


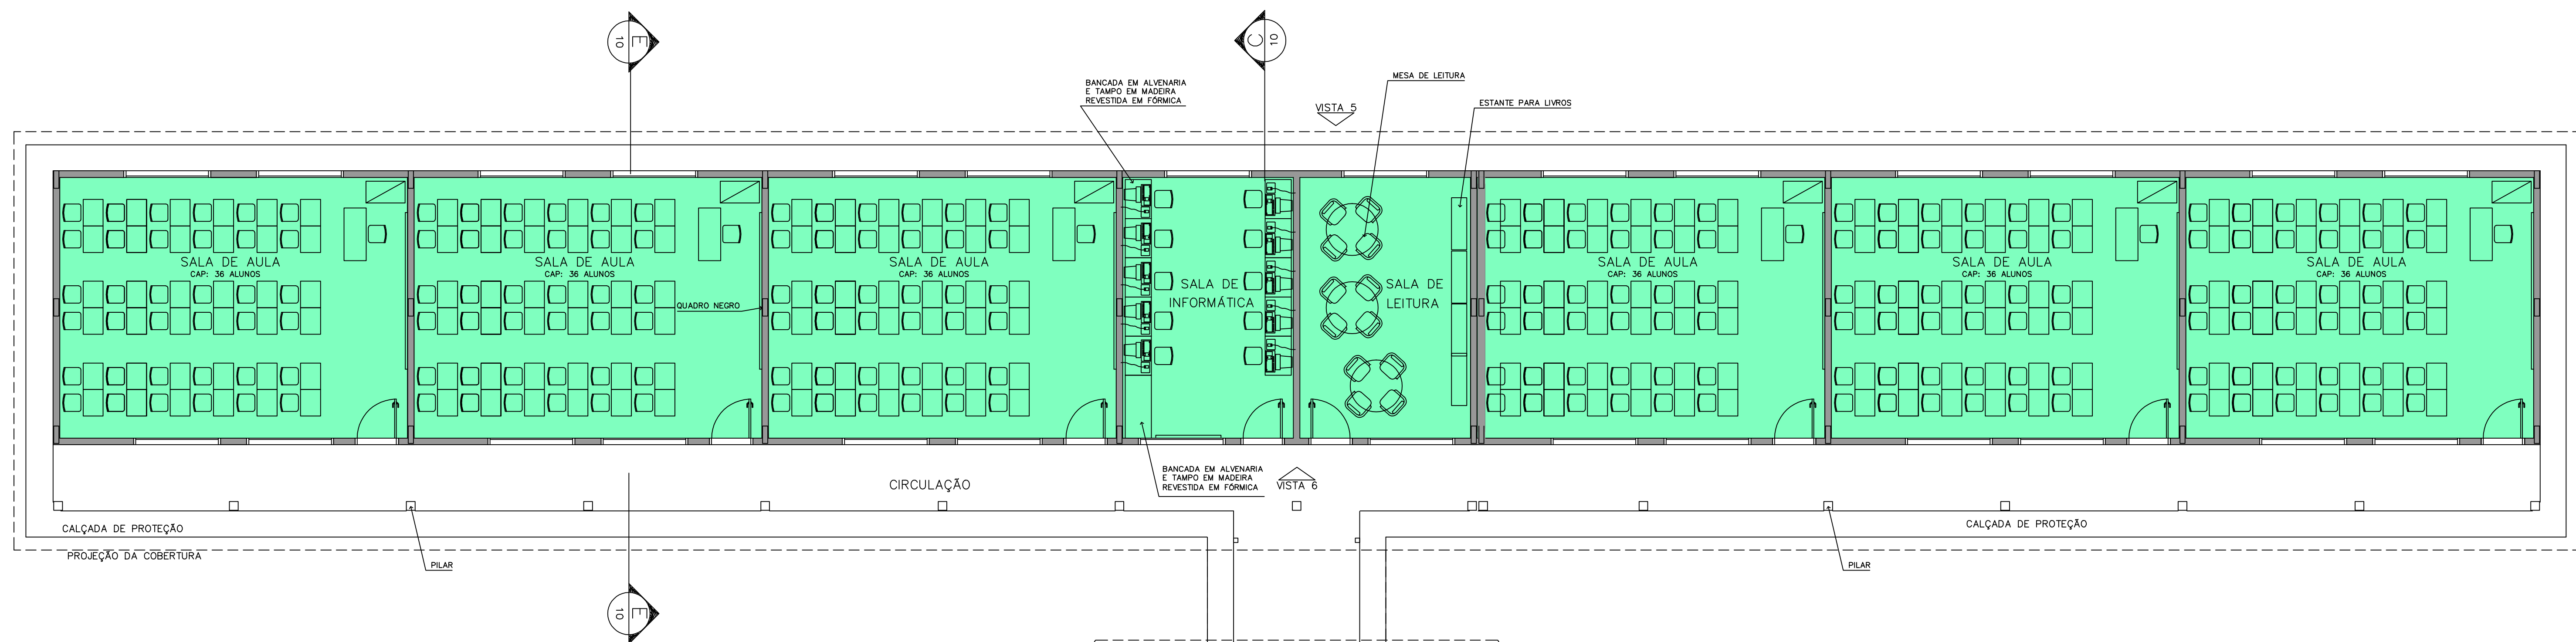


LEGENDA

-  BLOCO PEDAGÓGICO
-  BLOCO ADMINISTRATIVO
-  BLOCO DE SERVIÇO


ÁREAS:

BLOCO ADMINISTRATIVO	74,81m2
BLOCO SERVIÇO	74,81m2
BLOCO PEDAGÓGICO	360,36m2
RECREIO COBERTO	175,35m2
SUB TOTAL	685,33m2
CIRCUL. ADMINISTRATIVO	23,86m2
CIRCUL. SERVIÇO	23,86m2
CIRCUL. PEDAGÓGICO	87,26m2
PASSARELAS	33,69m2
SUB TOTAL	168,67m2
ÁREA CONSTRUÍDA	854,00m2

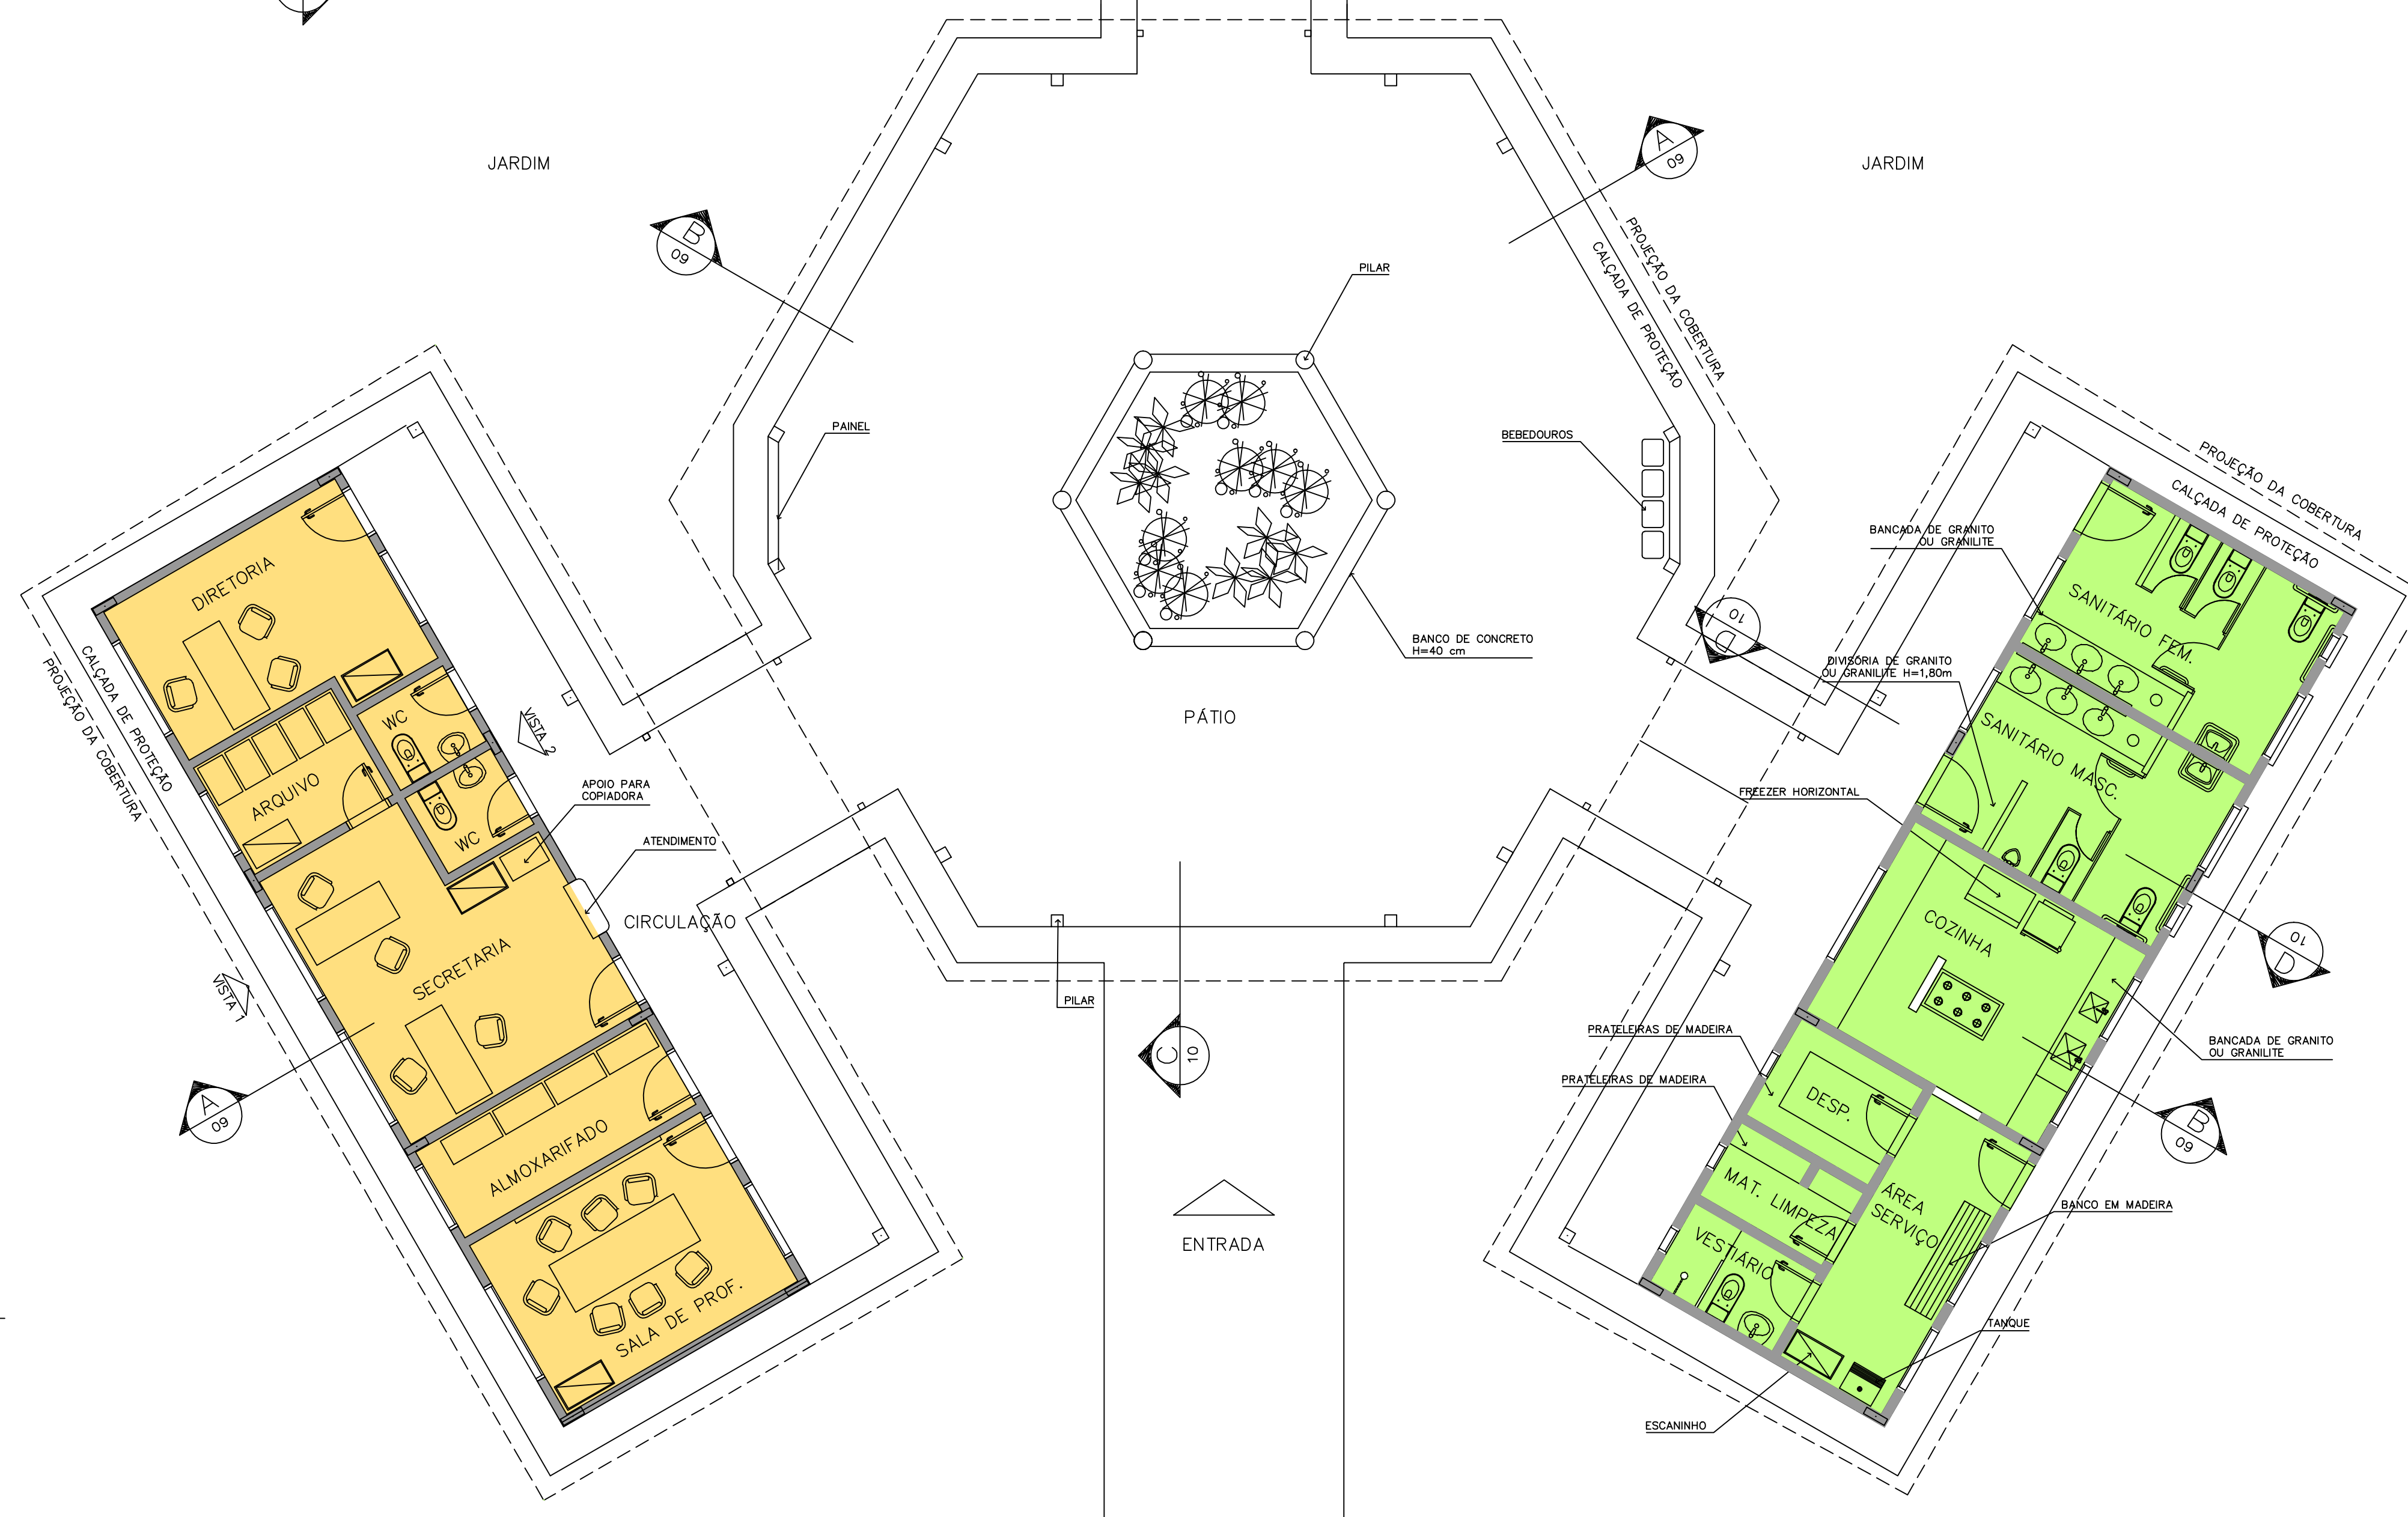

1 IMPLANTAÇÃO
ESCALA 1:75

Ministério da Educação FNE Fundo Nacional de Desenvolvimento da Educação			
ESPAÇO EDUCATIVO URBANO II – 06 SALAS DE AULA			
ENDEREÇO:		DIVERSOS	
PROPRIETÁRIO:		FUNDO DE FORTALECIMENTO PARA A ESCOLA – FUNDESCOLA	
AUTORES DO PROJETO :		MARCELO TONIAZZO LUISA	
		GUSTAVO SILVEIRA	
RESPONSÁVEL TÉCNICO:			
PROPRIETÁRIO CREA 8.432 D–DF AUTOR DO PROJETO CREA 9.784 D–DF AUTOR DO PROJETO RESP. TÉCNICO			
DLFO		CREA	
ARQ	ARQUITETURA LAYOUT – GERAL		FOLHA 03 / 16
REVISÃO:	DATA :	ESCALA :	DESENHO :
01 – 2006	ABRIL/2006	1:75	VISTO:

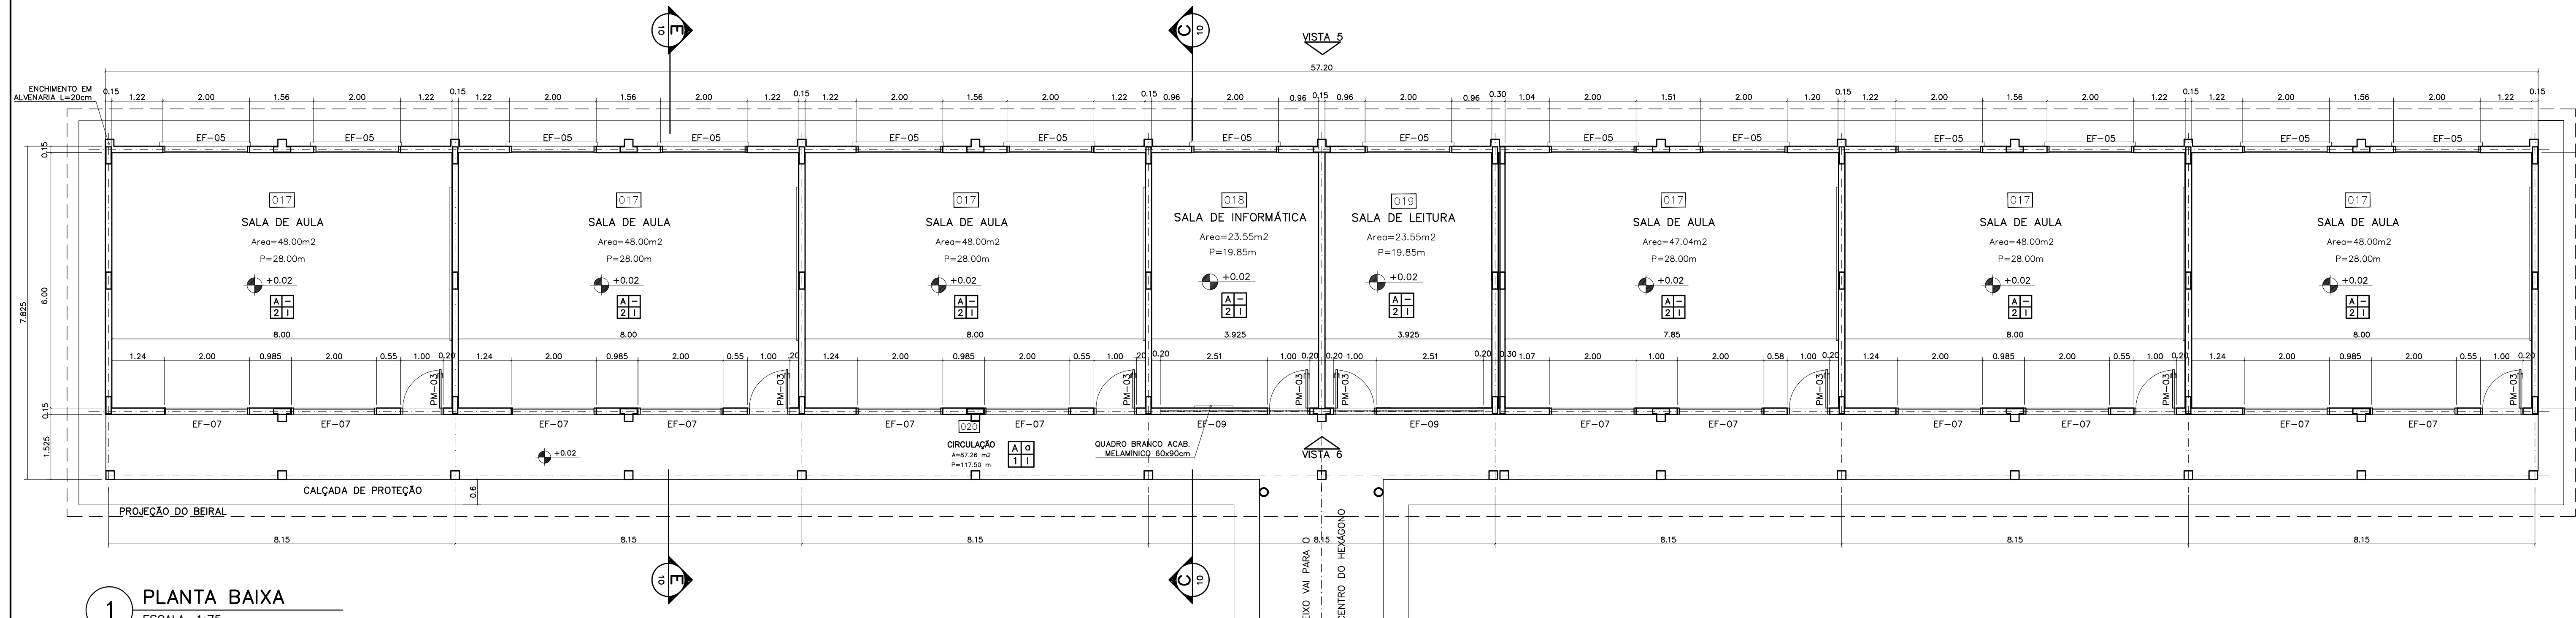

1 PLANTA BAIXA
ESCALA 1:75

NOTAS:


- NÃO TIRAR MEDIDAS EM ESCALA. CONFERIR DIMENSÕES IN LOCO
- VERIFICAR POSIÇÃO EXATA DOS PILARES NO PROJETO ESTRUTURAL
- VERIFICAR DETALHES CONSTRUTIVOS PERTINENTES NO PROJETO DE DETALHAMENTO
- EM CASO DE CONFLITO DE INFORMAÇÕES ENTRE O PROJETO GRÁFICO E O CADERNO DE ESPECIFICAÇÕES, PREVALECE A INFORMAÇÃO CONTIDA NO DESENHO

QUADRO DE VENTILAÇÃO E ILUMINAÇÃO


PEDAGOG.	COD.	ESPAÇO	ÁREA PISO	ÁREA VENTILAÇÃO	ÁREA ILUMINAÇÃO
	017	Sala de aula	48,00 m²	6,00 m²	6,00 m²
	018	Sala Informática	23,55 m²	2,85 m²	2,85 m²
	019	Sala de leitura	23,55 m²	2,85 m²	2,85 m²

ESPECIFICAÇÕES:


- PISO
- A CERÂMICA PEI 4/5 40x40 cm
 - B CIMENTADO DESEMPENADO
- PAREDE
- 1 PINTURA LATEX ACRILICA
 - 2 PINTURA ACRILICA COM BARRA EM CERÂMICA PEI 3 10x10 cm H= 1,10 cm
 - 3 CERÂMICA PEI 3 10x10 cm ATÉ O TETO
- TETO
- I PINTURA ACRILICA SOBRE REBOCO
 - II TELHADO APARENTE CONFORME COBERTURA ADOTADA (AÇO OU MADEIRA)
- RODAPE
- a CERÂMICA PEI 4 H= 8cm

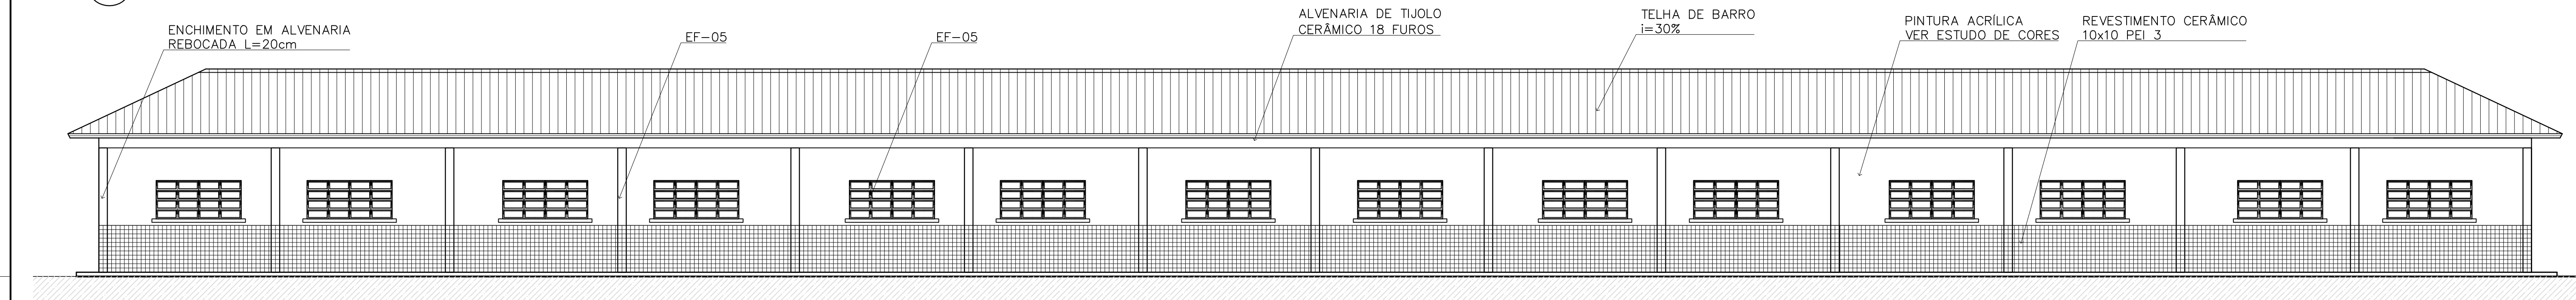


2 VISTA 5
ESCALA 1:75

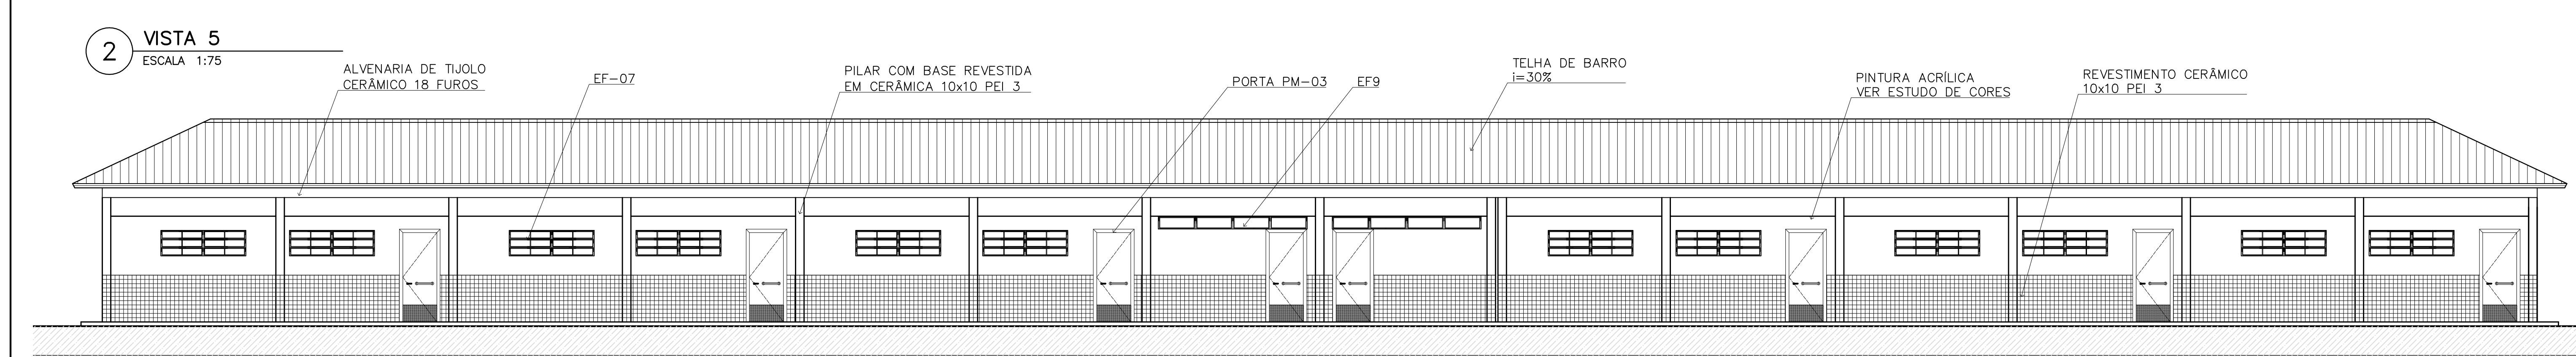

3 VISTA 6
ESCALA 1:75

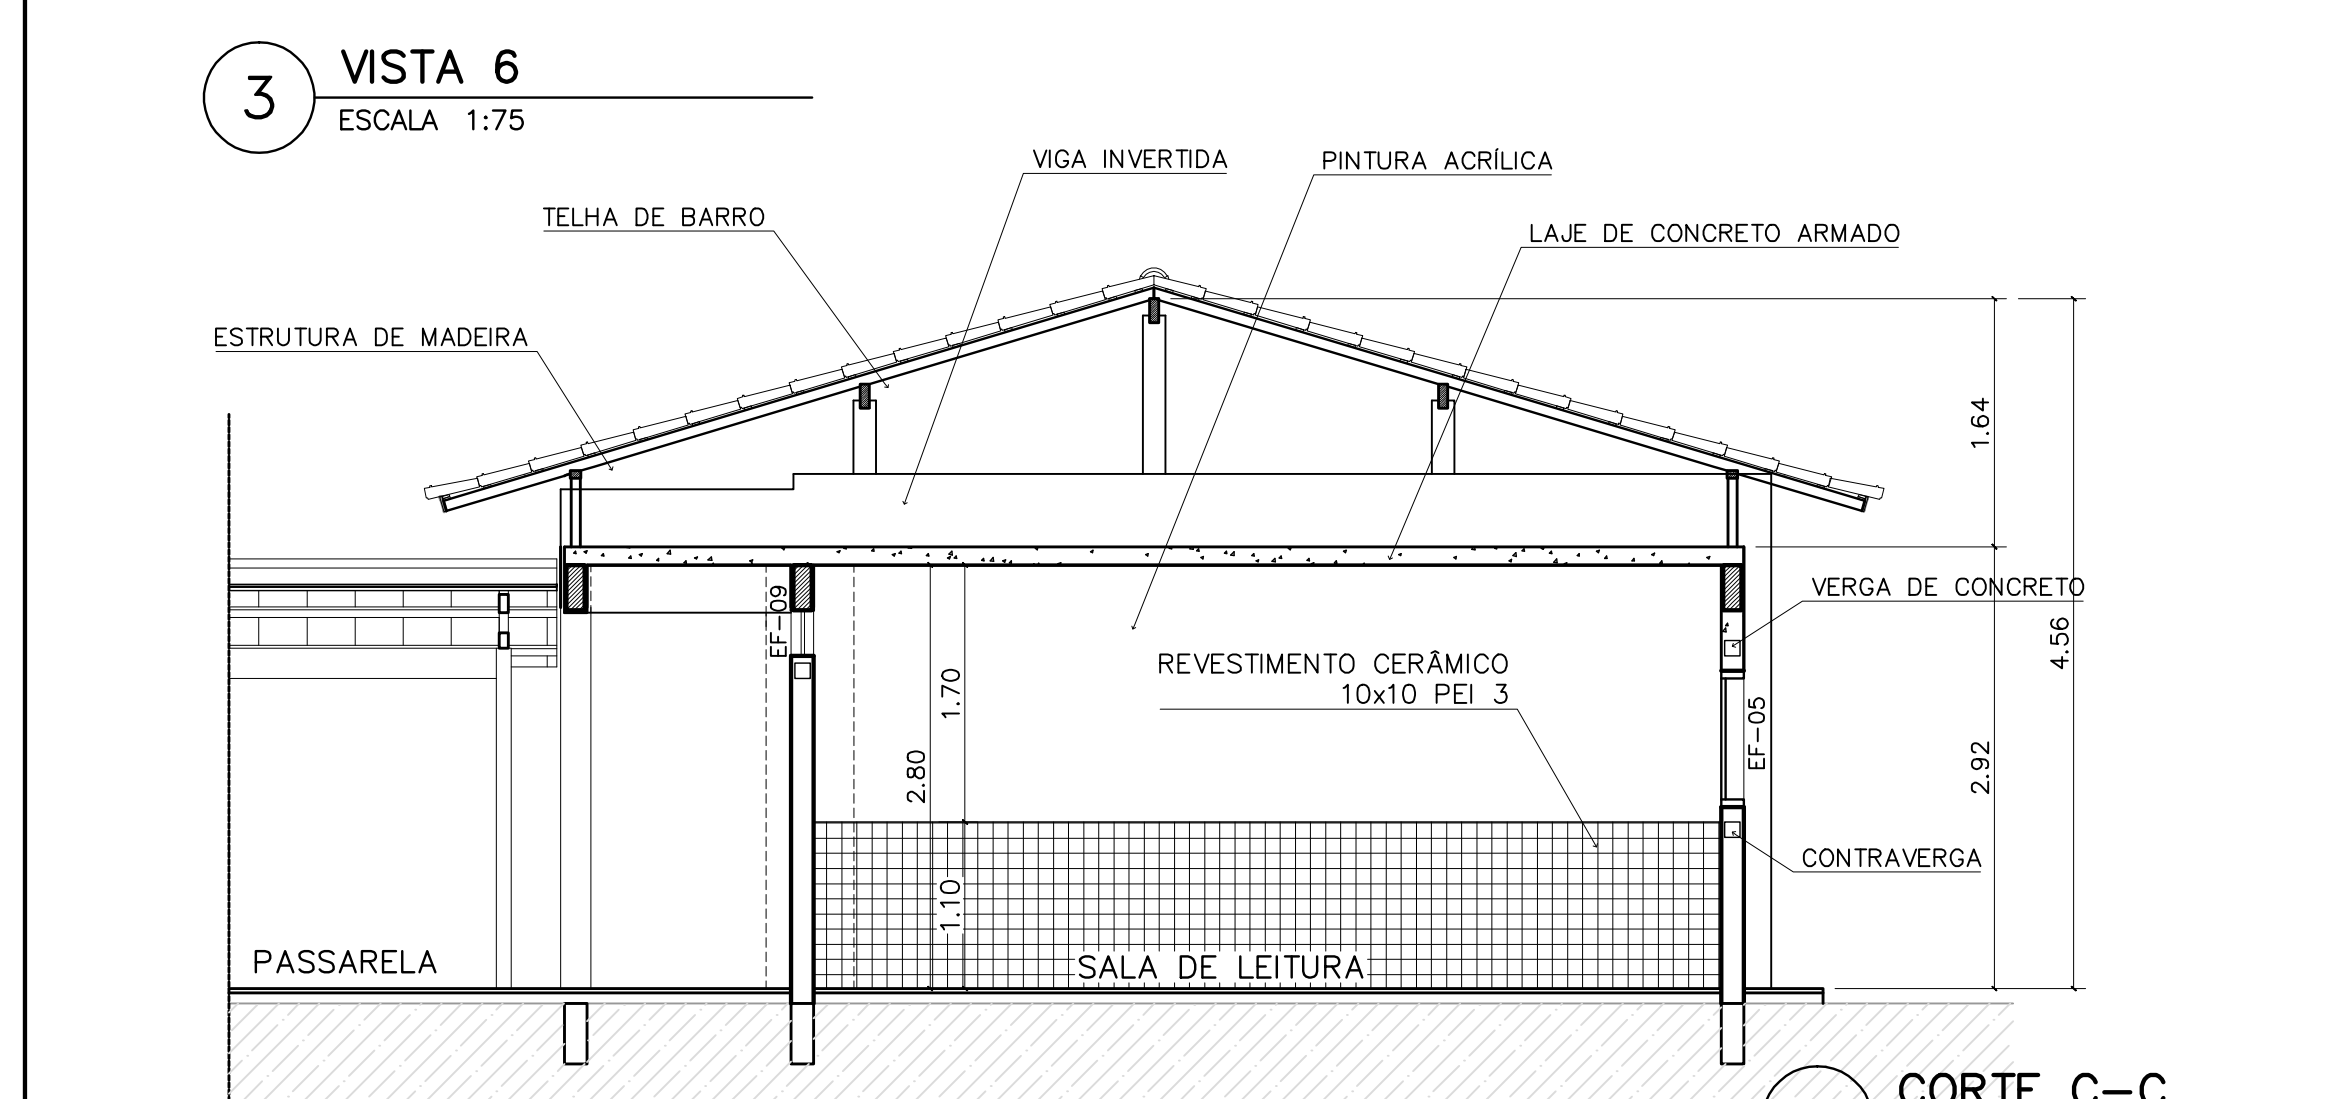

4 CORTE C-C
ESCALA 1:50

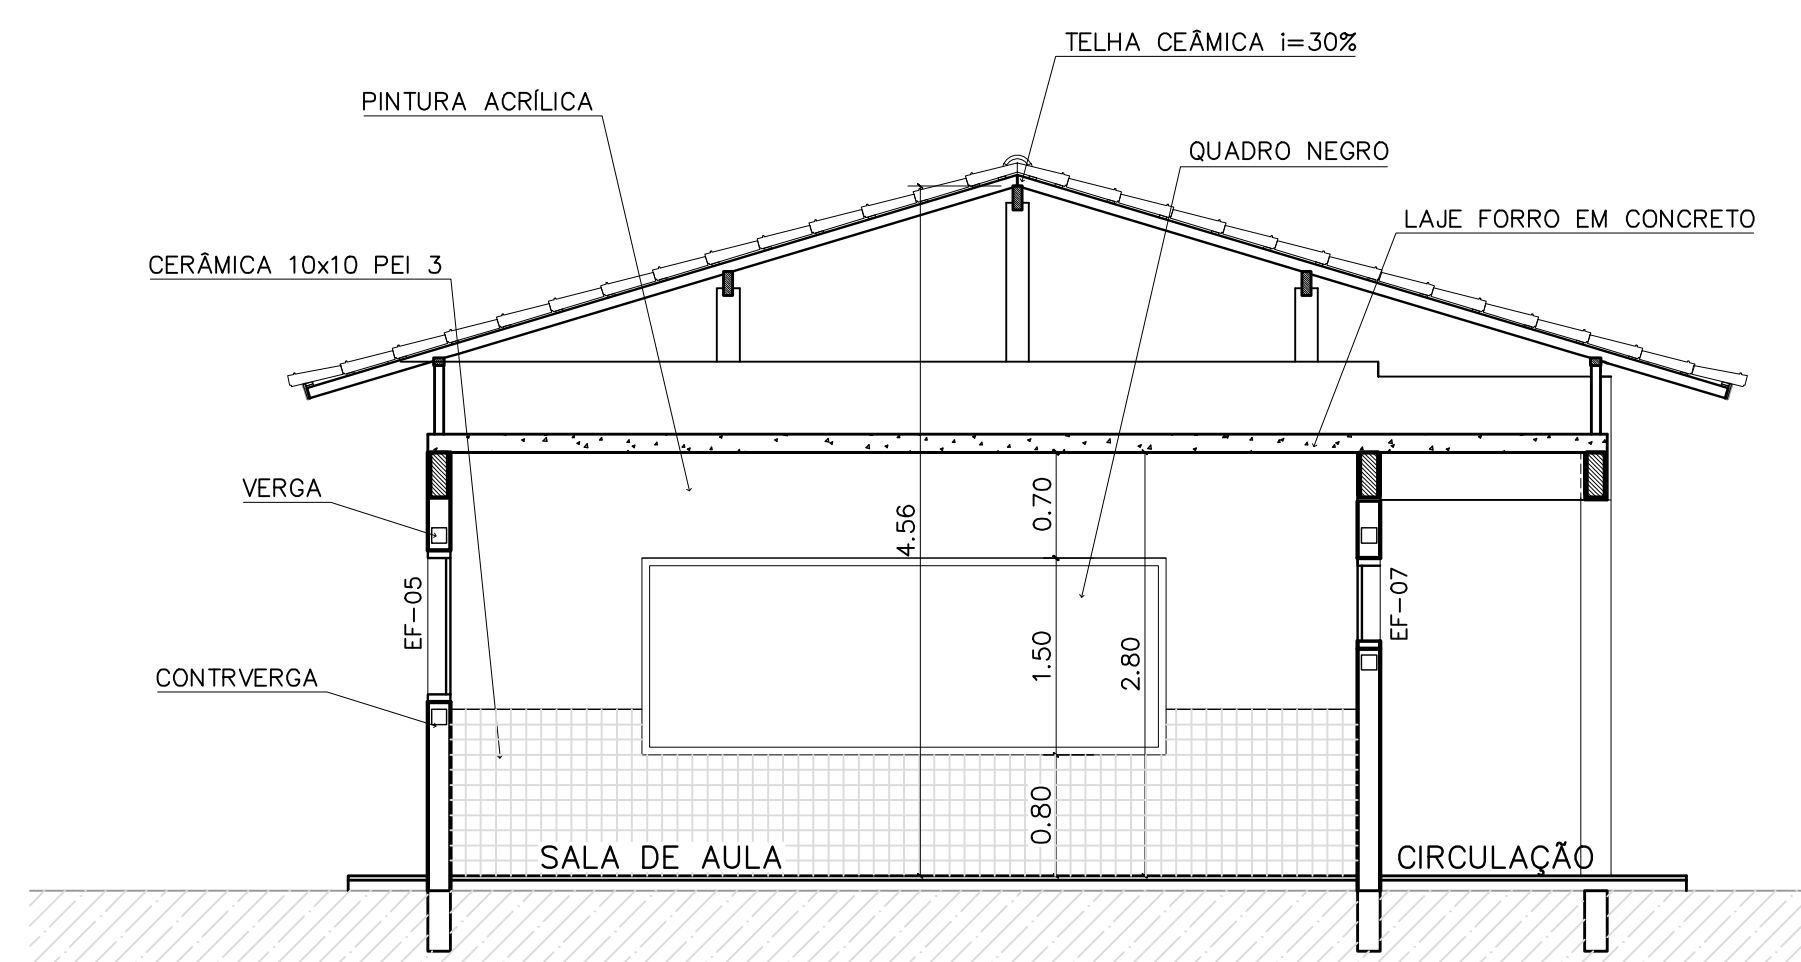

5 CORTE E-E
ESCALA 1:50

QUADRO DE ESQUADRIAS

CÓDIGO	QUANT.	LOCAL DE APLICAÇÃO	DIMENSÕES DO PAINEL			TIPO	MATERIAL ESQUADRIA	VÍDRO	ÁREA DA ESQUADRIA	
			PEITORIL (m)	COMPRIM. (m)	ALTURA (m)				UNITÁRIA (m²)	TOTAL (m²)
EF-01	07	WC's Adm., Vestiário, Despensa, Depósito, Sanitários Serviço	1,50	0,50	0,60	Janela basculante Comando central e vidro	Ferro	comido 4mm	0,30	2,10
EF-02	06	Arquivo, Almoxarifado, A. Serv. Sanitários F. e M.	1,50	1,20	0,60	Janela basculante Comando central e vidro	Ferro	liso 4mm	0,72	4,32
EF-03	04	Cozinha, Sala Prof e Diretoria	1,20	1,40	0,90	Janela basculante Vidro e comando central	Ferro	liso 4mm	1,28	5,04
EF-04	01	Secretaria	1,20	1,20	0,90	Janela basculante Vidro e comando central	Ferro	liso 4mm	1,08	1,08
EF-05	18	Diretoria, sala prof e secretaria Salas de aula	1,20	2,00	0,90	Janela basculante Comando central e vidro	Ferro	liso 4mm	1,80	32,40
EF-06	01	Cozinha	0,90	1,80	1,20	Janela de abrir Veneziana ventilada	Chapa Obitrada	liso 4mm	2,34	2,34
EF-07	12	Salas de aula	1,50	2,00	0,60	Janela basculante Vidro e comando central	Ferro	liso 4mm	1,20	14,40
EF-08	06	Lanterim	---	2,20	0,60	Janela fixa Veneziana fixa	Ferro	-----	1,32	7,92
EF-09	02	Salas Informática e leitura	2,23	3,50	0,30	Janela basculante Comando central e vidro	Ferro	liso 4mm	1,05	2,10
PORTAS										
PM-01	05	Arquivo, WC's e despensa	---	0,70	2,10	Madeira c/ portal Folha em pintura	Madeira	-----	1,47	7,35
PM-02	08	Adm, cozinha, sanitário publ.	---	0,60	2,10	Madeira c/ portal Folha em pintura	Madeira	-----	1,68	13,44
PM-03	08	Salas de aula	---	0,90	2,10	Madeira c/ portal	Madeira	-----	1,89	15,12

Ministério da Educação

FNDE

Fundo Nacional de Desenvolvimento da Educação

ESPAÇO EDUCATIVO URBANO II – 06 SALAS DE AULA

ENDEREÇO: DIVERSOS

PROPRIETÁRIO: FUNDO DE FORTALECIMENTO PARA A ESCOLA – FUNDESCOLA

AUTORES DO PROJETO : MARCELO TONIAZZO LISSA

GUSTAVO SILVEIRA

RESPONSÁVEL TÉCNICO:

PROPRIETÁRIO

AUTOR DO PROJETO CREA 8.432 D-DF

AUTOR DO PROJETO CREA 9.784 D-DF

RESP. TÉCNICO

DLFO

CREA

ARQUITETURA

BLOCO PEDAGÓGICO

PLANTA BAIXA, CORTES E VISTAS

FOLHA 04

16



REVISÃO: 01-2006

DATA : ABRIL/2006

ESCALA : INDICADA

DESENHO :

VISTO:

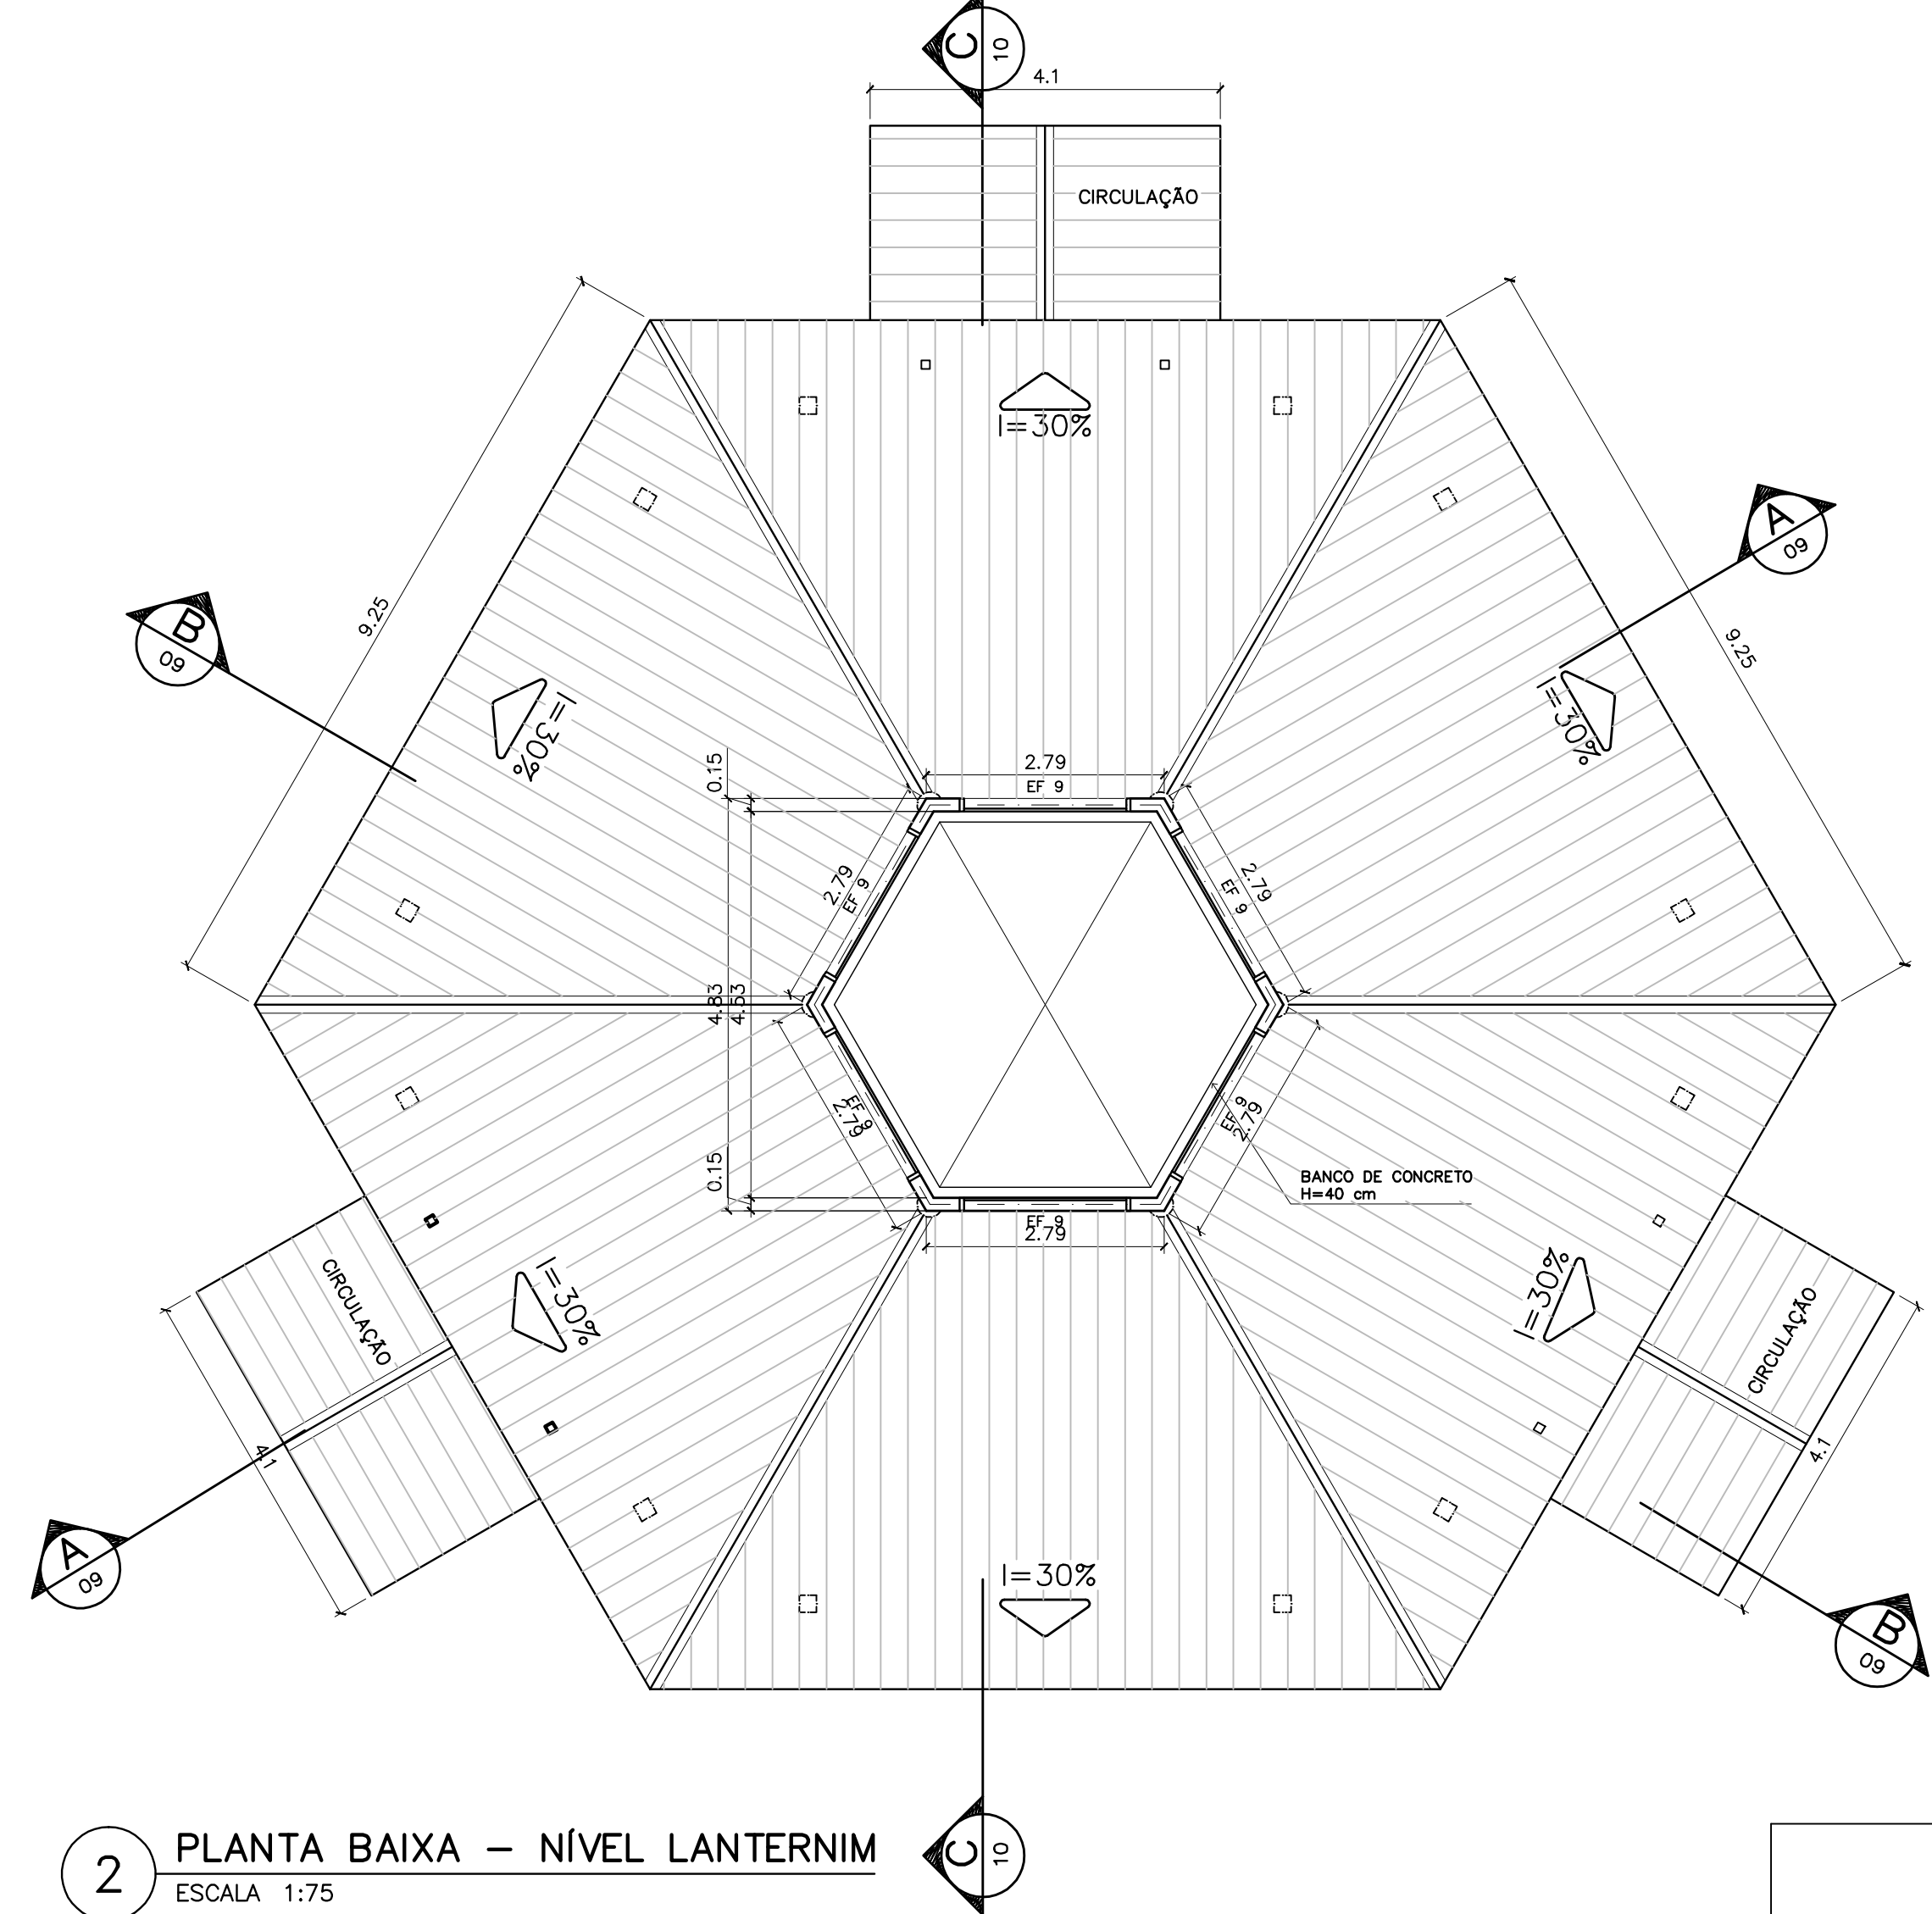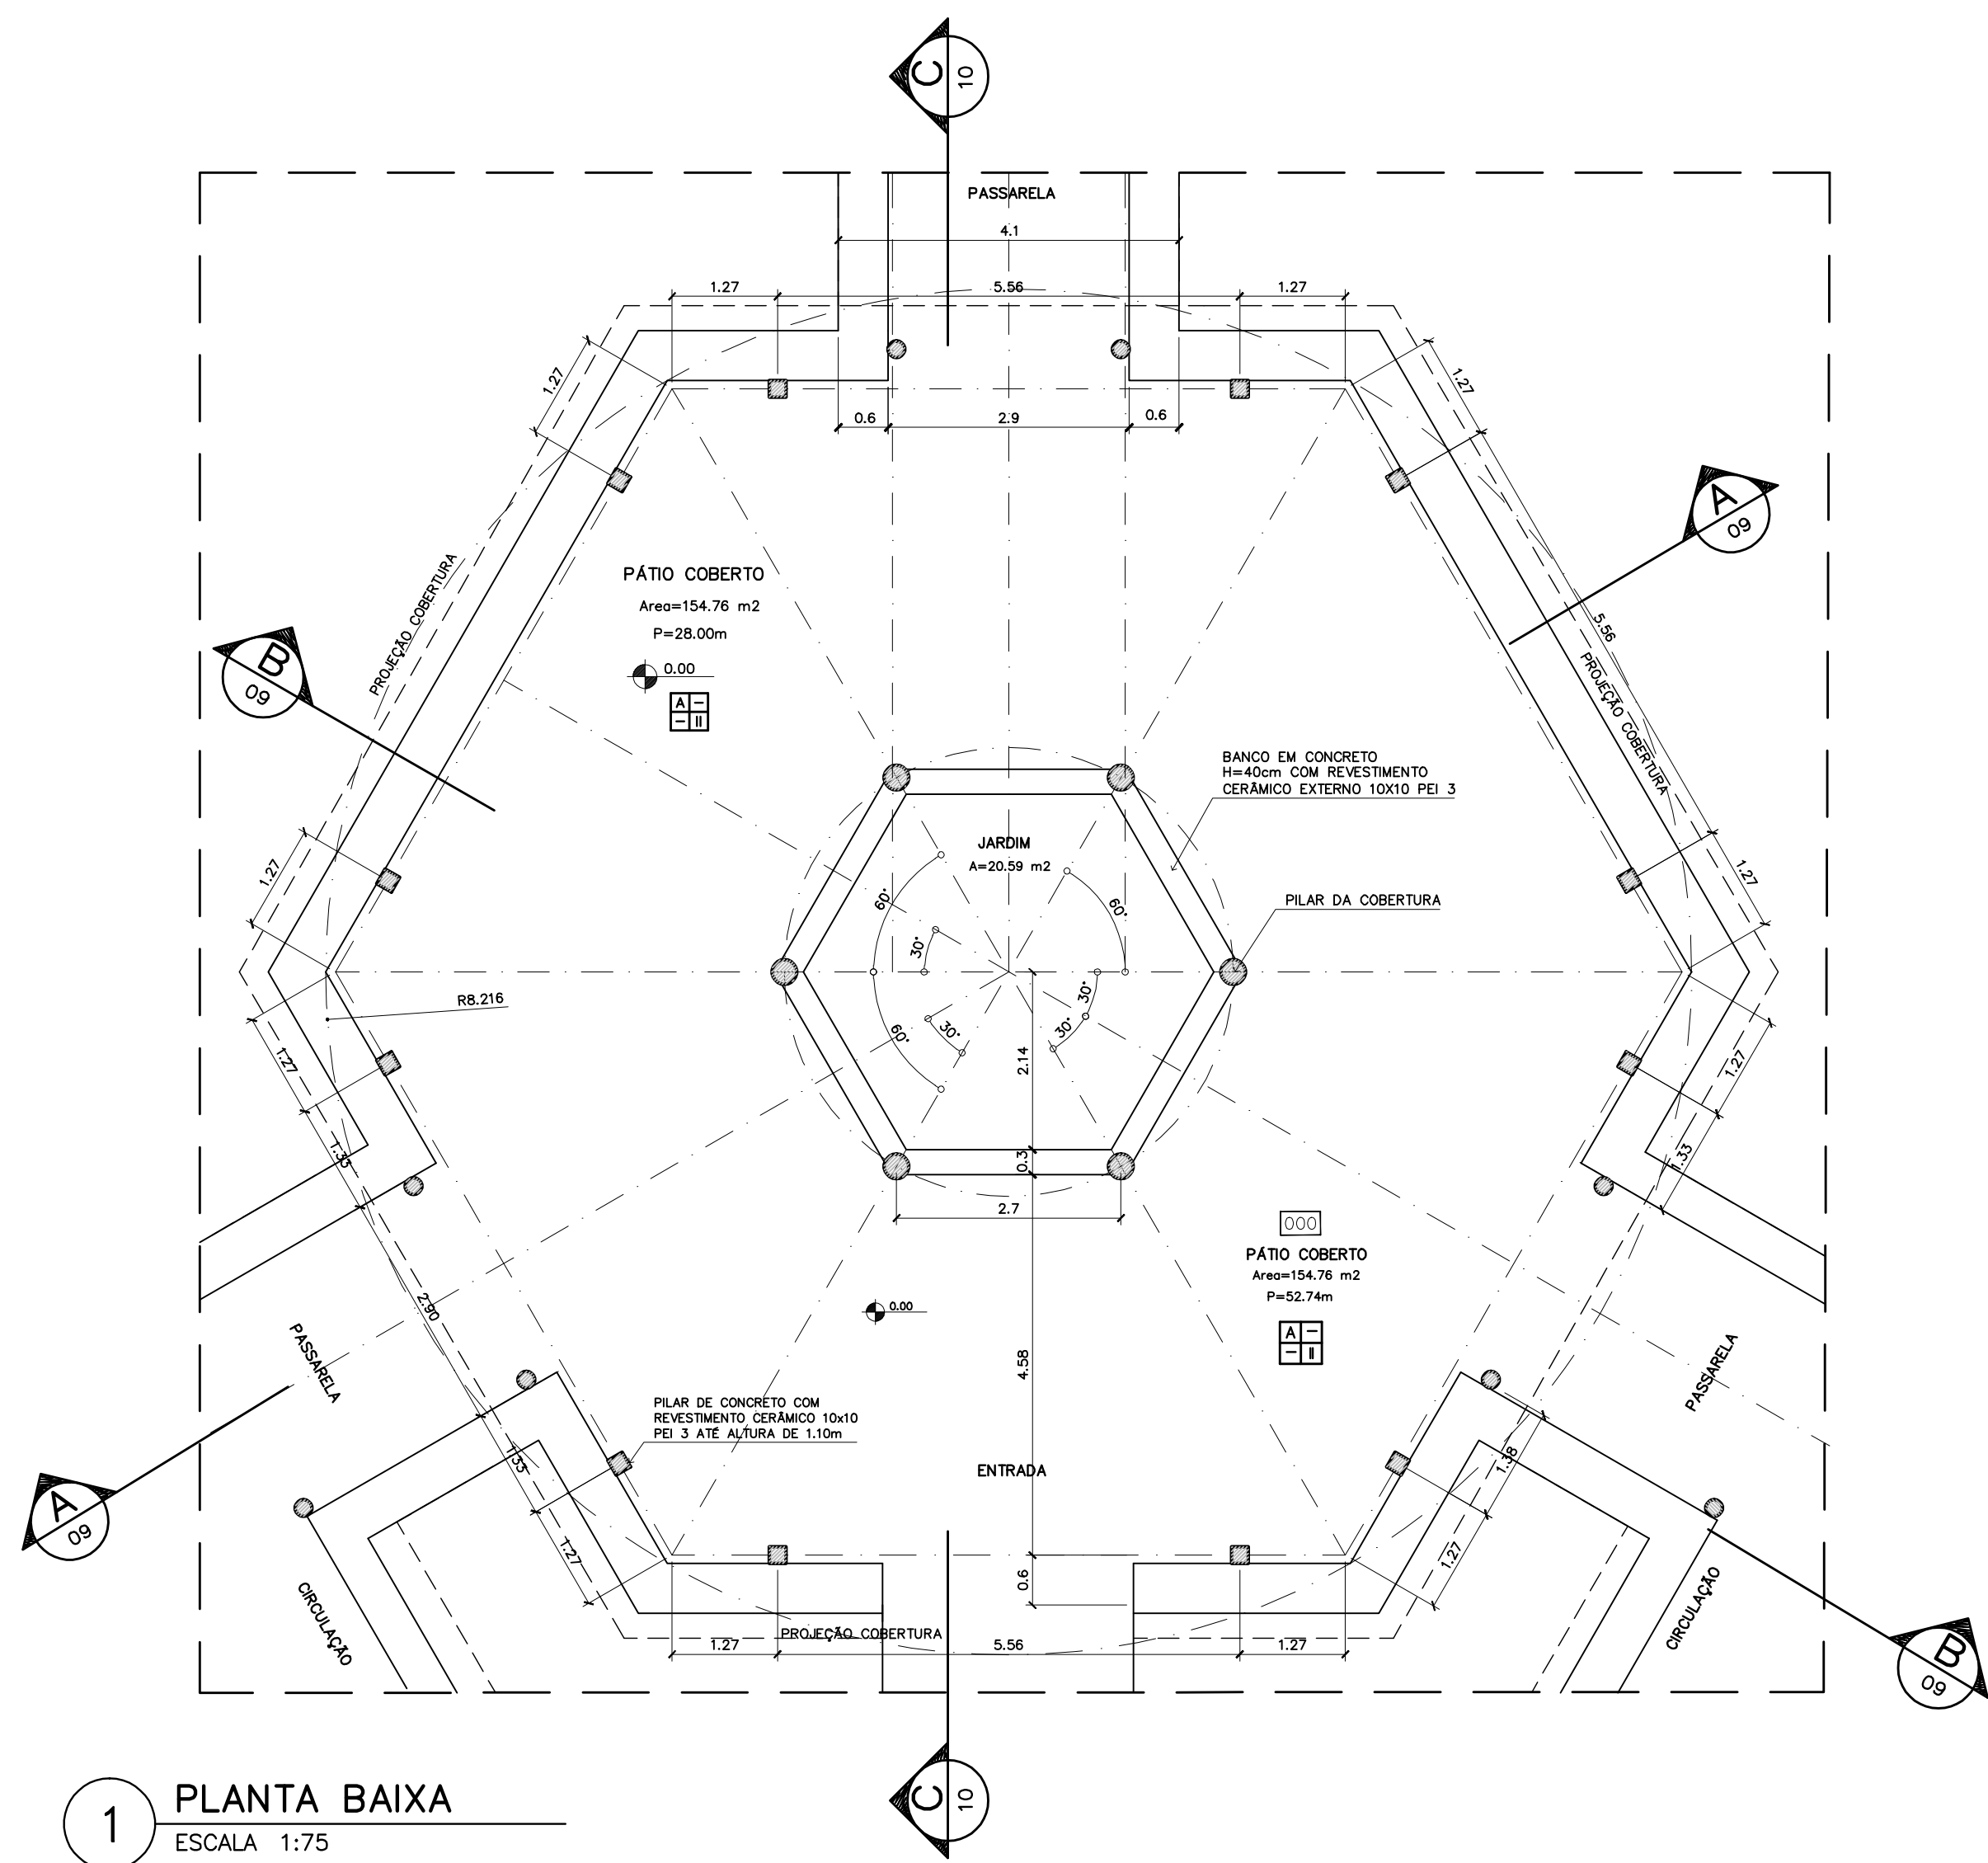





ESPECIFICAÇÕES:	
PISO	A CERÂMICA PEI 4 30x30 cm B CIMENTADO DESEMPENADO
PAREDE	1 PINTURA LATÉX ACRILICA 2 PINTURA ACRILICA COM BARRA EM CERÂMICA PEI 3 10x10 cm H= 1,10 cm 3 CERÂMICA PEI 3 10x10 cm ATÉ O TETO
TETO	I PINTURA ACRILICA SOBRE REBOCO II TELHADO APARENTE CONFORME COBERTURA ADOTADA (AÇO OU MADEIRA)
RODAPE	a CERÂMICA PEI 4 H= 8cm

NOTAS:

- NÃO TIRAR MEDIDAS EM ESCALA. CONFERIR DIMENSÕES IN LOCO
- VERIFICAR POSIÇÃO EXATA DOS PILARES NO PROJETO ESTRUTURAL
- VERIFICAR DETALHES CONSTRUTIVOS PERTINENTES NO PROJETO DE DETALHAMENTO
- EM CASO DE CONFLITO DE INFORMAÇÕES ENTRE O PROJETO GRÁFICO E O CADERNO DE ESPECIFICAÇÕES, PREVALECE A INFORMAÇÃO CONTIDA NO DESENHO

1 PLANTA BAIXA
ESCALA 1:75

2 PLANTA BAIXA - NÍVEL LANTERNIM
ESCALA 1:75

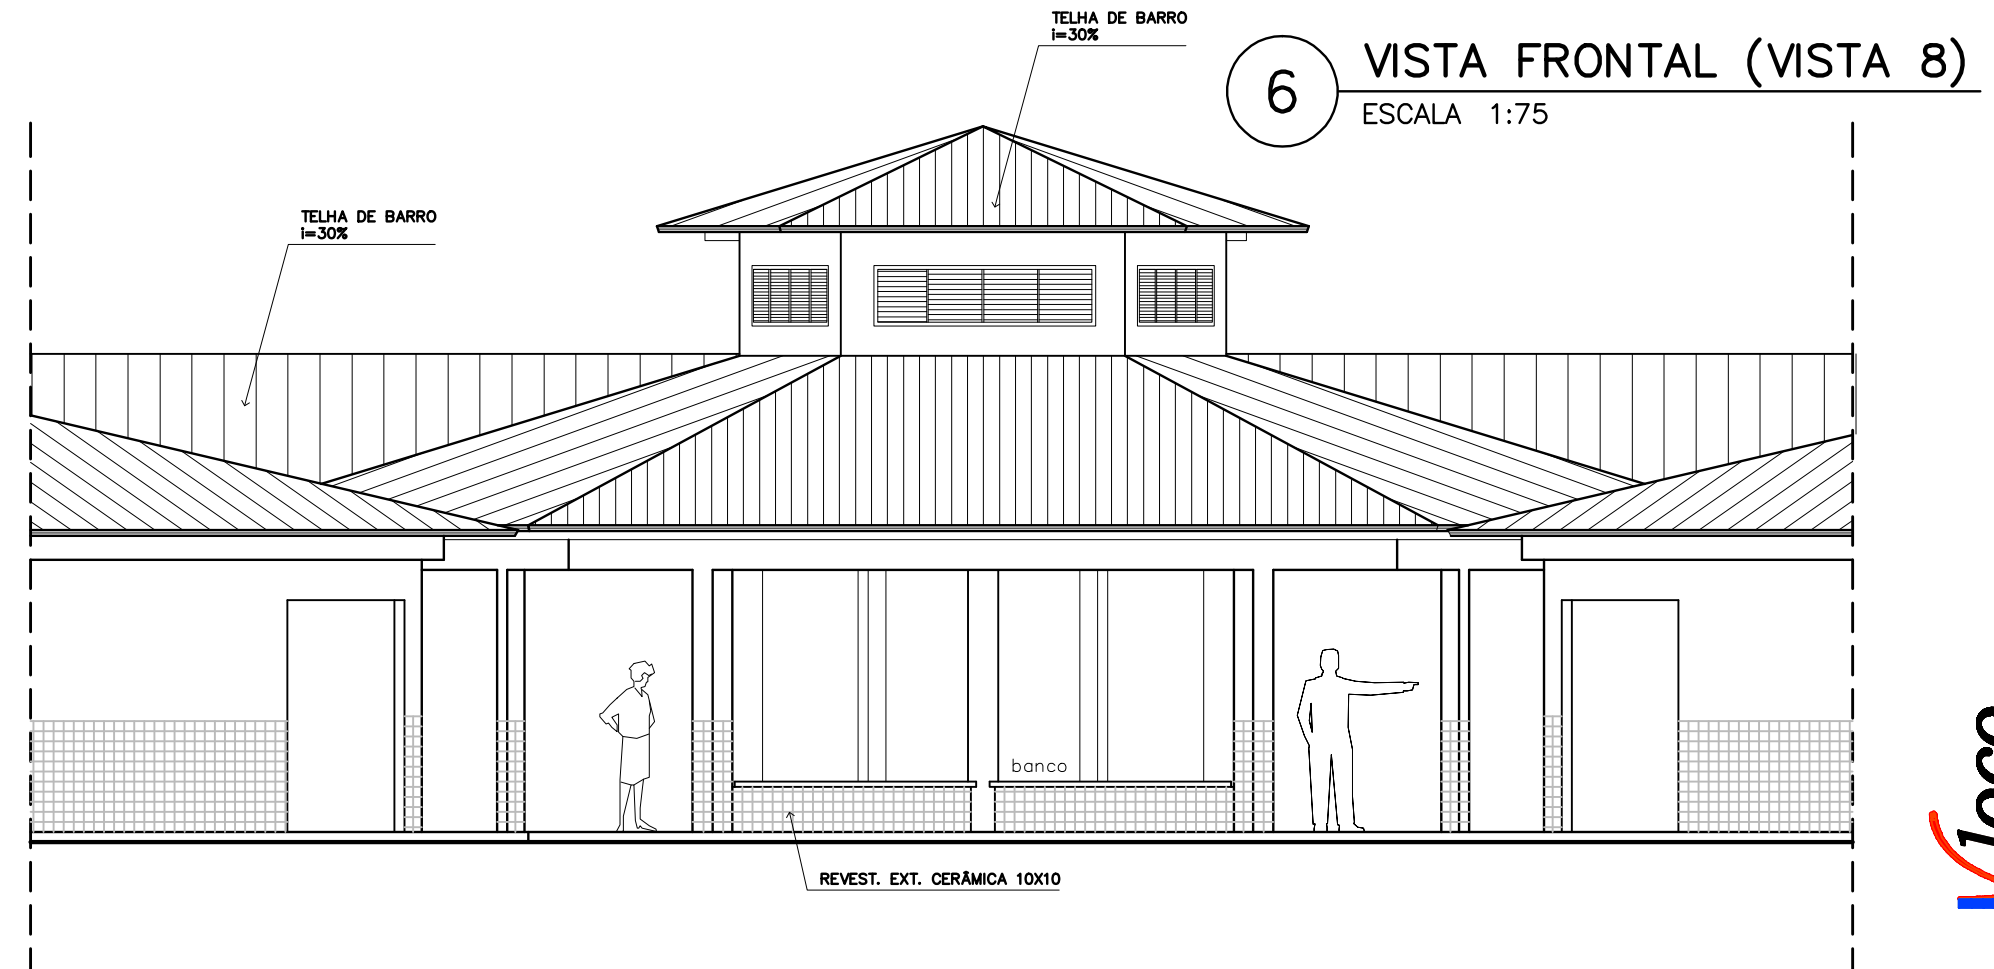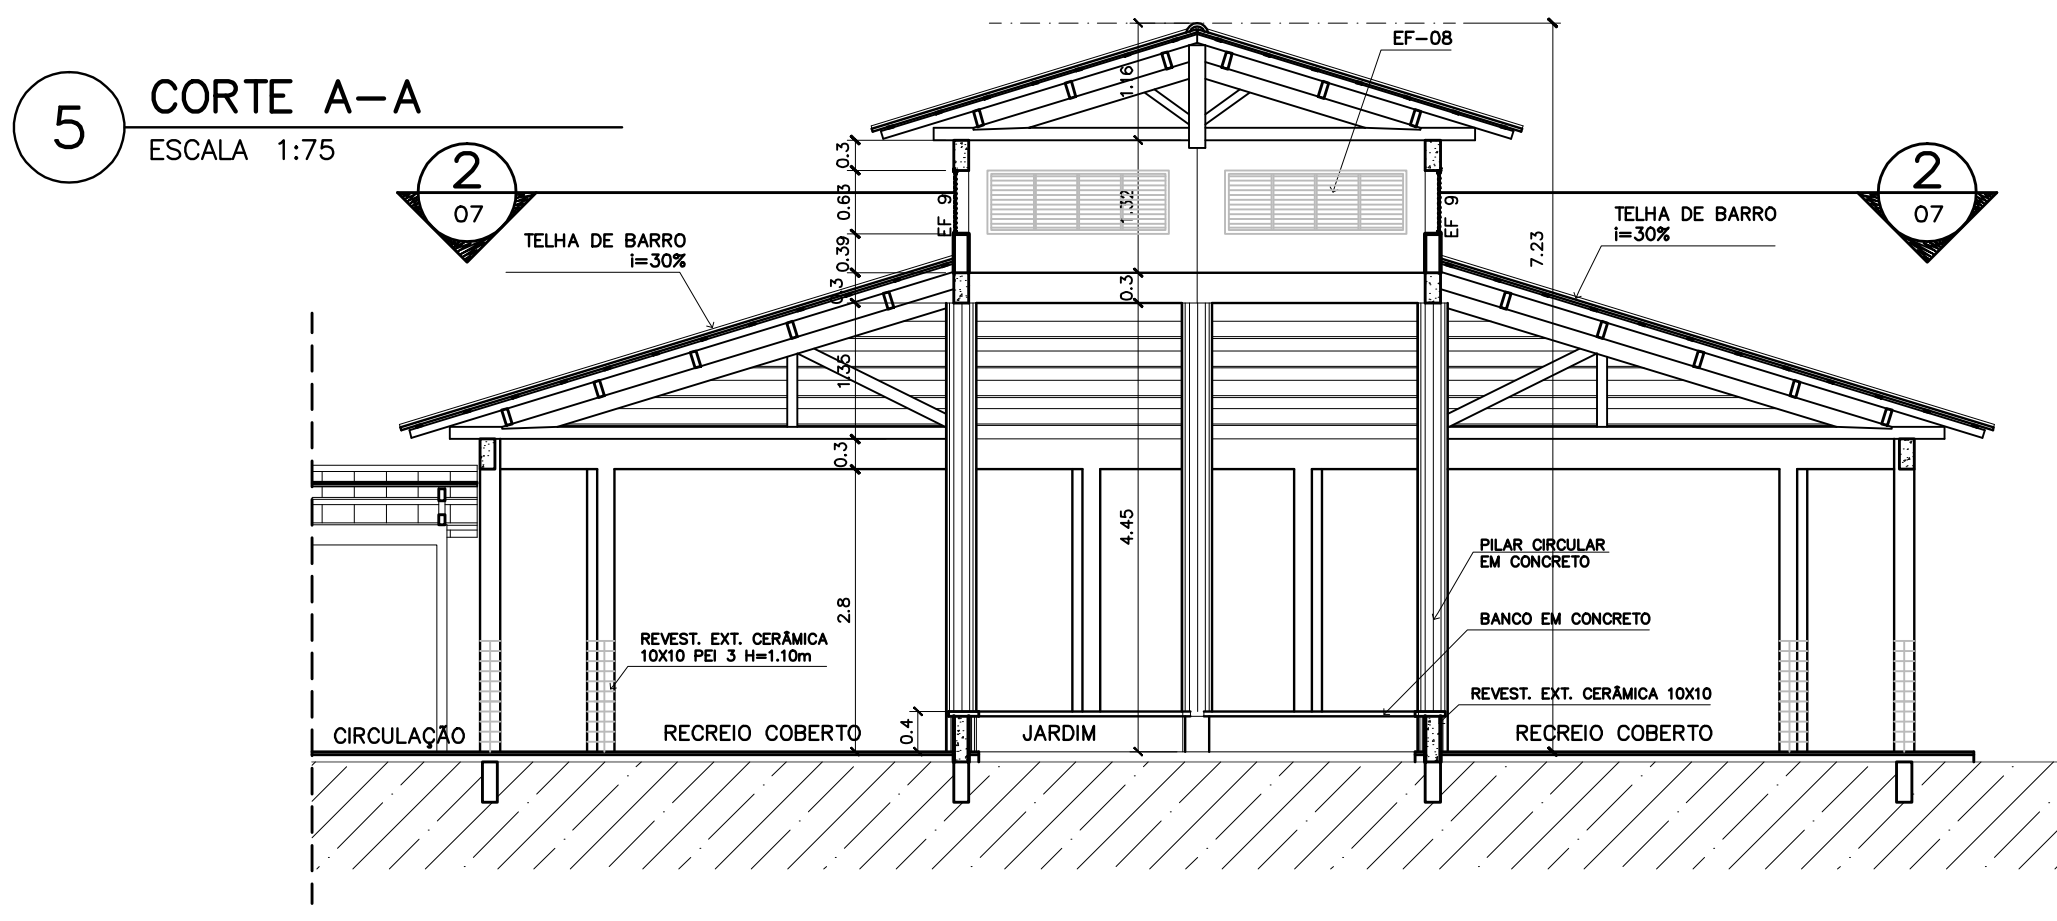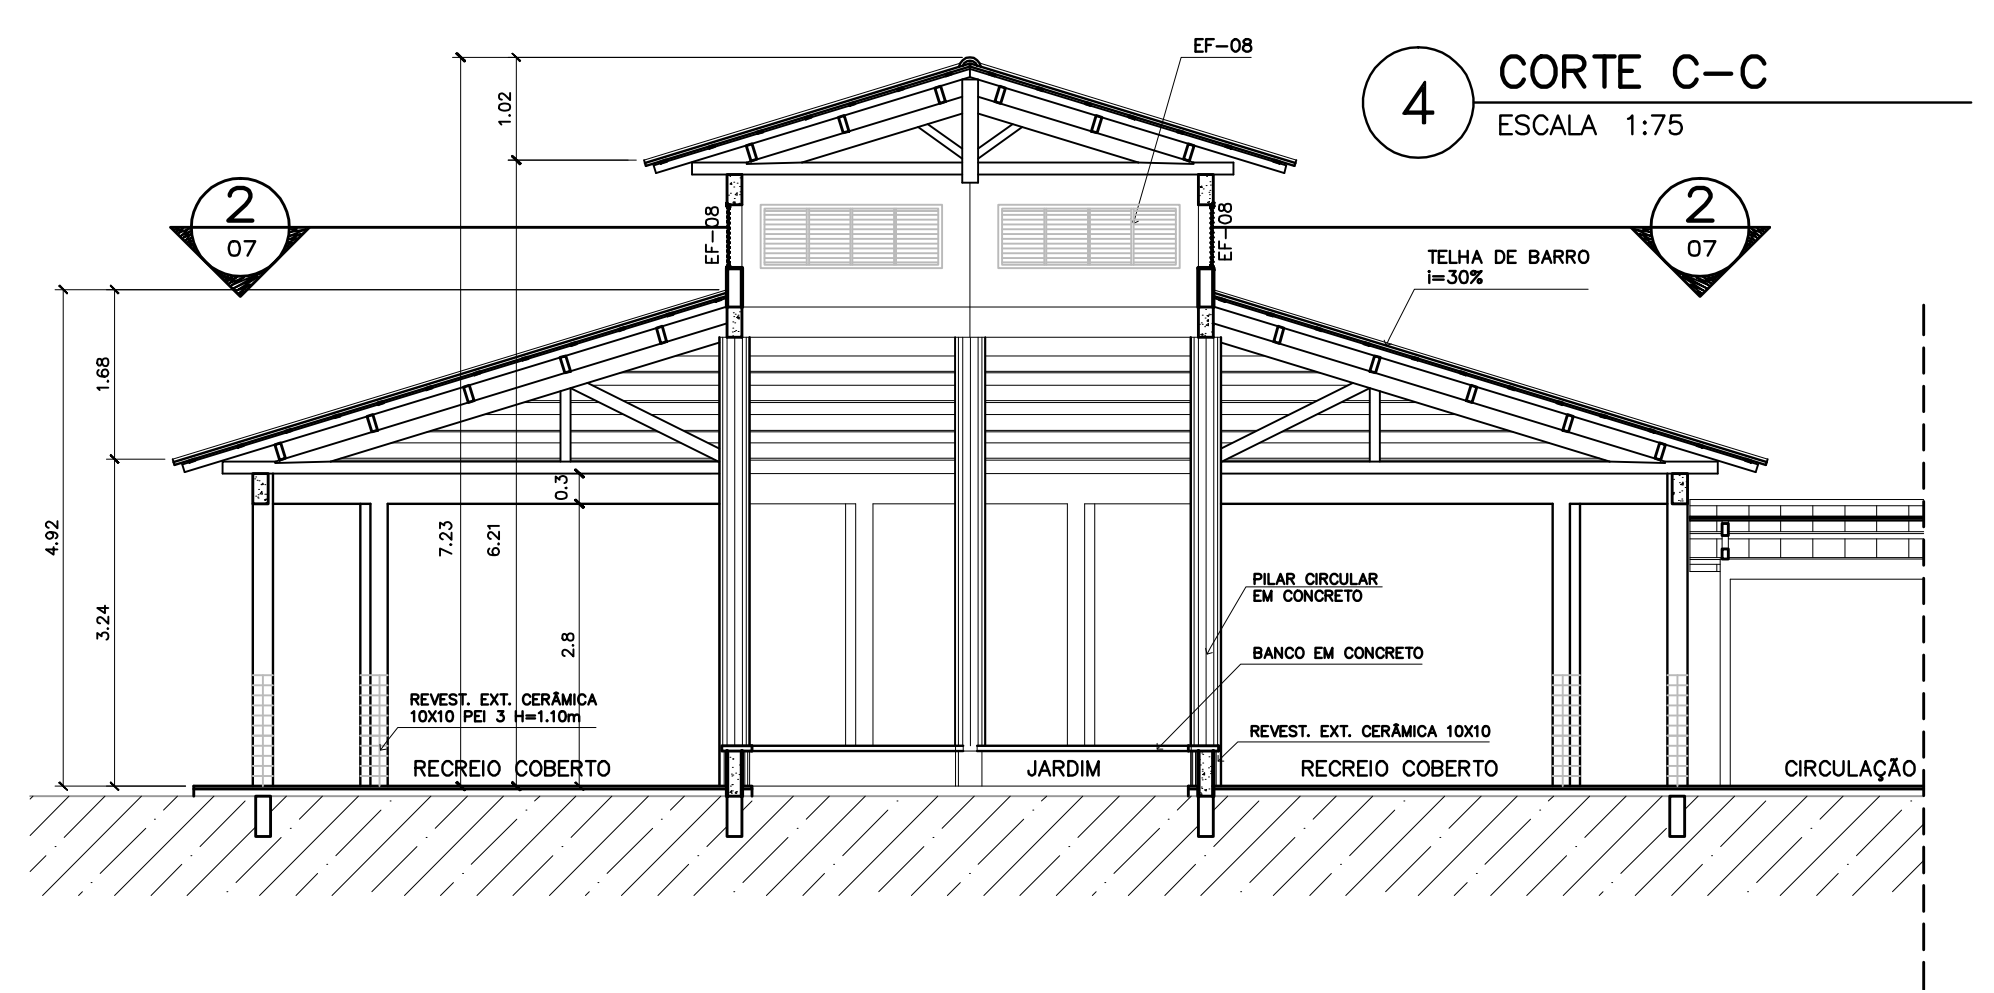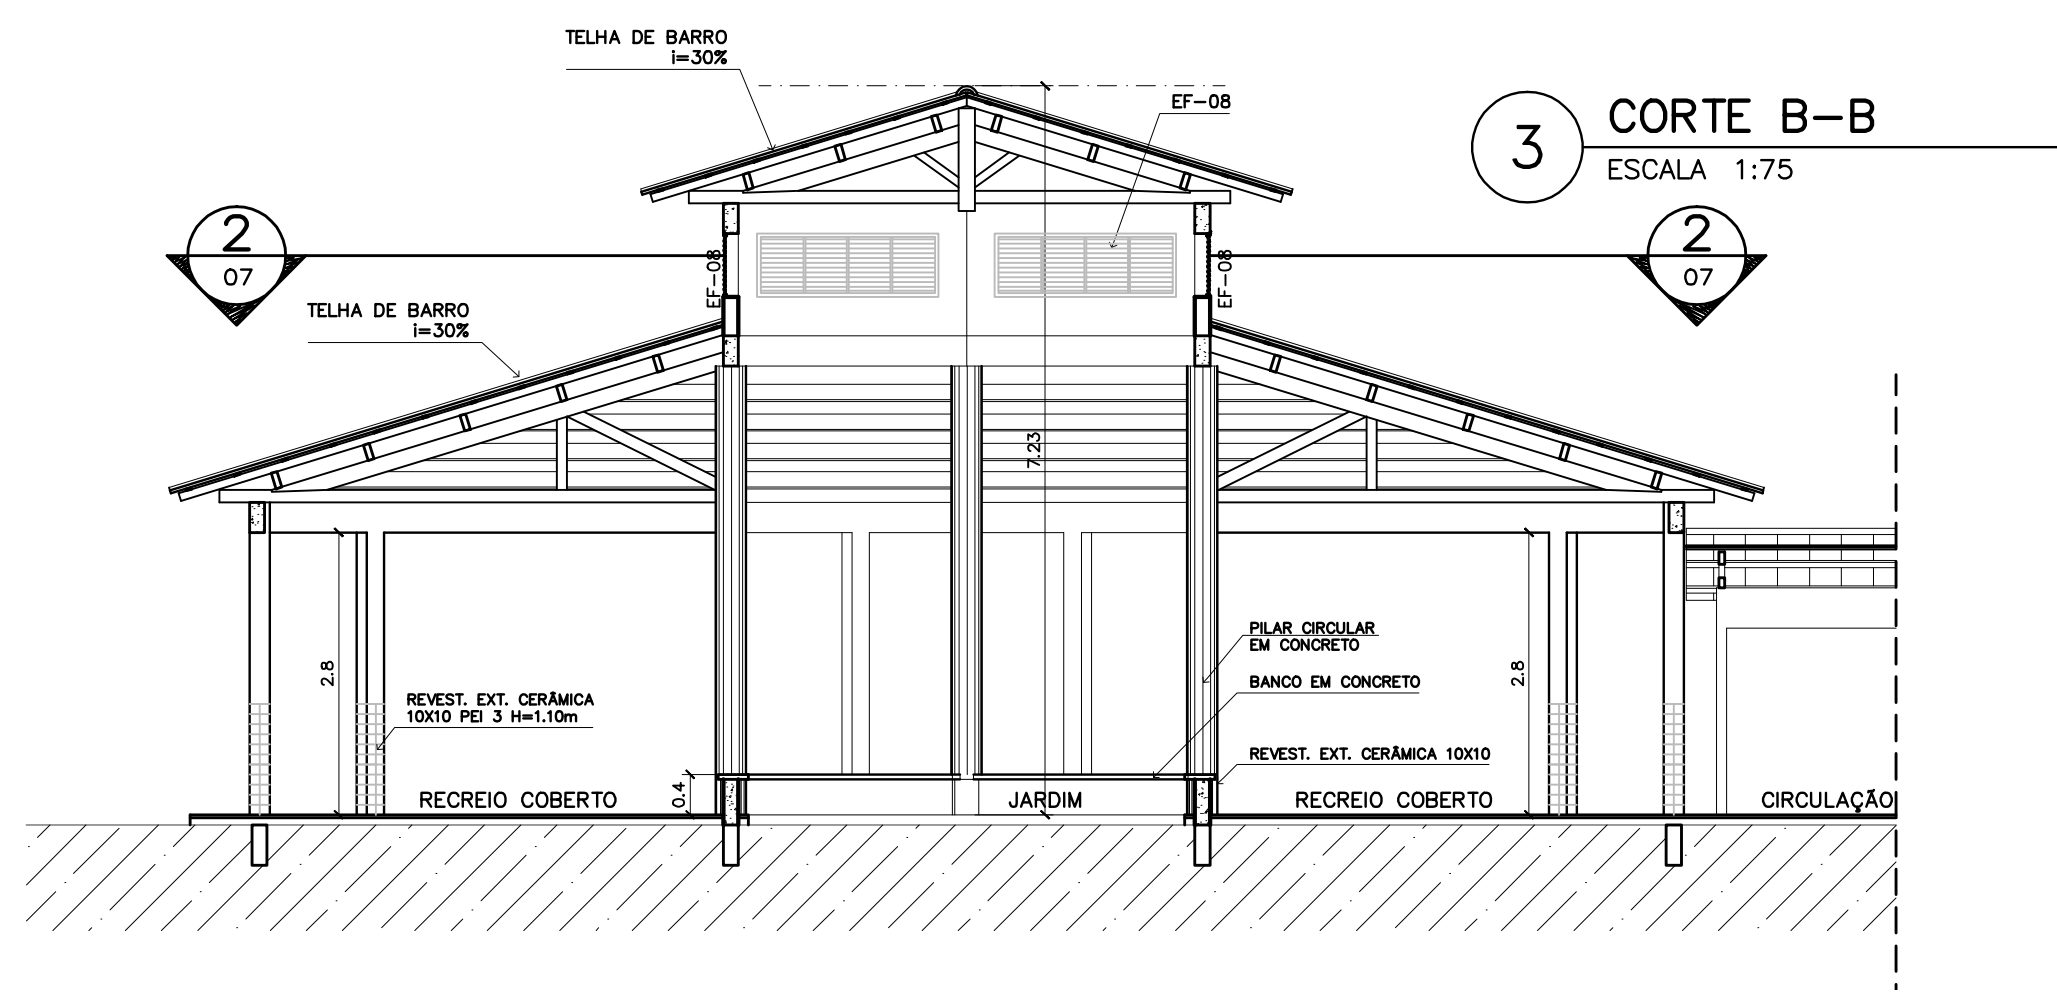

Ministério da Educação

FNDE

Fundo Nacional de Desenvolvimento da Educação

ESPAÇO EDUCATIVO URBANO II - 06 SALAS DE AULA

ENDEREÇO: DIVERSOS

PROPRIETÁRIO: FUNDO DE FORTALECIMENTO PARA A ESCOLA - FUNDESCOLA

AUTORES DO PROJETO : MARCELO TONIAZZO LISSA
GUSTAVO SILVEIRA

RESPONSÁVEL TÉCNICO:

PROPRIETÁRIO

AUTOR DO PROJETO CREA 8.432 D-DF

AUTOR DO PROJETO CREA 9.784 D-DF

RESP. TÉCNICO

DLFO

CREA

DLFO

ARQUITETURA

FOLHA

ARQ

07

16

REVISÃO: 01-2006

DATA : ABRIL/2006


ESCALA : INDICADA

DESENHO :

VISTO:


PASSARELA

PLANTA BAIXA – ESCALA: 1/25

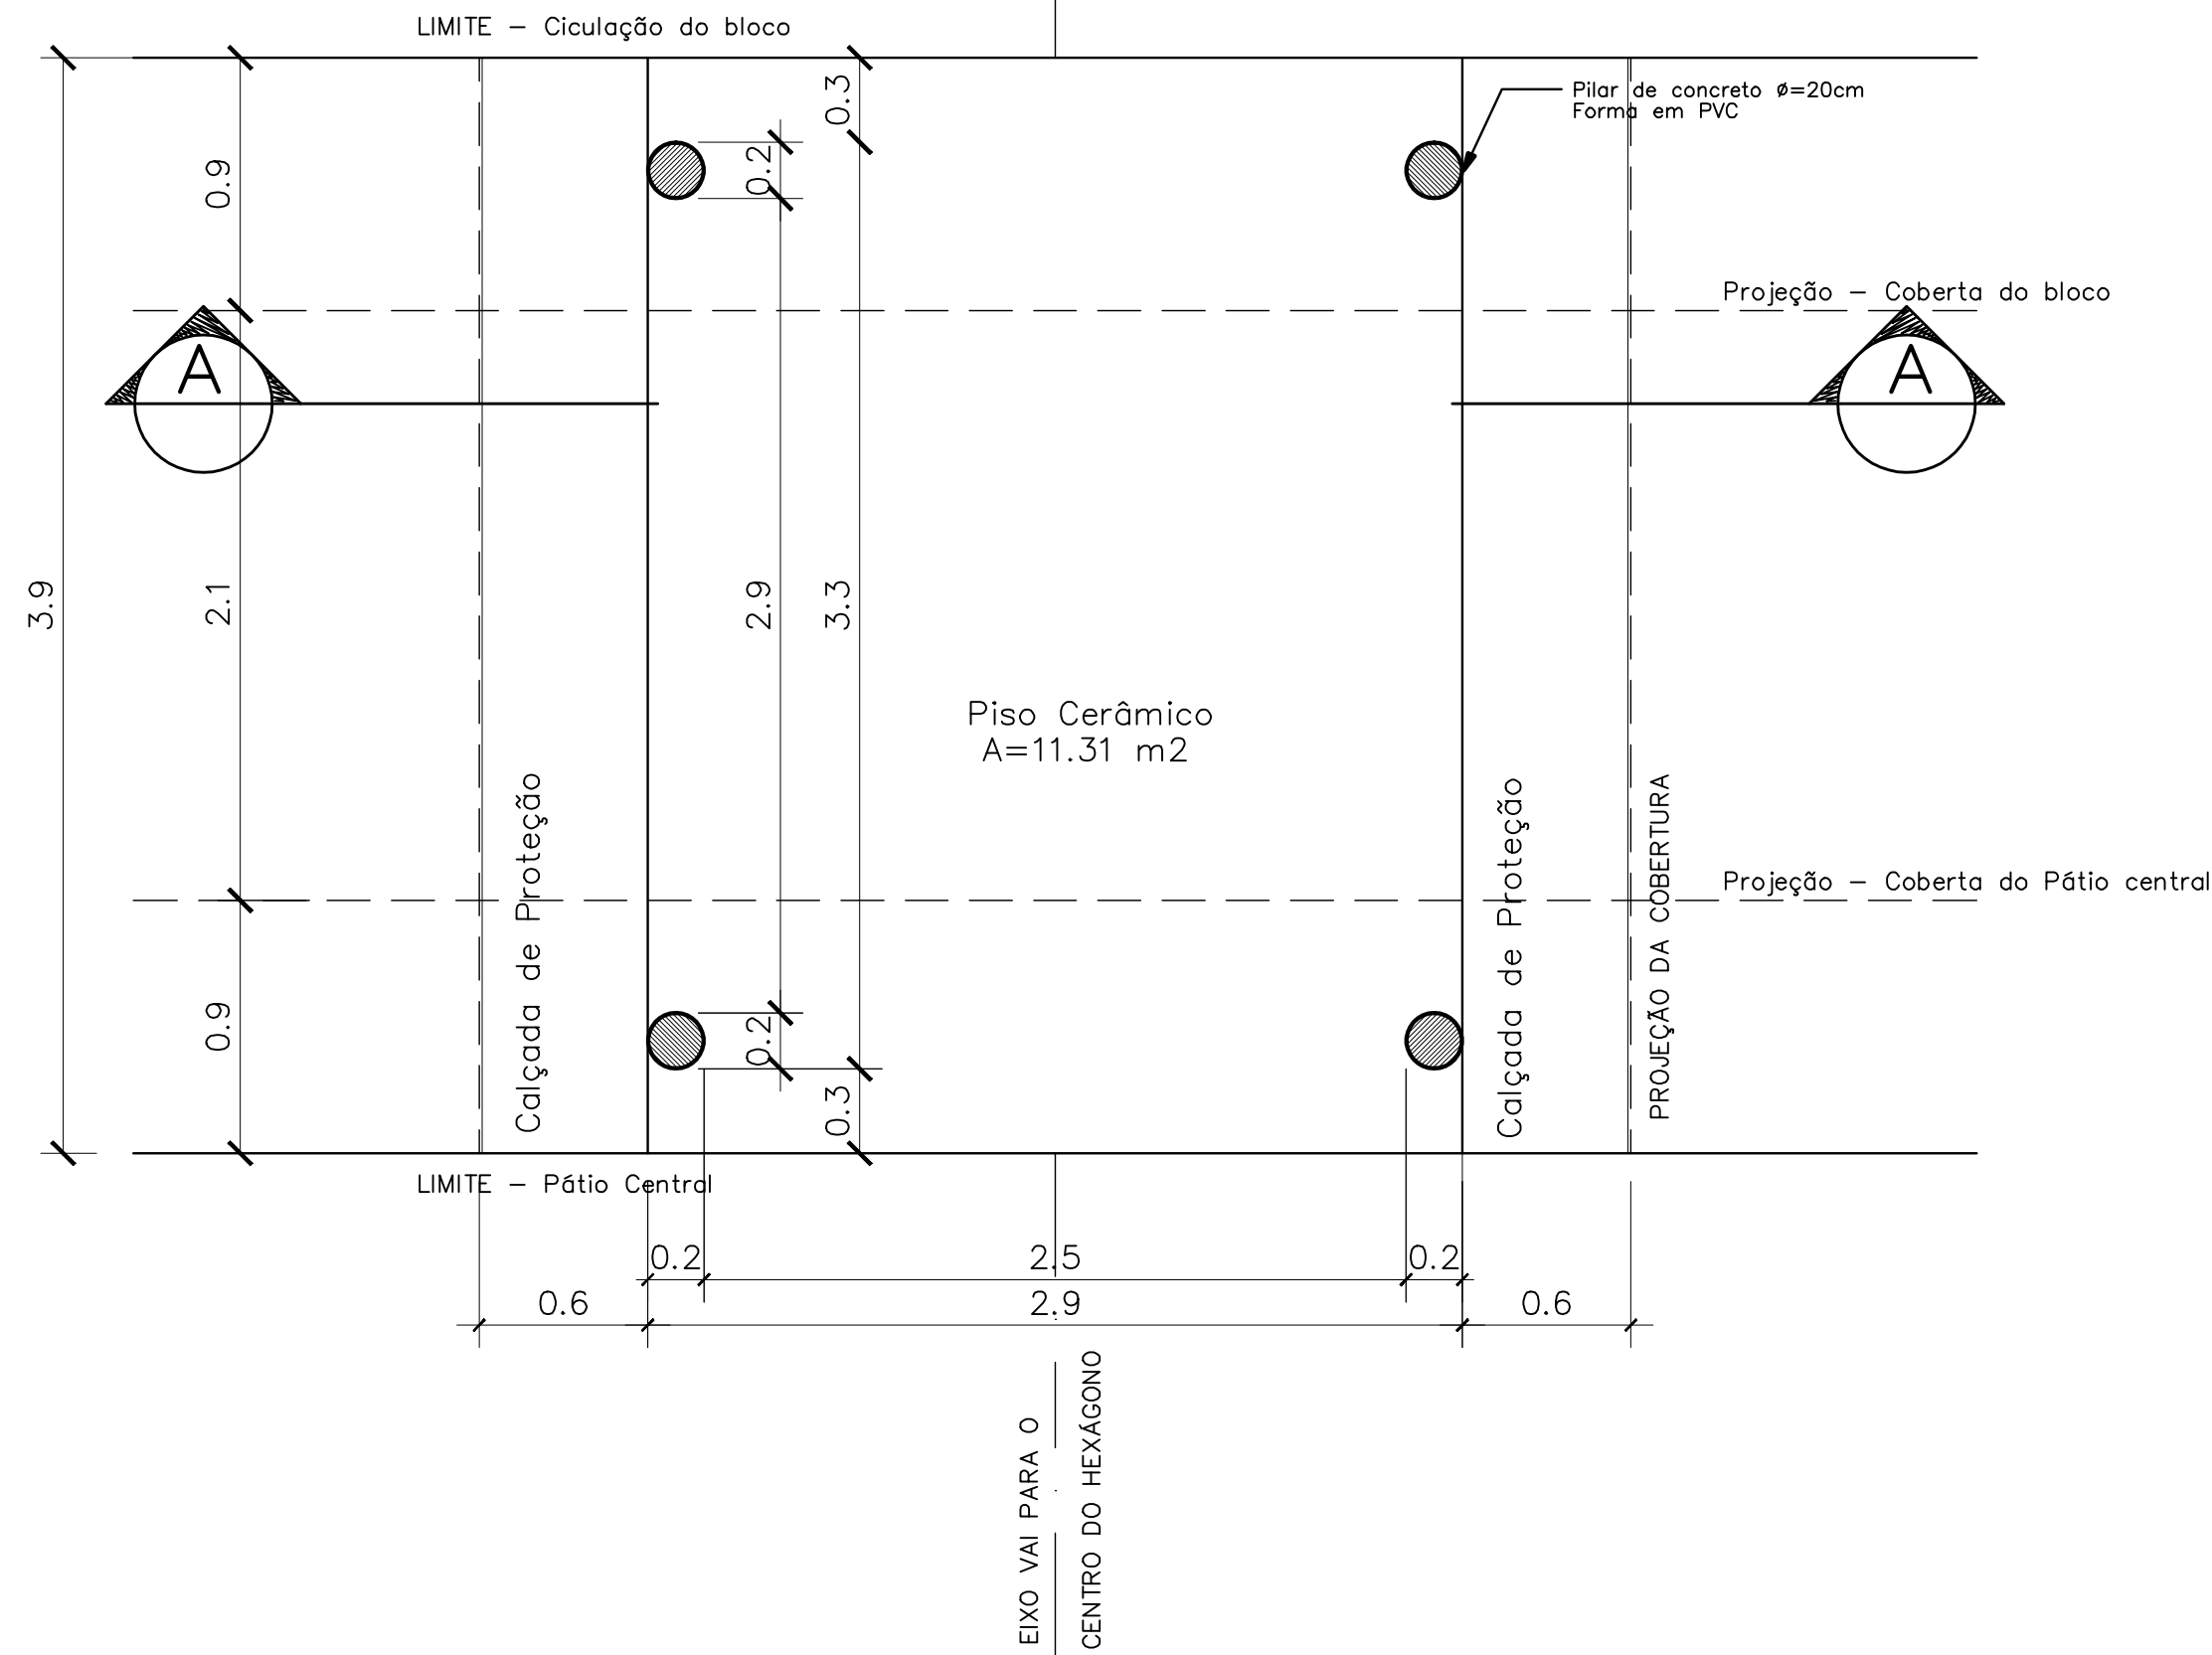


DETALHE 01

Planta Baixa – ESCALA: 1/5

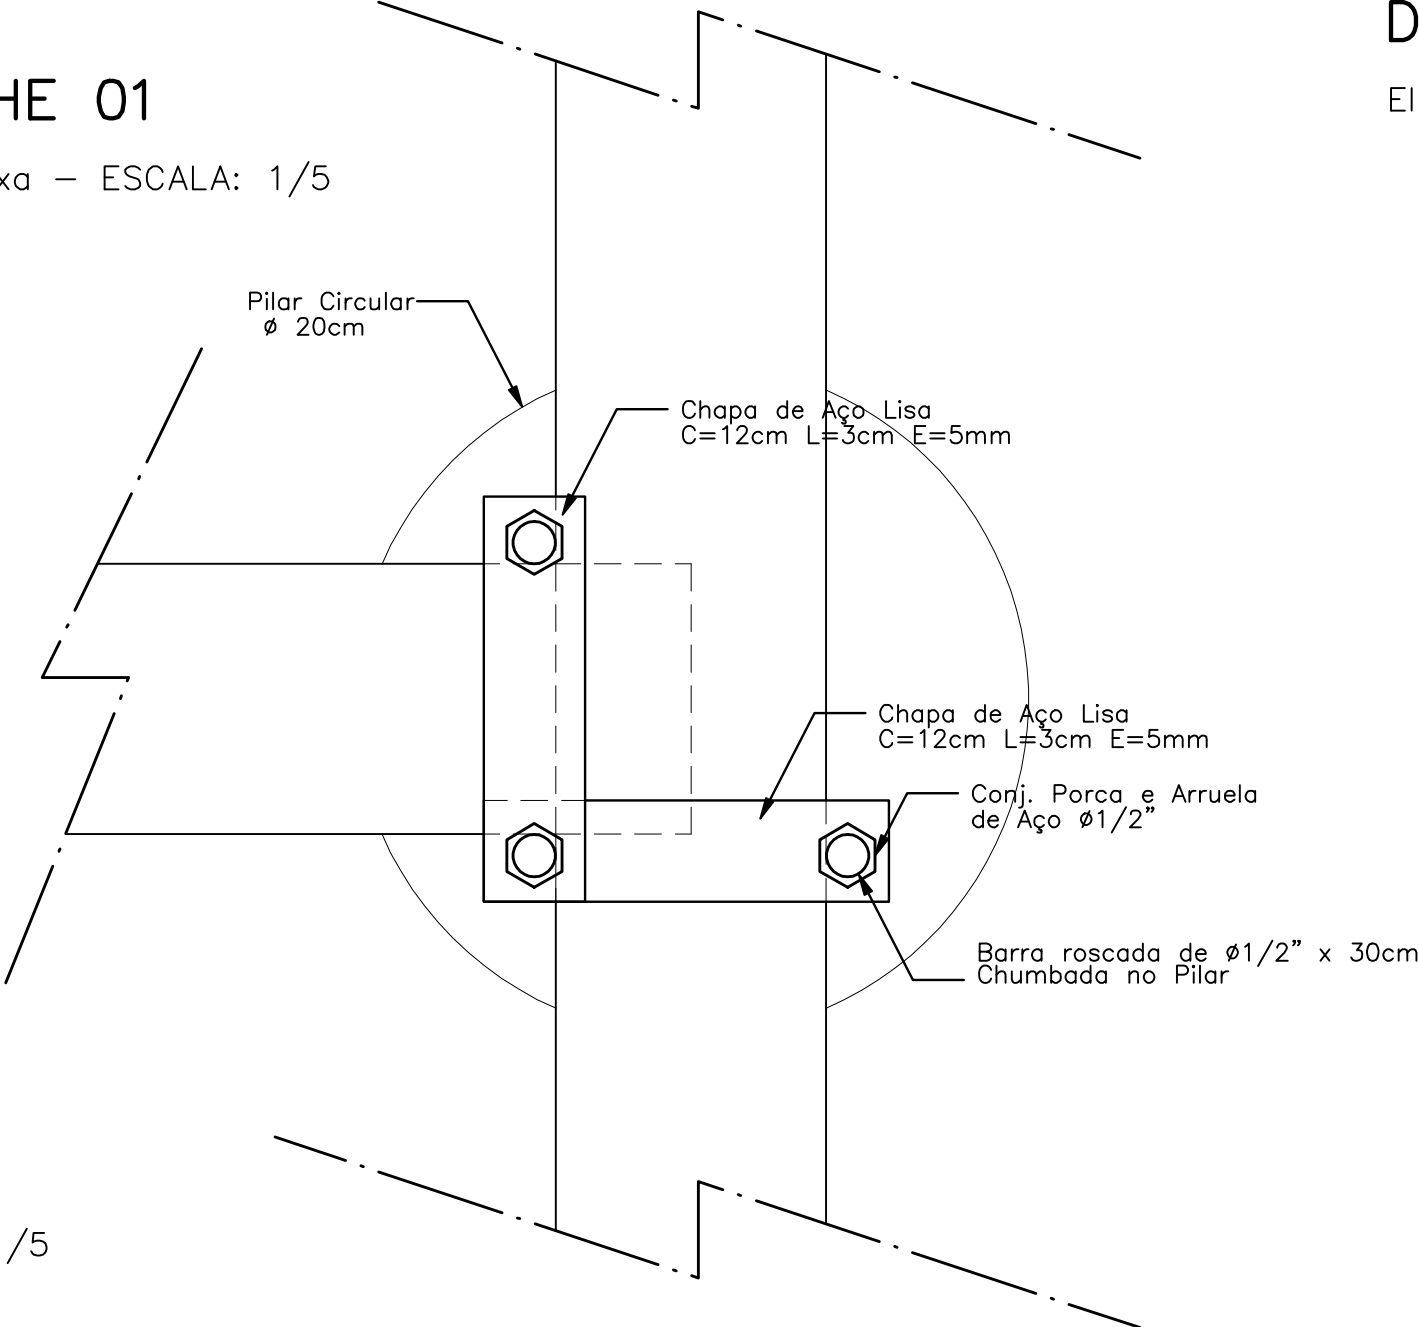


DETALHE 02

Elevação – ESCALA: 1/5

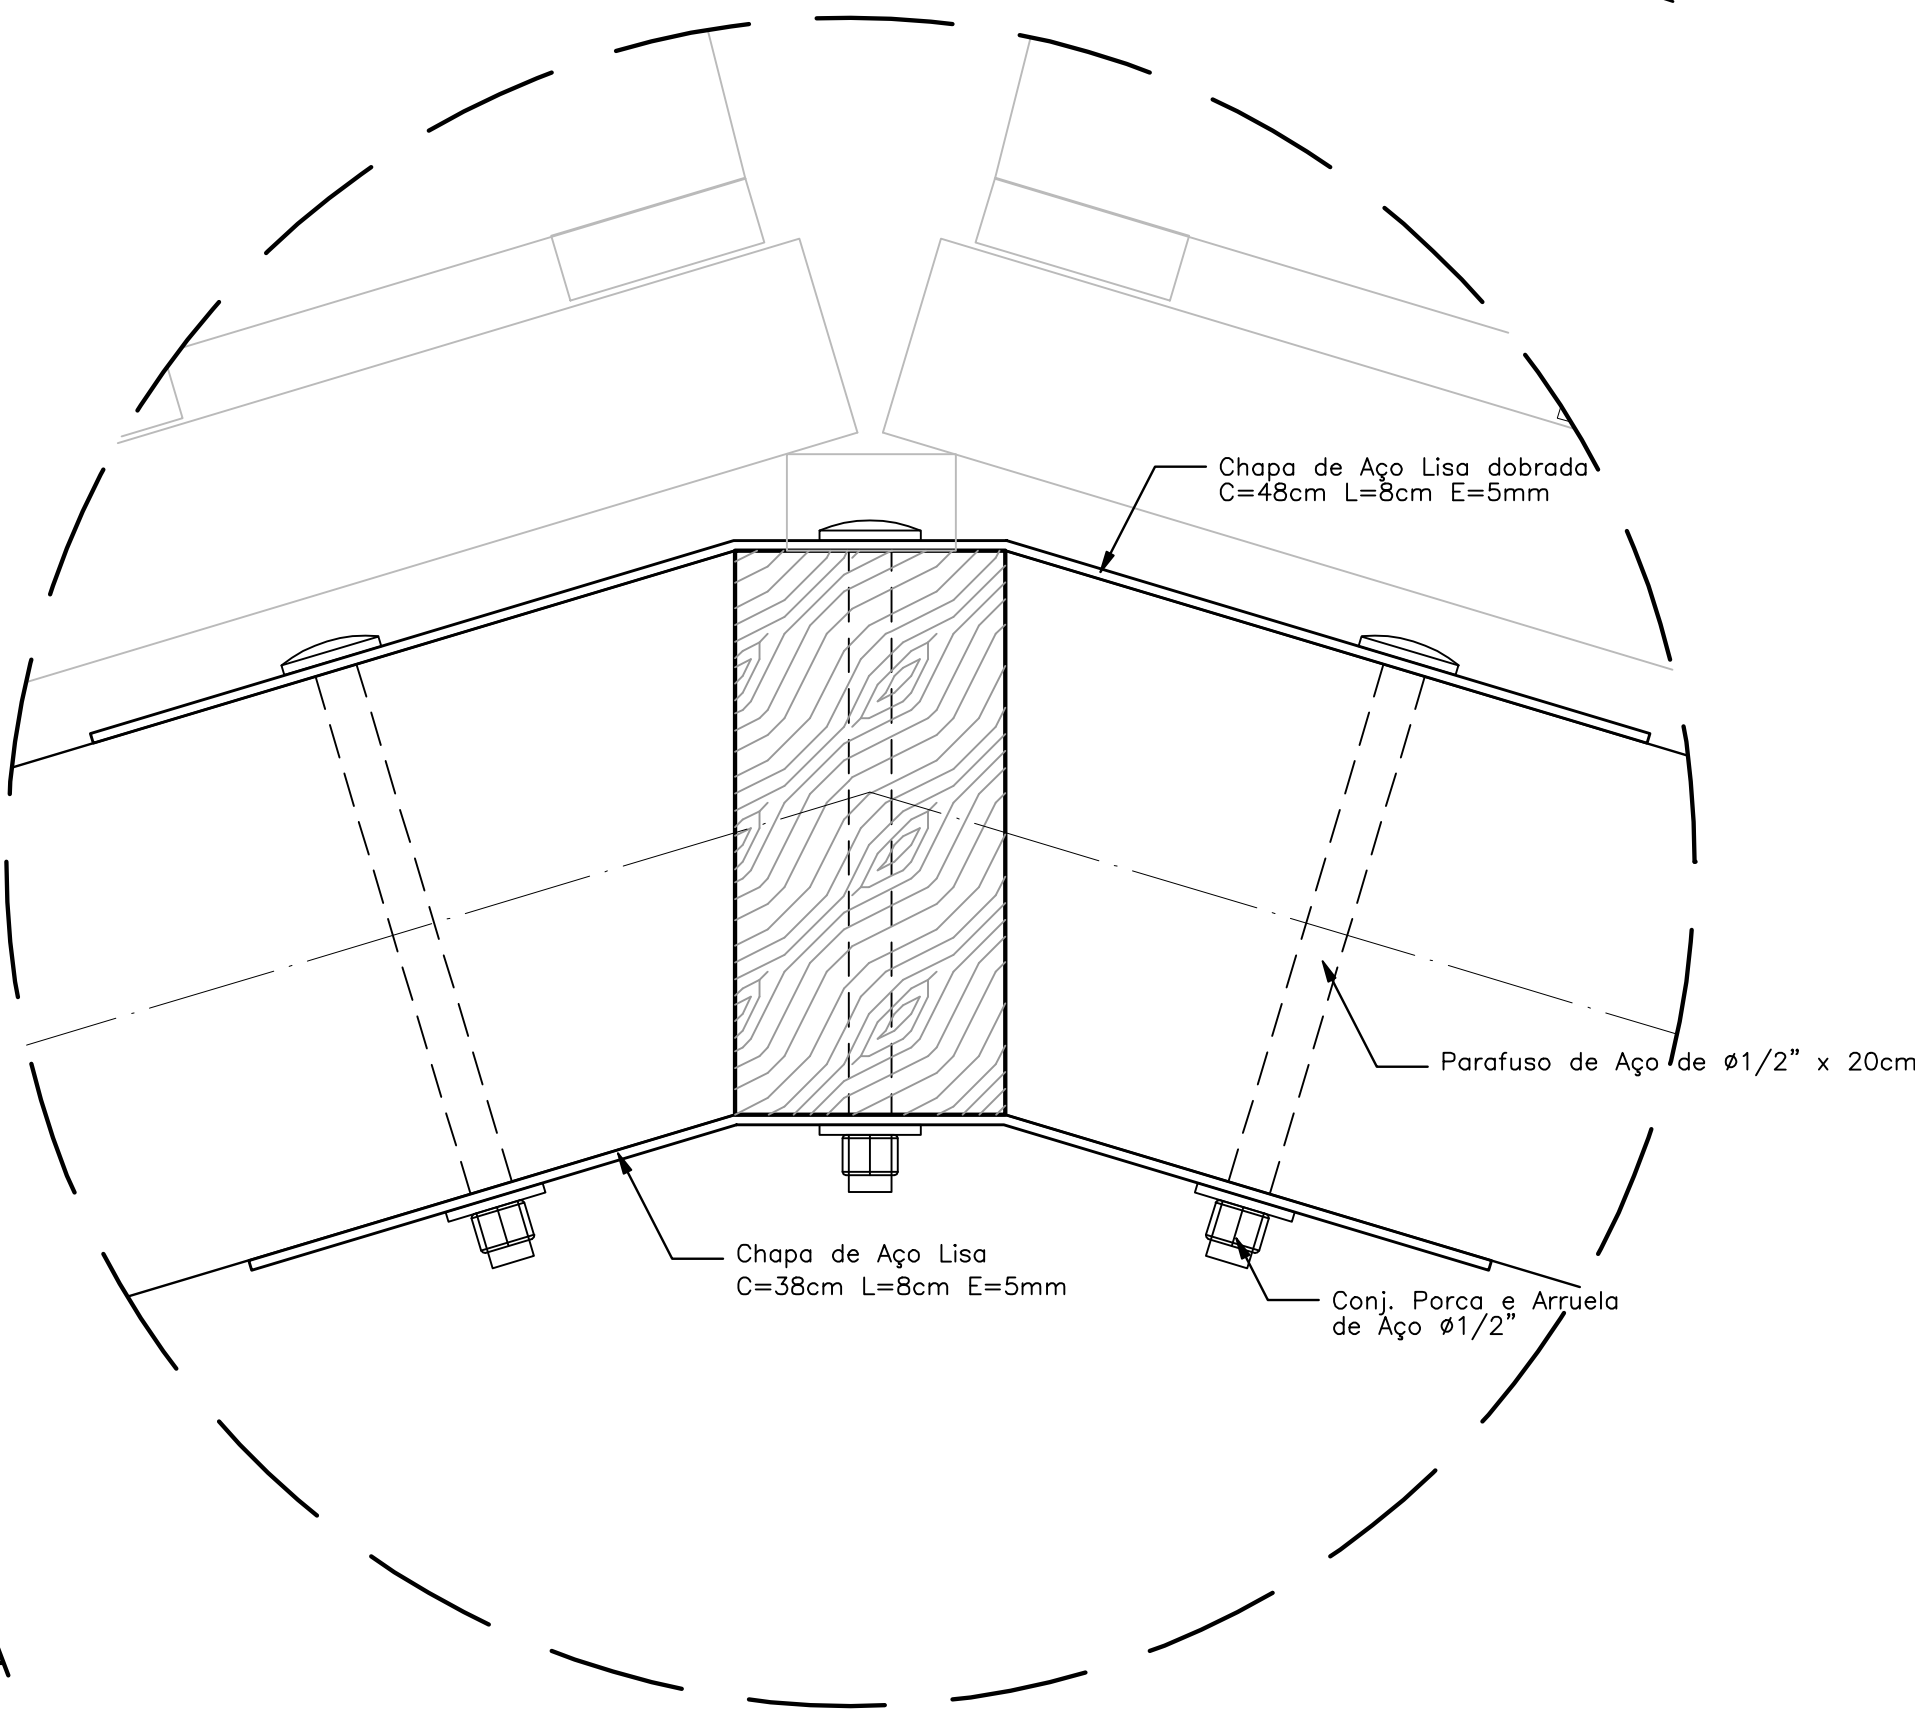

DETALHE 01

Elavação – ESCALA: 1/5

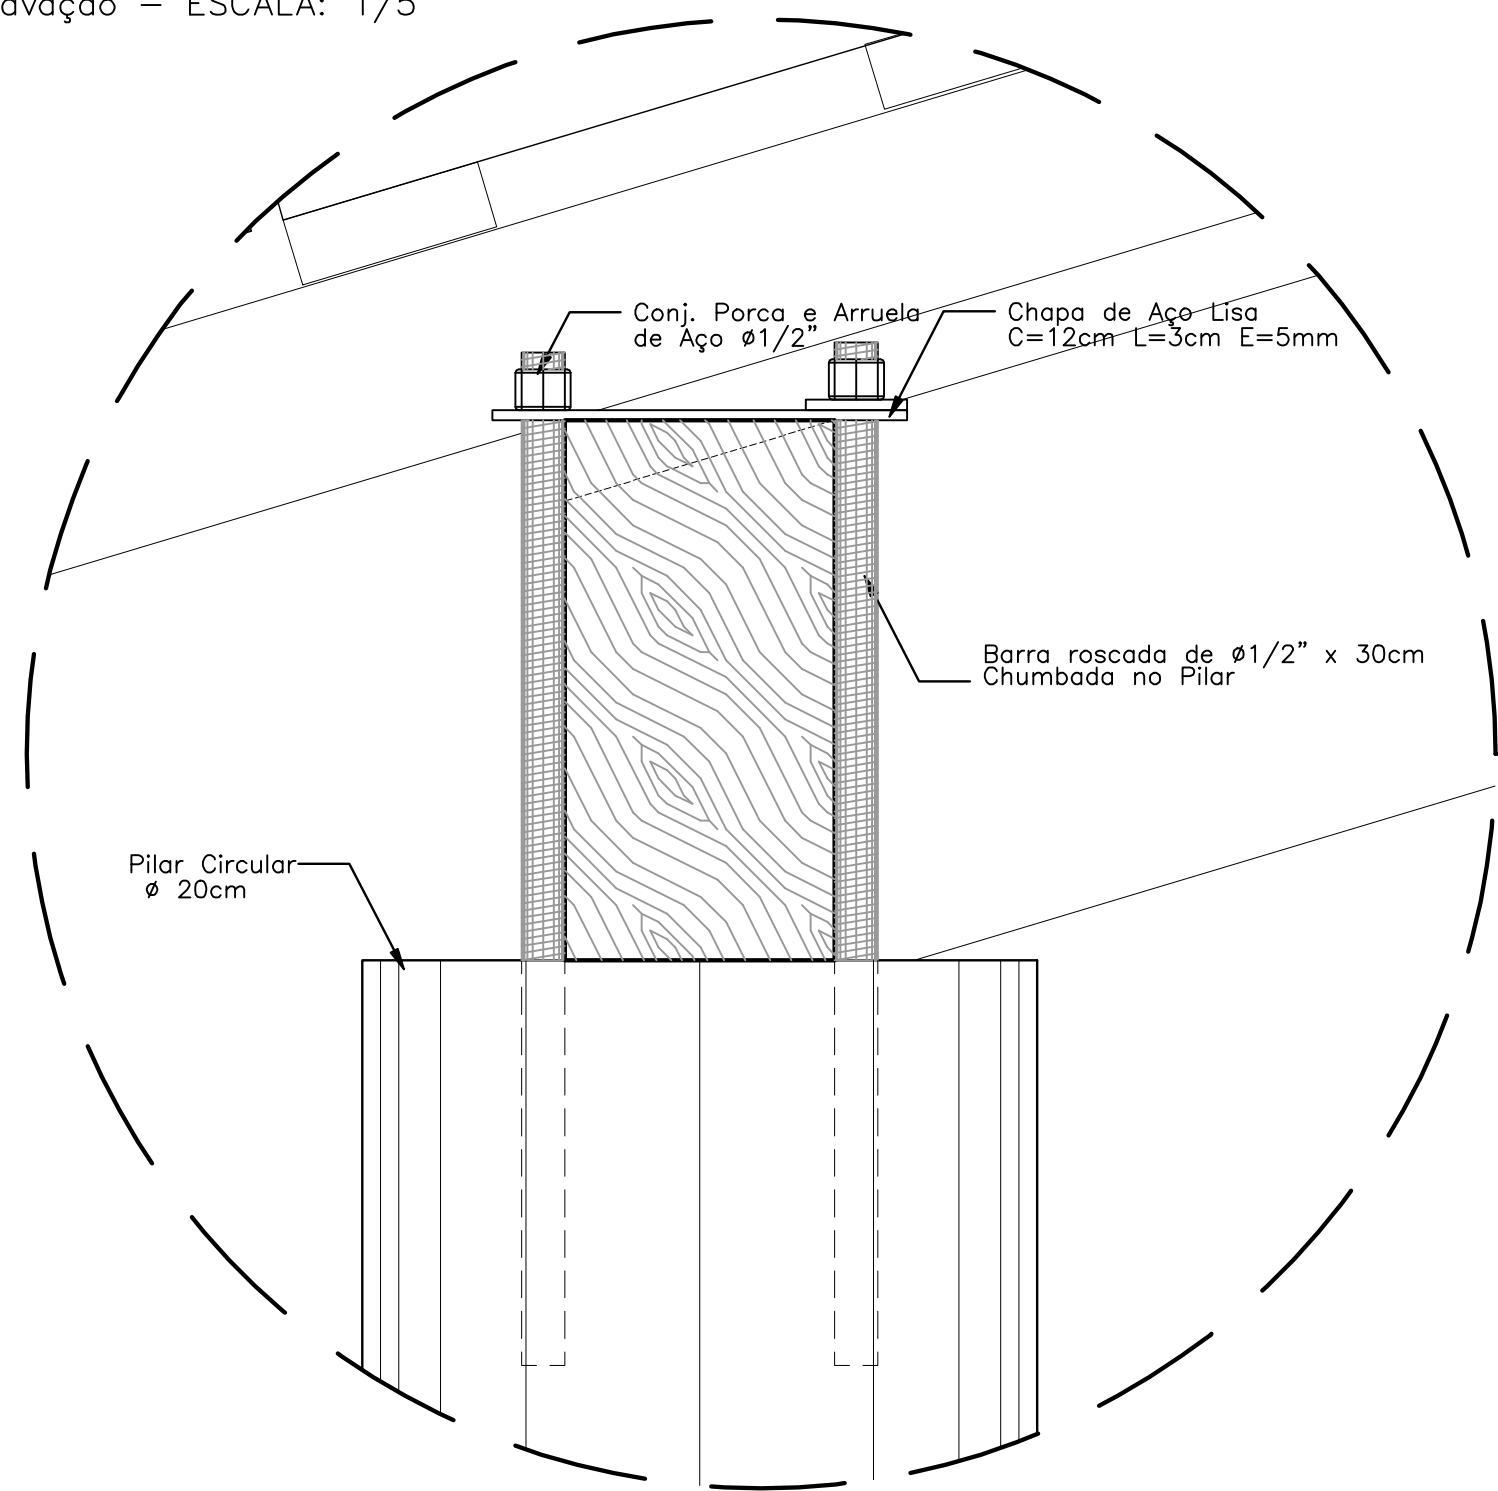


NOTAS:

- NÃO TIRAR MEDIDAS EM ESCALA. CONFERIR DIMENSÕES IN LOCO
- VERIFICAR POSIÇÃO EXATA DOS PILARES NO PROJETO ESTRUTURAL
- VERIFICAR DETALHES CONSTRUTIVOS PERTINENTES NO PROJETO DE DETALHAMENTO
- EM CASO DE CONFLITO DE INFORMAÇÕES ENTRE O PROJETO GRÁFICO E O CADERNO DE ESPECIFICAÇÕES, PREVALECE A INFORMAÇÃO CONTIDA NO DESENHO


PASSARELA

PLANTA DE COBERTURA – ESCALA: 1/25

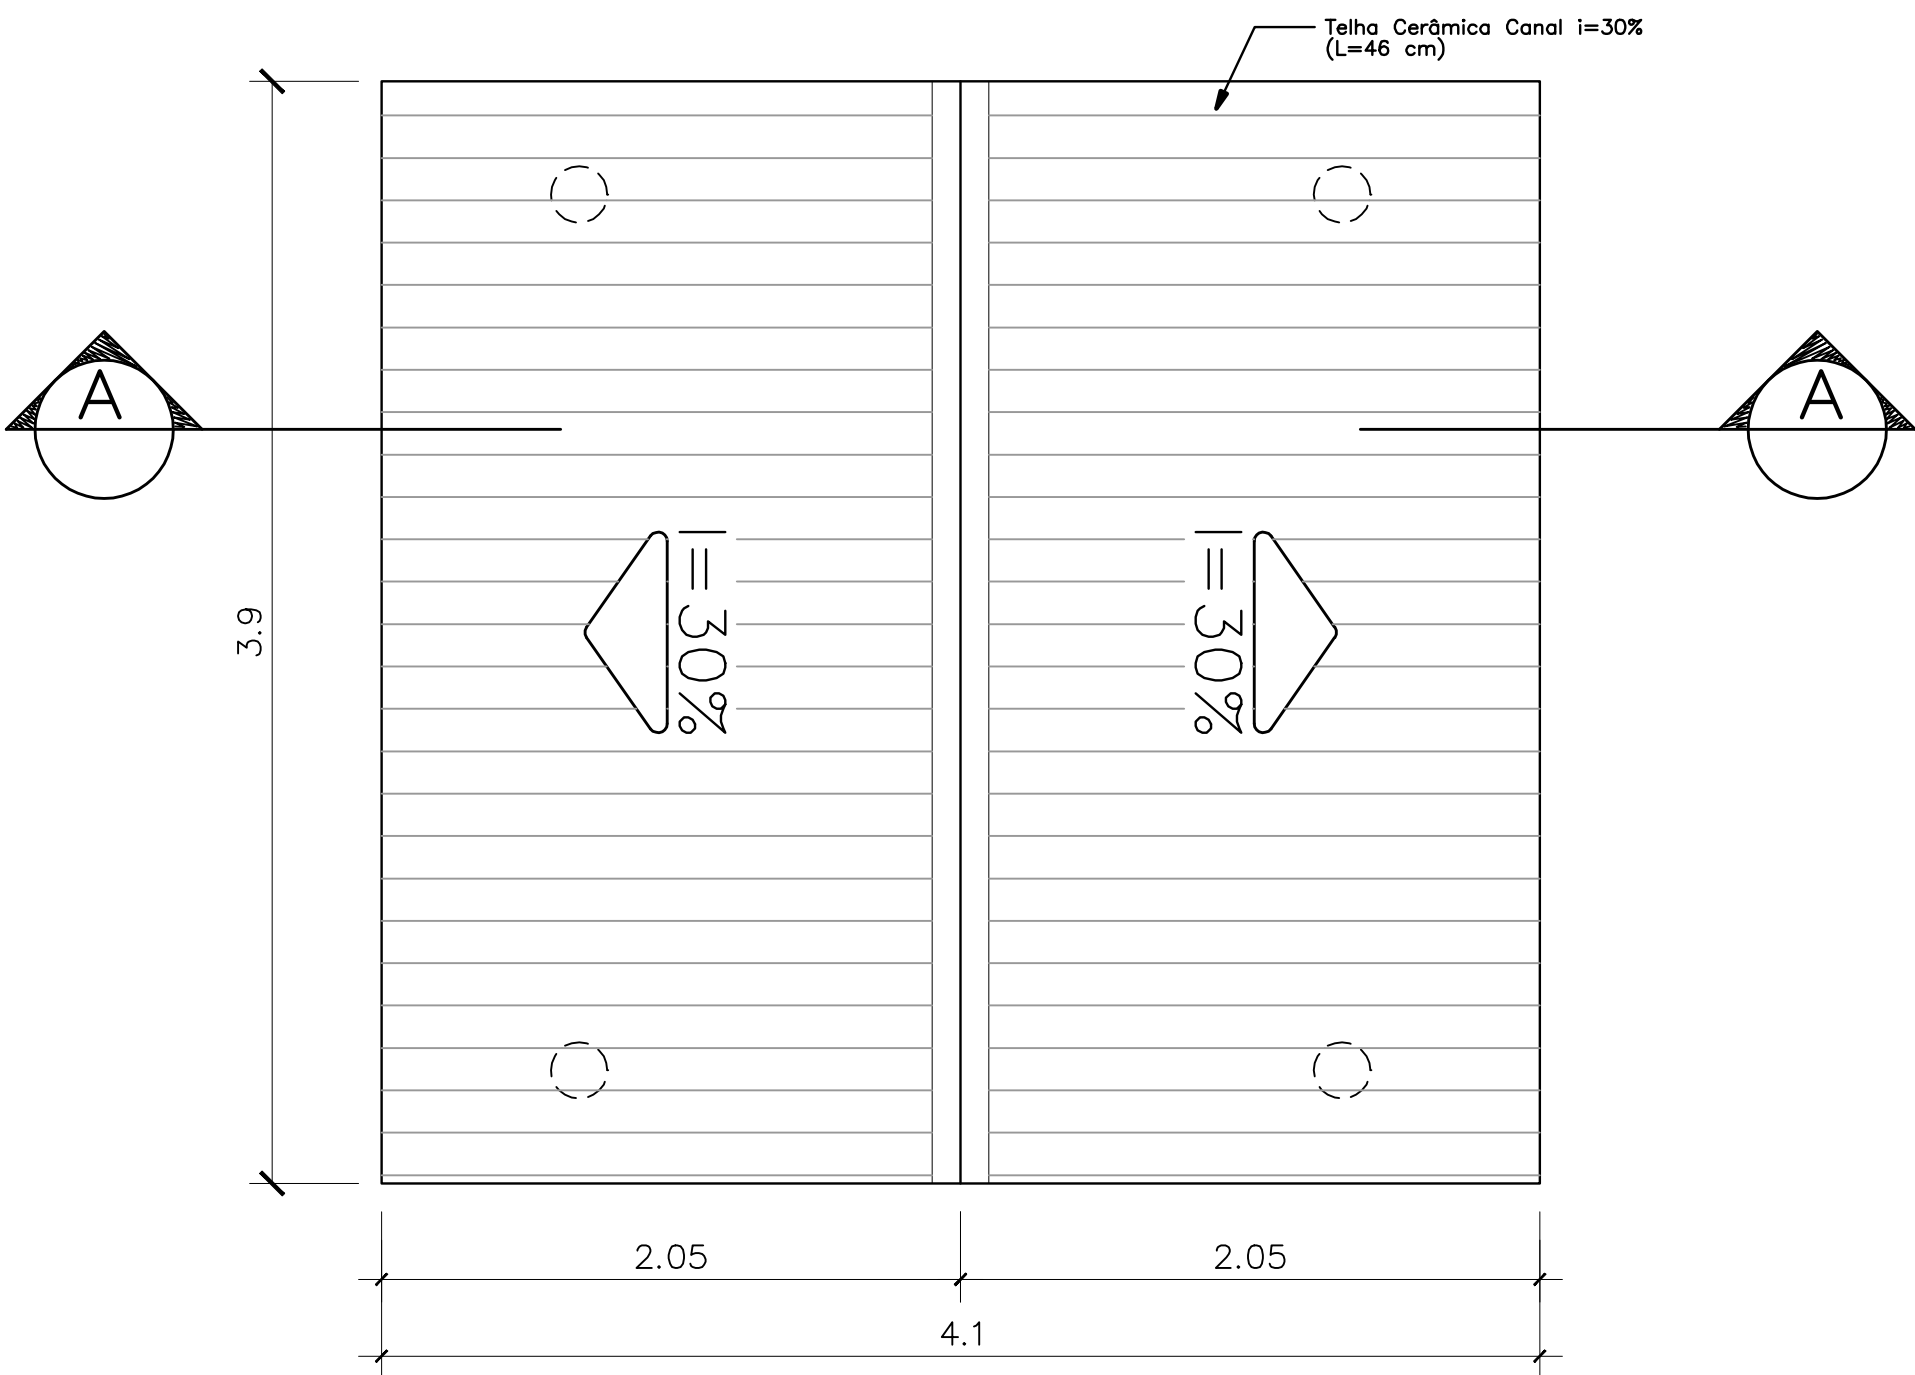

PASSARELA


CORTE A-A – ESCALA: 1/25

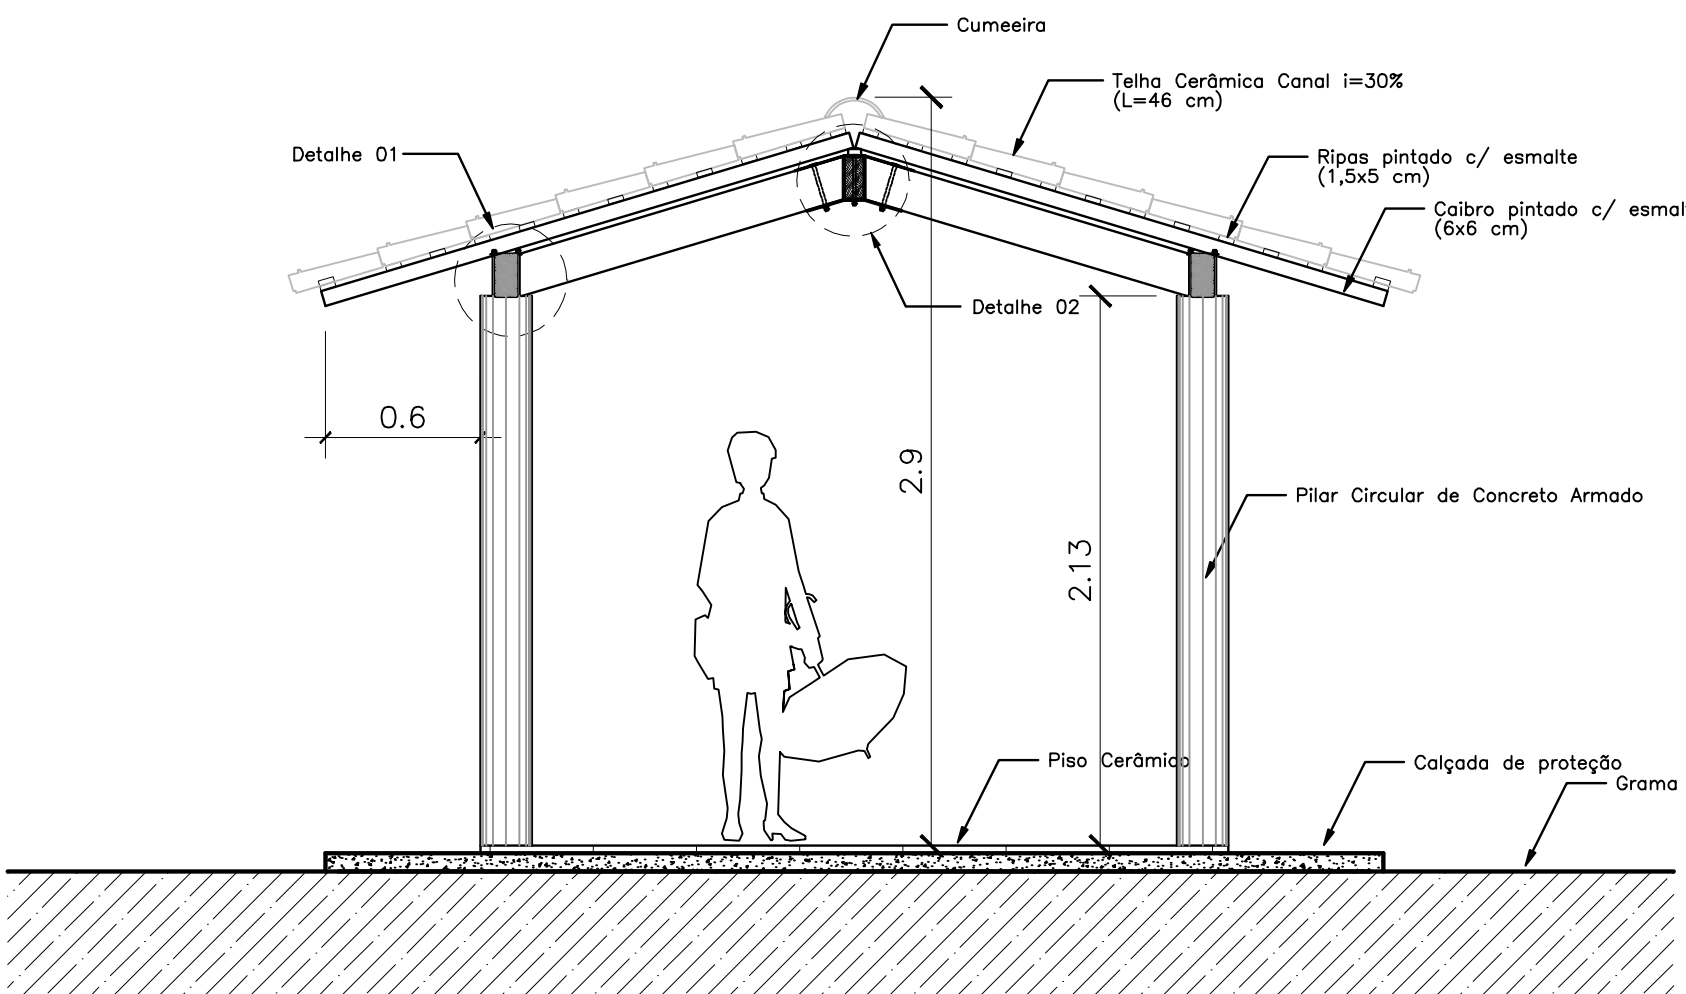


Ministério da Educação FNDE Fundo Nacional de Desenvolvimento da Educação			
ESPAÇO EDUCATIVO URBANO II – 06 SALAS DE AULA			
ENDEREÇO:	DIVERSOS		
PROPRIETÁRIO:	FUNDO DE FORTALECIMENTO PARA A ESCOLA – FUNDESCOLA		
AUTORES DO PROJETO :	MARCELO TONIAZZO LISSA		
	GUSTAVO SILVEIRA		
RESPONSÁVEL TÉCNICO:			
_____ PROPRIETÁRIO			
_____ AUTOR DO PROJETO CREA 8.432 D-DF			
_____ AUTOR DO PROJETO CREA 9.784 D-DF			
_____ RESP. TÉCNICO			
DLFO		CREA	
		DLFO	
ARQ	ARQUITETURA		FOLHA
	PASSARELAS PLANTAS e CORTES		08 16
REVISÃO:	DATA :	ESCALA :	DESENHO :
01-2006	ABRIL/2006	1/25	VISTO:

ARQUITETURA E CONSTRUÇÃO LTDA (061) 9985-9115 – MARCELO / (061) 9985-9190 – GUSTAVO / (0 XX 61) 234-1811 / 363-3292 (TELEFAX)




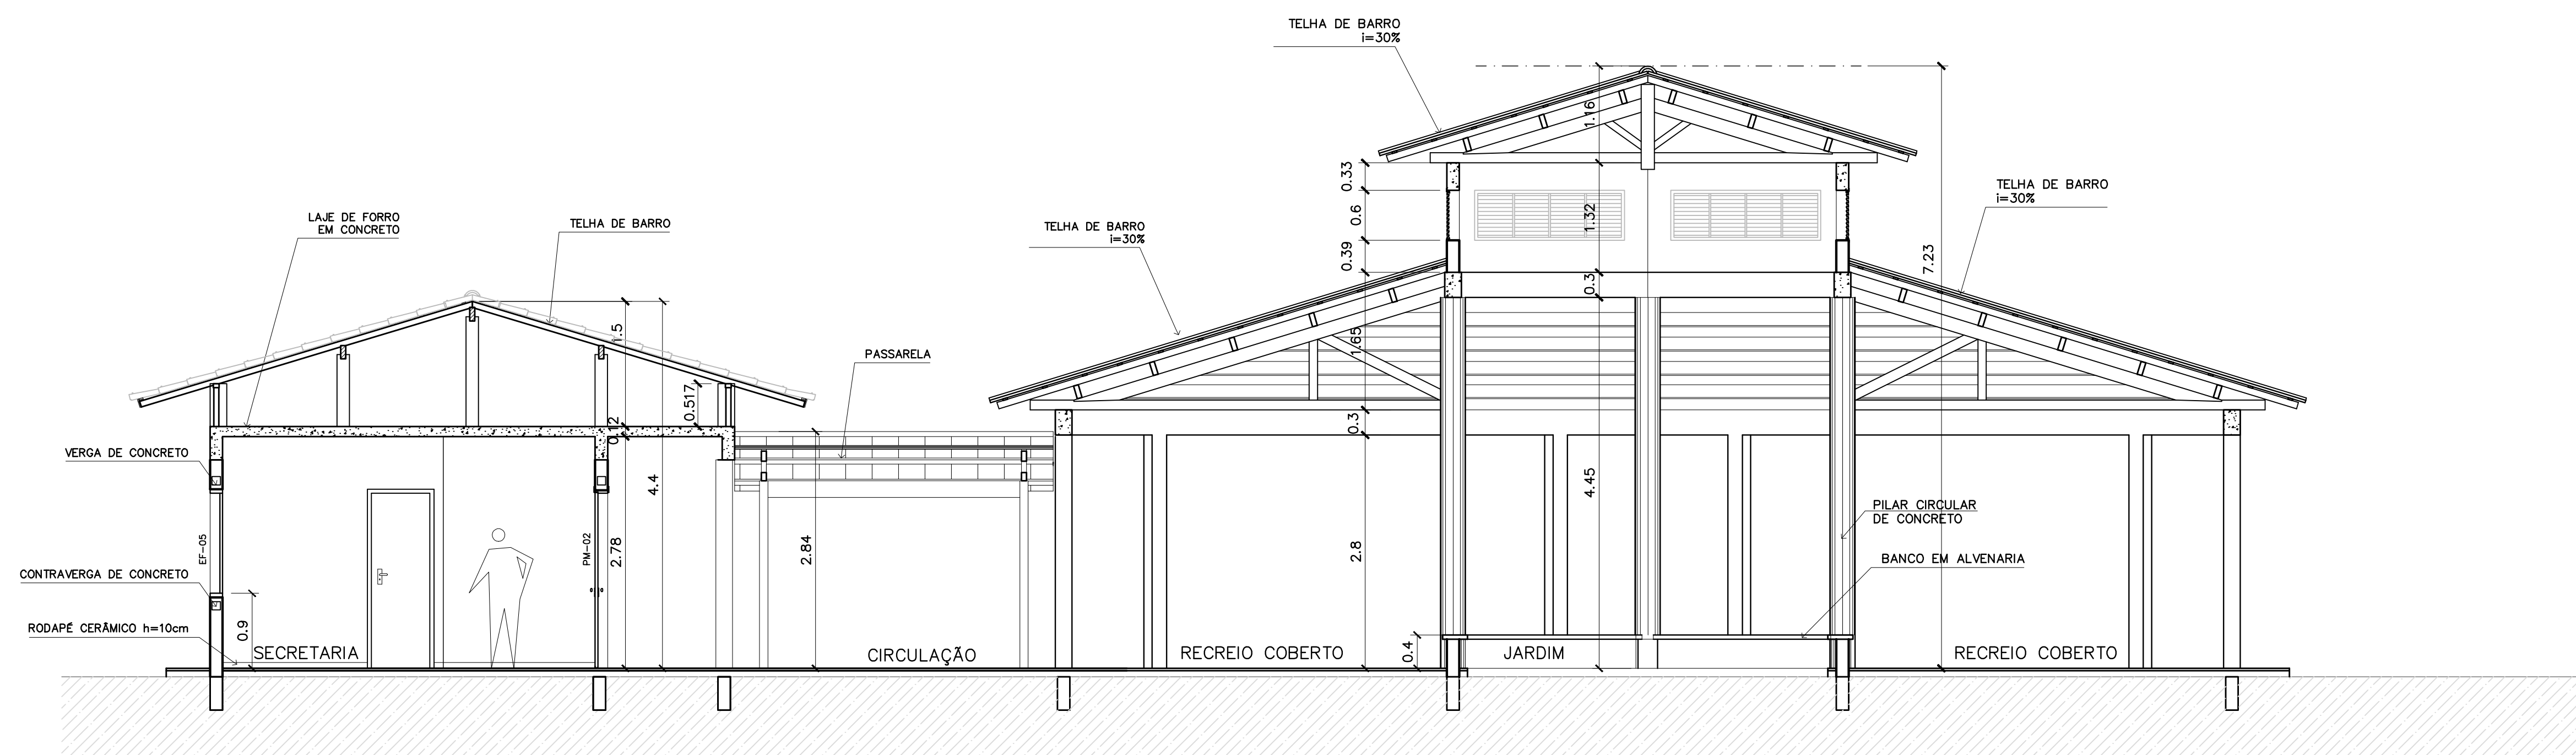

1 CORTE A-A
ESCALA 1:50

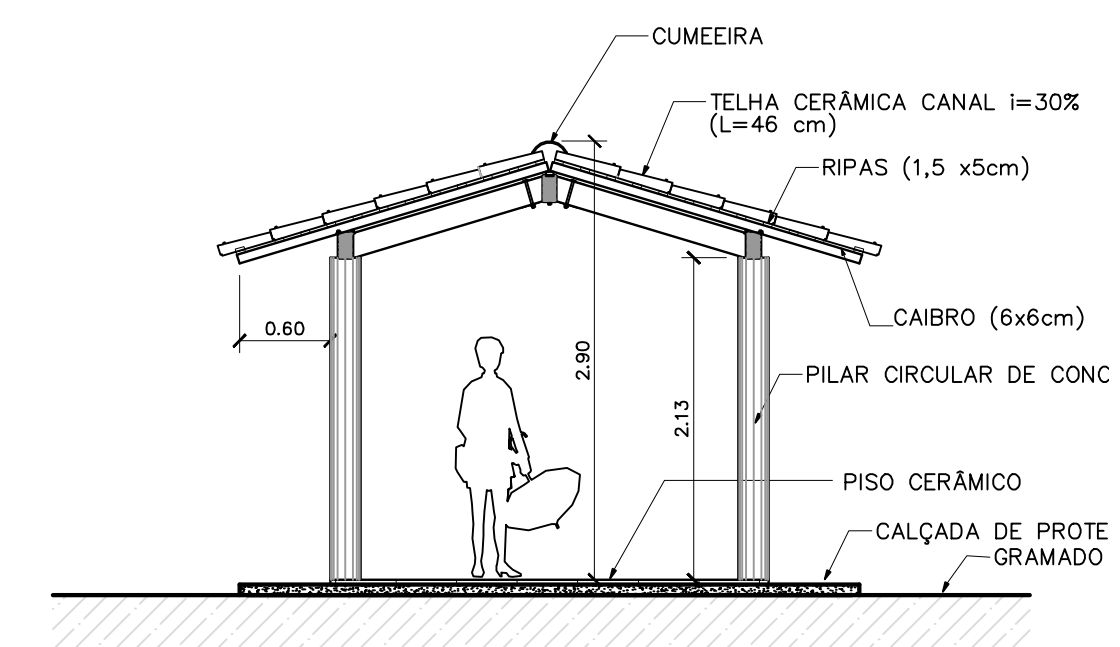

3 CORTE PASSARELA
ESCALA 1:50

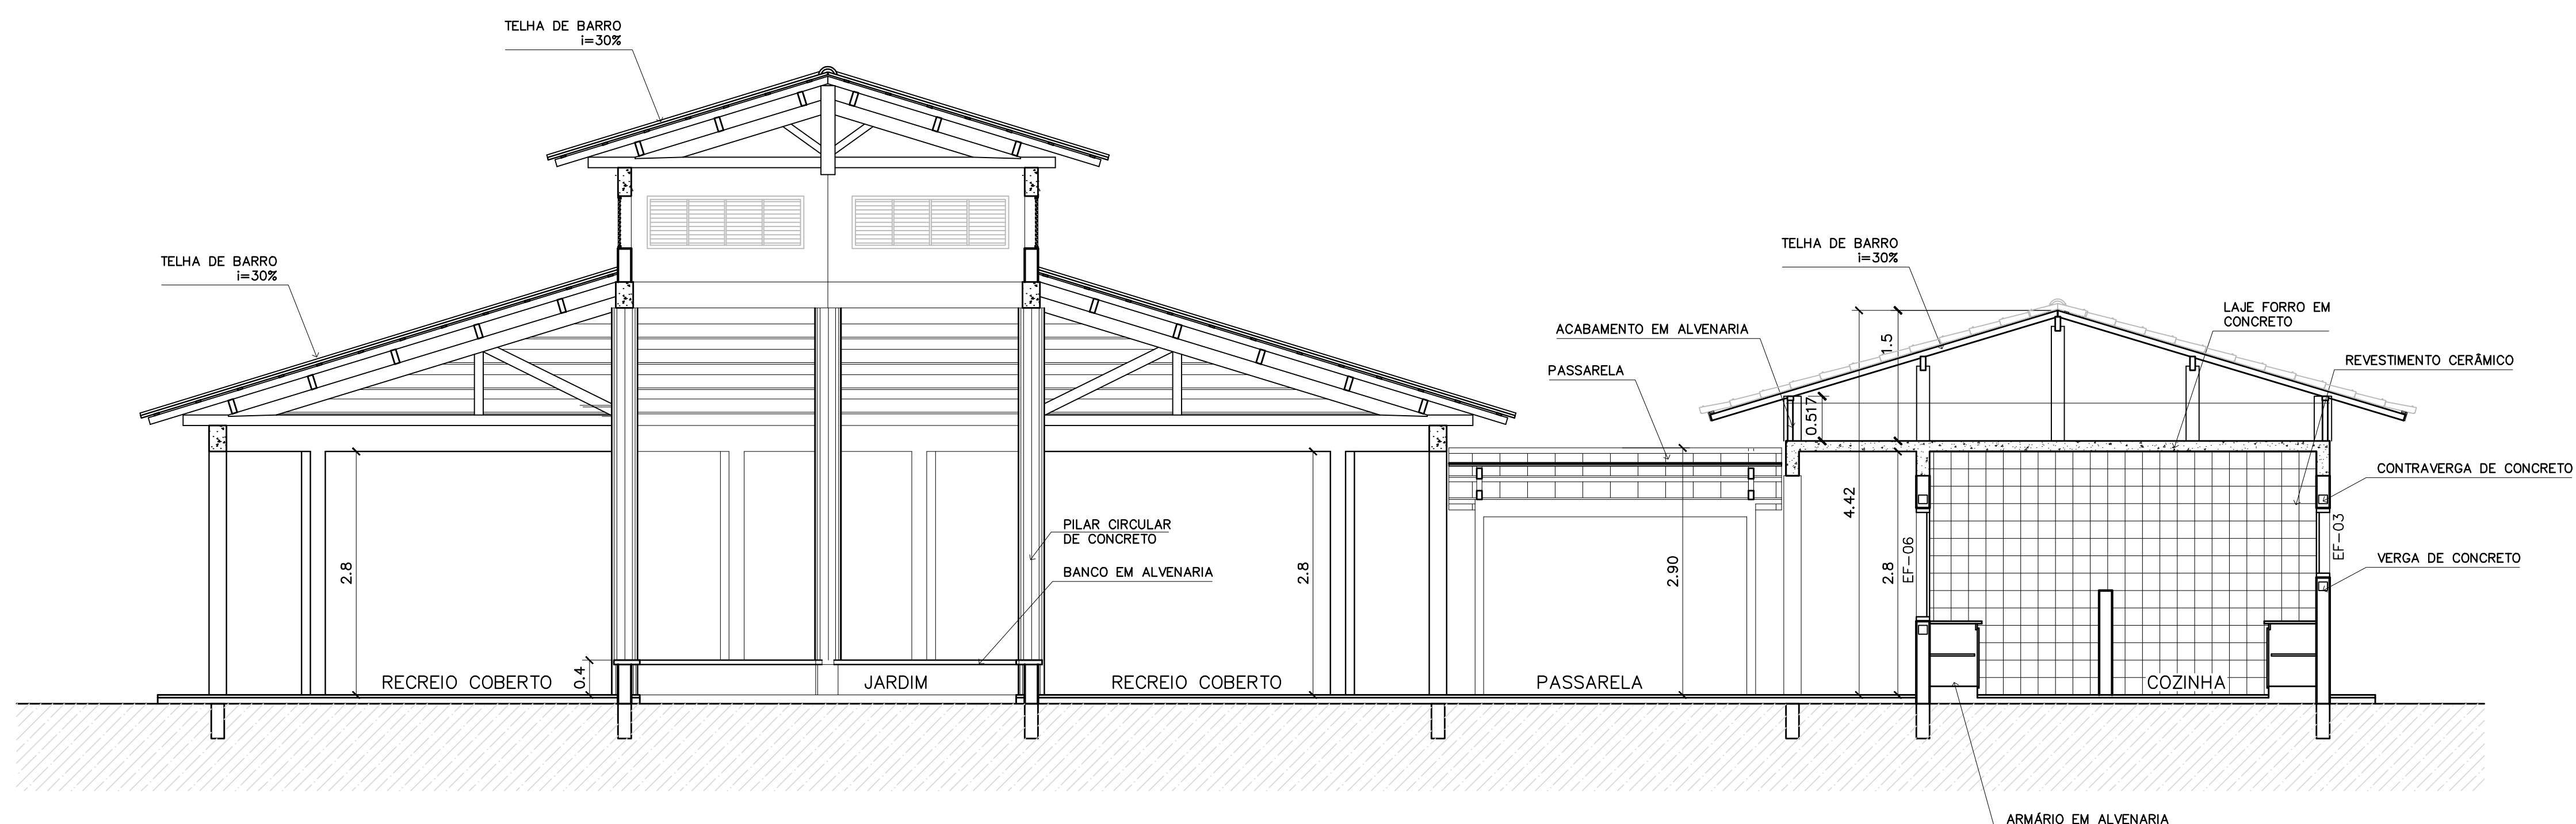

2 CORTE B-B
ESCALA 1:50

**Ministério
da Educação**

FNDE Fundo Nacional
de Desenvolvimento
da Educação

ESPAÇO EDUCATIVO URBANO II – 06 SALAS DE AULA

ENDEREÇO:	DIVERSOS
-----------	----------

PROPRIETÁRIO:	FUNDO DE
---------------	----------

AUTORES DO PROJETO : MARCELO TONIAZZO LISSA

GUSTAVO SILVEIRA

RESPONSÁVEL TÉCNICO:

PROPRIETÁRIO

AUTOR DO PROJETO

CREA 8.432 D-DF

AUTOR DO PROJETO

CREA 9.784 D-DF

RESP. TÉCNICO

DLFO

	CREA
--	------

DLFO

ARQUITETURA

FOLHA

ARQ

CORTES AA e BB
CORTES – PASSARELAS

09


REVISÃO: 01/2005

DATA :	APRIL /2006
--------	-------------


ESCALA :	INDICADA
----------	----------

DESENHO :	
-----------	--


VISTO:	
--------	--

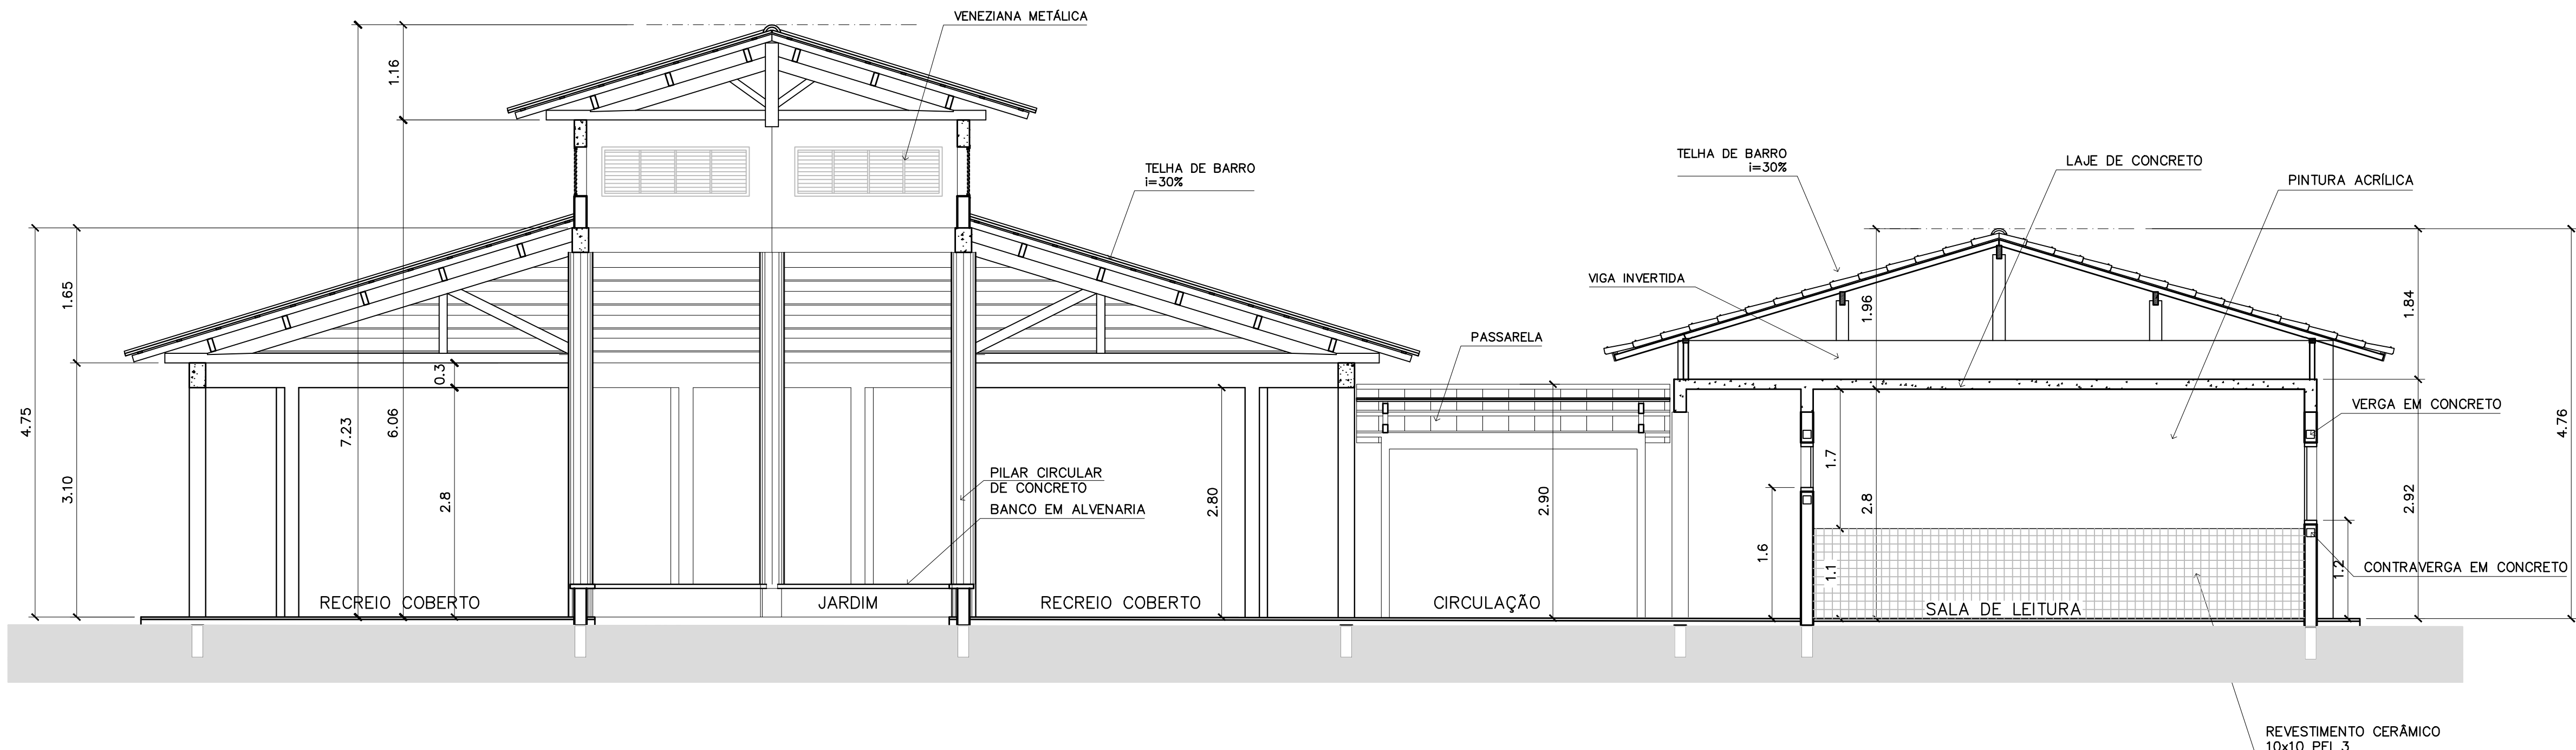

3 CORTE C-C
ESCALA 1:50

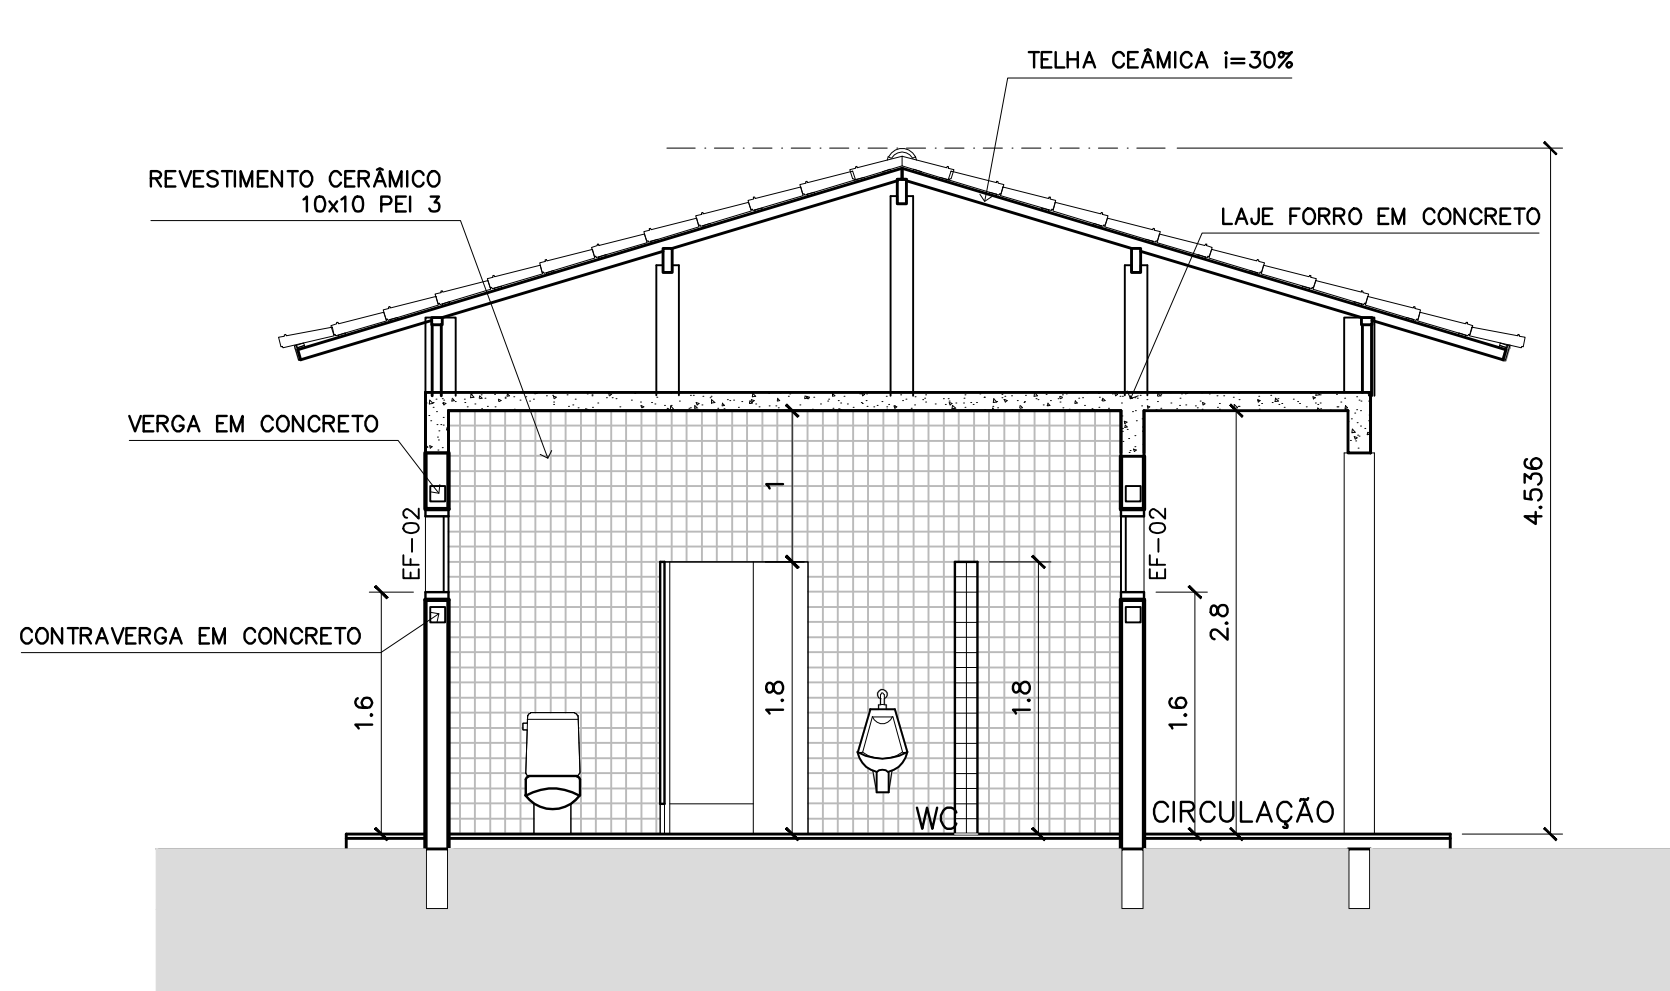

4 CORTE D-D
ESCALA 1:50

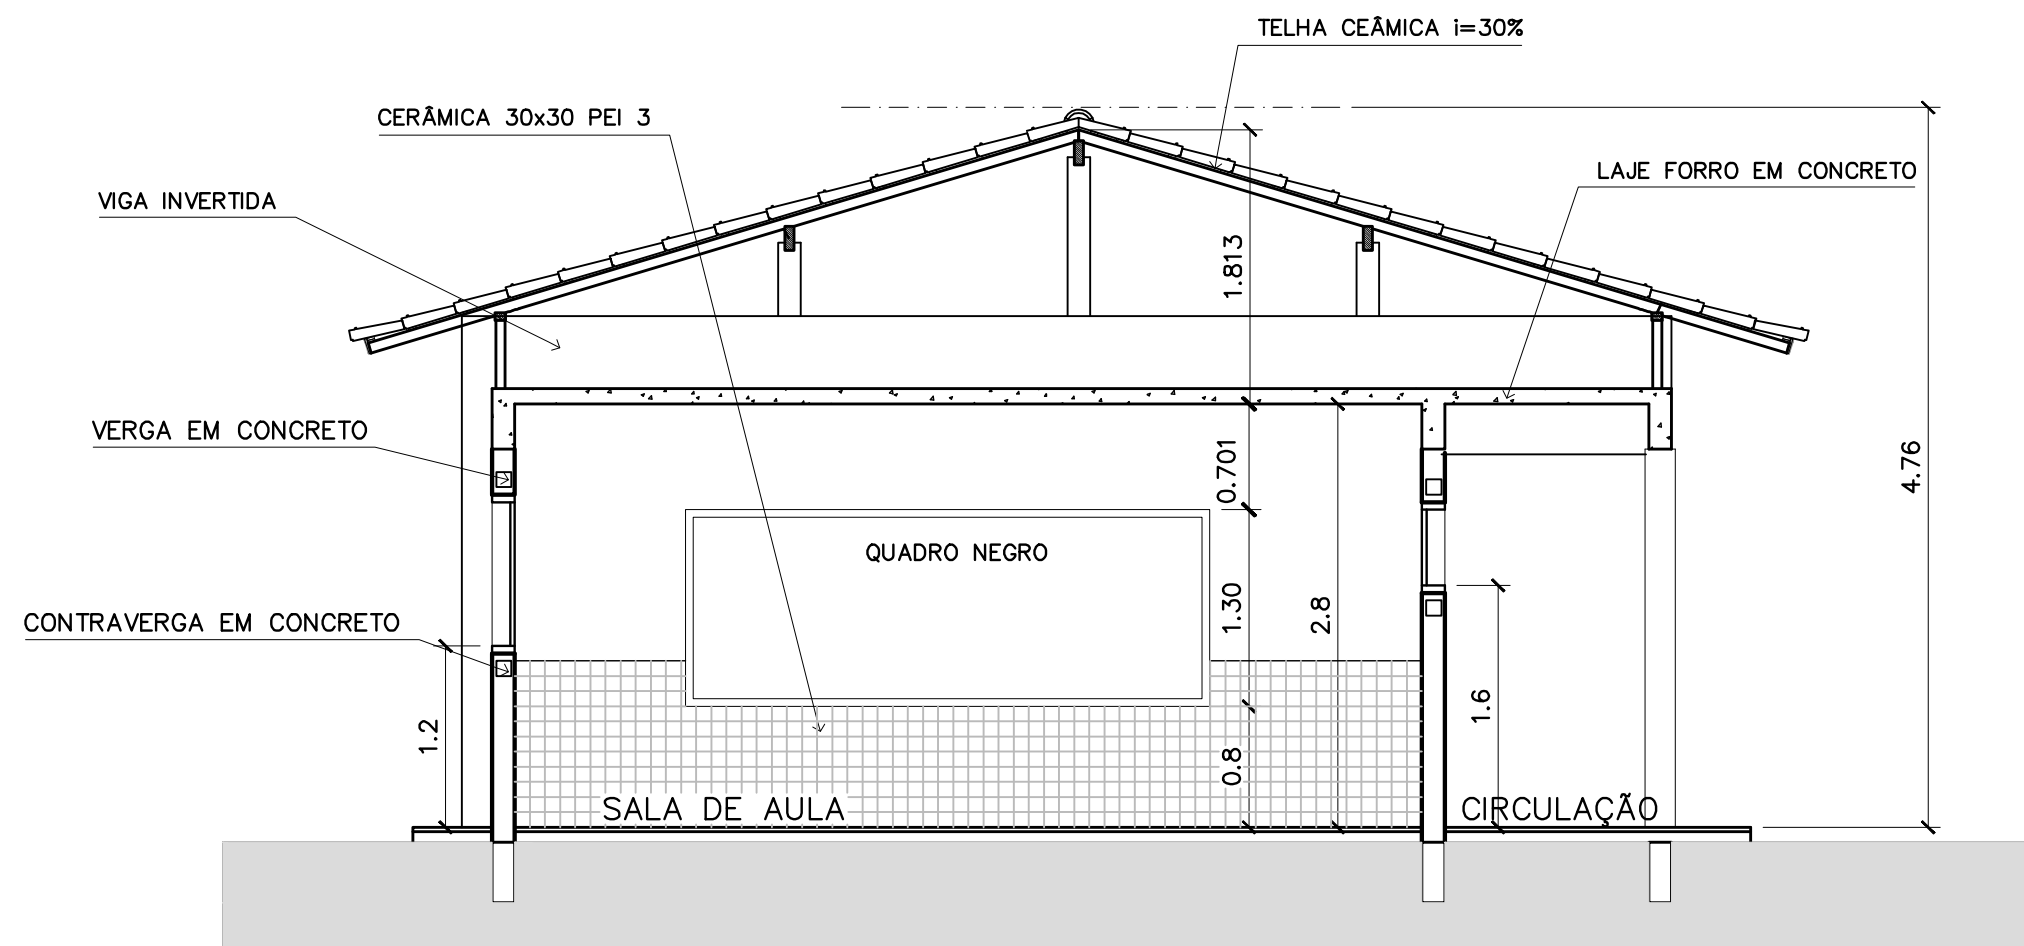


5 CORTE E-E
ESCALA 1:50


Ministério da Educação FNDE Fundo Nacional de Desenvolvimento da Educação	
ESPAÇO EDUCATIVO URBANO II – 06 SALAS DE AULA	
ENDEREÇO:	DIVERSOS
PROPRIETÁRIO:	FUNDO DE FORTALECIMENTO PARA A ESCOLA – FUNDESCOLA
AUTORES DO PROJETO :	MARCELO TONIAZZO LISSA GUSTAVO SILVEIRA
RESPONSÁVEL TÉCNICO:	
PROPRIETÁRIO _____	
AUTOR DO PROJETO _____ CREA 8.432 D-DF	
AUTOR DO PROJETO _____ CREA 9.784 D-DF	
RESP. TÉCNICO _____	
DLFO	CREA
DLFO	
ARQ	ARQUITETURA
CORTES CC, DD e EE	
REVISÃO:	DATA :
01-2006	ABRIL/2006
ESCALA :	INDICADA
DESENHO :	VISTO:

ARQUITETURA E CONSTRUÇÃO LTDA (061) 9985-9115 – MARCELO / (061) 9989-5190 – GUSTAVO / (0 XX 61) 234-1811 / 303-3292 (TELEFAX)




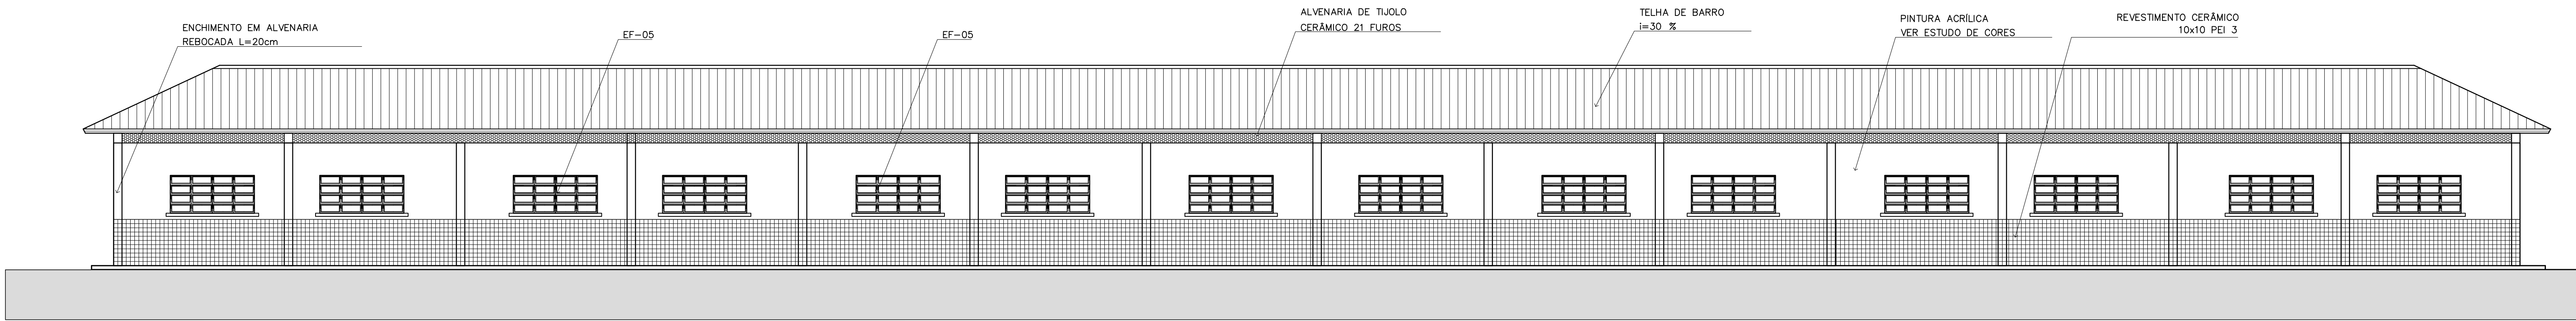


1 VISTA 6 – PEDAGÓGICO
ESCALA 1:75

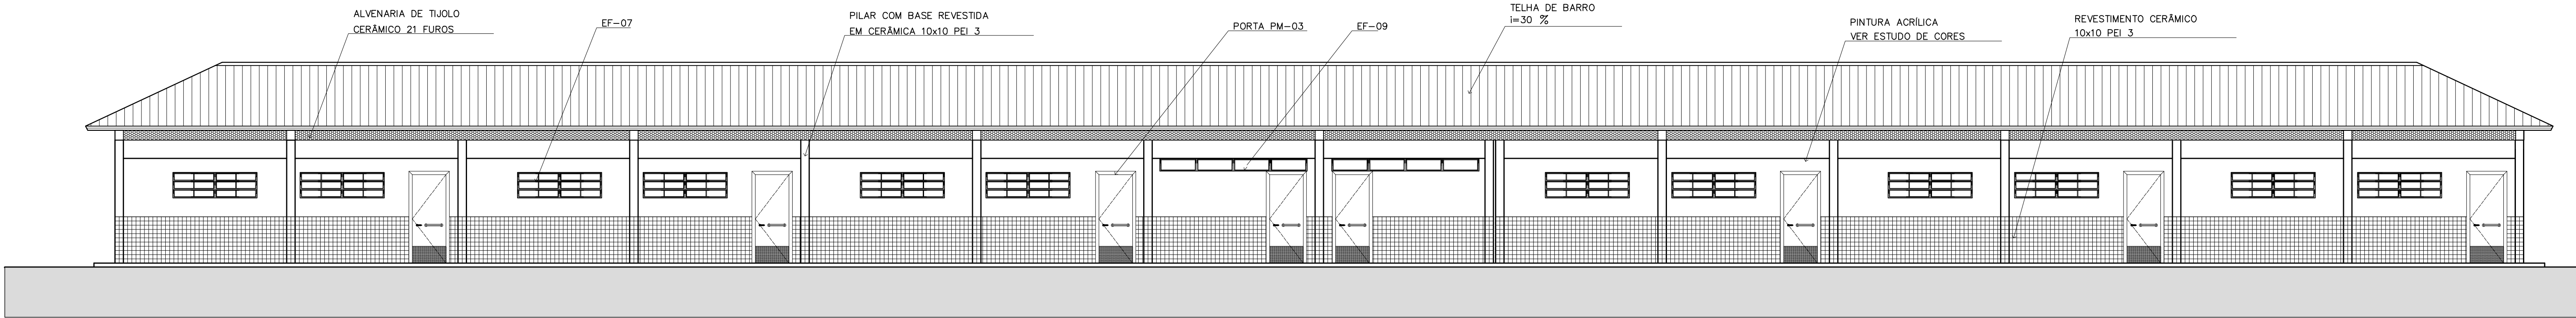

2 VISTA 7 – PEDAGÓGICO
ESCALA 1:75

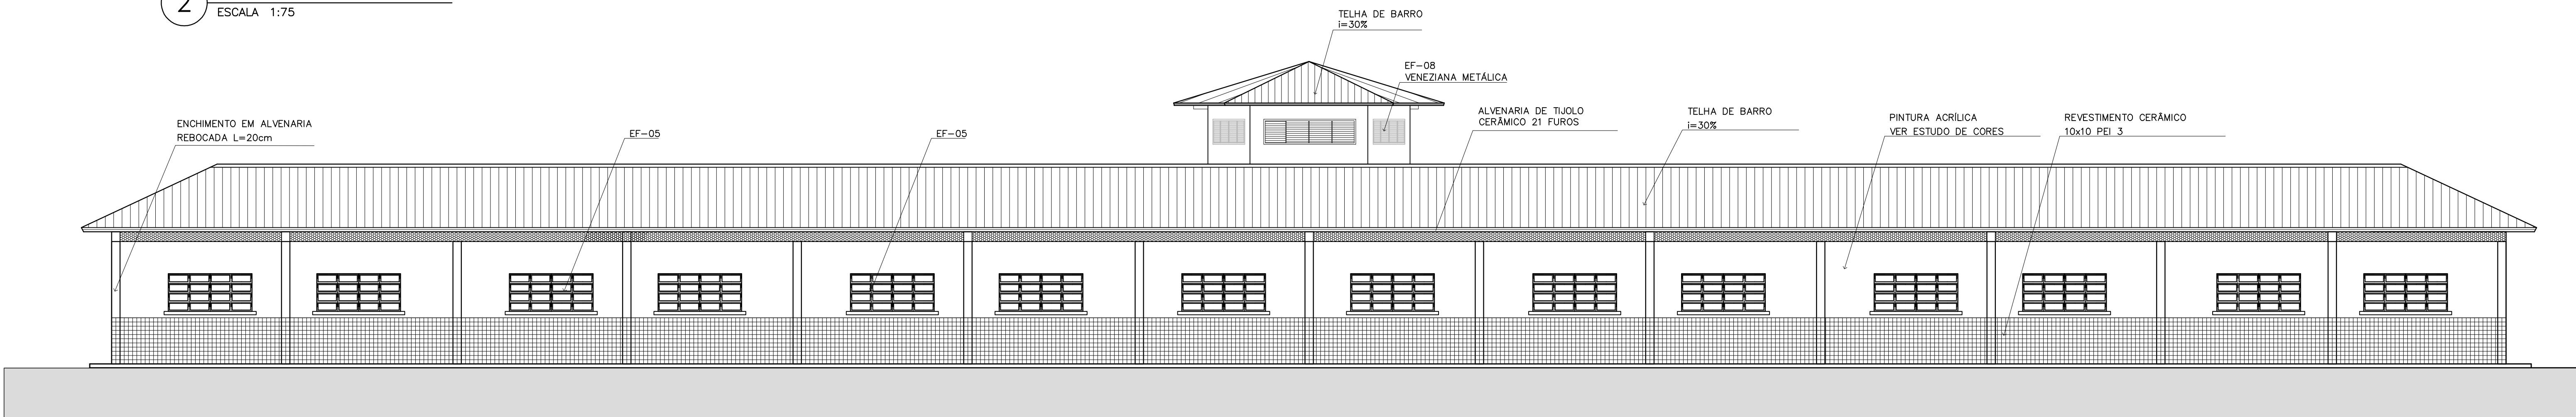


3 VISTA 8
ESCALA 1:75

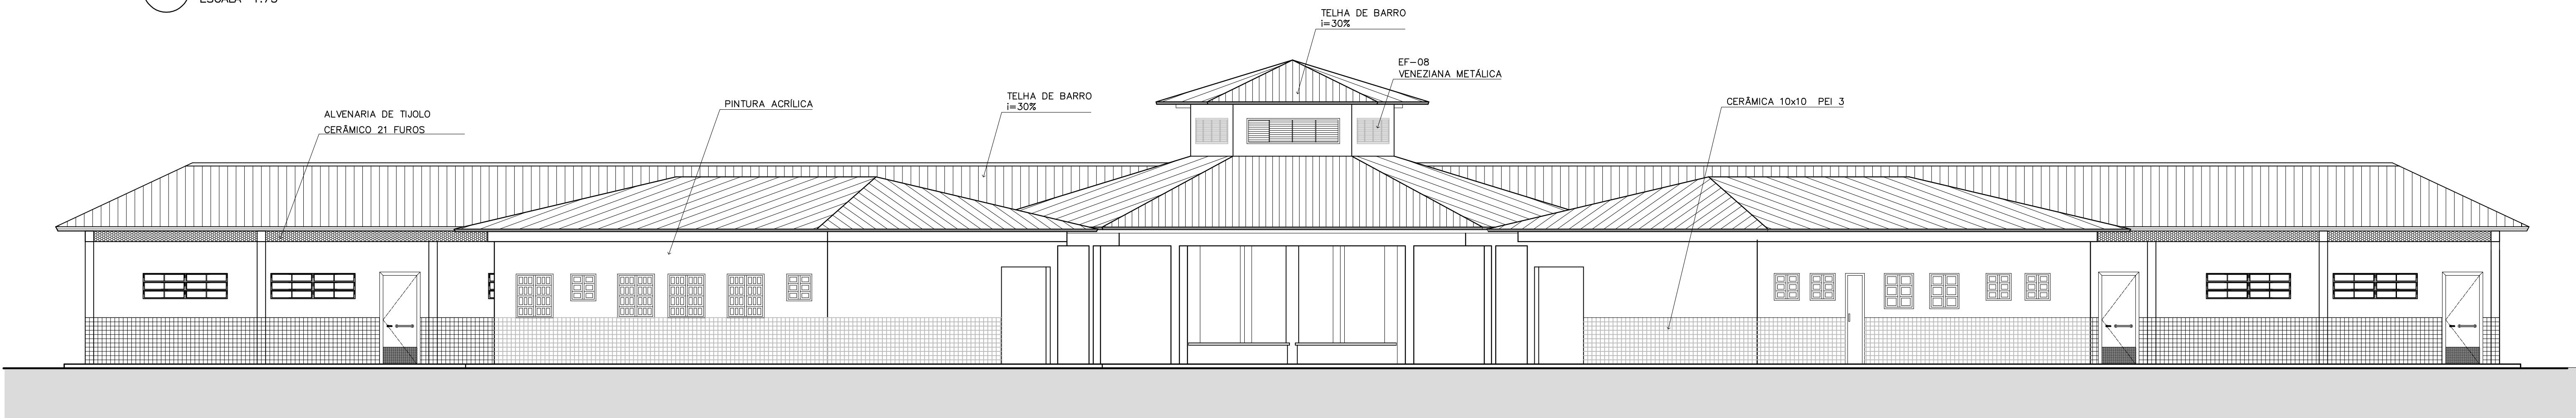


4 VISTA 5
ESCALA 1:75

Ministério da Educação FNDEFundo Nacional de Desenvolvimento da Educação				
ESPAÇO EDUCATIVO URBANO II – 06 SALAS DE AULA				
ENDEREÇO:		DIVERSOS		
PROPRIETÁRIO:		FUNDO DE FORTALECIMENTO PARA A ESCOLA – FUNDESCOLA		
AUTORES DO PROJETO :		MARCELO TONIAZZO LISSA		
		GUSTAVO SILVEIRA		
RESPONSÁVEL TÉCNICO:				
PROPRIETÁRIO				
AUTOR DO PROJETO		CREA 8.432 D-DF		
AUTOR DO PROJETO		CREA 9.784 D-DF		
RESP. TÉCNICO				
DLFO		CREA		
		DLFO		
ARQ		ARQUITETURA		FOLHA
		VISTAS EXTERNAS		11/16
REVSÃO:	DATA :	ESCALA :	DESENHO :	VISTO:
01-2006	ABRIL/2006	INDICADA		


ARQUITETURA E CONSTRUÇÃO LTDA (061) 9982-9115 – MARCELO / (061) 9989-5180 – GUSTAVO / (0 XX 61) 234-3511 / 363-3382 (TELEFAX)

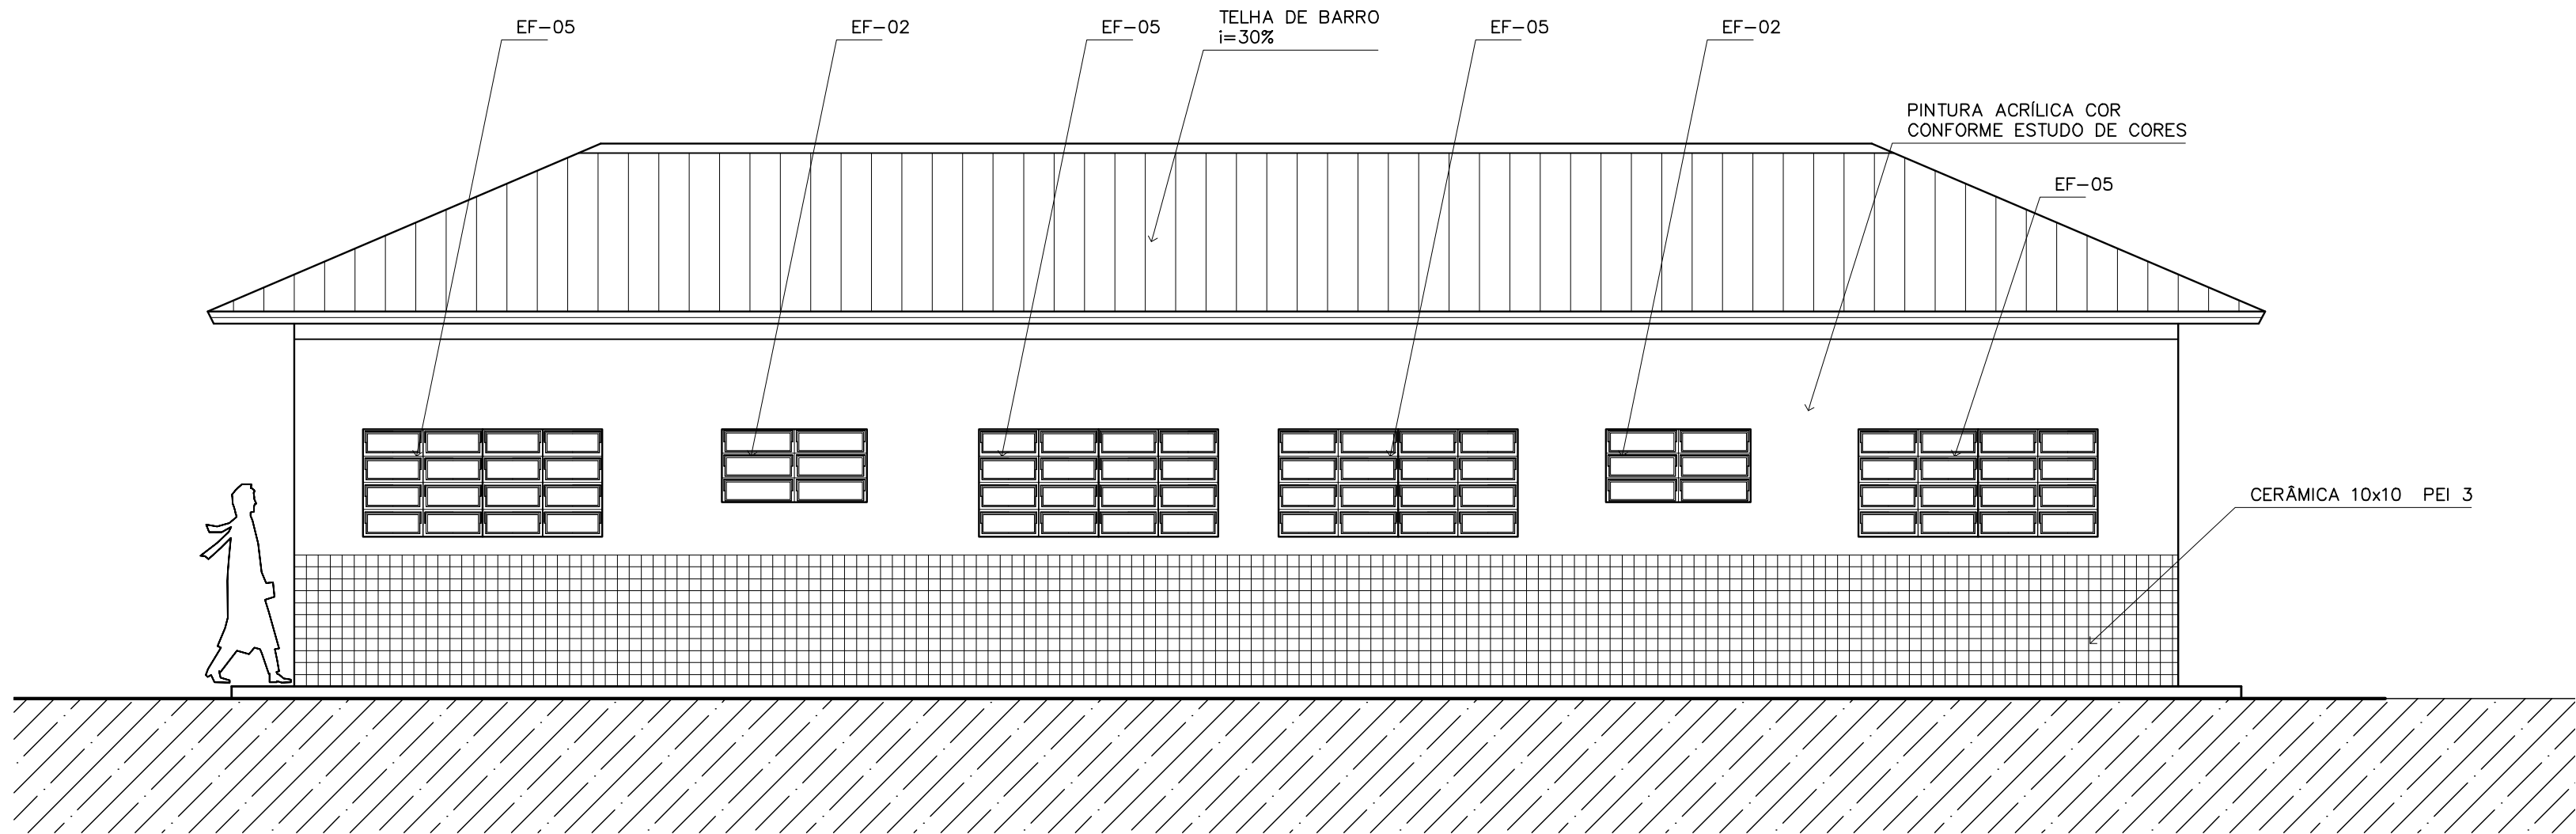


1 VISTA 1 – ADMINISTRATIVO
ESCALA 1:50

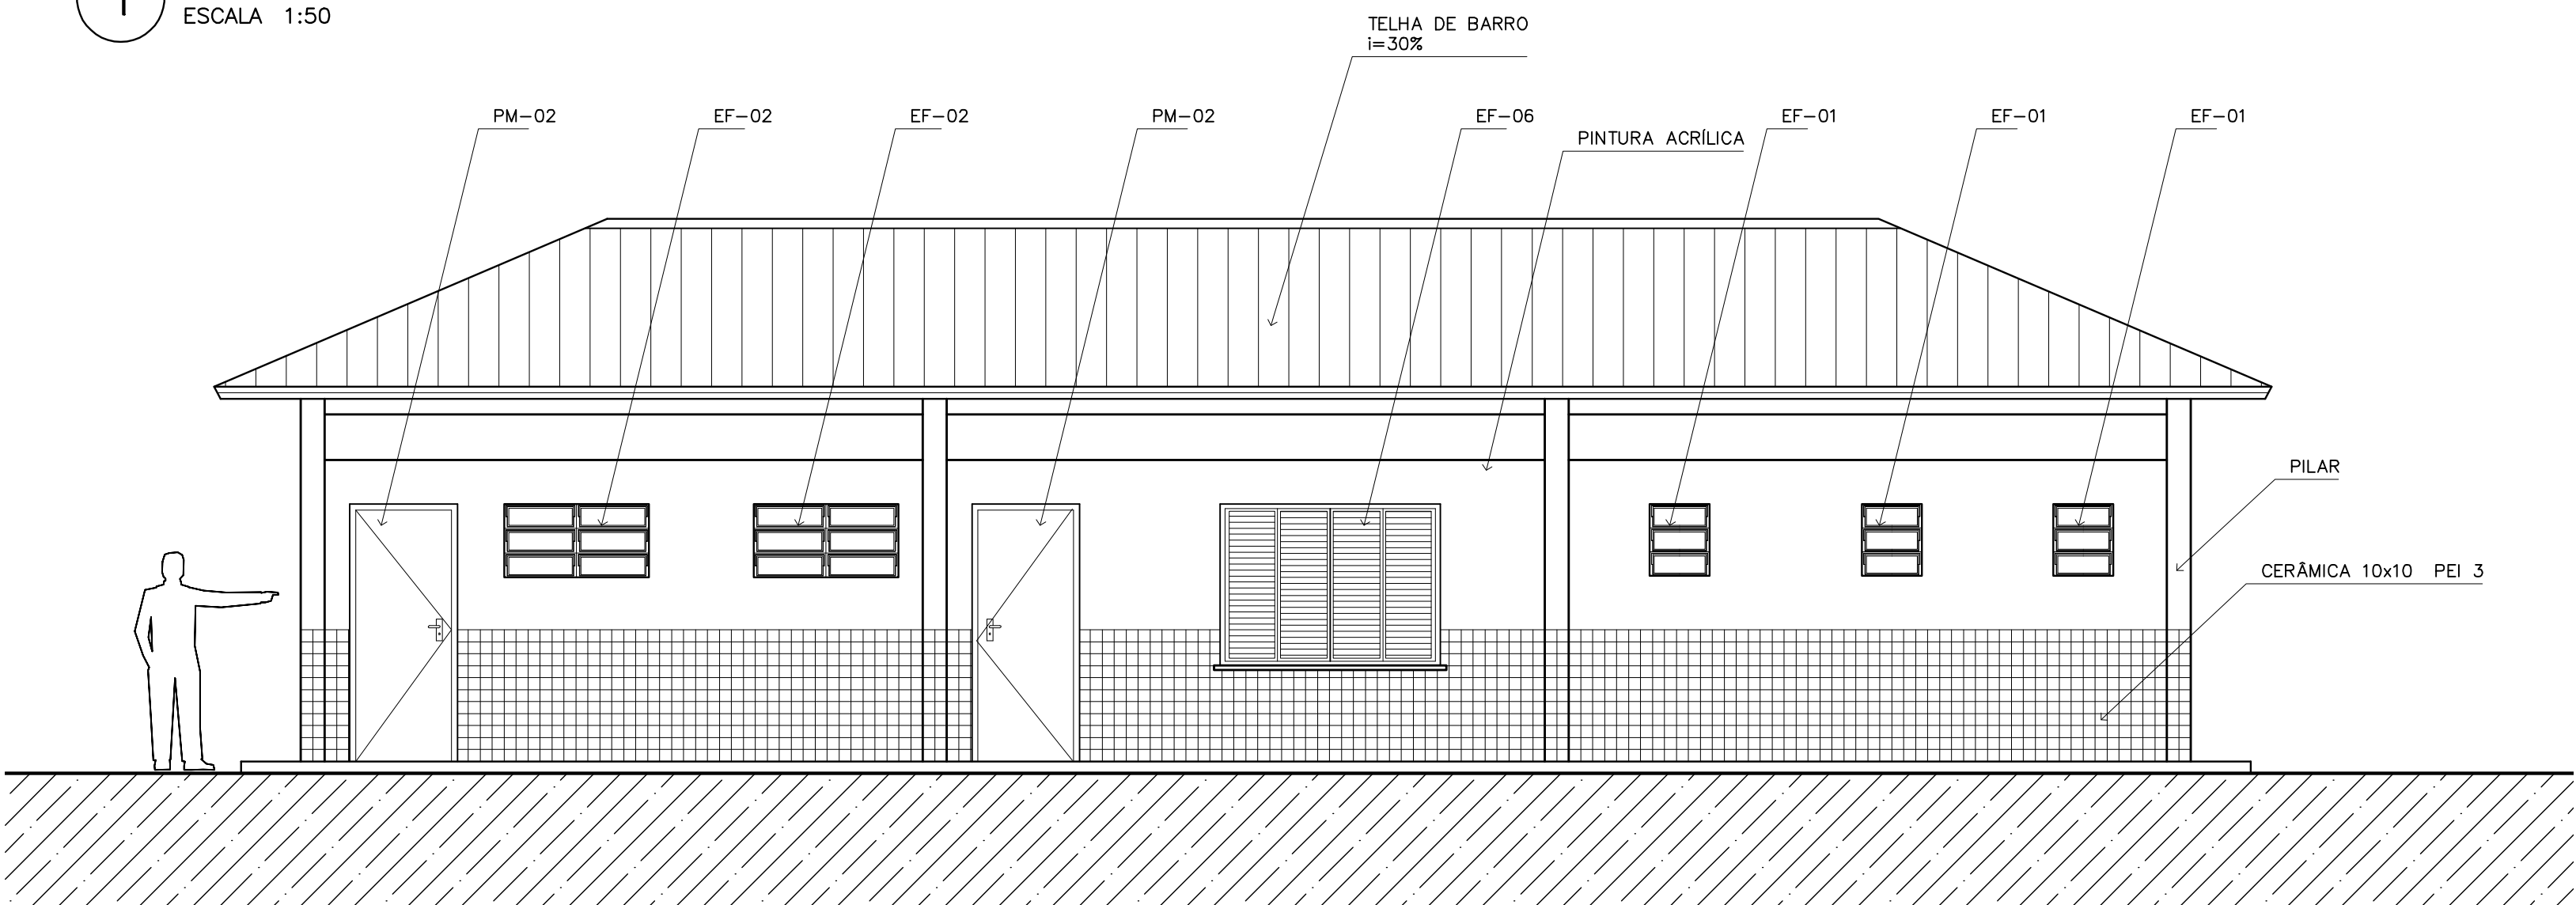


2 VISTA 2 – SERVIÇO
ESCALA 1:50

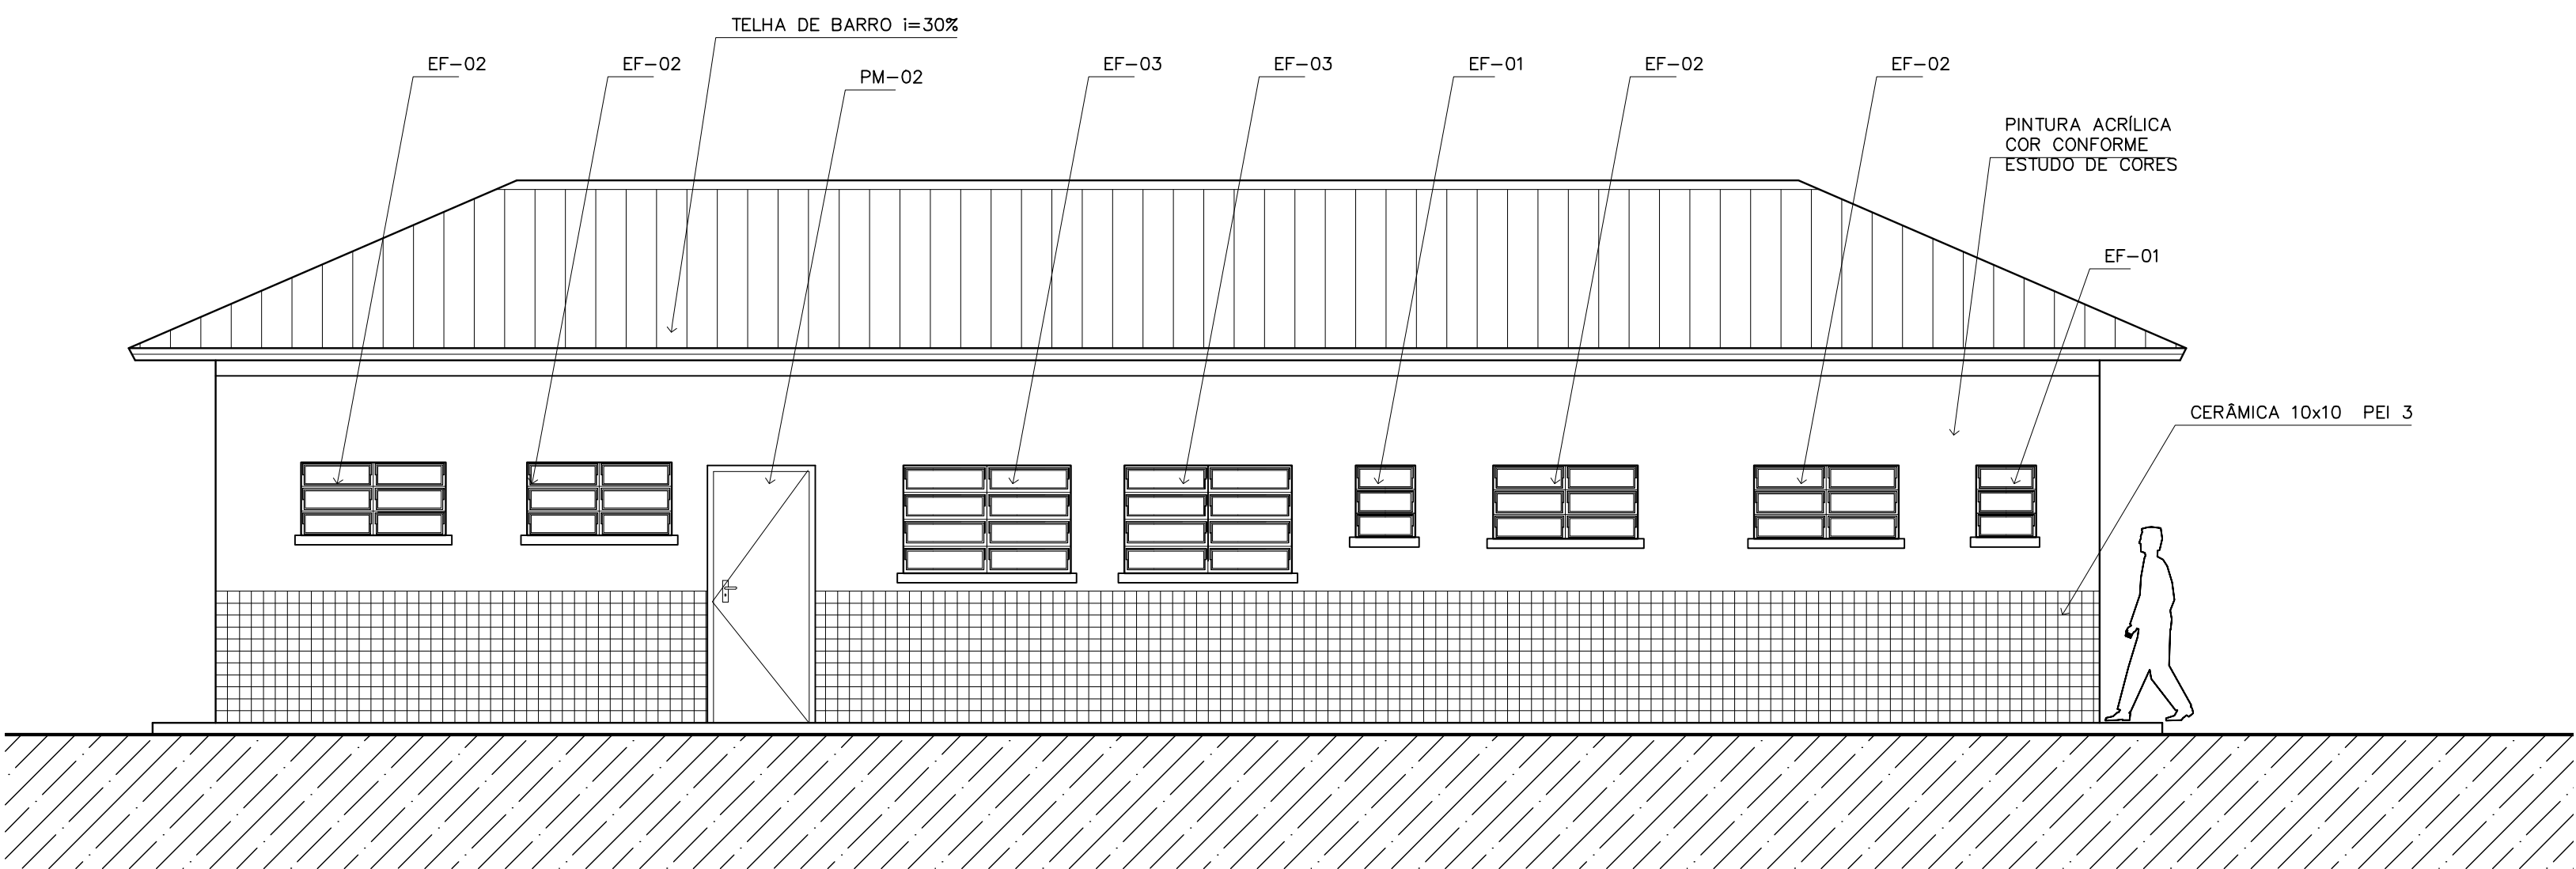


3 VISTA 3 – SERVIÇO
ESCALA 1:50

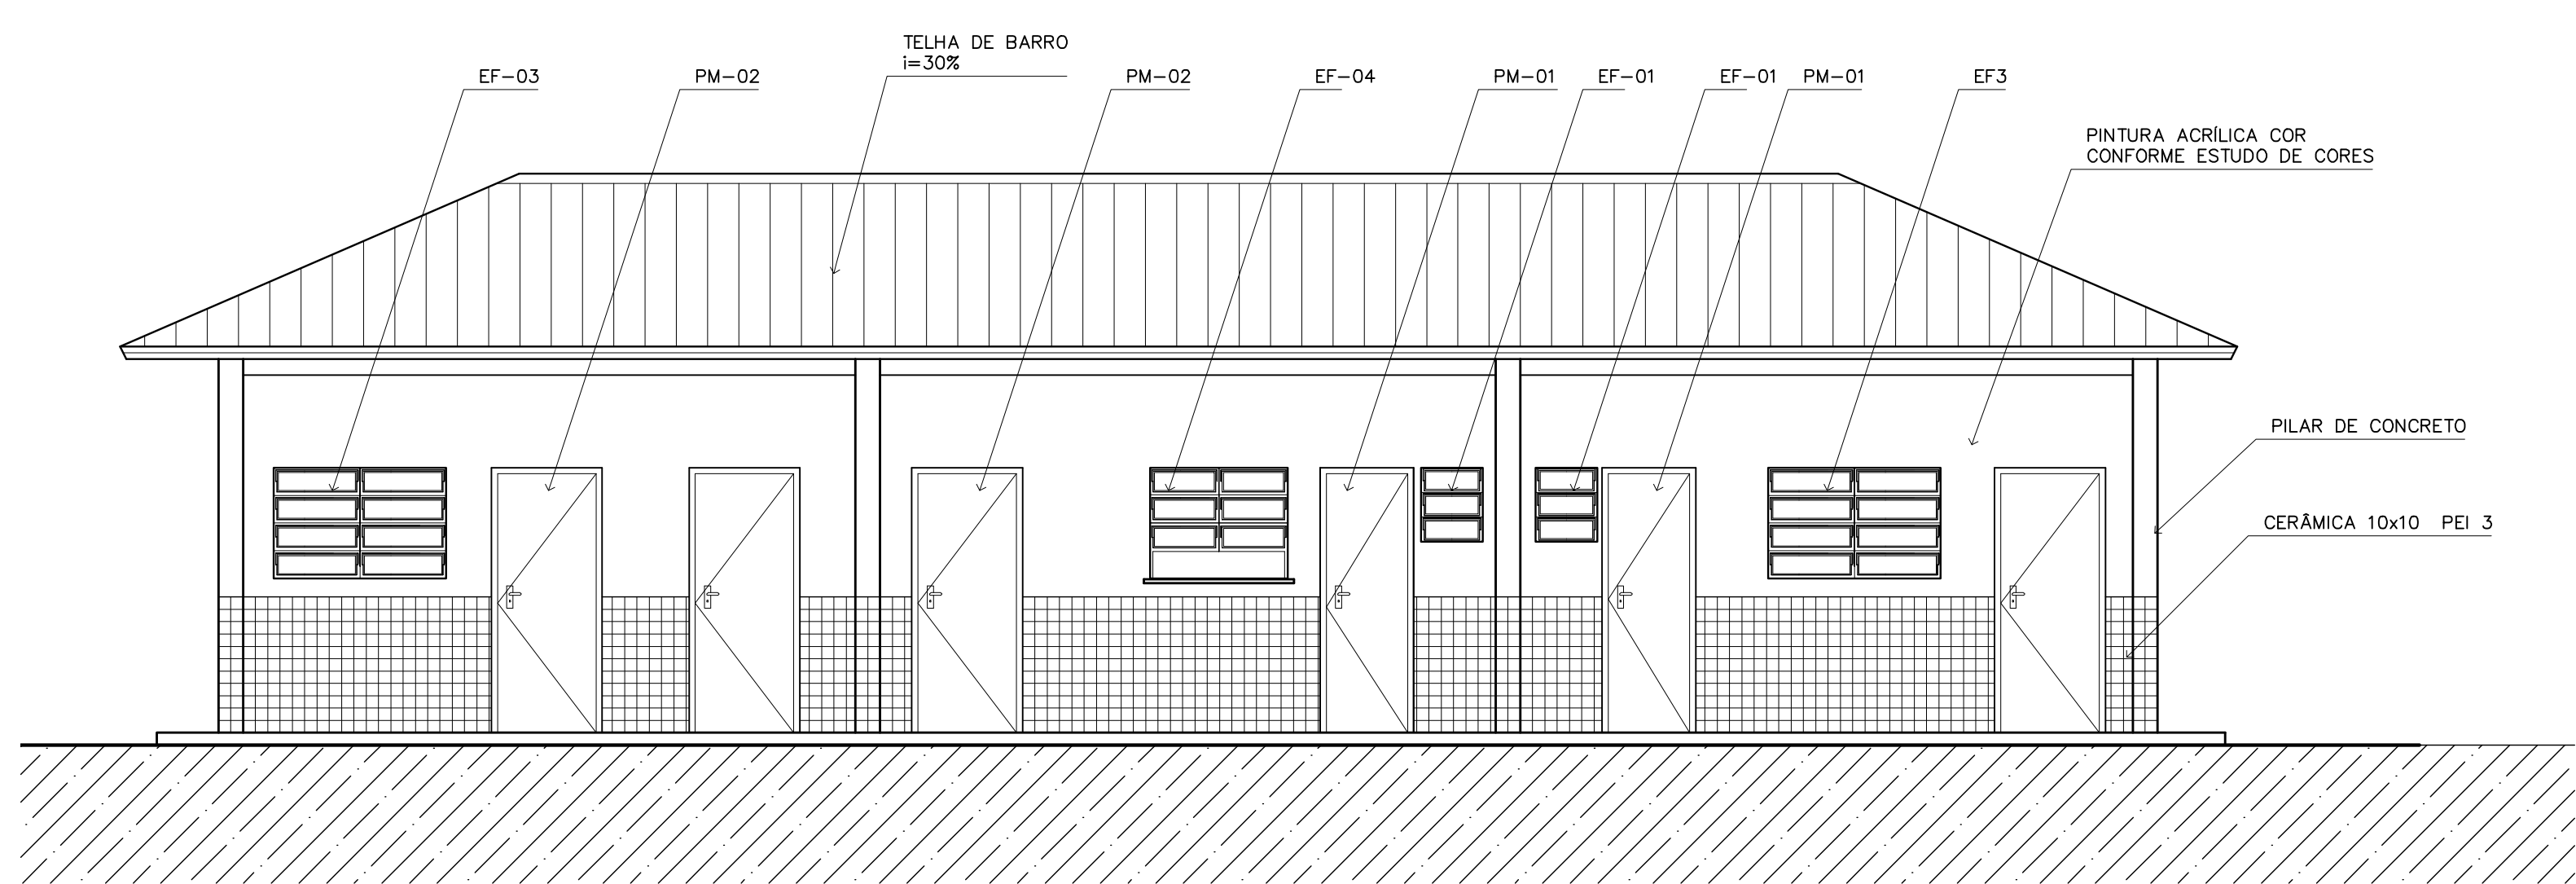

4 VISTA 4 – ADMINISTRATIVO
ESCALA 1:50

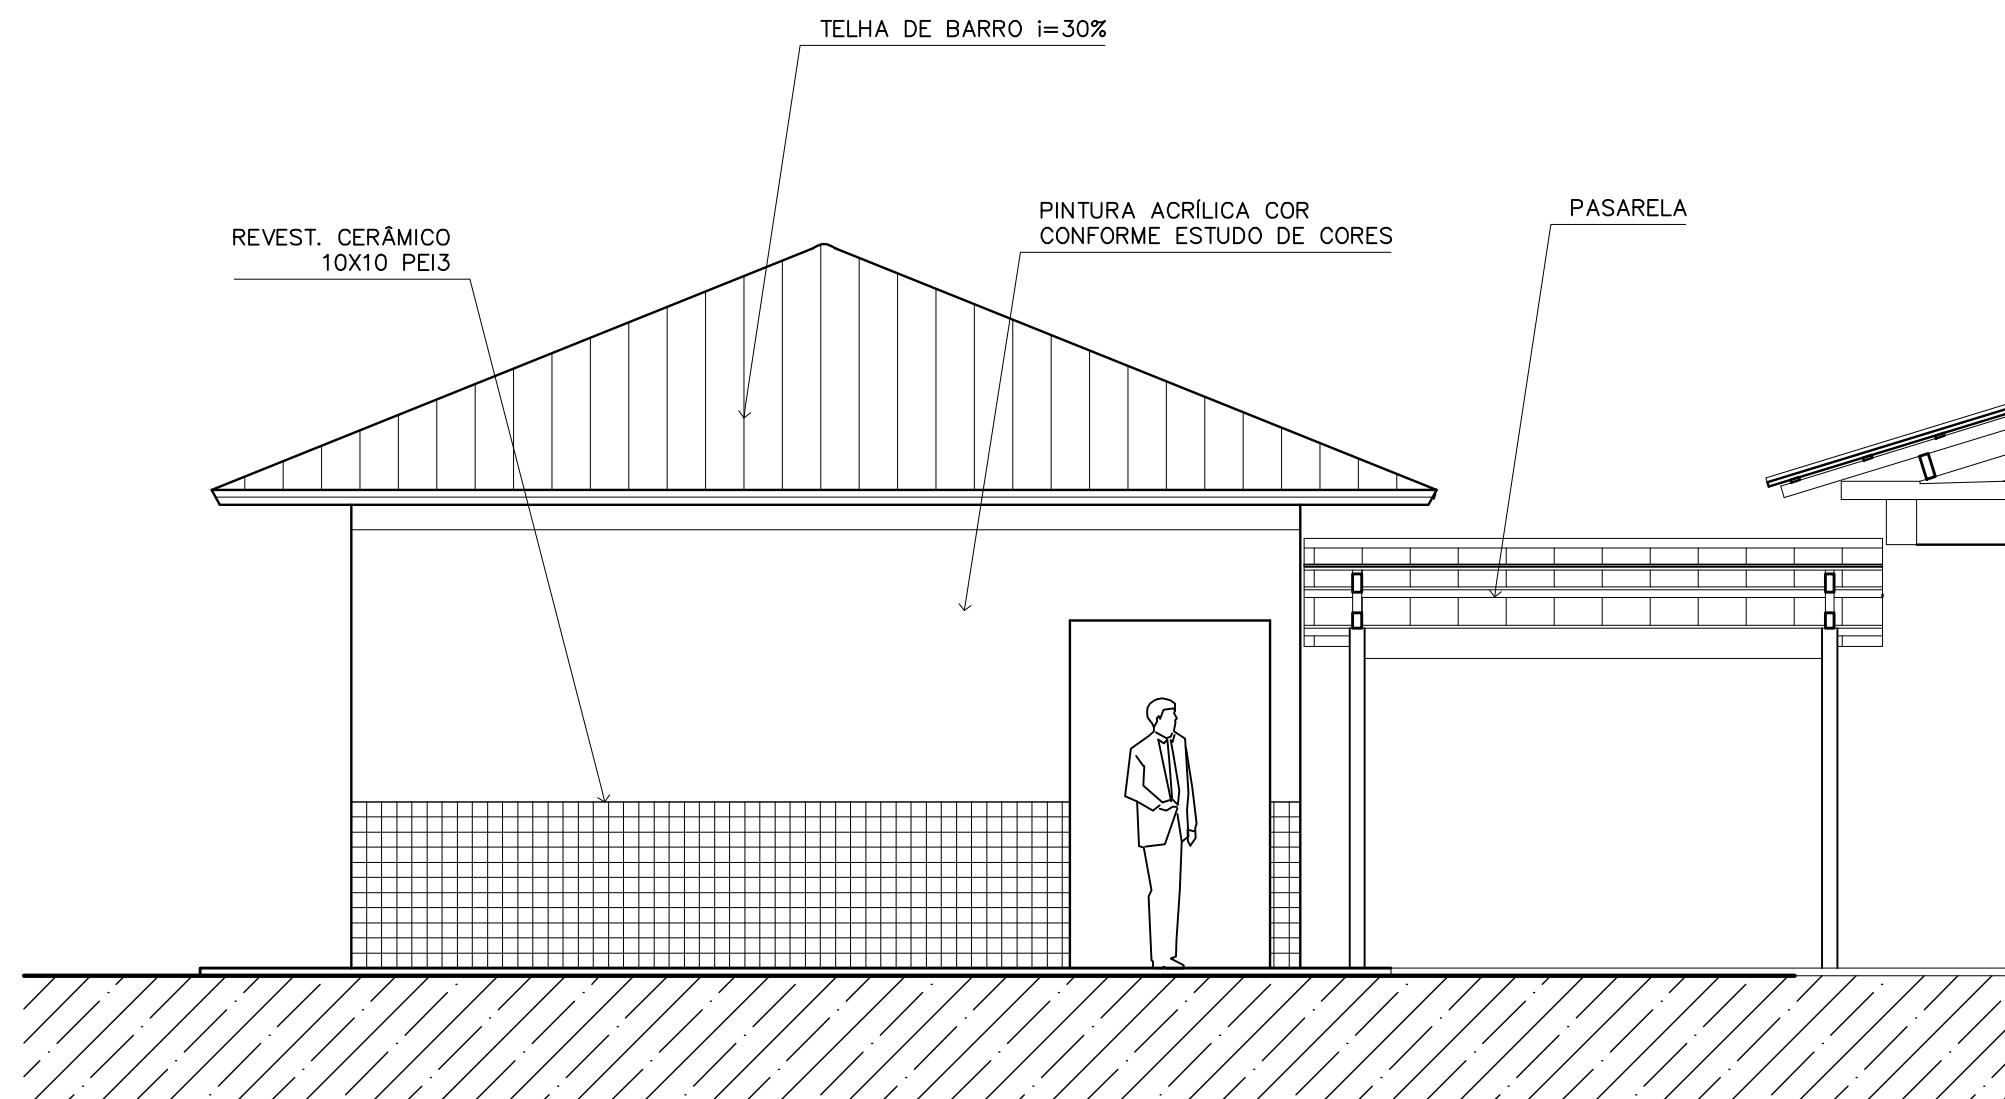

5 VISTA LATERAL – SERVIÇO / ADM.
ESCALA 1:50

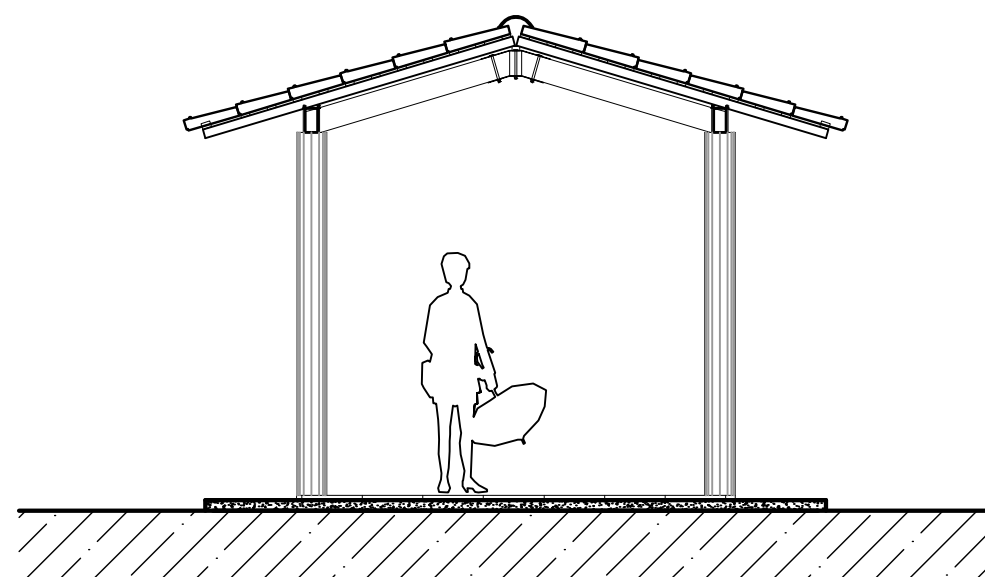


7 VISTA LATERAL – PASSARELA PEDAG.
ESCALA 1:50

NOTAS:

- NÃO TIRAR MEDIDAS EM ESCALA. CONFERIR DIMENSÕES IN LOCO
- VERIFICAR POSIÇÃO EXATA DOS PILARES NO PROJETO ESTRUTURAL
- VERIFICAR DETALHES CONSTITUTIVOS PERTINENTES NO PROJETO DE DETALHAMENTO
- EM CASO DE CONFLITO DE INFORMAÇÕES ENTRE O PROJETO GRÁFICO E O CADERNO DE ESPECIFICAÇÕES, PREVALECE A INFORMAÇÃO CONTIDA NO DESENHO

Ministério da Educação		FUNDE		Fundo Nacional de Desenvolvimento da Educação	
ESPAÇO EDUCATIVO URBANO II – 06 SALAS DE AULA					
ENDEREÇO:	DIVERSOS				
PROPRIETÁRIO:	FUNDO DE FORTALECIMENTO PARA A ESCOLA – FUNDESCOLA				
AUTORES DO PROJETO :	MARCELO TONIAZZO LISSA				
	GUSTAVO SILVEIRA				
RESPONSÁVEL TÉCNICO:					
PROPRIETÁRIO					
AUTOR DO PROJETO					
CREA 8.432 D-DF					
AUTOR DO PROJETO					
CREA 9.784 D-DF					
RESP. TÉCNICO					
DLFO			CREA		
DLFO			DLFO		
ARQUITETURA		FOLHA		12	
ARQUITETURA		FOLHA		12	
VISTAS EXTERNAS		FOLHA		12	
REVISÃO:	DATA :	ESCALA :	DESENHO :	VISTO:	
01-2006	ABRIL/2006	1:50			

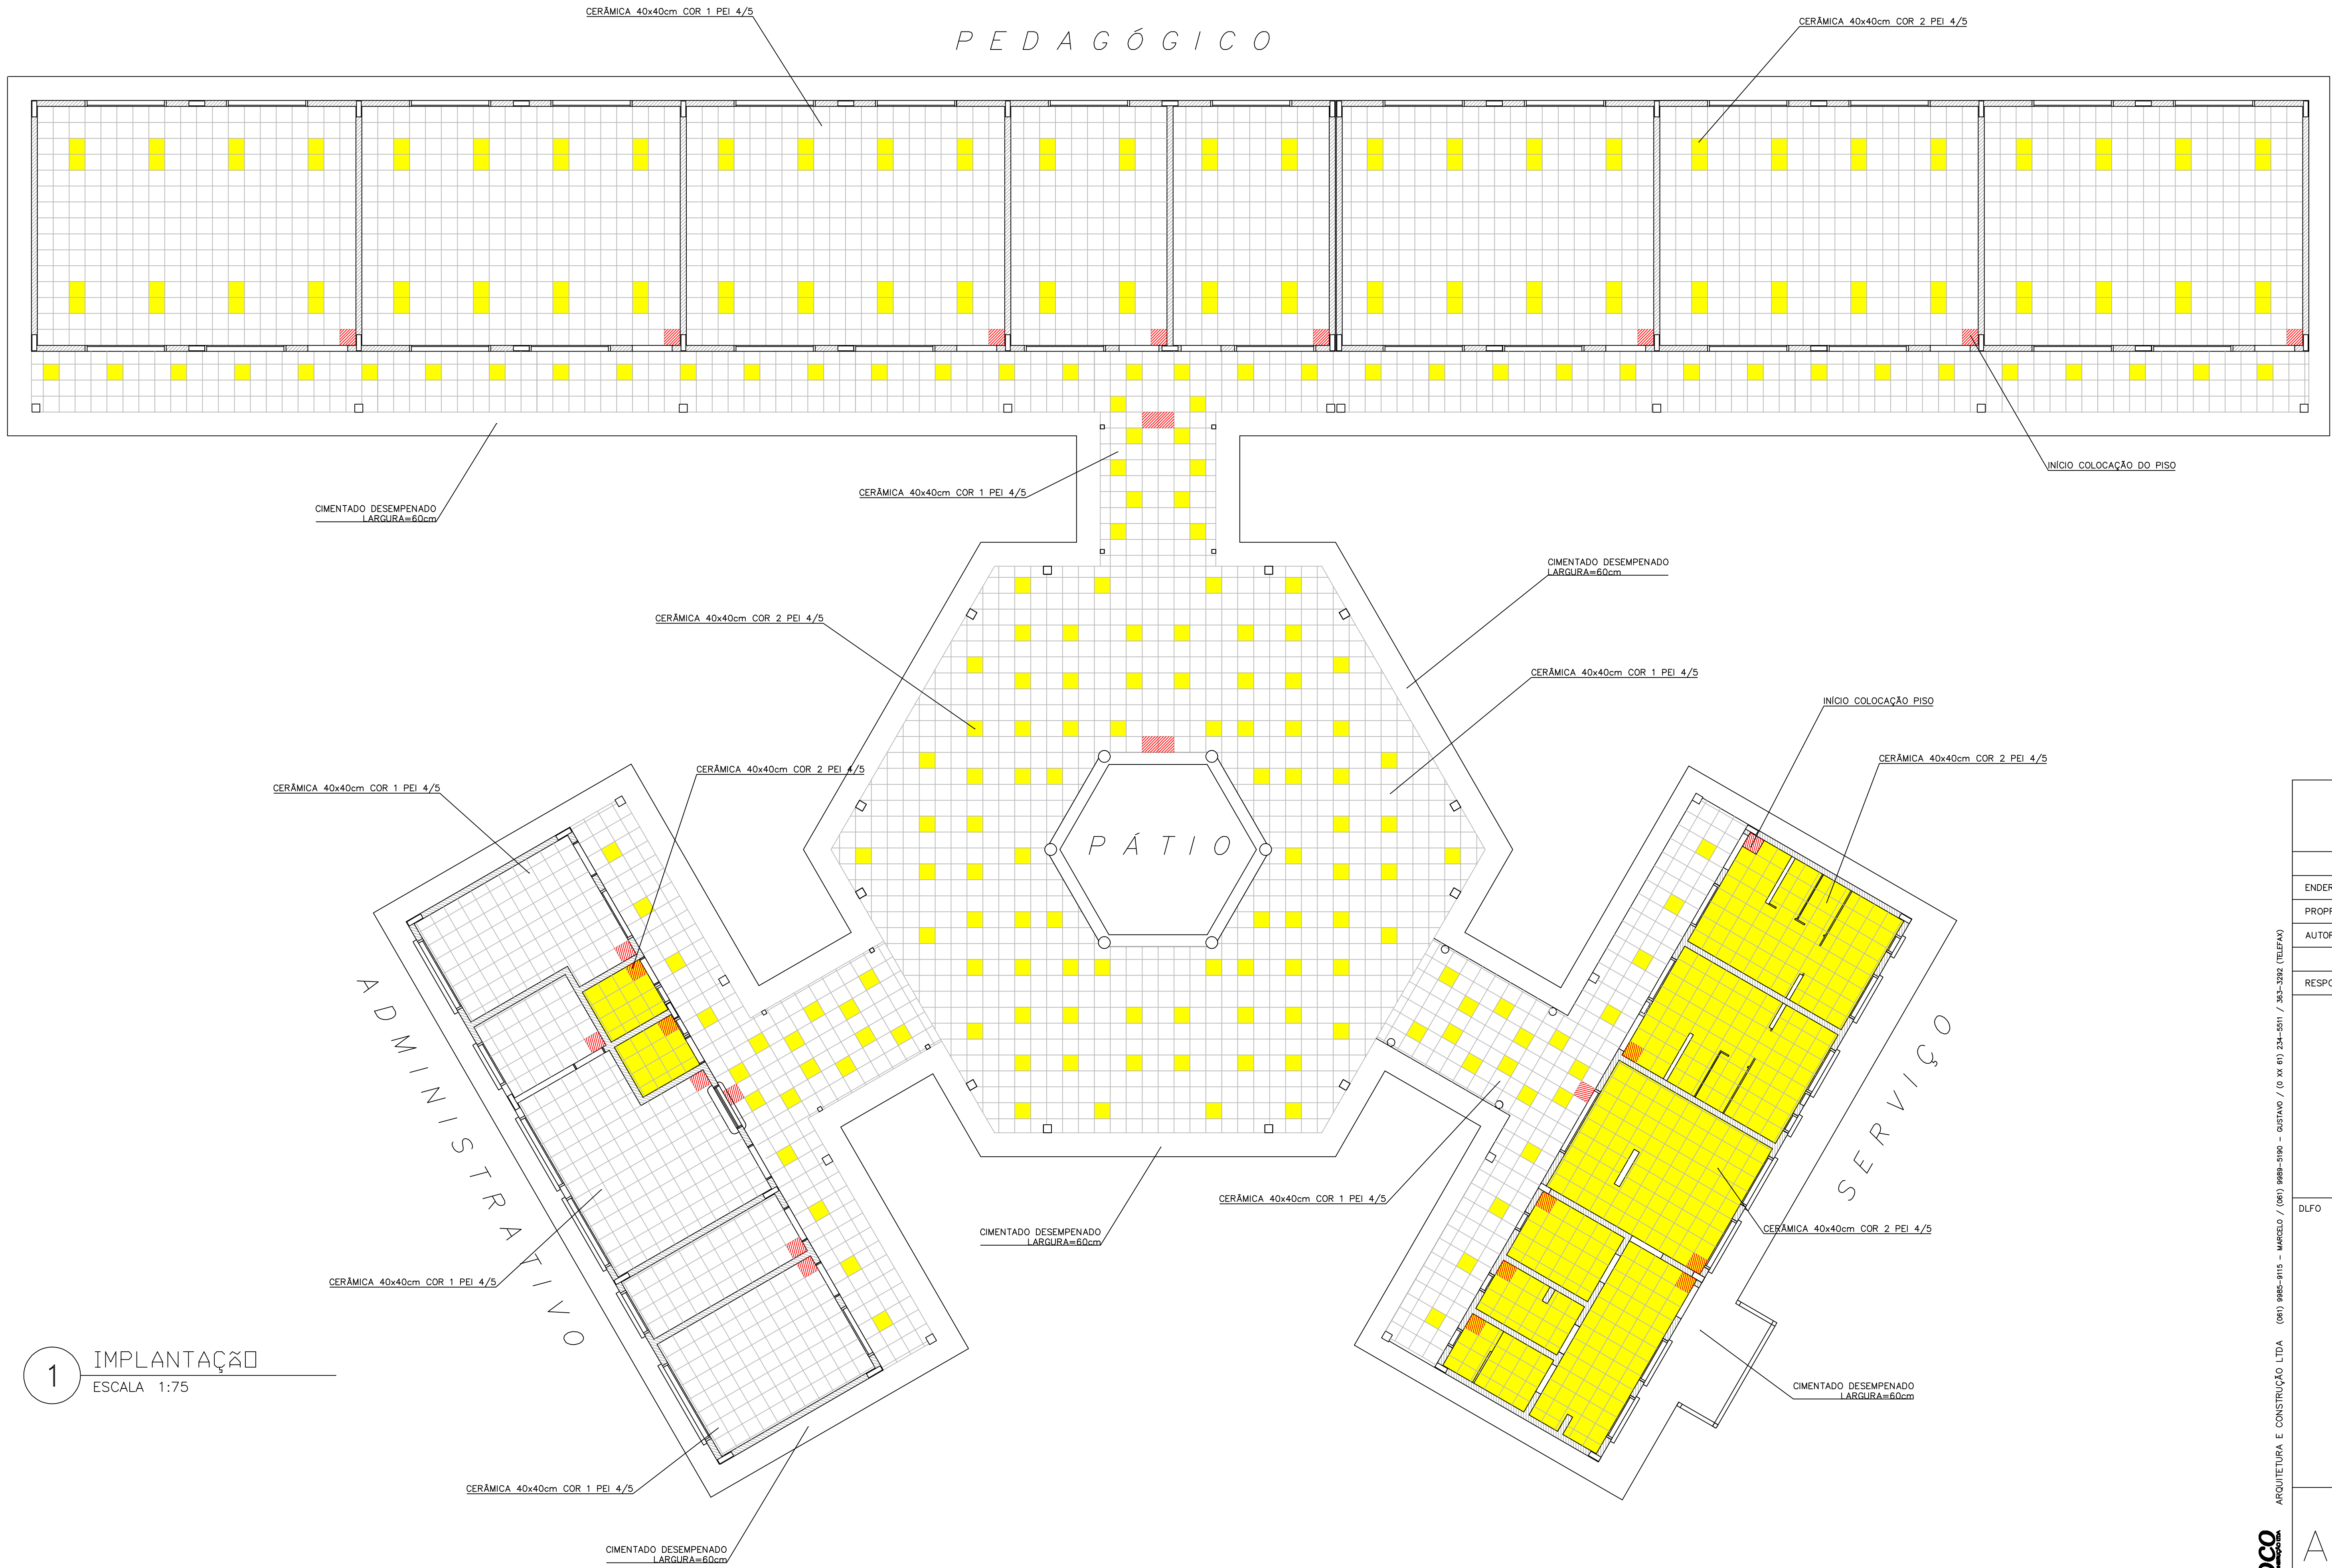

LEGENDA:

□ - CERÂMICA COR 1 40X40cm PEI 4/5 CINZA

■ - CERÂMICA COR 2 40X40cm PEI 4/5 BEGE

▨ - INÍCIO DA COLOCAÇÃO DO PISO

Ministério da Educação

FNDE

Fundo Nacional de Desenvolvimento da Educação

ESPAÇO EDUCATIVO URBANO II - 06 SALAS DE AULA

ENDEREÇO: DIVERSOS

PROPRIETÁRIO: FUNDO DE FORTALECIMENTO PARA A ESCOLA - FUNDESCOLA

AUTORES DO PROJETO : MARCELO TONIAZZO LISSA
GUSTAVO SILVEIRA

RESPONSÁVEL TÉCNICO:

PROPRIETÁRIO

AUTOR DO PROJETO CREA 8.432 D-BF

AUTOR DO PROJETO CREA 9.784 D-BF

RESP. TÉCNICO

DLFO

CREA

ARQUITETURA

PAGINACAO

FOLHA

13

16

REVISÃO: 01-2006


DATA : ABRIL/2006

ESCALA : 1:75

DESENHO :

VISTO:

1 IMPLANTAÇÃO
ESCALA 1:75

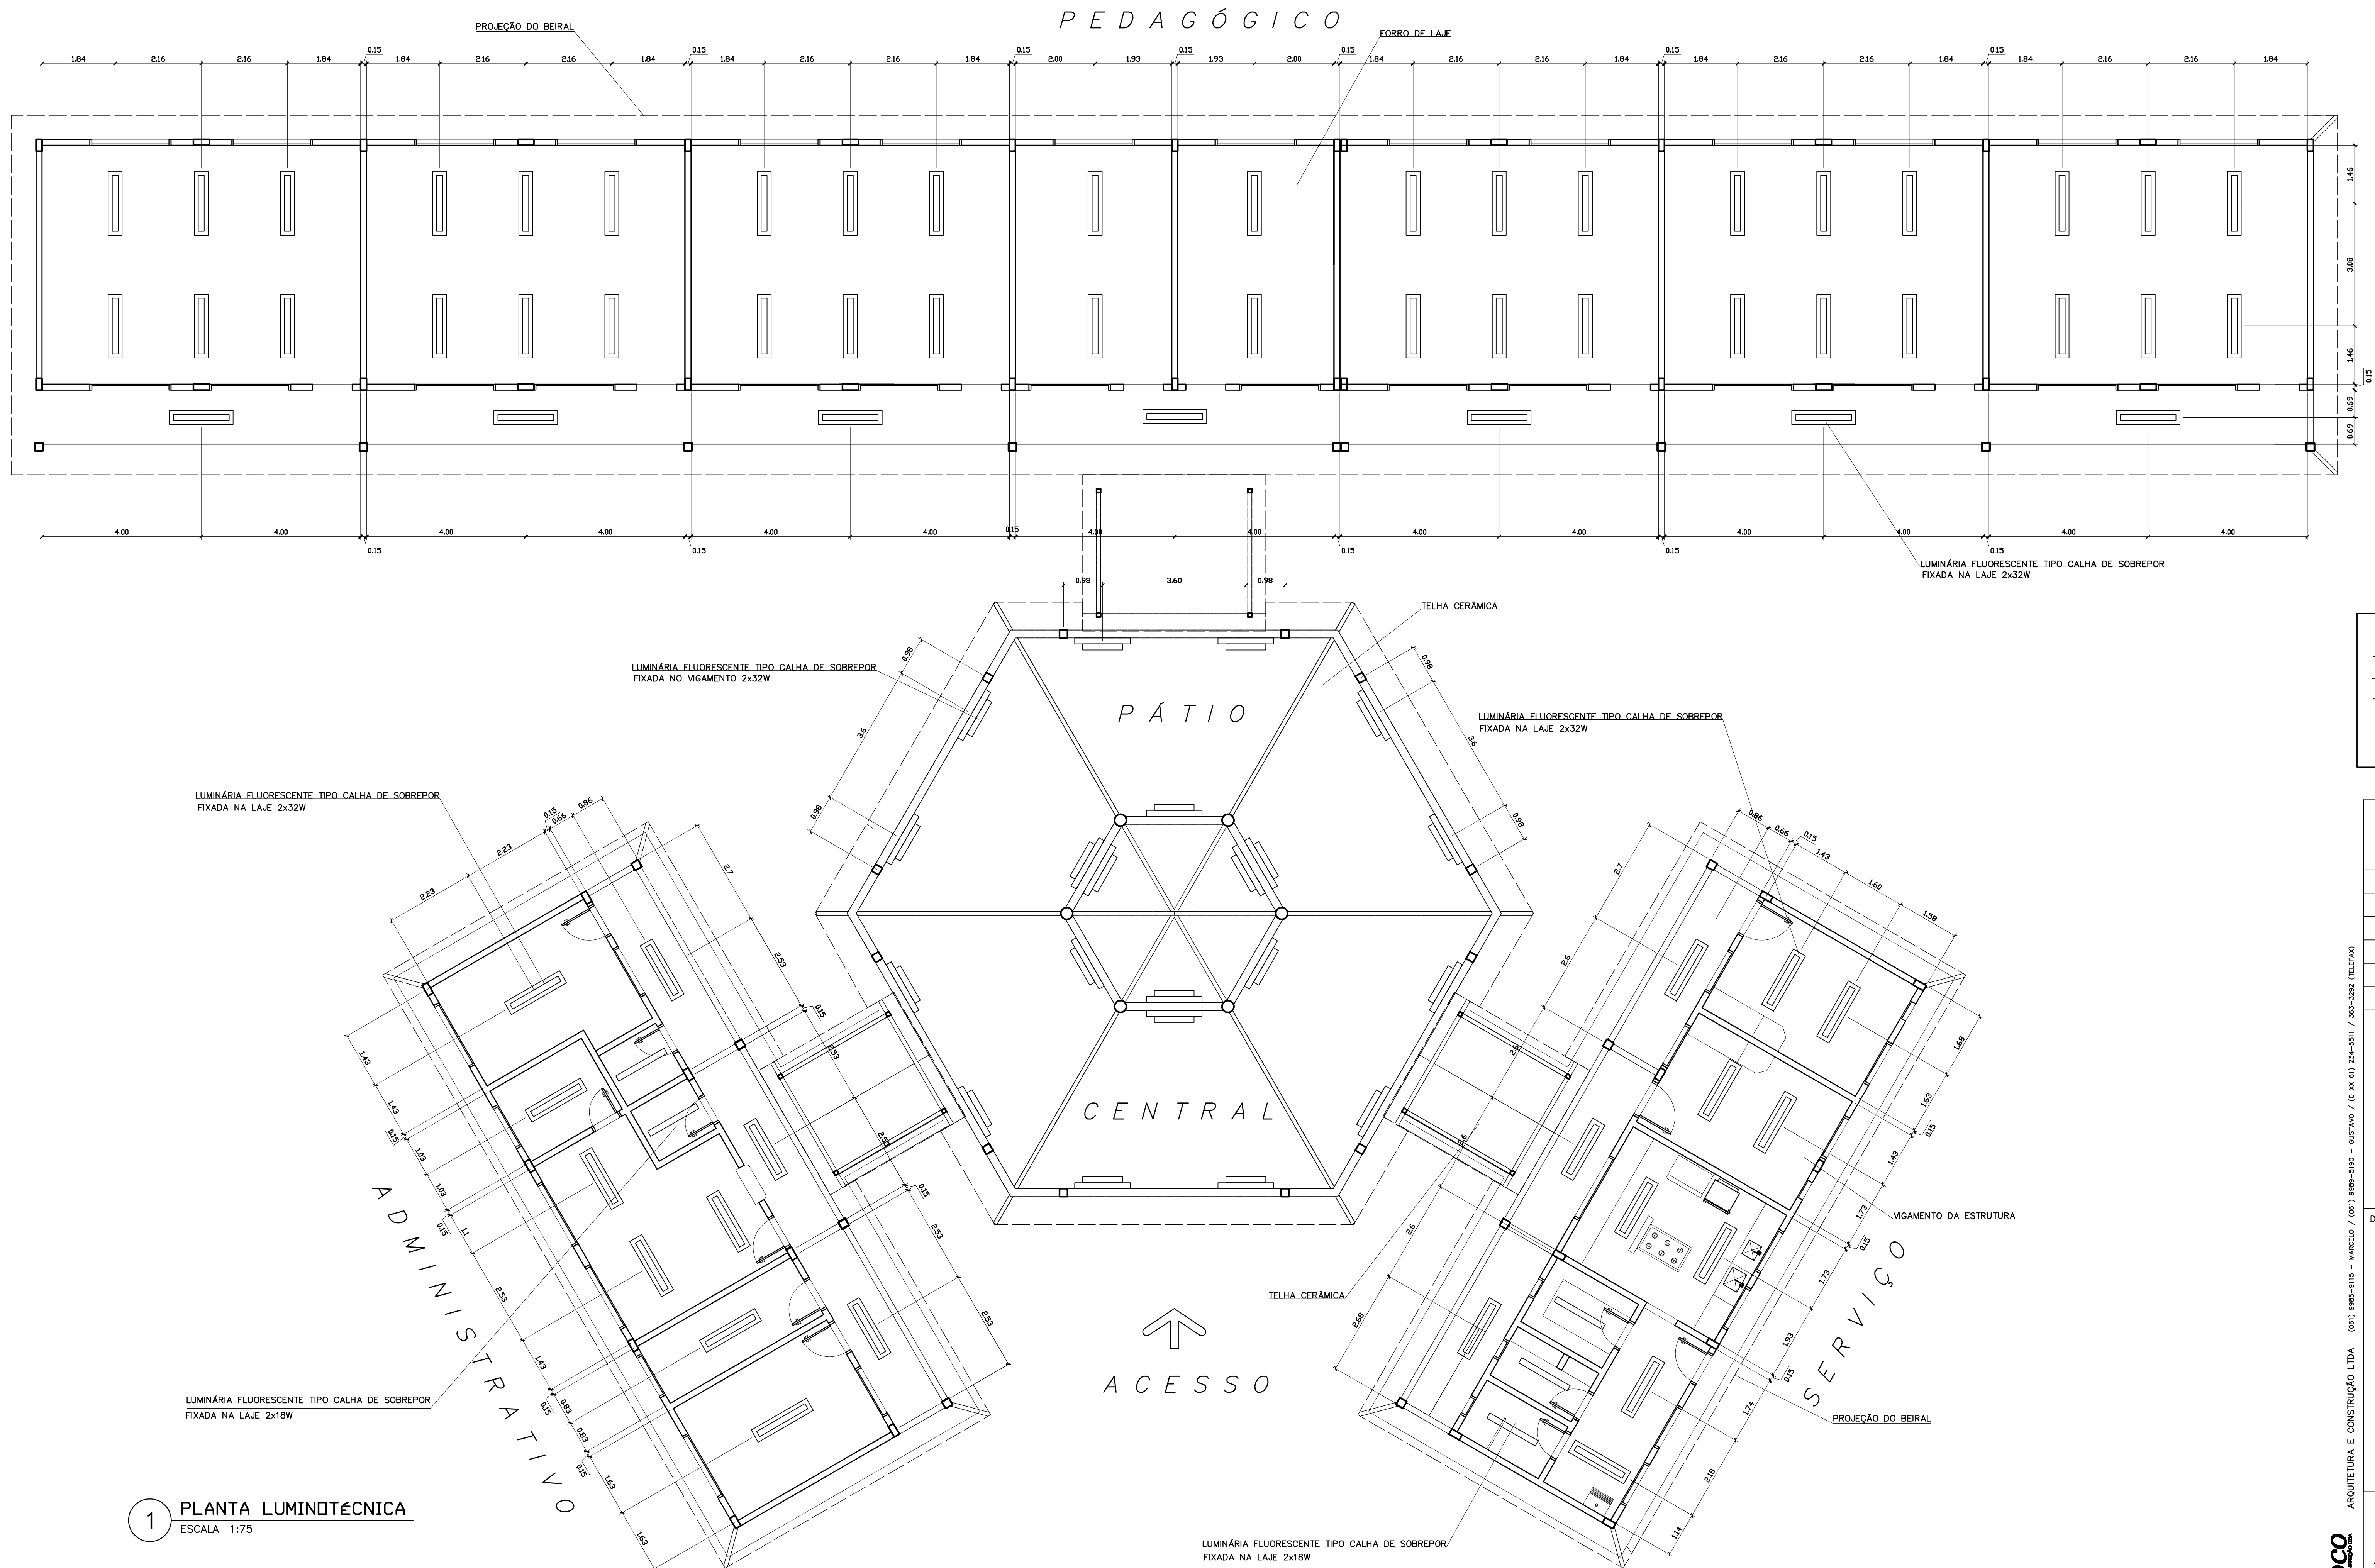


















LEGENDA

- LUMINÁRIA FLUORESCENTE TIPO CALHA DE SOBREPOR FIXADA NA LAJE 2x32W
- LUMINÁRIA FLUORESCENTE TIPO CALHA DE SOBREPOR FIXADA NO VIGAMENTO 2x32W
- LUMINÁRIA FLUORESCENTE TIPO CALHA DE SOBREPOR FIXADA NA LAJE 2x18W

NOTAS:

- NÃO TIRAR MEDIDAS EM ESCALA. CONFERIR DIMENSÕES IN LOCO
- VERIFICAR POSIÇÃO EXATA DOS PILARES NO PROJETO ESTRUTURAL
- VERIFICAR DETALHES CONSTRUTIVOS PERTINENTES NO PROJETO DE DETALHAMENTO
- EM CASO DE CONFLITO DE INFORMAÇÕES ENTRE O PROJETO GRÁFICO E O CADERNO DE ESPECIFICAÇÕES, PREVALECE A INFORMAÇÃO CONTIDA NO DESENHO


Ministério da Educação FUNDE Fundo Nacional de Desenvolvimento da Educação	
ESPAÇO EDUCATIVO URBANO II – 06 SALAS DE AULA	
ENDEREÇO:	DIVERSOS
PROPRIETÁRIO:	FUNDO DE FORTALECIMENTO PARA A ESCOLA – FUNDESCOLA
AUTORES DO PROJETO :	MARCELO TONIAZZO LISSA GUSTAVO SILVEIRA
RESPONSÁVEL TÉCNICO:	
PROPRIETÁRIO AUTOR DO PROJETO AUTOR DO PROJETO RESP. TÉCNICO	
DILFO	CREA
ARQUITETURA	
FOLHA	
ARQ	
LUMINOTÉCNICA	
14	
REVISÃO:	01-2006
DATA :	ABRIL/2006
ESCALA :	1:75
DESENHO :	
VISTO:	

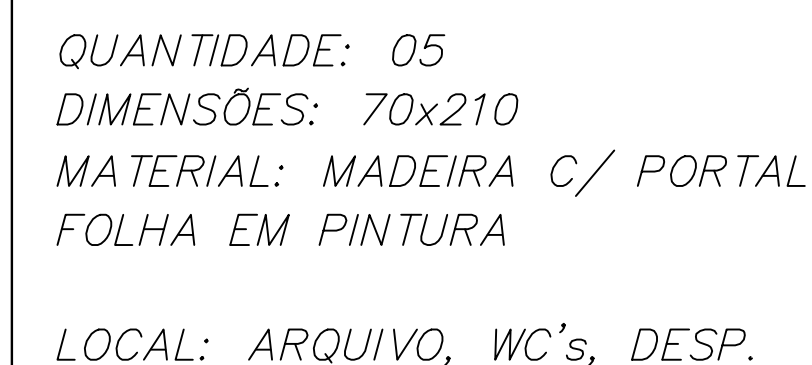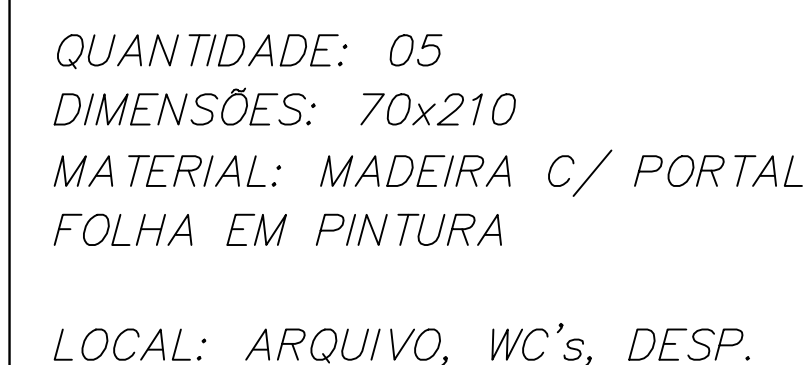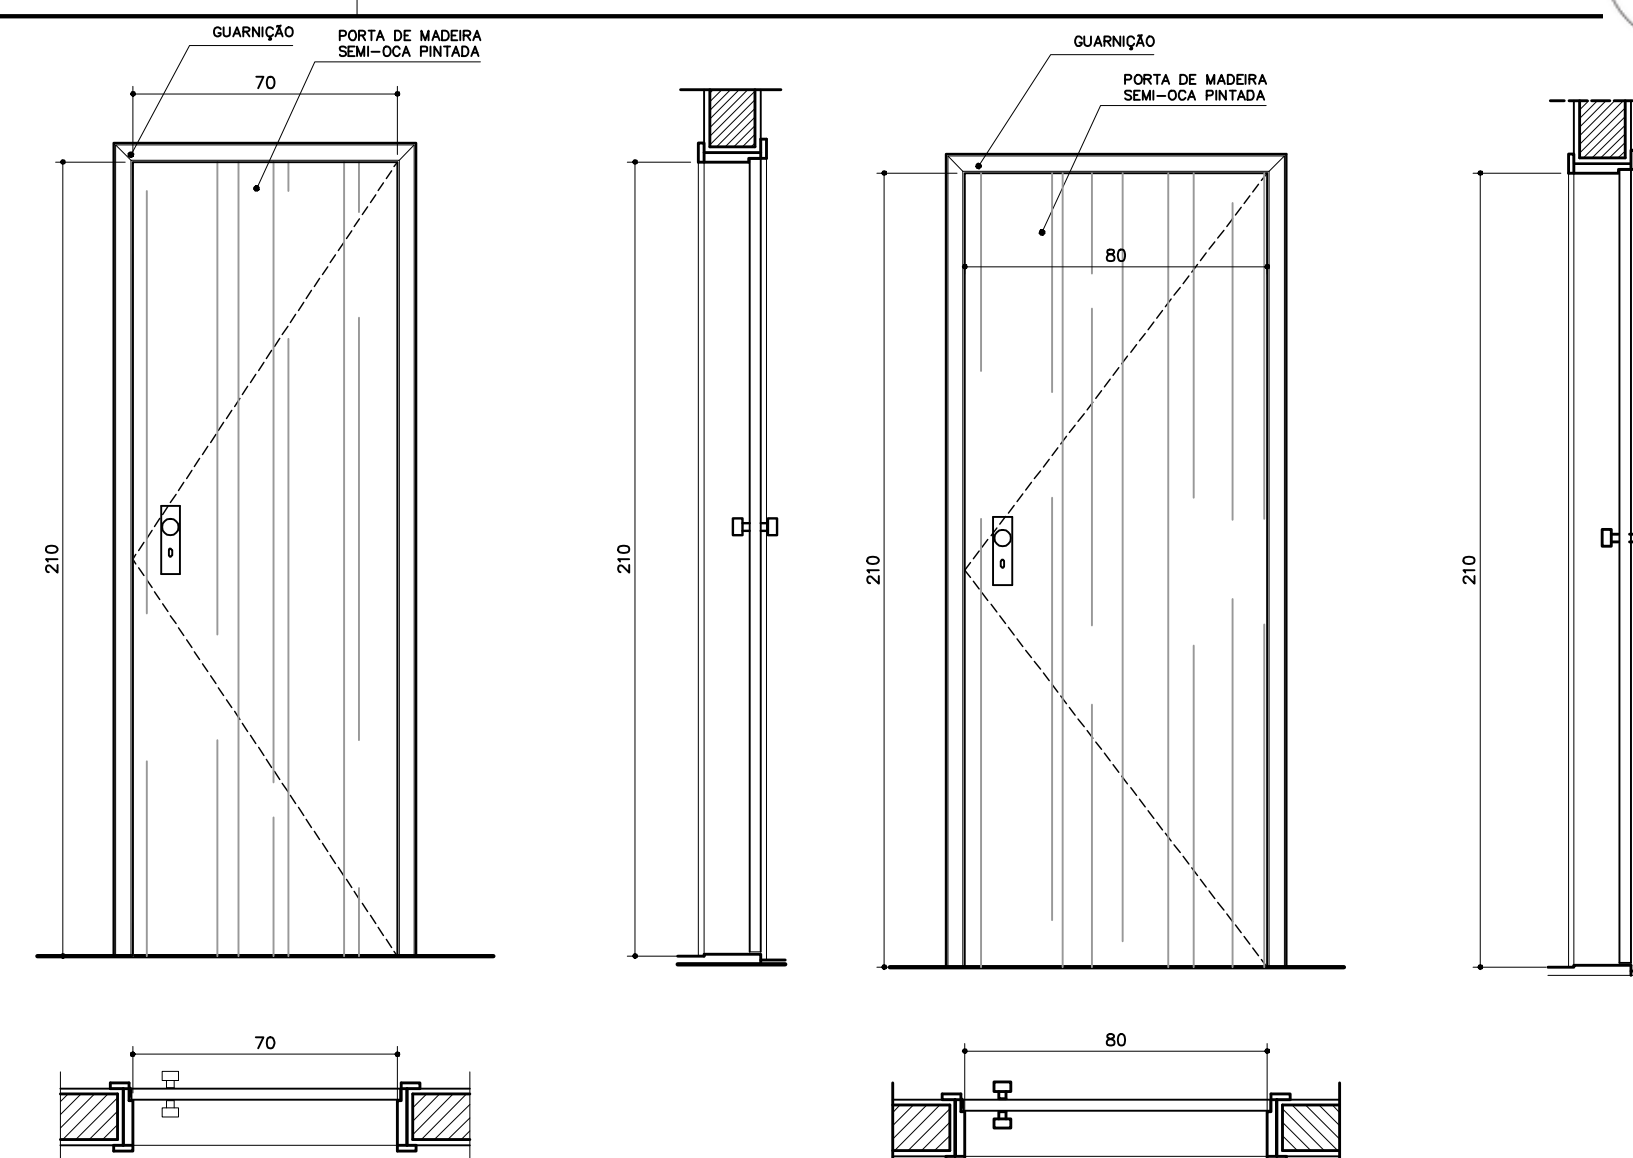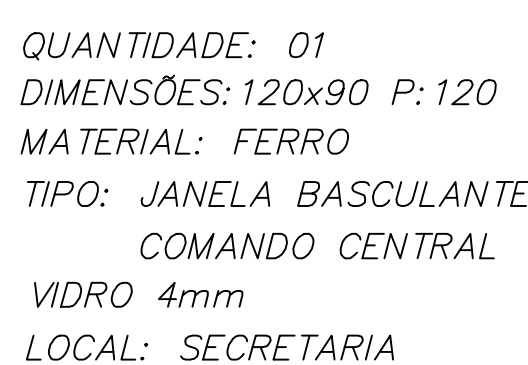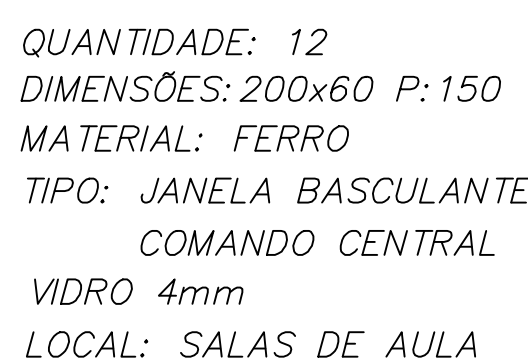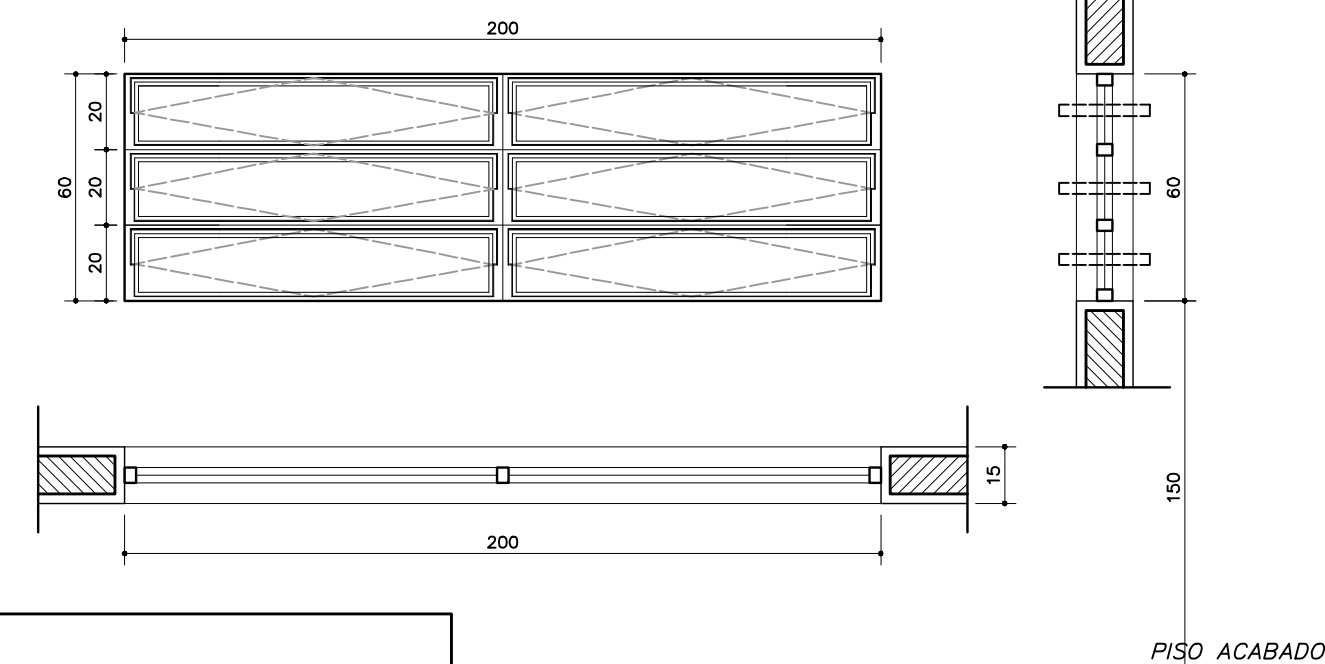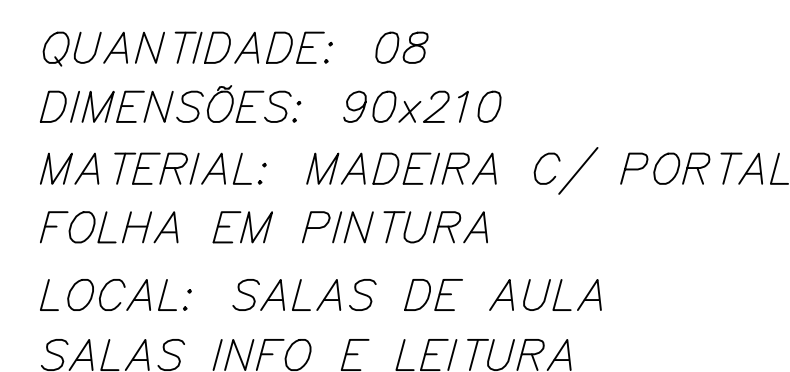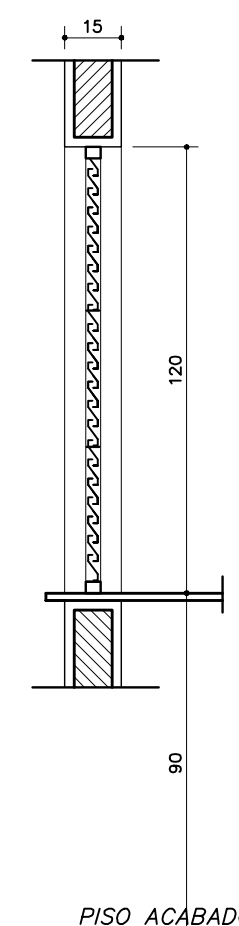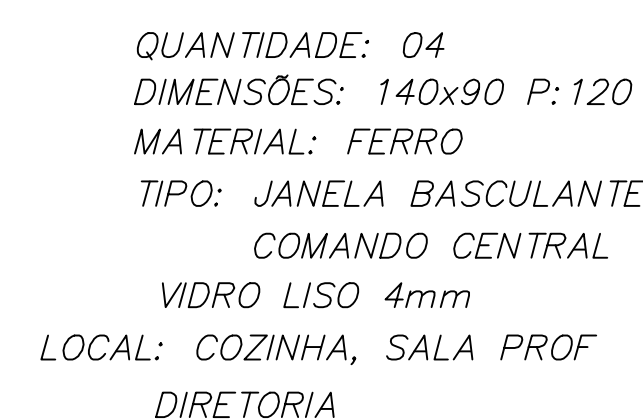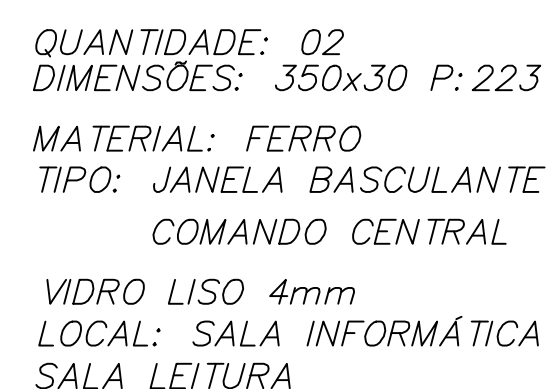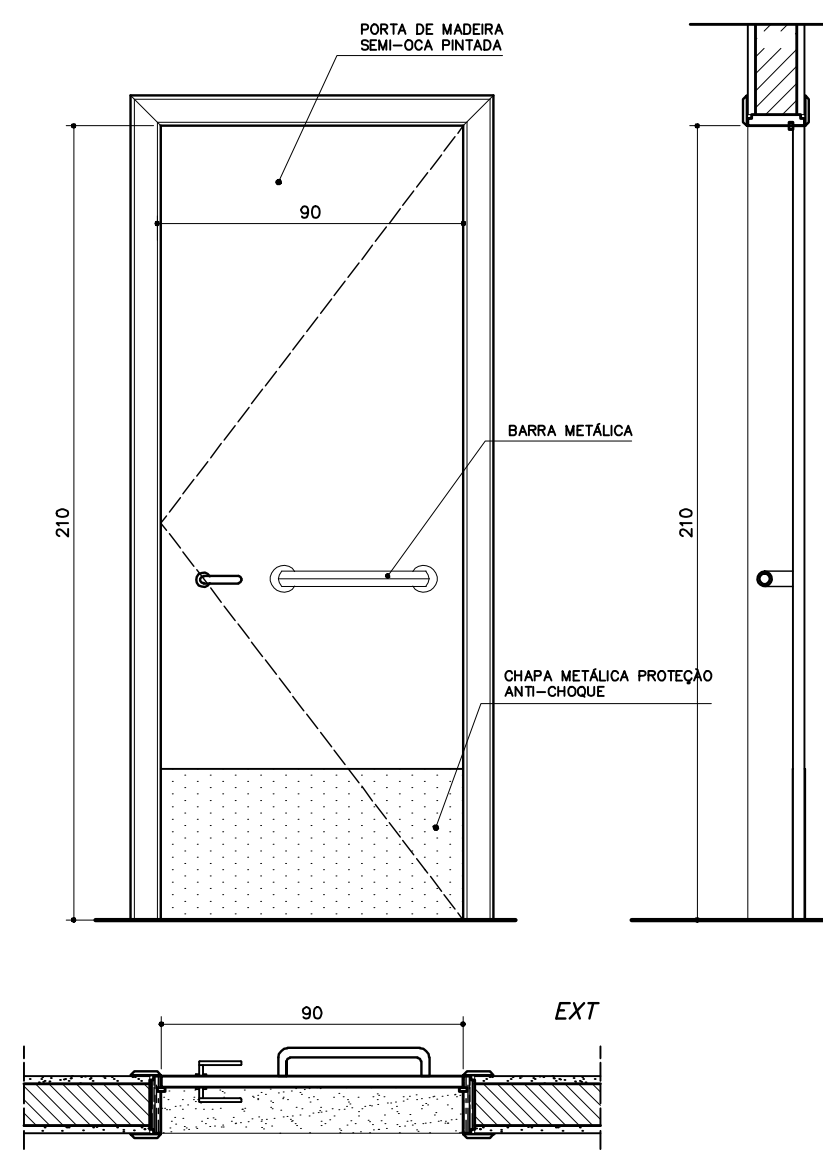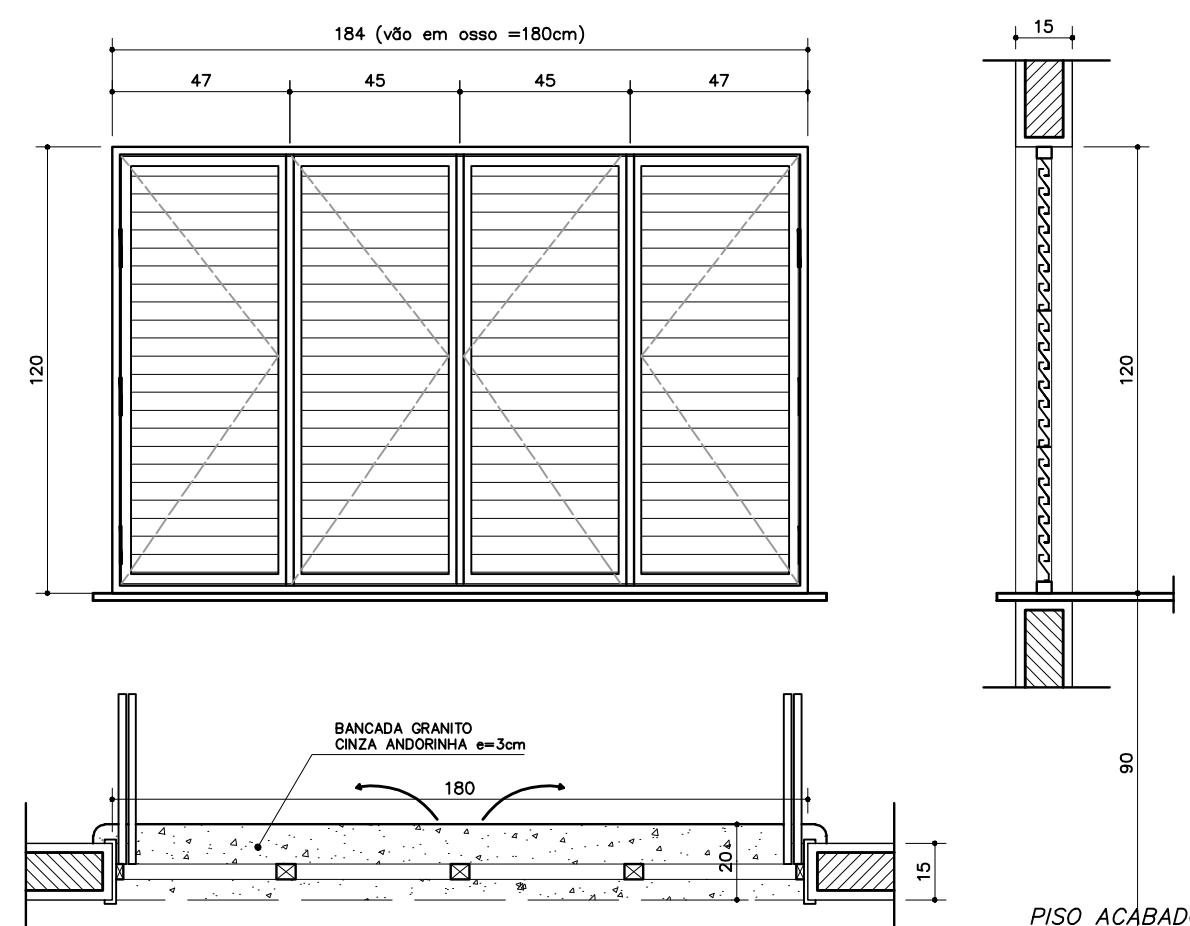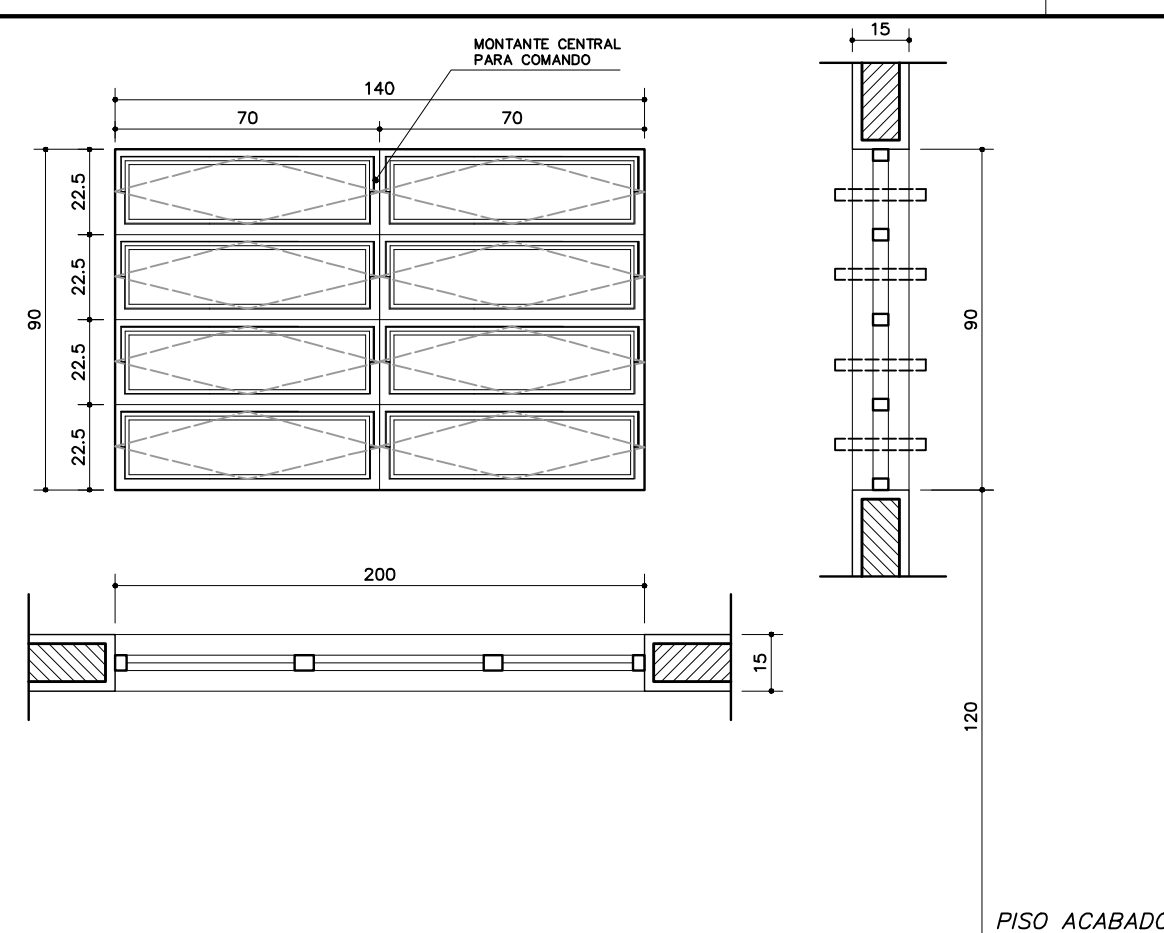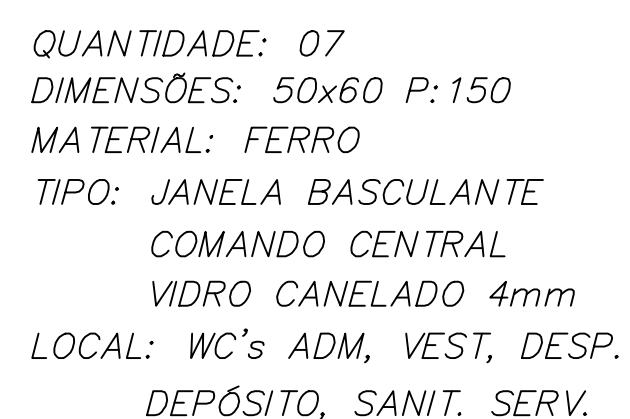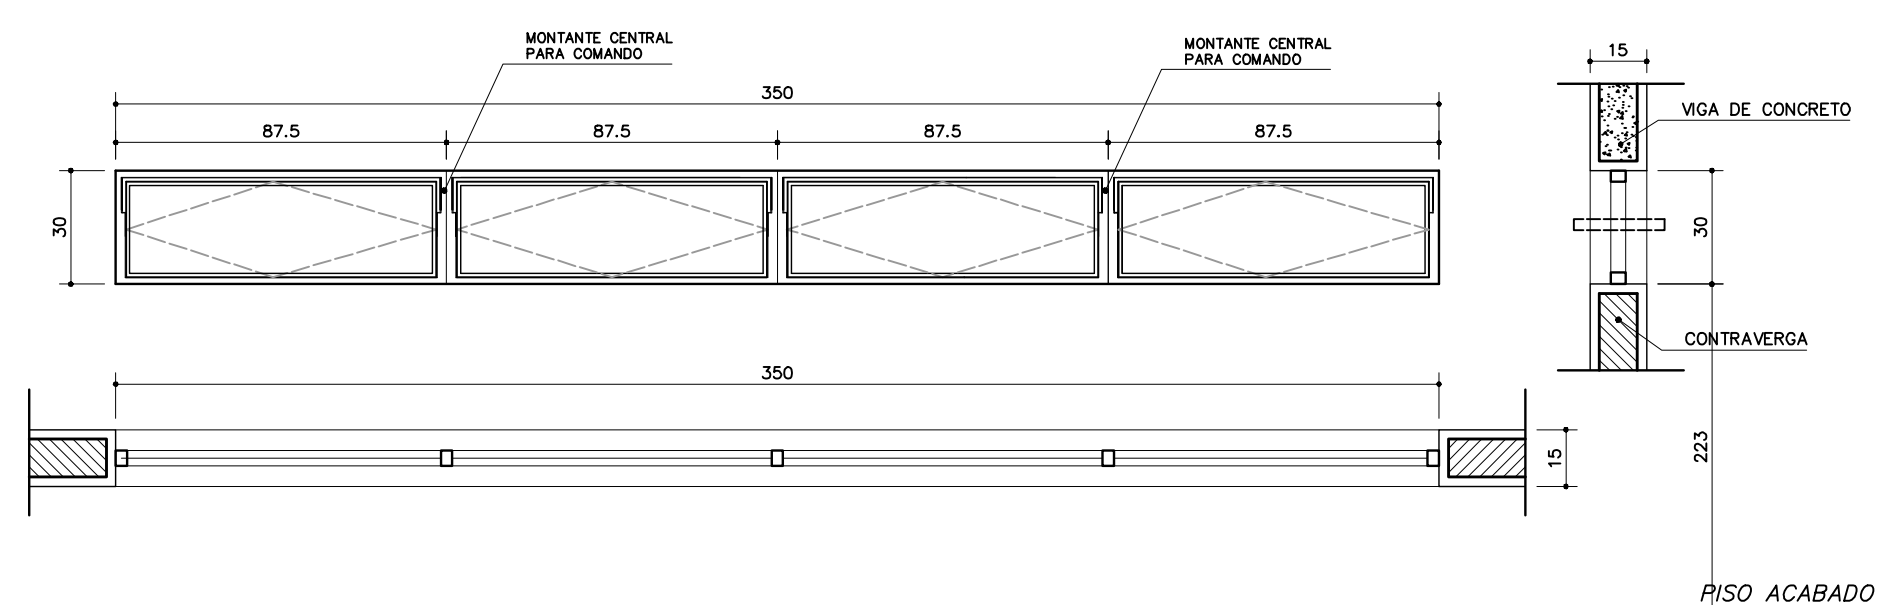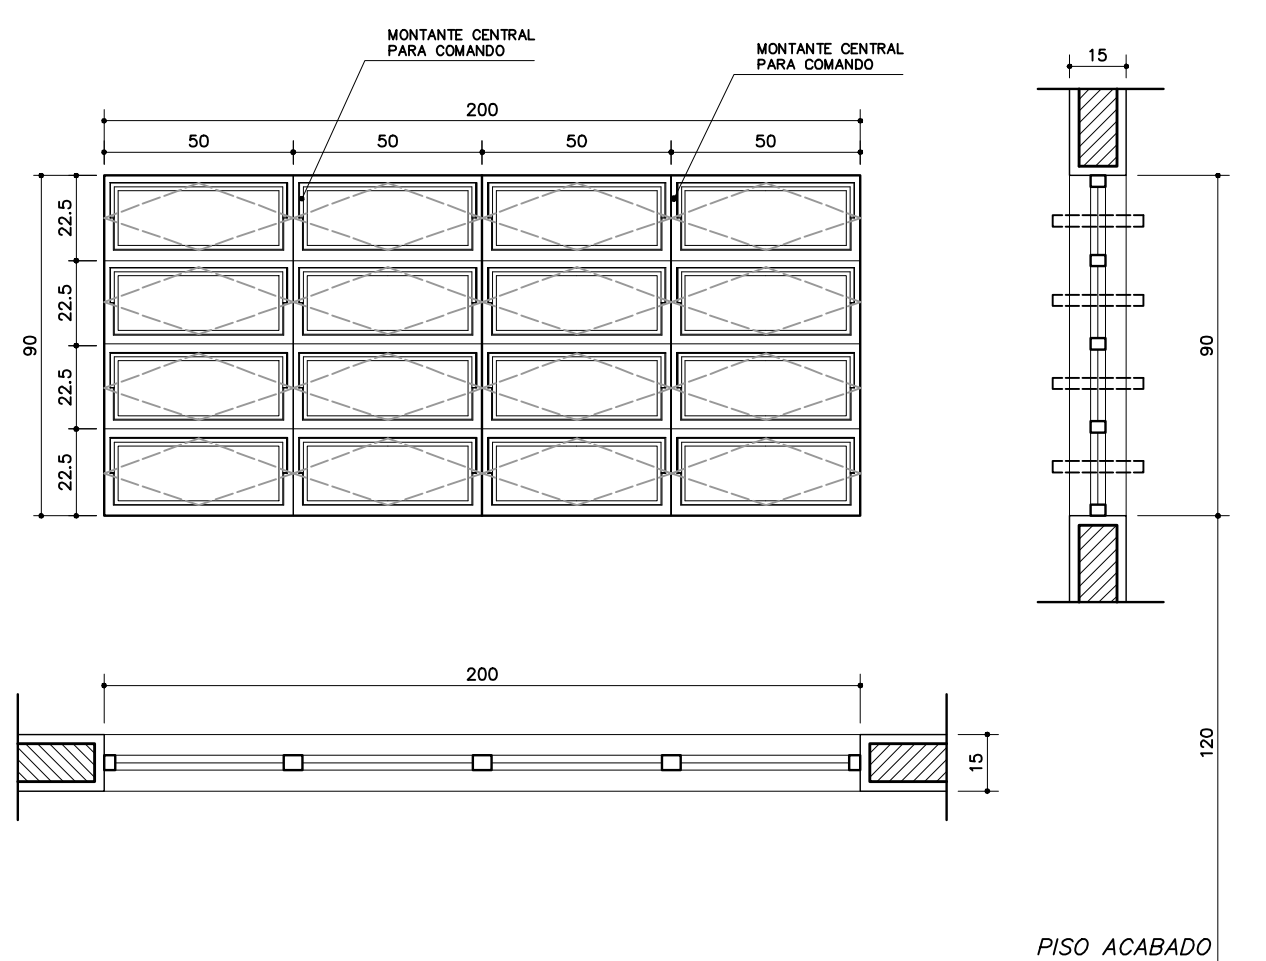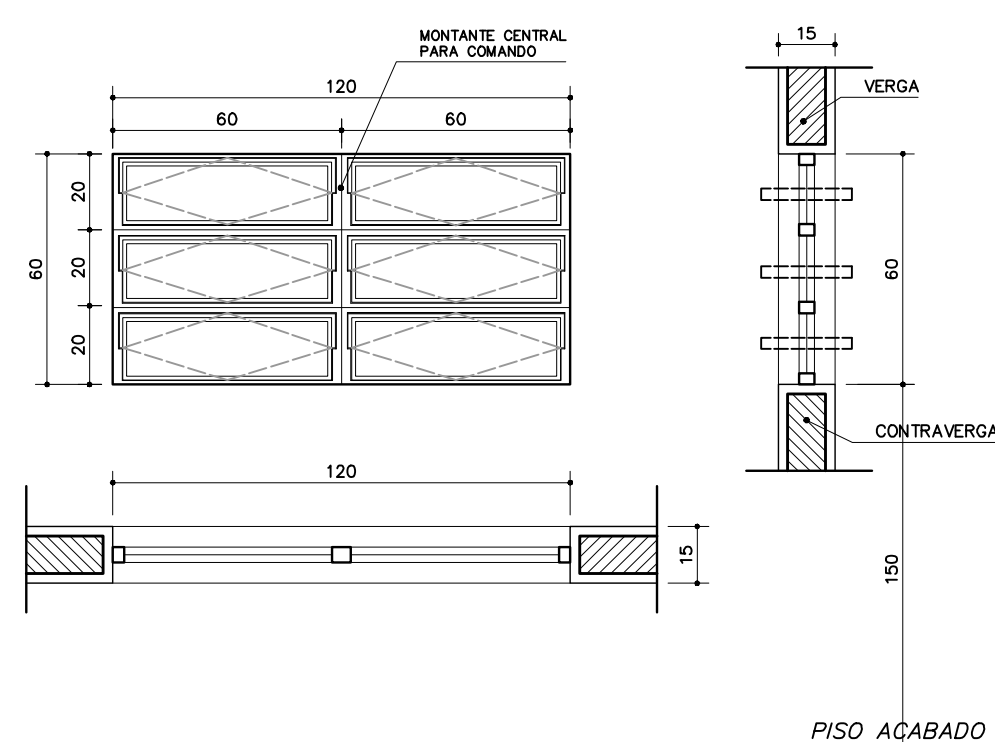

- COTAS INDICADAS EM CENTÍMETROS
- NÃO RETIRAR MEDIDAS EM ESCALA
- VERIFICAR DETALHAMENTO NA PRANCHA DET01 E DET02
- "PM3" ADEQUADA À NORMA ABNT 9050/2004

ARQUITETURA E CONSTRUÇÃO LTDA (061) 9985-9115 - MARCELO / (061) 9989-5190 - GUSTAVO / (0 XX 61) 234-5511 / 363-3292 (TELEFAX)

NOTA :
A IMPLANTAÇÃO APRESENTADA É APENAS SUGESTIVA, EM UM TERRENO FICTÍCIO, DEVENDO HAVER PROJETO ESPECÍFICO PARA CADA SITUAÇÃO.

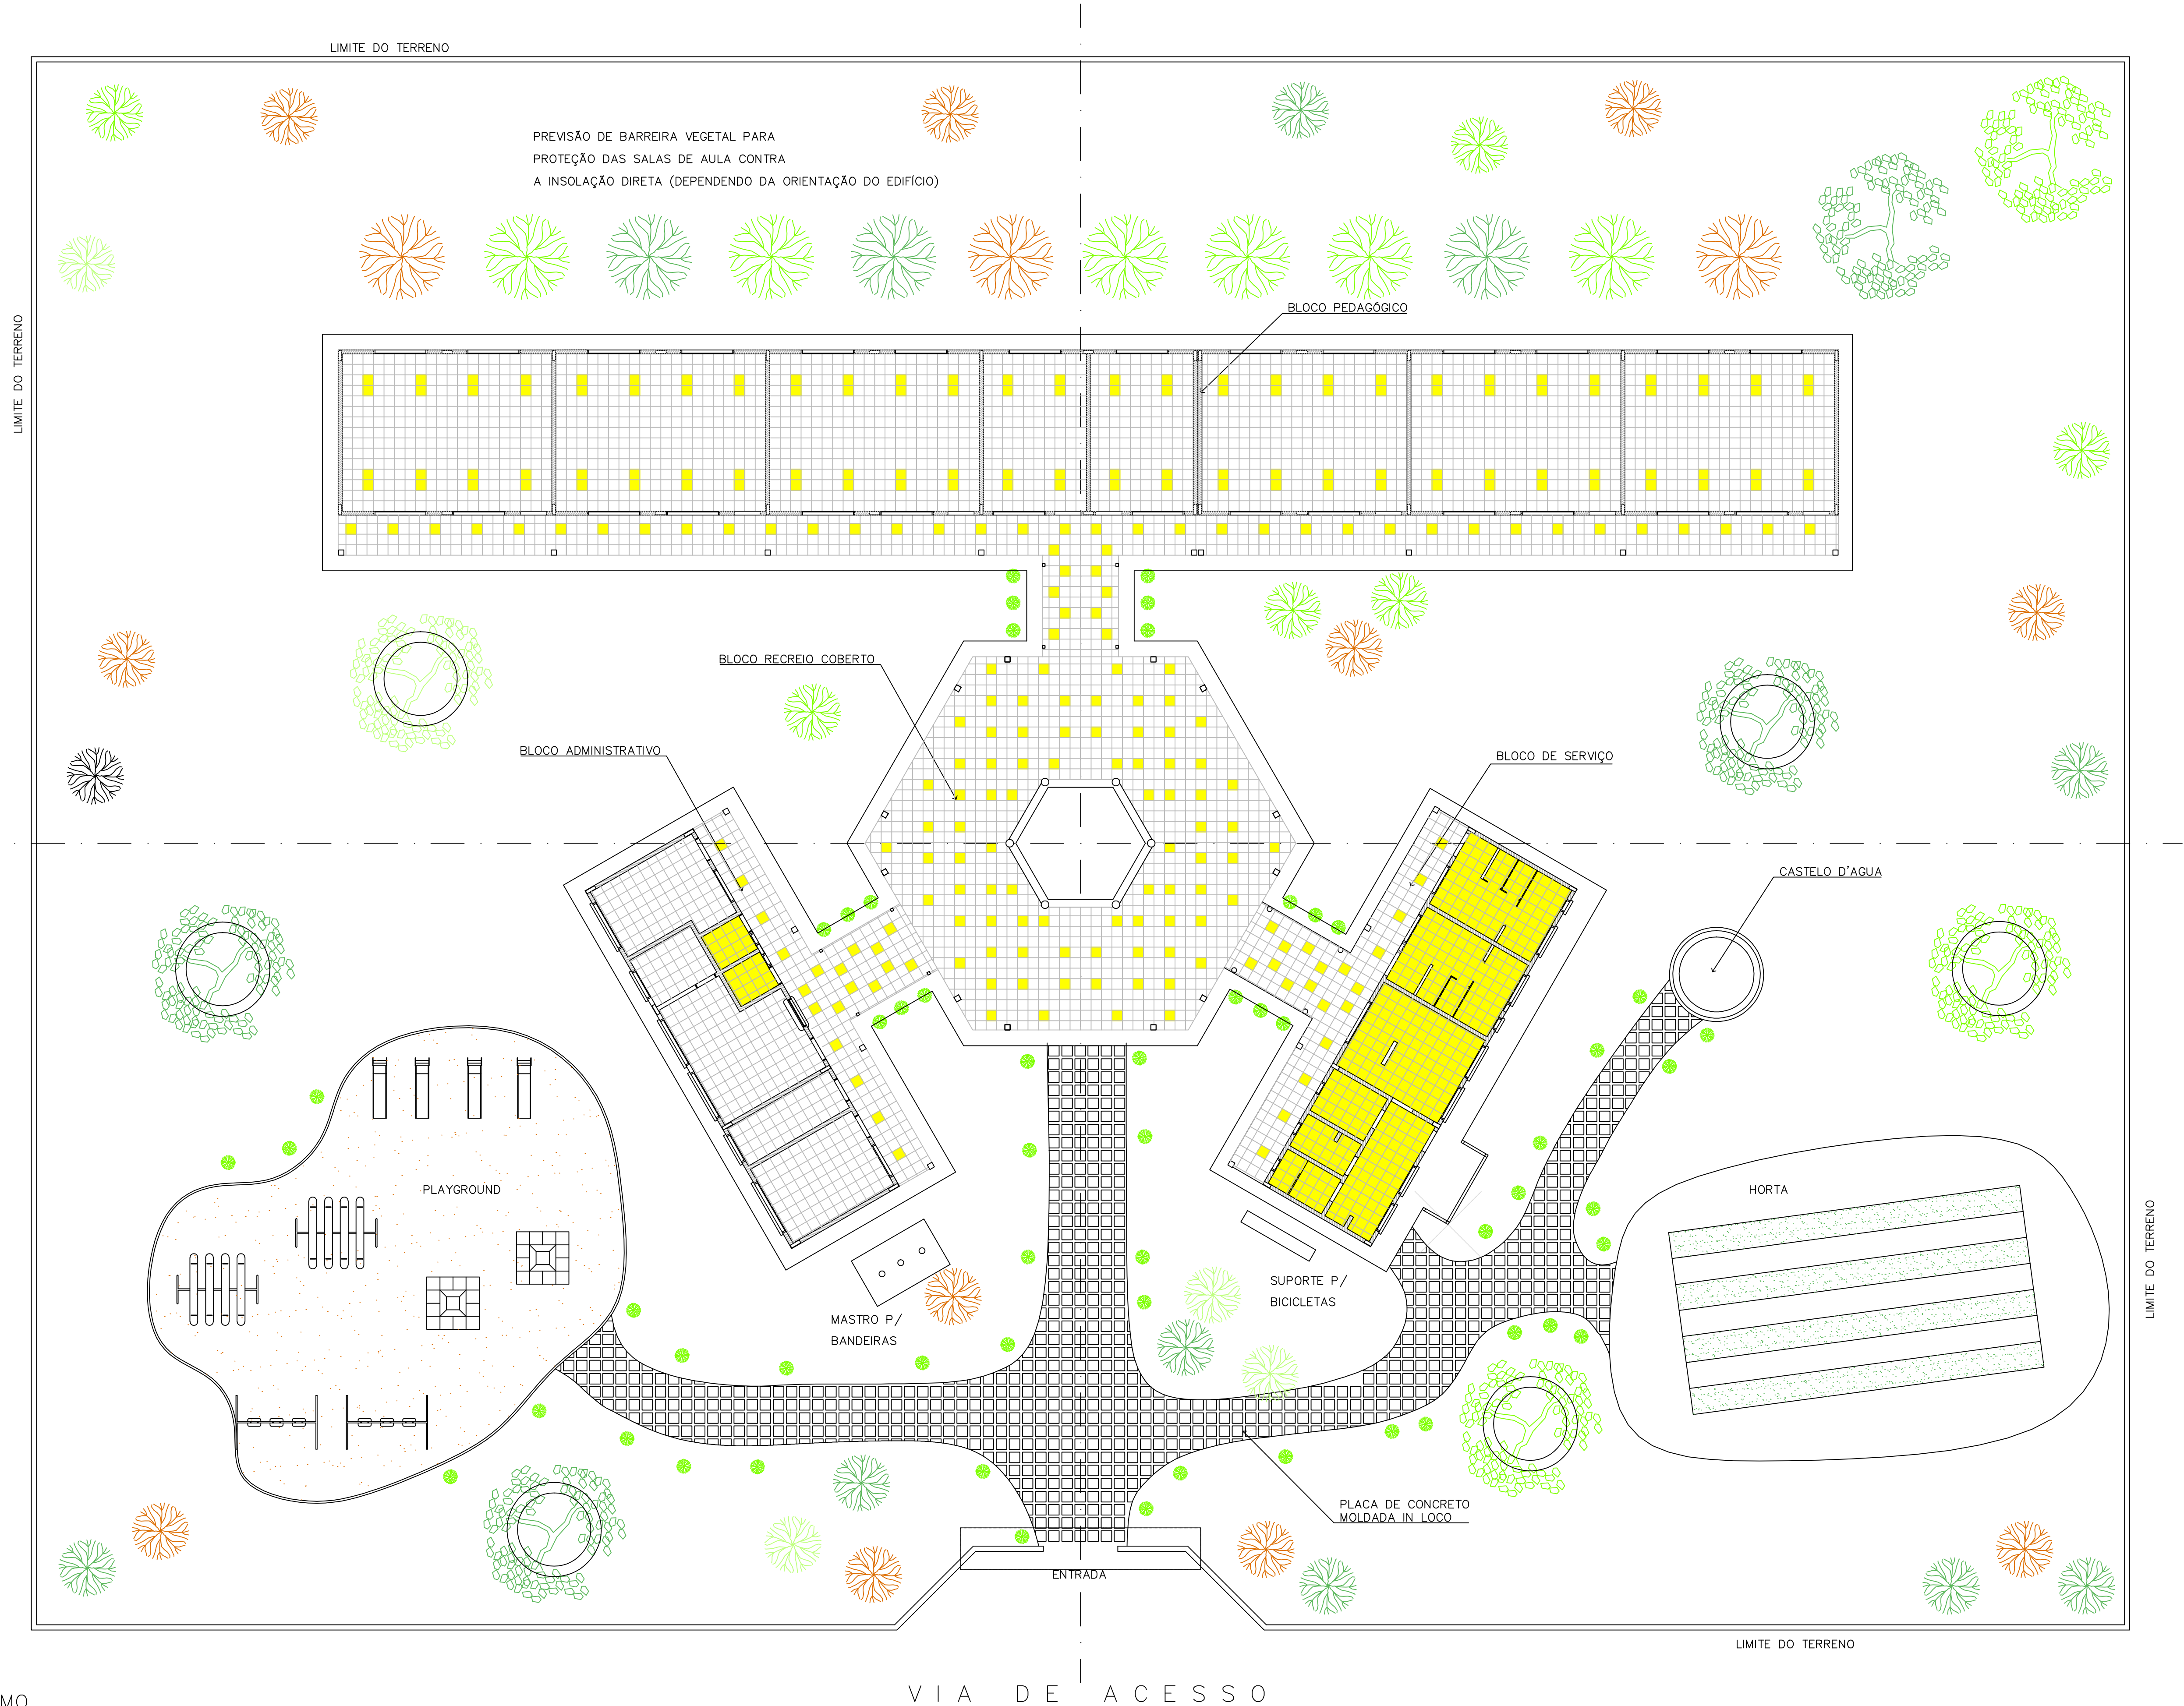

1 PAISAGISMO
ESCALA 1:125

Ministério da Educação FNDEFundo Nacional de Desenvolvimento da Educação									
ESPAÇO EDUCATIVO URBANO II – 06 SALAS DE AULA									
ENDEREÇO:		DIVERSOS							
PROPRIETÁRIO:		FUNDO DE FORTALECIMENTO PARA A ESCOLA – FUNDESCOLA							
AUTORES DO PROJETO :		MARCELO TONIAZZO LISSA GUSTAVO SILVEIRA							
RESPONSÁVEL TÉCNICO:									
PROPRIETÁRIO									
AUTOR DO PROJETO		CREA 8.432 0-D-DF							
AUTOR DO PROJETO		CREA 9.784 0-D-DF							
RESP. TÉCNICO									
DLFO	CREA								
ARQUITETURA		FOLHA							
ARQ		PROPOSTA DE PAISAGISMO		16/16					
REVISÃO:	01-2006	DATA :	ABRIL/2006	ESCALA :	1:125	DESENHO :		VISTO:	

ARQUITETURA E CONSTRUÇÃO LTDA (041) 9986-9115 – MARCELO / (041) 9986-9190 – GUSTAVO / (0 xx 41) 234-2511 / 363-3282 (CELULAR)






QUADRO DE ÁREAS	
DESCRIÇÃO	QUANTIDADE
ÁREA TOTAL DO TERRENO	768,00m²
ÁREA TOTAL DA COBERTA	528,80m²
ÁREA TOTAL CONSTRUÍDA	411,00m²
ÁREA LÍQUIDA	367,20m²

QUADRO GERAL DE ESQUADRIAS						
	TIPO	EMENDAS	FEITURA	QUANT.	MATERIAL	OBSERVAÇÃO
PONTA	P11	1.00x2.50	—	01	FERRAMENTILHON	DE COMPRIER
	P12	2.00x2.00	—	01	FERRAMENTILHON	DE ABREIR DE FECHADON
	P13	1.00x2.00	—	01	FERRAMENTILHON	DE ABREIR DE FECHADON
POST	P14	2.00x2.00	—	01	ALUMINIO	DE ABREIR FICHA SERRADON
	P15	1.00x2.00	—	50	ALUMINIO	DE ABREIR FICHA SERRADON
	P16	1.00x1.50	—	50	ALUMINIO	DE ABREIR FICHA DE ALTO DO POSTO
	P17	1.00x2.00	—	01	ALUMINIO	DE ABREIR FICHA SERRADON
AMPLIA	A1	2.00x2.00	FEITURA	QUANT.	MATERIAL	OBSERVAÇÃO
	J1	1.00x2.00	1.00	10	VERDOLANILHON	DE COMPRIER
	J2	1.00x2.00	1.00	02	VERDOLANILHON	DE COMPRIER
	J3	1.00x2.00	1.00	01	VERDOLANILHON	DE COMPRIER
OIA	O1	1.00x2.00	FEITURA	QUANT.	MATERIAL	OBSERVAÇÃO
	O2	1.00x2.00	FEITURA	QUANT.	MATERIAL	DE COMPRIER





CLARK

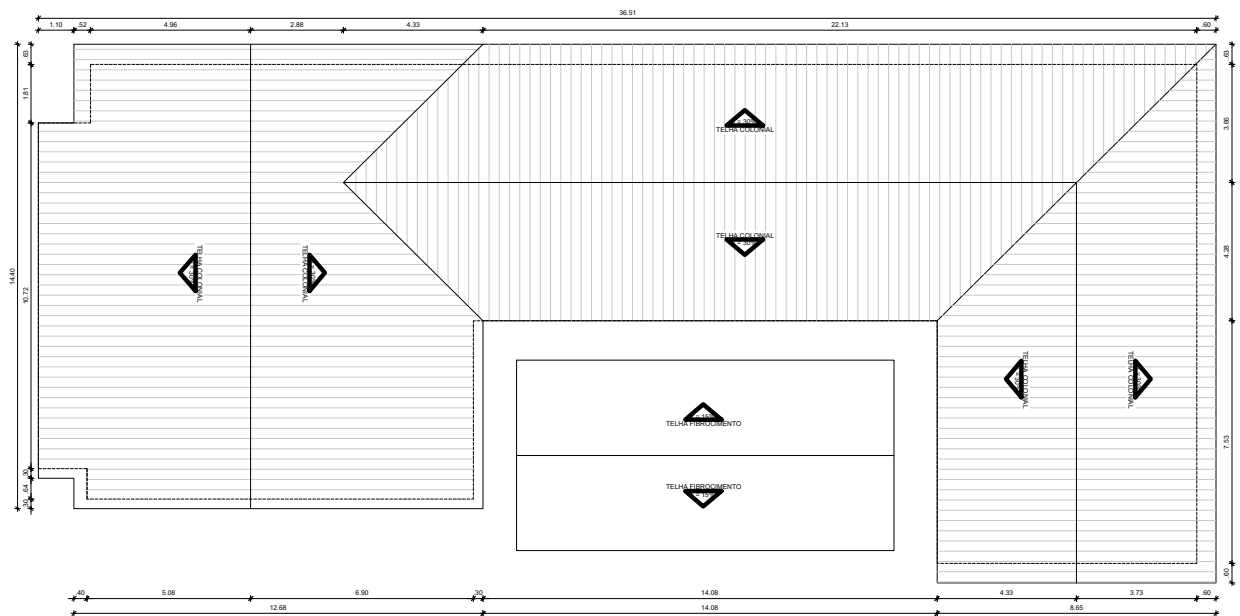

PLANTA BAIXA
ESCALA 1/75

DETALHAMENTO ESQUADRIAS

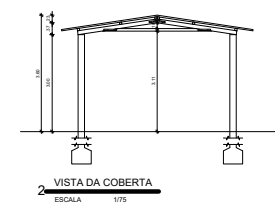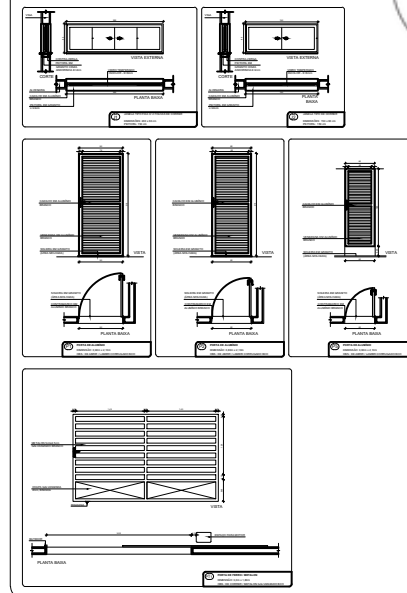


PREFEITURA DE
BOA VIAGEM
GOVERNO PARA TODOS


**CONSTRUINDO
UMA NOVA
HISTÓRIA**

RESPONSÁVEL TÉCNICO:	
TÍTULO: PROJETO ARQUITETÔNICO - E.E.F. JERONIMO ALVES BEZERRA	
COORDENADOR: E 415276.69 N 9432692.33	CONTÉUDO: COBERTA - QUADRO INFORMATIVO - VISTA
PROJETO: MANUEL MESSIAS MESSIAS CARVALHO	
PROJETO: PRAÇA MONSENHOR CANDIDO, Nº100, CENTRO	
MUNICÍPIO: BOA VIAGEM	ESTADO: CEARÁ
ESCALA: INDICADA	DATA: JUNHO DE 2022
ETAPA: PROJETO	
02/02	



QUADRO GERAL DE ESQUADRIAS					
TIPO	DIMENSÃO	PETITOL.	QUANT.	MATERIAL	OBSERVAÇÃO
PORTA	PT1	0,90x2,20	—	03	FERRÃO
					METALON / CORRER
JANELA	J1	0,80x2,10	—	21	FERRÃO
	J2	0,80x2,10	—	02	ALUMINIO
	J3	0,80x2,10	—	01	ALUMINIO
	J4	0,80x1,70	—	10	ALUMINIO
	J5	0,80x2,10	—	01	MADERA / CEDRO
TIPO	DIMENSÃO	PETITOL.	QUANT.	MATERIAL	OBSERVAÇÃO
J1	2,40x0,80	1,80	17	VIDROALUMINIO	03 FOLHA / CORRER
J2	2,40x0,80	1,80	02	VIDROALUMINIO	03 FOLHA / CORRER
J3	2,20x1,30	0,90	01	VIDROALUMINIO	03 FOLHA / CORRER
J4	2,00x1,10	1,80	01	VIDROALUMINIO	03 FOLHA / CORRER
J5	2,00x0,80	1,80	01	VIDROALUMINIO	03 FOLHA / CORRER
J6	0,80x0,80	1,80	01	VIDROALUMINIO	BARICULANTE
J7	0,80x0,80	1,80	01	VIDROALUMINIO	BARICULANTE

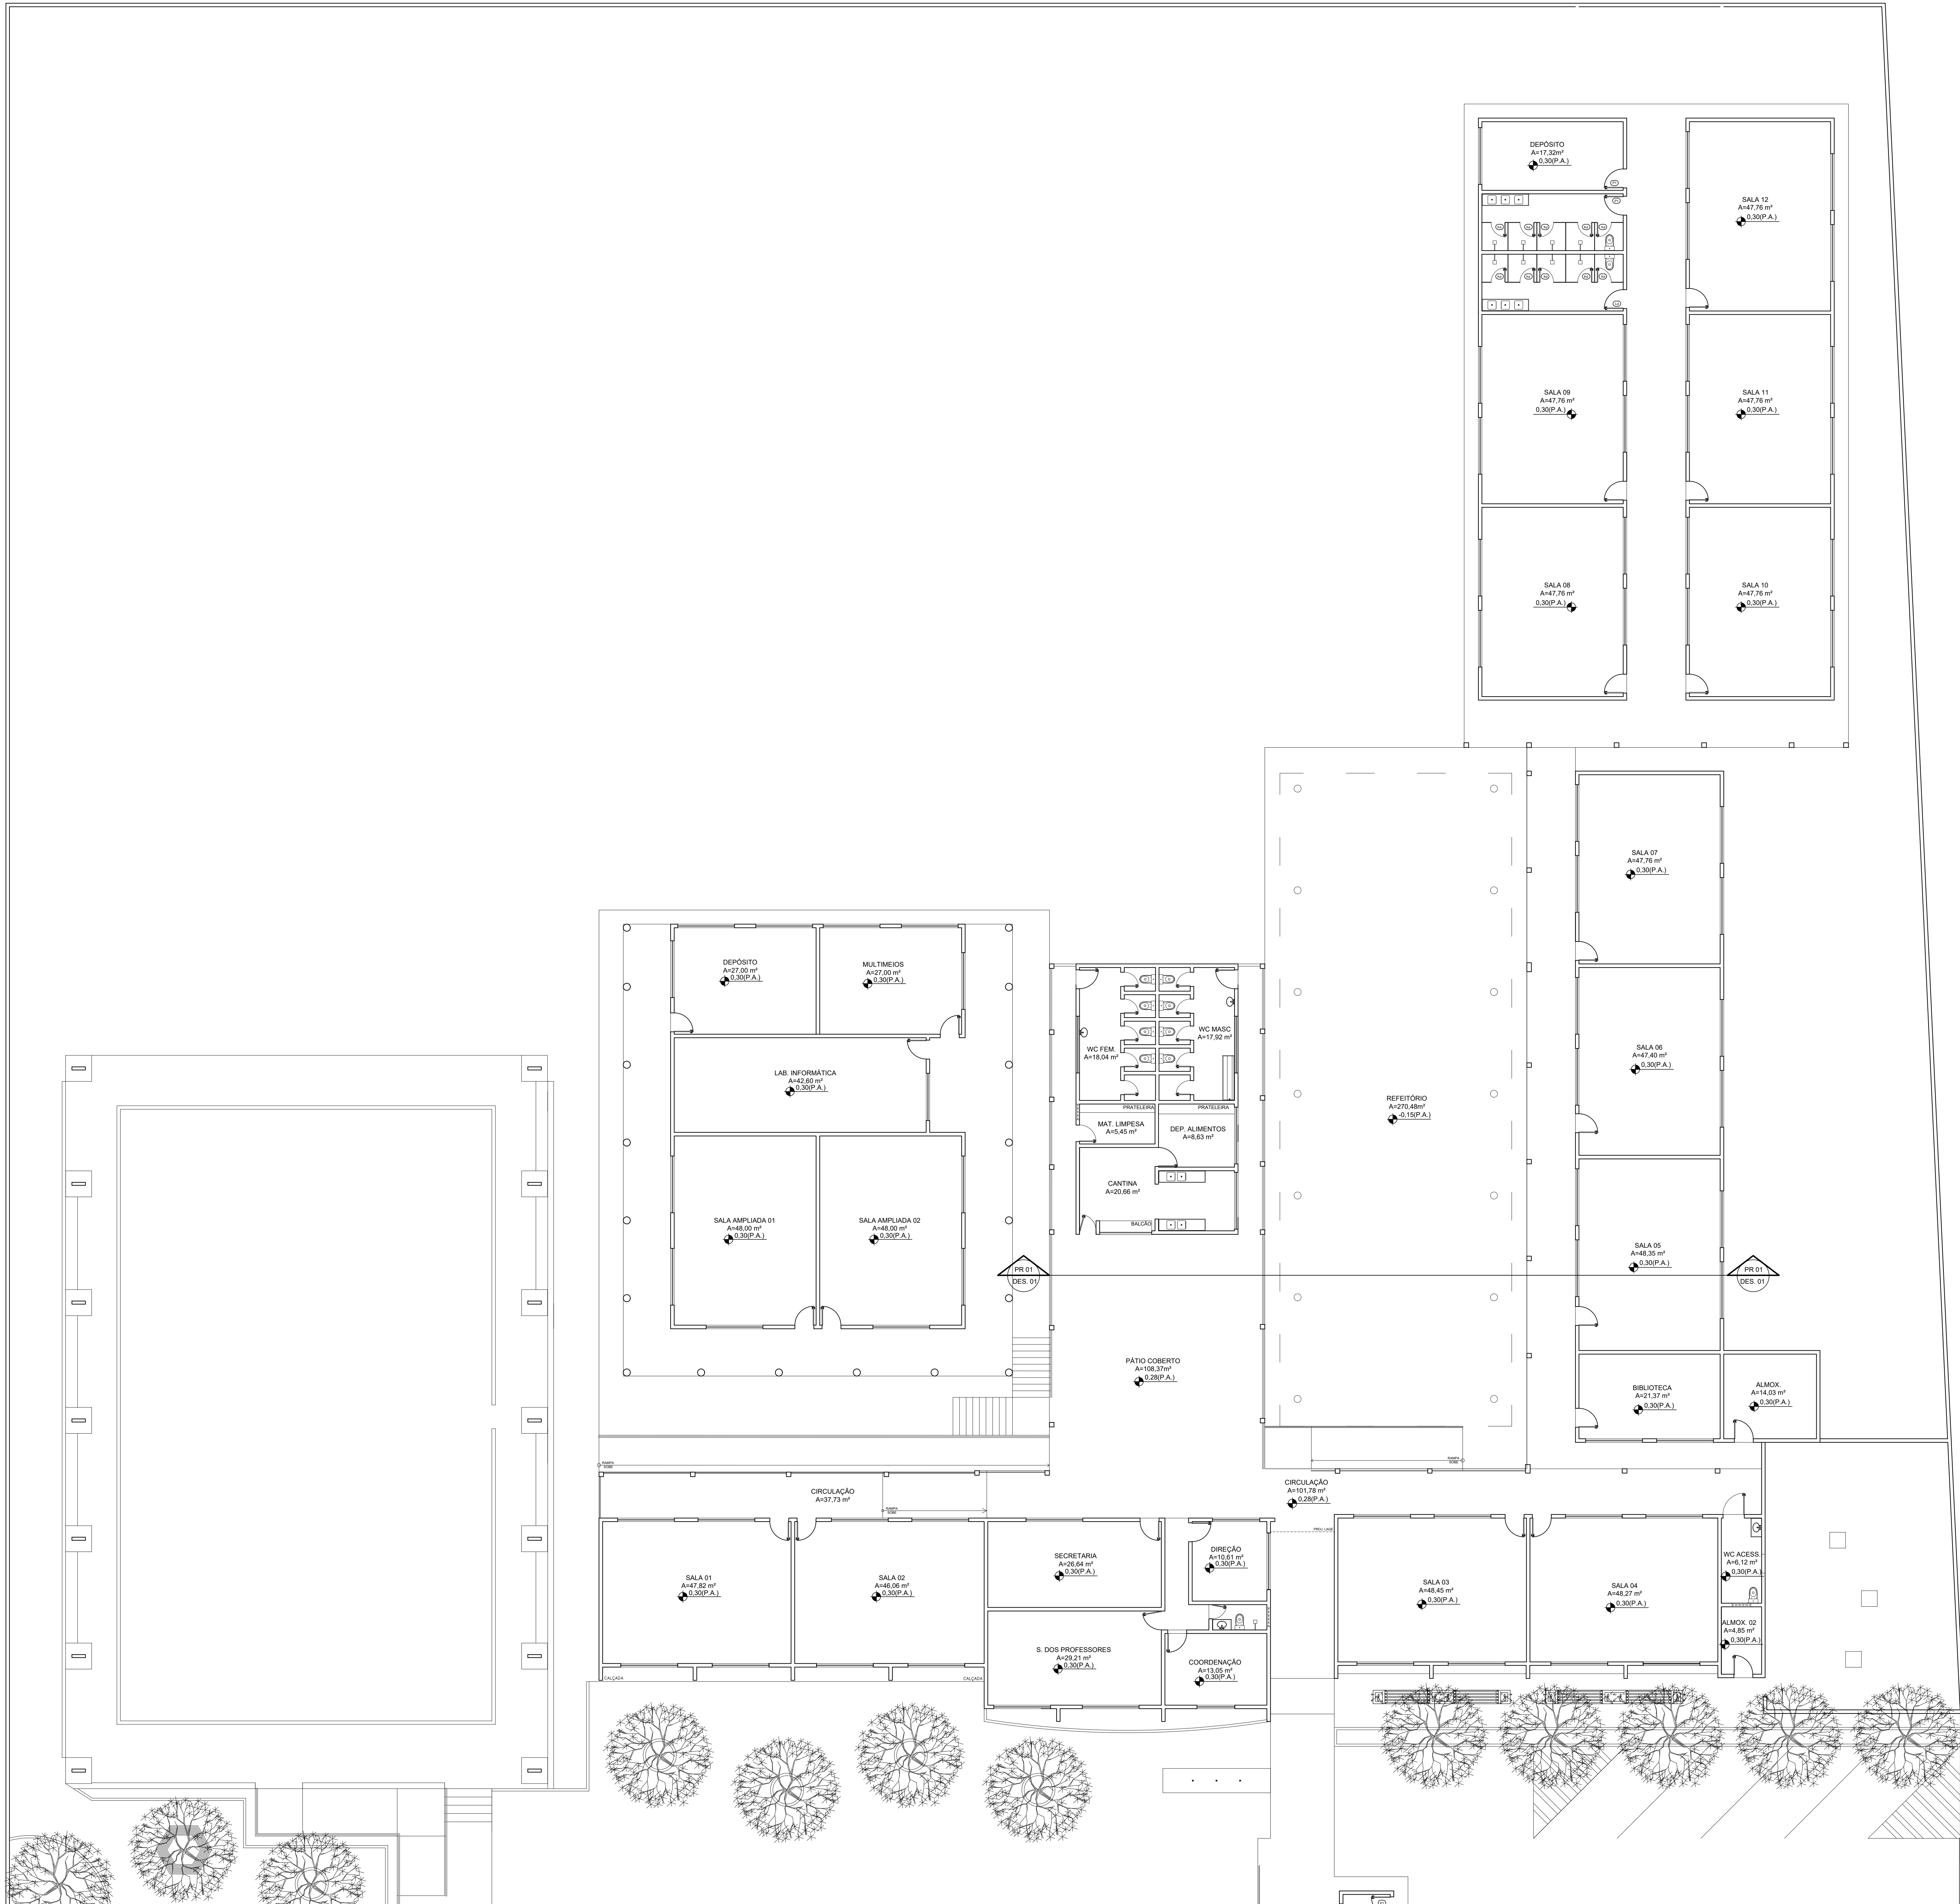

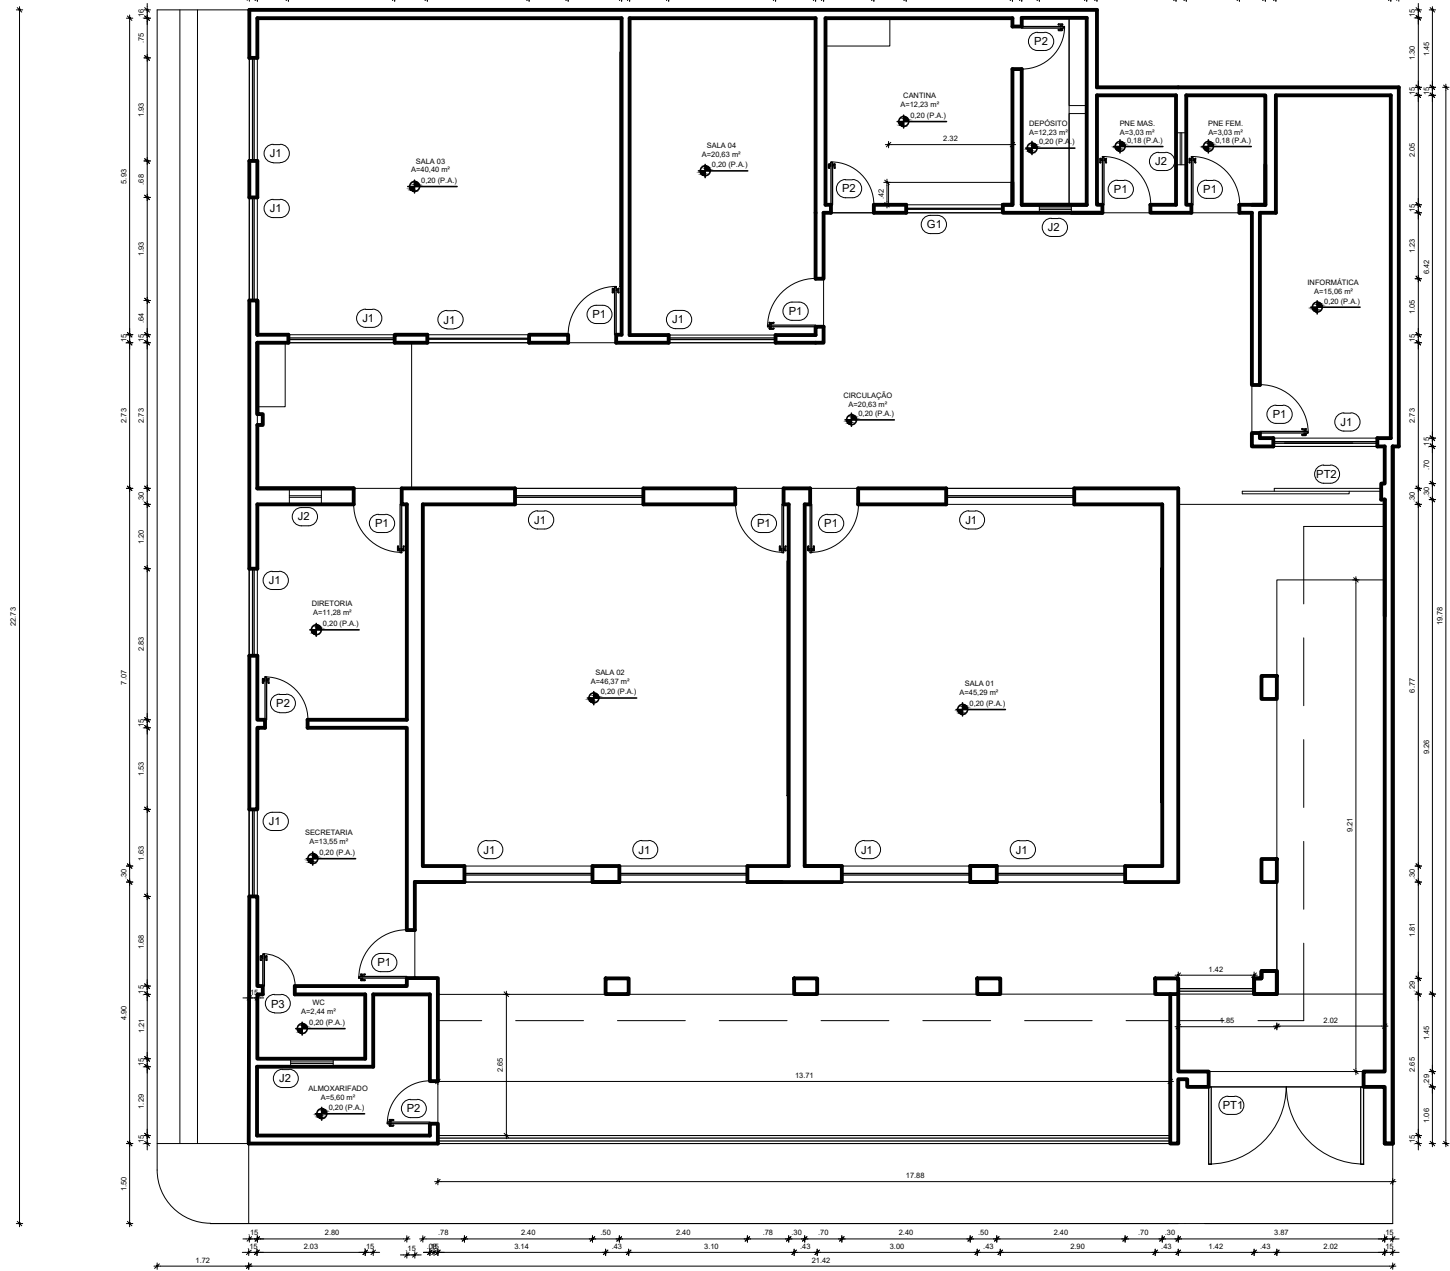

PLANTA PAV. TÉRREO
ESCALA 1/50


QUADRO GERAL DE ESQUAJ				
QUADRO	TIPO	DIMENSÃO	PETICION	QUANT.
PORTA	PT1	2,00x2,20	---	01
	PT2	3,00x2,20	---	01
PORTA	TIPO	DIMENSÃO	PETICION	QUANT.
P2	P1	0,90x2,10	---	08
	P2	0,90x2,10	---	04
	P3	0,90x2,10	---	01
ANELA	TIPO	DIMENSÃO	PETICION	QUANT.
J1	J1	2,40x0,60	1,30	14
	J2	0,90x0,60	1,30	04
ANELA	TIPO	DIMENSÃO	PETICION	QUANT.
G1	G1	1,80x1,20	0,80	01
	G2	0,80x1,20	0,80	01



QUADRO DE ÁREAS	
DESCRIÇÃO	QUANTIDADE
ÁREA TOTAL DO TERRENO	442,10m²
ÁREA TOTAL DA COBERTA	398,09m²
ÁREA TOTAL CONSTRUÍDA	330,40m²
ÁREA LIVRE	117,70m²



RESPONSÁVEL TÉCNICO	
TÍTULO	
PROJETO ARQUITETÔNICO - EEF OSMAR DE OLIVEIRA FONTES	
COORDENADOR	CONTEÚDO
	PLANTA BAIXA - QUADRO INFORMATIVO
PROPRIETÁRIO	
PREFEITURA MUNICIPAL DE BOA VIAGEM	
DESENHADO	
MANUEL MESSIAS MESSIAS CARVALHO	
ENGENHEIRO	
PRAÇA MONSENHOR CANDIDO, Nº100, CENTRO	
MUNICÍPIO	ESTADO
BOA VIAGEM	CEARÁ
ESCALA	DATA
INDICADA	MAIO DE 2022
ESTÁGIO	PROJETO
01/01	

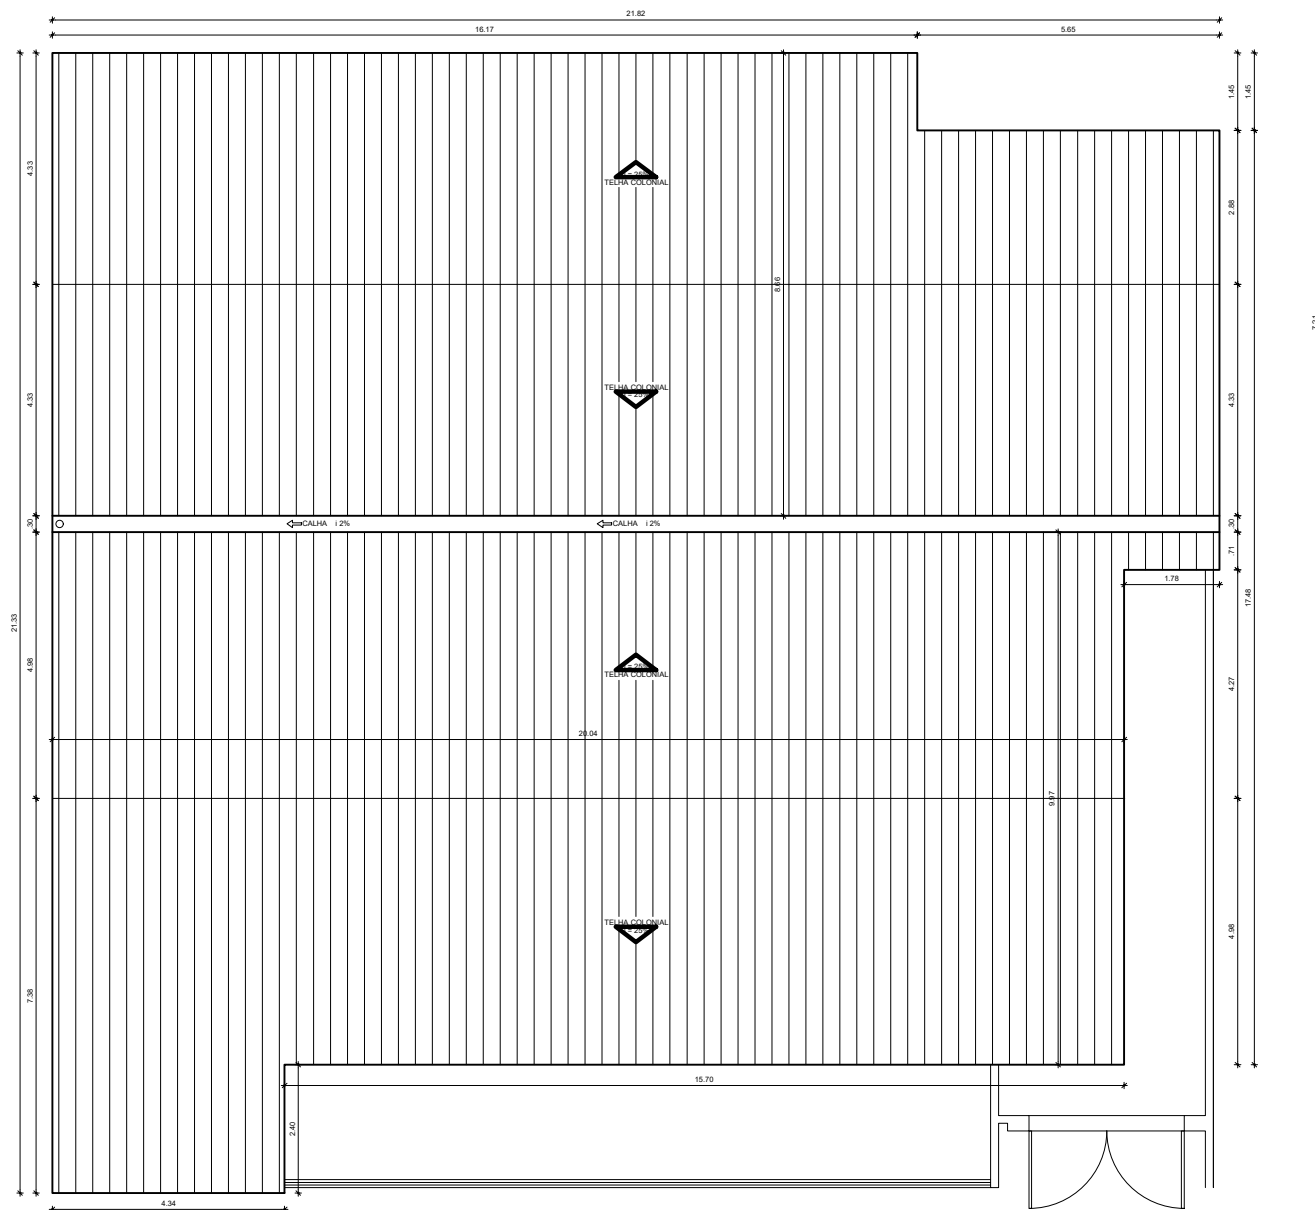

QUADRO GERAL DE ESQUADRIA					
POSICAO	TIPO	DIMENSÃO	PERFIL	QUANT.	MATERIAL
P1	P11	2.00x2.20	—	01	FERRÃO
	P12	1.00x2.20	—	01	FERRÃO
POSICAO	TIPO	DIMENSÃO	PERFIL	QUANT.	MATERIAL
P2	P1	2.00x2.10	—	06	FERRÃO
	P2	0.80x2.10	—	04	FERRÃO
	P3	0.00x2.10	—	01	FERRÃO
POSICAO	TIPO	DIMENSÃO	PERFIL	QUANT.	MATERIAL
J1	J1	2.00x2.00	1.50	14	VERTICALIZADO
	J2	0.20x2.00	1.50	04	VERTICALIZADO
POSICAO	TIPO	DIMENSÃO	PERFIL	QUANT.	MATERIAL
G1	G1	1.00x1.20	0.80	01	FERRÃO
	G2	1.00x1.20	0.80	01	FERRÃO



QUADRO DE ÁREAS	
DESCRIÇÃO	QUANTIDADE
ÁREA TOTAL DO TERRENO	445.15m²
ÁREA TOTAL DA COBERTA	338.65m²
ÁREA TOTAL CONSTRUIDA	330.45m²
ÁREA LIVRE	117.75m²

PREFEITURA DE

BOA VIAGEM

GOVERNO PARA TODOS

CONSTRUINDO
UMA NOVA
HISTÓRIA

RESPONSÁVEL TÉCNICO

TÍTULO

PROJETO ARQUITETÔNICO - EEF OSMAR DE OLIVEIRA FONTES

COORDENADOR

CONTENIDO

PROPRIETÁRIO

CONTENIDO

PLANTA COBERTA - QUADRO INFORMATIVO

PREFEITURA MUNICIPAL DE BOA VIAGEM

DESENHADO

MANUEL MESSIAS MESSIAS CARVALHO

ENDEREÇO

PRAÇA MONSENHOR CANDIDO, Nº100, CENTRO

MUNICÍPIO

BOA VIAGEM

ESTADO

CEARÁ

PRINCIPAL

01/02

ESCALA



INDICADA

DATA

MAIO DE 2022

ETAPA

PROJETO

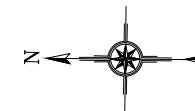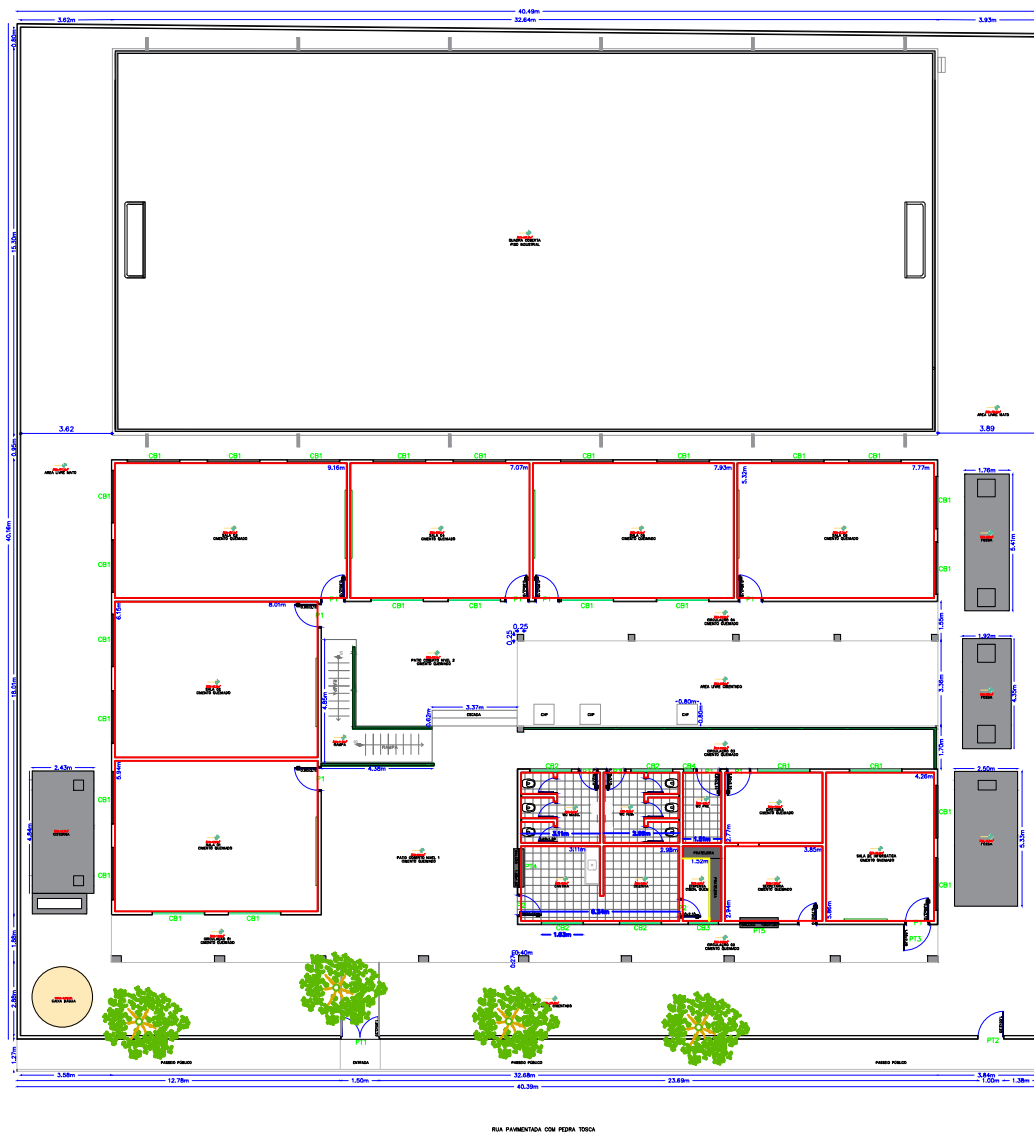

QUADRO GERAL DE ESQUADRIAS					
PORTAS	D I M E N S Õ E S			QUANT.	MATERIAL/ACABAMENTOS
	LARG.	ALT.	SOLEI		
P1	0.90	2.10	—	9.00	PORTA DE MADEIRA
P2	0.80	2.10	—	2.00	PORTA DE MADEIRA
P3	0.70	2.10	—	2.00	PORTA DE MADEIRA
COBOGOS	D I M E N S Õ E S			QUANT.	MATERIAL/ACABAMENTOS
	LARG.	ALT.	PEIT.		
CB1	2.00	1.20	—	27.00	COBOGOS
CB2	1.63	0.40	—	4.00	COBOGOS
CB3	1.20	0.40	—	1.00	COBOGOS
CB4	0.40	0.40	—	1.00	COBOGOS
PORTÕES	D I M E N S Õ E S			QUANT.	MATERIAL/ACABAMENTOS
	LARG.	ALT.	SOLEI		
PT1	1.50	2.20	—	1,00	PORTÃO DE FERRO
PT2	1.00	2.20	—	1,00	PORTÃO DE FERRO
PT3	1.00	2.20	—	1,00	PORTÃO DE FERRO
PT4	1.50	1.20	—	1,00	PORTÃO DE FERRO
PT5	1.50	1.20	—	1,00	PORTÃO DE FERRO

PREFEITURA DE

BOA VIAGEM

GOVERNO PARA TODOS

CONSTRUINDO

UMA NOVA

HISTÓRIA

Levantamento Planta Baixa

Obra: E.E.F. Antonio Nunes Cavalcante

Inep: 23096039

Proprietario: Prefeitura Municipal de Boa Viagem - CE

CNPJ: 07.963.515/0001-36

Endereço: Zona Rural

Localidade: Varzea da Ipueira

Cidade: Boa Viagem - Ceará

Área do Terreno

Area Construida: 650,00m²

Areas Livres: 442,77m²

Area da Quadra: 499,39m²

Area Total: 1.592,16m²

Carimbo e Assinatura do Responsavel pela Prefeitura Municipal de Boa Viagem - Ceará

Responsavel Tecnico pelo Projeto:

Prancha:

01/04

Projeto:

Planta Baixa E.E.F

Título:

Planta Baixa com Cotas

Coordenadas UTM:

E 424384.04 / N 9447884.34

Desenho:



Edson Garcia

Escala:

Indicada

Data:


15 Mar 2021

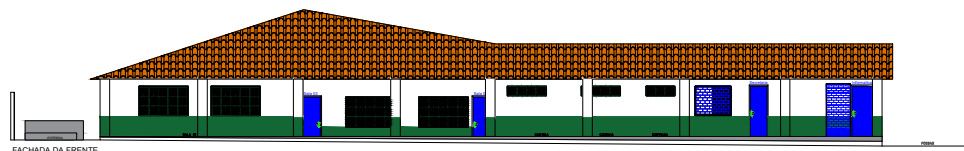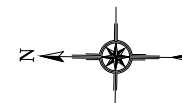


FACHADA DA FRENTE




FACHADA DO MURO DA FRENTE

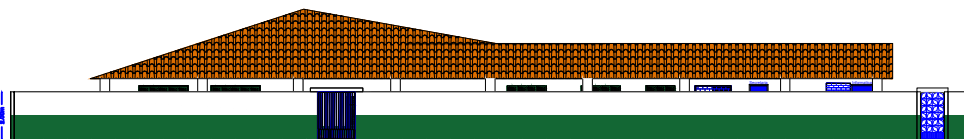

FACHADA DA FRENTE COM MURO

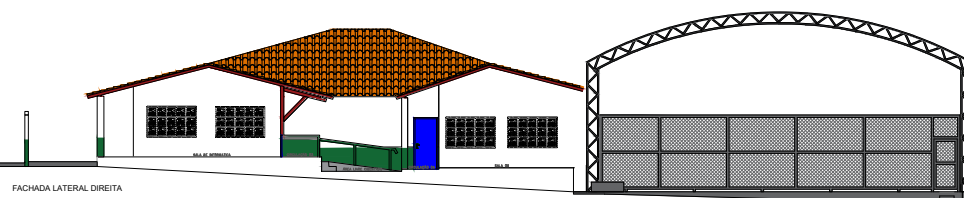

FACHADA LATERAL DIREITA

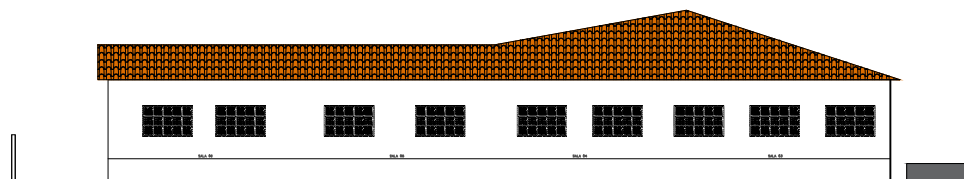

FACHADA DE TRÁS

QUADRO GERAL DE ESQUADRIAS					
PORTAS	D I M E N S Õ E S			QUANT.	MATERIAL/ACABAMENTOS
	LARG.	ALT.	SOLEI		
P1	0.90	2.10	—	9.00	PORTA DE MADEIRA
P2	0.80	2.10	—	2.00	PORTA DE MADEIRA
P3	0.70	2.10	—	2.00	PORTA DE MADEIRA
COBOGOS	D I M E N S Õ E S			QUANT.	MATERIAL/ACABAMENTOS
	LARG.	ALT.	PEIT.		
CB1	2.00	1.20	—	27.00	COBOGOS
CB2	1.63	0.40	—	4.00	COBOGOS
CB3	1.20	0.40	—	1.00	COBOGOS
CB4	0.40	0.40	—	1.00	COBOGOS
PORTÕES	D I M E N S Õ E S			QUANT.	MATERIAL/ACABAMENTOS
	LARG.	ALT.	SOLEI		
PT1	1.50	2.20	—	1,00	PORTÃO DE FERRO
PT2	1.00	2.20	—	1,00	PORTÃO DE FERRO
PT3	1.00	2.20	—	1,00	PORTÃO DE FERRO
PT4	1.50	1.20	—	1,00	PORTÃO DE FERRO
PT5	1.50	1.20	—	1,00	PORTÃO DE FERRO



Planta das Fachadas

Obra: E.E.F. Antonio Nunes Cavalcante
Inep: 23096039
Proprietário: Prefeitura Municipal de Boa Viagem - CE
CNPJ: 07.963.515/0001-36
Endereço: Zona Rural
Localidade: Varzea da Ipuera
Cidade: Boa Viagem - Ceará

Área do Terreno

Área Construída: 650,00m²
Áreas Livres: 442,77m²
Área da Quadra: 499,39m²
Área Total: 1.592,16m²

Carimbo e Assinatura do Responsável pela
Prefeitura Municipal de Boa Viagem - Ceará


Responsável Técnico pelo Projeto:

Prancha:
02/04


Projeto:
Planta Fachadas E.E.F
Título:
Planta com Cotas

Coordenadas UTM:
E 424384.04 / N 9447884.34
Desenho:
Edson Garcia


Escala:
Indicada
Data:
15 Mar 2021

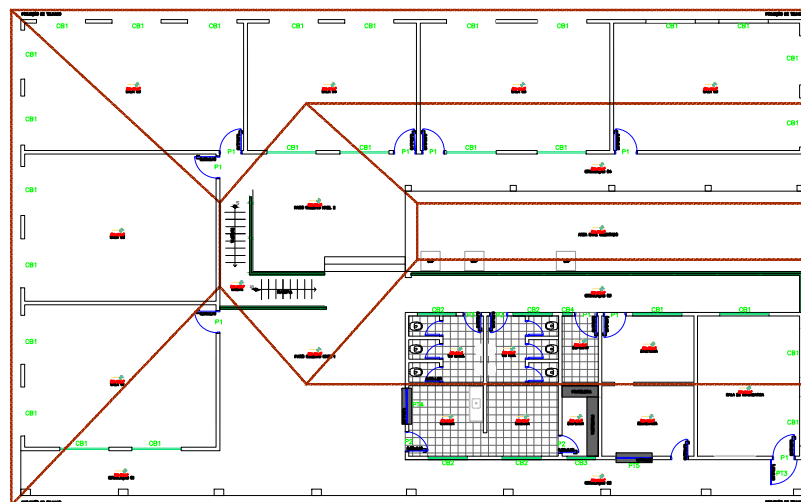

VISTA DA PROJEÇÃO DO TELHADO

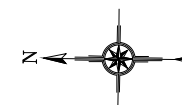

QUADRO DE QUEDAS D'ÁGUA				
QUEDA	INCLN.	M²	QUANT. DE TELHAS POR QUEDA	TIPO DE TELHAS
Q1	27%	139,10	3.338,84	TELHA COLONIAL
Q2	27%	78,57	1.885,68	TELHA COLONIAL
Q3	27%	97,91	2.349,84	TELHA COLONIAL
Q4	27%	172,53	4.140,72	TELHA COLONIAL
Q5	27%	60,20	1.444,48	TELHA COLONIAL
Q6	27%	105,38	2.529,12	TELHA COLONIAL

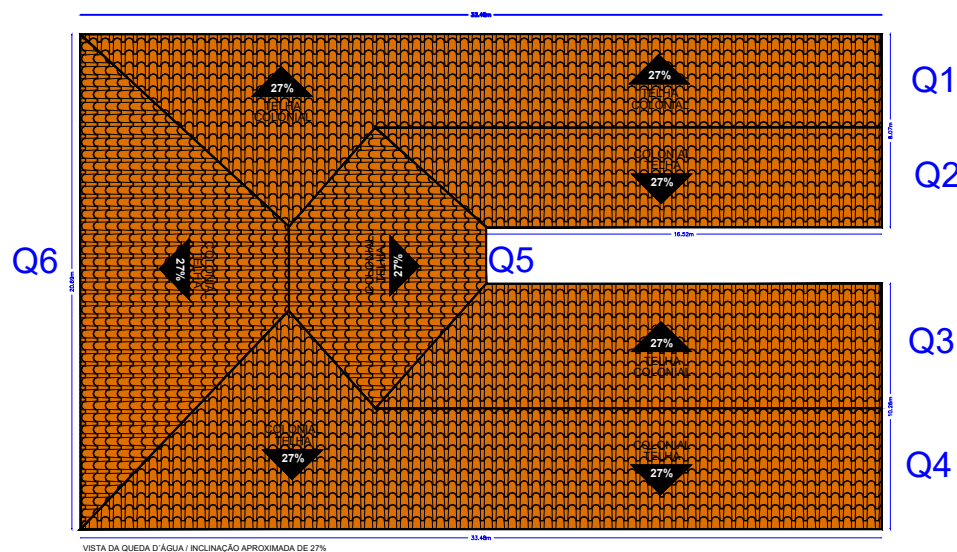

VISTA DA QUEDA D'ÁGUA / INCLINAÇÃO APROXIMADA DE 27%



Planta da Coberta


Obra: E.E.F. Antonio Nunes Cavalcante
Inep: 23096039
Proprietário: Prefeitura Municipal de Boa Viagem - CE
CNPJ: 07.963.515/0001-36
Endereço: Zona Rural
Localidade: Varzea da Ipueira
Cidade: Boa Viagem - Ceará

Área da Coberta
Area Total: 653,69m²

Carimbo e Assinatura do Responsável pela
Prefeitura Municipal de Boa Viagem - Ceará

Responsável Técnico pelo Projeto:

Prancha: 03/04	Projeto: Planta Coberta E.E.F	Coordenadas UTM: E 424384.04 / N 9447884.34	Escala: Indicada
	Título: Planta Coberta com Cotas	Desenho: Edson Garcia	Data: 15 Mar 2021

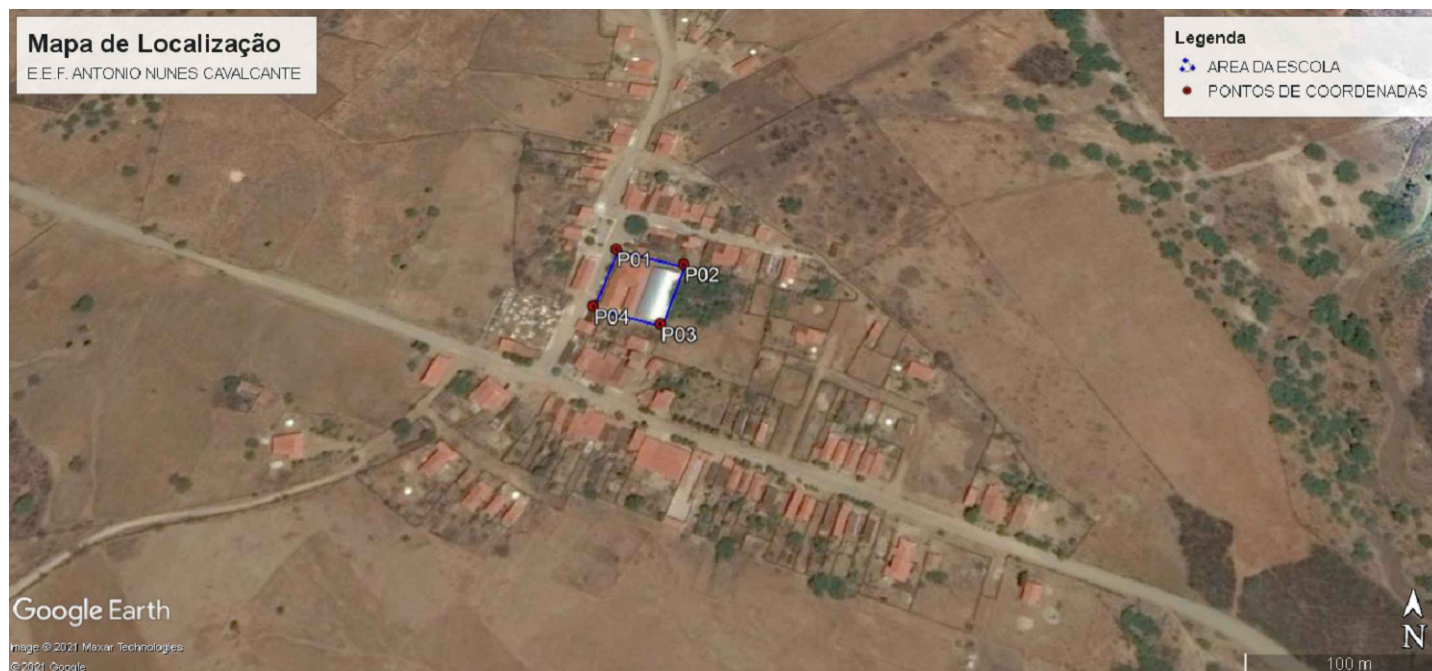


Coordenadas da Escola:

Ponto 01: 424387.00 m E / 9447901.00 m S

Ponto 02: 424426.00 m E / 9447892.00 m S

Ponto 03: 424415.00 m E / 9447853.00 m S


Ponto 04: 424377.00 m E / 9447863.00 m S

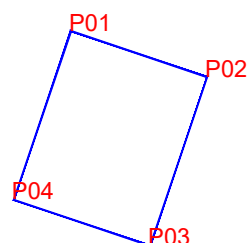


A E.E.F. Antonio Nunes Cavalcante, dista da sede do município cerca de 16.131,39m, na Localidade de Varzea da Ipueira. Sendo; 13.913,01m de Asfalto, partindo da sede pela BR 020. Entrando na estrada carroçável que dá acesso a localidade de Varzea da Ipueira cerca de 2.081,65m e mais 136,73m de calçamento.



PREFEITURA DE BOA VIAGEM GOVERNO PARA TODOS		CONSTRUINDO UMA NOVA HISTÓRIA	
Mapa e Planta de Situação			
Obra: E.E.F. Antonio Nunes Cavalcante Inep: 23096039 Proprietário: Prefeitura Municipal de Boa Viagem - CE CNPJ: 07.963.515/0001-36 Endereço: Zona Rural Localidade: Varzea da Ipueira Cidade: Boa Viagem - Ceará			
Descrição de acesso 16Km da Sede do Município pela BR 020, até a Localidade de Varzea da Ipueira.		Carimbo e Assinatura do Responsável pela Prefeitura Municipal de Boa Viagem - Ceará Responsável Técnico pelo Projeto:	
Prancha: 04/04	Projeto: Mapa de Localização E.E.F. Título: Mapa com Cotas	Coordenadas UTM: E 424384.04 / N 9447884.34 Desenho: Edson Garcia	Escala: Indicada Data: 15 Mar 2021

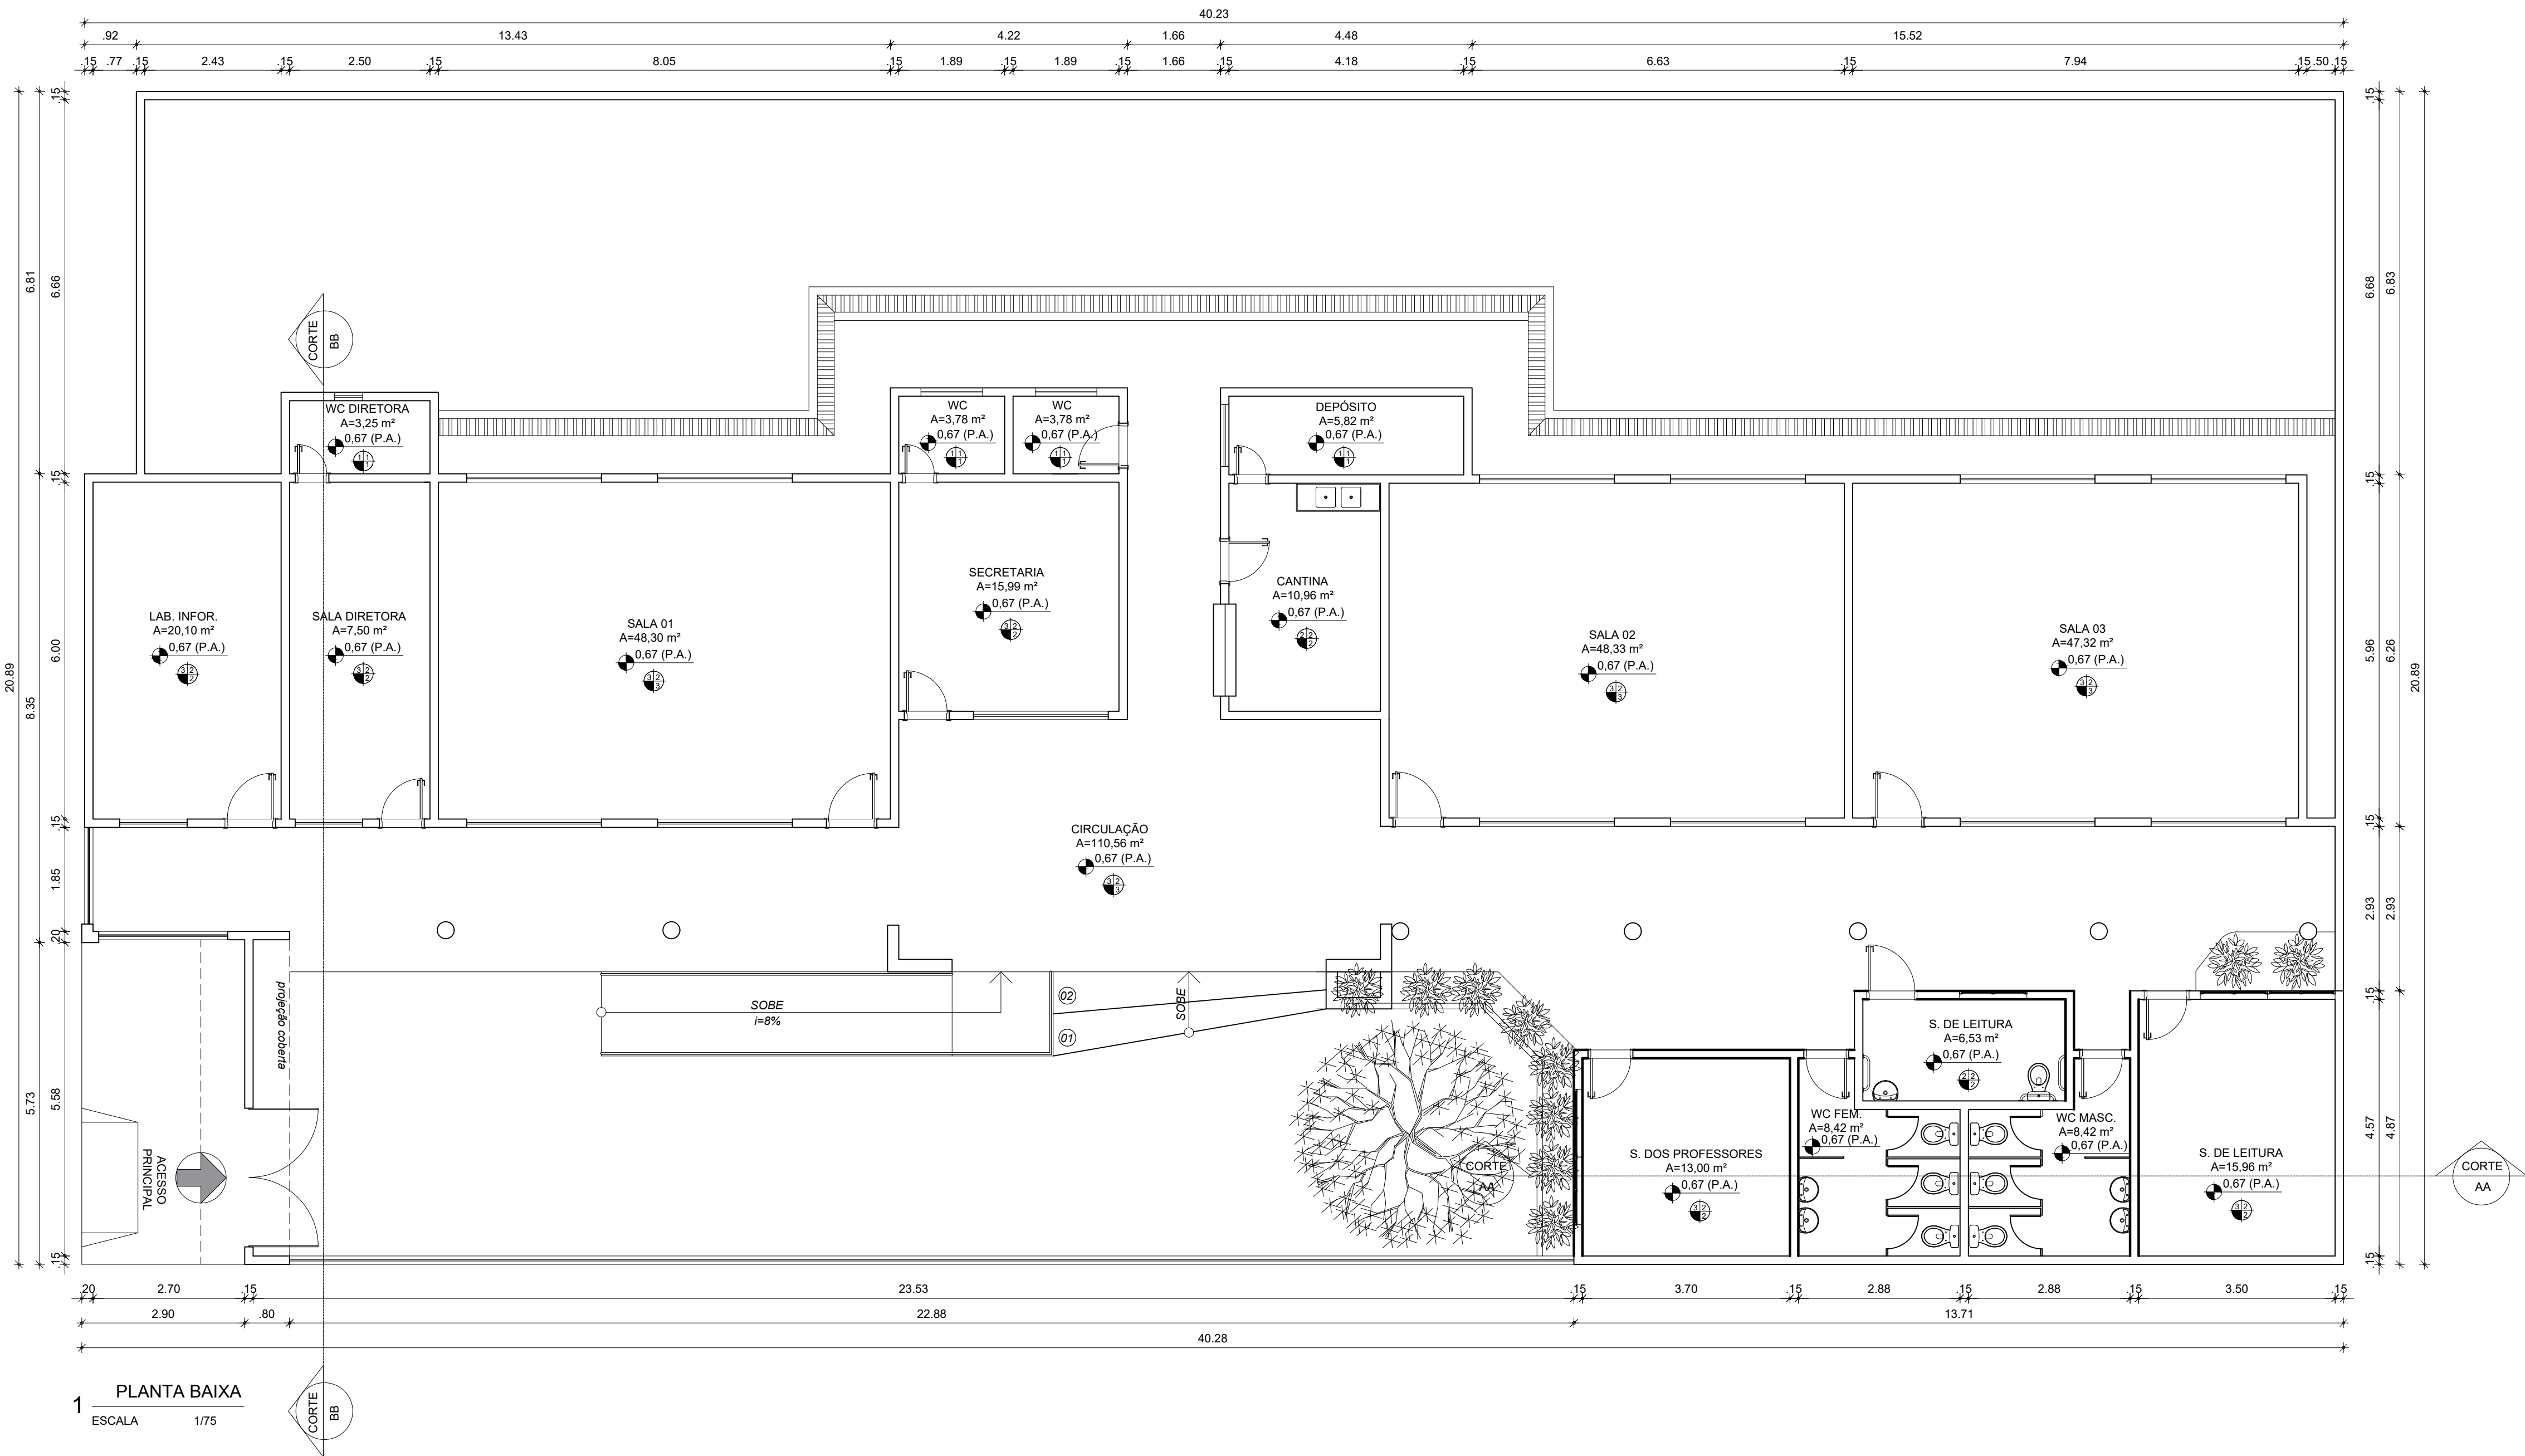


1 PLANTA BAIXA
ESCALA 1/75

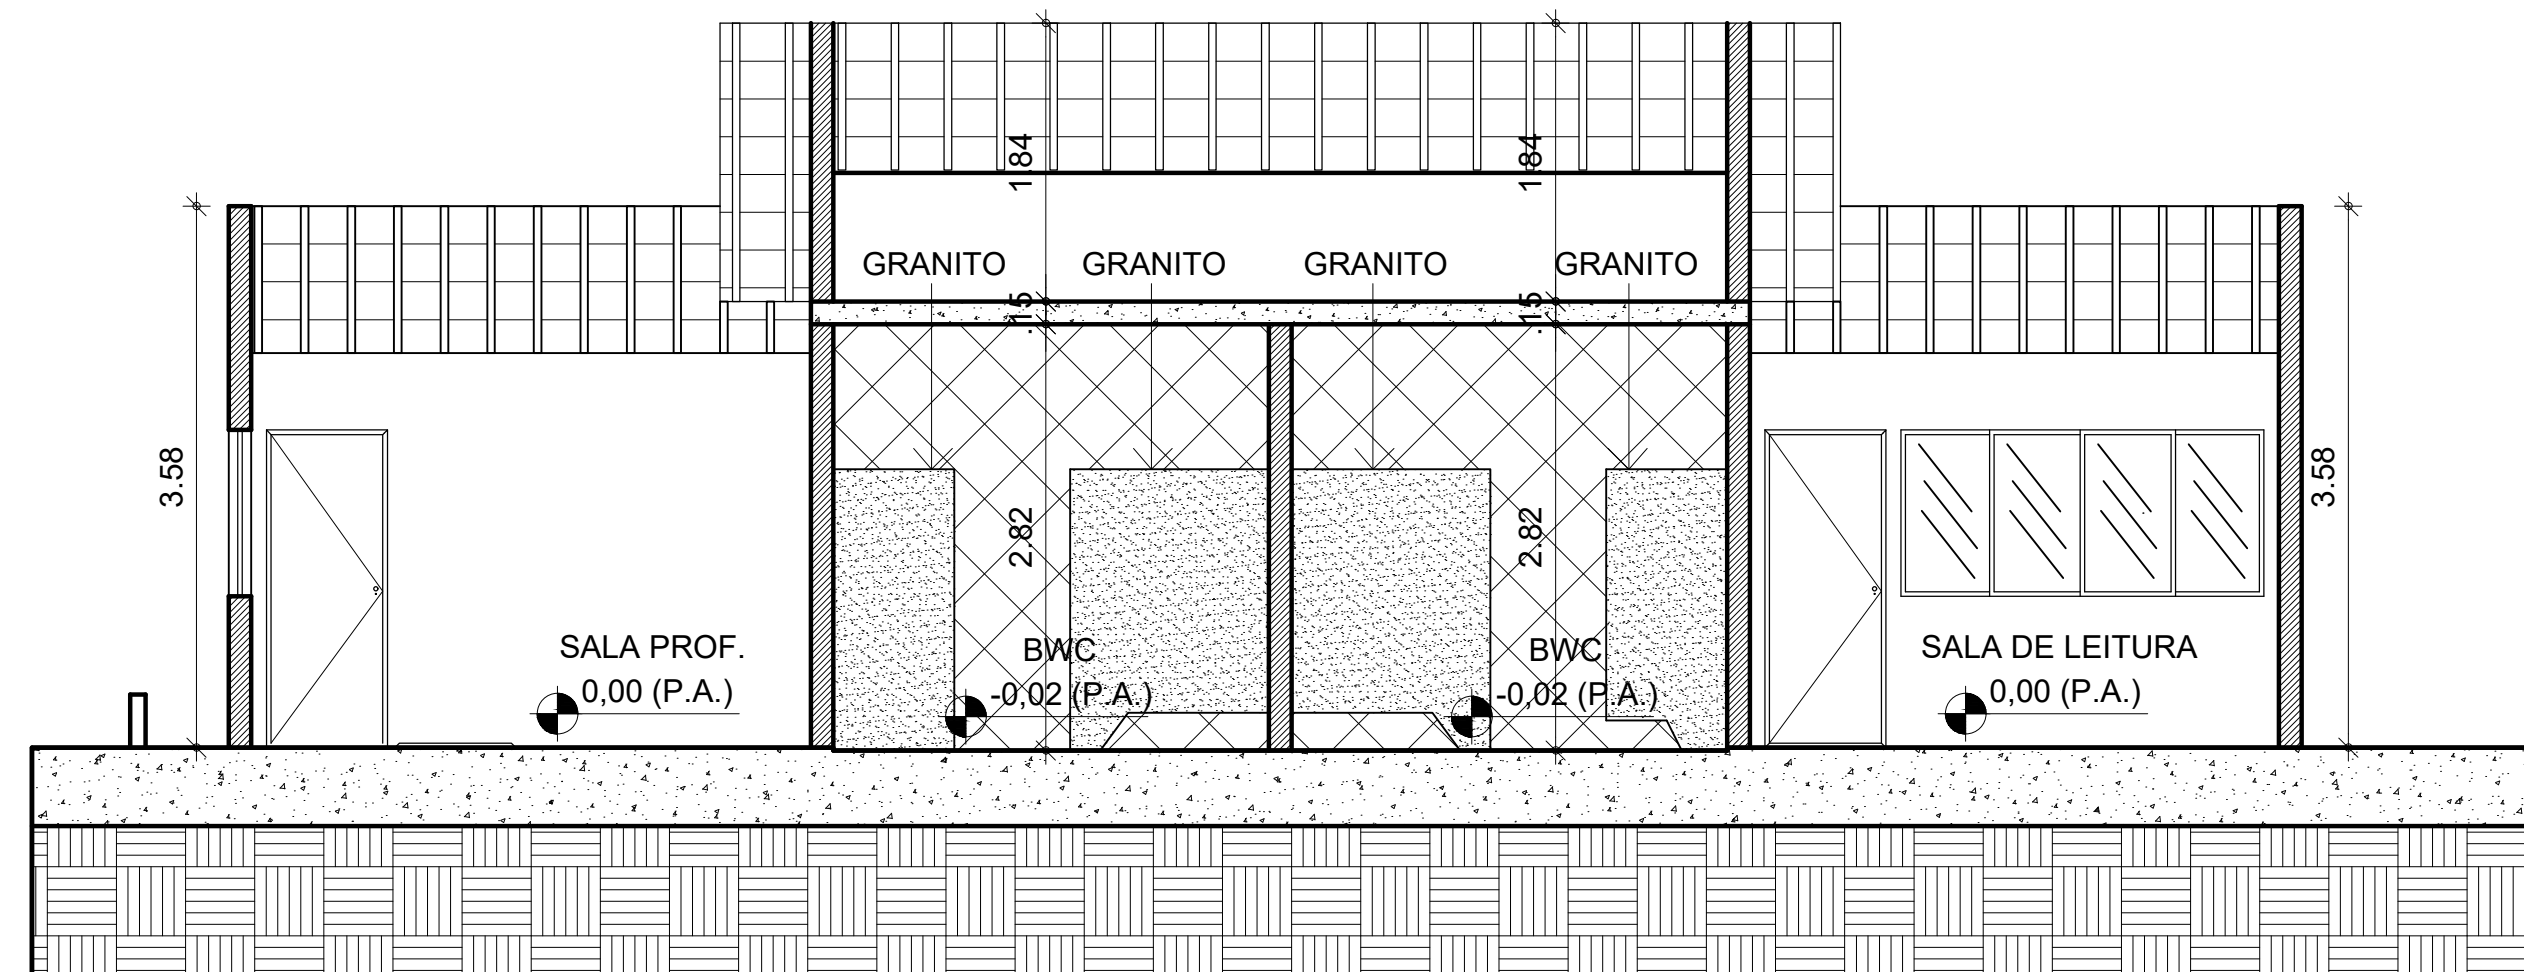

2 CORTE AA
ESCALA 1/75



3 OPÇÃO FACHADA 01
ESCALA 1/75

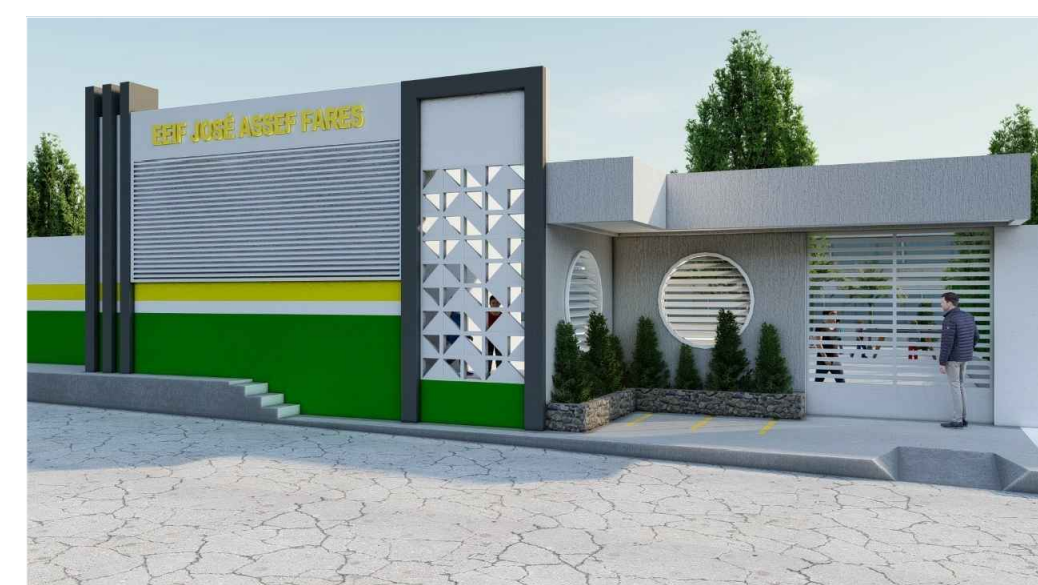


4 OPÇÃO FACHADA 02
ESCALA 1/75


QUADRO GERAL DE ESQUADRIAS						
GRADE	TIPO	DIMENSÃO	PEITORIL	QUANT.	MATERIAL	OBSERVAÇÃO
G1	1.47x1.20	0.90	01	FERRO	GUILHOTINA / 01 FOLHAS	
PORTÃO	TIPO	DIMENSÃO	PEITORIL	QUANT.	MATERIAL	OBSERVAÇÃO
PT1	2.20x2.10	---	01	FERRO	DE CORRER / ESTILO TUOLINHO	
PT2	3.00x1.80	---	01	FERRO	DE ABRIR / ESTILO TUOLINHO	
PORTA	TIPO	DIMENSÃO	PEITORIL	QUANT.	MATERIAL	OBSERVAÇÃO
	P1	0.80x2.10	---	05	FERRO	DE ABRIR / FICHA EMBUTIDA
	P2	0.70x2.10	---	03	FERRO	DE ABRIR / FICHA EMBUTIDA
	P3	0.90x2.10	---	03	FERRO	DE ABRIR / FICHA EMBUTIDA
	P4	0.80x2.10	---	06	FERRO	DE ABRIR / FICHA EMBUTIDA
CORRIGIO	TIPO	DIMENSÃO	PEITORIL	QUANT.	MATERIAL	OBSERVAÇÃO
	C1	1.60x1.20	0.90	06	CONCRETO	ANTI CHUVA / FIXO
	C2	2.00x1.20	0.90	14	CONCRETO	ANTI CHUVA / FIXO
	C3	1.20x0.40	1.80	03	CONCRETO	ANTI CHUVA / FIXO
	C4	0.40x0.40	1.70	01	CONCRETO	ANTI CHUVA / FIXO

QUADRO DE ÁREAS	
DESCRIÇÃO	QUANTIDADE
ÁREA TOTAL DO TERRENO	2 514.03m²
ÁREA TOTAL DA COBERTA	548.49m²
ÁREA TOTAL CONSTRUÍDA	515.13m²
ÁREA LIVRE	1 998.90m²


QUADRO DE MATERIAIS	
DESCRIÇÃO	
1 REV. CERÂMICO 45cmx45cm, BRANCO, ALTURA 1,50m	
2 REV. CERÂMICO 45cmx45cm, BRANCO, ALTURA 2,70m	
3 REV. (CHAP. EMB. REB.), PINTADA NA COR BRANCO NEVE LATEX.	
1 REVESTIMENTO CERÂMICO 45cmx45cm, BRANCO	
2 PISO INDUSTRIAL POLIDO	
1 REV. (CHAP. EMB. REB.), PINTADA NA COR BRANCA (BASE DE ÁGUA)	
2 FORRO PVC	
3 TELHA APARENTE	

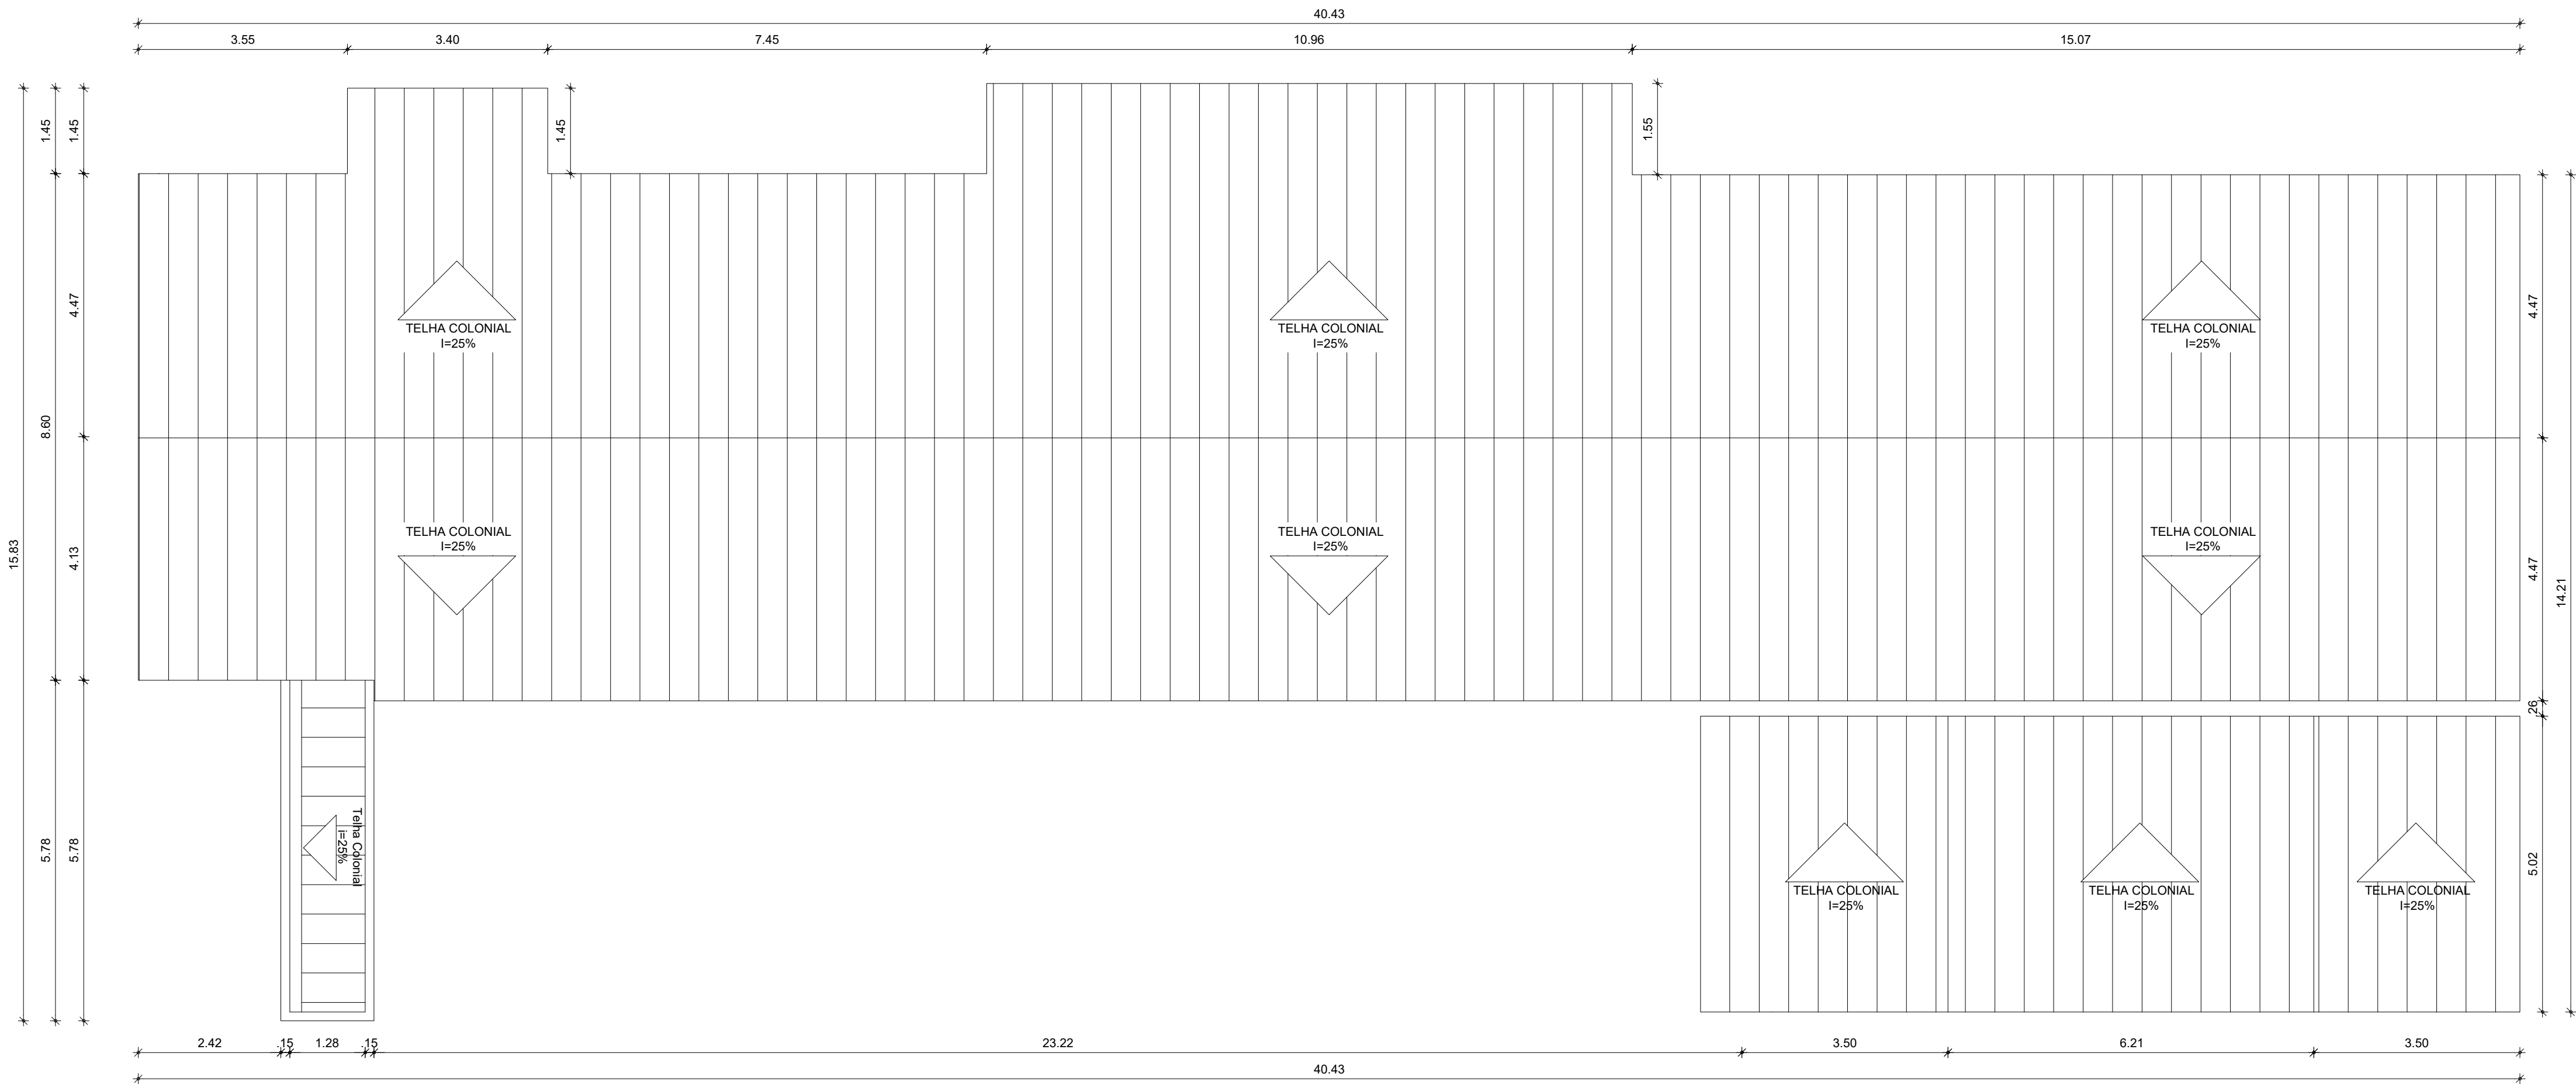


1 PL. COBERTA
ESCALA 1/75

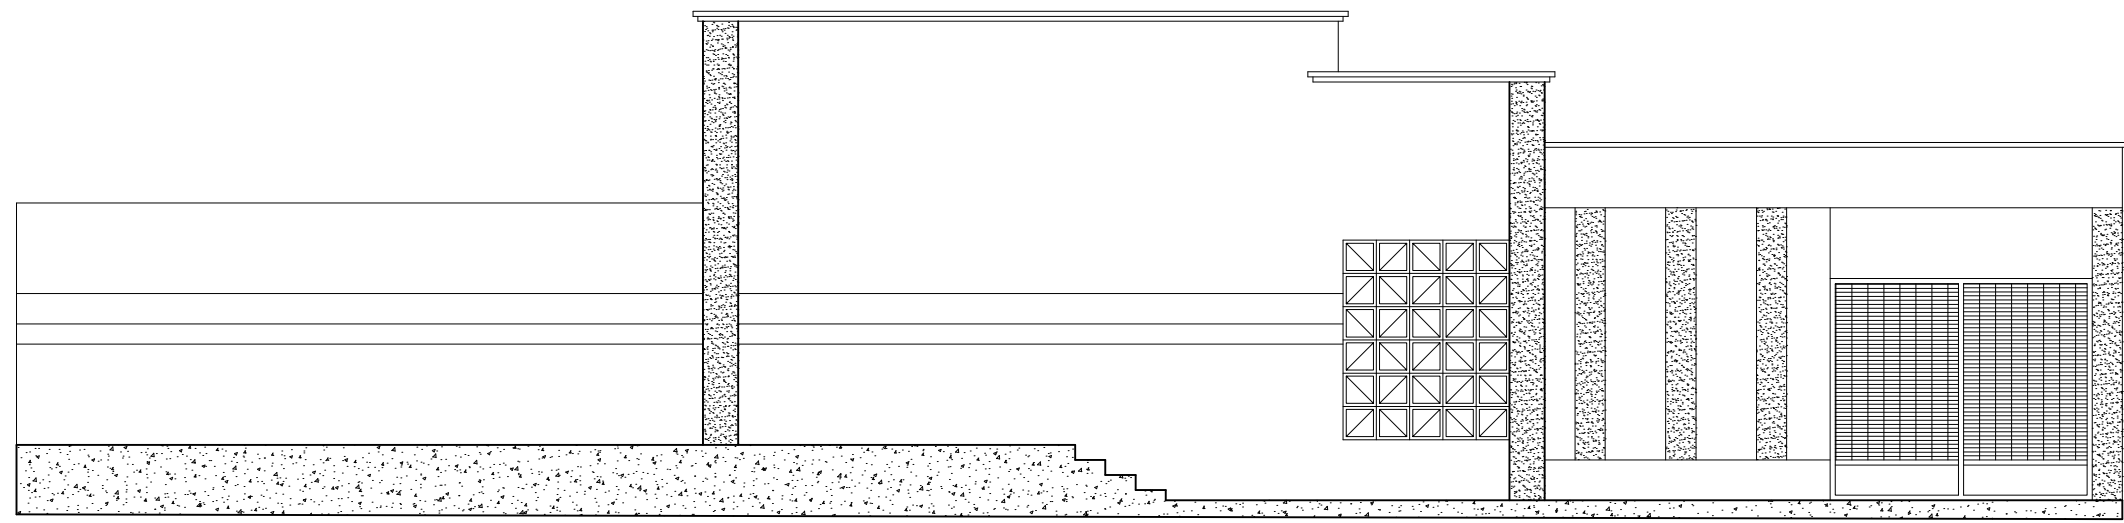

2 FACHADA
ESCALA 1/75

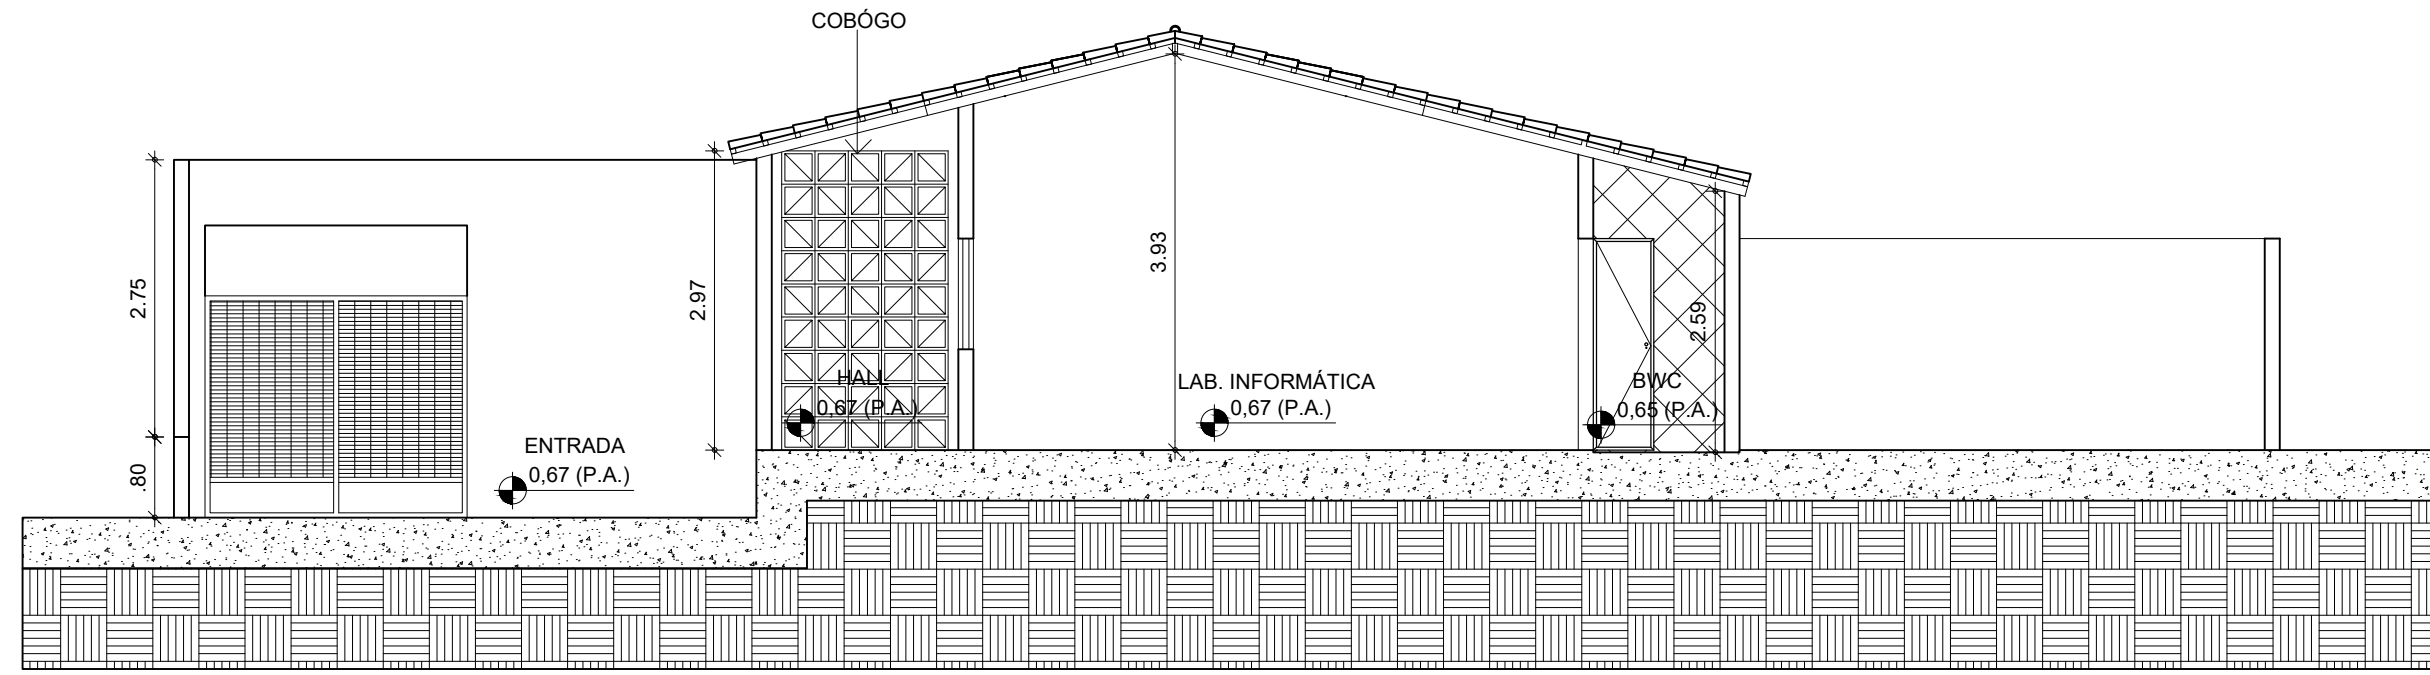

3 CORTE 02
ESCALA 1/75

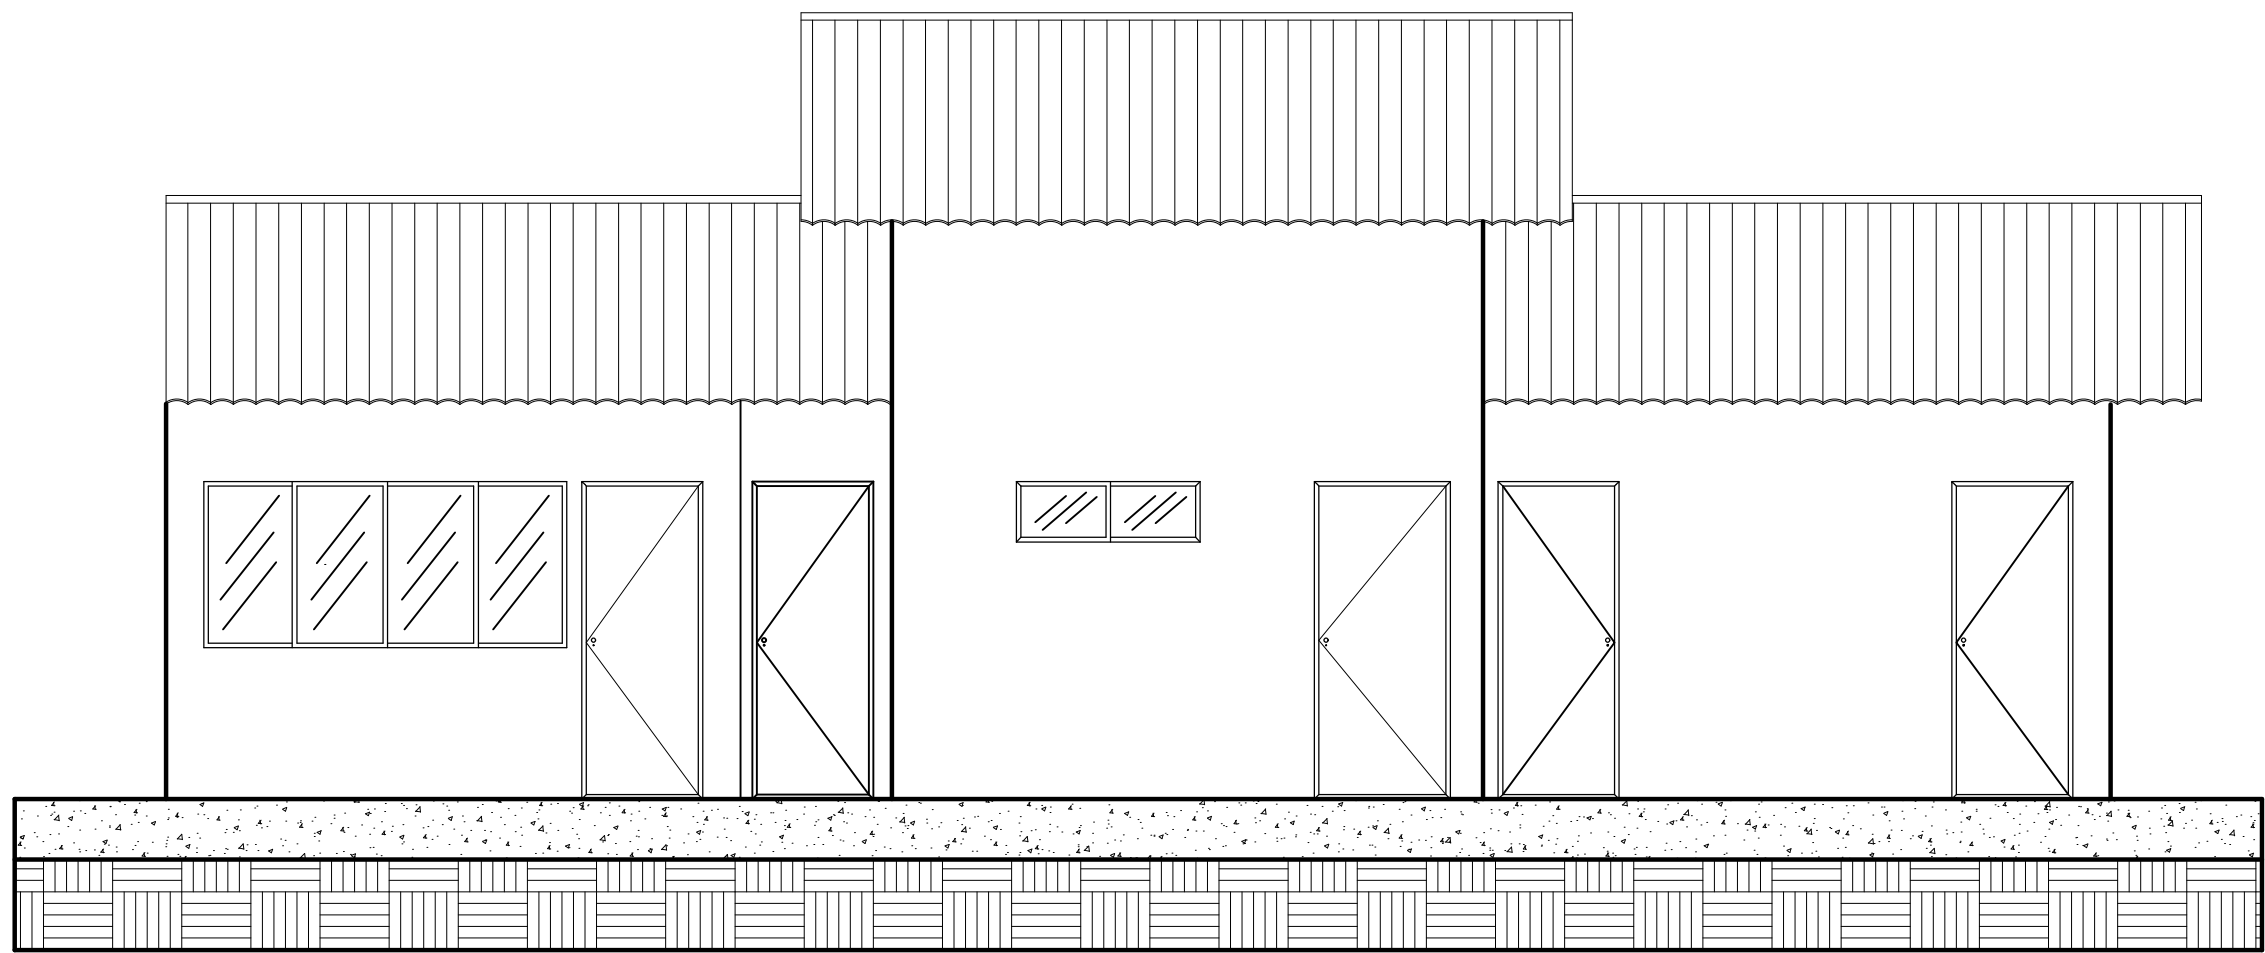

4 FACHADA BWC
ESCALA 1/75

QUADRO GERAL DE ESQUADRIAS						
GRADE	TIPO	DIMENSÃO	PEITORIL	QUANT.	MATERIAL	OBSERVAÇÃO
G1	1.47x1.20	0.90	01	FERRO	GUILHOTINA / 01 FOLHAS	
PORTÃO	TIPO	DIMENSÃO	PEITORIL	QUANT.	MATERIAL	OBSERVAÇÃO
PT1	2.20x2.10	---	01	FERRO	DE CORRER / ESTILO TUJOLINHO	
PT2	3.00x1.80	---	01	FERRO	DE ABRIR / ESTILO TUJOLINHO	

PORTA	TIPO	DIMENSÃO	PEITORIL	QUANT.	MATERIAL	OBSERVAÇÃO
	P1	0.80x2.10	---	05	FERRO	DE ABRIR / FICHA EMBUTIDA
	P2	0.70x2.10	---	03	FERRO	DE ABRIR / FICHA EMBUTIDA
	P3	0.90x2.10	---	03	FERRO	DE ABRIR / FICHA EMBUTIDA
	P4	0.80x2.10	---	06	FERRO	DE ABRIR / FICHA EMBUTIDA

CORRIGIO	TIPO	DIMENSÃO	PEITORIL	QUANT.	MATERIAL	OBSERVAÇÃO
	C1	1.60x1.20	0.90	06	CONCRETO	ANTI CHUVA / FIXO
	C2	2.00x1.20	0.90	14	CONCRETO	ANTI CHUVA / FIXO
	C3	1.20x0.40	1.80	03	CONCRETO	ANTI CHUVA / FIXO
	C4	0.40x0.40	1.70	01	CONCRETO	ANTI CHUVA / FIXO

QUADRO DE ÁREAS	
DESCRIÇÃO	QUANTIDADE
ÁREA TOTAL DO TERRENO	2 514.03m²
ÁREA TOTAL DA COBERTA	548.49m²
ÁREA TOTAL CONSTRUÍDA	515.13m²
ÁREA LIVRE	1 998.90m²


QUADRO DE MATERIAIS	
DESCRIÇÃO	QUANTIDADE
1 REV. CERÂMICO 45cmx45cm, BRANCO, ALTURA 1.50m	
2 REV. CERÂMICO 45cmx45cm, BRANCO, ALTURA 2.70m	
3 REV. (CHAP. EMB. REB.), PINTADA NA COR BRANCO NEVE LATEX.	
1 REVESTIMENTO CERÂMICO 45cmx45cm, BRANCO	
2 PISO INDUSTRIAL POLIDO	
1 REV. (CHAP. EMB. REB.), PINTADA NA COR BRANCA (BASE DE ÁGUA)	
2 FORRO PVC	
3 TELHA APARENTE	



PREFEITURA DE
BOA VIAGEM
GOVERNO PARA TODOS

**CONSTRUINDO
UMA NOVA
HISTÓRIA**

RESPONSÁVEL TÉCNICO:			
TÍTULO: PROJETO ARQUITETÔNICO - EEF JOSÉ ASSEF FARES			
COORDENADAS:		CONTEÚDO: COBERTA - CORTE - FACHADA - QUADRO INFORMATIVO	
		PROPRIETÁRIO: PREFEITURA MUNICIPAL DE BOA VIAGEM	
DESENHO: MANUEL MESSIAS MENDES CARVALHO			
ENDEREÇO: RUA SÃO VICENTE DE PAULA, Nº 100, CENTRO			
MUNICÍPIO: BOA VIAGEM	ESTADO: CEARÁ	PRANCHA: 01/02	
ESCALA: INDICADA	DATA: JANEIRO DE 2022	ETAPA: PROJETO	

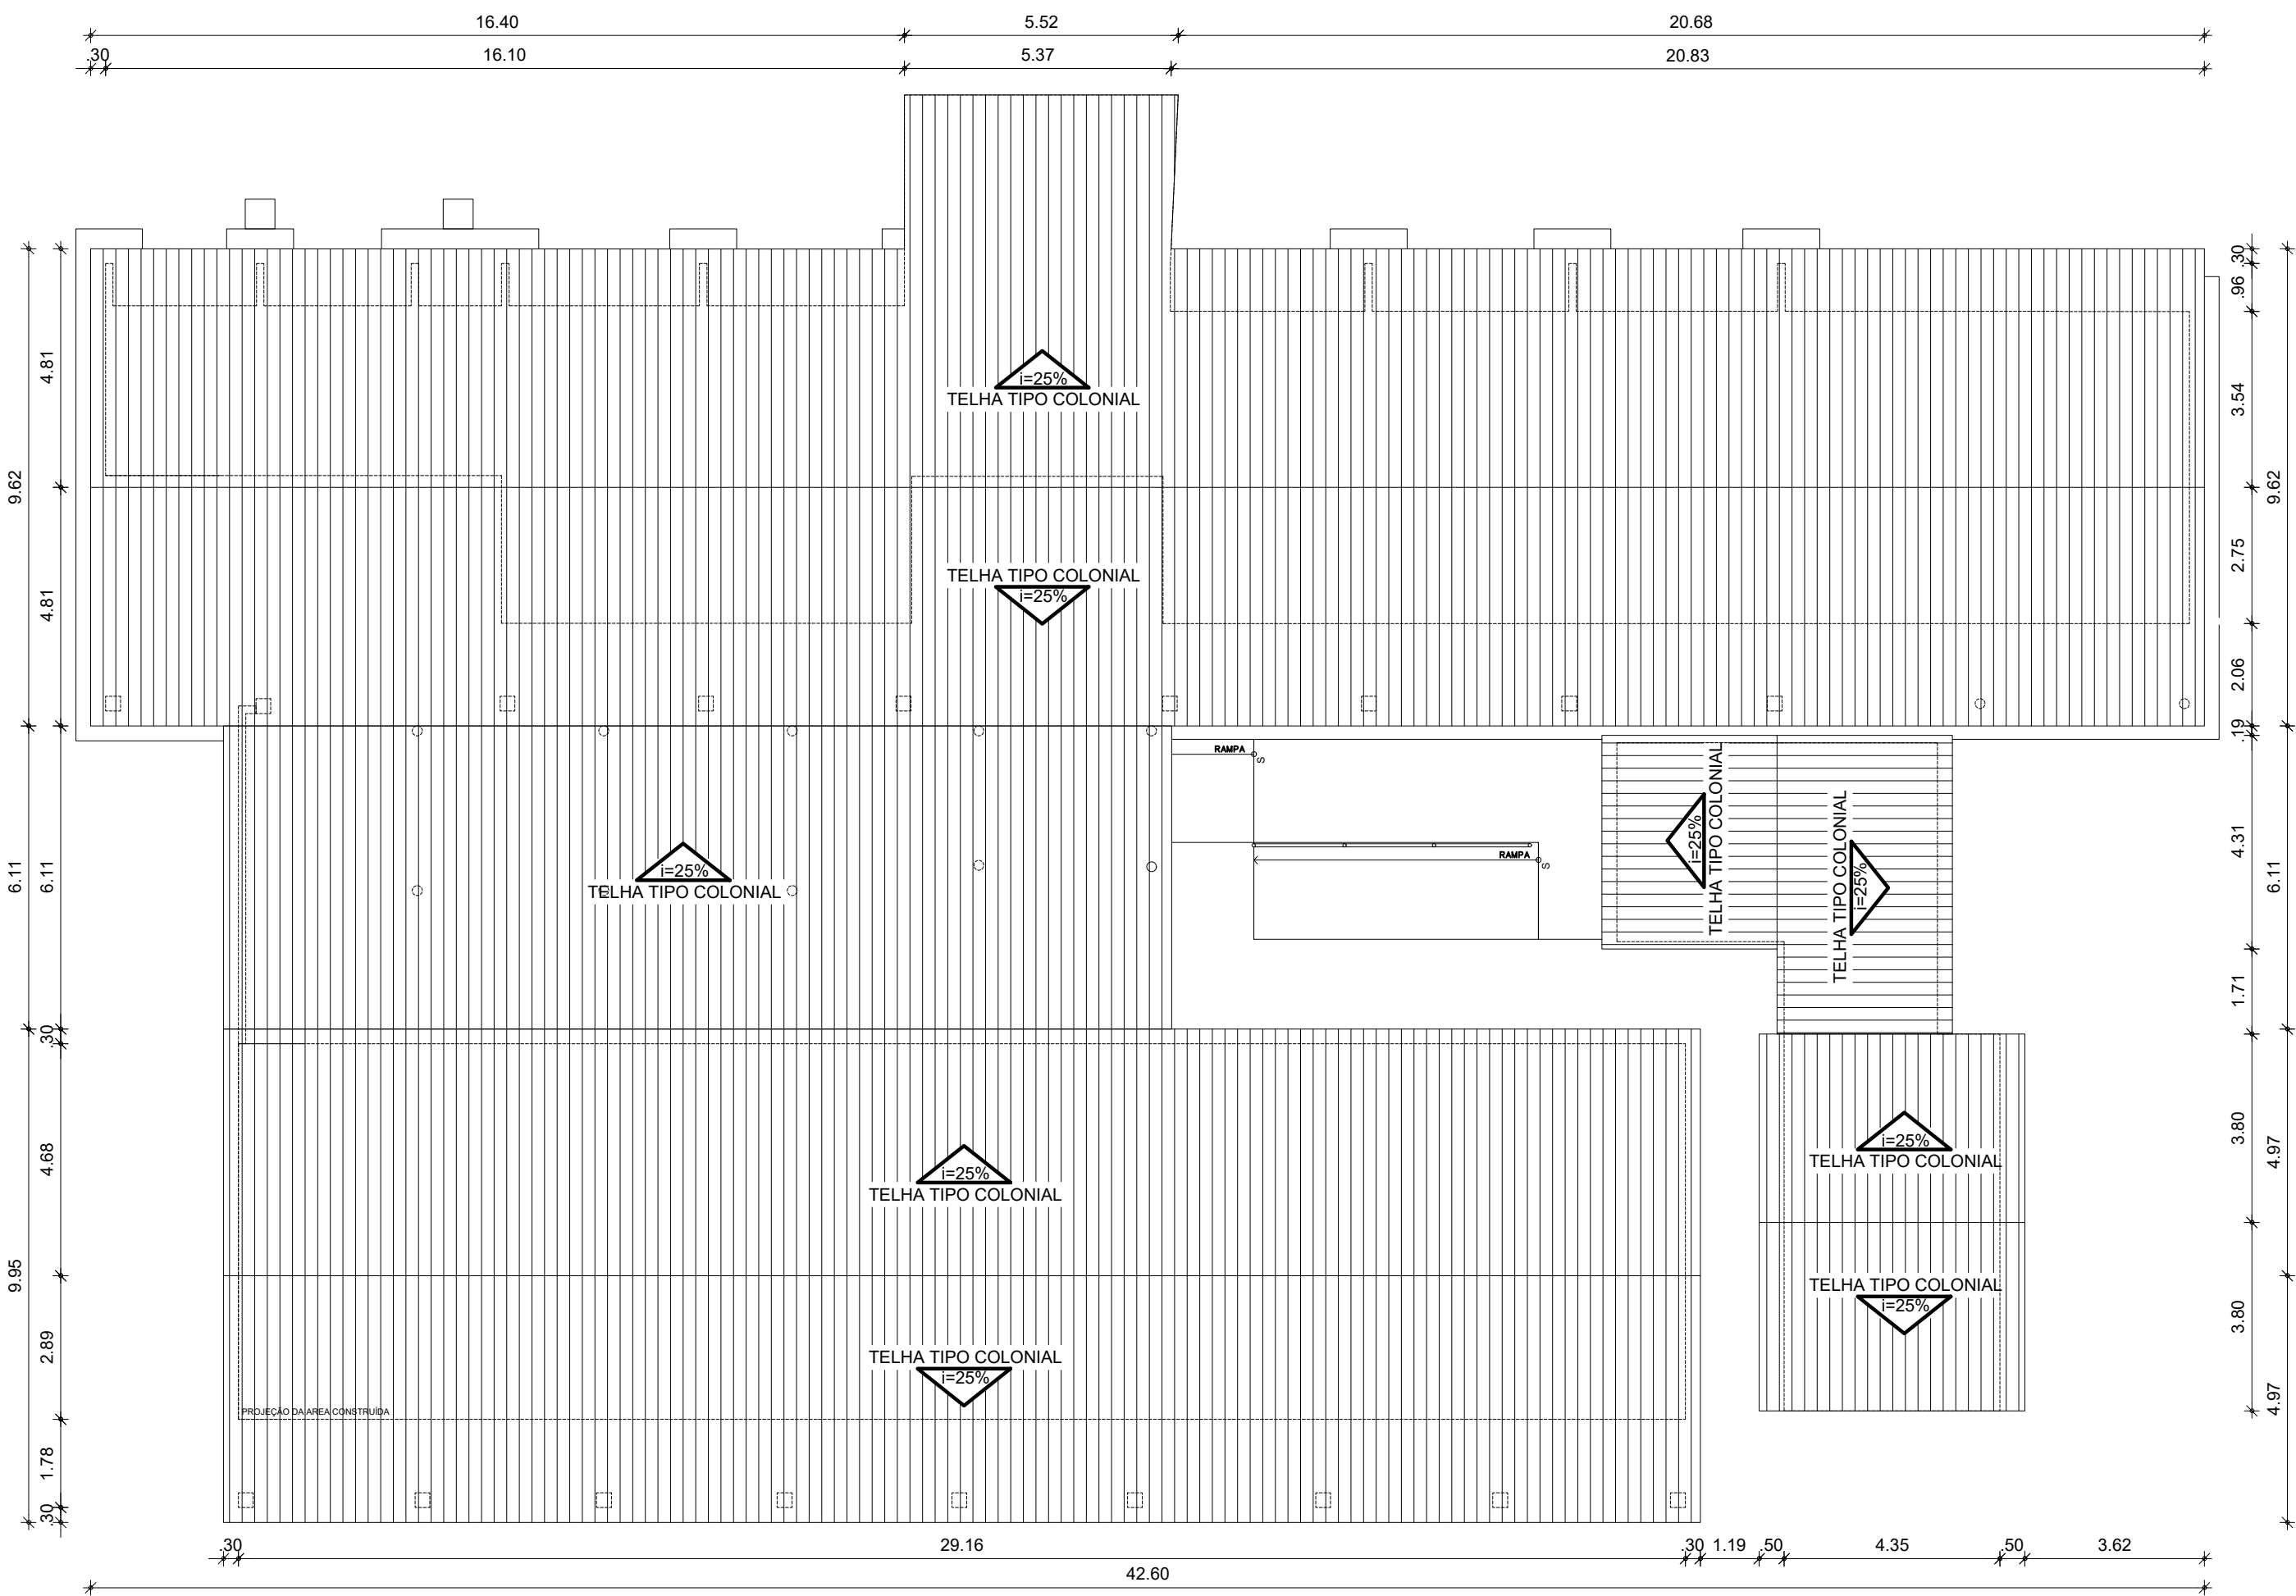

1 PLANTA COBERTA
ESCALA 1/125

QUADRO GERAL DE ESQUADRIAS					
PORTAS	D I M E N S Õ E S			QUANT.	MATERIAL/ACABAMENTOS
	LARG.	ALT.	SOLEI		
P1	0.90	2.10	—	3.00	PORTA DE MADEIRA
P2	0.80	2.10	—	7.00	PORTA DE MADEIRA
P3	0.70	2.10	—	4.00	PORTA DE MADEIRA
P4	1.00	2.10	—	1.00	PORTA DE MADEIRA
P5	0.60	2.10	—	5.00	PORTA DE MADEIRA
JANELAS	D I M E N S Õ E S			QUANT.	MATERIAL/ACABAMENTOS
	LARG.	ALT.	SOLEI		
J1	0.90	1.50	—	12.00	JANELAS DE MADEIRA
COBOGOS	D I M E N S Õ E S			QUANT.	MATERIAL/ACABAMENTOS
	LARG.	ALT.	PEIT.		
CB1	3.00	1.50	—	4.00	COBOGOS
CB2	1.62	1.24	—	4.00	COBOGOS
CB3	1.50	0.95	—	4.00	COBOGOS
CB4	1.00	1.49	—	2.00	COBOGOS
CB5	0.80	1.20	—	2.00	COBOGOS
CB6	0.40	0.40	—	7.00	COBOGOS
PORTÕES	D I M E N S Õ E S			QUANT.	MATERIAL/ACABAMENTOS
	LARG.	ALT.	SOLEI		
PT1	2.00	2.20	—	1.00	PORTÃO DE FERRO
PT2	0.90	2.20	—	1.00	PORTÃO DE FERRO
PT3	1.00	2.20	—	1.00	PORTÃO DE FERRO
PT4	0.70	2.10	—	1.00	PORTÃO DE FERRO
GRADES	D I M E N S Õ E S			QUANT.	MATERIAL/ACABAMENTOS
	LARG.	ALT.	SOLEI		
GR1	1.57	1.18	—	1.00	GRADE DE FERRO
GR2	1.00	1.54	—	1.00	GRADE DE FERRO

QUADRO DE ÁREAS

DESCRIÇÃO	QUANTIDADE
ÁREA TOTAL DO TERRENO	1505,01m²
ÁREA TOTAL DA COBERTA	920,39m²
ÁREA TOTAL CONSTRUÍDA	824,78m²
ÁREA LIVRE	680,23m²



PREFEITURA DE
BOA VIAGEM
GOVERNO PARA TODOS

**CONSTRUINDO
UMA NOVA
HISTÓRIA**

RESPONSÁVEL TÉCNICO:

TÍTULO:

PROJETO ARQUITETÔNICO - EEF MANOEL JOÃO DA SILVA

COORDENADAS:

E 399982.83
N 9460807.55

CONTEÚDO:

PLANTA COBERTA - QUADRO INFORMATIVO

PROPRIETÁRIO:

PREFEITURA MUNICIPAL DE BOA VIAGEM

DESENHO:

MANUEL MESSIAS MENDES CARVALHO

ENDEREÇO:

RUA SÃO VICENTE DE PAULA, Nº 100, CENTRO

MUNICÍPIO:

BOA VIAGEM

ESTADO:

CEARÁ

PRANCHA:

01/02

ESCALA:

INDICADA

DATA:


OUTUBRO DE 2021

ETAPA:

PROJETO

QUADRO GERAL DE ESQUADRIAS					
PORTAS	D I M E N S Õ E S			QUANT.	MATERIAL/ACABAMENTOS
	LARG.	ALT.	SOLEI		
P1	0.90	2.10	—	3.00	PORTA DE MADEIRA
P2	0.80	2.10	—	7.00	PORTA DE MADEIRA
P3	0.70	2.10	—	4.00	PORTA DE MADEIRA
P4	1.00	2.10	—	1.00	PORTA DE MADEIRA
P5	0.60	2.10	—	5.00	PORTA DE MADEIRA
JANELAS	D I M E N S Õ E S			QUANT.	MATERIAL/ACABAMENTOS
	LARG.	ALT.	SOLEI		
J1	0.90	1.50	—	12.00	JANELAS DE MADEIRA
COBOGOS	D I M E N S Õ E S			QUANT.	MATERIAL/ACABAMENTOS
	LARG.	ALT.	FEIT.		
CB1	3.00	1.50	—	4.00	COBOGOS
CB2	1.62	1.24	—	4.00	COBOGOS
CB3	1.50	0.95	—	4.00	COBOGOS
CB4	1.00	1.49	—	2.00	COBOGOS
CB5	0.80	1.20	—	2.00	COBOGOS
CB6	0.40	0.40	—	7.00	COBOGOS
PORTÕES	D I M E N S Õ E S			QUANT.	MATERIAL/ACABAMENTOS
	LARG.	ALT.	SOLEI		
PT1	2.00	2.20	—	1,00	PORTÃO DE FERRO
PT2	0.90	2.20	—	1,00	PORTÃO DE FERRO
PT3	1.00	2.20	—	1,00	PORTÃO DE FERRO
PT4	0.70	2.10	—	1,00	PORTÃO DE FERRO
GRADES	D I M E N S Õ E S			QUANT.	MATERIAL/ACABAMENTOS
	LARG.	ALT.	SOLEI		
GR1	1.57	1.18	—	1,00	GRADE DE FERRO
GR2	1.00	1.54	—	1,00	GRADE DE FERRO

QUADRO DE ÁREAS	
DESCRIÇÃO	QUANTIDADE
ÁREA TOTAL DO TERRENO	1505,01m²
ÁREA TOTAL DA COBERTA	920,39m²
ÁREA TOTAL CONSTRUÍDA	824,78m²
ÁREA LIVRE	680,23m²

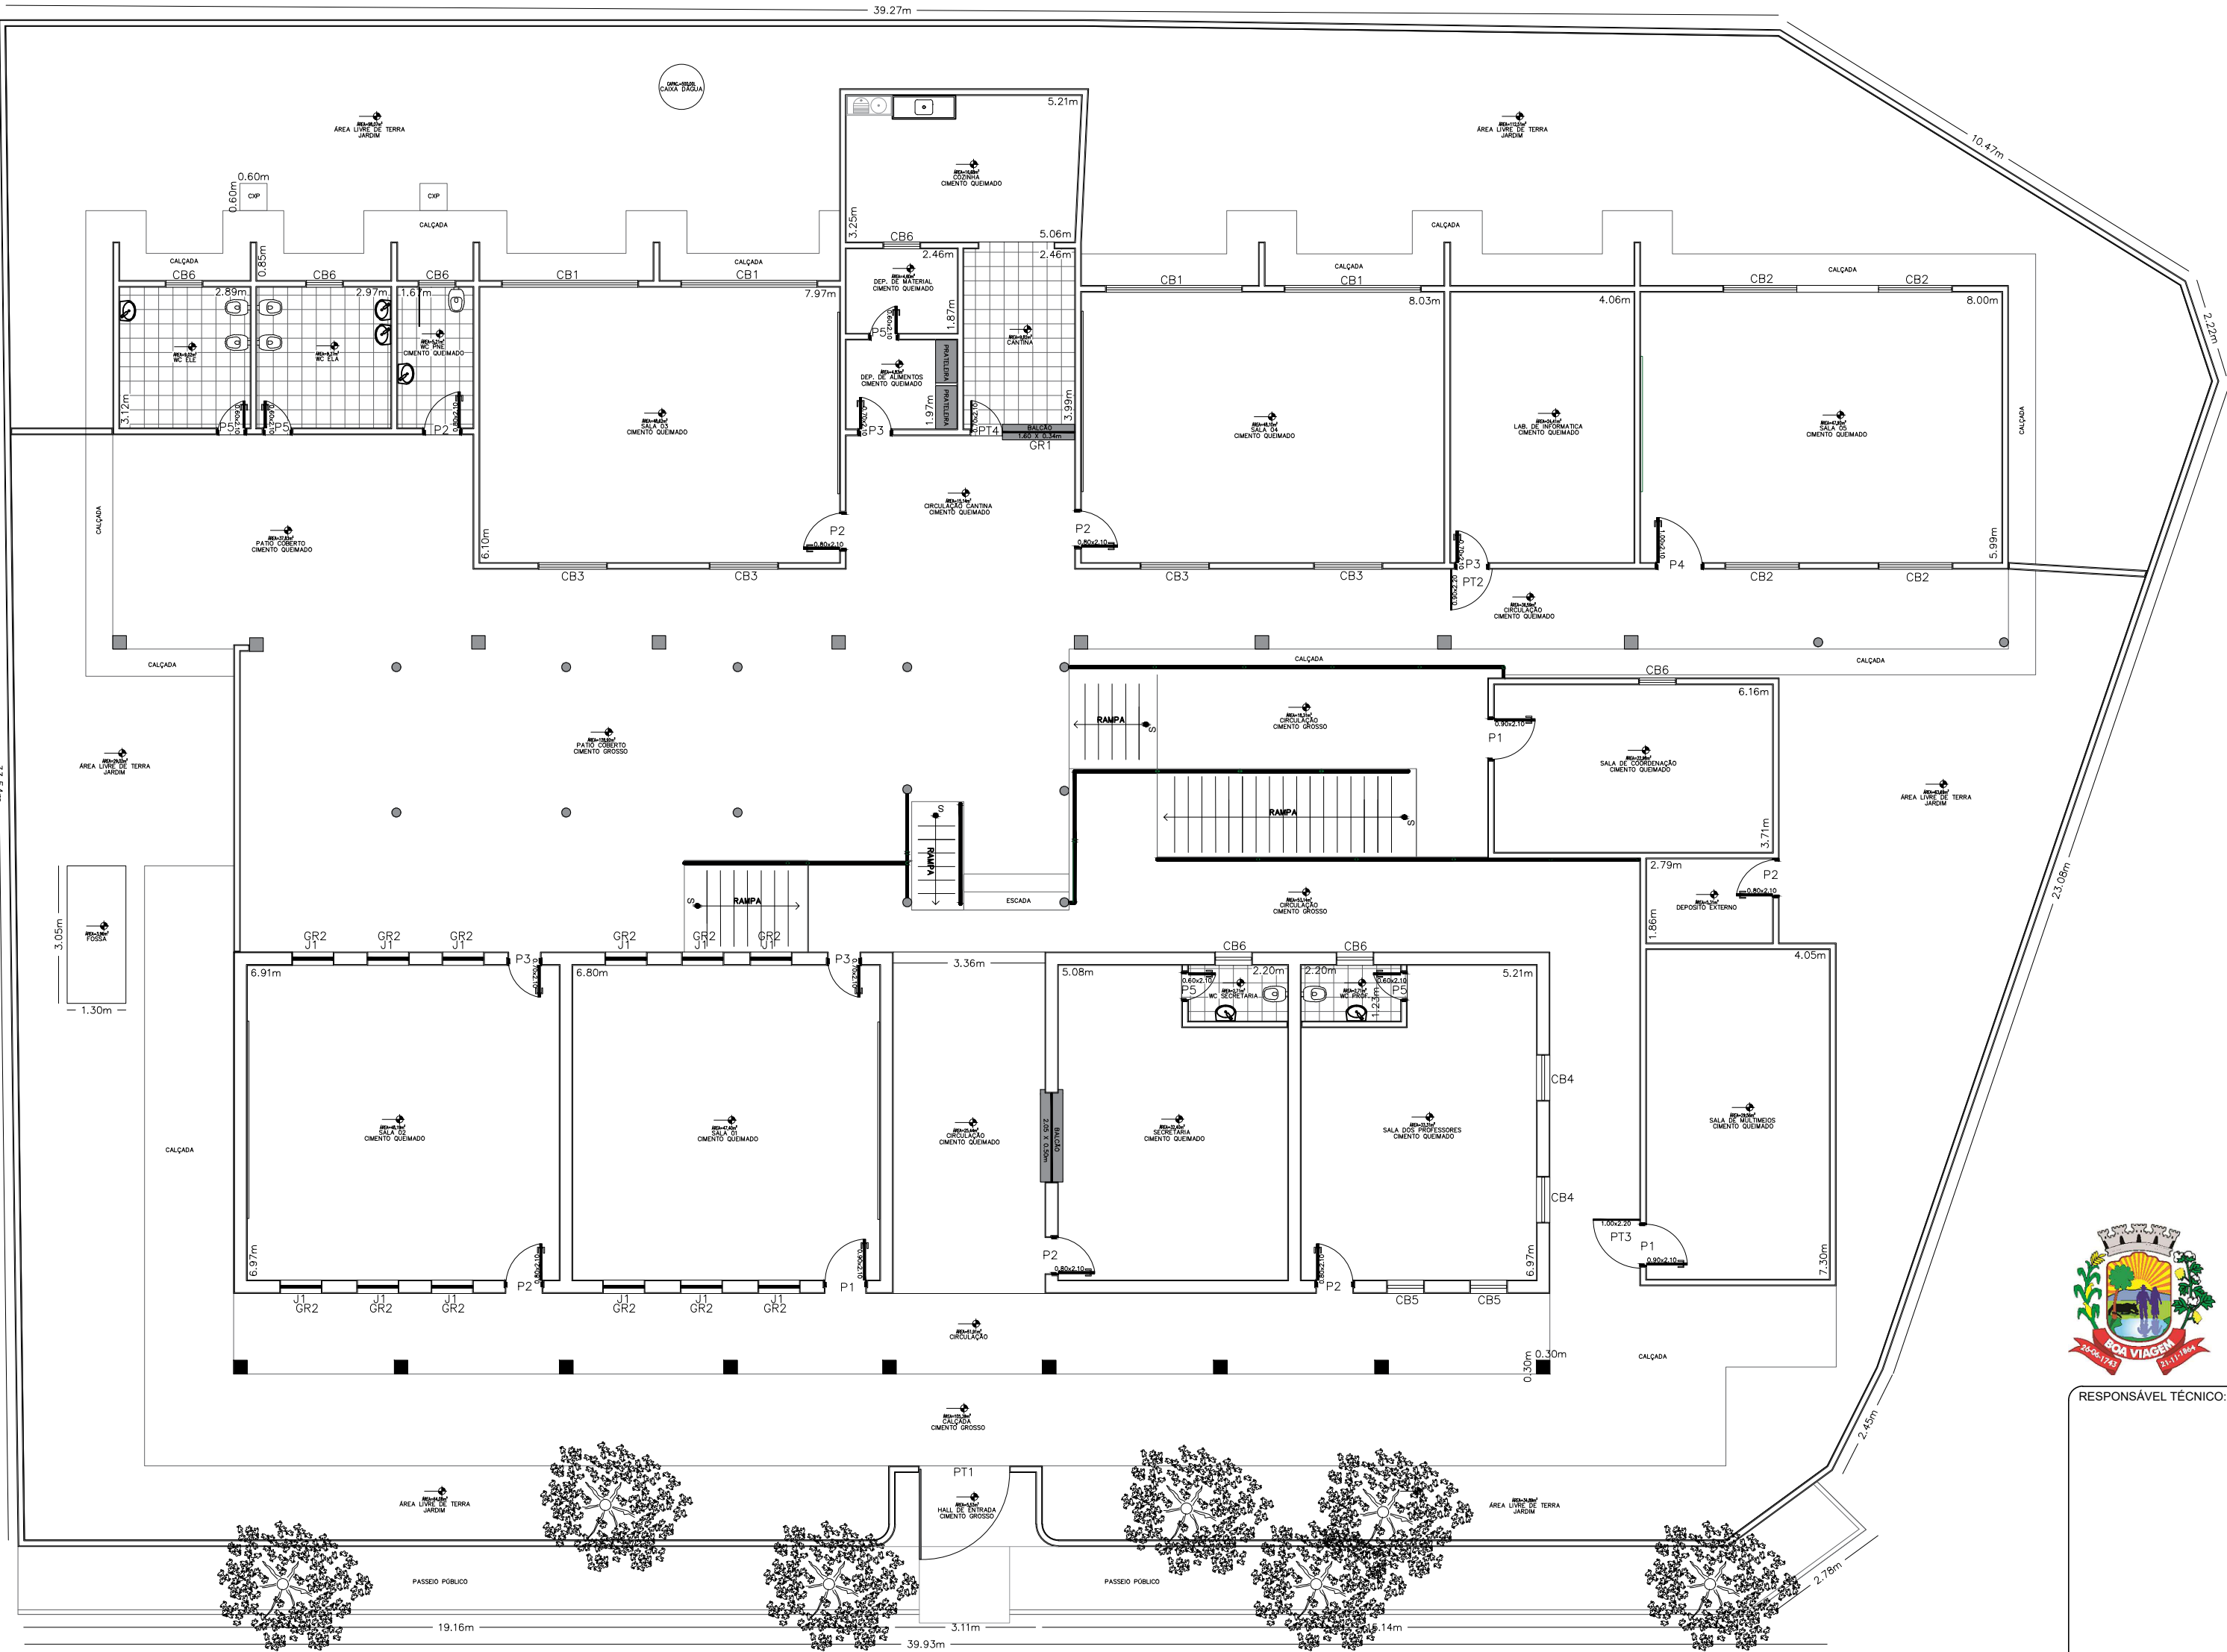

1 PLANTA BAIXA
ESCALA 1/125

RUA COM PAVIMENTAÇÃO EM PEDRA TOSCA



PREFEITURA DE
BOA VIAGEM
GOVERNO PARA TODOS

**CONSTRUINDO
UMA NOVA
HISTÓRIA**

RESPONSÁVEL TÉCNICO:

TÍTULO:

PROJETO ARQUITETÔNICO - EEF MANOEL JOÃO DA SILVA

COORDENADAS:

E 399982.83
N 9460807.55

CONTEÚDO:

PLANTA COBERTA - QUADRO INFORMATIVO

PROPRIETÁRIO:

PREFEITURA MUNICIPAL DE BOA VIAGEM

DESENHO:

MANUEL MESSIAS MENDES CARVALHO

ENDEREÇO:

RUA SÃO VICENTE DE PAULA, Nº 100, CENTRO

MUNICÍPIO:

BOA VIAGEM

ESTADO:

CEARÁ

PRANCHA:

01/02


ETAPA:

INDICADA

DATA:

OUTUBRO DE 2021

PROJETO

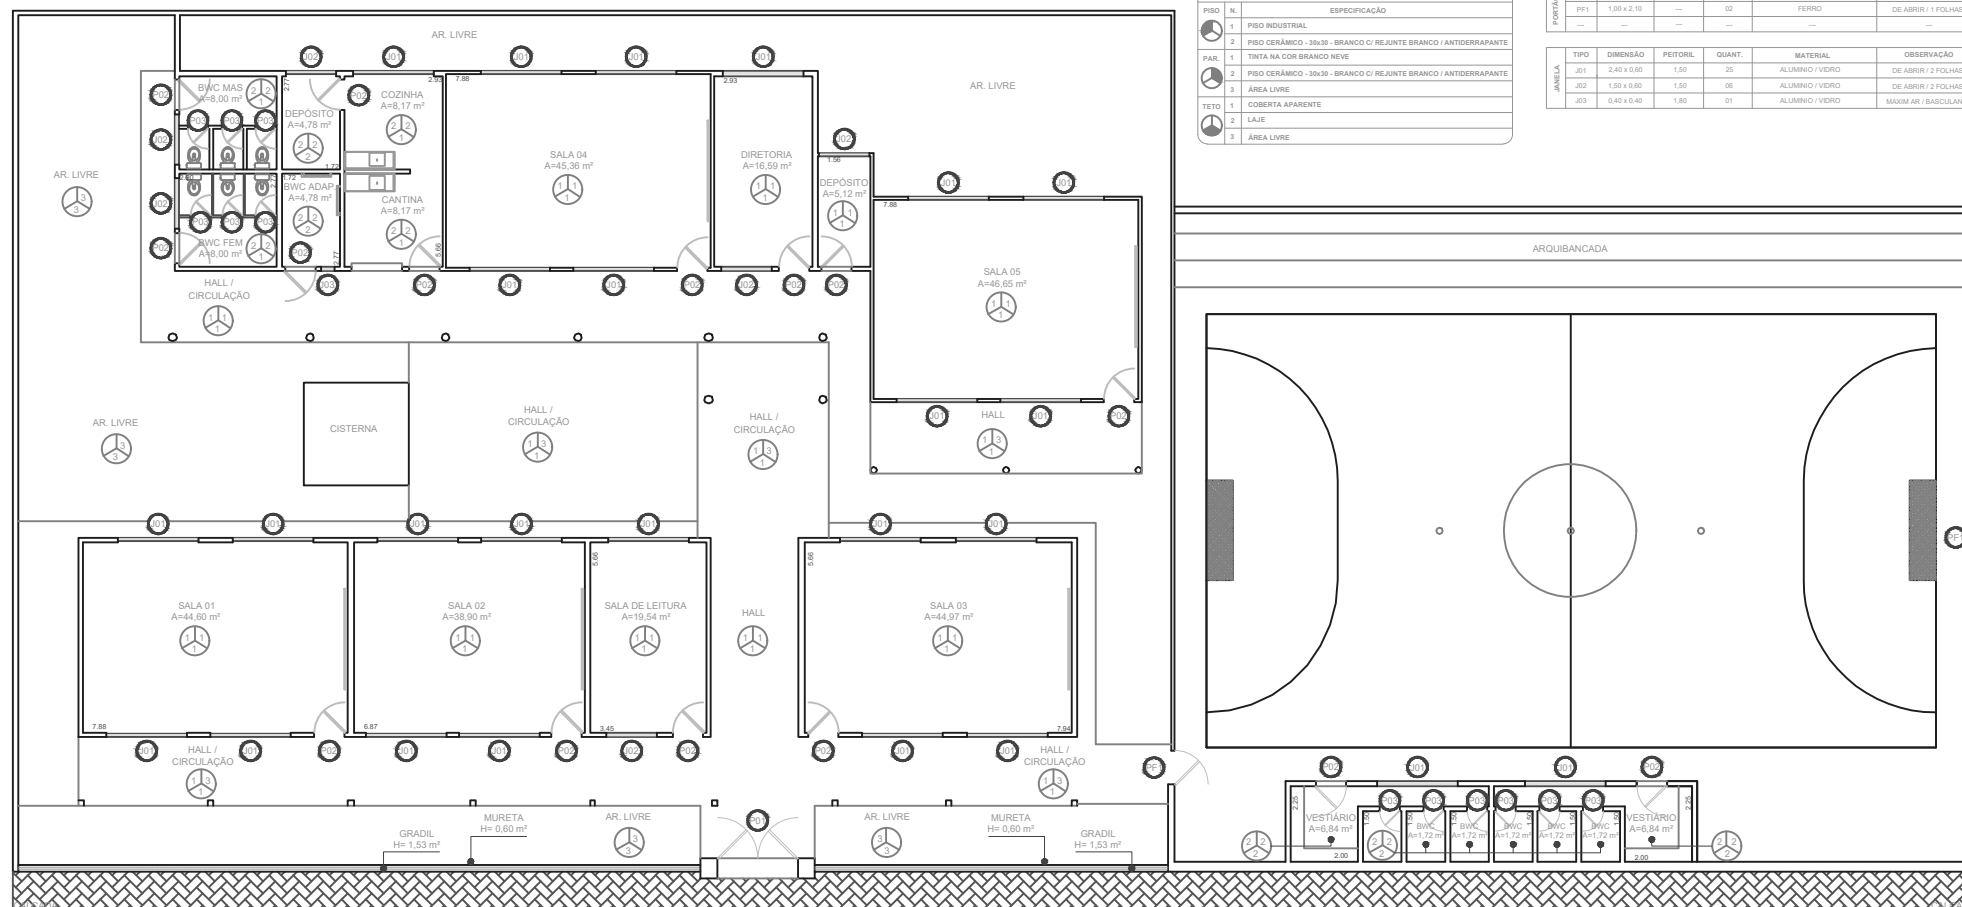


QUADRO DE ÁREAS	
DESCRIÇÃO	QUANTIDADE
ÁREA TOTAL DO TERRENO	515,00m²
ÁREA TOTAL CONSTRUÍDA	454,00m²
ÁREA LIVRE	61,00m²

	TIPO	DIMENSÃO	PEITORIL	QUANT.	MATERIAL
PORTA	P01	2,40x2,10	--	01	FERRO
	P02	0,90x2,10	--	15	ALUMÍNIO
	P03	0,60x2,10	--	12	ALUMÍNIO

QUADRO ESP. DE MATERIAIS		
PISO	NL	ESPECIFICAÇÃO
	1	PISO INDUSTRIAL
	2	PISO CERÂMICO - 30x30 - BRANCO C/ REJUNTE BRANCO / ANTIDERRAPANTE
PAR.	1	TINTA NA COR BRANCO NEVE
	2	PISO CERÂMICO - 30x30 - BRANCO C/ REJUNTE BRANCO / ANTIDERRAPANTE
	3	ÁREA LIVRE
	1	COBERTA APARENTE
TETO	2	LAJE
	3	ÁREA LIVRE

PORTÃO	TIPO	DIMENSÃO	PEITORIL	QUANT.	MATERIAL	OBSERVAÇÃO
	PF1	1,00 x 2,10	----	02	FERRO	DE ABRIR / 1 FOLHAS
	----	----	----	----	----	----

JANELA	TIPO	DIMENSÃO	PEITORIL	QUANT.	MATERIAL	OBSERVAÇÃO
	J01	2,40 x 0,60	1,50	25	ALUMÍNIO / VIDRO	DE ABRIR / 2 FOLHAS
	J02	1,50 x 0,60	1,50	06	ALUMÍNIO / VIDRO	DE ABRIR / 2 FOLHAS
	J03	0,40 x 0,40	1,80	01	ALUMÍNIO / VIDRO	MAXIM AR / BASCULAN

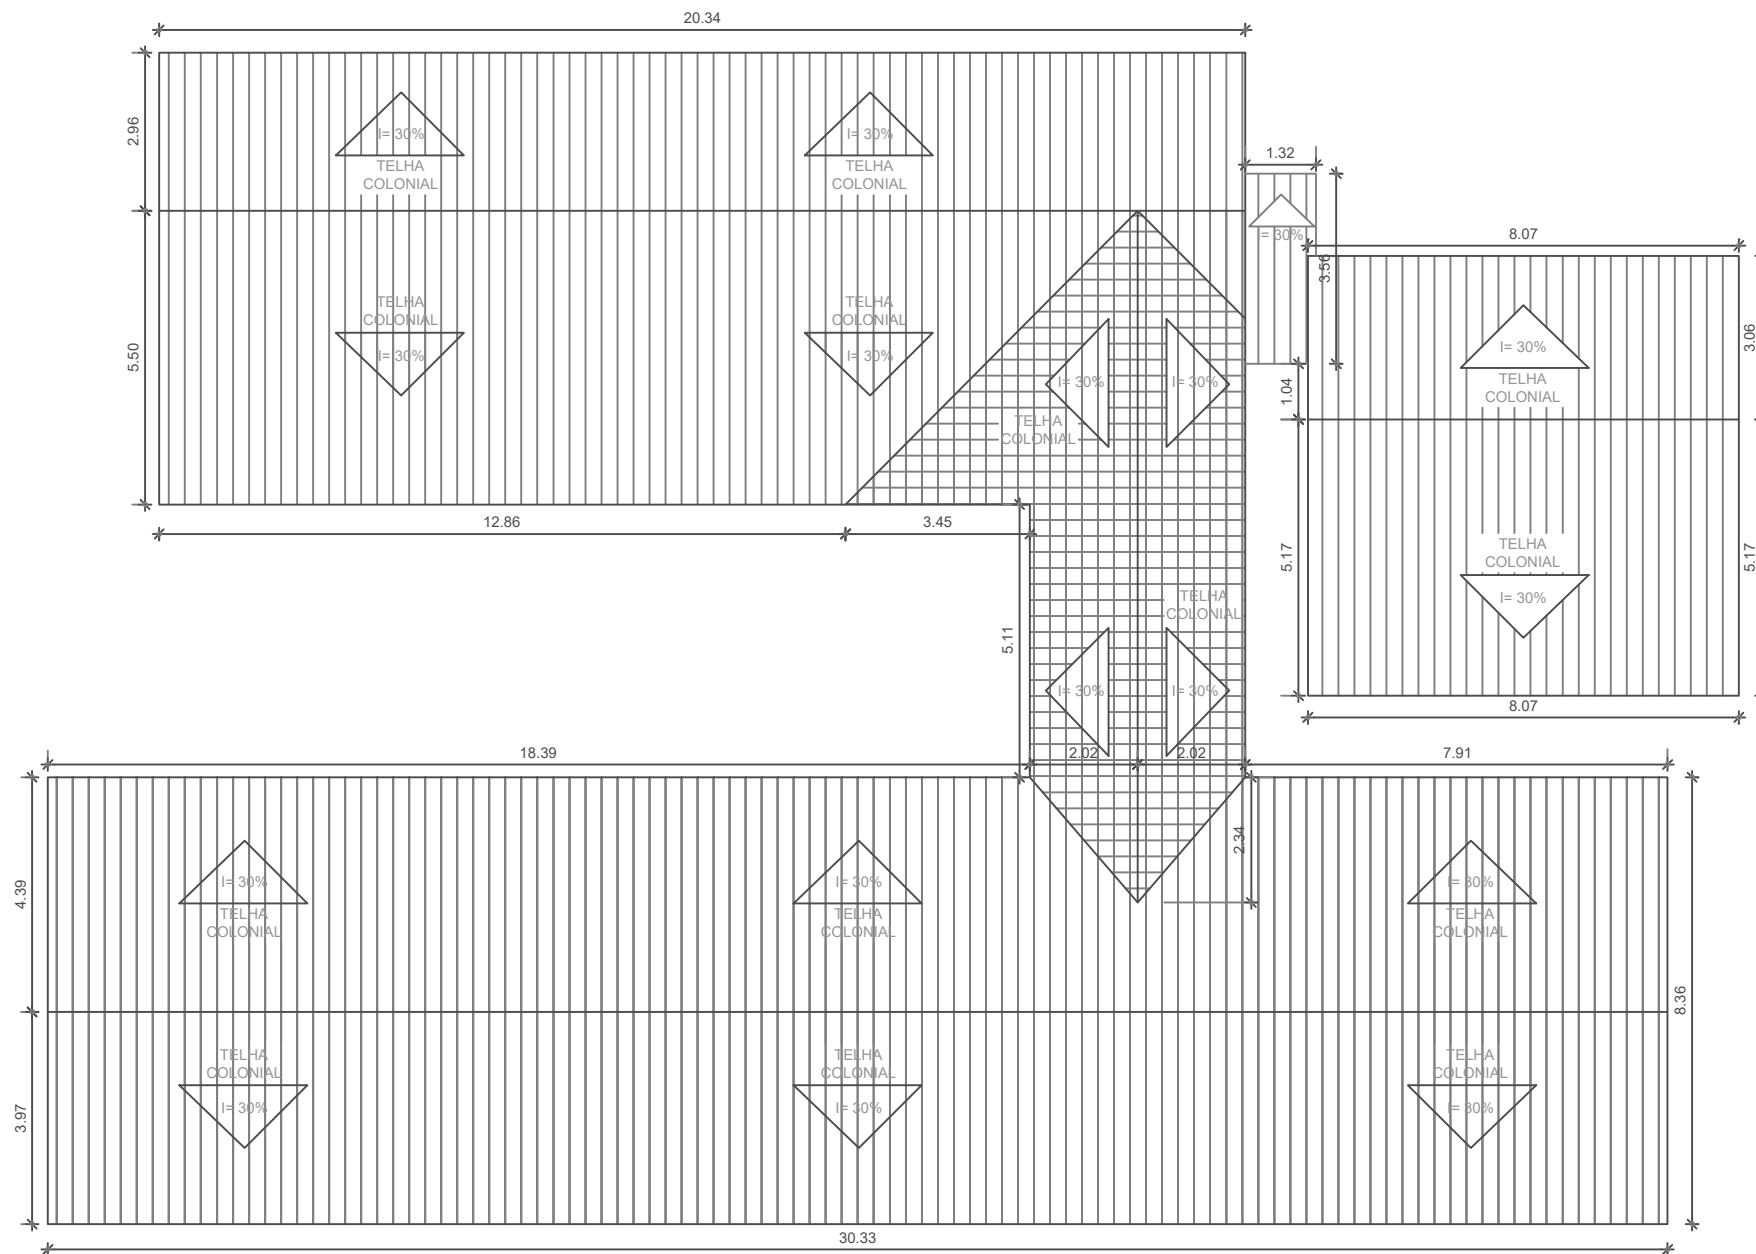

PREFEITURA DE
BOA VIAGEM
GOVERNO PARA TODOS

**CONSTRUINDO
UMA NOVA
HISTÓRIA**

ENDEREÇO:
RUA SÃO VICENTE DE PAULO

CONTEÚDO:
PLANTA DE COBERTA

COORDENADAS:
N -

E -

DATA:
JUL. 2022

RESP. TÉCNICO:

TÍTULO:
PROJETO - EEF MANOEL RODRIGUES PAÉ

PROPRIETÁRIO:
PREFEITURA DE BOA VIAGEM

DESENHO:
MIGUEL ANGELO V. NETO

ESCALA:
INDIC.

PRANCHA:
01/01

PRANCHA:
DEM/CONST