


PERFIL LONGITUDINAL

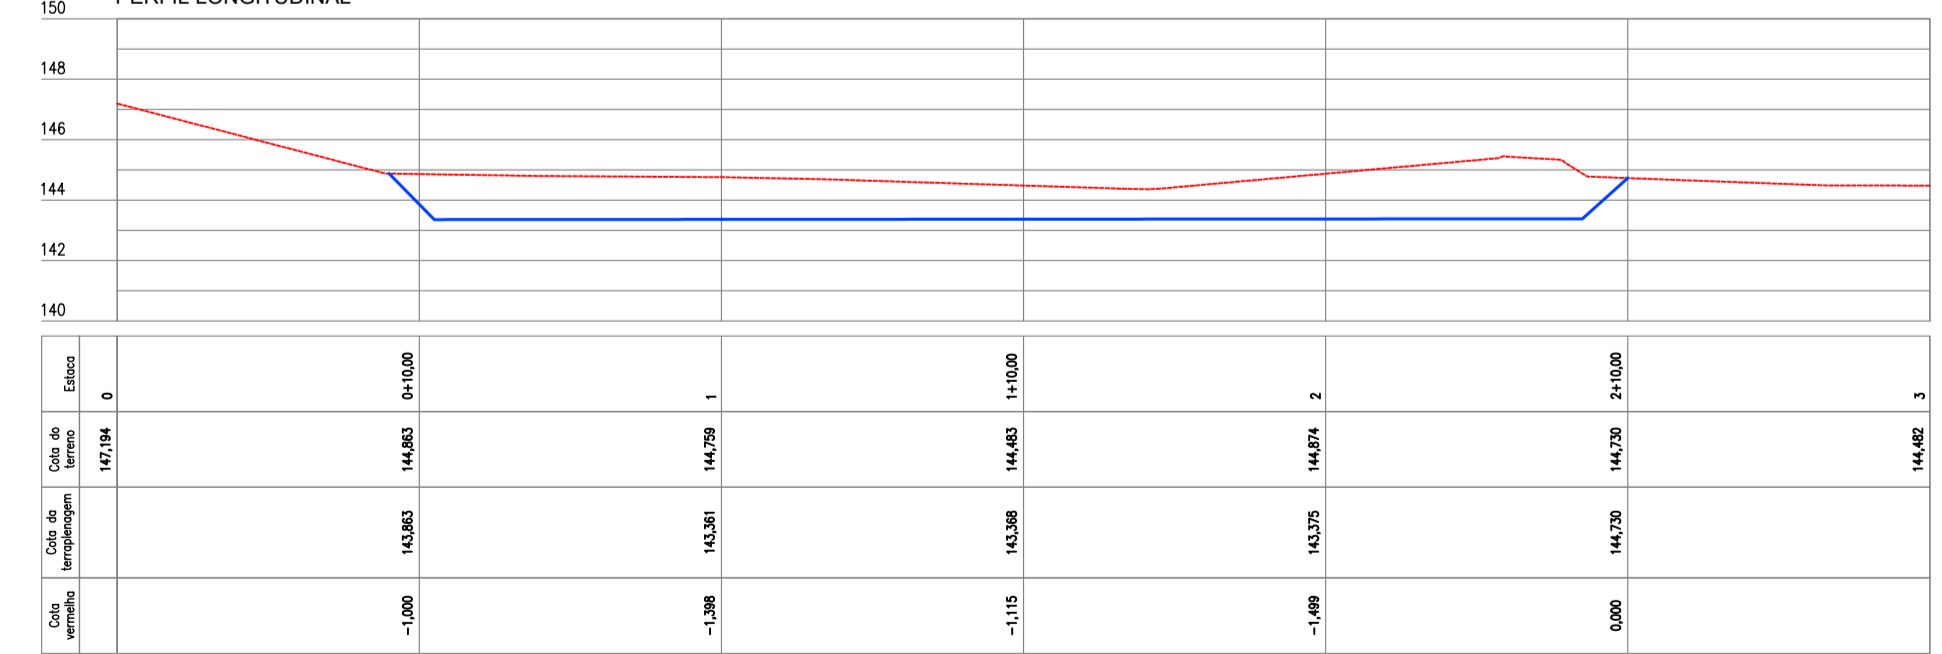

QUADRO DE REVISÃO

REV.	DATA	DESCRIÇÃO	EMISSÃO INICIAL	EMISSÃO	VERIFICAÇÃO	APROVAÇÃO
0	MAIO/2025		EMISSÃO INICIAL	CELMO JUNIOR	ARTUR LIMA	CLAUDIO BARRIOS

DADOS

CLIENTE: PREFEITURA MUNICIPAL DE SOLONOPOLE / CE

OBJETO: POLO DE LAZER MONTE CASTELO

ENDEREÇO: RUA PROF. MARGARIDA NOGUEIRA, CENTRO - SOLONOPOLE/CE

FASE: PROJETO BÁSICO

TÍTULO: PLANTA BAIXA E PERFIL LONGITUDINAL

DISCIPLINA: TERRAPLANAGEM

ESCALA: 1/250

ASSINATURAS

PROPRIETÁRIO: _____


RESPONSÁVEL TÉCNICO: _____





QUADRO TÉCNICO

COORDENADOR:	ROBERTO BRIGIDO	CAUCREA:	A248366-1
PRODUCT OWNER:	CASSIO DUTRA	CAUCREA:	A156891-4
TECH LEADER:	LUANA NUNES	CAUCREA:	A292060-3
RESP. TÉCNICO:	CASSIO DUTRA	CAUCREA:	A156891-4
DESENHISTA:	CELMO JÚNIOR	CAUCREA:	-

FOLHA: 01 / 02

ARQUIVO: PBA_PAVAS_SOLONOPOLE.PAV

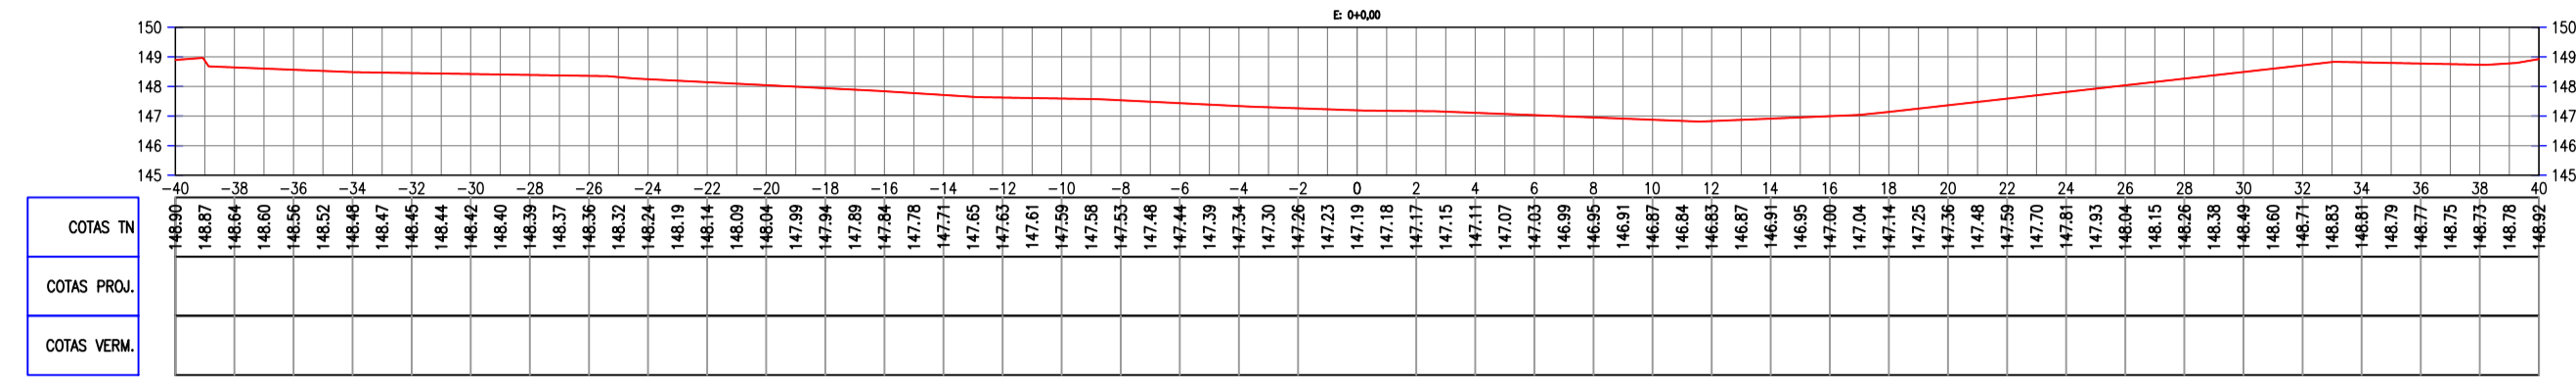

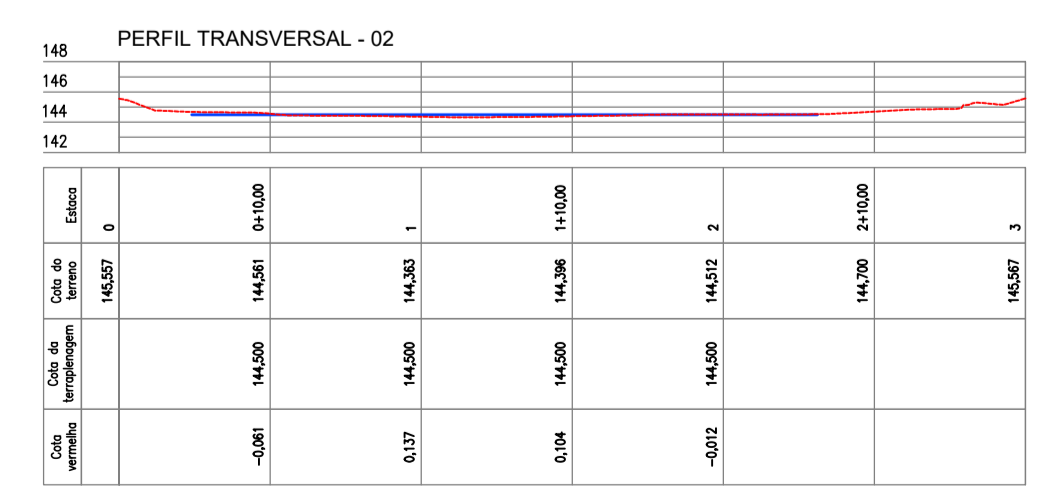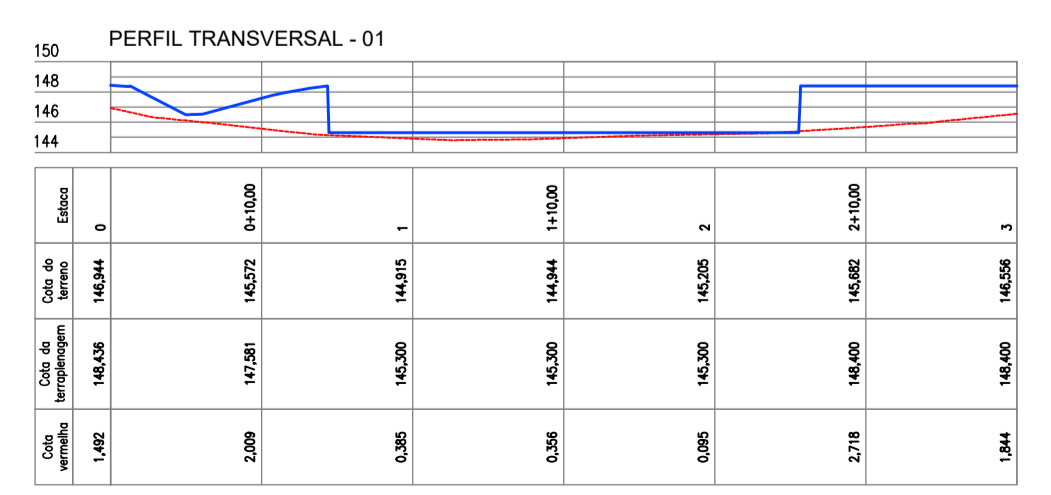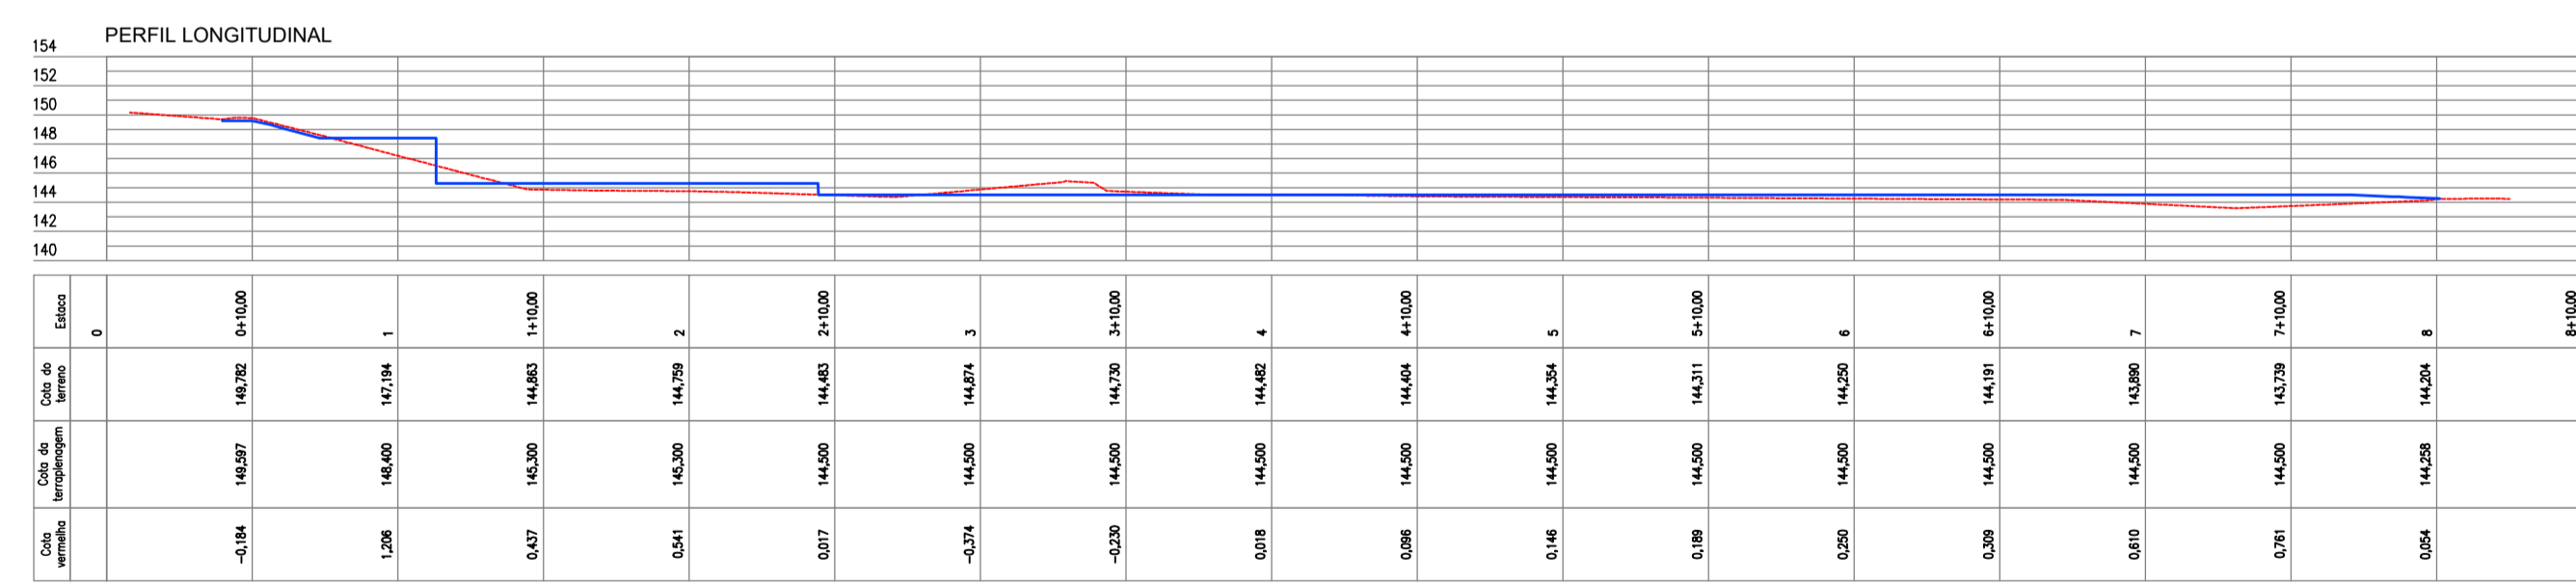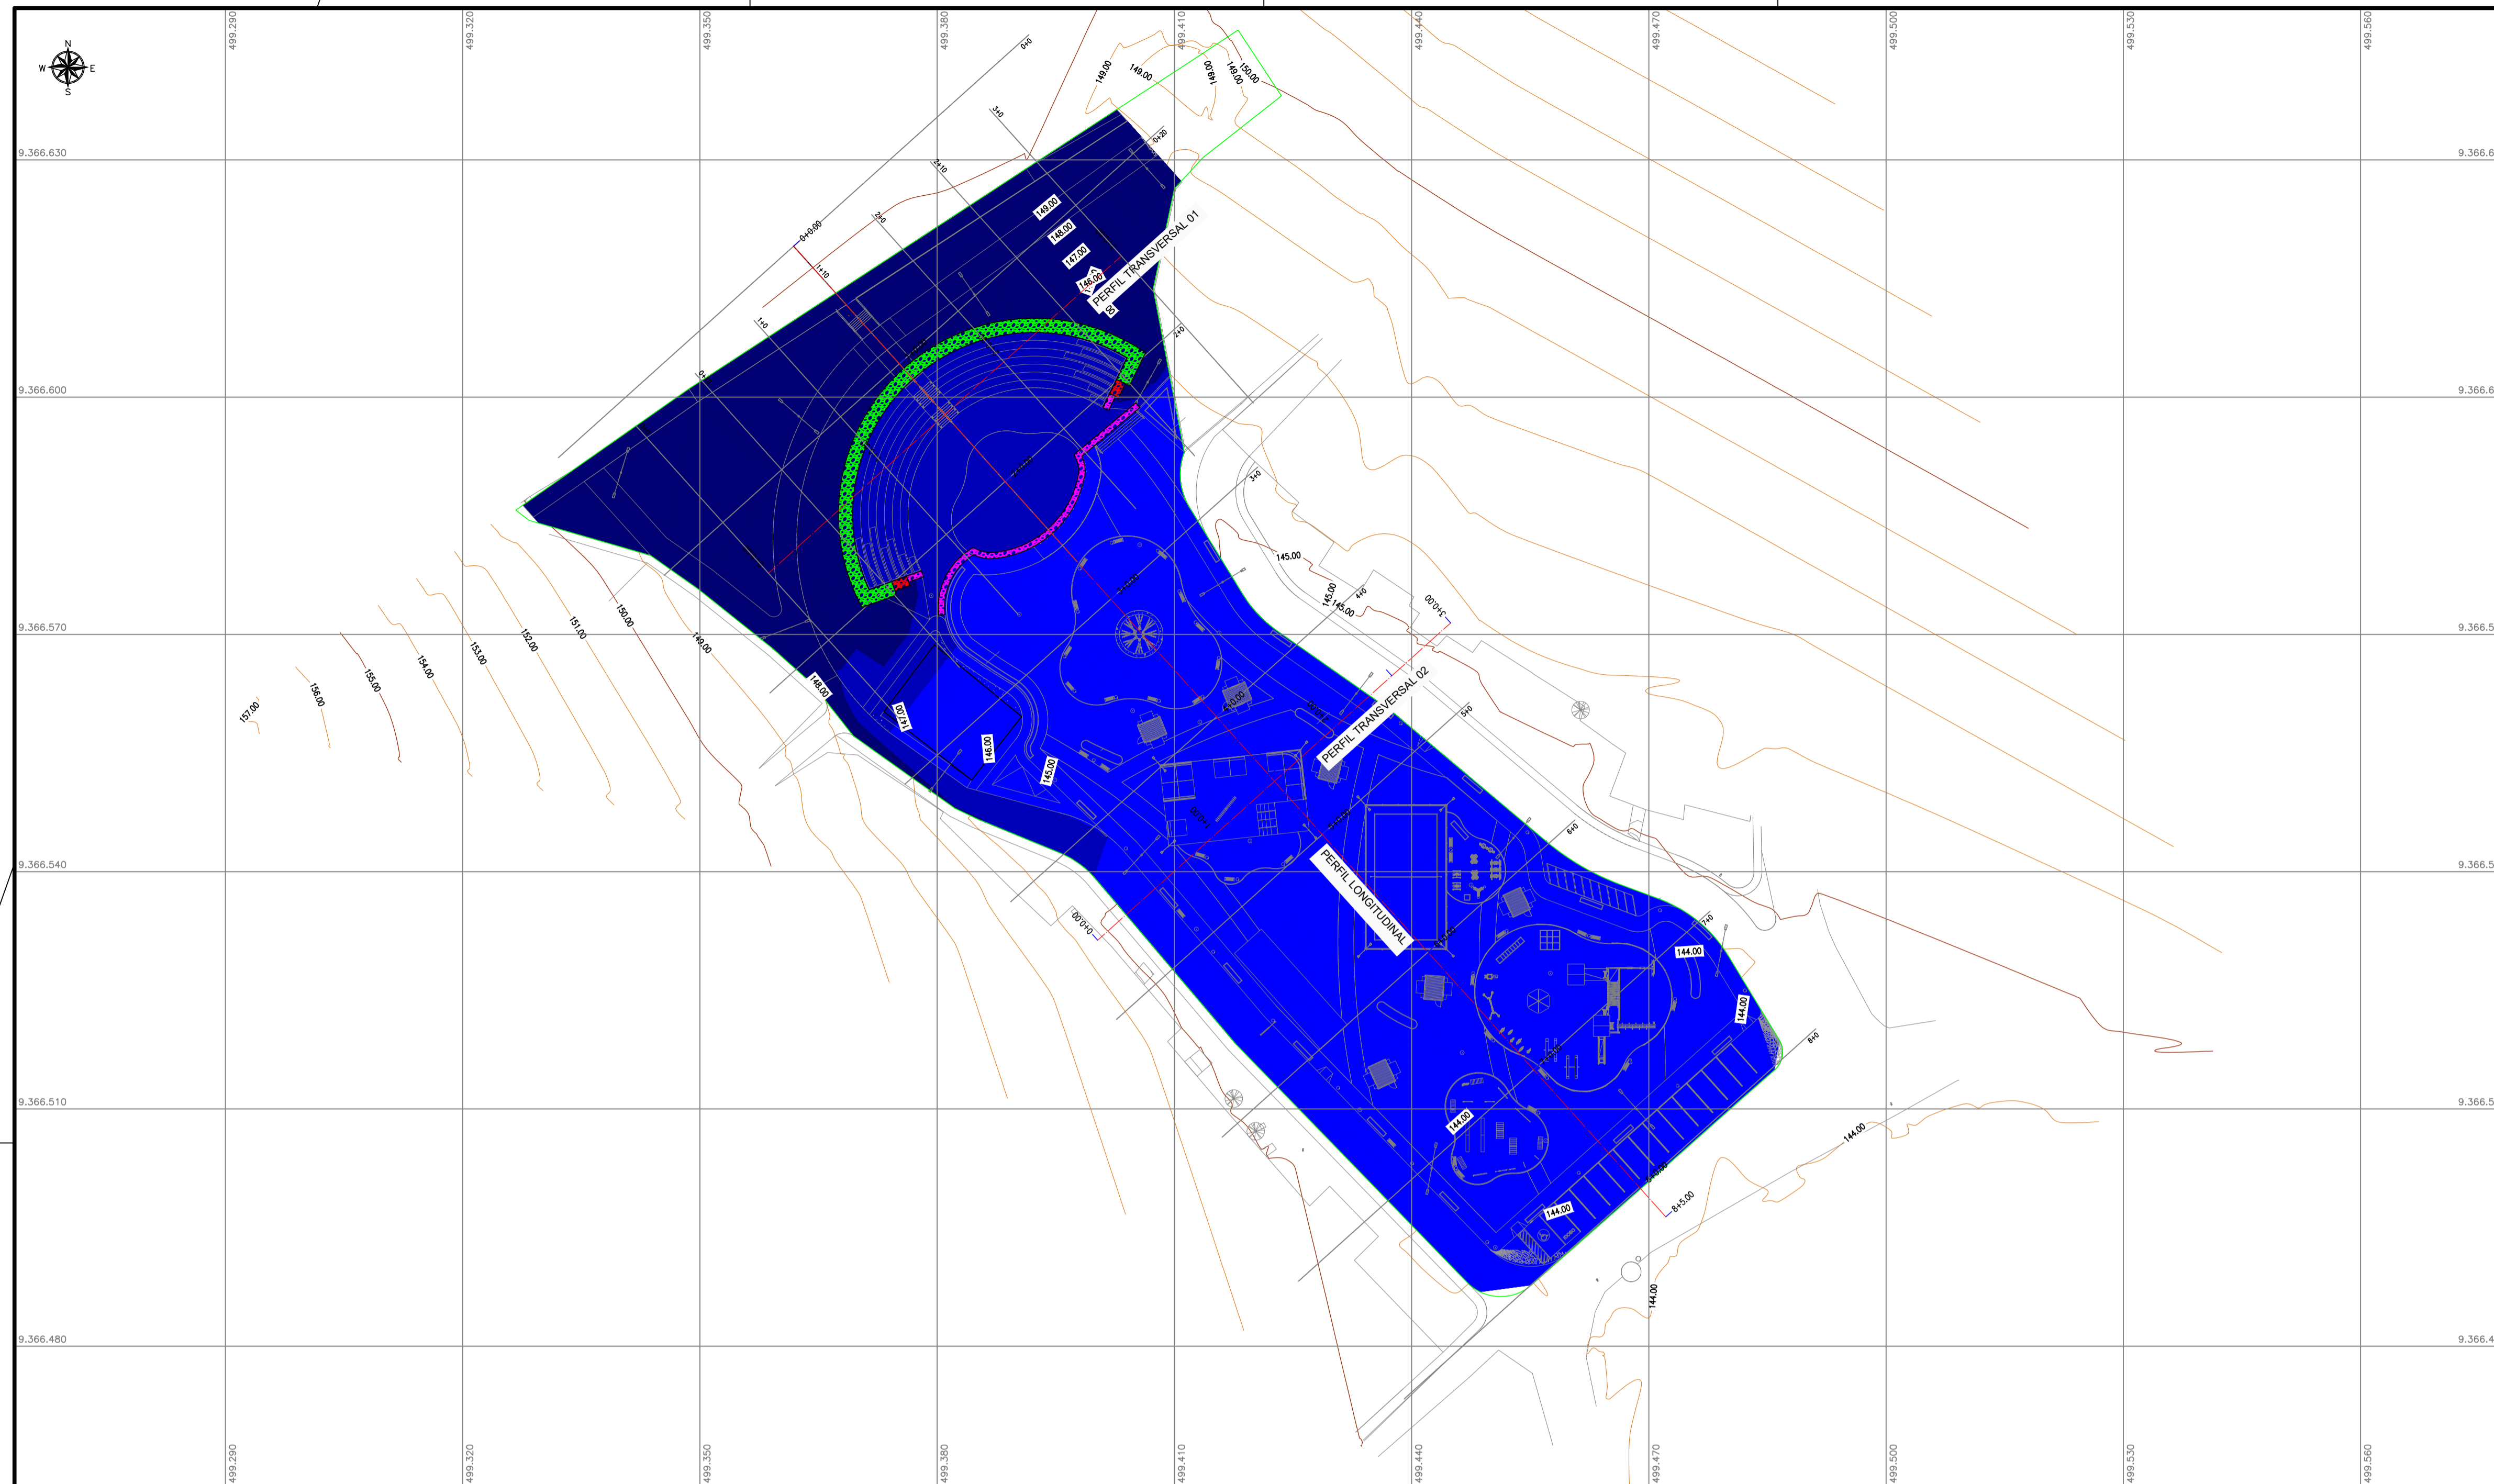

QUADRO DE REVISÃO

REV.	DATA	DESCRIÇÃO	EMISSÃO INICIAL	EMISSÃO	VERIFICAÇÃO	APROVAÇÃO
0	MAIO/2025	EMISSÃO INICIAL	CELMO JÚNIOR	ARTUR LIMA	CLAUDIO BARRIOS	

DADOS

CLIENTE: PREFEITURA MUNICIPAL DE SOLONÓPOLE / CE

OBJETO: POLO DE LAZER MONTE CASTELO

ENDEREÇO: RUA PROFA. MARGARIDA NOGUEIRA, CENTRO - SOLONÓPOLE/CE

FASE: PROJETO BÁSICO

TÍTULO: PLANTA BAIXA, PERFIL LONGITUDINAL E PERFIL TRANSVERSAL

DISCIPLINA: TERRAPLANAGEM

ESCALA: 1/500

ASSINATURAS


PROPRIETÁRIO: _____ RESPONSÁVEL TÉCNICO: _____

QUADRO TÉCNICO


COORDENADOR:	ROBERTO BRIGIDO	CAU/CREA:	A248366-1
PRODUCT OWNER:	CASSIO DUTRA	CAU/CREA:	A156891-4
TECH LEADER:	LUANA NUNES	CAU/CREA:	A292060-3
RESP TÉCNICO:	CASSIO DUTRA	CAU/CREA:	A156891-4
DESENHISTA:	CELMO JÚNIOR	CAU/CREA:	-

FOLHA: 01 / 03

ARQUIVO: PBA_PAVAS_SOLONÓPOLE_PAV_01_01

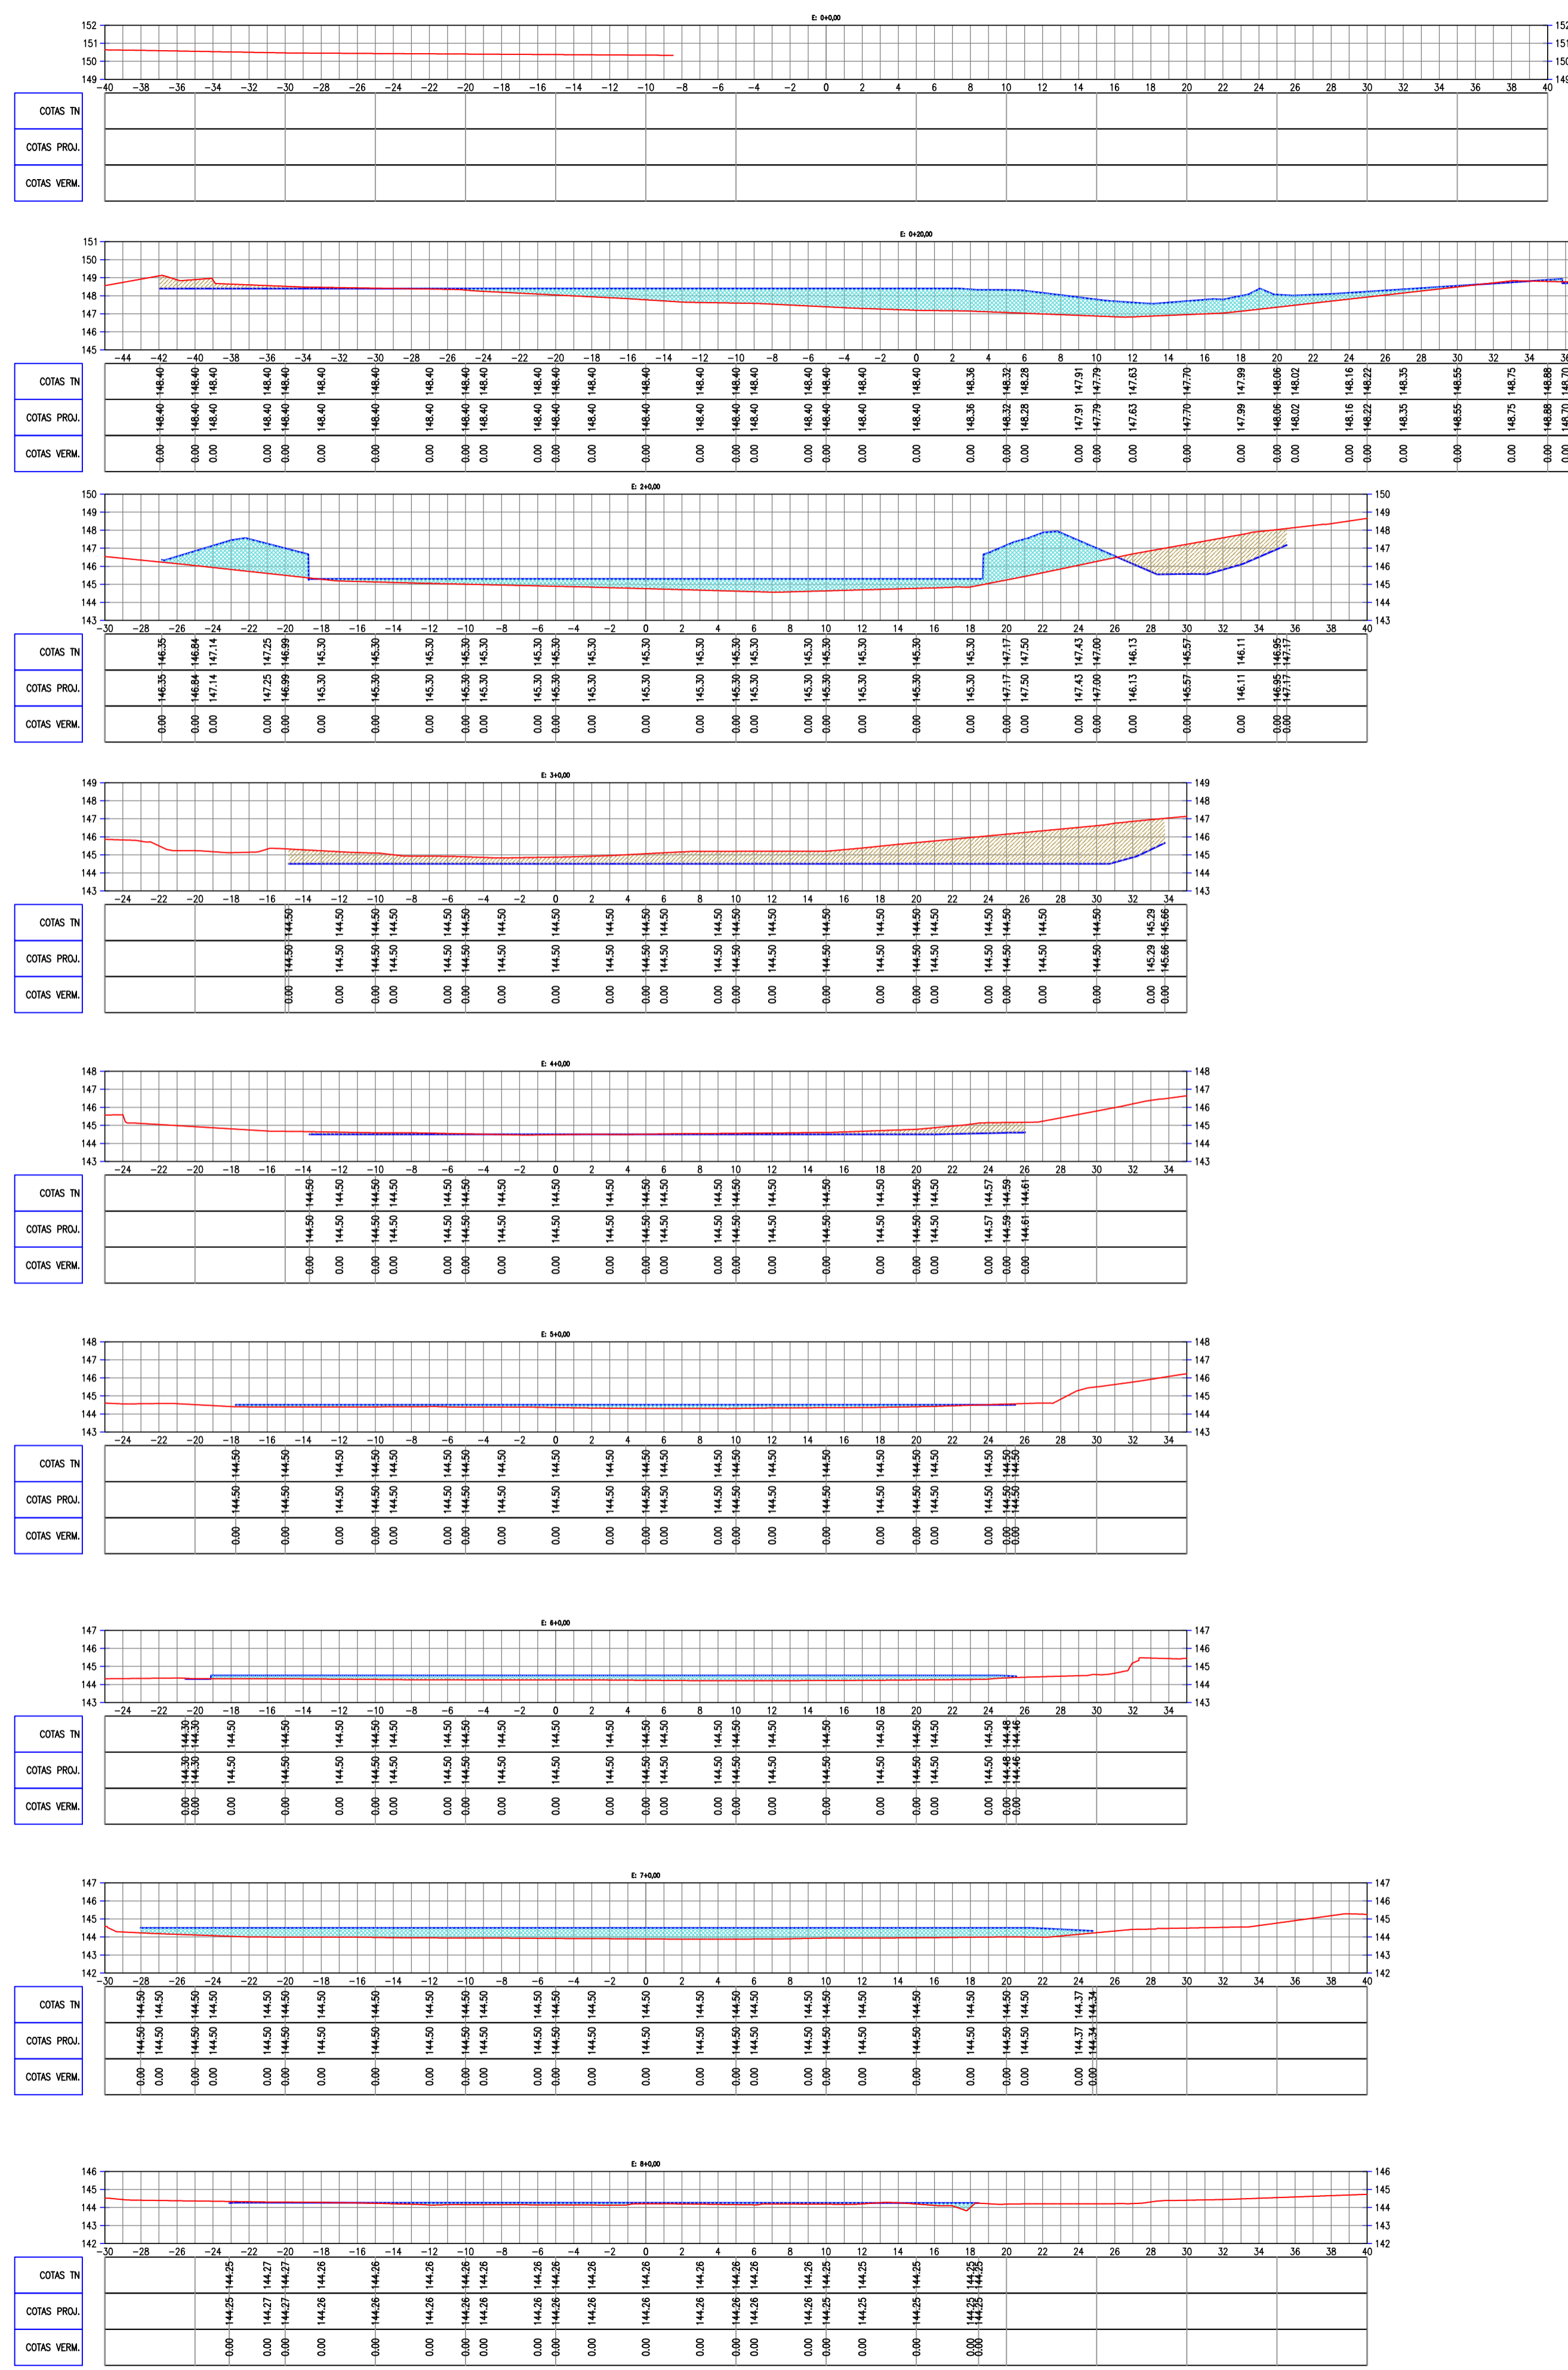

SEÇÕES TRANSVERSAIS - PERFIL LONGITUDINAL
ESCALA 1:250

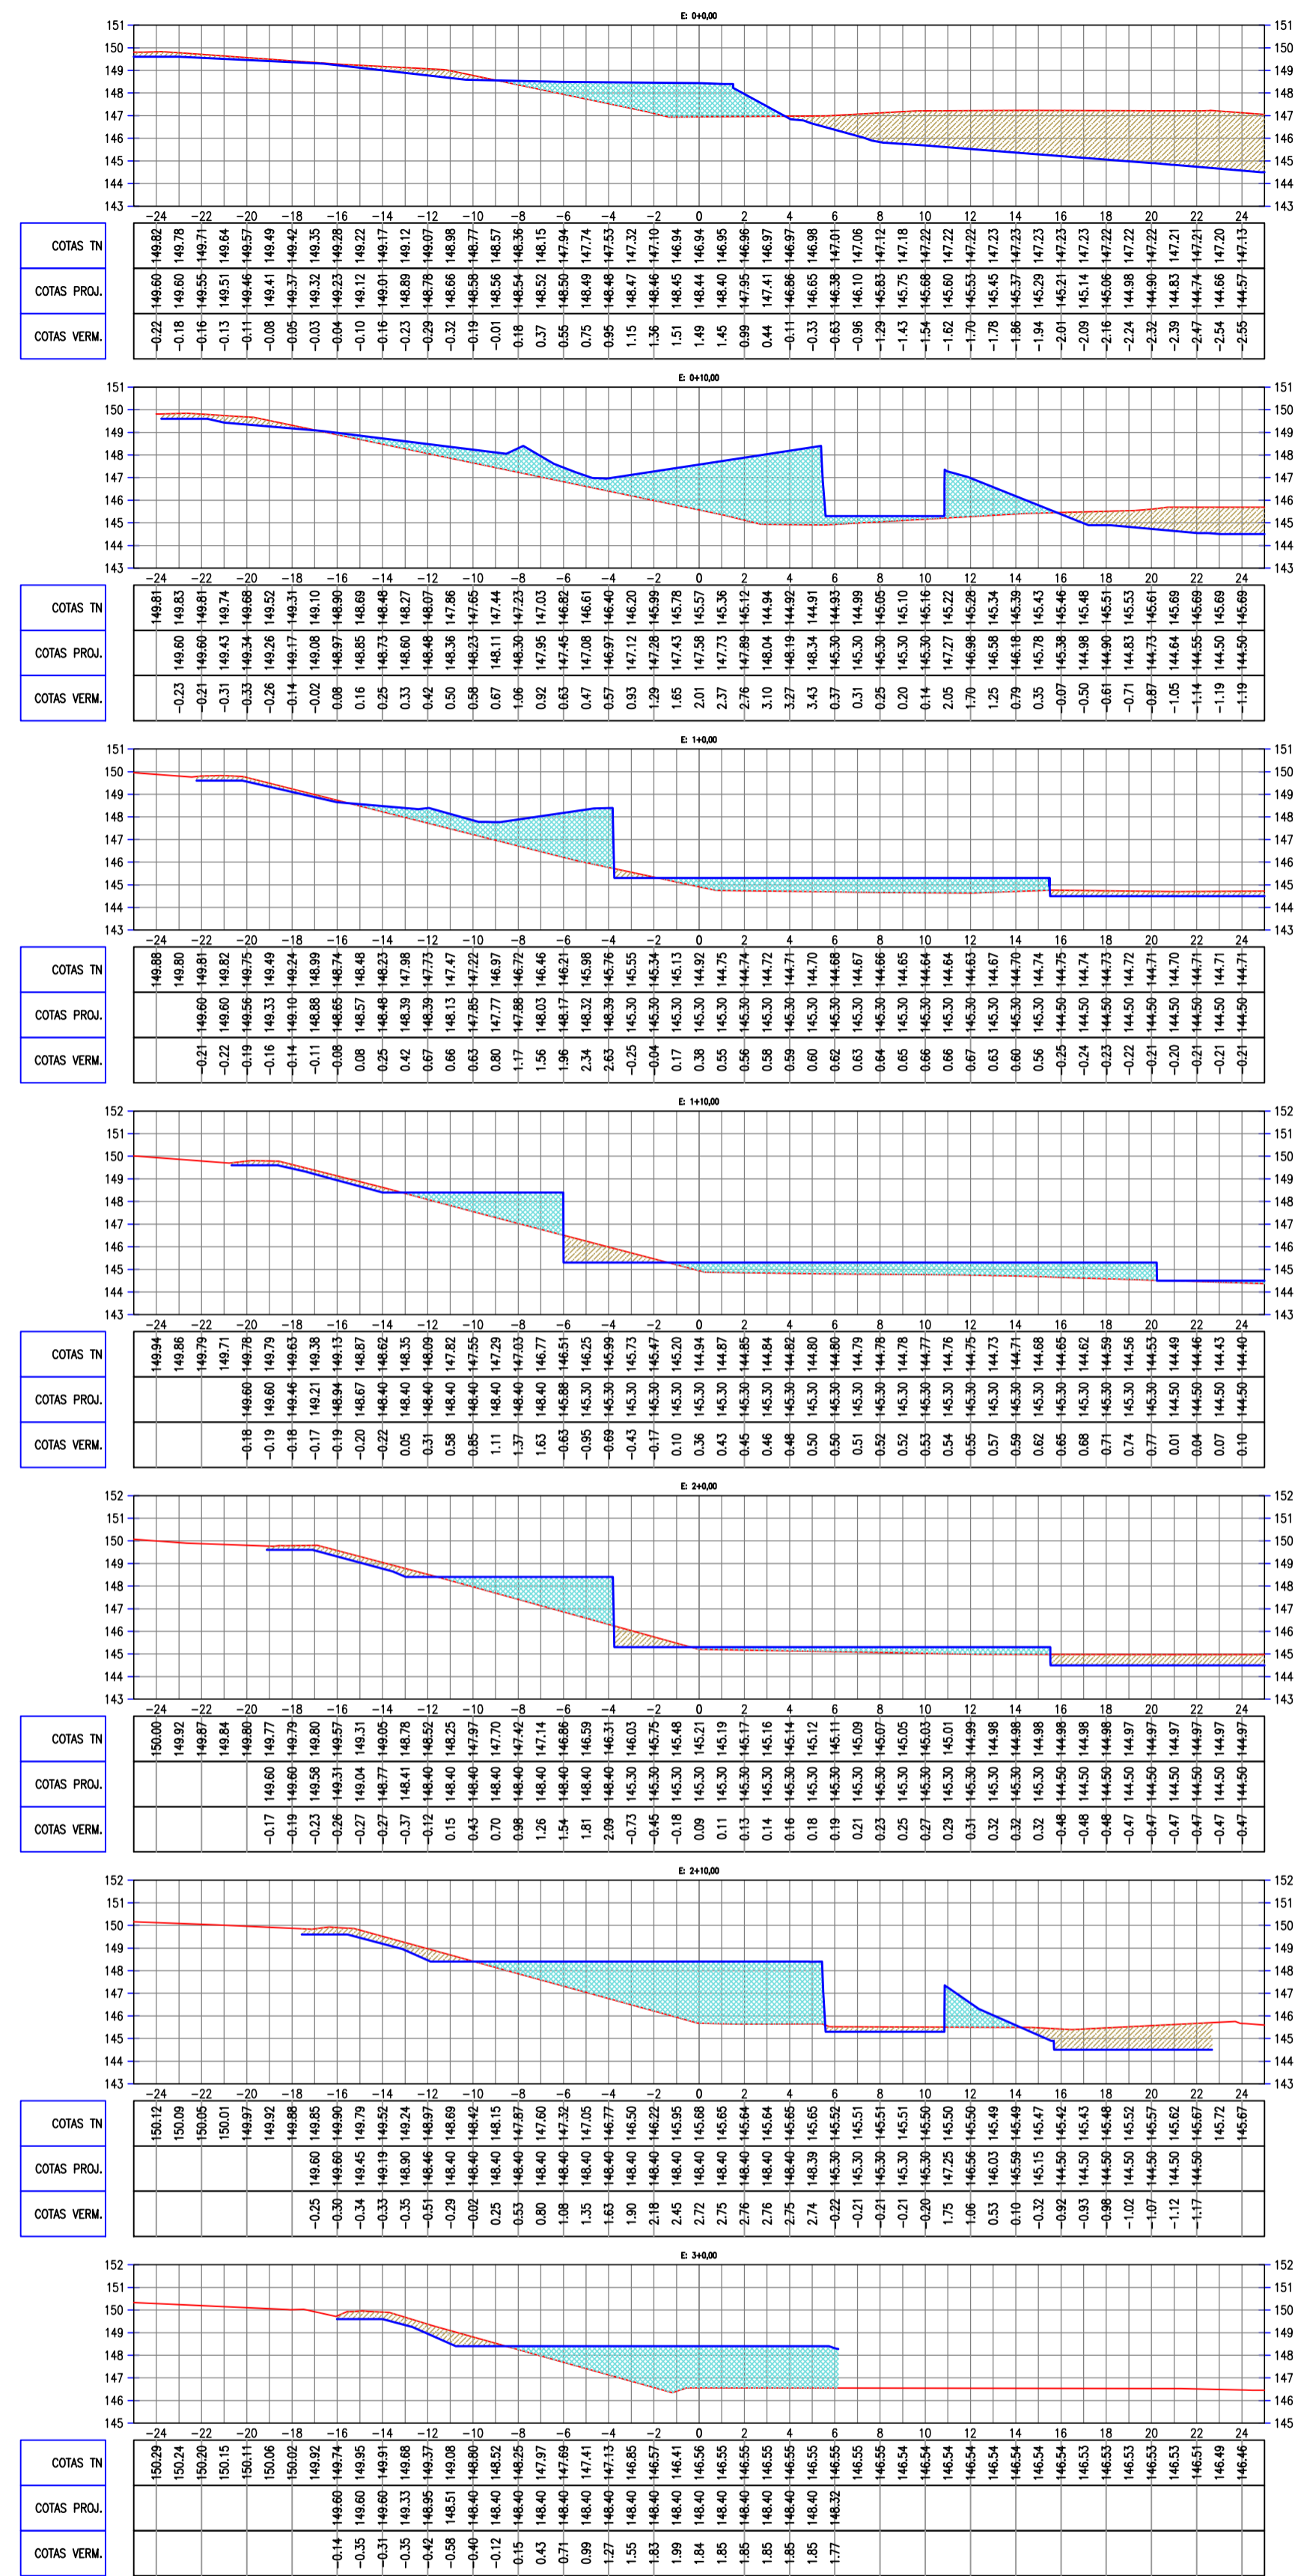

SEÇÕES TRANSVERSAIS - PERFIL TRANSVERSAL 01
ESCALA 1:250

Quadro de Cubação: PERFIL LONGITUDINAL

Estaca	Área de Corte (m²)	Área de Aterro (m²)	Volume de Corte (m³)	Volume de Aterro (m³)	Volum. Corte Acum. (m³)	Volum. Aterro Acum. (m³)	Volume Compensado (m³)
0+0,00	0,00	0,00	0,00	0,00	0,00	0,00	0,00
0+20,00	2,95	40,54	29,53	405,41	29,53	405,41	-375,88
2+00,00	14,83	25,97	177,88	665,11	207,40	1070,52	-863,12
3+00,00	63,71	0,00	785,42	259,65	992,83	1330,17	-337,34
4+00,00	20,14	0,00	838,50	0,00	1831,32	1330,17	501,15
5+00,00	11,75	0,00	318,84	0,00	2150,16	1330,17	819,99
6+00,00	7,68	0,00	194,29	0,00	2344,45	1330,17	1014,28
7+00,00	0,48	7,14	81,62	71,38	2426,07	1401,55	1024,52
8+00,00	13,80	0,00	142,81	71,41	2568,88	1472,95	1095,93

QUADRO DE REVISÃO

REV.	DATA	DESCRIÇÃO	EMISSÃO INICIAL	EMISSÃO	VERIFICAÇÃO	APROVAÇÃO
0	MAIO/2025					

DADOS

CLIENTE: PREFEITURA MUNICIPAL DE SOLONOPOLE / CE

OBJETO: POLO DE LAZER MONTE CASTELO

ENDEREÇO: RUA PROF. MARGARIDA NOGUEIRA, CENTRO - SOLONOPOLE/CE

FASE: PROJETO BÁSICO

TÍTULO: PROJETO DE TERRAPLANAGEM SEÇÕES TRANSVERSAIS

ASSINATURAS

PROPRIETÁRIO: _____ RESPONSÁVEL TÉCNICO: _____

COORDENADOR: ROBERTO BRIGIDO CAUCEIRA A248366-1

PRODUCT OWNER: CASSIO DUTRA CAUCEIRA A156891-4

TECH LEADER: LUANA NUNES CAUCEIRA A292060-3

RESP TÉCNICO: CASSIO DUTRA CAUCEIRA A156891-4

DESENHISTA: CELMO JÚNIOR CAUCEIRA -

FOLHA 02 / 03

ARQUIVO: PBA_PAVAS_SOLONOPOLE_PAV_02-01_F01



ÁREA DE INTERVENÇÃO
PLANTA DE SITUAÇÃO
 1:5000

LEGENDA	
	IMPLEMENTAÇÃO
	ÁREA TOTAL DE IMPLEMENTAÇÃO
	ÁREA DE INTERVENÇÃO


QUADRO DE REVISÃO					
REV.	DATA	DESCRIÇÃO	EMISSÃO	VERIFICAÇÃO	APROVAÇÃO

DADOS
 CLIENTE: PREFEITURA MUNICIPAL DE SOCONÓPOLE
 OBJETO: URBANIZAÇÃO DO CAMPO WHITE CASTELO
 ENDEREÇO: Rua Presidente Médici nº 1000
 PROJETO: ARQ
 TÍTULO: PLANTA DE LOCALIZAÇÃO PLANTAS DE IMPLANTAÇÃO
 ESCALA: 1:500

ASSINATURAS

QUADRO TÉCNICO	
COORDENADOR	ROBERTO BARBOSA
PROJETADEIRO	ANDRÉ MACHADO
DESENHISTA	ANDRÉ MACHADO
RESPONSÁVEL TÉCNICO	ANDRÉ MACHADO

PROJETO Nº 01/08

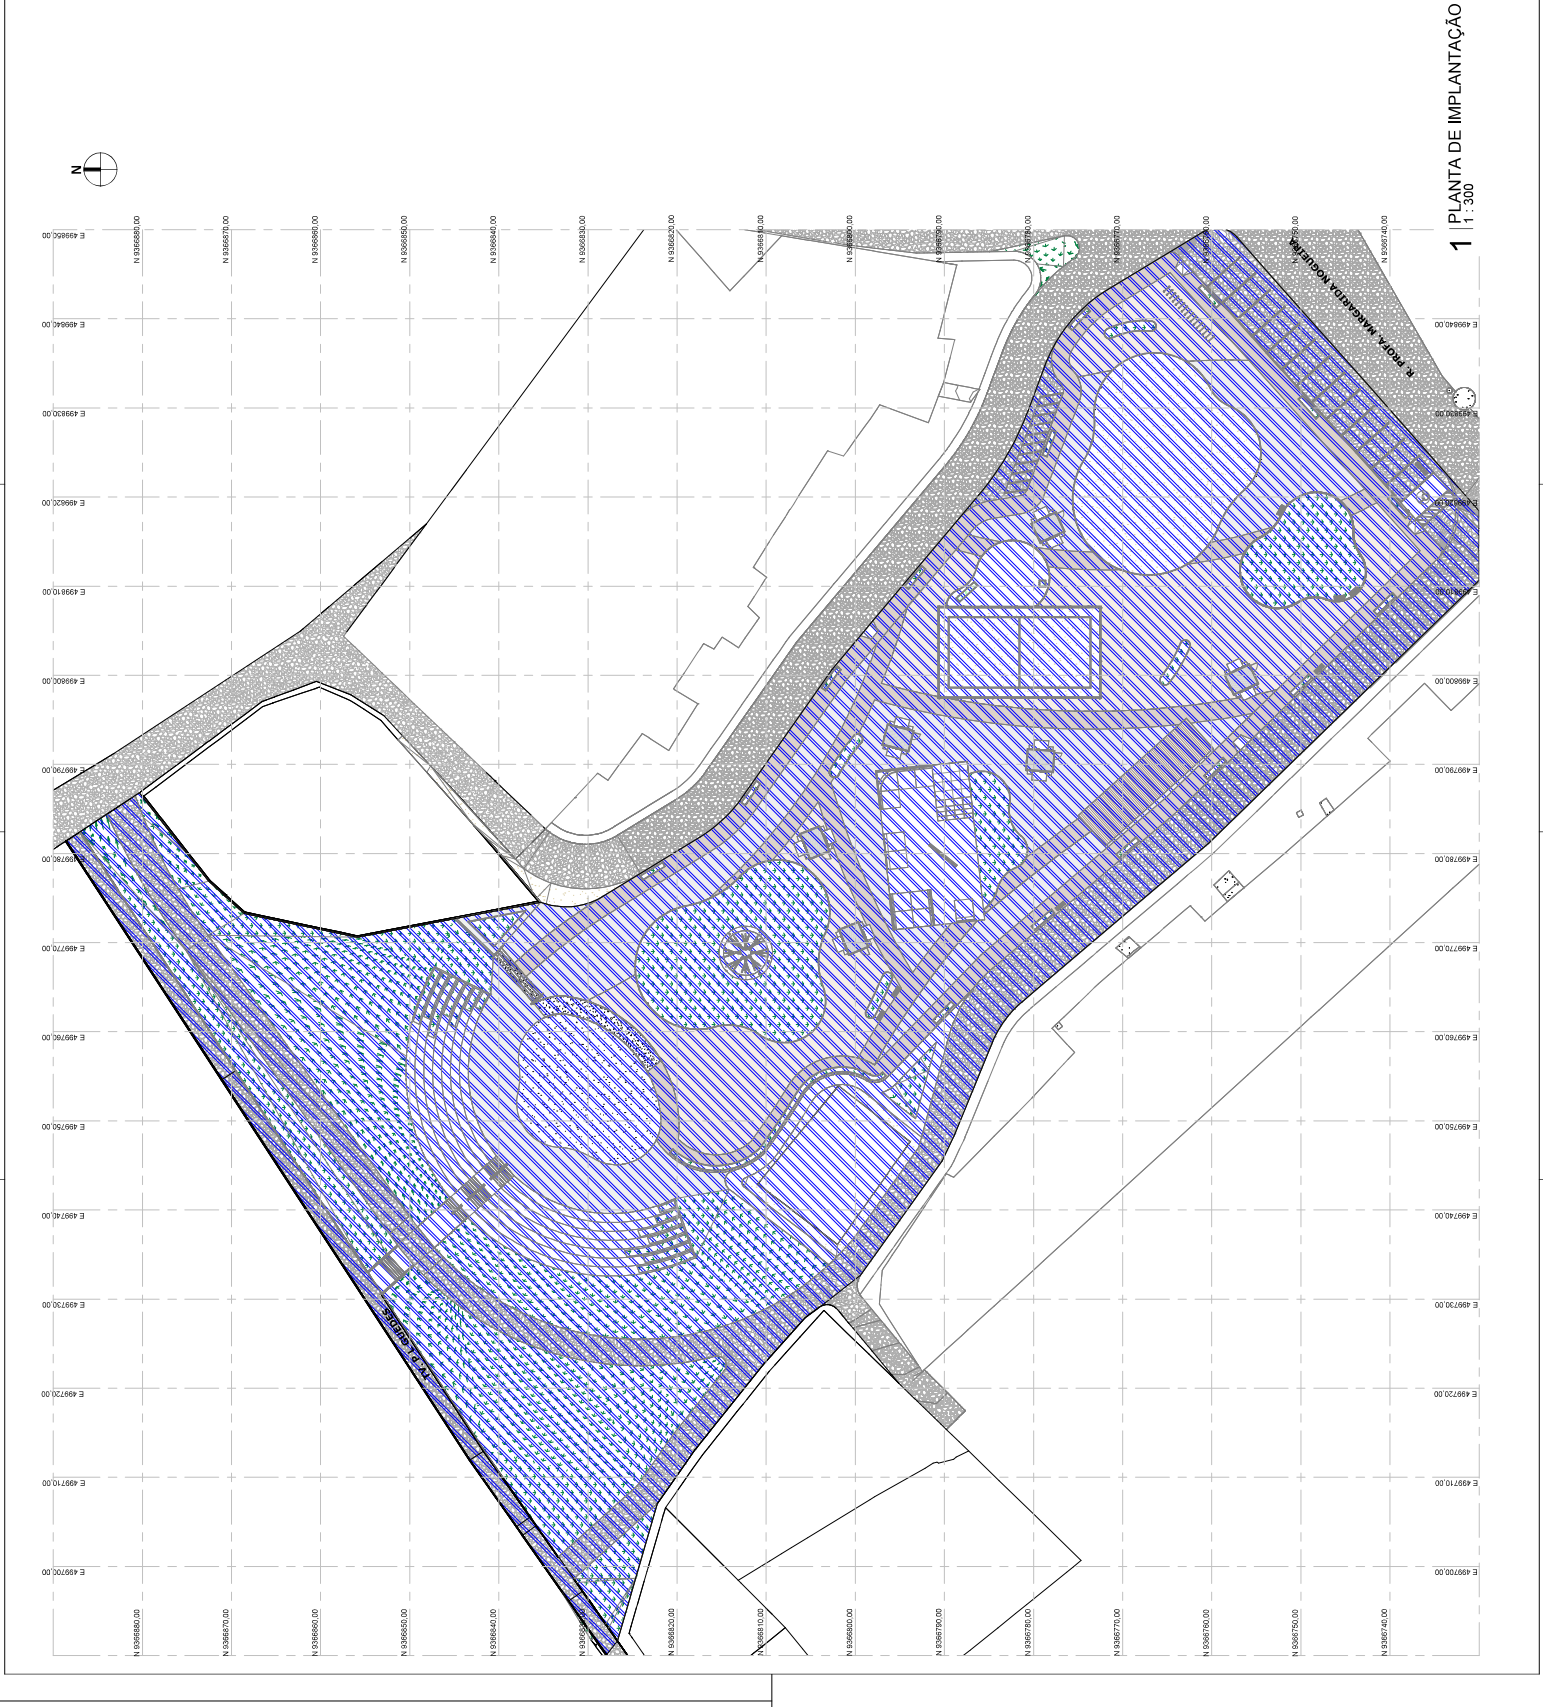

1 PLANTA DE IMPLANTAÇÃO
 1:300