



LEGENDA DE DESENHOS:

CONVENÇÃO PLANTA BAIXA

0+0.00

5+0.00

100m

ESTAQUEAMENTO

PLANTA BAIXA

CAMINHO/TRILHA

PERCURSO HIDRICO


AÇUDE

Artur Othon Silva Lima
JOTA BARROS PROJETOS
Artur Othon Silva Lima
Engº Civil - CREA 352222-CE




PREFEITURA MUNICIPAL DE MILHÃ		PRANCHA:
ESTRADA VICINAL NA LOCALIDADE DE BELO MONTE NO MUNICÍPIO DE MILHÃ - CE		01/01
PLANTA GERAL		ESCALA:
PROJETISTA:	ARTUR OTHON SILVA LIMA - ENG° CIVIL - CREA 352222 CE.	1/25000
ARQUIVO:	MLH_REP_PG_BELO MONTE_R0.DWG	

SEÇÃO ATERRO

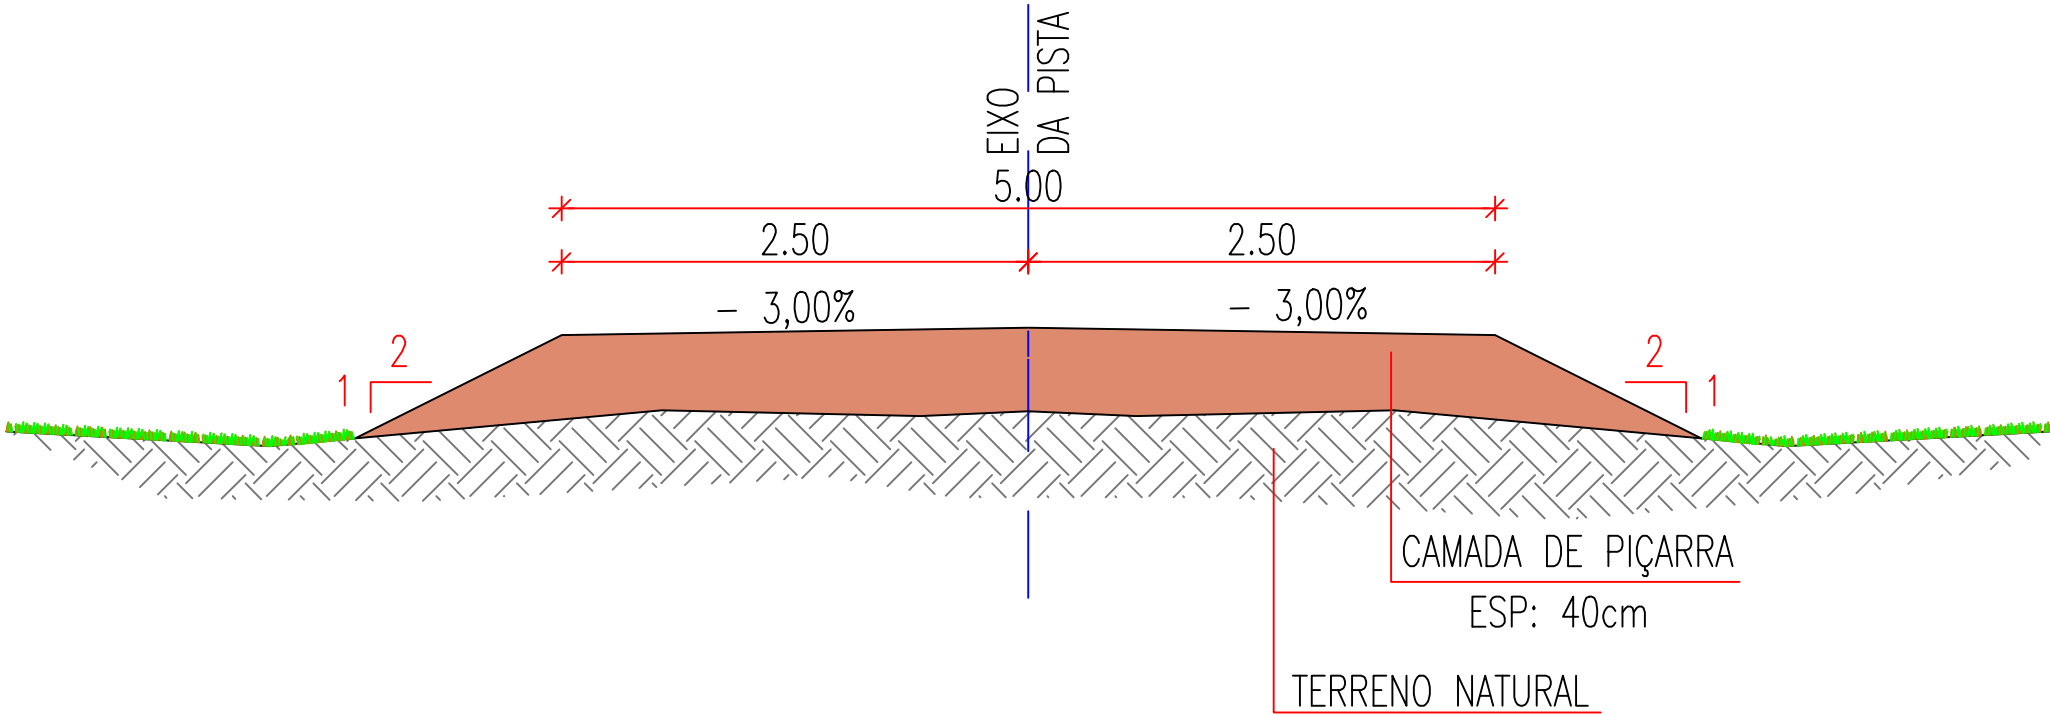

SEÇÃO DE CORTE


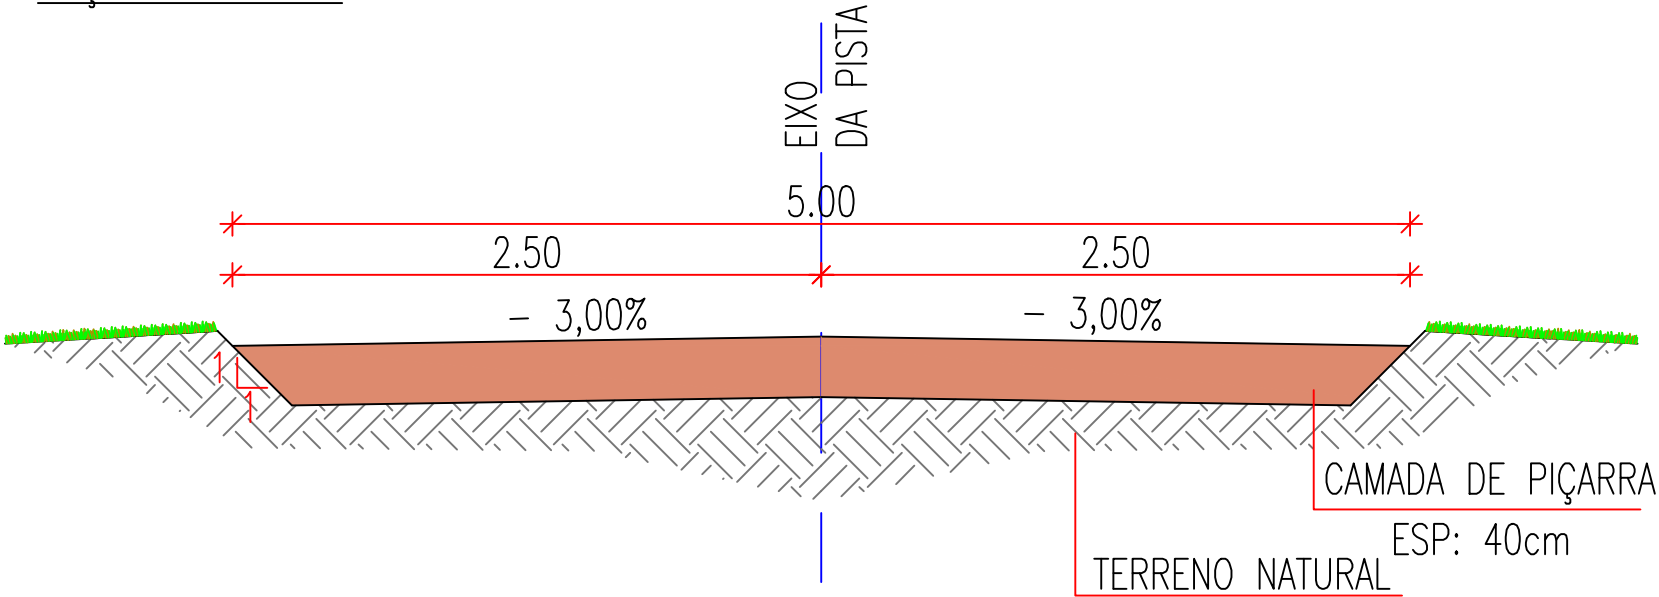


Artur Othon Silva Lima
JOTA BARROS PROJETOS
Artur Othon Silva Lima
Engº Civil – CREA 352222-CE



PREFEITURA DE MILHÃ-CE	
ESTRADA VICINAL NA LOCALIDADE DE SÃO JOÃO A SÃO BENTO NO MUNICÍPIO DE MILHÃ - CE	
SEÇÃO TIPO	
PROJETISTA:	ARTUR OTHON SILVA LIMA - ENGº CIVIL - CREA 352222 CE.
ARQUIVO:	MLH_REP_SEC_SÃO JOÃO_R00.dwg

PRANCHA:	01/01
ESCALA:	S/ ESC

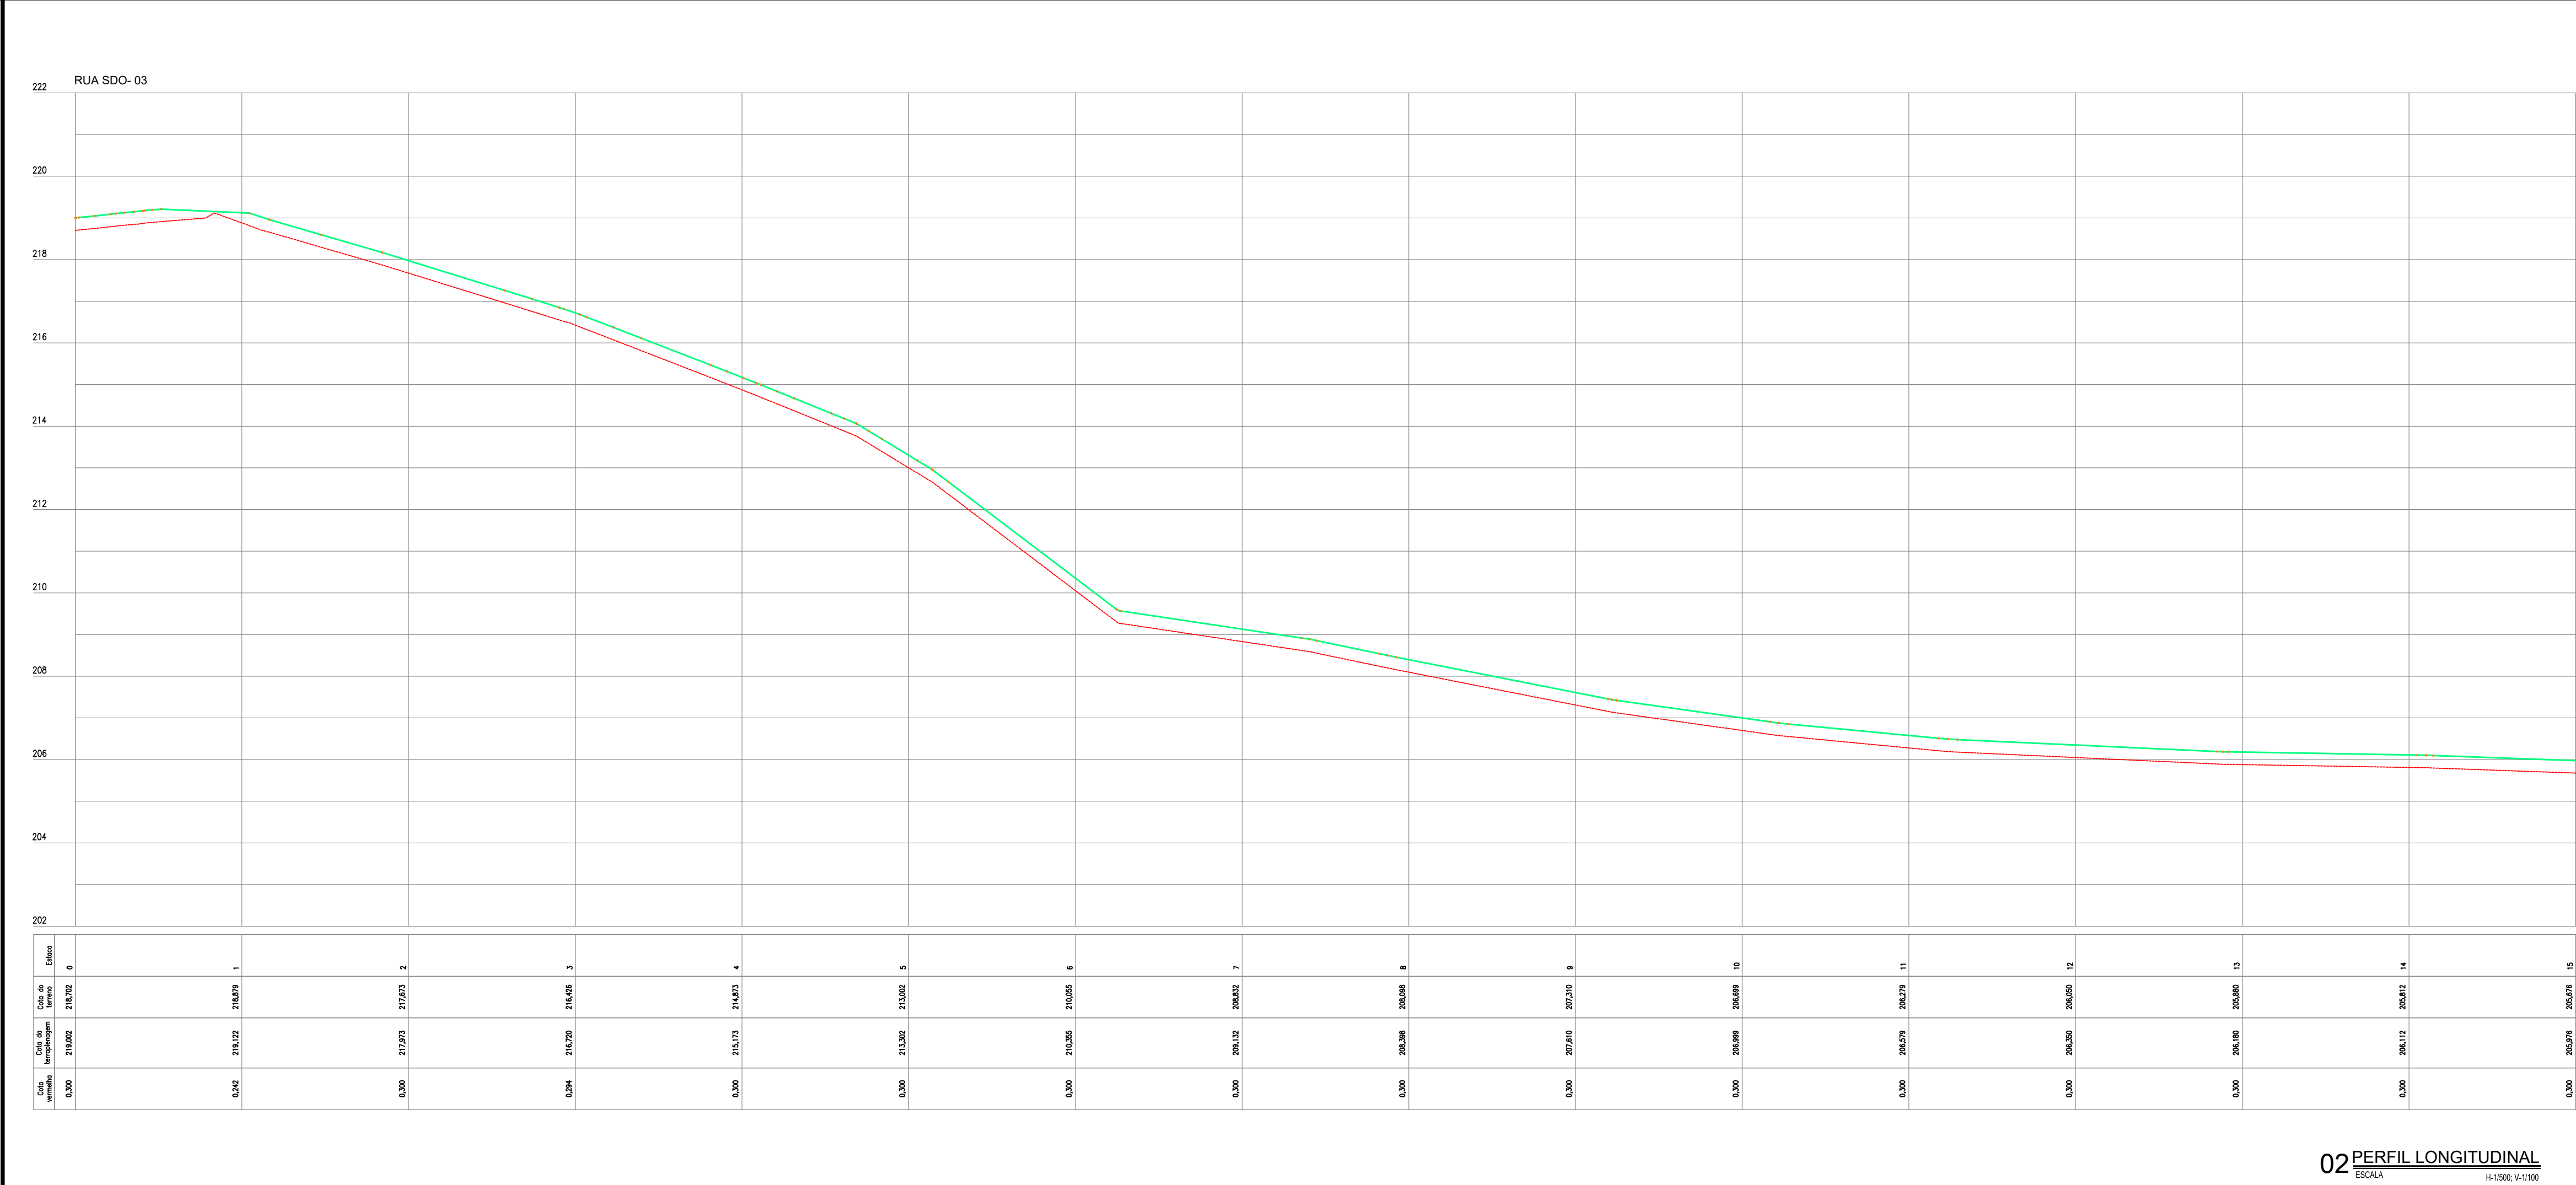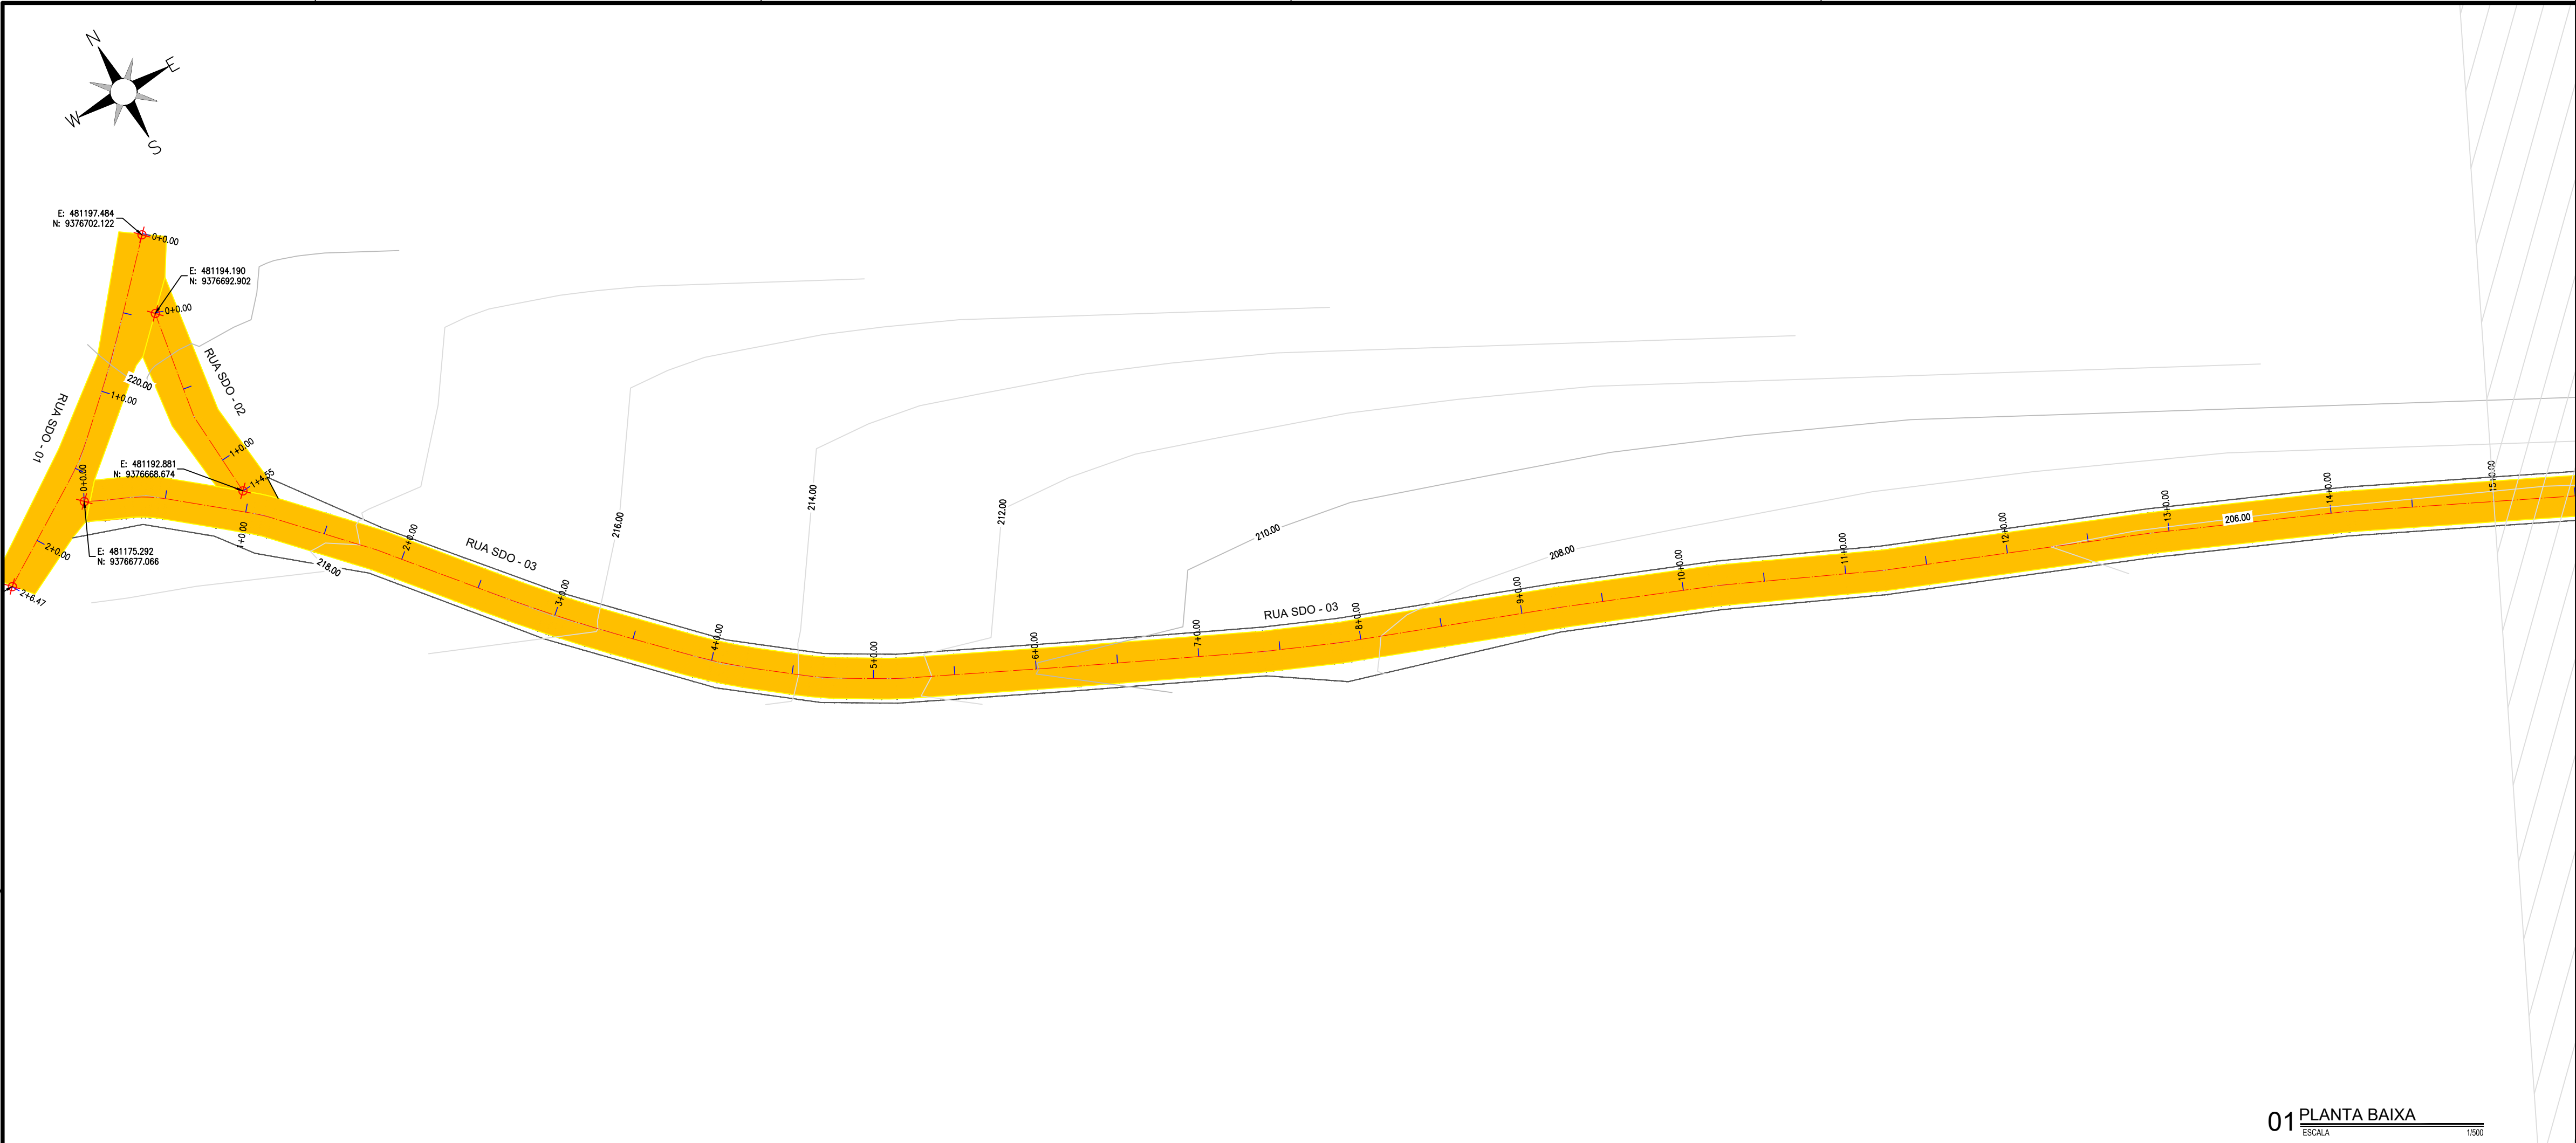

LEGENDA DE DESENHOS:

PLANTA BAIXA

- ATERRO
- ESTRADA VICINAL
- CURVAS DE NÍVEL
- CERCA
- ESTAQUEAMENTO

PERFIL LONGITUDINAL

- PERFIL PROJETADO
- PERFIL DA SUPERFÍCIE

APROVAÇÃO:

PROPRIETÁRIO: *Artur Othon Silva Lima*
JOTA BARROS PROJETOS
Engº Civil - CREA 352222-CE

FISCALIZAÇÃO:

PROJETISTA:

LOCAL: LOCALIDADE DE BELO MONTE - MILHÃO

PROJETISTA: ARTUR OTHON SILVA LIMA - ENGº CIVIL - CREA 352222 CE

PROPRIETÁRIO: PREFEITURA MUNICIPAL DE MILHÃO - CNPJ 06741565000106

DESENHISTA: BEATRIZ FONSECA

ARQUIVO: MLH_REP_GEO_BELO MONTE_R0.DWG

ESCALA:

INDICADO

DATA: NOVEMBRO/2024

PREFEITURA MUNICIPAL DE MILHÃO



ESTRADA VICINAL DE BELO MONTE NO MUNICÍPIO DE MILHÃO - CE

PROJETO GEOMÉTRICO
PLANTA BAIXA E PERFIL LONGITUDINAL

DESENHO: 01/01

PRANCHA Nº: 01/11

MILHÃO

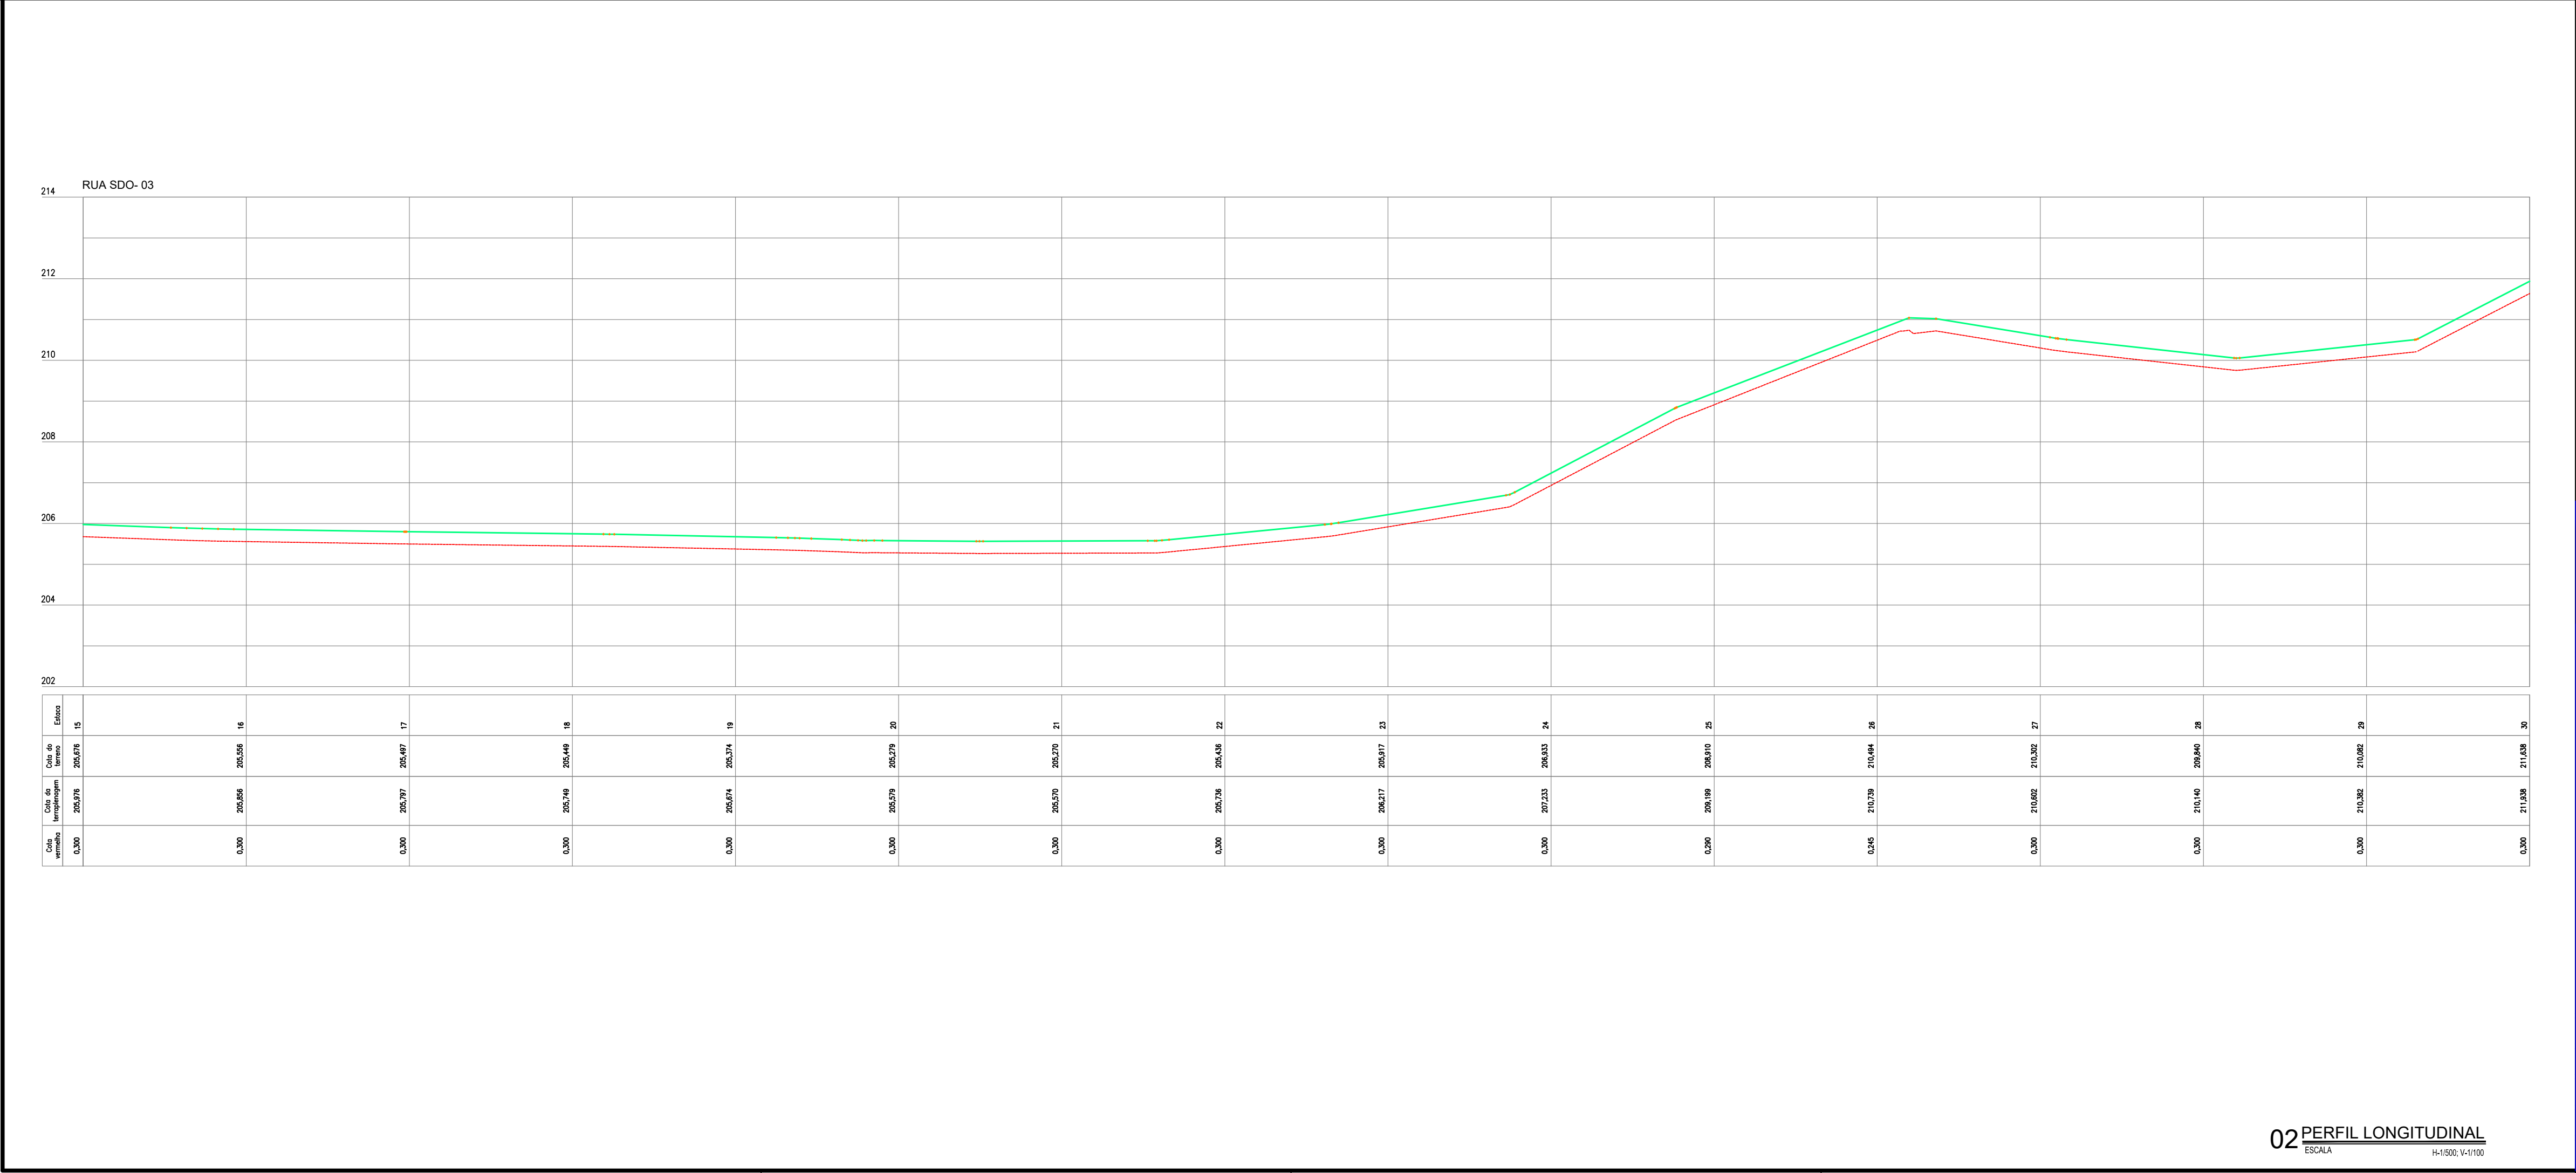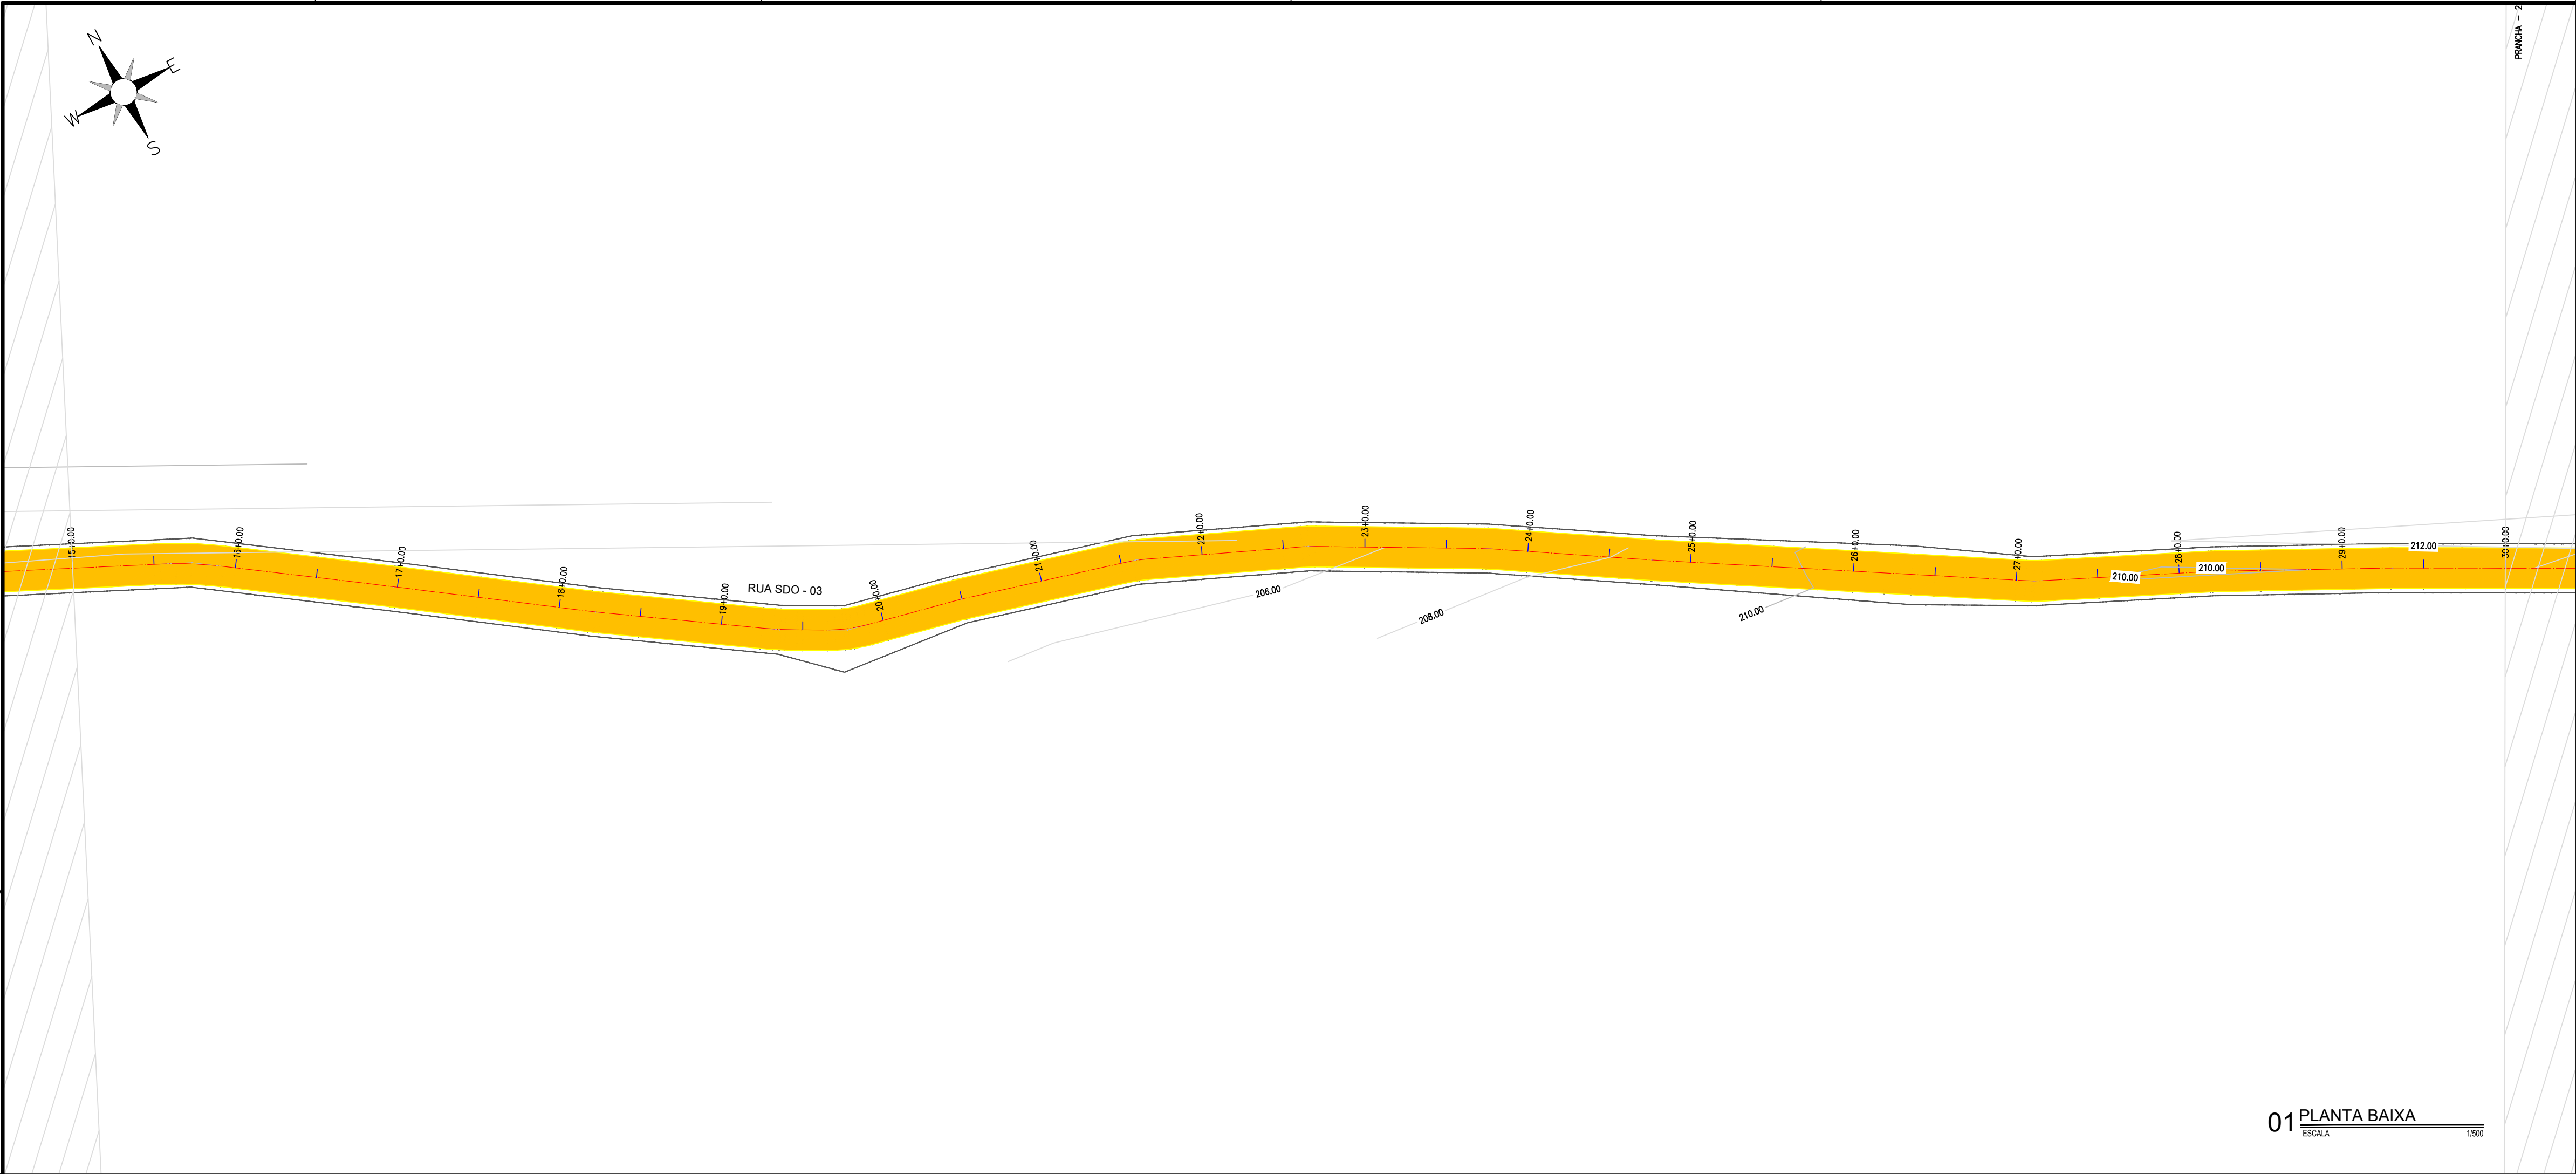

LEGENDA DE DESENHOS:

PLANTA BAIXA

ATERRO

ESTRADA VICINAL

CURVAS DE NÍVEL

CERCA

ESTAQUEAMENTO

PERFIL LONGITUDINAL

PERFIL PROJETADO

PERFIL DA SUPERFÍCIE

APROVAÇÃO:

PROPRIETÁRIO

FISCALIZAÇÃO

PREFEITURA MUNICIPAL DE MILHÃ

ESTRADA VICINAL DE BELO MONTE NO MUNICÍPIO DE MILHÃ - CE

PROJETO GEOMÉTRICO

PLANTA BAIXA E PERFIL LONGITUDINAL

LOCAL: LOCALIDADE DE BELO MONTE - MILHÃ

PROJETISTA: ARTUR OTHON SILVA LIMA - ENG° CIVIL - CREA 352222 CE

PROPRIETÁRIO: PREFEITURA MUNICIPAL DE MILHÃ - CNPJ 06741565000106

DESENHISTA: BEATRIZ FONSECA

ARQUIVO: MLH_REP_GEO_BELO MONTE_R0.DWG


ESCALA:

INDICADO

DATA:

NOVEMBRO/2024

MILHÃ

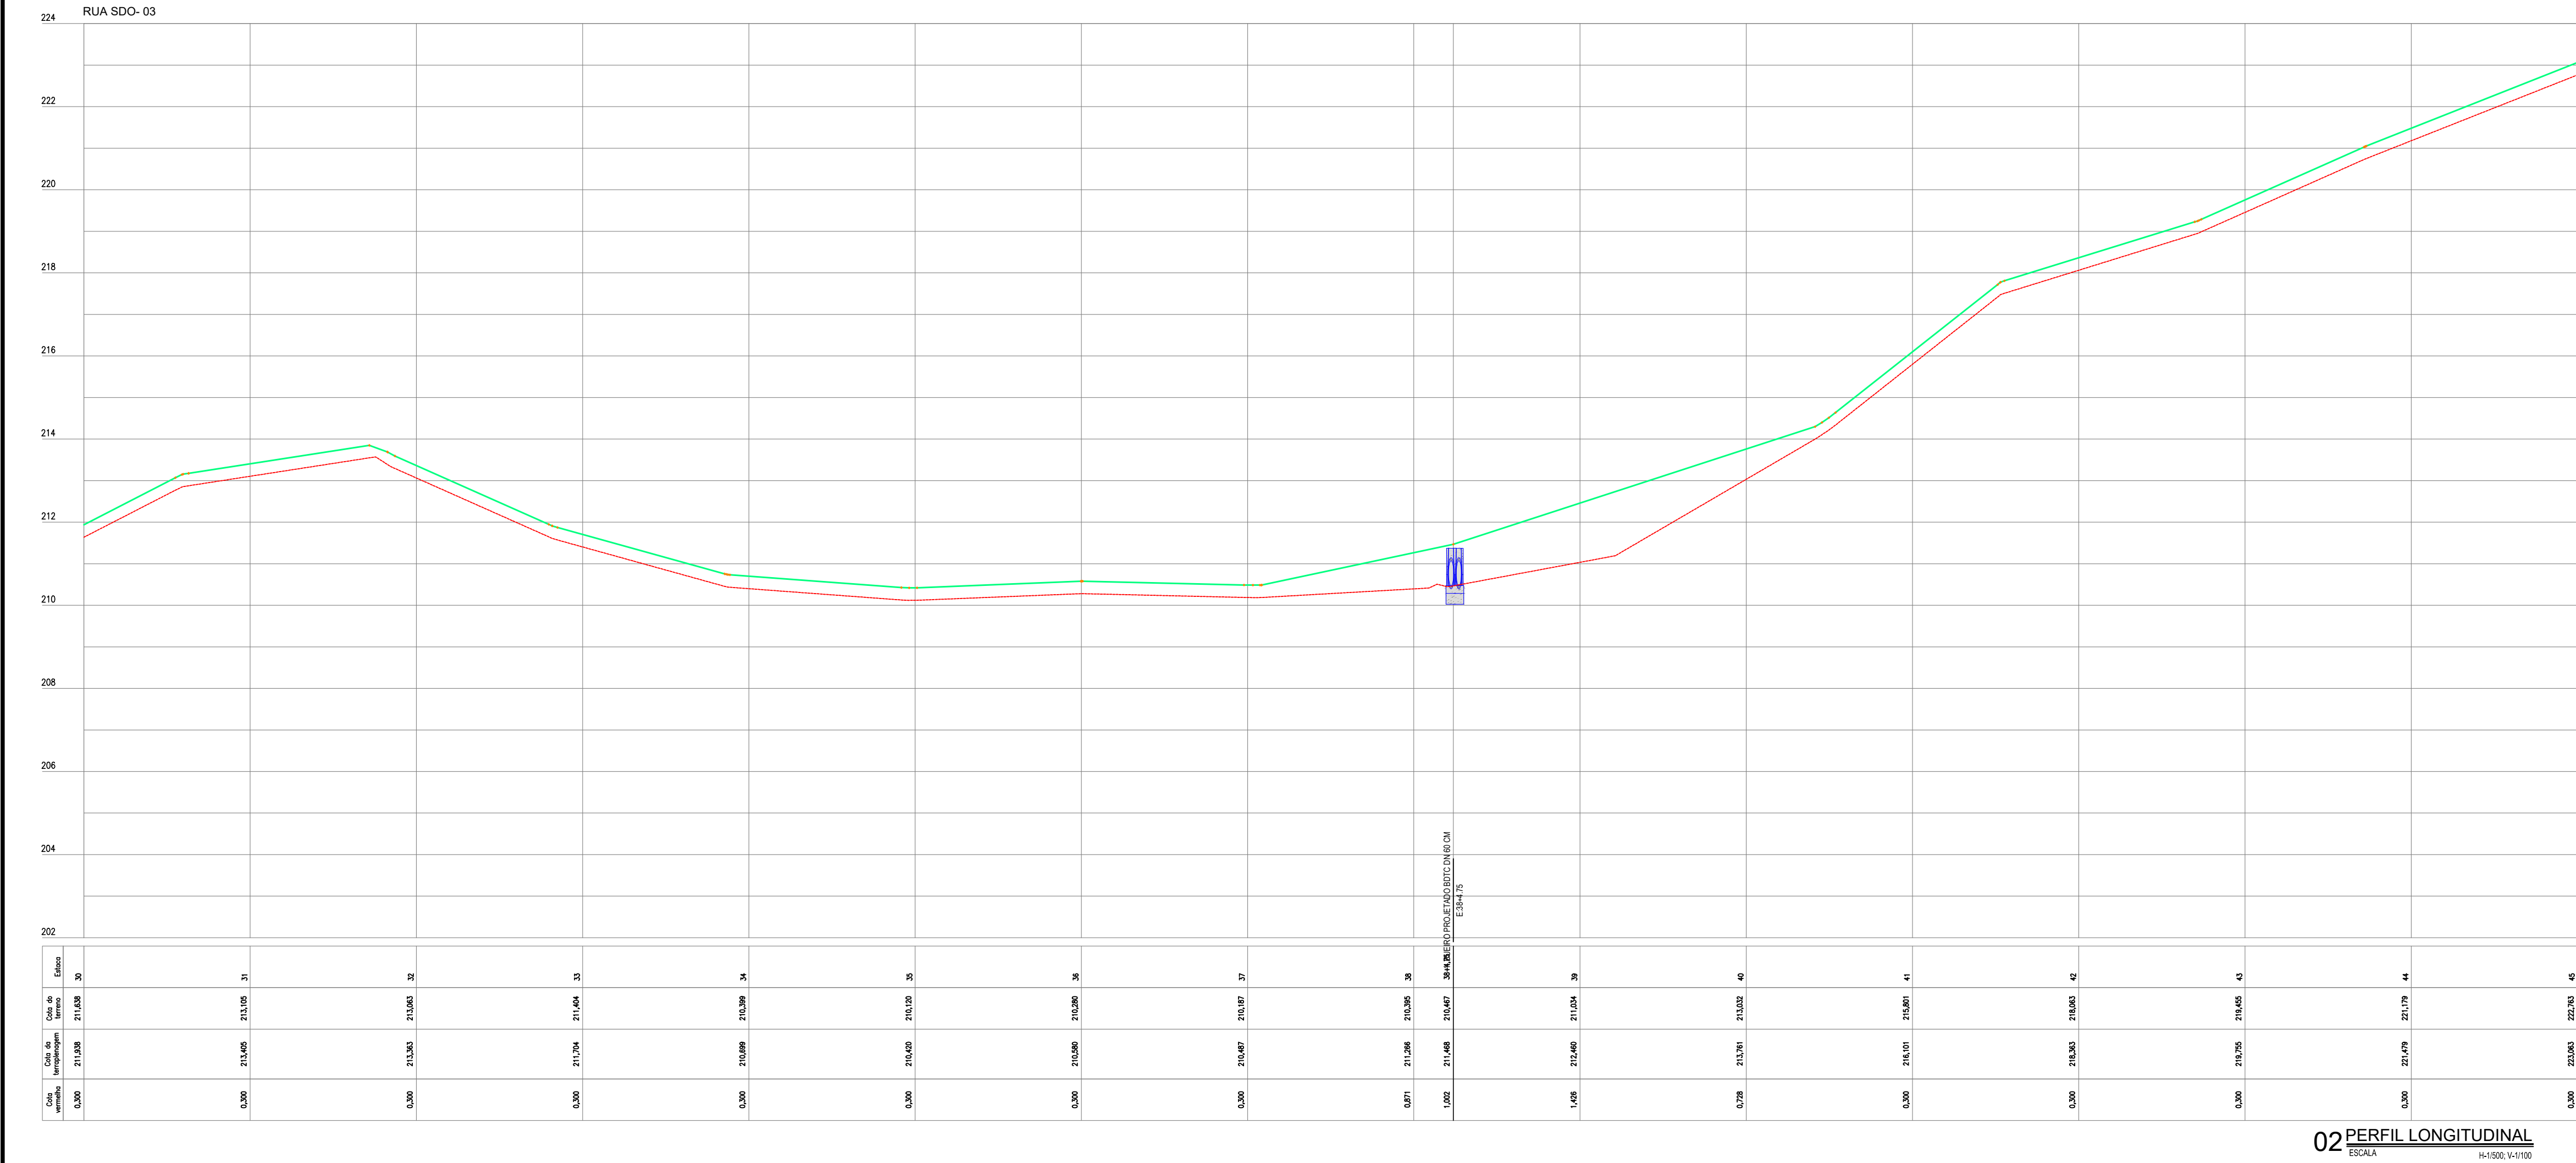

LEGENDA DE DESENHOS:

PLANTA BAIXA

ATERRO

ESTRADA VICINAL

CURVAS DE NÍVEL

CERCA

ESTAQUEAMENTO

PERFIL LONGITUDINAL

PERFIL PROJETADO

PERFIL DA SUPERFÍCIE

APROVAÇÃO:

PROPRIETÁRIO

FISCALIZAÇÃO

PROJETISTA

PREFEITURA MUNICIPAL DE MILHÃ

DESENHO: 01/01

PRANCHA Nº: 03/11

ESTRADA VICINAL DE BELO MONTE NO MUNICÍPIO DE MILHÃ - CE

PROJETO GEOMÉTRICO

PLANTA BAIXA E PERFIL LONGITUDINAL

LOCAL: LOCALIDADE DE BELO MONTE - MILHÃ/CE

PROJETISTA: ARTUR OTHON SILVA LIMA - ENGº CIVIL - CREA 352222 CE

ESCALA:

PROPRIETÁRIO: PREFEITURA MUNICIPAL DE MILHÃ - CNPJ 06741565000106

INDICADO:



DESENHISTA: BEATRIZ FONSECA

DATA:

ARQUIVO: MLH_REP_GEO_BELO MONTE_R0.DWG


NOVEMBRO/2024

MILHÃ

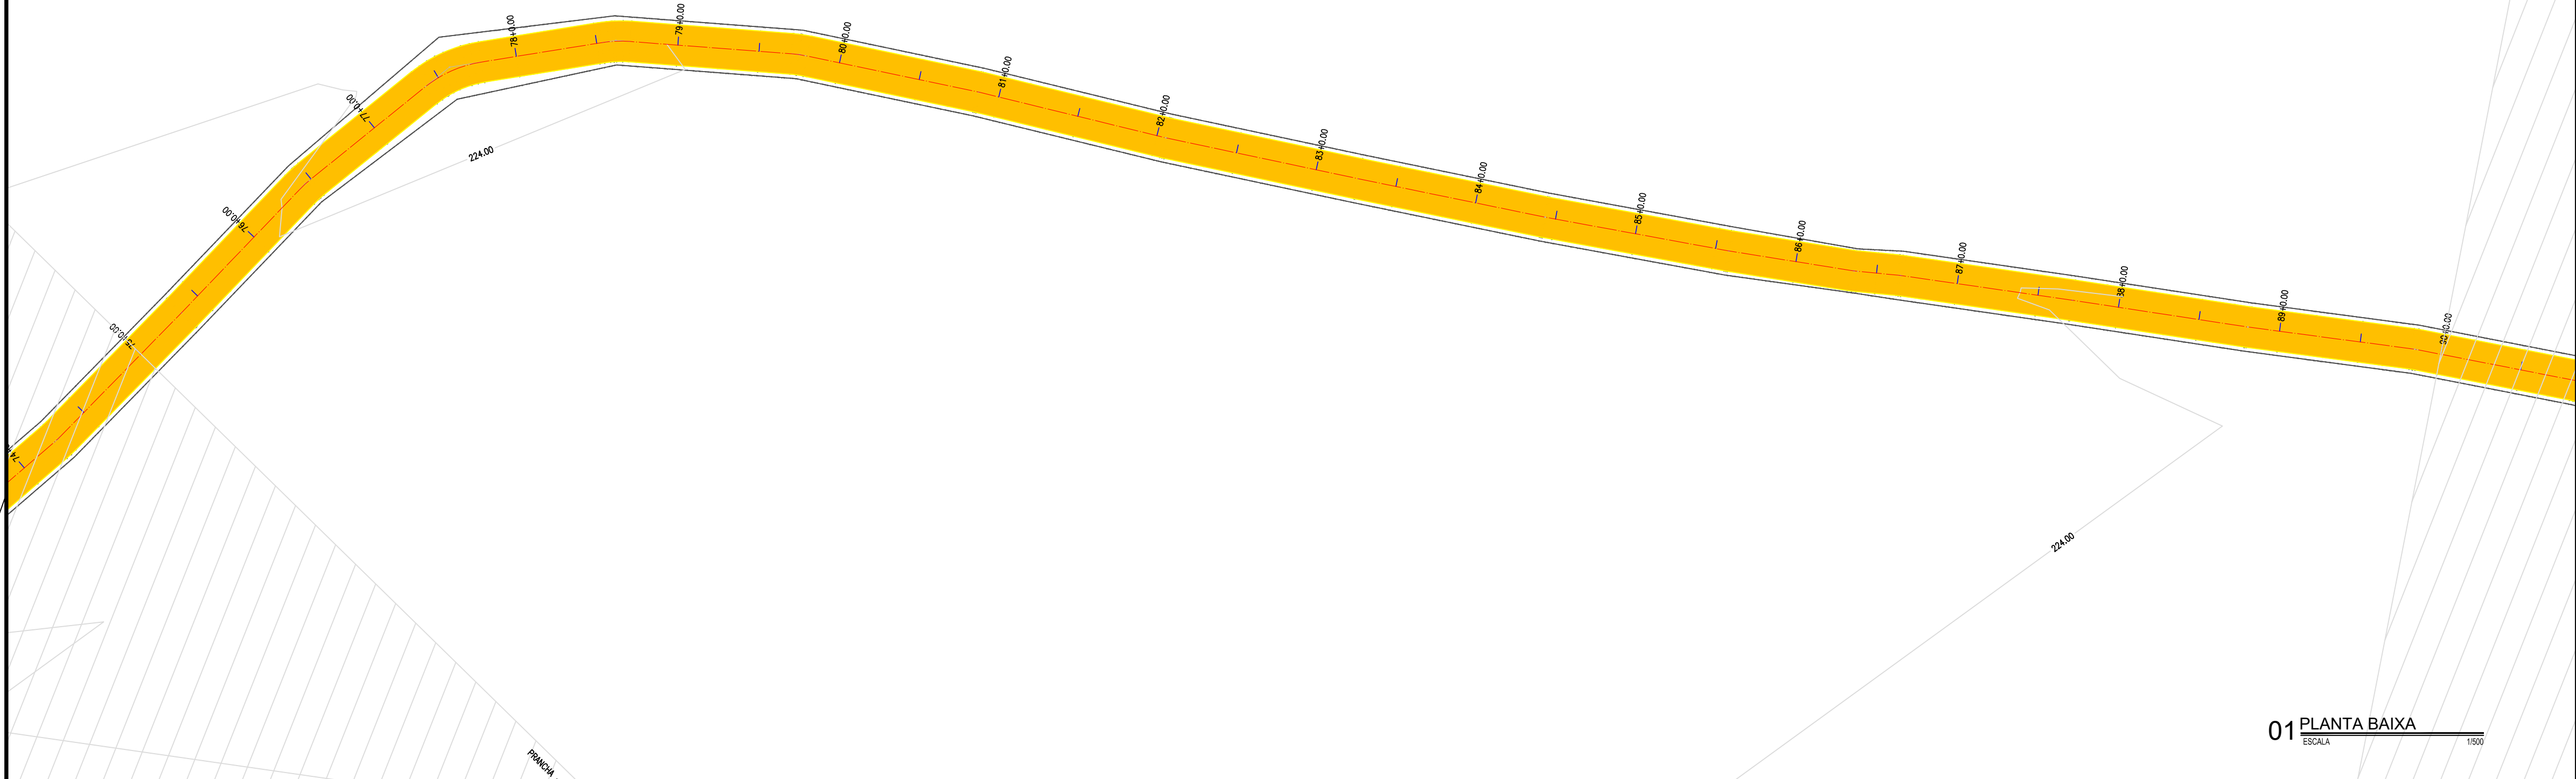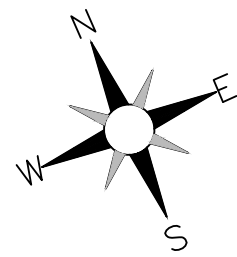

01 PLANTA BAIXA

ESCALA 1:500

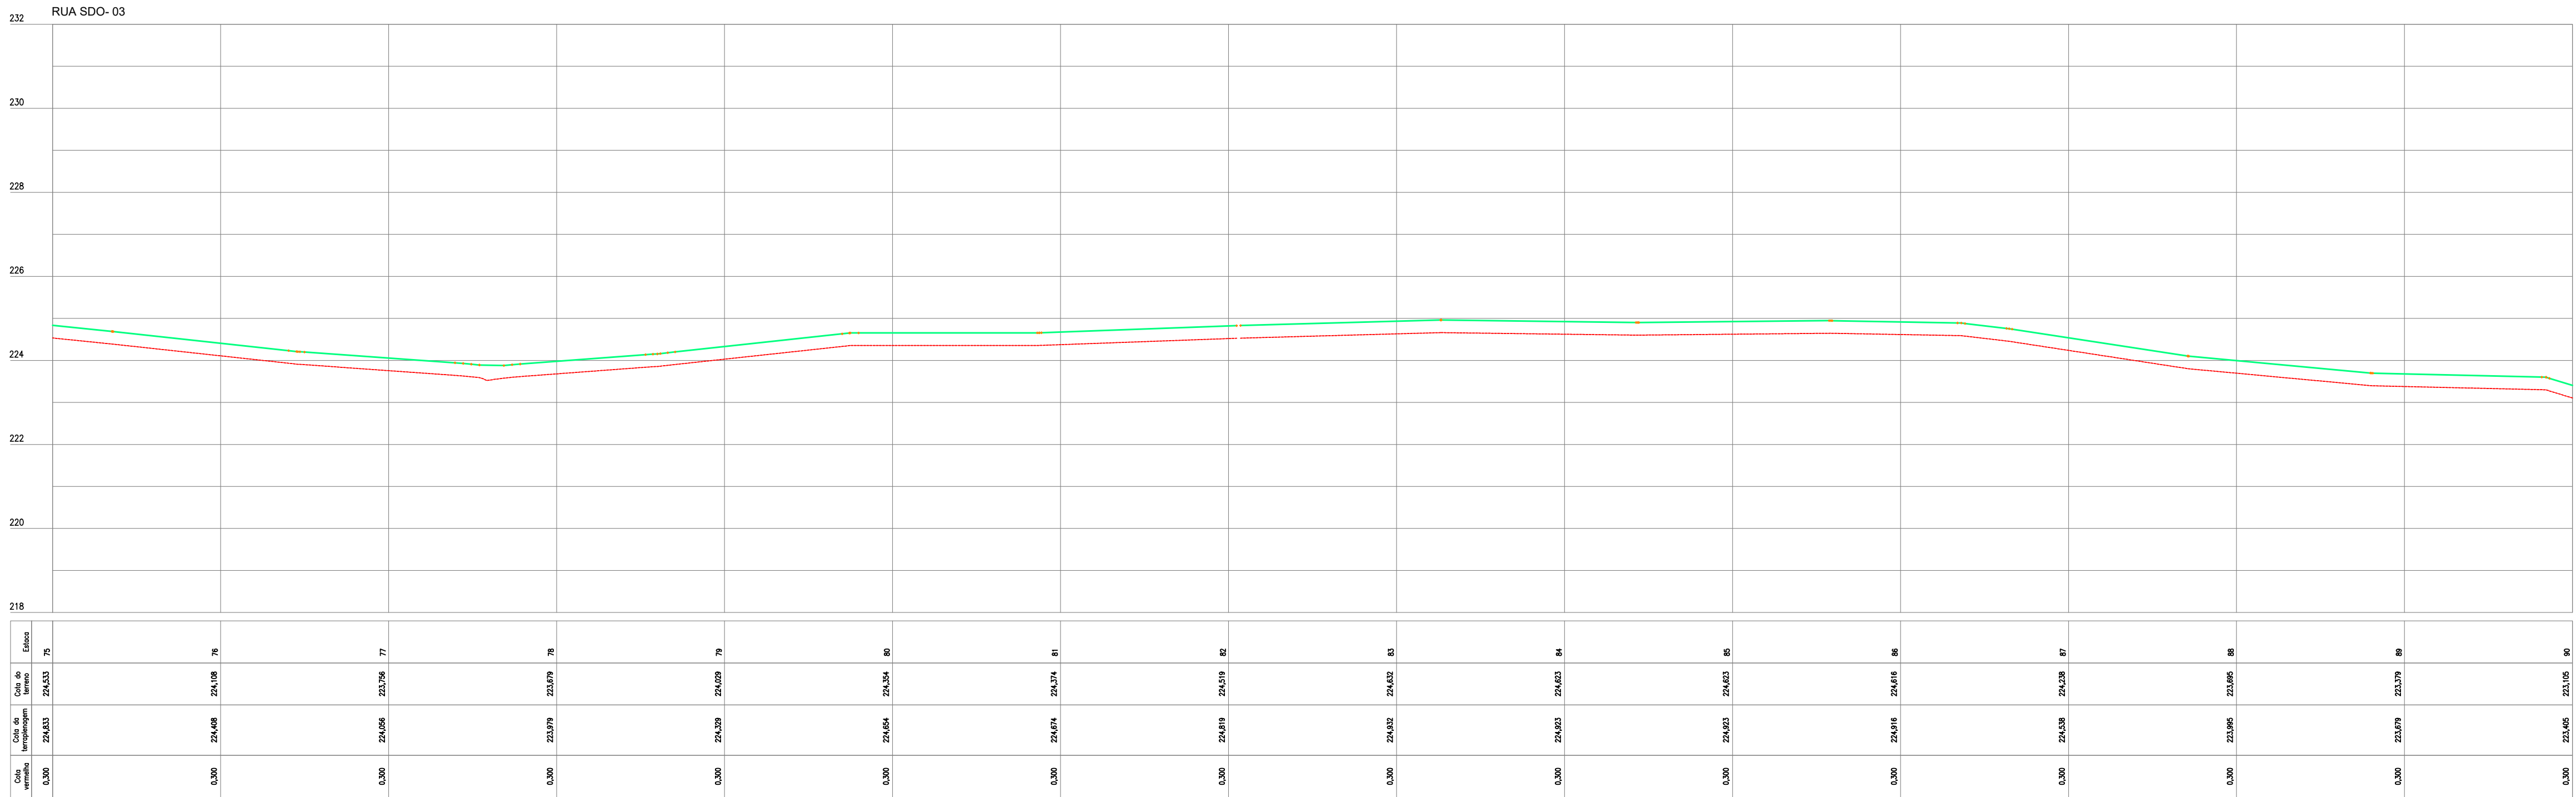


Estação	Altura do Terreno (m)	Altura da Superfície (m)	Estação
0+00	224,533	224,533	75
0+300	224,408	224,108	76
0+600	224,606	223,796	77
0+900	223,679	223,679	78
0+1200	224,329	224,029	79
0+1500	224,654	224,254	80
0+1800	224,674	224,274	81
0+2100	224,619	224,619	82
0+2400	224,632	224,632	83
0+2700	224,623	224,623	84
0+3000	224,623	224,623	85
0+3300	224,615	224,615	86
0+3600	224,526	224,326	87
0+3900	223,995	223,995	88
0+4200	223,679	223,379	89
0+4500	223,405	223,105	90

02 PERFIL LONGITUDINAL

ESCALA 1:100

LEGENDA DE DESENHOS:

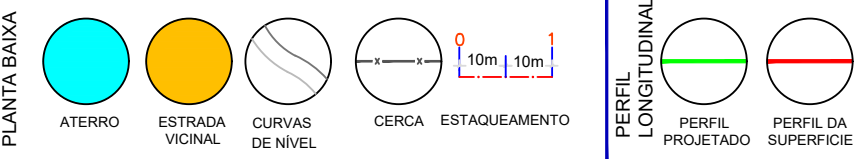

APROVAÇÃO:

PROPRIETÁRIO: *Artur Othon Silva Lima* FISCALIZAÇÃO: *Artur Othon Silva Lima*
PROJETISTA: *Artur Othon Silva Lima*



PREFEITURA MUNICIPAL DE MILHÃ



DESENHO: 01/01
PRANCHA N°: 06/11

ESTRADA VICINAL DE BELO MONTE NO MUNICÍPIO DE MILHÃ - CE

PROJETO GEOMÉTRICO
PLANTA BAIXA E PERFIL LONGITUDINAL

LOCAL:	LOCALIDADE DE BELO MONTE - MILHÃ/CE	ESCALA:
PROJETISTA:	ARTUR OTHON SILVA LIMA - ENG° CIVIL - CREA 352222 CE	INDICADO:
PROPRIETÁRIO:	PREFEITURA MUNICIPAL DE MILHÃ - CNPJ 06741565000106	DATA:
DESENHISTA:	BEATRIZ FONSECA	NOVEMBRO/2024
ARQUIVO:	MILH_REP_GEO_BELO MONTE_R0.DWG	



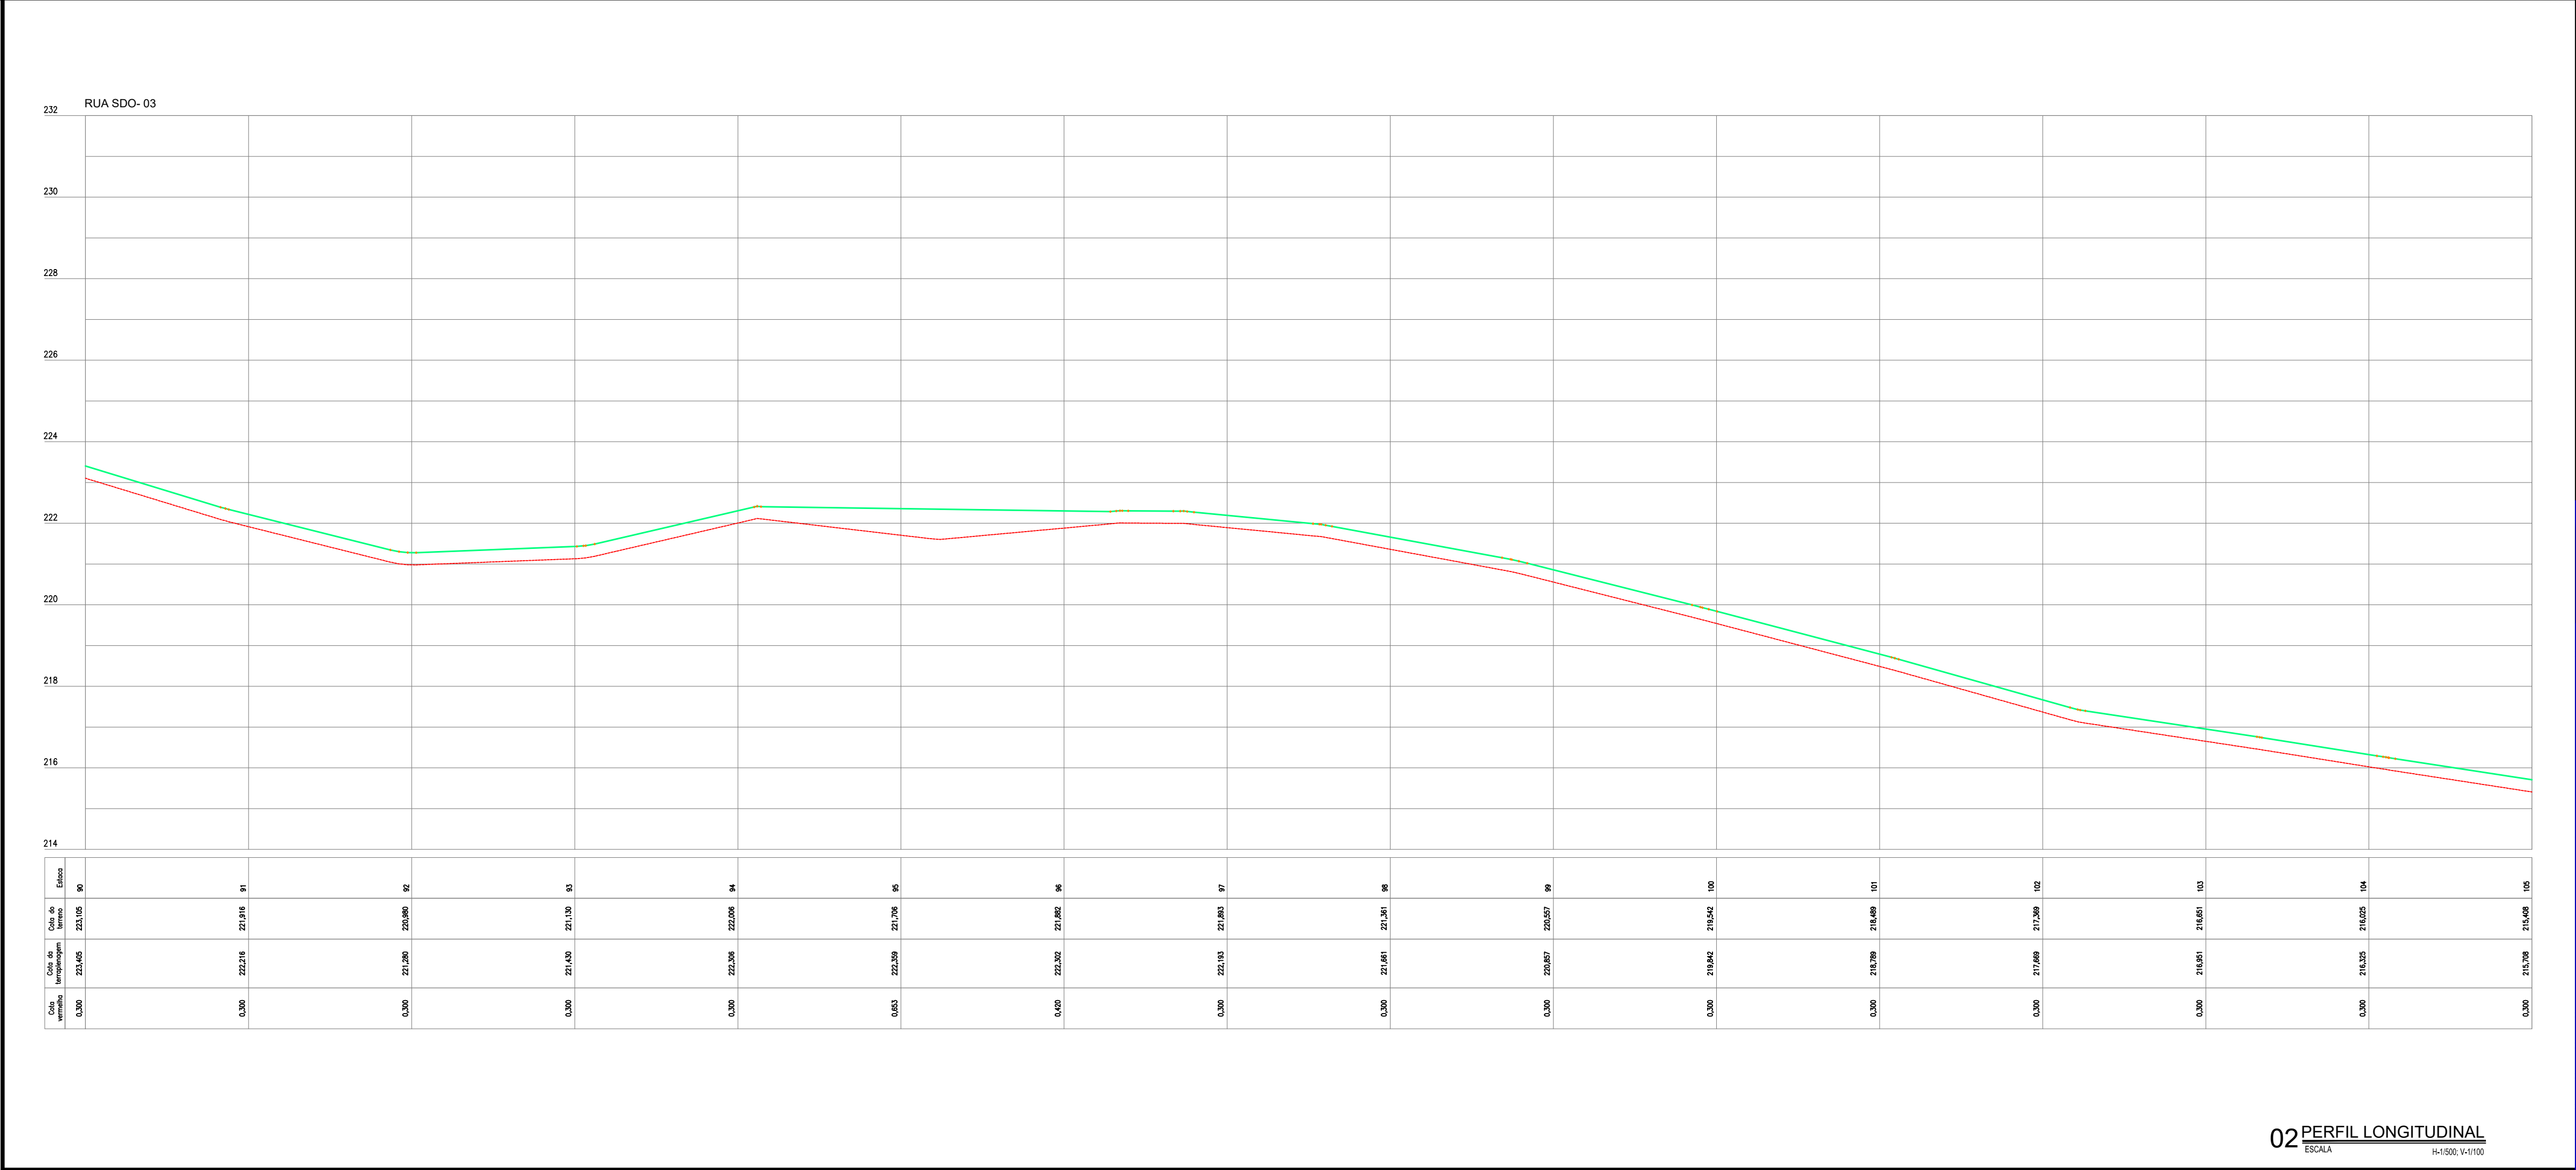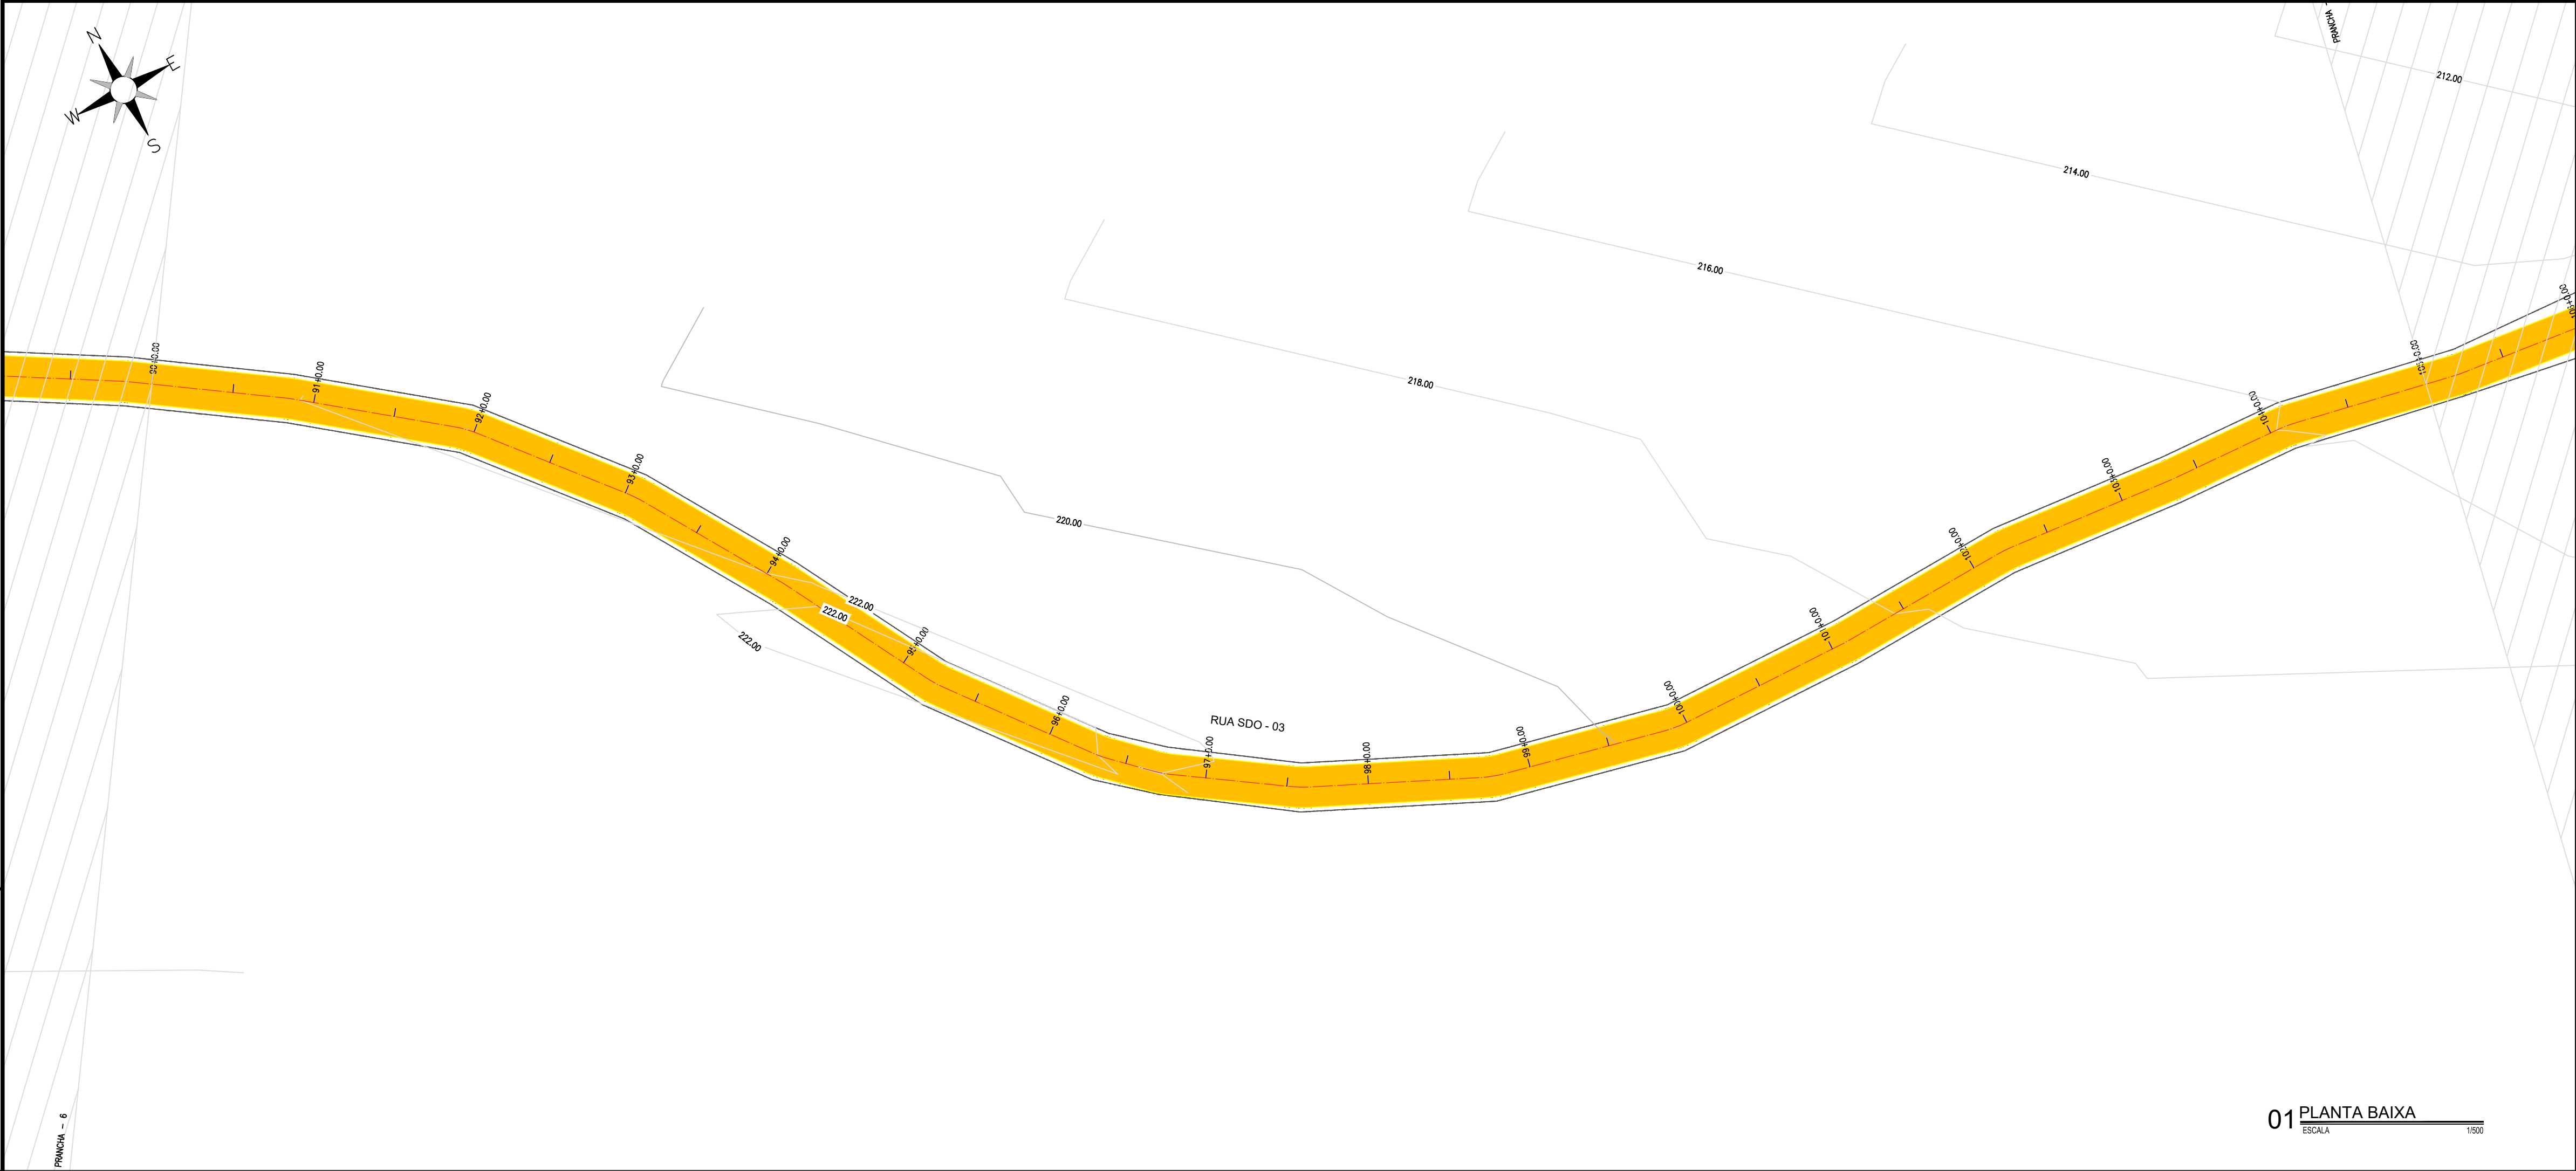

LEGENDA DE DESENHOS:

PLANTA BAIXA

- ATERRO
- ESTRADA VICINAL
- CURVAS DE NÍVEL
- CERCA
- ESTAQUEAMENTO

PERFIL LONGITUDINAL

- PERFIL PROJETADO
- PERFIL DA SUPERFÍCIE

APROVAÇÃO:

PROPRIETÁRIO: *Artur Othon Silva Lima*

FISCALIZAÇÃO: *Artur Othon Silva Lima*

PROJETISTA: *Engº Civil - CREA 352222-CE*

PREFEITURA MUNICIPAL DE MILHÃ

ESTRADA VICINAL DE BELO MONTE NO MUNICÍPIO DE MILHÃ - CE

PROJETO GEOMÉTRICO
PLANTA BAIXA E PERFIL LONGITUDINAL

LOCAL: LOCALIDADE DE BELO MONTE - MILHÃ/CE

PROJETISTA: ARTUR OTHON SILVA LIMA - ENGº CIVIL - CREA 352222 CE

PROPRIETÁRIO: PREFEITURA MUNICIPAL DE MILHÃ - CNPJ 06741565000106

DESENHISTA: BEATRIZ FONSECA




ARQUIVO: MLH_REP_GEO_BELO MONTE_R0.DWG

ESCALA: 1:100


INDICADO: DATA: 07/11

NOVEMBRO/2024

MILHÃ

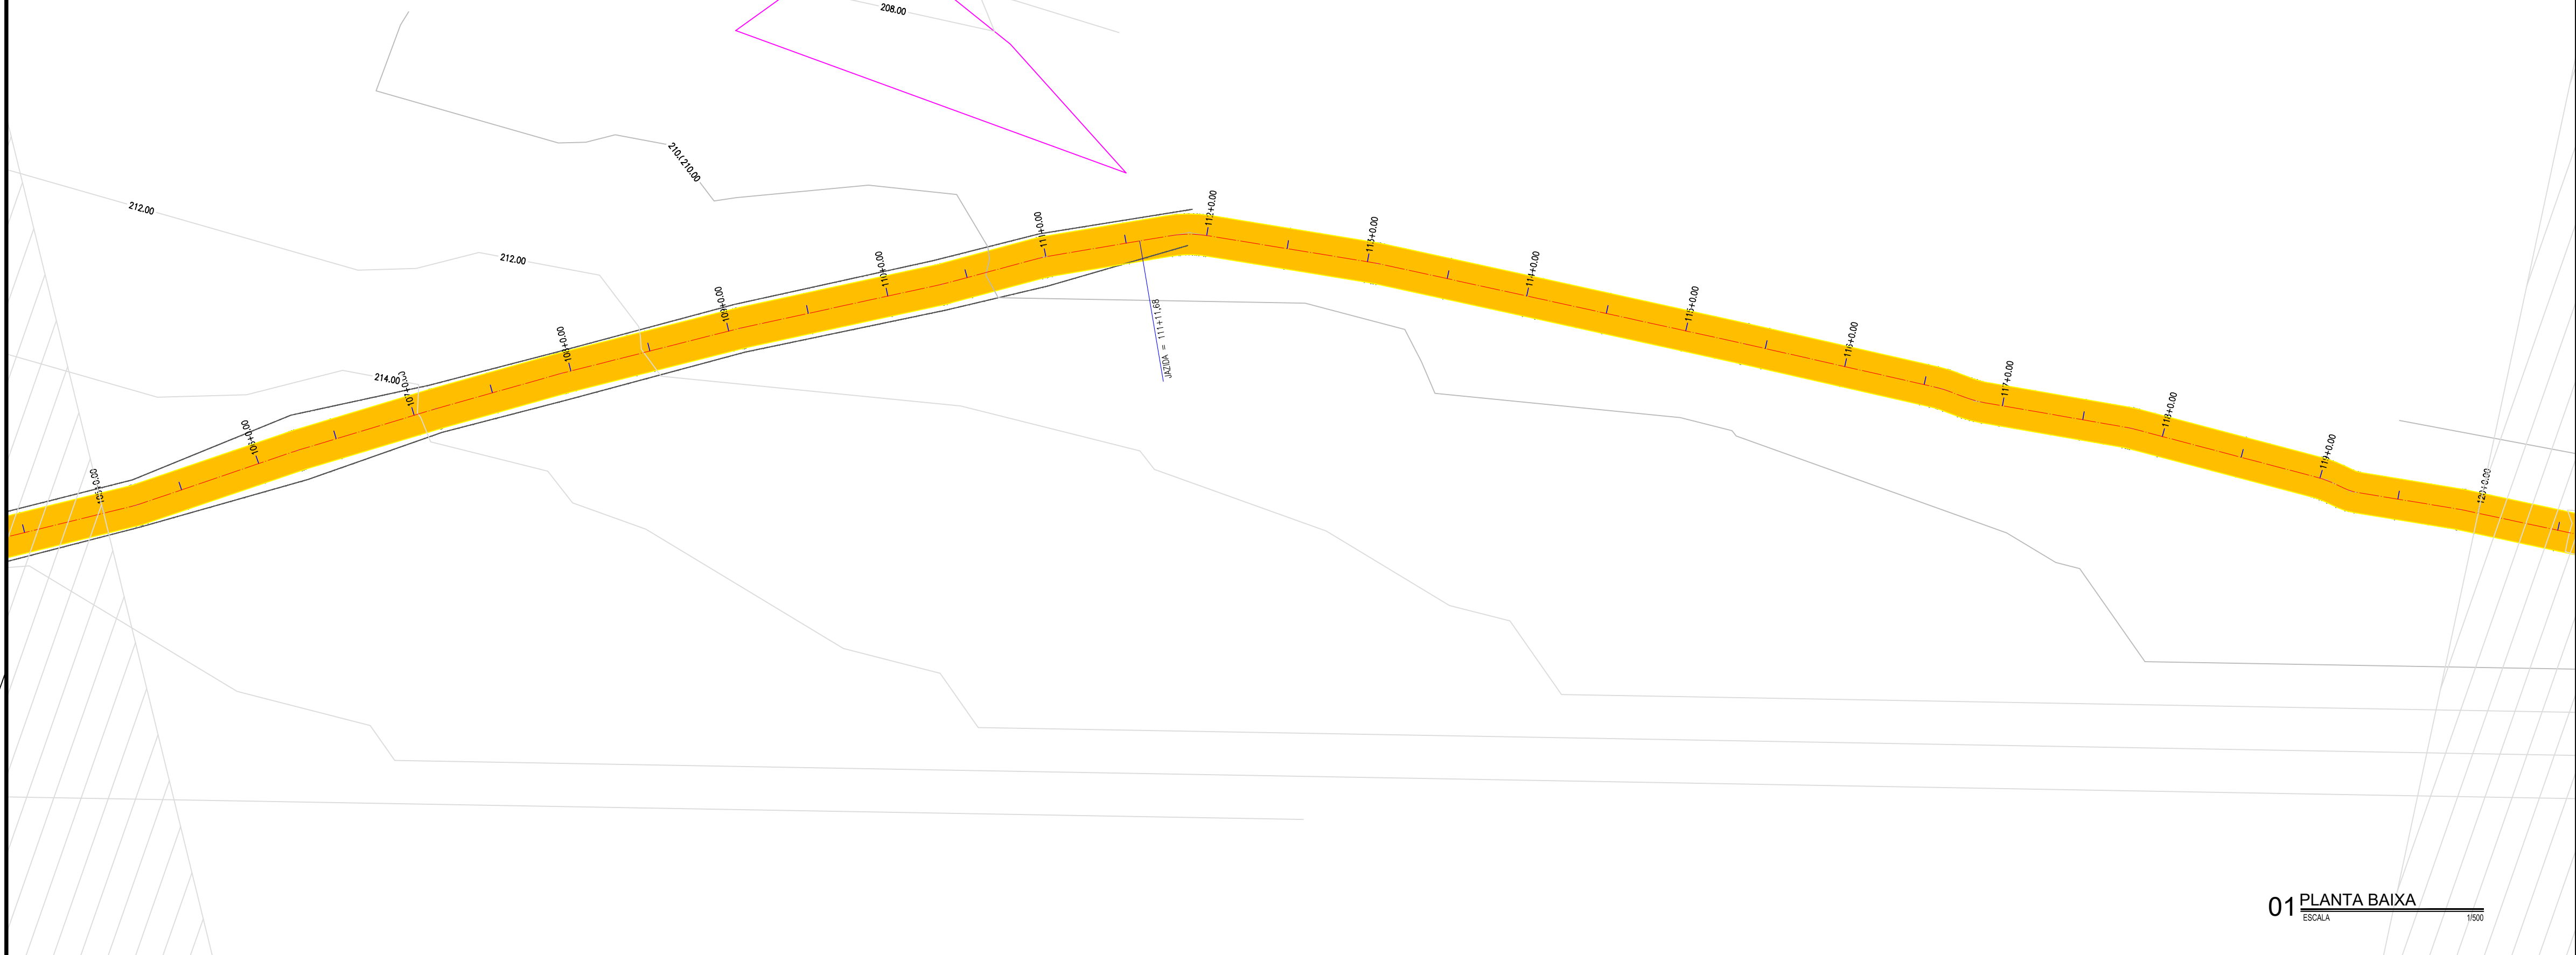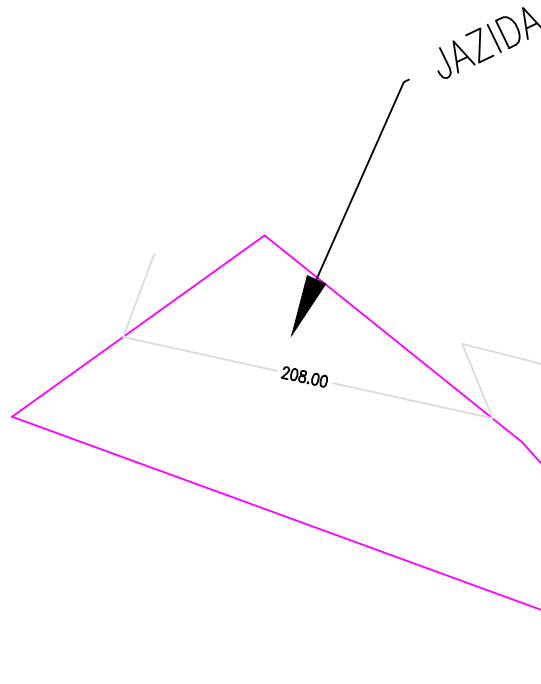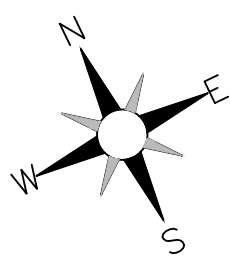


01 PLANTA BAIXA

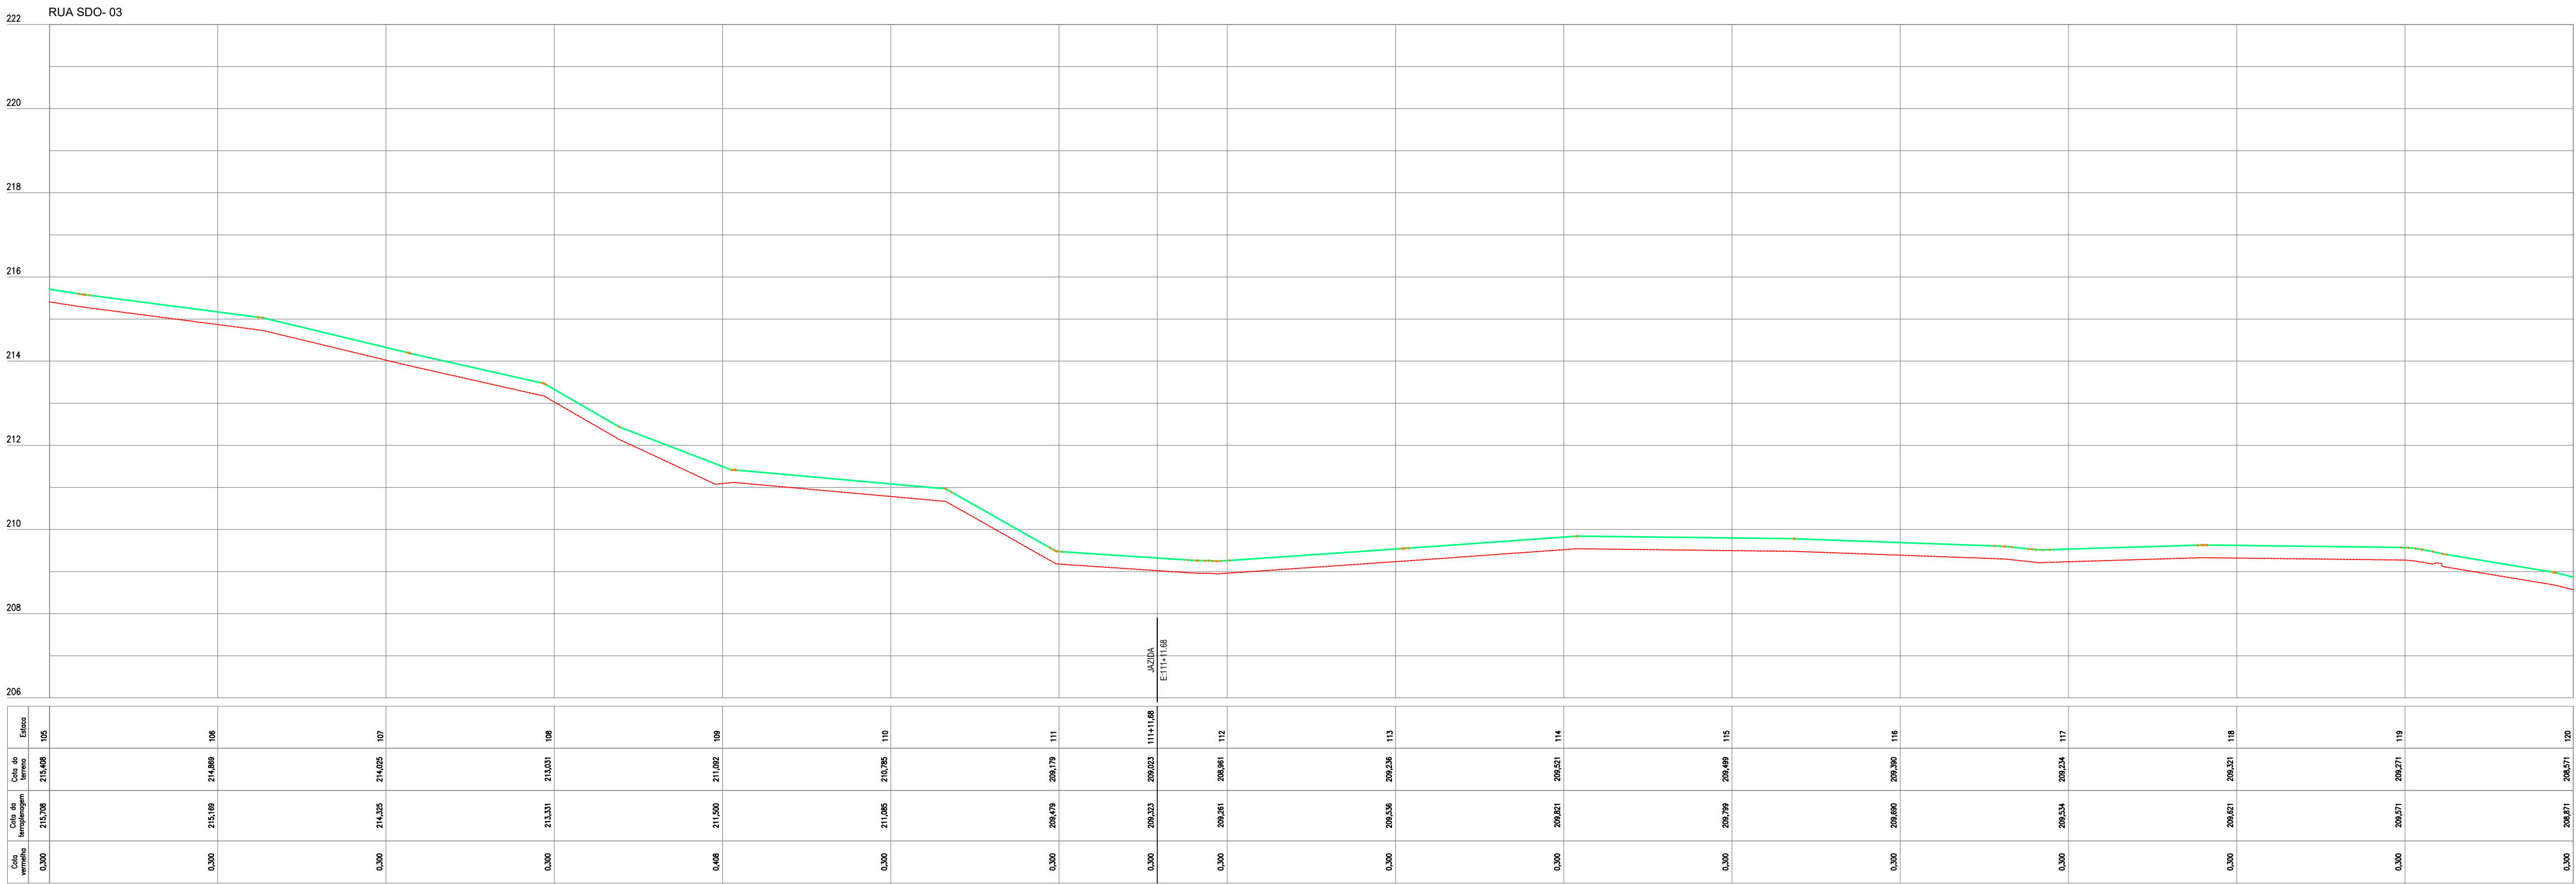

02 PERFIL LONGITUDINAL



LEGENDA DE DESENHOS:

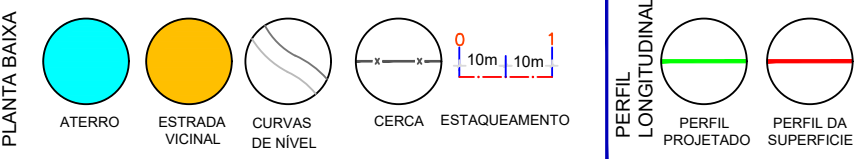

APROVAÇÃO:

APPROVAL FORM with fields for PROPRIETÁRIO (owner) and FISCALIZAÇÃO (supervision), and a signature line for the PROJETA (designer).

PROJECT INFORMATION FORM containing project details, client information, and project location.

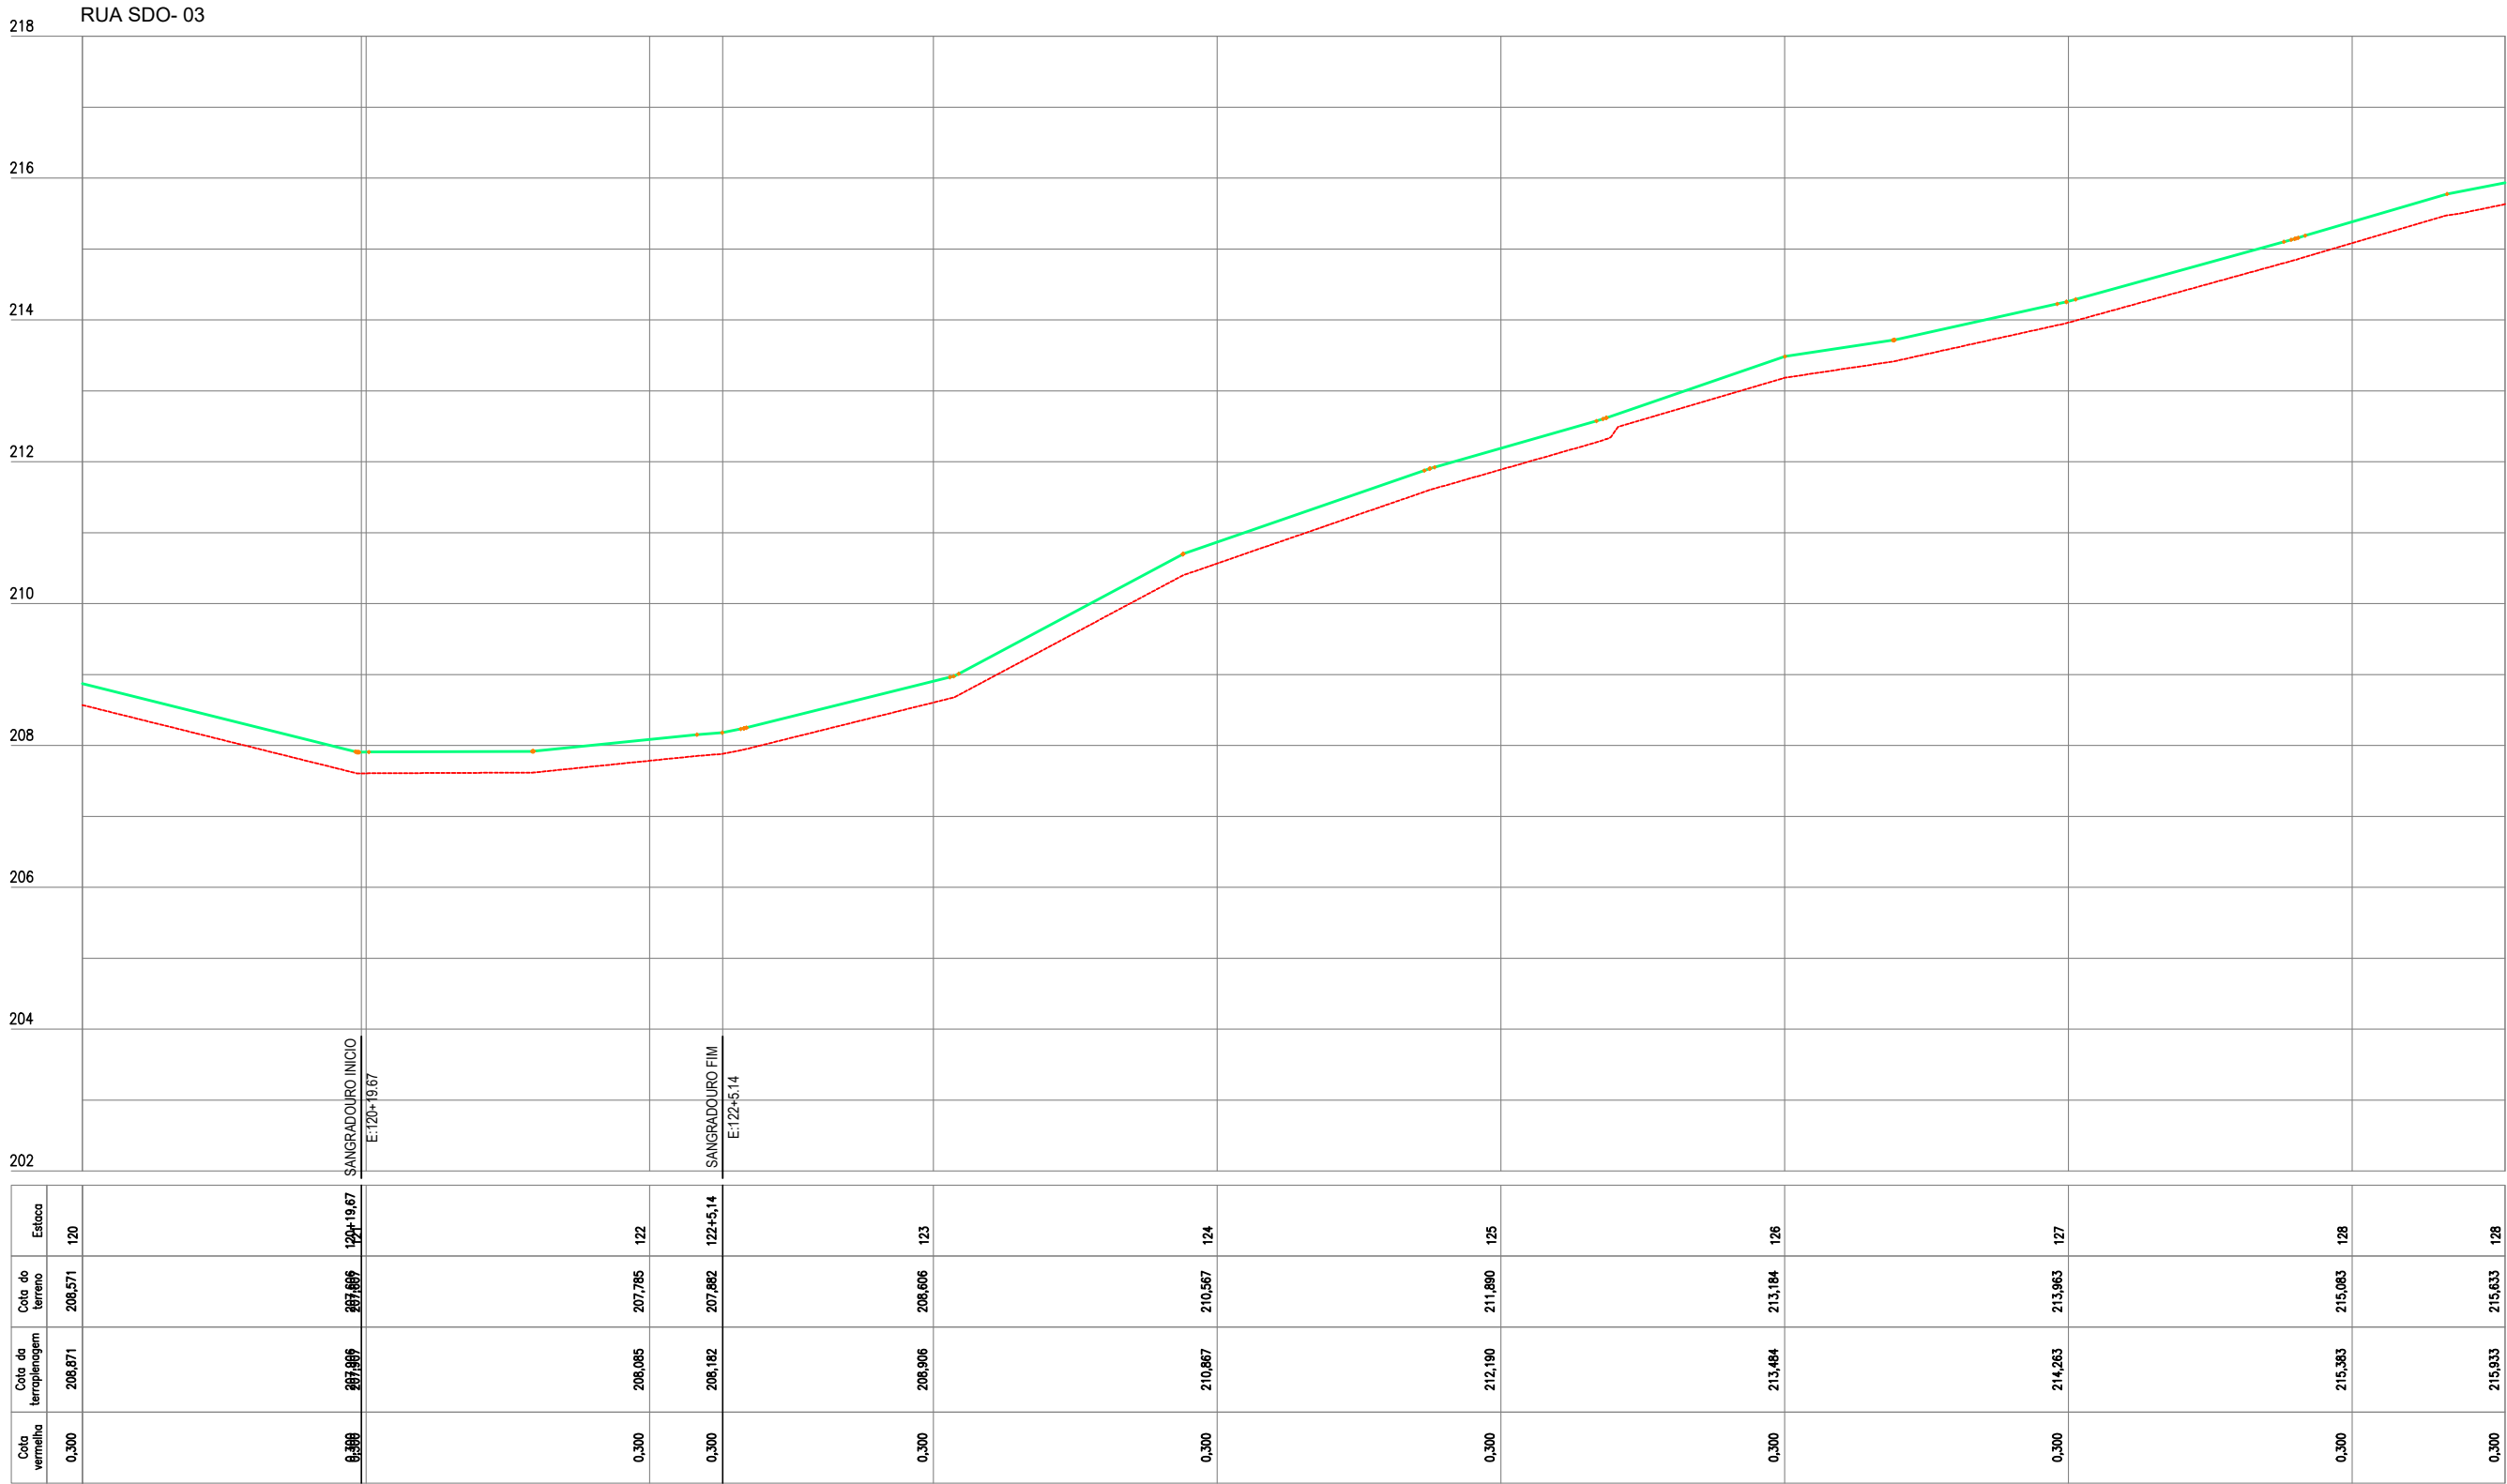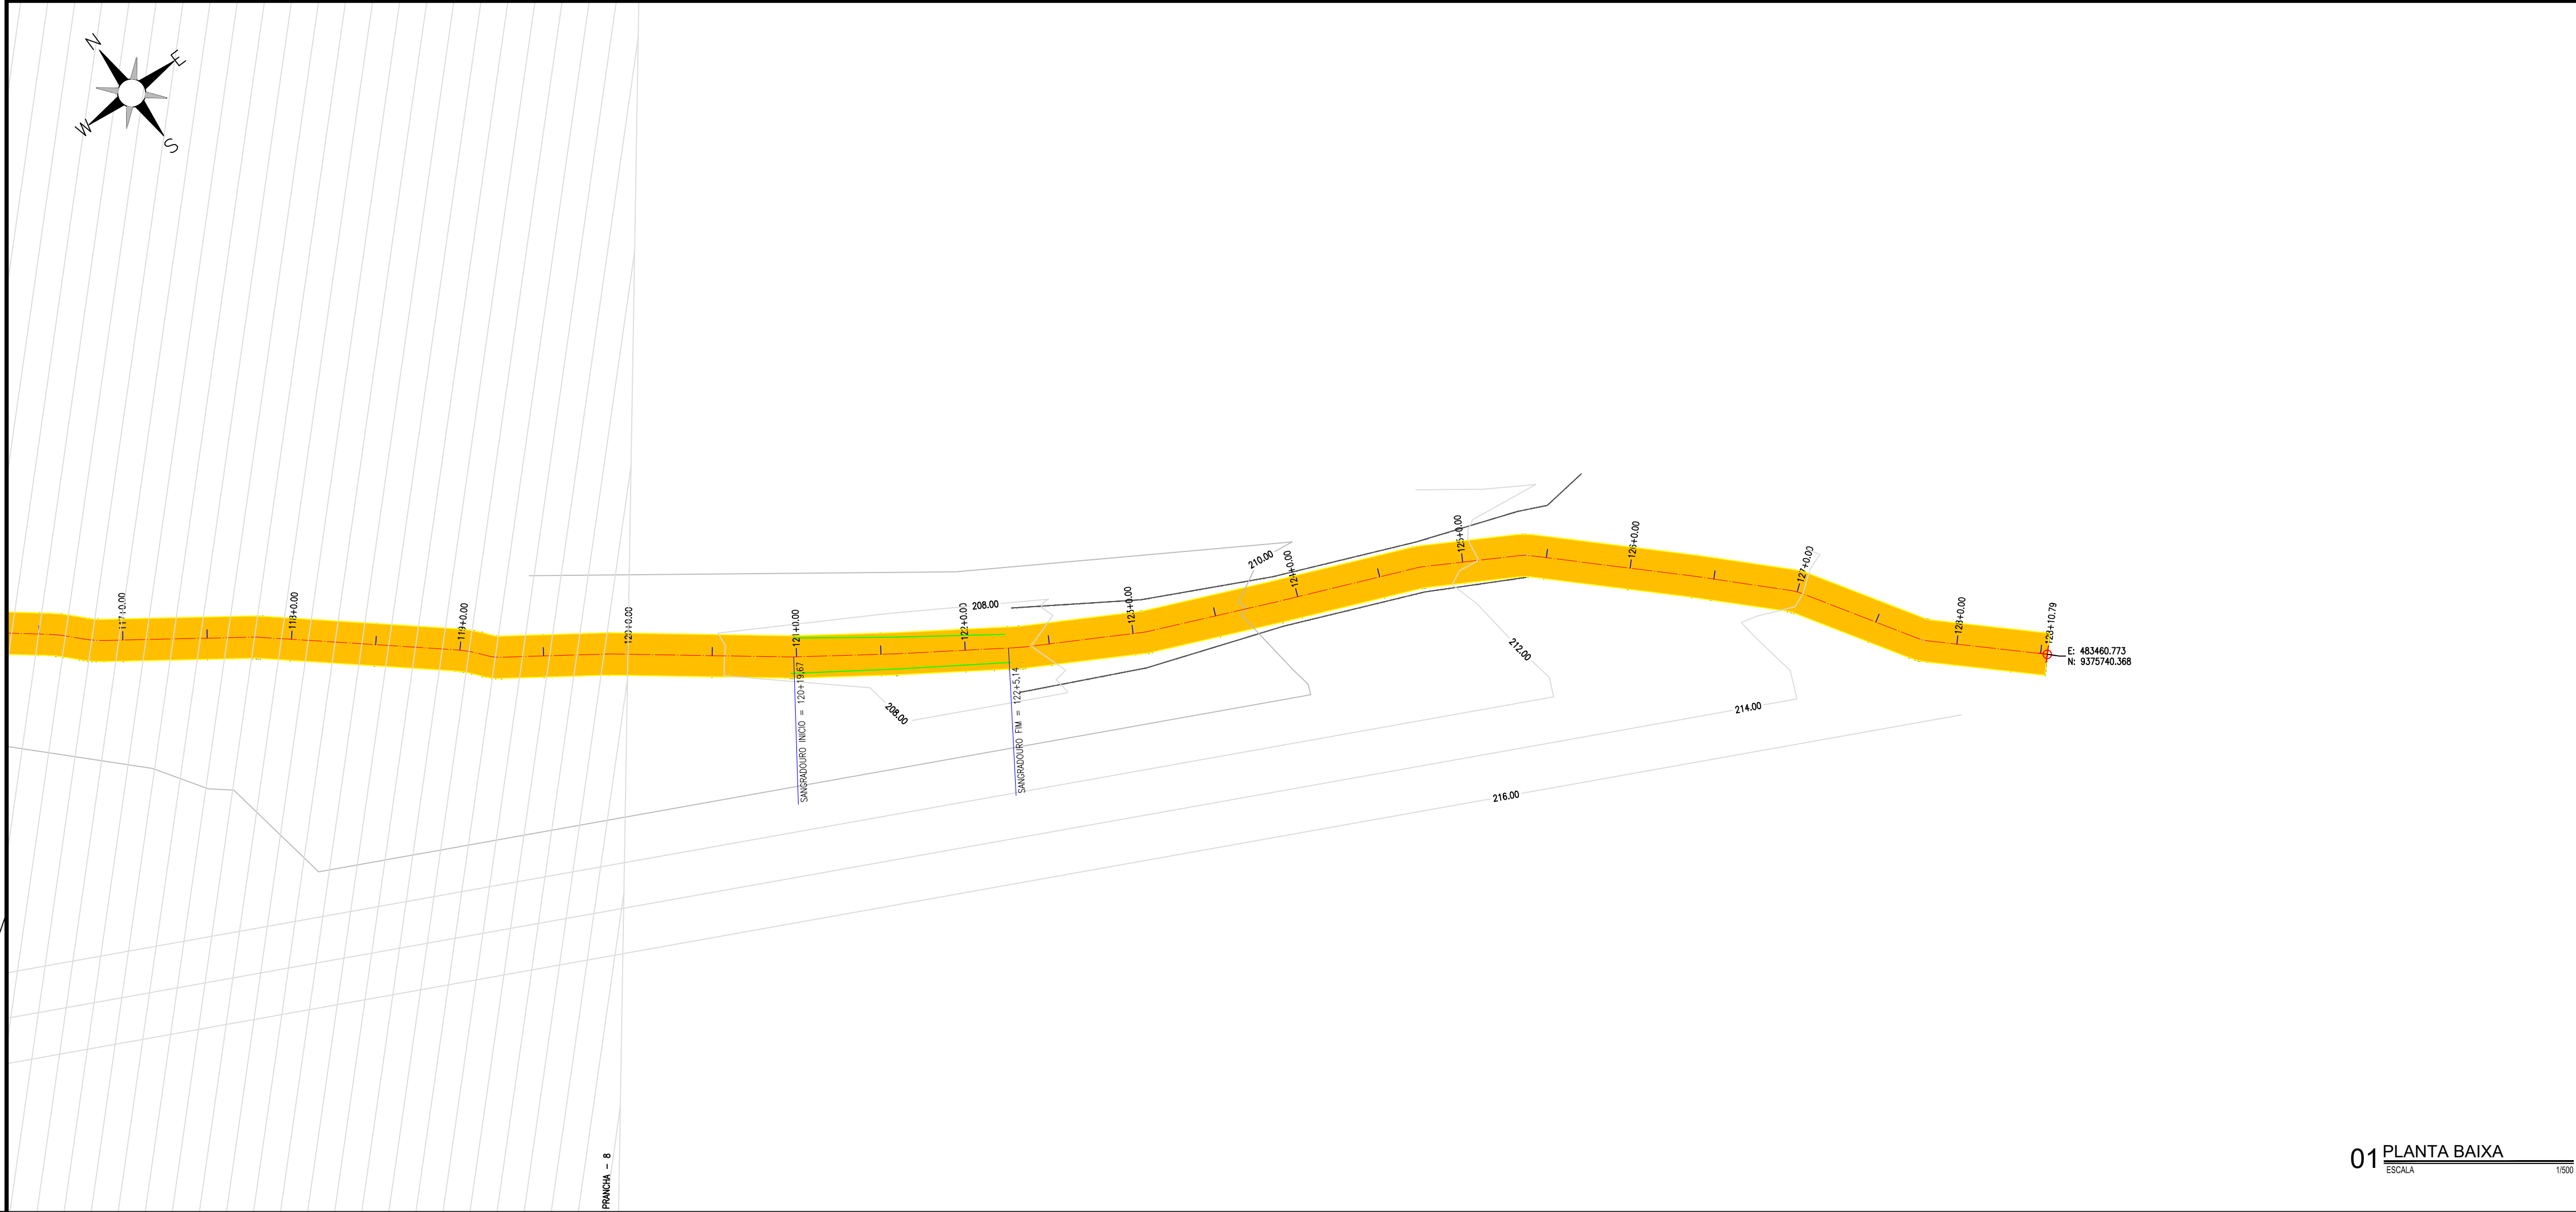

LEGENDA DE DESENHOS:

PLANTA BAIXA

- ATERRO
- ESTRADA VICINAL
- CURVAS DE NÍVEL
- CERCA
- ESTAQUEAMENTO

PERFIL LONGITUDINAL

- PERFIL PROJETADO
- PERFIL DA SUPERFÍCIE

APROVAÇÃO:

PROPRIETÁRIO: *Artur Othon Silva Lima*
FISCALIZAÇÃO: *Artur Othon Silva Lima*
PROJETISTA: *Artur Othon Silva Lima*

DESENHO: 01/01 PRANCHA Nº: 09/11

PREFEITURA MUNICIPAL DE MILHÃ

ESTRADA VICINAL DE BELO MONTE NO MUNICÍPIO DE MILHÃ - CE

PROJETO GEOMÉTRICO
PLANTA BAIXA E PERFIL LONGITUDINAL

LOCAL: LOCALIDADE DE BELO MONTE - MILHÃ/CE

PROJETISTA: ARTUR OTHON SILVA LIMA - ENGº CIVIL - CREA 352222 CE

PROPRIETÁRIO: PREFEITURA MUNICIPAL DE MILHÃ - CNPJ 06741565000106



DESENHISTA: BEATRIZ FONSECA

ARQUIVO: MLH_REP_GEO_BELO MONTE_R0.DWG


ESCALA: INDICADO

DATA: NOVEMBRO/2024

MILHÃ

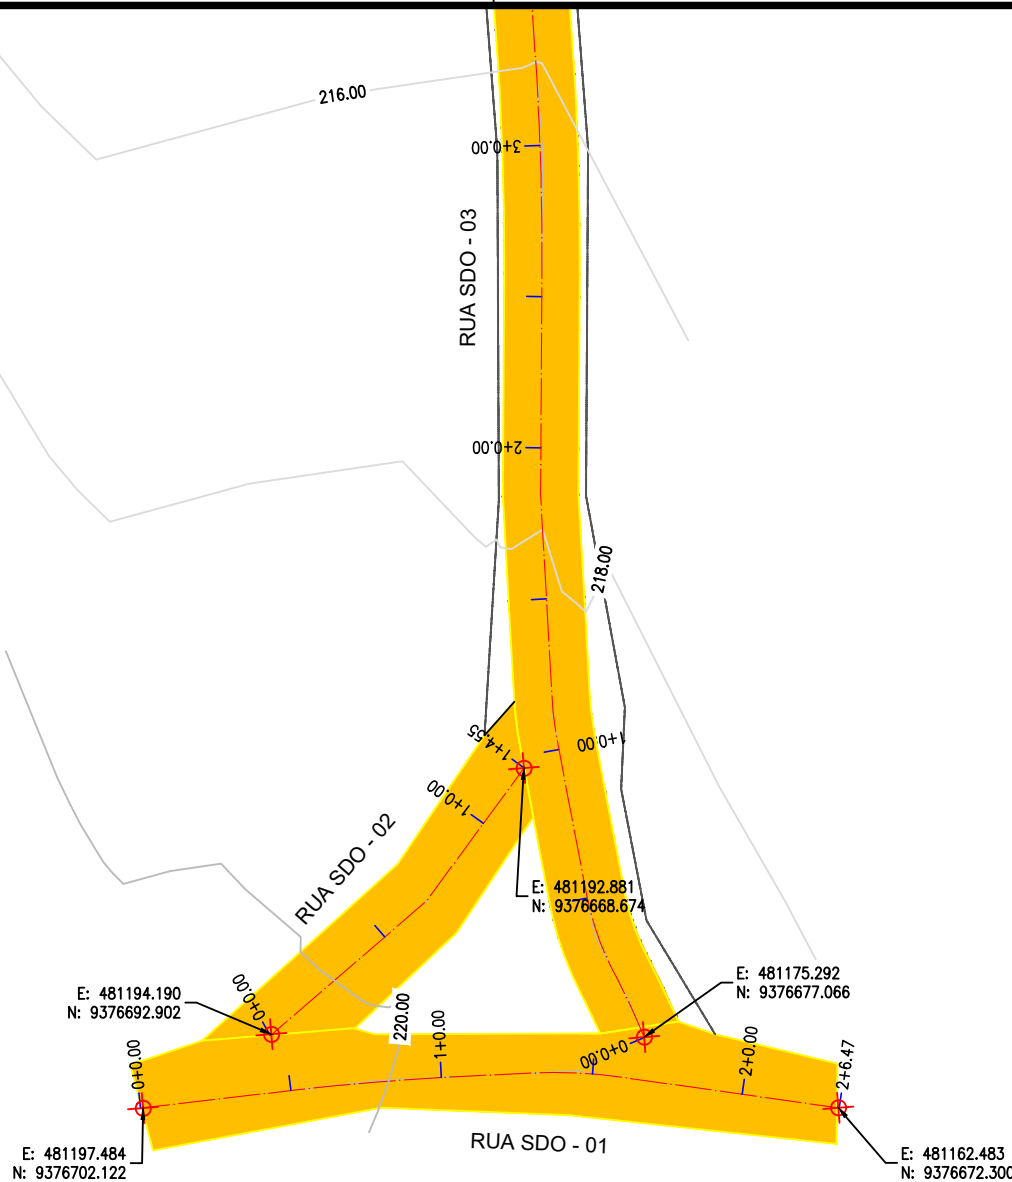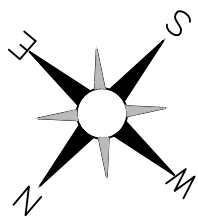

01 PLANTA BAIXA

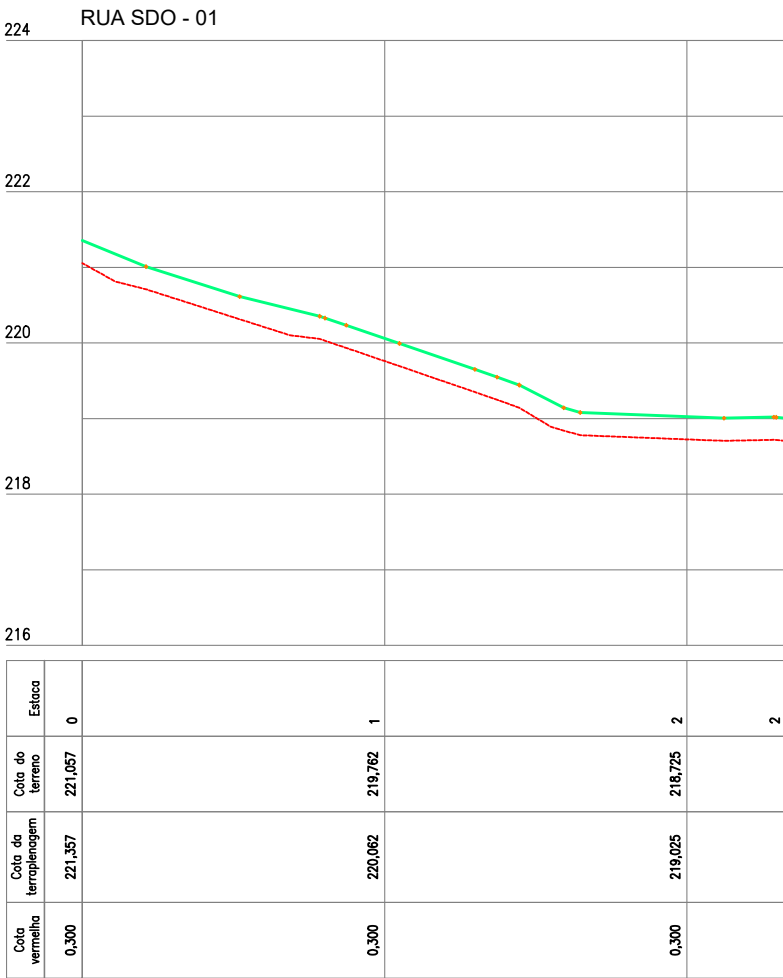

02 PERFIL LONGITUDINAL

LEGENDA DE DESENHOS:

PLANTA BAIXA

PERFIL LONGITUDINAL

APROVAÇÃO:

PROPRIETÁRIO

FISCALIZAÇÃO

Artur Othon Silva Lima

JOTA BARROS PROJETOS

Artur Othon Silva Lima


Projeto Geométrico

PREFEITURA MUNICIPAL DE MILHÃ

ESTRADA VICINAL DE BELO MONTE NO MUNICÍPIO DE MILHÃ - CE

PROJETO GEOMÉTRICO
PLANTA BAIXA E PERFIL LONGITUDINAL

LOCAL:	LOCALIDADE DE BELO MONTE - MILHÃ/CE	
PROJETISTA:	ARTUR OTHON SILVA LIMA - ENG° CIVIL - CREA 352222 CE	ESCALA:
PROPRIETÁRIO:	PREFEITURA MUNICIPAL DE MILHÃ - CNPJ 06741565000106	INDICADO
DESENHISTA:	BEATRIZ FONSECA	DATA:
ARQUIVO:	MLH_REP_GEO_BELO MONTE_R0.DWG	NOVEMBRO/2024

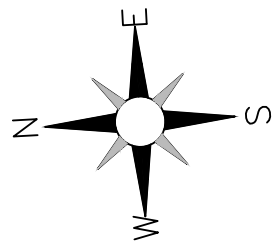


01 PLANTA BAIXA



02 PERFIL LONGITUDINAL



LEGENDA DE DESENHOS:

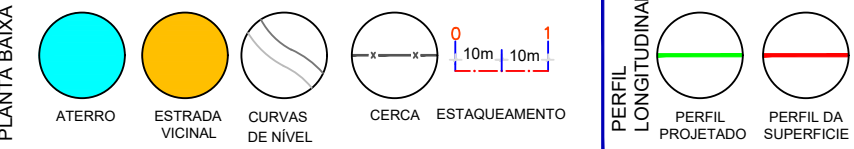


APROVAÇÃO:

_____ PROPRIETÁRIO	_____ FISCALIZAÇÃO
<i>Artur Othon Silva Lima</i> JOTA BARROS PROJETOS Artur Othon Silva Lima PROJETISTA	

 JOTA BARROS PROJETOS RUA TABOÃO, 100 - JARDIM BELA VISTA - CEP: 06100-000 CAMPINAS - SP FONE: (19) 3033-1000 E-MAIL: contato@jotaprojetos.com.br www.jotaprojetos.com.br	PREFEITURA MUNICIPAL DE MILHÃ		DESENHO: 01/01	PRANCHA Nº: 11/11
	ESTRADA VICINAL DE BELO MONTE NO MUNICÍPIO DE MILHÃ - CE			
	PROJETO GEOMÉTRICO PLANTA BAIXA E PERFIL LONGITUDINAL			
LOCAL:	LOCALIDADE DE BELO MONTE - MILHÃ/CE			
PROJETISTA:	ARTUR OTHON SILVA LIMA - ENGº CIVIL - CREA 352222 CE		ESCALA:	
PROPRIETÁRIO:	PREFEITURA MUNICIPAL DE MILHÃ - CNPJ 06741565000106		INDICADO:	
DESENHISTA:	BEATRIZ FONSECA		DATA:	
ARQUIVO:	MLH_REP_GEO_BELO MONTE_R0.DWG			NOVEMBRO/2024

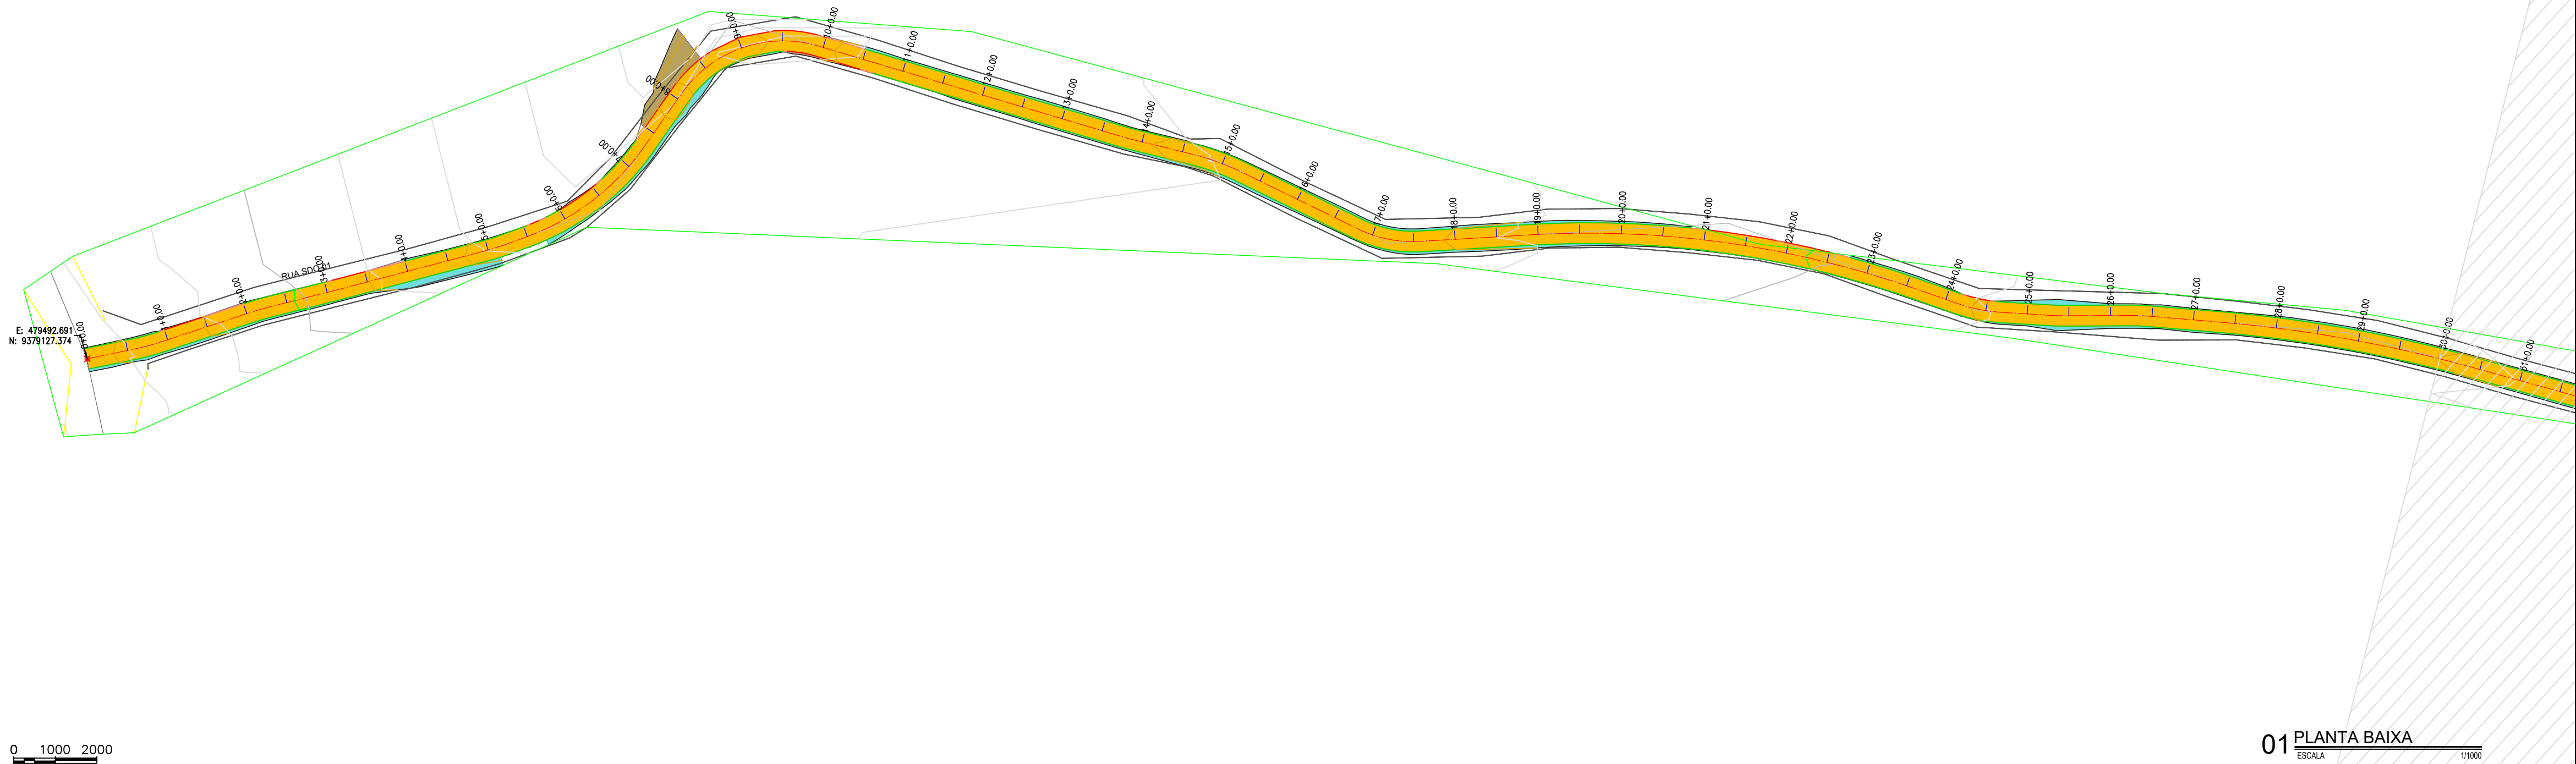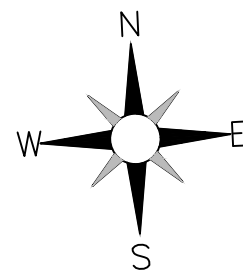



01 PLANTA BAIXA
ESCALA 1/1000

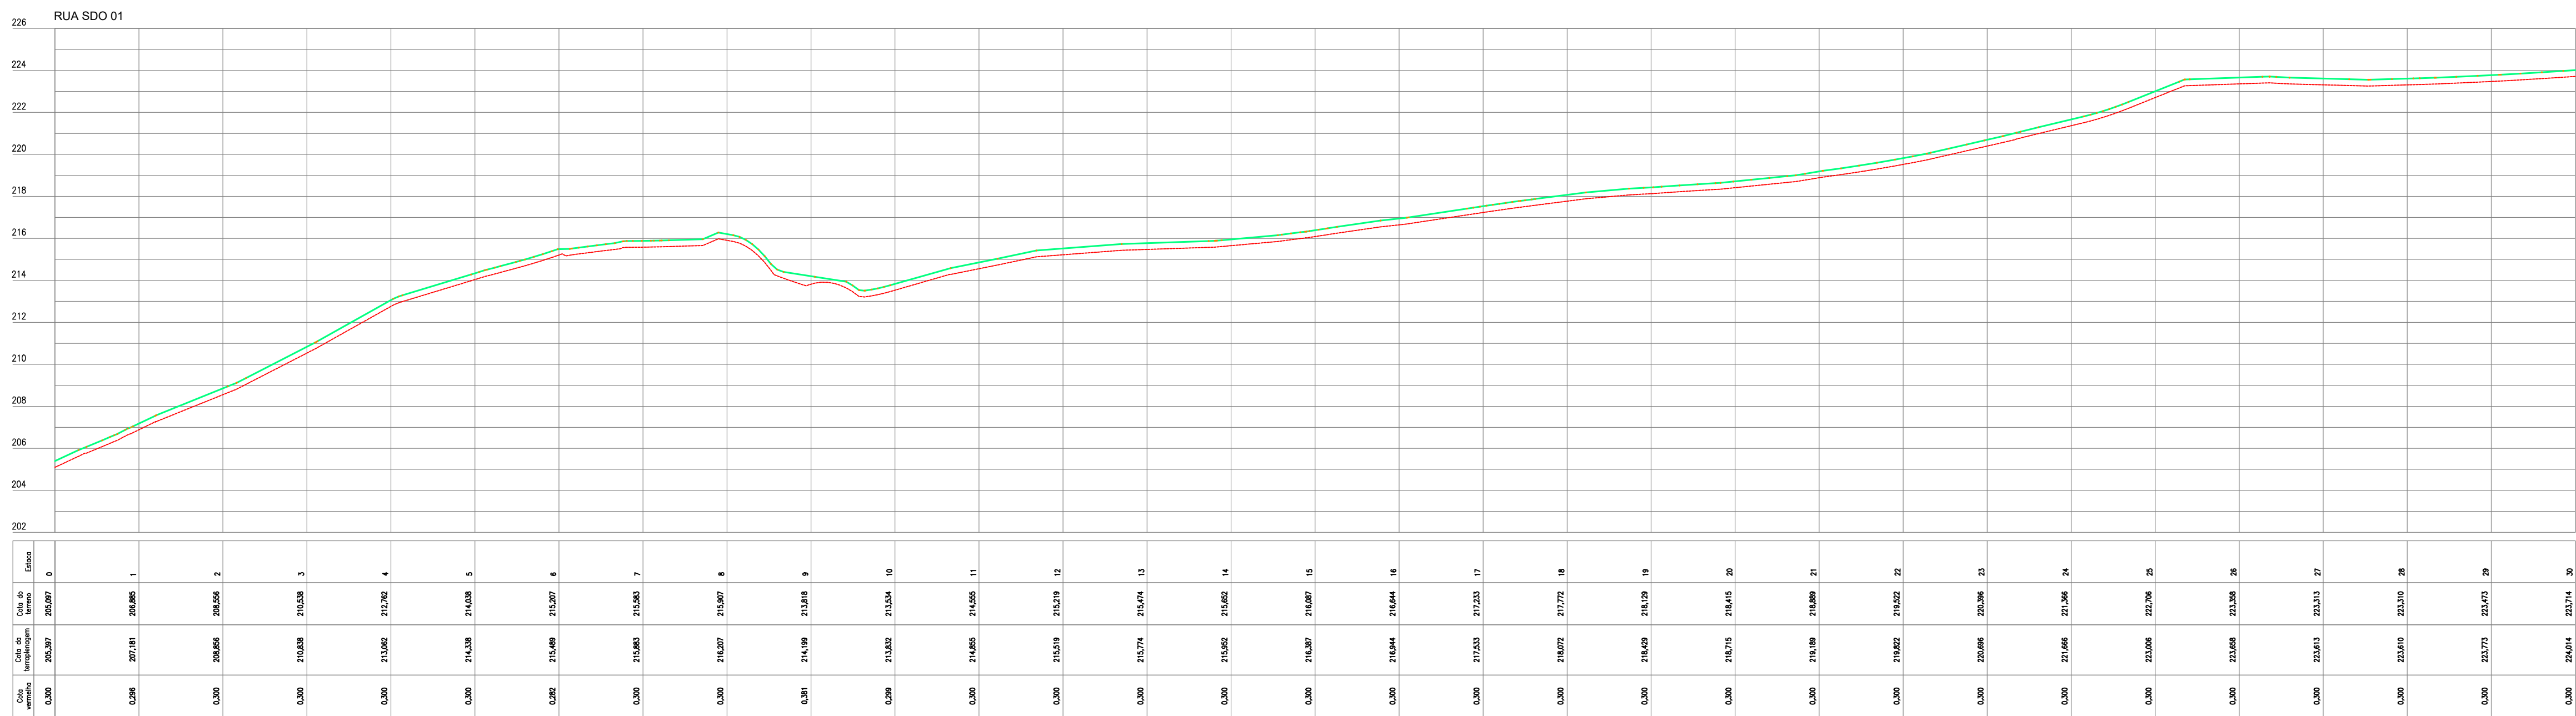

02 PERFIL LONGITUDINAL
ESCALA 1/1000

APROVAÇÃO:	
PROPRIETÁRIO <i>Artur Othon Silva Lima</i> JOTA BARROS PROJETOS Arquiteto Othon Silva Lima Engenheiro PROJETISTA FISCALIZAÇÃO	
 PREFEITURA MUNICIPAL DE MILHÃ ESTRADA VICINAL QUE LIGA A LOCALIDADE DE SÃO JOÃO A SÃO BENTO NO MUNICÍPIO DE MILHÃ - CE PROJETO GEOMÉTRICO PLANTA BAIXA E PERFIL LONGITUDINAL	
LOCAL:	LOCALIDADE DE SÃO JOÃO A SÃO BENTO - MILHÃ/CE
PROJETISTA:	ARTUR OTHON SILVA LIMA - ENGº CIVIL - CREA 352222 CE
PROPRIETÁRIO:	PREFEITURA MUNICIPAL DE MILHÃ - CNPJ 06741565000106
DESENHISTA:	BEATRIZ FONSECA
ARQUIVO:	MLH_REP_GEO_SÃO JOÃO_R00.DWG
DESENHO:	01/01
PRANCHAS N°:	01/10
ESCALA:	
INDICADO:	
DATA:	
JANEIRO/2025	



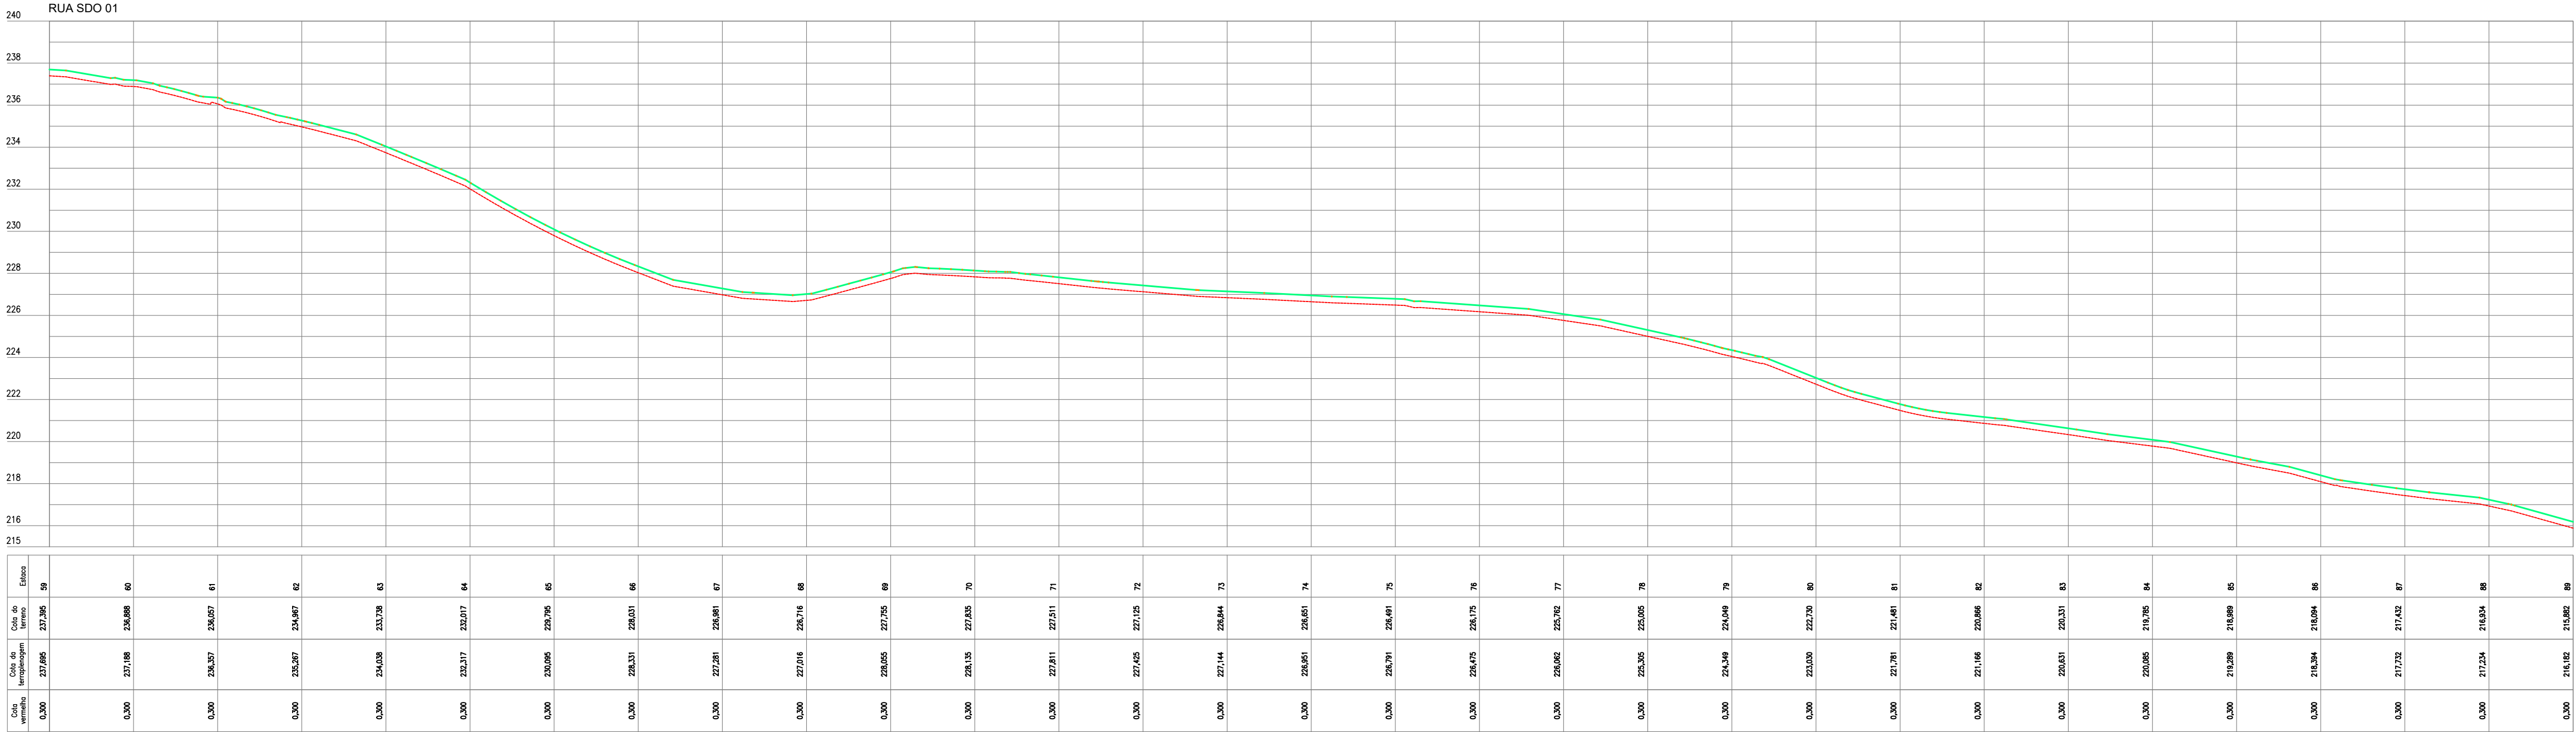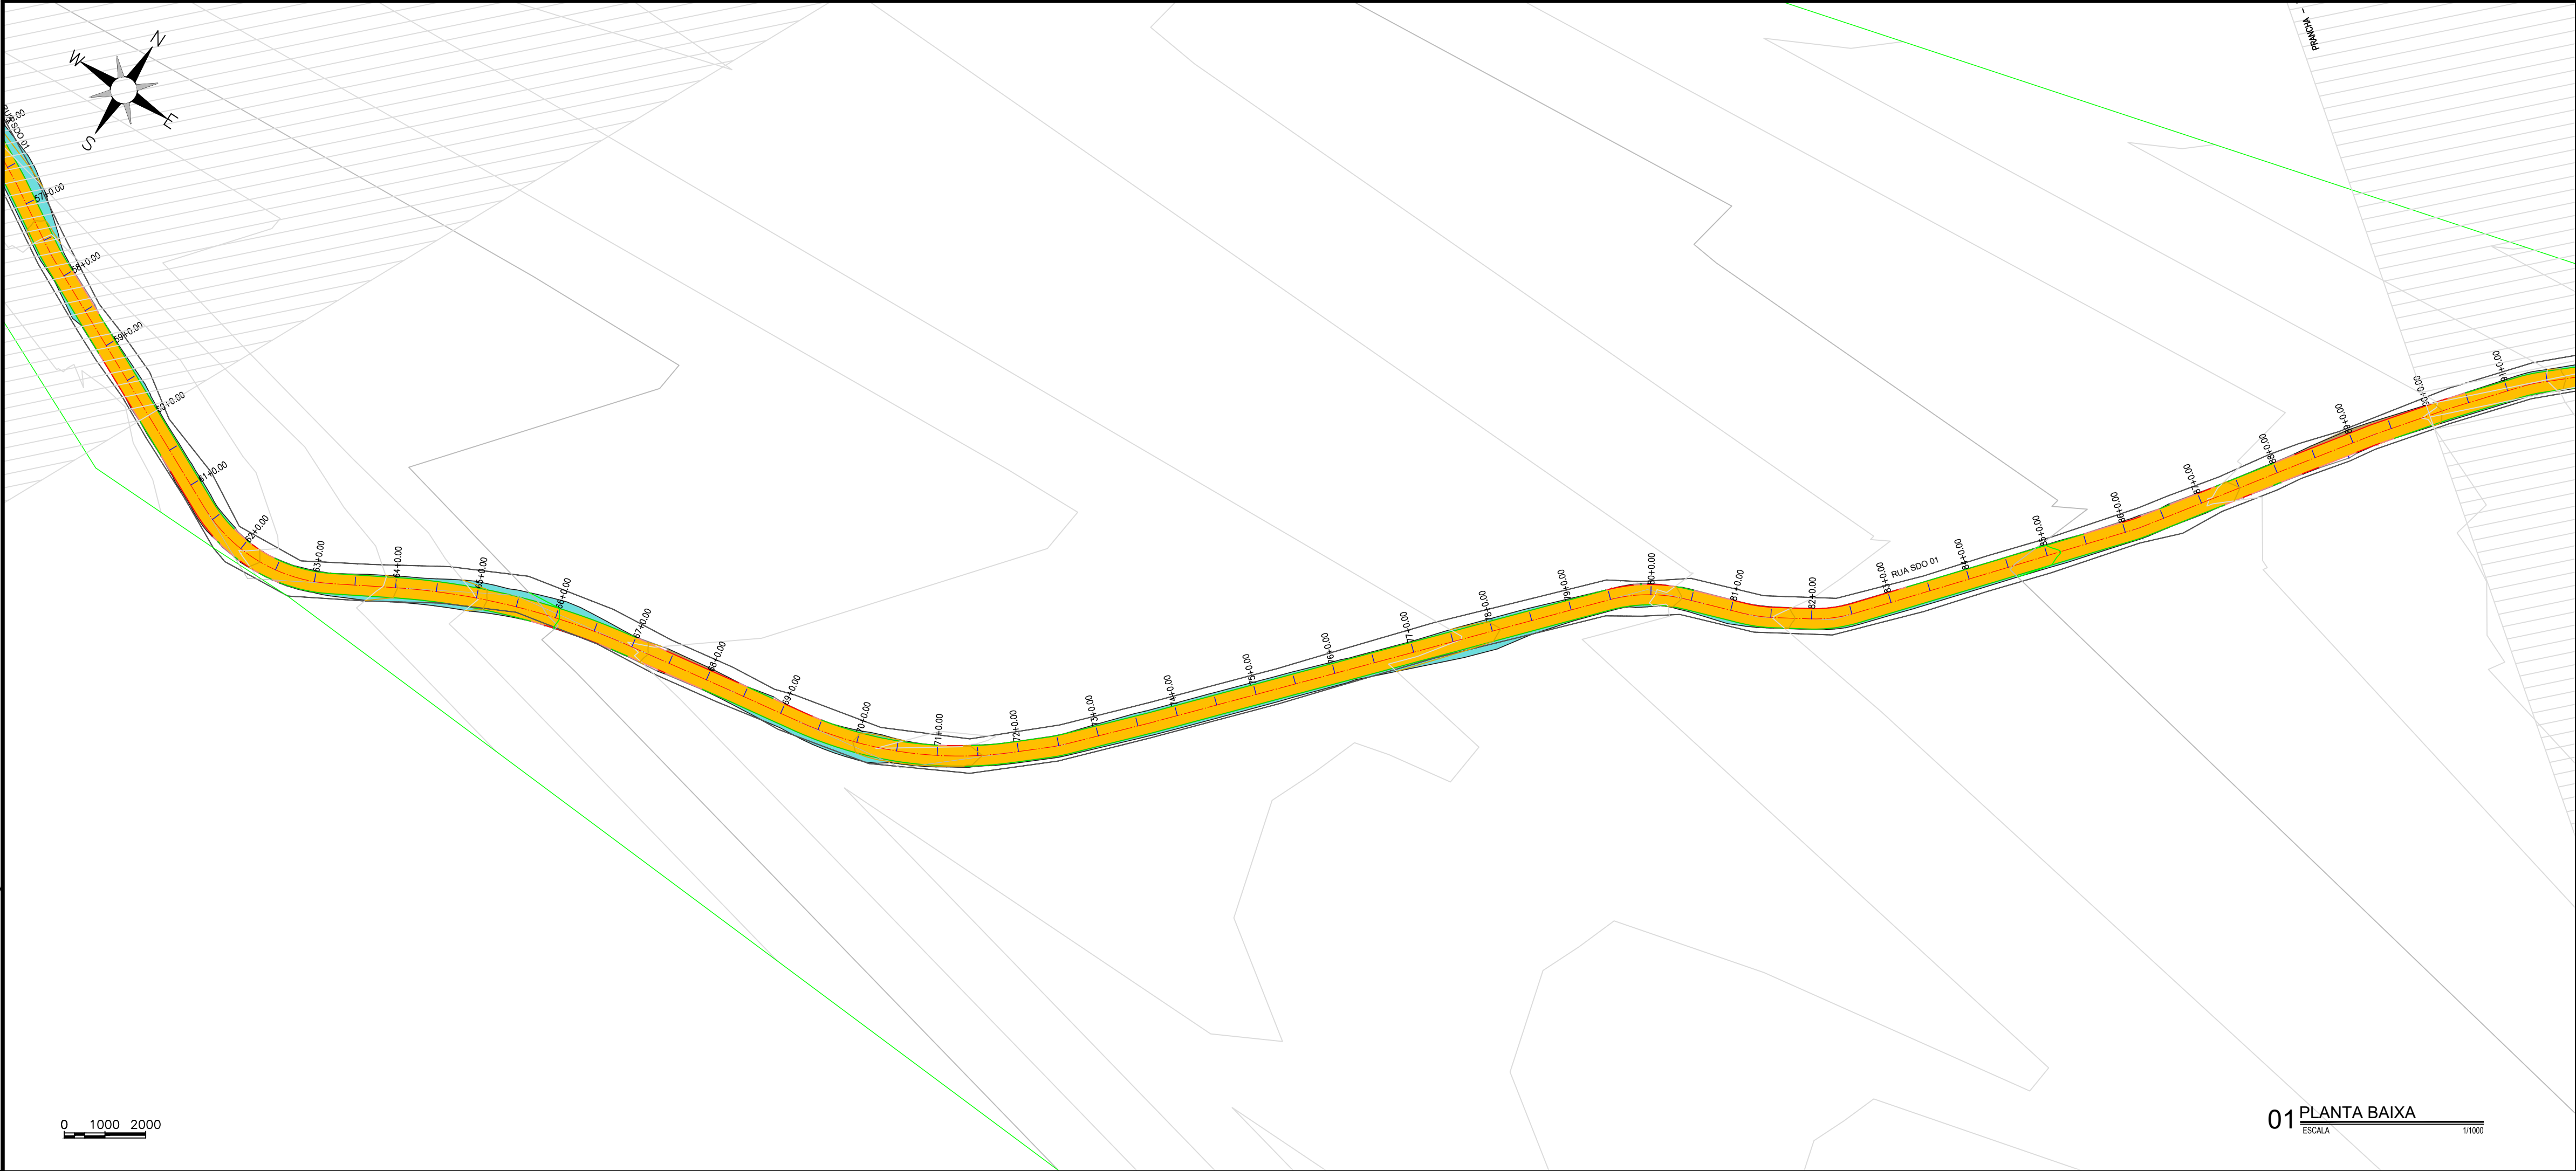

02 PERFIL LONGITUDINAL
ESCALA 1/1000 (V=100)

APROVAÇÃO:

PROPRIETÁRIO

FISCALIZAÇÃO

Artur Othon Silva Lima

JOTA BARROS PROJETOS

Artur Othon Silva Lima

Engº Civil - PROJETISTA

JB

JOTA BARROS PROJETOS

PLA: 1000x1000

1440, 1000x1000

www.jotaprojetos.com.br

PREFEITURA MUNICIPAL DE MILHÃ

ESTRADA VICINAL QUE LIGA A LOCALIDADE DE SÃO JOÃO A SÃO BENTO NO MUNICÍPIO DE MILHÃ - CE

PROJETO GEOMÉTRICO PLANTA BAIXA E PERFIL LONGITUDINAL

LOCAL: LOCALIDADE DE SÃO JOÃO A SÃO BENTO - MILHÃ

PROJETISTA: ARTUR OTHON SILVA LIMA - ENGº CIVIL - CREA 352222 CE

PROPRIETÁRIO: PREFEITURA MUNICIPAL DE MILHÃ - CNPJ 06741565000106

DESENHISTA: BEATRIZ FONSECA

ARQUIVO: MLH_REP_GEO_SÃO JOÃO_R00.DWG

DESENHO: 01/01


PRANCHAS: 03/10

ESCALA:


INDICADO:

DATA:

JANEIRO/2025

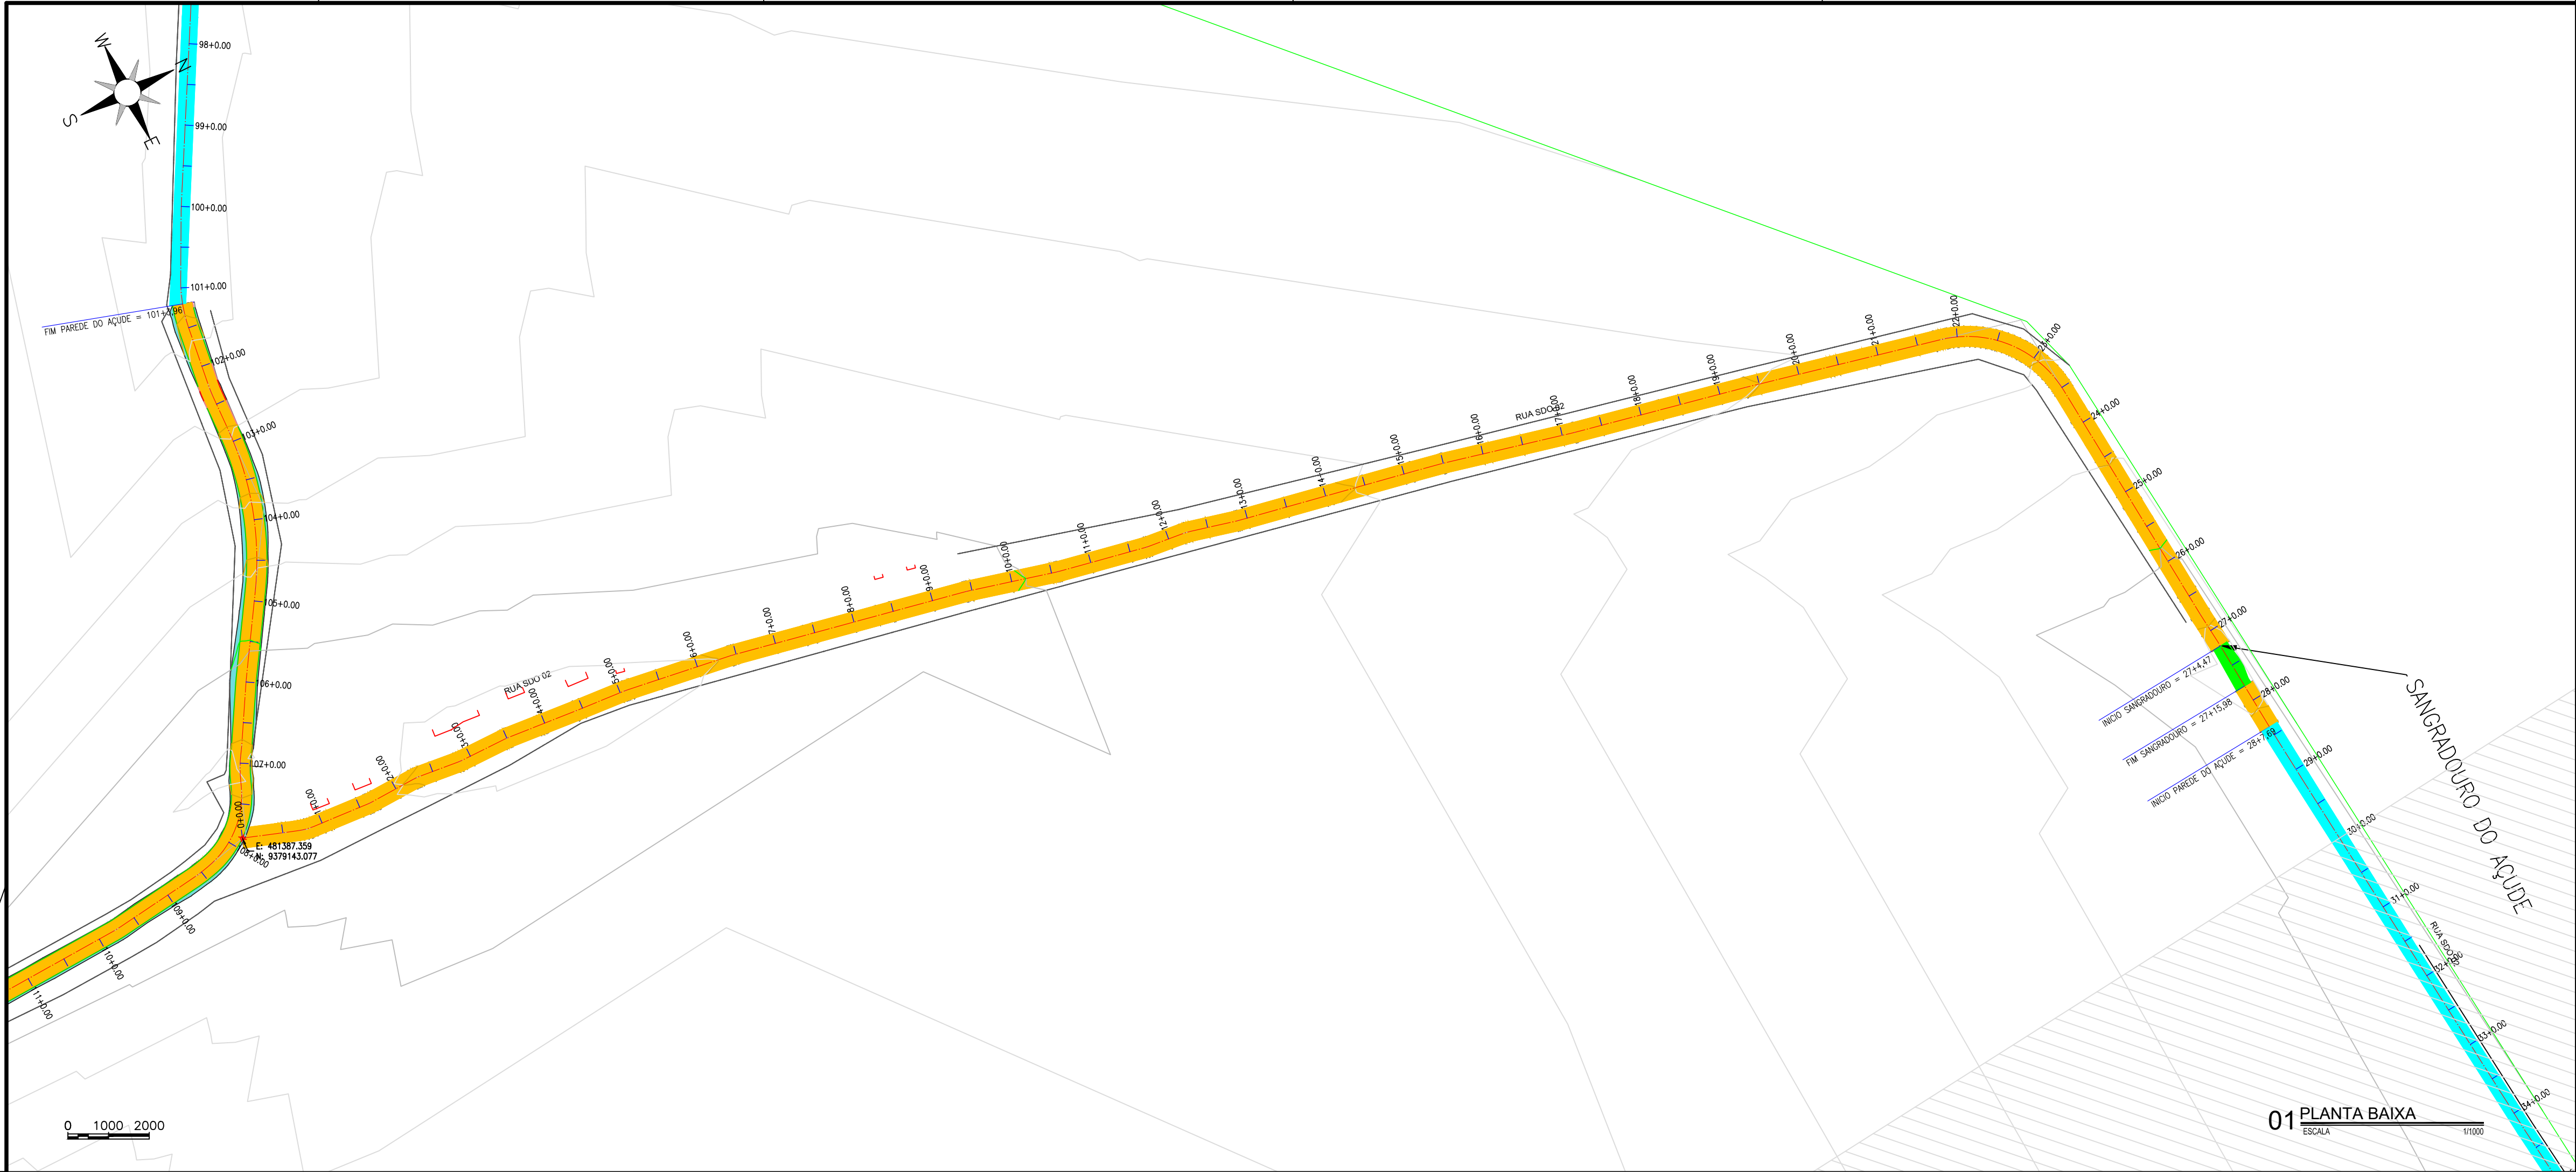

01 PLANTA BAIXA

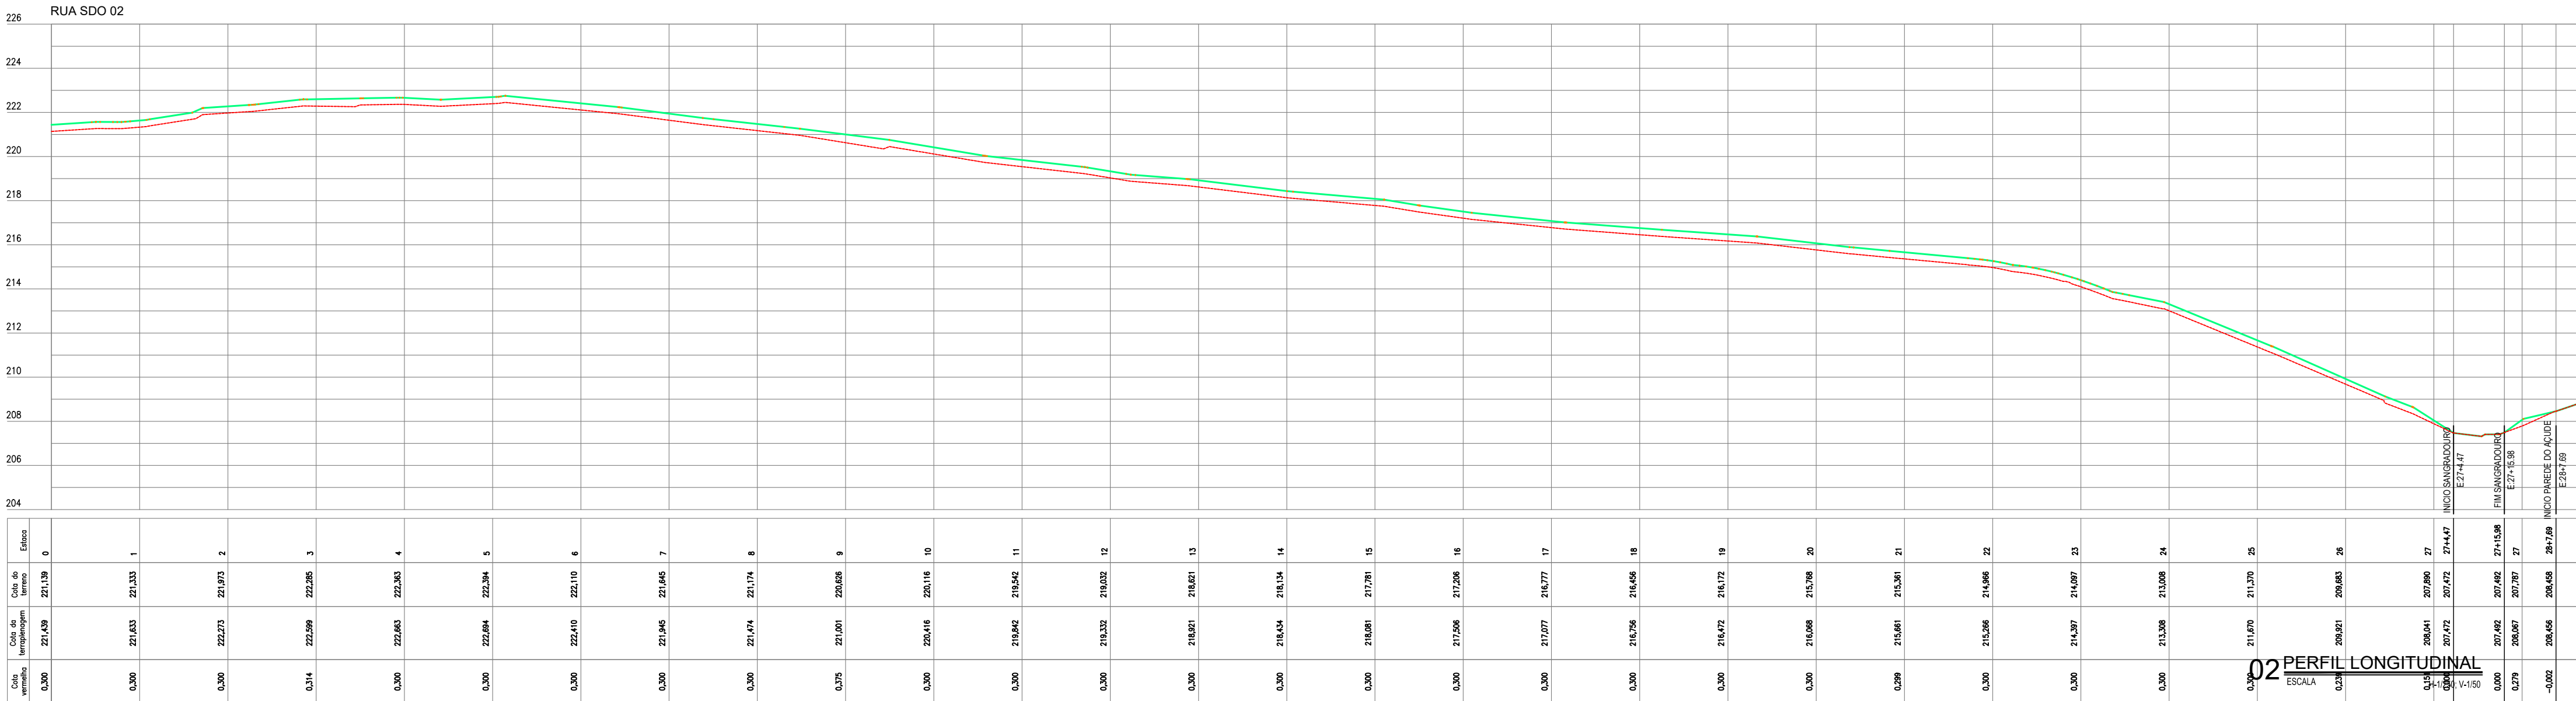

02 PERFIL LONGITUDINAL

APROVAÇÃO:

PROPRIETÁRIO

FISCALIZAÇÃO

JOTA BARROS PROJETOS

Artur Othon Silva Lima

JOTA BARROS PROJETOS

Artur Othon Silva Lima

PROJETO GEOMÉTRICO

PLANTA BAIXA E PERFIL LONGITUDINAL

LOCAL: LOCALIDADE DE SÃO JOÃO A SÃO BENTO - MILHÃ

PROJETISTA: ARTUR OTHON SILVA LIMA - ENGº CIVIL - CREA 352222 CE

PROPRIETÁRIO: PREFEITURA MUNICIPAL DE MILHÃ - CNPJ 06741565000106

DESENHISTA: BEATRIZ FONSECA

ARQUIVO: MLH_REP_GEO_SÃO JOÃO_R00.DWG


DESENHO: 01/01


PRANCHAS: 06/10


INDICADO

DATA: JANEIRO/2025


MILHÃ

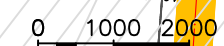

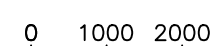

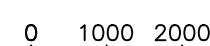

01 PLANTA BAIXA

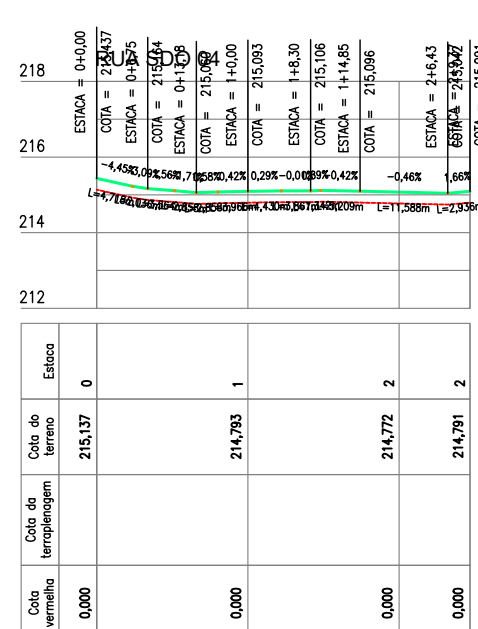02 PERFIL LONGITUDINAL
ESCALA H-1/250 V-1/50

APROVAÇÃO:

PROPRIETÁRIO

FISCALIZAÇÃO

Artur Othon Silva Lima
JOTA BARROS PROJETOS
Artur Othon Silva Lima
Eng. Civil - 000510948-8

Eng^o Civil - 005101018

Eng^o Civil - 005101018

Eng^o Civil - 005101018



PREFEITURA MUNICIPAL DE MILHÃ

ESTRADA VICINAL QUE LIGA A LOCALIDADE DE SÃO JOÃO A SÃO BENTO NO
MUNICÍPIO DE MILHÃ - CE

PROJETO GEOMÉTRICO
PLANTA BAIXA E PERFIL LONGITUDINAL

LOCAL:	LOCALIDADE DE SÃO JOÃO A SÃO BENTO - MILHÃ/CE
--------	---

PROJETISTA:	ARTUR OTHON SILVA LIMA - ENG ^o CIVIL - CREA 352222 CE.
-------------	---

PROPRIETÁRIO:	PREFEITURA MUNICIPAL DE MILHÃO - CNPJ 06741565000106
---------------	--


DESENHISTA:	BEATRIZ FONSECA
-------------	-----------------

ARQUIVO:	MLH_REP_GEO_SÃO JOÃO_R00.DWG
----------	------------------------------


DATA:

JANEIRO/2025




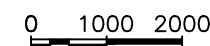

SEÇÃO ATERRO

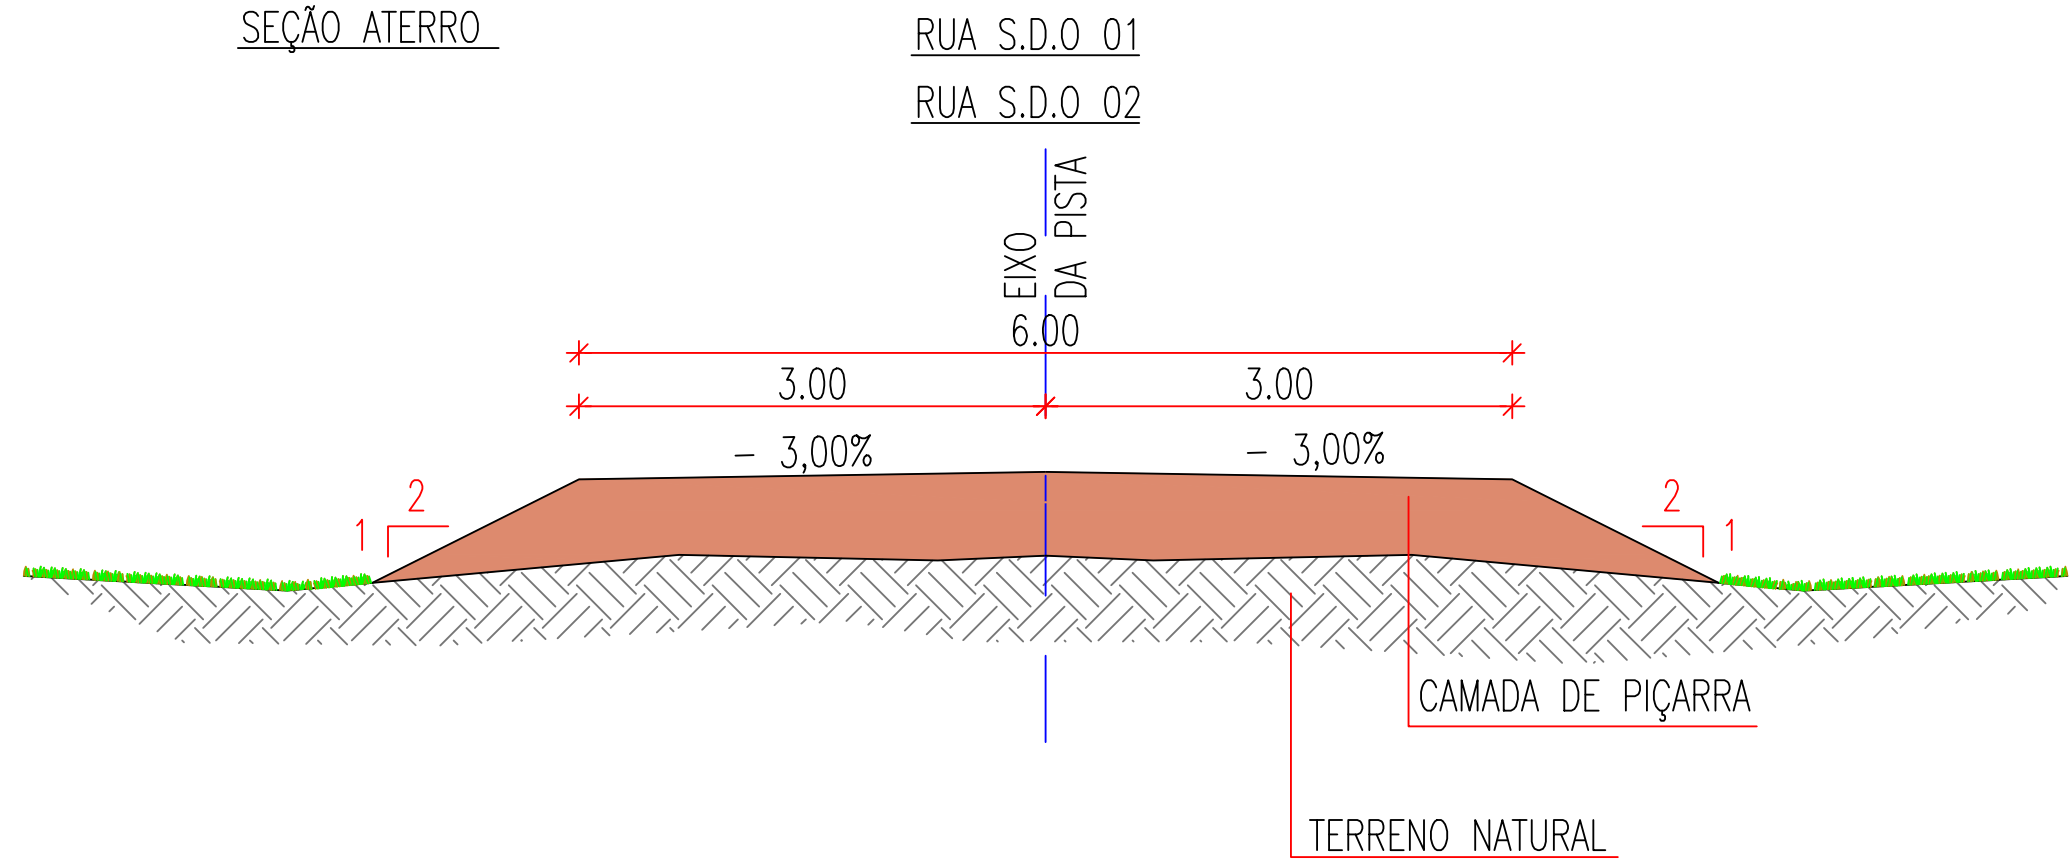

SEÇÃO DE CORTE

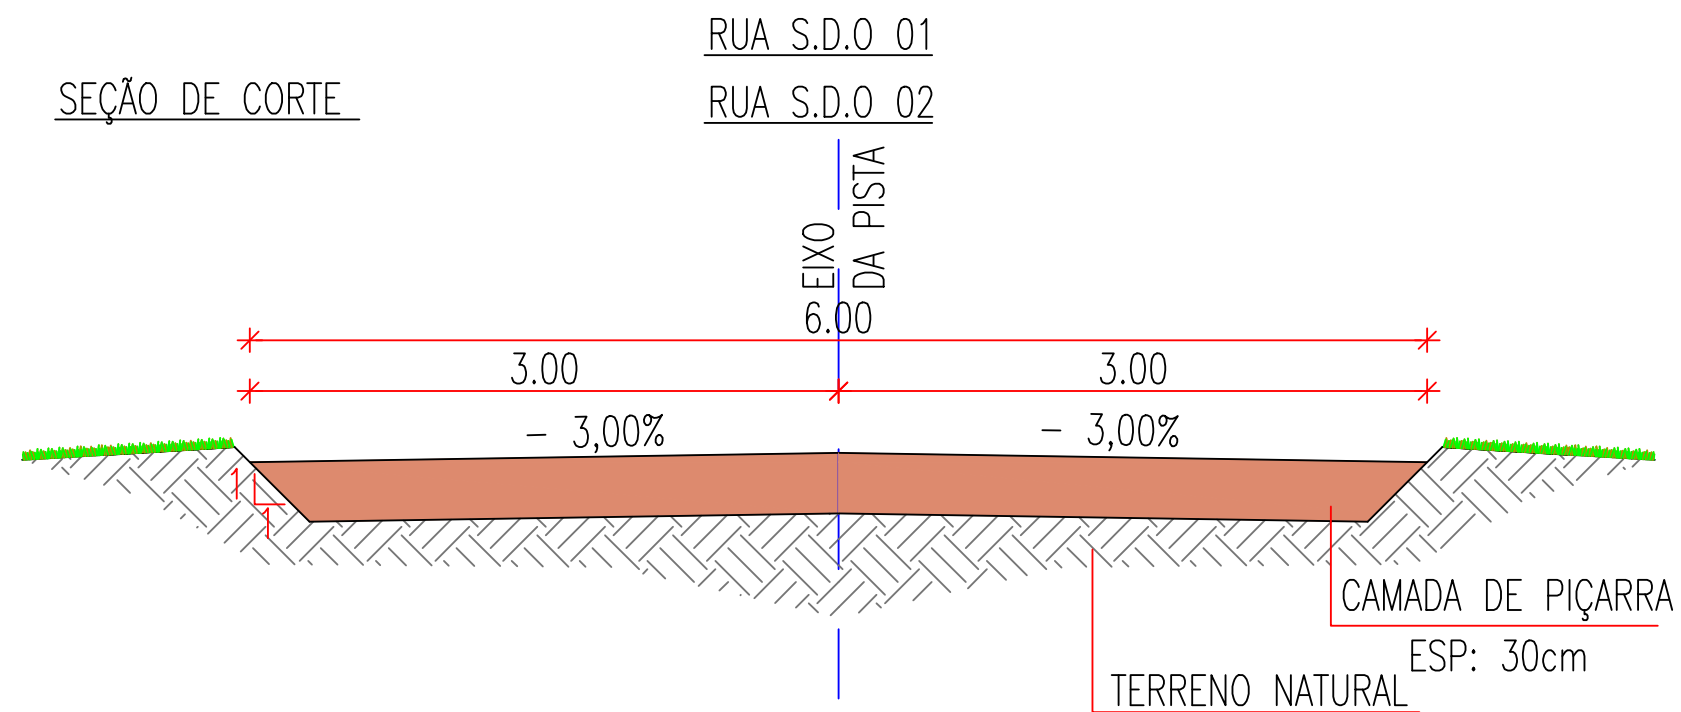


Artur Othon Silva Lima
JOTA BARROS PROJETOS
Artur Othon Silva Lima
Engº Civil – CREA 352222-CE



PREFEITURA DE MILHÃ-CE		PRANCHA:
ESTRADA VICINAL NA LOCALIDADE DE BELO MONTE NO MUNICÍPIO DE MILHÃ - CE		
SEÇÃO TIPO		01/02
PROJETISTA:	ARTUR OTHON SILVA LIMA - ENG° CIVIL - CREA 352222 CE.	
ARQUIVO:	MLH_REP_SEC_BELO MONTE_R0	ESCALA:
		S/ ESC


SEÇÃO ATERRO

RUA S.D.O 03

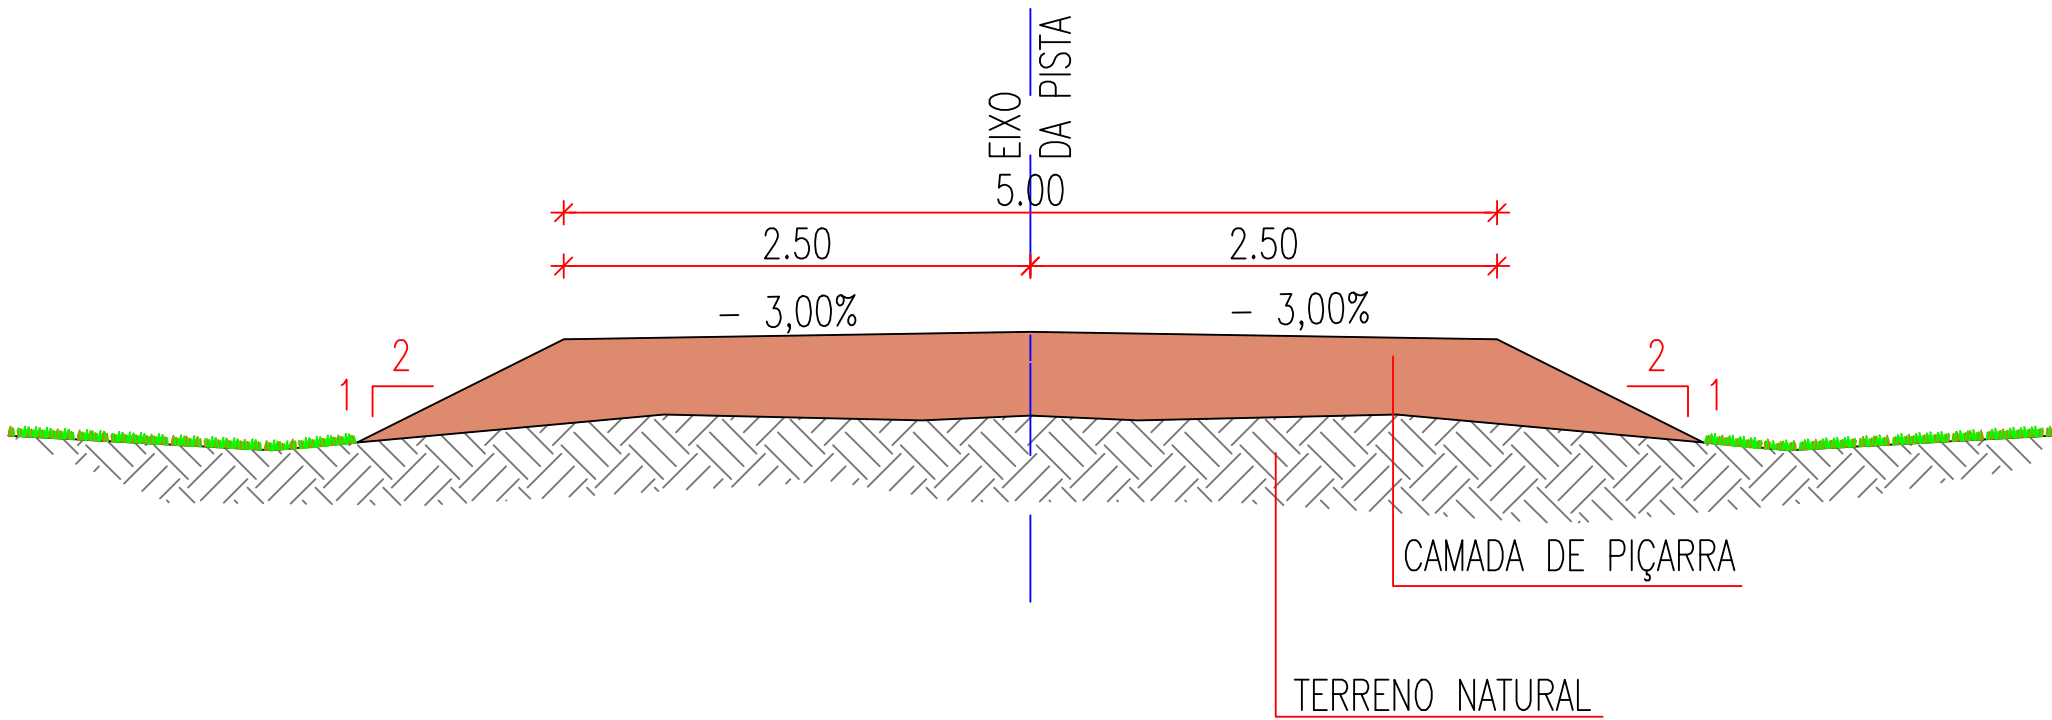

SEÇÃO DE CORTE

RUA S.D.O 03

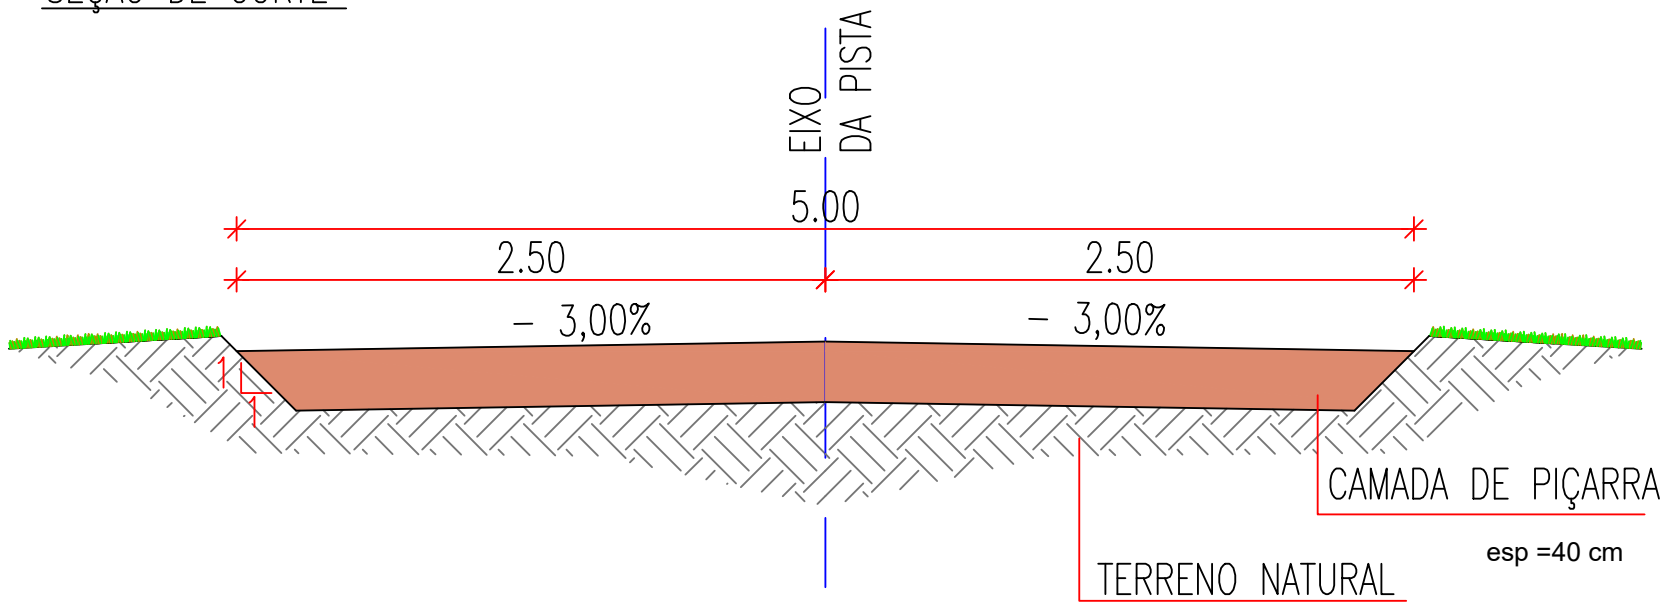


Artur Othon Silva Lima
JOTA BARROS PROJETOS
Artur Othon Silva Lima
Engº Civil – CREA 352222-CE




PREFEITURA DE MILHÃ-CE		PRANCHA:
ESTRADA VICINAL NA LOCALIDADE DE BELO MONTE NO MUNICÍPIO DE MILHÃ - CE		02/02
SEÇÃO TIPO		ESCALA:
PROJETISTA:	ARTUR OTHON SILVA LIMA - ENGº CIVIL - CREA 352222 CE.	S/ ESC
ARQUIVO:	MLH_REP_SEC_BELO MONTE_R0	

SEÇÃO ATERRO

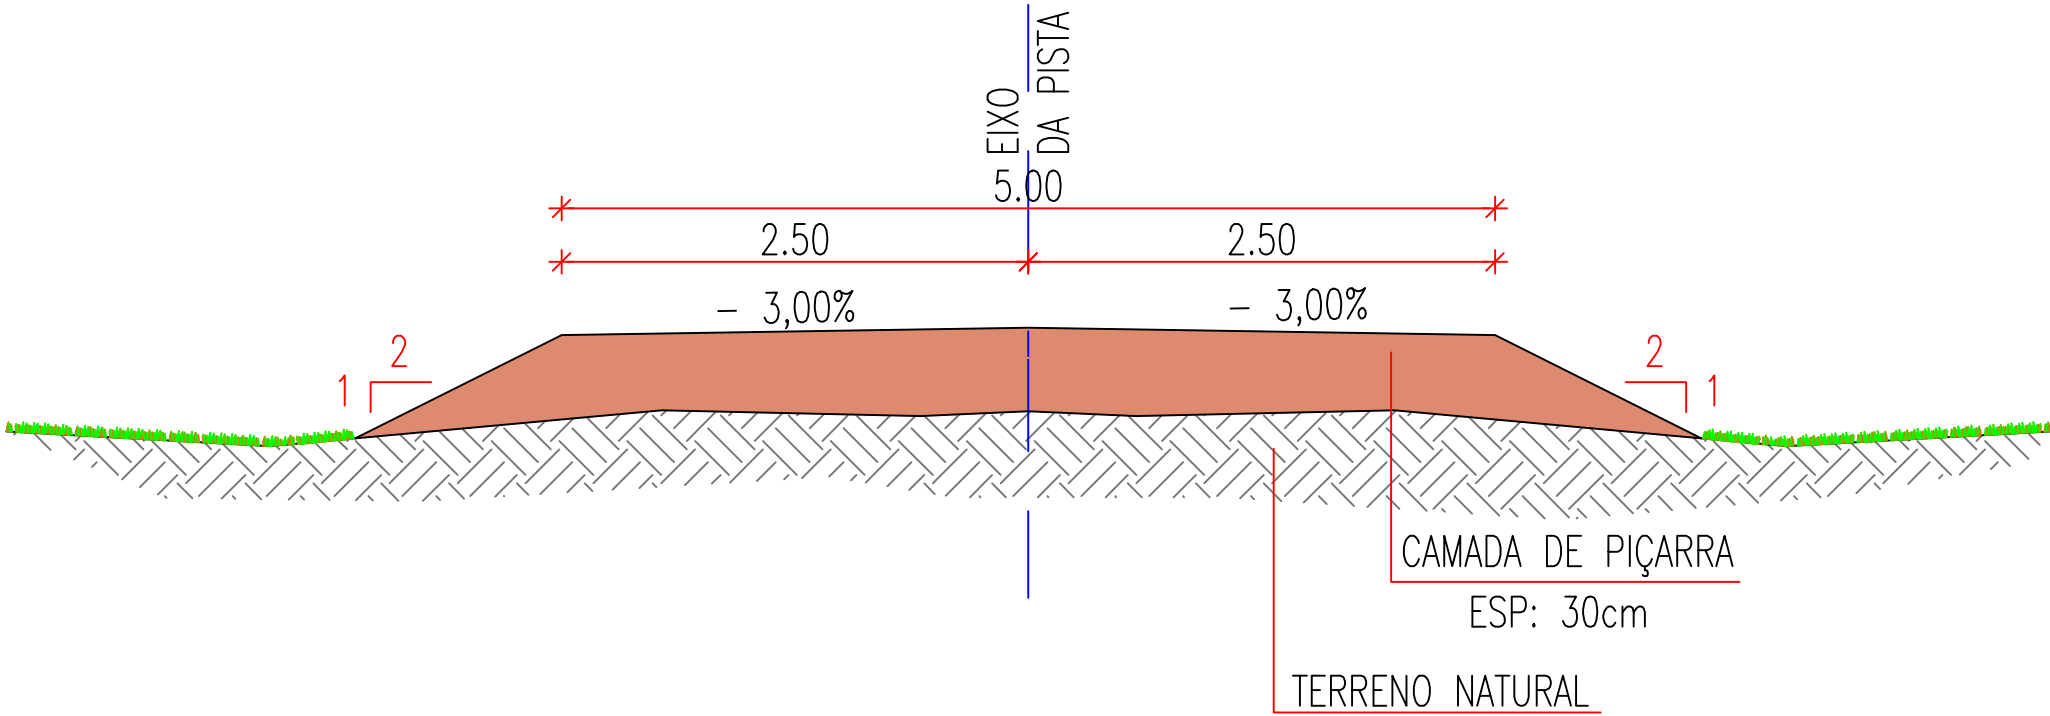

SEÇÃO DE CORTE

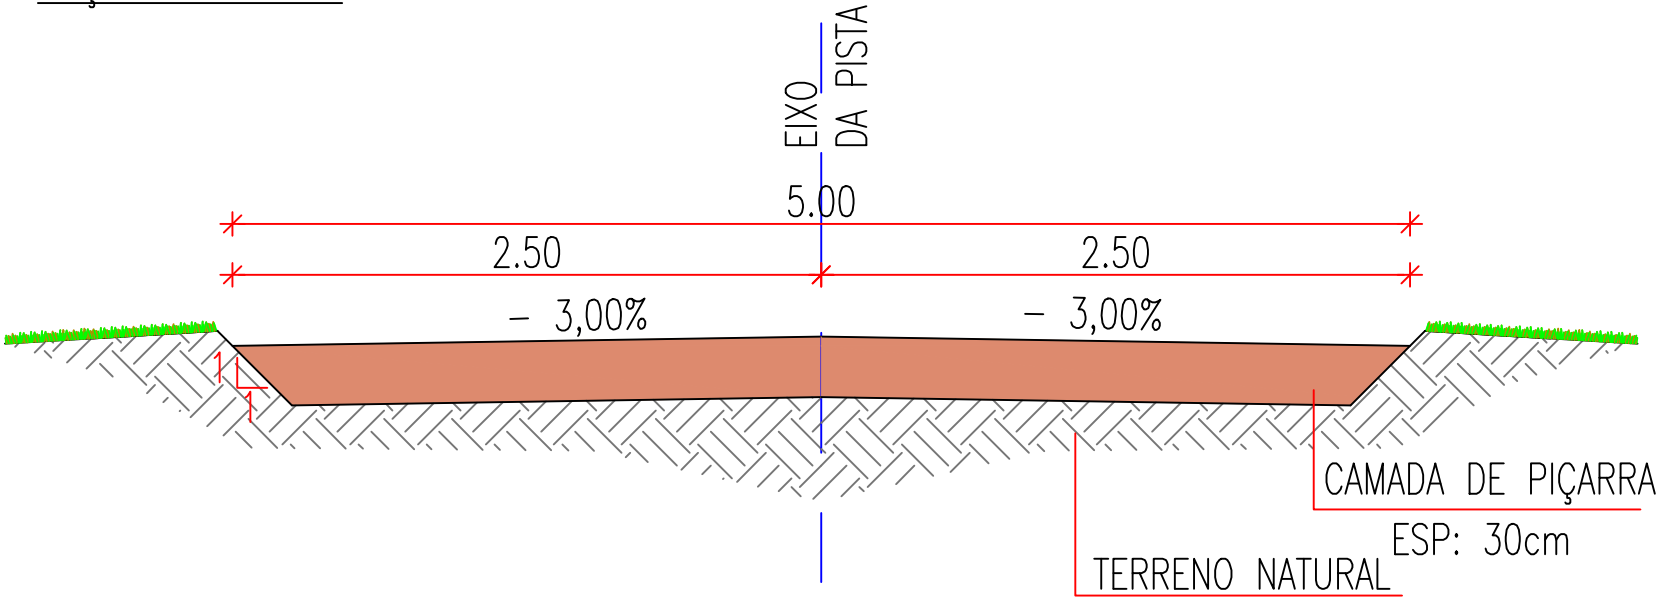

Artur Othon Silva Lima
JOTA BARROS PROJETOS
Artur Othon Silva Lima
Engº Civil – CREA 352222-CE



PREFEITURA DE MILHÃ-CE		PRANCHA: 01/01
ESTRADA VICINAL NA LOCALIDADE DE SÃO JOÃO A SÃO BENTO NO MUNICÍPIO DE MILHÃ - CE		
SEÇÃO TIPO		ESCALA: S/ ESC
PROJETISTA:	ARTUR OTHON SILVA LIMA - ENG° CIVIL - CREA 352222 CE.	
ARQUIVO:	MLH_REP_SEC_SÃO JOÃO_R00.dwg	