


AÇO	POS	BIT (mm)	QUANT	COMPRIMENTO UNIT (cm)	TOTAL (cm)
V101					
50A	1	10	2	805	1610
50A	2	12.5	2	755	1510
50A	3	12.5	2	710	1420
50A	4	12.5	2	490	980
50A	5	8	6	85	510
60A	6	5	28	129	3612
V102					
50A	1	10	2	301	602
50A	2	8	2	285	570
50A	3	6.3	2	75	150
60A	4	5	13	89	1157
V103					
50A	1	10	2	456	912
50A	2	10	2	430	860
50A	3	10	1	220	220
60A	4	5	22	89	1958
V104					
50A	1	10	3	409	1227
50A	2	10	2	365	730
50A	3	6.3	1	75	75
60A	4	5	19	89	1691
V105					
50A	1	10	3	504	1512
50A	2	10	2	480	960
50A	3	10	1	215	215
60A	4	5	24	89	2136
V106					
50A	1	8	2	233	466
50A	2	8	2	225	450
60A	3	5	9	89	801
V107					
50A	1	10	2	480	960
50A	2	10	2	455	910
60A	3	5	22	89	1958
V108					
50A	1	10	2	480	960
50A	2	10	2	455	910
60A	3	5	22	89	1958
V109					
50A	1	8	2	479	958
50A	2	10	2	455	910
60A	3	5	22	89	1958
V110					
50A	1	8	2	240	480
50A	2	8	2	225	450
60A	3	5	9	89	801
V111					
50A	1	10	2	371	742
50A	2	10	2	365	730
60A	3	5	16	89	1424
V112					
50A	1	10	2	390	780
50A	2	10	2	380	760
60A	3	5	18	89	1602
V113					
50A	1	12.5	2	460	920
50A	2	12.5	1	195	195
50A	3	6.3	2	85	170
50A	4	10	2	380	760
50A	5	6.3	4	130	520
60A	6	5	18	89	1602
V114					
50A	1	10	2	460	920
50A	2	10	2	455	910
60A	3	5	18	89	1602
V115					
50A	1	12.5	2	460	920
50A	2	12.5	1	195	195
50A	3	6.3	2	85	170
50A	4	10	2	380	760
50A	5	6.3	4	130	520
60A	6	5	18	89	1602
V116					
60A	1	5	2	375	750
50A	2	10	2	375	750
50A	3	6.3	4	75	300
60A	4	5	19	89	1691
V117					
50A	1	8	2	371	742
50A	2	8	2	365	730
60A	3	5	16	89	1424

RESUMO AÇO CA 50-60			
AÇO	BIT (mm)	COMPR (m)	PESO (kg)
60A	5	301	46
50A	6.3	22	6
50A	8	68	27
50A	10	221	136
50A	12.5	50	48
Peso Total	60A =		46 kg
Peso Total	50A =		217 kg

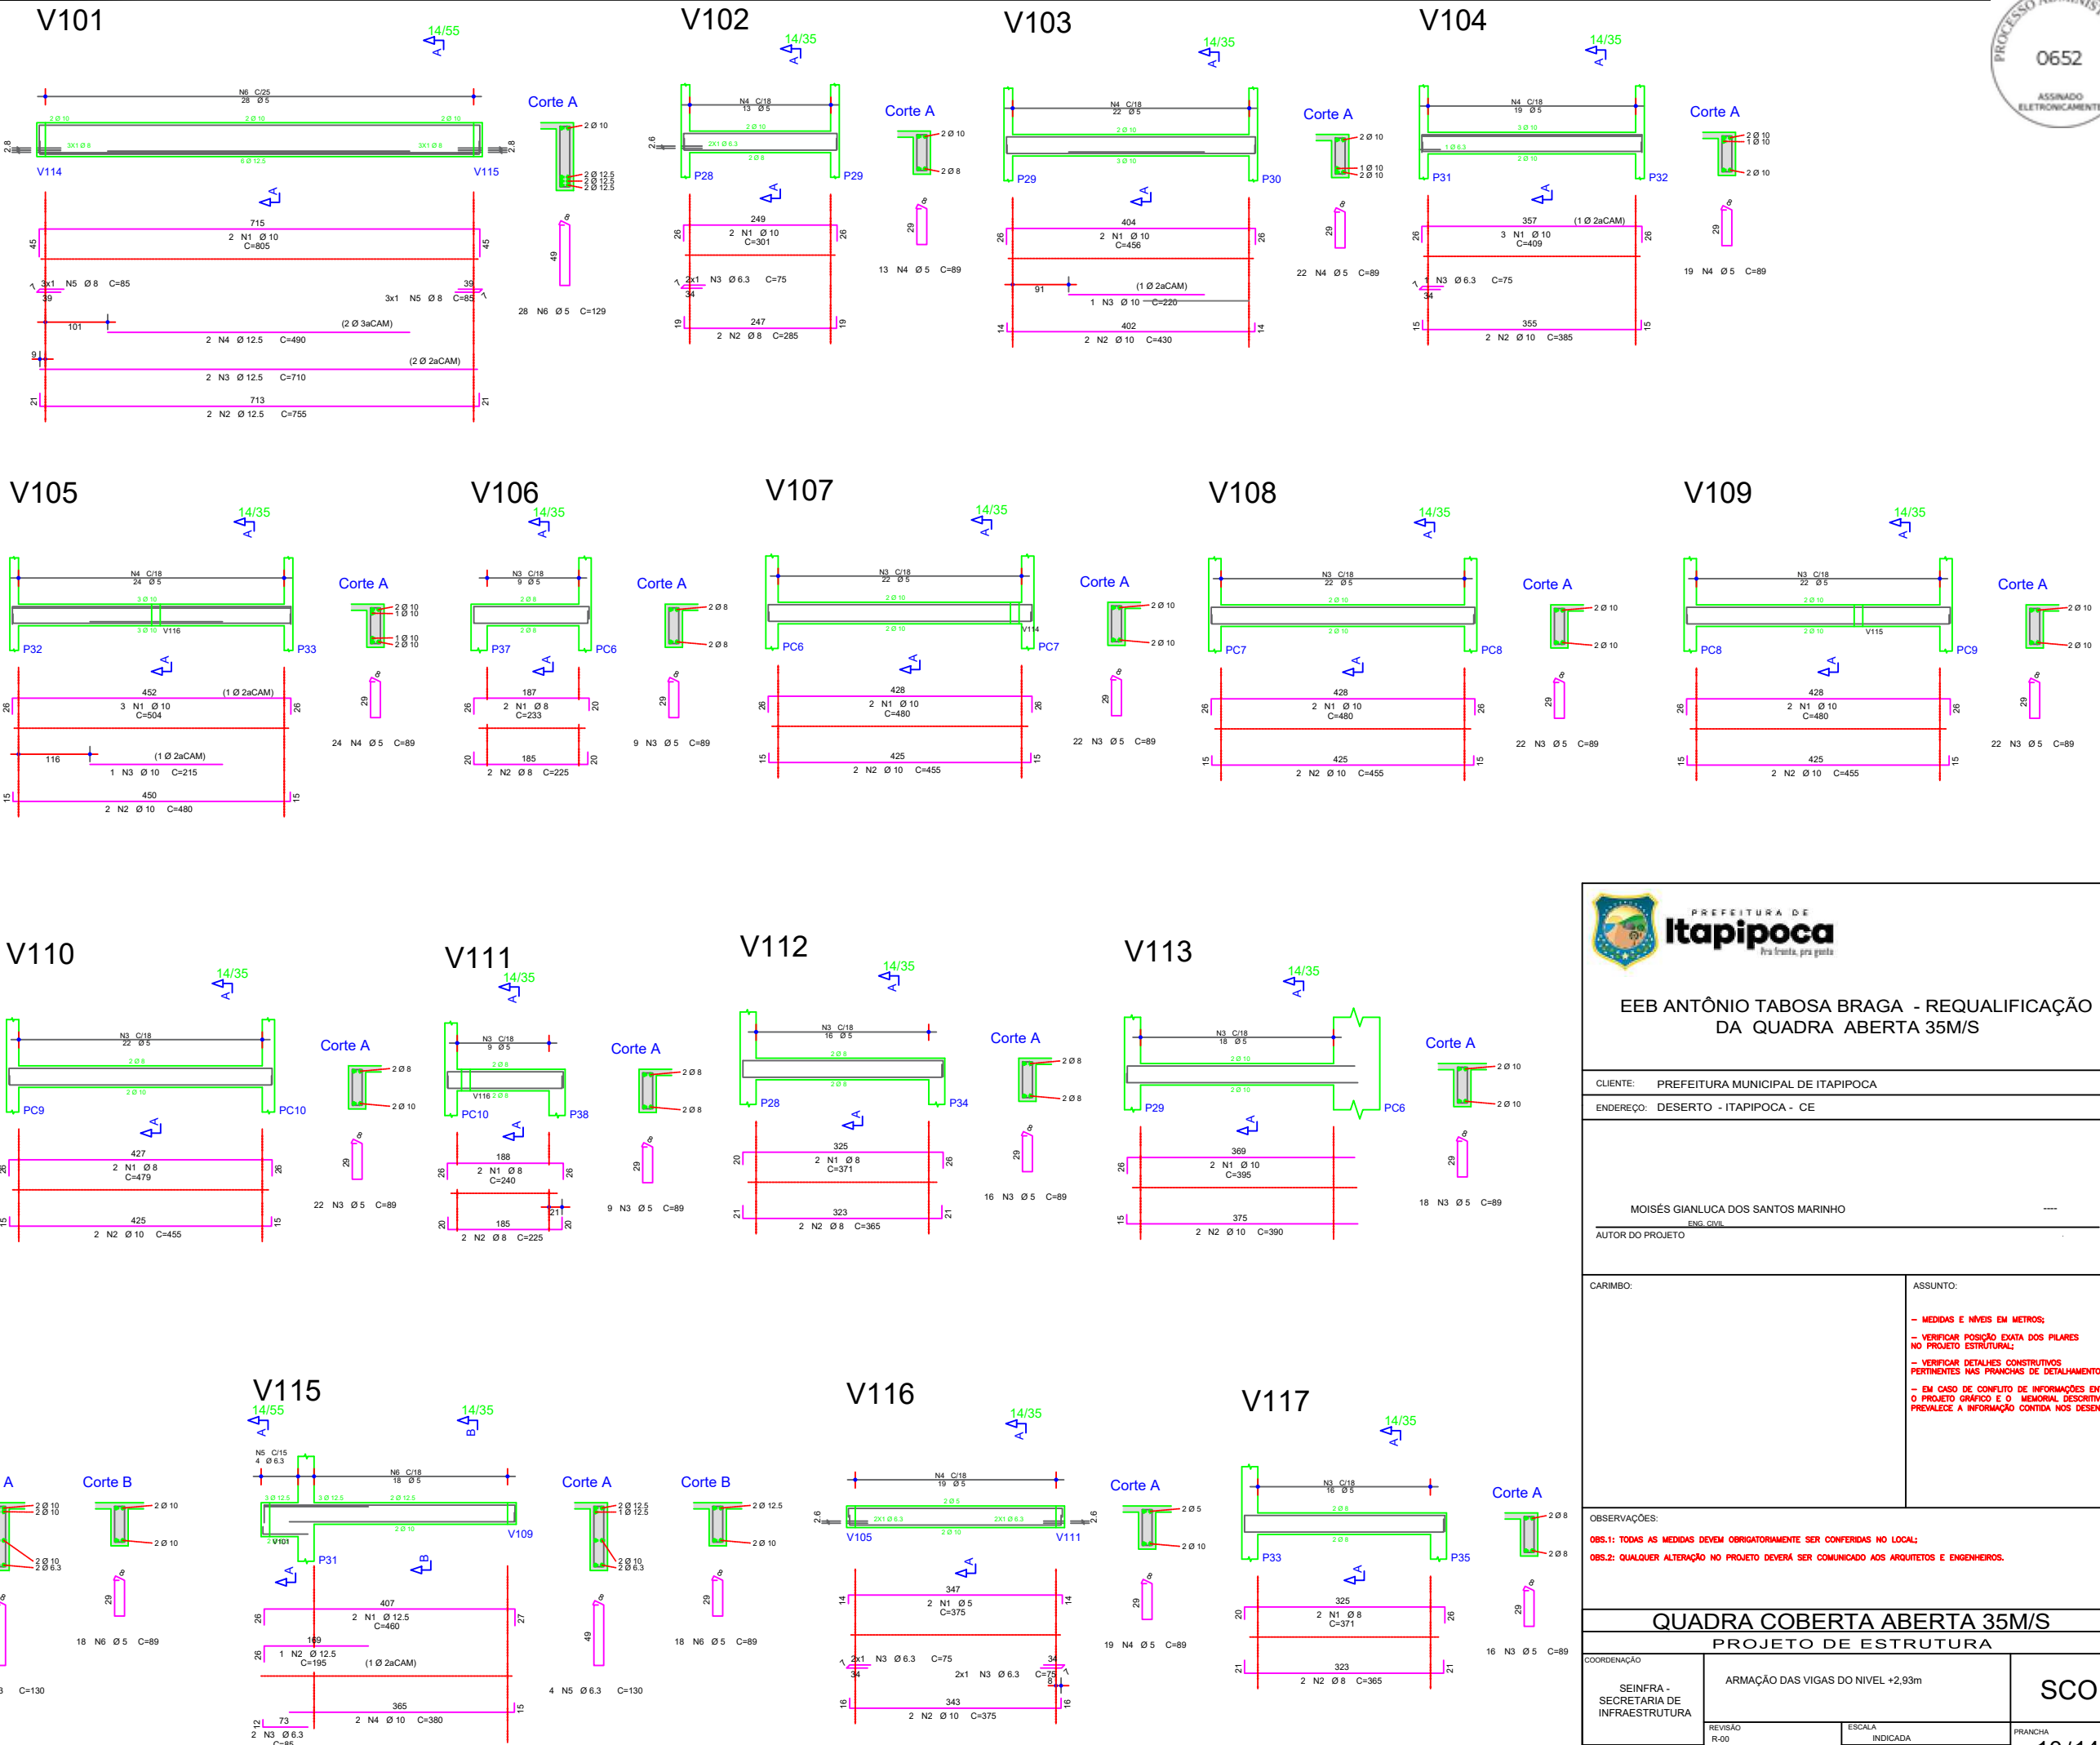

EEB ANTÔNIO TABOSA BRAGA - REQUALIFICAÇÃO
DA QUADRA ABERTA 35M/S

CLIENTE: PREFEITURA MUNICIPAL DE ITAIPÓCA
ENDEREÇO: DESERTO - ITAIPÓCA - CE



MOISÉS GIANLUCA DOS SANTOS MARINHO
ENR5 CIVIL
AUTOR DO PROJETO

CARIMBO:
ASSUNTO:
- MEDIDAS E NÍVEIS EM METROS;
- VERIFICAR POSIÇÃO EXATA DOS PILARES NO PROJETO ESTRUTURAL;
- VERIFICAR DETALHES CONSTRUTIVOS PERTINENTES NAS FRANCHAS DE DETALHAMENTO;
- EM CASO DE CONFLITO DE INFORMAÇÕES ENTRE O PROJETO GRÁFICO E O MEMORIAL DESCRITIVO, PREVALECE A INFORMAÇÃO CONTIDA NOS DESENHOS;

OBSERVAÇÕES:
OBS.1: TODAS AS MEDIDAS DEVEM OBRIGATORIAMENTE SER CONFERIDAS NO LOCAL;
OBS.2: QUALQUER ALTERAÇÃO NO PROJETO DEVERÁ SER COMUNICADO AOS ARQUITETOS E ENGENHEIROS.

QUADRA COBERTA ABERTA 35M/S
PROJETO DE ESTRUTURA

COORDENAÇÃO SEINFRA - SECRETARIA DE INFRAESTRUTURA	ARMAÇÃO DAS VIGAS DO NÍVEL +2,93m		PRANCHAS 10/14
	REVISÃO R-00	ESCALA INDICADA DATA EMISSÃO JAN/2026	
FORMATO A1			

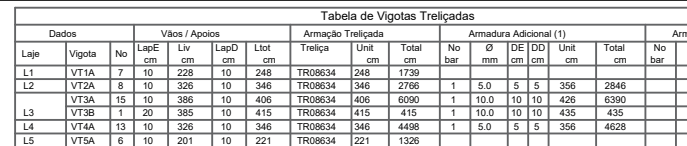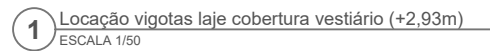

	AÇO	POS	BIT (mm)	QUANT	COMPRIMENTO	
					UNIT (cm)	TOTAL
VT1A (X7)	TR08634	1	7	248	1736	
VT2A (X8)	TR08634	1	8	346	2768	
	60A	2	5	356	2848	
VT3A (X15)	TR08634	1	15	406	6090	
	60A	2	10	15	426	6390
VT3B	TR08634	1	10	1	415	415
	60A	2	10	1	435	435
VT4A (X13)	TR08634	1	13	346	4498	
	60A	2	5	13	356	4628
VT5A (X6)	TR08634	1	6	221	1326	
RESUMO AÇO CA 50-60						
AÇO	BIT (mm)	COMPR	PESO (kg)			
TR08634		168	117			
60A	5	75	12			
60A	10	68	42			
Peso Total TR08634 =			117 kg			
Peso Total 60A =			12 kg			
Peso Total 50A =			42 kg			

AÇO	POS	BIT (mm)	QUANT	COMPROMIMENTO	
				UNIT (cm)	TOTAL (cm)
Cob. Vest - Armadura negativa principal					
50A	1	6,3	14	267	3738
50A	2	6,3	1	461	461
50A	2	4	1	772	772
50A	5	8	1	712	772
50A	6	8	1	644	644
50A	7	8	1	644	644
50A	8	6,3	13	240	3120
Cob. Vest - Armadura negativa secundaria					
50A	2	6,3	159	95	15105
50A	3	8	1	365	365
50A	3	8	1	175	175
Cob. Vest - Armadura positiva secundaria					
50A	1	6,3	1	421	421
50A	2	6,3	2	365	730
50A	3	10	1	732	732
50A	4	13	1	732	732
50A	5	6,3	2	854	1208

RESUMO AÇO CA 50-60			
AÇO	BIT (mm)	COMPR (m)	PESO (kg)
50A	6.3	273	67
50A	8	16	6
50A	10	7	5
Peso Total	50A =		78 kg

Estimativa de consumo de blocos			
Fabricante	Inteiros	Cortados	Total
EPS Unidirecional H08/33/100	111	44	159

Relação de blocos de enchimento				
Legenda	Quant	Dimensões		
		Larg (cm)	Comp (cm)	
EPS Unidirecional H08/33/100				
A	111	33,0	100,0	
B	4	28,2	100,0	
C	2	27,7	100,0	
D	2	20,0	100,0	
E	1	28,2	99,5	
F	1	33,0	98,0	
G	1	28,2	98,0	
H	7	33,0	51,0	
I	2	29,1	51,0	
J	1	29,1	49,0	
K	8	33,0	37,9	
L	8	33,0	37,9	
M	1	20,0	37,9	
N	7	33,0	31,0	
O	1	27,7	31,0	
P	7	33,0	25,3	
Q	1	28,2	25,3	
R	8	33,0	22,7	
S	1	33,0	22,7	



EEB ANTÔNIO TABOSA BRAGA - REQUALIFICAÇÃO
DA QUADRA ABERTA 35M/S

CLIENTE: PREFEITURA MUNICIPAL DE ITAPIPOCA

ENDEREÇO: DESERTO - ITAPIPOCA - CE

MOISÉS GIANLUCA DOS SANTOS MARINHO

AUTOR DO PROJETO

CARIMBO.

	ASSUNTO
--	---------

- MEDIDAS E NÍVEIS EM METROS;
- VERIFICAR POSIÇÃO EXATA DOS PILARES NO PROJETO ESTRUTURAL;
- VERIFICAR DETALHES CONSTRUTIVOS PERTINENTES NAS PRANCHAS DE DETALHAMENTO;
- EM CASO DE CONFLITO DE INFORMAÇÕES ENTRE O PROJETO GRÁFICO E O MEMORIAL DESCRITIVO, PREVALECE A INFORMAÇÃO CONTIDA NOS DESENHOS

OBSERVAÇÕES:

OBS.1: TODAS AS MEDIDAS DEVEM OBRIGATORIAMENTE SER CONFERIDAS NO LOCAL.

OBS.2: QUALQUER ALTERAÇÃO NO PROJETO DEVERÁ SER COMUNICADO AOS ARQUITETOS E ENGENHEIROS.

QUADRA COBERTA ABERTA 35M/S
PROJETO DE ESTRUTURA

COORDENAÇÃO

SEINFRA -
SECRETARIA DE
INFRAESTRUTURA

PLANTA DE LOCAÇÃO DAS VIGOTAS
PLANRA DE ARMAÇÃO LAJES
TABELAS E LISTAS FERROSOS E TRELIÇAS


REVISÃO

R-00




DATA EMISSÃO
JAN/2026

SCO

12/14

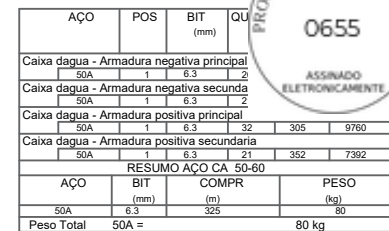

4 Armadura positiva secundária laje caixa d'água (+5,88m)
ESCALA 1/50

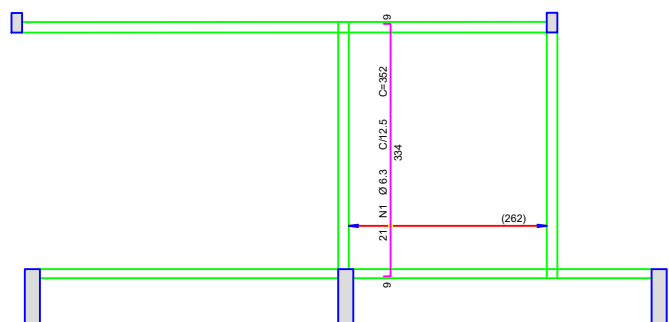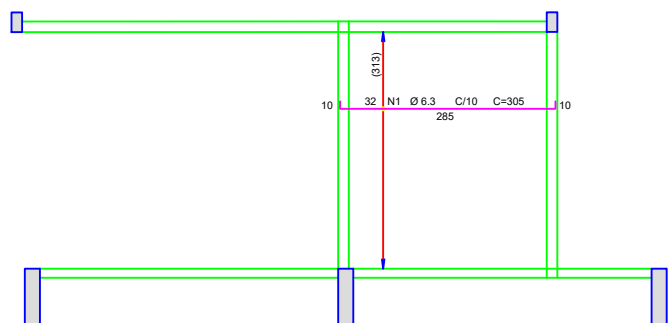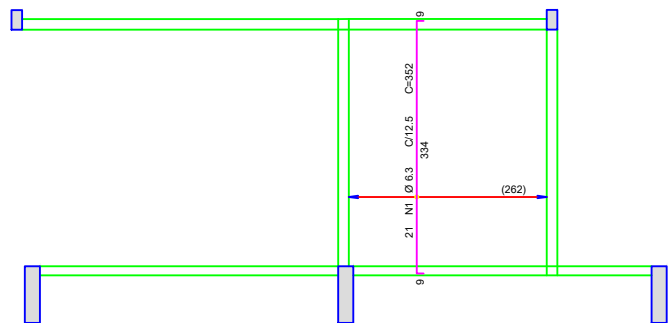

EEB ANTÔNIO TABOSA BRAGA - REQUALIFICAÇÃO
DA QUADRA ABERTA 35M/S

CLIENTE: PREFEITURA MUNICIPAL DE ITAPIPOCA

ENDEREÇO: DESERTO - ITAPIPOCA - CE

MOISÉS GIANLUCA DOS SANTOS MARINHO
ENG. CIVIL
AUTOR DO PROJETO

CARIMBO:

ASSUNTO:	
----------	--

- MEDIDAS E NÍVEIS EM METROS;
- VERIFICAR POSIÇÃO EXATA DOS PILARES NO PROJETO ESTRUTURAL;
- VERIFICAR DETALHES CONSTRUTIVOS PERTINENTES NAS PRANCHAS DE DETALHAMENTO;
- EM CASO DE CONFLITO DE INFORMAÇÕES ENTRE O PROJETO GRÁFICO E O MEMORIAL DESCRITIVO, PREVALECE A INFORMAÇÃO CONTIDA NOS DESENHOS;

OBSERVAÇÕES:

OBS.1: TODAS AS MEDIDAS DEVEM OBRIGATORIAMENTE SER CONFERIDAS NO LOCAL;
OBS.2: QUALQUER ALTERAÇÃO NO PROJETO DEVERÁ SER COMUNICADO AOS ARQUITETOS E ENGENHEIROS.

QUADRA COBERTA ABERTA 35M/S
PROJETO DE ESTRUTURA

COORDENAÇÃO

SEINFRA -
SECRETARIA DE
INFRAESTRUTURA

ARMAÇÃO DA LAJE DO PAVIMENTO CAIXA D'ÁGUA
NÍVEL +5,88m

SCO

FORMATO	
---------	--

○ A

REVISÃO

R-00




ESCALA	INDICADA
DATA EMISSÃO	14/01/2020

PRANCHA

13/14

AÇO	POS	BIT (mm)	QUANT	COMPRIMENTO	
				UNIT (cm)	TOTAL (cm)
PT3 Lances 1 a 5 (X4)					
50A	1	10	16	333	5328
50A	2	10	16	96	1536
60A	3	5	260	71	18460
50A	4	10	16	432	6912
60A	5	5	8	88	704
PT4 Lances 1 a 5 (X2)					
50A	1	12.5	4	100	400
50A	2	10	8	343	2744
50A	3	10	8	96	768
60A	4	5	56	71	3976
50A	5	12.5	8	345	2760
50A	6	6.3	64	72	4608
50A	7	12.5	8	137	1096
60A	8	5	4	88	352
PT2 Lances 1 a 2 (X4)					
50A	1	10	16	290	4640
50A	2	10	16	104	1664
60A	3	5	116	71	8236
60A	4	5	8	88	704

RESUMO AÇO CA 50-60			
AÇO	BIT (mm)	COMPR (m)	PESO (kg)
60A	5	324	50
50A	6.3	46	11
50A	10	236	146
50A	12.5	43	41
Peso Total 60A =			50 kg
Peso Total 50A =			198 kg

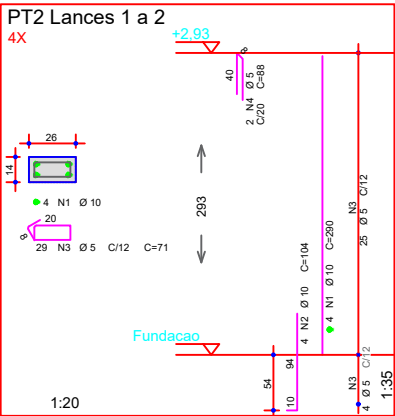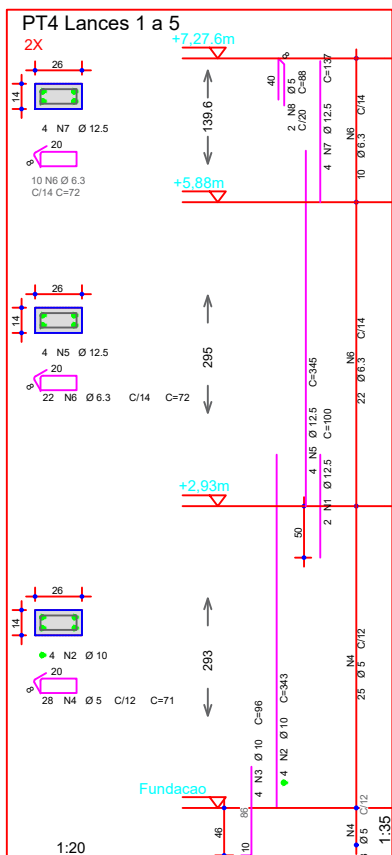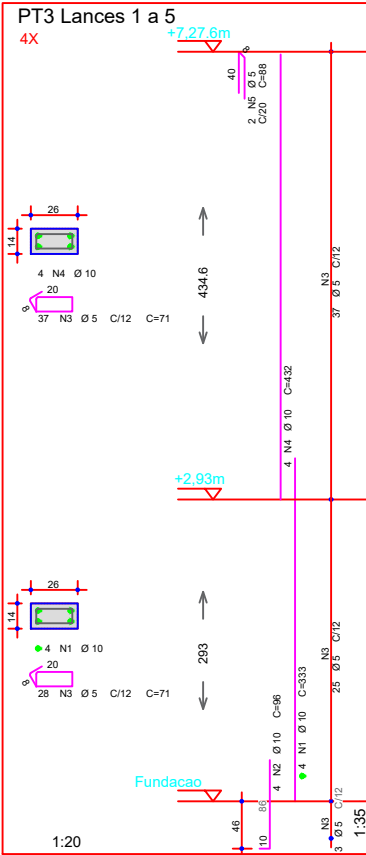

EEB ANTÔNIO TABOSA BRAGA - REQUALIFICAÇÃO
DA QUADRA ABERTA 35M/S

CLIENTE: PREFEITURA MUNICIPAL DE ITAPIPOCA

ENDEREÇO: DESERTO - ITAPIPOCA - CE

MOISÉS GIANLUCA DOS SANTOS MARINHO
ENG. CIVIL

AUTOR DO PROJETO

CARIMBO:

ASSUNTO:

- MEDIDAS E NÍVEIS EM METROS;
- VERIFICAR POSIÇÃO EXATA DOS PILARES NO PROJETO ESTRUTURAL;
- VERIFICAR DETALHES CONSTRUTIVOS PERTINENTES NAS PRANCHAS DE DETALHAMENTO;
- EM CASO DE CONFLITO DE INFORMAÇÕES ENTRE O PROJETO GRÁFICO E O MEMORIAL DESCRITIVO, PREVALECE A INFORMAÇÃO CONTIDA NOS DESENHOS;

OBSERVAÇÕES:

- OBS.1: TODAS AS MEDIDAS DEVEM OBRIGATORIAMENTE SER CONFERIDAS NO LOCAL;
- OBS.2: QUALQUER ALTERAÇÃO NO PROJETO DEVERÁ SER COMUNICADO AOS ARQUITETOS E ENGENHEIROS.

QUADRA COBERTA ABERTA 35M/S
PROJETO DE ESTRUTURA

COORDENAÇÃO

SEINFRA -
SECRETARIA DE
INFRAESTRUTURA

ARMAÇÃO DOS PILARES PT2, PT3 e PT4

SCO

FORMATO

A1

REVISÃO

R-00

ESCALA


INDICADA

DATA EMISSÃO

JAN/2026

PRANCHA

14/14

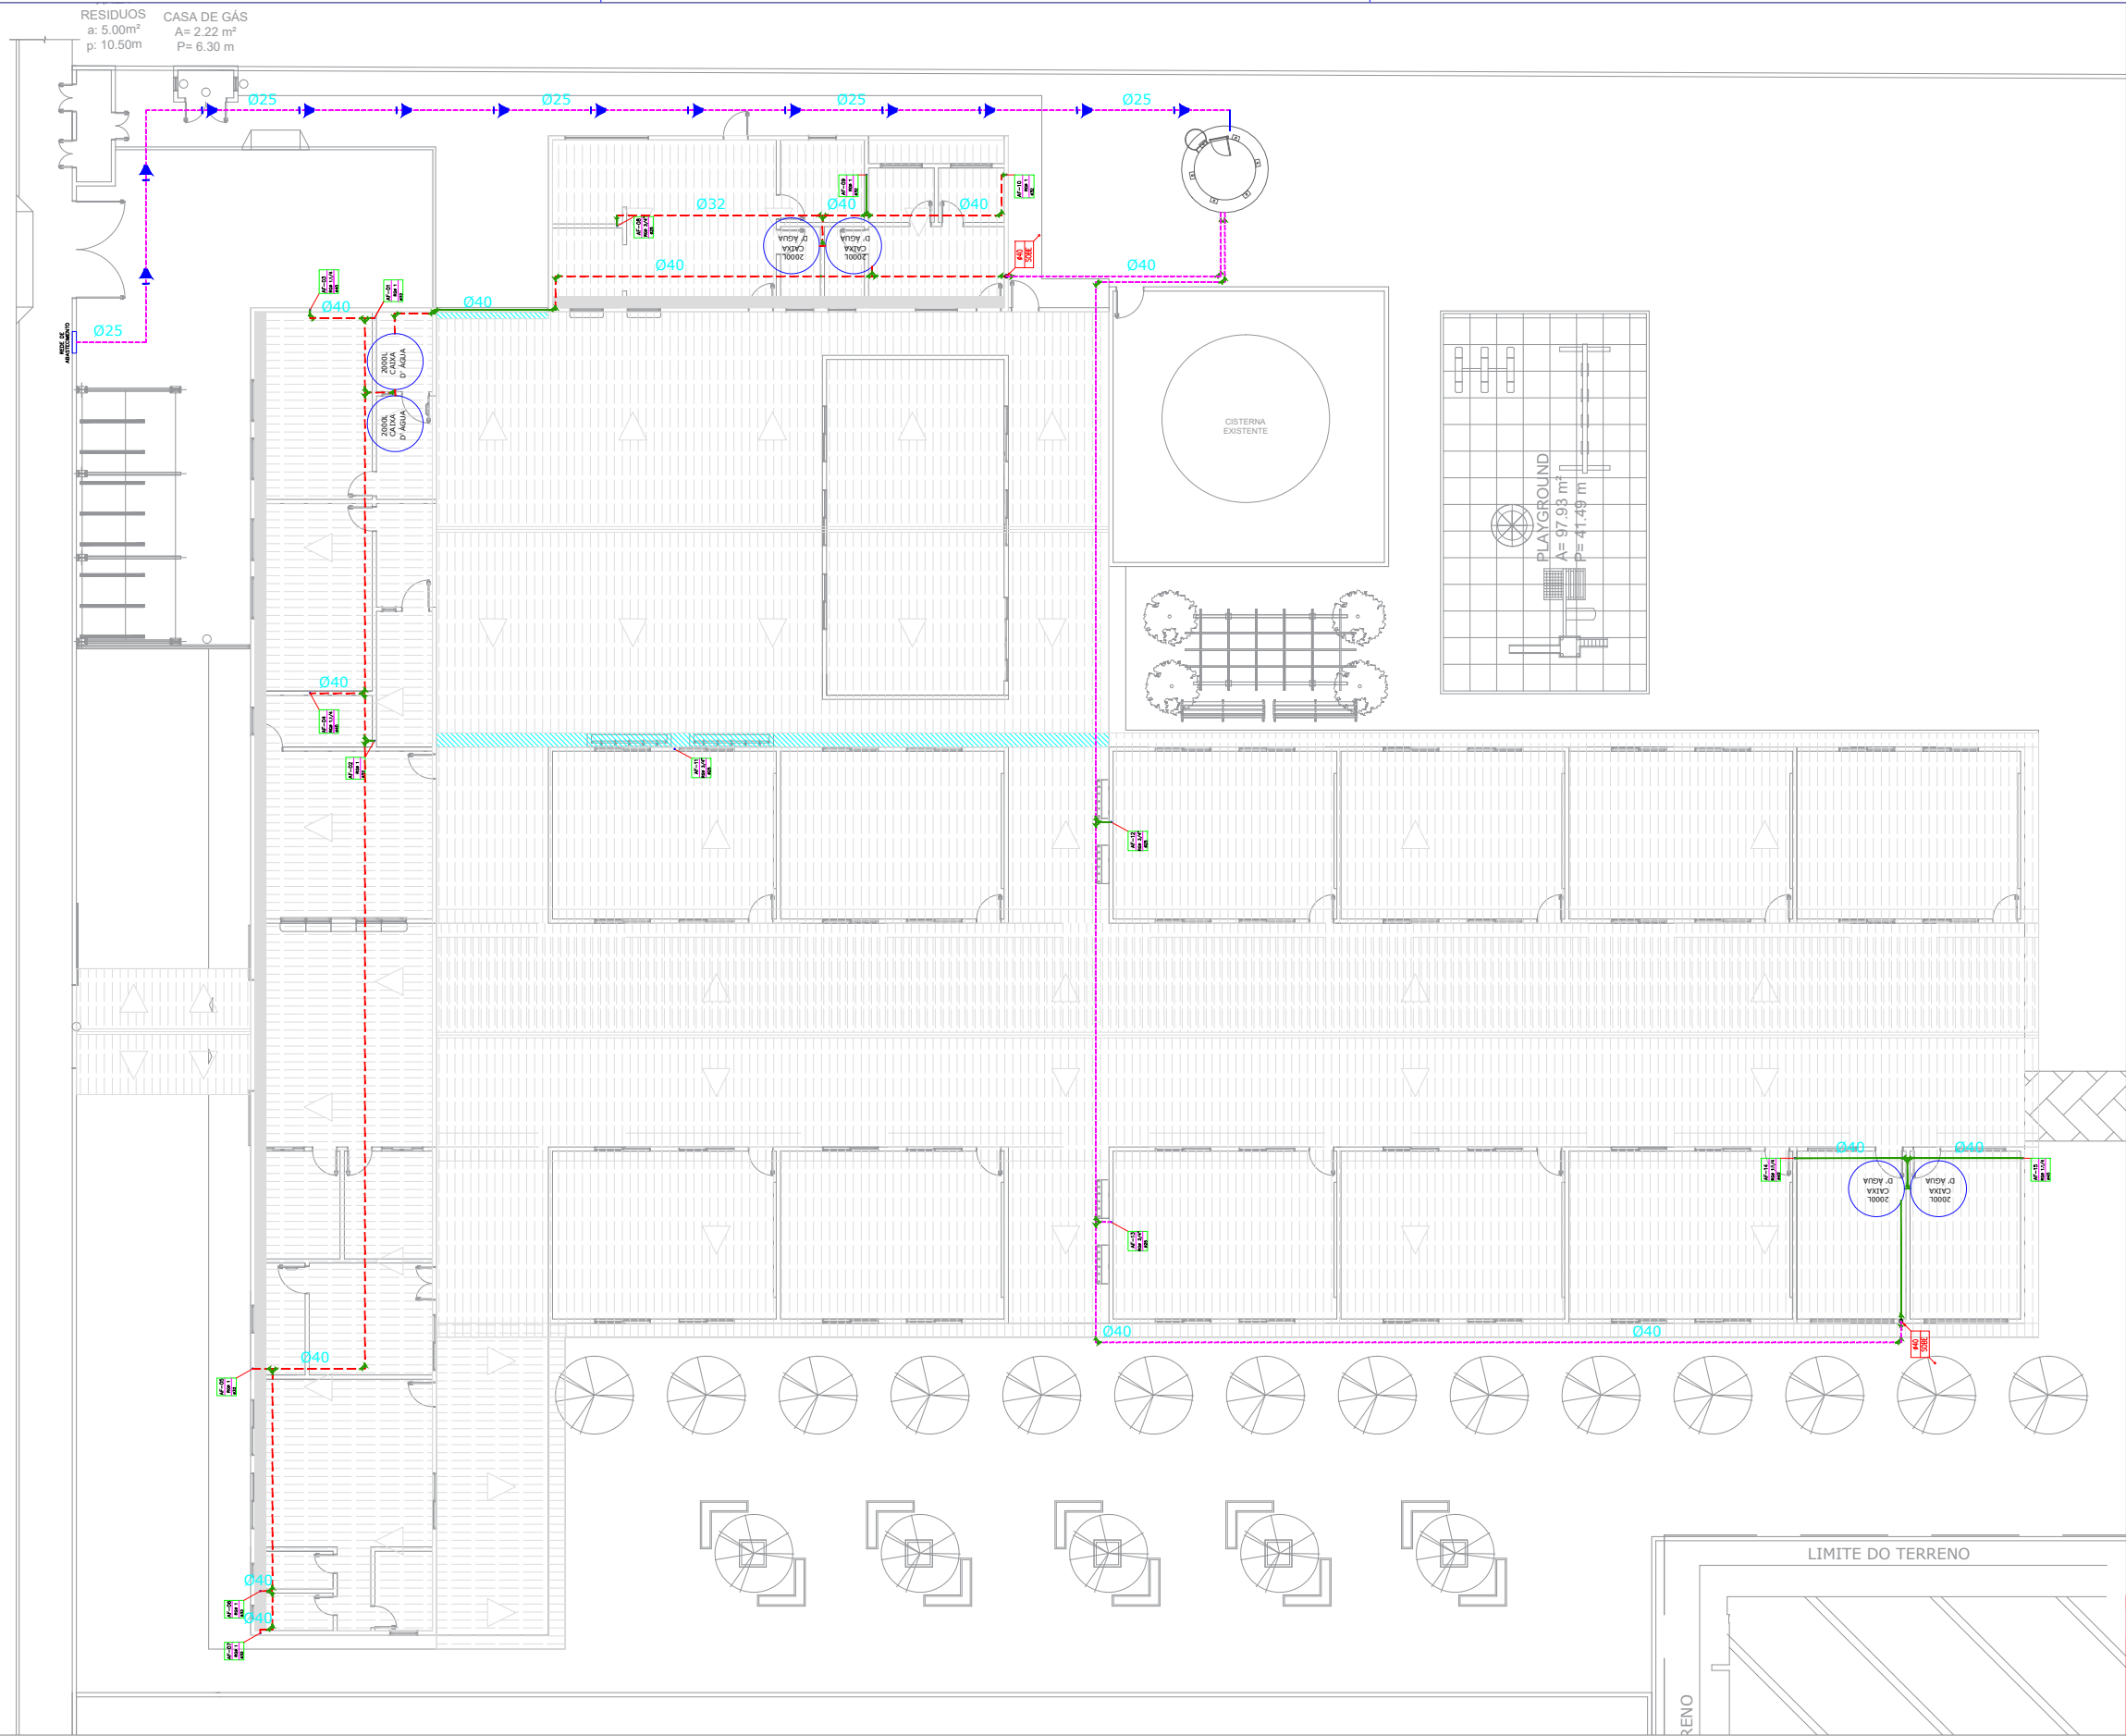

LEGENDA - HIDRÁULICA

AF-00	INDICAÇÃO DAS COLUNA DE
RG	
e	
CH	CHUVEIRO.
DH	DUCHA HIGIENICA
VS	VASO SANITÁRIO.
VD	VALVULA DE DESCARGA.
RG	REGISTRO DE GAVETA
RP	REGISTRO DE PRESSÃO
TL	TANQUE DE LAVAR ROUPAS
PIA	PIA DE COZINHA
LV	LAVATÓRIO
Ø	JOELHO DE 90º VOLTADO PARA BAIXO
+	JOELHO 90º SIMPLES OU C/ REDUÇÃO.
T	TÊ SIMPLES OU C/ REDUÇÃO.
Ø	TÊ DE 90º VOLTADO PARA BAIXO
+	LUVA OU BUCHA DE REDUÇÃO
Ø	REGISTRO DE PRESSÃO
—	TUBULAÇÃO DE ÁGUA FRIA EM PVC SOLDÁVEL EMBUTIDA NA PAREDE E LAJE.
—	TUBULAÇÃO DE ÁGUA FRIA EM PVC SOLDÁVEL EMBUTIDA PELO PISO E PAREDE.
—	TUBULAÇÃO DE ÁGUA FRIA EM PVC SOLDÁVEL EMBUTIDA NA PAREDE .
—	TUBULAÇÃO DE ÁGUA FRIA EM PVC SOLDÁVEL SOBRE LAJE.

OBSERVAÇÕES

- 1) TUBULAÇÃO DE ÁGUA FRIA EM PVC SOLDÁVEL.
- 2) AS INTERFERÊNCIAS DAS INSTALAÇÕES COM A ESTRUTURA EXISTENTE SERÃO RESOLVIDOS NO TRANSCORRER DA OBRA.

Documento assinado digitalmente
gov.br ROMULO SOUSA LIMA
Data: 27/01/2026 11:08:28-0300
Verifique em <https://validar.it.gov.br>




PROJETO — REQUALIFICAÇÃO E AMPLIAÇÃO DA ESCOLA EEB ANTÔNIO TABOSA BRAGA

LOCAL — DESERTO - ITAPIPOCA/CE.

ASSUNTO	PLANTA BAIXA- (HIDRÁULICO)	PRANCHA

RESP. DESENHO

2025

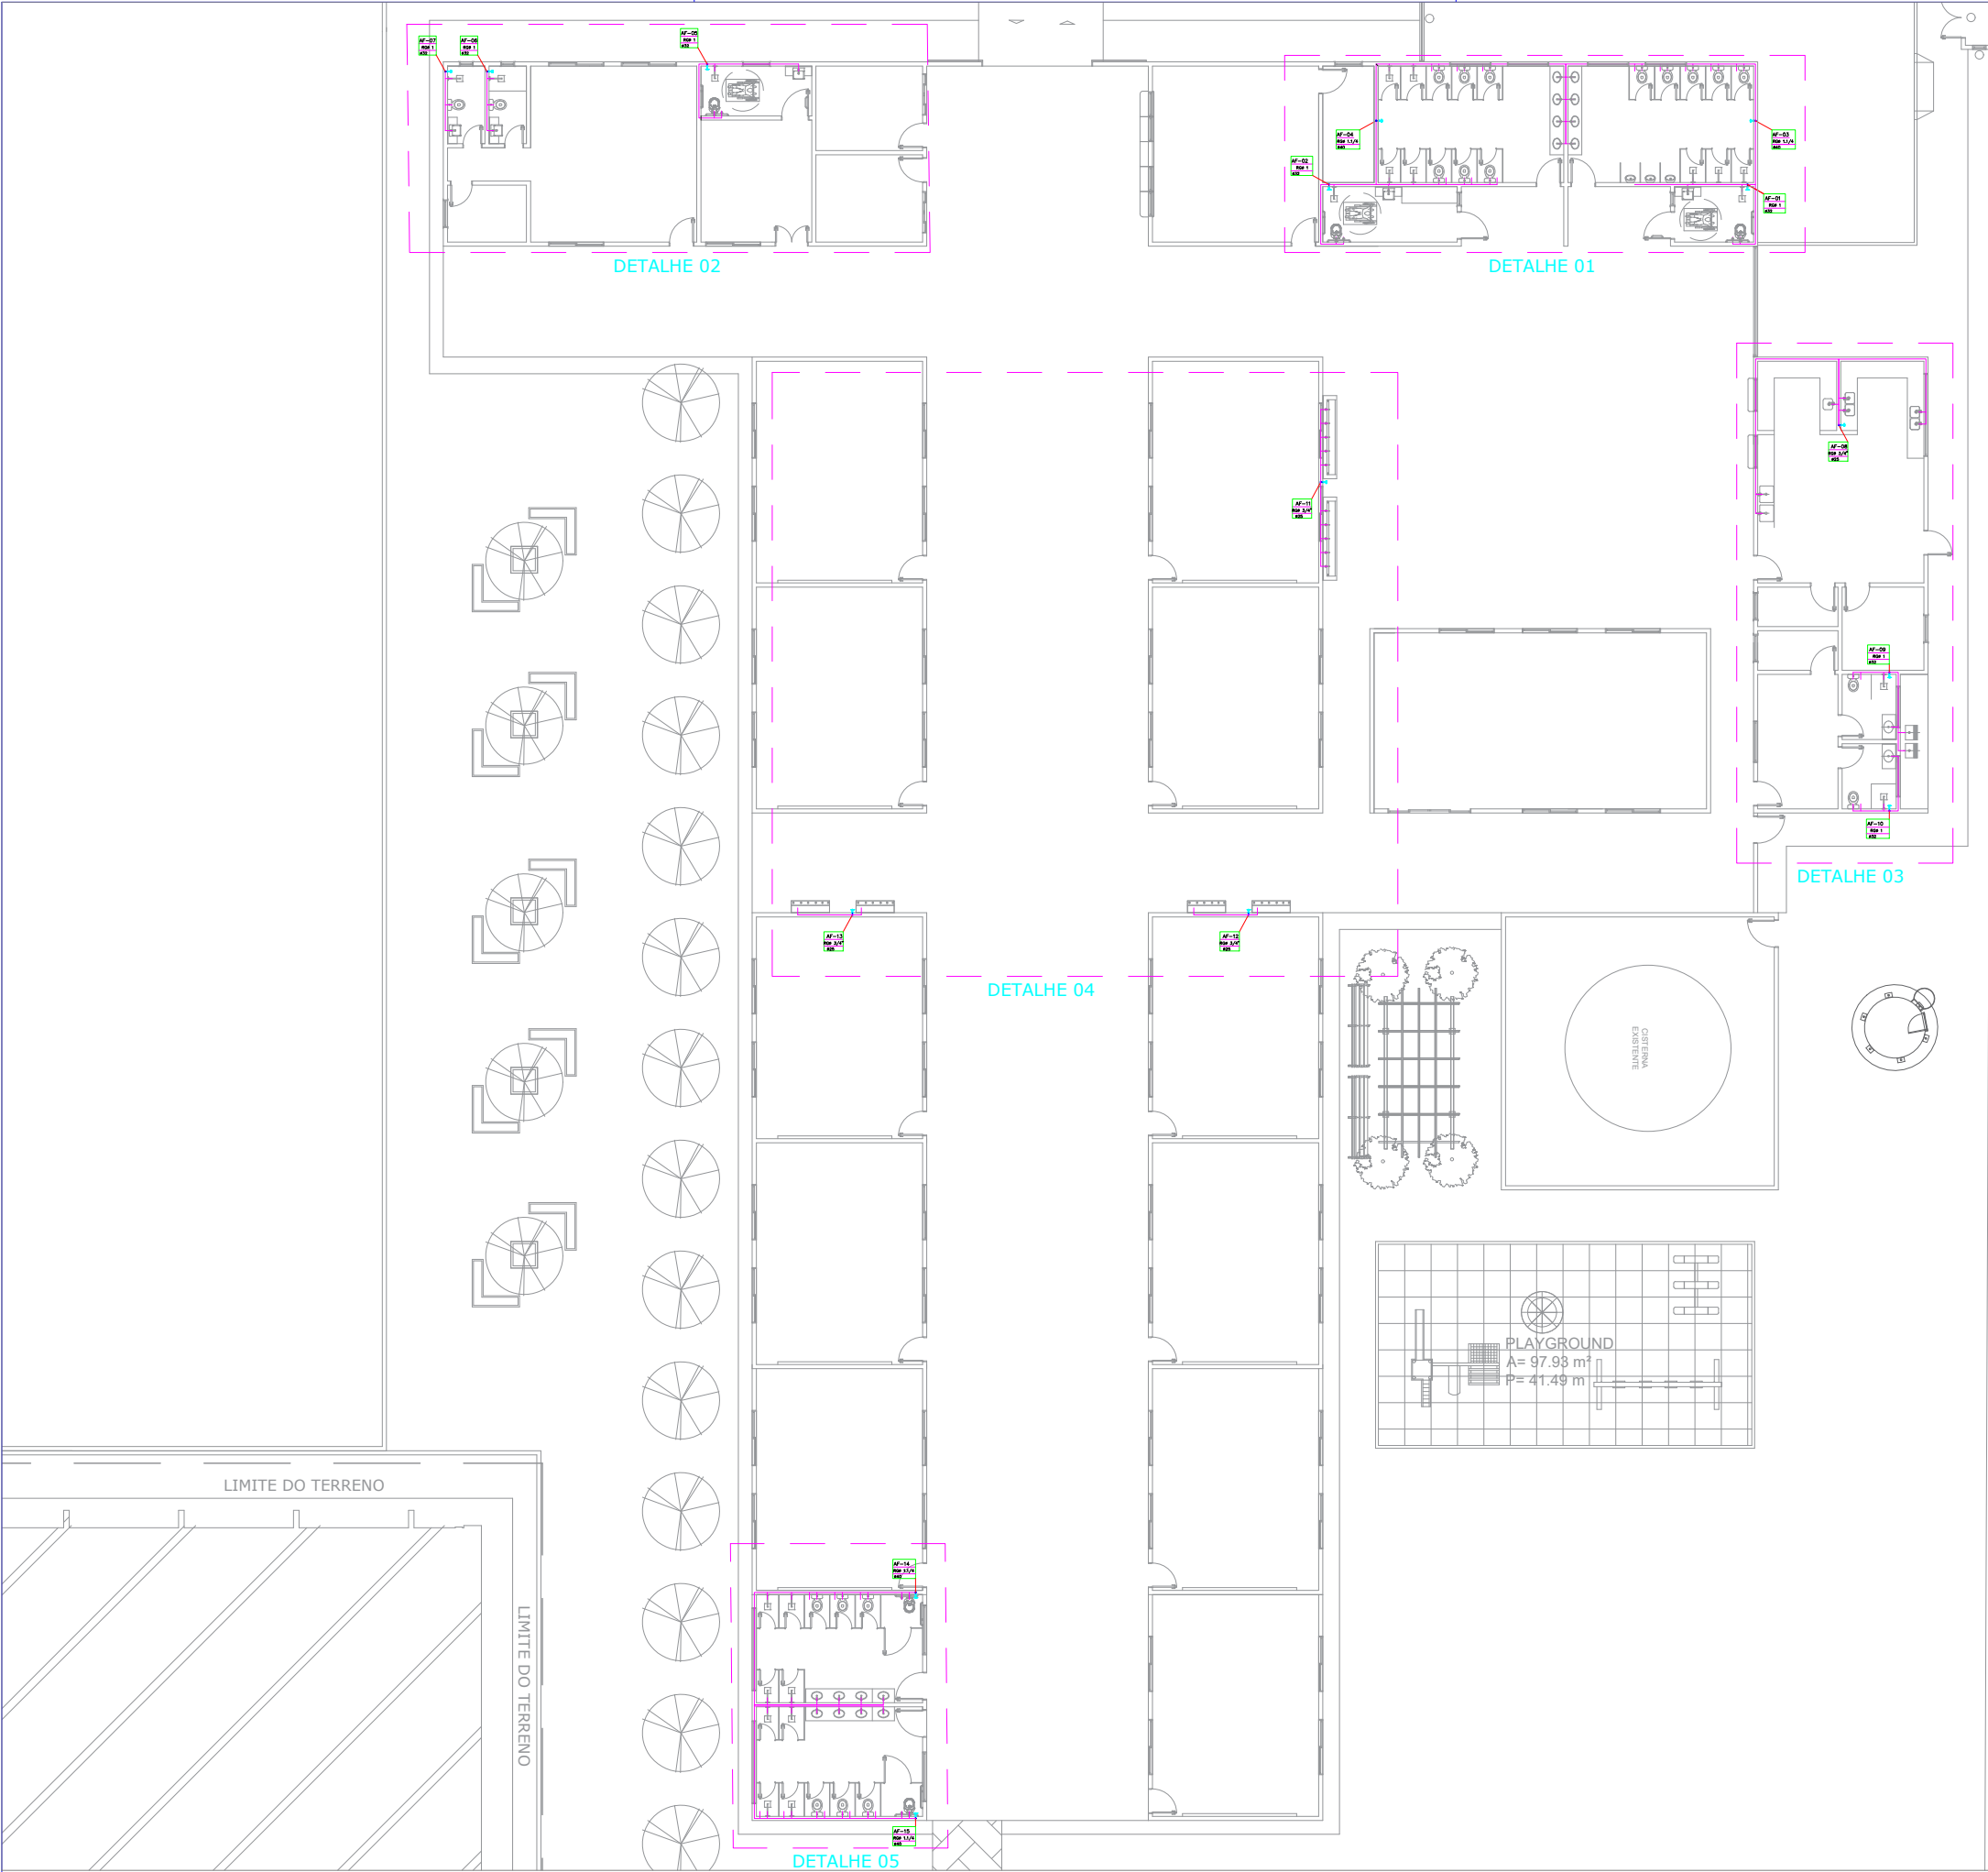

LEGENDA - HIDRÁULICA

- AF-00
RG
Ø
- INDICAÇÃO DAS COLUNA DE
- HIDRÔMETRO
- CH
CHUVEIRO.
- DH
DUCHA HIGIENICA
- VS
VASO SANITÁRIO.
- VD
VALVULA DE DESCARGA.
- RG
REGISTRO DE GAVETA
- RP
REGISTRO DE PRESSÃO
- TL
TANQUE DE LAVAR ROUPAS
- PIA
PIA DE COZINHA
- LV
LAVATÓRIO
- Ø
JOELHO DE 90º VOLTADO PARA BAIXO
- Ø
JOELHO 90º SIMPLES OU C/ REDUÇÃO.
- Ø
TÊ SIMPLES OU C/ REDUÇÃO.
- Ø
TÊ DE 90º VOLTADO PARA BAIXO
- Ø
LULA OU BUCHA DE REDUÇÃO
- Ø
REGISTRO DE PRESSÃO
- TUBULAÇÃO DE ÁGUA FRIA EM PVC SOLDÁVEL EMBUTIDA NA PAREDE E LAJE.
- TUBULAÇÃO DE ÁGUA FRIA EM PVC SOLDÁVEL EMBUTIDA PELO PISO E PAREDE.
- TUBULAÇÃO DE ÁGUA FRIA EM PVC SOLDÁVEL EMBUTIDA NA PAREDE .
- TUBULAÇÃO DE ÁGUA FRIA EM PVC SOLDÁVEL SOBRE LAJE.

OBSEVAÇÕES

- 1) TUBULAÇÃO DE ÁGUA FRIA EM PVC SOLDÁVEL.
- 2) AS INTERFERÊNCIAS DAS INSTALAÇÕES COM A ESTRUTURA EXISTENTE SERÃO RESOLVIDOS NO TRANSCORRER DA OBRA.



PREFEITURA MUNICIPAL DE ITAPIPOCA

PROJETO — REQUALIFICAÇÃO E AMPLIAÇÃO DA ESCOLA EEB ANTÔNIO TABOSA BRAGA

LOCAL — DESERTO - ITAPIPOCA/CE.

PLANTA BAIXA (HIDRÁULICO)

RESP. DESENHO

PRANCHA

02/11

2025





LEGENDA - HIDRÁULICA

AF-00	INDICAÇÃO DAS COLUNA DE
RGØ	
Ø	
HIDRÔMETRO	
.CH	CHUVEIRO.
.DH	DUCHA HIGIENICA
.VS	VASO SANITÁRIO.
.VD	VALVULA DE DESCARGA.
.RG	REGISTRO DE GAVETA
.RP	REGISTRO DE PRESSÃO
.TL	TANQUE DE LAVAR ROUPAS
.PIA	PIA DE COZINHA
.LV	LAVATÓRIO
Ø	JOELHO DE 90º VOLTADO PARA BAIXO
+	JOELHO 90º SIMPLES OU C/ REDUÇÃO.
T	TÊ SIMPLES OU C/ REDUÇÃO.
Ø	TÊ DE 90º VOLTADO PARA BAIXO
▽	LUVA OU BUCHA DE REDUÇÃO
●	REGISTRO DE PRESSÃO
—	TUBULAÇÃO DE ÁGUA FRIA EM PVC SOLDÁVEL EMBUTIDA NA PAREDE E LAJE.
---	TUBULAÇÃO DE ÁGUA FRIA EM PVC SOLDÁVEL EMBUTIDA PELO PISO E PAREDE.
—	TUBULAÇÃO DE ÁGUA FRIA EM PVC SOLDÁVEL EMBUTIDA NA PAREDE .
---	TUBULAÇÃO DE ÁGUA FRIA EM PVC SOLDÁVEL SOBRE LAJE.

OBSEVAÇÕES

1) TUBULAÇÃO DE ÁGUA FRIA EM PVC SOLDÁVEL.

2) AS INTERFERÊNCIAS DAS INSTALAÇÕES COM A ESTRUTURA EXISTENTE SERÃO RESOLVIDOS NO TRANSCORRER DA OBRA.

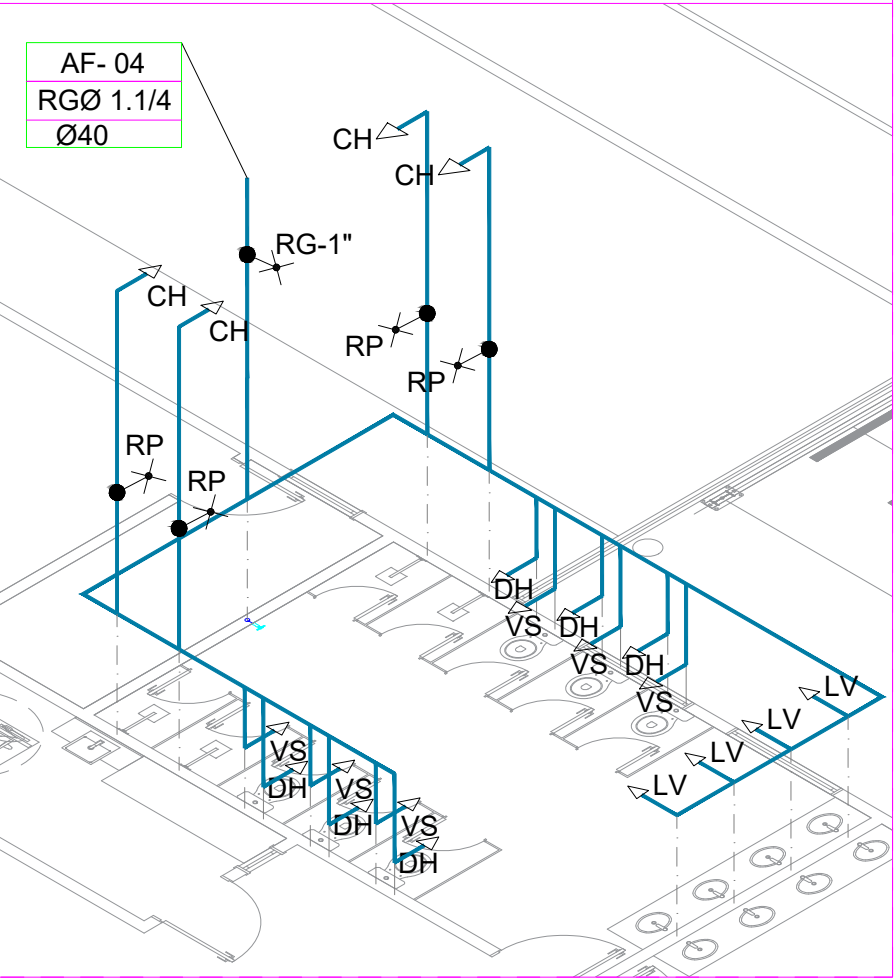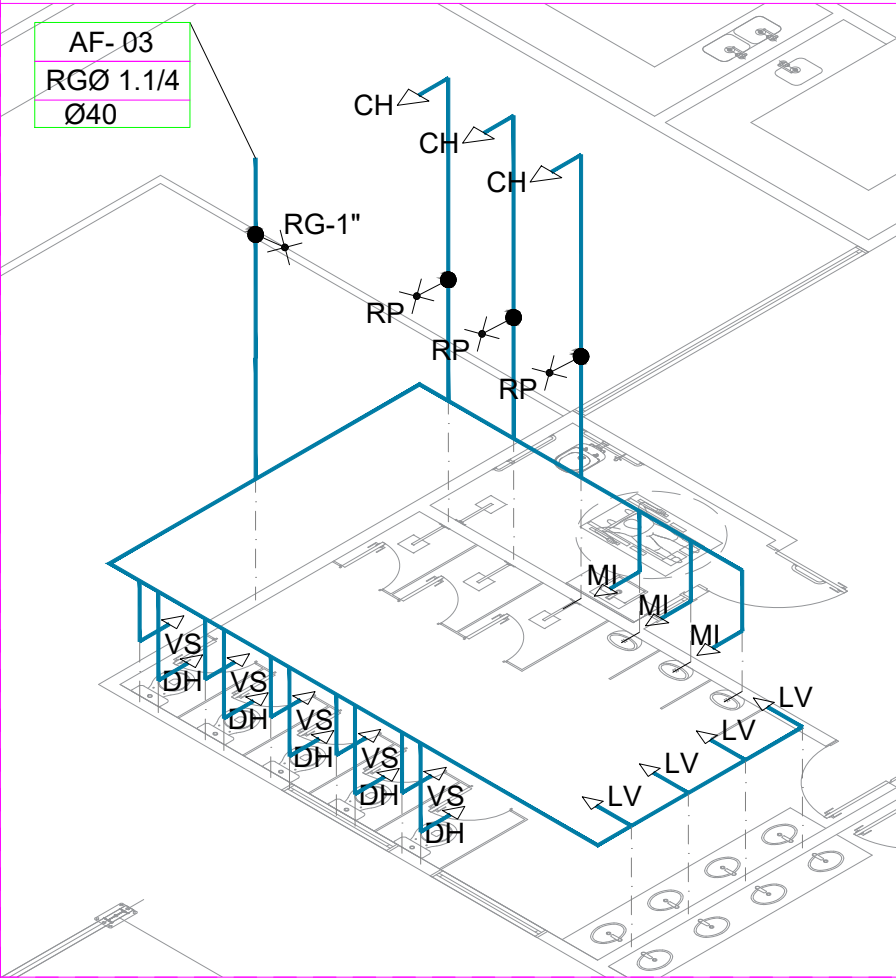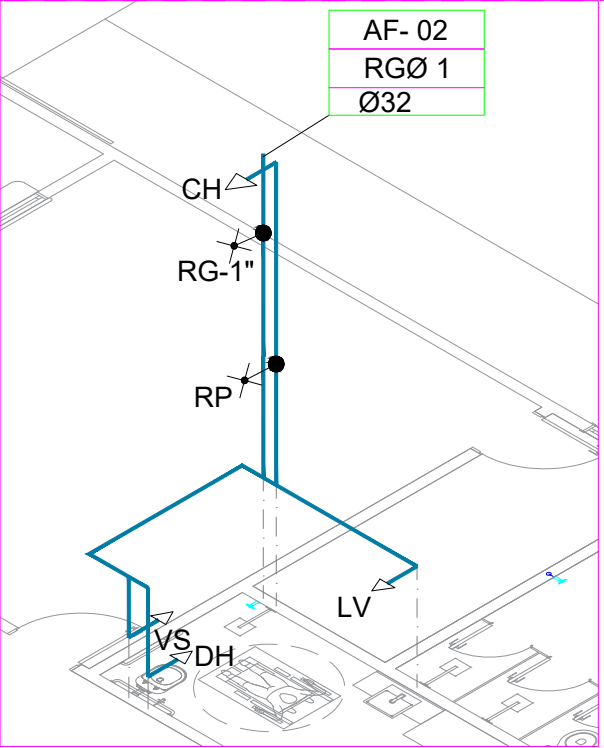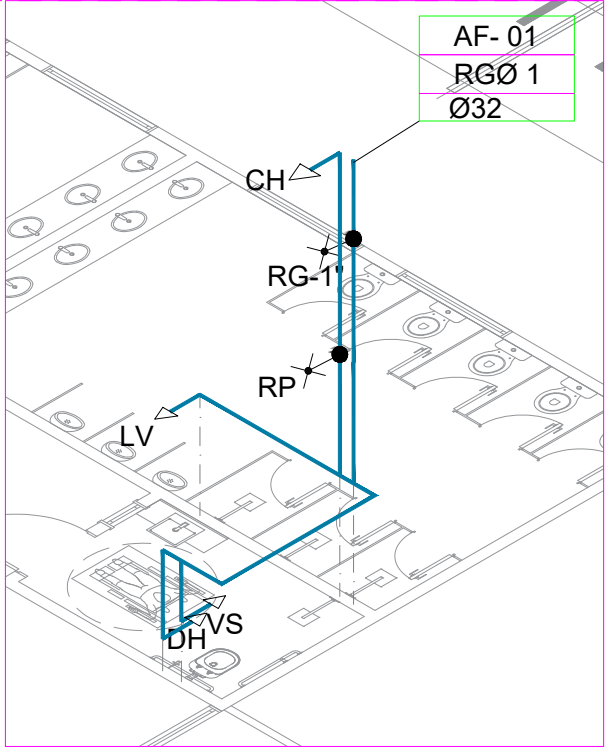


LEGENDA - HIDRÁULICA




AF-00	INDICAÇÃO DAS COLUNA DE
RGØ	
Ø	
HIDRÔMETRO	
CH	CHUVEIRO.
DH	DUCHA HIGIENICA
VS	VASO SANITÁRIO.
VD	VALVULA DE DESCARGA.
RG	REGISTRO DE GAVETA
RP	REGISTRO DE PRESSÃO
TL	TANQUE DE LAVAR ROUPAS
PIA	PIA DE COZINHA
LV	LAVATÓRIO
JOELHO DE 90º VOLTADO PARA BAIXO	
JOELHO 90º SIMPLES OU C/ REDUÇÃO.	
TÊ SIMPLES OU C/ REDUÇÃO.	
TÊ DE 90º VOLTADO PARA BAIXO	
LULA OU BUCHA DE REDUÇÃO	
REGISTRO DE PRESSÃO	
TUBULAÇÃO DE ÁGUA FRIA EM PVC SOLDÁVEL EMBUTIDA NA PAREDE E LAJE.	
TUBULAÇÃO DE ÁGUA FRIA EM PVC SOLDÁVEL EMBUTIDA PELO PISO E PAREDE.	
TUBULAÇÃO DE ÁGUA FRIA EM PVC SOLDÁVEL EMBUTIDA NA PAREDE .	
TUBULAÇÃO DE ÁGUA FRIA EM PVC SOLDÁVEL SOBRE LAJE.	

OBSERVAÇÕES



- 1) TUBULAÇÃO DE ÁGUA FRIA EM PVC SOLDÁVEL.
- 2) AS INTERFERÊNCIAS DAS INSTALAÇÕES COM A ESTRUTURA EXISTENTE SERÃO RESOLVIDOS NO TRANSCORRER DA OBRA.

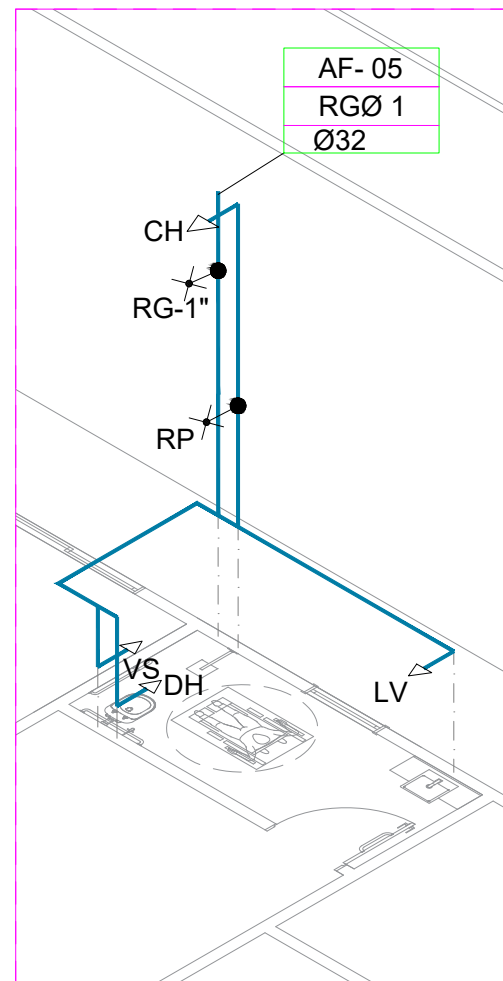


1 ISOMÉTRICO 02 (HIDRÁULICO)
ESC.: 1:75

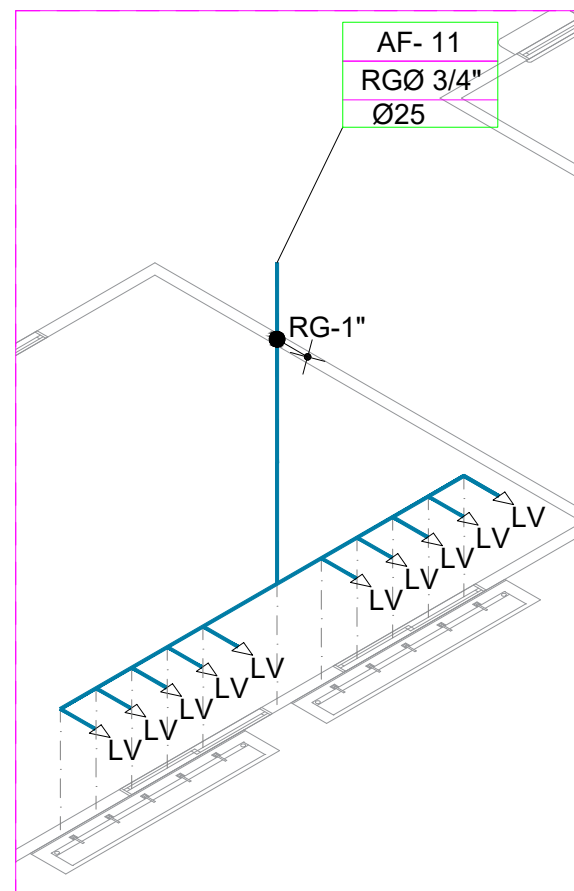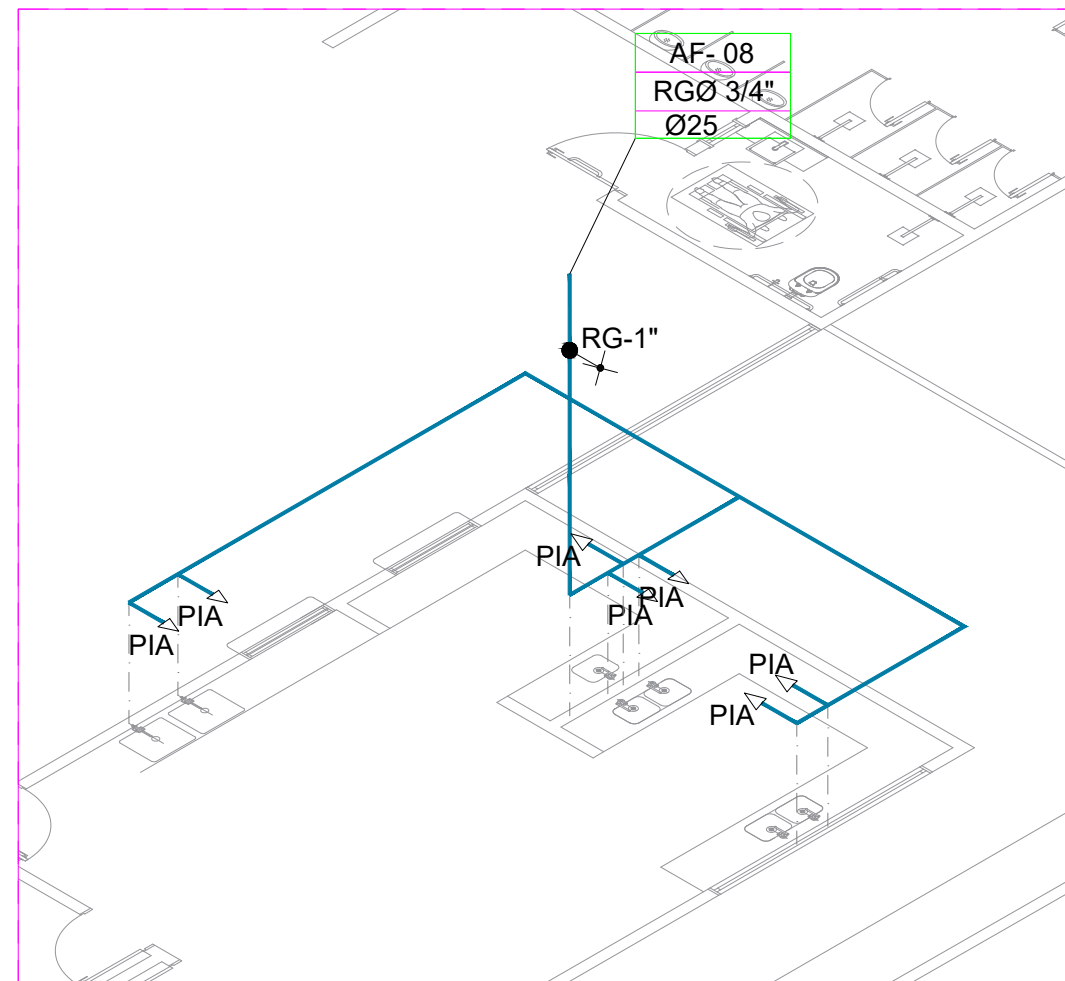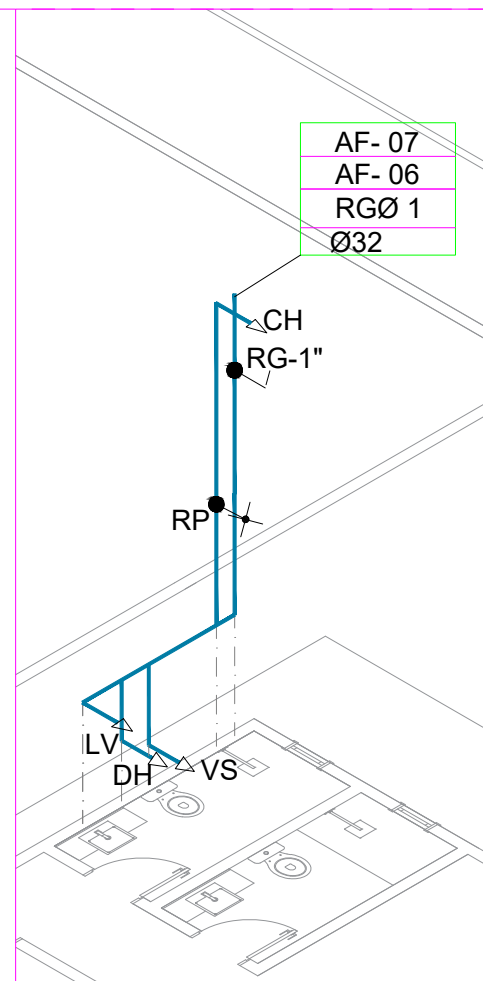


3 ISOMÉTRICO 04 (HIDRÁULICO)
ESC.: 1:75

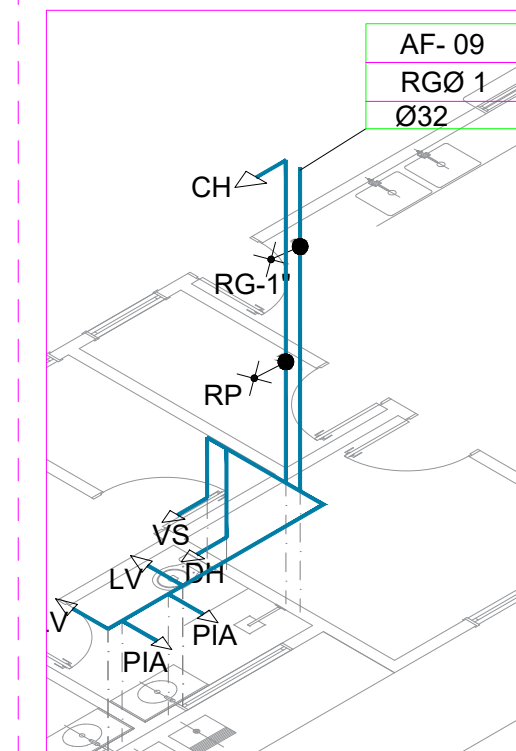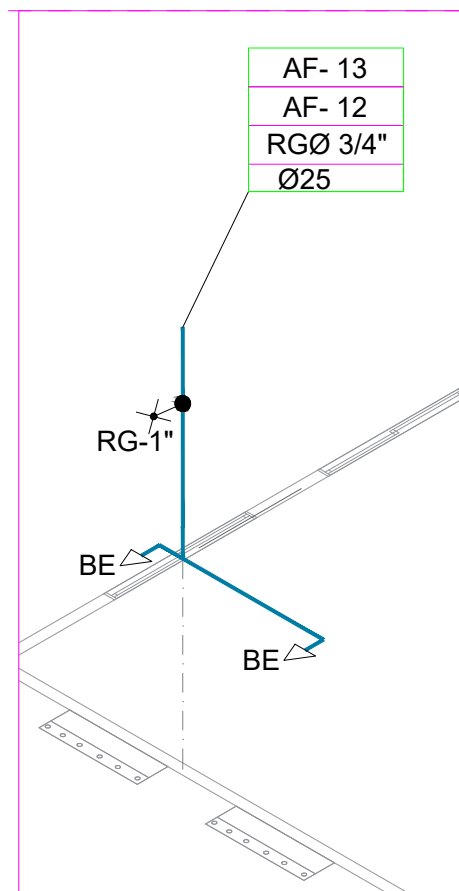


2 ISOMÉTRICO 03 (HIDRÁULICO)
ESC.: 1:75

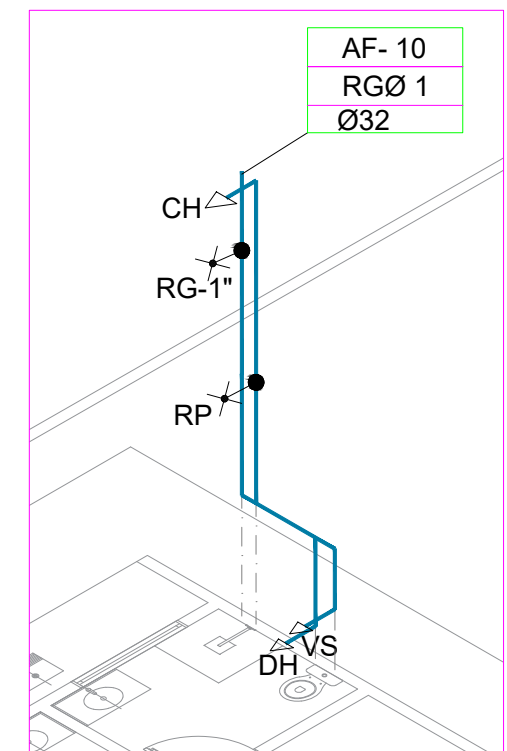

		PREFEITURA MUNICIPAL DE ITAPIPOCA	
PROJETO – REQUALIFICAÇÃO E AMPLIAÇÃO DA ESCOLA EEB ANTÔNIO TABOSA BRAGA			
LOCAL – DESERTO - ITAPIPOCA/CE.			
ASSUNTO	DETALHES ISOMÉTRICO- (HIDRÁULICO)		PRANCHA 04/11
RESP. DESENHO		2025	

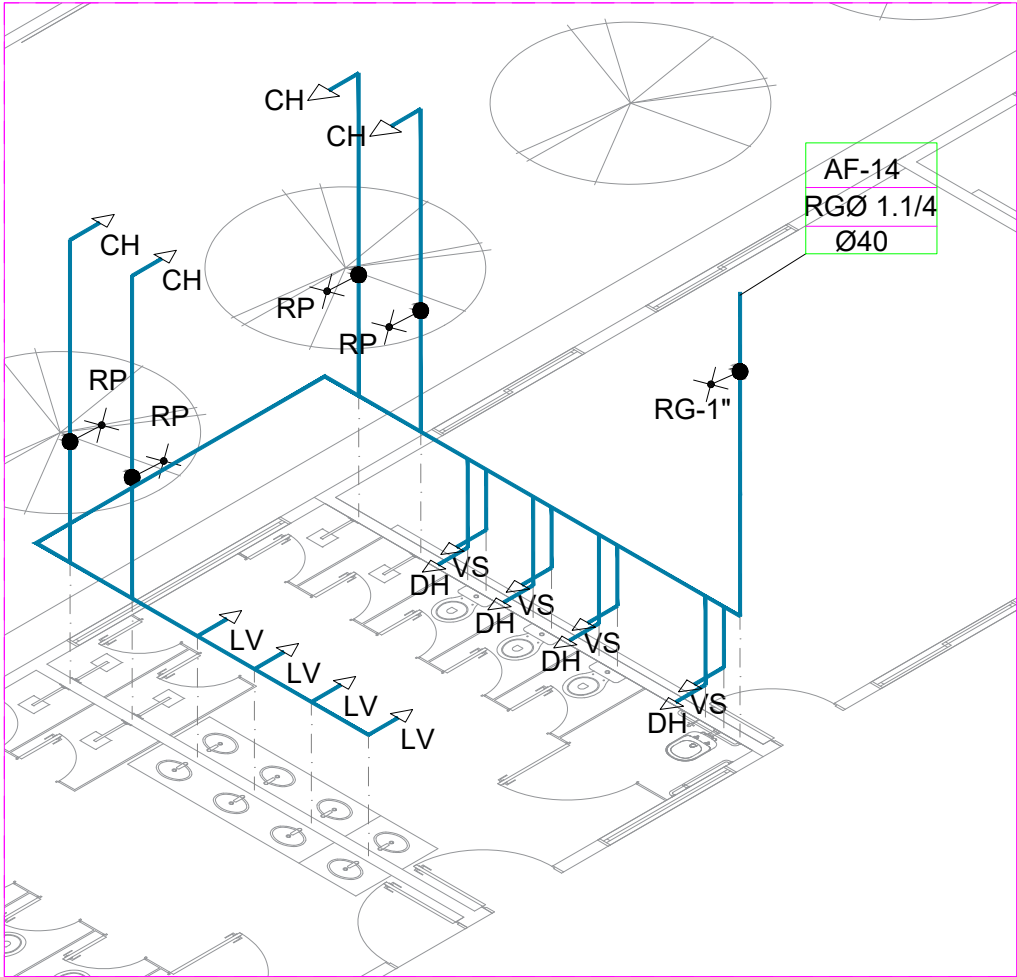

1 ISOMÉTRICO 05 (HIDRÁULICO)
ESC.: 1:75

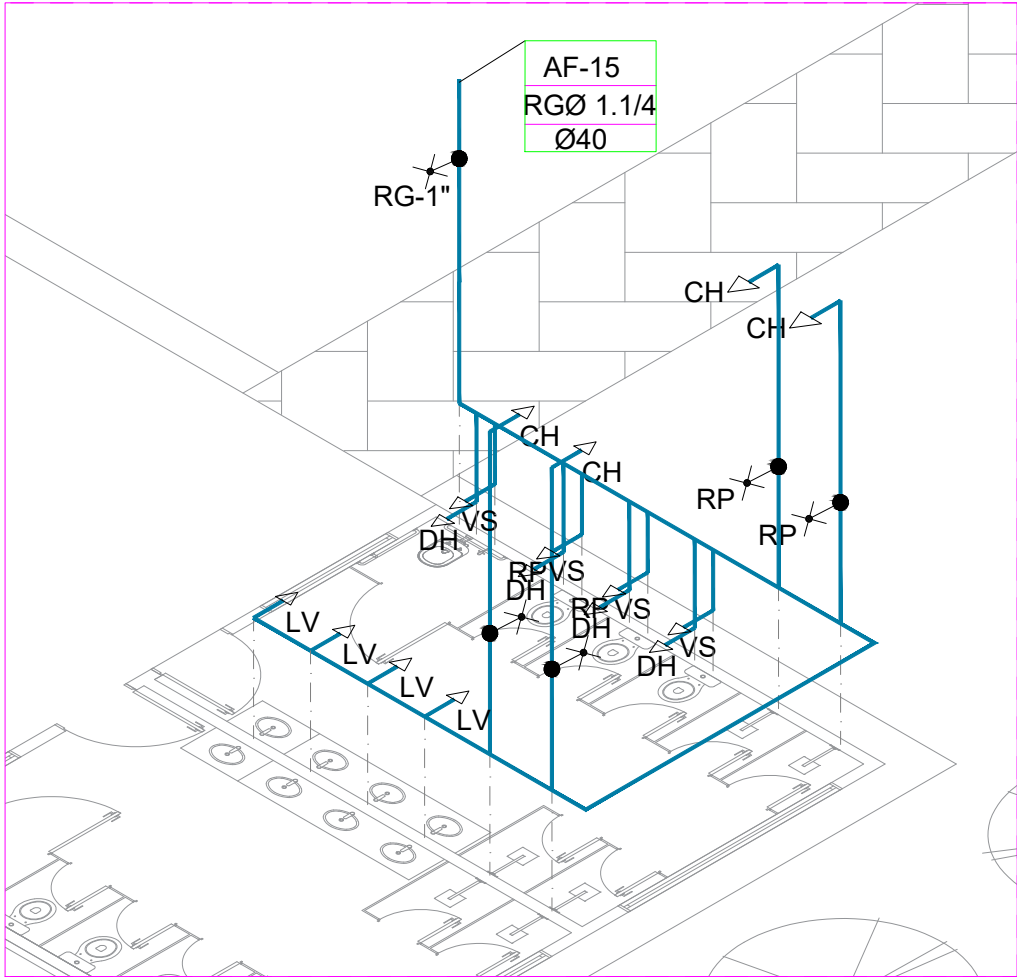

LEGENDA - HIDRÁULICA

AF-00	INDICAÇÃO DAS COLUNA DE
RGØ	
Ø	
HIDRÔMETRO	
.CH	CHUVEIRO.
.DH	DUCHA HIGIENICA
.VS	VASO SANITÁRIO.
.VD	VALVULA DE DESCARGA.
.RG	REGISTRO DE GAVETA
.RP	REGISTRO DE PRESSÃO
.TL	TANQUE DE LAVAR ROUPAS
.PIA	PIA DE COZINHA
.LV	LAVATÓRIO
90°	JOELHO DE 90º VOLTADO PARA BAIXO
90°	JOELHO 90º SIMPLES OU C/ REDUÇÃO.
T	TÊ SIMPLES OU C/ REDUÇÃO.
90°	TÊ DE 90º VOLTADO PARA BAIXO
Ø	LUVA OU BUCHA DE REDUÇÃO
●	REGISTRO DE PRESSÃO
—	TUBULAÇÃO DE ÁGUA FRIA EM PVC SOLDÁVEL EMBUTIDA NA PAREDE E LAJE.
- - -	TUBULAÇÃO DE ÁGUA FRIA EM PVC SOLDÁVEL EMBUTIDA PELO PISO E PAREDE.
—	TUBULAÇÃO DE ÁGUA FRIA EM PVC SOLDÁVEL EMBUTIDA NA PAREDE .
- - -	TUBULAÇÃO DE ÁGUA FRIA EM PVC SOLDÁVEL SOBRE LAJE.

OBSEVAÇÕES

1) TUBULAÇÃO DE ÁGUA FRIA EM PVC SOLDÁVEL.

2) AS INTERFERÊNCIAS DAS INSTALAÇÕES COM A ESTRUTURA EXISTENTE SERÃO RESOLVIDOS NO TRANSCORRER DA OBRA.

		PREFEITURA MUNICIPAL DE ITAPIPOCA	
PROJETO — REQUALIFICAÇÃO E AMPLIAÇÃO DA ESCOLA EEB ANTÔNIO TABOSA BRAGA			
LOCAL — DESERTO - ITAPIPOCA/CE.			
ASSUNTO	DETALHES ISOMÉTRICO- (HIDRÁULICO)		PRANCHA 05/11
RESP. DESENHO		2025	

LEGENDA - HIDRÁ

- AF-00
RG
Ø
- INDICAÇÃO DAS COLUNA DE
- HIDRÔMETRO
- .CH CHUVEIRO.
- .DH DUCHA HIGIENICA
- .VS VASO SANITÁRIO.
- .VD VALVULA DE DESCARGA.
- .RG REGISTRO DE GAVETA
- .RP REGISTRO DE PRESSÃO
- .TL TANQUE DE LAVAR ROUPAS
- .PIA PIA DE COZINHA
- .LV LAVATÓRIO
- Ø JOELHO DE 90º VOLTADO PARA BAIXO
- JOELHO 90º SIMPLES OU C/ REDUÇÃO.
- T TÊ SIMPLES OU C/ REDUÇÃO.
- Ø TÊ DE 90º VOLTADO PARA BAIXO
- Ø LULA OU BUCHA DE REDUÇÃO
- Ø REGISTRO DE PRESSÃO
- TUBULAÇÃO DE ÁGUA FRIA EM PVC SOLDÁVEL EMBUTIDA NA PAREDE E LAJE.
- TUBULAÇÃO DE ÁGUA FRIA EM PVC SOLDÁVEL EMBUTIDA PELO PISO E PAREDE.
- TUBULAÇÃO DE ÁGUA FRIA EM PVC SOLDÁVEL EMBUTIDA NA PAREDE .
- TUBULAÇÃO DE ÁGUA FRIA EM PVC SOLDÁVEL SOBRE LAJE.

OBSEVAÇÕES

- 1) TUBULAÇÃO DE ÁGUA FRIA EM PVC SOLDÁVEL.
- 2) AS INTERFERÊNCIAS DAS INSTALAÇÕES COM A ESTRUTURA EXISTENTE SERÃO RESOLVIDOS NO TRANSCORRER DA OBRA.




PROJETO – REQUALIFICAÇÃO E AMPLIAÇÃO DA ESCOLA EEB ANTÔNIO TABOSA BRAGA

LOCAL – DESERTO - ITAIPOCA/CE.

ASSUNTO	PLANTA BAIXA (SANITÁRIO)	PRANCHA 06/11

RESP. DESENHO 2025

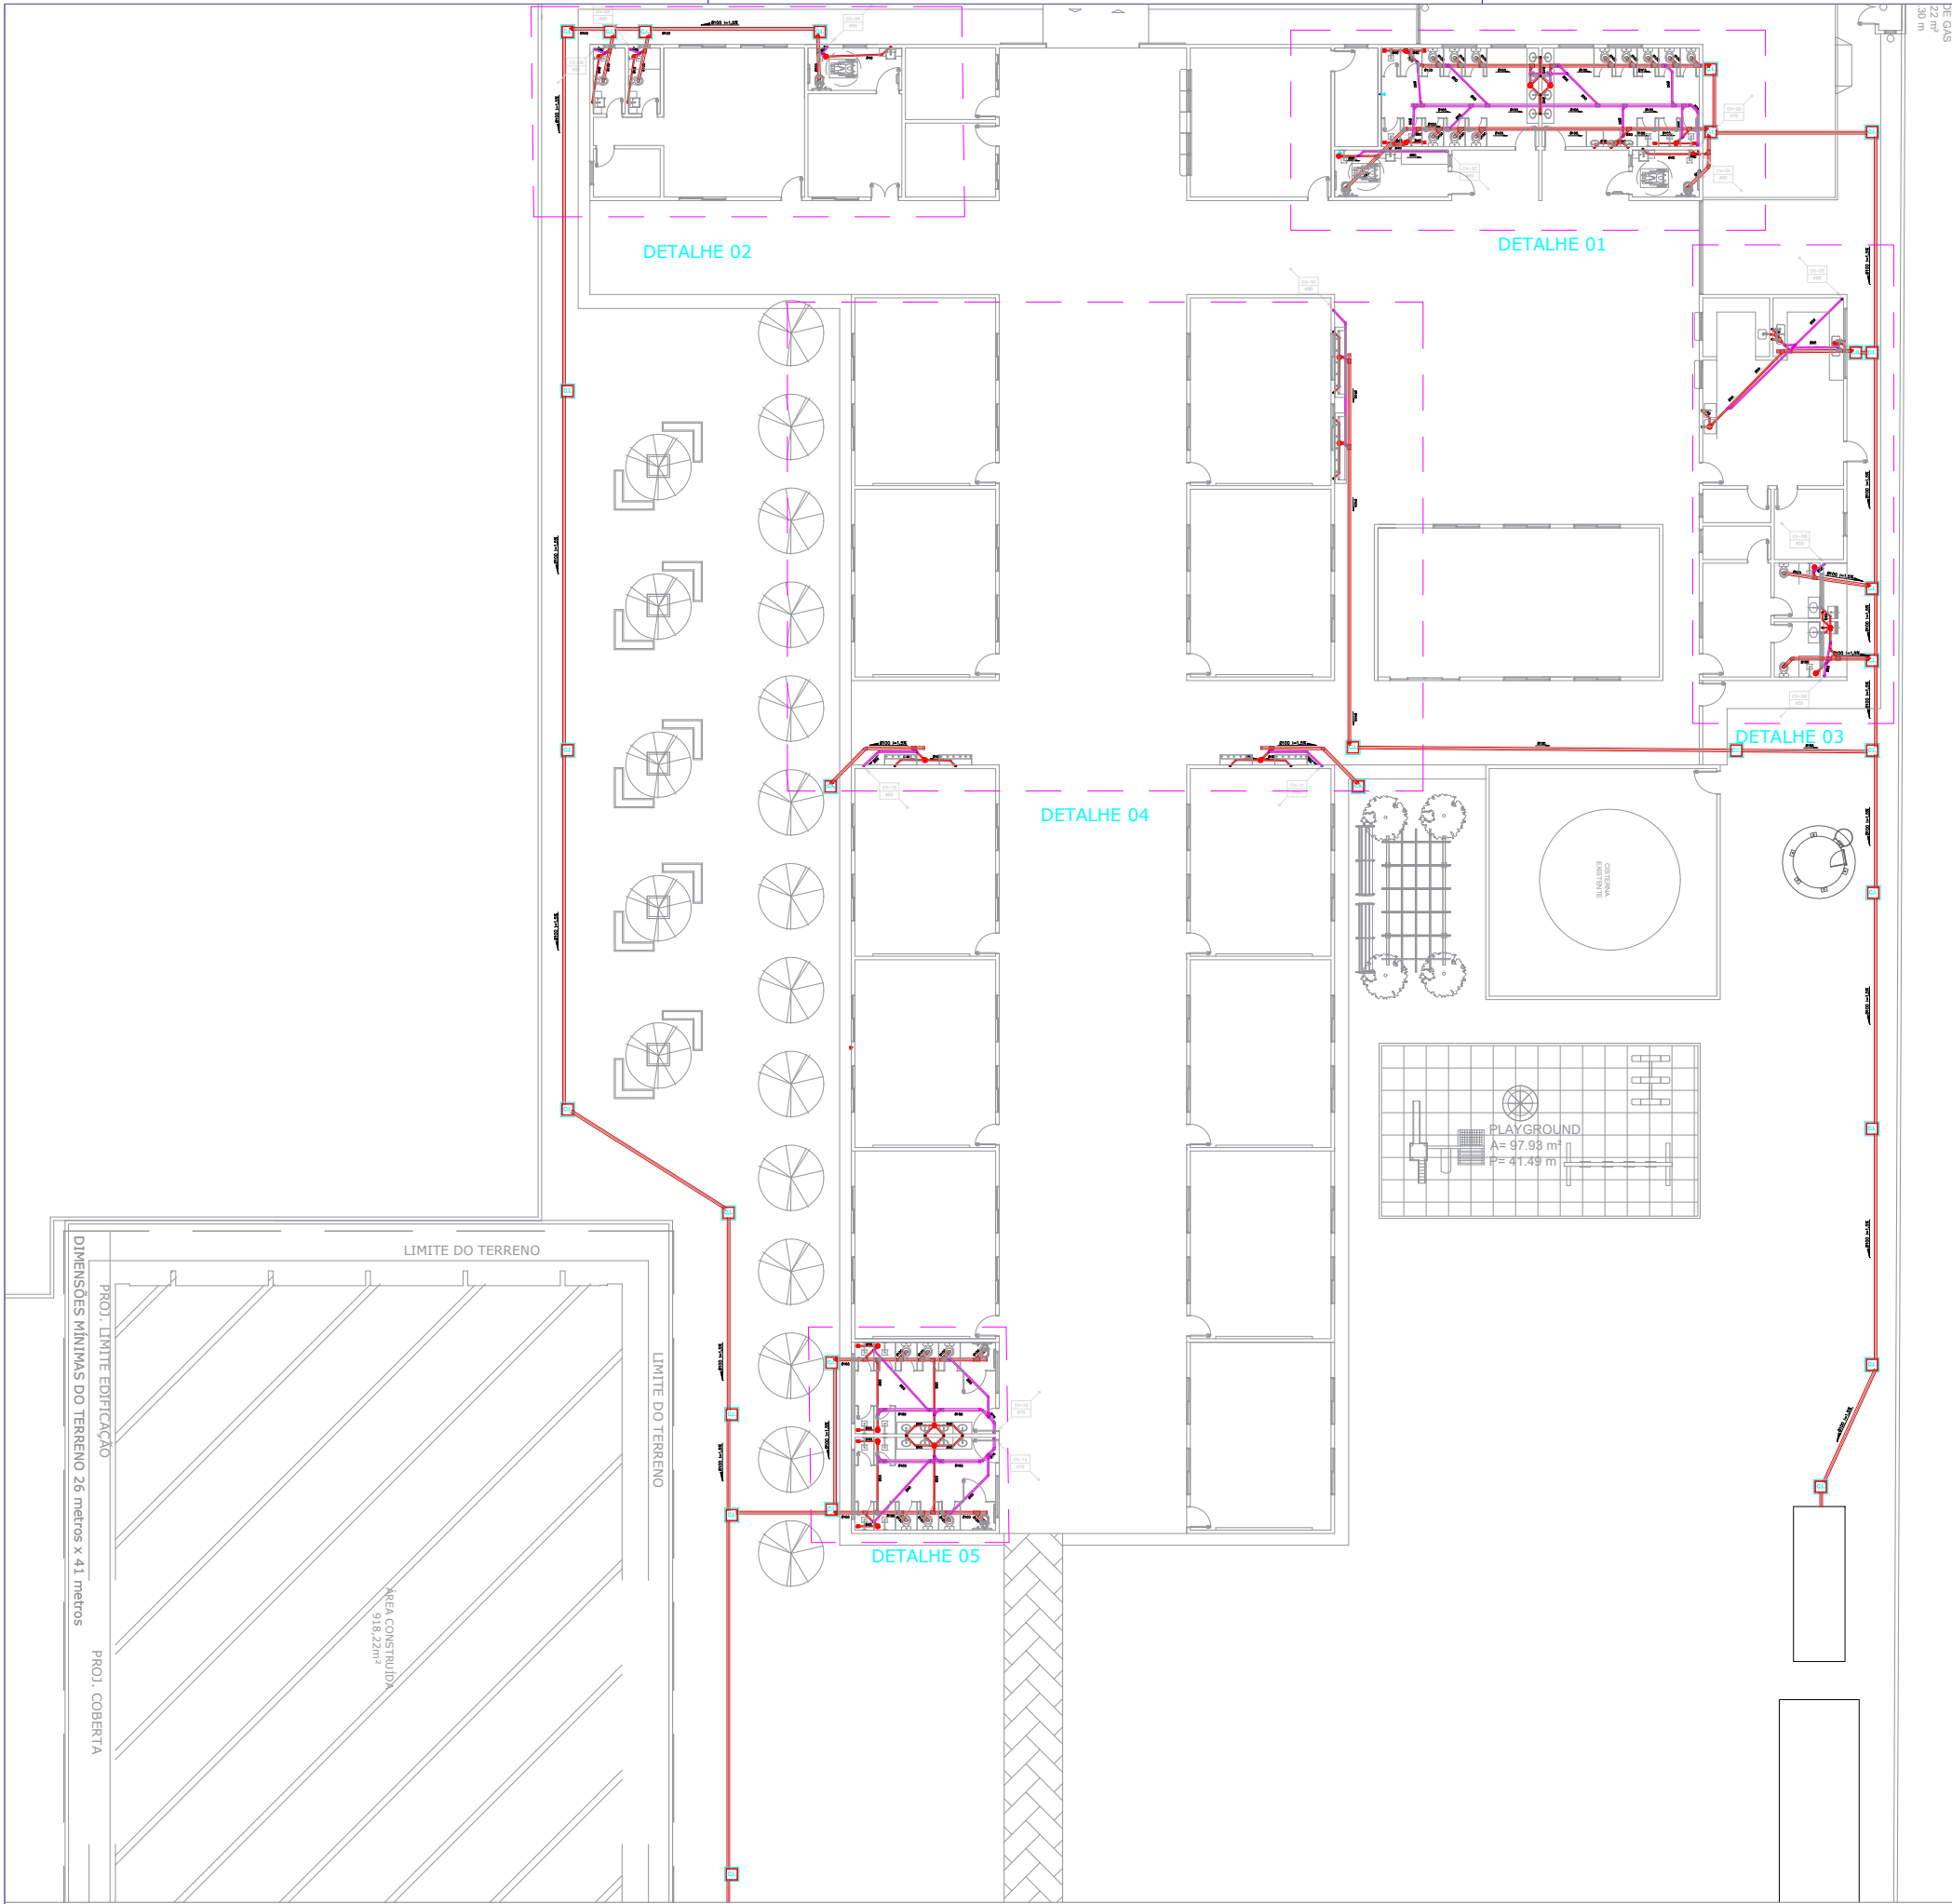


LEGENDA HIDROSSANITÁRIA


- TUBULAÇÃO DE ESGOTO OU ÁGUAS PLUVIAIS EM PVC SÉRIE NORI Ø150,100,75,50 E 40mm.
- CSG CAIXA SIFONADA 150x150x50mm EM PVC COM PORTA GRELHA QUADRADA E GRELHA REDONDA DE Ø150mm.
- RS RALO SIFONADO CILÍNDRICO 100x40mm EM PVC COM PORTA GRELHA QUADRADA E GRELHA REDONDA DE Ø100mm.
- SF SIFÃO METAL CROMADO - 1"x40mm OU 1.1/2"x50mm
- TV TERMINAL DE VENTILAÇÃO PVC 50mm
- CV-00 50 INDICAÇÃO DAS COLUNA DE VENTILAÇÃO
- TQ-00 50 INDICAÇÃO DOS TUBOS DE Queda DO ESGOTO
- AP-00 50 INDICAÇÃO DAS COLUNA DE ÁGUA PLUVIAL
- AF-00 50 INDICAÇÃO DAS COLUNA DE ÁGUA FRIA
- TUBULAÇÃO QUE SOBE/DESCE/PASSA.
- C.I. CAIXA DE INSPEÇÃO
- E.S. CAIXA DE ESGOTO
- C.A. CAIXA DE AREIA
- C.G. CAIXA DE GORDURA

OBSERVAÇÕES:

- DECLIVIDADES MÍNIMAS SANITÁRIA:
Ø100mm - INC=1,0%
Ø75mm - INC=2,0%
Ø50mm - INC=2,0%
Ø40mm - INC=3,0%
- TODA TUBULAÇÃO E CONEXÕES DE ESGOTO E ÁGUAS PLUVIAIS EM PVC SÉRIE NORMAL.
- TODA TUBULAÇÃO DE VENTILAÇÃO DEVERÁ CONTER TERMINAL EM PVC. ESTE TERMINAL DE VENTILAÇÃO DEVERÁ FICAR A 30cm DA COBERTA.
- AS INTERFERÊNCIAS DAS INSTALAÇÕES COM A ESTRUTURA EXISTENTE SERÃO RESOLVIDAS NO TRANSCORRER DA OBRA.

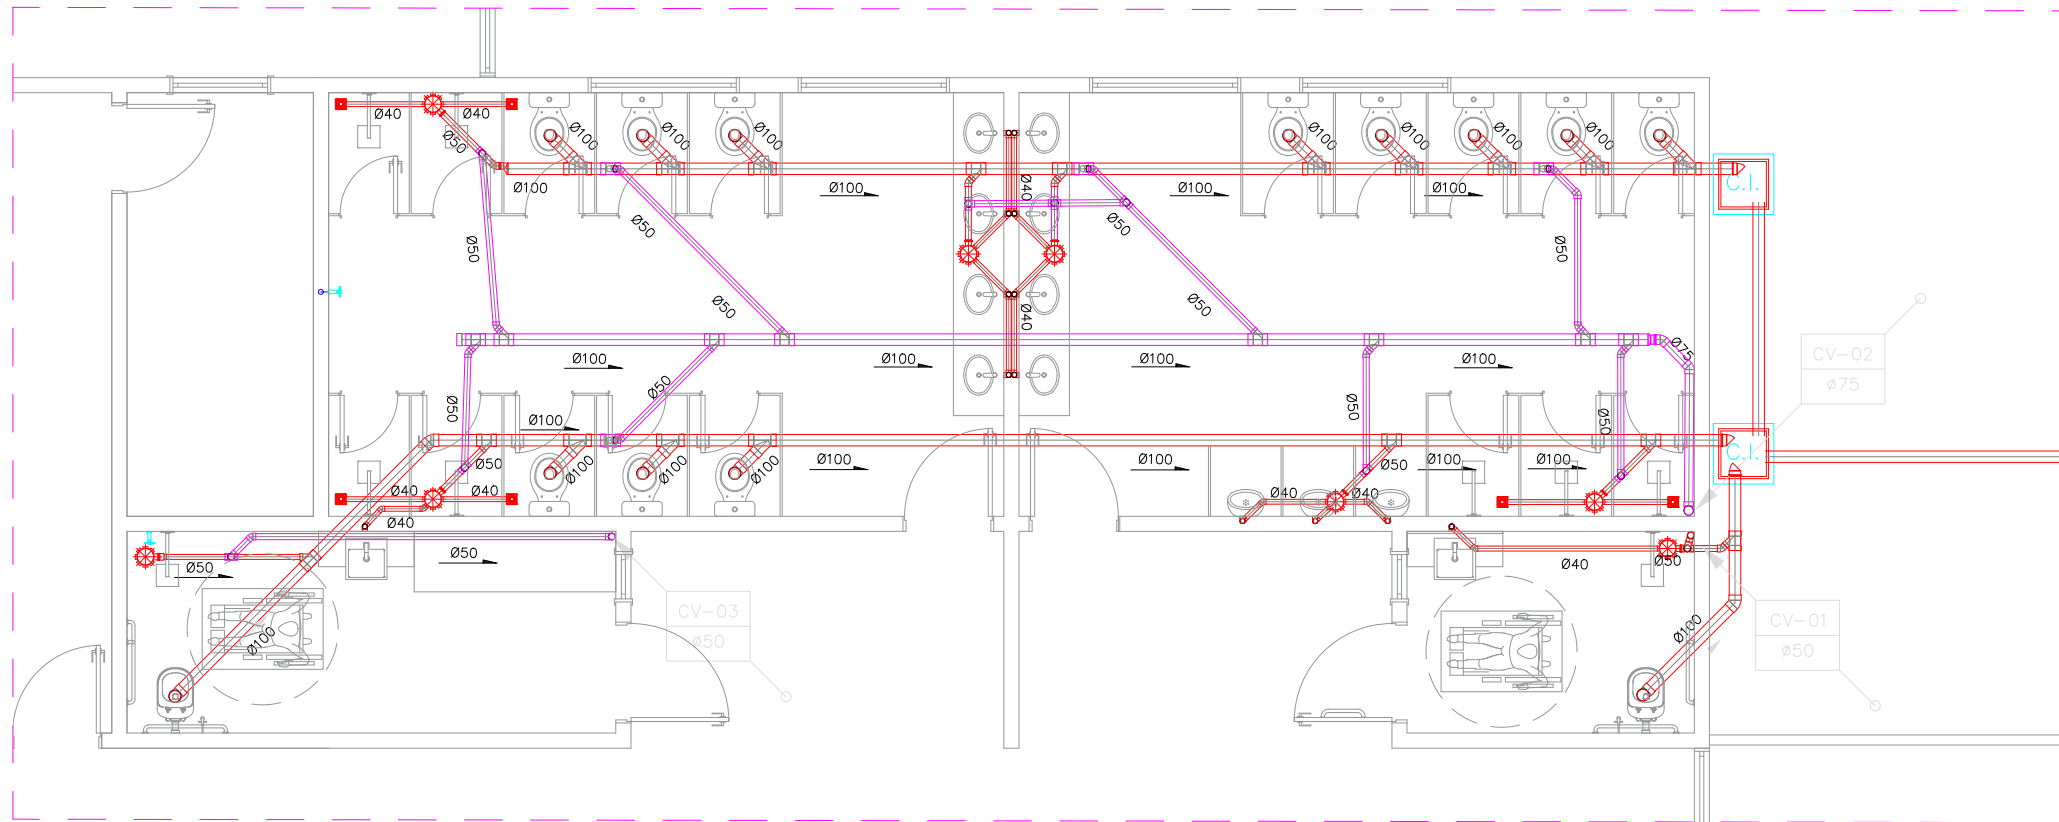

1 DETALHE 01 (SANITÁRIO)
ESC.: 1:75

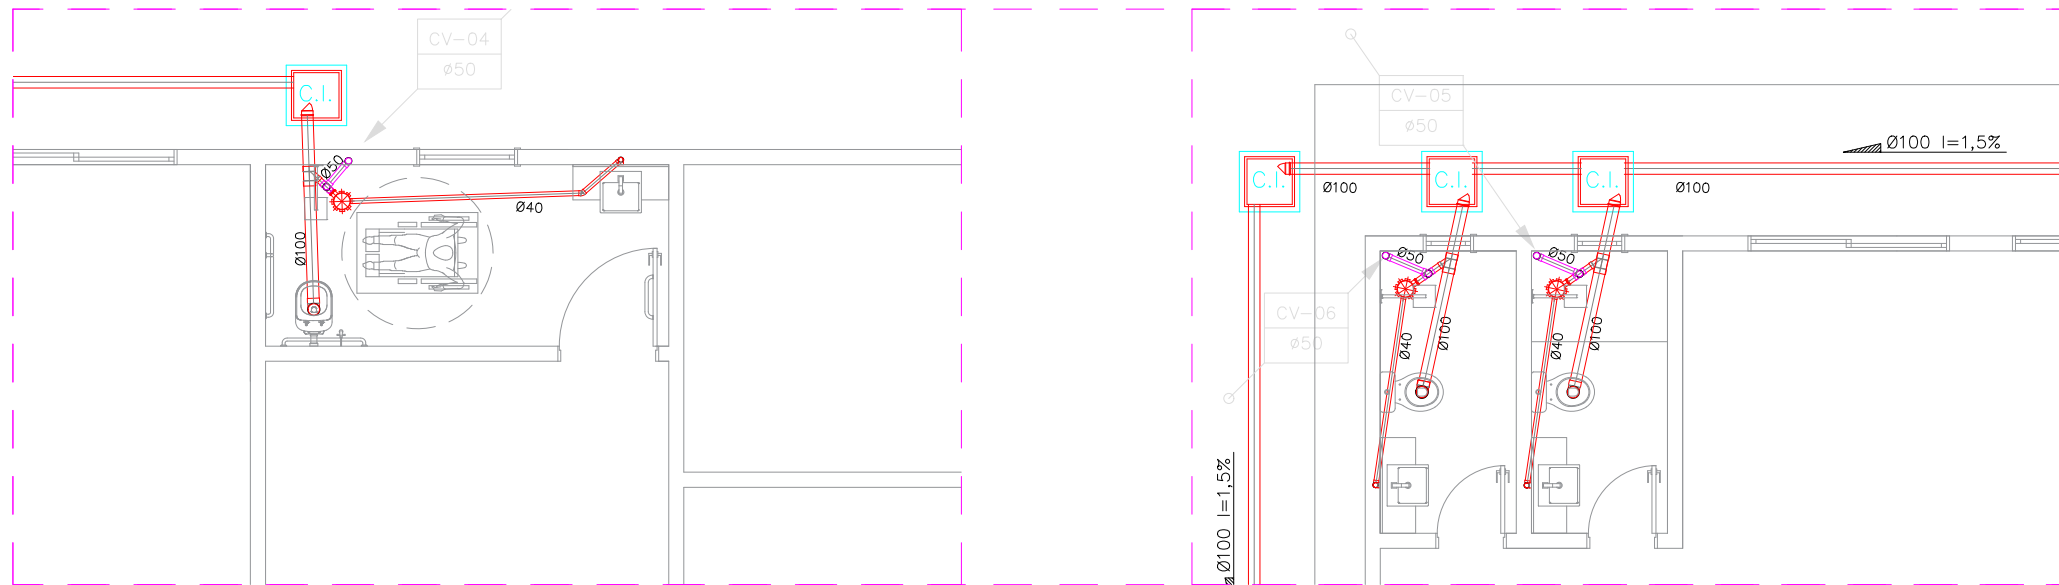

2 DETALHE 02 (SANITÁRIO)
ESC.: 1:75

		PREFEITURA MUNICIPAL DE ITAÍPOCA	
PROJETO – REQUALIFICAÇÃO E AMPLIAÇÃO DA ESCOLA EEB ANTÔNIO TABOSA BRAGA			
LOCAL – DESERTO - ITAÍPOCA/CE.			
ASSUNTO	DETALHES (SANITÁRIO)		PRANCHA 07/11
RESP. DESENHO		2025	


LEGENDA HIDROSSANITÁRIA

- TUBULAÇÃO DE ESGOTO OU ÁGUAS PLUVIAIS EM PVC SÉRIE NOR
Ø150,100,75,50 E 40mm.
- CSG CAIXA SIFONADA 150x150x50mm EM PVC COM PORTA GRELHA QUADRADA E GRELHA REDONDA DEØ150mm.
- RS RALO SIFONADO CILÍNDRICO 100x40mm EM PVC COM PORTA GRELHA QUADRADA E GRELHA REDONDA DEØ100mm.
- SF SIFÃO METAL CROMADO - 1"x40mm OU 1.1/2"x50mm
- TV TERMINAL DE VENTILAÇÃO PVC 50mm
- CV-00 50 INDICAÇÃO DAS COLUNA DE VENTILAÇÃO
- TQ-00 50 INDICAÇÃO DOS TUBOS DE Queda DO ESGOTO
- AP-00 50 INDICAÇÃO DAS COLUNA DE ÁGUA PLUVIAL
- AF-00 50 INDICAÇÃO DAS COLUNA DE ÁGUA FRIA
- TUBULAÇÃO QUE SOBE/DESCE/PASSA.


- C.I. CAIXA DE INSPEÇÃO
- E.S. CAIXA DE ESGOTO
- C.A. CAIXA DE AREIA
- C.G. CAIXA DE GORDURA

OBSERVAÇÕES:


- 1) DECLIVIDADES MÍNIMAS SANITÁRIA:
Ø100mm - INC=1,0%
Ø75mm - INC=2,0%
Ø50mm - INC=2,0%
Ø40mm - INC=3,0%
- 2) TODA TUBULAÇÃO E CONEXÕES DE ESGOTO E ÁGUAS PLUVIAIS EM PVC SÉRIE NORMAL.
- 3) TODA TUBULAÇÃO DE VENTILAÇÃO DEVERÁ CONTER TERMINAL EM PVC. ESTE TERMINAL DE VENTILAÇÃO DEVERÁ FICAR A 30cm DA COBERTA.
- 4) AS INTERFERÊNCIAS DAS INSTALAÇÕES COM A ESTRUTURA EXISTENTE SERÃO RESOLVIDAS NO TRANSCORRER DA OBRA.

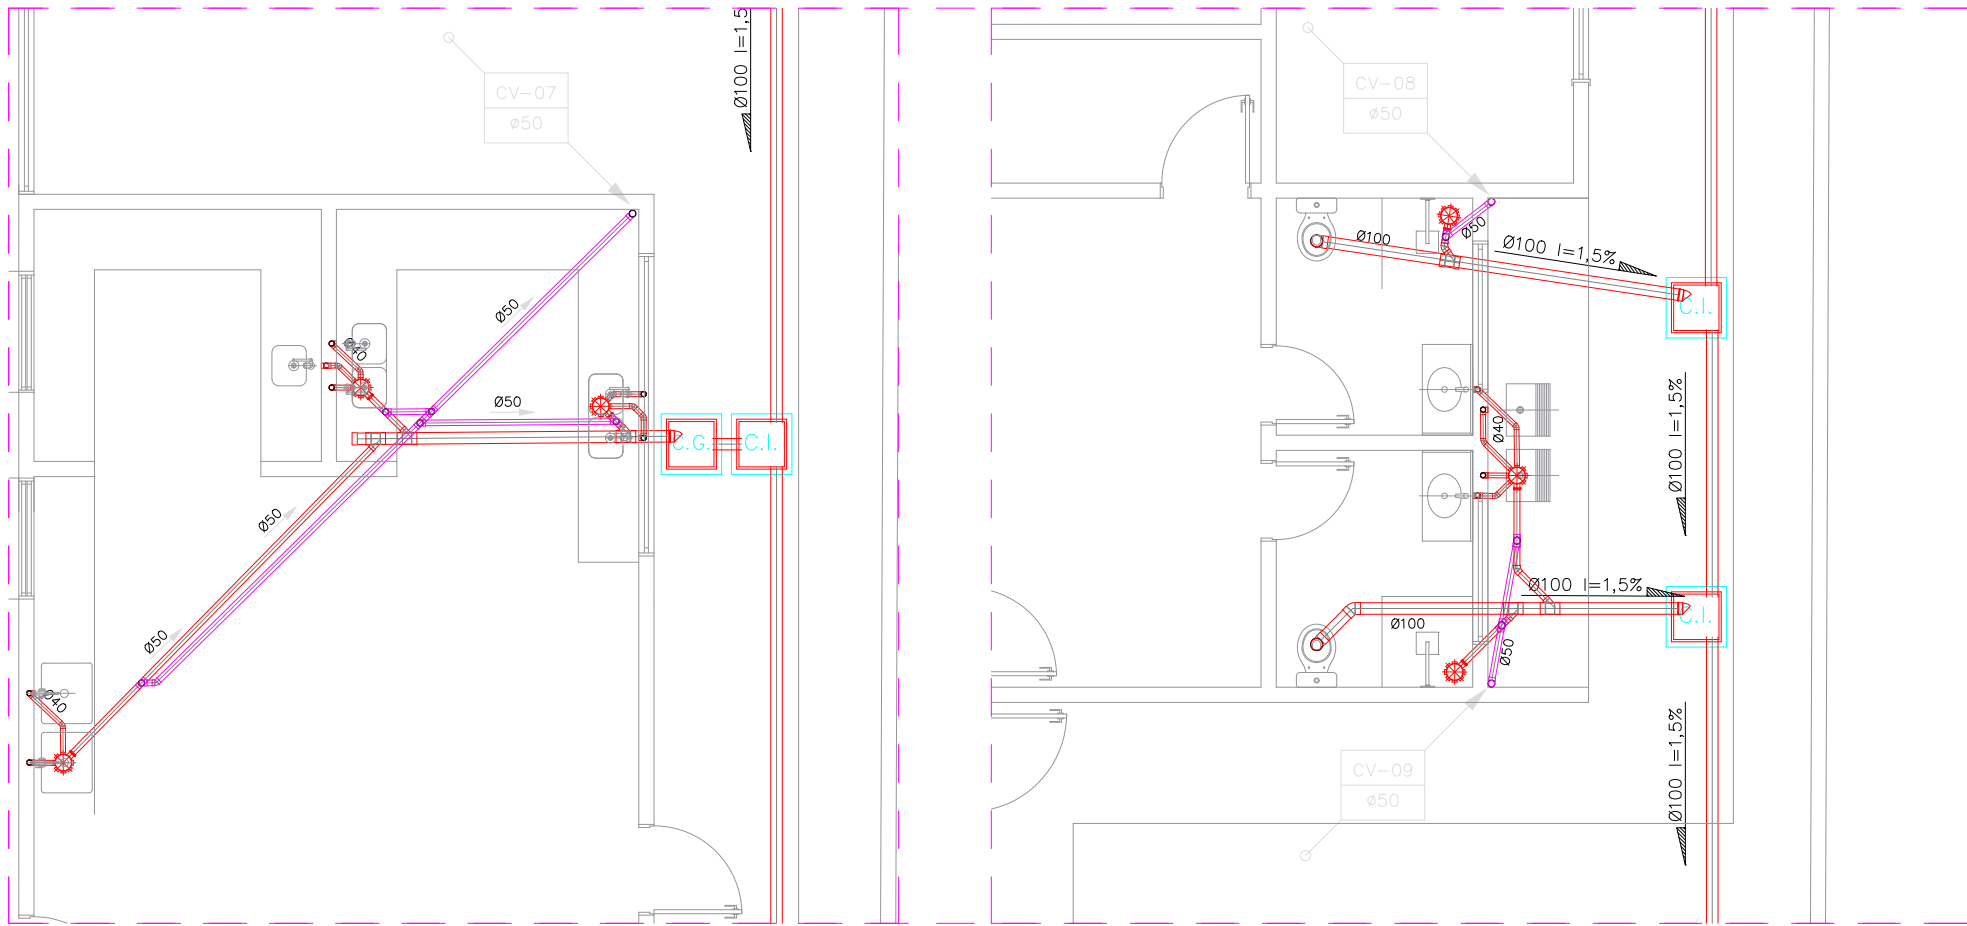

1 DETALHE 03 (SANITÁRIO)
ESC.: 1:75

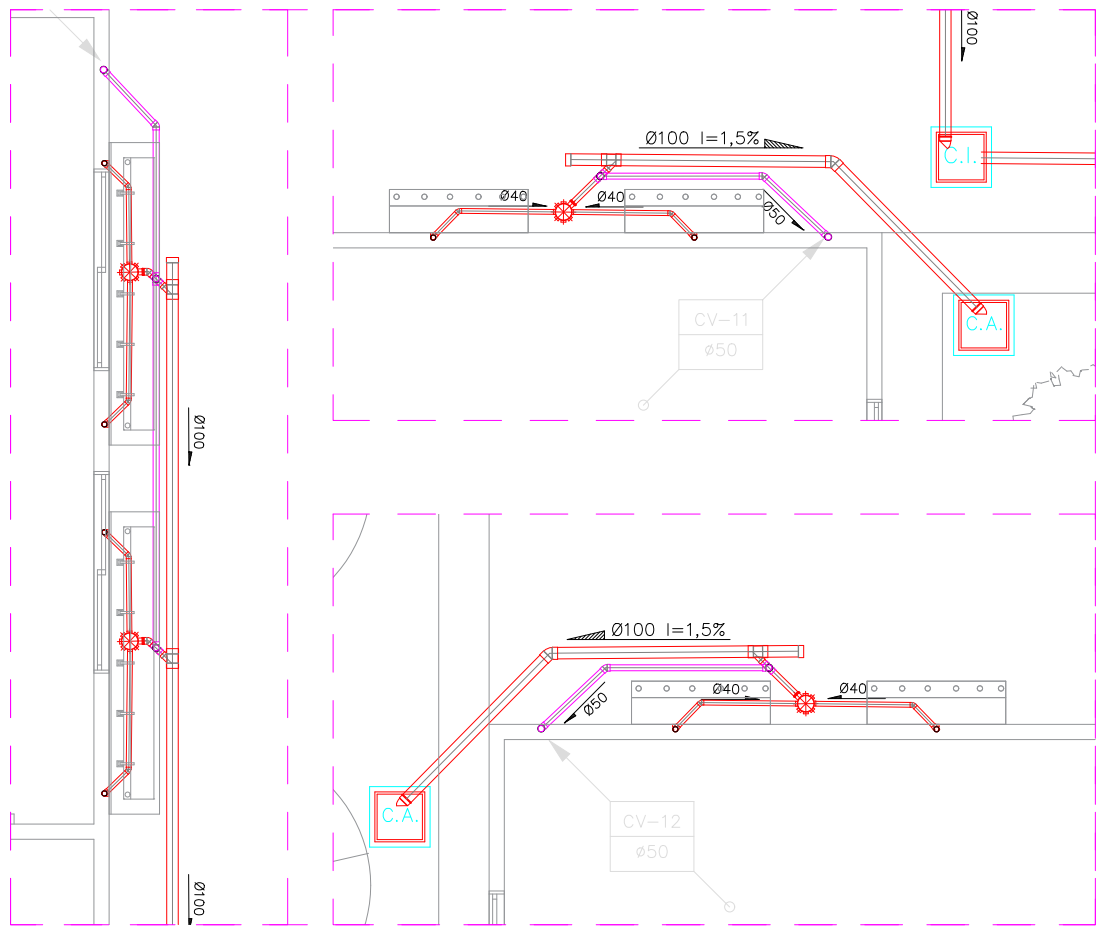

2 DETALHE 04 (SANITÁRIO)
ESC.: 1:75

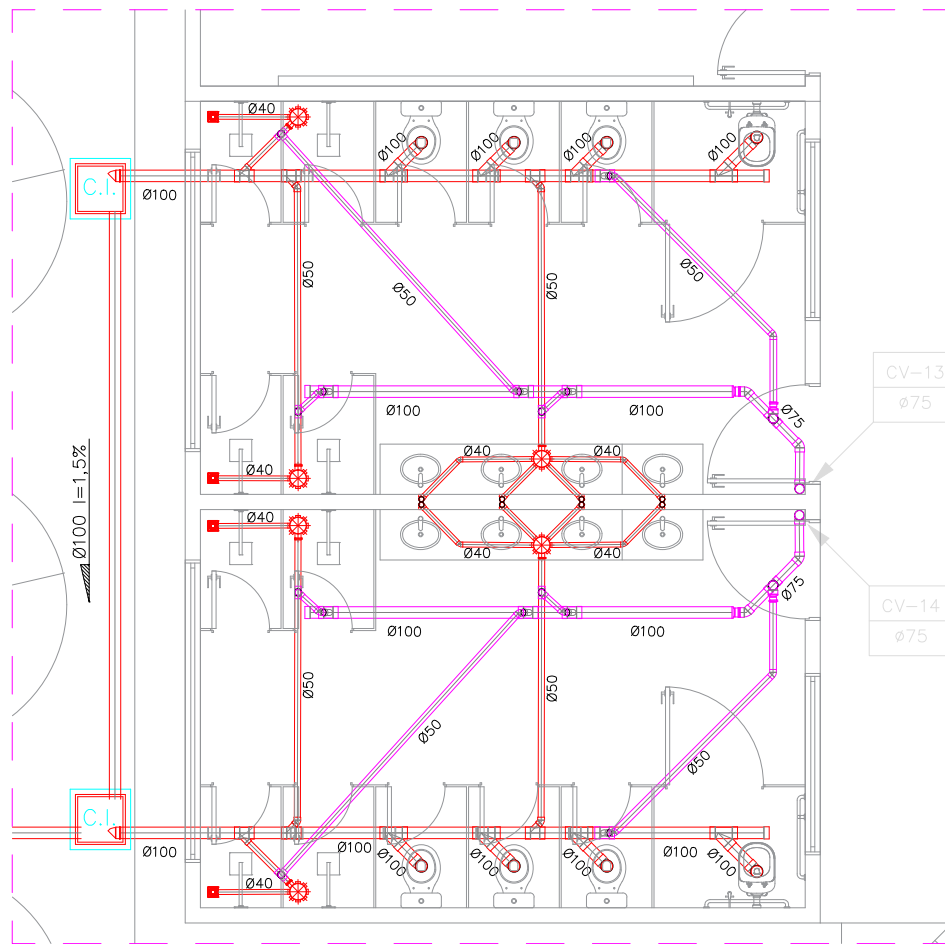

3 DETALHE 05 (SANITÁRIO)
ESC.: 1:75

		PREFEITURA MUNICIPAL DE ITAPIPOCA	
PROJETO – REQUALIFICAÇÃO E AMPLIAÇÃO DA ESCOLA EEB ANTÔNIO TABOSA BRAGA			
LOCAL – DESERTO - ITAPIPOCA/CE.			
ASSUNTO	DETALHES (SANITÁRIO)		PRANCHA 08/11
RESP. DESENHO		2025	


LEGENDA HIDROSSANITÁRIA

- TUBULAÇÃO DE ESGOTO OU ÁGUAS PLUVIAIS EM PVC SÉRIE Ø150, 100, 75, 50 E 40mm.
- CSG CAIXA SIFONADA 150x150x50mm EM PVC COM PORTA GRELHA REDONDA DE Ø150mm.
- RS RALO SIFONADO CILÍNDRICO 100x40mm EM PVC COM PORTA GRELHA QUADRADA E GRELHA REDONDA DE Ø100mm.
- SF SIFÃO METAL CROMADO - 1"x40mm OU 1.1/2"x50mm
- TV TERMINAL DE VENTILAÇÃO PVC 50mm
- CV-00 INDICAÇÃO DAS COLUNA DE VENTILAÇÃO
- TO-00 INDICAÇÃO DOS TUBOS DE Queda DO ESGOTO
- AP-00 INDICAÇÃO DAS COLUNA DE ÁGUA PLUVIAL
- AF-00 INDICAÇÃO DAS COLUNA DE ÁGUA FRIA
- TUBULAÇÃO QUE SOBE/DESCE/PASSA.

- C'I CAIXA DE INSPEÇÃO
- E.S CAIXA DE ESGOTO
- C.A CAIXA DE AREIA
- C.G CAIXA DE GORDURA

OBSERVAÇÕES:

- 1) DECLIVIDADES MÍNIMAS SANITÁRIA:
Ø100mm - INC=1,0%
Ø75mm - INC=2,0%
Ø50mm - INC=2,0%
Ø40mm - INC=3,0%
- 2) TODA TUBULAÇÃO E CONEXÕES DE ESGOTO E ÁGUAS PLUVIAIS EM PVC SÉRIE NORMAL.
- 3) TODA TUBULAÇÃO DE VENTILAÇÃO DEVERÁ CONTER TERMINAL EM PVC. ESTE TERMINAL DE VENTILAÇÃO DEVERÁ FICAR A 30cm DA COBERTA.
- 4) AS INTERFERÊNCIAS DAS INSTALAÇÕES COM A ESTRUTURA EXISTENTE SERÃO RESOLVIDAS NO TRANSCORRER DA OBRA.

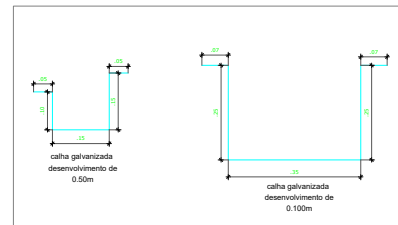

2 DETALHES ESC.: 1:20



PREFEITURA MUNICIPAL DE ITAIPÓCA

PROJETO — REQUALIFICAÇÃO E AMPLIAÇÃO DA ESCOLA EEB
ANTÔNIO TABOSA BRAGA

LOCAL — DESERTO - ITAIPÓCA/CE.


PLANTA BAIXA (PLUVIA)

PRANCHA


09/11

RESP. DESENHO


2025

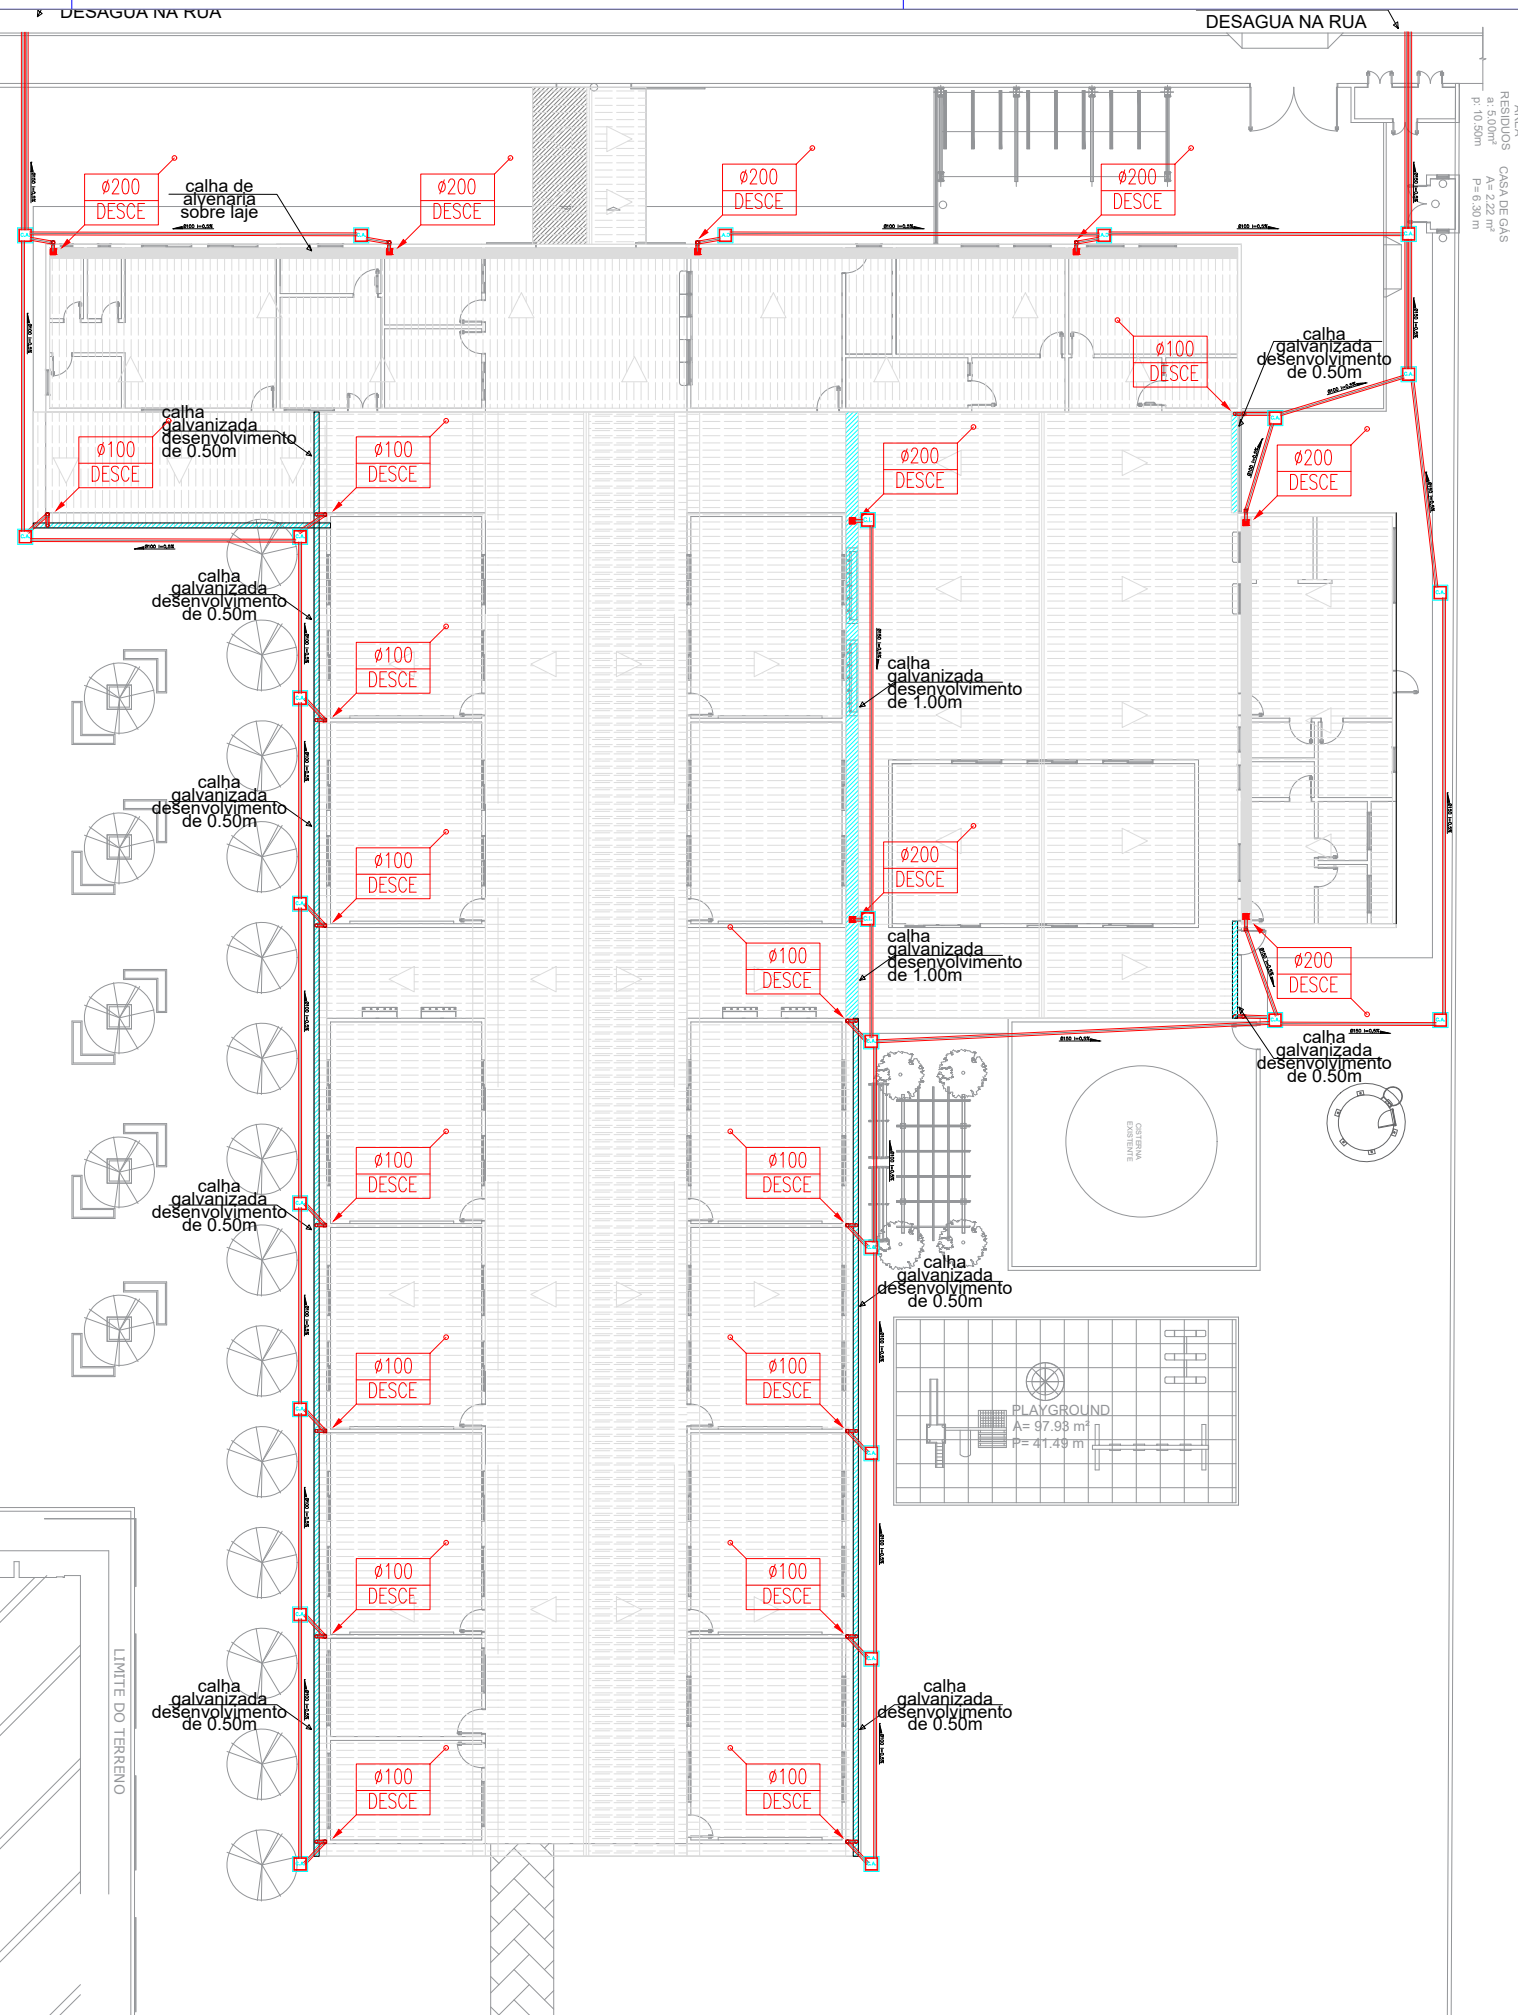


1 PLANTA BAIXA (PLUVIA) ESC.: 1:300

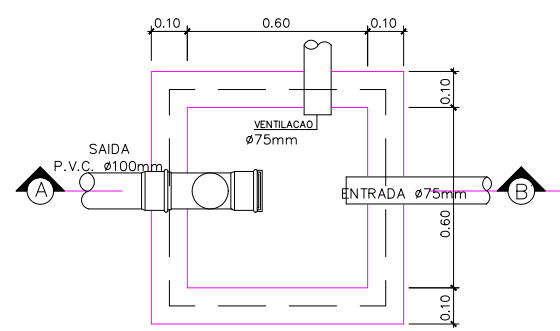

PLANTA BAIXA

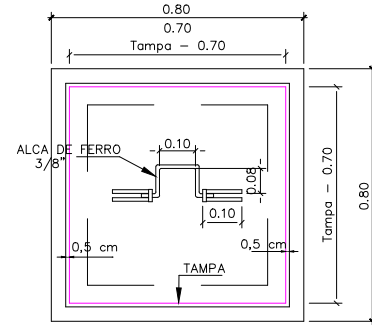


VISTA SUPERIOR.

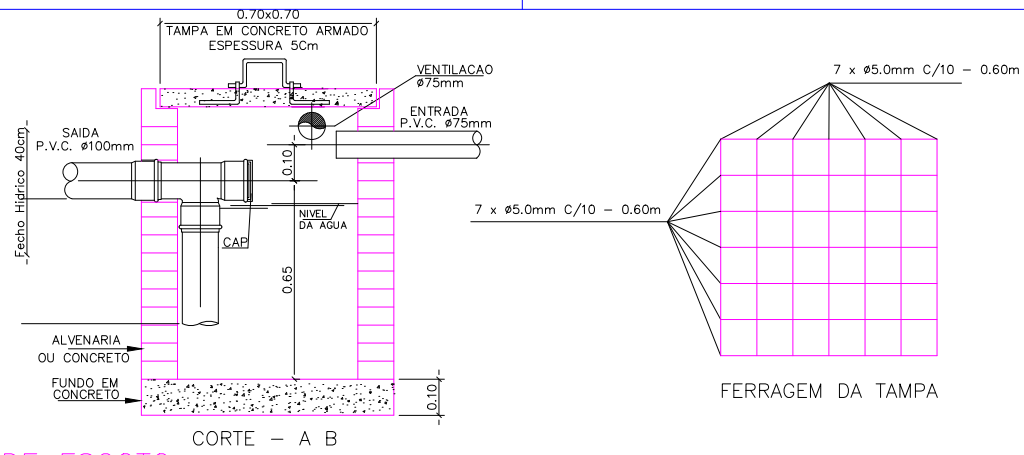


CORTE - A B


DETALHE EXECUTIVO DE ESGOTO
CAIXA DE GORDURA (Capacidade 216 litros)

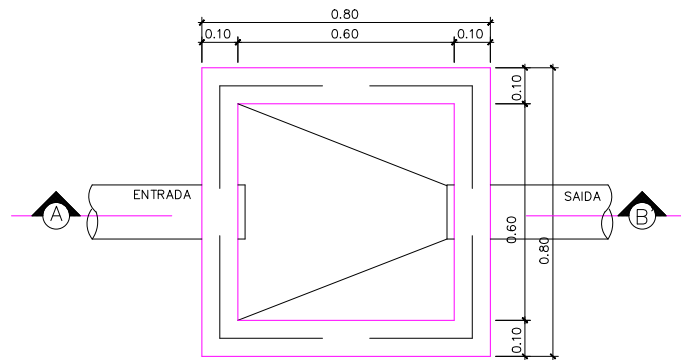

PLANTA BAIXA

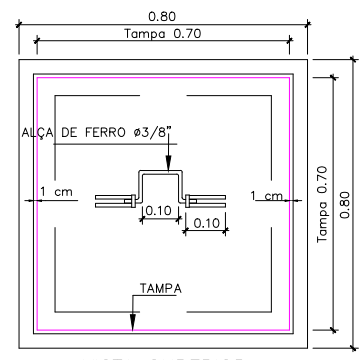


VISTA SUPERIOR.

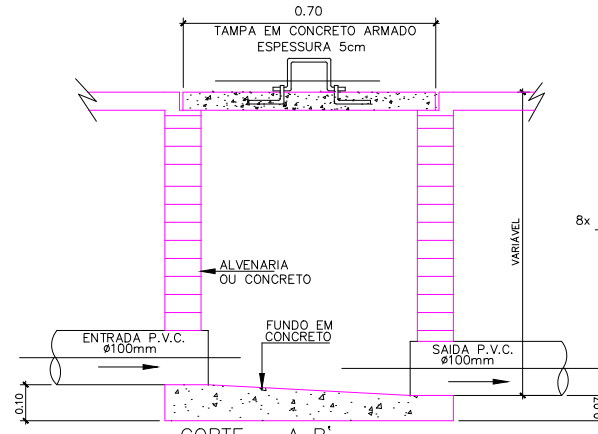


CORTE - A B'


DETALHE EXECUTIVO DE ESGOTO
CAIXA DE INSPEÇÃO 60x60 - TAMPA DE CONCRETO

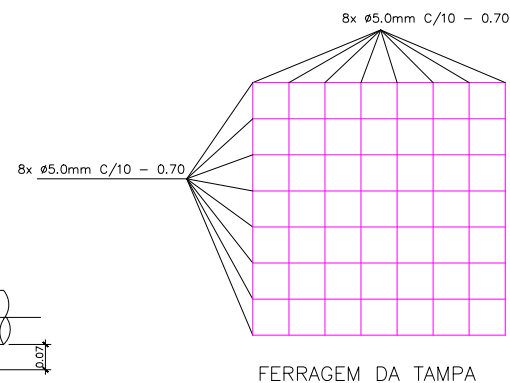

FERRAGEM DA TAMPA

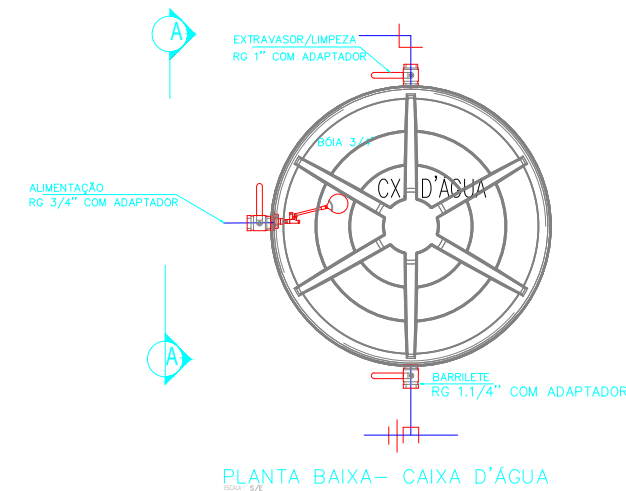


PLANTA BAIXA- CAIXA D'ÁGUA

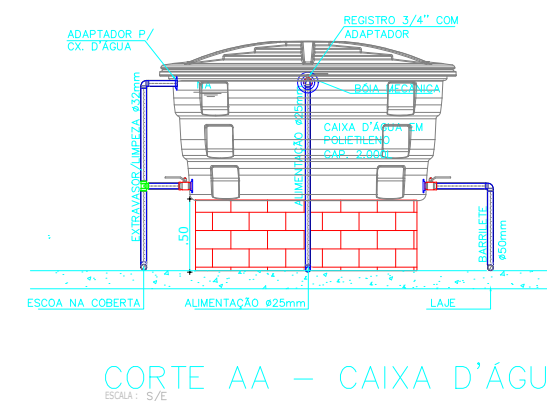


CORTE AA - CAIXA D'ÁGUA


DETALHE EXECUTIVO DE ESGOTO
CAIXA DE AREIA 50x50 C/ TAMPA GRELHA

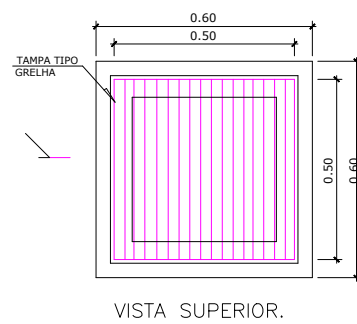


VISTA SUPERIOR.

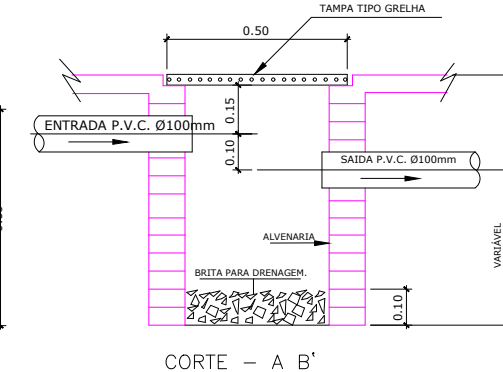



CORTE - A B'

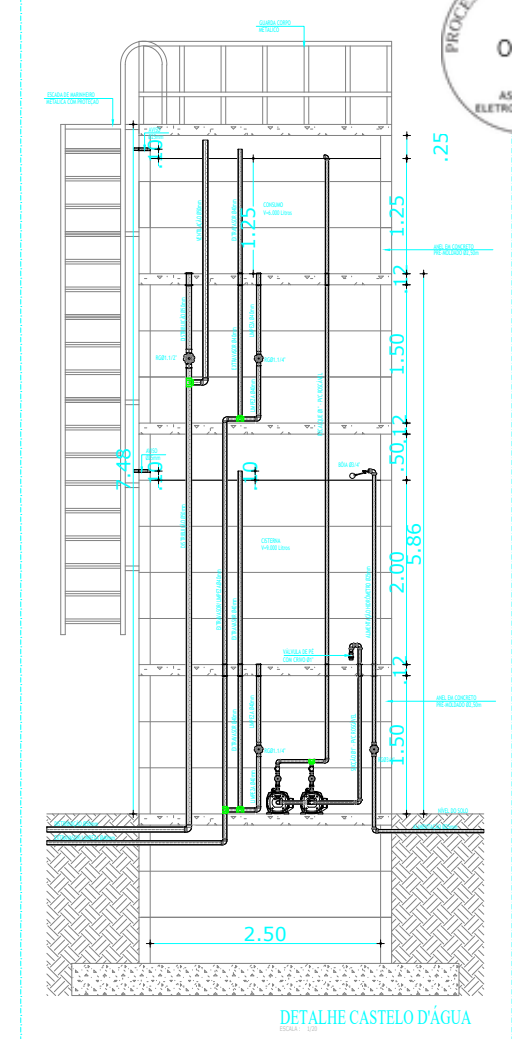

DETALHE CASTELO D'ÁGUA

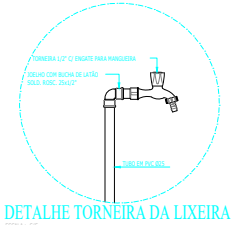


DETALHE TORNEIRA DA LIXEIRA

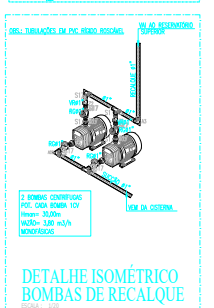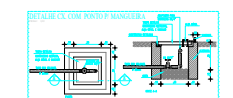


DETALHE ISOMÉTRICO BOMBAS DE RECALQUE


DUCHA MANUAL
DETALHE BACIA SANITARIA COM CAIXA ACOPLADA

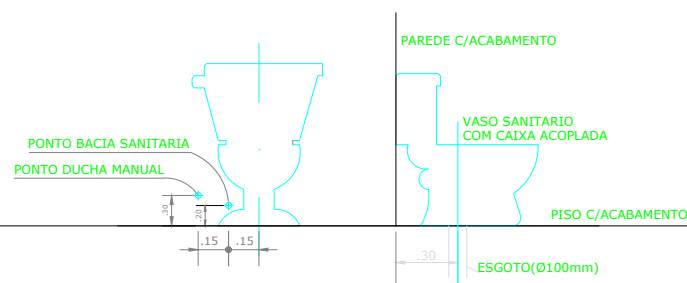


MAQUINA DE LAVAR ROUPA

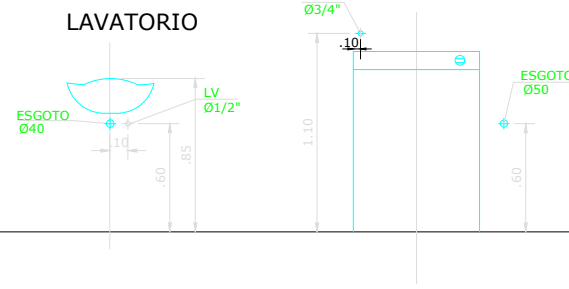


TANQUE LAVAR ROUPA
(DECORALITA)

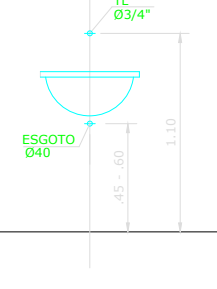

CHUVEIRO

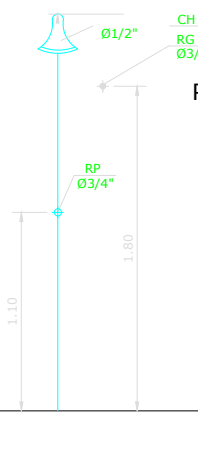

PIA DE COZINHA

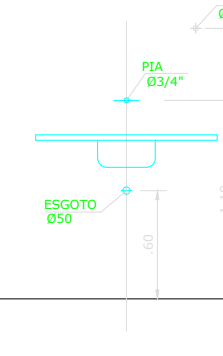

PREFEITURA MUNICIPAL DE ITAPIPOCA



PROJETO - REQUALIFICAÇÃO E AMPLIAÇÃO DA ESCOLA EEB ANTÔNIO TABOSA BRAGA

LOCAL - DESERTO - ITAPIPOCA/CE.





ASSUNTO - DETALHES CONSTRUTIVOS- (HIDROSSANITÁRIO)

PRANCHA - 10 / 11

RES.P. DESENHO - 2025

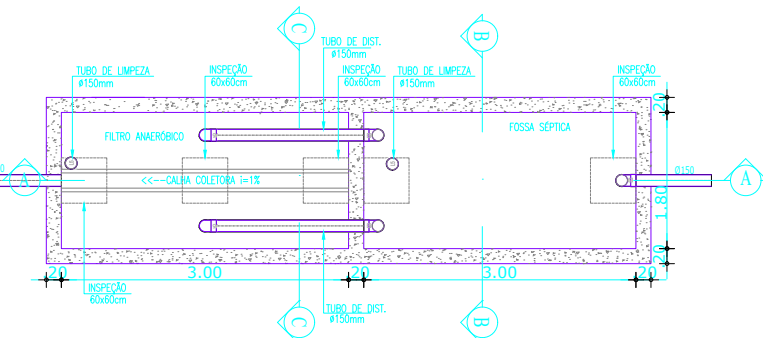
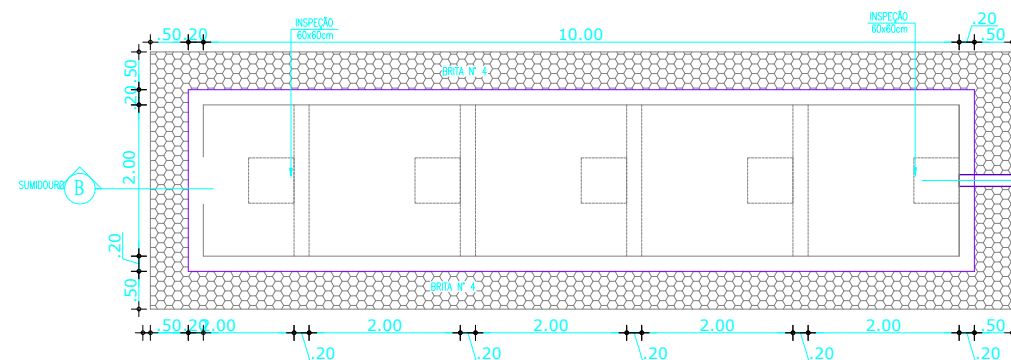



PLANTA BAIXA - FOSSA SÉPTICA/FILTRO ANAERÓBICO/SUMIDOURO
ESCALA: 1/50

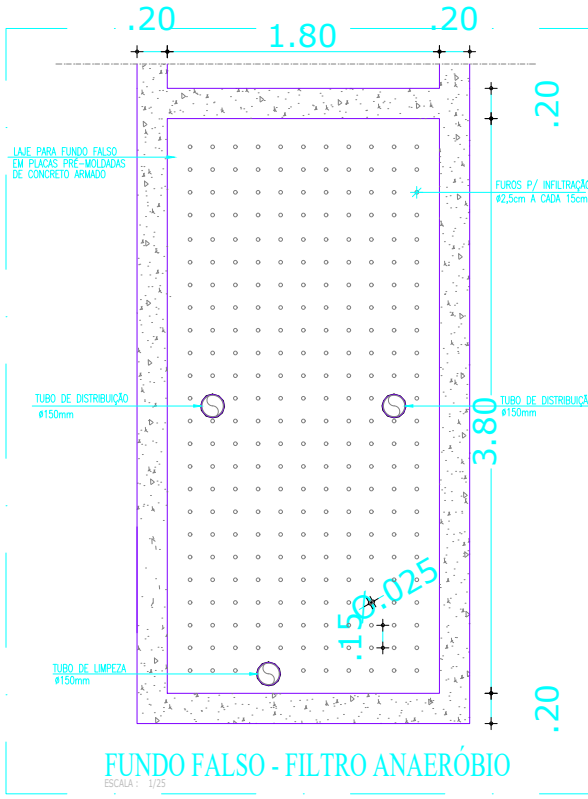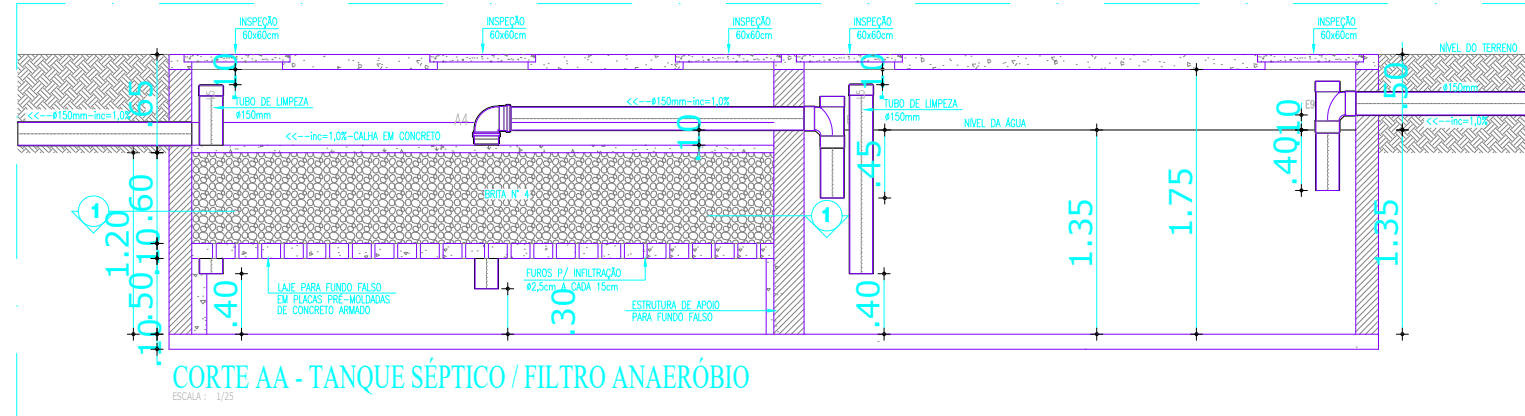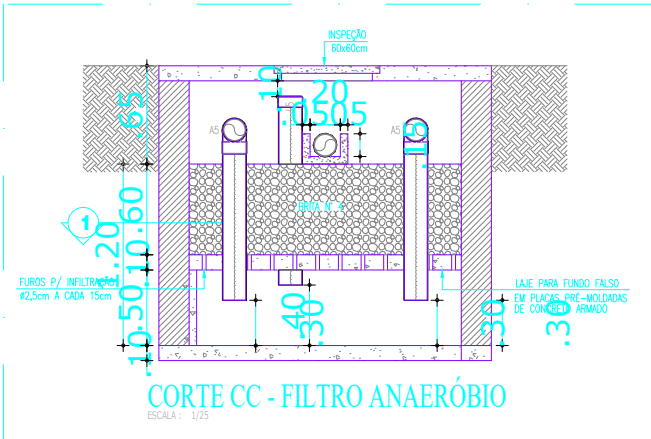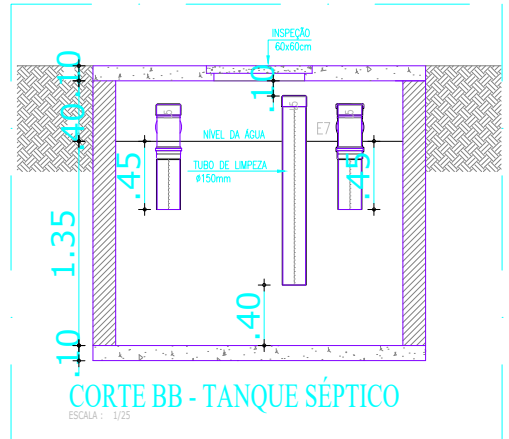

OBSERVAÇÕES SOBRE O SUMIDOURO:

- 1) O SUMIDOURO POSSUI PAREDES DE TIJOLOS, ASSENTADOS COM JUNTAS LIVRES;
- 2) A LAJE DE COBERTURA DO SUMIDOURO DEVERÁ SER EM CONCRETO ARMADO, DOTADA DE ABERTURAS DE INSPEÇÃO NO NÍVEL DO TERRENO COM TAMPÃO DE FECHAMENTO HERMÉTICO;
- 3) O SUMIDOURO NÃO DEVERÁ ATINGIR O LENÇOL FREÁTICO, A PROFUNDIDADE DEVERÁ TER DISTÂNCIA MÍNIMA DE 1,50m DO LENÇOL FREÁTICO;
- 4) FOI ADOTADA UMA TAXA DE ABSORÇÃO DE 60Lts/m² x dia.

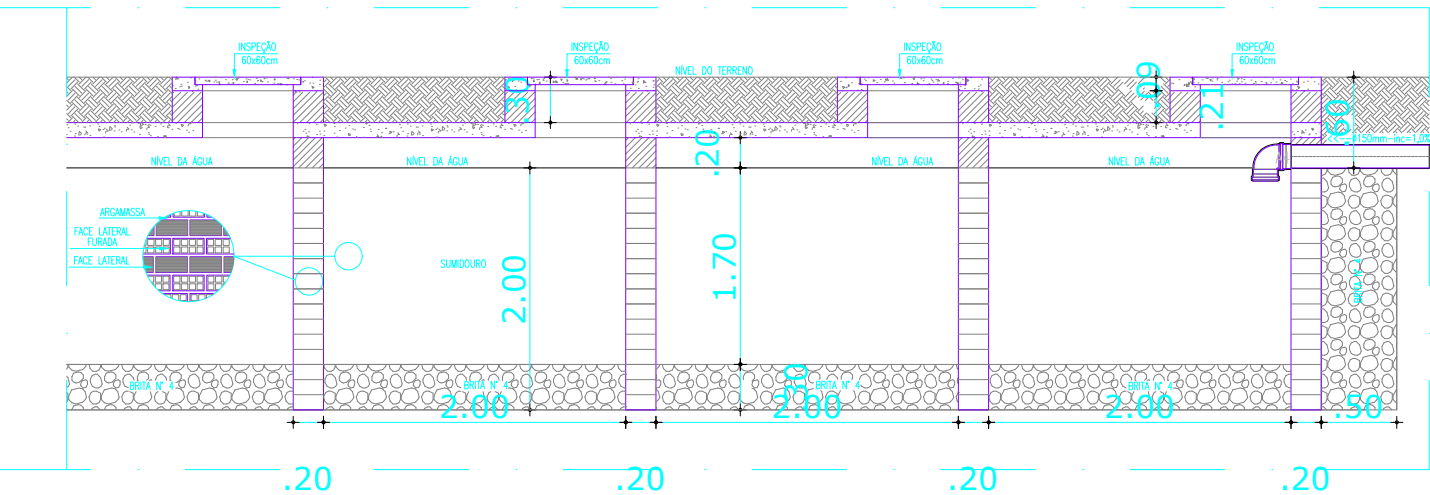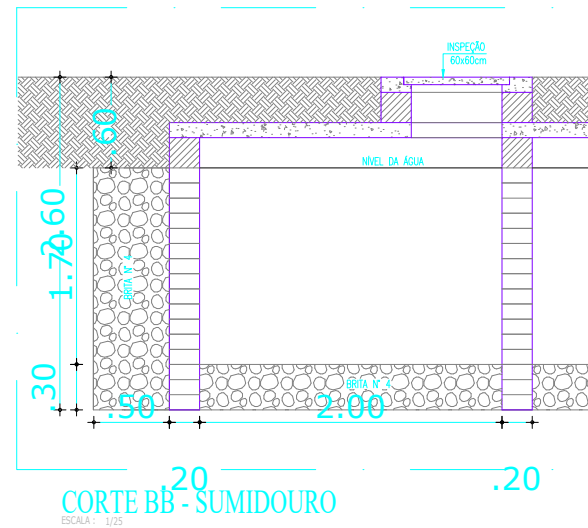

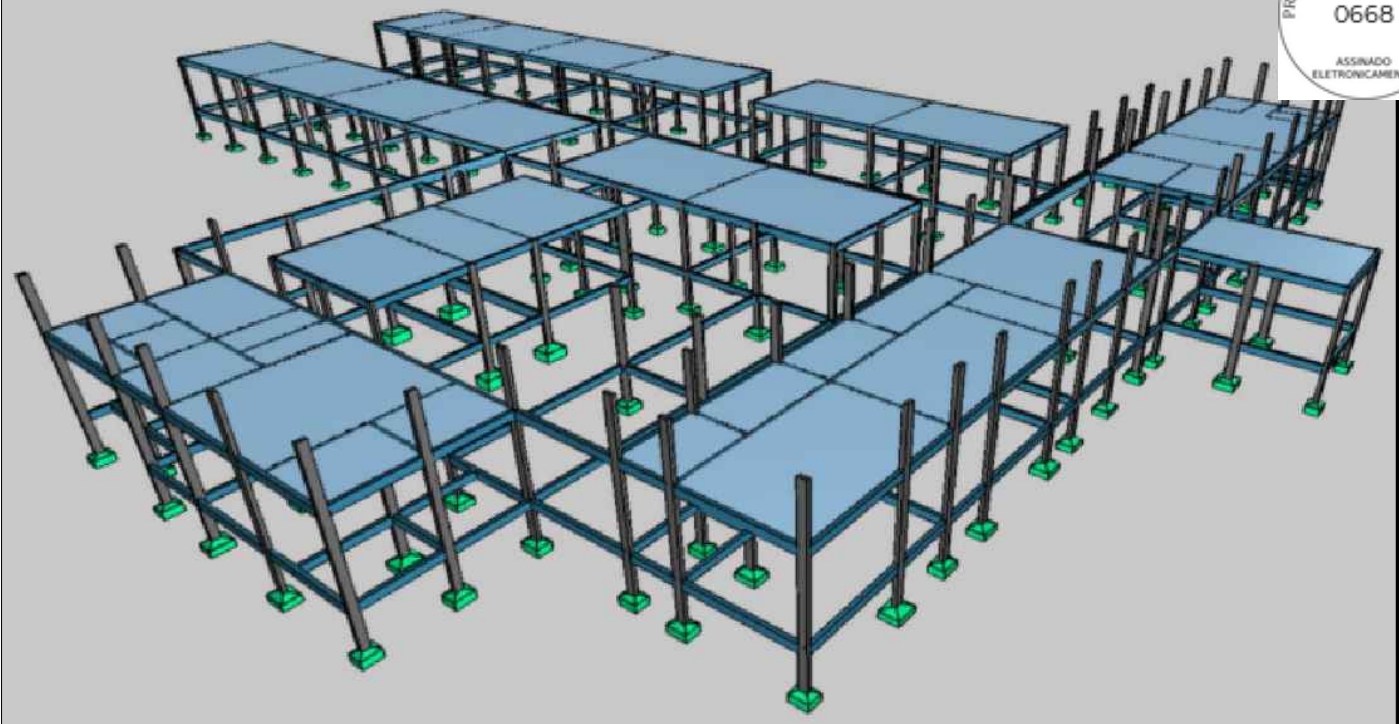

2 PROJEÇÃO ESTRUTURAL 3D



1 CROQUI TÉRREO

Documento assinado digitalmente
gov.br
MOISES GIANLUCA DOS SANTOS MARINHO
Data: 27/10/2024 11:52:35-0300
Verifique em https://validar.it.gov.br



PREFEITURA MUNICIPAL DE ITAIPOCA

OBRA: REQUALIFICAÇÃO E AMPLIAÇÃO E.E.B ANTÔNIO TABOSA BRAGA

LOCAL: DESERTO, ITAIPOCA-CE

CONTEÚDO: PLANTA CROQUI PAVIMENTO TÉRREO

PROJETO: ESTRUTURAL


DESENHO:

ESCALA:

DATA: NOV/2025

FOLHA: A1

PRANCHA:
01/17

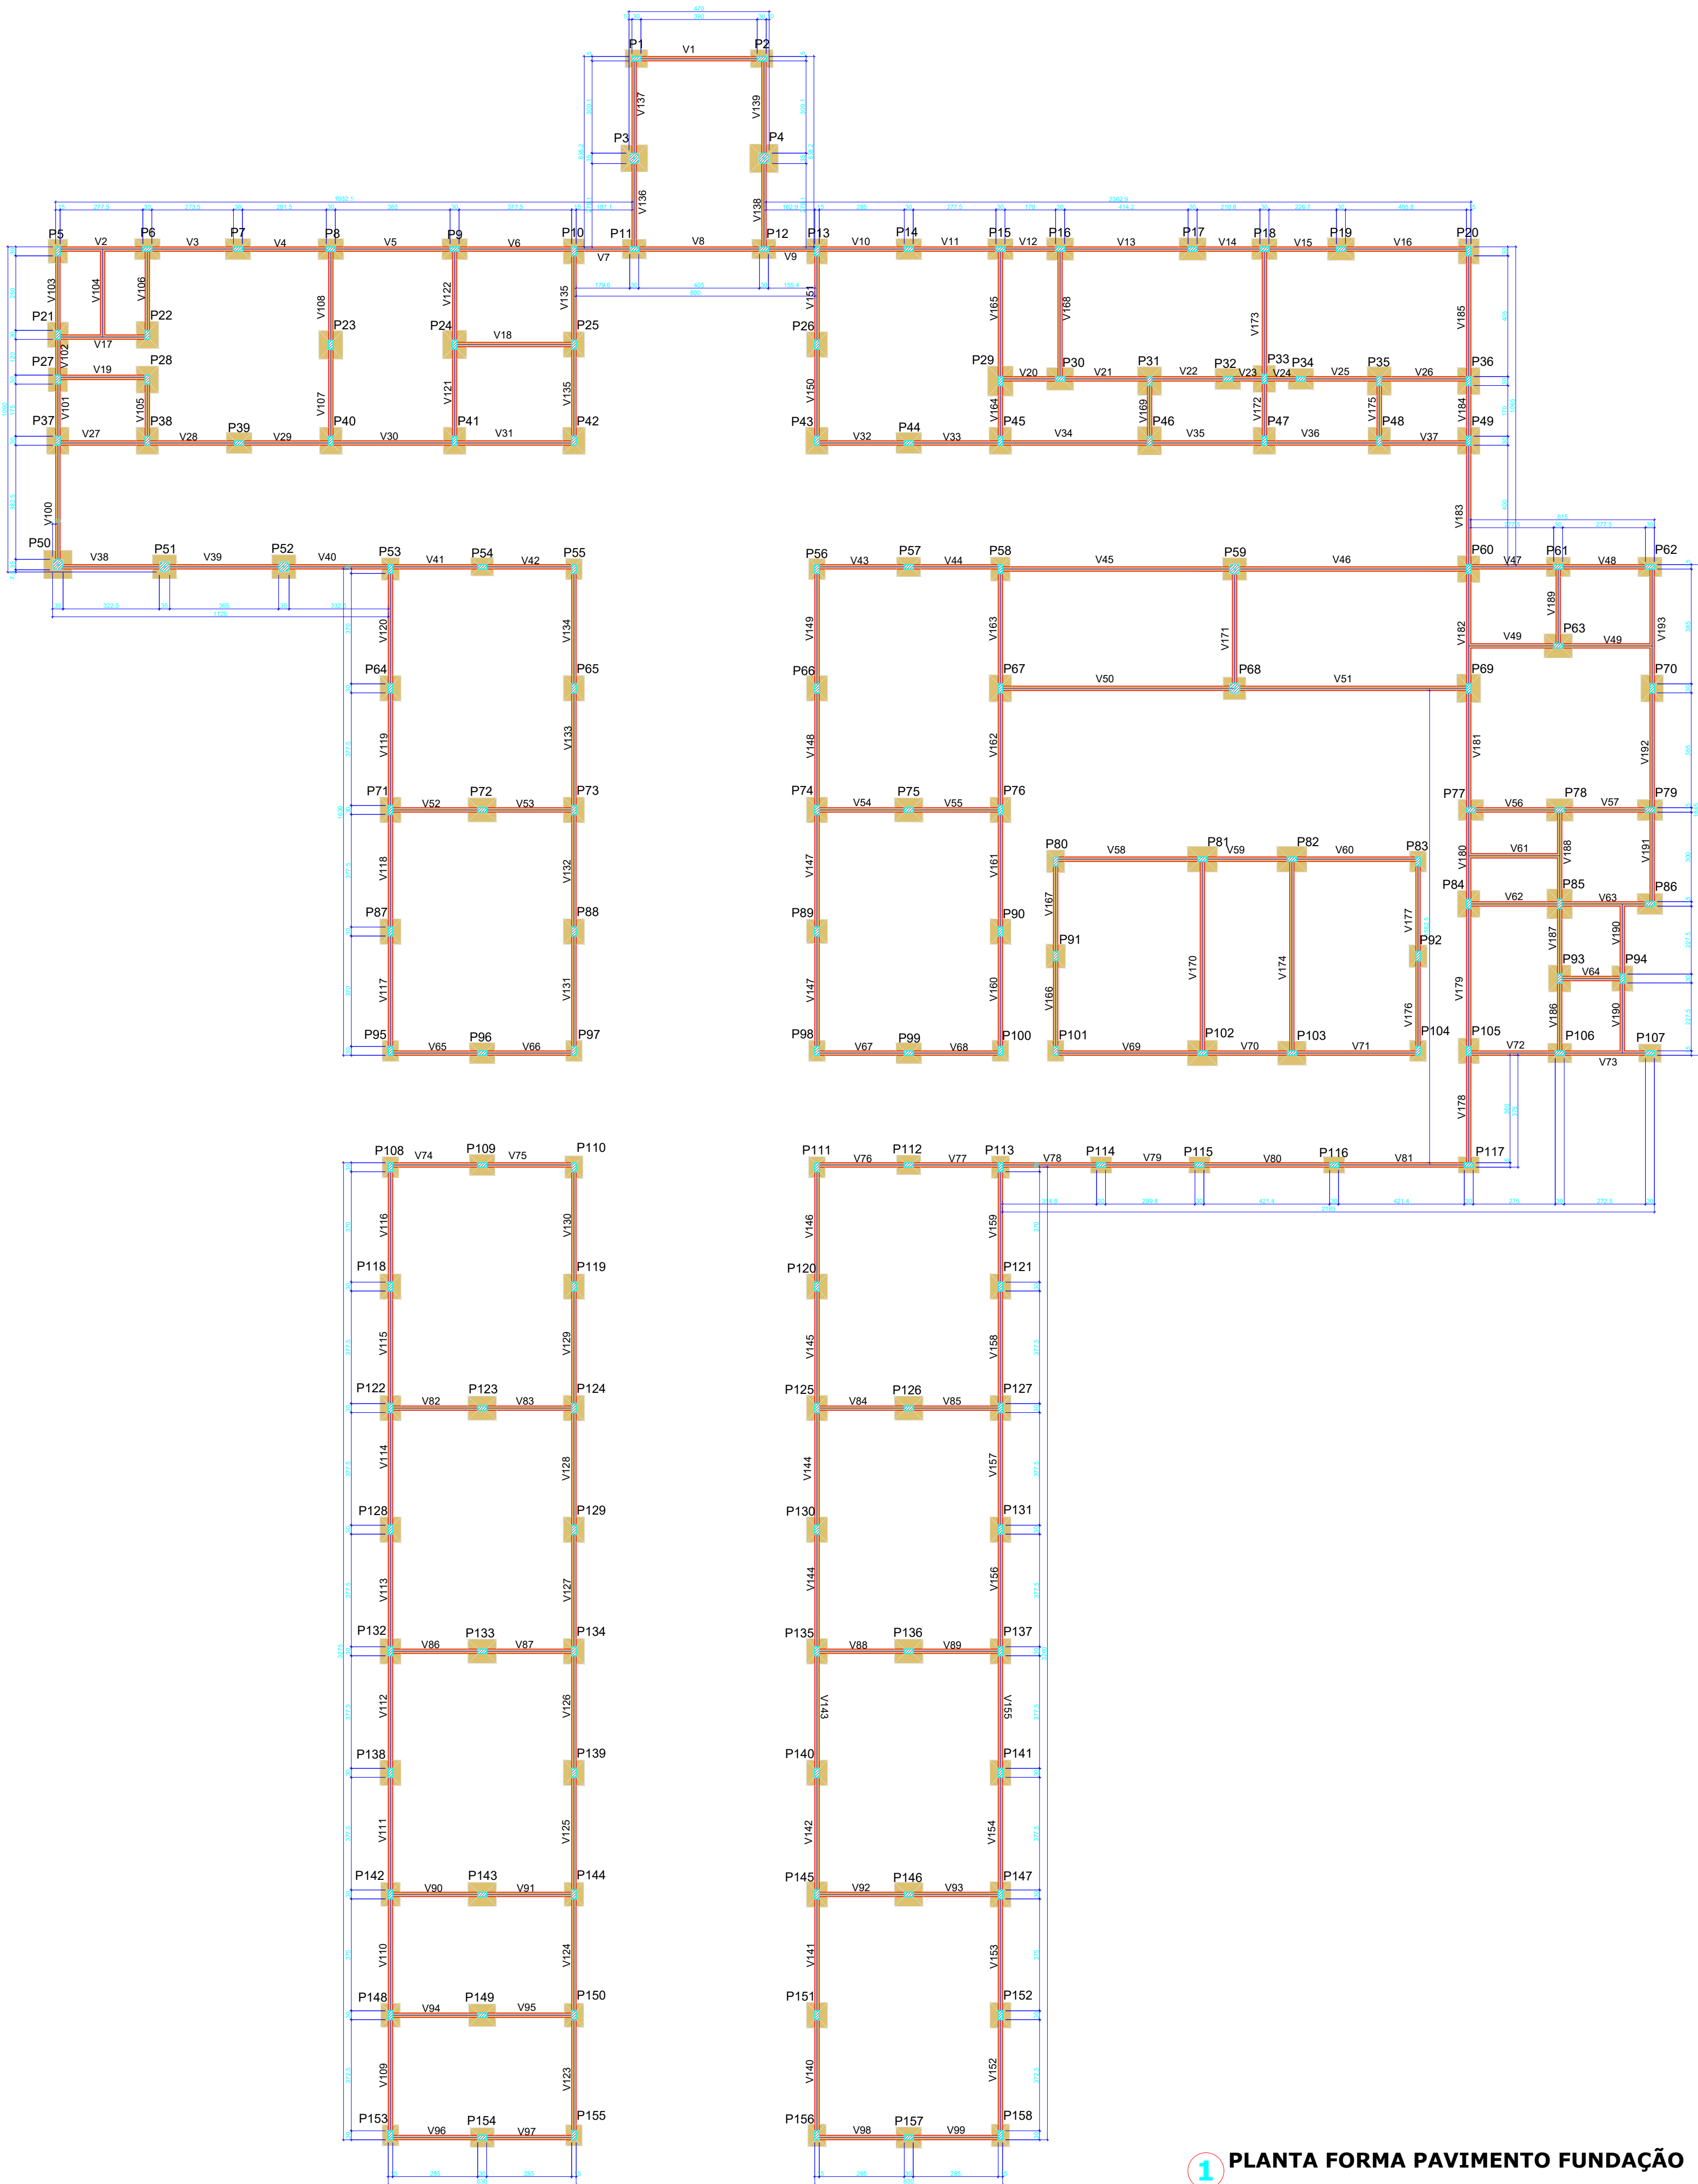

Vigas			
Nome	Seção (cm)	Elevação (cm)	Nível (cm)
V1	15x30	0	0
V2	15x30	0	0
V3	15x30	0	0
V4	15x30	0	0
V5	15x30	0	0
V6	15x30	0	0
V7	15x30	0	0
V8	15x30	0	0
V9	15x30	0	0
V10	15x30	0	0
V11	15x30	0	0
V12	15x30	0	0
V13	15x30	0	0
V14	15x30	0	0
V15	15x30	0	0
V16	15x30	0	0
V17	15x30	0	0
V18	15x30	0	0
V19	15x30	0	0
V20	15x30	0	0
V21	15x30	0	0
V22	15x30	0	0
V23	15x30	0	0
V24	15x30	0	0
V25	15x30	0	0
V26	15x30	0	0
V27	15x30	0	0
V28	15x30	0	0
V29	15x30	0	0
V30	15x30	0	0
V31	15x30	0	0
V32	15x30	0	0
V33	15x30	0	0
V34	15x30	0	0
V35	15x30	0	0
V36	15x30	0	0
V37	15x30	0	0
V38	15x30	0	0
V39	15x30	0	0
V40	15x30	0	0
V41	15x30	0	0
V42	15x30	0	0
V43	15x30	0	0
V44	15x30	0	0
V45	15x30	0	0
V46	15x30	0	0
V47	15x30	0	0
V48	15x30	0	0
V49	15x30	0	0
V50	15x30	0	0
V51	15x30	0	0
V52	15x30	0	0
V53	15x30	0	0
V54	15x30	0	0
V55	15x30	0	0
V56	15x30	0	0
V57	15x30	0	0
V58	15x30	0	0
V59	15x30	0	0
V60	15x30	0	0
V61	15x30	0	0
V62	15x30	0	0
V63	15x30	0	0
V64	15x30	0	0
V65	15x30	0	0
V66	15x30	0	0
V67	15x30	0	0
V68	15x30	0	0
V69	15x30	0	0
V70	15x30	0	0
V71	15x30	0	0
V72	15x30	0	0
V73	15x30	0	0
V74	15x30	0	0
V75	15x30	0	0
V76	15x30	0	0
V77	15x30	0	0
V78	15x30	0	0
V79	15x30	0	0
V80	15x30	0	0
V81	15x30	0	0
V82	15x30	0	0
V83	15x30	0	0
V84	15x30	0	0
V85	15x30	0	0
V86	15x30	0	0
V87	15x30	0	0
V88	15x30	0	0
V89	15x30	0	0
V90	15x30	0	0
V91	15x30	0	0
V92	15x30	0	0
V93	15x30	0	0
V94	15x30	0	0
V95	15x30	0	0
V96	15x30	0	0
V97	15x30	0	0
V98	15x30	0	0
V99	15x30	0	0
V100	15x30	0	0

Vigas			
Nome	Seção (cm)	Elevação (cm)	Nível (cm)
V101	15x30	0	0
V102	15x30	0	0
V103	15x30	0	0
V104	15x30	0	0
V105	15x30	0	0
V106	15x30	0	0
V107	15x30	0	0
V108	15x30	0	0
V109	15x30	0	0
V110	15x30	0	0
V111	15x30	0	0
V112	15x30	0	0
V113	15x30	0	0
V114	15x30	0	0
V115	15x30	0	0
V116	15x30	0	0
V117	15x30	0	0
V118	15x30	0	0
V119	15x30	0	0
V120	15x30	0	0
V121	15x30	0	0
V122	15x30	0	0
V123	15x30	0	0
V124	15x30	0	0
V125	15x30	0	0
V126	15x30	0	0
V127	15x30	0	0
V128	15x30	0	0
V129	15x30	0	0
V130	15x30	0	0
V131	15x30	0	0
V132	15x30	0	0
V133	15x30	0	0
V134	15x30	0	0
V135	15x30	0	0
V136	15x30	0	0
V137	15x30	0	0
V138	15x30	0	0
V139	15x30	0	0
V140	15x30	0	0
V141	15x30	0	0
V142	15x30	0	0
V143	15x30	0	0
V144	15x30	0	0
V145	15x30	0	0
V146	15x30	0	0
V147	15x30	0	0
V148	15x30	0	0
V149	15x30	0	0
V150	15x30	0	0
V151	15x30	0	0
V152	15x30	0	0
V153	15x30	0	0
V154	15x30	0	0
V155	15x30	0	0
V156	15x30	0	0
V157	15x30	0	0
V158	15x30	0	0
V159	15x30	0	0
V160	15x30	0	0
V161	15x30	0	0
V162	15x30	0	0
V163	15x30	0	0
V164	15x30	0	0
V165	15x30	0	0
V166	15x30	0	0
V167	15x30	0	0
V168	15x30	0	0
V169	15x30	0	0
V170	15x45	0	0
V171	15x30	0	0
V172	15x30	0	0
V173	15x30	0	0
V174	15x45	0	0
V175	15x30	0	0
V176	15x30	0	0
V177	15x30	0	0
V178	15x30	0	0
V179	15x30	0	0
V180	15x30	0	0
V181	15x30	0	0
V182	15x30	0	0
V183	15x30	0	0
V184	15x30	0	0
V185	15x30	0	0
V186	15x30	0	0
V187	15x30	0	0
V188	15x30	0	0
V189	15x30	0	0
V190	15x30	0	0
V191	15x30	0	0
V192	15x30	0	0
V193	15x30	0	0

Características dos materiais	
fck	Ecs
(kgf/cm²)	(kgf/cm²)
250	241500


Dimensão máxima do agregado = 19 mm

Pilares			
Nome	Seção (cm)	Elevação (cm)	Nível (cm)
P1	15x30	0	0
P2	15x30	0	0
P3	Circ 35x5	0	0
P4	Circ 35x5	0	0
P5	15x30	0	0
P6	15x30	0	0
P7	15x30	0	0
P8	15x30	0	0
P9	15x30	0	0
P10	15x30	0	0
P11	15x30	0	0
P12	15x30	0	0
P13	15x30	0	0
P14	15x30	0	0
P15	15x30	0	0
P16	15x30	0	0
P17	15x30	0	0
P18	15x30	0	0
P19	15x30	0	0
P20	15x30	0	0
P21	15x30	0	0
P22	15x30	0	0
P23	15x30	0	0
P24	15x30	0	0
P25	15x30	0	0
P26	15x30	0	0
P27	15x30	0	0
P28	15x30	0	0
P29	15x30	0	0
P30	15x30	0	0
P31	15x30	0	0
P32	15x30	0	0
P33	15x30	0	0
P34	15x30	0	0
P35	15x30	0	0
P36	15x30	0	0
P37	15x30	0	0
P38	15x30	0	0
P39	15x30	0	0
P40	15x30	0	0

Pilares			
Nome	Seção (cm)	Elevação (cm)	Nível (cm)
P41	15x30	0	0
P42	15x30	0	0
P43	15x30	0	0
P44	15x30	0	0
P45	15x30	0	0
P46	15x30	0	0
P47	15x30	0	0
P48	15x30	0	0
P49	15x30	0	0
P50	Circ 35x5	0	0
P51	Circ 35x5	0	0
P52	Circ 35x5	0	0
P53	15x30	0	0
P54	15x30	0	0
P55	15x30	0	0
P56	15x30	0	0
P57	15x30	0	0
P58	15x30	0	0
P59	Circ 35x5	0	0
P60	15x30	0	0
P61	15x30	0	0
P62	15x30	0	0
P63	15x30	0	0
P64	15x30	0	0
P65	15x30	0	0
P66	15x30	0	0
P67	15x30	0	0
P68	Circ 35x5	0	0
P69	15x30	0	0
P70	15x30	0	0
P71	15x30	0	0
P72	15x30	0	0
P73	15x30	0	0
P74	15x30	0	0
P75	15x30	0	0
P76	15x30	0	0
P77	15x30	0	0
P78	15x30	0	0
P79	15x30	0	0
P80	15x30	0	0

Pilares			
Nome	Seção (cm)	Elevação (cm)	Nível (cm)
P81	15x30	0	0
P82	15x30	0	0
P83	15x30	0	0
P84	15x30	0	0
P85	15x30	0	0
P86	15x30	0	0
P87	15x30	0	0
P88	15x30	0	0
P89	15x30	0	0
P90	15x30	0	0
P91	15x30	0	0
P92	15x30	0	0
P93	15x30	0	0
P94	15x30	0	0
P95	15x30	0	0
P96	15x30	0	0
P97	15x30	0	0
P98	15x30	0	0
P99	15x30	0	0
P100	15x30	0	0
P101	15x30	0	0
P102	15x30	0	0
P103	15x30	0	0
P104	15x30	0	0
P105	15x30	0	0
P106	15x30	0	0
P107	15x30	0	0
P108	15x30	0	0
P109	15x30	0	0
P110	15x30	0	0
P111	15x30	0	0
P112	15x30	0	0
P113	15x30	0	0
P114	15x30	0	0
P115	15x30	0	0
P116	15x30	0	0
P117	15x30	0	0
P118	15x30	0	0
P119	15x30	0	0
P120	15x30	0	0

Pilares			
Nome	Seção (cm)	Elevação (cm)	Nível (cm)
P121	15x30	0	0
P122	15x30	0	0
P123	15x30	0	0
P124	15x30	0	0
P125	15x30	0	0
P126	15x30	0	0
P127	15x30	0	0
P128	15x30	0	0
P129	15x30	0	0
P130	15x30	0	0
P131	15x30	0	0
P132	15x30	0	0
P133	15x30	0	0
P134	15x30	0	0
P135	15x30	0	0
P136	15x30	0	0
P137	15x30	0	0
P138	15x30	0	0
P139	15x30	0	0
P140	15x30	0	0
P141	15x30	0	0
P142	15x30	0	0
P143	15x30	0	0
P144	15x30	0	0
P145	15x30	0	0
P146	15x30	0	0
P147	15x30	0	0
P148	15x30	0	0
P149	15x30	0	0
P150	15x30	0	0
P151	15x30	0	0
P152	15x30	0	0
P153	15x30	0	0
P154	15x30	0	0
P155	15x30	0	0
P156	15x30	0	0
P157	15x30	0	0
P158	15x30	0	0

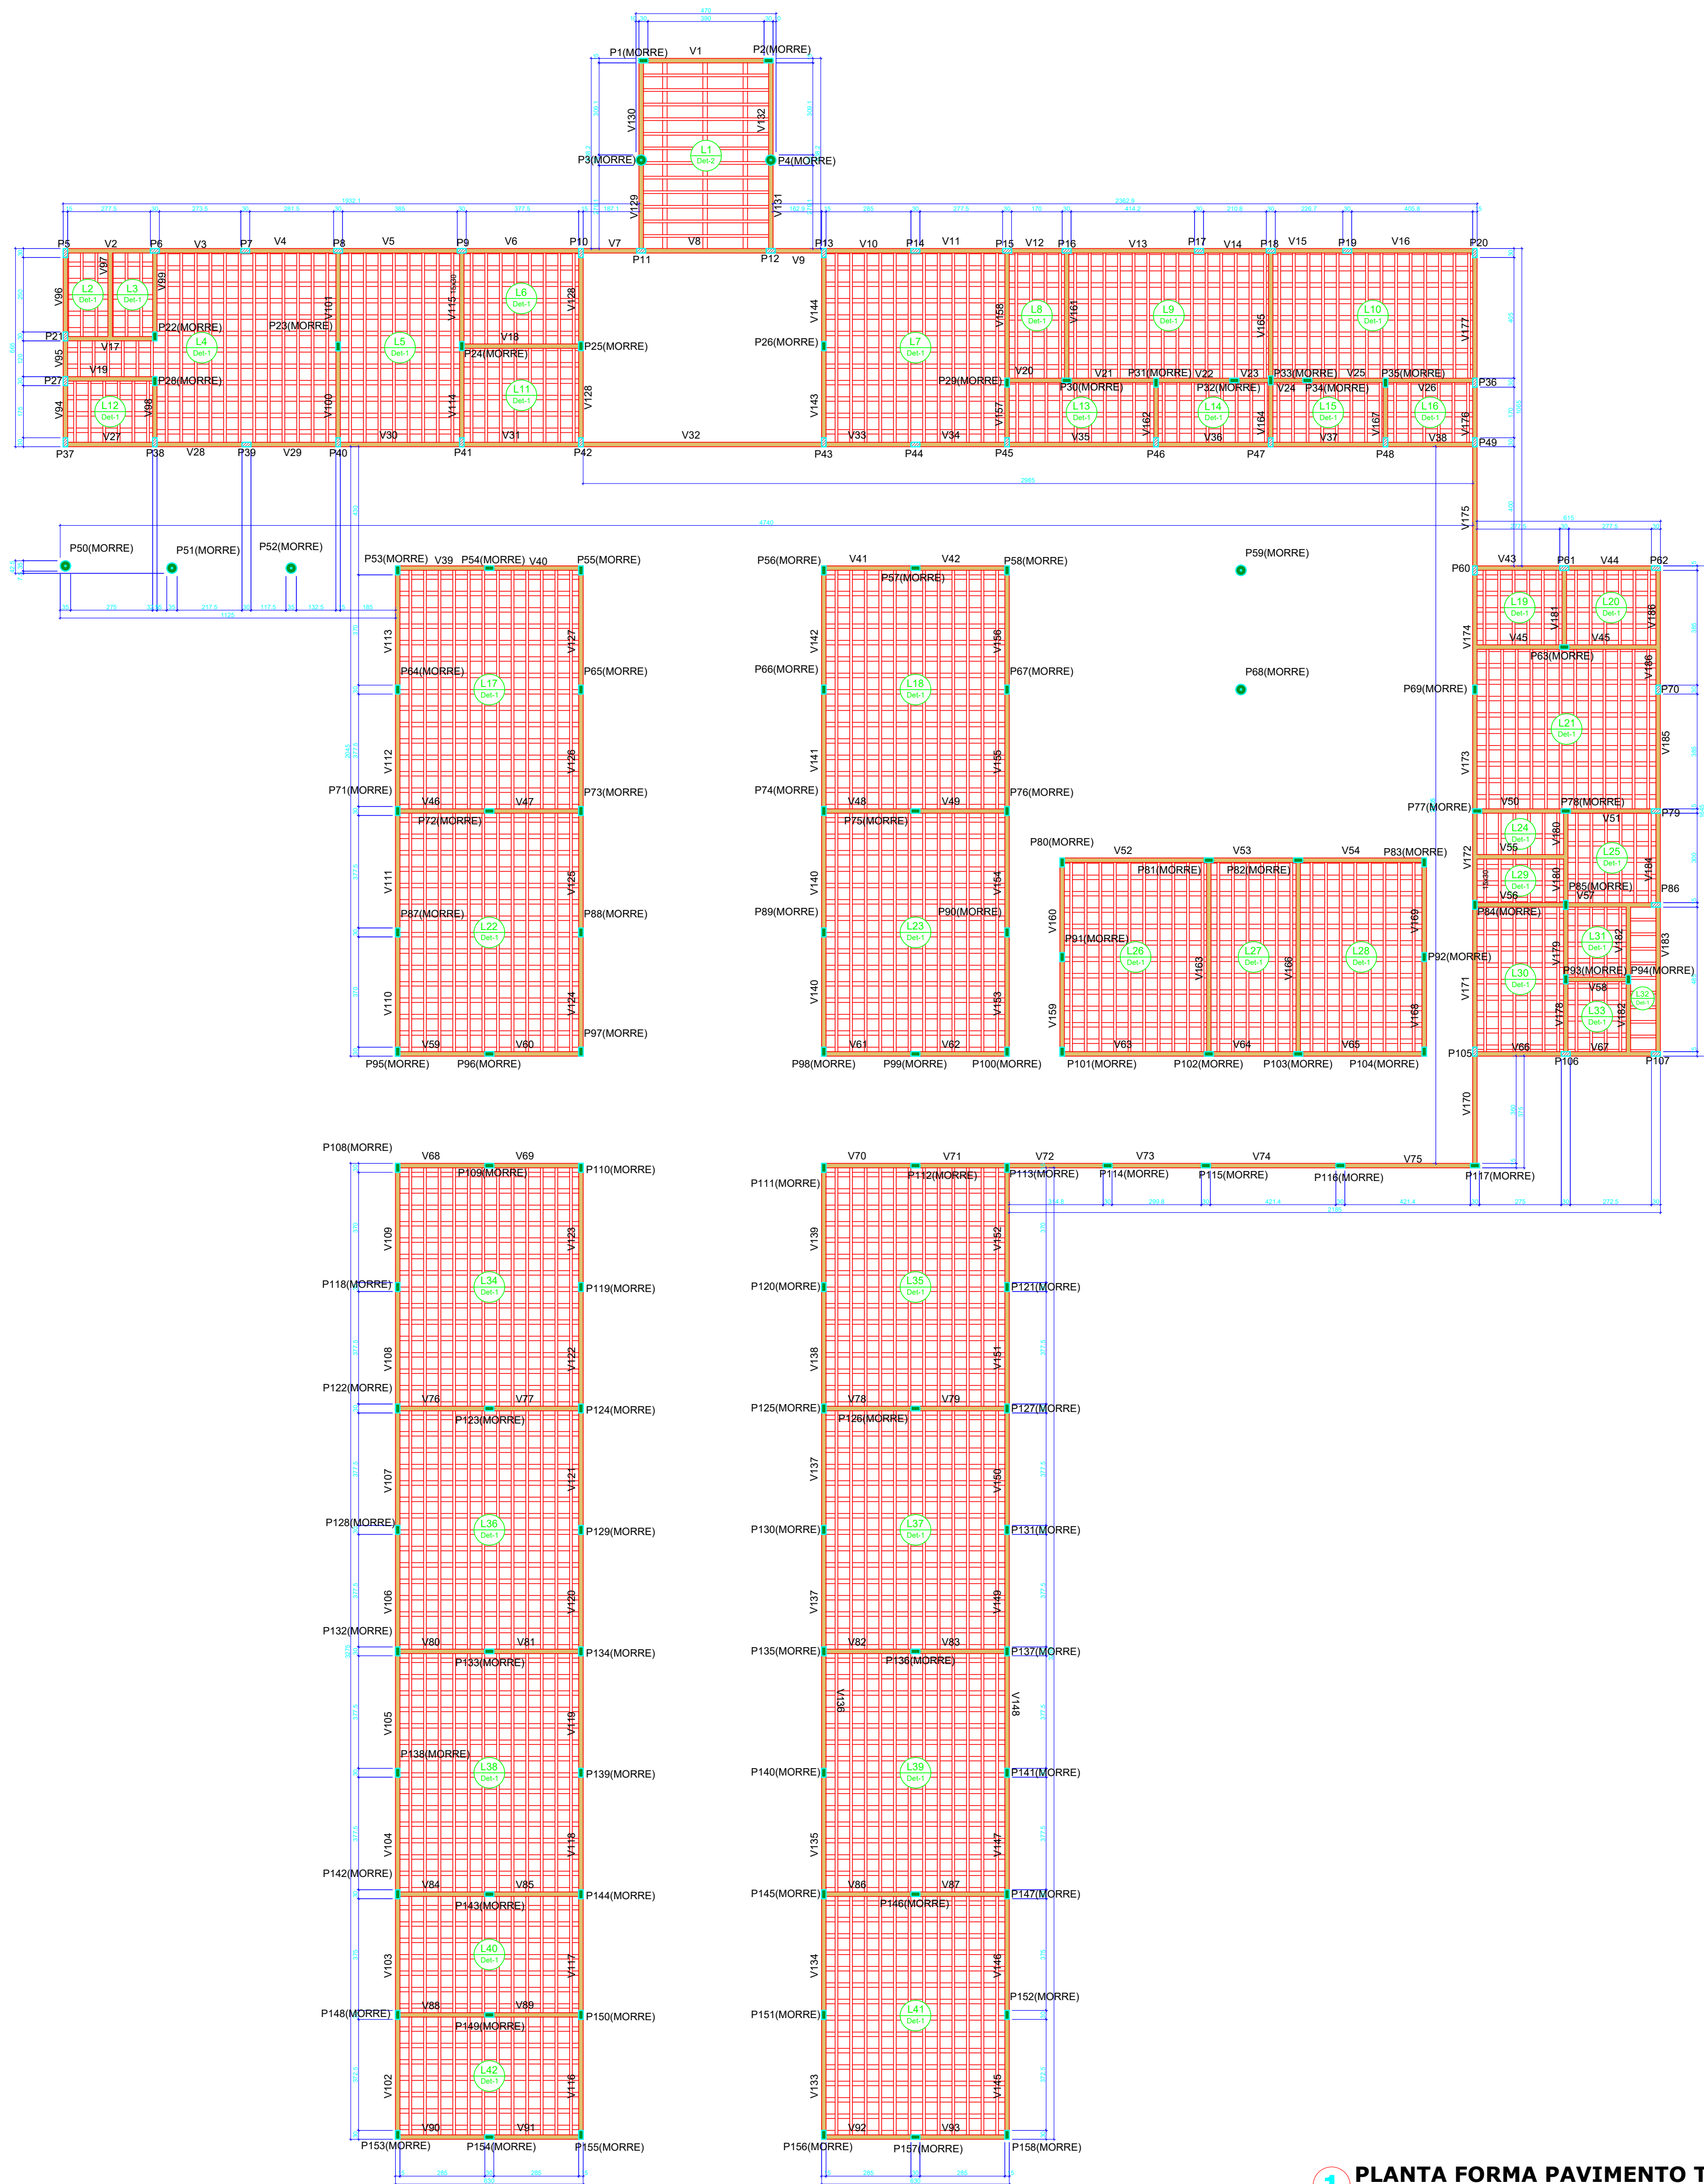

Pilares				Pilares			
Nome	Seção (cm)	Elevação (cm)	Nível (cm)	Nome	Seção (cm)	Elevação (cm)	Nível (cm)
P1	15x30	0	320	P80	15x30	0	320
P2	15x30	0	320	P81	15x30	0	320
P3	Circ 35x5	0	320	P82	15x30	0	320
P4	Circ 35x5	0	320	P83	15x30	0	320
P5	15x30	0	320	P84	15x30	0	320
P6	15x30	0	320	P85	15x30	0	320
P7	15x30	0	320	P86	15x30	0	320
P8	15x30	0	320	P87	15x30	0	320
P9	15x30	0	320	P88	15x30	0	320
P10	15x30	0	320	P89	15x30	0	320
P11	15x30	0	320	P90	15x30	0	320
P12	15x30	0	320	P91	15x30	0	320
P13	15x30	0	320	P92	15x30	0	320
P14	15x30	0	320	P93	15x30	0	320
P15	15x30	0	320	P94	15x30	0	320
P16	15x30	0	320	P95	15x30	0	320
P17	15x30	0	320	P96	15x30	0	320
P18	15x30	0	320	P97	15x30	0	320
P19	15x30	0	320	P98	15x30	0	320
P20	15x30	0	320	P99	15x30	0	320
P21	15x30	0	320	P100	15x30	0	320
P22	15x30	0	320	P101	15x30	0	320
P23	15x30	0	320	P102	15x30	0	320
P24	15x30	0	320	P103	15x30	0	320
P25	15x30	0	320	P104	15x30	0	320
P26	15x30	0	320	P105	15x30	0	320
P27	15x30	0	320	P106	15x30	0	320
P28	15x30	0	320	P107	15x30	0	320
P29	15x30	0	320	P108	15x30	0	320
P30	15x30	0	320	P109	15x30	0	320
P31	15x30	0	320	P110	15x30	0	320
P32	15x30	0	320	P111	15x30	0	320
P33	15x30	0	320	P112	15x30	0	320
P34	15x30	0	320	P113	15x30	0	320
P35	15x30	0	320	P114	15x30	0	320
P36	15x30	0	320	P115	15x30	0	320
P37	15x30	0	320	P116	15x30	0	320
P38	15x30	0	320	P117	15x30	0	320
P39	15x30	0	320	P118	15x30	0	320
P40	15x30	0	320	P119	15x30	0	320
P41	15x30	0	320	P120	15x30	0	320
P42	15x30	0	320	P121	15x30	0	320
P43	15x30	0	320	P122	15x30	0	320
P44	15x30	0	320	P123	15x30	0	320
P45	15x30	0	320	P124	15x30	0	320
P46	15x30	0	320	P125	15x30	0	320
P47	15x30	0	320	P126	15x30	0	320
P48	15x30	0	320	P127	15x30	0	320
P49	15x30	0	320	P128	15x30	0	320
P50	Circ 35x5	0	320	P129	15x30	0	320
P51	Circ 35x5	0	320	P130	15x30	0	320
P52	Circ 35x5	0	320	P131	15x30	0	320
P53	15x30	0	320	P132	15x30	0	320
P54	15x30	0	320	P133	15x30	0	320
P55	15x30	0	320	P134	15x30	0	320
P56	15x30	0	320	P135	15x30	0	320
P57	15x30	0	320	P136	15x30	0	320
P58	15x30	0	320	P137	15x30	0	320
P59	Circ 35x5	0	320	P138	15x30	0	320
P60	15x30	0	320	P139	15x30	0	320
P61	15x30	0	320	P140	15x30	0	320
P62	15x30	0	320	P141	15x30	0	320
P63	15x30	0	320	P142	15x30	0	320
P64	15x30	0	320	P143	15x30	0	320
P65	15x30	0	320	P144	15x30	0	320
P66	15x30	0	320	P145	15x30	0	320
P67	15x30	0	320	P146	15x30	0	320
P68	Circ 35x5	0	320	P147	15x30	0	320
P69	15x30	0	320	P148	15x30	0	320
P70	15x30	0	320	P149	15x30	0	320
P71	15x30	0	320	P150	15x30	0	320
P72	15x30	0	320	P151	15x30	0	320
P73	15x30	0	320	P152	15x30	0	320
P74	15x30	0	320	P153	15x30	0	320
P75	15x30	0	320	P154	15x30	0	320
P76	15x30	0	320	P155	15x30	0	320
P77	15x30	0	320	P156	15x30	0	320
P78	15x30	0	320	P157	15x30	0	320
P79	15x30	0	320	P158	15x30	0	320

Pilar que morre

Pilar que passa

Viga

Detalhe 1 (esc. 1:30)


Detalhe 2 (esc. 1:30)

Características dos materiais	
fck (kgf/cm²)	Ecs (kgf/cm²)
250	241500

Dimensão máxima do agregado = 19 mm


Blocos de enchimento				
Detalhe	Tipo	Nome	Dimensões(cm)	Quantidade
1/2	EPS Unidirecional	B10/40/40/7.5	hb bx by	40 40 40 4118

Vigas				Vigas				Vigas			
Nome	Seção (cm)	Elevação (cm)	Nível (cm)	Nome	Seção (cm)	Elevação (cm)	Nível (cm)	Nome	Seção (cm)	Elevação (cm)	Nível (cm)
V1	15x30	0	320	V63	15x30	0	320	V125	15x30	0	320
V2	15x30	0	320	V64	15x30	0	320	V126	15x30	0	320
V3	15x30	0	320	V65	15x30	0	320	V127	15x30	0	320
V4	15x30	0	320	V66	15x30	0	320	V128	15x30	0	320
V5	15x30	0	320	V67	15x30	0	320	V129	15x30	0	320
V6	15x30	0	320	V68	15x30	0	320	V130	15x30	0	320
V7	15x30	0	320	V69	15x30	0	320	V131	15x30	0	320
V8	15x30	0	320	V70	15x30	0	320	V132	15x30	0	320
V9	15x30	0	320	V71	15x30	0	320	V133	15x30	0	320
V10	15x30	0	320	V72	15x30	0	320	V134	15x30	0	320
V11	15x30	0	320	V73	15x30	0	320	V135	15x30	0	320
V12	15x30	0	320	V74	15x30	0	320	V136	15x30	0	320
V13	15x30	0	320	V75	15x30	0	320	V137	15x30	0	320
V14	15x30	0	320	V76	15x30	0	320	V138	15x30	0	320
V15	15x30	0	320	V77	15x30	0	320	V139	15x30	0	320
V16	15x30	0	320	V78	15x30	0	320	V140	15x30	0	320
V17	15x30	0	320	V79	15x30	0	320	V141	15x30	0	320
V18	15x30	0	320	V80	15x30	0	320	V142	15x30	0	320
V19	15x30	0	320	V81	15x30	0	320	V143	15x30	0	320
V20	15x30	0	320	V82	15x30	0	320	V144	15x30	0	320
V21	15x30	0	320	V83	15x30	0	320	V145	15x30	0	320
V22	15x30	0	320	V84	15x30	0	320	V146	15x30	0	320
V23	15x30	0	320	V85	15x30	0	320	V147	15x30	0	320
V24	15x30	0	320	V86	15x30	0	320	V148	15x30	0	320
V25	15x30	0	320	V87	15x30	0	320	V149	15x30	0	320
V26	15x30	0	320	V88	15x30	0	320	V150	15x30	0	320
V27	15x30	0	320	V89	15x30	0	320	V151	15x30	0	320
V28	15x30	0	320	V90	15x30	0	320	V152	15x30	0	320
V29	15x30	0	320	V91	15x30	0	320	V153	15x30	0	320
V30	15x30	0	320	V92	15x30	0	320	V154	15x30	0	320
V31	15x30	0	320	V93	15x30	0	320	V155	15x30	0	320
V32	15x50	0	320	V94	15x30	0	320	V156	15x30	0	320
V33	15x30	0	320	V95	15x30	0	320	V157	15x30	0	320
V34	15x30	0	320	V96	15x30	0	320	V158	15x30	0	320
V35	15x30	0	320	V97	15x30	0	320	V159	15x30	0	320
V36	15x30	0	320	V98	15x30	0	320	V160	15x30	0	320
V37	15x30	0	320	V99	15x30	0	320	V161	15x30	0	320
V38	15x30	0	320	V100	15x30	0	320	V162	15x30	0	320
V39	15x30	0	320	V101	15x30	0	320	V163	15x45	0	320
V40	15x30	0	320	V102	15x30	0	320	V164	15x30	0	320
V41	15x30	0	320	V103	15x30	0	320	V165	15x30	0	320
V42	15x30	0	320	V104	15x30	0	320	V166	15x45	0	320
V43	15x30	0	320	V105	15x30	0	320	V167	15x30	0	320
V44	15x30	0	320	V106	15x30	0	320	V168	15x30	0	320
V45	15x30	0	320	V107	15x30	0	320	V169	15x30	0	320
V46	15x30	0	320	V108	15x30	0	320	V170	15x30	0	320
V47	15x30	0	320	V109	15x30	0	320	V171	15x30	0	320
V48	15x30	0	320	V110	15x30	0	320	V172	15x30	0	320
V49	15x30	0	320	V111	15x30	0	320	V173	15x30	0	320
V50	15x30	0	320	V112	15x30	0	320	V174	15x30	0	320
V51	15x30	0	320	V113	15x30	0	320	V175	15x30	0	320
V52	15x30	0	320	V114	15x30	0	320	V176	15x30	0	320
V53	15x30	0	320	V115	15x30	0	320	V177	15x30	0	320
V54	15x30	0	320	V116	15x30	0	320	V178	15x30	0	320
V55	15x30	0	320	V117	15x30	0	320	V179	15x30	0	320
V56	15x30	0	320	V118	15x30	0	320	V180	15x30	0	320
V57	15x30	0	320	V119	15x30	0	320	V181	15x30	0	320
V58	15x30	0	320	V120	15x30	0	320	V182	15x30	0	320
V59	15x30	0	320	V121	15x30	0	320	V183	15x45	0	320
V60	15x30	0	320	V122	15x30	0	320	V184	15x30	0	320
V61	15x30	0	320	V123	15x30	0	320	V185	15x30	0	320
V62	15x30	0	320	V124	15x30	0	320	V186	15x30	0	320

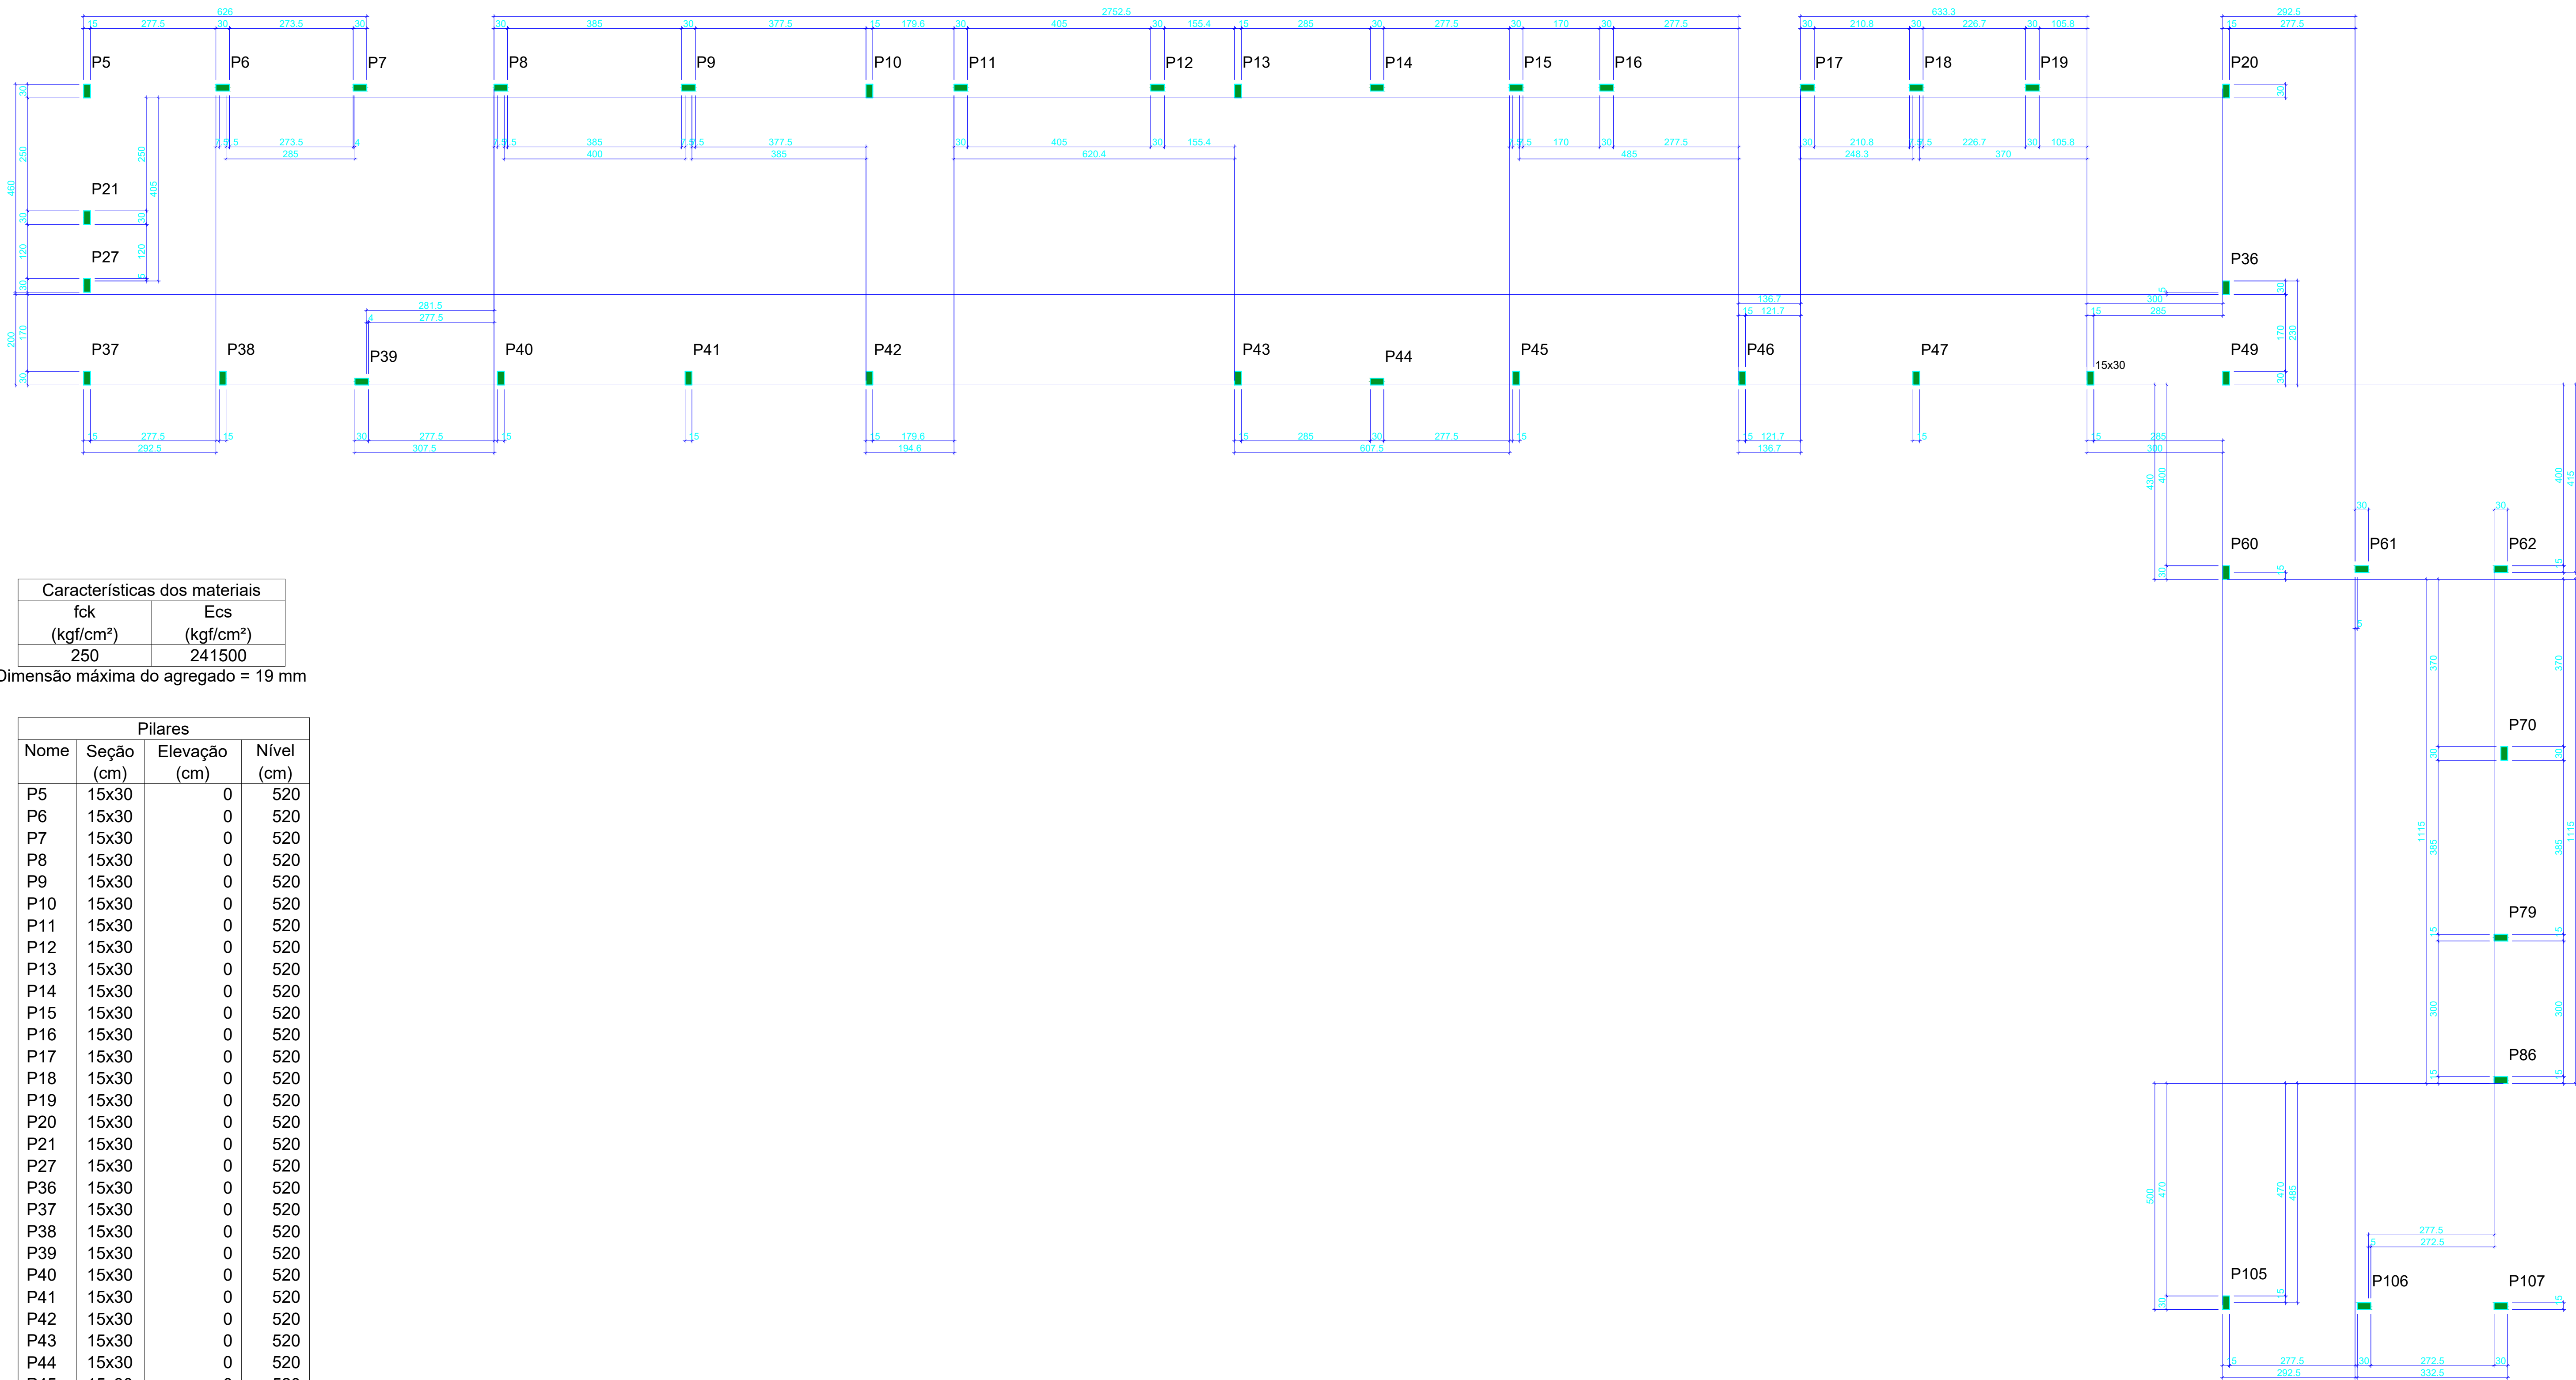

A
B
C
D
E
F
G
H
I
J
K
L
M
N
O
P
Q
R
S
T
U
V
W


-5561.10
-5261.10
-4957.60
-4803.60
-4646.10
-4446.10
-4231.10
-3831.10
-3626.96
-3201.46
-3016.11
-2706.60
-2401.11
-2216.10
-2063.77
-1901.10
-1756.89
-1636.60
-1516.09
-1393.60
-1282.52
-1131.10
-1001.10
-831.10
-531.10
-316.10
-216.10

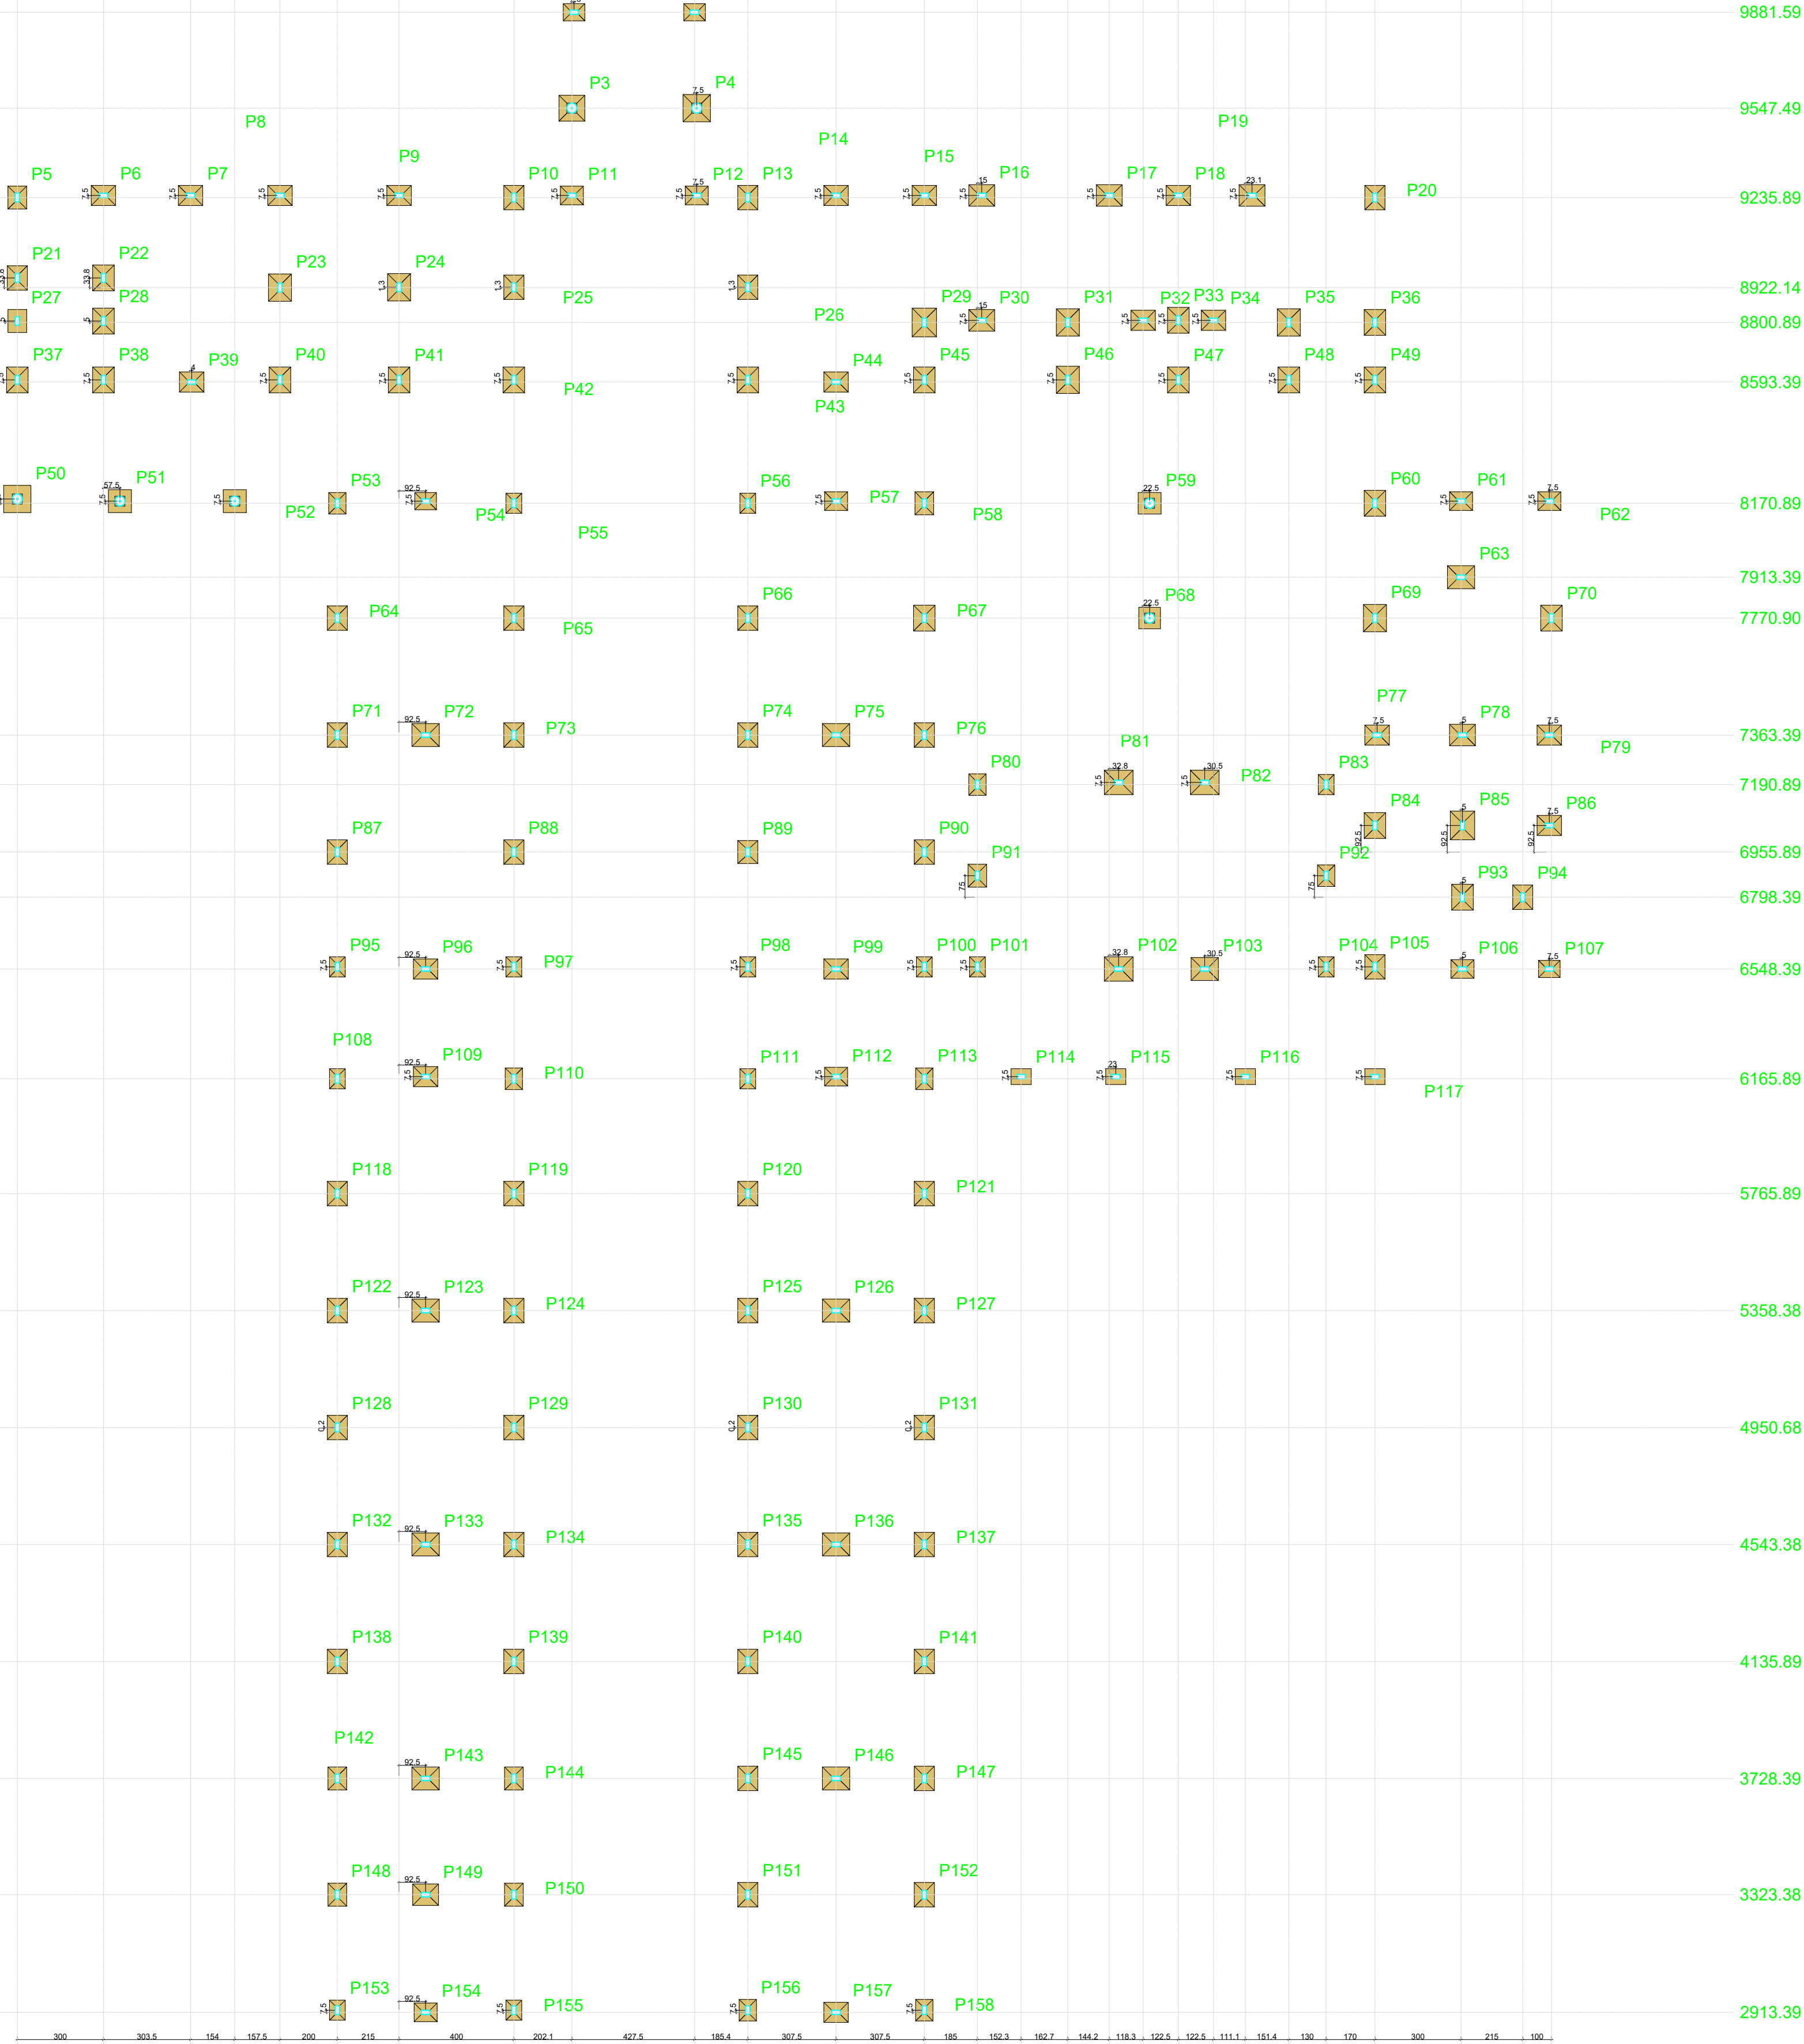

Pilar	Seção	X (m)	Y (m)	Carga Máx. (kN)	Carga Min. (kN)	Mov. Máximo (mm)		Mov. Mínimo (mm)		Fxo Máximo (mm)		Fxo Mínimo (mm)		Deslo B (mm)		Deslo H (mm)		Deslo I (mm)		Deslo J (mm)		Deslo K (mm)		Deslo L (mm)		Deslo M (mm)		Deslo N (mm)		Deslo O (mm)		Deslo P (mm)		Deslo Q (mm)		Deslo R (mm)		Deslo S (mm)		Deslo T (mm)		Deslo U (mm)		Deslo V (mm)		Deslo W (mm)		Deslo X (mm)		Deslo Y (mm)		Deslo Z (mm)		Deslo AA (mm)		Deslo AB (mm)		Deslo AC (mm)		Deslo AD (mm)		Deslo AE (mm)		Deslo AF (mm)		Deslo AG (mm)		Deslo AH (mm)		Deslo AI (mm)		Deslo AJ (mm)		Deslo AK (mm)		Deslo AL (mm)		Deslo AM (mm)		Deslo AN (mm)		Deslo AO (mm)		Deslo AP (mm)		Deslo AQ (mm)		Deslo AR (mm)		Deslo AS (mm)		Deslo AT (mm)		Deslo AU (mm)		Deslo AV (mm)		Deslo AW (mm)		Deslo AX (mm)		Deslo AY (mm)		Deslo AZ (mm)		Deslo BA (mm)		Deslo BB (mm)		Deslo BC (mm)		Deslo BD (mm)		Deslo BE (mm)		Deslo BF (mm)		Deslo BG (mm)		Deslo BH (mm)		Deslo BI (mm)		Deslo BJ (mm)		Deslo BK (mm)		Deslo BL (mm)		Deslo BM (mm)		Deslo BN (mm)		Deslo BO (mm)		Deslo BP (mm)		Deslo BQ (mm)		Deslo BR (mm)		Deslo BS (mm)		Deslo BT (mm)		Deslo BU (mm)		Deslo BV (mm)		Deslo BW (mm)		Deslo BX (mm)		Deslo BY (mm)		Deslo BZ (mm)		Deslo CA (mm)		Deslo CB (mm)		Deslo CC (mm)		Deslo CD (mm)		Deslo CE (mm)		Deslo CF (mm)		Deslo CG (mm)		Deslo CH (mm)		Deslo CI (mm)		Deslo CJ (mm)		Deslo CK (mm)		Deslo CL (mm)		Deslo CM (mm)		Deslo CN (mm)		Deslo CO (mm)		Deslo CP (mm)		Deslo CQ (mm)		Deslo CR (mm)		Deslo CS (mm)		Deslo CT (mm)		Deslo CU (mm)		Deslo CV (mm)		Deslo CW (mm)		Deslo CX (mm)		Deslo CY (mm)		Deslo CZ (mm)		Deslo DA (mm)		Deslo DB (mm)		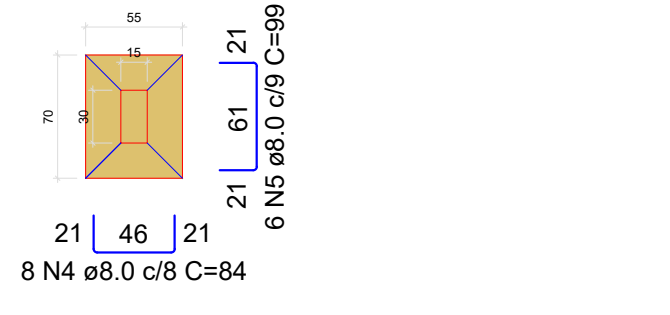

Solo com capacidade de suporte > 1.50 kgf/cm²
Solo compactado sobre a sapata
peso específico > 1600.00 kgf/m³

S81=S82=S102


PLANTA
ESC 1:25

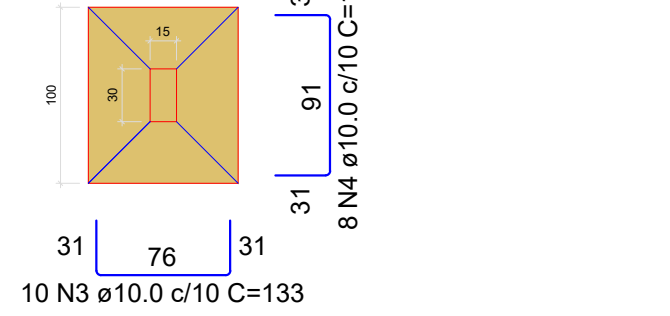

Solo com capacidade de suporte > 1.50 kgf/cm²
Solo compactado sobre a sapata
peso específico > 1600.00 kgf/m³

S103


PLANTA
ESC 1:25

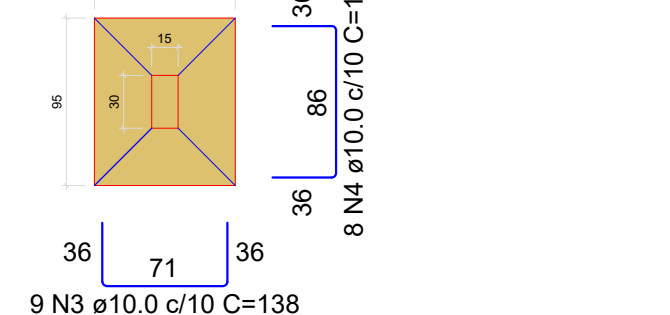

Solo com capacidade de suporte > 1.50 kgf/cm²
Solo compactado sobre a sapata
peso específico > 1600.00 kgf/m³


P55=P56=P83=P95=P97=P98=P100=P104=P108=P111=P153=
=P155

PLANTA
ESC 1:25

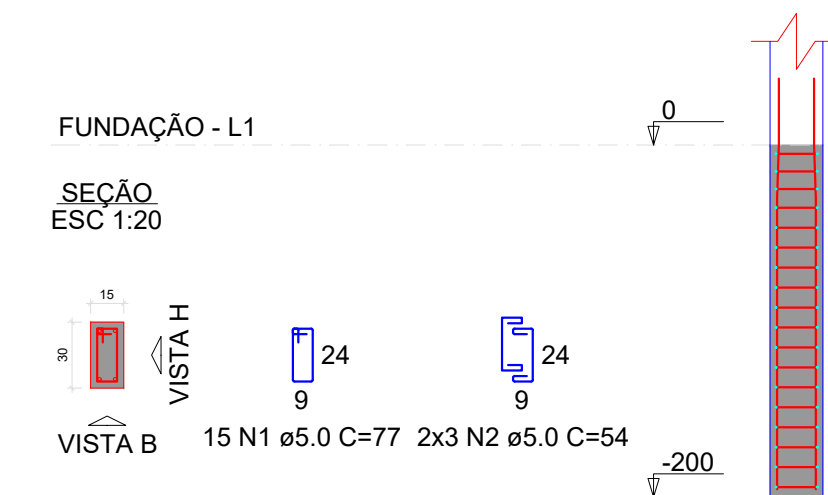


P81=P82=P102

PLANTA
ESC 1:25

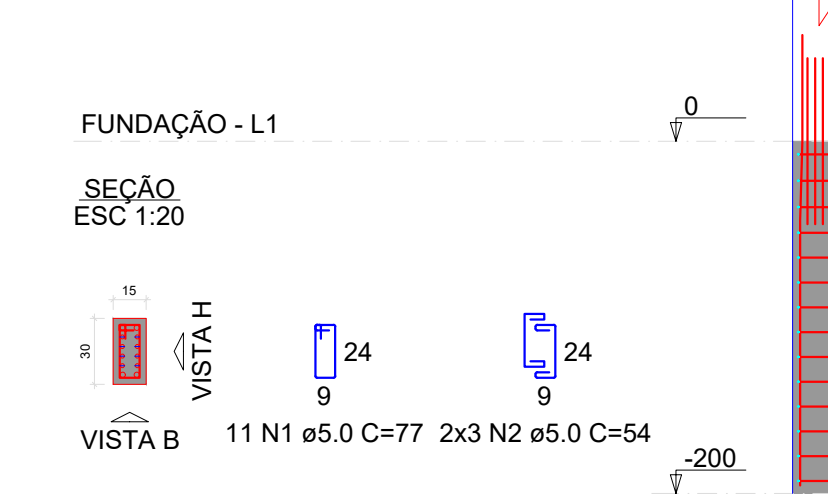


P103

PLANTA
ESC 1:25

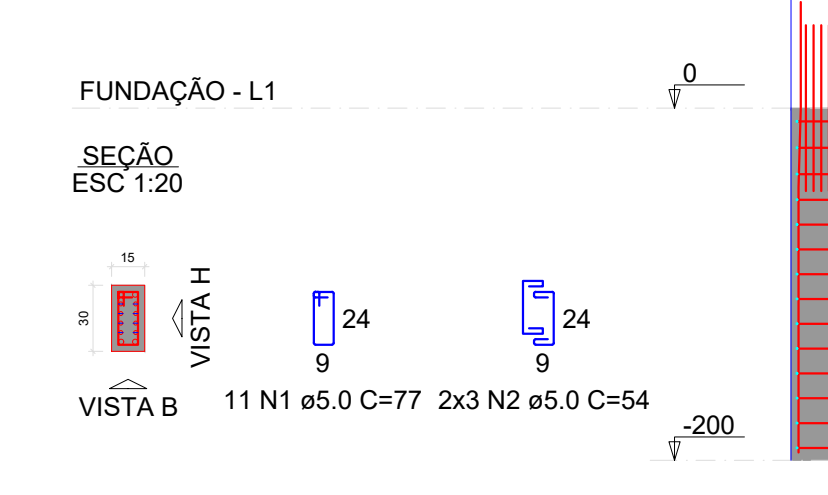


P59

PLANTA
ESC 1:25

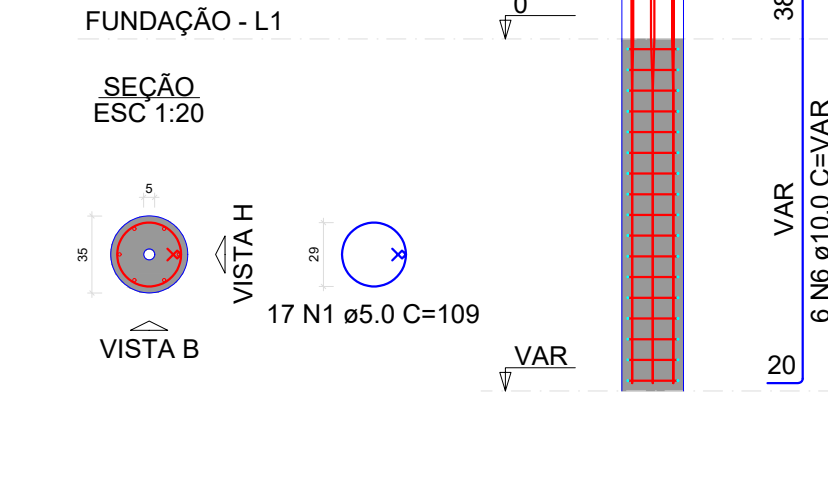


P101

PLANTA
ESC 1:25

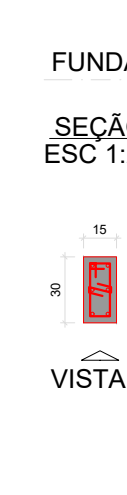


S89

PLANTA
ESC 1:25

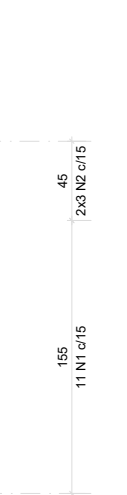


S114=S115=S116=S117

PLANTA
ESC 1:25

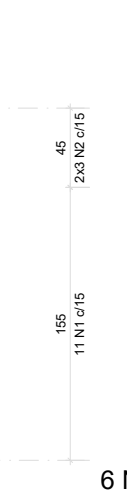


S59

PLANTA
ESC 1:25

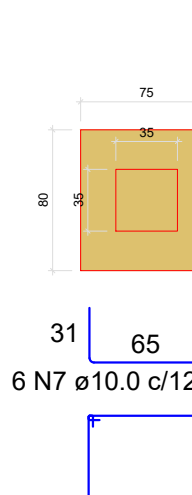


P89

PLANTA
ESC 1:25

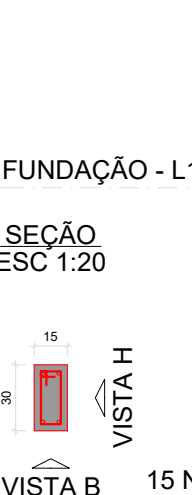

P114=P115=P116=P117

PLANTA
ESC 1:25

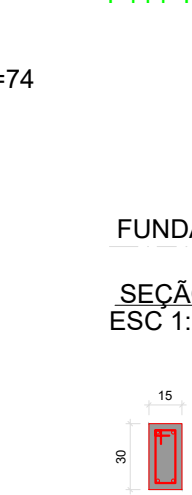

RELAÇÃO DO AÇO						RELAÇÃO DO AÇO					
12xP55	P101	13xS100	P59	S59		AÇO	N	DIAM (mm)	QUANT	C.UNIT (cm)	C.TOTAL (cm)

CA60	1	5.0	195	77	15015	CA60	1	5.0	17	109	1853
CA50	2	5.0	78	54	4212	CA50	2	5.0	3	285	855
CA50	3	5.0	18	24	432	CA50	3	8.0	9	128	1152
CA50	4	8.0	104	84	8736	CA50	4	8.0	9	79	711
CA50	5	8.0	78	99	7722	CA50	5	8.0	9	84	756
CA50	6	10.0	54	252	13608	CA50	6	10.0	6	VAR	VAR
						CA60	7	10.0	6	122	732

RESUMO DO AÇO						RESUMO DO AÇO					
AÇO	DIAM (mm)	C.TOTAL (m)	PESO + 10% (kg)			AÇO	DIAM (mm)	C.TOTAL (m)	PESO + 10% (kg)		

CA50	8.0	164.6	71.4			CA50	8.0	26.2	11.4		
CA60	10.0	136.1	92.3			CA60	10.0	22.4	15.2		
CA60	5.0	196.6	33.3			CA60	5.0	27.1	4.6		
PESO TOTAL (kg)						PESO TOTAL (kg)					
CA50	163.7					CA50	26.6				
CA60	33.3					CA60	4.6				

Volume de concreto (C-25) = 2.68 m³
Área de forma = 28.47 m²

Volume de concreto (C-25) = 0.39 m³
Área de forma = 3.23 m²

RELAÇÃO DO AÇO						RELAÇÃO DO AÇO					
3xP81	3xS102	P89	S89			AÇO	N	DIAM (mm)	QUANT	C.UNIT (cm)	C.TOTAL (cm)

CA60	1	5.0	33	77	2541	CA60	1	5.0	15	77	1155
CA50	2	5.0	18	54	972	CA50	2	5.0	6	54	324
CA50	3	10.0	30	133	3990	CA50	3	8.0	6	54	712
CA50	4	10.0	24	148	3552	CA50	4	8.0	7	99	693
CA50	5	12.5	24	94	2256	CA50	5	10.0	4	252	1008
CA50	6	16.0	12	272	3264						

RESUMO DO AÇO						RESUMO DO AÇO					
AÇO	DIAM (mm)	C.TOTAL (m)	PESO + 10% (kg)			AÇO	DIAM (mm)	C.TOTAL (m)	PESO + 10% (kg)		

CA50	10.0	75.4	51.1			CA50	8.0	14.1	6.1		
CA50	12.5	22.6	23.9			CA60	5.0	14.8	2.5		
CA60	16.0	32.6	56.7			PESO TOTAL (kg)					
CA60	5.0	35.1	6			CA50	12.9				
PESO TOTAL (kg)						CA60	2.5				
CA50	131.7										
CA60	6										

Volume de concreto (C-25) = 1.43 m³
Área de forma = 8.22 m²

Volume de concreto (C-25) = 0.25 m³
Área de forma = 2.19 m²

RELAÇÃO DO AÇO						RELAÇÃO DO AÇO					
4xP114	4xS114	P103	S103			AÇO	N	DIAM (mm)	QUANT	C.UNIT (cm)	C.TOTAL (cm)

CA60	1	5.0	60	77	4620	CA60	1	5.0	11	77	847
CA50	2	5.0	24	54	1296	CA50	2	5.0	6	54	324
CA50	3	5.0	12	225	2700	CA50	3	10.0	9	138	1242
CA50	4	8.0	32	59	1898	CA50	4	10.0	8	153	1224
CA50	5	8.0	24	74	1776	CA50	5	12.5	8	94	752
CA50	6	10.0	16	252	4032	CA50	6	16.0	4	272	1088
CA50	7	10.0	24	102	2448						
CA50	8	10.0	24	117	2808						

RESUMO DO AÇO						RESUMO DO AÇO					
AÇO	DIAM (mm)	C.TOTAL (m)	PESO + 10% (kg)			AÇO	DIAM (mm)	C.TOTAL (m)	PESO + 10% (kg)		

CA50	10.0	36.6	15.9			CA50	10.0	24.7	16.7		
CA50	8.0	36.6	15.9			CA50	12.5	7.5	8		
CA60	10.0	92.9	63			CA60	16.0	10.9	18.9		
CA60	5.0	86.2	14.6			CA60	5.0	11.7	2		
PESO TOTAL (kg)						PESO TOTAL (kg)					
CA50	78.9					CA50	43.6				
CA60	14.6					CA60	2				

Volume de concreto (C-25) = 0.90 m³
Área de forma = 9.76 m²

Volume de concreto (C-25) = 0.45 m³
Área de forma = 2.84 m²



RELAÇÃO DO AÇO						RELAÇÃO DO AÇO					
AÇO	N	DIAM (mm)	QUANT	C.UNIT (cm)	C.TOTAL (cm)	AÇO	N	DIAM (mm)	QUANT	C.UNIT (cm)	C.TOTAL (cm)
CA60	1	5.0	235	77	18095	CA60	1	5.0	212	77	16324
CA50	2	8.0	4	444	1776	CA50	2	8.0	4	468	1872
	3	8.0	2	325	650		3	8.0	4	265	1060
	4	8.0	2	335	670		4	8.0	4	281	1124
	5	8.0	4	328	1312		5	8.0	2	453	906
	6	8.0	4	336	1344		6	8.0	2	463	926
	7	8.0	4	439	1756		7	8.0	4	325	1300
	8	8.0	2	416	832		8	8.0	4	345	1380
	9	8.0	2	434	868		9	8.0	2	425	850
	10	8.0	2	227	454		10	8.0	2	445	890
	11	8.0	2	237	474		11	8.0	2	225	450
	12	8.0	4	459	1836		12	8.0	2	235	470
	13	8.0	2	202	404		13	8.0	2	324	648
	14	8.0	2	212	424		14	8.0	2	334	668
	15	8.0	2	332	664		15	8.0	2	287	574
	16	8.0	2	342	684		16	8.0	2	297	594
	17	8.0	4	332	1328		17	8.0	4	147	588
	18	8.0	4	224	896		18	8.0	4	157	628

RESUMO DO AÇO				RESUMO DO AÇO			
AÇO	DIAM (mm)	C.TOTAL (m)	PESO + 10% (kg)	AÇO	DIAM (mm)	C.TOTAL (m)	PESO + 10% (kg)
CA50	8.0	163.7	71.1	CA50	8.0	149.3	64.8
CA60	5.0	181	30.7	CA60	5.0	163.2	27.7
PESO TOTAL (kg)				PESO TOTAL (kg)			
CA50	71.1			CA50	64.8		
CA60	30.7			CA60	27.7		

Volume de concreto (C-25) = 1.56 m³
Área de forma = 25.93 m²

RELAÇÃO DO AÇO						RELAÇÃO DO AÇO					
AÇO	N	DIAM (mm)	QUANT	C.UNIT (cm)	C.TOTAL (cm)	AÇO	N	DIAM (mm)	QUANT	C.UNIT (cm)	C.TOTAL (cm)
CA60	1	5.0	241	77	18557	CA60	1	5.0	295	77	22715
CA50	2	8.0	2	287	574	CA50	2	8.0	4	375	1500
	3	8.0	2	297	594		3	8.0	2	394	788
	4	8.0	4	325	1300		4	8.0	2	430	860
	5	8.0	4	345	1380		5	8.0	2	325	650
	6	8.0	8	332	2656		6	8.0	2	345	690
	7	8.0	8	342	2736		7	8.0	2	373	746
	8	8.0	2	424	848		8	8.0	2	383	766
	9	8.0	2	460	920		9	8.0	2	405	810
	10	8.0	2	417	834		10	8.0	2	425	850
	11	8.0	2	445	890		11	8.0	2	373	746
	12	8.0	2	509	1018		12	8.0	2	393	786
	13	8.0	2	545	1090		13	8.0	6	332	1992
	14	8.0	2	584	1168		14	8.0	8	342	2736
	15	8.0	2	624	1248		15	8.0	2	324	648
	16	8.0	4	384	1536		16	8.0	4	784	3136
	17	8.0	2	209	418		17	8.0	2	209	418
	18	8.0	2	265	530		18	8.0	2	264	528
	19	8.0	2	264	528		19	8.0	2	209	418
	20	8.0	2	209	418		20	8.0	2	209	418

RESUMO DO AÇO						RESUMO DO AÇO					
AÇO	N	DIAM (mm)	QUANT	C.UNIT (cm)	C.TOTAL (cm)	AÇO	N	DIAM (mm)	QUANT	C.UNIT (cm)	C.TOTAL (cm)
CA60	1	5.0	241	77	18557	CA60	1	5.0	295	77	22715
CA50	2	8.0	2	287	574	CA50	2	8.0	4	375	1500
	3	8.0	2	297	594		3	8.0	2	394	788
	4	8.0	4	325	1300		4	8.0	2	430	860
	5	8.0	4	345	1380		5	8.0	2	325	650
	6	8.0	8	332	2656		6	8.0	2	345	690
	7	8.0	8	342	2736		7	8.0	2	373	746
	8	8.0	2	424	848		8	8.0	2	383	766
	9	8.0	2	460	920		9	8.0	2	405	810
	10	8.0	2	417	834		10	8.0	2	425	850
	11	8.0	2	445	890		11	8.0	2	373	746
	12	8.0	2	509	1018		12	8.0	2	393	786
	13	8.0	2	545	1090		13	8.0	6	332	1992
	14	8.0	2	584	1168		14	8.0	8	342	2736
	15	8.0	2	624	1248		15	8.0	2	324	648
	16	8.0	4	384	1536		16	8.0	4	784	3136
	17	8.0	2	209	418		17	8.0	2	209	418
	18	8.0	2	265	530		18	8.0	2	264	528
	19	8.0	2	264	528		19	8.0	2	209	418
	20	8.0	2	209	418		20	8.0	2	209	418

RESUMO DO AÇO				RESUMO DO AÇO			
AÇO	DIAM (mm)	C.TOTAL (m)	PESO + 10% (kg)	AÇO	DIAM (mm)	C.TOTAL (m)	PESO + 10% (kg)
CA50	8.0	164.9	71.6	CA50	8.0	181	78.6
CA60	5.0	185.6	31.5	CA60	5.0	242.2	41.1
PESO TOTAL (kg)				PESO TOTAL (kg)			
CA50	71.6			CA50	78.6		
CA60	31.5			CA60	41.1		

Volume de concreto (C-25) = 1.62 m³
Área de forma = 26.93 m²

RELAÇÃO DO AÇO						RELAÇÃO DO AÇO					
AÇO	N	DIAM (mm)	QUANT	C.UNIT (cm)	C.TOTAL (cm)	AÇO	N	DIAM (mm)	QUANT	C.UNIT (cm)	C.TOTAL (cm)
CA60	1	5.0	293	77	22561	CA60	1	5.0	380	77	29560
CA50	2	8.0	2	380	760	CA50	2	8.0	2	375	750
	3	5.0	2	375	750		3	5.0	2	317	634
	4	8.0	2	317	634		4	8.0	2	335	670
	5	8.0	2	335	670		5	8.0	2	332	664
	6	8.0	4	332	1328		6	8.0	2	632	1264
	7	8.0	2	632	1264		7	8.0	2	660	1320
	8	8.0	2	660	1320		8	8.0	4	784	3136
	9	8.0	4	784	3136		9	8.0	4	208	832
	10	8.0	4	208	832		10	8.0	2	262	524
	11	8.0	2	262	524		11	8.0	2	265	530
	12	8.0	2	265	530		12	8.0	8	332	2656
	13	8.0	8	342	2736		13	8.0	8	342	2736
	14	8.0	8	342	2736		14	8.0	4	322	1288
	15	8.0	4	322	1288		15	8.0	4	327	1308
	16	8.0	4	327	1308		16	8.0	4	327	1308

RESUMO DO AÇO						RESUMO DO AÇO					
AÇO	N	DIAM (mm)	QUANT	C.UNIT (cm)	C.TOTAL (cm)	AÇO	N	DIAM (mm)	QUANT	C.UNIT (cm)	C.TOTAL (cm)
CA60	1	5.0	293	77	22561	CA60	1	5.0	380	77	29560
CA50	2	8.0	2	380	760	CA50	2	8.0	2	375	750
	3	5.0	2	375	750		3	5.0	2	317	634
	4	8.0	2	317	634		4	8.0	2	335	670
	5	8.0	2	335	670		5	8.0	2	332	664
	6	8.0	4	332	1328		6	8.0	2	632	1264
	7	8.0	2	632	1264		7	8.0	2	660	1320
	8	8.0	2	660	1320		8	8.0	4	784	3136
	9	8.0	4	784	3136		9	8.0	4	208	832
	10	8.0	4	208	832		10	8.0	2	262	524
	11	8.0	2	262	524		11	8.0	2	265	530
	12	8.0	2	265	530		12	8.0	8	332	2656
	13	8.0	8	342	2736		13	8.0	8	342	2736
	14	8.0	8	342	2736		14	8.0	4	322	1288
	15	8.0	4	322	1288		15	8.0	4	327	1308
	16	8.0	4	327	1308		16	8.0	4	327	1308

RESUMO DO AÇO				RESUMO DO AÇO			
AÇO	DIAM (mm)	C.TOTAL (m)	PESO + 10% (kg)	AÇO	DIAM (mm)	C.TOTAL (m)	PESO + 10% (kg)
CA50	8.0	182.3	79.1	CA50	8.0	240.7	40.8
CA60	5.0	240.7	40.8	CA60	5.0	240.7	40.8
PESO TOTAL (kg)				PESO TOTAL (kg)			
CA50	79.1			CA50	79.1		
CA60	40.8			CA60	40.8		

Volume de concreto (C-25) = 1.96 m³
Área de forma = 32.69 m²

RELAÇÃO DO AÇO						RELAÇÃO DO AÇO					
AÇO	N	DIAM (mm)	QUANT	C.UNIT (cm)	C.TOTAL (cm)	AÇO	N	DIAM (mm)	QUANT	C.UNIT (cm)	C.TOTAL (cm)
CA60	1	5.0	293	77	22561	CA60	1	5.0	380	77	29560
CA50	2	8.0	2	380	760	CA50	2	8.0	2	375	750
	3	5.0	2	375	750		3	5.0	2	317	634
	4	8.0	2	317	634		4	8.0	2	335	670
	5	8.0	2	335	670		5	8.0	2	332	664
	6	8.0	4	332	1328		6	8.0	2	632	1264
	7	8.0	2	632	1264		7	8.0	2	660	1320
	8	8.0	2	660	1320		8	8.0	4	784	3136
	9	8.0	4	784	3136		9	8.0	4	208	832
	10	8.0	4	208	832		10	8.0	2	262	524
	11	8.0	2	262	524		11	8.0	2	265	530
	12	8.0	2	265	530		12	8.0	8	332	2656
	13	8.0	8	342	2736						



RELAÇÃO DO AÇO						RELAÇÃO DO AÇO					
V58	V59	V60	V70	V71	V72	V73	V74	V75	V76	V77	V78
V61	V62	V63	V79	V80	V81	V82	V83	V84	V85	V86	V87
V64	V65	V66									
V67	V68	V69									
CA60	N	DIAM (mm)	QUANT	C.UNIT (cm)	C.TOTAL (cm)	CA60	N	DIAM (mm)	QUANT	C.UNIT (cm)	C.TOTAL (cm)
CA50	1	5.0	258	77	19866	CA50	1	5.0	259	77	19943
	2	8.0	4	509	2036		2	8.0	4	324	1296
	3	8.0	4	527	2108		3	8.0	2	447	894
	4	8.0	4	324	1296		4	8.0	2	457	914
	5	8.0	2	447	894		5	8.0	2	330	660
	6	8.0	2	457	914		6	8.0	2	340	680
	7	8.0	2	314	628		7	8.0	4	326	1304
	8	8.0	4	350	1400		8	8.0	8	332	2656
	9	8.0	2	330	660		9	8.0	8	342	2736
	10	8.0	2	327	654		10	8.0	2	362	724
	11	8.0	2	337	674		11	8.0	2	372	744
	12	8.0	2	235	470		12	8.0	4	354	1416
	13	8.0	2	255	510		13	8.0	8	475	3800
	14	8.0	8	332	2656						
	15	8.0	8	342	2736						

RESUMO DO AÇO				RESUMO DO AÇO			
AÇO	DIAM (mm)	C.TOTAL (m)	PESO + 10% (kg)	AÇO	DIAM (mm)	C.TOTAL (m)	PESO + 10% (kg)
CA50	8.0	176.4	76.5	CA50	8.0	178.2	77.4
CA60	5.0	198.7	33.7	CA60	5.0	199.4	33.8
PESO TOTAL (kg)				PESO TOTAL (kg)			
CA50	76.5			CA50	77.4		
CA60	33.7			CA60	33.8		

Volume de concreto (C-25) = 1.72 m³
Área de forma = 28.67 m²

RELAÇÃO DO AÇO						RELAÇÃO DO AÇO					
V82	V83	V84	V94	V95	V96	V97	V98	V99	V100	V101	V102
V85	V86	V87	V103	V104	V105	V106	V107	V108	V109	V110	V111
V88	V89	V90									
V91	V92	V93									
CA60	N	DIAM (mm)	QUANT	C.UNIT (cm)	C.TOTAL (cm)	CA60	N	DIAM (mm)	QUANT	C.UNIT (cm)	C.TOTAL (cm)
CA50	1	5.0	234	77	18018	CA50	1	5.0	211	77	16247
CA50	2	8.0	24	332	7968	CA50	2	8.0	12	332	3984
	3	8.0	24	342	8208		3	8.0	12	342	4104
	4	8.0	2	346	692		4	8.0	2	430	860
	5	8.0	2	356	712		5	8.0	2	440	880
	6	8.0	4	426	1704		6	8.0	8	229	1832
	7	8.0	4	429	1716		7	8.0	4	174	696
	8	8.0	20	432	8640		8	8.0	4	304	1216
	9	8.0	2	424	3392		9	8.0	2	312	624
	10	8.0	8	424	3392		10	8.0	2	340	680

RESUMO DO AÇO				RESUMO DO AÇO			
AÇO	DIAM (mm)	C.TOTAL (m)	PESO + 10% (kg)	AÇO	DIAM (mm)	C.TOTAL (m)	PESO + 10% (kg)
CA50	8.0	161.8	70.2	CA50	8.0	148.8	64.6
CA60	5.0	180.2	30.5	CA60	5.0	162.5	27.5
PESO TOTAL (kg)				PESO TOTAL (kg)			
CA50	70.2			CA50	64.6		
CA60	30.5			CA60	27.5		

Volume de concreto (C-25) = 1.54 m³
Área de forma = 25.65 m²

RELAÇÃO DO AÇO						RELAÇÃO DO AÇO					
V106	V107	V108	V118	V119	V120	V121	V122	V123	V124	V125	V126
V109	V110	V111	V127	V128	V129	V130	V131	V132	V133	V134	V135
V112	V113	V114									
V115	V116	V117									
CA60	N	DIAM (mm)	QUANT	C.UNIT (cm)	C.TOTAL (cm)	CA60	N	DIAM (mm)	QUANT	C.UNIT (cm)	C.TOTAL (cm)
CA50	1	5.0	289	77	22253	CA50	1	5.0	298	77	22946
CA50	2	8.0	2	312	624	CA50	2	8.0	20	432	8640
	3	8.0	2	322	644		3	8.0	4	424	1696
	4	8.0	4	345	1380		4	8.0	4	347	1388
	5	8.0	2	346	692		5	8.0	2	344	688
	6	8.0	2	356	712		6	8.0	2	354	708
	7	8.0	4	426	1704		7	8.0	4	426	1704
	8	8.0	4	429	1716		8	8.0	4	429	1716
	9	8.0	20	432	8640		9	8.0	4	431	1724
	10	8.0	8	424	3392		10	8.0	4	432	1728

RESUMO DO AÇO				RESUMO DO AÇO			
AÇO	DIAM (mm)	C.TOTAL (m)	PESO + 10% (kg)	AÇO	DIAM (mm)	C.TOTAL (m)	PESO + 10% (kg)
CA50	8.0	195	84.7	CA50	8.0	199.9	86.8
CA60	5.0	222.5	37.7	CA60	5.0	229.5	38.9
PESO TOTAL (kg)				PESO TOTAL (kg)			
CA50	84.7			CA50	86.8		
CA60	37.7			CA60	38.9		

Volume de concreto (C-25) = 1.90 m³
Área de forma = 31.73 m²

RELAÇÃO DO AÇO						RELAÇÃO DO AÇO					
V126	V127	V128	V136	V137	V138	V139	V140	V141	V142	V143	V144
V129	V130	V131	V145	V146	V147	V148	V149	V150	V151	V152	V153
V132	V133	V134									
V135	V136	V137									
CA60	N	DIAM (mm)	QUANT	C.UNIT (cm)	C.TOTAL (cm)	CA60	N	DIAM (mm)	QUANT	C.UNIT (cm)	C.TOTAL (cm)
CA50	1	5.0	338	77	26026	CA50	1	5.0	338	77	26026
CA50	2	8.0	4	324	1296	CA50	2	8.0	4	324	1296
	3	8.0	4	324	1296		3	8.0	4	324	1296
	4	8.0	2	346	692		4	8.0	2	346	692
	5	8.0	2	356	712		5	8.0	2	356	712
	6	8.0	4	426	1704		6	8.0	4	426	1704
	7	8.0	4	429	1716		7	8.0	4	429	1716
	8	8.0	20	432	8640		8	8.0	4	431	1724
	9	8.0	2	424	3392		9	8.0	4	432	1728
	10	8.0	8	424	3392		10	8.0	4	432	1728

RESUMO DO AÇO				RESUMO DO AÇO			
AÇO	DIAM (mm)	C.TOTAL (m)	PESO + 10% (kg)	AÇO	DIAM (mm)	C.TOTAL (m)	PESO + 10% (kg)
CA50	8.0	195	84.7	CA50	8.0	199.9	86.8
CA60	5.0	222.5	37.7	CA60	5.0	229.5	38.9
PESO TOTAL (kg)				PESO TOTAL (kg)			
CA50	84.7			CA50	86.8		
CA60	37.7			CA60	38.9		


Volume de concreto (C-25) = 1.90 m³
Área de forma = 31.73 m²

RELAÇÃO DO AÇO						RELAÇÃO DO AÇO					
V145	V146	V147	V154	V155	V156	V157	V158	V159	V160	V161	V162
V148	V149	V150	V163	V164	V165	V166	V167	V168	V169	V170	V171
V151	V152	V153									
V154	V155	V156									
CA60	N	DIAM (mm)	QUANT	C.UNIT (cm)	C.TOTAL (cm)	CA60	N	DIAM (mm)	QUANT	C.UNIT (cm)	C.TOTAL (cm)
CA50	1	5.0	338	77	26026	CA50	1	5.0	338	77	26026
CA50	2	8.0	4	324	1296	CA50	2	8.0	4	324	1296
	3	8.0	4	324	1296		3	8.0	4	324	1296
	4	8.0	2	346	692		4	8.0	2	346	692
	5	8.0	2	356	712		5	8.0	2	356	712
	6	8.0	4	426	1704		6	8.0	4	426	1704
	7	8.0	4	429	1716		7	8.0	4	429	1716
	8	8.0	20	432	8640		8	8.0	4	431	1724
	9	8.0	2	424	3392		9	8.0	4	432	1728
	10	8.0	8	424	3392		10	8.0	4	432	1728

RESUMO DO AÇO				RESUMO DO AÇO			
AÇO	DIAM (mm)	C.TOTAL (m)	PESO + 10% (kg)	AÇO	DIAM (mm)	C.TOTAL (m)	PESO + 10% (kg)
CA50	8.0	195	84.7	CA50	8.0	199.9	86.8
CA60	5.0	222.5	37.7	CA60	5.0	229.5	38.9
PESO TOTAL (kg)				PESO TOTAL (kg)			
CA50	84.7			CA50	86.8		
CA60	37.7			CA60	38.9		

Volume de concreto (C-25) = 1.90 m³
Área de forma = 31.73 m²

RELAÇÃO DO AÇO						RELAÇÃO DO AÇO					
V172	V173	V174	V180	V181	V182	V183	V184	V185	V186	V187	V188
V175	V176	V177	V189	V190	V191	V192	V193	V194	V195	V196	V197
V178	V179	V180									
V181	V182	V183									
CA60	N	DIAM (mm)	QUANT	C.UNIT (cm)	C.TOTAL (cm)	CA60	N	DIAM (mm)	QUANT	C.UNIT (cm)	C.TOTAL (cm)
CA50	1	5.0	338	77	26026	CA50	1	5.0	338	77	26026
CA50	2	8.0	4	324	1296	CA50	2	8.0	4	324	1296
	3	8.0	4	324	1296		3	8.0	4	324	1296
	4	8.0	2	346	692		4	8.0	2	346	692
	5	8.0	2	356	712		5	8.0	2	356	712
	6	8.0	4	426	1704		6	8.0	4	426	1704
	7	8.0	4	429	1716		7	8.0	4	429	1716
	8	8.0	20	432	8640		8	8.0	4	431	1724
	9	8.0	2	424	3392		9	8.0	4	432	1728

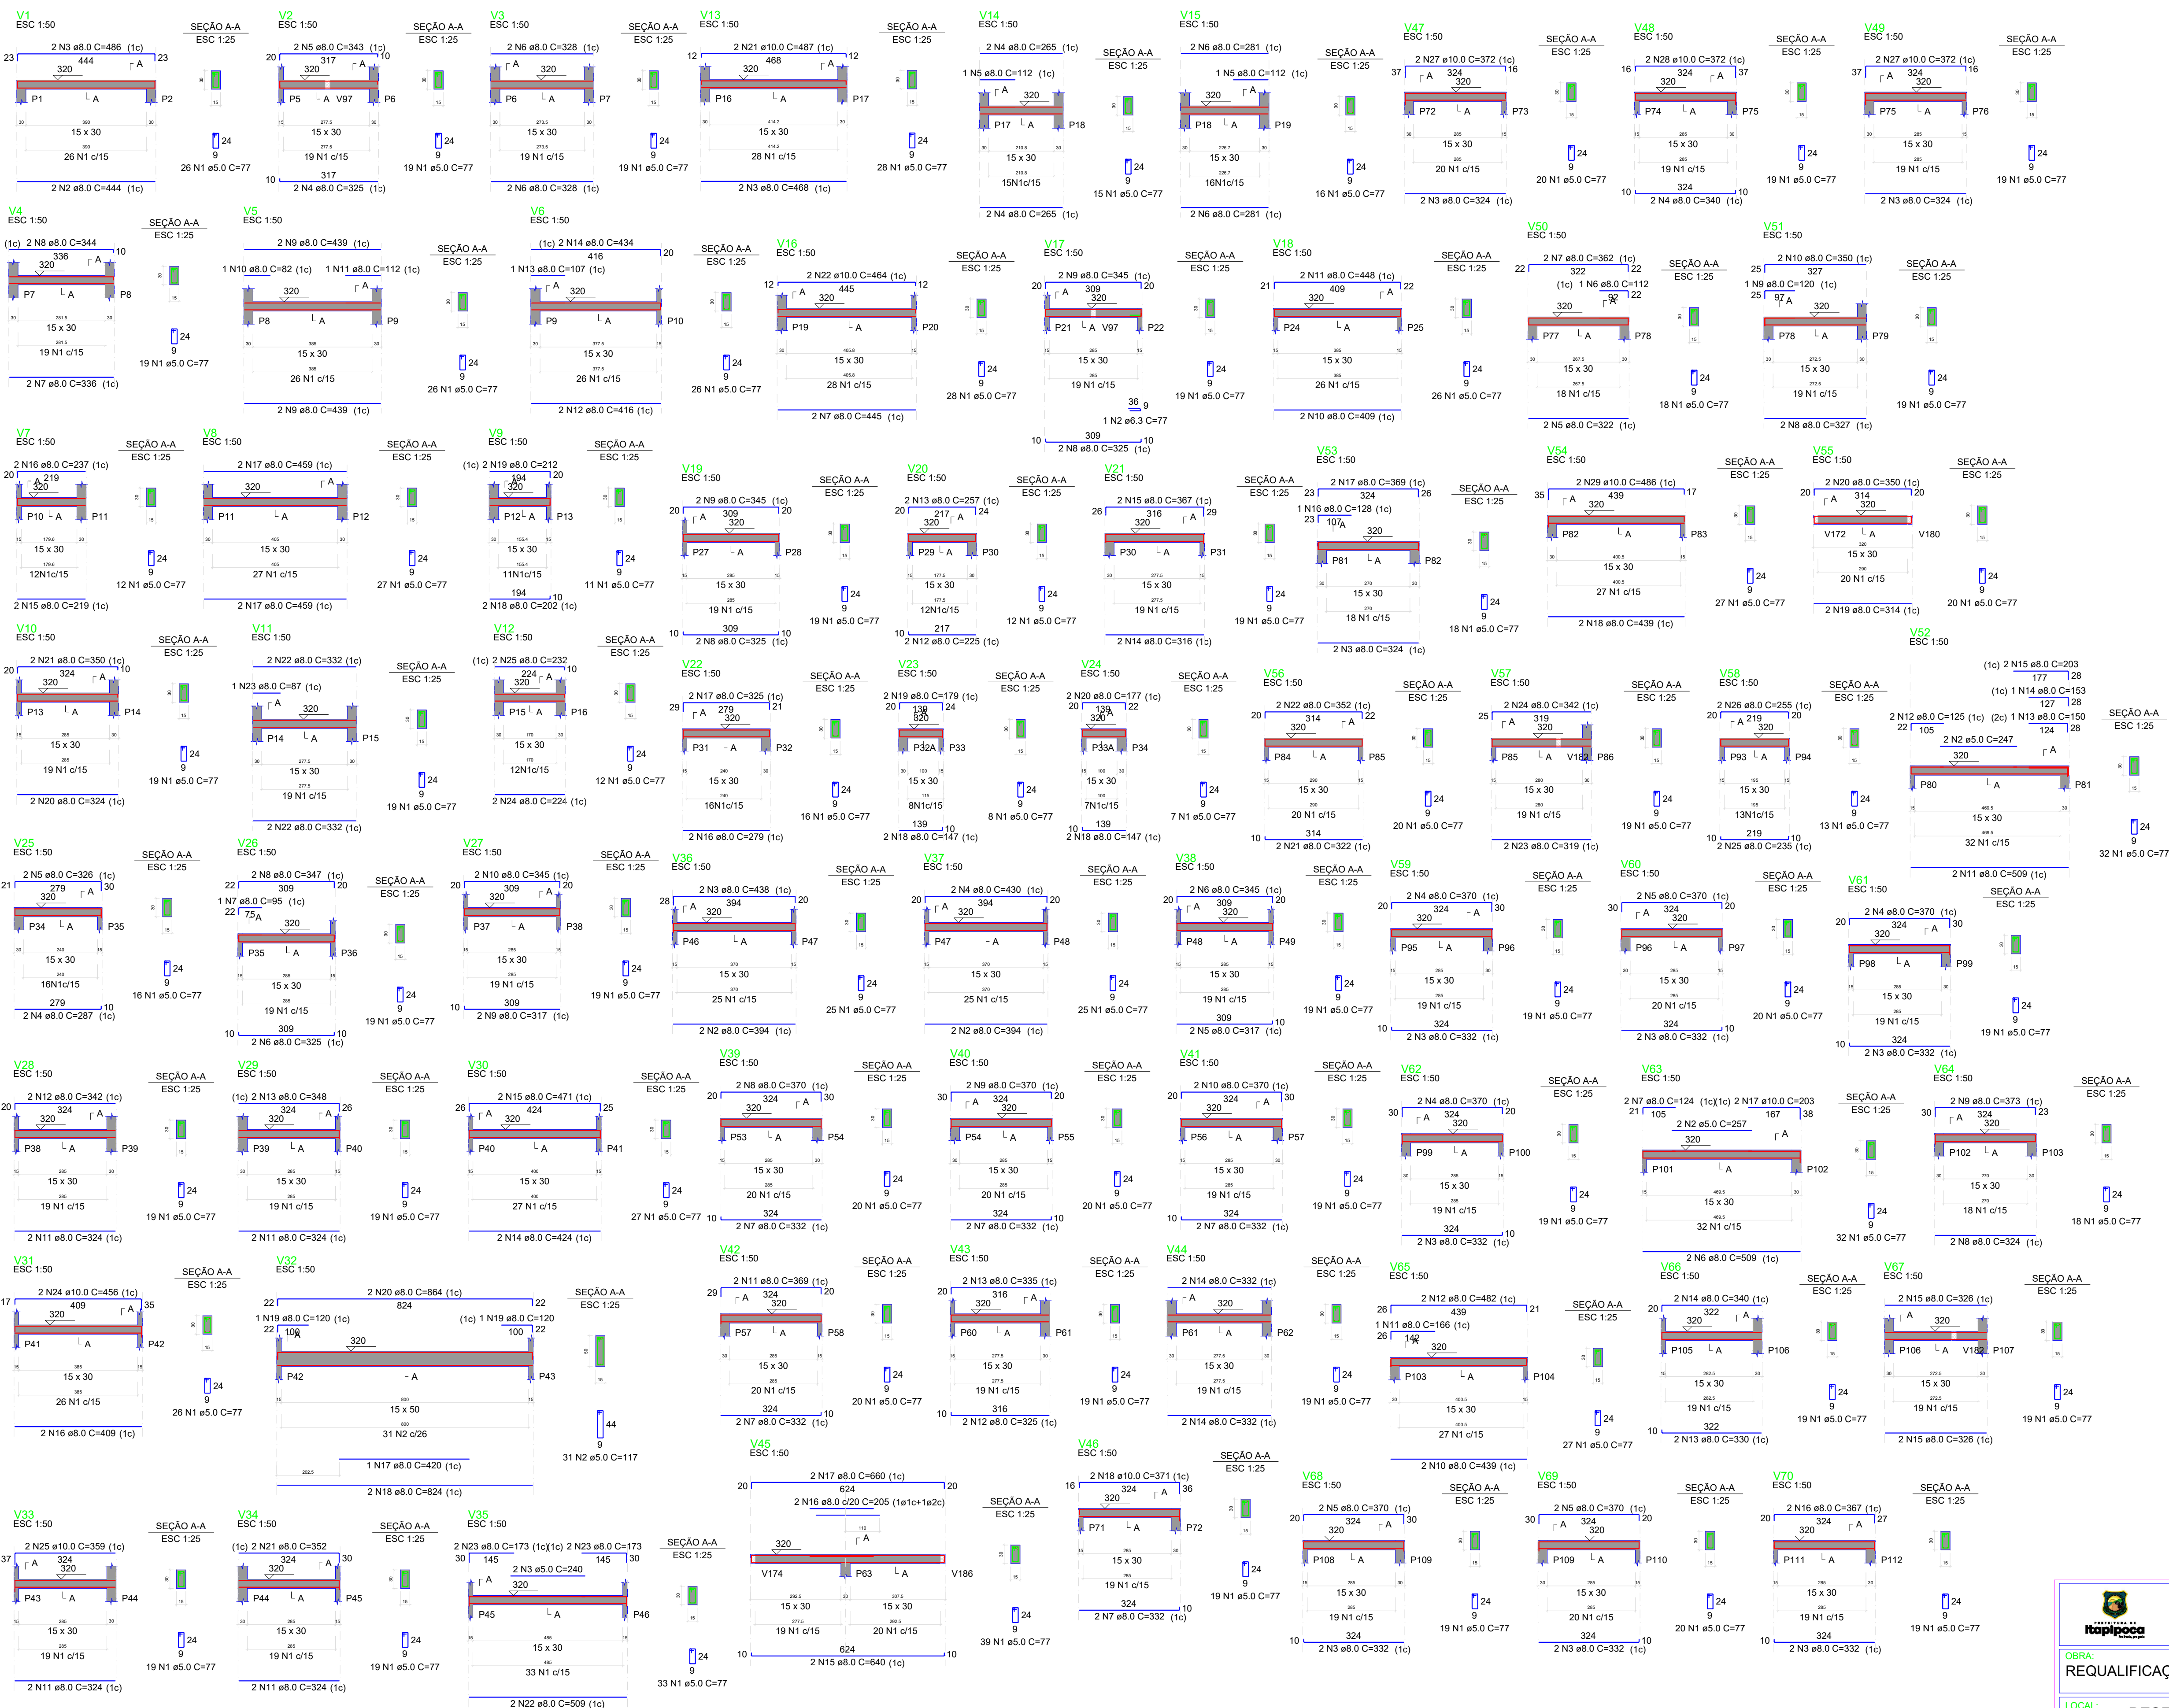

RELAÇÃO DO AÇO						RELAÇÃO DO AÇO					
V4	V2	V3	V13	V14	V15						
V7	V5	V6	V16	V17	V21						
V10	V11	V12	V22	V23	V24						
AÇO	N	DIAM	QUANT	C.UNIT	C.TOTAL	AÇO	N	DIAM	QUANT	C.UNIT	C.TOTAL
CA50	8,0	235	77	18095		CA50	8,0	213	77	16407	
	2	8,0	2	444	888		2	6,3	1	77	77
	2	8,0	2	468	936		2	8,0	2	468	936
	4	8,0	2	325	650		4	8,0	2	465	930
	4	8,0	2	343	686		2	8,0	2	112	224
	4	8,0	2	338	676		6	8,0	2	281	562
	7	8,0	2	336	672		7	8,0	2	445	890
	8	8,0	2	344	688		8	8,0	2	325	650
	4	8,0	2	439	878		9	8,0	2	345	690
	10	8,0	1	82	82		10	8,0	2	409	818
CA50	11	8,0	1	112	112	CA50	12	8,0	2	448	896
	12	8,0	1	816	832		12	8,0	2	225	450
	1	8,0	1	107	107		13	8,0	2	257	514
	2	8,0	2	434	868		14	8,0	2	316	632
	15	8,0	2	219	438		15	8,0	2	367	734
	16	8,0	2	237	474		16	8,0	2	379	758
	17	8,0	4	459	1836		17	8,0	2	325	650
	18	8,0	2	202	404		18	8,0	4	147	588
	19	8,0	2	212	424		19	8,0	2	177	354
	20	8,0	2	324	648		20	8,0	2	177	354
CA50	20	8,0	2	350	700	CA50	21	10,0	2	48	96
	21	8,0	2	332	664		22	10,0	2	48	96
	22	8,0	1	87	87		RESUMO DO AÇO				
	24	8,0	2	224	448						
	25	8,0	2	232	464						

RESUMO DO AÇO				AÇO	DIAM (mm)	C.TOTAL (m)	PESO + 10% (kg)
AÇO	DIAM (mm)	C.TOTAL (m)	PESO + 10% (kg)	CA50	6,3	0,6	0,2
CA50	8,0	168,8	73,2	CA60	8,0	134,7	58,4
CA60	5,0	181	30,7	CA60	10,0	19	12,9
PESO TOTAL (kg)				CA60	5,0	164	27,8
CA50	73,2			PESO TOTAL (kg)			
				CA50	71,6		
				CA60	27,8		

CA60	30.7	
Volume de concreto (C-25) = 1.56 m³		Volume de concreto (C-25) = 1.40 m³ Área de forma = 15.87 m²

[illegible]

19	8.0	2	120	240	RESUMO DO AÇO
20	8.0	2	864	1728	
21	8.0	2	352	704	
22	8.0	2	509	1018	
23	8.0	4	173	692	
24	10.0	2	456	912	
25	10.0	2	359	718	

AÇO	DIAM (mm)	C.TOTAL (m)	PESO + 10% (kg)
CA50	8.0	165.7	71.9
	10.0	3.4	1.5

RESUMO DO AÇO				CA60	5.0	187.9	31.9
				PESO TOTAL (kg)			
AÇO	DIAM (mm)	C.TOTAL (m)	PESO + 10% (kg)	CA50	77		
CA50	8.0	170.2	73.9	CA60	31.9		
	10.0	16.3	11.1				
CA60	5.0	207.4	35.2				
PESO TOTAL				Volume de concreto (C-25) = 1.62 m³			
				Área de aço (Aço 60) = 0.20 m²			

PESO TOTAL (kg)	Área de forma = 20,23 m ²	RELAÇÃO DO AÇO		
CA50 84,9	V59	V60	V61	
CA60 35,2	V62	V63	V64	
	V65	V66	V67	
	V68	V69	V70	

RELACÃO DO AÇO			AÇO	N	DIAM (mm)	QUANT	C.UNIT (cm)	C.TOTAL (cm)
V47	V48	V49	CA60	1	5.0	250	77	19250
V50	V51	V52		2	5.0	2	257	514
V53	V54	V55	CA50	3	8.0	14	332	4648
V56	V57	V58			0			000

ACO	N	DIAM	QUANT	C.UNIT	C.TOTAL
CASO	1	5.0	244	17	4148
	2	5.0	2	494	8
	3	5.0	6	324	19
	4	8.0	340	12	4080
	5	8.0	2	322	644
	6	8.0	1	112	12
	7	8.0	2	362	724
	8	8.0	2	327	654
	9	8.0	1	120	120
	10	8.0	2	350	700
	11	8.0	2	509	1018

RESUMO DO AÇO				
	AÇO	DIAM (mm)	C. TOTAL (m)	PESO + 10% (kg)
12	8.0	2	125	250
13	8.0	2	150	300
14	8.0	1	153	153
15	8.0	2	203	406
16	8.0	1	128	128
17	8.0	2	389	778
18	8.0	2	439	878
19	8.0	2	314	628
20	8.0	2	350	700
21	8.0	2	322	644
22	8.0	2	352	704
23	8.0	2	319	638
24	8.0	2	342	684
25	8.0	2	235	470
26	8.0	2	255	510
27	10.0	4	372	1488
28	10.0	2	372	744
29	10.0	4	488	1972
			VOLUME de concreto (C-25) = 1.66 m³	
			Área de forma = 22.14 m²	

RESUMO DO AÇO			
AÇO	DIAM (mm)	C.TOTAL (m)	PESO + 10% (kg)
CA50	8.0	142.8	62
CA60	10.0	32	21.7
	5.0	192.8	32.7
PESO TOTAL (kg)			
CA50	83.7		
CA60	12.7		

Volume de concreto (C-25) = 1.62 m³
Área de forma = 17.93 m²



RELAÇÃO DO AÇO						RELAÇÃO DO AÇO					
AÇO	N	DIAM (mm)	QUANT	C.UNIT (cm)	C.TOTAL (cm)	AÇO	N	DIAM (mm)	QUANT	C.UNIT (cm)	C.TOTAL (cm)
V71	1	5.0	235	77	18395	V82	1	5.0	234	77	18018
V74	2	8.0	6	324	1944	V85	2	8.0	14	332	4648
V77	3	8.0	2	366	732	V86	3	8.0	8	324	2592
V80	4	8.0	4	354	1416	V88	4	8.0	2	340	680
	5	8.0	4	390	1560	V89	5	8.0	2	369	738
	6	8.0	4	475	1900	V90	6	8.0	4	369	1488
	7	8.0	4	511	2044	V91	7	8.0	4	370	1488
	8	8.0	2	340	680		8	10.0	4	372	1488
	9	8.0	2	372	744		9	10.0	2	372	744
	10	10.0	4	372	1488		10	10.0	2	372	744
	11	10.0	2	372	744		11	10.0	4	372	1488
	12	10.0	2	371	742		12	10.0	2	373	746
	13	10.0	2	371	742		13	10.0	2	372	744
	14	10.0	2	372	744						

RESUMO DO AÇO						RESUMO DO AÇO					
AÇO	DIAM (mm)	C.TOTAL (m)	PESO + 10% (kg)			AÇO	DIAM (mm)	C.TOTAL (m)	PESO + 10% (kg)		
CA50	8.0	122.7	53.2			CA50	8.0	108.8	47.2		
CA60	10.0	44.6	30.2			CA60	10.0	59.5	40.4		
	5.0	181	30.7			CA60	5.0	180.2	30.5		
PESO TOTAL (kg)						PESO TOTAL (kg)					
CA50	83.5					CA50	87.6				
CA60	30.7					CA60	30.5				

Volume de concreto (C-25) = 1.55 m³
Área de forma = 20.34 m²

RELAÇÃO DO AÇO						RELAÇÃO DO AÇO					
AÇO	N	DIAM (mm)	QUANT	C.UNIT (cm)	C.TOTAL (cm)	AÇO	N	DIAM (mm)	QUANT	C.UNIT (cm)	C.TOTAL (cm)
V94	1	5.0	203	77	15631	V105	1	5.0	206	77	15862
V97	2	8.0	107	324	34212	V108	2	8.0	12	432	5184
V100	3	8.0	6	229	1374	V109	3	8.0	4	424	1696
V103	4	8.0	4	174	696	V110	4	10.0	2	495	990
	5	8.0	6	304	1824		5	8.0	2	493	986
	6	8.0	2	340	680		6	10.0	2	494	988
	7	8.0	2	259	518		7	10.0	4	494	988
	8	8.0	2	312	624		8	10.0	4	478	1912
	9	8.0	2	349	698		9	10.0	2	495	990
	10	8.0	2	353	706		10	10.0	2	494	988
	11	8.0	1	139	139						
	12	8.0	3	372	1116						
	13	8.0	2	346	692						
	14	8.0	1	151	151						
	15	8.0	1	154	154						
	16	8.0	2	387	774						
	17	8.0	2	426	852						
	18	8.0	2	471	942						
	19	8.0	2	429	858						
	20	8.0	2	480	960						
	21	8.0	2	432	864						
	22	10.0	2	491	982						

RESUMO DO AÇO						RESUMO DO AÇO					
AÇO	DIAM (mm)	C.TOTAL (m)	PESO + 10% (kg)			AÇO	DIAM (mm)	C.TOTAL (m)	PESO + 10% (kg)		
CA50	8.0	108.8	47.2			CA50	8.0	68.8	29.9		
CA60	10.0	78.4	53.2			CA60	10.0	138.6	26.6		
	5.0	156.3	26.5								
PESO TOTAL (kg)						PESO TOTAL (kg)					
CA50	70.4					CA50	83				
CA60	26.5					CA60	26.9				

Volume de concreto (C-25) = 1.35 m³
Área de forma = 18.03 m²

RELAÇÃO DO AÇO						RELAÇÃO DO AÇO					
AÇO	N	DIAM (mm)	QUANT	C.UNIT (cm)	C.TOTAL (cm)	AÇO	N	DIAM (mm)	QUANT	C.UNIT (cm)	C.TOTAL (cm)
V113	1	5.0	220	77	16940	V122	1	5.0	232	77	17864
V116	2	8.0	2	424	848	V123	2	8.0	6	432	2592
V119	3	8.0	2	347	694	V126	3	8.0	6	424	2544
	4	8.0	2	344	688	V129	4	8.0	4	659	2636
	5	8.0	2	426	852		5	8.0	2	311	622
	6	8.0	2	472	944		6	8.0	1	162	162
	7	8.0	2	429	858		7	8.0	2	343	686
	8	8.0	2	492	984		8	8.0	2	341	682
	9	8.0	4	432	1728		9	8.0	1	162	162
	10	8.0	2	431	862		10	8.0	2	373	746
	11	8.0	2	432	864		11	10.0	2	494	988
	12	10.0	2	479	958		12	10.0	4	479	1916
	13	10.0	2	383	766		13	10.0	2	496	992
	14	10.0	2	496	992		14	10.0	2	494	988
	15	10.0	2	492	984		15	10.0	2	479	958
	16	10.0	2	496	992						
	17	10.0	2	496	992						
	18	10.0	2	492	984						
	19	10.0	2	496	992						

RESUMO DO AÇO						RESUMO DO AÇO					
AÇO	DIAM (mm)	C.TOTAL (m)	PESO + 10% (kg)			AÇO	DIAM (mm)	C.TOTAL (m)	PESO + 10% (kg)		
CA50	8.0	93	40.4			CA50	8.0	108.3	47		
CA60	10.0	64.5	43.7			CA60	10.0	58.4	39.6		
	5.0	169.4	28.7			CA60	5.0	178.6	30.3		
PESO TOTAL (kg)						PESO TOTAL (kg)					
CA50	84.1					CA50	86.6				
CA60	28.7					CA60	30.3				

Volume de concreto (C-25) = 1.45 m³
Área de forma = 20.45 m²

RELAÇÃO DO AÇO						RELAÇÃO DO AÇO					
AÇO	N	DIAM (mm)	QUANT	C.UNIT (cm)	C.TOTAL (cm)	AÇO	N	DIAM (mm)	QUANT	C.UNIT (cm)	C.TOTAL (cm)
V131	1	5.0	246	77	18942	V137	1	5.0	246	77	18942
V134	2	8.0	2	311	622	V138	2	8.0	2	311	622
V137	3	8.0	1	163	163		3	8.0	2	344	688
	4	8.0	2	341	682		4	8.0	2	341	682
	5	8.0	1	162	162		5	8.0	1	162	162
	6	8.0	2	373	746		6	8.0	2	373	746
	7	8.0	2	426	852		7	8.0	2	426	852
	8	8.0	2	429	858		8	8.0	2	429	858
	9	8.0	6	432	2592		9	8.0	6	432	2592
	10	8.0	2	839	1678		10	8.0	2	839	1678
	11	8.0	2	492	984		11	8.0	2	492	984
	12	8.0	2	493	986		12	8.0	2	493	986
	13	10.0	2	481	962		13	10.0	2	481	962
	14	10.0	2	492	984		14	10.0	2	492	984
	15	10.0	2	493	986		15	10.0	2	493	986
	16	10.0	2	493	986		16	10.0	2	493	986
	17	10.0	2	494	988		17	10.0	2	494	988
	18	10.0	2	494	988		18	10.0	2	494	988
	19	10.0	2	478	956		19	10.0	2	478	956

RESUMO DO AÇO						RESUMO DO AÇO					
AÇO	DIAM (mm)	C.TOTAL (m)	PESO + 10% (kg)			AÇO	DIAM (mm)	C.TOTAL (m)	PESO + 10% (kg)		
CA50	8.0	98.9	42.9			CA50	8.0	98.9	42.9		
CA60	10.0	76.5	51.9			CA60	10.0	76.5	51.9		
	5.0	189.4	32.1			CA60	5.0	189.4	32.1		
PESO TOTAL (kg)						PESO TOTAL (kg)					
CA50	94.8					CA50	94.8				
CA60	32.1					CA60	32.1				

Volume de concreto (C-25) = 1.62 m³
Área de forma = 21.58 m²

		9	8.0	2	429	858
		10	8.0	6	432	2592
		11	8.0	2	839	1678
		12	8.0	2	424	848
		13	10.0	2	481	962
		14	10.0	2	492	984
		15	10.0	2	493	986
		16	10.0	2	493	986
		17	10.0	2	896	1792
		18	10.0	2	494	988



RELAÇÃO DO AÇO					RELAÇÃO DO AÇO						
V140 V143 V146	V141 V144 V147	V142 V145 V148			V149 V152 V155	V150 V153 V156	V151 V154 V157				
AÇO	N	DIAM (mm)	QUANT	C.UNIT (cm)	C.TOTAL (cm)	AÇO	N	DIAM (mm)	QUANT	C.UNIT (cm)	C.TOTAL (cm)
CA60	1	5.0	243	77	18711	CA60	1	5.0	217	77	18709
CA50	2	8.0	2	832	1664	CA50	2	8.0	10	432	4320
	3	8.0	6	432	2592		3	8.0	6	424	2544
	4	8.0	2	424	848		4	8.0	1	137	137
	5	8.0	2	347	694		5	8.0	1	140	140
	6	8.0	1	169	169		6	8.0	2	472	448
	7	8.0	2	377	754		7	8.0	2	224	448
	8	8.0	2	337	674		8	8.0	1	139	139
	9	8.0	1	165	165		9	8.0	1	142	142
	10	8.0	2	368	736		10	8.0	2	249	498
	11	8.0	2	426	852		11	10.0	2	494	988
	12	8.0	2	429	858		12	10.0	2	495	990
	13	10.0	2	879	1758		13	10.0	4	494	1976
	14	10.0	2	494	988		14	10.0	2	479	958
	15	10.0	2	479	958		15	10.0	2	479	958
	16	10.0	2	481	962		16	10.0	2	498	992
	17	10.0	2	492	984		17	10.0	2	498	992
	18	10.0	2	494	988						
	19	10.0	2	496	992						
RESUMO DO AÇO					RESUMO DO AÇO						
AÇO	N	DIAM (mm)	C.TOTAL (m)	PESO + 10% (kg)	AÇO	N	DIAM (mm)	C.TOTAL (m)	PESO + 10% (kg)		
CA50	8.0	100.1	43.4		CA50	8.0	93.1	40.4			
CA60	10.0	76.3	51.7		CA60	5.0	167.1	46.5			
		187.1	31.7					28.3			
PESO TOTAL (kg)					PESO TOTAL (kg)						
CA50	95.2				CA50	86.9					
CA60	31.7				CA60	28.3					
Volume de concreto (C-25) = 1.61 m³					Volume de concreto (C-25) = 1.43 m³						
Área de forma = 21.44 m²					Área de forma = 18.75 m²						
RELAÇÃO DO AÇO					RELAÇÃO DO AÇO						
V158 V161 V164	V159 V162	V160 V163			V165 V168 V171 V174	V166 V169 V172	V167 V170 V173				
AÇO	N	DIAM (mm)	QUANT	C.UNIT (cm)	C.TOTAL (cm)	AÇO	N	DIAM (mm)	QUANT	C.UNIT (cm)	C.TOTAL (cm)
CA60	1	5.0	120	77	9240	CA60	1	5.0	206	77	15682
	2	5.0	2	225	450		2	5.0	28	107	2996
	3	5.0	28	107	2592	CA50	3	5.0	2	425	850
	4	5.0	2	430	860		4	8.0	2	460	920
CA50	5	8.0	1	263	263		5	8.0	1	152	152
	6	8.0	2	459	918		6	8.0	1	155	155
	7	8.0	4	342	1368		7	8.0	1	89	98
	8	8.0	2	385	770		8	8.0	2	499	998
	9	8.0	2	386	772		9	8.0	4	680	1680
	10	8.0	1	270	270		10	8.0	3	667	2001
	11	8.0	2	444	888		11	8.0	3	151	453
	12	8.0	2	137	274		12	8.0	3	146	438
	13	8.0	1	85	85		13	8.0	2	224	448
	14	8.0	2	444	888		14	8.0	2	248	496
	15	8.0	2	150	300		15	8.0	4	342	1368
	16	8.0	2	224	448		16	8.0	2	384	768
	17	8.0	2	256	512		17	8.0	2	420	840
	18	8.0	3	151	453		18	8.0	2	407	814
	19	8.0	3	141	423		19	8.0	2	417	834
	20	8.0	2	232	464		20	8.0	2	517	1034
	21	8.0	1	143	143		21	8.0	2	332	664
	22	10.0	3	669	2007		22	8.0	2	383	766
	23	10.0	3	669	2007		23	8.0	1	404	1696
	24	12.5	2	523	1046		24	8.0	1	137	137
RESUMO DO AÇO					RESUMO DO AÇO						
AÇO	N	DIAM (mm)	C.TOTAL (m)	PESO + 10% (kg)	AÇO	N	DIAM (mm)	C.TOTAL (m)	PESO + 10% (kg)		
CA60	8.0	88.7	38.5		CA50	8.0	97.6	76.5			
	10.0	10.5	11.1		CA60	10.0	20.4	13.8			
CA60	5.0	135.5	23		CA60	5.0	197.1	33.4			
PESO TOTAL (kg)					PESO TOTAL (kg)						
CA50	68.3				CA50	90.3					
CA60	23				CA60	33.4					
Volume de concreto (C-25) = 1.22 m³					Volume de concreto (C-25) = 1.79 m³						
Área de forma = 13.56 m²					Área de forma = 22.59 m²						
RELAÇÃO DO AÇO					RELAÇÃO DO AÇO						
V175 V178 V181 V184	V176 V179 V182	V177 V180 V183			V185 V186						
AÇO	N	DIAM (mm)	QUANT	C.UNIT (cm)	C.TOTAL (cm)	AÇO	N	DIAM (mm)	QUANT	C.UNIT (cm)	C.TOTAL (cm)
CA60	1	5.0	186	77	14322	CA60	2	5.0	52	77	4004
	2	5.0	21	107	2247	CA50	3	8.0	2	424	848
CA50	3	6.3	1	77	77		4	8.0	1	84	84
	4	8.0	4	454	1816		5	8.0	2	443	886
	5	8.0	4	224	896		6	8.0	2	432	864
	6	8.0	1	82	82		7	8.0	1	132	132
	7	8.0	4	459	1836		8	8.0	1	135	135
	8	8.0	2	107	214		9	8.0	2	455	910
	9	8.0	2	275	550						
	10	8.0	2	310	620						
	11	8.0	2	274	548						
	12	8.0	2	323	646						
	13	8.0	2	332	664						
	14	8.0	1	180	180						
	15	8.0	1	373	746						
	16	8.0	2	290	580						
	17	8.0	2	310	620						
	18	8.0	2	525	1050						
	19	8.0	2	545	1090						
	20	8.0	2	517	1034						
	21	8.0	2	565	1130						
	22	8.0	2	324	648						
	23	8.0	2	370	740						
Volume de concreto (C-25) = 0.35 m³					Volume de concreto (C-25) = 0.35 m³						
Área de forma = 4.62 m²					Área de forma = 4.62 m²						



PREFEITURA MUNICIPAL DE ITAÍPOCA

OBRA: REQUALIFICAÇÃO E AMPLIAÇÃO E.E.B ANTÔNIO TABOSA BRAGA

LOCAL: DESERTO, ITAÍPOCA-CE

CONTEUDO: PLANTA DETALHAMENTO DE VIGAS DO TÉRREO

PROJETO: ESTRUTURAL


DESENHO:

ESCALA:

FOLHA: A1

PRANCHA: 13/17

DATA: NOV/2025

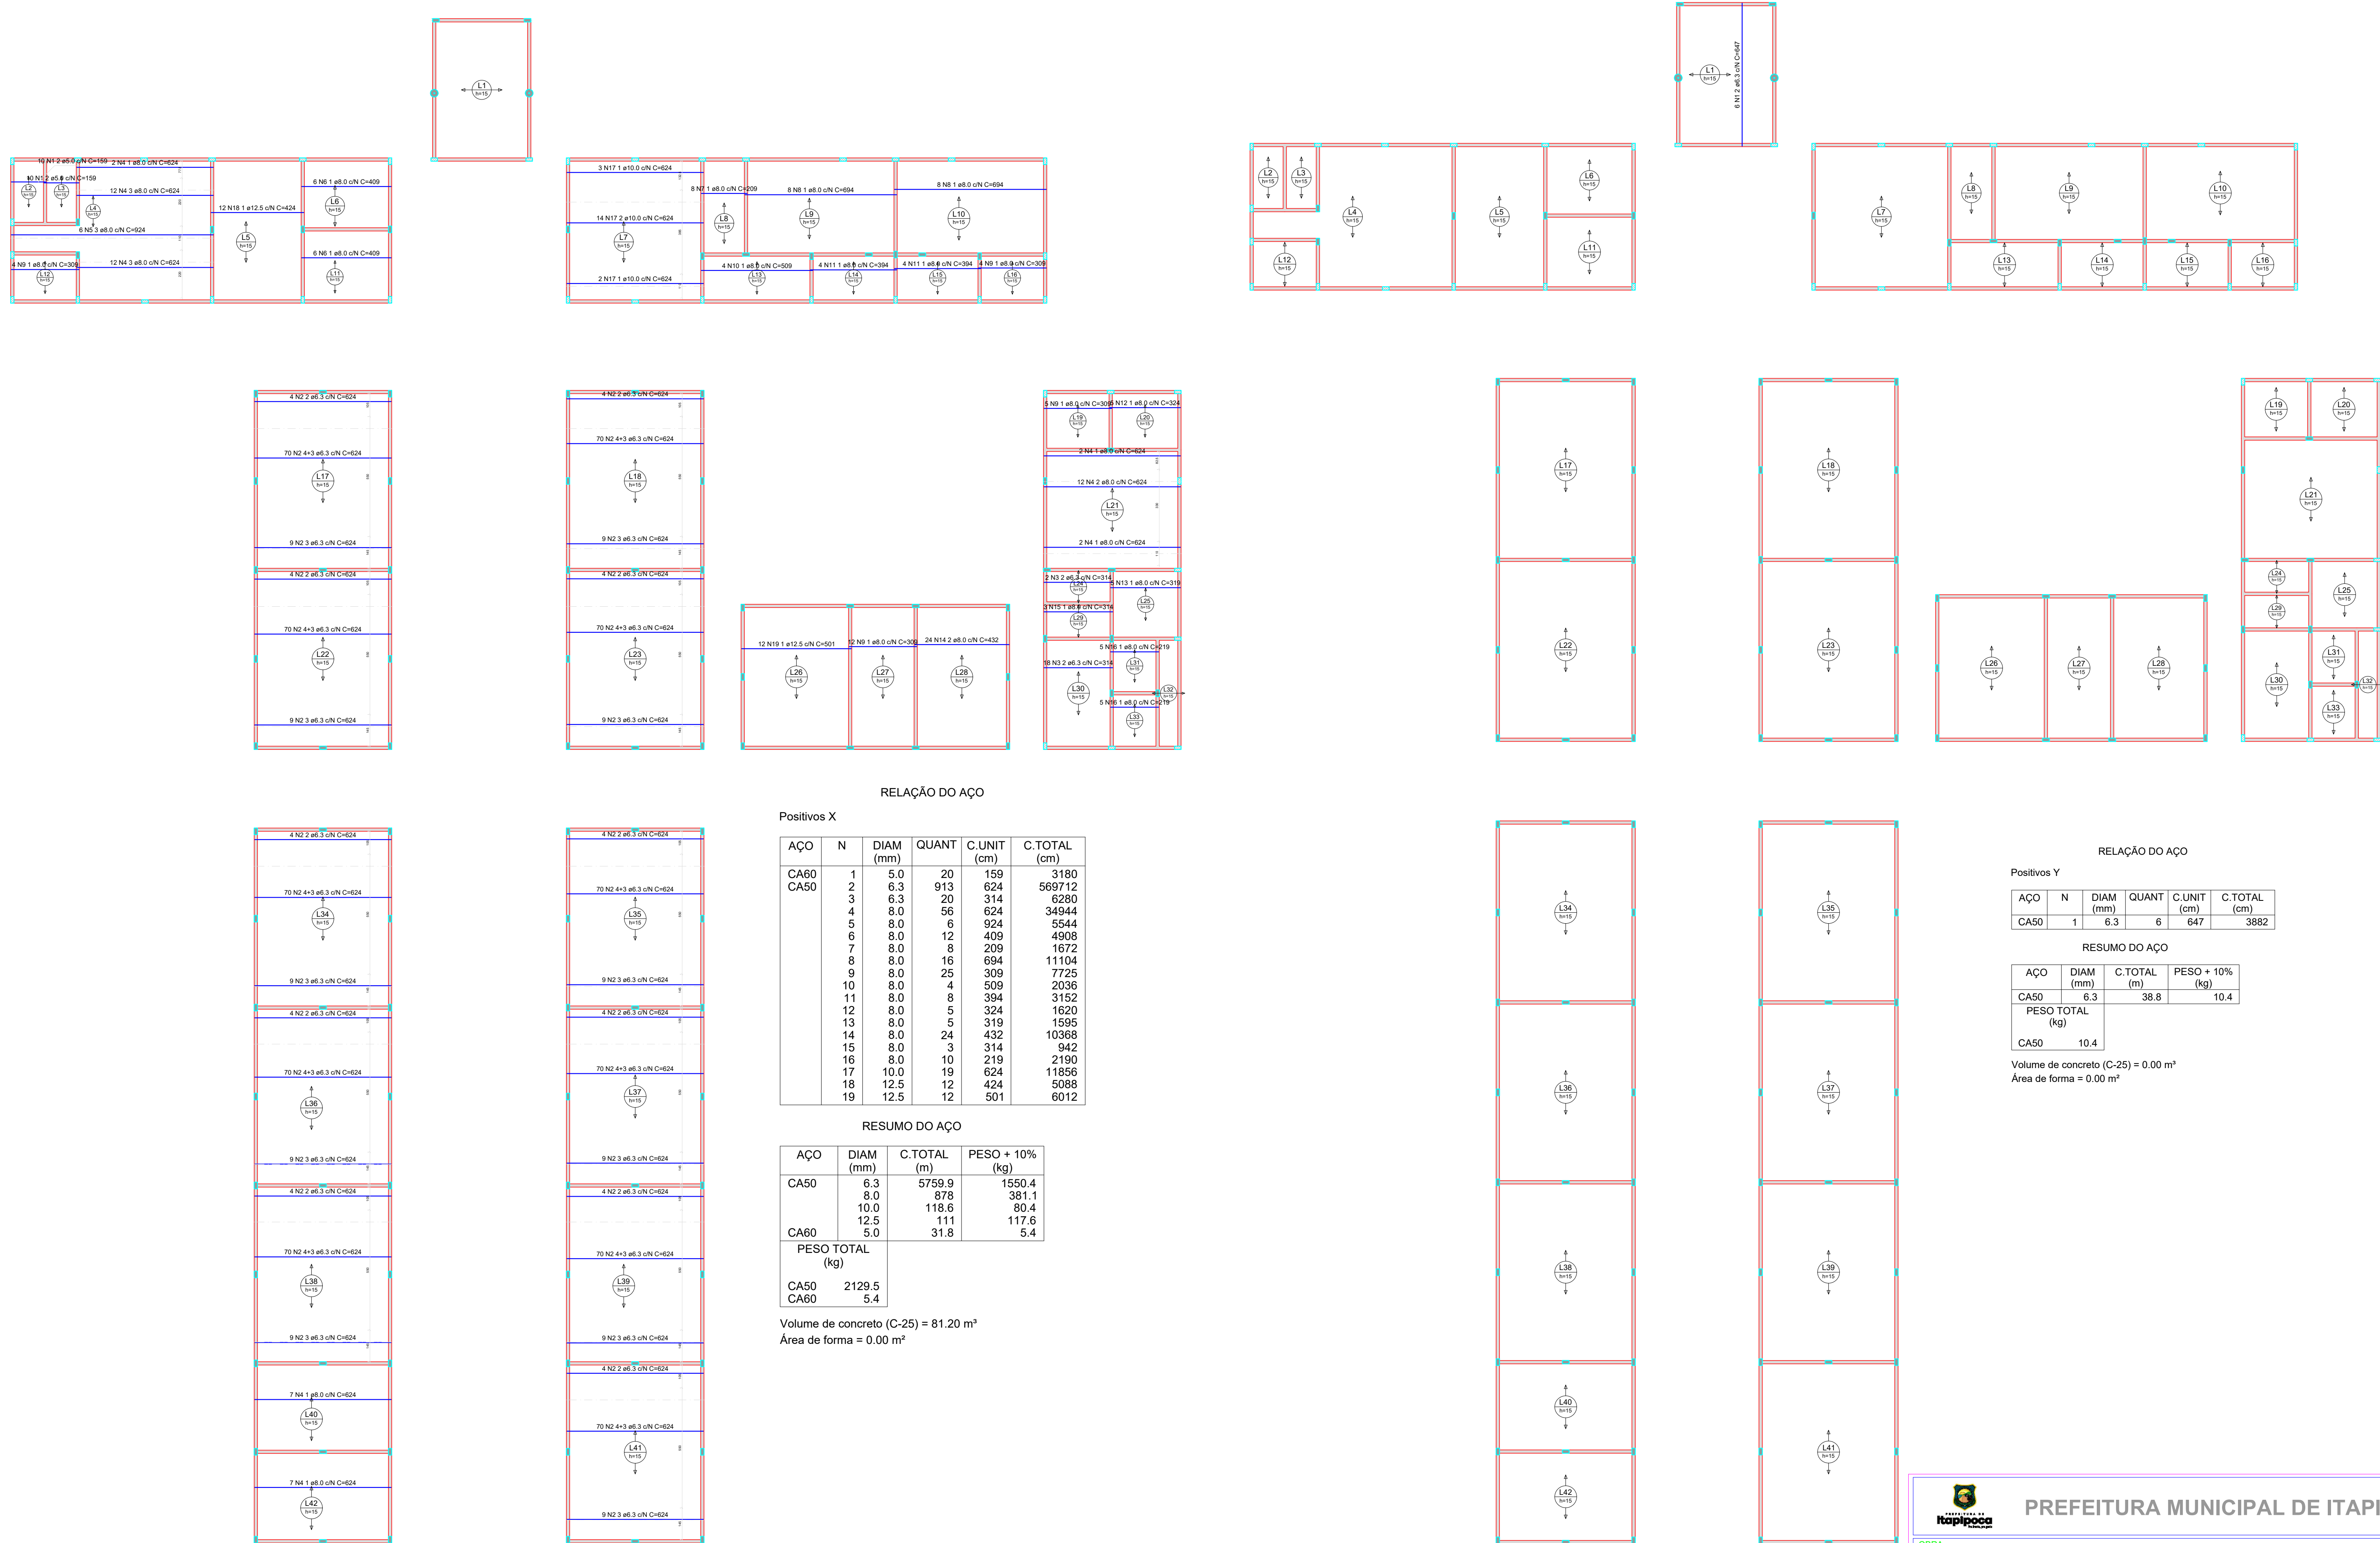

1 ARMAÇÃO POSITIVA DAS LAJES DO PAVIMENTO TÉRREO (EIXO X)

2 ARMAÇÃO POSITIVA DAS LAJES DO PAVIMENTO TERREO (EIXO Y)

**PREFEITURA MUNICIPAL DE ITAÍPOCA**

OBRA:
REQUALIFICAÇÃO E AMPLIAÇÃO E.E.B ANTÔNIO TABOSA BRAGA

LOCAL:
DESERTO, ITAÍPOCA-CE

CONTEUDO:
DETALHAMENTO DE LAJES

PRANCHA:
15/17

PROJETO:
ESTRUTURAL


DESENHO:

ESCALA:


DATA:
NOV/2025

FOLHA: A1


VT1a (11 unidades)
(L1)
ESC 1:50

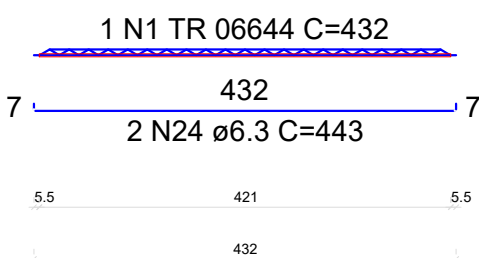


VT1b (1 unidades)
(L1)
ESC 1:50

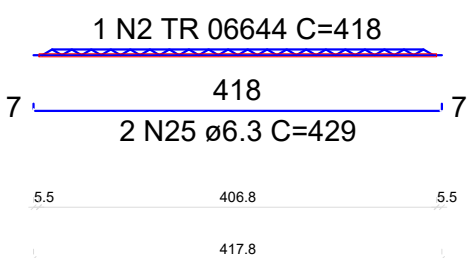


VT2a (2 unidades)
(L2)
ESC 1:50

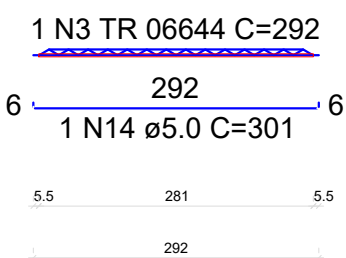


VT3a (2 unidades)
(L3)
ESC 1:50

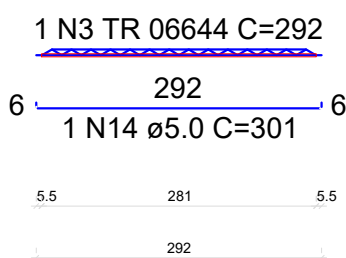


VT4a (12 unidades)
(L4)
ESC 1:50

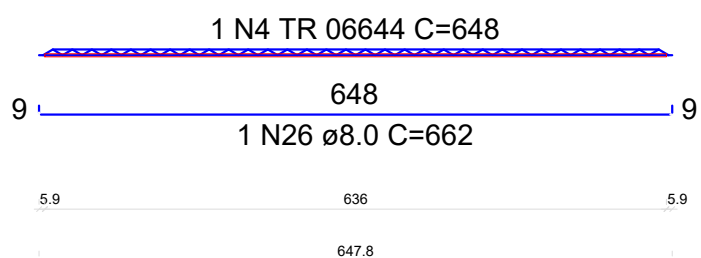


VT4b (6 unidades)
(L4)
ESC 1:50

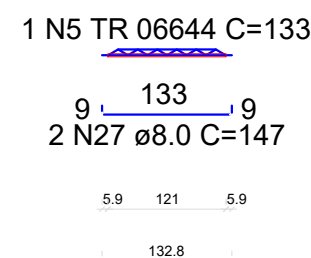


VT23a (6 unidades)
(L23)
ESC 1:50

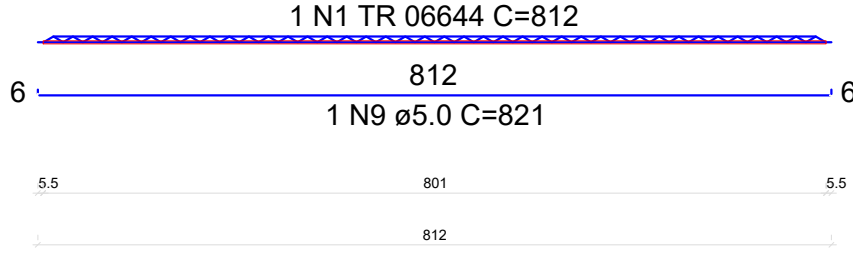


VT23b (6 unidades)
(L23)
ESC 1:50

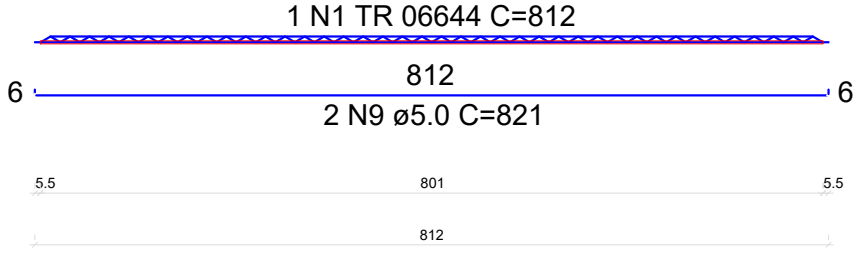


VT24a (6 unidades)
(L24)
ESC 1:50

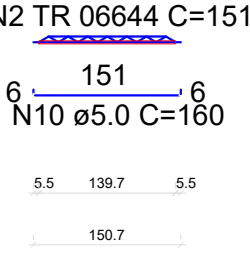


VT25a (6 unidades)
(L25)
ESC 1:50

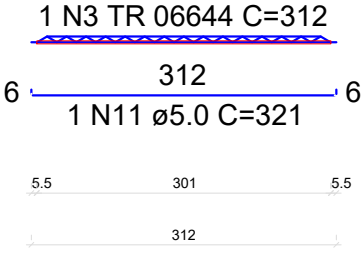


VT5a (8 unidades)
(L5)
ESC 1:50

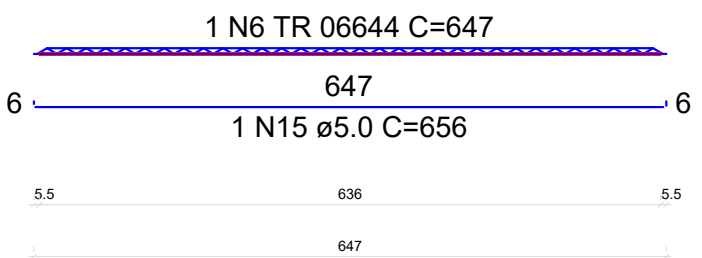


VT6a (8 unidades)
(L6)
ESC 1:50

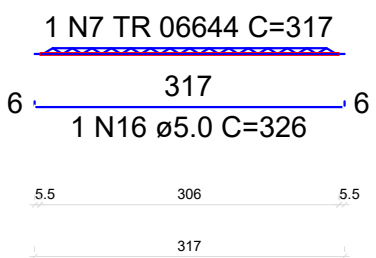


VT7a (12 unidades)
(L7)
ESC 1:50

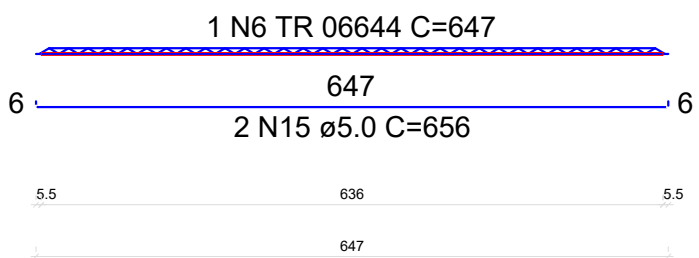


VT8a (4 unidades)
(L8)
ESC 1:50

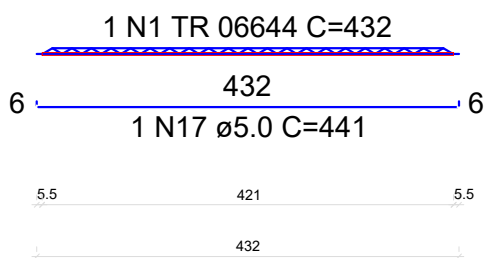


VT9a (6 unidades)
(L9)
ESC 1:50

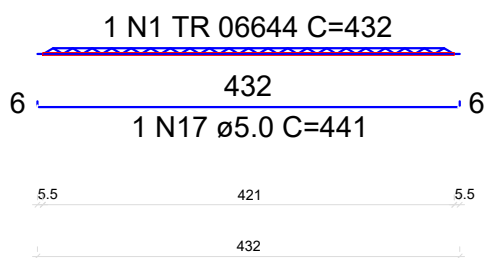


VT26a (10 unidades)
(L26)
ESC 1:50

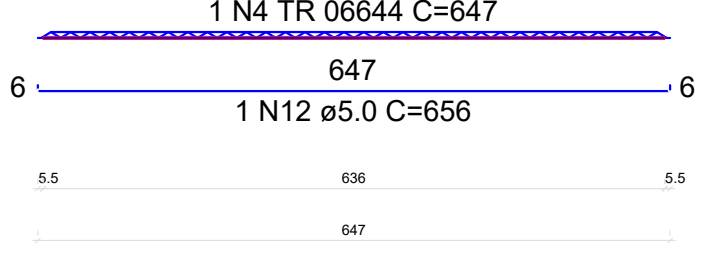


VT27a (6 unidades)
(L27)
ESC 1:50

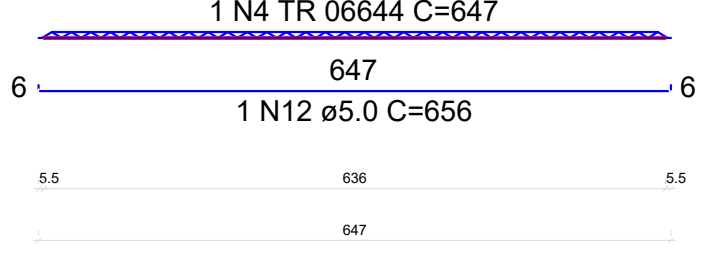


VT28a (8 unidades)
(L28)
ESC 1:50

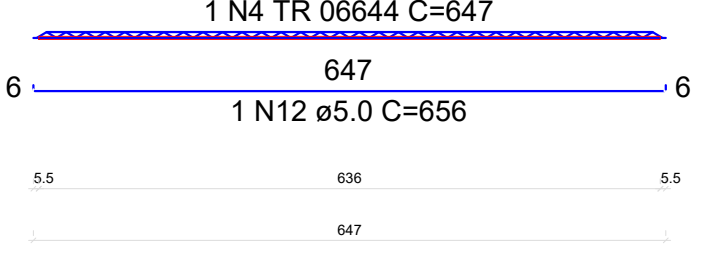


VT29a (6 unidades)
(L29)
ESC 1:50

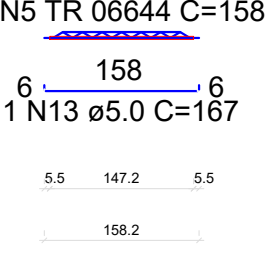


VT9b (8 unidades)
(L9)
ESC 1:50

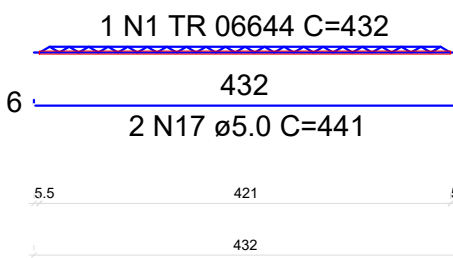


VT10a (7 unidades)
(L10)
ESC 1:50

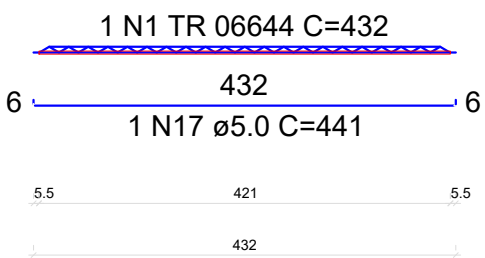


VT10b (7 unidades)
(L10)
ESC 1:50

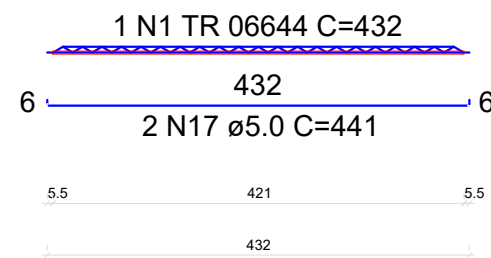


VT11a (8 unidades)
(L11)
ESC 1:50

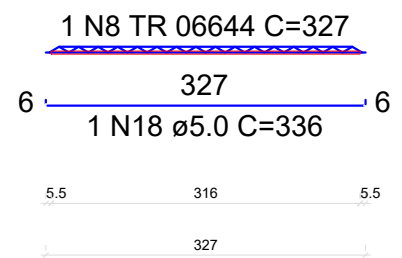


VT12a (6 unidades)
(L12)
ESC 1:50

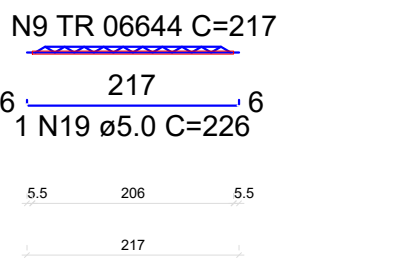


VT13a (10 unidades)
(L13)
ESC 1:50

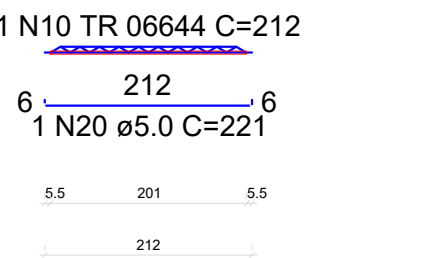


VT30a (6 unidades)
(L30)
ESC 1:50

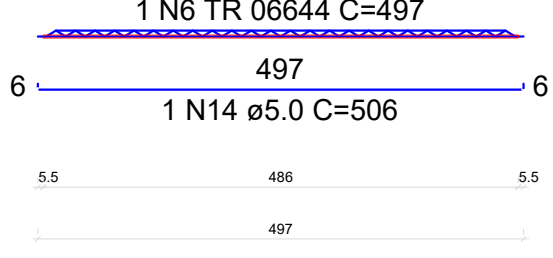


VT31a (4 unidades)
(L31)
ESC 1:50

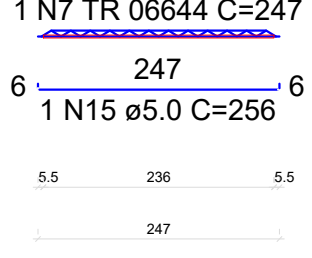


VT32a (9 unidades)
(L32)
ESC 1:50

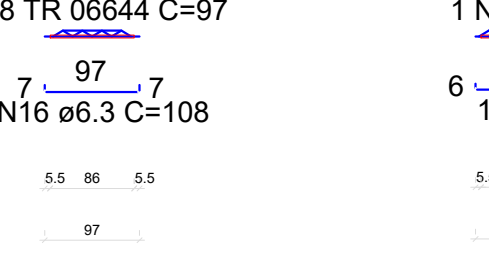


VT33a (4 unidades)
(L33)
ESC 1:50

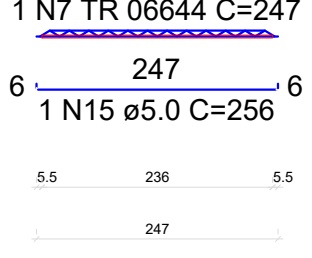


VT34a (6 unidades)
(L34)
ESC 1:50

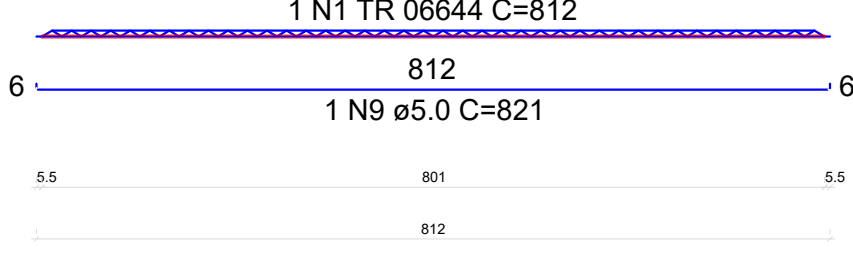


VT14a (8 unidades)
(L14)
ESC 1:50

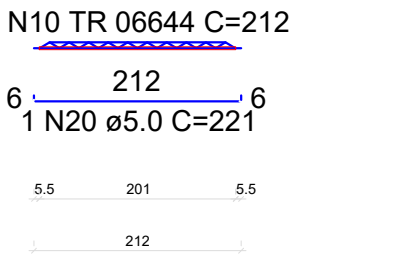


VT15a (8 unidades)
(L15)
ESC 1:50

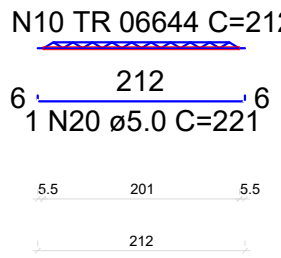


VT16a (6 unidades)
(L16)
ESC 1:50

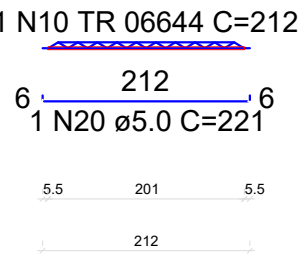


VT17a (6 unidades)
(L17)
ESC 1:50

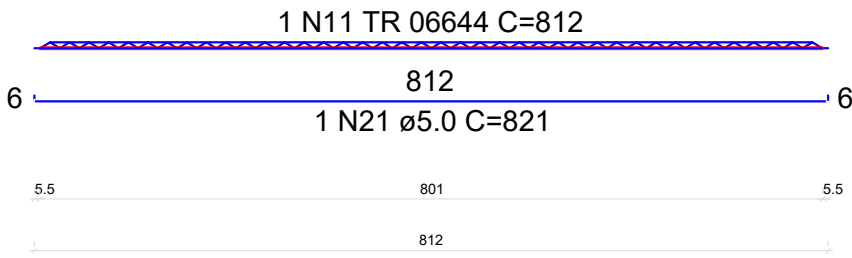


VT17b (6 unidades)
(L17)
ESC 1:50

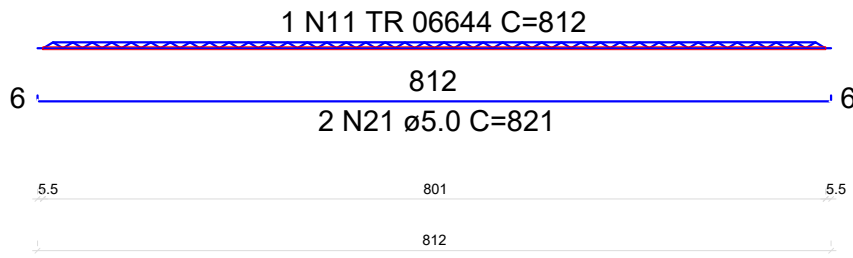


VT34b (6 unidades)
(L34)
ESC 1:50

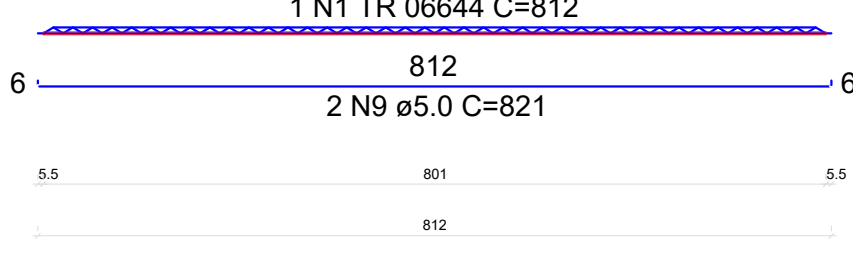


VT35a (6 unidades)
(L35)
ESC 1:50

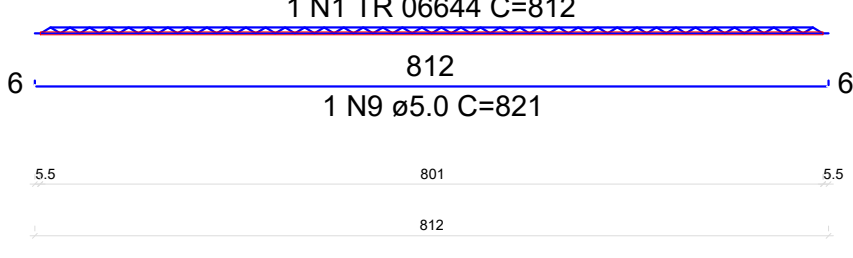


VT35b (6 unidades)
(L35)
ESC 1:50

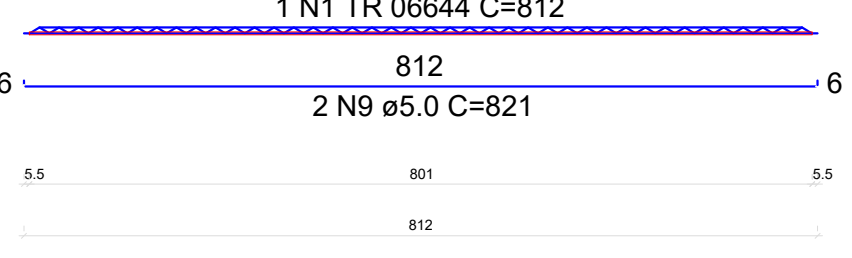


VT18a (6 unidades)
(L18)
ESC 1:50

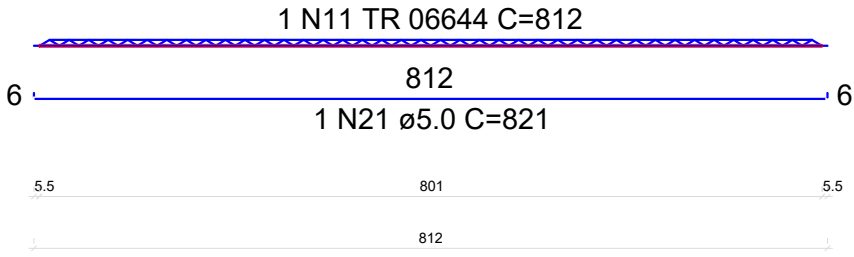


VT18b (6 unidades)
(L18)
ESC 1:50

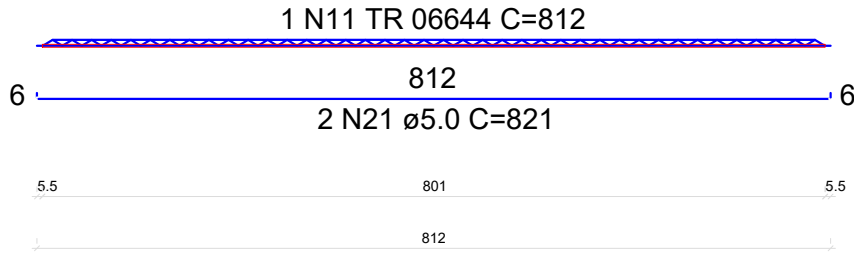


VT19a (6 unidades)
(L19)
ESC 1:50

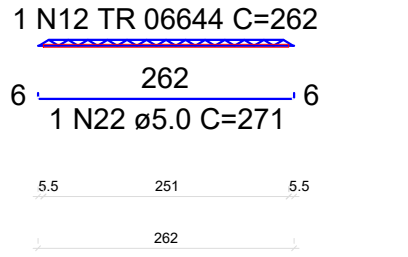


VT20a (6 unidades)
(L20)
ESC 1:50

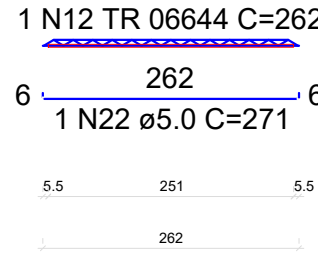


VT36a (8 unidades)
(L36)
ESC 1:50

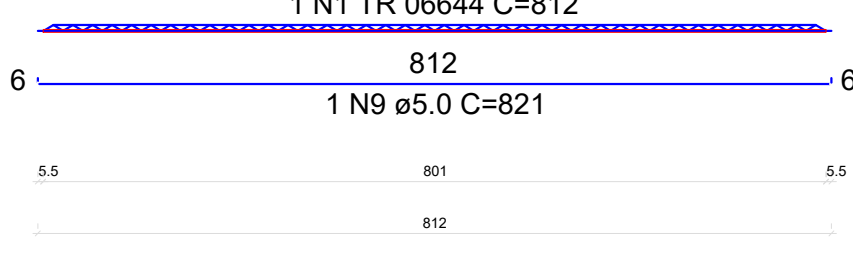


VT36b (4 unidades)
(L36)
ESC 1:50

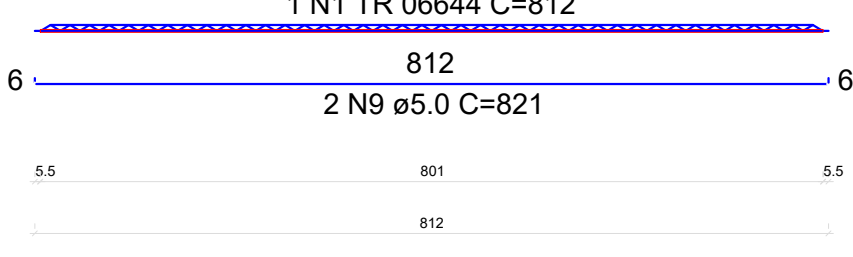


VT37a (8 unidades)
(L37)
ESC 1:50

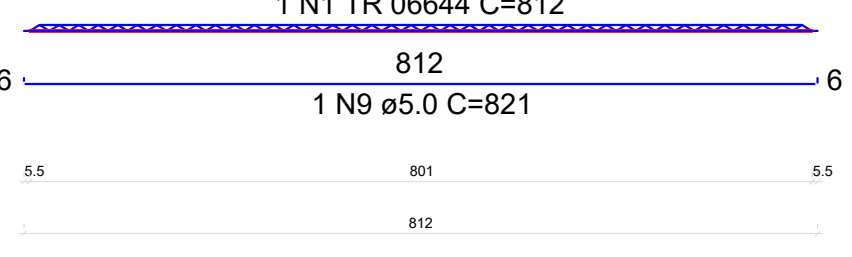


VT21a (6 unidades)
(L21)
ESC 1:50

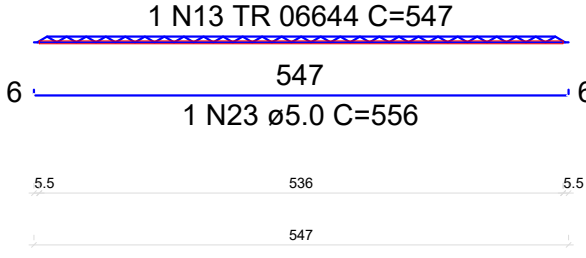


VT21b (6 unidades)
(L21)
ESC 1:50

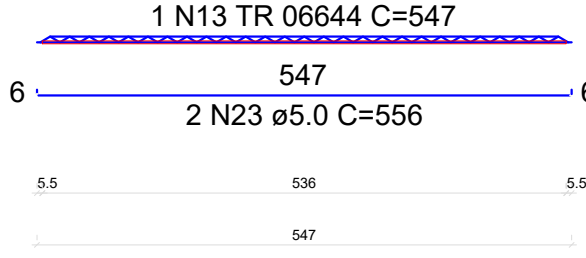


VT22a (6 unidades)
(L22)
ESC 1:50

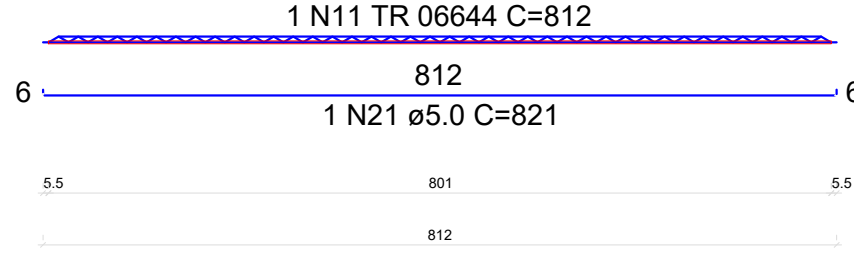


VT22b (6 unidades)
(L22)
ESC 1:50

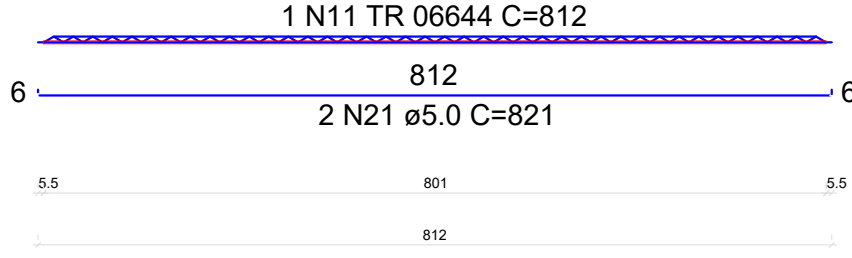


VT37b (4 unidades)
(L37)
ESC 1:50

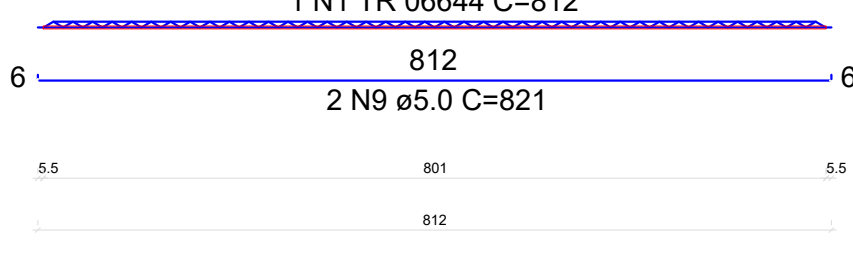


VT38a (8 unidades)
(L38)
ESC 1:50

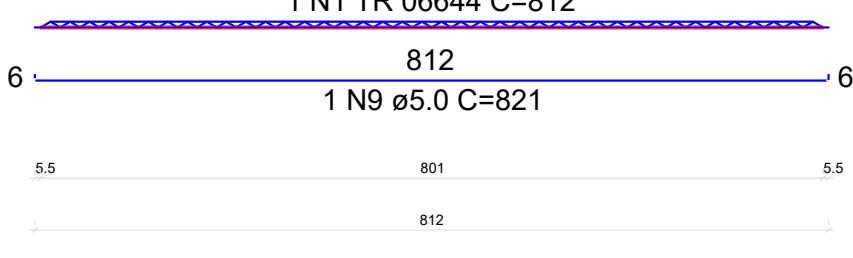


VT38b (4 unidades)
(L38)
ESC 1:50

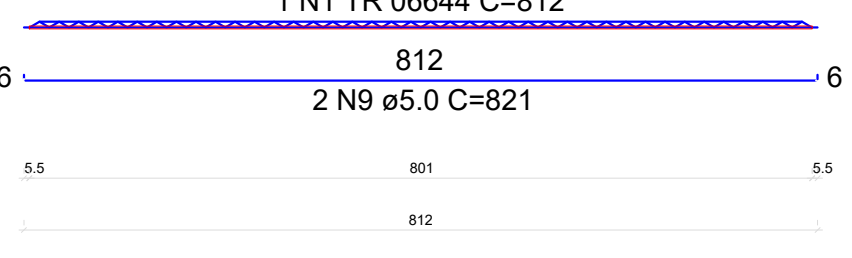


VT39a (8 unidades)
(L39)
ESC 1:50

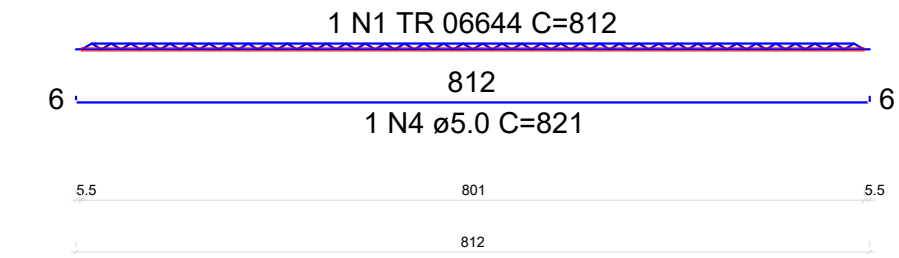


VT39b (4 unidades)
(L39)
ESC 1:50

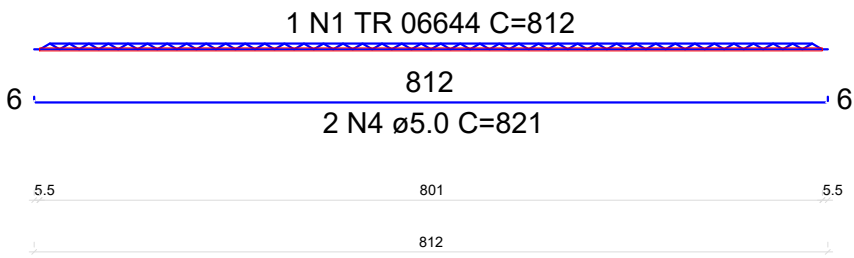


VT40a (12 unidades)
(L40)
ESC 1:50

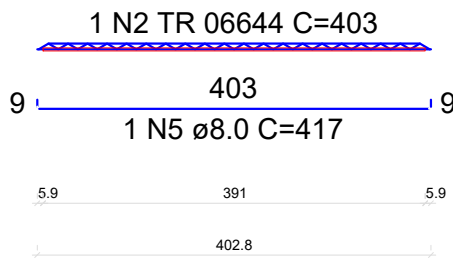


VT41a (6 unidades)
(L41)
ESC 1:50

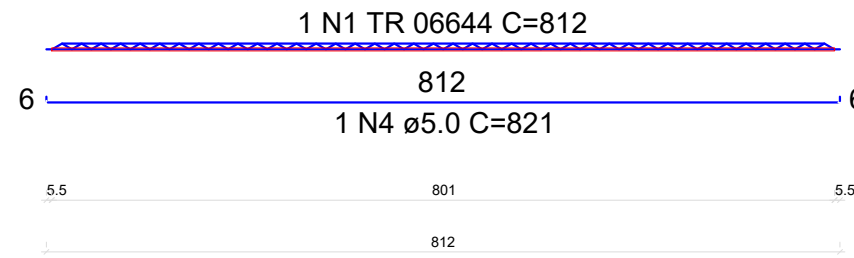

VT41b (6 unidades)
(L41)
ESC 1:50

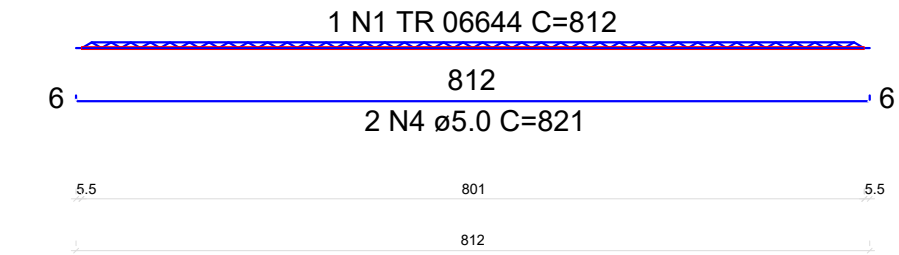

VT42a (12 unidades)
(L42)
ESC 1:50

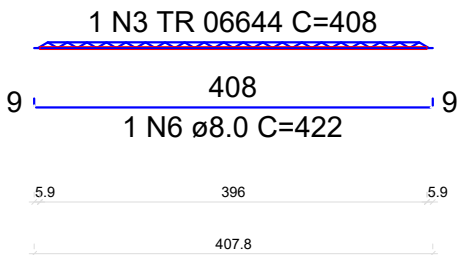

RELAÇÃO DO AÇO

AÇO	N	DIAM (mm)	QUANT	C.UNIT (cm)	C.TOTAL (cm)
CA60	1	TR 06644	43	432	18576
	2	TR 06644	1	418	418
	3	TR 06644	4	292	1168
	4	TR 06644	12	648	7776
	5	TR 06644	6	133	798
	6	TR 06644	20	647	12940
	7	TR 06644	8	317	2536
	8	TR 06644	8	327	2616
	9	TR 06644	6	217	1302
	10	TR 06644	32	212	6784
	11	TR 06644	36	812	29232
	12	TR 06644	12	262	3144
	13	TR 06644	12	547	6564
	14	5.0	4	301	1204
	15	5.0	32	656	20992
	16	5.0	8	326	2608
	17	5.0	47	441	20727
	18	5.0	8	336	2688
	19	5.0	6	226	1356
	20	5.0	32	221	7072
	21	5.0	54	821	44334
	22	5.0	12	271	3252
	23	5.0	18	556	10008
	24	6.3	22	443	9746
	25	6.3	2	429	858
	26	8.0	12	662	7944
	27	8.0	12	147	1764

RELAÇÃO DO AÇO

AÇO	N	DIAM (mm)	QUANT	C.UNIT (cm)	C.TOTAL (cm)
CA60	1	TR 06644	72	812	58464
	2	TR 06644	6	151	906
	3	TR 06644	6	312	1872
	4	TR 06644	24	647	15528
	5	TR 06644	6	158	948
	6	TR 06644	6	497	2982
	7	TR 06644	8	247	1976
	8	TR 06644	9	97	873
	9	5.0	102	821	83742
	10	5.0	6	160	960
	11	5.0	6	321	1926
	12	5.0	24	656	15744
	13	5.0	6	167	1002
	14	5.0	6	506	3036
	15	5.0	8	256	2048
	16	6.3	9	108	972

RESUMO DO AÇO

AÇO	DIAM (mm)	C.TOTAL (m)	PESO + 10% (kg)
CA50	6.3	9.7	2.6
CA60	5.0	1084.6	153.9
	TR 06644	835.5	653.4
PESO TOTAL (kg)			
CA50	2.6		
CA60	837.3		

Volume de concreto (C-25) = 0.00 m³
Área de forma = 0.00 m²

RELAÇÃO DO AÇO

AÇO	N	DIAM (mm)	QUANT	C.UNIT (cm)	C.TOTAL (cm)
8xVT39a 6xVT41a	1	TR 06644	24	812	19488
	2	TR 06644	12	403	4836
	3	TR 06644	12	408	4896
	4	5.0	34	821	27914
CA50	5	8.0	12	417	5004
	6	8.0	12	422	5064

RESUMO DO AÇO

AÇO	DIAM (mm)	C.TOTAL (m)	PESO + 10% (kg)
CA50	8.0	100.7	43.7
CA60	5.0	279.1	47.3
	TR 06644	292.2	228.5
PESO TOTAL (kg)			
CA50	43.7		
CA60	275.9		

Volume de concreto (C-25) = 0.00 m³
Área de forma = 0.00 m²

RESUMO DO AÇO

AÇO	DIAM (mm)	C.TOTAL (m)	PESO + 10% (kg)
CA50	6.3	106	28.5
CA60	8.0	97.1	42.1
	5.0	1142.4	193.7
	TR 06644	938.5	734
PESO TOTAL (kg)			
CA50	70.7		
CA60	927.7		

Volume de concreto (C-25) = 0.00 m³
Área de forma = 0.00 m²





Vigas				Pilares			
Nome	Seção (cm)	Elevação (cm)	Nível (cm)	Nome	Seção (cm)	Elevação (cm)	Nível (cm)
V1	15x25	0	0	P1	15x25	0	0
V2	15x25	0	0	P2	15x25	0	0
V3	15x25	0	0	P3	15x25	0	0
V4	15x25	0	0	P4	15x25	0	0
V5	15x25	0	0	P5	15x25	0	0
V6	15x25	0	0	P6	15x25	0	0
V7	15x25	0	0	P7	15x25	0	0
V8	15x25	0	0	P8	15x25	0	0
V9	15x25	0	0	P9	15x25	0	0
V10	15x25	0	0	P10	15x25	0	0
V11	15x25	0	0	P11	15x25	0	0
V12	15x25	0	0	P12	15x25	0	0
V13	15x25	0	0	P13	15x25	0	0
V14	15x25	0	0	P14	15x25	0	0
V15	15x25	0	0	P15	15x25	0	0
V16	15x30	0	0	P16	15x25	0	0
V17	15x30	0	0	P17	15x25	0	0
V18	15x30	0	0	P18	15x25	0	0
V19	15x30	0	0	P19	15x25	0	0
V20	15x30	0	0	P20	15x25	0	0
V21	15x30	0	0	P21	15x25	0	0
V22	15x25	0	0	P22	15x25	0	0
V23	15x30	0	0	P23	15x25	0	0
V24	15x30	0	0	P24	15x25	0	0
V25	15x30	0	0	P25	15x25	0	0
V26	15x30	0	0	P26	15x25	0	0
V27	15x25	0	0	P27	15x25	0	0
V28	15x25	0	0	P28	15x25	0	0
V29	15x25	0	0	P29	15x25	0	0
V30	15x25	0	0	P30	15x25	0	0
V31	15x25	0	0	P31	15x25	0	0
V32	15x25	0	0	P32	15x25	0	0
V33	15x25	0	0	P33	15x25	0	0
V34	15x25	0	0	P34	15x25	0	0
V35	15x25	0	0	P35	15x25	0	0
V36	15x25	0	0	P36	15x25	0	0
V37	15x25	0	0	P37	15x25	0	0
V38	15x25	0	0	P38	15x25	0	0
V39	15x25	0	0	P39	15x25	0	0
V40	15x25	0	0	P40	15x25	0	0
V41	15x25	0	0	P41	15x25	0	0
V42	15x25	0	0	P42	15x25	0	0
V43	15x25	0	0	P43	15x25	0	0
V44	15x25	0	0	P44	15x25	0	0
V45	15x25	0	0	P45	15x25	0	0
V46	15x25	0	0	P46	15x25	0	0
V47	15x25	0	0	P47	15x25	0	0
V48	15x25	0	0	P48	15x25	0	0
V49	15x25	0	0	P49	15x25	0	0
V50	15x25	0	0	P50	15x25	0	0
V51	15x25	0	0	P51	15x25	0	0
V52	15x25	0	0	P52	15x25	0	0
V53	15x25	0	0	P53	15x25	0	0
V54	15x25	0	0	P54	15x25	0	0
V55	15x25	0	0	P55	15x25	0	0
V56	15x25	0	0	P56	15x25	0	0
V57	15x25	0	0	P57	15x25	0	0
V58	15x25	0	0	P58	15x25	0	0
V59	15x25	0	0	P59	15x25	0	0
V60	15x25	0	0	P60	15x25	0	0
V61	15x25	0	0	P61	15x25	0	0
V62	15x25	0	0	P62	15x25	0	0
V63	15x25	0	0	P63	15x25	0	0
V64	15x25	0	0	P64	15x25	0	0
V65	15x25	0	0	P65	15x25	0	0
V66	15x25	0	0	P66	15x25	0	0
V67	15x25	0	0	P67	15x25	0	0
V68	15x25	0	0	P68	15x25	0	0
V69	15x25	0	0	P69	15x25	0	0
V70	15x25	0	0	P70	15x25	0	0
V71	15x25	0	0	P71	15x25	0	0
V72	15x25	0	0	P72	15x25	0	0
V73	15x25	0	0	P73	15x25	0	0
V74	15x25	0	0	P74	15x25	0	0
V75	15x25	0	0	P75	15x25	0	0
V76	15x30	0	0	P76	15x25	0	0
V77	15x30	0	0	P77	15x25	0	0
V78	15x25	0	0	P78	15x25	0	0
V79	15x25	0	0	P79	15x25	0	0
V80	15x25	0	0	P80	15x25	0	0
V81	15x25	0	0	P81	15x25	0	0
V82	15x25	0	0	P82	15x25	0	0
V83	15x25	0	0	P83	15x25	0	0
V84	15x25	0	0	P84	15x25	0	0
V85	15x25	0	0	P85	15x25	0	0
V86	15x25	0	0	P86	15x25	0	0
V87	15x25	0	0	P87	15x25	0	0
V88	15x25	0	0	P88	15x25	0	0
V89	15x25	0	0	P89	15x25	0	0
V90	15x25	0	0	P90	15x25	0	0
V91	15x25	0	0	P91	15x25	0	0
V92	15x25	0	0	P92	15x25	0	0
V93	15x25	0	0	P93	15x25	0	0
V94	15x25	0	0	P94	15x25	0	0
V95	15x25	0	0	P95	15x25	0	0
V96	15x25	0	0	P96	15x25	0	0
V97	15x25	0	0	P97	15x25	0	0
V98	15x25	0	0	P98	15x25	0	0
V99	15x25	0	0	P99	15x25	0	0
V100	15x25	0	0	P100	15x25	0	0
V101	15x25	0	0	P101	15x25	0	0
V102	15x30	0	0	P102	15x25	0	0
V103	15x30	0	0	P103	15x25	0	0
				P104	15x25	0	0

Documento assinado digitalmente
gov.br MOISÉS GIANLUCA DOS SANTOS MARINHO
Data: 27/01/2026 11:56:08-0300
Verifique em <https://validar.itb.gov.br>

Características dos materiais		Legenda dos pilares
fck (kgf/cm ²)	Ecs (kgf/cm ²)	 Pilar que passa
250	241500	

Dimensão máxima do agregado = 19 mm

Legenda das vigas e paredes	
	Viga



PREFEITURA MUNICIPAL DE ITAPIPOCA

OBRA: MURO DE CONTORNO DA REQUALIFICAÇÃO E AMPLIAÇÃO E.E.B ANTÔNIO TABOSA BRAGA

LOCAL: DESERTO, ITAPIPOCA-CE

PRANCHA:

01/09


CONTEÚDO: PLANTA FORMA FUNDAÇÃO DO MURO

PROJETO:
ESTRUTURAL

DESENHO:	
----------	--

DATA:
OUT/2025

FOLHA: A1

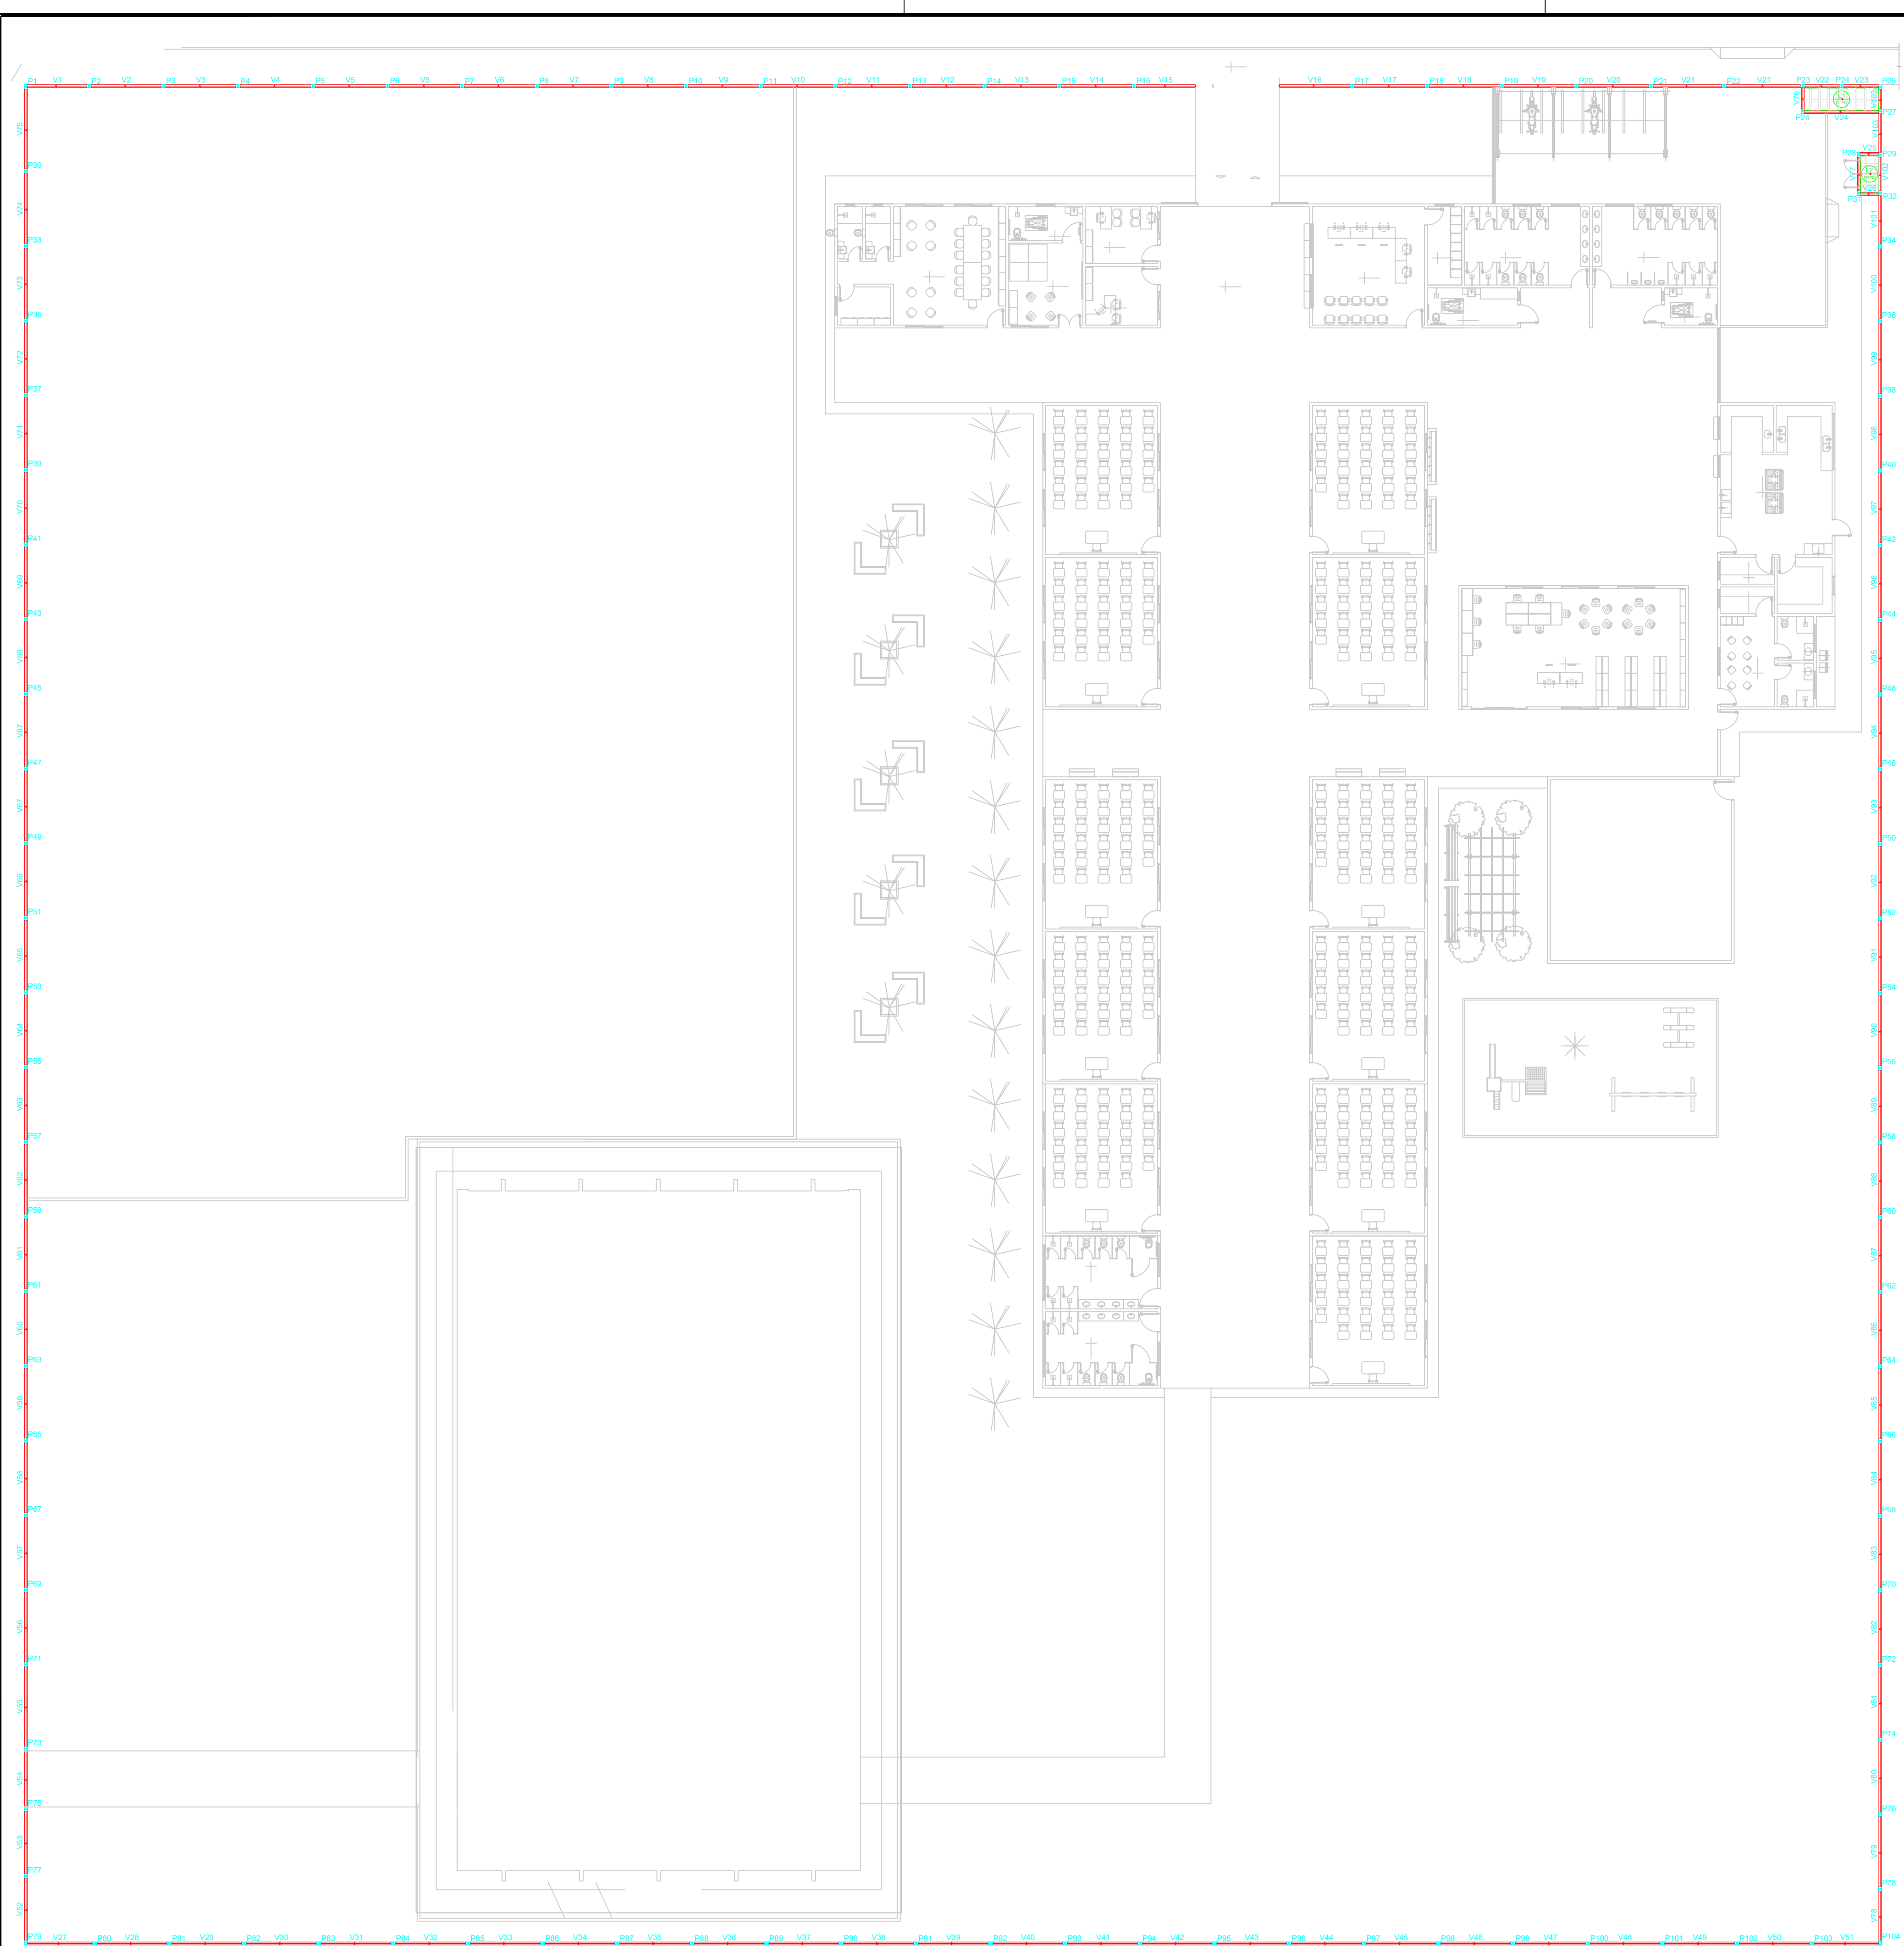

1 PLANTA FORMA PAVIMENTO TÉRREO DO MURO

Blocos de enchimento							
Detalhe	Tipo	Nome	Dimensões(cm)			Quantidade	
			hb	bx	by		
1	EPS Unidirecional	B10/40/40/7.5	10	40	40	39	

Lajes									
Dados					Sobrecarga (kgf/m²)				
Nome	Tipo	Altura (cm)	Elevação (cm)	Nível (cm)	Peso próprio (kgf/m²)	Adicional	Acidental	Local	
L1	Trelicada 1D	15	0	250	185	208	100	0	-
L2	Trelicada 1D	15	-65	185		225	100	0	-

Lajes						Sobrecarga (kgf/m²)		
Nome	Tipo	Altura (cm)	Elevação (cm)	Nível (cm)	Peso próprio (kgf/m²)	Adicional	Acidental	Localizada
L1	Treliçada 1D	15	0	250	205	100	0	-
L2	Treliçada 1D	15	-65	185	228	100	0	-

Vigas			Pilares		
Nome	Seção (cm)	Elevação (cm)	Nome	Seção (cm)	Elevação (cm)
V1	15x25	0	P1	15x25	0
V2	15x25	0	P2	15x25	0
V3	15x25	0	P3	15x25	0
V4	15x25	0	P4	15x25	0
V5	15x25	0	P5	15x25	0
V6	15x25	0	P6	15x25	0
V7	15x25	0	P7	15x25	0
V8	15x25	0	P8	15x25	0
V9	15x25	0	P9	15x25	0
V10	15x25	0	P10	15x25	0
V11	15x25	0	P11	15x25	0
V12	15x25	0	P12	15x25	0
V13	15x25	0	P13	15x25	0
V14	15x25	0	P14	15x25	0
V15	15x25	0	P15	15x25	0
V16	15x30	0	P16	15x25	0
V17	15x30	0	P17	15x25	0
V18	15x30	0	P18	15x25	0
V19	15x30	0	P19	15x25	0
V20	15x30	0	P20	15x25	0
V21	15x30	0	P21	15x25	0
V22	15x30	0	P22	15x25	0
V23	15x30	0	P23	15x25	0
V24	15x30	0	P24	15x25	0
V25	15x30	-65	P25	15x25	0
V26	15x30	-65	P26	15x25	0
V27	15x25	0	P27	15x25	0
V28	15x25	0	P28	15x25	-65
V29	15x25	0	P29	15x25	-65
V30	15x25	0	P30	15x25	0
V31	15x25	0	P31	15x25	-65
V32	15x25	0	P32	15x25	-65
V33	15x25	0	P33	15x25	0
V34	15x25	0	P34	15x25	0
V35	15x25	0	P35	15x25	0
V36	15x25	0	P36	15x25	0
V37	15x25	0	P37	15x25	0
V38	15x25	0	P38	15x25	0
V39	15x25	0	P39	15x25	0
V40	15x25	0	P40	15x25	0
V41	15x25	0	P41	15x25	0
V42	15x25	0	P42	15x25	0
V43	15x25	0	P43	15x25	0
V44	15x25	0	P44	15x25	0
V45	15x25	0	P45	15x25	0
V46	15x25	0	P46	15x25	0
V47	15x25	0	P47	15x25	0
V48	15x25	0	P48	15x25	0
V49	15x25	0	P49	15x25	0
V50	15x25	0	P50	15x25	0
V51	15x25	0	P51	15x25	0
V52	15x25	0	P52	15x25	0
V53	15x25	0	P53	15x25	0
V54	15x25	0	P54	15x25	0
V55	15x25	0	P55	15x25	0
V56	15x25	0	P56	15x25	0
V57	15x25	0	P57	15x25	0
V58	15x25	0	P58	15x25	0
V59	15x25	0	P59	15x25	0
V60	15x25	0	P60	15x25	0
V61	15x25	0	P61	15x25	0
V62	15x25	0	P62	15x25	0
V63	15x25	0	P63	15x25	0
V64	15x25	0	P64	15x25	0
V65	15x25	0	P65	15x25	0
V66	15x25	0	P66	15x25	0
V67	15x25	0	P67	15x25	0
V68	15x25	0	P68	15x25	0
V69	15x25	0	P69	15x25	0
V70	15x25	0	P70	15x25	0
V71	15x25	0	P71	15x25	0
V72	15x25	0	P72	15x25	0
V73	15x25	0	P73	15x25	0
V74	15x25	0	P74	15x25	0
V75	15x25	0	P75	15x25	0
V76	15x30	0	P76	15x25	0
V77	15x30	-65	P77	15x25	0
V78	15x25	0	P78	15x25	0
V79	15x25	0	P79	15x25	0
V80	15x25	0	P80	15x25	0
V81	15x25	0	P81	15x25	0
V82	15x25	0	P82	15x25	0
V83	15x25	0	P83	15x25	0
V84	15x25	0	P84	15x25	0
V85	15x25	0	P85	15x25	0
V86	15x25	0	P86	15x25	0
V87	15x25	0	P87	15x25	0
V88	15x25	0	P88	15x25	0
V89	15x25	0	P89	15x25	0
V90	15x25	0	P90	15x25	0
V91	15x25	0	P91	15x25	0
V92	15x25	0	P92	15x25	0
V93	15x25	0	P93	15x25	0
V94	15x25	0	P94	15x25	0
V95	15x25	0	P95	15x25	0
V96	15x25	0	P96	15x25	0
V97	15x25	0	P97	15x25	0
V98	15x25	0	P98	15x25	0
V99	15x25	0	P99	15x25	0
V100	15x25	0	P100	15x25	0
V101	15x25	-65	P101	15x25	0
V102	15x30	-65	P102	15x25	0
V103	15x30	-65	P103	15x25	0
			P104	15x25	0

Características dos materiais	
fck	Ecs
(kgf/cm²)	(kgf/cm²)
250	241500

Dimensão máxima do agregado = 19 mm

Legenda das vigas e paredes


Viga

Legenda dos pilares

Pilar que morre

Detalhe 1 (esc. 1:30)

2 PROJEÇÃO ESTRUTURAL 3D

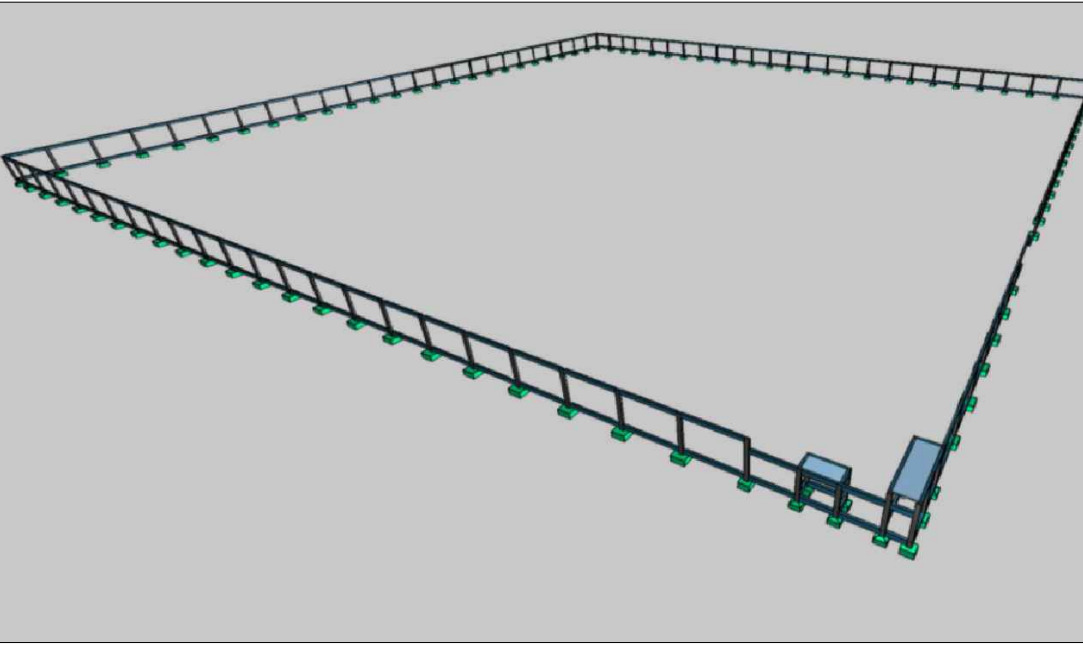

PREFEITURA MUNICIPAL DE ITAIPÓCA

OBRA:

MURO DE CONTORNO DA REQUALIFICAÇÃO E AMPLIAÇÃO E.E.B ANTÔNIO TABOSA BRAGA

LOCAL:

DESERTO, ITAIPÓCA-CE

CONTEUDO:

PLANTA FORMA PAVIMENTO TÉRREO DO MURO

PROJETO:

ESTRUTURAL

DESENHO:

ESCALA:

FOLHA:


A1

PRANCHA:


02/09

DATA:

OUT/2025

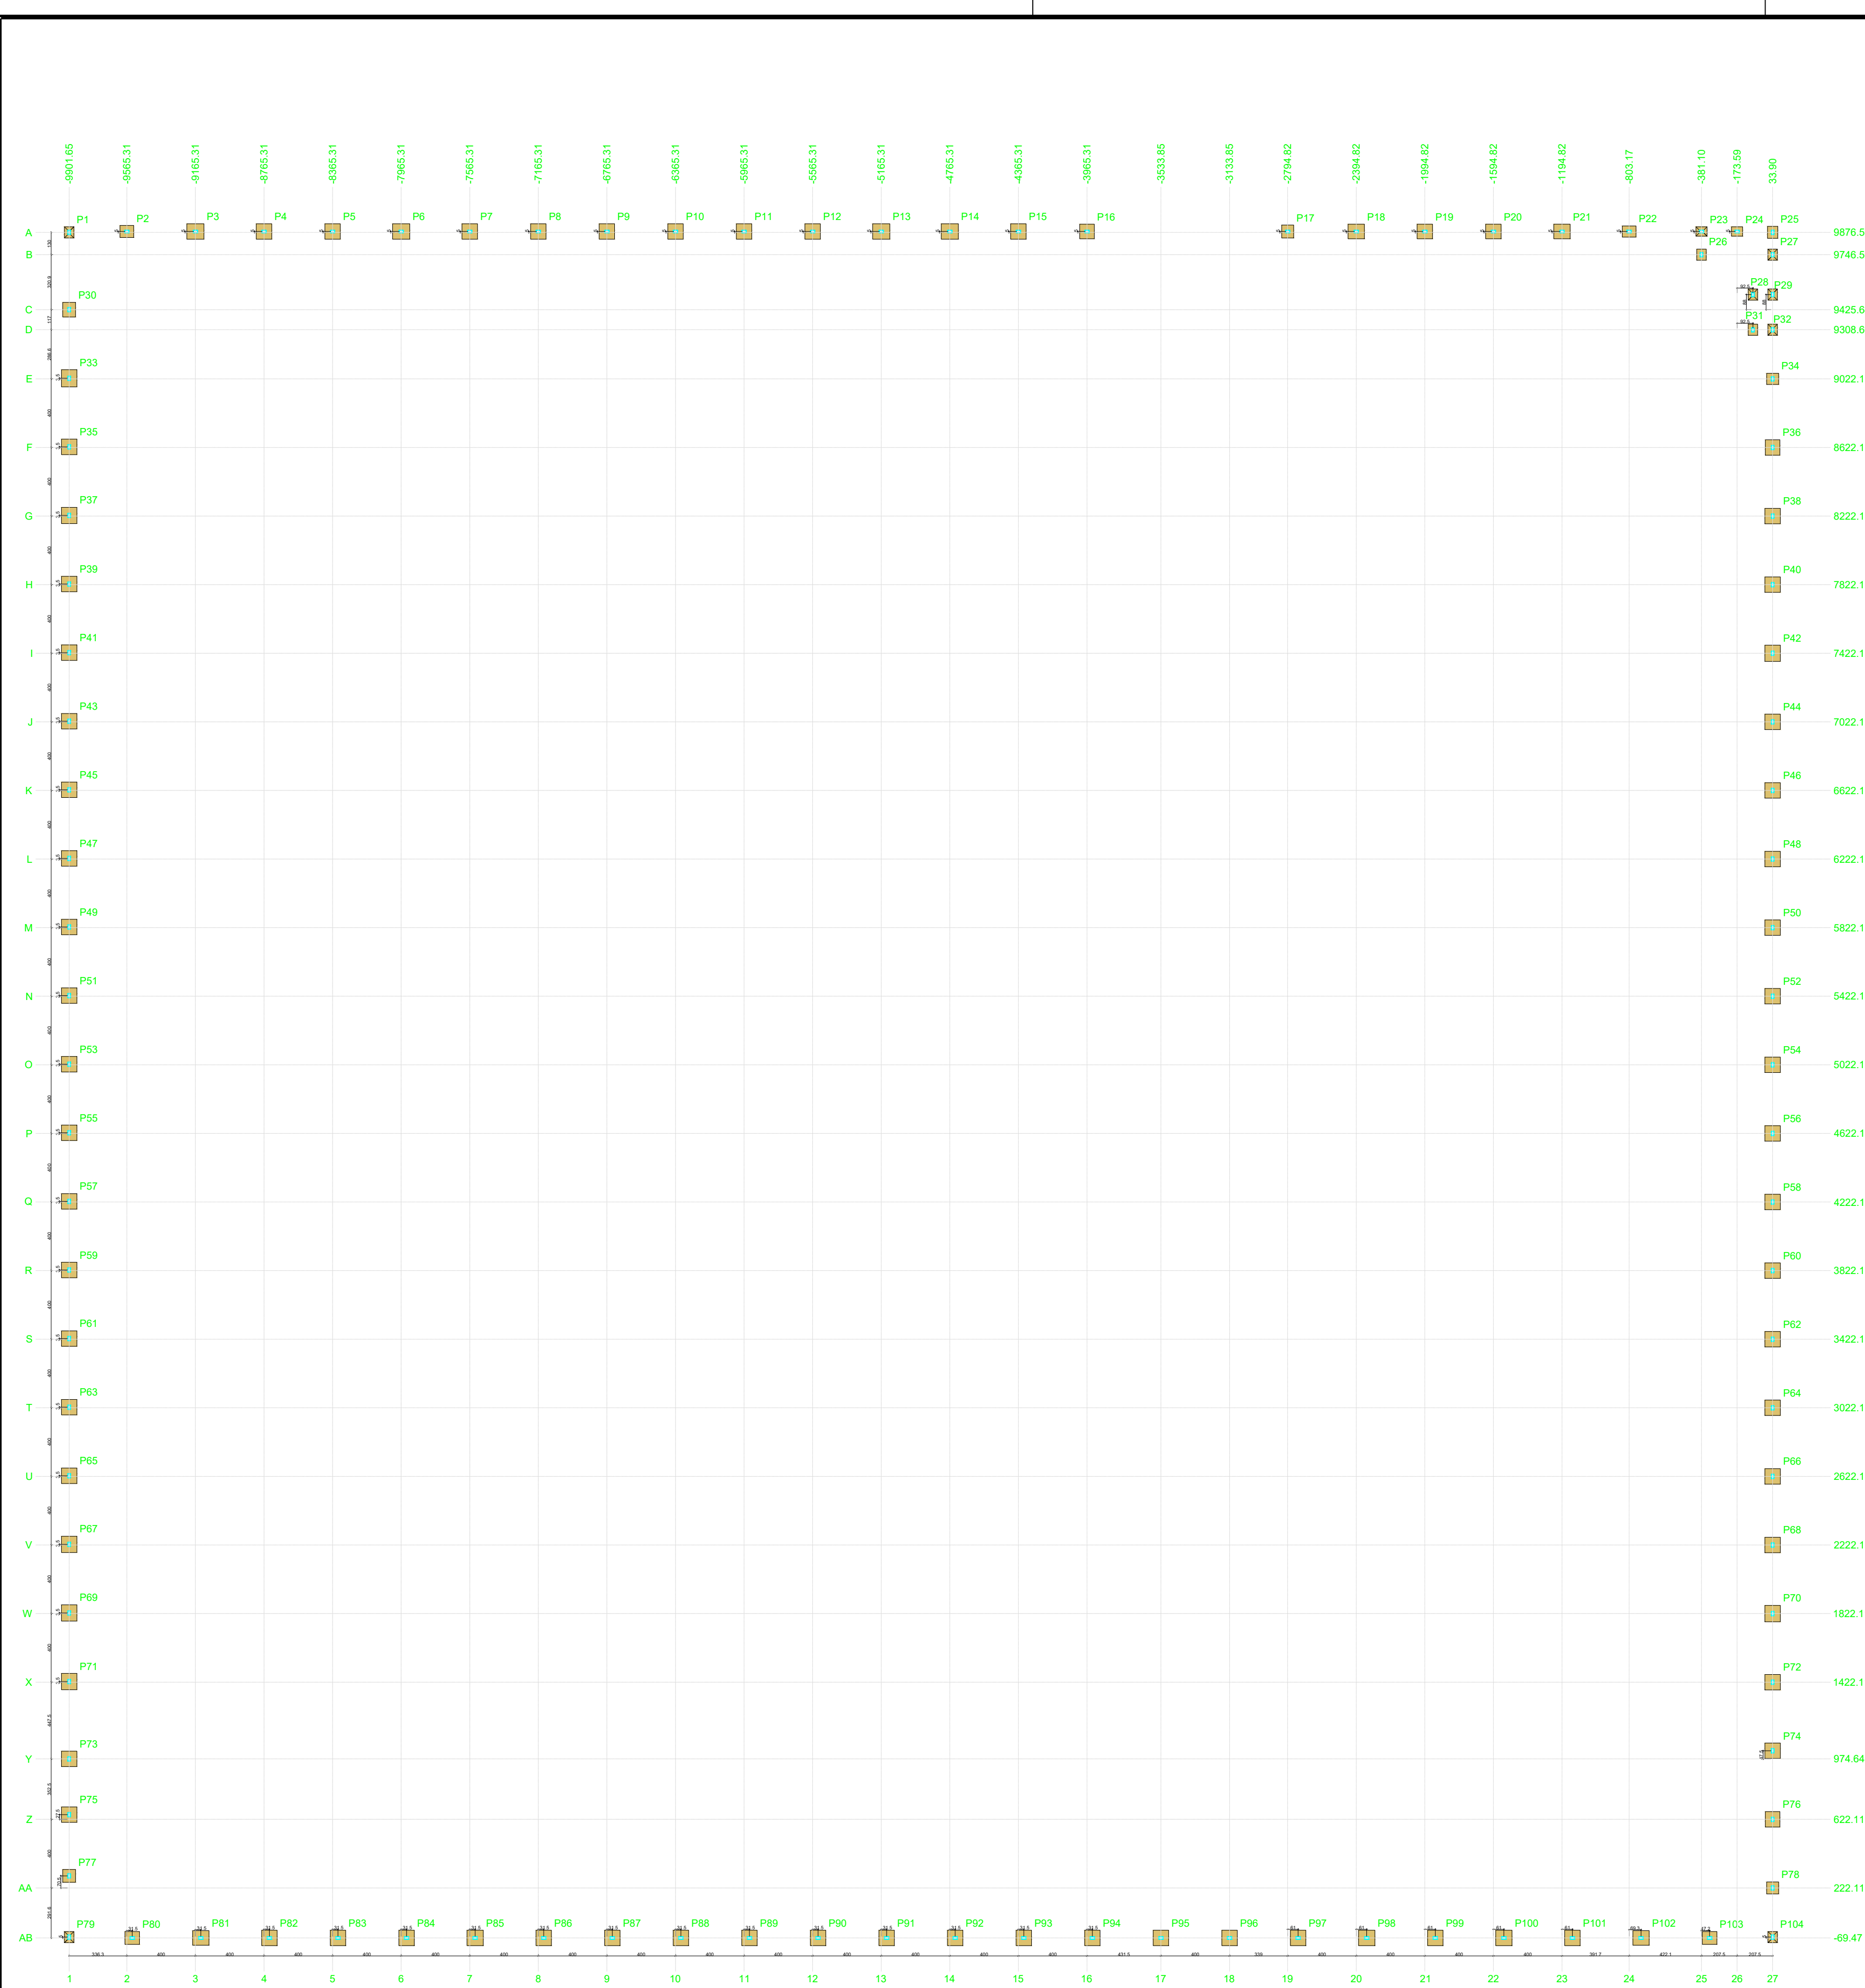

		Pilar												Fundação			
Nome	Sigla	X (cm)	Y (cm)	Carga Max (t)	Carga Min (t)	Max Positivo (kgf/m)	Max Negativo (kgf/m)	Max Positivo (kgf/m)	Max Negativo (kgf/m)	Fx Máximo (tf)	Fy Máximo (tf)	Lado B (cm)	Lado H (cm)	Nº de Hs	H1/H2 (cm)	d (cm)	
P1	15x25	-9901.65	8681.59	1.1	1.0	100	-100	100	-200	0.1	-0.1	0.1	-0.2	70	80	40	
P2	15x25	-9655.31	8681.59	1.1	1.0	300	-200	200	-100	0.2	-0.1	0.1	-0.2	70	80	40	
P3	15x25	-9165.31	8681.59	1.1	1.1	400	-300	200	-100	0.2	-0.1	0.2	-0.1	90	90	40	
P4	15x25	-8765.31	8681.59	1.1	1.1	400	-300	200	-100	0.2	-0.1	0.2	-0.1	90	90	40	
P5	15x25	-8365.31	8681.59	1.1	1.1	400	-300	200	-100	0.2	-0.1	0.2	-0.1	90	90	40	
P6	15x25	-7965.31	8681.59	1.1	1.1	400	-300	200	-100	0.2	-0.1	0.2	-0.1	90	90	40	
P7	15x25	-7565.31	8681.59	1.1	1.1	400	-300	200	-100	0.2	-0.1	0.2	-0.1	90	90	40	
P8	15x25	-7165.31	8681.59	1.1	1.1	400	-300	200	-100	0.2	-0.1	0.2	-0.1	90	90	40	
P9	15x25	-6765.31	8681.59	1.1	1.1	400	-300	200	-100	0.2	-0.1	0.2	-0.1	90	90	40	
P10	15x25	-6365.31	8681.59	1.1	1.1	400	-300	200	-100	0.2	-0.1	0.2	-0.1	90	90	40	
P11	15x25	-5965.31	8681.59	1.1	1.1	400	-300	200	-100	0.2	-0.1	0.2	-0.1	90	90	40	
P12	15x25	-5565.31	8681.59	1.1	1.1	400	-300	200	-100	0.2	-0.1	0.2	-0.1	90	90	40	
P13	15x25	-5165.31	8681.59	1.1	1.1	400	-300	200	-100	0.2	-0.1	0.2	-0.1	90	100	40	
P14	15x25	-4765.31	8681.59	1.1	1.1	400	-300	200	-100	0.2	-0.2	0.2	-0.1	90	100	40	
P15	15x25	-4365.31	8681.59	1.1	1.0	400	-300	200	-100	0.2	-0.2	0.2	-0.1	90	90	40	
P16	15x25	-3965.31	8681.59	1.4	1.3	400	-300	100	-300	0.0	0.5	0.2	-0.1	85	85	40	
P17	15x25	-3565.31	8681.59	1.9	1.7	400	-300	100	-300	0.6	0.0	0.2	-0.1	75	70	40	
P18	15x25	-2994.82	8681.59	1.1	1.1	400	-300	100	-300	0.1	-0.4	0.2	-0.1	85	65	40	
P19	15x25	-2594.82	8681.59	1.3	1.3	400	-300	100	-300	0.1	-0.2	0.2	-0.1	85	90	40	
P20	15x25	-1994.82	8681.59	1.2	1.2	400	-300	100	-300	0.1	-0.2	0.2	-0.1	85	90	40	
P21	15x25	-1394.82	8681.59	1.2	1.2	400	-300	100	-300	0.1	-0.3	0.2	-0.1	85	90	40	
P22	15x25	-794.82	8681.59	1.3	1.2	300	-200	100	-300	0.1	-0.2	0.1	-0.2	65	80	40	
P23	15x25	-381.10	8681.59	2.0	1.8	100	-200	200	-100	0.3	-0.1	0.2	-0.3	55	65	30	
P24	15x25	-173.59	8681.59	1.4	1.3	100	-200	200	-100	0.2	-0.1	0.0	-0.3	55	65	30	
P25	15x25	33.90	8675.59	1.3	0.3	200	-100	100	-200	0.1	-0.1	0.2	-0.3	60	70	40	
P26	15x25	33.90	8746.59	2.0	0.9	200	-100	100	-200	0.1	-0.1	0.2	-0.3	55	65	40	
P27	15x25	33.90	8746.59	2.0	1.3	200	-100	100	-200	0.2	0.8	0.3	-0.2	55	65	30	
P28	15x25	81.10	9513.85	1.5	0.4	200	-100	100	-200	0.2	-0.1	0.2	-0.1	55	65	30	
P29	15x25	33.90	9513.85	1.7	0.7	200	-200	100	-200	0.2	-0.1	0.2	-0.2	55	65	40	
P30	15x25	-9901.65	8425.64	1.2	1.1	200	-100	300	-400	0.2	0.2	0.1	-0.3	75	85	40	
P31	15x25	-81.10	9308.66	1.5	0.3	200	-200	100	-200	0.2	-0.3	0.2	-0.1	55	65	40	
P32	15x25	33.90	9308.66	1.8	0.5	200	-200	100	-200	0.1	-0.1	0.2	-0.1	55	65	40	
P33	15x25	-9901.65	9025.64	1.1	1.1	200	-100	400	-300	0.2	-0.1	0.2	-0.1	90	100	40	
P34	15x25	33.90	9025.64	1.0	1.0	100	-200	200	-100	0.1	-0.2	0.2	-0.1	90	90	40	
P35	15x25	-9901.65	8625.64	1.1	1.1	200	-100	400	-300	0.2	-0.1	0.2	-0.1	90	90	40	
P36	15x25	33.90	8625.64	1.1	1.1	200	-100	400	-300	0.2	-0.1	0.2	-0.1	90	90	40	
P37	15x25	-9901.65	8225.64	1.1	1.1	200	-100	400	-300	0.2	-0.1	0.2	-0.1	90	90	40	
P38	15x25	33.90	8225.64	1.1	1.1	200	-100	400	-300	0.2	-0.1	0.2	-0.1	90	90	40	
P39	15x25	-9901.65	7825.64	1.1	1.1	200	-100	400	-300	0.2	-0.1	0.2	-0.1	90	90	40	
P40	15x25	33.90	7825.64	1.1	1.1	200	-100	400	-300	0.2	-0.1	0.2	-0.1	90	90	40	
P41	15x25	-9901.65	7425.64	1.1	1.1	200	-100	400	-300	0.2	-0.1	0.2	-0.1	90	90	40	
P42	15x25	33.90	7425.64	1.1	1.1	200	-100	400	-300	0.2	-0.1	0.2	-0.1	90	90	40	
P43	15x25	-9901.65	7025.64	1.1	1.1	200	-100	400	-300	0.2	-0.1	0.2	-0.1	90	90	40	
P44	15x25	33.90	7025.64	1.1	1.1	200	-100	400	-300	0.2	-0.1	0.2	-0.1	90	90	40	
P45	15x25	-9901.65	6625.64	1.1	1.1	200	-100	400	-300	0.2	-0.1	0.2	-0.1	90	90	40	
P46	15x25	33.90	6625.64	1.1	1.1	200	-100	400	-300	0.2	-0.1	0.2	-0.1	90	90	40	
P47	15x25	-9901.65	6225.64	1.1	1.1	200	-100	400	-300	0.2	-0.1	0.2	-0.1	90	90	40	
P48	15x25	33.90	6225.64	1.1	1.1	200	-100	400	-300	0.2	-0.1	0.2	-0.1	90	90	40	
P49	15x25	-9901.65	5825.64	1.1	1.1	200	-100	400	-300	0.2	-0.1	0.2	-0.1	90	90	40	
P50	15x25	33.90	5825.64	1.1	1.1	200	-100	400	-300	0.2	-0.1	0.2	-0.1	90	90	40	
P51	15x25	-9901.65	5425.64	1.1	1.1	200	-100	400	-300	0.2	-0.1	0.2	-0.1	90	90	40	
P52	15x25	33.90	5425.64	1.1	1.1	200	-100	400	-300	0.2	-0.1	0.2	-0.1	90	90	40	
P53	15x25	-9901.65	5025.64	1.1	1.1	200	-100	400	-300	0.2	-0.1	0.2	-0.1	90	90	40	
P54	15x25	33.90	5025.64	1.1	1.1	200	-100	400	-300	0.2	-0.1	0.2	-0.1	90	90	40	
P55	15x25	-9901.65	4625.64	1.1	1.1	200	-100	400	-300	0.2	-0.1	0.2	-0.1	90	90	40	
P56	15x25	33.90	4625.64	1.1	1.1	200	-100	400	-300	0.2	-0.1	0.2	-0.1	90	90	40	
P57	15x25	-9901.65	4225.64	1.1	1.1	200	-100	400	-300	0.2	-0.1	0.2	-0.1	90	90	40	
P58	15x25	33.90	4225.64	1.1	1.1	200	-100	400	-300	0.2	-0.1	0.2	-0.1	90	90	40	
P59	15x25	-9901.65	3825.64	1.1	1.1	200	-100	400	-300	0.2	-0.1	0.2	-0.1	90	90	40	
P60	15x25	33.90	3825.64	1.1	1.1	200	-100	400	-300	0.2	-0.1	0.2	-0.1	90	90	40	
P61	15x25	-9901.65	3425.64	1.1	1.1	200	-100	400	-300	0.2	-0.1	0.2	-0.1	90	90	40	
P62	15x25	33.90	3425.64	1.1	1.1	200	-100	400	-300	0.2	-0.1	0.2	-0.1	90	90	40	
P63	15x25	-9901.65	3025.64	1.1	1.1	200	-100	400	-300	0.2	-0.1	0.2	-0.1	90	90	40	
P64	15x25	33.90	3025.64	1.1	1.1	200	-100	400	-300	0.2	-0.1	0.2	-0.1	90	90	40	
P65	15x25	-9901.65	2625.64	1.1	1.1	200	-100	400	-300	0.2	-0.1	0.2	-0.1	90	90	40	
P66	15x25	33.90	2625.64	1.1	1.1	200	-100	400	-300	0.2	-0.1	0.2	-0.1	90	90	40	
P67	15x25	-9901.65	2225.64	1.1	1.1	200	-100	400	-300	0.2	-0.1	0.2	-0.1	90	90	40	
P68	15x25	33.90	2225.64	1.1	1.1	200	-100	400	-300	0.2	-0.1	0.2	-0.1	90	90	40	
P69	15x25	-9901.65	1825.64	1.1	1.1	200	-100	400	-300	0.2	-0.1	0.2	-0.1	90	90	40	
P70	15x25	33.90	1825.64	1.1	1.1	200	-100	400	-300	0.2	-0.1	0.2	-0.1	90	90	40	
P71	15x25	-9901.65	1425.64	1.2	1.1	200	-100	400	-300	0.2	-0.1	0.2	-0.2	90	95	40	
P72	15x25	33.90	1425.64	1.1	1.1	200	-100	400	-300	0.2	-0.1	0.2	-0.1	90	90	40	
P73	15x25	-9901.65	974.64	1.1	1.0	200	-100	400	-300	0.2	-0.1	0.1	-0.3	90	90	40	
P74	15x25	33.90	974.64	1.1	1.1	200	-100	400	-300	0.2	-0.1	0.2	-0.1	90	90	40	
P75	15x25	-9901.65	849.64	1.0	1.0	200	-100	300	-200	0.2	-0.1	0.2	-0.1	90	90	40	
P76	15x25	33.90	849.64	1.1	1.1	200	-100	400	-300	0.2	-0.1	0.2	-0.1	85	90	40	
P77	15x25	-9901.65	292.58	1.0	1.0	200	-100	300	-200	0.1	-0.2	0.2	-0.1	75	70	40	
P78	15x25	33.90	292.58	1.1	0.9	200	-100	300	-200	0.1	-0.2	0.1	-0.3	70	70	40	
P79	15x25	-9901.65	-64.47	1.1	0.9	200	-100	100	-200	0.0	-0.1	0.1	-0.3	55</			

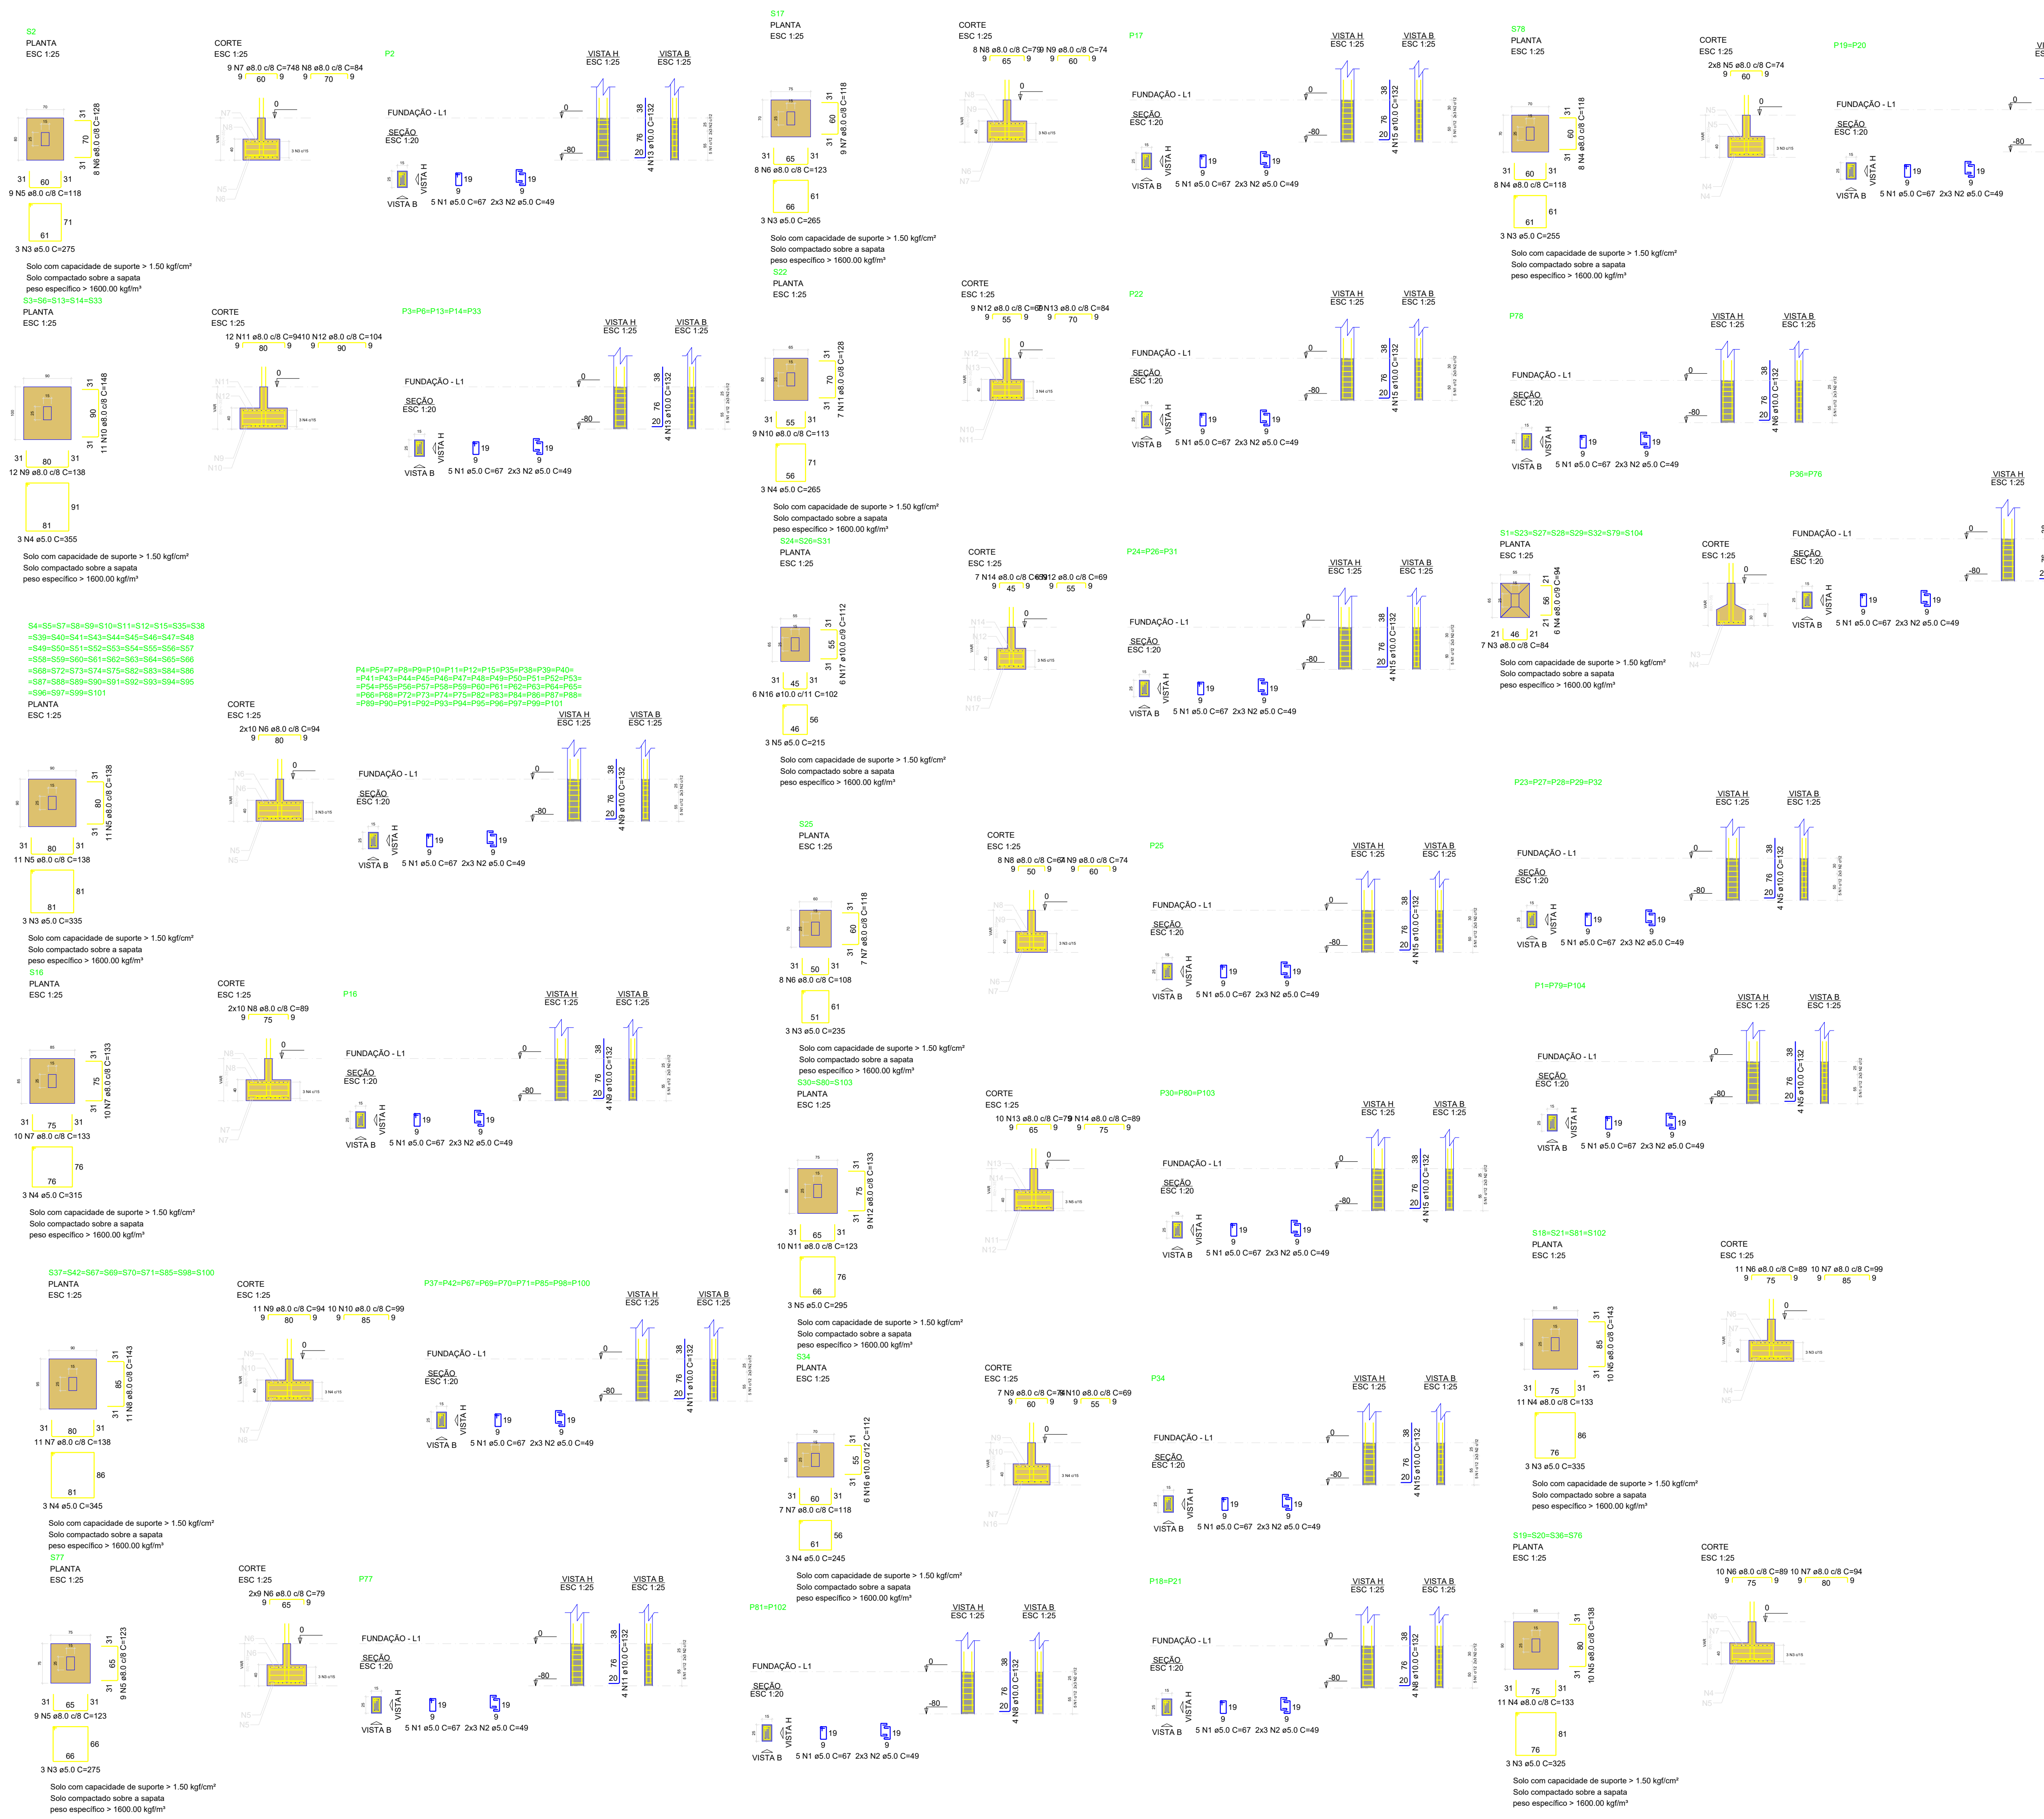

RELAÇÃO DO AÇO						RELAÇÃO DO AÇO					
AÇO	N	DIAM (mm)	QUANT	C.UNIT (cm)	C.TOTAL (cm)	AÇO	N	DIAM (mm)	QUANT	C.UNIT (cm)	C.TOTAL (cm)
CA60	1	5.0	30	67	2010	CA60	1	5.0	305	67	20435
CA60	2	5.0	36	49	1764	CA60	2	5.0	366	49	17634
CA60	3	5.0	3	275	825	CA60	3	5.0	180	335	60300
CA60	4	5.0	15	355	5325	CA60	5	8.0	1320	138	182160
CA60	5	8.0	9	118	1062	CA60	6	8.0	1200	94	112800
CA60	6	8.0	8	128	1024	CA60	7	8.0	20	133	2660
CA60	7	8.0	9	74	666	CA60	8	8.0	20	89	1780
CA60	8	8.0	8	64	672	CA60	9	10.0	244	132	32208
CA60	9	8.0	60	138	8280						
CA60	10	8.0	55	148	8140						
CA60	11	8.0	60	94	5640						
CA60	12	8.0	50	104	5200						
CA60	13	10.0	24	132	3168						

RESUMO DO AÇO						RESUMO DO AÇO					
AÇO	DIAM (mm)	C.TOTAL (m)	PESO + 10% (kg)			AÇO	DIAM (mm)	C.TOTAL (m)	PESO + 10% (kg)		
CA50	8.0	306.8	133.2			CA50	8.0	2994	1299.5		
CA60	10.0	31.7	21.5			CA60	10.0	322.1	218.4		
CA60	5.0	99.2	16.8			CA60	5.0	996.1	168.9		
PESO TOTAL (kg)						CA50	1518				
CA50	154.7					CA60	168.9				
CA60	16.8										

Volume de concreto (C-25) = 2.11 m³
Área de forma = 10.72 m²

Área da forma = 10,72 m²

Área da forma = 10,72 m²

CA60	5.0	66.7	11.3			CA60	5.0	72.4	12.3		
PESO TOTAL (kg)						CA50	94.8				
CA50	82.9					CA60	12.3				
CA60	11.3										

Volume de concreto (C-25) = 1.19 m³
Área de forma = 7.56 m²

RELAÇÃO DO AÇO						RELAÇÃO DO AÇO					
AÇO	N	DIAM (mm)	QUANT	C.UNIT (cm)	C.TOTAL (cm)	AÇO	N	DIAM (mm)	QUANT	C.UNIT (cm)	C.TOTAL (cm)
CA60	1	5.0	40	67	2680	CA60	1	5.0	40	67	2680
CA60	2	5.0	48	49	2352	CA60	2	5.0	48	49	2352
CA60	3	8.0	56	84	4704	CA60	3	8.0	56	84	4704
CA60	4	8.0	48	94	4512	CA60	4	8.0	48	94	4512
CA60	5	10.0	32	132	4224	CA60	5	10.0	32	132	4224

RESUMO DO AÇO						RESUMO DO AÇO					
AÇO	DIAM (mm)	C.TOTAL (m)	PESO + 10% (kg)			AÇO	DIAM (mm)	C.TOTAL (m)	PESO + 10% (kg)		
CA50	8.0	92.2	40			CA50	8.0	92.2	40		
CA60	5.0	50.3	8.5			CA60	5.0	50.3	8.5		
PESO TOTAL (kg)						CA50	68.6				
CA50	68.6					CA60	8.5				
CA60	8.5										

Volume de concreto (C-25) = 1.11 m³
Área de forma = 8.32 m²

RELAÇÃO DO AÇO						RELAÇÃO DO AÇO					
AÇO	N	DIAM (mm)	QUANT	C.UNIT (cm)	C.TOTAL (cm)	AÇO	N	DIAM (mm)	QUANT	C.UNIT (cm)	C.TOTAL (cm)
CA60	1	5.0	5	67	335	CA60	1	5.0	5	67	335
CA60	2	5.0	48	49	2352	CA60	2	5.0	48	49	2352
CA60	3	5.0	3	255	765	CA60	3	5.0	3	255	765
CA60	4	8.0	16	118	1888	CA60	4	8.0	16	118	1888
CA60	5	8.0	16	74	1184	CA60	5	8.0	16	74	1184
CA60	6	10.0	4	132	528	CA60	6	10.0	4	132	528

RESUMO DO AÇO						RESUMO DO AÇO					
AÇO	DIAM (mm)	C.TOTAL (m)	PESO + 10% (kg)			AÇO	DIAM (mm)	C.TOTAL (m)	PESO + 10% (kg)		
CA50	8.0	496.7	215.6			CA50	8.0	30.7	13.3		
CA60	10.0	52.8	35.8			CA60	10.0	5.3	3.6		
CA60	5.0	164.3	27.9			CA60	5.0	13.9	2.4		
PESO TOTAL (kg)						CA50	16.9				
CA50	251.4					CA60	2.4				
CA60	27.9										

Volume de concreto (C-25) = 3.45 m³
Área de forma = 17.72 m²

RELAÇÃO DO AÇO						RELAÇÃO DO AÇO					
AÇO	N	DIAM (mm)	QUANT	C.UNIT (cm)	C.TOTAL (cm)	AÇO	N	DIAM (mm)	QUANT	C.UNIT (cm)	C.TOTAL (cm)
CA60	1	5.0	20	67	1340	CA60	1	5.0	20	67	1340
CA60	2	5.0	24	49	1176	CA60	2	5.0	24	49	1176
CA60	3	5.0	12	335	4020	CA60	3	5.0	12	325	3900
CA60	4	8.0	44	133	5852	CA60	4	8.0	44	133	5852
CA60	5	8.0	44	143	5720	CA60	5	8.0	40	138	5520
CA60	6	8.0	44	89	3916	CA60	6	8.0	40	89	3560
CA60	7	8.0	40	99	3960	CA60	7	8.0	40	94	3760
CA60	8	10.0	16	132	2112	CA60	8	10.0	16	132	2112

RESUMO DO AÇO						RESUMO DO AÇO					
AÇO	DIAM (mm)	C.TOTAL (m)	PESO + 10% (kg)			AÇO	DIAM (mm)	C.TOTAL (m)	PESO + 10% (kg)		
CA50	8.0	186.9	81.1			CA50	8.0	186.9	81.1		
CA60	10.0	21.1	14.3			CA60	10.0	21.1	14.3		
CA60	5.0	64.2	10.9			CA60	5.0	64.2	10.9		
PESO TOTAL (kg)						CA50	95.5				
CA50	95.5					CA60	10.9				
CA60	10.9										

Volume de concreto (C-25) = 1.28 m³
Área de forma = 6.88 m²



PREFEITURA MUNICIPAL DE ITAÍPOCA

OBRA: MURO DE CONTORNO DA REQUALIFICAÇÃO E AMPLIAÇÃO E.E.B ANTÔNIO TABOSA BRAGA

LOCAL: DESERTO, ITAÍPOCA-CE

CONTEUDO: PLANTA DET. ARMAÇÃO DE SAPATAS E PILARES NA FUNDAÇÃO

PROJETO: ESTRUTURAL


DESENHO:

ESCALA:

FOLHA: A1

PRANCHA: 04/09

DATA: OUT/2025

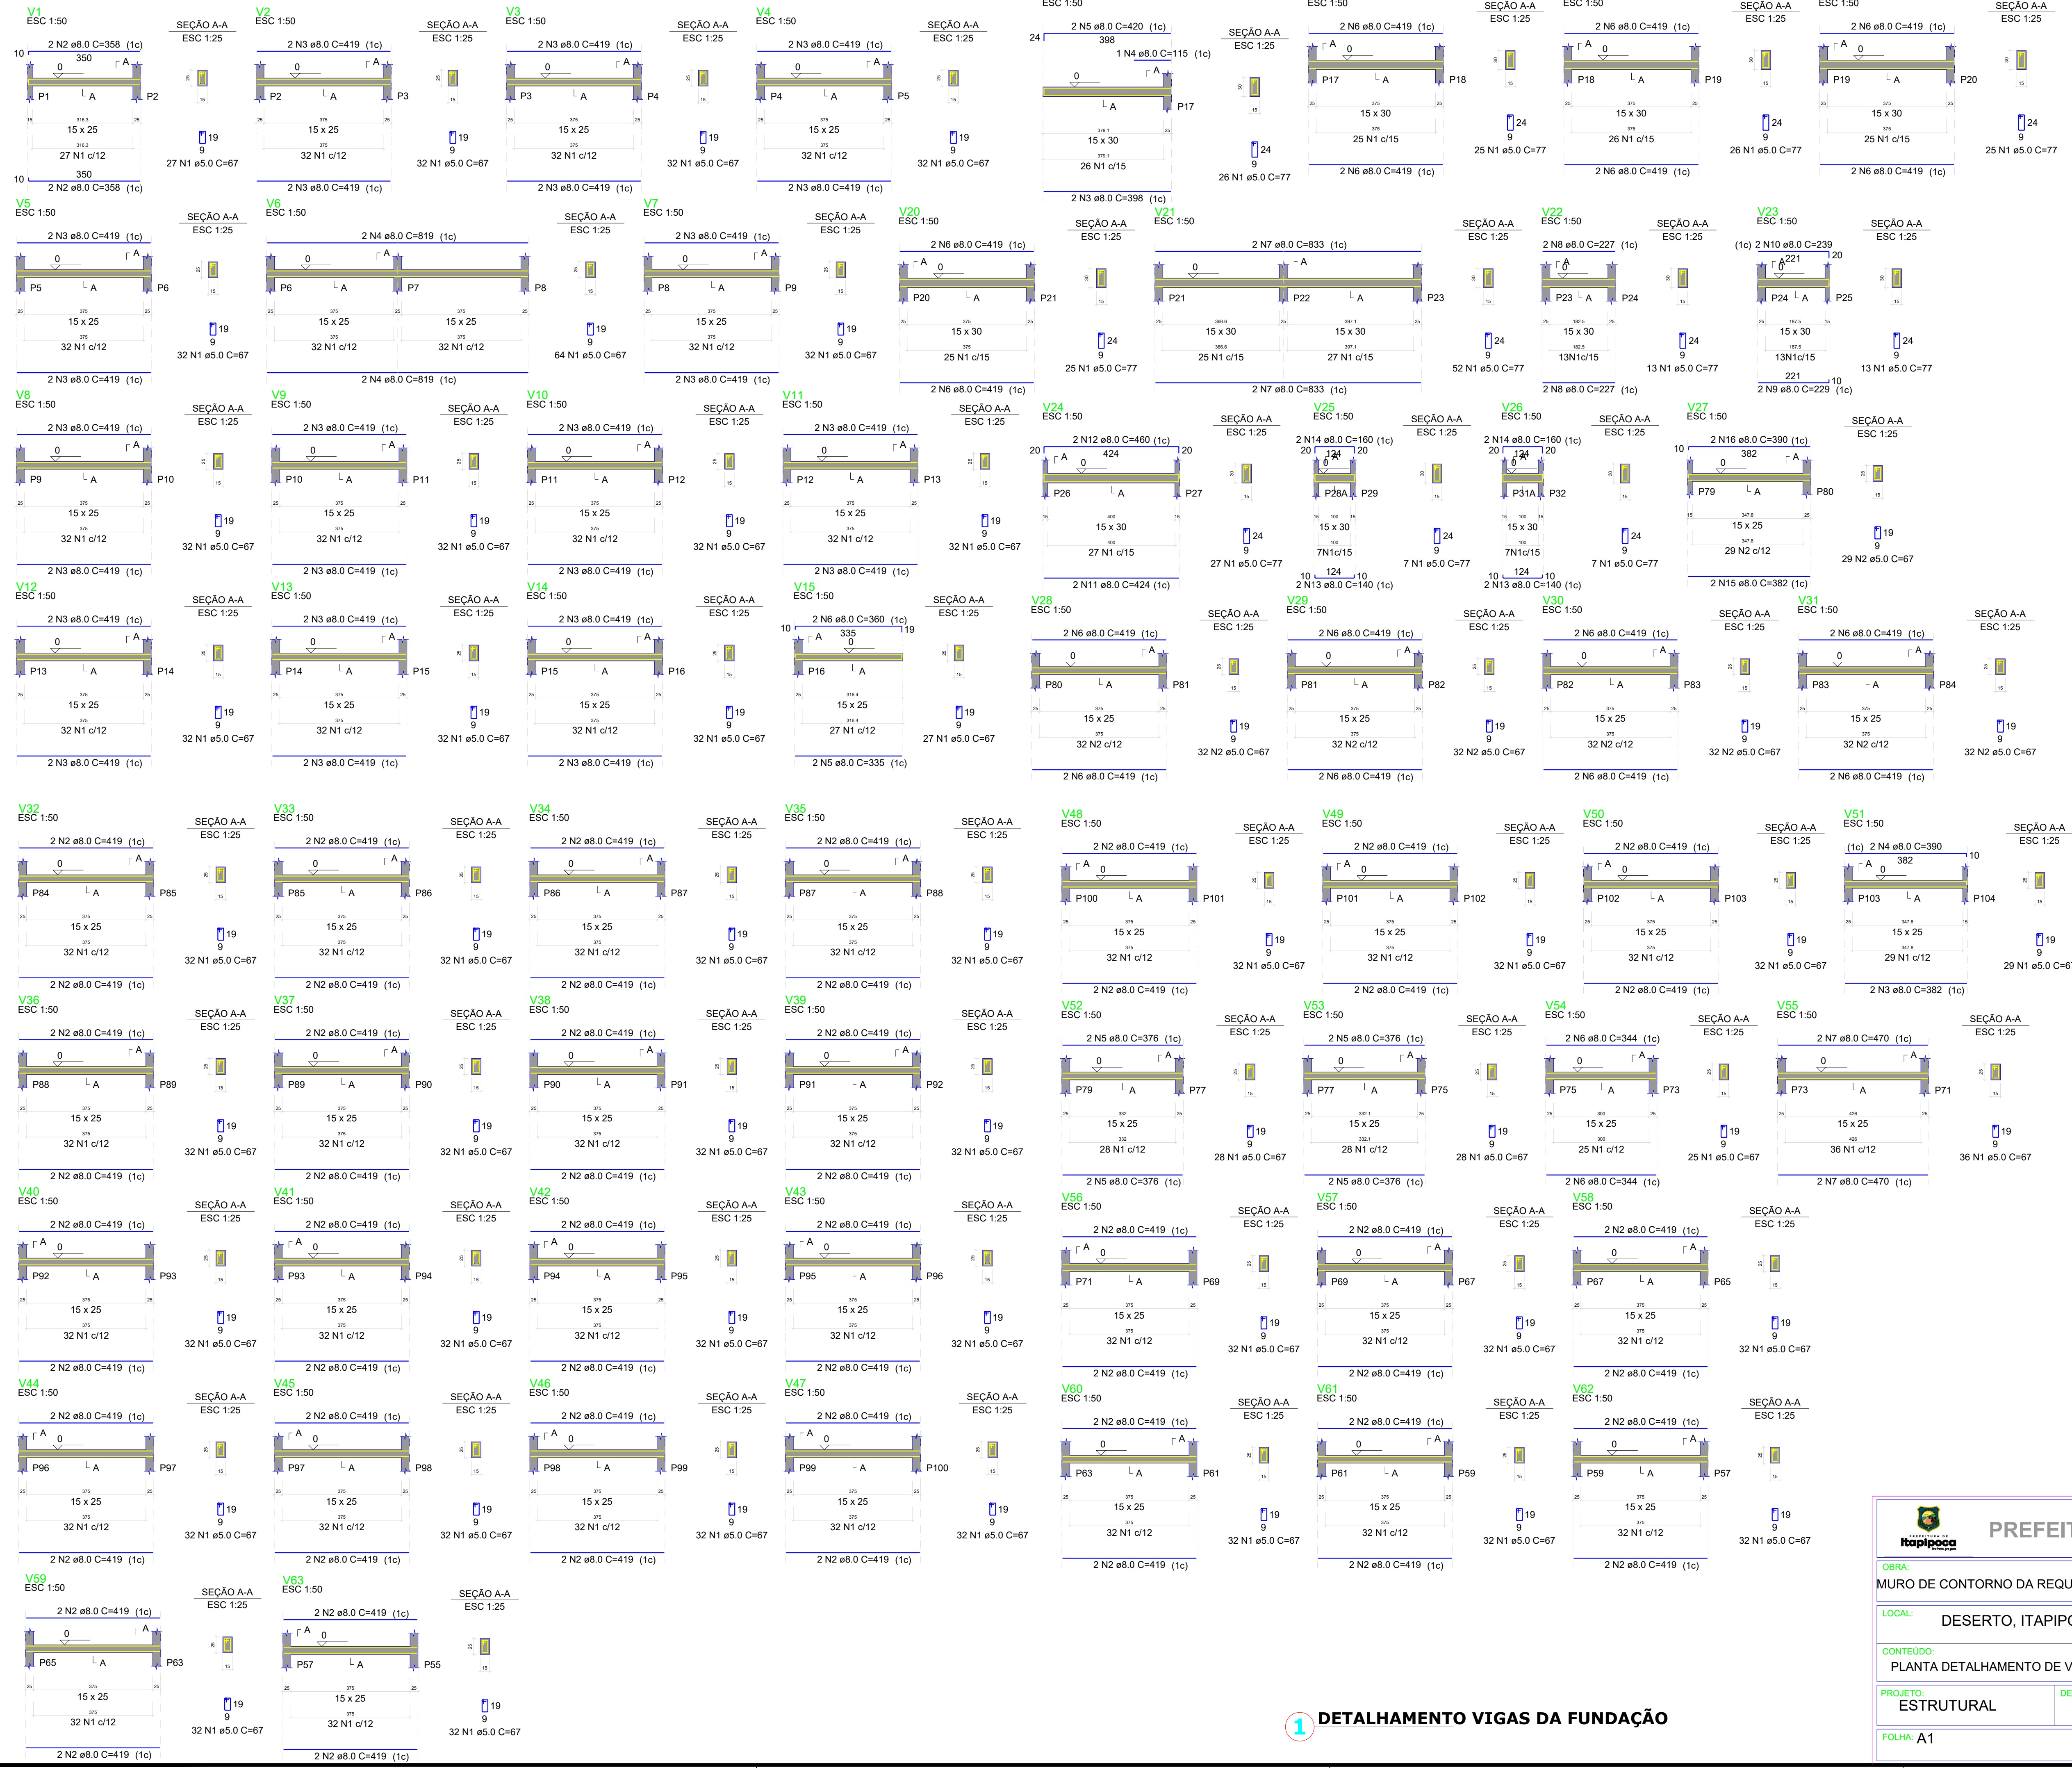

RELAÇÃO DO AÇO					
AÇO	N	DIAM (mm)	QUANT	C.UNIT (cm)	C.TOTAL (cm)
V1	1	5.0	502	67	33634
V4	2	8.0	4	358	1432
V7	3	8.0	48	419	20112
V10	4	8.0	4	819	3276
V13	5	8.0	2	335	670
	6	8.0	2	360	720

RESUMO DO AÇO			
AÇO	DIAM (mm)	C.TOTAL (m)	PESO + 10% (kg)
CA50	8.0	262.1	113.8
CA60	5.0	336.3	57
PESO TOTAL (kg)		113.8	57

Volume de concreto (C-25) = 2.21 m³
Área de forma = 38.24 m²

RELAÇÃO DO AÇO					
AÇO	N	DIAM (mm)	QUANT	C.UNIT (cm)	C.TOTAL (cm)
V16	1	5.0	246	77	18942
V19	2	8.0	157	67	10519
V22	3	8.0	2	398	796
V25	4	8.0	1	115	115
V28	5	8.0	2	420	840
V31	6	8.0	32	419	13408
	7	8.0	4	833	3332
	8	8.0	4	227	908
	9	8.0	2	229	458
	10	8.0	2	239	478
	11	8.0	2	424	848
	12	8.0	2	460	920
	13	8.0	4	140	560
	14	8.0	4	160	640
	15	8.0	2	382	764
	16	8.0	2	390	780

RESUMO DO AÇO			
AÇO	DIAM (mm)	C.TOTAL (m)	PESO + 10% (kg)
CA50	8.0	248.5	107.8
CA60	5.0	294.6	50
PESO TOTAL (kg)		107.8	50

Volume de concreto (C-25) = 2.32 m³
Área de forma = 39.11 m²

RELAÇÃO DO AÇO					
AÇO	N	DIAM (mm)	QUANT	C.UNIT (cm)	C.TOTAL (cm)
V32	1	5.0	512	67	34304
V35	2	8.0	64	419	26816
V38	3	8.0	2	398	796
V41	4	8.0	1	115	115
V44	5	8.0	2	420	840
V47	6	8.0	32	419	13408
	7	8.0	4	833	3332
	8	8.0	4	227	908
	9	8.0	2	229	458
	10	8.0	2	239	478
	11	8.0	2	424	848
	12	8.0	2	460	920
	13	8.0	4	140	560
	14	8.0	4	160	640
	15	8.0	2	382	764
	16	8.0	2	390	780

RESUMO DO AÇO			
AÇO	DIAM (mm)	C.TOTAL (m)	PESO + 10% (kg)
CA50	8.0	268.2	116.4
CA60	5.0	343	58.2
PESO TOTAL (kg)		116.4	58.2

Volume de concreto (C-25) = 2.25 m³
Área de forma = 39.00 m²

RELAÇÃO DO AÇO					
AÇO	N	DIAM (mm)	QUANT	C.UNIT (cm)	C.TOTAL (cm)
V48	1	5.0	498	67	33366
V51	2	8.0	44	419	18436
V54	3	8.0	2	398	796
V57	4	8.0	2	390	780
V60	5	8.0	6	376	3008
V63	6	8.0	4	344	1376
	7	8.0	4	470	1880

RESUMO DO AÇO			
AÇO	DIAM (mm)	C.TOTAL (m)	PESO + 10% (kg)
CA50	8.0	262.4	113.9
CA60	5.0	333.7	56.6
PESO TOTAL (kg)		113.9	56.6

Volume de concreto (C-25) = 2.20 m³
Área de forma = 38.11 m²

1 DETALHAMENTO VIGAS DA FUNDAÇÃO



PREFEITURA MUNICIPAL DE ITAÍPOCA

OBRA: MURO DE CONTORNO DA REQUALIFICAÇÃO E AMPLIAÇÃO E.E.B ANTÔNIO TABOSA BRAGA

LOCAL: DESERTO, ITAÍPOCA-CE

CONTEUDO: PLANTA DETALHAMENTO DE VIGAS DA FUNDAÇÃO

PROJETO: ESTRUTURAL

DESENHO:


ESCALA:

FOLHA: A1

PRANCHA: 05/09

DATA: OUT/2025

Volume de concreto (C-25) = 1.30 m³
 Área de forma = 22.46 m²

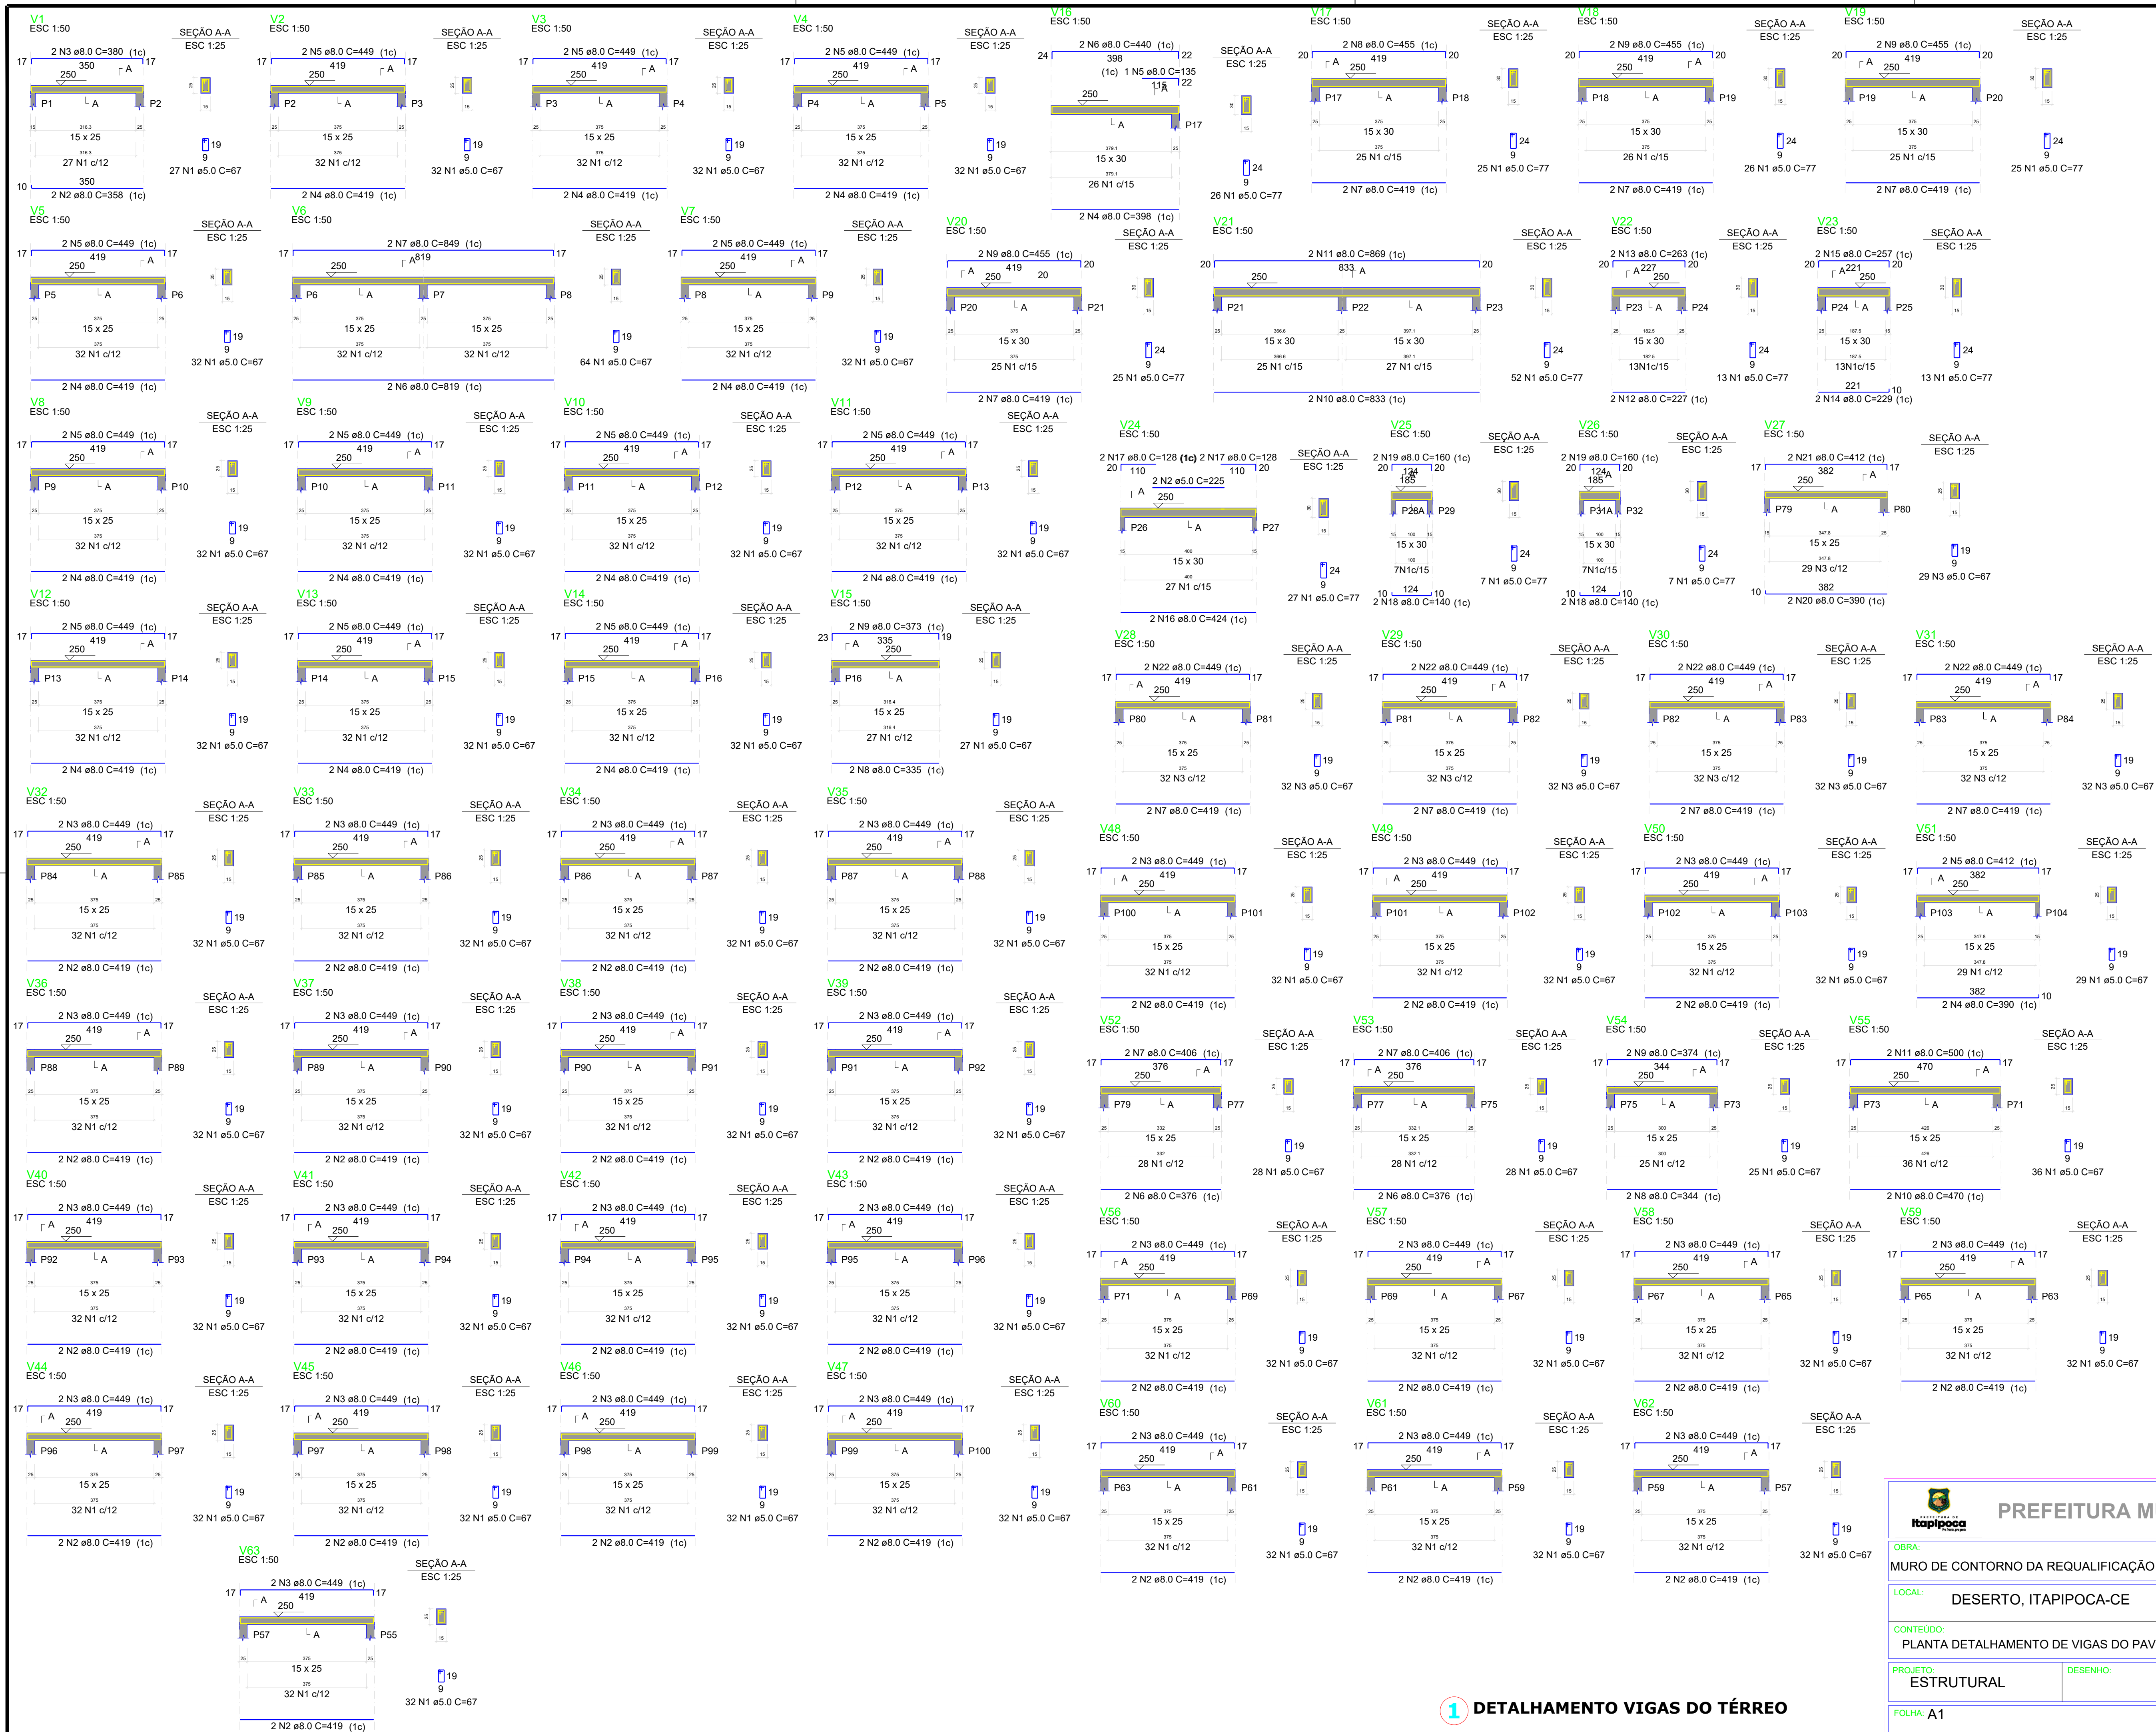

RELAÇÃO DO AÇO

AÇO	N	DIAM (mm)	QUANT	C.UNIT (cm)	C.TOTAL (cm)
CA60	1	5.0	502	67	33934
V4	2	8.0	2	359	716
V7	3	8.0	2	380	760
V10	4	8.0	24	419	10056
V13	5	8.0	24	449	10776
	6	8.0	2	819	1638
	7	8.0	2	849	1698
	8	8.0	2	335	670
	9	8.0	2	373	746

RESUMO DO AÇO

AÇO	DIAM (mm)	C.TOTAL (m)	PESO + 10% (kg)
CA50	8.0	270.6	117.5
CA60	5.0	336.3	57
PESO TOTAL (kg)			117.5
CA50			57
CA60			57

Volume de concreto (C-25) = 2.21 m³
Área de forma = 38.24 m²

RELAÇÃO DO AÇO

AÇO	N	DIAM (mm)	QUANT	C.UNIT (cm)	C.TOTAL (cm)
V18	1	5.0	246	77	18942
V19	2	5.0	2	225	450
V22	3	5.0	157	67	10519
V25	4	8.0	2	398	796
V28	5	8.0	1	135	135
V31	6	8.0	2	440	880
	7	8.0	16	419	6704
	8	8.0	2	455	910
	9	8.0	6	455	2730
	10	8.0	2	833	1666
	11	8.0	2	869	1738
	12	8.0	2	227	454
	13	8.0	2	263	526
	14	8.0	2	229	458
	15	8.0	2	257	514
	16	8.0	2	424	848
	17	8.0	4	128	512
	18	8.0	4	140	560
	19	8.0	4	160	640
	20	8.0	2	390	780
	21	8.0	2	412	824
	22	8.0	8	449	3592

RESUMO DO AÇO

AÇO	DIAM (mm)	C.TOTAL (m)	PESO + 10% (kg)
CA50	8.0	252.7	109.7
CA60	5.0	298.1	50.7
PESO TOTAL (kg)			109.7
CA50			50.7
CA60			50.7

Volume de concreto (C-25) = 2.32 m³
Área de forma = 37.65 m²

RELAÇÃO DO AÇO

AÇO	N	DIAM (mm)	QUANT	C.UNIT (cm)	C.TOTAL (cm)
V32	1	5.0	512	67	34304
V35	2	8.0	32	419	13408
V38	3	8.0	32	449	14368
V41					
V44					
V47					

RESUMO DO AÇO

AÇO	DIAM (mm)	C.TOTAL (m)	PESO + 10% (kg)
CA50	8.0	277.8	120.6
CA60	5.0	343	58.2
PESO TOTAL (kg)			120.6
CA50			58.2
CA60			58.2

Volume de concreto (C-25) = 2.25 m³
Área de forma = 39.00 m²

RELAÇÃO DO AÇO

AÇO	N	DIAM (mm)	QUANT	C.UNIT (cm)	C.TOTAL (cm)
V48	1	5.0	498	67	33366
V51	2	8.0	22	419	9218
V54	3	8.0	22	449	9878
V57	4	8.0	2	390	780
V60	5	8.0	2	412	824
V63	6	8.0	4	376	1504
	7	8.0	4	406	1624
	8	8.0	2	344	688
	9	8.0	2	374	748
	10	8.0	2	470	940
	11	8.0	2	500	1000

RESUMO DO AÇO

AÇO	DIAM (mm)	C.TOTAL (m)	PESO + 10% (kg)
CA50	8.0	272	118.1
CA60	5.0	333.7	56.6
PESO TOTAL (kg)			118.1
CA50			56.6
CA60			56.6

Volume de concreto (C-25) = 2.20 m³
Área de forma = 38.11 m²

PREFEITURA MUNICIPAL DE ITAÍPOCA

OBRA: MURO DE CONTORNO DA REQUALIFICAÇÃO E AMPLIAÇÃO E.E.B ANTÔNIO TABOSA BRAGA

LOCAL: DESERTO, ITAÍPOCA-CE


CONTEUDO: PLANTA DETALHAMENTO DE VIGAS DO PAVIMENTO TÉRREO

PROJETO: ESTRUTURAL

FOLHA: A1

PRANCHA: 07/09

DATA: OUT/2025

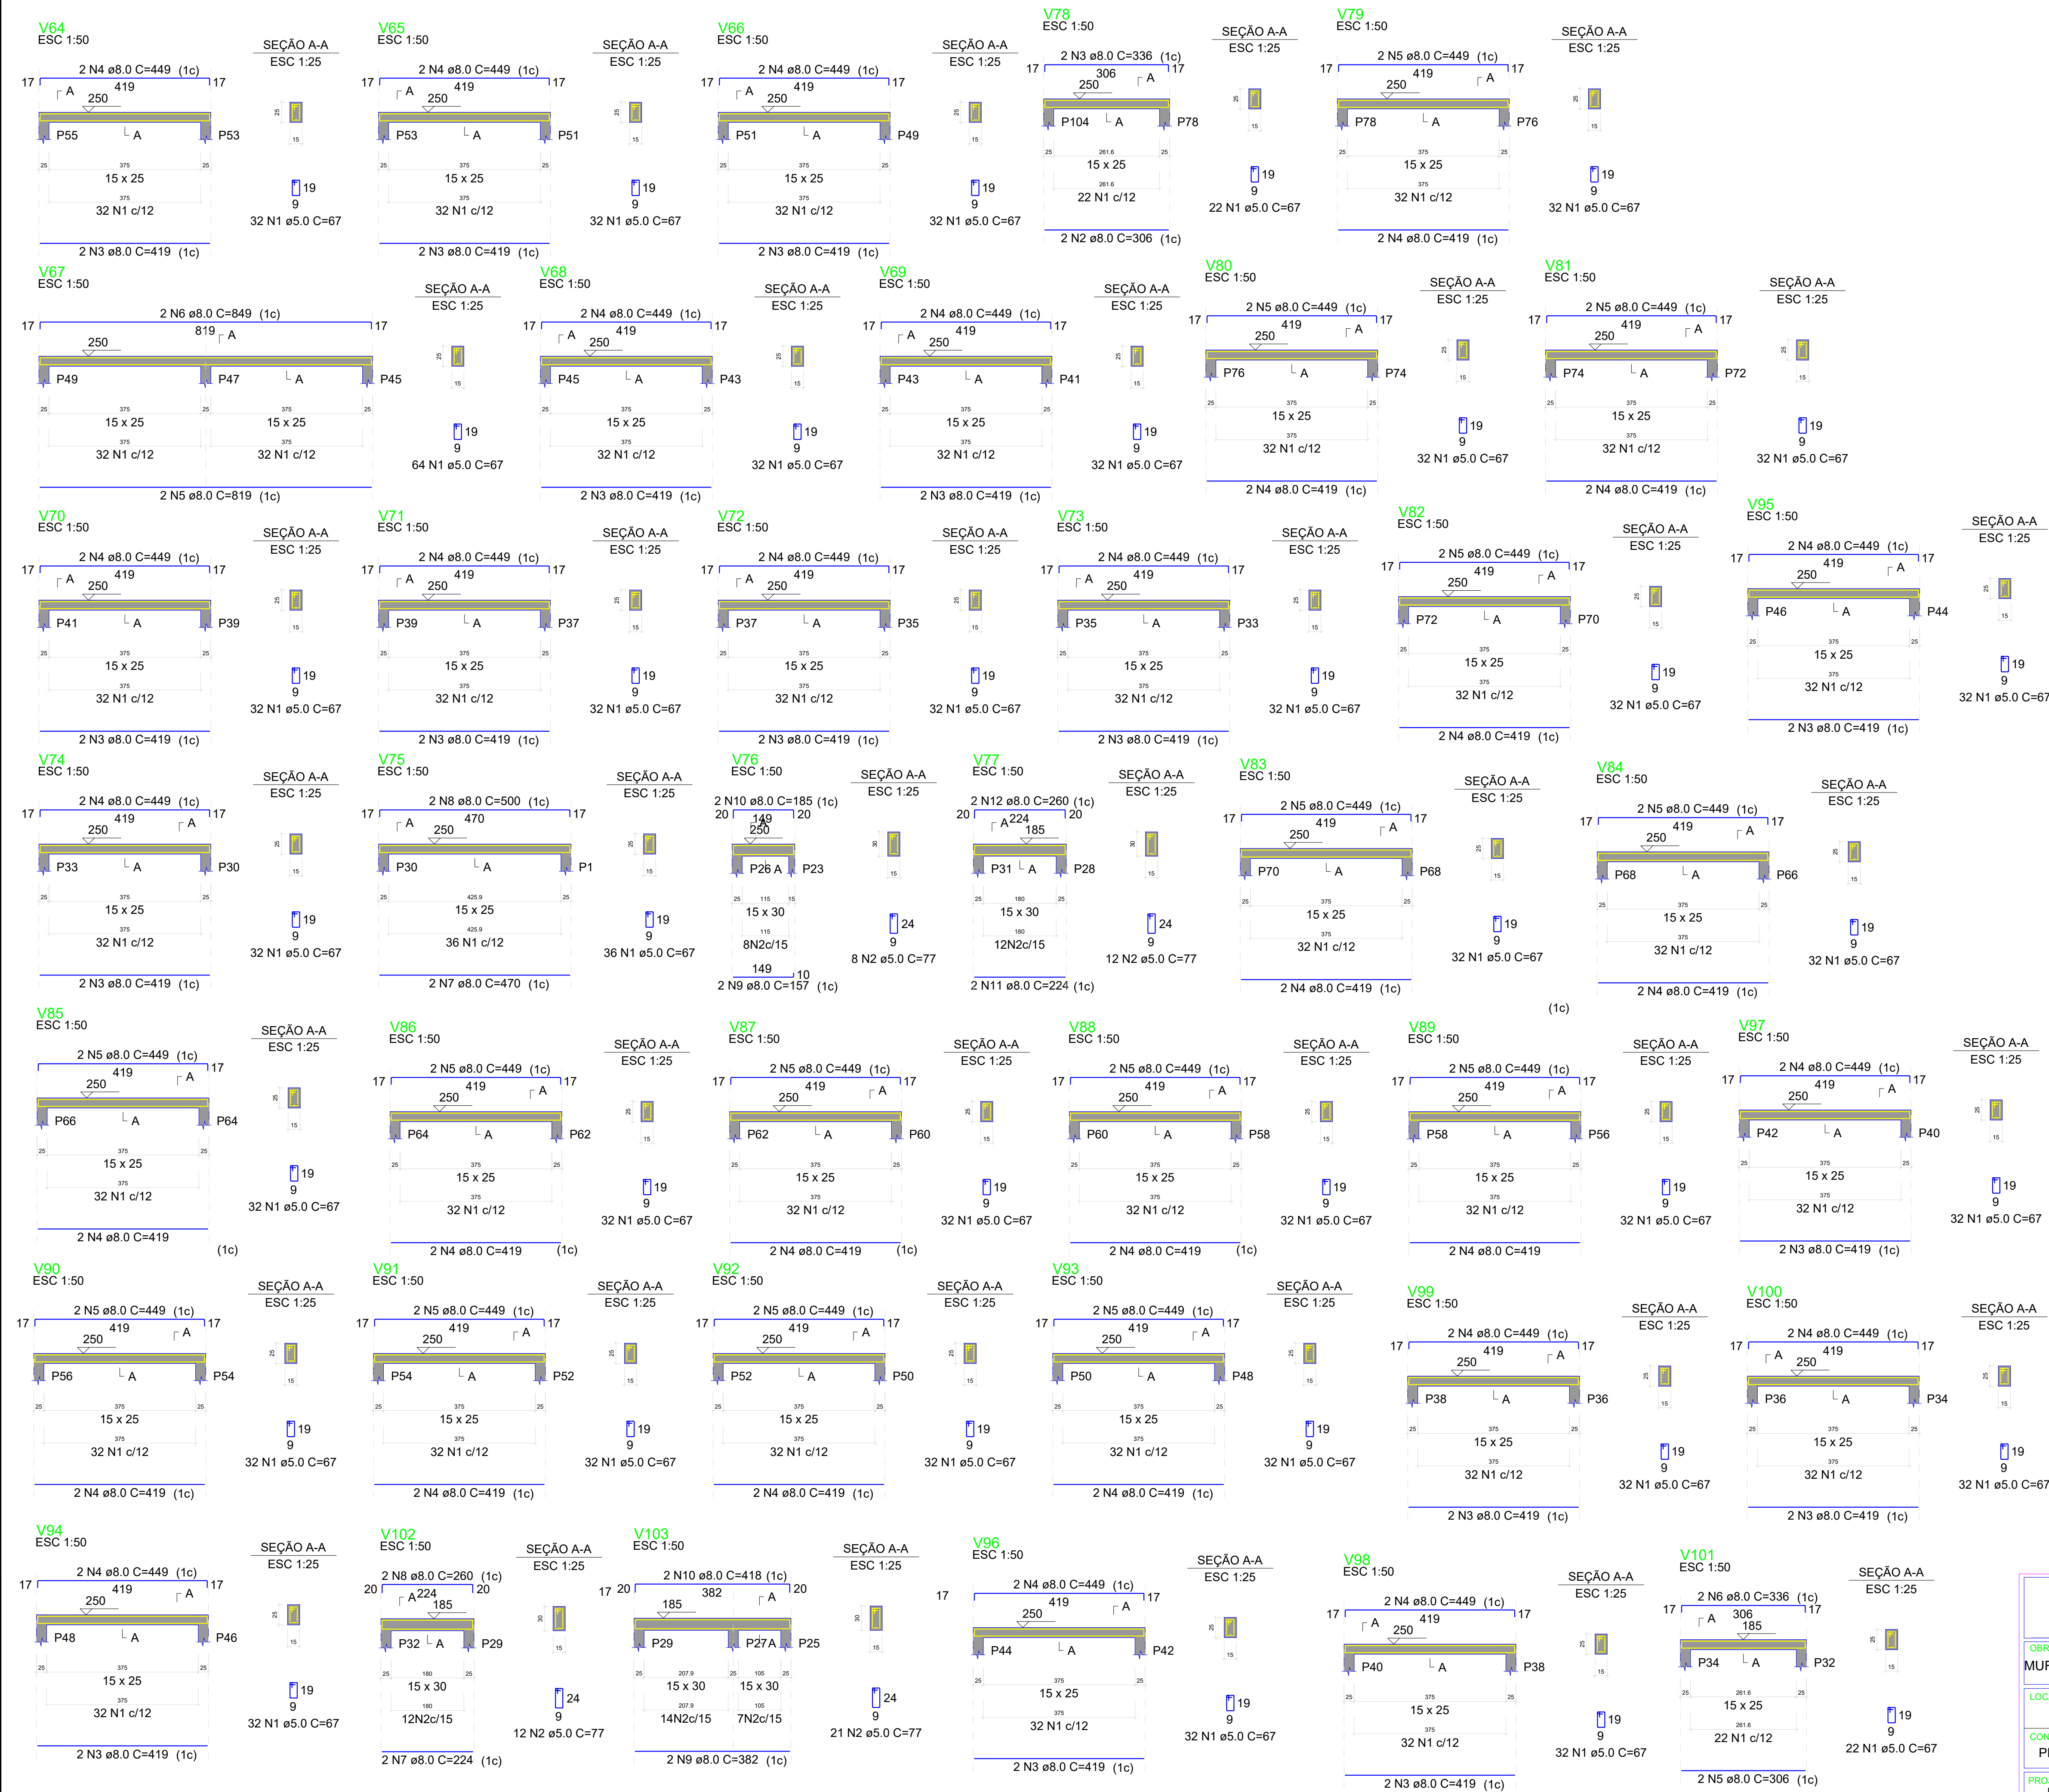

RELAÇÃO DO AÇO					
V64	V65	V66			
V67	V68	V69			
V70	V71	V72			
V73	V74	V75			
V76	V77				
AÇO	N	DIAM (mm)	QUANT	C.UNIT (cm)	C.TOTAL (cm)
CA60	1	5.0	420	67	28140
CA50	2	5.0	20	77	1540
	3	8.0	20	419	8380
	4	8.0	20	449	8980
	5	8.0	2	819	1638
	6	8.0	2	849	1698
	7	8.0	2	470	940
	8	8.0	2	500	1000
	9	8.0	2	157	314
	10	8.0	2	185	370
	11	8.0	2	224	448
	12	8.0	2	260	520

RESUMO DO AÇO			
AÇO	DIAM (mm)	C.TOTAL (m)	PESO + 10% (kg)
CA50	8.0	242.9	105.4
CA60	5.0	296.8	50.3
PESO TOTAL (kg)			
CA50	105.4		
CA60	50.3		

Volume de concreto (C-25) = 1.98 m³
Área de forma = 33.79 m²

RELAÇÃO DO AÇO					
V78	V79	V80			
V81	V82	V83			
V84	V85	V86			
V87	V88	V89			
V90	V91	V92			
V93					
AÇO	N	DIAM (mm)	QUANT	C.UNIT (cm)	C.TOTAL (cm)
CA60	1	5.0	502	67	33634
CA50	2	8.0	2	306	612
	3	8.0	2	336	672
	4	8.0	30	419	12570
	5	8.0	30	449	13470

RESUMO DO AÇO			
AÇO	DIAM (mm)	C.TOTAL (m)	PESO + 10% (kg)
CA50	8.0	273.2	118.6
CA60	5.0	336.3	57
PESO TOTAL (kg)			
CA50	118.6		
CA60	57		

Volume de concreto (C-25) = 2.21 m³
Área de forma = 38.26 m²

RELAÇÃO DO AÇO					
V94	V95	V96			
V97	V98	V99			
V100	V101	V102			
V103					
AÇO	N	DIAM (mm)	QUANT	C.UNIT (cm)	C.TOTAL (cm)
CA60	1	5.0	246	67	16482
CA50	2	5.0	33	77	2541
	3	8.0	14	419	5866
	4	8.0	14	449	6286
	5	8.0	2	306	612
	6	8.0	2	336	672
	7	8.0	2	224	448
	8	8.0	2	260	520
	9	8.0	2	382	764
	10	8.0	2	418	836

RESUMO DO AÇO			
AÇO	DIAM (mm)	C.TOTAL (m)	PESO + 10% (kg)
CA50	8.0	160	69.5
CA60	5.0	190.2	32.3
PESO TOTAL (kg)			
CA50	69.5		
CA60	32.3		

Volume de concreto (C-25) = 1.30 m³
Área de forma = 22.19 m²



PREFEITURA MUNICIPAL DE ITAPIPOCA

OBRA: MURO DE CONTORNO DA REQUALIFICAÇÃO E AMPLIAÇÃO E.E.B ANTÔNIO TABOSA BRAGA

LOCAL: DESERTO, ITAPIPOCA-CE

CONTEUDO: PLANTA DETALHAMENTO DE VIGAS DO PAVIMENTO TÉRREO

PROJETO: ESTRUTURAL



DESENHO:

ESCALA:



DATA: OUT/2025

FOLHA: A1



08/09

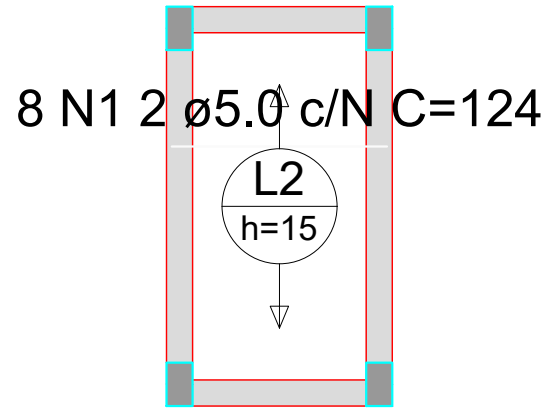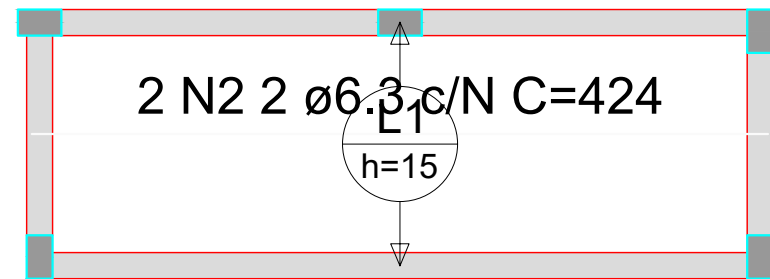

1 ARMAÇÃO POSITIIVA DAS LAJES DO PAV. TÉRREO (EIXO X)

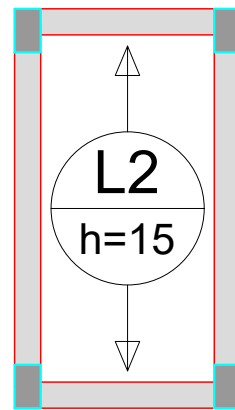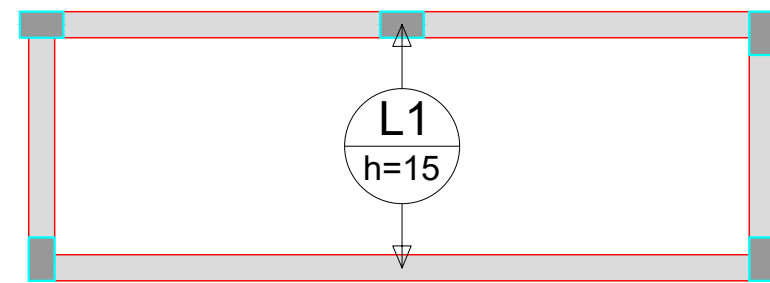

2 ARMAÇÃO POSITIVA DAS LAJES DO PAVIMENTO TÉRREO (EIXO Y)

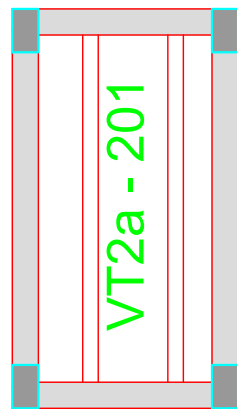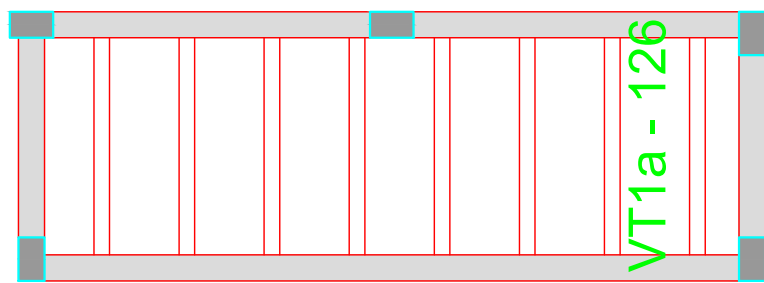

3 PLANTA DE VIGÓTAS PRÉ-MOLDADAS

RELAÇÃO DO AÇO

Positivos X

AÇO	N	DIAM (mm)	QUANT	C.UNIT (cm)	C.TOTAL (cm)
CA60	1	5.0	8	124	992
CA50	2	6.3	2	424	848

RESUMO DO AÇO

AÇO	DIAM (mm)	C.TOTAL (m)	PESO + 10% (kg)
CA50	6.3	8.5	2.3
CA60	5.0	9.9	1.7
PESO TOTAL (kg)			
CA50	2.3		
CA60	1.7		

Volume de concreto (C-25) = 0.53 m³
Área de forma = 0.00 m²

VT1a (8 unidades)
(L1)
ESC 1:50

VT2a (2 unidades)
(L2)
ESC 1:50

1 N1 TR 06644 C=137

137
1 N3 ø5.0 C=146

5.5 126 5.5
137






1 N2 TR 06644 C=212

212
1 N4 ø5.0 C=221

5.5 201 5.5
212

4 DETALHAMENTO DE VIGÓTAS PRÉ-MOLDADAS

P1=P2=P3=P4=P5=P6=P7=P8=P9=P10=P11=P12=P13=P14=P15=
=P16=P30=P33=P35=P36=P37=P38=P39=P40=P41=P42=P43=
=P44=P45=P46=P47=P48=P49=P50=P51=P52=P53=P54=P55=
=P56=P57=P58=P59=P60=P61=P62=P63=P64=P65=P66=P67=
=P68=P69=P70=P71=P72=P73=P74=P75=P76=P77=P78=P79=
=P80=P81=P82=P83=P84=P85=P86=P87=P88=P89=P90=P91=
=P92=P93=P94=P95=P96=P97=P98=P99=P100=P101=P102=
=P103=P104

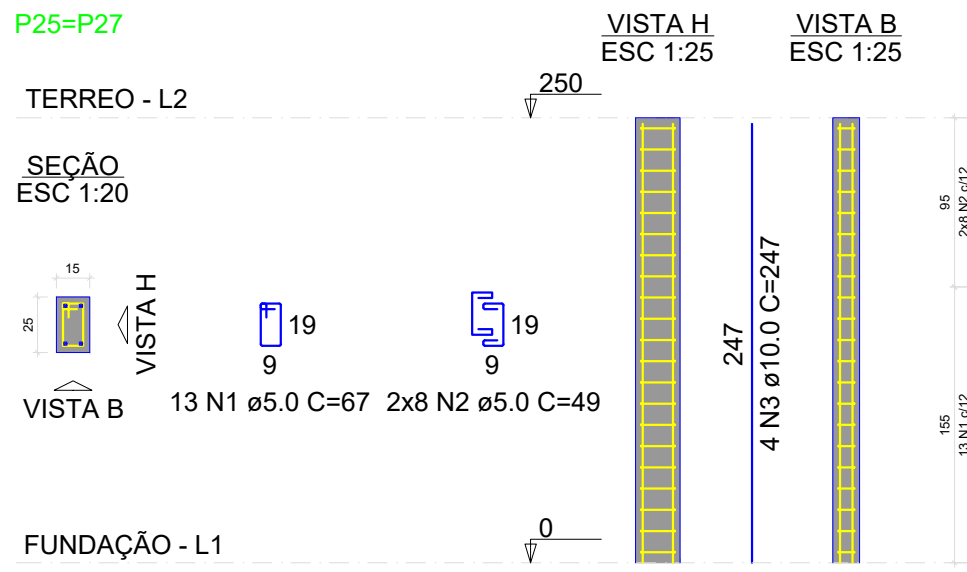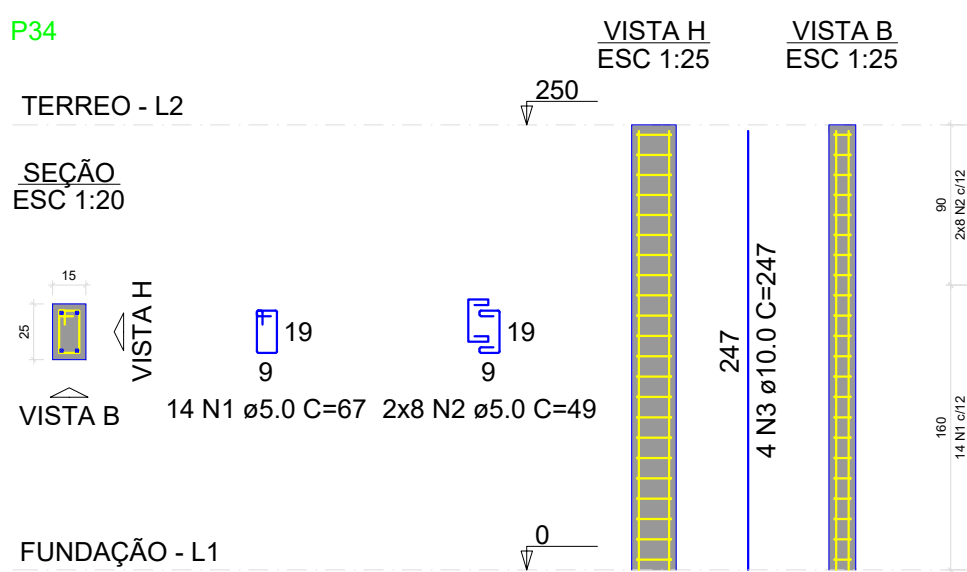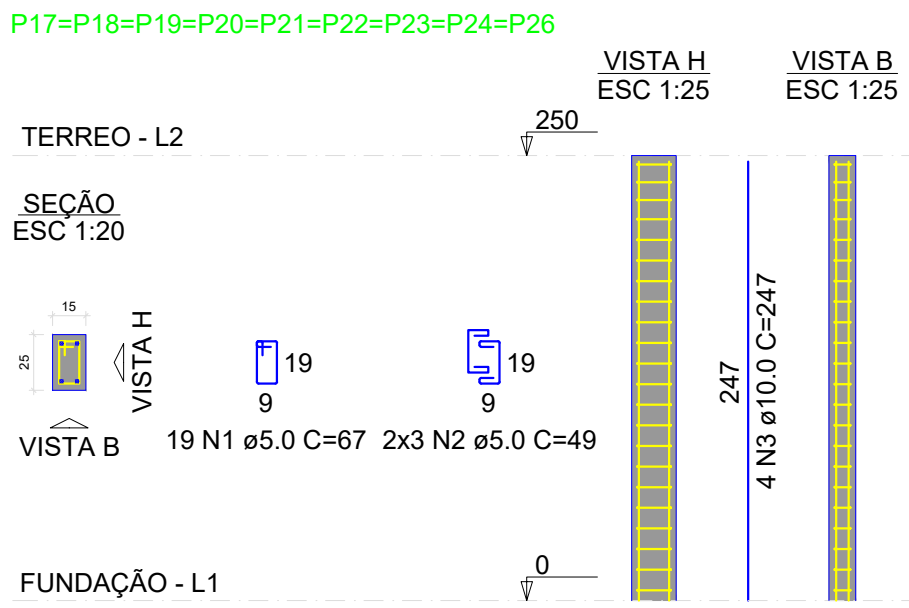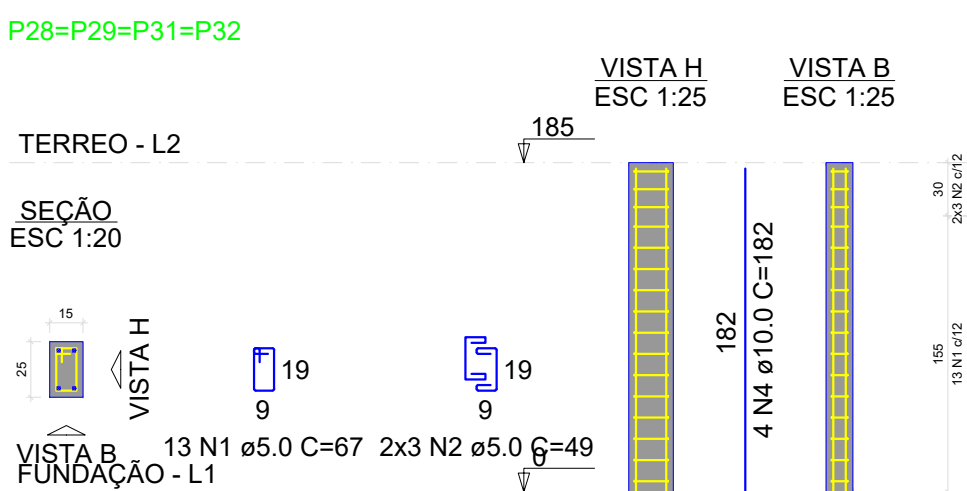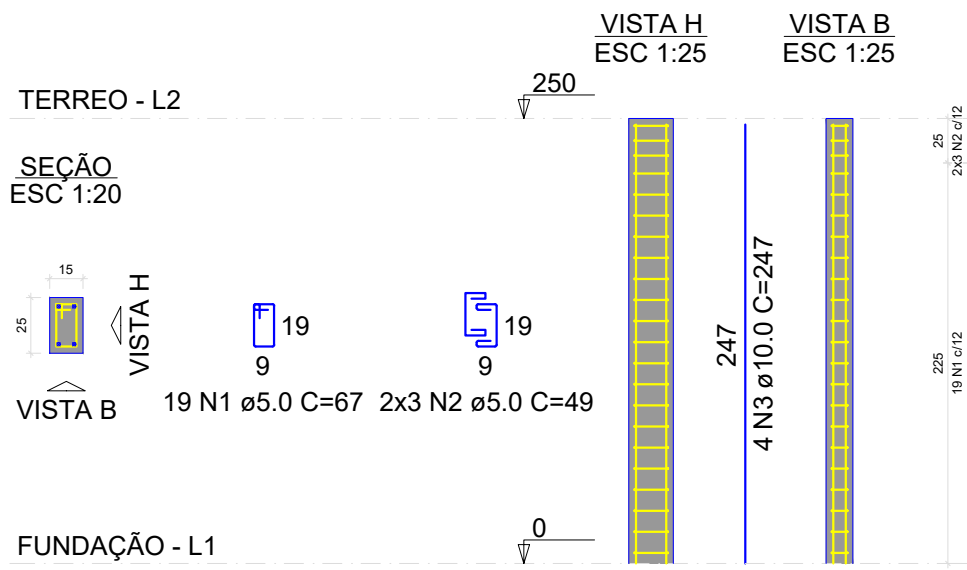

RELAÇÃO DO AÇO

AÇO	N	DIAM (mm)	QUANT	C.UNIT (cm)	C.TOTAL (cm)
CA60	1	5.0	1935	67	129645
CA60	2	5.0	654	49	32046
CA50	3	10.0	400	247	98800
	4	10.0	16	182	2912

RESUMO DO AÇO

AÇO	DIAM (mm)	C.TOTAL (m)	PESO + 10% (kg)
CA50	10.0	1017.1	689.8
CA60	5.0	1616.9	274.1
PESO TOTAL (kg)			
CA50	689.8		
CA60	274.1		

Volume de concreto (C-25) = 9.65 m³
Área de forma = 205.92 m²

5 DETALHAMENTO DE PILARES



PREFEITURA MUNICIPAL DE ITAPIPOCA

OBRA: MURO DE CONTORNO DA REQUALIFICAÇÃO E AMPLIAÇÃO E.E.B ANTÔNIO TABOSA BRAGA			
LOCAL: DESERTO, ITAPIPOCA-CE			PRANCHA: 09/09
CONTEUDO: DET DE LAJES, DET DE VIGÓTAS PRÉ-MOLDADAS, DET DE PILARES			
PROJETO: ESTRUTURAL	DESENHO:	ESCALA:	DATA: OUT/2025
FOLHA: A1			