
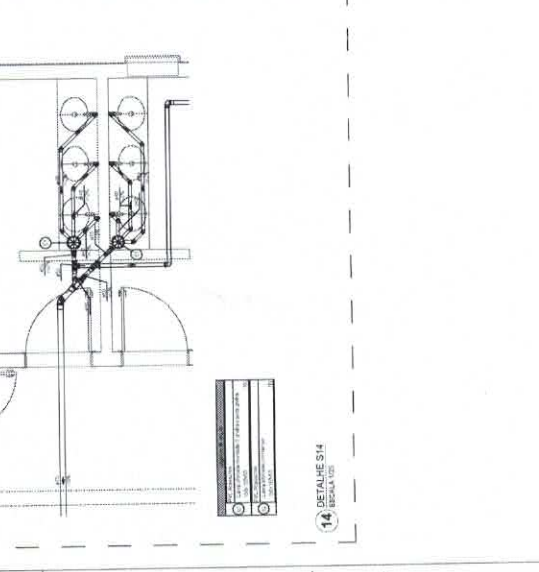
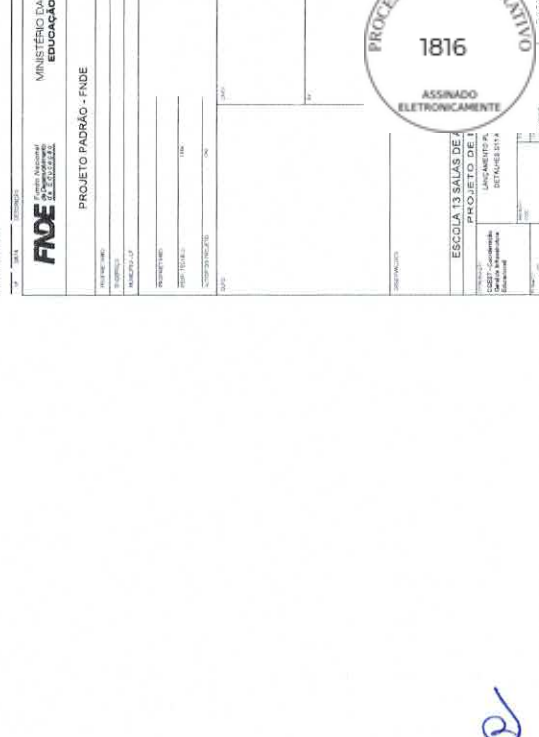
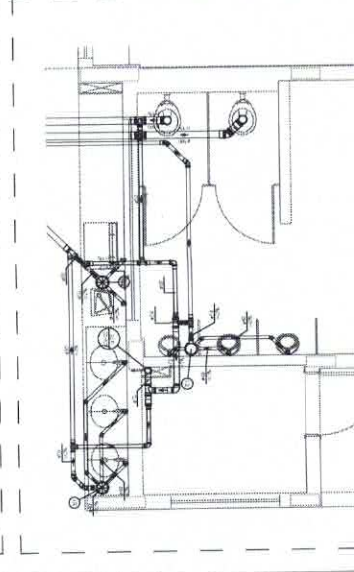
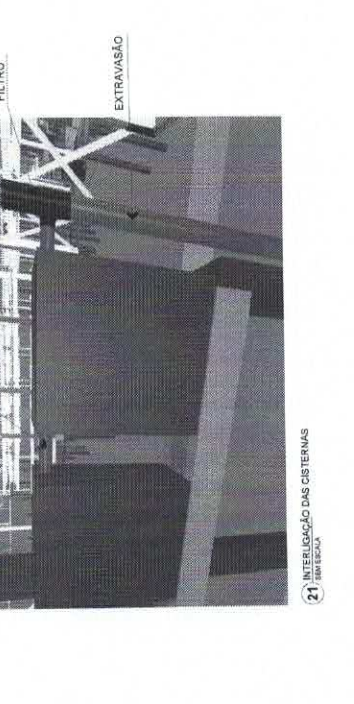
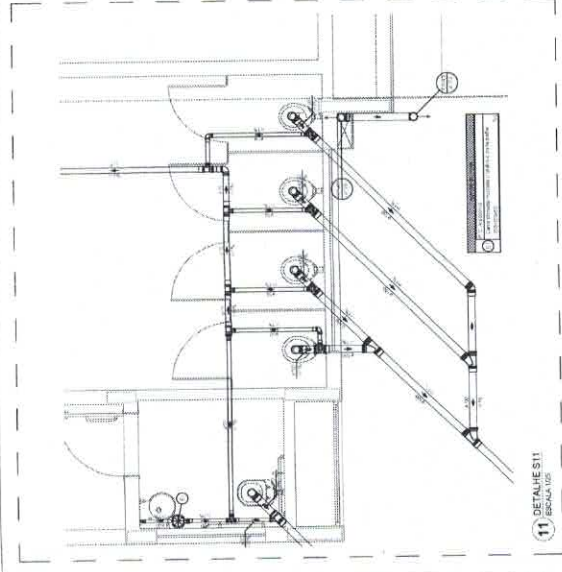
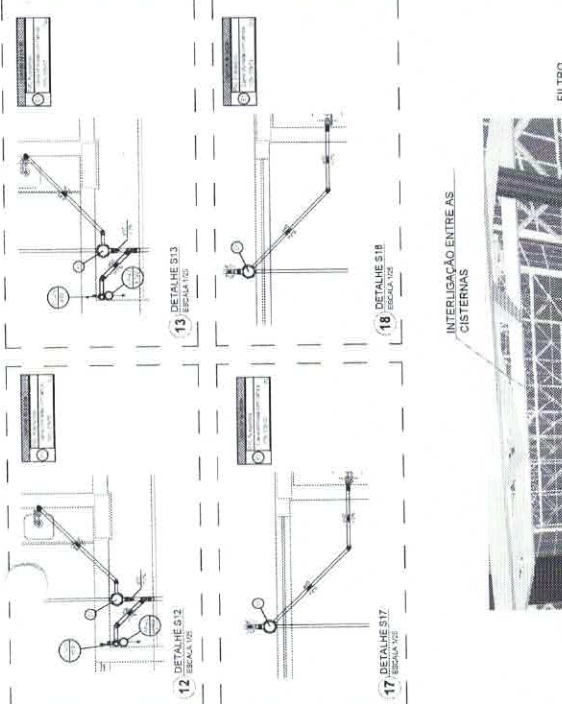
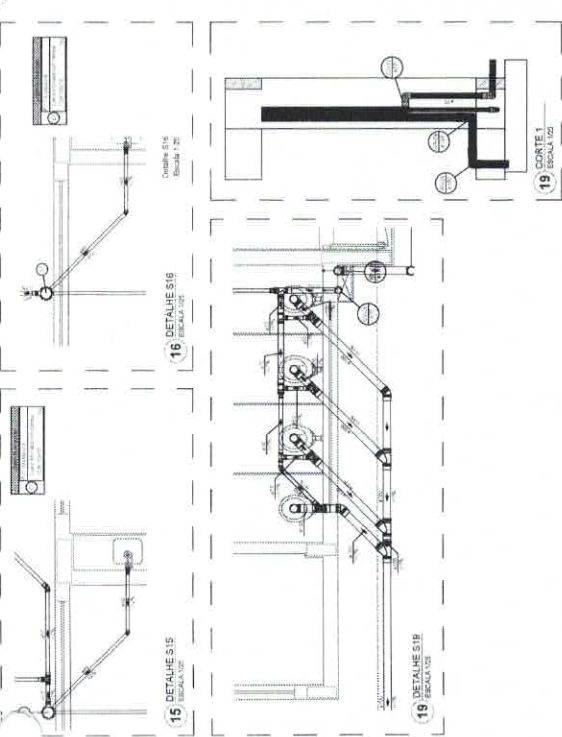
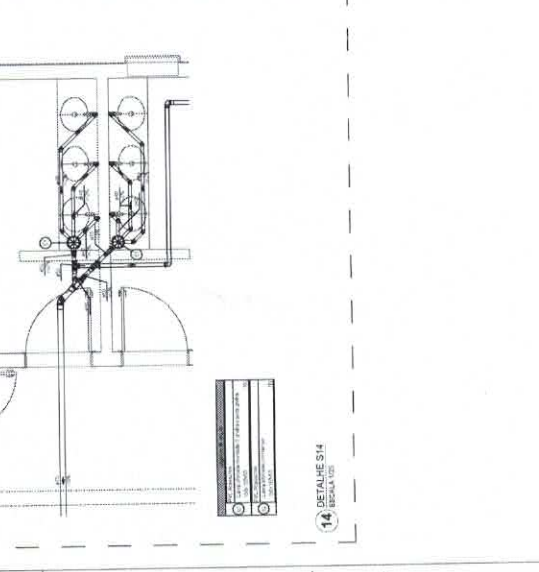
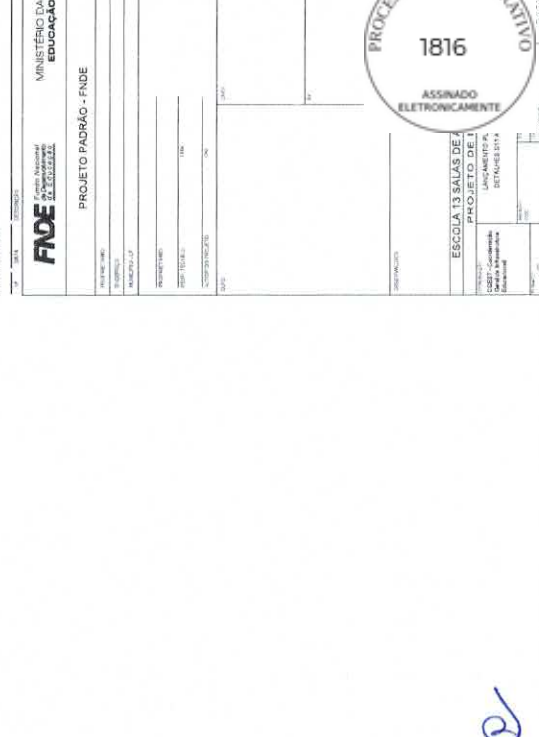
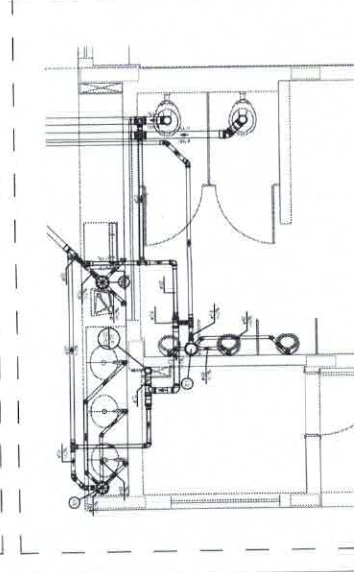
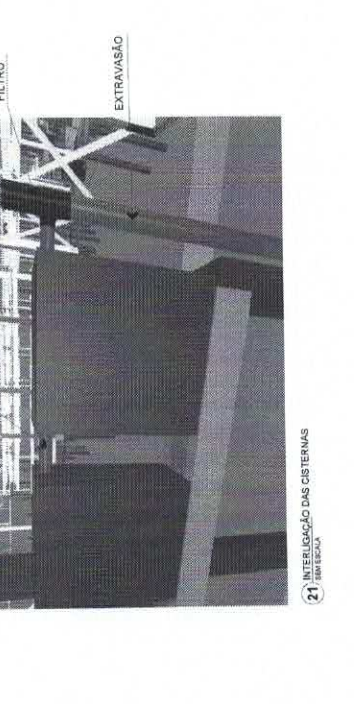
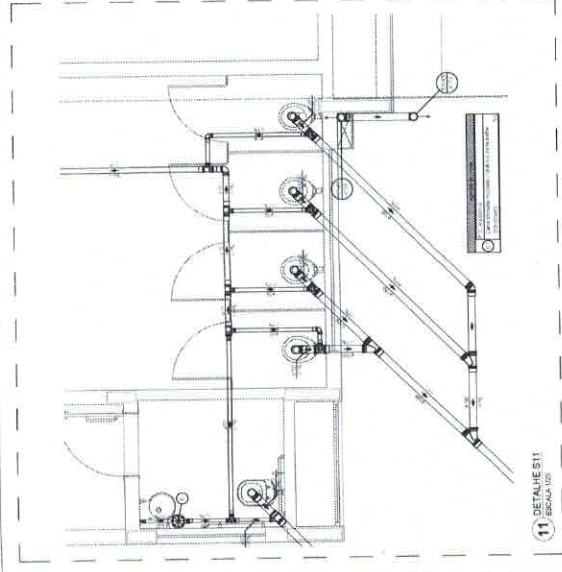
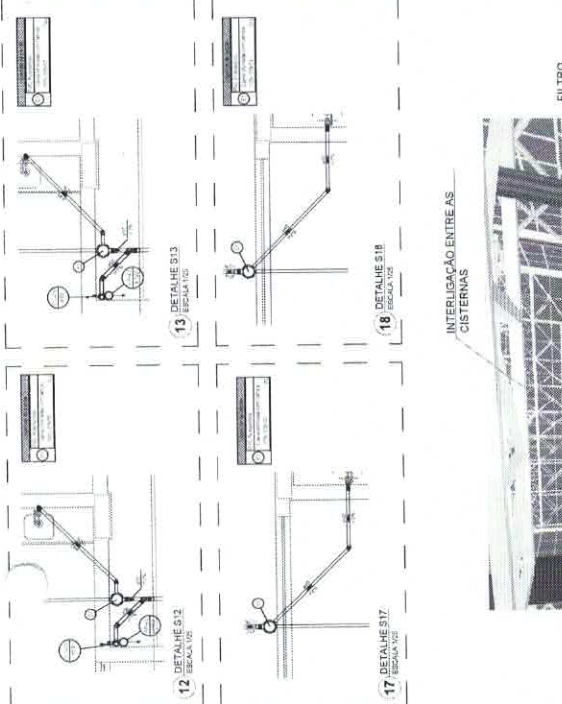
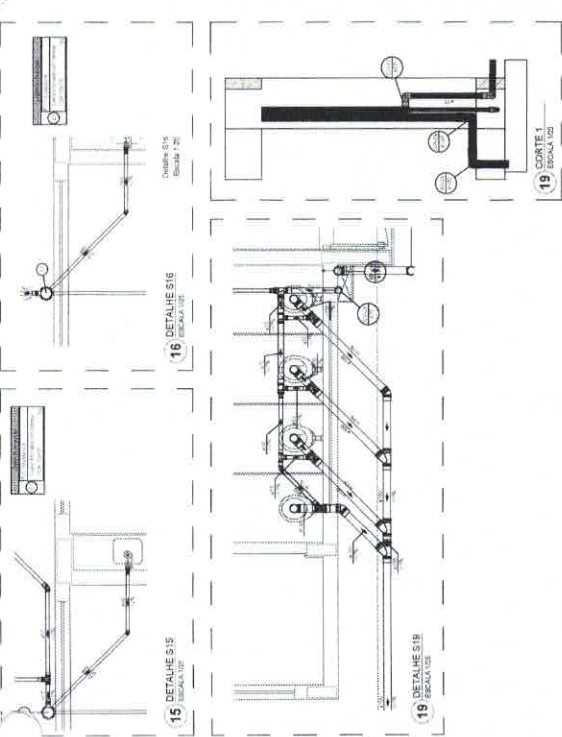
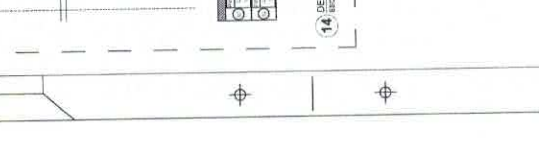
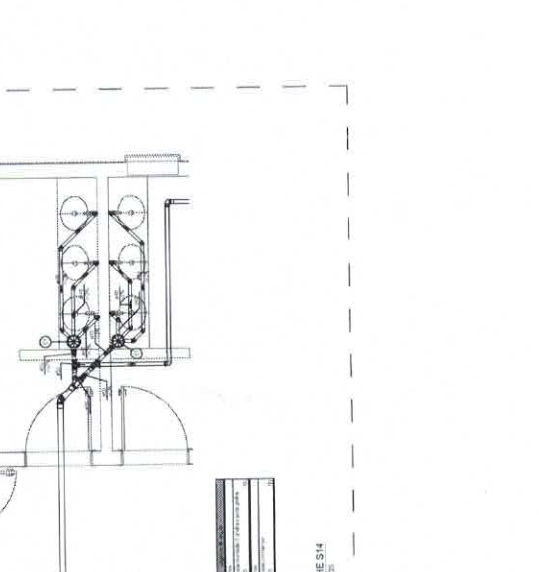
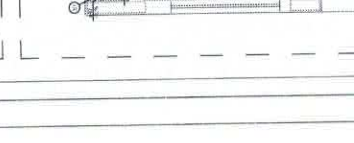
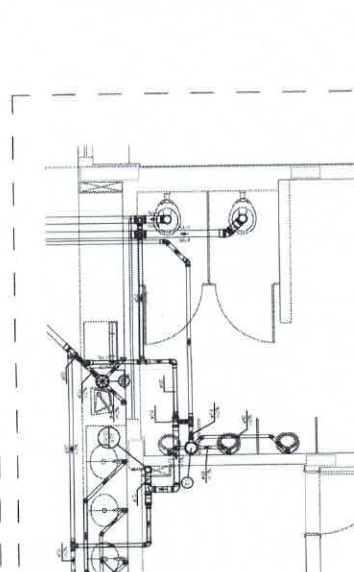
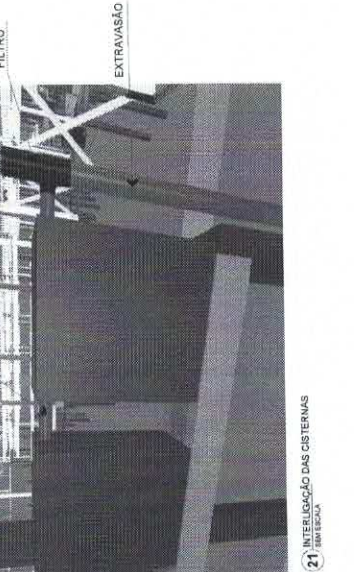
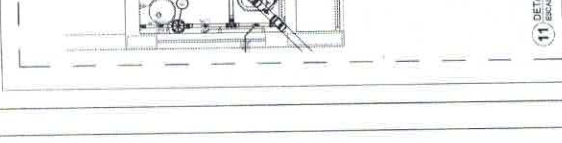
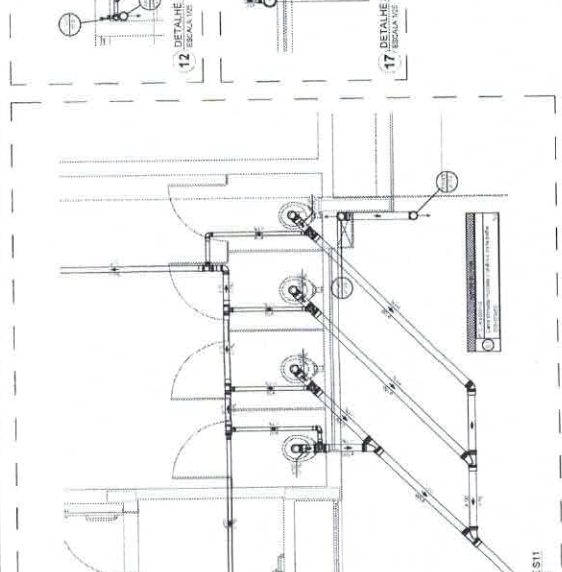
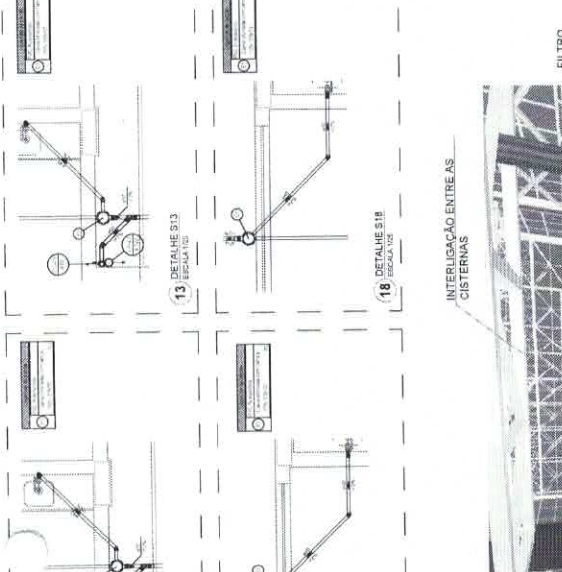
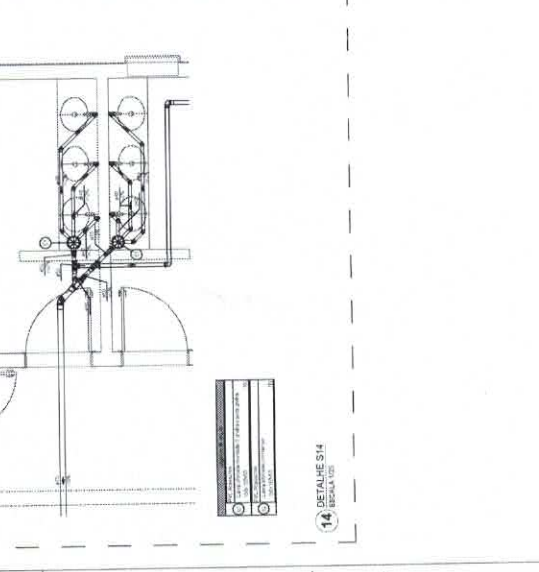
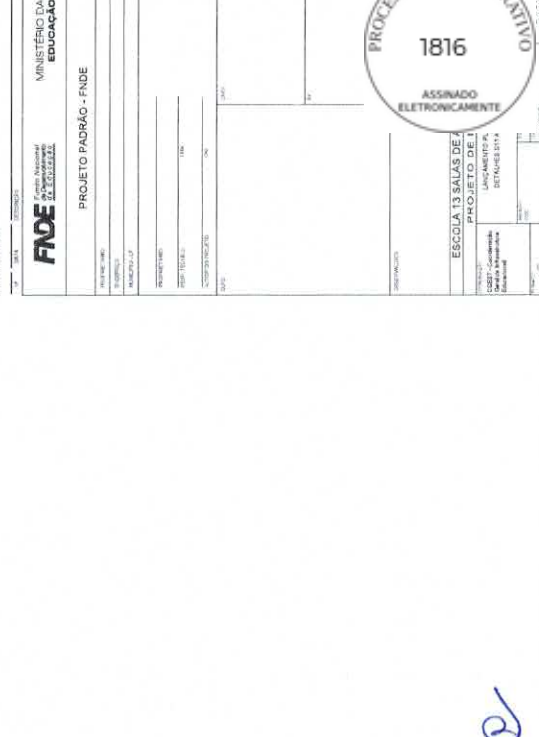
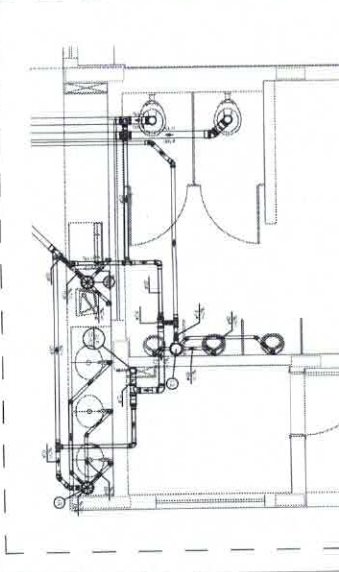
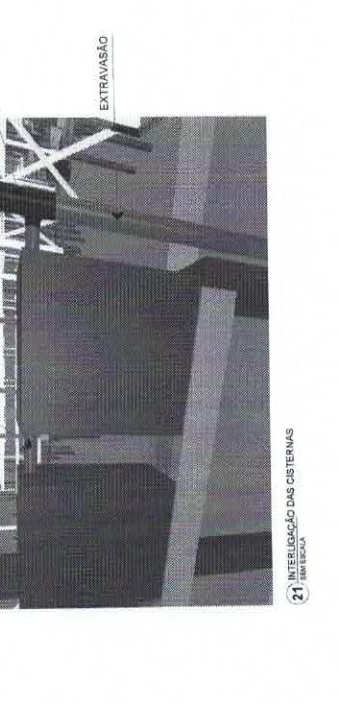
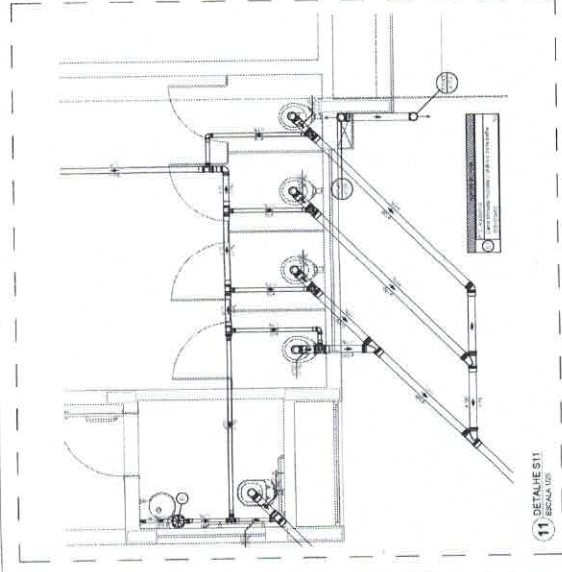
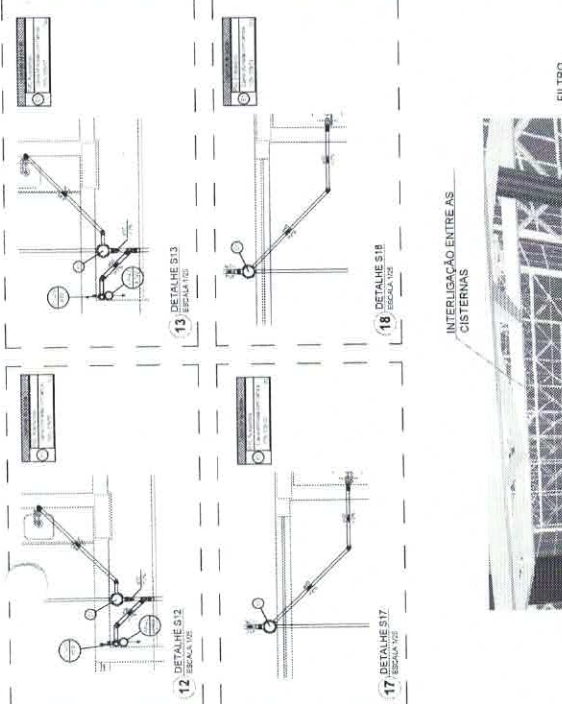


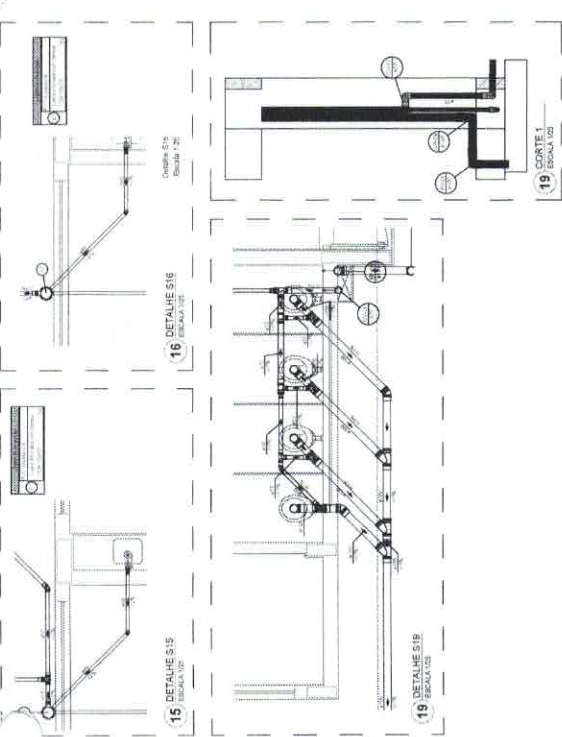

1. O projeto foi elaborado de acordo com as normas técnicas vigentes e as especificações do cliente.

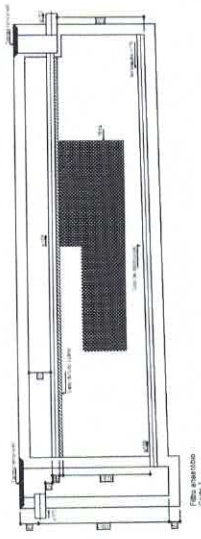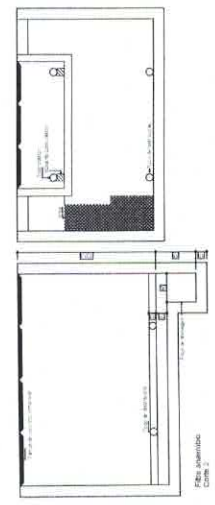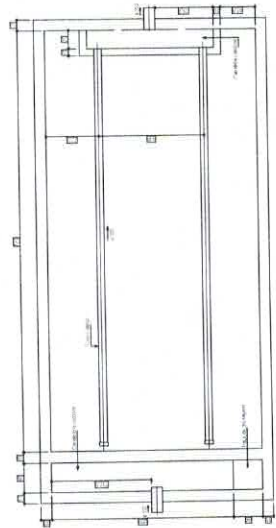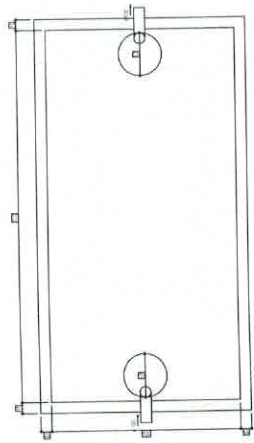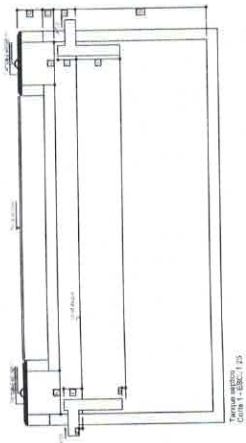












1 TANQUE SÉPTICO
ESCALA 1:25

2 FILTRO ANAERÓBIO
ESCALA 1:25

3 SEMIDURO
ESCALA 1:25

4 CAIXA DE GORDURA
ESCALA 1:25

5 CAIXA DE GORDURA C2
ESCALA 1:25

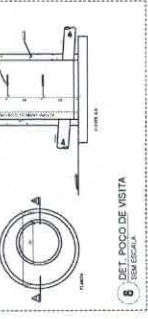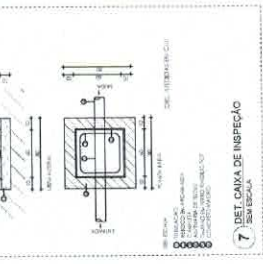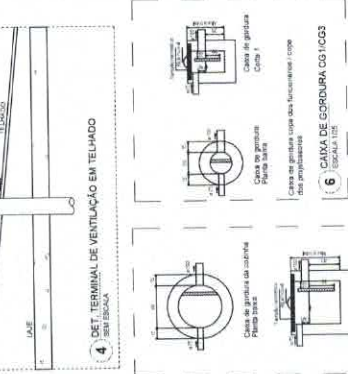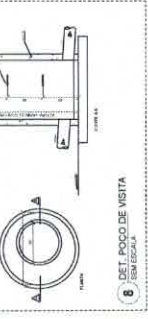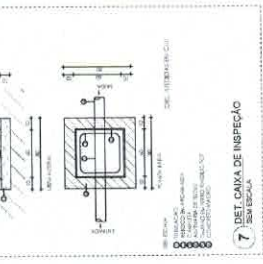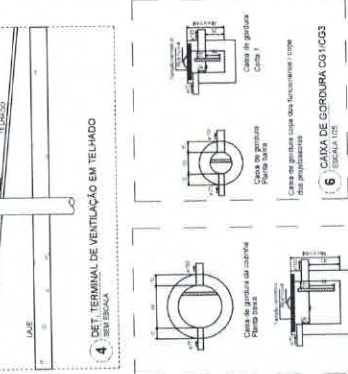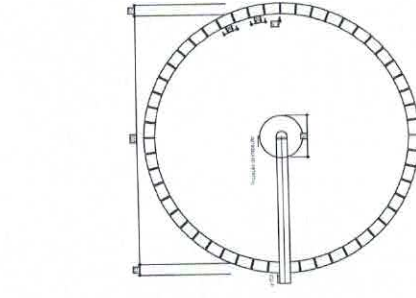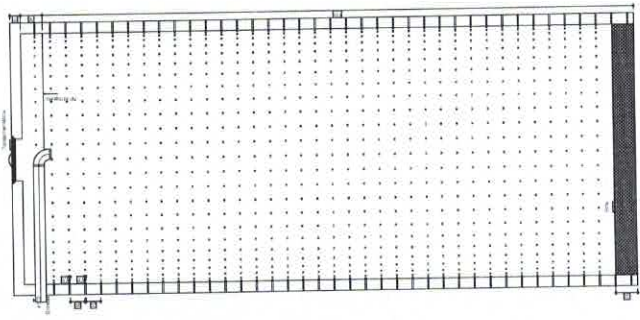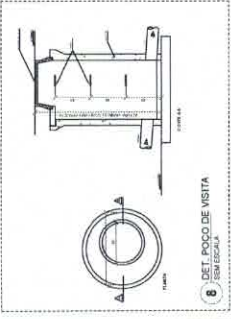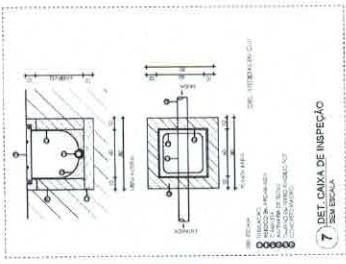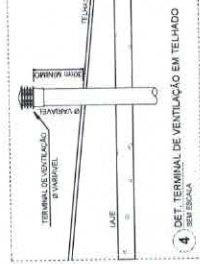

MINISTÉRIO DA EDUCAÇÃO
FUNDAÇÃO DE APOIO À PESQUISA E INOVAÇÃO TECNOLÓGICA
PROJETO PADRÃO - FINE

PROJETO PADRÃO - FINE

PROJETO PADRÃO - FINE

PROJETO PADRÃO - FINE

PROJETO PADRÃO - FINE

PROJETO PADRÃO - FINE

PROJETO PADRÃO - FINE

PROCESSO ADMINISTRATIVO
1817
ASSINADO ELETRONICAMENTE

ESCOLA 13 SALAS DE AULA
PROJETO DE INTERIORES
DETALHE CUBO

ESCOLA 13 SALAS DE AULA
PROJETO DE INTERIORES
DETALHE CUBO

1. O projeto de arquitetura deve ser elaborado de acordo com as normas técnicas vigentes e as especificações do edital.

Item	Descrição	Quantidade	Valor Unitário	Valor Total
1	...	...	...	...
2	...	...	...	...
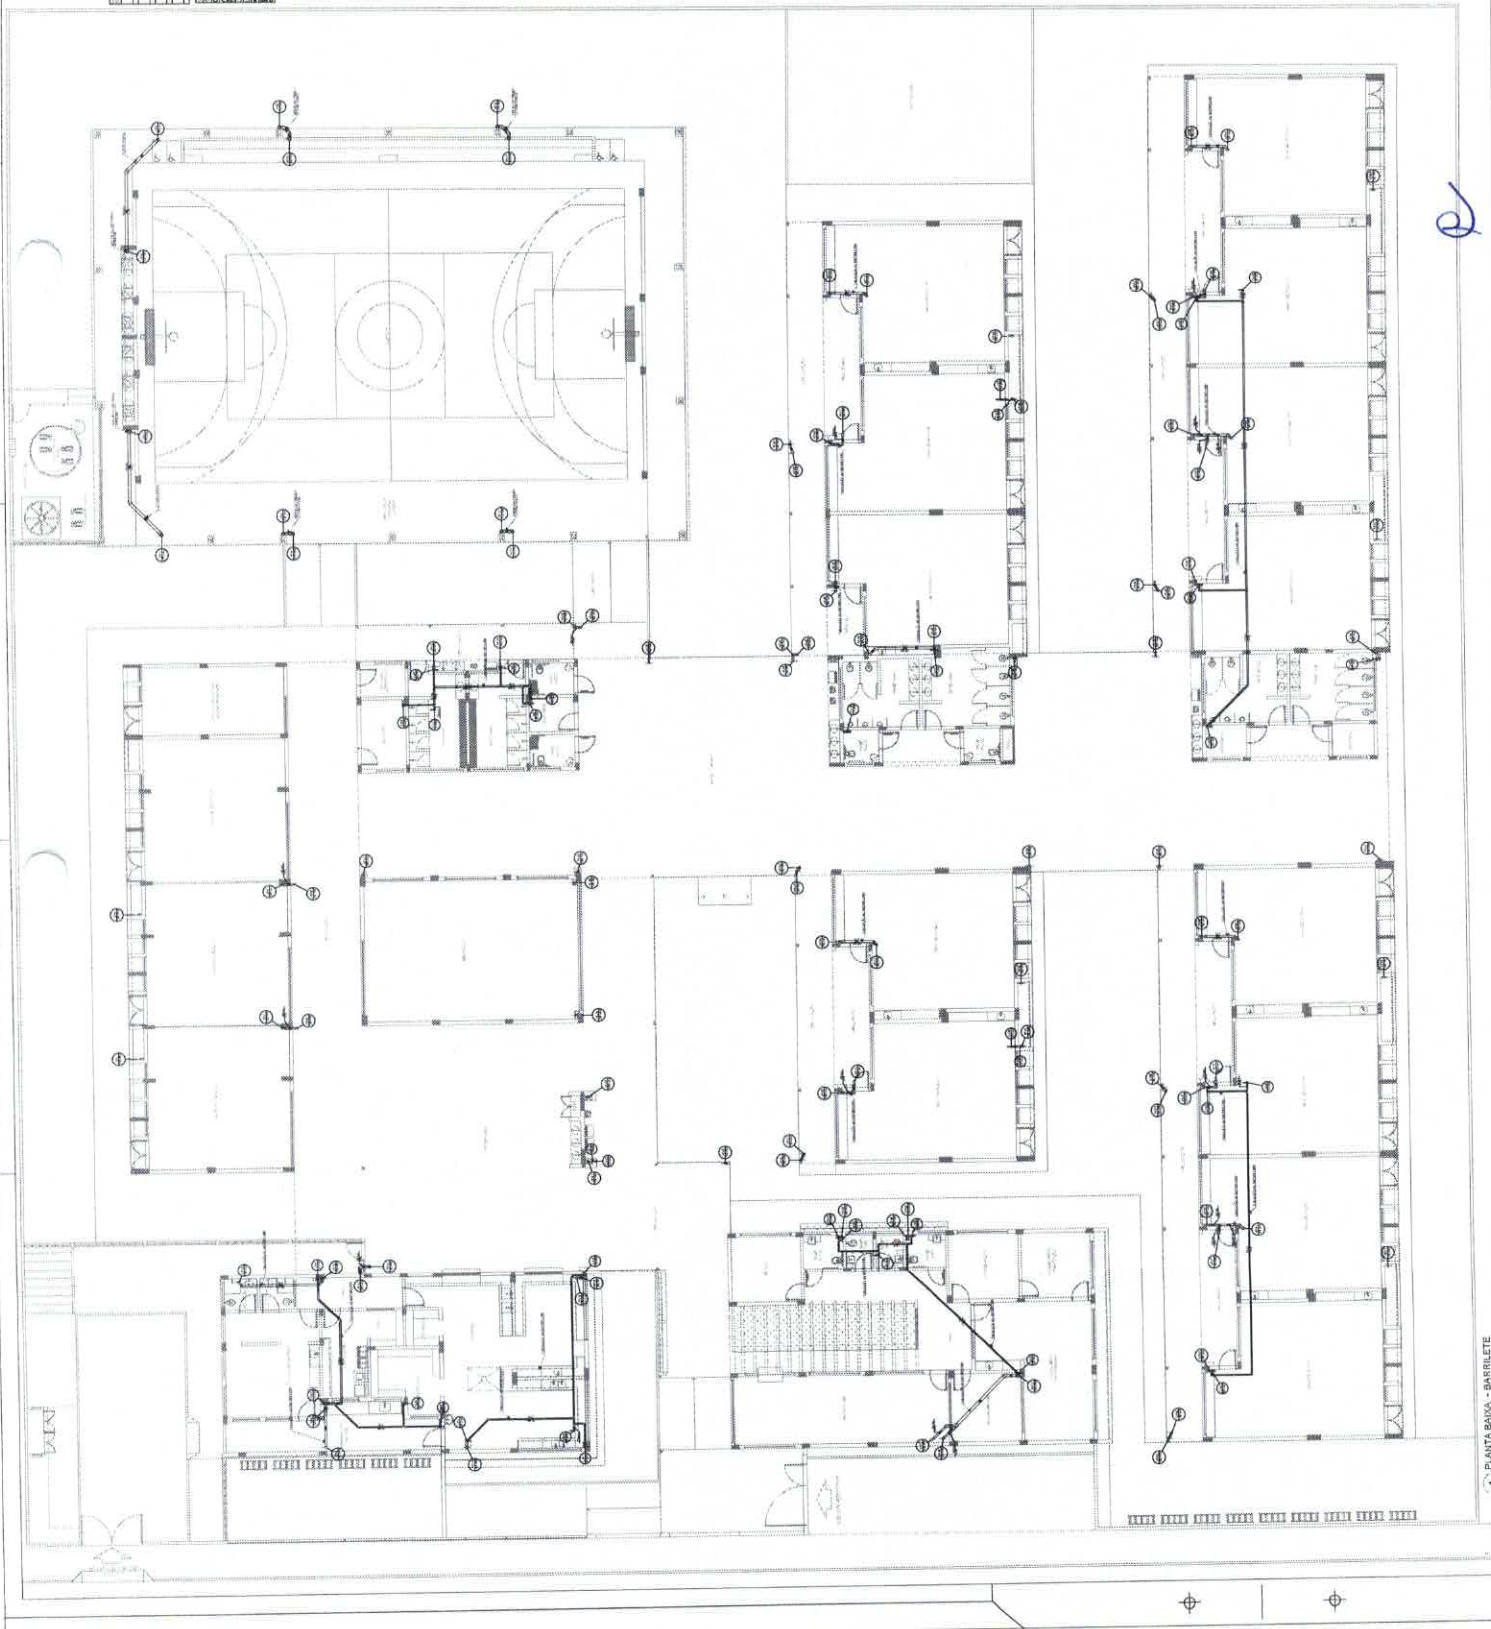


1 PLANTA BAIXA - BARRILETE

FNDE Fundo Nacional de Desenvolvimento da Educação		MINISTÉRIO DA EDUCAÇÃO PROJETO PADRÃO - FNDE	
Nº do Projeto: _____ Data: _____ Local: _____	
Assinatura: _____ Cargo: _____			

PROCESSO ADMINISTRATIVO
1820
ASSINADO ELETRONICAMENTE

ESCOLA 13 SALAS DE AULA
PROJETO DE ARQUITETURA
PROJETO PADRÃO - FNDE

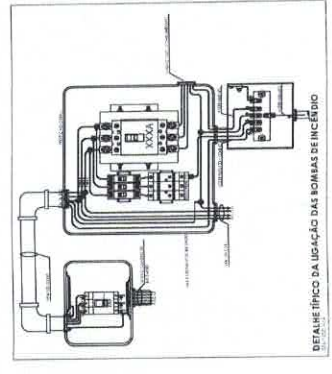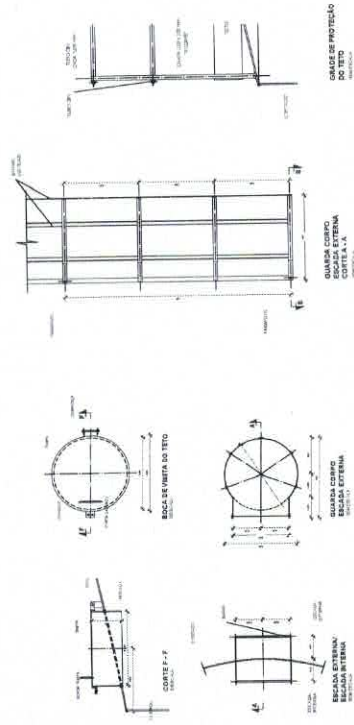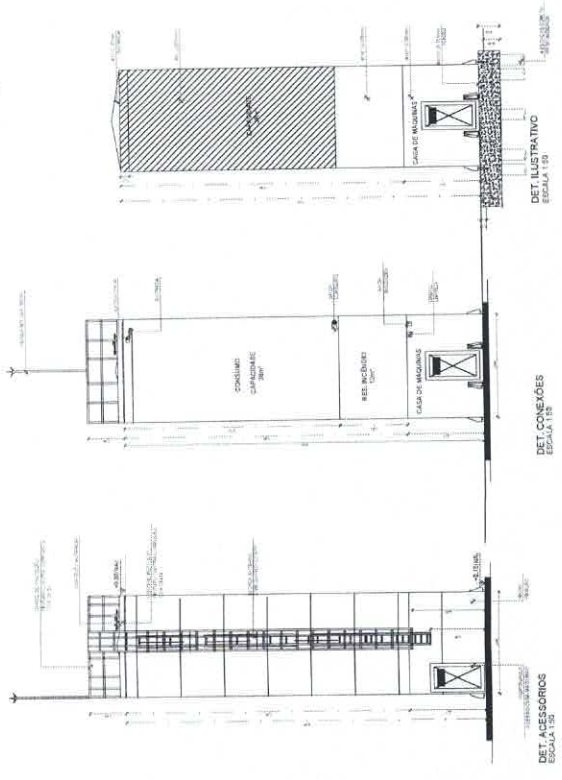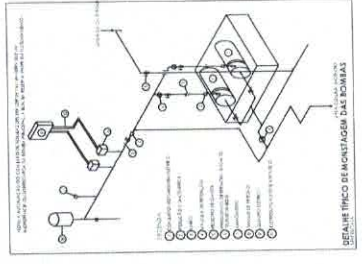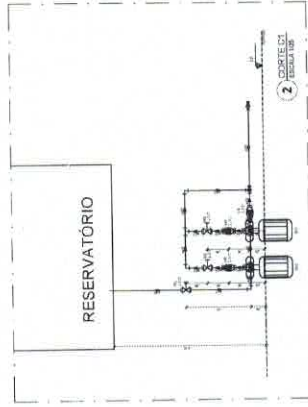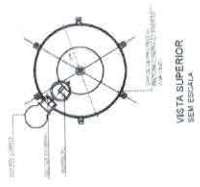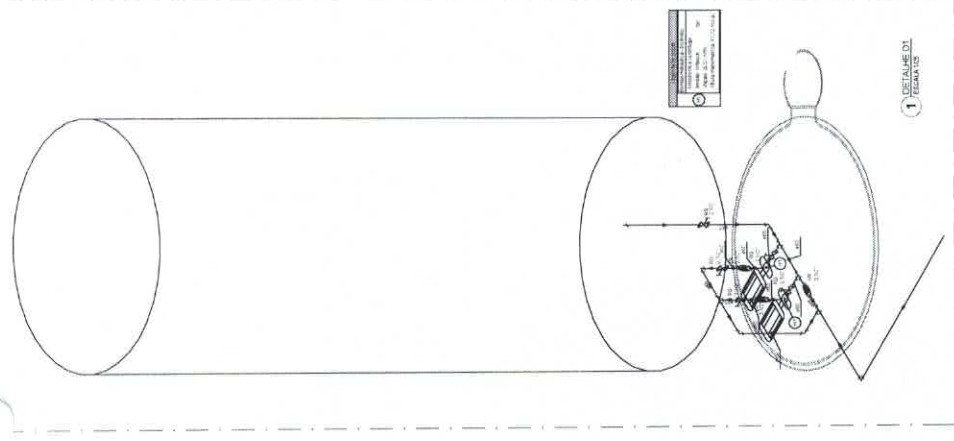[illegible]

1. O projeto de arquitetura deve ser elaborado de acordo com as normas técnicas vigentes e as especificações do edital.

2. O projeto deve ser elaborado em escala 1:500, com exceção das plantas de detalhe, que devem ser elaboradas em escala 1:100.

3. O projeto deve ser elaborado em formato digital, em arquivo PDF, e enviado para o e-mail: [e-mail]@educacao.gov.br.

4. O projeto deve ser elaborado em português, com exceção das plantas de detalhe, que podem ser elaboradas em inglês.

5. O projeto deve ser elaborado com o uso de software de arquitetura, como AutoCAD ou Revit, e enviado para o e-mail: [e-mail]@educacao.gov.br.



6. O projeto deve ser elaborado com o uso de papel A3, com margens de 20mm em todos os lados.

7. O projeto deve ser elaborado com o uso de tinta preta, com exceção das plantas de detalhe, que podem ser elaboradas com o uso de cores.

8. O projeto deve ser elaborado com o uso de fontes legíveis, como Arial ou Helvetica, e enviado para o e-mail: [e-mail]@educacao.gov.br.

9. O projeto deve ser elaborado com o uso de símbolos e legendas, e enviado para o e-mail: [e-mail]@educacao.gov.br.

10. O projeto deve ser elaborado com o uso de plantas de detalhe, e enviado para o e-mail: [e-mail]@educacao.gov.br.

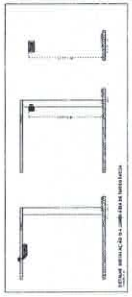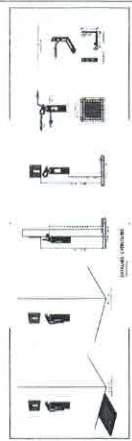

Item	Descrição	Quantidade	Valor Unitário	Valor Total
1	Sala de aula	1	100,00	100,00
2	Sala de aula	1	100,00	100,00
COMPILADO POR: [nome]

FNE **MINISTÉRIO DA EDUCAÇÃO**

PROJETO PADRÃO - FNE

Nome: _____

Matrícula: _____


Data: _____

Assinatura: _____



PROCESSO ADMINISTRATIVO
1825

ASSINADO ELETRONICAMENTE

ESCOLA 13 SALAS DE AULA
PROJETO DE ARQUITETURA
LIVRO DE OBRAS
LIVRO DE OBRAS
LIVRO DE OBRAS

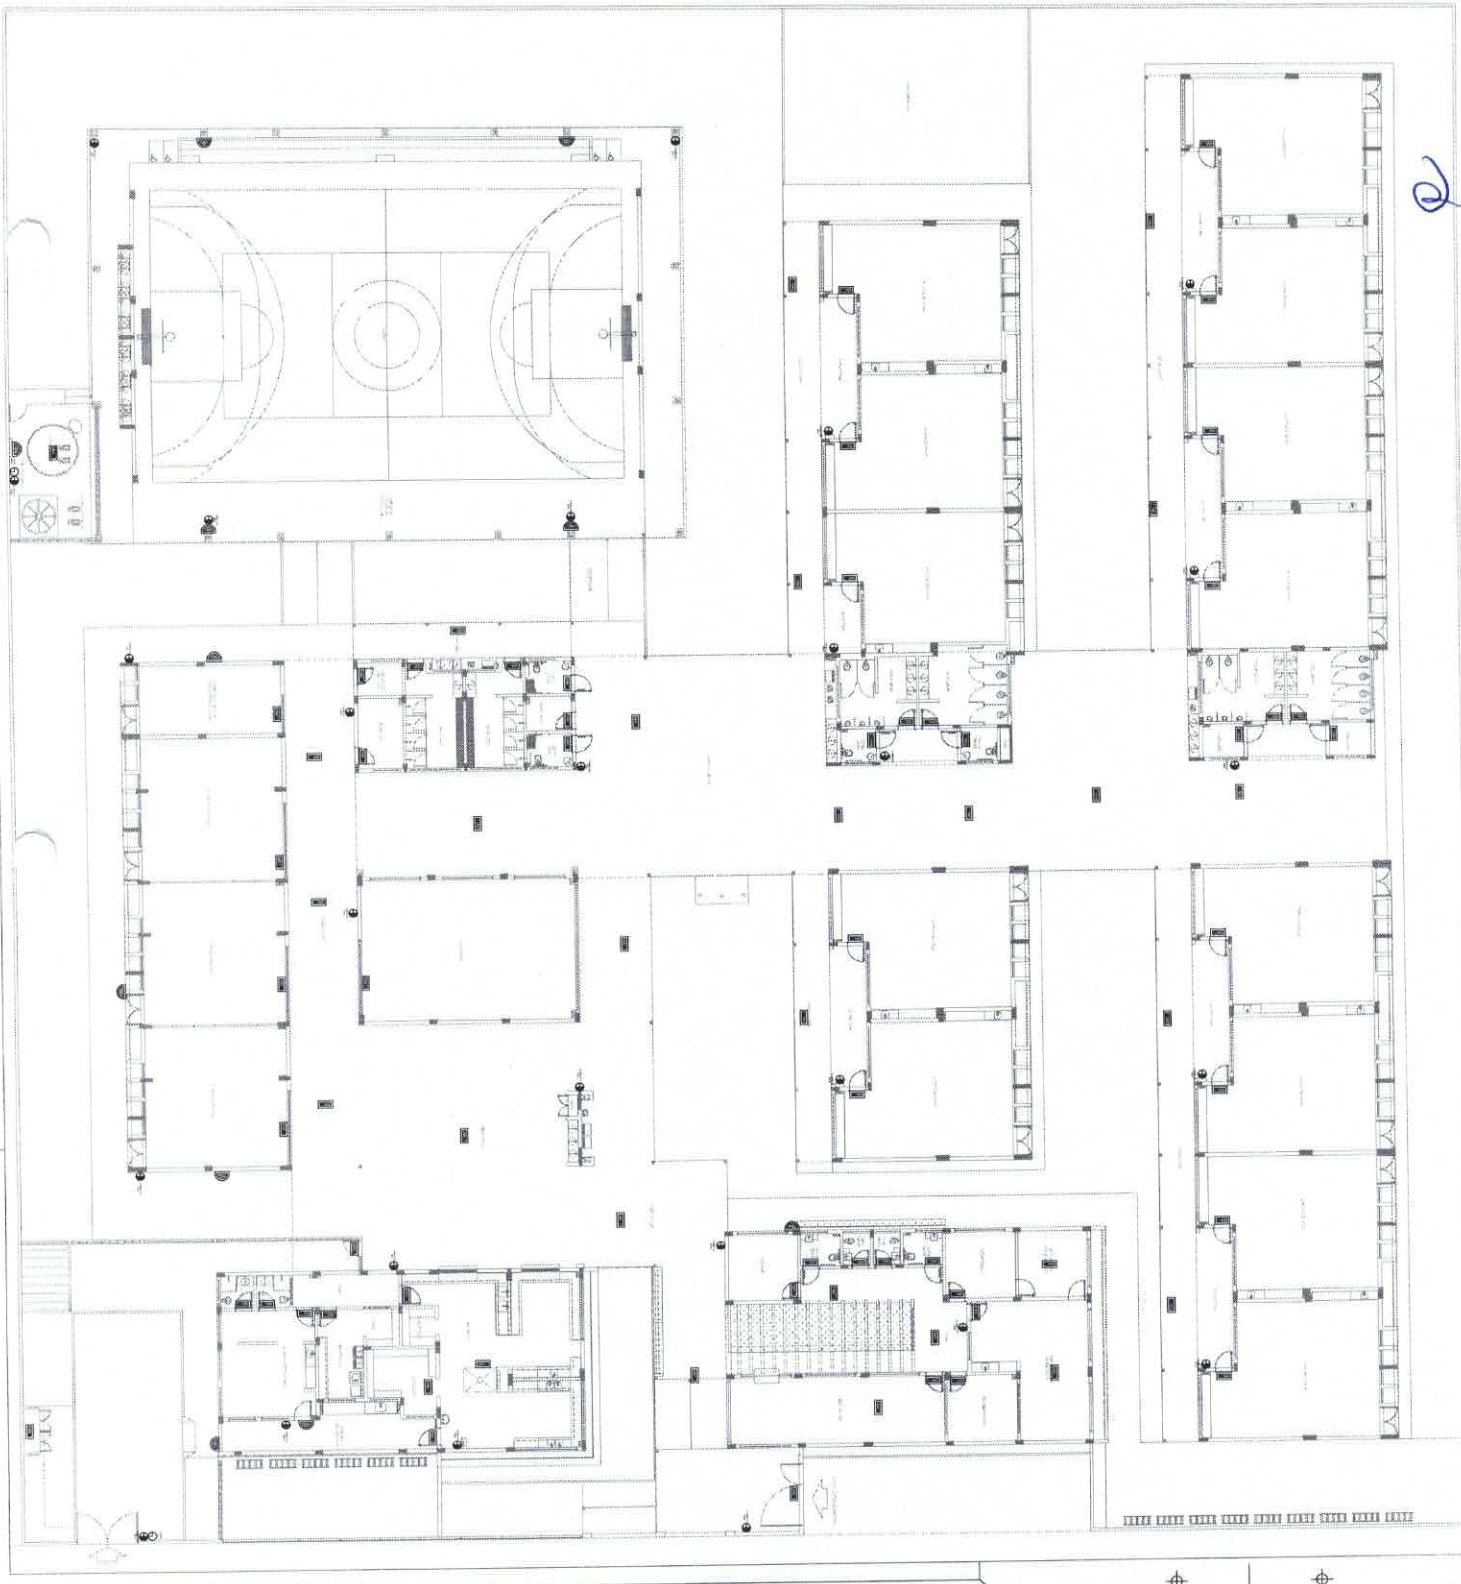

2

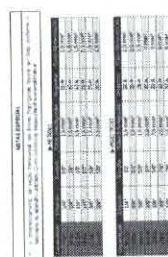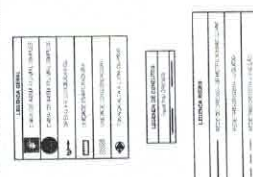


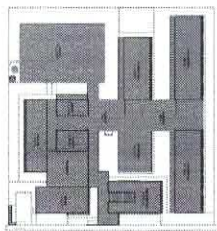


DIAGRAMA DE REFERÊNCIA


ITEM	DESCRIÇÃO	MATERIAL	QUANTIDADE
01	DUITO VERTICAL 200 x 200 mm	CHAMPA DE AÇO PRETA A16	5,89 m
02	DUITO VERTICAL 200 x 200 mm	CHAMPA DE AÇO PRETA A16	1,18 m
03	DUITO VERTICAL 200 x 200 mm	CHAMPA DE AÇO PRETA A16	1,08 m
04	DUITO VERTICAL 200 x 200 mm	CHAMPA DE AÇO PRETA A16	2,79 m

NOTA GERAL
1. O projeto foi elaborado de acordo com as normas técnicas vigentes e as especificações técnicas fornecidas pelo cliente.
ESPECIFICAÇÕES EXAUSTOR CENTRÍFUGO
1. TIPO: A BERTHOLD
2. MATERIAL: AÇO INOX
3. MOTOR: 1/2 CV
4. MOTOR: 1/2 CV
5. MOTOR: 1/2 CV
6. MOTOR: 1/2 CV
7. MOTOR: 1/2 CV
8. MOTOR: 1/2 CV
9. MOTOR: 1/2 CV
10. MOTOR: 1/2 CV

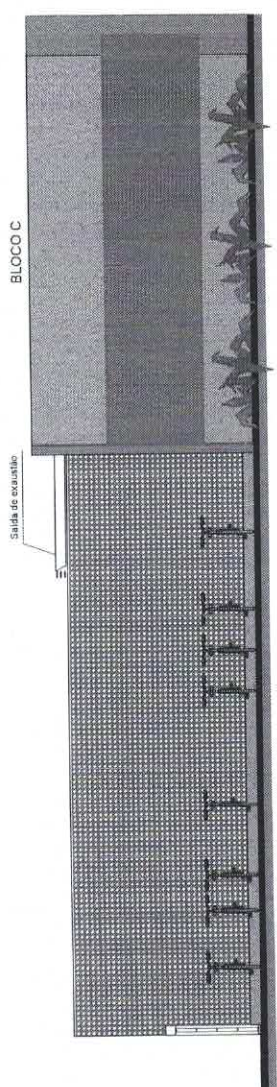


1 FACHADA 1
ESCALA 1:50

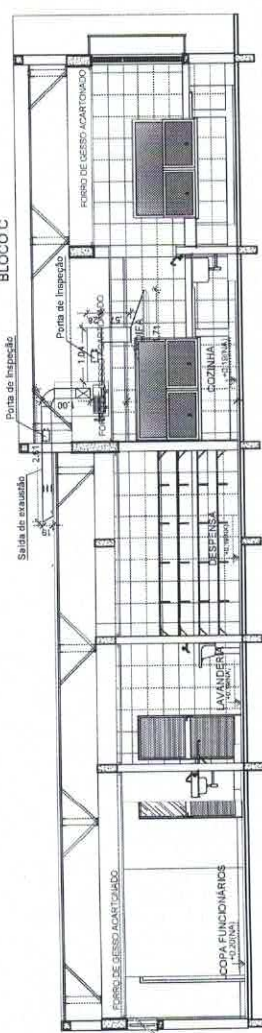

2 CORTE AA
ESCALA 1:50

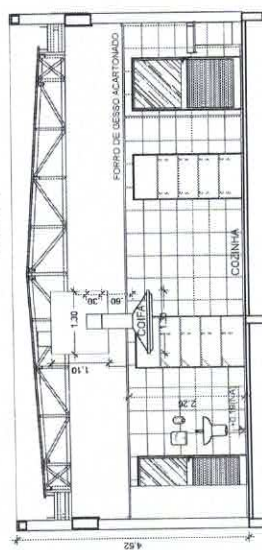

3 CORTE BB
ESCALA 1:50

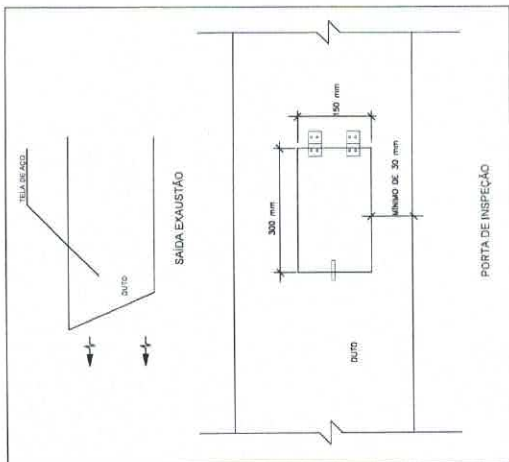

4 DETALHE
SEM ESCALA

CONTROLE DE REVISÕES

Nº	DATA	DESCRIÇÃO
----	------	-----------

MINISTÉRIO DA
EDUCAÇÃO

PROJETO PADRÃO - FNDE

PROPRIETÁRIO :
ENDEREÇO :
MUNICÍPIO - UF :
PROPRIETÁRIO :
RESP. TÉCNICO :
AUTOR DO PROJETO : DIOGO R. FELLES - CREA 139912/S

DUITO

DESCRIÇÃO:

ESCOLA 13 SALAS DE AULA - MK
PROJETO DE EXAUSTÃO

COORDENADOR
PROJETO: Coordenação
Geral de Infraestrutura
Educacional

REVISÃO
Nº 01

REVISÃO
Nº 02

REVISÃO
Nº 03

