




SÃO GONÇALO
DO AMARANTE
AVANÇANDO JUNTOS
GOVERNO MUNICIPAL



PROJETOS / PLANTAS / CROQUIS

Bruno M. Vieira
Bruno Magalhães Vieira
Eng. Civil - CREA - 57043CE
CPF: 031.775.313-40

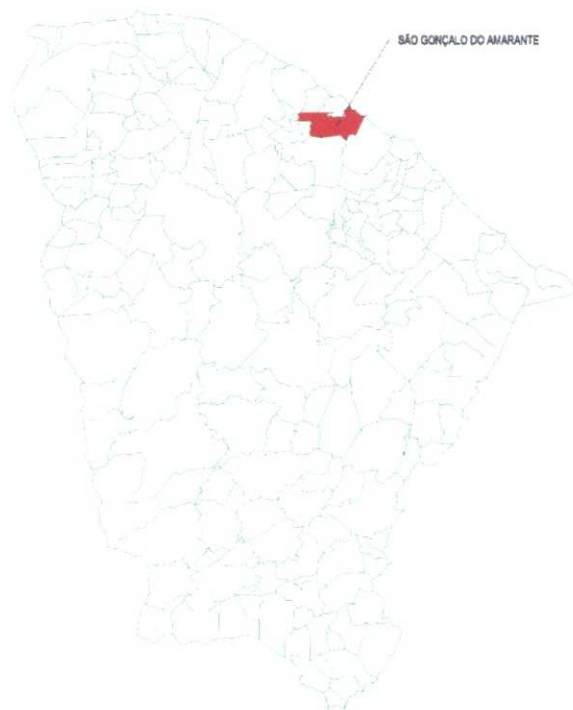

MACROLOCALIZAÇÃO CENTRO DE FORMAÇÃO PROFISSIONAL DO PECÉM - SÃO GONÇALO DO AMARANTE - CEARÁ.
SEM ESCALA (FONTE: GOOGLE MAPS)

COORDENADAS C.F.P.P
ZONA 24 M
LONGITUDE UTM - 518440.00 m E
LATITUDE UTM - 9606810.00 m S




MICROLOCALIZAÇÃO CENTRO DE FORMAÇÃO PROFISSIONAL DO PECÉM - SÃO GONÇALO DO AMARANTE - CEARÁ.
SEM ESCALA (FONTE: GOOGLE MAPS)

COORDENADAS C.F.P.P
ZONA 24 M
LONGITUDE UTM - 518440.00 m E
LATITUDE UTM - 9606810.00 m S

Bruno M. Vieira
Bruno Magalhães Vieira

Eng. Civil - CREA - 57043CE
CPF: 031.775.313-40

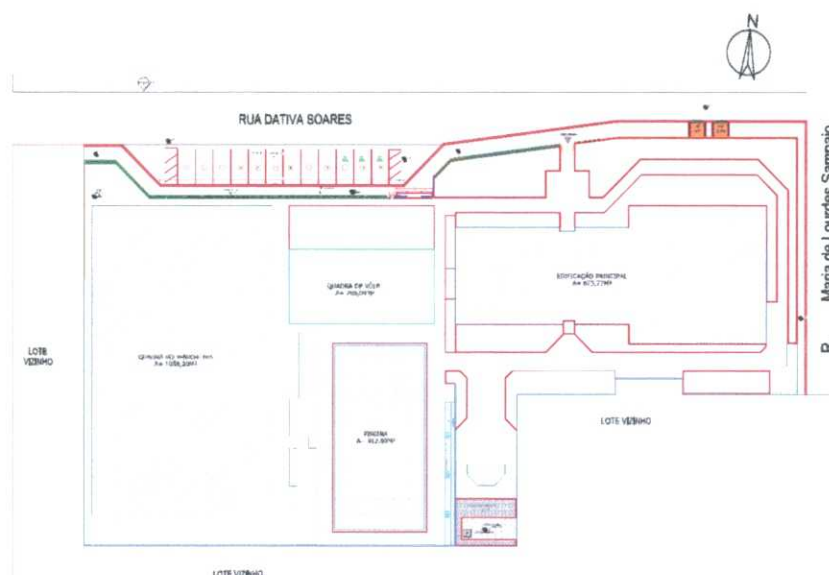


01 PLANTA DE SITUAÇÃO
ESCALA: 1:500

PREFEITURA PREFEITURA DE SÃO GONÇALO DO AMARANTE CONSTRUINDO UMA NOVA HISTÓRIA	
PROJETO ARQUITETÔNICO	
CONTEÚDO PLANTA DE SITUAÇÃO	FRANCHA 01/22
OBRA: CENTRO DE FORMAÇÃO PROFISSIONAL DO PECÉM PROPRIETÁRIO: PREFEITURA MUNICIPAL DE S.G.A. - SEINFRA LOCAL: PECÉM, SÃO GONÇALO DO AMARANTE, CEARÁ.	
ÁREA URBANIZAÇÃO: 4234,69M² ÁREA A SER CONSTRUÍDA: 3531,61M²	PERMISSÃO: PREFEITURA MUNICIPAL DE S.G.A. - SECRETARIA DE INFRAESTRUTURA PAULO MARCIO MATOS DE PAULA ASS0904-F
DATA: 04/03/2020 INDICADA: 04/03/2020 ASSINADO: 04/03/2020	ARQUITETO (A): PAULO MARCIO
AS MEDIDAS DEVEM SER LIDAS NO LOCAL. IMPRIMIR ESSA FRANCHA COLOCADA	



LOTE VIZINHO

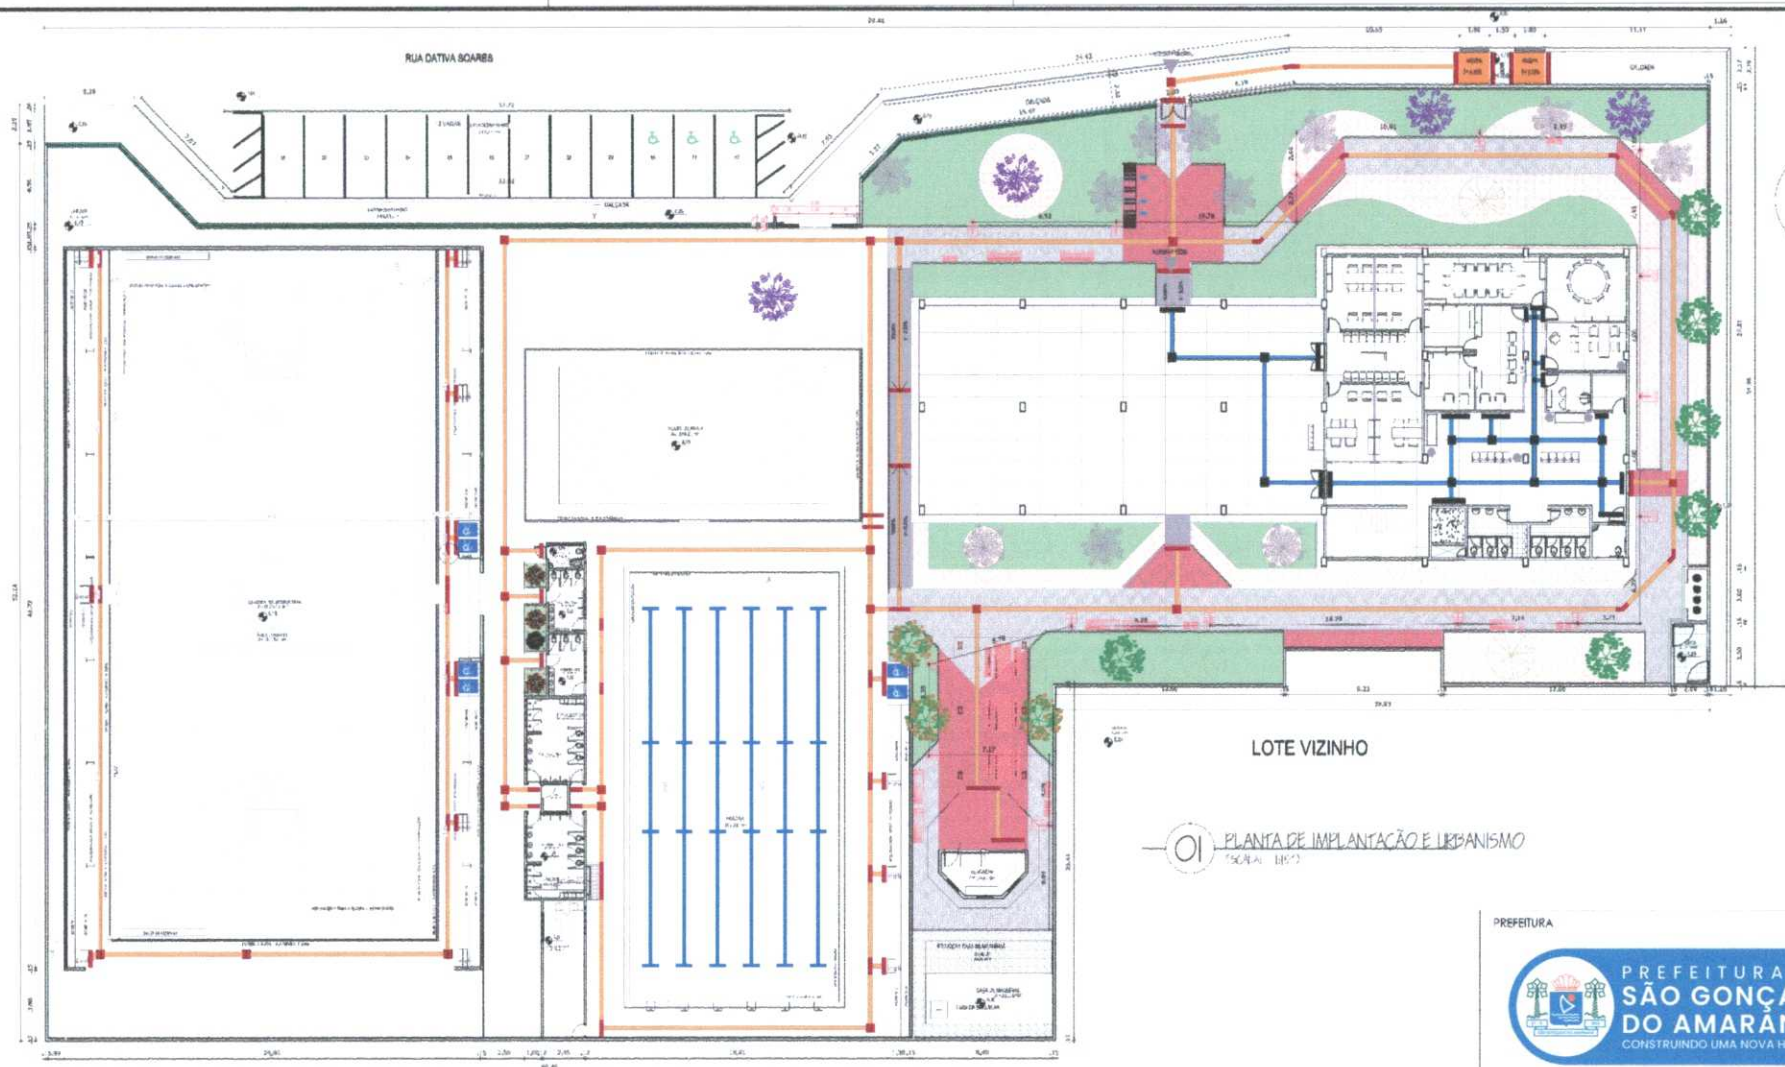

LOTE VIZINHO

01 PLANTA DE IMPLANTACÃO E URBANISMO
(SCALA: 1:500)

LOTE VIZINHO

QUANTITATIVO DE PISOS TERREO		
LEGENDA	DESCRIÇÃO	ÁREA
	PISO POCOTATE PASSIVO ALERTA	16,66
	PISO POCOTATE PASSIVO DIVERSIONAL	6,48
	CONCRETO RUSTICO	20,82 m²
	CONCRETO RUSTICO CALÇADA	131,28 m²
	GRAMA CINZALDA	384,28 m²
	AREIA ESPALDADA	231,40 m²
	PISO INTERTERRADO TERRACOTA	118,58 m²
	PISO BETA BRANCO C/FA	886,08 m²

QUADRO DE MOBILIÁRIO		
LEGENDA	DESCRIÇÃO	QUANTIDADE
	BANCO P/ÁREA DE BOLA	07
	LINEAR P/ÁREA DE BOLA	02
	CONJUNTO MESA E BANCO	3
	PURIFICADOR DE AR	1
	PORTO BANCOS	14

QUADRO GERAL DE ÁREAS		
DESCRIÇÃO	ÁREA	
ÁREA DE ACESSIBILIDADE	410,00 m²	
ÁREA COM HUB	537,80 m²	
ÁREA DE PARQUEAMENTO	1179,80 m²	
ÁREA DE URBANIZAÇÃO	248,00 m²	
ÁREA DO TERRENO	4175,24 m²	

QUANTITATIVO VEGETAÇÃO			
LEGENDA	NOME POPULAR	NOME CIENTÍFICO	QUANTIDADE
	CAPIVARI	GOVERNICA PULCHRA	13
	YAPRA	CAPIMACULAS CRISTINA TAPPA	10
	PAU BRANCO (FOLHA)	IMBOMBIANTHUS REINFORCADO MUITO	3
	PAU BRANCO	CONDE OROCALIX ALI P/ÁREA	7
	CAUJUBO	MYRSINEURIN OCCIDENTALE	7

Bruno M. Vieira
Bruno Magalhães Vieira
Eng. Civil - CREA - 57043CE
CPF: 031.775.313-40

PREFEITURA



PROJETO ARQUITETÔNICO


CONTEÚDO
PLANTA DE IMPLANTACÃO E URBANISMO

OBRA: CONSTRUÇÃO DE QUADRA E URBANISMO DO ABC
PROPOSTOR: PREFEITURA MUNICIPAL DE S.G.A. - SEINFRA
LOCAL: PECÉM, SÃO GONÇALO DO AMARANTE, CEARÁ.

TERRENO: A = 4508,80 M²
ÁREA URBANIZAÇÃO: 4334,89 M²
ÁREA A SER CONSTRUÍDA: 3531,81 M²

PROJETO: ARQUITETO (A): PAULO MARCIO
CONTEÚDO: AS MEDIDAS DEVEM SER LIDAS NO LOCAL. IMPRIMIR ESSA FRONTEIRA COLORIDA

FRANCA 02/22

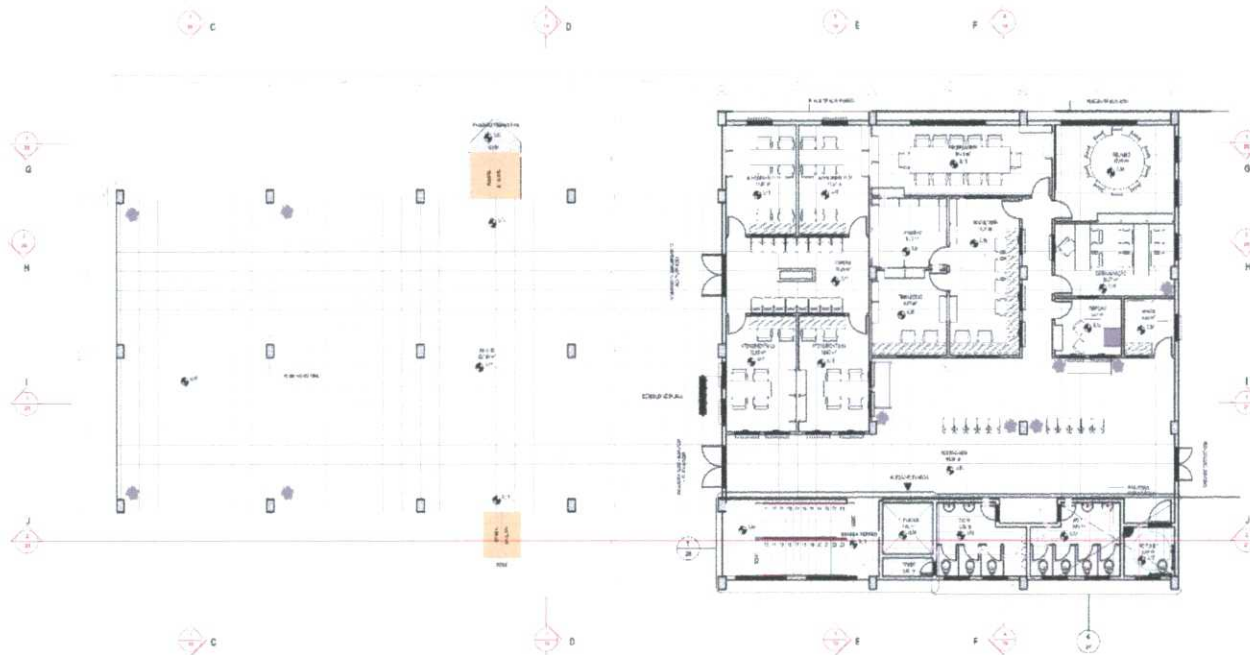

01 PLANTA TÉRREO - LAYOUT
ESCALA: 1:100

IMAGEM	DESCRIÇÃO	ÁREA
	ÁREA	129,42 m²
	CERÂMICA 10x10cm AZUL	312,96 m²
	CERÂMICA 10x10cm BRANCO	41,20 m²
	CERÂMICA 30 x 30 BRANCO	38,50 m²
	CONCRETO HIGIENICO	834,19 m²
	DRAMA ESQUERDA	1136,89 m²
	MÁRMORE	0,33 m²
	PORTA TOSCA	231,08 m²
	PISO INDUSTRIAL	1115,01 m²
	PISO INTERTRAVADO CINZA	229,38 m²
	PISO INTERTRAVADO PRETO	289,88 m²
	PISO INTERTRAVADO VERMELHO	190,54 m²
	ÁREA PAVIMENTADA	4,27 m²

DESCRIÇÃO	ÁREA
ÁREA ACESIVIDADE	4101,65 m²
ÁREA CONSTRUÍDA	3319,80 m²
ÁREA DE PASSADOURO	1179,88 m²
ÁREA DE URBANIZAÇÃO	2468,08 m²
ÁREA DO TERRENO	6179,34 m²

DESCRIÇÃO	ÁREA
ACESSO ADM	81,59 m²
ARQUIVO	6,13 m²
ATENDIMENTO 01	1,61 m²
ATENDIMENTO 02	11,91 m²
ATENDIMENTO 03	12,80 m²
ATENDIMENTO 04	12,80 m²
COORDENAÇÃO	13,37 m²
DIREÇÃO	6,87 m²
ELEVADOR	4,00 m²
ESCALA TERREO	17,57 m²
ESPERA	16,89 m²
FINANCEIRO	8,89 m²
FOSSO	1,40 m²
PILOTIS	251,87 m²
PROFESSORES	19,81 m²
RELAÇÃO	17,85 m²
SECRETARIA	17,04 m²
WC F 1	9,09 m²
WC M 1	9,02 m²
WC F 1/2	3,90 m²
XEROX	6,44 m²

Bruno M. Vieira
Bruno Magalhães Vieira
Eng. Civil - CREA - 57043CE
CPF: 031.775.313-40

PREFEITURA

PREFEITURA DE SÃO GONÇALO DO AMARANTE
CONSTRUINDO UMA NOVA HISTÓRIA

PROJETO ARQUITETÔNICO

PRANCHA 03/22

CONTEÚDO
PLANTA BARRA TÉRREO - LAYOUT

OBRA: CENTRO DE FORMAÇÃO PROFISSIONAL DO PRECÉM
PROPOSTA POR: PREFEITURA MUNICIPAL DE S.G.A. - SEINFRA
C.O.P.F.:
ENDEREÇO: PRECÉM, SÃO GONÇALO DO AMARANTE, CEARÁ.

ÁREA: 4509,80 m²

TERRENO: A= 4509,80 m²

ÁREA URBANIZAÇÃO: 4324,89 m²


ÁREA A SER CONSTRUÍDA: 3531,91 m²

PROFESSORES DE S.G.A. - SECRETARIA DE INFRAESTRUTURA
PAULO MARCIO MARTOS DE PAULA
A355884-9


ARQUITETO (AL) PAULO MARCIO

DATA: 03/04/2020

ASSINADO: AS MEDIDAS DEVEM SER TIRADAS NO LOCAL. IMPRIMIR ESSA PRANCHA COLORIDA

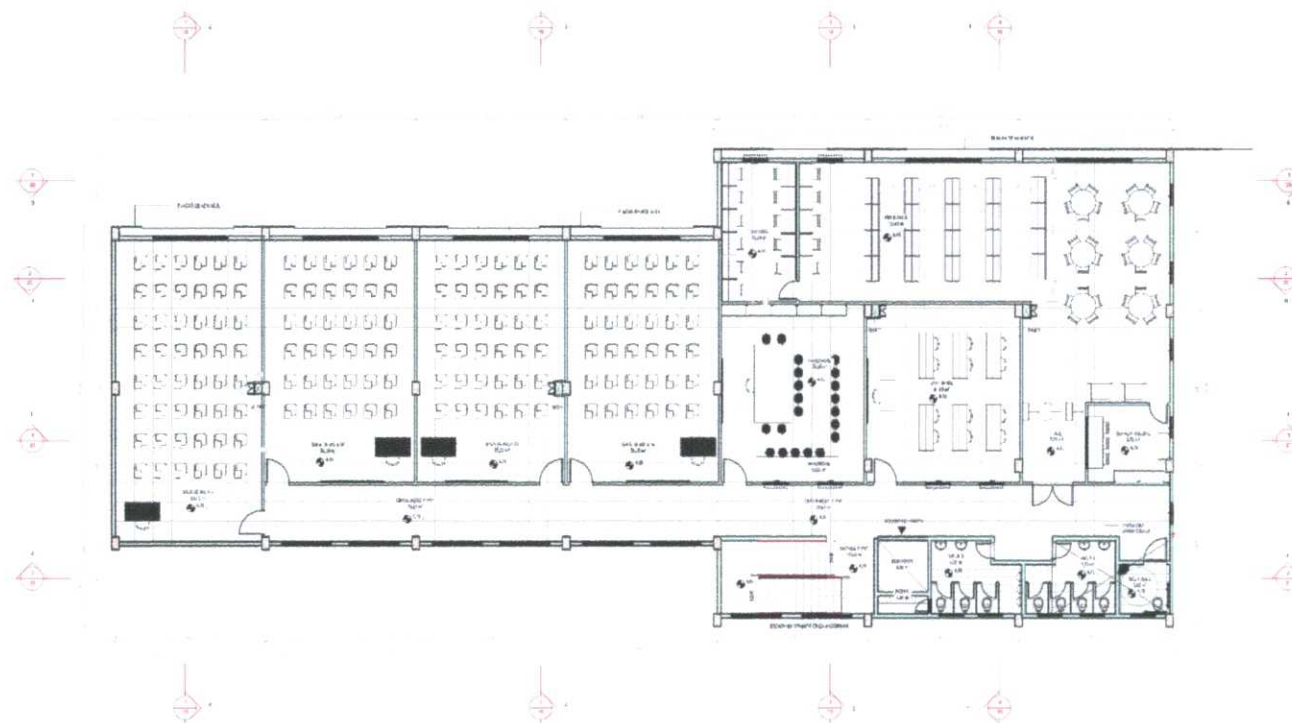

AS MEDIDAS DEVEM SER TIRADAS NO LOCAL: IMPRIMIR ESSA FRANCHA COLORIDA

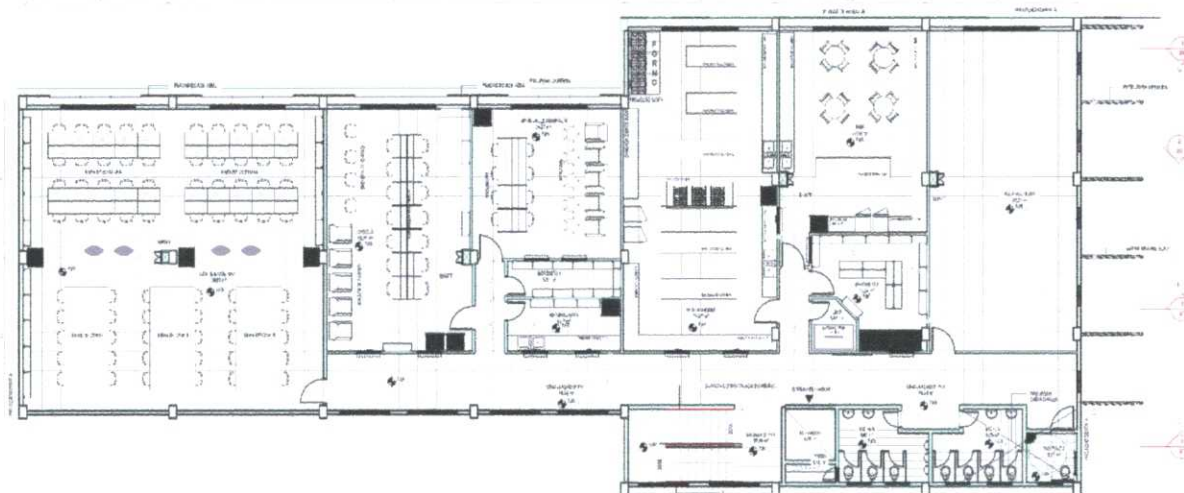

01 PLANTA BAIXA PAV 02- LAYOUT
ESCALA: 1/100

QUADRO GERAL DE ÁREAS	
DESCRIÇÃO	ÁREA
ÁREA ACESSIBILIDADE	4101,56 m²
ÁREA CONSTRUIDA	3319,80 m²
ÁREA DE PAVIMENTAÇÃO	1178,60 m²
ÁREA DE URBANIZAÇÃO	2409,58 m²
ÁREA DO TERRENO	4175,54 m²

QUANTITATIVO DE PISOS 2º PVT		
IMAGEM	DESCRIÇÃO	ÁREA
	CERÂMICA 30 x 30 BRANCO	21,80 m²
	CONCRETO RUSTICO	0,90 m²
	MÁRMORE	0,30 m²
	PISO INDUSTRIAL	860,80 m²
	ÁREA PAVIMENTADA	4,28 m²

QUADRO DE AMBIENTES 2º PVT	
NOME	ÁREA
BAR	47,36 m²
CABELO	53,75 m²
CIRCULAÇÃO 2º PVT	19,36 m²
CORTE E COSTURA	139,81 m²
DEPOSIÇÃO 1	0,31 m²
DEPOSIÇÃO 2	11,07 m²
ESCALA 2º PVT	17,08 m²
GASTRONOMIA	74,87 m²
LIMPO	3,09 m²
MANICURE, MAQUIAGEM	24,27 m²
MANIPULAÇÃO	4,00 m²
SALA MULTUSO	70,37 m²
WC F. 3	9,08 m²
WC M. 3	9,08 m²
WC PAUL 3	3,66 m²

Bruno m. Vieira
Bruno Magalhães Vieira
Eng. Civil - CREA - 57043CE
CPF: 031.775.313-40

PREFEITURA

PREFEITURA DE SÃO GONÇALO DO AMARANTE
CONSTRUINDO UMA NOVA HISTÓRIA

PROJETO ARQUITETÔNICO

CONTÉUDO
PLANTA BAIXA PAV 02- LAYOUT

PRANCHA **05** / 22

OBRA: CENTRO DE FORMAÇÃO PROFISSIONAL DO PFCÉM
PROPRIETÁRIO: PREFEITURA MUNICIPAL DE S.G.A. - SEINFRA
C/OPF:
ENDEREÇO: PFCÉM, SÃO GONÇALO DO AMARANTE, CEARÁ

ÁREA: TERRENO: 41.755,00 m²	PROPRIETÁRIO: PREFEITURA MUNICIPAL DE S.G.A. - SEINFRA
ÁREA URBANIZAÇÃO: 4334,88 m²	ALTO DO TERRENO: PAULO MARCIO MATOS DE PAULA
ÁREA A SER CONSTRUÍDA: 3531,91 m²	PROJETO: A255204-0
PROJETO: ARQUITETO (A) PAULO MARCIO	


NOTA: AS MEDIDAS DEVEM SER TIRADAS NO LOCAL IMPRIMIR ESSA PRANCHA COLORIDA

QUANTITATIVO DE PISOS 3º PVT

QUADRO DE AMBIENTES 3º PVT

QUADRO GERAL DE ÁREAS

Bruno Magalhães Vieira
Eng. Civil - CREA - 57043CE
CPF: 031.775.313-40

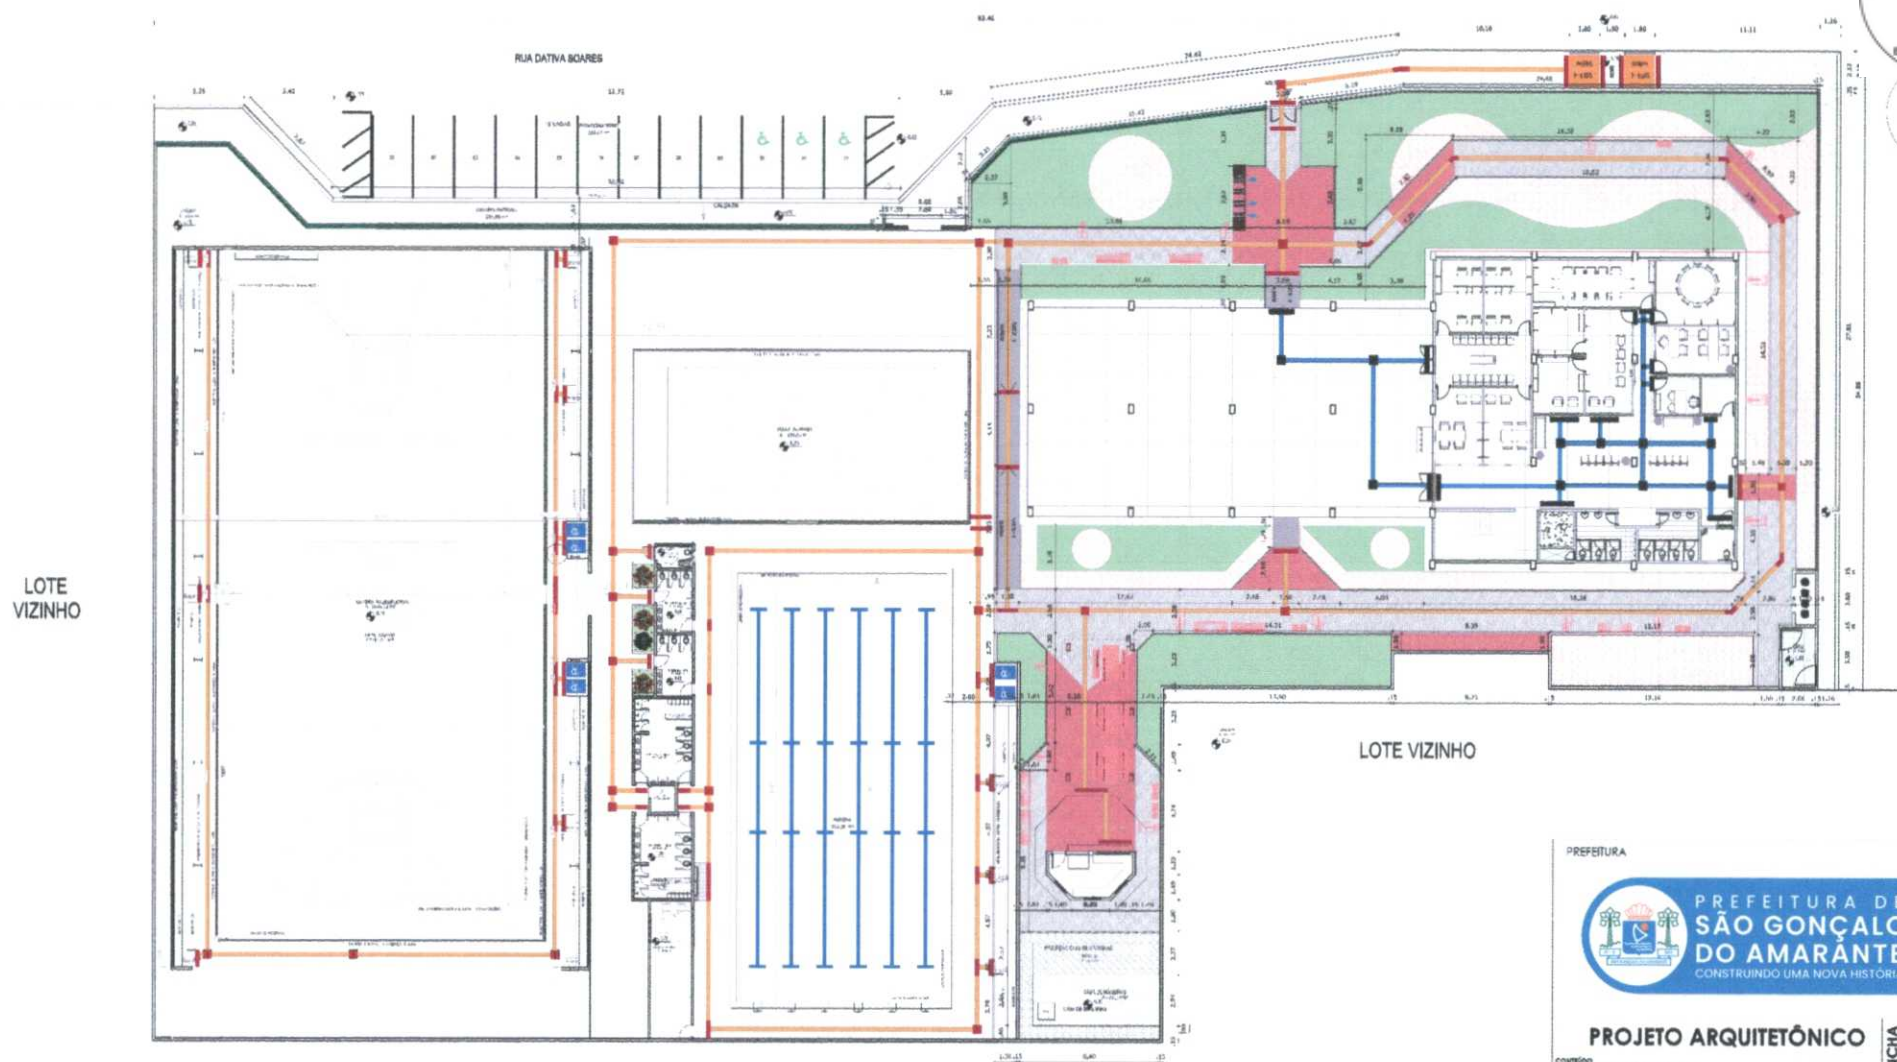

Bruno M. Vieira
Bruno Magalhães Vieira
Eng. Civil - CREA - 57043CE
CPF: 031.775.313-40

01 PLANTA TÉCNICA DE URBANISMO
ESCALA: 1/50

PREFEITURA



PROJETO ARQUITETÔNICO

RANCHA 07
/2

CONTENIDO
PLANTA TÉCNICA DE URBANISMO

OBRA: CONSTRUÇÃO DE QUADRA E URBANISMO DO ABC
PROPOSTA: PREFEITURA MUNICIPAL DE S.G.A. - SEINFRA
CNPJ: 00.000.000/0001-91
ENDREÇO: PECÉM, SÃO GONÇALO DO AMARANTE, CEARÁ.

1992	1993	1994
------	------	------

TERRENO: A = 4508,80 M²

PRO-1000 400 4-1000

TABLE 1. *Continued*

INSTITUTO MUNICIPAL DE PLANEACIÓN

SECRETARIA DE INFRASTRUCTURA

ÁREA URBANIZAÇÃO: 4254,89M²
ÁREA A SER CONSTRUÍDA: 3531,91M²


ALTO DO TOMBO	PABLO MARCIO MATOS DE PAULA
LAJ	A252004-9

[illegible]

NDP TECH-400	
Q84A	

INICIADA 1985 MARÇO/2008 (P. 164) ARQUITETO (A) PAULO MARCIO

AS MEDIDAS DEVEM SER TIRADAS NO LOCAL. IMPRIMIR ESSA FRANCHA COLONDA

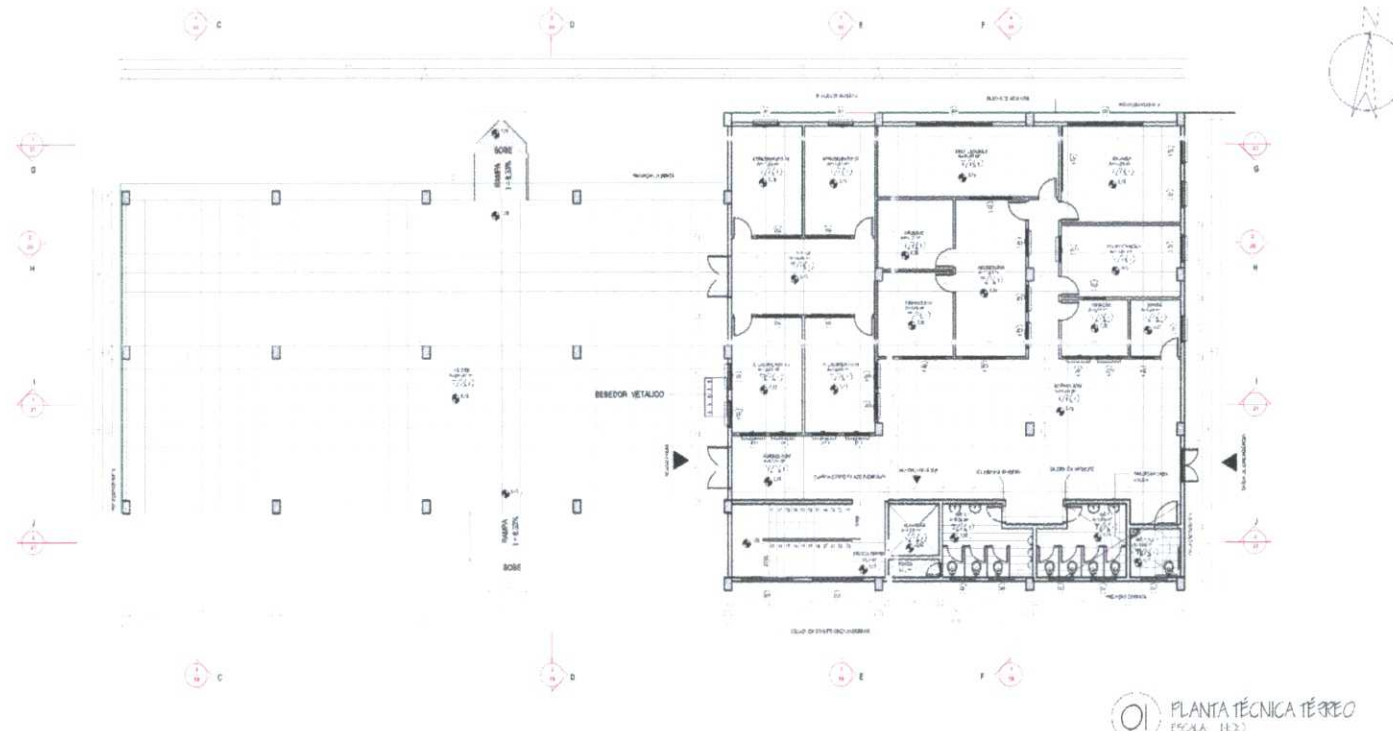

01 PLANTA TÉCNICA TERRENO
(ESCALA 1:100)

QUANTITATIVO DE PISOS TERREO

IMAGEM	DESCRIÇÃO	ÁREA
	ÁREA	120.42 m²
	CERÂMICA 10x10cm AZUL	312.85 m²
	CERÂMICA 10x10cm BRANCO	45.25 m²
	CERÂMICA 30 x 30 BRANCO	39.80 m²
	CONCRETO RUSTICO	534.19 m²
	GRANIL LAMINADA	1158.99 m²
	MÁRMORE	0.33 m²
	PEDRA TORCA	231.09 m²
	PISO INDUSTRIAL	1116.51 m²
	PISO INTERTRAVADO CINZA	229.38 m²
	PISO INTERTRAVADO PRETO	288.88 m²
	PISO INTERTRAVADO VERMELHO	180.54 m²
	ÁREA PAVIMENTADA	4.27 m²

QUADRO DE AMBIENTES TERREO

NOME	ÁREA
ACESSO ADM	91.08 m²
ARQUIVO	8.13 m²
ATENDIMENTO 01	11.31 m²
ATENDIMENTO 02	11.31 m²
ATENDIMENTO 03	12.80 m²
ATENDIMENTO 04	12.80 m²
COORDENAÇÃO	13.27 m²
DIREÇÃO	5.87 m²
ELEVADOR	4.09 m²
ESCADA TERREO	17.57 m²
ESPERA	18.89 m²
FINANCEIRO	9.85 m²
FOSSO	1.40 m²
PILOTS	291.87 m²
PROFESSORES	19.81 m²
RECEPCÃO	17.88 m²
SECRETARIA	17.04 m²
WC P. 1	9.05 m²
WC P. 2	9.02 m²
WC P. 3	3.32 m²
ÁREA	4.44 m²

EQUIPAMENTOS HIDRÁULICOS

DESCRIÇÃO	QUANTIDADE
BACIA SANITÁRIA CONVENCIONAL 01 GELO DECA	30
BACIA SANITÁRIA ESPECIAL VOGUE PLUS CONFORTO GELO DECA	4
BENEDICÇÃO EM INOX	1
CHUVEIRO DE PLÁSTICO	3
CUBA DE COZINHA 78x34x4cm RIOS POLIDO DELFINA	4
LAVATÓRIO DE CANTO MARAU 30x30x15cm GELO DECA	4
LAVATÓRIO SEM COLUNA RAVENA 45x55x18.5cm GELO DECA	16
MICETÓRIO INDIVIDUAL 55x25x27cm BRANCO KASA	6

QUADRO GERAL DE ÁREAS

DESCRIÇÃO	ÁREA
ÁREA ACESSIBILIDADE	4101.55 m²
ÁREA CONSTRUIDA	3319.80 m²
ÁREA DE PAVIMENTAÇÃO	1175.68 m²
ÁREA DE URBANIZAÇÃO	2466.06 m²
ÁREA DO TERRENO	1173.54 m²

QUADRO PORTAS TERREO

LEGENDA	DESCRIÇÃO	ALTURA	LARGURA	QUANTIDADE
D1	PORTA DIVISÓRIA DE BANHEIRO EM MADEIRA COM REVESTIMENTO MELAMÍNICO LISO, COM FECHADURA LIVRE/OCUPADO	0.80	1.80	7
PD1	PORTA LISA DE MADEIRA COMPLETA - 01 FOLHA DE ABRIR - EMBAZADA E PINTADA - ESMALTE SINTÉTICO BRANCO SEM-BRILHO	2.10	0.80	2
PD2	PORTA DE MADEIRA COM VIGOR RETANGULAR (2.20x1.00) EM VIDRO (MOLDURA DE ALUMÍNIO) - 01 FOLHA DE ABRIR - EMBAZADA E PINTADA - ESMALTE SINTÉTICO BRANCO SEM-BRILHO	2.10	0.70	12
PD4	PORTA CORTA FOGO EM VERGALHOTE 2 FOLHAS DE ABRIR COM BARRA ANTI-FUMOS EM AÇO INOXIDÁVEL	2.20	1.20	1
PD6	PORTA DUAS FOLHAS DE ABRIR - COM MOLDURA EM ALUMÍNIO E PREENCHIMENTO EM VIDRO	2.10	1.80	2
PD8	PORTA LISA DE MADEIRA - 01 FOLHA DE ABRIR - EMBAZADA E PINTADA - ESMALTE SINTÉTICO BRANCO SEM-BRILHO	2.10	0.80	1
PD7	PORTA LISA DE MADEIRA COMPLETA - 01 FOLHA DE ABRIR - EMBAZADA E PINTADA - ESMALTE SINTÉTICO BRANCO SEM-BRILHO - COM CHAPA CORRUGADA DE ALUMÍNIO (P/45) COM B. PULADOR DE AÇO INOX	2.10	0.90	1
PD1	PORTA DE METALON VAZADO DE ABRIR 01 FOLHA - PINTURA EM ESMALTE SINTÉTICO VERDE SEM-BRILHO	2.10	0.90	3
PD2	PORTA DE METALON VAZADO DE ABRIR 02 FOLHAS - PINTURA EM ESMALTE SINTÉTICO VERDE SEM-BRILHO	2.10	1.60	3
PD4	PORTA DE CHAPA METÁLICA DE ABRIR 01 FOLHA - PINTURA EM ESMALTE SINTÉTICO VERDE SEM-BRILHO	1.00	0.90	2
PD6	PORTA EM TELA ANTIDIFUSÃO DE ABRIR 01 FOLHA - PINTURA EM ESMALTE SINTÉTICO VERDE SEM-BRILHO	3.00	1.80	1
PD7	PORTA DE CHAPA METÁLICA DE ABRIR 01 FOLHA - PINTURA EM ESMALTE SINTÉTICO VERDE SEM-BRILHO	1.80	0.50	1

QUADRO GERAL JANELAS

LEGENDA	DESCRIÇÃO	ALTURA	LARGURA	PETIÇÃO	QUANTIDADE
A01	ABERTURA	1.80	2.00	1.80	1
C01	CORRIGIDO ANTICORROSÃO (2x10cm)	0.40	1.00	1.80	28
C02	CORRIGIDO ANTICORROSÃO (2x10cm)	1.60	2.00	0.70	20
G1	PROTEÇÃO METÁLICA - ESTRUTURA VAZADA DE METALON COM PINTURA ANTICORROSIVEL VERDE	1.20	2.00	1.00	1
J01	JANELA MAXI AR 01 PAINEL EM ALUMÍNIO E VIDRO 4mm	0.80	1.00	1.00	40
J02	JANELA DE CORRER 01 PAINEL EM ALUMÍNIO E VIDRO 4mm	1.20	3.00	0.80	18
L01	LOJA DE FORMICA BRANCA COM MOLDURA EM ALUMÍNIO	1.20	2.80	0.80	7
V01	ESQUADRIA EM ALUMÍNIO E VIDRO TEMPERADO 10mm SEM ABERTURA	1.20	1.70	0.80	1
V02	QUICHÊ EM ALUMÍNIO E VIDRO TEMPERADO 10mm COM ABERTURA RETANGULAR (10 x 40cm)	1.30	0.80	0.80	2
V03	QUICHÊ EM ALUMÍNIO E VIDRO TEMPERADO 10mm COM ABERTURA RETANGULAR (10 x 120cm)	1.30	1.10	0.80	6
V04	JANELA EM ALUMÍNIO E VIDRO 4mm (80 x 200cm)	2.00	0.80	0.80	18

ESPECIFICAÇÕES

1	PROFESSORES
2	SECRETARIA
3	COORDENAÇÃO
4	ATENDIMENTO
5	ARQUIVO
6	ACESSO ADM
7	ESCADA TERREO
8	ESPERA
9	FINANCEIRO
10	FOSSO
11	PILOTS
12	RECEPCÃO
13	SECRETARIA
14	WC P. 1
15	WC P. 2
16	WC P. 3
17	ÁREA

Bruno M. Vieira
Bruno Magalhães Vieira
Eng. Civil - CREA - 57043CE
CPF: 031.775.313-40

PREFEITURA




PROJETO ARQUITETÔNICO

PRANCHA 08/22

CONTÉUDO
PLANTA TÉCNICA TERREO

OBJETO: CENTRO DE FORMAÇÃO PROFISSIONAL DO PFCM
PROPOSTA: PREFEITURA MUNICIPAL DE S.G.A. - SEINFRA
C/P.F.: PFCM - SÃO GONÇALO DO AMARANTE, CEARÁ.

ÁREA	PROFESSORES	SECRETARIA
TERRENO: A = 4550.80 M²	SECRETARIA	SECRETARIA
ÁREA URBANIZAÇÃO: 4334.85M²	SECRETARIA	SECRETARIA
ÁREA A SER CONSTRUÍDA: 3631.91M²	SECRETARIA	SECRETARIA
PROJETO	PROJETO	PROJETO
INDICAÇÃO	INDICAÇÃO	INDICAÇÃO
MARÇO 2020	MARÇO 2020	MARÇO 2020
ARQUITETO (A): PAULO MARCIO	ARQUITETO (A): PAULO MARCIO	ARQUITETO (A): PAULO MARCIO

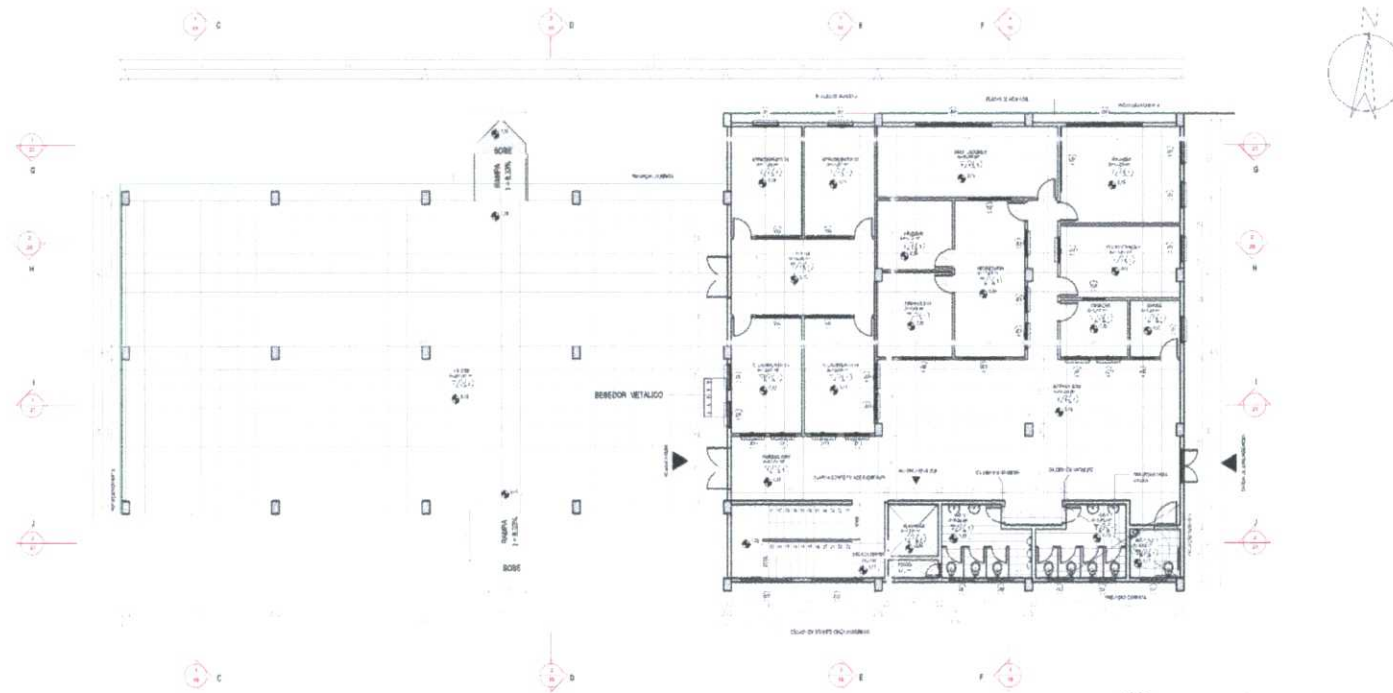

01 PLANTA TÉCNICA TÉRREO
(ESCALA 1:100)

QUANTITATIVO DE PISOS TÉRREO

IMAGEM	DESCRIÇÃO	ÁREA
	ÁREA	129.42 m²
	CERÂMICA 10x10cm AZUL	312.86 m²
	CERÂMICA 10x10cm BRANCO	45.22 m²
	CERÂMICA 30 x 30 BRANCO	38.50 m²
	CONCRETO LUSTRADO	534.19 m²
	GRAMA LAMINADA	1159.96 m²
	MÁRMORE	0.33 m²
	PEDRA TORÇA	231.08 m²
	PISO INDUSTRIAL	1115.01 m²
	PISO INTERTRAVADO CINZA	229.38 m²
	PISO INTERTRAVADO PRETO	286.88 m²
	PISO INTERTRAVADO VERMELHO	180.54 m²
	ÁREA PAVIMENTADA	4.27 m²

QUADRO DE AMBIENTES TÉRREO

NOME	ÁREA
ACESSO ADM	91.56 m²
ARQUIVO	8.13 m²
ATENDIMENTO 01	1.97 m²
ATENDIMENTO 02	1.97 m²
ATENDIMENTO 03	12.80 m²
ATENDIMENTO 04	12.80 m²
COORDENAÇÃO	3.37 m²
DIREÇÃO	4.90 m²
ELEVADOR	17.57 m²
ESCALA TÉRREO	16.86 m²
ESPIRA	9.38 m²
FINANCEIRO	1.40 m²
FOBO	291.27 m²
PROFESSORES	19.87 m²
RELAÇÃO	17.85 m²
SECRETARIA	17.04 m²
WC F 1	9.08 m²
WC M 1	9.02 m²
WC PALE 1	3.82 m²
XEROX	4.44 m²

EQUIPAMENTOS HIDRÁULICOS

DESCRIÇÃO	QUANTIDADE
BACIA SANITÁRIA CONVENCIONAL 123 GELO DECA	30
BACIA SANITÁRIA ESPECIAL VOUKUS PLUS CONFORTO GELO DECA	4
BIBEDOURO EM INOX	1
CHUVEIRO DE PLÁSTICO	1
CUBA DE COZINHA 70x43x14cm INOX POLIDO DE LINA	1
LAVATÓRIO DE CANTO LAMINADO 260x119cm GELO DECA	4
LAVATÓRIO SEM COLUNA LAVABO 46x59x16cm GELO DECA	10
MICTÓRIO INDIVIDUAL 10x32x27cm BRANCO ICASA	9

QUADRO GERAL DE ÁREAS

DESCRIÇÃO	ÁREA
ÁREA ACÚSTICA	4101.55 m²
ÁREA COMEÇAR	3318.80 m²
ÁREA DE PASSAGIÃO	1179.85 m²
ÁREA DE URBANIZAÇÃO	2685.06 m²
ÁREA DO TERRENO	4175.54 m²

QUADRO PORTAS TÉRREO

LEGENDA	DESCRIÇÃO	ALTURA	LARGURA	QUANTIDADE
D1	PORTA DIVISÓRIA DE BANHEIRO EM MADEIRA COM REVESTIMENTO MELAMÍNICO LISO, COM FECHADURA LIVRE/OCCUPADO	0.80	1.80	7
P01	PORTA LISA DE MADEIRA COMPLETA - 01 FOLHA DE ABRIR - EMASSADA E PINTADA - ESMALTE SINTÉTICO BRANCO SEM BRILHO	2.10	0.80	2
P02	PORTA DE MADEIRA COM VISOR RETANGULAR (0,20x1,00m) EM VIDRO (MOLDURA DE ALUMÍNIO) - 01 FOLHA DE ABRIR - EMASSADA E PINTADA - ESMALTE SINTÉTICO BRANCO SEM BRILHO	2.10	0.70	12
P04	PORTA CORTA FOGO EM VERNICULITE 2 FOLHAS DE ABRIR COM BARRA AUTOMÁTICA EM AÇO INOXIDÁVEL	2.20	1.30	1
P06	PORTA DUAS FOLHAS DE ABRIR COM MOLDURA EM ALUMÍNIO E FECHAMENTO EM VIDRO	2.10	1.80	2
P07	PORTA LISA DE MADEIRA - 01 FOLHA DE ABRIR - EMASSADA E PINTADA - ESMALTE SINTÉTICO BRANCO SEM BRILHO	2.10	0.80	1
P08	PORTA LISA DE MADEIRA COMPLETA - 01 FOLHA DE ABRIR - EMASSADA E PINTADA - ESMALTE SINTÉTICO BRANCO SEM BRILHO	2.10	0.80	1
PF1	PORTA DE METALON VAZADO DE ABRIR 01 FOLHA - PINTURA EM ESMALTE SINTÉTICO VERDE SEM BRILHO	2.10	0.80	3
PF2	PORTA DE METALON VAZADO DE ABRIR 02 FOLHAS - PINTURA EM ESMALTE SINTÉTICO VERDE SEM BRILHO	2.10	1.30	2
PF4	PORTA DE CHAPA METÁLICA DE ABRIR 01 FOLHA - PINTURA EM ESMALTE SINTÉTICO VERDE SEM BRILHO	1.50	0.80	2
PF6	PORTA EM TELA ARTICULADA DE AÇOME GALVANIZADO T10 COM MOLDURA EM TUBOS DE FERRO GALVANIZADO 0-2"	2.00	1.80	1
PF7	PORTA DE CHAPA METÁLICA DE ABRIR 01 FOLHA - PINTURA EM ESMALTE SINTÉTICO VERDE SEM BRILHO	1.80	0.80	1

QUADRO GERAL JANELAS

LEGENDA	DESCRIÇÃO	ALTURA	LARGURA	PERÍMETRO	QUANTIDADE
A01	ABERTURA	1.25	2.00	1.00	1
C01	COBORDO ANTENNA (MÓDULO 25x10cm)	0.40	1.00	1.80	26
C02	COBORDO ANTENNA (MÓDULO 25x10cm)	1.00	2.00	0.70	20
G1	PROTEÇÃO METÁLICA - ESTRUTURA VAZADA EM METALON COM PINTURA ANTI-CORROSÃO COR. VERDE	1.25	2.00	1.00	1
J01	JANELA MAX AIR 51 PAINEL EM ALUMÍNIO E VIDRO 4mm	0.80	1.00	1.80	42
J02	JANELA DE CORRIDOR 21 PAINEL EM ALUMÍNIO E VIDRO 4mm	1.50	1.30	0.80	18
J03	LOUÇA DE FOMICA BRANCA COM MOLDURA DE ALUMÍNIO	1.25	2.40	0.90	7
V01	ESQUADRIA EM ALUMÍNIO E VIDRO TEMPERADO 10mm SEM ABERTURA	1.50	1.70	0.80	1
V02	GUICHÊ EM ALUMÍNIO E VIDRO TEMPERADO 10mm COM ABERTURA RETANGULAR (10 x 40cm)	1.20	0.80	0.80	2
V03	GUICHÊ EM ALUMÍNIO E VIDRO TEMPERADO 10mm COM ABERTURA RETANGULAR (10 x 100cm)	1.30	1.70	0.80	8
V04	JANELA EM ALUMÍNIO E VIDRO 4mm (20 x 200cm)	2.00	0.80	0.40	15

ESPECIFICAÇÕES

1	PORTA
2	PORTA DE ABERTURA
3	PORTA DE ABERTURA
Bruno M. Vieira
Bruno Magalhães Vieira
Eng. Civil - CREA - 57043CE
CPF: 031.775.313-40

PREFEITURA



PROJETO ARQUITETÔNICO

CONTÍNUO
PLANTA TÉCNICA TÉRREO

ORÇAMENTO
CENTRO DE FORMAÇÃO PROFISSIONAL DO PCFEM
PREFEITURA MUNICIPAL DE S.G.A. - SEINFRA

PROJETO ARQUITETÔNICO
PCFEM - SÃO GONÇALO DO AMARANTE, CEARÁ.

ÁREA

TERRENO: A= 4509.80 M²

ÁREA URBANIZAÇÃO: 4334.88M²
ÁREA A SER CONSTRUÍDA: 3531.91M²

PROJETO ARQUITETÔNICO
MUNICÍPIO DE SÃO GONÇALO DO AMARANTE
ARQUITETO (A) PAULO MARCIO

PRANCHAS
09/22



02 - PAREDE EM ALVENARIA
ESP. 15cm

QUADRO PORTAS 1º PVT			
LEGENDA	DESCRIÇÃO	ALTURA	QUANTIDADE
Q01	PORTA DUBIÓIDE DE BANHEIRO EM MADEIRA COM REVESTIMENTO EM LAMINADO (BO. COM FRECHADURA VITREOCORADA)	2,10	1,60
P01	PORTA LISA DE MADEIRA COMPLETA - 01 FOLHA DE ABRIR - EMASADA E PRINTADA - ESMALTE SINTÉTICO BRANCO SEMI-BRILHO	2,10	0,80
P02	PORTA DE MADEIRA COM VIGOS RETANGULARES EM VÍDEO (MOULURA DE ALUMÍNIO) - 01 FOLHA DE ABRIR - EMASADA E PRINTADA - ESMALTE SINTÉTICO BRANCO SEMI-BRILHO	2,10	0,70
P03	PORTA DE MADEIRA COM VIGOS RETANGULARES EM VÍDEO (MOULURA DE ALUMÍNIO) - 01 FOLHA DE ABRIR - EMASADA E PRINTADA - ESMALTE SINTÉTICO BRANCO SEMI-BRILHO	2,10	0,80
P04	PORTA LISA DE MADEIRA COMPLETA - 01 FOLHA DE ABRIR - EMASADA E PRINTADA - ESMALTE SINTÉTICO BRANCO SEMI-BRILHO	2,10	1,60
P05	PORTA LISA DE MADEIRA COMPLETA - 01 FOLHA DE ABRIR - EMASADA E PRINTADA - ESMALTE SINTÉTICO BRANCO SEMI-BRILHO - COM CHAPA CORRUGADA DE ALUMÍNIO (INGLAS) EM 01 PLACAZADO DE AÇO INOX	2,10	0,80
P06	PORTA DE CHAPA METÁLICA DUAS FOLHAS DE ABRIR - PINTURA EM ESMALTE SINTÉTICO VERDE SEM BRILHO	2,10	0,80
P07	PORTA DE CHAPA METÁLICA DUAS FOLHAS DE ABRIR - PINTURA EM ESMALTE SINTÉTICO VERDE SEM BRILHO	2,10	0,80

NOBRE	ÁREA
BIBLIOTECAS	103,41 m ²
CIRCULAÇÃO 1º PVT	79,94 m ²
ESCALA 1º PVT	77,96 m ²
ESTUDO	16,22 m ²
GUARDA VOLUME	9,72 m ²
HALL	7,74 m ²
HARDWARE	30,36 m ²
SALA DE AULA 01	68,17 m ²
SALA DE AULA 02	56,35 m ²
SALA DE AULA 03	55,23 m ²
SALA DE AULA 04	56,35 m ²
SOFTWARE	41,08 m ²
WC. F. 2	9,05 m ²
WC. M. 2	9,02 m ²
WC. P. N. 2	3,82 m ²

DESCRIÇÃO	ÁREA
ÁREA ACESSIBILIDADE	4101,55 m ²
ÁREA CONSTRUÍDA	3319,80 m ²
ÁREA DE PISAPISSE	1179,65 m ²
ÁREA DE ORGANIZAÇÃO	2406,06 m ²
ÁREA DO TERRENO	4176,54 m ²

Bruno M. Magalhães Vieira
Eng. Civil - CREA - 57043CE
CPF: 031.775.313-40

	FILE
1	FILE A-1234567
2	FILE B-1234567
3	FILE C-1234567
4	FILE D-1234567
5	FILE E-1234567
6	FILE F-1234567
7	FILE G-1234567
8	FILE H-1234567
9	FILE I-1234567
10	FILE J-1234567
11	FILE K-1234567
12	FILE L-1234567
13	FILE M-1234567
14	FILE N-1234567
15	FILE O-1234567
16	FILE P-1234567
17	FILE Q-1234567
18	FILE R-1234567
19	FILE S-1234567
20	FILE T-1234567
21	FILE U-1234567
22	FILE V-1234567
23	FILE W-1234567
24	FILE X-1234567
25	FILE Y-1234567
26	FILE Z-1234567
27	FILE AA-1234567
28	FILE AB-1234567
29	FILE AC-1234567
30	FILE AD-1234567
31	FILE AE-1234567
32	FILE AF-1234567
33	FILE AG-1234567
34	FILE AH-1234567
35	FILE AI-1234567
36	FILE AJ-1234567
37	FILE AK-1234567
38	FILE AL-1234567
39	FILE AM-1234567
40	FILE AN-1234567
41	FILE AO-1234567
42	FILE AP-1234567
43	FILE AQ-1234567
44	FILE AR-1234567
45	FILE AS-1234567
46	FILE AT-1234567
47	FILE AU-1234567
48	FILE AV-1234567
49	FILE AW-1234567
50	FILE AX-1234567
51	FILE AY-1234567
52	FILE AZ-1234567
53	FILE BA-1234567
54	FILE BB-1234567
55	FILE BC-1234567
56	FILE BD-1234567
57	FILE BE-1234567
58	FILE BF-1234567
59	FILE BG-1234567
60	FILE BH-1234567
61	FILE BI-1234567
62	FILE BJ-1234567
63	FILE BK-1234567
64	FILE BL-1234567
65	FILE BM-1234567
66	FILE BN-1234567
67	FILE BO-1234567
68	FILE BP-1234567
69	FILE BQ-1234567
70	FILE BR-1234567
71	FILE BS-1234567
72	FILE BT-1234567
73	FILE BU-1234567
74	FILE BV-1234567
75	FILE BW-1234567
76	FILE BX-1234567
77	FILE BY-1234567
78	FILE BZ-1234567
79	FILE CA-1234567
80	FILE CB-1234567
81	FILE CC-1234567
82	FILE CD-1234567
83	FILE CE-1234567
84	FILE CF-1234567
85	FILE CG-1234567
86	FILE CH-1234567
87	FILE CI-1234567
88	FILE CJ-1234567
89	FILE CK-1234567
90	FILE CL-1234567
91	FILE CM-1234567
92	FILE CN-1234567
93	FILE CO-1234567
94	FILE CP-1234567
95	FILE CQ-1234567
96	FILE CR-1234567
97	FILE CS-1234567
98	FILE CT-1234567
99	FILE CU-1234567
100	FILE CV-1234567
101	FILE CW-1234567
102	FILE CX-1234567
103	FILE CY-1234567
104	FILE CZ-1234567
105	FILE DA-1234567
106	FILE DB-1234567
107	FILE DC-1234567
108	FILE DD-1234567
109	FILE DE-1234567
110	FILE DF-1234567
111	FILE DG-1234567
112	FILE DH-1234567
113	FILE DI-1234567
114	FILE DJ-1234567
115	FILE DK-1234567
116	FILE DL-1234567
117	FILE DM-1234567
118	FILE DN-1234567
119	FILE DO-1234567
120	FILE DP-1234567
121	FILE DQ-1234567
122	FILE DR-1234567
123	FILE DS-1234567
124	FILE DT-1234567
125	FILE DU-1234567
126	FILE DV-1234567
127	FILE DW-1234567
128	FILE DX-1234567
129	FILE DY-1234567
130	FILE DZ-1234567

PREFEITURA



PROJETO ARQUITETÔNICO

RANCHA 10
/23

CONTÉDO:
PLANTA TÉCNICA PAV 0

CER: CENTRO DE FORMAÇÃO PROFISSIONAL DO PECÉM
PROPOSTA: PREFEITURA MUNICIPAL DE S.G.A. - SEINFRA
CNP:
ENRECO: PECÉM, SÃO GONÇALO DO AMARANTE, CEARÁ.

Area	Percentage	Notes
Area 1	100%	
Area 2	100%	
TERRENO: A= 4509,80 M²

ÁREA URBANIZAÇÃO: 4


AREA A SER CONSTRUÍDA

INDICADA

EQUIVOCOS AS MEDIDAS DE V



ÁREAS:	TERRENO: A= 4500,80 M²	REF: 15/10/2022	QSP: 4/10/22
		CDM:	PREFEITURA MUNICIPAL DE TUBARÃO - SECRETARIA DE INFRAESTRUTURA
ÁREA URBANIZAÇÃO: 4334,88M²	ALTO 20% NEGATIVO		PAULO MARCIO MARQUES DE PAULA
ÁREA A SER CONSTRUÍDA: 3831,93M²	1: A20		A255304-9
	CDP: 15-10/22		
	CDM:		
PROJ. A	INDICAÇÃO	MARÇO/2023	PROJ. B
0248-14270	AS MEDIDAS DEVEM SER LIDAS NO LOCAL. IMPRIMIR ESSA PLANILHA COLORIDA		ARQUITETO (A): PAULO MARCIO

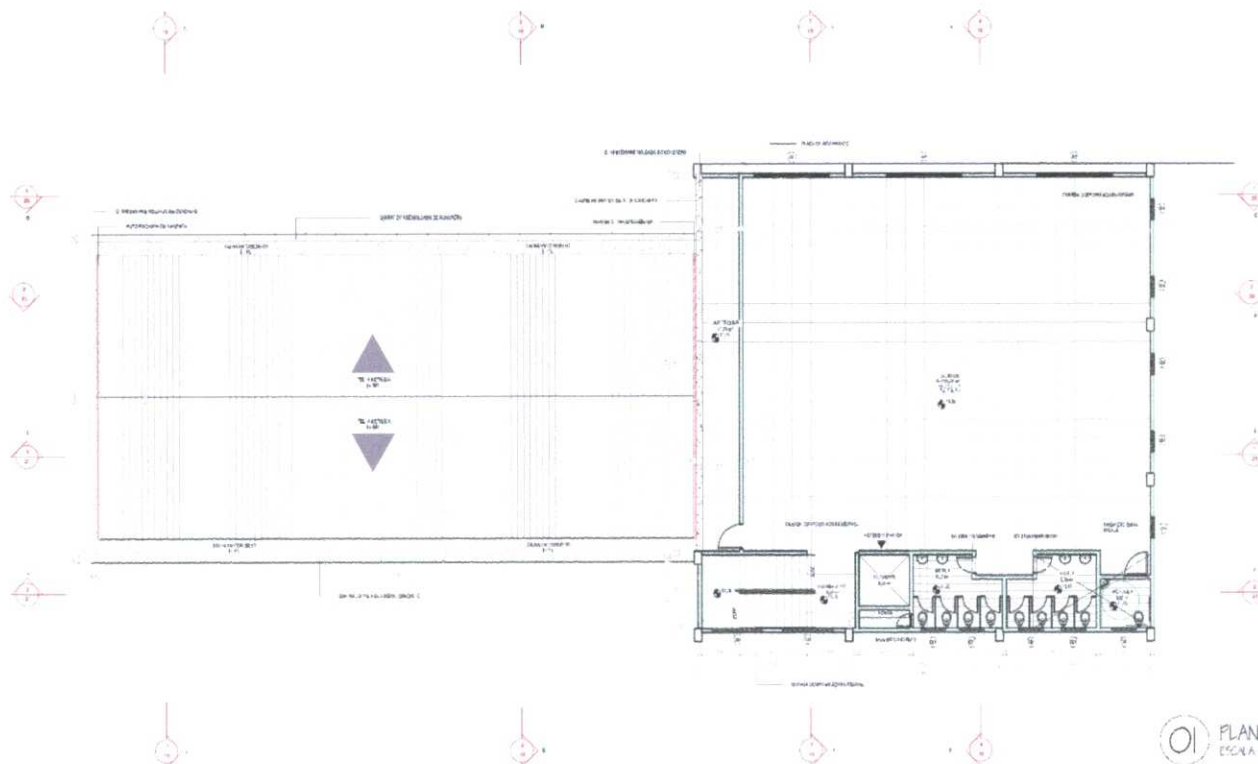

01 - PAREDE DRYWALL RESISTENTE A UMIDADE (RU)
ESP. 9,50cm

02 - PAREDE EM ALVENARIA
ESP. 15cm

01 PLANTA TÉCNICA PAV 03
(ESCALA 1:100)

QUADRO PORTAS 3º PVT

LEGENDA	DESCRIÇÃO	ALTURA	LARGURA	QUANTIDADE
D1	PORTA DIVISÓRIA DE BANHEIRO EM MADEIRA COM REVESTIMENTO VELADINHO LISO, COM FECHADURA LAMINADA	2,10	0,80	8
P01	PORTA LISA DE MADEIRA COMPLETA - 01 FOLHA DE ABRIR - EMALADA E PINTADA - ESMALTE SINTÉTICO BRANCO SEM-BRILHO	2,10	0,80	2
P02	PORTA LISA DE MADEIRA COMPLETA - 01 FOLHA DE ABRIR - EMALADA E PINTADA - ESMALTE SINTÉTICO BRANCO SEM-BRILHO - COM CHAPA CORRUGADA DE ALUMÍNIO (0,45 cm) E PUXADOR DE AÇO INOX	2,10	0,80	1
PF1	PORTA DE METALON VAZADO DE ABRIR 01 FOLHA - PINTURA EM ESMALTE SINTÉTICO VERDE SEM-BRILHO	2,10	0,80	1
PF2	PORTA DE CHAPA METÁLICA DE ABRIR 01 FOLHA - PINTURA EM ESMALTE SINTÉTICO VERDE SEM-BRILHO	1,80	0,80	1

QUADRO JANELAS 3º PVT

LEGENDA	DESCRIÇÃO	ALTURA	LARGURA	PELITOIS	QUANTIDADE
C01	CORRIGIDO ANTICHERIA (MÓDULO 20X10cm)	0,40	1,00	1,80	5
C02	CORRIGIDO ANTICHERIA (MÓDULO 30X10cm)	1,80	2,00	0,75	2
J02	JANELA DE CORRER DA PAINEL EM ALUMÍNIO E VIDRO 6mm	1,20	3,00	0,80	3
V04	JANELA EM ALUMÍNIO E VIDRO 6mm (80 x 200cm)	2,00	0,80	0,40	5

QUADRO DE AMBIENTES 3º PVT

NOME	ÁREA
ESCALA 3º PVT	8,55 m²
EVENTOS	229,57 m²
LAJE TÉCNICA	21,75 m²
WC P. 4	9,58 m²
WC M. 4	9,58 m²
WC P. N. 4	3,82 m²

QUADRO GERAL DE ÁREAS

DESCRIÇÃO	ÁREA
ÁREA ACESIBILIDADE	4101,55 m²
ÁREA CONSTRUIDA	3319,80 m²
ÁREA DE PARAGUAS	1179,68 m²
ÁREA DE URBANIZAÇÃO	2460,06 m²
ÁREA DO TERRENO	4175,54 m²

QUANTITATIVO DE PISOS 3º PVT

MATERIAL	DESCRIÇÃO	ÁREA
	CERÂMICA 30 x 30 BRANCO	21,88 m²
	CONCRETO RUSTICO	48,80 m²
	MÁRMORE	0,47 m²
	PISO INDUSTRIAL	275,75 m²
	ÁREA PAVIMENTADA	4,26 m²

ESPECIFICAÇÕES

1	PISO
1	PISO INDUSTRIAL
1	CERÂMICA 30 x 30 BRANCO
1	CONCRETO RUSTICO
1	MÁRMORE
1	WC P. 4
1	WC M. 4
1	WC P. N. 4
1	LAJE TÉCNICA
1	ESCALA 3º PVT
1	EVENTOS
1	LAJE DE PARAGUAS
1	ÁREA DE URBANIZAÇÃO
1	ÁREA DO TERRENO

Bruno M. Magalhães Vieira
Eng. Civil - CREA - 57043CE
CPF: 031.775.313-40

PREFEITURA



PROJETO ARQUITETÔNICO

PRANCHAS 12/22


CONTÉUDO
PLANTA TÉCNICA TERREO

ORÇAMENTO
CENTRO DE FORMAÇÃO PROFISSIONAL DO PRECÉM
PREFEITURA MUNICIPAL DE S.G.A. - SEINFRA

DESCRIÇÃO
PRECÉM: SÃO GONÇALO DO AMARANTE, CEARÁ

ÁREA TERRENO: 4175,54 m²	ÁREA CONSTRUIDA: 3319,80 m²	ÁREA DE PARAGUAS: 1179,68 m²	ÁREA DE URBANIZAÇÃO: 2460,06 m²
ÁREA LÍQUIDA: 3319,80 m²	ÁREA DE PARAGUAS: 1179,68 m²	ÁREA DE URBANIZAÇÃO: 2460,06 m²	ÁREA DO TERRENO: 4175,54 m²
ÁREA LÍQUIDA: 3319,80 m²	ÁREA DE PARAGUAS: 1179,68 m²	ÁREA DE URBANIZAÇÃO: 2460,06 m²	ÁREA DO TERRENO: 4175,54 m²
ÁREA LÍQUIDA: 3319,80 m²	ÁREA DE PARAGUAS: 1179,68 m²	ÁREA DE URBANIZAÇÃO: 2460,06 m²	ÁREA DO TERRENO: 4175,54 m²


ARQUITETO (A): PAULO MARCIO
A3 MEDIDAS DEVEM SER tiradas NO LOCAL IMPRIMIR ESSA PRANCHA COLORIDA

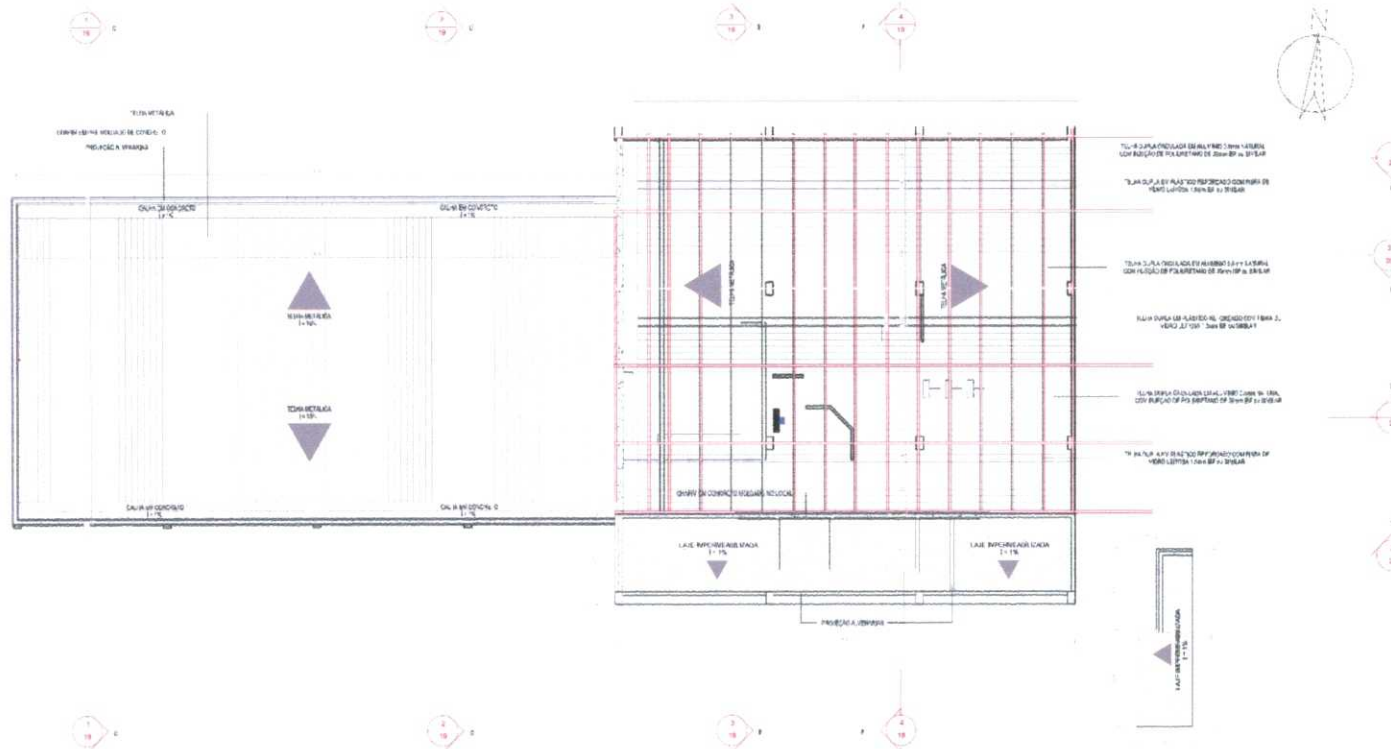

PLANTA TÉCNICA DE COBERTA
ESCALA: 1:500

QUANTITATIVO COBERTA

LOCALIZAÇÃO	TIPO	ÁREA
ARCO EDIFICAÇÃO / LIXO	LAJE DE CONCRETO	77,06 m ²
LANCHONETE	TELHA COLONIAL	45,93 m ²
ARCO EDIFICAÇÃO	TELHA DUPLA ONDULADA EM ALUMÍNIO	275,11 m ²
EDIFICAÇÃO	TELHA METÁLICA	265,77 m ²
GINÁSIO	TELHA METÁLICA GINÁSIO	759,35 m ²
ARCO EDIFICAÇÃO	TELHA TRANSLUCIDA	17,89 m ²

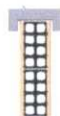CHAPIM EM CONCEPTO
REFUNDADO


PAREDE EM ALVENARIA
DE TUJO CERÂMICO PURADO

Bruno M. Vieira
Bruno Magalhães Vieira
Eng. Civil - CREA - 57043CE
CPF: 031.775.313-40

 PREFEITURA DE SÃO GONÇALO DO AMARANTE CONSTRUINDO UMA NOVA HISTÓRIA		PRANCHA 14 /22	
PROJETO ARQUITETÔNICO			
CONTÉUDO PLANTA DE PARQUELETE E CAIXA D'ÁGUA			
ORÇAMENTO CENTRO DE FORMAÇÃO PROFISSIONAL DO PECÉM			
PROPOSTOR PREFEITURA MUNICIPAL DE S.G.A. - SEINFRA			
PROJETO PECÉM - SÃO GONÇALO DO AMARANTE, CEARÁ			
ÁREA TERRENO: A+ 4508 80 M²		REVISÃO 1ª 2ª 3ª 
ÁREA URBANIZAÇÃO: 4334,88M²		PROJETO MUNICIPAL DE S.G.A. - SEINFRA SECRETARIA DE INFRAESTRUTURA	
ÁREA A SER CONSTRUÍDA: 3531,81M²		PAULO MARCIO MATOS DE PAULA ASS0989-4	
PROJETO 1ª 2ª ARQUITETO (A): PAULO MARCIO	



LOTE VIZINHO

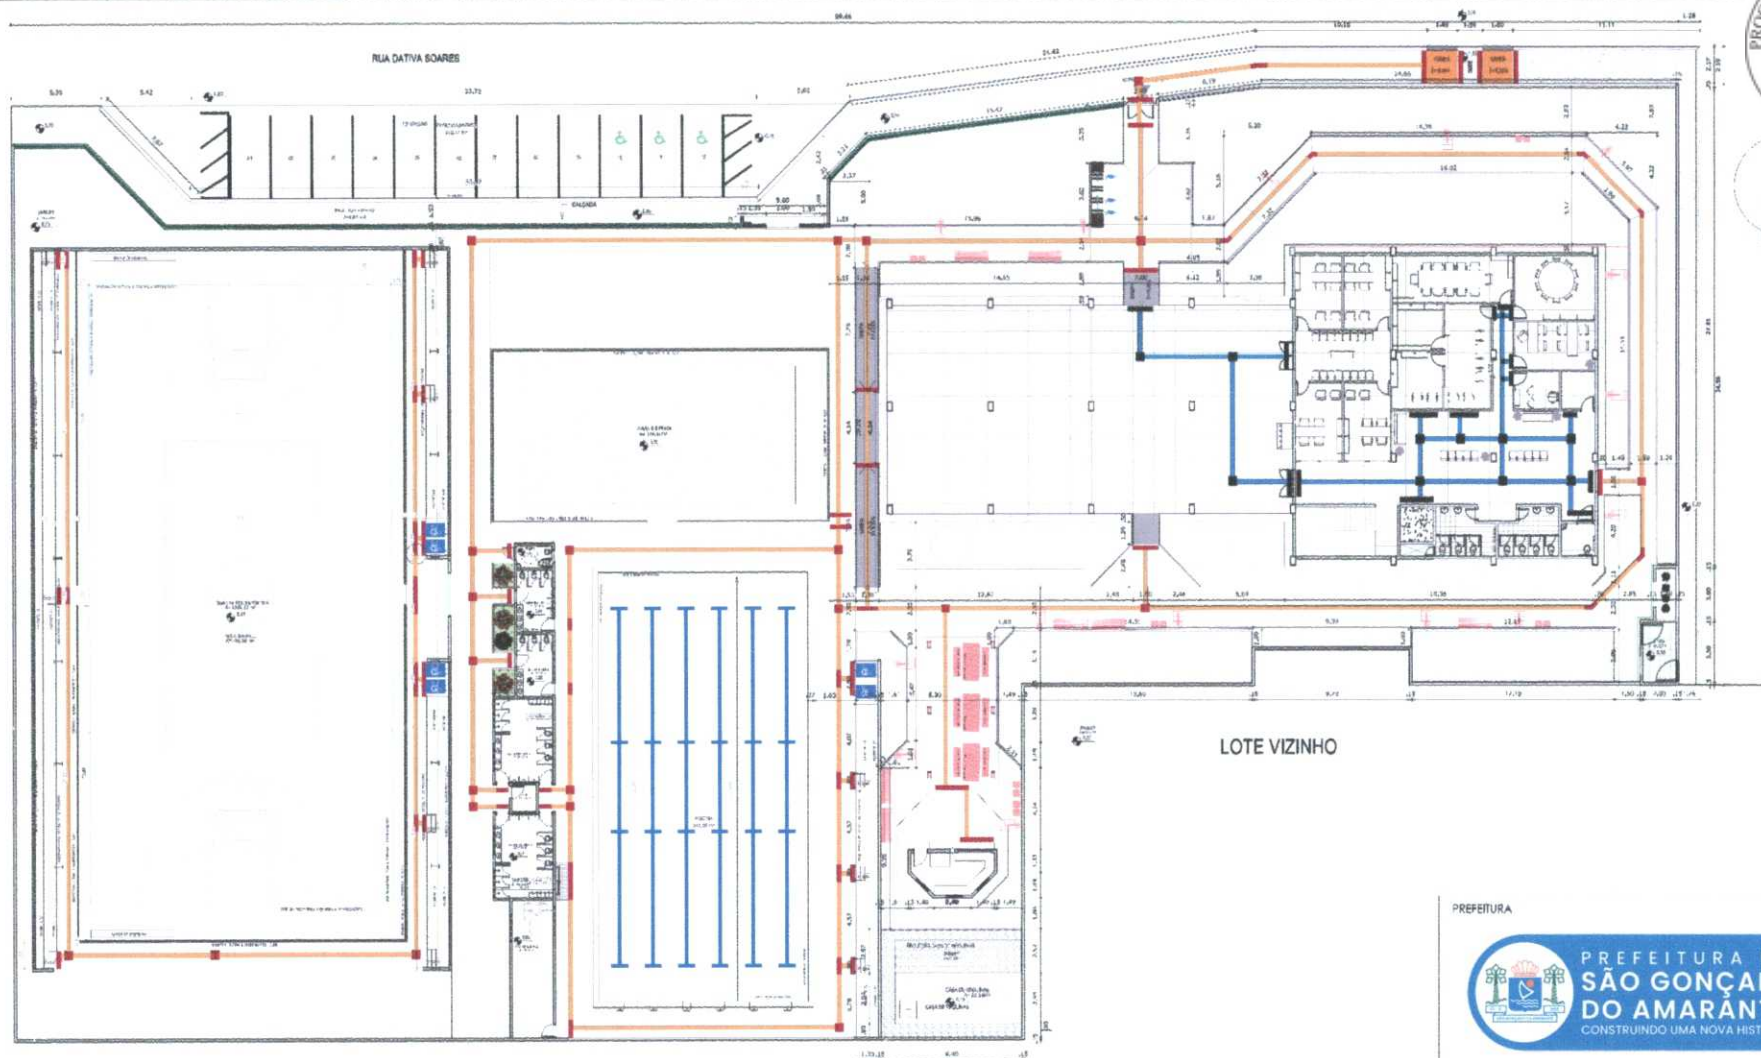

LOTE VIZINHO

PISO PODOTÁTIL TERREO

IMAGEM	DESCRIÇÃO	ÁREA
	PISO PODOTÁTIL PASSOIO ALERTA	16,85
	PISO PODOTÁTIL PASSOIO DIRECCIONAL	62,85
IMAGEM	DESCRIÇÃO	COMPRIMENTO
	PISO PODOTÁTIL INTERNO DIRECCIONAL	108,08

QUANTITATIVO GUARDA CORPO

IMAGEM	DESCRIÇÃO	COMPRIMENTO
	GUARDA-CORPO EM AÇO INOXIDÁVEL	33,96

Bruno M. Vieira
Bruno Magalhães Vieira
Eng. Civil - CREA - 57043CE
CPF: 031.775.313-40

01 PLANTA DE ACESSIBILIDADE TERREO
ESCALA: 1:150

PREFEITURA



PROJETO ARQUITETÔNICO

PRANCHA 15/22

CONTEÚDO
PLANTA DE ACESSIBILIDADE TERREO

OBRA: CONSTRUÇÃO DE QUADRA E URBANISMO DO ABC
PROPRIETÁRIO: PREFEITURA MUNICIPAL DE S.G.A. - SEINFRA
ENDEREÇO: PICÉM, SÃO GONÇALO DO AMARANTE, CEARÁ.

ÁREA: 4508,80 M²
TERRENO: 4508,80 M²
ÁREA URBANIZAÇÃO: 4334,88M²
ÁREA A SER CONSTRUÍDA: 3531,81M²

PROJETO: 03/2021
AUTOR DO PROJETO: PAULO MARCIO MATOS DE PAULA
ASSISTENTE: A333064-1

ARQUITETO (A): PAULO MARCIO
AS MEDIDAS DEVEM SER TIRADAS NO LOCAL. IMPRIMIR ESSA PRANCHA COLORIDA



PISO PODOTATIL 1º PVT		
QUANTIDADE	DESCRIÇÃO	CORRESPONDENTE
1	PISO PODOTATIL INTERNO ALTA	17,00
1	PISO PODOTATIL INTERNO (CORRIDA)	20,00

Bruno Magalhães Vieira
Eng. Civil - CREA - 57043CE
CPF: 031.775.313-40



PISO POOTĂTEL 2 ^o PVT		
INDICATOR	DESCRIȚIA	COMPRIMARE
	PISO POOTĂTEL 2 ^o PVT A. BETA	14,03
	PISO POOTĂTEL 2 ^o PVT B. GAMA	15,24

DESCRIÇÃO	ÁREA
ÁREA DE CIRCULAÇÃO	4551,65 m ²
ÁREA DE ESTACIONAMENTO	2719,80 m ²
ÁREA DE PINGALIMOS	1179,65 m ²
ÁREA DO LUGAR DE PARADA	9400,36 m ²
ÁREA DO TERRENO	4170,54 m ²

PISO PODESTÂTE 3º PVT		
QUANTIDADE	DESCRIÇÃO	ORÇAMENTO
1,00	PISO PODESTÂTE INTERIO ALUMINIA	1,20
1,00	PISO PODESTÂTE INTERIO CERÂMICA	2,60

Bruno M. Vieira
Bruno Magalhães Vieira
Eng.Civil - CREA - 57043CE
CPF: 031.775.313-40

01 PLANTA DE ACESSIBILIDADE PAV 03
ESCALA: 1:100



PROJETO ARQUITETÔNICO

RANCHA 17/2

CONTÉÚDO
PLANTA DE ACESSIBILIDADE FAV 02 E 03

OBRA: CONSTRUÇÃO DE QUADRA E URBANISMO DO ABC
 INTERVENÇÃO: PREFEITURA MUNICIPAL DE S.G.A. - SEINFRA
 CÍVIL: PRÉM. SÃO GONÇALO DO AMARANTE, CEARÁ.


3.5.5.2	PRO/ST/283	400 #1
TERRENO: A = 4500 80 M ²		

TERRENO: A= 4500,80 M²


ÁREA URBANIZAÇÃO: 4334,69M²
ÁREA A SER CONSTRUÍDA: 3531,81M²

ALTO DO TRONCO	PREFEITURA MUNICIPAL DE T. S. C. A. - SECRETARIA DE INFRAESTRUTURA
CEL	PAULO MARCIO MATOS DE FAULA A300004-F


INDICADA MARÇO/2018 ARQUITETO (A): PAULO MARCIO

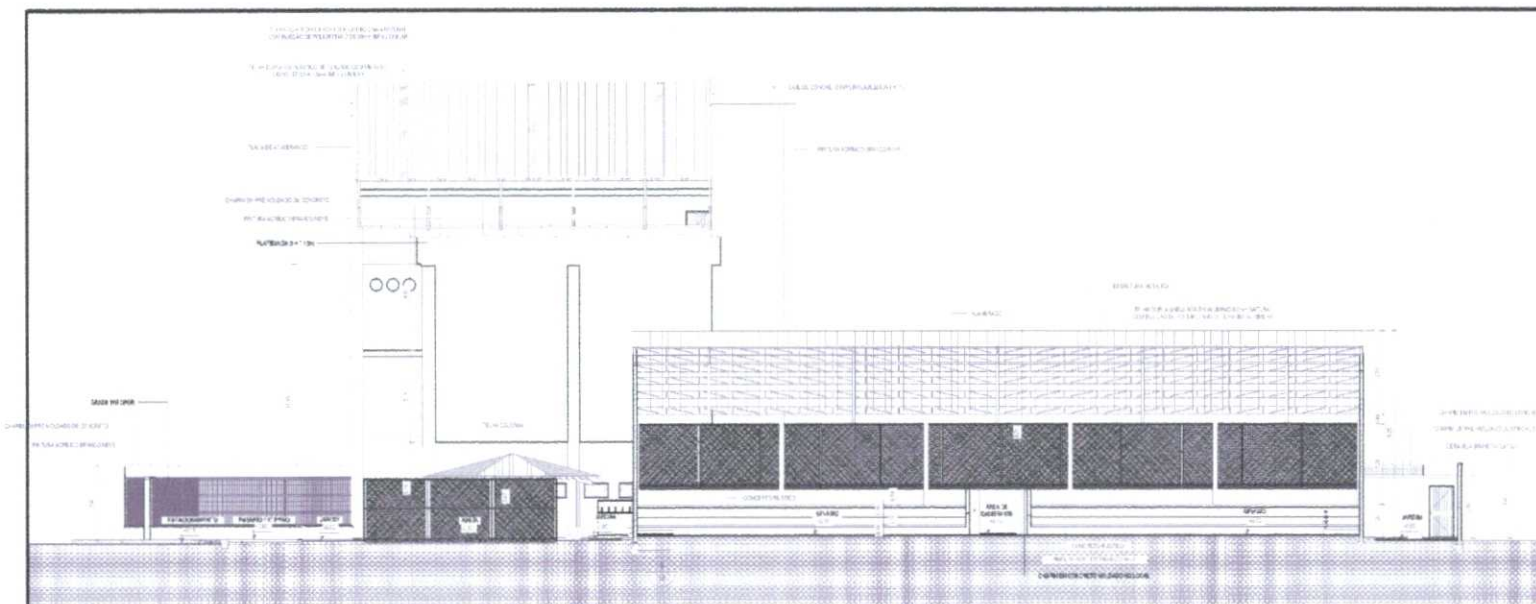


1 CORTE A - A
1/100

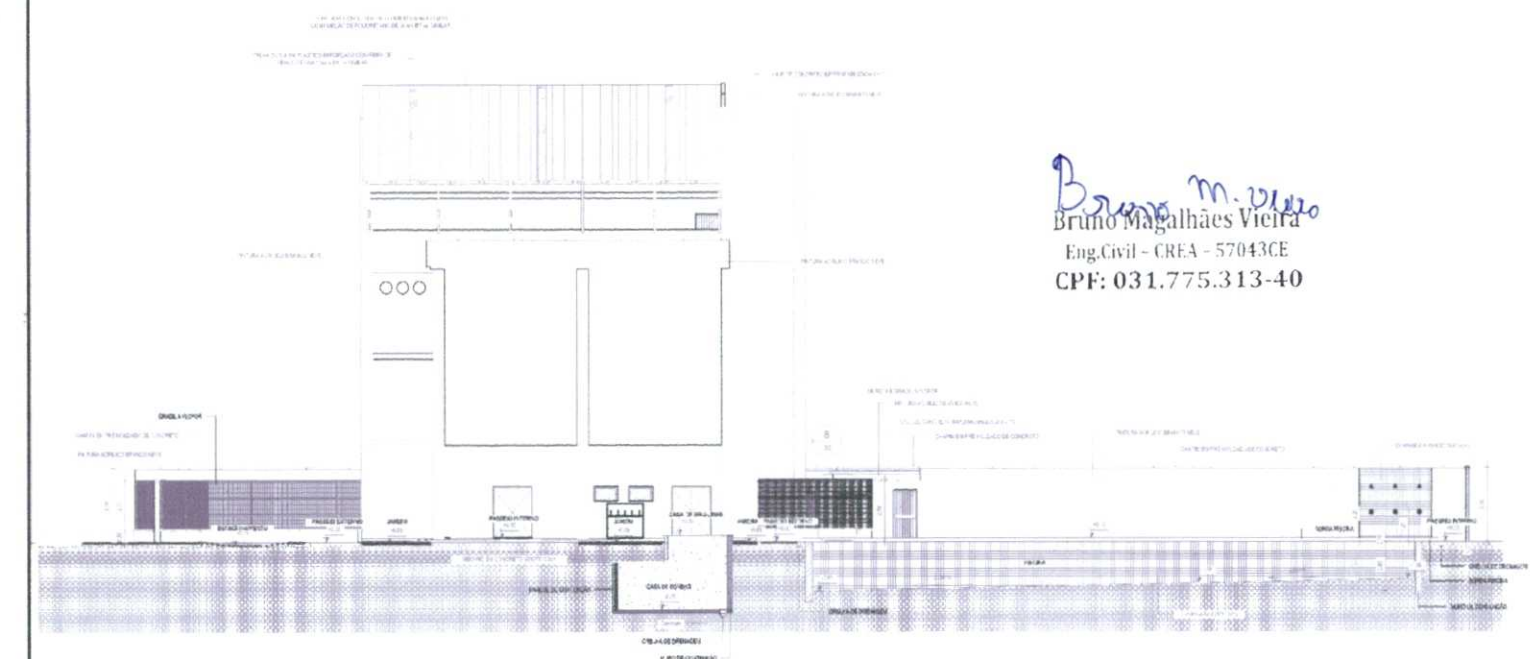

② CORTE B - B
1:100

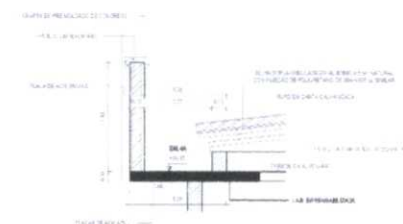

③ DET. PLATIBANDA

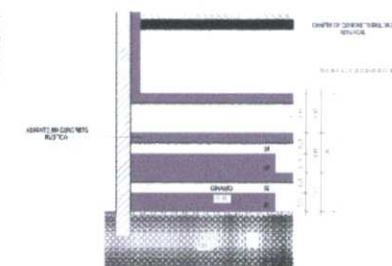

4 DET. ESCADA ARQUIBANCADA
1:25

Bruno Magalhães Vieira
Eng.Civil - CREA - 57043CE
CPF: 031.775.313-40

PREFEITURA



PROJETO ARQUITETÔNICO

CEBR: CENTRO DE FORMAÇÃO PROFISSIONAL DO PECÉM
PREFEITURA MUNICIPAL DE S.G.A. - SEINFRA
CITY: PECÉM, SÃO GONÇALO DO AMARANTE, CEARÁ.
E-GERICO

AREAS	PHYCHEMICAL	ACIDITY
-------	-------------	---------

TERRENO: A= 4009,80 M²

ÁREA URBANIZAÇÃO: 4234,85MP

ÁREA A SER CONSTRUÍDA: 3551,91M²

100


1. Name	2. Address	3. City	4. State	5. Zip
---------	------------	---------	----------	--------

PREFEITURA MUNICIPAL DE S.O.A. -
SECRETARIA DE INFRAESTRUTURA


PAULO MARCIO MATOS DE PAULA

A253304-8


ARQUITTO / AL SAUD MARCK

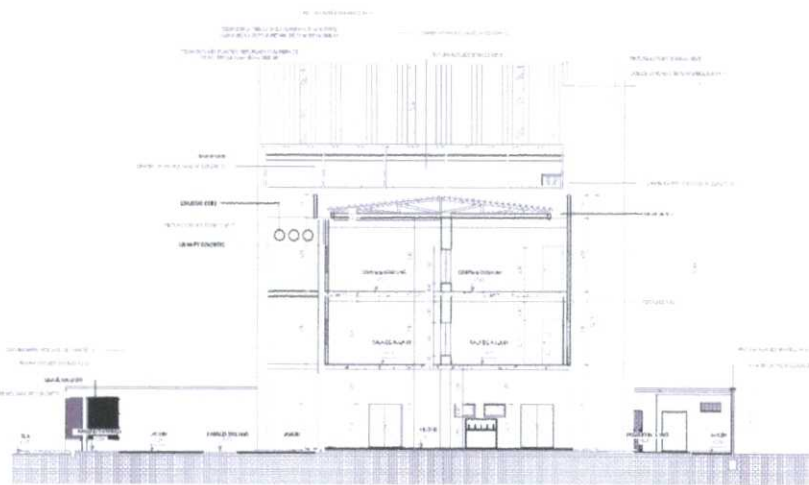


1 CORTE C - C

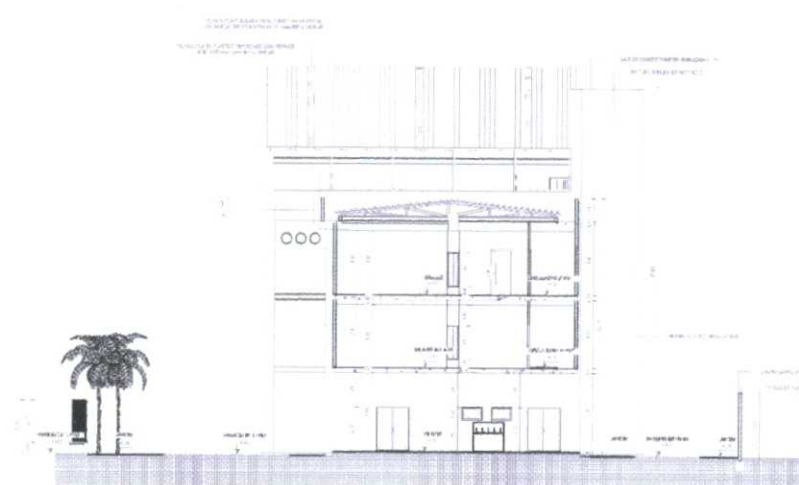

2 CORTE D - D

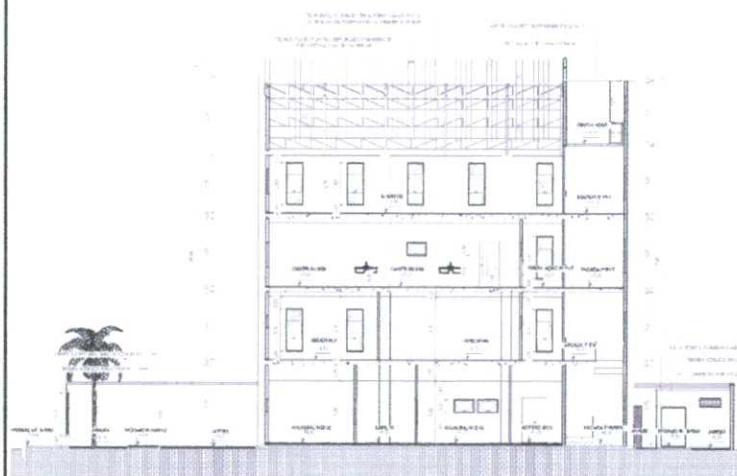

3 CORTE E - E

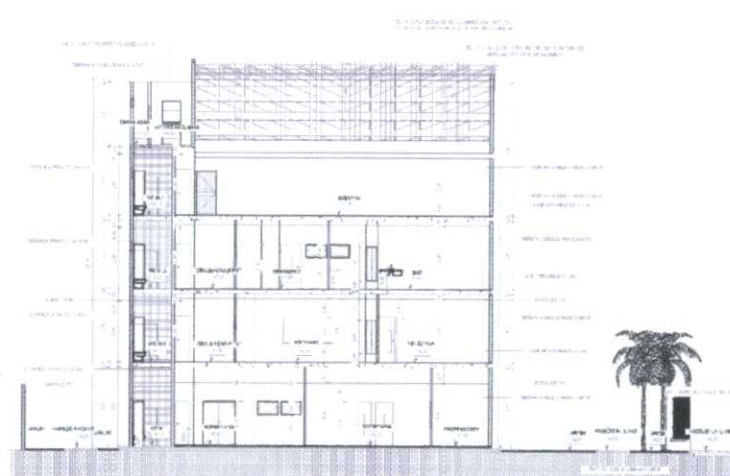

4 CORTE F - F

Bruno M. Vieira
Bruno Magalhães Vieira
Eng. Civil - CREA - 57043CE
CPF: 031.775.313-40

PREFEITURA



PROJETO ARQUITETÔNICO


BRANCHA 19/22

CONTEÚDO: CORTE C-C, D-D, E-E, F-F


OBJETO: CENTRO DE FORMAÇÃO PROFISSIONAL DO PECÉM
DEMANDANTE: PREFEITURA MUNICIPAL DE S.G.A. - SEINFRA
LOCAL: PECÉM, SÃO GONÇALO DO AMARANTE, CEARÁ

ÁREA TERRENO: 4x 60m, 240 m²	PROFESSOR NOME: PEDRO PAULO M. DE S.A. - SECRETARIA DE INFRAESTRUTURA
ÁREA URBANIZAÇÃO: 4354,88 m²	AUTOR DO PROJETO: PAULO MARCIO MATOS DE PAULA
ÁREA A SER CONSTRUÍDA: 3631,91 m²	ABRIGADA: 9
PROFESSOR NOME: PEDRO PAULO M. DE S.A. - SECRETARIA DE INFRAESTRUTURA	ARQUITETO (A): PAULO MARCIO

NOTA: AS MEDIDAS DEVEM SER LIDAS NO LOCAL. IMPRIMIR ESSA FOLHA COLORIDA

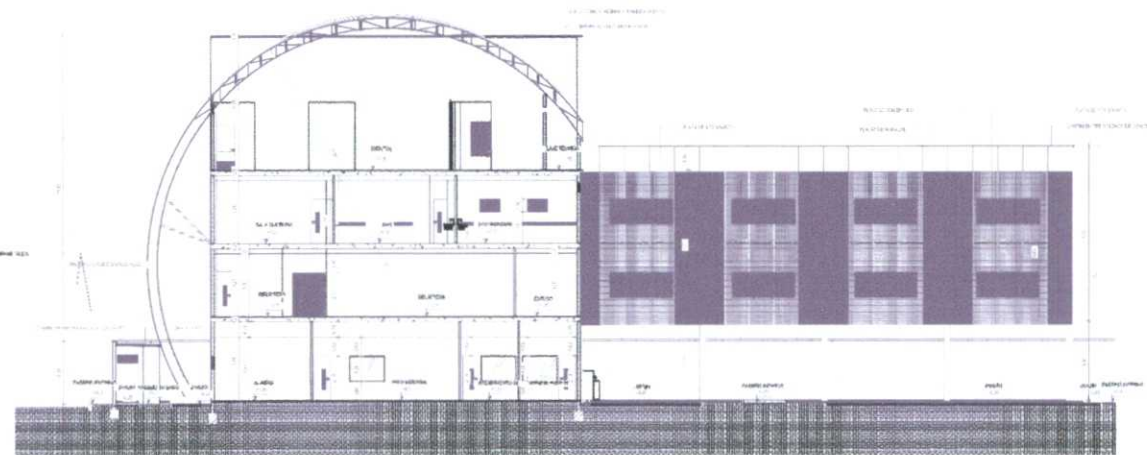

① CORTE G - G
1/4"

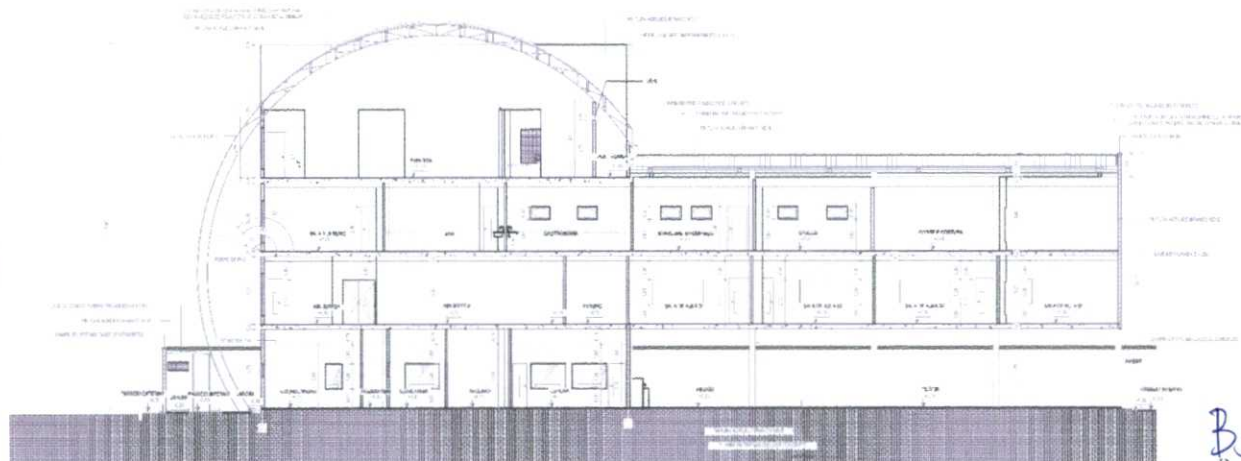

② CORTE H - H
1 : 100

Bruno Magalhães Vieira
Eng. Civil - CREA - 57043CE
CPF: 031.775.313-40

PREFEITURA



PROJETO ARQUITETÔNICO

PRANCHA **20**
/22



CONTRIB.
CORTES GO E HH

CEARA: CENTRO DE FORMAÇÃO PROFISSIONAL DO PECÉM
 PREFEITURA MUNICIPAL DE S.G.A. - SEINFRA
 ENDEREÇO: PECÉM, SÃO GONÇALO DO AMARANTE, CEARÁ.



ÁREA:	PROTEÇÃO		ÁREA (m²)
TERREIRO: 46.450,00 m²	CHOF	PREFEITURA MUNICIPAL DE L.S.A. - SECRETARIA DE INFRAESTRUTURA	
ÁREA URBANIZAÇÃO: 434,88MP	ALUGUEIRO	PAULO MARCIO MATOS DE PAULA	
ÁREA A SER CONSTRUÍDA: 351,91MP	CAN	AZEREDO 9	
	COF. FONTO		
	CMR		
DECAT	RECAD	DECAT	ARGUTIMO (A) PAULO MARCIO
OBS: TODAS AS MEDIDAS DEVEM SER LEIDAS NO LOCAL. IMPRIMIR ESTA FRANQUIA COLOMBIA			

Architectural floor plan of the first floor of the 'Haus der Kunst' in Munich. The plan shows a large, irregular building footprint with a semi-circular section on the right. The interior is divided into numerous rooms, including lecture halls, seminar rooms, and administrative spaces. The building is surrounded by a green area with trees and a parking lot. The plan is labeled with room numbers and names in German.

Drugs M. Pires
Brito Magalhães Vieira
Eng. Civil - CREA - 57043CE
CPF: 031.775.313-40

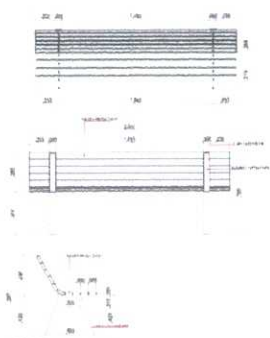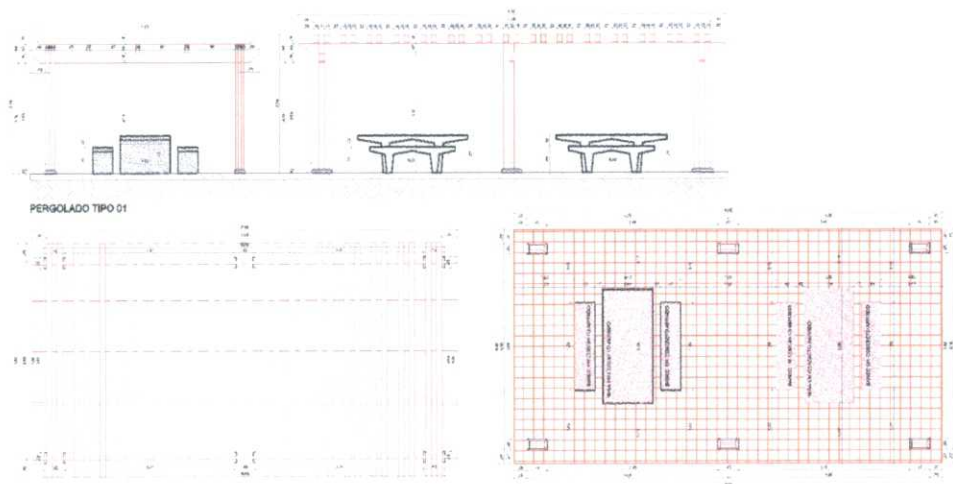

01 PLANTA TÉCNICA DE URBANISMO E CONSTRUÇÃO DE QUADRA
ESCALA: 1:100

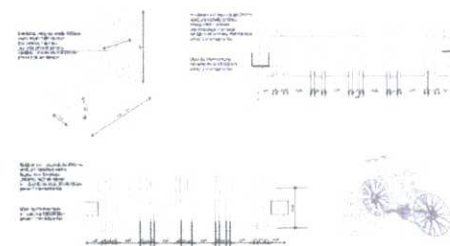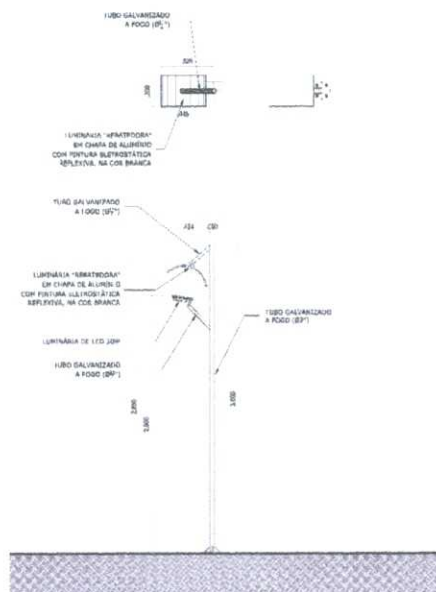

Bruno M. - Desenhista
Bruno Magalhães Vieira
Eng. Civil - CREA - 57043CE
CPF: 031.775.313-40

PREFEITURA



PROJETO ARQUITETÔNICO


CONTEÚDO
DETALHAMENTOS DE MOBILIÁRIOS

FRANCHA 22/22


CONSTRUÇÃO DE QUADRA E URBANISMO DO ABC
PREFEITURA MUNICIPAL DE S.G.A. - SEINFRA
PFCM, SÃO GONÇALO DO AMARANTE, CEARÁ.

TERRENO: A= 4508,80 M²	PREFEITURA MUNICIPAL DE S.G.A. - SECRETARIA DE INFRAESTRUTURA
ÁREA URBANIZAÇÃO: 4334,89M²	PAULO MARCIO MATOS DE PAULA
ÁREA A SER CONSTRUÍDA: 3331,81M²	ASS2956-T
INDICADA	ARQUITETO (A): PAULO MARCIO

AS MEDIDAS DEVEM SER TIRADAS NO LOCAL. IMPRIMIR ESSA FRANCHA COLORIDA

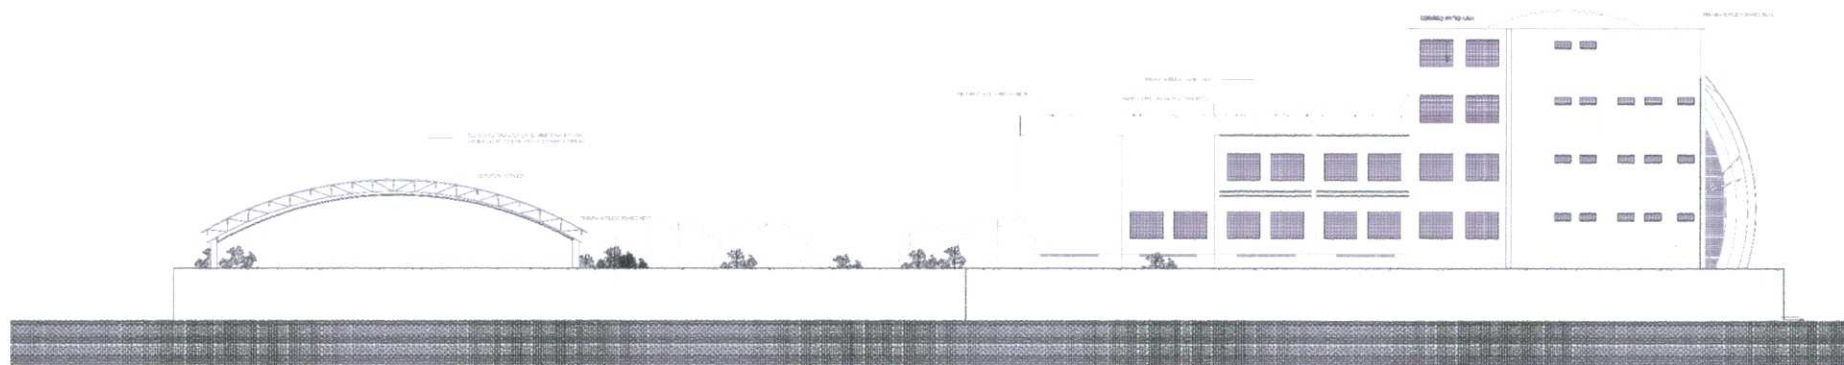

1 FACHADA SUL

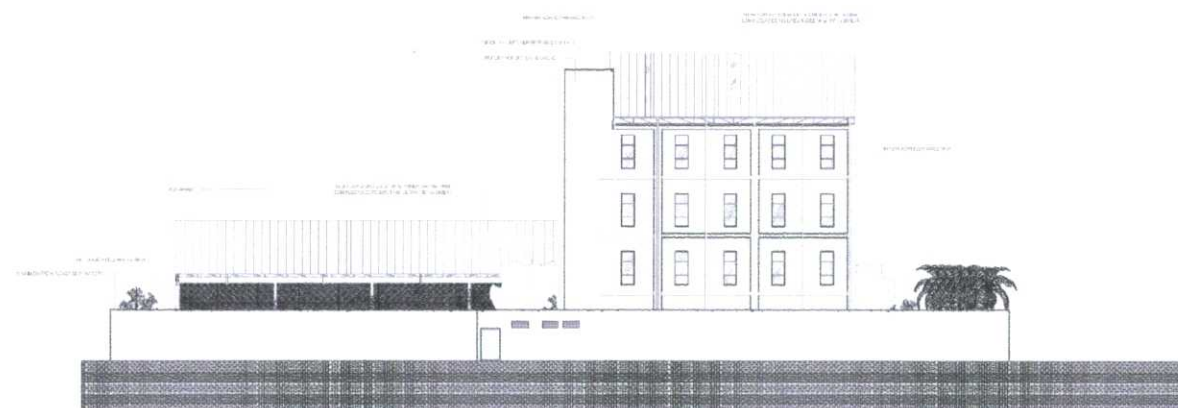

2 FACHADA LESTE

Bruno M. Oliveira
Bruno Magalhães Vieira
Eng. Civil - CREA - 57043CE
CPF: 031.775.313-40

PREFEITURA			
 PREFEITURA DE SÃO GONÇALO DO AMARANTE CONSTRUINDO UMA NOVA HISTÓRIA			
PROJETO ARQUITETÔNICO			
PRANCHA 01 / 02			
COBERTURA: FACHADA LESTE E SUL ORÇAMENTO: CENTRO DE FORMAÇÃO PROFISSIONAL DO PFCM PROPOSTA: PREFEITURA MUNICIPAL DE S.G.A. - SEINFRA DATA: 01/08/2018 LOCAL: PFCM, SÃO GONÇALO DO AMARANTE, CEARÁ.			
TERRENO: A= 4508,80 M² ÁREA URBANIZAÇÃO: 4334,85M² ÁREA A SER CONSTRUÍDA: 3531,01M²	PLANTA: 1/100 PLANTA: 1/100 PLANTA: 1/100 PLANTA: 1/100	PLANTA: 1/100 PLANTA: 1/100 PLANTA: 1/100 PLANTA: 1/100	PLANTA: 1/100 PLANTA: 1/100 PLANTA: 1/100 PLANTA: 1/100
ASSINADO:  PAULO MARCIO ARQUITETO (A): PAULO MARCIO			
OBSERVAÇÃO: AS MEDIDAS DEVEM SER LIDAS NO LOCAL. IMPRIMIR ESSA PRANCHA COLORIDA			

[illegible]