




SÃO GONÇALO
DO AMARANTE
AVANÇANDO JUNTOS
GOVERNO MUNICIPAL



PROJETOS / PLANTAS / CROQUIS

Bruno M. Vieira
Bruno Magalhães Vieira
Eng. Civil - CREA - 57043CE
CPF: 031.775.313-40

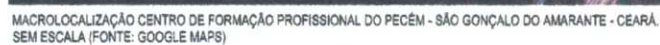

COORDENADAS C.F.P.P
ZONA 24 M
LONGITUDE UTM - 518440.00 m E
LATITUDE UTM - 9806810.00 m S



COORDENADAS C.F.P.P
ZONA 24 M
LONGITUDE UTM - 518440.00 m E
LATITUDE UTM - 9606810.00 m S

Bruno M. Vieira
Bruno Magalhães Vieira

Eng.Civil - CREA - 57043CE

REF: 031.775.313-40



Marin de la Puris Simon

PREFEITURA



PROJETO ARQUITETÔNICO

RANCHA 01/2

CONTÍDUO
PLANTA DE SITUAÇÃO

COBRA: CENTRO DE FORMAÇÃO PROFISSIONAL DO PECÉM
 ENDEREÇO: PREFEITURA MUNICIPAL DE S. G. A. - SEINERA

PREFEITURA MUNICIPAL DE S.G.A. - SEINFRA

CNPJ: 06.908.270/0001-01
ENDEREÇO: RUA FICEM, SÃO GONÇALO DO AMARANTE, CEARÁ

DATE	FOOTING	AGE
------	---------	-----

TERRENO: A= 4509.80 M²

[illegible]

ALTO DO	
---------	--

ÁREA A SER CONTROLADA: 3511 (MM)

AREA A SEA CONSTRUCTION		
-------------------------	--	--

[illegible]

	100
--	-----

	REC-400
--	---------

	USA
--	-----

FOI b 7 C	FOI b 7 D	FOI b 7 E
-----------	-----------	-----------

INDICADA	MAIO/2021
Outras: 100% AS MEDIDAS DEBEM SER FINADAS NO LOCAL, IMEDIATAMENTE.	

As medidas devem ser tomadas no local, imediata-



LOTE VIZINHO

LOTE VIZINHO

01 PLANTA DE IMPLANTACÃO E URBANISMO
(50,00 x 100,00)

LOTE VIZINHO

QUANTITATIVO DE PISOS TERREO		
LEGENDA	DESCRIÇÃO	ÁREA
	PISO POCOTATE PASSIVO ALERTA	16,66
	PISO POCOTATE PASSIVO SENSACIONAL	60,88
	CONCRETO RUSTICO	20,82 m²
	CONCRETO RUSTICO CALÇADA	131,28 m²
	GRAMA COMERCIALDA	384,28 m²
	AREIA ESPALHADA	231,40 m²
	PISO INTERTERRADO TERRACOTA	118,58 m²
	PISO BETA BRANCO C/FA	886,08 m²

QUADRO DE MOBILIÁRIO		
LEGENDA	DESCRIÇÃO	QUANTIDADE
	A BANCO PARADO BUA	37
	B LINEAR PARADO BUA	30
	C CONJUNTO MESA E BANCO	3
	D PAREDELO DE MANGUEIRA	1
	E PORTO BUA	14

QUADRO GERAL DE ÁREAS	
DESCRIÇÃO	ÁREA
ÁREA ACESSIBILIDADE	410,00 m²
ÁREA COM HUB	537,80 m²
ÁREA DE PARQUEAMENTO	1179,00 m²
ÁREA DE URBANIZAÇÃO	388,00 m²
ÁREA DO TERRENO	4175,00 m²

QUANTITATIVO VEGETAÇÃO				
BRANDE	LEGENDA	NOME POPULAR	NOME CIENTIFICO	QUANTIDADE
	COFF	CAPIM-DE-BOI	COPERNICIA PELUSIERA	13
	ORTA	TRAPA	CAPINHA-CASA CRISTINA TAPA	10
	MAIA	PAU DE RODO RODO	HANDICRAFTUS BETTERBOLD MAT 102	3
	COA	PAU DE RODO	COISA DO COCA AL 1 PAO	7
	AMC	CAJUEIRO	MANGABEIRA OCIDENTAL	7

Bruno M. Vieira
Bruno Magalhães Vieira
Eng. Civil - CREA - 57043CE
CPF: 031.775.313-40

PREFEITURA




PROJETO ARQUITETÔNICO

CONTEÚDO
PLANTA DE IMPLANTACÃO E URBANISMO

OBRA: CONSTRUÇÃO DE QUADRA E URBANISMO DO ABC
PROPOSTOR: PREFEITURA MUNICIPAL DE S.G.A. - SEINFRA
LOCAL: PECÉM, SÃO GONÇALO DO AMARANTE, CEARÁ.

TERRENO: A = 4508,80 M²
ÁREA URBANIZAÇÃO: 4334,89 M²
ÁREA A SER CONSTRUÍDA: 3531,81 M²

PROJETO ARQUITETÔNICO
ARQUITETO (A): PAULO MARCIO
AS MEDIDAS DEVEM SER LIDAS NO LOCAL. IMPRIMIR ESSA FRÂNCA 02/22

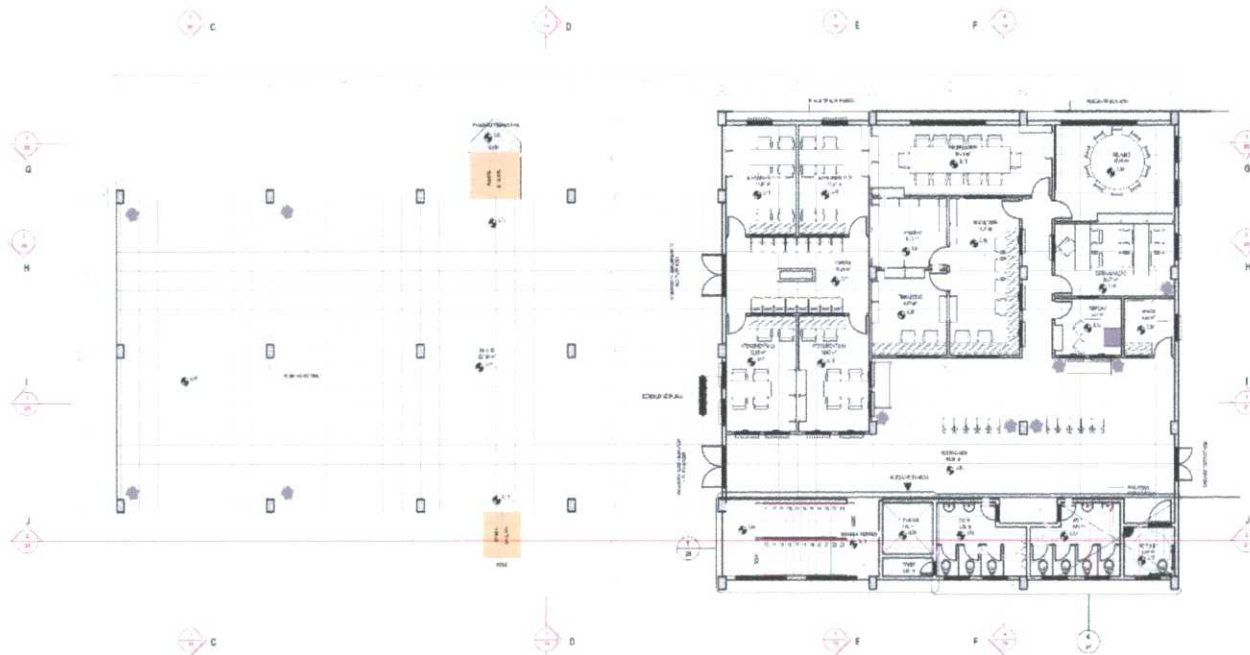

01 PLANTA TÉRREO - LAYOUT
ESCALA: 1:100

IMAGEM	DESCRIÇÃO	ÁREA
	ÁREA	129,42 m²
	CERÂMICA 10x10cm AZUL	312,96 m²
	CERÂMICA 10x10cm BRANCO	41,20 m²
	CERÂMICA 30 x 30 BRANCO	38,50 m²
	CONCRETO HIGIENICO	834,19 m²
	DRAMA ESQUERDA	1136,69 m²
	MÁRMORE	0,33 m²
	PIEDRA ROSA	231,08 m²
	PISO INDUSTRIAL	1115,01 m²
	PISO INTERTRAVADO CINZA	229,38 m²
	PISO INTERTRAVADO PRETO	289,88 m²
	PISO INTERTRAVADO VERMELHO	190,54 m²
	ÁREA PAVIMENTADA	4,27 m²

DESCRIÇÃO	ÁREA
ÁREA ACESIVIDADE	4101,65 m²
ÁREA CONSTRUÍDA	3319,80 m²
ÁREA DE PASSADOURO	1179,88 m²
ÁREA DE URBANIZAÇÃO	2468,08 m²
ÁREA DO TERRENO	6179,34 m²

DESCRIÇÃO	ÁREA
ACESSO ADM	81,59 m²
ARQUIVO	6,13 m²
ATENDIMENTO 01	1,61 m²
ATENDIMENTO 02	11,91 m²
ATENDIMENTO 03	12,80 m²
ATENDIMENTO 04	12,80 m²
COORDENAÇÃO	13,37 m²
DIREÇÃO	6,87 m²
ELEVADOR	4,00 m²
ESCALA TERREO	17,57 m²
ESPERA	16,89 m²
FINANCEIRO	8,89 m²
FOSSO	1,40 m²
PILOTIS	251,87 m²
PROFESSORES	19,81 m²
RELAÇÃO	17,85 m²
SECRETARIA	17,04 m²
WC F 1	9,09 m²
WC M 1	9,02 m²
WC F N 1	9,80 m²
XEROX	6,44 m²

Bruno M. Vieira
Bruno Magalhães Vieira
Eng. Civil - CREA - 57043CE
CPF: 031.775.313-40

PREFEITURA

PREFEITURA DE SÃO GONÇALO DO AMARANTE
CONSTRUINDO UMA NOVA HISTÓRIA

PROJETO ARQUITETÔNICO

PRANCHA **03** / 22


CONTEÚDO
PLANTA BARRA TÉRREO - LAYOUT

OBRA: CENTRO DE FORMAÇÃO PROFISSIONAL DO PRECÉM
PROPOSTA POR: PREFEITURA MUNICIPAL DE S.G.A. - SEINFRA
C.O.P.F.:
ENDEREÇO: PRECÉM, SÃO GONÇALO DO AMARANTE, CEARÁ.


ÁREA:	TERRENO: A = 4509,80 m²	PROFESSORES DE S.G.A. - SECRETARIA DE INFRAESTRUTURA
ÁREA URBANIZAÇÃO: 4334,89m²	ÁREA A SER CONSTRUÍDA: 3531,91m²	PAULO MARCIO MARTOS DE PAULA
		ASSINATURA

DATA: 10/03/2020
INDICAÇÃO: 10/03/2020
MARCOS: 10/03/2020
ASSINATURA: AS MEDIDAS DEVEM SER TIRADAS NO LOCAL. IMPRIMA ESSA PRANCHA COLOREDA.

ARQUITETO (A) PAULO MARCIO

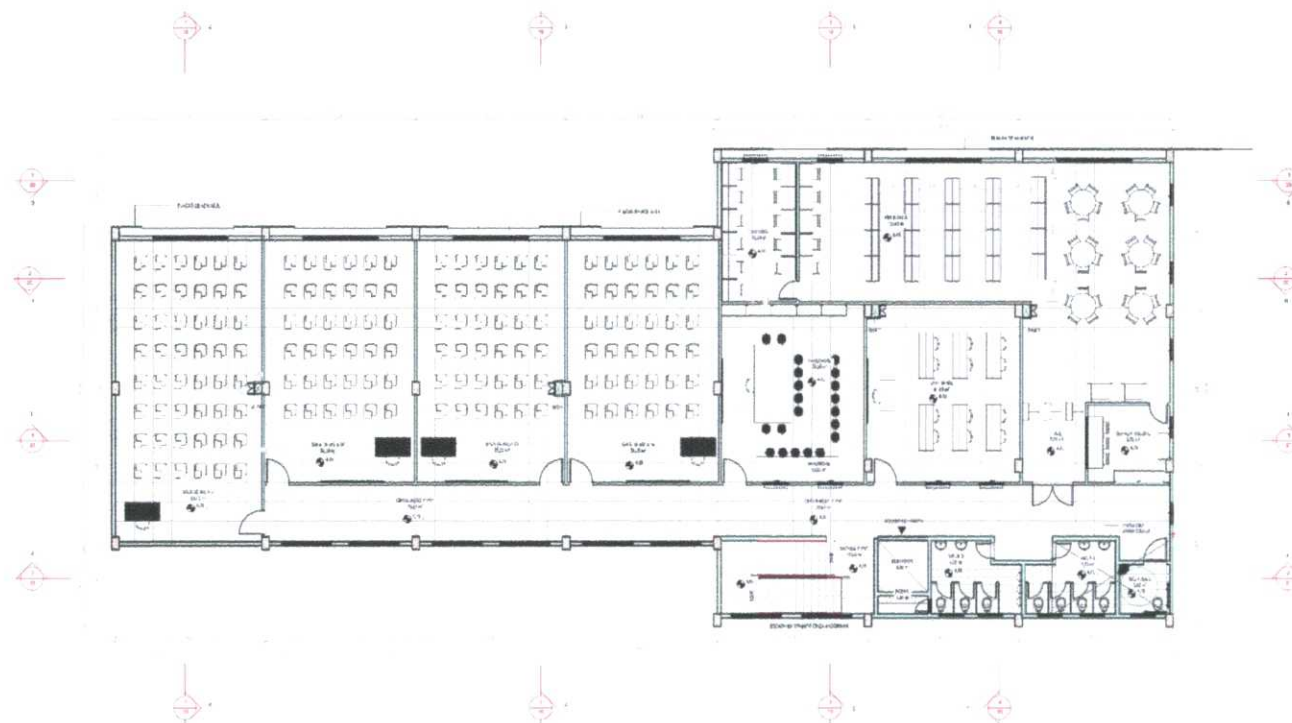

ORIENTAÇÃO: AS MEDIDAS DEVEM SER TIRADAS NO LOCAL: IMPRIMIR ESSA FRANCHISA COLORIDA

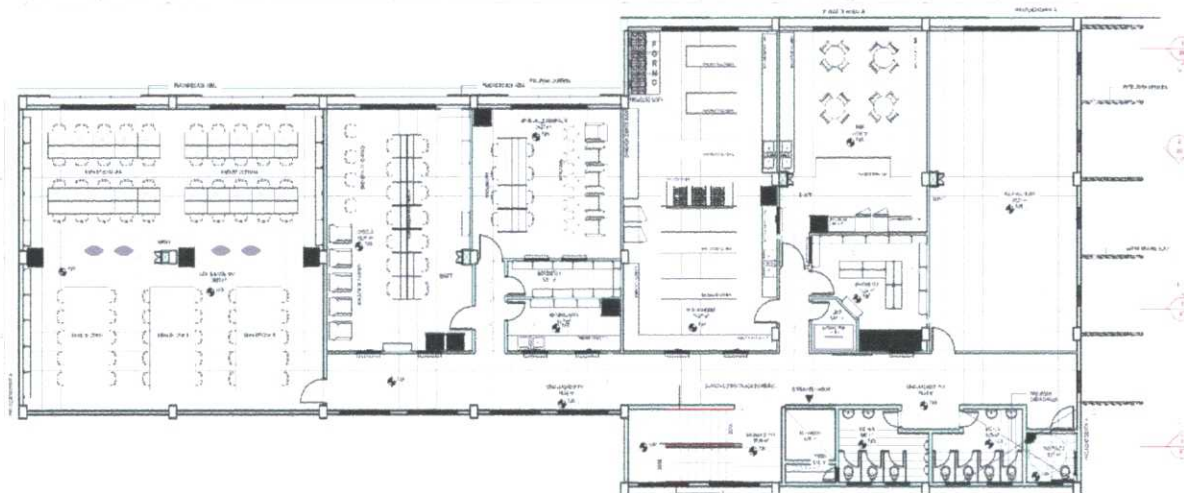

01 PLANTA BAIXA PAV 02- LAYOUT
ESCALA: 1/100

QUADRO GERAL DE ÁREAS	
DESCRIÇÃO	ÁREA
ÁREA ACESSIBILIDADE	4101,56 m²
ÁREA CONSTRUIDA	3319,80 m²
ÁREA DE PAVIMENTAÇÃO	1178,60 m²
ÁREA DE URBANIZAÇÃO	2408,08 m²
ÁREA DO TERRENO	4175,54 m²

QUANTITATIVO DE PISOS 2º PVT		
IMAGEM	DESCRIÇÃO	ÁREA
	CERÂMICA 30 x 30 BRANCO	21,80 m²
	CONCRETO RUSTICO	0,90 m²
	MÁRMORE	0,30 m²
	PISO INDUSTRIAL	860,80 m²
	ÁREA PAVIMENTADA	4,28 m²

QUADRO DE AMBIENTES 2º PVT	
NOME	ÁREA
BAR	47,36 m²
CABELO	53,75 m²
CIRCULAÇÃO 2º PVT	19,36 m²
CORTE E COSTURA	139,81 m²
DEPÓSITO 1	0,31 m²
DEPÓSITO 2	11,07 m²
ESCALA 2º PVT	17,08 m²
GASTRONOMIA	74,87 m²
LIMPO	3,09 m²
MANICURE, MAQUIAGEM	24,27 m²
QUADRO	4,00 m²
SALA MULTUSO	70,37 m²
WC F. 3	9,08 m²
WC M. 3	9,08 m²
WC PAUL 3	3,60 m²

Bruno m. Vieira
Bruno Magalhães Vieira
Eng. Civil - CREA - 57043CE
CPF: 031.775.313-40

PREFEITURA

PREFEITURA DE SÃO GONÇALO DO AMARANTE
CONSTRUINDO UMA NOVA HISTÓRIA

PROJETO ARQUITETÔNICO

CONTÉUDO
PLANTA BAIXA PAV 02- LAYOUT

PRANCHA **05** / 22

OBRA: CENTRO DE FORMAÇÃO PROFISSIONAL DO PFCÉM
PROPRIETÁRIO: PREFEITURA MUNICIPAL DE S.G.A. - SEINFRA
C/OPF:
ENDEREÇO: PFCÉM, SÃO GONÇALO DO AMARANTE, CEARÁ

ÁREA: TERRENO: 41.755,00 M²	PROPRIETÁRIO: PREFEITURA MUNICIPAL DE S.G.A. - SEINFRA
ÁREA URBANIZAÇÃO: 4334,88M²	ALTO DO TERRENO: PAULO MARCIO MATOS DE PAULA
ÁREA A SER CONSTRUÍDA: 3531,91M²	PROJETO: A255204-0
PROJETO: ARQUITETO (A) PAULO MARCIO	


NOTA: AS MEDIDAS DEVEM SER TIRADAS NO LOCAL IMPRIMIR ESSA PRANCHA COLORIDA

QUANTITATIVO DE PISOS 3º PVT

QUADRO DE AMBIENTES 3º PVT

QUADRO GERAL DE ÁREAS

Bruno Magalhães Vieira
Eng. Civil - CREA - 57043CE
CPF: 031.775.313-40

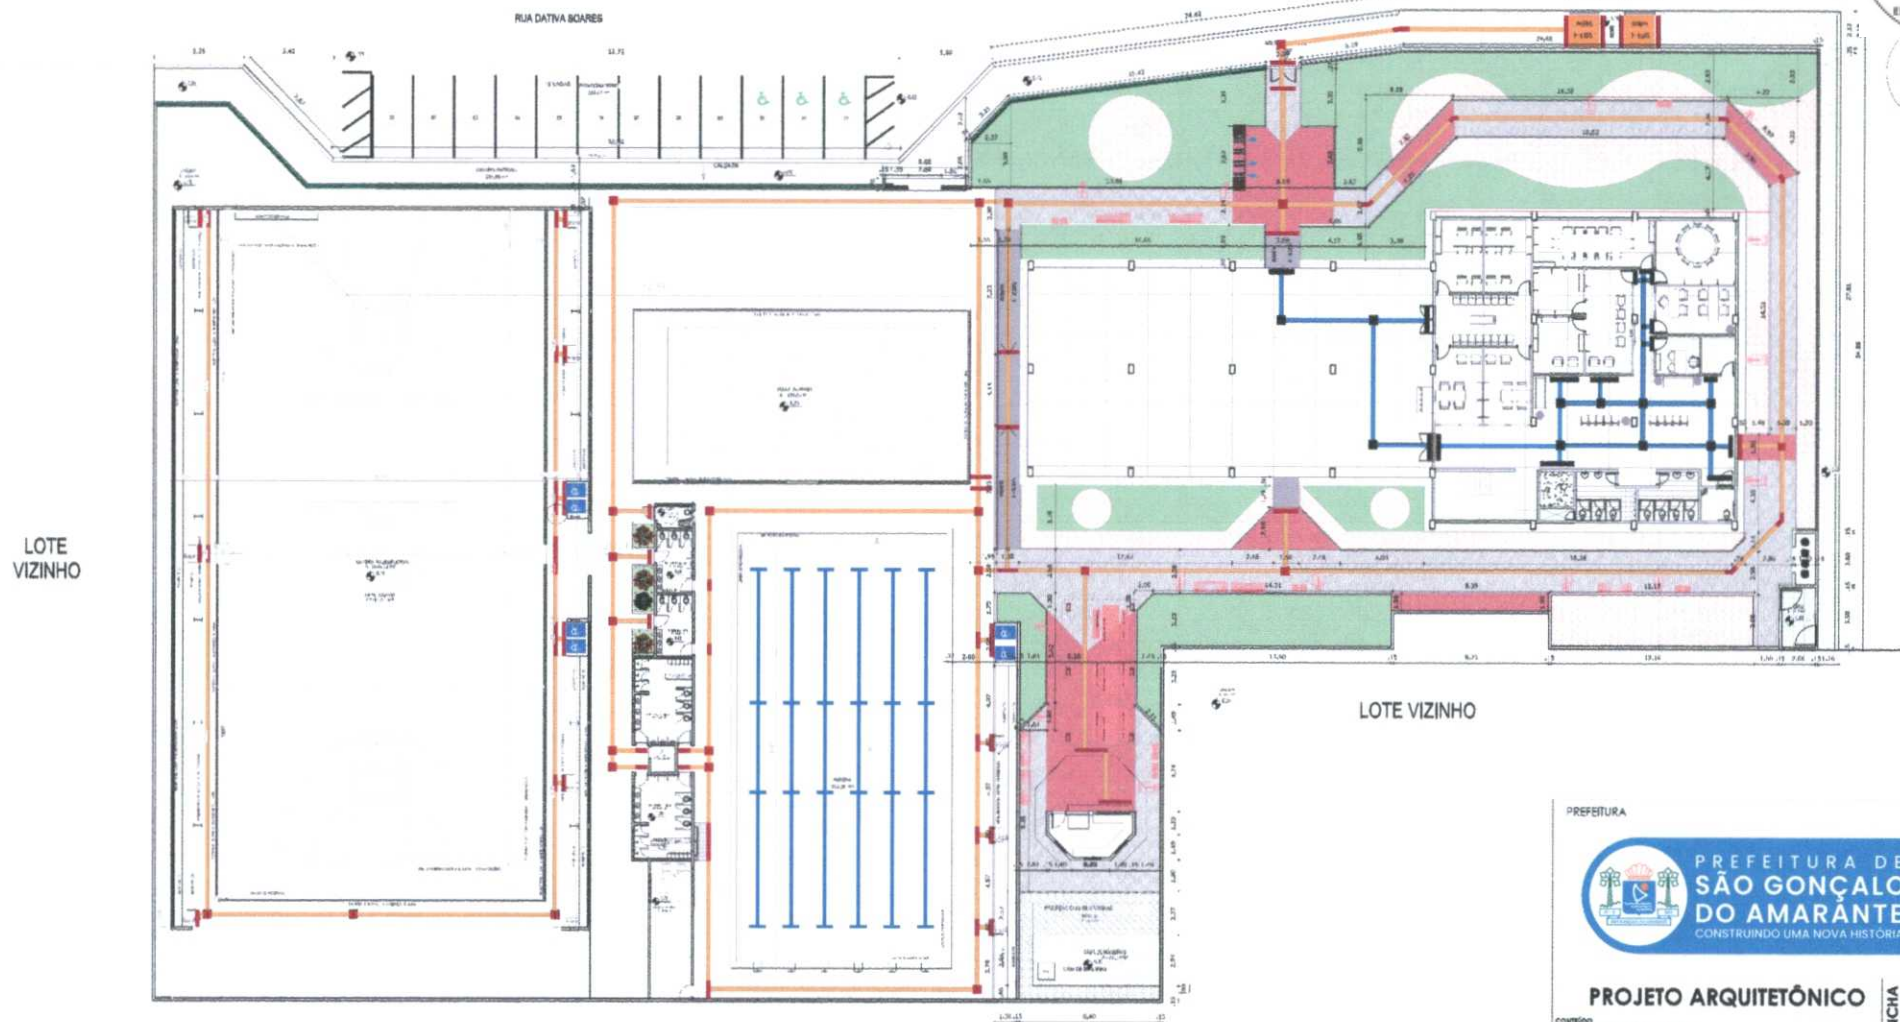

LOTE
VIZINHO

LOTE VIZINHO

Bruno M. Vieira
Bruno Magalhães Vieira
Eng. Civil - CREA - 57043CE
CPF: 031.775.313-40

01 PLANTA TÉCNICA DE URBANISMO
ESCALA: 1/500

PREFEITURA



PROJETO ARQUITETÔNICO

CONTEÚDO
PLANTA TÉCNICA DE URBANISMO

PRANCHA
07
/22

OBRA: CONSTRUÇÃO DE QUADRA E URBANISMO DO ARC
PROPONENTE: PREFEITURA MUNICIPAL DE S.G.A. - SEINFRA
LOCAL: POCIM, SÃO GONÇALO DO AMARANTE, CEARÁ.

TERRENO: A = 4508,80 M ²	PROJ. VIZINHO: 402-4-004
ÁREA URBANIZAÇÃO: 4254,69M ²	PROJ. VIZINHO: 402-4-004
ÁREA A SER CONSTRUÍDA: 3531,91M ²	PROJ. VIZINHO: 402-4-004

PROJ. VIZINHO: 402-4-004	PROJ. VIZINHO: 402-4-004
PROJ. VIZINHO: 402-4-004	PROJ. VIZINHO: 402-4-004
PROJ. VIZINHO: 402-4-004	PROJ. VIZINHO: 402-4-004

PROJ. VIZINHO: 402-4-004
PROJ. VIZINHO: 402-4-004
PROJ. VIZINHO: 402-4-004
PROJ. VIZINHO: 402-4-004



IMAGEM	DESCRIÇÃO	ÁREA
	ÁREA	129,42 m²
	CERÂMICA 10x10cm AZUL	372,80 m²
	CERÂMICA 10x10cm BRANCO	45,25 m²
	CERÂMICA 30 x 30 BRANCO	28,50 m²
	CONCRETO RÚSTICO	534,19 m²
	GRAMMA ESMERALDA	1135,99 m²
	MÁRMORE	0,33 m²
	PEDRA TOSCA	231,09 m²
	PISO INDUSTRIAL	1115,61 m²
	PISO INTERTRAVADO CINZA	226,39 m²
	PISO INTERTRAVADO PRETO	288,85 m²
	PISO INTERTRAVADO VERMELHO	180,54 m²
	ÁREA PAVIMENTADA	4,27 m²

ÁREA URBANIZAÇÃO: 4304 95M²		ALTO 30 MÉDIO	FABRIL MARCIO MATOS DE PAULA	
ÁREA A SER CONSTRUÍDA: 3831 95M²		BAIXO	A383004-9	
		BOF T=300		
		CRVA		
PROJ.:	INDICAÇÃO	DATA:	PROJ.:	ARQUITETO (A): PAULO MARCIO
OBRAS DE REFORMA E AMPLIAÇÃO DE ÁREA DE 4304 M² PARA 3831 M². AS MEDIDAS DEVEM SER TIRADAS NO LOCAL. IMPRIMIR ESSA FRANCHA COLORIDA				

LEGIENDA	DESCRICÃO	ALTURA	LARGURA	PESQUISA	QUANTIDADE
A01	ABERTURA	1,20	2,00	1,00	1
G01	CORDÃO ANTEPIÇA (ÂNGULO 90° DIÂMETRO)	0,60	1,00	1,40	28
G02	CORDÃO ANTEPIÇA (ÂNGULO 225° DIÂMETRO)	0,60	2,00	0,75	20
G1	PROTEÇÃO METÁLICA - ESTRUTURA VAZADA EM METAL COM PINTURA ANTI-CORROSÃO VERDE.	1,20	0,30	1,00	1
J01	JANELA MCM EM PAINEL DE ALUMÍNIO E VIDRO AISL	0,60	1,00	1,20	40
J02	JANELA DE CORREIO EM PAINEL DE ALUMÍNIO E VIDRO AISL	0,60	2,00	0,90	1
L01	LOUÇA DE FÓRMICA BRANCA COM MOLDEIRA DE ALUMÍNIO	1,20	0,90	0,90	7
L01	ESQUADRIA EM ALUMÍNIO - VIDRO TEMPERADO 10mm SEM ABERTURA	1,20	1,70	0,90	1
V02	GUCHÊ EM ALUMÍNIO E VIDRO TEMPERADO 15mm COM ABERTURA PARA VAGUAS (Nº 1637)	1,30	0,90	0,90	2
V02	GUCHÊ EM ALUMÍNIO E VIDRO TEMPERADO 15mm COM ABERTURA PARA VAGUAS (Nº 1637)	1,30	0,90	1,90	2
VM	JANELA EM ALUMÍNIO E VIDRO (ÂNGULO 90° DIÂMETRO)	0,60	0,60	0,40	15



02 - PAREDE EM ALVENARIA
ESP. 15cm



ÁREA:	TERRENO: A+ 4509.80 M²	FOLHA: 162	SERIE: 1070
		QUADRA:	PREFEITURA MUNICIPAL DE TUCURUÍ - SECRETARIA DE REGRAMENTAÇÃO
ÁREA URBANIZAÇÃO: 4334.89M²	ALLOTJAMENTO DO LOTE:		PAULO MARCIO MARFOS DE PAULA
ÁREA A SER CONSTRUÍDA: 3531.91M²	LOTE:		A3530M-9
		RDP "CALLEO"	
		CIRCUITO:	
PROVA	ROSCADA	MARÇO/2020	ARQUITETO (A): PAULO MARCI
AS MEDIDAS DEVEM SER TOMADAS NO LOCAL IMPRIMIR ESSA FRANCHIA COLORIDA			



QUADRO PORTAS 3º PVT

SEQUENCIA	DESCRIÇÃO	ALTURA	LARGURA	QUANTIDADE
D1	PORTA DIVISÓRIA DE BANHEIRO EM MADEIRA COM REVESTIMENTO VELAMINICO LISO. COM FECHOADURA LIVRE/Ocupado	0,80	1,50	8
P01	PORTA LISA DE MADEIRA COMPLETA - 1ª FOLHA DE ABIRIR - EMBAIADA E PINTADA - ESMALTE SINTÉTICO BRANCO	2,10	0,80	2
P02	PORTA LISA DE MADEIRA COMPLETA - 1ª FOLHA DE ABIRIR - EMBAIADA E PINTADA - ESMALTE SINTÉTICO BRANCO	2,10	0,80	1
P03	SEMI-ABRILHO - COM CHAPA CORRUGADA DE ALUMINIO (4x8 cm) E PUXADOR DE AÇO INOX	2,10	0,80	1
P04	PORTA DE MADEIRA COMPLETA - 1ª FOLHA DE ABIRIR - EMBAIADA E PINTADA - ESMALTE SINTÉTICO VERDE SEM BRILHO	2,10	0,80	1
P05	PORTA DE CHAPA METÁLICA DE ABIRIR (Ocupado) - PINTURA EM ESMALTE SINTÉTICO VERDE SEM BRILHO	1,80	0,90	1

QUADRO JANELAS 3º PVT

LEGENDA	DESCRIÇÃO	ALTURA	LARGURA	PELITEIR	QUANTIDADE
C01	COBOÇO ANTICIVIVA (MÓDULO 25x10cm)	0,40	1,00	1,80	5
C02	COBOÇO ANTICIVIVA (MÓDULO 25x10cm)	1,60	2,00	0,70	2
J02	JANELA DE CORRER 4x PAINEIS EM ALUMÍNIO E VIDRO 4mm	1,20	3,00	0,60	3
V04	JANELA EM ALUMÍNIO E VIDRO 4mm (80 x 200cm)	2,00	0,60	0,40	5

QUADRO DE AMBIENTES 3º PVT

NOVE	ÁREA
ESCALA 3º PVT	6.66 m ²
EVENTOS	209.07 m ²
LAJE TÉCNICA	21.75 m ²
WC F. 4	9.05 m ²
WC M. 4	9.02 m ²
WC P.N.F. 4	3.87 m ²

QUADRO GERAL DE ÁREAS

DESCRIÇÃO	ÁREA
ÁREA ACESSIBILIDADE	4101,55 m ²
ÁREA CONSTRUÍDA	3319,80 m ²
ÁREA DE PAISAGISMO	1178,65 m ²
ÁREA DE URBANIZAÇÃO	2460,06 m ²
ÁREA DO TERRENO	4175,84 m ²

QUANTITATIVO DE PISOS 3º PVT.

IMAGEM	DESCRIÇÃO	ÁREA
	CERÂMICA 30 x 30 BRANCO	21,88 m²
	CONCRETO RUSTICO	48,80 m²
	MÁRMORE	0,47 m²
	PISO INDUSTRIAL	275,75 m²
	ÁREA PAVIMENTADA	4,28 m²

ESPECIFICAÇÕES

- 1 HSD
- 2 HSD is a 2-way
- 3 CRD with 1 or 2 factors
- 4 COMPLETE BLOCK
- 5
- 6 FRACTION
- 7 ANOVA is used to test if differences in
- 8 Coefficient analysis between different treatments
- 9 Coefficient analysis
- 10
- 11 TEST
- 12 High level of
- 13 Low level of
- 14 High level of
- 15 Low level of

Bruno M. Magalhães Vieira
Eng. Civil - CREA - 57043CE
CPF: 031.775.313-40




PROJETO ARQUITETÔNICO

12/22

CONTÉUDO
PLANTA TÉCNICA TERREO

OBRA: CENTRO DE FORMAÇÃO PROFISSIONAL DO PECÉM
 RESPONSÁVEL: PREFEITURA MUNICIPAL DE S.G.A. - SEINFRA
 LOCAL: PECÉM, SÃO GONÇALO DO AMARANTE, CEARÁ.

[illegible]

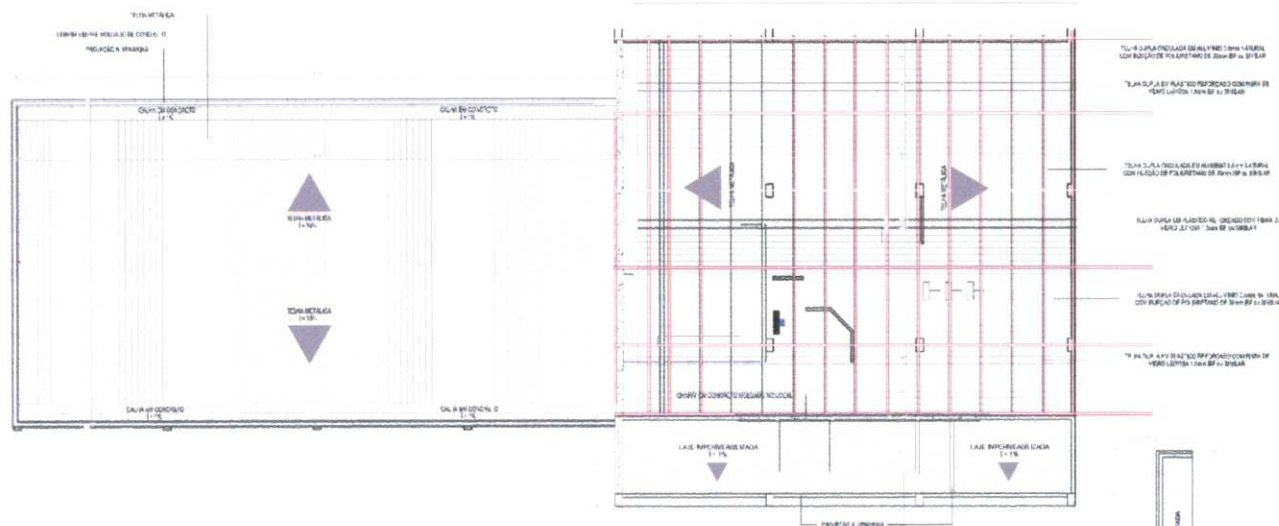


01 - PAREDE DRYWALL RESISTENTE A UMIDADE (RU)
ESP. 8,50cm

02 - PAREDE EM ALVENARIA
ESP. 15cm

01 PLANTA TÉCNICA DE COBERTA
ESCALA: 1/200

CHAMAR EM CONCRETO
PRÉ-MOLDADO

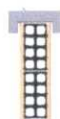

PAREDE EM ALVENARIA
DE TUJOLO CERÂMICO FURADO

QUANTITATIVO COBERTA

LOCALIZAÇÃO	TIPO	ÁREA
ARCO EDIFICAÇÃO / LIXO	LAJE DE CONCRETO	77,08 m²
LANÇONETE	TELHA COLONIAL	45,93 m²
ARCO EDIFICAÇÃO	TELHA DUPLA ONDULADA EM ALUMÍNIO	275,11 m²
EDIFICAÇÃO	TELHA METÁLICA	265,77 m²
GINÁSIO	TELHA METÁLICA GINÁSIO	759,35 m²
ARCO EDIFICAÇÃO	TELHA TRANSLÚCIDA	17,89 m²

Bruno M. Vieira
Bruno Magalhães Vieira
Eng. Civil - CREA - 57043CE
CPF: 031.775.313-40

PREFEITURA

PREFEITURA DE SÃO GONÇALO DO AMARANTE
CONSTRUINDO UMA NOVA HISTÓRIA

PROJETO ARQUITETÔNICO

CONTEÚDO
PLANTA DE COBERTA

PRANCHA **13** / 22

OBRA: CENTRO DE FORMAÇÃO PROFISSIONAL DO PICÉM
PROPRIETÁRIO: PREFEITURA MUNICIPAL DE S.G.A. - SEINFRA
EMPRESA: PICÉM: SÃO GONÇALO DO AMARANTE, CEARÁ.

ÁREA: 100.000,00 m²
TERRENO: 40.000,00 m²

ÁREA URBANIZAÇÃO: 4334,88 m²
ÁREA A SER CONSTRUÍDA: 3631,81 m²

INDICADA: MARÇO/2023


ARQUITETO (A): PAULO MARCIO

AS MEDIDAS DEVEM SER TIRADAS NO LOCAL IMPRIMIR ESSA PRANCHA COLORIDA

 PREFEITURA DE SÃO GONÇALO DO AMARANTE CONSTRUINDO UMA NOVA HISTÓRIA		PRANCHA	14	22
PROJETO ARQUITETÔNICO				
CONTRATO: PLANTA DE BARRILETE E CABA D'ÁGUA				
OBJETO: CENTRO DE FORMAÇÃO PROFISSIONAL DO PECÉM				
PROPOSTOR: PREFEITURA MUNICIPAL DE S.G.A. - SEINFRA				
PROJETO: PECÉM, SÃO GONÇALO DO AMARANTE, CEARÁ.				
ÁREA: 400,00 TERRENO: A+ 400,00 M²	“L” 100,00 M “C” 400,00	“L” 100,00 M “C” 400,00		
ÁREA URBANIZAÇÃO: 4304,50M² ÁREA A SER CONSTRUÍDA: 3351,51M²		PREFEITURA MUNICIPAL DE S.G.A. - SEINFRA BARRILADE DO BARRILADELUNA		
AL FIM DO PROJETO CAD		PAULO MARCIO MARTOS DE PAULA ASS5004-F		
PROJ TEL: 8701 CID: 6		ARQUITETO (A): PAULO MARCIO		
PROJ: 000000 PROJ: 000000		PROJ: 000000 PROJ: 000000		



LOTE VIZINHO

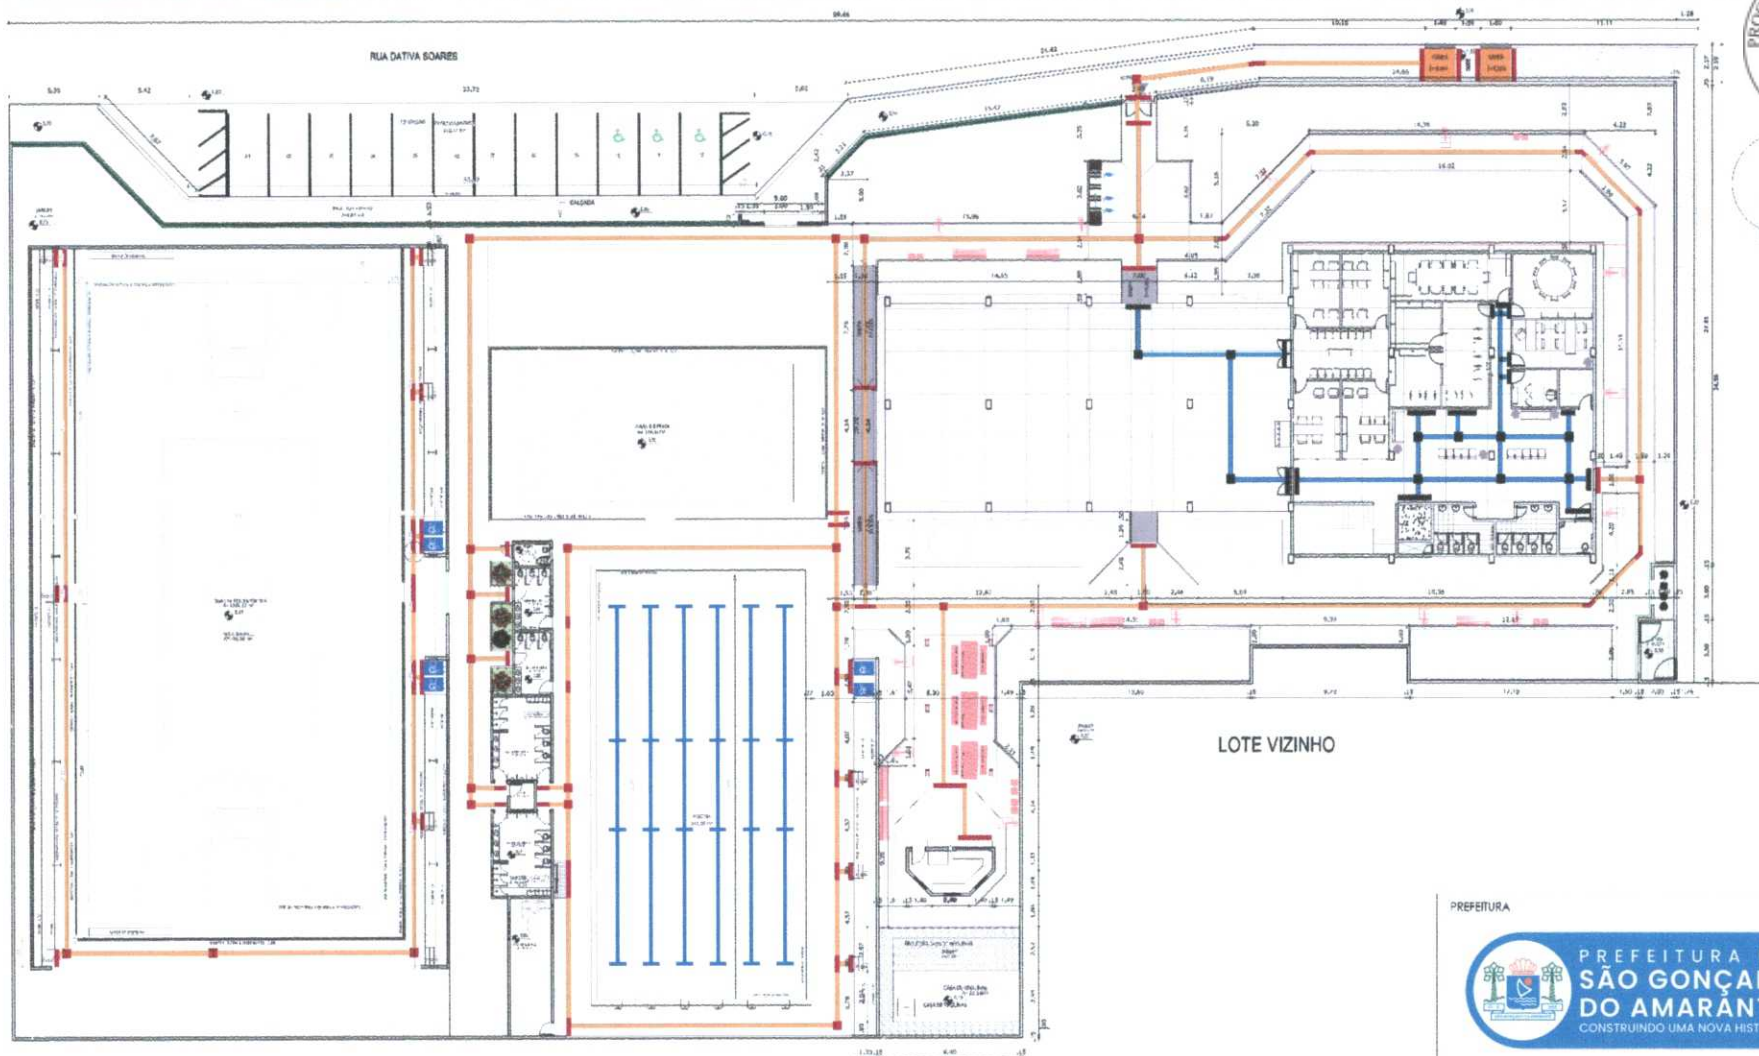

LOTE VIZINHO

PISO PODOTÁTIL TERREO

IMAGEM	DESCRIÇÃO	ÁREA
	PISO PODOTÁTIL PASSOIO ALERTA	16,85
	PISO PODOTÁTIL PASSOIO DIRECIONAL	62,85
IMAGEM	DESCRIÇÃO	COMPRIMENTO
	PISO PODOTÁTIL INTERNO DIRECIONAL	108,08

QUANTITATIVO GUARDA CORPO

IMAGEM	DESCRIÇÃO	COMPRIMENTO
	GUARDA-CORPO EM AÇO INOXIDÁVEL	33,96

Bruno M. Vieira
Bruno Magalhães Vieira
Eng. Civil - CREA - 57043CE
CPF: 031.775.313-40

01 PLANTA DE ACESSIBILIDADE TERREO
ESCALA: 1:150

PREFEITURA



PROJETO ARQUITETÔNICO


PRANCHA 15/22

CONTEÚDO
PLANTA DE ACESSIBILIDADE TERREO

OBRA: CONSTRUÇÃO DE QUADRA E URBANISMO DO ABC
PROPRIETÁRIO: PREFEITURA MUNICIPAL DE S.G.A. - SEINFRA
ENDEREÇO: PICÉM, SÃO GONÇALO DO AMARANTE, CEARÁ.

ÁREA: 4.450,80 M²
TERRENO: 4.450,80 M²
ÁREA URBANIZAÇÃO: 4.334,88M²
ÁREA A SER CONSTRUÍDA: 3531,81M²

PROJETO: 03/2021
ARQUITETO (A): PAULO MARCIO
ASSINADO: AS MEDIDAS DEVEM SER TIRADAS NO LOCAL. IMPRIMIR ESSA PRANCHA COLORIDA

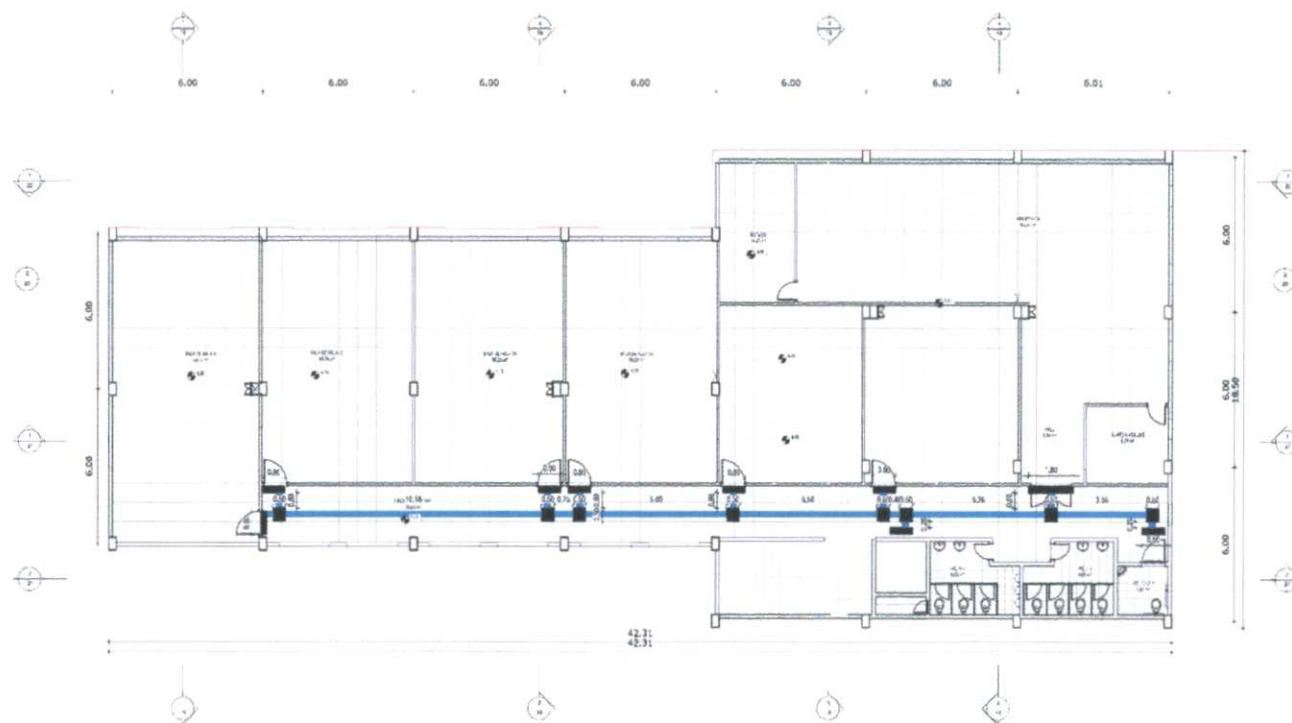

01 PLANTA DE ACESSIBILIDADE PAV 01
ESCALA: 1:100

QUADRO GERAL DE ÁREAS	
DESCRIÇÃO	ÁREA
ÁREA DE ACESSIBILIDADE	151,58 m²
ÁREA CONSTRUTIVA	1119,60 m²
ÁREA DE URBANIZAÇÃO	1176,58 m²
ÁREA DO TERRENO	178,81 m²

PISO PODOTÁTIL GERAL		
MODAL	USO/USUÁRIO	CONTEÚDO
---	PISO PODOTÁTIL, LATERAL ALERTA	40,43
---	PISO PODOTÁTIL, EXTERNO DIRECIONAL	128,24
---	PISO PODOTÁTIL, INTERNO ALERTA	36,85
---	PISO PODOTÁTIL, INTERNO DIRECIONAL	188,32

PISO PODOTÁTIL 1º PVT		
MODAL	USO/USUÁRIO	CONTEÚDO
---	PISO PODOTÁTIL, INTERNO ALERTA	17,85
---	PISO PODOTÁTIL, INTERNO DIRECIONAL	30,89

Bruno M. Vieira
Bruno Magalhães Vieira
Eng. Civil - CREA - 57043CE
CPF: 031.775.313-40

PREFEITURA

PREFEITURA DE SÃO GONÇALO DO AMARANTE
CONSTRUINDO UMA NOVA HISTÓRIA

PROJETO ARQUITETÔNICO

CONTEÚDO: PLANTA DE ACESSIBILIDADE PAV 01

FRANCHA **16**/22

OBRA: CONSTRUÇÃO DE QUADRA B URBANISMO DO ABC
PROPOSTA: PREFEITURA MUNICIPAL DE S.G.A. - SEINFRA
LOCAL: FICEM, SÃO GONÇALO DO AMARANTE, CEARÁ.

TERRENO: A = 4509,80 M²

ÁREA URBANIZAÇÃO: 4334,89M²

ÁREA A SER CONSTRUÍDA: 3531,81M²

PROJETO (A): PAULO MARCIO

AS MEDIDAS DEVEM SER LIDAS NO LOCAL, IMPRIMIR ESSA FRANCHA COM O



01 PLANTA DE ACESSIBILIDADE PAV 03
ESCALA: 1:100

CONTÉÚDO
PLANTA DE ACESSIBILIDADE FAV 02 E 03

OBRA: CONSTRUÇÃO DE QUADRA E URBANISMO DO ABC
 INTERVENÇÃO: PREFEITURA MUNICIPAL DE S.G.A. - SEINFRA
 CÍVIL: PRÉM. SÃO GONÇALO DO AMARANTE, CEARÁ.


3.5.5.2	PRO/ST/283	400 # 1
TERRENO: A = 4500 80 M ²		

TERRENO: A= 4500.80 M²


ÁREA URBANIZAÇÃO: 4334,69M²
ÁREA A SER CONSTRUÍDA: 3531,81M²

PROTUBANK	422-41104
3-001	PREFEITURA MUNICIPAL DE T.O.C. - SECRETARIA DE INFRAESTRUTURA
ALTO DO BOQUE	PAULO MARCIO MATOS DE FAULA
1.01	A303504-9


INDICADA 14-03 MARÇO/2018 (15/14-1) ARQUITETO (A) PAULO MARCIO

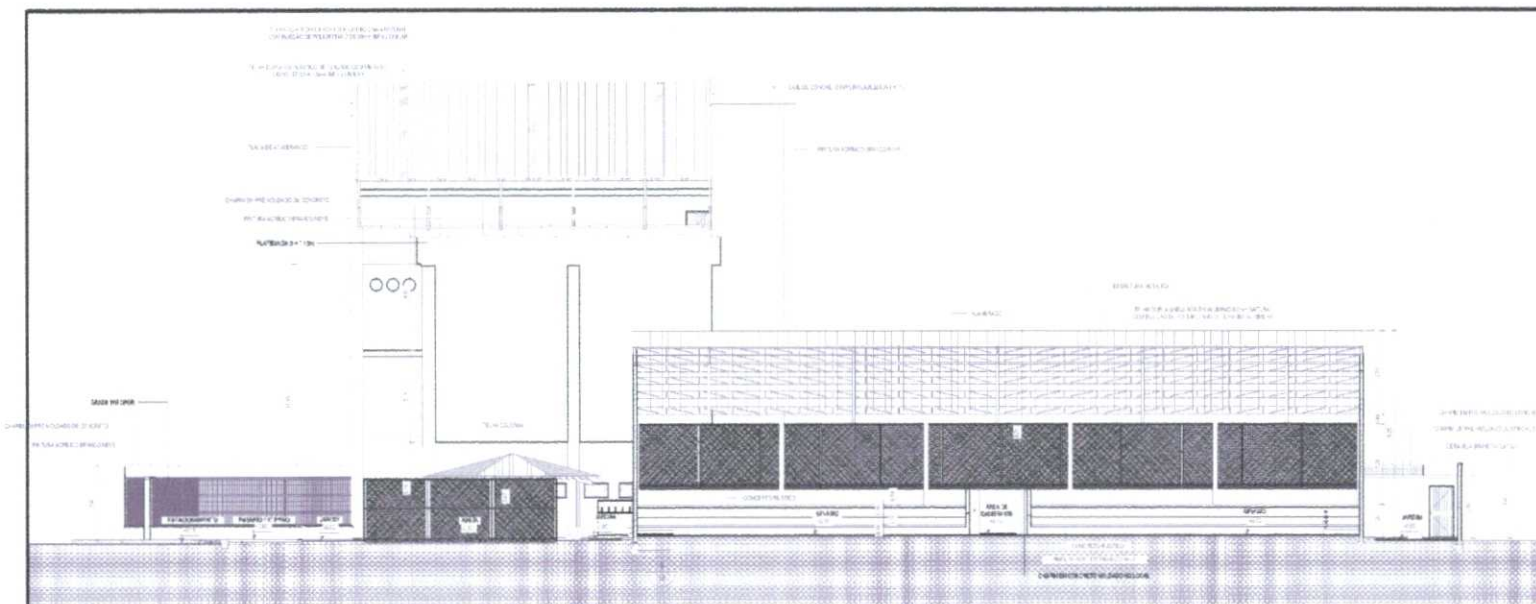


1 CORTE A - A
1/100

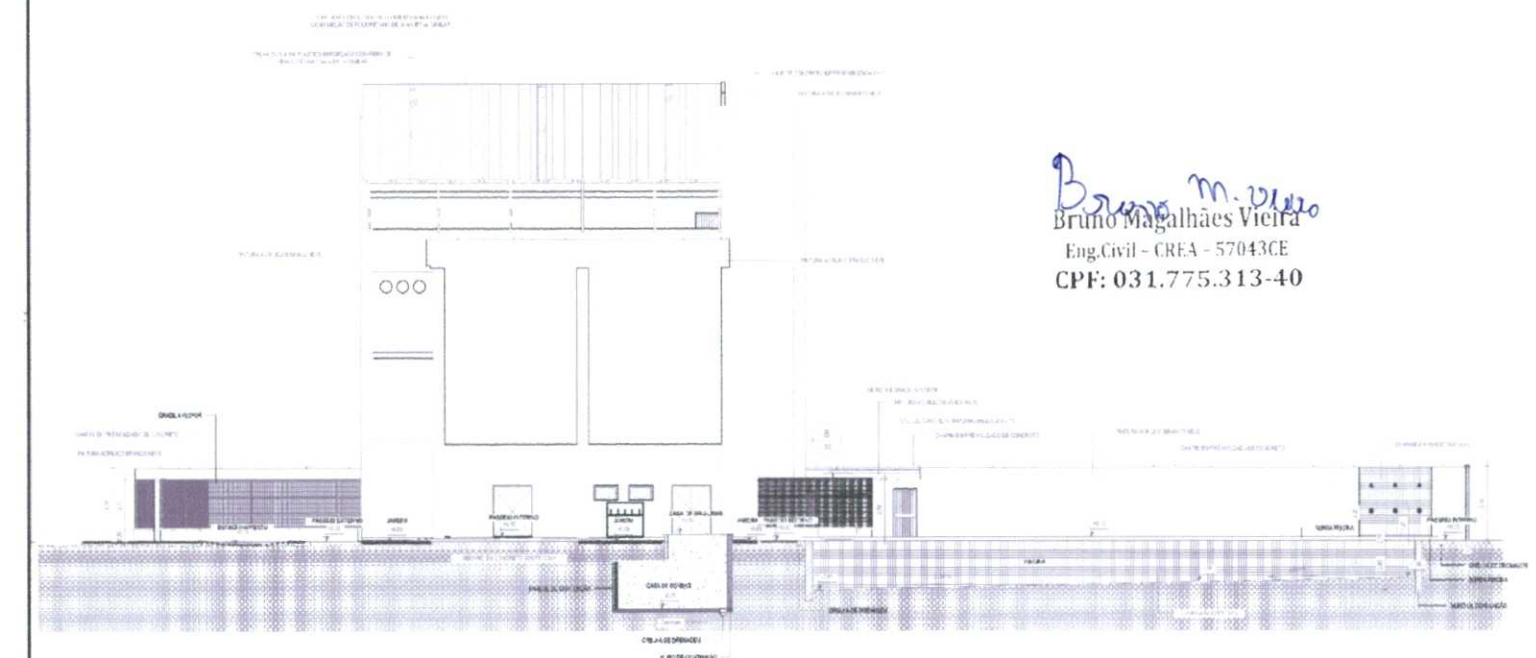

② CORTE B - B
1:100

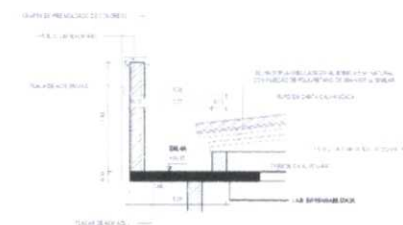

③ DET. PLATIBANDA

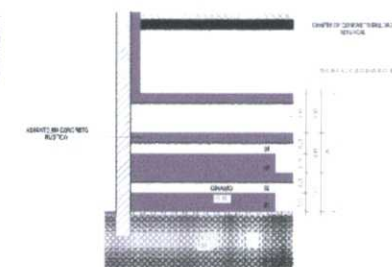

4 DET. ESCADA ARQUIBANCADA
1:25

Bruno Magalhães Vieira
Eng.Civil - CREA - 57043CE
CPF: 031.775.313-40

PREFEITURA



PROJETO ARQUITETÔNICO

CONTENGO.
CORTE AA E BB

CORR: CENTRO DE FORMAÇÃO PROFISSIONAL DO PECÉM
PR: PREFEITURA MUNICIPAL DE S.G.A. - SEINFRA

PREȘEDINTELE PĂRȚII: **PREFECTURA MUNICIPALĂ DE S.G.A. - SEINFRA**

1-000000 PICÉM, SÃO GONÇALO DO AMARANTE, CEARÁ

AREAS	POTENTIAL	ADP
-------	-----------	-----

TERRENO: A= 4509.80 M²

100

ÁREA URBANIZAÇÃO: 434,80M²

ÁREA 1 - SER CONSTRUÍDO: 100,00 CM

AREA A SER CONSTRUIDA: 3531,81M²

100


(continued)



[illegible]

AS MEDİAS DİYEM İER TRAD:


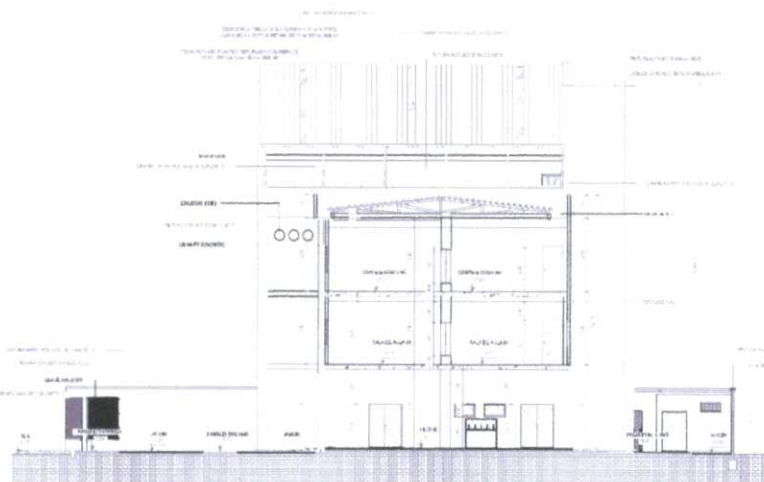


① CORTE C - C

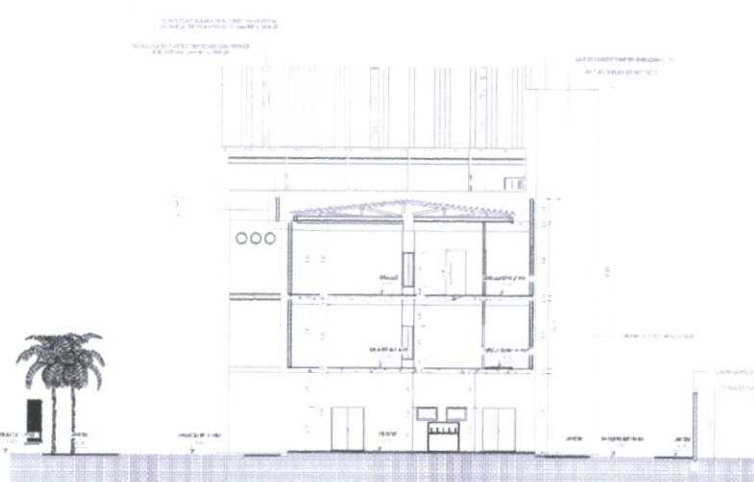

② CORTE D - D



③ CORTE E - E

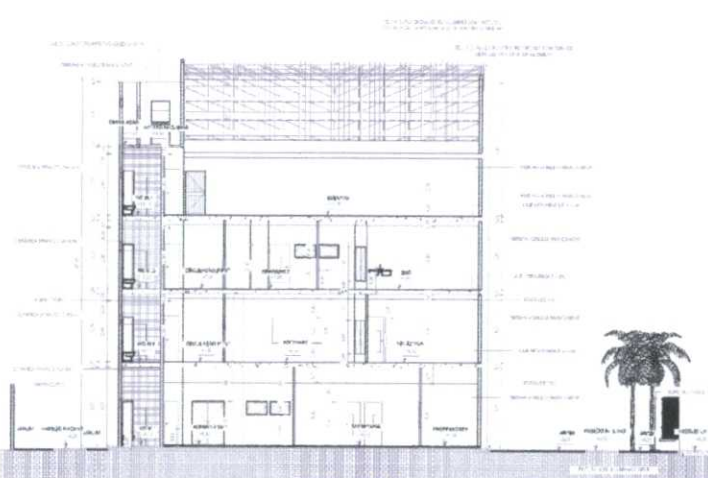

④ CORTE F - F

Bruno Magalhães Vieira
 Eng. Civil - CREA - 57043CE
 CPF: 031.775.313-40

PREFEITURA



PROJETO ARQUITETÔNICO

CONTENIDO:
CORTES CC, DD, EE E FF

CENTRO DE FORMAÇÃO PROFISSIONAL DO PECÉM

PRÉFECTURA MUNICIPAL DE S.G.A. - SEINFRA

ENDEREÇO: PECÉM, SÃO GONÇALO DO AMARANTE, CEARÁ

AREA	PROBATION	ADULT
------	-----------	-------

TERRENO: A= 4500.50 M²


ÁREA ORGANIZAÇÃO: 635,86MP

AREA A SER CONSTRUÍDA: 3631,91M²


TRIAL	WBCADA	DATE	AGE
-------	--------	------	-----

AS MEDIDAS DEVEM SER TIRADAS

19/22

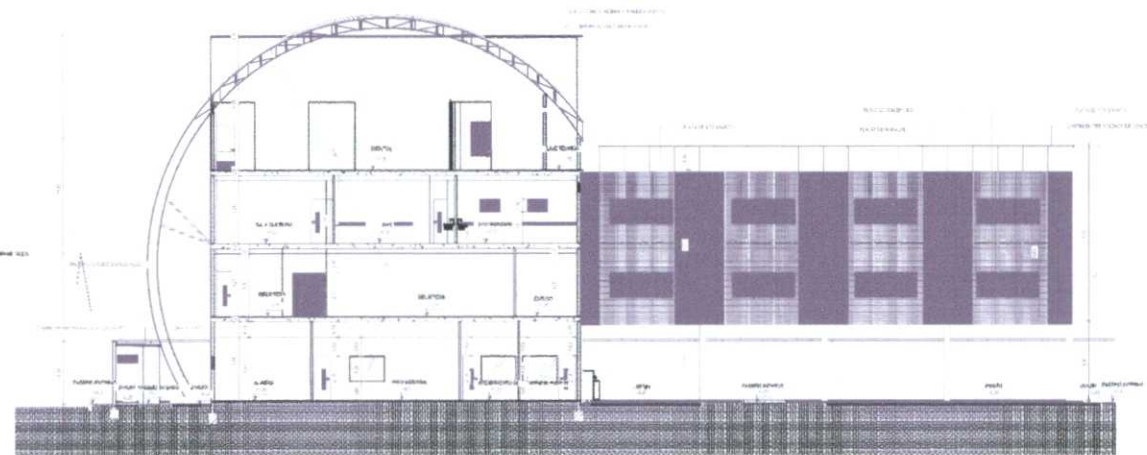

① CORTE G - G
1/4"

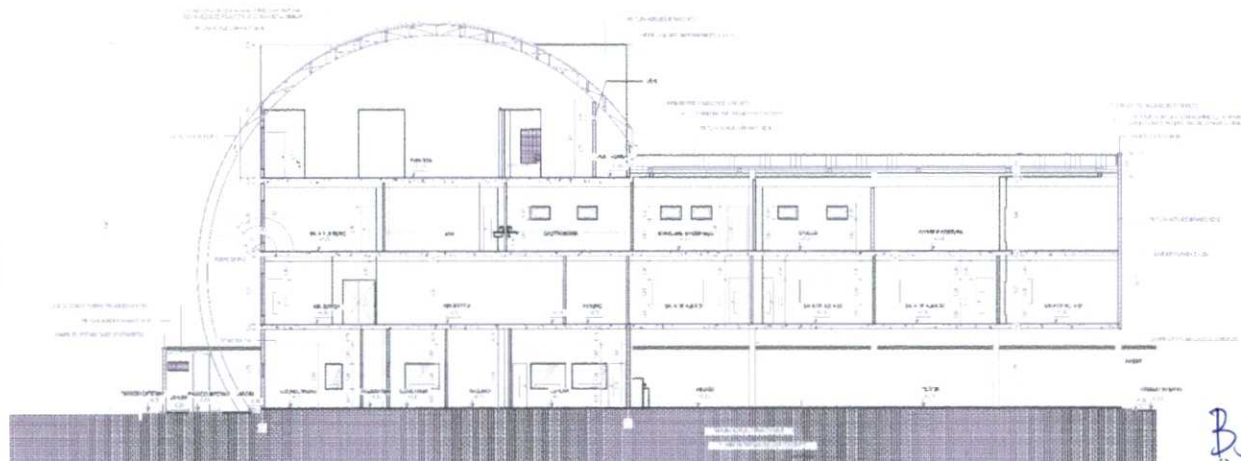

② CORTE H - H
1 : 100

Bruno Magalhães Vieira
Eng. Civil - CREA - 57043CE
CPF: 031.775.313-40

PREFEITURA



PROJETO ARQUITETÔNICO



PRANCHA **20**
/22

CONTRIB.
CORTES GO E HH





CEARA: CENTRO DE FORMAÇÃO PROFISSIONAL DO PECÉM
 PREFEITURA MUNICIPAL DE S.G.A. - SEINFRA
 CEP: PECÉM, SÃO GONÇALO DO AMARANTE, CEARÁ.

ÁREA:	PROMISSÃO	NÚMERO:
TERRENO: AN 4508,90 M²	CAD.	PREFEITURA MUNICIPAL DE L.S.J.A. SECRETARIA DE INFRAESTRUTURA
ÁREA URBANIZAÇÃO: 4334,88M²	AJUIZADO	PAULO MARCIO MATOS DE PAULA
ÁREA A SER CONSTRUÍDA: 3631,91M²	CAD.	ALCEGA - I
	CONTEÚDO	
	COMO	
DESCRIÇÃO	RUBRICADA	NÚMERO/BRAS
PROPOSTA Nº 01/2017	ARQUITETO	ARGENTINO (A), PAULO MARCIO

Dwight M. Davis
Brimo Magalhães Vieira
Eng. Civil - CREA - 57043CE
CPF: 031.775.313-40

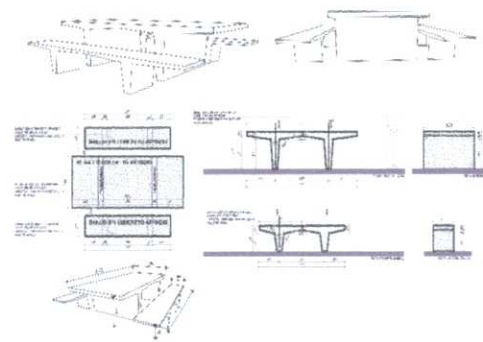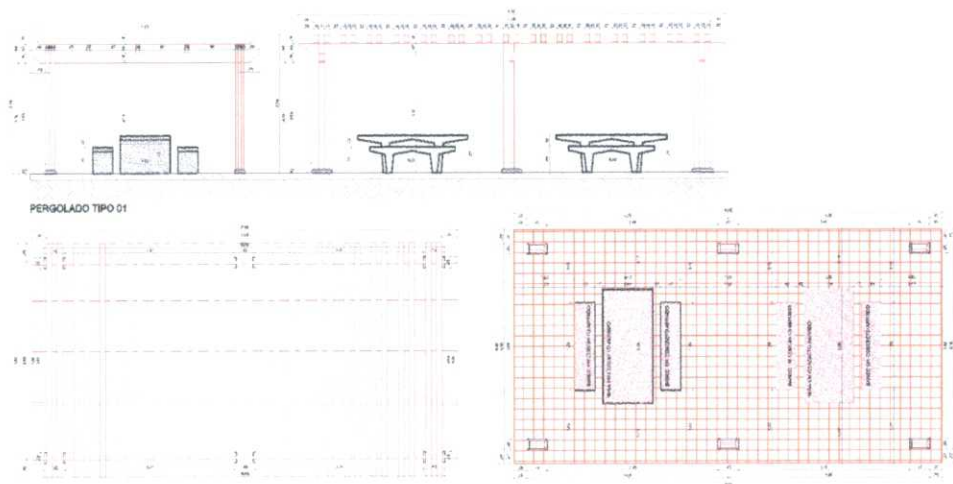

01 PLANTA TÉCNICA DE URBANISMO E CONSTRUÇÃO DE QUADRA
ESCALA: 1:100

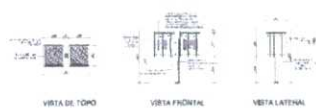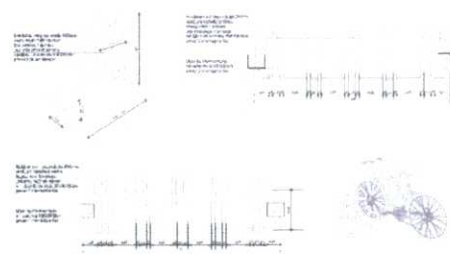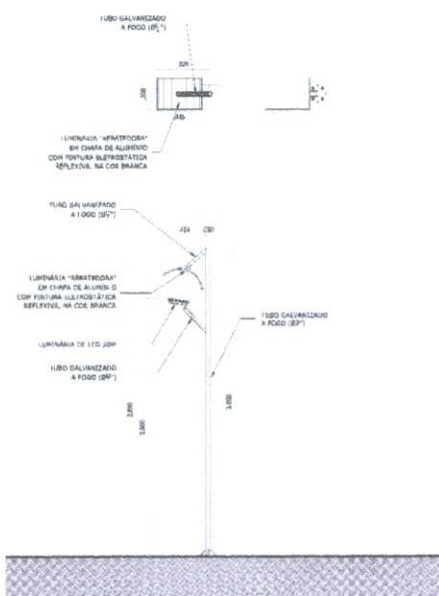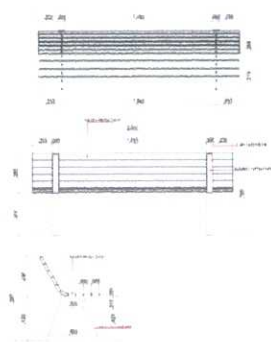

Bruno M. - Desenhista
Bruno Magalhães Vieira
Eng. Civil - CREA - 57043CE
CPF: 031.775.313-40

PREFEITURA

PREFEITURA DE SÃO GONÇALO DO AMARANTE
CONSTRUINDO UMA NOVA HISTÓRIA

PROJETO ARQUITETÔNICO

CONDOMÍNIO
DETALHAMENTOS DE MOBILIÁRIOS

PRANCHA **22**/22


OBRA: CONSTRUÇÃO DE QUADRA E URBANISMO DO ABC
PROPOSTA: PREFEITURA MUNICIPAL DE S.G.A. - SEINFRA
LOCAL: FICEM, LÃO GONÇALO DO AMARANTE, CEARÁ.

TERRENO: A= 4508,80 M²
ÁREA URBANIZAÇÃO: 4334,89M²
ÁREA A SER CONSTRUÍDA: 3331,81M²


PROJETO: MARÇO/2008
ARQUITETO (A): PAULO MARCIO

ASSINADO: PAULO MARCIO

AS MEDIDAS DEVEM SER TIRADAS NO LOCAL. IMPRIMIR ESSA PRANCHA COLORIDA

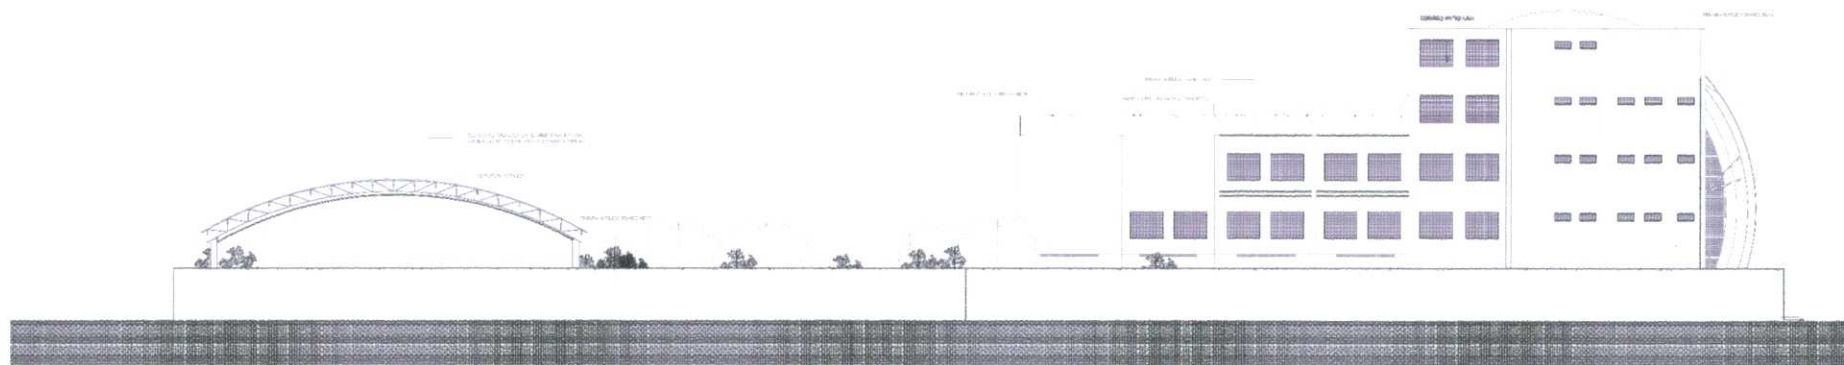

1 FACHADA SUL

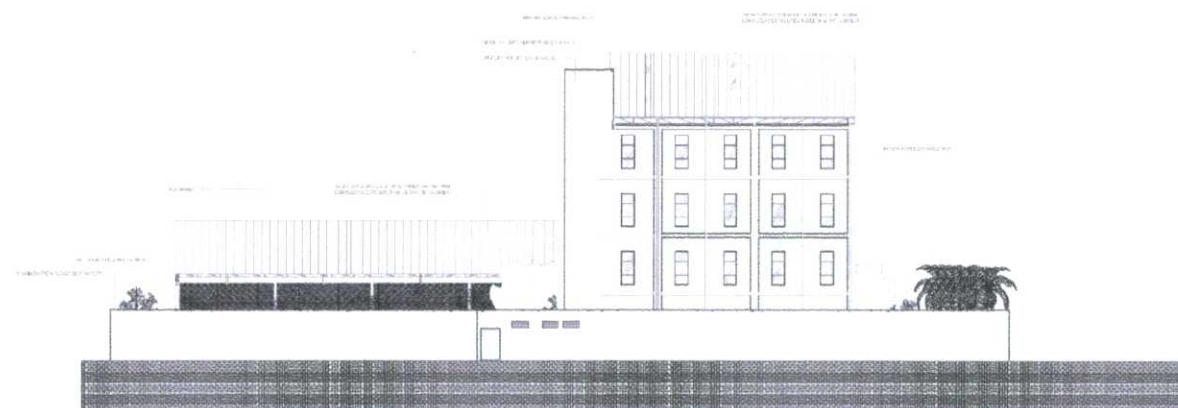

2 FACHADA LESTE

Bruno M. Oliveira
Bruno Magalhães Vieira
Eng. Civil - CREA - 57043CE
CPF: 031.775.313-40

PREFEITURA		 PREFEITURA DE SÃO GONÇALO DO AMARANTE CONSTRUINDO UMA NOVA HISTÓRIA	
PROJETO ARQUITETÔNICO			
COBERTURA: FACHADA LESTE E SUL		PRANCHA 01 /02	
ORÇAMENTO: CENTRO DE FORMAÇÃO PROFISSIONAL DO PFCM PROPOSTA: PREFEITURA MUNICIPAL DE S.G.A. - SEINFRA DATA: 01/08/2017 LOCAL: PFCM, SÃO GONÇALO DO AMARANTE, CEARÁ.			
TERRENO: A= 4508,80 M² ÁREA URBANIZAÇÃO: 4334,85M² ÁREA A SER CONSTRUÍDA: 3531,91M²	PLANTA: 1:100 PLANTA: 1:100 PLANTA: 1:100 PLANTA: 1:100 PLANTA: 1:100	PREFEITURA MUNICIPAL DE S.G.A. - SECRETARIA DE INFRAESTRUTURA PAULO MARCIO MATOS DE PAULA ARQUITETO (A): PAULO MARCIO	
INSCRIÇÃO: 57043CE MARCO: 1995		ARQUITETO (A): PAULO MARCIO	
AS MEDIDAS DEVEM SER LIDAS NO LOCAL IMPRIMIR ESSA PRANCHA COLOREDA			

[illegible]