


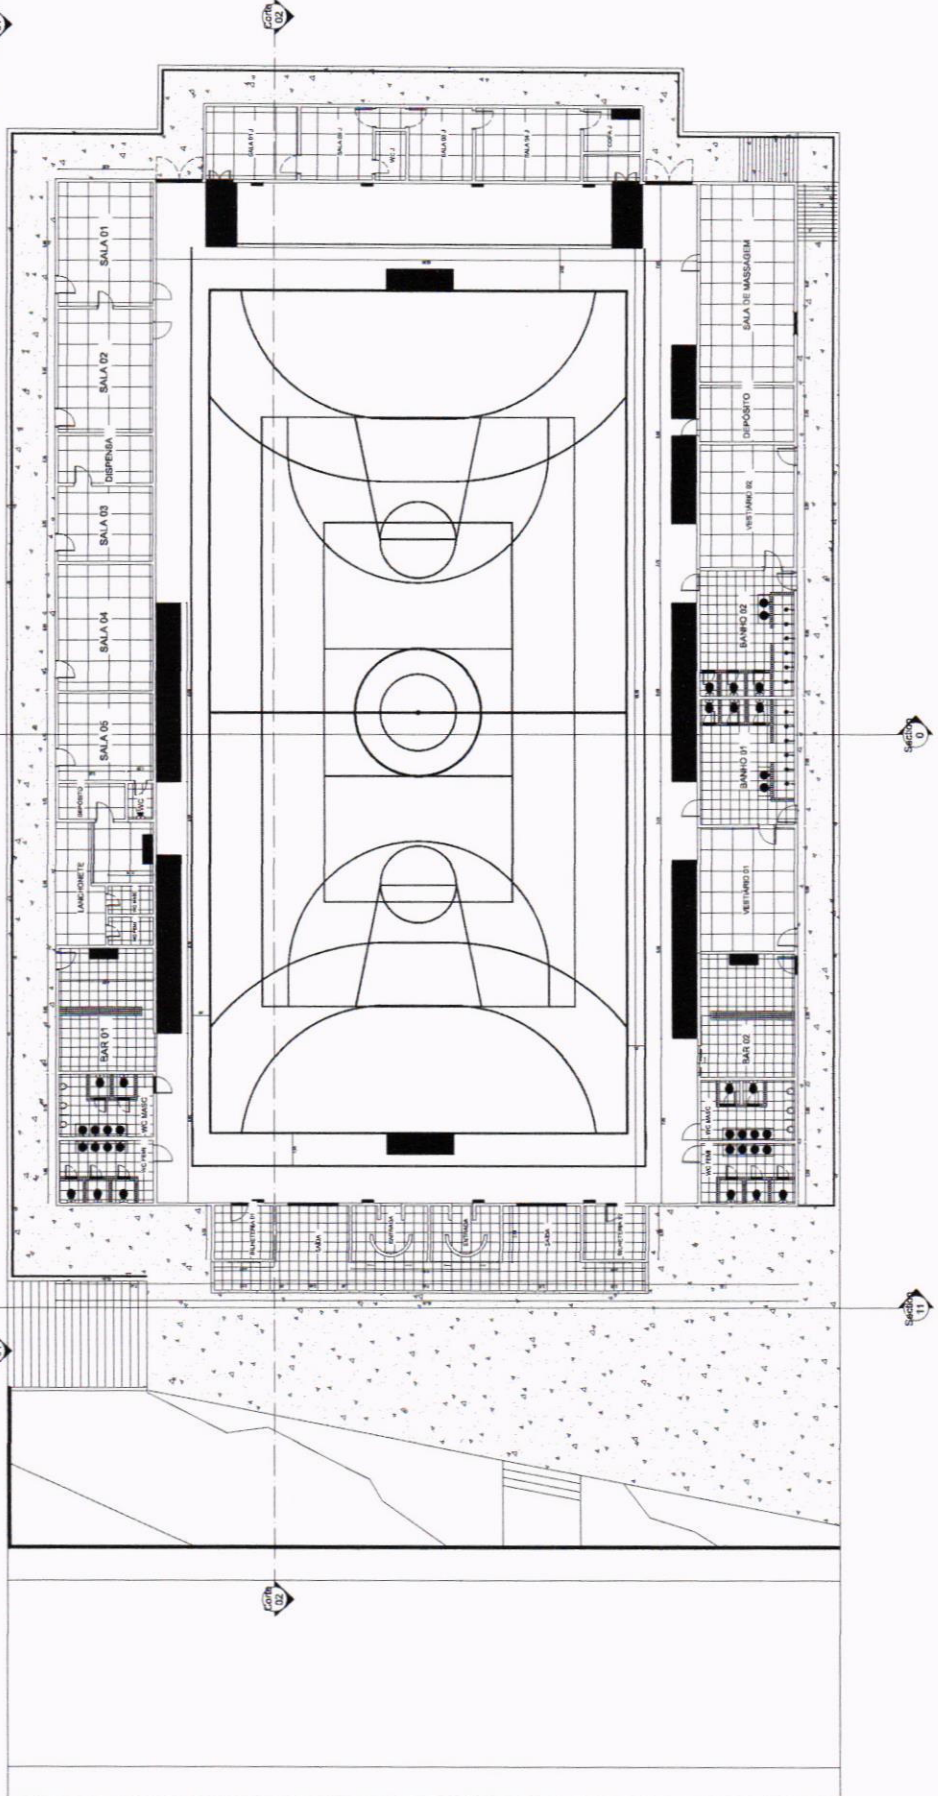


01 PLANTA BAIXA DO GINÁSIO
ESC: 1:125




RITA AMELIA
Assinado de forma digital por RITA AMELIA
MENDES BRANDAO ROSA-05802386363
ROSA-05802386363 Dados: 2025.05.19 13:58:16 -03'00'

APROVAÇÃO:		AUTOR DO PROJETO	
PROJETO EXECUTIVO DO GINÁSIO DEROMI MELO			
CLIENTE: PREFEITURA MUNICIPAL DE CRATEÚS			
PROPOSTA: RUA BAIÃO DO RIO BRANCO, 1975, ALTAMIRA, CRATEÚS / CE			
EXECUÇÃO: CRATEÚS			
CONTEÚDO: 01 PLANTA BAIXA DO GINÁSIO			
ELABORADO: RITA AMELIA			
RESPONSÁVEL TÉCNICO PROJETO: MENDES BRANDAO ROSA-05802386363			
DESENHO TÉCNICO: ROSA-05802386363			
DATA: 2025.05.19			
FOLHA: 225			
TOTAL: 01/03			

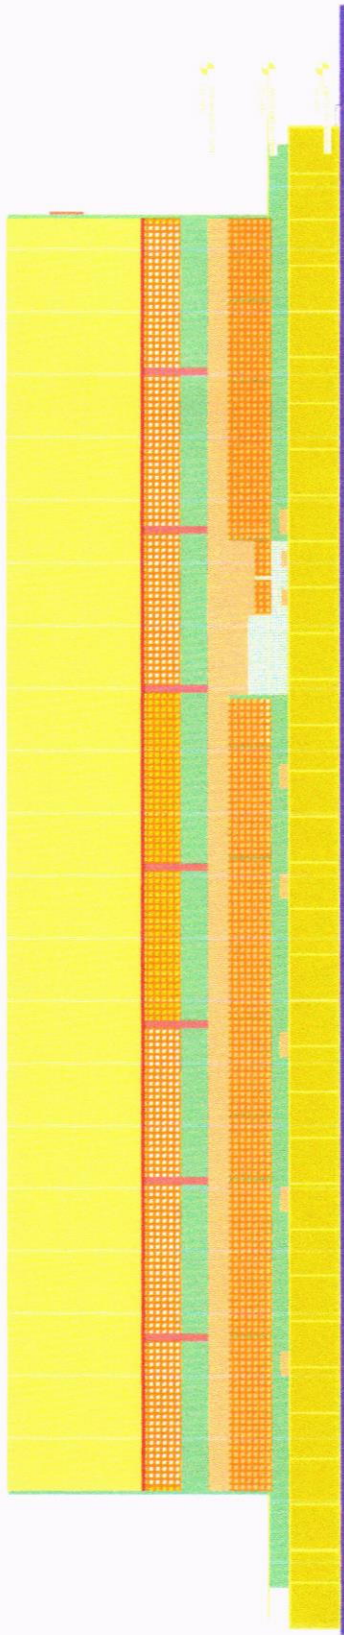

01 - Vista da lateral esquerda do Ginásio
Escala: 1:125

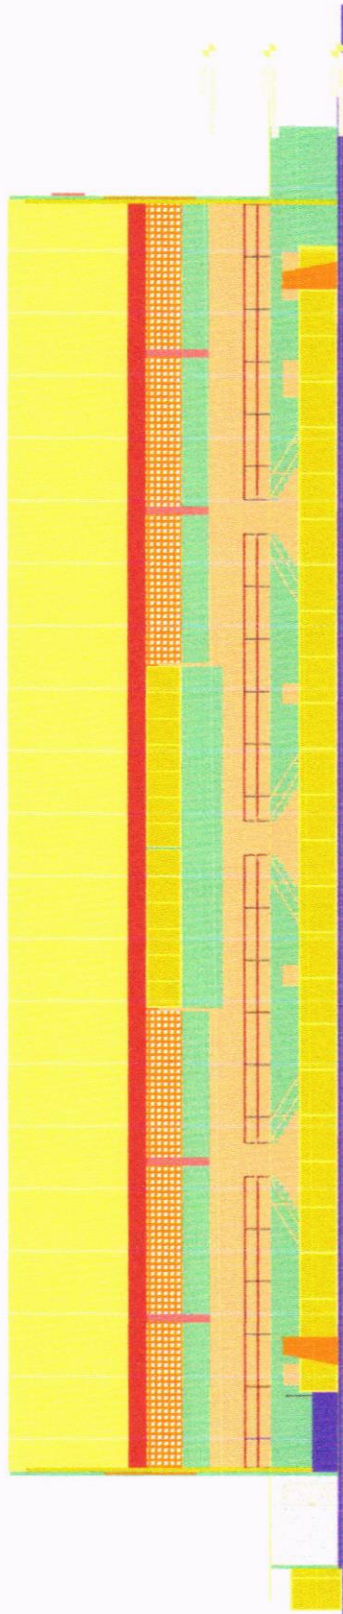


02 - Vista da lateral direita do Ginásio
Escala: 1:125




AUTOR DO PROJETO	
PROJETO EXECUTIVO DO GINÁSIO DEROMI MELO	
PROPRIETÁRIO	PREFEITURA MUNICIPAL DE CRATEUS
ENDEREÇO	RUA BARÃO DO RIO BRANCO, 870 - ALVARA, CRATEUS / CE
CONCESSÃO	CONCESSÃO DE USO E FRUÍÇÃO DO GINÁSIO
DESCRIÇÃO	DESCRIÇÃO DO GINÁSIO
PROPOSTA	PROPOSTA DE PROJETO
DESCRIÇÃO TÉCNICA	DESCRIÇÃO TÉCNICA
DATA	02/03
LOCAL	CRATEUS

Ginásio Poliesportivo

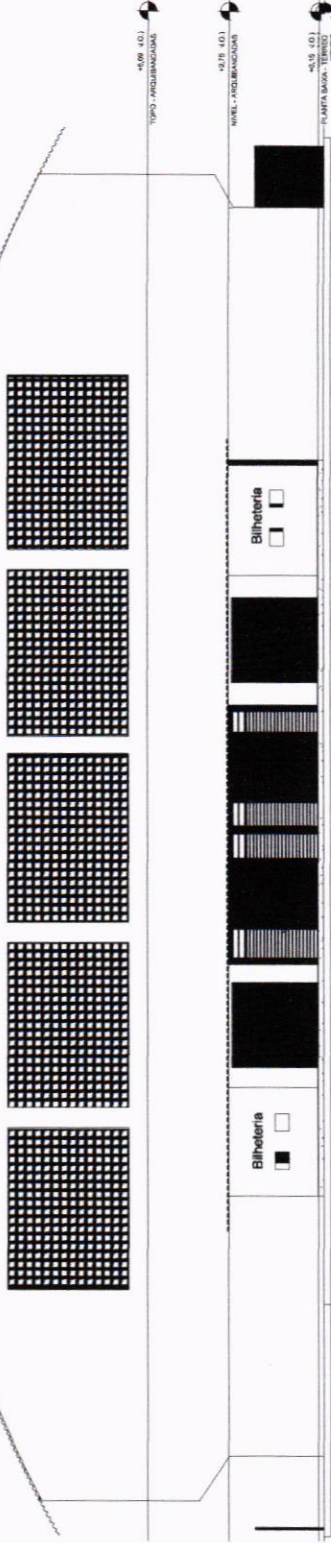


01 FACHADA DO GINÁSIO
ESC: 1:75

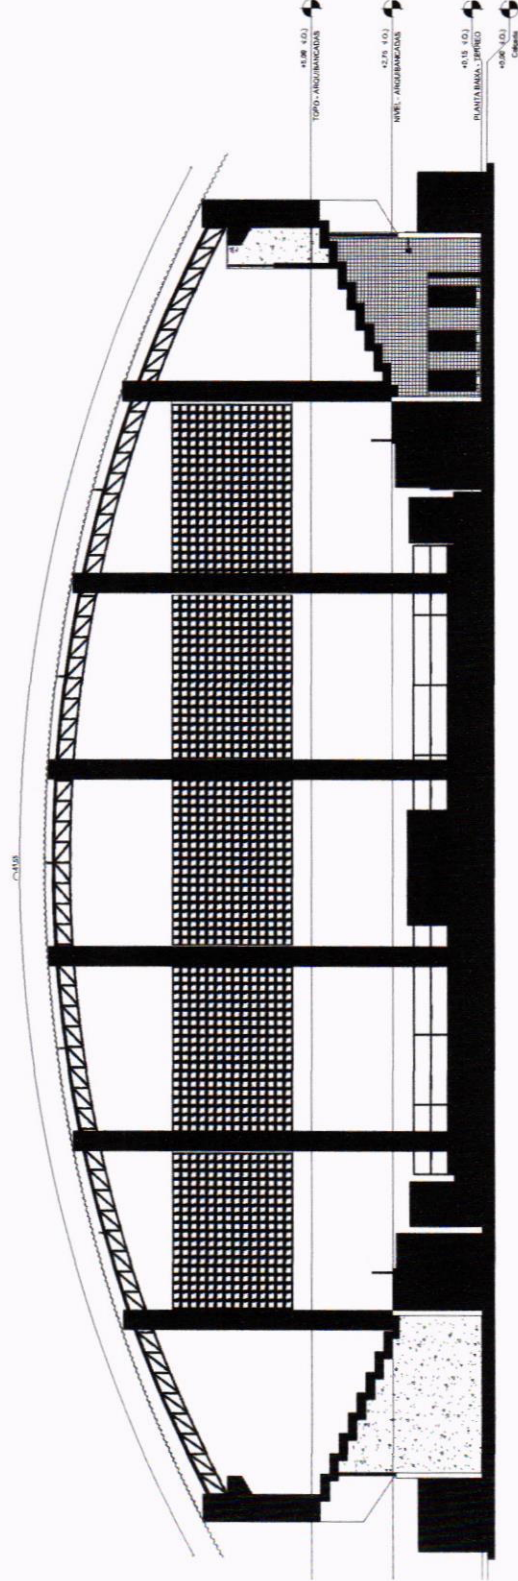

02 CORTE 04 DO GINÁSIO
ESC: 1:75





AUTOR DO PROJETO	
PROJETO EXECUTIVO DO GINÁSIO DEROMI MELO	
OBJETO	
PROJETO EXECUTIVO DO GINÁSIO DEROMI MELO	
EXECUÇÃO	
CONTEÚDO	
1. PROJETO EXECUTIVO DO GINÁSIO	
2. PROJETO EXECUTIVO DO GINÁSIO	
3. PROJETO EXECUTIVO DO GINÁSIO	
4. PROJETO EXECUTIVO DO GINÁSIO	
RESPONSÁVEL TÉCNICO PROJETO	
DESENHO TÉCNICO	
DATA	
ABRIL / 2025	
PÁGINA	
03/03	

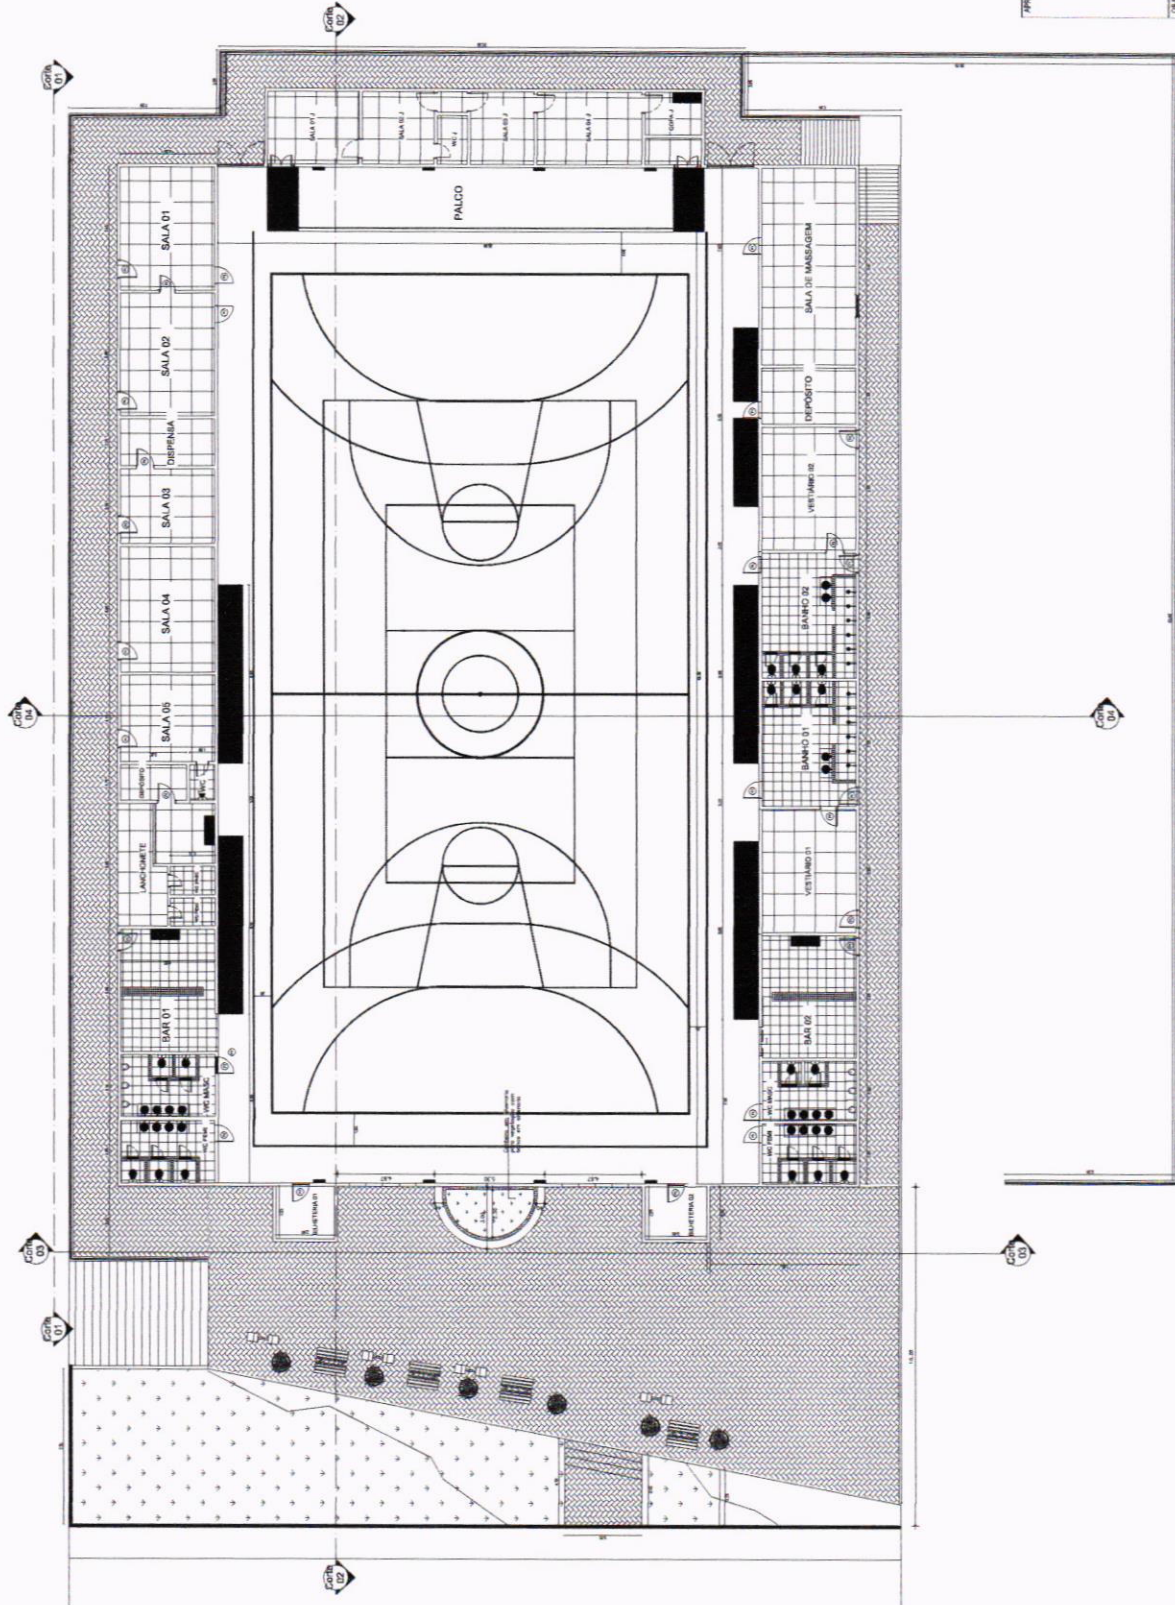

01 PLANTA BAIXA DO GINÁSIO
 ESC: 1:125

APROVAÇÃO:		AUTOR DO PROJETO:	
OBJETO: REFORMA DO GINÁSIO DEROMI MELO			
PROPRIETÁRIO: PREFEITURA MUNICIPAL DE CRATEUS			
ENFEREIRO: RUA BOM DO RIO BRANCO, 1975, ALTAMIRA, CRATEUS / CE			
CONTEÚDO: 1. PLANO DE PROJETO 2. PLANO DE ORÇAMENTO 3. PLANO DE EXECUÇÃO 4. PLANO DE MANUTENÇÃO 5. PLANO DE SEGURANÇA 6. PLANO DE SUSTENTABILIDADE 7. PLANO DE QUALIDADE 8. PLANO DE RISCOS 9. PLANO DE COMUNICAÇÃO 10. PLANO DE MONITORAMENTO E AVALIAÇÃO			
RESPONSÁVEL TÉCNICO PROJETO: RUA BOM DO RIO BRANCO, 1975, ALTAMIRA, CRATEUS / CE			
DESENO TÉCNICO: RUA BOM DO RIO BRANCO, 1975, ALTAMIRA, CRATEUS / CE			
DATA: 01/03			
PÁGINA: 01			

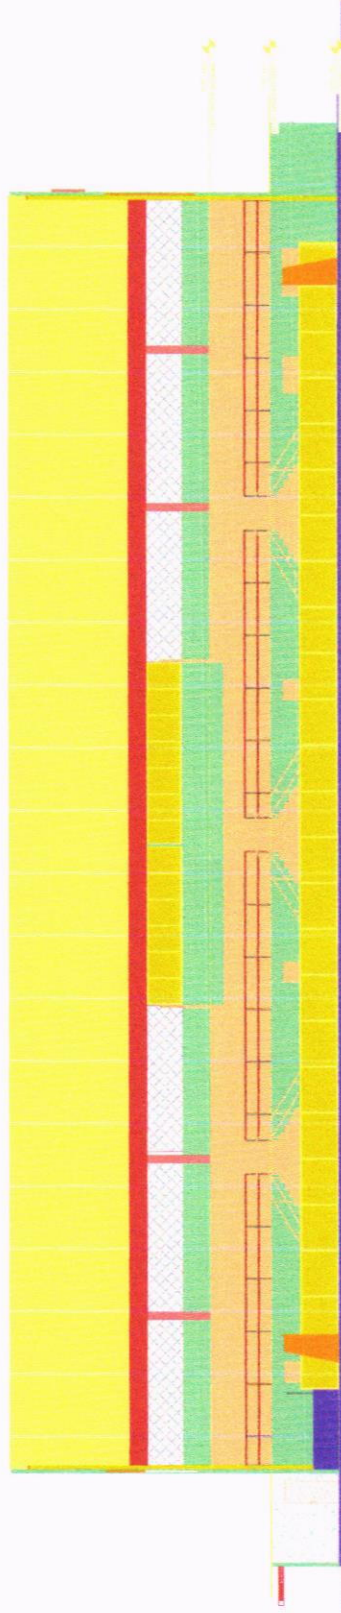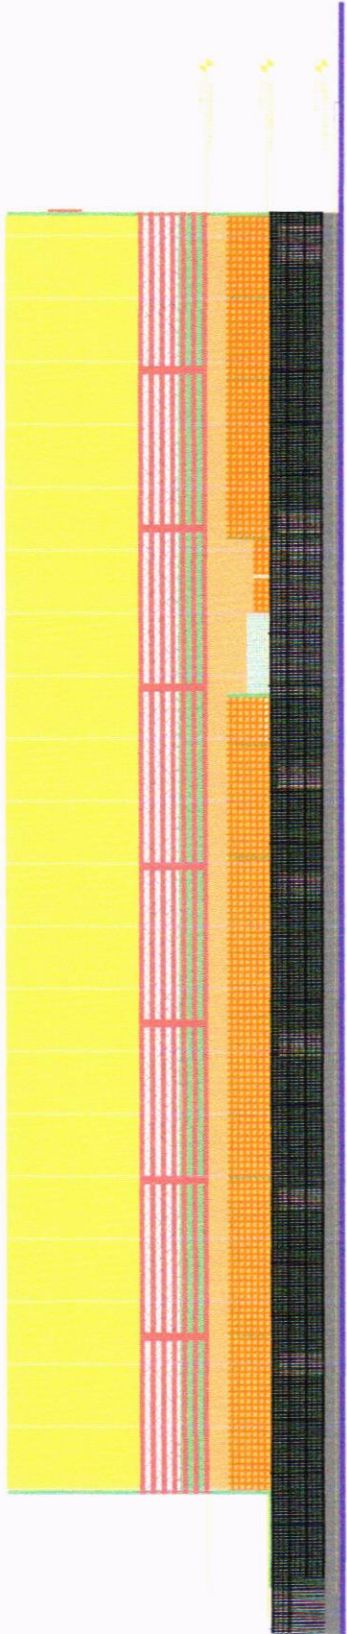

AUTORIDADE	AUTOR DO RELATÓRIO	REFORMA DO GINÁSIO DEROMIO MELO	
		 CRATÊUS GOIÁS AMMA CONTROLE AMMA CONTROLE	02/03
PROPRIETÁRIO ENDEREÇO CÓDIGO ESPECIE RESPONSÁVEL	PRFETURA MUNICIPAL DE CRATÊUS RUA BARÃO DO RIO BRANCO, 959, ALTAMIRA, CRATÊUS - GO 01 PAVILÃO DE GINÁSIO 01 PAVILÃO DE GINÁSIO 01 GINÁSIO responsável: TEODORO MELO	ESPECIE RECEITA DATA ABRIL / 2025	02/03
COMISSÃO	DEBEMOS TERMO	DATA	02/03

