
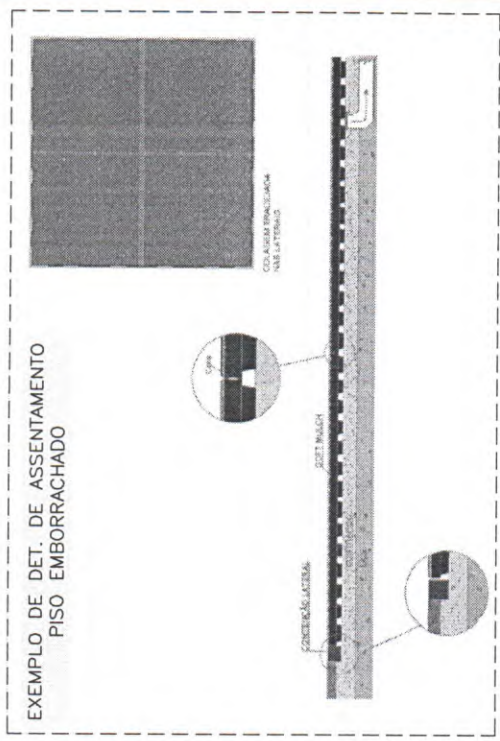


ACCESSO

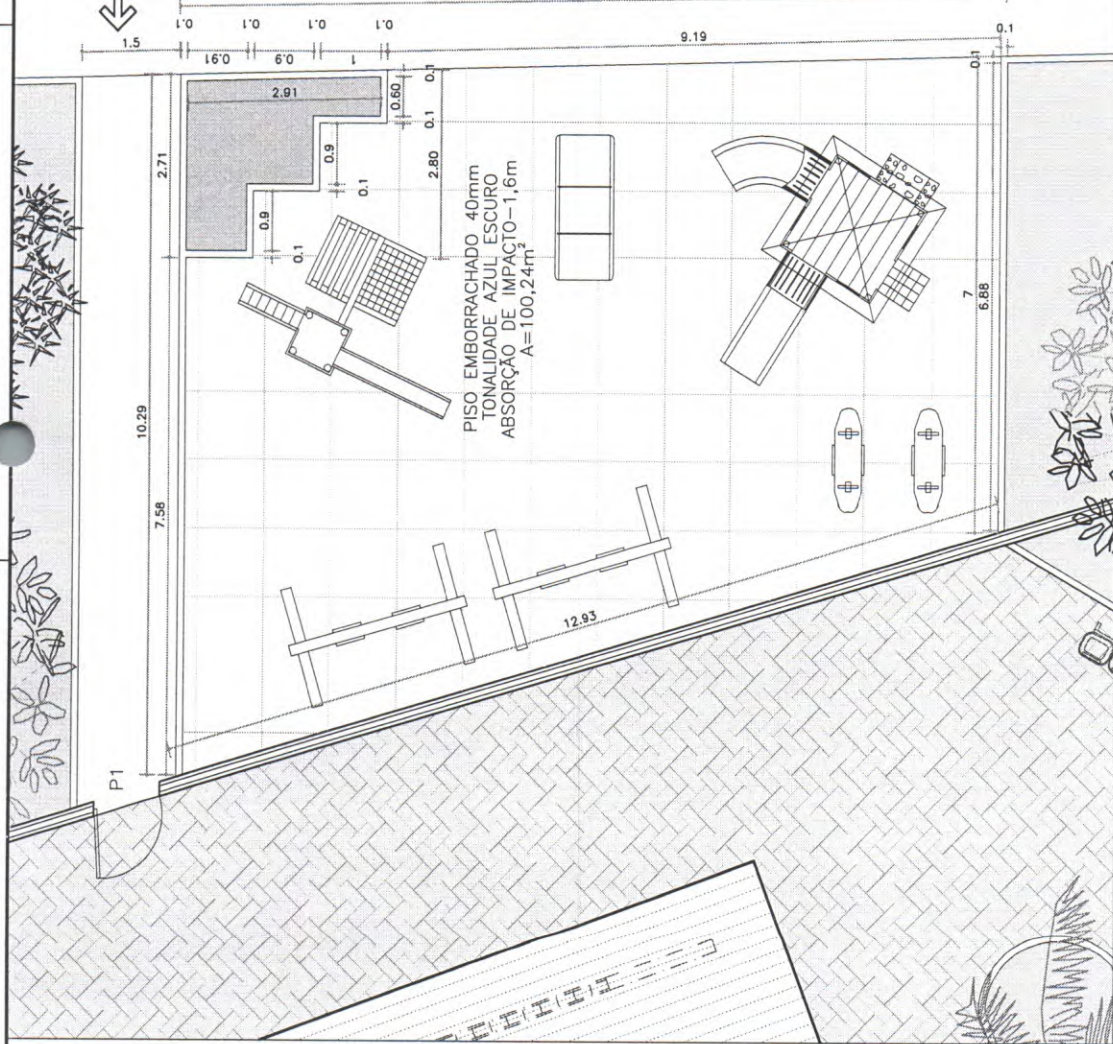

WARNEY PEREIRA
RABELO:99578 778368

Assinado de forma digital por WARNEY PEREIRA
RABELO:99578778 368

P1- 1,00m L x 2,40m H - PORTÃO GRADIL DE GIRO NA COR AZUL.

- NOTAS
- COTAS EM METROS;
 - COTAS DE NÍVEL EM METROS;
 - ESSA PRANCHA DEVE SER IMPRESSA COLORIDA;
 - CONFERIR MEDIDAS, ABERTURAS, NÍVEIS E PRUMOS NO LOCAL;
 - MEDIDAS EM COTA PREVALECEM SOBRE O DESENHO;

SECRETARIA DE PLANEJAMENTO E FINANÇAS		TRABALHO DESENVOLVIDO POR:	
PROJETO	CRECHE TEMPO INTEGRAL	OBRA	CRECHE DE TEMPO INTEGRAL
ENDERECO	AV.DR.ANTONIOMAGALHÃES,457	DESENHADO	CAU/CE A132132-3
BAIRRO CENTRO, QUIXADA	63.900-000	PROJETADO	CAU/CE A124346-2
CONTEUDO DA PRANCHA	PLANTA BAIXA PLAYGROUND	VERIFICADO	ESCALA 1/75
PLANTA BAIXA PLAYGROUND		REVISÃO	01
		DATA	09/2
		REVISÃO	01

1 PLANTA BAIXA - PLAYGROUND
 ESC.: 1/75

OBS.:EQUIPAMENTOS DO PARQUINHO JÁ ADQUIRIDOS, SERÃO COLOCADOS POSTERIORMENTE.

ARQUIVO CRECHE INTEGRAL_RECOVER.DWG



FOLHA A3