
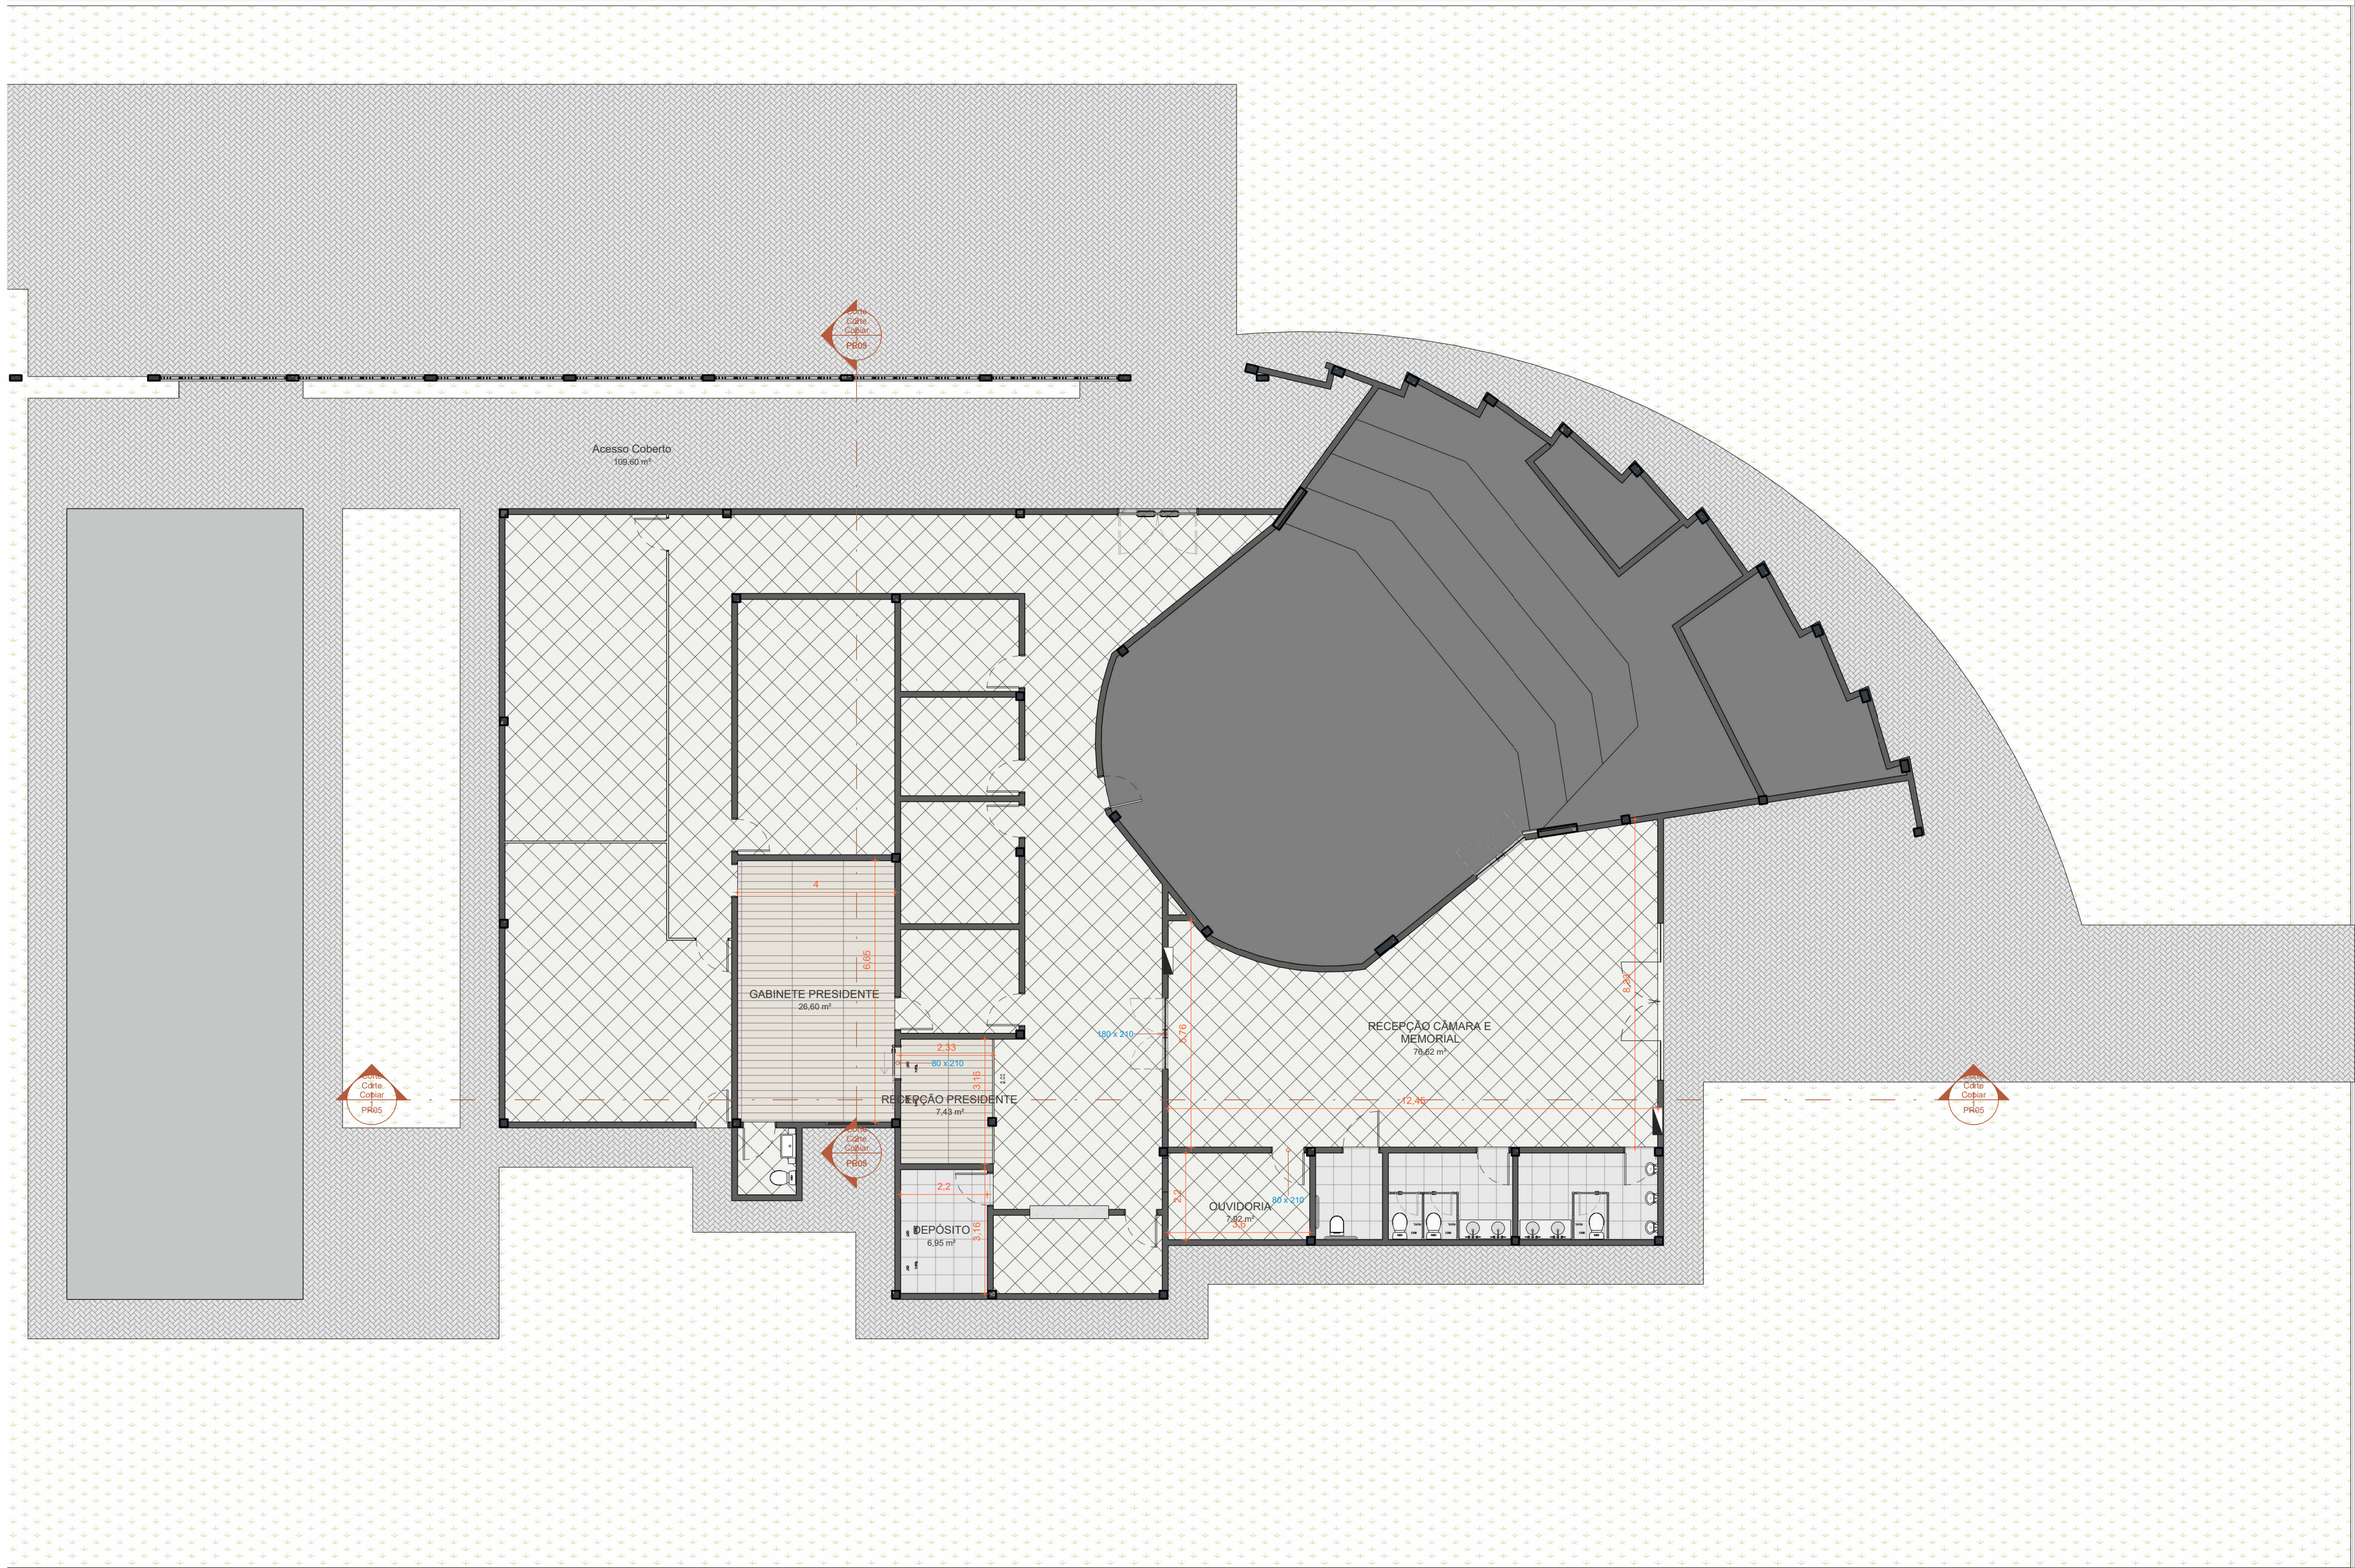


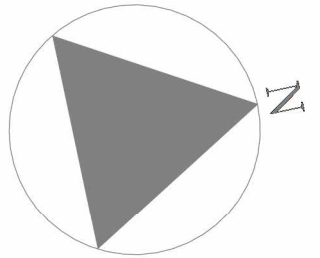

ESQUADRIAS - PORTAS

CÓD.	DESCRIÇÃO	ALTURA	LARGURA
N1-AC-TÉRREO			
P01	Porta de Giro com 1 Folha em Madeira	2,10	0,80
P02	2 folhas em vidro	2,10	1,80
P03	Porta em madeira preta com 1 folha	2,10	0,80

AMBIENTES

NÚM.	AMBIENTE	SETOR	ÁREA
01	GABINETE PRESIDENTE		26,60 m²
04	OUVIDORIA		7,92 m²
03	RECEPÇÃO CÂMARA E MEMORIAL		79,62 m²
02	RECEPÇÃO PRESIDENTE		7,43 m²
05	DEPÓSITO		6,95 m²
06	Acesso Coberto		109,60 m²
Total geral: 8			235,12 m²



Câmara Municipal Acaraú

Obra: Reforma Câmara Municipal

Conteúdo:
PLANTA BAIXA DO TÉRREO

Revisão:

Data 06/03/2024

Desenhadas por: Annya Karen


Endereço: Mons - R. José Otávio Martins Rocha, R. Monsenhor José Edson Magalhães, 250

Responsável Técnico:

PE03


Escala 1 : 100

01 PLANTA BAIXA TÉCNICA - N1
Escala: 1 : 100

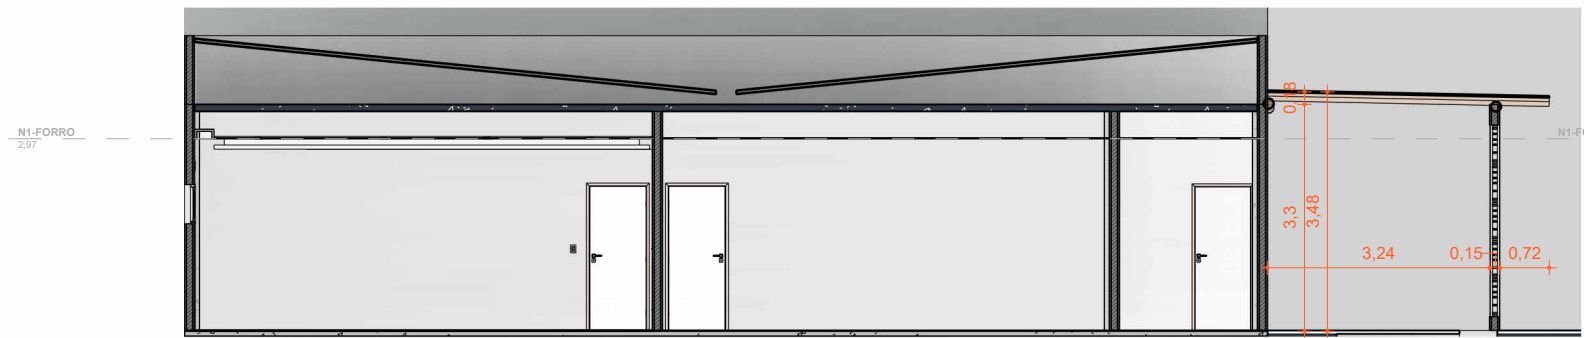

02 Corte 2 Copiar 1
Escala: 1 : 100

ANDERSON ITALO MELO BARROS
ARQUITETO E URBANISTA
CAU: A304083-6

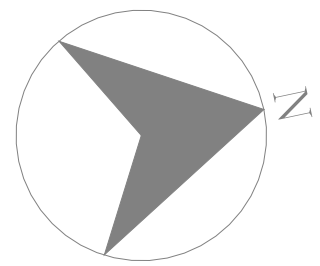

LEGENDA DE PAREDES

EM PLANTA	LEGENDA
	Alvenaria
	Gesso Acartonado (RU+RU)
	Gesso Acartonado (ST+RU)
	Gesso Acartonado (ST+ST) com Reforço
	Bloco CCA (Siporex)
	Concreto Pilares Alvenaria estrutural

LEGENDA DE PONTOS ELÉTRICOS

SÍMBOLO	LEGENDA
	Tomada baixa, a 30 cm do piso acabado
	Tomada média, a 120 cm do piso acabado
	Tomada alta, a 200 cm do piso acabado
	Tomada de 20A, vide altura
	Interruptor simples, a 120 cm do piso acabado
	Interruptor Three Way, a 120 cm do piso acabado
	Saida para antena de TV
	Saida para cabo de Telecom
	Pulsador (Campainha)
	Pulsador (iluminação)
	Campainha (Cigarra)
	Ponto de Espera (de acordo com Sigla)
	Quadro de Distribuição Elétrica
	Quadro de Voz, Dados e Imagem
	Carregamento por USB
	Sensor de Presença
	Ponto de Energia de Uso Específico - Ar Condicionado
	Módulo Cego
	Caixa de Passagem com Placa Cega
	Caixa de Passagem Vazia
	Duto 1,5" vazio Altura indicada em planta
	Pontos para Piso
	Pontos para Teto/Forno
	Tomada com Voltagem 110V ou 220V
	Módulo Wi-Fi (em azul)
	Ponto Instalado na Marcenaria (em cinza)
	Persiana (PR), Exaustor (EX), TV (TV), Iluminação (I), Automação (A), Elétrica (E),



Câmara Municipal Acaraú

Obra: Reforma Câmara Municipal

Conteúdo:
LEVANTAMENTO

Revisão:

Data 06/03/2024


Desenhadas por: Annya Karen

Endereço: Mons - R. José Otávio Martins Rocha, R. Monsenhor José Edson Magalhães, 250

Responsável Técnico:

PR01

Escala Como indicado

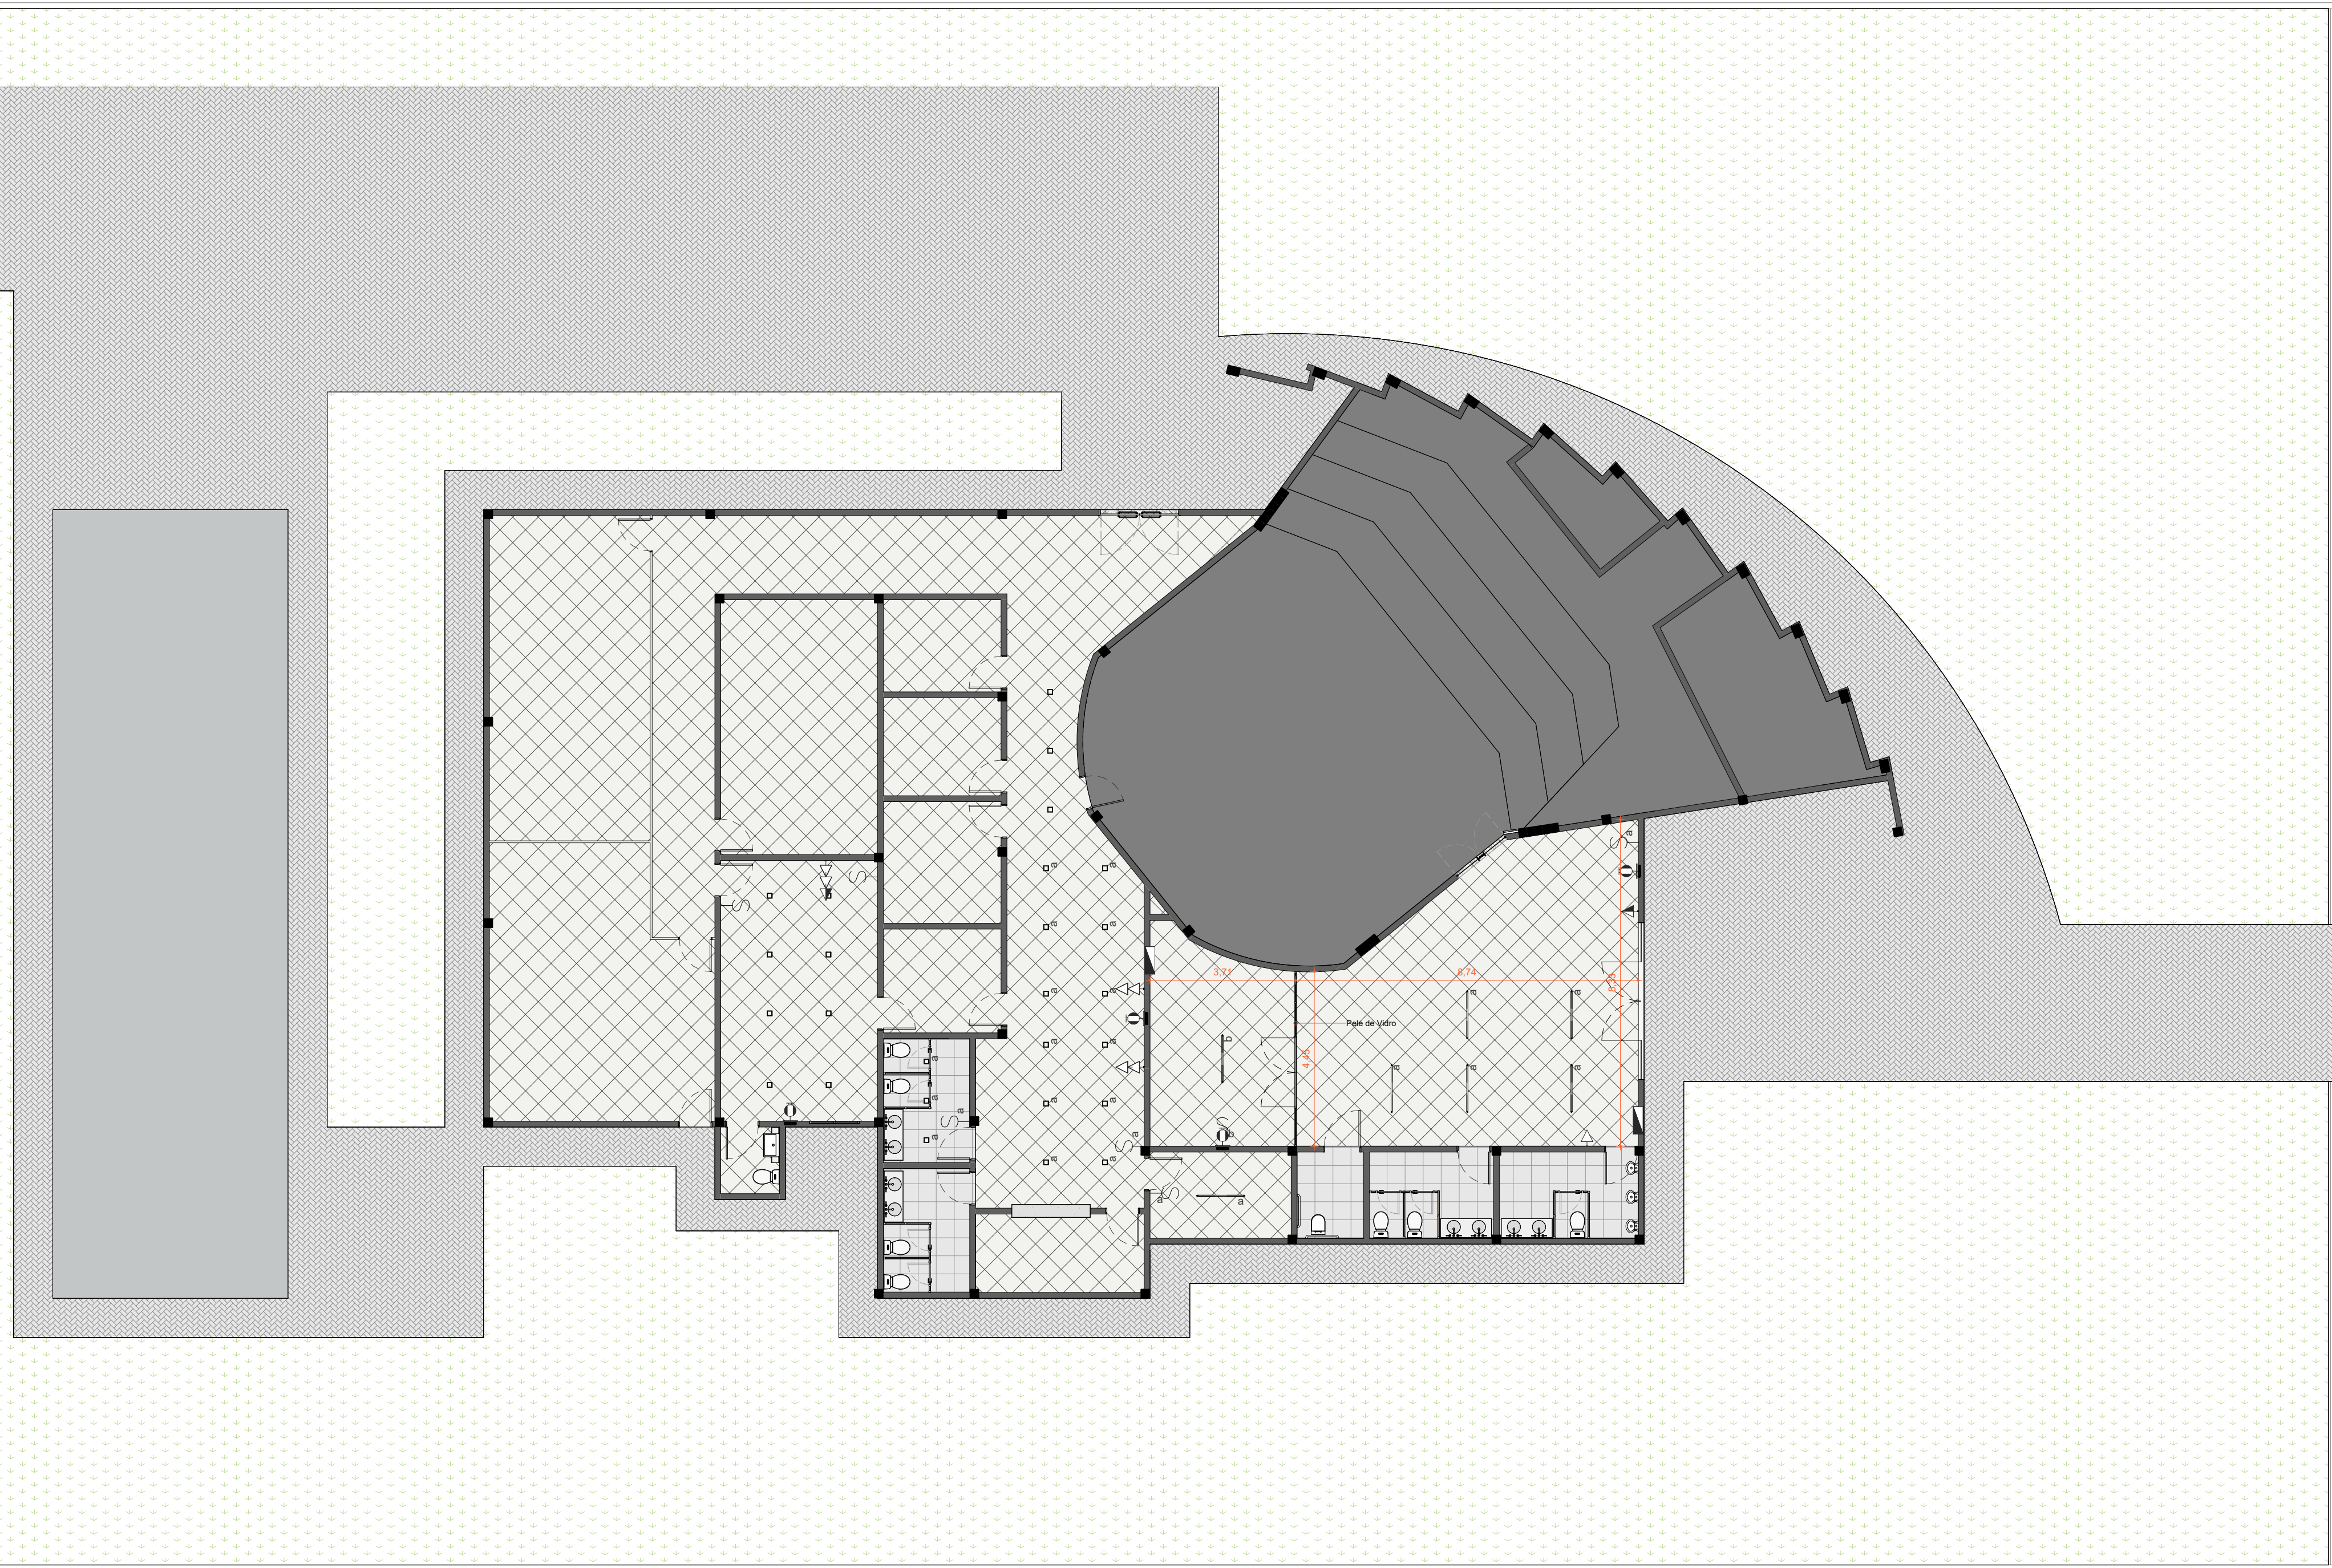

01 PLANTA BAIXA EXISTENTE - N1-AC (Com Pontos)
Escala: 1 : 100

ANDERSON ÍTALO MELO BARROS
ARQUITETO E URBANISTA
CAU: A304083-6



2 PERSPECTIVA PERGOLADO



Câmara Municipal Acaraú

Obra:	Reforma Câmara Municipal
-------	--------------------------

Conteúdo:

CONSTRUIR E DEMOLIR - 3D

Revisão:

Data	06/03/2024
------	------------

Desenhadas por:	Autor
-----------------	-------


Endereço: Mons - R. José Otalício Martins Rocha, R. Monsenhor José Edson Magalhães, 250

Responsável Técnico:

PR02

Escala

1 : 25

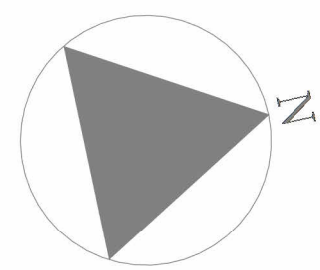

LEGENDA CONSTRUTIVA	
SÍMBOLO	LEGENDA
	Existente
	Demolir
	Construir
	Temporário
	Deslocar ou realocar

ESQUADRIAS - PORTAS

CÓD.	DESCRIÇÃO	ALTURA	LARGURA
N1-AC-TÉRREO			
P01	Porta de Giro com 1 Folha em Madeira	2,10	0,80
P02	2 folhas em vidro	2,10	1,80
P03	Porta em madeira preta com 1 folha	2,10	0,80

AMBIENTES

NÚM.	AMBIENTE	SETOR	ÁREA
01	GABINETE PRESIDENTE		26,60 m²
04	OUVIDORIA		7,52 m²
03	RECEPÇÃO CÂMARA E MEMORIAL		76,62 m²
02	RECEPÇÃO PRESIDENTE		7,43 m²
05	DEPÓSITO		6,95 m²
06	Acesso Coberto		109,60 m²
Total geral: 8			235,12 m²



Câmara Municipal Acaraú

Obra: Reforma Câmara Municipal


Conteúdo:
CONSTRUIR E DEMOLIR - PLANTA BAIXA

Revisão:
Data 06/03/2024

Desenhadas por: Autor


Endereço: Mons - R. José Otávio Martins Rocha, R. Monsenhor José Edson Magalhães, 250

Responsável Técnico:	PR03
	Escala Como indicado

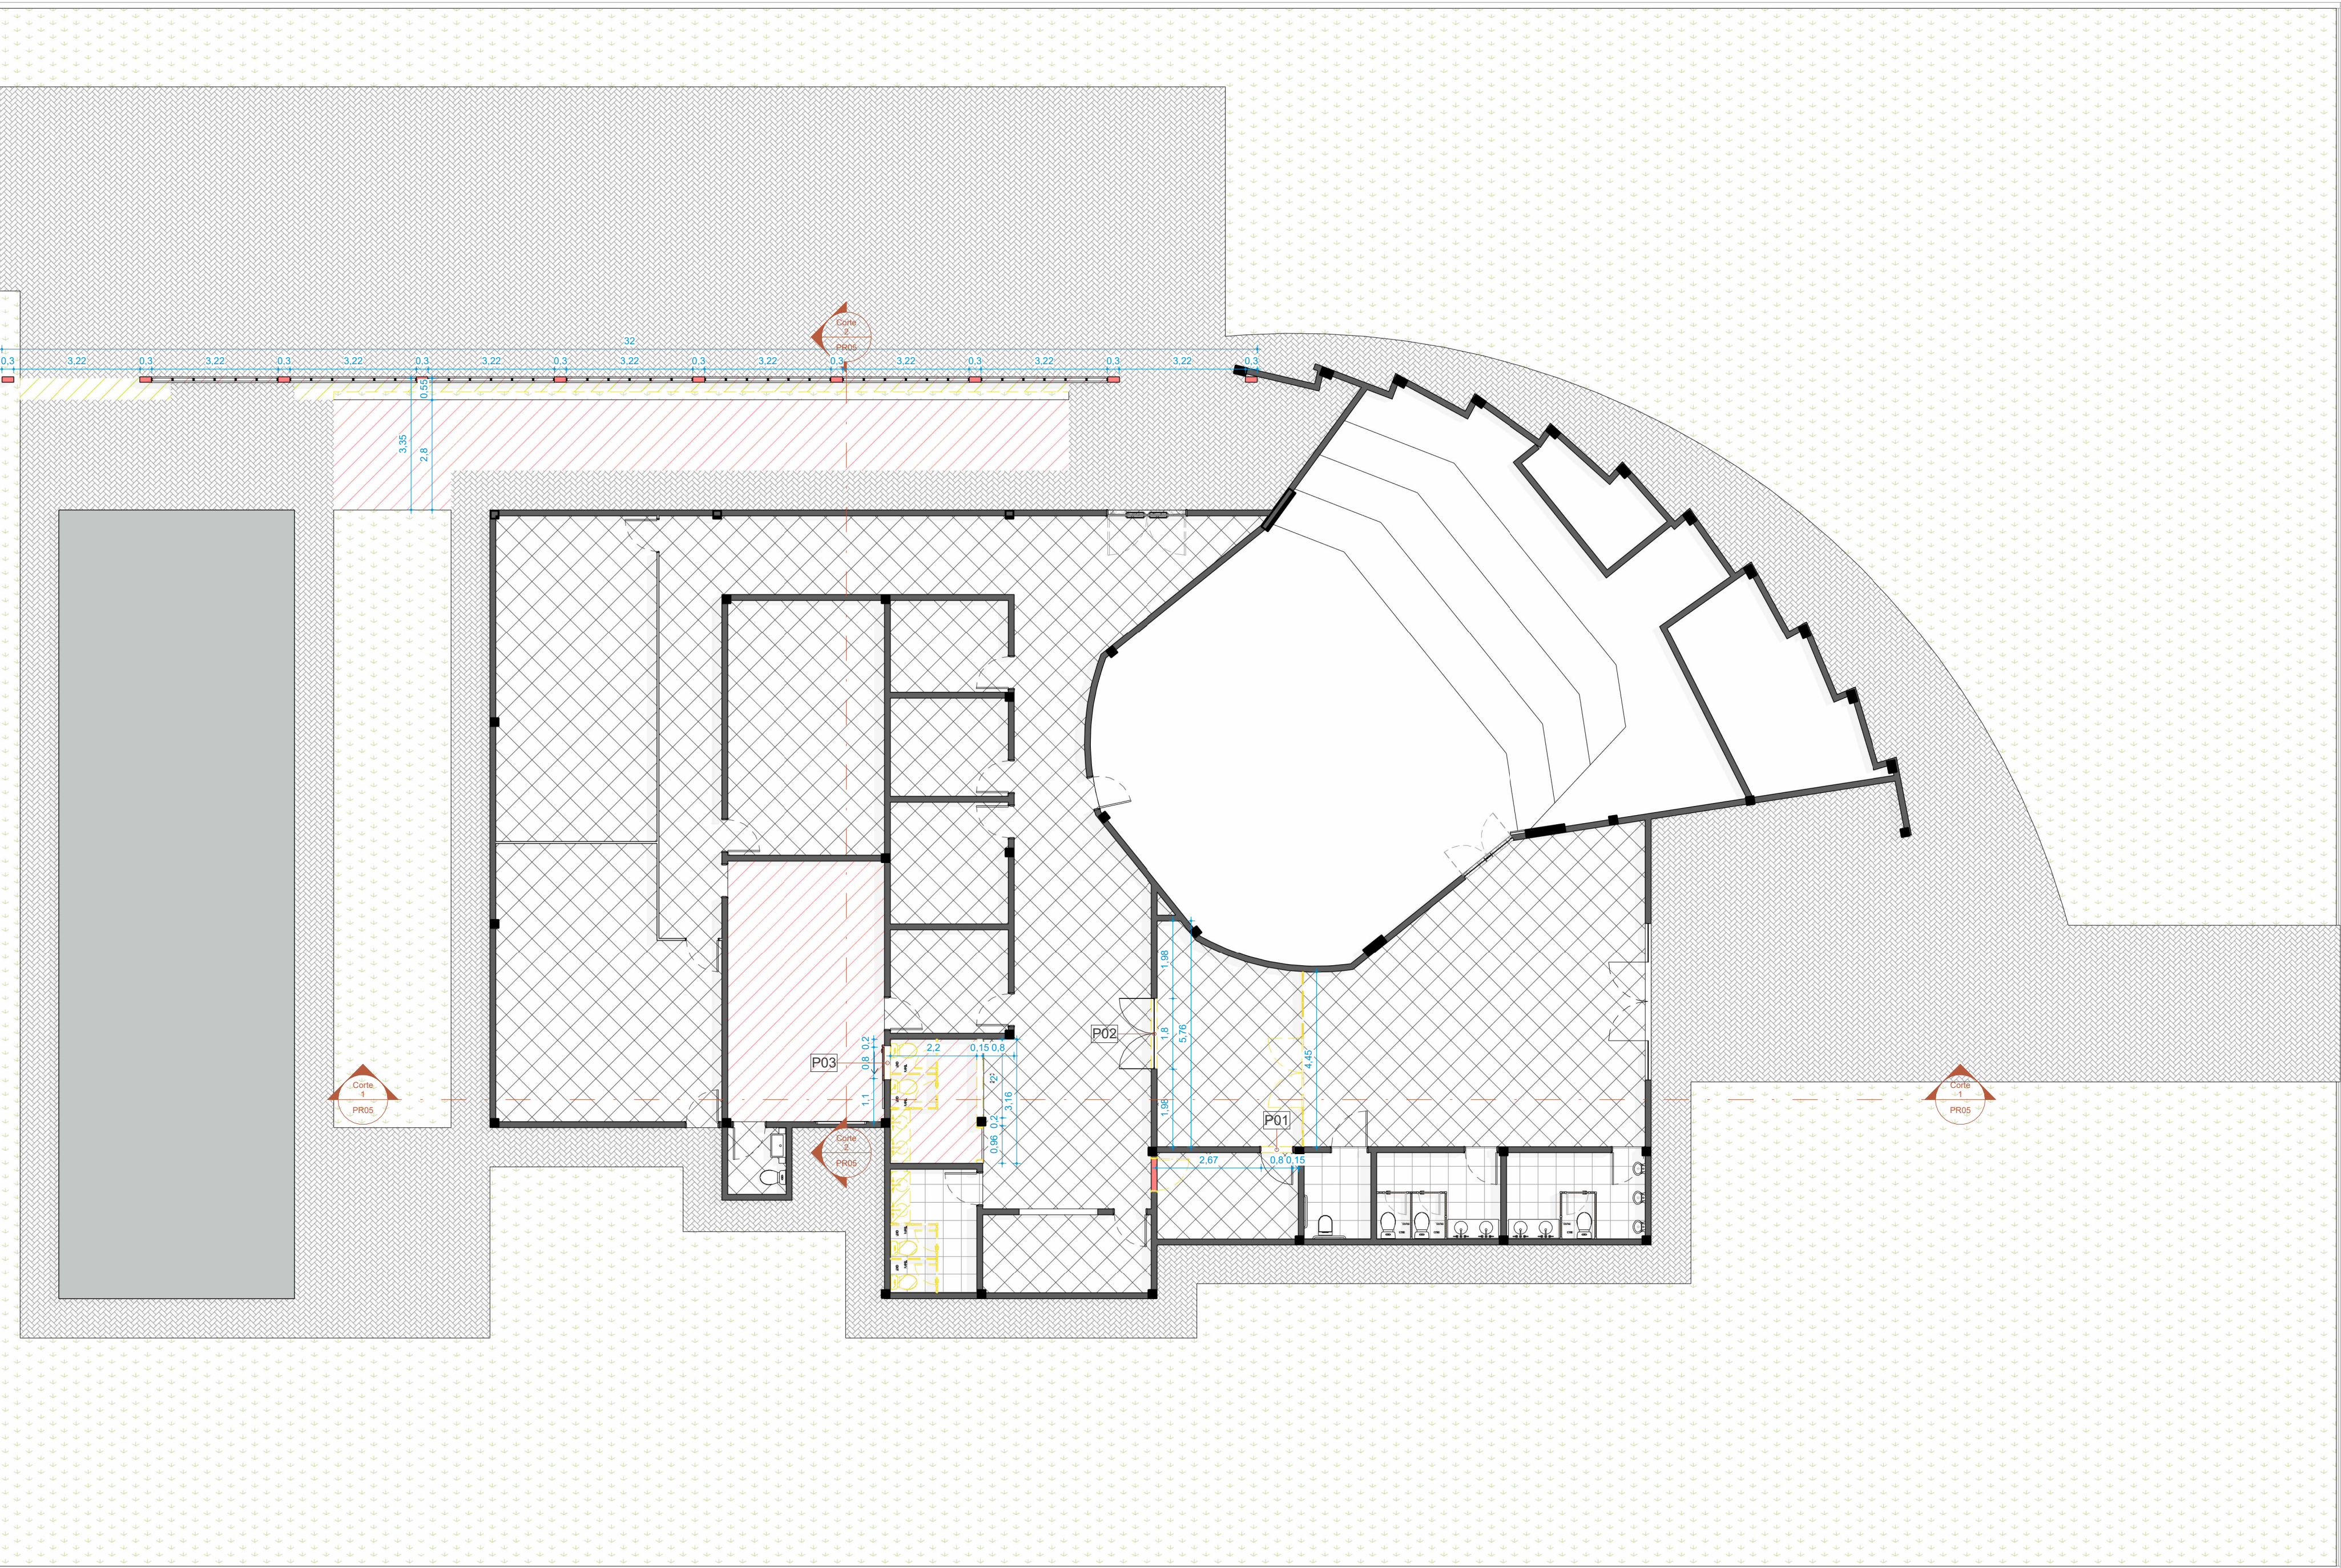


01 CONSTRUIR E DEMOLIR - TÉRREO
Escala: 1 : 100

02 CONSTRUIR E DEMOLIR - PLANTA DE COBERTURA
Escala: 1 : 100

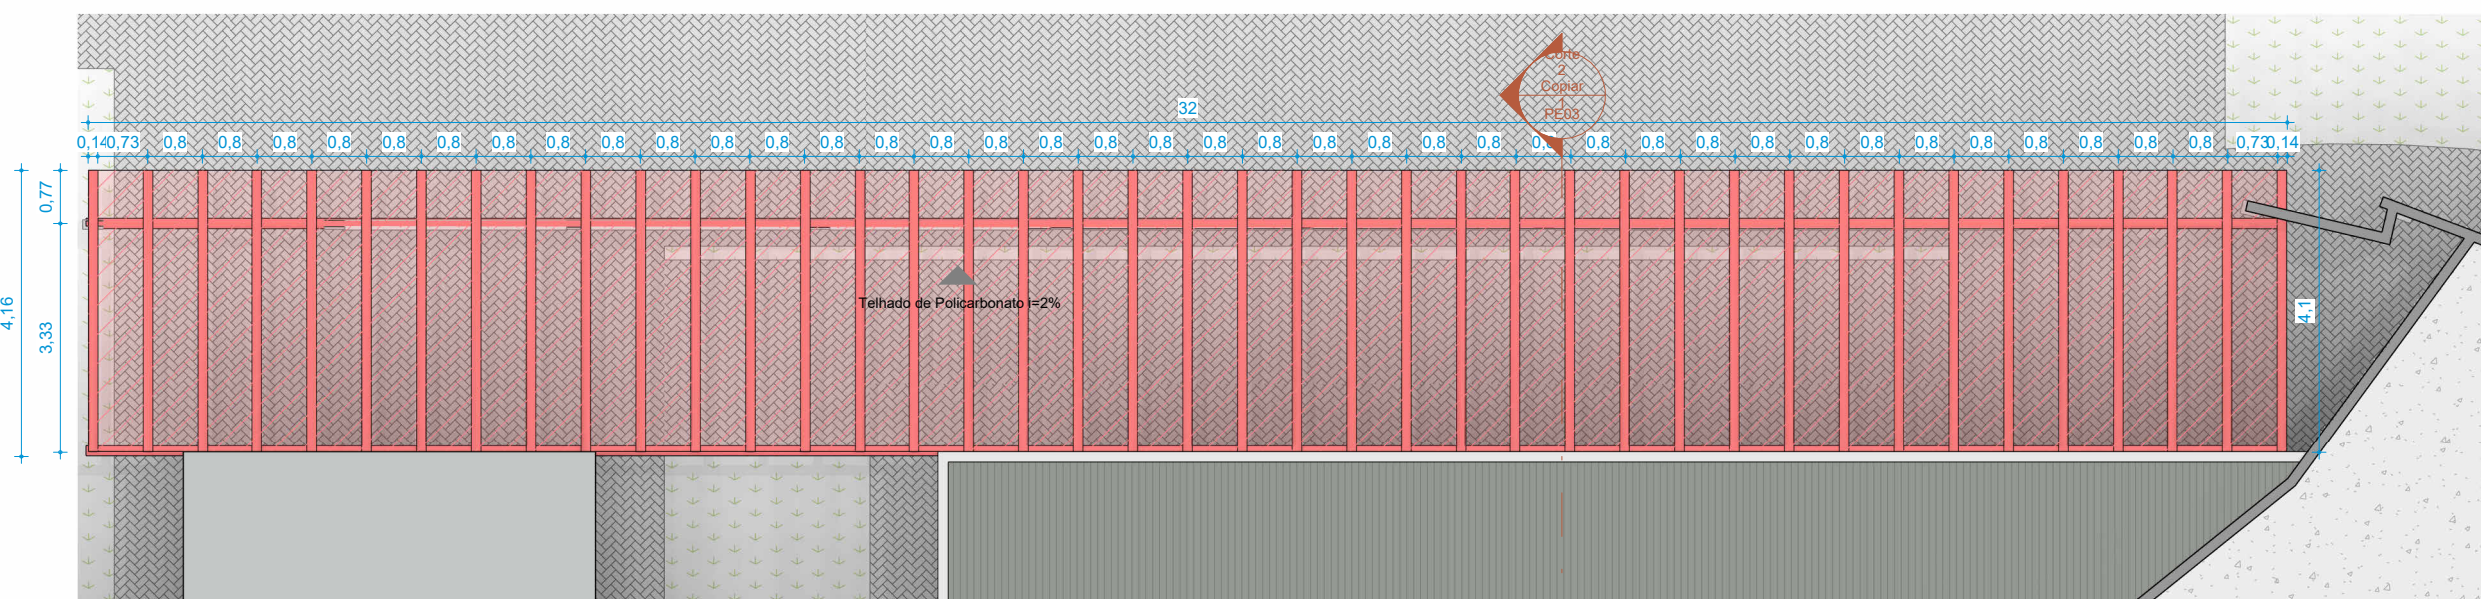

ANDERSON ÍTALO MELO BARROS
ARQUITETO E URBANISTA
CAU: A304083-6

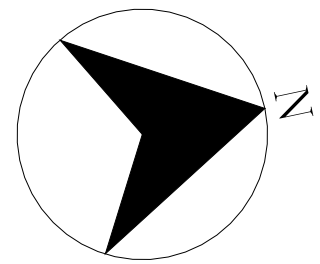

ALTERAÇÕES DE PONTOS

SÍMBOLO LEGENDA

- Ponto existente a ser mantido
- Demolir
- Novo
- Deslocar
- Deslocado

LEGENDA DE PONTOS ELÉTRICOS

SÍMBOLO	LEGENDA
	Tomada baixa, a 30 cm do piso acabado
	Tomada média, a 120 cm do piso acabado
	Tomada alta, a 200 cm do piso acabado
	Tomada de 20A, vide altura
	Interruptor simples, a 120 cm do piso acabado
	Interruptor Three Way, a 120 cm do piso acabado
	Saída para antena de TV
	Saída para cabo de Telecom
	Pulsador (Campainha)
	Pulsador (Iluminação)
	Campainha (Cigarra)
	Ponto de Espera (de acordo com Sigla)
	Quadro de Distribuição Elétrica
	Quadro de Voz, Dados e Imagem
	Carregamento por USB
	Sensor de Presença
	Ponto de Energia de Uso Específico - Ar Condicionado
	Módulo Cego
	Caixa de Passagem com Placa Cega
	Caixa de Passagem Vazia
	Duto 1,5" vazio Altura indicada em planta
	Pontos para Piso
	Pontos para Teto/Fôrro
	Tomada com Voltagem 110V ou 220V
	Módulo Wi-Fi (em azul)
	Ponto instalado na Mercenaria (em cinza)
SIGLA	Persiana (PR), Exaustor (EX), TV (TV), Iluminação (I), Automação (A), Elétrica (E).



Câmara Municipal Acaraú

Obra: Reforma Câmara Municipal

Conteúdo: CONSTRUIR E DEMOLIR - ALTERAÇÕES DE PONTOS

Revisão:

Data 06/03/2024


Desenhadas por: Autor

Endereço: Mons - R. José Otávio Martins Rocha, R. Monsenhor José Edson Magalhães, 250

Responsável Técnico:

PR04


Escala Como indicado

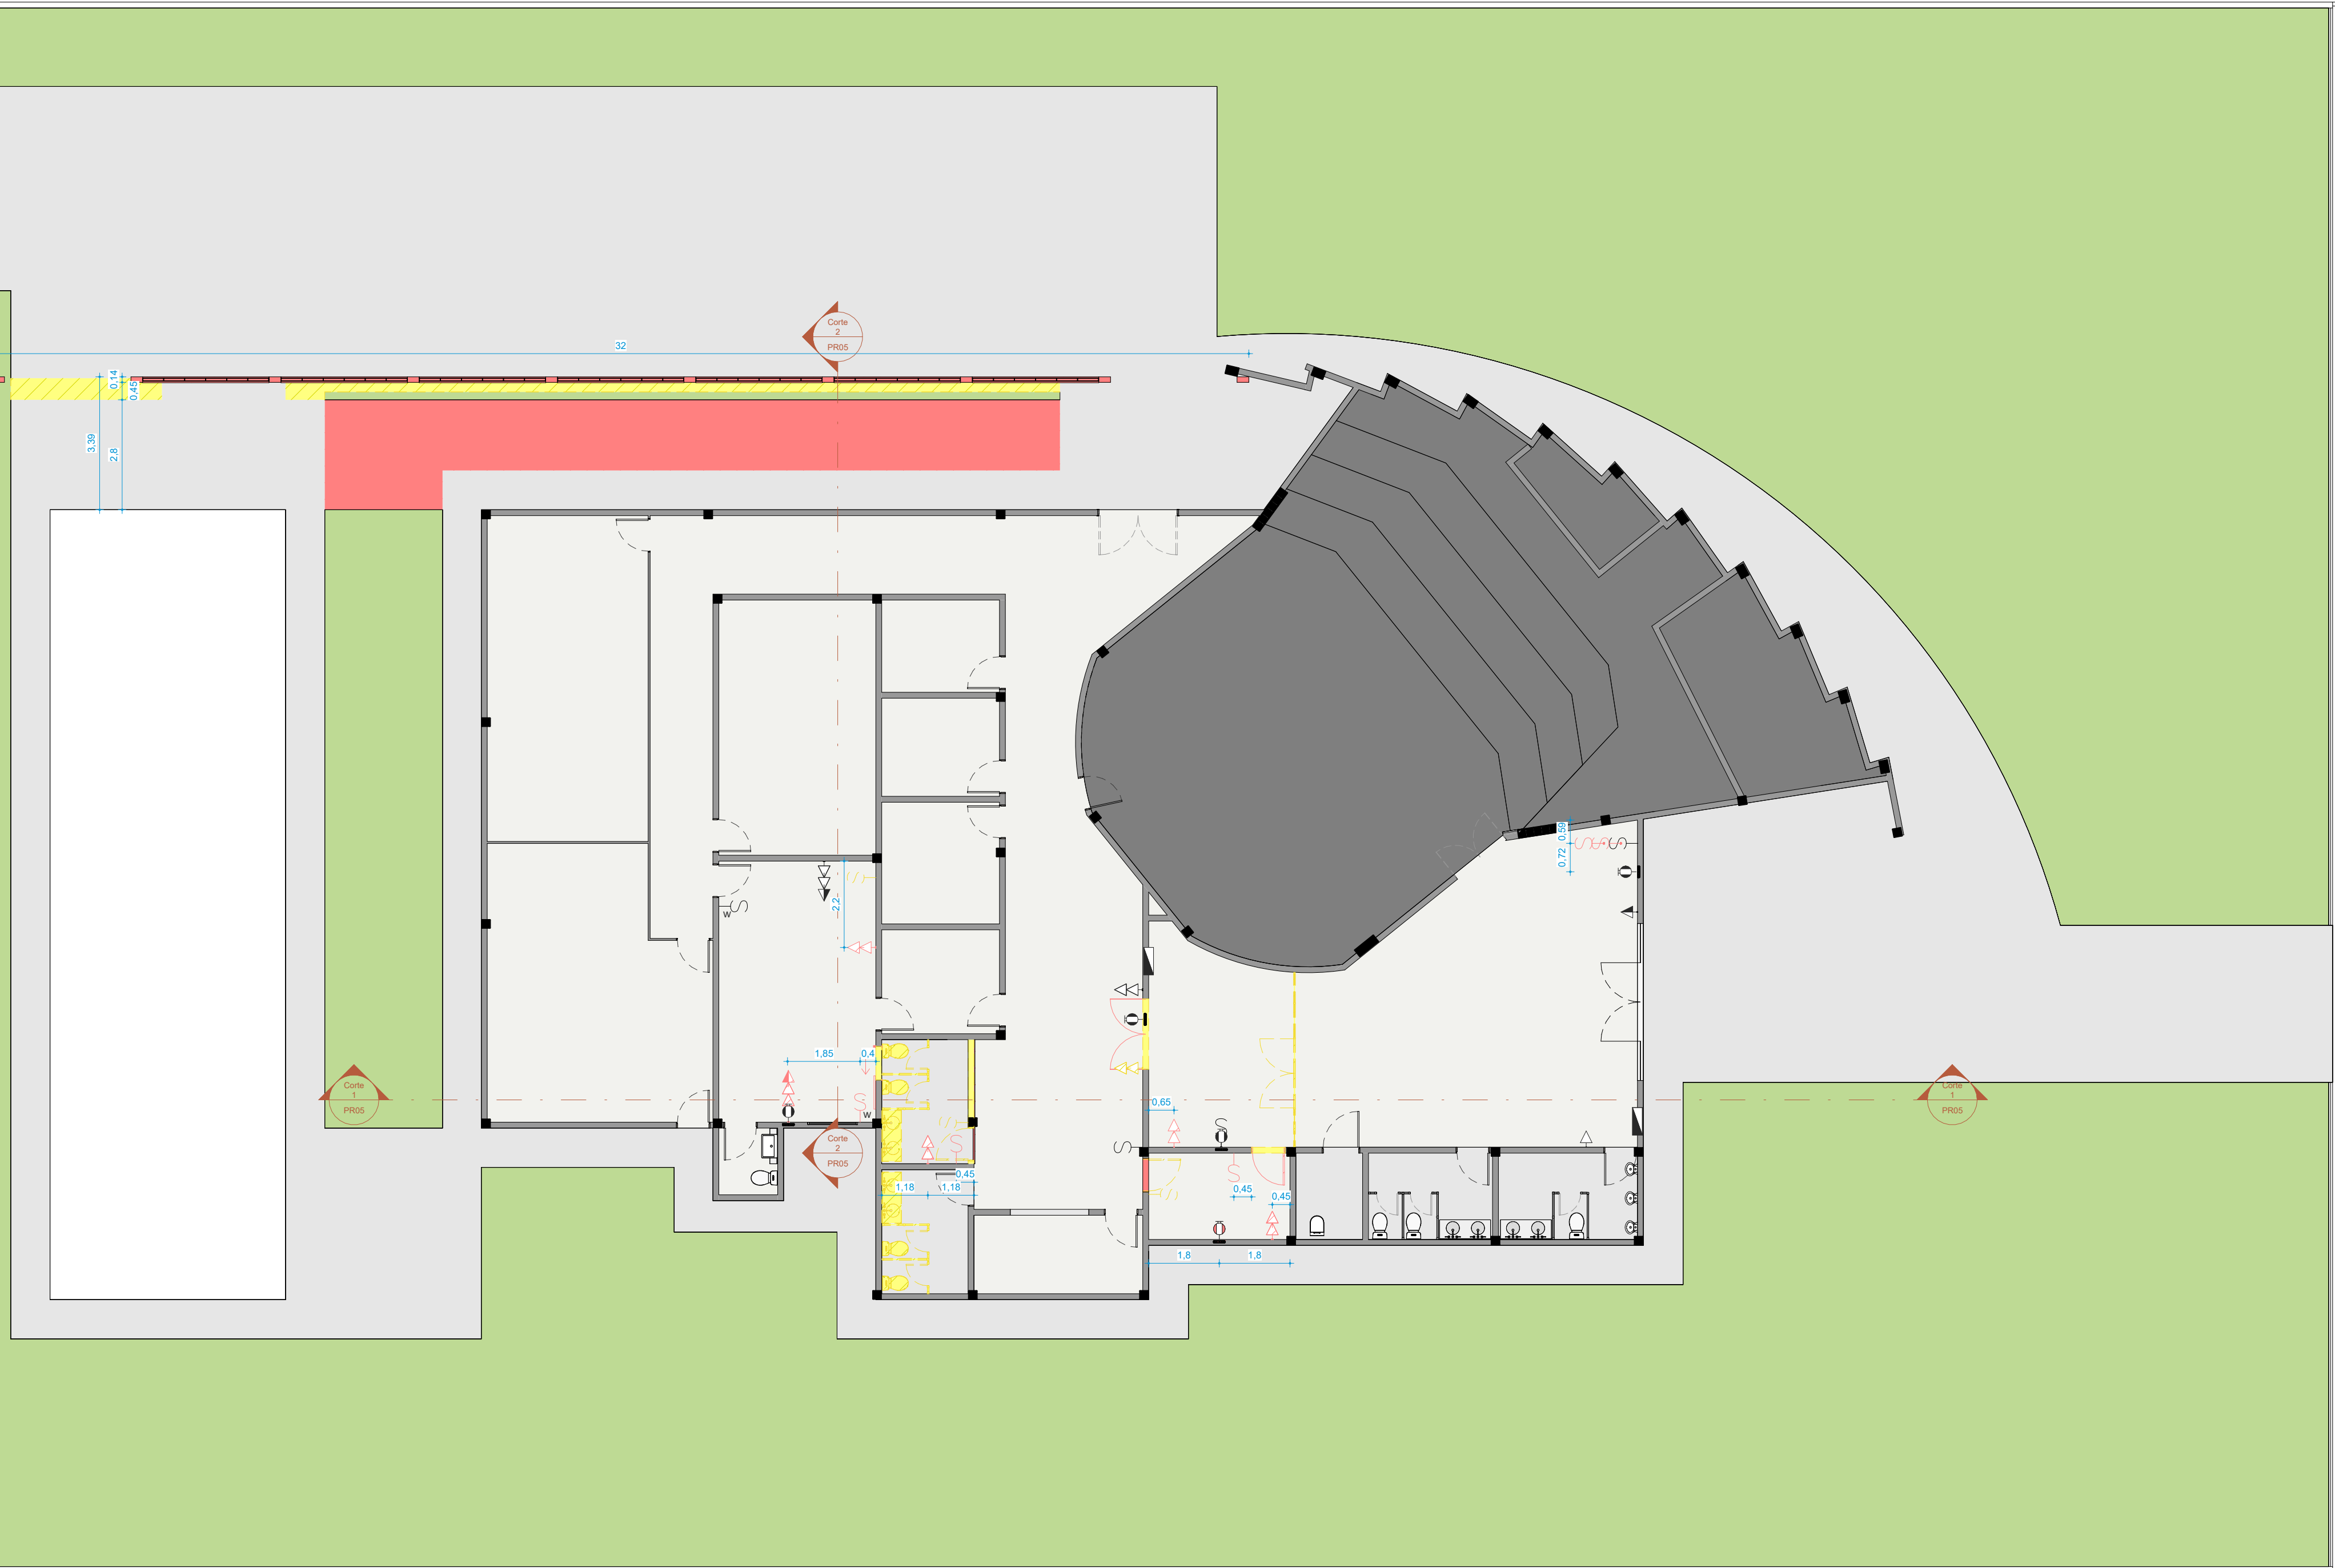


01 CONSTRUIR E DEMOLIR - ALTERAÇÃO DE PONTOS - TÉRREO

Escala: 1 : 100

ANDERSON ITALO MELO BARROS
ARQUITETO E URBANISTA
CAU: A304083-6

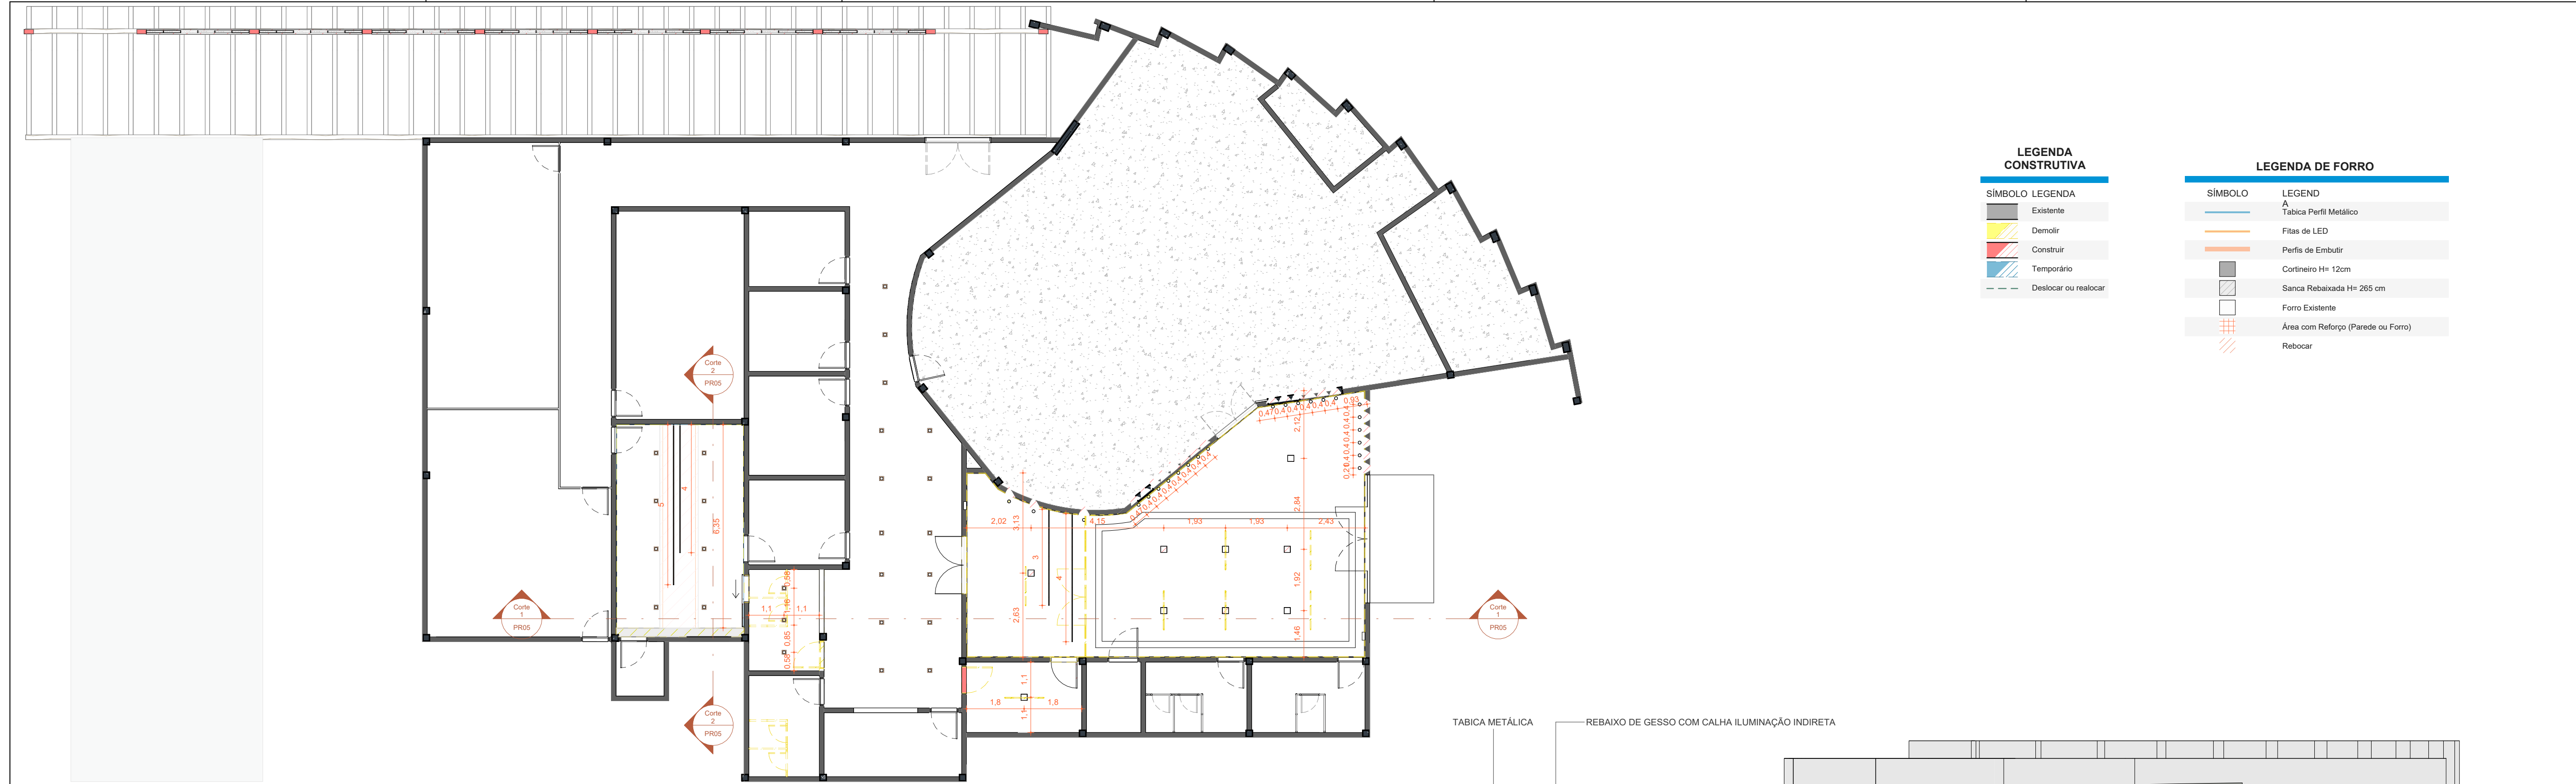

1 REFORMA DE FORRO-TÉRREO

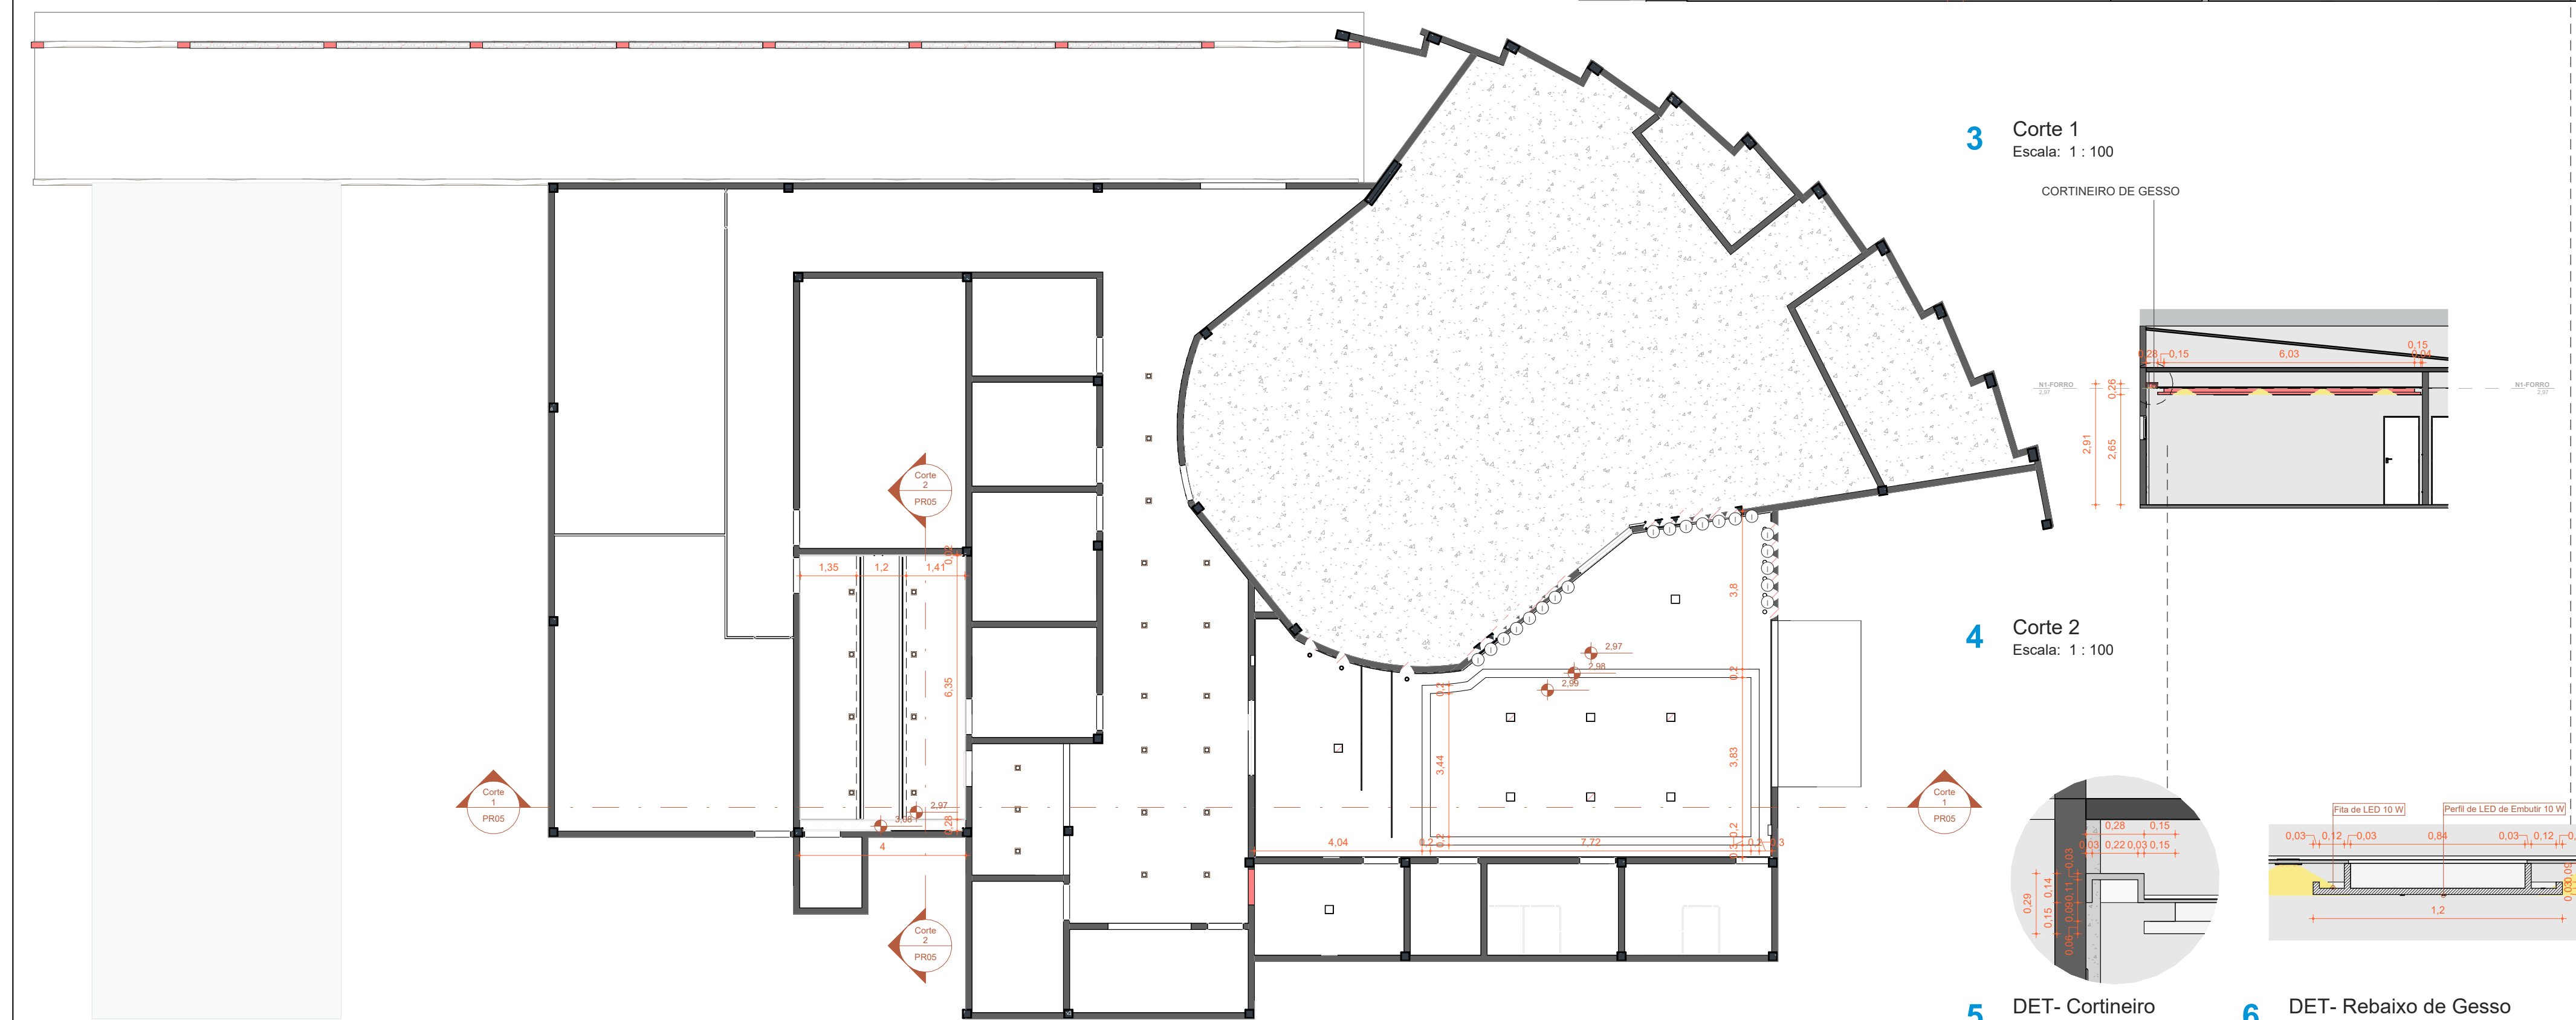

2 REFORMA DE FORRO-PONTOS ILUMINAÇÃO

3 Corte 1
Escala: 1 : 100

4 Corte 2
Escala: 1 : 100

5 DET- Cortineiro

6 DET- Rebaixo de Gesso



Câmara Municipal Acaraú

Obra:	Reforma Câmara Municipal
-------	--------------------------


Conteúdo:

CONSTRUIR E DEMOLIR - PLANTA DE FORRO

Revisão:	
Data	06/03/2024

Desenhadas por:	Autor
-----------------	-------

Endereço: Mons - R. José Otávio Martins Rocha, R.
Monsenhor José Edson Magalhães, 250

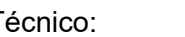Responsável Técnico: 	PR05
	Escala Como indicado

ANDERSON ÍTALO MELO BARRO
ARQUITETO E URBANISTA
CAU: A304083-6