



PREFEITURA DE
ARNEIROZ

Cuidando do Presente, Construindo o Futuro.




GOVERNO MUNICIPAL DE ARNEIROZ

**CONSTRUÇÃO DE UNIDADES HABITACIONAIS
NO MUNICÍPIO DE ARNEIROZ - CE - PT 1100162-
92**

SETEMBRO/2025

CONSTRUÇÃO DE UNIDADES HABITACIONAIS NO MUNICÍPIO DE ARNEIROZ - CE - PT 1100162- 92

ART

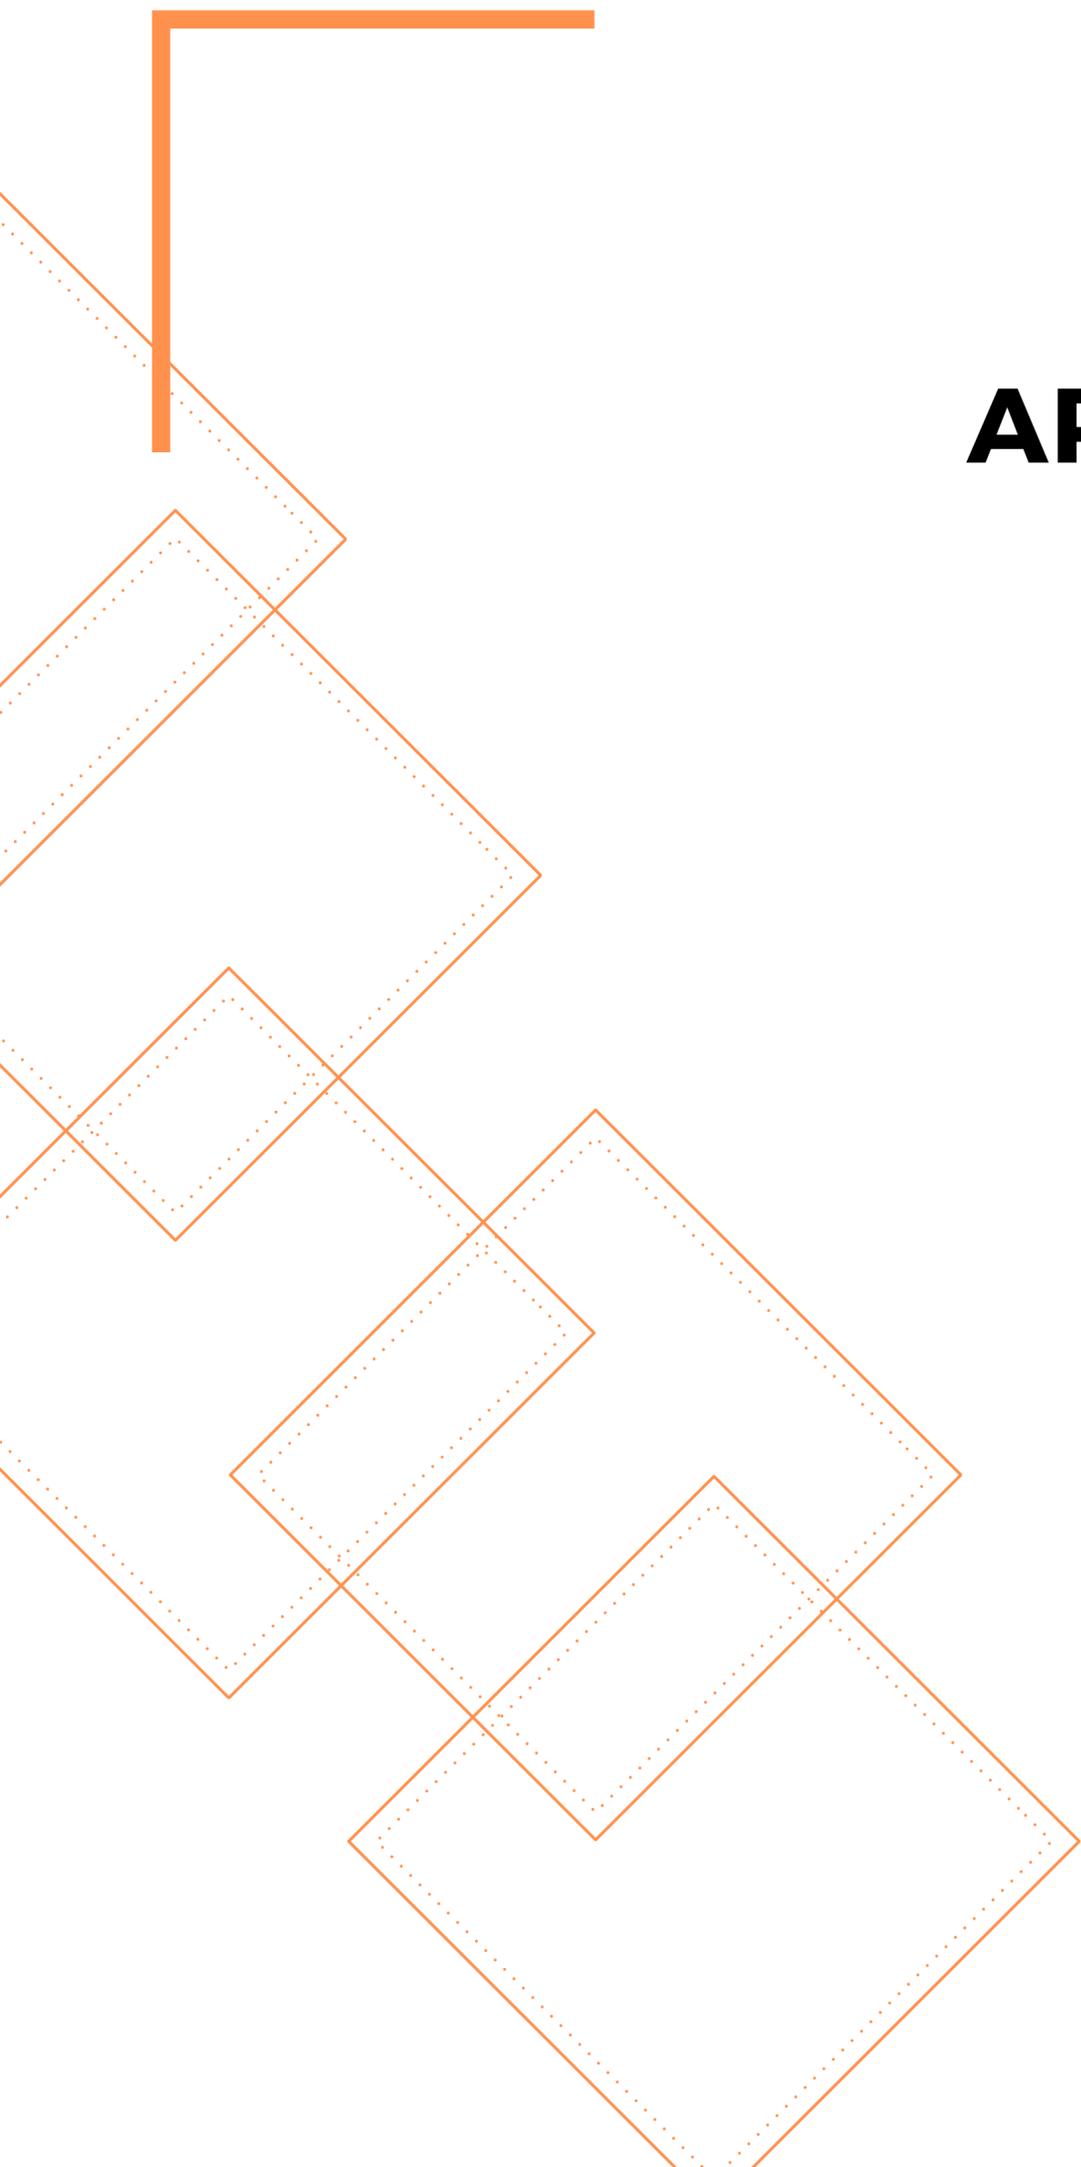



Anotação de Responsabilidade Técnica - ART
Lei nº 6.496, de 7 de dezembro de 1977

CREA-CE

ART OBRA / SER
Nº CE20251700



Conselho Regional de Engenharia e Agronomia do Ceará

INICIAL

1. Responsável Técnico

MARCOS ANTONIO SILVÉRIO CIDRÃO

Título profissional: **GEOLOGO**

RNP: **0609066447**

Registro: **46613CE**

2. Dados do Contrato

Contratante: **MUNICÍPIO DE ARNEIROZ**

CPF/CNPJ: **06.748.297/0001-54**

PRAÇA PRAÇA DO MERCADO

Nº: **SN**

Complemento:

Bairro: **CENTRO**

Cidade: **ARNEIROZ**

UF: **CE**

CEP: **63670000**

Contrato: **Não especificado**

Celebrado em: **01/08/2025**

Valor: **R\$ 8.000,00**

Tipo de contratante: **Pessoa Jurídica de Direito Público**

Ação Institucional: **NENHUMA - NÃO OPTANTE**

3. Dados da Obra/Serviço

AREA BAIRRO SANTA LUZIA

Nº: **SN**

Complemento:

Bairro: **SANTA LUZIA**

Cidade: **ARNEIROZ**

UF: **CE**

CEP: **63670000**

Data de Início: **04/08/2025**

Previsão de término: **29/08/2025**

Coordenadas Geográficas: **4, 37**

Finalidade: **Infraestrutura**

Código: **Não Especificado**

Proprietário: **MUNICÍPIO DE ARNEIROZ**

CPF/CNPJ: **06.748.297/0001-54**

4. Atividade Técnica

16 - Execução

Quantidade

Unidade

36 - Ensaio > GEOTECNIA E GEOLOGIA DA ENGENHARIA > SONDAGENS > DE SONDAGEM
GEOTÉCNICA > #3.2.1.2 - A PERCUSSÃO

9,00

un

36 - Ensaio > GEOTECNIA E GEOLOGIA DA ENGENHARIA > PRESSÕES SOBRE OS SOLOS E
RESISTÊNCIA AO CISALHAMENTO > #3.7.1 - DE ESTUDOS GEOTÉCNICOS

9,00

un

Após a conclusão das atividades técnicas o profissional deve proceder a baixa desta ART

5. Observações

SERVIÇO DE SONDAGENS A PERCUSSÃO SPT E TESTES DE ABSORÇÃO EM TERRENOS LOCALIZADOS BAIRRO SANTA LUZIA, SEDE, DO MUNICÍPIO DE ARNEIROZ, CE

6. Declarações

7. Entidade de Classe

ASSOCIAÇÃO PROFISSIONAL DOS GEÓLOGOS DO CEARÁ (APGCE)

8. Assinaturas

Declaro serem verdadeiras as informações acima

_____, _____ de _____ de _____

Local

data



Documento assinado eletronicamente
com credenciais de login e senha

MARCOS ANTONIO SILVÉRIO CIDRÃO

RNP: **0609066447**

Data: **11/08/2025 16:18:15**

MARCOS ANTONIO SILVÉRIO CIDRÃO - CPF: 392.827.913-00

MUNICÍPIO DE ARNEIROZ - CNPJ: 06.748.297/0001-54

9. Informações

* A ART é válida somente quando quitada, mediante apresentação do comprovante do pagamento ou conferência no site do Crea.

10. Valor

Valor da ART: **R\$ 103,03**

Registrada em: **11/08/2025**

Valor pago: **R\$ 103,03**

Nosso Número: **8218166335**

A autenticidade desta ART pode ser verificada em: <https://crea-ce.sitac.com.br/publico/>, com a chave: 5C02C
Impresso em: 11/08/2025 às 16:18:15 por: , ip: 148.222.216.213





Conselho Regional de Engenharia e Agronomia do Ceará

INICIAL

1. Responsável Técnico

CLAUDIA VILLAS BÔAS

Título profissional: ENGENHEIRA CIVIL, MBA EM PERÍCIA, AUDITORIA E GESTÃO AMBIENTAL

RNP: 0603436900

Registro: 35634CE

Empresa contratada: QUOPA ENGENHARIA, ASSESSORIA, ACOMPANHAMENTO E CONSTRUÇÃO LTDA

Registro : 0010581693-CE

2. Dados do Contrato

Contratante: PREFEITURA MUNICIPAL DE ARNEIROZ

CPF/CNPJ: 06.748.297/0001-54

PRAÇA JOAQUIM FELIPE

Nº: 10

Complemento:

Bairro: CENTRO

Cidade: Arneiroz

UF: CE

CEP: 63670000

Contrato: Não especificado

Celebrado em:

Valor: R\$ 4.000,00

Tipo de contratante: Pessoa Jurídica de Direito Público

Ação Institucional: NENHUMA - NÃO OPTANTE

3. Dados da Obra/Serviço

RUA LEONARDO FEITOSA

Nº: S/N

Complemento:

Bairro: CENTRO

Cidade: Arneiroz

UF: CE

CEP: 63670000

Data de Início: 11/07/2026

Previsão de término: 31/12/2026

Coordenadas Geográficas: -7.078185, -40.360685

Finalidade: SEM DEFINIÇÃO

Código: Não Especificado

Proprietário: PREFEITURA MUNICIPAL DE ARNEIROZ

CPF/CNPJ: 06.748.297/0001-54

4. Atividade Técnica

	Quantidade	Unidade
14 - Elaboração		
35 - Elaboração de orçamento > CONSTRUÇÃO CIVIL > EDIFICAÇÕES > DE EDIFICAÇÃO > #1.1.1.1 - DE ALVENARIA	1,00	un
35 - Elaboração de orçamento > ESTRUTURAS > ESTRUTURAS DE CONCRETO E ARGAMASSA ARMADA > #2.1.1 - DE ESTRUTURA DE CONCRETO ARMADO	1,00	un
35 - Elaboração de orçamento > ELETROTÉCNICA > INSTALAÇÕES ELÉTRICAS > DE INSTALAÇÕES ELÉTRICAS EM BAIXA TENSÃO > #11.10.1.1 - PARA FINS RESIDENCIAIS	1,00	un
35 - Elaboração de orçamento > CONSTRUÇÃO CIVIL > INSTALAÇÕES HIDROSSANITÁRIAS > #1.4.1 - DE SISTEMA DE ÁGUA POTÁVEL	1,00	un
35 - Elaboração de orçamento > CONSTRUÇÃO CIVIL > INSTALAÇÕES HIDROSSANITÁRIAS > #1.4.3 - DE INSTALAÇÃO DE SISTEMA DE ESGOTO SANITÁRIO	1,00	un
35 - Elaboração de orçamento > GEOTECNIA E GEOLOGIA DA ENGENHARIA > OBRAS DE TERRA > DE OBRAS DE TERRA > #3.3.1.5 - REATERRO	1,00	un
35 - Elaboração de orçamento > CONSTRUÇÃO CIVIL > MATERIAIS DE CONSTRUÇÃO CIVIL > #1.2.5 - DE IMPERMEABILIZAÇÃO APLICADA À CONSTRUÇÃO CIVIL	1,00	un
80 - Projeto > ESTRUTURAS > ESTRUTURAS DE CONCRETO E ARGAMASSA ARMADA > #2.1.1 - DE ESTRUTURA DE CONCRETO ARMADO	1,00	un
80 - Projeto > CONSTRUÇÃO CIVIL > EDIFICAÇÕES > DE EDIFICAÇÃO > #1.1.1.1 - DE ALVENARIA	1,00	un
80 - Projeto > ELETROTÉCNICA > INSTALAÇÕES ELÉTRICAS > DE INSTALAÇÕES ELÉTRICAS EM BAIXA TENSÃO > #11.10.1.1 - PARA FINS RESIDENCIAIS	1,00	un
80 - Projeto > CONSTRUÇÃO CIVIL > INSTALAÇÕES HIDROSSANITÁRIAS > #1.4.1 - DE SISTEMA DE ÁGUA POTÁVEL	1,00	un
80 - Projeto > CONSTRUÇÃO CIVIL > INSTALAÇÕES HIDROSSANITÁRIAS > #1.4.3 - DE INSTALAÇÃO DE SISTEMA DE ESGOTO SANITÁRIO	1,00	un
80 - Projeto > GEOTECNIA E GEOLOGIA DA ENGENHARIA > OBRAS DE TERRA > DE OBRAS DE TERRA > #3.3.1.5 - REATERRO	1,00	un





Conselho Regional de Engenharia e Agronomia do Ceará

INICIAL

80 - Projeto > CONSTRUÇÃO CIVIL > MATERIAIS DE CONSTRUÇÃO CIVIL > #1.2.5 - DE IMPERMEABILIZAÇÃO APLICADA À CONSTRUÇÃO CIVIL	1,00	un
69 - Mensuração > TOPOGRAFIA > LEVANTAMENTOS TOPOGRÁFICOS BÁSICOS > DE LEVANTAMENTO TOPOGRÁFICO > #33.1.1.1 - PLANIMÉTRICO	1,00	un
69 - Mensuração > GEODÉSIA > GEORREFERENCIAMENTO > DE GEORREFERENCIAMENTO > #34.6.1.1 - URBANO	1,00	un
69 - Mensuração > AGRIMENSURA > PARCELAMENTO DO SOLO > DE DESMEMBRAMENTO > #36.5.4.1 - URBANO	1,00	un
69 - Mensuração > AGRIMENSURA > AGRIMENSURA LEGAL > DE AGRIMENSURA LEGAL > #36.7.1.3 - PARA AÇÃO DISCRIMINATÓRIA	1,00	un

Após a conclusão das atividades técnicas o profissional deve proceder a baixa desta ART

5. Observações

ELABORAÇÃO DE PROJETO E ORÇAMENTO E CONSTRUÇÃO DE UNIDADES HABITACIONAIS NO MUNICÍPIO DE ARNEIROZ - CE - PT Nº 1100162-92 - CONVÊNIO Nº 974772/2025

6. Declarações

- Declaro que estou cumprindo as regras de acessibilidade previstas nas normas técnicas da ABNT, na legislação específica e no decreto n. 5296/2004.

7. Entidade de Classe

NENHUMA - NÃO OPTANTE

8. Assinaturas

Declaro serem verdadeiras as informações acima

_____, _____ de _____ de _____
Local data



Documento assinado eletronicamente
com credenciais de login e senha

CLAUDIA VILLAS BÔAS
RNP: 0603436900
Data: 14/07/2025 11:25:25

CLAUDIA VILLAS BÔAS - CPF: 048.266.037-62

PREFEITURA MUNICIPAL DE ARNEIROZ - CNPJ: 06.748.297/0001-54

9. Informações

* A ART é válida somente quando quitada, mediante apresentação do comprovante do pagamento ou conferência no site do Crea.

10. Valor

Valor da ART: **R\$ 103,03** Registrada em: **14/07/2025** Valor pago: **R\$ 103,03** Nosso Número: **8218097299**

A autenticidade desta ART pode ser verificada em: <https://crea-ce.sitac.com.br/publico/>, com a chave: Y52Wz
Impresso em: 14/07/2025 às 11:25:25 por: , ip: 187.18.140.150





Conselho Regional de Engenharia e Agronomia do Ceará

INICIAL

1. Responsável Técnico

FRANCISCA KAIANE ALVES PEREIRA

Título profissional: **ENGENHEIRA CIVIL**

RNP: **0621933511**

Registro: **370038CE**

2. Dados do Contrato

Contratante: **PREFEITURA MUNICIPAL DE ARNEIROZ**

CPF/CNPJ: **06.748.297/0001-54**

PRAÇA JOAQUIM FELIPE

Nº: **15**

Complemento:

Bairro: **CENTRO**

Cidade: **ARNEIROZ**

UF: **CE**

CEP: **63670000**

Contrato: **Não especificado**

Celebrado em:

Valor: **R\$ 1.519,00**

Tipo de contratante: **Pessoa Jurídica de Direito Público**

Ação Institucional: **NENHUMA - NÃO OPTANTE**

3. Dados da Obra/Serviço

RUA LEONARDO FEITOSA

Nº: **S/N**

Complemento:

Bairro: **CENTRO**

Cidade: **ARNEIROZ**

UF: **CE**

CEP: **63670000**

Data de Início: **30/07/2025**

Previsão de término: **31/12/2025**

Coordenadas Geográficas: **-6.316231, -40.155869**

Finalidade:

Código: **Não Especificado**

Proprietário: **PREFEITURA MUNICIPAL DE ARNEIROZ**

CPF/CNPJ: **06.748.297/0001-54**

4. Atividade Técnica

	Quantidade	Unidade
18 - Fiscalização		
60 - Fiscalização de obra > CONSTRUÇÃO CIVIL > EDIFICAÇÕES > DE EDIFICAÇÃO > #1.1.1.1 - DE ALVENARIA	1,00	un
60 - Fiscalização de obra > ELETROTÉCNICA > INSTALAÇÕES ELÉTRICAS > DE INSTALAÇÕES ELÉTRICAS EM BAIXA TENSÃO > #11.10.1.1 - PARA FINS RESIDENCIAIS	1,00	un
60 - Fiscalização de obra > CONSTRUÇÃO CIVIL > INSTALAÇÕES HIDROSSANITÁRIAS > #1.4.1 - DE SISTEMA DE ÁGUA POTÁVEL	1,00	un
60 - Fiscalização de obra > CONSTRUÇÃO CIVIL > INSTALAÇÕES HIDROSSANITÁRIAS > #1.4.3 - DE INSTALAÇÃO DE SISTEMA DE ESGOTO SANITÁRIO	1,00	un
60 - Fiscalização de obra > GEOTECNIA E GEOLOGIA DA ENGENHARIA > OBRAS DE TERRA > DE OBRAS DE TERRA > #3.3.1.5 - REATERRO	1,00	un
60 - Fiscalização de obra > CONSTRUÇÃO CIVIL > MATERIAIS DE CONSTRUÇÃO CIVIL > #1.2.5 - DE IMPERMEABILIZAÇÃO APLICADA À CONSTRUÇÃO CIVIL	1,00	un
60 - Fiscalização de obra > ESTRUTURAS > ESTRUTURAS DE CONCRETO E ARGAMASSA ARMADA > #2.1.1 - DE ESTRUTURA DE CONCRETO ARMADO	1,00	un

Após a conclusão das atividades técnicas o profissional deve proceder a baixa desta ART

5. Observações

FISCALIZAÇÃO DE CONSTRUÇÃO DE UNIDADES HABITACIONAIS NO MUNICÍPIO DE ARNEIROZ - CE - PT Nº 1100162-92 - CONVÊNIO Nº 974772/2025

6. Declarações

- Declaro que estou cumprindo as regras de acessibilidade previstas nas normas técnicas da ABNT, na legislação específica e no decreto n. 5296/2004.

7. Entidade de Classe

NENHUMA - NÃO OPTANTE

8. Assinaturas

Declaro serem verdadeiras as informações acima

_____ de _____ de _____
 Local data



Documento assinado eletronicamente
 com credenciais de login e senha

FRANCISCA KAIANE ALVES PEREIRA

RNP: **0621933511**

Data: **30/07/2025 14:57:16**

FRANCISCA KAIANE ALVES PEREIRA - CPF: 056.486.943-00

PREFEITURA MUNICIPAL DE ARNEIROZ - CNPJ: 06.748.297/0001-54

A autenticidade desta ART pode ser verificada em: <https://crea-ce.sitac.com.br/publico/>, com a chave: YA6ad
 Impresso em: 30/07/2025 às 14:57:16 por: , ip: 187.120.52.222





Anotação de Responsabilidade Técnica - ART
Lei nº 6.496, de 7 de dezembro de 1977

CREA-CE

ART OBRA / SER
Nº CE20251693



Conselho Regional de Engenharia e Agronomia do Ceará

INICIAL

9. Informações

* A ART é válida somente quando quitada, mediante apresentação do comprovante do pagamento ou conferência no site do Crea.

10. Valor

Valor da ART: **R\$ 103,03** Registrada em: **30/07/2025** Valor pago: **R\$ 103,03** Nosso Número: **8218116988**

A autenticidade desta ART pode ser verificada em: <https://crea-ce.sitac.com.br/publico/>, com a chave: YA6ad
Impresso em: 30/07/2025 às 14:57:16 por: , ip: 187.120.52.222

www.creace.org.br
Tel: (85) 3453-5800

faleconosco@creace.org.br
Fax: (85) 3453-5804



CREA-CE
Conselho Regional de Engenharia
e Agronomia do Ceará



PLANILHA ORÇAMENTÁRIA



MEMORIAL DESCRITIVO			
OBRA:	CONSTRUÇÃO DE 25 UNIDADES HABITACIONAIS NO MUNICÍPIO DE ARNEIROZ/CE	DATA : 12/08/2025	BDI : 20,96
DESCRIÇÃO:	CONSTRUÇÃO DE 25 UNIDADES HABITACIONAIS NO MUNICÍPIO DE ARNEIROZ/CE	FONTE	VERSÃO
LOCAL:	RUA ANTÔNIO ANTUNES DE SOUSA, SN - ARNEIROZ-CE	SEINFRA	028 SEM DESONERAÇÃO
CLIENTE:	GOVERNO MUNICIPAL DE ARNEIROZ-CE	SINAPI	2025/02 SEM DESONERAÇÃO
		Composições Próprias	
			HORA
			114,15%
			71,3
			MI
			115,10%
			71,84%
			0,00%
			0,00%

MEMORIAL DESCRITIVO E ESPECIFICAÇÕES TÉCNICAS

MEMORIAL DESCRITIVO

INTRODUÇÃO

Este documento tem como finalidade elencar as principais concepções adotadas no projeto da CONSTRUÇÃO DE UNIDADES HABITACIONAIS NO MUNICÍPIO DE ARNEIROZ - CE, além de destacar alguns procedimentos que devem ser adotados visando melhor vida útil e durabilidade da referida edificação.

Este memorial descritivo compõe-se de especificações gerais e especificações técnicas que devem ser tomadas nos serviços presentes no projeto, além de informar como serão executados os diversos serviços.

PROJETOS

- A. Os serviços serão executados em estrita e total observância às indicações constantes dos projetos fornecidos pelo CONTRATANTE e referidos neste Caderno de Especificações Técnicas, salvo disposto no item seguinte.
- B. Cabe à CONTRATADA elaborar, caso se faça necessário, desenho de detalhes de execução, os quais serão previamente aprovados e rubricados, pelo CONTRATANTE.
- C. Durante a construção, poderá o CONTRATANTE apresentar desenhos complementares, os quais serão também devidamente autenticados pela CONTRATADA.

FONTE DOS PREÇOS UTILIZADOS

Para o orçamento do Projeto foi utilizado a Tabela Unificada da Secretaria da Infraestrutura do Estado do Ceará, na versão 28 – sem desoneração, tabela SINAPI CE sem desoneração, com data base de fevereiro de 2025, bem como composições próprias.

EXECUÇÃO DOS SERVIÇOS

O contratado deverá dar início aos serviços dentro do prazo pré-estabelecido no contrato conforme a data da Ordem de Serviço expedida pela Prefeitura Municipal de Arneiroz-CE.

Claudia Villas Bôas Assinado digitalmente por Claudia Villas Bôas
Localização:



MEMORIAL DESCRITIVO			
OBRA:	CONSTRUÇÃO DE 25 UNIDADES HABITACIONAIS NO MUNICÍPIO DE ARNEIROZ/CE	DATA :	12/08/2025
DESCRIÇÃO:	CONSTRUÇÃO DE 25 UNIDADES HABITACIONAIS NO MUNICÍPIO DE ARNEIROZ/CE	BDI :	20,96
LOCAL:	RUA ANTÔNIO ANTUNES DE SOUSA, SN - ARNEIROZ-CE	FONTE	VERSÃO
CLIENTE:	GOVERNO MUNICIPAL DE ARNEIROZ-CE	SEINFRA	02B SEM DESONERAÇÃO
		SINAPI	2025/02 SEM DESONERAÇÃO
		Composições Próprias	PRÓPRIA
		HORA	MI
		114,15%	71,3
		115,10%	71,84%
		0,00%	0,00%

NORMAS

São parte integrantes deste caderno de encargos, independentemente de transcrição, todas as normas (NBRs) da Associação Brasileira de Normas Técnicas (ABNT), bem como outras citadas no texto, que tenham relação com os serviços objeto do contrato.

MATERIAIS

Todo material a ser empregado na obra será de primeira qualidade e suas especificações deverão ser respeitadas. Quaisquer modificações deverão ser autorizadas pela fiscalização.

ASSISTÊNCIA TÉCNICA E ADMINISTRATIVA

Para perfeita execução e completo acabamento das obras e serviços, o Contratado se obriga, sob as responsabilidades legais vigentes, a prestar toda assistência técnica e administrativa necessária ao andamento conveniente dos trabalhos.

DESPESAS INDIRETAS E ENCARGOS SOCIAIS

Ficará a cargo da contratada, para execução dos serviços toda a despesa referente à mão-de-obra, material, transporte, leis sociais, licenças, enfim, multas e taxas de quaisquer natureza que incidam sobre a obra.

A obra deverá ser registrada obrigatoriamente no CREA-CE em até cinco (05) dias úteis a partir da expedição da ordem de serviço pela Prefeitura Municipal, devendo serem apresentadas a Prefeitura cópias da ART, devidamente protocolada no CREA-CE.

CONDIÇÕES DE TRABALHO E SEGURANÇA DA OBRA

Caberá ao Construtor o cumprimento das disposições no tocante ao emprego de equipamentos de “segurança” dos operários e sistema de proteção de máquinas instaladas no canteiro de obras. Deverão ser utilizados capacetes, cintos de segurança, luvas, máscaras, etc., quando necessários, como elementos de proteção dos operários. As máquinas deverão conter dispositivos de proteção tais como: chaves apropriadas, disjuntores, fusíveis, etc.

Deverá ainda, ser atentado para tudo o que reza as normas de regulamentação “NR-18” da Legislação, em vigor, condições e Meio Ambiente do Trabalho na Indústria da Construção Civil.

Claudia Villas Bôas Assinado digitalmente por Claudia Villas Bôas Localização:

MEMORIAL DESCRITIVO			
OBRA:	CONSTRUÇÃO DE 25 UNIDADES HABITACIONAIS NO MUNICÍPIO DE ARNEIROZ/CE	DATA : 12/08/2025	BDI : 20,9%
DESCRIÇÃO:	CONSTRUÇÃO DE 25 UNIDADES HABITACIONAIS NO MUNICÍPIO DE ARNEIROZ/CE	FONTE	VERSÃO
LOCAL:	RUA ANTÔNIO ANTUNES DE SOUSA, SN - ARNEIROZ-CE	SENFRA	028 SEM DESONERAÇÃO
CLIENTE:	GOVERNO MUNICIPAL DE ARNEIROZ-CE	SINAPI	2025/02 SEM DESONERAÇÃO
		Composições Próprias	PROPRIA
			HORA
			114,15%
			71,3
			MI
			115,10%
			71,84%
			0,00%
			0,00%

ESPECIFICAÇÕES TÉCNICAS

1. ADMINISTRAÇÃO DA OBRA

1.1. CPPJ -01 ADMINISTRAÇÃO LOCAL DA OBRA (%)

Para perfeita execução e completo acabamento das obras e serviços, o Contratado se obriga, sob as responsabilidades legais vigentes, a prestar toda assistência técnica e administrativa necessária ao andamento conveniente dos trabalhos.

2. SERVIÇOS PRELIMINARES

Compreende as operações necessárias a apropriação do terreno disponível e equivalente, providenciando todas as ações de demolições e retiradas livrando o respectivo terreno de impedimentos que impeçam a locação da obra e serviços.

2.1. 103689 FORNECIMENTO E INSTALAÇÃO DE PLACA DE OBRA COM CHAPA GALVANIZADA E ESTRUTURA DE MADEIRA. AF_03/2022_PS (M2)

A placa da obra deverá ser confeccionada em chapa de aço galvanizada sobre armação de madeira de lei, nas dimensões de 4,00 m x 2,00 m.

Antes de ser procedida a abertura dos letreiros deverá ser aplicada uma demão de tinta anticorrosiva tipo zarcão ou similar em ambas as faces da chapa. Tanto a pintura de fundo como a pintura de letreiros deverá ser executada com tinta óleo em modelo a ser fornecido pelos órgãos competentes.

A armação de madeira de lei também receberá uma demão de tinta óleo.

2.2. C1630 LOCAÇÃO DA OBRA - EXECUÇÃO DE GABARITO (M2)

A locação da obra no terreno será realizada a partir das referências de nível e dos vértices de coordenadas implantados ou utilizados para a execução do levantamento topográfico. Sempre que possível, a locação da obra será feita com equipamentos compatíveis com os utilizados para o Levantamento topográfico. Cumprirá ao Contratante o fornecimento de cotas, coordenadas e outros dados para a locação da obra.

Os eixos de referência e as referências de nível serão materializados através de estacas de madeira cravadas na posição vertical ou marcos topográficos previamente implantados em placas metálicas fixadas em concreto. A locação deverá ser global, sobre quadros de madeira que envolva todo o perímetro da obra. Os quadros, em tábuas ou sarrafos, serão perfeitamente nivelados e fixados de modo a resistirem aos esforços dos fios de marcação, sem oscilação e possibilidades de fuga da posição correta.

A locação será feita sempre pelos eixos dos elementos construtivos, com marcação nas tábuas ou sarrafos dos quadros, por meio de cortes na madeira e pregos. A locação de sistemas viários internos e de trechos de vias de



MEMORIAL DESCRITIVO																				
	OBRA:	CONSTRUÇÃO DE 25 UNIDADES HABITACIONAIS NO MUNICÍPIO DE ARNEIROZ/CE	DATA : 12/08/2025	BDI : 20,96																
	DESCRIÇÃO:	CONSTRUÇÃO DE 25 UNIDADES HABITACIONAIS NO MUNICÍPIO DE ARNEIROZ/CE	<table border="1"> <thead> <tr> <th>FONTE</th> <th>VERSÃO</th> <th>HORA</th> <th>MI</th> </tr> </thead> <tbody> <tr> <td>SEINFRA</td> <td>028 SEM DESONERAÇÃO</td> <td>114,15%</td> <td>71,3</td> </tr> <tr> <td>SINAPI</td> <td>2025/02 SEM DESONERAÇÃO</td> <td>115,10%</td> <td>71,84%</td> </tr> <tr> <td>Composições Próprias</td> <td>PRÓPRIA</td> <td>0,00%</td> <td>0,00%</td> </tr> </tbody> </table>	FONTE	VERSÃO	HORA	MI	SEINFRA	028 SEM DESONERAÇÃO	114,15%	71,3	SINAPI	2025/02 SEM DESONERAÇÃO	115,10%	71,84%	Composições Próprias	PRÓPRIA	0,00%	0,00%	
	FONTE	VERSÃO	HORA	MI																
	SEINFRA	028 SEM DESONERAÇÃO	114,15%	71,3																
SINAPI	2025/02 SEM DESONERAÇÃO	115,10%	71,84%																	
Composições Próprias	PRÓPRIA	0,00%	0,00%																	
LOCAL:	RUA ANTÔNIO ANTUNES DE SOUSA, SN - ARNEIROZ-CE																			
CLIENTE:	GOVERNO MUNICIPAL DE ARNEIROZ-CE																			

acesso será realizada pelos processos convencionais utilizados em estradas e vias urbanas, com base nos pontos de coordenadas definidos no levantamento topográfico.

2.3. C2851 INSTALAÇÕES PROVISÓRIAS DE ÁGUA (UN)

A Empreiteira deverá executar as redes provisórias de água potável.

2.4. C2849 INSTALAÇÕES PROVISÓRIAS DE ESGOTO (UN)

A Empreiteira deverá executar as redes provisórias de esgoto.

2.5. C2850 INSTALAÇÕES PROVISÓRIAS DE LUZ , FORÇA,TELEFONE E LÓGICA (UN)

A Empreiteira deverá executar as redes provisórias de energia elétrica, telefone e lógica.

2.6. C0370 BARRACÃO PARA ESCRITÓRIO TIPO A1 (UN)

Deverão ser executados barracões provisórios para depósito, escritório, sanitários, refeitório, etc., numa área mínima de 18,00m², com paredes divisórias em chapa compensada de 6 mm, cobertura em telha de fibrocimento 4mm e piso cimentado em todas as dependências, previsão de vasos sanitários com caixa de descarga universal e lavatórios ou locação de imóvel que atenda todas as necessidades da obra.

3. FUNDAÇÕES E CONTENÇÕES

3.1. SAPATAS

3.1.1. C2784 ESCAVAÇÃO MANUAL SOLO DE 1A.CAT. PROF. ATÉ 1.50m (M3)

Nenhum movimento de terra poderá ser iniciado enquanto o serviço de preparação da área da construção não estiver totalmente concluído. O controle das operações necessárias será acompanhado por apreciação visual que correspondera à liberação da locação.

Trata-se das aberturas em solo para a implantação de blocos de fundação, sapatas isoladas ou corridas, reservatórios enterrados ou qualquer outra estrutura abaixo do nível natural do terreno. O material procedente da escavação do terreno natural, geralmente, é constituído por solo, alteração de rocha, rocha ou associação destes tipos.

Antes de ser iniciada a escavação, deverá ser feita a pesquisa das interferências existentes no trecho a ser escavado, para que não sejam danificados quaisquer tubos, caixas, postes ou estrutura que esteja na zona atingida pela escavação ou em suas proximidades.

Deverão ser seguidos os projetos e as Especificações no que se refere a locação, profundidade e declividade da escavação. Entretanto, em alguns casos, as escavações poderão ser levadas até uma profundidade superior à projetada, até que se encontrem as condições necessárias de suporte para apoio das estruturas, a critério da Fiscalização.

MEMORIAL DESCRITIVO						
	OBRA:	CONSTRUÇÃO DE 25 UNIDADES HABITACIONAIS NO MUNICÍPIO DE ARNEIROZ/CE	DATA : 12/08/2025	BDI : 20,96		
	DESCRIÇÃO:	CONSTRUÇÃO DE 25 UNIDADES HABITACIONAIS NO MUNICÍPIO DE ARNEIROZ/CE	FONTE	VERSÃO		
	LOCAL:	RUA ANTÔNIO ANTUNES DE SOUSA, SN - ARNEIROZ-CE	SEINFRA	028 SEM DESONERAÇÃO	114,15%	71,3
	CLIENTE:	GOVERNO MUNICIPAL DE ARNEIROZ-CE	SINAPI	2025/02 SEM DESONERAÇÃO	115,10%	71,84%
			Composições Próprias	PRÓPRIA	0,00%	0,00%

Quando necessário, os locais escavados deverão ser isolados, escorados e esgotados por processo que assegure proteção adequada. As escavações com mais de 1,25m de profundidade deverão dispor de escadas ou rampas, colocadas próximas aos postos de trabalho, a fim de permitir, em caso de emergência, a saída rápida dos trabalhadores, independentemente de adoção de escoramento. As áreas sujeitas a escavações em caráter permanente deverão

ser estabilizadas de maneira a não permitir movimento das camadas adjacentes.

Quando o material for considerado, a critério da Fiscalização, apropriado para utilização no

reaterro, será ele, a princípio, estocado ao longo da escavação, a uma distância equivalente à profundidade escavada, medida a partir da borda do talude. Materiais não reutilizáveis serão encaminhados aos locais de "bota-fora".

3.1.2. 96619 LASTRO DE CONCRETO MAGRO, APLICADO EM BLOCOS DE COROAMENTO OU SAPATAS, ESPESSURA DE 5 CM. AF_01/2024 (M2)

- Lançar e espalhar o concreto sobre solo firme e compactado ou sobre lastro de brita;
- Em áreas extensas ou sujeitas a grande solicitação, prever juntas conforme utilização ou previsto em projeto;
- Nivelar a superfície final.

3.1.3. C1400 FORMA DE TÁBUAS DE 1" DE 3A. P/FUNDAÇÕES UTIL. 5 X (M2)

As formas devem ser perfeitamente alinhadas e niveladas. As formas devem ser executadas de modo a conferir aos elementos estruturais as dimensões descritas em projeto, além de reproduzir os alinhamentos definidos.

As tábuas devem garantir a estanqueidade dos elementos, impedindo a fuga de nata de cimento, além de serem executadas de forma a garantir a qualidade dos elementos estruturais.

3.1.4. C4151 ARMADURA DE AÇO CA 50/60 (KG)

A execução das armaduras para concreto armado obedecerá rigorosamente ao projeto estrutural. Serão conferidas pela fiscalização, na etapa de execução das armaduras para verificar se atendem ao disposto no projeto quanto a quantidade de barras, tipo de aço empregado, dobramento, bitolas, posição nas formas e recobrimento, além de outros requisitos que a fiscalização achar pertinente.

O aço deve obedecer às prescrições das NBR 7480 E NBR 6118, ambas da ABNT.

Qualquer mudança dos materiais que sejam divergentes das especificações propostas no projeto estrutural e/ou neste manual deverá ter a anuência prévia da fiscalização.

Na colocação das armaduras nas formas, as mesmas devem estar limpas, isentas de qualquer material pulverulento ou que possa prejudicar a aderência com o concreto ou qualquer material que venha a prejudicar a boa qualidade do serviço, retirando-se inclusive os excessos proveniente da oxidação. No caso de previsão do



MEMORIAL DESCRITIVO																			
	OBRA:	CONSTRUÇÃO DE 25 UNIDADES HABITACIONAIS NO MUNICÍPIO DE ARNEIROZ/CE	DATA : 12/08/2025 BDI : 20,98																
	DESCRIÇÃO:	CONSTRUÇÃO DE 25 UNIDADES HABITACIONAIS NO MUNICÍPIO DE ARNEIROZ/CE	<table border="1"> <thead> <tr> <th>FONTE</th> <th>VERSÃO</th> <th>HORA</th> <th>MI</th> </tr> </thead> <tbody> <tr> <td>SEINFRA</td> <td>028 SEM DESONERAÇÃO</td> <td>114,15%</td> <td>71,3</td> </tr> <tr> <td>SINAPI</td> <td>2025/02 SEM DESONERAÇÃO</td> <td>115,10%</td> <td>71,84%</td> </tr> <tr> <td>Composições Próprias</td> <td>PRÓPRIA</td> <td>0,00%</td> <td>0,00%</td> </tr> </tbody> </table>	FONTE	VERSÃO	HORA	MI	SEINFRA	028 SEM DESONERAÇÃO	114,15%	71,3	SINAPI	2025/02 SEM DESONERAÇÃO	115,10%	71,84%	Composições Próprias	PRÓPRIA	0,00%	0,00%
	FONTE	VERSÃO	HORA	MI															
	SEINFRA	028 SEM DESONERAÇÃO	114,15%	71,3															
SINAPI	2025/02 SEM DESONERAÇÃO	115,10%	71,84%																
Composições Próprias	PRÓPRIA	0,00%	0,00%																
LOCAL:	RUA ANTÔNIO ANTUNES DE SOUSA, SN - ARNEIROZ-CE																		
CLIENTE:	GOVERNO MUNICIPAL DE ARNEIROZ-CE																		

emprego de aços de diferentes categorias, cuidado especial deverá ser tomado na fase de estocagem do material, de forma a evitar possíveis trocas involuntárias.

3.1.5. 96556_ADP-01 CONCRETAGEM DE SAPATA, FCK 20 MPA, COM USO DE JERICA - LANÇAMENTO, ADENSAMENTO E ACABAMENTO. (M3)

- Antes do lançamento do concreto, assegurar-se que as armaduras atendem a todas as disposições do projeto estrutural;
- Assegurar-se da correta montagem das fôrmas (geometria dos elementos, nivelamento, estanqueidade) e do cimbramento;
- Após verificação da trabalhabilidade (abatimento / “slump”) e moldagem dos corpos de prova para controle da resistência à compressão, lançar o material com a utilização de jericas e adensá-lo com uso de vibrador de imersão, de forma a que toda a armadura seja adequadamente envolvida na massa de concreto;
- Realizar o acabamento das sapatas com uso de desempenadeira, garantindo a inclinação das faces definidas em projeto e uma superfície uniforme.

3.1.6. 104737 REATERRO MANUAL DE VALAS, COM PLACA VIBRATÓRIA. AF_08/2023 (M3)

- Inicia-se, quando necessário, com a umidificação do solo afim de atingir o teor umidade ótima de compactação prevista em projeto.
- Executa-se o reaterro lateral, e a região que recobre o tubo, atendendo as especificações de projeto e garantindo que a tubulação enterrada fique continuamente apoiada no fundo da vala sobre o berço de assentamento.
- Prossegue-se com o reaterro superior, região com 30 cm de altura sobre a geratriz superior da tubulação. A compactação é executada de cada lado, apenas nas regiões compreendidas entre o plano vertical tangente à tubulação e a parede da vala. A parte diretamente acima da tubulação não é compactada, a fim de se evitarem deformações dos tubos.
- Terminada a fase anterior é feito o reaterro final, região acima do aterro superior até a superfície do terreno ou cota de projeto. Esta etapa deve ser feita em camadas sucessivas e compactadas de tal modo a obter o mesmo estado do terreno das laterais da vala.
- No caso de existir escoramento da vala a mesma deve ser retirada simultaneamente as etapas do aterro garantindo assim o preenchimento total da vala.

3.2. BALDRAMES

3.2.1. 93358 ESCAVAÇÃO MANUAL DE VALA. AF_09/2024 (M3)

- Escavar a vala de acordo com o projeto de engenharia;
- A escavação deve atender às exigências da NR 18.

3.2.2. 96536 FABRICAÇÃO, MONTAGEM E DESMONTAGEM DE FÔRMA PARA VIGA BALDRAME, EM MADEIRA SERRADA, E=25 MM, 4 UTILIZAÇÕES. AF_01/2024 (M2)

MEMORIAL DESCRITIVO																				
	OBRA:	CONSTRUÇÃO DE 25 UNIDADES HABITACIONAIS NO MUNICÍPIO DE ARNEIROZ/CE	DATA : 12/08/2025	BDI : 20,9%																
	DESCRIÇÃO:	CONSTRUÇÃO DE 25 UNIDADES HABITACIONAIS NO MUNICÍPIO DE ARNEIROZ/CE	<table border="1"> <thead> <tr> <th>FONTE</th> <th>VERSÃO</th> <th>HORA</th> <th>MI</th> </tr> </thead> <tbody> <tr> <td>SEINFRA</td> <td>02B SEM DESONERAÇÃO</td> <td>114,10%</td> <td>71,3</td> </tr> <tr> <td>SINAPI</td> <td>2025/02 SEM DESONERAÇÃO</td> <td>115,10%</td> <td>71,84%</td> </tr> <tr> <td>Composições Próprias</td> <td>PRÓPRIA</td> <td>0,00%</td> <td>0,00%</td> </tr> </tbody> </table>	FONTE	VERSÃO	HORA	MI	SEINFRA	02B SEM DESONERAÇÃO	114,10%	71,3	SINAPI	2025/02 SEM DESONERAÇÃO	115,10%	71,84%	Composições Próprias	PRÓPRIA	0,00%	0,00%	
	FONTE	VERSÃO	HORA	MI																
	SEINFRA	02B SEM DESONERAÇÃO	114,10%	71,3																
SINAPI	2025/02 SEM DESONERAÇÃO	115,10%	71,84%																	
Composições Próprias	PRÓPRIA	0,00%	0,00%																	
LOCAL:	RUA ANTÔNIO ANTUNES DE SOUSA, SN - ARNEIROZ-CE																			
CLIENTE:	GOVERNO MUNICIPAL DE ARNEIROZ-CE																			

- A partir dos projetos de fabricação de fôrmas, conferir as medidas e realizar o corte das peças de madeira não aparelhada; em obediência ao projeto, observar perfeita marcação das posições dos cortes, utilizando trena metálica calibrada, esquadro de braços longos, transferidor mecânico ou marcador eletrônico de ângulo, etc;
- Estruturar a fôrma das laterais da viga baldrame, pregando pontaletes às tábuas;
- Executar demais dispositivos do sistema de fôrmas, conforme projeto de fabricação;
- Fazer a marcação das faces para auxílio na montagem das fôrmas;
- Posicionar as faces laterais, conforme projeto e escorá-las com sarrafos de madeira apoiados no terreno;
- Travar as duas faces com sarrafos pregados na face superior da viga.

3.2.3. C4151 ARMADURA DE AÇO CA 50/60 (KG)

A execução das armaduras para concreto armado obedecerá rigorosamente ao projeto estrutural. Serão conferidas pela fiscalização, na etapa de execução das armaduras para verificar se atendem ao disposto no projeto quanto a quantidade de barras, tipo de aço empregado, dobramento, bitolas, posição nas formas e recobrimento, além de outros requisitos que a fiscalização achar pertinente.

O aço deve obedecer às prescrições das NBR 7480 E NBR 6118, ambas da ABNT.

Qualquer mudança dos materiais que sejam divergentes das especificações propostas no projeto estrutural e/ou neste manual deverá ter a anuência prévia da fiscalização.

Na colocação das armaduras nas formas, as mesmas devem estar limpas, isentas de qualquer material pulverulento ou que possa prejudicar a aderência com o concreto ou qualquer material que venha a prejudicar a boa qualidade do serviço, retirando-se inclusive os excessos proveniente da oxidação. No caso de previsão do emprego de aços de diferentes categorias, cuidado especial deverá ser tomado na fase de estocagem do material, de forma a evitar possíveis trocas involuntárias.

3.2.4. 96555_AD-01 CONCRETAGEM DE BLOCO DE COROAMENTO OU VIGA BALDRAME, FCK 20 MPA, COM USO DE JERICA - LANÇAMENTO, ADENSAMENTO E ACABAMENTO. AF_01/2024 (M3)

- Antes do lançamento do concreto, assegurar-se que as armaduras atendem a todas as disposições do projeto estrutural;
- Assegurar-se da correta montagem das fôrmas (geometria dos elementos, nivelamento, estanqueidade) e do cimbramento;
- Após verificação da trabalhabilidade (abatimento / “slump”) e moldagem dos corpos de prova para controle da resistência à compressão, lançar o material com a utilização de jericas e adensá-lo com uso de vibrador de imersão, de forma a que toda a armadura seja adequadamente envolvida na massa de concreto;
- Realizar o acabamento dos blocos e das vigas baldrames com uso de desempenadeira, garantindo uma superfície uniforme.

3.2.5. 104737 REATERRO MANUAL DE VALAS, COM PLACA VIBRATÓRIA. AF_08/2023 (M3)

- Inicia-se, quando necessário, com a umidificação do solo afim de atingir o teor umidade ótima de compactação prevista em projeto.



MEMORIAL DESCRITIVO																			
	OBRA:	CONSTRUÇÃO DE 25 UNIDADES HABITACIONAIS NO MUNICÍPIO DE ARNEIROZ/CE	DATA : 12/08/2025 BDI : 20,98																
	DESCRIÇÃO:	CONSTRUÇÃO DE 25 UNIDADES HABITACIONAIS NO MUNICÍPIO DE ARNEIROZ/CE	<table border="1"> <thead> <tr> <th>FONTE</th> <th>VERSÃO</th> <th>HORA</th> <th>MI</th> </tr> </thead> <tbody> <tr> <td>SEINFRA</td> <td>028 SEM DESONERAÇÃO</td> <td>114,15%</td> <td>71,3</td> </tr> <tr> <td>SINAPI</td> <td>2025/02 SEM DESONERAÇÃO</td> <td>115,10%</td> <td>71,84%</td> </tr> <tr> <td>Composições Próprias</td> <td>PRÓPRIA</td> <td>0,00%</td> <td>0,00%</td> </tr> </tbody> </table>	FONTE	VERSÃO	HORA	MI	SEINFRA	028 SEM DESONERAÇÃO	114,15%	71,3	SINAPI	2025/02 SEM DESONERAÇÃO	115,10%	71,84%	Composições Próprias	PRÓPRIA	0,00%	0,00%
	FONTE	VERSÃO	HORA	MI															
	SEINFRA	028 SEM DESONERAÇÃO	114,15%	71,3															
SINAPI	2025/02 SEM DESONERAÇÃO	115,10%	71,84%																
Composições Próprias	PRÓPRIA	0,00%	0,00%																
LOCAL:	RUA ANTÔNIO ANTUNES DE SOUSA, SN - ARNEIROZ-CE																		
CLIENTE:	GOVERNO MUNICIPAL DE ARNEIROZ-CE																		

- Executa-se o reaterro lateral, e a região que recobre o tubo, atendendo as especificações de projeto e garantindo que a tubulação enterrada fique continuamente apoiada no fundo da vala sobre o berço de assentamento.
- Prossegue-se com o reaterro superior, região com 30 cm de altura sobre a geratriz superior da tubulação. A compactação é executada de cada lado, apenas nas regiões compreendidas entre o plano vertical tangente à tubulação e a parede da vala. A parte diretamente acima da tubulação não é compactada, a fim de se evitarem deformações dos tubos.
- Terminada a fase anterior é feito o reaterro final, região acima do aterro superior até a superfície do terreno ou cota de projeto. Esta etapa deve ser feita em camadas sucessivas e compactadas de tal modo a obter o mesmo estado do terreno das laterais da vala.
- No caso de existir escoramento da vala a mesma deve ser retirada simultaneamente as etapas do aterro garantindo assim o preenchimento total da vala.

3.3. IMPERMEABILIZAÇÃO

3.3.1. 98557 IMPERMEABILIZAÇÃO DE SUPERFÍCIE COM EMULSÃO ASFÁLTICA, 2 DEMÃOS. AF_09/2023 (M2)

As superfícies de concreto a serem impermeabilizadas deverão ser cuidadosamente limpas, removendo-se os excessos de argamassa, partículas soltas, graxas ou materiais estranhos. As falhas de adensamento e vazios deverão ser obturadas com cimento e areia.

Deverão ser atendidas rigorosamente as recomendações dos fabricantes dos produtos de impermeabilização a serem utilizados, inclusive quanto ao preparo da base.

4. SUPRAESTRUTURA

4.1. PILARES, VIGAS E LAJES

4.1.1. 92427 MONTAGEM E DESMONTAGEM DE FÔRMA DE PILARES RETANGULARES E ESTRUTURAS SIMILARES, PÉ-DIREITO SIMPLES, EM CHAPA DE MADEIRA COMPENSADA RESINADA, 8 UTILIZAÇÕES. AF_09/2020 (M2)

- A partir dos eixos de referência considerados no projeto de estrutura, posicionar os gualhos dos pés dos pilares, realizando medições e conferências com trena metálica, esquadros de braços longos, nível laser e outros dispositivos;

fixar os gualhos na laje com pregos de aço ou recursos equivalentes;

- Posicionar três faces da fôrma de pilar, cuidando para que fiquem solidarizadas no gualho;
- Fixar os apuradores e conferir prumo, nível e ortogonalidade do conjunto usando esquadro metálico;
- Sobre a superfície limpa, aplicar desmoldante com broxa ou spray em toda a face interna da fôrma;

MEMORIAL DESCRITIVO																				
	OBRA:	CONSTRUÇÃO DE 25 UNIDADES HABITACIONAIS NO MUNICÍPIO DE ARNEIROZ/CE	DATA : 12/08/2025	BDI : 20,96																
	DESCRIÇÃO:	CONSTRUÇÃO DE 25 UNIDADES HABITACIONAIS NO MUNICÍPIO DE ARNEIROZ/CE	<table border="1"> <thead> <tr> <th>FONTE</th> <th>VERSÃO</th> <th>HORA</th> <th>MI</th> </tr> </thead> <tbody> <tr> <td>SEINFRA</td> <td>028 SEM DESONERAÇÃO</td> <td>114,10%</td> <td>71,3</td> </tr> <tr> <td>SINAPI</td> <td>2025/02 SEM DESONERAÇÃO</td> <td>115,10%</td> <td>71,84%</td> </tr> <tr> <td>Composições Próprias</td> <td>PRÓPRIA</td> <td>0,00%</td> <td>0,00%</td> </tr> </tbody> </table>	FONTE	VERSÃO	HORA	MI	SEINFRA	028 SEM DESONERAÇÃO	114,10%	71,3	SINAPI	2025/02 SEM DESONERAÇÃO	115,10%	71,84%	Composições Próprias	PRÓPRIA	0,00%	0,00%	
	FONTE	VERSÃO	HORA	MI																
	SEINFRA	028 SEM DESONERAÇÃO	114,10%	71,3																
SINAPI	2025/02 SEM DESONERAÇÃO	115,10%	71,84%																	
Composições Próprias	PRÓPRIA	0,00%	0,00%																	
LOCAL:	RUA ANTÔNIO ANTUNES DE SOUSA, SN - ARNEIROZ-CE																			
CLIENTE:	GOVERNO MUNICIPAL DE ARNEIROZ-CE																			



- Após posicionamento das armaduras e dos espaçadores, colocar a quarta face da fôrma de pilar e executar o travamento com as vigas metálicas e as barras de ancoragem, espaçadas a cada 60cm, de modo a garantir as dimensões durante o lançamento do concreto;
- Conferir posicionamento, rigidez, estanqueidade e prumo da fôrma, introduzindo os contraventamentos previstos no projeto das fôrmas;
- Promover a retirada das fôrmas de acordo com o prazo indicado no projeto estrutural, somente quando o concreto atingir resistência suficiente para suportar as cargas, conforme NBR 14931:2004;
- Logo após a desfôrma, fazer a limpeza das peças e armazená-las de forma adequada para impedir o empenamento.

4.1.2. **92463_ADP-01 MONTAGEM E DESMONTAGEM DE FÔRMA DE VIGA, SEM ESCORAMENTO, PÉ-DIREITO SIMPLES, EM CHAPA DE MADEIRA RESINADA, 8 UTILIZAÇÕES. (M2)**

- Posicionar os fundos de vigas sobre a borda das fôrmas dos pilares, providenciando apoios intermediários com garfos, de acordo com o indicado no projeto;
- Fixar os encontros dos painéis de fundo das vigas nos pilares, cuidando para que não ocorram folgas (verificar prumo e nível);
- Fixar as laterais da fôrma da viga, utilizando-se pregos de cabeça dupla, para facilitar a desfôrma;
- Sobre a superfície limpa, aplicar desmoldante com broxa ou spray em toda a face interna da fôrma;
- Conferir posicionamento, rigidez, estanqueidade e nível da fôrma;
- Promover a retirada das fôrmas de acordo com os prazos indicados no projeto estrutural (laterais e fundo respectivamente) somente quando o concreto atingir resistência suficiente para suportar as cargas, conforme NBR 14931:2004;
- Logo após a desfôrma, fazer a limpeza das peças e armazená-las de forma adequada para impedir o empenamento.

4.1.3. **92463 MONTAGEM E DESMONTAGEM DE FÔRMA DE VIGA, ESCORAMENTO COM GARFO DE MADEIRA, PÉ-DIREITO SIMPLES, EM CHAPA DE MADEIRA RESINADA, 8 UTILIZAÇÕES. AF_09/2020 (M2)**

- Posicionar os fundos de vigas sobre a borda das fôrmas dos pilares, providenciando apoios intermediários com garfos, de acordo com o indicado no projeto;
- Fixar os encontros dos painéis de fundo das vigas nos pilares, cuidando para que não ocorram folgas (verificar prumo e nível);
- Fixar as laterais da fôrma da viga, utilizando-se pregos de cabeça dupla, para facilitar a desfôrma;
- Sobre a superfície limpa, aplicar desmoldante com broxa ou spray em toda a face interna da fôrma;
- Conferir posicionamento, rigidez, estanqueidade e nível da fôrma;
- Promover a retirada das fôrmas de acordo com os prazos indicados no projeto estrutural (laterais e fundo respectivamente) somente quando o concreto atingir resistência suficiente para suportar as cargas, conforme NBR 14931:2004;



MEMORIAL DESCRITIVO																			
	OBRA:	CONSTRUÇÃO DE 25 UNIDADES HABITACIONAIS NO MUNICÍPIO DE ARNEIROZ/CE	DATA : 12/08/2025 BDI : 20,96																
	DESCRIÇÃO:	CONSTRUÇÃO DE 25 UNIDADES HABITACIONAIS NO MUNICÍPIO DE ARNEIROZ/CE	<table border="1"> <thead> <tr> <th>FONTE</th> <th>VERSÃO</th> <th>HORA</th> <th>MI</th> </tr> </thead> <tbody> <tr> <td>SEINFRA</td> <td>028 SEM DESONERAÇÃO</td> <td>114,15%</td> <td>71,3</td> </tr> <tr> <td>SINAPI</td> <td>2025/02 SEM DESONERAÇÃO</td> <td>115,10%</td> <td>71,84%</td> </tr> <tr> <td>Composições Próprias</td> <td>PRÓPRIA</td> <td>0,00%</td> <td>0,00%</td> </tr> </tbody> </table>	FONTE	VERSÃO	HORA	MI	SEINFRA	028 SEM DESONERAÇÃO	114,15%	71,3	SINAPI	2025/02 SEM DESONERAÇÃO	115,10%	71,84%	Composições Próprias	PRÓPRIA	0,00%	0,00%
	FONTE	VERSÃO	HORA	MI															
	SEINFRA	028 SEM DESONERAÇÃO	114,15%	71,3															
SINAPI	2025/02 SEM DESONERAÇÃO	115,10%	71,84%																
Composições Próprias	PRÓPRIA	0,00%	0,00%																
LOCAL:	RUA ANTÔNIO ANTUNES DE SOUSA, SN - ARNEIROZ-CE																		
CLIENTE:	GOVERNO MUNICIPAL DE ARNEIROZ-CE																		

- Logo após a desfôrma, fazer a limpeza das peças e armazená-las de forma adequada para impedir o empenamento.

4.1.4. C4151 ARMADURA DE AÇO CA 50/60 (KG)

A execução das armaduras para concreto armado obedecerá rigorosamente ao projeto estrutural. Serão conferidas pela fiscalização, na etapa de execução das armaduras para verificar se atendem ao disposto no projeto quanto a quantidade de barras, tipo de aço empregado, dobramento, bitolas, posição nas formas e recobrimento, além de outros requisitos que a fiscalização achar pertinente.

O aço deve obedecer às prescrições das NBR 7480 E NBR 6118, ambas da ABNT.

Qualquer mudança dos materiais que sejam divergentes das especificações propostas no projeto estrutural e/ou neste manual deverá ter a anuência prévia da fiscalização.

Na colocação das armaduras nas formas, as mesmas devem estar limpas, isentas de qualquer material pulverulento ou que possa prejudicar a aderência com o concreto ou qualquer material que venha a prejudicar a boa qualidade do serviço, retirando-se inclusive os excessos proveniente da oxidação. No caso de previsão do emprego de aços de diferentes categorias, cuidado especial deverá ser tomado na fase de estocagem do material, de forma a evitar possíveis trocas involuntárias.

4.1.5. 101964 LAJE PRÉ-MOLDADA UNIDIRECIONAL, BIAPOIADA, PARA FORRO, ENCHIMENTO EM CERÂMICA, VIGOTA CONVENCIONAL, ALTURA TOTAL DA LAJE (ENCHIMENTO+CAPA) = (8+3). AF_11/2020 (M2)

- Posicionar as linhas de escoras de madeira e as travessas conforme previsto em projeto;

nivelar as travessas (tábuas de 20cm posicionadas em espelho) recorrendo a pequenas cunhas de madeira sob os pontaletes;

- O escoramento deve ser contraventado nas duas direções para impedir deslocamentos laterais do conjunto e, quando for o caso, a flambagem local dos pontaletes;

- Caso o projeto estrutural preveja a adoção de contraflechas, adotar escoras de maior comprimento ou calços mais altos nos apoios intermediários, obedecendo a cotas estabelecidas;

- Com o escoramento já executado, apoiar as vigotas nas extremidades, observando espaçamento e paralelismo entre elas;

para tanto, utilizar as próprias lajotas (tabelas) para determinar o afastamento entre as vigotas;

- As vigotas devem manter apoio nas paredes ou vigas periféricas conforme determinado no projeto estrutural, com avanço nunca menor do que 5cm;

- Conferir alinhamento e esquadro das vigotas;

apoiar as lajotas sobre as vigotas, garantindo a justaposição para evitar vazamentos durante a concretagem;

4.1.6. 103669 ADP-01 CONCRETAGEM DE PILARES, FCK = 20 MPA, COM USO DE BALDES - LANÇAMENTO, ADENSAMENTO E ACABAMENTO. AF_02/2022 (M3)

- Lançar o material com a utilização de baldes e funil e adensá-lo com uso de vibrador de imersão, de forma a que toda a armadura e os componentes embutidos sejam adequadamente envolvidos na massa de concreto;

MEMORIAL DESCRITIVO			
OBRA:	CONSTRUÇÃO DE 25 UNIDADES HABITACIONAIS NO MUNICÍPIO DE ARNEIROZ/CE	DATA :	12/08/2025
DESCRIÇÃO:	CONSTRUÇÃO DE 25 UNIDADES HABITACIONAIS NO MUNICÍPIO DE ARNEIROZ/CE	BDI :	20,96
LOCAL:	RUA ANTÔNIO ANTUNES DE SOUSA, SN - ARNEIROZ-CE	FONTE	VERSÃO
CLIENTE:	GOVERNO MUNICIPAL DE ARNEIROZ-CE	SEINFRA	028 SEM DESONERAÇÃO
		SINAPI	2025/02 SEM DESONERAÇÃO
		Composições Proprias	PROPRIA
			HORA
			114,15%
			71,3
			MI
			115,10%
			71,84%
			0,00%
			0,00%

- Adensar o concreto de forma homogênea, conforme NBR 14931:2004, a fim de não se formarem ninhos, evitando-se vibrações em excesso que venham a causar exsudação da pasta / segregação do material;
- Conferir o prumo dos pilares ao final da execução.

4.1.7. 103682_AD P-01 CONCRETAGEM DE VIGAS E LAJES, FCK=20 MPA, PARA QUALQUER TIPO DE LAJE COM BALDES EM EDIFICAÇÃO TÉRREA - LANÇAMENTO, ADENSAMENTO E ACABAMENTO. AF_02/2022 (M3)

- Lançar o material com baldes içados por polias e adensá-lo com uso de vibrador de imersão, de forma a que toda a armadura e os componentes embutidos sejam adequadamente envolvidos na massa de concreto;
- Adensar o concreto de forma homogênea, conforme NBR 14931:2004, a fim de não se formarem ninhos, evitando-se vibrações em excesso que venham a causar exsudação da pasta / segregação do material;
- Tomar os cuidados devidos para garantir a espessura e planicidade da laje;
- O acabamento final é feito com desempenadeiras de modo a se obter uma superfície uniforme;
- Enquanto a superfície não atingir endurecimento satisfatório, executar a cura com água potável.

5. PAREDES E PAINÉIS

5.1. ALVENARIA/FECHAMENTOS

5.1.1. 103322 ALVENARIA DE VEDAÇÃO DE BLOCOS CERÂMICOS FURADOS NA VERTICAL DE 9X19X39 CM (ESPESSURA 9 CM) E ARGAMASSA DE ASSENTAMENTO COM PREPARO EM BETONEIRA. AF_12/2021 (M2)

- Posicionar os dispositivos de amarração da alvenaria (tela metálica eletrossoldada) de acordo com as especificações do projeto e fixá-las com finca-pino;
- Demarcar a alvenaria – materialização dos eixos de referência, demarcação das faces das paredes a partir dos eixos ortogonais, posicionamento dos escantilhões para demarcação vertical das fiadas, execução da primeira fiada;
- Elevação da alvenaria – assentamento dos blocos com a utilização de argamassa aplicada com palheta ou bisnaga, formando-se dois cordões contínuos;
- Execução de vergas e contravergas concomitante com a elevação da alvenaria.

5.1.2. 93184 VERGA PRÉ-MOLDADA COM ATÉ 1,5 M DE VÃO, ESPESSURA DE *20* CM. AF_03/2024 (M)

- Aplicar desmoldante na área de fôrma que ficará em contato com o concreto;
- Posicionar os vergalhões de aço com espaçadores, de forma a garantir cobertura mínimo;
- Concretar as peças e realizar a cura das peças.
- Após adquirir resistência necessária para desfôrma e utilização, assentar no vão junto com o restante da alvenaria de vedação.

5.1.3. 93194 CONTRAVERGA PRÉ-MOLDADA, ESPESSURA DE *20* CM. AF_03/2024 (M)

MEMORIAL DESCRITIVO																			
	OBRA:	CONSTRUÇÃO DE 25 UNIDADES HABITACIONAIS NO MUNICÍPIO DE ARNEIROZ/CE	DATA : 12/08/2025 BDI : 20,96																
	DESCRIÇÃO:	CONSTRUÇÃO DE 25 UNIDADES HABITACIONAIS NO MUNICÍPIO DE ARNEIROZ/CE	<table border="1"> <thead> <tr> <th>FORTE</th> <th>VERSÃO</th> <th>HORA</th> <th>MI</th> </tr> </thead> <tbody> <tr> <td>SEINFRA</td> <td>028 SEM DESONERAÇÃO</td> <td>114,15%</td> <td>71,3</td> </tr> <tr> <td>SINAPI</td> <td>2025/02 SEM DESONERAÇÃO</td> <td>115,10%</td> <td>71,84%</td> </tr> <tr> <td>Composições Próprias</td> <td>PRÓPRIA</td> <td>0,00%</td> <td>0,00%</td> </tr> </tbody> </table>	FORTE	VERSÃO	HORA	MI	SEINFRA	028 SEM DESONERAÇÃO	114,15%	71,3	SINAPI	2025/02 SEM DESONERAÇÃO	115,10%	71,84%	Composições Próprias	PRÓPRIA	0,00%	0,00%
	FORTE	VERSÃO	HORA	MI															
	SEINFRA	028 SEM DESONERAÇÃO	114,15%	71,3															
SINAPI	2025/02 SEM DESONERAÇÃO	115,10%	71,84%																
Composições Próprias	PRÓPRIA	0,00%	0,00%																
LOCAL:	RUA ANTÔNIO ANTUNES DE SOUSA, SN - ARNEIROZ-CE																		
CLIENTE:	GOVERNO MUNICIPAL DE ARNEIROZ-CE																		

- Aplicar desmoldante na área de fôrma que ficará em contato com o concreto;
- Posicionar os vergalhões de aço com espaçadores, de forma a garantir cobertura mínimo;
- Concretar as peças e realizar a cura das peças;
- Após adquirir resistência necessária para desfôrma e utilização, assentar a peça no vão junto com o restante da alvenaria de vedação, com traspasse mínimo de 40 cm.

5.1.4. C1803 MURETA C/TIJOLO MACIÇO, REBOCADA, INCL. FUNDAÇÕES (M2)

Os tijolos cerâmicos serão de procedência conhecida e idônea, bem cozidos, textura homogênea, compactos, suficientemente duros para o fim a que se destinam, isentos de fragmentos calcários ou outro qualquer material estranho. Deverão apresentar arestas vivas, faces planas, sem fendas e dimensões perfeitamente regulares.

5.2. ESQUADRIAS METÁLICAS

5.2.1. 94570 JANELA DE ALUMÍNIO DE CORRER COM 2 FOLHAS PARA VIDROS (VIDROS INCLUSOS), BATENTE/ REQUADRO 6 A 14 CM, ACABAMENTO COM ACETATO OU BRILHANTE, FIXAÇÃO COM PARAFUSO, SEM GUARNIÇÃO/ ALIZAR, DIMENSÕES 100X120 CM, VEDAÇÃO COM SILICONE, EXCLUSIVE CONTRAMARCO - FORNECIMENTO E INSTALAÇÃO. AF_11/2024 (M2)

- Com auxílio de chapas de aço ou alumínio, posicionar a esquadria no interior do vão, mantendo aproximadamente as mesmas folgas nas duas laterais, no topo e na base;
- Utilizando como gabarito a própria esquadria, devidamente nivelada e aprumada, marcar no vão a posição dos parafusos e proceder à furação correspondente;
- Aplicar silicone em forma de cordão em todo o contorno;
- Posicionar a esquadria de fora para dentro da edificação, fazendo pressão no silicone;
- Aparafusar a esquadria;
- Se as folhas estiverem separadas do marco, posicioná-las nos trilhos e testar seu funcionamento.

5.2.2. 94572 JANELA DE ALUMÍNIO DE CORRER COM 3 FOLHAS (2 VENEZIANAS E 1 FOLHA PARA VIDRO, VIDRO INCLUSO), BATENTE/ REQUADRO 6 A 14 CM, SEM ACABAMENTO, FIXAÇÃO COM PARAFUSO, SEM GUARNIÇÃO/ ALIZAR, DIMENSÕES 100X120 CM, VEDAÇÃO COM SILICONE, EXCLUSIVE CONTRAMARCO - FORNECIMENTO E INSTALAÇÃO. AF_11/2024 (M2)

- Com auxílio de chapas de aço ou alumínio, posicionar a esquadria no interior do vão, mantendo aproximadamente as mesmas folgas nas duas laterais, no topo e na base;
- Utilizando como gabarito a própria esquadria, devidamente nivelada e aprumada, marcar no vão a posição dos parafusos e proceder à furação correspondente;
- Aplicar silicone em forma de cordão em todo o contorno;
- Posicionar a esquadria de fora para dentro da edificação, fazendo pressão no silicone;
- Aparafusar a esquadria;



MEMORIAL DESCRITIVO																			
	OBRA:	CONSTRUÇÃO DE 25 UNIDADES HABITACIONAIS NO MUNICÍPIO DE ARNEIROZ/CE	DATA : 12/08/2025 BDI : 20,98																
	DESCRIÇÃO:	CONSTRUÇÃO DE 25 UNIDADES HABITACIONAIS NO MUNICÍPIO DE ARNEIROZ/CE	<table border="1"> <thead> <tr> <th>FONTE</th> <th>VERSÃO</th> <th>HORA</th> <th>MI</th> </tr> </thead> <tbody> <tr> <td>SEINFRA</td> <td>028 SEM DESONERAÇÃO</td> <td>114,15%</td> <td>71,3</td> </tr> <tr> <td>SINAPI</td> <td>2025/02 SEM DESONERAÇÃO</td> <td>115,10%</td> <td>71,84%</td> </tr> <tr> <td>Composições Próprias</td> <td>PRÓPRIA</td> <td>0,00%</td> <td>0,00%</td> </tr> </tbody> </table>	FONTE	VERSÃO	HORA	MI	SEINFRA	028 SEM DESONERAÇÃO	114,15%	71,3	SINAPI	2025/02 SEM DESONERAÇÃO	115,10%	71,84%	Composições Próprias	PRÓPRIA	0,00%	0,00%
	FONTE	VERSÃO	HORA	MI															
	SEINFRA	028 SEM DESONERAÇÃO	114,15%	71,3															
SINAPI	2025/02 SEM DESONERAÇÃO	115,10%	71,84%																
Composições Próprias	PRÓPRIA	0,00%	0,00%																
LOCAL:	RUA ANTÔNIO ANTUNES DE SOUSA, SN - ARNEIROZ-CE																		
CLIENTE:	GOVERNO MUNICIPAL DE ARNEIROZ-CE																		

- Se as folhas estiverem separadas do marco, posicioná-las nos trilhos e testar seu funcionamento.

5.2.3. 94569 JANELA DE ALUMÍNIO TIPO MAXIM-AR, BATENTE/ REQUADRO 3 A 14 CM, VIDRO INCLUSO, FIXAÇÃO COM PARAFUSO, SEM GUARNIÇÃO/ ALIZAR, DIMENSÕES 60X80 (A X L) CM, SEM ACABAMENTO, VEDAÇÃO COM SILICONE, EXCLUSIVE CONTRAMARCO - FORNECIMENTO E INSTALAÇÃO. AF_11/2024 (M2)

- Com auxílio de chapas de aço ou alumínio, posicionar a esquadria no interior do vão, mantendo aproximadamente as mesmas folgas nas duas laterais, no topo e na base;
- Utilizando como gabarito a própria esquadria, devidamente nivelada e apumada, marcar no vão a posição dos parafusos e proceder à furação correspondente;
- Aplicar silicone em forma de cordão em todo o contorno;
- Posicionar a esquadria de fora para dentro da edificação, fazendo pressão no silicone;
- Aparafusar a esquadria;
- Se as folhas estiverem separadas do marco, posicioná-las nos trilhos e testar seu funcionamento.

5.3. ESQUADRIAS DE MADEIRA

5.3.1. C1977 PORTA EXTERNA DE CEDRO LISA COMPLETA UMA FOLHA (0.80X 2.10)m (UN)

5.3.2. 91314 KIT DE PORTA DE MADEIRA PARA PINTURA, SEMI-OCA (LEVE OU MÉDIA), PADRÃO POPULAR, 80X210CM, ESPESSURA DE 3,5CM, ITENS INCLUSOS: DOBRADIÇAS, MONTAGEM E INSTALAÇÃO DO BATENTE, FECHADURA COM EXECUÇÃO DO FURO - FORNECIMENTO E INSTALAÇÃO. AF_12/2019 (UN)

- Para os detalhes da execução verificar o Item "6. EXECUÇÃO" das seguintes composições: 91304, 90822, 91292 e 100660.

6. COBERTURA E PROTEÇÕES

6.1. TELHADOS

6.1.1. 92541 TRAMA DE MADEIRA COMPOSTA POR RIPAS, CAIBROS E TERÇAS PARA TELHADOS DE ATÉ 2 ÁGUAS PARA TELHA CERÂMICA CAPA-CANAL, INCLUSO TRANSPORTE VERTICAL. AF_07/2019 (M2)

- Verificar o posicionamento da estrutura de apoio e do comprimento das peças de acordo com o projeto;
- Posicionar as terças conforme previsto no projeto, conferindo distância entre tesouras, pontaletes ou outros apoios, declividade da cobertura, extensão do pano, distanciamento, esquadro e paralelismo entre as terças;
- Fixar as terças na estrutura de apoio, cravando os pregos 22 X 48 aproximadamente a 45° em relação à face lateral da terça, de forma que penetrem cerca de 3 a 4 cm na peça de apoio;



MEMORIAL DESCRITIVO																			
	OBRA:	CONSTRUÇÃO DE 25 UNIDADES HABITACIONAIS NO MUNICÍPIO DE ARNEIROZ/CE	DATA : 12/08/2025 BDI : 20,96																
	DESCRIÇÃO:	CONSTRUÇÃO DE 25 UNIDADES HABITACIONAIS NO MUNICÍPIO DE ARNEIROZ/CE	<table border="1"> <thead> <tr> <th>FORTE</th> <th>VERSÃO</th> <th>HORA</th> <th>MI</th> </tr> </thead> <tbody> <tr> <td>SEINFRA</td> <td>028 SEM DESONERAÇÃO</td> <td>114,10%</td> <td>71,3</td> </tr> <tr> <td>SINAPI</td> <td>2025/02 SEM DESONERAÇÃO</td> <td>115,10%</td> <td>71,84%</td> </tr> <tr> <td>Composições Proprias</td> <td>PRÓPRIA</td> <td>0,00%</td> <td>0,00%</td> </tr> </tbody> </table>	FORTE	VERSÃO	HORA	MI	SEINFRA	028 SEM DESONERAÇÃO	114,10%	71,3	SINAPI	2025/02 SEM DESONERAÇÃO	115,10%	71,84%	Composições Proprias	PRÓPRIA	0,00%	0,00%
	FORTE	VERSÃO	HORA	MI															
	SEINFRA	028 SEM DESONERAÇÃO	114,10%	71,3															
SINAPI	2025/02 SEM DESONERAÇÃO	115,10%	71,84%																
Composições Proprias	PRÓPRIA	0,00%	0,00%																
LOCAL:	RUA ANTÔNIO ANTUNES DE SOUSA, SN - ARNEIROZ-CE																		
CLIENTE:	GOVERNO MUNICIPAL DE ARNEIROZ-CE																		

- Posicionar os caibros conforme previsto no projeto, conferindo distância entre terças ou outros apoios, declividade da cobertura, extensão do pano, distanciamento, esquadro e paralelismo entre os caibros;
- Fixar os caibros na estrutura de apoio, cravando os pregos 19 x 36 aproximadamente a 45° em relação à face lateral do caibro, de forma que penetrem cerca de 3 a 4 cm na terça;
- Marcar a posição das ripas conforme previsto no projeto, conferindo distância entre caibros, extensão do pano, galga estipulada de acordo com a telha a ser empregada, esquadro e paralelismo entre as ripas;
- Preguar as ripas nos caibros, utilizando pregos 15x15 com cabeça;
- Rebater as cabeças de todos os pregos, de forma a não causar ferimentos nos montadores do telhado ou em futuras operações de manutenção.

6.1.2. 94201 TELHAMENTO COM TELHA CERÂMICA CAPA-CANAL, TIPO COLONIAL, COM ATÉ 2 ÁGUAS, INCLUSO TRANSPORTE VERTICAL. AF_07/2019 (M2)

- Na execução dos serviços os trabalhadores deverão estar munidos dos EPI's necessários, sendo que os cintos de segurança trava-quedas deverão estar acoplados, através de cordas, a caibros, terças ou ganchos vinculados à estrutura (nunca a ripas, que poderão romper-se ou despregar-se com relativa facilidade);
- Em cada pilha de telhas disposta sobre o madeiramento não devem ser acumuladas mais do que sete ou oito telhas;

os montadores deverão caminhar sobre tábuas apoiadas em caibros ou terças, sendo as tábuas providas de dispositivos que impeçam seu escorregamento;

- Antes do início dos serviços de telhamento devem ser conferidas as disposições de tesouras, meia-tesouras, pontalotes de apoio, terças, caibros, elementos de contraventamento e outros. Deve ainda ser verificado o distanciamento entre ripas (galga), de forma a se atender à projeção mínima especificada para os beirais e que o afastamento entre topos de telhas na linha de cumeeira não supere 5 ou 6cm;

- A colocação deve ser feita por fiadas, iniciando pelo beiral até a cumeeira, e simultaneamente em águas opostas;

a largura do beiral deve ser ajustada para que se atenda ao distanciamento máximo entre as extremidades das telhas na linha de cumeeira;

para se manter a declividade especificada para o telhado, as telhas nas linhas dos beirais devem ser apoiadas sobre ripas duplas, ou ripões com altura equivalente à espessura de duas ripas;

- No caso de beirais sem a proteção de forros, as primeiras fiadas devem ser amarradas às ripas com arame recozido galvanizado;

- Na colocação das telhas, manter direções ortogonal e paralela às linhas limites do edifício, observando o correto distanciamento entre os canais, o perfeito encaixe dos canais nas ripas e o perfeito encaixe das capas nos canais;

- Telhas e peças complementares com fissuras, empenamentos e outros defeitos acima dos tolerados pela respectiva normalização devem ser expurgadas;

- Nas posições de águas furtadas (rincões), espigões e eventualmente cumeeiras as telhas devem ser adequadamente recortadas (utilização de disco diamantado ou dispositivos equivalentes), de forma que o afastamento entre as peças não supere 5 ou 6cm.

MEMORIAL DESCRITIVO			
OBRA:	CONSTRUÇÃO DE 25 UNIDADES HABITACIONAIS NO MUNICÍPIO DE ARNEIROZ/CE	DATA : 12/08/2025	BDI : 20,96
DESCRIÇÃO:	CONSTRUÇÃO DE 25 UNIDADES HABITACIONAIS NO MUNICÍPIO DE ARNEIROZ/CE	FONTE	VERSÃO
LOCAL:	RUA ANTÔNIO ANTUNES DE SOUSA, SN - ARNEIROZ-CE	SENFRA	028 SEM DESONERAÇÃO
CLIENTE:	GOVERNO MUNICIPAL DE ARNEIROZ-CE	SINAPI	2025/02 SEM DESONERAÇÃO
		Composições Próprias	PRÓPRIA
			HORA
			114,15%
			71,3
			115,10%
			71,84%
			0,00%
			0,00%

6.1.3. 94221 CUMEEIRA PARA TELHA CERÂMICA EMBOÇADA COM ARGAMASSA TRAÇO 1:2:9 (CIMENTO, CAL E AREIA) PARA TELHADOS COM ATÉ 2 ÁGUAS, INCLUSO TRANSPORTE VERTICAL. AF_07/2019 (M)

- Na execução dos serviços os trabalhadores deverão estar munidos dos EPI's necessários, sendo que os cintos de segurança trava-quedas deverão estar acoplados, através de cordas, a caibros, terças ou ganchos vinculados à estrutura (nunca a ripas, que poderão romper-se ou despregar-se com relativa facilidade);
- As peças cumeeira devem ser montadas no sentido contrário aos ventos dominantes no local da obra, ou seja, peças a barlavento recobrem peças a sotavento;
- Dispor as peças da cumeeira, espigão e eventual empena de forma que o recobrimento entre a peça cumeeira e as telhas adjacentes seja de no mínimo 50mm;

o recobrimento longitudinal entre as peças sucessivas deve ser de no mínimo 70mm;

- Emboçar as peças cumeeira com argamassa mista de cimento, cal hidratada e areia após limpeza e ligeiro umedecimento das peças cumeeira e telhas adjacentes (aspersão de água com broxa), sendo que a argamassa deverá resultar totalmente recoberta pelas peças cumeeira.

6.1.4. 92548 FABRICAÇÃO E INSTALAÇÃO DE TESOURA INTEIRA EM MADEIRA NÃO APARELHADA, VÃO DE 6 M, PARA TELHA CERÂMICA OU DE CONCRETO, INCLUSO IÇAMENTO. AF_07/2019 (UN)

- Verificar as dimensões das peças que compõem a tesoura;
- Realizar os cortes se atentando aos entalhes para encaixe das peças;
- Fixar as peças da tesoura utilizando pregos e cobre-juntas em madeira, conforme especificado no projeto da estrutura de madeira;
- Rebater as cabeças de todos os pregos, de forma a não causar ferimentos nos montadores do telhado ou em futuras operações de manutenção;
- Conferir inclinação e posicionamento das peças;
- Ancorar o frechal sobre a alvenaria, conforme designação do projeto;
- Posicionar as tesouras nos locais definidos no projeto, verificando espaçamento, paralelismo, nivelamento e prumo de cada uma delas;
- Fixar cada tesoura sobre os frechais, com parafusos cabeça chata com fenda;
- Fixar as diagonais de contraventamento nos locais indicados no projeto (caso tenham sido previstas), com o emprego de cantoneiras de aço e pregos.

6.1.5. C0387 BEIRA E BICA EM TELHA COLONIAL (M)

Fixação da última fiada de telha no beiral do telhado. Nos beirais da cobertura com telha cerâmica é necessário fixar de tal modo que se evite escorregamento dos componentes.

As telhas serão fixadas umas as outras por meio de argamassa colocada entre elas. Na extremidade das telhas voltadas para o beiral, a argamassa deverá ser aplainada, de tal forma que as extremidades das telhas e



MEMORIAL DESCRITIVO																			
	OBRA:	CONSTRUÇÃO DE 25 UNIDADES HABITACIONAIS NO MUNICÍPIO DE ARNEIROZ/CE	DATA : 12/08/2025 BDI : 20,96																
	DESCRIÇÃO:	CONSTRUÇÃO DE 25 UNIDADES HABITACIONAIS NO MUNICÍPIO DE ARNEIROZ/CE	<table border="1"> <thead> <tr> <th>FORTE</th> <th>VERSÃO</th> <th>HORA</th> <th>MI</th> </tr> </thead> <tbody> <tr> <td>SEINFRA</td> <td>028 SEM DESONERAÇÃO</td> <td>114,15%</td> <td>71,3</td> </tr> <tr> <td>SINAPI</td> <td>2025/02 SEM DESONERAÇÃO</td> <td>115,10%</td> <td>71,84%</td> </tr> <tr> <td>Composições Próprias</td> <td>PRÓPRIA</td> <td>0,00%</td> <td>0,00%</td> </tr> </tbody> </table>	FORTE	VERSÃO	HORA	MI	SEINFRA	028 SEM DESONERAÇÃO	114,15%	71,3	SINAPI	2025/02 SEM DESONERAÇÃO	115,10%	71,84%	Composições Próprias	PRÓPRIA	0,00%	0,00%
	FORTE	VERSÃO	HORA	MI															
	SEINFRA	028 SEM DESONERAÇÃO	114,15%	71,3															
SINAPI	2025/02 SEM DESONERAÇÃO	115,10%	71,84%																
Composições Próprias	PRÓPRIA	0,00%	0,00%																
LOCAL:	RUA ANTÔNIO ANTUNES DE SOUSA, SN - ARNEIROZ-CE																		
CLIENTE:	GOVERNO MUNICIPAL DE ARNEIROZ-CE																		

argamassa formem o mesmo plano. Nos beirais laterais, as telhas deverão ser fixadas com argamassa auxiliadas por uma segunda camada de telhas capa sobreposta.

A argamassa deverá ter capacidade de retenção de água, ser impermeável, insolúvel em água e garantir boa aderência. O traço deverá ser determinado em função das características dos materiais locais. Como dosagem inicial, recomenda-se argamassa de proporção 1:2: 9 ou 1:3: 12 em volume de cimento, cal e areia respectivamente. Outras argamassas poderão ser usadas desde que apresentem propriedades equivalentes. A fim de manter a estética da cobertura será recomendável o uso de pigmentos na argamassa.

6.1.6. C3448 BEIRAL DE MADEIRA (1X10)cm (M)

A contratada executará a estrutura que será em madeira de lei de boa qualidade com baixo grau de umidade, bom aspecto,(sem brocas, forros, garruchas, trincas, fendas ou outras imperfeições) serrada em perfeito alinhamento. A estrutura de madeira deverá resistir, sem deformação ao peso próprio.

7. REVESTIMENTOS

7.1. 87879 CHAPISCO APLICADO EM ALVENARIAS E ESTRUTURAS DE CONCRETO INTERNAS, COM COLHER DE PEDREIRO. ARGAMASSA TRAÇO 1:3 COM PREPARO EM BETONEIRA 400L. AF_10/2022 (M2)

- Antes de começar a aplicação, a superfície da base deve estar limpa (livre de irregularidades, incrustações metálicas, poeira, graxas ou óleos);
- Umedecer a base para evitar ressecamento da argamassa;
- Com a argamassa preparada conforme especificado pelo projetista, aplicar com colher de pedreiro vigorosamente, formando uma camada uniforme de espessura de 3 a 5 mm.

7.2. 87882 CHAPISCO APLICADO NO TETO OU EM ALVENARIA E ESTRUTURA, COM ROLO PARA TEXTURA ACRÍLICA. ARGAMASSA TRAÇO 1:4 E EMULSÃO POLIMÉRICA (ADESIVO) COM PREPARO EM BETONEIRA 400L. AF_10/2022 (M2)

- Antes de começar a aplicação, a superfície da base deve estar limpa (livre de irregularidades, incrustações metálicas, poeira, graxas ou óleos);
- Umedecer a base para evitar ressecamento da argamassa;
- Com a argamassa preparada conforme especificado pelo projetista ou fornecedor, umedecer o rolo para aplicação de textura acrílica, mergulhando-o no recipiente de mistura e retirando o excesso de argamassa;
- Aplicar o chapisco utilizando o rolo com movimentos em sentido único.

7.3. C3246 EMBOÇO C/ ARGAMASSA DE CIMENTO E AREIA S/ PENEIRAR, TRAÇO 1:7 (M2)

Nas paredes de revestimento de azulejo o revestimento será com chapisco e emboço.

O plano de revestimento será determinado através de pontos de referências dispostos de forma tal que a distância entre eles seja compatível com o tamanho da desempenadeira, geralmente régua de alumínio, a ser utilizada.



MEMORIAL DESCRITIVO																			
	OBRA:	CONSTRUÇÃO DE 25 UNIDADES HABITACIONAIS NO MUNICÍPIO DE ARNEIROZ/CE	DATA : 12/08/2025 BDI : 20,96																
	DESCRIÇÃO:	CONSTRUÇÃO DE 25 UNIDADES HABITACIONAIS NO MUNICÍPIO DE ARNEIROZ/CE	<table border="1"> <thead> <tr> <th>FONTE</th> <th>VERSÃO</th> <th>HORA</th> <th>MI</th> </tr> </thead> <tbody> <tr> <td>SEINFRA</td> <td>028 SEM DESONERAÇÃO</td> <td>114,10%</td> <td>71,3</td> </tr> <tr> <td>SINAPI</td> <td>2025/02 SEM DESONERAÇÃO</td> <td>115,10%</td> <td>71,84%</td> </tr> <tr> <td>Composições Próprias</td> <td>PRÓPRIA</td> <td>0,00%</td> <td>0,00%</td> </tr> </tbody> </table>	FONTE	VERSÃO	HORA	MI	SEINFRA	028 SEM DESONERAÇÃO	114,10%	71,3	SINAPI	2025/02 SEM DESONERAÇÃO	115,10%	71,84%	Composições Próprias	PRÓPRIA	0,00%	0,00%
	FONTE	VERSÃO	HORA	MI															
	SEINFRA	028 SEM DESONERAÇÃO	114,10%	71,3															
SINAPI	2025/02 SEM DESONERAÇÃO	115,10%	71,84%																
Composições Próprias	PRÓPRIA	0,00%	0,00%																
LOCAL:	RUA ANTÔNIO ANTUNES DE SOUSA, SN - ARNEIROZ-CE																		
CLIENTE:	GOVERNO MUNICIPAL DE ARNEIROZ-CE																		

Nesses pontos, deverão ser fixados cacos planos de material cerâmico ou taliscas de madeira usando-se, para tanto, argamassa idêntica à que será empregada no revestimento.

7.4. C3162 REBOCO C/ ARGAMASSA DE CIMENTO E AREIA S/ PENEIRAR, TRAÇO 1:7 (M2)

O procedimento de execução do reboco devesa obedecer ao previsto na NBP, 7200 - Revestimento de paredes e tetos com argamassas - materiais, preparo, aplicação e manutenção. O reboco pode ser camuçado chapiscado, desempenado, lavado, raspado e imitação travertino, a depender do acabamento realizado.

O reboco devesa aderir bem ao chapisco e, preferencialmente, ter resistência inferior a este. Devesa possuir textura e composição uniforme, proporcionar facilidade na aplicação material ou no processo mecanizado. O aspecto e a qualidade da superfície final devesa estar de acordo com a decoração especificada.

O reboco devesa ser iniciado somente 21 dias após a conclusão do chapisco, se a argamassa for de cal, e 7 dias se for mista 'cimento e cal' ou de cimento.

A espessura da camada de reboco devesa ter no mínimo 1,5mm e no máximo 2,5 mm.

o plano de revestimento será determinado através de pontos de referências, dispostos de forma tal, que a distância entre eles seja compatível com o tamanho da desempenadeira a ser utilizada. Nesses pontos devesa ser fixados Taliscas de madeira ou cacos planos de material cerâmico, usando-se para tanta argamassa idêntica a que será empregada no revestimento.

Uma vez definido o plano de revestimento, devesa ser feito o preenchimento das faixas entre as taliscas, empregando-se argamassa que será sarrafeada, constituindo as guias ou mestras. Estando a área preenchida por argamassa, devesa ser feita a retirada do excesso e regularização da superfície, pela passagem da desempenadeira. Em seguida, devesa ser preenchida as depressões, mediante novos lançamentos de argamassa. nos pontos necessários, repetindo-se a operação, até conseguir uma superfície cheia e homogênea.

7.5. 90408 MASSA ÚNICA, EM ARGAMASSA TRAÇO 1:2:8, PREPARO MECÂNICO, APLICADA MANUALMENTE EM TETO, E = 10MM, COM TALISCAS. AF_03/2024 (M2)

- Realizar o taliscamento prévio da base;
- Preparar a argamassa conforme especificado pelo projetista;
- Aplicar argamassa para execução das mestras;
- Efetuar o lançamento da argamassa com colher de pedreiro entre as mestras;
- Executar a compressão da camada com o dorso da colher de pedreiro;



MEMORIAL DESCRITIVO			
OBRAS:	CONSTRUÇÃO DE 25 UNIDADES HABITACIONAIS NO MUNICÍPIO DE ARNEIROZ/CE	DATA : 12/08/2025	BDI : 20,96
DESCRIÇÃO:	CONSTRUÇÃO DE 25 UNIDADES HABITACIONAIS NO MUNICÍPIO DE ARNEIROZ/CE	FONTE	VERSÃO
LOCAL:	RUA ANTÔNIO ANTUNES DE SOUSA, SN - ARNEIROZ-CE	SENFRA	028 SEM DESONERAÇÃO
CLIENTE:	GOVERNO MUNICIPAL DE ARNEIROZ-CE	SINAPI	2025/02 SEM DESONERAÇÃO
		Composições Próprias	PRÓPRIA
			HORA
			114,15%
			71,3
			MI
			115,10%
			71,84%
			0,00%
			0,00%

- Realizar o sarrafeamento da camada com a régua metálica, seguindo as mestras executadas, retirando-se o excesso;
- Por fim, efetuar o acabamento superficial, isto é, o desempenamento com desempenadeira de madeira e posteriormente com desempenadeira com espuma com movimentos circulares.

7.6. 104611 REVESTIMENTO CERÂMICO PARA PAREDES INTERNAS COM PLACAS TIPO ESMALTADA DE DIMENSÕES 60X60 CM APLICADAS NA ALTURA INTEIRA DAS PAREDES. AF_02/2023_PE (M2)

- Aplicar e estender a argamassa de assentamento, sobre a base totalmente limpa, seca e curada, com o lado liso da desempenadeira formando uma camada uniforme de 3mm a 4mm sobre a área de forma que facilite a colocação das placas cerâmicas e que seja possível respeitar o tempo de abertura, de acordo com as condições atmosféricas e a argamassa utilizada;
- Aplicar o lado denteado da desempenadeira, com ângulo de aproximadamente 60 graus em relação à superfície do substrato, de tal modo a formar, cordões e, sulcos;
- Com o lado liso da desempenadeira, aplicar uma camada de argamassa colante no tardo da placa com espessura de 1 mm a 2 mm;
- Assentar cada placa cerâmica, comprimindo manualmente ou aplicando pequenos impactos com martelo de borracha;
- Garantir a especificidade da espessura de juntas para o tipo de placa cerâmica podendo-se empregar, para tanto, espaçadores do tipo cruzeta previamente gabaritados;
- Aplicar a argamassa para rejuntamento com auxílio de uma desempenadeira de EVA ou borracha em movimentos contínuos de vai e vem, após no mínimo 72 horas da aplicação das placas;
- Limpar a área com pano umedecido.

7.7. 96111 FORRO EM RÉGUAS DE PVC, FRISADO, PARA AMBIENTES RESIDENCIAIS, INCLUSIVE ESTRUTURA UNIDIRECIONAL DE FIXAÇÃO. AF_08/2023_PS (M2)

- Marcar nos elementos verticais periféricos (paredes), com uma mangueira ou um nível laser, a altura em que será instalado o forro;
- Com um cordão ou fio traçante, marcar a posição exata onde será fixado o arremate de acabamento em "U";
- Preparar os arremates no comprimento de cada parede com um corte diagonal nas extremidades para dar o acabamento;
- Posicionar os arremates na altura demarcada e fixá-los utilizando os parafusos em todo o perímetro do ambiente;
- Com um cordão ou fio traçante, marcar a posição do eixo dos perfis F-47;
- Fixar os arames (tirantes) na laje, com o auxílio de rebites de repuxo;
- Após a fixação dos tirantes na laje, colocar nestes os suportes niveladores;
- Para concluir a estrutura de sustentação do forro, encaixar os perfis F-47 no suporte nivelador obedecendo as distâncias máximas entre perfis (60 cm para áreas internas e 50 cm para áreas externas) e fixá-los utilizando os rebites;

MEMORIAL DESCRITIVO			
OBRAS:	CONSTRUÇÃO DE 25 UNIDADES HABITACIONAIS NO MUNICÍPIO DE ARNEIROZ/CE	DATA : 12/08/2025	BDI : 20,96
DESCRIÇÃO:	CONSTRUÇÃO DE 25 UNIDADES HABITACIONAIS NO MUNICÍPIO DE ARNEIROZ/CE	FONTE	VERSÃO
LOCAL:	RUA ANTÔNIO ANTUNES DE SOUSA, SN - ARNEIROZ-CE	SEINFRA	028 SEM DESONERAÇÃO
CLIENTE:	GOVERNO MUNICIPAL DE ARNEIROZ-CE	SINAPI	2025/02 SEM DESONERAÇÃO
		Composições Proprias	PROPRIA
			HORA
			114,15%
			115,10%
			MI
			71,3
			71,84%
			0,00%
			0,00%

- Medir e cortar as régua de PVC com 1 cm menor que a medida do vão para compensar eventuais dilatações com a temperatura;
- Encaixar a primeira régua de PVC pelo lado "fêmea" e parafusar por baixo à estrutura (perfis F-47);
- Encaixar por cima o engate "macho" no engate "fêmea" sem parafusar; a sequência deve ser repetida por toda a extensão do forro;
- Para a colocação da última régua de PVC, verificar com a trena o vão entre o forro e o elemento vertical periférico (parede). Se necessário, cortar a régua de PVC com 1 cm a menos que a largura do vão em seu lado fêmea;
- Com o auxílio de uma espátula, empurrar o lado "fêmea" da régua de PVC cortada no arremate em "U" e pressionar o lado "macho" deslizando para encaixá-la na outra régua de PVC.

7.8. 88489 PINTURA LÁTEX ACRÍLICA PREMIUM, APLICAÇÃO MANUAL EM PAREDES, DUAS DEMÃOS. AF_04/2023 (M2)

- Observar a superfície: deve estar limpa, seca, sem poeira, gordura, graxa, sabão ou bolor antes de qualquer aplicação;
- Diluir a tinta em água potável, conforme fabricante;
- Aplicar duas demãos de tinta com rolo ou trincha. Respeitar o intervalo de tempo entre as duas aplicações.

7.9. 88488 PINTURA LÁTEX ACRÍLICA PREMIUM, APLICAÇÃO MANUAL EM TETO, DUAS DEMÃOS. AF_04/2023 (M2)

- Observar a superfície: deve estar limpa, seca, sem poeira, gordura, graxa, sabão ou bolor antes de qualquer aplicação;
- Diluir a tinta em água potável, conforme fabricante;
- Aplicar duas demãos de tinta com rolo ou trincha. Respeitar o intervalo de tempo entre as duas aplicações.

7.10. 102193 LIXAMENTO DE MADEIRA PARA APLICAÇÃO DE FUNDO OU PINTURA. AF_01/2021 (M2)

- Realizar o lixamento da superfície de madeira a ser preparada;
- Com o fundo/selador aplicado, realizar novo lixamento, de maneira mais leve, antes da aplicação de demão de tinta.

7.11. 102219 PINTURA TINTA DE ACABAMENTO (PIGMENTADA) ESMALTE SINTÉTICO ACETINADO EM MADEIRA, 2 DEMÃOS. AF_01/2021 (M2)

- Diluir o produto;
- Com a superfície já preparada (fundo e lixamento e/ou massa e lixamento), aplicar a tinta com uso de trincha ou rolo;
- Após aguardar o tempo de secagem estabelecido pelo fabricante, aplicar a segunda demão.

8. PAVIMENTAÇÕES



MEMORIAL DESCRITIVO			
OBRA:	CONSTRUÇÃO DE 25 UNIDADES HABITACIONAIS NO MUNICÍPIO DE ARNEIROZ/CE	DATA : 12/08/2025	BDI : 20,96
DESCRIÇÃO:	CONSTRUÇÃO DE 25 UNIDADES HABITACIONAIS NO MUNICÍPIO DE ARNEIROZ/CE	FONTE	VERSÃO
LOCAL:	RUA ANTÔNIO ANTUNES DE SOUSA, SN - ARNEIROZ-CE	SENFRA	028 SEM DESONERAÇÃO
CLIENTE:	GOVERNO MUNICIPAL DE ARNEIROZ-CE	SINAPI	2025/02 SEM DESONERAÇÃO
		Composições Proprias	PROPRIA
			HORA
			114,15%
			71,3
			115,10%
			71,84%
			0,00%
			0,00%

8.1. CERÂMICA

8.1.1. C3025 PISO MORTO CONCRETO FCK=13,5MPa C/PREPARO E LANÇAMENTO (M3)

O piso morto será executado uma camada de FCK= 13,5MPa (cimento, areia e brita) com espessura adequada. Será executado somente após o aterro estar devidamente nivelado e apiloado e depois de colocadas as canalizações que passam por baixo do piso.

8.1.2. 87256 REVESTIMENTO CERÂMICO PARA PISO COM PLACAS TIPO ESMALTADA DE DIMENSÕES 60X60 CM APLICADA EM AMBIENTES DE ÁREA ENTRE 5 M2 E 10 M2. AF_02/2023_PE (M2)

- Aplicar e estender a argamassa de assentamento, sobre a base totalmente limpa, seca e curada, com o lado liso da desempenadeira formando uma camada uniforme de 3mm a 4mm sobre a área de forma que facilite a colocação das placas cerâmicas e que seja possível respeitar o tempo de abertura, de acordo com as condições atmosféricas e a argamassa utilizada;
- Aplicar o lado denteado da desempenadeira, com ângulo de aproximadamente 60 graus em relação à superfície do substrato, de tal modo a formar, cordões e, sulcos;
- Com o lado liso da desempenadeira, aplicar uma camada de argamassa colante no tardo da placa com espessura de 1 mm a 2 mm;
- Assentar cada placa cerâmica, comprimindo manualmente ou aplicando pequenos impactos com martelo de borracha;
- Garantir a especificidade da espessura de juntas para o tipo de placa cerâmica podendo-se empregar, para tanto, espaçadores do tipo cruzeta previamente gabaritados;
- Aplicar a argamassa para rejuntamento com auxílio de uma desempenadeira de EVA ou borracha em movimentos contínuos de vai e vem, após no mínimo 72 horas da aplicação das placas;
- Limpar a área com pano umedecido.

8.1.3. 87257 REVESTIMENTO CERÂMICO PARA PISO COM PLACAS TIPO ESMALTADA DE DIMENSÕES 60X60 CM APLICADA EM AMBIENTES DE ÁREA MAIOR QUE 10 M2. AF_02/2023_PE (M2)

- Aplicar e estender a argamassa de assentamento, sobre a base totalmente limpa, seca e curada, com o lado liso da desempenadeira formando uma camada uniforme de 3mm a 4mm sobre a área de forma que facilite a colocação das placas cerâmicas e que seja possível respeitar o tempo de abertura, de acordo com as condições atmosféricas e a argamassa utilizada;
- Aplicar o lado denteado da desempenadeira, com ângulo de aproximadamente 60 graus em relação à superfície do substrato, de tal modo a formar, cordões e, sulcos;
- Com o lado liso da desempenadeira, aplicar uma camada de argamassa colante no tardo da placa com espessura de 1 mm a 2 mm;
- Assentar cada placa cerâmica, comprimindo manualmente ou aplicando pequenos impactos com martelo de borracha;

MEMORIAL DESCRITIVO			
OBRAS:	CONSTRUÇÃO DE 25 UNIDADES HABITACIONAIS NO MUNICÍPIO DE ARNEIROZ/CE	DATA: 12/08/2025	BDI: 20,96
DESCRIÇÃO:	CONSTRUÇÃO DE 25 UNIDADES HABITACIONAIS NO MUNICÍPIO DE ARNEIROZ/CE	FONTE	VERSÃO
LOCAL:	RUA ANTÔNIO ANTUNES DE SOUSA, SN - ARNEIROZ-CE	SENFRA	02B SEM DESONERAÇÃO
CLIENTE:	GOVERNO MUNICIPAL DE ARNEIROZ-CE	SINAPI	2025/02 SEM DESONERAÇÃO
		Composições Proprias	PROPRIA
			HORA
			MI
			114,15%
			71,3
			115,10%
			71,84%
			0,00%
			0,00%

- Garantir a especificidade da espessura de juntas para o tipo de placa cerâmica podendo-se empregar, para tanto, espaçadores do tipo cruzeta previamente gabaritados;
- Aplicar a argamassa para rejuntamento com auxílio de uma desempenadeira de EVA ou borracha em movimentos contínuos de vai e vem, após no mínimo 72 horas da aplicação das placas;
- Limpar a área com pano umedecido.

8.1.4. 87255 REVESTIMENTO CERÂMICO PARA PISO COM PLACAS TIPO ESMALTADA DE DIMENSÕES 60X60 CM APLICADA EM AMBIENTES DE ÁREA MENOR QUE 5 M2. AF_02/2023_PE (M2)

- Aplicar e estender a argamassa de assentamento, sobre a base totalmente limpa, seca e curada, com o lado liso da desempenadeira formando uma camada uniforme de 3mm a 4mm sobre a área de forma que facilite a colocação das placas cerâmicas e que seja possível respeitar o tempo de abertura, de acordo com as condições atmosféricas e a argamassa utilizada;
- Aplicar o lado denteado da desempenadeira, com ângulo de aproximadamente 60 graus em relação à superfície do substrato, de tal modo a formar, cordões e, sulcos;
- Com o lado liso da desempenadeira, aplicar uma camada de argamassa colante no tardo da placa com espessura de 1 mm a 2 mm;
- Assentar cada placa cerâmica, comprimindo manualmente ou aplicando pequenos impactos com martelo de borracha;
- Garantir a especificidade da espessura de juntas para o tipo de placa cerâmica podendo-se empregar, para tanto, espaçadores do tipo cruzeta previamente gabaritados;
- Aplicar a argamassa para rejuntamento com auxílio de uma desempenadeira de EVA ou borracha em movimentos contínuos de vai e vem, após no mínimo 72 horas da aplicação das placas;
- Limpar a área com pano umedecido.

8.2. CALÇADA DE PROTEÇÃO

8.2.1. 94990 EXECUÇÃO DE PASSEIO (CALÇADA) OU PISO DE CONCRETO COM CONCRETO MOLDADO IN LOCO, FEITO EM OBRA, ACABAMENTO CONVENCIONAL, NÃO ARMADO. AF_08/2022 (M3)

Inicialmente será feita uma escavação de 0,40m para execução da alvenaria de pedra argamassada. Posteriormente será executado a alvenaria de tijolo cerâmico furado. Em seguida será feito um aterro com compactação manual. Depois será executada calçada em concreto moldado in loco com espessura de 5cm e um piso cimentado com argamassa de cimento e areia em cima do concreto para proteção da edificação das 03 salas de aula e W.C.s.

As calçadas de proteção terão largura 0,50m de acordo com o projeto. O terreno deverá ser limpo, livre de entulhos, tocos e raízes. Após a concretagem, manter o piso úmido por 4 dias, evitando o trânsito sobre a calçada. Será executado com traço 1:4,5:6 (cimento/ areia média/ brita 1) com preparo mecânico com betoneira 400 L. O concreto deve ser lançado, sarrafeado e desempenado com desempenadeira de madeira. O concreto empregado



MEMORIAL DESCRITIVO						
	OBRA:	CONSTRUÇÃO DE 25 UNIDADES HABITACIONAIS NO MUNICÍPIO DE ARNEIROZ/CE	DATA : 12/08/2025	BDI : 20,96		
	DESCRIÇÃO:	CONSTRUÇÃO DE 25 UNIDADES HABITACIONAIS NO MUNICÍPIO DE ARNEIROZ/CE	FONTE	VERSÃO		
	LOCAL:	RUA ANTÔNIO ANTUNES DE SOUSA, SN - ARNEIROZ-CE	SENFRA	028 SEM DESONERAÇÃO	114,15%	71,3
	CLIENTE:	GOVERNO MUNICIPAL DE ARNEIROZ-CE	SINAPI	2025/02 SEM DESONERAÇÃO	115,10%	71,84%
			Composições Proprias	PRÓPRIA	0,00%	0,00%

na moldagem das calçadas deve possuir resistência mínima de 13,5 MPa no ensaio de compressão simples, aos 28 dias de idade. Depois finaliza com o chapisco e reboco adequado conforme altura da calçada de proteção.

8.3. RODAPÉS, SOLEIRAS E PEITORIS

8.3.1. 98695 SOLEIRA EM MÁRMORE, LARGURA 15 CM, ESPESSURA 2,0 CM. AF_09/2020 (M)

- Limpar a área onde será instalada a soleira com vassoura;
- Espalhar a argamassa colante com desempenadeira dentada sobre o local de assentamento;
- Com o lado liso da desempenadeira, aplicar uma camada de argamassa colante sobre a peça de mármore;
- Assentar a peça no lugar marcado, aplicando leve pressão e movendo-a ligeiramente para garantir a fixação.

8.3.2. 88648 RODAPÉ CERÂMICO DE 7CM DE ALTURA COM PLACAS TIPO ESMALTADA DE DIMENSÕES 35X35CM. AF_02/2023 (M)

- Cortar as placas cerâmicas em faixas de 7 cm de altura de forma a utilizar os dois lados da placa, descartando-se a parte central;
- Realizar a marcação na base de aplicação totalmente limpa, seca e curada, da altura do rodapé reduzida de 5 mm com um traço;
- Aplicar e estender a argamassa de assentamento, com o lado liso da desempenadeira, formando uma camada uniforme de 3mm a 4mm sobre a área de forma que respeite a altura do rodapé e facilite a colocação das placas cerâmicas e que seja possível respeitar o tempo de abertura, de acordo com as condições atmosféricas e o tipo de argamassa utilizada;
- Aplicar o lado denteado da desempenadeira, com ângulo de aproximadamente 60 graus em relação à superfície do substrato, de tal modo a formar, cordões e, sulcos;
- Com o lado liso da desempenadeira, aplicar uma camada de argamassa colante no tardo da placa com espessura de 1 mm a 2 mm;
- Assentar cada placa cerâmica, comprimindo manualmente ou aplicando pequenos impactos com martelo de borracha;
- Garantir a especificidade da espessura de juntas para o tipo de placa cerâmica podendo-se empregar, para tanto, espaçadores previamente gabaritados;
- Aplicar a argamassa para rejuntamento com auxílio de uma desempenadeira de EVA ou borracha em movimentos contínuos de vai e vem, após no mínimo 72 horas da aplicação das placas;
- Limpar a área com pano umedecido.

8.3.3. 101965 PEITORIL LINEAR EM GRANITO OU MÁRMORE, L = 15CM, ASSENTADO COM ARGAMASSA 1:6 COM ADITIVO. AF_11/2020 (M)

- Cortar com serra circular parte das laterais para abrigar os avanços do peitoril;

MEMORIAL DESCRITIVO			
	OBRA:	CONSTRUÇÃO DE 25 UNIDADES HABITACIONAIS NO MUNICÍPIO DE ARNEIROZ/CE	DATA : 12/08/2025 BDI : 20,9%
	DESCRIÇÃO:	CONSTRUÇÃO DE 25 UNIDADES HABITACIONAIS NO MUNICÍPIO DE ARNEIROZ/CE	FONTES
	LOCAL:	RUA ANTÔNIO ANTUNES DE SOUSA, SN - ARNEIROZ-CE	VERSÃO
	CLIENTE:	GOVERNO MUNICIPAL DE ARNEIROZ-CE	HORA
			MI
			SEINFRA 028 SEM DESONERAÇÃO 114,15% 71,3
		SINAPI 2025/02 SEM DESONERAÇÃO 115,10% 71,84%	
		Composições Próprias PRÓPRIA 0,00% 0,00%	

- Limpar a superfície onde será assentada a peça, deixando-a livre de irregularidades, poeira ou outros materiais que dificultam a aderência da argamassa;
- Molhar toda a superfície utilizando broxa;
- Aplicar argamassa no substrato e na peça de mármore/granito e passar desempenadeira dentada;
- Assentar, primeiramente as peças das extremidades e conferir nível e prumo;
- Esticar a linha guia para assentamento das demais peças;
- Repetir o procedimento de assentamento das peças até completar o peitoril;
- Quando necessário, efetuar corte da peça com serra circular adequada para mármore e granitos;
- Conferir alinhamento e nível;
- Fazer o acabamento da parte inferior do peitoril;
- Proteger o peitoril com madeirite ou similar para não ser danificado durante a execução da fachada.

9. INSTALAÇÕES ELÉTRICAS/LÓGICAS E TV

9.1. ENTRADA/DISTRIBUIÇÃO

9.1.1. 93653 DISJUNTOR MONOPOLAR TIPO DIN, CORRENTE NOMINAL DE 10A - FORNECIMENTO E INSTALAÇÃO. AF_10/2020 (UN)

- Encaixa-se o terminal à extremidade do cabo do circuito a ser ligado;
- Após o cabo e o terminal estarem prontos, o parafuso do pólo do disjuntor é desencaixado;
- Coloca-se o terminal no pólo;
- O parafuso é recolocado, fixando o terminal ao disjuntor.

9.1.2. 93654 DISJUNTOR MONOPOLAR TIPO DIN, CORRENTE NOMINAL DE 16A - FORNECIMENTO E INSTALAÇÃO. AF_10/2020 (UN)

- Encaixa-se o terminal à extremidade do cabo do circuito a ser ligado;
- Após o cabo e o terminal estarem prontos, o parafuso do pólo do disjuntor é desencaixado;
- Coloca-se o terminal no pólo;
- O parafuso é recolocado, fixando o terminal ao disjuntor.

9.1.3. 93656 DISJUNTOR MONOPOLAR TIPO DIN, CORRENTE NOMINAL DE 25A - FORNECIMENTO E INSTALAÇÃO. AF_10/2020 (UN)

- Encaixa-se o terminal à extremidade do cabo do circuito a ser ligado;

MEMORIAL DESCRITIVO			
	OBRA:	CONSTRUÇÃO DE 25 UNIDADES HABITACIONAIS NO MUNICÍPIO DE ARNEIROZ/CE	DATA : 12/08/2025 BDI : 20,96
	DESCRIÇÃO:	CONSTRUÇÃO DE 25 UNIDADES HABITACIONAIS NO MUNICÍPIO DE ARNEIROZ/CE	FORTE
	LOCAL:	RUA ANTÔNIO ANTUNES DE SOUSA, SN - ARNEIROZ-CE	VERSÃO
	CLIENTE:	GOVERNO MUNICIPAL DE ARNEIROZ-CE	HORA
			MI
			SENFRA 028 SEM DESONERAÇÃO 114,15% 71,3
		SINAPI 2025/02 SEM DESONERAÇÃO 115,10% 71,84%	
		Composições Próprias PROPRIA 0,00% 0,00%	

- Após o cabo e o terminal estarem prontos, o parafuso do pólo do disjuntor é desencaixado;
- Coloca-se o terminal no pólo;
- O parafuso é recolocado, fixando o terminal ao disjuntor.

9.1.4. 93659 DISJUNTOR MONOPOLAR TIPO DIN, CORRENTE NOMINAL DE 50A - FORNECIMENTO E INSTALAÇÃO. AF_10/2020 (UN)

- Encaixa-se o terminal à extremidade do cabo do circuito a ser ligado;
- Após o cabo e o terminal estarem prontos, o parafuso do pólo do disjuntor é desencaixado;
- Coloca-se o terminal no pólo;
- O parafuso é recolocado, fixando o terminal ao disjuntor.

9.1.5. 93674 ADP-01 DISJUNTOR BIPOLAR TIPO DR, CORRENTE NOMINAL DE 25A - FORNECIMENTO E INSTALAÇÃO. AF_10/2020 (UN)

- Encaixa-se o terminal à extremidade do cabo do circuito a ser ligado;
- Após o cabo e o terminal estarem prontos, o parafuso do pólo do disjuntor é desencaixado;
- Coloca-se o terminal no pólo;
- O parafuso é recolocado, fixando o terminal ao disjuntor.

9.1.6. C2090 ADP-01 QUADRO P/ MEDIÇÃO EM POSTE DE CONCRETO (UN)

O Quadro de distribuição deve atender as dimensões mínimas, conforme indicado em projeto, e as normas técnicas nacionais vigentes.

9.1.7. C2067 QUADRO DE DISTRIBUIÇÃO DE LUZ EMBUTIR ATÉ 12 DIVISÕES 207X332X95mm, C/BARRAMENTO (UN)

O Quadro de distribuição deve atender as dimensões mínimas, conforme indicado em projeto, e as normas técnicas nacionais vigentes.

9.1.8. 97891 CAIXA ENTERRADA ELÉTRICA RETANGULAR, EM ALVENARIA COM BLOCOS DE CONCRETO, FUNDO COM BRITA, DIMENSÕES INTERNAS: 0,4X0,4X0,4 M. AF_12/2020 (UN)

- Após execução da escavação e, caso seja necessário, da contenção da cava, preparar o fundo com lastro de brita;
- Sobre o lastro de brita, assentar os blocos de concreto com argamassa aplicada com colher, atentando-se para o posicionamento dos tubos de entrada e de saída;
- Concluída a alvenaria da caixa, revestir as paredes internamente com chapisco e reboco e externamente somente com chapisco;
- Por fim, colocar a tampa pré-moldada sobre a caixa.

9.1.9. C4562 DISPOSITIVO DE PROTEÇÃO CONTRA SURTOS DE TENSÃO - DPS's - 40 KA/440V (UN)



MEMORIAL DESCRITIVO																			
	OBRA:	CONSTRUÇÃO DE 25 UNIDADES HABITACIONAIS NO MUNICÍPIO DE ARNEIROZ/CE	DATA : 12/08/2025																
	DESCRIÇÃO:	CONSTRUÇÃO DE 25 UNIDADES HABITACIONAIS NO MUNICÍPIO DE ARNEIROZ/CE	BDI : 20,96																
	LOCAL:	RUA ANTÔNIO ANTUNES DE SOUSA, SN - ARNEIROZ-CE	<table border="1"> <thead> <tr> <th>FORTE</th> <th>VERSÃO</th> <th>HORA</th> <th>MI</th> </tr> </thead> <tbody> <tr> <td>SEINFRA</td> <td>028 SEM DESONERAÇÃO</td> <td>114,15%</td> <td>71,3</td> </tr> <tr> <td>SINAPI</td> <td>2025/02 SEM DESONERAÇÃO</td> <td>115,10%</td> <td>71,84%</td> </tr> <tr> <td>Composições Próprias</td> <td>PRÓPRIA</td> <td>0,00%</td> <td>0,00%</td> </tr> </tbody> </table>	FORTE	VERSÃO	HORA	MI	SEINFRA	028 SEM DESONERAÇÃO	114,15%	71,3	SINAPI	2025/02 SEM DESONERAÇÃO	115,10%	71,84%	Composições Próprias	PRÓPRIA	0,00%	0,00%
	FORTE	VERSÃO	HORA	MI															
SEINFRA	028 SEM DESONERAÇÃO	114,15%	71,3																
SINAPI	2025/02 SEM DESONERAÇÃO	115,10%	71,84%																
Composições Próprias	PRÓPRIA	0,00%	0,00%																
CLIENTE:	GOVERNO MUNICIPAL DE ARNEIROZ-CE																		

Serão em caixa moldada, tipos fixos com corrente nominal fixa ou regulável, tensão nominal mínima de 480V e máxima de 600V, disjuntores para sobrecarga (sobre-tensão) e curto-circuito (sobre-corrente). Poderão ser padrão europeu (DIN / IEC) ou padrão americano (UL / NEMA).

Para utilização em circuitos terminais, usar disjuntores monopolares com corrente nominal de 5 à 80A , corrente de ruptura mínima de 5kA , tipo 5SX1 da SIEMENS. Para uso de proteção de circuitos indutivos (lâmpadas fluorescentes, moto-bombas, etc) usar disjuntores tipo C, e para proteção de equipamentos eletro-eletrônicos (micro-computadores, etc) usar disjuntores tipo B.

9.2. ILUMINAÇÃO, TOMADAS E INTERRUPTORES

9.2.1. 103782 LUMINÁRIA TIPO PLAFON CIRCULAR, DE SOBREPOR, COM LED DE 12/13 W - FORNECIMENTO E INSTALAÇÃO. AF_09/2024 (UN)

- É feita a marcação;
- Com os cabos da rede elétrica já instalados, eles são conectados a luminária;
- Fixa-se a luminária ao teto através de parafusos.

9.2.2. 97610 LÂMPADA COMPACTA DE LED 10 W, BASE E27 - FORNECIMENTO E INSTALAÇÃO. AF_09/2024 (UN)

- Conecta-se o soquete aos cabos da rede elétrica já instalados;
- Rosqueia-se a lâmpada ao soquete.

9.2.3. 91953 INTERRUPTOR SIMPLES (1 MÓDULO), 10A/250V, INCLUINDO SUPORTE E PLACA - FORNECIMENTO E INSTALAÇÃO. AF_03/2023 (UN)

- Utilizando os trechos deixados disponíveis nos pontos de fornecimento de energia, ligam-se os cabos aos interruptores (módulos);
- Em seguida, fixa-se o módulo ao suporte (não contemplado na composição).

9.2.4. 91959 INTERRUPTOR SIMPLES (2 MÓDULOS), 10A/250V, INCLUINDO SUPORTE E PLACA - FORNECIMENTO E INSTALAÇÃO. AF_03/2023 (UN)

- Utilizando os trechos deixados disponíveis nos pontos de fornecimento de energia, ligam-se os cabos aos interruptores (módulos);
- Em seguida, fixa-se o módulo ao suporte (não contemplado na composição).

9.2.5. 92000 TOMADA BAIXA DE EMBUTIR (1 MÓDULO), 2P+T 10 A, INCLUINDO SUPORTE E PLACA - FORNECIMENTO E INSTALAÇÃO. AF_03/2023 (UN)

- Utilizando os trechos deixados disponíveis nos pontos de fornecimento de energia, ligam-se os cabos aos tomadas (módulos);
- Em seguida, fixa-se o módulo ao suporte (não contemplado na composição).

MEMORIAL DESCRITIVO																				
	OBRA:	CONSTRUÇÃO DE 25 UNIDADES HABITACIONAIS NO MUNICÍPIO DE ARNEIROZ/CE	DATA : 12/08/2025	BDI : 20,96																
	DESCRIÇÃO:	CONSTRUÇÃO DE 25 UNIDADES HABITACIONAIS NO MUNICÍPIO DE ARNEIROZ/CE	<table border="1"> <thead> <tr> <th>FORTE</th> <th>VERSÃO</th> <th>HORA</th> <th>MI</th> </tr> </thead> <tbody> <tr> <td>SEINFRA</td> <td>028 SEM DESONERAÇÃO</td> <td>114,15%</td> <td>71,3</td> </tr> <tr> <td>SINAPI</td> <td>2025/02 SEM DESONERAÇÃO</td> <td>115,10%</td> <td>71,84%</td> </tr> <tr> <td>Composições Próprias</td> <td>PRÓPRIA</td> <td>0,00%</td> <td>0,00%</td> </tr> </tbody> </table>	FORTE	VERSÃO	HORA	MI	SEINFRA	028 SEM DESONERAÇÃO	114,15%	71,3	SINAPI	2025/02 SEM DESONERAÇÃO	115,10%	71,84%	Composições Próprias	PRÓPRIA	0,00%	0,00%	
	FORTE	VERSÃO	HORA	MI																
	SEINFRA	028 SEM DESONERAÇÃO	114,15%	71,3																
SINAPI	2025/02 SEM DESONERAÇÃO	115,10%	71,84%																	
Composições Próprias	PRÓPRIA	0,00%	0,00%																	
LOCAL:	RUA ANTÔNIO ANTUNES DE SOUSA, SN - ARNEIROZ-CE																			
CLIENTE:	GOVERNO MUNICIPAL DE ARNEIROZ-CE																			

9.2.6. 91996 TOMADA MÉDIA DE EMBUTIR (1 MÓDULO), 2P+T 10 A, INCLUINDO SUPORTE E PLACA - FORNECIMENTO E INSTALAÇÃO. AF_03/2023 (UN)

- Utilizando os trechos deixados disponíveis nos pontos de fornecimento de energia, ligam-se os cabos aos tomadas (módulos);
- Em seguida, fixa-se o módulo ao suporte (não contemplado na composição).

9.2.7. 91993 TOMADA ALTA DE EMBUTIR (1 MÓDULO), 2P+T 20 A, INCLUINDO SUPORTE E PLACA - FORNECIMENTO E INSTALAÇÃO. AF_03/2023 (UN)

- Utilizando os trechos deixados disponíveis nos pontos de fornecimento de energia, ligam-se os cabos aos tomadas (módulos);
- Em seguida, fixa-se o módulo ao suporte (não contemplado na composição).

9.2.8. 91985 INTERRUPTOR PULSADOR CAMPAINHA (1 MÓDULO), 10A/250V, INCLUINDO SUPORTE E PLACA - FORNECIMENTO E INSTALAÇÃO. AF_03/2023 (UN)

- Utilizando os trechos deixados disponíveis nos pontos de fornecimento de energia, ligam-se os cabos aos interruptores (módulos);
- Em seguida, fixa-se o módulo ao suporte (não contemplado na composição).

9.2.9. 91987 CAMPAINHA CIGARRA (1 MÓDULO), 10A/250V, INCLUINDO SUPORTE E PLACA - FORNECIMENTO E INSTALAÇÃO. AF_03/2023 (UN)

- Utilizando os trechos deixados disponíveis nos pontos de fornecimento de energia, ligam-se os cabos aos interruptores (módulos);
- Em seguida, fixa-se o módulo ao suporte (não contemplado na composição).

9.2.10. 91947 SUPORTE PARAFUSADO COM PLACA DE ENCAIXE 4" X 2" BAIXO (0,30 M DO PISO) PARA PONTO ELÉTRICO - FORNECIMENTO E INSTALAÇÃO. AF_03/2023 (UN)

- Parafusa-se o suporte diretamente na caixa de passagem elétrica;
- Após instalação do suporte, encaixa-se a placa.

9.2.11. 91941 CAIXA RETANGULAR 4" X 2" BAIXA (0,30 M DO PISO), PVC, INSTALADA EM PAREDE - FORNECIMENTO E INSTALAÇÃO. AF_03/2023 (UN)

- Após a marcação da caixa, com nível para deixá-la alinhada, e a furação do local;
- Abre-se o orifício na caixa para passagem do eletroduto;
- Conecta-se o eletroduto à caixa;
- Faz-se o encaixe da peça no local definido e eventual fixação com argamassa (para parede de alvenaria de vedação ou alvenaria estrutural).

9.2.12. 91940 CAIXA RETANGULAR 4" X 2" MÉDIA (1,30 M DO PISO), PVC, INSTALADA EM PAREDE - FORNECIMENTO E INSTALAÇÃO. AF_03/2023 (UN)

MEMORIAL DESCRITIVO																			
	OBRA:	CONSTRUÇÃO DE 25 UNIDADES HABITACIONAIS NO MUNICÍPIO DE ARNEIROZ/CE	DATA : 12/08/2025 BDI : 20,96																
	DESCRIÇÃO:	CONSTRUÇÃO DE 25 UNIDADES HABITACIONAIS NO MUNICÍPIO DE ARNEIROZ/CE	<table border="1"> <thead> <tr> <th>FONTE</th> <th>VERSÃO</th> <th>HORA</th> <th>MI</th> </tr> </thead> <tbody> <tr> <td>SEINFRA</td> <td>028 SEM DESONERAÇÃO</td> <td>114,15%</td> <td>71,3</td> </tr> <tr> <td>SINAPI</td> <td>2025/02 SEM DESONERAÇÃO</td> <td>115,10%</td> <td>71,84%</td> </tr> <tr> <td>Composições Próprias</td> <td>PRÓPRIA</td> <td>0,00%</td> <td>0,00%</td> </tr> </tbody> </table>	FONTE	VERSÃO	HORA	MI	SEINFRA	028 SEM DESONERAÇÃO	114,15%	71,3	SINAPI	2025/02 SEM DESONERAÇÃO	115,10%	71,84%	Composições Próprias	PRÓPRIA	0,00%	0,00%
	FONTE	VERSÃO	HORA	MI															
	SEINFRA	028 SEM DESONERAÇÃO	114,15%	71,3															
SINAPI	2025/02 SEM DESONERAÇÃO	115,10%	71,84%																
Composições Próprias	PRÓPRIA	0,00%	0,00%																
LOCAL:	RUA ANTÔNIO ANTUNES DE SOUSA, SN - ARNEIROZ-CE																		
CLIENTE:	GOVERNO MUNICIPAL DE ARNEIROZ-CE																		

- Após a marcação da caixa, com nível para deixá-la alinhada, e a furação do local;
- Abre-se o orifício na caixa para passagem do eletroduto;
- Conecta-se o eletroduto à caixa;
- Faz-se o encaixe da peça no local definido e eventual fixação com argamassa (para parede de alvenaria de vedação ou alvenaria estrutural).

9.2.13. 91939 CAIXA RETANGULAR 4" X 2" ALTA (2,00 M DO PISO), PVC, INSTALADA EM PAREDE - FORNECIMENTO E INSTALAÇÃO. AF_03/2023 (UN)

- Após a marcação da caixa, com nível para deixá-la alinhada, e a furação do local;
- Abre-se o orifício na caixa para passagem do eletroduto;
- Conecta-se o eletroduto à caixa;
- Faz-se o encaixe da peça no local definido e eventual fixação com argamassa (para parede de alvenaria de vedação ou alvenaria estrutural).

9.2.14. 91937 CAIXA OCTOGONAL 3" X 3", PVC, INSTALADA EM LAJE - FORNECIMENTO E INSTALAÇÃO. AF_03/2023 (UN)

- Após a marcação da caixa, com nível para deixá-la alinhada;
- Faz-se a fixação da caixa na forma, antes da concretagem.

9.3. FIOS E CABOS

9.3.1. 91924 CABO DE COBRE FLEXÍVEL ISOLADO, 1,5 MM², ANTI-CHAMA 450/750 V, PARA CIRCUITOS TERMINAIS - FORNECIMENTO E INSTALAÇÃO. AF_03/2023 (M)

- Após o eletroduto já estar instalado no local definido, inicia-se o processo de passagem dos cabos;
- Faz-se a junção das pontas dos cabos com fita isolante; em trechos longos, recomenda-se a utilização de fita guia;
- Com os cabos já preparados, seja com fita isolante ou com fita guia, inicia-se o processo de passagem por dentro dos eletrodutos até chegar à outra extremidade;
- Já com os cabos passados de um ponto a outro, deixa-se trechos de cabo para fora dos pontos elétricos para facilitar a futura ligação

9.3.2. 91926 CABO DE COBRE FLEXÍVEL ISOLADO, 2,5 MM², ANTI-CHAMA 450/750 V, PARA CIRCUITOS TERMINAIS - FORNECIMENTO E INSTALAÇÃO. AF_03/2023 (M)

- Após o eletroduto já estar instalado no local definido, inicia-se o processo de passagem dos cabos;
- Faz-se a junção das pontas dos cabos com fita isolante; em trechos longos, recomenda-se a utilização de fita guia;

MEMORIAL DESCRITIVO			
OBRA:	CONSTRUÇÃO DE 25 UNIDADES HABITACIONAIS NO MUNICÍPIO DE ARNEIROZ/CE	DATA : 12/08/2025	BDI : 20,96
DESCRIÇÃO:	CONSTRUÇÃO DE 25 UNIDADES HABITACIONAIS NO MUNICÍPIO DE ARNEIROZ/CE	FONTE	VERSÃO
LOCAL:	RUA ANTÔNIO ANTUNES DE SOUSA, SN - ARNEIROZ-CE	SEINFRA	028 SEM DESONERAÇÃO
CLIENTE:	GOVERNO MUNICIPAL DE ARNEIROZ-CE	SINAPI	2025/02 SEM DESONERAÇÃO
		Composições Proprias	
			HORA
			114,15%
			71,3
			MI
			115,10%
			71,84%
			0,00%
			0,00%

- Com os cabos já preparados, seja com fita isolante ou com fita guia, inicia-se o processo de passagem por dentro dos eletrodutos até chegar à outra extremidade;
- Já com os cabos passados de um ponto a outro, deixa-se trechos de cabo para fora dos pontos elétricos para facilitar a futura ligação
- **91928 CABO DE COBRE FLEXÍVEL ISOLADO, 4 MM², ANTI-CHAMA 450/750 V, PARA CIRCUITOS TERMINAIS FORNECIMENTO E INSTALAÇÃO. AF_03/2023 (M)**
- Após o eletroduto já estar instalado no local definido, inicia-se o processo de passagem dos cabos;
- Faz-se a junção das pontas dos cabos com fita isolante; em trechos longos, recomenda-se a utilização de fita guia;
- Com os cabos já preparados, seja com fita isolante ou com fita guia, inicia-se o processo de passagem por dentro dos eletrodutos até chegar à outra extremidade;
- Já com os cabos passados de um ponto a outro, deixa-se trechos de cabo para fora dos pontos elétricos para facilitar a futura ligação

9.3.3. 92980 CABO DE COBRE FLEXÍVEL ISOLADO, 10 MM², ANTI-CHAMA 0,6/1,0 KV, PARA DISTRIBUIÇÃO - FORNECIMENTO E INSTALAÇÃO. AF_10/2020 (M)

- Após o eletroduto ou eletrocalha já estar instalado no local definido, inicia-se o processo de passagem dos cabos;
- Faz-se a junção das pontas dos cabos com fita isolante; em trechos longos, recomenda-se a utilização de fita guia;
- Com os cabos já preparados, inicia-se o processo de passagem até chegar à outra extremidade;
- Já com os cabos passados de um ponto a outro, deixa-se trechos de cabo para fora dos pontos elétricos para facilitar a futura ligação.

9.3.4. C1197 ELETRODUTO PVC ROSC.INCL.CONEXÕES D= 32mm (1") (M)

Eletroduto de PVC roscável, com diâmetro DN de 32mm para circuitos terminais. O serviço deverá ser executado seguindo as normativas vigentes a fim de garantir a segurança, durabilidade e qualidade do serviço.

9.3.5. C1196 ELETRODUTO PVC ROSC.INCL.CONEXÕES D= 25mm (3/4") (M)

Eletroduto de PVC roscável, com diâmetro DN de 25mm para circuitos terminais. O serviço deverá ser executado seguindo as normativas vigentes a fim de garantir a segurança, durabilidade e qualidade do serviço.

9.3.6. 91834 ELETRODUTO FLEXÍVEL CORRUGADO, PVC, DN 25 MM (3/4"), PARA CIRCUITOS TERMINAIS, INSTALADO EM FORRO - FORNECIMENTO E INSTALAÇÃO. AF_03/2023 (M)

- Verifica-se o comprimento do trecho da instalação;
- Corta-se o comprimento necessário da bobina do eletroduto;
- Fixa-se o eletroduto no local definido através de abraçadeiras (os esforços de fixação das abraçadeiras não estão contemplados nesta composição);

MEMORIAL DESCRITIVO						
	OBRA:	CONSTRUÇÃO DE 25 UNIDADES HABITACIONAIS NO MUNICÍPIO DE ARNEIROZ/CE	DATA : 12/08/2025	BDI : 20,96		
	DESCRIÇÃO:	CONSTRUÇÃO DE 25 UNIDADES HABITACIONAIS NO MUNICÍPIO DE ARNEIROZ/CE	FONTE	VERSÃO		
	LOCAL:	RUA ANTÔNIO ANTUNES DE SOUSA, SN - ARNEIROZ-CE	SENFRA	02B SEM DESONERAÇÃO	114,15%	71,3
	CLIENTE:	GOVERNO MUNICIPAL DE ARNEIROZ-CE	SINAPI	2025/02 SEM DESONERAÇÃO	115,10%	71,84%
			Composições Próprias	PRÓPRIA	0,00%	0,00%

- As extremidades são deixadas livres para posterior conexão.

9.3.7. 91854 ELETRODUTO FLEXÍVEL CORRUGADO, PVC, DN 25 MM (3/4"), PARA CIRCUITOS TERMINAIS, INSTALADO EM PAREDE - FORNECIMENTO E INSTALAÇÃO. AF_03/2023 (M)

- Verifica-se o comprimento do trecho da instalação;
- Corta-se o comprimento necessário da bobina do eletroduto;
- Fixa-se o eletroduto no local definido através de abraçadeiras (os esforços de fixação das abraçadeiras não estão contemplados nesta composição);
- As extremidades são deixadas livres para posterior conexão

9.3.8. 91845 ELETRODUTO FLEXÍVEL CORRUGADO REFORÇADO, PVC, DN 25 MM (3/4"), PARA CIRCUITOS TERMINAIS, INSTALADO EM LAJE - FORNECIMENTO E INSTALAÇÃO. AF_03/2023 (M)

- Verifica-se o comprimento do trecho da instalação;
- Corta-se o comprimento necessário da bobina do eletroduto;
- Coloca-se o eletroduto no local definido utilizando a armadura da laje como suporte para a fixação auxiliar com arame recozido;
- As extremidades são deixadas livres para posterior conexão.

9.3.9. 90447 RASGO LINEAR MANUAL EM ALVENARIA, PARA ELETRODUTOS, DIÂMETROS MENORES OU IGUAIS A 40 MM. AF_09/2023 (M)

- Verifica-se o projeto;
- Faz-se a marcação do rasgo;
- O rasgo é executado através de marreta e talhadeira.

10. INSTALAÇÕES HIDRÁULICAS/ GÁS/ INCÊNDIO

10.1. TUBULAÇÕES E CONEXÕES

10.1.1. 90373 JOELHO 90 GRAUS COM BUCHA DE LATÃO, PVC, SOLDÁVEL, DN 25MM, X 1/2 INSTALADO EM RAMAL OU SUB-RAMAL DE ÁGUA - FORNECIMENTO E INSTALAÇÃO. AF_06/2022 (UN)

- Lixar as superfícies a serem soldadas;
- Limpar a ponta do tubo e a bolsa da conexão com solução preparadora;
- O adesivo deve ser aplicado uniformemente na bolsa e na ponta do tubo. Após a junção das peças, deve-se remover o excesso de adesivos.

MEMORIAL DESCRITIVO																				
	OBRA:	CONSTRUÇÃO DE 25 UNIDADES HABITACIONAIS NO MUNICÍPIO DE ARNEIROZ/CE	DATA : 12/08/2025	BDI : 20,96																
	DESCRIÇÃO:	CONSTRUÇÃO DE 25 UNIDADES HABITACIONAIS NO MUNICÍPIO DE ARNEIROZ/CE	<table border="1"> <thead> <tr> <th>FONTE</th> <th>VERSÃO</th> <th>HORA</th> <th>MI</th> </tr> </thead> <tbody> <tr> <td>SEINFRA</td> <td>028 SEM DESONERAÇÃO</td> <td>114,15%</td> <td>71,3</td> </tr> <tr> <td>SINAPI</td> <td>2025/02 SEM DESONERAÇÃO</td> <td>115,10%</td> <td>71,84%</td> </tr> <tr> <td>Composições Próprias</td> <td>PRÓPRIA</td> <td>0,00%</td> <td>0,00%</td> </tr> </tbody> </table>	FONTE	VERSÃO	HORA	MI	SEINFRA	028 SEM DESONERAÇÃO	114,15%	71,3	SINAPI	2025/02 SEM DESONERAÇÃO	115,10%	71,84%	Composições Próprias	PRÓPRIA	0,00%	0,00%	
	FONTE	VERSÃO	HORA	MI																
	SEINFRA	028 SEM DESONERAÇÃO	114,15%	71,3																
SINAPI	2025/02 SEM DESONERAÇÃO	115,10%	71,84%																	
Composições Próprias	PRÓPRIA	0,00%	0,00%																	
LOCAL:	RUA ANTÔNIO ANTUNES DE SOUSA, SN - ARNEIROZ-CE																			
CLIENTE:	GOVERNO MUNICIPAL DE ARNEIROZ-CE																			

10.1.2. 89408 JOELHO 90 GRAUS, PVC, SOLDÁVEL, DN 25MM, INSTALADO EM RAMAL DE DISTRIBUIÇÃO DE ÁGUA - FORNECIMENTO E INSTALAÇÃO. AF_06/2022 (UN)

- Lixar as superfícies a serem soldadas;
- Limpar a ponta do tubo e a bolsa da conexão com solução preparadora;
- O adesivo deve ser aplicado uniformemente na bolsa e na ponta do tubo. Após a junção das peças, deve-se remover o excesso de adesivos.

10.1.3. 89395 TE, PVC, SOLDÁVEL, DN 25MM, INSTALADO EM RAMAL OU SUB-RAMAL DE ÁGUA - FORNECIMENTO E INSTALAÇÃO. AF_06/2022 (UN)

- Lixar as superfícies a serem soldadas;
- Limpar a ponta do tubo e a bolsa da conexão com solução preparadora;
- O adesivo deve ser aplicado uniformemente na bolsa e na ponta do tubo. Após a junção das peças, deve-se remover o excesso de adesivos.

10.1.4. 89383 ADAPTADOR CURTO COM BOLSA E ROSCA PARA REGISTRO, PVC, SOLDÁVEL, DN 25MM X 3/4, INSTALADO EM RAMAL OU SUB-RAMAL DE ÁGUA - FORNECIMENTO E INSTALAÇÃO. AF_06/2022 (UN)

- Lixar as superfícies a serem soldadas;
- Limpar a ponta do tubo e a bolsa da conexão com solução preparadora;
- O adesivo deve ser aplicado uniformemente na bolsa e na ponta do tubo. Após a junção das peças, deve-se remover o excesso de adesivos.

10.1.5. 89446 TUBO, PVC, SOLDÁVEL, DE 25MM, INSTALADO EM PRUMADA DE ÁGUA - FORNECIMENTO E INSTALAÇÃO. AF_06/2022 (M)

- Verificar o comprimento de tubulação do trecho a ser instalado, como indicado no projeto;
- Cortar o comprimento necessário da barra do tubo;
- Retirar as arestas que ficaram após o corte;
- Posicionar o tubo no local definido em projeto;
- As extremidades são deixadas livres para posterior conexão.

10.1.6. 89356 TUBO, PVC, SOLDÁVEL, DE 25MM, INSTALADO EM RAMAL OU SUB-RAMAL DE ÁGUA - FORNECIMENTO E INSTALAÇÃO. AF_06/2022 (M)

- Verificar o comprimento de tubulação do trecho a ser instalado, como indicado no projeto;
- Cortar o comprimento necessário da barra do tubo;
- Retirar as arestas que ficaram após o corte;
- Posicionar o tubo no local definido em projeto;
- As extremidades são deixadas livres para posterior conexão.



MEMORIAL DESCRITIVO																			
	OBRA:	CONSTRUÇÃO DE 25 UNIDADES HABITACIONAIS NO MUNICÍPIO DE ARNEIROZ/CE	DATA : 12/08/2025 BDI : 20,98																
	DESCRIÇÃO:	CONSTRUÇÃO DE 25 UNIDADES HABITACIONAIS NO MUNICÍPIO DE ARNEIROZ/CE	<table border="1"> <thead> <tr> <th>FORTE</th> <th>VERSÃO</th> <th>HORA</th> <th>MI</th> </tr> </thead> <tbody> <tr> <td>SEINFRA</td> <td>028 SEM DESONERAÇÃO</td> <td>114,15%</td> <td>71,3</td> </tr> <tr> <td>SINAPI</td> <td>2025/02 SEM DESONERAÇÃO</td> <td>115,10%</td> <td>71,84%</td> </tr> <tr> <td>Composições Próprias</td> <td>PRÓPRIA</td> <td>0,00%</td> <td>0,00%</td> </tr> </tbody> </table>	FORTE	VERSÃO	HORA	MI	SEINFRA	028 SEM DESONERAÇÃO	114,15%	71,3	SINAPI	2025/02 SEM DESONERAÇÃO	115,10%	71,84%	Composições Próprias	PRÓPRIA	0,00%	0,00%
	FORTE	VERSÃO	HORA	MI															
	SEINFRA	028 SEM DESONERAÇÃO	114,15%	71,3															
SINAPI	2025/02 SEM DESONERAÇÃO	115,10%	71,84%																
Composições Próprias	PRÓPRIA	0,00%	0,00%																
LOCAL:	RUA ANTÔNIO ANTUNES DE SOUSA, SN - ARNEIROZ-CE																		
CLIENTE:	GOVERNO MUNICIPAL DE ARNEIROZ-CE																		

10.2. **REGISTRO**

10.2.1. **89985 REGISTRO DE PRESSÃO BRUTO, LATÃO, ROSCÁVEL, 3/4", COM ACABAMENTO E CANOPLA CROMADOS - FORNECIMENTO E INSTALAÇÃO. AF_08/2021 (UN)**

- Verificar o local da instalação;
- Para garantir melhor vedação, aplicar a fita veda rosca conforme a recomendação do fornecedor;
- As conexões devem ser encaixadas e rosqueadas através de chave de grifo até a completa vedação;
- Posicionar a canopla e fixá-la com a prensa de canopla;
- Fixar a manopla.

10.2.2. **89987 REGISTRO DE GAVETA BRUTO, LATÃO, ROSCÁVEL, 3/4", COM ACABAMENTO E CANOPLA CROMADOS - FORNECIMENTO E INSTALAÇÃO. AF_08/2021 (UN)**

- Verificar o local da instalação;
- Para garantir melhor vedação, aplicar a fita veda rosca conforme a recomendação do fornecedor;
- As conexões devem ser encaixadas e rosqueadas através de chave de grifo até a completa vedação;
- Posicionar a canopla e fixá-la com a prensa de canopla;
- Fixar a manopla.

10.2.3. **94495 REGISTRO DE GAVETA BRUTO, LATÃO, ROSCÁVEL, 1" - FORNECIMENTO E INSTALAÇÃO. AF_08/2021 (UN)**

- Verificar o local da instalação;
- Para garantir melhor vedação, aplicar a fita veda rosca conforme a recomendação do fornecedor;
- As conexões devem ser encaixadas e rosqueadas através de chave de grifo até a completa vedação.

10.2.4. **86885 ENGATE FLEXÍVEL EM PLÁSTICO BRANCO, 1/2" X 40CM - FORNECIMENTO E INSTALAÇÃO. AF_01/2020 (UN)**

- Conectar a entrada do engate flexível ao aparelho hidráulico sanitário;
- Conectar a saída do engate flexível ao ponto de fornecimento de água da instalação.

10.3. **ENTRADA/ALIMENTAÇÃO**

MEMORIAL DESCRITIVO			
	OBRA:	CONSTRUÇÃO DE 25 UNIDADES HABITACIONAIS NO MUNICÍPIO DE ARNEIROZ/CE	DATA : 12/08/2025 BDI : 20,98
	DESCRIÇÃO:	CONSTRUÇÃO DE 25 UNIDADES HABITACIONAIS NO MUNICÍPIO DE ARNEIROZ/CE	FONTE
	LOCAL:	RUA ANTÔNIO ANTUNES DE SOUSA, SN - ARNEIROZ-CE	VERSÃO
	CLIENTE:	GOVERNO MUNICIPAL DE ARNEIROZ-CE	HORA
			MI
			SEINFRA 028 SEM DESONERAÇÃO 114,15% 71,3
			SINAPI 2025/02 SEM DESONERAÇÃO 115,10% 71,84%
			Composições Próprias PRÓPRIA 0,00% 0,00%

10.3.1. 97741 KIT CAVALETE PARA MEDIÇÃO DE ÁGUA - ENTRADA INDIVIDUALIZADA, EM PVC 25 MM (3/4"), PARA 1 MEDIDOR - FORNECIMENTO E INSTALAÇÃO (EXCLUSIVE HIDRÔMETRO). AF_03/2024 (UN)

O contratado deverá realizar a instalação e fornecimento do material e mão de obra.

10.3.2. 104994_ADP-01 CAIXA DE EMBUTIR EM POLICARBONATO PARA ABRIGO DE HIDRÔMETRO - FORNECIMENTO E INSTALAÇÃO (EXCLUSIVE HIDRÔMETRO). AF_03/2024 (UN)

O contratado deverá realizar a instalação e fornecimento do material e mão de obra.

10.3.3. 89353 REGISTRO DE GAVETA BRUTO, LATÃO, ROSCÁVEL, 3/4" - FORNECIMENTO E INSTALAÇÃO. AF_08/2021 (UN)

- Verificar o local da instalação;
- Para garantir melhor vedação, aplicar a fita veda rosca conforme a recomendação do fornecedor;
- As conexões devem ser encaixadas e rosqueadas através de chave de grifo até a completa vedação.

10.3.4. 89402 TUBO, PVC, SOLDÁVEL, DE 25MM, INSTALADO EM RAMAL DE DISTRIBUIÇÃO DE ÁGUA - FORNECIMENTO E INSTALAÇÃO. AF_06/2022 (M)

- Verificar o comprimento de tubulação do trecho a ser instalado, como indicado no projeto;
- Cortar o comprimento necessário da barra do tubo;
- Retirar as arestas que ficaram após o corte;
- Posicionar o tubo no local definido em projeto;
- As extremidades são deixadas livres para posterior conexão.

10.3.5. 89446 TUBO, PVC, SOLDÁVEL, DE 25MM, INSTALADO EM PRUMADA DE ÁGUA - FORNECIMENTO E INSTALAÇÃO. AF_06/2022 (M)

- Verificar o comprimento de tubulação do trecho a ser instalado, como indicado no projeto;
- Cortar o comprimento necessário da barra do tubo;
- Retirar as arestas que ficaram após o corte;
- Posicionar o tubo no local definido em projeto;
- As extremidades são deixadas livres para posterior conexão.

10.3.6. 89408 JOELHO 90 GRAUS, PVC, SOLDÁVEL, DN 25MM, INSTALADO EM RAMAL DE DISTRIBUIÇÃO DE ÁGUA - FORNECIMENTO E INSTALAÇÃO. AF_06/2022 (UN)

- Lixar as superfícies a serem soldadas;
- Limpar a ponta do tubo e a bolsa da conexão com solução preparadora;

MEMORIAL DESCRITIVO			
OBRA:	CONSTRUÇÃO DE 25 UNIDADES HABITACIONAIS NO MUNICÍPIO DE ARNEIROZ/CE	DATA : 12/08/2025	BDI : 20,96
DESCRIÇÃO:	CONSTRUÇÃO DE 25 UNIDADES HABITACIONAIS NO MUNICÍPIO DE ARNEIROZ/CE	FONTE	VERSÃO
LOCAL:	RUA ANTÔNIO ANTUNES DE SOUSA, SN - ARNEIROZ-CE	SEINFRA	028 SEM DESONERAÇÃO
CLIENTE:	GOVERNO MUNICIPAL DE ARNEIROZ-CE	SINAPI	2025/02 SEM DESONERAÇÃO
		Composições Próprias	PRÓPRIA
			HORA
			114,15%
			71,3
			MI
			115,10%
			71,84%
			0,00%
			0,00%

- O adesivo deve ser aplicado uniformemente na bolsa e na ponta do tubo. Após a junção das peças, deve-se remover o excesso de adesivos.

10.3.7. 89440 TE, PVC, SOLDÁVEL, DN 25MM, INSTALADO EM RAMAL DE DISTRIBUIÇÃO DE ÁGUA - FORNECIMENTO E INSTALAÇÃO. AF_06/2022 (UN)

- Lixar as superfícies a serem soldadas;
- Limpar a ponta do tubo e a bolsa da conexão com solução preparadora;
- O adesivo deve ser aplicado uniformemente na bolsa e na ponta do tubo. Após a junção das peças, deve-se remover o excesso de adesivos.

10.3.8. 95675 HIDRÔMETRO DN 3/4", 5,0 M3/H - FORNECIMENTO E INSTALAÇÃO. AF_03/2024 (UN)

O contratado deverá realizar a instalação e fornecimento do material e mão de obra.

10.4. CAIXA D'ÁGUA E BARRILETE

10.4.1. 102605 CAIXA D'ÁGUA EM POLIETILENO, 500 LITROS - FORNECIMENTO E INSTALAÇÃO. AF_06/2021 (UN)

- Verificar o local da instalação;
- Instalar caixa d'água sobre base (rígida, plana, sem irregularidades e nivelada) predeterminada em projeto.

10.4.2. 102591 FURO EM CAIXA D'ÁGUA COM ESPESSURA DE 2 ATÉ 5 MM E DIÂMETRO DE 25 MM. AF_06/2021 (UN)

- Verificar o local da instalação;
- Marcar os pontos da furação conforme recomendação do projeto ou do fornecedor de caixa d'água;
- Furar caixa d'água com serra copo compatível com o diâmetro do adaptador flange que será instalado posteriormente.

10.4.3. 102593 FURO EM CAIXA D'ÁGUA COM ESPESSURA DE 2 ATÉ 5 MM E DIÂMETRO DE 32 MM. AF_06/2021 (UN)

- Verificar o local da instalação;
- Marcar os pontos da furação conforme recomendação do projeto ou do fornecedor de caixa d'água;
- Furar caixa d'água com serra copo compatível com o diâmetro do adaptador flange que será instalado posteriormente.

10.4.4. 94703 ADAPTADOR COM FLANGE E ANEL DE VEDAÇÃO, PVC, SOLDÁVEL, DN 25 MM X 3/4", INSTALADO EM RESERVAÇÃO PREDIAL DE ÁGUA - FORNECIMENTO E INSTALAÇÃO. AF_04/2024 (UN)

- O adaptador é encaixado no orifício determinado;
- Em seguida, rosqueiam-se os flanges do adaptador até a completa fixação do componente no reservatório;

MEMORIAL DESCRITIVO			
OBRA:	CONSTRUÇÃO DE 25 UNIDADES HABITACIONAIS NO MUNICÍPIO DE ARNEIROZ/CE	DATA :	12/08/2025
DESCRIÇÃO:	CONSTRUÇÃO DE 25 UNIDADES HABITACIONAIS NO MUNICÍPIO DE ARNEIROZ/CE	BDI :	20,96
LOCAL:	RUA ANTÔNIO ANTUNES DE SOUSA, SN - ARNEIROZ-CE	FONTE	VERSÃO
CLIENTE:	GOVERNO MUNICIPAL DE ARNEIROZ-CE	SENFRA	028 SEM DESONERAÇÃO
		SINAPI	2025/02 SEM DESONERAÇÃO
		Composições	114,10%
		Proprias	71,84%
		PRÓPRIA	0,00%
			0,00%

- As extremidades do adaptador devem ser soldadas com adesivo plástico apropriado, após lixamento com lixa d'água e limpeza com solução desengordurante das superfícies a serem soldadas;
- Limpar a ponta do tubo e a bolsa do adaptador com solução limpadora;
- O adesivo deve ser aplicado uniformemente na bolsa (camada fina) e na ponta (camada mais espessa). Após a junção das peças, deve-se remover o excesso de adesivos, pois estes atacam o PVC. Não os movimentar por, aproximadamente, 5 minutos;
- Após soldagem, aguardar 24 horas antes de submeter o sistema instalado às pressões de serviço ou ensaios de estanqueidade e obstrução.

10.4.5. 94704 ADAPTADOR COM FLANGE E ANEL DE VEDAÇÃO, PVC, SOLDÁVEL, DN 32 MM X 1", INSTALADO EM RESERVAÇÃO PREDIAL DE ÁGUA - FORNECIMENTO E INSTALAÇÃO. AF_04/2024 (UN)

- O adaptador é encaixado no orifício determinado;
- Em seguida, rosqueiam-se os flanges do adaptador até a completa fixação do componente no reservatório;
- As extremidades do adaptador devem ser soldadas com adesivo plástico apropriado, após lixamento com lixa d'água e limpeza com solução desengordurante das superfícies a serem soldadas;
- Limpar a ponta do tubo e a bolsa do adaptador com solução limpadora;
- O adesivo deve ser aplicado uniformemente na bolsa (camada fina) e na ponta (camada mais espessa). Após a junção das peças, deve-se remover o excesso de adesivos, pois estes atacam o PVC. Não os movimentar por, aproximadamente, 5 minutos;
- Após soldagem, aguardar 24 horas antes de submeter o sistema instalado às pressões de serviço ou ensaios de estanqueidade e obstrução.

10.4.6. 94796 TORNEIRA DE BOIA PARA CAIXA D'ÁGUA, ROSCÁVEL, 3/4" - FORNECIMENTO E INSTALAÇÃO. AF_08/2021 (UN)

- Verificar o local da instalação;
- Para garantir melhor vedação, aplicar a fita veda rosca conforme a recomendação do fornecedor;
- A boia deve ser encaixada no local final e rosqueada até a completa vedação.

10.4.7. 89408 JOELHO 90 GRAUS, PVC, SOLDÁVEL, DN 25MM, INSTALADO EM RAMAL DE DISTRIBUIÇÃO DE ÁGUA - FORNECIMENTO E INSTALAÇÃO. AF_06/2022 (UN)

- Lixar as superfícies a serem soldadas;
- Limpar a ponta do tubo e a bolsa da conexão com solução preparadora;
- O adesivo deve ser aplicado uniformemente na bolsa e na ponta do tubo. Após a junção das peças, deve-se remover o excesso de adesivos.



MEMORIAL DESCRITIVO						
	OBRA:	CONSTRUÇÃO DE 25 UNIDADES HABITACIONAIS NO MUNICÍPIO DE ARNEIROZ/CE	DATA : 12/08/2025	BDI : 20,96		
	DESCRIÇÃO:	CONSTRUÇÃO DE 25 UNIDADES HABITACIONAIS NO MUNICÍPIO DE ARNEIROZ/CE	FONTE	VERSÃO		
	LOCAL:	RUA ANTÔNIO ANTUNES DE SOUSA, SN - ARNEIROZ-CE	SENFRA	028 SEM DESONERAÇÃO	114,15%	71,3
	CLIENTE:	GOVERNO MUNICIPAL DE ARNEIROZ-CE	SINAPI	2025/02 SEM DESONERAÇÃO	115,10%	71,84%
			Composições Próprias	PRÓPRIA	0,00%	0,00%

10.4.8. 89413 JOELHO 90 GRAUS, PVC, SOLDÁVEL, DN 32MM, INSTALADO EM RAMAL DE DISTRIBUIÇÃO DE ÁGUA - FORNECIMENTO E INSTALAÇÃO. AF_06/2022 (UN)

- Lixar as superfícies a serem soldadas;
- Limpar a ponta do tubo e a bolsa da conexão com solução preparadora;
- O adesivo deve ser aplicado uniformemente na bolsa e na ponta do tubo. Após a junção das peças, deve-se remover o excesso de adesivos.

10.4.9. 89414 JOELHO 45 GRAUS, PVC, SOLDÁVEL, DN 32MM, INSTALADO EM RAMAL DE DISTRIBUIÇÃO DE ÁGUA - FORNECIMENTO E INSTALAÇÃO. AF_06/2022 (UN)

- Lixar as superfícies a serem soldadas;
- Limpar a ponta do tubo e a bolsa da conexão com solução preparadora;
- O adesivo deve ser aplicado uniformemente na bolsa e na ponta do tubo. Após a junção das peças, deve-se remover o excesso de adesivos.

10.4.10. 103953 BUCHA DE REDUÇÃO, CURTA, PVC, SOLDÁVEL, DN 32 X 25 MM, INSTALADO EM RAMAL DE DISTRIBUIÇÃO DE ÁGUA - FORNECIMENTO E INSTALAÇÃO. AF_06/2022 (UN)

- Lixar as superfícies a serem soldadas;
- Limpar a ponta do tubo e a bolsa da conexão com solução preparadora;
- O adesivo deve ser aplicado uniformemente na bolsa e na ponta do tubo. Após a junção das peças, deve-se remover o excesso de adesivos.

10.4.11. 89443 TE, PVC, SOLDÁVEL, DN 32MM, INSTALADO EM RAMAL DE DISTRIBUIÇÃO DE ÁGUA - FORNECIMENTO E INSTALAÇÃO. AF_06/2022 (UN)

- Lixar as superfícies a serem soldadas;
- Limpar a ponta do tubo e a bolsa da conexão com solução preparadora;
- O adesivo deve ser aplicado uniformemente na bolsa e na ponta do tubo. Após a junção das peças, deve-se remover o excesso de adesivos.

10.4.12. 89445 TÊ DE REDUÇÃO, PVC, SOLDÁVEL, DN 32MM X 25MM, INSTALADO EM RAMAL DE DISTRIBUIÇÃO DE ÁGUA - FORNECIMENTO E INSTALAÇÃO. AF_06/2022 (UN)

- Lixar as superfícies a serem soldadas;
- Limpar a ponta do tubo e a bolsa da conexão com solução preparadora;
- O adesivo deve ser aplicado uniformemente na bolsa e na ponta do tubo. Após a junção das peças, deve-se remover o excesso de adesivos.

10.4.13. 89402 TUBO, PVC, SOLDÁVEL, DE 25MM, INSTALADO EM RAMAL DE DISTRIBUIÇÃO DE ÁGUA - FORNECIMENTO E INSTALAÇÃO. AF_06/2022 (M)

- Verificar o comprimento de tubulação do trecho a ser instalado, como indicado no projeto;
- Cortar o comprimento necessário da barra do tubo;
- Retirar as arestas que ficaram após o corte;

Claudia Villas Bôas Assinado digitalmente por Claudia Villas Bôas
Localização:

MEMORIAL DESCRITIVO																				
	OBRA:	CONSTRUÇÃO DE 25 UNIDADES HABITACIONAIS NO MUNICÍPIO DE ARNEIROZ/CE	DATA : 12/08/2025	BDI : 20,96																
	DESCRIÇÃO:	CONSTRUÇÃO DE 25 UNIDADES HABITACIONAIS NO MUNICÍPIO DE ARNEIROZ/CE	<table border="1"> <thead> <tr> <th>FORTE</th> <th>VERSÃO</th> <th>HORA</th> <th>MI</th> </tr> </thead> <tbody> <tr> <td>SEINFRA</td> <td>028 SEM DESONERAÇÃO</td> <td>114,15%</td> <td>71,3</td> </tr> <tr> <td>SINAPI</td> <td>2025/02 SEM DESONERAÇÃO</td> <td>115,10%</td> <td>71,84%</td> </tr> <tr> <td>Composições Proprias</td> <td>PRÓPRIA</td> <td>0,00%</td> <td>0,00%</td> </tr> </tbody> </table>	FORTE	VERSÃO	HORA	MI	SEINFRA	028 SEM DESONERAÇÃO	114,15%	71,3	SINAPI	2025/02 SEM DESONERAÇÃO	115,10%	71,84%	Composições Proprias	PRÓPRIA	0,00%	0,00%	
	FORTE	VERSÃO	HORA	MI																
	SEINFRA	028 SEM DESONERAÇÃO	114,15%	71,3																
SINAPI	2025/02 SEM DESONERAÇÃO	115,10%	71,84%																	
Composições Proprias	PRÓPRIA	0,00%	0,00%																	
LOCAL:	RUA ANTÔNIO ANTUNES DE SOUSA, SN - ARNEIROZ-CE																			
CLIENTE:	GOVERNO MUNICIPAL DE ARNEIROZ-CE																			

- Posicionar o tubo no local definido em projeto;
- As extremidades são deixadas livres para posterior conexão.

10.4.14. 89403 TUBO, PVC, SOLDÁVEL, DE 32MM, INSTALADO EM RAMAL DE DISTRIBUIÇÃO DE ÁGUA - FORNECIMENTO E INSTALAÇÃO. AF_06/2022 (M)

- Verificar o comprimento de tubulação do trecho a ser instalado, como indicado no projeto;
- Cortar o comprimento necessário da barra do tubo;
- Retirar as arestas que ficaram após o corte;
- Posicionar o tubo no local definido em projeto;
- As extremidades são deixadas livres para posterior conexão.

11. INSTALAÇÕES SANITÁRIAS/ PLUVIAL

11.1. TUBULAÇÕES E CONEXÕES

11.1.1. 89726 JOELHO 45 GRAUS, PVC, SERIE NORMAL, ESGOTO PREDIAL, DN 40 MM, JUNTA SOLDÁVEL, FORNECIDO E INSTALADO EM RAMAL DE DESCARGA OU RAMAL DE ESGOTO SANITÁRIO. AF_08/2022 (UN)

- Limpar a ponta e a bolsa com solução limpadora;
- O adesivo deve ser aplicado na bolsa (camada fina) e na ponta (camada mais espessa); após a junção das peças, deve-se remover o excesso de adesivos, pois estes atacam o PVC; não movimentá-los por, aproximadamente, 5 minutos;
- Após soldagem, aguardar 24 horas antes de submeter o sistema instalado às pressões de serviço ou ensaios de estanqueidade e obstrução.

11.1.2. 89732 JOELHO 45 GRAUS, PVC, SERIE NORMAL, ESGOTO PREDIAL, DN 50 MM, JUNTA ELÁSTICA, FORNECIDO E INSTALADO EM RAMAL DE DESCARGA OU RAMAL DE ESGOTO SANITÁRIO. AF_08/2022 (UN)

- Limpar a ponta e a bolsa e acomodar o anel de borracha na virola da bolsa;
- Marcar a profundidade da bolsa na ponta;
- Aplicar a pasta lubrificante no anel de borracha e na ponta;
- Fazer um chanfro na ponta para facilitar o encaixe;
- Encaixar a ponta chanfrada no fundo da bolsa, recuar 5 mm no caso de tubulações expostas e 2 mm para tubulações embutidas, tendo como referência a marca previamente feita na ponta, criando-se uma folga para dilatação e movimentação da junta.

11.1.3. 89724 JOELHO 90 GRAUS, PVC, SERIE NORMAL, ESGOTO PREDIAL, DN 40 MM, JUNTA SOLDÁVEL, FORNECIDO E INSTALADO EM RAMAL DE DESCARGA OU RAMAL DE ESGOTO SANITÁRIO. AF_08/2022 (UN)

- Limpar a ponta e a bolsa com solução limpadora;



MEMORIAL DESCRITIVO			
OBRA:	CONSTRUÇÃO DE 25 UNIDADES HABITACIONAIS NO MUNICÍPIO DE ARNEIROZ/CE	DATA : 12/08/2025	BDI : 20,96
DESCRIÇÃO:	CONSTRUÇÃO DE 25 UNIDADES HABITACIONAIS NO MUNICÍPIO DE ARNEIROZ/CE	FONTE	VERSÃO
LOCAL:	RUA ANTÔNIO ANTUNES DE SOUSA, SN - ARNEIROZ-CE	SEINFRA	02B SEM DESONERAÇÃO
CLIENTE:	GOVERNO MUNICIPAL DE ARNEIROZ-CE	SINAPI	2025/02 SEM DESONERAÇÃO
		Composições Proprias	PROPRIA
			HORA
			114,15%
			71,3
			MI
			115,10%
			71,84%
			0,00%
			0,00%

- O adesivo deve ser aplicado na bolsa (camada fina) e na ponta (camada mais espessa); após a junção das peças, deve-se remover o excesso de adesivos, pois estes atacam o PVC; não movimentá-los por, aproximadamente, 5 minutos;
- Após soldagem, aguardar 24 horas antes de submeter o sistema instalado às pressões de serviço ou ensaios de estanqueidade e obstrução.

11.1.4. 89731 JOELHO 90 GRAUS, PVC, SERIE NORMAL, ESGOTO PREDIAL, DN 50 MM, JUNTA ELÁSTICA, FORNECIDO E INSTALADO EM RAMAL DE DESCARGA OU RAMAL DE ESGOTO SANITÁRIO. AF_08/2022 (UN)

- Limpar a ponta e a bolsa e acomodar o anel de borracha na virola da bolsa;
- Marcar a profundidade da bolsa na ponta;
- Aplicar a pasta lubrificante no anel de borracha e na ponta;
- Fazer um chanfro na ponta para facilitar o encaixe;
- Encaixar a ponta chanfrada no fundo da bolsa, recuar 5 mm no caso de tubulações expostas e 2 mm para tubulações embutidas, tendo como referência a marca previamente feita na ponta, criando-se uma folga para dilatação e movimentação da junta.

11.1.5. 89744 JOELHO 90 GRAUS, PVC, SERIE NORMAL, ESGOTO PREDIAL, DN 100 MM, JUNTA ELÁSTICA, FORNECIDO E INSTALADO EM RAMAL DE DESCARGA OU RAMAL DE ESGOTO SANITÁRIO. AF_08/2022 (UN)

- Limpar a ponta e a bolsa e acomodar o anel de borracha na virola da bolsa;
- Marcar a profundidade da bolsa na ponta;
- Aplicar a pasta lubrificante no anel de borracha e na ponta;
- Fazer um chanfro na ponta para facilitar o encaixe;
- Encaixar a ponta chanfrada no fundo da bolsa, recuar 5 mm no caso de tubulações expostas e 2 mm para tubulações embutidas, tendo como referência a marca previamente feita na ponta, criando-se uma folga para dilatação e movimentação da junta.

11.1.6. 89784 TE, PVC, SERIE NORMAL, ESGOTO PREDIAL, DN 50 X 50 MM, JUNTA ELÁSTICA, FORNECIDO E INSTALADO EM RAMAL DE DESCARGA OU RAMAL DE ESGOTO SANITÁRIO. AF_08/2022 (UN)

- Limpar a ponta e a bolsa e acomodar o anel de borracha na virola da bolsa;
- Marcar a profundidade da bolsa na ponta;
- Aplicar a pasta lubrificante no anel de borracha e na ponta;
- Fazer um chanfro na ponta para facilitar o encaixe;
- Encaixar a ponta chanfrada no fundo da bolsa, recuar 5 mm no caso de tubulações expostas e 2 mm para tubulações embutidas, tendo como referência a marca previamente feita na ponta, criando-se uma folga para dilatação e movimentação da junta.

MEMORIAL DESCRITIVO																			
	OBRA:	CONSTRUÇÃO DE 25 UNIDADES HABITACIONAIS NO MUNICÍPIO DE ARNEIROZ/CE	DATA : 12/08/2025																
	DESCRIÇÃO:	CONSTRUÇÃO DE 25 UNIDADES HABITACIONAIS NO MUNICÍPIO DE ARNEIROZ/CE	BDI : 20,98																
	LOCAL:	RUA ANTÔNIO ANTUNES DE SOUSA, SN - ARNEIROZ-CE	<table border="1"> <thead> <tr> <th>FONTE</th> <th>VERSÃO</th> <th>HORA</th> <th>MI</th> </tr> </thead> <tbody> <tr> <td>SEINFRA</td> <td>028 SEM DESONERAÇÃO</td> <td>114,10%</td> <td>71,3</td> </tr> <tr> <td>SINAPI</td> <td>2025/02 SEM DESONERAÇÃO</td> <td>115,10%</td> <td>71,84%</td> </tr> <tr> <td>Composições Próprias</td> <td>PRÓPRIA</td> <td>0,00%</td> <td>0,00%</td> </tr> </tbody> </table>	FONTE	VERSÃO	HORA	MI	SEINFRA	028 SEM DESONERAÇÃO	114,10%	71,3	SINAPI	2025/02 SEM DESONERAÇÃO	115,10%	71,84%	Composições Próprias	PRÓPRIA	0,00%	0,00%
	FONTE	VERSÃO	HORA	MI															
SEINFRA	028 SEM DESONERAÇÃO	114,10%	71,3																
SINAPI	2025/02 SEM DESONERAÇÃO	115,10%	71,84%																
Composições Próprias	PRÓPRIA	0,00%	0,00%																
CLIENTE:	GOVERNO MUNICIPAL DE ARNEIROZ-CE																		

11.1.7. 104345 JUNÇÃO DE REDUÇÃO INVERTIDA, PVC, SÉRIE NORMAL, ESGOTO PREDIAL, DN 100 X 50 MM, JUNTA ELÁSTICA, FORNECIDO E INSTALADO EM RAMAL DE DESCARGA OU RAMAL DE ESGOTO SANITÁRIO. AF_08/2022 (UN)

- Limpar a ponta e a bolsa e acomodar o anel de borracha na virola da bolsa;
- Marcar a profundidade da bolsa na ponta;
- Aplicar a pasta lubrificante no anel de borracha e na ponta;
- Fazer um chanfro na ponta para facilitar o encaixe;
- Encaixar a ponta chanfrada no fundo da bolsa, recuar 5 mm no caso de tubulações expostas e 2 mm para tubulações embutidas, tendo como referência a marca previamente feita na ponta, criando-se uma folga para dilatação e movimentação da junta.

11.1.8. 104348 TERMINAL DE VENTILAÇÃO, PVC, SÉRIE NORMAL, ESGOTO PREDIAL, DN 50 MM, JUNTA SOLDÁVEL, FORNECIDO E INSTALADO EM PRUMADA DE ESGOTO SANITÁRIO OU VENTILAÇÃO. AF_08/2022 (UN)

- Limpar a ponta e a bolsa com solução limpadora;
- O adesivo deve ser aplicado na bolsa (camada fina) e na ponta (camada mais espessa); após a junção das peças, deve-se remover o excesso de adesivos, pois estes atacam o PVC; não movimentá-los por, aproximadamente, 5 minutos;
- Após soldagem, aguardar 24 horas antes de submeter o sistema instalado às pressões de serviço ou ensaios de estanqueidade e obstrução.

11.1.9. 89711 TUBO PVC, SERIE NORMAL, ESGOTO PREDIAL, DN 40 MM, FORNECIDO E INSTALADO EM RAMAL DE DESCARGA OU RAMAL DE ESGOTO SANITÁRIO. AF_08/2022 (M)

- Verificar o comprimento de tubulação do trecho a ser instalado, como indicado no projeto;
- Cortar o comprimento necessário da barra do tubo;
- Retirar as arestas que ficaram após o corte;
- Posicionar o tubo no local definido em projeto;
- As extremidades são deixadas livres para posterior conexão.

11.1.10. 89712 TUBO PVC, SERIE NORMAL, ESGOTO PREDIAL, DN 50 MM, FORNECIDO E INSTALADO EM RAMAL DE DESCARGA OU RAMAL DE ESGOTO SANITÁRIO. AF_08/2022 (M)

- Verificar o comprimento de tubulação do trecho a ser instalado, como indicado no projeto;
- Cortar o comprimento necessário da barra do tubo;
- Retirar as arestas que ficaram após o corte;
- Posicionar o tubo no local definido em projeto;
- As extremidades são deixadas livres para posterior conexão.

MEMORIAL DESCRITIVO			
OBRA:	CONSTRUÇÃO DE 25 UNIDADES HABITACIONAIS NO MUNICÍPIO DE ARNEIROZ/CE	DATA : 12/08/2025	BDI : 20,98
DESCRIÇÃO:	CONSTRUÇÃO DE 25 UNIDADES HABITACIONAIS NO MUNICÍPIO DE ARNEIROZ/CE	FORTE	VERSÃO
LOCAL:	RUA ANTÔNIO ANTUNES DE SOUSA, SN - ARNEIROZ-CE	SEINFRA	028 SEM DESONERAÇÃO
CLIENTE:	GOVERNO MUNICIPAL DE ARNEIROZ-CE	SINAPI	2025/02 SEM DESONERAÇÃO
		Composições Próprias	PROPRIA
			HORA
			MI
			114,15%
			71,3
			115,10%
			71,84%
			0,00%
			0,00%

11.1.11. 89798 TUBO PVC, SERIE NORMAL, ESGOTO PREDIAL, DN 50 MM, FORNECIDO E INSTALADO EM PRUMADA DE ESGOTO SANITÁRIO OU VENTILAÇÃO. AF_08/2022 (M)

- Verificar o comprimento de tubulação do trecho a ser instalado, como indicado no projeto;
- Cortar o comprimento necessário da barra do tubo;
- Retirar as arestas que ficaram após o corte;
- Posicionar o tubo no local definido em projeto;
- As extremidades são deixadas livres para posterior conexão.

11.1.12. 89714 TUBO PVC, SERIE NORMAL, ESGOTO PREDIAL, DN 100 MM, FORNECIDO E INSTALADO EM RAMAL DE DESCARGA OU RAMAL DE ESGOTO SANITÁRIO. AF_08/2022 (M)

- Verificar o comprimento de tubulação do trecho a ser instalado, como indicado no projeto;
- Cortar o comprimento necessário da barra do tubo;
- Retirar as arestas que ficaram após o corte;
- Posicionar o tubo no local definido em projeto;
- As extremidades são deixadas livres para posterior conexão.

11.2. ACESSÓRIOS/CAIXAS

11.2.1. C0606 CAIXA DE INSPEÇÃO EM ALVENARIA - TAMPA DE CONCRETO ESP.= 5cm (M2)

A caixa de inspeção será de alvenaria. A caixa de inspeção recebe as águas servidas da caixa de gordura, tanque e do vaso sanitário e as conduz para a fossa séptica. As paredes internas devem ser revestidas com chapisco de cimento e areia no traço 1:3 e rebocada com argamassa de cimento e areia no traço de 1:4, a tubulação de entrada deve ficar localizada em uma cota mais elevada em relação à tubulação de saída. A caixa de inspeção deve ser nivelada.

11.2.2. 89707 CAIXA SIFONADA, PVC, DN 100 X 100 X 50 MM, JUNTA ELÁSTICA, FORNECIDA E INSTALADA EM RAMAL DE DESCARGA OU EM RAMAL DE ESGOTO SANITÁRIO. AF_08/2022 (UN)

- Limpar a ponta e a bolsa com solução limpadora;
- O adesivo deve ser aplicado na bolsa (camada fina) e na ponta (camada mais espessa); após a junção das peças, deve-se remover o excesso de adesivos, pois estes atacam o PVC; não movimentá-los por, aproximadamente, 5 minutos;
- Para instalar a grelha é preciso cortar o comprimento necessário do tubo anteriormente instalado para tampar a caixa sifonada;
- Em seguida, retirar as arestas que ficaram após o corte;
- Por fim, posicionar a base e a grelha no local;

MEMORIAL DESCRITIVO																				
	OBRA:	CONSTRUÇÃO DE 25 UNIDADES HABITACIONAIS NO MUNICÍPIO DE ARNEIROZ/CE	DATA : 12/08/2025	BDI : 20,96																
	DESCRIÇÃO:	CONSTRUÇÃO DE 25 UNIDADES HABITACIONAIS NO MUNICÍPIO DE ARNEIROZ/CE	<table border="1"> <thead> <tr> <th>FORTE</th> <th>VERSÃO</th> <th>HORA</th> <th>MI</th> </tr> </thead> <tbody> <tr> <td>SEINFRA</td> <td>028 SEM DESONERAÇÃO</td> <td>114,15%</td> <td>71,3</td> </tr> <tr> <td>SINAPI</td> <td>2025/02 SEM DESONERAÇÃO</td> <td>115,10%</td> <td>71,84%</td> </tr> <tr> <td>Composições Proprias</td> <td>PRÓPRIA</td> <td>0,00%</td> <td>0,00%</td> </tr> </tbody> </table>	FORTE	VERSÃO	HORA	MI	SEINFRA	028 SEM DESONERAÇÃO	114,15%	71,3	SINAPI	2025/02 SEM DESONERAÇÃO	115,10%	71,84%	Composições Proprias	PRÓPRIA	0,00%	0,00%	
	FORTE	VERSÃO	HORA	MI																
	SEINFRA	028 SEM DESONERAÇÃO	114,15%	71,3																
SINAPI	2025/02 SEM DESONERAÇÃO	115,10%	71,84%																	
Composições Proprias	PRÓPRIA	0,00%	0,00%																	
LOCAL:	RUA ANTÔNIO ANTUNES DE SOUSA, SN - ARNEIROZ-CE																			
CLIENTE:	GOVERNO MUNICIPAL DE ARNEIROZ-CE																			

- Após soldagem, aguardar 24 horas antes de submeter o sistema instalado às pressões de serviço ou ensaios de estanqueidade e obstrução.

11.2.3. 104326 RALO SECO CÔNICO, PVC, DN 100 X 40 MM, JUNTA SOLDÁVEL, FORNECIDO E INSTALADO EM RAMAL DE DESCARGA OU EM RAMAL DE ESGOTO SANITÁRIO. AF_08/2022 (UN)

- Limpar a ponta e a bolsa com solução limpadora;
- O adesivo deve ser aplicado na bolsa (camada fina) e na ponta (camada mais espessa); após a junção das peças, deve-se remover o excesso de adesivos, pois estes atacam o PVC; não movimentá-los por, aproximadamente, 5 minutos;
- Para instalar a grelha é preciso cortar o comprimento necessário do tubo anteriormente instalado para tampar o ralo;
- Em seguida, retirar as arestas que ficaram após o corte;
- Por fim, posicionar a base e a grelha no local;
- Após soldagem, aguardar 24 horas antes de submeter o sistema instalado às pressões de serviço ou ensaios de estanqueidade e obstrução.

11.2.4. C3584 CAIXA DE GORDURA/SABÃO PRÉ MOLDADA - PADRÃO POPULAR (UN)

A caixa será de alvenaria. A caixa de inspeção recebe as águas servidas da caixa de gordura, tanque e do vaso sanitário e as conduz para a fossa séptica. As paredes internas devem ser revestidas com chapisco de cimento e areia no traço 1:3 e rebocada com argamassa de cimento e areia no traço de 1:4, a tubulação de entrada deve ficar localizada em uma cota mais elevada em relação à tubulação de saída. A caixa de inspeção deve ser nivelada.

11.2.5. TANQUE SÉPTICO RETANGULAR, EM ALVENARIA COM TIJOLOS CERÂMICOS MACIÇOS, DIMENSÕES INTERNAS: 1,0 X 2,0 X H=1,4 M, VOLUME ÚTIL: 2000 L (PARA 5 CONTRIBUINTES)

O tanque será de alvenaria de tijolo cerâmico maciços nas dimensões internas de 1,00m de largura, 2,0m de comprimento e 1,40m de profundidade. As paredes internas devem ser revestidas com chapisco de cimento e areia no traço 1:3 e rebocada com argamassa de cimento e areia no traço de 1:4, a tubulação de entrada deve ficar localizada em uma cota mais elevada em relação à tubulação de saída. O tanque septico deve ser nivelada.

11.2.6. SUMIDOURO RETANGULAR, EM ALVENARIA COM TIJOLOS CERÂMICOS MACIÇOS, DIMENSÕES INTERNAS: 0,8 X 1,4 X H=3,0 M, ÁREA DE INFILTRAÇÃO: 13,2 M² (PARA 5 CONTRIBUINTES)

O sumidouro será de alvenaria de tijolo cerâmico maciços nas dimensões internas de 0,80m de largura, 1,4m de comprimento e 3,0m de profundidade. As paredes internas devem ser revestidas com chapisco de cimento e areia no traço 1:3 e rebocada com argamassa de cimento e areia no traço de 1:4, a tubulação de entrada deve ficar localizada em uma cota mais elevada em relação à tubulação de saída. O sumidouro deve ser nivelado.

11.3. APARELHOS, METAIS E BANCADAS

11.3.1. 86931 VASO SANITÁRIO SIFONADO COM CAIXA ACOPLADA LOUÇA BRANCA, INCLUSO ENGATE FLEXÍVEL EM PLÁSTICO BRANCO, 1/2 X 40CM - FORNECIMENTO E INSTALAÇÃO. AF_01/2020 (UN)

- Vide recomendações das composições auxiliares.

MEMORIAL DESCRITIVO																			
	OBRA:	CONSTRUÇÃO DE 25 UNIDADES HABITACIONAIS NO MUNICÍPIO DE ARNEIROZ/CE	DATA : 12/08/2025 BDI : 20,96																
	DESCRIÇÃO:	CONSTRUÇÃO DE 25 UNIDADES HABITACIONAIS NO MUNICÍPIO DE ARNEIROZ/CE	<table border="1"> <thead> <tr> <th>FONTE</th> <th>VERSÃO</th> <th>HORA</th> <th>MI</th> </tr> </thead> <tbody> <tr> <td>SEINFRA</td> <td>028 SEM DESONERAÇÃO</td> <td>114,15%</td> <td>71,3</td> </tr> <tr> <td>SINAPI</td> <td>2025/02 SEM DESONERAÇÃO</td> <td>115,10%</td> <td>71,84%</td> </tr> <tr> <td>Composições Próprias</td> <td>PRÓPRIA</td> <td>0,00%</td> <td>0,00%</td> </tr> </tbody> </table>	FONTE	VERSÃO	HORA	MI	SEINFRA	028 SEM DESONERAÇÃO	114,15%	71,3	SINAPI	2025/02 SEM DESONERAÇÃO	115,10%	71,84%	Composições Próprias	PRÓPRIA	0,00%	0,00%
	FONTE	VERSÃO	HORA	MI															
	SEINFRA	028 SEM DESONERAÇÃO	114,15%	71,3															
SINAPI	2025/02 SEM DESONERAÇÃO	115,10%	71,84%																
Composições Próprias	PRÓPRIA	0,00%	0,00%																
LOCAL:	RUA ANTÔNIO ANTUNES DE SOUSA, SN - ARNEIROZ-CE																		
CLIENTE:	GOVERNO MUNICIPAL DE ARNEIROZ-CE																		

11.3.2. **86943 LAVATÓRIO LOUÇA BRANCA SUSPENSO, 29,5 X 39CM OU EQUIVALENTE, PADRÃO POPULAR, INCLUSO SIFÃO FLEXÍVEL EM PVC, VÁLVULA E ENGATE FLEXÍVEL 30CM EM PLÁSTICO E TORNEIRA CROMADA DE MESA, PADRÃO POPULAR - FORNECIMENTO E INSTALAÇÃO. AF_01/2020 (UN)**

- Vide recomendações das composições auxiliares.

11.3.3. **86934 BANCADA DE MÁRMORE SINTÉTICO 120 X 60CM, COM CUBA INTEGRADA, INCLUSO SIFÃO TIPO FLEXÍVEL EM PVC, VÁLVULA EM PLÁSTICO CROMADO TIPO AMERICANA E TORNEIRA CROMADA LONGA, DE PAREDE, PADRÃO POPULAR - FORNECIMENTO E INSTALAÇÃO. AF_01/2020 (UN)**

- Vide recomendações das composições auxiliares.

11.3.4. **86923 TANQUE DE LOUÇA BRANCA SUSPENSO, 18L OU EQUIVALENTE, INCLUSO SIFÃO TIPO GARRAFA EM PVC, VÁLVULA PLÁSTICA E TORNEIRA DE METAL CROMADO PADRÃO POPULAR - FORNECIMENTO E INSTALAÇÃO. AF_01/2020 (UN)**

- Vide recomendações das composições auxiliares.

11.3.5. **100860 CHUVEIRO ELÉTRICO COMUM CORPO PLÁSTICO, TIPO DUCHA - FORNECIMENTO E INSTALAÇÃO. AF_01/2020 (UN)**

- Passar a fita veda rosca na extremidade do cano do chuveiro;
- Encaixar o cano ao ponto de saída de água na parede;
- Rosquear o chuveiro até a completa fixação e de modo que a ducha fique virada para baixo;
- Conectar os cabos elétricos do chuveiro aos cabos da rede elétrica.

12. SERVIÇOS FINAIS

12.1. LIMPEZA DA OBRA

12.1.1. C1628 LIMPEZA GERAL (M2)

Limpeza geral da área construída, incluindo remoção de entulho, lavagem polimento e remoção de detritos.

O serviço de limpeza geral será considerado concluído quando não houver mais sujeira e todas as superfícies estiverem polidas. Evitar danos nos vidros, móveis, luminárias, equipamentos, revestimentos e pintura. Remover todo o entulho, detritos e equipamentos, ferramentas e demais objetos.

Lavar com água e detergente as superfícies laváveis. Dar polimento com cera e polidores nos pisos, balcões, equipamentos, luminárias, lâmpadas, metais e ferragens. O serviço de limpeza será aceito a partir dos itens de controle: ausência de sujeira, pó, riscos, colas, salpicos de tinta e grau de polimento satisfatório ao cliente.



RESUMO DO ORÇAMENTO

OBRA:	CONSTRUÇÃO DE 25 UNIDADES HABITACIONAIS NO MUNICÍPIO DE ARNEIROZ/CE	DATA : 12/08/2025	BDI : 20
DESCRIÇÃO:	CONSTRUÇÃO DE 25 UNIDADES HABITACIONAIS NO MUNICÍPIO DE ARNEIROZ/CE	FORTE	VERSÃO
LOCAL:	RUA ANTÔNIO ANTUNES DE SOUSA, SN - ARNEIROZ-CE	ORSE	2025/06
CLIENTE:	GOVERNO MUNICIPAL DE ARNEIROZ-CE	SEINFRA	028 SEM DESONERAÇÃO
		SINAPI	2025/02 SEM DESONERAÇÃO
		Composições Próprias	PROPRIA
			HORA
			111,36%
			114,15% 71,31%
			115,10% 71,84%
			0,00% 0,00%



CÓDIGO	DESCRIÇÃO	PREÇO TOTAL	%
1	ADMINISTRAÇÃO DA OBRA	75.716,00	2,28
2	SERVIÇOS PRELIMINARES	29.724,84	0,90
3	FUNDAÇÕES E CONTENÇÕES	343.690,15	10,36
4	SUPRAESTRUTURA	299.472,68	9,03
5	PAREDES E PAINÉIS	459.235,75	13,85
6	COBERTURA E PROTEÇÕES	437.925,35	13,21
7	REVESTIMENTOS	616.050,93	18,58
8	PAVIMENTAÇÕES	227.913,86	6,87
9	INSTALAÇÕES ELÉTRICAS/LÓGICAS E TV	289.125,27	8,72
10	INSTALAÇÕES HIDRÁULICAS/ GÁS/ INCÊNDIO	89.200,57	2,69
11	INSTALAÇÕES SANITÁRIAS/ PLUVIAL	427.987,98	12,91
12	SERVIÇOS FINAIS	20.288,45	0,61
VALOR BDI TOTAL:		574.614,03	100,00
VALOR ORÇAMENTO:		2.741.717,80	
VALOR TOTAL:		3.316.331,82	

TRÊS MILHÕES TREZENTOS E DEZESSEIS MIL TREZENTOS E TRINTA E UM REAIS E OITENTA E DOIS CENTAVOS



PLANILHA ORÇAMENTÁRIA

OBRA:	CONSTRUÇÃO DE 25 UNIDADES HABITACIONAIS NO MUNICÍPIO DE ARNEIROZ/CE	DATA :	12/08/2025	BDI :	2
DESCRIÇÃO:	CONSTRUÇÃO DE 25 UNIDADES HABITACIONAIS NO MUNICÍPIO DE ARNEIROZ/CE	FORTE	VERSÃO	HORA	
LOCAL:	RUA ANTÔNIO ANTUNES DE SOUSA, SN - ARNEIROZ-CE	ORSE	2025/06	111,36%	62,02%
CLIENTE:	GOVERNO MUNICIPAL DE ARNEIROZ-CE	SEINFRA	028 SEM DESONERAÇÃO	114,15%	71,31%
		SINAPI	2025/02 SEM DESONERAÇÃO	115,10%	71,84%
		Composições Próprias	PRÓPRIA	0,00%	0,00%



ITEM	CÓDIGO	DESCRIÇÃO	FONTE	UNIDADE	QTD	VALOR UNITÁRIO R\$		PREÇO TOTAL R\$		
						SEM BDI	COM BDI	SEM BDI	COM BDI	
1	ADMINISTRAÇÃO DA OBRA								62.596,00	75.716,00
1.1	ADM_MCM_V	ADMINISTRAÇÃO LOCAL DA OBRA	COMPOSIÇÕES PRÓPRIAS	%	100,00	625,96	757,16	62.596,00	75.716,00	
2	SERVIÇOS PRELIMINARES								24.576,71	29.724,84
2.1	103689	FORNECIMENTO E INSTALAÇÃO DE PLACA DE OBRA COM CHAPA GALVANIZADA E ESTRUTURA DE MADEIRA. AF_03/2022_PS	SINAPI	M2	8,00	467,34	565,29	3.738,72	4.522,32	
2.2	C1630	LOCAÇÃO DA OBRA - EXECUÇÃO DE GABARITO	SEINFRA	M2	1.346,63	7,74	9,36	10.422,92	12.604,46	
2.3	C2851	INSTALAÇÕES PROVISÓRIAS DE ÁGUA	SEINFRA	UN	1,00	1.381,57	1.671,15	1.381,57	1.671,15	
2.4	C2849	INSTALAÇÕES PROVISÓRIAS DE ESGOTO	SEINFRA	UN	1,00	262,81	317,89	262,81	317,89	
2.5	C2850	INSTALAÇÕES PROVISÓRIAS DE LUZ , FORÇA, TELEFONE E LÓGICA	SEINFRA	UN	1,00	1.676,69	2.028,12	1.676,69	2.028,12	
2.6	C0370	BARRACÃO PARA ESCRITÓRIO TIPO A1	SEINFRA	UN	1,00	7.094,00	8.580,90	7.094,00	8.580,90	
3	FUNDAÇÕES E CONTENÇÕES								284.147,43	343.690,15
3.1	C2784	ESCAVAÇÃO MANUAL SOLO DE 1A.CAT. PROF. ATÉ 1.50M	SEINFRA	M3	208,00	53,69	64,94	11.167,52	13.507,52	
3.2	96619	LASTRO DE CONCRETO MAGRO, APLICADO EM BLOCOS DE COROAMENTO OU SAPATAS, ESPESSURA DE 5 CM. AF_01/2024	SINAPI	M2	137,25	41,78	50,54	5.734,31	6.936,62	
3.3	C1400	FORMA DE TÁBUAS DE 1" DE 3A. P/FUNDAÇÕES UTIL. 5 X	SEINFRA	M2	286,00	83,65	101,18	23.923,90	28.937,48	
3.4	C4151	ARMADURA DE AÇO CA 50/60	SEINFRA	KG	2.255,00	13,27	16,05	29.923,85	36.192,75	
3.5	96556_ADP-01	CONCRETAGEM DE SAPATA, FCK 20 MPA, COM USO DE JERICA - LANÇAMENTO, ADENSAMENTO E ACABAMENTO.	COMPOSIÇÃO	M3	29,50	868,76	1.050,85	25.628,42	31.000,08	
3.6	104737	REATERRO MANUAL DE VALAS, COM PLACA VIBRATÓRIA. AF_08/2023	SINAPI	M3	178,50	23,44	28,35	4.184,04	5.060,48	
3.7	93358	ESCAVAÇÃO MANUAL DE VALA. AF_09/2024	SINAPI	M3	124,75	92,44	111,82	11.531,89	13.949,55	
3.8	96536	FABRICAÇÃO, MONTAGEM E DESMONTAGEM DE FÔRMA PARA VIGA BALDRAME, EM MADEIRA SERRADA, E=25 MM, 4 UTILIZAÇÕES. AF_01/2024	SINAPI	M2	780,00	77,16	93,33	60.184,80	72.797,40	
3.9	C4151	ARMADURA DE AÇO CA 50/60	SEINFRA	KG	3.177,50	13,27	16,05	42.165,43	50.998,88	
3.10	96555_ADP-01	CONCRETAGEM DE BLOCO DE COROAMENTO OU VIGA BALDRAME, FCK 20 MPA, COM USO DE JERICA - LANÇAMENTO,	COMPOSIÇÃO	M3	46,75	709,39	858,08	33.163,98	40.115,24	

Claudia Villas Bôas
 Assinado digitalmente por Claudia Villas Bôas
 Localização:



PLANILHA ORÇAMENTÁRIA



OBRA:	CONSTRUÇÃO DE 25 UNIDADES HABITACIONAIS NO MUNICÍPIO DE ARNEIROZ/CE	DATA :	12/08/2025	BDI :	2
DESCRIÇÃO:	CONSTRUÇÃO DE 25 UNIDADES HABITACIONAIS NO MUNICÍPIO DE ARNEIROZ/CE	FORTE	VERSÃO	HORA	
LOCAL:	RUA ANTÔNIO ANTUNES DE SOUSA, SN - ARNEIROZ-CE	ORSE	2025/06	111,36%	62,02%
CLIENTE:	GOVERNO MUNICIPAL DE ARNEIROZ-CE	SEINFRA	028 SEM DESONERAÇÃO	114,15%	71,31%
		SINAPI	2025/02 SEM DESONERAÇÃO	115,10%	71,84%
		Composições Próprias	PROPRIA	0,00%	0,00%

ITEM	CÓDIGO	DESCRIÇÃO	FORTE	UNIDADE	QTD	VALOR UNITÁRIO R\$		PREÇO TOTAL R\$	
						SEM BDI	COM BDI	SEM BDI	COM BDI
3.10	96555_ADP-01	ADENSAMENTO E ACABAMENTO. AF_01/2024							
3.11	104737	REATERRO MANUAL DE VALAS, COM PLACA VIBRATÓRIA. AF_08/2023	SINAPI	M3	102,00	23,44	28,35	2.390,88	2.891,70
3.12	98557	IMPERMEABILIZAÇÃO DE SUPERFÍCIE COM EMULSÃO ASFÁLTICA, 2 DEMÃOS. AF_09/2023	SINAPI	M2	823,25	41,48	50,17	34.148,41	41.302,45
4	SUPRAESTRUTURA							247.588,79	299.472,68
4.1	92427	MONTAGEM E DESMONTAGEM DE FÔRMA DE PILARES RETANGULARES E ESTRUTURAS SIMILARES, PÉ-DIREITO SIMPLES, EM CHAPA DE MADEIRA COMPENSADA RESINADA, 8 UTILIZAÇÕES. AF_09/2020	SINAPI	M2	633,00	70,57	85,36	44.670,81	54.032,88
4.2	92463_ADP-01	MONTAGEM E DESMONTAGEM DE FÔRMA DE VIGA, SEM ESCORAMENTO, PÉ-DIREITO SIMPLES, EM CHAPA DE MADEIRA RESINADA, 8 UTILIZAÇÕES.	COMPOSIÇÃO	M2	580,50	69,76	84,38	40.495,68	48.982,59
4.3	92463	MONTAGEM E DESMONTAGEM DE FÔRMA DE VIGA, ESCORAMENTO COM GARFO DE MADEIRA, PÉ-DIREITO SIMPLES, EM CHAPA DE MADEIRA RESINADA, 8 UTILIZAÇÕES. AF_09/2020	SINAPI	M2	71,50	139,47	168,70	9.972,11	12.062,05
4.4	C4151	ARMADURA DE AÇO CA 50/60	SEINFRA	KG	5.907,50	13,27	16,05	78.392,53	94.815,38
4.5	101964	LAJE PRÉ-MOLDADA UNIDIRECIONAL, BIAPOIADA, PARA FORRO, ENCHIMENTO EM CERÂMICA, VIGOTA CONVENCIONAL, ALTURA TOTAL DA LAJE (ENCHIMENTO+CAPA) = (8+3). AF_11/2020	SINAPI	M2	111,00	176,82	213,88	19.627,02	23.740,68
4.6	103669_AD P-01	CONCRETAGEM DE PILARES, FCK = 20 MPA, COM USO DE BALDES - LANÇAMENTO, ADENSAMENTO E ACABAMENTO. AF_02/2022	COMPOSIÇÃO	M3	28,75	846,63	1.024,08	24.340,61	29.442,30
4.7	103682_AD P-01	CONCRETAGEM DE VIGAS E LAJES, FCK=20 MPA, PARA QUALQUER TIPO DE LAJE COM BALDES EM EDIFICAÇÃO TÉRREA - LANÇAMENTO, ADENSAMENTO E ACABAMENTO. AF_02/2022	COMPOSIÇÃO	M3	34,75	865,90	1.047,39	30.090,03	36.396,80
5	PAREDES E PAINÉIS							379.662,90	459.235,75
5.1	103322	ALVENARIA DE VEDAÇÃO DE BLOCOS CERÂMICOS FURADOS NA VERTICAL DE 9X19X39 CM (ESPESSURA 9 CM) E ARGAMASSA DE ASSENTAMENTO COM PREPARO EM BETONEIRA. AF_12/2021	SINAPI	M2	2.672,00	60,98	73,76	162.938,56	197.086,72



PLANILHA ORÇAMENTÁRIA



OBRA:	CONSTRUÇÃO DE 25 UNIDADES HABITACIONAIS NO MUNICÍPIO DE ARNEIROZ/CE	DATA :	12/08/2025	BDI :	2
DESCRIÇÃO:	CONSTRUÇÃO DE 25 UNIDADES HABITACIONAIS NO MUNICÍPIO DE ARNEIROZ/CE	FORTE	VERSÃO	HORA	
LOCAL:	RUA ANTÔNIO ANTUNES DE SOUSA, SN - ARNEIROZ-CE	ORSE	2025/06	111,36%	62,02%
CLIENTE:	GOVERNO MUNICIPAL DE ARNEIROZ-CE	SEINFRA	028 SEM DESONERAÇÃO	114,15%	71,31%
		SINAPI	2025/02 SEM DESONERAÇÃO	115,10%	71,84%
		Composições Próprias	PRÓPRIA	0,00%	0,00%

ITEM	CÓDIGO	DESCRIÇÃO	FONTE	UNIDADE	QTD	VALOR UNITÁRIO R\$		PREÇO TOTAL R\$	
						SEM BDI	COM BDI	SEM BDI	COM BDI
5.2	93184	VERGA PRÉ-MOLDADA COM ATÉ 1,5 M DE VÃO, ESPESSURA DE *20* CM. AF_03/2024	SINAPI	M	405,00	29,93	36,20	12.121,65	14.661,00
5.3	93194	CONTRAVERGA PRÉ-MOLDADA, ESPESSURA DE *20* CM. AF_03/2024	SINAPI	M	230,00	29,15	35,26	6.704,50	8.109,80
5.4	C1803	MURETA C/TIJOLO MACIÇO, REBOCADA, INCL. FUNDAÇÕES	SEINFRA	M2	25,00	382,87	463,12	9.571,75	11.578,00
5.5	94570	JANELA DE ALUMÍNIO DE CORRER COM 2 FOLHAS PARA VIDROS (VIDROS INCLUSOS), BATENTE/ REQUADRO 6 A 14 CM, ACABAMENTO COM ACETATO OU BRILHANTE, FIXAÇÃO COM PARAFUSO, SEM GUARNIÇÃO/ ALIZAR, DIMENSÕES 100X120 CM, VEDAÇÃO COM SILICONE, EXCLUSIVE CONTRAMARCO - FORNECIMENTO E INSTALAÇÃO. AF_11/2024	SINAPI	M2	30,00	346,67	419,33	10.400,10	12.579,90
5.6	94572	JANELA DE ALUMÍNIO DE CORRER COM 3 FOLHAS (2 VENEZIANAS E 1 FOLHA PARA VIDRO, VIDRO INCLUSO), BATENTE/ REQUADRO 6 A 14 CM, SEM ACABAMENTO, FIXAÇÃO COM PARAFUSO, SEM GUARNIÇÃO/ ALIZAR, DIMENSÕES 100X120 CM, VEDAÇÃO COM SILICONE, EXCLUSIVE CONTRAMARCO - FORNECIMENTO E INSTALAÇÃO. AF_11/2024	SINAPI	M2	105,00	493,88	597,40	51.857,40	62.727,00
5.7	94569	JANELA DE ALUMÍNIO TIPO MAXIM-AR, BATENTE/ REQUADRO 3 A 14 CM, VIDRO INCLUSO, FIXAÇÃO COM PARAFUSO, SEM GUARNIÇÃO/ ALIZAR, DIMENSÕES 60X80 (A X L) CM, SEM ACABAMENTO, VEDAÇÃO COM SILICONE, EXCLUSIVE CONTRAMARCO - FORNECIMENTO E INSTALAÇÃO. AF_11/2024	SINAPI	M2	12,00	655,87	793,34	7.870,44	9.520,08
5.8	C1977	PORTA EXTERNA DE CEDRO LISA COMPLETA UMA FOLHA (0.80X2.10)M	SEINFRA	UN	50,00	964,68	1.166,88	48.234,00	58.344,00
5.9	91314	KIT DE PORTA DE MADEIRA PARA PINTURA, SEMI-OCA (LEVE OU MÉDIA), PADRÃO POPULAR, 80X210CM, ESPESSURA DE 3,5CM, ITENS INCLUSOS: DOBRADIÇAS, MONTAGEM E INSTALAÇÃO DO BATENTE, FECHADURA COM EXECUÇÃO DO FURO - FORNECIMENTO E INSTALAÇÃO. AF_12/2019	SINAPI	UN	75,00	932,86	1.128,39	69.964,50	84.629,25
6	COBERTURA E PROTEÇÕES							362.051,56	437.925,35
6.1	92541	TRAMA DE MADEIRA COMPOSTA POR RIPAS, CAIBROS E TERÇAS PARA TELHADOS DE ATÉ 2 ÁGUAS PARA TELHA CERÂMICA CAPA-CANAL, INCLUSO TRANSPORTE VERTICAL. AF_07/2019	SINAPI	M2	1.837,25	89,70	108,50	164.801,33	199.341,63
6.2	94201	TELHAMENTO COM TELHA CERÂMICA CAPA-CANAL, TIPO	SINAPI	M2	1.837,25	46,39	56,11	85.230,03	103.088,10

Claudia Villas Bôas
 Assinado digitalmente por Claudia Villas Bôas
 Localização:



PLANILHA ORÇAMENTÁRIA



OBRA:	CONSTRUÇÃO DE 25 UNIDADES HABITACIONAIS NO MUNICÍPIO DE ARNEIROZ/CE	DATA :	12/08/2025	BDI :	2
DESCRIÇÃO:	CONSTRUÇÃO DE 25 UNIDADES HABITACIONAIS NO MUNICÍPIO DE ARNEIROZ/CE	FONTE	VERSÃO	HORA	
LOCAL:	RUA ANTÔNIO ANTUNES DE SOUSA, SN - ARNEIROZ-CE	ORSE	2025/06	111,36%	62,02%
CLIENTE:	GOVERNO MUNICIPAL DE ARNEIROZ-CE	SEINFRA	028 SEM DESONERAÇÃO	114,15%	71,31%
		SINAPI	2025/02 SEM DESONERAÇÃO	115,10%	71,84%
		Composições Próprias	PROPRIA	0,00%	0,00%

ITEM	CÓDIGO	DESCRIÇÃO	FONTE	UNIDADE	QTD	VALOR UNITÁRIO R\$		PREÇO TOTAL R\$	
						SEM BDI	COM BDI	SEM BDI	COM BDI
6.2	94201	COLONIAL, COM ATÉ 2 ÁGUAS, INCLUSO TRANSPORTE VERTICAL. AF_07/2019							
6.3	94221	CUMEEIRA PARA TELHA CERÂMICA EMBOÇADA COM ARGAMASSA TRAÇO 1:2:9 (CIMENTO, CAL E AREIA) PARA TELHADOS COM ATÉ 2 ÁGUAS, INCLUSO TRANSPORTE VERTICAL. AF_07/2019	SINAPI	M	266,25	25,72	31,11	6.847,95	8.283,04
6.4	92548	FABRICAÇÃO E INSTALAÇÃO DE TESOURA INTEIRA EM MADEIRA NÃO APARELHADA, VÃO DE 6 M, PARA TELHA CERÂMICA OU DE CONCRETO, INCLUSO IÇAMENTO. AF_07/2019	SINAPI	UN	50,00	1.574,14	1.904,08	78.707,00	95.204,00
6.5	C0387	BEIRA E BICA EM TELHA COLONIAL	SEINFRA	M	532,50	15,38	18,60	8.189,85	9.904,50
6.6	C3448	BEIRAL DE MADEIRA (1X10)CM	SEINFRA	M	532,50	34,32	41,51	18.275,40	22.104,08
7	REVESTIMENTOS							509.332,27	616.050,93
7.1	87879	CHAPISCO APLICADO EM ALVENARIAS E ESTRUTURAS DE CONCRETO INTERNAS, COM COLHER DE PEDREIRO. ARGAMASSA TRAÇO 1:3 COM PREPARO EM BETONEIRA 400L. AF_10/2022	SINAPI	M2	5.900,75	4,64	5,61	27.379,48	33.103,21
7.2	87882	CHAPISCO APLICADO NO TETO OU EM ALVENARIA E ESTRUTURA, COM ROLO PARA TEXTURA ACRÍLICA. ARGAMASSA TRAÇO 1:4 E EMULSÃO POLIMÉRICA (ADESIVO) COM PREPARO EM BETONEIRA 400L. AF_10/2022	SINAPI	M2	111,00	6,20	7,50	688,20	832,50
7.3	C3246	EMBOÇO C/ ARGAMASSA DE CIMENTO E AREIA S/ PENEIRAR, TRAÇO 1:7	SEINFRA	M2	1.043,50	37,31	45,13	38.932,99	47.093,16
7.4	C3162	REBÓCO C/ ARGAMASSA DE CIMENTO E AREIA S/ PENEIRAR, TRAÇO 1:7	SEINFRA	M2	4.857,25	39,57	47,86	192.201,38	232.467,99
7.5	90408	MASSA ÚNICA, EM ARGAMASSA TRAÇO 1:2:8, PREPARO MECÂNICO, APLICADA MANUALMENTE EM TETO, E = 10MM, COM TALISCAS. AF_03/2024	SINAPI	M2	111,00	33,95	41,07	3.768,45	4.558,77
7.6	104611	REVESTIMENTO CERÂMICO PARA PAREDES INTERNAS COM PLACAS TIPO ESMALTADA DE DIMENSÕES 60X60 CM APLICADAS NA ALTURA INTEIRA DAS PAREDES. AF_02/2023 PE	SINAPI	M2	1.043,50	105,96	128,17	110.569,26	133.745,40
7.7	96111	FORRO EM RÉGUAS DE PVC, FRISADO, PARA AMBIENTES RESIDENCIAIS, INCLUSIVE ESTRUTURA UNIDIRECIONAL DE FIXAÇÃO. AF_08/2023 PS	SINAPI	M2	897,50	66,22	80,10	59.432,45	71.889,75
7.8	88489	PINTURA LÁTEX ACRÍLICA PREMIUM, APLICAÇÃO MANUAL EM PAREDES, DUAS DEMÃOS. AF_04/2023	SINAPI	M2	4.907,25	13,46	16,28	66.051,59	79.890,03

Claudia Villas Bôas Assinado digitalmente por Claudia Villas Bôas
Localização:



PLANILHA ORÇAMENTÁRIA



OBRA:	CONSTRUÇÃO DE 25 UNIDADES HABITACIONAIS NO MUNICÍPIO DE ARNEIROZ/CE	DATA :	12/08/2025	BDI :	2
DESCRIÇÃO:	CONSTRUÇÃO DE 25 UNIDADES HABITACIONAIS NO MUNICÍPIO DE ARNEIROZ/CE	FORTE	VERSÃO	HORA	
LOCAL:	RUA ANTÔNIO ANTUNES DE SOUSA, SN - ARNEIROZ-CE	ORSE	2025/06	111,36%	62,02%
CLIENTE:	GOVERNO MUNICIPAL DE ARNEIROZ-CE	SEINFRA	028 SEM DESONERAÇÃO	114,15%	71,31%
		SINAPI	2025/02 SEM DESONERAÇÃO	115,10%	71,84%
		Composições Próprias	PRÓPRIA	0,00%	0,00%

ITEM	CÓDIGO	DESCRIÇÃO	FONTE	UNIDADE	QTD	VALOR UNITÁRIO R\$		PREÇO TOTAL R\$	
						SEM BDI	COM BDI	SEM BDI	COM BDI
7.9	88488	PINTURA LÁTEX ACRILICA PREMIUM, APLICAÇÃO MANUAL EM TETO, DUAS DEMÃOS. AF_04/2023	SINAPI	M2	111,00	15,93	19,27	1.768,23	2.138,97
7.10	102193	LIXAMENTO DE MADEIRA PARA APLICAÇÃO DE FUNDO OU PINTURA. AF_01/2021	SINAPI	M2	445,50	1,96	2,37	873,18	1.055,84
7.11	102219	PINTURA TINTA DE ACABAMENTO (PIGMENTADA) ESMALTE SINTÉTICO ACETINADO EM MADEIRA, 2 DEMÃOS. AF_01/2021	SINAPI	M2	445,50	17,21	20,82	7.667,06	9.275,31
8	PAVIMENTAÇÕES							188.425,06	227.913,86
8.1	C3025	PISO MORTO CONCRETO FCK=13,5MPA C/PREPARO E LANÇAMENTO	SEINFRA	M3	59,25	675,76	817,40	40.038,78	48.430,95
8.2	87256	REVESTIMENTO CERÂMICO PARA PISO COM PLACAS TIPO ESMALTADA DE DIMENSÕES 60X60 CM APLICADA EM AMBIENTES DE ÁREA ENTRE 5 M2 E 10 M2. AF_02/2023 PE	SINAPI	M2	420,00	83,27	100,72	34.973,40	42.302,40
8.3	87257	REVESTIMENTO CERÂMICO PARA PISO COM PLACAS TIPO ESMALTADA DE DIMENSÕES 60X60 CM APLICADA EM AMBIENTES DE ÁREA MAIOR QUE 10 M2. AF_02/2023 PE	SINAPI	M2	477,50	73,28	88,64	34.991,20	42.325,60
8.4	87255	REVESTIMENTO CERÂMICO PARA PISO COM PLACAS TIPO ESMALTADA DE DIMENSÕES 60X60 CM APLICADA EM AMBIENTES DE ÁREA MENOR QUE 5 M2. AF_02/2023 PE	SINAPI	M2	285,50	95,48	115,49	27.259,54	32.972,40
8.5	94990	EXECUÇÃO DE PASSEIO (CALÇADA) OU PISO DE CONCRETO COM CONCRETO MOLDADO IN LOCO, FEITO EM OBRA, ACABAMENTO CONVENCIONAL, NÃO ARMADO. AF_08/2022	SINAPI	M3	24,25	815,93	986,95	19.786,30	23.933,54
8.6	98695	SOLEIRA EM MÁRMORE, LARGURA 15 CM, ESPESSURA 2,0 CM. AF_09/2020	SINAPI	M	63,00	83,13	100,55	5.237,19	6.334,65
8.7	88648	RODAPÉ CERÂMICO DE 7CM DE ALTURA COM PLACAS TIPO ESMALTADA DE DIMENSÕES 35X35CM. AF_02/2023	SINAPI	M	909,50	8,70	10,52	7.912,65	9.567,94
8.8	101965	PEITORIL LINEAR EM GRANITO OU MÁRMORE, L = 15CM, ASSENTADO COM ARGAMASSA 1:6 COM ADITIVO. AF_11/2020	SINAPI	M	162,50	112,16	135,67	18.226,00	22.046,38
9	INSTALAÇÕES ELÉTRICAS/LÓGICAS E TV							238.990,79	289.125,27
9.1	93653	DISJUNTOR MONOPOLAR TIPO DIN, CORRENTE NOMINAL DE 10A - FORNECIMENTO E INSTALAÇÃO. AF_10/2020	SINAPI	UN	50,00	11,16	13,50	558,00	675,00
9.2	93654	DISJUNTOR MONOPOLAR TIPO DIN, CORRENTE NOMINAL DE 16A - FORNECIMENTO E INSTALAÇÃO. AF_10/2020	SINAPI	UN	25,00	11,83	14,31	295,75	357,75
9.3	93656	DISJUNTOR MONOPOLAR TIPO DIN, CORRENTE NOMINAL DE 25A - FORNECIMENTO E INSTALAÇÃO. AF_10/2020	SINAPI	UN	25,00	13,16	15,92	329,00	398,00
9.4	93659	DISJUNTOR MONOPOLAR TIPO DIN, CORRENTE NOMINAL DE	SINAPI	UN	25,00	24,53	29,67	613,25	741,75

Claudia Villas Bôas
 Assinado digitalmente por Claudia Villas Bôas
 Localização:



PLANILHA ORÇAMENTÁRIA



OBRA:	CONSTRUÇÃO DE 25 UNIDADES HABITACIONAIS NO MUNICÍPIO DE ARNEIROZ/CE	DATA :	12/08/2025	BDI :	2
DESCRIÇÃO:	CONSTRUÇÃO DE 25 UNIDADES HABITACIONAIS NO MUNICÍPIO DE ARNEIROZ/CE	FONTE	VERSÃO	HORA	
LOCAL:	RUA ANTÔNIO ANTUNES DE SOUSA, SN - ARNEIROZ-CE	ORSE	2025/06	111,36%	62,02%
CLIENTE:	GOVERNO MUNICIPAL DE ARNEIROZ-CE	SEINFRA	028 SEM DESONERAÇÃO	114,15%	71,31%
		SINAPI	2025/02 SEM DESONERAÇÃO	115,10%	71,84%
		Composições Próprias	PROPRIA	0,00%	0,00%

ITEM	CÓDIGO	DESCRIÇÃO	FONTE	UNIDADE	QTD	VALOR UNITÁRIO R\$		PREÇO TOTAL R\$	
						SEM BDI	COM BDI	SEM BDI	COM BDI
9.4	93659	50A - FORNECIMENTO E INSTALAÇÃO. AF_10/2020							
9.5	93674_ADP-01	DISJUNTOR BIPOLAR TIPO DR, CORRENTE NOMINAL DE 25A - FORNECIMENTO E INSTALAÇÃO. AF_10/2020	COMPOSIÇÃO	UN	50,00	219,75	265,81	10.987,50	13.290,50
9.6	C2090	QUADRO P/ MEDIÇÃO EM POSTE DE CONCRETO	SEINFRA	UN	25,00	1.758,56	2.127,15	43.964,00	53.178,75
9.7	C2067	QUADRO DE DISTRIBUIÇÃO DE LUZ EMBUTIR ATÉ 12 DIVISÕES 207X332X95MM, C/BARRAMENTO	SEINFRA	UN	25,00	323,71	391,56	8.092,75	9.789,00
9.8	97891	CAIXA ENTERRADA ELÉTRICA RETANGULAR, EM ALVENARIA COM BLOCOS DE CONCRETO, FUNDO COM BRITA, DIMENSÕES INTERNAS: 0,4X0,4X0,4 M. AF_12/2020	SINAPI	UN	50,00	215,77	261,00	10.788,50	13.050,00
9.9	C4562	DISPOSITIVO DE PROTEÇÃO CONTRA SURTOS DE TENSÃO - DPS'S - 40 KA/440V	SEINFRA	UN	50,00	133,83	161,88	6.691,50	8.094,00
9.10	103782	LUMINÁRIA TIPO PLAFON CIRCULAR, DE SOBREPOR, COM LED DE 12/13 W - FORNECIMENTO E INSTALAÇÃO. AF_09/2024	SINAPI	UN	175,00	30,16	36,48	5.278,00	6.384,00
9.11	97610	LÂMPADA COMPACTA DE LED 10 W, BASE E27 - FORNECIMENTO E INSTALAÇÃO. AF_09/2024	SINAPI	UN	175,00	13,65	16,51	2.388,75	2.889,25
9.12	91953	INTERRUPTOR SIMPLES (1 MÓDULO), 10A/250V, INCLUINDO SUPORTE E PLACA - FORNECIMENTO E INSTALAÇÃO. AF_03/2023	SINAPI	UN	125,00	31,89	38,57	3.986,25	4.821,25
9.13	92000	TOMADA BAIXA DE EMBUTIR (1 MÓDULO), 2P+T 10 A, INCLUINDO SUPORTE E PLACA - FORNECIMENTO E INSTALAÇÃO. AF_03/2023	SINAPI	UN	250,00	33,46	40,47	8.365,00	10.117,50
9.14	91959	INTERRUPTOR SIMPLES (2 MÓDULOS), 10A/250V, INCLUINDO SUPORTE E PLACA - FORNECIMENTO E INSTALAÇÃO. AF_03/2023	SINAPI	UN	25,00	48,63	58,82	1.215,75	1.470,50
9.15	91996	TOMADA MÉDIA DE EMBUTIR (1 MÓDULO), 2P+T 10 A, INCLUINDO SUPORTE E PLACA - FORNECIMENTO E INSTALAÇÃO. AF_03/2023	SINAPI	UN	150,00	37,56	45,43	5.634,00	6.814,50
9.16	91993	TOMADA ALTA DE EMBUTIR (1 MÓDULO), 2P+T 20 A, INCLUINDO SUPORTE E PLACA - FORNECIMENTO E INSTALAÇÃO. AF_03/2023	SINAPI	UN	25,00	50,51	61,10	1.262,75	1.527,50
9.17	91985	INTERRUPTOR PULSADOR CAMPAINHA (1 MÓDULO), 10A/250V, INCLUINDO SUPORTE E PLACA - FORNECIMENTO E INSTALAÇÃO. AF_03/2023	SINAPI	UN	25,00	30,68	37,11	767,00	927,75
9.18	91987	CAMPAINHA CIGARRA (1 MÓDULO), 10A/250V, INCLUINDO SUPORTE E PLACA - FORNECIMENTO E INSTALAÇÃO.	SINAPI	UN	25,00	51,48	62,27	1.287,00	1.556,75

Claudia Villas Bôas Assinado digitalmente por Claudia Villas Bôas
Localização:



PLANILHA ORÇAMENTÁRIA



OBRA:	CONSTRUÇÃO DE 25 UNIDADES HABITACIONAIS NO MUNICÍPIO DE ARNEIROZ/CE	DATA :	12/08/2025	BDI :	2
DESCRIÇÃO:	CONSTRUÇÃO DE 25 UNIDADES HABITACIONAIS NO MUNICÍPIO DE ARNEIROZ/CE	FORTE	VERSÃO	HORA	
LOCAL:	RUA ANTÔNIO ANTUNES DE SOUSA, SN - ARNEIROZ-CE	ORSE	2025/06	111,36%	62,02%
CLIENTE:	GOVERNO MUNICIPAL DE ARNEIROZ-CE	SEINFRA	028 SEM DESONERAÇÃO	114,15%	71,31%
		SINAPI	2025/02 SEM DESONERAÇÃO	115,10%	71,84%
		Composições Próprias	PROPRIA	0,00%	0,00%

ITEM	CÓDIGO	DESCRIÇÃO	FORTE	UNIDADE	QTD	VALOR UNITÁRIO R\$		PREÇO TOTAL R\$	
						SEM BDI	COM BDI	SEM BDI	COM BDI
9.18	91987	AF_03/2023							
9.19	91947	SUPORTE PARAFUSADO COM PLACA DE ENCAIXE 4" X 2" BAIXO (0,30 M DO PISO) PARA PONTO ELÉTRICO - FORNECIMENTO E INSTALAÇÃO. AF_03/2023	SINAPI	UN	50,00	9,76	11,81	488,00	590,50
9.20	91941	CAIXA RETANGULAR 4" X 2" BAIXA (0,30 M DO PISO), PVC, INSTALADA EM PAREDE - FORNECIMENTO E INSTALAÇÃO. AF_03/2023	SINAPI	UN	300,00	11,47	13,87	3.441,00	4.161,00
9.21	91940	CAIXA RETANGULAR 4" X 2" MÉDIA (1,30 M DO PISO), PVC, INSTALADA EM PAREDE - FORNECIMENTO E INSTALAÇÃO. AF_03/2023	SINAPI	UN	325,00	18,41	22,27	5.983,25	7.237,75
9.22	91939	CAIXA RETANGULAR 4" X 2" ALTA (2,00 M DO PISO), PVC, INSTALADA EM PAREDE - FORNECIMENTO E INSTALAÇÃO. AF_03/2023	SINAPI	UN	50,00	32,54	39,36	1.627,00	1.968,00
9.23	91937	CAIXA OCTOGONAL 3" X 3", PVC, INSTALADA EM LAJE - FORNECIMENTO E INSTALAÇÃO. AF_03/2023	SINAPI	UN	175,00	15,54	18,80	2.719,50	3.290,00
9.24	91924	CABO DE COBRE FLEXÍVEL ISOLADO, 1,5 MM², ANTI-CHAMA 450/750 V, PARA CIRCUITOS TERMINAIS - FORNECIMENTO E INSTALAÇÃO. AF_03/2023	SINAPI	M	2.447,50	2,99	3,62	7.318,03	8.859,95
9.25	91926	CABO DE COBRE FLEXÍVEL ISOLADO, 2,5 MM², ANTI-CHAMA 450/750 V, PARA CIRCUITOS TERMINAIS - FORNECIMENTO E INSTALAÇÃO. AF_03/2023	SINAPI	M	6.470,00	4,32	5,23	27.950,40	33.838,10
9.26	91928	CABO DE COBRE FLEXÍVEL ISOLADO, 4 MM², ANTI-CHAMA 450/750 V, PARA CIRCUITOS TERMINAIS - FORNECIMENTO E INSTALAÇÃO. AF_03/2023	SINAPI	M	620,00	6,66	8,06	4.129,20	4.997,20
9.27	92980	CABO DE COBRE FLEXÍVEL ISOLADO, 10 MM², ANTI-CHAMA 0,6/1,0 KV, PARA DISTRIBUIÇÃO - FORNECIMENTO E INSTALAÇÃO. AF_10/2020	SINAPI	M	896,25	10,28	12,43	9.213,45	11.140,39
9.28	C1197	ELETRODUTO PVC ROSC.INCL.CONEXÕES D= 32MM (1")	SEINFRA	M	298,75	29,43	35,60	8.792,21	10.635,50
9.29	C1196	ELETRODUTO PVC ROSC.INCL.CONEXÕES D= 25MM (3/4")	SEINFRA	M	218,00	19,41	23,48	4.231,38	5.118,64
9.30	91834	ELETRODUTO FLEXÍVEL CORRUGADO, PVC, DN 25 MM (3/4"), PARA CIRCUITOS TERMINAIS, INSTALADO EM FORRO - FORNECIMENTO E INSTALAÇÃO. AF_03/2023	SINAPI	M	1.117,50	20,28	24,53	22.662,90	27.412,28
9.31	91854	ELETRODUTO FLEXÍVEL CORRUGADO, PVC, DN 25 MM (3/4"), PARA CIRCUITOS TERMINAIS, INSTALADO EM PAREDE -	SINAPI	M	1.457,50	9,62	11,64	14.021,15	16.965,30

Claudia Villas Bôas
 Assinado digitalmente por Claudia Villas Bôas
 Localização:



PLANILHA ORÇAMENTÁRIA



OBRA:	CONSTRUÇÃO DE 25 UNIDADES HABITACIONAIS NO MUNICÍPIO DE ARNEIROZ/CE	DATA :	12/08/2025	BDI :	2
DESCRIÇÃO:	CONSTRUÇÃO DE 25 UNIDADES HABITACIONAIS NO MUNICÍPIO DE ARNEIROZ/CE	FORTE	VERSÃO	HORA	
LOCAL:	RUA ANTÔNIO ANTUNES DE SOUSA, SN - ARNEIROZ-CE	ORSE	2025/06	111,36%	62,02%
CLIENTE:	GOVERNO MUNICIPAL DE ARNEIROZ-CE	SEINFRA	028 SEM DESONERAÇÃO	114,15%	71,31%
		SINAPI	2025/02 SEM DESONERAÇÃO	115,10%	71,84%
		Composições Próprias	PRÓPRIA	0,00%	0,00%

ITEM	CÓDIGO	DESCRIÇÃO	FONTE	UNIDADE	QTD	VALOR UNITÁRIO R\$		PREÇO TOTAL R\$	
						SEM BDI	COM BDI	SEM BDI	COM BDI
9.31	91854	FORNECIMENTO E INSTALAÇÃO. AF_03/2023							
9.32	91845	ELETRODUTO FLEXÍVEL CORRUGADO REFORÇADO, PVC, DN 25 MM (3/4"), PARA CIRCUITOS TERMINAIS, INSTALADO EM LAJE - FORNECIMENTO E INSTALAÇÃO. AF_03/2023	SINAPI	M	182,00	7,71	9,33	1.403,22	1.698,06
9.33	90447	RASGO LINEAR MANUAL EM ALVENARIA, PARA ELETRODUTOS, DIÂMETROS MENORES OU IGUAIS A 40 MM. AF_09/2023	SINAPI	M	1.457,50	8,58	10,38	12.505,35	15.128,85
10		INSTALAÇÕES HIDRÁULICAS/ GÁS/ INCÊNDIO						73.744,54	89.200,57
10.1	90373	JOELHO 90 GRAUS COM BUCHA DE LATÃO, PVC, SOLDÁVEL, DN 25MM, X 1/2 INSTALADO EM RAMAL OU SUB-RAMAL DE ÁGUA - FORNECIMENTO E INSTALAÇÃO. AF_06/2022	SINAPI	UN	175,00	12,98	15,70	2.271,50	2.747,50
10.2	89408	JOELHO 90 GRAUS, PVC, SOLDÁVEL, DN 25MM, INSTALADO EM RAMAL DE DISTRIBUIÇÃO DE ÁGUA - FORNECIMENTO E INSTALAÇÃO. AF_06/2022	SINAPI	UN	200,00	9,01	10,90	1.802,00	2.180,00
10.3	89395	TE, PVC, SOLDÁVEL, DN 25MM, INSTALADO EM RAMAL OU SUB-RAMAL DE ÁGUA - FORNECIMENTO E INSTALAÇÃO. AF_06/2022	SINAPI	UN	100,00	13,57	16,41	1.357,00	1.641,00
10.4	89383	ADAPTADOR CURTO COM BOLSA E ROSCA PARA REGISTRO, PVC, SOLDÁVEL, DN 25MM X 3/4 , INSTALADO EM RAMAL OU SUB-RAMAL DE ÁGUA - FORNECIMENTO E INSTALAÇÃO. AF_06/2022	SINAPI	UN	200,00	6,81	8,24	1.362,00	1.648,00
10.5	89446	TUBO, PVC, SOLDÁVEL, DE 25MM, INSTALADO EM PRUMADA DE ÁGUA - FORNECIMENTO E INSTALAÇÃO. AF_06/2022	SINAPI	M	127,50	5,14	6,22	655,35	793,05
10.6	89356	TUBO, PVC, SOLDÁVEL, DE 25MM, INSTALADO EM RAMAL OU SUB-RAMAL DE ÁGUA - FORNECIMENTO E INSTALAÇÃO. AF_06/2022	SINAPI	M	217,50	24,24	29,32	5.272,20	6.377,10
10.7	89985	REGISTRO DE PRESSÃO BRUTO, LATÃO, ROSCÁVEL, 3/4", COM ACABAMENTO E CANOPLA CROMADOS - FORNECIMENTO E INSTALAÇÃO. AF_08/2021	SINAPI	UN	25,00	92,86	112,32	2.321,50	2.808,00
10.8	89987	REGISTRO DE GAVETA BRUTO, LATÃO, ROSCÁVEL, 3/4", COM ACABAMENTO E CANOPLA CROMADOS - FORNECIMENTO E INSTALAÇÃO. AF_08/2021	SINAPI	UN	75,00	97,75	118,24	7.331,25	8.868,00
10.9	94495	REGISTRO DE GAVETA BRUTO, LATÃO, ROSCÁVEL, 1" - FORNECIMENTO E INSTALAÇÃO. AF_08/2021	SINAPI	UN	50,00	63,62	76,95	3.181,00	3.847,50
10.10	86885	ENGATE FLEXÍVEL EM PLÁSTICO BRANCO, 1/2" X 40CM - FORNECIMENTO E INSTALAÇÃO. AF_01/2020	SINAPI	UN	50,00	13,17	15,93	658,50	796,50
10.11	97741	KIT CAVALETE PARA MEDIÇÃO DE ÁGUA - ENTRADA	SINAPI	UN	25,00	170,48	206,21	4.262,00	5.155,25

Claudia Villas Bôas
 Assinado digitalmente por Claudia Villas Bôas
 Localização:



PLANILHA ORÇAMENTÁRIA



OBRAS:	CONSTRUÇÃO DE 25 UNIDADES HABITACIONAIS NO MUNICÍPIO DE ARNEIROZ/CE	DATA :	12/08/2025	BDI :	2
DESCRIÇÃO:	CONSTRUÇÃO DE 25 UNIDADES HABITACIONAIS NO MUNICÍPIO DE ARNEIROZ/CE	FORTE	VERSÃO	HORA	
LOCAL:	RUA ANTÔNIO ANTUNES DE SOUSA, SN - ARNEIROZ-CE	ORSE	2025/06	111,36%	62,02%
CLIENTE:	GOVERNO MUNICIPAL DE ARNEIROZ-CE	SEINFRA	028 SEM DESONERAÇÃO	114,15%	71,31%
		SINAPI	2025/02 SEM DESONERAÇÃO	115,10%	71,84%
		Composições Próprias	PROPRIA	0,00%	0,00%

ITEM	CÓDIGO	DESCRIÇÃO	FORTE	UNIDADE	QTD	VALOR UNITÁRIO R\$		PREÇO TOTAL R\$	
						SEM BDI	COM BDI	SEM BDI	COM BDI
10.11	97741	INDIVIDUALIZADA, EM PVC 25 MM (3/4"), PARA 1 MEDIDOR - FORNECIMENTO E INSTALAÇÃO (EXCLUSIVE HIDRÔMETRO). AF_03/2024							
10.12	104994_AD P-01	CAIXA DE EMBUTIR EM POLICARBONATO PARA ABRIGO DE HIDRÔMETRO - FORNECIMENTO E INSTALAÇÃO (EXCLUSIVE HIDRÔMETRO). AF_03/2024	COMPOSIÇÃO	UN	25,00	155,48	188,07	3.887,00	4.701,75
10.13	89353	REGISTRO DE GAVETA BRUTO, LATAO, ROSCÁVEL, 3/4" - FORNECIMENTO E INSTALAÇÃO. AF_08/2021	SINAPI	UN	25,00	41,17	49,80	1.029,25	1.245,00
10.14	89402	TUBO, PVC, SOLDÁVEL, DE 25MM, INSTALADO EM RAMAL DE DISTRIBUIÇÃO DE ÁGUA - FORNECIMENTO E INSTALAÇÃO. AF_06/2022	SINAPI	M	298,75	12,51	15,13	3.737,36	4.520,09
10.15	89446	TUBO, PVC, SOLDÁVEL, DE 25MM, INSTALADO EM PRUMADA DE ÁGUA - FORNECIMENTO E INSTALAÇÃO. AF_06/2022	SINAPI	M	75,00	5,14	6,22	385,50	466,50
10.16	89408	JOELHO 90 GRAUS, PVC, SOLDÁVEL, DN 25MM, INSTALADO EM RAMAL DE DISTRIBUIÇÃO DE ÁGUA - FORNECIMENTO E INSTALAÇÃO. AF_06/2022	SINAPI	UN	50,00	9,01	10,90	450,50	545,00
10.17	89440	TE, PVC, SOLDÁVEL, DN 25MM, INSTALADO EM RAMAL DE DISTRIBUIÇÃO DE ÁGUA - FORNECIMENTO E INSTALAÇÃO. AF_06/2022	SINAPI	UN	25,00	12,43	15,04	310,75	376,00
10.18	95675	HIDRÔMETRO DN 3/4", 5,0 M3/H - FORNECIMENTO E INSTALAÇÃO. AF_03/2024	SINAPI	UN	25,00	152,44	184,39	3.811,00	4.609,75
10.19	102605	CAIXA D'ÁGUA EM POLIETILENO, 500 LITROS - FORNECIMENTO E INSTALAÇÃO. AF_06/2021	SINAPI	UN	25,00	292,43	353,72	7.310,75	8.843,00
10.20	102591	FURO EM CAIXA D'ÁGUA COM ESPESSURA DE 2 ATÉ 5 MM E DIÂMETRO DE 25 MM. AF_06/2021	SINAPI	UN	25,00	4,49	5,43	112,25	135,75
10.21	102593	FURO EM CAIXA D'ÁGUA COM ESPESSURA DE 2 ATÉ 5 MM E DIÂMETRO DE 32 MM. AF_06/2021	SINAPI	UN	50,00	5,07	6,13	253,50	306,50
10.22	94703	ADAPTADOR COM FLANGE E ANEL DE VEDAÇÃO, PVC, SOLDÁVEL, DN 25 MM X 3/4", INSTALADO EM RESERVAÇÃO PREDIAL DE ÁGUA - FORNECIMENTO E INSTALAÇÃO. AF_04/2024	SINAPI	UN	25,00	19,27	23,31	481,75	582,75
10.23	94704	ADAPTADOR COM FLANGE E ANEL DE VEDAÇÃO, PVC, SOLDÁVEL, DN 32 MM X 1", INSTALADO EM RESERVAÇÃO PREDIAL DE ÁGUA - FORNECIMENTO E INSTALAÇÃO. AF_04/2024	SINAPI	UN	50,00	25,56	30,92	1.278,00	1.546,00
10.24	94796	TORNEIRA DE BOIA PARA CAIXA D'ÁGUA, ROSCÁVEL, 3/4" - FORNECIMENTO E INSTALAÇÃO. AF_08/2021	SINAPI	UN	25,00	42,43	51,32	1.060,75	1.283,00



PLANILHA ORÇAMENTÁRIA



OBRA:	CONSTRUÇÃO DE 25 UNIDADES HABITACIONAIS NO MUNICÍPIO DE ARNEIROZ/CE	DATA :	12/08/2025	BDI :	2
DESCRIÇÃO:	CONSTRUÇÃO DE 25 UNIDADES HABITACIONAIS NO MUNICÍPIO DE ARNEIROZ/CE	FONTE	VERSÃO	HORA	
LOCAL:	RUA ANTÔNIO ANTUNES DE SOUSA, SN - ARNEIROZ-CE	ORSE	2025/06	111,36%	62,04%
CLIENTE:	GOVERNO MUNICIPAL DE ARNEIROZ-CE	SEINFRA	028 SEM DESONERAÇÃO	114,15%	71,31%
		SINAPI	2025/02 SEM DESONERAÇÃO	115,10%	71,84%
		Composições Próprias	PRÓPRIA	0,00%	0,00%

ITEM	CÓDIGO	DESCRIÇÃO	FONTE	UNIDADE	QTD	VALOR UNITÁRIO R\$		PREÇO TOTAL R\$	
						SEM BDI	COM BDI	SEM BDI	COM BDI
10.25	89408	JOELHO 90 GRAUS, PVC, SOLDÁVEL, DN 25MM, INSTALADO EM RAMAL DE DISTRIBUIÇÃO DE ÁGUA - FORNECIMENTO E INSTALAÇÃO. AF_06/2022	SINAPI	UN	200,00	9,01	10,90	1.802,00	2.180,00
10.26	89413	JOELHO 90 GRAUS, PVC, SOLDÁVEL, DN 32MM, INSTALADO EM RAMAL DE DISTRIBUIÇÃO DE ÁGUA - FORNECIMENTO E INSTALAÇÃO. AF_06/2022	SINAPI	UN	100,00	12,41	15,01	1.241,00	1.501,00
10.27	89414	JOELHO 45 GRAUS, PVC, SOLDÁVEL, DN 32MM, INSTALADO EM RAMAL DE DISTRIBUIÇÃO DE ÁGUA - FORNECIMENTO E INSTALAÇÃO. AF_06/2022	SINAPI	UN	25,00	14,04	16,98	351,00	424,50
10.28	103953	BUCHA DE REDUÇÃO, CURTA, PVC, SOLDÁVEL, DN 32 X 25 MM, INSTALADO EM RAMAL DE DISTRIBUIÇÃO DE ÁGUA - FORNECIMENTO E INSTALAÇÃO. AF_06/2022	SINAPI	UN	50,00	7,51	9,08	375,50	454,00
10.29	89443	TE, PVC, SOLDÁVEL, DN 32MM, INSTALADO EM RAMAL DE DISTRIBUIÇÃO DE ÁGUA - FORNECIMENTO E INSTALAÇÃO. AF_06/2022	SINAPI	UN	75,00	17,32	20,95	1.299,00	1.571,25
10.30	89445	TÊ DE REDUÇÃO, PVC, SOLDÁVEL, DN 32MM X 25MM, INSTALADO EM RAMAL DE DISTRIBUIÇÃO DE ÁGUA - FORNECIMENTO E INSTALAÇÃO. AF_06/2022	SINAPI	UN	25,00	18,87	22,83	471,75	570,75
10.31	89402	TUBO, PVC, SOLDÁVEL, DE 25MM, INSTALADO EM RAMAL DE DISTRIBUIÇÃO DE ÁGUA - FORNECIMENTO E INSTALAÇÃO. AF_06/2022	SINAPI	M	100,00	12,51	15,13	1.251,00	1.513,00
10.32	89403	TUBO, PVC, SOLDÁVEL, DE 32MM, INSTALADO EM RAMAL DE DISTRIBUIÇÃO DE ÁGUA - FORNECIMENTO E INSTALAÇÃO. AF_06/2022	SINAPI	M	263,75	18,90	22,86	4.984,88	6.029,33
10.33	CPU-01	FORNECIMENTO E INSTALAÇÃO DE PRESSURIZADOR ACOPLADO AO CHUVEIRO (TENSÃO: 220V - PRESSÃO MINIMA: 0,7MCA / PRESSÃO MÁXIMA: 2,5MCA - ENTRADA 1/2" / SAÍDA 1/2")	COMPOSIÇÕES PRÓPRIAS	UN	25,00	295,43	357,35	7.385,75	8.933,75
11	INSTALAÇÕES SANITÁRIAS/ PLUVIAL							353.826,81	427.987,98
11.1	89726	JOELHO 45 GRAUS, PVC, SERIE NORMAL, ESGOTO PREDIAL, DN 40 MM, JUNTA SOLDÁVEL, FORNECIDO E INSTALADO EM RAMAL DE DESCARGA OU RAMAL DE ESGOTO SANITÁRIO. AF_08/2022	SINAPI	UN	75,00	10,89	13,17	816,75	987,75
11.2	89732	JOELHO 45 GRAUS, PVC, SERIE NORMAL, ESGOTO PREDIAL, DN 50 MM, JUNTA ELÁSTICA, FORNECIDO E INSTALADO EM RAMAL DE DESCARGA OU RAMAL DE ESGOTO SANITÁRIO. AF_08/2022	SINAPI	UN	50,00	17,81	21,54	890,50	1.077,00

Claudia Villas Bôas
 Assinado digitalmente por Claudia Villas Bôas
 Localização:



PLANILHA ORÇAMENTÁRIA



OBRA:	CONSTRUÇÃO DE 25 UNIDADES HABITACIONAIS NO MUNICÍPIO DE ARNEIROZ/CE	DATA :	12/08/2025	BDI :	2
DESCRIÇÃO:	CONSTRUÇÃO DE 25 UNIDADES HABITACIONAIS NO MUNICÍPIO DE ARNEIROZ/CE	FONTE	VERSÃO	HORA	
LOCAL:	RUA ANTÔNIO ANTUNES DE SOUSA, SN - ARNEIROZ-CE	ORSE	2025/06	111,36%	62,02%
CLIENTE:	GOVERNO MUNICIPAL DE ARNEIROZ-CE	SEINFRA	028 SEM DESONERAÇÃO	114,15%	71,31%
		SINAPI	2025/02 SEM DESONERAÇÃO	115,10%	71,84%
		Composições Próprias	PROPRIA	0,00%	0,00%

ITEM	CÓDIGO	DESCRIÇÃO	FONTE	UNIDADE	QTD	VALOR UNITÁRIO R\$		PREÇO TOTAL R\$	
						SEM BDI	COM BDI	SEM BDI	COM BDI
11.3	89724	JOELHO 90 GRAUS, PVC, SERIE NORMAL, ESGOTO PREDIAL, DN 40 MM, JUNTA SOLDÁVEL, FORNECIDO E INSTALADO EM RAMAL DE DESCARGA OU RAMAL DE ESGOTO SANITÁRIO. AF_08/2022	SINAPI	UN	50,00	10,66	12,89	533,00	644,50
11.4	89731	JOELHO 90 GRAUS, PVC, SERIE NORMAL, ESGOTO PREDIAL, DN 50 MM, JUNTA ELÁSTICA, FORNECIDO E INSTALADO EM RAMAL DE DESCARGA OU RAMAL DE ESGOTO SANITÁRIO. AF_08/2022	SINAPI	UN	225,00	17,08	20,66	3.843,00	4.648,50
11.5	89744	JOELHO 90 GRAUS, PVC, SERIE NORMAL, ESGOTO PREDIAL, DN 100 MM, JUNTA ELÁSTICA, FORNECIDO E INSTALADO EM RAMAL DE DESCARGA OU RAMAL DE ESGOTO SANITÁRIO. AF_08/2022	SINAPI	UN	25,00	31,21	37,75	780,25	943,75
11.6	89784	TE, PVC, SERIE NORMAL, ESGOTO PREDIAL, DN 50 X 50 MM, JUNTA ELÁSTICA, FORNECIDO E INSTALADO EM RAMAL DE DESCARGA OU RAMAL DE ESGOTO SANITÁRIO. AF_08/2022	SINAPI	UN	25,00	27,34	33,07	683,50	826,75
11.7	104345	JUNÇÃO DE REDUÇÃO INVERTIDA, PVC, SÉRIE NORMAL, ESGOTO PREDIAL, DN 100 X 50 MM, JUNTA ELÁSTICA, FORNECIDO E INSTALADO EM RAMAL DE DESCARGA OU RAMAL DE ESGOTO SANITÁRIO. AF_08/2022	SINAPI	UN	25,00	47,43	57,37	1.185,75	1.434,25
11.8	104348	TERMINAL DE VENTILAÇÃO, PVC, SÉRIE NORMAL, ESGOTO PREDIAL, DN 50 MM, JUNTA SOLDÁVEL, FORNECIDO E INSTALADO EM PRUMADA DE ESGOTO SANITÁRIO OU VENTILAÇÃO. AF_08/2022	SINAPI	UN	25,00	11,06	13,38	276,50	334,50
11.9	89711	TUBO PVC, SERIE NORMAL, ESGOTO PREDIAL, DN 40 MM, FORNECIDO E INSTALADO EM RAMAL DE DESCARGA OU RAMAL DE ESGOTO SANITÁRIO. AF_08/2022	SINAPI	M	83,75	22,22	26,88	1.860,93	2.251,20
11.10	89712	TUBO PVC, SERIE NORMAL, ESGOTO PREDIAL, DN 50 MM, FORNECIDO E INSTALADO EM RAMAL DE DESCARGA OU RAMAL DE ESGOTO SANITÁRIO. AF_08/2022	SINAPI	M	255,25	27,99	33,86	7.144,45	8.642,77
11.11	89798	TUBO PVC, SERIE NORMAL, ESGOTO PREDIAL, DN 50 MM, FORNECIDO E INSTALADO EM PRUMADA DE ESGOTO SANITÁRIO OU VENTILAÇÃO. AF_08/2022	SINAPI	M	255,25	13,48	16,31	3.440,77	4.163,13
11.12	89714	TUBO PVC, SERIE NORMAL, ESGOTO PREDIAL, DN 100 MM, FORNECIDO E INSTALADO EM RAMAL DE DESCARGA OU RAMAL DE ESGOTO SANITÁRIO. AF_08/2022	SINAPI	M	1.012,50	38,99	47,16	39.477,38	47.749,50
11.13	C0606	CAIXA DE INSPENÇÃO EM ALVENARIA - TAMPÃO DE CONCRETO ESP. = 5CM	SEINFRA	M2	54,00	238,07	287,97	12.855,78	15.550,38
11.14	89707	CAIXA SIFONADA, PVC, DN 100 X 100 X 50 MM, JUNTA ELÁSTICA,	SINAPI	UN	75,00	51,96	62,85	3.897,00	4.713,75

Claudia Villas Bôas
Assinado digitalmente por Claudia Villas Bôas
Localização:



PLANILHA ORÇAMENTÁRIA



OBRA:	CONSTRUÇÃO DE 25 UNIDADES HABITACIONAIS NO MUNICÍPIO DE ARNEIROZ/CE	DATA :	12/08/2025	BDI :	2
DESCRIÇÃO:	CONSTRUÇÃO DE 25 UNIDADES HABITACIONAIS NO MUNICÍPIO DE ARNEIROZ/CE	FORTE	VERSÃO	HORA	
LOCAL:	RUA ANTÔNIO ANTUNES DE SOUSA, SN - ARNEIROZ-CE	ORSE	2025/06	111,36%	62,04%
CLIENTE:	GOVERNO MUNICIPAL DE ARNEIROZ-CE	SEINFRA	028 SEM DESONERAÇÃO	114,15%	71,31%
		SINAPI	2025/02 SEM DESONERAÇÃO	115,10%	71,84%
		Composições Próprias	PROPRIA	0,00%	0,00%

ITEM	CÓDIGO	DESCRIÇÃO	FONTE	UNIDADE	QTD	VALOR UNITÁRIO R\$		PREÇO TOTAL R\$	
						SEM BDI	COM BDI	SEM BDI	COM BDI
11.14	89707	FORNECIDA E INSTALADA EM RAMAL DE DESCARGA OU EM RAMAL DE ESGOTO SANITÁRIO. AF_08/2022							
11.15	104326	RALO SECO CÔNICO, PVC, DN 100 X 40 MM, JUNTA SOLDÁVEL, FORNECIDO E INSTALADO EM RAMAL DE DESCARGA OU EM RAMAL DE ESGOTO SANITÁRIO. AF_08/2022	SINAPI	UN	25,00	21,39	25,87	534,75	646,75
11.16	C3584	CAIXA DE GORDURA/SABÃO PRÉ MOLDADA - PADRÃO POPULAR	SEINFRA	UN	25,00	98,03	118,58	2.450,75	2.964,50
11.17	86931	VASO SANITÁRIO SIFONADO COM CAIXA ACOPLADA LOUÇA BRANCA, INCLUSO ENGATE FLEXÍVEL EM PLÁSTICO BRANCO, 1/2 X 40CM - FORNECIMENTO E INSTALAÇÃO. AF_01/2020	SINAPI	UN	25,00	535,56	647,81	13.389,00	16.195,25
11.18	86943	LAVATÓRIO LOUÇA BRANCA SUSPENSO, 29,5 X 39CM OU EQUIVALENTE, PADRÃO POPULAR, INCLUSO SIFÃO FLEXÍVEL EM PVC, VÁLVULA E ENGATE FLEXÍVEL 30CM EM PLÁSTICO E TORNEIRA CROMADA DE MESA, PADRÃO POPULAR - FORNECIMENTO E INSTALAÇÃO. AF_01/2020	SINAPI	UN	25,00	264,42	319,84	6.610,50	7.996,00
11.19	86934	BANCADA DE MÁRMORE SINTÉTICO 120 X 60CM, COM CUBA INTEGRADA, INCLUSO SIFÃO TIPO FLEXÍVEL EM PVC, VÁLVULA EM PLÁSTICO CROMADO TIPO AMERICANA E TORNEIRA CROMADA LONGA, DE PAREDE, PADRÃO POPULAR - FORNECIMENTO E INSTALAÇÃO. AF_01/2020	SINAPI	UN	25,00	355,94	430,55	8.898,50	10.763,75
11.20	86923	TANQUE DE LOUÇA BRANCA SUSPENSO, 18L OU EQUIVALENTE, INCLUSO SIFÃO TIPO GARRAFA EM PVC, VÁLVULA PLÁSTICA E TORNEIRA DE METAL CROMADO PADRÃO POPULAR - FORNECIMENTO E INSTALAÇÃO. AF_01/2020	SINAPI	UN	25,00	625,25	756,30	15.631,25	18.907,50
11.21	100860	CHUVEIRO ELÉTRICO COMUM CORPO PLÁSTICO, TIPO DUCHA - FORNECIMENTO E INSTALAÇÃO. AF_01/2020	SINAPI	UN	25,00	105,98	128,19	2.649,50	3.204,75
11.22	98066	TANQUE SÉPTICO RETANGULAR, EM ALVENARIA COM TIJOLOS CERÂMICOS MACIÇOS, DIMENSÕES INTERNAS: 1,0 X 2,0 X H=1,4 M, VOLUME ÚTIL: 2000 L (PARA 5 CONTRIBUINTES). AF_12/2020	SINAPI	UN	25,00	4.719,63	5.708,86	117.990,75	142.721,50
11.23	98078	SUMIDOURO RETANGULAR, EM ALVENARIA COM TIJOLOS CERÂMICOS MACIÇOS, DIMENSÕES INTERNAS: 0,8 X 1,4 X H=3,0 M, ÁREA DE INFILTRAÇÃO: 13,2 M² (PARA 5 CONTRIBUINTES). AF_12/2020	SINAPI	UN	25,00	4.319,45	5.224,81	107.986,25	130.620,25
12	SERVIÇOS FINAIS							16.774,94	20.288,45
12.1	C1628	LIMPEZA GERAL	SEINFRA	M2	1.183,00	14,18	17,15	16.774,94	20.288,45

Claudia Villas Bôas
 Assinado digitalmente por Claudia Villas Bôas
 Localização:



PLANILHA ORÇAMENTÁRIA



OBRA:	CONSTRUÇÃO DE 25 UNIDADES HABITACIONAIS NO MUNICIPIO DE ARNEIROZ/CE	DATA :	12/08/2025	BDI :	2
DESCRIÇÃO:	CONSTRUÇÃO DE 25 UNIDADES HABITACIONAIS NO MUNICIPIO DE ARNEIROZ/CE	FONTE	VERSÃO	HORA	
LOCAL:	RUA ANTÔNIO ANTUNES DE SOUSA, SN - ARNEIROZ-CE	ORSE	2025/06	111,36%	62,0270
CLIENTE:	GOVERNO MUNICIPAL DE ARNEIROZ-CE	SEINFRA	028 SEM DESONERAÇÃO	114,15%	71,31%
		SINAPI	2025/02 SEM DESONERAÇÃO	115,10%	71,84%
		Composições Próprias	PROPRIA	0,00%	0,00%

VALOR BDI TOTAL: 574.614,03

VALOR ORÇAMENTO: 2.741.717,80

VALOR TOTAL: 3.316.331,82

TRÊS MILHÕES TREZENTOS E DEZESSEIS MIL TREZENTOS E TRINTA E UM REAIS E OITENTA E DOIS CENTAVOS

Claudia Villas Bôas Assinado digitalmente por Claudia Villas Bôas
Localização:



CRONOGRAMA FÍSICO-FINANCEIRO



OBRA:	CONSTRUÇÃO DE 25 UNIDADES HABITACIONAIS NO MUNICÍPIO DE ARNEIROZ/CE	DATA :	12/08/2025	BDI :	2
DESCRIÇÃO:	CONSTRUÇÃO DE 25 UNIDADES HABITACIONAIS NO MUNICÍPIO DE ARNEIROZ/CE	FONTE	VERSÃO	HORA	
LOCAL:	RUA ANTÔNIO ANTUNES DE SOUSA, SN - ARNEIROZ-CE	ORSE	2025/06	111,36%	62,04%
CLIENTE:	GOVERNO MUNICIPAL DE ARNEIROZ-CE	SEINFRA	028 SEM DESONERAÇÃO	114,15%	71,31%
		SINAPI	2025/02 SEM DESONERAÇÃO	115,10%	71,84%
		Composições Próprias	PROPRIA	0,00%	0,00%

ITEM	DESCRIÇÃO	VALOR (R\$)	MÊS 1	MÊS 2	MÊS 3	MÊS 4	MÊS 5	MÊS 6	Total parcela
1	ADMINISTRAÇÃO DA OBRA	75.716,00	16,66 %	16,66 %	16,66 %	16,66 %	16,66 %	16,70 %	100,00 %
			12.614,29	12.614,29	12.614,29	12.614,29	12.614,29	12.644,55	75.716,00
2	SERVIÇOS PRELIMINARES	29.724,84	16,66 %	16,66 %	16,66 %	16,66 %	16,66 %	16,70 %	100,00 %
			4.952,16	4.952,16	4.952,16	4.952,16	4.952,16	4.964,04	29.724,84
3	FUNDAÇÕES E CONTENÇÕES	343.690,15	16,66 %	16,66 %	16,66 %	16,66 %	16,66 %	16,70 %	100,00 %
			57.258,78	57.258,78	57.258,78	57.258,78	57.258,78	57.396,25	343.690,15
4	SUPRAESTRUTURA	299.472,68	16,66 %	16,66 %	16,66 %	16,66 %	16,66 %	16,70 %	100,00 %
			49.892,15	49.892,15	49.892,15	49.892,15	49.892,15	50.011,93	299.472,68
5	PAREDES E PAINÉIS	459.235,75	16,66 %	16,66 %	16,66 %	16,66 %	16,66 %	16,70 %	100,00 %
			76.508,68	76.508,68	76.508,68	76.508,68	76.508,68	76.692,35	459.235,75
6	COBERTURA E PROTEÇÕES	437.925,35	16,66 %	16,66 %	16,66 %	16,66 %	16,66 %	16,70 %	100,00 %
			72.958,36	72.958,36	72.958,36	72.958,36	72.958,36	73.133,55	437.925,35
7	REVESTIMENTOS	616.050,93	16,66 %	16,66 %	16,66 %	16,66 %	16,66 %	16,70 %	100,00 %
			102.634,08	102.634,08	102.634,08	102.634,08	102.634,08	102.880,53	616.050,93
8	PAVIMENTAÇÕES	227.913,86	16,66 %	16,66 %	16,66 %	16,66 %	16,66 %	16,70 %	100,00 %
			37.970,45	37.970,45	37.970,45	37.970,45	37.970,45	38.061,61	227.913,86
9	INSTALAÇÕES ELÉTRICAS/LÓGICAS E TV	289.125,27	16,66 %	16,66 %	16,66 %	16,66 %	16,66 %	16,70 %	100,00 %
			48.168,27	48.168,27	48.168,27	48.168,27	48.168,27	48.283,92	289.125,27
10	INSTALAÇÕES HIDRÁULICAS/ GÁS/ INCÊNDIO	89.200,57	16,66 %	16,66 %	16,66 %	16,66 %	16,66 %	16,70 %	100,00 %
			14.860,81	14.860,81	14.860,81	14.860,81	14.860,81	14.896,52	89.200,57
11	INSTALAÇÕES SANITÁRIAS/ PLUVIAL	427.987,98	16,66 %	16,66 %	16,66 %	16,66 %	16,66 %	16,70 %	100,00 %
			71.302,80	71.302,80	71.302,80	71.302,80	71.302,80	71.473,98	427.987,98
12	SERVIÇOS FINAIS	20.288,45	16,66 %	16,66 %	16,66 %	16,66 %	16,66 %	16,70 %	100,00 %
			3.380,06	3.380,06	3.380,06	3.380,06	3.380,06	3.388,15	20.288,45
			552.500,89	552.500,89	552.500,89	552.500,89	552.500,89	553.827,38	3.316.331,8
			552.500,89	1.105.001,78	1.657.502,67	2.210.003,56	2.762.504,45	3.316.331,82	2

	PREFEITURA MUNICIPAL DE ARNEIROZ - CEARÁ	SECRETARIA MUNICIPAL DE ASSISTENCIA SOCI/
	CENTRO ADMINISTRATIVO	
	PRAÇA JOAQUIM FELIPE N.º 15 - CENTRO MUNICIPIO DE ARNEIROZ-CE	
TABELAS OFICIAIS:	SEINFRA/CE 028 SEM DESONERAÇÃO, SINAPI/CE 02/2025 SEM DESONERAÇÃO E COMPOSIÇÕES PRÓPRIAS	ENDEREÇO: RUA ANTONIO ANTUNES DE SOUSA, S/ N.º - BAIRRO SANTA LUZIA, MUNICIPIO DE ARNEIROZ - CEARÁ
Data: 19 / 08/ 2025		B.D. 20,96%

MEMÓRIA DE CÁLCULO

Item	Código	Descrição do Serviço	Fonte	Und	Quant.	Comprimento	Largura	Altura	Total
1.0		ADMINISTRAÇÃO DA OBRA							
1.1	CPPJ - 01	ADMINISTRAÇÃO LOCAL DA OBRA	PRÓPRIA	%	100,00				100,00
2.0		SERVIÇOS PRELIMINARES							
2.1	103689	FORNECIMENTO E INSTALAÇÃO DE PLACA DE OBRA COM CHAPA GALVANIZADA E ESTRUTURA DE MADEIRA. AF_03/2022_PS	SINAPI/CE	m²	1,00	4,00		2,00	8,00
2.2	C1630	LOCAÇÃO DA OBRA - EXECUÇÃO DE GABARITO	SEINFRA/CE	m²	25,00	5,70	9,45		1.346,63
2.3	C2851	INSTALAÇÕES PROVISÓRIAS DE ÁGUA	SEINFRA/CE	unid	Conforme projeto				1,00
2.4	C2849	INSTALAÇÕES PROVISÓRIAS DE ESGOTO	SEINFRA/CE	unid	Conforme projeto				1,00
2.5	C2850	INSTALAÇÕES PROVISÓRIAS DE LUZ , FORÇA,TELEFONE E LÓGICA	SEINFRA/CE	unid	Conforme projeto				1,00
2.6	C0370	BARRACÃO PARA ESCRITÓRIO TIPO A1	SEINFRA/CE	unid	Conforme projeto				1,00
3.0		FUNDAÇÕES E CONTENÇÕES							
3.1		SAPATAS							
3.1.1	C2784	ESCAVAÇÃO MANUAL DE SOLO DE 1A CAT. PROF. ATÉ 1,50m	SEINFRA/CE	m³	25,00		8,32		208,00
		ESCAVAÇÃO SAPATAS (13 unidades por casa)		m³	13,00	0,80	0,80	1,00	8,32
3.1.2	96619	LASTRO DE CONCRETO MAGRO, APLICADO EM BLOCOS DE COROAMENTO OU SAPATAS, ESPESSURA DE 5 CM. AF 01/2024	SINAPI/CE	m²	25,00		5,49		137,25
		FUNDO DAS SAPATAS (13 unidades por casa)		m²	13,00	0,65	0,65		5,49
3.1.3	C1400	FORMA DE TÁBUAS DE 1" DE 3A. P/FUNDAÇÕES UTIL. 5 X	SEINFRA/CE	m²	25,00		11,44		286,00
		FÔRMAS SAPATAS (60x60) - (13 unidades por casa)		m²	13,00	2,40		0,20	6,24
		FÔRMAS ARRANQUE DE PILARES (14x26) - (13 unidades por casa)		m²	13,00	0,80		0,50	5,20
3.1.4	C4151	ARMADURA DE AÇO CA 50/60	SEINFRA/CE	Kg	25,00		90,20		2.255,00
		SAPATAS E ARRANQUE DE PILARES (13 unidades por casa)		Kg	Conforme projeto				90,20
3.1.5	96556_AD P-01	CONCRETAGEM DE SAPATA FCK = 20MPA, COM USO DE JERICA - LANÇAMENTO, ADENSAMENTO E ACABAMENTO.	PRÓPRIA	m³	25,00		1,18		29,50
		CONCRETO SAPATAS (60x60) - (13 unidades por casa)		m³	13,00	0,60	0,60	0,20	0,94

	PREFEITURA MUNICIPAL DE ARNEIROZ - CEARÁ	SECRETARIA MUNICIPAL DE ASSISTENCIA SOCI/
	CENTRO ADMINISTRATIVO	
TABELAS OFICIAIS:	PRAÇA JOAQUIM FELIPE N.º 15 - CENTRO MUNICIPIO DE ARNEIROZ-CE	PROJETO/ ASSUNTO: CONSTRUÇÃO DE 25 UNIDADES DE CASAS POPULARES
	SEINFRA/CE 028 SEM DESONERAÇÃO, SINAPI/CE 02/2025 SEM DESONERAÇÃO E COMPOSIÇÕES PRÓPRIAS	ENDEREÇO: RUA ANTONIO ANTUNES DE SOUSA, S/ N.º - BAIRRO SANTA LUZIA, MUNICIPIO DE ARNEIROZ - CEARÁ

Data: 19 / 08 / 2025 B.D. 20,96%

MEMÓRIA DE CÁLCULO

Item	Código	Descrição do Serviço	Fonte	Und	Quant.	Comprimento	Largura	Altura	Total
		CONCRETO ARRANQUE DE PILARES (14x26) - (13 unidades por casa)		m³	13,00	0,26	0,14	0,50	0,24
3.1.6	104737	REATERRO MANUAL DE VALAS, COM PLACA VIBRATÓRIA. AF_02/2023	SINAPI/CE	m³	25,00	7,14			178,50
		SAPATAS E ARRANQUE DE PILARES (13 unidades por casa)		m³	VIDE ITEM 2.1.1 - ITEM 2.1.5 = (8,32 - 1,18)=			7,14	
3.2		BALDRAMES							
3.2.1	93358	ESCAVAÇÃO MANUAL DE VALA COM PROFUNDIDADE MENOR OU IGUAL A 1,30 M. AF_02/2021	SINAPI/CE	m³	25,00	4,99			124,75
		ESCAVAÇÃO BALDRAMES (12X25)		m³	1,00	6,64	0,32	0,25	0,53
		ESCAVAÇÃO BALDRAMES (12X30)		m³	1,00	46,46	0,32	0,30	4,46
3.2.2	96536	FABRICAÇÃO, MONTAGEM E DESMONTAGEM DE FÔRMA PARA VIGA BALDRAME, EM MADEIRA SERRADA, E=25 MM, 4 UTILIZAÇÕES. AF_01/2024.	SINAPI/CE	m²	25,00	31,20			780,00
		FÔRMAS BALDRAMES (12x25)		m²	2,00	6,64		0,25	3,32
		FÔRMAS BALDRAMES (12x30)		m²	2,00	46,46		0,30	27,88
3.2.3	C4151	ARMADURA DE AÇO CA 50/60	SEINFRA/CE	Kg	25,00	127,10			3.177,50
		VIGAS BALDRAME		Kg	Conforme projeto			127,10	
3.2.4	96555_AD P-01	CONCRETAGEM DE BLOCO DE COROAMENTO OU VIGA BALDRAME, FCK = 20MPA, COM USO DE JERICA - LANÇAMENTO, ADENSAMENTO E ACABAMENTO. AF_01/2024	PRÓPRIA	m³	25,00	1,87			46,75
		CONCRETO VIGAS BALDRAMES (12x25)		m³	1,00	6,64	0,12	0,25	0,20
		CONCRETO VIGAS BALDRAMES (12x30)		m³	1,00	46,46	0,12	0,30	1,67
3.2.5	104737	REATERRO MANUAL DE VALAS, COM PLACA VIBRATÓRIA. AF_02/2023	SINAPI/CE	m³	25,00	4,08			102,00
		VIGAS BALDRAME		m³	VIDE ITEM 2.2.1 - ITEM 2.2.4 = (4,99 -			4,08	
3.3		IMPERMEABILIZAÇÃO							
3.3.1	98557	IMPERMEABILIZAÇÃO DE SUPERFÍCIE COM EMULSÃO ASFÁLTICA, 2 DEMÃOS. AF_09/2023	SINAPI/CE	m²	25,00	32,93			823,25
		VIGAS BALDRAMES (12x25)		m²	1,00	6,64	0,62		4,12
		VIGAS BALDRAMES (12x30)		m²	1,00	46,46	0,62		28,81
4.0		SUPRAESTRUTURA							
4.1		PILARES, VIGAS E LAJES							

	PREFEITURA MUNICIPAL DE ARNEIROZ - CEARÁ	SECRETARIA MUNICIPAL DE ASSISTENCIA SOCI/
	CENTRO ADMINISTRATIVO	
TABELAS OFICIAIS:	PRAÇA JOAQUIM FELIPE N.º 15 - CENTRO MUNICIPIO DE ARNEIROZ-CE	PROJETO/ ASSUNTO: CONSTRUÇÃO DE 25 UNIDADES DE CASAS POPULARES
	SEINFRA/CE 028 SEM DESONERAÇÃO, SINAPI/CE 02/2025 SEM DESONERAÇÃO E COMPOSIÇÕES PRÓPRIAS	ENDEREÇO: RUA ANTONIO ANTUNES DE SOUSA, S/ N.º - BAIRRO SANTA LUZIA, MUNICIPIO DE ARNEIROZ - CEARÁ
Data: 19 / 08 / 2025		B.D. 20,96%

MEMÓRIA DE CÁLCULO

Item	Código	Descrição do Serviço	Fonte	Und	Quant.	Comprimento	Largura	Altura	Total
4.1.1	92427	MONTAGEM E DESMONTAGEM DE FÔRMA DE PILARES RETANGULARES E ESTRUTURAS SIMILARES, PÉ-DIREITO SIMPLES, EM CHAPA DE MADEIRA COMPENSADA RESINADA, 8 UTILIZAÇÕES AF_09/2020.	SINAPI/CE	m²	25,00	25,32			633,00
		FÔRMAS PILARES (14x26) - 4 unidades		m²	4,00	0,80		2,40	7,68
		FÔRMAS PILARES (14x26) - 9 unidades		m²	9,00	0,80		2,45	17,64
4.1.2	92463_AD P-01	MONTAGEM E DESMONTAGEM DE FÔRMA DE VIGA, SEM ESCORAMENTO, PÉ-DIREITO SIMPLES, EM CHAPA DE MADEIRA RESINADA, 8 UTILIZAÇÕES.	PRÓPRIA	m²	25,00	23,22			580,50
		FÔRMAS VIGAS SUPERIORES (12x25)		m²	2,00	35,10		0,25	17,55
		FÔRMAS VIGAS SUPERIORES (12x30)		m²	2,00	9,45		0,30	5,67
4.1.3	92463	MONTAGEM E DESMONTAGEM DE FÔRMA DE VIGA, ESCORAMENTO COM GARFO DE MADEIRA, PÉ-DIREITO SIMPLES, EM CHAPA DE MADEIRA RESINADA, 8 UTILIZAÇÕES. AF_09/2020	SINAPI/CE	m²	25,00	2,86			71,50
		FÔRMAS VIGAS SUPERIORES SEM PAREDES DE APOIO (12x25)		m²	2,00	5,72		0,25	2,86
4.1.4	C4151	ARMADURA DE AÇO CA 50/60	SEINFRA/CE	Kg	25,00	236,30			5.907,50
		PILARES, VIGAS E LAJES		Kg	Conforme projeto				236,30
4.1.5	101964	LAJE PRÉ-MOLDADA UNIDIRECIONAL, BIAPOIADA, PARA FORRO, ENCHIMENTO EM CERÂMICA, VIGOTA CONVENCIONAL, ALTURA TOTAL DA LAJE (ENCHIMENTO+CAPA) = (8+3). AF_11/2020_PA	SINAPI/CE	m²	25,00	4,44			111,00
		LAJE APOIO CX. D'ÁGUA		m²	1,00	2,40	1,85		4,44
4.1.6	103669_A DP-01	CONCRETAGEM DE PILARES, FCK = 20 MPA, COM USO DE BALDES - LANÇAMENTO, ADENSAMENTO E ACABAMENTO. AF_02/2022	PRÓPRIA	m³	25,00	1,15			28,75
		PILARES (14x26) - 4 unidades		m³	4,00	0,26	0,14	2,40	0,35
		PILARES (14x26) - 9 unidades		m³	9,00	0,26	0,14	2,45	0,80
4.1.7	103682_A DP-01	CONCRETAGEM DE VIGAS E LAJES, FCK=20 MPA, PARA QUALQUER TIPO DE LAJE COM BALDES EM EDIFICAÇÃO TÉRREA - LANÇAMENTO, ADENSAMENTO E ACABAMENTO. AF_02/2022	PRÓPRIA	m²	25,00	1,39			34,75

	PREFEITURA MUNICIPAL DE ARNEIROZ - CEARÁ	SECRETARIA MUNICIPAL DE ASSISTENCIA SOCIAL
	CENTRO ADMINISTRATIVO	
TABELAS OFICIAIS:	PRAÇA JOAQUIM FELIPE N.º 15 - CENTRO MUNICIPIO DE ARNEIROZ-CE	PROJETO/ ASSUNTO: CONSTRUÇÃO DE 25 UNIDADES DE CASAS POPULARES
	SEINFRA/CE 028 SEM DESONERAÇÃO, SINAPI/CE 02/2025 SEM DESONERAÇÃO E COMPOSIÇÕES PRÓPRIAS	ENDEREÇO: RUA ANTONIO ANTUNES DE SOUSA, S/ N.º - BAIRRO SANTA LUZIA, MUNICIPIO DE ARNEIROZ - CEARÁ

Data: 19 / 08 / 2025 B.D. 20,96%

MEMÓRIA DE CÁLCULO

Item	Código	Descrição do Serviço	Fonte	Und	Quant.	Comprimento	Largura	Altura	Total
		VIGAS SUPERIORES (12x25)		m²	1,00	35,10	0,12	0,25	1,05
		VIGAS SUPERIORES (12x30)		m²	1,00	9,45	0,12	0,30	0,34
5.0		PAREDES E PAINÉIS							
5.1		ALVENARIA/FECHAMENTOS							
5.1.1	103322	ALVENARIA DE VEDAÇÃO DE BLOCOS CERÂMICOS FURADOS NA VERTICAL DE 9X19X39 CM (ESPESSURA 9 CM) E ARGAMASSA DE ASSENTAMENTO COM PREPARO EM BETONEIRA. AF_12/2021	SINAPI/CE	m²	25,00	106,88			2.672,00
		ALVENARIA ABAIXO DAS VIGAS SUPERIORES		m²	1,00	44,55		2,45	109,15
		OITÃO FRONTAL E FUNDOS		m²	CONF. CALCULADO ÁREA = 3,36m² x				6,72
		ALVENARIA ACIMA DAS VIGAS DA FACHADA DA VARANDA E LAVANDERIA		m²	CONF. CALCULADO ÁREA = 1,70m² x 2und =				3,40
		ALVENARIA ACIMA DA VIGA SUPERIOR LATERAL DIREITA		m²	1,00	9,45		0,20	1,89
		DESCONTO PORTAS P1		m²	2,00	0,80		2,10	-3,36
		DESCONTO PORTAS P2		m²	3,00	0,80		2,10	-5,04
		DESCONTO JANELAS J1		m²	1,00	0,80		0,60	-0,48
		DESCONTO JANELAS J2		m²	1,00	1,20		1,00	-1,20
		DESCONTO JANELAS J3		m²	3,00	1,40		1,00	-4,20
5.1.2	93184	VERGA PRÉ-MOLDADA PARA PORTAS COM ATÉ 1,5 M DE VÃO. AF_03/2016	SINAPI/CE	m	25,00	16,20			405,00
		PORTAS P1		m	2,00	1,40			2,80
		PORTAS P2		m	3,00	1,40			4,20
		JANELAS J1		m	1,00	1,40			1,40
		JANELAS J2		m	1,00	1,80			1,80
		JANELAS J3		m	3,00	2,00			6,00
5.1.3	93194	CONTRAVERGA PRÉ-MOLDADA, ESPESSURA DE *20* CM. AF_03/2024	SINAPI/CE	m	25,00	9,20			230,00
		JANELAS J1		m	1,00	1,40			1,40
		JANELAS J2		m	1,00	1,80			1,80
		JANELAS J3		m	3,00	2,00			6,00
5.1.4	C1803	MURETA C/TIJOLO MACIÇO, REBOCADA, INCL. FUNDAÇÕES	SEINFRA/CE	m²	25,00	1,00			25,00
		MURETA APOIO HIDRÔMETRO		m²	1,00	1,00		1,00	1,00
5.2		ESQUADRIAS METÁLICAS							
5.2.1	94570	JANELA DE ALUMINIO DE CORRER COM 2 FOLHAS PARA VIDROS (VIDROS INCLUSOS), BATENTE /REQUADRO 6 A 14 CM, ACABAMENTO COM ACETATO OU BRILHANTE, FIXAÇÃO COM PARAFUSO, SEM GUARNIÇÃO/ALIZAR, DIMENSÕES 100X120 CM, VEDAÇÃO COM SILICONE, EXCLUSIVE CONTRAMARCO - FORNECIMENTO E INSTALAÇÃO. AF_11/2024	SINAPI/CE	m²	25,00	1,20			30,00
		JANELAS J2		m²	1,00	1,20		1,00	1,20

	PREFEITURA MUNICIPAL DE ARNEIROZ - CEARÁ	SECRETARIA MUNICIPAL DE ASSISTENCIA SOCIAL
	CENTRO ADMINISTRATIVO	
	PRAÇA JOAQUIM FELIPE N.º 15 - CENTRO MUNICIPIO DE ARNEIROZ-CE	
TABELAS OFICIAIS:	SEINFRA/CE 028 SEM DESONERAÇÃO, SINAPI/CE 02/2025 SEM DESONERAÇÃO E COMPOSIÇÕES PRÓPRIAS	PROJETO/ ASSUNTO: CONSTRUÇÃO DE 25 UNIDADES DE CASAS POPULARES ENDEREÇO: RUA ANTONIO ANTUNES DE SOUSA, S/ N.º - BAIRRO SANTA LUZIA, MUNICIPIO DE ARNEIROZ - CEARÁ
Data: 19 / 08/ 2025		B.D. 20,96%

MEMÓRIA DE CÁLCULO

Item	Código	Descrição do Serviço	Fonte	Und	Quant.	Comprimento	Largura	Altura	Total
5.2.2	94572	JANELA DE ALUMINIO DE CORRER COM 3 FOLHAS (2 VENEZIANAS E 1 FOLHA PARA VIDRO, VIDRO INCLUSO), BATENTE /REQUADRO 6 A 14 CM, SEM ACABAMENTO, FIXAÇÃO COM PARAFUSO, SEM GUARNIÇÃO/ALIZAR, DIMENSÕES 100X120 CM, VEDAÇÃO COM SILICONE, EXCLUSIVE CONTRAMARCO - FORNECIMENTO E INSTALAÇÃO. AF_11/2024	SINAPI/CE	m²	25,00	4,20			105,00
		JANELAS J3		m²	3,00	1,40		1,00	4,20
5.2.3	94569	JANELA DE ALUMINIO TIPO MAXIM-AR, BATENTE /REQUADRO 3 A 14 CM, VIDRO INCLUSO, FIXAÇÃO COM PARAFUSO, SEM GUARNIÇÃO/ALIZAR, DIMENSÕES 60X80 (A x L) CM, SEM ACABAMENTO, VEDAÇÃO COM SILICONE, EXCLUSIVE CONTRAMARCO - FORNECIMENTO E INSTALAÇÃO. AF_11/2024	SINAPI/CE	m²	25,00	0,48			12,00
		JANELAS J1		m²	1,00	0,80		0,60	0,48
5.3		ESQUADRIAS DE MADEIRA							
5.3.1	C1977	PORTA EXTERNA DE CEDRO LISA COMPLETA UMA FOLHA (0,80 X 2,10)m	SEINFRA/CE	und	25,00	2,00			50,00
		PORTAS FRENTE E FUNDOS		und	2,00				2,00
5.3.2	91314	KIT PORTA DE MADEIRA PARA PINTURA, SEMI-OCA, (LEVE OU MÉDIA), PADRÃO POPULAR, 80 X 210 cm, ESPESSURA DE 3,5CM, ITENS INCLUSOS: DOBRADIÇAS, MONTAGEM E INSTALAÇÃO DO BATENTE, FECHADURA COM EXECUÇÃO DO FURO - FORNECIMENTO E INSTALAÇÃO. AF_12/2019	SINAPI/CE	und	25,00	3,00			75,00
		PORTAS QUARTOS E BANHEIRO		und	3,00				3,00
6.0		COBERTURA E PROTEÇÕES							
6.1		TELHADOS							
6.1.1	92541	TRAMA DE MADEIRA COMPOSTA POR RIPAS, CAIBROS E TERÇAS PARA TELHADOS DE ATÉ 2 ÁGUAS PARA TELHA CERÂMICA CAPA-CANAL, INCLUSO TRANSPORTE VERTICAL. AF_07/2019	SINAPI/CE	m²	25,00	73,49			1.837,25
		COBERTURA		m²	1,00	10,65	6,90		73,49

	PREFEITURA MUNICIPAL DE ARNEIROZ - CEARÁ	SECRETARIA MUNICIPAL DE ASSISTENCIA SOCI/
	CENTRO ADMINISTRATIVO	
	PRAÇA JOAQUIM FELIPE N.º 15 - CENTRO MUNICIPIO DE ARNEIROZ-CE	
TABELAS OFICIAIS:	SEINFRA/CE 028 SEM DESONERAÇÃO, SINAPI/CE 02/2025 SEM DESONERAÇÃO E COMPOSIÇÕES PRÓPRIAS	ENDEREÇO: RUA ANTONIO ANTUNES DE SOUSA, S/ N.º - BAIRRO SANTA LUZIA, MUNICIPIO DE ARNEIROZ - CEARÁ
Data: 19 / 08 / 2025		B.D. 20,96%

MEMÓRIA DE CÁLCULO

Item	Código	Descrição do Serviço	Fonte	Und	Quant.	Comprimento	Largura	Altura	Total
6.1.2	94201	TELHAMENTO COM TELHA CERÂMICA CAPA-CANAL, TIPO COLONIAL, COM ATÉ 2 ÁGUAS, INCLUSO TRANSPORTE VERTICAL. AF_07/2019	SINAPI/CE	m²	25,00	73,49			1.837,25
		COBERTURA		m²	1,00	10,65	6,90		73,49
6.1.3	94221	CUMEEIRA PARA TELHA CERÂMICA EMBOÇADA COM ARGAMASSA TRAÇO 1:2:9 (CIMENTO, CAL E AREIA) PARA TELHADOS COM ATÉ 2 ÁGUAS, INCLUSO TRANSPORTE VERTICAL.	SINAPI/CE	m	25,00	10,65			266,25
		CUMEEIRA		m	1,00	10,65			10,65
6.1.4	92548	FABRICAÇÃO E INSTALAÇÃO DE TESOURA INTEIRA EM MADEIRA NÃO APARELHADA, VÃO DE 6 M, PARA TELHA CERÂMICA OU DE CONCRETO, INCLUSO IÇAMENTO. AF_07/2019	SINAPI/CE	und	25,00	2,00			50,00
		TESOURAS		und	2,00				2,00
6.1.5	C0387	BEIRA E BICA EM TELHA COLONIAL	SEINFRA/CE	m	25,00	21,30			532,50
		BEIRA E BICA		m	2,00	10,65			21,30
6.1.6	C3448	BEIRAL DE MADEIRA (1x10)cm	SEINFRA/CE	m	25,00	21,30			532,50
		BEIRAL		m	2,00	10,65			21,30
7.0		REVESTIMENTOS							
7.1	87879	CHAPISCO APLICADO EM ALVENARIAS E ESTRUTURAS DE CONCRETO INTERNAS, COM COLHER DE PEDREIRO. ARGAMASSA TRAÇO 1:3 COM PREPARO EM BETONEIRA 400L. AF_10/2022	SINAPI/CE	m²	25,00	236,03			5.900,75
		ALVENARIA C/VIGAS E PILARES		m²	2,00	44,55		2,70	240,57
		OITÃO FRONTAL E FUNDOS ACIMA DAS VIGAS		m²	CONF. CALCULADO ÁREA = 3,36m² x 2und x 2 lados =				13,44
		ALVENARIA ACIMA DAS VIGAS DA FACHADA DA VARANDA E LAVANDERIA		m²	CONF. CALCULADO ÁREA = 1,70m² x 2und x 2 lados =				6,80
		ALVENARIA ACIMA DA VIGA SUPERIOR LATERAL DIREITA		m²	2,00	9,45		0,20	3,78
		DESCONTO PORTAS P1		m²	4,00	0,80		2,10	-6,72
		DESCONTO PORTAS P2		m²	6,00	0,80		2,10	-10,08
		DESCONTO JANELAS J1		m²	2,00	0,80		0,60	-0,96
		DESCONTO JANELAS J2		m²	2,00	1,20		1,00	-2,40
		DESCONTO JANELAS J3		m²	6,00	1,40		1,00	-8,40
7.2	87882	CHAPISCO APLICADO NO TETO OU EM ALVENARIA E ESTRUTURA, COM ROLO PARA TEXTURA ACRÍLICA. ARGAMASSA TRAÇO 1:4 E EMULSÃO POLIMÉRICA (ADESIVO) COM PREPARO EM BETONEIRA 400L. AF_10/2022	SINAPI/CE	m²	25,00	4,44			111,00
		CHAPISCO DA LAJE DE APOIO CX. D'ÁGUA		m²	1,00	2,40	1,85		4,44

	PREFEITURA MUNICIPAL DE ARNEIROZ - CEARÁ	SECRETARIA MUNICIPAL DE ASSISTENCIA SOCIA
	CENTRO ADMINISTRATIVO	
	PRAÇA JOAQUIM FELIPE N.º 15 - CENTRO MUNICIPIO DE ARNEIROZ-CE	
TABELAS OFICIAIS:	SEINFRA/CE 028 SEM DESONERAÇÃO, SINAPI/CE 02/2025 SEM DESONERAÇÃO E COMPOSIÇÕES PRÓPRIAS	ENDEREÇO: RUA ANTONIO ANTUNES DE SOUSA, S/ N.º - BAIRRO SANTA LUZIA, MUNICIPIO DE ARNEIROZ - CEARÁ
Data: 19 / 08 / 2025		B.D. 20,96%

MEMÓRIA DE CÁLCULO

Item	Código	Descrição do Serviço	Fonte	Und	Quant.	Comprimento	Largura	Altura	Total
7.3	C3246	EMBOÇO C/ ARGAMASSA DE CIMENTO E AREIA S/PENEIRAR, TRAÇO 1:7	SEINFRA/CE	m²	25,00	41,74			1.043,50
		EMBOÇO PAREDES DA LAVANDERIA		m²	1,00	5,35		2,70	14,45
		EMBOÇO PAREDES DA COZINHA		m²	1,00	5,17		2,70	13,96
		EMBOÇO PAREDES DO BANHEIRO		m²	1,00	8,50		2,50	21,25
		DESCONTO PORTAS P1		m²	2,00	0,80		2,10	-3,36
		DESCONTO JANELAS J2		m²	2,00	1,20		1,00	-2,40
		DESCONTO JANELAS J1		m²	1,00	0,80		0,60	-0,48
		DESCONTO PORTAS P2		m²	1,00	0,80		2,10	-1,68
7.4	C3162	REBOCO C/ ARGAMASSA DE CIMENTO E AREIA S/PENEIRAR, TRAÇO 1:7	SEINFRA/CE	m²	25,00	194,29			4.857,25
		REBOCO PAREDES INTERNAS E EXTERNAS		m²	VIDE ITEM 6.1 - ITEM 6.3 = (236,03 - 41,74)=				194,29
7.5	90408	MASSA ÚNICA, PARA RECEBIMENTO DE PINTURA, EM ARGAMASSA TRAÇO 1:2:8, PREPARO MECÂNICO COM BETONEIRA 400L, APLICADA MANUALMENTE EM TETO, ESPESSURA DE 10MM, COM EXECUÇÃO DE TALISCAS. AF_03/2015	SINAPI/CE	m²	25,00	4,44			111,00
		REBOCO DA LAJE DE APOIO CX. D'ÁGUA		m²	1,00	2,40	1,85		4,44
7.6	104611	REVESTIMENTO CERÂMICO PARA PAREDES INTERNAS COM PLACAS TIPO ESMALTADA EXTRA DE DIMENSÕES 60X60 CM APLICADAS NA ALTURA INTEIRA DAS PAREDES. AF_02/2023_PE	SINAPI/CE	m²	25,00	41,74			1.043,50
		LAVANDERIA		m²	1,00	5,35		2,70	14,45
		COZINHA		m²	1,00	5,17		2,70	13,96
		BANHEIRO		m²	1,00	8,50		2,50	21,25
		DESCONTO PORTAS P1		m²	2,00	0,80		2,10	-3,36
		DESCONTO JANELAS J2		m²	2,00	1,20		1,00	-2,40
		DESCONTO JANELAS J1		m²	1,00	0,80		0,60	-0,48
		DESCONTO PORTAS P2		m²	1,00	0,80		2,10	-1,68
7.7	96111	FORRO EM RÉGUAS DE PVC, FRISADO, PARA AMBIENTES RESIDENCIAIS, INCLUSIVE ESTRUTURA UNIDIRECIONAL DE FIXAÇÃO. AF_08/2023_PS	SINAPI/CE	m²	25,00	35,90			897,50
		ESTAR / COZINHA		m²	Conforme projeto arquitetônico				19,10
		DORMITÓRIO 01		m²	Conforme projeto arquitetônico				8,40
		DORMITÓRIO 02		m²	Conforme projeto arquitetônico				8,40
7.8	88489	PINTURA LÁTEX ACRÍLICA PREMIUM, APLICAÇÃO MANUAL EM PAREDES, DUAS DEMÃOS. AF_04/2023	SINAPI/CE	m²	25,00	196,29			4.907,25
		PINTURA DAS PAREDES INTERNAS E EXTERNAS		m²	VIDE ITEM 6.4 = (194,29) =				194,29
		MURETA APOIO HIDRÔMETRO		m²	2,00	1,00		1,00	2,00

	PREFEITURA MUNICIPAL DE ARNEIROZ - CEARÁ	SECRETARIA MUNICIPAL DE ASSISTENCIA SOCI/
	CENTRO ADMINISTRATIVO	
	PRAÇA JOAQUIM FELIPE N.º 15 - CENTRO MUNICIPIO DE ARNEIROZ-CE	
TABELAS OFICIAIS:	SEINFRA/CE 028 SEM DESONERAÇÃO, SINAPI/CE 02/2025 SEM DESONERAÇÃO E COMPOSIÇÕES PRÓPRIAS	PROJETO/ ASSUNTO: CONSTRUÇÃO DE 25 UNIDADES DE CASAS POPULARES
Data: 19 / 08 / 2025		B.D. 20,96%

MEMÓRIA DE CÁLCULO

Item	Código	Descrição do Serviço	Fonte	Und	Quant.	Comprimento	Largura	Altura	Total
7.9	88488	PINTURA LÁTEX ACRÍLICA PREMIUM, APLICAÇÃO MANUAL EM TETO, DUAS DEMÃOS. AF_04/2023	SINAPI/CE	m²	25,00	4,44			111,00
		PINTURA DA LAJE DE APOIO CX. D'ÁGUA		m²	1,00	2,40	1,85		4,44
7.10	102193	LIXAMENTO DE MADEIRA PARA APLICAÇÃO DE FUNDO OU PINTURA. AF_01/2021	SINAPI/CE	m²	25,00	17,82			445,50
		PORTAS		m²	5,00	1,67		2,10	17,54
		PARTE SUPERIOR E INFERIOR DAS PORTAS		m²	5,00	0,80		0,07	0,28
7.11	102219	PINTURA TINTA DE ACABAMENTO (PIGMENTADA) ESMALTE SINTÉTICO ACETINADO EM MADEIRA, 2 DEMÃOS. AF_01/2021	SINAPI/CE	m²	25,00	17,82			445,50
		PORTAS		m²	5,00	1,67		2,10	17,54
		PARTE SUPERIOR E INFERIOR DAS PORTAS		m²	5,00	0,80		0,07	0,28
8.0		PAVIMENTAÇÕES							
8.1		CERÂMICA							
8.1.1	C3025	PISO MORTO CONCRETO FCK=13,5MPa C/PREPARO E LANÇAMENTO	SEINFRA/CE	m³	25,00	2,37			59,25
		ESTAR / COZINHA		m³	Conf.proj. arquitetônico $\dot{A} = 19,10$			0,05	0,96
		DORMITÓRIO 01		m³	Conf.proj. arquitetônico $\dot{A} = 8,40$ m2			0,05	0,42
		DORMITÓRIO 02		m³	Conf.proj. arquitetônico $\dot{A} = 8,40$ m2			0,05	0,42
		BANHO		m³	Conf.proj. arquitetônico $\dot{A} = 4,44$ m2			0,05	0,22
		VARANDA		m³	Conf.proj. arquitetônico $\dot{A} = 3,42$ m2			0,05	0,17
		LAVANDERIA		m³	Conf.proj. arquitetônico $\dot{A} = 3,56$ m2			0,05	0,18
8.1.2	87256	REVESTIMENTO CERÂMICO PARA PISO COM PLACAS TIPO ESMALTADA DE DIMENSÕES 60X60 CM APLICADA EM AMBIENTES DE ÁREA ENTRE 5 M2 E 10 M2. AF_02/2023_PE	SINAPI/CE	m²	25,00	16,80			420,00
		DORMITÓRIO 01		m²	Conforme projeto arquitetônico				8,40
		DORMITÓRIO 02		m²	Conforme projeto arquitetônico				8,40
8.1.3	87257	REVESTIMENTO CERÂMICO PARA PISO COM PLACAS TIPO ESMALTADA DE DIMENSÕES 60X60 CM APLICADA EM AMBIENTES DE ÁREA MAIOR QUE 10 M2. AF_02/2023_PE	SINAPI/CE	m²	25,00	19,10			477,50
		ESTAR / COZINHA		m²	Conforme projeto arquitetônico				19,10
8.1.4	87255	REVESTIMENTO CERÂMICO PARA PISO COM PLACAS TIPO ESMALTADA DE DIMENSÕES 60X60 CM APLICADA EM AMBIENTES DE ÁREA MENOR QUE 5 M2. AF_02/2023_PE	SINAPI/CE	m²	25,00	11,42			285,50
		BANHO		m²	Conforme projeto arquitetônico				4,44
		VARANDA		m²	Conforme projeto arquitetônico				3,42
		LAVANDERIA		m²	Conforme projeto arquitetônico				3,56
8.2		CALÇADA DE PROTEÇÃO							

	PREFEITURA MUNICIPAL DE ARNEIROZ - CEARÁ	SECRETARIA MUNICIPAL DE ASSISTENCIA SOCIA
	CENTRO ADMINISTRATIVO	
TABELAS OFICIAIS:	PRAÇA JOAQUIM FELIPE N.º 15 - CENTRO MUNICIPIO DE ARNEIROZ-CE	PROJETO/ ASSUNTO: CONSTRUÇÃO DE 25 UNIDADES DE CASAS POPULARES
	SEINFRA/CE 028 SEM DESONERAÇÃO, SINAPI/CE 02/2025 SEM DESONERAÇÃO E COMPOSIÇÕES PRÓPRIAS	ENDEREÇO: RUA ANTONIO ANTUNES DE SOUSA, S/ N.º - BAIRRO SANTA LUZIA, MUNICIPIO DE ARNEIROZ - CEARÁ
Data: 19 / 08/ 2025		B.D. 20,96%

MEMÓRIA DE CÁLCULO

Item	Código	Descrição do Serviço	Fonte	Und	Quant.	Comprimento	Largura	Altura	Total
8.2.1	94990	EXECUÇÃO DE PASSEIO (CALÇADA) OU PISO DE CONCRETO COM CONCRETO MOLDADO IN LOCO, FEITO EM OBRA, ACABAMENTO CONVENCIONAL, NÃO ARMADO. AF_08/2022	SINAPI/CE	m³	25,00	0,97			24,25
		CALÇADA DE PROTEÇÃO		m³	1,00	32,30	0,50	0,06	0,97
8.3		RODAPÉS, SOLEIRAS E PEITORIS							
8.3.1	98695	SOLEIRA EM MÁRMORE, LARGURA 15 CM, ESPESSURA 2,0 CM. AF_09/2020	SINAPI/CE	m	25,00	2,52			63,00
		PORTAS P1		m	2,00	0,84			1,68
		PORTA P2 (BANHO)		m	1,00	0,84			0,84
8.3.2	88648	RODAPÉ CERÂMICO DE 7CM DE ALTURA COM PLACAS TIPO ESMALTADA EXTRA DE DIMENSÕES 35X35CM. AF_02/2023	SINAPI/CE	m	25,00	36,38			909,50
		ESTAR / COZINHA		m	1,00	10,73			10,73
		DORMITÓRIO 01		m	1,00	11,00			11,00
		DORMITÓRIO 02		m	1,00	11,00			11,00
		VARANDA		m	1,00	3,65			3,65
8.3.3	101965	PEITORIL LINEAR EM GRANITO OU MÁRMORE, L=15CM, ASSENTADO COM ARGAMASSA 1:6 COM ADITIVO. AF_11/2020	SINAPI/CE	m	25,00	6,50			162,50
		JANELAS J1		m	1,00	0,86			0,86
		JANELAS J2		m	1,00	1,26			1,26
		JANELAS J3		m	3,00	1,46			4,38
9.0		INSTALAÇÕES ELÉTRICAS/LÓGICAS E TV							
9.1		ENTRADA/DISTRIBUIÇÃO							
9.1.1	93653	DISJUNTOR MONOPOLAR TIPO DIN, CORRENTE NOMINAL DE 10A - FORNECIMENTO E INSTALAÇÃO. AF_10/2020	SINAPI/CE	und	25,00	2,00			50,00
				und	2,00				2,00
9.1.2	93654	DISJUNTOR MONOPOLAR TIPO DIN, CORRENTE NOMINAL DE 16A - FORNECIMENTO E INSTALAÇÃO. AF_10/2020	SINAPI/CE	und	25,00	1,00			25,00
				und	1,00				1,00
9.1.3	93656	DISJUNTOR MONOPOLAR TIPO DIN, CORRENTE NOMINAL DE 25A - FORNECIMENTO E INSTALAÇÃO. AF_10/2020	SINAPI/CE	und	25,00	1,00			25,00
				und	1,00				1,00
9.1.4	93659	DISJUNTOR MONOPOLAR TIPO DIN, CORRENTE NOMINAL DE 50A - FORNECIMENTO E INSTALAÇÃO. AF_10/2020	SINAPI/CE	und	25,00	1,00			25,00
				und	1,00				1,00
9.1.5	93674_AD P -01	DISJUNTOR BIPOLAR TIPO DR, CORRENTE NOMINAL DE 25A - FORNECIMENTO E INSTALAÇÃO. AF_10/2020	PRÓPRIA	und	25,00	2,00			50,00
				und	2,00				2,00

	PREFEITURA MUNICIPAL DE ARNEIROZ - CEARÁ	SECRETARIA MUNICIPAL DE ASSISTENCIA SOCIAL
	CENTRO ADMINISTRATIVO	
	PRAÇA JOAQUIM FELIPE N.º 15 - CENTRO MUNICIPIO DE ARNEIROZ-CE	
TABELAS OFICIAIS:	SEINFRA/CE 028 SEM DESONERAÇÃO, SINAPI/CE 02/2025 SEM DESONERAÇÃO E COMPOSIÇÕES PRÓPRIAS	ENDEREÇO: RUA ANTONIO ANTUNES DE SOUSA, S/ N.º - BAIRRO SANTA LUZIA, MUNICIPIO DE ARNEIROZ - CEARÁ
Data: 19 / 08 / 2025		B.D. 20,96%

MEMÓRIA DE CÁLCULO

Item	Código	Descrição do Serviço	Fonte	Und	Quant.	Comprimento	Largura	Altura	Total
9.1.6	C2090	QUADRO P/MEDIÇÃO EM POSTE DE CONCRETO	SEINFRA/CE	und	25,00	1,00			25,00
				und	1,00				1,00
9.1.7	C2067	QUADRO DE DISTRIBUIÇÃO DE LUZ EMBUTIR ATÉ 12 DIVISÕES 207x332x95mm, C/BARRAMENTO	SEINFRA/CE	und	25,00	1,00			25,00
				und	1,00				1,00
9.1.8	97891	CAIXA ENTERRADA ELÉTRICA RETANGULAR, EM ALVENARIA COM BLOCOS DE CONCRETO, FUNDO COM BRITA, DIMENSÕES INTERNAS 0,40x0,40x0,40 M. AF_12/2020	SINAPI/CE	und	25,00	2,00			50,00
		ELÉTRICA/ATERRAMENTO		und	1,00				1,00
		LÓGICA/INTERNET		und	1,00				1,00
9.1.9	C4562	DISPOSITIVO DE PROTEÇÃO CONTRA SURTOS DE TENSÃO - DPS's - 40 KA/440V	SEINFRA/CE	und	25,00	2,00			50,00
				und	2,00				2,00
9.2		ILUMINAÇÃO, TOMADAS E INTERRUPTORES							
9.2.1	103782	LUMINÁRIA TIPO PLAFON CIRCULAR, DE SOBREPOR, COM LED DE 12/13 W - FORNECIMENTO E INSTALAÇÃO. AF_09/2024	SINAPI/CE	und	25,00	7,00			175,00
				und	7,00				7,00
9.2.2	97610	LÂMPADA COMPACTA DE LED 10 W, BASE E27 - FORNECIMENTO E INSTALAÇÃO. AF_09/2024	SINAPI/CE	und	25,00	7,00			175,00
				und	7,00				7,00
9.2.3	91953	INTERRUPTOR SIMPLES (1 MÓDULO), 10A/250V, INCLUINDO SUPORTE E PLACA - FORNECIMENTO E INSTALAÇÃO. AF_03/2023	SINAPI/CE	und	25,00	5,00			125,00
				und	5,00				5,00
9.2.4	91959	INTERRUPTOR SIMPLES (2 MÓDULOS), 10A/250V, INCLUINDO SUPORTE E PLACA - FORNECIMENTO E INSTALAÇÃO. AF_03/2023	SINAPI/CE	und	25,00	1,00			25,00
				und	1,00				1,00
9.2.5	92000	TOMADA BAIXA DE EMBUTIR (1 MÓDULO), 2P+T 10 A, INCLUINDO SUPORTE E PLACA - FORNECIMENTO E INSTALAÇÃO. AF_03/2023	SINAPI/CE	und	25,00	10,00			250,00
				und	10,00				10,00
9.2.6	91996	TOMADA MÉDIA DE EMBUTIR (1 MÓDULO), 2P+T 10 A, INCLUINDO SUPORTE E PLACA - FORNECIMENTO E INSTALAÇÃO. AF_03/2023	SINAPI/CE	und	25,00	6,00			150,00
				und	6,00				6,00

	PREFEITURA MUNICIPAL DE ARNEIROZ - CEARÁ	SECRETARIA MUNICIPAL DE ASSISTENCIA SOCI/
	CENTRO ADMINISTRATIVO	
TABELAS OFICIAIS:	PRAÇA JOAQUIM FELIPE N.º 15 - CENTRO MUNICIPIO DE ARNEIROZ-CE	PROJETO/ ASSUNTO: CONSTRUÇÃO DE 25 UNIDADES DE CASAS POPULARES
	SEINFRA/CE 028 SEM DESONERAÇÃO, SINAPI/CE 02/2025 SEM DESONERAÇÃO E COMPOSIÇÕES PRÓPRIAS	ENDEREÇO: RUA ANTONIO ANTUNES DE SOUSA, S/ N.º - BAIRRO SANTA LUZIA, MUNICIPIO DE ARNEIROZ - CEARÁ
Data: 19 / 08 / 2025		B.D. 20,96%

MEMÓRIA DE CÁLCULO

Item	Código	Descrição do Serviço	Fonte	Und	Quant.	Comprimento	Largura	Altura	Total
9.2.7	91993	TOMADA ALTA DE EMBUTIR (1 MÓDULO), 2P+T 20 A, INCLUINDO SUPORTE E PLACA - FORNECIMENTO E INSTALAÇÃO. AF_03/2023	SINAPI/CE	und	25,00	1,00			25,00
				und	1,00				1,00
9.2.8	91985	INTERRUPTOR PULSADOR CAMPAINHA (1 MÓDULO), 10A/250V, INCLUINDO SUPORTE E PLACA - FORNECIMENTO E INSTALAÇÃO. AF_03/2023	SINAPI/CE	und	25,00	1,00			25,00
				und	1,00				1,00
9.2.9	91987	CAMPAINHA CIGARRA (1 MÓDULO), 10A/250V, INCLUINDO SUPORTE E PLACA - FORNECIMENTO E INSTALAÇÃO. AF_03/2023	SINAPI/CE	und	25,00	1,00			25,00
				und	1,00				1,00
9.2.10	91947	SUPORTE PARAFUSADO COM PLACA DE ENCAIXE 4" X 2" BAIXO (0,30 M DO PISO) PARA PONTO ELÉTRICO - FORNECIMENTO E INSTALAÇÃO. AF_03/2023	SINAPI/CE	und	25,00	2,00			50,00
		LÓGICA/INTERNET		und	1,00				1,00
		TV		und	1,00				1,00
9.2.11	91941	CAIXA RETANGULAR 4" X 2" BAIXA (0,30 M DO PISO), PVC, INSTALADA EM PAREDE - FORNECIMENTO E INSTALAÇÃO. AF_03/2023	SINAPI/CE	und	25,00	12,00			300,00
				und	12,00				12,00
9.2.12	91940	CAIXA RETANGULAR 4" X 2" MÉDIA (1,30 M DO PISO), PVC, INSTALADA EM PAREDE - FORNECIMENTO E INSTALAÇÃO. AF_03/2023	SINAPI/CE	und	25,00	13,00			325,00
				und	13,00				13,00
9.2.13	91939	CAIXA RETANGULAR 4" X 2" ALTA (2,00 M DO PISO), PVC, INSTALADA EM PAREDE - FORNECIMENTO E INSTALAÇÃO. AF_03/2023	SINAPI/CE	und	25,00	2,00			50,00
				und	2,00				2,00
9.2.14	91937	CAIXA OCTOGONAL 3" X 3", PVC, INSTALADA EM LAJE - FORNECIMENTO E INSTALAÇÃO. AF_03/2023	SINAPI/CE	und	25,00	7,00			175,00
				und	7,00				7,00
9.3		FIOS E CABOS							
9.3.1	91924	CABO DE COBRE FLEXÍVEL ISOLADO, 1,5 MM², ANTI-CHAMA 450/750 V, PARA CIRCUITOS TERMINAIS - FORNECIMENTO E INSTALAÇÃO. AF_03/2023	SINAPI/CE	m	25,00	97,90			2.447,50
				m	1,00	97,90			97,90
9.3.2	91926	CABO DE COBRE FLEXÍVEL ISOLADO, 2,5 MM², ANTI-CHAMA 450/750 V, PARA CIRCUITOS TERMINAIS - FORNECIMENTO E INSTALAÇÃO. AF_03/2023	SINAPI/CE	m	25,00	258,80			6.470,00

	PREFEITURA MUNICIPAL DE ARNEIROZ - CEARÁ	SECRETARIA MUNICIPAL DE ASSISTENCIA SOCI/
	CENTRO ADMINISTRATIVO	
TABELAS OFICIAIS:	PRAÇA JOAQUIM FELIPE N.º 15 - CENTRO MUNICIPIO DE ARNEIROZ-CE	PROJETO/ ASSUNTO: CONSTRUÇÃO DE 25 UNIDADES DE CASAS POPULARES
	SEINFRA/CE 028 SEM DESONERAÇÃO, SINAPI/CE 02/2025 SEM DESONERAÇÃO E COMPOSIÇÕES PRÓPRIAS	ENDEREÇO: RUA ANTONIO ANTUNES DE SOUSA, S/ N.º - BAIRRO SANTA LUZIA, MUNICIPIO DE ARNEIROZ - CEARÁ
Data: 19 / 08/ 2025		B.D. 20,96%

MEMÓRIA DE CÁLCULO

Item	Código	Descrição do Serviço	Fonte	Und	Quant.	Comprimento	Largura	Altura	Total
				m	1,00	258,80			258,80
9.3.3	91928	CABO DE COBRE FLEXÍVEL ISOLADO, 4 MM², ANTI-CHAMA 450/750 V, PARA CIRCUITOS TERMINAIS - FORNECIMENTO E INSTALAÇÃO. AF_03/2023	SINAPI/CE	m	25,00	24,80			620,00
				m	1,00	24,80			24,80
9.3.4	91980	CABO DE COBRE FLEXÍVEL ISOLADO, 10 MM², ANTI-CHAMA 0,6/1,0 KV, PARA DISTRIBUIÇÃO - FORNECIMENTO E INSTALAÇÃO. AF_10/2020	SINAPI/CE	m	25,00	35,85			896,25
		F, N, T		m	3,00	11,95			35,85
9.3.5	C1197	ELETRODUTO PVC ROSC.INCL.CONEXÕES D= 32mm (1")	SEINFRA/CE	m	25,00	11,95			298,75
		Q.M. 01 ATÉ Q.D. 01		m	1,00	11,95			11,95
9.3.6	C1196	ELETRODUTO PVC ROSC.INCL.CONEXÕES D= 25mm (3/4")	SEINFRA/CE	m	25,00	8,72			218,00
		LÓGICA/INTERNET		m	1,00	8,72			8,72
9.3.7	91834	ELETRODUTO FLEXÍVEL CORRUGADO, PVC, DN 25 MM (3/4"), PARA CIRCUITOS TERMINAIS, INSTALADO EM FORRO FORNECIMENTO E INSTALAÇÃO. AF_03/2023_PA	SINAPI/CE	m	25,00	44,70			1.117,50
				m	1,00	44,70			44,70
9.3.8	91854	ELETRODUTO FLEXÍVEL CORRUGADO, PVC, DN 25 MM (3/4"), PARA CIRCUITOS TERMINAIS, INSTALADO EM PAREDE - FORNECIMENTO E INSTALAÇÃO. AF_03/2023	SINAPI/CE	m	25,00	58,30			1.457,50
				m	1,00	58,30			58,30
9.3.9	91845	ELETRODUTO FLEXÍVEL CORRUGADO REFORÇADO, PVC, DN 25 MM (3/4"), PARA CIRCUITOS TERMINAIS, INSTALADO EM LAJE - FORNECIMENTO E INSTALAÇÃO. AF_03/2023	SINAPI/CE	m	25,00	7,28			182,00
				m	1,00	7,28			7,28
9.3.10	90447	RASGO LINEAR MANUAL EM ALVENARIA, PARA ELETRODUTOS, DIÂMETROS MENORES OU IGUAIS A 40 MM. AF_09/2023	SINAPI/CE	m	25,00	58,30			1.457,50
				m	1,00	58,30			58,30
10.0		INSTALAÇÕES HIDRÁULICAS/ GÁS/ INCÊNDIO							
10.1		TUBULAÇÕES E CONEXÕES							

	PREFEITURA MUNICIPAL DE ARNEIROZ - CEARÁ	SECRETARIA MUNICIPAL DE ASSISTENCIA SOCIAL
	CENTRO ADMINISTRATIVO	
	PRAÇA JOAQUIM FELIPE N.º 15 - CENTRO MUNICIPIO DE ARNEIROZ-CE	
TABELAS OFICIAIS:	SEINFRA/CE 028 SEM DESONERAÇÃO, SINAPI/CE 02/2025 SEM DESONERAÇÃO E COMPOSIÇÕES PRÓPRIAS	ENDEREÇO: RUA ANTONIO ANTUNES DE SOUSA, S/ N.º - BAIRRO SANTA LUZIA, MUNICIPIO DE ARNEIROZ - CEARÁ

Data: 19 / 08 / 2025 B.D. 20,96%

MEMÓRIA DE CÁLCULO

Item	Código	Descrição do Serviço	Fonte	Und	Quant.	Comprimento	Largura	Altura	Total
10.1.1	90373	JOELHO 90 GRAUS COM BUCHA DE LATÃO, PVC, SOLDÁVEL, DN 25MM, X 1/2 INSTALADO EM RAMAL OU SUB-RAMAL DE ÁGUA - FORNECIMENTO E INSTALAÇÃO. AF_06/2022	SINAPI/CE	und	25,00	7,00			175,00
				und	7,00				7,00
10.1.2	89408	JOELHO 90 GRAUS, PVC, SOLDÁVEL, DN 25MM, INSTALADO EM RAMAL DE DISTRIBUIÇÃO DE ÁGUA - FORNECIMENTO E INSTALAÇÃO. AF_06/2022	SINAPI/CE	und	25,00	8,00			200,00
				und	8,00				8,00
10.1.3	89395	TE, PVC, SOLDÁVEL, DN 25MM, INSTALADO EM RAMAL OU SUB-RAMAL DE ÁGUA - FORNECIMENTO E INSTALAÇÃO. AF_06/2022	SINAPI/CE	und	25,00	4,00			100,00
				und	4,00				4,00
10.1.4	89383	ADAPTADOR CURTO COM BOLSA E ROSCA PARA REGISTRO, PVC, SOLDÁVEL, DN 25MM X 3/4 , INSTALADO EM RAMAL OU SUB-RAMAL DE ÁGUA - FORNECIMENTO E INSTALAÇÃO. AF_06/2022	SINAPI/CE	und	25,00	8,00			200,00
				und	8,00				8,00
10.1.5	89446	TUBO, PVC, SOLDÁVEL, DE 25MM, INSTALADO EM PRUMADA DE ÁGUA - FORNECIMENTO E INSTALAÇÃO.	SINAPI/CE	m	25,00	5,10			127,50
				m	1,00	5,10			5,10
10.1.6	89356	TUBO, PVC, SOLDÁVEL, DE 25MM, INSTALADO EM RAMAL OU SUB-RAMAL DE ÁGUA - FORNECIMENTO E INSTALAÇÃO. AF_06/2022	SINAPI/CE	m	25,00	8,70			217,50
				m	1,00	8,70			8,70
10.1.7	CPU-01	FORNECIMENTO E INSTALAÇÃO DE PRESSURIZADOR ACOPLADO AO CHUVEIRO (TENSÃO: 220V - PRESSÃO MÍNIMA: 0,7MCA / PRESSÃO MÁXIMA: 2,5MCA - ENTRADA 1/2" / SAÍDA 1/2")	PRÓPRIA	und	25,00	8,00			200,00
				und	8,00				8,00
10.2		REGISTROS							
10.2.1	89985	REGISTRO DE PRESSÃO BRUTO, LATÃO, ROSCÁVEL, 3/4", COM ACABAMENTO E CANOPLA CROMADOS - FORNECIMENTO E INSTALAÇÃO. AF_08/2021	SINAPI/CE	und	25,00	1,00			25,00
				und	1,00				1,00

	PREFEITURA MUNICIPAL DE ARNEIROZ - CEARÁ	SECRETARIA MUNICIPAL DE ASSISTENCIA SOCI/
	CENTRO ADMINISTRATIVO	
TABELAS OFICIAIS:	PRAÇA JOAQUIM FELIPE N.º 15 - CENTRO MUNICIPIO DE ARNEIROZ-CE	PROJETO/ ASSUNTO: CONSTRUÇÃO DE 25 UNIDADES DE CASAS POPULARES
	SEINFRA/CE 028 SEM DESONERAÇÃO, SINAPI/CE 02/2025 SEM DESONERAÇÃO E COMPOSIÇÕES PRÓPRIAS	ENDEREÇO: RUA ANTONIO ANTUNES DE SOUSA, S/ N.º - BAIRRO SANTA LUZIA, MUNICIPIO DE ARNEIROZ - CEARÁ

Data: 19 / 08 / 2025

B.D.

20,96%

MEMÓRIA DE CÁLCULO

Item	Código	Descrição do Serviço	Fonte	Und	Quant.	Comprimento	Largura	Altura	Total
10.2.2	89987	REGISTRO DE GAVETA BRUTO, LATÃO, ROSCÁVEL, 3/4", COM ACABAMENTO E CANOPLA CROMADOS - FORNECIMENTO E INSTALAÇÃO. AF_08/2021	SINAPI/CE	und	25,00	3,00			75,00
				und	3,00				3,00
10.2.3	94495	REGISTRO DE GAVETA BRUTO, LATÃO, ROSCÁVEL, 1" - FORNECIMENTO E INSTALAÇÃO. AF_08/2021	SINAPI/CE	und	25,00	2,00			50,00
				und	2,00				2,00
10.2.4	86885	ENGATE FLEXÍVEL EM PLÁSTICO BRANCO, 1/2" X 40CM - FORNECIMENTO E INSTALAÇÃO. AF_01/2020	SINAPI/CE	und	25,00	2,00			50,00
				und	2,00				2,00
10.3		ENTRADA / ALIMENTAÇÃO							
10.3.1	97741	KIT CAVALETE PARA MEDIÇÃO DE ÁGUA - ENTRADA INDIVIDUALIZADA, EM PVC 25 MM (3/4"), PARA 1 MEDIDOR - FORNECIMENTO E INSTALAÇÃO (EXCLUSIVE HIDRÔMETRO). AF_03/2024	SINAPI/CE	und	25,00	1,00			25,00
				und	1,00				1,00
10.3.2	104994_A DP-01	CAIXA DE EMBUTIR EM POLICARBONATO PARA ABRIGO DE HIDRÔMETRO - FORNECIMENTO E INSTALAÇÃO (EXCLUSIVE HIDRÔMETRO). AF_03/2024	PRÓPRIA	und	25,00	1,00			25,00
				und	1,00				1,00
10.3.3	89353	REGISTRO DE GAVETA BRUTO, LATÃO, ROSCÁVEL, 3/4" - FORNECIMENTO E INSTALAÇÃO. AF_08/2021	SINAPI/CE	und	25,00	1,00			25,00
				und	1,00				1,00
10.3.4	89402	TUBO, PVC, SOLDÁVEL, DE 25MM, INSTALADO EM RAMAL DE DISTRIBUIÇÃO DE ÁGUA - FORNECIMENTO E INSTALAÇÃO. AF_06/2022	SINAPI/CE	m	25,00	11,95			298,75
				m	1,00	11,95			11,95
10.3.5	89446	TUBO, PVC, SOLDÁVEL, DE 25MM, INSTALADO EM PRUMADA DE ÁGUA - FORNECIMENTO E INSTALAÇÃO. AF_06/2022	SINAPI/CE	m	25,00	3,00			75,00
				m	1,00	3,00			3,00
									1.400,49
10.3.6	89408	JOELHO 90 GRAUS, PVC, SOLDÁVEL, DN 25MM, INSTALADO EM RAMAL DE DISTRIBUIÇÃO DE ÁGUA - FORNECIMENTO E INSTALAÇÃO. AF_06/2022	SINAPI/CE	und	25,00			2,00	50,00

	PREFEITURA MUNICIPAL DE ARNEIROZ - CEARÁ	SECRETARIA MUNICIPAL DE ASSISTENCIA SOCI/
	CENTRO ADMINISTRATIVO	
TABELAS OFICIAIS:	PRAÇA JOAQUIM FELIPE N.º 15 - CENTRO MUNICIPIO DE ARNEIROZ-CE	PROJETO/ ASSUNTO: CONSTRUÇÃO DE 25 UNIDADES DE CASAS POPULARES
	SEINFRA/CE 028 SEM DESONERAÇÃO, SINAPI/CE 02/2025 SEM DESONERAÇÃO E COMPOSIÇÕES PRÓPRIAS	ENDEREÇO: RUA ANTONIO ANTUNES DE SOUSA, S/ N.º - BAIRRO SANTA LUZIA, MUNICIPIO DE ARNEIROZ - CEARÁ

Data: 19 / 08 / 2025

B.D.

20,96%

MEMÓRIA DE CÁLCULO

Item	Código	Descrição do Serviço	Fonte	Und	Quant.	Comprimento	Largura	Altura	Total
				und	2,00				2,00
10.3.7	89440	TE, PVC, SOLDÁVEL, DN 25MM, INSTALADO EM RAMAL DE DISTRIBUIÇÃO DE ÁGUA - FORNECIMENTO E INSTALAÇÃO. AF_06/2022	SINAPI/CE	und	25,00	1,00			25,00
				und	1,00				1,00
10.3.8	95675	HIDRÔMETRO DN 3/4", 5,0 M3/H - FORNECIMENTO E INSTALAÇÃO. AF_03/2024	SINAPI/CE	und	25,00	1,00			25,00
				und	1,00				1,00
10.4		CAIXA D'ÁGUA E BARRILETE							
10.4.1	102605	CAIXA D'ÁGUA EM POLIETILENO, 500 LITROS - FORNECIMENTO E INSTALAÇÃO. AF_06/2021	SINAPI/CE	und	25,00	1,00			25,00
				und	1,00				1,00
10.4.2	102591	FURO EM CAIXA D'ÁGUA COM ESPESSURA DE 2 ATÉ 5 MM E DIÂMETRO DE 25 MM. AF_06/2021	SINAPI/CE	und	25,00	1,00			25,00
				und	1,00				1,00
10.4.3	102593	FURO EM CAIXA D'ÁGUA COM ESPESSURA DE 2 ATÉ 5 MM E DIÂMETRO DE 32 MM. AF_06/2021	SINAPI/CE	und	25,00	2,00			50,00
				und	2,00				2,00
10.4.4	94703	ADAPTADOR COM FLANGE E ANEL DE VEDAÇÃO, PVC, SOLDÁVEL, DN 25 MM X 3/4", INSTALADO EM RESERVAÇÃO PREDIAL DE ÁGUA - FORNECIMENTO E INSTALAÇÃO. AF_04/2024	SINAPI/CE	und	25,00	1,00			25,00
				und	1,00				1,00
10.4.5	94704	ADAPTADOR COM FLANGE E ANEL DE VEDAÇÃO, PVC, SOLDÁVEL, DN 32 MM X 1", INSTALADO EM RESERVAÇÃO PREDIAL DE ÁGUA - FORNECIMENTO E INSTALAÇÃO. AF_04/2024	SINAPI/CE	und	25,00	2,00			50,00
				und	2,00				2,00
10.4.6	94796	TORNEIRA DE BOIA PARA CAIXA D'ÁGUA, ROSCÁVEL, 3/4" - FORNECIMENTO E INSTALAÇÃO. AF_08/2021	SINAPI/CE	und	25,00	1,00			25,00
				und	1,00				1,00
10.4.7	89408	JOELHO 90 GRAUS, PVC, SOLDÁVEL, DN 25MM, INSTALADO EM RAMAL DE DISTRIBUIÇÃO DE ÁGUA - FORNECIMENTO E INSTALAÇÃO. AF_06/2022	SINAPI/CE	und	25,00	8,00			200,00
				und	8,00				8,00

	PREFEITURA MUNICIPAL DE ARNEIROZ - CEARÁ	SECRETARIA MUNICIPAL DE ASSISTENCIA SOCI/
	CENTRO ADMINISTRATIVO	
	PRAÇA JOAQUIM FELIPE N.º 15 - CENTRO MUNICIPIO DE ARNEIROZ-CE	
TABELAS OFICIAIS:	SEINFRA/CE 028 SEM DESONERAÇÃO, SINAPI/CE 02/2025 SEM DESONERAÇÃO E COMPOSIÇÕES PRÓPRIAS	ENDEREÇO: RUA ANTONIO ANTUNES DE SOUSA, S/ N.º - BAIRRO SANTA LUZIA, MUNICIPIO DE ARNEIROZ - CEARÁ
Data: 19 / 08/ 2025		B.D. 20,96%

MEMÓRIA DE CÁLCULO

Item	Código	Descrição do Serviço	Fonte	Und	Quant.	Comprimento	Largura	Altura	Total
10.4.8	89413	JOELHO 90 GRAUS, PVC, SOLDÁVEL, DN 32MM, INSTALADO EM RAMAL DE DISTRIBUIÇÃO DE ÁGUA - FORNECIMENTO E INSTALAÇÃO. AF_06/2022	SINAPI/CE	und	25,00	4,00			100,00
				und	4,00				4,00
10.4.9	89414	JOELHO 45 GRAUS, PVC, SOLDÁVEL, DN 32MM, INSTALADO EM RAMAL DE DISTRIBUIÇÃO DE ÁGUA - FORNECIMENTO E INSTALAÇÃO. AF_06/2022	SINAPI/CE	und	25,00	1,00			25,00
				und	1,00				1,00
10.4.10	103953	BUCHA DE REDUÇÃO, CURTA, PVC, SOLDÁVEL, DN 32 X 25 MM, INSTALADO EM RAMAL DE DISTRIBUIÇÃO DE ÁGUA - FORNECIMENTO E INSTALAÇÃO. AF_06/2022	SINAPI/CE	und	25,00	2,00			50,00
				und	2,00				2,00
10.4.11	89443	TE, PVC, SOLDÁVEL, DN 32MM, INSTALADO EM RAMAL DE DISTRIBUIÇÃO DE ÁGUA - FORNECIMENTO E INSTALAÇÃO. AF_06/2022	SINAPI/CE	und	25,00	3,00			75,00
				und	3,00				3,00
10.4.12	89445	TÊ DE REDUÇÃO, PVC, SOLDÁVEL, DN 32MM X 25MM, INSTALADO EM RAMAL DE DISTRIBUIÇÃO DE ÁGUA - FORNECIMENTO E INSTALAÇÃO. AF_06/2022	SINAPI/CE	und	25,00	1,00			25,00
				und	1,00				1,00
10.4.13	89402	TUBO, PVC, SOLDÁVEL, DE 25MM, INSTALADO EM RAMAL DE DISTRIBUIÇÃO DE ÁGUA - FORNECIMENTO E INSTALAÇÃO. AF_06/2022	SINAPI/CE	m	25,00	4,00			100,00
				m	1,00	4,00			4,00
10.4.14	89403	TUBO, PVC, SOLDÁVEL, DE 32MM, INSTALADO EM RAMAL DE DISTRIBUIÇÃO DE ÁGUA - FORNECIMENTO E INSTALAÇÃO. AF_06/2022	SINAPI/CE	m	25,00	10,55			263,75
				m	1,00	10,55			10,55
11.0		INSTALAÇÕES SANITÁRIAS/ PLUVIAL							
11.1		TUBULAÇÕES E CONEXÕES							
11.1.1	89726	JOELHO 45 GRAUS, PVC, SERIE NORMAL, ESGOTO PREDIAL, DN 40 MM, JUNTA SOLDÁVEL, FORNECIDO E INSTALADO EM RAMAL DE DESCARGA OU RAMAL DE ESGOTO SANITÁRIO. AF_08/2022	SINAPI/CE	und	25,00	3,00			75,00
				und	3,00				3,00

	PREFEITURA MUNICIPAL DE ARNEIROZ - CEARÁ	SECRETARIA MUNICIPAL DE ASSISTENCIA SOCI/
	CENTRO ADMINISTRATIVO	
	PRAÇA JOAQUIM FELIPE N.º 15 - CENTRO MUNICIPIO DE ARNEIROZ-CE	
TABELAS OFICIAIS:	SEINFRA/CE 028 SEM DESONERAÇÃO, SINAPI/CE 02/2025 SEM DESONERAÇÃO E COMPOSIÇÕES PRÓPRIAS	ENDEREÇO: RUA ANTONIO ANTUNES DE SOUSA, S/ N.º - BAIRRO SANTA LUZIA, MUNICIPIO DE ARNEIROZ - CEARÁ

Data: 19 / 08 / 2025

B.D.

20,96%

MEMÓRIA DE CÁLCULO

Item	Código	Descrição do Serviço	Fonte	Und	Quant.	Comprimento	Largura	Altura	Total
11.1.2	89732	JOELHO 45 GRAUS, PVC, SERIE NORMAL, ESGOTO PREDIAL, DN 50 MM, JUNTA ELÁSTICA, FORNECIDO E INSTALADO EM RAMAL DE DESCARGA OU RAMAL DE ESGOTO SANITÁRIO. AF_08/2022	SINAPI/CE	und	25,00	2,00			50,00
				und	2,00				2,00
11.1.3	89724	JOELHO 90 GRAUS, PVC, SERIE NORMAL, ESGOTO PREDIAL, DN 40 MM, JUNTA SOLDÁVEL, FORNECIDO E INSTALADO EM RAMAL DE DESCARGA OU RAMAL DE ESGOTO SANITÁRIO. AF_08/2022	SINAPI/CE	und	25,00	2,00			50,00
				und	2,00				2,00
11.1.4	89731	JOELHO 90 GRAUS, PVC, SERIE NORMAL, ESGOTO PREDIAL, DN 50 MM, JUNTA ELÁSTICA, FORNECIDO E INSTALADO EM RAMAL DE DESCARGA OU RAMAL DE ESGOTO SANITÁRIO. AF_08/2022	SINAPI/CE	und	25,00	9,00			225,00
				und	9,00				9,00
11.1.5	89744	JOELHO 90 GRAUS, PVC, SERIE NORMAL, ESGOTO PREDIAL, DN 100 MM, JUNTA ELÁSTICA, FORNECIDO E INSTALADO EM RAMAL DE DESCARGA OU RAMAL DE ESGOTO SANITÁRIO. AF_08/2022	SINAPI/CE	und	25,00	1,00			25,00
				und	1,00				1,00
11.1.6	89784	TE, PVC, SERIE NORMAL, ESGOTO PREDIAL, DN 50 X 50 MM, JUNTA ELÁSTICA, FORNECIDO E INSTALADO EM RAMAL DE DESCARGA OU RAMAL DE ESGOTO SANITÁRIO. AF_08/2022	SINAPI/CE	und	25,00	1,00			25,00
				und	1,00				1,00
11.1.7	104345	JUNÇÃO DE REDUÇÃO INVERTIDA, PVC, SÉRIE NORMAL, ESGOTO PREDIAL, DN 100 X 50 MM, JUNTA ELÁSTICA, FORNECIDO E INSTALADO EM RAMAL DE DESCARGA OU RAMAL DE ESGOTO SANITÁRIO. AF_08/2022	SINAPI/CE	und	25,00	1,00			25,00
				und	1,00				1,00
11.1.8	104348	TERMINAL DE VENTILAÇÃO, PVC, SÉRIE NORMAL, ESGOTO PREDIAL, DN 50 MM, JUNTA SOLDÁVEL, FORNECIDO E INSTALADO EM PRUMADA DE ESGOTO SANITÁRIO OU VENTILAÇÃO. AF_08/2022	SINAPI/CE	und	25,00	1,00			25,00
				und	1,00				1,00

	PREFEITURA MUNICIPAL DE ARNEIROZ - CEARÁ	SECRETARIA MUNICIPAL DE ASSISTENCIA SOCI/
	CENTRO ADMINISTRATIVO	
TABELAS OFICIAIS:	PRAÇA JOAQUIM FELIPE N.º 15 - CENTRO MUNICIPIO DE ARNEIROZ-CE	PROJETO/ ASSUNTO: CONSTRUÇÃO DE 25 UNIDADES DE CASAS POPULARES
	SEINFRA/CE 028 SEM DESONERAÇÃO, SINAPI/CE 02/2025 SEM DESONERAÇÃO E COMPOSIÇÕES PRÓPRIAS	ENDEREÇO: RUA ANTONIO ANTUNES DE SOUSA, S/ N.º - BAIRRO SANTA LUZIA, MUNICIPIO DE ARNEIROZ - CEARÁ
Data: 19 / 08/ 2025		B.D. 20,96%

MEMÓRIA DE CÁLCULO

Item	Código	Descrição do Serviço	Fonte	Und	Quant.	Comprimento	Largura	Altura	Total
11.1.9	89711	TUBO PVC, SERIE NORMAL, ESGOTO PREDIAL, DN 40 MM, FORNECIDO E INSTALADO EM RAMAL DE DESCARGA OU RAMAL DE ESGOTO SANITÁRIO. AF_08/2022	SINAPI/CE	m	25,00	3,35			83,75
				m	1,00	3,35			3,35
11.1.10	89712	TUBO PVC, SERIE NORMAL, ESGOTO PREDIAL, DN 50 MM, FORNECIDO E INSTALADO EM RAMAL DE DESCARGA OU RAMAL DE ESGOTO SANITÁRIO. AF_08/2022	SINAPI/CE	m	25,00	10,21			255,25
				m	1,00	10,21			10,21
11.1.11	89798	TUBO PVC, SERIE NORMAL, ESGOTO PREDIAL, DN 50 MM, FORNECIDO E INSTALADO EM PRUMADA DE ESGOTO SANITÁRIO OU VENTILAÇÃO. AF_08/2022	SINAPI/CE	m	25,00	10,21			255,25
				m	1,00	10,21			10,21
11.1.12	89714	TUBO PVC, SERIE NORMAL, ESGOTO PREDIAL, DN 100 MM, FORNECIDO E INSTALADO EM RAMAL DE DESCARGA OU RAMAL DE ESGOTO SANITÁRIO. AF_08/2022	SINAPI/CE	m	25,00	40,50			1.012,50
				m	1,00	40,50			40,50
11.2		ACESSÓRIOS / CAIXAS							
11.2.1	C0606	CAIXA DE INSPEÇÃO EM ALVENARIA - TAMPA DE CONCRETO ESP.=5cm	SEINFRA/CE	m²	25,00	2,16			54,00
		CAIXAS DE INSPEÇÃO		m²	5,00	0,60	0,60		1,80
		CAIXA DE ESPUMA		m²	1,00	0,60	0,60		0,36
11.2.2	89707	CAIXA SIFONADA, PVC, DN 100 X 100 X 50 MM, JUNTA ELÁSTICA, FORNECIDA E INSTALADA EM RAMAL DE DESCARGA OU EM RAMAL DE ESGOTO SANITÁRIO. AF_08/2022	SINAPI/CE	und	25,00	3,00			75,00
		COZINHA, LAVANDERIA E BANHO		und	3,00				3,00
11.2.3	104326	RALO SECO, PVC, DN 100 X 40 MM, JUNTA SOLDÁVEL, FORNECIDO E INSTALADO EM RAMAL DE DESCARGA OU EM RAMAL DE ESGOTO SANITÁRIO. AF_08/2022	SINAPI/CE	und	25,00	1,00			25,00
				und	1,00				1,00
11.2.4	C3584	CAIXA DE GORDURA / SABÃO PRÉ-MOLDADA - PADRÃO POPULAR	SEINFRA/CE	und	25,00	1,00			25,00
				und	1,00				1,00

	PREFEITURA MUNICIPAL DE ARNEIROZ - CEARÁ	SECRETARIA MUNICIPAL DE ASSISTENCIA SOCIA
	CENTRO ADMINISTRATIVO	
	PRAÇA JOAQUIM FELIPE N.º 15 - CENTRO MUNICIPIO DE ARNEIROZ-CE	
TABELAS OFICIAIS:	SEINFRA/CE 028 SEM DESONERAÇÃO, SINAPI/CE 02/2025 SEM DESONERAÇÃO E COMPOSIÇÕES PRÓPRIAS	ENDEREÇO: RUA ANTONIO ANTUNES DE SOUSA, S/ N.º - BAIRRO SANTA LUZIA, MUNICIPIO DE ARNEIROZ - CEARÁ

Data: 19 / 08 / 2025

B.D.

20,96%

MEMÓRIA DE CÁLCULO

Item	Código	Descrição do Serviço	Fonte	Und	Quant.	Comprimento	Largura	Altura	Total
11.2.5	98066	TANQUE SÉPTICO RETANGULAR, EM ALVENARIA COM TIJOLOS CERÂMICOS MACIÇOS, DIMENSÕES INTERNAS: 1,0 X 2,0 X H=1,4 M, VOLUME ÚTIL: 2000 L (PARA 5 CONTRIBUINTES)	SINAPI/CE	und	25,00	1,00			25,00
				und	1,00				1,00
11.2.6	98078	SUMIDOURO RETANGULAR, EM ALVENARIA COM TIJOLOS CERÂMICOS MACIÇOS, DIMENSÕES INTERNAS: 0,8 X 1,4 X H=3,0 M, ÁREA DE INFILTRAÇÃO: 13,2 M² (PARA 5 CONTRIBUINTES)	SINAPI/CE	und	25,00	1,00			25,00
				und	1,00				1,00
11.3		APARELHOS, METAIS E BANCADAS							
11.3.1	86931	VASO SANITÁRIO SIFONADO COM CAIXA ACOPLADA LOUÇA BRANCA, INCLUSO ENGATE FLEXÍVEL EM PLÁSTICO BRANCO, 1/2 X 40CM - FORNECIMENTO E INSTALAÇÃO. AF_01/2020	SINAPI/CE	und	25,00	1,00			25,00
				und	1,00				1,00
11.3.2	86943	LAVATÓRIO LOUÇA BRANCA SUSPENSO, 29,5 X 39CM OU EQUIVALENTE, PADRÃO POPULAR, INCLUSO SIFÃO FLEXÍVEL EM PVC, VÁLVULA E ENGATE FLEXÍVEL 30CM EM PLÁSTICO E TORNEIRA CROMADA DE MESA, PADRÃO POPULAR - FORNECIMENTO E INSTALAÇÃO. AF_01/2020	SINAPI/CE	und	25,00	1,00			25,00
				und	1,00				1,00
11.3.3	86934	BANCADA DE MÁRMORE SINTÉTICO 120 X 60CM, COM CUBA INTEGRADA, INCLUSO SIFÃO TIPO FLEXÍVEL EM PVC, VÁLVULA EM PLÁSTICO CROMADO TIPO AMERICANA E TORNEIRA CROMADA LONGA, DE PAREDE, PADRÃO POPULAR - FORNECIMENTO E INSTALAÇÃO. AF_01/2020	SINAPI/CE	und	25,00	1,00			25,00
				und	1,00				1,00
11.3.4	86923	TANQUE DE LOUÇA BRANCA SUSPENSO, 18L OU EQUIVALENTE, INCLUSO SIFÃO TIPO GARRAFA EM PVC, VÁLVULA PLÁSTICA E TORNEIRA DE METAL CROMADO PADRÃO POPULAR - FORNECIMENTO E INSTALAÇÃO. AF_01/2020	SINAPI/CE	und	25,00	1,00			25,00
				und	1,00				1,00
11.3.5	100860	CHUVEIRO ELÉTRICO COMUM CORPO PLÁSTICO, TIPO DUCHA - FORNECIMENTO E INSTALAÇÃO. AF_01/2020	SINAPI/CE	und	25,00	1,00			25,00



	PREFEITURA MUNICIPAL DE ARNEIROZ - CEARÁ	SECRETARIA MUNICIPAL DE ASSISTENCIA SOCI		
	CENTRO ADMINISTRATIVO			
	PRAÇA JOAQUIM FELIPE N.º 15 - CENTRO MUNICIPIO DE ARNEIROZ-CE	PROJETO/ ASSUNTO: CONSTRUÇÃO DE 25 UNIDADES DE CASAS POPULARES		
TABELAS OFICIAIS:	SEINFRA/CE 028 SEM DESONERAÇÃO, SINAPI/CE 02/2025 SEM DESONERAÇÃO E COMPOSIÇÕES PRÓPRIAS	ENDEREÇO: RUA ANTONIO ANTUNES DE SOUSA, S/ N.º - BAIRRO SANTA LUZIA, MUNICIPIO DE ARNEIROZ - CEARÁ		
Data: 19 / 08/ 2025			B.D.	20,96%

MEMÓRIA DE CÁLCULO

Item	Código	Descrição do Serviço	Fonte	Und	Quant.	Comprimento	Largura	Altura	Total
				und	1,00				1,00
12.0		SERVIÇOS FINAIS							
12.1		LIMPEZA DA OBRA							
12.1.1	C1628	LIMPEZA GERAL	SEINFRA/CE	m²	25,00	47,32			1.183,00
		ESTAR / COZINHA		m²	Conf.proj. arquitetônico $\hat{A} = 19,10$ m2				19,10
		DORMITÓRIO 01		m²	Conf.proj. arquitetônico $\hat{A} = 8,40$ m2				8,40
		DORMITÓRIO 02		m²	Conf.proj. arquitetônico $\hat{A} = 8,40$ m2				8,40
		BANHO		m²	Conf.proj. arquitetônico $\hat{A} = 4,44$ m2				4,44
		VARANDA		m²	Conf.proj. arquitetônico $\hat{A} = 3,42$ m2				3,42
		LAVANDERIA		m²	Conf.proj. arquitetônico $\hat{A} = 3,56$ m2				3,56

COMPOSIÇÃO DO BDI

OBRA:	CONSTRUÇÃO DE 25 UNIDADES HABITACIONAIS NO MUNICÍPIO DE ARNEIROZ/CE	DATA : 12/08/2025	BDI : 20
DESCRIÇÃO:	CONSTRUÇÃO DE 25 UNIDADES HABITACIONAIS NO MUNICÍPIO DE ARNEIROZ/CE	FONTE	VERSÃO
LOCAL:	RUA ANTÔNIO ANTUNES DE SOUSA, SN - ARNEIROZ-CE	SEINFRA	028 SEM DESONERAÇÃO
CLIENTE:	GOVERNO MUNICIPAL DE ARNEIROZ-CE	SINAPI	2025/02 SEM DESONERAÇÃO
		Composições Próprias	PROPRIA
			HORA
			114,15%
			115,10%
			71,84%
			0,00%
			0,00%



COD	DESCRIÇÃO	%
	BENEFÍCIO	
S + G	GARANTIA/SEGUROS	1,00%
L	LUCRO	6,79%
	TOTAL	7,79%

DI	DESPESAS INDIRETAS	
AC	ADMINISTRAÇÃO CENTRAL	4,00%
DF	DESPESAS FINANCEIRAS	0,85%
R	RISCOS	0,97%
	TOTAL	5,82%

I	IMPOSTOS	
	PIS	0,65%
	COFINS	3,00%
	ISS EFETIVO = ALÍQUOTA ISS X BASE DE CÁLCULO = 5% X 40/100	2,00%
	TOTAL	5,65%

BDI = 20,96%

$$\left(\frac{((1 + AC + S + R + G) \times (1 + DF) \times (1 + L))}{(1 - I)} \right) - 1$$

RELATÓRIO ANALÍTICO - COMPOSIÇÕES DE CUSTOS



 PREFEITURA DE ARNEIROZ <small>Cidade do Presente, Construindo o Futuro.</small>	OBRA:	CONSTRUÇÃO DE 25 UNIDADES HABITACIONAIS NO MUNICÍPIO DE ARNEIROZ/CE	DATA :	12/08/2025	BDI :	20
	DESCRIÇÃO:	CONSTRUÇÃO DE 25 UNIDADES HABITACIONAIS NO MUNICÍPIO DE ARNEIROZ/CE	FONTE	VERSÃO	HORA	
	LOCAL:	RUA ANTÔNIO ANTUNES DE SOUSA, SN - ARNEIROZ-CE	ORSE	2025/06	111,36%	
	CLIENTE:	GOVERNO MUNICIPAL DE ARNEIROZ-CE	SEINFRA	028 SEM DESONERAÇÃO	114,15%	71,31%
		SINAPI	2025/02 SEM DESONERAÇÃO	115,10%	71,84%	
		Composições Próprias	PRÓPRIA	0,00%	0,00%	

1.1. ADM_MCMV ADMINISTRAÇÃO LOCAL DA OBRA (%)

Mão de Obra	FONTE	UNID	COEFICIENTE	PREÇO UNITÁRIO	TOTAL	
I8584	ENGENHEIRO JUNIOR	SEINFRA	MÊS	0,01600000	19.999,74	319,99
TOTAL Mão de Obra:					319,99	
Mão de Obra com Encargos Complementares	FONTE	UNID	COEFICIENTE	PREÇO UNITÁRIO	TOTAL	
93572	ENCARREGADO GERAL DE OBRAS COM ENCARGOS COMPLEMENTARES	SINAPI	MES	0,06320000	4.841,32	305,97
TOTAL Mão de Obra com Encargos Complementares:					305,97	
VALOR:					625,96	

2.1. 103689 FORNECIMENTO E INSTALAÇÃO DE PLACA DE OBRA COM CHAPA GALVANIZADA E ESTRUTURA DE MADEIRA. AF_03/2022_PS (M2)

Material	FONTE	UNID	COEFICIENTE	PREÇO UNITÁRIO	TOTAL	
00004813	PLACA DE OBRA (PARA CONSTRUCAO CIVIL) EM CHAPA GALVANIZADA *N. 22*, ADESIVADA, DE *2,4 X 1,2* M (SEM POSTES PARA FIXACAO)	SINAPI	M2	1,00000000	400,00	400,00
00005065	PREGO DE ACO POLIDO COM CABECA 10 X 10 (7/8 X 17)	SINAPI	KG	0,01130000	25,89	0,29
00005069	PREGO DE ACO POLIDO COM CABECA 17 X 27 (2 1/2 X 11)	SINAPI	KG	0,01320000	13,87	0,18
00004509	SARRAFO *2,5 X 10* CM EM PINUS, MISTA OU EQUIVALENTE DA REGIAO - BRUTA	SINAPI	M	3,20830000	5,81	18,64
TOTAL Material:					419,11	
Mão de Obra com Encargos Complementares	FONTE	UNID	COEFICIENTE	PREÇO UNITÁRIO	TOTAL	
88262	CARPINTEIRO DE FORMAS COM ENCARGOS COMPLEMENTARES	SINAPI	H	0,37290000	28,79	10,73
88316	SERVENTE COM ENCARGOS COMPLEMENTARES	SINAPI	H	1,11860000	23,37	26,14
TOTAL Mão de Obra com Encargos Complementares:					36,87	
Serviço	FONTE	UNID	COEFICIENTE	PREÇO UNITÁRIO	TOTAL	
102234	PINTURA IMUNIZANTE PARA MADEIRA, 2 DEMÃOS. AF_01/2021	SINAPI	M2	0,50000000	22,73	11,36
TOTAL Serviço:					11,36	
VALOR:					467,34	

2.2. C1630 LOCAÇÃO DA OBRA - EXECUÇÃO DE GABARITO (M2)

Material	FONTE	UNID	COEFICIENTE	PREÇO UNITÁRIO	TOTAL	
I0101	ARAME GALVANIZADO N.16 BWG	SEINFRA	KG	0,02000000	21,7300	0,4346
I1691	PONTALETE / BARROTE DE 3"x3"	SEINFRA	M	0,04000000	16,0900	0,6436
I1724	PREGO	SEINFRA	KG	0,01200000	17,0000	0,2040
I2429	TABUA DE VIROLA DE 12"x 1"	SEINFRA	M2	0,00900000	36,6400	0,3298
TOTAL Material:					1,6120	
Mão de Obra	FONTE	UNID	COEFICIENTE	PREÇO UNITÁRIO	TOTAL	
I0498	CARPINTEIRO	SEINFRA	H	0,13000000	26,8600	3,4918
I2543	SERVENTE	SEINFRA	H	0,13000000	20,2600	2,6338
TOTAL Mão de Obra:					6,1256	
VALOR:					7,74	

Claudia Villas Bôas
 Assinado digitalmente por Claudia Villas Bôas
 Localização:

RELATÓRIO ANALÍTICO - COMPOSIÇÕES DE CUSTOS



OBRA:	CONSTRUÇÃO DE 25 UNIDADES HABITACIONAIS NO MUNICÍPIO DE ARNEIROZ/CE	DATA : 12/08/2025	BDI : 20
DESCRIÇÃO:	CONSTRUÇÃO DE 25 UNIDADES HABITACIONAIS NO MUNICÍPIO DE ARNEIROZ/CE	FONTES	VERSÃO
LOCAL:	RUA ANTÔNIO ANTUNES DE SOUSA, SN - ARNEIROZ-CE	ORSE	2025/06
CLIENTE:	GOVERNO MUNICIPAL DE ARNEIROZ-CE	SEINFRA	028 SEM DESONERAÇÃO
		SINAPI	2025/02 SEM DESONERAÇÃO
		Composições Próprias	PRÓPRIA
			HORA
			111,36%
			71,31%
			71,84%
			0,00%
			0,00%



2.3. C2851 INSTALAÇÕES PROVISÓRIAS DE ÁGUA (UN)

Material	FONTES	UNID	COEFICIENTE	PREÇO UNITÁRIO	TOTAL
I0020	ADAPTADOR SOLDÁVEL C/FLANGE P/CX D'ÁGUA 32x1"	SEINFRA	UN	1,00000000	19,6900
I0403	CAGECE - LIGAÇÃO DE ÁGUA	SEINFRA	UN	1,00000000	100,7900
I0405	CAIBRO DE 2"x1"	SEINFRA	M	10,00000000	6,4000
I10268	CAIXA D'AGUA DE POLIETILENO DE 1000 L, COM TAMPA	SEINFRA	UN	0,50000000	584,7500
I2367	LINHA DE MADEIRA DE LEI DE 6"x3"	SEINFRA	M	10,00000000	34,5400
I2369	LINHA EM MADEIRA DE LEI DE 4"x2"	SEINFRA	M	5,00000000	15,1800
I2410	PREGO 18X27 (2.1/2" x 10) (APROXIMADAMENTE 198UN/KG)	SEINFRA	KG	0,50000000	14,2000
I2201	TUBO PVC SOLDÁVEL DE 32MM (1')	SEINFRA	M	4,00000000	8,5600
TOTAL Material:					939,4950

Mão de Obra	FONTES	UNID	COEFICIENTE	PREÇO UNITÁRIO	TOTAL
I0498	CARPINTEIRO	SEINFRA	H	8,00000000	26,8600
I2543	SERVENTE	SEINFRA	H	8,00000000	20,2600
TOTAL Mão de Obra:					376,9600

Serviço	FONTES	UNID	COEFICIENTE	PREÇO UNITÁRIO	TOTAL
C0836	CONCRETO NÃO ESTRUTURAL PREPARO MANUAL	SEINFRA	M3	0,12500000	520,8900
TOTAL Serviço:					65,1113
VALOR:					1.381,57

2.4. C2849 INSTALAÇÕES PROVISÓRIAS DE ESGOTO (UN)

Material	FONTES	UNID	COEFICIENTE	PREÇO UNITÁRIO	TOTAL
I0402	CAGECE - LIGAÇÃO DE ESGOTO	SEINFRA	UN	1,00000000	262,8100
TOTAL Material:					262,8100
VALOR:					262,81

2.5. C2850 INSTALAÇÕES PROVISÓRIAS DE LUZ , FORÇA,TELEFONE E LÓGICA (UN)

Material	FONTES	UNID	COEFICIENTE	PREÇO UNITÁRIO	TOTAL
I0125	ARMAÇÃO REX TRIFASICA COM ROLDANA	SEINFRA	UN	1,00000000	81,8600
I0355	CABO ISOLADO PVC 750V 10MM2	SEINFRA	M	60,00000000	9,3300
I0840	CONECTOR SPLIT-BOLT P/CABO 10MM2	SEINFRA	UN	4,00000000	6,0200
I0952	CURVA DE PVC RIGIDO PARA ELETRODUTO DE 1"	SEINFRA	UN	2,00000000	4,1400
I1070	ELETRODUTO DE PVC RIGIDO 1"	SEINFRA	M	6,00000000	7,1400
I2352	HASTE DE ATERRAMENTO COPERWELD 5/8" x 2.40M	SEINFRA	UN	1,00000000	53,2800
I1406	LUVA DE PVC RIGIDO PARA ELETRODUTO 1"	SEINFRA	UN	2,00000000	1,6500
I2383	NOFUSE DE 70 A.	SEINFRA	UN	1,00000000	29,1500
I2405	POSTE DE CONCRETO DUPLO T (150/9), RESISTÊNCIA NOMINAL 150KG, H=9,00M, PESO APROXIMADO 470KG	SEINFRA	UN	1,00000000	601,7000
I2413	QUADRO DE MEDIÇÃO TRIFASICA EM POSTE	SEINFRA	UN	1,00000000	272,4000
TOTAL Material:					1.676,6900
VALOR:					1.676,69

Claudia Villas Bôas
 Assinado digitalmente por Claudia Villas Bôas
 Localização:

RELATÓRIO ANALÍTICO - COMPOSIÇÕES DE CUSTOS



OBRA:	CONSTRUÇÃO DE 25 UNIDADES HABITACIONAIS NO MUNICÍPIO DE ARNEIROZ/CE	DATA : 12/08/2025	BDI : 20
DESCRIÇÃO:	CONSTRUÇÃO DE 25 UNIDADES HABITACIONAIS NO MUNICÍPIO DE ARNEIROZ/CE	FONTES	VERSÃO
LOCAL:	RUA ANTÔNIO ANTUNES DE SOUSA, SN - ARNEIROZ-CE	ORSE	2025/06
CLIENTE:	GOVERNO MUNICIPAL DE ARNEIROZ-CE	SEINFRA	028 SEM DESONERAÇÃO
		SINAPI	2025/02 SEM DESONERAÇÃO
		Composições Próprias	PRÓPRIA
			HORA
			111,36%
			114,15%
			71,31%
			115,10%
			71,84%
			0,00%
			0,00%



2.6. C0370 BARRACÃO PARA ESCRITÓRIO TIPO A1 (UN)

Material	FORNTE	UNID	COEFICIENTE	PREÇO UNITÁRIO	TOTAL	
I0174	BACIA SIFONADA DE LOUÇA BRANCA	SEINFRA	UN	1,00000000	223,0000	223,0000
I0197	BARROTE DE 2"x2"	SEINFRA	M	15,00000000	6,8900	103,3500
I0400	CADEADO MEDIO	SEINFRA	UN	1,00000000	28,4900	28,4900
I0414	CAIXA DE DESCARGA PLÁSTICA DE SOBREPOR COMPLETA	SEINFRA	UN	1,00000000	81,5300	81,5300
I0435	CAIXA SIFONADA 150 x 150 x 50 COM GRELHA	SEINFRA	UN	1,00000000	38,2700	38,2700
I0528	CHAPA COMPENSADO RESINADO 10MM (1.10 X 2.20M)	SEINFRA	M2	43,00000000	35,9500	1.545,8500
I0796	CHUVEIRO PLASTICO	SEINFRA	UN	1,00000000	7,2200	7,2200
I0983	DISJUNTOR MONOPOLAR 20A	SEINFRA	UN	1,00000000	11,0900	11,0900
I2311	DOBRAÇA DE FERRO 3 x 2 1/2" (PADRÃO POPULAR)	SEINFRA	UN	6,00000000	12,1400	72,8400
I1075	ELETRODUTO DE PVC RIGIDO 3/4"	SEINFRA	M	3,00000000	4,5700	13,7100
I1092	ENGATE DE PVC	SEINFRA	UN	1,00000000	8,1500	8,1500
I2331	FECHADURA DE SOBREPOR	SEINFRA	UN	2,00000000	53,1200	106,2400
I2340	FIO DE COBRE ANTICHAMA 2.5MM2	SEINFRA	M	64,00000000	1,7400	111,3600
I2357	INTERRUPTOR DE SOBREPOR 1 SEÇÃO	SEINFRA	UN	3,00000000	11,2800	33,8400
I2373	LÂMPADA INCANDESCENTE DE 100W	SEINFRA	UN	3,00000000	3,8900	11,6700
I1344	LAVATÓRIO DE LOUÇA BRANCA SEM COLUNA	SEINFRA	UN	1,00000000	100,9600	100,9600
I2379	MINI POSTE F.G. 1 1/4" C/2.00M E REX MONOFASICO	SEINFRA	UN	1,00000000	67,4600	67,4600
I0198	PONTALETE / BARROTE DE 3"x3" - APARELHADO	SEINFRA	M	26,00000000	22,1100	574,8600
I2408	PREGO 14X18 (1.1/2" x 14) (APROXIMADAMENTE 708UN/KG)	SEINFRA	KG	2,00000000	17,2300	34,4600
I2412	QUADRO DE DISTRIBUIÇÃO PARA 6 CIRCUITOS	SEINFRA	UN	1,00000000	47,0400	47,0400
I1798	REGISTRO DE GAVETA BRUTO 20MM (3/4")	SEINFRA	UN	1,00000000	34,4300	34,4300
I2416	REGISTRO DE PRESSÃO EM BRONZE Ø 1/2"	SEINFRA	UN	1,00000000	23,1300	23,1300
I1824	RIPA DE PEROBA (MADEIRA DE 1A QUALIDADE) DE 1X5CM	SEINFRA	M	16,28000000	1,7200	28,0016
I2429	TABUA DE VIROLA DE 12"x 1"	SEINFRA	M2	2,70000000	36,6400	98,9280
I2433	TARGETA DE FERRO 2"	SEINFRA	UN	3,00000000	5,8700	17,6100
I2440	TELHA DE FIBROCIMENTO DE 4MM (0.50 x 2.44M)	SEINFRA	UN	10,50000000	25,0600	263,1300
I2444	TOMADA UNIVERSAL DE SOBREPOR (COMPLETA INCLUSIVE CAIXA)	SEINFRA	UN	2,00000000	16,7600	33,5200
I2447	TORNEIRA DE METAL AMARELO Ø 3/4" CANO CURTO (PADRÃO POPULAR)	SEINFRA	UN	1,00000000	17,9900	17,9900
I2456	TUBO PVC ESGOTO PRIMÁRIO DE 100 - (NBR 5688)	SEINFRA	M	3,00000000	15,8200	47,4600
I2458	TUBO PVC ESGOTO PRIMÁRIO DE 40MM - (NBR 5688)	SEINFRA	M	3,00000000	6,9100	20,7300
I2457	TUBO PVC ESGOTO PRIMÁRIO DE 50MM - (NBR 5688)	SEINFRA	M	3,00000000	10,7500	32,2500
I2200	TUBO PVC SOLDÁVEL DE 25MM (3/4")	SEINFRA	M	6,00000000	4,3300	25,9800
TOTAL Material:					3.864,5496	

Mão de Obra	FORNTE	UNID	COEFICIENTE	PREÇO UNITÁRIO	TOTAL	
I0498	CARPINTEIRO	SEINFRA	H	32,00000000	26,8600	859,5200
I2391	PEDREIRO	SEINFRA	H	8,00000000	26,8600	214,8800
I2543	SERVENTE	SEINFRA	H	40,00000000	20,2600	810,4000
TOTAL Mão de Obra:					1.884,8000	

Serviço	FORNTE	UNID	COEFICIENTE	PREÇO UNITÁRIO	TOTAL	
C0836	CONCRETO NÃO ESTRUTURAL PREPARO MANUAL	SEINFRA	M3	0,32400000	520,8900	168,7684

Claudia Villas Bôas
 Assinado digitalmente por Claudia Villas Bôas
 Localização:

RELATÓRIO ANALÍTICO - COMPOSIÇÕES DE CUSTOS



OBRA:	CONSTRUÇÃO DE 25 UNIDADES HABITACIONAIS NO MUNICÍPIO DE ARNEIROZ/CE	DATA : 12/08/2025	BDI : 20
DESCRIÇÃO:	CONSTRUÇÃO DE 25 UNIDADES HABITACIONAIS NO MUNICÍPIO DE ARNEIROZ/CE	FONTE	VERSÃO
LOCAL:	RUA ANTÔNIO ANTUNES DE SOUSA, SN - ARNEIROZ-CE	ORSE	2025/06
CLIENTE:	GOVERNO MUNICIPAL DE ARNEIROZ-CE	SEINFRA	028 SEM DESONERAÇÃO
		SINAPI	2025/02 SEM DESONERAÇÃO
		Composições Próprias	PROPRIA
			HORA
			111,36%
			114,15% 71,31%
			115,10% 71,84%
			0,00% 0,00%



C1915	PISO CIMENTADO C/ ARGAMASSA DE CIMENTO E AREIA S/ PENEIRAR, TRAÇO 1:4, ESP.= 1.5cm	SEINFRA	M2	21,16000000	55,5700	1.175,8612
TOTAL Serviço:						1.344,6296
VALOR:						7.094,00

3.1. C2784 ESCAVAÇÃO MANUAL SOLO DE 1A.CAT. PROF. ATÉ 1.50M (M3)

Mão de Obra	FONTE	UNID	COEFICIENTE	PREÇO UNITÁRIO	TOTAL	
I2543	SERVENTE	SEINFRA	H	2,65000000	20,2600	53,6890
TOTAL Mão de Obra:					53,6890	
VALOR:					53,69	

3.2. 96619 LASTRO DE CONCRETO MAGRO, APLICADO EM BLOCOS DE COROAMENTO OU SAPATAS, ESPESSURA DE 5 CM. AF_01/2024 (M2)

Mão de Obra com Encargos Complementares	FONTE	UNID	COEFICIENTE	PREÇO UNITÁRIO	TOTAL	
88309	PEDREIRO COM ENCARGOS COMPLEMENTARES	SINAPI	H	0,33905000	29,21	9,90
88316	SERVENTE COM ENCARGOS COMPLEMENTARES	SINAPI	H	0,12265000	23,37	2,86
TOTAL Mão de Obra com Encargos Complementares:					12,76	
Serviço	FONTE	UNID	COEFICIENTE	PREÇO UNITÁRIO	TOTAL	
94968	CONCRETO MAGRO PARA LASTRO, TRAÇO 1:4,5:4,5 (EM MASSA SECA DE CIMENTO/ AREIA MÉDIA/ BRITA 1) - PREPARO MECÂNICO COM BETONEIRA 600 L. AF_05/2021	SINAPI	M3	0,06900000	420,70	29,02
TOTAL Serviço:					29,02	
VALOR:					41,78	

3.3. C1400 FORMA DE TÁBUAS DE 1" DE 3A. P/FUNDAÇÕES UTIL. 5 X (M2)

Material	FONTE	UNID	COEFICIENTE	PREÇO UNITÁRIO	TOTAL	
I0965	DESMOLDANTE PARA FORMAS	SEINFRA	L	0,40000000	8,4500	3,3800
I1728	PREGO 18X27 (2.1/2" X 10) (APROXIMADAMENTE 198UN/KG)	SEINFRA	KG	0,15000000	14,2000	2,1300
I1846	SARRAFO DE 1"X4"	SEINFRA	M	0,50000000	6,0500	3,0250
I1916	TABUA DE 1" DE 3A. - L = 30cm	SEINFRA	M	1,00000000	12,7700	12,7700
TOTAL Material:					21,3050	
Mão de Obra	FONTE	UNID	COEFICIENTE	PREÇO UNITÁRIO	TOTAL	
I0041	AJUDANTE DE CARPINTEIRO	SEINFRA	H	1,30000000	21,1000	27,4300
I0498	CARPINTEIRO	SEINFRA	H	1,30000000	26,8600	34,9180
TOTAL Mão de Obra:					62,3480	
VALOR:					83,65	

3.4. C4151 ARMADURA DE AÇO CA 50/60 (KG)

Equipamento Custo Horário	FONTE	UNID	COEFICIENTE	PREÇO UNITÁRIO	TOTAL	
I0705	CAMINHÃO COMERC. EQUIP. C/GUINDASTE (CHP)	SEINFRA	H	0,00800000	172,7113	1,3817
TOTAL Equipamento Custo Horário:					1,3817	

Material	FONTE	UNID	COEFICIENTE	PREÇO UNITÁRIO	TOTAL
----------	-------	------	-------------	----------------	-------

Claudia Villas Bôas
 Assinado digitalmente por Claudia Villas Bôas
 Localização:

RELATÓRIO ANALÍTICO - COMPOSIÇÕES DE CUSTOS



 PREFEITURA DE ARNEIROZ <small>Cuidado do Presente, Construção do Futuro.</small>	OBRA:	CONSTRUÇÃO DE 25 UNIDADES HABITACIONAIS NO MUNICÍPIO DE ARNEIROZ/CE	DATA :	12/08/2025	BDI :	20
	DESCRIÇÃO:	CONSTRUÇÃO DE 25 UNIDADES HABITACIONAIS NO MUNICÍPIO DE ARNEIROZ/CE	FONTE	VERSÃO	HORA	
	LOCAL:	RUA ANTÔNIO ANTUNES DE SOUSA, SN - ARNEIROZ-CE	ORSE	2025/06	111,36%	
	CLIENTE:	GOVERNO MUNICIPAL DE ARNEIROZ-CE	SEINFRA	028 SEM DESONERAÇÃO	114,15%	71,31%
			SINAPI	2025/02 SEM DESONERAÇÃO	115,10%	71,84%
			Composições Próprias	PRÓPRIA	0,00%	0,00%

17952	AÇO CA-50/60	SEINFRA	KG	1,05000000	7,3500	7,7175
10103	ARAME RECOZIDO N.18 BWG	SEINFRA	KG	0,02000000	16,5300	0,3306
					TOTAL Material:	8,0481

Mão de Obra		FONTE	UNID	COEFICIENTE	PREÇO UNITÁRIO	TOTAL
10040	AJUDANTE DE ARMADOR/FERREIRO	SEINFRA	H	0,08000000	21,1000	1,6880
10121	ARMADOR/FERREIRO	SEINFRA	H	0,08000000	26,8600	2,1488
					TOTAL Mão de Obra:	3,8368
					VALOR:	13,27

3.5. 96556_ADP-01 CONCRETAGEM DE SAPATA, FCK 20 MPA, COM USO DE JERICA - LANÇAMENTO, ADENSAMENTO E ACABAMENTO. (M3)

Equipamento Custo Horário		FONTE	UNID	COEFICIENTE	PREÇO UNITÁRIO	TOTAL
90587	VIBRADOR DE IMERSÃO, DIÂMETRO DE PONTEIRA 45MM, MOTOR ELÉTRICO TRIFÁSICO POTÊNCIA DE 2 CV - CHI DIURNO. AF_06/2015	SINAPI	CHI	1,93800000	0,53	1,02
90586	VIBRADOR DE IMERSÃO, DIÂMETRO DE PONTEIRA 45MM, MOTOR ELÉTRICO TRIFÁSICO POTÊNCIA DE 2 CV - CHP DIURNO. AF_06/2015	SINAPI	CHP	0,59800000	1,36	0,81
					TOTAL Equipamento Custo Horário:	1,83

Mão de Obra com Encargos Complementares		FONTE	UNID	COEFICIENTE	PREÇO UNITÁRIO	TOTAL
88309	PEDREIRO COM ENCARGOS COMPLEMENTARES	SINAPI	H	5,59800000	29,21	163,51
88316	SERVENTE COM ENCARGOS COMPLEMENTARES	SINAPI	H	5,07100000	23,37	118,50
					TOTAL Mão de Obra com Encargos Complementares:	282,01

Serviço		FONTE	UNID	COEFICIENTE	PREÇO UNITÁRIO	TOTAL
94970	CONCRETO FCK = 20MPA, TRAÇO 1:2,7:3 (EM MASSA SECA DE CIMENTO/ AREIA MÉDIA/ BRITA 1) - PREPARO MECÂNICO COM BETONEIRA 600 L. AF_05/2021	SINAPI	M3	1,19000000	491,53	584,92
					TOTAL Serviço:	584,92
					VALOR:	868,76

3.6. 104737 REATERRO MANUAL DE VALAS, COM PLACA VIBRATÓRIA. AF_08/2023 (M3)

Equipamento Custo Horário		FONTE	UNID	COEFICIENTE	PREÇO UNITÁRIO	TOTAL
5903	CAMINHÃO PIPA 10.000 L TRUCADO, PESO BRUTO TOTAL 23.000 KG, CARGA ÚTIL MÁXIMA 15.935 KG, DISTÂNCIA ENTRE EIXOS 4,8 M, POTÊNCIA 230 CV, INCLUSIVE TANQUE DE AÇO PARA TRANSPORTE DE ÁGUA - CHI DIURNO. AF_06/2014	SINAPI	CHI	0,00060000	77,09	0,04
5901	CAMINHÃO PIPA 10.000 L TRUCADO, PESO BRUTO TOTAL 23.000 KG, CARGA ÚTIL MÁXIMA 15.935 KG, DISTÂNCIA ENTRE EIXOS 4,8 M, POTÊNCIA 230 CV, INCLUSIVE TANQUE DE AÇO PARA TRANSPORTE DE ÁGUA - CHP DIURNO. AF_06/2014	SINAPI	CHP	0,00540000	343,71	1,85
91277	PLACA VIBRATÓRIA REVERSÍVEL COM MOTOR 4 TEMPOS A GASOLINA, FORÇA CENTRÍFUGA DE 25 KN (2500 KGF), POTÊNCIA 5,5 CV - CHP DIURNO. AF_08/2015	SINAPI	CHP	0,09420000	10,35	0,97
					TOTAL Equipamento Custo Horário:	2,86

Mão de Obra com Encargos Complementares		FONTE	UNID	COEFICIENTE	PREÇO UNITÁRIO	TOTAL
88316	SERVENTE COM ENCARGOS COMPLEMENTARES	SINAPI	H	0,88090000	23,37	20,58
					TOTAL Mão de Obra com Encargos Complementares:	20,58

Claudia Villas Bôas
 Assinado digitalmente por Claudia Villas Bôas
 Localização:

RELATÓRIO ANALÍTICO - COMPOSIÇÕES DE CUSTOS



 PREFEITURA DE ARNEIROZ <small>Cuidando do Presente, Construindo o Futuro.</small>	OBRA:		CONSTRUÇÃO DE 25 UNIDADES HABITACIONAIS NO MUNICÍPIO DE ARNEIROZ/CE		DATA : 12/08/2025		BDI : 20		
	DESCRIÇÃO:		CONSTRUÇÃO DE 25 UNIDADES HABITACIONAIS NO MUNICÍPIO DE ARNEIROZ/CE		FORTE		VERSÃO		
	LOCAL:		RUA ANTÔNIO ANTUNES DE SOUSA, SN - ARNEIROZ-CE		ORSE		2025/06		
	CLIENTE:		GOVERNO MUNICIPAL DE ARNEIROZ-CE		SEINFRA		028 SEM DESONERAÇÃO		
					SINAPI		2025/02 SEM DESONERAÇÃO		
				<small>Composições Próprias</small>		<small>HORA</small>			
						114,15%		71,31%	
						115,10%		71,84%	
						0,00%		0,00%	

VALOR:	23,44
---------------	--------------

3.7. 93358 ESCAVAÇÃO MANUAL DE VALA. AF_09/2024 (M3)

Mão de Obra com Encargos Complementares		FORTE	UNID	COEFICIENTE	PREÇO UNITÁRIO	TOTAL
88316	SERVENTE COM ENCARGOS COMPLEMENTARES	SINAPI	H	3,95576670	23,37	92,44
TOTAL Mão de Obra com Encargos Complementares:						92,44
VALOR:						92,44

3.8. 96536 FABRICAÇÃO, MONTAGEM E DESMONTAGEM DE FÔRMA PARA VIGA BALDRAME, EM MADEIRA SERRADA, E=25 MM, 4 UTILIZAÇÕES. AF_01/2024 (M2)

Equipamento Custo Horário		FORTE	UNID	COEFICIENTE	PREÇO UNITÁRIO	TOTAL
91693	SERRA CIRCULAR DE BANCADA COM MOTOR ELÉTRICO POTÊNCIA DE 5HP, COM COIFA PARA DISCO 10" - CHI DIURNO. AF_08/2015	SINAPI	CHI	0,05300000	32,71	1,73
91692	SERRA CIRCULAR DE BANCADA COM MOTOR ELÉTRICO POTÊNCIA DE 5HP, COM COIFA PARA DISCO 10" - CHP DIURNO. AF_08/2015	SINAPI	CHP	0,01300000	34,10	0,44
TOTAL Equipamento Custo Horário:						2,17

Material		FORTE	UNID	COEFICIENTE	PREÇO UNITÁRIO	TOTAL
00002692	DESMOLDANTE PROTETOR PARA FORMAS DE MADEIRA, DE BASE OLEOSA EMULSIONADA EM AGUA	SINAPI	L	0,01670000	8,82	0,14
00004491	PONTALETE *7,5 X 7,5* CM EM PINUS, MISTA OU EQUIVALENTE DA REGIAO - BRUTA	SINAPI	M	0,60500000	11,46	6,93
00005073	PREGO DE ACO POLIDO COM CABECA 17 X 24 (2 1/4 X 11)	SINAPI	KG	0,02600000	13,87	0,36
00040304	PREGO DE ACO POLIDO COM CABECA DUPLA 17 X 27 (2 1/2 X 11)	SINAPI	KG	0,05300000	16,80	0,89
00004517	SARRAFO *2,5 X 7,5* CM EM PINUS, MISTA OU EQUIVALENTE DA REGIAO - BRUTA	SINAPI	M	0,54700000	4,01	2,19
00006212	TABUA *2,5 X 30 CM EM PINUS, MISTA OU EQUIVALENTE DA REGIAO - BRUTA	SINAPI	M	1,13400000	19,00	21,54
TOTAL Material:						32,05

Mão de Obra com Encargos Complementares		FORTE	UNID	COEFICIENTE	PREÇO UNITÁRIO	TOTAL
88239	AJUDANTE DE CARPINTEIRO COM ENCARGOS COMPLEMENTARES	SINAPI	H	0,47700000	24,38	11,62
88262	CARPINTEIRO DE FORMAS COM ENCARGOS COMPLEMENTARES	SINAPI	H	1,08800000	28,79	31,32
TOTAL Mão de Obra com Encargos Complementares:						42,94
VALOR:						77,16

3.9. C4151 ARMADURA DE AÇO CA 50/60 (KG)

Equipamento Custo Horário		FORTE	UNID	COEFICIENTE	PREÇO UNITÁRIO	TOTAL
10705	CAMINHÃO COMERC. EQUIP. C/GUINDASTE (CHP)	SEINFRA	H	0,00800000	172,7113	1,3817
TOTAL Equipamento Custo Horário:						1,3817
Material		FORTE	UNID	COEFICIENTE	PREÇO UNITÁRIO	TOTAL
17952	AÇO CA-50/60	SEINFRA	KG	1,05000000	7,3500	7,7175
10103	ARAME RECOZIDO N.18 BWG	SEINFRA	KG	0,02000000	16,5300	0,3306
TOTAL Material:						8,0481

Mão de Obra		FORTE	UNID	COEFICIENTE	PREÇO UNITÁRIO	TOTAL
-------------	--	-------	------	-------------	----------------	-------

Claudia Villas Bôas
 Assinado digitalmente por Claudia Villas Bôas
 Localização:

RELATÓRIO ANALÍTICO - COMPOSIÇÕES DE CUSTOS



OBRA:	CONSTRUÇÃO DE 25 UNIDADES HABITACIONAIS NO MUNICÍPIO DE ARNEIROZ/CE	DATA : 12/08/2025	BDI : 20
DESCRIÇÃO:	CONSTRUÇÃO DE 25 UNIDADES HABITACIONAIS NO MUNICÍPIO DE ARNEIROZ/CE	FONTES	VERSÃO
LOCAL:	RUA ANTÔNIO ANTUNES DE SOUSA, SN - ARNEIROZ-CE	ORSE	2025/06
CLIENTE:	GOVERNO MUNICIPAL DE ARNEIROZ-CE	SEINFRA	028 SEM DESONERAÇÃO
		SINAPI	2025/02 SEM DESONERAÇÃO
		Composições Próprias	PRÓPRIA
			HORA
			111,36%
			114,15%
			71,31%
			115,10%
			71,84%
			0,00%
			0,00%



I0040	AJUDANTE DE ARMADOR/FERREIRO	SEINFRA	H	0,08000000	21,1000	1,6880
I0121	ARMADOR/FERREIRO	SEINFRA	H	0,08000000	26,8600	2,1488
					TOTAL Mão de Obra:	3,8368
					VALOR:	13,27

3.10. 96555_ADP-01 CONCRETAGEM DE BLOCO DE COROAMENTO OU VIGA BALDRAME, FCK 20 MPA, COM USO DE JERICA - LANÇAMENTO, ADENSAMENTO E ACABAMENTO. AF_01/2024 (M3)

Equipamento Custo Horário		FONTES	UNID	COEFICIENTE	PREÇO UNITÁRIO	TOTAL
90587	VIBRADOR DE IMERSÃO, DIÂMETRO DE PONTEIRA 45MM, MOTOR ELÉTRICO TRIFÁSICO POTÊNCIA DE 2 CV - CHI DIURNO. AF_06/2015	SINAPI	CHI	1,10100000	0,53	0,58
90586	VIBRADOR DE IMERSÃO, DIÂMETRO DE PONTEIRA 45MM, MOTOR ELÉTRICO TRIFÁSICO POTÊNCIA DE 2 CV - CHP DIURNO. AF_06/2015	SINAPI	CHP	0,34000000	1,36	0,46
					TOTAL Equipamento Custo Horário:	1,04
Mão de Obra com Encargos Complementares		FONTES	UNID	COEFICIENTE	PREÇO UNITÁRIO	TOTAL
88309	PEDREIRO COM ENCARGOS COMPLEMENTARES	SINAPI	H	2,42500000	29,21	70,83
88316	SERVENTE COM ENCARGOS COMPLEMENTARES	SINAPI	H	2,88200000	23,37	67,35
					TOTAL Mão de Obra com Encargos Complementares:	138,18
Serviço		FONTES	UNID	COEFICIENTE	PREÇO UNITÁRIO	TOTAL
94970	CONCRETO FCK = 20MPA, TRAÇO 1:2.7:3 (EM MASSA SECA DE CIMENTO/ AREIA MÉDIA/ BRITA 1) - PREPARO MECÂNICO COM BETONEIRA 600 L. AF_05/2021	SINAPI	M3	1,16000000	491,53	570,17
					TOTAL Serviço:	570,17
					VALOR:	709,39

3.11. 104737 REATERRO MANUAL DE VALAS, COM PLACA VIBRATÓRIA. AF_08/2023 (M3)

Equipamento Custo Horário		FONTES	UNID	COEFICIENTE	PREÇO UNITÁRIO	TOTAL
5903	CAMINHÃO PIPA 10.000 L TRUCADO, PESO BRUTO TOTAL 23.000 KG, CARGA ÚTIL MÁXIMA 15.935 KG, DISTÂNCIA ENTRE EIXOS 4,8 M, POTÊNCIA 230 CV, INCLUSIVE TANQUE DE AÇO PARA TRANSPORTE DE ÁGUA - CHI DIURNO. AF_06/2014	SINAPI	CHI	0,00060000	77,09	0,04
5901	CAMINHÃO PIPA 10.000 L TRUCADO, PESO BRUTO TOTAL 23.000 KG, CARGA ÚTIL MÁXIMA 15.935 KG, DISTÂNCIA ENTRE EIXOS 4,8 M, POTÊNCIA 230 CV, INCLUSIVE TANQUE DE AÇO PARA TRANSPORTE DE ÁGUA - CHP DIURNO. AF_06/2014	SINAPI	CHP	0,00540000	343,71	1,85
91277	PLACA VIBRATÓRIA REVERSÍVEL COM MOTOR 4 TEMPOS A GASOLINA, FORÇA CENTRÍFUGA DE 25 KN (2500 KGF), POTÊNCIA 5,5 CV - CHP DIURNO. AF_08/2015	SINAPI	CHP	0,09420000	10,35	0,97
					TOTAL Equipamento Custo Horário:	2,86
Mão de Obra com Encargos Complementares		FONTES	UNID	COEFICIENTE	PREÇO UNITÁRIO	TOTAL
88316	SERVENTE COM ENCARGOS COMPLEMENTARES	SINAPI	H	0,88090000	23,37	20,58
					TOTAL Mão de Obra com Encargos Complementares:	20,58
					VALOR:	23,44

3.12. 98557 IMPERMEABILIZAÇÃO DE SUPERFÍCIE COM EMULSÃO ASFÁLTICA, 2 DEMÃOS. AF_09/2023 (M2)

Material	FONTES	UNID	COEFICIENTE	PREÇO UNITÁRIO	TOTAL
----------	--------	------	-------------	----------------	-------

Claudia Villas Bôas
 Assinado digitalmente por Claudia Villas Bôas
 Localização:

RELATÓRIO ANALÍTICO - COMPOSIÇÕES DE CUSTOS



OBRA:	CONSTRUÇÃO DE 25 UNIDADES HABITACIONAIS NO MUNICÍPIO DE ARNEIROZ/CE	DATA : 12/08/2025	BDI : 20
DESCRIÇÃO:	CONSTRUÇÃO DE 25 UNIDADES HABITACIONAIS NO MUNICÍPIO DE ARNEIROZ/CE	FONTE	VERSÃO
LOCAL:	RUA ANTÔNIO ANTUNES DE SOUSA, SN - ARNEIROZ-CE	ORSE	2025/06
CLIENTE:	GOVERNO MUNICIPAL DE ARNEIROZ-CE	SEINFRA	028 SEM DESONERAÇÃO
		SINAPI	2025/02 SEM DESONERAÇÃO
		Composições Próprias	PROPRIA
			HORA
			111,36%
			114,15%
			71,31%
			115,10%
			71,84%
			0,00%
			0,00%



00000626	MANTA LIQUIDA DE BASE ASFALTICA MODIFICADA COM A ADICAO DE ELASTOMEROS DILUIDOS EM SOLVENTE ORGANICO, APLICACAO A FRIO (MEMBRANA DE EMULSAO ASFALTICA PARA IMPERMEABILIZACAO FLEXIVEL)	SINAPI	KG	1,50000000	17,77	26,65
TOTAL Material:						26,65
Mão de Obra com Encargos Complementares						
		FONTE	UNID	COEFICIENTE	PREÇO UNITÁRIO	TOTAL
88243	AJUDANTE ESPECIALIZADO COM ENCARGOS COMPLEMENTARES	SINAPI	H	0,09690000	23,57	2,28
88270	IMPERMEABILIZADOR COM ENCARGOS COMPLEMENTARES	SINAPI	H	0,42990000	29,21	12,55
TOTAL Mão de Obra com Encargos Complementares:						14,83
VALOR:						41,48

4.1. 92427 MONTAGEM E DESMONTAGEM DE FÔRMA DE PILARES RETANGULARES E ESTRUTURAS SIMILARES, PÉ-DIREITO SIMPLES, EM CHAPA DE MADEIRA COMPENSADA RESINADA, 8 UTILIZAÇÕES. AF_09/2020 (M2)

Equipamento		FONTE	UNID	COEFICIENTE	PREÇO UNITÁRIO	TOTAL
00040271	LOCACAO DE APRUMADOR METALICO DE PILAR, COM ALTURA E ANGULO REGULAVEIS, EXTENSAO DE *1,50* A *2,80* M	SINAPI	UNXME	0,19600000	19,82	3,88
00040287	LOCACAO DE BARRA DE ANCORAGEM DE 0,80 A 1,20 M DE EXTENSAO, COM ROSCA DE 5/8", INCLUINDO PORCA E FLANGE	SINAPI	MES	0,78500000	7,63	5,98
00040275	LOCACAO DE VIGA SANDUICHE METALICA VAZADA PARA TRAVAMENTO DE PILARES, ALTURA DE *8* CM, LARGURA DE *6* CM E EXTENSAO DE 2 M	SINAPI	UNXME	0,39300000	20,72	8,14
TOTAL Equipamento:						18,00
Material		FONTE	UNID	COEFICIENTE	PREÇO UNITÁRIO	TOTAL
00002692	DESMOLDANTE PROTETOR PARA FORMAS DE MADEIRA, DE BASE OLEOSA EMULSIONADA EM AGUA	SINAPI	L	0,01000000	8,82	0,08
00040304	PREGO DE ACO POLIDO COM CABECA DUPLA 17 X 27 (2 1/2 X 11)	SINAPI	KG	0,01900000	16,80	0,31
TOTAL Material:						0,39
Mão de Obra com Encargos Complementares						
		FONTE	UNID	COEFICIENTE	PREÇO UNITÁRIO	TOTAL
88239	AJUDANTE DE CARPINTEIRO COM ENCARGOS COMPLEMENTARES	SINAPI	H	0,12700000	24,38	3,09
88262	CARPINTEIRO DE FORMAS COM ENCARGOS COMPLEMENTARES	SINAPI	H	0,69500000	28,79	20,00
TOTAL Mão de Obra com Encargos Complementares:						23,09
Serviço						
		FONTE	UNID	COEFICIENTE	PREÇO UNITÁRIO	TOTAL
92263	FABRICAÇÃO DE FÔRMA PARA PILARES E ESTRUTURAS SIMILARES, EM CHAPA DE MADEIRA COMPENSADA RESINADA, E = 17 MM. AF_09/2020	SINAPI	M2	0,15000000	193,95	29,09
TOTAL Serviço:						29,09
VALOR:						70,57

4.2. 92463 ADP-01 MONTAGEM E DESMONTAGEM DE FÔRMA DE VIGA, SEM ESCORAMENTO, PÉ-DIREITO SIMPLES, EM CHAPA DE MADEIRA RESINADA, 8 UTILIZAÇÕES. (M2)

Material		FONTE	UNID	COEFICIENTE	PREÇO UNITÁRIO	TOTAL
00002692	DESMOLDANTE PROTETOR PARA FORMAS DE MADEIRA, DE BASE OLEOSA EMULSIONADA EM AGUA	SINAPI	L	0,01200000	8,82	0,10
00040304	PREGO DE ACO POLIDO COM CABECA DUPLA 17 X 27 (2 1/2 X 11)	SINAPI	KG	0,04900000	16,80	0,82
00006193	TABUA NAO APARELHADA *2,5 X 20* CM, EM MACARANDUBA/MASSARANDUBA, ANGELIM OU EQUIVALENTE DA REGIAO - BRUTA	SINAPI	M	0,32800000	20,49	6,72

Claudia Villas Bôas
 Assinado digitalmente por Claudia Villas Bôas
 Localização:

RELATÓRIO ANALÍTICO - COMPOSIÇÕES DE CUSTOS

 <p>PREFEITURA DE ARNEIROZ Cuidado do Presente, Construção do Futuro.</p>	OBRA: CONSTRUÇÃO DE 25 UNIDADES HABITACIONAIS NO MUNICÍPIO DE ARNEIROZ/CE		DATA : 12/08/2025		BDI : 20
	DESCRIÇÃO: CONSTRUÇÃO DE 25 UNIDADES HABITACIONAIS NO MUNICÍPIO DE ARNEIROZ/CE		FORTE	VERSÃO	HORA
	LOCAL: RUA ANTÔNIO ANTUNES DE SOUSA, SN - ARNEIROZ-CE		ORSE	2025/06	111,36%
	CLIENTE: GOVERNO MUNICIPAL DE ARNEIROZ-CE		SEINFRA	028 SEM DESONERAÇÃO	114,15% 71,31%
		SINAPI	2025/02 SEM DESONERAÇÃO	115,10% 71,84%	
		Composições Próprias		PROPRIA	0,00% 0,00%



TOTAL Material: 7,64

Mão de Obra com Encargos Complementares					FORTE	UNID	COEFICIENTE	PREÇO UNITÁRIO	TOTAL
88239	AJUDANTE DE CARPINTEIRO COM ENCARGOS COMPLEMENTARES		SINAPI	H	0,16200000		24,38	3,94	
88262	CARPINTEIRO DE FORMAS COM ENCARGOS COMPLEMENTARES		SINAPI	H	0,88440000		28,79	25,46	
TOTAL Mão de Obra com Encargos Complementares:								29,40	

Serviço		FORTE	UNID	COEFICIENTE	PREÇO UNITÁRIO	TOTAL
92265	FABRICAÇÃO DE FÔRMA PARA VIGAS, EM CHAPA DE MADEIRA COMPENSADA RESINADA, E = 17 MM. AF_09/2020	SINAPI	M2	0,23600000	138,65	32,72
TOTAL Serviço:						32,72
VALOR:						69,76

4.3. 92463 MONTAGEM E DESMONTAGEM DE FÔRMA DE VIGA, ESCORAMENTO COM GARFO DE MADEIRA, PÉ-DIREITO SIMPLES, EM CHAPA DE MADEIRA RESINADA, 8 UTILIZAÇÕES. AF_09/2020 (M2)

Material		FORTE	UNID	COEFICIENTE	PREÇO UNITÁRIO	TOTAL
00002692	DESMOLDANTE PROTETOR PARA FORMAS DE MADEIRA, DE BASE OLEOSA EMULSIONADA EM AGUA	SINAPI	L	0,01000000	8,82	0,08
00040304	PREGO DE AÇO POLIDO COM CABECA DUPLA 17 X 27 (2 1/2 X 11)	SINAPI	KG	0,04900000	16,80	0,82
00006193	TABUA NAO APARELHADA *2,5 X 20* CM, EM MACARANDUBA/MASSARANDUBA, ANGELIM OU EQUIVALENTE DA REGIAO - BRUTA	SINAPI	M	0,32800000	20,49	6,72
TOTAL Material:						7,62

Mão de Obra com Encargos Complementares					FORTE	UNID	COEFICIENTE	PREÇO UNITÁRIO	TOTAL
88239	AJUDANTE DE CARPINTEIRO COM ENCARGOS COMPLEMENTARES		SINAPI	H	0,16200000		24,38	3,94	
88262	CARPINTEIRO DE FORMAS COM ENCARGOS COMPLEMENTARES		SINAPI	H	0,88440000		28,79	25,45	
TOTAL Mão de Obra com Encargos Complementares:								29,39	

Serviço		FORTE	UNID	COEFICIENTE	PREÇO UNITÁRIO	TOTAL
92272	FABRICAÇÃO DE ESCORAS DE VIGA DO TIPO GARFO, EM MADEIRA. AF_09/2020	SINAPI	M	1,48200000	47,06	69,74
92265	FABRICAÇÃO DE FÔRMA PARA VIGAS, EM CHAPA DE MADEIRA COMPENSADA RESINADA, E = 17 MM. AF_09/2020	SINAPI	M2	0,23600000	138,65	32,72
TOTAL Serviço:						102,46
VALOR:						139,47

4.4. C4151 ARMADURA DE AÇO CA 50/60 (KG)

Equipamento Custo Horário		FORTE	UNID	COEFICIENTE	PREÇO UNITÁRIO	TOTAL
I0705	CAMINHÃO COMERC. EQUIP. C/GUINDASTE (CHP)	SEINFRA	H	0,00800000	172,7113	1,3817
TOTAL Equipamento Custo Horário:						1,3817

Material		FORTE	UNID	COEFICIENTE	PREÇO UNITÁRIO	TOTAL
I7952	AÇO CA-50/60	SEINFRA	KG	1,05000000	7,3500	7,7175
I0103	ARAME RECOZIDO N.18 BWG	SEINFRA	KG	0,02000000	16,5300	0,3306
TOTAL Material:						8,0481

Mão de Obra		FORTE	UNID	COEFICIENTE	PREÇO UNITÁRIO	TOTAL
-------------	--	-------	------	-------------	----------------	-------

Claudia Villas Bôas
 Assinado digitalmente por Claudia Villas Bôas
 Localização:

RELATÓRIO ANALÍTICO - COMPOSIÇÕES DE CUSTOS



 PREFEITURA DE ARNEIROZ <small>Cuidando do Presente, Construindo o Futuro.</small>	OBRA:	CONSTRUÇÃO DE 25 UNIDADES HABITACIONAIS NO MUNICÍPIO DE ARNEIROZ/CE	DATA : 12/08/2025	BDI : 20	
	DESCRIÇÃO:	CONSTRUÇÃO DE 25 UNIDADES HABITACIONAIS NO MUNICÍPIO DE ARNEIROZ/CE	FONTE	VERSÃO	
	LOCAL:	RUA ANTÔNIO ANTUNES DE SOUSA, SN - ARNEIROZ-CE	ORSE	2025/06	HORA
	CLIENTE:	GOVERNO MUNICIPAL DE ARNEIROZ-CE	SEINFRA	028 SEM DESONERAÇÃO	114,15%
			SINAPI	2025/02 SEM DESONERAÇÃO	71,31%
			Composições Próprias	PROPRIA	115,10%
					71,84%
					0,00%
					0,00%

10040	AJUDANTE DE ARMADOR/FERREIRO	SEINFRA	H	0,08000000	21,1000	1,6880
10121	ARMADOR/FERREIRO	SEINFRA	H	0,08000000	26,8600	2,1488
					TOTAL Mão de Obra:	3,8368
					VALOR:	13,27

4.5. 101964 LAJE PRÉ-MOLDADA UNIDIRECIONAL, BIAPOIADA, PARA FORRO, ENCHIMENTO EM CERÂMICA, VIGOTA CONVENCIONAL, ALTURA TOTAL DA LAJE (ENCHIMENTO+CAPA) = (8+3). AF_11/2020 (M2)

Material	FONTE	UNID	COEFICIENTE	PREÇO UNITÁRIO	TOTAL	
00003736	LAJE PRE-MOLDADA CONVENCIONAL (LAJOTAS + VIGOTAS) PARA FORRO, UNIDIRECIONAL, SOBRECARGA DE 100 KG/M2, VAO ATE 4,00 M (SEM COLOCACAO)	SINAPI	M2	1,00000000	51,21	51,21
00040304	PREGO DE ACO POLIDO COM CABECA DUPLA 17 X 27 (2 1/2 X 11)	SINAPI	KG	0,04000000	16,80	0,67
00006193	TABUA NAO APARELHADA *2,5 X 20* CM, EM MACARANDUBA/MASSARANDUBA, ANGELIM OU EQUIVALENTE DA REGIAO - BRUTA	SINAPI	M	1,87000000	20,49	38,31
TOTAL Material:					90,19	

Mão de Obra com Encargos Complementares	FONTE	UNID	COEFICIENTE	PREÇO UNITÁRIO	TOTAL	
88262	CARPINTEIRO DE FORMAS COM ENCARGOS COMPLEMENTARES	SINAPI	H	0,50100000	28,79	14,42
88316	SERVENTE COM ENCARGOS COMPLEMENTARES	SINAPI	H	0,35400000	23,37	8,27
TOTAL Mão de Obra com Encargos Complementares:					22,69	

Serviço	FONTE	UNID	COEFICIENTE	PREÇO UNITÁRIO	TOTAL	
92767	ARMAÇÃO DE LAJE DE ESTRUTURA CONVENCIONAL DE CONCRETO ARMADO UTILIZANDO AÇO CA-60 DE 4,2 MM - MONTAGEM. AF_06/2022	SINAPI	KG	0,99100000	16,17	16,02
103674	CONCRETAGEM DE VIGAS E LAJES, FCK=25 MPA, PARA LAJES PREMOLDADAS COM USO DE BOMBA - LANÇAMENTO, ADENSAMENTO E ACABAMENTO. AF_02/2022_PS	SINAPI	M3	0,04400000	655,95	28,86
92273	FABRICAÇÃO DE ESCORAS DO TIPO PONTALETE, EM MADEIRA, PARA PÉ-DIREITO SIMPLES. AF_09/2020	SINAPI	M	0,97000000	19,65	19,06
TOTAL Serviço:					63,94	
VALOR:					176,82	

4.6. 103669 ADP-01 CONCRETAGEM DE PILARES, FCK = 20 MPA, COM USO DE BALDES - LANÇAMENTO, ADENSAMENTO E ACABAMENTO. AF_02/2022 (M3)

Equipamento Custo Horário	FONTE	UNID	COEFICIENTE	PREÇO UNITÁRIO	TOTAL	
90587	VIBRADOR DE IMERSÃO, DIÂMETRO DE PONTEIRA 45MM, MOTOR ELÉTRICO TRIFÁSICO POTÊNCIA DE 2 CV - CHI DIURNO. AF_06/2015	SINAPI	CHI	1,41700000	0,53	0,75
90586	VIBRADOR DE IMERSÃO, DIÂMETRO DE PONTEIRA 45MM, MOTOR ELÉTRICO TRIFÁSICO POTÊNCIA DE 2 CV - CHP DIURNO. AF_06/2015	SINAPI	CHP	1,04600000	1,36	1,42
TOTAL Equipamento Custo Horário:					2,17	

Material	FONTE	UNID	COEFICIENTE	PREÇO UNITÁRIO	TOTAL	
00034492	CONCRETO USINADO BOMBEAVEL, CLASSE DE RESISTENCIA C20, COM BRITA 0 E 1, SLUMP = 100 +/- 20 MM, EXCLUI SERVICO DE BOMBEAMENTO (NBR 8953)	SINAPI	M3	1,10302000	480,00	529,44
TOTAL Material:					529,44	

Mão de Obra com Encargos Complementares	FONTE	UNID	COEFICIENTE	PREÇO UNITÁRIO	TOTAL	
88262	CARPINTEIRO DE FORMAS COM ENCARGOS COMPLEMENTARES	SINAPI	H	2,45900000	28,79	70,79
88309	PEDREIRO COM ENCARGOS COMPLEMENTARES	SINAPI	H	2,45900000	29,21	71,82

Claudia Villas Bôas
 Assinado digitalmente por Claudia Villas Bôas
 Localização:

RELATÓRIO ANALÍTICO - COMPOSIÇÕES DE CUSTOS

 <p>PREFEITURA DE ARNEIROZ Cidade do Presente, Construindo o Futuro.</p>	OBRA: CONSTRUÇÃO DE 25 UNIDADES HABITACIONAIS NO MUNICÍPIO DE ARNEIROZ/CE		DATA : 12/08/2025		BDI : 20
	DESCRIÇÃO: CONSTRUÇÃO DE 25 UNIDADES HABITACIONAIS NO MUNICÍPIO DE ARNEIROZ/CE		FORTE	VERSÃO	HORA
	LOCAL: RUA ANTÔNIO ANTUNES DE SOUSA, SN - ARNEIROZ-CE		ORSE	2025/06	111,36%
	CLIENTE: GOVERNO MUNICIPAL DE ARNEIROZ-CE		SEINFRA	028 SEM DESONERAÇÃO	114,15% 71,31%
		SINAPI	2025/02 SEM DESONERAÇÃO	115,10% 71,84%	
		<small>Composições Próprias</small>		PRÓPRIA	0,00% 0,00%



88316	SERVENTE COM ENCARGOS COMPLEMENTARES	SINAPI	H	7,37750000	23,37	172,41
					TOTAL Mão de Obra com Encargos Complementares:	315,02
					VALOR:	846,63

4.7. 103682 ADP-01 CONCRETAGEM DE VIGAS E LAJES, FCK=20 MPA, PARA QUALQUER TIPO DE LAJE COM BALDES EM EDIFICAÇÃO TÉRREA - LANÇAMENTO, ADENSAMENTO E ACABAMENTO. AF_02/2022 (M3)

Equipamento Custo Horário		FORTE	UNID	COEFICIENTE	PREÇO UNITÁRIO	TOTAL
90587	VIBRADOR DE IMERSÃO, DIÂMETRO DE PONTEIRA 45MM, MOTOR ELÉTRICO TRIFÁSICO POTÊNCIA DE 2 CV - CHI DIURNO. AF_06/2015	SINAPI	CHI	0,24900000	0,53	0,13
90586	VIBRADOR DE IMERSÃO, DIÂMETRO DE PONTEIRA 45MM, MOTOR ELÉTRICO TRIFÁSICO POTÊNCIA DE 2 CV - CHP DIURNO. AF_06/2015	SINAPI	CHP	0,94200000	1,36	1,28
					TOTAL Equipamento Custo Horário:	1,41

Material		FORTE	UNID	COEFICIENTE	PREÇO UNITÁRIO	TOTAL
00034492	CONCRETO USINADO BOMBEAVEL, CLASSE DE RESISTENCIA C20, COM BRITA 0 E 1, SLUMP = 100 +/- 20 MM, EXCLUI SERVICO DE BOMBEAMENTO (NBR 8953)	SINAPI	M3	1,10303000	480,00	529,45
					TOTAL Material:	529,45

Mão de Obra com Encargos Complementares		FORTE	UNID	COEFICIENTE	PREÇO UNITÁRIO	TOTAL
88262	CARPINTEIRO DE FORMAS COM ENCARGOS COMPLEMENTARES	SINAPI	H	1,19000000	28,79	34,26
88309	PEDREIRO COM ENCARGOS COMPLEMENTARES	SINAPI	H	3,57100000	29,21	104,30
88316	SERVENTE COM ENCARGOS COMPLEMENTARES	SINAPI	H	8,40750000	23,37	196,48
					TOTAL Mão de Obra com Encargos Complementares:	335,04
					VALOR:	865,90

5.1. 103322 ALVENARIA DE VEDAÇÃO DE BLOCOS CERÂMICOS FURADOS NA VERTICAL DE 9X19X39 CM (ESPESSURA 9 CM) E ARGAMASSA DE ASSENTAMENTO COM PREPARO EM BETONEIRA. AF_12/2021 (M2)

Material		FORTE	UNID	COEFICIENTE	PREÇO UNITÁRIO	TOTAL
00037592	BLOCO CERAMICO / TIJOLO VAZADO PARA ALVENARIA DE VEDACAO, FUIROS NA VERTICAL DE 9 X 19 X 39 CM (L X A X C)	SINAPI	UN	13,60000000	2,15	29,24
00037395	PINO DE ACO COM FURO, HASTE = 27 MM (ACAO DIRETA)	SINAPI	CENTO	0,00500000	44,84	0,22
00034557	TELA DE ACO SOLDADA GALVANIZADA/ZINCADA PARA ALVENARIA, FIO D = *1,20 A 1,70* MM, MALHA 15 X 15 MM, (C X L) *50 X 7,5* CM	SINAPI	M	0,42000000	2,08	0,87
					TOTAL Material:	30,33

Mão de Obra com Encargos Complementares		FORTE	UNID	COEFICIENTE	PREÇO UNITÁRIO	TOTAL
88309	PEDREIRO COM ENCARGOS COMPLEMENTARES	SINAPI	H	0,59000000	29,21	17,23
88316	SERVENTE COM ENCARGOS COMPLEMENTARES	SINAPI	H	0,29500000	23,37	6,89
					TOTAL Mão de Obra com Encargos Complementares:	24,12

Serviço		FORTE	UNID	COEFICIENTE	PREÇO UNITÁRIO	TOTAL
87292	ARGAMASSA TRAÇO 1:2:8 (EM VOLUME DE CIMENTO, CAL E AREIA MÉDIA ÚMIDA) PARA EMBOÇO/MASSA ÚNICA/ASSENTAMENTO DE ALVENARIA DE VEDAÇÃO, PREPARO MECÂNICO COM BETONEIRA 400 L. AF_08/2019	SINAPI	M3	0,01040000	628,00	6,53
					TOTAL Serviço:	6,53
					VALOR:	60,98

Claudia Villas Bôas
 Assinado digitalmente por Claudia Villas Bôas
 Localização:

RELATÓRIO ANALÍTICO - COMPOSIÇÕES DE CUSTOS

 <p>PREFEITURA DE ARNEIROZ Cuidando do Presente, Construindo o Futuro.</p>	OBRA:		CONSTRUÇÃO DE 25 UNIDADES HABITACIONAIS NO MUNICÍPIO DE ARNEIROZ/CE		DATA : 12/08/2025	BDI : 20	
	DESCRIÇÃO:		CONSTRUÇÃO DE 25 UNIDADES HABITACIONAIS NO MUNICÍPIO DE ARNEIROZ/CE		FORTE	VERSÃO	HORA
	LOCAL:		RUA ANTÔNIO ANTUNES DE SOUSA, SN - ARNEIROZ-CE		ORSE	2025/06	111,36%
	CLIENTE:		GOVERNO MUNICIPAL DE ARNEIROZ-CE		SEINFRA	028 SEM DESONERAÇÃO	114,15% 71,31%
					SINAPI	2025/02 SEM DESONERAÇÃO	115,10% 71,84%
				Composições Próprias	PRÓPRIA	0,00% 0,00%	



5.2. 93184 VERGA PRÉ-MOLDADA COM ATÉ 1,5 M DE VÃO, ESPESSURA DE *20* CM. AF_03/2024 (M)

Material	DESCRIÇÃO	FORTE	UNID	COEFICIENTE	PREÇO UNITÁRIO	TOTAL
00002692	DESMOLDANTE PROTETOR PARA FORMAS DE MADEIRA, DE BASE OLEOSA EMULSIONADA EM AGUA	SINAPI	L	0,00600000	8,82	0,05
00039017	ESPACADOR / DISTANCIADOR CIRCULAR COM ENTRADA LATERAL, EM PLASTICO, PARA VERGALHAO *4,2 A 12,5* MM, COBRIMENTO 20 MM	SINAPI	UN	6,00000000	0,22	1,32
TOTAL Material:						1,37

Mão de Obra com Encargos Complementares	DESCRIÇÃO	FORTE	UNID	COEFICIENTE	PREÇO UNITÁRIO	TOTAL
88309	PEDREIRO COM ENCARGOS COMPLEMENTARES	SINAPI	H	0,05600000	29,21	1,63
88316	SERVENTE COM ENCARGOS COMPLEMENTARES	SINAPI	H	0,08900000	23,37	2,07
TOTAL Mão de Obra com Encargos Complementares:						3,70

Serviço	DESCRIÇÃO	FORTE	UNID	COEFICIENTE	PREÇO UNITÁRIO	TOTAL
87294	ARGAMASSA TRAÇO 1:2:9 (EM VOLUME DE CIMENTO, CAL E AREIA MÉDIA ÚMIDA) PARA EMBOÇO/MASSA ÚNICA/ASSENTAMENTO DE ALVENARIA DE VEDAÇÃO, PREPARO MECÂNICO COM BETONEIRA 600 L. AF_08/2019	SINAPI	M3	0,00190000	597,95	1,13
94964	CONCRETO FCK = 20MPA, TRAÇO 1:2,7:3 (EM MASSA SECA DE CIMENTO/ AREIA MÉDIA/ BRITA 1) - PREPARO MECÂNICO COM BETONEIRA 400 L. AF_05/2021	SINAPI	M3	0,02100000	506,93	10,64
92801	CORTE E DOBRA DE AÇO CA-50, DIÂMETRO DE 6,3 MM. AF_06/2022	SINAPI	KG	0,49000000	10,63	5,20
92270	FABRICAÇÃO DE FÔRMA PARA VIGAS, COM MADEIRA SERRADA, E = 25 MM. AF_09/2020	SINAPI	M2	0,04200000	188,06	7,89
TOTAL Serviço:						24,86
VALOR:						29,93

5.3. 93194 CONTRAVERGA PRÉ-MOLDADA, ESPESSURA DE *20* CM. AF_03/2024 (M)

Material	DESCRIÇÃO	FORTE	UNID	COEFICIENTE	PREÇO UNITÁRIO	TOTAL
00002692	DESMOLDANTE PROTETOR PARA FORMAS DE MADEIRA, DE BASE OLEOSA EMULSIONADA EM AGUA	SINAPI	L	0,00600000	8,82	0,05
00039017	ESPACADOR / DISTANCIADOR CIRCULAR COM ENTRADA LATERAL, EM PLASTICO, PARA VERGALHAO *4,2 A 12,5* MM, COBRIMENTO 20 MM	SINAPI	UN	6,00000000	0,22	1,32
TOTAL Material:						1,37

Mão de Obra com Encargos Complementares	DESCRIÇÃO	FORTE	UNID	COEFICIENTE	PREÇO UNITÁRIO	TOTAL
88309	PEDREIRO COM ENCARGOS COMPLEMENTARES	SINAPI	H	0,05100000	29,21	1,48
88316	SERVENTE COM ENCARGOS COMPLEMENTARES	SINAPI	H	0,08600000	23,37	2,00
TOTAL Mão de Obra com Encargos Complementares:						3,48

Serviço	DESCRIÇÃO	FORTE	UNID	COEFICIENTE	PREÇO UNITÁRIO	TOTAL
87294	ARGAMASSA TRAÇO 1:2:9 (EM VOLUME DE CIMENTO, CAL E AREIA MÉDIA ÚMIDA) PARA EMBOÇO/MASSA ÚNICA/ASSENTAMENTO DE ALVENARIA DE VEDAÇÃO, PREPARO MECÂNICO COM BETONEIRA 600 L. AF_08/2019	SINAPI	M3	0,00190000	597,95	1,13
94964	CONCRETO FCK = 20MPA, TRAÇO 1:2,7:3 (EM MASSA SECA DE CIMENTO/ AREIA MÉDIA/ BRITA 1) - PREPARO MECÂNICO COM BETONEIRA 400 L. AF_05/2021	SINAPI	M3	0,02100000	506,93	10,64
92801	CORTE E DOBRA DE AÇO CA-50, DIÂMETRO DE 6,3 MM. AF_06/2022	SINAPI	KG	0,49000000	10,63	5,20
92270	FABRICAÇÃO DE FÔRMA PARA VIGAS, COM MADEIRA SERRADA, E = 25 MM. AF_09/2020	SINAPI	M2	0,03900000	188,06	7,33
TOTAL Serviço:						24,30

Claudia Villas Bôas
 Assinado digitalmente por Claudia Villas Bôas
 Localização:

RELATÓRIO ANALÍTICO - COMPOSIÇÕES DE CUSTOS



 PREFEITURA DE ARNEIROZ <small>Cuidado do Presente, Construção do Futuro.</small>	OBRA:	CONSTRUÇÃO DE 25 UNIDADES HABITACIONAIS NO MUNICÍPIO DE ARNEIROZ/CE	DATA : 12/08/2025	BDI : 20		
	DESCRIÇÃO:	CONSTRUÇÃO DE 25 UNIDADES HABITACIONAIS NO MUNICÍPIO DE ARNEIROZ/CE	FONTE	VERSÃO		
	LOCAL:	RUA ANTÔNIO ANTUNES DE SOUSA, SN - ARNEIROZ-CE	ORSE	2025/06	HORA	
	CLIENTE:	GOVERNO MUNICIPAL DE ARNEIROZ-CE	SEINFRA	028 SEM DESONERAÇÃO	114,15%	
			SINAPI	2025/02 SEM DESONERAÇÃO	115,10%	71,84%
			Composições Próprias	PRÓPRIA	0,00%	0,00%

VALOR:	29,15
---------------	--------------

5.4. C1803 MURETA C/TIJOLO MACIÇO, REBOCADA, INCL. FUNDAÇÕES (M2)

Material	FONTE	UNID	COEFICIENTE	PREÇO UNITÁRIO	TOTAL	
I0109	AREIA MEDIA	SEINFRA	M3	0,16850000	83,5800	14,0832
I0441	CAL HIDRATADA	SEINFRA	KG	17,90800000	0,9600	17,1917
I0805	CIMENTO PORTLAND	SEINFRA	KG	31,04800000	0,7100	22,0441
I1600	PEDRA DE MÃO (RACHÃO)	SEINFRA	M3	0,13800000	113,2500	15,6285
I2082	TIJOLO MACIÇO COMUM	SEINFRA	UN	174,90000000	0,4700	82,2030
TOTAL Material:					151,1505	

Mão de Obra	FONTE	UNID	COEFICIENTE	PREÇO UNITÁRIO	TOTAL	
I2391	PEDREIRO	SEINFRA	H	3,86000000	26,8600	103,6796
I2543	SERVENTE	SEINFRA	H	6,32000000	20,2600	128,0432
TOTAL Mão de Obra:					231,7228	

VALOR:	382,87
---------------	---------------

5.5. 94570 JANELA DE ALUMÍNIO DE CORRER COM 2 FOLHAS PARA VIDROS (VIDROS INCLUSOS), BATENTE/ REQUADRO 6 A 14 CM, ACABAMENTO COM ACETATO OU BRILHANTE, FIXAÇÃO COM PARAFUSO, SEM GUARNIÇÃO/ ALIZAR, DIMENSÕES 100X120 CM, VEDAÇÃO COM SILICONE, EXCLUSIVE CONTRAMARCO - FORNECIMENTO E INSTALAÇÃO. AF_11/2024 (M2)

Material	FONTE	UNID	COEFICIENTE	PREÇO UNITÁRIO	TOTAL	
00036896	JANELA DE CORRER, EM ALUMINIO PERFIL 25, 100 X 120 CM (A X L), 2 FLS MOVEIS, SEM BANDEIRA, ACABAMENTO BRANCO OU BRILHANTE, BATENTE DE 6 A 7 CM, COM VIDRO 4 MM, SEM GUARNICAO	SINAPI	UN	0,83330000	374,95	312,44
00004377	PARAFUSO DE ACO ZINCADO COM ROSCA SOBERBA, CABECA CHATA E FENDA SIMPLES, DIAMETRO 4,2 MM, COMPRIMENTO * 32 * MM	SINAPI	UN	9,20000000	0,22	2,02
00039961	SILICONE ACETICO USO GERAL INCOLOR 280 G	SINAPI	UN	0,66785710	29,09	19,42
TOTAL Material:					333,88	

Mão de Obra com Encargos Complementares	FONTE	UNID	COEFICIENTE	PREÇO UNITÁRIO	TOTAL	
88309	PEDREIRO COM ENCARGOS COMPLEMENTARES	SINAPI	H	0,31301800	29,21	9,14
88316	SERVENTE COM ENCARGOS COMPLEMENTARES	SINAPI	H	0,15650900	23,37	3,65
TOTAL Mão de Obra com Encargos Complementares:					12,79	

VALOR:	346,67
---------------	---------------

5.6. 94572 JANELA DE ALUMÍNIO DE CORRER COM 3 FOLHAS (2 VENEZIANAS E 1 FOLHA PARA VIDRO,VIDRO INCLUSO), BATENTE/ REQUADRO 6 A 14 CM, SEM ACABAMENTO, FIXAÇÃO COM PARAFUSO, SEM GUARNIÇÃO/ ALIZAR, DIMENSÕES 100X120 CM, VEDAÇÃO COM SILICONE, EXCLUSIVE CONTRAMARCO - FORNECIMENTO E INSTALAÇÃO. AF_11/2024 (M2)

Material	FONTE	UNID	COEFICIENTE	PREÇO UNITÁRIO	TOTAL	
00044054	JANELA VENEZIANA DE CORRER, EM ALUMINIO PERFIL 25, 100 X 120 CM (A X L), 3 FLS (2 VENEZIANAS E 1 VIDRO), SEM BANDEIRA, ACABAMENTO BRANCO OU BRILHANTE, BÂTENTE DE 8 A 9 CM, COM VIDRO 4 MM, SEM GUARNICAO/ALIZAR	SINAPI	UN	0,83280000	544,48	453,44
00004377	PARAFUSO DE ACO ZINCADO COM ROSCA SOBERBA, CABECA CHATA E FENDA SIMPLES, DIAMETRO 4,2 MM, COMPRIMENTO * 32 * MM	SINAPI	UN	9,20000000	0,22	2,02
00039961	SILICONE ACETICO USO GERAL INCOLOR 280 G	SINAPI	UN	0,66785710	29,09	19,42

Claudia Villas Bôas
 Assinado digitalmente por Claudia Villas Bôas
 Localização:

RELATÓRIO ANALÍTICO - COMPOSIÇÕES DE CUSTOS

	OBRA:	CONSTRUÇÃO DE 25 UNIDADES HABITACIONAIS NO MUNICÍPIO DE ARNEIROZ/CE	DATA : 12/08/2025	BDI : 20
	DESCRIÇÃO:	CONSTRUÇÃO DE 25 UNIDADES HABITACIONAIS NO MUNICÍPIO DE ARNEIROZ/CE	FONTE	VERSÃO
	LOCAL:	RUA ANTÔNIO ANTUNES DE SOUSA, SN - ARNEIROZ-CE	HORA	
	CLIENTE:	GOVERNO MUNICIPAL DE ARNEIROZ-CE	ORSE	2025/06
			SEINFRA	028 SEM DESONERAÇÃO
			SINAPI	2025/02 SEM DESONERAÇÃO
			Composições Próprias	PRÓPRIA
			111,36%	71,31%
			114,15%	71,84%
			115,10%	0,00%
			0,00%	0,00%



TOTAL Material:	474,88
-----------------	--------

Mão de Obra com Encargos Complementares		FONTE	UNID	COEFICIENTE	PREÇO UNITÁRIO	TOTAL
88309	PEDREIRO COM ENCARGOS COMPLEMENTARES	SINAPI	H	0,46483000	29,21	13,57
88316	SERVEnte COM ENCARGOS COMPLEMENTARES	SINAPI	H	0,23241500	23,37	5,43
TOTAL Mão de Obra com Encargos Complementares:						19,00
VALOR:						493,88

5.7. 94569 JANELA DE ALUMÍNIO TIPO MAXIM-AR, BATENTE/ REQUADRO 3 A 14 CM, VIDRO INCLUSO, FIXAÇÃO COM PARAFUSO, SEM GUARNIÇÃO/ ALIZAR, DIMENSÕES 60X80 (A X L) CM, SEM ACABAMENTO, VEDAÇÃO COM SILICONE, EXCLUSIVE CONTRAMARCO - FORNECIMENTO E INSTALAÇÃO. AF_11/2024 (M2)

Material		FONTE	UNID	COEFICIENTE	PREÇO UNITÁRIO	TOTAL
00034381	JANELA MAXIM-AR, EM ALUMINIO PERFIL 25, 60 X 80 CM (A X L), ACABAMENTO BRANCO OU BRILHANTE, BATENTE DE 4 A 5 CM, COM VIDRO 4 MM, SEM GUARNICAO/ALIZAR	SINAPI	UN	2,08330000	276,11	575,21
00004377	PARAFUSO DE ACO ZINCADO COM ROSCA SOBERBA, CABECA CHATA E FENDA SIMPLES, DIAMETRO 4,2 MM, COMPRIMENTO * 32 * MM	SINAPI	UN	24,40000000	0,22	5,36
00039961	SILICONE ACETICO USO GERAL INCOLOR 280 G	SINAPI	UN	1,16875000	29,09	33,99
TOTAL Material:						614,56

Mão de Obra com Encargos Complementares		FONTE	UNID	COEFICIENTE	PREÇO UNITÁRIO	TOTAL
88309	PEDREIRO COM ENCARGOS COMPLEMENTARES	SINAPI	H	1,01041390	29,21	29,51
88316	SERVEnte COM ENCARGOS COMPLEMENTARES	SINAPI	H	0,50520690	23,37	11,80
TOTAL Mão de Obra com Encargos Complementares:						41,31
VALOR:						655,87

5.8. C1977 PORTA EXTERNA DE CEDRO LISA COMPLETA UMA FOLHA (0.80X 2.10)M (UN)

Material		FONTE	UNID	COEFICIENTE	PREÇO UNITÁRIO	TOTAL
I0109	AREIA MEDIA	SEINFRA	M3	0,01060000	83,5800	0,8859
I0209	BATENTE DE PEROBA (MADEIRA DE 1A QUALIDADE) PARA PORTA 1FL.	SEINFRA	UN	1,00000000	227,9000	227,9000
I0441	CAL HIDRATADA	SEINFRA	KG	1,72000000	0,9600	1,6512
I0805	CIMENTO PORTLAND	SEINFRA	KG	1,72000000	0,7100	1,2212
I1030	DOBRADIÇA DE FERRO PARA PORTA EXTERNA	SEINFRA	UN	3,00000000	20,8600	62,5800
I1154	FECHADURA COMPLETA PARA PORTA EXTERNA	SEINFRA	UN	1,00000000	66,9800	66,9800
I1240	GUARNIÇÃO PEROBA (MADEIRA DE 1A QUALIDADE) 5CM PARA PORTA 1FL.	SEINFRA	UN	1,00000000	71,2000	71,2000
I1590	PARAFUSO PARA MADEIRA DE 80MM	SEINFRA	UN	8,00000000	0,3400	2,7200
I1708	PORTA LISA DE CEDRO 0.80X2.10M	SEINFRA	UN	1,00000000	268,9100	268,9100
I1724	PREGO	SEINFRA	KG	0,25000000	17,0000	4,2500
I1919	TACO PARA FIXAÇÃO DE BATENTE/RODAPÉ	SEINFRA	UN	6,00000000	1,7600	10,5600
TOTAL Material:						718,8583

Mão de Obra		FONTE	UNID	COEFICIENTE	PREÇO UNITÁRIO	TOTAL
I0041	AJUDANTE DE CARPINTEIRO	SEINFRA	H	3,75000000	21,1000	79,1250
I0498	CARPINTEIRO	SEINFRA	H	3,75000000	26,8600	100,7250
I2391	PEDREIRO	SEINFRA	H	1,40000000	26,8600	37,6040
I2543	SERVEnte	SEINFRA	H	1,40000000	20,2600	28,3640

Claudia Villas Bôas
 Assinado digitalmente por Claudia Villas Bôas
 Localização:

RELATÓRIO ANALÍTICO - COMPOSIÇÕES DE CUSTOS



OBRA:	CONSTRUÇÃO DE 25 UNIDADES HABITACIONAIS NO MUNICÍPIO DE ARNEIROZ/CE	DATA : 12/08/2025	BDI : 20
DESCRIÇÃO:	CONSTRUÇÃO DE 25 UNIDADES HABITACIONAIS NO MUNICÍPIO DE ARNEIROZ/CE	FONTES	VERSÃO
LOCAL:	RUA ANTÔNIO ANTUNES DE SOUSA, SN - ARNEIROZ-CE	ORSE	2025/06
CLIENTE:	GOVERNO MUNICIPAL DE ARNEIROZ-CE	SEINFRA	028 SEM DESONERAÇÃO
		SINAPI	2025/02 SEM DESONERAÇÃO
		Composições Próprias	PROPRIA
			HORA
			111,36%
			71,31%
			71,84%
			0,00%
			0,00%



TOTAL Mão de Obra:	245,8180
--------------------	----------

VALOR:	964,68
---------------	---------------

5.9. 91314 KIT DE PORTA DE MADEIRA PARA PINTURA, SEMI-OCA (LEVE OU MÉDIA), PADRÃO POPULAR, 80X210CM, ESPESSURA DE 3,5CM, ITENS INCLUSOS: DOBRADIÇAS, MONTAGEM E INSTALAÇÃO DO BATENTE, FECHADURA COM EXECUÇÃO DO FURO - FORNECIMENTO E INSTALAÇÃO. AF_12/2019 (UN)

Serviço	DESCRIÇÃO	FONTE	UNID	COEFICIENTE	PREÇO UNITÁRIO	TOTAL
100660	ALIZAR DE 5X1,5CM PARA PORTA FIXADO COM PREGOS, PADRÃO POPULAR - FORNECIMENTO E INSTALAÇÃO. AF_12/2019	SINAPI	M	10,00000000	7,94	79,40
91292	BATENTE PARA PORTA DE MADEIRA, FIXAÇÃO COM ARGAMASSA, PADRÃO POPULAR. FORNECIMENTO E INSTALAÇÃO. AF_12/2019	SINAPI	UN	1,00000000	333,74	333,74
91304	FECHADURA DE EMBUTIR COM CILINDRO, EXTERNA, COMPLETA, ACABAMENTO PADRÃO POPULAR, INCLUSO EXECUÇÃO DE FURO - FORNECIMENTO E INSTALAÇÃO. AF_12/2019	SINAPI	UN	1,00000000	103,62	103,62
90822	PORTA DE MADEIRA PARA PINTURA, SEMI-OCA (LEVE OU MÉDIA), 80X210CM, ESPESSURA DE 3,5CM, INCLUSO DOBRADIÇAS - FORNECIMENTO E INSTALAÇÃO. AF_12/2019	SINAPI	UN	1,00000000	416,10	416,10
TOTAL Serviço:						932,86
VALOR:						932,86

6.1. 92541 TRAMA DE MADEIRA COMPOSTA POR RIPAS, CAIBROS E TERÇAS PARA TELHADOS DE ATÉ 2 ÁGUAS PARA TELHA CERÂMICA CAPA-CANAL, INCLUSO TRANSPORTE VERTICAL. AF_07/2019 (M2)

Equipamento	Custo Horário	FONTE	UNID	COEFICIENTE	PREÇO UNITÁRIO	TOTAL
93282	GUINCHO ELÉTRICO DE COLUNA, CAPACIDADE 400 KG, COM MOTO FREIO, MOTOR TRIFÁSICO DE 1,25 CV - CHI DIURNO. AF_03/2016	SINAPI	CHI	0,05710000	27,55	1,57
93281	GUINCHO ELÉTRICO DE COLUNA, CAPACIDADE 400 KG, COM MOTO FREIO, MOTOR TRIFÁSICO DE 1,25 CV - CHP DIURNO. AF_03/2016	SINAPI	CHP	0,04120000	28,56	1,17
TOTAL Equipamento Custo Horário:						2,74

Material	DESCRIÇÃO	FONTE	UNID	COEFICIENTE	PREÇO UNITÁRIO	TOTAL
00004430	CAIBRO NAO APARELHADO *5 X 6* CM, EM MACARANDUBA/MASSARANDUBA, ANGELIM OU EQUIVALENTE DA REGIAO - BRUTA	SINAPI	M	2,33600000	14,50	33,87
00020247	PREGO DE ACO POLIDO COM CABECA 15 X 15 (1 1/4 X 13)	SINAPI	KG	0,07000000	15,07	1,05
00039027	PREGO DE ACO POLIDO COM CABECA 19 X 36 (3 1/4 X 9)	SINAPI	KG	0,05000000	13,60	0,68
00040568	PREGO DE ACO POLIDO COM CABECA 22 X 48 (4 1/4 X 5)	SINAPI	KG	0,03000000	13,71	0,41
00004408	RIPA NAO APARELHADA, *1,5 X 5* CM, EM MACARANDUBA/MASSARANDUBA, ANGELIM OU EQUIVALENTE DA REGIAO - BRUTA	SINAPI	M	2,57300000	2,76	7,10
00004425	VIGA NAO APARELHADA *6 X 12* CM, EM MACARANDUBA/MASSARANDUBA, ANGELIM OU EQUIVALENTE DA REGIAO - BRUTA	SINAPI	M	0,73500000	30,67	22,54
TOTAL Material:						65,65

Mão de Obra	com Encargos Complementares	FONTE	UNID	COEFICIENTE	PREÇO UNITÁRIO	TOTAL
88239	AJUDANTE DE CARPINTEIRO COM ENCARGOS COMPLEMENTARES	SINAPI	H	0,40200000	24,38	9,80
88262	CARPINTEIRO DE FORMAS COM ENCARGOS COMPLEMENTARES	SINAPI	H	0,40000000	28,79	11,51
TOTAL Mão de Obra com Encargos Complementares:						21,31

Claudia Villas Bôas
 Assinado digitalmente por Claudia Villas Bôas
 Localização:

RELATÓRIO ANALÍTICO - COMPOSIÇÕES DE CUSTOS



OBRA:	CONSTRUÇÃO DE 25 UNIDADES HABITACIONAIS NO MUNICÍPIO DE ARNEIROZ/CE	DATA : 12/08/2025	BDI : 20
DESCRIÇÃO:	CONSTRUÇÃO DE 25 UNIDADES HABITACIONAIS NO MUNICÍPIO DE ARNEIROZ/CE	FONTES	VERSÃO
LOCAL:	RUA ANTÔNIO ANTUNES DE SOUSA, SN - ARNEIROZ-CE	ORSE	2025/06
CLIENTE:	GOVERNO MUNICIPAL DE ARNEIROZ-CE	SEINFRA	028 SEM DESONERAÇÃO
		SINAPI	2025/02 SEM DESONERAÇÃO
		Composições Próprias	PROPRIA
			HORA
			111,36%
			71,31%
			71,84%
			0,00%
			0,00%



VALOR: 89,70

6.2. 94201 TELHAMENTO COM TELHA CERÂMICA CAPA-CANAL, TIPO COLONIAL, COM ATÉ 2 ÁGUAS, INCLUSO TRANSPORTE VERTICAL. AF_07/2019 (M2)

Equipamento Custo Horário		FONTES	UNID	COEFICIENTE	PREÇO UNITÁRIO	TOTAL
93282	GUINCHO ELÉTRICO DE COLUNA, CAPACIDADE 400 KG, COM MOTO FREIO, MOTOR TRIFÁSICO DE 1,25 CV - CHI DIURNO. AF_03/2016	SINAPI	CHI	0,05160000	27,55	1,42
93281	GUINCHO ELÉTRICO DE COLUNA, CAPACIDADE 400 KG, COM MOTO FREIO, MOTOR TRIFÁSICO DE 1,25 CV - CHP DIURNO. AF_03/2016	SINAPI	CHP	0,03720000	28,56	1,06
TOTAL Equipamento Custo Horário:						2,48

Material		FONTES	UNID	COEFICIENTE	PREÇO UNITÁRIO	TOTAL
00007173	TELHA DE BARRO / CERAMICA, NAO ESMALTADA, TIPO COLONIAL, CANAL, PLAN, PAULISTA, COMPRIMENTO DE *44 A 50* CM, RENDIMENTO DE COBERTURA DE *26* TELHAS/M2	SINAPI	MIL	0,02750000	1.120,00	30,80
TOTAL Material:						30,80

Mão de Obra com Encargos Complementares		FONTES	UNID	COEFICIENTE	PREÇO UNITÁRIO	TOTAL
88316	SERVENTE COM ENCARGOS COMPLEMENTARES	SINAPI	H	0,39900000	23,37	9,32
88323	TELHADISTA COM ENCARGOS COMPLEMENTARES	SINAPI	H	0,13300000	28,53	3,79
TOTAL Mão de Obra com Encargos Complementares:						13,11
VALOR:						46,39

6.3. 94221 CUMEEIRA PARA TELHA CERÂMICA EMBOÇADA COM ARGAMASSA TRAÇO 1:2:9 (CIMENTO, CAL E AREIA) PARA TELHADOS COM ATÉ 2 ÁGUAS, INCLUSO TRANSPORTE VERTICAL. AF_07/2019 (M)

Equipamento Custo Horário		FONTES	UNID	COEFICIENTE	PREÇO UNITÁRIO	TOTAL
93282	GUINCHO ELÉTRICO DE COLUNA, CAPACIDADE 400 KG, COM MOTO FREIO, MOTOR TRIFÁSICO DE 1,25 CV - CHI DIURNO. AF_03/2016	SINAPI	CHI	0,00870000	27,55	0,23
93281	GUINCHO ELÉTRICO DE COLUNA, CAPACIDADE 400 KG, COM MOTO FREIO, MOTOR TRIFÁSICO DE 1,25 CV - CHP DIURNO. AF_03/2016	SINAPI	CHP	0,00630000	28,56	0,17
TOTAL Equipamento Custo Horário:						0,40

Material		FONTES	UNID	COEFICIENTE	PREÇO UNITÁRIO	TOTAL
00007181	CUMEEIRA PARA TELHA CERAMICA, COMPRIMENTO DE *41* CM, RENDIMENTO DE *3* TELHAS/M	SINAPI	UN	3,00000000	2,90	8,70
TOTAL Material:						8,70

Mão de Obra com Encargos Complementares		FONTES	UNID	COEFICIENTE	PREÇO UNITÁRIO	TOTAL
88316	SERVENTE COM ENCARGOS COMPLEMENTARES	SINAPI	H	0,20900000	23,37	4,88
88323	TELHADISTA COM ENCARGOS COMPLEMENTARES	SINAPI	H	0,16400000	28,53	4,67
TOTAL Mão de Obra com Encargos Complementares:						9,55

Serviço		FONTES	UNID	COEFICIENTE	PREÇO UNITÁRIO	TOTAL
87337	ARGAMASSA TRAÇO 1:2:9 (EM VOLUME DE CIMENTO, CAL E AREIA MÉDIA ÚMIDA) PARA EMBOÇO/MASSA ÚNICA/ASSENTAMENTO DE ALVENARIA DE VEDAÇÃO, PREPARO MECÂNICO COM MISTURADOR DE EIXO HORIZONTAL DE 300 KG. AF_08/2019	SINAPI	M3	0,01170000	604,68	7,07
TOTAL Serviço:						7,07
VALOR:						25,72

Claudia Villas Bôas
 Assinado digitalmente por Claudia Villas Bôas
 Localização:

RELATÓRIO ANALÍTICO - COMPOSIÇÕES DE CUSTOS

	OBRA:	CONSTRUÇÃO DE 25 UNIDADES HABITACIONAIS NO MUNICÍPIO DE ARNEIROZ/CE	DATA : 12/08/2025	BDI : 20		
	DESCRIÇÃO:	CONSTRUÇÃO DE 25 UNIDADES HABITACIONAIS NO MUNICÍPIO DE ARNEIROZ/CE	FONTES	VERSÃO		
	LOCAL:	RUA ANTÔNIO ANTUNES DE SOUSA, SN - ARNEIROZ-CE	ORSE	2025/06	HORA	
	CLIENTE:	GOVERNO MUNICIPAL DE ARNEIROZ-CE	SEINFRA	028 SEM DESONERAÇÃO	114,36%	
			SINAPI	2025/02 SEM DESONERAÇÃO	114,15%	71,31%
			Composições Próprias		115,10%	71,84%
			PRÓPRIA	0,00%	0,00%	



6.4. 92548 FABRICAÇÃO E INSTALAÇÃO DE TESOURA INTEIRA EM MADEIRA NÃO APARELHADA, VÃO DE 6 M, PARA TELHA CERÂMICA OU DE CONCRETO, INCLUSO IÇAMENTO. AF_07/2019 (UN)

Material	DESCRIÇÃO	FONTE	UNID	COEFICIENTE	PREÇO UNITÁRIO	TOTAL
00004400	CAIBRO NAO APARELHADO, *6 X 8* CM, EM MACARANDUBA/MASSARANDUBA, ANGELIM OU EQUIVALENTE DA REGIAO - BRUTA	SINAPI	M	3,50000000	23,07	80,74
00021142	ESTRIBO COM PARAFUSO EM CHAPA DE FERRO FUNDIDO DE 2" X 3/16" X 35 CM, SECAO "U", PARA MADEIRAMENTO DE TELHADO	SINAPI	UN	1,00000000	24,51	24,51
00039027	PREGO DE ACO POLIDO COM CABECA 19 X 36 (3 1/4 X 9)	SINAPI	KG	1,65000000	13,60	22,44
00006193	TABUA NAO APARELHADA *2,5 X 20* CM, EM MACARANDUBA/MASSARANDUBA, ANGELIM OU EQUIVALENTE DA REGIAO - BRUTA	SINAPI	M	3,00000000	20,49	61,47
00004425	VIGA NAO APARELHADA *6 X 12* CM, EM MACARANDUBA/MASSARANDUBA, ANGELIM OU EQUIVALENTE DA REGIAO - BRUTA	SINAPI	M	14,00000000	30,67	429,38
TOTAL Material:						618,54

Mão de Obra com Encargos Complementares	DESCRIÇÃO	FONTE	UNID	COEFICIENTE	PREÇO UNITÁRIO	TOTAL
88239	AJUDANTE DE CARPINTEIRO COM ENCARGOS COMPLEMENTARES	SINAPI	H	2,59400000	24,38	63,24
88262	CARPINTEIRO DE FORMAS COM ENCARGOS COMPLEMENTARES	SINAPI	H	11,24100000	28,79	323,62
TOTAL Mão de Obra com Encargos Complementares:						386,86

Serviço	DESCRIÇÃO	FONTE	UNID	COEFICIENTE	PREÇO UNITÁRIO	TOTAL
92260	INSTALAÇÃO DE TESOURA (INTEIRA OU MEIA), BIAPOIADA, EM MADEIRA NÃO APARELHADA, PARA VÃOS MAIORES OU IGUAIS A 6,0 M E MENORES QUE 8,0 M, INCLUSO IÇAMENTO. AF_07/2019	SINAPI	UN	1,00000000	568,74	568,74
TOTAL Serviço:						568,74
VALOR:						1.574,14

6.5. C0387 BEIRA E BICA EM TELHA COLONIAL (M)

Material	DESCRIÇÃO	FONTE	UNID	COEFICIENTE	PREÇO UNITÁRIO	TOTAL
10108	AREIA GROSSA	SEINFRA	M3	0,00250000	119,5800	0,2990
10441	CAL HIDRATADA	SEINFRA	KG	0,32400000	0,9600	0,3110
10805	CIMENTO PORTLAND	SEINFRA	KG	0,32400000	0,7100	0,2300
TOTAL Material:						0,8400

Mão de Obra	DESCRIÇÃO	FONTE	UNID	COEFICIENTE	PREÇO UNITÁRIO	TOTAL
12391	PEDREIRO	SEINFRA	H	0,30000000	26,8600	8,0580
12543	SERVENTE	SEINFRA	H	0,32000000	20,2600	6,4832
TOTAL Mão de Obra:						14,5412
VALOR:						15,38

6.6. C3448 BEIRAL DE MADEIRA (1X10)CM (M)

Material	DESCRIÇÃO	FONTE	UNID	COEFICIENTE	PREÇO UNITÁRIO	TOTAL
11724	PREGO	SEINFRA	KG	0,10000000	17,0000	1,7000
16232	REGUA DE MADEIRA (1X10)CM	SEINFRA	M	1,00000000	8,6400	8,6400
TOTAL Material:						10,3400

Claudia Villas Bôas
 Assinado digitalmente por Claudia Villas Bôas
 Localização:

RELATÓRIO ANALÍTICO - COMPOSIÇÕES DE CUSTOS



OBRA:	CONSTRUÇÃO DE 25 UNIDADES HABITACIONAIS NO MUNICÍPIO DE ARNEIROZ/CE	DATA : 12/08/2025	BDI : 20	
DESCRIÇÃO:	CONSTRUÇÃO DE 25 UNIDADES HABITACIONAIS NO MUNICÍPIO DE ARNEIROZ/CE	FONTE	VERSÃO	HORA
LOCAL:	RUA ANTÔNIO ANTUNES DE SOUSA, SN - ARNEIROZ-CE	ORSE	2025/06	111,36%
CLIENTE:	GOVERNO MUNICIPAL DE ARNEIROZ-CE	SEINFRA	028 SEM DESONERAÇÃO	114,15% 71,31%
		SINAPI	2025/02 SEM DESONERAÇÃO	115,10% 71,84%
		Composições Próprias	PRÓPRIA	0,00% 0,00%



Mão de Obra		FONTE	UNID	COEFICIENTE	PREÇO UNITÁRIO	TOTAL
I0041	AJUDANTE DE CARPINTEIRO	SEINFRA	H	0,50000000	21,1000	10,5500
I0498	CARPINTEIRO	SEINFRA	H	0,50000000	26,8600	13,4300
TOTAL Mão de Obra:						23,9800
VALOR:						34,32

7.1. 87879 CHAPISCO APLICADO EM ALVENARIAS E ESTRUTURAS DE CONCRETO INTERNAS, COM COLHER DE PEDREIRO. ARGAMASSA TRAÇO 1:3 COM PREPARO EM BETONEIRA 400L. AF_10/2022 (M2)

Mão de Obra com Encargos Complementares		FONTE	UNID	COEFICIENTE	PREÇO UNITÁRIO	TOTAL
88309	PEDREIRO COM ENCARGOS COMPLEMENTARES	SINAPI	H	0,06810000	29,21	1,98
88316	SERVENTE COM ENCARGOS COMPLEMENTARES	SINAPI	H	0,02550000	23,37	0,59
TOTAL Mão de Obra com Encargos Complementares:						2,57

Serviço		FONTE	UNID	COEFICIENTE	PREÇO UNITÁRIO	TOTAL
87313	ARGAMASSA TRAÇO 1:3 (EM VOLUME DE CIMENTO E AREIA GROSSA ÚMIDA) PARA CHAPISCO CONVENCIONAL, PREPARO MECÂNICO COM BETONEIRA 400 L. AF_08/2019	SINAPI	M3	0,00370000	560,78	2,07
TOTAL Serviço:						2,07
VALOR:						4,64

7.2. 87882 CHAPISCO APLICADO NO TETO OU EM ALVENARIA E ESTRUTURA, COM ROLO PARA TEXTURA ACRÍLICA. ARGAMASSA TRAÇO 1:4 E EMULSÃO POLIMÉRICA (ADESIVO) COM PREPARO EM BETONEIRA 400L. AF_10/2022 (M2)

Mão de Obra com Encargos Complementares		FONTE	UNID	COEFICIENTE	PREÇO UNITÁRIO	TOTAL
88309	PEDREIRO COM ENCARGOS COMPLEMENTARES	SINAPI	H	0,03890000	29,21	1,13
88316	SERVENTE COM ENCARGOS COMPLEMENTARES	SINAPI	H	0,01460000	23,37	0,34
TOTAL Mão de Obra com Encargos Complementares:						1,47

Serviço		FONTE	UNID	COEFICIENTE	PREÇO UNITÁRIO	TOTAL
87325	ARGAMASSA TRAÇO 1:4 (EM VOLUME DE CIMENTO E AREIA GROSSA ÚMIDA) COM ADIÇÃO DE EMULSÃO POLIMÉRICA PARA CHAPISCO ROLADO, PREPARO MECÂNICO COM BETONEIRA 400 L. AF_08/2019	SINAPI	M3	0,00150000	3.154,21	4,73
TOTAL Serviço:						4,73
VALOR:						6,20

7.3. C3246 EMBOÇO C/ ARGAMASSA DE CIMENTO E AREIA S/ PENEIRAR, TRAÇO 1:7 (M2)

Mão de Obra		FONTE	UNID	COEFICIENTE	PREÇO UNITÁRIO	TOTAL
I2391	PEDREIRO	SEINFRA	H	0,60000000	26,8600	16,1160
I2543	SERVENTE	SEINFRA	H	0,60000000	20,2600	12,1560
TOTAL Mão de Obra:						28,2720

Serviço		FONTE	UNID	COEFICIENTE	PREÇO UNITÁRIO	TOTAL
C0174	ARGAMASSA DE CIMENTO E AREIA S/PEN. TRAÇO 1:7	SEINFRA	M3	0,02000000	451,9100	9,0382
TOTAL Serviço:						9,0382
VALOR:						37,31

Claudia Villas Bôas
 Assinado digitalmente por Claudia Villas Bôas
 Localização:

RELATÓRIO ANALÍTICO - COMPOSIÇÕES DE CUSTOS



OBRA:	CONSTRUÇÃO DE 25 UNIDADES HABITACIONAIS NO MUNICÍPIO DE ARNEIROZ/CE	DATA : 12/08/2025	BDI : 20
DESCRIÇÃO:	CONSTRUÇÃO DE 25 UNIDADES HABITACIONAIS NO MUNICÍPIO DE ARNEIROZ/CE	FONTE	VERSÃO
LOCAL:	RUA ANTÔNIO ANTUNES DE SOUSA, SN - ARNEIROZ-CE	ORSE	2025/06
CLIENTE:	GOVERNO MUNICIPAL DE ARNEIROZ-CE	SEINFRA	028 SEM DESONERAÇÃO
		SINAPI	2025/02 SEM DESONERAÇÃO
		Composições Próprias	PROPRIA
			HORA
			111,36%
			114,15%
			71,31%
			115,10%
			71,84%
			0,00%
			0,00%



7.4. C3162 REBOCO C/ ARGAMASSA DE CIMENTO E AREIA S/ PENEIRAR, TRAÇO 1:7 (M2)

Mão de Obra		FONTE	UNID	COEFICIENTE	PREÇO UNITÁRIO	TOTAL
I2391	PEDREIRO	SEINFRA	H	0,60000000	26,8600	16,1160
I2543	SERVENTE	SEINFRA	H	0,60000000	20,2600	12,1560
TOTAL Mão de Obra:						28,2720

Serviço		FONTE	UNID	COEFICIENTE	PREÇO UNITÁRIO	TOTAL
C0174	ARGAMASSA DE CIMENTO E AREIA S/PEN. TRAÇO 1:7	SEINFRA	M3	0,02500000	451,9100	11,2978
TOTAL Serviço:						11,2978
VALOR:						39,57

7.5. 90408 MASSA ÚNICA, EM ARGAMASSA TRAÇO 1:2:8, PREPARO MECÂNICO, APLICADA MANUALMENTE EM TETO, E = 10MM, COM TALISCAS. AF_03/2024 (M2)

Mão de Obra com Encargos Complementares		FONTE	UNID	COEFICIENTE	PREÇO UNITÁRIO	TOTAL
88309	PEDREIRO COM ENCARGOS COMPLEMENTARES	SINAPI	H	0,53250000	29,21	15,55
88316	SERVENTE COM ENCARGOS COMPLEMENTARES	SINAPI	H	0,26620000	23,37	6,22
TOTAL Mão de Obra com Encargos Complementares:						21,77

Serviço		FONTE	UNID	COEFICIENTE	PREÇO UNITÁRIO	TOTAL
87292	ARGAMASSA TRAÇO 1:2:8 (EM VOLUME DE CIMENTO, CAL E AREIA MÉDIA ÚMIDA) PARA EMBOÇO/MASSA ÚNICA/ASSENTAMENTO DE ALVENARIA DE VEDAÇÃO, PREPARO MECÂNICO COM BETONEIRA 400 L. AF_08/2019	SINAPI	M3	0,01940000	628,00	12,18
TOTAL Serviço:						12,18
VALOR:						33,95

7.6. 104611 REVESTIMENTO CERÂMICO PARA PAREDES INTERNAS COM PLACAS TIPO ESMALTADA DE DIMENSÕES 60X60 CM APLICADAS NA ALTURA INTEIRA DAS PAREDES. AF_02/2023_PE (M2)

Material		FONTE	UNID	COEFICIENTE	PREÇO UNITÁRIO	TOTAL
00001381	ARGAMASSA COLANTE AC I PARA CERAMICAS	SINAPI	KG	6,85000000	1,07	7,32
00034357	REJUNTE CIMENTICIO, QUALQUER COR	SINAPI	KG	0,14100000	6,28	0,88
00010515	REVESTIMENTO EM CERAMICA ESMALTADA, FORMATO MAIOR A 2025 CM2	SINAPI	M2	1,08640000	63,17	68,62
TOTAL Material:						76,82

Mão de Obra com Encargos Complementares		FONTE	UNID	COEFICIENTE	PREÇO UNITÁRIO	TOTAL
88256	AZULEJISTA OU LADRILHISTA COM ENCARGOS COMPLEMENTARES	SINAPI	H	0,74070000	29,08	21,53
88316	SERVENTE COM ENCARGOS COMPLEMENTARES	SINAPI	H	0,32590000	23,37	7,61
TOTAL Mão de Obra com Encargos Complementares:						29,14
VALOR:						105,96

7.7. 96111 FORRO EM RÉGUAS DE PVC, FRISADO, PARA AMBIENTES RESIDENCIAIS, INCLUSIVE ESTRUTURA UNIDIRECIONAL DE FIXAÇÃO. AF_08/2023_PS (M2)

Material		FONTE	UNID	COEFICIENTE	PREÇO UNITÁRIO	TOTAL
00043131	ARAME GALVANIZADO 6 BWG, D = 5,16 MM (0,157 KG/M), OU 8 BWG, D = 4,19 MM (0,101 KG/M), OU 10 BWG, D = 3,40 MM (0,0713 KG/M)	SINAPI	KG	0,06160000	17,75	1,09

Claudia Villas Bôas
 Assinado digitalmente por Claudia Villas Bôas
 Localização:

RELATÓRIO ANALÍTICO - COMPOSIÇÕES DE CUSTOS

 <p>PREFEITURA DE ARNEIROZ Cuidando do Presente, Construindo o Futuro.</p>	OBRA: CONSTRUÇÃO DE 25 UNIDADES HABITACIONAIS NO MUNICÍPIO DE ARNEIROZ/CE		DATA : 12/08/2025		BDI : 20
	DESCRIÇÃO: CONSTRUÇÃO DE 25 UNIDADES HABITACIONAIS NO MUNICÍPIO DE ARNEIROZ/CE		FONTE	VERSÃO	HORA
	LOCAL: RUA ANTÔNIO ANTUNES DE SOUSA, SN - ARNEIROZ-CE		ORSE	2025/06	111,36%
	CLIENTE: GOVERNO MUNICIPAL DE ARNEIROZ-CE		SEINFRA	028 SEM DESONERAÇÃO	114,15% 71,31%
		SINAPI	2025/02 SEM DESONERAÇÃO	115,10% 71,84%	
		Composições Próprias	PRÓPRIA	0,00% 0,00%	



00036238	FORRO DE PVC, FRISADO, BRANCO, REGUA DE 20 CM, ESPESSURA APROXIMADA DE 8 MM E COMPRIMENTO 6 M (SEM COLOCACAO)	SINAPI	M2	1,03630000	24,08	24,95
00040547	PARAFUSO ZINCADO, AUTOBROCANTE, FLANGEADO, 4,2 MM X 19 MM	SINAPI	CENTO	0,02040000	32,19	0,65
00040552	PARAFUSO, AUTOATARRAXANTE, CABECA CHATA, FENDA SIMPLES, EM ACO ZINCADO, 1/4" (6,35 MM) X 25 MM	SINAPI	CENTO	0,03360000	55,19	1,85
00039430	PENDURAL OU PRESILHA REGULADORA, EM ACO GALVANIZADO, COM CORPO, MOLA E REBITE, PARA PERFIL TIPO CANALETA DE ESTRUTURA EM FORROS DRYWALL	SINAPI	UN	2,04460000	2,52	5,15
00039427	PERFIL CANALETA, FORMATO C, EM ACO ZINCADO, PARA ESTRUTURA FORRO DRYWALL, E = 0,5 MM, *46 X 18* (L X H), COMPRIMENTO 3 M	SINAPI	M	2,22120000	6,69	14,85
					TOTAL Material:	48,54

Mão de Obra com Encargos Complementares		FONTE	UNID	COEFICIENTE	PREÇO UNITÁRIO	TOTAL
88278	MONTADOR DE ESTRUTURA METÁLICA COM ENCARGOS COMPLEMENTARES	SINAPI	H	0,69680000	25,38	17,68
					TOTAL Mão de Obra com Encargos Complementares:	17,68
					VALOR:	66,22

7.8. 88489 PINTURA LÁTEX ACRÍLICA PREMIUM, APLICAÇÃO MANUAL EM PAREDES, DUAS DEMÃOS. AF_04/2023 (M2)

Material	FONTE	UNID	COEFICIENTE	PREÇO UNITÁRIO	TOTAL	
00007356	TINTA LATEX ACRILICA PREMIUM, COR BRANCO FOSCO	SINAPI	L	0,22850000	31,35 7,16	
					TOTAL Material:	7,16

Mão de Obra com Encargos Complementares		FONTE	UNID	COEFICIENTE	PREÇO UNITÁRIO	TOTAL
88310	PINTOR COM ENCARGOS COMPLEMENTARES	SINAPI	H	0,16310000	30,89	5,03
88316	SERVEnte COM ENCARGOS COMPLEMENTARES	SINAPI	H	0,05440000	23,37	1,27
					TOTAL Mão de Obra com Encargos Complementares:	6,30
					VALOR:	13,46

7.9. 88488 PINTURA LÁTEX ACRÍLICA PREMIUM, APLICAÇÃO MANUAL EM TETO, DUAS DEMÃOS. AF_04/2023 (M2)

Material	FONTE	UNID	COEFICIENTE	PREÇO UNITÁRIO	TOTAL	
00007356	TINTA LATEX ACRILICA PREMIUM, COR BRANCO FOSCO	SINAPI	L	0,22850000	31,35 7,16	
					TOTAL Material:	7,16

Mão de Obra com Encargos Complementares		FONTE	UNID	COEFICIENTE	PREÇO UNITÁRIO	TOTAL
88310	PINTOR COM ENCARGOS COMPLEMENTARES	SINAPI	H	0,22700000	30,89	7,01
88316	SERVEnte COM ENCARGOS COMPLEMENTARES	SINAPI	H	0,07570000	23,37	1,76
					TOTAL Mão de Obra com Encargos Complementares:	8,77
					VALOR:	15,93

7.10. 102193 LIXAMENTO DE MADEIRA PARA APLICAÇÃO DE FUNDO OU PINTURA. AF_01/2021 (M2)

Material	FONTE	UNID	COEFICIENTE	PREÇO UNITÁRIO	TOTAL	
00003767	LIXA EM FOLHA PARA PAREDE OU MADEIRA, NUMERO 120, COR VERMELHA	SINAPI	UN	0,40000000	0,74 0,29	
					TOTAL Material:	0,29

Claudia Villas Bôas
 Assinado digitalmente por Claudia Villas Bôas
 Localização:

RELATÓRIO ANALÍTICO - COMPOSIÇÕES DE CUSTOS



OBRA:	CONSTRUÇÃO DE 25 UNIDADES HABITACIONAIS NO MUNICÍPIO DE ARNEIROZ/CE	DATA : 12/08/2025	BDI : 20
DESCRIÇÃO:	CONSTRUÇÃO DE 25 UNIDADES HABITACIONAIS NO MUNICÍPIO DE ARNEIROZ/CE	FONTES	VERSÃO
LOCAL:	RUA ANTÔNIO ANTUNES DE SOUSA, SN - ARNEIROZ-CE	ORSE	2025/06
CLIENTE:	GOVERNO MUNICIPAL DE ARNEIROZ-CE	SEINFRA	028 SEM DESONERAÇÃO
		SINAPI	2025/02 SEM DESONERAÇÃO
		Composições Próprias	PROPRIA
			HORA
			111,36%
			114,15%
			71,31%
			115,10%
			71,84%
			0,00%
			0,00%



Mão de Obra com Encargos Complementares		FONTES	UNID	COEFICIENTE	PREÇO UNITÁRIO	TOTAL
88310	PINTOR COM ENCARGOS COMPLEMENTARES	SINAPI	H	0,05410000	30,89	1,67
TOTAL Mão de Obra com Encargos Complementares:						1,67
VALOR:						1,96

7.11. 102219 PINTURA TINTA DE ACABAMENTO (PIGMENTADA) ESMALTE SINTÉTICO ACETINADO EM MADEIRA, 2 DEMÃOS. AF_01/2021 (M2)

Material	FONTES	UNID	COEFICIENTE	PREÇO UNITÁRIO	TOTAL
00005318	DILUENTE AGUARRAS	SINAPI	L	0,01400000	27,40
00007311	TINTA ESMALTE SINTETICO PREMIUM ACETINADO	SINAPI	L	0,14030000	36,27
TOTAL Material:					5,46

Mão de Obra com Encargos Complementares		FONTES	UNID	COEFICIENTE	PREÇO UNITÁRIO	TOTAL
88310	PINTOR COM ENCARGOS COMPLEMENTARES	SINAPI	H	0,38050000	30,89	11,75
TOTAL Mão de Obra com Encargos Complementares:						11,75
VALOR:						17,21

8.1. C3025 PISO MORTO CONCRETO FCK=13,5MPa C/PREPARO E LANÇAMENTO (M3)

Mão de Obra		FONTES	UNID	COEFICIENTE	PREÇO UNITÁRIO	TOTAL
I2391	PEDREIRO	SEINFRA	H	2,00000000	26,8600	53,7200
I2543	SERVENTE	SEINFRA	H	6,00000000	20,2600	121,5600
TOTAL Mão de Obra:						175,2800

Serviço	FONTES	UNID	COEFICIENTE	PREÇO UNITÁRIO	TOTAL
C0839	CONCRETO P/VIBR., FCK 13.5 MPa COM AGREGADO ADQUIRIDO	SEINFRA	M3	1,00000000	500,4800
TOTAL Serviço:					500,4800
VALOR:					675,76

8.2. 87256 REVESTIMENTO CERÂMICO PARA PISO COM PLACAS TIPO ESMALTADA DE DIMENSÕES 60X60 CM APLICADA EM AMBIENTES DE ÁREA ENTRE 5 M2 E 10 M2. AF_02/2023_PE (M2)

Material	FONTES	UNID	COEFICIENTE	PREÇO UNITÁRIO	TOTAL
00001381	ARGAMASSA COLANTE AC I PARA CERAMICAS	SINAPI	KG	9,13000000	1,07
00001292	PISO EM CERAMICA ESMALTADA, COR LISA, PEI MAIOR OU IGUAL A 4, FORMATO MAIOR QUE 2025 CM2	SINAPI	M2	1,08640000	47,78
00034357	REJUNTE CIMENTICIO, QUALQUER COR	SINAPI	KG	0,14100000	6,28
TOTAL Material:					62,54

Mão de Obra com Encargos Complementares		FONTES	UNID	COEFICIENTE	PREÇO UNITÁRIO	TOTAL
88256	AZULEJISTA OU LADRILHISTA COM ENCARGOS COMPLEMENTARES	SINAPI	H	0,57260000	29,08	16,65
88316	SERVENTE COM ENCARGOS COMPLEMENTARES	SINAPI	H	0,17460000	23,37	4,08
TOTAL Mão de Obra com Encargos Complementares:						20,73
VALOR:						83,27

8.3. 87257 REVESTIMENTO CERÂMICO PARA PISO COM PLACAS TIPO ESMALTADA DE DIMENSÕES 60X60 CM APLICADA EM AMBIENTES DE ÁREA MAIOR QUE 10 M2. AF_02/2023_PE (M2)

Claudia Villas Bôas
 Assinado digitalmente por Claudia Villas Bôas
 Localização:

RELATÓRIO ANALÍTICO - COMPOSIÇÕES DE CUSTOS

 <p>PREFEITURA DE ARNEIROZ Cuidando do Presente, Construindo o Futuro.</p>	OBRA: CONSTRUÇÃO DE 25 UNIDADES HABITACIONAIS NO MUNICÍPIO DE ARNEIROZ/CE		DATA : 12/08/2025		BDI : 20
	DESCRIÇÃO: CONSTRUÇÃO DE 25 UNIDADES HABITACIONAIS NO MUNICÍPIO DE ARNEIROZ/CE		FONTE	VERSÃO	HORA
	LOCAL: RUA ANTÔNIO ANTUNES DE SOUSA, SN - ARNEIROZ-CE		ORSE	2025/06	111,36%
	CLIENTE: GOVERNO MUNICIPAL DE ARNEIROZ-CE		SEINFRA	028 SEM DESONERAÇÃO	114,15% 71,31%
		SINAPI	2025/02 SEM DESONERAÇÃO	115,10% 71,84%	
		Composições Próprias		PROPRIA	0,00% 0,00%



Material		FONTE	UNID	COEFICIENTE	PREÇO UNITÁRIO	TOTAL
00001381	ARGAMASSA COLANTE AC I PARA CERAMICAS	SINAPI	KG	9,13000000	1,07	9,76
00001292	PISO EM CERAMICA ESMALTADA, COR LISA, PEI MAIOR OU IGUAL A 4, FORMATO MAIOR QUE 2025 CM2	SINAPI	M2	1,06910000	47,78	51,08
00034357	REJUNTE CIMENTICIO, QUALQUER COR	SINAPI	KG	0,14100000	6,28	0,88
					TOTAL Material:	61,72

Mão de Obra com Encargos Complementares		FONTE	UNID	COEFICIENTE	PREÇO UNITÁRIO	TOTAL
88256	AZULEJISTA OU LADRILHISTA COM ENCARGOS COMPLEMENTARES	SINAPI	H	0,28920000	29,08	8,40
88316	SERVENTE COM ENCARGOS COMPLEMENTARES	SINAPI	H	0,13560000	23,37	3,16
					TOTAL Mão de Obra com Encargos Complementares:	11,56
					VALOR:	73,28

8.4. 87255 REVESTIMENTO CERÂMICO PARA PISO COM PLACAS TIPO ESMALTADA DE DIMENSÕES 60X60 CM APLICADA EM AMBIENTES DE ÁREA MENOR QUE 5 M2. AF_02/2023_PE (M2)

Material		FONTE	UNID	COEFICIENTE	PREÇO UNITÁRIO	TOTAL
00001381	ARGAMASSA COLANTE AC I PARA CERAMICAS	SINAPI	KG	9,13000000	1,07	9,76
00001292	PISO EM CERAMICA ESMALTADA, COR LISA, PEI MAIOR OU IGUAL A 4, FORMATO MAIOR QUE 2025 CM2	SINAPI	M2	1,13264000	47,78	54,11
00034357	REJUNTE CIMENTICIO, QUALQUER COR	SINAPI	KG	0,14100000	6,28	0,88
					TOTAL Material:	64,75

Mão de Obra com Encargos Complementares		FONTE	UNID	COEFICIENTE	PREÇO UNITÁRIO	TOTAL
88256	AZULEJISTA OU LADRILHISTA COM ENCARGOS COMPLEMENTARES	SINAPI	H	0,88250000	29,08	25,66
88316	SERVENTE COM ENCARGOS COMPLEMENTARES	SINAPI	H	0,21720000	23,37	5,07
					TOTAL Mão de Obra com Encargos Complementares:	30,73
					VALOR:	95,48

8.5. 94990 EXECUÇÃO DE PASSEIO (CALÇADA) OU PISO DE CONCRETO COM CONCRETO MOLDADO IN LOCO, FEITO EM OBRA, ACABAMENTO CONVENCIONAL, NÃO ARMADO. AF_08/2022 (M3)

Material		FONTE	UNID	COEFICIENTE	PREÇO UNITÁRIO	TOTAL
00002692	DESMOLDANTE PROTETOR PARA FORMAS DE MADEIRA, DE BASE OLEOSA EMULSIONADA EM AGUA	SINAPI	L	0,02130000	8,82	0,18
00005068	PREGO DE ACO POLIDO COM CABECA 17 X 21 (2 X 11)	SINAPI	KG	0,29940000	13,61	4,07
00004509	SARRAFO *2,5 X 10* CM EM PINUS, MISTA OU EQUIVALENTE DA REGIAO - BRUTA	SINAPI	M	3,12500000	5,81	18,15
00004517	SARRAFO *2,5 X 7,5* CM EM PINUS, MISTA OU EQUIVALENTE DA REGIAO - BRUTA	SINAPI	M	2,50000000	4,01	10,02
					TOTAL Material:	32,42

Mão de Obra com Encargos Complementares		FONTE	UNID	COEFICIENTE	PREÇO UNITÁRIO	TOTAL
88262	CARPINTEIRO DE FORMAS COM ENCARGOS COMPLEMENTARES	SINAPI	H	1,62680000	28,79	46,83
88309	PEDREIRO COM ENCARGOS COMPLEMENTARES	SINAPI	H	1,41490000	29,21	41,32
88316	SERVENTE COM ENCARGOS COMPLEMENTARES	SINAPI	H	3,04170000	23,37	71,08
					TOTAL Mão de Obra com Encargos Complementares:	159,23

Serviço		FONTE	UNID	COEFICIENTE	PREÇO UNITÁRIO	TOTAL

Claudia Villas Bôas
 Assinado digitalmente por Claudia Villas Bôas
 Localização:

RELATÓRIO ANALÍTICO - COMPOSIÇÕES DE CUSTOS



 PREFEITURA DE ARNEIROZ <small>Cuidado do Presente, Construção do Futuro.</small>	OBRA:	CONSTRUÇÃO DE 25 UNIDADES HABITACIONAIS NO MUNICÍPIO DE ARNEIROZ/CE	DATA : 12/08/2025	BDI : 20	
	DESCRIÇÃO:	CONSTRUÇÃO DE 25 UNIDADES HABITACIONAIS NO MUNICÍPIO DE ARNEIROZ/CE	FORNTE	VERSÃO	
	LOCAL:	RUA ANTÔNIO ANTUNES DE SOUSA, SN - ARNEIROZ-CE	ORSE	2025/06	HORA
	CLIENTE:	GOVERNO MUNICIPAL DE ARNEIROZ-CE	SEINFRA	028 SEM DESONERAÇÃO	114,15% 71,31%
			SINAPI	2025/02 SEM DESONERAÇÃO	115,10% 71,84%
			Composições Próprias	PRÓPRIA	0,00% 0,00%

94964	CONCRETO FCK = 20MPA, TRAÇO 1:2,7:3 (EM MASSA SECA DE CIMENTO/ AREIA MÉDIA/ BRITA 1) - PREPARO MECÂNICO COM BETONEIRA 400 L. AF_05/2021	SINAPI	M3	1,23150000	506,93	624,28
TOTAL Serviço:						624,28
VALOR:						815,93

8.6. 98695 SOLEIRA EM MÁRMORE, LARGURA 15 CM, ESPESSURA 2,0 CM. AF_09/2020 (M)

Material	FONTE	UNID	COEFICIENTE	PREÇO UNITÁRIO	TOTAL
00037595	ARGAMASSA COLANTE TIPO AC III	SINAPI	KG	1,29000000	3,29 4,24
00004828	SOLEIRA/ PEITORIL EM MARMORE, POLIDO, BRANCO COMUM, L= *15* CM, E= *2* CM, CORTE RETO	SINAPI	M	1,00000000	56,86 56,86
TOTAL Material:					61,10

Mão de Obra com Encargos Complementares	FONTE	UNID	COEFICIENTE	PREÇO UNITÁRIO	TOTAL
88274	MARMORISTA/GRANITEIRO COM ENCARGOS COMPLEMENTARES	SINAPI	H	0,54700000	28,62 15,65
88316	SERVEnte COM ENCARGOS COMPLEMENTARES	SINAPI	H	0,27300000	23,37 6,38
TOTAL Mão de Obra com Encargos Complementares:					22,03
VALOR:					83,13

8.7. 88648 RODAPÉ CERÂMICO DE 7CM DE ALTURA COM PLACAS TIPO ESMALTADA DE DIMENSÕES 35X35CM. AF_02/2023 (M)

Material	FONTE	UNID	COEFICIENTE	PREÇO UNITÁRIO	TOTAL
00001381	ARGAMASSA COLANTE AC I PARA CERAMICAS	SINAPI	KG	0,63920000	1,07 0,68
00001287	PISO EM CERAMICA ESMALTADA, COR LISA, PEI MAIOR OU IGUAL A 4, FORMATO MENOR OU IGUAL A 2025 CM2	SINAPI	M2	0,12250000	38,25 4,68
00034357	REJUNTE CIMENTICIO, QUALQUER COR	SINAPI	KG	0,09200000	6,28 0,57
TOTAL Material:					5,93

Mão de Obra com Encargos Complementares	FONTE	UNID	COEFICIENTE	PREÇO UNITÁRIO	TOTAL
88256	AZULEJISTA OU LADRILHISTA COM ENCARGOS COMPLEMENTARES	SINAPI	H	0,07260000	29,08 2,11
88316	SERVEnte COM ENCARGOS COMPLEMENTARES	SINAPI	H	0,02860000	23,37 0,66
TOTAL Mão de Obra com Encargos Complementares:					2,77
VALOR:					8,70

8.8. 101965 PEITORIL LINEAR EM GRANITO OU MÁRMORE, L = 15CM, ASSENTADO COM ARGAMASSA 1:6 COM ADITIVO. AF_11/2020 (M)

Equipamento Custo Horário	FONTE	UNID	COEFICIENTE	PREÇO UNITÁRIO	TOTAL
91693	SERRA CIRCULAR DE BANCADA COM MOTOR ELÉTRICO POTÊNCIA DE 5HP, COM COIFA PARA DISCO 10" - CHI DIURNO. AF_08/2015	SINAPI	CHI	0,39800000	32,71 13,01
91692	SERRA CIRCULAR DE BANCADA COM MOTOR ELÉTRICO POTÊNCIA DE 5HP, COM COIFA PARA DISCO 10" - CHP DIURNO. AF_08/2015	SINAPI	CHP	0,02100000	34,10 0,71
TOTAL Equipamento Custo Horário:					13,72

Material	FONTE	UNID	COEFICIENTE	PREÇO UNITÁRIO	TOTAL
00034747	PEITORIL EM MARMORE, POLIDO, BRANCO COMUM, L= *15* CM, E= *2,0* CM, COM PINGADEIRA	SINAPI	M	1,04000000	75,57 78,59
TOTAL Material:					78,59

Claudia Villas Bôas
 Assinado digitalmente por Claudia Villas Bôas
 Localização:

RELATÓRIO ANALÍTICO - COMPOSIÇÕES DE CUSTOS



 <p>PREFEITURA DE ARNEIROZ Cidade do Presente, Construindo o Futuro.</p>	OBRA: CONSTRUÇÃO DE 25 UNIDADES HABITACIONAIS NO MUNICÍPIO DE ARNEIROZ/CE		DATA : 12/08/2025		BDI : 20																									
	DESCRIÇÃO: CONSTRUÇÃO DE 25 UNIDADES HABITACIONAIS NO MUNICÍPIO DE ARNEIROZ/CE		<table border="1"> <thead> <tr> <th>FONTE</th> <th>VERSÃO</th> <th>HORA</th> <th></th> <th></th> </tr> </thead> <tbody> <tr> <td>ORSE</td> <td>2025/06</td> <td>111,36%</td> <td></td> <td></td> </tr> <tr> <td>SEINFRA</td> <td>028 SEM DESONERAÇÃO</td> <td>114,15%</td> <td>71,31%</td> <td></td> </tr> <tr> <td>SINAPI</td> <td>2025/02 SEM DESONERAÇÃO</td> <td>115,10%</td> <td>71,84%</td> <td></td> </tr> <tr> <td>Composições Próprias</td> <td>PRÓPRIA</td> <td>0,00%</td> <td>0,00%</td> <td></td> </tr> </tbody> </table>	FONTE	VERSÃO	HORA			ORSE	2025/06	111,36%			SEINFRA	028 SEM DESONERAÇÃO	114,15%	71,31%		SINAPI	2025/02 SEM DESONERAÇÃO	115,10%	71,84%		Composições Próprias	PRÓPRIA	0,00%	0,00%			
	FONTE	VERSÃO	HORA																											
	ORSE	2025/06	111,36%																											
SEINFRA	028 SEM DESONERAÇÃO	114,15%	71,31%																											
SINAPI	2025/02 SEM DESONERAÇÃO	115,10%	71,84%																											
Composições Próprias	PRÓPRIA	0,00%	0,00%																											
LOCAL: RUA ANTÔNIO ANTUNES DE SOUSA, SN - ARNEIROZ-CE																														
CLIENTE: GOVERNO MUNICIPAL DE ARNEIROZ-CE																														

Mão de Obra com Encargos Complementares		FONTE	UNID	COEFICIENTE	PREÇO UNITÁRIO	TOTAL
88274	MARMORISTA/GRANITEIRO COM ENCARGOS COMPLEMENTARES	SINAPI	H	0,41900000	28,62	11,99
88316	SERVENTE COM ENCARGOS COMPLEMENTARES	SINAPI	H	0,20900000	23,37	4,88
TOTAL Mão de Obra com Encargos Complementares:						16,87

Serviço		FONTE	UNID	COEFICIENTE	PREÇO UNITÁRIO	TOTAL
87283	ARGAMASSA TRAÇO 1:6 (EM VOLUME DE CIMENTO E AREIA MÉDIA ÚMIDA) COM ADIÇÃO DE PLASTIFICANTE PARA EMBOÇO/MASSA ÚNICA/ASSENTAMENTO DE ALVENARIA DE VEDAÇÃO, PREPARO MECÂNICO COM BETONEIRA 400 L. AF_08/2019	SINAPI	M3	0,00600000	498,04	2,98
TOTAL Serviço:						2,98
VALOR:						112,16

9.1. 93653 DISJUNTOR MONOPOLAR TIPO DIN, CORRENTE NOMINAL DE 10A - FORNECIMENTO E INSTALAÇÃO. AF_10/2020 (UN)

Material		FONTE	UNID	COEFICIENTE	PREÇO UNITÁRIO	TOTAL
00034653	DISJUNTOR TERMOMAGNETICO PARA TRILHO DIN (IEC), MONOPOLAR, 6 - 32 A	SINAPI	UN	1,00000000	8,24	8,24
00001570	TERMINAL A COMPRESSAO EM COBRE ESTANHADO PARA CABO 2,5 MM2, 1 FURO E 1 COMPRESSAO, PARA PARAFUSO DE FIXACAO M5	SINAPI	UN	1,00000000	1,01	1,01
TOTAL Material:						9,25

Mão de Obra com Encargos Complementares		FONTE	UNID	COEFICIENTE	PREÇO UNITÁRIO	TOTAL
88247	AUXILIAR DE ELETRICISTA COM ENCARGOS COMPLEMENTARES	SINAPI	H	0,03520000	24,99	0,87
88264	ELETRICISTA COM ENCARGOS COMPLEMENTARES	SINAPI	H	0,03520000	29,57	1,04
TOTAL Mão de Obra com Encargos Complementares:						1,91
VALOR:						11,16

9.2. 93654 DISJUNTOR MONOPOLAR TIPO DIN, CORRENTE NOMINAL DE 16A - FORNECIMENTO E INSTALAÇÃO. AF_10/2020 (UN)

Material		FONTE	UNID	COEFICIENTE	PREÇO UNITÁRIO	TOTAL
00034653	DISJUNTOR TERMOMAGNETICO PARA TRILHO DIN (IEC), MONOPOLAR, 6 - 32 A	SINAPI	UN	1,00000000	8,24	8,24
00001570	TERMINAL A COMPRESSAO EM COBRE ESTANHADO PARA CABO 2,5 MM2, 1 FURO E 1 COMPRESSAO, PARA PARAFUSO DE FIXACAO M5	SINAPI	UN	1,00000000	1,01	1,01
TOTAL Material:						9,25

Mão de Obra com Encargos Complementares		FONTE	UNID	COEFICIENTE	PREÇO UNITÁRIO	TOTAL
88247	AUXILIAR DE ELETRICISTA COM ENCARGOS COMPLEMENTARES	SINAPI	H	0,04760000	24,99	1,18
88264	ELETRICISTA COM ENCARGOS COMPLEMENTARES	SINAPI	H	0,04760000	29,57	1,40
TOTAL Mão de Obra com Encargos Complementares:						2,58
VALOR:						11,83

9.3. 93656 DISJUNTOR MONOPOLAR TIPO DIN, CORRENTE NOMINAL DE 25A - FORNECIMENTO E INSTALAÇÃO. AF_10/2020 (UN)

Material		FONTE	UNID	COEFICIENTE	PREÇO UNITÁRIO	TOTAL
----------	--	-------	------	-------------	----------------	-------

Claudia Villas Bôas
 Assinado digitalmente por Claudia Villas Bôas
 Localização:

RELATÓRIO ANALÍTICO - COMPOSIÇÕES DE CUSTOS

 <p>PREFEITURA DE ARNEIROZ Cuidando do Presente, Construindo o Futuro.</p>	OBRA:		CONSTRUÇÃO DE 25 UNIDADES HABITACIONAIS NO MUNICÍPIO DE ARNEIROZ/CE		DATA : 12/08/2025		BDI : 20			
	DESCRIÇÃO:		CONSTRUÇÃO DE 25 UNIDADES HABITACIONAIS NO MUNICÍPIO DE ARNEIROZ/CE		FONTE		VERSÃO		HORA	
	LOCAL:		RUA ANTÔNIO ANTUNES DE SOUSA, SN - ARNEIROZ-CE		ORSE		2025/06		111,36%	
	CLIENTE:		GOVERNO MUNICIPAL DE ARNEIROZ-CE		SEINFRA		028 SEM DESONERAÇÃO		114,15% 71,31%	
				SINAPI		2025/02 SEM DESONERAÇÃO		115,10% 71,84%		
				Composições Próprias		PRÓPRIA		0,00% 0,00%		



00034653	DISJUNTOR TERMOMAGNETICO PARA TRILHO DIN (IEC), MONOPOLAR, 6 - 32 A	SINAPI	UN	1,00000000	8,24	8,24
00001571	TERMINAL A COMPRESSAO EM COBRE ESTANHADO PARA CABO 4 MM2, 1 FURO E 1 COMPRESSAO, PARA PARAFUSO DE FIXACAO M5	SINAPI	UN	1,00000000	1,31	1,31
TOTAL Material:						9,55

Mão de Obra com Encargos Complementares		FONTE	UNID	COEFICIENTE	PREÇO UNITÁRIO	TOTAL
88247	AUXILIAR DE ELETRICISTA COM ENCARGOS COMPLEMENTARES	SINAPI	H	0,06630000	24,99	1,65
88264	ELETRICISTA COM ENCARGOS COMPLEMENTARES	SINAPI	H	0,06630000	29,57	1,96
TOTAL Mão de Obra com Encargos Complementares:						3,61
VALOR:						13,16

9.4. 93659 DISJUNTOR MONOPOLAR TIPO DIN, CORRENTE NOMINAL DE 50A - FORNECIMENTO E INSTALAÇÃO. AF_10/2020 (UN)

Material	FONTE	UNID	COEFICIENTE	PREÇO UNITÁRIO	TOTAL
00034686	DISJUNTOR TERMOMAGNETICO PARA TRILHO DIN (IEC), MONOPOLAR, 40 - 50 A	SINAPI	UN	1,00000000	12,21
00001575	TERMINAL A COMPRESSAO EM COBRE ESTANHADO PARA CABO 16 MM2, 1 FURO E 1 COMPRESSAO, PARA PARAFUSO DE FIXACAO M6	SINAPI	UN	1,00000000	2,01
TOTAL Material:					14,22

Mão de Obra com Encargos Complementares		FONTE	UNID	COEFICIENTE	PREÇO UNITÁRIO	TOTAL
88247	AUXILIAR DE ELETRICISTA COM ENCARGOS COMPLEMENTARES	SINAPI	H	0,18920000	24,99	4,72
88264	ELETRICISTA COM ENCARGOS COMPLEMENTARES	SINAPI	H	0,18920000	29,57	5,59
TOTAL Mão de Obra com Encargos Complementares:						10,31
VALOR:						24,53

9.5. 93674 ADP-01 DISJUNTOR BIPOLAR TIPO DR, CORRENTE NOMINAL DE 25A - FORNECIMENTO E INSTALAÇÃO. AF_10/2020 (UN)

Geral	FONTE	UNID	COEFICIENTE	PREÇO UNITÁRIO	TOTAL
00044091	DISJUNTOR TIPO DR, BIPOLAR DE 25A	SINAPI	UN	1,00000000	209,90
TOTAL Geral:					209,90

Material	FONTE	UNID	COEFICIENTE	PREÇO UNITÁRIO	TOTAL
00001571	TERMINAL A COMPRESSAO EM COBRE ESTANHADO PARA CABO 4 MM2, 1 FURO E 1 COMPRESSAO, PARA PARAFUSO DE FIXACAO M5	SINAPI	UN	2,00000000	1,31
TOTAL Material:					2,62

Mão de Obra com Encargos Complementares		FONTE	UNID	COEFICIENTE	PREÇO UNITÁRIO	TOTAL
88247	AUXILIAR DE ELETRICISTA COM ENCARGOS COMPLEMENTARES	SINAPI	H	0,13250000	24,99	3,31
88264	ELETRICISTA COM ENCARGOS COMPLEMENTARES	SINAPI	H	0,13260000	29,57	3,92
TOTAL Mão de Obra com Encargos Complementares:						7,23
VALOR:						219,75

9.6. C2090 QUADRO P/ MEDIÇÃO EM POSTE DE CONCRETO (UN)

Material	FONTE	UNID	COEFICIENTE	PREÇO UNITÁRIO	TOTAL
----------	-------	------	-------------	----------------	-------

Claudia Villas Bôas
 Assinado digitalmente por Claudia Villas Bôas
 Localização:

RELATÓRIO ANALÍTICO - COMPOSIÇÕES DE CUSTOS



OBRA:	CONSTRUÇÃO DE 25 UNIDADES HABITACIONAIS NO MUNICÍPIO DE ARNEIROZ/CE	DATA : 12/08/2025	BDI : 20
DESCRIÇÃO:	CONSTRUÇÃO DE 25 UNIDADES HABITACIONAIS NO MUNICÍPIO DE ARNEIROZ/CE	FONTE	VERSÃO
LOCAL:	RUA ANTÔNIO ANTUNES DE SOUSA, SN - ARNEIROZ-CE	ORSE	2025/06
CLIENTE:	GOVERNO MUNICIPAL DE ARNEIROZ-CE	SEINFRA	028 SEM DESONERAÇÃO
		SINAPI	2025/02 SEM DESONERAÇÃO
		Composições Próprias	PROPRIA
			HORA
			111,36%
			114,15%
			71,31%
			115,10%
			71,84%
			0,00%
			0,00%



Item	Descrição	Fonte	Unid	Coefficiente	Preço Unitário	Total
I0126	ARRUELA DE FERRO GALVANIZADO 1 1/2"	SEINFRA	UN	3,00000000	1,1500	3,4500
I0285	BUCHA DE FERRO GALVANIZADO 1 1/2"	SEINFRA	UN	3,00000000	1,3500	4,0500
I0338	CABO COBRE NU 25MM2	SEINFRA	M	2,00000000	23,7100	47,4200
I0355	CABO ISOLADO PVC 750V 10MM2	SEINFRA	M	1,00000000	9,3300	9,3300
I0436	CAIXA TIPO 'J' 50X60X27CM	SEINFRA	UN	1,00000000	89,8800	89,8800
I0551	CHAVE GERAL 3X200A-BASE DE MARMORE	SEINFRA	UN	1,00000000	444,0700	444,0700
I0841	CONECTOR PARA HASTE TERRA	SEINFRA	UN	1,00000000	2,8300	2,8300
I1071	ELETRODUTO DE PVC RIGIDO 1/2"	SEINFRA	M	1,50000000	3,6700	5,5050
I1243	HASTE DE ATERRAMENTO COPPERWELD 3/4" x 3M	SEINFRA	UN	1,00000000	131,8700	131,8700
I1720	POSTE DE CONCRETO DUPLO T (8MX300KG), RESISTÊNCIA NOMIAL 300KG, H= 8,00M, PESO APROXIMADO 708KG	SEINFRA	UN	1,00000000	790,0000	790,0000
TOTAL Material:						1.528,4050

Mão de Obra	Fonte	Unid	Coefficiente	Preço Unitário	Total
I0042	AJUDANTE DE ELETRICISTA	SEINFRA	H	4,80000000	21,1000
I2312	ELETRICISTA	SEINFRA	H	4,80000000	26,8500
TOTAL Mão de Obra:					230,1600
VALOR:					1.758,56

9.7. C2067 QUADRO DE DISTRIBUIÇÃO DE LUZ EMBUTIR ATÉ 12 DIVISÕES 207X332X95MM, C/BARRAMENTO (UN)

Material	Fonte	Unid	Coefficiente	Preço Unitário	Total
I0193	BARRAMENTO NEUTRO P/ BAIXA TENSÃO	SEINFRA	UN	1,00000000	41,3200
I0194	BARRAMENTO PRINCIPAL P/ BAIXA TENSÃO	SEINFRA	UN	1,00000000	40,6500
I0195	BARRAMENTO TERRA P/ BAIXA TENSÃO	SEINFRA	UN	1,00000000	33,6000
I1754	QUADRO DISTRIBUIÇÃO LUZ 207X332X95MM	SEINFRA	UN	1,00000000	112,2400
TOTAL Material:					227,8100

Mão de Obra	Fonte	Unid	Coefficiente	Preço Unitário	Total
I0042	AJUDANTE DE ELETRICISTA	SEINFRA	H	2,00000000	21,1000
I2312	ELETRICISTA	SEINFRA	H	2,00000000	26,8500
TOTAL Mão de Obra:					95,9000
VALOR:					323,71

9.8. 97891 CAIXA ENTERRADA ELÉTRICA RETANGULAR, EM ALVENARIA COM BLOCOS DE CONCRETO, FUNDO COM BRITA, DIMENSÕES INTERNAS: 0,4X0,4X0,4 M. AF_12/2020 (UN)

Material	Fonte	Unid	Coefficiente	Preço Unitário	Total
00000650	BLOCO DE VEDACAO DE CONCRETO, 9 X 19 X 39 CM (CLASSE C - NBR 6136)	SINAPI	UN	10,03610000	3,30
TOTAL Material:					33,11

Mão de Obra com Encargos Complementares	Fonte	Unid	Coefficiente	Preço Unitário	Total
88309	PEDREIRO COM ENCARGOS COMPLEMENTARES	SINAPI	H	1,37640000	29,21
88316	SERVENTE COM ENCARGOS COMPLEMENTARES	SINAPI	H	1,08140000	23,37
TOTAL Mão de Obra com Encargos Complementares:					65,47

Serviço	Fonte	Unid	Coefficiente	Preço Unitário	Total
100475	ARGAMASSA TRAÇO 1:3 (EM VOLUME DE CIMENTO E AREIA MÉDIA ÚMIDA) COM ADIÇÃO DE IMPERMEABILIZANTE, PREPARO MECÂNICO COM BETONEIRA 400 L. AF_08/2019	SINAPI	M3	0,02610000	782,72
TOTAL					20,42

Claudia Villas Bôas
 Assinado digitalmente por Claudia Villas Bôas
 Localização:

RELATÓRIO ANALÍTICO - COMPOSIÇÕES DE CUSTOS



 PREFEITURA DE ARNEIROZ <small>Cidade do Presente, Construindo o Futuro.</small>	OBRA: CONSTRUÇÃO DE 25 UNIDADES HABITACIONAIS NO MUNICÍPIO DE ARNEIROZ/CE		DATA : 12/08/2025		BDI : 20
	DESCRIÇÃO: CONSTRUÇÃO DE 25 UNIDADES HABITACIONAIS NO MUNICÍPIO DE ARNEIROZ/CE		FONTE	VERSÃO	HORA
	LOCAL: RUA ANTÔNIO ANTUNES DE SOUSA, SN - ARNEIROZ-CE		ORSE	2025/06	111,36%
	CLIENTE: GOVERNO MUNICIPAL DE ARNEIROZ-CE		SEINFRA	028 SEM DESONERAÇÃO	114,15% 71,31%
		SINAPI	2025/02 SEM DESONERAÇÃO	115,10% 71,84%	
		Composições Próprias		PRÓPRIA	0,00% 0,00%

87316	ARGAMASSA TRAÇO 1:4 (EM VOLUME DE CIMENTO E AREIA GROSSA ÚMIDA) PARA CHAPISCO CONVENCIONAL, PREPARO MECÂNICO COM BETONEIRA 400 L. AF_08/2019	SINAPI	M3	0,00640000	517,50	3,31
97734	PEÇA RETANGULAR PRÉ-MOLDADA, VOLUME DE CONCRETO DE 10 A 30 LITROS, TAXA DE AÇO APROXIMADA DE 30KG/M³. AF_03/2024	SINAPI	M3	0,02520000	3.113,19	78,45
101619	PREPARO DE FUNDO DE VALA COM LARGURA MENOR QUE 1,5 M, COM CAMADA DE BRITA, LANÇAMENTO MANUAL. AF_08/2020	SINAPI	M3	0,04900000	306,41	15,01
					TOTAL Serviço:	117,19
					VALOR:	215,77

9.9. C4562 DISPOSITIVO DE PROTEÇÃO CONTRA SURTOS DE TENSÃO - DPS'S - 40 KA/440V (UN)

Material	FONTE	UNID	COEFICIENTE	PREÇO UNITÁRIO	TOTAL	
18442	DISPOSITIVO DE PROTEÇÃO CONTRA SURTOS DE TENSÃO - DPS's - 40 KA/440V - FORNECIMENTO E INSTALAÇÃO	SEINFRA	UN	1,00000000	133,8300	133,8300
TOTAL Material:					133,8300	
VALOR:					133,83	

9.10. 103782 LUMINÁRIA TIPO PLAFON CIRCULAR, DE SOBREPOR, COM LED DE 12/13 W - FORNECIMENTO E INSTALAÇÃO. AF_09/2024 (UN)

Material	FONTE	UNID	COEFICIENTE	PREÇO UNITÁRIO	TOTAL	
00039385	LUMINARIA LED PLAFON REDONDO DE SOBREPOR BIVOLT 12/13 W, D = *17* CM	SINAPI	UN	1,00000000	12,11	12,11
TOTAL Material:					12,11	
Mão de Obra com Encargos Complementares						
88247	AUXILIAR DE ELETRICISTA COM ENCARGOS COMPLEMENTARES	SINAPI	H	0,15093750	24,99	3,77
88264	ELETRICISTA COM ENCARGOS COMPLEMENTARES	SINAPI	H	0,48299990	29,57	14,28
TOTAL Mão de Obra com Encargos Complementares:					18,05	
VALOR:					30,16	

9.11. 97610 LÂMPADA COMPACTA DE LED 10 W, BASE E27 - FORNECIMENTO E INSTALAÇÃO. AF_09/2024 (UN)

Material	FONTE	UNID	COEFICIENTE	PREÇO UNITÁRIO	TOTAL	
00038194	LAMPADA LED 10 W BIVOLT BRANCA, FORMATO TRADICIONAL (BASE E27)	SINAPI	UN	1,00000000	5,27	5,27
00012295	SOQUETE DE BAQUELITE BASE E27, PARA LAMPADAS	SINAPI	UN	1,00000000	2,30	2,30
TOTAL Material:					7,57	
Mão de Obra com Encargos Complementares						
88247	AUXILIAR DE ELETRICISTA COM ENCARGOS COMPLEMENTARES	SINAPI	H	0,05087500	24,99	1,27
88264	ELETRICISTA COM ENCARGOS COMPLEMENTARES	SINAPI	H	0,16280000	29,57	4,81
TOTAL Mão de Obra com Encargos Complementares:					6,08	
VALOR:					13,65	

9.12. 91953 INTERRUPTOR SIMPLES (1 MÓDULO), 10A/250V, INCLUINDO SUPORTE E PLACA - FORNECIMENTO E INSTALAÇÃO. AF_03/2023 (UN)

Serviço	FONTE	UNID	COEFICIENTE	PREÇO UNITÁRIO	TOTAL
---------	-------	------	-------------	----------------	-------

Claudia Villas Bôas
 Assinado digitalmente por Claudia Villas Bôas
 Localização:

RELATÓRIO ANALÍTICO - COMPOSIÇÕES DE CUSTOS



 PREFEITURA DE ARNEIROZ <small>Cidade do Presente, Construindo o Futuro.</small>	OBRA:	CONSTRUÇÃO DE 25 UNIDADES HABITACIONAIS NO MUNICÍPIO DE ARNEIROZ/CE	DATA : 12/08/2025	BDI : 20			
	DESCRIÇÃO:	CONSTRUÇÃO DE 25 UNIDADES HABITACIONAIS NO MUNICÍPIO DE ARNEIROZ/CE	FONTE	VERSÃO			
	LOCAL:	RUA ANTÔNIO ANTUNES DE SOUSA, SN - ARNEIROZ-CE	ORSE	2025/06	HORA		
	CLIENTE:	GOVERNO MUNICIPAL DE ARNEIROZ-CE	SEINFRA	028 SEM DESONERAÇÃO	114,15%		
			SINAPI	2025/02 SEM DESONERAÇÃO	115,10%	71,31%	71,84%
			Composições Próprias		PROPRIA	0,00%	0,00%

91952	INTERRUPTOR SIMPLES (1 MÓDULO), 10A/250V, SEM SUPORTE E SEM PLACA - FORNECIMENTO E INSTALAÇÃO. AF_03/2023	SINAPI	UN	1,00000000	20,12	20,12
91946	SUPORTE PARAFUSADO COM PLACA DE ENCAIXE 4" X 2" MÉDIO (1,30 M DO PISO) PARA PONTO ELÉTRICO - FORNECIMENTO E INSTALAÇÃO. AF_03/2023	SINAPI	UN	1,00000000	11,77	11,77
TOTAL Serviço:						31,89
VALOR:						31,89

9.13. 92000 TOMADA BAIXA DE EMBUTIR (1 MÓDULO), 2P+T 10 A, INCLUINDO SUPORTE E PLACA - FORNECIMENTO E INSTALAÇÃO. AF_03/2023 (UN)

Serviço	FONTE	UNID	COEFICIENTE	PREÇO UNITÁRIO	TOTAL	
91946	SUPORTE PARAFUSADO COM PLACA DE ENCAIXE 4" X 2" MÉDIO (1,30 M DO PISO) PARA PONTO ELÉTRICO - FORNECIMENTO E INSTALAÇÃO. AF_03/2023	SINAPI	UN	1,00000000	11,77	11,77
91998	TOMADA BAIXA DE EMBUTIR (1 MÓDULO), 2P+T 10 A, SEM SUPORTE E SEM PLACA - FORNECIMENTO E INSTALAÇÃO. AF_03/2023	SINAPI	UN	1,00000000	21,69	21,69
TOTAL Serviço:						33,46
VALOR:						33,46

9.14. 91959 INTERRUPTOR SIMPLES (2 MÓDULOS), 10A/250V, INCLUINDO SUPORTE E PLACA - FORNECIMENTO E INSTALAÇÃO. AF_03/2023 (UN)

Serviço	FONTE	UNID	COEFICIENTE	PREÇO UNITÁRIO	TOTAL	
91958	INTERRUPTOR SIMPLES (2 MÓDULOS), 10A/250V, SEM SUPORTE E SEM PLACA - FORNECIMENTO E INSTALAÇÃO. AF_03/2023	SINAPI	UN	1,00000000	36,86	36,86
91946	SUPORTE PARAFUSADO COM PLACA DE ENCAIXE 4" X 2" MÉDIO (1,30 M DO PISO) PARA PONTO ELÉTRICO - FORNECIMENTO E INSTALAÇÃO. AF_03/2023	SINAPI	UN	1,00000000	11,77	11,77
TOTAL Serviço:						48,63
VALOR:						48,63

9.15. 91996 TOMADA MÉDIA DE EMBUTIR (1 MÓDULO), 2P+T 10 A, INCLUINDO SUPORTE E PLACA - FORNECIMENTO E INSTALAÇÃO. AF_03/2023 (UN)

Serviço	FONTE	UNID	COEFICIENTE	PREÇO UNITÁRIO	TOTAL	
91946	SUPORTE PARAFUSADO COM PLACA DE ENCAIXE 4" X 2" MÉDIO (1,30 M DO PISO) PARA PONTO ELÉTRICO - FORNECIMENTO E INSTALAÇÃO. AF_03/2023	SINAPI	UN	1,00000000	11,77	11,77
91994	TOMADA MÉDIA DE EMBUTIR (1 MÓDULO), 2P+T 10 A, SEM SUPORTE E SEM PLACA - FORNECIMENTO E INSTALAÇÃO. AF_03/2023	SINAPI	UN	1,00000000	25,79	25,79
TOTAL Serviço:						37,56
VALOR:						37,56

9.16. 91993 TOMADA ALTA DE EMBUTIR (1 MÓDULO), 2P+T 20 A, INCLUINDO SUPORTE E PLACA - FORNECIMENTO E INSTALAÇÃO. AF_03/2023 (UN)

Serviço	FONTE	UNID	COEFICIENTE	PREÇO UNITÁRIO	TOTAL	
91946	SUPORTE PARAFUSADO COM PLACA DE ENCAIXE 4" X 2" MÉDIO (1,30 M DO PISO) PARA PONTO ELÉTRICO - FORNECIMENTO E INSTALAÇÃO. AF_03/2023	SINAPI	UN	1,00000000	11,77	11,77
91991	TOMADA ALTA DE EMBUTIR (1 MÓDULO), 2P+T 20 A, SEM SUPORTE E SEM PLACA - FORNECIMENTO E INSTALAÇÃO. AF_03/2023	SINAPI	UN	1,00000000	38,74	38,74

Claudia Villas Bôas
 Assinado digitalmente por Claudia Villas Bôas
 Localização:

RELATÓRIO ANALÍTICO - COMPOSIÇÕES DE CUSTOS



 PREFEITURA DE ARNEIROZ <small>Cidade do Presente, Construindo o Futuro.</small>	OBRA:	CONSTRUÇÃO DE 25 UNIDADES HABITACIONAIS NO MUNICÍPIO DE ARNEIROZ/CE	DATA :	12/08/2025	BDI :	20	
	DESCRIÇÃO:	CONSTRUÇÃO DE 25 UNIDADES HABITACIONAIS NO MUNICÍPIO DE ARNEIROZ/CE	FONTE	VERSÃO	HORA		
	LOCAL:	RUA ANTÔNIO ANTUNES DE SOUSA, SN - ARNEIROZ-CE	ORSE	2025/06	114,36%		
	CLIENTE:	GOVERNO MUNICIPAL DE ARNEIROZ-CE	SEINFRA	028 SEM DESONERAÇÃO	114,15%	71,31%	
			SINAPI	2025/02 SEM DESONERAÇÃO	115,10%	71,84%	
			Composições Próprias		PROPRIA	0,00%	0,00%

TOTAL Serviço:	50,51
----------------	-------

VALOR:	50,51
---------------	--------------

9.17. 91985 INTERRUPTOR PULSADOR CAMPAINHA (1 MÓDULO), 10A/250V, INCLUINDO SUPORTE E PLACA - FORNECIMENTO E INSTALAÇÃO. AF_03/2023 (UN)

Serviço	DESCRIÇÃO	FONTE	UNID	COEFICIENTE	PREÇO UNITÁRIO	TOTAL
91984	INTERRUPTOR PULSADOR CAMPAINHA (1 MÓDULO), 10A/250V, SEM SUPORTE E SEM PLACA - FORNECIMENTO E INSTALAÇÃO. AF_03/2023	SINAPI	UN	1,00000000	18,91	18,91
91946	SUPORTE PARAFUSADO COM PLACA DE ENCAIXE 4" X 2" MÉDIO (1,30 M DO PISO) PARA PONTO ELÉTRICO - FORNECIMENTO E INSTALAÇÃO. AF_03/2023	SINAPI	UN	1,00000000	11,77	11,77

TOTAL Serviço:	30,68
----------------	-------

VALOR:	30,68
---------------	--------------

9.18. 91987 CAMPAINHA CIGARRA (1 MÓDULO), 10A/250V, INCLUINDO SUPORTE E PLACA - FORNECIMENTO E INSTALAÇÃO. AF_03/2023 (UN)

Serviço	DESCRIÇÃO	FONTE	UNID	COEFICIENTE	PREÇO UNITÁRIO	TOTAL
91986	CAMPAINHA CIGARRA (1 MÓDULO), 10A/250V, SEM SUPORTE E SEM PLACA - FORNECIMENTO E INSTALAÇÃO. AF_03/2023	SINAPI	UN	1,00000000	39,71	39,71
91946	SUPORTE PARAFUSADO COM PLACA DE ENCAIXE 4" X 2" MÉDIO (1,30 M DO PISO) PARA PONTO ELÉTRICO - FORNECIMENTO E INSTALAÇÃO. AF_03/2023	SINAPI	UN	1,00000000	11,77	11,77

TOTAL Serviço:	51,48
----------------	-------

VALOR:	51,48
---------------	--------------

9.19. 91947 SUPORTE PARAFUSADO COM PLACA DE ENCAIXE 4" X 2" BAIXO (0,30 M DO PISO) PARA PONTO ELÉTRICO - FORNECIMENTO E INSTALAÇÃO. AF_03/2023 (UN)

Material	DESCRIÇÃO	FONTE	UNID	COEFICIENTE	PREÇO UNITÁRIO	TOTAL
00038094	ESPELHO / PLACA DE 3 POSTOS 4" X 2", PARA INSTALACAO DE TOMADAS E INTERRUPTORES	SINAPI	UN	1,00000000	3,16	3,16
00038099	SUPORTE DE FIXACAO PARA ESPELHO / PLACA 4" X 2", PARA 3 MODULOS, PARA INSTALACAO DE TOMADAS E INTERRUPTORES (SOMENTE SUPORTE)	SINAPI	UN	1,00000000	1,64	1,64

TOTAL Material:	4,80
-----------------	------

Mão de Obra com Encargos Complementares	DESCRIÇÃO	FONTE	UNID	COEFICIENTE	PREÇO UNITÁRIO	TOTAL
88247	AUXILIAR DE ELETRICISTA COM ENCARGOS COMPLEMENTARES	SINAPI	H	0,09100000	24,99	2,27
88264	ELETRICISTA COM ENCARGOS COMPLEMENTARES	SINAPI	H	0,09100000	29,57	2,69

TOTAL Mão de Obra com Encargos Complementares:	4,96
--	------

VALOR:	9,76
---------------	-------------

9.20. 91941 CAIXA RETANGULAR 4" X 2" BAIXA (0,30 M DO PISO), PVC, INSTALADA EM PAREDE - FORNECIMENTO E INSTALAÇÃO. AF_03/2023 (UN)

Material	DESCRIÇÃO	FONTE	UNID	COEFICIENTE	PREÇO UNITÁRIO	TOTAL
00001872	CAIXA DE PASSAGEM, EM PVC, DE 4" X 2", PARA ELETRODUTO FLEXIVEL CORRUGADO	SINAPI	UN	1,00000000	1,92	1,92

TOTAL Material:	1,92
-----------------	------

Mão de Obra com Encargos Complementares	DESCRIÇÃO	FONTE	UNID	COEFICIENTE	PREÇO UNITÁRIO	TOTAL
---	-----------	-------	------	-------------	----------------	-------

Claudia Villas Bôas
 Assinado digitalmente por Claudia Villas Bôas
 Localização:

RELATÓRIO ANALÍTICO - COMPOSIÇÕES DE CUSTOS



 PREFEITURA DE ARNEIROZ <small>Cidade do Presente, Construindo o Futuro.</small>	OBRA:		CONSTRUÇÃO DE 25 UNIDADES HABITACIONAIS NO MUNICÍPIO DE ARNEIROZ/CE		DATA : 12/08/2025		BDI : 20		
	DESCRIÇÃO:		CONSTRUÇÃO DE 25 UNIDADES HABITACIONAIS NO MUNICÍPIO DE ARNEIROZ/CE		FORTE		VERSÃO		
	LOCAL:		RUA ANTÔNIO ANTUNES DE SOUSA, SN - ARNEIROZ-CE		ORSE		2025/06		
	CLIENTE:		GOVERNO MUNICIPAL DE ARNEIROZ-CE		SEINFRA		028 SEM DESONERAÇÃO		
				SINAPI		2025/02 SEM DESONERAÇÃO		111,36%	
				Composições Próprias		PRÓPRIA		71,31%	
								71,84%	
								0,00%	
								0,00%	

88247	AUXILIAR DE ELETRICISTA COM ENCARGOS COMPLEMENTARES	SINAPI	H	0,16400000	24,99	4,09
88264	ELETRICISTA COM ENCARGOS COMPLEMENTARES	SINAPI	H	0,16400000	29,57	4,84
TOTAL Mão de Obra com Encargos Complementares:						8,93

Serviço	FORTE	UNID	COEFICIENTE	PREÇO UNITÁRIO	TOTAL	
88629	ARGAMASSA TRAÇO 1:3 (EM VOLUME DE CIMENTO E AREIA MÉDIA ÚMIDA), PREPARO MANUAL. AF_08/2019	SINAPI	M3	0,00090000	696,77	0,62
TOTAL Serviço:					0,62	
VALOR:					11,47	

9.21. 91940 CAIXA RETANGULAR 4" X 2" MÉDIA (1,30 M DO PISO), PVC, INSTALADA EM PAREDE - FORNECIMENTO E INSTALAÇÃO. AF_03/2023 (UN)

Material	FORTE	UNID	COEFICIENTE	PREÇO UNITÁRIO	TOTAL	
00001872	CAIXA DE PASSAGEM, EM PVC, DE 4" X 2", PARA ELETRODUTO FLEXIVEL CORRUGADO	SINAPI	UN	1,00000000	1,92	1,92
TOTAL Material:					1,92	

Mão de Obra com Encargos Complementares	FORTE	UNID	COEFICIENTE	PREÇO UNITÁRIO	TOTAL	
88247	AUXILIAR DE ELETRICISTA COM ENCARGOS COMPLEMENTARES	SINAPI	H	0,29100000	24,99	7,27
88264	ELETRICISTA COM ENCARGOS COMPLEMENTARES	SINAPI	H	0,29100000	29,57	8,60
TOTAL Mão de Obra com Encargos Complementares:					15,87	

Serviço	FORTE	UNID	COEFICIENTE	PREÇO UNITÁRIO	TOTAL	
88629	ARGAMASSA TRAÇO 1:3 (EM VOLUME DE CIMENTO E AREIA MÉDIA ÚMIDA), PREPARO MANUAL. AF_08/2019	SINAPI	M3	0,00090000	696,77	0,62
TOTAL Serviço:					0,62	
VALOR:					18,41	

9.22. 91939 CAIXA RETANGULAR 4" X 2" ALTA (2,00 M DO PISO), PVC, INSTALADA EM PAREDE - FORNECIMENTO E INSTALAÇÃO. AF_03/2023 (UN)

Material	FORTE	UNID	COEFICIENTE	PREÇO UNITÁRIO	TOTAL	
00001872	CAIXA DE PASSAGEM, EM PVC, DE 4" X 2", PARA ELETRODUTO FLEXIVEL CORRUGADO	SINAPI	UN	1,00000000	1,92	1,92
TOTAL Material:					1,92	

Mão de Obra com Encargos Complementares	FORTE	UNID	COEFICIENTE	PREÇO UNITÁRIO	TOTAL	
88247	AUXILIAR DE ELETRICISTA COM ENCARGOS COMPLEMENTARES	SINAPI	H	0,55000000	24,99	13,74
88264	ELETRICISTA COM ENCARGOS COMPLEMENTARES	SINAPI	H	0,55000000	29,57	16,26
TOTAL Mão de Obra com Encargos Complementares:					30,00	

Serviço	FORTE	UNID	COEFICIENTE	PREÇO UNITÁRIO	TOTAL	
88629	ARGAMASSA TRAÇO 1:3 (EM VOLUME DE CIMENTO E AREIA MÉDIA ÚMIDA), PREPARO MANUAL. AF_08/2019	SINAPI	M3	0,00090000	696,77	0,62
TOTAL Serviço:					0,62	
VALOR:					32,54	

9.23. 91937 CAIXA OCTOGONAL 3" X 3", PVC, INSTALADA EM LAJE - FORNECIMENTO E INSTALAÇÃO. AF_03/2023 (UN)

Material	FORTE	UNID	COEFICIENTE	PREÇO UNITÁRIO	TOTAL
----------	-------	------	-------------	----------------	-------

Claudia Villas Bôas
 Assinado digitalmente por Claudia Villas Bôas
 Localização:

RELATÓRIO ANALÍTICO - COMPOSIÇÕES DE CUSTOS

 <p style="font-size: small;">PREFEITURA DE ARNEIROZ Cuidado do Presente, Construção do Futuro.</p>	OBRA: CONSTRUÇÃO DE 25 UNIDADES HABITACIONAIS NO MUNICÍPIO DE ARNEIROZ/CE		DATA : 12/08/2025		BDI : 20
	DESCRIÇÃO: CONSTRUÇÃO DE 25 UNIDADES HABITACIONAIS NO MUNICÍPIO DE ARNEIROZ/CE		FORTE	VERSÃO	HORA
	LOCAL: RUA ANTÔNIO ANTUNES DE SOUSA, SN - ARNEIROZ-CE		ORSE	2025/06	111,36%
	CLIENTE: GOVERNO MUNICIPAL DE ARNEIROZ-CE		SEINFRA	028 SEM DESONERAÇÃO	114,15% 71,31%
		SINAPI	2025/02 SEM DESONERAÇÃO	115,10% 71,84%	
		Composições Próprias	PRÓPRIA	0,00% 0,00%	



00001871	CAIXA OCTOGONAL DE FUNDO MOVEL, EM PVC, DE 3" X 3", PARA ELETRODUTO FLEXIVEL CORRUGADO	SINAPI	UN	1,00000000	3,44	3,44
TOTAL Material:						3,44

Mão de Obra com Encargos Complementares		FORTE	UNID	COEFICIENTE	PREÇO UNITÁRIO	TOTAL
88247	AUXILIAR DE ELETRICISTA COM ENCARGOS COMPLEMENTARES	SINAPI	H	0,22200000	24,99	5,54
88264	ELETRICISTA COM ENCARGOS COMPLEMENTARES	SINAPI	H	0,22200000	29,57	6,56
TOTAL Mão de Obra com Encargos Complementares:						12,10
VALOR:						15,54

9.24. 91924 CABO DE COBRE FLEXÍVEL ISOLADO, 1,5 MM², ANTI-CHAMA 450/750 V, PARA CIRCUITOS TERMINAIS - FORNECIMENTO E INSTALAÇÃO. AF_03/2023 (M)

Material		FORTE	UNID	COEFICIENTE	PREÇO UNITÁRIO	TOTAL
00001013	CABO DE COBRE, FLEXIVEL, CLASSE 4 OU 5, ISOLACAO EM PVC/A, ANTICHAMA BWF-B, 1 CONDUTOR, 450/750 V, SECAO NOMINAL 1,5 MM2	SINAPI	M	1,24340000	1,38	1,71
00021127	FITA ISOLANTE ADESIVA ANTICHAMA, USO ATE 750 V, EM ROLO DE 19 MM X 5 M	SINAPI	UN	0,00940000	4,12	0,03
TOTAL Material:						1,74

Mão de Obra com Encargos Complementares		FORTE	UNID	COEFICIENTE	PREÇO UNITÁRIO	TOTAL
88247	AUXILIAR DE ELETRICISTA COM ENCARGOS COMPLEMENTARES	SINAPI	H	0,02300000	24,99	0,57
88264	ELETRICISTA COM ENCARGOS COMPLEMENTARES	SINAPI	H	0,02300000	29,57	0,68
TOTAL Mão de Obra com Encargos Complementares:						1,25
VALOR:						2,99

9.25. 91926 CABO DE COBRE FLEXÍVEL ISOLADO, 2,5 MM², ANTI-CHAMA 450/750 V, PARA CIRCUITOS TERMINAIS - FORNECIMENTO E INSTALAÇÃO. AF_03/2023 (M)

Material		FORTE	UNID	COEFICIENTE	PREÇO UNITÁRIO	TOTAL
00001014	CABO DE COBRE, FLEXIVEL, CLASSE 4 OU 5, ISOLACAO EM PVC/A, ANTICHAMA BWF-B, 1 CONDUTOR, 450/750 V, SECAO NOMINAL 2,5 MM2	SINAPI	M	1,24340000	2,19	2,72
00021127	FITA ISOLANTE ADESIVA ANTICHAMA, USO ATE 750 V, EM ROLO DE 19 MM X 5 M	SINAPI	UN	0,00940000	4,12	0,03
TOTAL Material:						2,75

Mão de Obra com Encargos Complementares		FORTE	UNID	COEFICIENTE	PREÇO UNITÁRIO	TOTAL
88247	AUXILIAR DE ELETRICISTA COM ENCARGOS COMPLEMENTARES	SINAPI	H	0,02900000	24,99	0,72
88264	ELETRICISTA COM ENCARGOS COMPLEMENTARES	SINAPI	H	0,02900000	29,57	0,85
TOTAL Mão de Obra com Encargos Complementares:						1,57
VALOR:						4,32

9.26. 91928 CABO DE COBRE FLEXÍVEL ISOLADO, 4 MM², ANTI-CHAMA 450/750 V, PARA CIRCUITOS TERMINAIS - FORNECIMENTO E INSTALAÇÃO. AF_03/2023 (M)

Material		FORTE	UNID	COEFICIENTE	PREÇO UNITÁRIO	TOTAL
00000981	CABO DE COBRE, FLEXIVEL, CLASSE 4 OU 5, ISOLACAO EM PVC/A, ANTICHAMA BWF-B, 1 CONDUTOR, 450/750 V, SECAO NOMINAL 4 MM2	SINAPI	M	1,24340000	3,63	4,51
00021127	FITA ISOLANTE ADESIVA ANTICHAMA, USO ATE 750 V, EM ROLO DE 19 MM X 5 M	SINAPI	UN	0,00940000	4,12	0,03

Claudia Villas Bôas
 Assinado digitalmente por Claudia Villas Bôas
 Localização:

RELATÓRIO ANALÍTICO - COMPOSIÇÕES DE CUSTOS



OBRA:	CONSTRUÇÃO DE 25 UNIDADES HABITACIONAIS NO MUNICÍPIO DE ARNEIROZ/CE	DATA : 12/08/2025	BDI : 20
DESCRIÇÃO:	CONSTRUÇÃO DE 25 UNIDADES HABITACIONAIS NO MUNICÍPIO DE ARNEIROZ/CE	FONTES	VERSÃO
LOCAL:	RUA ANTÔNIO ANTUNES DE SOUSA, SN - ARNEIROZ-CE	ORSE	2025/06
CLIENTE:	GOVERNO MUNICIPAL DE ARNEIROZ-CE	SEINFRA	028 SEM DESONERAÇÃO
		SINAPI	2025/02 SEM DESONERAÇÃO
		Composições Próprias	PROPRIA
			HORA
			111,36%
			114,15%
			71,31%
			115,10%
			71,84%
			0,00%
			0,00%



TOTAL Material: 4,54

Mão de Obra com Encargos Complementares		FONTES	UNID	COEFICIENTE	PREÇO UNITÁRIO	TOTAL
88247	AUXILIAR DE ELETRICISTA COM ENCARGOS COMPLEMENTARES	SINAPI	H	0,03900000	24,99	0,97
88264	ELETRICISTA COM ENCARGOS COMPLEMENTARES	SINAPI	H	0,03900000	29,57	1,15
TOTAL Mão de Obra com Encargos Complementares:						2,12
VALOR:						6,66

9.27. 92980 CABO DE COBRE FLEXÍVEL ISOLADO, 10 MM², ANTI-CHAMA 0,6/1,0 KV, PARA DISTRIBUIÇÃO - FORNECIMENTO E INSTALAÇÃO. AF_10/2020 (M)

Material	FONTES	UNID	COEFICIENTE	PREÇO UNITÁRIO	TOTAL	
00001020	CABO DE COBRE, FLEXIVEL, CLASSE 4 OU 5, ISOLACAO EM PVC/A, ANTICHAMA BWF-B, COBERTURA PVC-ST1, ANTICHAMA BWF-B, 1 CONDUTOR, 0,6/1 KV, SECAO NOMINAL 10 MM2	SINAPI	M	1,02700000	9,51	9,76
00021127	FITA ISOLANTE ADESIVA ANTICHAMA, USO ATE 750 V, EM ROLO DE 19 MM X 5 M	SINAPI	UN	0,01000000	4,12	0,04
TOTAL Material:					9,80	

Mão de Obra com Encargos Complementares		FONTES	UNID	COEFICIENTE	PREÇO UNITÁRIO	TOTAL
88247	AUXILIAR DE ELETRICISTA COM ENCARGOS COMPLEMENTARES	SINAPI	H	0,00900000	24,99	0,22
88264	ELETRICISTA COM ENCARGOS COMPLEMENTARES	SINAPI	H	0,00900000	29,57	0,26
TOTAL Mão de Obra com Encargos Complementares:						0,48
VALOR:						10,28

9.28. C1197 ELETRODUTO PVC ROSC.INCL.CONEXÕES D= 32MM (1") (M)

Material	FONTES	UNID	COEFICIENTE	PREÇO UNITÁRIO	TOTAL	
11070	ELETRODUTO DE PVC RIGIDO 1"	SEINFRA	M	1,10000000	7,1400	7,8540
TOTAL Material:					7,8540	

Mão de Obra		FONTES	UNID	COEFICIENTE	PREÇO UNITÁRIO	TOTAL
10042	AJUDANTE DE ELETRICISTA	SEINFRA	H	0,45000000	21,1000	9,4950
12312	ELETRICISTA	SEINFRA	H	0,45000000	26,8500	12,0825
TOTAL Mão de Obra:						21,5775
VALOR:						29,43

9.29. C1196 ELETRODUTO PVC ROSC.INCL.CONEXÕES D= 25MM (3/4") (M)

Material	FONTES	UNID	COEFICIENTE	PREÇO UNITÁRIO	TOTAL	
11075	ELETRODUTO DE PVC RIGIDO 3/4"	SEINFRA	M	1,10000000	4,5700	5,0270
TOTAL Material:					5,0270	

Mão de Obra		FONTES	UNID	COEFICIENTE	PREÇO UNITÁRIO	TOTAL
10042	AJUDANTE DE ELETRICISTA	SEINFRA	H	0,30000000	21,1000	6,3300
12312	ELETRICISTA	SEINFRA	H	0,30000000	26,8500	8,0550
TOTAL Mão de Obra:						14,3850
VALOR:						19,41

Claudia Villas Bôas
 Assinado digitalmente por Claudia Villas Bôas
 Localização:

RELATÓRIO ANALÍTICO - COMPOSIÇÕES DE CUSTOS

	OBRA:	CONSTRUÇÃO DE 25 UNIDADES HABITACIONAIS NO MUNICÍPIO DE ARNEIROZ/CE	DATA : 12/08/2025	BDI : 20	
	DESCRIÇÃO:	CONSTRUÇÃO DE 25 UNIDADES HABITACIONAIS NO MUNICÍPIO DE ARNEIROZ/CE	FONTES	VERSÃO	HORA
	LOCAL:	RUA ANTÔNIO ANTUNES DE SOUSA, SN - ARNEIROZ-CE	ORSE	2025/06	111,36%
	CLIENTE:	GOVERNO MUNICIPAL DE ARNEIROZ-CE	SEINFRA	028 SEM DESONERAÇÃO	114,15% 71,31%
			SINAPI	2025/02 SEM DESONERAÇÃO	115,10% 71,84%
			Composições Próprias	PRÓPRIA	0,00% 0,00%



9.30. 91834 ELETRODUTO FLEXÍVEL CORRUGADO, PVC, DN 25 MM (3/4"), PARA CIRCUITOS TERMINAIS, INSTALADO EM FORRO - FORNECIMENTO E INSTALAÇÃO. AF_03/2023 (M)

Material	DESCRIÇÃO	FONTE	UNID	COEFICIENTE	PREÇO UNITÁRIO	TOTAL
00002688	ELETRODUTO PVC FLEXIVEL CORRUGADO, COR AMARELA, DE 25 MM	SINAPI	M	1,10000000	2,29	2,51
TOTAL Material:						2,51
Mão de Obra com Encargos Complementares		FONTE	UNID	COEFICIENTE	PREÇO UNITÁRIO	TOTAL
88247	AUXILIAR DE ELETRICISTA COM ENCARGOS COMPLEMENTARES	SINAPI	H	0,09100000	24,99	2,27
88264	ELETRICISTA COM ENCARGOS COMPLEMENTARES	SINAPI	H	0,09100000	29,57	2,69
TOTAL Mão de Obra com Encargos Complementares:						4,96
Serviço		FONTE	UNID	COEFICIENTE	PREÇO UNITÁRIO	TOTAL
91170	FIXAÇÃO DE TUBOS HORIZONTAIS DE PVC ÁGUA, PVC ESGOTO, PVC ÁGUA PLUVIAL, CPVC, PPR, COBRE OU AÇO, DIÂMETROS MENORES OU IGUAIS A 40 MM, COM ABRAÇADEIRA METÁLICA RÍGIDA TIPO U PERFIL 1 1/4", FIXADA EM PERFILADO EM LAJE. AF_09/2023_PS	SINAPI	M	1,00000000	12,81	12,81
TOTAL Serviço:						12,81
VALOR:						20,28

9.31. 91854 ELETRODUTO FLEXÍVEL CORRUGADO, PVC, DN 25 MM (3/4"), PARA CIRCUITOS TERMINAIS, INSTALADO EM PAREDE - FORNECIMENTO E INSTALAÇÃO. AF_03/2023 (M)

Material	DESCRIÇÃO	FONTE	UNID	COEFICIENTE	PREÇO UNITÁRIO	TOTAL
00002688	ELETRODUTO PVC FLEXIVEL CORRUGADO, COR AMARELA, DE 25 MM	SINAPI	M	1,01700000	2,29	2,32
TOTAL Material:						2,32
Mão de Obra com Encargos Complementares		FONTE	UNID	COEFICIENTE	PREÇO UNITÁRIO	TOTAL
88247	AUXILIAR DE ELETRICISTA COM ENCARGOS COMPLEMENTARES	SINAPI	H	0,13400000	24,99	3,34
88264	ELETRICISTA COM ENCARGOS COMPLEMENTARES	SINAPI	H	0,13400000	29,57	3,96
TOTAL Mão de Obra com Encargos Complementares:						7,30
VALOR:						9,62

9.32. 91845 ELETRODUTO FLEXÍVEL CORRUGADO REFORÇADO, PVC, DN 25 MM (3/4"), PARA CIRCUITOS TERMINAIS, INSTALADO EM LAJE - FORNECIMENTO E INSTALAÇÃO. AF_03/2023 (M)

Material	DESCRIÇÃO	FONTE	UNID	COEFICIENTE	PREÇO UNITÁRIO	TOTAL
00043132	ARAME RECOZIDO 16 BWG, D = 1,65 MM (0,016 KG/M) OU 18 BWG, D = 1,25 MM (0,01 KG/M)	SINAPI	KG	0,00180000	15,28	0,02
00039244	ELETRODUTO PVC FLEXIVEL CORRUGADO, REFORÇADO, COR LARANJA, DE 25 MM, PARA LAJES E PISOS	SINAPI	M	1,10000000	3,49	3,83
TOTAL Material:						3,85
Mão de Obra com Encargos Complementares		FONTE	UNID	COEFICIENTE	PREÇO UNITÁRIO	TOTAL
88247	AUXILIAR DE ELETRICISTA COM ENCARGOS COMPLEMENTARES	SINAPI	H	0,07100000	24,99	1,77
88264	ELETRICISTA COM ENCARGOS COMPLEMENTARES	SINAPI	H	0,07100000	29,57	2,09
TOTAL Mão de Obra com Encargos Complementares:						3,86
VALOR:						7,71

Claudia Villas Bôas
 Assinado digitalmente por Claudia Villas Bôas
 Localização:

RELATÓRIO ANALÍTICO - COMPOSIÇÕES DE CUSTOS

	OBRA:	CONSTRUÇÃO DE 25 UNIDADES HABITACIONAIS NO MUNICÍPIO DE ARNEIROZ/CE	DATA : 12/08/2025	BDI : 20
	DESCRIÇÃO:	CONSTRUÇÃO DE 25 UNIDADES HABITACIONAIS NO MUNICÍPIO DE ARNEIROZ/CE	 FONTE VERSÃO HORA	
	LOCAL:	RUA ANTÔNIO ANTUNES DE SOUSA, SN - ARNEIROZ-CE	ORSE 2025/06 111,36%	
	CLIENTE:	GOVERNO MUNICIPAL DE ARNEIROZ-CE	SEINFRA 028 SEM DESONERAÇÃO 114,15% 71,31%	
			SINAPI 2025/02 SEM DESONERAÇÃO 115,10% 71,84%	
			Composições Próprias PROPRIA 0,00% 0,00%	



9.33. 90447 RASGO LINEAR MANUAL EM ALVENARIA, PARA ELETRODUTOS, DIÂMETROS MENORES OU IGUAIS A 40 MM. AF_09/2023 (M)

Mão de Obra com Encargos Complementares		FONTE	UNID	COEFICIENTE	PREÇO UNITÁRIO	TOTAL
88247	AUXILIAR DE ELETRICISTA COM ENCARGOS COMPLEMENTARES	SINAPI	H	0,06600000	24,99	1,64
88264	ELETRICISTA COM ENCARGOS COMPLEMENTARES	SINAPI	H	0,23480000	29,57	6,94
TOTAL Mão de Obra com Encargos Complementares:						8,58
VALOR:						8,58

10.1. 90373 JOELHO 90 GRAUS COM BUCHA DE LATÃO, PVC, SOLDÁVEL, DN 25MM, X 1/2 INSTALADO EM RAMAL OU SUB-RAMAL DE ÁGUA - FORNECIMENTO E INSTALAÇÃO. AF_06/2022 (UN)

Material	FONTE	UNID	COEFICIENTE	PREÇO UNITÁRIO	TOTAL
00000122	ADESIVO PLASTICO PARA PVC, FRASCO COM *850* GR	SINAPI	UN	0,00590000	0,41
00020147	JOELHO PVC, SOLDAVEL, COM BUCHA DE LATAO, 90 GRAUS, 25 MM X 1/2", PARA AGUA FRIA PREDIAL	SINAPI	UN	1,00000000	5,08
00038383	LIXA D'AGUA EM FOLHA, COR PRETA, GRAO 100	SINAPI	UN	0,03150000	0,06
00020083	SOLUCAO PREPARADORA / LIMPADORA PARA PVC, FRASCO COM 1000 CM3	SINAPI	UN	0,00700000	0,56
TOTAL Material:					6,11

Mão de Obra com Encargos Complementares		FONTE	UNID	COEFICIENTE	PREÇO UNITÁRIO	TOTAL
88248	AUXILIAR DE ENCANADOR OU BOMBEIRO HIDRÁULICO COM ENCARGOS COMPLEMENTARES	SINAPI	H	0,13120000	24,00	3,14
88267	ENCANADOR OU BOMBEIRO HIDRÁULICO COM ENCARGOS COMPLEMENTARES	SINAPI	H	0,13120000	28,49	3,73
TOTAL Mão de Obra com Encargos Complementares:						6,87
VALOR:						12,98

10.2. 89408 JOELHO 90 GRAUS, PVC, SOLDÁVEL, DN 25MM, INSTALADO EM RAMAL DE DISTRIBUIÇÃO DE ÁGUA - FORNECIMENTO E INSTALAÇÃO. AF_06/2022 (UN)

Material	FONTE	UNID	COEFICIENTE	PREÇO UNITÁRIO	TOTAL
00000122	ADESIVO PLASTICO PARA PVC, FRASCO COM *850* GR	SINAPI	UN	0,00710000	0,50
00003529	JOELHO PVC, SOLDAVEL, 90 GRAUS, 25 MM, COR MARROM, PARA AGUA FRIA PREDIAL	SINAPI	UN	1,00000000	0,69
00038383	LIXA D'AGUA EM FOLHA, COR PRETA, GRAO 100	SINAPI	UN	0,03020000	0,05
00020083	SOLUCAO PREPARADORA / LIMPADORA PARA PVC, FRASCO COM 1000 CM3	SINAPI	UN	0,00800000	0,64
TOTAL Material:					1,88

Mão de Obra com Encargos Complementares		FONTE	UNID	COEFICIENTE	PREÇO UNITÁRIO	TOTAL
88248	AUXILIAR DE ENCANADOR OU BOMBEIRO HIDRÁULICO COM ENCARGOS COMPLEMENTARES	SINAPI	H	0,13590000	24,00	3,26
88267	ENCANADOR OU BOMBEIRO HIDRÁULICO COM ENCARGOS COMPLEMENTARES	SINAPI	H	0,13590000	28,49	3,87
TOTAL Mão de Obra com Encargos Complementares:						7,13
VALOR:						9,01

10.3. 89395 TE, PVC, SOLDÁVEL, DN 25MM, INSTALADO EM RAMAL OU SUB-RAMAL DE ÁGUA - FORNECIMENTO E INSTALAÇÃO. AF_06/2022 (UN)

Material	FONTE	UNID	COEFICIENTE	PREÇO UNITÁRIO	TOTAL
----------	-------	------	-------------	----------------	-------

Claudia Villas Bôas
 Assinado digitalmente por Claudia Villas Bôas
 Localização:

RELATÓRIO ANALÍTICO - COMPOSIÇÕES DE CUSTOS

 <p>PREFEITURA DE ARNEIROZ Cuidando do Presente, Construindo o Futuro.</p>	OBRA: CONSTRUÇÃO DE 25 UNIDADES HABITACIONAIS NO MUNICÍPIO DE ARNEIROZ/CE		DATA : 12/08/2025		BDI : 20
	DESCRIÇÃO: CONSTRUÇÃO DE 25 UNIDADES HABITACIONAIS NO MUNICÍPIO DE ARNEIROZ/CE		FONTE	VERSÃO	HORA
	LOCAL: RUA ANTÔNIO ANTUNES DE SOUSA, SN - ARNEIROZ-CE		ORSE	2025/06	111,36%
	CLIENTE: GOVERNO MUNICIPAL DE ARNEIROZ-CE		SEINFRA	028 SEM DESONERAÇÃO	114,15% 71,31%
		SINAPI	2025/02 SEM DESONERAÇÃO	115,10% 71,84%	
		Composições Próprias		PROPRIA	0,00% 0,00%



00000122	ADESIVO PLASTICO PARA PVC, FRASCO COM *850* GR	SINAPI	UN	0,01060000	70,78	0,75
00038383	LIXA D'AGUA EM FOLHA, COR PRETA, GRAO 100	SINAPI	UN	0,05070000	1,97	0,09
00020083	SOLUCAO PREPARADORA / LIMPADORA PARA PVC, FRASCO COM 1000 CM3	SINAPI	UN	0,01200000	80,20	0,96
00007139	TE SOLDÁVEL, PVC, 90 GRAUS, 25 MM, PARA AGUA FRIA PREDIAL (NBR 5648)	SINAPI	UN	1,00000000	1,14	1,14
TOTAL Material:						2,94

Mão de Obra com Encargos Complementares		FONTE	UNID	COEFICIENTE	PREÇO UNITÁRIO	TOTAL
88248	AUXILIAR DE ENCANADOR OU BOMBEIRO HIDRÁULICO COM ENCARGOS COMPLEMENTARES	SINAPI	H	0,20260000	24,00	4,86
88267	ENCANADOR OU BOMBEIRO HIDRÁULICO COM ENCARGOS COMPLEMENTARES	SINAPI	H	0,20260000	28,49	5,77
TOTAL Mão de Obra com Encargos Complementares:						10,63
VALOR:						13,57

10.4. 89383 ADAPTADOR CURTO COM BOLSA E ROSCA PARA REGISTRO, PVC, SOLDÁVEL, DN 25MM X 3/4 , INSTALADO EM RAMAL OU SUB-RAMAL DE ÁGUA - FORNECIMENTO E INSTALAÇÃO. AF_06/2022 (UN)

Material	FONTE	UNID	COEFICIENTE	PREÇO UNITÁRIO	TOTAL	
00000065	ADAPTADOR PVC SOLDÁVEL CURTO COM BOLSA E ROSCA, 25 MM X 3/4", PARA AGUA FRIA	SINAPI	UN	1,00000000	0,84	0,84
00000122	ADESIVO PLASTICO PARA PVC, FRASCO COM *850* GR	SINAPI	UN	0,00590000	70,78	0,41
00038383	LIXA D'AGUA EM FOLHA, COR PRETA, GRAO 100	SINAPI	UN	0,03150000	1,97	0,06
00020083	SOLUCAO PREPARADORA / LIMPADORA PARA PVC, FRASCO COM 1000 CM3	SINAPI	UN	0,00700000	80,20	0,56
TOTAL Material:						1,87

Mão de Obra com Encargos Complementares		FONTE	UNID	COEFICIENTE	PREÇO UNITÁRIO	TOTAL
88248	AUXILIAR DE ENCANADOR OU BOMBEIRO HIDRÁULICO COM ENCARGOS COMPLEMENTARES	SINAPI	H	0,09440000	24,00	2,26
88267	ENCANADOR OU BOMBEIRO HIDRÁULICO COM ENCARGOS COMPLEMENTARES	SINAPI	H	0,09440000	28,49	2,68
TOTAL Mão de Obra com Encargos Complementares:						4,94
VALOR:						6,81

10.5. 89446 TUBO, PVC, SOLDÁVEL, DE 25MM, INSTALADO EM PRUMADA DE ÁGUA - FORNECIMENTO E INSTALAÇÃO. AF_06/2022 (M)

Material	FONTE	UNID	COEFICIENTE	PREÇO UNITÁRIO	TOTAL	
00038383	LIXA D'AGUA EM FOLHA, COR PRETA, GRAO 100	SINAPI	UN	0,00450000	1,97	0,00
00009868	TUBO PVC, SOLDÁVEL, DE 25 MM, AGUA FRIA (NBR-5648)	SINAPI	M	1,04930000	3,94	4,13
TOTAL Material:						4,13

Mão de Obra com Encargos Complementares		FONTE	UNID	COEFICIENTE	PREÇO UNITÁRIO	TOTAL
88248	AUXILIAR DE ENCANADOR OU BOMBEIRO HIDRÁULICO COM ENCARGOS COMPLEMENTARES	SINAPI	H	0,01950000	24,00	0,46
88267	ENCANADOR OU BOMBEIRO HIDRÁULICO COM ENCARGOS COMPLEMENTARES	SINAPI	H	0,01950000	28,49	0,55
TOTAL Mão de Obra com Encargos Complementares:						1,01
VALOR:						5,14

10.6. 89356 TUBO, PVC, SOLDÁVEL, DE 25MM, INSTALADO EM RAMAL OU SUB-RAMAL DE ÁGUA - FORNECIMENTO E INSTALAÇÃO. AF_06/2022 (M)

Claudia Villas Bôas
 Assinado digitalmente por Claudia Villas Bôas
 Localização:

RELATÓRIO ANALÍTICO - COMPOSIÇÕES DE CUSTOS

 <p>PREFEITURA DE ARNEIROZ Cidade do Presente, Construindo o Futuro.</p>	OBRA: CONSTRUÇÃO DE 25 UNIDADES HABITACIONAIS NO MUNICÍPIO DE ARNEIROZ/CE		DATA : 12/08/2025		BDI : 20
	DESCRIÇÃO: CONSTRUÇÃO DE 25 UNIDADES HABITACIONAIS NO MUNICÍPIO DE ARNEIROZ/CE		FONTE	VERSÃO	HORA
	LOCAL: RUA ANTÔNIO ANTUNES DE SOUSA, SN - ARNEIROZ-CE		ORSE	2025/06	111,36%
	CLIENTE: GOVERNO MUNICIPAL DE ARNEIROZ-CE		SEINFRA	028 SEM DESONERAÇÃO	114,15% 71,31%
		SINAPI	2025/02 SEM DESONERAÇÃO	115,10% 71,84%	
		Composições Próprias		PROPRIA	0,00% 0,00%



Material		FONTE	UNID	COEFICIENTE	PREÇO UNITÁRIO	TOTAL
00038383	LIXA D'AGUA EM FOLHA, COR PRETA, GRAO 100	SINAPI	UN	0,08860000	1,97	0,17
00009868	TUBO PVC, SOLDAVEL, DE 25 MM, AGUA FRIA (NBR-5648)	SINAPI	M	1,04930000	3,94	4,13
TOTAL Material:						4,30

Mão de Obra com Encargos Complementares		FONTE	UNID	COEFICIENTE	PREÇO UNITÁRIO	TOTAL
88248	AUXILIAR DE ENCANADOR OU BOMBEIRO HIDRÁULICO COM ENCARGOS COMPLEMENTARES	SINAPI	H	0,38000000	24,00	9,12
88267	ENCANADOR OU BOMBEIRO HIDRÁULICO COM ENCARGOS COMPLEMENTARES	SINAPI	H	0,38000000	28,49	10,82
TOTAL Mão de Obra com Encargos Complementares:						19,94
VALOR:						24,24

10.7. 89985 REGISTRO DE PRESSÃO BRUTO, LATÃO, ROSCÁVEL, 3/4", COM ACABAMENTO E CANOPLA CROMADOS - FORNECIMENTO E INSTALAÇÃO. AF_08/2021 (UN)

Material		FONTE	UNID	COEFICIENTE	PREÇO UNITÁRIO	TOTAL
00003148	FITA VEDA ROSCA, EM PTFE, ROLO DE 18 MM X 50 M (L X C)	SINAPI	UN	0,01060000	14,56	0,15
00006024	REGISTRO PRESSAO COM ACABAMENTO E CANOPLA CROMADA, SIMPLES, BITOLA 3/4"	SINAPI	UN	1,00000000	81,11	81,11
TOTAL Material:						81,26

Mão de Obra com Encargos Complementares		FONTE	UNID	COEFICIENTE	PREÇO UNITÁRIO	TOTAL
88248	AUXILIAR DE ENCANADOR OU BOMBEIRO HIDRÁULICO COM ENCARGOS COMPLEMENTARES	SINAPI	H	0,22120000	24,00	5,30
88267	ENCANADOR OU BOMBEIRO HIDRÁULICO COM ENCARGOS COMPLEMENTARES	SINAPI	H	0,22120000	28,49	6,30
TOTAL Mão de Obra com Encargos Complementares:						11,60
VALOR:						92,86

10.8. 89987 REGISTRO DE GAVETA BRUTO, LATÃO, ROSCÁVEL, 3/4", COM ACABAMENTO E CANOPLA CROMADOS - FORNECIMENTO E INSTALAÇÃO. AF_08/2021 (UN)

Material		FONTE	UNID	COEFICIENTE	PREÇO UNITÁRIO	TOTAL
00003148	FITA VEDA ROSCA, EM PTFE, ROLO DE 18 MM X 50 M (L X C)	SINAPI	UN	0,01060000	14,56	0,15
00006005	REGISTRO GAVETA COM ACABAMENTO E CANOPLA CROMADOS, SIMPLES, BITOLA 3/4"	SINAPI	UN	1,00000000	86,00	86,00
TOTAL Material:						86,15

Mão de Obra com Encargos Complementares		FONTE	UNID	COEFICIENTE	PREÇO UNITÁRIO	TOTAL
88248	AUXILIAR DE ENCANADOR OU BOMBEIRO HIDRÁULICO COM ENCARGOS COMPLEMENTARES	SINAPI	H	0,22120000	24,00	5,30
88267	ENCANADOR OU BOMBEIRO HIDRÁULICO COM ENCARGOS COMPLEMENTARES	SINAPI	H	0,22120000	28,49	6,30
TOTAL Mão de Obra com Encargos Complementares:						11,60
VALOR:						97,75

10.9. 94495 REGISTRO DE GAVETA BRUTO, LATÃO, ROSCÁVEL, 1" - FORNECIMENTO E INSTALAÇÃO. AF_08/2021 (UN)

Material		FONTE	UNID	COEFICIENTE	PREÇO UNITÁRIO	TOTAL
00003148	FITA VEDA ROSCA, EM PTFE, ROLO DE 18 MM X 50 M (L X C)	SINAPI	UN	0,01320000	14,56	0,19

Claudia Villas Bôas
 Assinado digitalmente por Claudia Villas Bôas
 Localização:

RELATÓRIO ANALÍTICO - COMPOSIÇÕES DE CUSTOS

 <p>PREFEITURA DE ARNEIROZ Cidade do Presente, Construindo o Futuro.</p>	OBRA: CONSTRUÇÃO DE 25 UNIDADES HABITACIONAIS NO MUNICÍPIO DE ARNEIROZ/CE		DATA : 12/08/2025		BDI : 20
	DESCRIÇÃO: CONSTRUÇÃO DE 25 UNIDADES HABITACIONAIS NO MUNICÍPIO DE ARNEIROZ/CE		FORTE	VERSÃO	HORA
	LOCAL: RUA ANTÔNIO ANTUNES DE SOUSA, SN - ARNEIROZ-CE		ORSE	2025/06	111,36%
	CLIENTE: GOVERNO MUNICIPAL DE ARNEIROZ-CE		SEINFRA	028 SEM DESONERAÇÃO	114,15% 71,31%
			SINAPI	2025/02 SEM DESONERAÇÃO	115,10% 71,84%
		Composições Próprias		PRÓPRIA	0,00% 0,00%



00006019	REGISTRO GAVETA BRUTO EM LATAO FORJADO, BITOLA 1"	SINAPI	UN	1,00000000	55,64	55,64
TOTAL Material:						55,83

Mão de Obra com Encargos Complementares		FORTE	UNID	COEFICIENTE	PREÇO UNITÁRIO	TOTAL
88248	AUXILIAR DE ENCANADOR OU BOMBEIRO HIDRÁULICO COM ENCARGOS COMPLEMENTARES	SINAPI	H	0,14850000	24,00	3,56
88267	ENCANADOR OU BOMBEIRO HIDRÁULICO COM ENCARGOS COMPLEMENTARES	SINAPI	H	0,14850000	28,49	4,23
TOTAL Mão de Obra com Encargos Complementares:						7,79
VALOR:						63,62

10.10. 86885 ENGATE FLEXÍVEL EM PLÁSTICO BRANCO, 1/2" X 40CM - FORNECIMENTO E INSTALAÇÃO. AF_01/2020 (UN)

Material		FORTE	UNID	COEFICIENTE	PREÇO UNITÁRIO	TOTAL
00011681	ENGATE/RABICHO FLEXIVEL PLASTICO (PVC OU ABS) BRANCO 1/2" X 40 CM	SINAPI	UN	1,00000000	7,63	7,63
00003146	FITA VEDA ROSCA, EM PTFE, ROLO DE 18 MM X 10 M (L X C)	SINAPI	UN	0,02100000	3,95	0,08
TOTAL Material:						7,71

Mão de Obra com Encargos Complementares		FORTE	UNID	COEFICIENTE	PREÇO UNITÁRIO	TOTAL
88267	ENCANADOR OU BOMBEIRO HIDRÁULICO COM ENCARGOS COMPLEMENTARES	SINAPI	H	0,15250000	28,49	4,34
88316	SERVENTE COM ENCARGOS COMPLEMENTARES	SINAPI	H	0,04810000	23,37	1,12
TOTAL Mão de Obra com Encargos Complementares:						5,46
VALOR:						13,17

10.11. 97741 KIT CAVALETE PARA MEDIÇÃO DE ÁGUA - ENTRADA INDIVIDUALIZADA, EM PVC 25 MM (3/4"), PARA 1 MEDIDOR - FORNECIMENTO E INSTALAÇÃO (EXCLUSIVE HIDRÔMETRO). AF_03/2024 (UN)

Material		FORTE	UNID	COEFICIENTE	PREÇO UNITÁRIO	TOTAL
00000065	ADAPTADOR PVC SOLDABEL CURTO COM BOLSA E ROSCA, 25 MM X 3/4", PARA AGUA FRIA	SINAPI	UN	2,00000000	0,84	1,68
00000122	ADESIVO PLASTICO PARA PVC, FRASCO COM *850* GR	SINAPI	UN	0,07290000	70,78	5,15
00000813	BUCHA DE REDUCAO DE PVC, SOLDABEL, LONGA, COM 50 X 25 MM, PARA AGUA FRIA PREDIAL	SINAPI	UN	1,00000000	4,02	4,02
00003148	FITA VEDA ROSCA, EM PTFE, ROLO DE 18 MM X 50 M (L X C)	SINAPI	UN	0,01320000	14,56	0,19
00003529	JOELHO PVC, SOLDABEL, 90 GRAUS, 25 MM, COR MARROM, PARA AGUA FRIA PREDIAL	SINAPI	UN	2,00000000	0,69	1,38
00003540	JOELHO PVC, SOLDABEL, 90 GRAUS, 50 MM, COR MARROM, PARA AGUA FRIA PREDIAL	SINAPI	UN	2,00000000	4,74	9,48
00038383	LIXA D'AGUA EM FOLHA, COR PRETA, GRAO 100	SINAPI	UN	0,16810000	1,97	0,33
00006016	REGISTRO GAVETA BRUTO EM LATAO FORJADO, BITOLA 3/4"	SINAPI	UN	1,00000000	35,25	35,25
00020083	SOLUCAO PREPARADORA / LIMPADORA PARA PVC, FRASCO COM 1000 CM3	SINAPI	UN	0,09100000	80,20	7,29
00009868	TUBO PVC, SOLDABEL, DE 25 MM, AGUA FRIA (NBR-5648)	SINAPI	M	2,99050000	3,94	11,78
00009875	TUBO PVC, SOLDABEL, DE 50 MM, AGUA FRIA (NBR-5648)	SINAPI	M	0,94440000	14,64	13,82
TOTAL Material:						90,37

Mão de Obra com Encargos Complementares		FORTE	UNID	COEFICIENTE	PREÇO UNITÁRIO	TOTAL
88248	AUXILIAR DE ENCANADOR OU BOMBEIRO HIDRÁULICO COM ENCARGOS COMPLEMENTARES	SINAPI	H	1,52650000	24,00	36,63

Claudia Villas Bôas
 Assinado digitalmente por Claudia Villas Bôas
 Localização:

RELATÓRIO ANALÍTICO - COMPOSIÇÕES DE CUSTOS



 PREFEITURA DE ARNEIROZ <small>Cuidado do Presente, Construção do Futuro.</small>	OBRA:		CONSTRUÇÃO DE 25 UNIDADES HABITACIONAIS NO MUNICÍPIO DE ARNEIROZ/CE		DATA : 12/08/2025		BDI : 20	
	DESCRIÇÃO:		CONSTRUÇÃO DE 25 UNIDADES HABITACIONAIS NO MUNICÍPIO DE ARNEIROZ/CE		FONTE		VERSÃO	
	LOCAL:		RUA ANTÔNIO ANTUNES DE SOUSA, SN - ARNEIROZ-CE		HORA			
	CLIENTE:		GOVERNO MUNICIPAL DE ARNEIROZ-CE		ORSE	2025/06	111,36%	
				SEINFRA	028 SEM DESONERAÇÃO	114,15%	71,31%	
				SINAPI	2025/02 SEM DESONERAÇÃO	115,10%	71,84%	
				<small>Composições Próprias</small>		PROPRIA	0,00%	0,00%

88267	ENCANADOR OU BOMBEIRO HIDRÁULICO COM ENCARGOS COMPLEMENTARES	SINAPI	H	1,52650000	28,49	43,48
TOTAL Mão de Obra com Encargos Complementares:						80,11
VALOR:						170,48

10.12. 104994_ADP-01 CAIXA DE EMBUTIR EM POLICARBONATO PARA ABRIGO DE HIDRÔMETRO - FORNECIMENTO E INSTALAÇÃO (EXCLUSIVE HIDRÔMETRO). AF_03/2024 (UN)

Geral	FONTE	UNID	COEFICIENTE	PREÇO UNITÁRIO	TOTAL	
00045115	CAIXA OU ABRIGO EM POLICARBONATO (PC), PARA ATE 2 HIDROMETROS, COM TAMPAS E ACESSOS PARA A INSTALACAO	SINAPI	UN	1,00000000	115,18	115,18
TOTAL Geral:					115,18	

Mão de Obra com Encargos Complementares	FONTE	UNID	COEFICIENTE	PREÇO UNITÁRIO	TOTAL	
88248	AUXILIAR DE ENCANADOR OU BOMBEIRO HIDRÁULICO COM ENCARGOS COMPLEMENTARES	SINAPI	H	0,72100000	24,00	17,30
88267	ENCANADOR OU BOMBEIRO HIDRÁULICO COM ENCARGOS COMPLEMENTARES	SINAPI	H	0,72100000	28,49	20,54
TOTAL Mão de Obra com Encargos Complementares:					37,84	

Serviço	FONTE	UNID	COEFICIENTE	PREÇO UNITÁRIO	TOTAL	
87367	ARGAMASSA TRAÇO 1:1:6 (EM VOLUME DE CIMENTO, CAL E AREIA MÉDIA ÚMIDA) PARA EMBOÇO/MASSA ÚNICA/ASSENTAMENTO DE ALVENARIA DE VEDAÇÃO, PREPARO MANUAL. AF_08/2019	SINAPI	M3	0,00330500	745,54	2,46
TOTAL Serviço:					2,46	
VALOR:					155,48	

10.13. 89353 REGISTRO DE GAVETA BRUTO, LATÃO, ROSCÁVEL, 3/4" - FORNECIMENTO E INSTALAÇÃO. AF_08/2021 (UN)

Material	FONTE	UNID	COEFICIENTE	PREÇO UNITÁRIO	TOTAL	
00003148	FITA VEDA ROSCA, EM PTFE, ROLO DE 18 MM X 50 M (L X C)	SINAPI	UN	0,01060000	14,56	0,15
00006016	REGISTRO GAVETA BRUTO EM LATAO FORJADO, BITOLA 3/4"	SINAPI	UN	1,00000000	35,25	35,25
TOTAL Material:					35,40	

Mão de Obra com Encargos Complementares	FONTE	UNID	COEFICIENTE	PREÇO UNITÁRIO	TOTAL	
88248	AUXILIAR DE ENCANADOR OU BOMBEIRO HIDRÁULICO COM ENCARGOS COMPLEMENTARES	SINAPI	H	0,11020000	24,00	2,64
88267	ENCANADOR OU BOMBEIRO HIDRÁULICO COM ENCARGOS COMPLEMENTARES	SINAPI	H	0,11020000	28,49	3,13
TOTAL Mão de Obra com Encargos Complementares:					5,77	
VALOR:					41,17	

10.14. 89402 TUBO, PVC, SOLDÁVEL, DE 25MM, INSTALADO EM RAMAL DE DISTRIBUIÇÃO DE ÁGUA - FORNECIMENTO E INSTALAÇÃO. AF_06/2022 (M)

Material	FONTE	UNID	COEFICIENTE	PREÇO UNITÁRIO	TOTAL	
00038383	LIXA D'AGUA EM FOLHA, COR PRETA, GRAO 100	SINAPI	UN	0,03700000	1,97	0,07
00009868	TUBO PVC, SOLDAVEL, DE 25 MM, AGUA FRIA (NBR-5648)	SINAPI	M	1,04930000	3,94	4,13
TOTAL Material:					4,20	

Mão de Obra com Encargos Complementares	FONTE	UNID	COEFICIENTE	PREÇO UNITÁRIO	TOTAL
---	-------	------	-------------	----------------	-------

Claudia Villas Bôas
 Assinado digitalmente por Claudia Villas Bôas
 Localização:

RELATÓRIO ANALÍTICO - COMPOSIÇÕES DE CUSTOS



OBRA:	CONSTRUÇÃO DE 25 UNIDADES HABITACIONAIS NO MUNICÍPIO DE ARNEIROZ/CE	DATA : 12/08/2025	BDI : 20
DESCRIÇÃO:	CONSTRUÇÃO DE 25 UNIDADES HABITACIONAIS NO MUNICÍPIO DE ARNEIROZ/CE	FONTE	VERSÃO
LOCAL:	RUA ANTÔNIO ANTUNES DE SOUSA, SN - ARNEIROZ-CE	ORSE	2025/06
CLIENTE:	GOVERNO MUNICIPAL DE ARNEIROZ-CE	SEINFRA	028 SEM DESONERAÇÃO
		SINAPI	2025/02 SEM DESONERAÇÃO
		Composições Próprias	PROPRIA
			HORA
			111,36%
			71,31%
			71,84%
			0,00%
			0,00%



88248	AUXILIAR DE ENCANADOR OU BOMBEIRO HIDRÁULICO COM ENCARGOS COMPLEMENTARES	SINAPI	H	0,15860000	24,00	3,80
88267	ENCANADOR OU BOMBEIRO HIDRÁULICO COM ENCARGOS COMPLEMENTARES	SINAPI	H	0,15860000	28,49	4,51
					TOTAL Mão de Obra com Encargos Complementares:	8,31
					VALOR:	12,51

10.15. 89446 TUBO, PVC, SOLDÁVEL, DE 25MM, INSTALADO EM PRUMADA DE ÁGUA - FORNECIMENTO E INSTALAÇÃO. AF_06/2022 (M)

Material	FONTE	UNID	COEFICIENTE	PREÇO UNITÁRIO	TOTAL
00038383	LIXA D'AGUA EM FOLHA, COR PRETA, GRAO 100	SINAPI	UN	0,00450000	1,97
00009868	TUBO PVC, SOLDAVEL, DE 25 MM, AGUA FRIA (NBR-5648)	SINAPI	M	1,04930000	3,94
TOTAL Material:					4,13

Mão de Obra com Encargos Complementares	FONTE	UNID	COEFICIENTE	PREÇO UNITÁRIO	TOTAL
88248	AUXILIAR DE ENCANADOR OU BOMBEIRO HIDRÁULICO COM ENCARGOS COMPLEMENTARES	SINAPI	H	0,01950000	24,00
88267	ENCANADOR OU BOMBEIRO HIDRÁULICO COM ENCARGOS COMPLEMENTARES	SINAPI	H	0,01950000	28,49
TOTAL Mão de Obra com Encargos Complementares:					1,01
VALOR:					5,14

10.16. 89408 JOELHO 90 GRAUS, PVC, SOLDÁVEL, DN 25MM, INSTALADO EM RAMAL DE DISTRIBUIÇÃO DE ÁGUA - FORNECIMENTO E INSTALAÇÃO. AF_06/2022 (UN)

Material	FONTE	UNID	COEFICIENTE	PREÇO UNITÁRIO	TOTAL
00000122	ADESIVO PLASTICO PARA PVC, FRASCO COM *850* GR	SINAPI	UN	0,00710000	70,78
00003529	JOELHO PVC, SOLDAVEL, 90 GRAUS, 25 MM, COR MARROM, PARA AGUA FRIA PREDIAL	SINAPI	UN	1,00000000	0,69
00038383	LIXA D'AGUA EM FOLHA, COR PRETA, GRAO 100	SINAPI	UN	0,03020000	1,97
00020083	SOLUCAO PREPARADORA / LIMPADORA PARA PVC, FRASCO COM 1000 CM3	SINAPI	UN	0,00800000	80,20
TOTAL Material:					1,88

Mão de Obra com Encargos Complementares	FONTE	UNID	COEFICIENTE	PREÇO UNITÁRIO	TOTAL
88248	AUXILIAR DE ENCANADOR OU BOMBEIRO HIDRÁULICO COM ENCARGOS COMPLEMENTARES	SINAPI	H	0,13590000	24,00
88267	ENCANADOR OU BOMBEIRO HIDRÁULICO COM ENCARGOS COMPLEMENTARES	SINAPI	H	0,13590000	28,49
TOTAL Mão de Obra com Encargos Complementares:					7,13
VALOR:					9,01

10.17. 89440 TE, PVC, SOLDÁVEL, DN 25MM, INSTALADO EM RAMAL DE DISTRIBUIÇÃO DE ÁGUA - FORNECIMENTO E INSTALAÇÃO. AF_06/2022 (UN)

Material	FONTE	UNID	COEFICIENTE	PREÇO UNITÁRIO	TOTAL
00000122	ADESIVO PLASTICO PARA PVC, FRASCO COM *850* GR	SINAPI	UN	0,01060000	70,78
00038383	LIXA D'AGUA EM FOLHA, COR PRETA, GRAO 100	SINAPI	UN	0,04530000	1,97
00020083	SOLUCAO PREPARADORA / LIMPADORA PARA PVC, FRASCO COM 1000 CM3	SINAPI	UN	0,01200000	80,20
00007139	TE SOLDAVEL, PVC, 90 GRAUS, 25 MM, PARA AGUA FRIA PREDIAL (NBR 5648)	SINAPI	UN	1,00000000	1,14
TOTAL Material:					2,93

Claudia Villas Bôas
 Assinado digitalmente por Claudia Villas Bôas
 Localização:

RELATÓRIO ANALÍTICO - COMPOSIÇÕES DE CUSTOS

 <p>PREFEITURA DE ARNEIROZ Cuidando do Presente, Construindo o Futuro.</p>	OBRA: CONSTRUÇÃO DE 25 UNIDADES HABITACIONAIS NO MUNICÍPIO DE ARNEIROZ/CE		DATA : 12/08/2025		BDI : 20
	DESCRIÇÃO: CONSTRUÇÃO DE 25 UNIDADES HABITACIONAIS NO MUNICÍPIO DE ARNEIROZ/CE		FONTE	VERSÃO	HORA
	LOCAL: RUA ANTÔNIO ANTUNES DE SOUSA, SN - ARNEIROZ-CE		ORSE	2025/06	111,36%
	CLIENTE: GOVERNO MUNICIPAL DE ARNEIROZ-CE		SEINFRA	028 SEM DESONERAÇÃO	114,15% 71,31%
		SINAPI	2025/02 SEM DESONERAÇÃO	115,10% 71,84%	
		Composições Próprias		PROPRIA	0,00% 0,00%



Mão de Obra com Encargos Complementares		FONTE	UNID	COEFICIENTE	PREÇO UNITÁRIO	TOTAL
88248	AUXILIAR DE ENCANADOR OU BOMBEIRO HIDRÁULICO COM ENCARGOS COMPLEMENTARES	SINAPI	H	0,18120000	24,00	4,34
88267	ENCANADOR OU BOMBEIRO HIDRÁULICO COM ENCARGOS COMPLEMENTARES	SINAPI	H	0,18120000	28,49	5,16
TOTAL Mão de Obra com Encargos Complementares:						9,50
VALOR:						12,43

10.18. 95675 HIDRÔMETRO DN 3/4", 5,0 M3/H - FORNECIMENTO E INSTALAÇÃO. AF_03/2024 (UN)

Material	FONTE	UNID	COEFICIENTE	PREÇO UNITÁRIO	TOTAL	
00003148	FITA VEDA ROSCA, EM PTFE, ROLO DE 18 MM X 50 M (L X C)	SINAPI	UN	0,01320000	14,56	0,19
00012774	HIDROMETRO UNIJATO / MEDIDOR DE AGUA, DN 3/4", VAZAO MAXIMA DE 5 M3/H, PARA AGUA POTAVEL FRIA, RELOJOARIA PLANA, CLASSE B, HORIZONTAL (SEM CONEXOES)0,	SINAPI	UN	1,00000000	124,21	124,21
TOTAL Material:					124,40	

Mão de Obra com Encargos Complementares		FONTE	UNID	COEFICIENTE	PREÇO UNITÁRIO	TOTAL
88248	AUXILIAR DE ENCANADOR OU BOMBEIRO HIDRÁULICO COM ENCARGOS COMPLEMENTARES	SINAPI	H	0,53430000	24,00	12,82
88267	ENCANADOR OU BOMBEIRO HIDRÁULICO COM ENCARGOS COMPLEMENTARES	SINAPI	H	0,53430000	28,49	15,22
TOTAL Mão de Obra com Encargos Complementares:						28,04
VALOR:						152,44

10.19. 102605 CAIXA D'ÁGUA EM POLIETILENO, 500 LITROS - FORNECIMENTO E INSTALAÇÃO. AF_06/2021 (UN)

Material	FONTE	UNID	COEFICIENTE	PREÇO UNITÁRIO	TOTAL	
00034637	CAIXA D'AGUA / RESERVATORIO EM POLIETILENO, 500 LITROS, COM TAMPA	SINAPI	UN	1,00000000	286,92	286,92
TOTAL Material:					286,92	

Mão de Obra com Encargos Complementares		FONTE	UNID	COEFICIENTE	PREÇO UNITÁRIO	TOTAL
88248	AUXILIAR DE ENCANADOR OU BOMBEIRO HIDRÁULICO COM ENCARGOS COMPLEMENTARES	SINAPI	H	0,10520000	24,00	2,52
88267	ENCANADOR OU BOMBEIRO HIDRÁULICO COM ENCARGOS COMPLEMENTARES	SINAPI	H	0,10520000	28,49	2,99
TOTAL Mão de Obra com Encargos Complementares:						5,51
VALOR:						292,43

10.20. 102591 FURO EM CAIXA D'ÁGUA COM ESPESSURA DE 2 ATÉ 5 MM E DIÂMETRO DE 25 MM. AF_06/2021 (UN)

Mão de Obra com Encargos Complementares		FONTE	UNID	COEFICIENTE	PREÇO UNITÁRIO	TOTAL
88248	AUXILIAR DE ENCANADOR OU BOMBEIRO HIDRÁULICO COM ENCARGOS COMPLEMENTARES	SINAPI	H	0,08570000	24,00	2,05
88267	ENCANADOR OU BOMBEIRO HIDRÁULICO COM ENCARGOS COMPLEMENTARES	SINAPI	H	0,08570000	28,49	2,44
TOTAL Mão de Obra com Encargos Complementares:						4,49
VALOR:						4,49

Claudia Villas Bôas
 Assinado digitalmente por Claudia Villas Bôas
 Localização:

RELATÓRIO ANALÍTICO - COMPOSIÇÕES DE CUSTOS

 <p>PREFEITURA DE ARNEIROZ Cuidando do Presente, Construindo o Futuro.</p>	OBRA: CONSTRUÇÃO DE 25 UNIDADES HABITACIONAIS NO MUNICÍPIO DE ARNEIROZ/CE		DATA : 12/08/2025		BDI : 20
	DESCRIÇÃO: CONSTRUÇÃO DE 25 UNIDADES HABITACIONAIS NO MUNICÍPIO DE ARNEIROZ/CE		FORTE	VERSÃO	HORA
	LOCAL: RUA ANTÔNIO ANTUNES DE SOUSA, SN - ARNEIROZ-CE		ORSE	2025/06	111,36%
	CLIENTE: GOVERNO MUNICIPAL DE ARNEIROZ-CE		SEINFRA	028 SEM DESONERAÇÃO	114,15% 71,31%
		SINAPI	2025/02 SEM DESONERAÇÃO	115,10% 71,84%	
		Composições Próprias		PROPRIA	0,00% 0,00%



10.21. 102593 FURO EM CAIXA D'ÁGUA COM ESPESSURA DE 2 ATÉ 5 MM E DIÂMETRO DE 32 MM. AF_06/2021 (UN)

Mão de Obra com Encargos Complementares		FORTE	UNID	COEFICIENTE	PREÇO UNITÁRIO	TOTAL
88248	AUXILIAR DE ENCANADOR OU BOMBEIRO HIDRÁULICO COM ENCARGOS COMPLEMENTARES	SINAPI	H	0,09670000	24,00	2,32
88267	ENCANADOR OU BOMBEIRO HIDRÁULICO COM ENCARGOS COMPLEMENTARES	SINAPI	H	0,09670000	28,49	2,75
TOTAL Mão de Obra com Encargos Complementares:						5,07
VALOR:						5,07

10.22. 94703 ADAPTADOR COM FLANGE E ANEL DE VEDAÇÃO, PVC, SOLDÁVEL, DN 25 MM X 3/4", INSTALADO EM RESERVAÇÃO PREDIAL DE ÁGUA - FORNECIMENTO E INSTALAÇÃO. AF_04/2024 (UN)

Material		FORTE	UNID	COEFICIENTE	PREÇO UNITÁRIO	TOTAL
00000096	ADAPTADOR PVC SOLDAVEL, COM FLANGE E ANEL DE VEDACAO, 25 MM X 3/4", PARA CAIXA D'AGUA	SINAPI	UN	1,00000000	11,69	11,69
00000122	ADESIVO PLASTICO PARA PVC, FRASCO COM *850* GR	SINAPI	UN	0,00350000	70,78	0,24
00020083	SOLUCAO PREPARADORA / LIMPADORA PARA PVC, FRASCO COM 1000 CM3	SINAPI	UN	0,00400000	80,20	0,32
TOTAL Material:						12,25

Mão de Obra com Encargos Complementares		FORTE	UNID	COEFICIENTE	PREÇO UNITÁRIO	TOTAL
88248	AUXILIAR DE ENCANADOR OU BOMBEIRO HIDRÁULICO COM ENCARGOS COMPLEMENTARES	SINAPI	H	0,13380000	24,00	3,21
88267	ENCANADOR OU BOMBEIRO HIDRÁULICO COM ENCARGOS COMPLEMENTARES	SINAPI	H	0,13380000	28,49	3,81
TOTAL Mão de Obra com Encargos Complementares:						7,02
VALOR:						19,27

10.23. 94704 ADAPTADOR COM FLANGE E ANEL DE VEDAÇÃO, PVC, SOLDÁVEL, DN 32 MM X 1", INSTALADO EM RESERVAÇÃO PREDIAL DE ÁGUA - FORNECIMENTO E INSTALAÇÃO. AF_04/2024 (UN)

Material		FORTE	UNID	COEFICIENTE	PREÇO UNITÁRIO	TOTAL
00000097	ADAPTADOR PVC SOLDAVEL, COM FLANGE E ANEL DE VEDACAO, 32 MM X 1", PARA CAIXA D'AGUA	SINAPI	UN	1,00000000	17,58	17,58
00000122	ADESIVO PLASTICO PARA PVC, FRASCO COM *850* GR	SINAPI	UN	0,00470000	70,78	0,33
00020083	SOLUCAO PREPARADORA / LIMPADORA PARA PVC, FRASCO COM 1000 CM3	SINAPI	UN	0,00550000	80,20	0,44
TOTAL Material:						18,35

Mão de Obra com Encargos Complementares		FORTE	UNID	COEFICIENTE	PREÇO UNITÁRIO	TOTAL
88248	AUXILIAR DE ENCANADOR OU BOMBEIRO HIDRÁULICO COM ENCARGOS COMPLEMENTARES	SINAPI	H	0,13750000	24,00	3,30
88267	ENCANADOR OU BOMBEIRO HIDRÁULICO COM ENCARGOS COMPLEMENTARES	SINAPI	H	0,13750000	28,49	3,91
TOTAL Mão de Obra com Encargos Complementares:						7,21
VALOR:						25,56

10.24. 94796 TORNEIRA DE BOIA PARA CAIXA D'ÁGUA, ROSCÁVEL, 3/4" - FORNECIMENTO E INSTALAÇÃO. AF_08/2021 (UN)

Material		FORTE	UNID	COEFICIENTE	PREÇO UNITÁRIO	TOTAL
00003148	FITA VEDA ROSCA, EM PTFE, ROLO DE 18 MM X 50 M (L X C)	SINAPI	UN	0,00530000	14,56	0,07

Claudia Villas Bôas
 Assinado digitalmente por Claudia Villas Bôas
 Localização:

RELATÓRIO ANALÍTICO - COMPOSIÇÕES DE CUSTOS

 <p>PREFEITURA DE ARNEIROZ Cuidando do Presente, Construindo o Futuro.</p>	OBRA: CONSTRUÇÃO DE 25 UNIDADES HABITACIONAIS NO MUNICÍPIO DE ARNEIROZ/CE		DATA : 12/08/2025		BDI : 20
	DESCRIÇÃO: CONSTRUÇÃO DE 25 UNIDADES HABITACIONAIS NO MUNICÍPIO DE ARNEIROZ/CE		FONTE	VERSÃO	HORA
	LOCAL: RUA ANTÔNIO ANTUNES DE SOUSA, SN - ARNEIROZ-CE		ORSE	2025/06	111,36%
	CLIENTE: GOVERNO MUNICIPAL DE ARNEIROZ-CE		SEINFRA	028 SEM DESONERAÇÃO	114,15% 71,31%
		SINAPI	2025/02 SEM DESONERAÇÃO	115,10% 71,84%	
		Composições Próprias	PRÓPRIA	0,00% 0,00%	



00011830	TORNEIRA DE BOIA CONVENCIONAL PARA CAIXA D'AGUA, AGUA FRIA, 3/4", COM HASTE E TORNEIRA METALICOS E BALAO PLASTICO	SINAPI	UN	1,00000000	32,38	32,38
					TOTAL Material:	32,45

Mão de Obra com Encargos Complementares		FONTE	UNID	COEFICIENTE	PREÇO UNITÁRIO	TOTAL
88248	AUXILIAR DE ENCANADOR OU BOMBEIRO HIDRÁULICO COM ENCARGOS COMPLEMENTARES	SINAPI	H	0,19040000	24,00	4,56
88267	ENCANADOR OU BOMBEIRO HIDRÁULICO COM ENCARGOS COMPLEMENTARES	SINAPI	H	0,19040000	28,49	5,42
					TOTAL Mão de Obra com Encargos Complementares:	9,98
					VALOR:	42,43

10.25. 89408 JOELHO 90 GRAUS, PVC, SOLDÁVEL, DN 25MM, INSTALADO EM RAMAL DE DISTRIBUIÇÃO DE ÁGUA - FORNECIMENTO E INSTALAÇÃO. AF_06/2022 (UN)

Material	FONTE	UNID	COEFICIENTE	PREÇO UNITÁRIO	TOTAL	
00000122	SINAPI	UN	0,00710000	70,78	0,50	
00003529	SINAPI	UN	1,00000000	0,69	0,69	
00038383	SINAPI	UN	0,03020000	1,97	0,05	
00020083	SINAPI	UN	0,00800000	80,20	0,64	
					TOTAL Material:	1,88

Mão de Obra com Encargos Complementares		FONTE	UNID	COEFICIENTE	PREÇO UNITÁRIO	TOTAL
88248	AUXILIAR DE ENCANADOR OU BOMBEIRO HIDRÁULICO COM ENCARGOS COMPLEMENTARES	SINAPI	H	0,13590000	24,00	3,26
88267	ENCANADOR OU BOMBEIRO HIDRÁULICO COM ENCARGOS COMPLEMENTARES	SINAPI	H	0,13590000	28,49	3,87
					TOTAL Mão de Obra com Encargos Complementares:	7,13
					VALOR:	9,01

10.26. 89413 JOELHO 90 GRAUS, PVC, SOLDÁVEL, DN 32MM, INSTALADO EM RAMAL DE DISTRIBUIÇÃO DE ÁGUA - FORNECIMENTO E INSTALAÇÃO. AF_06/2022 (UN)

Material	FONTE	UNID	COEFICIENTE	PREÇO UNITÁRIO	TOTAL	
00000122	SINAPI	UN	0,00940000	70,78	0,66	
00003536	SINAPI	UN	1,00000000	2,30	2,30	
00038383	SINAPI	UN	0,03600000	1,97	0,07	
00020083	SINAPI	UN	0,01100000	80,20	0,88	
					TOTAL Material:	3,91

Mão de Obra com Encargos Complementares		FONTE	UNID	COEFICIENTE	PREÇO UNITÁRIO	TOTAL
88248	AUXILIAR DE ENCANADOR OU BOMBEIRO HIDRÁULICO COM ENCARGOS COMPLEMENTARES	SINAPI	H	0,16210000	24,00	3,89
88267	ENCANADOR OU BOMBEIRO HIDRÁULICO COM ENCARGOS COMPLEMENTARES	SINAPI	H	0,16210000	28,49	4,61
					TOTAL Mão de Obra com Encargos Complementares:	8,50
					VALOR:	12,41

10.27. 89414 JOELHO 45 GRAUS, PVC, SOLDÁVEL, DN 32MM, INSTALADO EM RAMAL DE DISTRIBUIÇÃO DE ÁGUA - FORNECIMENTO E INSTALAÇÃO. AF_06/2022 (UN)

Claudia Villas Bôas
 Assinado digitalmente por Claudia Villas Bôas
 Localização:

RELATÓRIO ANALÍTICO - COMPOSIÇÕES DE CUSTOS



OBRA:	CONSTRUÇÃO DE 25 UNIDADES HABITACIONAIS NO MUNICÍPIO DE ARNEIROZ/CE	DATA : 12/08/2025	BDI : 20
DESCRIÇÃO:	CONSTRUÇÃO DE 25 UNIDADES HABITACIONAIS NO MUNICÍPIO DE ARNEIROZ/CE	 FONTE	 VERSÃO
LOCAL:	RUA ANTÔNIO ANTUNES DE SOUSA, SN - ARNEIROZ-CE	ORSE	2025/06
CLIENTE:	GOVERNO MUNICIPAL DE ARNEIROZ-CE	SEINFRA	028 SEM DESONERAÇÃO
		SINAPI	2025/02 SEM DESONERAÇÃO
		Composições Próprias	PROPRIA
			HORA
			111,36%
			114,15%
			71,31%
			115,10%
			71,84%
			0,00%
			0,00%



Material		FONTE	UNID	COEFICIENTE	PREÇO UNITÁRIO	TOTAL
00000122	ADESIVO PLASTICO PARA PVC, FRASCO COM *850* GR	SINAPI	UN	0,00940000	70,78	0,66
00003501	JOELHO, PVC SOLDAVEL, 45 GRAUS, 32 MM, COR MARROM, PARA AGUA FRIA PREDIAL	SINAPI	UN	1,00000000	3,93	3,93
00038383	LIXA D'AGUA EM FOLHA, COR PRETA, GRAO 100	SINAPI	UN	0,03600000	1,97	0,07
00020083	SOLUCAO PREPARADORA / LIMPADORA PARA PVC, FRASCO COM 1000 CM3	SINAPI	UN	0,01100000	80,20	0,88
TOTAL Material:						5,54

Mão de Obra com Encargos Complementares		FONTE	UNID	COEFICIENTE	PREÇO UNITÁRIO	TOTAL
88248	AUXILIAR DE ENCANADOR OU BOMBEIRO HIDRÁULICO COM ENCARGOS COMPLEMENTARES	SINAPI	H	0,16210000	24,00	3,89
88267	ENCANADOR OU BOMBEIRO HIDRÁULICO COM ENCARGOS COMPLEMENTARES	SINAPI	H	0,16210000	28,49	4,61
TOTAL Mão de Obra com Encargos Complementares:						8,50
VALOR:						14,04

10.28. 103953 BUCHA DE REDUÇÃO, CURTA, PVC, SOLDÁVEL, DN 32 X 25 MM, INSTALADO EM RAMAL DE DISTRIBUIÇÃO DE ÁGUA - FORNECIMENTO E INSTALAÇÃO. AF_06/2022 (UN)

Material		FONTE	UNID	COEFICIENTE	PREÇO UNITÁRIO	TOTAL
00000122	ADESIVO PLASTICO PARA PVC, FRASCO COM *850* GR	SINAPI	UN	0,00820000	70,78	0,58
00000829	BUCHA DE REDUCAO DE PVC, SOLDAVEL, CURTA, COM 32 X 25 MM, PARA AGUA FRIA PREDIAL	SINAPI	UN	1,00000000	0,90	0,90
00038383	LIXA D'AGUA EM FOLHA, COR PRETA, GRAO 100	SINAPI	UN	0,03310000	1,97	0,06
00020083	SOLUCAO PREPARADORA / LIMPADORA PARA PVC, FRASCO COM 1000 CM3	SINAPI	UN	0,00950000	80,20	0,76
TOTAL Material:						2,30

Mão de Obra com Encargos Complementares		FONTE	UNID	COEFICIENTE	PREÇO UNITÁRIO	TOTAL
88248	AUXILIAR DE ENCANADOR OU BOMBEIRO HIDRÁULICO COM ENCARGOS COMPLEMENTARES	SINAPI	H	0,09940000	24,00	2,38
88267	ENCANADOR OU BOMBEIRO HIDRÁULICO COM ENCARGOS COMPLEMENTARES	SINAPI	H	0,09940000	28,49	2,83
TOTAL Mão de Obra com Encargos Complementares:						5,21
VALOR:						7,51

10.29. 89443 TE, PVC, SOLDÁVEL, DN 32MM, INSTALADO EM RAMAL DE DISTRIBUIÇÃO DE ÁGUA - FORNECIMENTO E INSTALAÇÃO. AF_06/2022 (UN)

Material		FONTE	UNID	COEFICIENTE	PREÇO UNITÁRIO	TOTAL
00000122	ADESIVO PLASTICO PARA PVC, FRASCO COM *850* GR	SINAPI	UN	0,01410000	70,78	0,99
00038383	LIXA D'AGUA EM FOLHA, COR PRETA, GRAO 100	SINAPI	UN	0,05400000	1,97	0,10
00020083	SOLUCAO PREPARADORA / LIMPADORA PARA PVC, FRASCO COM 1000 CM3	SINAPI	UN	0,01650000	80,20	1,32
00007140	TE SOLDAVEL, PVC, 90 GRAUS, 32 MM, PARA AGUA FRIA PREDIAL (NBR 5648)	SINAPI	UN	1,00000000	3,58	3,58
TOTAL Material:						5,99

Mão de Obra com Encargos Complementares		FONTE	UNID	COEFICIENTE	PREÇO UNITÁRIO	TOTAL
88248	AUXILIAR DE ENCANADOR OU BOMBEIRO HIDRÁULICO COM ENCARGOS COMPLEMENTARES	SINAPI	H	0,21610000	24,00	5,18
88267	ENCANADOR OU BOMBEIRO HIDRÁULICO COM ENCARGOS COMPLEMENTARES	SINAPI	H	0,21610000	28,49	6,15
TOTAL Mão de Obra com Encargos Complementares:						11,33

Claudia Villas Bôas
 Assinado digitalmente por Claudia Villas Bôas
 Localização:

RELATÓRIO ANALÍTICO - COMPOSIÇÕES DE CUSTOS



 PREFEITURA DE ARNEIROZ <small>Cuidado do Presente, Construído o Futuro.</small>	OBRA:	CONSTRUÇÃO DE 25 UNIDADES HABITACIONAIS NO MUNICÍPIO DE ARNEIROZ/CE	DATA : 12/08/2025	BDI : 20
	DESCRIÇÃO:	CONSTRUÇÃO DE 25 UNIDADES HABITACIONAIS NO MUNICÍPIO DE ARNEIROZ/CE	FONTE	VERSÃO
	LOCAL:	RUA ANTÔNIO ANTUNES DE SOUSA, SN - ARNEIROZ-CE	ORSE	2025/06
	CLIENTE:	GOVERNO MUNICIPAL DE ARNEIROZ-CE	SEINFRA	028 SEM DESONERAÇÃO
			HORA	
			SINAPI	2025/02 SEM DESONERAÇÃO
			Composições Próprias	PROPRIA
				111,36%
				114,15%
				115,10%
				71,31%
				71,84%
				0,00%
				0,00%

VALOR:	17,32
---------------	--------------

10.30. 89445 TÊ DE REDUÇÃO, PVC, SOLDÁVEL, DN 32MM X 25MM, INSTALADO EM RAMAL DE DISTRIBUIÇÃO DE ÁGUA - FORNECIMENTO E INSTALAÇÃO. AF_06/2022 (UN)

Material	FONTE	UNID	COEFICIENTE	PREÇO UNITÁRIO	TOTAL
00000122	ADESIVO PLASTICO PARA PVC, FRASCO COM *850* GR	SINAPI	UN	0,01240000	70,78
00038383	LIXA D'AGUA EM FOLHA, COR PRETA, GRAO 100	SINAPI	UN	0,05110000	1,97
00020083	SOLUCAO PREPARADORA / LIMPADORA PARA PVC, FRASCO COM 1000 CM3	SINAPI	UN	0,01430000	80,20
00007136	TE DE REDUCAO, PVC, SOLDAVEL, 90 GRAUS, 32 MM X 25 MM, PARA AGUA FRIA PREDIAL	SINAPI	UN	1,00000000	6,34
TOTAL Material:					8,45

Mão de Obra com Encargos Complementares	FONTE	UNID	COEFICIENTE	PREÇO UNITÁRIO	TOTAL
88248	AUXILIAR DE ENCANADOR OU BOMBEIRO HIDRÁULICO COM ENCARGOS COMPLEMENTARES	SINAPI	H	0,19870000	24,00
88267	ENCANADOR OU BOMBEIRO HIDRÁULICO COM ENCARGOS COMPLEMENTARES	SINAPI	H	0,19870000	28,49
TOTAL Mão de Obra com Encargos Complementares:					10,42

VALOR:	18,87
---------------	--------------

10.31. 89402 TUBO, PVC, SOLDÁVEL, DE 25MM, INSTALADO EM RAMAL DE DISTRIBUIÇÃO DE ÁGUA - FORNECIMENTO E INSTALAÇÃO. AF_06/2022 (M)

Material	FONTE	UNID	COEFICIENTE	PREÇO UNITÁRIO	TOTAL
00038383	LIXA D'AGUA EM FOLHA, COR PRETA, GRAO 100	SINAPI	UN	0,03700000	1,97
00009868	TUBO PVC, SOLDAVEL, DE 25 MM, AGUA FRIA (NBR-5648)	SINAPI	M	1,04930000	3,94
TOTAL Material:					4,20

Mão de Obra com Encargos Complementares	FONTE	UNID	COEFICIENTE	PREÇO UNITÁRIO	TOTAL
88248	AUXILIAR DE ENCANADOR OU BOMBEIRO HIDRÁULICO COM ENCARGOS COMPLEMENTARES	SINAPI	H	0,15860000	24,00
88267	ENCANADOR OU BOMBEIRO HIDRÁULICO COM ENCARGOS COMPLEMENTARES	SINAPI	H	0,15860000	28,49
TOTAL Mão de Obra com Encargos Complementares:					8,31

VALOR:	12,51
---------------	--------------

10.32. 89403 TUBO, PVC, SOLDÁVEL, DE 32MM, INSTALADO EM RAMAL DE DISTRIBUIÇÃO DE ÁGUA - FORNECIMENTO E INSTALAÇÃO. AF_06/2022 (M)

Material	FONTE	UNID	COEFICIENTE	PREÇO UNITÁRIO	TOTAL
00038383	LIXA D'AGUA EM FOLHA, COR PRETA, GRAO 100	SINAPI	UN	0,04410000	1,97
00009869	TUBO PVC, SOLDAVEL, DE 32 MM, AGUA FRIA (NBR-5648)	SINAPI	M	1,04930000	8,50
TOTAL Material:					8,99

Mão de Obra com Encargos Complementares	FONTE	UNID	COEFICIENTE	PREÇO UNITÁRIO	TOTAL
88248	AUXILIAR DE ENCANADOR OU BOMBEIRO HIDRÁULICO COM ENCARGOS COMPLEMENTARES	SINAPI	H	0,18910000	24,00
88267	ENCANADOR OU BOMBEIRO HIDRÁULICO COM ENCARGOS COMPLEMENTARES	SINAPI	H	0,18910000	28,49
TOTAL Mão de Obra com Encargos Complementares:					9,91

VALOR:	18,90
---------------	--------------

Claudia Villas Bôas
 Assinado digitalmente por Claudia Villas Bôas
 Localização:

RELATÓRIO ANALÍTICO - COMPOSIÇÕES DE CUSTOS

 <p>PREFEITURA DE ARNEIROZ Cuidando do Presente, Construindo o Futuro.</p>	OBRA: CONSTRUÇÃO DE 25 UNIDADES HABITACIONAIS NO MUNICÍPIO DE ARNEIROZ/CE		DATA : 12/08/2025		BDI : 20
	DESCRIÇÃO: CONSTRUÇÃO DE 25 UNIDADES HABITACIONAIS NO MUNICÍPIO DE ARNEIROZ/CE		FORNTE	VERSÃO	HORA
	LOCAL: RUA ANTÔNIO ANTUNES DE SOUSA, SN - ARNEIROZ-CE		ORSE	2025/06	111,36%
	CLIENTE: GOVERNO MUNICIPAL DE ARNEIROZ-CE		SEINFRA	028 SEM DESONERAÇÃO	114,15% 71,31%
		SINAPI	2025/02 SEM DESONERAÇÃO	115,10% 71,84%	
		Composições Próprias		PROPRIA	0,00% 0,00%



10.33. CPU-01 FORNECIMENTO E INSTALAÇÃO DE PRESSURIZADOR ACOPLADO AO CHUVEIRO (TENSÃO: 220V - PRESSÃO MINIMA: 0,7MCA / PRESSÃO MÁXIMA: 2,5MCA - ENTRADA 1/2" / SAÍDA 1/2") (UN)

Material	FONTE	UNID	COEFICIENTE	PREÇO UNITÁRIO	TOTAL
CPU_13650	Pressurizador até 12mca/160w/220v	UN	1,00000000	254,73	254,73
TOTAL Material:					254,73

Mão de Obra com Encargos Complementares	FONTE	UNID	COEFICIENTE	PREÇO UNITÁRIO	TOTAL
88264	ELETRICISTA COM ENCARGOS COMPLEMENTARES	H	0,50000000	29,57	14,78
88267	ENCANADOR OU BOMBEIRO HIDRÁULICO COM ENCARGOS COMPLEMENTARES	H	0,50000000	28,49	14,24
88316	SERVENTE COM ENCARGOS COMPLEMENTARES	H	0,50000000	23,37	11,68
TOTAL Mão de Obra com Encargos Complementares:					40,70
VALOR:					295,43

11.1. 89726 JOELHO 45 GRAUS, PVC, SERIE NORMAL, ESGOTO PREDIAL, DN 40 MM, JUNTA SOLDÁVEL, FORNECIDO E INSTALADO EM RAMAL DE DESCARGA OU RAMAL DE ESGOTO SANITÁRIO. AF_08/2022 (UN)

Material	FONTE	UNID	COEFICIENTE	PREÇO UNITÁRIO	TOTAL
00000122	ADESIVO PLASTICO PARA PVC, FRASCO COM *850* GR	UN	0,00990000	70,78	0,70
00003516	JOELHO PVC, SOLDAVEL, BB, 45 GRAUS, DN 40 MM, PARA ESGOTO PREDIAL	UN	1,00000000	2,33	2,33
00038383	LIXA D'AGUA EM FOLHA, COR PRETA, GRAO 100	UN	0,00710000	1,97	0,01
00020083	SOLUCAO PREPARADORA / LIMPADORA PARA PVC, FRASCO COM 1000 CM3	UN	0,01500000	80,20	1,20
TOTAL Material:					4,24

Mão de Obra com Encargos Complementares	FONTE	UNID	COEFICIENTE	PREÇO UNITÁRIO	TOTAL
88248	AUXILIAR DE ENCANADOR OU BOMBEIRO HIDRÁULICO COM ENCARGOS COMPLEMENTARES	H	0,12700000	24,00	3,04
88267	ENCANADOR OU BOMBEIRO HIDRÁULICO COM ENCARGOS COMPLEMENTARES	H	0,12700000	28,49	3,61
TOTAL Mão de Obra com Encargos Complementares:					6,65
VALOR:					10,89

11.2. 89732 JOELHO 45 GRAUS, PVC, SERIE NORMAL, ESGOTO PREDIAL, DN 50 MM, JUNTA ELÁSTICA, FORNECIDO E INSTALADO EM RAMAL DE DESCARGA OU RAMAL DE ESGOTO SANITÁRIO. AF_08/2022 (UN)

Material	FONTE	UNID	COEFICIENTE	PREÇO UNITÁRIO	TOTAL
00000296	ANEL BORRACHA PARA TUBO ESGOTO PREDIAL, DN 50 MM (NBR 5688)	UN	2,00000000	2,68	5,36
00003518	JOELHO PVC, SOLDAVEL, PB, 45 GRAUS, DN 50 MM, PARA ESGOTO PREDIAL	UN	1,00000000	3,77	3,77
00020078	PASTA LUBRIFICANTE PARA TUBOS E CONEXOES COM JUNTA ELASTICA, EMBALAGEM DE *400* GR (USO EM PVC, ACO, POLIETILENO E OUTROS)	UN	0,05000000	29,21	1,46
TOTAL Material:					10,59

Mão de Obra com Encargos Complementares	FONTE	UNID	COEFICIENTE	PREÇO UNITÁRIO	TOTAL
88248	AUXILIAR DE ENCANADOR OU BOMBEIRO HIDRÁULICO COM ENCARGOS COMPLEMENTARES	H	0,13790000	24,00	3,30
88267	ENCANADOR OU BOMBEIRO HIDRÁULICO COM ENCARGOS COMPLEMENTARES	H	0,13790000	28,49	3,92
TOTAL Mão de Obra com Encargos Complementares:					7,22

Claudia Villas Bôas
 Assinado digitalmente por Claudia Villas Bôas
 Localização:

RELATÓRIO ANALÍTICO - COMPOSIÇÕES DE CUSTOS



 PREFEITURA DE ARNEIROZ <small>Cuidado do Presente, Construído o Futuro.</small>	OBRA:		CONSTRUÇÃO DE 25 UNIDADES HABITACIONAIS NO MUNICÍPIO DE ARNEIROZ/CE		DATA : 12/08/2025	BDI : 20	
	DESCRIÇÃO:		CONSTRUÇÃO DE 25 UNIDADES HABITACIONAIS NO MUNICÍPIO DE ARNEIROZ/CE		FORNTE	VERSÃO	HORA
	LOCAL:		RUA ANTÔNIO ANTUNES DE SOUSA, SN - ARNEIROZ-CE		ORSE	2025/06	111,36%
	CLIENTE:		GOVERNO MUNICIPAL DE ARNEIROZ-CE		SEINFRA	028 SEM DESONERAÇÃO	114,15% 71,31%
				SINAPI	2025/02 SEM DESONERAÇÃO	115,10% 71,84%	
				Composições Próprias		PRÓPRIA	0,00% 0,00%

VALOR:	17,81
---------------	--------------

11.3. 89724 JOELHO 90 GRAUS, PVC, SERIE NORMAL, ESGOTO PREDIAL, DN 40 MM, JUNTA SOLDÁVEL, FORNECIDO E INSTALADO EM RAMAL DE DESCARGA OU RAMAL DE ESGOTO SANITÁRIO. AF_08/2022 (UN)

Material	FONTE	UNID	COEFICIENTE	PREÇO UNITÁRIO	TOTAL
00000122	ADESIVO PLASTICO PARA PVC, FRASCO COM *850* GR	SINAPI	UN	0,00990000	70,78 0,70
00003517	JOELHO PVC, SOLDAVEL, BB, 90 GRAUS, SEM ANEL, DN 40 MM, PARA ESGOTO PREDIAL SECUNDARIO	SINAPI	UN	1,00000000	2,10 2,10
00038383	LIXA D'AGUA EM FOLHA, COR PRETA, GRAO 100	SINAPI	UN	0,00710000	1,97 0,01
00020083	SOLUCAO PREPARADORA / LIMPADORA PARA PVC, FRASCO COM 1000 CM3	SINAPI	UN	0,01500000	80,20 1,20
TOTAL Material:					4,01

Mão de Obra com Encargos Complementares	FONTE	UNID	COEFICIENTE	PREÇO UNITÁRIO	TOTAL
88248	AUXILIAR DE ENCANADOR OU BOMBEIRO HIDRÁULICO COM ENCARGOS COMPLEMENTARES	SINAPI	H	0,12700000	24,00 3,04
88267	ENCANADOR OU BOMBEIRO HIDRÁULICO COM ENCARGOS COMPLEMENTARES	SINAPI	H	0,12700000	28,49 3,61
TOTAL Mão de Obra com Encargos Complementares:					6,65

VALOR:	10,66
---------------	--------------

11.4. 89731 JOELHO 90 GRAUS, PVC, SERIE NORMAL, ESGOTO PREDIAL, DN 50 MM, JUNTA ELÁSTICA, FORNECIDO E INSTALADO EM RAMAL DE DESCARGA OU RAMAL DE ESGOTO SANITÁRIO. AF_08/2022 (UN)

Material	FONTE	UNID	COEFICIENTE	PREÇO UNITÁRIO	TOTAL
00000296	ANEL BORRACHA PARA TUBO ESGOTO PREDIAL, DN 50 MM (NBR 5688)	SINAPI	UN	2,00000000	2,68 5,36
00003526	JOELHO PVC, SOLDAVEL, PB, 90 GRAUS, DN 50 MM, PARA ESGOTO PREDIAL	SINAPI	UN	1,00000000	3,04 3,04
00020078	PASTA LUBRIFICANTE PARA TUBOS E CONEXOES COM JUNTA ELASTICA, EMBALAGEM DE *400* GR (USO EM PVC, ACO, POLIETILENO E OUTROS)	SINAPI	UN	0,05000000	29,21 1,46
TOTAL Material:					9,86

Mão de Obra com Encargos Complementares	FONTE	UNID	COEFICIENTE	PREÇO UNITÁRIO	TOTAL
88248	AUXILIAR DE ENCANADOR OU BOMBEIRO HIDRÁULICO COM ENCARGOS COMPLEMENTARES	SINAPI	H	0,13790000	24,00 3,30
88267	ENCANADOR OU BOMBEIRO HIDRÁULICO COM ENCARGOS COMPLEMENTARES	SINAPI	H	0,13790000	28,49 3,92
TOTAL Mão de Obra com Encargos Complementares:					7,22

VALOR:	17,08
---------------	--------------

11.5. 89744 JOELHO 90 GRAUS, PVC, SERIE NORMAL, ESGOTO PREDIAL, DN 100 MM, JUNTA ELÁSTICA, FORNECIDO E INSTALADO EM RAMAL DE DESCARGA OU RAMAL DE ESGOTO SANITÁRIO. AF_08/2022 (UN)

Material	FONTE	UNID	COEFICIENTE	PREÇO UNITÁRIO	TOTAL
00000301	ANEL BORRACHA PARA TUBO ESGOTO PREDIAL, DN 100 MM (NBR 5688)	SINAPI	UN	2,00000000	4,75 9,50
00003520	JOELHO PVC, SOLDAVEL, PB, 90 GRAUS, DN 100 MM, PARA ESGOTO PREDIAL	SINAPI	UN	1,00000000	8,26 8,26
00020078	PASTA LUBRIFICANTE PARA TUBOS E CONEXOES COM JUNTA ELASTICA, EMBALAGEM DE *400* GR (USO EM PVC, ACO, POLIETILENO E OUTROS)	SINAPI	UN	0,11500000	29,21 3,35
TOTAL Material:					21,11

Mão de Obra com Encargos Complementares	FONTE	UNID	COEFICIENTE	PREÇO UNITÁRIO	TOTAL

Claudia Villas Bôas
 Assinado digitalmente por Claudia Villas Bôas
 Localização:

RELATÓRIO ANALÍTICO - COMPOSIÇÕES DE CUSTOS

 PREFEITURA DE ARNEIROZ <small>Cidade do Presente, Construindo o Futuro.</small>	OBRA:	CONSTRUÇÃO DE 25 UNIDADES HABITACIONAIS NO MUNICÍPIO DE ARNEIROZ/CE	DATA : 12/08/2025	BDI : 20																					
	DESCRIÇÃO:	CONSTRUÇÃO DE 25 UNIDADES HABITACIONAIS NO MUNICÍPIO DE ARNEIROZ/CE	<table border="1" style="width: 100%; border-collapse: collapse;"> <thead> <tr> <th style="width: 30%;">FONTE</th> <th style="width: 30%;">VERSÃO</th> <th style="width: 30%;">HORA</th> <th style="width: 10%;"></th> </tr> </thead> <tbody> <tr> <td>ORSE</td> <td>2025/06</td> <td>111,36%</td> <td></td> </tr> <tr> <td>SEINFRA</td> <td>028 SEM DESONERAÇÃO</td> <td>114,15%</td> <td>71,31%</td> </tr> <tr> <td>SINAPI</td> <td>2025/02 SEM DESONERAÇÃO</td> <td>115,10%</td> <td>71,84%</td> </tr> <tr> <td colspan="2">Composições Próprias</td> <td>PRÓPRIA</td> <td>0,00% 0,00%</td> </tr> </tbody> </table>	FONTE		VERSÃO	HORA		ORSE	2025/06	111,36%		SEINFRA	028 SEM DESONERAÇÃO	114,15%	71,31%	SINAPI	2025/02 SEM DESONERAÇÃO	115,10%	71,84%	Composições Próprias		PRÓPRIA	0,00% 0,00%	
	FONTE	VERSÃO	HORA																						
	ORSE	2025/06	111,36%																						
SEINFRA	028 SEM DESONERAÇÃO	114,15%	71,31%																						
SINAPI	2025/02 SEM DESONERAÇÃO	115,10%	71,84%																						
Composições Próprias		PRÓPRIA	0,00% 0,00%																						
LOCAL:	RUA ANTÔNIO ANTUNES DE SOUSA, SN - ARNEIROZ-CE																								
CLIENTE:	GOVERNO MUNICIPAL DE ARNEIROZ-CE																								

88248	AUXILIAR DE ENCANADOR OU BOMBEIRO HIDRÁULICO COM ENCARGOS COMPLEMENTARES	SINAPI	H	0,19260000	24,00	4,62
88267	ENCANADOR OU BOMBEIRO HIDRÁULICO COM ENCARGOS COMPLEMENTARES	SINAPI	H	0,19260000	28,49	5,48
					TOTAL Mão de Obra com Encargos Complementares:	10,10
					VALOR:	31,21

11.6. 89784 TE, PVC, SERIE NORMAL, ESGOTO PREDIAL, DN 50 X 50 MM, JUNTA ELÁSTICA, FORNECIDO E INSTALADO EM RAMAL DE DESCARGA OU RAMAL DE ESGOTO SANITÁRIO. AF_08/2022 (UN)

Material	FONTE	UNID	COEFICIENTE	PREÇO UNITÁRIO	TOTAL
00000296	ANEL BORRACHA PARA TUBO ESGOTO PREDIAL, DN 50 MM (NBR 5688)	SINAPI	UN	3,00000000	2,68 8,04
00020078	PASTA LUBRIFICANTE PARA TUBOS E CONEXOES COM JUNTA ELASTICA, EMBALAGEM DE *400* GR (USO EM PVC, ACO, POLIETILENO E OUTROS)	SINAPI	UN	0,07500000	29,21 2,19
00007097	TE SANITARIO, PVC, DN 50 X 50 MM, SERIE NORMAL, PARA ESGOTO PREDIAL	SINAPI	UN	1,00000000	7,47 7,47
TOTAL Material:					17,70

Mão de Obra com Encargos Complementares		FONTE	UNID	COEFICIENTE	PREÇO UNITÁRIO	TOTAL
88248	AUXILIAR DE ENCANADOR OU BOMBEIRO HIDRÁULICO COM ENCARGOS COMPLEMENTARES	SINAPI	H	0,18390000	24,00	4,41
88267	ENCANADOR OU BOMBEIRO HIDRÁULICO COM ENCARGOS COMPLEMENTARES	SINAPI	H	0,18390000	28,49	5,23
					TOTAL Mão de Obra com Encargos Complementares:	9,64
					VALOR:	27,34

11.7. 104345 JUNÇÃO DE REDUÇÃO INVERTIDA, PVC, SÉRIE NORMAL, ESGOTO PREDIAL, DN 100 X 50 MM, JUNTA ELÁSTICA, FORNECIDO E INSTALADO EM RAMAL DE DESCARGA OU RAMAL DE ESGOTO SANITÁRIO. AF_08/2022 (UN)

Material	FONTE	UNID	COEFICIENTE	PREÇO UNITÁRIO	TOTAL
00000301	ANEL BORRACHA PARA TUBO ESGOTO PREDIAL, DN 100 MM (NBR 5688)	SINAPI	UN	2,00000000	4,75 9,50
00000296	ANEL BORRACHA PARA TUBO ESGOTO PREDIAL, DN 50 MM (NBR 5688)	SINAPI	UN	1,00000000	2,68 2,68
00010908	JUNCAO DE REDUCAO INVERTIDA, PVC SOLDAVEL, 100 X 50 MM, SERIE NORMAL PARA ESGOTO PREDIAL	SINAPI	UN	1,00000000	18,97 18,97
00020078	PASTA LUBRIFICANTE PARA TUBOS E CONEXOES COM JUNTA ELASTICA, EMBALAGEM DE *400* GR (USO EM PVC, ACO, POLIETILENO E OUTROS)	SINAPI	UN	0,14000000	29,21 4,08
TOTAL Material:					35,23

Mão de Obra com Encargos Complementares		FONTE	UNID	COEFICIENTE	PREÇO UNITÁRIO	TOTAL
88248	AUXILIAR DE ENCANADOR OU BOMBEIRO HIDRÁULICO COM ENCARGOS COMPLEMENTARES	SINAPI	H	0,23250000	24,00	5,58
88267	ENCANADOR OU BOMBEIRO HIDRÁULICO COM ENCARGOS COMPLEMENTARES	SINAPI	H	0,23250000	28,49	6,62
					TOTAL Mão de Obra com Encargos Complementares:	12,20
					VALOR:	47,43

11.8. 104348 TERMINAL DE VENTILAÇÃO, PVC, SÉRIE NORMAL, ESGOTO PREDIAL, DN 50 MM, JUNTA SOLDÁVEL, FORNECIDO E INSTALADO EM PRUMADA DE ESGOTO SANITÁRIO OU VENTILAÇÃO. AF_08/2022 (UN)

Material	FONTE	UNID	COEFICIENTE	PREÇO UNITÁRIO	TOTAL
00000122	ADESIVO PLASTICO PARA PVC, FRASCO COM *850* GR	SINAPI	UN	0,00730000	70,78 0,51

Claudia Villas Bôas
 Assinado digitalmente por Claudia Villas Bôas
 Localização:

RELATÓRIO ANALÍTICO - COMPOSIÇÕES DE CUSTOS



OBRA:	CONSTRUÇÃO DE 25 UNIDADES HABITACIONAIS NO MUNICÍPIO DE ARNEIROZ/CE	DATA : 12/08/2025	BDI : 20
DESCRIÇÃO:	CONSTRUÇÃO DE 25 UNIDADES HABITACIONAIS NO MUNICÍPIO DE ARNEIROZ/CE	FONTE	VERSÃO
LOCAL:	RUA ANTÔNIO ANTUNES DE SOUSA, SN - ARNEIROZ-CE	ORSE	2025/06
CLIENTE:	GOVERNO MUNICIPAL DE ARNEIROZ-CE	SEINFRA	028 SEM DESONERAÇÃO
		SINAPI	2025/02 SEM DESONERAÇÃO
		Composições Próprias	PROPRIA
			HORA
			111,36%
			114,15%
			71,31%
			115,10%
			71,84%
			0,00%
			0,00%



00038383	LIXA D'AGUA EM FOLHA, COR PRETA, GRAO 100	SINAPI	UN	0,00800000	1,97	0,01
00020083	SOLUCAO PREPARADORA / LIMPADORA PARA PVC, FRASCO COM 1000 CM3	SINAPI	UN	0,01100000	80,20	0,88
00039319	TERMINAL DE VENTILACAO, 50 MM, SERIE NORMAL, ESGOTO PREDIAL	SINAPI	UN	1,00000000	9,07	9,07
TOTAL Material:						10,47

Mão de Obra com Encargos Complementares		FONTE	UNID	COEFICIENTE	PREÇO UNITÁRIO	TOTAL
88248	AUXILIAR DE ENCANADOR OU BOMBEIRO HIDRÁULICO COM ENCARGOS COMPLEMENTARES	SINAPI	H	0,01140000	24,00	0,27
88267	ENCANADOR OU BOMBEIRO HIDRÁULICO COM ENCARGOS COMPLEMENTARES	SINAPI	H	0,01140000	28,49	0,32
TOTAL Mão de Obra com Encargos Complementares:						0,59
VALOR:						11,06

11.9. 89711 TUBO PVC, SERIE NORMAL, ESGOTO PREDIAL, DN 40 MM, FORNECIDO E INSTALADO EM RAMAL DE DESCARGA OU RAMAL DE ESGOTO SANITÁRIO. AF_08/2022 (M)

Material	FONTE	UNID	COEFICIENTE	PREÇO UNITÁRIO	TOTAL
00038383	LIXA D'AGUA EM FOLHA, COR PRETA, GRAO 100	SINAPI	UN	0,01630000	1,97
00009835	TUBO PVC SERIE NORMAL, DN 40 MM, PARA ESGOTO PREDIAL (NBR 5688)	SINAPI	M	1,05490000	6,47
TOTAL Material:					6,85

Mão de Obra com Encargos Complementares		FONTE	UNID	COEFICIENTE	PREÇO UNITÁRIO	TOTAL
88248	AUXILIAR DE ENCANADOR OU BOMBEIRO HIDRÁULICO COM ENCARGOS COMPLEMENTARES	SINAPI	H	0,29300000	24,00	7,03
88267	ENCANADOR OU BOMBEIRO HIDRÁULICO COM ENCARGOS COMPLEMENTARES	SINAPI	H	0,29300000	28,49	8,34
TOTAL Mão de Obra com Encargos Complementares:						15,37
VALOR:						22,22

11.10. 89712 TUBO PVC, SERIE NORMAL, ESGOTO PREDIAL, DN 50 MM, FORNECIDO E INSTALADO EM RAMAL DE DESCARGA OU RAMAL DE ESGOTO SANITÁRIO. AF_08/2022 (M)

Material	FONTE	UNID	COEFICIENTE	PREÇO UNITÁRIO	TOTAL
00038383	LIXA D'AGUA EM FOLHA, COR PRETA, GRAO 100	SINAPI	UN	0,01770000	1,97
00009838	TUBO PVC SERIE NORMAL, DN 50 MM, PARA ESGOTO PREDIAL (NBR 5688)	SINAPI	M	1,05490000	10,69
TOTAL Material:					11,30

Mão de Obra com Encargos Complementares		FONTE	UNID	COEFICIENTE	PREÇO UNITÁRIO	TOTAL
88248	AUXILIAR DE ENCANADOR OU BOMBEIRO HIDRÁULICO COM ENCARGOS COMPLEMENTARES	SINAPI	H	0,31820000	24,00	7,63
88267	ENCANADOR OU BOMBEIRO HIDRÁULICO COM ENCARGOS COMPLEMENTARES	SINAPI	H	0,31820000	28,49	9,06
TOTAL Mão de Obra com Encargos Complementares:						16,69
VALOR:						27,99

11.11. 89798 TUBO PVC, SERIE NORMAL, ESGOTO PREDIAL, DN 50 MM, FORNECIDO E INSTALADO EM PRUMADA DE ESGOTO SANITÁRIO OU VENTILAÇÃO. AF_08/2022 (M)

Material	FONTE	UNID	COEFICIENTE	PREÇO UNITÁRIO	TOTAL
00038383	LIXA D'AGUA EM FOLHA, COR PRETA, GRAO 100	SINAPI	UN	0,02300000	1,97
TOTAL Material:					0,04

Claudia Villas Bôas
 Assinado digitalmente por Claudia Villas Bôas
 Localização:

RELATÓRIO ANALÍTICO - COMPOSIÇÕES DE CUSTOS

 <p>PREFEITURA DE ARNEIROZ Cidade do Presente, Construindo o Futuro.</p>	OBRA: CONSTRUÇÃO DE 25 UNIDADES HABITACIONAIS NO MUNICÍPIO DE ARNEIROZ/CE		DATA : 12/08/2025		BDI : 20
	DESCRIÇÃO: CONSTRUÇÃO DE 25 UNIDADES HABITACIONAIS NO MUNICÍPIO DE ARNEIROZ/CE		FONTE	VERSÃO	HORA
	LOCAL: RUA ANTÔNIO ANTUNES DE SOUSA, SN - ARNEIROZ-CE		ORSE	2025/06	111,36%
	CLIENTE: GOVERNO MUNICIPAL DE ARNEIROZ-CE		SEINFRA	028 SEM DESONERAÇÃO	114,15% 71,31%
		SINAPI	2025/02 SEM DESONERAÇÃO	115,10% 71,84%	
		Composições Próprias		PROPRIA	0,00% 0,00%



00009838	TUBO PVC SERIE NORMAL, DN 50 MM, PARA ESGOTO PREDIAL (NBR 5688)	SINAPI	M	1,05490000	10,69	11,27
TOTAL Material:						11,31

Mão de Obra com Encargos Complementares		FONTE	UNID	COEFICIENTE	PREÇO UNITÁRIO	TOTAL
88248	AUXILIAR DE ENCANADOR OU BOMBEIRO HIDRÁULICO COM ENCARGOS COMPLEMENTARES	SINAPI	H	0,04150000	24,00	0,99
88267	ENCANADOR OU BOMBEIRO HIDRÁULICO COM ENCARGOS COMPLEMENTARES	SINAPI	H	0,04150000	28,49	1,18
TOTAL Mão de Obra com Encargos Complementares:						2,17
VALOR:						13,48

11.12. 89714 TUBO PVC, SERIE NORMAL, ESGOTO PREDIAL, DN 100 MM, FORNECIDO E INSTALADO EM RAMAL DE DESCARGA OU RAMAL DE ESGOTO SANITÁRIO. AF_08/2022 (M)

Material	FONTE	UNID	COEFICIENTE	PREÇO UNITÁRIO	TOTAL
00038383	LIXA D'AGUA EM FOLHA, COR PRETA, GRAO 100	SINAPI	UN	0,02470000	1,97
00009836	TUBO PVC SERIE NORMAL, DN 100 MM, PARA ESGOTO PREDIAL (NBR 5688)	SINAPI	M	1,05490000	14,82
TOTAL Material:					15,67

Mão de Obra com Encargos Complementares		FONTE	UNID	COEFICIENTE	PREÇO UNITÁRIO	TOTAL
88248	AUXILIAR DE ENCANADOR OU BOMBEIRO HIDRÁULICO COM ENCARGOS COMPLEMENTARES	SINAPI	H	0,44440000	24,00	10,66
88267	ENCANADOR OU BOMBEIRO HIDRÁULICO COM ENCARGOS COMPLEMENTARES	SINAPI	H	0,44440000	28,49	12,66
TOTAL Mão de Obra com Encargos Complementares:						23,32
VALOR:						38,99

11.13. C0606 CAIXA DE INSPEÇÃO EM ALVENARIA - TAMPAO DE CONCRETO ESP. = 5CM (M2)

Material	FONTE	UNID	COEFICIENTE	PREÇO UNITÁRIO	TOTAL
I0169	AÇO CA-60	SEINFRA	KG	5,27000000	7,5900
I0103	ARAME RECOZIDO N.18 BWG	SEINFRA	KG	0,09000000	16,5300
I0109	AREIA MEDIA	SEINFRA	M3	0,03300000	83,5800
I0280	BRITA	SEINFRA	M3	0,04000000	100,5000
I0529	CHAPA COMPENSADO RESINADO 12MM (1.10 X 2.20M)	SEINFRA	M2	0,40000000	35,9500
I0805	CIMENTO PORTLAND	SEINFRA	KG	16,20000000	0,7100
I1916	TABUA DE 1" DE 3A. - L = 30cm	SEINFRA	M	0,12000000	12,7700
TOTAL Material:					75,6795

Mão de Obra		FONTE	UNID	COEFICIENTE	PREÇO UNITÁRIO	TOTAL
I0040	AJUDANTE DE ARMADOR/FERREIRO	SEINFRA	H	0,46000000	21,1000	9,7060
I0041	AJUDANTE DE CARPINTEIRO	SEINFRA	H	2,42000000	21,1000	51,0620
I0121	ARMADOR/FERREIRO	SEINFRA	H	0,46000000	26,8600	12,3556
I0498	CARPINTEIRO	SEINFRA	H	2,42000000	26,8600	65,0012
I2391	PEDREIRO	SEINFRA	H	0,30000000	26,8600	8,0580
I2543	SERVENTE	SEINFRA	H	0,80000000	20,2600	16,2080
TOTAL Mão de Obra:						162,3908
VALOR:						238,07

Claudia Villas Bôas
 Assinado digitalmente por Claudia Villas Bôas
 Localização:

RELATÓRIO ANALÍTICO - COMPOSIÇÕES DE CUSTOS

	OBRA:	CONSTRUÇÃO DE 25 UNIDADES HABITACIONAIS NO MUNICÍPIO DE ARNEIROZ/CE	DATA : 12/08/2025	BDI : 20
	DESCRIÇÃO:	CONSTRUÇÃO DE 25 UNIDADES HABITACIONAIS NO MUNICÍPIO DE ARNEIROZ/CE	FONTES	VERSÃO
	LOCAL:	RUA ANTÔNIO ANTUNES DE SOUSA, SN - ARNEIROZ-CE	HORA	
	CLIENTE:	GOVERNO MUNICIPAL DE ARNEIROZ-CE	ORSE	2025/06
		SEINFRA	028 SEM DESONERAÇÃO	114,15% 71,31%
		SINAPI	2025/02 SEM DESONERAÇÃO	115,10% 71,84%
		Composições Próprias	PRÓPRIA	0,00% 0,00%



11.14. 89707 CAIXA SIFONADA, PVC, DN 100 X 100 X 50 MM, JUNTA ELÁSTICA, FORNECIDA E INSTALADA EM RAMAL DE DESCARGA OU EM RAMAL DE ESGOTO SANITÁRIO. AF_08/2022 (UN)

Material	FONTE	UNID	COEFICIENTE	PREÇO UNITÁRIO	TOTAL	
00000122	ADESIVO PLASTICO PARA PVC, FRASCO COM *850* GR	SINAPI	UN	0,02920000	70,78 2,06	
00005103	CAIXA SIFONADA PVC, 100 X 100 X 50 MM, COM GRELHA REDONDA, BRANCA	SINAPI	UN	1,00000000	25,44 25,44	
00038383	LIXA D'AGUA EM FOLHA, COR PRETA, GRAO 100	SINAPI	UN	0,01540000	1,97 0,03	
00020083	SOLUCAO PREPARADORA / LIMPADORA PARA PVC, FRASCO COM 1000 CM3	SINAPI	UN	0,04400000	80,20 3,52	
TOTAL Material:					31,05	
Mão de Obra com Encargos Complementares		FONTE	UNID	COEFICIENTE	PREÇO UNITÁRIO	TOTAL
88248	AUXILIAR DE ENCANADOR OU BOMBEIRO HIDRÁULICO COM ENCARGOS COMPLEMENTARES	SINAPI	H	0,39870000	24,00	9,56
88267	ENCANADOR OU BOMBEIRO HIDRÁULICO COM ENCARGOS COMPLEMENTARES	SINAPI	H	0,39870000	28,49	11,35
TOTAL Mão de Obra com Encargos Complementares:					20,91	
VALOR:					51,96	

11.15. 104326 RALO SECO CÔNICO, PVC, DN 100 X 40 MM, JUNTA SOLDÁVEL, FORNECIDO E INSTALADO EM RAMAL DE DESCARGA OU EM RAMAL DE ESGOTO SANITÁRIO. AF_08/2022 (UN)

Material	FONTE	UNID	COEFICIENTE	PREÇO UNITÁRIO	TOTAL	
00000122	ADESIVO PLASTICO PARA PVC, FRASCO COM *850* GR	SINAPI	UN	0,00490000	70,78 0,34	
00038383	LIXA D'AGUA EM FOLHA, COR PRETA, GRAO 100	SINAPI	UN	0,03600000	1,97 0,07	
00011711	RALO SECO CONICO, PVC, 100 X 40 MM, COM GRELHA QUADRADA BRANCA	SINAPI	UN	1,00000000	11,72 11,72	
00020083	SOLUCAO PREPARADORA / LIMPADORA PARA PVC, FRASCO COM 1000 CM3	SINAPI	UN	0,00750000	80,20 0,60	
TOTAL Material:					12,73	
Mão de Obra com Encargos Complementares		FONTE	UNID	COEFICIENTE	PREÇO UNITÁRIO	TOTAL
88248	AUXILIAR DE ENCANADOR OU BOMBEIRO HIDRÁULICO COM ENCARGOS COMPLEMENTARES	SINAPI	H	0,16520000	24,00	3,96
88267	ENCANADOR OU BOMBEIRO HIDRÁULICO COM ENCARGOS COMPLEMENTARES	SINAPI	H	0,16520000	28,49	4,70
TOTAL Mão de Obra com Encargos Complementares:					8,66	
VALOR:					21,39	

11.16. C3584 CAIXA DE GORDURA/SABÃO PRÉ MOLDADA - PADRÃO POPULAR (UN)

Material	FONTE	UNID	COEFICIENTE	PREÇO UNITÁRIO	TOTAL	
16123	CAIXA DE GORDURA PRÉ-MOLDADA DE CIMENTO (PADRÃO MUTIRÃO)	SEINFRA	UN	1,00000000	74,3900 74,3900	
TOTAL Material:					74,3900	
Mão de Obra		FONTE	UNID	COEFICIENTE	PREÇO UNITÁRIO	TOTAL
10043	AJUDANTE DE ENCANADOR	SEINFRA	H	0,50000000	21,1000	10,5500
12320	ENCANADOR	SEINFRA	H	0,50000000	26,1800	13,0900
TOTAL Mão de Obra:					23,6400	
VALOR:					98,03	

Claudia Villas Bôas
 Assinado digitalmente por Claudia Villas Bôas
 Localização:

RELATÓRIO ANALÍTICO - COMPOSIÇÕES DE CUSTOS



OBRA:	CONSTRUÇÃO DE 25 UNIDADES HABITACIONAIS NO MUNICÍPIO DE ARNEIROZ/CE	DATA : 12/08/2025	BDI : 20
DESCRIÇÃO:	CONSTRUÇÃO DE 25 UNIDADES HABITACIONAIS NO MUNICÍPIO DE ARNEIROZ/CE	FONTE	VERSÃO
LOCAL:	RUA ANTÔNIO ANTUNES DE SOUSA, SN - ARNEIROZ-CE	ORSE	2025/06
CLIENTE:	GOVERNO MUNICIPAL DE ARNEIROZ-CE	SEINFRA	028 SEM DESONERAÇÃO
		SINAPI	2025/02 SEM DESONERAÇÃO
		Composições Próprias	PROPRIA
			HORA
			111,36%
			114,15%
			71,31%
			115,10%
			71,84%
			0,00%
			0,00%



11.17. 86931 VASO SANITÁRIO SIFONADO COM CAIXA ACOPLADA LOUÇA BRANCA, INCLUSO ENGATE FLEXÍVEL EM PLÁSTICO BRANCO, 1/2 X 40CM - FORNECIMENTO E INSTALAÇÃO. AF_01/2020 (UN)

Serviço	FONTE	UNID	COEFICIENTE	PREÇO UNITÁRIO	TOTAL
86885	ENGATE FLEXÍVEL EM PLÁSTICO BRANCO, 1/2" X 40CM - FORNECIMENTO E INSTALAÇÃO. AF_01/2020	SINAPI	UN	1,00000000	13,17
86888	VASO SANITÁRIO SIFONADO COM CAIXA ACOPLADA LOUÇA BRANCA - FORNECIMENTO E INSTALAÇÃO. AF_01/2020	SINAPI	UN	1,00000000	522,39
TOTAL Serviço:					535,56
VALOR:					535,56

11.18. 86943 LAVATÓRIO LOUÇA BRANCA SUSPENSO, 29,5 X 39CM OU EQUIVALENTE, PADRÃO POPULAR, INCLUSO SIFÃO FLEXÍVEL EM PVC, VÁLVULA E ENGATE FLEXÍVEL 30CM EM PLÁSTICO E TORNEIRA CROMADA DE MESA, PADRÃO POPULAR - FORNECIMENTO E INSTALAÇÃO. AF_01/2020 (UN)

Serviço	FONTE	UNID	COEFICIENTE	PREÇO UNITÁRIO	TOTAL
86884	ENGATE FLEXÍVEL EM PLÁSTICO BRANCO, 1/2" X 30CM - FORNECIMENTO E INSTALAÇÃO. AF_01/2020	SINAPI	UN	1,00000000	11,59
86904	LAVATÓRIO LOUÇA BRANCA SUSPENSO, 29,5 X 39CM OU EQUIVALENTE, PADRÃO POPULAR - FORNECIMENTO E INSTALAÇÃO. AF_01/2020	SINAPI	UN	1,00000000	158,77
86883	SIFÃO DO TIPO FLEXÍVEL EM PVC 1 X 1.1/2 - FORNECIMENTO E INSTALAÇÃO. AF_01/2020	SINAPI	UN	1,00000000	13,15
86906	TORNEIRA CROMADA DE MESA, 1/2" OU 3/4", PARA LAVATÓRIO, PADRÃO POPULAR - FORNECIMENTO E INSTALAÇÃO. AF_01/2020	SINAPI	UN	1,00000000	70,50
86879	VÁLVULA EM PLÁSTICO 1" PARA PIA, TANQUE OU LAVATÓRIO, COM OU SEM LADRÃO - FORNECIMENTO E INSTALAÇÃO. AF_01/2020	SINAPI	UN	1,00000000	10,41
TOTAL Serviço:					264,42
VALOR:					264,42

11.19. 86934 BANCADA DE MÁRMORE SINTÉTICO 120 X 60CM, COM CUBA INTEGRADA, INCLUSO SIFÃO TIPO FLEXÍVEL EM PVC, VÁLVULA EM PLÁSTICO CROMADO TIPO AMERICANA E TORNEIRA CROMADA LONGA, DE PAREDE, PADRÃO POPULAR - FORNECIMENTO E INSTALAÇÃO. AF_01/2020 (UN)

Serviço	FONTE	UNID	COEFICIENTE	PREÇO UNITÁRIO	TOTAL
86894	BANCADA DE MÁRMORE SINTÉTICO, DE 120 X 60CM, COM CUBA INTEGRADA - FORNECIMENTO E INSTALAÇÃO. AF_01/2020	SINAPI	UN	1,00000000	231,64
86883	SIFÃO DO TIPO FLEXÍVEL EM PVC 1 X 1.1/2 - FORNECIMENTO E INSTALAÇÃO. AF_01/2020	SINAPI	UN	1,00000000	13,15
86911	TORNEIRA CROMADA LONGA, DE PAREDE, 1/2" OU 3/4", PARA PIA DE COZINHA, PADRÃO POPULAR - FORNECIMENTO E INSTALAÇÃO. AF_01/2020	SINAPI	UN	1,00000000	82,52
86880	VÁLVULA EM PLÁSTICO CROMADO TIPO AMERICANA 3.1/2" X 1.1/2" SEM ADAPTADOR PARA PIA - FORNECIMENTO E INSTALAÇÃO. AF_01/2020	SINAPI	UN	1,00000000	28,63
TOTAL Serviço:					355,94
VALOR:					355,94

11.20. 86923 TANQUE DE LOUÇA BRANCA SUSPENSO, 18L OU EQUIVALENTE, INCLUSO SIFÃO TIPO GARRAFA EM PVC, VÁLVULA PLÁSTICA E TORNEIRA DE METAL CROMADO PADRÃO POPULAR - FORNECIMENTO E INSTALAÇÃO. AF_01/2020 (UN)

Serviço	FONTE	UNID	COEFICIENTE	PREÇO UNITÁRIO	TOTAL
86882	SIFÃO DO TIPO GARRAFA/COPO EM PVC 1.1/4 X 1.1/2" - FORNECIMENTO E INSTALAÇÃO. AF_01/2020	SINAPI	UN	1,00000000	24,23

Claudia Villas Bôas
 Assinado digitalmente por Claudia Villas Bôas
 Localização:

RELATÓRIO ANALÍTICO - COMPOSIÇÕES DE CUSTOS

 <p>PREFEITURA DE ARNEIROZ Cuidando do Presente, Construindo o Futuro.</p>	OBRA: CONSTRUÇÃO DE 25 UNIDADES HABITACIONAIS NO MUNICÍPIO DE ARNEIROZ/CE		DATA : 12/08/2025		BDI : 20
	DESCRIÇÃO: CONSTRUÇÃO DE 25 UNIDADES HABITACIONAIS NO MUNICÍPIO DE ARNEIROZ/CE		FONTE	VERSÃO	HORA
	LOCAL: RUA ANTÔNIO ANTUNES DE SOUSA, SN - ARNEIROZ-CE		ORSE	2025/06	111,36%
	CLIENTE: GOVERNO MUNICIPAL DE ARNEIROZ-CE		SEINFRA	028 SEM DESONERAÇÃO	114,15% 71,31%
		SINAPI	2025/02 SEM DESONERAÇÃO	115,10% 71,84%	
		Composições Próprias		PROPRIA	0,00% 0,00%



86874	TANQUE DE LOUÇA BRANCA SUSPENSO, 18L OU EQUIVALENTE - FORNECIMENTO E INSTALAÇÃO. AF_01/2020	SINAPI	UN	1,00000000	538,48	538,48
86913	TORNEIRA CROMADA 1/2" OU 3/4" PARA TANQUE, PADRÃO POPULAR - FORNECIMENTO E INSTALAÇÃO. AF_01/2020	SINAPI	UN	1,00000000	52,13	52,13
86879	VÁLVULA EM PLÁSTICO 1" PARA PIA, TANQUE OU LAVATÓRIO, COM OU SEM LADRÃO - FORNECIMENTO E INSTALAÇÃO. AF_01/2020	SINAPI	UN	1,00000000	10,41	10,41
					TOTAL Serviço:	625,25
					VALOR:	625,25

11.21. 100860 CHUVEIRO ELÉTRICO COMUM CORPO PLÁSTICO, TIPO DUCHA - FORNECIMENTO E INSTALAÇÃO. AF_01/2020 (UN)

Material	FONTE	UNID	COEFICIENTE	PREÇO UNITÁRIO	TOTAL	
00001368	CHUVEIRO COMUM EM PLASTICO BRANCO, COM CANO, 3 TEMPERATURAS, 5500 W (110/220 V)	SINAPI	UN	1,00000000	89,90	89,90
00003146	FITA VEDA ROSCA, EM PTFE, ROLO DE 18 MM X 10 M (L X C)	SINAPI	UN	0,02100000	3,95	0,08
TOTAL Material:					89,98	
Mão de Obra com Encargos Complementares		FONTE	UNID	COEFICIENTE	PREÇO UNITÁRIO	TOTAL
88267	ENCANADOR OU BOMBEIRO HIDRÁULICO COM ENCARGOS COMPLEMENTARES	SINAPI	H	0,44670000	28,49	12,72
88316	SERVENTE COM ENCARGOS COMPLEMENTARES	SINAPI	H	0,14070000	23,37	3,28
TOTAL Mão de Obra com Encargos Complementares:					16,00	
VALOR:					105,98	

11.22. 98066 TANQUE SÉPTICO RETANGULAR, EM ALVENARIA COM TIJOLOS CERÂMICOS MACIÇOS, DIMENSÕES INTERNAS: 1,0 X 2,0 X H=1,4 M, VOLUME ÚTIL: 2000 L (PARA 5 CONTRIBUINTES). AF_12/2020 (UN)

Equipamento Custo Horário	FONTE	UNID	COEFICIENTE	PREÇO UNITÁRIO	TOTAL	
5679	RETROESCAVADEIRA SOBRE RODAS COM CARREGADEIRA, TRAÇÃO 4X4, POTÊNCIA LÍQ. 88 HP, CAÇAMBA CARREG. CAP. MÍN. 1 M3, CAÇAMBA RETRO CAP. 0,26 M3, PESO OPERACIONAL MÍN. 6.674 KG, PROFUNDIDADE ESCAVAÇÃO MÁX. 4,37 M - CHI DIURNO. AF_06/2014	SINAPI	CHI	0,14370000	66,09	9,49
5678	RETROESCAVADEIRA SOBRE RODAS COM CARREGADEIRA, TRAÇÃO 4X4, POTÊNCIA LÍQ. 88 HP, CAÇAMBA CARREG. CAP. MÍN. 1 M3, CAÇAMBA RETRO CAP. 0,26 M3, PESO OPERACIONAL MÍN. 6.674 KG, PROFUNDIDADE ESCAVAÇÃO MÁX. 4,37 M - CHP DIURNO. AF_06/2014	SINAPI	CHP	0,07050000	155,46	10,95
TOTAL Equipamento Custo Horário:					20,44	
Material	FONTE	UNID	COEFICIENTE	PREÇO UNITÁRIO	TOTAL	
00002692	DESMOLDANTE PROTETOR PARA FORMAS DE MADEIRA, DE BASE OLEOSA EMULSIONADA EM AGUA	SINAPI	L	0,01940000	8,82	0,17
00004491	PONTALETE *7,5 X 7,5* CM EM PINUS, MISTA OU EQUIVALENTE DA REGIAO - BRUTA	SINAPI	M	0,42180000	11,46	4,83
00005069	PREGO DE ACO POLIDO COM CABECA 17 X 27 (2 1/2 X 11)	SINAPI	KG	0,04450000	13,87	0,61
00004517	SARRAFO *2,5 X 7,5* CM EM PINUS, MISTA OU EQUIVALENTE DA REGIAO - BRUTA	SINAPI	M	0,50160000	4,01	2,01
00006193	TABUA NAO APARELHADA *2,5 X 20* CM, EM MACARANDUBA/MASSARANDUBA, ANGELIM OU EQUIVALENTE DA REGIAO - BRUTA	SINAPI	M	1,57320000	20,49	32,23
00007258	TIJOLO CERAMICO MACICO COMUM DE *5 X 10 X 20* CM (L X A X C)	SINAPI	UN	1.403.86460000	0,59	828,28
TOTAL Material:					868,13	
Mão de Obra com Encargos Complementares		FONTE	UNID	COEFICIENTE	PREÇO UNITÁRIO	TOTAL

Claudia Villas Bôas
 Assinado digitalmente por Claudia Villas Bôas
 Localização:

RELATÓRIO ANALÍTICO - COMPOSIÇÕES DE CUSTOS



OBRA:	CONSTRUÇÃO DE 25 UNIDADES HABITACIONAIS NO MUNICÍPIO DE ARNEIROZ/CE	DATA : 12/08/2025	BDI : 20
DESCRIÇÃO:	CONSTRUÇÃO DE 25 UNIDADES HABITACIONAIS NO MUNICÍPIO DE ARNEIROZ/CE	FONTE	VERSÃO
LOCAL:	RUA ANTÔNIO ANTUNES DE SOUSA, SN - ARNEIROZ-CE	ORSE	2025/06
CLIENTE:	GOVERNO MUNICIPAL DE ARNEIROZ-CE	SEINFRA	028 SEM DESONERAÇÃO
		SINAPI	2025/02 SEM DESONERAÇÃO
		Composições Próprias	PROPRIA
			HORA
			111,36%
			114,15%
			71,31%
			115,10%
			71,84%
			0,00%
			0,00%



88309	PEDREIRO COM ENCARGOS COMPLEMENTARES	SINAPI	H	30,47870000	29,21	890,28
88316	SERVEnte COM ENCARGOS COMPLEMENTARES	SINAPI	H	23,94760000	23,37	559,65
TOTAL Mão de Obra com Encargos Complementares:						1.449,93

Serviço	FONTE	UNID	COEFICIENTE	PREÇO UNITÁRIO	TOTAL	
88628	ARGAMASSA TRAÇO 1:3 (EM VOLUME DE CIMENTO E AREIA MÉDIA ÚMIDA), PREPARO MECÂNICO COM BETONEIRA 400 L. AF_08/2019	SINAPI	M3	1,15760000	592,10	685,41
87316	ARGAMASSA TRAÇO 1:4 (EM VOLUME DE CIMENTO E AREIA GROSSA ÚMIDA) PARA CHAPISCO CONVENCIONAL, PREPARO MECÂNICO COM BETONEIRA 400 L. AF_08/2019	SINAPI	M3	0,08820000	517,50	45,64
89998	ARMAÇÃO DE CINTA DE ALVENARIA ESTRUTURAL; DIÂMETRO DE 10,0 MM. AF_09/2021	SINAPI	KG	4,19560000	10,72	44,97
92767	ARMAÇÃO DE LAJE DE ESTRUTURA CONVENCIONAL DE CONCRETO ARMADO UTILIZANDO AÇO CA-60 DE 4,2 MM - MONTAGEM. AF_06/2022	SINAPI	KG	20,01240000	16,17	323,60
94970	CONCRETO FCK = 20MPA, TRAÇO 1:2,7:3 (EM MASSA SECA DE CIMENTO/ AREIA MÉDIA/ BRITA 1) - PREPARO MECÂNICO COM BETONEIRA 600 L. AF_05/2021	SINAPI	M3	0,75390000	491,53	370,56
96536	FABRICAÇÃO, MONTAGEM E DESMONTAGEM DE FÔRMA PARA VIGA BALDRAME, EM MADEIRA SERRADA, E=25 MM, 4 UTILIZAÇÕES. AF_01/2024	SINAPI	M2	1,36000000	77,16	104,93
89995	GRAUTEAMENTO DE CINTA SUPERIOR OU DE VERGA EM ALVENARIA ESTRUTURAL. AF_09/2021	SINAPI	M3	0,13600000	1.045,04	142,12
97735	PEÇA RETANGULAR PRÉ-MOLDADA, VOLUME DE CONCRETO DE 30 A 100 LITROS, TAXA DE AÇO APROXIMADA DE 30KG/M³. AF_03/2024	SINAPI	M3	0,23520000	2.544,79	598,53
101624	PREPARO DE FUNDO DE VALA COM LARGURA MAIOR OU IGUAL A 1,5 M E MENOR QUE 2,5 M, COM CAMADA DE BRITA, LANÇAMENTO MECANIZADO. AF_08/2020	SINAPI	M3	0,29900000	218,65	65,37
TOTAL Serviço:						2.381,13
VALOR:						4.719,63

11.23. 98078 SUMIDOURO RETANGULAR, EM ALVENARIA COM TIJOLOS CERÂMICOS MACIÇOS, DIMENSÕES INTERNAS: 0,8 X 1,4 X H=3,0 M, ÁREA DE INFILTRAÇÃO: 13,2 M² (PARA 5 CONTRIBUINTES). AF_12/2020 (UN)

Equipamento Custo Horário	FONTE	UNID	COEFICIENTE	PREÇO UNITÁRIO	TOTAL	
5679	RETROESCAVADEIRA SOBRE RODAS COM CARREGADEIRA, TRAÇÃO 4X4, POTÊNCIA LÍQ. 88 HP, CAÇAMBA CARREG. CAP. MÍN. 1 M3, CAÇAMBA RETRO CAP. 0,26 M3, PESO OPERACIONAL MÍN. 6.674 KG, PROFUNDIDADE ESCAVAÇÃO MÁX. 4,37 M - CHI DIURNO. AF_06/2014	SINAPI	CHI	0,24320000	66,09	16,07
5678	RETROESCAVADEIRA SOBRE RODAS COM CARREGADEIRA, TRAÇÃO 4X4, POTÊNCIA LÍQ. 88 HP, CAÇAMBA CARREG. CAP. MÍN. 1 M3, CAÇAMBA RETRO CAP. 0,26 M3, PESO OPERACIONAL MÍN. 6.674 KG, PROFUNDIDADE ESCAVAÇÃO MÁX. 4,37 M - CHP DIURNO. AF_06/2014	SINAPI	CHP	0,11940000	155,46	18,56
TOTAL Equipamento Custo Horário:						34,63

Material	FONTE	UNID	COEFICIENTE	PREÇO UNITÁRIO	TOTAL	
00004720	PEDRA BRITADA N. 0, OU PEDRISCO (4,8 A 9,5 MM) POSTO PEDREIRA/FORNECEDOR, SEM FRETE	SINAPI	M3	0,36960000	128,17	47,37
00007258	TIJOLO CERAMICO MACICO COMUM DE *5 X 10 X 20* CM (L X A X C)	SINAPI	UN	2.198,02130000	0,59	1.296,83
TOTAL Material:						1.344,20

Mão de Obra com Encargos Complementares	FONTE	UNID	COEFICIENTE	PREÇO UNITÁRIO	TOTAL	
88309	PEDREIRO COM ENCARGOS COMPLEMENTARES	SINAPI	H	31,14560000	29,21	909,76
88316	SERVEnte COM ENCARGOS COMPLEMENTARES	SINAPI	H	24,47160000	23,37	571,90
TOTAL Mão de Obra com Encargos Complementares:						1.481,66

Serviço	FONTE	UNID	COEFICIENTE	PREÇO UNITÁRIO	TOTAL
---------	-------	------	-------------	----------------	-------

Claudia Villas Bôas
 Assinado digitalmente por Claudia Villas Bôas
 Localização:

RELATÓRIO ANALÍTICO - COMPOSIÇÕES DE CUSTOS



 PREFEITURA DE ARNEIROZ <small>Cuidado do Presente, Construção do Futuro.</small>	OBRA:	CONSTRUÇÃO DE 25 UNIDADES HABITACIONAIS NO MUNICÍPIO DE ARNEIROZ/CE	DATA : 12/08/2025	BDI : 20			
	DESCRIÇÃO:	CONSTRUÇÃO DE 25 UNIDADES HABITACIONAIS NO MUNICÍPIO DE ARNEIROZ/CE	FONTE	VERSÃO			
	LOCAL:	RUA ANTÔNIO ANTUNES DE SOUSA, SN - ARNEIROZ-CE	ORSE	2025/06	HORA		
	CLIENTE:	GOVERNO MUNICIPAL DE ARNEIROZ-CE	SEINFRA	028 SEM DESONERAÇÃO	114,36%		
			SINAPI	2025/02 SEM DESONERAÇÃO	115,10%	71,31%	71,84%
			Composições Próprias		PROPRIA	0,00%	0,00%

Código	Descrição	Código	Unid	Qtd	Valor	Total
100475	ARGAMASSA TRAÇO 1:3 (EM VOLUME DE CIMENTO E AREIA MÉDIA ÚMIDA) COM ADIÇÃO DE IMPERMEABILIZANTE, PREPARO MECÂNICO COM BETONEIRA 400 L. AF_08/2019	SINAPI	M3	1,02010000	782,72	798,45
89998	ARMAÇÃO DE CINTA DE ALVENARIA ESTRUTURAL; DIÂMETRO DE 10,0 MM. AF_09/2021	SINAPI	KG	3,20840000	10,72	34,39
96536	FABRICAÇÃO, MONTAGEM E DESMONTAGEM DE FÔRMA PARA VIGA BALDRAME, EM MADEIRA SERRADA, E=25 MM, 4 UTILIZAÇÕES. AF_01/2024	SINAPI	M2	1,04000000	77,16	80,24
89995	GRAUTEAMENTO DE CINTA SUPERIOR OU DE VERGA EM ALVENARIA ESTRUTURAL. AF_09/2021	SINAPI	M3	0,10400000	1.045,04	108,68
97734	PEÇA RETANGULAR PRÉ-MOLDADA, VOLUME DE CONCRETO DE 10 A 30 LITROS, TAXA DE AÇO APROXIMADA DE 30KG/M³. AF_03/2024	SINAPI	M3	0,02520000	3.113,19	78,45
97735	PEÇA RETANGULAR PRÉ-MOLDADA, VOLUME DE CONCRETO DE 30 A 100 LITROS, TAXA DE AÇO APROXIMADA DE 30KG/M³. AF_03/2024	SINAPI	M3	0,12600000	2.544,79	320,64
101625	PREPARO DE FUNDO DE VALA COM LARGURA MAIOR OU IGUAL A 1,5 M E MENOR QUE 2,5 M, COM CAMADA DE AREIA, LANÇAMENTO MECANIZADO. AF_08/2020	SINAPI	M3	0,18700000	203,82	38,11

TOTAL Serviço: 1.458,96

VALOR: 4.319,45

12.1. C1628 LIMPEZA GERAL (M2)

Mão de Obra	FONTE	UNID	COEFICIENTE	PREÇO UNITÁRIO	TOTAL
12543	SERVENTE	SEINFRA	H	0,70000000	20,2600
				TOTAL Mão de Obra:	14,1820
VALOR:					14,18

TABELA DE ENCARGOS SOCIAIS



 PREFEITURA DE ARNEIROZ <small>Cidade do Presente, Construindo o Futuro.</small>	OBRA:	CONSTRUÇÃO DE 25 UNIDADES HABITACIONAIS NO MUNICÍPIO DE ARNEIROZ/CE	DATA : 12/08/2025	BDI : 20	
	DESCRIÇÃO:	CONSTRUÇÃO DE 25 UNIDADES HABITACIONAIS NO MUNICÍPIO DE ARNEIROZ/CE	FONTE	VERSÃO	
	LOCAL:	RUA ANTÔNIO ANTUNES DE SOUSA, SN - ARNEIROZ-CE	HORA		
	CLIENTE:	GOVERNO MUNICIPAL DE ARNEIROZ-CE	SEINFRA	028 SEM DESONERAÇÃO	114,15%
		SINAPI	2025/02 SEM DESONERAÇÃO	115,10%	71,84%
		Composições Próprias	PRÓPRIA	0,00%	0,00%

SEINFRA/CE - 028

COD	DESCRIÇÃO	HORISTA %	MENSALISTA %
A	GRUPO A		
	INSS	20,00%	20,00%
	SESI	1,50%	1,50%
	SENAI	1,00%	1,00%
	INCRA	0,20%	0,20%
	SEBRAE	0,60%	0,60%
	SALÁRIO EDUCAÇÃO	2,50%	2,50%
	SEGURO CONTRA ACIDENTES DE TRABALHO	3,00%	3,00%
	FGTS	8,00%	8,00%
	SECONCI	0,00%	0,00%
	TOTAL	36,80%	36,80%
B	GRUPO B		
	REPOUSO SEMANAL REMUNERADO	17,85%	0,00%
	FERIADOS	3,71%	0,00%
	AUXÍLIO - ENFERMIDADE	0,87%	0,66%
	13º SALÁRIO	11,03%	8,33%
	LICENÇA PATERNIDADE	0,07%	0,05%
	FALTAS JUSTIFICADAS	0,74%	0,56%
	DÍAS DE CHUVAS	1,59%	0,00%
	AUXÍLIO ACIDENTE DE TRABALHO	0,11%	0,08%
	FÉRIAS GOZADAS	12,35%	9,33%
	SALÁRIO MATERNIDADE	0,04%	0,03%
	TOTAL	48,36%	19,04%
C	GRUPO C		
	AVISO PRÉVIO INDENIZADO	5,52%	4,17%
	AVISO PRÉVIO TRABALHADO	0,13%	0,10%
	FÉRIAS INDENIZADAS	1,72%	1,30%
	DEPÓSITO RESCISÃO SEM JUSTA CAUSA	2,87%	2,17%
	INDENIZAÇÃO ADICIONAL	0,46%	0,35%
	TOTAL	10,70%	8,09%
D	GRUPO D		
	REINCIDÊNCIA DE GRUPO A SOBRE GRUPO B	17,80%	7,01%
	REINCIDÊNCIA DE GRUPO A SOBRE AVISO PRÉVIO TRABALHADO E REINCIDÊNCIA DO FGTS SOBRE AVISO PRÉVIO INDENIZADO	0,49%	0,37%
	TOTAL	18,29%	7,38%

A + B + C + D = 114,15% 71,31%

Claudia Villas Bôas
 Assinado digitalmente por Claudia Villas Bôas
 Localização:

TABELA DE ENCARGOS SOCIAIS



	TABELA DE ENCARGOS SOCIAIS		
OBRA:	CONSTRUÇÃO DE 25 UNIDADES HABITACIONAIS NO MUNICÍPIO DE ARNEIROZ/CE	DATA : 12/08/2025	BDI : 20
DESCRIÇÃO:	CONSTRUÇÃO DE 25 UNIDADES HABITACIONAIS NO MUNICÍPIO DE ARNEIROZ/CE	FONTE	VERSÃO
LOCAL:	RUA ANTÔNIO ANTUNES DE SOUSA, SN - ARNEIROZ-CE	HORA	
CLIENTE:	GOVERNO MUNICIPAL DE ARNEIROZ-CE	SEINFRA	028 SEM DESONERAÇÃO
		SINAPI	2025/02 SEM DESONERAÇÃO
		Composições Próprias	PROPRIA
			114,15%
			115,10%
			71,84%
			0,00%
			0,00%

SINAPI - 02/2025 - CEARÁ - SEM DESONERAÇÃO

COD	DESCRIÇÃO	HORISTA %	MENSALISTA %
A	GRUPO A		
	INSS	20,00%	20,00%
	SESI	1,50%	1,50%
	SENAI	1,00%	1,00%
	INCRA	0,20%	0,20%
	SEBRAE	0,60%	0,60%
	SALÁRIO EDUCAÇÃO	2,50%	2,50%
	SEGURO CONTRA ACIDENTES DE TRABALHO	3,00%	3,00%
	FGTS	8,00%	8,00%
	SECONCI	0,00%	0,00%
	TOTAL	36,80%	36,80%
B	GRUPO B		
	REPOUSO SEMANAL REMUNERADO	17,86%	0,00%
	FERIADOS	3,71%	0,00%
	AUXÍLIO - ENFERMIDADE	0,86%	0,65%
	13º SALÁRIO	11,07%	8,33%
	LICENÇA PATERNIDADE	0,07%	0,05%
	FALTAS JUSTIFICADAS	0,74%	0,56%
	DÍAS DE CHUVAS	1,64%	0,00%
	AUXÍLIO ACIDENTE DE TRABALHO	0,10%	0,07%
	FÉRIAS GOZADAS	12,98%	9,77%
	SALÁRIO MATERNIDADE	0,03%	0,03%
	TOTAL	49,06%	19,46%
C	GRUPO C		
	AVISO PRÉVIO INDENIZADO	5,54%	4,17%
	AVISO PRÉVIO TRABALHADO	0,13%	0,10%
	FÉRIAS INDENIZADAS	1,81%	1,36%
	DEPÓSITO RESCISÃO SEM JUSTA CAUSA	2,75%	2,07%
	INDENIZAÇÃO ADICIONAL	0,47%	0,35%
	TOTAL	10,70%	8,05%
D	GRUPO D		
	REINCIDÊNCIA DE GRUPO A SOBRE GRUPO B	18,05%	7,16%
	REINCIDÊNCIA DE GRUPO A SOBRE AVISO PRÉVIO TRABALHADO E REINCIDÊNCIA DO FGTS SOBRE AVISO PRÉVIO INDENIZADO	0,49%	0,37%
	TOTAL	18,54%	7,53%

A + B + C + D = 115,10% 71,84%

Claudia Villas Bôas
 Assinado digitalmente por Claudia Villas Bôas
 Localização:



ORÇAMENTO - CURVA ABC DE SERVIÇOS



OBRA:	CONSTRUÇÃO DE 25 UNIDADES HABITACIONAIS NO MUNICÍPIO DE ARNEIROZ/CE	DATA :	12/08/2025	BDI :	2
DESCRIÇÃO:	CONSTRUÇÃO DE 25 UNIDADES HABITACIONAIS NO MUNICÍPIO DE ARNEIROZ/CE	FONTE	VERSÃO	HORA	
LOCAL:	RUA ANTÔNIO ANTUNES DE SOUSA, SN - ARNEIROZ-CE	ORSE	2025/06	111,36%	62,04%
CLIENTE:	GOVERNO MUNICIPAL DE ARNEIROZ-CE	SEINFRA	028 SEM DESONERAÇÃO	114,15%	71,31%
		SINAPI	2025/02 SEM DESONERAÇÃO	115,10%	71,84%
		Composições Próprias	PRÓPRIA	0,00%	0,00%

CÓDIGO	DESCRIÇÃO	FONTE	TIPO	UNIDADE	QUANTIDADE	PREÇO UNITÁRIO	PREÇO TOTAL	%	ACUMUL. %	CL
C3162	REBOCO C/ ARGAMASSA DE CIMENTO E AREIA S/ PENEIRAR, TRAÇO 1:7				4.857,25	47,86	232.467,98			A
92541	TRAMA DE MADEIRA COMPOSTA POR RIPAS, CAIBROS E TERÇAS PARA TELHADOS DE ATÉ 2 ÁGUAS PARA TELHA CERÂMICA CAPA-CANAL, INCLUSO TRANSPORTE VERTICAL. AF_07/2019				1.837,25	108,50	199.341,62			A
103322	ALVENARIA DE VEDAÇÃO DE BLOCOS CERÂMICOS FURADOS NA VERTICAL DE 9X19X39 CM (ESPESSURA 9 CM) E ARGAMASSA DE ASSENTAMENTO COM PREPARO EM BETONEIRA. AF_12/2021				2.672,00	73,76	197.086,72			A
C4151	ARMADURA DE AÇO CA 50/60				11.340,00	16,05	182.007,00			A
98066	TANQUE SÉPTICO RETANGULAR, EM ALVENARIA COM TIJOLOS CERÂMICOS MACIÇOS, DIMENSÕES INTERNAS: 1,0 X 2,0 X H=1,4 M, VOLUME ÚTIL: 2000 L (PARA 5 CONTRIBUINTES). AF_12/2020				25,00	5.708,86	142.721,50			A
104611	REVESTIMENTO CERÂMICO PARA PAREDES INTERNAS COM PLACAS TIPO ESMALTADA DE DIMENSÕES 60X60 CM APLICADAS NA ALTURA INTEIRA DAS PAREDES. AF_02/2023_PE				1.043,50	128,17	133.745,40			A
98078	SUMIDOURO RETANGULAR, EM ALVENARIA COM TIJOLOS CERÂMICOS MACIÇOS, DIMENSÕES INTERNAS: 0,8 X 1,4 X H=3,0 M, ÁREA DE INFILTRAÇÃO: 13,2 M² (PARA 5 CONTRIBUINTES). AF_12/2020				25,00	5.224,81	130.620,25			A
94201	TELHAMENTO COM TELHA CERÂMICA CAPA-CANAL, TIPO COLONIAL, COM ATÉ 2 ÁGUAS, INCLUSO TRANSPORTE VERTICAL. AF_07/2019				1.837,25	56,11	103.088,10			A
92548	FABRICAÇÃO E INSTALAÇÃO DE TESOURA INTEIRA EM MADEIRA NÃO APARELHADA, VÃO DE 6 M, PARA TELHA CERÂMICA OU DE CONCRETO, INCLUSO IÇAMENTO. AF_07/2019				50,00	1.904,08	95.204,00			A



ORÇAMENTO - CURVA ABC DE SERVIÇOS



OBRA:	CONSTRUÇÃO DE 25 UNIDADES HABITACIONAIS NO MUNICÍPIO DE ARNEIROZ/CE	DATA :	12/08/2025	BDI :	2
DESCRIÇÃO:	CONSTRUÇÃO DE 25 UNIDADES HABITACIONAIS NO MUNICÍPIO DE ARNEIROZ/CE	FONTE	VERSÃO	HORA	
LOCAL:	RUA ANTÔNIO ANTUNES DE SOUSA, SN - ARNEIROZ-CE	ORSE	2025/06	111,36%	6,00%
CLIENTE:	GOVERNO MUNICIPAL DE ARNEIROZ-CE	SEINFRA	028 SEM DESONERAÇÃO	114,15%	71,31%
		SINAPI	2025/02 SEM DESONERAÇÃO	115,10%	71,84%
		Composições Próprias	PRÓPRIA	0,00%	0,00%

CÓDIGO	DESCRIÇÃO	FONTE	TIPO	UNIDADE	QUANTIDADE	PREÇO UNITÁRIO	PREÇO TOTAL	%	ACUMUL. %	CL
91314	KIT DE PORTA DE MADEIRA PARA PINTURA, SEMI-OCA (LEVE OU MÉDIA), PADRÃO POPULAR, 80X210CM, ESPESSURA DE 3,5CM, ITENS INCLUSOS: DOBRADIÇAS, MONTAGEM E INSTALAÇÃO DO BATENTE, FECHADURA COM EXECUÇÃO DO FURO - FORNECIMENTO E INSTALAÇÃO. AF_12/2019				75,00	1.128,39	84.629,25			A
88489	PINTURA LÁTEX ACRÍLICA PREMIUM, APLICAÇÃO MANUAL EM PAREDES, DUAS DEMÃOS. AF_04/2023				4.907,25	16,28	79.890,03			A
ADM_M CMV	ADMINISTRAÇÃO LOCAL DA OBRA				100,00	757,16	75.716,00			A
96536	FABRICAÇÃO, MONTAGEM E DESMONTAGEM DE FÔRMA PARA VIGA BALDRAME, EM MADEIRA SERRADA, E=25 MM, 4 UTILIZAÇÕES. AF_01/2024				780,00	93,33	72.797,40			B
96111	FORRO EM RÉGUAS DE PVC, FRISADO, PARA AMBIENTES RESIDENCIAIS, INCLUSIVE ESTRUTURA UNIDIRECIONAL DE FIXAÇÃO. AF_08/2023_PS				897,50	80,10	71.889,75			B
94572	JANELA DE ALUMÍNIO DE CORRER COM 3 FOLHAS (2 VENEZIANAS E 1 FOLHA PARA VIDRO,VIDRO INCLUSO), BATENTE/ REQUADRO 6 A 14 CM, SEM ACABAMENTO, FIXAÇÃO COM PARAFUSO, SEM GUARNIÇÃO/ ALIZAR, DIMENSÕES 100X120 CM, VEDAÇÃO COM SILICONE, EXCLUSIVE CONTRAMARCO - FORNECIMENTO E INSTALAÇÃO. AF_11/2024				105,00	597,40	62.727,00			B
C1977	PORTA EXTERNA DE CEDRO LISA COMPLETA UMA FOLHA (0.80X 2.10)M				50,00	1.166,88	58.344,00			B
92427	MONTAGEM E DESMONTAGEM DE FÔRMA DE PILARES RETANGULARES E ESTRUTURAS SIMILARES, PÉ-DIREITO SIMPLES, EM CHAPA DE MADEIRA COMPENSADA RESINADA, 8 UTILIZAÇÕES. AF_09/2020				633,00	85,36	54.032,88			B
C2090	QUADRO P/ MEDIÇÃO EM POSTE DE CONCRETO				25,00	2.127,15	53.178,75			B
92463_A DP-01	MONTAGEM E DESMONTAGEM DE FÔRMA DE VIGA, SEM ESCORAMENTO, PÉ-DIREITO SIMPLES, EM CHAPA DE MADEIRA RESINADA, 8 UTILIZAÇÕES.				580,50	84,38	48.982,59			B

Claudia Villas Bôas Assinado digitalmente por Claudia Villas Bôas
Localização:



ORÇAMENTO - CURVA ABC DE SERVIÇOS



OBRA:	CONSTRUÇÃO DE 25 UNIDADES HABITACIONAIS NO MUNICÍPIO DE ARNEIROZ/CE	DATA :	12/08/2025	BDI :	2
DESCRIÇÃO:	CONSTRUÇÃO DE 25 UNIDADES HABITACIONAIS NO MUNICÍPIO DE ARNEIROZ/CE	FORTE	VERSÃO	HORA	
LOCAL:	RUA ANTÔNIO ANTUNES DE SOUSA, SN - ARNEIROZ-CE	ORSE	2025/06	111,36%	62,02%
CLIENTE:	GOVERNO MUNICIPAL DE ARNEIROZ-CE	SEINFRA	028 SEM DESONERAÇÃO	114,15%	71,31%
		SINAPI	2025/02 SEM DESONERAÇÃO	115,10%	71,84%
		Composições Próprias	PRÓPRIA	0,00%	0,00%

CÓDIGO	DESCRIÇÃO	FONTE	TIPO	UNIDADE	QUANTIDADE	PREÇO UNITÁRIO	PREÇO TOTAL	%	ACUMUL. %	CL
C3025	PISO MORTO CONCRETO FCK=13,5MPA C/PREPARO E LANÇAMENTO				59,25	817,40	48.430,95			B
89714	TUBO PVC, SERIE NORMAL, ESGOTO PREDIAL, DN 100 MM, FORNECIDO E INSTALADO EM RAMAL DE DESCARGA OU RAMAL DE ESGOTO SANITÁRIO. AF_08/2022				1.012,50	47,16	47.749,50			B
C3246	EMBOÇO C/ ARGAMASSA DE CIMENTO E AREIA S/ PENEIRAR, TRAÇO 1:7				1.043,50	45,13	47.093,16			B
87257	REVESTIMENTO CERÂMICO PARA PISO COM PLACAS TIPO ESMALTADA DE DIMENSÕES 60X60 CM APLICADA EM AMBIENTES DE ÁREA MAIOR QUE 10 M2. AF_02/2023_PE				477,50	88,64	42.325,60			B
87256	REVESTIMENTO CERÂMICO PARA PISO COM PLACAS TIPO ESMALTADA DE DIMENSÕES 60X60 CM APLICADA EM AMBIENTES DE ÁREA ENTRE 5 M2 E 10 M2. AF_02/2023_PE				420,00	100,72	42.302,40			B
98557	IMPERMEABILIZAÇÃO DE SUPERFÍCIE COM EMULSÃO ASFÁLTICA, 2 DEMÃOS. AF_09/2023				823,25	50,17	41.302,45			B
96555_A DP-01	CONCRETAGEM DE BLOCO DE COROAMENTO OU VIGA BALDRAME, FCK 20 MPA, COM USO DE JERICA - LANÇAMENTO, ADENSAMENTO E ACABAMENTO. AF_01/2024				46,75	858,08	40.115,24			B
103682_ ADP-01	CONCRETAGEM DE VIGAS E LAJES, FCK=20 MPA, PARA QUALQUER TIPO DE LAJE COM BALDES EM EDIFICAÇÃO TÉRREA - LANÇAMENTO, ADENSAMENTO E ACABAMENTO. AF_02/2022				34,75	1.047,39	36.396,80			B
91926	CABO DE COBRE FLEXÍVEL ISOLADO, 2,5 MM², ANTI-CHAMA 450/750 V, PARA CIRCUITOS TERMINAIS - FORNECIMENTO E INSTALAÇÃO. AF_03/2023				6.470,00	5,23	33.838,10			B
87879	CHAPISCO APLICADO EM ALVENARIAS E ESTRUTURAS DE CONCRETO INTERNAS, COM COLHER DE PEDREIRO. ARGAMASSA TRAÇO 1:3 COM PREPARO EM BETONEIRA 400L. AF_10/2022				5.900,75	5,61	33.103,21			B
87255	REVESTIMENTO CERÂMICO PARA PISO COM PLACAS TIPO ESMALTADA DE DIMENSÕES 60X60 CM APLICADA EM AMBIENTES DE ÁREA MENOR QUE 5 M2. AF_02/2023_PE				285,50	115,49	32.972,40			B

Claudia Villas Bôas
 Assinado digitalmente por Claudia Villas Bôas
 Localização:



ORÇAMENTO - CURVA ABC DE SERVIÇOS



OBRA:	CONSTRUÇÃO DE 25 UNIDADES HABITACIONAIS NO MUNICÍPIO DE ARNEIROZ/CE	DATA :	12/08/2025	BDI :	2
DESCRIÇÃO:	CONSTRUÇÃO DE 25 UNIDADES HABITACIONAIS NO MUNICÍPIO DE ARNEIROZ/CE	FONTE	VERSÃO	HORA	
LOCAL:	RUA ANTÔNIO ANTUNES DE SOUSA, SN - ARNEIROZ-CE	ORSE	2025/06	111,36%	62,02%
CLIENTE:	GOVERNO MUNICIPAL DE ARNEIROZ-CE	SEINFRA	028 SEM DESONERAÇÃO	114,15%	71,31%
		SINAPI	2025/02 SEM DESONERAÇÃO	115,10%	71,84%
		Composições Próprias	PRÓPRIA	0,00%	0,00%

CÓDIGO	DESCRIÇÃO	FONTE	TIPO	UNIDADE	QUANTIDADE	PREÇO UNITÁRIO	PREÇO TOTAL	%	ACUMUL. %	CL
96556_A DP-01	CONCRETAGEM DE SAPATA, FCK 20 MPA, COM USO DE JERICA - LANÇAMENTO, ADENSAMENTO E ACABAMENTO.				29,50	1.050,85	31.000,08			B
103669_ ADP-01	CONCRETAGEM DE PILARES, FCK = 20 MPA, COM USO DE BALDES - LANÇAMENTO, ADENSAMENTO E ACABAMENTO. AF_02/2022				28,75	1.024,08	29.442,30			B
C1400	FORMA DE TÁBUAS DE 1" DE 3A. P/FUNDAÇÕES UTIL. 5 X				286,00	101,18	28.937,48			B
91834	ELETRODUTO FLEXÍVEL CORRUGADO, PVC, DN 25 MM (3/4"), PARA CIRCUITOS TERMINAIS, INSTALADO EM FORRO - FORNECIMENTO E INSTALAÇÃO. AF_03/2023				1.117,50	24,53	27.412,28			B
94990	EXECUÇÃO DE PASSEIO (CALÇADA) OU PISO DE CONCRETO COM CONCRETO MOLDADO IN LOCO, FEITO EM OBRA, ACABAMENTO CONVENCIONAL, NÃO ARMADO. AF_08/2022				24,25	986,95	23.933,54			C
101964	LAJE PRÉ-MOLDADA UNIDIRECIONAL, BIAPOIADA, PARA FORRO, ENCHIMENTO EM CERÂMICA, VIGOTA CONVENCIONAL, ALTURA TOTAL DA LAJE (ENCHIMENTO+CAPA) = (8+3). AF_11/2020				111,00	213,88	23.740,68			C
C3448	BEIRAL DE MADEIRA (1X10)CM				532,50	41,51	22.104,08			C
101965	PEITORIL LINEAR EM GRANITO OU MÁRMORE, L = 15CM, ASSENTADO COM ARGAMASSA 1:6 COM ADITIVO. AF_11/2020				162,50	135,67	22.046,38			C
C1628	LIMPEZA GERAL				1.183,00	17,15	20.288,45			C
86923	TANQUE DE LOUÇA BRANCA SUSPENSO, 18L OU EQUIVALENTE, INCLUSO SIFÃO TIPO GARRAFA EM PVC, VÁLVULA PLÁSTICA E TORNEIRA DE METAL CROMADO PADRÃO POPULAR - FORNECIMENTO E INSTALAÇÃO. AF_01/2020				25,00	756,30	18.907,50			C
91854	ELETRODUTO FLEXÍVEL CORRUGADO, PVC, DN 25 MM (3/4"), PARA CIRCUITOS TERMINAIS, INSTALADO EM PAREDE - FORNECIMENTO E INSTALAÇÃO. AF_03/2023				1.457,50	11,64	16.965,30			C
86931	VASO SANITÁRIO SIFONADO COM CAIXA ACOPLADA LOUÇA BRANCA, INCLUSO ENGATE FLEXÍVEL EM PLÁSTICO BRANCO, 1/2 X 40CM - FORNECIMENTO E INSTALAÇÃO. AF_01/2020				25,00	647,81	16.195,25			C



ORÇAMENTO - CURVA ABC DE SERVIÇOS



OBRA:	CONSTRUÇÃO DE 25 UNIDADES HABITACIONAIS NO MUNICÍPIO DE ARNEIROZ/CE	DATA :	12/08/2025	BDI :	2
DESCRIÇÃO:	CONSTRUÇÃO DE 25 UNIDADES HABITACIONAIS NO MUNICÍPIO DE ARNEIROZ/CE	FONTE	VERSÃO	HORA	
LOCAL:	RUA ANTÔNIO ANTUNES DE SOUSA, SN - ARNEIROZ-CE	ORSE	2025/06	111,36%	62,02%
CLIENTE:	GOVERNO MUNICIPAL DE ARNEIROZ-CE	SEINFRA	028 SEM DESONERAÇÃO	114,15%	71,31%
		SINAPI	2025/02 SEM DESONERAÇÃO	115,10%	71,84%
		Composições Próprias	PROPRIA	0,00%	0,00%

CÓDIGO	DESCRIÇÃO	FONTE	TIPO	UNIDADE	QUANTIDADE	PREÇO UNITÁRIO	PREÇO TOTAL	%	ACUMUL. %	CL
C0606	CAIXA DE INSPENÇÃO EM ALVENARIA - TAMPAO DE CONCRETO ESP. = 5CM				54,00	287,97	15.550,38			C
90447	RASGO LINEAR MANUAL EM ALVENARIA, PARA ELETRODUTOS, DIÂMETROS MENORES OU IGUAIS A 40 MM. AF_09/2023				1.457,50	10,38	15.128,85			C
93184	VERGA PRÉ-MOLDADA COM ATÉ 1,5 M DE VÃO, ESPESSURA DE *20* CM. AF_03/2024				405,00	36,20	14.661,00			C
93358	ESCAVAÇÃO MANUAL DE VALA. AF_09/2024				124,75	111,82	13.949,54			C
C2784	ESCAVAÇÃO MANUAL SOLO DE 1A.CAT. PROF. ATÉ 1.50M				208,00	64,94	13.507,52			C
93674_A	DISJUNTOR BIPOLAR TIPO DR, CORRENTE NOMINAL DE 25A - DP-01 FORNECIMENTO E INSTALAÇÃO. AF_10/2020				50,00	265,81	13.290,50			C
97891	CAIXA ENTERRADA ELÉTRICA RETANGULAR, EM ALVENARIA COM BLOCOS DE CONCRETO, FUNDO COM BRITA, DIMENSÕES INTERNAS: 0,4X0,4X0,4 M. AF_12/2020				50,00	261,00	13.050,00			C
C1630	LOCAÇÃO DA OBRA - EXECUÇÃO DE GABARITO				1.346,63	9,36	12.604,46			C
94570	JANELA DE ALUMÍNIO DE CORRER COM 2 FOLHAS PARA VIDROS (VIDROS INCLUSOS), BATENTE/ REQUADRO 6 A 14 CM, ACABAMENTO COM ACETATO OU BRILHANTE, FIXAÇÃO COM PARAFUSO, SEM GUARNIÇÃO/ ALIZAR, DIMENSÕES 100X120 CM, VEDAÇÃO COM SILICONE, EXCLUSIVE CONTRAMARCO - FORNECIMENTO E INSTALAÇÃO. AF_11/2024				30,00	419,33	12.579,90			C
92463	MONTAGEM E DESMONTAGEM DE FÔRMA DE VIGA, ESCORAMENTO COM GARFO DE MADEIRA, PÉ-DIREITO SIMPLES, EM CHAPA DE MADEIRA RESINADA, 8 UTILIZAÇÕES. AF_09/2020				71,50	168,70	12.062,05			C
C1803	MURETA C/TIJOLO MACIÇO, REBOCADA, INCL. FUNDAÇÕES				25,00	463,12	11.578,00			C
92980	CABO DE COBRE FLEXÍVEL ISOLADO, 10 MM², ANTI-CHAMA 0,6/1,0 KV, PARA DISTRIBUIÇÃO - FORNECIMENTO E INSTALAÇÃO. AF_10/2020				896,25	12,43	11.140,39			C



ORÇAMENTO - CURVA ABC DE SERVIÇOS



OBRA:	CONSTRUÇÃO DE 25 UNIDADES HABITACIONAIS NO MUNICÍPIO DE ARNEIROZ/CE	DATA :	12/08/2025	BDI :	2
DESCRIÇÃO:	CONSTRUÇÃO DE 25 UNIDADES HABITACIONAIS NO MUNICÍPIO DE ARNEIROZ/CE	FORTE	VERSÃO	HORA	
LOCAL:	RUA ANTÔNIO ANTUNES DE SOUSA, SN - ARNEIROZ-CE	ORSE	2025/06	111,36%	62,02%
CLIENTE:	GOVERNO MUNICIPAL DE ARNEIROZ-CE	SEINFRA	028 SEM DESONERAÇÃO	114,15%	71,31%
		SINAPI	2025/02 SEM DESONERAÇÃO	115,10%	71,84%
		Composições Próprias	PROPRIA	0,00%	0,00%

CÓDIGO	DESCRIÇÃO	FORTE	TIPO	UNIDADE	QUANTIDADE	PREÇO UNITÁRIO	PREÇO TOTAL	%	ACUMUL. %	CL
86934	BANCADA DE MÁRMORE SINTÉTICO 120 X 60CM, COM CUBA INTEGRADA, INCLUSO SIFÃO TIPO FLEXÍVEL EM PVC, VÁLVULA EM PLÁSTICO CROMADO TIPO AMERICANA E TORNEIRA CROMADA LONGA, DE PAREDE, PADRÃO POPULAR - FORNECIMENTO E INSTALAÇÃO. AF_01/2020				25,00	430,55	10.763,75			C
C1197	ELETRODUTO PVC ROSC.INCL.CONEXÕES D= 32MM (1")				298,75	35,60	10.635,50			C
92000	TOMADA BAIXA DE EMBUTIR (1 MÓDULO), 2P+T 10 A, INCLUINDO SUPORTE E PLACA - FORNECIMENTO E INSTALAÇÃO. AF_03/2023				250,00	40,47	10.117,50			C
C0387	BEIRA E BICA EM TELHA COLONIAL				532,50	18,60	9.904,50			C
C2067	QUADRO DE DISTRIBUIÇÃO DE LUZ EMBUTIR ATÉ 12 DIVISÕES 207X332X95MM, C/BARRAMENTO				25,00	391,56	9.789,00			C
88648	RODAPÉ CERÂMICO DE 7CM DE ALTURA COM PLACAS TIPO ESMALTADA DE DIMENSÕES 35X35CM. AF_02/2023				909,50	10,52	9.567,94			C
94569	JANELA DE ALUMÍNIO TIPO MAXIM-AR, BATENTE/ REQUADRO 3 A 14 CM, VIDRO INCLUSO, FIXAÇÃO COM PARAFUSO, SEM GUARNIÇÃO/ ALIZAR, DIMENSÕES 60X80 (A X L) CM, SEM ACABAMENTO, VEDAÇÃO COM SILICONE, EXCLUSIVE CONTRAMARCO - FORNECIMENTO E INSTALAÇÃO. AF_11/2024				12,00	793,34	9.520,08			C
102219	PINTURA TINTA DE ACABAMENTO (PIGMENTADA) ESMALTE SINTÉTICO ACETINADO EM MADEIRA, 2 DEMÃOS. AF_01/2021				445,50	20,82	9.275,31			C
CPU-01	FORNECIMENTO E INSTALAÇÃO DE PRESSURIZADOR ACOPLADO AO CHUVEIRO (TENSÃO: 220V - PRESSÃO MINIMA: 0,7MCA / PRESSÃO MÁXIMA: 2,5MCA - ENTRADA 1/2" / SAÍDA 1/2")				25,00	357,35	8.933,75			C
89987	REGISTRO DE GAVETA BRUTO, LATÃO, ROSCÁVEL, 3/4", COM ACABAMENTO E CANOPLA CROMADOS - FORNECIMENTO E INSTALAÇÃO. AF_08/2021				75,00	118,24	8.868,00			C
91924	CABO DE COBRE FLEXÍVEL ISOLADO, 1,5 MM², ANTI-CHAMA 450/750 V, PARA CIRCUITOS TERMINAIS - FORNECIMENTO E INSTALAÇÃO. AF_03/2023				2.447,50	3,62	8.859,95			C

Claudia Villas Bôas Assinado digitalmente por Claudia Villas Bôas
Localização:



ORÇAMENTO - CURVA ABC DE SERVIÇOS



OBRA:	CONSTRUÇÃO DE 25 UNIDADES HABITACIONAIS NO MUNICÍPIO DE ARNEIROZ/CE	DATA :	12/08/2025	BDI :	2
DESCRIÇÃO:	CONSTRUÇÃO DE 25 UNIDADES HABITACIONAIS NO MUNICÍPIO DE ARNEIROZ/CE	FONTE	VERSÃO	HORA	
LOCAL:	RUA ANTÔNIO ANTUNES DE SOUSA, SN - ARNEIROZ-CE	ORSE	2025/06	111,36%	62,02%
CLIENTE:	GOVERNO MUNICIPAL DE ARNEIROZ-CE	SEINFRA	028 SEM DESONERAÇÃO	114,15%	71,31%
		SINAPI	2025/02 SEM DESONERAÇÃO	115,10%	71,84%
		Composições Próprias	PROPRIA	0,00%	0,00%

CÓDIGO	DESCRIÇÃO	FONTE	TIPO	UNIDADE	QUANTIDADE	PREÇO UNITÁRIO	PREÇO TOTAL	%	ACUMUL. %	CL
102605	CAIXA D'ÁGUA EM POLIETILENO, 500 LITROS - FORNECIMENTO E INSTALAÇÃO. AF_06/2021				25,00	353,72	8.843,00			C
89712	TUBO PVC, SERIE NORMAL, ESGOTO PREDIAL, DN 50 MM, FORNECIDO E INSTALADO EM RAMAL DE DESCARGA OU RAMAL DE ESGOTO SANITÁRIO. AF_08/2022				255,25	33,86	8.642,76			C
C0370	BARRACÃO PARA ESCRITÓRIO TIPO A1				1,00	8.580,90	8.580,90			C
94221	CUMEEIRA PARA TELHA CERÂMICA EMBOÇADA COM ARGAMASSA TRAÇO 1:2:9 (CIMENTO, CAL E AREIA) PARA TELHADOS COM ATÉ 2 ÁGUAS, INCLUSO TRANSPORTE VERTICAL. AF_07/2019				266,25	31,11	8.283,04			C
93194	CONTRAVERGA PRÉ-MOLDADA, ESPESSURA DE *20* CM. AF_03/2024				230,00	35,26	8.109,80			C
C4562	DISPOSITIVO DE PROTEÇÃO CONTRA SURTOS DE TENSÃO - DPS'S - 40 KA/440V				50,00	161,88	8.094,00			C
86943	LAVATÓRIO LOUÇA BRANCA SUSPENSO, 29,5 X 39CM OU EQUIVALENTE, PADRÃO POPULAR, INCLUSO SIFÃO FLEXÍVEL EM PVC, VÁLVULA E ENGATE FLEXÍVEL 30CM EM PLÁSTICO E TORNEIRA CROMADA DE MESA, PADRÃO POPULAR - FORNECIMENTO E INSTALAÇÃO. AF_01/2020				25,00	319,84	7.996,00			C
104737	REATERRO MANUAL DE VALAS, COM PLACA VIBRATÓRIA. AF_08/2023				280,50	28,35	7.952,18			C
91940	CAIXA RETANGULAR 4" X 2" MÉDIA (1,30 M DO PISO), PVC, INSTALADA EM PAREDE - FORNECIMENTO E INSTALAÇÃO. AF_03/2023				325,00	22,27	7.237,75			C
96619	LASTRO DE CONCRETO MAGRO, APLICADO EM BLOCOS DE COROAMENTO OU SAPATAS, ESPESSURA DE 5 CM. AF_01/2024				137,25	50,54	6.936,62			C
91996	TOMADA MÉDIA DE EMBUTIR (1 MÓDULO), 2P+T 10 A, INCLUINDO SUPORTE E PLACA - FORNECIMENTO E INSTALAÇÃO. AF_03/2023				150,00	45,43	6.814,50			C



ORÇAMENTO - CURVA ABC DE SERVIÇOS



OBRA:	CONSTRUÇÃO DE 25 UNIDADES HABITACIONAIS NO MUNICÍPIO DE ARNEIROZ/CE	DATA :	12/08/2025	BDI :	2
DESCRIÇÃO:	CONSTRUÇÃO DE 25 UNIDADES HABITACIONAIS NO MUNICÍPIO DE ARNEIROZ/CE	FONTE	VERSÃO	HORA	
LOCAL:	RUA ANTÔNIO ANTUNES DE SOUSA, SN - ARNEIROZ-CE	ORSE	2025/06	111,36%	62,02%
CLIENTE:	GOVERNO MUNICIPAL DE ARNEIROZ-CE	SEINFRA	028 SEM DESONERAÇÃO	114,15%	71,31%
		SINAPI	2025/02 SEM DESONERAÇÃO	115,10%	71,84%
		Composições Próprias	PRÓPRIA	0,00%	0,00%

CÓDIGO	DESCRIÇÃO	FONTE	TIPO	UNIDADE	QUANTIDADE	PREÇO UNITÁRIO	PREÇO TOTAL	%	ACUMUL. %	CL
103782	LUMINÁRIA TIPO PLAFON CIRCULAR, DE SOBREPOR, COM LED DE 12/13 W - FORNECIMENTO E INSTALAÇÃO. AF_09/2024				175,00	36,48	6.384,00			C
89356	TUBO, PVC, SOLDÁVEL, DE 25MM, INSTALADO EM RAMAL OU SUB-RAMAL DE ÁGUA - FORNECIMENTO E INSTALAÇÃO. AF_06/2022				217,50	29,32	6.377,10			C
98695	SOLEIRA EM MÁRMORE, LARGURA 15 CM, ESPESSURA 2,0 CM. AF_09/2020				63,00	100,55	6.334,65			C
89402	TUBO, PVC, SOLDÁVEL, DE 25MM, INSTALADO EM RAMAL DE DISTRIBUIÇÃO DE ÁGUA - FORNECIMENTO E INSTALAÇÃO. AF_06/2022				398,75	15,13	6.033,09			C
89403	TUBO, PVC, SOLDÁVEL, DE 32MM, INSTALADO EM RAMAL DE DISTRIBUIÇÃO DE ÁGUA - FORNECIMENTO E INSTALAÇÃO. AF_06/2022				263,75	22,86	6.029,32			C
97741	KIT CAVALETE PARA MEDIÇÃO DE ÁGUA - ENTRADA INDIVIDUALIZADA, EM PVC 25 MM (3/4"), PARA 1 MEDIDOR - FORNECIMENTO E INSTALAÇÃO (EXCLUSIVE HIDRÔMETRO). AF_03/2024				25,00	206,21	5.155,25			C
C1196	ELETRODUTO PVC ROSC.INCL.CONEXÕES D= 25MM (3/4")				218,00	23,48	5.118,64			C
91928	CABO DE COBRE FLEXÍVEL ISOLADO, 4 MM², ANTI-CHAMA 450/750 V, PARA CIRCUITOS TERMINAIS - FORNECIMENTO E INSTALAÇÃO. AF_03/2023				620,00	8,06	4.997,20			C
89408	JOELHO 90 GRAUS, PVC, SOLDÁVEL, DN 25MM, INSTALADO EM RAMAL DE DISTRIBUIÇÃO DE ÁGUA - FORNECIMENTO E INSTALAÇÃO. AF_06/2022				450,00	10,90	4.905,00			C
91953	INTERRUPTOR SIMPLES (1 MÓDULO), 10A/250V, INCLUINDO SUPORTE E PLACA - FORNECIMENTO E INSTALAÇÃO. AF_03/2023				125,00	38,57	4.821,25			C
89707	CAIXA SIFONADA, PVC, DN 100 X 100 X 50 MM, JUNTA ELÁSTICA, FORNECIDA E INSTALADA EM RAMAL DE DESCARGA OU EM RAMAL DE ESGOTO SANITÁRIO. AF_08/2022				75,00	62,85	4.713,75			C



ORÇAMENTO - CURVA ABC DE SERVIÇOS



OBRA:	CONSTRUÇÃO DE 25 UNIDADES HABITACIONAIS NO MUNICÍPIO DE ARNEIROZ/CE	DATA :	12/08/2025	BDI :	2
DESCRIÇÃO:	CONSTRUÇÃO DE 25 UNIDADES HABITACIONAIS NO MUNICÍPIO DE ARNEIROZ/CE	FONTE	VERSÃO	HORA	
LOCAL:	RUA ANTÔNIO ANTUNES DE SOUSA, SN - ARNEIROZ-CE	ORSE	2025/06	111,36%	62,02%
CLIENTE:	GOVERNO MUNICIPAL DE ARNEIROZ-CE	SEINFRA	028 SEM DESONERAÇÃO	114,15%	71,31%
		SINAPI	2025/02 SEM DESONERAÇÃO	115,10%	71,84%
		Composições Próprias	PROPRIA	0,00%	0,00%

CÓDIGO	DESCRIÇÃO	FONTE	TIPO	UNIDADE	QUANTIDADE	PREÇO UNITÁRIO	PREÇO TOTAL	%	ACUMUL. %	CL
104994_ ADP-01	CAIXA DE EMBUTIR EM POLICARBONATO PARA ABRIGO DE HIDRÔMETRO - FORNECIMENTO E INSTALAÇÃO (EXCLUSIVE HIDRÔMETRO). AF_03/2024				25,00	188,07	4.701,75			C
89731	JOELHO 90 GRAUS, PVC, SERIE NORMAL, ESGOTO PREDIAL, DN 50 MM, JUNTA ELÁSTICA, FORNECIDO E INSTALADO EM RAMAL DE DESCARGA OU RAMAL DE ESGOTO SANITÁRIO. AF_08/2022				225,00	20,66	4.648,50			C
95675	HIDRÔMETRO DN 3/4", 5,0 M3/H - FORNECIMENTO E INSTALAÇÃO. AF_03/2024				25,00	184,39	4.609,75			C
90408	MASSA ÚNICA, EM ARGAMASSA TRAÇO 1:2:8, PREPARO MECÂNICO, APLICADA MANUALMENTE EM TETO, E = 10MM, COM TALISCAS. AF_03/2024				111,00	41,07	4.558,77			C
103689	FORNECIMENTO E INSTALAÇÃO DE PLACA DE OBRA COM CHAPA GALVANIZADA E ESTRUTURA DE MADEIRA. AF_03/2022_PS				8,00	565,29	4.522,32			C
89798	TUBO PVC, SERIE NORMAL, ESGOTO PREDIAL, DN 50 MM, FORNECIDO E INSTALADO EM PRUMADA DE ESGOTO SANITÁRIO OU VENTILAÇÃO. AF_08/2022				255,25	16,31	4.163,13			C
91941	CAIXA RETANGULAR 4" X 2" BAIXA (0,30 M DO PISO), PVC, INSTALADA EM PAREDE - FORNECIMENTO E INSTALAÇÃO. AF_03/2023				300,00	13,87	4.161,00			C
94495	REGISTRO DE GAVETA BRUTO, LATÃO, ROSCÁVEL, 1" - FORNECIMENTO E INSTALAÇÃO. AF_08/2021				50,00	76,95	3.847,50			C
91937	CAIXA OCTOGONAL 3" X 3", PVC, INSTALADA EM LAJE - FORNECIMENTO E INSTALAÇÃO. AF_03/2023				175,00	18,80	3.290,00			C
100860	CHUVEIRO ELÉTRICO COMUM CORPO PLÁSTICO, TIPO DUCHA - FORNECIMENTO E INSTALAÇÃO. AF_01/2020				25,00	128,19	3.204,75			C
C3584	CAIXA DE GORDURA/SABÃO PRÉ MOLDADA - PADRÃO POPULAR				25,00	118,58	2.964,50			C
97610	LÂMPADA COMPACTA DE LED 10 W, BASE E27 - FORNECIMENTO E INSTALAÇÃO. AF_09/2024				175,00	16,51	2.889,25			C



ORÇAMENTO - CURVA ABC DE SERVIÇOS



OBRA:	CONSTRUÇÃO DE 25 UNIDADES HABITACIONAIS NO MUNICÍPIO DE ARNEIROZ/CE	DATA :	12/08/2025	BDI :	2
DESCRIÇÃO:	CONSTRUÇÃO DE 25 UNIDADES HABITACIONAIS NO MUNICÍPIO DE ARNEIROZ/CE	FONTE	VERSÃO	HORA	
LOCAL:	RUA ANTÔNIO ANTUNES DE SOUSA, SN - ARNEIROZ-CE	ORSE	2025/06	111,36%	6,00%
CLIENTE:	GOVERNO MUNICIPAL DE ARNEIROZ-CE	SEINFRA	028 SEM DESONERAÇÃO	114,15%	71,31%
		SINAPI	2025/02 SEM DESONERAÇÃO	115,10%	71,84%
		Composições Próprias	PRÓPRIA	0,00%	0,00%

CÓDIGO	DESCRIÇÃO	FONTE	TIPO	UNIDADE	QUANTIDADE	PREÇO UNITÁRIO	PREÇO TOTAL	%	ACUMUL. %	CL
89985	REGISTRO DE PRESSÃO BRUTO, LATÃO, ROSCÁVEL, 3/4", COM ACABAMENTO E CANOPLA CROMADOS - FORNECIMENTO E INSTALAÇÃO. AF_08/2021				25,00	112,32	2.808,00			C
90373	JOELHO 90 GRAUS COM BUCHA DE LATÃO, PVC, SOLDÁVEL, DN 25MM, X 1/2 INSTALADO EM RAMAL OU SUB-RAMAL DE ÁGUA - FORNECIMENTO E INSTALAÇÃO. AF_06/2022				175,00	15,70	2.747,50			C
89711	TUBO PVC, SERIE NORMAL, ESGOTO PREDIAL, DN 40 MM, FORNECIDO E INSTALADO EM RAMAL DE DESCARGA OU RAMAL DE ESGOTO SANITÁRIO. AF_08/2022				83,75	26,88	2.251,20			C
88488	PINTURA LÁTEX ACRÍLICA PREMIUM, APLICAÇÃO MANUAL EM TETO, DUAS DEMÃOS. AF_04/2023				111,00	19,27	2.138,97			C
C2850	INSTALAÇÕES PROVISÓRIAS DE LUZ , FORÇA,TELEFONE E LÓGICA				1,00	2.028,12	2.028,12			C
91939	CAIXA RETANGULAR 4" X 2" ALTA (2,00 M DO PISO), PVC, INSTALADA EM PAREDE - FORNECIMENTO E INSTALAÇÃO. AF_03/2023				50,00	39,36	1.968,00			C
91845	ELETRODUTO FLEXÍVEL CORRUGADO REFORÇADO, PVC, DN 25 MM (3/4"), PARA CIRCUITOS TERMINAIS, INSTALADO EM LAJE - FORNECIMENTO E INSTALAÇÃO. AF_03/2023				182,00	9,33	1.698,06			C
C2851	INSTALAÇÕES PROVISÓRIAS DE ÁGUA				1,00	1.671,15	1.671,15			C
89383	ADAPTADOR CURTO COM BOLSA E ROSCA PARA REGISTRO, PVC, SOLDÁVEL, DN 25MM X 3/4 , INSTALADO EM RAMAL OU SUB-RAMAL DE ÁGUA - FORNECIMENTO E INSTALAÇÃO. AF_06/2022				200,00	8,24	1.648,00			C
89395	TE, PVC, SOLDÁVEL, DN 25MM, INSTALADO EM RAMAL OU SUB-RAMAL DE ÁGUA - FORNECIMENTO E INSTALAÇÃO. AF_06/2022				100,00	16,41	1.641,00			C
89443	TE, PVC, SOLDÁVEL, DN 32MM, INSTALADO EM RAMAL DE DISTRIBUIÇÃO DE ÁGUA - FORNECIMENTO E INSTALAÇÃO. AF_06/2022				75,00	20,95	1.571,25			C



ORÇAMENTO - CURVA ABC DE SERVIÇOS



OBRA:	CONSTRUÇÃO DE 25 UNIDADES HABITACIONAIS NO MUNICÍPIO DE ARNEIROZ/CE	DATA :	12/08/2025	BDI :	2
DESCRIÇÃO:	CONSTRUÇÃO DE 25 UNIDADES HABITACIONAIS NO MUNICÍPIO DE ARNEIROZ/CE	FONTE	VERSÃO	HORA	
LOCAL:	RUA ANTÔNIO ANTUNES DE SOUSA, SN - ARNEIROZ-CE	ORSE	2025/06	111,36%	62,02%
CLIENTE:	GOVERNO MUNICIPAL DE ARNEIROZ-CE	SEINFRA	028 SEM DESONERAÇÃO	114,15%	71,31%
		SINAPI	2025/02 SEM DESONERAÇÃO	115,10%	71,84%
		Composições Próprias	PRÓPRIA	0,00%	0,00%

CÓDIGO	DESCRIÇÃO	FONTE	TIPO	UNIDADE	QUANTIDADE	PREÇO UNITÁRIO	PREÇO TOTAL	%	ACUMUL. %	CL
91987	CAMPAINHA CIGARRA (1 MÓDULO), 10A/250V, INCLUINDO SUPORTE E PLACA - FORNECIMENTO E INSTALAÇÃO. AF_03/2023				25,00	62,27	1.556,75			C
94704	ADAPTADOR COM FLANGE E ANEL DE VEDAÇÃO, PVC, SOLDÁVEL, DN 32 MM X 1", INSTALADO EM RESERVAÇÃO PREDIAL DE ÁGUA - FORNECIMENTO E INSTALAÇÃO. AF_04/2024				50,00	30,92	1.546,00			C
91993	TOMADA ALTA DE EMBUTIR (1 MÓDULO), 2P+T 20 A, INCLUINDO SUPORTE E PLACA - FORNECIMENTO E INSTALAÇÃO. AF_03/2023				25,00	61,10	1.527,50			C
89413	JOELHO 90 GRAUS, PVC, SOLDÁVEL, DN 32MM, INSTALADO EM RAMAL DE DISTRIBUIÇÃO DE ÁGUA - FORNECIMENTO E INSTALAÇÃO. AF_06/2022				100,00	15,01	1.501,00			C
91959	INTERRUPTOR SIMPLES (2 MÓDULOS), 10A/250V, INCLUINDO SUPORTE E PLACA - FORNECIMENTO E INSTALAÇÃO. AF_03/2023				25,00	58,82	1.470,50			C
104345	JUNÇÃO DE REDUÇÃO INVERTIDA, PVC, SÉRIE NORMAL, ESGOTO PREDIAL, DN 100 X 50 MM, JUNTA ELÁSTICA, FORNECIDO E INSTALADO EM RAMAL DE DESCARGA OU RAMAL DE ESGOTO SANITÁRIO. AF_08/2022				25,00	57,37	1.434,25			C
94796	TORNEIRA DE BOIA PARA CAIXA D'ÁGUA, ROSCÁVEL, 3/4" - FORNECIMENTO E INSTALAÇÃO. AF_08/2021				25,00	51,32	1.283,00			C
89446	TUBO, PVC, SOLDÁVEL, DE 25MM, INSTALADO EM PRUMADA DE ÁGUA - FORNECIMENTO E INSTALAÇÃO. AF_06/2022				202,50	6,22	1.259,55			C
89353	REGISTRO DE GAVETA BRUTO, LATÃO, ROSCÁVEL, 3/4" - FORNECIMENTO E INSTALAÇÃO. AF_08/2021				25,00	49,80	1.245,00			C
89732	JOELHO 45 GRAUS, PVC, SERIE NORMAL, ESGOTO PREDIAL, DN 50 MM, JUNTA ELÁSTICA, FORNECIDO E INSTALADO EM RAMAL DE DESCARGA OU RAMAL DE ESGOTO SANITÁRIO. AF_08/2022				50,00	21,54	1.077,00			C
102193	LIXAMENTO DE MADEIRA PARA APLICAÇÃO DE FUNDO OU PINTURA. AF_01/2021				445,50	2,37	1.055,84			C



ORÇAMENTO - CURVA ABC DE SERVIÇOS



OBRA:	CONSTRUÇÃO DE 25 UNIDADES HABITACIONAIS NO MUNICÍPIO DE ARNEIROZ/CE	DATA :	12/08/2025	BDI :	2
DESCRIÇÃO:	CONSTRUÇÃO DE 25 UNIDADES HABITACIONAIS NO MUNICÍPIO DE ARNEIROZ/CE	FONTE	VERSÃO	HORA	
LOCAL:	RUA ANTÔNIO ANTUNES DE SOUSA, SN - ARNEIROZ-CE	ORSE	2025/06	111,36%	6,00%
CLIENTE:	GOVERNO MUNICIPAL DE ARNEIROZ-CE	SEINFRA	028 SEM DESONERAÇÃO	114,15%	71,31%
		SINAPI	2025/02 SEM DESONERAÇÃO	115,10%	71,84%
		Composições Próprias	PRÓPRIA	0,00%	0,00%

CÓDIGO	DESCRIÇÃO	FONTE	TIPO	UNIDADE	QUANTIDADE	PREÇO UNITÁRIO	PREÇO TOTAL	%	ACUMUL. %	CL
89726	JOELHO 45 GRAUS, PVC, SERIE NORMAL, ESGOTO PREDIAL, DN 40 MM, JUNTA SOLDÁVEL, FORNECIDO E INSTALADO EM RAMAL DE DESCARGA OU RAMAL DE ESGOTO SANITÁRIO. AF_08/2022				75,00	13,17	987,75			C
89744	JOELHO 90 GRAUS, PVC, SERIE NORMAL, ESGOTO PREDIAL, DN 100 MM, JUNTA ELÁSTICA, FORNECIDO E INSTALADO EM RAMAL DE DESCARGA OU RAMAL DE ESGOTO SANITÁRIO. AF_08/2022				25,00	37,75	943,75			C
91985	INTERRUPTOR PULSADOR CAMPAINHA (1 MÓDULO), 10A/250V, INCLUINDO SUPORTE E PLACA - FORNECIMENTO E INSTALAÇÃO. AF_03/2023				25,00	37,11	927,75			C
87882	CHAPISCO APLICADO NO TETO OU EM ALVENARIA E ESTRUTURA, COM ROLO PARA TEXTURA ACRÍLICA. ARGAMASSA TRAÇO 1:4 E EMULSÃO POLIMÉRICA (ADESIVO) COM PREPARO EM BETONEIRA 400L. AF_10/2022				111,00	7,50	832,50			C
89784	TE, PVC, SERIE NORMAL, ESGOTO PREDIAL, DN 50 X 50 MM, JUNTA ELÁSTICA, FORNECIDO E INSTALADO EM RAMAL DE DESCARGA OU RAMAL DE ESGOTO SANITÁRIO. AF_08/2022				25,00	33,07	826,75			C
86885	ENGATE FLEXÍVEL EM PLÁSTICO BRANCO, 1/2" X 40CM - FORNECIMENTO E INSTALAÇÃO. AF_01/2020				50,00	15,93	796,50			C
93659	DISJUNTOR MONOPOLAR TIPO DIN, CORRENTE NOMINAL DE 50A - FORNECIMENTO E INSTALAÇÃO. AF_10/2020				25,00	29,67	741,75			C
93653	DISJUNTOR MONOPOLAR TIPO DIN, CORRENTE NOMINAL DE 10A - FORNECIMENTO E INSTALAÇÃO. AF_10/2020				50,00	13,50	675,00			C
104326	RALO SECO CÔNICO, PVC, DN 100 X 40 MM, JUNTA SOLDÁVEL, FORNECIDO E INSTALADO EM RAMAL DE DESCARGA OU EM RAMAL DE ESGOTO SANITÁRIO. AF_08/2022				25,00	25,87	646,75			C
89724	JOELHO 90 GRAUS, PVC, SERIE NORMAL, ESGOTO PREDIAL, DN 40 MM, JUNTA SOLDÁVEL, FORNECIDO E INSTALADO EM RAMAL DE DESCARGA OU RAMAL DE ESGOTO SANITÁRIO. AF_08/2022				50,00	12,89	644,50			C



ORÇAMENTO - CURVA ABC DE SERVIÇOS



OBRA:	CONSTRUÇÃO DE 25 UNIDADES HABITACIONAIS NO MUNICÍPIO DE ARNEIROZ/CE	DATA :	12/08/2025	BDI :	2
DESCRIÇÃO:	CONSTRUÇÃO DE 25 UNIDADES HABITACIONAIS NO MUNICÍPIO DE ARNEIROZ/CE	FONTE	VERSÃO	HORA	
LOCAL:	RUA ANTÔNIO ANTUNES DE SOUSA, SN - ARNEIROZ-CE	ORSE	2025/06	111,36%	62,02%
CLIENTE:	GOVERNO MUNICIPAL DE ARNEIROZ-CE	SEINFRA	028 SEM DESONERAÇÃO	114,15%	71,31%
		SINAPI	2025/02 SEM DESONERAÇÃO	115,10%	71,84%
		Composições Próprias	PRÓPRIA	0,00%	0,00%

CÓDIGO	DESCRIÇÃO	FONTE	TIPO	UNIDADE	QUANTIDADE	PREÇO UNITÁRIO	PREÇO TOTAL	%	ACUMUL. %	CL
91947	SUPORE PARAFUSADO COM PLACA DE ENCAIXE 4" X 2" BAIXO (0,30 M DO PISO) PARA PONTO ELÉTRICO - FORNECIMENTO E INSTALAÇÃO. AF_03/2023				50,00	11,81	590,50			C
94703	ADAPTADOR COM FLANGE E ANEL DE VEDAÇÃO, PVC, SOLDÁVEL, DN 25 MM X 3/4", INSTALADO EM RESERVAÇÃO PREDIAL DE ÁGUA - FORNECIMENTO E INSTALAÇÃO. AF_04/2024				25,00	23,31	582,75			C
89445	TÊ DE REDUÇÃO, PVC, SOLDÁVEL, DN 32MM X 25MM, INSTALADO EM RAMAL DE DISTRIBUIÇÃO DE ÁGUA - FORNECIMENTO E INSTALAÇÃO. AF_06/2022				25,00	22,83	570,75			C
103953	BUCHA DE REDUÇÃO, CURTA, PVC, SOLDÁVEL, DN 32 X 25 MM, INSTALADO EM RAMAL DE DISTRIBUIÇÃO DE ÁGUA - FORNECIMENTO E INSTALAÇÃO. AF_06/2022				50,00	9,08	454,00			C
89414	JOELHO 45 GRAUS, PVC, SOLDÁVEL, DN 32MM, INSTALADO EM RAMAL DE DISTRIBUIÇÃO DE ÁGUA - FORNECIMENTO E INSTALAÇÃO. AF_06/2022				25,00	16,98	424,50			C
93656	DISJUNTOR MONOPOLAR TIPO DIN, CORRENTE NOMINAL DE 25A - FORNECIMENTO E INSTALAÇÃO. AF_10/2020				25,00	15,92	398,00			C
89440	TE, PVC, SOLDÁVEL, DN 25MM, INSTALADO EM RAMAL DE DISTRIBUIÇÃO DE ÁGUA - FORNECIMENTO E INSTALAÇÃO. AF_06/2022				25,00	15,04	376,00			C
93654	DISJUNTOR MONOPOLAR TIPO DIN, CORRENTE NOMINAL DE 16A - FORNECIMENTO E INSTALAÇÃO. AF_10/2020				25,00	14,31	357,75			C
104348	TERMINAL DE VENTILAÇÃO, PVC, SÉRIE NORMAL, ESGOTO PREDIAL, DN 50 MM, JUNTA SOLDÁVEL, FORNECIDO E INSTALADO EM PRUMADA DE ESGOTO SANITÁRIO OU VENTILAÇÃO. AF_08/2022				25,00	13,38	334,50			C
C2849	INSTALAÇÕES PROVISÓRIAS DE ESGOTO				1,00	317,89	317,89			C
102593	FURO EM CAIXA D'ÁGUA COM ESPESSURA DE 2 ATÉ 5 MM E DIÂMETRO DE 32 MM. AF_06/2021				50,00	6,13	306,50			C
102591	FURO EM CAIXA D'ÁGUA COM ESPESSURA DE 2 ATÉ 5 MM E DIÂMETRO DE 25 MM. AF_06/2021				25,00	5,43	135,75			C



ORÇAMENTO - CURVA ABC DE SERVIÇOS



OBRA:	CONSTRUÇÃO DE 25 UNIDADES HABITACIONAIS NO MUNICIPIO DE ARNEIROZ/CE	DATA :	12/08/2025	BDI :	2
DESCRIÇÃO:	CONSTRUÇÃO DE 25 UNIDADES HABITACIONAIS NO MUNICIPIO DE ARNEIROZ/CE	FONTE	VERSÃO	HORA	
LOCAL:	RUA ANTÔNIO ANTUNES DE SOUSA, SN - ARNEIROZ-CE	ORSE	2025/06	111,36%	62,02%
CLIENTE:	GOVERNO MUNICIPAL DE ARNEIROZ-CE	SEINFRA	028 SEM DESONERAÇÃO	114,15%	71,31%
		SINAPI	2025/02 SEM DESONERAÇÃO	115,10%	71,84%
		Composições Próprias	PROPRIA	0,00%	0,00%

Subtotal até 100,00% 3.316.331,82

Outros 0,00

Valor total do Orçamento 3.316.331,82

Claudia Villas Bôas Assinado digitalmente por Claudia Villas Bôas
Localização:

Grau de Sigilo

#PÚBLICO

TERMO DE COMPROMISSO Nº 974772/2024/MCIDADES/CAIXA

**TERMO DE COMPROMISSO
TRANSFERE.GOV.BR Nº
974772/2024/MCIDADES/CAIXA QUE
ENTRE SI CELEBRAM A UNIÃO, POR
INTERMÉDIO DO MINISTÉRIO DAS
CIDADES, REPRESENTADO(A) PELA
CAIXA ECONÔMICA FEDERAL, E O
MUNICÍPIO DE ARNEIROZ, COM A
FINALIDADE DE CONSTRUÇÃO DE
UNIDADES HABITACIONAIS NO
MUNICÍPIO DE ARNEIROZ - CE.**

A UNIÃO, por intermédio do MINISTÉRIO DAS CIDADES, inscrito(a) no CNPJ/MF sob o nº 05.465.986/0001-99, com sede Esplanada dos Ministérios, Bloco E, S/N - Zona Cívico-Administrativa - Brasília/DF - CEP: 70 067-901, doravante denominado **REPASSADOR**, neste ato representado(a) pela **CAIXA ECONÔMICA FEDERAL**, instituição financeira sob a forma de empresa pública, dotada de personalidade jurídica de direito privado, criada pelo Decreto-Lei nº 759, de 12 de agosto de 1969 e constituída pelo Decreto nº 66.303, de 6 de março de 1970, regendo-se pelo Estatuto Social aprovado na Assembleia Geral de 19 de janeiro de 2018, em conformidade com o Decreto nº 8.945, de 27 de dezembro de 2016, e suas alterações, com sede no Setor Bancário Sul, Quadra 04, Lote 3/4, Brasília-DF, inscrita no CNPJ-MF sob o nº 00.360.305/0001-04, doravante denominada **MANDATÁRIA**, neste ato representada por André Pessoa Rocha, Matrícula Funcional nº 130936, conforme , e;

O(A) **MUNICÍPIO DE ARNEIROZ**, inscrito(a) no CNPJ/MF sob o nº 06.748.297/0001-54, com sede Arneiroz/CE, doravante denominado(a) **RECEBEDOR**, representado(a) pelo(a) Prefeito Municipal, Senhor Antonio Monteiro Pedrosa Filho, portador da matrícula funcional nº 0232

RESOLVEM celebrar o presente **TERMO DE COMPROMISSO**, com a finalidade de “CONSTRUÇÃO DE UNIDADES HABITACIONAIS NO MUNICÍPIO DE ARNEIROZ - CE.” registrado no Transferegov.br, regendo-se pelo disposto na Lei nº 11.578, de 26 de novembro de 2007, na Lei nº 14.133, de 1º de abril de 2021, no que couber, na Lei de Diretrizes Orçamentárias do corrente exercício, no Decreto nº 93.872, de 23 de dezembro de 1986, no Decreto nº 7.983, de 8 de abril de 2013, no Decreto nº 11.632, de 11 de agosto de 2023, no Decreto nº 11.855, de 26 de dezembro de 2023, regulamentado pela Portaria Conjunta MGI/MF/CGU nº 32, de 4 de junho de 2024 e demais normas vigentes aplicáveis à matéria, e mediante as cláusulas e condições seguintes:

CLÁUSULA PRIMEIRA – DO OBJETO

O presente Termo de Compromisso tem por objeto “CONSTRUÇÃO DE UNIDADES HABITACIONAIS NO MUNICÍPIO DE ARNEIROZ - CE.” a ser realizada no município de Arneiroz/CE, conforme detalhado no Plano de Trabalho.

CLÁUSULA SEGUNDA – DA VINCULAÇÃO DAS PEÇAS DOCUMENTAIS

Integram este Termo de Compromisso, independentemente de transcrição, o Plano de Trabalho, o Anteprojeto ou Projeto Básico e/ou Termo de Referência propostos pelo RECEBEDOR e aceitos pela MANDATÁRIA no Transferegov.br, bem como toda documentação técnica que deles resultem, cujos termos os partícipes acatam integralmente.

Subcláusula única. Eventuais ajustes realizados durante a execução do objeto integrarão o Plano de Trabalho, desde que sejam submetidos e aprovados previamente pela MANDATÁRIA ou pela autoridade competente do REPASSADOR e que não haja alteração do objeto, exceto para as situações tratadas no art. 33, II, da Portaria Conjunta MGI/MF/CGU nº 32, de 2024.

CLÁUSULA TERCEIRA – DA CONDIÇÃO SUSPENSIVA

A eficácia do presente Termo de Compromisso fica condicionada ao aceite pela MANDATÁRIA dos seguintes documentos a serem apresentados tempestivamente pelo RECEBEDOR:

a) Caso não sejam adotados os projetos padronizados fornecidos pelo Repassador:

I - Anteprojeto, nos termos do art.12, inc. I, “a”, da Portaria Conjunta MGI/MF/CGU nº 32, de 2024; (OU)

I - Projeto básico, nos termos do art.12, inc. I, “a”, da Portaria Conjunta MGI/MF/CGU nº 32, de 2024;

II - Termo de Referência, nos termos do art. 12, inc. III, “a”, da Portaria Conjunta MGI/MF/CGU nº 32, de 2024;

III - Comprovação do exercício pleno dos poderes inerentes à propriedade do imóvel, observadas as regras do art. 16, da Portaria Conjunta MGI/MF/CGU nº 32, de 2024;

IV - Comprovação da manifestação prévia do órgão ambiental competente ou licença prévia, documento de dispensa do licenciamento ambiental emitido pelo órgão competente ou declaração de que a responsabilidade pela obtenção do licenciamento ambiental será delegada à empresa contratada, nos termos do art. 25, § 5º, inciso I, da Lei nº 14.133, de 1º de abril de 2021;

V - Declaração sobre a sustentabilidade do objeto;

Subcláusula primeira. O RECEBEDOR deverá apresentar o(s) documento(s) referido(s) no caput desta cláusula, até o dia 29/08/2025.

Subcláusula segunda. O(s) documento(s) referido(s) no caput será(ão) apreciado(s) pela MANDATÁRIA e, se aceito (s), ensejará(ão) a adequação do Plano de Trabalho, se necessário.

Subcláusula terceira. Constatados vícios sanáveis no(s) documento(s) apresentado(s), a MANDATÁRIA comunicará o RECEBEDOR, que deverá providenciar o seu saneamento no prazo determinado pela MANDATÁRIA.

Subcláusula quarta. Caso o(s) documento(s) indicado(s) no caput desta cláusula não seja(m) entregue(s) ou receba(m) parecer contrário à sua aceitação, proceder-se-á à extinção do termo de compromisso, quando não tiverem sido liberados recursos para elaboração das peças documentais, ou sua imediata rescisão, com o ressarcimento de eventuais recursos liberados, na forma do art. 13, §4º da Portaria Conjunta MGI/MF/CGU nº 32, de 2024.

Subcláusula quinta. As despesas referentes ao custo para elaboração de estudos de viabilidade técnica, econômica e ambiental, anteprojetos, planos, estudos, projetos básicos e executivos, bem como as respectivas adequações, poderão ser arcadas com recursos da União, desde que o desembolso do REPASSADOR não seja superior a 5% (cinco por cento) do valor global do instrumento, salvo em casos justificados e previstos nos normativos específicos do REPASSADOR.

Subcláusula sexta. Outras despesas preparatórias, estabelecidas pelo REPASSADOR, observarão os limites estabelecidos no normativo específico.

Subcláusula sétima. A liberação dos recursos referentes às despesas de que tratam a subcláusula quinta e sexta dar-se-á logo após a celebração e publicação do instrumento, conforme estabelecido no cronograma de desembolso, e não configurará o cumprimento ou a retirada da condição suspensiva.

Subcláusula oitava. A rejeição pela MANDATÁRIA ou a não apresentação pelo RECEBEDOR das peças documentais de que tratam a subcláusula quinta e sexta ensejará a devolução dos recursos recebidos aos cofres da União, inclusive aqueles decorrentes de aplicação financeira, no prazo máximo de 30 (trinta) dias.

Subcláusula nona. A não devolução dos recursos no prazo máximo de 30 (trinta) dias ensejará a imediata instauração de Tomada de Contas Especial.

Subcláusula décima. A análise pela MANDATÁRIA acerca do orçamento estimado no Projeto Básico será realizada por meio da verificação, no mínimo, da seleção das parcelas de custo mais relevantes contemplando na análise de no mínimo dez por cento do número de itens da planilha que somados correspondam ao valor mínimo de oitenta por cento do valor total orçado, excetuados os custos dos serviços relativos à mobilização e desmobilização, canteiro e acampamento e administração local.

CLÁUSULA QUARTA – DAS OBRIGAÇÕES GERAIS

Sem prejuízo do constante nas demais Cláusulas deste Termo de Compromisso, são obrigações dos partícipes:

I – DA MANDATÁRIA:

- a) analisar, aprovar ou rejeitar o Plano de Trabalho;
- b) verificar as peças documentais apresentadas pelo RECEBEDOR e emitir laudo de verificação técnica;
- c) emitir os empenhos necessários à execução do objeto pactuado;
- d) celebrar os termos de compromisso e eventuais termos aditivos;
- e) solicitar ao REPASSADOR a autorização para o início do procedimento licitatório;
- f) verificar o resultado do processo licitatório;

- g) transferir ao RECEBEDOR os recursos financeiros previstos para a execução deste Termo de Compromisso, de acordo com o cronograma de desembolso e o ritmo de desenvolvimento da obra ou do serviço de engenharia;
- h) acompanhar, avaliar e aferir a execução física e financeira do objeto deste Termo de Compromisso, bem como verificar a regular aplicação das parcelas de recursos;
- i) analisar a prestação de contas final dos instrumentos com base nos resultados da execução física e financeira, bem como de outros elementos que comprovem o cumprimento do objeto pactuado;
- j) aprovar ou rejeitar a prestação de contas final;
- k) instaurar a Tomada de Contas Especial – TCE, observando os procedimentos e a formalização, de acordo com a legislação específica ao caso;
- l) cancelar os empenhos remanescentes no caso de conclusão, denúncia ou rescisão do Termo de Compromisso;
- m) verificar a existência de Anotação de Responsabilidade Técnica – ART e Registro de Responsabilidade Técnica – RRT;
- n) reorientar ações e decidir quanto à aceitação de justificativas sobre impropriedades identificadas na execução do instrumento;
- o) notificar o RECEBEDOR quando não apresentada a prestação de contas ou se constatada a má aplicação dos recursos públicos transferidos;
- p) adotar as medidas administrativas para apuração dos fatos, identificação dos responsáveis, quantificação do dano e obtenção da regularização e do ressarcimento;
- q) verificar se o RECEBEDOR disponibilizou, em seu sítio oficial na internet ou, na sua falta, em sua sede, em local de fácil visibilidade, o extrato do instrumento, contendo, pelo menos, o objeto, a finalidade, os valores e as datas de liberação, o detalhamento da aplicação dos recursos e as contratações realizadas para a execução do objeto pactuado, na forma do art. 30 da Portaria Conjunta MGI/MF/CGU nº 32, de 2024;
- r) garantir disponibilidade de equipe técnica para que seja realizado, de forma regular, o acompanhamento das obras e serviços de engenharia, inclusive com visitas de campo preliminar;
- s) dispor de estrutura física e equipe técnica adequadas para analisar as peças técnicas e documentais, inclusive os anteprojetos e projetos básicos, acompanhar a execução física do objeto pactuado, e realizar a conformidade financeira e a análise da prestação de contas final;
- t) notificar o recebedor previamente à inscrição como inadimplente no Transferegov.br, quando detectadas impropriedades ou irregularidades no acompanhamento da execução do objeto do instrumento, devendo ser incluída no aviso a respectiva Secretaria da Fazenda ou secretaria similar; e
- u) prorrogar, "de ofício", a vigência do instrumento antes do seu término, quando der causa a atraso na liberação dos recursos, limitada a prorrogação ao exato período do atraso verificado.

Subcláusula primeira ou única. O REPASSADOR e a MANDATÁRIA não se responsabilizam solidariamente ao RECEBEDOR ou contratado pelo eventual ajuizamento de ação judicial, para fins de comprovação de regularização do imóvel.

II – DO RECEBEDOR:

- a) executar e fiscalizar o objeto pactuado, de acordo com o Plano de Trabalho, o Anteprojeto, o Projeto Básico e/ou o Termo de Referência aceitos pela MANDATÁRIA, adotando todas as medidas necessárias à correta execução deste Termo de Compromisso;
- b) encaminhar ao REPASSADOR ou à MANDATÁRIA as suas propostas, planos de trabalho e pesquisa de preços, na forma e prazos estabelecidos;
- c) definir:
 - i. por metas e etapas, a forma de execução do objeto, com funcionalidade, e
 - ii. as necessidades e demandas das obras, realizar os estudos de viabilidade preliminares e ensaios tecnológicos necessários para embasamento das soluções constantes no projeto, bem como elaborar os projetos técnicos relacionados ao objeto;
- d) elaborar os projetos técnicos relacionados ao objeto pactuado, reunir toda documentação jurídica e institucional necessária à celebração deste Termo de Compromisso, e atender tempestivamente as cláusulas suspensivas, de acordo com os normativos do programa;
- e) assegurar, na sua integralidade, a qualidade técnica dos projetos e da execução dos produtos e serviços estabelecidos nos instrumentos, em conformidade com as normas brasileiras e os normativos dos programas, ações e atividades;
- f) garantir a existência de infraestrutura, utilidades, pessoal e licenças necessários à instalação e disponibilização dos equipamentos adquiridos;
- g) selecionar as áreas de intervenção e os beneficiários finais em conformidade com as diretrizes estabelecidas pelo REPASSADOR, podendo estabelecer outras que busquem refletir situações de vulnerabilidade econômica e social, informando ao REPASSADOR e à MANDATÁRIA sempre que houver alterações;
- h) apresentar declaração de capacidade técnico-gerencial para execução do objeto pactuado;
- i) acompanhar de maneira adequada e promover todas as sanções administrativas que a legislação federal incumbe aos contratantes públicos;
- j) apresentar documentos de titularidade dominial da área de intervenção, licenças e aprovações de projetos emitidos pelo órgão ambiental competente, órgão ou entidade da esfera municipal, estadual, distrital ou federal, bem como concessionárias de serviços públicos, quando couber, nos termos da legislação aplicável;
- k) incluir, em seus orçamentos anuais, dotação orçamentária referente aos recursos relativos ao presente instrumento;
- l) proceder ao depósito da contrapartida, conforme cronograma de desembolso, quando for o caso;
- m) aplicar, no Transferegov.br, os recursos creditados na conta vinculada ao Termo de Compromisso em caderneta de poupança, fundo de aplicação financeira de curto prazo ou operação de mercado aberto lastreada em títulos da dívida pública, e realizar os

pagamentos de despesas do Termo de Compromisso também por intermédio do Transferegov.br;

n) estar ciente de que a MANDATÁRIA está autorizada a efetuar o resgate dos saldos remanescentes da conta vinculada ao instrumento, nos casos em que não houver a devolução dos recursos no prazo previsto;

o) realizar o procedimento de compras e contratações, sob sua inteira responsabilidade, observada a legislação vigente e assegurando:

- i. a correção dos procedimentos legais;
- ii. a suficiência do anteprojeto, projeto básico ou do termo de referência;
- iii. a suficiência da planilha orçamentária discriminativa do percentual de Encargos Sociais e de Bonificação e Despesas Indiretas – BDI utilizados, cada qual com o respectivo detalhamento de sua composição, por item de orçamento ou conjunto deles; e
- iv. a utilização do Portal Nacional de Contratações Públicas – PNCP, conforme previsto na Lei nº 14.133, de 1º de abril de 2021, c/c o art. 36 da Portaria Conjunta MGI/MF/CGU nº 32, de 2024;

p) prever, nos editais de licitação e nos contratos administrativos de execução ou fornecimento – CTEF:

- i. que a responsabilidade pela qualidade das obras, materiais e serviços executados ou fornecidos é da empresa contratada para esta finalidade, inclusive a promoção de readequações, sempre que detectadas impropriedades que possam comprometer a consecução do objeto ajustado;
- ii. a obrigatoriedade da aquisição de produtos manufaturados nacionais e serviços nacionais ou a aplicação das margens de preferência para produtos manufaturados nacionais e serviços nacionais sempre que esses produtos e serviços estiverem descritos na lista estabelecida na Resolução CIIA-PAC nº 1, de 28 de junho de 2024, observadas as disposições do art. 3º-A da Lei nº 11.578, de 26 de novembro de 2007, e do Decreto nº 11.889, de 22 de janeiro de 2024;

q) inserir cláusula nos CTEFs destinados à execução do instrumento, para que a empresa contratada insira as informações e os documentos relativos à execução no Transferegov.br;

r) registrar adicionalmente no Transferegov.br, nos casos de inexigibilidade e dispensa de licitação, os pareceres técnico e jurídico que demonstrem o atendimento dos requisitos exigidos na legislação pertinente;

s) cumprir as normas do Decreto nº 7.983, de 2013, nas licitações realizadas por estados, Distrito Federal e municípios;

t) exercer, na qualidade de contratante, a fiscalização sobre o CTEF;

u) apresentar declaração expressa firmada por representante legal do RECEBEDOR, do INTERVENIENTE ou da UNIDADE EXECUTORA, ou registro no Transferegov.br que a substitua, atestando o atendimento às disposições legais aplicáveis ao procedimento licitatório;

v) registrar no Transferegov.br o extrato do edital de licitação, o preço estimado pela administração pública para a execução do serviço e a proposta de preço total ofertada por cada licitante com a sua respectiva inscrição ativa no CNPJ, o termo de homologação e

adjudicação, o extrato do CTEF e seus respectivos aditivos, a ART e o RRT dos projetos, dos executores e da fiscalização de obras, as ordens de serviços ou autorizações de fornecimento e os atestes dos boletins de medições;

w) disponibilizar no Transferegov.br o edital de licitação e seus anexos, ata de recebimento de propostas e julgamento, a proposta e documentos de habilitação do vencedor, caso a licitação não seja processada no Sistema de Compras do Governo Federal – Compras.gov.br;

x) comunicar alterações na documentação objeto do laudo de verificação técnica após a autorização do início do processo licitatório;

y) comunicar ao REPASSADOR e à MANDATÁRIA, com 30 (trinta) dias de antecedência, a previsão de emissão da ordem de serviço do CTEF;

z) executar e fiscalizar os trabalhos necessários à consecução do objeto, observando prazos e custos, designando profissional habilitado no local da intervenção com a respectiva ART e RRT, quando couber;

aa) utilizar os aplicativos disponibilizados pelo órgão central do Transferegov.br, para registro da execução física do objeto e quando da realização das atividades de fiscalização;

bb) realizar visitas regulares nos empreendimentos, e apresentar os relatórios referentes às visitas realizadas quando solicitado;

cc) determinar a correção de vícios detectados que possam comprometer a fruição do objeto;

dd) permitir o livre acesso de servidores do REPASSADOR e dos órgãos de controle interno e externo da União, bem como dos funcionários da MANDATÁRIA e do apoiador técnico, aos processos, documentos e informações referentes a este Termo de Compromisso, CTEFs, bem como aos locais de execução do respectivo objeto;

ee) estimular a participação dos beneficiários finais na elaboração e implementação do objeto do Termo de Compromisso, bem como na manutenção do patrimônio gerado por estes investimentos;

ff) operar, manter e conservar adequadamente o patrimônio público gerado pelos investimentos decorrentes do Termo de Compromisso;

gg) fornecer ao REPASSADOR e à MANDATÁRIA, a qualquer tempo, informações sobre as ações desenvolvidas para viabilizar o acompanhamento e avaliação do processo;

hh) incluir nas placas e adesivos indicativos das obras o QR Code do aplicativo para o cidadão, disponibilizado pelo Transferegov.br, e informações sobre canal para o registro de denúncias, reclamações e elogios, conforme previsto no Manual de Identidade Visual - Novo PAC – IDV;

ii) afixar em local visível placa de obra elaborada conforme Manual de Identidade Visual - Novo PAC - IDV e manter em bom estado de conservação durante todo o prazo de execução das obras;

jj) divulgar, em qualquer ação promocional relacionada ao objeto e/ou objetivo do Termo de Compromisso, o nome e a logomarca do Programa de Aceleração do Crescimento - PAC, a origem do recurso, o valor do repasse e o nome da MANDATÁRIA e do REPASSADOR, como entes participantes;

kk) O RECEBEDOR, o INTERVENIENTE ou a UNIDADE EXECUTORA deverão comunicar expressamente à MANDATÁRIA:

- i. a data prevista para inauguração quando a execução atingir 80%; e
- ii. no prazo máximo de 30 (trinta) dias após a medição final realizada pela MANDATÁRIA, a confirmação da data e local onde ocorrerá a ação promocional, inclusive entregas e/ou inaugurações e/ou solenidades;

ll) comprometer-se a utilizar a marca do Governo Federal nas publicações decorrentes do Termo de Compromisso, observadas as limitações impostas pela Lei Eleitoral nº 9.504, de 30 de setembro de 1997;

mm) providenciar a instalação de placa de inauguração e ou de conclusão das obras, garantindo sua conformidade com o Manual de Identidade Visual - Novo PAC – IDV;

nn) obedecer às regras e diretrizes de acessibilidade na execução do objeto, em conformidade com as leis, normativos e orientações técnicas que tratam da matéria;

oo) prestar contas dos recursos vinculados ao instrumento;

pp) dispor de condições e estrutura para acompanhar a execução do objeto e cumprir os prazos de análise da prestação de contas;

qq) instaurar processo administrativo apuratório, inclusive processo administrativo disciplinar, quando constatado o desvio ou malversação de recursos públicos, irregularidade na execução do contrato ou gestão financeira do Termo de Compromisso, comunicando tal fato ao REPASSADOR e à MANDATÁRIA;

rr) indicar o sistema Fala.BR como canal de comunicação efetivo, ao qual se dará ampla publicidade, para o recebimento de manifestações dos cidadãos relacionadas ao instrumento, possibilitando o registro de sugestões, elogios, solicitações, reclamações e denúncias;

ss) realizar no Transferegov.br os atos e os procedimentos relativos à formalização, execução, acompanhamento, prestação de contas e informações acerca da TCE, quando couber;

tt) incluir regularmente as informações e os documentos exigidos pela Portaria Conjunta MGI/MF/CGU nº 32, de 2024;

uu) informar tempestivamente ao REPASSADOR e à MANDATÁRIA, quando houver, sobre a conclusão das obras físicas ou de etapas úteis, de estudos e projetos, e da aquisição de equipamentos, objeto do Termo de Compromisso;

vv) garantir o uso subjacente, pelo prazo mínimo de 20 (vinte) anos, para os casos de regularização previstos no art. 16, § 3º, inciso VII, e inciso VIII, nas alíneas “a” e “b”, da Portaria Conjunta MGI/MF/CGU nº 32, de 2024;

ww) dar ciência aos órgãos de controle ao tomar conhecimento de qualquer irregularidade ou ilegalidade, e, havendo fundada suspeita de crime ou de improbidade administrativa, cientificar a Advocacia-Geral da União, o Ministério Público Federal e o respectivo Ministério Público Estadual;

xx) manter e movimentar os recursos financeiros na conta bancária específica do instrumento, aberta em instituição financeira oficial; e

yy) atender ao disposto nas diretrizes programáticas, normas e regramentos da Portaria Conjunta MGI/MF/CGU nº 32, de 4 de junho de 2024, e suas alterações, ou normas complementares que venham a disciplinar as transferências de recursos regidas pelo Decreto nº 11.855, de 2023, independentemente de formalização de Termo Aditivo ao presente instrumento.

CLÁUSULA QUINTA – DA PROTEÇÃO DE DADOS PESSOAIS

Para fins de execução deste Termo de Compromisso, os PARTÍCIPES obrigam-se a cumprir e manterem-se de acordo com as disposições e os princípios da Lei Geral de Proteção de Dados - Lei nº 13.709, de 14 de agosto de 2018 (LGPD), especialmente no que se refere à legalidade no tratamento dos dados pessoais a que tiverem acesso em razão deste instrumento.

Subcláusula primeira. Em relação à LGPD, cada Parte será responsável isoladamente pelos atos a que derem causa, respondendo, inclusive, pelos atos praticados por seus prepostos e/ou empregados que estiverem em desconformidade com os preceitos normativos aplicáveis.

Subcláusula segunda. Na ocorrência de qualquer incidente (perda, destruição e/ou exposição indesejada e/ou não autorizada) que envolva os dados pessoais tratados em razão do presente instrumento, deverá a Parte responsável pelo incidente comunicar imediatamente a outra Parte, apresentando, no mínimo, as seguintes informações: (i) a descrição dos dados pessoais envolvidos; (ii) a quantidade de dados pessoais envolvidos (volumetria do evento); e (iii) quem são os titulares dos dados pessoais afetados pelo evento.

Subcláusula terceira. Caso uma das Partes seja destinatária de ordem judicial ou notificação/requisição de qualquer órgão, agência, autoridade ou outra entidade oficial, relativa ao tratamento de dados pessoais que tenham sido compartilhados em decorrência do presente instrumento, a Parte notificada deverá, imediatamente, comunicar a outra Parte.

Subcláusula quarta. Os PARTÍCIPES se obrigam a, após o encerramento deste instrumento e/ou após o exaurimento das finalidades para as quais os dados pessoais foram coletados, o que vier primeiro, deletar e/ou destruir todos os documentos e informações recebidas da outra Parte contendo os dados pessoais fornecidos, sejam em meios físicos ou digitais, eliminando-os de seus arquivos e banco de dados, podendo ser mantidos os dados pessoais necessários para o cumprimento de obrigação legal ou regulatória e/ou para o uso exclusivo da Parte, mediante a anonimização dos dados.

Subcláusula quinta. Em observância aos preceitos da Lei 13.709, de 2018 (LGPD), os signatários autorizam a divulgação de seus dados pessoais constantes neste instrumento para fins de publicidade e transparência.

CLÁUSULA SEXTA – DA VIGÊNCIA

Este Termo de Compromisso terá vigência de 48 Meses, contados a partir da assinatura do instrumento, podendo ser prorrogada, por solicitação dos partícipes, devidamente fundamentada, com antecedência mínima de 60 (sessenta) dias do término da vigência, observado o disposto nos arts. 31 e 32 da Portaria Conjunta MGI/MF/CGU nº 32, de 2024.

Subcláusula primeira. A vigência do Termo de compromisso será compatível com o prazo de execução do objeto.

Subcláusula segunda. A MANDATÁRIA prorrogará “de ofício” a vigência deste Termo de Compromisso, antes de seu término, quando der causa ao atraso na liberação dos recursos, limitada a prorrogação ao exato período do atraso verificado.

CLÁUSULA SÉTIMA – DO VALOR E DA DOTAÇÃO ORÇAMENTÁRIA

Os recursos financeiros para a execução do objeto deste Termo de Compromisso, neste ato fixados em R\$ 3.250.000,00 (três milhões e duzentos e cinquenta mil reais), serão alocados de acordo com o cronograma de desembolso constante no Plano de Trabalho, conforme a seguinte classificação orçamentária:

I - R\$ 315.921,16 (trezentos e quinze mil novecentos e vinte e um reais e dezesseis centavos) relativos ao presente exercício, correrão à conta da dotação alocada no orçamento do **REPASSADOR**, UG 560018 assegurado pela Nota de Empenho nº 2025NE000730, vinculada ao Programa de Trabalho nº 16482232000TI0000, à conta de recursos oriundos do Tesouro Nacional, Natureza da Despesa 444042;

Subcláusula primeira. Em caso de ocorrência de cancelamento de Restos a Pagar, o quantitativo das metas constante no Plano de Trabalho poderá ser reduzido, em comum acordo com o REPASSADOR ou com a MANDATÁRIA, desde que não prejudique a fruição ou funcionalidade do objeto pactuado.

Subcláusula segunda. A indicação dos créditos e empenhos referentes aos recursos a serem transferidos pelo REPASSADOR (e/ou RECEBEDOR) nos exercícios subsequentes, no valor total de R\$ 2.934.078,84 (dois milhões e novecentos e trinta e quatro mil e setenta e oito reais e oitenta e quatro centavos), será realizada mediante registro contábil no Sistema Integrado de Administração Financeira do Governo Federal - SIAFI, e será formalizada por apostilamento, observado o cronograma de desembolso e a execução física do objeto.

Subcláusula terceira. Os recursos para atender às despesas em exercícios futuros, em caso de investimentos, estão consignados no plano plurianual ou em prévia lei que os autorize.

CLÁUSULA OITAVA – DA CONTRAPARTIDA

A contrapartida poderá ser aportada pelo RECEBEDOR, pelo INTERVENIENTE ou pela UNIDADE EXECUTORA, e será calculada sobre o valor global do objeto ou em itens de investimento específicos do plano de trabalho, em atenção aos normativos específicos e às diretrizes dos programas do REPASSADOR.

Subcláusula primeira. O RECEBEDOR, o INTERVENIENTE ou a UNIDADE EXECUTORA poderão ofertar contrapartida para complementação dos recursos necessários à execução do objeto pactuado, devendo apresentar, antes da celebração do instrumento, comprovação de que dispõe dos recursos próprios para complementar a execução do objeto.

Subcláusula segunda. A contrapartida poderá ser em bens e serviços, desde que economicamente mensurável.

Subcláusula terceira. A contrapartida financeira, quando houver, deverá ser depositada, pelo RECEBEDOR, o INTERVENIENTE ou a UNIDADE EXECUTORA na conta específica do instrumento, em conformidade com os prazos estabelecidos no cronograma de desembolso.

Subcláusula quarta. As receitas oriundas dos rendimentos de aplicação financeira dos recursos não poderão ser computadas como contrapartida devida pelo RECEBEDOR, pelo INTERVENIENTE ou pela UNIDADE EXECUTORA.

CLÁUSULA NONA – DA LIBERAÇÃO DOS RECURSOS

Os recursos deste Termo de Compromisso serão depositados, geridos e mantidos em conta bancária específica do instrumento, aberta em instituição financeira oficial, e somente poderão ser utilizados para pagamento de despesas constantes do Plano de Trabalho ou para aplicação no mercado financeiro.

Subcláusula primeira. A liberação dos recursos dependerá da disponibilidade financeira do REPASSADOR e da demonstração da efetiva execução do objeto pelo RECEBEDOR, comprovada por meio do cadastro dos documentos de medição no Transferegov.br, em concordância com a previsão estabelecida no cronograma de desembolso e atendidas as exigências cadastrais vigentes.

Subcláusula segunda. A liberação dos recursos da primeira parcela ou parcela única ou das parcelas ficará condicionada à disponibilidade financeira do REPASSADOR, ao cumprimento das condições suspensivas constantes neste instrumento e à verificação do resultado do processo licitatório.

Subcláusula terceira. Quando houver a previsão de repasse de recurso da União para elaboração de estudos de viabilidade técnica, econômica e ambiental, anteprojetos, planos, estudos, projetos básicos e executivos, bem como as respectivas adequações, a liberação de recursos para estes fins dar-se-á logo após a celebração e publicação do termo de compromisso, independentemente de condição suspensiva, conforme estabelecido no cronograma de desembolso, e não configurará o cumprimento ou a retirada da condição suspensiva.

Subcláusula quarta. Em caso de paralisação da execução do objeto ou quando não for apresentado boletim de medição por mais de 6 (seis) meses consecutivos e/ou 12 (doze) meses consecutivos, o REPASSADOR deverá proceder de acordo com os arts. 53 e 54 da Portaria Conjunta MGI/MF/CGU nº 32, de 2024.

Subcláusula quinta. A movimentação financeira na conta corrente específica do instrumento deverá ocorrer no Transferegov.br, por meio da funcionalidade ordem de pagamento de parcerias – OPP, nos termos do art. 39, §4º, da Portaria Conjunta MGI/MF/CGU nº 32, de 2024.

Subcláusula sexta. Os recursos deste Termo de Compromisso serão automaticamente aplicados em cadernetas de poupança, fundo de aplicação financeira de curto prazo ou operação de mercado aberto lastreada em títulos da dívida pública, enquanto não empregados na sua finalidade, conforme art. 39, §1º, da Portaria Conjunta MGI/MF/CGU nº 32, de 2024.

Subcláusula sétima. A conta bancária específica do Termo de Compromisso será isenta da cobrança de tarifas bancárias.

Subcláusula oitava. A liberação de recursos referente ao presente Termo de Compromisso observará as limitações previstas na legislação eleitoral.

Subcláusula nona. O sigilo bancário dos recursos públicos envolvidos neste Termo de Compromisso não será oponente ao REPASSADOR, à MANDATÁRIA e nem aos órgãos públicos fiscalizadores.

Subcláusula décima. Quando forem constatadas divergências qualitativas e/ou quantitativas durante as atividades de acompanhamento deste Termo de Compromisso, a liberação da última parcela fica condicionada à superação das divergências ou à aceitação das justificativas pela MANDATÁRIA, nos termos do art. 48, §§ 13 a 15 da Portaria Conjunta MGI/MF/CGU nº 32, de 2024.

CLÁUSULA DÉCIMA – DA EXECUÇÃO DAS DESPESAS

O presente Termo de Compromisso deverá ser executado fielmente pelos partícipes, de acordo com as cláusulas pactuadas e a legislação aplicável.

Subcláusula primeira. Na execução de despesas deste Termo de Compromisso deverão ser observadas as disposições dos artigos 38 e 44 da Portaria Conjunta MGI/MF/CGU nº 32, de 2024.

Subcláusula segunda. É vedado ao RECEBEDOR, sob pena de rescisão do ajuste:

I - utilizar recursos do Termo de Compromisso para realizar pagamentos correlatos a despesas ocorridas anteriormente ao início da sua vigência;

II - alterar o objeto do Termo de Compromisso, exceto para:

a) ampliação do objeto pactuado ou redução ou exclusão de meta ou etapa, desde que não desconfigure a natureza do objeto, e que não haja prejuízo da fruição ou funcionalidade do objeto; e

b) alteração do local de execução do objeto, desde que, no caso de obras, não tenha sido iniciada a execução física;

III - utilizar, ainda que em caráter emergencial, os recursos para finalidade diversa da estabelecida no instrumento;

IV - realizar despesas com taxas bancárias, multas, juros ou correção monetária, inclusive referentes a pagamentos ou recolhimentos fora dos prazos, exceto, no que se refere às multas e aos juros, se decorrentes de atraso na transferência de recursos pelo repassador, e desde que os prazos para pagamento e os percentuais sejam os mesmos aplicados no mercado;

V - pagar, a qualquer título, empresas privadas que tenham em seu quadro societário servidor público da ativa, ou empregado de empresa pública, ou de sociedade de economia mista, dos partícipes, por serviços prestados, inclusive consultoria, assistência técnica ou assemelhados;

VI - efetuar pagamento em data posterior à vigência do instrumento, salvo se o fato gerador da despesa tenha ocorrido durante a vigência;

VII - no caso de obras e serviços de engenharia, iniciar o procedimento licitatório antes da emissão da autorização de início do procedimento licitatório, exceto quando se tratar dos recursos para atender às despesas de que trata o art. 13;

VIII – efetuar pagamento, a qualquer título, que esteja vedado em leis federais específicas e na Lei de Diretrizes Orçamentárias;

IX - transferir recursos liberados pelo REPASSADOR, no todo ou em parte, a conta que não a vinculada ao presente Termo de Compromisso;

X - subdelegar as obrigações assumidas por meio do presente Termo de Compromisso, salvo quando houver previsão expressa no plano de trabalho aprovado e não configurar descentralização total da execução; e

XI - realizar o aproveitamento de rendimentos para ampliação ou acréscimo de metas e etapas ao plano de trabalho pactuado, sem justificativa do RECEBEDOR e autorização do REPASSADOR ou da MANDATÁRIA.

Subcláusula terceira. No caso de atraso de liberação de recursos ou de antecipação do cronograma físico de execução do objeto, após a verificação do resultado do processo licitatório, o RECEBEDOR poderá:

I - adiantar o aporte de recursos, inclusive além daqueles previstos como contrapartida, que serão ressarcidos assim que houver a regularização na liberação das parcelas pelo REPASSADOR; ou

II - quando não houver previsão de contrapartida, aportar recursos próprios necessários a continuidade de execução do objeto.

Subcláusula quarta. No caso de fornecimento de equipamentos e materiais especiais de fabricação específica, o pagamento da respectiva despesa pelo RECEBEDOR poderá ser realizado antes da entrega do bem, na forma do art. 38 do Decreto nº 93.872, de 1986, e do art. 45, da Portaria Conjunta MGI/MF/CGU nº 32, de 2024, observadas as seguintes condições:

I - esteja caracterizada a necessidade de adiantar recursos ao fornecedor para viabilizar a produção de material ou equipamento especial, fora da linha de produção usual, e com especificação singular destinada a empreendimento específico;

II - o pagamento antecipado das parcelas tenha sido previsto no edital de licitação e no CTEF dos materiais ou equipamentos; e

III - o fornecedor ou o RECEBEDOR apresentem uma carta fiança bancária emitida por banco ou instituição financeira devidamente autorizada a operar no País pelo Banco Central do Brasil, ou as demais modalidades de garantia previstas no art. 96, § 1º, da Lei nº 14.133, de 2021.

Subcláusula quinta. Para obras de engenharia com valor superior a R\$ 10.000.000,00 (dez milhões de reais), poderá haver liberação do repasse de recursos para pagamento de materiais ou equipamentos postos em canteiro, que representem percentuais significativos do orçamento da obra, conforme disciplinado pelo REPASSADOR, desde que:

I - seja apresentado pelo RECEBEDOR, INTERVENIENTE ou UNIDADE EXECUTORA termo de fiel depositário;

II - a aquisição de materiais ou equipamentos constitua etapa específica do plano de trabalho;

III - a aquisição destes tenha se dado por procedimento licitatório distinto daquele da contratação de serviços de engenharia ou, no caso de única licitação:

a) haja previsão expressa no edital da possibilidade de pagamento de materiais ou equipamentos postos em canteiro;

- b) o percentual de BDI aplicado sobre os materiais ou equipamentos tenha sido menor que o praticado sobre os serviços de engenharia;
- c) haja justificativa técnica e econômica para essa forma de pagamento; e
- d) o fornecedor apresente garantia, como carta fiança bancária ou instrumento congênera, no valor do pagamento pretendido; e

IV - haja adequado armazenamento e guarda dos respectivos materiais e equipamentos postos em canteiro.

CLÁUSULA DÉCIMA PRIMEIRA – DA CONTRATAÇÃO DE TERCEIROS

O RECEBEDOR deverá observar, quando da contratação de terceiros com recursos da União vinculados à execução do objeto deste Termo de Compromisso, as disposições contidas na Lei nº 14.133, de 1º de abril de 2021, bem como as demais normas aplicáveis às contratações públicas.

Subcláusula primeira. Nos casos em que empresa pública, sociedade de economia mista ou suas subsidiárias participem como INTERVENIENTE ou UNIDADE EXECUTORA, deverão ser observadas as disposições da Lei nº 13.303, de 30 de junho de 2016, quando da contratação de terceiros.

Subcláusula segunda: Os procedimentos licitatórios para execução do objeto deste Termo de Compromisso deverão ser realizados no Compras.gov.br, em sistemas próprios dos recebedores ou em outros sistemas disponíveis no mercado, desde que estejam integrados ao PNCP e ao Transferegov.br.

Subcláusula terceira. Em casos devidamente justificados pelo RECEBEDOR e aceitos pela MANDATÁRIA, poderão ser aceitos adesão à ata de registro de preços, licitação realizada ou contrato celebrado antes da assinatura deste Termo de Compromisso ou da emissão do laudo de verificação técnica de que trata o art. 23 da Portaria Conjunta MGI/MF/CGU nº 32, de 2024, desde que:

- a) estejam vigentes;
- b) o seu aproveitamento seja economicamente mais vantajoso para a Administração, se comparado com a realização de uma nova licitação;
- c) não haja decisão judicial ou de órgão de controle acerca de descumprimento de regras estabelecidas na legislação específica;
- d) os valores estejam compatíveis com o disposto no Decreto nº 7.983, de 8 de abril de 2013, e no art. 23 da Lei nº 14.133, de 1º de abril de 2021, ou sejam ajustados; e
- e) o seu objeto seja compatível com o objeto do Termo de Compromisso.

Subcláusula quarta. Nos casos de que trata a Subcláusula terceira, somente serão arcadas com recursos de repasse da União as despesas que ocorrerem durante o período de vigência deste Termo de Compromisso, bem como das subcláusulas seguintes.

Subcláusula quinta. Eventuais despesas, com pagamentos por meio da conta vinculada, realizadas pelo RECEBEDOR após o início da vigência do Termo de Compromisso e antes da emissão do laudo de verificação técnica e do aceite do resultado do processo licitatório, em valores além da contrapartida pactuada, poderão ser ressarcidas pelo REPASSADOR, de acordo com a disponibilidade orçamentária e financeira, e seguindo a ordem cronológica dos pedidos oficiais apresentados pelo RECEBEDOR.

Subcláusula sexta. Deverá ser observada a existência de projeto padronizado, sem complexidade técnica e operacional, quando da adesão à ata de registro de preços.

Subcláusula sétima. O RECEBEDOR se compromete, quando da contratação de terceiros, a aderir a Ata de Registro de Preços vigente gerenciada pelo Poder Executivo Federal, caso esta seja economicamente mais vantajosa para a Administração.

CLÁUSULA DÉCIMA SEGUNDA – DA ALTERAÇÃO DO TERMO DE COMPROMISSO

Este Termo de Compromisso poderá ser alterado, mediante proposta de quaisquer dos partícipes, desde que se mantenha a adequação aos objetivos do programa e às deliberações do Comitê Gestor do PAC - CGPAC.

Subcláusula primeira. A análise da solicitação de alteração deverá ser realizada pela MANDATÁRIA, observados os regramentos legais e a tempestividade, de forma que não haja prejuízo à execução do objeto.

Subcláusula segunda. Os ajustes realizados durante a execução do objeto integrarão o Plano de Trabalho, desde que submetidos e aprovados previamente pela autoridade competente.

Subcláusula terceira. As alterações no Plano de Trabalho que não impliquem alterações do valor global e da vigência do instrumento poderão ser realizadas por meio de apostila, sem necessidade de celebração de termo aditivo, vedada a alteração do objeto aprovado.

Subcláusula quarta. Este Termo de Compromisso poderá ter suas metas ajustadas a menor, por motivação do RECEBEDOR, da MANDATÁRIA ou do REPASSADOR, desde que as metas remanescentes representem etapas funcionais e a execução seja compatível com os recursos repassados.

CLÁUSULA DÉCIMA TERCEIRA – DO ACOMPANHAMENTO

Incumbe à MANDATÁRIA exercer as atribuições de monitoramento e acompanhamento da conformidade física e financeira durante a execução do Termo de Compromisso, e ao REPASSADOR a avaliação da execução física e dos resultados, na forma da Portaria Conjunta MGI/MF/CGU nº 32, de 2024, para a plena execução do objeto.

Subcláusula primeira. É prerrogativa do REPASSADOR assumir ou transferir a responsabilidade pela execução do objeto do Termo de Compromisso, no caso de paralisação ou da ocorrência de fato relevante, de modo a evitar sua descontinuidade, respondendo o RECEBEDOR, em todo caso, pelos danos causados a terceiros, decorrentes de culpa ou dolo na execução do instrumento.

Subcláusula segunda. A execução do Termo de Compromisso será acompanhada por representantes do REPASSADOR ou da MANDATÁRIA, cadastrados no Transferegov.br, onde efetuarão os registros de todos os atos e ocorrências relacionadas à execução do objeto.

Subcláusula terceira. A MANDATÁRIA deverá realizar vistoria preliminar, vistoria final *in loco* e, adicionalmente, vistorias intermediárias *in loco*, observado o disposto no art. 48 da Portaria Conjunta MGI/MF/CGU nº 32, de 2024.

Subcláusula quarta. No exercício da atividade de acompanhamento da execução do objeto, o REPASSADOR ou a MANDATÁRIA poderá:

I - valer-se do apoio técnico de terceiros;

II - delegar competência ou firmar parcerias com outros órgãos ou entidades que se situem próximos ao local de aplicação dos recursos, com tal finalidade;

III - reorientar ações e decidir quanto à aceitação de justificativas sobre impropriedades identificadas na execução do instrumento;

IV - programar visitas ao local da execução, quando identificada a necessidade, observado o disposto no art. 48 da Portaria Conjunta MGI/MF/CGU nº 32, de 2024; e

V - valer-se de outras formas de acompanhamento autorizadas pela legislação aplicável.

Subcláusula quinta. Os processos, documentos ou informações referentes à execução deste instrumento não poderão ser sonegados aos servidores do REPASSADOR, da MANDATÁRIA e dos órgãos de controle interno e externo da União, bem como ao eventual apoiador técnico.

Subcláusula sexta. Aquele que, por ação ou omissão, causar embaraço, constrangimento ou obstáculo à atuação do REPASSADOR, da MANDATÁRIA e dos órgãos de controle interno e externo do Poder Executivo Federal, no desempenho de suas funções institucionais relativas ao acompanhamento e fiscalização dos recursos federais transferidos, ficará sujeito à responsabilização administrativa, civil e penal.

Subcláusula sétima. Quaisquer pendências de ordem técnica, jurídica, ambiental ou institucional verificados pela MANDATÁRIA deverão ser informados ao RECEBEDOR ou ao INTERVENIENTE ou à UNIDADE EXECUTORA, por meio do Transferegov.br, para saneamento ou apresentação de informações e esclarecimentos, fixando prazo de até 45 (quarenta e cinco) dias para saneamento ou apresentação de informações e esclarecimentos, podendo ser prorrogado por igual período, na forma do art. 50 da Portaria Conjunta MGI/MF/CGU nº 32, de 2024.

Subcláusula oitava. A utilização dos recursos em desconformidade com o pactuado no instrumento ensejará obrigação do RECEBEDOR devolvê-los devidamente atualizados, conforme exigido para a quitação de débitos para com a Fazenda Nacional, com base na variação da Taxa Referencial do Sistema Especial de Liquidação e de Custódia - SELIC, acumulada mensalmente, até o último dia do mês anterior ao da devolução dos recursos, acrescido esse montante de 1% (um por cento) no mês de efetivação da devolução dos recursos à conta única do Tesouro Nacional.

Subcláusula nona. O REPASSADOR ou a MANDATÁRIA, ao tomar conhecimento de qualquer irregularidade ou ilegalidade, dará ciência aos órgãos de controle e, havendo fundada suspeita de crime ou de improbidade administrativa, cientificará os Ministérios Público Federal e Estadual e a Advocacia-Geral da União.

CLÁUSULA DÉCIMA QUARTA – DA FISCALIZAÇÃO

Incumbe ao RECEBEDOR exercer a atribuição de fiscalização, a qual consiste na atividade administrativa, prevista nas legislações específicas de licitação e contratos, que deve ser realizada de modo sistemático pelo próprio RECEBEDOR e seus prepostos, com a finalidade de verificar o cumprimento das disposições contratuais, técnicas e administrativas em todos os seus aspectos.

Subcláusula primeira. O RECEBEDOR, o INTERVENIENTE ou a UNIDADE EXECUTORA deverá:

I - manter fiscal ou equipe de fiscalização constituída de profissionais habilitados e com experiência necessária ao acompanhamento e controle das obras e serviços;

II - registrar no Transferegov.br a declaração de capacidade técnica, indicando o servidor ou servidores que acompanharão a obra ou serviço de engenharia, bem como a ART e RRT da prestação de serviços de fiscalização a serem realizados; e

III - verificar se os materiais aplicados e os serviços realizados atendem aos requisitos de qualidade estabelecidos pelas especificações técnicas dos projetos de engenharia aprovados.

Subcláusula segunda. Os fiscais indicados pelo RECEBEDOR, pelo INTERVENIENTE ou UNIDADE EXECUTORA, responsáveis pelo acompanhamento e fiscalização da obra, deverão realizar o ateste referente a cada boletim de medição inserido no Transferegov.br pela empresa contratada para execução.

CLÁUSULA DÉCIMA QUINTA – DA PRESTAÇÃO DE CONTAS

O RECEBEDOR deverá prestar contas da boa e regular aplicação dos recursos, por meio do seu representante legal em exercício, nos prazos estabelecidos por este Termo de Compromisso.

Subcláusula primeira. Compete ao Chefe do Poder Executivo sucessor prestar contas dos recursos provenientes deste Termo de Compromisso celebrado por seus antecessores.

Subcláusula segunda. Quando a impossibilidade de prestar contas decorrer de ação ou omissão do antecessor, o novo administrador comunicará a MANDATÁRIA e solicitará instauração de TCE, prestando todas as informações e documentos necessários.

Subcláusula terceira. A prestação de contas final deverá ser apresentada pelo RECEBEDOR no prazo de até 60 (sessenta) dias, contados dos seguintes marcos, o que ocorrer primeiro:

I - do encerramento da vigência ou da conclusão da execução do objeto;

II - da denúncia; ou

III - da rescisão.

Subcláusula quarta. A prestação de contas final tem por objetivo a demonstração e a verificação de resultados e deve conter elementos que permitam avaliar a execução do objeto, sendo composta:

I – por documentos inseridos e informações registradas no Transferegov.br;

II – pelo Relatório de Cumprimento do Objeto;

III – pela declaração de realização dos objetivos a que se propunha o instrumento;

IV – pelo comprovante de recolhimento dos saldos remanescentes, quando houver;

V – pela licença ambiental de operação, ou, no mínimo, por sua solicitação ao órgão ambiental competente, quando necessário;

VI – por documento oficial por meio do qual o RECEBEDOR será obrigado a manter os documentos relacionados ao instrumento, pelo prazo de 5 (cinco) anos, contados da aprovação da prestação de contas final; e

VII – pelo plano de funcionalidade atualizado, se for o caso.

Subcláusula quinta. O Relatório de Cumprimento do Objeto deverá conter os subsídios necessários para a avaliação e manifestação da MANDATÁRIA quanto à execução do objeto pactuado.

Subcláusula sexta. Em até 15 (quinze) dias, contados do envio da prestação de contas pelo RECEBEDOR, a MANDATÁRIA deverá registrar o recebimento da prestação de contas no Transferegov.br, para fins de sensibilização nas contas contábeis do instrumento.

Subcláusula sétima. Quando o INTERVENIENTE ou a UNIDADE EXECUTORA forem executores do objeto, caber-lhes-á apresentar ao RECEBEDOR os dados e documentos necessários à correta prestação de contas no tocante ao que tiver executado e, nesta hipótese, caberá à MANDATÁRIA notificar os seus titulares de todas as decisões proferidas no contexto da análise e do julgamento da prestação de contas, facultando sua manifestação na mesma forma e condições concedidas ao RECEBEDOR.

Subcláusula oitava. O prazo para análise da prestação de contas final e manifestação conclusiva pela MANDATÁRIA será de 180 (cento e oitenta) dias, prorrogável, no máximo, por igual período, desde que devidamente justificado.

Subcláusula nona. A contagem do prazo de que trata Subcláusula anterior dar-se-á a partir do envio da prestação de contas no Transferegov.br.

Subcláusula décima. Constatadas impropriedades ou indícios de irregularidade, a MANDATÁRIA estabelecerá o prazo de até 45 (quarenta e cinco) dias para que o RECEBEDOR saneie as impropriedades ou apresente justificativas.

Subcláusula décima primeira. Findo o prazo de que trata a Subcláusula anterior, considerada eventual prorrogação, a ausência de decisão sobre a prestação de contas pelo REPASSADOR ou pela MANDATÁRIA poderá resultar no registro de restrição contábil do órgão ou entidade pública referente ao exercício em que ocorreu o fato.

Subcláusula décima segunda. A análise da prestação de contas final pela MANDATÁRIA poderá resultar em:

I - aprovação;

II - aprovação com ressalvas, quando evidenciada impropriedade ou outra falta de natureza formal da qual não resulte dano ao erário; ou

III - rejeição.

Subcláusula décima terceira. A decisão sobre a aprovação, aprovação com ressalvas ou rejeição da prestação de contas final compete ao REPASSADOR ou à MANDATÁRIA e deverá ser registrada no Transferegov.br.

Subcláusula décima quarta. Nos casos de extinção do REPASSADOR, o órgão ou entidade sucessor será o responsável pela decisão sobre a regularidade da aplicação dos recursos transferidos.

Subcláusula décima quinta. A ausência de comprovação da titularidade dominial dos imóveis deverá ser ressalvada na prestação de contas final e não implicará na devolução de recursos, desde que se observem todas as condições a seguir:

I - as obras e serviços apresentem funcionalidade e estejam sendo utilizados pelo público beneficiário;

II - o recebedor ou o beneficiário esteja na posse dos imóveis;

III - esteja em curso ação judicial ou administrativa nos órgãos competentes para regularização da dominialidade; e

IV - seja lavrado termo de responsabilidade assinado pela autoridade máxima do RECEBEDOR de que eventuais custas adicionais com a desapropriação, a transferência ou a regularização da dominialidade serão de responsabilidade exclusiva do RECEBEDOR.

Subcláusula décima sexta. Nos casos em que houver encerramento do Termo de Compromisso com redução de metas, os dispêndios realizados em etapas não funcionais deverão ser integralmente devolvidos à União.

Subcláusula décima sétima. Quando houver a rejeição total ou parcial da prestação de contas final, a MANDATÁRIA deverá notificar o RECEBEDOR para que, no prazo improrrogável de até 30 (trinta) dias, contados do recebimento da notificação, proceda a devolução dos recursos correspondentes ao valor rejeitado, devidamente atualizados, conforme exigido para a quitação de débitos para com a Fazenda Nacional.

Subcláusula décima oitava. A atualização de que trata a Subcláusula anterior será calculada com base na variação da Taxa Referencial do Sistema Especial de Liquidação e de Custódia (SELIC), acumulada mensalmente, até o último dia do mês anterior ao da devolução dos recursos, acrescido esse montante de 1% (um por cento) no mês de efetivação da devolução dos recursos à conta única da União.

Subcláusula décima nona. A não devolução dos recursos de que tratam as Subcláusulas décima sexta e décima sétima ensejará o registro de impugnação das contas do instrumento no Transferegov.br e instauração da TCE.

CLÁUSULA DÉCIMA SEXTA – DA RESTITUIÇÃO DE RECURSOS

Os saldos remanescentes, incluídos os provenientes dos rendimentos de aplicações financeiras, serão restituídos, no prazo improrrogável de 30 (trinta) dias, ao REPASSADOR e ao RECEBEDOR, observada a proporcionalidade dos recursos aportados pelos partícipes, independentemente da época em que foram depositados.

Subcláusula primeira. Quando não houver a devolução dos recursos no prazo de que trata a cláusula anterior, o REPASSADOR ou a MANDATÁRIA solicitará à instituição financeira albergante da conta específica do Termo de Compromisso o resgate dos saldos remanescentes e sua devolução para a Conta Única da União.

Subcláusula segunda. Para os Termos de Compromisso em que não tenha havido qualquer execução física, nem utilização dos recursos, o recolhimento à Conta Única da União deverá ocorrer sem a incidência dos juros de mora e sem prejuízo da restituição das receitas obtidas nas aplicações financeiras.

CLÁUSULA DÉCIMA SÉTIMA – DOS BENS REMANESCENTES

Os bens remanescentes adquiridos, produzidos ou transformados no âmbito deste Termo de Compromisso serão de propriedade do RECEBEDOR, observadas as disposições do Decreto nº 11.855, de 2023, e da Portaria Conjunta MGI/MF/CGU nº 32, de 2024.

Subcláusula primeira. Consideram-se bens remanescentes os equipamentos e materiais permanentes adquiridos, produzidos ou transformados com recursos dos instrumentos necessários à consecução do objeto, mas que não se incorporam a este.

Subcláusula segunda. O RECEBEDOR deverá contabilizar e proceder à guarda dos bens remanescentes, bem como encaminhar manifestação ao REPASSADOR e à

MANDATÁRIA com o compromisso de utilizá-los para assegurar a continuidade do programa governamental, devendo estar claras as regras e diretrizes de utilização desses bens.

CLÁUSULA DÉCIMA OITAVA – DO RECOLHIMENTO DE TARIFAS EXTRAORDINÁRIAS

Haverá a cobrança de Tarifa Extraordinária do RECEBEDOR, INTERVENIENTE e/ou UNIDADE EXECUTORA nos seguintes casos em que esse(s) for(em) o(s) causador(es) da demanda:

Descrição	Custo Unitário – Obras e Serviço de Engenharia			
	VR inferior a R\$ 1.500.000	VR entre R\$ 1.500.000 e até R\$ 5.000.000	VR entre R\$ 5.000.000 e até R\$ 20.000.000	VR acima de R\$ 20.000.000
Reanálise do Plano de Trabalho	R\$ 1.400,00	R\$ 1.400,00	R\$ 1.400,00	R\$ 1.400,00
Verificação do Resultado do Processo Licitatório inapta ou repetida	R\$ 3.000,00	R\$ 9.200,00	R\$ 12.100,00	R\$ 33.500,00
Manutenção de Termo de Compromisso, cobrada mensalmente após 180 dias sem execução financeira	R\$ 1.000,00	R\$ 1.000,00	R\$ 1.000,00	R\$ 1.000,00
Visita ou vistoria in loco em quantidade superior à prevista no art. 86 da Portaria Conjunta MGI/MF/CGU nº 33, de 30 de agosto de 2023 e suas alterações	R\$ 4.500,00	R\$ 8.300,00	R\$ 13.000,00	R\$ 23.000,00
Reabertura de PCF ou TCE	R\$ 800,00	R\$ 4.000,00	R\$ 8.200,00	R\$ 17.100,00
Alteração de cronograma/eventograma	R\$ 1.700,00	R\$ 2.400,00	R\$ 3.000,00	R\$ 3.000,00
Atualização de orçamento	R\$ 2.400,00	R\$ 4.200,00	R\$ 7.000,00	R\$ 7.000,00
Exclusão de meta	R\$ 3.500,00	R\$ 5.500,00	R\$ 8.400,00	R\$ 8.400,00
Ajustes no anteprojeto ou projeto	R\$ 6.500,00	R\$ 6.500,00	R\$ 9.600,00	R\$ 9.600,00
Reprogramação de Remanescente de obra	R\$ 5.000,00	R\$ 7.500,00	R\$ 10.600,00	R\$ 10.600,00
Inclusão de meta	R\$ 8.500,00	R\$ 8.500,00	R\$ 12.600,00	R\$ 12.600,00
Alteração de escopo	R\$ 9.000,00	R\$ 14.900,00	R\$ 25.700,00	R\$ 25.700,00

Subcláusula primeira. Os valores dos serviços acima constam em tabela disponível no site do Transferegov.br.

Subcláusula segunda. O comprovante de pagamento da tarifa extraordinária é apresentado à MANDATÁRIA previamente à realização do serviço.

CLÁUSULA DÉCIMA NONA – DA DENÚNCIA, RESCISÃO E EXTINÇÃO

O presente Termo de Compromisso poderá ser:

I - denunciado a qualquer tempo, por desistência do REPASSADOR ou do RECEBEDOR, ficando os Partícipes responsáveis somente pelas obrigações e auferindo as vantagens do

tempo em que participaram voluntariamente da avença, vedada qualquer cláusula obrigatória de permanência ou sancionadora dos denunciantes;

II - rescindido, independente de prévia notificação ou interpelação judicial ou extrajudicial, nas seguintes hipóteses:

- a) inadimplemento de quaisquer das cláusulas pactuadas;
- b) constatação, a qualquer tempo, de falsidade ou incorreção em qualquer documento apresentado; e
- c) verificação da ocorrência de qualquer circunstância que enseje a instauração de Tomada de Contas Especial, desde que infrutíferas as medidas administrativas internas e observado o disposto na Subcláusula quarta;

III - extinto, quando não tiver ocorrido repasse de recursos e houver descumprimento das condições suspensivas, nos prazos estabelecidos no instrumento.

Subcláusula primeira. O REPASSADOR ou a MANDATÁRIA registrará no Transferegov.br e publicará no Diário Oficial da União a denúncia, rescisão ou extinção.

Subcláusula segunda. Quando da denúncia ou rescisão do instrumento, o RECEBEDOR deverá:

I - devolver os saldos remanescentes, inclusive aqueles oriundos de rendimentos de aplicações financeiras, em até 30 (trinta) dias; e

II - apresentar a prestação de contas final em até 60 (sessenta) dias.

Subcláusula terceira. No prazo máximo de 60 (sessenta) dias, a contar da data do registro do evento no Transferegov.br, o REPASSADOR ou a MANDATÁRIA deverá providenciar o cancelamento dos saldos de empenho, independente do indicador de resultado primário.

Subcláusula quarta. A rescisão decorrente do cometimento de fato que enseje a instauração de Tomada de Contas Especial, prevista no caput desta Cláusula, inciso II, alínea “c”, deverá ocorrer depois da adoção das medidas administrativas internas para elidir o dano, observados os princípios norteadores dos processos administrativos consubstanciados no art. 2º da Lei nº 9.784, de 29 de janeiro de 1999, bem como o disposto na Portaria CGU nº 1.531, de 2021, e na Instrução Normativa TCU nº 71, de 28 de novembro de 2012.

CLÁUSULA VIGÉSIMA – DA PUBLICIDADE

A eficácia do presente Termo de Compromisso fica condicionada à publicação do respectivo extrato no Diário Oficial da União, a qual deverá ser providenciada pela MANDATÁRIA, no prazo de até 20 (vinte) dias, a contar da respectiva assinatura.

Subcláusula primeira. Será dada publicidade em sítio eletrônico específico denominado Transferegov.br aos atos de celebração, alteração, liberação de recursos, acompanhamento e fiscalização da execução e a prestação de contas do presente instrumento.

Subcláusula segunda. A MANDATÁRIA notificará a celebração deste Termo de Compromisso, facultada a comunicação por meio eletrônico, à Câmara Municipal, Assembleia Legislativa ou Câmara Legislativa, conforme o caso, no prazo de até 10 (dias) dias, contados da assinatura, bem como da liberação dos recursos financeiros

correspondentes, no prazo de 2 (dois) dias úteis contados da data da liberação, facultando-se a comunicação também por meio eletrônico.

Subcláusula terceira. O RECEBEDOR obriga-se a:

I – caso seja município, notificar os partidos políticos, os sindicatos de trabalhadores e as entidades empresariais, com sede no município, quando da liberação de recursos relativos ao presente Termo de Compromisso, no prazo de até dois dias úteis, nos termos do art. 2º da Lei nº 9.452, de 1997, facultada a notificação por meio eletrônico;

II - cientificar da celebração deste Termo de Compromisso o conselho local ou instância de controle social da área vinculada ao programa de governo que originou a transferência de recursos, quando houver; e

III - disponibilizar, em seu sítio eletrônico na internet ou, na sua falta, em sua sede, em local de fácil visibilidade, consulta ao extrato deste Termo de Compromisso, contendo, pelo menos, o objeto, a finalidade, os valores e as datas de liberação e detalhamento na aplicação dos recursos, bem como as contratações realizadas para a execução do objeto pactuado, ou inserir *link* em sua página eletrônica oficial que possibilite acesso direto ao Transferegov.br.

CLÁUSULA VIGÉSIMA PRIMEIRA – DAS CONDIÇÕES GERAIS

Acordam os Partícipes, ainda, em estabelecer as seguintes condições:

I - todas as comunicações, notificações ou intimações relativas a este Termo de Compromisso serão consideradas como regularmente efetuadas quando realizadas por intermédio do Transferegov.br, exceto quando a legislação regente tiver estabelecido forma especial;

II - as reuniões entre os representantes credenciados pelos Partícipes, bem como quaisquer ocorrências que possam ter implicações neste Termo de Compromisso, serão aceitas somente se formalizadas em ata ou relatórios circunstanciados, levados a registro no Transferegov.br; e

III - as exigências que não puderem ser cumpridas por meio do Transferegov.br deverão ser supridas através da regular instrução processual, cujos atos deverão ser levados a registro naquele mesmo sistema Transferegov.br.

CLÁUSULA VIGÉSIMA SEGUNDA – DA CONCILIAÇÃO E DO FORO

Os Partícipes comprometem-se a submeter eventuais controvérsias, decorrentes do presente ajuste, à tentativa de conciliação e mediação administrativa perante a Câmara de Mediação e de Conciliação da Administração Pública Federal, da Advocacia-Geral da União, nos termos do art. 37 da Lei nº 13.140, de 2015, do art. 11 da Medida Provisória nº 2.180-35, de 24 de agosto de 2001, e do art. 41, inciso III, alínea “b” do Anexo I ao Decreto nº 11.328, de 1º de janeiro de 2023.

Subcláusula única. Não logrando êxito a conciliação, será competente para dirimir as questões decorrentes deste Termo de Compromisso, o foro da Justiça Federal, Seção Judiciária do , por força do inciso I do art. 109 da Constituição Federal.

E, por assim estarem plenamente de acordo, os partícipes obrigam-se ao total e irrenunciável cumprimento dos termos do presente instrumento, o qual lido e achado

TERMO DE COMPROMISSO PARA EXECUÇÃO DE
OBRAS OU SERVIÇOS DE ENGENHARIA NO ÂMBITO
DO NOVO PAC
NÃO ENQUADRADO NO REGIME SIMPLIFICADO

conforme, assinam eletronicamente por meio de seus representantes, para que produza seus jurídicos e legais efeitos, em Juízo ou fora dele.

Pela MANDATÁRIA:

ANDRE PESSOA
ROCHA:77746082300

Assinado de forma digital por
ANDRE PESSOA
ROCHA:77746082300
Dados: 2025.05.12 15:56:22 -03'00'

Gerente

Pelo RECEBEDOR:

ANTONIO
MONTEIRO
PEDROSA

Prefeito Municipal
FILHO:834116743
34

Assinado de forma
digital por ANTONIO
MONTEIRO PEDROSA
FILHO:83411674334
Dados: 2025.05.12
12:36:30 -03'00'

ASSINADO DIGITALMENTE
EVELIN MONIQUE MARTINS SARAIVA
A conformidade com a assinatura pode ser verificada em:
<http://serpro.gov.br/assinador-digital>

Assinatura do Supervisor ou Coordenador
(Contrato em Conformidade)
Nome: Evelin Monique Martins Saraiva
Matrícula Funcional nº: c109932



PARCELAS DE MAIOR RELEVÂNCIA E/OU VALOR SIGNIFICATIVO

OBJETO: EXECUÇÃO DOS SERVIÇOS DE CONSTRUÇÃO DE UNIDADES HABITACIONAIS, CONFORME TERMO DE COMPROMISSO Nº 974772/2024/MCIDADES/CAIXA, JUNTO A SECRETARIA DE INFRAESTRUTURA E SERVIÇOS PÚBLICOS DO MUNICÍPIO DE ARNEIROZ/CE.

TERMO DE JUSTIFICATIVAS TÉCNICAS RELEVANTES

ELABORAÇÃO DAS CURVAS ABC DOS SERVIÇOS E INSUMOS

A partir das planilhas orçamentárias, cabe também elaborar a Curva ABC, assim definida no manual de Orientações para Elaboração de Planilhas Orçamentárias de Obras Públicas do TCU:

2.19 Curva ou Classificação ABC de Serviços: tabela obtida a partir da planilha orçamentária da obra, na qual os itens do orçamento são agrupados e, posteriormente, ordenados por sua importância relativa de preço total, em ordem decrescente, determinando-se o peso percentual do valor de cada um em relação ao valor total do orçamento, calculando-se em seguida os valores percentuais acumulados desses pesos. (...)

A importância da curva ABC reside na análise das planilhas orçamentárias. É relativamente frequente a existência de orçamentos com grande quantidade de itens de serviço distintos. Em tais circunstâncias, a curva ABC de serviços permite a avaliação global do orçamento com o exame de apenas uma parte dos serviços. (...)

2.20 Curva ABC de insumos: apresenta todos os insumos da obra (material, mão de obra e equipamentos) classificados em ordem decrescente de relevância. Para sua confecção, necessita-se da composição de custos unitários de todos os serviços da obra para o agrupamento dos insumos similares de cada serviço.

A curva ABC de insumos é uma ferramenta que cria várias facilidades para a orçamentação de uma obra, proporcionando que o orçamentista refine o orçamento mediante pesquisa de mercado dos insumos mais significativos. Também auxilia no planejamento e programação de obras, pois fornece o efetivo de mão de obra e a quantidade dos diversos tipos de equipamentos necessários para a execução da obra.



No caso, **uma das funções principais da Curva ABC é definir as parcelas mais relevantes da contratação sob o prisma econômico**, a fim de permitir a indicação dos serviços cuja execução prévia deverá ser comprovada nos atestados de capacidade técnica apresentados pelo licitante (requisito de qualificação técnica).

Do ponto de vista prático, a relevância desse documento pode ser assim resumida: Indicar os itens em relação aos quais se deve exigir atestados; indicar o percentual que será solicitado nos atestados (até 50% - Conforme Art. 67, § 2º da Lei de Licitações nº 14.133/21). Desta maneira resta claro a justificativa para a escolha das parcelas de maior relevância.

DA LEGISLAÇÃO E DAS JURISPRUDÊNCIAS

O que traz a lei sobre as parcelas de maior relevância e valor significativo para o projeto em comento, conforme o que dispõe a legislação de regência e entendimento sumular do Tribunal de Contas da União - TCU, in verbis.

Lei 14.133 e suas alterações posteriores.

“Art. 67. A documentação relativa à qualificação técnico-profissional e técnico-operacional será restrita a:

*§ 1º A exigência de atestados será restrita às **parcelas de maior relevância ou valor significativo do objeto da licitação**, assim consideradas as que tenham valor individual igual ou superior a 4% (quatro por cento) do valor total estimado da contratação. **(grifo nosso)***

*§ 2º Observado o disposto no caput e no § 1º deste artigo, **será admitida a exigência de atestados com quantidades mínimas de até 50% (cinquenta por cento) das parcelas de que trata o referido parágrafo**, vedadas limitações de tempo e de locais específicos relativas aos atestados.” **(grifo nosso)***

Súmula nº 263/2011 do Tribunal de Contas da União - TCU.

“Para a comprovação da capacidade técnico-operacional das licitantes, e desde que limitada, simultaneamente, às parcelas de maior relevância e valor significativo do objeto a ser contratado, é legal a exigência de comprovação da execução de quantitativos mínimos em obras ou serviços com



características semelhantes, devendo essa exigência guardar proporção com a dimensão e a complexidade do objeto a ser executado.”

CAPACITAÇÃO TÉCNICO PROFISSIONAL (PROFISSIONAL)

ITEM	COD	DESCRIÇÃO	UND
7.4	C3162	REBOCO C/ ARGAMASSA DE CIMENTO E AREIA S/ PENEIRAR, TRAÇO 1:7	M2
6.1	92541	TRAMA DE MADEIRA COMPOSTA POR RIPAS, CAIBROS E TERÇAS PARA TELHADOS DE ATÉ 2 ÁGUAS PARA TELHA CERÂMICA CAPA-CANAL, INCLUSO TRANSPORTE VERTICAL. AF_07/2019	M2
4.4	C4151	ARMADURA DE AÇO CA 50/60	KG

OBS: Através de Certidão de Acervo Técnico do Profissional.

CAPACITAÇÃO TÉCNICO OPERACIONAL (EMPRESA)

ITEM	COD	DESCRIÇÃO	UND	QNT	%
7.4	C3162	REBOCO C/ ARGAMASSA DE CIMENTO E AREIA S/ PENEIRAR, TRAÇO 1:7	M2	2.428,62	50
6.1	92541	TRAMA DE MADEIRA COMPOSTA POR RIPAS, CAIBROS E TERÇAS PARA TELHADOS DE ATÉ 2 ÁGUAS PARA TELHA CERÂMICA CAPA-CANAL, INCLUSO TRANSPORTE VERTICAL. AF_07/2019	M2	918,62	50
4.4	C4151	ARMADURA DE AÇO CA 50/60	KG	5.670,00	50

OBS: ATRAVÉS DE ATESTADO (S) DE CAPACIDADE TÉCNICA, PERMITINDO-SE A SOMA DAS QUANTIDADES DOS ITENS DE PARCELA DE RELEVÂNCIA DOS ATESTADOS PARA ATENDIMENTO DA QUANTIDADE NECESSÁRIA.

DA JUSTIFICATIVA TÉCNICA DOS ITENS SELECIONADOS

ITEM 7.4 – REBOCO C/ ARGAMASSA DE CIMENTO E AREIA S/ PENEIRAR, TRAÇO 1:7

O reboco é etapa fundamental para a proteção e o acabamento das alvenarias. A aplicação da argamassa de cimento e areia no traço 1:7 garante: Impermeabilidade e Durabilidade: Cria camada protetora contra infiltrações, umidade e agentes externos, preservando a integridade estrutural das paredes. Base para Acabamentos: Proporciona superfície regular para pintura, textura ou outros revestimentos, contribuindo para o desempenho estético e para a valorização das unidades habitacionais. Eficiência construtiva: O traço 1:7 assegura resistência adequada com boa trabalhabilidade, reduzindo fissuras e manutenções futuras.



ITEM 6.1 - TRAMA DE MADEIRA COMPOSTA POR RIPAS, CAIBROS E TERÇAS PARA TELHADOS DE ATÉ 2 ÁGUAS PARA TELHA CERÂMICA CAPA-CANAL, INCLUSO TRANSPORTE VERTICAL. AF_07/2019

A estrutura de madeira do telhado é elemento crítico para a estabilidade e estanqueidade da cobertura. Sua relevância decorre de: Sustentação da Cobertura: Garante suporte seguro para a telha cerâmica capa-canal, distribuindo as cargas de vento, chuva e peso próprio. Conforto Térmico e Proteção: O telhado devidamente dimensionado evita infiltrações e contribui para o conforto térmico interno das habitações. Durabilidade e Segurança: O emprego de madeira de qualidade, com montagem e transporte vertical adequados, assegura vida útil prolongada e reduz riscos de deformações ou colapsos.

ITEM 4.4 - ARMADURA DE AÇO CA 50/60

A armadura é componente indispensável em elementos estruturais de concreto armado (fundações e outros). Sua importância é destacada por: Resistência Estrutural: O aço CA-50/60, com alta aderência e capacidade de tração, trabalha em conjunto com o concreto, garantindo a resistência às cargas permanentes e variáveis. Segurança e Estabilidade: É essencial para a integridade da edificação, evitando fissuras e falhas estruturais ao longo da vida útil da obra. Conformidade Normativa: Atende às especificações da ABNT (NBR 6118 e correlatas), assegurando que o empreendimento esteja em conformidade técnica e legal.

VL. DO ORÇAMENTO	VALOR IGUAL OU SUPERIOR A 4% (QUATRO POR CENTO) ESTIMADO	ITEM	CÓDIGO	DESCRIÇÃO	VL. DO ITEM NO ORÇAMENTO
R\$ 3.316.331,82	R\$ 132.653,27	7.4	C3162	REBOCO C/ ARGAMASSA DE CIMENTO E AREIA S/ PENEIRAR, TRAÇO 1:7	R\$ 232.467,98
		6.1	92541	TRAMA DE MADEIRA COMPOSTA POR RIPAS, CAIBROS E TERÇAS PARA TELHADOS DE ATÉ 2 ÁGUAS PARA TELHA CERÂMICA CAPA-CANAL, INCLUSO TRANSPORTE VERTICAL. AF_07/2019	R\$ 199.341,62
		4.4	C4151	ARMADURA DE AÇO CA 50/60	R\$ 182.007,00


Sendo o que se é adequado ao projeto e a Lei.

Claudia Villas Bôas
Assinado de forma digital por Claudia Villas Bôas
Dados: 2025.09.29 14:29:07 -03'00'

Arneiroz/CE, 29 de setembro de 2025

Claudia Villas Bôas
Engenheiro(a) Civil
RNP nº 0603436900

ANEXOS

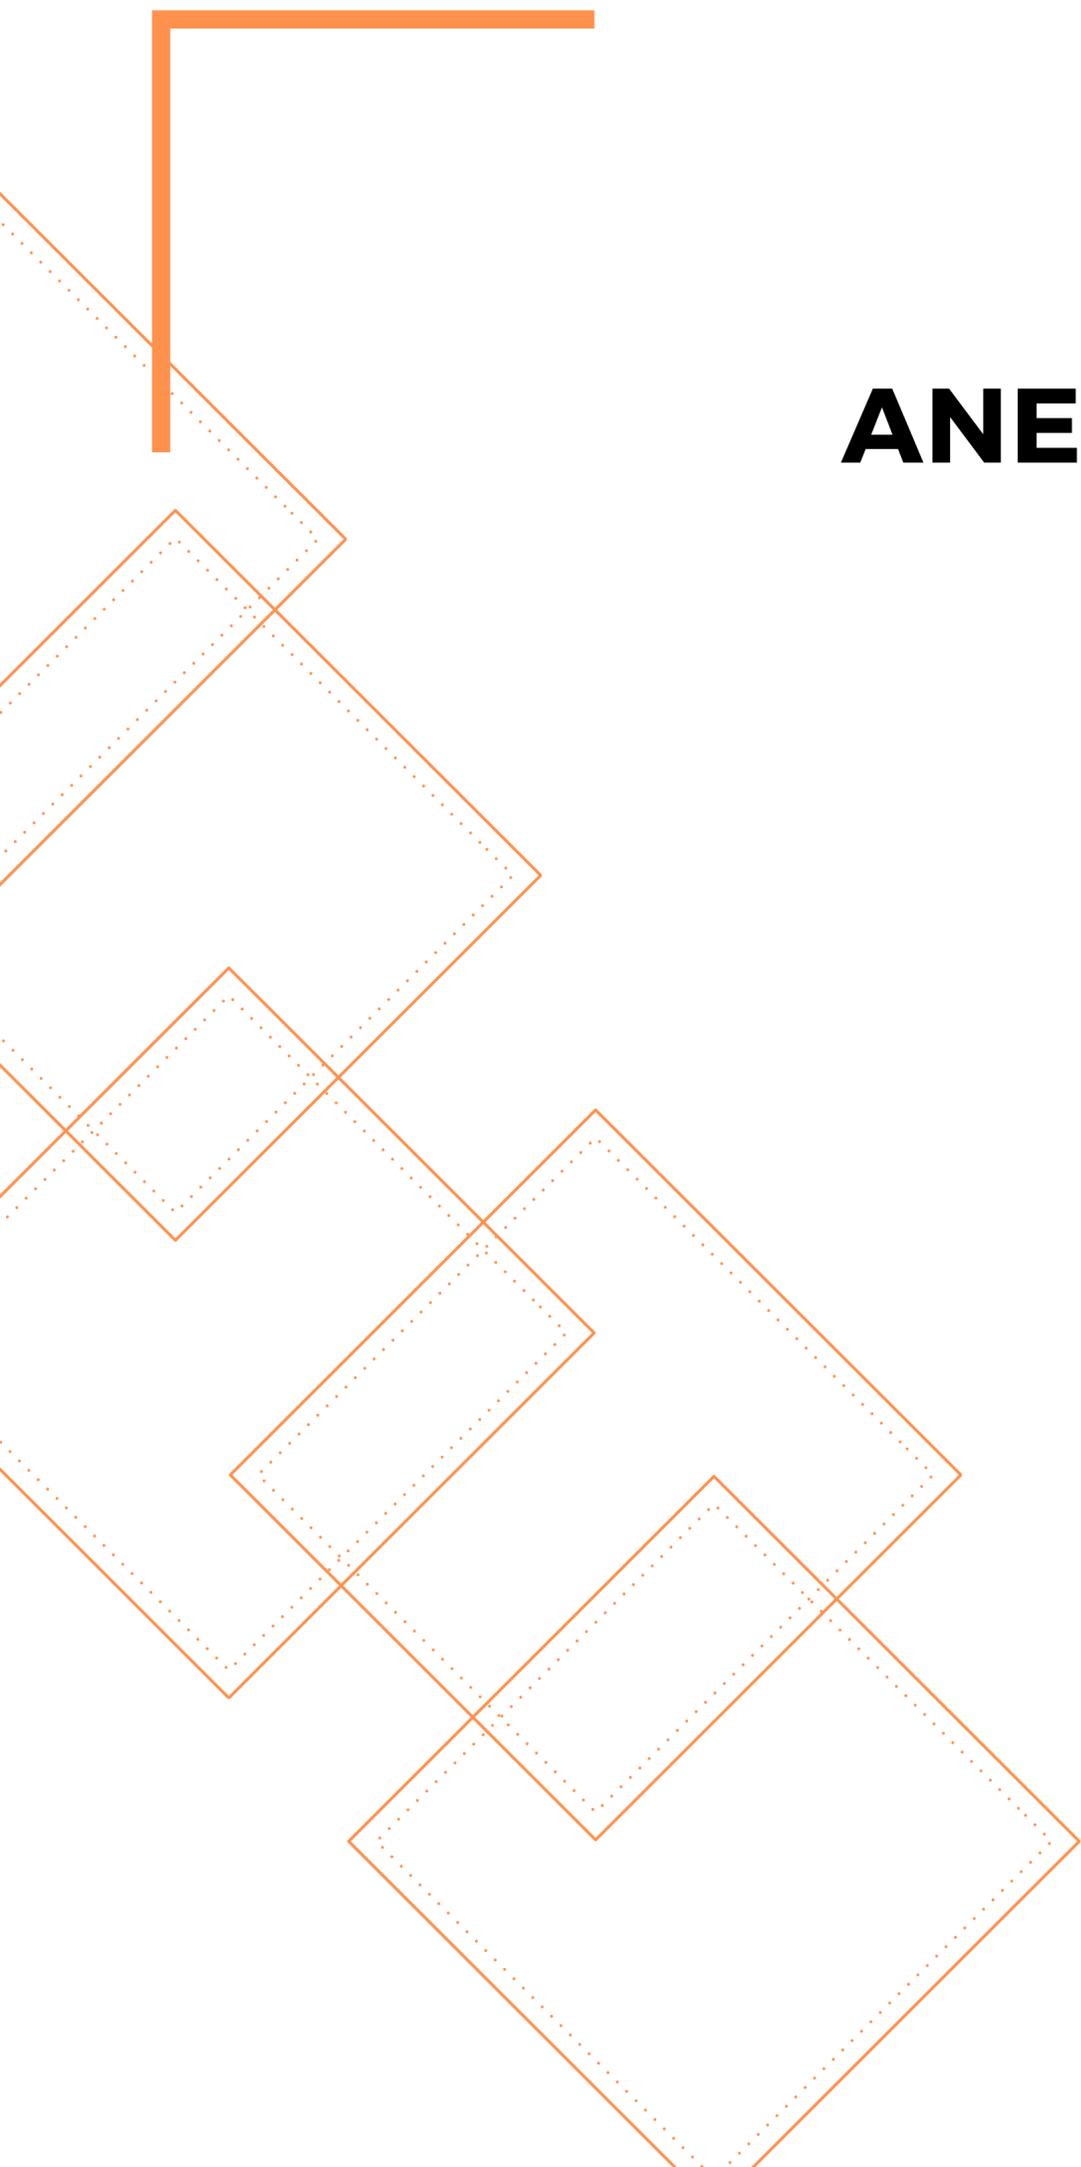

PREFEITURA MUNICIPAL DE ARNEIROZ

**SONDAGEM À PERCUSSÃO – SPT
TESTE DE ABSORÇÃO**

**TERRENO MINHA CASA MINHA VIDA
Bairro Santa Luzia
Arneiroz, CE**

RELATÓRIO TÉCNICO

agosto / 2025


1- APRESENTAÇÃO

Apresentamos o relatório técnico com os resultados das sondagens à percussão SPT, realizada para reconhecimento do subsolo em terreno situado na Rua Antonio Nunes de Sousa s/n, Bairro Santa Luzia, Arneiroz, CE (Figura 01).

Foram seguidas as normas técnicas da ABNT NBR 6484-01 e as recomendações do Manual de Sondagens da ABGE para o assunto. Os resultados encontram-se representados em perfis individuais de sondagem.

Figura 01–Localização do terreno sondado na Rua Antonio Nunes de Sousa s/n, Bairro Santa Luzia , Arneiroz/CE.

Fonte: Google Earth, 08/2024.

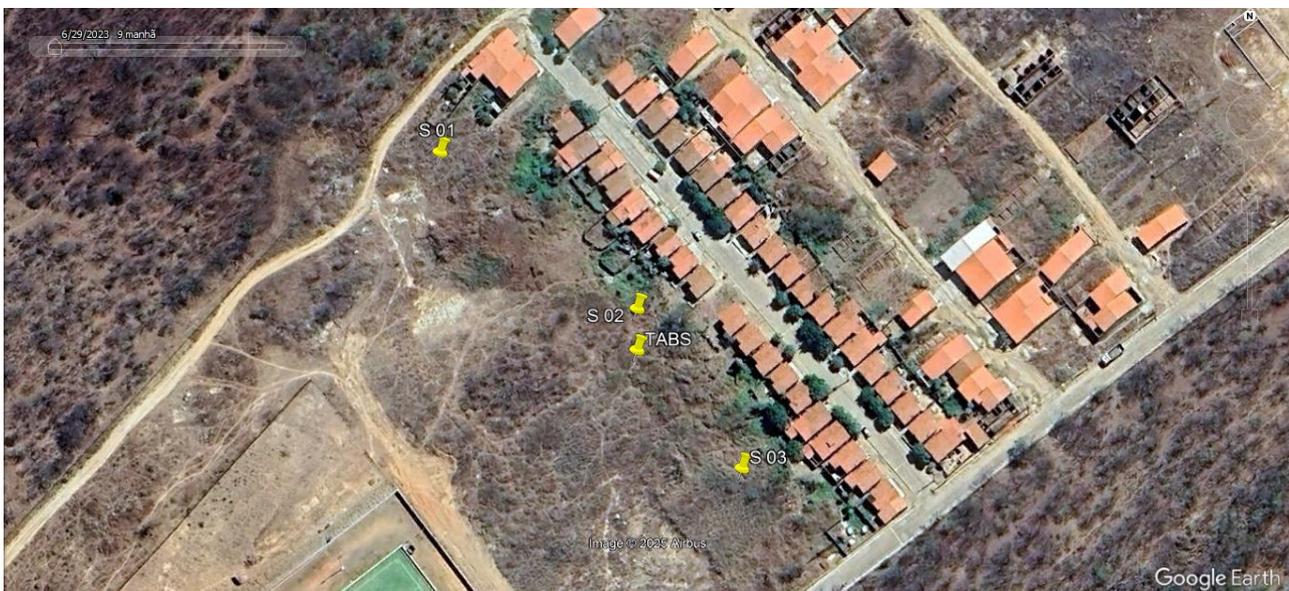

2- METODOLOGIA

As sondagens à percussão – SPT iniciam-se com a execução de um furo feito com trado até o nível d'água ou material resistente a este método. Daí procede-se a perfuração com circulação d'água (lama). A cada profundidade determinada é feito o ensaio SPT (standard penetration test), anotando-se o número de golpes necessários para penetração do amostrador padrão Raymonds ($\text{Ø}_{\text{ext}}=2''$ e $\text{Ø}_{\text{int}}=1.3/8''$) num intervalo de 45 cm, cravado no terreno mediante golpes de um peso de 65 kg com altura de queda de 75 cm. Os ensaios penetrométricos prosseguem até as condições de resistência da norma ABNT NBR 6484/2001, nos itens 4.3.10, 4.3.11 e 4.3.12, ou até quando satisfizerem as informações desejadas no projeto (ABGE – Manual de Sondagens). Pode se proceder os ensaios de avanço por lavagem durante um intervalo total de 30 minutos dividido em três etapas de 10 minutos, onde são anotados os respectivos comprimentos dos avanços da palheta de lavagem. O limite para estes ensaios é de avanços inferiores a 50 mm em cada período de 10 minutos (NBR -6484/2001).

Com os resultados de campo são traçados os perfis de sondagem, através dos quais se mostra o limite da sondagem, as camadas atravessadas e outras informações.

3- SERVIÇOS EXECUTADOS E RESULTADOS

Para investigação do subsolo, foram contratadas e executadas 03 (três) sondagens à percussão SPT, em local determinado pela contratante.

Tabela 01 - Resumo da sondagem

Nº	Profundidade (m)	Nível Estático (m)	Georeferenciamento	
			Longitude	Latitude
S 01	0,50	-	372148	9301720
S 02	0,60	-	372210	9301671
S 03	1,20	-	372243	9301621



Marcos Antonio Silverio Cidrão
Geólogo, CREA: 46613 D/CE

4 – PERFIS ESQUEMÁTICOS DE SONDAGENS.

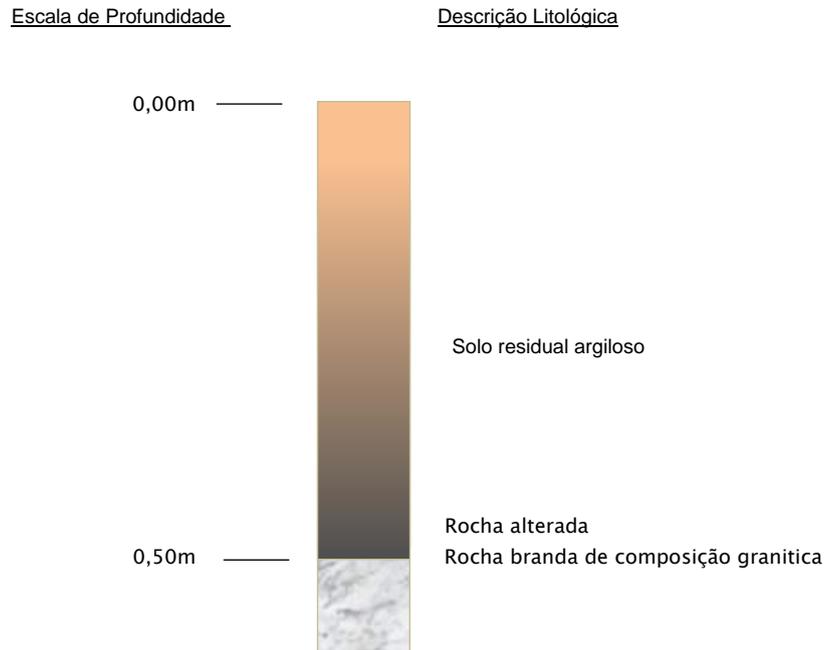


Fig. 02: Perfil Geológico esquemático em S 01 profundidade de 0,50 m

9



Foto 01: Sondagem 01, terreno minha casa minha vida, Sede, Arneiroz, CE

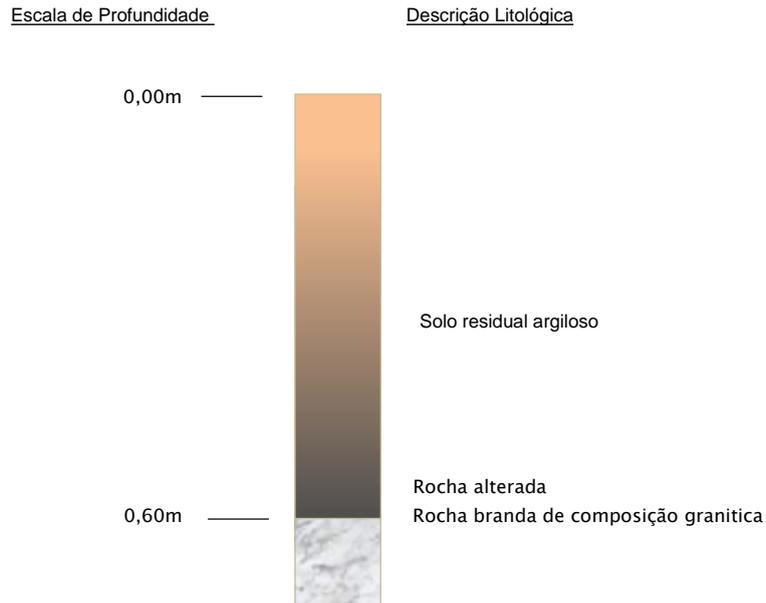


Fig. 03: Perfil Geológico esquemático em S 02 profundidade de 0,60 m



Foto 02: Sondagem 02, terreno minha casa minha vida, Sede, Arneiroz, CE

Escala de Profundidade

Descrição Litológica

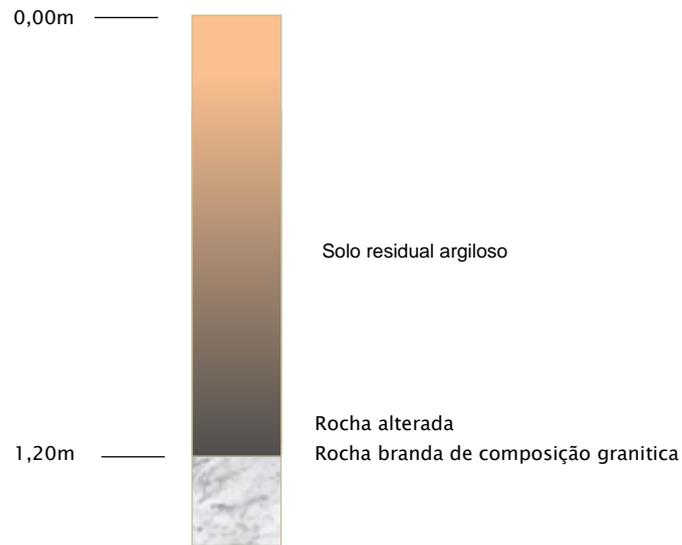


Fig. 04: Perfil Geológico esquemático em S 03 profundidade de 1,20 m




Foto 03: Sondagem 03, terreno minha casa minha vida, Sede, Arneiroz, CE

5 - BOLETIM DE SONDAgens SPT

BOLETIM DE SONDAgEM - S 01

CLIENTE: Prefeitura Municipal de Arneiroz															
OBRA: Casas Minha Casa Minha Vida															
ENDEREÇO: Rua Antonio Nunes de Sousa, Bairro Santa Luzia, Arneiroz, CE.												Cota:	Início: 08/08/2025		
Responsável			Operador			Escala			Relatório				Tér: 08/08/2025		
Marcos Cidrão			Micael									DES. REF.			
Cota em Relação ao RN	Convenção e Posição da Amostra	Profund. da Camada	Resistência a Penetração - SPT										Revestimento:		
			Nº Golpes		Gráfico								Amostrador: Raymond		
Nível D'água			Últimos 30cm	Acumulado	10	20	30	40	50	60	70	Ensaio de Penetração	Classificação da Camada		
														areno argiloso	Rx alterada
	1,00	0,50	30									30		Limites de SPT	
Profundidade do nível D'água - Não Identificado						Coordenadas: Ver tabela 01									
Inicial:															
Final:															
Obs.:						Avanço a trado - 0,40m									

BOLETIM DE SONDAAGEM - S 02

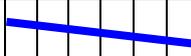CLIENTE: Prefeitura Municipal de Arneiroz															
OBRA: Casas Minha Casa Minha Vida															
ENDEREÇO: Rua Antonio Nunes de Sousa, Bairro Santa Luzia, Arneiroz, CE.										Cota:	Início: 08/08/2025 Tér: 08/08/2025				
Responsável			Operador		Escala			Relatório							
Marcos Cidrão			Micael							DES. REF.					
Cota em Relação ao RN	Convenção e Posição da Amostra	Profund. da Camada	Resistência a Penetração - SPT										Revestimento: Amostrador: Raymond Diam. Ext.: 2" Diam. Int.: 1 3/8" Peso: 65 kg Altura da Queda: 75cm		
			Nº Golpes		Gráfico										Ensaio de Penetração
Nível D'água			Últimos 30cm	Acumulado	10	20	30	40	50	60	70			areno argiloso Rx alterada	
	1,00	0,60	30										30		Limites de SPT
Profundidade do nível D'água - Não Identificado					Coordenadas: Ver tabela 01										
Inicial:															
Final:															
Obs.:					Avanço a trado - 0,40m										

BOLETIM DE SONDAAGEM - S 03

CLIENTE: Prefeitura Municipal de Arneiroz																
OBRA: Casas Minha Casa Minha Vida																
ENDEREÇO: Rua Antonio Nunes de Sousa, Bairro Santa Luzia, Arneiroz, CE.												Cota:	Início: 09/08/2025			
													Término: 09/08/2025			
Responsável			Operador			Escala			Relatório							
Marcos Cidrão			Micael									DES. REF.				
Cota em Relação ao RN	Convenção e Posição da Amostra	Profund. da Camada	Resistência a Penetração - SPT												Revestimento: Amostrador: Raymond Diam. Ext.: 2" Diam. Int.: 1 3/8" Peso: 65 kg Altura da Queda: 75cm	
			Nº Golpes		Gráfico											
Nível D'água			Últimos 30cm	Acumulado	10	20	30	40	50	60	70				areno argiloso	
1,00		1,20	30												30	Rx alterada
Profundidade do nível D'água - Não Identificado												Coordenadas: Ver tabela 01				
Inicial:																
Final:																
Obs.:												Avanço a trado - 1,00m				



Marcos Antonio Silverio Cidrão
Geólogo, CREA 46613 D/CE

RNP: 060906644-7

6 – TESTE DE ABSORÇÃO

Para determinação da capacidade de absorção do solo foi executado o ensaio de infiltração atendendo a norma NBR-7229/1993 da ABNT - Associação Brasileira de Normas técnicas.

O ensaio foi realizado em cova prismática em um (01) ponto distinto do terreno como descrito abaixo:

Na superfície solo (nível do terreno) abrir as covas de seção quadrada de 30 cm de lado e 30 cm de profundidade.

-Raspar o fundo e os lados da cova, de modo que fiquem ásperos.

Retirar da cova todo material solto e cobrir o seu fundo com uma camada de 5 cm de brita nº 1.

-No dia seguinte, encher as covas com água e aguardar que estas se infiltrem totalmente.

-No primeiro dia manter as covas cheias de água durante 4h.

-Com os tempos determinados no processo de infiltração das covas, é possível obter os coeficientes de infiltração do solo (L/m² x dia) na curva apresentada a seguir. (Adota-se o menor dos coeficientes determinados no ensaio)

-Encher novamente as covas com água até a altura de 15 cm e cronometrar o período de rebaixamento de 15 cm até 14 cm, correspondente às alturas da água em cada cova. Quando este intervalo de tempo para rebaixamento de 1 cm se der em menos de 3 min, refazer o ensaio cinco vezes, adotando o tempo da quinta medição.

6.1 -. RESULTADOS DOS ENSAIOS DE SOLO

De acordo com o método aplicado atingiu-se os seguintes resultados:

Descrição do furo


Foi executado 01 (um) furo prismático (30x30x30cm) manual no terreno de construção do empreendimento, distribuído de forma a ser representativo da área estudada (anexo).

FURO I

O ensaio realizado neste furo apresentou material de alteração de rocha argiloso, de coloração cinza escura, insaturado com presença de pequenos fragmentos de rocha. Material compacto com alta aderência a ferramenta cortante.

O tempo observado para rebaixamento de 1cm para o volume aplicado foi de 17 minutos e 40 segundos, o que representa um potencial de infiltração na ordem de aproximadamente 22,0 litros por uma área de 1 metro quadrado no período de um dia (figura 1).

Figura 1 – Curva de determinação de coeficiente de infiltração de solo.

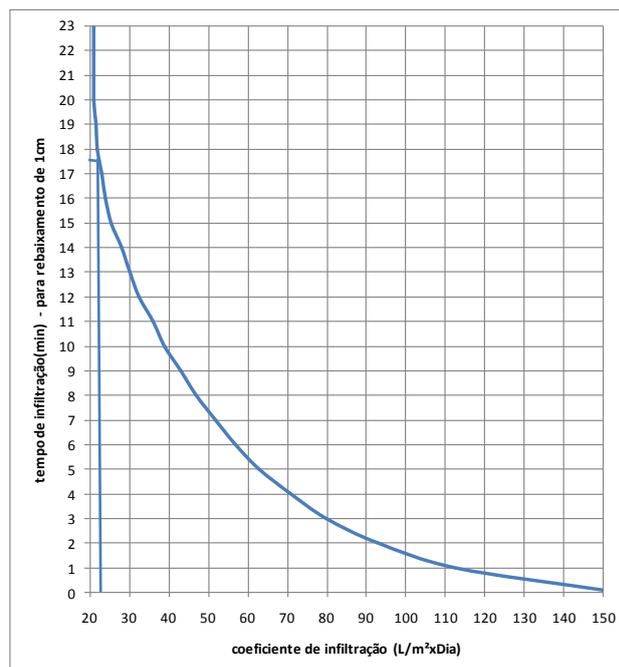

Ponto	UTM E	UTM N	Tempo	Foto	Coef. (L / m ² Xdia)
I	372210	9301658	17'40"		≈22
Teste realizado em cova prismático: 30x30x30cm, com 5cm de brita:01, Data: 08/08/2025					

Quadro 01: Resumo com as coordenadas e mensurações do ensaio de infiltração para determinação de capacidade da absorção de solo em terreno situado na Rua Antonio Nunes de Sousa s/n, Bairro Santa Luzia, Arneiroz, CE.



Marcos Antonio Silverio Cidrão
Geólogo, CREA 46613 D/CE

RNP: 060906644-7

PREFEITURA MUNICIPAL DE ARNEIROZ

**SONDAGEM À PERCUSSÃO – SPT
TESTE DE ABSORÇÃO**

**TERRENO MINHA CASA MINHA VIDA
Bairro Santa Luzia
Arneiroz, CE**

RELATÓRIO TÉCNICO

agosto / 2025


1- APRESENTAÇÃO

Apresentamos o relatório técnico com os resultados das sondagens à percussão SPT, realizada para reconhecimento do subsolo em terreno situado na Rua Antonio Nunes de Sousa s/n, Bairro Santa Luzia, Arneiroz, CE (Figura 01).

Foram seguidas as normas técnicas da ABNT NBR 6484-01 e as recomendações do Manual de Sondagens da ABGE para o assunto. Os resultados encontram-se representados em perfis individuais de sondagem.

Figura 01–Localização do terreno sondado na Rua Antonio Nunes de Sousa s/n, Bairro Santa Luzia, Arneiroz/CE.

Fonte: Google Earth, 08/2024.

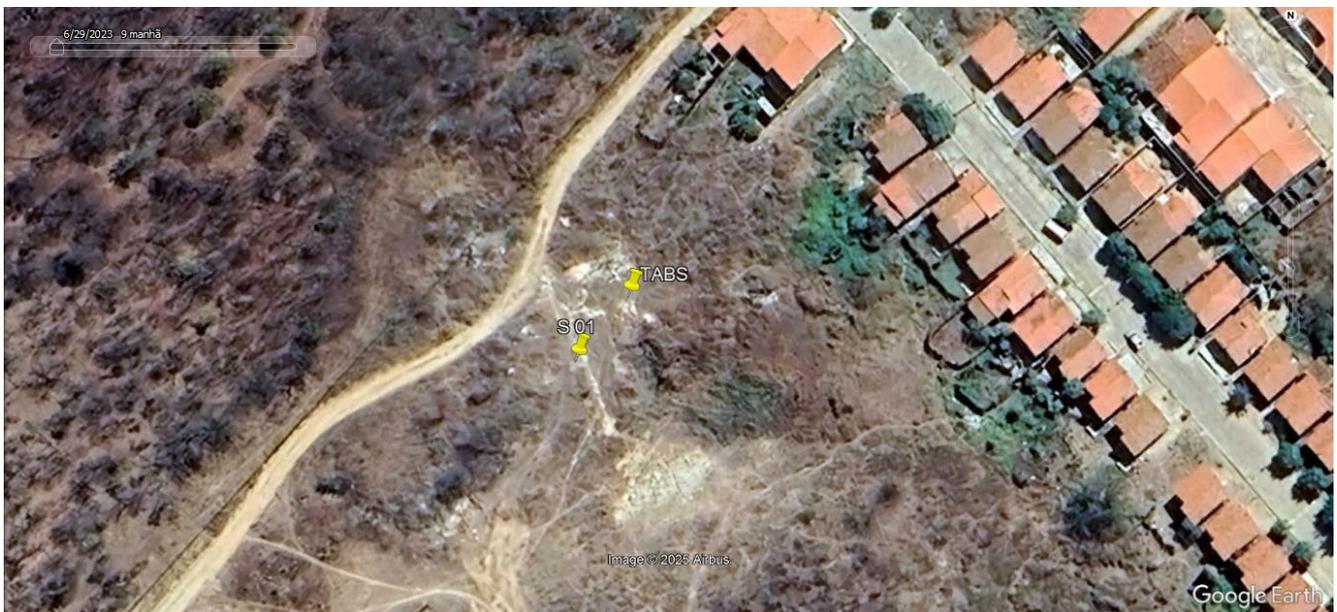

2- METODOLOGIA

As sondagens à percussão – SPT iniciam-se com a execução de um furo feito com trado até o nível d'água ou material resistente a este método. Daí procede-se a perfuração com circulação d'água (lama). A cada profundidade determinada é feito o ensaio SPT (standard penetration test), anotando-se o número de golpes necessários para penetração do amostrador padrão Raymonds ($\text{Ø}_{\text{ext}}=2''$ e $\text{Ø}_{\text{int}}=1.3/8''$) num intervalo de 45 cm, cravado no terreno mediante golpes de um peso de 65 kg com altura de queda de 75 cm. Os ensaios penetrométricos prosseguem até as condições de resistência da norma ABNT NBR 6484/2001, nos itens 4.3.10, 4.3.11 e 4.3.12, ou até quando satisfizerem as informações desejadas no projeto (ABGE – Manual de Sondagens). Pode se proceder os ensaios de avanço por lavagem durante um intervalo total de 30 minutos dividido em três etapas de 10 minutos, onde são anotados os respectivos comprimentos dos avanços da palheta de lavagem. O limite para estes ensaios é de avanços inferiores a 50 mm em cada período de 10 minutos (NBR -6484/2001).

Com os resultados de campo são traçados os perfis de sondagem, através dos quais se mostra o limite da sondagem, as camadas atravessadas e outras informações.

3- SERVIÇOS EXECUTADOS E RESULTADOS

Para investigação do subsolo, foi contratada e executada 01 (uma) sondagens à percussão SPT, em local determinado pela contratante.

Tabela 01 - Resumo da sondagem

Nº	Profundidade (m)	Nível Estático (m)	Georeferenciamento	
			Longitude	Latitude
S 01	1,80	-	372052	9301479



Marcos Antonio Silverio Cidrão
Geólogo, CREA: 46613 D/CE

4 – PERFIS ESQUEMÁTICOS DE SONDAGENS.

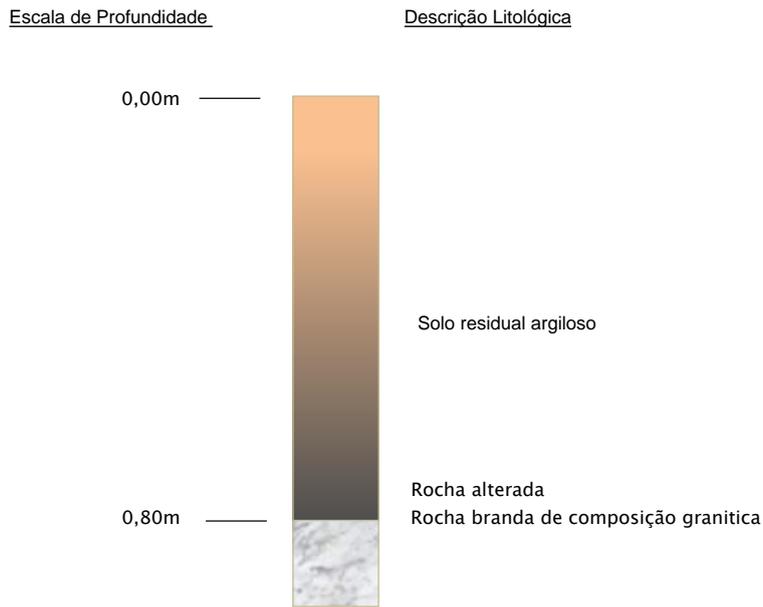


Fig. 02: Perfil Geológico esquemático em S 01 profundidade de 0,80 m



Foto 01: Sondagem 01, terreno minha casa minha vida, Sede, Arneiroz, CE

5 - BOLETIM DE SONDAGENS SPT

BOLETIM DE SONDAGEM - S 01																	
CLIENTE: Prefeitura Municipal de Arneiroz											Cota:			Início: 08/08/2025			
OBRA: Casas Minha Casa Minha Vida														Término: 08/08/2025			
ENDEREÇO: Rua Antonio Nunes de Sousa, Bairro Santa Luzia, Arneiroz, CE.											DES. REF.			Revestimento: Amostrador: Raymond Diam. Ext.: 2" Diam. Int.: 1 3/8" Peso: 65 kg Altura da Queda: 75cm			
Responsável			Operador			Escala			Relatório								
Marcos Cidrão			Micael														
Cota em Relação ao RN	Convenção e Posição da Amostra	Profund. da Camada	Resistência a Penetração - SPT											Ensaio de Penetração	Classificação da Camada		
			Nº Golpes		Gráfico												
Nível D'água			Últimos 30cm	Acumulado	10	20	30	40	50	60	70						
1,00		0,80	30													30	areno argiloso Rx alterada
																	Limites de SPT

Marcos Antonio Silverio Cidrão
Geólogo, CREA 46613 D/CE
RNP: 060906644-7

6 - TESTE DE ABSORÇÃO

Para determinação da capacidade de absorção do solo foi executado o ensaio de infiltração atendendo a norma NBR-7229/1993 da ABNT - Associação Brasileira de Normas técnicas.

O ensaio foi realizado em cova prismática em um (01) ponto distinto do terreno como descrito abaixo:

Na superfície solo (nível do terreno) abrir as covas de seção quadrada de 30 cm de lado e 30 cm de profundidade.

-Raspar o fundo e os lados da cova, de modo que fiquem ásperos.

Retirar da cova todo material solto e cobrir o seu fundo com uma camada de 5 cm de brita nº 1.

-No dia seguinte, encher as covas com água e aguardar que estas se infiltrem totalmente.

-No primeiro dia manter as covas cheias de água durante 4h.

-Com os tempos determinados no processo de infiltração das covas, é possível obter os coeficientes de infiltração do solo (L/m² x dia) na curva apresentada a seguir. (Adota-se o menor dos coeficientes determinados no ensaio)

-Encher novamente as covas com água até a altura de 15 cm e cronometrar o período de rebaixamento de 15 cm até 14 cm, correspondente às alturas da água em cada cova. Quando este intervalo de tempo para rebaixamento de 1 cm se der em menos de 3 min, refazer o ensaio cinco vezes, adotando o tempo da quinta medição.

6.1 -. RESULTADOS DOS ENSAIOS DE SOLO

De acordo com o método aplicado atingiu-se os seguintes resultados:

Descrição do furo


Foi executado 01 (um) furo prismático (30x30x30cm) manual no terreno de construção do empreendimento, distribuído de forma a ser representativo da área estudada (anexo).

FURO I

O ensaio realizado neste furo apresentou material de alteração de rocha argiloso, de coloração cinza escura, insaturado com presença de pequenos fragmentos de rocha. Material compacto com alta aderência a ferramenta cortante.

O tempo observado para rebaixamento de 1cm para o volume aplicado foi de 18 minutos e 10 segundos, o que representa um potencial de infiltração na ordem de aproximadamente 22,0 litros por uma área de 1 metro quadrado no período de um dia (figura 1).

Figura 1 – Curva de determinação de coeficiente de infiltração de solo.

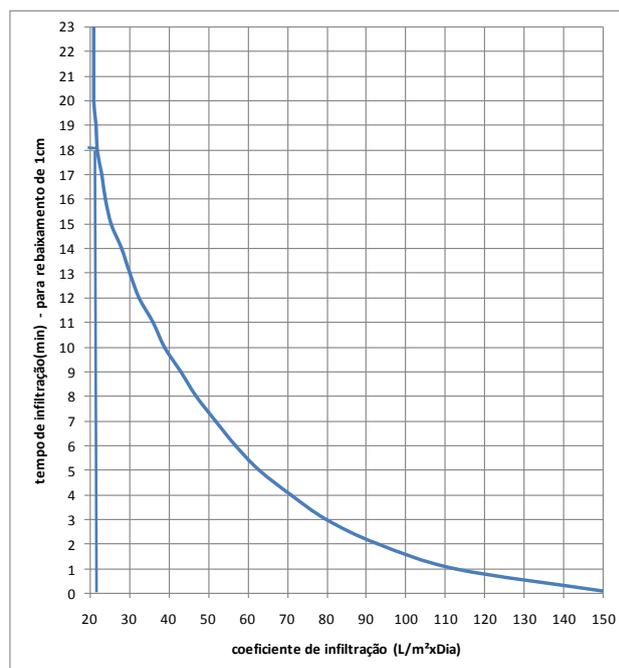

Ponto	UTM E	UTM N	Tempo	Foto	Coef. (L / m ² Xdia)
I	372143	9301705	18'10"		≈22

Teste realizado em cova prismático: 30x30x30cm com 5cm de brita:01 Data:

Quadro 01: Resumo com as coordenadas e mensurações do ensaio de infiltração para determinação de capacidade da absorção de solo em terreno situado na Rua Antonio Nunes de Sousa s/n, Bairro Santa Luzia, Arneiroz, CE.



Marcos Antonio Silverio Cidrão

Geólogo, CREA 46613 D/CE

RNP: 060906644-7



Anotação de Responsabilidade Técnica - ART
Lei nº 6.496, de 7 de dezembro de 1977

CREA-CE

ART OBRA / SER
Nº CE20251700



Conselho Regional de Engenharia e Agronomia do Ceará

INICIAL

1. Responsável Técnico

MARCOS ANTONIO SILVÉRIO CIDRÃO

Título profissional: **GEOLOGO**

RNP: **0609066447**

Registro: **46613CE**

2. Dados do Contrato

Contratante: **MUNICÍPIO DE ARNEIROZ**

CPF/CNPJ: **06.748.297/0001-54**

PRAÇA PRAÇA DO MERCADO

Nº: **SN**

Complemento:

Bairro: **CENTRO**

Cidade: **ARNEIROZ**

UF: **CE**

CEP: **63670000**

Contrato: **Não especificado**

Celebrado em: **01/08/2025**

Valor: **R\$ 8.000,00**

Tipo de contratante: **Pessoa Jurídica de Direito Público**

Ação Institucional: **NENHUMA - NÃO OPTANTE**

3. Dados da Obra/Serviço

AREA BAIRRO SANTA LUZIA

Nº: **SN**

Complemento:

Bairro: **SANTA LUZIA**

Cidade: **ARNEIROZ**

UF: **CE**

CEP: **63670000**

Data de Início: **04/08/2025**

Previsão de término: **29/08/2025**

Coordenadas Geográficas: **4, 37**

Finalidade: **Infraestrutura**

Código: **Não Especificado**

Proprietário: **MUNICÍPIO DE ARNEIROZ**

CPF/CNPJ: **06.748.297/0001-54**

4. Atividade Técnica

16 - Execução	Quantidade	Unidade
36 - Ensaio > GEOTECNIA E GEOLOGIA DA ENGENHARIA > SONDAGENS > DE SONDAGEM GEOTÉCNICA > #3.2.1.2 - A PERCUSSÃO	9,00	un
36 - Ensaio > GEOTECNIA E GEOLOGIA DA ENGENHARIA > PRESSÕES SOBRE OS SOLOS E RESISTÊNCIA AO CISALHAMENTO > #3.7.1 - DE ESTUDOS GEOTÉCNICOS	9,00	un

Após a conclusão das atividades técnicas o profissional deve proceder a baixa desta ART

5. Observações

SERVIÇO DE SONDAGENS A PERCUSSÃO SPT E TESTES DE ABSORÇÃO EM TERRENOS LOCALIZADOS BAIRRO SANTA LUZIA, SEDE, DO MUNICÍPIO DE ARNEIROZ, CE

6. Declarações

7. Entidade de Classe

ASSOCIAÇÃO PROFISSIONAL DOS GEÓLOGOS DO CEARÁ (APGCE)

8. Assinaturas

Declaro serem verdadeiras as informações acima

_____, _____ de _____ de _____
Local data



Documento assinado eletronicamente
com credenciais de login e senha

MARCOS ANTONIO SILVÉRIO CIDRÃO

RNP: **0609066447**

Data: **11/08/2025 16:18:15**

MARCOS ANTONIO SILVÉRIO CIDRÃO - CPF: 392.827.913-00

MUNICÍPIO DE ARNEIROZ - CNPJ: 06.748.297/0001-54

9. Informações

* A ART é válida somente quando quitada, mediante apresentação do comprovante do pagamento ou conferência no site do Crea.

10. Valor

Valor da ART: **R\$ 103,03**

Registrada em: **11/08/2025**

Valor pago: **R\$ 103,03**

Nosso Número: **8218166335**


A autenticidade desta ART pode ser verificada em: <https://crea-ce.sitac.com.br/publico/>, com a chave: 5C02C
Impresso em: 11/08/2025 às 16:18:15 por: , ip: 148.222.216.213






RUA ANTÔNIO ANTUNES DE SOUSA


RUA S.D.O

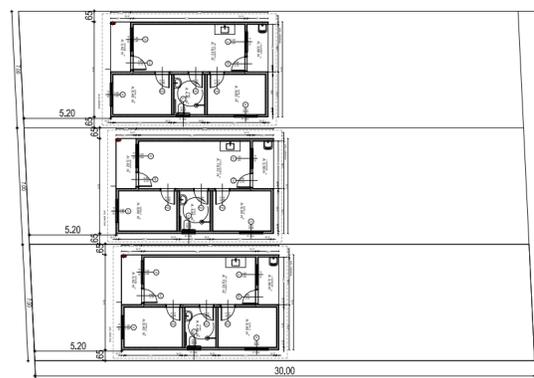

01 PLANTA DE SITUAÇÃO E LOCAÇÃO
ESCALA 1/300

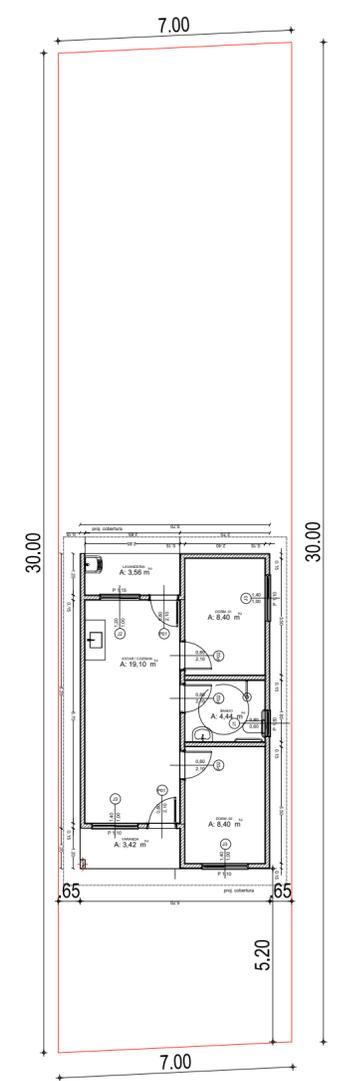


02 DETALHE PLANTA BAIXA/ LOCAÇÃO - LOTES 7X30
ESCALA 1/150

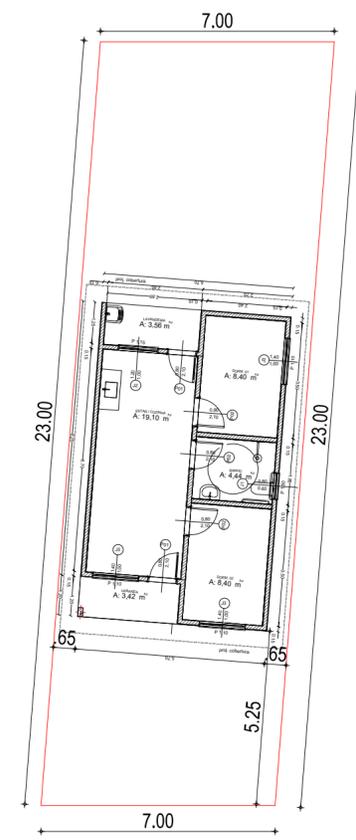

03 DETALHE PLANTA BAIXA/ LOCAÇÃO - LOTES 7X26
ESCALA 1/150

Assinado de forma digital
Villas Bôas por Claudia Villas Bôas

00	EMISSÃO INICIAL	11/07/25	-
REVISÃO	ASSUNTO	DATA	RESPONSÁVEL
 <p>PREFEITURA DE ARNEIROZ Cuidando do Presente, Construindo o Futuro.</p>			
PROJETO	CONSTRUÇÃO DE CASA POPULAR	RESPONSÁVEL	CLAUDIA VILLAS BÔAS
CONTRATANTE	PREFEITURA MUNICIPAL DE ARNEIROZ - CE	DESENHO	MARCOS PONTES
ENDEREÇO	RUA ANTÔNIO ANTUNES DE SOUSA, SN - ARNEIROZ - CE	ARQUIVO	
IMPLANTAÇÃO			
CONTEÚDO	PLANTA DE SITUAÇÃO E LOCAÇÃO	DATA	JUL/2025
	PLANTA BAIXA/ LOCAÇÃO	ESCALA	INDICADA
			01-01

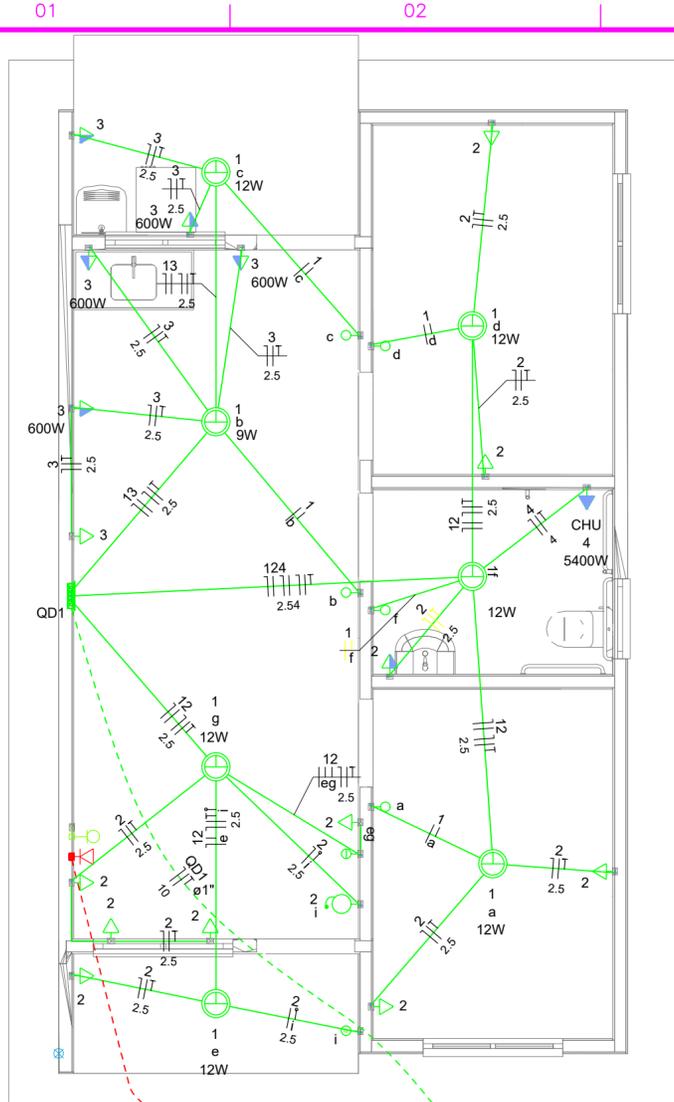

Quadro de Cargas (AL1)

Circuito	Descrição	Esquema	Método de inst.	Tensão (V)	Pot. total. (VA)	Pot. total. (W)	Fases	Pot. - R (W)	Pot. - S (W)	Pot. - T (W)	FCT	FCA	In' (A)	Ip (A)	Seção (mm2)	Ic (A)	Icc (kA)	Disj (A)	dV parc (%)	dV total (%)	Status
QM1		F+N+T	B1	220 V	10716	10281	R	10281			1.001	0.047	347.3		10	75.0	3	63	0.19	0.19	OK
TOTAL					10716	10281	R	10281	0	0											

Quadro de Cargas (QM1)


Circuito	Descrição	Esquema	Método de inst.	Tensão (V)	Pot. total. (VA)	Pot. total. (W)	Fases	Pot. - R (W)	Pot. - S (W)	Pot. - T (W)	FCT	FCA	In' (A)	Ip (A)	Seção (mm2)	Ic (A)	Icc (kA)	Disj (A)	dV parc (%)	dV total (%)	Status
QD1		F+N+T	B1	220 V	10716	10281	R	10281			1.001	0.047	347.3		10	57.0	3	50	0.63	0.82	OK
TOTAL					10716	10281	R	10281	0	0											

Quadro de Cargas (QD1)

Circuito	Descrição	Esquema	Método de inst.	Tensão (V)	Iluminação (W)	Tomadas (W)	Pot. total. (VA)	Pot. total. (W)	Fases	Pot. - R (W)	Pot. - S (W)	Pot. - T (W)	FCT	FCA	In' (A)	Ip (A)	Seção (mm2)	Ic (A)	Icc (kA)	Disj (A)	dV parc (%)	dV total (%)	Status
1	Iluminação	F+N	B1	220 V	9	12	116	81	R	81			1.001	0.00	0.2	0.5	1.5	17.5	3	10	0.02	0.84	OK
2	Tomadas de Uso Geral	F+N+T	B1	220 V		110	1111	1000	R	1000			1.001	0.00	2.5	5.1	2.5	24.0	3	10	0.12	0.94	OK
3	Tomadas Coz e Lav	F+N+T	B1	220 V		2	2889	2600	R	2600			1.001	0.013	113.1		2.5	24.0	3	16	0.42	1.24	OK
4	Chuveiro Elétrico	F+N+T	B1	220 V			5400	5400	R	5400			1.001	0.024	524.5		4	32.0	3	25	0.73	1.56	OK
5	Reserva	F+N+T	B1	220 V			600	600	R	600			1.001	0.00	2.7	2.7	1.5	17.5	3	10	0.00	0.00	OK
6	Reserva	F+N+T	B1	220 V			600	600	R	600			1.001	0.00	2.7	2.7	1.5	17.5	3	10	0.00	0.00	OK
TOTAL					1	6	112	4	1	10716	10281	R	10281	0	0								

Quadro de Demanda (AL1)

Tipo de carga	Potência instalada (kVA)	Fator de demanda (%)	Demanda (kVA)
Iluminação e TUG's (Casas e apartamentos)	1.23	75.00	0.92
Uso Especifico	9.49	100.00	9.49
TOTAL			10.41

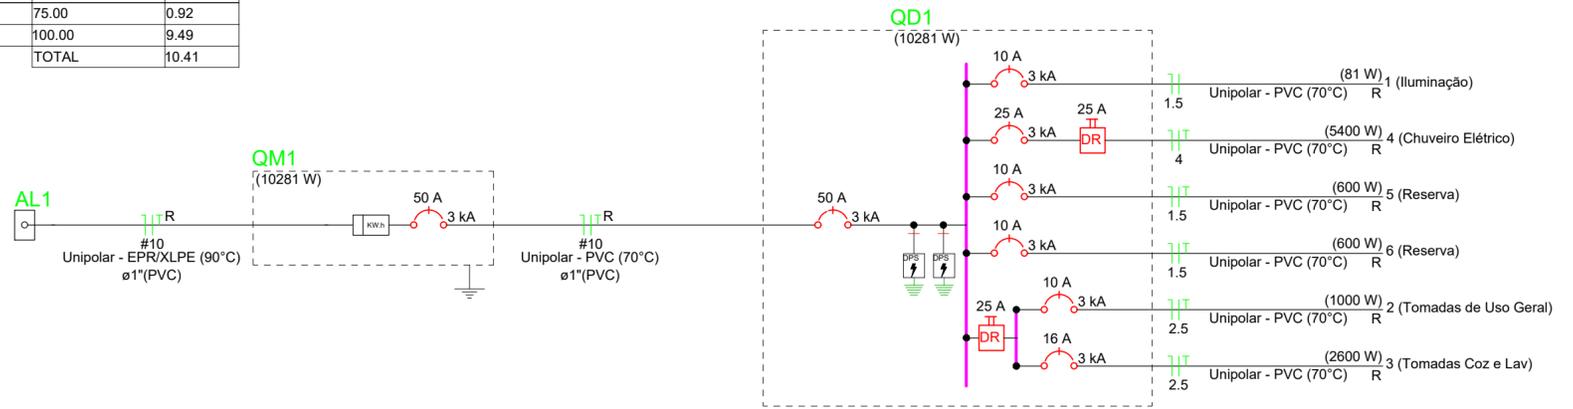

Legenda



Caixa 2x4" de embutir
Caixa de passagem
Entrada de serviço
Espera para rede lógica a 0,30m do piso
Interruptor simples 1 tecla - 1,10m do piso
Interruptor simples 2 teclas - 1,10m do piso
Lâmpada Led 12W A60
Lâmpada Led 9W A60
Ponto de TV a 0,30m do piso
Pulsador de campanha 1 tecla - 1,10m do piso
Quadro de distribuição
Quadro de medição
Timbre
Tomada alta a 2,20m do piso
Tomada baixa a 0,30m do piso
Tomada média a 1,10m do piso

Legenda de condutos

Elétrica	
Direta	
Teto	
Alta	
Baixa	
Piso	
Lógica	
Piso	
TV Cabo	
Direta	

OBSERVAÇÕES

- CONDUTORES NÃO COTADOS: Nº 2,5 mm²
- ELETRICUTOS NÃO COTADOS: Nº 3/4"
- FIO TERRA NÃO COTADO: Nº 2,5 mm²

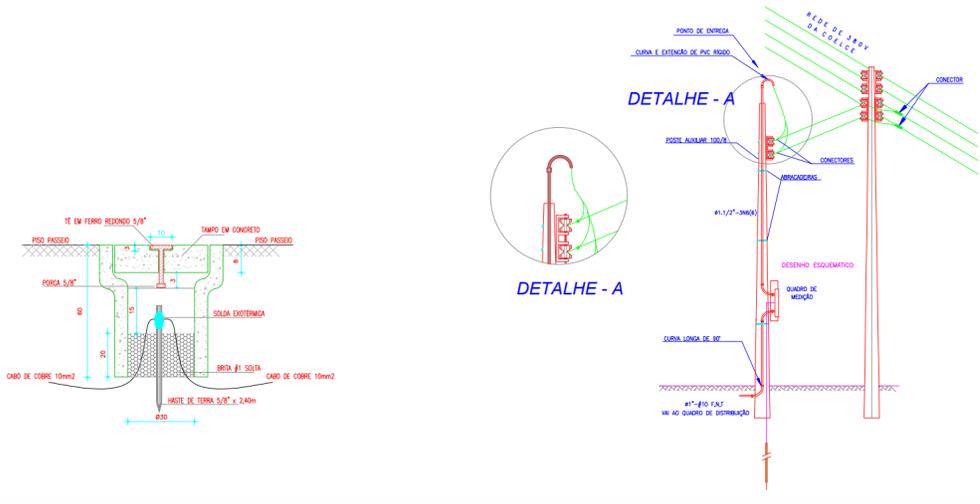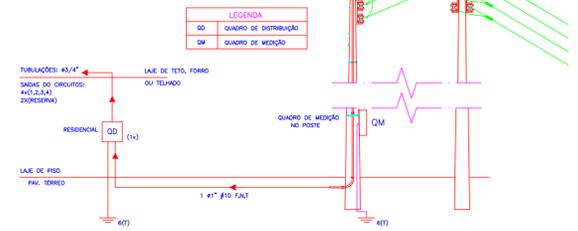

00	EMISSÃO INICIAL	11/07/25	
REVISÃO	ASSUNTO	DATA	RESPONSÁVEL


PREFEITURA DE ARNEIROZ
 Cuidando do Presente, Construindo o Futuro.

Claudia Villas Bôas Assinado digitalmente por Claudia Villas Bôas
 Localização:

PROJETO	CONSTRUÇÃO DE CASA POPULAR	RESPONSÁVEL	CLAUDIA VILLAS BÔAS
CONTRATANTE	PREFEITURA MUNICIPAL DE ARNEIROZ - CE	DESENHO	MARCOS PONTES
ENDEREÇO	RUA ANTÔNIO ANTUNES DE SOUSA, SN - ARNEIROZ - CE	ARQUIVO	


CONTEUDO: PLANTA INSTALAÇÕES ELÉTRICAS
 DETALHES CONSTRUTIVOS E LEGENDA

DATA: JUL/2025 | ESCALA: INDICADA
01-01


LEGENDA

- AF Coluna de Água Fria
- ALIM. Tubulação de Alimentação
- DIST. Tubulação de Distribuição
- T.B. Torneira de Boia
- LV Ponto de água para lavatório
- CDA Ponto de água para Caixa de descarga acoplado
- TS Ponto de água
- TL Ponto de água para torneira de limpeza
- TJ Ponto de água para torneira de jardim
- PR Pressurizador (acoplado ao ponto do chuveiro)
- RG Registro de Gaveta
- DN/Ø Diâmetro nominal das peças
- Luva L.R.A. com bucha de latão 25x1/2"
- Joelho L.R.A. com bucha de latão 25x1/2"
- Prumada que desce
- Prumada que sobe
- Bucha de Redução
- Nomenclatura da tubulação
- Numeração da tubulação
- Diâmetro da tubulação
- Tubulação de água fria pela parede ou teto
- Tubulação de água fria pelo piso


OBSERVAÇÕES

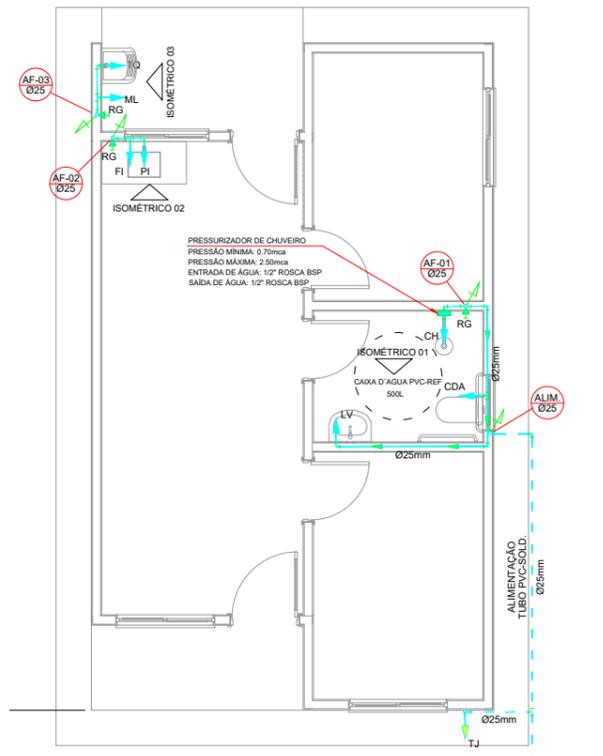


PROJETO HIDRÁULICO - PLANTA BAIXA
ESCALA 1:50

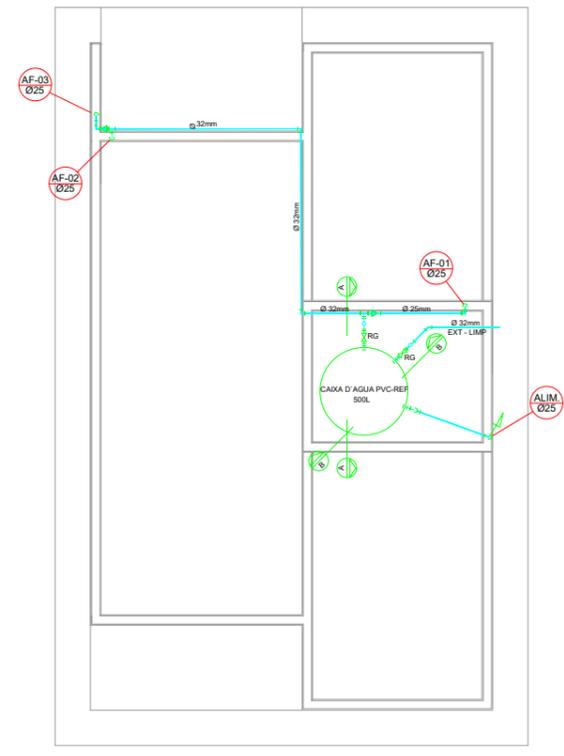


PROJETO HIDRÁULICO - BARRILETE
ESCALA 1:50

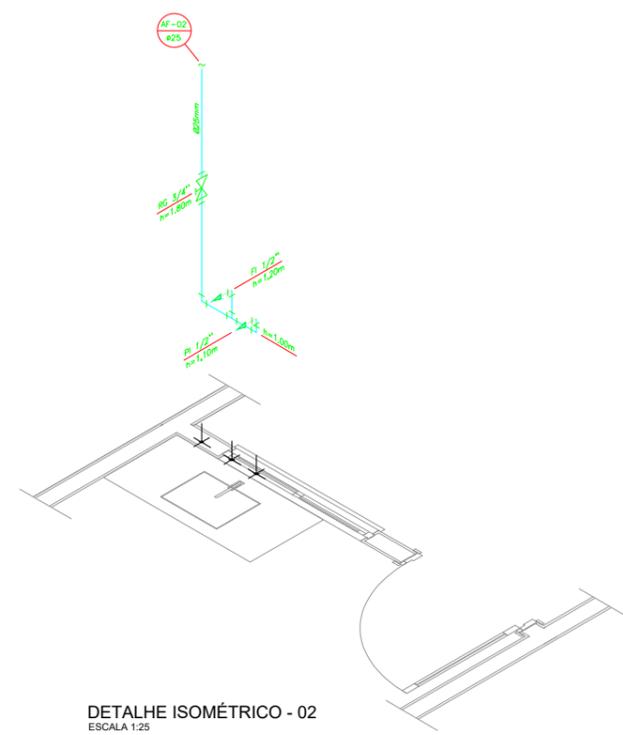

DETALHE ISOMÉTRICO - 02
ESCALA 1:25

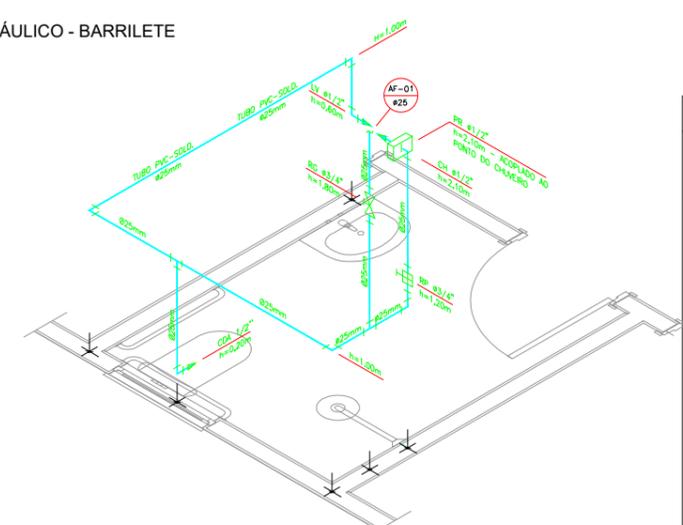

DETALHE ISOMÉTRICO - 01
ESCALA 1:25

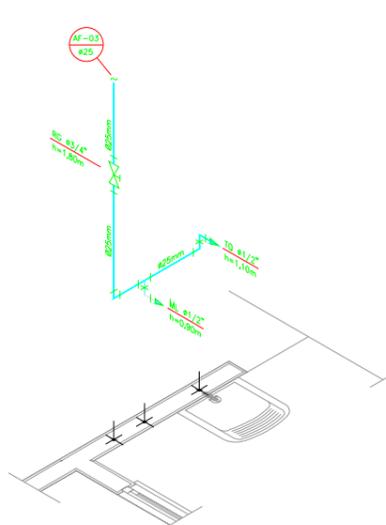


DETALHE ISOMÉTRICO - 03
ESCALA 1:25


INSTALAÇÃO HIDRÔMETRO PADRÃO

Q. máx. m ³ /h	Diâmetro nominal DN
1,5	15 e 20
3,0	15 e 20
5,0	20
7,0	25
10,0	25
20,0	40
3,0	50

DETALHE 01 - CAVALETE HIDRÁULICO
ESCALA 1:50

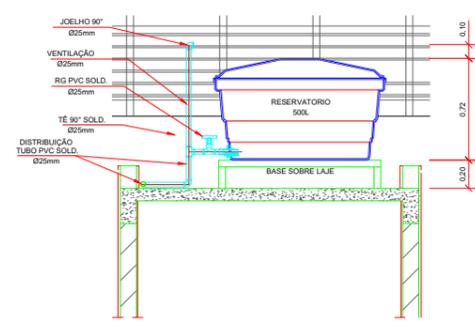

CORTE A-A
ESCALA 1:25

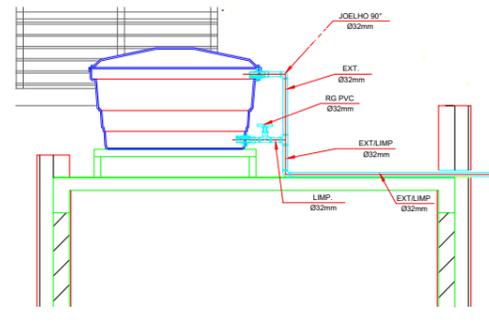


CORTE B-B
ESCALA 1:25

NOTAS


- NOTAS GERAIS:**
- 1.0 -As instalações de água fria deverão obedecer as normas da ABNT: NBR 5626 de NOV/1982 e atender as exigências técnicas mínimos de higiene, segurança, economia e conforto dos usuários.
 - 2.0 -Foi projetado um sistema de alimentação de forma indireta abastecida pela rede da concessionária que contará com três reservatórios, sendo um inferior com capacidade de 8.670l e, os outros dois, elevados com capacidade de 2.500l cada um, totalizando 13.670l. O sistema de alimentação deverá ser instalado de modo a manter a vazão máxima do tubo alimentador da concessionária considerando sua seção plena.
 - 3.0 -Deverão ser utilizados nos pontos de saídas das sub-ramais conexões (tais como: joelhos, luvas ou tes onde indicadas) da série azul com bucha de latão nas bitolas conforme dimensionadas em projeto.
 - 4.0 -Foi adotado o uso de caixa de descarga acoplada em todo projeto.
 - 5.0 -QUANTO AOS TUBOS E CONEXÕES:
 - 5.1 -Tubos e conexões em PVC-SOLDÁVEL.
 - 5.1.1 -Foram consideradas tubos e conexões em pvc-soldável da marca TIGRE ou similar, em todo o projeto exceto onde indicado.
 - 5.1.2 -Todos os diâmetros estão em milímetros conforme projeto exceto onde indicado.
 - 5.1.3 -Deverão ser utilizados metais sem acabamentos em lugares como barrilete e caixa de registro da marca DECA modelo 1502 B ou similar da FABRIMAR.
 - 5.1.4.1 -MODO DE SOLDAGEM:
 - a -Verificar se a bolsa da conexão e a ponta dos tubos a ligar estão perfeitamente limpas e por meio de uma lixa N°100 tirar o brilho das superfícies a serem soldadas, com o objetivo de melhorar a condição de ataque do adesivo.
 - b -Limpar as superfícies ligadas com solução limpadora eliminando as impurezas e gorduras que poderão impedir a posterior ação do adesivo.
 - c -Proceder a distribuição uniforme do adesivo nas superfícies tratadas. Aplicar o adesivo primeiro na bolsa e, depois, na ponta.
 - d -O adesivo não deve ser aplicado em excesso, pois tratando-se de um solvente ele origina um processo de dissolução do material.
 - e -O adesivo não serve para preencher espaços ou fechar furros.
 - f -Encostar as extremidades e remover o excesso de adesivo.
 - g -Observar que o encaixe seja bastante justo (quase impraticável sem o adesivo) pois sem pressão não se estabelece a soldagem. Aguarde o tempo de soldagem de 12 horas, no mínimo, para colocar a rede em carga (pressão).
 - 5.1.4.2 -QUANTO A EXECUÇÃO DAS JUNTAS-SOLDAS:
 - 5.1.4.3 -LISTA DE MATERIAS:

PVC-SOLDÁVEL (mm)	PVC-ROSCÁVEL (Ø)	FERRO GALVANIZADO (Ø)
20	1/2"	1/2"
25	3/4"	3/4"
32	1"	1"
40	1 1/4"	1 1/4"
50	1 1/2"	1 1/2"
60	2"	2"
 - 5.2 -Os diâmetros dos tubos e conexões de pvc-soldável correspondem aos diâmetros externos, dessa forma os tubos em pvc-soldável correspondem em polegadas aos diâmetros abaixo elocionados:
 - 5.3 -Ao realizar a junção do tubo em pvc-soldável e tubos em pvc-roscável, deverá ser realizado com o uso de adaptador liso e rosca.
 - 5.4 -Não é permitido em hipótese alguma o uso de aquecimento para a fabricação de bolsos ou curvas devendo ser utilizado as conexões apropriadas como: luva simples, luva de correr e curvas conforme necessário.
 - 5.5 -Todas as cotas estão em metros.




00	EMIÇÃO INICIAL	11/07/25	-
REVISÃO	ASSUNTO	DATA	RESPONSÁVEL
PREFEITURA DE ARNEIROZ Cidadão do Presente, Construído o Futuro.			
Claudia Villas Bôas Assinado digitalmente por Claudia Villas Bôas Localização:			
PROJETO	CONSTRUÇÃO DE CASA POPULAR	RESPONSÁVEL	CLAUDIA VILLAS BÔAS
CONTRATANTE	PREFEITURA MUNICIPAL DE ARNEIROZ - CE	DESENHO	MARCOS PONTES
ENDERECO	RIA ANTONIO ANTUNES DE SOUSA, SN - ARNEIROZ - CE	ARQUIVO	
HIDRÁULICO			
CONTEUDO	PLANTA HIDRÁULICA DETALHES CONSTRUTIVOS, ISOMÉTRICO E LEGENDA	DATA	JUL/2025
		ESCALA	INDICADA

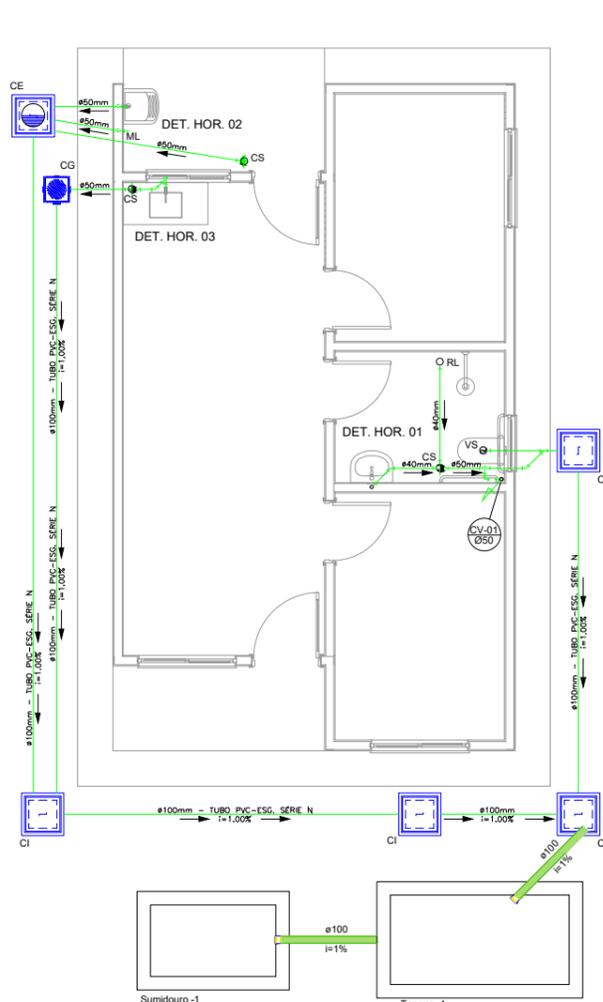









PROJETO SANITÁRIO - PLANTA BAIXA
ESCALA 1:50

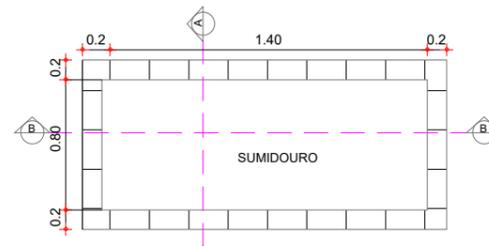


DETALHE HORIZONTAL - 01
ESCALA 1:25

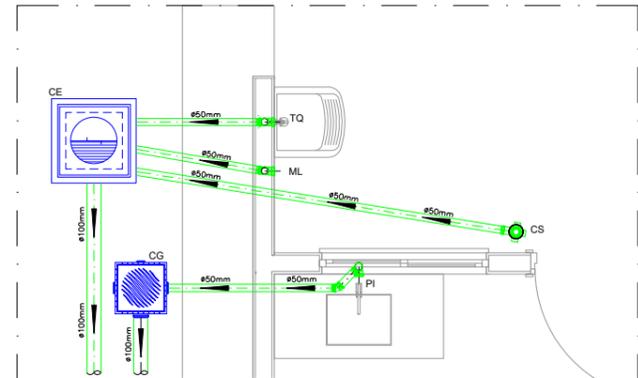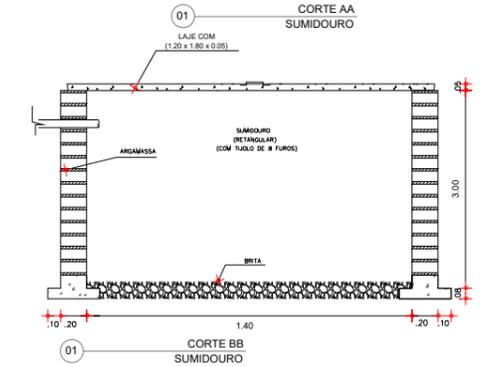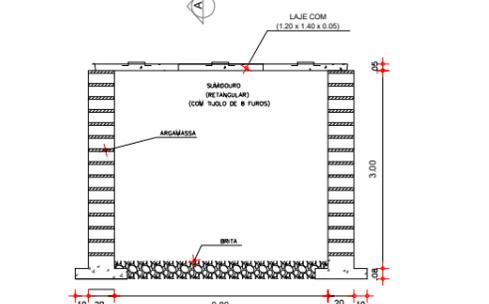


DETALHE HORIZONTAL - 02 E 03
ESCALA 1:25

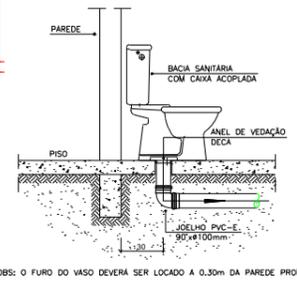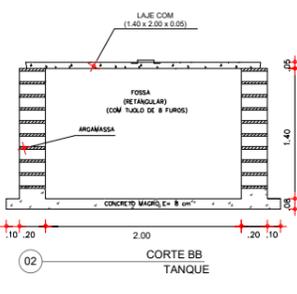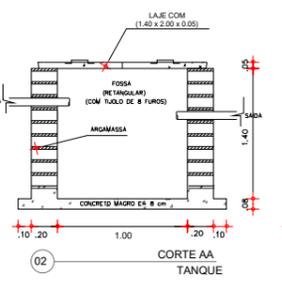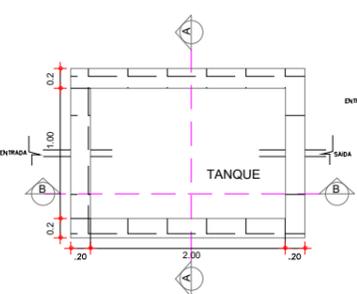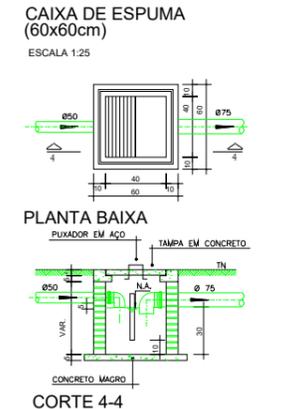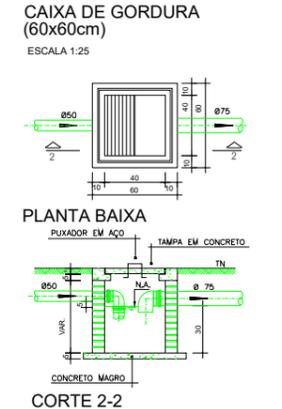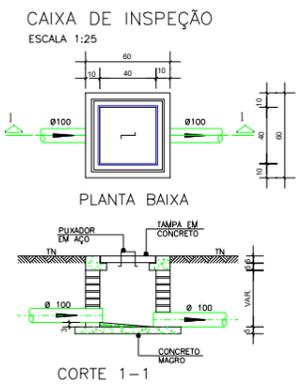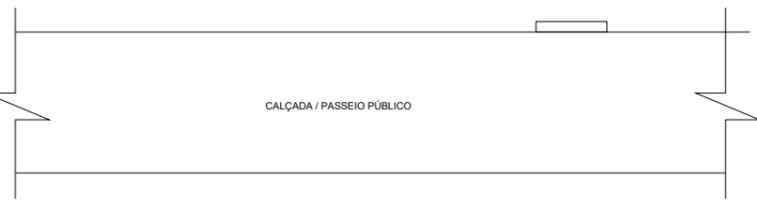

DETALHE GENÉRICO DO VASO SANITÁRIO
ESCALA 1:25

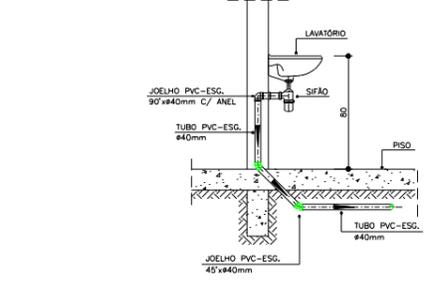

DETALHE DO LAVATÓRIO
ESCALA 1:25

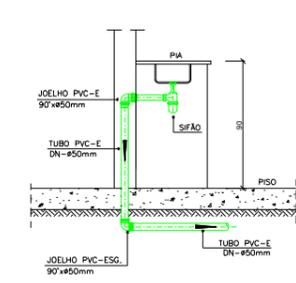

DETALHE DA PIA
ESCALA 1:25

NOTAS

- Quanto a inclinação:
- A inclinação mínima para a rede de esgoto e águas pluviais serão conforme indicado abaixo:

Diâmetros	Esgoto	Águas pluviais
40	2,0%	-
50	2,0%	1,00%
75	2,0%	1,00%
100	1,0%	1,00%

- CAIXAS E RALOS.
- As caixas de inspeção, gordura, e águas pluviais deverão ser confeccionadas conforme detalhe em projeto e serão em alvenaria de tijolos maciços.
- Todos os materiais deverão ser fabricados por empresas com certificação INMETRO e com os materiais também certificados de acordo com as especificações em projeto e deverão ser fabricados
- As setas indicam o sentido do fluxo nas
- Todos os diâmetros estão em milímetros exceto
- Todas as medidas de distância e altura estão em
- Todos os vasos sanitários estão locados a 30cm da parede pronta para o eixo dos mesmos, conforme
- Todas as tubulações deverão ser montadas com junta elástica nos bitolas iguais ou superior a 50mm. Já as tubulações inferiores deverão ser soldadas com adesivo plástico, com exceção da ligação do ponto de lavatório com o sifão. Neste será instalado joelho com
- Não é permitido em hipótese alguma, o uso de aquecimento para a fabricação de bolsas ou curvas devendo ser utilizadas as conexões apropriadas como: luva simples, luva de correr e curvas, etc. conforme
- Todos os materiais deverão ser fabricados por empresas com certificação INMETRO
- No projeto de cobertura (ventilação das colunas) na extremidade de cada tubo será colocado tela plástica de mosquito para evitar o entrada de resíduos sólidos.
- Todos os vezes que o tubo de PVC-ESGOTO for colocada em paredes ou revestimentos com alvenaria deverá ser envolvida com tela de arame.
- A vedação do bacia sanitária deverá ser feita com anel deca ou similar, conforme indicado no projeto.
- INSTRUÇÕES DE MONTAGEM:
- JUNTAS SOLDADAS:
- A- Limpar com estopa branca a ponta e bolsa a serem unidas.
- B- Lixar a ponta e a bolsa com lixa N°100 até eliminar o brilho superficial.
- C- Limpar a ponta e a bolsa com uma estopa branca embebida em solução limpadora.
- D- Aplicar adesivo lígre na bolsa e na ponta a serem unidas procedendo a montagem imediata.
- JUNTA ELÁSTICA COM ANEL DE BORRACHA:
- A- Limpar com estopa branca a ponta e bolsa a serem unidas.
- B- Introduzir o anel de borracha no alojamento (virola) apropriado existente na bolsa.
- C- Marcar a profundidade da bolsa na ponta do tubo. Essa marcação servirá como referência para se constatar a penetração da ponta no interior da bolsa.
- D- Aplicar pasta lubrificante na parte visível do anel (já colocado na bolsa). Repetir essa mesma operação no ponto do tubo. Não utilizar graxos ou óleos como lubrificantes.
- E- Proceder a montagem introduzindo a ponta no tubo até o fundo da bolsa tendo como referência o marco previamente feita no tubo. Recuar a ponta para fora do bolso aproximadamente 5mm, isso possibilitará que a junta observe os movimentos da tubulação devido a expansão térmica.

LEGENDA

- CI Caixa de Inspeção - 60x60cmxVar
- CG Caixa de Gordura - 60x60cmxVar
- CE Caixa de Espuma - 60x60cmxVar
- RL Ralo Seco 100x100x50mm
- RS Ralo Sifonado 100x100x50mm
- RH Ralo hemisférico (tipo abacaxi) 100x100mm
- CS Caixa Sifonada 100x100x50mm
- CAP Caixa de Águas Pluviais
- AP Tubo de Queda - Águas Pluviais
- CV Coluna de Ventilação
- DN-Ø Diâmetro Nominal da Peça
- i Inclinação Mínima
- T.N. Terreno Natural
- Sentido do Fluxo
- Bucha de Redução
- Prumada que Sobee
- Prumada que Desce
- Nomenclatura da Coluna
- Numeração da Coluna
- Diâmetro da Tubulação
- Nível da Geratriz Inferior das Tubulações
- Canalização de Esgoto - PVC Esg - Série N
- Canalização de Ventilação - PVC Esg - Série N
- Canalização de Águas pluviais - PVC Água Pluvial-Série R

OBSERVAÇÕES

00	EMISSÃO INICIAL	11/07/25	-
REVISÃO	ASSUNTO	DATA	RESPONSÁVEL


Assinado digitalmente por Claudia Villas Bôas
Localização:

PREFEITURA DE ARNEIROZ
Cidade do Presente, Construído o Futuro.

PROJETO	CONSTRUÇÃO DE CASA POPULAR	RESPONSÁVEL	CLAUDIA VILLAS BÔAS
CONTRATANTE	PREFEITURA MUNICIPAL DE ARNEIROZ - CE	DESENHO	MARCOS PONTES
ENDEREÇO	RUJA ANTÔNIO ANTUNES DE SOUSA, SN - ARNEIROZ - CE	ARQUIVO	

SANITÁRIO		DATA	JUL/2025	ESCALA	INDICADA
CONTEÚDO	PLANTA SANITÁRIO DETALHES CONSTRUTIVOS, ISOMÉTRICO E LEGENDA				

01-01

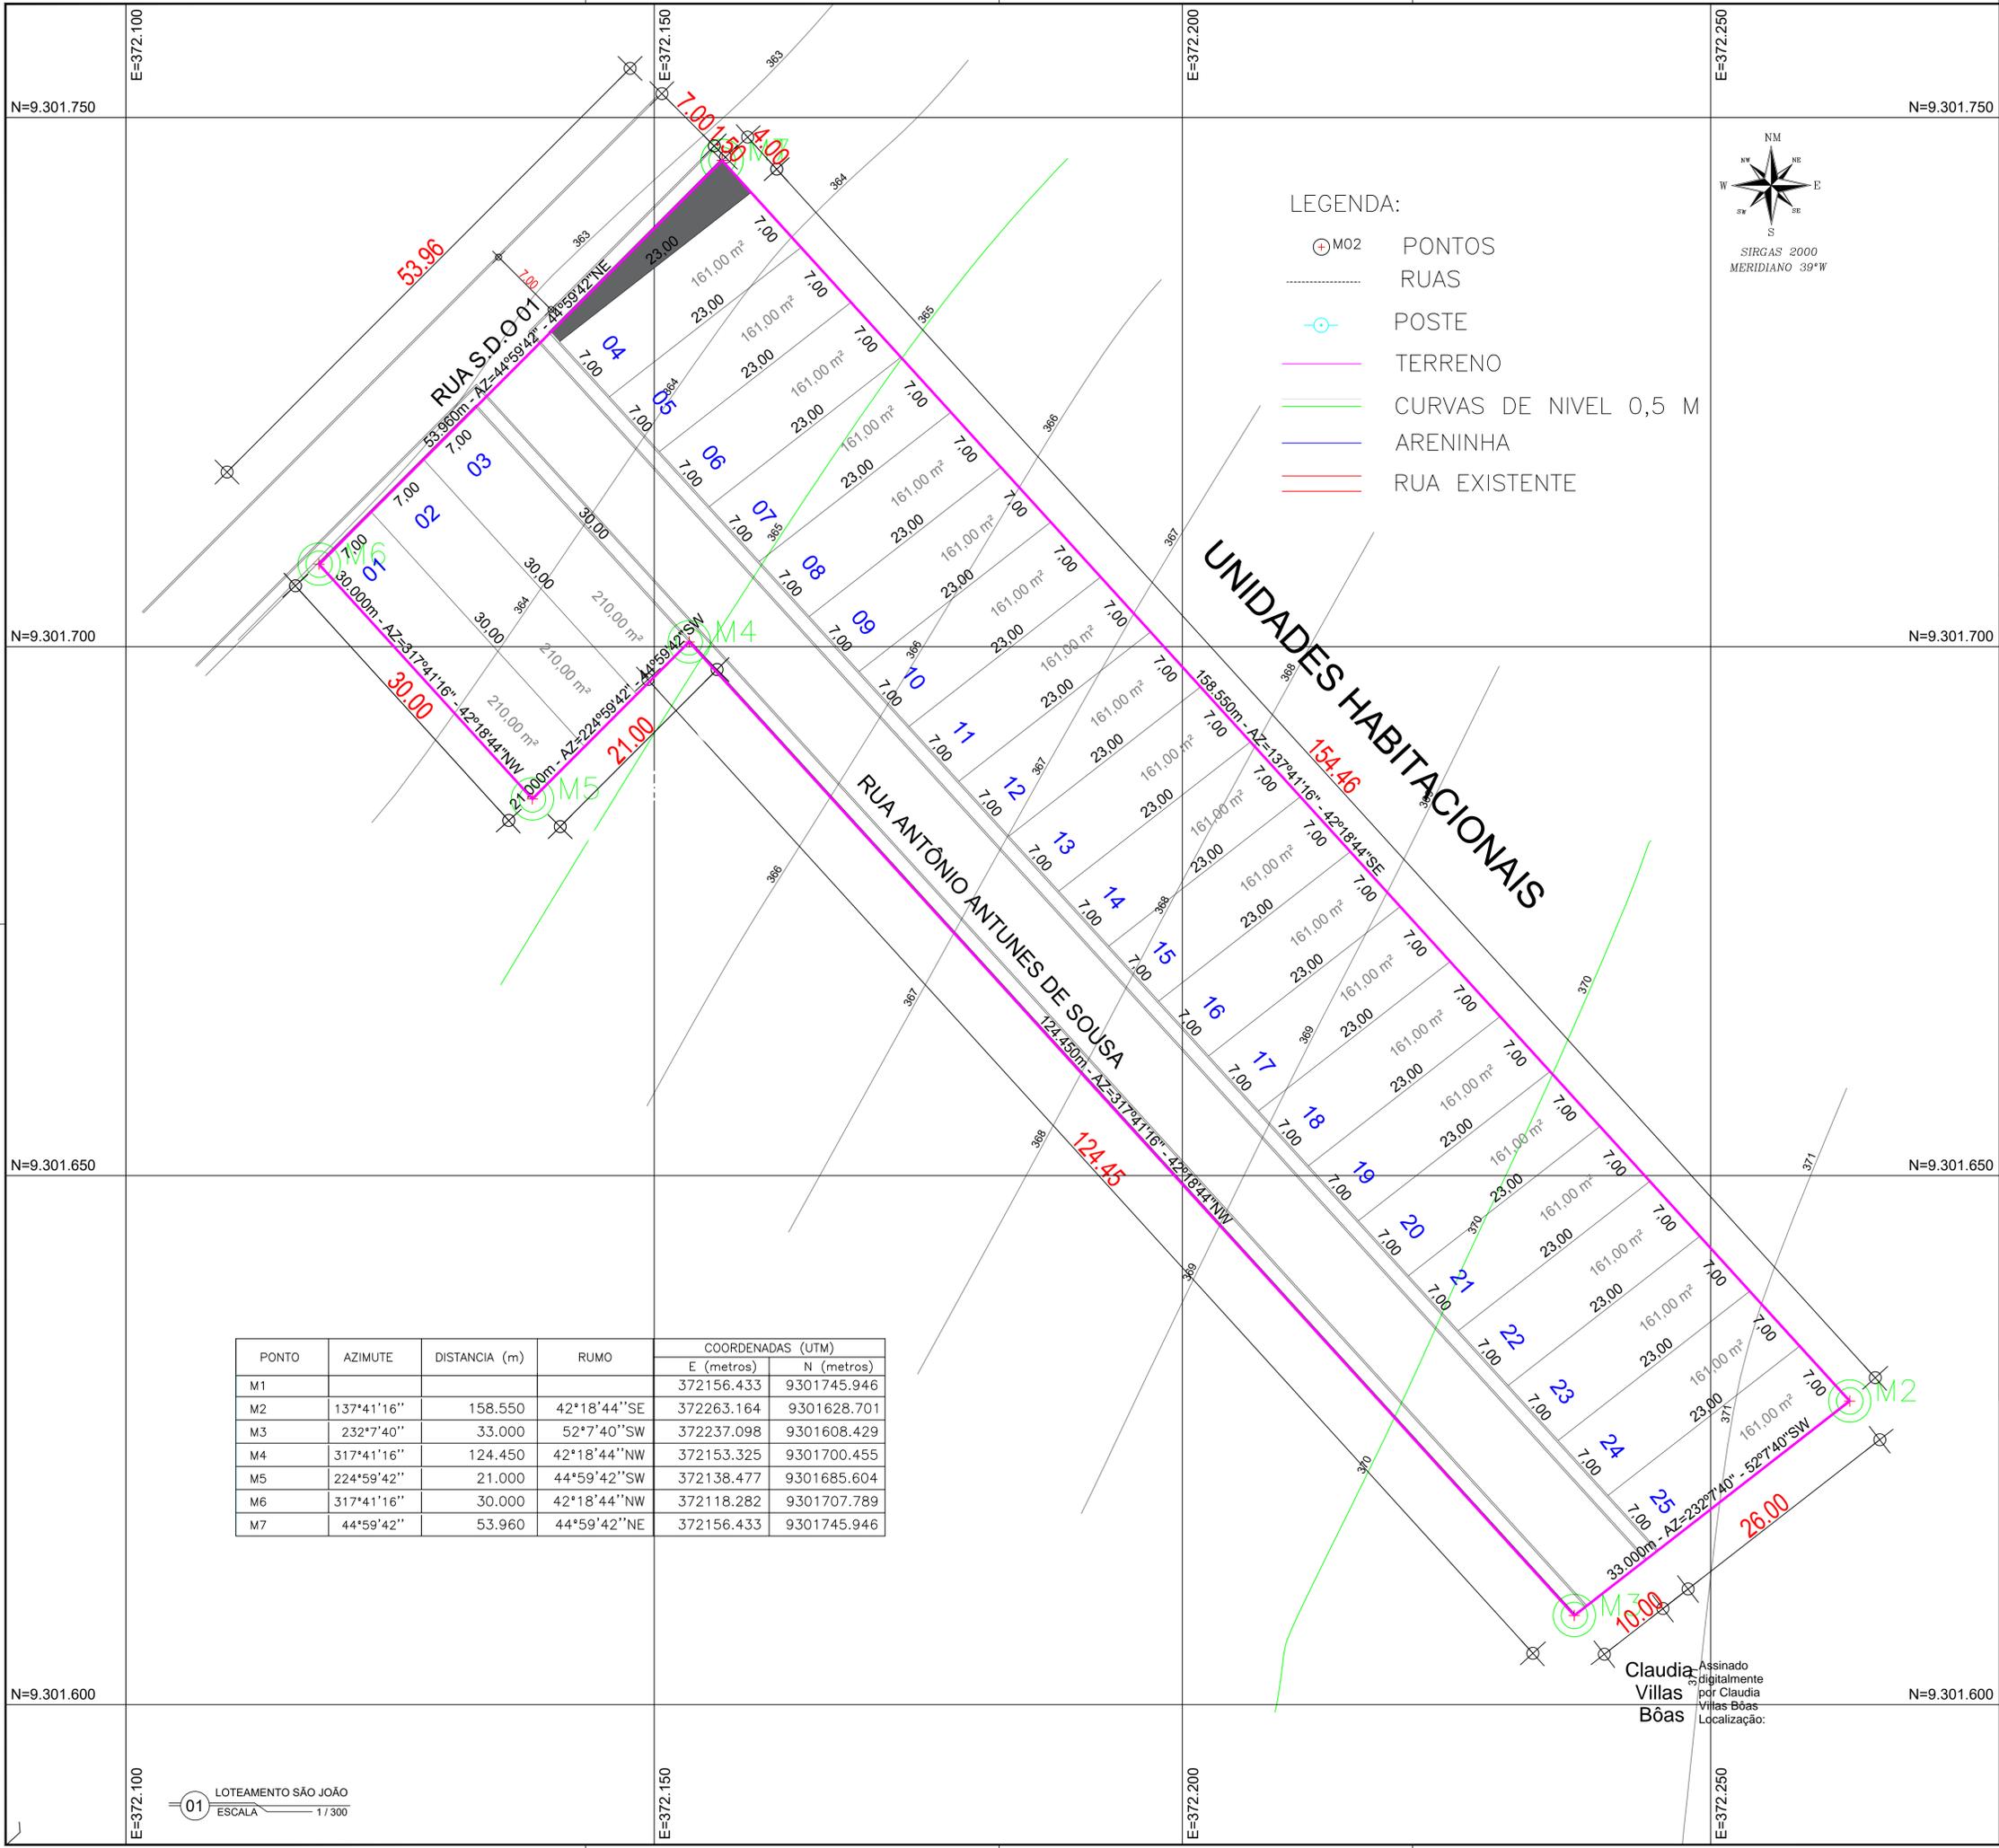

- LEGENDA:
- M02 PONTOS
 - RUAS
 - POSTE
 - TERRENO
 - CURVAS DE NIVEL 0,5 M
 - ARENINHA
 - RUA EXISTENTE



PROPRIETÁRIO:
Atesto, sob pena de lei, serem verdadeiras todas as informações apresentadas nesta planta, memorial, declaração de confrontantes e carta de anuência que acompanham o requerimento de averbação. Declaro para todos os fins e efeito que o levantamento topográfico respeitou as divisas consolidadas e o alinhamento do logradouro público. Importante sujeitar-se ao que dispõe o s 14, do artigo 213, da LRP. Verificando qualquer tempo não serem verdadeiros os fatos constantes no memorial descritivo, respondá(ôa) o(a)s o(s) requerente(s) e o profissional que elaborou pelos prejuízos causados, independentemente das sanções disciplinares e penais. ARNEIROZ, 28 DE JULHO DE 2025.

SITUAÇÕES CARTOGRÁFICAS COMPLEMENTARES

PROJEÇÃO UNIVERSAL TRANSVERSA DE MERCATOR
DATUM OFICIAL - DATUM
MERIDIANO CENTRAL - WGS

LATITUDE = LATITUDE
LONGITUDE = LONGITUDE
CONVERGÊNCIA MERIDIANA = CONVERGÊNCIA
FACTOR DE ESCALA - K = FATORES/ESCALA

PONTOS:
XXX-M-0001 MARCOS IMPLANTADOS
XXX-P-0001 PONTOS LEVANTADOS

CONVENÇÕES

- CORREGIDOS/RIOS E OU RIBERDES
- ÁREA DE RESERVA LEGAL
- ÁREA DE PRESERVAÇÃO PERMANENTE
- CERCA DAVISA
- ESTRADA

PLANTA DE SITUAÇÃO

MUNICÍPIO ESTADO

PLANTA DO IMÓVEL GEORREFERENCIADO

Imóvel: IMOVEL
 Proprietário: PREFEITURA MUNICIPAL DE ARNEIROZ-CE
 Município: ARNEIROZ-CE
 Comarca: COMARCA
 Estado (UF): CE
 Código Inscr: CODIGO
 Matrículas/Transcrições: MATRICULA
 Data: DATA
 Escala: INDICADA

PONTO	AZIMUTE	DISTANCIA (m)	RUMO	COORDENADAS (UTM)	
				E (metros)	N (metros)
M1				372156.433	9301745.946
M2	137°41'16"	158.550	42°18'44"SE	372263.164	9301628.701
M3	232°7'40"	33.000	52°7'40"SW	372237.098	9301608.429
M4	317°41'16"	124.450	42°18'44"NW	372153.325	9301700.455
M5	224°59'42"	21.000	44°59'42"SW	372138.477	9301685.604
M6	317°41'16"	30.000	42°18'44"NW	372118.282	9301707.789
M7	44°59'42"	53.960	44°59'42"NE	372156.433	9301745.946

Áreas e Perímetros:

Área: **5.781,52M²**
0,5781HA

Perímetro (m): **420,97M**


ASSINATURAS

PROPRIETARIO


Resp. Téc: OZÉLIO CAVALCANTE NUNES
 TÉCNICO-AGRIMENSURA
 Código do Credenciado: CFTA:04206128316
 ART: ART




Claudia Villas Boas
 Assinado digitalmente por Claudia Villas Boas
 Localização:

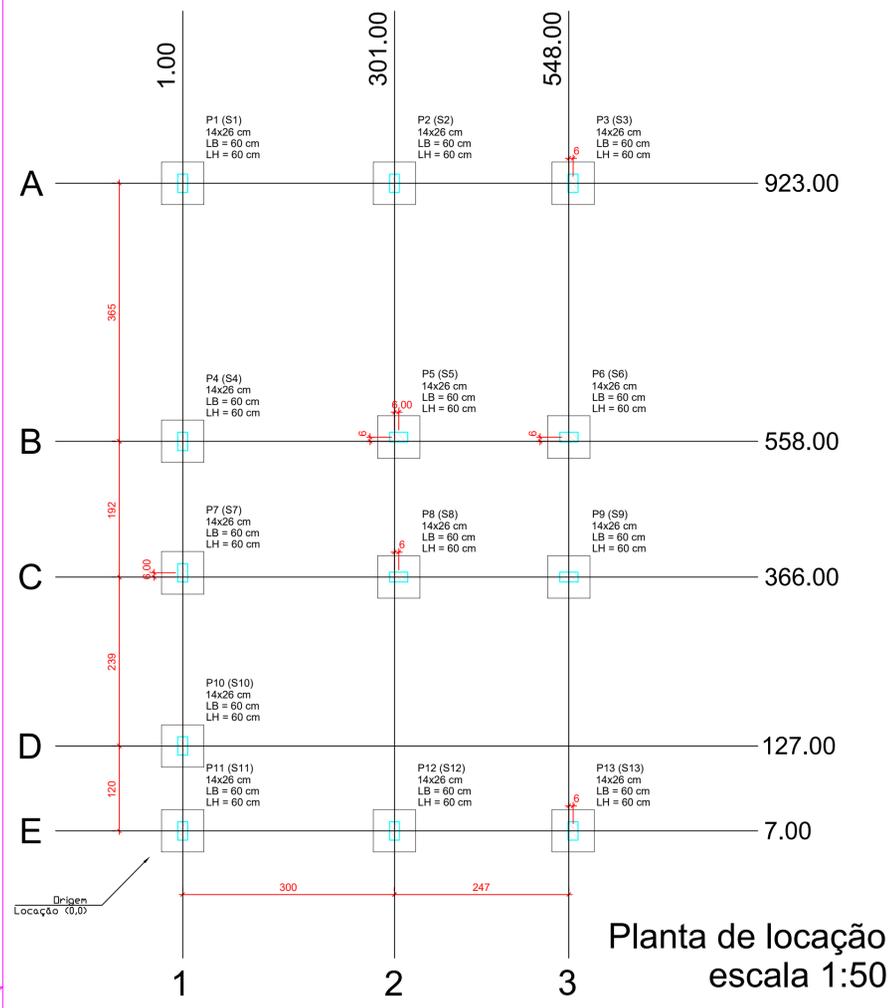

Planta de localização escala 1:50

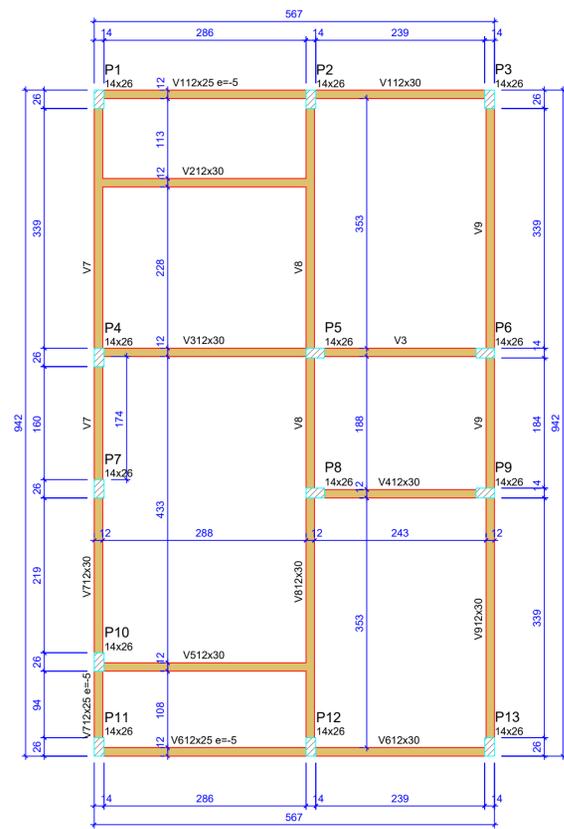


Forma do pavimento Nivel 0 Baldr (Nível -5) escala 1:50

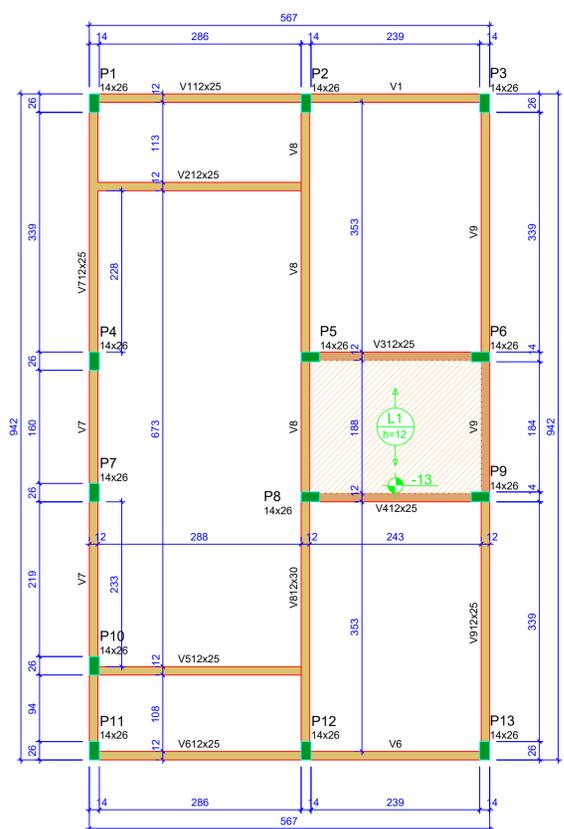

Forma do pavimento Nivel 1 Teto (Nível 265) escala 1:50


ATENÇÃO:
Prever armaduras de esperas e respectivos pilares de amarração das paredes laterais junto ao telhado (oitão), conforme método construtivo empregado.

Prever eventuais estruturas adicionais de pilares e viga para o telhado, conforme método construtivo empregado.

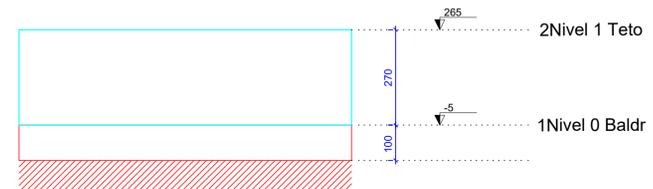

Corte Y-Y Esquemático escala 1:100

Claudia Villas Bôas
Assinado digitalmente por Claudia Villas Bôas
Localização:

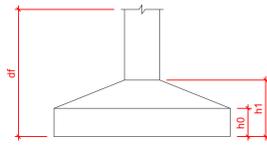

Pilar				Planta de Localização de Fundação			
Nome	Seção (cm)	X (cm)	Y (cm)	Posição	Carga Máx. (tf)	Nome	Seção (cm)
P1	14x26	1.00	923.00	A-1	5.9	S1	60
P2	14x26	301.00	923.00	A-2	8.6	S2	60
P3	14x26	554.00	923.00	A-3	4.2	S3	60
P4	14x26	1.00	558.00	B-1	5.8	S4	60
P5	14x26	307.00	558.00	B-2	8.8	S5	60
P6	14x26	548.00	558.00	B-3	6.7	S6	60
P7	14x26	1.00	372.00	C-1	2.9	S7	60
P8	14x26	307.00	366.00	C-2	7.4	S8	60
P9	14x26	548.00	366.00	C-3	6.8	S9	60
P10	14x26	1.00	127.00	D-1	4.9	S10	60
P11	14x26	1.00	7.00	E-1	3.0	S11	60
P12	14x26	301.00	7.00	E-2	8.5	S12	60
P13	14x26	554.00	7.00	E-3	4.3	S13	60

Lajes - NÍVEL 1 TETO				
Nome	Tipo	Altura (cm)	Elevação (cm)	Sobrecarga (kgf/m²)
L1	Pré-moldada	12	-13	582

Características dos materiais		
fck (MPa)	Ecs (MPa)	Abatimento (cm)
20	21287	10.00

Dimensão máxima do agregado = 19 mm
Fck: 200 Kgf/cm²

Vigas - NÍVEL 0 BALDRAME		
Nome	Seção (cm)	Elevação (cm)
V1	12x25	-5
V2	12x30	0
V3	12x30	0
V4	12x30	0
V5	12x30	0
V6	12x25	-5
V7	12x25	-5
V8	12x30	0
V9	12x30	0

Vigas - NÍVEL 1 TETO		
Nome	Seção (cm)	Elevação (cm)
V1	12x25	0
V2	12x25	0
V3	12x25	0
V4	12x25	0
V5	12x25	0
V6	12x25	0
V7	12x25	0
V8	12x30	0
V9	12x25	0









Legenda das vigas e paredes

- Viga
- Viga / Laje chata ou invertida

Legenda dos pilares

- Pilar que morre
- Pilar que passa
- Pilar que nasce
- Pilar com mudança de seção

00	EMISSÃO INICIAL	11/07/25	
REVISÃO	ASSUNTO	DATA	RESPONSÁVEL
 <p>PREFEITURA DE ARNEIROZ Cuidando do Presente, Construindo o Futuro.</p>			
PROJETO	CONSTRUÇÃO DE CASA POPULAR	RESPONSÁVEL	CLAUDIA VILLAS BÔAS
CONTRATANTE	PREFEITURA MUNICIPAL DE ARNEIROZ	DESENHO	MARCOS PONTES
ENDEREÇO	RUA ANTÔNIO ANTUNES DE SOUSA, SN - ARNEIROZ - CE	ARQUIVO	
ESTRUTURAL			
CONTEÚDO	PLANTA DE LOCAÇÃO PLANTA DE FUNDAÇÃO PLANTA DE FÓRMAS	DATA	JUL/2025 ESCALA
			INDICADA
			01-03

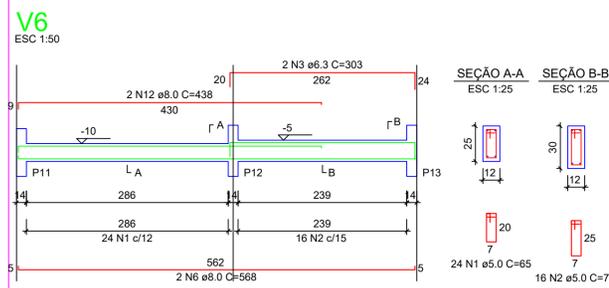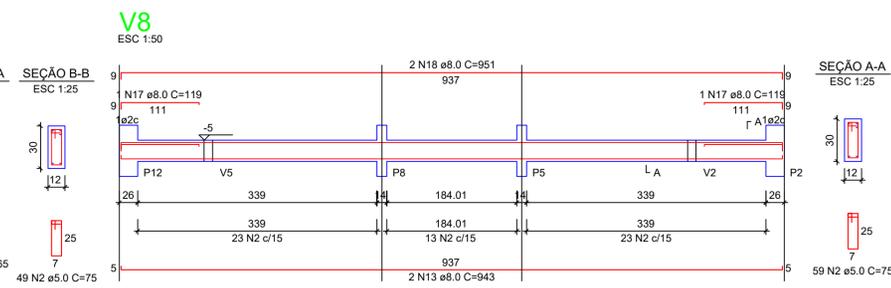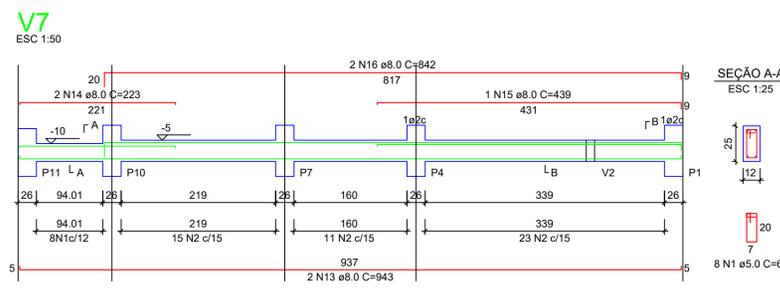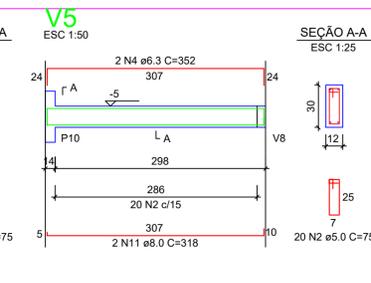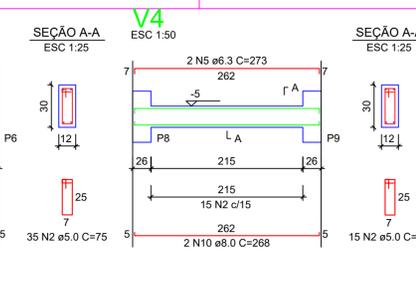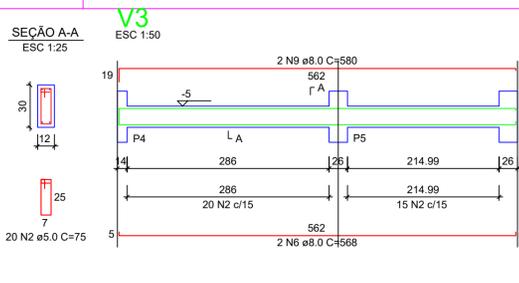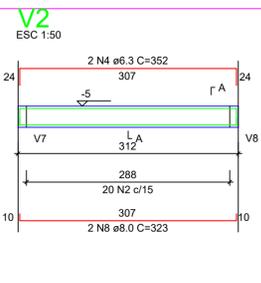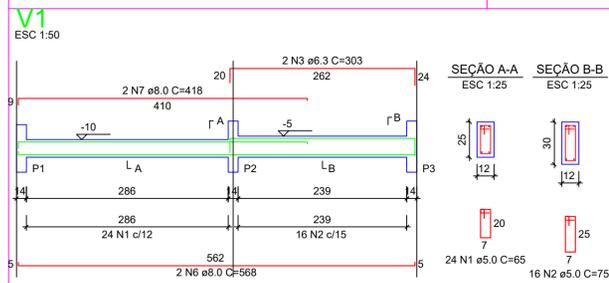

RELAÇÃO DO AÇO - VIGAS NÍVEL 0 BALDRAME


AÇO	N	DIAM (mm)	QUANTÇ	UNIT (cm)	C.TOTAL (cm)
V1	1	5.0	56	65	3640
V2	2	5.0	289	75	21675
V4	3	6.3	4	303	1212
V7	4	6.3	4	352	1408
	5	6.3	2	273	546
	6	8.0	6	568	3408
	7	8.0	2	418	836
	8	8.0	2	323	646
	9	8.0	2	580	1160
	10	8.0	2	268	536
	11	8.0	2	318	636
	12	8.0	2	438	876
	13	8.0	6	943	5658
	14	8.0	2	223	446
	15	8.0	1	439	439
	16	8.0	2	842	1684
	17	8.0	2	119	238
	18	8.0	4	951	3804

RESUMO DO AÇO


AÇO	DIAM (mm)	C.TOTAL (m)	PESO + 0% (kg)
CA50	6.3	31.7	7.7
CA60	8.0	203.7	80.4
CA60	5.0	253.2	39
PESO TOTAL (kg)			
CA50	88.1		
CA60	39		

Volume de concreto (C-20 MPa) = 1.87 m³
 Área de forma = 31.20 m²
 Fck: 200 Kgf/cm²


S1=S2=S3=S4=S5=S6=S7=S8=S9=S10=S11=S12=S13

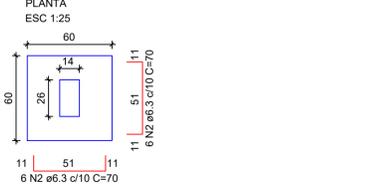

Solo com capacidade de suporte > 3.00 kgf/cm²
 Solo compactado sobre a sapata
 peso específico > 1800.00 kgf/m³

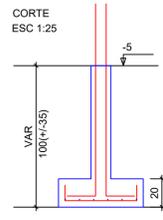

P1=P2=P3=P4=P5=P6=P7=P8=P9=P10=P11=P12=P13

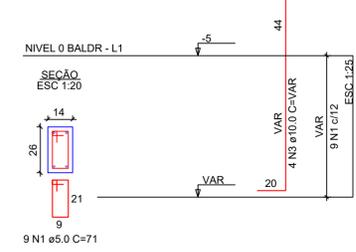

RELAÇÃO DO AÇO - SAPATAS E PILARES DE ARRANQUE - NÍVEL 0 BALDRAME

AÇO	N	DIAM (mm)	QUANTÇ	UNIT (cm)	C.TOTAL (cm)
CA60	1	5.0	117	71	8307
CA50	2	6.3	156	70	10920
CA60	3	10.0	52	VAR	VAR

RESUMO DO AÇO

AÇO	DIAM (mm)	C.TOTAL (m)	PESO + 0% (kg)
CA50	6.3	109.2	26.7
CA60	10.0	82.2	50.7
CA60	5.0	83.1	12.8
PESO TOTAL (kg)			
CA50	77.4		
CA60	12.8		

Volume de concreto (C-20 MPa) = 1.18 m³
 Área de forma = 11.44 m²
 Fck: 200 Kgf/cm²










ATENÇÃO: Adotado Classe de Agressividade Ambiental I, conforme NBR 6118/2024, item 7.4.7.6.

ATENÇÃO: Considerando que o segmento de arranque de pilar em contato com o solo é variável conforme cada local e características de obra, e de forma a atender a NBR 6118/2024 item 7.4.7.6 Tab. 7.2 tópico "d" ([...]) No trecho dos pilares em contato com o solo junto aos elementos de fundação, a armadura deve ter cobrimento nominal >= 45mm, para aumento de durabilidade, recomenda-se executar a caixaria dos arranques na parte em contato com o solo com afastamento maior.

Exemplo: Se o pilar for 14x26, e adotado classe de agressividade ambiental I, cobrimento 2,5cm, é recomendável fazer o trecho de caixaria em contato com o solo com 2,0cm a mais em cada face, ou seja, 18x30.

Claudia Villas Bôas Assinado digitalmente por Claudia Villas Bôas Localização:

00	EMISSÃO INICIAL	11/07/25	
REVISÃO	ASSUNTO	DATA	RESPONSÁVEL
 <p>PREFEITURA DE ARNEIROZ Cuidando do Presente, Construindo o Futuro.</p>			
PROJETO	CONSTRUÇÃO DE CASA POPULAR	RESPONSÁVEL	CLAUDIA VILLAS BÔAS
CONTRATANTE	PREFEITURA MUNICIPAL DE ARNEIROZ	DESENHO	MARÇOS PONTES
ENDEREÇO	RUA ANTÔNIO ANTUNES DE SOUSA, SN - ARNEIROZ - CE	ARQUIVO	
ESTRUTURAL			
CONTEÚDO	PLANTA DE ARMADURAS - BALDRAME - NÍVEL 0	DATA	JUL2025 ESCALA
		INDICADA	
		02-03	

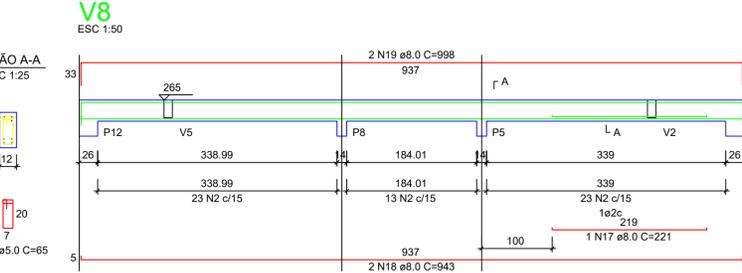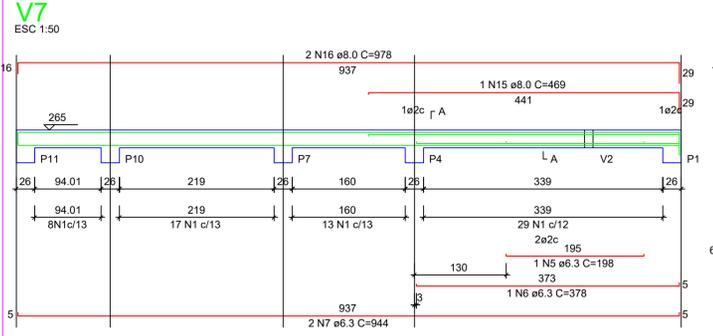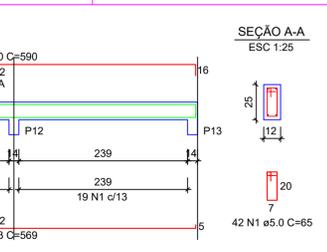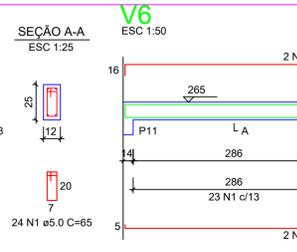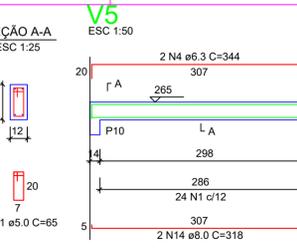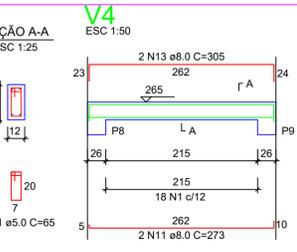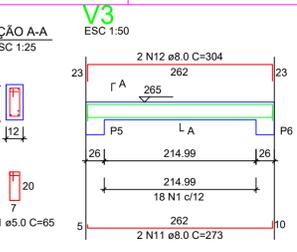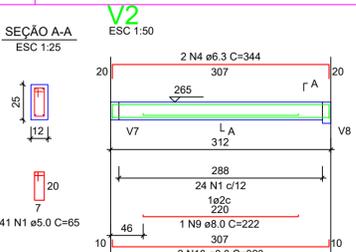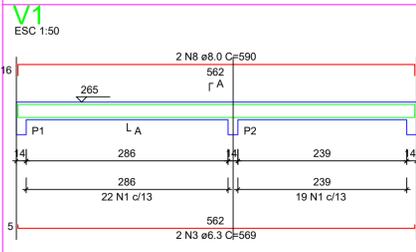

RELAÇÃO DO AÇO - VIGAS NÍVEL 1 TETO


AÇO	N	DIAM (mm)	QUANTC.	UNIT (cm)	C.TOTAL (cm)
V1	1	5.0	308	65	20020
V4	2	5.0	59	75	4425
V7	3	6.3	4	569	2276
	4	6.3	4	344	1376
	5	6.3	1	198	198
	6	6.3	1	378	378
	7	6.3	2	944	1888
	8	8.0	4	590	2360
	9	8.0	1	222	222
	10	8.0	2	323	646
	11	8.0	4	273	1092
	12	8.0	2	304	608
	13	8.0	2	305	610
	14	8.0	2	318	636
	15	8.0	1	469	469
	16	8.0	2	978	1956
	17	8.0	1	221	221
	18	8.0	4	943	3772
	19	8.0	2	998	1996
	20	8.0	2	986	1972

RESUMO DO AÇO


AÇO	DIAM (mm)	C.TOTAL (m)	PESO + 0% (kg)
CA50	6.3	61.2	15
CA50	8.0	165.6	65.3
CA60	5.0	244.5	37.7
PESO TOTAL (kg)			
CA50		80.3	
CA60		37.7	

Volume de concreto (C-20) = 1.39 m³
 Área de forma = 26.08 m²
 Fck: 200 Kgf/cm²


ATENÇÃO:
 Prever armaduras de esperas e respectivos pilares de amarração das paredes laterais junto ao telhado (oitão), conforme método construtivo empregado.
 Prever eventuais estruturas adicionais de pilares e viga para o telhado, conforme método construtivo empregado.

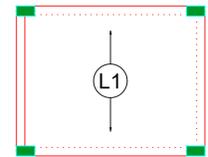

Armação positiva das lajes do pavimento Nivel 1 Teto escala 1:50

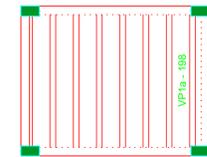

Planta de vigotas pré-moldadas escala 1:50

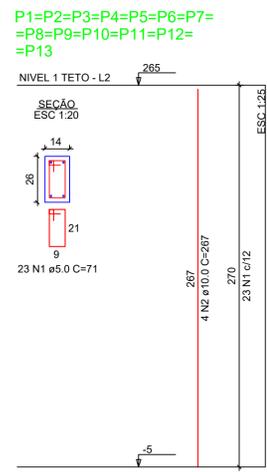

RELAÇÃO DO AÇO - PILARES NÍVEL 1 TETO

13xP1

AÇO	N	DIAM (mm)	QUANTC.	UNIT (cm)	C.TOTAL (cm)
CA60	1	5.0	299	71	21229
CA50	2	10.0	52	267	13884

RESUMO DO AÇO

AÇO	DIAM (mm)	C.TOTAL (m)	PESO + 0% (kg)
CA50	10.0	138.8	85.6
CA60	5.0	212.3	32.7
PESO TOTAL (kg)			
CA50		85.6	
CA60		32.7	

Volume de concreto (C-20) = 1.15 m³
 Área de forma = 25.32 m²
 Fck: 200 Kgf/cm²

Claudia Villas Bóas
 Assinado digitalmente por Claudia Villas Bóas
 Localização:

00	EMISSÃO INICIAL	11/07/25	-
REVISÃO	ASSUNTO	DATA	RESPONSÁVEL
 PREFEITURA DE ARNEIROZ Cuidando do Presente, Construindo o Futuro.			
PROJETO	CONSTRUÇÃO DE CASA POPULAR	RESPONSÁVEL	CLAUDIA VILLAS BÓAS
CONTRATANTE	PREFEITURA MUNICIPAL DE ARNEIROZ	DESENHO	MARÇOS PONTES
ENDEREÇO	RUA ANTÔNIO ANTUNES DE SOUSA, SN - ARNEIROZ - CE	ARQUIVO	
ESTRUTURAL			
CONTEÚDO	PLANTA DE ARMADURAS - TETO - NÍVEL 1	DATA	JUL2025
		ESCALA	INDICADA
			03-03

RUA S.D.O 01
PAVIMENTAÇÃO EM PEDRA TOSCA C/ REJUNTE
COORDENADAS UTM:
E: 372104.111 / N: 9301700.687



PLANTA DE LOCALIZAÇÃO



PROJETO	PAVIMENTAÇÃO EM PEDRA TOSCA COM REJUNTE
CONTRATANTE	PREFEITURA MUNICIPAL DE ARNEIROZ - CE
ENDEREÇO	RUA S.D.O 01 - SANTA LUZIA - ARNEIROZ - CE
CONTEÚDO	PLANTA DE LOCALIZAÇÃO

LEGENDA PLANTA	
	CERCA
	IMÓVEIS
	ÁÇUDES / LAGOAS
	VIAS DE ACESSO
	EIXO PROJETO
	BUEIRO CAPEADO
	BUEIRO TUBULAR

LEGENDA PERFIL	
	PROJETO
	TERRENO NATURAL

RESPONSÁVEL	CLAUDIA VILLAS BÔAS
DESENHO	MARCOS PONTES
EXTENSÃO	69,00m
EXTENSÃO	8,50 m

DATA	JUL/2025	ESCALA	S/E
01-04			

Claudia Villas Bôas
Assinado digitalmente por Claudia Villas Bôas
Localização:



PLANTA BAIXA



PROJETO	PAVIMENTAÇÃO EM PEDRA TOSCA COM REJUNTE
CONTRATANTE	PREFEITURA MUNICIPAL DE ARNEIROZ - CE
ENDEREÇO	RUA S.D.O 01 - SANTA LUZIA - ARNEIROZ - CE
CONTEÚDO	PLANTA BAIXA

LEGENDA PLANTA	
	CERCA
	EIXO PROJETO
	BUEIRO CAPEADO
	BUEIRO TUBULAR
	IMÓVEIS
	AÇUDES / LAGOAS
	VIAS DE ACESSO

LEGENDA PERFIL	
	PROJETO
	TERRENO NATURAL

RESPONSÁVEL	CLAUDIA VILLAS BÔAS
DESENHO	MARCOS PONTES
EXTENSÃO	69,00m
EXTENSÃO	8,50 m

DATA	JUL/2025	ESCALA	S/E
03-04			

Claudia Villas Bôas
Assinado digitalmente por Claudia Villas Bôas
Localização:

371800.000

372000.000

372200.000



9301400.000


9302000.000



372000.000

372200.000

372400.000

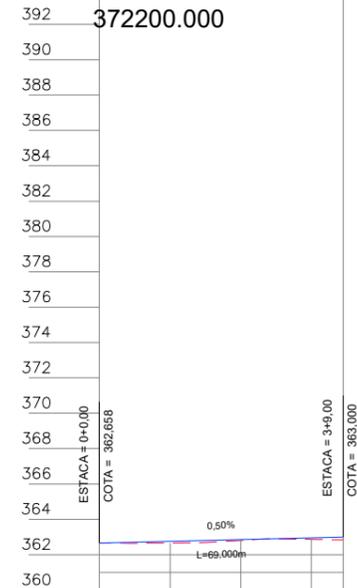

Cota vermelha	Cota da terraplenagem	Cota do terreno	Estaca
0,000	362,658	362,658	0
0,100	362,757	362,657	1
0,052	362,856	362,804	2
0,084	362,955	362,871	3
0,162	363,000	362,838	3

PROJETO GEOMÉTRICO

CONFIGURAÇÃO DE IMPRESSÃO		
PENA	ESP.	COR
01	0,10	PRETO
02	0,20	PRETO
03	0,10	PRETO
04	0,25	PRETO
05	0,10	PRETO
06	0,25	PRETO
07	0,40	PRETO
DEMAIS	0,10	BYLAYER



PROJETO	PAVIMENTAÇÃO EM PEDRA TOSCA COM REJUNTE
CONTRATANTE	PREFEITURA MUNICIPAL DE ARNEIROZ - CE
ENDEREÇO	RUA S.D.O 01 - SANTA LUZIA - ARNEIROZ - CE
CONTEÚDO	PLANTA E PERFIL

LEGENDA PLANTA	
	CERCA
	IMÓVEIS
	ÁÇUDES / LAGOAS
	VIAS DE ACESSO
	EIXO PROJETO
	BUEIRO CAPEADO
	BUEIRO TUBULAR




LEGENDA PERFIL	
	PROJETO
	TERRENO NATURAL

RESPONSÁVEL	CLAUDIA VILLAS BÔAS
DESENHO	MARCOS PONTES
EXTENSÃO	69,00m
EXTENSÃO	8,50 m

DATA	JUL/2025	ESCALA	1/2000
02-04			

Claudia Villas Bôas
Assinado digitalmente por Claudia Villas Bôas
Localização:

TRECHO PISTA SIMPLES
RUA S.D.O 01
ESTACAS: 0+0.00 m À 3+9,00 m

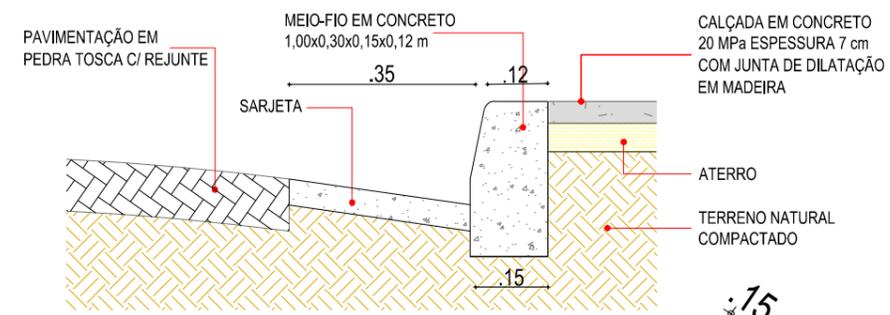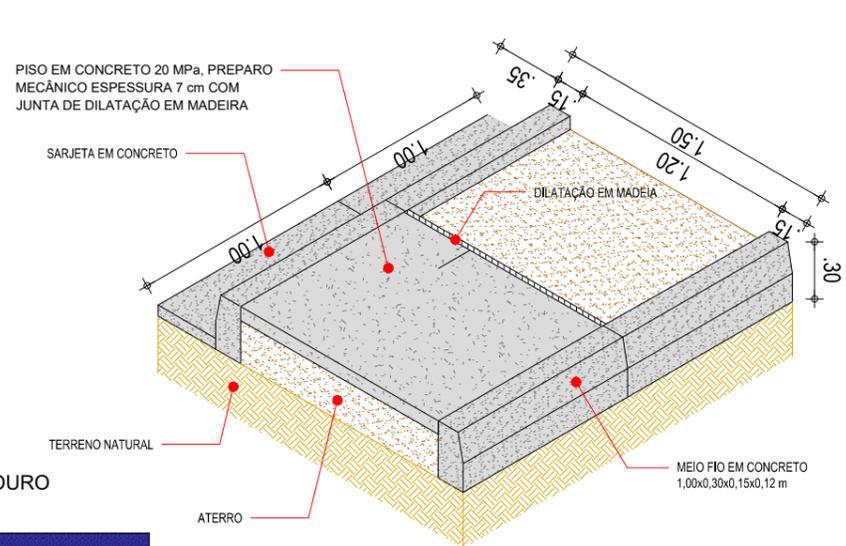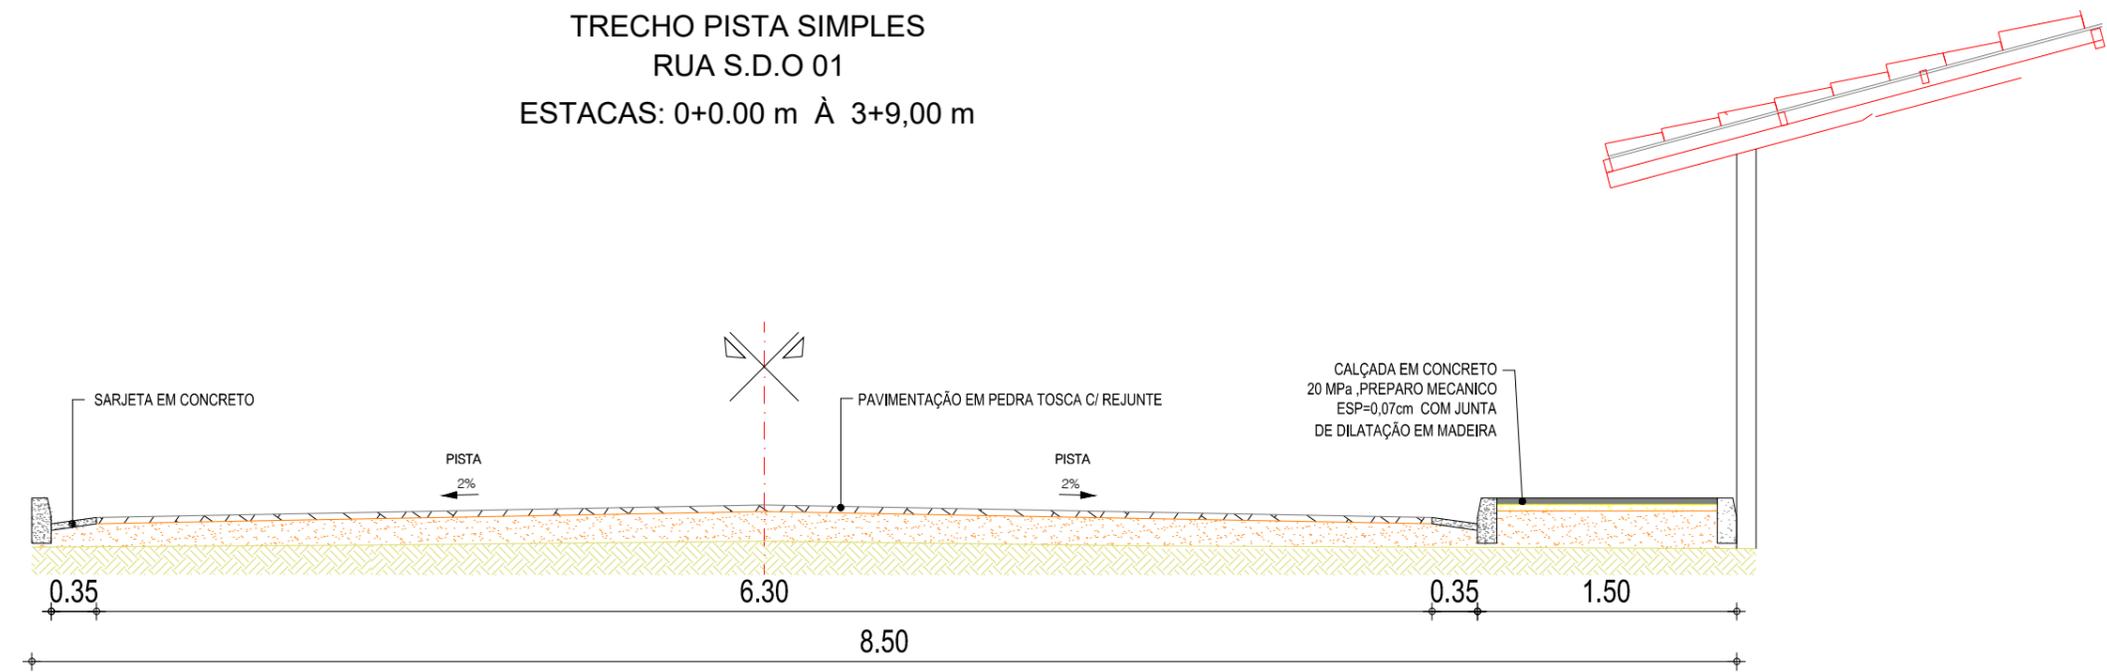

01 | DETALHE 01 - CALÇADA
ESC.: S/E

02 | DETALHE 02 - MEIO FIO CONJUGADO COM SARJETA
ESC.: S/E

04 | DETALHE 04 - RAMPA ACESSÍVEL
ESC.: S/E

03 | DETALHE 03 - RAMPA ACESSÍVEL
ESC.: S/E

Memória De Cálculo:

Área Placa (m²)	QUANT. (und)	Área total (m²)
0,25 x 0,45 = 0,1125	03	0,3375

Claudia Villas Bôas
Assinado digitalmente por Claudia Villas Bôas
Localização:

OS FORMATO E TÉCNICA REPRESENTAÇÃO SÃO DE PROPRIEDADE DE PROJETAR ARQUITETURA E ENGENHARIA LTDA. O PROJETO CONTIDO NESTA FRANCHA NÃO PODERÁ SER COPIADO, DIVULGADO A TERCEIROS OU UTILIZADO, INTEGRAL OU PARCIALMENTE, SEM O CONSENTIMENTO ESCRITO DOS ARQUITETOS, CONFORME REGE A LEI DE DIREITO AUTORAL (Nº 9610/98).

RUA ANTÔNIO ANTUNES DE SOUSA
PAVIMENTAÇÃO EM PEDRA TOSCA C/ REJUNTE
COORDENADAS UTM:
E: 372136.669 / N: 9301726.179



PLANTA DE LOCALIZAÇÃO



PROJETO	PAVIMENTAÇÃO EM PEDRA TOSCA COM REJUNTE
CONTRATANTE	PREFEITURA MUNICIPAL DE ARNEIROZ - CE
ENDEREÇO	RUA ANTÔNIO ANTUNES DE SOUSA - SANTA LUZIA - ARNEIROZ - CE
CONTEÚDO	PLANTA DE LOCALIZAÇÃO

LEGENDA PLANTA	
	CERCA
	IMÓVEIS
	AÇUDES / LAGOAS
	VIAS DE ACESSO
	EIXO PROJETO
	BUEIRO CAPEADO
	BUEIRO TUBULAR

LEGENDA PERFIL	
	PROJETO
	TERRENO NATURAL

RESPONSÁVEL	CLAUDIA VILLAS BÔAS
DESENHO	MARCOS PONTES
EXTENSÃO	155,07m
EXTENSÃO	10,00 m

DATA	JUL/2025	ESCALA	S/E
01-04			

Claudia Villas Bôas
Assinado digitalmente por Claudia Villas Bôas
Localização:



LEGENDA:
 (MFS) MEIO FIO COM SARJETA
 (MFF) MEIO FIO DE FECHAMENTO

PLANTA BAIXA

CONFIGURAÇÃO DE IMPRESSÃO

PENA	ESP.	COR
01	0.10	PRETO
02	0.20	PRETO
03	0.10	PRETO
04	0.25	PRETO
05	0.10	PRETO
06	0.25	PRETO
07	0.40	PRETO
DEMAIS	0.10	BYLAYER



PROJETO	PAVIMENTAÇÃO EM PEDRA TOSCA COM REJUNTE
CONTRATANTE	PREFEITURA MUNICIPAL DE ARNEIROZ - CE
ENDEREÇO	RUA ANTÔNIO ANTUNES DE SOUSA - SANTA LUZIA - ARNEIROZ - CE
CONTEÚDO	PLANTA BAIXA

LEGENDA PLANTA	
	CERCA
	EIXO PROJETO
	IMÓVEIS
	ALÇUDES / LAGOAS
	VIAS DE ACESSO
	BUEIRO CAPEADO
	BUEIRO TUBULAR

LEGENDA PERFIL	
	PROJETO
	TERRENO NATURAL

RESPONSÁVEL	CLAUDIA VILLAS BÔAS
DESENHO	MARCOS PONTES
EXTENSÃO	155,07m
ESCALA	10,00 m

DATA	JUL/2025	ESCALA	S/E
03-04			

Claudia Villas Bôas
Assinado digitalmente por Claudia Villas Bôas
Localização:

372200.000

372400.000


9302000.000

9301400.000



372000.000

372200.000

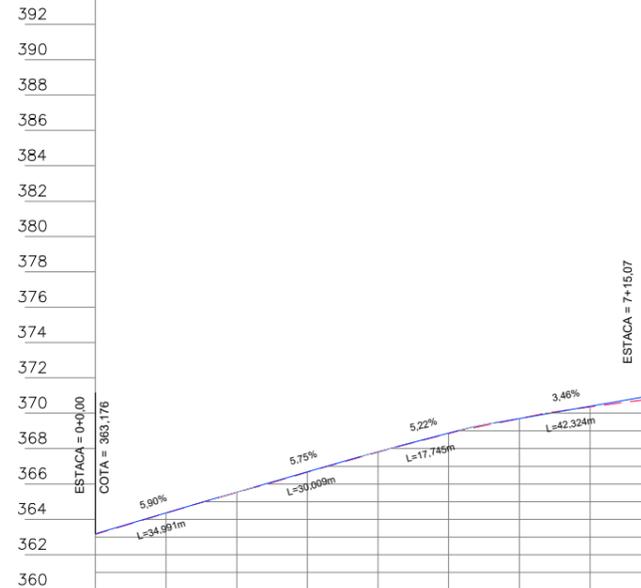

Cota vermelha	Cota da terraplanagem	Cota do terreno	Estaca
0,021	363.176	363.155	0
0,004	364.356	364.352	1
0,018	365.534	365.515	2
0,021	366.685	366.664	3
0,027	367.828	367.801	4
0,023	368.878	368.855	5
0,005	369.706	369.701	6
0,049	370.398	370.349	7
0,172	370.919	370.747	7

PROJETO GEOMÉTRICO

CONFIGURAÇÃO DE IMPRESSÃO

PENA	ESP.	COR
01	0.10	PRETO
02	0.20	PRETO
03	0.10	PRETO
04	0.25	PRETO
05	0.10	PRETO
06	0.25	PRETO
07	0.40	PRETO
DEMAIS	0.10	BYLAYER



PROJETO	PAVIMENTAÇÃO EM PEDRA TOSCA COM REJUNTE
CONTRATANTE	PREFEITURA MUNICIPAL DE ARNEIROZ - CE
ENDEREÇO	RUA ANTÔNIO ANTUNES DE SOUSA - SANTA LUZIA - ARNEIROZ - CE
CONTEÚDO	PLANTA E PERFIL

LEGENDA PLANTA

	IMÓVEIS		CERCA
	AÇUDES / LAGOAS		EIXO PROJETO
	VIAS DE ACESSO		BUEIRO CAPEADO
			BUEIRO TUBULAR

LEGENDA PERFIL




	PROJETO
	TERRENO NATURAL

RESPONSÁVEL	CLAUDIA VILLAS BÔAS
DESENHO	MARCOS PONTES
EXTENSÃO	155,07m
ESCALA	10,00 m

DATA	JUL/2025	ESCALA	1/2000
02-04			

Claudia Villas Bôas
Assinado digitalmente por Claudia Villas Bôas
Localização:

TRECHO PISTA SIMPLES
RUA ANTÔNIO ANTUNES DE SOUSA
ESTACAS: 0+0.00 m À 7+15,07 m

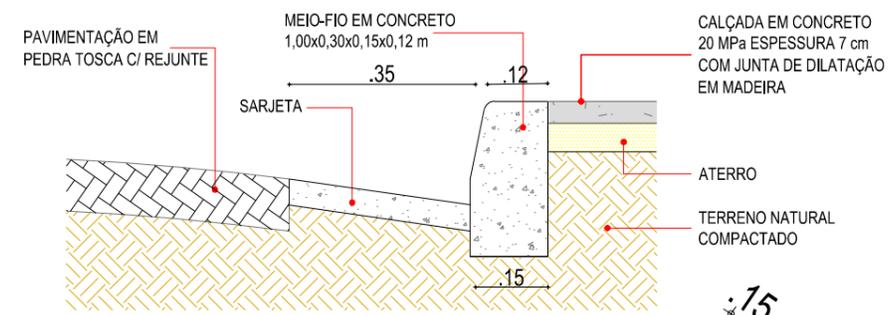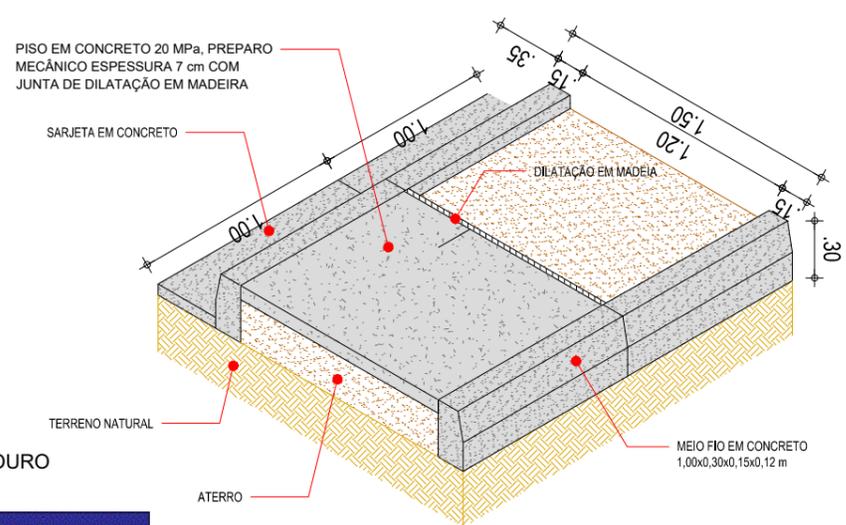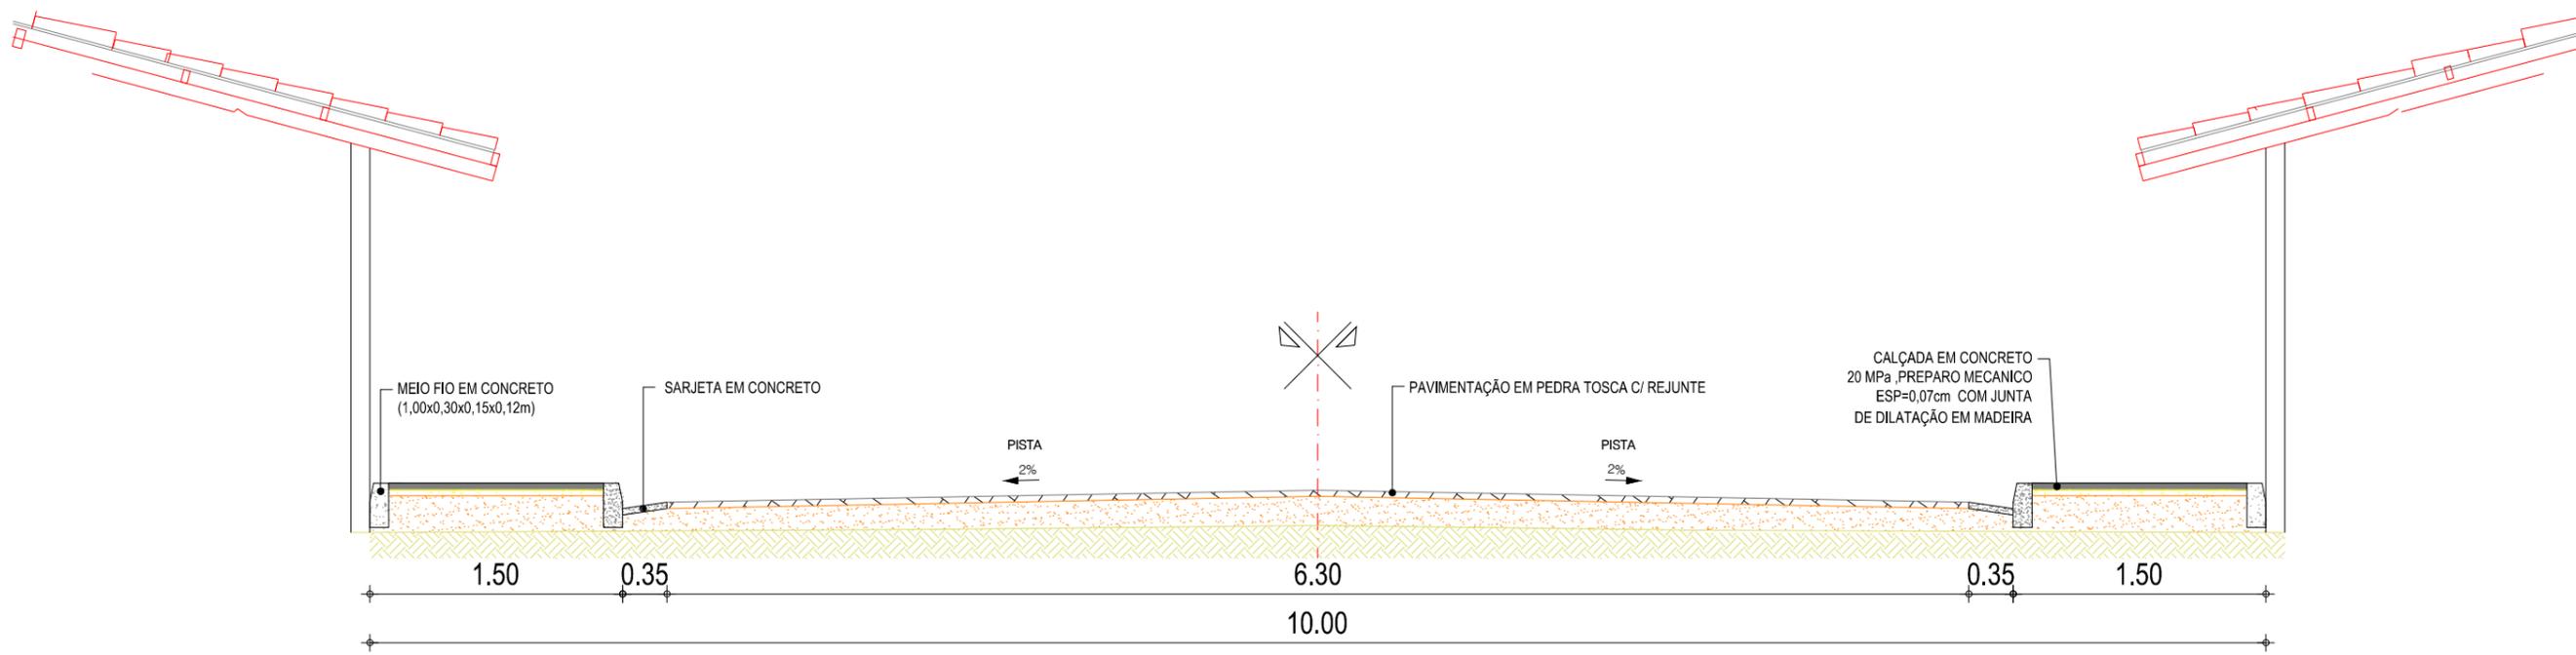


02 | DETALHE 02 - MEIO FIO CONJUGADO COM SARJETA
ESC.: S/E



01 | DETALHE 01 - CALÇADA
ESC.: S/E



04 | DETALHE 04 - RAMPA ACESSÍVEL
ESC.: S/E

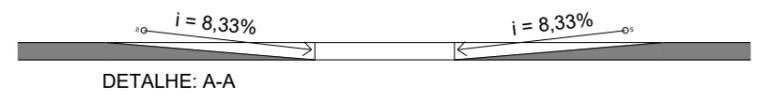

03 | DETALHE 03 - RAMPA ACESSÍVEL
ESC.: S/E

Memória De Cálculo:


Área Placa (m²)	QUANT. (und)	Área total (m²)
0,25 x 0,45 = 0,1125	03	0,3375

Claudia Villas Bôas
Assinado digitalmente por Claudia Villas Bôas
Localização:


OS FORMATOS E TÉCNICAS REPRESENTADAS SÃO DE PROPRIEDADE DE PROJETAR ARQUITETURA E ENGENHARIA LTDA. O PROJETO CONTIDO NESTA FRANCHA NÃO PODERÁ SER COPIADO, DIVULGADO A TERCEIROS OU UTILIZADO, INTEGRAL OU PARCIALMENTE, SEM O CONSENTIMENTO ESCRITO DOS ARQUITETOS, CONFORME REGE A LEI DE DIREITO AUTORAL (Nº 9610/98).

REV.	DESCRIÇÃO	MODIFICADO POR	DATA


Quadro de Areas			
Piso de Origem	Cômodo	Área Medida	
Nível 0,00	01	ESTAR / COZINHA	19,10
	02	DORM. 01	8,40
	03	BANHO	4,44
	04	DORM. 02	8,40
	05	VARANDA	3,42
	06	LAVANDERIA	4,99
		Total	48,75 m²

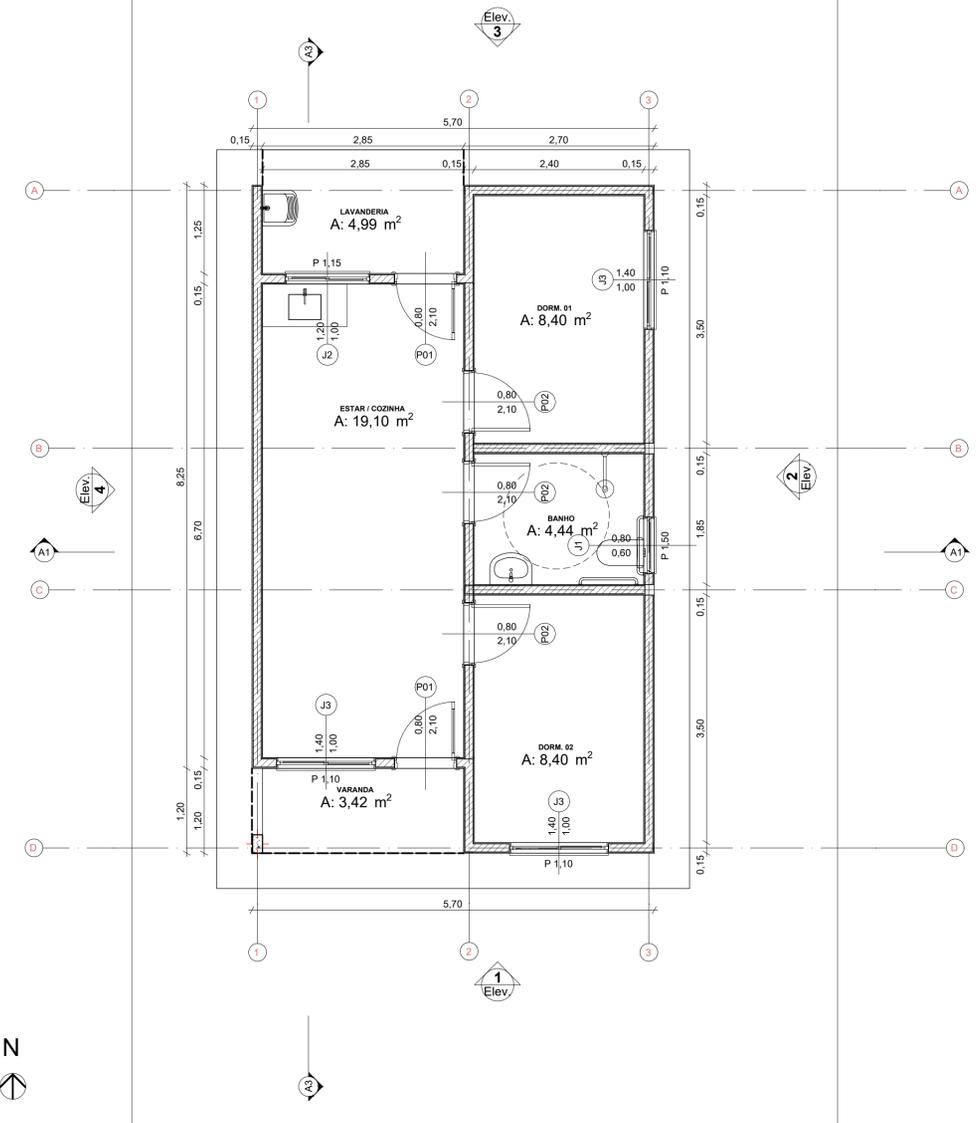


Planta Térreo
Escala: 1:50

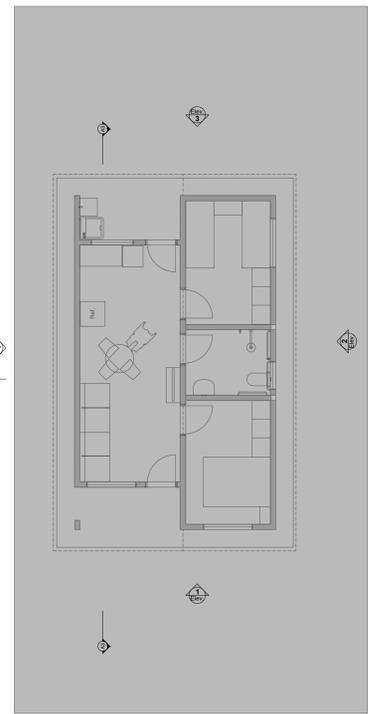




LAYOUT
Escala: 1:100

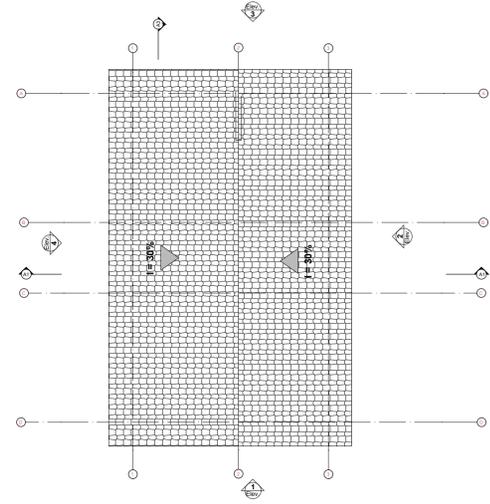


Planta Cobertura
Escala: 1:50

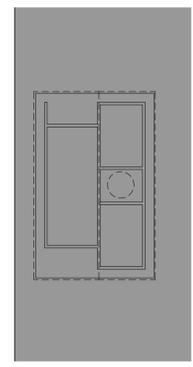


Implantação
Escala: 1:200

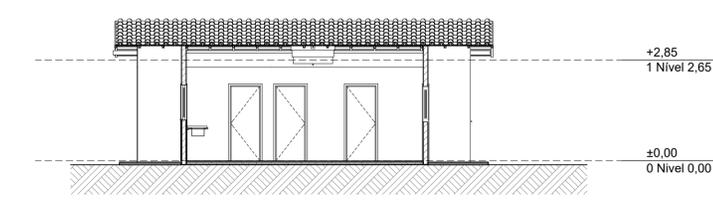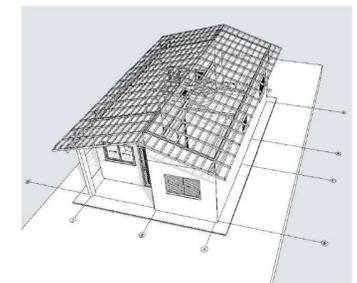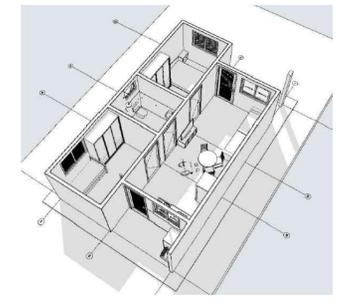


Elevação Frontal
Escala: 1:100

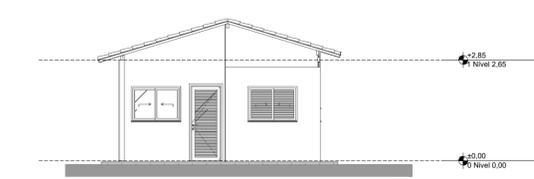


Lateral Direita
Escala: 1:100

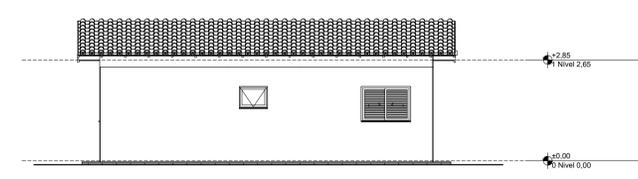

Lateral Esquerda
Escala: 1:100

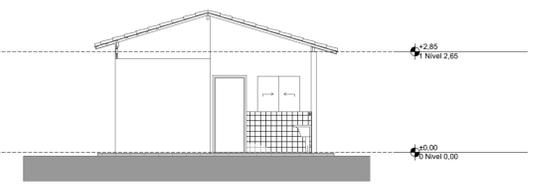

Elevação Posterior
Escala: 1:100

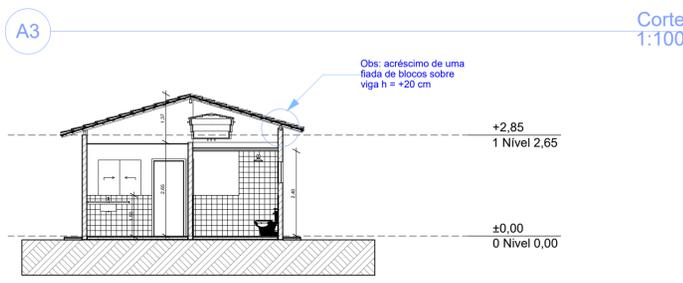

Corte
Escala: 1:100



Corte
Escala: 1:100



PROJETO: **FNHIS SUB-50**
 ENDEREÇO: RUA ANTÔNIO ANTUNES DE SOUSA, SN, ARNEIROZ - CE

CIDADE: ARNEIROZ ESTADO: CE
 CLIENTE: PREFEITURA MUNICIPAL DE ARNEIROZ



FASE PROJETO: **PL | Projeto Legal** ESCALA: 1:50, 1:200, 1:100, 1:1 DIMENSÃO DA FOLHA: A1

CONTEÚDO: **Plantas**

RESPONSÁVEL: CAIXA DATA: 10/04/2025
 ARQUIVO DIGITAL: FNHIS GEPAD.pln REVISÃO: 00

Claudia Villas Boas
 Assinado digitalmente por Claudia Villas Boas
 Localização:

Grau de Sigilo

#PÚBLICO

TERMO DE COMPROMISSO Nº 974772/2024/MCIDADES/CAIXA

**TERMO DE COMPROMISSO
TRANSFeregov.br Nº
974772/2024/MCIDADES/CAIXA QUE
ENTRE SI CELEBRAM A UNIÃO, POR
INTERMÉDIO DO MINISTÉRIO DAS
CIDADES, REPRESENTADO(A) PELA
CAIXA ECONÔMICA FEDERAL, E O
MUNICÍPIO DE ARNEIROZ, COM A
FINALIDADE DE CONSTRUÇÃO DE
UNIDADES HABITACIONAIS NO
MUNICÍPIO DE ARNEIROZ - CE.**

A UNIÃO, por intermédio do MINISTÉRIO DAS CIDADES, inscrito(a) no CNPJ/MF sob o nº 05.465.986/0001-99, com sede Esplanada dos Ministérios, Bloco E, S/N - Zona Cívico-Administrativa - Brasília/DF - CEP: 70 067-901, doravante denominado **REPASSADOR**, neste ato representado(a) pela **CAIXA ECONÔMICA FEDERAL**, instituição financeira sob a forma de empresa pública, dotada de personalidade jurídica de direito privado, criada pelo Decreto-Lei nº 759, de 12 de agosto de 1969 e constituída pelo Decreto nº 66.303, de 6 de março de 1970, regendo-se pelo Estatuto Social aprovado na Assembleia Geral de 19 de janeiro de 2018, em conformidade com o Decreto nº 8.945, de 27 de dezembro de 2016, e suas alterações, com sede no Setor Bancário Sul, Quadra 04, Lote 3/4, Brasília-DF, inscrita no CNPJ-MF sob o nº 00.360.305/0001-04, doravante denominada **MANDATÁRIA**, neste ato representada por André Pessoa Rocha, Matrícula Funcional nº 130936, conforme , e;

O(A) **MUNICÍPIO DE ARNEIROZ**, inscrito(a) no CNPJ/MF sob o nº 06.748.297/0001-54, com sede Arneiroz/CE, doravante denominado(a) **RECEBEDOR**, representado(a) pelo(a) Prefeito Municipal, Senhor Antonio Monteiro Pedrosa Filho, portador da matrícula funcional nº 0232

RESOLVEM celebrar o presente **TERMO DE COMPROMISSO**, com a finalidade de “CONSTRUÇÃO DE UNIDADES HABITACIONAIS NO MUNICÍPIO DE ARNEIROZ - CE.” registrado no Transferegov.br, regendo-se pelo disposto na Lei nº 11.578, de 26 de novembro de 2007, na Lei nº 14.133, de 1º de abril de 2021, no que couber, na Lei de Diretrizes Orçamentárias do corrente exercício, no Decreto nº 93.872, de 23 de dezembro de 1986, no Decreto nº 7.983, de 8 de abril de 2013, no Decreto nº 11.632, de 11 de agosto de 2023, no Decreto nº 11.855, de 26 de dezembro de 2023, regulamentado pela Portaria Conjunta MGI/MF/CGU nº 32, de 4 de junho de 2024 e demais normas vigentes aplicáveis à matéria, e mediante as cláusulas e condições seguintes:

CLÁUSULA PRIMEIRA – DO OBJETO

O presente Termo de Compromisso tem por objeto “CONSTRUÇÃO DE UNIDADES HABITACIONAIS NO MUNICÍPIO DE ARNEIROZ - CE.” a ser realizada no município de Arneiroz/CE, conforme detalhado no Plano de Trabalho.

CLÁUSULA SEGUNDA – DA VINCULAÇÃO DAS PEÇAS DOCUMENTAIS

Integram este Termo de Compromisso, independentemente de transcrição, o Plano de Trabalho, o Anteprojeto ou Projeto Básico e/ou Termo de Referência propostos pelo RECEBEDOR e aceitos pela MANDATÁRIA no Transferegov.br, bem como toda documentação técnica que deles resultem, cujos termos os partícipes acatam integralmente.

Subcláusula única. Eventuais ajustes realizados durante a execução do objeto integrarão o Plano de Trabalho, desde que sejam submetidos e aprovados previamente pela MANDATÁRIA ou pela autoridade competente do REPASSADOR e que não haja alteração do objeto, exceto para as situações tratadas no art. 33, II, da Portaria Conjunta MGI/MF/CGU nº 32, de 2024.

CLÁUSULA TERCEIRA – DA CONDIÇÃO SUSPENSIVA

A eficácia do presente Termo de Compromisso fica condicionada ao aceite pela MANDATÁRIA dos seguintes documentos a serem apresentados tempestivamente pelo RECEBEDOR:

a) Caso não sejam adotados os projetos padronizados fornecidos pelo Repassador:

I - Anteprojeto, nos termos do art.12, inc. I, “a”, da Portaria Conjunta MGI/MF/CGU nº 32, de 2024; (OU)

I - Projeto básico, nos termos do art.12, inc. I, “a”, da Portaria Conjunta MGI/MF/CGU nº 32, de 2024;

II - Termo de Referência, nos termos do art. 12, inc. III, “a”, da Portaria Conjunta MGI/MF/CGU nº 32, de 2024;

III - Comprovação do exercício pleno dos poderes inerentes à propriedade do imóvel, observadas as regras do art. 16, da Portaria Conjunta MGI/MF/CGU nº 32, de 2024;

IV - Comprovação da manifestação prévia do órgão ambiental competente ou licença prévia, documento de dispensa do licenciamento ambiental emitido pelo órgão competente ou declaração de que a responsabilidade pela obtenção do licenciamento ambiental será delegada à empresa contratada, nos termos do art. 25, § 5º, inciso I, da Lei nº 14.133, de 1º de abril de 2021;

V - Declaração sobre a sustentabilidade do objeto;

Subcláusula primeira. O RECEBEDOR deverá apresentar o(s) documento(s) referido(s) no caput desta cláusula, até o dia 29/08/2025.

Subcláusula segunda. O(s) documento(s) referido(s) no caput será(ão) apreciado(s) pela MANDATÁRIA e, se aceito (s), ensejará(ão) a adequação do Plano de Trabalho, se necessário.

Subcláusula terceira. Constatados vícios sanáveis no(s) documento(s) apresentado(s), a MANDATÁRIA comunicará o RECEBEDOR, que deverá providenciar o seu saneamento no prazo determinado pela MANDATÁRIA.

Subcláusula quarta. Caso o(s) documento(s) indicado(s) no caput desta cláusula não seja(m) entregue(s) ou receba(m) parecer contrário à sua aceitação, proceder-se-á à extinção do termo de compromisso, quando não tiverem sido liberados recursos para elaboração das peças documentais, ou sua imediata rescisão, com o ressarcimento de eventuais recursos liberados, na forma do art. 13, §4º da Portaria Conjunta MGI/MF/CGU nº 32, de 2024.

Subcláusula quinta. As despesas referentes ao custo para elaboração de estudos de viabilidade técnica, econômica e ambiental, anteprojetos, planos, estudos, projetos básicos e executivos, bem como as respectivas adequações, poderão ser arcadas com recursos da União, desde que o desembolso do REPASSADOR não seja superior a 5% (cinco por cento) do valor global do instrumento, salvo em casos justificados e previstos nos normativos específicos do REPASSADOR.

Subcláusula sexta. Outras despesas preparatórias, estabelecidas pelo REPASSADOR, observarão os limites estabelecidos no normativo específico.

Subcláusula sétima. A liberação dos recursos referentes às despesas de que tratam a subcláusula quinta e sexta dar-se-á logo após a celebração e publicação do instrumento, conforme estabelecido no cronograma de desembolso, e não configurará o cumprimento ou a retirada da condição suspensiva.

Subcláusula oitava. A rejeição pela MANDATÁRIA ou a não apresentação pelo RECEBEDOR das peças documentais de que tratam a subcláusula quinta e sexta ensejará a devolução dos recursos recebidos aos cofres da União, inclusive aqueles decorrentes de aplicação financeira, no prazo máximo de 30 (trinta) dias.

Subcláusula nona. A não devolução dos recursos no prazo máximo de 30 (trinta) dias ensejará a imediata instauração de Tomada de Contas Especial.

Subcláusula décima. A análise pela MANDATÁRIA acerca do orçamento estimado no Projeto Básico será realizada por meio da verificação, no mínimo, da seleção das parcelas de custo mais relevantes contemplando na análise de no mínimo dez por cento do número de itens da planilha que somados correspondam ao valor mínimo de oitenta por cento do valor total orçado, excetuados os custos dos serviços relativos à mobilização e desmobilização, canteiro e acampamento e administração local.

CLÁUSULA QUARTA – DAS OBRIGAÇÕES GERAIS

Sem prejuízo do constante nas demais Cláusulas deste Termo de Compromisso, são obrigações dos partícipes:

I – DA MANDATÁRIA:

- a) analisar, aprovar ou rejeitar o Plano de Trabalho;
- b) verificar as peças documentais apresentadas pelo RECEBEDOR e emitir laudo de verificação técnica;
- c) emitir os empenhos necessários à execução do objeto pactuado;
- d) celebrar os termos de compromisso e eventuais termos aditivos;
- e) solicitar ao REPASSADOR a autorização para o início do procedimento licitatório;
- f) verificar o resultado do processo licitatório;

- g) transferir ao RECEBEDOR os recursos financeiros previstos para a execução deste Termo de Compromisso, de acordo com o cronograma de desembolso e o ritmo de desenvolvimento da obra ou do serviço de engenharia;
- h) acompanhar, avaliar e aferir a execução física e financeira do objeto deste Termo de Compromisso, bem como verificar a regular aplicação das parcelas de recursos;
- i) analisar a prestação de contas final dos instrumentos com base nos resultados da execução física e financeira, bem como de outros elementos que comprovem o cumprimento do objeto pactuado;
- j) aprovar ou rejeitar a prestação de contas final;
- k) instaurar a Tomada de Contas Especial – TCE, observando os procedimentos e a formalização, de acordo com a legislação específica ao caso;
- l) cancelar os empenhos remanescentes no caso de conclusão, denúncia ou rescisão do Termo de Compromisso;
- m) verificar a existência de Anotação de Responsabilidade Técnica – ART e Registro de Responsabilidade Técnica – RRT;
- n) reorientar ações e decidir quanto à aceitação de justificativas sobre impropriedades identificadas na execução do instrumento;
- o) notificar o RECEBEDOR quando não apresentada a prestação de contas ou se constatada a má aplicação dos recursos públicos transferidos;
- p) adotar as medidas administrativas para apuração dos fatos, identificação dos responsáveis, quantificação do dano e obtenção da regularização e do ressarcimento;
- q) verificar se o RECEBEDOR disponibilizou, em seu sítio oficial na internet ou, na sua falta, em sua sede, em local de fácil visibilidade, o extrato do instrumento, contendo, pelo menos, o objeto, a finalidade, os valores e as datas de liberação, o detalhamento da aplicação dos recursos e as contratações realizadas para a execução do objeto pactuado, na forma do art. 30 da Portaria Conjunta MGI/MF/CGU nº 32, de 2024;
- r) garantir disponibilidade de equipe técnica para que seja realizado, de forma regular, o acompanhamento das obras e serviços de engenharia, inclusive com visitas de campo preliminar;
- s) dispor de estrutura física e equipe técnica adequadas para analisar as peças técnicas e documentais, inclusive os anteprojetos e projetos básicos, acompanhar a execução física do objeto pactuado, e realizar a conformidade financeira e a análise da prestação de contas final;
- t) notificar o recebedor previamente à inscrição como inadimplente no Transferegov.br, quando detectadas impropriedades ou irregularidades no acompanhamento da execução do objeto do instrumento, devendo ser incluída no aviso a respectiva Secretaria da Fazenda ou secretaria similar; e
- u) prorrogar, "de ofício", a vigência do instrumento antes do seu término, quando der causa a atraso na liberação dos recursos, limitada a prorrogação ao exato período do atraso verificado.

Subcláusula primeira ou única. O REPASSADOR e a MANDATÁRIA não se responsabilizam solidariamente ao RECEBEDOR ou contratado pelo eventual ajuizamento de ação judicial, para fins de comprovação de regularização do imóvel.

II – DO RECEBEDOR:

- a) executar e fiscalizar o objeto pactuado, de acordo com o Plano de Trabalho, o Anteprojeto, o Projeto Básico e/ou o Termo de Referência aceitos pela MANDATÁRIA, adotando todas as medidas necessárias à correta execução deste Termo de Compromisso;
- b) encaminhar ao REPASSADOR ou à MANDATÁRIA as suas propostas, planos de trabalho e pesquisa de preços, na forma e prazos estabelecidos;
- c) definir:
 - i. por metas e etapas, a forma de execução do objeto, com funcionalidade, e
 - ii. as necessidades e demandas das obras, realizar os estudos de viabilidade preliminares e ensaios tecnológicos necessários para embasamento das soluções constantes no projeto, bem como elaborar os projetos técnicos relacionados ao objeto;
- d) elaborar os projetos técnicos relacionados ao objeto pactuado, reunir toda documentação jurídica e institucional necessária à celebração deste Termo de Compromisso, e atender tempestivamente as cláusulas suspensivas, de acordo com os normativos do programa;
- e) assegurar, na sua integralidade, a qualidade técnica dos projetos e da execução dos produtos e serviços estabelecidos nos instrumentos, em conformidade com as normas brasileiras e os normativos dos programas, ações e atividades;
- f) garantir a existência de infraestrutura, utilidades, pessoal e licenças necessários à instalação e disponibilização dos equipamentos adquiridos;
- g) selecionar as áreas de intervenção e os beneficiários finais em conformidade com as diretrizes estabelecidas pelo REPASSADOR, podendo estabelecer outras que busquem refletir situações de vulnerabilidade econômica e social, informando ao REPASSADOR e à MANDATÁRIA sempre que houver alterações;
- h) apresentar declaração de capacidade técnico-gerencial para execução do objeto pactuado;
- i) acompanhar de maneira adequada e promover todas as sanções administrativas que a legislação federal incumbe aos contratantes públicos;
- j) apresentar documentos de titularidade dominial da área de intervenção, licenças e aprovações de projetos emitidos pelo órgão ambiental competente, órgão ou entidade da esfera municipal, estadual, distrital ou federal, bem como concessionárias de serviços públicos, quando couber, nos termos da legislação aplicável;
- k) incluir, em seus orçamentos anuais, dotação orçamentária referente aos recursos relativos ao presente instrumento;
- l) proceder ao depósito da contrapartida, conforme cronograma de desembolso, quando for o caso;
- m) aplicar, no Transferegov.br, os recursos creditados na conta vinculada ao Termo de Compromisso em caderneta de poupança, fundo de aplicação financeira de curto prazo ou operação de mercado aberto lastreada em títulos da dívida pública, e realizar os

pagamentos de despesas do Termo de Compromisso também por intermédio do Transferegov.br;

n) estar ciente de que a MANDATÁRIA está autorizada a efetuar o resgate dos saldos remanescentes da conta vinculada ao instrumento, nos casos em que não houver a devolução dos recursos no prazo previsto;

o) realizar o procedimento de compras e contratações, sob sua inteira responsabilidade, observada a legislação vigente e assegurando:

- i. a correção dos procedimentos legais;
- ii. a suficiência do anteprojeto, projeto básico ou do termo de referência;
- iii. a suficiência da planilha orçamentária discriminativa do percentual de Encargos Sociais e de Bonificação e Despesas Indiretas – BDI utilizados, cada qual com o respectivo detalhamento de sua composição, por item de orçamento ou conjunto deles; e
- iv. a utilização do Portal Nacional de Contratações Públicas – PNCP, conforme previsto na Lei nº 14.133, de 1º de abril de 2021, c/c o art. 36 da Portaria Conjunta MGI/MF/CGU nº 32, de 2024;

p) prever, nos editais de licitação e nos contratos administrativos de execução ou fornecimento – CTEF:

- i. que a responsabilidade pela qualidade das obras, materiais e serviços executados ou fornecidos é da empresa contratada para esta finalidade, inclusive a promoção de readequações, sempre que detectadas impropriedades que possam comprometer a consecução do objeto ajustado;
- ii. a obrigatoriedade da aquisição de produtos manufaturados nacionais e serviços nacionais ou a aplicação das margens de preferência para produtos manufaturados nacionais e serviços nacionais sempre que esses produtos e serviços estiverem descritos na lista estabelecida na Resolução CIIA-PAC nº 1, de 28 de junho de 2024, observadas as disposições do art. 3º-A da Lei nº 11.578, de 26 de novembro de 2007, e do Decreto nº 11.889, de 22 de janeiro de 2024;

q) inserir cláusula nos CTEFs destinados à execução do instrumento, para que a empresa contratada insira as informações e os documentos relativos à execução no Transferegov.br;

r) registrar adicionalmente no Transferegov.br, nos casos de inexigibilidade e dispensa de licitação, os pareceres técnico e jurídico que demonstrem o atendimento dos requisitos exigidos na legislação pertinente;

s) cumprir as normas do Decreto nº 7.983, de 2013, nas licitações realizadas por estados, Distrito Federal e municípios;

t) exercer, na qualidade de contratante, a fiscalização sobre o CTEF;

u) apresentar declaração expressa firmada por representante legal do RECEBEDOR, do INTERVENIENTE ou da UNIDADE EXECUTORA, ou registro no Transferegov.br que a substitua, atestando o atendimento às disposições legais aplicáveis ao procedimento licitatório;

v) registrar no Transferegov.br o extrato do edital de licitação, o preço estimado pela administração pública para a execução do serviço e a proposta de preço total ofertada por cada licitante com a sua respectiva inscrição ativa no CNPJ, o termo de homologação e

adjudicação, o extrato do CTEF e seus respectivos aditivos, a ART e o RRT dos projetos, dos executores e da fiscalização de obras, as ordens de serviços ou autorizações de fornecimento e os atestes dos boletins de medições;

w) disponibilizar no Transferegov.br o edital de licitação e seus anexos, ata de recebimento de propostas e julgamento, a proposta e documentos de habilitação do vencedor, caso a licitação não seja processada no Sistema de Compras do Governo Federal – Compras.gov.br;

x) comunicar alterações na documentação objeto do laudo de verificação técnica após a autorização do início do processo licitatório;

y) comunicar ao REPASSADOR e à MANDATÁRIA, com 30 (trinta) dias de antecedência, a previsão de emissão da ordem de serviço do CTEF;

z) executar e fiscalizar os trabalhos necessários à consecução do objeto, observando prazos e custos, designando profissional habilitado no local da intervenção com a respectiva ART e RRT, quando couber;

aa) utilizar os aplicativos disponibilizados pelo órgão central do Transferegov.br, para registro da execução física do objeto e quando da realização das atividades de fiscalização;

bb) realizar visitas regulares nos empreendimentos, e apresentar os relatórios referentes às visitas realizadas quando solicitado;

cc) determinar a correção de vícios detectados que possam comprometer a fruição do objeto;

dd) permitir o livre acesso de servidores do REPASSADOR e dos órgãos de controle interno e externo da União, bem como dos funcionários da MANDATÁRIA e do apoiador técnico, aos processos, documentos e informações referentes a este Termo de Compromisso, CTEFs, bem como aos locais de execução do respectivo objeto;

ee) estimular a participação dos beneficiários finais na elaboração e implementação do objeto do Termo de Compromisso, bem como na manutenção do patrimônio gerado por estes investimentos;

ff) operar, manter e conservar adequadamente o patrimônio público gerado pelos investimentos decorrentes do Termo de Compromisso;

gg) fornecer ao REPASSADOR e à MANDATÁRIA, a qualquer tempo, informações sobre as ações desenvolvidas para viabilizar o acompanhamento e avaliação do processo;

hh) incluir nas placas e adesivos indicativos das obras o QR Code do aplicativo para o cidadão, disponibilizado pelo Transferegov.br, e informações sobre canal para o registro de denúncias, reclamações e elogios, conforme previsto no Manual de Identidade Visual - Novo PAC – IDV;

ii) afixar em local visível placa de obra elaborada conforme Manual de Identidade Visual - Novo PAC - IDV e manter em bom estado de conservação durante todo o prazo de execução das obras;

jj) divulgar, em qualquer ação promocional relacionada ao objeto e/ou objetivo do Termo de Compromisso, o nome e a logomarca do Programa de Aceleração do Crescimento - PAC, a origem do recurso, o valor do repasse e o nome da MANDATÁRIA e do REPASSADOR, como entes participantes;

kk) O RECEBEDOR, o INTERVENIENTE ou a UNIDADE EXECUTORA deverão comunicar expressamente à MANDATÁRIA:

- i. a data prevista para inauguração quando a execução atingir 80%; e
- ii. no prazo máximo de 30 (trinta) dias após a medição final realizada pela MANDATÁRIA, a confirmação da data e local onde ocorrerá a ação promocional, inclusive entregas e/ou inaugurações e/ou solenidades;

ll) comprometer-se a utilizar a marca do Governo Federal nas publicações decorrentes do Termo de Compromisso, observadas as limitações impostas pela Lei Eleitoral nº 9.504, de 30 de setembro de 1997;

mm) providenciar a instalação de placa de inauguração e ou de conclusão das obras, garantindo sua conformidade com o Manual de Identidade Visual - Novo PAC – IDV;

nn) obedecer às regras e diretrizes de acessibilidade na execução do objeto, em conformidade com as leis, normativos e orientações técnicas que tratam da matéria;

oo) prestar contas dos recursos vinculados ao instrumento;

pp) dispor de condições e estrutura para acompanhar a execução do objeto e cumprir os prazos de análise da prestação de contas;

qq) instaurar processo administrativo apuratório, inclusive processo administrativo disciplinar, quando constatado o desvio ou malversação de recursos públicos, irregularidade na execução do contrato ou gestão financeira do Termo de Compromisso, comunicando tal fato ao REPASSADOR e à MANDATÁRIA;

rr) indicar o sistema Fala.BR como canal de comunicação efetivo, ao qual se dará ampla publicidade, para o recebimento de manifestações dos cidadãos relacionadas ao instrumento, possibilitando o registro de sugestões, elogios, solicitações, reclamações e denúncias;

ss) realizar no Transferegov.br os atos e os procedimentos relativos à formalização, execução, acompanhamento, prestação de contas e informações acerca da TCE, quando couber;

tt) incluir regularmente as informações e os documentos exigidos pela Portaria Conjunta MGI/MF/CGU nº 32, de 2024;

uu) informar tempestivamente ao REPASSADOR e à MANDATÁRIA, quando houver, sobre a conclusão das obras físicas ou de etapas úteis, de estudos e projetos, e da aquisição de equipamentos, objeto do Termo de Compromisso;

vv) garantir o uso subjacente, pelo prazo mínimo de 20 (vinte) anos, para os casos de regularização previstos no art. 16, § 3º, inciso VII, e inciso VIII, nas alíneas “a” e “b”, da Portaria Conjunta MGI/MF/CGU nº 32, de 2024;

ww) dar ciência aos órgãos de controle ao tomar conhecimento de qualquer irregularidade ou ilegalidade, e, havendo fundada suspeita de crime ou de improbidade administrativa, cientificar a Advocacia-Geral da União, o Ministério Público Federal e o respectivo Ministério Público Estadual;

xx) manter e movimentar os recursos financeiros na conta bancária específica do instrumento, aberta em instituição financeira oficial; e

yy) atender ao disposto nas diretrizes programáticas, normas e regramentos da Portaria Conjunta MGI/MF/CGU nº 32, de 4 de junho de 2024, e suas alterações, ou normas complementares que venham a disciplinar as transferências de recursos regidas pelo Decreto nº 11.855, de 2023, independentemente de formalização de Termo Aditivo ao presente instrumento.

CLÁUSULA QUINTA – DA PROTEÇÃO DE DADOS PESSOAIS

Para fins de execução deste Termo de Compromisso, os PARTÍCIPES obrigam-se a cumprir e manterem-se de acordo com as disposições e os princípios da Lei Geral de Proteção de Dados - Lei nº 13.709, de 14 de agosto de 2018 (LGPD), especialmente no que se refere à legalidade no tratamento dos dados pessoais a que tiverem acesso em razão deste instrumento.

Subcláusula primeira. Em relação à LGPD, cada Parte será responsável isoladamente pelos atos a que derem causa, respondendo, inclusive, pelos atos praticados por seus prepostos e/ou empregados que estiverem em desconformidade com os preceitos normativos aplicáveis.

Subcláusula segunda. Na ocorrência de qualquer incidente (perda, destruição e/ou exposição indesejada e/ou não autorizada) que envolva os dados pessoais tratados em razão do presente instrumento, deverá a Parte responsável pelo incidente comunicar imediatamente a outra Parte, apresentando, no mínimo, as seguintes informações: (i) a descrição dos dados pessoais envolvidos; (ii) a quantidade de dados pessoais envolvidos (volumetria do evento); e (iii) quem são os titulares dos dados pessoais afetados pelo evento.

Subcláusula terceira. Caso uma das Partes seja destinatária de ordem judicial ou notificação/requisição de qualquer órgão, agência, autoridade ou outra entidade oficial, relativa ao tratamento de dados pessoais que tenham sido compartilhados em decorrência do presente instrumento, a Parte notificada deverá, imediatamente, comunicar a outra Parte.

Subcláusula quarta. Os PARTÍCIPES se obrigam a, após o encerramento deste instrumento e/ou após o exaurimento das finalidades para as quais os dados pessoais foram coletados, o que vier primeiro, deletar e/ou destruir todos os documentos e informações recebidas da outra Parte contendo os dados pessoais fornecidos, sejam em meios físicos ou digitais, eliminando-os de seus arquivos e banco de dados, podendo ser mantidos os dados pessoais necessários para o cumprimento de obrigação legal ou regulatória e/ou para o uso exclusivo da Parte, mediante a anonimização dos dados.

Subcláusula quinta. Em observância aos preceitos da Lei 13.709, de 2018 (LGPD), os signatários autorizam a divulgação de seus dados pessoais constantes neste instrumento para fins de publicidade e transparência.

CLÁUSULA SEXTA – DA VIGÊNCIA

Este Termo de Compromisso terá vigência de 48 Meses, contados a partir da assinatura do instrumento, podendo ser prorrogada, por solicitação dos partícipes, devidamente fundamentada, com antecedência mínima de 60 (sessenta) dias do término da vigência, observado o disposto nos arts. 31 e 32 da Portaria Conjunta MGI/MF/CGU nº 32, de 2024.

Subcláusula primeira. A vigência do Termo de compromisso será compatível com o prazo de execução do objeto.

Subcláusula segunda. A MANDATÁRIA prorrogará “de ofício” a vigência deste Termo de Compromisso, antes de seu término, quando der causa ao atraso na liberação dos recursos, limitada a prorrogação ao exato período do atraso verificado.

CLÁUSULA SÉTIMA – DO VALOR E DA DOTAÇÃO ORÇAMENTÁRIA

Os recursos financeiros para a execução do objeto deste Termo de Compromisso, neste ato fixados em R\$ 3.250.000,00 (três milhões e duzentos e cinquenta mil reais), serão alocados de acordo com o cronograma de desembolso constante no Plano de Trabalho, conforme a seguinte classificação orçamentária:

I - R\$ 315.921,16 (trezentos e quinze mil novecentos e vinte e um reais e dezesseis centavos) relativos ao presente exercício, correrão à conta da dotação alocada no orçamento do **REPASSADOR**, UG 560018 assegurado pela Nota de Empenho nº 2025NE000730, vinculada ao Programa de Trabalho nº 16482232000TI0000, à conta de recursos oriundos do Tesouro Nacional, Natureza da Despesa 444042;

Subcláusula primeira. Em caso de ocorrência de cancelamento de Restos a Pagar, o quantitativo das metas constante no Plano de Trabalho poderá ser reduzido, em comum acordo com o REPASSADOR ou com a MANDATÁRIA, desde que não prejudique a fruição ou funcionalidade do objeto pactuado.

Subcláusula segunda. A indicação dos créditos e empenhos referentes aos recursos a serem transferidos pelo REPASSADOR (e/ou RECEBEDOR) nos exercícios subsequentes, no valor total de R\$ 2.934.078,84 (dois milhões e novecentos e trinta e quatro mil e setenta e oito reais e oitenta e quatro centavos), será realizada mediante registro contábil no Sistema Integrado de Administração Financeira do Governo Federal - SIAFI, e será formalizada por apostilamento, observado o cronograma de desembolso e a execução física do objeto.

Subcláusula terceira. Os recursos para atender às despesas em exercícios futuros, em caso de investimentos, estão consignados no plano plurianual ou em prévia lei que os autorize.

CLÁUSULA OITAVA – DA CONTRAPARTIDA

A contrapartida poderá ser aportada pelo RECEBEDOR, pelo INTERVENIENTE ou pela UNIDADE EXECUTORA, e será calculada sobre o valor global do objeto ou em itens de investimento específicos do plano de trabalho, em atenção aos normativos específicos e às diretrizes dos programas do REPASSADOR.

Subcláusula primeira. O RECEBEDOR, o INTERVENIENTE ou a UNIDADE EXECUTORA poderão ofertar contrapartida para complementação dos recursos necessários à execução do objeto pactuado, devendo apresentar, antes da celebração do instrumento, comprovação de que dispõe dos recursos próprios para complementar a execução do objeto.

Subcláusula segunda. A contrapartida poderá ser em bens e serviços, desde que economicamente mensurável.

Subcláusula terceira. A contrapartida financeira, quando houver, deverá ser depositada, pelo RECEBEDOR, o INTERVENIENTE ou a UNIDADE EXECUTORA na conta específica do instrumento, em conformidade com os prazos estabelecidos no cronograma de desembolso.

Subcláusula quarta. As receitas oriundas dos rendimentos de aplicação financeira dos recursos não poderão ser computadas como contrapartida devida pelo RECEBEDOR, pelo INTERVENIENTE ou pela UNIDADE EXECUTORA.

CLÁUSULA NONA – DA LIBERAÇÃO DOS RECURSOS

Os recursos deste Termo de Compromisso serão depositados, geridos e mantidos em conta bancária específica do instrumento, aberta em instituição financeira oficial, e somente poderão ser utilizados para pagamento de despesas constantes do Plano de Trabalho ou para aplicação no mercado financeiro.

Subcláusula primeira. A liberação dos recursos dependerá da disponibilidade financeira do REPASSADOR e da demonstração da efetiva execução do objeto pelo RECEBEDOR, comprovada por meio do cadastro dos documentos de medição no Transferegov.br, em concordância com a previsão estabelecida no cronograma de desembolso e atendidas as exigências cadastrais vigentes.

Subcláusula segunda. A liberação dos recursos da primeira parcela ou parcela única ou das parcelas ficará condicionada à disponibilidade financeira do REPASSADOR, ao cumprimento das condições suspensivas constantes neste instrumento e à verificação do resultado do processo licitatório.

Subcláusula terceira. Quando houver a previsão de repasse de recurso da União para elaboração de estudos de viabilidade técnica, econômica e ambiental, anteprojetos, planos, estudos, projetos básicos e executivos, bem como as respectivas adequações, a liberação de recursos para estes fins dar-se-á logo após a celebração e publicação do termo de compromisso, independentemente de condição suspensiva, conforme estabelecido no cronograma de desembolso, e não configurará o cumprimento ou a retirada da condição suspensiva.

Subcláusula quarta. Em caso de paralisação da execução do objeto ou quando não for apresentado boletim de medição por mais de 6 (seis) meses consecutivos e/ou 12 (doze) meses consecutivos, o REPASSADOR deverá proceder de acordo com os arts. 53 e 54 da Portaria Conjunta MGI/MF/CGU nº 32, de 2024.

Subcláusula quinta. A movimentação financeira na conta corrente específica do instrumento deverá ocorrer no Transferegov.br, por meio da funcionalidade ordem de pagamento de parcerias – OPP, nos termos do art. 39, §4º, da Portaria Conjunta MGI/MF/CGU nº 32, de 2024.

Subcláusula sexta. Os recursos deste Termo de Compromisso serão automaticamente aplicados em cadernetas de poupança, fundo de aplicação financeira de curto prazo ou operação de mercado aberto lastreada em títulos da dívida pública, enquanto não empregados na sua finalidade, conforme art. 39, §1º, da Portaria Conjunta MGI/MF/CGU nº 32, de 2024.

Subcláusula sétima. A conta bancária específica do Termo de Compromisso será isenta da cobrança de tarifas bancárias.

Subcláusula oitava. A liberação de recursos referente ao presente Termo de Compromisso observará as limitações previstas na legislação eleitoral.

Subcláusula nona. O sigilo bancário dos recursos públicos envolvidos neste Termo de Compromisso não será oponible ao REPASSADOR, à MANDATÁRIA e nem aos órgãos públicos fiscalizadores.

Subcláusula décima. Quando forem constatadas divergências qualitativas e/ou quantitativas durante as atividades de acompanhamento deste Termo de Compromisso, a liberação da última parcela fica condicionada à superação das divergências ou à aceitação das justificativas pela MANDATÁRIA, nos termos do art. 48, §§ 13 a 15 da Portaria Conjunta MGI/MF/CGU nº 32, de 2024.

CLÁUSULA DÉCIMA – DA EXECUÇÃO DAS DESPESAS

O presente Termo de Compromisso deverá ser executado fielmente pelos partícipes, de acordo com as cláusulas pactuadas e a legislação aplicável.

Subcláusula primeira. Na execução de despesas deste Termo de Compromisso deverão ser observadas as disposições dos artigos 38 e 44 da Portaria Conjunta MGI/MF/CGU nº 32, de 2024.

Subcláusula segunda. É vedado ao RECEBEDOR, sob pena de rescisão do ajuste:

I - utilizar recursos do Termo de Compromisso para realizar pagamentos correlatos a despesas ocorridas anteriormente ao início da sua vigência;

II - alterar o objeto do Termo de Compromisso, exceto para:

a) ampliação do objeto pactuado ou redução ou exclusão de meta ou etapa, desde que não desconfigure a natureza do objeto, e que não haja prejuízo da fruição ou funcionalidade do objeto; e

b) alteração do local de execução do objeto, desde que, no caso de obras, não tenha sido iniciada a execução física;

III - utilizar, ainda que em caráter emergencial, os recursos para finalidade diversa da estabelecida no instrumento;

IV - realizar despesas com taxas bancárias, multas, juros ou correção monetária, inclusive referentes a pagamentos ou recolhimentos fora dos prazos, exceto, no que se refere às multas e aos juros, se decorrentes de atraso na transferência de recursos pelo repassador, e desde que os prazos para pagamento e os percentuais sejam os mesmos aplicados no mercado;

V - pagar, a qualquer título, empresas privadas que tenham em seu quadro societário servidor público da ativa, ou empregado de empresa pública, ou de sociedade de economia mista, dos partícipes, por serviços prestados, inclusive consultoria, assistência técnica ou assemelhados;

VI - efetuar pagamento em data posterior à vigência do instrumento, salvo se o fato gerador da despesa tenha ocorrido durante a vigência;

VII - no caso de obras e serviços de engenharia, iniciar o procedimento licitatório antes da emissão da autorização de início do procedimento licitatório, exceto quando se tratar dos recursos para atender às despesas de que trata o art. 13;

VIII – efetuar pagamento, a qualquer título, que esteja vedado em leis federais específicas e na Lei de Diretrizes Orçamentárias;

IX - transferir recursos liberados pelo REPASSADOR, no todo ou em parte, a conta que não a vinculada ao presente Termo de Compromisso;

X - subdelegar as obrigações assumidas por meio do presente Termo de Compromisso, salvo quando houver previsão expressa no plano de trabalho aprovado e não configurar descentralização total da execução; e

XI - realizar o aproveitamento de rendimentos para ampliação ou acréscimo de metas e etapas ao plano de trabalho pactuado, sem justificativa do RECEBEDOR e autorização do REPASSADOR ou da MANDATÁRIA.

Subcláusula terceira. No caso de atraso de liberação de recursos ou de antecipação do cronograma físico de execução do objeto, após a verificação do resultado do processo licitatório, o RECEBEDOR poderá:

I - adiantar o aporte de recursos, inclusive além daqueles previstos como contrapartida, que serão ressarcidos assim que houver a regularização na liberação das parcelas pelo REPASSADOR; ou

II - quando não houver previsão de contrapartida, aportar recursos próprios necessários a continuidade de execução do objeto.

Subcláusula quarta. No caso de fornecimento de equipamentos e materiais especiais de fabricação específica, o pagamento da respectiva despesa pelo RECEBEDOR poderá ser realizado antes da entrega do bem, na forma do art. 38 do Decreto nº 93.872, de 1986, e do art. 45, da Portaria Conjunta MGI/MF/CGU nº 32, de 2024, observadas as seguintes condições:

I - esteja caracterizada a necessidade de adiantar recursos ao fornecedor para viabilizar a produção de material ou equipamento especial, fora da linha de produção usual, e com especificação singular destinada a empreendimento específico;

II - o pagamento antecipado das parcelas tenha sido previsto no edital de licitação e no CTEF dos materiais ou equipamentos; e

III - o fornecedor ou o RECEBEDOR apresentem uma carta fiança bancária emitida por banco ou instituição financeira devidamente autorizada a operar no País pelo Banco Central do Brasil, ou as demais modalidades de garantia previstas no art. 96, § 1º, da Lei nº 14.133, de 2021.

Subcláusula quinta. Para obras de engenharia com valor superior a R\$ 10.000.000,00 (dez milhões de reais), poderá haver liberação do repasse de recursos para pagamento de materiais ou equipamentos postos em canteiro, que representem percentuais significativos do orçamento da obra, conforme disciplinado pelo REPASSADOR, desde que:

I - seja apresentado pelo RECEBEDOR, INTERVENIENTE ou UNIDADE EXECUTORA termo de fiel depositário;

II - a aquisição de materiais ou equipamentos constitua etapa específica do plano de trabalho;

III - a aquisição destes tenha se dado por procedimento licitatório distinto daquele da contratação de serviços de engenharia ou, no caso de única licitação:

a) haja previsão expressa no edital da possibilidade de pagamento de materiais ou equipamentos postos em canteiro;

- b) o percentual de BDI aplicado sobre os materiais ou equipamentos tenha sido menor que o praticado sobre os serviços de engenharia;
- c) haja justificativa técnica e econômica para essa forma de pagamento; e
- d) o fornecedor apresente garantia, como carta fiança bancária ou instrumento congênera, no valor do pagamento pretendido; e

IV - haja adequado armazenamento e guarda dos respectivos materiais e equipamentos postos em canteiro.

CLÁUSULA DÉCIMA PRIMEIRA – DA CONTRATAÇÃO DE TERCEIROS

O RECEBEDOR deverá observar, quando da contratação de terceiros com recursos da União vinculados à execução do objeto deste Termo de Compromisso, as disposições contidas na Lei nº 14.133, de 1º de abril de 2021, bem como as demais normas aplicáveis às contratações públicas.

Subcláusula primeira. Nos casos em que empresa pública, sociedade de economia mista ou suas subsidiárias participem como INTERVENIENTE ou UNIDADE EXECUTORA, deverão ser observadas as disposições da Lei nº 13.303, de 30 de junho de 2016, quando da contratação de terceiros.

Subcláusula segunda: Os procedimentos licitatórios para execução do objeto deste Termo de Compromisso deverão ser realizados no Compras.gov.br, em sistemas próprios dos recebedores ou em outros sistemas disponíveis no mercado, desde que estejam integrados ao PNCP e ao Transferegov.br.

Subcláusula terceira. Em casos devidamente justificados pelo RECEBEDOR e aceitos pela MANDATÁRIA, poderão ser aceitos adesão à ata de registro de preços, licitação realizada ou contrato celebrado antes da assinatura deste Termo de Compromisso ou da emissão do laudo de verificação técnica de que trata o art. 23 da Portaria Conjunta MGI/MF/CGU nº 32, de 2024, desde que:

- a) estejam vigentes;
- b) o seu aproveitamento seja economicamente mais vantajoso para a Administração, se comparado com a realização de uma nova licitação;
- c) não haja decisão judicial ou de órgão de controle acerca de descumprimento de regras estabelecidas na legislação específica;
- d) os valores estejam compatíveis com o disposto no Decreto nº 7.983, de 8 de abril de 2013, e no art. 23 da Lei nº 14.133, de 1º de abril de 2021, ou sejam ajustados; e
- e) o seu objeto seja compatível com o objeto do Termo de Compromisso.

Subcláusula quarta. Nos casos de que trata a Subcláusula terceira, somente serão arcadas com recursos de repasse da União as despesas que ocorrerem durante o período de vigência deste Termo de Compromisso, bem como das subcláusulas seguintes.

Subcláusula quinta. Eventuais despesas, com pagamentos por meio da conta vinculada, realizadas pelo RECEBEDOR após o início da vigência do Termo de Compromisso e antes da emissão do laudo de verificação técnica e do aceite do resultado do processo licitatório, em valores além da contrapartida pactuada, poderão ser ressarcidas pelo REPASSADOR, de acordo com a disponibilidade orçamentária e financeira, e seguindo a ordem cronológica dos pedidos oficiais apresentados pelo RECEBEDOR.

Subcláusula sexta. Deverá ser observada a existência de projeto padronizado, sem complexidade técnica e operacional, quando da adesão à ata de registro de preços.

Subcláusula sétima. O RECEBEDOR se compromete, quando da contratação de terceiros, a aderir a Ata de Registro de Preços vigente gerenciada pelo Poder Executivo Federal, caso esta seja economicamente mais vantajosa para a Administração.

CLÁUSULA DÉCIMA SEGUNDA – DA ALTERAÇÃO DO TERMO DE COMPROMISSO

Este Termo de Compromisso poderá ser alterado, mediante proposta de quaisquer dos partícipes, desde que se mantenha a adequação aos objetivos do programa e às deliberações do Comitê Gestor do PAC - CGPAC.

Subcláusula primeira. A análise da solicitação de alteração deverá ser realizada pela MANDATÁRIA, observados os regramentos legais e a tempestividade, de forma que não haja prejuízo à execução do objeto.

Subcláusula segunda. Os ajustes realizados durante a execução do objeto integrarão o Plano de Trabalho, desde que submetidos e aprovados previamente pela autoridade competente.

Subcláusula terceira. As alterações no Plano de Trabalho que não impliquem alterações do valor global e da vigência do instrumento poderão ser realizadas por meio de apostila, sem necessidade de celebração de termo aditivo, vedada a alteração do objeto aprovado.

Subcláusula quarta. Este Termo de Compromisso poderá ter suas metas ajustadas a menor, por motivação do RECEBEDOR, da MANDATÁRIA ou do REPASSADOR, desde que as metas remanescentes representem etapas funcionais e a execução seja compatível com os recursos repassados.

CLÁUSULA DÉCIMA TERCEIRA – DO ACOMPANHAMENTO

Incumbe à MANDATÁRIA exercer as atribuições de monitoramento e acompanhamento da conformidade física e financeira durante a execução do Termo de Compromisso, e ao REPASSADOR a avaliação da execução física e dos resultados, na forma da Portaria Conjunta MGI/MF/CGU nº 32, de 2024, para a plena execução do objeto.

Subcláusula primeira. É prerrogativa do REPASSADOR assumir ou transferir a responsabilidade pela execução do objeto do Termo de Compromisso, no caso de paralisação ou da ocorrência de fato relevante, de modo a evitar sua descontinuidade, respondendo o RECEBEDOR, em todo caso, pelos danos causados a terceiros, decorrentes de culpa ou dolo na execução do instrumento.

Subcláusula segunda. A execução do Termo de Compromisso será acompanhada por representantes do REPASSADOR ou da MANDATÁRIA, cadastrados no Transferegov.br, onde efetuarão os registros de todos os atos e ocorrências relacionadas à execução do objeto.

Subcláusula terceira. A MANDATÁRIA deverá realizar vistoria preliminar, vistoria final *in loco* e, adicionalmente, vistorias intermediárias *in loco*, observado o disposto no art. 48 da Portaria Conjunta MGI/MF/CGU nº 32, de 2024.

Subcláusula quarta. No exercício da atividade de acompanhamento da execução do objeto, o REPASSADOR ou a MANDATÁRIA poderá:

I - valer-se do apoio técnico de terceiros;

II - delegar competência ou firmar parcerias com outros órgãos ou entidades que se situem próximos ao local de aplicação dos recursos, com tal finalidade;

III - reorientar ações e decidir quanto à aceitação de justificativas sobre impropriedades identificadas na execução do instrumento;

IV - programar visitas ao local da execução, quando identificada a necessidade, observado o disposto no art. 48 da Portaria Conjunta MGI/MF/CGU nº 32, de 2024; e

V - valer-se de outras formas de acompanhamento autorizadas pela legislação aplicável.

Subcláusula quinta. Os processos, documentos ou informações referentes à execução deste instrumento não poderão ser sonegados aos servidores do REPASSADOR, da MANDATÁRIA e dos órgãos de controle interno e externo da União, bem como ao eventual apoiador técnico.

Subcláusula sexta. Aquele que, por ação ou omissão, causar embaraço, constrangimento ou obstáculo à atuação do REPASSADOR, da MANDATÁRIA e dos órgãos de controle interno e externo do Poder Executivo Federal, no desempenho de suas funções institucionais relativas ao acompanhamento e fiscalização dos recursos federais transferidos, ficará sujeito à responsabilização administrativa, civil e penal.

Subcláusula sétima. Quaisquer pendências de ordem técnica, jurídica, ambiental ou institucional verificados pela MANDATÁRIA deverão ser informados ao RECEBEDOR ou ao INTERVENIENTE ou à UNIDADE EXECUTORA, por meio do Transferegov.br, para saneamento ou apresentação de informações e esclarecimentos, fixando prazo de até 45 (quarenta e cinco) dias para saneamento ou apresentação de informações e esclarecimentos, podendo ser prorrogado por igual período, na forma do art. 50 da Portaria Conjunta MGI/MF/CGU nº 32, de 2024.

Subcláusula oitava. A utilização dos recursos em desconformidade com o pactuado no instrumento ensejará obrigação do RECEBEDOR devolvê-los devidamente atualizados, conforme exigido para a quitação de débitos para com a Fazenda Nacional, com base na variação da Taxa Referencial do Sistema Especial de Liquidação e de Custódia - SELIC, acumulada mensalmente, até o último dia do mês anterior ao da devolução dos recursos, acrescido esse montante de 1% (um por cento) no mês de efetivação da devolução dos recursos à conta única do Tesouro Nacional.

Subcláusula nona. O REPASSADOR ou a MANDATÁRIA, ao tomar conhecimento de qualquer irregularidade ou ilegalidade, dará ciência aos órgãos de controle e, havendo fundada suspeita de crime ou de improbidade administrativa, cientificará os Ministérios Público Federal e Estadual e a Advocacia-Geral da União.

CLÁUSULA DÉCIMA QUARTA – DA FISCALIZAÇÃO

Incumbe ao RECEBEDOR exercer a atribuição de fiscalização, a qual consiste na atividade administrativa, prevista nas legislações específicas de licitação e contratos, que deve ser realizada de modo sistemático pelo próprio RECEBEDOR e seus prepostos, com a finalidade de verificar o cumprimento das disposições contratuais, técnicas e administrativas em todos os seus aspectos.

Subcláusula primeira. O RECEBEDOR, o INTERVENIENTE ou a UNIDADE EXECUTORA deverá:

I - manter fiscal ou equipe de fiscalização constituída de profissionais habilitados e com experiência necessária ao acompanhamento e controle das obras e serviços;

II - registrar no Transferegov.br a declaração de capacidade técnica, indicando o servidor ou servidores que acompanharão a obra ou serviço de engenharia, bem como a ART e RRT da prestação de serviços de fiscalização a serem realizados; e

III - verificar se os materiais aplicados e os serviços realizados atendem aos requisitos de qualidade estabelecidos pelas especificações técnicas dos projetos de engenharia aprovados.

Subcláusula segunda. Os fiscais indicados pelo RECEBEDOR, pelo INTERVENIENTE ou UNIDADE EXECUTORA, responsáveis pelo acompanhamento e fiscalização da obra, deverão realizar o ateste referente a cada boletim de medição inserido no Transferegov.br pela empresa contratada para execução.

CLÁUSULA DÉCIMA QUINTA – DA PRESTAÇÃO DE CONTAS

O RECEBEDOR deverá prestar contas da boa e regular aplicação dos recursos, por meio do seu representante legal em exercício, nos prazos estabelecidos por este Termo de Compromisso.

Subcláusula primeira. Compete ao Chefe do Poder Executivo sucessor prestar contas dos recursos provenientes deste Termo de Compromisso celebrado por seus antecessores.

Subcláusula segunda. Quando a impossibilidade de prestar contas decorrer de ação ou omissão do antecessor, o novo administrador comunicará a MANDATÁRIA e solicitará instauração de TCE, prestando todas as informações e documentos necessários.

Subcláusula terceira. A prestação de contas final deverá ser apresentada pelo RECEBEDOR no prazo de até 60 (sessenta) dias, contados dos seguintes marcos, o que ocorrer primeiro:

I - do encerramento da vigência ou da conclusão da execução do objeto;

II - da denúncia; ou

III - da rescisão.

Subcláusula quarta. A prestação de contas final tem por objetivo a demonstração e a verificação de resultados e deve conter elementos que permitam avaliar a execução do objeto, sendo composta:

I – por documentos inseridos e informações registradas no Transferegov.br;

II – pelo Relatório de Cumprimento do Objeto;

III – pela declaração de realização dos objetivos a que se propunha o instrumento;

IV – pelo comprovante de recolhimento dos saldos remanescentes, quando houver;

V – pela licença ambiental de operação, ou, no mínimo, por sua solicitação ao órgão ambiental competente, quando necessário;

VI – por documento oficial por meio do qual o RECEBEDOR será obrigado a manter os documentos relacionados ao instrumento, pelo prazo de 5 (cinco) anos, contados da aprovação da prestação de contas final; e

VII – pelo plano de funcionalidade atualizado, se for o caso.

Subcláusula quinta. O Relatório de Cumprimento do Objeto deverá conter os subsídios necessários para a avaliação e manifestação da MANDATÁRIA quanto à execução do objeto pactuado.

Subcláusula sexta. Em até 15 (quinze) dias, contados do envio da prestação de contas pelo RECEBEDOR, a MANDATÁRIA deverá registrar o recebimento da prestação de contas no Transferegov.br, para fins de sensibilização nas contas contábeis do instrumento.

Subcláusula sétima. Quando o INTERVENIENTE ou a UNIDADE EXECUTORA forem executores do objeto, caber-lhes-á apresentar ao RECEBEDOR os dados e documentos necessários à correta prestação de contas no tocante ao que tiver executado e, nesta hipótese, caberá à MANDATÁRIA notificar os seus titulares de todas as decisões proferidas no contexto da análise e do julgamento da prestação de contas, facultando sua manifestação na mesma forma e condições concedidas ao RECEBEDOR.

Subcláusula oitava. O prazo para análise da prestação de contas final e manifestação conclusiva pela MANDATÁRIA será de 180 (cento e oitenta) dias, prorrogável, no máximo, por igual período, desde que devidamente justificado.

Subcláusula nona. A contagem do prazo de que trata Subcláusula anterior dar-se-á a partir do envio da prestação de contas no Transferegov.br.

Subcláusula décima. Constatadas impropriedades ou indícios de irregularidade, a MANDATÁRIA estabelecerá o prazo de até 45 (quarenta e cinco) dias para que o RECEBEDOR saneie as impropriedades ou apresente justificativas.

Subcláusula décima primeira. Findo o prazo de que trata a Subcláusula anterior, considerada eventual prorrogação, a ausência de decisão sobre a prestação de contas pelo REPASSADOR ou pela MANDATÁRIA poderá resultar no registro de restrição contábil do órgão ou entidade pública referente ao exercício em que ocorreu o fato.

Subcláusula décima segunda. A análise da prestação de contas final pela MANDATÁRIA poderá resultar em:

I - aprovação;

II - aprovação com ressalvas, quando evidenciada impropriedade ou outra falta de natureza formal da qual não resulte dano ao erário; ou

III - rejeição.

Subcláusula décima terceira. A decisão sobre a aprovação, aprovação com ressalvas ou rejeição da prestação de contas final compete ao REPASSADOR ou à MANDATÁRIA e deverá ser registrada no Transferegov.br.

Subcláusula décima quarta. Nos casos de extinção do REPASSADOR, o órgão ou entidade sucessor será o responsável pela decisão sobre a regularidade da aplicação dos recursos transferidos.

Subcláusula décima quinta. A ausência de comprovação da titularidade dominial dos imóveis deverá ser ressalvada na prestação de contas final e não implicará na devolução de recursos, desde que se observem todas as condições a seguir:

I - as obras e serviços apresentem funcionalidade e estejam sendo utilizados pelo público beneficiário;

II - o recebedor ou o beneficiário esteja na posse dos imóveis;

III - esteja em curso ação judicial ou administrativa nos órgãos competentes para regularização da dominialidade; e

IV - seja lavrado termo de responsabilidade assinado pela autoridade máxima do RECEBEDOR de que eventuais custas adicionais com a desapropriação, a transferência ou a regularização da dominialidade serão de responsabilidade exclusiva do RECEBEDOR.

Subcláusula décima sexta. Nos casos em que houver encerramento do Termo de Compromisso com redução de metas, os dispêndios realizados em etapas não funcionais deverão ser integralmente devolvidos à União.

Subcláusula décima sétima. Quando houver a rejeição total ou parcial da prestação de contas final, a MANDATÁRIA deverá notificar o RECEBEDOR para que, no prazo improrrogável de até 30 (trinta) dias, contados do recebimento da notificação, proceda a devolução dos recursos correspondentes ao valor rejeitado, devidamente atualizados, conforme exigido para a quitação de débitos para com a Fazenda Nacional.

Subcláusula décima oitava. A atualização de que trata a Subcláusula anterior será calculada com base na variação da Taxa Referencial do Sistema Especial de Liquidação e de Custódia (SELIC), acumulada mensalmente, até o último dia do mês anterior ao da devolução dos recursos, acrescido esse montante de 1% (um por cento) no mês de efetivação da devolução dos recursos à conta única da União.

Subcláusula décima nona. A não devolução dos recursos de que tratam as Subcláusulas décima sexta e décima sétima ensejará o registro de impugnação das contas do instrumento no Transferegov.br e instauração da TCE.

CLÁUSULA DÉCIMA SEXTA – DA RESTITUIÇÃO DE RECURSOS

Os saldos remanescentes, incluídos os provenientes dos rendimentos de aplicações financeiras, serão restituídos, no prazo improrrogável de 30 (trinta) dias, ao REPASSADOR e ao RECEBEDOR, observada a proporcionalidade dos recursos aportados pelos partícipes, independentemente da época em que foram depositados.

Subcláusula primeira. Quando não houver a devolução dos recursos no prazo de que trata a cláusula anterior, o REPASSADOR ou a MANDATÁRIA solicitará à instituição financeira albergante da conta específica do Termo de Compromisso o resgate dos saldos remanescentes e sua devolução para a Conta Única da União.

Subcláusula segunda. Para os Termos de Compromisso em que não tenha havido qualquer execução física, nem utilização dos recursos, o recolhimento à Conta Única da União deverá ocorrer sem a incidência dos juros de mora e sem prejuízo da restituição das receitas obtidas nas aplicações financeiras.

CLÁUSULA DÉCIMA SÉTIMA – DOS BENS REMANESCENTES

Os bens remanescentes adquiridos, produzidos ou transformados no âmbito deste Termo de Compromisso serão de propriedade do RECEBEDOR, observadas as disposições do Decreto nº 11.855, de 2023, e da Portaria Conjunta MGI/MF/CGU nº 32, de 2024.

Subcláusula primeira. Consideram-se bens remanescentes os equipamentos e materiais permanentes adquiridos, produzidos ou transformados com recursos dos instrumentos necessários à consecução do objeto, mas que não se incorporam a este.

Subcláusula segunda. O RECEBEDOR deverá contabilizar e proceder à guarda dos bens remanescentes, bem como encaminhar manifestação ao REPASSADOR e à

MANDATÁRIA com o compromisso de utilizá-los para assegurar a continuidade do programa governamental, devendo estar claras as regras e diretrizes de utilização desses bens.

CLÁUSULA DÉCIMA OITAVA – DO RECOLHIMENTO DE TARIFAS EXTRAORDINÁRIAS

Haverá a cobrança de Tarifa Extraordinária do RECEBEDOR, INTERVENIENTE e/ou UNIDADE EXECUTORA nos seguintes casos em que esse(s) for(em) o(s) causador(es) da demanda:

Descrição	Custo Unitário – Obras e Serviço de Engenharia			
	VR inferior a R\$ 1.500.000	VR entre R\$ 1.500.000 e até R\$ 5.000.000	VR entre R\$ 5.000.000 e até R\$ 20.000.000	VR acima de R\$ 20.000.000
Reanálise do Plano de Trabalho	R\$ 1.400,00	R\$ 1.400,00	R\$ 1.400,00	R\$ 1.400,00
Verificação do Resultado do Processo Licitatório inapta ou repetida	R\$ 3.000,00	R\$ 9.200,00	R\$ 12.100,00	R\$ 33.500,00
Manutenção de Termo de Compromisso, cobrada mensalmente após 180 dias sem execução financeira	R\$ 1.000,00	R\$ 1.000,00	R\$ 1.000,00	R\$ 1.000,00
Visita ou vistoria in loco em quantidade superior à prevista no art. 86 da Portaria Conjunta MGI/MF/CGU nº 33, de 30 de agosto de 2023 e suas alterações	R\$ 4.500,00	R\$ 8.300,00	R\$ 13.000,00	R\$ 23.000,00
Reabertura de PCF ou TCE	R\$ 800,00	R\$ 4.000,00	R\$ 8.200,00	R\$ 17.100,00
Alteração de cronograma/eventograma	R\$ 1.700,00	R\$ 2.400,00	R\$ 3.000,00	R\$ 3.000,00
Atualização de orçamento	R\$ 2.400,00	R\$ 4.200,00	R\$ 7.000,00	R\$ 7.000,00
Exclusão de meta	R\$ 3.500,00	R\$ 5.500,00	R\$ 8.400,00	R\$ 8.400,00
Ajustes no anteprojeto ou projeto	R\$ 6.500,00	R\$ 6.500,00	R\$ 9.600,00	R\$ 9.600,00
Reprogramação de Remanescente de obra	R\$ 5.000,00	R\$ 7.500,00	R\$ 10.600,00	R\$ 10.600,00
Inclusão de meta	R\$ 8.500,00	R\$ 8.500,00	R\$ 12.600,00	R\$ 12.600,00
Alteração de escopo	R\$ 9.000,00	R\$ 14.900,00	R\$ 25.700,00	R\$ 25.700,00

Subcláusula primeira. Os valores dos serviços acima constam em tabela disponível no site do Transferegov.br.

Subcláusula segunda. O comprovante de pagamento da tarifa extraordinária é apresentado à MANDATÁRIA previamente à realização do serviço.

CLÁUSULA DÉCIMA NONA – DA DENÚNCIA, RESCISÃO E EXTINÇÃO

O presente Termo de Compromisso poderá ser:

I - denunciado a qualquer tempo, por desistência do REPASSADOR ou do RECEBEDOR, ficando os Partícipes responsáveis somente pelas obrigações e auferindo as vantagens do

tempo em que participaram voluntariamente da avença, vedada qualquer cláusula obrigatória de permanência ou sancionadora dos denunciantes;

II - rescindido, independente de prévia notificação ou interpelação judicial ou extrajudicial, nas seguintes hipóteses:

- a) inadimplemento de quaisquer das cláusulas pactuadas;
- b) constatação, a qualquer tempo, de falsidade ou incorreção em qualquer documento apresentado; e
- c) verificação da ocorrência de qualquer circunstância que enseje a instauração de Tomada de Contas Especial, desde que infrutíferas as medidas administrativas internas e observado o disposto na Subcláusula quarta;

III - extinto, quando não tiver ocorrido repasse de recursos e houver descumprimento das condições suspensivas, nos prazos estabelecidos no instrumento.

Subcláusula primeira. O REPASSADOR ou a MANDATÁRIA registrará no Transferegov.br e publicará no Diário Oficial da União a denúncia, rescisão ou extinção.

Subcláusula segunda. Quando da denúncia ou rescisão do instrumento, o RECEBEDOR deverá:

I - devolver os saldos remanescentes, inclusive aqueles oriundos de rendimentos de aplicações financeiras, em até 30 (trinta) dias; e

II - apresentar a prestação de contas final em até 60 (sessenta) dias.

Subcláusula terceira. No prazo máximo de 60 (sessenta) dias, a contar da data do registro do evento no Transferegov.br, o REPASSADOR ou a MANDATÁRIA deverá providenciar o cancelamento dos saldos de empenho, independente do indicador de resultado primário.

Subcláusula quarta. A rescisão decorrente do cometimento de fato que enseje a instauração de Tomada de Contas Especial, prevista no caput desta Cláusula, inciso II, alínea “c”, deverá ocorrer depois da adoção das medidas administrativas internas para elidir o dano, observados os princípios norteadores dos processos administrativos consubstanciados no art. 2º da Lei nº 9.784, de 29 de janeiro de 1999, bem como o disposto na Portaria CGU nº 1.531, de 2021, e na Instrução Normativa TCU nº 71, de 28 de novembro de 2012.

CLÁUSULA VIGÉSIMA – DA PUBLICIDADE

A eficácia do presente Termo de Compromisso fica condicionada à publicação do respectivo extrato no Diário Oficial da União, a qual deverá ser providenciada pela MANDATÁRIA, no prazo de até 20 (vinte) dias, a contar da respectiva assinatura.

Subcláusula primeira. Será dada publicidade em sítio eletrônico específico denominado Transferegov.br aos atos de celebração, alteração, liberação de recursos, acompanhamento e fiscalização da execução e a prestação de contas do presente instrumento.

Subcláusula segunda. A MANDATÁRIA notificará a celebração deste Termo de Compromisso, facultada a comunicação por meio eletrônico, à Câmara Municipal, Assembleia Legislativa ou Câmara Legislativa, conforme o caso, no prazo de até 10 (dias) dias, contados da assinatura, bem como da liberação dos recursos financeiros

correspondentes, no prazo de 2 (dois) dias úteis contados da data da liberação, facultando-se a comunicação também por meio eletrônico.

Subcláusula terceira. O RECEBEDOR obriga-se a:

I – caso seja município, notificar os partidos políticos, os sindicatos de trabalhadores e as entidades empresariais, com sede no município, quando da liberação de recursos relativos ao presente Termo de Compromisso, no prazo de até dois dias úteis, nos termos do art. 2º da Lei nº 9.452, de 1997, facultada a notificação por meio eletrônico;

II - cientificar da celebração deste Termo de Compromisso o conselho local ou instância de controle social da área vinculada ao programa de governo que originou a transferência de recursos, quando houver; e

III - disponibilizar, em seu sítio eletrônico na internet ou, na sua falta, em sua sede, em local de fácil visibilidade, consulta ao extrato deste Termo de Compromisso, contendo, pelo menos, o objeto, a finalidade, os valores e as datas de liberação e detalhamento na aplicação dos recursos, bem como as contratações realizadas para a execução do objeto pactuado, ou inserir *link* em sua página eletrônica oficial que possibilite acesso direto ao Transferegov.br.

CLÁUSULA VIGÉSIMA PRIMEIRA – DAS CONDIÇÕES GERAIS

Acordam os Partícipes, ainda, em estabelecer as seguintes condições:

I - todas as comunicações, notificações ou intimações relativas a este Termo de Compromisso serão consideradas como regularmente efetuadas quando realizadas por intermédio do Transferegov.br, exceto quando a legislação regente tiver estabelecido forma especial;

II - as reuniões entre os representantes credenciados pelos Partícipes, bem como quaisquer ocorrências que possam ter implicações neste Termo de Compromisso, serão aceitas somente se formalizadas em ata ou relatórios circunstanciados, levados a registro no Transferegov.br; e

III - as exigências que não puderem ser cumpridas por meio do Transferegov.br deverão ser supridas através da regular instrução processual, cujos atos deverão ser levados a registro naquele mesmo sistema Transferegov.br.

CLÁUSULA VIGÉSIMA SEGUNDA – DA CONCILIAÇÃO E DO FORO

Os Partícipes comprometem-se a submeter eventuais controvérsias, decorrentes do presente ajuste, à tentativa de conciliação e mediação administrativa perante a Câmara de Mediação e de Conciliação da Administração Pública Federal, da Advocacia-Geral da União, nos termos do art. 37 da Lei nº 13.140, de 2015, do art. 11 da Medida Provisória nº 2.180-35, de 24 de agosto de 2001, e do art. 41, inciso III, alínea “b” do Anexo I ao Decreto nº 11.328, de 1º de janeiro de 2023.

Subcláusula única. Não logrando êxito a conciliação, será competente para dirimir as questões decorrentes deste Termo de Compromisso, o foro da Justiça Federal, Seção Judiciária do , por força do inciso I do art. 109 da Constituição Federal.

E, por assim estarem plenamente de acordo, os partícipes obrigam-se ao total e irrenunciável cumprimento dos termos do presente instrumento, o qual lido e achado

TERMO DE COMPROMISSO PARA EXECUÇÃO DE
OBRAS OU SERVIÇOS DE ENGENHARIA NO ÂMBITO
DO NOVO PAC
NÃO ENQUADRADO NO REGIME SIMPLIFICADO

conforme, assinam eletronicamente por meio de seus representantes, para que produza seus jurídicos e legais efeitos, em Juízo ou fora dele.

Pela MANDATÁRIA:

ANDRE PESSOA
ROCHA:77746082300

Assinado de forma digital por
ANDRE PESSOA
ROCHA:77746082300
Dados: 2025.05.12 15:56:22 -03'00'

Gerente

Pelo RECEBEDOR:

ANTONIO
MONTEIRO
PEDROSA

Prefeito Municipal
FILHO:834116743
34

Assinado de forma
digital por ANTONIO
MONTEIRO PEDROSA
FILHO:83411674334
Dados: 2025.05.12
12:36:30 -03'00'

ASSINADO DIGITALMENTE
EVELIN MONIQUE MARTINS SARAIVA
A conformidade com a assinatura pode ser verificada em:
<http://serpro.gov.br/assinador-digital>



Assinatura do Supervisor ou Coordenador
(Contrato em Conformidade)
Nome: Evelin Monique Martins Saraiva
Matrícula Funcional nº: c109932



PARCELAS DE MAIOR RELEVÂNCIA E/OU VALOR SIGNIFICATIVO

OBJETO: EXECUÇÃO DOS SERVIÇOS DE CONSTRUÇÃO DE UNIDADES HABITACIONAIS, CONFORME TERMO DE COMPROMISSO Nº 974772/2024/MCIDADES/CAIXA, JUNTO A SECRETARIA DE INFRAESTRUTURA E SERVIÇOS PÚBLICOS DO MUNICÍPIO DE ARNEIROZ/CE.

TERMO DE JUSTIFICATIVAS TÉCNICAS RELEVANTES

ELABORAÇÃO DAS CURVAS ABC DOS SERVIÇOS E INSUMOS

A partir das planilhas orçamentárias, cabe também elaborar a Curva ABC, assim definida no manual de Orientações para Elaboração de Planilhas Orçamentárias de Obras Públicas do TCU:

2.19 Curva ou Classificação ABC de Serviços: tabela obtida a partir da planilha orçamentária da obra, na qual os itens do orçamento são agrupados e, posteriormente, ordenados por sua importância relativa de preço total, em ordem decrescente, determinando-se o peso percentual do valor de cada um em relação ao valor total do orçamento, calculando-se em seguida os valores percentuais acumulados desses pesos. (...)

A importância da curva ABC reside na análise das planilhas orçamentárias. É relativamente frequente a existência de orçamentos com grande quantidade de itens de serviço distintos. Em tais circunstâncias, a curva ABC de serviços permite a avaliação global do orçamento com o exame de apenas uma parte dos serviços. (...)

2.20 Curva ABC de insumos: apresenta todos os insumos da obra (material, mão de obra e equipamentos) classificados em ordem decrescente de relevância. Para sua confecção, necessita-se da composição de custos unitários de todos os serviços da obra para o agrupamento dos insumos similares de cada serviço.

A curva ABC de insumos é uma ferramenta que cria várias facilidades para a orçamentação de uma obra, proporcionando que o orçamentista refine o orçamento mediante pesquisa de mercado dos insumos mais significativos. Também auxilia no planejamento e programação de obras, pois fornece o efetivo de mão de obra e a quantidade dos diversos tipos de equipamentos necessários para a execução da obra.



No caso, **uma das funções principais da Curva ABC é definir as parcelas mais relevantes da contratação sob o prisma econômico**, a fim de permitir a indicação dos serviços cuja execução prévia deverá ser comprovada nos atestados de capacidade técnica apresentados pelo licitante (requisito de qualificação técnica).

Do ponto de vista prático, a relevância desse documento pode ser assim resumida: Indicar os itens em relação aos quais se deve exigir atestados; indicar o percentual que será solicitado nos atestados (até 50% - Conforme Art. 67, § 2º da Lei de Licitações nº 14.133/21). Desta maneira resta claro a justificativa para a escolha das parcelas de maior relevância.

DA LEGISLAÇÃO E DAS JURISPRUDÊNCIAS

O que traz a lei sobre as parcelas de maior relevância e valor significativo para o projeto em comento, conforme o que dispõe a legislação de regência e entendimento sumular do Tribunal de Contas da União - TCU, in verbis.

Lei 14.133 e suas alterações posteriores.

“Art. 67. A documentação relativa à qualificação técnico-profissional e técnico-operacional será restrita a:

*§ 1º A exigência de atestados será restrita às **parcelas de maior relevância ou valor significativo do objeto da licitação**, assim consideradas as que tenham valor individual igual ou superior a 4% (quatro por cento) do valor total estimado da contratação. **(grifo nosso)***

*§ 2º Observado o disposto no caput e no § 1º deste artigo, **será admitida a exigência de atestados com quantidades mínimas de até 50% (cinquenta por cento) das parcelas de que trata o referido parágrafo**, vedadas limitações de tempo e de locais específicos relativas aos atestados.” **(grifo nosso)***

Súmula nº 263/2011 do Tribunal de Contas da União - TCU.

“Para a comprovação da capacidade técnico-operacional das licitantes, e desde que limitada, simultaneamente, às parcelas de maior relevância e valor significativo do objeto a ser contratado, é legal a exigência de comprovação da execução de quantitativos mínimos em obras ou serviços com



características semelhantes, devendo essa exigência guardar proporção com a dimensão e a complexidade do objeto a ser executado.”

CAPACITAÇÃO TÉCNICO PROFISSIONAL (PROFISSIONAL)

ITEM	COD	DESCRIÇÃO	UND
7.4	C3162	REBOCO C/ ARGAMASSA DE CIMENTO E AREIA S/ PENEIRAR, TRAÇO 1:7	M2
6.1	92541	TRAMA DE MADEIRA COMPOSTA POR RIPAS, CAIBROS E TERÇAS PARA TELHADOS DE ATÉ 2 ÁGUAS PARA TELHA CERÂMICA CAPA-CANAL, INCLUSO TRANSPORTE VERTICAL. AF_07/2019	M2
4.4	C4151	ARMADURA DE AÇO CA 50/60	KG

OBS: Através de Certidão de Acervo Técnico do Profissional.

CAPACITAÇÃO TÉCNICO OPERACIONAL (EMPRESA)

ITEM	COD	DESCRIÇÃO	UND	QNT	%
7.4	C3162	REBOCO C/ ARGAMASSA DE CIMENTO E AREIA S/ PENEIRAR, TRAÇO 1:7	M2	2.428,62	50
6.1	92541	TRAMA DE MADEIRA COMPOSTA POR RIPAS, CAIBROS E TERÇAS PARA TELHADOS DE ATÉ 2 ÁGUAS PARA TELHA CERÂMICA CAPA-CANAL, INCLUSO TRANSPORTE VERTICAL. AF_07/2019	M2	918,62	50
4.4	C4151	ARMADURA DE AÇO CA 50/60	KG	5.670,00	50

OBS: ATRAVÉS DE ATESTADO (S) DE CAPACIDADE TÉCNICA, PERMITINDO-SE A SOMA DAS QUANTIDADES DOS ITENS DE PARCELA DE RELEVÂNCIA DOS ATESTADOS PARA ATENDIMENTO DA QUANTIDADE NECESSÁRIA.

DA JUSTIFICATIVA TÉCNICA DOS ITENS SELECIONADOS

ITEM 7.4 – REBOCO C/ ARGAMASSA DE CIMENTO E AREIA S/ PENEIRAR, TRAÇO 1:7

O reboco é etapa fundamental para a proteção e o acabamento das alvenarias. A aplicação da argamassa de cimento e areia no traço 1:7 garante: Impermeabilidade e Durabilidade: Cria camada protetora contra infiltrações, umidade e agentes externos, preservando a integridade estrutural das paredes. Base para Acabamentos: Proporciona superfície regular para pintura, textura ou outros revestimentos, contribuindo para o desempenho estético e para a valorização das unidades habitacionais. Eficiência construtiva: O traço 1:7 assegura resistência adequada com boa trabalhabilidade, reduzindo fissuras e manutenções futuras.



ITEM 6.1 - TRAMA DE MADEIRA COMPOSTA POR RIPAS, CAIBROS E TERÇAS PARA TELHADOS DE ATÉ 2 ÁGUAS PARA TELHA CERÂMICA CAPA-CANAL, INCLUSO TRANSPORTE VERTICAL. AF_07/2019

A estrutura de madeira do telhado é elemento crítico para a estabilidade e estanqueidade da cobertura. Sua relevância decorre de: Sustentação da Cobertura: Garante suporte seguro para a telha cerâmica capa-canal, distribuindo as cargas de vento, chuva e peso próprio. Conforto Térmico e Proteção: O telhado devidamente dimensionado evita infiltrações e contribui para o conforto térmico interno das habitações. Durabilidade e Segurança: O emprego de madeira de qualidade, com montagem e transporte vertical adequados, assegura vida útil prolongada e reduz riscos de deformações ou colapsos.

ITEM 4.4 - ARMADURA DE AÇO CA 50/60

A armadura é componente indispensável em elementos estruturais de concreto armado (fundações e outros). Sua importância é destacada por: Resistência Estrutural: O aço CA-50/60, com alta aderência e capacidade de tração, trabalha em conjunto com o concreto, garantindo a resistência às cargas permanentes e variáveis. Segurança e Estabilidade: É essencial para a integridade da edificação, evitando fissuras e falhas estruturais ao longo da vida útil da obra. Conformidade Normativa: Atende às especificações da ABNT (NBR 6118 e correlatas), assegurando que o empreendimento esteja em conformidade técnica e legal.

VL. DO ORÇAMENTO	VALOR IGUAL OU SUPERIOR A 4% (QUATRO POR CENTO) ESTIMADO	ITEM	CÓDIGO	DESCRIÇÃO	VL. DO ITEM NO ORÇAMENTO
R\$ 3.316.331,82	R\$ 132.653,27	7.4	C3162	REBOCO C/ ARGAMASSA DE CIMENTO E AREIA S/ PENEIRAR, TRAÇO 1:7	R\$ 232.467,98
		6.1	92541	TRAMA DE MADEIRA COMPOSTA POR RIPAS, CAIBROS E TERÇAS PARA TELHADOS DE ATÉ 2 ÁGUAS PARA TELHA CERÂMICA CAPA-CANAL, INCLUSO TRANSPORTE VERTICAL. AF_07/2019	R\$ 199.341,62
		4.4	C4151	ARMADURA DE AÇO CA 50/60	R\$ 182.007,00

Sendo o que se é adequado ao projeto e a Lei.

Claudia Villas Bôas
Assinado de forma digital por Claudia Villas Bôas
Dados: 2025.09.29 14:29:07 -03'00'

Arneiroz/CE, 29 de setembro de 2025

Claudia Villas Bôas
Engenheiro(a) Civil
RNP nº 0603436900