



7.1 TABELA DE DIMENSÕES E ÁREAS


Quadra Coberta			
Quantidade	Ambientes	Dimensões Internas (CxLxH)	Áreas Úteis (m²)
01	Quadra poliesportiva coberta c/ arquibancada	32,40 x 21,20 x variável	686,88
02	Vestiários (feminino e masculino)	9,10 x 3,35 x 2,90	30,48
01	Depósito	1,55 x 2,55 x 2,90	3,95
Área Útil Total			721,31

7.2 TABELA DE REFERENCIA DE CORES E ACABAMENTOS

Elementos	Ambientes	Especificações	Cores
Elementos de fechamento, Paredes e Pilares	Fachadas	Cerâmica 10x10 cm (Vestibário)	Branco, azul e amarelo
		Pintura acrílica (Cobogós de fechamento)	Amarelo claro
		Pintura acrílica (paredes da quadra e vestiário)	Branco
	Sanitários e Vestiários	Pintura esmalte sintético (pilares de concreto da quadra)	Amarelo
		Pintura tinta de piso (arquibancada)	Cinza
		Cerâmica 30x40cm (do piso à altura de 2,50m)	Branco
Janelas	Vestiários	Folhas das janelas*	Alumínio Natural
Portas	Vestiários	Folha de Porta	Platina



Ministério da Educação
Fundo Nacional de Desenvolvimento da Educação
Coordenação Geral de Infra-Estrutura - CGEST

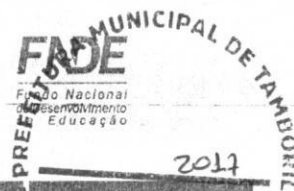

Elementos	Ambientes	Especificações	Cor
	Box dos Sanitários	Alisares Folha de porta	Platina Branco
Cobertura	Quadra com vestiários	Estrutura metálica Telhas metálicas	Amarelo Branco
Tetos	Vestiário	Pintura PVA acabamento fosco	Branco Neve
	Contorno da quadra	Concreto	Cinza
Piso	Áreas Molhadas	Cerâmica antiderrapante 40x40cm	Cinza
	Quadra	Piso industrial polido com cimento comum com granitina/ demarcações coloridas com pintura à base de resina acrílica	Cinza/ azul, amarelo, laranja, branco e verde

7.3 TABELA DE ESPECIFICAÇÕES DE LOUÇAS E METAIS

Vestiários (feminino e masculino) da Quadra Coberta	
04	Bacia Sanitária Convencional Izy, cor Branco Gelo, código P.11, DECA, ou equivalente
04	Assento plástico Izy, Código AP.01, DECA, ou equivalente
06	Cuba de Embutir Oval cor Branco Gelo, código L.37, DECA, ou equivalente
06	Torneira para lavatório de mesa bica baixa Izy, código 1193.C37, DECA ou equivalente
06	Chuveiro Maxi Ducha, LORENZETTI, com Mangueira plástica/desviador para duchas elétricas, código 8010-A, LORENZETTI, ou equivalente
06	Acabamento para registro pequeno Linha Izy, código: 4900.C37.PQ, DECA ou equivalente
04	Papeleira Metálica Linha Izy, código 2020.C37, DECA ou equivalente
02	Dispenser Toalha Linha Excellence, código 7007, Melhoramentos ou equivalente
02	Saboneteira Linha Excellence, código 7009, Melhoramentos ou equivalente
Sanitário PNE (feminino e masculino) da Quadra Coberta	
02	Bacia Sanitária Vogue Plus, Linha Conforto com abertura, cor Branco Gelo, código: P.51, DECA, ou equivalente
02	Assento Poliéster com abertura frontal Vogue Plus, Linha Conforto, cor Branco Gelo,



Ministério da Educação
Fundo Nacional de Desenvolvimento da Educação
Coordenação Geral de Infra-Estrutura - CGEST

FNDE
Fundo Nacional
de Desenvolvimento
da Educação



código AP.52, DECA, ou equivalente

02	Lavatório de canto suspenso com mesa, código: L76, DECA ou equivalente
06	Barra de apoio, Linha conforto, código 2305.C, cor cromado, DECA, ou equivalente
02	Barra de apoio em "L" para lavatório DECA L76, em aço inox polido
02	Torneira para lavatório de mesa bica baixa Izy, código 1193.C37, DECA ou equivalente
02	Papeleira Metálica Linha Izy, código 2020.C37, DECA ou equivalente
02	Dispenser Toalha Linha Excellence, código 7007, Melhoramentos ou equivalente
02	Saboneteira Linha Excellence, código 7009, Melhoramentos ou equivalente

7.4 TABELA DE ESQUADRIAS DE MADEIRA

PORTAS DE MADEIRA				
Código	Quantidade	Dimensões Internas (LxH)	Tipo	Ambiente
PM 1	01	0,90x 2,10	01 folha, de abrir, lisa, em madeira.	Depósito
PM 2	02	1,00x 2,10	01 folha, de abrir, em madeira.	Vestiários
PM 3	04	0,60x 1,70	01 folha, de abrir, lisa, em MDF melamínico branco.	Sanitários e vestiários quadra
PM 4	02	0,90x 1,70	01 folha, de abrir, em MDF melamínico branco, c/ barra.	Sanitário PNE da quadra

7.5 TABELA DE ESQUADRIAS DE ALUMÍNIO

JANELAS DE ALUMÍNIO				
Código	Quantidade	Dimensões Internas (LxH)	Tipo	Ambiente
JA 1	29	0,95x 0,40	Fixa e Basculante, de alumínio	Vestibário e depósito

Ferragens para Portas em Madeira

03	Maçaneta, La Fonte, ref. 234 ou equivalente
03	Rosetas, La Fonte, ref. 307 ou equivalente



Ministério da Educação

Fundo Nacional de Desenvolvimento da Educação
Coordenação Geral de Infra-Estrutura - CGEST



2019

A

COMISSÃO DE LICITAÇÃO

JANELAS DE ALUMÍNIO				
Código	Quantidade	Dimensões Internas (LxH)	Tipo	Arquiteto
03		Fechadura, La Fonte, ref. ST2 EVO-55 ou equivalente		
03		Cilindro, La Fonte, ref. STE 5 pinos ou equivalente		
09		Dobradiças, La Fonte, ref. 95 ou equivalente (3 por porta)		
06		Tarjeta metálica La Fonte, tipo livre/ocupado, acabamento cromado, ref. 719 ou equivalente (para portas PM3 e PM4)		
08		Barra de apoio para PNE 500 mm, em aço inox polido		

7.6 LISTAGEM DE DOCUMENTOS

7.6.1 DOCUMENTOS

Nome do arquivo	Título
QCOB_VEST-ARQ-MED_R01	Memorial Descritivo de Arquitetura
QCOB_VEST_PLH_110V_R01	Planilha Orçamentária 110V
QCOB_VEST_PLH_220V_R01	Planilha Orçamentária 220V

7.6.2 PRODUTOS GRÁFICOS - ARQUITETURA – 05 pranchas

Nome do arquivo	Título	Escala
QCOB_VEST_ARQ_PLA_01_R01	Planta baixa, layout, cortes e detalhe arquibancada	indicada
QCOB_VEST_ARQ_PLA_02_R01	Planta de cobertura e fachadas	1:100
QCOB_VEST_ARQ_PLA_03_R01	Planta baixa, vistas e cortes	1:50
QCOB_VEST_ARQ_PLA_04_R01	Detalhe pintura de piso – Vestiário – cobertura e fachadas	indicada
QCOB_VEST_ARQ_PLA_05_R01	Detalhes	indicada

7.6.3 PRODUTOS GRÁFICOS - ESTRUTURA – 15 pranchas

Estrutura de Concreto

Nome do arquivo	Título	Escala
QCOB-VEST-SCO-01-R01	Planta de carga	1:75
QCOB-VEST-SCO-02-R01	Locação das fundações – fundações em bloco e estaca	1:75
QCOB-VEST-SCO-03-R01	Detalhe dos blocos	1:25
QCOB-VEST-SCO-04-R01	Locação das fundações – fundações em sapatas	1:75
QCOB-VEST-SCO-05-R01	Detalhes das sapatas	1:25
QCOB-VEST-SCO-06-R01	Formas do pavimento nível 000	1:75
QCOB-VEST-SCO-07-R01	Forma pav nível 320	1:75

FUNDO NACIONAL DE DESENVOLVIMENTO DA EDUCAÇÃO – FNDE

SBS Q.2 Bloco F Edifício FNDE – 70.070-929 – Brasília, DF

Telefone: 0800-616161 – Site: www.fnde.gov.br



Ministério da Educação
Fundo Nacional de Desenvolvimento da Educação
Coordenação Geral de Infra-Estrutura - CGEST



Nome do arquivo	Título	Escala
QCOB-VEST-SCO-08-R01	Formas – formas do nível 000	1:75
QCOB-VEST-SCO-09-R01	Pilares de concreto	1:25
QCOB-VEST-SCO-10-R01	Pilares do concreto -2	1:25
QCOB-VEST-SCO-11-R01	Vigas baldrame	1:25 e 1:50
QCOB-VEST-SCO-12-R01	Vigas de concreto – nível 320 - 1	1:25 e 1:50
QCOB-VEST-SCO-13-R01	Vigas de concreto - fechamento	1:25 e 1:50

Estrutura Metálica

Nome do arquivo	Título	Escala
QCOB_VEST-SMT-PLA-01--R01	Planta baixa, corte A-B e detalhes	indicada
QCOB_VEST-SMT-PLA-02-R01	Detalhes peças	indicada

7.6.4 PRODUTOS GRÁFICOS – HIDRÁULICA – 03 pranchas

Instalação de Água Fria

Nome do arquivo	Título	Escala
QCOB_VEST_HID_1_R01	Planta térreo, planta sobre laje e isométrico	indicada

Instalação de Esgoto Sanitário

Nome do arquivo	Título	Escala
QCOB_VEST_HID_2_R01	Planta baixa	indicada

Sistema de Proteção contra Incêndio

Nome do arquivo	Título	Escala
QCOB_VEST_HIN_R01	Planta Baixa e detalhes	indicada







7.6.5 PRODUTOS GRÁFICOS – ELÉTRICA – 02 pranchas





Instalações Elétricas – 110 V

Nome do arquivo	Título	Escala
QCOB_VEST_ELE_127-220V_R01	Quadro de cargas – diagramas unifilares	indicada

Instalações Elétricas – 220 V

Nome do arquivo	Título	Escala
QCOB_VEST_ELE_220-370V_R01	Quadro de cargas – diagramas unifilares	indicada

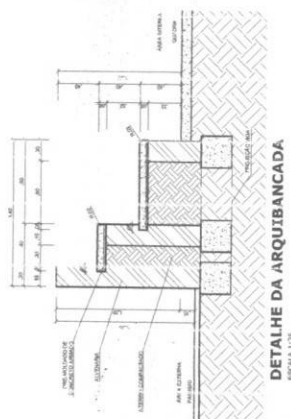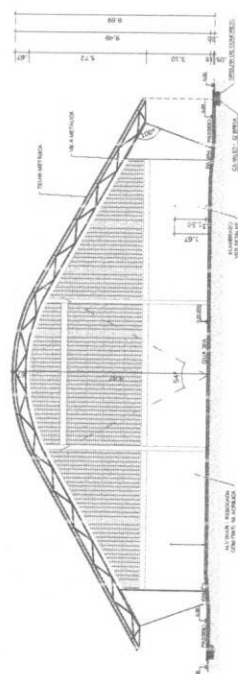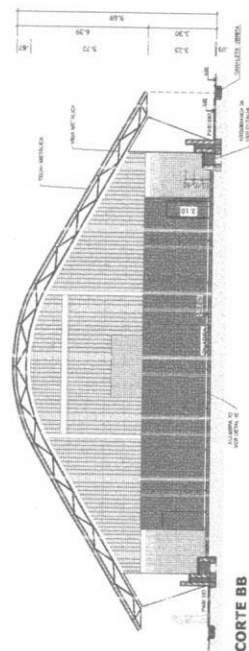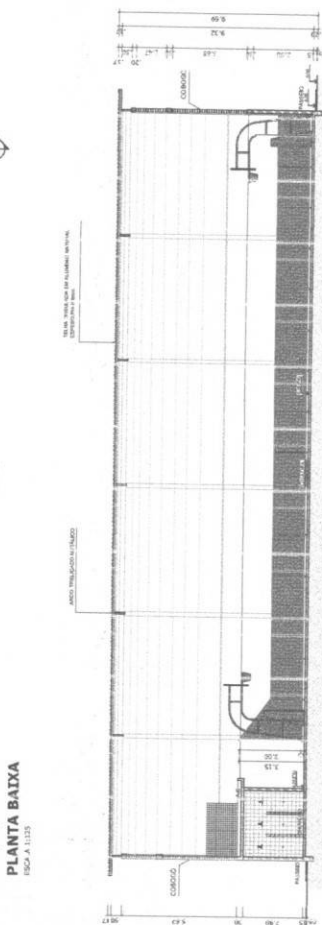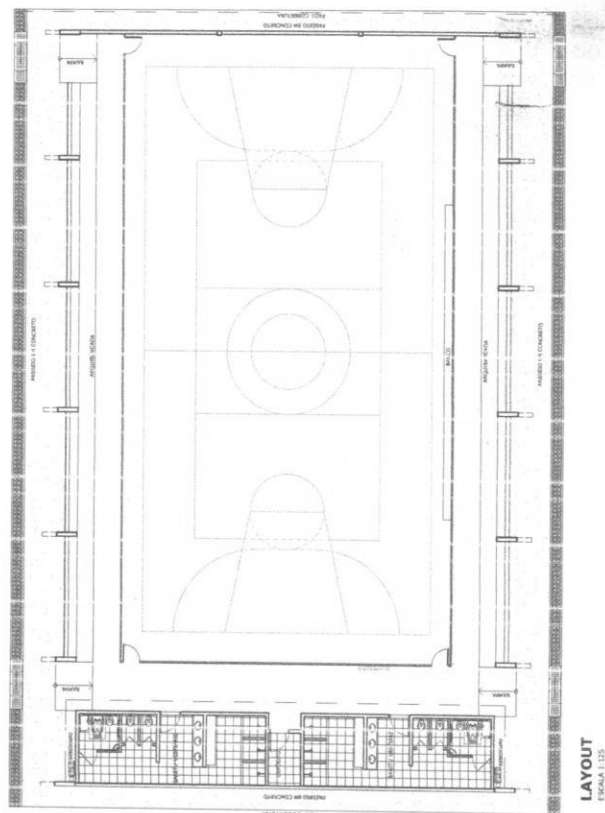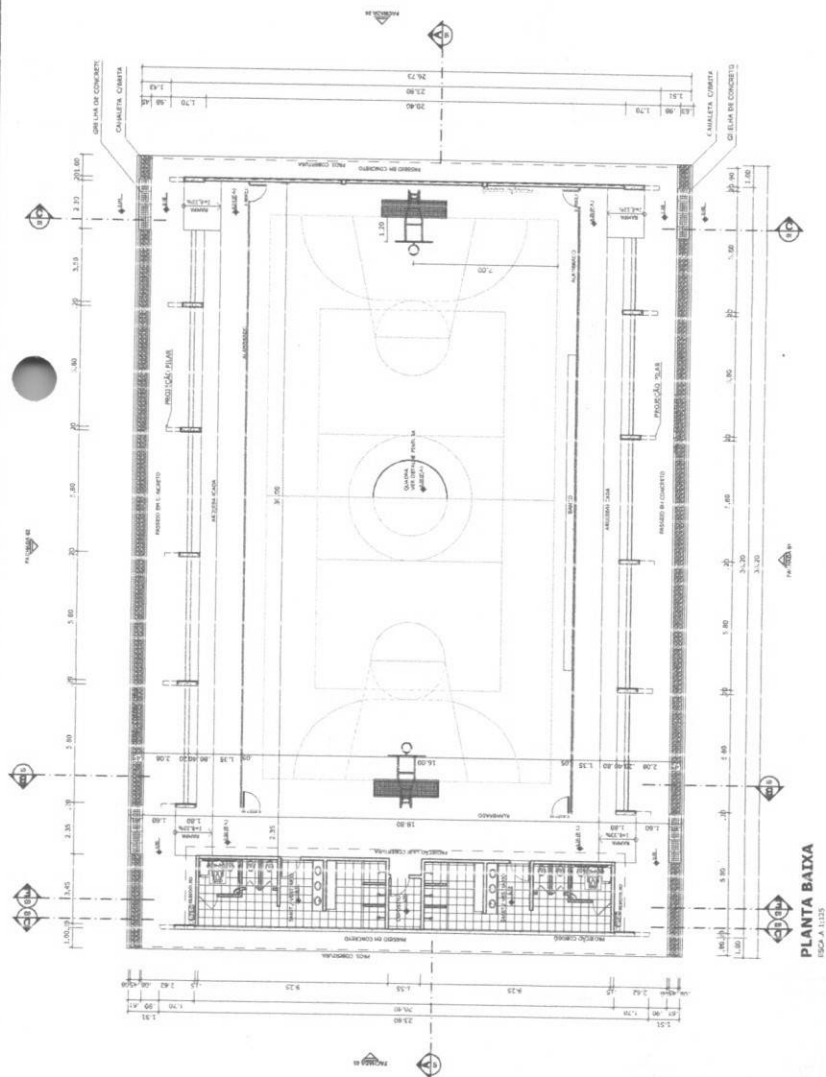

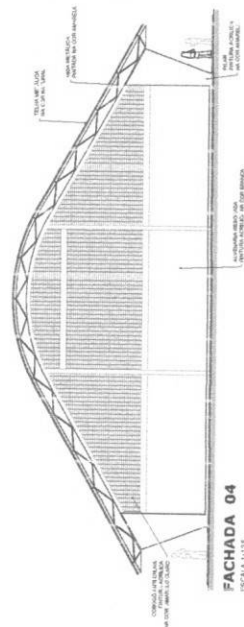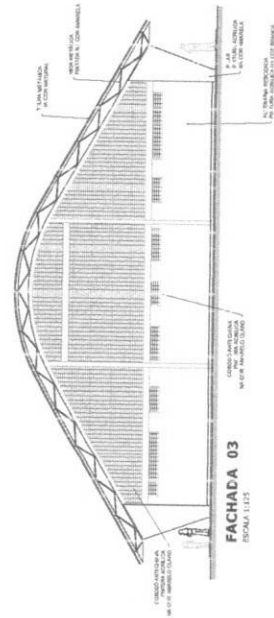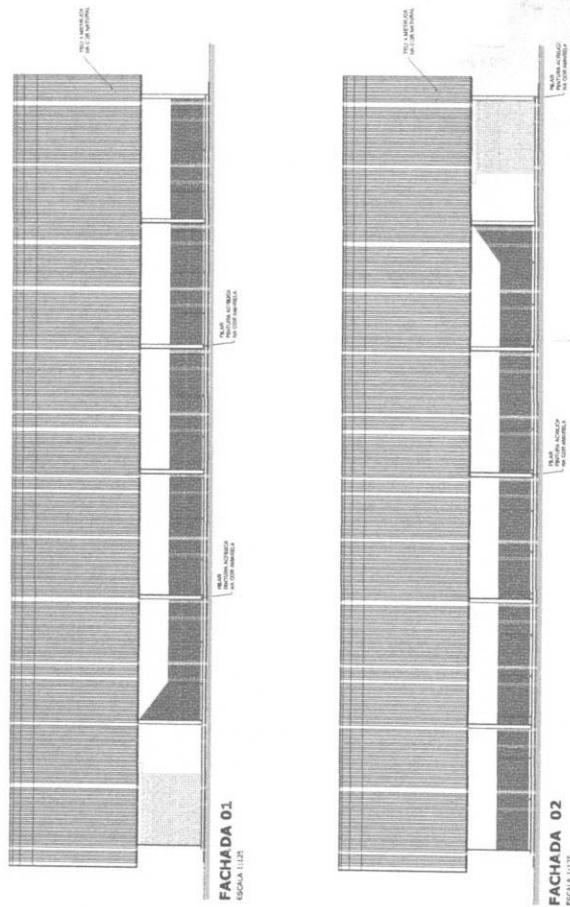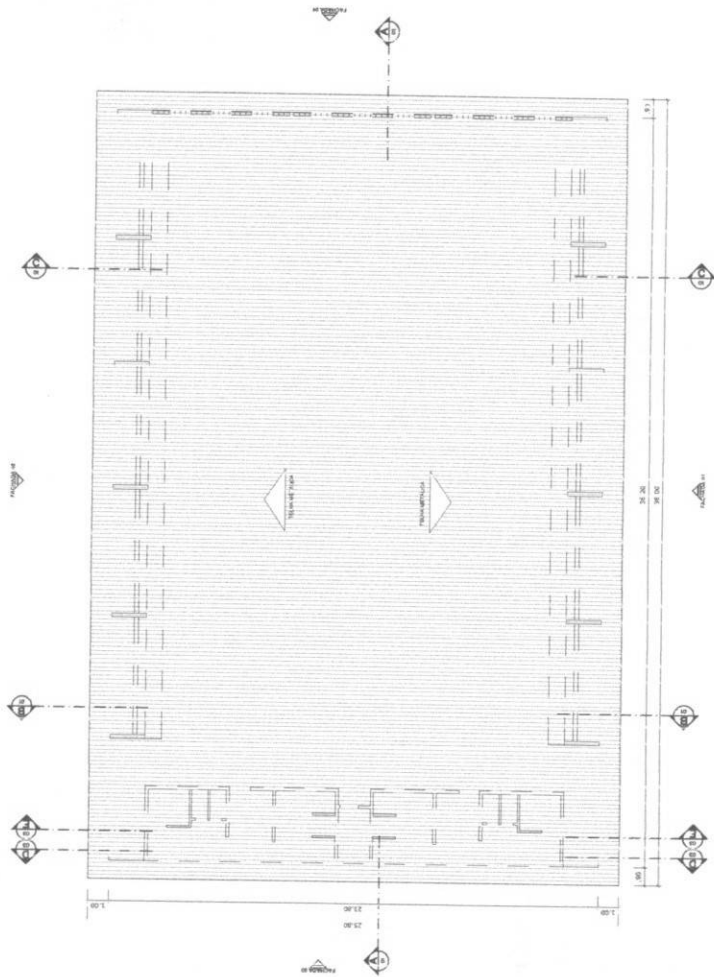[illegible]

VESTIÁRIO - PLANTA DE COBERTURA



VESTIÁRIO: VISTA E - FACHADA FRONTAL
ESCALA 1:30



VESTIÁRIO: VISTA F- FACHADA LATERAL
ESCALA 1:50



VESTIÁRIO: VISTA G- FACHADA LATERAL



PINTURA DO PISO DA QUADRA - FAIXAS



PINTURA DO PISO DA QUADRA - ÁREA INTERNA



OBS ERVAÇÕES:

QUADRA COBERTA COM VESTIÁRIO

PROJECT TO ANNOTATE FOR

CUADRA COBERTA

DETALHE: PINTURA DO PISO

VESTIÁRIO: COBERTURA E FACHADAS

[illegible]





DATA EMISSÃO	PREÇO X
R 00	
R 00	

9. (9)	JANUARY 2011
--------	--------------

ESPAÇAMENTO: E1 A E4



CHAPA DE BASE DO TETO
sem escala

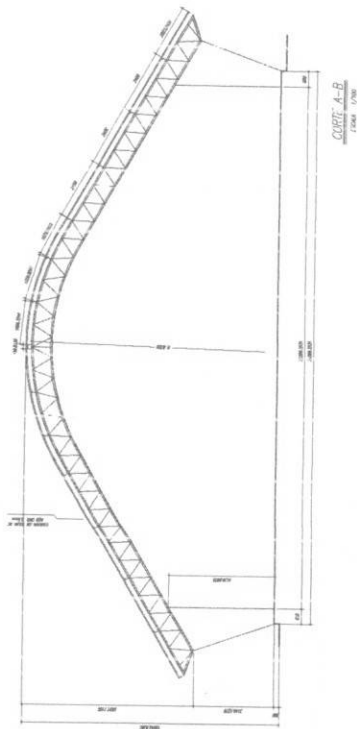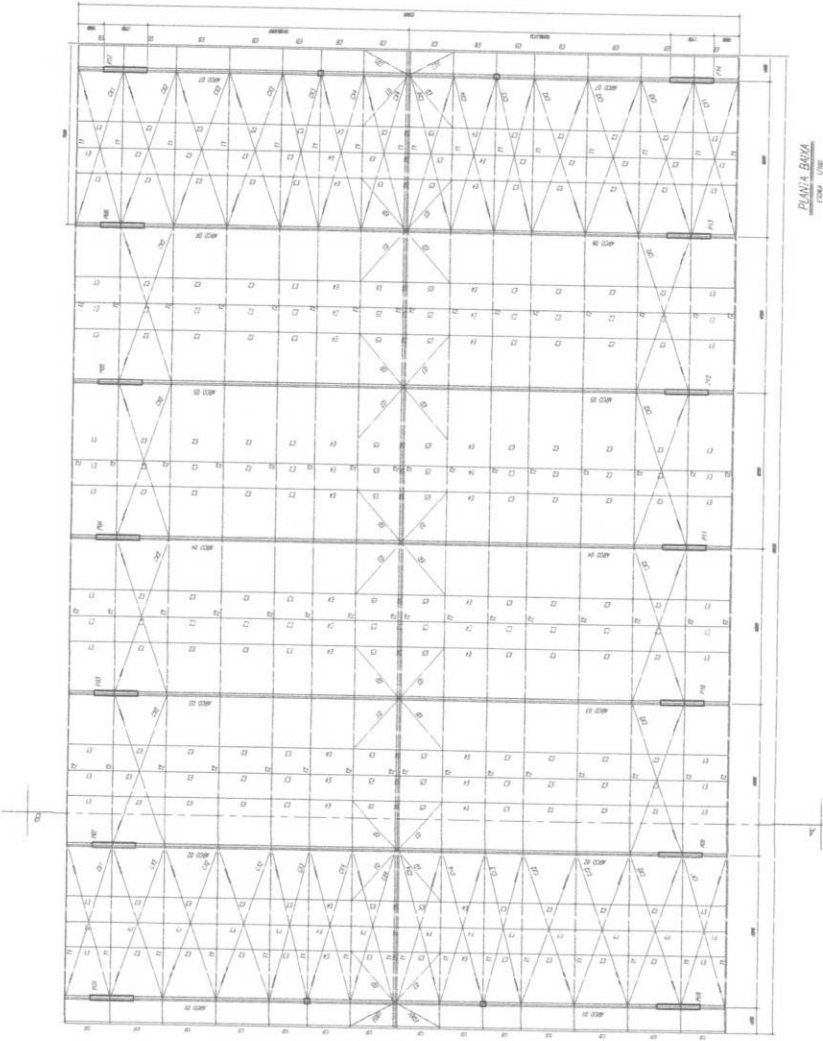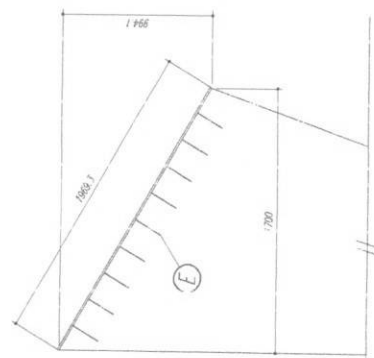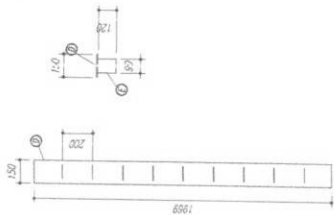

- NOTAS:**
- 1- MEDIDAS EM MILÍMETROS.
 - 2- CONFERIR COTAS NO LOCAL DA EXECUÇÃO ANTES DA FABRICAÇÃO E MONTAGEM DAS PEÇAS METÁLICAS.
 - 3- PARA SOLDAR USAR ELETRÓDO REVESTIDO 7018 / MG-MAG ER 7058.
 - 4- PARAFUSOS E PORCAS ÀS VOLTAS A 325 - 110%.
 - 5- AS CORTES FORAM TRAZIDAS EM CAMPO DEBENDO SER CONFERIDAS ANTES DA FABRICAÇÃO E MONTAGEM.
 - 6- INCLINAÇÃO DOS PLACAS: DIFERENÇAS E MONITORES POR DENTRO.
 - 7- INCLINAÇÃO DOS ARCOZOS, DIFERENÇAS E MONITORES POR FORA.
 - 8- UTILIZAR O CONTRAPONTAMENTO DOS PLACAS EM 50 NOS EXTREMIDADES.
 - 9- CASO DE DÚVIDA CONSULTAR O ENGENHEIRO CALCULISTA.

PREPARO DA SUPERFÍCIE METÁLICA

- 1- LIMPEZA MECÂNICA NORMA SS - S13
- 2- APLICAR DUAS CAMADAS DE TINTA EPOXI MISTO QUARAZ COM PULVERIZA- SENCO A 1ª CAMADA FUNDAMENTAÇÃO COM ALUMINÍO E A 2ª CAMADA NA ZON- DO ACABAMENTO FINAL (TIPO CHABRI E/OU SUMASTIC), COM ESPESURA DA PELEIRA SECA TOTAL APLICADA DE 240MC.

FNDE Fundo Nacional de Desenvolvimento da Educação
BRASIL Ministério da Educação
PAIS, PESSOAS E FÉRIAS SEM FIM


PROJETO PADRÃO - FNDE

UNIDADE - UF
PROJETO
FUND. REG.

PROJETO
FUND. REG.

PREFEITURA MUNICIPAL DE TANGURUÍ
FLS
COMISSÃO DE LICITAÇÃO
2026

QUADRA ESCOLAR 02
PROJETO ESTRUTURAL
ESTRUTURA METÁLICA
PLANTA BARRA, CORTE A-B E DETALHES
EST
01/11

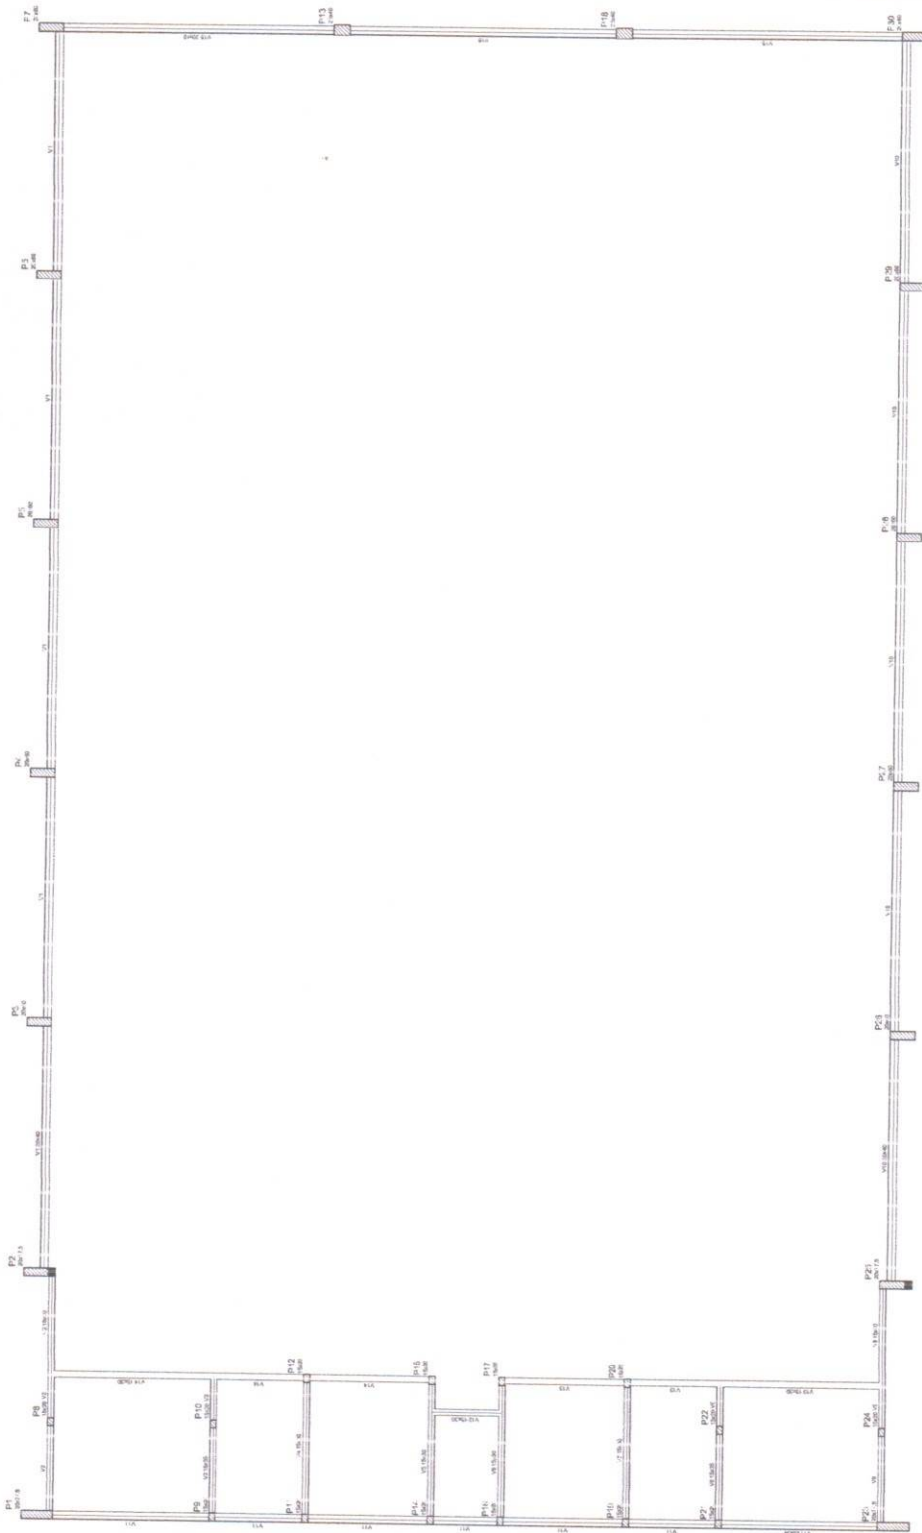

Forma do pavimento Nivel 000

Item	Qtde	Valor Unit	Valor Total
01	100	100,00	10.000,00
02	100	100,00	10.000,00
Item	Qtde	Valor Unit	Valor Total
01	100	100,00	10.000,00
02	100	100,00	10.000,00
PROJETO PADRÃO - FNDE

NÚMERO - UF:
 PROPRIETÁRIO:
 ENDEREÇO:

PROPRIETÁRIO:

RESP. TÉCNICO:

DATA:

OUT



OUT


QUADRA COBERTA PROJETO ESTRUTURAL

CÓDIGO PROJETO:
 LOCALIZAÇÃO:
 DATA DE ENTREGA:

ESTRUTURA DE CONCRETO
 FORMA DE PAVIMENTO - NÍVEL 000


EST

03/11

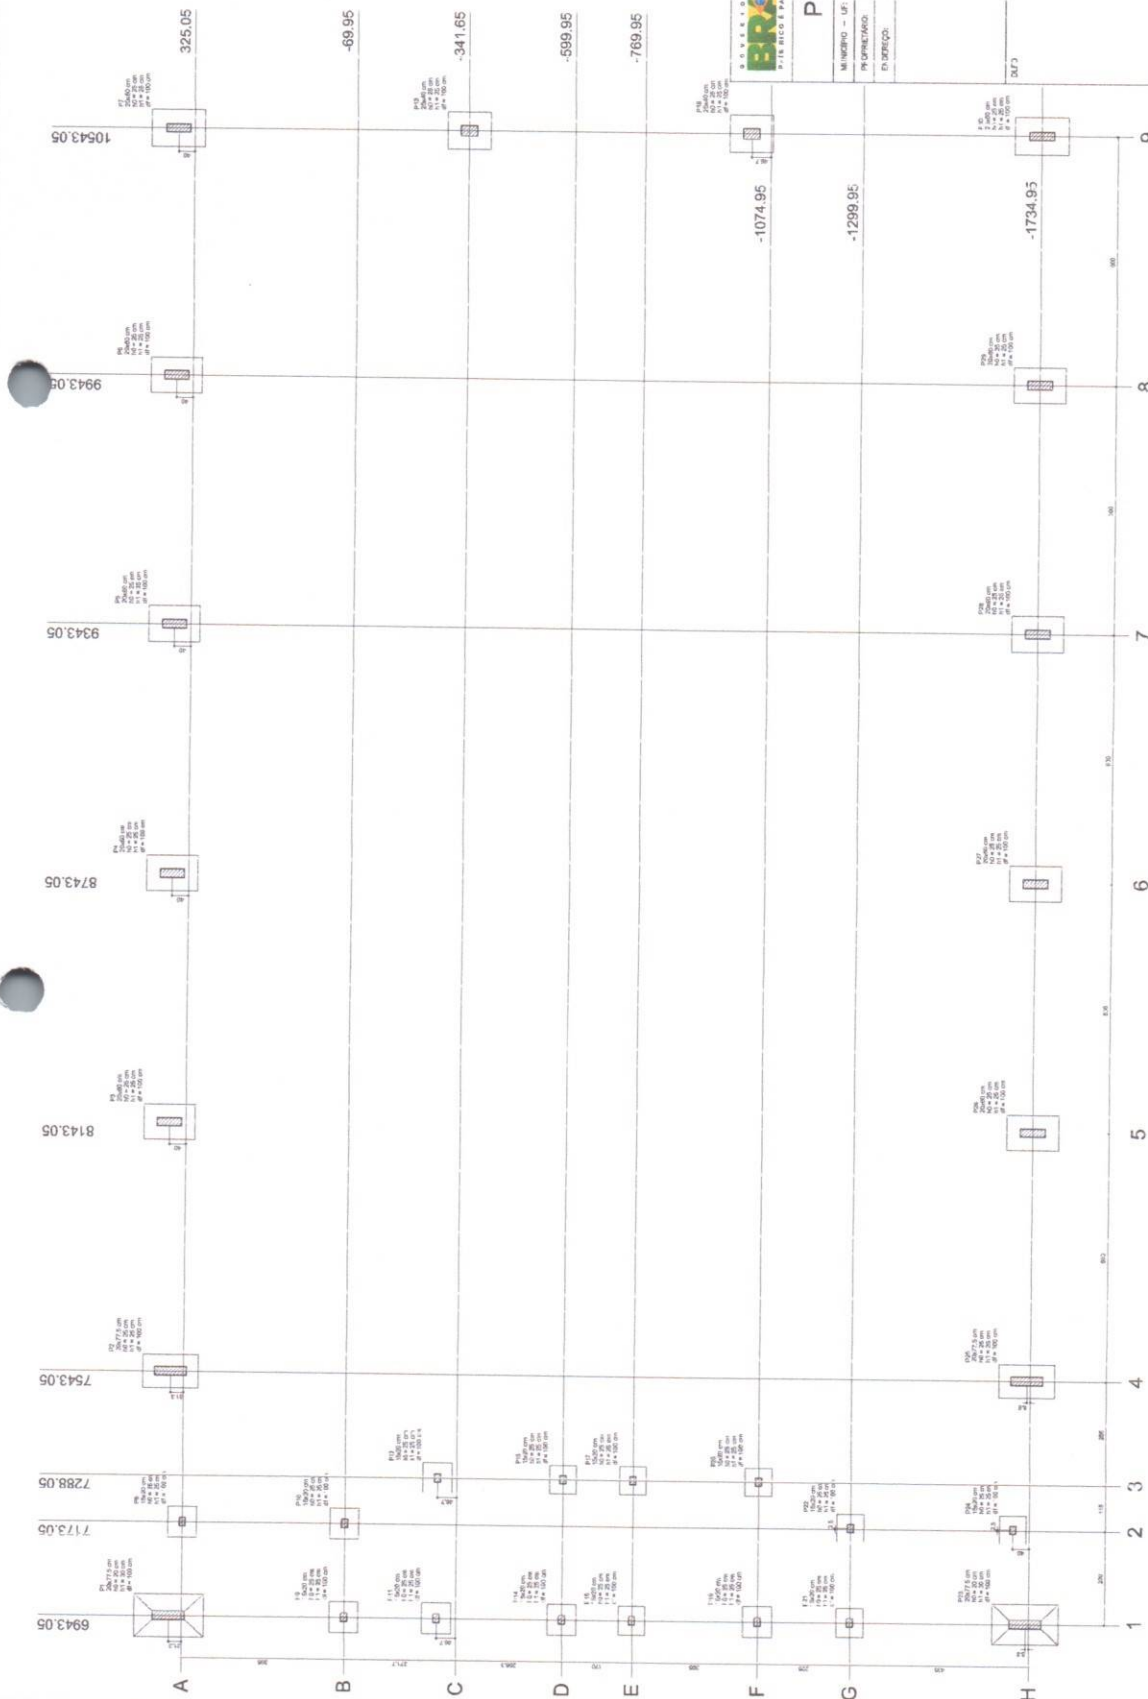

Planta de locação

Item	Descrição	Quantidade	Valor Unitário	Valor Total
1	1.000 m³ de concreto armado	1.000	120,00	120.000,00
2	2.000 m³ de concreto armado	2.000	120,00	240.000,00
3	3.000 m³ de concreto armado	3.000	120,00	360.000,00
4	4.000 m³ de concreto armado	4.000	120,00	480.000,00
5	5.000 m³ de concreto armado	5.000	120,00	600.000,00
6	6.000 m³ de concreto armado	6.000	120,00	720.000,00
7	7.000 m³ de concreto armado	7.000	120,00	840.000,00
8	8.000 m³ de concreto armado	8.000	120,00	960.000,00
9	9.000 m³ de concreto armado	9.000	120,00	1.080.000,00
10	10.000 m³ de concreto armado	10.000	120,00	1.200.000,00
11	11.000 m³ de concreto armado	11.000	120,00	1.320.000,00
12	12.000 m³ de concreto armado	12.000	120,00	1.440.000,00
13	13.000 m³ de concreto armado	13.000	120,00	1.560.000,00
14	14.000 m³ de concreto armado	14.000	120,00	1.680.000,00
15	15.000 m³ de concreto armado	15.000	120,00	1.800.000,00
16	16.000 m³ de concreto armado	16.000	120,00	1.920.000,00
17	17.000 m³ de concreto armado	17.000	120,00	2.040.000,00
18	18.000 m³ de concreto armado	18.000	120,00	2.160.000,00
19	19.000 m³ de concreto armado	19.000	120,00	2.280.000,00
20	20.000 m³ de concreto armado	20.000	120,00	2.400.000,00

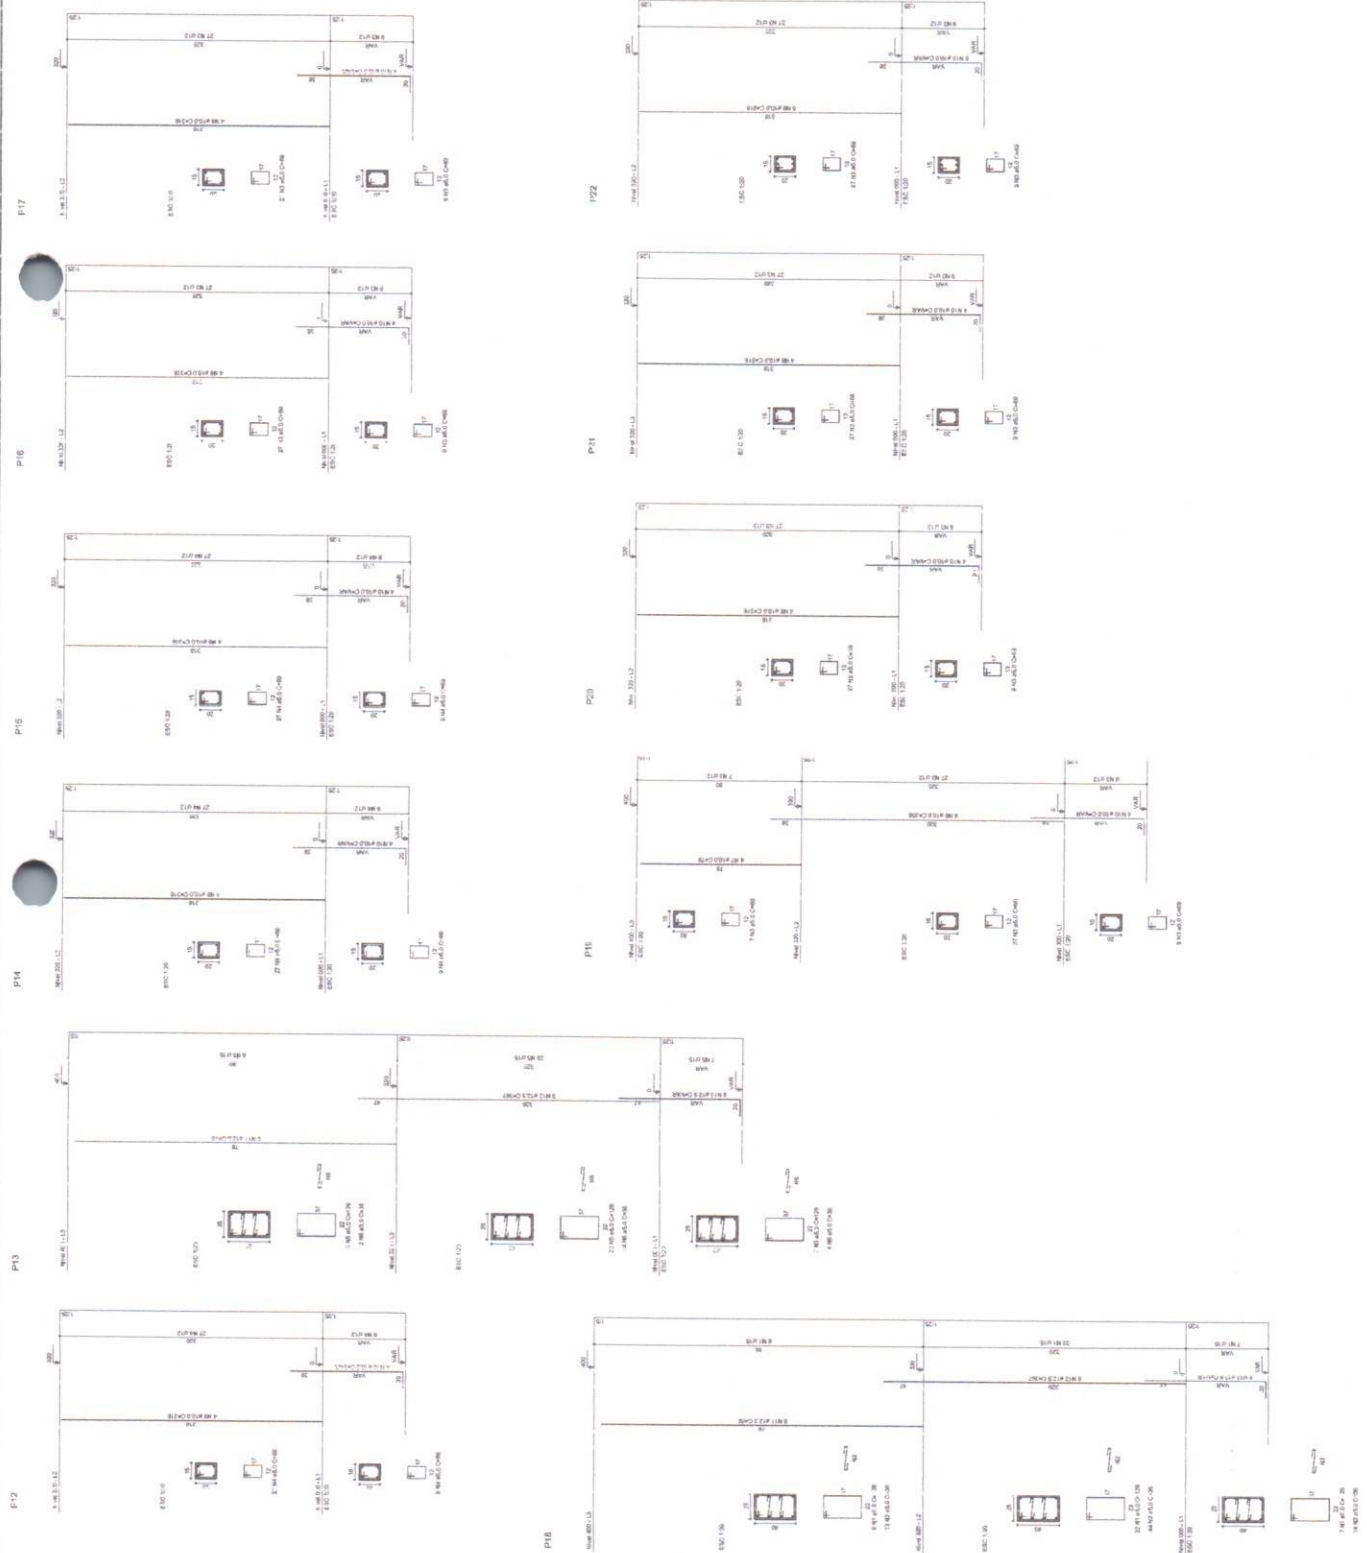

BRASIL Ministério da Educação FNDE Fundo Nacional de Desenvolvimento da Educação FUNDO NACIONAL DE DESENVOLVIMENTO DA EDUCAÇÃO	
PROJETO PADRÃO - FNDE	
MEMBRO - LP	PROPRIETÁRIO
EDIFICAÇÃO	RESP. TÉCNICO
D.F.J.	
PREFEITURA MUNICIPAL DE TAMBULIL	
COMISSÃO DE LICITAÇÃO	
2022	
FLS	
QUADRA COBERTA	
PROJETO ESTRUTURAL	
ESTRUTURA DE CONCRETO	
PLANOS (P12 até P22)	
EST	
07/11	

RELAÇÃO DO AÇO



P18-L3	P23-L3
P20-L3	P25-L3
P26-L3	P30-L3
P18-L2	P23-L2
P20-L2	P25-L2
P26-L2	P30-L2
P18-L1	P23-L1
P20-L1	P25-L1
P26-L1	P30-L1

AÇO	N	DIAM	Q	UNIT	C.TOTAL
80	1	5.0	35	179	4515
	2	5.0	70	36	2520
	3	5.0	259	139	7871
	4	5.0	42	195	8190
	5	5.0	403	131	5283
	6	5.0	203	139	32277
	7	10.0	4	76	312
	8	10.0	26	318	8268
	9	10.0	4	358	1432
	10	12.5	11	171	1902
	11	12.5	64	78	4892
	12	12.5	64	367	23488
	13	12.5	58	V/R	VAR
	14	12.5	6	V/R	VAR
	15	12.5	6	V/R	564

RESUMO DO AÇO

AÇO	DIAM	C.TOTAL	PESO+10%
CA50	10.0	146.8	99.6
CA60	12.5	392.5	416.2
CA80	5.0	897.4	138.8
PESO TOTAL			
CA50	515.0		
CA60	136.3		

Vol. de concreto total = 5.02 m³
Área de forma total = 85.74 m²

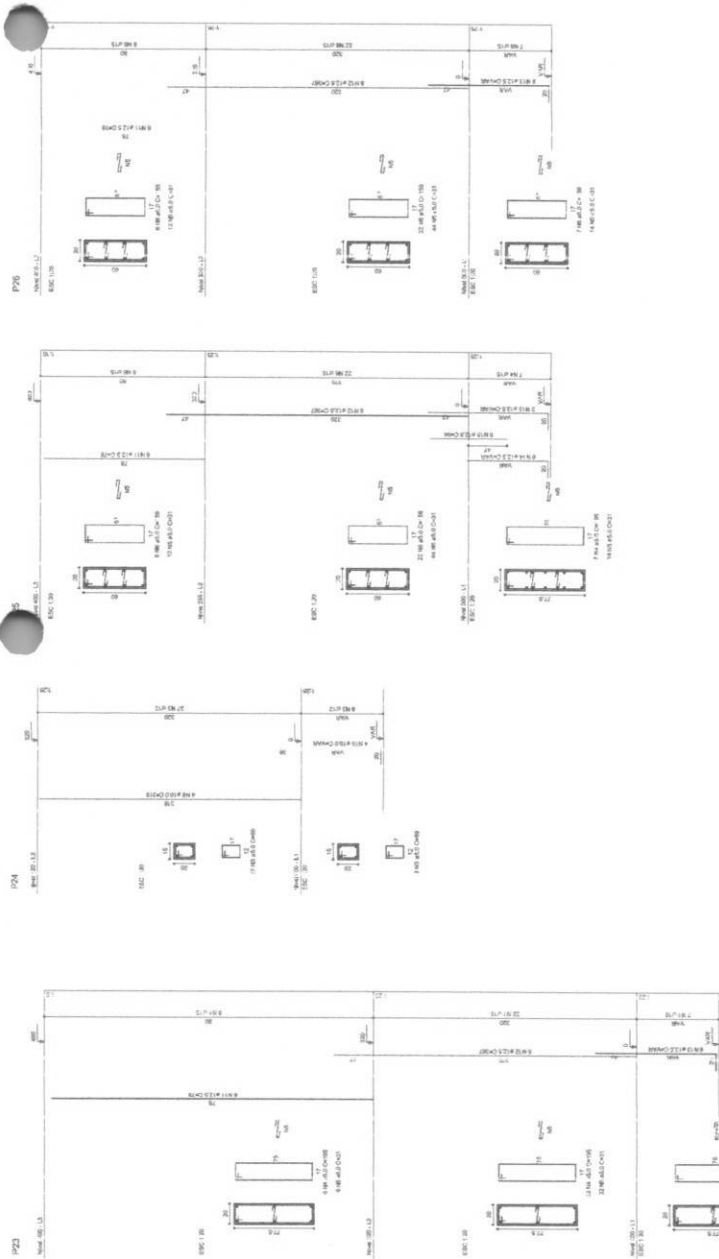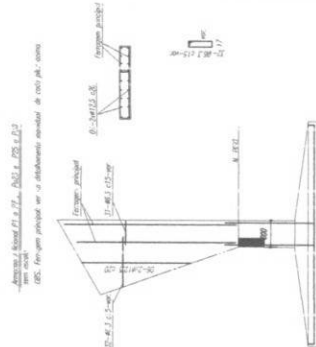

BRASIL
Ministério da Educação
Fundação Nacional de Desenvolvimento da Educação


PROJETO PADRÃO - FNDE

MINISTÉRIO - UF
PROFESSOR
TURMA












DESCRIÇÃO:

QUADRA COBERTA	
PROJETO ESTRUTURAL	
ESTRUTURA DE CONCRETO	
PLANOS (P22 ao P30)	
EST	08/11

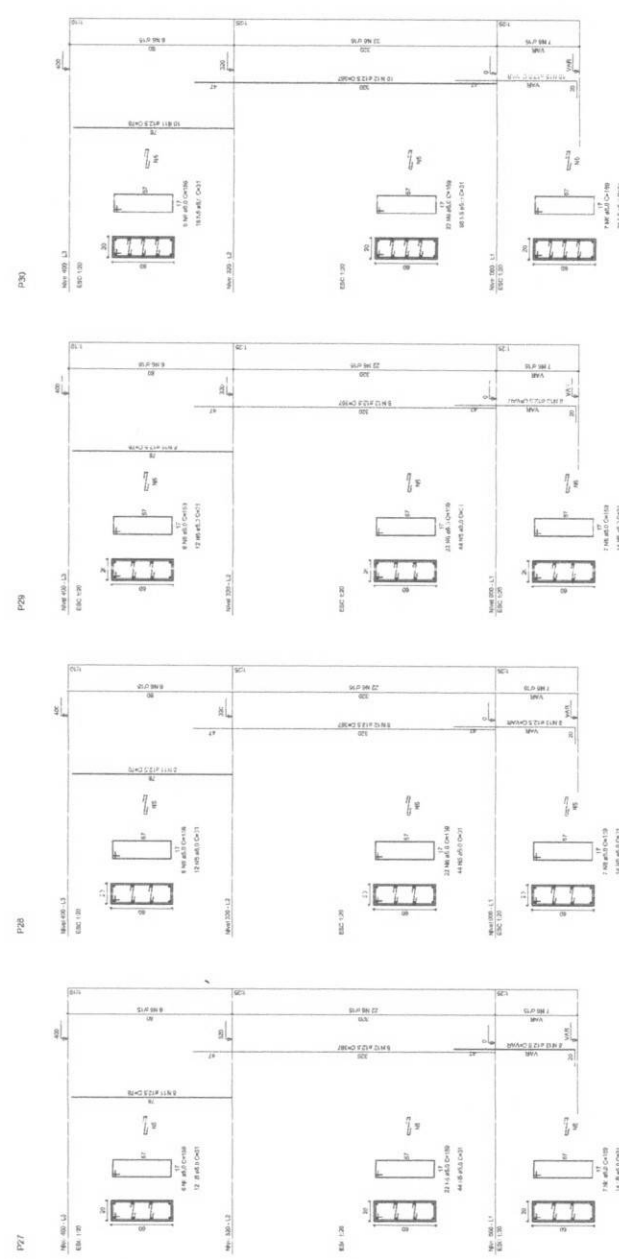

09/11

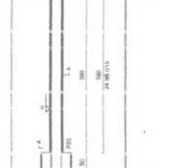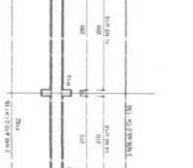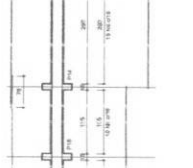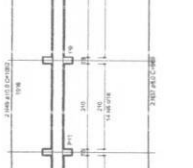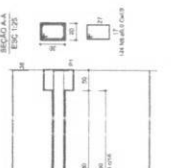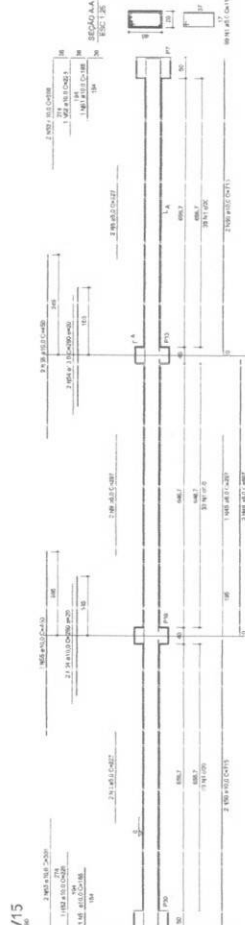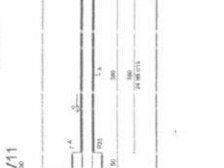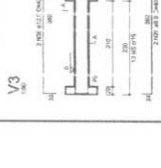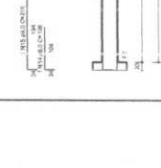

BRASIL
GOVERNOS
MINISTÉRIO
DA EDUCAÇÃO
FNDEN
FUNDO NACIONAL
DE DESENVOLVIMENTO
DA EDUCAÇÃO

PROJETO PADRÃO - FINE

MUNICIPIO - UF:

EN DIRECTO

PROPRIETARY

BRIDGE NUMBER	DATE
10000	1972

NAME	RELATIVE FREQUENCY	CHARGE
...	...	...

- PREFEITO

COMIS

SSAC

FILED

225
S
E LI

35
Δ
CIT?

[illegible]

Abdullah -


QUADRA COBERTA

PROJETO ESTRUTURAL

ESTRUTURA DE CONCRETO	EST
VIGAS - NÍVEL 000	

REWARD (CASH)	5.00	1.25	PRO NONE
---------------	------	------	----------

$\frac{1}{\mu_0} \cdot$	$\frac{1}{\mu_0} \cdot C_{\text{eff}} \cdot T_c^2$	(D) 2e	$[0.65 \pm 0.02] \cdot V$	(G), Meissner
	$C_{\text{eff}} = 0.93 \pm 0.07$	(D) 8e		

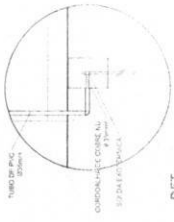

DET. CAIXA INSPECÇÃO

DET. SPDA

DET. SPDA

PROJETO PA. 220/380V

PROJETO PA. 220/380V




QUADRA COBERTA

PROJETO ELÉTRICO - 220/380V

PLANTAS
QUADROS DE CARGAS
DIAGRAMAS UNIFILARES

ELE
01/01

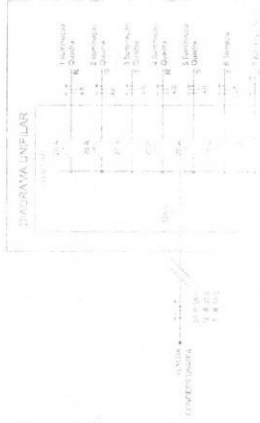

ELÉTRICA - QUADRA

PROJETO PA. 220/380V

Quadro de Cargas (QCB) - 220/380V


QCB	Descrição	Quantidade	Unidade	Valor Unitário (R\$)	Valor Total (R\$)
1	Quadro de Cargas (QCB)	1	unidade	2.500,00	2.500,00
2	Disjuntor (D)	1	unidade	1.500,00	1.500,00
3	Disjuntor (D)	1	unidade	1.500,00	1.500,00
4	Disjuntor (D)	1	unidade	1.500,00	1.500,00
5	Disjuntor (D)	1	unidade	1.500,00	1.500,00
6	Disjuntor (D)	1	unidade	1.500,00	1.500,00
7	Disjuntor (D)	1	unidade	1.500,00	1.500,00
8	Disjuntor (D)	1	unidade	1.500,00	1.500,00
9	Disjuntor (D)	1	unidade	1.500,00	1.500,00
10	Disjuntor (D)	1	unidade	1.500,00	1.500,00

ELÉTRICA - VESTIÁRIO

PROJETO PA. 220/380V

Quadro de Cargas (QCB) - 220/380V

QCB	Descrição	Quantidade	Unidade	Valor Unitário (R\$)	Valor Total (R\$)
1	Quadro de Cargas (QCB)	1	unidade	2.500,00	2.500,00
2	Disjuntor (D)	1	unidade	1.500,00	1.500,00
3	Disjuntor (D)	1	unidade	1.500,00	1.500,00
4	Disjuntor (D)	1	unidade	1.500,00	1.500,00
5	Disjuntor (D)	1	unidade	1.500,00	1.500,00
6	Disjuntor (D)	1	unidade	1.500,00	1.500,00
7	Disjuntor (D)	1	unidade	1.500,00	1.500,00
8	Disjuntor (D)	1	unidade	1.500,00	1.500,00
9	Disjuntor (D)	1	unidade	1.500,00	1.500,00
10	Disjuntor (D)	1	unidade	1.500,00	1.500,00

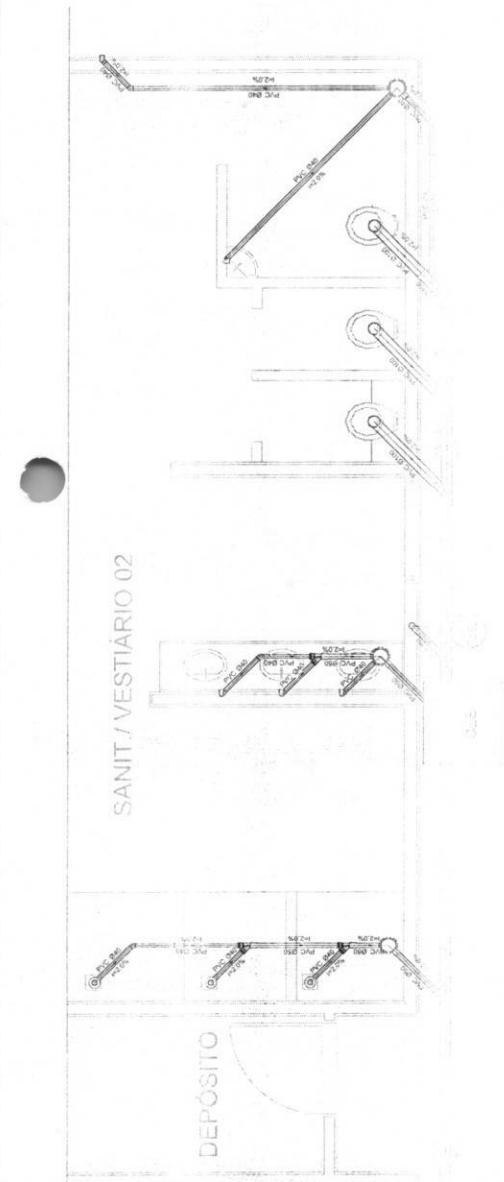

Planta Baixa - Parte 02
escala 1:25

PROJETO PADRÃO - FNDE.


Q51615
Q51716
Q51717
PROYECTO	CUADRA COBERTA	PROYECTO	CUADRA COBERTA
UBICACION	CUADRA COBERTA PLANTA BAMA	UBICACION	CUADRA COBERTA
FECHA	10/10/10	FECHA	10/10/10

Planta Baixa - Parte 01
escala 1:25

Planta Térreo
escala 1:50

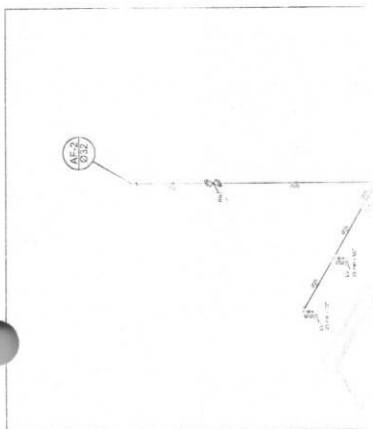

Detaine H3
escala 1:25

Detalhe H2
escala 1:25

Detalle H4
escala 1:25

[illegible]

PROJETO PADRÃO - FNDJ	
MUNICÍPIO - UF	
PROPOSTA Nº	
DATA DO	

2039
FLS
COMISSÃO DE LICITAÇÃO

COMPLEMENTOS		QUADRA COBERTA		HID	
COBERT - Cobertura do solo, com estrutura e drenagem		PUNTA - TERREO, PUNTA SOBRE LAJE E ISOMETRIAS		01/01	
Quantidade	4,00	Unidade	1,00	Valor unitário	4,00
Valor total	4,00	Valor unitário	1,00	Valor total	4,00



r1. Resposta del Técnico

Título profesional: **ingeniería**

Peltone, 7410-MT

r2. Dados do Contrato

Contrato FNDE - FUNDO NACIONAL DE DESENVOLVIMENTO SOCIAL Nº 000050-0001 Nº 01.373.257/0001-81

SBS C1 - DFA 02 BLOCCO

EDIFICIO FINDE

Cidade: ASPIRA

E-Mail: CSEST-EQUIPE@F.U.N.C.UBR

Conclusions

Vincular a CART

Ação instaladora: Órgão Público

3. Dado el Objeto/Service

SBS CLAUDIA 02 BLOCO

EDIFICIO FNDE

Cidade: BRASILIA

Data de inicio: 03/09/2012

Finalidade: Escolar

Propriedade: FUNDO NACIONAL DE DESENVOLVIMENTO DA EDUCAÇÃO

E-Mail: JLPE@jpe.com

4. Atividades Escritas

Realization

Projeto Instalação elétrica de 220V/60Hz

Projeto Estrutura Concreto Armado

Projeto instalação hidráulica

Projeto Instalação sanitária

5. Observations

Projeto de instalações de, com a seguinte descrição:, espaço, Observação: escurtura exceto

6. De lazo, 2008

Qualquer conflito ou litígio originado do presente contrato, bem como sua interpretação, interpretação, será resolvido por arbitragem, de acordo com a Lei nº 9.307/96 de 23 de setembro de 1996, nos termos da respectivo regulamento de arbitragem. Este, expressamente, as partes declaram concordar.

Acesso: 14/01/2025 10:00:00. Atesto que esta declaração é verdadeira, prevista no artigo 1º do Decreto nº 11.241, de 1 de dezembro de 2024, não se aplicam às atividades previstas no artigo 1º, inciso II, alínea "a".

7. Enriched in Chlorophyll

ABE...

8. Assume that

Declaro serem verdadeiras as informações fornecidas.

Recebi em 25 de maio de 2018

Local

RUDY RUT BARNES VON EY

FNDE DO FUNDACIONAL DE ...
MIN ... 78.257/...


Registered: Jan. 07, 2012



CAU/PR

Secretaria de Arquitetura
e Urbanismo

Registro de Responsabilidade Técnica - RRT

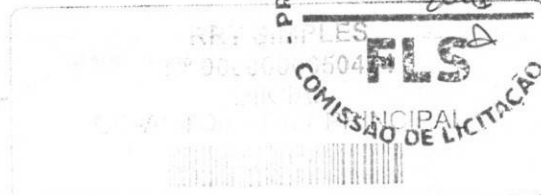

1. RESPONSÁVEL TÉCNICO

Nome: RODRIGO DA SILVA LOBO

Registro Nacional: A32135-S

Título do Profissional: Arquiteto e Urbanista

2. DADOS DO CONTRATO

Contratante: Fundo Nacional de Desenvolvimento da Educação

CNPJ: 00.378.257/0001-81

Contrato: 09/2010

Valor: R\$ 1,00

Tipo de Contratante: Pessoa jurídica de direito público

Celebrado em: 08/02/2010 Data de Início: 10/10/2012 Previsão de término: 10/04/2013

Situação: BAIXA DE RESPONSABILIDADE

Data Situação: 11/07/2013

Motivo: CONCLUSÃO DA OBRA/SERVIÇO

Declaro que não ativei atividades profissionais post-RRT, nem atendi às regras de acessibilidade previstas nas normas técnicas de acessibilidade de edificações, especifico no Decreto Federal nº 5.296, de 2 de dezembro de 2004.

3. DADOS DA OBRA/SERVIÇO

QUADRA SBS QUADRA 2

Nº bloco F

Complemento: bloco f 14º andar

Setor: ASA SUL

UF: DF CEP: 70070-928 Cidade: BRASÍLIA

Coordenadas Geográficas: Latitude: 15° 45' 00" S

Longitude: 47° 51' 00" W

4. ATIVIDADE TÉCNICA

Atividade: 1.1.2 - Projeto arquitetônico

Quantidade: 994,08

Unidade: m²

5. DESCRIÇÃO

Projeto arquitetônico de um ginásio poliesportivo com vestiário

6. VALOR

Valor do RRT: R\$ 63,32

Pago em: 16/10/2012

7. ASSINATURAS

Declaro serem verdadeiras as informações acima.

Assinatura do Responsável Técnico: *Rodrigo da Silva Lobo*
Data: 10/10/2012

Fundo Nacional de Desenvolvimento da Educação
CNPJ: 00.378.257/0001-81

RODRIGO DA SILVA LOBO
CPF: 332.482.717-52

Rogério Bertoldi
Coordenador de Projetos
COEST

A autenticação COEST-TINT pode ser feita no site: www.cau.org.br, no link: www.cau.org.br/autenticacao, com a chave: 06/2012 impressa em 10/10/2012 às 10:10:12.



ART N°. 060041596100028

Dados do Contratado

[illegible]

Dados da Contratante

Nome da Contratante DER - DEPARTAMENTO DE EDIFICAÇÕES E RODOVIAS		CPF / CNPJ 07280803000196
Endereço da Contratante AVENIDA GODOFREDO MACIEL, 3000 MARAPONGA - FORTALEZA/CE	CEP 60710001	Telefone (85)31015786

Dados da Obra ou Serviço

Nome do Proprietário DER - DEPARTAMENTO DE EDIFICAÇÕES E RODOVIAS			CPF / CNPJ 07280803000196
Endereço da Obra ou Serviço DIVERSAS LOCALIDADES DIVERSOS - FORTALEZA/CE		CEP 60710001	Telefone (85)31015786
Tipo da ART Normal	Participação Individual	Nº. ART substituída x.x.x.x	Profissional x.x.x.x.x.x.x.x.x.x.x.x.x.x

Dados do Contrato

Nº Auto / Relatório Fiscalização x.x.x.x	Previsão Início 04/11/2010	Previsão de Término 15/11/2010	Valor da Obra ou Serviço R\$ 1,00
---	-------------------------------	-----------------------------------	--------------------------------------

Classificação da ART

Atividade Técnica	Classificação	Nível	Quantidade	Unidade
01-Projeto	A0417-REDE DE AGUAS PLUVIAIS	1-Atuação	980,4	14-Metro quadrado
x.x.x.x	x.x.x.x	x.x.x.x	x.x.x.x	x.x.x.x
x.x.x.x	x.x.x.x	x.x.x.x	x.x.x.x	x.x.x.x
☒ Outros

Informações Complementares

[illegible]

¹¹Essa descrição só tem valor se o profissional tiver a atribuição correspondente, e se os dados tiverem quantidades equivalentes às declaradas. Falta de ética profissional e crime de Falsidade Ideológica artigo 299 do Código Penal Brasileiro."

Accessibilidade

Declaro atendimento às regras de acessibilidade previstas nas normas técnicas da acessibilidade da ABNT, na legislação específica e no Decreto nº. 5.296, de 2 de dezembro de 2004.

FORTALEZA/CE
19/11/2010

Valdenir da Silva Vieira
Assinat: Graido CREM 39849-D

Assinatura do Contratante

Este documento anota perante o Crea-CE, para os efeitos legais, o contrato escrito ou verbal realizado entre as partes. (Lei Federal nº 6.496/77)

Importante

O preenchimento da ART é de inteira responsabilidade do profissional devendo ser observada a codificação constante no manual da ART. Os serviços classificados devem fazer parte das atribuições do profissional. A ART só terá validade quando quitada. O preenchimento incorreto ou incompleto da ART, implicará na sua invalidação conforme determina o Art. 8º da Res. 307/86 do CONFEA. Verifique no Portal do Crea-CE a autenticidade desta ART. (www.creace.org.br)

Entidade de Classe SENGE-CE - Sindicato dos engenheiros no estado do ceara	Valor da ART R\$ 31,50
---	----------------------------------



ART N°. 060739985600042

PREFEITURA MUNICIPAL DE TAMBORÉ

2045

FLS 043

Valor da ART	R\$ 31,50
--------------	-----------



ART N°. 060797938000020

Dados do Contratado

CPAO DE LIC
11992301387

CNP]
X.X.X.X

Dados da Contratante

CPF / CNPJ
13543312000193

Telephone
(85)31015704

Dados da Obra ou Serviço

CPF / CNPJ
13543312000193

Telephone
(85)31015704

Professional	X.X.X.X.X.X.X.X.X.X.X.X.X.X.X.X
--------------	---------------------------------

Dados do Contrato

Valor da Obra ou Serviço
R\$ 1,00

Classificação da ART

Atividade Técnica	Classificação	Nível	Quantidade	Unidade
01-Projeto	A0123-GINASIO DE ESPORTES	1-Atuação	980,4	14-Metro quadrado
X.X.X.X	X.X.X.X	X.X.X.X	X.X.X.X	X.X.X.X
X.X.X.X	X.X.X.X	X.X.X.X	X.X.X.X	X.X.X.X
Informações Complementares

[illegible]

"Essa descrição só tem valor se o profissional tiver a atribuição correspondente, e se os dados tiverem quantidades equivalentes às declaradas. Falta de ética profissional e crime de Falsidade Ideológica artigo 299 do Código Penal Brasileiro."

Acessibilidade

Declaro atendimento às regras de acessibilidade previstas nas normas técnicas da acessibilidade da ABNT, na legislação específica e no Decreto nº. 5.296, de 2 de dezembro de 2004.

Assinatura do Contratante

Este documento anota perante o Crea-CE, para os efeitos legais, o contrato escrito ou verbal realizado entre as partes. (Lei Federal nº 6.496/77)

Importante

O preenchimento da ART é de inteira responsabilidade do profissional devendo ser observada a codificação constante no manual da ART. Os serviços classificados devem fazer parte das atribuições do profissional. A ART só terá validade quando quitada. O preenchimento incorreto ou incompleto da ART, implicará na sua invalidação conforme determina o Art. 8º da Res. 307/86 do CONFEA. Verifique no Portal do Crea-CE a autenticidade desta ART. (www.creace.org.br)

Valor da ART
R\$ 33,00

X . X . X . X . X . X . X . X . X . X . X . X . X . X



Anotação de Responsabilidade Técnica - ART
Lei nº 6.496, de 7 de dezembro de 1977

CREA-CE

Conselho Regional de Engenharia e Agronomia do Ceará

ART OBRAS / SERVIÇO
Nº CE20251647454

CO-AUTOR: **CE20241425833**



1. Responsável Técnico

ANTONIA EDNA JORGE RODRIGUES
 Título profissional: **ENGENHEIRA CIVIL**

RNP: **0620926082**
 Registro: **361120CE**

2. Dados do Contrato

Contratante: **PREFEITURA MUNICIPAL DE TAMBORIL**
RUA GERMINIANO RODRIGUES DE FARIAS
 Complemento:
 Cidade: **TAMBORIL**

Bairro: **SÃO PEDRO**
 UF: **CE**

CPF/CNPJ: **07.705.817/0001-04**
 Nº: **S/N**
 CEP: **63750000**

Contrato: **Não especificado** Celebrado em:
 Valor: **R\$ 3.000,00** Tipo de contratante: **Pessoa Jurídica de Direito Público**
 Ação Institucional: **NENHUMA - NÃO OPTANTE**

3. Dados da Obra/Serviço

RUA DA LAGOA

Nº: **S/N**

Complemento:

Bairro: **DISTRITO DE CARVALHO**

Cidade: **TAMBORIL**

UF: **CE**

CEP: **63750000**

Data de Início: **15/04/2024**

Previsão de término: **21/05/2025**

Coordenadas Geográficas: **-4.762670, -40.434514**

Finalidade:

Código: **Não Especificado**

Proprietário: **PREFEITURA MUNICIPAL DE TAMBORIL**

CPF/CNPJ: **07.705.817/0001-04**

4. Atividade Técnica

14 - Elaboração

35 - Elaboração de orçamento > **ESTRUTURAS > ESTRUTURAS METÁLICAS > DE ESTRUTURA METÁLICA > #2.2.1.1 - PARA EDIFICAÇÃO**
 35 - Elaboração de orçamento > **CONSTRUÇÃO CIVIL > EDIFICAÇÕES > DE EDIFICAÇÃO > #1.1.1.1 - DE ALVENARIA**

Quantidade

Unidade

1,00

un

1,00

un

Após a conclusão das atividades técnicas o profissional deve proceder a baixa desta ART

5. Observações

ELABORAÇÃO E READEQUAÇÃO DE ORÇAMENTO PARA EXECUÇÃO DOS SERVIÇOS REMANESCENTES DA OBRA DE 01 QUADRA POLIESPORTIVA COM VESTIÁRIO - PADRÃO FNDE, NA LOCALIDADE DE CARVALHO, NO MUNICÍPIO DE TAMBORIL.

6. Declarações

- Declaro que estou cumprindo as regras de acessibilidade previstas nas normas técnicas da ABNT, na legislação específica e no decreto n. 5296/2004.

7. Entidade de Classe

NENHUMA - NÃO OPTANTE

8. Assinaturas

Declaro serem verdadeiras as informações acima

Local

data



Documento assinado eletronicamente
 com credenciais de login e senha

ANTONIA EDNA JORGE RODRIGUES

RNP: **0620926082**

Data: **27/05/2025 11:27:00**

ANTONIA EDNA JORGE RODRIGUES - CPF: 609.185.143-80

PREFEITURA MUNICIPAL DE TAMBORIL - CNPJ: 07.705.817/0001-04

9. Informações

* A ART é válida somente quando quitada, mediante apresentação do comprovante do pagamento ou conferência no site do Crea.

10. Valor

Valor da ART: **R\$ 103,03** Registrada em: **21/05/2025** Valor pago: **R\$ 103,03** Nosso Número: **8217970137**

A autenticidade desta ART pode ser verificada em: <https://crea-ce.sitac.com.br/publico/>, com a chave: 13w3d
 Impresso em: 27/05/2025 às 11:27:00 por: , ip: 191.7.202.176

www.crea-ce.org.br
 Tel: (85) 3453-5800

faleconosco@crea-ce.org.br
 Fax: (85) 3453-5804



CREA-CE
 Conselho Regional de Engenharia
 e Agronomia do Ceará





Anotação de Responsabilidade Técnica - ART
Lei nº 6.496, de 7 de dezembro de 1977

CREA-CE

ART OBRA/SERVIÇO
Nº CE20241426833

Conselho Regional de Engenharia e Agronomia do Ceará



1. Responsável Técnico

JOÃO VICTOR MARTINS DA SILVA

Título profissional: **ENGENHEIRO CIVIL, ENGENHEIRO DE SEGURANÇA DO TRABALHO**

RNP: 0620965851

Registro: 361415CE

2. Dados do Contrato

Contratante: **Prefeitura Municipal de Tamboril**

RUA Germiniano Rodrigues de Farias

Complemento:

Cidade: **TAMBORIL**

Bairro: **São Pedro**

UF: **CE**

CPF/CNPJ: **07.705.817/0001-04**

Nº: **S/N**

CEP: **63750000**

Contrato: **Não especificado**

Celebrado em:

Valor: **R\$ 3.000,00**

Tipo de contratante: **Pessoa Jurídica de Direito Público**

Ação Institucional: **NENHUMA - NÃO OPTANTE**

3. Dados da Obra/Serviço

RUA RUA DA LAGOA

Complemento:

Cidade: **TAMBORIL**

Data de Início: **15/04/2024**

Finalidade:

Proprietário: **Prefeitura Municipal de Tamboril**

Nº: **S/N**

Bairro: **DISTRITO DE CARVALHO**

UF: **CE**

CEP: **63750000**

Previsão de término: **27/05/2024**

Coordenadas Geográficas: **-4.762703, -40.434513**

Código: **Não Especificado**

CPF/CNPJ: **07.705.817/0001-04**

4. Atividade Técnica

14 - Elaboração

35 - Elaboração de orçamento > ESTRUTURAS > ESTRUTURAS METÁLICAS > DE ESTRUTURA METÁLICA > #2.2.1.1 - PARA EDIFICAÇÃO

Quantidade

Unidade

1,00

un

35 - Elaboração de orçamento > CONSTRUÇÃO CIVIL > EDIFICAÇÕES > DE EDIFICAÇÃO > #1.1.1.1 - DE ALVENARIA

1,00

un

Após a conclusão das atividades técnicas o profissional deve proceder a baixa desta ART

5. Observações

ELABORAÇÃO E READEQUAÇÃO DE ORÇAMENTO PARA EXECUÇÃO DOS SERVIÇOS REMANESCENTES DA OBRA DE 01 QUADRA POLIESPORTIVA COM VESTIÁRIO - PADRÃO FNDE, NA LOCALIDADE DE CARVALHO, NO MUNICÍPIO DE TAMBORIL.

6. Declarações

- Declaro que estou cumprindo as regras de acessibilidade previstas nas normas técnicas da ABNT, na legislação específica e no decreto n. 5296/2004.

7. Entidade de Classe

NENHUMA - NÃO OPTANTE

8. Assinaturas

Declaro serem verdadeiras as informações acima

_____, _____ de _____ de _____
 Local data



JOÃO VICTOR MARTINS DA SILVA
 RNP: 0620965851
 Data: 23/09/2025 14:50:55

JOÃO VICTOR MARTINS DA SILVA - CPF: 075.171.713-48

Prefeitura Municipal de Tamboril - CNPJ: 07.705.817/0001-04

9. Informações

* A ART é válida somente quando quitada, mediante apresentação do comprovante do pagamento ou conferência no site do Crea.

10. Valor

Valor da ART: **R\$ 99,64**

Registrada em: **27/05/2024**

Valor pago: **R\$ 99,64**

Nosso Número: **8217089031**

A autenticidade desta ART pode ser verificada em: <https://crea-ce.sitac.com.br/publico/>, com a chave: 955ZY
 Impresso em: 23/09/2025 às 14:50:55 por: , ip: 191.7.192.30

www.crea-ce.org.br
 Tel: (85) 3453-5800

faleconosco@crea-ce.org.br
 Fax: (85) 3453-5804



CREA-CE
 Conselho Regional de Engenharia
 e Agronomia do Ceará





Anotação de Responsabilidade Técnica - ART
Lei nº 6.496, de 7 de dezembro de 1977

CREA-CE

ART OBRA / SERVIÇO
Nº CE20251426840

Conselho Regional de Engenharia e Agronomia do Ceará



1. Responsável Técnico

ANTONIA EDNA JORGE RODRIGUES
 Título profissional: **ENGENHEIRA CIVIL**

RNP: 0620926082
 Registro: 361120CE

2. Dados do Contrato

Contratante: **PREFEITURA MUNICIPAL DE TAMBORIL**
RUA GERMINIANO RODRIGUES DE FARIAS
 Complemento:
 Cidade: **TAMBORIL**

Bairro: **SÃO PEDRO**
 UF: **CE**

CPF/CNPJ: 07.705.817/0001-04
 Nº: S/N
 CEP: 63750000

Contrato: **Não especificado**

Celebrado em:

Valor: **R\$ 1.000,00**

Tipo de contratante: **Pessoa Jurídica de Direito Público**

Ação Institucional: **NENHUMA - NÃO OPTANTE**

3. Dados da Obra/Serviço

OUTROS DISTRITO DE AÇUDINHO

Nº: S/N

Complemento:

Bairro: **DISTRITO DE AÇUDINHO**

Cidade: **TAMBORIL**

UF: **CE**

CEP: 63750000

Data de Início: **11/04/2024**

Previsão de término: **27/05/2024**

Coordenadas Geográficas: **-4.845592, -40.158172**

Finalidade:

Código: **Não Especificado**

Proprietário: **PREFEITURA MUNICIPAL DE TAMBORIL**

CPF/CNPJ: 07.705.817/0001-04

4. Atividade Técnica

14 - Elaboração

35 - Elaboração de orçamento > CONSTRUÇÃO CIVIL > EDIFICAÇÕES > DE EDIFICAÇÃO >
 #1.1.1.1 - DE ALVENARIA

Quantidade

Unidade

1,00

un

Após a conclusão das atividades técnicas o profissional deve proceder a baixa desta ART

5. Observações

ELABORAÇÃO E READEQUAÇÃO DE ORÇAMENTO PARA EXECUÇÃO DOS SERVIÇOS REMANESCENTES DA OBRA DE 01 QUADRA POLIESPORTIVA COM VESTIÁRIO - PADRÃO FNDE, NA LOCALIDADE DE AÇUDINHO, NO MUNICÍPIO DE TAMBORIL.

6. Declarações

- Declaro que estou cumprindo as regras de acessibilidade previstas nas normas técnicas da ABNT, na legislação específica e no decreto n. 5296/2004.

7. Entidade de Classe

NENHUMA - NÃO OPTANTE

8. Assinaturas

Declaro serem verdadeiras as informações acima

Local

data



Documento assinado eletronicamente
 com credenciais de login e senha

ANTONIA EDNA JORGE RODRIGUES

RNP: 0620926082

Data: 27/05/2025 15:07:08

ANTONIA EDNA JORGE RODRIGUES - CPF: 609.185.143-80

PREFEITURA MUNICIPAL DE TAMBORIL - CNPJ: 07.705.817/0001-04

9. Informações

* A ART é válida somente quando quitada, mediante apresentação do comprovante do pagamento ou conferência no site do Crea.

10. Valor

Valor da ART: **R\$ 99,64**

Registrada em: **27/05/2024**

Valor pago: **R\$ 99,64**

Nosso Número: **8217089061**

A autenticidade desta ART pode ser verificada em: <https://crea-ce.sitac.com.br/publico/>, com a chave: 81z96
 Impresso em: 27/05/2025 às 15:07:08 por: , ip: 191.7.202.176

www.creace.org.br
 Tel: (85) 3453-5800

faleconosco@creace.org.br
 Fax: (85) 3453-5804



CREA-CE
 Conselho Regional de Engenharia
 e Agronomia do Ceará





Tamboril
PREFEITURA



ORÇAMENTO SINTÉTICO

OBRA: CONCLUSÃO DA CONSTRUÇÃO DE UMA ESCOLA 4 SALAS NA LOCALIDADE DE ÁGUA FRIA - PADRÃO FNDE, COM ID: 1015339

LOCAL: LOCALIDADE DE ÁGUA FRIA, TAMBORIL - CE

CLIENTE: PREFEITURA MUNICIPAL DE TAMBORIL

FONTE: TABELA SINAPI - CE 10/2024 COM DESONERAÇÃO | SEINFRA 028.1 COM DESONERAÇÃO | ORSE 09/2024 COM DESONERAÇÃO | SP OBRAS 195 COM DESONERAÇÃO

BDI: 27,29% DE ACORDO COM ACÓRDÃO Nº2622/2013-TCU

DATA: 29 DE NOVEMBRO DE 2024

ITEM	DESCRIÇÃO	%	PREÇO TOTAL COM BDI R\$
1	SERVIÇOS PRELIMINARES	3,25%	R\$ 24.828,72
2	MOVIMENTO DE TERRA	0,00%	R\$ -
3	INFRA-ESTRUTURA: FUNDAÇÕES	0,00%	R\$ -
4	SUPERESTUTURA	1,43%	R\$ 10.902,75
5	INSTALAÇÕES HIDROSSANITÁRIAS	14,56%	R\$ 111.182,04
6	INSTALAÇÕES ELÉTRICAS E TELEFÔNICAS (380/220V)	10,92%	R\$ 83.422,80
7	PAREDES E PAINÉIS	1,75%	R\$ 13.329,29
8	ESQUADRIAS	9,68%	R\$ 73.942,17
9	COBERTURA	17,32%	R\$ 132.240,04
10	REVESTIMENTOS	1,12%	R\$ 8.552,48
11	PAVIMENTAÇÃO	4,69%	R\$ 35.800,03
12	SOLEIRAS E RODAPES	0,52%	R\$ 3.993,50
13	PINTURAS	7,92%	R\$ 60.477,08
14	ELEMENTOS DECORATIVOS E OUTROS	11,03%	R\$ 84.273,74
15	INSTALAÇÕES DE REDE LÓGICA	1,11%	R\$ 8.495,67
16	PORTAL DE ACESSO	14,46%	R\$ 110.451,56
17	LIMPEZA DA OBRA	0,24%	R\$ 1.803,65
TOTAL GLOBAL DA OBRA COM BDI		100,00%	R\$ 763.695,52
VALOR GLOBAL DA OBRA POR EXTENSO: SETECENTOS E SESSENTA E TRES MIL, SEISCENTOS E NOVENTA E CINCO REAIS E CINQUENTA E DOIS CENTAVOS.			

ANTONIA EDNA JORGE
RODRIGUES:60918514380

Assinado de forma digital
por ANTONIA EDNA JORGE
RODRIGUES:60918514380

CRONOGRAMA FÍSICO - FINANCEIRO



OBRA: CONCLUSÃO DA CONSTRUÇÃO DE UMA ESCOLA 4 SALAS NA LOCALIDADE DE ÁGUA FRIA - PADRÃO FNDE, COM
LOCAL: LOCALIDADE DE ÁGUA FRIA, TAMBORIL - CE
CLIENTE: PREFEITURA MUNICIPAL DE TAMBORIL
FONTE: TABELA SINAPI - CE 10/2024 COM DESONERAÇÃO | SEINFRA 028.1 COM DESONERAÇÃO | O SE 09/2024 COM 20%
DESONERAÇÃO | SP OBRAS 195 COM DESONERAÇÃO
BDI: 27,29% DE ACORDO COM ACÓRDÃO N°2622/2013-TCU
DATA: 29 DE NOVEMBRO DE 2024



ITEM	DISCRIMINAÇÃO DOS SERVIÇOS	VALOR(R\$)	MÊS	MÊS	MÊS	MÊS	MÊS	SUB-TOTAL
			1	2	3	4	5	
1.0	SERVIÇOS PRELIMINARES	R\$ 24.828,72	R\$ 24.828,72 100,00%	R\$ -	R\$ -	R\$ -	R\$ -	R\$ 24.828,72 100,00%
2.0	MOVIMENTO DE TERRA	R\$ -						
3.0	INFRA-ESTRUTURA: FUNDAÇÕES	R\$ -						
4.0	SUPERESTRUTURA	R\$ 10.902,75	R\$ 10.902,75 100,00%	R\$ -	R\$ -	R\$ -	R\$ -	R\$ 10.902,75 100,00%
5.0	INSTALAÇÕES HIDROSSANITÁRIAS	R\$ 111.182,04	R\$ 55.591,02 50,00%	R\$ 55.591,02 50,00%	R\$ -	R\$ -	R\$ -	R\$ 111.182,04 100,00%
6.0	INSTALAÇÕES ELÉTRICAS E TELEFÔNICAS (380/220V)	R\$ 83.422,80	R\$ -	R\$ 41.711,40 50,00%	R\$ 41.711,40 50,00%	R\$ -	R\$ -	R\$ 83.422,80 100,00%
7.0	PAREDES E PAINÉIS	R\$ 13.329,29	R\$ -	R\$ 13.329,29 100,00%	R\$ -	R\$ -	R\$ -	R\$ 13.329,29 100,00%
8.0	ESQUADRIAS	R\$ 73.942,17	R\$ -	R\$ 36.971,09 50,00%	R\$ 36.971,08 50,00%	R\$ -	R\$ -	R\$ 73.942,17 100,00%
9.0	COBERTURA	R\$ 132.240,04	R\$ -	R\$ 66.120,02 50,00%	R\$ 66.120,02 50,00%	R\$ -	R\$ -	R\$ 132.240,04 100,00%
10.0	REVESTIMENTOS	R\$ 8.552,48	R\$ -	R\$ -	R\$ 8.552,48 100,00%	R\$ -	R\$ -	R\$ 8.552,48 100,00%
11.0	PAVIMENTAÇÃO	R\$ 35.800,03	R\$ -	R\$ -	R\$ 17.900,02 50,00%	R\$ 17.900,01 50,00%	R\$ -	R\$ 35.800,03 100,00%
12.0	SOLEIRAS E RODAPES	R\$ 3.993,50	R\$ -	R\$ -	R\$ -	R\$ 3.993,50 100,00%	R\$ -	R\$ 3.993,50 100,00%
13.0	PINTURAS	R\$ 60.477,08	R\$ -	R\$ -	R\$ -	R\$ 30.238,54 50,00%	R\$ 30.238,54 50,00%	R\$ 60.477,08 100,00%
14.0	ELEMENTOS DECORATIVOS E OUTROS	R\$ 84.273,74	R\$ -	R\$ -	R\$ -	R\$ -	R\$ 84.273,74 100,00%	R\$ 84.273,74 100,00%
15.0	INSTALAÇÕES DE REDE LÓGICA	R\$ 8.495,67	R\$ -	R\$ -	R\$ -	R\$ 8.495,67 100,00%	R\$ -	R\$ 8.495,67 100,00%
16.0	PORTAL DE ACESSO	R\$ 110.451,56	R\$ -	R\$ -	R\$ 55.225,78 50,00%	R\$ 55.225,78 50,00%	R\$ -	R\$ 110.451,56 100,00%
17.0	LIMPEZA DA OBRA	R\$ 1.803,65	R\$ -	R\$ -	R\$ -	R\$ -	R\$ 1.803,65 100,00%	R\$ 1.803,65 100,00%
	VALOR DO PERÍODO (COM BDI)	R\$ 763.695,52	R\$ 91.322,49 11,96%	R\$ 213.722,82 27,99%	R\$ 226.480,78 29,66%	R\$ 115.853,50 15,17%	R\$ 116.315,93 15,23%	R\$ 763.695,52 100,00%

ANTONIA EDNA JORGE
 RODRIGUES:60918514380

Assinado de forma digital por
 ANTONIA EDNA JORGE
 RODRIGUES:60918514380



Prefeitura de
Tamboril

COMPOSIÇÃO DO BDI

OBRA: CONCLUSÃO DA CONSTRUÇÃO DE UMA ESCOLA 4 SALAS NA LOCALIDADE DE ÁGUA FRIA
PADRÃO FNDE, COM ID: 1015339

LOCAL: LOCALIDADE DE ÁGUA FRIA, TAMBORIL - CE

CLIENTE: PREFEITURA MUNICIPAL DE TAMBORIL

FONTE: TABELA SINAPI - CE 10/2024 COM DESONERAÇÃO | SEINFRA 028.1 COM DESONERAÇÃO |
ORSE 09/2024 COM DESONERAÇÃO | SP OBRAS 195 COM DESONERAÇÃO

BDI: 27,29% DE ACORDO COM ACÓRDÃO N°2622°/2013-TCU

DATA: 29 DE NOVEMBRO DE 2024



2052

FNDE

Comitê Nacional de Desenvolvimento da Educação

PREFEITURA MUNICIPAL DE TAMBORIL

COMISSÃO DE LICITAÇÃO

CÓDIGO	DESCRIÇÃO	%
	DESPESAS INDIRETAS	
AC	ADMINISTRAÇÃO CENTRAL	3,00
DF	DESPESAS FINANCEIRAS	0,85
R	RISCOS	1,10
	BENEFÍCIO	
S + G	GARANTIA / SEGUROS	1,00
L	LUCRO	7,30
I	IMPOSTOS	
	PIS	0,65
	COFINS	3,00
	ISS	2,50
	CPRB (4,5%)	4,50
	TOTAL DOS IMPOSTOS	10,65
	BDI DOS INSUMOS	27,29%

$$BDI = \frac{(1 + AC + S + R + G)(1 + DF)(1 + L)}{(1 - I)} - 1$$

ANTONIA EDNA JORGE RODRIGUES:60918514380

Assinado de forma digital por ANTONIA EDNA JORGE RODRIGUES:60918514380

PLANILHA ORÇAMENTÁRIA



OBRA: CONCLUSÃO DA CONSTRUÇÃO DE UMA ESCOLA 4 SALAS NA LOCALIDADE DE ÁGUA FRIA - PADRÃO FNDE, COM ID: 1015339
LOCAL: LOCALIDADE DE ÁGUA FRIA, TAMBORIL - CE
CLIENTE: PREFEITURA MUNICIPAL DE TAMBORIL
FONTE: TABELA SINAPI - CE 10/2024 COM DESONERAÇÃO | SEINFRA 028.1 COM DESONERAÇÃO | ORSE 09/2024 COM DESONERAÇÃO | SP OBRAS 195 COM DESONERAÇÃO
BDI: 27,29% DE ACORDO COM ACÓRDÃO Nº2622/2013-TCU
DATA: 29 DE NOVEMBRO DE 2024



ITEM	CÓDIGO	DESCRIÇÃO	FONTE	UND	QUANTIDADE	PREÇO UNITÁRIO R\$		PREÇO TOTAL COM BDI R\$
						SEM BDI	COM BDI	
1.0	SERVIÇOS PRELIMINARES							R\$ 24.828,72
1.1	103689	FORNECIMENTO E INSTALAÇÃO DE PLACA DE OBRA COM CHAPA GALVANIZADA E ESTRUTURA DE MADEIRA. AF_03/2022_PS	SINAPI	M2	6,00	R\$ 461,49	R\$ 587,43	R\$ 3.524,58
1.2	101509	ENTRADA DE ENERGIA ELÉTRICA, AÉREA, TRIFÁSICA, COM CAIXA DE EMBUTIR, CABO DE 10 MM2 E DISJUNTOR DIN 50A (NÃO INCLUSO O POSTE DE CONCRETO). AF_07/2020	SINAPI	UN	1,00	R\$ 1.778,06	R\$ 2.263,29	R\$ 2.263,29
1.3	C1078	DESCUPINIZAÇÃO C/ MATERIAL INSETICIDA	SEINFRA	M2	1.021,83	R\$ 13,05	R\$ 16,61	R\$ 16.972,60
1.4	97624	DEMOLIÇÃO DE ALVENARIA DE TIJOLO MACIÇO, DE FORMA MANUAL, SEM REAPROVEITAMENTO. AF_09/2023	SINAPI	M3	16,20	R\$ 100,30	R\$ 127,67	R\$ 2.068,25
2.0	MOVIMENTO DE TERRA							R\$ -
3.0	INFRA-ESTRUTURA: FUNDAÇÕES							R\$ -
4.0	SUPERESTUTURA							R\$ 10.902,75
4.1	CONCRETO							R\$ 10.902,75
4.1.1	98546	IMPERMEABILIZAÇÃO DE SUPERFÍCIE COM MANTA ASFÁLTICA, UMA CAMADA, INCLUSIVE APLICAÇÃO DE PRIMER ASFÁLTICO, E=4MM. AF_09/2023	SINAPI	M2	33,93	R\$ 128,25	R\$ 163,25	R\$ 5.539,07
4.1.2	C0005	ACABAMENTO DE PEDREIRO	SEINFRA	M2	54,52	R\$ 77,29	R\$ 98,38	R\$ 5.363,68
5.0	INSTALAÇÕES HIDROSSANITÁRIAS							R\$ 111.182,04
5.1	TUBO PVC SOLDÁVEL PARA ÁGUA POTÁVEL							R\$ -
5.2	ADAPTADOR CURTO DE PVC PARA REGISTRO							R\$ 154,62
5.2.1	104002	ADAPTADOR CURTO COM BOLSA E ROSCA PARA REGISTRO, PVC, SOLDÁVEL, DN 50MM X 1.1/4", INSTALADO EM RAMAL DE DISTRIBUIÇÃO DE ÁGUA - FORNECIMENTO E INSTALAÇÃO. AF_06/2022	SINAPI	UN	2,00	R\$ 16,07	R\$ 20,46	R\$ 40,92
5.2.2	94656	ADAPTADOR CURTO COM BOLSA E ROSCA PARA REGISTRO, PVC, SOLDÁVEL, DN 25 MM X 3/4", INSTALADO EM RESERVAÇÃO PREDIAL DE ÁGUA - FORNECIMENTO E INSTALAÇÃO. AF_04/2024	SINAPI	UN	12,00	R\$ 3,14	R\$ 4,00	R\$ 48,00
5.2.3	89376	ADAPTADOR CURTO COM BOLSA E ROSCA PARA REGISTRO, PVC, SOLDÁVEL, DN 20MM X 1/2 , INSTALADO EM RAMAL OU SUB-RAMAL DE ÁGUA - FORNECIMENTO E INSTALAÇÃO. AF_06/2022	SINAPI	UN	10,00	R\$ 5,16	R\$ 6,57	R\$ 65,70
5.3	REGISTRO DE GAVETA BRUTO							R\$ 896,39
5.3.1	94497	REGISTRO DE GAVETA BRUTO, LATÃO, ROSCÁVEL, 1 1/2" - FORNECIMENTO E INSTALAÇÃO. AF_08/2021	SINAPI	UN	1,00	R\$ 108,03	R\$ 137,51	R\$ 137,51
5.3.2	94498	REGISTRO DE GAVETA BRUTO, LATÃO, ROSCÁVEL, 2" - FORNECIMENTO E INSTALAÇÃO. AF_08/2021	SINAPI	UN	2,00	R\$ 149,21	R\$ 189,93	R\$ 379,86
5.3.3	94499	REGISTRO DE GAVETA BRUTO, LATÃO, ROSCÁVEL, 2 1/2" - FORNECIMENTO E INSTALAÇÃO. AF_08/2021	SINAPI	UN	1,00	R\$ 297,76	R\$ 379,02	R\$ 379,02
5.4	REGISTRO DE GAVETA COM ACABAMENTO							R\$ 804,00
5.4.1	89987	REGISTRO DE GAVETA BRUTO, LATÃO, ROSCÁVEL, 3/4", COM ACABAMENTO E CANOPLA CROMADOS - FORNECIMENTO E INSTALAÇÃO. AF_08/2021	SINAPI	UN	2,00	R\$ 96,25	R\$ 122,52	R\$ 245,04
5.4.2	94792	REGISTRO DE GAVETA BRUTO, LATÃO, ROSCÁVEL, 1", COM ACABAMENTO E CANOPLA CROMADOS - FORNECIMENTO E INSTALAÇÃO. AF_08/2021	SINAPI	UN	1,00	R\$ 117,31	R\$ 149,32	R\$ 149,32
5.4.3	94793	REGISTRO DE GAVETA BRUTO, LATÃO, ROSCÁVEL, 1 1/4", COM ACABAMENTO E CANOPLA CROMADOS - FORNECIMENTO E INSTALAÇÃO. AF_08/2021	SINAPI	UN	2,00	R\$ 160,91	R\$ 204,82	R\$ 409,64
5.5	REGISTRO DE PRESSÃO COM ACABAMENTO							R\$ 116,29
5.5.1	89985	REGISTRO DE PRESSÃO BRUTO, LATÃO, ROSCÁVEL, 3/4", COM ACABAMENTO E CANOPLA CROMADOS - FORNECIMENTO E INSTALAÇÃO. AF_08/2021	SINAPI	UN	1,00	R\$ 91,36	R\$ 116,29	R\$ 116,29
5.6	DIVERSOS - ÁGUA FRIA							R\$ 52.616,82
5.6.1	104998	HIDRÔMETRO DN 1", 10 M³/H - FORNECIMENTO E INSTALAÇÃO. AF_03/2024	SINAPI	UN	1,00	R\$ 480,95	R\$ 612,20	R\$ 612,20
5.6.2	C4000	TORNEIRA TIPO JARDIM CROMADA	SEINFRA	UN	1,00	R\$ 69,91	R\$ 88,99	R\$ 88,99
5.6.3	FNDE 391	RESERVATÓRIO CILINDRICO CAP. 15.000 LITROS	PRÓPRIA	UN	1,00	R\$ 40.785,32	R\$ 51.915,63	R\$ 51.915,63
5.7	TUBO PVC SOLDÁVEL PARA ESGOTO							R\$ 1.055,50
5.7.1	89714	TUBO PVC, SERIE NORMAL, ESGOTO PREDIAL, DN 100 MM, FORNECIDO E INSTALADO EM RAMAL DE DESCARGA OU RAMAL DE ESGOTO SANITÁRIO. AF_08/2022	SINAPI	M	25,00	R\$ 33,17	R\$ 42,22	R\$ 1.055,50
5.8	DIVERSOS - ESGOTO							R\$ 33.438,51
5.8.1	98110	CAIXA DE GORDURA PEQUENA (CAPACIDADE: 19 L), CIRCULAR, EM PVC, DIÂMETRO INTERNO= 0,3 M. AF_12/2020	SINAPI	UN	1,00	R\$ 370,95	R\$ 472,18	R\$ 472,18
5.8.2	97903	CAIXA ENTERRADA HIDRÁULICA RETANGULAR EM ALVENARIA COM TIJOLOS CERÂMICOS MACIÇOS, DIMENSÕES INTERNAS: 0,8X0,8X0,6 M PARA REDE DE ESGOTO. AF_12/2020	SINAPI	UN	3,00	R\$ 760,84	R\$ 968,47	R\$ 2.905,41
5.8.3	98062	SUMIDOURO CIRCULAR, EM CONCRETO PRÉ-MOLDADO, DIÂMETRO INTERNO = 1,88 M, ALTURA INTERNA = 2,00 M, ÁREA DE INFILTRAÇÃO: 13,1 M² (PARA 5 CONTRIBUINTES). AF_12/2020_PA	SINAPI	UN	4,00	R\$ 3.140,75	R\$ 3.997,86	R\$ 15.991,44
5.8.4	98087	TANQUE SÉPTICO RETANGULAR, EM ALVENARIA COM BLOCOS DE CONCRETO, DIMENSÕES INTERNAS: 1,6 X 4,6 X H=2,4 M, VOLUME ÚTIL: 14720 L (PARA 105 CONTRIBUINTES). AF_12/2020	SINAPI	UN	1,00	R\$ 11.053,09	R\$ 14.069,48	R\$ 14.069,48
5.9	LOUÇAS - FORNECIMENTO E INSTALAÇÃO							R\$ 10.924,23
5.9.1	95470	VASO SANITARIO SIFONADO CONVENCIONAL COM LOUÇA BRANCA, INCLUSO CONJUNTO DE LIGAÇÃO PARA BACIA SANITÁRIA AJUSTÁVEL - FORNECIMENTO E INSTALAÇÃO. AF_01/2020	SINAPI	UN	5,00	R\$ 313,07	R\$ 398,51	R\$ 1.992,55
5.9.2	86931	VASO SANITÁRIO SIFONADO COM CAIXA ACOPLADA LOUÇA BRANCA, INCLUSO ENGATE FLEXÍVEL EM PLÁSTICO BRANCO, 1/2 X 40CM - FORNECIMENTO E INSTALAÇÃO. AF_01/2020	SINAPI	UN	3,00	R\$ 508,75	R\$ 647,59	R\$ 1.942,77
5.9.3	86902	LAVATÓRIO LOUÇA BRANCA COM COLUNA, "44 X 35,5" CM, PADRÃO POPULAR - FORNECIMENTO E INSTALAÇÃO. AF_01/2020	SINAPI	UN	3,00	R\$ 325,92	R\$ 414,86	R\$ 1.244,58

PLANILHA ORÇAMENTÁRIA

 Prefeitura de Tamboril		OBRA: CONCLUSÃO DA CONSTRUÇÃO DE UMA ESCOLA 4 SALAS NA LOCALIDADE DE ÁGUA FRIA - PADRÃO FNDE, COM ID: 1015339					PREFEITURA MUNICIPAL DE TAMBORIL  COMISSÃO DE LICITAÇÃO		
		LOCAL: LOCALIDADE DE ÁGUA FRIA, TAMBORIL - CE							
		CLIENTE: PREFEITURA MUNICIPAL DE TAMBORIL							
		FONTE: TABELA SINAPI - CE 10/2024 COM DESONERAÇÃO SEINFRA 028.1 COM DESONERAÇÃO ORSE 09/2024 COM DESONERAÇÃO SP OBRAS 195 COM DESONERAÇÃO							
		BDI: 27,29% DE ACORDO COM ACÓRDÃO Nº2622/2013-TCU							
		DATA: 29 DE NOVEMBRO DE 2024							
ITEM	CÓDIGO	DESCRIÇÃO	FONTE	UND	QUANTIDADE	PREÇO UNITÁRIO R\$		PREÇO TOTAL COM BDI R\$	
						SEM BDI	COM BDI		
5.9.4	86904	LAVATÓRIO LOUÇA BRANCA SUSPENSO, 29,5 X 39CM OU EQUIVALENTE, PADRÃO POPULAR - FORNECIMENTO E INSTALAÇÃO. AF_01/2020	SINAPI	UN	2,00	R\$ 151,75	R\$ 193,16	R\$ 386,32	
5.9.5	C4770	CUBA DE LOUÇA BRANCA DE SOBREPOR, D=41CM, S/ TORNEIRA C/ ACESSÓRIOS	SEINFRA	UN	6,00	R\$ 480,34	R\$ 611,42	R\$ 3.668,52	
5.9.6	86919	TANQUE DE LOUÇA BRANCA COM COLUNA, 30L OU EQUIVALENTE, INCLUSO SIFÃO FLEXÍVEL EM PVC, VÁLVULA METÁLICA E TORNEIRA DE METAL CROMADO PADRÃO MÉDIO - FORNECIMENTO E INSTALAÇÃO. AF_01/2020	SINAPI	UN	1,00	R\$ 917,19	R\$ 1.167,49	R\$ 1.167,49	
5.9.7	95544	PAPELEIRA DE PAREDE EM METAL CROMADO SEM TAMPA, INCLUSO FIXAÇÃO. AF_01/2020	SINAPI	UN	8,00	R\$ 25,51	R\$ 32,47	R\$ 259,76	
5.9.8	FNDE 34	CABIDE/GANCHO DE BANHEIRO SIMPLES EM METAL CROMADO	PRÓPRIA	UN	3,00	R\$ 33,15	R\$ 42,20	R\$ 126,60	
5.9.9	100860	CHUVEIRO ELÉTRICO COMUM CORPO PLÁSTICO, TIPO DUCHA - FORNECIMENTO E INSTALAÇÃO. AF_01/2020	SINAPI	UN	1,00	R\$ 106,56	R\$ 135,64	R\$ 135,64	
5.10	METAIS							R\$ 11.175,68	
5.10.1	86909	TORNEIRA CROMADA TUBO MÓVEL, DE MESA, 1/2" OU 3/4", PARA PIA DE COZINHA, PADRÃO ALTO - FORNECIMENTO E INSTALAÇÃO. AF_01/2020	SINAPI	UN	2,00	R\$ 127,81	R\$ 162,69	R\$ 325,38	
5.10.2	99635	VÁLVULA DE DESCARGA METÁLICA, BASE 1 1/2", ACABAMENTO METÁLICO CROMADO - FORNECIMENTO E INSTALAÇÃO. AF_08/2021	SINAPI	UN	5,00	R\$ 516,53	R\$ 657,49	R\$ 3.287,45	
5.10.3	95547	SABONETEIRA PLÁSTICA TIPO DISPENSER PARA SABONETE LÍQUIDO COM RESERVATÓRIO 800 A 1600 ML, INCLUSO FIXAÇÃO. AF_01/2020	SINAPI	UN	9,00	R\$ 57,47	R\$ 73,15	R\$ 658,35	
5.10.4	86936	CUBA DE EMBUTIR DE AÇO INOXIDÁVEL MÉDIA, INCLUSO VÁLVULA TIPO AMERICANA E SIFÃO TIPO GARRAFA EM METAL CROMADO - FORNECIMENTO E INSTALAÇÃO. AF_01/2020	SINAPI	UN	2,00	R\$ 499,51	R\$ 635,83	R\$ 1.271,66	
5.10.5	100868	BARRA DE APOIO RETA, EM AÇO INOX POLIDO, COMPRIMENTO 80 CM, FIXADA NA PAREDE - FORNECIMENTO E INSTALAÇÃO. AF_01/2020	SINAPI	UN	6,00	R\$ 445,25	R\$ 566,76	R\$ 3.400,56	
5.10.6	100864	BARRA DE APOIO EM "L", EM AÇO INOX POLIDO 80 X 80 CM, FIXADA NA PAREDE - FORNECIMENTO E INSTALACAO. AF_01/2020	SINAPI	UN	2,00	R\$ 876,85	R\$ 1.116,14	R\$ 2.232,28	
6.0	INSTALAÇÕES ELÉTRICAS E TELEFÔNICAS (380/220V)							R\$ 83.422,80	
6.1	ELETRODUTO DE PVC RÍGIDO							R\$ -	
6.2	FIOS E CABOS							R\$ 20.235,00	
6.2.1	91924	CABO DE COBRE FLEXÍVEL ISOLADO, 1,5 MM², ANTI-CHAMA 450/750 V, PARA CIRCUITOS TERMINAIS - FORNECIMENTO E INSTALAÇÃO. AF_03/2023	SINAPI	M	700,00	R\$ 2,84	R\$ 3,62	R\$ 2.534,00	
6.2.2	91926	CABO DE COBRE FLEXÍVEL ISOLADO, 2,5 MM², ANTI-CHAMA 450/750 V, PARA CIRCUITOS TERMINAIS - FORNECIMENTO E INSTALAÇÃO. AF_03/2023	SINAPI	M	1.000,00	R\$ 4,14	R\$ 5,27	R\$ 5.270,00	
6.2.3	91930	CABO DE COBRE FLEXÍVEL ISOLADO, 6 MM², ANTI-CHAMA 450/750 V, PARA CIRCUITOS TERMINAIS - FORNECIMENTO E INSTALAÇÃO. AF_03/2023	SINAPI	M	300,00	R\$ 8,98	R\$ 11,43	R\$ 3.429,00	
6.2.4	91932	CABO DE COBRE FLEXÍVEL ISOLADO, 10 MM², ANTI-CHAMA 450/750 V, PARA CIRCUITOS TERMINAIS - FORNECIMENTO E INSTALAÇÃO. AF_03/2023	SINAPI	M	150,00	R\$ 16,12	R\$ 20,52	R\$ 3.078,00	
6.2.5	91934	CABO DE COBRE FLEXÍVEL ISOLADO, 16 MM², ANTI-CHAMA 450/750 V, PARA CIRCUITOS TERMINAIS - FORNECIMENTO E INSTALAÇÃO. AF_03/2023	SINAPI	M	200,00	R\$ 23,27	R\$ 29,62	R\$ 5.924,00	
6.3	CABO TELEFÔNICO							R\$ 1.317,40	
6.3.1	C0560	CABO TELEFÔNICO CCE - 2	SEINFRA	M	70,00	R\$ 10,78	R\$ 13,72	R\$ 960,40	
6.3.2	98281	CABO TELEFÔNICO CCI-50 2 PARES, SEM BLINDAGEM, INSTALADO EM DISTRIBUIÇÃO DE EDIFICAÇÃO RESIDENCIAL - FORNECIMENTO E INSTALAÇÃO. AF_11/2019	SINAPI	M	35,00	R\$ 8,01	R\$ 10,20	R\$ 357,00	
6.4	INTERRUPTOR							R\$ 1.382,01	
6.4.1	91953	INTERRUPTOR SIMPLES (1 MÓDULO), 10A/250V, INCLUINDO SUPORTE E PLACA - FORNECIMENTO E INSTALAÇÃO. AF_03/2023	SINAPI	UN	24,00	R\$ 28,76	R\$ 36,61	R\$ 878,64	
6.4.2	91959	INTERRUPTOR SIMPLES (2 MÓDULOS), 10A/250V, INCLUINDO SUPORTE E PLACA - FORNECIMENTO E INSTALAÇÃO. AF_03/2023	SINAPI	UN	9,00	R\$ 43,94	R\$ 55,93	R\$ 503,37	
6.5	TOMADAS DE TELEFONE DE EMBUTIR							R\$ 415,10	
6.5.1	98307	TOMADA DE REDE RJ45 - FORNECIMENTO E INSTALAÇÃO. AF_11/2019	SINAPI	UN	7,00	R\$ 46,59	R\$ 59,30	R\$ 415,10	
6.6	TOMADAS ELÉTRICAS DE EMBUTIR							R\$ 2.336,81	
6.6.1	92000	TOMADA BAIXA DE EMBUTIR (1 MÓDULO), 2P+T 10 A, INCLUINDO SUPORTE E PLACA - FORNECIMENTO E INSTALAÇÃO. AF_03/2023	SINAPI	UN	53,00	R\$ 30,22	R\$ 38,47	R\$ 2.038,91	
6.6.2	92008	TOMADA BAIXA DE EMBUTIR (2 MÓDULOS), 2P+T 10 A, INCLUINDO SUPORTE E PLACA - FORNECIMENTO E INSTALAÇÃO. AF_03/2023	SINAPI	UN	5,00	R\$ 46,81	R\$ 59,58	R\$ 297,90	
6.7	CAIXA DE EMBUTIR DE PVC							R\$ -	
6.8	QDL - BLOCO ADMINISTRATIVO - 380 / 220 VOLTS							R\$ 959,21	
6.8.1	101875	QUADRO DE DISTRIBUIÇÃO DE ENERGIA EM CHAPA DE AÇO GALVANIZADO, DE EMBUTIR, COM BARRAMENTO TRIFÁSICO, PARA 12 DISJUNTORES DIN 100A - FORNECIMENTO E INSTALAÇÃO. AF_10/2020	SINAPI	UN	1,00	R\$ 368,23	R\$ 468,72	R\$ 468,72	
6.8.2	101894	DISJUNTOR TRIPOLAR TIPO NEMA, CORRENTE NOMINAL DE 60 ATÉ 100A - FORNECIMENTO E INSTALAÇÃO. AF_10/2020	SINAPI	UN	1,00	R\$ 149,71	R\$ 190,57	R\$ 190,57	
6.8.3	93654	DISJUNTOR MONOPOLAR TIPO DIN, CORRENTE NOMINAL DE 16A - FORNECIMENTO E INSTALAÇÃO. AF_10/2020	SINAPI	UN	3,00	R\$ 11,76	R\$ 14,97	R\$ 44,91	
6.8.4	93655	DISJUNTOR MONOPOLAR TIPO DIN, CORRENTE NOMINAL DE 20A - FORNECIMENTO E INSTALAÇÃO. AF_10/2020	SINAPI	UN	3,00	R\$ 12,96	R\$ 16,50	R\$ 49,50	
6.8.5	93671	DISJUNTOR TRIPOLAR TIPO DIN, CORRENTE NOMINAL DE 32A - FORNECIMENTO E INSTALAÇÃO. AF_10/2020	SINAPI	UN	1,00	R\$ 77,37	R\$ 98,48	R\$ 98,48	

PLANILHA ORÇAMENTÁRIA



OBRA: CONCLUSÃO DA CONSTRUÇÃO DE UMA ESCOLA 4 SALAS NA LOCALIDADE DE ÁGUA FRIA - PADRÃO FNDE, COM ID: 1015339
LOCAL: LOCALIDADE DE ÁGUA FRIA, TAMBORIL - CE
CLIENTE: PREFEITURA MUNICIPAL DE TAMBORIL
FONTE: TABELA SINAPI - CE 10/2024 COM DESONERAÇÃO | SEINFRA 028.1 COM DESONERAÇÃO | ORSE 09/2024 COM DESONERAÇÃO | SP OBRAS 195 COM DESONERAÇÃO
BDI: 27,29% DE ACORDO COM ACÓRDÃO Nº2622/2013-TCU
DATA: 29 DE NOVEMBRO DE 2024



ITEM	CÓDIGO	DESCRIÇÃO	FONTE	UND	QUANTIDADE	PREÇO UNITÁRIO R\$		PREÇO TOTAL COM BDI R\$
						SEM BDI	COM BDI	
6.8.6	93672	DISJUNTOR TRIPOLAR TIPO DIN, CORRENTE NOMINAL DE 40A - FORNECIMENTO E INSTALAÇÃO. AF_10/2020	SINAPI	UN	1,00	R\$ 84,08	R\$ 107,03	R\$ 107,03
6.9	QDL - BLOCO PEDAGÓGICO - 380 / 220 VOLTS							R\$ 721,19
6.9.1	101875	QUADRO DE DISTRIBUIÇÃO DE ENERGIA EM CHAPA DE AÇO GALVANIZADO, DE EMBUTIR, COM BARRAMENTO TRIFÁSICO, PARA 12 DISJUNTORES DIN 100A - FORNECIMENTO E INSTALAÇÃO. AF_10/2020	SINAPI	UN	1,00	R\$ 368,23	R\$ 468,72	R\$ 468,72
6.9.2	93672	DISJUNTOR TRIPOLAR TIPO DIN, CORRENTE NOMINAL DE 40A - FORNECIMENTO E INSTALAÇÃO. AF_10/2020	SINAPI	UN	1,00	R\$ 84,08	R\$ 107,03	R\$ 107,03
6.9.3	93654	DISJUNTOR MONOPOLAR TIPO DIN, CORRENTE NOMINAL DE 16A - FORNECIMENTO E INSTALAÇÃO. AF_10/2020	SINAPI	UN	2,00	R\$ 11,76	R\$ 14,97	R\$ 29,94
6.9.4	93655	DISJUNTOR MONOPOLAR TIPO DIN, CORRENTE NOMINAL DE 20A - FORNECIMENTO E INSTALAÇÃO. AF_10/2020	SINAPI	UN	7,00	R\$ 12,96	R\$ 16,50	R\$ 115,50
6.10	QDL - BLOCO DE SERVIÇO - 380 / 220 VOLTS							R\$ 708,17
6.10.1	101875	QUADRO DE DISTRIBUIÇÃO DE ENERGIA EM CHAPA DE AÇO GALVANIZADO, DE EMBUTIR, COM BARRAMENTO TRIFÁSICO, PARA 12 DISJUNTORES DIN 100A - FORNECIMENTO E INSTALAÇÃO. AF_10/2020	SINAPI	UN	1,00	R\$ 368,23	R\$ 468,72	R\$ 468,72
6.10.2	93671	DISJUNTOR TRIPOLAR TIPO DIN, CORRENTE NOMINAL DE 32A - FORNECIMENTO E INSTALAÇÃO. AF_10/2020	SINAPI	UN	1,00	R\$ 77,37	R\$ 98,48	R\$ 98,48
6.10.3	93654	DISJUNTOR MONOPOLAR TIPO DIN, CORRENTE NOMINAL DE 16A - FORNECIMENTO E INSTALAÇÃO. AF_10/2020	SINAPI	UN	1,00	R\$ 11,76	R\$ 14,97	R\$ 14,97
6.10.4	93655	DISJUNTOR MONOPOLAR TIPO DIN, CORRENTE NOMINAL DE 20A - FORNECIMENTO E INSTALAÇÃO. AF_10/2020	SINAPI	UN	2,00	R\$ 12,96	R\$ 16,50	R\$ 33,00
6.10.5	93670	DISJUNTOR TRIPOLAR TIPO DIN, CORRENTE NOMINAL DE 25A - FORNECIMENTO E INSTALAÇÃO. AF_10/2020	SINAPI	UN	1,00	R\$ 73,06	R\$ 93,00	R\$ 93,00
6.11	CAIXA DE MEDIÇÃO							R\$ 621,14
6.11.1	S00339	QUADRO DE MEDIÇÃO TRIFÁSICA (ACIMA DE 10 KVA) COM CAIXA EM NORIL	ORSE	UN	1,00	R\$ 487,97	R\$ 621,14	R\$ 621,14
6.12	CAIXA DE PASSAGEM EM ALVENARIA							R\$ 1.854,75
6.12.1	97888	CAIXA ENTERRADA ELÉTRICA RETANGULAR, EM ALVENARIA COM TUIJOS CERÂMICOS MACIÇOS, FUNDO COM BRITA, DIMENSÕES INTERNAS: 0,6X0,6X0,6 M. AF_12/2020	SINAPI	UN	3,00	R\$ 485,70	R\$ 618,25	R\$ 1.854,75
6.13	CAIXA DE DISTRIBUIÇÃO GERAL DE TELEFONE							R\$ 130,65
6.13.1	100560	QUADRO DE DISTRIBUIÇÃO PARA TELEFONE N.2, 20X20X12CM EM CHAPA METÁLICA, DE EMBUTIR, SEM ACESSÓRIOS, PADRÃO TELEBRAS, FORNECIMENTO E INSTALAÇÃO. AF_11/2019	SINAPI	UN	1,00	R\$ 102,64	R\$ 130,65	R\$ 130,65
6.14	LUMINÁRIAS							R\$ 52.741,37
6.14.1	S07331	LUMINÁRIA DE EMBUTIR COM DIFUSOR, PARA LÂMPADA FLUORESCENTE, 2 X 32W, REF. TBS020D23200, DA PHILIPS, COMPLETA	ORSE	UN	75,00	R\$ 309,70	R\$ 394,22	R\$ 29.566,50
6.14.2	96973	CORDOALHA DE COBRE NU 35 MM², NÃO ENTERRADA, COM ISOLADOR - FORNECIMENTO E INSTALAÇÃO. AF_08/2023	SINAPI	M	241,70	R\$ 66,84	R\$ 85,08	R\$ 20.563,84
6.14.3	S11952	LUMINÁRIA DE EMBUTIR LAR T8 LED COM REFLETOR COM ALETAS, 2X18W DA ALADIN FE 209/232 AL OU SIMILAR COM LÂMPADAS E REATOR BIVOLT	ORSE	UN	5,00	R\$ 180,41	R\$ 229,64	R\$ 1.148,20
6.14.4	FNDE 70	TERMINAL A COMPRESSÃO	PRÓPRIA	UN	37,00	R\$ 14,73	R\$ 18,75	R\$ 693,75
6.14.5	104753	CONECTOR SPLIT-BOLT, PARA SPDA, PARA CABOS ATÉ 50 MM² - FORNECIMENTO E INSTALAÇÃO. AF_08/2023	SINAPI	UN	26,00	R\$ 23,24	R\$ 29,58	R\$ 769,08
7.0	PAREDES E PAINÉIS							R\$ 13.329,29
7.1	ALVENARIA							R\$ -
7.2	DIVISÓRIA							R\$ 11.490,59
7.2.1	102253	DIVISORIA SANITÁRIA, TIPO CABINE, EM GRANITO CINZA POLIDO, ESP = 3CM, ASSENTADO COM ARGAMASSA COLANTE AC III-E, EXCLUSIVE FERRAGENS. AF_01/2021	SINAPI	M2	3,44	R\$ 797,45	R\$ 1.015,07	R\$ 3.491,84
7.2.2	102253	DIVISORIA SANITÁRIA, TIPO CABINE, EM GRANITO CINZA POLIDO, ESP = 3CM, ASSENTADO COM ARGAMASSA COLANTE AC III-E, EXCLUSIVE FERRAGENS. AF_01/2021	SINAPI	M2	7,88	R\$ 797,45	R\$ 1.015,07	R\$ 7.998,75
7.3	ELEMENTO VAZADO							R\$ 1.838,70
7.3.1	101162	ALVENARIA DE VEDAÇÃO COM ELEMENTO VAZADO DE CERÂMICA (COBOGÓ) DE 7X20X20CM E ARGAMASSA DE ASSENTAMENTO COM PREPARO EM BETONEIRA. AF_05/2020	SINAPI	M2	10,00	R\$ 144,45	R\$ 183,87	R\$ 1.838,70
7.4	IMPERMEABILIZAÇÕES							R\$ -
8.0	ESQUADRIAS							R\$ 73.942,17
8.1	MADEIRA							R\$ 40.731,34
8.1.1	90844	PM3 - KIT DE PORTA DE MADEIRA PARA PINTURA, SEMI-OCA (LEVE OU MÉDIA), PADRÃO MÉDIO, 90X210CM, ESPESSURA DE 3,5CM, ITENS INCLUSOS: DOBRADIÇAS, MONTAGEM E INSTALAÇÃO DO BATENTE, FECHADURA COM EXECUÇÃO DO FURO - FORNECIMENTO E INSTALAÇÃO. AF_12/2019	SINAPI	UN	6,00	R\$ 1.126,30	R\$ 1.433,67	R\$ 8.602,02
8.1.2	FNDE 434	PM5 - KIT DE PORTA DE MADEIRA FRISADA, SEMI-OCA (LEVE OU MÉDIA), PADRÃO MÉDIO, 80X210CM, ESPESSURA DE 3,5CM, ITENS INCLUSOS: DOBRADIÇAS, MONTAGEM E INSTALAÇÃO DO BATENTE, FECHADURA COM EXECUÇÃO DO FURO - FORNECIMENTO E INSTALAÇÃO. AF_12/2019	PRÓPRIA	UN	2,00	R\$ 1.096,33	R\$ 1.395,52	R\$ 2.791,04
8.1.3	FNDE 433	PM1 - KIT DE PORTA DE MADEIRA PARA PINTURA, SEMI-OCA (LEVE OU MÉDIA), PADRÃO MÉDIO, 70X210CM, ESPESSURA DE 3,5CM, ITENS INCLUSOS: DOBRADIÇAS, MONTAGEM E INSTALAÇÃO DO BATENTE, FECHADURA COM EXECUÇÃO DO FURO - FORNECIMENTO E INSTALAÇÃO	PRÓPRIA	UN	6,00	R\$ 997,40	R\$ 1.269,59	R\$ 7.617,54

PLANILHA ORÇAMENTÁRIA



OBRA: CONCLUSÃO DA CONSTRUÇÃO DE UMA ESCOLA 4 SALAS NA LOCALIDADE DE ÁGUA FRIA - PADRÃO FNDE, COM ID: 1015339

LOCAL: LOCALIDADE DE ÁGUA FRIA, TAMBORIL - CE

CLIENTE: PREFEITURA MUNICIPAL DE TAMBORIL

FONTE: TABELA SINAPI - CE 10/2024 COM DESONERAÇÃO | SEINFRA 028.1 COM DESONERAÇÃO | ORSE 09/2024 COM DESONERAÇÃO | SP OBRAS 195 COM DESONERAÇÃO

BDI: 27,29% DE ACORDO COM ACÓRDÃO N°2622/2013-TCU

DATA: 29 DE NOVEMBRO DE 2024



ITEM	CÓDIGO	DESCRIÇÃO	FONTE	UND	QUANTIDADE	PREÇO UNITÁRIO R\$		PREÇO TOTAL R\$
						SEM BDI	COM BDI	
8.1.4	FNDE 247	PM 2 - KIT DE PORTA DE MADEIRA COM VENEZIANA, 80X210CM (ESPESSURA DE 3CM), PADRÃO MÉDIO, ITENS INCLUSOS: DOBRADIÇAS, MONTAGEM E INSTALAÇÃO DE BATENTE, FECHADURA COM EXECUÇÃO DO FURO - FORNECIMENTO E INSTALAÇÃO	PRÓPRIA	UN	8,00	R\$ 1.754,26	R\$ 2.233,00	R\$ 17.864,00
8.1.5	FNDE 432	PM6 -PORTA EM COMPENSADO DE MADEIRA E=2CM REVESTIDA COM LAMINADO MELAMÍNICO COM VARIAÇÃO DE CORES	PRÓPRIA	UN	3,00	R\$ 1.009,96	R\$ 1.285,58	R\$ 3.856,74
8.2	METÁLICAS							R\$ 32.691,28
8.2.1	S01870	BASCULANTE DE FERRO	ORSE	M2	60,60	R\$ 423,80	R\$ 539,46	R\$ 32.691,28
8.3	FERRAGENS PARA ESQUADRIAS DE MADEIRA							R\$ 519,55
8.3.1	100705	TARJETA TIPO LIVRE/OCUPADO PARA PORTA DE BANHEIRO. AF_12/2019	SINAPI	UN	5,00	R\$ 81,63	R\$ 103,91	R\$ 519,55
9.0	COBERTURA							R\$ 132.240,04
9.1	TELHAS E ESTRUTURA DE MADEIRA							R\$ 130.396,27
9.1.1	92540	TRAMA DE MADEIRA COMPOSTA POR RIPAS, CAIBROS E TERÇAS PARA TELHADOS DE MAIS QUE 2 ÁGUAS PARA TELHA DE ENCAIXE DE CERÂMICA OU DE CONCRETO, INCLUSO TRANSPORTE VERTICAL. AF_07/2019	SINAPI	M2	510,92	R\$ 85,44	R\$ 108,76	R\$ 55.567,66
9.1.2	C2201	RETELHAMENTO C/ TELHA CERÂMICA COM 50% NOVA	SEINFRA	M2	1.021,83	R\$ 57,53	R\$ 73,23	R\$ 74.828,61
9.2	CHAPAS							R\$ 1.843,77
9.2.1	100327	RUFO EXTERNO/INTERNO EM CHAPA DE AÇO GALVANIZADO NÚMERO 26, CORTE DE 33 CM, INCLUSO IÇAMENTO. AF_07/2019	SINAPI	M	24,60	R\$ 58,88	R\$ 74,95	R\$ 1.843,77
10.0	REVESTIMENTOS							R\$ 8.552,48
10.1	MASSA							R\$ -
10.2	ACABAMENTO							R\$ 8.552,48
10.2.1	FNDE 295	REVESTIMENTO CERÂMICO PARA PAREDES INTERNAS COM PLACAS TIPO ESMALTADA EXTRA DE DIMENSÕES 10X10 CM, APLICADAS NA ALTURA INTEIRA DAS PAREDES	PRÓPRIA	M2	100,95	R\$ 66,56	R\$ 84,72	R\$ 8.552,48
11.0	PAVIMENTAÇÃO							R\$ 35.800,03
11.1	CAMADA IMPERMEABILIZADORA							R\$ -
11.2	ACABAMENTO							R\$ 26.593,24
11.2.1	87251	REVESTIMENTO CERÂMICO PARA PISO COM PLACAS TIPO ESMALTADA DE DIMENSÕES 45X45 CM APLICADA EM AMBIENTES DE ÁREA MAIOR QUE 10 M2. AF_02/2023_PE	SINAPI	M2	333,04	R\$ 62,73	R\$ 79,85	R\$ 26.593,24
11.3	CALÇADA DE CONCRETO							R\$ 9.206,79
11.3.1	94992	EXECUÇÃO DE PASSEIO (CALÇADA) OU PISO DE CONCRETO COM CONCRETO MOLDADO IN LOCO, FEITO EM OBRA, ACABAMENTO CONVENCIONAL, ESPESSURA 6 CM, ARMADO. AF_08/2022	SINAPI	M2	89,63	R\$ 80,70	R\$ 102,72	R\$ 9.206,79
12.0	SOLEIRAS E RODAPÉS							R\$ 3.993,50
12.1	SOLEIRA							R\$ 3.293,50
12.1.1	98689	SOLEIRA EM GRANITO, LARGURA 15 CM, ESPESSURA 2,0 CM. AF_09/2020	SINAPI	M	24,70	R\$ 104,75	R\$ 133,34	R\$ 3.293,50
12.2	RODAPE							R\$ 700,00
12.2.1	88649	RODAPE CERÂMICO DE 7CM DE ALTURA COM PLACAS TIPO ESMALTADA DE DIMENSÕES 45X45CM. AF_02/2023	SINAPI	M	56,00	R\$ 9,82	R\$ 12,50	R\$ 700,00
13.0	PINTURAS							R\$ 60.477,08
13.1	ACRÍLICA							R\$ 48.229,80
13.1.1	88489	PINTURA LÁTEX ACRÍLICA PREMIUM, APLICAÇÃO MANUAL EM PAREDES, DUAS DEMÃOS. AF_04/2023	SINAPI	M2	815,76	R\$ 12,60	R\$ 16,04	R\$ 13.084,79
13.1.2	88488	PINTURA LÁTEX ACRÍLICA PREMIUM, APLICAÇÃO MANUAL EM TETO, DUAS DEMÃOS. AF_04/2023	SINAPI	M2	508,38	R\$ 14,78	R\$ 18,81	R\$ 9.562,63
13.1.3	88497	EMASSAMENTO COM MASSA LÁTEX, APLICAÇÃO EM PAREDE, DUAS DEMÃOS, LIXAMENTO MANUAL. AF_04/2023	SINAPI	M2	1.324,14	R\$ 15,18	R\$ 19,32	R\$ 25.582,38
13.2	ESMALTE							R\$ 12.247,28
13.2.1	102219	PINTURA TINTA DE ACABAMENTO (PIGMENTADA) ESMALTE SINTÉTICO ACETINADO EM MADEIRA, 2 DEMÃOS. AF_01/2021	SINAPI	M2	80,00	R\$ 15,91	R\$ 20,25	R\$ 1.620,00
13.2.2	102214	PINTURA VERNIZ (INCOLOR) ALQUÍDICO EM MADEIRA, USO INTERNO, 2 DEMÃOS. AF_01/2021	SINAPI	M2	268,00	R\$ 20,43	R\$ 26,01	R\$ 6.970,68
13.2.3	100721	PINTURA COM TINTA ALQUÍDICA DE FUNDO (TIPO ZARCÃO) PULVERIZADA SOBRE SUPERFÍCIES METÁLICAS (EXCETO PERFIL) EXECUTADO EM OBRA (POR DEMÃO). AF_01/2020_PE	SINAPI	M2	121,20	R\$ 23,70	R\$ 30,17	R\$ 3.656,60
14.0	ELEMENTOS DECORATIVOS E OUTROS							R\$ 84.273,74
14.1	CONCRETO							R\$ 2.762,75
14.1.1	S03226	BANCO DE CONCRETO EM ALVENARIA DE TIJOLOS, ASSENTO EM CONCRETO ARMADO, SEM ENCOSTO, PINTADO COM TINTA ACRÍLICA, 2 DEMÃOS	ORSE	M	10,80	R\$ 200,97	R\$ 255,81	R\$ 2.762,75
14.2	BANCADA							R\$ 37.286,73
14.2.1	S12280	LAVATÓRIO COM BANCADA EM GRANITO CINZA ANDORINHA, E = 2CM, DIM 2.80X0,60, COM 03 CUBAS DE EMBUTIR DE LOUÇA, SIFÃO AJUSTÁVEL METALIZADO, VÁLVULA CROMADA, TORNEIRA CROMADA, INCLUSIVE RODOPIA 10 CM, ASSENTADA	ORSE	UN	2,00	R\$ 2.740,30	R\$ 3.488,13	R\$ 6.976,26
14.2.2	S12294	PIA DE COZINHA COM BANCADA EM GRANITO CINZA ANDORINHA, E = 2CM, DIM 3.40X0,60M, COM 02 CUBAS DE AÇO INOX, SIFÃO CROMADO, VÁLVULA CROMADA, TORNEIRA CROMADA 1/2", INCLUSIVE RODOPIA 10 CM, ASSENTADA	ORSE	UN	1,00	R\$ 3.265,02	R\$ 4.156,04	R\$ 4.156,04
14.2.3	FNDE 40	BANCADA DE GRANITO CINZA ANDORINHA, INCLUSIVE PASSA PRATOS, ESPESSURA 2 CM - FORNECIMENTO E INSTALAÇÃO	PRÓPRIA	M2	4,16	R\$ 690,91	R\$ 879,46	R\$ 3.658,55
14.2.4	S04695	BANCADA EM GRANITO CINZA ANDORINHA P/LABORATORIO DE INFORMÁTICA, ESP=2,0CM, H=72CM E LARG=80CM	ORSE	M	12,00	R\$ 917,34	R\$ 1.167,68	R\$ 14.012,16
14.2.5	23.08.040	ARMÁRIO/GABINETE EMBUTIDO EM MDF SOB MEDIDA, REVESTIDO EM LAMINADO MELAMÍNICO, COM PORTAS E PRATELEIRAS	SP OBRAS	M2	2,87	R\$ 2.322,26	R\$ 2.956,00	R\$ 8.483,72

PLANILHA ORÇAMENTÁRIA



Prefeitura de
Tamboril

OBRA: CONCLUSÃO DA CONSTRUÇÃO DE UMA ESCOLA 4 SALAS NA LOCALIDADE DE ÁGUA FRIA - PADRÃO FNDE, COM ID: 1015339
LOCAL: LOCALIDADE DE ÁGUA FRIA, TAMBORIL - CE
CLIENTE: PREFEITURA MUNICIPAL DE TAMBORIL
FONTE: TABELA SINAPI - CE 10/2024 COM DESONERAÇÃO | SEINFRA 028.1 COM DESONERAÇÃO | ORSE 09/2024 COM DESONERAÇÃO | SP OBRAS 195 COM DESONERAÇÃO
BDI: 27,29% DE ACORDO COM ACÓRDÃO N°2622/2013-TCU
DATA: 29 DE NOVEMBRO DE 2024



ITEM	CÓDIGO	DESCRIÇÃO	FONTE	UND	QUANTIDADE	PREÇO UNITÁRIO R\$		PREÇO TOTAL R\$
						SEM BDI	COM BDI	
14.3	MADEIRA							R\$ 11.692,49
14.3.1	S08179	QUADRO ESCOLAR COM PORTA GIZ E MOLDURA EM MADEIRA (1/2 FÓRMICA BRILHANTE E 1/2 VERDE)	ORSE	M2	21,28	R\$ 201,17	R\$ 256,07	R\$ 5.449,17
14.3.2	S02387	QUADRO ESCOLAR EM FÓRMICA BRANCA COM MOLDURA	ORSE	M2	1,50	R\$ 407,54	R\$ 518,76	R\$ 778,14
14.3.3	S01777	PRATELEIRA EM COMPENSADO, REVESTIDA COM LAMINADO	ORSE	M2	9,54	R\$ 450,05	R\$ 572,87	R\$ 5.465,18
14.4	INCÊNDIO							R\$ 2.716,77
14.4.1	101909	EXTINTOR DE INCÊNDIO PORTÁTIL COM CARGA DE PQS DE 6 KG, CLASSE BC - FORNECIMENTO E INSTALAÇÃO. AF_10/2020_PE	SINAPI	UN	7,00	R\$ 304,90	R\$ 388,11	R\$ 2.716,77
14.5	GÁS							R\$ 997,64
14.5.1	97549	CURVA 90 GRAUS, EM AÇO, CONEXÃO SOLDADA, DN 20 (3/4"), INSTALADO EM RAMAIS E SUB-RAMAIS DE GÁS - FORNECIMENTO E INSTALAÇÃO. AF_10/2020	SINAPI	UN	5,00	R\$ 49,64	R\$ 63,19	R\$ 315,95
14.5.2	92705	TÊ, EM FERRO GALVANIZADO, CONEXÃO ROSQUEADA, DN 20 (3/4"), INSTALADO EM RAMAIS E SUB-RAMAIS DE GÁS - FORNECIMENTO E INSTALAÇÃO. AF_10/2020	SINAPI	UN	1,00	R\$ 42,45	R\$ 54,03	R\$ 54,03
14.5.3	103029	REGISTRO OU REGULADOR DE GÁS DE COZINHA - FORNECIMENTO E INSTALAÇÃO. AF_08/2021	SINAPI	UN	1,00	R\$ 46,24	R\$ 58,86	R\$ 58,86
14.5.4	92695	LUVA, EM FERRO GALVANIZADO, CONEXÃO ROSQUEADA, DN 20 (3/4"), INSTALADO EM RAMAIS E SUB-RAMAIS DE GÁS - FORNECIMENTO E INSTALAÇÃO. AF_10/2020	SINAPI	UN	3,00	R\$ 23,03	R\$ 29,31	R\$ 87,93
14.5.5	92688	TUBO DE AÇO GALVANIZADO COM COSTURA, CLASSE MÉDIA, CONEXÃO ROSQUEADA, DN 20 (3/4"), INSTALADO EM RAMAIS E SUB-RAMAIS DE GÁS - FORNECIMENTO E INSTALAÇÃO. AF_10/2020	SINAPI	M	7,00	R\$ 39,76	R\$ 50,61	R\$ 354,27
14.5.6	92905	UNIÃO, EM FERRO GALVANIZADO, CONEXÃO ROSQUEADA, DN 20 (3/4"), INSTALADO EM RAMAIS E SUB-RAMAIS DE GÁS - FORNECIMENTO E INSTALAÇÃO. AF_10/2020	SINAPI	UN	2,00	R\$ 49,73	R\$ 63,30	R\$ 126,60
14.6	VIDROS							R\$ 28.817,36
14.6.1	102162	INSTALAÇÃO DE VIDRO LISO INCOLOR, E = 4 MM, EM ESQUADRIA DE ALUMÍNIO OU PVC, FIXADO COM BAGUETE. AF_01/2021_PS	SINAPI	M2	50,58	R\$ 315,62	R\$ 401,75	R\$ 20.320,52
14.6.2	S01883	VIDRO FANTASIA CANELADO 4 MM - REV 02_10/2021	ORSE	M2	2,10	R\$ 141,66	R\$ 180,32	R\$ 378,67
14.6.3	I10088	ESPELHO DE CRISTAL 4MM COM MOLDURA DE ALUMÍNIO	ORSE	M²	11,40	R\$ 559,45	R\$ 712,12	R\$ 8.118,17
15.0	INSTALAÇÕES DE REDE LÓGICA							R\$ 8.495,67
15.1	REDE LOGICA							R\$ 8.495,67
15.1.1	91865	ELETRODUTO RÍGIDO ROSCÁVEL, PVC, DN 40 MM (1 1/4"), PARA CIRCUITOS TERMINAIS, INSTALADO EM FORRO - FORNECIMENTO E INSTALAÇÃO. AF_03/2023	SINAPI	M	110,00	R\$ 18,70	R\$ 23,80	R\$ 2.618,00
15.1.2	91896	CURVA 90 GRAUS PARA ELETRODUTO, PVC, ROSCÁVEL, DN 40 MM (1 1/4"), PARA CIRCUITOS TERMINAIS, INSTALADA EM FORRO - FORNECIMENTO E INSTALAÇÃO. AF_03/2023	SINAPI	UN	26,00	R\$ 17,31	R\$ 22,03	R\$ 572,78
15.1.3	91877	LUVA PARA ELETRODUTO, PVC, ROSCÁVEL, DN 40 MM (1 1/4"), PARA CIRCUITOS TERMINAIS, INSTALADA EM FORRO - FORNECIMENTO E INSTALAÇÃO. AF_03/2023	SINAPI	UN	45,00	R\$ 11,10	R\$ 14,13	R\$ 635,85
15.1.4	FNDE 353	ARRUELA EM ALUMÍNIO	PRÓPRIA	UN	45,00	R\$ 1,91	R\$ 2,43	R\$ 109,35
15.1.5	98261	CABO TELEFÔNICO CCI-50 1 PAR, INSTALADO EM ENTRADA DE EDIFICAÇÃO - FORNECIMENTO E INSTALAÇÃO. AF_11/2019	SINAPI	M	130,00	R\$ 3,58	R\$ 4,56	R\$ 592,80
15.1.6	98297	CABO ELETRÔNICO CATEGORIA 6, INSTALADO EM EDIFICAÇÃO INSTITUCIONAL - FORNECIMENTO E INSTALAÇÃO. AF_11/2019	SINAPI	M	205,00	R\$ 7,53	R\$ 9,58	R\$ 1.963,90
15.1.7	S10270	CONECTOR DE TERRA DUPLO - FORNECIMENTO	ORSE	UN	1,00	R\$ 67,25	R\$ 85,60	R\$ 85,60
15.1.8	100561	QUADRO DE DISTRIBUIÇÃO PARA TELEFONE N.3, 40X40X12CM EM CHAPA METÁLICA, DE EMBUTIR, SEM ACESSÓRIOS, PADRÃO TELEBRAS, FORNECIMENTO E INSTALAÇÃO. AF_11/2019	SINAPI	UN	1,00	R\$ 183,55	R\$ 233,64	R\$ 233,64
15.1.9	98308	TOMADA PARA TELEFONE RJ11 - FORNECIMENTO E INSTALAÇÃO. AF_11/2019	SINAPI	UN	5,00	R\$ 30,66	R\$ 39,03	R\$ 195,15
15.1.10	91944	CAIXA RETANGULAR 4" X 4" BAIXA (0,30 M DO PISO), PVC, INSTALADA EM PAREDE - FORNECIMENTO E INSTALAÇÃO. AF_03/2023	SINAPI	UN	22,00	R\$ 12,92	R\$ 16,45	R\$ 361,90
15.1.11	98307	TOMADA DE REDE RJ45 - FORNECIMENTO E INSTALAÇÃO. AF_11/2019	SINAPI	UN	19,00	R\$ 46,59	R\$ 59,30	R\$ 1.126,70
16.0	PORTAL DE ACESSO							R\$ 110.451,56
16.1	MUROS E FECHOS							R\$ 107.869,34
16.1.1	C3659	PORTÃO DE METALON E BARRA CHATA DE FERRO C/FECHADURA E DOBRADIÇA, INCLUS. PINTURA ESMALTE SINTÉTICO	SEINFRA	M2	4,20	R\$ 487,12	R\$ 620,06	R\$ 2.604,25
16.1.2	S12545	FORNECIMENTO E INSTALAÇÃO DE VERGALHÃO (TIRANTE C/ ROSCA D=1/4"X3000MM (MARVITEC REF. 1431 OU SIMILAR)	ORSE	UN	2,00	R\$ 15,60	R\$ 19,86	R\$ 39,72
16.1.3	101161	ALVENARIA DE VEDAÇÃO COM ELEMENTO VAZADO DE CONCRETO (COBOGÔ) DE 7X50X50CM E ARGAMASSA DE ASSENTAMENTO COM PREPARO EM BETONEIRA. AF_05/2020	SINAPI	M2	13,05	R\$ 232,73	R\$ 296,24	R\$ 3.865,93
16.1.4	C1807	MURO CONTORNO DE ALVENARIA E CONCRETO (PILAR+CINTA) REBOCADO, COM PINTURA	SEINFRA	M2	252,00	R\$ 315,99	R\$ 402,22	R\$ 101.359,44
16.2	COBERTURA							R\$ 2.582,22
16.2.1	92541	TRAMA DE MADEIRA COMPOSTA POR RIPAS, CAIBROS E TERÇAS PARA TELHADOS DE ATÉ 2 ÁGUAS PARA TELHA CERÂMICA CAPA-CANAL, INCLUSO TRANSPORTE VERTICAL. AF_07/2019	SINAPI	M2	15,60	R\$ 82,44	R\$ 104,94	R\$ 1.637,06
16.2.2	94201	TELHAMENTO COM TELHA CERÂMICA CAPA-CANAL, TIPO COLONIAL, COM ATÉ 2 ÁGUAS, INCLUSO TRANSPORTE VERTICAL. AF_07/2019	SINAPI	M2	9,20	R\$ 41,12	R\$ 52,34	R\$ 481,53
16.2.3	94221	CUMEEIRA PARA TELHA CERÂMICA EMBOÇADA COM ARGAMASSA TRAÇO 1:2:9 (CIMENTO, CAL E AREIA) PARA TELHADOS COM ATÉ 2 ÁGUAS, INCLUSO TRANSPORTE VERTICAL. AF_07/2019	SINAPI	M	15,60	R\$ 23,35	R\$ 29,72	R\$ 463,63



PLANILHA ORÇAMENTÁRIA

OBRA: CONCLUSÃO DA CONSTRUÇÃO DE UMA ESCOLA 4 SALAS NA LOCALIDADE DE ÁGUA FRIA - PADRÃO FNDE, COM ID: 1015339

LOCAL: LOCALIDADE DE ÁGUA FRIA, TAMBORIL - CE

CLIENTE: PREFEITURA MUNICIPAL DE TAMBORIL

FONTE: TABELA SINAPI - CE 10/2024 COM DESONERAÇÃO | SEINFRA 028.1 COM DESONERAÇÃO | ORSE 09/2024 COM DESONERAÇÃO | SP OBRAS 195 COM DESONERAÇÃO

BDI: 27,29% DE ACORDO COM ACÓRDÃO N°2622/2013-TCU

DATA: 29 DE NOVEMBRO DE 2024



PREFEITURA MUNICIPAL DE TAMBORIL

ITEM	CÓDIGO	DESCRIÇÃO	FONTE	UND	QUANTIDADE	PREÇO UNITÁRIO R\$		PREÇO TOTAL
						SEM BDI	COM BDI	COM BDI R\$
17.0	LIMPEZA DA OBRA							
17.1	LIMPEZA							
17.1.1	99803	LIMPEZA DE PISO CERÂMICO OU PORCELANATO COM PANO ÚMIDO. AF_04/2019	SINAPI	M2	727,28	R\$ 1,95	R\$ 2,48	R\$ 1.803,65
TOTAL GLOBAL DA OBRA COM BDI (REPACTUAÇÃO)								R\$ 763.695,52
IMPORTA O PRESENTE ORÇAMENTO A QUANTIA DE R\$ 763.695,52 (SETECENTO E SESSENTA E TRÊS MIL, SEISCENTO E NOVENTA E CINCO REAIS E CINQUENTA E DOIS CENTAVOS).								

ANTONIA EDNA JORGE
RODRIGUES:60918514380

Assinado de forma digital
por ANTONIA EDNA JORGE
RODRIGUES:60918514380

PLANILHA DE SERVIÇOS



OBRA: CONCLUSÃO DA CONSTRUÇÃO DE UMA ESCOLA 4 SALAS NA LOCALIDADE DE ÁGUA FRIA - PADRÃO FNDE, COM ID: 1015339
LOCAL: LOCALIDADE DE ÁGUA FRIA, TAMBORIL - CE
CLIENTE: PREFEITURA MUNICIPAL DE TAMBORIL
FONTE: TABELA SINAPI - CE 10/2024 COM DESONERAÇÃO | SEINFRA 028.1 COM DESONERAÇÃO | TORSE 09/2024 COM DESONERAÇÃO | SP OBRAS 195 COM DESONERAÇÃO
BDI: 27,29% DE ACORDO COM ACÓRDÃO N°2622/2013-TCU
DATA: 29 DE NOVEMBRO DE 2024




ITEM	CÓDIGO	DESCRIÇÃO	FONTE	UND	QUANTIDADE
1.0	SERVIÇOS PRELIMINARES				
1.1	103689	FORNECIMENTO E INSTALAÇÃO DE PLACA DE OBRA COM CHAPA GALVANIZADA E ESTRUTURA DE MADEIRA. AF_03/2022_PS	SINAPI	M2	6,00
1.2	101509	ENTRADA DE ENERGIA ELÉTRICA, AÉREA, TRIFÁSICA, COM CAIXA DE EMBUTIR, CABO DE 10 MM2 E DISJUNTOR DIN 50A (NÃO INCLUSO O POSTE DE CONCRETO). AF_07/2020	SINAPI	UN	1,00
1.3	C1078	DESCUPINIZAÇÃO C/ MATERIAL INSETICIDA	SEINFRA	M2	1.021,83
1.4	97624	DEMOLIÇÃO DE ALVENARIA DE TIJOLO MACIÇO, DE FORMA MANUAL, SEM REAPROVEITAMENTO. AF_09/2023	SINAPI	M3	16,20
2.0	MOVIMENTO DE TERRA				
3.0	INFRA-ESTRUTURA: FUNDAÇÕES				
4.0	SUPERESTUTURA				
4.1	CONCRETO				
4.1.1	98546	IMPERMEABILIZAÇÃO DE SUPERFÍCIE COM MANTA ASFÁLTICA, UMA CAMADA, INCLUSIVE APLICAÇÃO DE PRIMER ASFÁLTICO, E=4MM. AF_09/2023	SINAPI	M2	33,93
4.1.2	C0005	ACABAMENTO DE PEDREIRO	SEINFRA	M2	54,52
5.0	INSTALAÇÕES HIDROSSANITÁRIAS				
5.1	TUBO PVC SOLDÁVEL PARA ÁGUA POTÁVEL				
5.2	ADAPTADOR CURTO DE PVC PARA REGISTRO				
5.2.1	104002	ADAPTADOR CURTO COM BOLSA E ROSCA PARA REGISTRO, PVC, SOLDÁVEL, DN 50MM X 1.1/4", INSTALADO EM RAMAL DE DISTRIBUIÇÃO DE ÁGUA - FORNECIMENTO E INSTALAÇÃO. AF_06/2022	SINAPI	UN	2,00
5.2.2	94656	ADAPTADOR CURTO COM BOLSA E ROSCA PARA REGISTRO, PVC, SOLDÁVEL, DN 25 MM X 3/4", INSTALADO EM RESERVAÇÃO PREDIAL DE ÁGUA - FORNECIMENTO E INSTALAÇÃO. AF_04/2024	SINAPI	UN	12,00
5.2.3	89376	ADAPTADOR CURTO COM BOLSA E ROSCA PARA REGISTRO, PVC, SOLDÁVEL, DN 20MM X 1/2", INSTALADO EM RAMAL OU SUB-RAMAL DE ÁGUA - FORNECIMENTO E INSTALAÇÃO. AF_06/2022	SINAPI	UN	10,00
5.3	REGISTRO DE GAVETA BRUTO				
5.3.1	94497	REGISTRO DE GAVETA BRUTO, LATÃO, ROSCÁVEL, 1 1/2" - FORNECIMENTO E INSTALAÇÃO. AF_08/2021	SINAPI	UN	1,00
5.3.2	94498	REGISTRO DE GAVETA BRUTO, LATÃO, ROSCÁVEL, 2" - FORNECIMENTO E INSTALAÇÃO. AF_08/2021	SINAPI	UN	2,00
5.3.3	94499	REGISTRO DE GAVETA BRUTO, LATÃO, ROSCÁVEL, 2 1/2" - FORNECIMENTO E INSTALAÇÃO. AF_08/2021	SINAPI	UN	1,00
5.4	REGISTRO DE GAVETA COM ACABAMENTO				
5.4.1	89987	REGISTRO DE GAVETA BRUTO, LATÃO, ROSCÁVEL, 3/4", COM ACABAMENTO E CANOPLA CROMADOS - FORNECIMENTO E INSTALAÇÃO. AF_08/2021	SINAPI	UN	2,00
5.4.2	94792	REGISTRO DE GAVETA BRUTO, LATÃO, ROSCÁVEL, 1", COM ACABAMENTO E CANOPLA CROMADOS - FORNECIMENTO E INSTALAÇÃO. AF_08/2021	SINAPI	UN	1,00
5.4.3	94793	REGISTRO DE GAVETA BRUTO, LATÃO, ROSCÁVEL, 1 1/4", COM ACABAMENTO E CANOPLA CROMADOS - FORNECIMENTO E INSTALAÇÃO. AF_08/2021	SINAPI	UN	2,00
5.5	REGISTRO DE PRESSÃO COM ACABAMENTO				
5.5.1	89985	REGISTRO DE PRESSÃO BRUTO, LATÃO, ROSCÁVEL, 3/4", COM ACABAMENTO E CANOPLA CROMADOS - FORNECIMENTO E INSTALAÇÃO. AF_08/2021	SINAPI	UN	1,00
5.6	DIVERSOS - ÁGUA FRIA				
5.6.1	104998	HIDRÔMETRO DN 1", 10 M³/H - FORNECIMENTO E INSTALAÇÃO. AF_03/2024	SINAPI	UN	1,00
5.6.2	C4000	TORNEIRA TIPO JARDIM CROMADA	SEINFRA	UN	1,00
5.6.3	FNDE 391	RESERVATÓRIO CILINDRICO CAP. 15.000 LITROS	PRÓPRIA	UN	1,00
5.7	TUBO PVC SOLDÁVEL PARA ESGOTO				
5.7.1	89714	TUBO PVC, SERIE NORMAL, ESGOTO PREDIAL, DN 100 MM, FORNECIDO E INSTALADO EM RAMAL DE DESCARGA OU RAMAL DE ESGOTO SANITÁRIO. AF_08/2022	SINAPI	M	25,00
5.8	DIVERSOS - ESGOTO				
5.8.1	98110	CAIXA DE GORDURA PEQUENA (CAPACIDADE: 19 L), CIRCULAR, EM PVC, DIÂMETRO INTERNO= 0,3 M. AF_12/2020	SINAPI	UN	1,00
5.8.2	97903	CAIXA ENTERRADA HIDRÁULICA RETANGULAR EM ALVENARIA COM TIJOLOS CERÂMICOS MACIÇOS, DIMENSÕES INTERNAS: 0,8X0,8X0,6 M PARA REDE DE ESGOTO. AF_12/2020	SINAPI	UN	3,00
5.8.3	98062	SUMIDOURO CIRCULAR, EM CONCRETO PRÉ-MOLDADO, DIÂMETRO INTERNO = 1,88 M, ALTURA INTERNA = 2,00 M, ÁREA DE INFILTRAÇÃO: 13,1 M² (PARA 5 CONTRIBUINTES). AF_12/2020_PA	SINAPI	UN	4,00
5.8.4	98087	TANQUE SÉPTICO RETANGULAR, EM ALVENARIA COM BLOCOS DE CONCRETO, DIMENSÕES INTERNAS: 1,6 X 4,6 X H=2,4 M, VOLUME ÚTIL: 14720 L (PARA 105 CONTRIBUINTES). AF_12/2020	SINAPI	UN	1,00

PLANILHA DE SERVIÇOS



OBRA: CONCLUSÃO DA CONSTRUÇÃO DE UMA ESCOLA 4 SALAS NA LOCALIDADE DE ÁGUA FRIA - PADRÃO FNDE, COM ID: 1015339
LOCAL: LOCALIDADE DE ÁGUA FRIA, TAMBORIL - CE
CLIENTE: PREFEITURA MUNICIPAL DE TAMBORIL
FONTE: TABELA SINAPI - CE 10/2024 COM DESONERAÇÃO | SEINFRA 028.1 COM DESONERAÇÃO | ORSE 09/2024 COM DESONERAÇÃO | SP OBRAS 195 COM DESONERAÇÃO
BDI: 27,29% DE ACORDO COM ACÓRDÃO N°2622/2013-TCU
DATA: 29 DE NOVEMBRO DE 2024

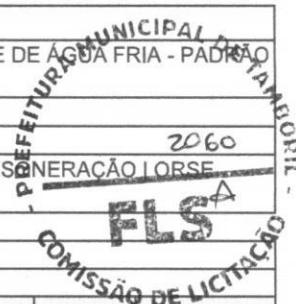


ITEM	CÓDIGO	DESCRIÇÃO	FONTE	UND	QUANTIDADE
5.9	LOUÇAS - FORNECIMENTO E INSTALAÇÃO				
5.9.1	95470	VASO SANITARIO SIFONADO CONVENCIONAL COM LOUÇA BRANCA, INCLUSO CONJUNTO DE LIGAÇÃO PARA BACIA SANITÁRIA AJUSTÁVEL - FORNECIMENTO E INSTALAÇÃO. AF_01/2020	SINAPI	UN	5,00
5.9.2	86931	VASO SANITÁRIO SIFONADO COM CAIXA ACOPLADA LOUÇA BRANCA, INCLUSO ENGATE FLEXÍVEL EM PLÁSTICO BRANCO, 1/2 X 40CM - FORNECIMENTO E INSTALAÇÃO. AF_01/2020	SINAPI	UN	3,00
5.9.3	86902	LAVATÓRIO LOUÇA BRANCA COM COLUNA, *44 X 35,5* CM, PADRÃO POPULAR - FORNECIMENTO E INSTALAÇÃO. AF_01/2020	SINAPI	UN	3,00
5.9.4	86904	LAVATÓRIO LOUÇA BRANCA SUSPENSO, 29,5 X 39CM OU EQUIVALENTE, PADRÃO POPULAR - FORNECIMENTO E INSTALAÇÃO. AF_01/2020	SINAPI	UN	2,00
5.9.5	C4770	CUBA DE LOUÇA BRANCA DE SOBREPOR, D=41CM, S/ TORNEIRA C/ ACESSÓRIOS	SEINFRA	UN	6,00
5.9.6	86919	TANQUE DE LOUÇA BRANCA COM COLUNA, 30L OU EQUIVALENTE, INCLUSO SIFÃO FLEXÍVEL EM PVC, VÁLVULA METÁLICA E TORNEIRA DE METAL CROMADO PADRÃO MÉDIO - FORNECIMENTO E INSTALAÇÃO. AF_01/2020	SINAPI	UN	1,00
5.9.7	95544	PAPELEIRA DE PAREDE EM METAL CROMADO SEM TAMPA, INCLUSO FIXAÇÃO. AF_01/2020	SINAPI	UN	8,00
5.9.8	FNDE 34	CABIDE/GANCHO DE BANHEIRO SIMPLES EM METAL CROMADO	PRÓPRIA	UN	3,00
5.9.9	100860	CHUVEIRO ELÉTRICO COMUM CORPO PLÁSTICO, TIPO DUCHA - FORNECIMENTO E INSTALAÇÃO. AF_01/2020	SINAPI	UN	1,00
5.10	METAIS				
5.10.1	86909	TORNEIRA CROMADA TUBO MÓVEL, DE MESA, 1/2" OU 3/4", PARA PIA DE COZINHA, PADRÃO ALTO - FORNECIMENTO E INSTALAÇÃO. AF_01/2020	SINAPI	UN	2,00
5.10.2	99635	VÁLVULA DE DESCARGA METÁLICA, BASE 1 1/2", ACABAMENTO METALICO CROMADO - FORNECIMENTO E INSTALAÇÃO. AF_08/2021	SINAPI	UN	5,00
5.10.3	95547	SABONETEIRA PLASTICA TIPO DISPENSER PARA SABONETE LIQUIDO COM RESERVATORIO 800 A 1500 ML, INCLUSO FIXAÇÃO. AF_01/2020	SINAPI	UN	9,00
5.10.4	86936	CUBA DE EMBUTIR DE AÇO INOXIDÁVEL MÉDIA, INCLUSO VÁLVULA TIPO AMERICANA E SIFÃO TIPO GARRAFA EM METAL CROMADO - FORNECIMENTO E INSTALAÇÃO. AF_01/2020	SINAPI	UN	2,00
5.10.5	100868	BARRA DE APOIO RETA, EM ACO INOX POLIDO, COMPRIMENTO 80 CM, FIXADA NA PAREDE - FORNECIMENTO E INSTALAÇÃO. AF_01/2020	SINAPI	UN	6,00
5.10.6	100864	BARRA DE APOIO EM "L", EM ACO INOX POLIDO 80 X 80 CM, FIXADA NA PAREDE - FORNECIMENTO E INSTALACAO. AF_01/2020	SINAPI	UN	2,00
6.0	INSTALAÇÕES ELÉTRICAS E TELEFÔNICAS (380/220V)				
6.1	ELETRODUTO DE PVC RÍGIDO				
6.2	FIOS E CABOS				
6.2.1	91924	CABO DE COBRE FLEXÍVEL ISOLADO, 1,5 MM², ANTI-CHAMA 450/750 V, PARA CIRCUITOS TERMINAIS - FORNECIMENTO E INSTALAÇÃO. AF_03/2023	SINAPI	M	700,00
6.2.2	91926	CABO DE COBRE FLEXÍVEL ISOLADO, 2,5 MM², ANTI-CHAMA 450/750 V, PARA CIRCUITOS TERMINAIS - FORNECIMENTO E INSTALAÇÃO. AF_03/2023	SINAPI	M	1.000,00
6.2.3	91930	CABO DE COBRE FLEXÍVEL ISOLADO, 6 MM², ANTI-CHAMA 450/750 V, PARA CIRCUITOS TERMINAIS - FORNECIMENTO E INSTALAÇÃO. AF_03/2023	SINAPI	M	300,00
6.2.4	91932	CABO DE COBRE FLEXÍVEL ISOLADO, 10 MM², ANTI-CHAMA 450/750 V, PARA CIRCUITOS TERMINAIS - FORNECIMENTO E INSTALAÇÃO. AF_03/2023	SINAPI	M	150,00
6.2.5	91934	CABO DE COBRE FLEXÍVEL ISOLADO, 16 MM², ANTI-CHAMA 450/750 V, PARA CIRCUITOS TERMINAIS - FORNECIMENTO E INSTALAÇÃO. AF_03/2023	SINAPI	M	200,00
6.3	CABO TELEFÔNICO				
6.3.1	C0560	CABO TELEFÔNICO CCE - 2	SEINFRA	M	70,00
6.3.2	98281	CABO TELEFÔNICO CCI-50 2 PARES, SEM BLINDAGEM, INSTALADO EM DISTRIBUIÇÃO DE EDIFICAÇÃO RESIDENCIAL - FORNECIMENTO E INSTALAÇÃO. AF_11/2019	SINAPI	M	35,00
6.4	INTERRUPTOR				
6.4.1	91953	INTERRUPTOR SIMPLES (1 MÓDULO), 10A/250V, INCLUINDO SUPORTE E PLACA - FORNECIMENTO E INSTALAÇÃO. AF_03/2023	SINAPI	UN	24,00
6.4.2	91959	INTERRUPTOR SIMPLES (2 MÓDULOS), 10A/250V, INCLUINDO SUPORTE E PLACA - FORNECIMENTO E INSTALAÇÃO. AF_03/2023	SINAPI	UN	9,00
6.5	TOMADAS DE TELEFONE DE EMBUTIR				
6.5.1	98307	TOMADA DE REDE RJ45 - FORNECIMENTO E INSTALAÇÃO. AF_11/2019	SINAPI	UN	7,00
6.6	TOMADAS ELÉTRICAS DE EMBUTIR				
6.6.1	92000	TOMADA BAIXA DE EMBUTIR (1 MÓDULO), 2P+T 10 A, INCLUINDO SUPORTE E PLACA - FORNECIMENTO E INSTALAÇÃO. AF_03/2023	SINAPI	UN	53,00
6.6.2	92008	TOMADA BAIXA DE EMBUTIR (2 MÓDULOS), 2P+T 10 A, INCLUINDO SUPORTE E PLACA - FORNECIMENTO E INSTALAÇÃO. AF_03/2023	SINAPI	UN	5,00

PLANILHA DE SERVIÇOS



OBRA: CONCLUSÃO DA CONSTRUÇÃO DE UMA ESCOLA 4 SALAS NA LOCALIDADE DE ÁGUA FRIA - PADRÃO FNDE, COM ID: 1015339
LOCAL: LOCALIDADE DE ÁGUA FRIA, TAMBORIL - CE
CLIENTE: PREFEITURA MUNICIPAL DE TAMBORIL
FONTE: TABELA SINAPI - CE 10/2024 COM DESONERAÇÃO | SEINFRA 028.1 COM DESONERAÇÃO | ORSE 09/2024 COM DESONERAÇÃO | SP OBRAS 195 COM DESONERAÇÃO
BDI: 27,29% DE ACORDO COM ACÓRDÃO N°2622/2013-TCU
DATA: 29 DE NOVEMBRO DE 2024

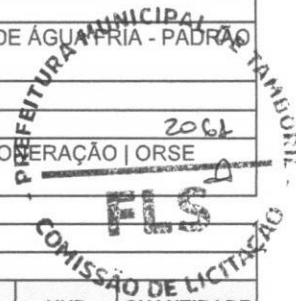


ITEM	CÓDIGO	DESCRIÇÃO	FONTE	UND	QUANTIDADE
6.7	CAIXA DE EMBUTIR DE PVC				
6.8	QDL - BLOCO ADMINISTRATIVO - 380 / 220 VOLTS				
6.8.1	101875	QUADRO DE DISTRIBUIÇÃO DE ENERGIA EM CHAPA DE AÇO GALVANIZADO, DE EMBUTIR, COM BARRAMENTO TRIFÁSICO, PARA 12 DISJUNTORES DIN 100A - FORNECIMENTO E INSTALAÇÃO. AF_10/2020	SINAPI	UN	1,00
6.8.2	101894	DISJUNTOR TRIPOLAR TIPO NEMA, CORRENTE NOMINAL DE 60 ATÉ 100A - FORNECIMENTO E INSTALAÇÃO. AF_10/2020	SINAPI	UN	1,00
6.8.3	93654	DISJUNTOR MONOPOLAR TIPO DIN, CORRENTE NOMINAL DE 16A - FORNECIMENTO E INSTALAÇÃO. AF_10/2020	SINAPI	UN	3,00
6.8.4	93655	DISJUNTOR MONOPOLAR TIPO DIN, CORRENTE NOMINAL DE 20A - FORNECIMENTO E INSTALAÇÃO. AF_10/2020	SINAPI	UN	3,00
6.8.5	93671	DISJUNTOR TRIPOLAR TIPO DIN, CORRENTE NOMINAL DE 32A - FORNECIMENTO E INSTALAÇÃO. AF_10/2020	SINAPI	UN	1,00
6.8.6	93672	DISJUNTOR TRIPOLAR TIPO DIN, CORRENTE NOMINAL DE 40A - FORNECIMENTO E INSTALAÇÃO. AF_10/2020	SINAPI	UN	1,00
6.9	QDL - BLOCO PEDAGÓGICO - 380 / 220 VOLTS				
6.9.1	101875	QUADRO DE DISTRIBUIÇÃO DE ENERGIA EM CHAPA DE AÇO GALVANIZADO, DE EMBUTIR, COM BARRAMENTO TRIFÁSICO, PARA 12 DISJUNTORES DIN 100A - FORNECIMENTO E INSTALAÇÃO. AF_10/2020	SINAPI	UN	1,00
6.9.2	93672	DISJUNTOR TRIPOLAR TIPO DIN, CORRENTE NOMINAL DE 40A - FORNECIMENTO E INSTALAÇÃO. AF_10/2020	SINAPI	UN	1,00
6.9.3	93654	DISJUNTOR MONOPOLAR TIPO DIN, CORRENTE NOMINAL DE 16A - FORNECIMENTO E INSTALAÇÃO. AF_10/2020	SINAPI	UN	2,00
6.9.4	93655	DISJUNTOR MONOPOLAR TIPO DIN, CORRENTE NOMINAL DE 20A - FORNECIMENTO E INSTALAÇÃO. AF_10/2020	SINAPI	UN	7,00
6.10	QDL - BLOCO DE SERVIÇO - 380 / 220 VOLTS				
6.10.1	101875	QUADRO DE DISTRIBUIÇÃO DE ENERGIA EM CHAPA DE AÇO GALVANIZADO, DE EMBUTIR, COM BARRAMENTO TRIFÁSICO, PARA 12 DISJUNTORES DIN 100A - FORNECIMENTO E INSTALAÇÃO. AF_10/2020	SINAPI	UN	1,00
6.10.2	93671	DISJUNTOR TRIPOLAR TIPO DIN, CORRENTE NOMINAL DE 32A - FORNECIMENTO E INSTALAÇÃO. AF_10/2020	SINAPI	UN	1,00
6.10.3	93654	DISJUNTOR MONOPOLAR TIPO DIN, CORRENTE NOMINAL DE 16A - FORNECIMENTO E INSTALAÇÃO. AF_10/2020	SINAPI	UN	1,00
6.10.4	93655	DISJUNTOR MONOPOLAR TIPO DIN, CORRENTE NOMINAL DE 20A - FORNECIMENTO E INSTALAÇÃO. AF_10/2020	SINAPI	UN	2,00
6.10.5	93670	DISJUNTOR TRIPOLAR TIPO DIN, CORRENTE NOMINAL DE 25A - FORNECIMENTO E INSTALAÇÃO. AF_10/2020	SINAPI	UN	1,00
6.11	CAIXA DE MEDIÇÃO				
6.11.1	S00339	QUADRO DE MEDIÇÃO TRIFÁSICA (ACIMA DE 10 KVA) COM CAIXA EM NORIL	ORSE	UN	1,00
6.12	CAIXA DE PASSAGEM EM ALVENARIA				
6.12.1	97888	CAIXA ENTERRADA ELÉTRICA RETANGULAR, EM ALVENARIA COM TIJOLOS CERÂMICOS MACIÇOS, FUNDO COM BRITA, DIMENSÕES INTERNAS: 0,6X0,6X0,6 M. AF_12/2020	SINAPI	UN	3,00
6.13	CAIXA DE DISTRIBUIÇÃO GERAL DE TELEFONE				
6.13.1	100560	QUADRO DE DISTRIBUIÇÃO PARA TELEFONE N.2, 20X20X12CM EM CHAPA METÁLICA, DE EMBUTIR, SEM ACESSÓRIOS, PADRÃO TELEBRAS, FORNECIMENTO E INSTALAÇÃO. AF_11/2019	SINAPI	UN	1,00
6.14	LUMINÁRIAS				
6.14.1	S07331	LUMINÁRIA DE EMBUTIR COM DIFUSOR, PARA LÂMPADA FLUORESCENTE, 2 X 32W, REF. TBS020D23200, DA PHILIPS, COMPLETA	ORSE	UN	75,00
6.14.2	96973	CORDOALHA DE COBRE NU 35 MM², NÃO ENTERRADA, COM ISOLADOR - FORNECIMENTO E INSTALAÇÃO. AF_08/2023	SINAPI	M	241,70
6.14.3	S11952	LUMINÁRIA DE EMBUTIR LAR T8 LED COM REFLETOR COM ALETAS, 2X18W DA ALADIN FE 209/232 AL OU SIMILAR COM LÂMPADAS E REATOR BIVOLT	ORSE	UN	5,00
6.14.4	FNDE 70	TERMINAL A COMPRESSÃO	PRÓPRIA	UN	37,00
6.14.5	104753	CONECTOR SPLIT-BOLT, PARA SPDA, PARA CABOS ATÉ 50 MM2 - FORNECIMENTO E INSTALAÇÃO. AF_08/2023	SINAPI	UN	26,00
7.0	PAREDES E PAINÉIS				
7.1	ALVENARIA				
7.2	DIVISÓRIA				
7.2.1	102253	DIVISÓRIA SANITÁRIA, TIPO CABINE, EM GRANITO CINZA POLIDO, ESP = 3CM, ASSENTADO COM ARGAMASSA COLANTE AC III-E, EXCLUSIVE FERRAGENS. AF_01/2021	SINAPI	M2	3,44

PLANILHA DE SERVIÇOS



OBRA: CONCLUSÃO DA CONSTRUÇÃO DE UMA ESCOLA 4 SALAS NA LOCALIDADE DE ÁGUA FRIA - PADRÃO FNDE, COM ID: 1015339
LOCAL: LOCALIDADE DE ÁGUA FRIA, TAMBORIL - CE
CLIENTE: PREFEITURA MUNICIPAL DE TAMBORIL
FONTE: TABELA SINAPI - CE 10/2024 COM DESONERAÇÃO | SEINFRA 028.1 COM DESONERAÇÃO | ORSE 09/2024 COM DESONERAÇÃO | SP OBRAS 195 COM DESONERAÇÃO
BDI: 27,29% DE ACORDO COM ACÓRDÃO N°2622/2013-TCU
DATA: 29 DE NOVEMBRO DE 2024

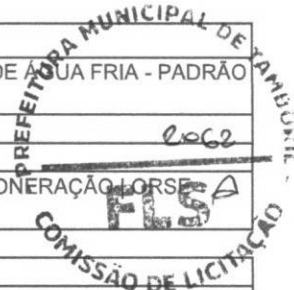

ITEM	CÓDIGO	DESCRIÇÃO	FONTE	UND	QUANTIDADE
7.2.2	102253	DIVISORIA SANITÁRIA, TIPO CABINE, EM GRANITO CINZA POLIDO, ESP = 3CM, ASSENTADO COM ARGAMASSA COLANTE AC III-E, EXCLUSIVE FERRAGENS. AF_01/2021	SINAPI	M2	7,88
7.3	ELEMENTO VAZADO				
7.3.1	101162	ALVENARIA DE VEDAÇÃO COM ELEMENTO VAZADO DE CERÂMICA (COBOGÓ) DE 7X20X20CM E ARGAMASSA DE ASSENTAMENTO COM PREPARO EM BETONEIRA. AF_05/2020	SINAPI	M2	10,00
7.4	IMPERMEABILIZAÇÕES				
8.0	ESQUADRIAS				
8.1	MADEIRA				
8.1.1	90844	PM3 - KIT DE PORTA DE MADEIRA PARA PINTURA, SEMI-OCA (LEVE OU MÉDIA), PADRÃO MÉDIO, 90X210CM, ESPESSURA DE 3,5CM, ITENS INCLUSOS: DOBRADIÇAS, MONTAGEM E INSTALAÇÃO DO BATENTE, FECHADURA COM EXECUÇÃO DO FURO - FORNECIMENTO E INSTALAÇÃO. AF_12/2019	SINAPI	UN	6,00
8.1.2	FNDE 434	PM5 - KIT DE PORTA DE MADEIRA FRISADA, SEMI-OCA (LEVE OU MÉDIA), PADRÃO MÉDIO, 80X210CM, ESPESSURA DE 3,5CM, ITENS INCLUSOS: DOBRADIÇAS, MONTAGEM E INSTALAÇÃO DO BATENTE, FECHADURA COM EXECUÇÃO DO FURO - FORNECIMENTO E INSTALAÇÃO. AF_12/2019	PRÓPRIA	UN	2,00
8.1.3	FNDE 433	PM1 - KIT DE PORTA DE MADEIRA PARA PINTURA, SEMI-OCA (LEVE OU MÉDIA), PADRÃO MÉDIO, 70X210CM, ESPESSURA DE 3,5CM, ITENS INCLUSOS: DOBRADIÇAS, MONTAGEM E INSTALAÇÃO DO BATENTE, FECHADURA COM EXECUÇÃO DO FURO - FORNECIMENTO E INSTALAÇÃO	PRÓPRIA	UN	6,00
8.1.4	FNDE 247	PM 2 - KIT DE PORTA DE MADEIRA COM VENEZIANA, 80X210CM (ESPESSURA DE 3CM), PADRÃO MÉDIO, ITENS INCLUSOS: DOBRADIÇAS, MONTAGEM E INSTALAÇÃO DO BATENTE, FECHADURA COM EXECUÇÃO DO FURO - FORNECIMENTO E INSTALAÇÃO	PRÓPRIA	UN	8,00
8.1.5	FNDE 432	PM6 -PORTA EM COMPENSADO DE MADEIRA E=2CM REVESTIDA COM LAMINADO MELAMÍNICO COM VARIAÇÃO DE CORES	PRÓPRIA	UN	3,00
8.2	METÁLICAS				
8.2.1	S01870	BASCULANTE DE FERRO	ORSE	M2	60,60
8.3	FERRAGENS PARA ESQUADRIAS DE MADEIRA				
8.3.1	100705	TARJETA TIPO LIVRE/OCUPADO PARA PORTA DE BANHEIRO. AF_12/2019	SINAPI	UN	5,00
9.0	COBERTURA				
9.1	TELHAS E ESTRUTURA DE MADEIRA				
9.1.1	92540	TRAMA DE MADEIRA COMPOSTA POR RIPAS, CAIBROS E TERÇAS PARA TELHADOS DE MAIS QUE 2 ÁGUAS PARA TELHA DE ENCAIXE DE CERÂMICA OU DE CONCRETO, INCLUSO TRANSPORTE VERTICAL. AF_07/2019	SINAPI	M2	510,92
9.1.2	C2201	RETELHAMENTO C/ TELHA CERÂMICA COM 50% NOVA	SEINFRA	M2	1.021,83
9.2	CHAPAS				
9.2.1	100327	RUFO EXTERNO/INTERNO EM CHAPA DE AÇO GALVANIZADO NÚMERO 26, CORTE DE 33 CM, INCLUSO IÇAMENTO. AF_07/2019	SINAPI	M	24,60
10.0	REVESTIMENTOS				
10.1	MASSA				
10.2	ACABAMENTO				
10.2.1	FNDE 295	REVESTIMENTO CERÂMICO PARA PAREDES INTERNAS COM PLACAS TIPO ESMALTADA EXTRA DE DIMENSÕES 10X10 CM , APLICADAS NA ALTURA INTEIRA DAS PAREDES	PRÓPRIA	M2	100,95
11.0	PAVIMENTAÇÃO				
11.1	CAMADA IMPERMEABILIZADORA				
11.2	ACABAMENTO				
11.2.1	87251	REVESTIMENTO CERÂMICO PARA PISO COM PLACAS TIPO ESMALTADA DE DIMENSÕES 45X45 CM APLICADA EM AMBIENTES DE ÁREA MAIOR QUE 10 M2. AF_02/2023_PE	SINAPI	M2	333,04
11.3	CALÇADA DE CONCRETO				
11.3.1	94992	EXECUÇÃO DE PASSEIO (CALÇADA) OU PISO DE CONCRETO COM CONCRETO MOLDADO IN LOCO, FEITO EM OBRA, ACABAMENTO CONVENCIONAL, ESPESSURA 6 CM, ARMADO. AF_08/2022	SINAPI	M2	89,63
12.0	SOLEIRAS E RODAPES				
12.1	SOLEIRA				
12.1.1	98689	SOLEIRA EM GRANITO, LARGURA 15 CM, ESPESSURA 2,0 CM. AF_09/2020	SINAPI	M	24,70
12.2	RODAPE				
12.2.1	88649	RODAPE CERÂMICO DE 7CM DE ALTURA COM PLACAS TIPO ESMALTADA DE DIMENSÕES 45X45CM. AF_02/2023	SINAPI	M	56,00
13.0	PINTURAS				

PLANILHA DE SERVIÇOS



Prefeitura de
Tamboril

OBRA: CONCLUSÃO DA CONSTRUÇÃO DE UMA ESCOLA 4 SALAS NA LOCALIDADE DE ÁGUA FRIA - PADRÃO FNDE, COM ID: 1015339
LOCAL: LOCALIDADE DE ÁGUA FRIA, TAMBORIL - CE
CLIENTE: PREFEITURA MUNICIPAL DE TAMBORIL
FONTE: TABELA SINAPI - CE 10/2024 COM DESONERAÇÃO | SEINFRA 028.1 COM DESONERAÇÃO | ORSE 09/2024 COM DESONERAÇÃO | SP OBRAS 195 COM DESONERAÇÃO
BDI: 27,29% DE ACORDO COM ACÓRDÃO N°2622/2013-TCU
DATA: 29 DE NOVEMBRO DE 2024




ITEM	CÓDIGO	DESCRIÇÃO	FONTE	UND	QUANTIDADE
13.1	ACRÍLICA				
13.1.1	88489	PINTURA LÁTEX ACRÍLICA PREMIUM, APLICAÇÃO MANUAL EM PAREDES, DUAS DEMÃOS. AF_04/2023	SINAPI	M2	815,76
13.1.2	88488	PINTURA LÁTEX ACRÍLICA PREMIUM, APLICAÇÃO MANUAL EM TETO, DUAS DEMÃOS. AF_04/2023	SINAPI	M2	508,38
13.1.3	88497	EMASSAMENTO COM MASSA LÁTEX, APLICAÇÃO EM PAREDE, DUAS DEMÃOS, LIXAMENTO MANUAL. AF_04/2023	SINAPI	M2	1.324,14
13.2	ESMALTE				
13.2.1	102219	PINTURA TINTA DE ACABAMENTO (PIGMENTADA) ESMALTE SINTÉTICO ACETINADO EM MADEIRA, 2 DEMÃOS. AF_01/2021	SINAPI	M2	80,00
13.2.2	102214	PINTURA VERNIZ (INCOLOR) ALQUÍDICO EM MADEIRA, USO INTERNO, 2 DEMÃOS. AF_01/2021	SINAPI	M2	268,00
13.2.3	100721	PINTURA COM TINTA ALQUÍDICA DE FUNDO (TIPO ZARCÃO) PULVERIZADA SOBRE SUPERFÍCIES METÁLICAS (EXCETO PERFIL) EXECUTADO EM OBRA (POR DEMÃO). AF_01/2020_PE	SINAPI	M2	121,20
14.0	ELEMENTOS DECORATIVOS E OUTROS				
14.1	CONCRETO				
14.1.1	S03226	BANCO DE CONCRETO EM ALVENARIA DE TIJOLOS, ASSENTO EM CONCRETO ARMADO, SEM ENCOSTO, PINTADO COM TINTA ACRÍLICA, 2 DEMÃOS	ORSE	M	10,80
14.2	BANCADA				
14.2.1	S12280	LAVATÓRIO COM BANCADA EM GRANITO CINZA ANDORINHA, E = 2CM, DIM 2.80X0.60, COM 03 CUBAS DE EMBUTIR DE LOUÇA, SIFÃO AJUSTÁVEL METALIZADO, VÁLVULA CROMADA, TORNEIRA CROMADA, INCLUSIVE RODOPIA 10 CM, ASSENTADA	ORSE	UN	2,00
14.2.2	S12294	PIA DE COZINHA COM BANCADA EM GRANITO CINZA ANDORINHA, E = 2CM, DIM 3.40X0.60M, COM 02 CUBAS DE AÇO INOX, SIFÃO CROMADO, VÁLVULA CROMADA, TORNEIRA CROMADA 1/2", INCLUSIVE RODOPIA 10 CM, ASSENTADA	ORSE	UN	1,00
14.2.3	FNDE 40	BANCADA DE GRANITO CINZA ANDORINHA, INCLUSIVE PASSA PRATOS, ESPESSURA 2 CM - FORNECIMENTO E INSTALAÇÃO	PRÓPRIA	M2	4,16
14.2.4	S04695	BANCADA EM GRANITO CINZA ANDORINHA P/LABORATORIO DE INFORMÁTICA, ESP=2,0CM, H=72CM E LARG=80CM	ORSE	M	12,00
14.2.5	23.08.040	ARMÁRIO/GABINETE EMBUTIDO EM MDF SOB MEDIDA, REVESTIDO EM LAMINADO MELAMÍNICO, COM PORTAS E PRATELEIRAS	SP OBRAS	M2	2,87
14.3	MADEIRA				
14.3.1	S08179	QUADRO ESCOLAR COM PORTA GIZ E MOLDURA EM MADEIRA (1/2 FÓRMICA BRILHANTE E 1/2 VERDE)	ORSE	M2	21,28
14.3.2	S02387	QUADRO ESCOLAR EM FÓRMICA BRANCA COM MOLDURA	ORSE	M2	1,50
14.3.3	S01777	PRATELEIRA EM COMPENSADO, REVESTIDA COM LAMINADO	ORSE	M2	9,54
14.4	INCÊNDIO				
14.4.1	101909	EXTINTOR DE INCÊNDIO PORTÁTIL COM CARGA DE PQS DE 6 KG, CLASSE BC - FORNECIMENTO E INSTALAÇÃO. AF_10/2020_PE	SINAPI	UN	7,00
14.5	GÁS				
14.5.1	97549	CURVA 90 GRAUS, EM AÇO, CONEXÃO SOLDADA, DN 20 (3/4"), INSTALADO EM RAMAIS E SUB-RAMAIS DE GÁS - FORNECIMENTO E INSTALAÇÃO. AF_10/2020	SINAPI	UN	5,00
14.5.2	92705	TÊ, EM FERRO GALVANIZADO, CONEXÃO ROSQUEADA, DN 20 (3/4"), INSTALADO EM RAMAIS E SUB-RAMAIS DE GÁS - FORNECIMENTO E INSTALAÇÃO. AF_10/2020	SINAPI	UN	1,00
14.5.3	103029	REGISTRO OU REGULADOR DE GÁS DE COZINHA - FORNECIMENTO E INSTALAÇÃO. AF_08/2021	SINAPI	UN	1,00
14.5.4	92695	LUVA, EM FERRO GALVANIZADO, CONEXÃO ROSQUEADA, DN 20 (3/4"), INSTALADO EM RAMAIS E SUB-RAMAIS DE GÁS - FORNECIMENTO E INSTALAÇÃO. AF_10/2020	SINAPI	UN	3,00
14.5.5	92688	TUBO DE AÇO GALVANIZADO COM COSTURA, CLASSE MÉDIA, CONEXÃO ROSQUEADA, DN 20 (3/4"), INSTALADO EM RAMAIS E SUB-RAMAIS DE GÁS - FORNECIMENTO E INSTALAÇÃO. AF_10/2020	SINAPI	M	7,00
14.5.6	92905	UNIÃO, EM FERRO GALVANIZADO, CONEXÃO ROSQUEADA, DN 20 (3/4"), INSTALADO EM RAMAIS E SUB-RAMAIS DE GÁS - FORNECIMENTO E INSTALAÇÃO. AF_10/2020	SINAPI	UN	2,00
14.6	VIDROS				
14.6.1	102162	INSTALAÇÃO DE VIDRO LISO INCOLOR, E = 4 MM, EM ESQUADRIA DE ALUMÍNIO OU PVC, FIXADO COM BAGUETE. AF_01/2021_PS	SINAPI	M2	50,58
14.6.2	S01883	VIDRO FANTASIA CANELADO 4 MM - REV 02_10/2021	ORSE	M2	2,10
14.6.3	I10088	ESPELHO DE CRISTAL 4MM COM MOLDURA DE ALUMÍNIO	ORSE	M²	11,40
15.0	INSTALAÇÕES DE REDE LÓGICA				
15.1	REDE LOGICA				

PLANILHA DE SERVIÇOS



OBRA: CONCLUSÃO DA CONSTRUÇÃO DE UMA ESCOLA 4 SALAS NA LOCALIDADE DE ÁGUA FRIA - PADRÃO FNDE, COM ID: 1015339
LOCAL: LOCALIDADE DE ÁGUA FRIA, TAMBORIL - CE
CLIENTE: PREFEITURA MUNICIPAL DE TAMBORIL
FONTE: TABELA SINAPI - CE 10/2024 COM DESONERAÇÃO | SEINFRA 028.1 COM DESONERAÇÃO | ORSE 09/2024 COM DESONERAÇÃO | SP OBRAS 195 COM DESONERAÇÃO
BDI: 27,29% DE ACORDO COM ACÓRDÃO N°2622/2013-TCU
DATA: 29 DE NOVEMBRO DE 2024

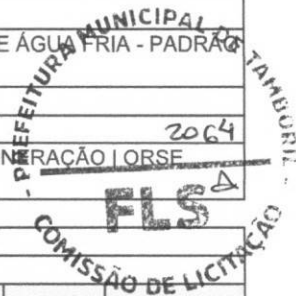

ITEM	CÓDIGO	DESCRIÇÃO	FONTE	UND	QUANTIDADE
15.1.1	91865	ELETRODUTO RÍGIDO ROSCÁVEL, PVC, DN 40 MM (1 1/4"), PARA CIRCUITOS TERMINAIS, INSTALADO EM FORRO - FORNECIMENTO E INSTALAÇÃO. AF_03/2023	SINAPI	M	110,00
15.1.2	91896	CURVA 90 GRAUS PARA ELETRODUTO, PVC, ROSCÁVEL, DN 40 MM (1 1/4"), PARA CIRCUITOS TERMINAIS, INSTALADA EM FORRO - FORNECIMENTO E INSTALAÇÃO. AF_03/2023	SINAPI	UN	26,00
15.1.3	91877	LUVA PARA ELETRODUTO, PVC, ROSCÁVEL, DN 40 MM (1 1/4"), PARA CIRCUITOS TERMINAIS, INSTALADA EM FORRO - FORNECIMENTO E INSTALAÇÃO. AF_03/2023	SINAPI	UN	45,00
15.1.4	FNDE 353	ARRUELA EM ALUMÍNIO	PRÓPRIA	UN	45,00
15.1.5	98261	CABO TELEFÔNICO CCI-50 1 PAR, INSTALADO EM ENTRADA DE EDIFICAÇÃO - FORNECIMENTO E INSTALAÇÃO. AF_11/2019	SINAPI	M	130,00
15.1.6	98297	CABO ELETRÔNICO CATEGORIA 6, INSTALADO EM EDIFICAÇÃO INSTITUCIONAL - FORNECIMENTO E INSTALAÇÃO. AF_11/2019	SINAPI	M	205,00
15.1.7	S10270	CONECTOR DE TERRA DUPLO - FORNECIMENTO	ORSE	UN	1,00
15.1.8	100561	QUADRO DE DISTRIBUIÇÃO PARA TELEFONE N.3, 40X40X12CM EM CHAPA METÁLICA, DE EMBUTIR, SEM ACESSÓRIOS, PADRÃO TELEBRAS, FORNECIMENTO E INSTALAÇÃO. AF_11/2019	SINAPI	UN	1,00
15.1.9	98308	TOMADA PARA TELEFONE RJ11 - FORNECIMENTO E INSTALAÇÃO. AF_11/2019	SINAPI	UN	5,00
15.1.10	91944	CAIXA RETANGULAR 4" X 4" BAIXA (0,30 M DO PISO), PVC, INSTALADA EM PAREDE - FORNECIMENTO E INSTALAÇÃO. AF_03/2023	SINAPI	UN	22,00
15.1.11	98307	TOMADA DE REDE RJ45 - FORNECIMENTO E INSTALAÇÃO. AF_11/2019	SINAPI	UN	19,00
16.0	PORTAL DE ACESSO				
16.1	MUROS E FECHOS				
16.1.1	C3659	PORTÃO DE METALON E BARRA CHATA DE FERRO C/FECHADURA E DOBRADIÇA, INCLUS. PINTURA ESMALTE SINTÉTICO	SEINFRA	M2	4,20
16.1.2	S12545	FORNECIMENTO E INSTALAÇÃO DE VERGALHÃO (TIRANTE C/ ROSCA D=1/4"X3000MM (MARVITEC REF. 1431 OU SIMILAR)	ORSE	UN	2,00
16.1.3	101161	ALVENARIA DE VEDAÇÃO COM ELEMENTO VAZADO DE CONCRETO (COBOGÓ) DE 7X50X50CM E ARGAMASSA DE ASSENTAMENTO COM PREPARO EM BETONEIRA. AF_05/2020	SINAPI	M2	13,05
16.1.4	C1807	MURO CONTORNO DE ALVENARIA E CONCRETO (PILAR+CINTA) REBOCADO, COM PINTURA	SEINFRA	M2	252,00
16.2	COBERTURA				
16.2.1	92541	TRAMA DE MADEIRA COMPOSTA POR RIPAS, CAIBROS E TERÇAS PARA TELHADOS DE ATÉ 2 ÁGUAS PARA TELHA CERÂMICA CAPA-CANAL, INCLUSO TRANSPORTE VERTICAL. AF_07/2019	SINAPI	M2	15,60
16.2.2	94201	TELHAMENTO COM TELHA CERÂMICA CAPA-CANAL, TIPO COLONIAL, COM ATÉ 2 ÁGUAS, INCLUSO TRANSPORTE VERTICAL. AF_07/2019	SINAPI	M2	9,20
16.2.3	94221	CUMEEIRA PARA TELHA CERÂMICA EMBOÇADA COM ARGAMASSA TRAÇO 1:2:9 (CIMENTO, CAL E AREIA) PARA TELHADOS COM ATÉ 2 ÁGUAS, INCLUSO TRANSPORTE VERTICAL. AF_07/2019	SINAPI	M	15,60
17.0	LIMPEZA DA OBRA				
17.1	LIMPEZA				
17.1.1	99803	LIMPEZA DE PISO CERÂMICO OU PORCELANATO COM PANO ÚMIDO. AF_04/2019	SINAPI	M2	727,28

ANTONIA EDNA JORGE
RODRIGUES:60918514380

Assinado de forma digital por
ANTONIA EDNA JORGE
RODRIGUES:60918514380

COMPOSIÇÕES DE CUSTOS

OBRA: CONCLUSÃO DA CONSTRUÇÃO DE UMA ESCOLA 4 SALAS NA LOCALIDADE DE ÁGUA FRIA - PADRÃO FNDE, COM ID: 1015339
LOCAL: LOCALIDADE DE ÁGUA FRIA, TAMBORIL - CE
CLIENTE: PREFEITURA MUNICIPAL DE TAMBORIL
FONTE: TABELA SINAPI - CE 10/2024 COM DESONERAÇÃO | SEINFRA 028.1 COM DESONERAÇÃO | ORSE 09/2024 COM DESONERAÇÃO | SP OBRAS 195 COM DESONERAÇÃO
BDI: 27,29% DE ACORDO COM ACÓRDÃO Nº2622º/2013-TCU
DATA: 29 DE NOVEMBRO DE 2024



1.1. 103689 FORNECIMENTO E INSTALAÇÃO DE PLACA DE OBRA COM CHAPA GALVANIZADA E ESTRUTURA DE MADEIRA. AF_03/2022_PS (M2)

Material	FONTE	UNID	COEFICIENTE	PREÇO UNITÁRIO	TOTAL
00004813 PLACA DE OBRA (PARA CONSTRUÇÃO CIVIL) EM CHAPA GALVANIZADA *N. 22*, ADESIVADA, DE *2,4 X 1,2* M (SEM POSTES PARA FIXAÇÃO)	SINAPI	M2	1,00000000	R\$ 400,00	R\$ 400,00
00005065 PREGO DE AÇO POLIDO COM CABECA 10 X 10 (7/8 X 17)	SINAPI	KG	0,01130000	R\$ 26,20	R\$ 0,29
00005069 PREGO DE AÇO POLIDO COM CABECA 17 X 27 (2 1/2 X 11)	SINAPI	KG	0,01320000	R\$ 14,04	R\$ 0,18
00004509 SARRAFO *2,5 X 10* CM EM PINUS, MISTA OU EQUIVALENTE DA REGIÃO - BRUTA	SINAPI	M	3,20830000	R\$ 5,61	R\$ 17,99
TOTAL Material:					R\$ 418,46

Mão de Obra com Encargos Complementares	FONTE	UNID	COEFICIENTE	PREÇO UNITÁRIO	TOTAL
88262 CARPINTEIRO DE FORMAS COM ENCARGOS COMPLEMENTARES	SINAPI	H	0,37290000	R\$ 25,63	R\$ 9,55
88316 SERVENTE COM ENCARGOS COMPLEMENTARES	SINAPI	H	1,11860000	R\$ 20,11	R\$ 22,49
TOTAL Mão de Obra com					R\$ 32,04

Serviço	FONTE	UNID	COEFICIENTE	PREÇO UNITÁRIO	TOTAL
102234 PINTURA IMUNIZANTE PARA MADEIRA, 2 DEMÃOS. AF_01/2021	SINAPI	M2	0,50000000	R\$ 21,98	R\$ 10,99
TOTAL Serviço:					R\$ 10,99
VALOR:					R\$ 461,49

1.2. 101509 ENTRADA DE ENERGIA ELÉTRICA, AÉREA, TRIFÁSICA, COM CAIXA DE EMBUTIR, CABO DE 10 MM2 E DISJUNTOR DIN 50A (NÃO INCLUSO O POSTE DE CONCRETO).

Material	FONTE	UNID	COEFICIENTE	PREÇO UNITÁRIO	TOTAL
0001094 ARMAÇÃO VERTICAL COM HASTE E CONTRA-PINO, EM CHAPA DE AÇO GALVANIZADO 3/16", COM 1 ESTRIBO, SEM ISOLADOR	SINAPI	UN	1,00000000	R\$ 19,31	R\$ 19,31
00011267 ARRUELA LISA, REDONDA, DE LATÃO POLIDO, DIÂMETRO NOMINAL 5/8", DIÂMETRO EXTERNO = 34 MM, DIÂMETRO DO FURO = 17 MM, ESPESSURA = *2,5* MM	SINAPI	UN	2,00000000	R\$ 1,43	R\$ 2,86
00034643 CAIXA DE INSPEÇÃO PARA ATERRAMENTO E PARA RAIOS, EM POLIPROPILENO, DIÂMETRO = 300 MM X ALTURA = 400 MM	SINAPI	UN	1,00000000	R\$ 40,93	R\$ 40,93
00001062 CAIXA INTERNA/EXTERNA DE MEDIÇÃO PARA 1 MEDIDOR TRIFÁSICO, COM VISOR, EM CHAPA DE AÇO 18 USG (PADRÃO DA CONCESSIONÁRIA LOCAL)	SINAPI	UN	1,00000000	R\$ 252,18	R\$ 252,18
00014153 FITA METÁLICA PERFURADA, L = *18* MM, ROLO DE 30 M, CARGA RECOMENDADA = *30* KGF	SINAPI	UN	0,06000000	R\$ 60,31	R\$ 3,61
00003398 ISOLADOR DE PORCELANA, TIPO ROLDANA, DIMENSÕES DE *72* X *72* MM, PARA USO EM BAIXA TENSÃO	SINAPI	UN	1,00000000	R\$ 5,92	R\$ 5,92
00004346 PARAFUSO DE FERRO POLIDO, SEXTAVADO, COM ROSCA PARCIAL, DIÂMETRO 5/8", COMPRIMENTO 6", COM PORCA E ARRUELA DE PRESSÃO MÉDIA	SINAPI	UN	3,00000000	R\$ 11,90	R\$ 35,70
00039997 PORCA ZINCADA, SEXTAVADA, DIÂMETRO 1/4"	SINAPI	UN	2,00000000	R\$ 0,35	R\$ 0,70
00039996 VERGALHO ZINCADO ROSCA TOTAL, 1/4" (6,3 MM)	SINAPI	M	0,16640000	R\$ 4,53	R\$ 0,75
TOTAL Material:					R\$ 361,96

Mão de Obra com Encargos Complementares	FONTE	UNID	COEFICIENTE	PREÇO UNITÁRIO	TOTAL
88247 AUXILIAR DE ELETRICISTA COM ENCARGOS COMPLEMENTARES	SINAPI	H	0,32330000	R\$ 21,46	R\$ 6,93
88264 ELETRICISTA COM ENCARGOS COMPLEMENTARES	SINAPI	H	2,91020000	R\$ 28,28	R\$ 76,48
TOTAL Mão de Obra com					R\$ 83,41

Serviço	FONTE	UNID	COEFICIENTE	PREÇO UNITÁRIO	TOTAL
87367 ARGAMASSA TRAÇO 1:1:6 (EM VOLUME DE CIMENTO, CAL E AREIA MÉDIA ÚMIDA) PARA EMBOÇO/MASSA ÚNICA/ASSENTAMENTO DE ALVENARIA DE VEDAÇÃO, PREPARO MANUAL. AF_08/2019	SINAPI	M3	0,01940000	R\$ 706,60	R\$ 13,70
100578 ASSENTAMENTO DE POSTE DE CONCRETO COM COMPRIMENTO NOMINAL DE 9 M, CARGA NOMINAL MENOR OU IGUAL A 1000 DAN, ENGASTAMENTO SIMPLES COM 1,5 M DE SOLO (NÃO INCLUI FORNECIMENTO). AF_11/2019	SINAPI	UN	1,00000000	R\$ 481,44	R\$ 481,44
91933 CABO DE COBRE FLEXÍVEL ISOLADO, 10 MM², ANTI-CHAMA 0,6/1,0 KV, PARA CIRCUITOS TERMINAIS - FORNECIMENTO E INSTALAÇÃO. AF_03/2023	SINAPI	M	22,20000000	R\$ 15,53	R\$ 344,76
104749 CONECTOR GRAMPO METÁLICO TIPO OLHAL, PARA SPDA, PARA HASTE DE ATERRAMENTO DE 3/4" E CABOS DE 10 A 50 MM² - FORNECIMENTO E INSTALAÇÃO. AF_08/2023	SINAPI	UN	1,00000000	R\$ 18,69	R\$ 18,69
96977 CORDOALHA DE COBRE NU 50 MM², ENTERRADA - FORNECIMENTO E INSTALAÇÃO. AF_08/2023	SINAPI	M	1,95000000	R\$ 56,03	R\$ 109,25
91919 CURVA 180 GRAUS PARA ELETRODUTO, PVC, ROSCÁVEL, DN 32 MM (1"), PARA CIRCUITOS TERMINAIS, INSTALADA EM PAREDE - FORNECIMENTO E INSTALAÇÃO. AF_03/2023	SINAPI	UN	1,00000000	R\$ 20,95	R\$ 20,95
91917 CURVA 90 GRAUS PARA ELETRODUTO, PVC, ROSCÁVEL, DN 32 MM (1"), PARA CIRCUITOS TERMINAIS, INSTALADA EM PAREDE - FORNECIMENTO E INSTALAÇÃO. AF_03/2023	SINAPI	UN	1,00000000	R\$ 19,23	R\$ 19,23
93673 DISJUNTOR TRIPOLAR TIPO DIN, CORRENTE NOMINAL DE 50A - FORNECIMENTO E INSTALAÇÃO. AF_10/2020	SINAPI	UN	1,00000000	R\$ 92,74	R\$ 92,74
91872 ELETRODUTO RÍGIDO ROSCÁVEL, PVC, DN 32 MM (1"), PARA CIRCUITOS TERMINAIS, INSTALADO EM PAREDE - FORNECIMENTO E INSTALAÇÃO. AF_03/2023	SINAPI	M	6,05000000	R\$ 17,63	R\$ 106,66
96986 HASTE DE ATERRAMENTO, DIÂMETRO 3/4", COM 3 METROS - FORNECIMENTO E INSTALAÇÃO. AF_08/2023	SINAPI	UN	1,00000000	R\$ 113,40	R\$ 113,40
91885 LUVA PARA ELETRODUTO, PVC, ROSCÁVEL, DN 32 MM (1"), PARA CIRCUITOS TERMINAIS, INSTALADA EM PAREDE - FORNECIMENTO E INSTALAÇÃO. AF_03/2023	SINAPI	UN	1,00000000	R\$ 11,87	R\$ 11,87
TOTAL Serviço:					R\$ 1.332,69
VALOR:					R\$ 1.778,06

1.3. C1078 DESCUPINIZAÇÃO C/ MATERIAL INSETICIDA (M2)

Material	FONTE	UNID	COEFICIENTE	PREÇO UNITÁRIO	TOTAL
11251 CUPINICIDA TIPO "JINO CUPIM" E "PENETROL"	SEINFRA	L	0,20000000	R\$ 27,0600	R\$ 5,4120
TOTAL Material:					R\$ 5,4120

Mão de Obra	FONTE	UNID	COEFICIENTE	PREÇO UNITÁRIO	TOTAL
10037 AJUDANTE	SEINFRA	H	0,40000000	R\$ 19,1000	R\$ 7,6400
TOTAL Mão de Obra:					R\$ 7,6400
VALOR:					R\$ 13,05

COMPOSIÇÕES DE CUSTOS

OBRA:	CONCLUSÃO DA CONSTRUÇÃO DE UMA ESCOLA 4 SALAS NA LOCALIDADE DE ÁGUA FRIA - PADRÃO FNDE, COM ID: 1015339
LOCAL:	LOCALIDADE DE ÁGUA FRIA, TAMBORIL - CE
CLIENTE:	PREFEITURA MUNICIPAL DE TAMBORIL
FONTE:	TABELA SINAPI - CE 10/2024 COM DESONERAÇÃO SEINFRA 028.1 COM DESONERAÇÃO ORSE 09/2024 COM DESONERAÇÃO SP OBRAS 195 COM DESONERAÇÃO
BDI:	27,29% DE ACORDO COM ACÓRDÃO N°2622/2013-TCU
DATA:	29 DE NOVEMBRO DE 2024



1.4. 97624 DEMOLIÇÃO DE ALVENARIA DE TIJOLO MACIÇO, DE FORMA MANUAL, SEM REAPROVEITAMENTO. AF_09/2023 (M3)

Mão de Obra com Encargos Complementares		FONTE	UNID	COEFICIENTE	PREÇO UNITÁRIO	TOTAL
88309	PEDREIRO COM ENCARGOS COMPLEMENTARES	SINAPI	H	0,66580000	R\$ 25,97	R\$ 17,29
88316	SERVENTE COM ENCARGOS COMPLEMENTARES	SINAPI	H	4,12780000	R\$ 20,11	R\$ 83,01
TOTAL Mão de Obra com						R\$ 100,30
VALOR:						R\$ 100,30

4.1.1. 98546 IMPERMEABILIZAÇÃO DE SUPERFÍCIE COM MANTA ASFÁLTICA, UMA CAMADA, INCLUSIVE APLICAÇÃO DE PRIMER ASFÁLTICO, E=4MM. AF_09/2023 (M2)

Material		FONTE	UNID	COEFICIENTE	PREÇO UNITÁRIO	TOTAL
00004226	GAS DE COZINHA - GLP	SINAPI	KG	0,26000000	R\$ 8,05	R\$ 2,09
00004015	MANTA ASFÁLTICA ELASTOMERICA EM POLIESTER 4 MM, TIPO III, CLASSE B, ACABAMENTO PP (NBR 9952)	SINAPI	M2	1,13190000	R\$ 75,57	R\$ 85,53
00000511	PRIMER PARA MANTA ASFÁLTICA A BASE DE ASFALTO MODIFICADO DILUIDO EM SOLVENTE, APLICACAO A FRIO	SINAPI	L	0,58720000	R\$ 20,73	R\$ 12,17
TOTAL Material:						R\$ 99,79
Mão de Obra com Encargos Complementares		FONTE	UNID	COEFICIENTE	PREÇO UNITÁRIO	TOTAL
88243	AJUDANTE ESPECIALIZADO COM ENCARGOS COMPLEMENTARES	SINAPI	H	0,21020000	R\$ 20,25	R\$ 4,25
88270	IMPERMEABILIZADOR COM ENCARGOS COMPLEMENTARES	SINAPI	H	0,93240000	R\$ 25,97	R\$ 24,21
TOTAL Mão de Obra com						R\$ 28,46
VALOR:						R\$ 128,25

4.1.2. C0005 ACABAMENTO DE PEDREIRO (M2)

Mão de Obra		FONTE	UNID	COEFICIENTE	PREÇO UNITÁRIO	TOTAL
I2391	PEDREIRO	SEINFRA	H	1,00000000	R\$ 24,1600	R\$ 24,1600
I2543	SERVENTE	SEINFRA	H	2,00000000	R\$ 18,4600	R\$ 36,9200
TOTAL Mão de Obra:						R\$ 61,0800
Serviço		FONTE	UNID	COEFICIENTE	PREÇO UNITÁRIO	TOTAL
C3323	ARGAMASSA DE CIMENTO E AREIA TRAÇO 1:3 COM AREIA PRODUZIDA	SEINFRA	M3	0,03000000	R\$ 540,3600	R\$ 16,2108
TOTAL Serviço:						R\$ 16,2108
VALOR:						R\$ 77,29

5.2.1. 104002 ADAPTADOR CURTO COM BOLSA E ROSCA PARA REGISTRO, PVC, SOLDÁVEL, DN 50MM X 1 1/4", INSTALADO EM RAMAL DE DISTRIBUIÇÃO DE ÁGUA -

Material		FONTE	UNID	COEFICIENTE	PREÇO UNITÁRIO	TOTAL
00000111	ADAPTADOR PVC SOLDAVEL CURTO COM BOLSA E ROSCA, 50 MM X 1 1/4", PARA AGUA FRIA	SINAPI	UN	1,00000000	R\$ 8,19	R\$ 8,19
00000122	ADESIVO PLASTICO PARA PVC, FRASCO COM *850* GR	SINAPI	UN	0,01290000	R\$ 58,63	R\$ 0,75
00038383	LIXA D'AGUA EM FOLHA, GRAO 100	SINAPI	UN	0,04350000	R\$ 1,96	R\$ 0,08
00020083	SOLUCAO PREPARADORA / LIMPADORA PARA PVC, FRASCO COM 1000 CM3	SINAPI	UN	0,01650000	R\$ 66,42	R\$ 1,09
TOTAL Material:						R\$ 10,11
Mão de Obra com Encargos Complementares		FONTE	UNID	COEFICIENTE	PREÇO UNITÁRIO	TOTAL
88248	AUXILIAR DE ENCANADOR OU BOMBEIRO HIDRÁULICO COM ENCARGOS COMPLEMENTARES	SINAPI	H	0,13060000	R\$ 20,49	R\$ 2,67
88267	ENCANADOR OU BOMBEIRO HIDRÁULICO COM ENCARGOS COMPLEMENTARES	SINAPI	H	0,13060000	R\$ 25,21	R\$ 3,29
TOTAL Mão de Obra com						R\$ 5,96
VALOR:						R\$ 16,07

5.2.2. 94656 ADAPTADOR CURTO COM BOLSA E ROSCA PARA REGISTRO, PVC, SOLDÁVEL, DN 25 MM X 3/4", INSTALADO EM RESERVAÇÃO PREDIAL DE ÁGUA -

Material		FONTE	UNID	COEFICIENTE	PREÇO UNITÁRIO	TOTAL
00000065	ADAPTADOR PVC SOLDAVEL CURTO COM BOLSA E ROSCA, 25 MM X 3/4", PARA AGUA FRIA	SINAPI	UN	1,00000000	R\$ 0,87	R\$ 0,87
00000122	ADESIVO PLASTICO PARA PVC, FRASCO COM *850* GR	SINAPI	UN	0,00350000	R\$ 58,63	R\$ 0,20
00003148	FITA VEDA ROSCA EM ROLOS DE 18 MM X 50 M (L X C)	SINAPI	UN	0,00530000	R\$ 14,56	R\$ 0,07
00020083	SOLUCAO PREPARADORA / LIMPADORA PARA PVC, FRASCO COM 1000 CM3	SINAPI	UN	0,00400000	R\$ 66,42	R\$ 0,26
TOTAL Material:						R\$ 1,40
Mão de Obra com Encargos Complementares		FONTE	UNID	COEFICIENTE	PREÇO UNITÁRIO	TOTAL
88248	AUXILIAR DE ENCANADOR OU BOMBEIRO HIDRÁULICO COM ENCARGOS COMPLEMENTARES	SINAPI	H	0,03840000	R\$ 20,49	R\$ 0,78
88267	ENCANADOR OU BOMBEIRO HIDRÁULICO COM ENCARGOS COMPLEMENTARES	SINAPI	H	0,03840000	R\$ 25,21	R\$ 0,96
TOTAL Mão de Obra com						R\$ 1,74
VALOR:						R\$ 3,14

5.2.3. 89376 ADAPTADOR CURTO COM BOLSA E ROSCA PARA REGISTRO, PVC, SOLDÁVEL, DN 20MM X 1/2", INSTALADO EM RAMAL OU SUB-RAMAL DE ÁGUA -

Material		FONTE	UNID	COEFICIENTE	PREÇO UNITÁRIO	TOTAL
00000107	ADAPTADOR PVC SOLDAVEL CURTO COM BOLSA E ROSCA, 20 MM X 1/2", PARA AGUA FRIA	SINAPI	UN	1,00000000	R\$ 0,79	R\$ 0,79
00000122	ADESIVO PLASTICO PARA PVC, FRASCO COM *850* GR	SINAPI	UN	0,00470000	R\$ 58,63	R\$ 0,27
00038383	LIXA D'AGUA EM FOLHA, GRAO 100	SINAPI	UN	0,02910000	R\$ 1,96	R\$ 0,05
00020083	SOLUCAO PREPARADORA / LIMPADORA PARA PVC, FRASCO COM 1000 CM3	SINAPI	UN	0,00600000	R\$ 66,42	R\$ 0,39
TOTAL Material:						R\$ 1,50
Mão de Obra com Encargos Complementares		FONTE	UNID	COEFICIENTE	PREÇO UNITÁRIO	TOTAL
88248	AUXILIAR DE ENCANADOR OU BOMBEIRO HIDRÁULICO COM ENCARGOS COMPLEMENTARES	SINAPI	H	0,08050000	R\$ 20,49	R\$ 1,64
88267	ENCANADOR OU BOMBEIRO HIDRÁULICO COM ENCARGOS COMPLEMENTARES	SINAPI	H	0,08050000	R\$ 25,21	R\$ 2,02
TOTAL Mão de Obra com						R\$ 3,66
VALOR:						R\$ 5,16

5.3.1. 94497 REGISTRO DE GAVETA BRUTO, LATÃO, ROSCÁVEL, 1 1/2" - FORNECIMENTO E INSTALAÇÃO. AF_08/2021 (UN)

COMPOSIÇÕES DE CUSTOS

OBRA: CONCLUSÃO DA CONSTRUÇÃO DE UMA ESCOLA 4 SALAS NA LOCALIDADE DE ÁGUA FRIA - PADRÃO FNDE, COM ID: 1015339

LOCAL: LOCALIDADE DE ÁGUA FRIA, TAMBORIL - CE

CLIENTE: PREFEITURA MUNICIPAL DE TAMBORIL

FONTE: TABELA SINAPI - CE 10/2024 COM DESONERAÇÃO | SEINFRA 028.1 COM DESONERAÇÃO | ORSE 09/2024 COM DESONERAÇÃO | SP OBRAS 195 COM DESONERAÇÃO

BDI: 27,29% DE ACORDO COM ACÓRDÃO N°2622º/2013-TCU

DATA: 29 DE NOVEMBRO DE 2024



Material	FONTE	UNID	COEFICIENTE	PREÇO UNITÁRIO	TOTAL
00003148 FITA VEDA ROSCA EM ROLOS DE 18 MM X 50 M (L X C)	SINAPI	UN	0,01920000	R\$ 14,56	R\$ 0,27
00006010 REGISTRO GAVETA BRUTO EM LATAO FORJADO, BITOLA 1 1/2" (REF 1509)	SINAPI	UN	1,00000000	R\$ 95,74	R\$ 95,74
TOTAL Material:					R\$ 96,01
Mão de Obra com Encargos Complementares	FONTE	UNID	COEFICIENTE	PREÇO UNITÁRIO	TOTAL
88248 AUXILIAR DE ENCANADOR OU BOMBEIRO HIDRÁULICO COM ENCARGOS COMPLEMENTARES	SINAPI	H	0,26330000	R\$ 20,49	R\$ 5,39
88267 ENCANADOR OU BOMBEIRO HIDRÁULICO COM ENCARGOS COMPLEMENTARES	SINAPI	H	0,26330000	R\$ 25,21	R\$ 6,63
TOTAL Mão de Obra com					R\$ 12,02
VALOR:					R\$ 108,03

5.3.2. 94498 REGISTRO DE GAVETA BRUTO, LATÃO, ROSCÁVEL, 2" - FORNECIMENTO E INSTALAÇÃO. AF_08/2021 (UN)

Material	FONTE	UNID	COEFICIENTE	PREÇO UNITÁRIO	TOTAL
00003148 FITA VEDA ROSCA EM ROLOS DE 18 MM X 50 M (L X C)	SINAPI	UN	0,02400000	R\$ 14,56	R\$ 0,34
00006028 REGISTRO GAVETA BRUTO EM LATAO FORJADO, BITOLA 2" (REF 1509)	SINAPI	UN	1,00000000	R\$ 133,35	R\$ 133,35
TOTAL Material:					R\$ 133,69
Mão de Obra com Encargos Complementares	FONTE	UNID	COEFICIENTE	PREÇO UNITÁRIO	TOTAL
88248 AUXILIAR DE ENCANADOR OU BOMBEIRO HIDRÁULICO COM ENCARGOS COMPLEMENTARES	SINAPI	H	0,33980000	R\$ 20,49	R\$ 6,96
88267 ENCANADOR OU BOMBEIRO HIDRÁULICO COM ENCARGOS COMPLEMENTARES	SINAPI	H	0,33980000	R\$ 25,21	R\$ 8,56
TOTAL Mão de Obra com					R\$ 15,52
VALOR:					R\$ 149,21

5.3.3. 94499 REGISTRO DE GAVETA BRUTO, LATÃO, ROSCAVEL, 2 1/2" - FORNECIMENTO E INSTALAÇÃO. AF_08/2021 (UN)

Material	FONTE	UNID	COEFICIENTE	PREÇO UNITÁRIO	TOTAL
00003148 FITA VEDA ROSCA EM ROLOS DE 18 MM X 50 M (L X C)	SINAPI	UN	0,03020000	R\$ 14,56	R\$ 0,43
00006011 REGISTRO GAVETA BRUTO EM LATAO FORJADO, BITOLA 2 1/2" (REF 1509)	SINAPI	UN	1,00000000	R\$ 276,56	R\$ 276,56
TOTAL Material:					R\$ 276,99
Mão de Obra com Encargos Complementares	FONTE	UNID	COEFICIENTE	PREÇO UNITÁRIO	TOTAL
88248 AUXILIAR DE ENCANADOR OU BOMBEIRO HIDRÁULICO COM ENCARGOS COMPLEMENTARES	SINAPI	H	0,45460000	R\$ 20,49	R\$ 9,31
88267 ENCANADOR OU BOMBEIRO HIDRÁULICO COM ENCARGOS COMPLEMENTARES	SINAPI	H	0,45460000	R\$ 25,21	R\$ 11,46
TOTAL Mão de Obra com					R\$ 20,77
VALOR:					R\$ 297,76

5.4.1. 89987 REGISTRO DE GAVETA BRUTO, LATÃO, ROSCÁVEL, 3/4", COM ACABAMENTO E CANOPLA CROMADOS - FORNECIMENTO E INSTALAÇÃO. AF_08/2021 (UN)

Material	FONTE	UNID	COEFICIENTE	PREÇO UNITÁRIO	TOTAL
00003148 FITA VEDA ROSCA EM ROLOS DE 18 MM X 50 M (L X C)	SINAPI	UN	0,01060000	R\$ 14,56	R\$ 0,15
00006005 REGISTRO GAVETA COM ACABAMENTO E CANOPLA CROMADOS, SIMPLES, BITOLA 3/4" (REF 1509)	SINAPI	UN	1,00000000	R\$ 86,00	R\$ 86,00
TOTAL Material:					R\$ 86,15
Mão de Obra com Encargos Complementares	FONTE	UNID	COEFICIENTE	PREÇO UNITÁRIO	TOTAL
88248 AUXILIAR DE ENCANADOR OU BOMBEIRO HIDRÁULICO COM ENCARGOS COMPLEMENTARES	SINAPI	H	0,22120000	R\$ 20,49	R\$ 4,53
88267 ENCANADOR OU BOMBEIRO HIDRÁULICO COM ENCARGOS COMPLEMENTARES	SINAPI	H	0,22120000	R\$ 25,21	R\$ 5,57
TOTAL Mão de Obra com					R\$ 10,10
VALOR:					R\$ 96,25

5.4.2. 94792 REGISTRO DE GAVETA BRUTO, LATÃO, ROSCÁVEL, 1", COM ACABAMENTO E CANOPLA CROMADOS - FORNECIMENTO E INSTALAÇÃO. AF_08/2021 (UN)

Material	FONTE	UNID	COEFICIENTE	PREÇO UNITÁRIO	TOTAL
00003148 FITA VEDA ROSCA EM ROLOS DE 18 MM X 50 M (L X C)	SINAPI	UN	0,01320000	R\$ 14,56	R\$ 0,19
00006013 REGISTRO GAVETA COM ACABAMENTO E CANOPLA CROMADOS, SIMPLES, BITOLA 1" (REF 1509)	SINAPI	UN	1,00000000	R\$ 105,27	R\$ 105,27
TOTAL Material:					R\$ 105,46
Mão de Obra com Encargos Complementares	FONTE	UNID	COEFICIENTE	PREÇO UNITÁRIO	TOTAL
88248 AUXILIAR DE ENCANADOR OU BOMBEIRO HIDRÁULICO COM ENCARGOS COMPLEMENTARES	SINAPI	H	0,25950000	R\$ 20,49	R\$ 5,31
88267 ENCANADOR OU BOMBEIRO HIDRÁULICO COM ENCARGOS COMPLEMENTARES	SINAPI	H	0,25950000	R\$ 25,21	R\$ 6,54
TOTAL Mão de Obra com					R\$ 11,85
VALOR:					R\$ 117,31

5.4.3. 94793 REGISTRO DE GAVETA BRUTO, LATÃO, ROSCÁVEL, 1 1/4", COM ACABAMENTO E CANOPLA CROMADOS - FORNECIMENTO E INSTALAÇÃO. AF_08/2021 (UN)

Material	FONTE	UNID	COEFICIENTE	PREÇO UNITÁRIO	TOTAL
00003148 FITA VEDA ROSCA EM ROLOS DE 18 MM X 50 M (L X C)	SINAPI	UN	0,01680000	R\$ 14,56	R\$ 0,24
00006014 REGISTRO GAVETA COM ACABAMENTO E CANOPLA CROMADOS, SIMPLES, BITOLA 1 1/4" (REF 1509)	SINAPI	UN	1,00000000	R\$ 146,37	R\$ 146,37
TOTAL Material:					R\$ 146,61
Mão de Obra com Encargos Complementares	FONTE	UNID	COEFICIENTE	PREÇO UNITÁRIO	TOTAL
88248 AUXILIAR DE ENCANADOR OU BOMBEIRO HIDRÁULICO COM ENCARGOS COMPLEMENTARES	SINAPI	H	0,31310000	R\$ 20,49	R\$ 6,41
88267 ENCANADOR OU BOMBEIRO HIDRÁULICO COM ENCARGOS COMPLEMENTARES	SINAPI	H	0,31310000	R\$ 25,21	R\$ 7,89
TOTAL Mão de Obra com					R\$ 14,30
VALOR:					R\$ 160,91

5.5.1. 89985 REGISTRO DE PRESSÃO BRUTO, LATÃO, ROSCÁVEL, 3/4", COM ACABAMENTO E CANOPLA CROMADOS - FORNECIMENTO E INSTALAÇÃO. AF_08/2021 (UN)

Material	FONTE	UNID	COEFICIENTE	PREÇO UNITÁRIO	TOTAL
00003148 FITA VEDA ROSCA EM ROLOS DE 18 MM X 50 M (L X C)	SINAPI	UN	0,01060000	R\$ 14,56	R\$ 0,15

COMPOSIÇÕES DE CUSTOS

OBRA: CONCLUSÃO DA CONSTRUÇÃO DE UMA ESCOLA 4 SALAS NA LOCALIDADE DE ÁGUA FRIA - PADRÃO FNDE, COM ID: 1015339
LOCAL: LOCALIDADE DE ÁGUA FRIA, TAMBORIL - CE
CLIENTE: PREFEITURA MUNICIPAL DE TAMBORIL
FONTE: TABELA SINAPI - CE 10/2024 COM DESONERAÇÃO | SEINFRA 028.1 COM DESONERAÇÃO | ORSE 09/2024 COM DESONERAÇÃO | SP OBRAS 195 COM DESONERAÇÃO
BDI: 27,29% DE ACORDO COM ACÓRDÃO N°2622º/2013-TCU
DATA: 29 DE NOVEMBRO DE 2024



00006024	REGISTRO PRESSAO COM ACABAMENTO E CANOPLA CROMADA, SIMPLES, BITOLA 3/4" (REF 1416)	SINAPI	UN	1,00000000	R\$ 81,11	R\$ 81,11
TOTAL Material:						R\$ 81,26
Mão de Obra com Encargos Complementares		FORNTE	UNID	COEFICIENTE	PREÇO UNITÁRIO	TOTAL
88248	AUXILIAR DE ENCANADOR OU BOMBEIRO HIDRÁULICO COM ENCARGOS COMPLEMENTARES	SINAPI	H	0,22120000	R\$ 20,49	R\$ 4,53
88267	ENCANADOR OU BOMBEIRO HIDRÁULICO COM ENCARGOS COMPLEMENTARES	SINAPI	H	0,22120000	R\$ 25,21	R\$ 5,57
TOTAL Mão de Obra com						R\$ 10,10
VALOR:						R\$ 91,36

5.6.1. 104998 HIDRÔMETRO DN 1", 10 M³/H - FORNECIMENTO E INSTALAÇÃO. AF_03/2024 (UN)

Material		FORNTE	UNID	COEFICIENTE	PREÇO UNITÁRIO	TOTAL
00003148	FITA VEDA ROSCA EM ROLOS DE 18 MM X 50 M (L X C)	SINAPI	UN	0,01680000	R\$ 14,56	R\$ 0,24
00012770	HIDROMETRO MULTIJATO / MEDIDOR DE AGUA, DN 1", VAZAO MAXIMA DE 10 M3/H, PARA AGUA POTAVEL FRIA, RELOJOARIA PLANA, CLASSE B, HORIZONTAL (SEM CONEXOES)	SINAPI	UN	1,00000000	R\$ 451,11	R\$ 451,11
TOTAL Material:						R\$ 451,35
Mão de Obra com Encargos Complementares		FORNTE	UNID	COEFICIENTE	PREÇO UNITÁRIO	TOTAL
88248	AUXILIAR DE ENCANADOR OU BOMBEIRO HIDRÁULICO COM ENCARGOS COMPLEMENTARES	SINAPI	H	0,64800000	R\$ 20,49	R\$ 13,27
88267	ENCANADOR OU BOMBEIRO HIDRÁULICO COM ENCARGOS COMPLEMENTARES	SINAPI	H	0,64800000	R\$ 25,21	R\$ 16,33
TOTAL Mão de Obra com						R\$ 29,60
VALOR:						R\$ 480,95

5.6.2. C4000 TORNEIRA TIPO JARDIM CROMADA (UN)

Material		FORNTE	UNID	COEFICIENTE	PREÇO UNITÁRIO	TOTAL
I1180	FITA DE VEDAÇÃO	SEINFRA	M	1,00000000	R\$ 0,3600	R\$ 0,3600
I7496	TORNEIRA P/ JARDIM CROMADA	SEINFRA	UN	1,00000000	R\$ 54,1300	R\$ 54,1300
TOTAL Material:						R\$ 54,4900
Mão de Obra		FORNTE	UNID	COEFICIENTE	PREÇO UNITÁRIO	TOTAL
I0043	AJUDANTE DE ENCANADOR	SEINFRA	H	0,50000000	R\$ 19,1000	R\$ 9,5500
I2320	ENCANADOR	SEINFRA	H	0,25000000	R\$ 23,4800	R\$ 5,8700
TOTAL Mão de Obra:						R\$ 15,4200
VALOR:						R\$ 69,91

5.6.3. FNDE 391 RESERVATÓRIO CILINDRICO CAP. 15.000 LITROS (UN)

Material		FORNTE	UNID	COEFICIENTE	PREÇO UNITÁRIO	TOTAL
00000034	ACO CA-50, 10,0 MM, VERGALHAO	SINAPI	KG	19,96000000	R\$ 9,42	R\$ 188,02
00043059	ACO CA-60, 4,2 MM, OU 5,0 MM, OU 6,0 MM, OU 7,0 MM, VERGALHAO	SINAPI	KG	9,48000000	R\$ 8,91	R\$ 84,47
00000344	ARAME GALVANIZADO 16 BWG, D = 1,65MM (0,0166 KG/M)	SINAPI	KG	0,03000000	R\$ 21,40	R\$ 0,64
00043132	ARAME RECOZIDO 16 BWG, D = 1,65 MM (0,016 KG/M) OU 18 BWG, D = 1,25 MM (0,01 KG/M)	SINAPI	KG	0,54000000	R\$ 16,28	R\$ 8,79
00000370	AREIA MEDIA - POSTO JAZIDA/FORNECEDOR (RETIRADO NA JAZIDA, SEM TRANSPORTE)	SINAPI	M3	1,00000000	R\$ 130,00	R\$ 130,00
00001379	CIMENTO PORTLAND COMPOSTO CP II-32	SINAPI	KG	690,29000000	R\$ 0,74	R\$ 510,81
00002692	DESMOLDANTE PROTETOR PARA FORMAS DE MADEIRA, DE BASE OLEOSA EMULSIONADA EM AGUA	SINAPI	L	1,84000000	R\$ 7,74	R\$ 14,24
00004721	PEDRA BRITADA N. 1 (9,5 A 19 MM) POSTO PEDREIRA/FORNECEDOR, SEM FRETE	SINAPI	M3	0,93000000	R\$ 116,09	R\$ 107,96
00004718	PEDRA BRITADA N. 2 (19 A 38 MM) POSTO PEDREIRA/FORNECEDOR, SEM FRETE	SINAPI	M3	0,93000000	R\$ 116,70	R\$ 108,53
00004491	PONTALETE *7,5 X 7,5* CM EM PINUS, MISTA OU EQUIVALENTE DA REGIAO - BRUTA	SINAPI	M	0,05000000	R\$ 11,05	R\$ 0,55
00005071	PREGO DE ACO POLIDO COM CABECA 18 X 24 (2 1/4 X 10)	SINAPI	KG	0,02000000	R\$ 13,77	R\$ 0,28
00005075	PREGO DE ACO POLIDO COM CABECA 18 X 30 (2 3/4 X 10)	SINAPI	KG	0,69000000	R\$ 13,77	R\$ 9,50
FNDE113	RESERVATÓRIO D'ÁGUA TIPO TAÇA METÁLICA 10M3 - COLUNA SECA 6,0M	PRÓPRIA	UN	1,20000000	R\$ 19,601,25	R\$ 23,521,50
00020206	SARRAFO APARELHADO *2 X 10* CM, EM MACARANDUBA/MASSARANDUBA, ANGELIM OU EQUIVALENTE DA REGIAO	SINAPI	M	2,30000000	R\$ 9,28	R\$ 21,34
00006212	TABUA *2,5 X 30 CM EM PINUS, MISTA OU EQUIVALENTE DA REGIAO - BRUTA	SINAPI	M	6,69000000	R\$ 18,33	R\$ 122,63
TOTAL Material:						R\$ 24.829,26
Serviço		FORNTE	UNID	COEFICIENTE	PREÇO UNITÁRIO	TOTAL
24.03.060	Escada marinho (em aço galvanizado)	SP Obras	M	6,97000000	R\$ 838,56	R\$ 5.844,76
99839	GUARDA-CORPO DE AÇO GALVANIZADO DE 1,10M DE ALTURA, MONTANTES TUBULARES DE 1,1/2 ESPAÇADOS DE 1,20M, TRAVESSA SUPERIOR DE 2 , GRADIL FORMADO POR BARRAS CHATAS EM FERRO DE 32X4,8MM, FIXADO COM CHUMBADOR MECÂNICO. AF_04/2019_PS	SINAPI	M	20,00000000	R\$ 481,98	R\$ 9.639,60
100758	PINTURA COM TINTA ALQUÍDICA DE ACABAMENTO (ESMALTE SINTÉTICO ACETINADO) APLICADA A ROLO OU PINCEL SOBRE SUPERFÍCIES METÁLICAS (EXCETO PERFIL) EXECUTADO EM OBRA (02 DEMÃOS). AF_01/2020	SINAPI	M2	10,00000000	R\$ 47,17	R\$ 471,70
TOTAL Serviço:						R\$ 15.956,06
VALOR:						R\$ 40.785,32

5.7.1. 89714 TUBO PVC, SERIE NORMAL, ESGOTO PREDIAL, DN 100 MM, FORNECIDO E INSTALADO EM RAMAL DE DESCARGA OU RAMAL DE ESGOTO SANITÁRIO. AF_08/2022

Material		FORNTE	UNID	COEFICIENTE	PREÇO UNITÁRIO	TOTAL
00038383	LIXA D'AGUA EM FOLHA, GRAO 100	SINAPI	UN	0,02470000	R\$ 1,96	R\$ 0,04
00009836	TUBO PVC SERIE NORMAL, DN 100 MM. PARA ESGOTO PREDIAL (NBR 5688)	SINAPI	M	1,05490000	R\$ 12,17	R\$ 12,83
TOTAL Material:						R\$ 12,87
Mão de Obra com Encargos Complementares		FORNTE	UNID	COEFICIENTE	PREÇO UNITÁRIO	TOTAL
88248	AUXILIAR DE ENCANADOR OU BOMBEIRO HIDRÁULICO COM ENCARGOS COMPLEMENTARES	SINAPI	H	0,44440000	R\$ 20,49	R\$ 9,10
88267	ENCANADOR OU BOMBEIRO HIDRÁULICO COM ENCARGOS COMPLEMENTARES	SINAPI	H	0,44440000	R\$ 25,21	R\$ 11,20
TOTAL Mão de Obra com						R\$ 20,30
VALOR:						R\$ 33,17

5.8.1. 98110 CAIXA DE GORDURA PEQUENA (CAPACIDADE: 19 L), CIRCULAR, EM PVC, DIÂMETRO INTERNO= 0,3 M. AF_12/2020 (UN)

COMPOSIÇÕES DE CUSTOS

OBRA: CONCLUSÃO DA CONSTRUÇÃO DE UMA ESCOLA 4 SALAS NA LOCALIDADE DE ÁGUA FRIA - PADRÃO FNDE, COM ID: 1015339

LOCAL: LOCALIDADE DE ÁGUA FRIA, TAMBORIL - CE

CLIENTE: PREFEITURA MUNICIPAL DE TAMBORIL

FONTE: TABELA SINAPI - CE 10/2024 COM DESONERAÇÃO | SEINFRA 028.1 COM DESONERAÇÃO | ORSE 09/2024 COM DESONERAÇÃO | SP OBRAS 195 COM DESONERAÇÃO

BDI : 27,29% DE ACORDO COM ACÓRDÃO N°2622/2013-TCU

DATA: 29 DE NOVEMBRO DE 2024



Material	FONTE	UNID	COEFICIENTE	PREÇO UNITÁRIO	TOTAL
00035277 CAIXA DE GORDURA EM PVC, DIAMETRO MINIMO 300 MM, DIAMETRO DE SAIDA 100 MM, CAPACIDADE APROXIMADA 18 LITROS, COM TAMPA E CESTO	SINAPI	UN	1,00000000	R\$ 355,42	R\$ 355,42
TOTAL Material:					R\$ 355,42
Mão de Obra com Encargos Complementares	FONTE	UNID	COEFICIENTE	PREÇO UNITÁRIO	TOTAL
88309 PEDREIRO COM ENCARGOS COMPLEMENTARES	SINAPI	H	0,28400000	R\$ 25,97	R\$ 7,37
88316 SERVENTE COM ENCARGOS COMPLEMENTARES	SINAPI	H	0,22310000	R\$ 20,11	R\$ 4,48
TOTAL Mão de Obra com					R\$ 11,85
Serviço	FONTE	UNID	COEFICIENTE	PREÇO UNITÁRIO	TOTAL
101618 PREPARO DE FUNDO DE VALA COM LARGURA MENOR QUE 1,5 M, COM CAMADA DE AREIA, LANÇAMENTO MANUAL. AF_08/2020	SINAPI	M3	0,01410000	R\$ 261,11	R\$ 3,68
TOTAL Serviço:					R\$ 3,68
VALOR:					R\$ 370,95

5.8.2. 97903 CAIXA ENTERRADA HIDRÁULICA RETANGULAR EM ALVENARIA COM TIJOLOS CERÂMICOS MACIÇOS, DIMENSÕES INTERNAS: 0,8X0,8X0,6 M PARA REDE DE

Equipamento Custo Horário	FONTE	UNID	COEFICIENTE	PREÇO UNITÁRIO	TOTAL
5679 RETROESCAVADEIRA SOBRE RODAS COM CARREGADEIRA, TRAÇÃO 4X4, POTÊNCIA LÍQ. 88 HP, CAÇAMBA CARREG. CAP. MÍN. 1 M3, CAÇAMBA RETRO CAP. 0,26 M3, PESO OPERACIONAL MÍN. 6.674 KG, PROFUNDIDADE ESCAVAÇÃO MÁX. 4,37 M - CHI DIURNO. AF_06/2014	SINAPI	CHI	0,02760000	R\$ 61,39	R\$ 1,69
5678 RETROESCAVADEIRA SOBRE RODAS COM CARREGADEIRA, TRAÇÃO 4X4, POTÊNCIA LÍQ. 88 HP, CAÇAMBA CARREG. CAP. MÍN. 1 M3, CAÇAMBA RETRO CAP. 0,26 M3, PESO OPERACIONAL MÍN. 6.674 KG, PROFUNDIDADE ESCAVAÇÃO MÁX. 4,37 M - CHP DIURNO. AF_06/2014	SINAPI	CHP	0,01360000	R\$ 147,30	R\$ 2,00
TOTAL Equipamento Custo					R\$ 3,69

Material	FONTE	UNID	COEFICIENTE	PREÇO UNITÁRIO	TOTAL
00002692 DESMOLDANTE PROTETOR PARA FORMAS DE MADEIRA, DE BASE OLEOSA EMULSIONADA EM ÁGUA	SINAPI	L	0,00680000	R\$ 7,74	R\$ 0,05
00004491 PONTALETE *7,5 X 7,5* CM EM PINUS, MISTA OU EQUIVALENTE DA REGIAO - BRUTA	SINAPI	M	0,14800000	R\$ 11,05	R\$ 1,63
00005069 PREGO DE AÇO POLIDO COM CABECA 17 X 27 (2 1/2 X 11)	SINAPI	KG	0,01560000	R\$ 14,04	R\$ 0,21
00004517 SARRAFO *2,5 X 7,5* CM EM PINUS, MISTA OU EQUIVALENTE DA REGIAO - BRUTA	SINAPI	M	0,17600000	R\$ 3,87	R\$ 0,68
00006193 TABUA NAO APARELHADA *2,5 X 20* CM, EM MACARANDUBA/MASSARANDUBA, ANGELIM OU EQUIVALENTE DA REGIAO - BRUTA	SINAPI	M	0,55200000	R\$ 19,07	R\$ 10,52
00007258 TIJOLO CERAMICO MACICO COMUM DE *5 X 10 X 20* CM (L X A X C)	SINAPI	UN	168,21900000	R\$ 0,60	R\$ 100,93
TOTAL Material:					R\$ 114,02

Mão de Obra com Encargos Complementares	FONTE	UNID	COEFICIENTE	PREÇO UNITÁRIO	TOTAL
88309 PEDREIRO COM ENCARGOS COMPLEMENTARES	SINAPI	H	6,81390000	R\$ 25,97	R\$ 176,95
88316 SERVENTE COM ENCARGOS COMPLEMENTARES	SINAPI	H	5,35380000	R\$ 20,11	R\$ 107,66
TOTAL Mão de Obra com					R\$ 284,61

Serviço	FONTE	UNID	COEFICIENTE	PREÇO UNITÁRIO	TOTAL
100475 ARGAMASSA TRAÇO 1:3 (EM VOLUME DE CIMENTO E AREIA MÉDIA ÚMIDA) COM ADIÇÃO DE IMPERMEABILIZANTE, PREPARO MECÂNICO COM BETONEIRA 400 L. AF_08/2019	SINAPI	M3	0,15850000	R\$ 749,20	R\$ 118,74
87316 ARGAMASSA TRAÇO 1:4 (EM VOLUME DE CIMENTO E AREIA GROSSA ÚMIDA) PARA CHAPISCO CONVENCIONAL, PREPARO MECÂNICO COM BETONEIRA 400 L. AF_08/2019	SINAPI	M3	0,01960000	R\$ 502,94	R\$ 9,85
94970 CONCRETO FCK = 20MPa, TRAÇO 1:2,7:3 (EM MASSA SECA DE CIMENTO/ AREIA MÉDIA/ BRITA 1) - PREPARO MECÂNICO COM BETONEIRA 600 L. AF_05/2021	SINAPI	M3	0,11630000	R\$ 483,96	R\$ 56,28
97735 PEÇA RETANGULAR PRÉ-MOLDADA, VOLUME DE CONCRETO DE 30 A 100 LITROS, TAXA DE AÇO APROXIMADA DE 30KG/M³. AF_03/2024	SINAPI	M3	0,07000000	R\$ 2.378,27	R\$ 166,47
101616 PREPARO DE FUNDO DE VALA COM LARGURA MENOR QUE 1,5 M (ACERTO DO SOLO NATURAL). AF_08/2020	SINAPI	M2	1,21000000	R\$ 5,94	R\$ 7,18
TOTAL Serviço:					R\$ 358,52
VALOR:					R\$ 760,84

5.8.3. 98062 SUMIDOURO CIRCULAR, EM CONCRETO PRÉ-MOLDADO, DIÂMETRO INTERNO = 1,88 M, ALTURA INTERNA = 2,00 M, ÁREA DE INFILTRAÇÃO: 13,1 M² (PARA 5

Equipamento Custo Horário	FONTE	UNID	COEFICIENTE	PREÇO UNITÁRIO	TOTAL
5679 RETROESCAVADEIRA SOBRE RODAS COM CARREGADEIRA, TRAÇÃO 4X4, POTÊNCIA LÍQ. 88 HP, CAÇAMBA CARREG. CAP. MÍN. 1 M3, CAÇAMBA RETRO CAP. 0,26 M3, PESO OPERACIONAL MÍN. 6.674 KG, PROFUNDIDADE ESCAVAÇÃO MÁX. 4,37 M - CHI DIURNO. AF_06/2014	SINAPI	CHI	0,81900000	R\$ 61,39	R\$ 50,27
5678 RETROESCAVADEIRA SOBRE RODAS COM CARREGADEIRA, TRAÇÃO 4X4, POTÊNCIA LÍQ. 88 HP, CAÇAMBA CARREG. CAP. MÍN. 1 M3, CAÇAMBA RETRO CAP. 0,26 M3, PESO OPERACIONAL MÍN. 6.674 KG, PROFUNDIDADE ESCAVAÇÃO MÁX. 4,37 M - CHP DIURNO. AF_06/2014	SINAPI	CHP	0,40190000	R\$ 147,30	R\$ 59,19
TOTAL Equipamento Custo					R\$ 109,46

Material	FONTE	UNID	COEFICIENTE	PREÇO UNITÁRIO	TOTAL
00043446 ANEL EM CONCRETO ARMADO, PERFURADO, PARA FOSSAS SEPTICAS E SUMIDOUROS, SEM FUNDO, DIAMETRO INTERNO DE 2,00 M E ALTURA DE 0,50 M	SINAPI	UN	4,00000000	R\$ 584,36	R\$ 2.337,44
TOTAL Material:					R\$ 2.337,44

Mão de Obra com Encargos Complementares	FONTE	UNID	COEFICIENTE	PREÇO UNITÁRIO	TOTAL
88309 PEDREIRO COM ENCARGOS COMPLEMENTARES	SINAPI	H	1,04490000	R\$ 25,97	R\$ 27,13
88316 SERVENTE COM ENCARGOS COMPLEMENTARES	SINAPI	H	0,82100000	R\$ 20,11	R\$ 16,51
TOTAL Mão de Obra com					R\$ 43,64

Serviço	FONTE	UNID	COEFICIENTE	PREÇO UNITÁRIO	TOTAL
---------	-------	------	-------------	----------------	-------

COMPOSIÇÕES DE CUSTOS

OBRA: CONCLUSÃO DA CONSTRUÇÃO DE UMA ESCOLA 4 SALAS NA LOCALIDADE DE ÁGUA FRIA - PADRÃO FNDE, COM ID: 1015339
LOCAL: LOCALIDADE DE ÁGUA FRIA, TAMBORIL - CE
CLIENTE: PREFEITURA MUNICIPAL DE TAMBORIL
FONTE: TABELA SINAPI - CE 10/2024 COM DESONERAÇÃO | SEINFRA 028.1 COM DESONERAÇÃO | ORSE 09/2024 COM DESONERAÇÃO | SP OBRAS 195 COM DESONERAÇÃO
BDI: 27,29% DE ACORDO COM ACÓRDÃO N°2622/2013-TCU
DATA: 29 DE NOVEMBRO DE 2024



100475	ARGAMASSA TRAÇO 1:3 (EM VOLUME DE CIMENTO E AREIA MÉDIA ÚMIDA) COM ADIÇÃO DE IMPERMEABILIZANTE, PREPARO MECÂNICO COM BETONEIRA 400 L. AF_08/2019	SINAPI	M3	0,01460000	R\$ 749,80	R\$ 10,93
97740	PEÇA CIRCULAR PRÉ-MOLDADA, VOLUME DE CONCRETO ACIMA DE 100 LITROS, TAXA DE AÇO APROXIMADA DE 30KG/M³. AF_03/2024	SINAPI	M3	0,23730000	R\$ 2.955,54	R\$ 698,22
97738	PEÇA CIRCULAR PRÉ-MOLDADA, VOLUME DE CONCRETO DE 10 A 30 LITROS, TAXA DE FIBRA DE POLIPROPILENO APROXIMADA DE 6 KG/M³. AF_03/2024_PS	SINAPI	M3	0,01540000	R\$ 3.883,84	R\$ 59,81
101624	PREPARO DE FUNDO DE VALA COM LARGURA MAIOR OU IGUAL A 1,5 M E MENOR QUE 2,5 M, COM CAMADA DE BRITA, LANÇAMENTO MECANIZADO. AF_08/2020	SINAPI	M3	0,37330000	R\$ 217,67	R\$ 81,25
TOTAL Serviço:					R\$ 650,21	
VALOR:					R\$ 3.140,75	

5.8.4. 98087 TANQUE SÉPTICO RETANGULAR, EM ALVENARIA COM BLOCOS DE CONCRETO, DIMENSÕES INTERNAS: 1,6 X 4,6 X H=2,4 M, VOLUME ÚTIL: 14720 L (PARA 105

Equipamento Custo Horário		FONTE	UNID	COEFICIENTE	PREÇO UNITÁRIO	TOTAL
5679	RETROESCAVADEIRA SOBRE RODAS COM CARREGADEIRA, TRAÇÃO 4X4, POTÊNCIA LÍQ. 88 HP, CAÇAMBA CARREG. CAP. MÍN. 1 M3, CAÇAMBA RETRO CAP. 0,26 M3, PESO OPERACIONAL MÍN. 6.674 KG, PROFUNDIDADE ESCAVAÇÃO MÁX. 4,37 M - CHI DIURNO. AF_06/2014	SINAPI	CHI	0,40760000	R\$ 61,39	R\$ 25,02
5678	RETROESCAVADEIRA SOBRE RODAS COM CARREGADEIRA, TRAÇÃO 4X4, POTÊNCIA LÍQ. 88 HP, CAÇAMBA CARREG. CAP. MÍN. 1 M3, CAÇAMBA RETRO CAP. 0,26 M3, PESO OPERACIONAL MÍN. 6.674 KG, PROFUNDIDADE ESCAVAÇÃO MÁX. 4,37 M - CHP DIURNO. AF_06/2014	SINAPI	CHP	0,20000000	R\$ 147,30	R\$ 29,46
TOTAL Equipamento Custo					R\$ 54,48	

Material		FONTE	UNID	COEFICIENTE	PREÇO UNITÁRIO	TOTAL
00025067	BLOCO DE CONCRETO ESTRUTURAL 19 X 19 X 39 CM, FBK 4,5 MPA (NBR 6136)	SINAPI	UN	380,94380000	R\$ 5,89	R\$ 2.243,75
00000660	CANAleta DE CONCRETO 19 X 19 X 19 CM (CLASSE C - NBR 6136)	SINAPI	UN	69,30000000	R\$ 3,65	R\$ 252,94
00002692	DESMOLDANTE PROTETOR PARA FORMAS DE MADEIRA, DE BASE OLEOSA EMULSIONADA EM AGUA	SINAPI	L	0,03570000	R\$ 7,74	R\$ 0,27
00004491	PONTALETE *7,5 X 7,5* CM EM PINUS, MISTA OU EQUIVALENTE DA REGIAO - BRUTA	SINAPI	M	0,77700000	R\$ 11,05	R\$ 8,58
00005069	PREGO DE AÇO POLIDO COM CABECA 17 X 27 (2 1/2 X 11)	SINAPI	KG	0,08190000	R\$ 14,04	R\$ 1,14
00004517	SARRAFO *2,5 X 7,5* CM EM PINUS, MISTA OU EQUIVALENTE DA REGIAO - BRUTA	SINAPI	M	0,92400000	R\$ 3,87	R\$ 3,57
00006193	TABUA NÃO APARELHADA *2,5 X 20* CM, EM MACARANDUBA/MASSARANDUBA, ANGELIM OU EQUIVALENTE DA REGIAO - BRUTA	SINAPI	M	2,89800000	R\$ 19,07	R\$ 55,26
TOTAL Material:					R\$ 2.565,51	

Mão de Obra com Encargos Complementares		FONTE	UNID	COEFICIENTE	PREÇO UNITÁRIO	TOTAL
88309	PEDREIRO COM ENCARGOS COMPLEMENTARES	SINAPI	H	73,57530000	R\$ 25,97	R\$ 1.910,75
88316	SERVENTE COM ENCARGOS COMPLEMENTARES	SINAPI	H	57,80920000	R\$ 20,11	R\$ 1.162,54
TOTAL Mão de Obra com					R\$ 3.073,29	

Serviço		FONTE	UNID	COEFICIENTE	PREÇO UNITÁRIO	TOTAL
88628	ARGAMASSA TRAÇO 1:3 (EM VOLUME DE CIMENTO E AREIA MÉDIA ÚMIDA), PREPARO MECÂNICO COM BETONEIRA 400 L. AF_08/2019	SINAPI	M3	1,64640000	R\$ 581,37	R\$ 957,16
87316	ARGAMASSA TRAÇO 1:4 (EM VOLUME DE CIMENTO E AREIA GROSSA ÚMIDA) PARA CHAPISCO CONVENCIONAL, PREPARO MECÂNICO COM BETONEIRA 400 L. AF_08/2019	SINAPI	M3	0,29690000	R\$ 502,94	R\$ 149,32
89998	ARMAÇÃO DE CINTA DE ALVENARIA ESTRUTURAL; DIÂMETRO DE 10,0 MM. AF_09/2021	SINAPI	KG	8,14440000	R\$ 11,36	R\$ 92,52
92767	ARMAÇÃO DE LAJE DE ESTRUTURA CONVENCIONAL DE CONCRETO ARMADO UTILIZANDO AÇO CA-60 DE 4,2 MM - MONTAGEM. AF_06/2022	SINAPI	KG	53,14840000	R\$ 16,34	R\$ 868,44
89996	ARMAÇÃO VERTICAL DE ALVENARIA ESTRUTURAL; DIÂMETRO DE 10,0 MM. AF_09/2021	SINAPI	KG	5,92320000	R\$ 11,86	R\$ 70,24
94970	CONCRETO FCK = 20MPA, TRAÇO 1:2:7:3 (EM MASSA SECA DE CIMENTO/ AREIA MÉDIA/ BRITA 1) - PREPARO MECÂNICO COM BETONEIRA 600 L. AF_05/2021	SINAPI	M3	2,00220000	R\$ 483,96	R\$ 968,98
89995	GRAUTEAMENTO DE CINTA SUPERIOR OU DE VERGA EM ALVENARIA ESTRUTURAL. AF_09/2021	SINAPI	M3	0,20300000	R\$ 992,69	R\$ 201,51
89993	GRAUTEAMENTO VERTICAL EM ALVENARIA ESTRUTURAL. AF_09/2021	SINAPI	M3	0,17930000	R\$ 1.027,44	R\$ 184,21
97735	PEÇA RETANGULAR PRÉ-MOLDADA, VOLUME DE CONCRETO DE 30 A 100 LITROS, TAXA DE AÇO APROXIMADA DE 30KG/M³. AF_03/2024	SINAPI	M3	0,70000000	R\$ 2.378,27	R\$ 1.664,78
101624	PREPARO DE FUNDO DE VALA COM LARGURA MAIOR OU IGUAL A 1,5 M E MENOR QUE 2,5 M, COM CAMADA DE BRITA, LANÇAMENTO MECANIZADO. AF_08/2020	SINAPI	M3	0,93100000	R\$ 217,67	R\$ 202,65
TOTAL Serviço:					R\$ 5.359,81	
VALOR:					R\$ 11.053,09	

5.9.1. 95470 VASO SANITARIO SIFONADO CONVENCIONAL COM LOUÇA BRANCA, INCLUSO CONJUNTO DE LIGAÇÃO PARA BACIA SANITÁRIA AJUSTÁVEL - FORNECIMENTO E

Material		FONTE	UNID	COEFICIENTE	PREÇO UNITÁRIO	TOTAL
00006142	CONJUNTO DE LIGACAO AJUSTAVEL, PARA VASO / BACIA SANITARIA, EM PLASTICO BRANCO, COM TUBO, CANOPLA E ESPUDE	SINAPI	UN	1,00000000	R\$ 8,27	R\$ 8,27
TOTAL Material:					R\$ 8,27	
Serviço		FONTE	UNID	COEFICIENTE	PREÇO UNITÁRIO	TOTAL
95469	VASO SANITARIO SIFONADO CONVENCIONAL COM LOUÇA BRANCA - FORNECIMENTO E INSTALAÇÃO. AF_01/2020	SINAPI	UN	1,00000000	R\$ 304,80	R\$ 304,80
TOTAL Serviço:					R\$ 304,80	
VALOR:					R\$ 313,07	

5.9.2. 86931 VASO SANITÁRIO SIFONADO COM CAIXA ACOPLADA LOUÇA BRANCA, INCLUSO ENGATE FLEXÍVEL EM PLÁSTICO BRANCO, 1/2 X 40CM - FORNECIMENTO E

Serviço		FONTE	UNID	COEFICIENTE	PREÇO UNITÁRIO	TOTAL
86885	ENGATE FLEXÍVEL EM PLÁSTICO BRANCO, 1/2" X 40CM - FORNECIMENTO E INSTALAÇÃO. AF_01/2020	SINAPI	UN	1,00000000	R\$ 12,51	R\$ 12,51
86888	VASO SANITÁRIO SIFONADO COM CAIXA ACOPLADA LOUÇA BRANCA - FORNECIMENTO E INSTALAÇÃO. AF_01/2020	SINAPI	UN	1,00000000	R\$ 496,24	R\$ 496,24
TOTAL Serviço:					R\$ 508,75	
VALOR:					R\$ 508,75	

COMPOSIÇÕES DE CUSTOS

OBRA: CONCLUSÃO DA CONSTRUÇÃO DE UMA ESCOLA 4 SALAS NA LOCALIDADE DE ÁGUA FRIA - PADRÃO FNDE, COM ID: 1015339
LOCAL: LOCALIDADE DE ÁGUA FRIA, TAMBORIL - CE
CLIENTE: PREFEITURA MUNICIPAL DE TAMBORIL
FONTE: TABELA SINAPI - CE 10/2024 COM DESONERAÇÃO | SEINFRA 028.1 COM DESONERAÇÃO | ORSE 09/2024 COM DESONERAÇÃO | SP OBRAS 195 COM DESONERAÇÃO
BDI: 27,29% DE ACORDO COM ACÓRDÃO N°2622º/2013-TCU
DATA: 29 DE NOVEMBRO DE 2024



5.9.3. 86902 LAVATÓRIO LOUÇA BRANCA COM COLUNA, *44 X 35,5* CM, PADRÃO POPULAR - FORNECIMENTO E INSTALAÇÃO. AF_01/2020 (UN)

Material	FONTE	UNID	COEFICIENTE	PREÇO UNITÁRIO	TOTAL
00036794 LAVATORIO DE LOUCA BRANCA, COM COLUNA, DIMENSOES *44 X 35* CM (L X C)	SINAPI	UN	1,00000000	R\$ 167,36	R\$ 167,36
00004351 PARAFUSO NIQUELADO 3 1/2" COM ACABAMENTO CROMADO PARA FIXAR PECA SANITARIA, INCLUI PORCA CEGA, ARRUELA E BUCHA DE NYLON TAMANHO S-8	SINAPI	UN	6,00000000	R\$ 19,56	R\$ 117,36
00037329 REJUNTE EPOXI, QUALQUER COR	SINAPI	KG	0,07650000	R\$ 132,33	R\$ 10,12
TOTAL Material:					R\$ 294,84
Mão de Obra com Encargos Complementares	FONTE	UNID	COEFICIENTE	PREÇO UNITÁRIO	TOTAL
88267 ENCANADOR OU BOMBEIRO HIDRÁULICO COM ENCARGOS COMPLEMENTARES	SINAPI	H	0,87880000	R\$ 25,21	R\$ 22,15
88316 SERVENTE COM ENCARGOS COMPLEMENTARES	SINAPI	H	0,44430000	R\$ 20,11	R\$ 8,93
TOTAL Mão de Obra com					R\$ 31,08
VALOR:					R\$ 325,92

5.9.4. 86904 LAVATÓRIO LOUÇA BRANCA SUSPENSO, 29,5 X 39CM OU EQUIVALENTE, PADRÃO POPULAR - FORNECIMENTO E INSTALAÇÃO. AF_01/2020 (UN)

Material	FONTE	UNID	COEFICIENTE	PREÇO UNITÁRIO	TOTAL
00010425 LAVATORIO DE LOUCA BRANCA, SUSPENSO (SEM COLUNA), DIMENSOES *40 X 30* CM	SINAPI	UN	1,00000000	R\$ 95,07	R\$ 95,07
00004351 PARAFUSO NIQUELADO 3 1/2" COM ACABAMENTO CROMADO PARA FIXAR PECA SANITARIA, INCLUI PORCA CEGA, ARRUELA E BUCHA DE NYLON TAMANHO S-8	SINAPI	UN	2,00000000	R\$ 19,56	R\$ 39,12
00037329 REJUNTE EPOXI, QUALQUER COR	SINAPI	KG	0,03040000	R\$ 132,33	R\$ 4,02
TOTAL Material:					R\$ 138,21
Mão de Obra com Encargos Complementares	FONTE	UNID	COEFICIENTE	PREÇO UNITÁRIO	TOTAL
88267 ENCANADOR OU BOMBEIRO HIDRÁULICO COM ENCARGOS COMPLEMENTARES	SINAPI	H	0,38700000	R\$ 25,21	R\$ 9,75
88316 SERVENTE COM ENCARGOS COMPLEMENTARES	SINAPI	H	0,18860000	R\$ 20,11	R\$ 3,79
TOTAL Mão de Obra com					R\$ 13,54
VALOR:					R\$ 151,75

5.9.5. C4770 CUBA DE LOUÇA BRANCA DE SOBREPOR, D=41CM, S/ TORNEIRA C/ ACESSÓRIOS (UN)

Material	FONTE	UNID	COEFICIENTE	PREÇO UNITÁRIO	TOTAL
19073 CUBA DE LOUCA BRANCA DE SOBREPOR D=41CM, PROFUNDIDADE=8CM, COM VÁLVULA	SEINFRA	UN	1,00000000	R\$ 229,0000	R\$ 229,0000
11091 ENGATE CROMADO	SEINFRA	UN	1,00000000	R\$ 22,5900	R\$ 22,5900
11180 FITA DE VEDAÇÃO	SEINFRA	M	0,84000000	R\$ 0,3600	R\$ 0,3024
11864 SIFÃO METALICO TIPO COPO DN 1"X1 1/2"	SEINFRA	UN	1,00000000	R\$ 164,5800	R\$ 164,5800
TOTAL Material:					R\$ 416,4724
Mão de Obra	FONTE	UNID	COEFICIENTE	PREÇO UNITÁRIO	TOTAL
10043 AJUDANTE DE ENCANADOR	SEINFRA	H	1,50000000	R\$ 19,1000	R\$ 28,6500
12320 ENCANADOR	SEINFRA	H	1,50000000	R\$ 23,4800	R\$ 35,2200
TOTAL Mão de Obra:					R\$ 63,8700
VALOR:					R\$ 480,34

5.9.6. 86919 TANQUE DE LOUÇA BRANCA COM COLUNA, 30L OU EQUIVALENTE, INCLUSO SIFÃO FLEXÍVEL EM PVC, VÁLVULA METÁLICA E TORNEIRA DE METAL CROMADO

Serviço	FONTE	UNID	COEFICIENTE	PREÇO UNITÁRIO	TOTAL
86883 SIFÃO DO TIPO FLEXÍVEL EM PVC 1 X 1,1/2 - FORNECIMENTO E INSTALAÇÃO. AF_01/2020	SINAPI	UN	1,00000000	R\$ 12,79	R\$ 12,79
86872 TANQUE DE LOUÇA BRANCA COM COLUNA, 30L OU EQUIVALENTE - FORNECIMENTO E INSTALAÇÃO. AF_01/2020	SINAPI	UN	1,00000000	R\$ 733,34	R\$ 733,34
86914 TORNEIRA CROMADA 1/2" OU 3/4" PARA TANQUE, PADRÃO MÉDIO - FORNECIMENTO E INSTALAÇÃO. AF_01/2020	SINAPI	UN	1,00000000	R\$ 96,70	R\$ 96,70
86877 VÁLVULA EM METAL CROMADO 1.1/2" X 1.1/2" PARA TANQUE OU LAVATÓRIO, COM OU SEM LADRÃO - FORNECIMENTO E INSTALAÇÃO. AF_01/2020	SINAPI	UN	1,00000000	R\$ 74,36	R\$ 74,36
TOTAL Serviço:					R\$ 917,19
VALOR:					R\$ 917,19

5.9.7. 95544 PAPELEIRA DE PAREDE EM METAL CROMADO SEM TAMPA, INCLUSO FIXAÇÃO. AF_01/2020 (UN)

Material	FONTE	UNID	COEFICIENTE	PREÇO UNITÁRIO	TOTAL
00011703 PAPELEIRA DE PAREDE EM METAL CROMADO SEM TAMPA	SINAPI	UN	1,00000000	R\$ 15,54	R\$ 15,54
TOTAL Material:					R\$ 15,54
Mão de Obra com Encargos Complementares	FONTE	UNID	COEFICIENTE	PREÇO UNITÁRIO	TOTAL
88267 ENCANADOR OU BOMBEIRO HIDRÁULICO COM ENCARGOS COMPLEMENTARES	SINAPI	H	0,31620000	R\$ 25,21	R\$ 7,97
88316 SERVENTE COM ENCARGOS COMPLEMENTARES	SINAPI	H	0,09960000	R\$ 20,11	R\$ 2,00
TOTAL Mão de Obra com					R\$ 9,97
VALOR:					R\$ 25,51

5.9.8. FNDE 34 CABIDE/GANCHO DE BANHEIRO SIMPLES EM METAL CROMADO (UN)

Material	FONTE	UNID	COEFICIENTE	PREÇO UNITÁRIO	TOTAL
00037399 CABIDE/GANCHO DE BANHEIRO SIMPLES EM METAL CROMADO	SINAPI	UN	1,00000000	R\$ 10,29	R\$ 10,29
TOTAL Material:					R\$ 10,29
Mão de Obra com Encargos Complementares	FONTE	UNID	COEFICIENTE	PREÇO UNITÁRIO	TOTAL
88248 AUXILIAR DE ENCANADOR OU BOMBEIRO HIDRÁULICO COM ENCARGOS COMPLEMENTARES	SINAPI	H	0,50000000	R\$ 20,49	R\$ 10,25
88267 ENCANADOR OU BOMBEIRO HIDRÁULICO COM ENCARGOS COMPLEMENTARES	SINAPI	H	0,50000000	R\$ 25,21	R\$ 12,61
TOTAL Mão de Obra com					R\$ 22,86
VALOR:					R\$ 33,15

5.9.9. 100860 CHUVEIRO ELÉTRICO COMUM CORPO PLÁSTICO, TIPO DUCHA - FORNECIMENTO E INSTALAÇÃO. AF_01/2020 (UN)

COMPOSIÇÕES DE CUSTOS

OBRA: CONCLUSÃO DA CONSTRUÇÃO DE UMA ESCOLA 4 SALAS NA LOCALIDADE DE ÁGUA FRIA - PADRÃO FNDE, COM ID: 1015339

LOCAL: LOCALIDADE DE ÁGUA FRIA, TAMBORIL - CE

CLIENTE: PREFEITURA MUNICIPAL DE TAMBORIL

FONTE: TABELA SINAPI - CE 10/2024 COM DESONERAÇÃO | SEINFRA 028.1 COM DESONERAÇÃO | ORSE 09/2024 COM DESONERAÇÃO | SP OBRAS 195 COM DESONERAÇÃO

BDI: 27,29% DE ACORDO COM ACÓRDÃO N°2622*/2013-TCU

DATA: 29 DE NOVEMBRO DE 2024



Material	FONTE	UNID	COEFICIENTE	PREÇO UNITÁRIO	TOTAL
00001368	CHUVEIRO COMUM EM PLASTICO BRANCO, COM CANO, 3 TEMPERATURAS, 5500 W (110/220 V)	SINAPI	UN	1,00000000	R\$ 92,40
00003146	FITA VEDA ROSCA EM ROLOS DE 18 MM X 10 M (L X C)	SINAPI	UN	0,02100000	R\$ 0,08
TOTAL Material:					R\$ 92,48
Mão de Obra com Encargos Complementares	FONTE	UNID	COEFICIENTE	PREÇO UNITÁRIO	TOTAL
88267	ENCANADOR OU BOMBEIRO HIDRÁULICO COM ENCARGOS COMPLEMENTARES	SINAPI	H	0,44670000	R\$ 25,21
88316	SERVENTE COM ENCARGOS COMPLEMENTARES	SINAPI	H	0,14070000	R\$ 2,82
TOTAL Mão de Obra com					R\$ 14,08
VALOR:					R\$ 106,56

5.10.1. 86909 TORNEIRA CROMADA TUBO MÓVEL, DE MESA, 1/2" OU 3/4", PARA PIA DE COZINHA, PADRÃO ALTO - FORNECIMENTO E INSTALAÇÃO. AF_01/2020 (UN)

Material	FONTE	UNID	COEFICIENTE	PREÇO UNITÁRIO	TOTAL
00003146	FITA VEDA ROSCA EM ROLOS DE 18 MM X 10 M (L X C)	SINAPI	UN	0,02100000	R\$ 3,95
00011772	TORNEIRA METALICA CROMADA, DE MESA/BANCADA, PARA COZINHA, BICA MOVEL, COM AREJADOR, 1/2" OU 3/4" (REF 1167 / 1168)	SINAPI	UN	1,00000000	R\$ 122,48
TOTAL Material:					R\$ 122,56
Mão de Obra com Encargos Complementares	FONTE	UNID	COEFICIENTE	PREÇO UNITÁRIO	TOTAL
88267	ENCANADOR OU BOMBEIRO HIDRÁULICO COM ENCARGOS COMPLEMENTARES	SINAPI	H	0,16670000	R\$ 25,21
88316	SERVENTE COM ENCARGOS COMPLEMENTARES	SINAPI	H	0,05250000	R\$ 20,11
TOTAL Mão de Obra com					R\$ 5,25
VALOR:					R\$ 127,81

5.10.2. 99635 VÁLVULA DE DESCARGA METÁLICA, BASE 1 1/2", ACABAMENTO METALICO CROMADO - FORNECIMENTO E INSTALAÇÃO. AF_08/2021 (UN)

Material	FONTE	UNID	COEFICIENTE	PREÇO UNITÁRIO	TOTAL
00003148	FITA VEDA ROSCA EM ROLOS DE 18 MM X 50 M (L X C)	SINAPI	UN	0,01920000	R\$ 14,56
00010228	VALVULA DE DESCARGA METALICA, BASE 1 1/2" E ACABAMENTO METALICO CROMADO	SINAPI	UN	1,00000000	R\$ 474,00
TOTAL Material:					R\$ 474,27
Mão de Obra com Encargos Complementares	FONTE	UNID	COEFICIENTE	PREÇO UNITÁRIO	TOTAL
88248	AUXILIAR DE ENCANADOR OU BOMBEIRO HIDRÁULICO COM ENCARGOS COMPLEMENTARES	SINAPI	H	0,92490000	R\$ 20,49
88267	ENCANADOR OU BOMBEIRO HIDRÁULICO COM ENCARGOS COMPLEMENTARES	SINAPI	H	0,92490000	R\$ 25,21
TOTAL Mão de Obra com					R\$ 42,26
VALOR:					R\$ 516,53

5.10.3. 95547 SABONETEIRA PLASTICA TIPO DISPENSER PARA SABONETE LIQUIDO COM RESERVATORIO 800 A 1500 ML, INCLUSO FIXAÇÃO. AF_01/2020 (UN)

Material	FONTE	UNID	COEFICIENTE	PREÇO UNITÁRIO	TOTAL
00011758	SABONETEIRA PLASTICA TIPO DISPENSER PARA SABONETE LIQUIDO COM RESERVATORIO 800 A 1500 ML	SINAPI	UN	1,00000000	R\$ 47,50
TOTAL Material:					R\$ 47,50
Mão de Obra com Encargos Complementares	FONTE	UNID	COEFICIENTE	PREÇO UNITÁRIO	TOTAL
88267	ENCANADOR OU BOMBEIRO HIDRÁULICO COM ENCARGOS COMPLEMENTARES	SINAPI	H	0,31620000	R\$ 25,21
88316	SERVENTE COM ENCARGOS COMPLEMENTARES	SINAPI	H	0,09960000	R\$ 20,11
TOTAL Mão de Obra com					R\$ 9,97
VALOR:					R\$ 57,47

5.10.4. 86936 CUBA DE EMBUTIR DE AÇO INOXIDÁVEL MÉDIA, INCLUSO VÁLVULA TIPO AMERICANA E SIFÃO TIPO GARRAFA EM METAL CROMADO - FORNECIMENTO E

Serviço	FONTE	UNID	COEFICIENTE	PREÇO UNITÁRIO	TOTAL
86900	CUBA DE EMBUTIR RETANGULAR DE AÇO INOXIDÁVEL, 46 X 30 X 12 CM - FORNECIMENTO E INSTALAÇÃO. AF_01/2020	SINAPI	UN	1,00000000	R\$ 192,11
86881	SIFÃO DO TIPO GARRAFA EM METAL CROMADO 1 X 1.1/2" - FORNECIMENTO E INSTALAÇÃO. AF_01/2020	SINAPI	UN	1,00000000	R\$ 227,15
86878	VÁLVULA EM METAL CROMADO TIPO AMERICANA 3.1/2" X 1.1/2" PARA PIA - FORNECIMENTO E INSTALAÇÃO. AF_01/2020	SINAPI	UN	1,00000000	R\$ 80,25
TOTAL Serviço:					R\$ 499,51
VALOR:					R\$ 499,51

5.10.5. 100868 BARRA DE APOIO RETA, EM AÇO INOX POLIDO, COMPRIMENTO 80 CM, FIXADA NA PAREDE - FORNECIMENTO E INSTALAÇÃO. AF_01/2020 (UN)

Material	FONTE	UNID	COEFICIENTE	PREÇO UNITÁRIO	TOTAL
00036081	BARRA DE APOIO RETA, EM AÇO INOX POLIDO, COMPRIMENTO 80CM, DIAMETRO MINIMO 3 CM	SINAPI	UN	1,00000000	R\$ 297,98
00004351	PARAFUSO NIQUELADO 3 1/2" COM ACABAMENTO CROMADO PARA FIXAR PEÇA SANITARIA, INCLUI PORCA CEGA, ARRUELA E BUCHA DE NYLON TAMANHO S-8	SINAPI	UN	6,00000000	R\$ 19,56
TOTAL Material:					R\$ 415,34
Mão de Obra com Encargos Complementares	FONTE	UNID	COEFICIENTE	PREÇO UNITÁRIO	TOTAL
88267	ENCANADOR OU BOMBEIRO HIDRÁULICO COM ENCARGOS COMPLEMENTARES	SINAPI	H	0,94850000	R\$ 25,21
88316	SERVENTE COM ENCARGOS COMPLEMENTARES	SINAPI	H	0,29880000	R\$ 20,11
TOTAL Mão de Obra com					R\$ 29,91
VALOR:					R\$ 445,25

5.10.6. 100864 BARRA DE APOIO EM "L", EM AÇO INOX POLIDO 80 X 80 CM, FIXADA NA PAREDE - FORNECIMENTO E INSTALAÇÃO. AF_01/2020 (UN)

Material	FONTE	UNID	COEFICIENTE	PREÇO UNITÁRIO	TOTAL
00036209	BARRA DE APOIO EM "L", EM AÇO INOX POLIDO 80 X 80 CM, DIAMETRO MINIMO 3 CM	SINAPI	UN	1,00000000	R\$ 655,94

COMPOSIÇÕES DE CUSTOS

OBRA: CONCLUSÃO DA CONSTRUÇÃO DE UMA ESCOLA 4 SALAS NA LOCALIDADE DE ÁGUA FRIA - PADRÃO FNDE, COM ID: 1015339
LOCAL: LOCALIDADE DE ÁGUA FRIA, TAMBORIL - CE
CLIENTE: PREFEITURA MUNICIPAL DE TAMBORIL
FONTE: TABELA SINAPI - CE 10/2024 COM DESONERAÇÃO | SEINFRA 028.1 COM DESONERAÇÃO | ORSE 09/2024 COM DESONERAÇÃO | SP OBRAS 195 COM DESONERAÇÃO
BDI: 27,29% DE ACORDO COM ACÓRDÃO N°2622º/2013-TCU
DATA: 29 DE NOVEMBRO DE 2024



00004351	PARAFUSO NIQUELADO 3 1/2" COM ACABAMENTO CROMADO PARA FIXAR PEÇA SANITÁRIA, INCLUI PORCA CEGA, ARRUELA E BUCHA DE NYLON TAMANHO S-8	SINAPI	UN	9,00000000	R\$ 19,56	R\$ 176,04
					TOTAL Material: R\$ 176,04	
Mão de Obra com Encargos Complementares				COEFICIENTE	PREÇO UNITÁRIO	TOTAL
88267	ENCANADOR OU BOMBEIRO HIDRÁULICO COM ENCARGOS COMPLEMENTARES	SINAPI	H	1,42280000	R\$ 25,21	R\$ 35,86
88316	SERVENTE COM ENCARGOS COMPLEMENTARES	SINAPI	H	0,44830000	R\$ 20,11	R\$ 9,01
					TOTAL Mão de Obra com VALOR: R\$ 44,87	
					R\$ 876,85	

6.2.1. 91924 CABO DE COBRE FLEXÍVEL ISOLADO, 1,5 MM², ANTI-CHAMA 450/750 V, PARA CIRCUITOS TERMINAIS - FORNECIMENTO E INSTALAÇÃO. AF_03/2023 (M)						
Material		FORTE	UNID	COEFICIENTE	PREÇO UNITÁRIO	TOTAL
00001013	CABO DE COBRE, FLEXIVEL, CLASSE 4 OU 5, ISOLACAO EM PVC/A, ANTICHAMA BWF-B, 1 CONDUTOR, 450/750 V, SECAO NOMINAL 1,5 MM2	SINAPI	M	1,24340000	R\$ 1,39	R\$ 1,72
00021127	FITA ISOLANTE ADESIVA ANTICHAMA, USO ATE 750 V, EM ROLO DE 19 MM X 5 M	SINAPI	UN	0,00940000	R\$ 3,69	R\$ 0,03
					TOTAL Material: R\$ 1,75	
Mão de Obra com Encargos Complementares		FORTE	UNID	COEFICIENTE	PREÇO UNITÁRIO	TOTAL
88247	AUXILIAR DE ELETRICISTA COM ENCARGOS COMPLEMENTARES	SINAPI	H	0,02300000	R\$ 21,46	R\$ 0,49
88264	ELETRICISTA COM ENCARGOS COMPLEMENTARES	SINAPI	H	0,02300000	R\$ 26,28	R\$ 0,60
					TOTAL Mão de Obra com VALOR: R\$ 1,09	
					R\$ 2,84	

6.2.2. 91926 CABO DE COBRE FLEXÍVEL ISOLADO, 2,5 MM², ANTI-CHAMA 450/750 V, PARA CIRCUITOS TERMINAIS - FORNECIMENTO E INSTALAÇÃO. AF_03/2023 (M)						
Material		FORTE	UNID	COEFICIENTE	PREÇO UNITÁRIO	TOTAL
00001014	CABO DE COBRE, FLEXIVEL, CLASSE 4 OU 5, ISOLACAO EM PVC/A, ANTICHAMA BWF-B, 1 CONDUTOR, 450/750 V, SECAO NOMINAL 2,5 MM2	SINAPI	M	1,24340000	R\$ 2,20	R\$ 2,73
00021127	FITA ISOLANTE ADESIVA ANTICHAMA, USO ATE 750 V, EM ROLO DE 19 MM X 5 M	SINAPI	UN	0,00940000	R\$ 3,69	R\$ 0,03
					TOTAL Material: R\$ 2,76	
Mão de Obra com Encargos Complementares		FORTE	UNID	COEFICIENTE	PREÇO UNITÁRIO	TOTAL
88247	AUXILIAR DE ELETRICISTA COM ENCARGOS COMPLEMENTARES	SINAPI	H	0,02900000	R\$ 21,46	R\$ 0,62
88264	ELETRICISTA COM ENCARGOS COMPLEMENTARES	SINAPI	H	0,02900000	R\$ 26,28	R\$ 0,76
					TOTAL Mão de Obra com VALOR: R\$ 1,38	
					R\$ 4,14	

6.2.3. 91930 CABO DE COBRE FLEXÍVEL ISOLADO, 6 MM², ANTI-CHAMA 450/750 V, PARA CIRCUITOS TERMINAIS - FORNECIMENTO E INSTALAÇÃO. AF_03/2023 (M)						
Material		FORTE	UNID	COEFICIENTE	PREÇO UNITÁRIO	TOTAL
00000982	CABO DE COBRE, FLEXIVEL, CLASSE 4 OU 5, ISOLACAO EM PVC/A, ANTICHAMA BWF-B, 1 CONDUTOR, 450/750 V, SECAO NOMINAL 6 MM2	SINAPI	M	1,24340000	R\$ 5,25	R\$ 6,52
00021127	FITA ISOLANTE ADESIVA ANTICHAMA, USO ATE 750 V, EM ROLO DE 19 MM X 5 M	SINAPI	UN	0,00940000	R\$ 3,69	R\$ 0,03
					TOTAL Material: R\$ 6,55	
Mão de Obra com Encargos Complementares		FORTE	UNID	COEFICIENTE	PREÇO UNITÁRIO	TOTAL
88247	AUXILIAR DE ELETRICISTA COM ENCARGOS COMPLEMENTARES	SINAPI	H	0,05100000	R\$ 21,46	R\$ 1,09
88264	ELETRICISTA COM ENCARGOS COMPLEMENTARES	SINAPI	H	0,05100000	R\$ 26,28	R\$ 1,34
					TOTAL Mão de Obra com VALOR: R\$ 2,43	
					R\$ 8,98	

6.2.4. 91932 CABO DE COBRE FLEXÍVEL ISOLADO, 10 MM², ANTI-CHAMA 450/750 V, PARA CIRCUITOS TERMINAIS - FORNECIMENTO E INSTALAÇÃO. AF_03/2023 (M)						
Material		FORTE	UNID	COEFICIENTE	PREÇO UNITÁRIO	TOTAL
00000980	CABO DE COBRE, FLEXIVEL, CLASSE 4 OU 5, ISOLACAO EM PVC/A, ANTICHAMA BWF-B, 1 CONDUTOR, 450/750 V, SECAO NOMINAL 10 MM2	SINAPI	M	1,24340000	R\$ 10,03	R\$ 12,47
00021127	FITA ISOLANTE ADESIVA ANTICHAMA, USO ATE 750 V, EM ROLO DE 19 MM X 5 M	SINAPI	UN	0,00940000	R\$ 3,69	R\$ 0,03
					TOTAL Material: R\$ 12,50	
Mão de Obra com Encargos Complementares		FORTE	UNID	COEFICIENTE	PREÇO UNITÁRIO	TOTAL
88247	AUXILIAR DE ELETRICISTA COM ENCARGOS COMPLEMENTARES	SINAPI	H	0,07600000	R\$ 21,46	R\$ 1,63
88264	ELETRICISTA COM ENCARGOS COMPLEMENTARES	SINAPI	H	0,07600000	R\$ 26,28	R\$ 1,99
					TOTAL Mão de Obra com VALOR: R\$ 3,62	
					R\$ 16,12	

6.2.5. 91934 CABO DE COBRE FLEXÍVEL ISOLADO, 16 MM², ANTI-CHAMA 450/750 V, PARA CIRCUITOS TERMINAIS - FORNECIMENTO E INSTALAÇÃO. AF_03/2023 (M)						
Material		FORTE	UNID	COEFICIENTE	PREÇO UNITÁRIO	TOTAL
00000979	CABO DE COBRE, FLEXIVEL, CLASSE 4 OU 5, ISOLACAO EM PVC/A, ANTICHAMA BWF-B, 1 CONDUTOR, 450/750 V, SECAO NOMINAL 16 MM2	SINAPI	M	1,24340000	R\$ 14,33	R\$ 17,81
00021127	FITA ISOLANTE ADESIVA ANTICHAMA, USO ATE 750 V, EM ROLO DE 19 MM X 5 M	SINAPI	UN	0,00940000	R\$ 3,69	R\$ 0,03
					TOTAL Material: R\$ 17,84	
Mão de Obra com Encargos Complementares		FORTE	UNID	COEFICIENTE	PREÇO UNITÁRIO	TOTAL
88247	AUXILIAR DE ELETRICISTA COM ENCARGOS COMPLEMENTARES	SINAPI	H	0,11400000	R\$ 21,46	R\$ 2,44
88264	ELETRICISTA COM ENCARGOS COMPLEMENTARES	SINAPI	H	0,11400000	R\$ 26,28	R\$ 2,99
					TOTAL Mão de Obra com VALOR: R\$ 5,43	
					R\$ 23,27	

6.3.1. C0560 CABO TELEFÔNICO CCE - 2 (M)						
Material		FORTE	UNID	COEFICIENTE	PREÇO UNITÁRIO	TOTAL
10379	CABO TELEFONICO CCE - 2	SEINFRA	M	1,02000000	R\$ 4,2100	R\$ 4,2942

COMPOSIÇÕES DE CUSTOS

OBRA: CONCLUSÃO DA CONSTRUÇÃO DE UMA ESCOLA 4 SALAS NA LOCALIDADE DE ÁGUA FRIA - PADRÃO FNDE, COM ID: 1015339

LOCAL: LOCALIDADE DE ÁGUA FRIA, TAMBORIL - CE

CLIENTE: PREFEITURA MUNICIPAL DE TAMBORIL

FONTE: TABELA SINAPI - CE 10/2024 COM DESONERAÇÃO | SEINFRA 028.1 COM DESONERAÇÃO | ORSE 09/2024 COM DESONERAÇÃO | SP OBRAS 195 COM DESONERAÇÃO

BDI: 27,29% DE ACORDO COM ACÓRDÃO N°2622"/2013-TCU

DATA: 29 DE NOVEMBRO DE 2024



Mão de Obra		FONTE	UNID	COEFICIENTE	PREÇO UNITÁRIO	TOTAL
10042	AJUDANTE DE ELETRICISTA	SEINFRA	H	0,15000000	R\$ 19,1000	R\$ 2.865,00
12312	ELETRICISTA	SEINFRA	H	0,15000000	R\$ 24,1500	R\$ 3.622,50
TOTAL Mão de Obra:						R\$ 6,4875
VALOR:						R\$ 10,78

6.3.2. 98281 CABO TELEFÔNICO CCI-50 2 PARES, SEM BLINDAGEM, INSTALADO EM DISTRIBUIÇÃO DE EDIFICAÇÃO RESIDENCIAL - FORNECIMENTO E INSTALAÇÃO. AF_11/2019

Material		FONTE	UNID	COEFICIENTE	PREÇO UNITÁRIO	TOTAL
00011902	CABO TELEFONICO CCI 50, 2 PARES, USO INTERNO, SEM BLINDAGEM	SINAPI	M	1,05000000	R\$ 1,20	R\$ 1,26
TOTAL Material:						R\$ 1,26
Mão de Obra com Encargos Complementares		FONTE	UNID	COEFICIENTE	PREÇO UNITÁRIO	TOTAL
88247	AUXILIAR DE ELETRICISTA COM ENCARGOS COMPLEMENTARES	SINAPI	H	0,14160000	R\$ 21,46	R\$ 3,03
88264	ELETRICISTA COM ENCARGOS COMPLEMENTARES	SINAPI	H	0,14160000	R\$ 26,28	R\$ 3,72
TOTAL Mão de Obra com						R\$ 6,75
VALOR:						R\$ 8,01

6.4.1. 91953 INTERRUPTOR SIMPLES (1 MÓDULO), 10A/250V, INCLUINDO SUPORTE E PLACA - FORNECIMENTO E INSTALAÇÃO. AF_03/2023 (UN)

Serviço		FONTE	UNID	COEFICIENTE	PREÇO UNITÁRIO	TOTAL
91952	INTERRUPTOR SIMPLES (1 MÓDULO), 10A/250V, SEM SUPORTE E SEM PLACA - FORNECIMENTO E INSTALAÇÃO. AF_03/2023	SINAPI	UN	1,00000000	R\$ 18,12	R\$ 18,12
91946	SUPORTE PARAFUSADO COM PLACA DE ENCAIXE 4" X 2" MÉDIO (1,30 M DO PISO) PARA PONTO ELÉTRICO - FORNECIMENTO E INSTALAÇÃO. AF_03/2023	SINAPI	UN	1,00000000	R\$ 10,64	R\$ 10,64
TOTAL Serviço:						R\$ 28,76
VALOR:						R\$ 28,76

6.4.2. 91959 INTERRUPTOR SIMPLES (2 MÓDULOS), 10A/250V, INCLUINDO SUPORTE E PLACA - FORNECIMENTO E INSTALAÇÃO. AF_03/2023 (UN)

Serviço		FONTE	UNID	COEFICIENTE	PREÇO UNITÁRIO	TOTAL
91958	INTERRUPTOR SIMPLES (2 MÓDULOS), 10A/250V, SEM SUPORTE E SEM PLACA - FORNECIMENTO E INSTALAÇÃO. AF_03/2023	SINAPI	UN	1,00000000	R\$ 33,30	R\$ 33,30
91946	SUPORTE PARAFUSADO COM PLACA DE ENCAIXE 4" X 2" MÉDIO (1,30 M DO PISO) PARA PONTO ELÉTRICO - FORNECIMENTO E INSTALAÇÃO. AF_03/2023	SINAPI	UN	1,00000000	R\$ 10,64	R\$ 10,64
TOTAL Serviço:						R\$ 43,94
VALOR:						R\$ 43,94

6.5.1. 98307 TOMADA DE REDE RJ45 - FORNECIMENTO E INSTALAÇÃO. AF_11/2019 (UN)

Material		FONTE	UNID	COEFICIENTE	PREÇO UNITÁRIO	TOTAL
00038083	TOMADA RJ45, 8 FIOS, CAT 5E, CONJUNTO MONTADO PARA EMBUTIR 4" X 2" (PLACA + SUPORTE + MÓDULO)	SINAPI	UN	1,00000000	R\$ 36,76	R\$ 36,76
TOTAL Material:						R\$ 36,76
Mão de Obra com Encargos Complementares		FONTE	UNID	COEFICIENTE	PREÇO UNITÁRIO	TOTAL
88247	AUXILIAR DE ELETRICISTA COM ENCARGOS COMPLEMENTARES	SINAPI	H	0,20620000	R\$ 21,46	R\$ 4,42
88264	ELETRICISTA COM ENCARGOS COMPLEMENTARES	SINAPI	H	0,20620000	R\$ 26,28	R\$ 5,41
TOTAL Mão de Obra com						R\$ 9,83
VALOR:						R\$ 46,59

6.6.1. 92000 TOMADA BAIXA DE EMBUTIR (1 MÓDULO), 2P+T 10 A, INCLUINDO SUPORTE E PLACA - FORNECIMENTO E INSTALAÇÃO. AF_03/2023 (UN)

Serviço		FONTE	UNID	COEFICIENTE	PREÇO UNITÁRIO	TOTAL
91946	SUPORTE PARAFUSADO COM PLACA DE ENCAIXE 4" X 2" MÉDIO (1,30 M DO PISO) PARA PONTO ELÉTRICO - FORNECIMENTO E INSTALAÇÃO. AF_03/2023	SINAPI	UN	1,00000000	R\$ 10,64	R\$ 10,64
91998	TOMADA BAIXA DE EMBUTIR (1 MÓDULO), 2P+T 10 A, SEM SUPORTE E SEM PLACA - FORNECIMENTO E INSTALAÇÃO. AF_03/2023	SINAPI	UN	1,00000000	R\$ 19,58	R\$ 19,58
TOTAL Serviço:						R\$ 30,22
VALOR:						R\$ 30,22

6.6.2. 92008 TOMADA BAIXA DE EMBUTIR (2 MÓDULOS), 2P+T 10 A, INCLUINDO SUPORTE E PLACA - FORNECIMENTO E INSTALAÇÃO. AF_03/2023 (UN)

Serviço		FONTE	UNID	COEFICIENTE	PREÇO UNITÁRIO	TOTAL
91946	SUPORTE PARAFUSADO COM PLACA DE ENCAIXE 4" X 2" MÉDIO (1,30 M DO PISO) PARA PONTO ELÉTRICO - FORNECIMENTO E INSTALAÇÃO. AF_03/2023	SINAPI	UN	1,00000000	R\$ 10,64	R\$ 10,64
92006	TOMADA BAIXA DE EMBUTIR (2 MÓDULOS), 2P+T 10 A, SEM SUPORTE E SEM PLACA - FORNECIMENTO E INSTALAÇÃO. AF_03/2023	SINAPI	UN	1,00000000	R\$ 36,17	R\$ 36,17
TOTAL Serviço:						R\$ 46,81
VALOR:						R\$ 46,81

6.8.1. 101875 QUADRO DE DISTRIBUIÇÃO DE ENERGIA EM CHAPA DE AÇO GALVANIZADO, DE EMBUTIR, COM BARRAMENTO TRIFÁSICO, PARA 12 DISJUNTORES DIN 100A -

Material		FONTE	UNID	COEFICIENTE	PREÇO UNITÁRIO	TOTAL
00013393	QUADRO DE DISTRIBUICAO COM BARRAMENTO TRIFASICO, DE EMBUTIR, EM CHAPA DE ACO GALVANIZADO, PARA 12 DISJUNTORES DIN, 100 A	SINAPI	UN	1,00000000	R\$ 337,01	R\$ 337,01
TOTAL Material:						R\$ 337,01
Mão de Obra com Encargos Complementares		FONTE	UNID	COEFICIENTE	PREÇO UNITÁRIO	TOTAL
88247	AUXILIAR DE ELETRICISTA COM ENCARGOS COMPLEMENTARES	SINAPI	H	0,48110000	R\$ 21,46	R\$ 10,32
88264	ELETRICISTA COM ENCARGOS COMPLEMENTARES	SINAPI	H	0,48110000	R\$ 26,28	R\$ 12,64
TOTAL Mão de Obra com						R\$ 22,96

COMPOSIÇÕES DE CUSTOS

OBRA: CONCLUSÃO DA CONSTRUÇÃO DE UMA ESCOLA 4 SALAS NA LOCALIDADE DE ÁGUA FRIA - PADRÃO FNDE, COM ID: 1015339

LOCAL: LOCALIDADE DE ÁGUA FRIA, TAMBORIL - CE

CLIENTE: PREFEITURA MUNICIPAL DE TAMBORIL

FONTE: TABELA SINAPI - CE 10/2024 COM DESONERAÇÃO | SEINFRA 028.1 COM DESONERAÇÃO | ORSE 09/2024 COM DESONERAÇÃO | SP OBRAS 195 COM DESONERAÇÃO

BDI: 27,29% DE ACORDO COM ACÓRDÃO N°2622/2013-TCU

DATA: 29 DE NOVEMBRO DE 2024



Serviço	FONTE	UNID	COEFICIENTE	PREÇO UNITÁRIO	TOTAL
87367 ARGAMASSA TRAÇO 1:1:6 (EM VOLUME DE CIMENTO, CAL E AREIA MÉDIA ÚMIDA) PARA EMBOÇO/MASSA ÚNICA/ASSENTAMENTO DE ALVENARIA DE VEDAÇÃO, PREPARO MANUAL. AF_08/2019	SINAPI	M3	0,01170000	R\$ 706,80	R\$ 8,26
TOTAL Serviço:					R\$ 8,26
VALOR:					R\$ 368,23

6.8.2. 101894 DISJUNTOR TRIPOLAR TIPO NEMA, CORRENTE NOMINAL DE 60 ATÉ 100A - FORNECIMENTO E INSTALAÇÃO. AF_10/2020 (UN)

Material	FONTE	UNID	COEFICIENTE	PREÇO UNITÁRIO	TOTAL
00002373 DISJUNTOR TIPO NEMA, TRIPOLAR 60 ATE 100 A, TENSÃO MÁXIMA DE 415 V	SINAPI	UN	1,00000000	R\$ 104,03	R\$ 104,03
00001576 TERMINAL A COMPRESSÃO EM COBRE ESTANHADO PARA CABO 25 MM2, 1 FURO E 1 COMPRESSÃO, PARA PARAFUSO DE FIXAÇÃO M8	SINAPI	UN	3,00000000	R\$ 2,77	R\$ 8,31
TOTAL Material:					R\$ 112,34
Mão de Obra com Encargos Complementares	FONTE	UNID	COEFICIENTE	PREÇO UNITÁRIO	TOTAL
88247 AUXILIAR DE ELETRICISTA COM ENCARGOS COMPLEMENTARES	SINAPI	H	0,78300000	R\$ 21,46	R\$ 16,80
88264 ELETRICISTA COM ENCARGOS COMPLEMENTARES	SINAPI	H	0,78300000	R\$ 26,28	R\$ 20,57
TOTAL Mão de Obra com					R\$ 37,37
VALOR:					R\$ 149,71

6.8.3. 93654 DISJUNTOR MONOPOLAR TIPO DIN, CORRENTE NOMINAL DE 16A - FORNECIMENTO E INSTALAÇÃO. AF_10/2020 (UN)

Material	FONTE	UNID	COEFICIENTE	PREÇO UNITÁRIO	TOTAL
00034653 DISJUNTOR TERMOMAGNETICO PARA TRILHO DIN (IEC), MONOPOLAR, 6 - 32 A	SINAPI	UN	1,00000000	R\$ 8,49	R\$ 8,49
00001570 TERMINAL A COMPRESSÃO EM COBRE ESTANHADO PARA CABO 2,5 MM2, 1 FURO E 1 COMPRESSÃO, PARA PARAFUSO DE FIXAÇÃO M5	SINAPI	UN	1,00000000	R\$ 1,00	R\$ 1,00
TOTAL Material:					R\$ 9,49
Mão de Obra com Encargos Complementares	FONTE	UNID	COEFICIENTE	PREÇO UNITÁRIO	TOTAL
88247 AUXILIAR DE ELETRICISTA COM ENCARGOS COMPLEMENTARES	SINAPI	H	0,04760000	R\$ 21,46	R\$ 1,02
88264 ELETRICISTA COM ENCARGOS COMPLEMENTARES	SINAPI	H	0,04760000	R\$ 26,28	R\$ 1,25
TOTAL Mão de Obra com					R\$ 2,27
VALOR:					R\$ 11,76

6.8.4. 93655 DISJUNTOR MONOPOLAR TIPO DIN, CORRENTE NOMINAL DE 20A - FORNECIMENTO E INSTALAÇÃO. AF_10/2020 (UN)

Material	FONTE	UNID	COEFICIENTE	PREÇO UNITÁRIO	TOTAL
00034653 DISJUNTOR TERMOMAGNETICO PARA TRILHO DIN (IEC), MONOPOLAR, 6 - 32 A	SINAPI	UN	1,00000000	R\$ 8,49	R\$ 8,49
00001571 TERMINAL A COMPRESSÃO EM COBRE ESTANHADO PARA CABO 4 MM2, 1 FURO E 1 COMPRESSÃO, PARA PARAFUSO DE FIXAÇÃO M5	SINAPI	UN	1,00000000	R\$ 1,31	R\$ 1,31
TOTAL Material:					R\$ 9,80
Mão de Obra com Encargos Complementares	FONTE	UNID	COEFICIENTE	PREÇO UNITÁRIO	TOTAL
88247 AUXILIAR DE ELETRICISTA COM ENCARGOS COMPLEMENTARES	SINAPI	H	0,06630000	R\$ 21,46	R\$ 1,42
88264 ELETRICISTA COM ENCARGOS COMPLEMENTARES	SINAPI	H	0,06630000	R\$ 26,28	R\$ 1,74
TOTAL Mão de Obra com					R\$ 3,16
VALOR:					R\$ 12,96

6.8.5. 93671 DISJUNTOR TRIPOLAR TIPO DIN, CORRENTE NOMINAL DE 32A - FORNECIMENTO E INSTALAÇÃO. AF_10/2020 (UN)

Material	FONTE	UNID	COEFICIENTE	PREÇO UNITÁRIO	TOTAL
00034709 DISJUNTOR TERMOMAGNETICO PARA TRILHO DIN (IEC), TRIPOLAR, 10 - 50 A	SINAPI	UN	1,00000000	R\$ 59,65	R\$ 59,65
00001573 TERMINAL A COMPRESSÃO EM COBRE ESTANHADO PARA CABO 6 MM2, 1 FURO E 1 COMPRESSÃO, PARA PARAFUSO DE FIXAÇÃO M6	SINAPI	UN	3,00000000	R\$ 1,56	R\$ 4,68
TOTAL Material:					R\$ 64,33
Mão de Obra com Encargos Complementares	FONTE	UNID	COEFICIENTE	PREÇO UNITÁRIO	TOTAL
88247 AUXILIAR DE ELETRICISTA COM ENCARGOS COMPLEMENTARES	SINAPI	H	0,27340000	R\$ 21,46	R\$ 5,86
88264 ELETRICISTA COM ENCARGOS COMPLEMENTARES	SINAPI	H	0,27340000	R\$ 26,28	R\$ 7,18
TOTAL Mão de Obra com					R\$ 13,04
VALOR:					R\$ 77,37

6.8.6. 93672 DISJUNTOR TRIPOLAR TIPO DIN, CORRENTE NOMINAL DE 40A - FORNECIMENTO E INSTALAÇÃO. AF_10/2020 (UN)

Material	FONTE	UNID	COEFICIENTE	PREÇO UNITÁRIO	TOTAL
00034709 DISJUNTOR TERMOMAGNETICO PARA TRILHO DIN (IEC), TRIPOLAR, 10 - 50 A	SINAPI	UN	1,00000000	R\$ 59,65	R\$ 59,65
00001574 TERMINAL A COMPRESSÃO EM COBRE ESTANHADO PARA CABO 10 MM2, 1 FURO E 1 COMPRESSÃO, PARA PARAFUSO DE FIXAÇÃO M6	SINAPI	UN	3,00000000	R\$ 1,69	R\$ 5,07
TOTAL Material:					R\$ 64,72
Mão de Obra com Encargos Complementares	FONTE	UNID	COEFICIENTE	PREÇO UNITÁRIO	TOTAL
88247 AUXILIAR DE ELETRICISTA COM ENCARGOS COMPLEMENTARES	SINAPI	H	0,40570000	R\$ 21,46	R\$ 8,70
88264 ELETRICISTA COM ENCARGOS COMPLEMENTARES	SINAPI	H	0,40570000	R\$ 26,28	R\$ 10,66
TOTAL Mão de Obra com					R\$ 19,36
VALOR:					R\$ 84,08

6.9.1. 101875 QUADRO DE DISTRIBUIÇÃO DE ENERGIA EM CHAPA DE AÇO GALVANIZADO, DE EMBUTIR, COM BARRAMENTO TRIFÁSICO, PARA 12 DISJUNTORES DIN 100A -

Material	FONTE	UNID	COEFICIENTE	PREÇO UNITÁRIO	TOTAL
00013393 QUADRO DE DISTRIBUIÇÃO COM BARRAMENTO TRIFÁSICO, DE EMBUTIR, EM CHAPA DE AÇO GALVANIZADO, PARA 12 DISJUNTORES DIN, 100 A	SINAPI	UN	1,00000000	R\$ 337,01	R\$ 337,01
TOTAL Material:					R\$ 337,01

COMPOSIÇÕES DE CUSTOS

OBRA: CONCLUSÃO DA CONSTRUÇÃO DE UMA ESCOLA 4 SALAS NA LOCALIDADE DE ÁGUA FRIA - PADRÃO FNDE, COM ID: 1015339
LOCAL: LOCALIDADE DE ÁGUA FRIA, TAMBORIL - CE
CLIENTE: PREFEITURA MUNICIPAL DE TAMBORIL
FONTE: TABELA SINAPI - CE 10/2024 COM DESONERAÇÃO | SEINFRA 028.1 COM DESONERAÇÃO | ORSE 09/2024 COM DESONERAÇÃO | SP OBRAS 195 COM DESONERAÇÃO
BDI: 27,29% DE ACORDO COM ACÓRDÃO Nº2622º/2013-TCU
DATA: 29 DE NOVEMBRO DE 2024



Mão de Obra com Encargos Complementares		FONTES	UNID	COEFICIENTE	PREÇO UNITÁRIO	TOTAL
88247	AUXILIAR DE ELETRICISTA COM ENCARGOS COMPLEMENTARES	SINAPI	H	0,48110000	R\$ 21,46	R\$ 10,32
88264	ELETRICISTA COM ENCARGOS COMPLEMENTARES	SINAPI	H	0,48110000	R\$ 26,28	R\$ 12,64
				TOTAL Mão de Obra com		R\$ 22,96
Serviço		FONTES	UNID	COEFICIENTE	PREÇO UNITÁRIO	TOTAL
87367	ARGAMASSA TRAÇO 1:1:6 (EM VOLUME DE CIMENTO, CAL E AREIA MÉDIA ÚMIDA) PARA EMBOÇO/MASSA ÚNICA/ASSENTAMENTO DE ALVENARIA DE VEDAÇÃO, PREPARO MANUAL. AF_08/2019	SINAPI	M3	0,01170000	R\$ 706,60	R\$ 8,26
				TOTAL Serviço:		R\$ 8,26
				VALOR:		R\$ 368,23

6.9.2. 93672 DISJUNTOR TRIPOLAR TIPO DIN, CORRENTE NOMINAL DE 40A - FORNECIMENTO E INSTALAÇÃO. AF_10/2020 (UN)

Material		FONTES	UNID	COEFICIENTE	PREÇO UNITÁRIO	TOTAL
00034709	DISJUNTOR TERMOMAGNETICO PARA TRILHO DIN (IEC), TRIPOLAR, 10 - 50 A	SINAPI	UN	1,00000000	R\$ 59,65	R\$ 59,65
00001574	TERMINAL A COMPRESSAO EM COBRE ESTANHADO PARA CABO 10 MM2, 1 FURO E 1 COMPRESSAO, PARA PARAFUSO DE FIXACAO M6	SINAPI	UN	3,00000000	R\$ 1,69	R\$ 5,07
				TOTAL Material:		R\$ 64,72
Mão de Obra com Encargos Complementares		FONTES	UNID	COEFICIENTE	PREÇO UNITÁRIO	TOTAL
88247	AUXILIAR DE ELETRICISTA COM ENCARGOS COMPLEMENTARES	SINAPI	H	0,40570000	R\$ 21,46	R\$ 8,70
88264	ELETRICISTA COM ENCARGOS COMPLEMENTARES	SINAPI	H	0,40570000	R\$ 26,28	R\$ 10,66
				TOTAL Mão de Obra com		R\$ 19,36
				VALOR:		R\$ 84,08

6.9.3. 93654 DISJUNTOR MONOPOLAR TIPO DIN, CORRENTE NOMINAL DE 16A - FORNECIMENTO E INSTALAÇÃO. AF_10/2020 (UN)

Material		FONTES	UNID	COEFICIENTE	PREÇO UNITÁRIO	TOTAL
00034653	DISJUNTOR TERMOMAGNETICO PARA TRILHO DIN (IEC), MONOPOLAR, 6 - 32 A	SINAPI	UN	1,00000000	R\$ 8,49	R\$ 8,49
00001570	TERMINAL A COMPRESSAO EM COBRE ESTANHADO PARA CABO 2,5 MM2, 1 FURO E 1 COMPRESSAO, PARA PARAFUSO DE FIXACAO M5	SINAPI	UN	1,00000000	R\$ 1,00	R\$ 1,00
				TOTAL Material:		R\$ 9,49
Mão de Obra com Encargos Complementares		FONTES	UNID	COEFICIENTE	PREÇO UNITÁRIO	TOTAL
88247	AUXILIAR DE ELETRICISTA COM ENCARGOS COMPLEMENTARES	SINAPI	H	0,04760000	R\$ 21,46	R\$ 1,02
88264	ELETRICISTA COM ENCARGOS COMPLEMENTARES	SINAPI	H	0,04760000	R\$ 26,28	R\$ 1,25
				TOTAL Mão de Obra com		R\$ 2,27
				VALOR:		R\$ 11,76

6.9.4. 93655 DISJUNTOR MONOPOLAR TIPO DIN, CORRENTE NOMINAL DE 20A - FORNECIMENTO E INSTALAÇÃO. AF_10/2020 (UN)

Material		FONTES	UNID	COEFICIENTE	PREÇO UNITÁRIO	TOTAL
00034653	DISJUNTOR TERMOMAGNETICO PARA TRILHO DIN (IEC), MONOPOLAR, 6 - 32 A	SINAPI	UN	1,00000000	R\$ 8,49	R\$ 8,49
00001571	TERMINAL A COMPRESSAO EM COBRE ESTANHADO PARA CABO 4 MM2, 1 FURO E 1 COMPRESSAO, PARA PARAFUSO DE FIXACAO M5	SINAPI	UN	1,00000000	R\$ 1,31	R\$ 1,31
				TOTAL Material:		R\$ 9,80
Mão de Obra com Encargos Complementares		FONTES	UNID	COEFICIENTE	PREÇO UNITÁRIO	TOTAL
88247	AUXILIAR DE ELETRICISTA COM ENCARGOS COMPLEMENTARES	SINAPI	H	0,06630000	R\$ 21,46	R\$ 1,42
88264	ELETRICISTA COM ENCARGOS COMPLEMENTARES	SINAPI	H	0,06630000	R\$ 26,28	R\$ 1,74
				TOTAL Mão de Obra com		R\$ 3,16
				VALOR:		R\$ 12,96

6.10.1. 101875 QUADRO DE DISTRIBUIÇÃO DE ENERGIA EM CHAPA DE AÇO GALVANIZADO, DE EMBUTIR, COM BARRAMENTO TRIFÁSICO, PARA 12 DISJUNTORES DIN 100A -

Material		FONTES	UNID	COEFICIENTE	PREÇO UNITÁRIO	TOTAL
00013393	QUADRO DE DISTRIBUICAO COM BARRAMENTO TRIFASICO, DE EMBUTIR, EM CHAPA DE ACO GALVANIZADO, PARA 12 DISJUNTORES DIN, 100 A	SINAPI	UN	1,00000000	R\$ 337,01	R\$ 337,01
				TOTAL Material:		R\$ 337,01
Mão de Obra com Encargos Complementares		FONTES	UNID	COEFICIENTE	PREÇO UNITÁRIO	TOTAL
88247	AUXILIAR DE ELETRICISTA COM ENCARGOS COMPLEMENTARES	SINAPI	H	0,48110000	R\$ 21,46	R\$ 10,32
88264	ELETRICISTA COM ENCARGOS COMPLEMENTARES	SINAPI	H	0,48110000	R\$ 26,28	R\$ 12,64
				TOTAL Mão de Obra com		R\$ 22,96
Serviço		FONTES	UNID	COEFICIENTE	PREÇO UNITÁRIO	TOTAL
87367	ARGAMASSA TRAÇO 1:1:6 (EM VOLUME DE CIMENTO, CAL E AREIA MÉDIA ÚMIDA) PARA EMBOÇO/MASSA ÚNICA/ASSENTAMENTO DE ALVENARIA DE VEDAÇÃO, PREPARO MANUAL. AF_08/2019	SINAPI	M3	0,01170000	R\$ 706,60	R\$ 8,26
				TOTAL Serviço:		R\$ 8,26
				VALOR:		R\$ 368,23

6.10.2. 93671 DISJUNTOR TRIPOLAR TIPO DIN, CORRENTE NOMINAL DE 32A - FORNECIMENTO E INSTALAÇÃO. AF_10/2020 (UN)

Material		FONTES	UNID	COEFICIENTE	PREÇO UNITÁRIO	TOTAL
00034709	DISJUNTOR TERMOMAGNETICO PARA TRILHO DIN (IEC), TRIPOLAR, 10 - 50 A	SINAPI	UN	1,00000000	R\$ 59,65	R\$ 59,65
00001573	TERMINAL A COMPRESSAO EM COBRE ESTANHADO PARA CABO 6 MM2, 1 FURO E 1 COMPRESSAO, PARA PARAFUSO DE FIXACAO M6	SINAPI	UN	3,00000000	R\$ 1,56	R\$ 4,68
				TOTAL Material:		R\$ 64,33
Mão de Obra com Encargos Complementares		FONTES	UNID	COEFICIENTE	PREÇO UNITÁRIO	TOTAL
88247	AUXILIAR DE ELETRICISTA COM ENCARGOS COMPLEMENTARES	SINAPI	H	0,27340000	R\$ 21,46	R\$ 5,86

COMPOSIÇÕES DE CUSTOS

OBRA: CONCLUSÃO DA CONSTRUÇÃO DE UMA ESCOLA 4 SALAS NA LOCALIDADE DE ÁGUA FRIA - PADRÃO FNDE, COM ID: 1015339
LOCAL: LOCALIDADE DE ÁGUA FRIA, TAMBORIL - CE
CLIENTE: PREFEITURA MUNICIPAL DE TAMBORIL
FONTE: TABELA SINAPI - CE 10/2024 COM DESONERAÇÃO | SEINFRA 028.1 COM DESONERAÇÃO | ORSE 09/2024 COM DESONERAÇÃO | SP OBRAS 195 COM DESONERAÇÃO
BDI: 27,29% DE ACORDO COM ACÓRDÃO N°2622º/2013-TCU
DATA: 29 DE NOVEMBRO DE 2024



88264	ELETRICISTA COM ENCARGOS COMPLEMENTARES	SINAPI	H	0,27340000	R\$ 22,28	R\$ 6,18
TOTAL Mão de Obra com Encargos Complementares					R\$ 13,04	R\$ 13,04
VALOR:					R\$ 77,37	

6.10.3. 93654 DISJUNTOR MONOPOLAR TIPO DIN, CORRENTE NOMINAL DE 16A - FORNECIMENTO E INSTALAÇÃO. AF_10/2020 (UN)

Material	FONTE	UNID	COEFICIENTE	PREÇO UNITÁRIO	TOTAL
00034653 DISJUNTOR TERMOMAGNETICO PARA TRILHO DIN (IEC), MONOPOLAR, 6 - 32 A	SINAPI	UN	1,00000000	R\$ 8,49	R\$ 8,49
00001570 TERMINAL A COMPRESSAO EM COBRE ESTANHADO PARA CABO 2,5 MM2, 1 FURO E 1 COMPRESSAO, PARA PARAFUSO DE FIXACAO M5	SINAPI	UN	1,00000000	R\$ 1,00	R\$ 1,00
TOTAL Material:					R\$ 9,49

Mão de Obra com Encargos Complementares	FONTE	UNID	COEFICIENTE	PREÇO UNITÁRIO	TOTAL
88247 AUXILIAR DE ELETRICISTA COM ENCARGOS COMPLEMENTARES	SINAPI	H	0,04760000	R\$ 21,46	R\$ 1,02
88264 ELETRICISTA COM ENCARGOS COMPLEMENTARES	SINAPI	H	0,04760000	R\$ 26,28	R\$ 1,25
TOTAL Mão de Obra com Encargos Complementares					R\$ 2,27
VALOR:					R\$ 11,76

6.10.4. 93655 DISJUNTOR MONOPOLAR TIPO DIN, CORRENTE NOMINAL DE 20A - FORNECIMENTO E INSTALAÇÃO. AF_10/2020 (UN)

Material	FONTE	UNID	COEFICIENTE	PREÇO UNITÁRIO	TOTAL
00034653 DISJUNTOR TERMOMAGNETICO PARA TRILHO DIN (IEC), MONOPOLAR, 6 - 32 A	SINAPI	UN	1,00000000	R\$ 8,49	R\$ 8,49
00001571 TERMINAL A COMPRESSAO EM COBRE ESTANHADO PARA CABO 4 MM2, 1 FURO E 1 COMPRESSAO, PARA PARAFUSO DE FIXACAO M5	SINAPI	UN	1,00000000	R\$ 1,31	R\$ 1,31
TOTAL Material:					R\$ 9,80

Mão de Obra com Encargos Complementares	FONTE	UNID	COEFICIENTE	PREÇO UNITÁRIO	TOTAL
88247 AUXILIAR DE ELETRICISTA COM ENCARGOS COMPLEMENTARES	SINAPI	H	0,06630000	R\$ 21,46	R\$ 1,42
88264 ELETRICISTA COM ENCARGOS COMPLEMENTARES	SINAPI	H	0,06630000	R\$ 26,28	R\$ 1,74
TOTAL Mão de Obra com Encargos Complementares					R\$ 3,16
VALOR:					R\$ 12,96

6.10.5. 93670 DISJUNTOR TRIPOLAR TIPO DIN, CORRENTE NOMINAL DE 25A - FORNECIMENTO E INSTALAÇÃO. AF_10/2020 (UN)

Material	FONTE	UNID	COEFICIENTE	PREÇO UNITÁRIO	TOTAL
00034709 DISJUNTOR TERMOMAGNETICO PARA TRILHO DIN (IEC), TRIPOLAR, 10 - 50 A	SINAPI	UN	1,00000000	R\$ 59,65	R\$ 59,65
00001571 TERMINAL A COMPRESSAO EM COBRE ESTANHADO PARA CABO 4 MM2, 1 FURO E 1 COMPRESSAO, PARA PARAFUSO DE FIXACAO M5	SINAPI	UN	3,00000000	R\$ 1,31	R\$ 3,93
TOTAL Material:					R\$ 63,58

Mão de Obra com Encargos Complementares	FONTE	UNID	COEFICIENTE	PREÇO UNITÁRIO	TOTAL
88247 AUXILIAR DE ELETRICISTA COM ENCARGOS COMPLEMENTARES	SINAPI	H	0,19880000	R\$ 21,46	R\$ 4,26
88264 ELETRICISTA COM ENCARGOS COMPLEMENTARES	SINAPI	H	0,19880000	R\$ 26,28	R\$ 5,22
TOTAL Mão de Obra com Encargos Complementares					R\$ 9,48
VALOR:					R\$ 73,06

6.11.1. S00339 QUADRO DE MEDIÇÃO TRIFÁSICA (ACIMA DE 10 KVA) COM CAIXA EM NORIL (UN)

Encargos Complementares	FONTE	UNID	COEFICIENTE	PREÇO UNITÁRIO	TOTAL
S10552 Encargos Complementares - Eletricista	ORSE	h	4,80000000	R\$ 3,73	R\$ 17,90
S10549 Encargos Complementares - Servente	ORSE	h	4,80000000	R\$ 3,87	R\$ 18,58
TOTAL Encargos Complementares					R\$ 36,48

Material	FONTE	UNID	COEFICIENTE	PREÇO UNITÁRIO	TOTAL
I00209 Arruela de alumínio p/eletróduto d=1 1/4"	ORSE	un	3,00000000	R\$ 1,75	R\$ 5,25
I00314 Bucha alumínio p/eletróduto d=1 1/4"	ORSE	un	3,00000000	R\$ 2,25	R\$ 6,75
I10394 Bucha em liga zamak para eletróduto 16mm, d=1/2"	ORSE	un	1,00000000	R\$ 0,35	R\$ 0,35
I00414 Cabo cobre rígido, isolado, 16mm2 - 450/750v / 70º	ORSE	m	1,00000000	R\$ 15,84	R\$ 15,84
I00868S Cabo de cobre nu 25 mm2 meio-duro	ORSE	m	2,00000000	R\$ 25,20	R\$ 50,40
I00436 Caixa de medição bi ou trifásica, em noril (poli-carbonato)	ORSE	un	1,00000000	R\$ 91,50	R\$ 91,50
I00663 Conector p/ haste de aterramento 3/4"	ORSE	un	1,00000000	R\$ 7,00	R\$ 7,00
I00865 Eletroduto condutete pvc rígido, d= 1/2"	ORSE	m	1,50000000	R\$ 3,33	R\$ 5,00
I01094 Haste cobreada copperweld p/ aterramento 254 micr d= 3/4" x 3,00 m c/conector	ORSE	un	1,00000000	R\$ 112,00	R\$ 112,00
TOTAL Material:					R\$ 294,09

Mão de Obra	FONTE	UNID	COEFICIENTE	PREÇO UNITÁRIO	TOTAL
I02436S Eletricista (horista)	ORSE	h	4,80000000	R\$ 19,13	R\$ 91,82
I06111S Servente de obras (horista)	ORSE	h	4,80000000	R\$ 13,65	R\$ 65,52
TOTAL Mão de Obra:					R\$ 157,34
VALOR:					R\$ 487,97

6.12.1. 97888 CAIXA ENTERRADA ELÉTRICA RETANGULAR, EM ALVENARIA COM TIJOLOS CERÂMICOS MACIÇOS, FUNDO COM BRITA, DIMENSÕES INTERNAS: 0,6X0,6X0,6 M.

Equipamento Custo Horário	FONTE	UNID	COEFICIENTE	PREÇO UNITÁRIO	TOTAL
5679 RETROESCAVADEIRA SOBRE RODAS COM CARREGADEIRA, TRAÇÃO 4X4, POTÊNCIA LIQ. 88 HP, CAÇAMBA CARREG. CAP. MÍN. 1 M3, CAÇAMBA RETRO CAP. 0,26 M3, PESO OPERACIONAL MÍN. 6.674 KG, PROFUNDIDADE ESCAVAÇÃO MÁX. 4,37 M - CHI DIURNO. AF_06/2014	SINAPI	CHI	0,01780000	R\$ 61,39	R\$ 1,09
5678 RETROESCAVADEIRA SOBRE RODAS COM CARREGADEIRA, TRAÇÃO 4X4, POTÊNCIA LIQ. 88 HP, CAÇAMBA CARREG. CAP. MÍN. 1 M3, CAÇAMBA RETRO CAP. 0,26 M3, PESO OPERACIONAL MÍN. 6.674 KG, PROFUNDIDADE ESCAVAÇÃO MÁX. 4,37 M - CHP DIURNO. AF_06/2014	SINAPI	CHP	0,00870000	R\$ 147,30	R\$ 1,28
TOTAL Equipamento Custo Horário					R\$ 2,37

COMPOSIÇÕES DE CUSTOS

OBRA: CONCLUSÃO DA CONSTRUÇÃO DE UMA ESCOLA 4 SALAS NA LOCALIDADE DE ÁGUA FRIA - PADRÃO FNDE, COM ID: 1015339

LOCAL: LOCALIDADE DE ÁGUA FRIA, TAMBORIL - CE

CLIENTE: PREFEITURA MUNICIPAL DE TAMBORIL

FONTE: TABELA SINAPI - CE 10/2024 COM DESONERAÇÃO | SEINFRA 028.1 COM DESONERAÇÃO | ORSE 09/2024 COM DESONERAÇÃO | SP OBRAS 195 COM DESONERAÇÃO

BDI: 27,29% DE ACORDO COM ACÓRDÃO N°2622/2013-TCU

DATA: 29 DE NOVEMBRO DE 2024



Material	FONTE	UNID	COEFICIENTE	PREÇO UNITÁRIO	TOTAL
00007258 TIJOLO CERAMICO MACICO COMUM DE *5 X 10 X 20* CM (L X A X C)	SINAPI	UN	134,76400000	R\$ 0,60	R\$ 80,85
TOTAL Material:					R\$ 80,85
Mão de Obra com Encargos Complementares	FONTE	UNID	COEFICIENTE	PREÇO UNITÁRIO	TOTAL
88309 PEDREIRO COM ENCARGOS COMPLEMENTARES	SINAPI	H	4,54030000	R\$ 25,97	R\$ 117,91
88316 SERVENTE COM ENCARGOS COMPLEMENTARES	SINAPI	H	3,56740000	R\$ 20,11	R\$ 71,74
TOTAL Mão de Obra com					R\$ 189,65
Serviço	FONTE	UNID	COEFICIENTE	PREÇO UNITÁRIO	TOTAL
100475 ARGAMASSA TRAÇO 1:3 (EM VOLUME DE CIMENTO E AREIA MÉDIA ÚMIDA) COM ADIÇÃO DE IMPERMEABILIZANTE, PREPARO MECÂNICO COM BETONEIRA 400 L. AF_08/2019	SINAPI	M3	0,10120000	R\$ 749,20	R\$ 75,81
87316 ARGAMASSA TRAÇO 1:4 (EM VOLUME DE CIMENTO E AREIA GROSSA ÚMIDA) PARA CHAPISCO CONVENCIONAL, PREPARO MECÂNICO COM BETONEIRA 400 L. AF_08/2019	SINAPI	M3	0,01360000	R\$ 502,94	R\$ 6,83
97735 PEÇA RETANGULAR PRÉ-MOLDADA, VOLUME DE CONCRETO DE 30 A 100 LITROS, TAXA DE AÇO APROXIMADA DE 30KG/M³. AF_03/2024	SINAPI	M3	0,04480000	R\$ 2.378,27	R\$ 106,54
101619 PREPARO DE FUNDO DE VALA COM LARGURA MENOR QUE 1,5 M, COM CAMADA DE BRITA, LANÇAMENTO MANUAL. AF_08/2020	SINAPI	M3	0,08100000	R\$ 292,02	R\$ 23,65
TOTAL Serviço:					R\$ 212,83
VALOR:					R\$ 485,70

6.13.1. 100560 QUADRO DE DISTRIBUIÇÃO PARA TELEFONE N.2, 20X20X12CM EM CHAPA METALICA, DE EMBUTIR, SEM ACESSORIOS, PADRÃO TELEBRAS, FORNECIMENTO E

Material	FONTE	UNID	COEFICIENTE	PREÇO UNITÁRIO	TOTAL
00011250 CAIXA DE PASSAGEM/ LUZ / TELEFONIA, DE EMBUTIR, EM CHAPA DE AÇO GALVANIZADO, DIMENSOES 20 X 20 X *12* CM (PADRAO CONCESSIONARIA LOCAL)	SINAPI	UN	1,00000000	R\$ 57,61	R\$ 57,61
TOTAL Material:					R\$ 57,61
Mão de Obra com Encargos Complementares	FONTE	UNID	COEFICIENTE	PREÇO UNITÁRIO	TOTAL
88247 AUXILIAR DE ELETRICISTA COM ENCARGOS COMPLEMENTARES	SINAPI	H	0,88000000	R\$ 21,46	R\$ 18,88
88264 ELETRICISTA COM ENCARGOS COMPLEMENTARES	SINAPI	H	0,88000000	R\$ 26,28	R\$ 23,12
TOTAL Mão de Obra com					R\$ 42,00
Serviço	FONTE	UNID	COEFICIENTE	PREÇO UNITÁRIO	TOTAL
87367 ARGAMASSA TRAÇO 1:1:6 (EM VOLUME DE CIMENTO, CAL E AREIA MÉDIA ÚMIDA) PARA EMBOÇO/MASSA ÚNICA/ASSENTAMENTO DE ALVENARIA DE VEDAÇÃO, PREPARO MANUAL. AF_08/2019	SINAPI	M3	0,00430000	R\$ 706,60	R\$ 3,03
TOTAL Serviço:					R\$ 3,03
VALOR:					R\$ 102,64

6.14.1. S07331 LUMINÁRIA DE EMBUTIR COM DIFUSOR, PARA LÂMPADA FLUORESCENTE, 2 X 32W, REF. TBS020D23200, DA PHILIPS, COMPLETA (UN)

Encargos Complementares	FONTE	UNID	COEFICIENTE	PREÇO UNITÁRIO	TOTAL
S10552 Encargos Complementares - Eletricista	ORSE	h	1,00000000	R\$ 3,73	R\$ 3,73
S10549 Encargos Complementares - Servente	ORSE	h	1,00000000	R\$ 3,87	R\$ 3,87
TOTAL Encargos					R\$ 7,60
Material	FONTE	UNID	COEFICIENTE	PREÇO UNITÁRIO	TOTAL
I01299 Lâmpada fluorescente 32 w (Sylvania ou similar)	ORSE	un	2,00000000	R\$ 5,99	R\$ 11,98
I06847 Luminária de embutir com difusor, para lâmpada fluorescente, 2 x 32w, ref. TBS020D23200, da Philips, exclusive reator e lâmpada	ORSE	un	1,00000000	R\$ 227,33	R\$ 227,33
I01909 Reator eletrônico alto fator de potência = 0,95 p/ lâmpada fuorescente 2 x 32 w	ORSE	un	1,00000000	R\$ 30,00	R\$ 30,00
TOTAL Material:					R\$ 269,31
Mão de Obra	FONTE	UNID	COEFICIENTE	PREÇO UNITÁRIO	TOTAL
I02436S Eletricista (horista)	ORSE	h	1,00000000	R\$ 19,13	R\$ 19,13
I06111S Servente de obras (horista)	ORSE	h	1,00000000	R\$ 13,65	R\$ 13,65
TOTAL Mão de Obra:					R\$ 32,78
VALOR:					R\$ 309,70

6.14.2. 96973 CORDOALHA DE COBRE NU 35 MM², NÃO ENTERRADA, COM ISOLADOR - FORNECIMENTO E INSTALAÇÃO. AF_08/2023 (M)

Material	FONTE	UNID	COEFICIENTE	PREÇO UNITÁRIO	TOTAL
00000863 CABO DE COBRE NU 35 MM2 MEIO-DURO	SINAPI	M	1,05000000	R\$ 36,41	R\$ 38,23
TOTAL Material:					R\$ 38,23
Mão de Obra com Encargos Complementares	FONTE	UNID	COEFICIENTE	PREÇO UNITÁRIO	TOTAL
88247 AUXILIAR DE ELETRICISTA COM ENCARGOS COMPLEMENTARES	SINAPI	H	0,24840000	R\$ 21,46	R\$ 5,33
88264 ELETRICISTA COM ENCARGOS COMPLEMENTARES	SINAPI	H	0,24840000	R\$ 26,28	R\$ 6,52
TOTAL Mão de Obra com					R\$ 11,85
Serviço	FONTE	UNID	COEFICIENTE	PREÇO UNITÁRIO	TOTAL
98463 SUPORTE ISOLADOR PARA FIXAÇÃO DA CORDOALHA DE COBRE EM ALVENARIA OU CONCRETO - FORNECIMENTO E INSTALAÇÃO. AF_08/2023	SINAPI	UN	0,66670000	R\$ 25,15	R\$ 16,76
TOTAL Serviço:					R\$ 16,76
VALOR:					R\$ 66,84

6.14.3. S11952 LUMINÁRIA DE EMBUTIR LAR T8 LED COM REFLETOR COM ALETAS, 2X18W DA ALADIN FE 209/232 AL OU SIMILAR COM LÂMPADAS E REATOR BIVOLT (UN)

Encargos Complementares	FONTE	UNID	COEFICIENTE	PREÇO UNITÁRIO	TOTAL
S10552 Encargos Complementares - Eletricista	ORSE	h	0,50000000	R\$ 3,73	R\$ 1,87
S10549 Encargos Complementares - Servente	ORSE	h	0,50000000	R\$ 3,87	R\$ 1,94
TOTAL Encargos					R\$ 3,81

COMPOSIÇÕES DE CUSTOS

OBRA: CONCLUSÃO DA CONSTRUÇÃO DE UMA ESCOLA 4 SALAS NA LOCALIDADE DE ÁGUA FRIA - PADRÃO FNDE, COM ID: 1015339

LOCAL: LOCALIDADE DE ÁGUA FRIA, TAMBORIL - CE

CLIENTE: PREFEITURA MUNICIPAL DE TAMBORIL

FONTE: TABELA SINAPI - CE 10/2024 COM DESONERAÇÃO | SEINFRA 028.1 COM DESONERAÇÃO | ORSE 09/2024 COM DESONERAÇÃO | SP OBRAS 195 COM DESONERAÇÃO

BDI: 27,29% DE ACORDO COM ACÓRDÃO N°2622º/2013-TCU

DATA: 29 DE NOVEMBRO DE 2024



Material	FONTE	UNID	COEFICIENTE	PREÇO UNITÁRIO	TOTAL
112802 Luminária de embutir Lar T8 Led com refletor com aletas, 2x18w da Aladin FE 209/232 Al ou similar com lâmpadas e reator bivolt	ORSE	Un	1,00000000	R\$ 160,23	R\$ 160,23
TOTAL Material:					R\$ 160,23
Mão de Obra	FONTE	UNID	COEFICIENTE	PREÇO UNITÁRIO	TOTAL
102436S Eletricista (horista)	ORSE	h	0,50000000	R\$ 19,13	R\$ 9,57
106111S Servente de obras (horista)	ORSE	h	0,50000000	R\$ 13,65	R\$ 6,83
TOTAL Mão de Obra:					R\$ 16,40
VALOR:					R\$ 180,41

6.14.4. FNDE 70 TERMINAL A COMPRESSÃO (UN)

Material	FONTE	UNID	COEFICIENTE	PREÇO UNITÁRIO	TOTAL
00001578 TERMINAL A COMPRESSAO EM COBRE ESTANHADO PARA CABO 50 MM2, 1 FURO E 1 COMPRESSAO, PARA PARAFUSO DE FIXACAO M8	SINAPI	UN	1,00000000	R\$ 5,42	R\$ 5,42
TOTAL Material:					R\$ 5,42
Mão de Obra com Encargos Complementares	FONTE	UNID	COEFICIENTE	PREÇO UNITÁRIO	TOTAL
88243 AJUDANTE ESPECIALIZADO COM ENCARGOS COMPLEMENTARES	SINAPI	H	0,20000000	R\$ 20,25	R\$ 4,05
88264 ELETRICISTA COM ENCARGOS COMPLEMENTARES	SINAPI	H	0,20000000	R\$ 26,28	R\$ 5,26
TOTAL Mão de Obra com					R\$ 9,31
VALOR:					R\$ 14,73

6.14.5. 104753 CONECTOR SPLIT-BOLT, PARA SPDA, PARA CABOS ATÉ 50 MM2 - FORNECIMENTO E INSTALAÇÃO. AF_08/2023 (UN)

Material	FONTE	UNID	COEFICIENTE	PREÇO UNITÁRIO	TOTAL
00011862 CONECTOR METALICO TIPO PARAFUSO FENDIDO (SPLIT BOLT), PARA CABOS ATE 50 MM2	SINAPI	UN	1,00000000	R\$ 14,36	R\$ 14,36
TOTAL Material:					R\$ 14,36
Mão de Obra com Encargos Complementares	FONTE	UNID	COEFICIENTE	PREÇO UNITÁRIO	TOTAL
88247 AUXILIAR DE ELETRICISTA COM ENCARGOS COMPLEMENTARES	SINAPI	H	0,18630000	R\$ 21,46	R\$ 3,99
88264 ELETRICISTA COM ENCARGOS COMPLEMENTARES	SINAPI	H	0,18630000	R\$ 26,28	R\$ 4,89
TOTAL Mão de Obra com					R\$ 8,88
VALOR:					R\$ 23,24

7.2.1. 102253 DIVISORIA SANITÁRIA, TIPO CABINE, EM GRANITO CINZA POLIDO, ESP = 3CM, ASSENTADO COM ARGAMASSA COLANTE AC III-E, EXCLUSIVE FERRAGENS.

Equipamento Custo Horário	FONTE	UNID	COEFICIENTE	PREÇO UNITÁRIO	TOTAL
91693 SERRA CIRCULAR DE BANCADA COM MOTOR ELÉTRICO POTÊNCIA DE 5HP, COM COIFA PARA DISCO 10" - CHI DIURNO. AF_08/2015	SINAPI	CHI	1,31600000	R\$ 28,81	R\$ 37,91
91692 SERRA CIRCULAR DE BANCADA COM MOTOR ELÉTRICO POTÊNCIA DE 5HP, COM COIFA PARA DISCO 10" - CHP DIURNO. AF_08/2015	SINAPI	CHP	0,08900000	R\$ 30,29	R\$ 2,69
TOTAL Equipamento Custo					R\$ 40,60
Material	FONTE	UNID	COEFICIENTE	PREÇO UNITÁRIO	TOTAL
00000131 ADESIVO ESTRUTURAL A BASE DE RESINA EPOXI, BICOMPONENTE, PASTOSO (TIXOTROPICO)	SINAPI	KG	0,53000000	R\$ 51,08	R\$ 27,07
00037596 ARGAMASSA COLANTE TIPO AC III E	SINAPI	KG	0,97000000	R\$ 3,77	R\$ 3,65
00044476 DIVISORIA EM GRANITO, COM DUAS FACES POLIDAS, TIPO ANDORINHA/ QUARTZ/ CASTELO/ CORUMBA OU OUTROS EQUIVALENTES DA REGIAO, E= *3,0* CM	SINAPI	M2	1,05000000	R\$ 644,08	R\$ 676,28
TOTAL Material:					R\$ 707,00
Mão de Obra com Encargos Complementares	FONTE	UNID	COEFICIENTE	PREÇO UNITÁRIO	TOTAL
88274 MARMORISTA/GRANITEIRO COM ENCARGOS COMPLEMENTARES	SINAPI	H	1,40500000	R\$ 25,44	R\$ 35,74
88316 SERVENTE COM ENCARGOS COMPLEMENTARES	SINAPI	H	0,70200000	R\$ 20,11	R\$ 14,11
TOTAL Mão de Obra com					R\$ 49,85
VALOR:					R\$ 797,45

7.2.2. 102253 DIVISORIA SANITÁRIA, TIPO CABINE, EM GRANITO CINZA POLIDO, ESP = 3CM, ASSENTADO COM ARGAMASSA COLANTE AC III-E, EXCLUSIVE FERRAGENS.

Equipamento Custo Horário	FONTE	UNID	COEFICIENTE	PREÇO UNITÁRIO	TOTAL
91693 SERRA CIRCULAR DE BANCADA COM MOTOR ELÉTRICO POTÊNCIA DE 5HP, COM COIFA PARA DISCO 10" - CHI DIURNO. AF_08/2015	SINAPI	CHI	1,31600000	R\$ 28,81	R\$ 37,91
91692 SERRA CIRCULAR DE BANCADA COM MOTOR ELÉTRICO POTÊNCIA DE 5HP, COM COIFA PARA DISCO 10" - CHP DIURNO. AF_08/2015	SINAPI	CHP	0,08900000	R\$ 30,29	R\$ 2,69
TOTAL Equipamento Custo					R\$ 40,60
Material	FONTE	UNID	COEFICIENTE	PREÇO UNITÁRIO	TOTAL
00000131 ADESIVO ESTRUTURAL A BASE DE RESINA EPOXI, BICOMPONENTE, PASTOSO (TIXOTROPICO)	SINAPI	KG	0,53000000	R\$ 51,08	R\$ 27,07
00037596 ARGAMASSA COLANTE TIPO AC III E	SINAPI	KG	0,97000000	R\$ 3,77	R\$ 3,65
00044476 DIVISORIA EM GRANITO, COM DUAS FACES POLIDAS, TIPO ANDORINHA/ QUARTZ/ CASTELO/ CORUMBA OU OUTROS EQUIVALENTES DA REGIAO, E= *3,0* CM	SINAPI	M2	1,05000000	R\$ 644,08	R\$ 676,28
TOTAL Material:					R\$ 707,00
Mão de Obra com Encargos Complementares	FONTE	UNID	COEFICIENTE	PREÇO UNITÁRIO	TOTAL
88274 MARMORISTA/GRANITEIRO COM ENCARGOS COMPLEMENTARES	SINAPI	H	1,40500000	R\$ 25,44	R\$ 35,74
88316 SERVENTE COM ENCARGOS COMPLEMENTARES	SINAPI	H	0,70200000	R\$ 20,11	R\$ 14,11
TOTAL Mão de Obra com					R\$ 49,85
VALOR:					R\$ 797,45

7.3.1. 101162 ALVENARIA DE VEDAÇÃO COM ELEMENTO VAZADO DE CERÂMICA (COBOGÓ) DE 7X20X20CM E ARGAMASSA DE ASSENTAMENTO COM PREPARO EM

COMPOSIÇÕES DE CUSTOS

OBRA: CONCLUSÃO DA CONSTRUÇÃO DE UMA ESCOLA 4 SALAS NA LOCALIDADE DE ÁGUA FRIA - PADRÃO FNE, COM ID: 1015339


LOCAL: LOCALIDADE DE ÁGUA FRIA, TAMBORIL - CE

CLIENTE: PREFEITURA MUNICIPAL DE TAMBORIL

FONTE: TABELA SINAPI - CE 10/2024 COM DESONERAÇÃO | SEINFRA 028.1 COM DESONERAÇÃO | ORSE 09/2024 COM DESONERAÇÃO | SP OBRAS 195 COM DESONERAÇÃO

BDI: 27,29% DE ACORDO COM ACÓRDÃO N°2622/2013-TCU

DATA: 29 DE NOVEMBRO DE 2024

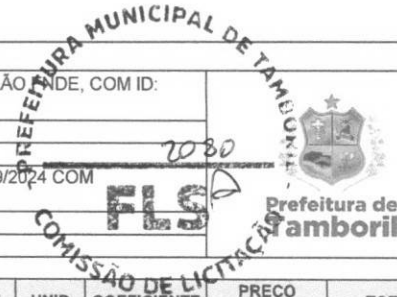

Material	FONTE	UNID	COEFICIENTE	PREÇO UNITÁRIO	TOTAL
00007272 ELEMENTO VAZADO CERAMICO QUADRADO (TIPO RETO OU REDONDO) DE *7 A 9 X 20 X 20* CM (L X A X C)	SINAPI	UN	23,29000000	R\$ 2,20	R\$ 51,23
TOTAL Material:					R\$ 51,23

Mão de Obra com Encargos Complementares	FONTE	UNID	COEFICIENTE	PREÇO UNITÁRIO	TOTAL
88309 PEDREIRO COM ENCARGOS COMPLEMENTARES	SINAPI	H	2,22000000	R\$ 25,97	R\$ 57,65
88316 SERVENTE COM ENCARGOS COMPLEMENTARES	SINAPI	H	1,11000000	R\$ 20,11	R\$ 22,32
TOTAL Mão de Obra com					R\$ 79,97

Serviço	FONTE	UNID	COEFICIENTE	PREÇO UNITÁRIO	TOTAL
100489 ARGAMASSA TRAÇO 1:3 (EM VOLUME DE CIMENTO E AREIA MÉDIA ÚMIDA), PREPARO MECÂNICO COM BETONEIRA 600 L, AF_08/2019	SINAPI	M3	0,02300000	R\$ 576,43	R\$ 13,25
TOTAL Serviço:					R\$ 13,25
VALOR:					R\$ 144,45

8.1.1. 90844 PM3 - KIT DE PORTA DE MADEIRA PARA PINTURA, SEMI-OCA (LEVE OU MÉDIA), PADRÃO MÉDIO, 90X210CM, ESPESSURA DE 3,5CM, ITENS INCLUSOS:

Serviço	FONTE	UNID	COEFICIENTE	PREÇO UNITÁRIO	TOTAL
100659 ALIZAR DE 5X1,5CM PARA PORTA FIXADO COM PREGOS, PADRÃO MÉDIO - FORNECIMENTO E INSTALAÇÃO. AF_12/2019	SINAPI	M	10,20000000	R\$ 10,89	R\$ 111,07
90806 BATENTE PARA PORTA DE MADEIRA, FIXAÇÃO COM ARGAMASSA, PADRÃO MÉDIO - FORNECIMENTO E INSTALAÇÃO. AF_12/2019	SINAPI	UN	1,00000000	R\$ 383,73	R\$ 383,73
90830 FECHADURA DE EMBUTIR COM CILINDRO, EXTERNA, COMPLETA, ACABAMENTO PADRÃO MÉDIO, INCLUSO EXECUÇÃO DE FURO - FORNECIMENTO E INSTALAÇÃO. AF_12/2019	SINAPI	UN	1,00000000	R\$ 164,45	R\$ 164,45
90823 PORTA DE MADEIRA PARA PINTURA, SEMI-OCA (LEVE OU MÉDIA), 90X210CM, ESPESSURA DE 3,5CM, INCLUSO DOBRADIÇAS - FORNECIMENTO E INSTALAÇÃO. AF_12/2019	SINAPI	UN	1,00000000	R\$ 467,05	R\$ 467,05
TOTAL Serviço:					R\$ 1.126,30
VALOR:					R\$ 1.126,30

8.1.2. FNDE 434 PM5 - KIT DE PORTA DE MADEIRA FRISADA, SEMI-OCA (LEVE OU MÉDIA), PADRÃO MÉDIO, 80X210CM, ESPESSURA DE 3,5CM, ITENS INCLUSOS: DOBRADIÇAS,

Serviço	FONTE	UNID	COEFICIENTE	PREÇO UNITÁRIO	TOTAL
100659 ALIZAR DE 5X1,5CM PARA PORTA FIXADO COM PREGOS, PADRÃO MÉDIO - FORNECIMENTO E INSTALAÇÃO. AF_12/2019	SINAPI	M	10,00000000	R\$ 10,89	R\$ 108,90
90806 BATENTE PARA PORTA DE MADEIRA, FIXAÇÃO COM ARGAMASSA, PADRÃO MÉDIO - FORNECIMENTO E INSTALAÇÃO. AF_12/2019	SINAPI	UN	1,00000000	R\$ 383,73	R\$ 383,73
90830 FECHADURA DE EMBUTIR COM CILINDRO, EXTERNA, COMPLETA, ACABAMENTO PADRÃO MÉDIO, INCLUSO EXECUÇÃO DE FURO - FORNECIMENTO E INSTALAÇÃO. AF_12/2019	SINAPI	UN	1,00000000	R\$ 164,45	R\$ 164,45
91297 PORTA DE MADEIRA FRISADA, SEMI-OCA (LEVE OU MÉDIA), 80X210CM, ESPESSURA DE 3,5CM, INCLUSO DOBRADIÇAS - FORNECIMENTO E INSTALAÇÃO. AF_12/2019	SINAPI	UN	1,00000000	R\$ 439,25	R\$ 439,25
TOTAL Serviço:					R\$ 1.096,33
VALOR:					R\$ 1.096,33

8.1.3. FNDE 433 PM1 - KIT DE PORTA DE MADEIRA PARA PINTURA, SEMI-OCA (LEVE OU MÉDIA), PADRÃO MÉDIO, 70X210CM, ESPESSURA DE 3,5CM, ITENS INCLUSOS:

Serviço	FONTE	UNID	COEFICIENTE	PREÇO UNITÁRIO	TOTAL
100659 ALIZAR DE 5X1,5CM PARA PORTA FIXADO COM PREGOS, PADRÃO MÉDIO - FORNECIMENTO E INSTALAÇÃO. AF_12/2019	SINAPI	M	9,80000000	R\$ 10,89	R\$ 106,72
90806 BATENTE PARA PORTA DE MADEIRA, FIXAÇÃO COM ARGAMASSA, PADRÃO MÉDIO - FORNECIMENTO E INSTALAÇÃO. AF_12/2019	SINAPI	UN	1,00000000	R\$ 383,73	R\$ 383,73
91306 FECHADURA DE EMBUTIR PARA PORTAS INTERNAS, COMPLETA, ACABAMENTO PADRÃO MÉDIO, COM EXECUÇÃO DE FURO - FORNECIMENTO E INSTALAÇÃO. AF_12/2019	SINAPI	UN	1,00000000	R\$ 144,11	R\$ 144,11
90821 PORTA DE MADEIRA PARA PINTURA, SEMI-OCA (LEVE OU MÉDIA), 70X210CM, ESPESSURA DE 3,5CM, INCLUSO DOBRADIÇAS - FORNECIMENTO E INSTALAÇÃO. AF_12/2019	SINAPI	UN	1,00000000	R\$ 362,84	R\$ 362,84
TOTAL Serviço:					R\$ 997,40
VALOR:					R\$ 997,40

8.1.4. FNDE 247 PM 2 - KIT DE PORTA DE MADEIRA COM VENEZIANA, 80X210CM (ESPESSURA DE 3CM), PADRÃO MÉDIO, ITENS INCLUSOS: DOBRADIÇAS, MONTAGEM E

Serviço	FONTE	UNID	COEFICIENTE	PREÇO UNITÁRIO	TOTAL
100659 ALIZAR DE 5X1,5CM PARA PORTA FIXADO COM PREGOS, PADRÃO MÉDIO - FORNECIMENTO E INSTALAÇÃO. AF_12/2019	SINAPI	M	10,00000000	R\$ 10,89	R\$ 108,90
90806 BATENTE PARA PORTA DE MADEIRA, FIXAÇÃO COM ARGAMASSA, PADRÃO MÉDIO - FORNECIMENTO E INSTALAÇÃO. AF_12/2019	SINAPI	UN	1,00000000	R\$ 383,73	R\$ 383,73
90830 FECHADURA DE EMBUTIR COM CILINDRO, EXTERNA, COMPLETA, ACABAMENTO PADRÃO MÉDIO, INCLUSO EXECUÇÃO DE FURO - FORNECIMENTO E INSTALAÇÃO. AF_12/2019	SINAPI	UN	1,00000000	R\$ 164,45	R\$ 164,45
91298 PORTA DE MADEIRA TIPO VENEZIANA, 80X210CM, ESPESSURA DE 3CM, INCLUSO DOBRADIÇAS - FORNECIMENTO E INSTALAÇÃO. AF_12/2019	SINAPI	UN	1,00000000	R\$ 1.097,18	R\$ 1.097,18
TOTAL Serviço:					R\$ 1.754,26
VALOR:					R\$ 1.754,26

8.1.5. FNDE 432 PM6 - PORTA EM COMPENSADO DE MADEIRA E=2CM REVESTIDA COM LAMINADO MELAMÍNICO COM VARIAÇÃO DE CORES (UN)

Serviço	FONTE	UNID	COEFICIENTE	PREÇO UNITÁRIO	TOTAL
100659 ALIZAR DE 5X1,5CM PARA PORTA FIXADO COM PREGOS, PADRÃO MÉDIO - FORNECIMENTO E INSTALAÇÃO. AF_12/2019	SINAPI	M	9,60000000	R\$ 10,89	R\$ 104,54
90806 BATENTE PARA PORTA DE MADEIRA, FIXAÇÃO COM ARGAMASSA, PADRÃO MÉDIO - FORNECIMENTO E INSTALAÇÃO. AF_12/2019	SINAPI	UN	1,00000000	R\$ 383,73	R\$ 383,73
90831 FECHADURA DE EMBUTIR PARA PORTA DE BANHEIRO, COMPLETA, ACABAMENTO PADRÃO MÉDIO, INCLUSO EXECUÇÃO DE FURO - FORNECIMENTO E INSTALAÇÃO. AF_12/2019	SINAPI	UN	1,00000000	R\$ 144,11	R\$ 144,11
91295 PORTA DE MADEIRA FRISADA, SEMI-OCA (LEVE OU MÉDIA), 60X210CM, ESPESSURA DE 3CM, INCLUSO DOBRADIÇAS - FORNECIMENTO E INSTALAÇÃO. AF_12/2019	SINAPI	UN	1,00000000	R\$ 377,58	R\$ 377,58

COMPOSIÇÕES DE CUSTOS

OBRA: CONCLUSÃO DA CONSTRUÇÃO DE UMA ESCOLA 4 SALAS NA LOCALIDADE DE ÁGUA FRIA - PADRAO FNDE, COM ID: 1015339
LOCAL: LOCALIDADE DE ÁGUA FRIA, TAMBORIL - CE
CLIENTE: PREFEITURA MUNICIPAL DE TAMBORIL
FONTE: TABELA SINAPI - CE 10/2024 COM DESONERAÇÃO | SEINFRA 028.1 COM DESONERAÇÃO | ORSE 09/2024 COM DESONERAÇÃO | SP OBRAS 195 COM DESONERAÇÃO
BDI: 27,29% DE ACORDO COM ACÓRDÃO N°2622/2013-TCU
DATA: 29 DE NOVEMBRO DE 2024



TOTAL Serviço: R\$ 1.009,96
VALOR: R\$ 1.009,96

8.2.1. S01870 BASCULANTE DE FERRO (M2)

Encargos Complementares		FORTE	UNID	COEFICIENTE	PREÇO UNITÁRIO	TOTAL
S10550	Encargos Complementares - Pedreiro	ORSE	h	1,00000000	R\$ 3,78	R\$ 3,78
S10549	Encargos Complementares - Servente	ORSE	h	1,20000000	R\$ 3,87	R\$ 4,64
TOTAL Encargos						R\$ 8,42
Material		FORTE	UNID	COEFICIENTE	PREÇO UNITÁRIO	TOTAL
I00370S	Areia media - posto jazida/fornecedor (retirado na jazida, sem transporte)	ORSE	m3	0,00900000	R\$ 110,00	R\$ 0,99
I01379S	Cimento portland composto cp ii-32	ORSE	kg	2,80000000	R\$ 0,76	R\$ 2,13
I01139	Janela em ferro, tipo basculante, tradicional fixo e móvel	ORSE	m2	1,00000000	R\$ 376,75	R\$ 376,75
TOTAL Material:						R\$ 379,87
Mão de Obra		FORTE	UNID	COEFICIENTE	PREÇO UNITÁRIO	TOTAL
I04750S	Pedreiro (horista)	ORSE	h	1,00000000	R\$ 19,13	R\$ 19,13
I06111S	Servente de obras (horista)	ORSE	h	1,20000000	R\$ 13,65	R\$ 16,38
TOTAL Mão de Obra:						R\$ 35,51
VALOR:						R\$ 423,80

8.3.1. 100705 TARJETA TIPO LIVRE/OCUPADO PARA PORTA DE BANHEIRO. AF_12/2019 (UN)

Material		FORTE	UNID	COEFICIENTE	PREÇO UNITÁRIO	TOTAL
00011457	TARJETA LIVRE / OCUPADO PARA PORTA DE BANHEIRO, CORPO EM ZAMAC E ESPELHO EM LATAO	SINAPI	UN	1,00000000	R\$ 49,73	R\$ 49,73
TOTAL Material:						R\$ 49,73
Mão de Obra com Encargos Complementares		FORTE	UNID	COEFICIENTE	PREÇO UNITÁRIO	TOTAL
88261	CARPINTEIRO DE ESQUADRIA COM ENCARGOS COMPLEMENTARES	SINAPI	H	0,91400000	R\$ 24,85	R\$ 22,71
88316	SERVENTE COM ENCARGOS COMPLEMENTARES	SINAPI	H	0,45700000	R\$ 20,11	R\$ 9,19
TOTAL Mão de Obra com						R\$ 31,90
VALOR:						R\$ 81,63

9.1.1. 92540 TRAMA DE MADEIRA COMPOSTA POR RIPAS, CAIBROS E TERÇAS PARA TELHADOS DE MAIS QUE 2 ÁGUAS PARA TELHA DE ENCAIXE DE CERÂMICA OU DE

Equipamento Custo Horário		FORTE	UNID	COEFICIENTE	PREÇO UNITÁRIO	TOTAL
93282	GUINCHO ELÉTRICO DE COLUNA, CAPACIDADE 400 KG, COM MOTO FREIO, MOTOR TRIFÁSICO DE 1,25 CV - CHI DIURNO. AF_03/2016	SINAPI	CHI	0,06020000	R\$ 24,74	R\$ 1,48
93281	GUINCHO ELÉTRICO DE COLUNA, CAPACIDADE 400 KG, COM MOTO FREIO, MOTOR TRIFÁSICO DE 1,25 CV - CHP DIURNO. AF_03/2016	SINAPI	CHP	0,04340000	R\$ 26,04	R\$ 1,13
TOTAL Equipamento Custo						R\$ 2,61
Material		FORTE	UNID	COEFICIENTE	PREÇO UNITÁRIO	TOTAL
00004430	CAIBRO NAO APARELHADO *5 X 6" CM, EM MACARANDUBA/MASSARANDUBA, ANGELIM OU EQUIVALENTE DA REGIAO - BRUTA	SINAPI	M	1,97600000	R\$ 13,50	R\$ 26,67
00020247	PREGO DE ACO POLIDO COM CABECA 15 X 15 (1 1/4 X 13)	SINAPI	KG	0,07000000	R\$ 15,25	R\$ 1,06
00039027	PREGO DE ACO POLIDO COM CABECA 19 X 36 (3 1/4 X 9)	SINAPI	KG	0,05000000	R\$ 13,76	R\$ 0,68
00040568	PREGO DE ACO POLIDO COM CABECA 22 X 48 (4 1/4 X 5)	SINAPI	KG	0,03000000	R\$ 13,87	R\$ 0,41
00004408	RIPA NAO APARELHADA, *1,5 X 5" CM, EM MACARANDUBA/MASSARANDUBA, ANGELIM OU EQUIVALENTE DA REGIAO - BRUTA	SINAPI	M	3,31300000	R\$ 2,57	R\$ 8,51
00004425	VIGA NAO APARELHADA *6 X 12" CM, EM MACARANDUBA/MASSARANDUBA, ANGELIM OU EQUIVALENTE DA REGIAO - BRUTA	SINAPI	M	0,66300000	R\$ 28,55	R\$ 18,92
TOTAL Material:						R\$ 56,26
Mão de Obra com Encargos Complementares		FORTE	UNID	COEFICIENTE	PREÇO UNITÁRIO	TOTAL
88239	AJUDANTE DE CARPINTEIRO COM ENCARGOS COMPLEMENTARES	SINAPI	H	0,48400000	R\$ 21,00	R\$ 10,16
88262	CARPINTEIRO DE FORMAS COM ENCARGOS COMPLEMENTARES	SINAPI	H	0,64100000	R\$ 25,63	R\$ 16,42
TOTAL Mão de Obra com						R\$ 26,58
VALOR:						R\$ 85,44

9.1.2. C2201 RETELHAMENTO C/ TELHA CERÂMICA COM 50% NOVA (M2)

Material		FORTE	UNID	COEFICIENTE	PREÇO UNITÁRIO	TOTAL
I2045	TELHA CERÂMICA COLONIAL	SEINFRA	UN	15,00000000	R\$ 0,7100	R\$ 10,6500
TOTAL Material:						R\$ 10,6500
Mão de Obra		FORTE	UNID	COEFICIENTE	PREÇO UNITÁRIO	TOTAL
I2391	PEDREIRO	SEINFRA	H	1,10000000	R\$ 24,1600	R\$ 26,5760
I2543	SERVENTE	SEINFRA	H	1,10000000	R\$ 18,4600	R\$ 20,3060
TOTAL Mão de Obra:						R\$ 46,8820
VALOR:						R\$ 57,53

9.2.1. 100327 RUFO EXTERNO/INTERNO EM CHAPA DE AÇO GALVANIZADO NÚMERO 26, CORTE DE 33 CM, INCLUSO IÇAMENTO. AF_07/2019 (M)

Equipamento Custo Horário		FORTE	UNID	COEFICIENTE	PREÇO UNITÁRIO	TOTAL
93282	GUINCHO ELÉTRICO DE COLUNA, CAPACIDADE 400 KG, COM MOTO FREIO, MOTOR TRIFÁSICO DE 1,25 CV - CHI DIURNO. AF_03/2016	SINAPI	CHI	0,01830000	R\$ 24,74	R\$ 0,45
93281	GUINCHO ELÉTRICO DE COLUNA, CAPACIDADE 400 KG, COM MOTO FREIO, MOTOR TRIFÁSICO DE 1,25 CV - CHP DIURNO. AF_03/2016	SINAPI	CHP	0,01320000	R\$ 26,04	R\$ 0,34
TOTAL Equipamento Custo						R\$ 0,79
Material		FORTE	UNID	COEFICIENTE	PREÇO UNITÁRIO	TOTAL

COMPOSIÇÕES DE CUSTOS

OBRA: CONCLUSÃO DA CONSTRUÇÃO DE UMA ESCOLA 4 SALAS NA LOCALIDADE DE ÁGUA FRIA - PADRÃO FNDE, COM ID: 1015339

LOCAL: LOCALIDADE DE ÁGUA FRIA, TAMBORIL - CE

CLIENTE: PREFEITURA MUNICIPAL DE TAMBORIL

FONTE: TABELA SINAPI - CE 10/2024 COM DESONERAÇÃO | SEINFRA 028.1 COM DESONERAÇÃO | ORSE 09/2024 COM DESONERAÇÃO | SP OBRAS 195 COM DESONERAÇÃO

BDI: 27,29% DE ACORDO COM ACÓRDÃO N°2622º/2013-TCU

DATA: 29 DE NOVEMBRO DE 2024

PREFEITURA MUNICIPAL DE TAMBORIL
2022
COMISSÃO DE LICITAÇÃO

00005061	PREGO DE ACO POLIDO COM CABECA 18 X 27 (2 1/2 X 10)	SINAPI	KG	0,00800000	R\$ 13,54	R\$ 0,10
00005104	REBITE DE REPUXO EM ALUMINIO VAZADO, DIAMETRO 3,2 X 8 MM DE COMPRIMENTO (1KG = 1025 UNIDADES)	SINAPI	KG	0,00160000	R\$ 69,61	R\$ 0,11
00001113	RUFO EXTERNO/INTERNO DE CHAPA DE ACO GALVANIZADA NUM 26, CORTE 33 CM	SINAPI	M	1,05000000	R\$ 27,12	R\$ 28,47
00000142	SELANTE ELASTICO MONOCOMPONENTE A BASE DE POLIURETANO (PU) PARA JUNTAS DIVERSAS	SINAPI	310ML	0,21100000	R\$ 38,65	R\$ 8,15
00013388	SOLDA EM BARRA DE ESTANHO-CHUMBO 50/50	SINAPI	KG	0,05900000	R\$ 216,70	R\$ 12,78

TOTAL Material: R\$ 49,61

Mão de Obra com Encargos Complementares	FONTE	UNID	COEFICIENTE	PREÇO UNITÁRIO	TOTAL
88316 SERVENTE COM ENCARGOS COMPLEMENTARES	SINAPI	H	0,23900000	R\$ 20,11	R\$ 4,80
88323 TELHADISTA COM ENCARGOS COMPLEMENTARES	SINAPI	H	0,14500000	R\$ 25,41	R\$ 3,68
TOTAL Mão de Obra com					R\$ 8,48
VALOR:					R\$ 58,88

10.2.1. FNDE 295 REVESTIMENTO CERÂMICO PARA PAREDES INTERNAS COM PLACAS TIPO ESMALTADA EXTRA DE DIMENSÕES 10X10 CM, APLICADAS NA ALTURA INTEIRA

Material	FONTE	UNID	COEFICIENTE	PREÇO UNITÁRIO	TOTAL
00001381 ARGAMASSA COLANTE AC I PARA CERAMICAS	SINAPI	KG	4,91000000	R\$ 1,07	R\$ 5,25
00034357 REJUNTE CIMENTICIO, QUALQUER COR	SINAPI	KG	0,42200000	R\$ 6,28	R\$ 2,65
00000536 REVESTIMENTO EM CERAMICA ESMALTADA, PEI MENOR OU IGUAL A 3, FORMATO MENOR OU IGUAL A 2025 CM2	SINAPI	M2	1,05530000	R\$ 37,39	R\$ 39,46

TOTAL Material: R\$ 47,36

Mão de Obra com Encargos Complementares	FONTE	UNID	COEFICIENTE	PREÇO UNITÁRIO	TOTAL
88256 AZULEJISTA OU LADRILHISTA COM ENCARGOS COMPLEMENTARES	SINAPI	H	0,53410000	R\$ 25,83	R\$ 13,80
88316 SERVENTE COM ENCARGOS COMPLEMENTARES	SINAPI	H	0,26860000	R\$ 20,11	R\$ 5,40
TOTAL Mão de Obra com					R\$ 19,20
VALOR:					R\$ 66,56

11.2.1. 87251 REVESTIMENTO CERÂMICO PARA PISO COM PLACAS TIPO ESMALTADA DE DIMENSÕES 45X45 CM APLICADA EM AMBIENTES DE ÁREA MAIOR QUE 10 M2.

Material	FONTE	UNID	COEFICIENTE	PREÇO UNITÁRIO	TOTAL
00001381 ARGAMASSA COLANTE AC I PARA CERAMICAS	SINAPI	KG	9,13250000	R\$ 1,07	R\$ 9,77
00004517 PISO EM CERAMICA ESMALTADA, COR LISA, PEI MAIOR OU IGUAL A 4, FORMATO MENOR OU IGUAL A 2025 CM2	SINAPI	M2	1,06000000	R\$ 40,19	R\$ 42,60
00034357 REJUNTE CIMENTICIO, QUALQUER COR	SINAPI	KG	0,18800000	R\$ 6,28	R\$ 1,18

TOTAL Material: R\$ 53,55

Mão de Obra com Encargos Complementares	FONTE	UNID	COEFICIENTE	PREÇO UNITÁRIO	TOTAL
88256 AZULEJISTA OU LADRILHISTA COM ENCARGOS COMPLEMENTARES	SINAPI	H	0,25370000	R\$ 25,83	R\$ 6,55
88316 SERVENTE COM ENCARGOS COMPLEMENTARES	SINAPI	H	0,13080000	R\$ 20,11	R\$ 2,63
TOTAL Mão de Obra com					R\$ 9,18
VALOR:					R\$ 62,73

11.3.1. 94992 EXECUÇÃO DE PASSEIO (CALÇADA) OU PISO DE CONCRETO COM CONCRETO MOLDADO IN LOCO, FEITO EM OBRA, ACABAMENTO CONVENCIONAL, ESPESSURA

Material	FONTE	UNID	COEFICIENTE	PREÇO UNITÁRIO	TOTAL
00005068 PREGO DE ACO POLIDO COM CABECA 17 X 21 (2 X 11)	SINAPI	KG	0,02400000	R\$ 13,77	R\$ 0,33
00004517 SARRAFO *2,5 X 7,5* CM EM PINUS, MISTA OU EQUIVALENTE DA REGIAO - BRUTA	SINAPI	M	0,45000000	R\$ 3,87	R\$ 1,74
00007156 TELA DE ACO SOLDADA NERVURADA, CA-60, Q-196, (3,11 KG/M2), DIAMETRO DO FIO = 5,0 MM, LARGURA = 2,45 M, ESPACAMENTO DA MALHA = 10 X 10 CM	SINAPI	M2	1,08160000	R\$ 28,33	R\$ 30,64

TOTAL Material: R\$ 32,71

Mão de Obra com Encargos Complementares	FONTE	UNID	COEFICIENTE	PREÇO UNITÁRIO	TOTAL
88262 CARPINTEIRO DE FORMAS COM ENCARGOS COMPLEMENTARES	SINAPI	H	0,09760000	R\$ 25,83	R\$ 2,50
88309 PEDREIRO COM ENCARGOS COMPLEMENTARES	SINAPI	H	0,14830000	R\$ 25,97	R\$ 3,85
88316 SERVENTE COM ENCARGOS COMPLEMENTARES	SINAPI	H	0,24590000	R\$ 20,11	R\$ 4,94
TOTAL Mão de Obra com					R\$ 11,29

Serviço	FONTE	UNID	COEFICIENTE	PREÇO UNITÁRIO	TOTAL
94964 CONCRETO FCK = 20MPa, TRAÇO 1:2:7:3 (EM MASSA SECA DE CIMENTO/ AREIA MÉDIA/ BRITA 1) - PREPARO MECÂNICO COM BETONEIRA 400 L. AF_05/2021	SINAPI	M3	0,07390000	R\$ 496,64	R\$ 36,70
TOTAL Serviço:					R\$ 36,70
VALOR:					R\$ 80,70

12.1.1. 98689 SOLEIRA EM GRANITO, LARGURA 15 CM, ESPESSURA 2,0 CM. AF_09/2020 (M)

Material	FONTE	UNID	COEFICIENTE	PREÇO UNITÁRIO	TOTAL
00037595 ARGAMASSA COLANTE TIPO AC III	SINAPI	KG	1,29000000	R\$ 3,29	R\$ 4,24
00020232 SOLEIRA EM GRANITO, POLIDO, TIPO ANDORINHA/ QUARTZ/ CASTELO/ CORUMBA OU OUTROS EQUIVALENTES DA REGIAO, L= *15* CM, E= *2,0* CM	SINAPI	M	1,00000000	R\$ 81,11	R\$ 81,11

TOTAL Material: R\$ 85,35

Mão de Obra com Encargos Complementares	FONTE	UNID	COEFICIENTE	PREÇO UNITÁRIO	TOTAL
88274 MARMORISTA/GRANITEIRO COM ENCARGOS COMPLEMENTARES	SINAPI	H	0,54700000	R\$ 25,44	R\$ 13,91
88316 SERVENTE COM ENCARGOS COMPLEMENTARES	SINAPI	H	0,27300000	R\$ 20,11	R\$ 5,49
TOTAL Mão de Obra com					R\$ 19,40
VALOR:					R\$ 104,75

12.2.1. 88649 RODAPÉ CERÂMICO DE 7CM DE ALTURA COM PLACAS TIPO ESMALTADA DE DIMENSÕES 45X45CM. AF_02/2023 (M)

Material	FONTE	UNID	COEFICIENTE	PREÇO UNITÁRIO	TOTAL
00001381 ARGAMASSA COLANTE AC I PARA CERAMICAS	SINAPI	KG	0,63920000	R\$ 1,07	R\$ 0,68

COMPOSIÇÕES DE CUSTOS

OBRA: CONCLUSÃO DA CONSTRUÇÃO DE UMA ESCOLA 4 SALAS NA LOCALIDADE DE ÁGUA FRIA - PADRÃO FNDE, COM ID: 1015339
LOCAL: LOCALIDADE DE ÁGUA FRIA, TAMBORIL - CE
CLIENTE: PREFEITURA MUNICIPAL DE TAMBORIL
FONTE: TABELA SINAPI - CE 10/2024 COM DESONERAÇÃO | SEINFRA 028.1 COM DESONERAÇÃO | ORSE 09/2024 COM DESONERAÇÃO | SP OBRAS 195 COM DESONERAÇÃO
BDI: 27,29% DE ACORDO COM ACÓRDÃO N°2622*/2013-TCU
DATA: 29 DE NOVEMBRO DE 2024



00001287	PISO EM CERAMICA ESMALTADA, COR LISA, PEI MAIOR OU IGUAL A 4, FORMATO MENOR OU IGUAL A 2025 CM2	SINAPI	M2	0,15000000	R\$ 40,19	R\$ 6,02
00034357	REJUNTE CIMENTICIO, QUALQUER COR	SINAPI	KG	0,09000000	R\$ 6,28	R\$ 0,56
TOTAL Material:					R\$ 7,26	

Mão de Obra com Encargos Complementares		FONTE	UNID	COEFICIENTE	PREÇO UNITÁRIO	TOTAL
88256	AZULEJISTA OU LADRIHISTA COM ENCARGOS COMPLEMENTARES	SINAPI	H	0,07640000	R\$ 25,83	R\$ 1,97
88316	SERVENTE COM ENCARGOS COMPLEMENTARES	SINAPI	H	0,02960000	R\$ 20,11	R\$ 0,59
TOTAL Mão de Obra com					R\$ 2,56	
VALOR:					R\$ 9,82	

13.1.1. 88489 PINTURA LÁTEX ACRÍLICA PREMIUM, APLICAÇÃO MANUAL EM PAREDES, DUAS DEMÃOS. AF_04/2023 (M2)

Material	FONTE	UNID	COEFICIENTE	PREÇO UNITÁRIO	TOTAL
00007356	TINTA LATEX ACRILICA PREMIUM, COR BRANCO FOSCO	SINAPI	L	0,22850000	R\$ 30,79
TOTAL Material:					R\$ 7,03

Mão de Obra com Encargos Complementares		FONTE	UNID	COEFICIENTE	PREÇO UNITÁRIO	TOTAL
88310	PINTOR COM ENCARGOS COMPLEMENTARES	SINAPI	H	0,16310000	R\$ 27,47	R\$ 4,48
88316	SERVENTE COM ENCARGOS COMPLEMENTARES	SINAPI	H	0,05440000	R\$ 20,11	R\$ 1,09
TOTAL Mão de Obra com					R\$ 5,57	
VALOR:					R\$ 12,60	

13.1.2. 88488 PINTURA LÁTEX ACRÍLICA PREMIUM, APLICAÇÃO MANUAL EM TETO, DUAS DEMÃOS. AF_04/2023 (M2)

Material	FONTE	UNID	COEFICIENTE	PREÇO UNITÁRIO	TOTAL
00007356	TINTA LATEX ACRILICA PREMIUM, COR BRANCO FOSCO	SINAPI	L	0,22850000	R\$ 30,79
TOTAL Material:					R\$ 7,03

Mão de Obra com Encargos Complementares		FONTE	UNID	COEFICIENTE	PREÇO UNITÁRIO	TOTAL
88310	PINTOR COM ENCARGOS COMPLEMENTARES	SINAPI	H	0,22700000	R\$ 27,47	R\$ 6,23
88316	SERVENTE COM ENCARGOS COMPLEMENTARES	SINAPI	H	0,07570000	R\$ 20,11	R\$ 1,52
TOTAL Mão de Obra com					R\$ 7,75	
VALOR:					R\$ 14,78	

13.1.3. 88497 EMASSAMENTO COM MASSA LÁTEX, APLICAÇÃO EM PAREDE, DUAS DEMÃOS, LIXAMENTO MANUAL. AF_04/2023 (M2)

Material	FONTE	UNID	COEFICIENTE	PREÇO UNITÁRIO	TOTAL
00003767	LIXA EM FOLHA PARA PAREDE OU MADEIRA, NUMERO 120, COR VERMELHA	SINAPI	UN	0,08020000	R\$ 0,71
00043626	MASSA CORRIDA PARA SUPERFICIES DE AMBIENTES INTERNOS	SINAPI	KG	1,33890000	R\$ 2,10
TOTAL Material:					R\$ 2,86

Mão de Obra com Encargos Complementares		FONTE	UNID	COEFICIENTE	PREÇO UNITÁRIO	TOTAL
88310	PINTOR COM ENCARGOS COMPLEMENTARES	SINAPI	H	0,36100000	R\$ 27,47	R\$ 9,91
88316	SERVENTE COM ENCARGOS COMPLEMENTARES	SINAPI	H	0,12030000	R\$ 20,11	R\$ 2,41
TOTAL Mão de Obra com					R\$ 12,32	
VALOR:					R\$ 15,18	

13.2.1. 102219 PINTURA TINTA DE ACABAMENTO (PIGMENTADA) ESMALTE SINTÉTICO ACETINADO EM MADEIRA, 2 DEMÃOS. AF_01/2021 (M2)

Material	FONTE	UNID	COEFICIENTE	PREÇO UNITÁRIO	TOTAL
00005318	DILUENTE AGUARRAS	SINAPI	L	0,01400000	R\$ 20,50
00007311	TINTA ESMALTE SINTETICO PREMIUM ACETINADO	SINAPI	L	0,14030000	R\$ 36,93
TOTAL Material:					R\$ 5,46

Mão de Obra com Encargos Complementares		FONTE	UNID	COEFICIENTE	PREÇO UNITÁRIO	TOTAL
88310	PINTOR COM ENCARGOS COMPLEMENTARES	SINAPI	H	0,38050000	R\$ 27,47	R\$ 10,45
TOTAL Mão de Obra com					R\$ 10,45	
VALOR:					R\$ 15,91	

13.2.2. 102214 PINTURA VERNIZ (INCOLOR) ALQUÍDICO EM MADEIRA, USO INTERNO, 2 DEMÃOS. AF_01/2021 (M2)

Material	FONTE	UNID	COEFICIENTE	PREÇO UNITÁRIO	TOTAL
00005318	DILUENTE AGUARRAS	SINAPI	L	0,03040000	R\$ 20,50
00010475	VERNIZ TIPO COPAL PARA MADEIRA, BRILHANTE, USO INTERNO	SINAPI	L	0,20300000	R\$ 33,78
TOTAL Material:					R\$ 7,47

Mão de Obra com Encargos Complementares		FONTE	UNID	COEFICIENTE	PREÇO UNITÁRIO	TOTAL
88310	PINTOR COM ENCARGOS COMPLEMENTARES	SINAPI	H	0,47180000	R\$ 27,47	R\$ 12,96
TOTAL Mão de Obra com					R\$ 12,96	
VALOR:					R\$ 20,43	

13.2.3. 100721 PINTURA COM TINTA ALQUÍDICA DE FUNDO (TIPO ZARCÃO) PULVERIZADA SOBRE SUPERFÍCIES METÁLICAS (EXCETO PERFIL) EXECUTADO EM OBRA (POR

Material	FONTE	UNID	COEFICIENTE	PREÇO UNITÁRIO	TOTAL
00005318	DILUENTE AGUARRAS	SINAPI	L	0,06190000	R\$ 20,50
00007307	FUNDO ANTICORROSIVO PARA METAIS FERROSOS (ZARCAO)	SINAPI	L	0,20700000	R\$ 38,57
TOTAL Material:					R\$ 9,24

Mão de Obra com Encargos Complementares		FONTE	UNID	COEFICIENTE	PREÇO UNITÁRIO	TOTAL
88310	PINTOR COM ENCARGOS COMPLEMENTARES	SINAPI	H	0,52660000	R\$ 27,47	R\$ 14,46
TOTAL Mão de Obra com					R\$ 14,46	
VALOR:					R\$ 23,70	

COMPOSIÇÕES DE CUSTOS

OBRA: CONCLUSÃO DA CONSTRUÇÃO DE UMA ESCOLA 4 SALAS NA LOCALIDADE DE ÁGUA FRIA - PADRÃO FNDE, COM ID: 1015339

LOCAL: LOCALIDADE DE ÁGUA FRIA, TAMBORIL - CE

CLIENTE: PREFEITURA MUNICIPAL DE TAMBORIL

FONTE: TABELA SINAPI - CE 10/2024 COM DESONERAÇÃO | SEINFRA 028.1 COM DESONERAÇÃO | ORSE 09/2024 COM DESONERAÇÃO | SP OBRAS 195 COM DESONERAÇÃO

BDI: 27,29% DE ACORDO COM ACÓRDÃO N°2622/2013-TCU

DATA: 29 DE NOVEMBRO DE 2024



14.1.1. S03226 BANCO DE CONCRETO EM ALVENARIA DE TIJOLOS, ASSENTO EM CONCRETO ARMADO, SEM ENCOSTO, PINTADO COM TINTA ACRÍLICA, 2 DEMÃOS (M)

Serviço	FONTE	UNID	COEFICIENTE	PREÇO UNITÁRIO	TOTAL
S00140 Aço CA - 50 Ø 6,3 a 12,5mm, inclusive corte, dobragem, montagem e colocação de ferragens nas formas, para superestruturas e fundações - R1	ORSE	kg	1,60000000	R\$ 12,84	R\$ 20,54
S00151 Alvenaria bloco cerâmico vedação, 9x19x24cm, e=9cm, com argamassa t5 - 1:2:8 (cimento/cal/areia), junta=1cm - Rev.09	ORSE	m2	1,00000000	R\$ 49,92	R\$ 49,92
S00077 Aterro de caixão de edificação, com fornec. de areia, adensada com água	ORSE	m3	0,05000000	R\$ 184,56	R\$ 9,23
S03310 Chapisco em parede com argamassa traço t1 - 1:3 (cimento / areia) - Revisado 08/2015	ORSE	m2	2,00000000	R\$ 6,68	R\$ 13,36
S00096 Concreto simples usinado fck=15mpa, bombeado, lançado e adensado em superestrutura	ORSE	m3	0,02000000	R\$ 566,90	R\$ 11,34
S00115 Forma plana para estruturas, em compensado resinado de 12mm, 02 usos, inclusive escoramento - Rev 02_04/2022	ORSE	m2	0,20000000	R\$ 127,89	R\$ 25,58
S02295 Pintura para exteriores, sobre paredes, com lixamento, aplicação de 01 demão de selador acrílico, 02 demãos de massa acrílica e 02 demãos de tinta acrílica convencional - Rev 03	ORSE	m2	0,90000000	R\$ 47,13	R\$ 42,42
S01908 Reboco ou emboço externo, de parede, com argamassa traço t5 - 1:2:8 (cimento / cal / areia), espessura 2,0 cm	ORSE	m2	0,80000000	R\$ 35,58	R\$ 28,46
				TOTAL Serviço:	R\$ 200,85
				VALOR:	R\$ 200,97

14.2.1. S12280 LAVATÓRIO COM BANCADA EM GRANITO CINZA ANDORINHA, E = 2CM, DIM 2.80X0.60, COM 03 CUBAS DE EMBUTIR DE LOUÇA, SIFÃO AJUSTÁVEL METALIZADO,

Encargos Complementares	FONTE	UNID	COEFICIENTE	PREÇO UNITÁRIO	TOTAL
S10554 Encargos Complementares - Encanador	ORSE	h	4,00000000	R\$ 3,81	R\$ 15,24
S10550 Encargos Complementares - Pedreiro	ORSE	h	4,00000000	R\$ 3,78	R\$ 15,12
S10549 Encargos Complementares - Servente	ORSE	h	4,00000000	R\$ 3,87	R\$ 15,48
				TOTAL Encargos	R\$ 45,84
Material	FONTE	UNID	COEFICIENTE	PREÇO UNITÁRIO	TOTAL
I00718 Cuba de embutir oval branca (Deca - ref. L-37 ou similar)	ORSE	un	3,00000000	R\$ 72,90	R\$ 218,70
I00899 Engate em PVC (ligação flexível), acabamento branco, 1/2" x 30cm, Amanco ou similar	ORSE	un	3,00000000	R\$ 4,84	R\$ 14,52
I12057 Furo em bancada de mármore ou granito para colocação de torneira ou válvula	ORSE	un	3,00000000	R\$ 18,21	R\$ 54,63
I09964 Perfil Alumínio, Tubo Retangular 50,80mm x 25,40mm x 1,20mm (0,484kg/m)	ORSE	m	1,20000000	R\$ 20,72	R\$ 24,86
I12056 Rasgo em bancada de mármore ou granito para colocação de cuba	ORSE	un	3,00000000	R\$ 121,42	R\$ 364,26
I07479 Rodopia em granito cinza andorinha, l=10cm, e=2cm, com acabamento aboleado	ORSE	m	2,80000000	R\$ 63,35	R\$ 177,38
I13133 Sifão ajustável para lavatório copo metalizado 1 x 1 1/2, código de ref. 26916330*, Tigre ou similar.	ORSE	un	3,00000000	R\$ 49,89	R\$ 149,67
I02585 Tampo/bancada de granito cinza andorinha, e=2cm	ORSE	m2	1,68000000	R\$ 510,10	R\$ 856,97
I12051 Testeira em granito cinza andorinha, l=4 cm (de topo) - fornecimento e colocação	ORSE	m	4,00000000	R\$ 38,64	R\$ 154,56
I02257 Torneira para lavatório cromada, DECA, linha targa 1190C40 ou similar	ORSE	un	3,00000000	R\$ 109,90	R\$ 329,70
I02384 Válvula de escoamento para lavatório, DECA 1602C ou similar	ORSE	un	3,00000000	R\$ 47,18	R\$ 141,54
				TOTAL Material:	R\$ 2.486,79
Mão de Obra	FONTE	UNID	COEFICIENTE	PREÇO UNITÁRIO	TOTAL
I02696S Encanador ou bombeiro hidráulico (horista)	ORSE	h	4,00000000	R\$ 19,13	R\$ 76,52
I04750S Pedreiro (horista)	ORSE	h	4,00000000	R\$ 19,13	R\$ 76,52
I06111S Servente de obras (horista)	ORSE	h	4,00000000	R\$ 13,65	R\$ 54,60
				TOTAL Mão de Obra:	R\$ 207,64
				VALOR:	R\$ 2.740,30

14.2.2. S12294 PIA DE COZINHA COM BANCADA EM GRANITO CINZA ANDORINHA, E = 2CM, DIM 3,40X0,60M, COM 02 CUBAS DE AÇO INOX, SIFÃO CROMADO, VÁLVULA

Encargos Complementares	FONTE	UNID	COEFICIENTE	PREÇO UNITÁRIO	TOTAL
S10554 Encargos Complementares - Encanador	ORSE	h	3,00000000	R\$ 3,81	R\$ 11,43
S10550 Encargos Complementares - Pedreiro	ORSE	h	2,00000000	R\$ 3,78	R\$ 7,56
S10549 Encargos Complementares - Servente	ORSE	h	1,00000000	R\$ 3,87	R\$ 3,87
				TOTAL Encargos	R\$ 22,86
Material	FONTE	UNID	COEFICIENTE	PREÇO UNITÁRIO	TOTAL
I01747S Cuba aço inox (aisi 304) de embutir com válvula de 3 1/2", de *56 x 33 x 12" cm	ORSE	un	2,00000000	R\$ 199,34	R\$ 398,68
I09964 Perfil Alumínio, Tubo Retangular 50,80mm x 25,40mm x 1,20mm (0,484kg/m)	ORSE	m	1,20000000	R\$ 20,72	R\$ 24,86
I12056 Rasgo em bancada de mármore ou granito para colocação de cuba	ORSE	un	2,00000000	R\$ 121,42	R\$ 242,84
I07479 Rodopia em granito cinza andorinha, l=10cm, e=2cm, com acabamento aboleado	ORSE	m	3,40000000	R\$ 63,35	R\$ 215,39
I02016 Sifão para pia de cozinha ou tanque, DECA ref. 1680.C112, acabamento cromado 1 1/2 x 1 1/2 ou similar.	ORSE	un	2,00000000	R\$ 329,90	R\$ 659,80
I02585 Tampo/bancada de granito cinza andorinha, e=2cm	ORSE	m2	2,04000000	R\$ 510,10	R\$ 1.040,60
I12051 Testeira em granito cinza andorinha, l=4 cm (de topo) - fornecimento e colocação	ORSE	m	4,60000000	R\$ 38,64	R\$ 177,74
I14004 Torneira p/ pia cozinha d=1/2" (Linha Max, Deca, ref.1159-C34 ou similar)	ORSE	un	2,00000000	R\$ 186,45	R\$ 372,90
				TOTAL Material:	R\$ 3.132,81
Mão de Obra	FONTE	UNID	COEFICIENTE	PREÇO UNITÁRIO	TOTAL
I02696S Encanador ou bombeiro hidráulico (horista)	ORSE	h	3,00000000	R\$ 19,13	R\$ 57,39
I04750S Pedreiro (horista)	ORSE	h	2,00000000	R\$ 19,13	R\$ 38,26
I06111S Servente de obras (horista)	ORSE	h	1,00000000	R\$ 13,65	R\$ 13,65
				TOTAL Mão de Obra:	R\$ 109,30
				VALOR:	R\$ 3.265,02

14.2.3. FNDE 40 BANCADA DE GRANITO CINZA ANDORINHA, INCLUSIVE PASSA PRATOS, ESPESSURA 2 CM - FORNECIMENTO E INSTALAÇÃO (M2)

Material	FONTE	UNID	COEFICIENTE	PREÇO UNITÁRIO	TOTAL
00011795 GRANITO PARA BANCADA, POLIDO, TIPO ANDORINHA/ QUARTZ/ CASTELO/ CORUMBA OU OUTROS EQUIVALENTES DA REGIAO, E= *2,5" CM	SINAPI	M2	1,00000000	R\$ 581,13	R\$ 581,13
00004823 MASSA PLASTICA PARA MARMORE/GRANITO	SINAPI	KG	0,38440000	R\$ 48,53	R\$ 18,65
00037329 REJUNTE EPOXI, QUALQUER COR	SINAPI	KG	0,01540000	R\$ 132,33	R\$ 2,04
				TOTAL Material:	R\$ 601,82

COMPOSIÇÕES DE CUSTOS

OBRA: CONCLUSÃO DA CONSTRUÇÃO DE UMA ESCOLA 4 SALAS NA LOCALIDADE DE ÁGUA FRIA - PADRÃO DE, COM ID: 1015339
LOCAL: LOCALIDADE DE ÁGUA FRIA, TAMBORIL - CE
CLIENTE: PREFEITURA MUNICIPAL DE TAMBORIL
FONTE: TABELA SINAPI - CE 10/2024 COM DESONERAÇÃO | SEINFRA 028.1 COM DESONERAÇÃO | ORSE 09/2024 COM DESONERAÇÃO | SP OBRAS 195 COM DESONERAÇÃO
BDI: 27,29% DE ACORDO COM ACÓRDÃO N°2622/2013-TCU
DATA: 29 DE NOVEMBRO DE 2024

PREFEITURA MUNICIPAL DE TAMBORIL		2085		PREFEITURA de Tamboril	
COMISSÃO DE LICITAÇÃO		PLS			
Mão de Obra com Encargos Complementares		FONTE	UNID	COEFICIENTE	PREÇO UNITÁRIO
88274	MARMORISTA/GRANITEIRO COM ENCARGOS COMPLEMENTARES	SINAPI	H	1,92090000	R\$ 25,44
88316	SERVEnte COM ENCARGOS COMPLEMENTARES	SINAPI	H	2,00000000	R\$ 20,11
TOTAL Mão de Obra com					R\$ 89,09
VALOR:					R\$ 690,91

14.2.4. S04695 BANCADA EM GRANITO CINZA ANDORINHA P/LABORATORIO DE INFORMÁTICA, ESP=2,0CM, H=72CM E LARG=80CM (M)

Serviço	FONTE	UNID	COEFICIENTE	PREÇO UNITÁRIO	TOTAL
S00155 Alvenaria tijolo cerâmico maciço (5x9x19), esp = 0,09m (singela), com argamassa traço 15 - 1:2:8 (cimento / cal / areia) c/ junta de 2,0cm - R1	ORSE	m2	0,34000000	R\$ 108,36	R\$ 36,84
S00126 Concreto simples fabricado na obra, fck=15 mpa, lançado e adensado	ORSE	m3	0,04140000	R\$ 578,97	R\$ 23,97
S03170 Forma plana para estruturas, em compensado resinado de 10mm, 03 usos, inclusive escoramento - Revisada 07.2015	ORSE	m2	0,89600000	R\$ 75,60	R\$ 67,74
S03639 Fornecimento e instalação de tela aço soldada nervurada CA-60, Q-283, malha 10x10cm, ferro 6,02mm (4,48 kg/m2), painel 2,45x6,0m, Telcon ou similar	ORSE	m2	0,84000000	R\$ 48,56	R\$ 40,79
S01912 Revestimento cerâmico para parede, 15 x 15 cm, azulejo branco, tipo "A", aplicado com argamassa industrializada ac-i, rejuntado, exclusive emboço	ORSE	m2	0,73000000	R\$ 32,00	R\$ 23,36
S03163 Tampo de balcão em granito cinza andorinha, e=2cm	ORSE	m2	1,30000000	R\$ 557,37	R\$ 724,58
TOTAL Serviço:					R\$ 917,28
VALOR:					R\$ 917,34

14.2.5. 23.08.040 ARMÁRIO/GABINETE EMBUTIDO EM MDF SOB MEDIDA, REVESTIDO EM LAMINADO MELAMÍNICO, COM PORTAS E PRATELEIRAS (M2)

Material	FONTE	UNID	COEFICIENTE	PREÇO UNITÁRIO	TOTAL
H.02.000.090 916 Armário/gabinete embutido em MDF sob medida, revestido em laminado melamínico, com portas, prateleiras e ferragens - instalado	SP Obras	M2	1,0000	R\$ 2.322,26	R\$ 2.322,26
TOTAL Material:					R\$ 2.322,26
VALOR:					R\$ 2.322,26

14.3.1. S08179 QUADRO ESCOLAR COM PORTA GIZ E MOLDURA EM MADEIRA (1/2 FÓRMICA BRILHANTE E 1/2 VERDE) (M2)

Encargos Complementares	FONTE	UNID	COEFICIENTE	PREÇO UNITÁRIO	TOTAL
S10550 Encargos Complementares - Pedreiro	ORSE	h	2,00000000	R\$ 3,78	R\$ 7,56
S10549 Encargos Complementares - Servente	ORSE	h	2,00000000	R\$ 3,87	R\$ 7,74
TOTAL Encargos					R\$ 15,30
Material	FONTE	UNID	COEFICIENTE	PREÇO UNITÁRIO	TOTAL
I04374S Bucha de nylon sem aba s10	ORSE	un	9,00000000	R\$ 0,22	R\$ 1,98
I01338S Chapa de laminado melamínico, liso brilhante, de 1,25 x 3,08 metros, espessura = 0,8 milímetros	ORSE	m2	0,50000000	R\$ 62,40	R\$ 31,20
I01339S Cola a base de resina sintética para chapa de laminado melamínico e outros	ORSE	kg	0,07000000	R\$ 62,56	R\$ 4,38
I01691 Parafuso metal 2 1/2" x 12 p/ bucha s-10	ORSE	un	9,00000000	R\$ 0,87	R\$ 7,83
I06186S Rodapé de madeira maciça cumaru/ipe champagne ou equivalente da região, *1,5 x 7 cm	ORSE	m	2,20000000	R\$ 20,25	R\$ 44,55
I01987 Rodapé madeira, 10 x 1,5cm	ORSE	m	0,80000000	R\$ 11,54	R\$ 9,23
TOTAL Material:					R\$ 99,17
Mão de Obra	FONTE	UNID	COEFICIENTE	PREÇO UNITÁRIO	TOTAL
I04750S Pedreiro (horista)	ORSE	h	2,00000000	R\$ 19,13	R\$ 38,26
I06111S Servente de obras (horista)	ORSE	h	2,00000000	R\$ 13,65	R\$ 27,30
TOTAL Mão de Obra:					R\$ 65,56
Serviço	FONTE	UNID	COEFICIENTE	PREÇO UNITÁRIO	TOTAL
S00096 Concreto simples usinado fck=15mpa, bombeado, lançado e adensado em superestrutura	ORSE	m3	0,00600000	R\$ 566,90	R\$ 3,40
S02278 Emassamento de superfície, com aplicação de 01 demão de massa corrida, lixamento e retoques - R1	ORSE	m2	0,50000000	R\$ 11,12	R\$ 5,56
S02289 Pintura para interiores, sobre paredes ou tetos, com lixamento, aplicação de 01 demão de líquido selador e 02 demãos de tinta pva latex convencional para interiores	ORSE	m2	0,50000000	R\$ 24,31	R\$ 12,16
TOTAL Serviço:					R\$ 21,12
VALOR:					R\$ 201,17

14.3.2. S02387 QUADRO ESCOLAR EM FÓRMICA BRANCA COM MOLDURA (M2)

Encargos Complementares	FONTE	UNID	COEFICIENTE	PREÇO UNITÁRIO	TOTAL
S10551 Encargos Complementares - Carpinteiro	ORSE	h	3,00000000	R\$ 3,77	R\$ 11,31
S10553 Encargos Complementares - Pintor	ORSE	h	1,50000000	R\$ 3,95	R\$ 5,93
S10549 Encargos Complementares - Servente	ORSE	h	2,50000000	R\$ 3,87	R\$ 9,68
TOTAL Encargos					R\$ 26,92
Material	FONTE	UNID	COEFICIENTE	PREÇO UNITÁRIO	TOTAL
I01338S Chapa de laminado melamínico, liso brilhante, de 1,25 x 3,08 metros, espessura = 0,8 milímetros	ORSE	m2	1,05000000	R\$ 62,40	R\$ 65,52
I01339S Cola a base de resina sintética para chapa de laminado melamínico e outros	ORSE	kg	0,10000000	R\$ 62,56	R\$ 6,26
I00632 Compensado resinado 20mm - Madeirit ou similar	ORSE	m2	1,21000000	R\$ 55,33	R\$ 66,95
I03767S Lixa em folha para parede ou madeira, numero 120, cor vermelha	ORSE	un	0,60000000	R\$ 0,89	R\$ 0,53
I01623 Moldura de madeira 10 x 1,5 cm	ORSE	m	4,00000000	R\$ 25,37	R\$ 101,48
I05067S Prego de aço polido com cabeça 16 x 24 (2 1/4 x 12)	ORSE	kg	0,20000000	R\$ 17,13	R\$ 3,43
I02424 Verniz poliuretano	ORSE	l	0,50000000	R\$ 32,36	R\$ 16,18
TOTAL Material:					R\$ 260,35
Mão de Obra	FONTE	UNID	COEFICIENTE	PREÇO UNITÁRIO	TOTAL
I01213S Carpinteiro de formas para concreto (horista)	ORSE	h	3,00000000	R\$ 19,13	R\$ 57,39
I04783S Pintor (horista)	ORSE	h	1,50000000	R\$ 19,13	R\$ 28,70
I06111S Servente de obras (horista)	ORSE	h	2,50000000	R\$ 13,65	R\$ 34,13
TOTAL Mão de Obra:					R\$ 120,22

COMPOSIÇÕES DE CUSTOS					
OBRA:	CONCLUSÃO DA CONSTRUÇÃO DE UMA ESCOLA 4 SALAS NA LOCALIDADE DE ÁGUA FRIA - PADRÃO FNDE, COM ID: 1015339				
LOCAL:	LOCALIDADE DE ÁGUA FRIA, TAMBORIL - CE				
CLIENTE:	PREFEITURA MUNICIPAL DE TAMBORIL				
FONTE:	TABELA SINAPI - CE 10/2024 COM DESONERAÇÃO SEINFRA 028.1 COM DESONERAÇÃO ORSE 09/2024 COM DESONERAÇÃO SP OBRAS 195 COM DESONERAÇÃO				
BDI:	27,29% DE ACORDO COM ACÓRDÃO N°2622°/2013-TCU				
DATA:	29 DE NOVEMBRO DE 2024				
					VALOR: R\$ 407,54

14.3.3. S01777 PRATELEIRA EM COMPENSADO, REVESTIDA COM LAMINADO (M2)						
Encargos Complementares		FONTE	UNID	COEFICIENTE	PREÇO UNITÁRIO	TOTAL
S10551	Encargos Complementares - Carpinteiro	ORSE	h	1,00000000	R\$ 3,77	R\$ 3,77
S10549	Encargos Complementares - Servente	ORSE	h	1,00000000	R\$ 3,87	R\$ 3,87
					TOTAL Encargos	R\$ 7,64
Material		FONTE	UNID	COEFICIENTE	PREÇO UNITÁRIO	TOTAL
I01689	Parafuso de fixação com bucha plástica 8 mm	ORSE	cj	4,00000000	R\$ 0,96	R\$ 3,84
I01882	Prateleira em compensado, revestida com laminado	ORSE	m2	1,00000000	R\$ 405,77	R\$ 405,77
					TOTAL Material:	R\$ 409,61
Mão de Obra		FONTE	UNID	COEFICIENTE	PREÇO UNITÁRIO	TOTAL
I01213S	Carpinteiro de formas para concreto (horista)	ORSE	h	1,00000000	R\$ 19,13	R\$ 19,13
I06111S	Servente de obras (horista)	ORSE	h	1,00000000	R\$ 13,65	R\$ 13,65
					TOTAL Mão de Obra:	R\$ 32,78
					VALOR:	R\$ 450,05

14.4.1. 101909 EXTINTOR DE INCÊNDIO PORTATIL COM CARGA DE PQS DE 6 KG, CLASSE BC - FORNECIMENTO E INSTALAÇÃO. AF_10/2020_PE (UN)						
Material		FONTE	UNID	COEFICIENTE	PREÇO UNITÁRIO	TOTAL
00004350	BUCHA DE NYLON, DIAMETRO DO FURO 8 MM, COMPRIMENTO 40 MM, COM PARAFUSO DE ROSCA SOBERBA, CABECA CHATA, FENDA SIMPLES, 4,8 X 50 MM	SINAPI	UN	2,00000000	R\$ 0,75	R\$ 1,50
00010892	EXTINTOR DE INCENDIO PORTATIL COM CARGA DE PO QUIMICO SECO (PQS) DE 6 KG, CLASSE BC	SINAPI	UN	1,00000000	R\$ 282,50	R\$ 282,50
					TOTAL Material:	R\$ 284,00
Mão de Obra com Encargos Complementares		FONTE	UNID	COEFICIENTE	PREÇO UNITÁRIO	TOTAL
88248	AUXILIAR DE ENCANADOR OU BOMBEIRO HIDRÁULICO COM ENCARGOS COMPLEMENTARES	SINAPI	H	0,45740000	R\$ 20,49	R\$ 9,37
88267	ENCANADOR OU BOMBEIRO HIDRÁULICO COM ENCARGOS COMPLEMENTARES	SINAPI	H	0,45740000	R\$ 25,21	R\$ 11,53
					TOTAL Mão de Obra com	R\$ 20,90
					VALOR:	R\$ 304,90

14.5.1. 97549 CURVA 90 GRAUS, EM AÇO, CONEXÃO SOLDADA, DN 20 (3/4"), INSTALADO EM RAMAIS E SUB-RAMAIS DE GÁS - FORNECIMENTO E INSTALAÇÃO. AF_10/2020 (UN)						
Material		FONTE	UNID	COEFICIENTE	PREÇO UNITÁRIO	TOTAL
00040380	CURVA 90 GRAUS EM AÇO CARBONO, RAIO CURTO, SOLDAVEL, PRESSAO 3.000 LBS, DN 3/4"	SINAPI	UN	1,00000000	R\$ 27,85	R\$ 27,85
00011002	ELETRODO REVESTIDO AWS - E6013, DIAMETRO IGUAL A 2,50 MM	SINAPI	KG	0,01200000	R\$ 42,76	R\$ 0,51
					TOTAL Material:	R\$ 28,36
Mão de Obra com Encargos Complementares		FONTE	UNID	COEFICIENTE	PREÇO UNITÁRIO	TOTAL
88248	AUXILIAR DE ENCANADOR OU BOMBEIRO HIDRÁULICO COM ENCARGOS COMPLEMENTARES	SINAPI	H	0,29400000	R\$ 20,49	R\$ 6,02
88267	ENCANADOR OU BOMBEIRO HIDRÁULICO COM ENCARGOS COMPLEMENTARES	SINAPI	H	0,29400000	R\$ 25,21	R\$ 7,41
88317	SOLDADOR COM ENCARGOS COMPLEMENTARES	SINAPI	H	0,29400000	R\$ 26,73	R\$ 7,85
					TOTAL Mão de Obra com	R\$ 21,28
					VALOR:	R\$ 49,64

14.5.2. 92705 TÊ, EM FERRO GALVANIZADO, CONEXÃO ROSQUEADA, DN 20 (3/4"), INSTALADO EM RAMAIS E SUB-RAMAIS DE GÁS - FORNECIMENTO E INSTALAÇÃO.						
Material		FONTE	UNID	COEFICIENTE	PREÇO UNITÁRIO	TOTAL
00003148	FITA VEDA ROSCA EM ROLOS DE 18 MM X 50 M (L X C)	SINAPI	UN	0,01600000	R\$ 14,56	R\$ 0,23
00007307	FUNDO ANTICORROSIVO PARA METAIS FERROSOS (ZARCAO)	SINAPI	L	0,00400000	R\$ 38,57	R\$ 0,15
00006295	TE DE FERRO GALVANIZADO, DE 3/4"	SINAPI	UN	1,00000000	R\$ 14,98	R\$ 14,98
					TOTAL Material:	R\$ 15,36
Mão de Obra com Encargos Complementares		FONTE	UNID	COEFICIENTE	PREÇO UNITÁRIO	TOTAL
88248	AUXILIAR DE ENCANADOR OU BOMBEIRO HIDRÁULICO COM ENCARGOS COMPLEMENTARES	SINAPI	H	0,59300000	R\$ 20,49	R\$ 12,15
88267	ENCANADOR OU BOMBEIRO HIDRÁULICO COM ENCARGOS COMPLEMENTARES	SINAPI	H	0,59300000	R\$ 25,21	R\$ 14,94
					TOTAL Mão de Obra com	R\$ 27,09
					VALOR:	R\$ 42,45

14.5.3. 103029 REGISTRO OU REGULADOR DE GÁS DE COZINHA - FORNECIMENTO E INSTALAÇÃO. AF_08/2021 (UN)						
Material		FONTE	UNID	COEFICIENTE	PREÇO UNITÁRIO	TOTAL
00003148	FITA VEDA ROSCA EM ROLOS DE 18 MM X 50 M (L X C)	SINAPI	UN	0,01060000	R\$ 14,56	R\$ 0,15
00011756	REGISTRO OU REGULADOR DE GAS COZINHA, VAZAO DE 2 KG/H, 2,8 KPA	SINAPI	UN	1,00000000	R\$ 41,07	R\$ 41,07
					TOTAL Material:	R\$ 41,22
Mão de Obra com Encargos Complementares		FONTE	UNID	COEFICIENTE	PREÇO UNITÁRIO	TOTAL
88248	AUXILIAR DE ENCANADOR OU BOMBEIRO HIDRÁULICO COM ENCARGOS COMPLEMENTARES	SINAPI	H	0,11020000	R\$ 20,49	R\$ 2,25
88267	ENCANADOR OU BOMBEIRO HIDRÁULICO COM ENCARGOS COMPLEMENTARES	SINAPI	H	0,11020000	R\$ 25,21	R\$ 2,77
					TOTAL Mão de Obra com	R\$ 5,02
					VALOR:	R\$ 46,24

14.5.4. 92695 LUVA, EM FERRO GALVANIZADO, CONEXÃO ROSQUEADA, DN 20 (3/4"), INSTALADO EM RAMAIS E SUB-RAMAIS DE GÁS - FORNECIMENTO E INSTALAÇÃO.						
Material		FONTE	UNID	COEFICIENTE	PREÇO UNITÁRIO	TOTAL
00003148	FITA VEDA ROSCA EM ROLOS DE 18 MM X 50 M (L X C)	SINAPI	UN	0,01100000	R\$ 14,56	R\$ 0,16
00007307	FUNDO ANTICORROSIVO PARA METAIS FERROSOS (ZARCAO)	SINAPI	L	0,00300000	R\$ 38,57	R\$ 0,11
00003909	LUVA DE FERRO GALVANIZADO, COM ROSCA BSP, DE 3/4"	SINAPI	UN	1,00000000	R\$ 9,20	R\$ 9,20
				TOTAL Material:		R\$ 9,47

COMPOSIÇÕES DE CUSTOS

OBRA: CONCLUSÃO DA CONSTRUÇÃO DE UMA ESCOLA 4 SALAS NA LOCALIDADE DE ÁGUA FRIA - PADRÃO FNDE, COM ID: 1015339
LOCAL: LOCALIDADE DE ÁGUA FRIA, TAMBORIL - CE
CLIENTE: PREFEITURA MUNICIPAL DE TAMBORIL
FONTE: TABELA SINAPI - CE 10/2024 COM DESONERAÇÃO | SEINFRA 028.1 COM DESONERAÇÃO | ORSE 09/2024 COM DESONERAÇÃO | SP OBRAS 195 COM DESONERAÇÃO
BDI: 27,29% DE ACORDO COM ACÓRDÃO N°2622/2013-TCU
DATA: 29 DE NOVEMBRO DE 2024



Mão de Obra com Encargos Complementares		FONTE	UNID	COEFICIENTE	PREÇO UNITÁRIO	TOTAL
88248	AUXILIAR DE ENCANADOR OU BOMBEIRO HIDRÁULICO COM ENCARGOS COMPLEMENTARES	SINAPI	H	0,29700000	R\$ 20,49	R\$ 6,08
88267	ENCANADOR OU BOMBEIRO HIDRÁULICO COM ENCARGOS COMPLEMENTARES	SINAPI	H	0,29700000	R\$ 25,21	R\$ 7,48
					TOTAL Mão de Obra com	R\$ 13,56
					VALOR:	R\$ 23,03

14.5.5. 92688 TUBO DE AÇO GALVANIZADO COM COSTURA, CLASSE MÉDIA, CONEXÃO ROSQUEADA, DN 20 (3/4"), INSTALADO EM RAMAIS E SUB-RAMAIS DE GÁS -

Material		FONTE	UNID	COEFICIENTE	PREÇO UNITÁRIO	TOTAL
00007700	TUBO AÇO GALVANIZADO COM COSTURA, CLASSE MEDIA, DN 3/4", E = "2,65" MM, PESO "1,58" KG/M (NBR 5580)	SINAPI	M	1,03900000	R\$ 25,22	R\$ 26,20
					TOTAL Material:	R\$ 26,20

Mão de Obra com Encargos Complementares		FONTE	UNID	COEFICIENTE	PREÇO UNITÁRIO	TOTAL
88248	AUXILIAR DE ENCANADOR OU BOMBEIRO HIDRÁULICO COM ENCARGOS COMPLEMENTARES	SINAPI	H	0,29700000	R\$ 20,49	R\$ 6,08
88267	ENCANADOR OU BOMBEIRO HIDRÁULICO COM ENCARGOS COMPLEMENTARES	SINAPI	H	0,29700000	R\$ 25,21	R\$ 7,48
					TOTAL Mão de Obra com	R\$ 13,56
					VALOR:	R\$ 39,76

14.5.6. 92905 UNIÃO, EM FERRO GALVANIZADO, CONEXÃO ROSQUEADA, DN 20 (3/4"), INSTALADO EM RAMAIS E SUB-RAMAIS DE GÁS - FORNECIMENTO E INSTALAÇÃO.

Material		FONTE	UNID	COEFICIENTE	PREÇO UNITÁRIO	TOTAL
0003148	FITA VEDA ROSCA EM ROLOS DE 18 MM X 50 M (L X C)	SINAPI	UN	0,01100000	R\$ 14,56	R\$ 0,16
00007307	FUNDO ANTICORROSIVO PARA METAIS FERROSOS (ZARCAO)	SINAPI	L	0,00300000	R\$ 38,57	R\$ 0,11
00009885	UNIAO DE FERRO GALVANIZADO, COM ROSCA BSP, COM ASSENTO PLANO, DE 3/4"	SINAPI	UN	1,00000000	R\$ 35,90	R\$ 35,90
					TOTAL Material:	R\$ 36,17

Mão de Obra com Encargos Complementares		FONTE	UNID	COEFICIENTE	PREÇO UNITÁRIO	TOTAL
88248	AUXILIAR DE ENCANADOR OU BOMBEIRO HIDRÁULICO COM ENCARGOS COMPLEMENTARES	SINAPI	H	0,29700000	R\$ 20,49	R\$ 6,08
88267	ENCANADOR OU BOMBEIRO HIDRÁULICO COM ENCARGOS COMPLEMENTARES	SINAPI	H	0,29700000	R\$ 25,21	R\$ 7,48
					TOTAL Mão de Obra com	R\$ 13,56
					VALOR:	R\$ 49,73

14.6.1. 102162 INSTALAÇÃO DE VIDRO LISO INCOLOR, E = 4 MM, EM ESQUADRIA DE ALUMINIO OU PVC, FIXADO COM BAGUETE. AF_01/2021_PS (M2)

Material		FONTE	UNID	COEFICIENTE	PREÇO UNITÁRIO	TOTAL
00039432	FITA DE PAPEL REFORCADA COM LAMINA DE METAL PARA REFORCO DE CANTOS DE CHAPA DE GESSO PARA DRYWALL	SINAPI	M	6,38100000	R\$ 3,05	R\$ 19,46
00020259	PERFIL DE BORRACHA EPDM MACICO "12 X 15" MM PARA ESQUADRIAS	SINAPI	M	7,28700000	R\$ 12,90	R\$ 94,00
00010492	VIDRO LISO INCOLOR 4MM - SEM COLOCAÇÃO	SINAPI	M2	1,00000000	R\$ 170,00	R\$ 170,00
					TOTAL Material:	R\$ 283,46

Mão de Obra com Encargos Complementares		FONTE	UNID	COEFICIENTE	PREÇO UNITÁRIO	TOTAL
88316	SERVENTE COM ENCARGOS COMPLEMENTARES	SINAPI	H	0,76100000	R\$ 20,11	R\$ 15,30
88325	VIDRACEIRO COM ENCARGOS COMPLEMENTARES	SINAPI	H	0,78300000	R\$ 21,54	R\$ 16,86
					TOTAL Mão de Obra com	R\$ 32,16
					VALOR:	R\$ 315,62

14.6.2. S01883 VIDRO FANTASIA CANELADO 4 MM - REV 02_10/2021 (M2)

Material		FONTE	UNID	COEFICIENTE	PREÇO UNITÁRIO	TOTAL
102425	Vidro fantasia canelado 4mm	ORSE	m2	1,00000000	R\$ 141,66	R\$ 141,66
					TOTAL Serviço:	R\$ 141,66
					VALOR:	R\$ 141,66

14.6.3. I10088 ESPELHO DE CRISTAL 4MM COM MOLDURA DE ALUMÍNIO (M²)

Material		FONTE	UNID	COEFICIENTE	PREÇO UNITÁRIO	TOTAL
I10088	Espeelho de cristal 4mm com moldura de alumínio	ORSE	m²	1,00000000	R\$ 559,45	R\$ 559,45
					TOTAL Material:	R\$ 559,45
					VALOR:	R\$ 559,45

15.1.1. 91865 ELETRODUTO RÍGIDO ROSCÁVEL, PVC, DN 40 MM (1 1/4"), PARA CIRCUITOS TERMINAIS, INSTALADO EM FORRO - FORNECIMENTO E INSTALAÇÃO. AF_03/2023 (M)

Material		FONTE	UNID	COEFICIENTE	PREÇO UNITÁRIO	TOTAL
00002684	ELETRODUTO DE PVC RIGIDO ROSCAVEL DE 1 1/4", SEM LUVA	SINAPI	M	1,01700000	R\$ 10,80	R\$ 10,98
					TOTAL Material:	R\$ 10,98

Mão de Obra com Encargos Complementares		FONTE	UNID	COEFICIENTE	PREÇO UNITÁRIO	TOTAL
88247	AUXILIAR DE ELETRICISTA COM ENCARGOS COMPLEMENTARES	SINAPI	H	0,16200000	R\$ 21,46	R\$ 3,47
88264	ELETRICISTA COM ENCARGOS COMPLEMENTARES	SINAPI	H	0,16200000	R\$ 26,28	R\$ 4,25
					TOTAL Mão de Obra com	R\$ 7,72
					VALOR:	R\$ 18,70

15.1.2. 91896 CURVA 90 GRAUS PARA ELETRODUTO, PVC, ROSCÁVEL, DN 40 MM (1 1/4"), PARA CIRCUITOS TERMINAIS, INSTALADA EM FORRO - FORNECIMENTO E

Material		FONTE	UNID	COEFICIENTE	PREÇO UNITÁRIO	TOTAL
00001874	CURVA 90 GRAUS, LONGA, DE PVC RIGIDO ROSCAVEL, DE 1 1/4", PARA ELETRODUTO	SINAPI	UN	1,00000000	R\$ 4,05	R\$ 4,05
					TOTAL Material:	R\$ 4,05

Mão de Obra com Encargos Complementares		FONTE	UNID	COEFICIENTE	PREÇO UNITÁRIO	TOTAL
88247	AUXILIAR DE ELETRICISTA COM ENCARGOS COMPLEMENTARES	SINAPI	H	0,27800000	R\$ 21,46	R\$ 5,96
88264	ELETRICISTA COM ENCARGOS COMPLEMENTARES	SINAPI	H	0,27800000	R\$ 26,28	R\$ 7,30

COMPOSIÇÕES DE CUSTOS

OBRA: CONCLUSÃO DA CONSTRUÇÃO DE UMA ESCOLA 4 SALAS NA LOCALIDADE DE ÁGUA FRIA - PADRÃO FNDE, COM ID: 1015339
LOCAL: LOCALIDADE DE ÁGUA FRIA, TAMBORIL - CE
CLIENTE: PREFEITURA MUNICIPAL DE TAMBORIL
FONTE: TABELA SINAPI - CE 10/2024 COM DESONERAÇÃO | SEINFRA 028.1 COM DESONERAÇÃO | ORSE 09/2024 COM DESONERAÇÃO | SP OBRAS 195 COM DESONERAÇÃO
BDI: 27,29% DE ACORDO COM ACÓRDÃO N°2622º/2013-TCU
DATA: 29 DE NOVEMBRO DE 2024



Prefeitura de
Tamboril

TOTAL Mão de Obra com VALOR: R\$ 13,26
TOTAL Material: R\$ 17,31

15.1.3. 91877 LUVA PARA ELETRODUTO, PVC, ROSCÁVEL, DN 40 MM (1 1/4"), PARA CIRCUITOS TERMINAIS, INSTALADA EM FORRO - FORNECIMENTO E INSTALAÇÃO.

Material	FONTE	UNID	COEFICIENTE	PREÇO UNITÁRIO	TOTAL
00001902 LUVA EM PVC RIGIDO ROSCAVEL, DE 1 1/4", PARA ELETRODUTO	SINAPI	UN	1,00000000	R\$ 2,23	R\$ 2,23
TOTAL Material:					R\$ 2,23
Mão de Obra com Encargos Complementares	FONTE	UNID	COEFICIENTE	PREÇO UNITÁRIO	TOTAL
88247 AUXILIAR DE ELETRICISTA COM ENCARGOS COMPLEMENTARES	SINAPI	H	0,18600000	R\$ 21,46	R\$ 3,99
88264 ELETRICISTA COM ENCARGOS COMPLEMENTARES	SINAPI	H	0,18600000	R\$ 26,28	R\$ 4,88
TOTAL Mão de Obra com					R\$ 8,87
VALOR:					R\$ 11,10

15.1.4. FNDE 353 ARRUELA EM ALUMINIO (UN)

Material	FONTE	UNID	COEFICIENTE	PREÇO UNITÁRIO	TOTAL
00000379 ARRUELA QUADRADA EM ACO GALVANIZADO, DIMENSAO = 38 MM, ESPESSURA = 3MM, DIAMETRO DO FURO= 18 MM	SINAPI	UN	1,00000000	R\$ 1,44	R\$ 1,44
TOTAL Material:					R\$ 1,44
Mão de Obra com Encargos Complementares	FONTE	UNID	COEFICIENTE	PREÇO UNITÁRIO	TOTAL
88247 AUXILIAR DE ELETRICISTA COM ENCARGOS COMPLEMENTARES	SINAPI	H	0,01000000	R\$ 21,46	R\$ 0,21
88264 ELETRICISTA COM ENCARGOS COMPLEMENTARES	SINAPI	H	0,01000000	R\$ 26,28	R\$ 0,26
TOTAL Mão de Obra com					R\$ 0,47
VALOR:					R\$ 1,91

15.1.5. 98261 CABO TELEFÔNICO CCI-50 1 PAR, INSTALADO EM ENTRADA DE EDIFICAÇÃO - FORNECIMENTO E INSTALAÇÃO. AF_11/2019 (M)

Material	FONTE	UNID	COEFICIENTE	PREÇO UNITÁRIO	TOTAL
00011901 CABO TELEFONICO CCI 50, 1 PAR, USO INTERNO, SEM BLINDAGEM	SINAPI	M	1,05000000	R\$ 0,63	R\$ 0,66
TOTAL Material:					R\$ 0,66
Mão de Obra com Encargos Complementares	FONTE	UNID	COEFICIENTE	PREÇO UNITÁRIO	TOTAL
88247 AUXILIAR DE ELETRICISTA COM ENCARGOS COMPLEMENTARES	SINAPI	H	0,06130000	R\$ 21,46	R\$ 1,31
88264 ELETRICISTA COM ENCARGOS COMPLEMENTARES	SINAPI	H	0,06130000	R\$ 26,28	R\$ 1,61
TOTAL Mão de Obra com					R\$ 2,92
VALOR:					R\$ 3,58

15.1.6. 98297 CABO ELETRÔNICO CATEGORIA 6, INSTALADO EM EDIFICAÇÃO INSTITUCIONAL - FORNECIMENTO E INSTALAÇÃO. AF_11/2019 (M)

Material	FONTE	UNID	COEFICIENTE	PREÇO UNITÁRIO	TOTAL
00039599 CABO DE REDE, PAR TRANCADO UTP, 4 PARES, CATEGORIA 6 (CAT 6), ISOLAMENTO PVC (LSZH)	SINAPI	M	1,05000000	R\$ 6,99	R\$ 7,33
TOTAL Material:					R\$ 7,33
Mão de Obra com Encargos Complementares	FONTE	UNID	COEFICIENTE	PREÇO UNITÁRIO	TOTAL
88247 AUXILIAR DE ELETRICISTA COM ENCARGOS COMPLEMENTARES	SINAPI	H	0,00450000	R\$ 21,46	R\$ 0,09
88264 ELETRICISTA COM ENCARGOS COMPLEMENTARES	SINAPI	H	0,00450000	R\$ 26,28	R\$ 0,11
TOTAL Mão de Obra com					R\$ 0,20
VALOR:					R\$ 7,53

15.1.7. S10270 CONECTOR DE TERRA DUPLO - FORNECIMENTO (UN)

Material	FONTE	UNID	COEFICIENTE	PREÇO UNITÁRIO	TOTAL
111047 Conector de terra duplo	ORSE	un	1,00000000	R\$ 67,25	R\$ 67,25
TOTAL Material:					R\$ 67,25
VALOR:					R\$ 67,25

15.1.8. 100561 QUADRO DE DISTRIBUICAO PARA TELEFONE N.3, 40X40X12CM EM CHAPA METALICA, DE EMBUTIR, SEM ACESSORIOS, PADRAO TELEBRAS, FORNECIMENTO E

Material	FONTE	UNID	COEFICIENTE	PREÇO UNITÁRIO	TOTAL
00011251 CAIXA DE PASSAGEM/ LUZ / TELEFONIA, DE EMBUTIR, EM CHAPA DE ACO GALVANIZADO, DIMENSOES 40 X 40 X 12" CM (PADRAO CONCESSIONARIA LOCAL)	SINAPI	UN	1,00000000	R\$ 127,60	R\$ 127,60
TOTAL Material:					R\$ 127,60
Mão de Obra com Encargos Complementares	FONTE	UNID	COEFICIENTE	PREÇO UNITÁRIO	TOTAL
88247 AUXILIAR DE ELETRICISTA COM ENCARGOS COMPLEMENTARES	SINAPI	H	0,96500000	R\$ 21,46	R\$ 20,70
88264 ELETRICISTA COM ENCARGOS COMPLEMENTARES	SINAPI	H	0,96500000	R\$ 26,28	R\$ 25,36
TOTAL Mão de Obra com					R\$ 46,06
Serviço	FONTE	UNID	COEFICIENTE	PREÇO UNITÁRIO	TOTAL
87367 ARGAMASSA TRAÇO 1:1:6 (EM VOLUME DE CIMENTO, CAL E AREIA MÉDIA ÚMIDA) PARA EMBOÇO/MASSA ÚNICA/ASSENTAMENTO DE ALVENARIA DE VEDAÇÃO, PREPARO MANUAL. AF_08/2019	SINAPI	M3	0,01400000	R\$ 706,60	R\$ 9,89
TOTAL Serviço:					R\$ 9,89
VALOR:					R\$ 183,55

15.1.9. 98308 TOMADA PARA TELEFONE RJ11 - FORNECIMENTO E INSTALAÇÃO. AF_11/2019 (UN)

Material	FONTE	UNID	COEFICIENTE	PREÇO UNITÁRIO	TOTAL
00038082 TOMADA RJ11, 2 FIOS, CONJUNTO MONTADO PARA EMBUTIR 4" X 2" (PLACA + SUPORTE + MODULO)	SINAPI	UN	1,00000000	R\$ 20,83	R\$ 20,83

COMPOSIÇÕES DE CUSTOS

OBRA: CONCLUSÃO DA CONSTRUÇÃO DE UMA ESCOLA 4 SALAS NA LOCALIDADE DE ÁGUA FRIA - PADRÃO FENDE, COM ID: 1015339
LOCAL: LOCALIDADE DE ÁGUA FRIA, TAMBORIL - CE
CLIENTE: PREFEITURA MUNICIPAL DE TAMBORIL
FONTE: TABELA SINAPI - CE 10/2024 COM DESONERAÇÃO | SEINFRA 028.1 COM DESONERAÇÃO | ORSE 99/2024 COM DESONERAÇÃO | SP OBRAS 195 COM DESONERAÇÃO
BDI: 27,29% DE ACORDO COM ACÓRDÃO N°2622/2013-TCU
DATA: 29 DE NOVEMBRO DE 2024



Mão de Obra com Encargos Complementares				COEFICIENTE	PREÇO UNITÁRIO	TOTAL
88247	AUXILIAR DE ELETRICISTA COM ENCARGOS COMPLEMENTARES	SINAPI	H	0,20620000	R\$ 21,46	R\$ 4,42
88264	ELETRICISTA COM ENCARGOS COMPLEMENTARES	SINAPI	H	0,20620000	R\$ 26,28	R\$ 5,41
TOTAL Mão de Obra com						R\$ 9,83
VALOR:						R\$ 30,66

15.1.10. 91944 CAIXA RETANGULAR 4" X 4" BAIXA (0,30 M DO PISO), PVC, INSTALADA EM PAREDE - FORNECIMENTO E INSTALAÇÃO. AF_03/2023 (UN)

Material		FONTE	UNID	COEFICIENTE	PREÇO UNITÁRIO	TOTAL
00001873	CAIXA DE PASSAGEM, EM PVC, DE 4" X 4", PARA ELETRODUTO FLEXIVEL CORRUGADO	SINAPI	UN	1,00000000	R\$ 4,06	R\$ 4,06
TOTAL Material:						R\$ 4,06
Mão de Obra com Encargos Complementares				COEFICIENTE	PREÇO UNITÁRIO	TOTAL
88247	AUXILIAR DE ELETRICISTA COM ENCARGOS COMPLEMENTARES	SINAPI	H	0,16900000	R\$ 21,46	R\$ 3,62
88264	ELETRICISTA COM ENCARGOS COMPLEMENTARES	SINAPI	H	0,16900000	R\$ 26,28	R\$ 4,44
TOTAL Mão de Obra com						R\$ 8,06
Serviço				COEFICIENTE	PREÇO UNITÁRIO	TOTAL
88629	ARGAMASSA TRAÇO 1:3 (EM VOLUME DE CIMENTO E AREIA MÉDIA ÚMIDA), PREPARO MANUAL. AF_08/2019	SINAPI	M3	0,00120000	R\$ 668,83	R\$ 0,80
TOTAL Serviço:						R\$ 0,80
VALOR:						R\$ 12,92

15.1.11. 98307 TOMADA DE REDE RJ45 - FORNECIMENTO E INSTALAÇÃO. AF_11/2019 (UN)

Material		FONTE	UNID	COEFICIENTE	PREÇO UNITÁRIO	TOTAL
00038083	TOMADA RJ45, 8 FIOS, CAT 5E, CONJUNTO MONTADO PARA EMBUTIR 4" X 2" (PLACA + SUPORTE + MÓDULO)	SINAPI	UN	1,00000000	R\$ 36,76	R\$ 36,76
TOTAL Material:						R\$ 36,76
Mão de Obra com Encargos Complementares				COEFICIENTE	PREÇO UNITÁRIO	TOTAL
88247	AUXILIAR DE ELETRICISTA COM ENCARGOS COMPLEMENTARES	SINAPI	H	0,20620000	R\$ 21,46	R\$ 4,42
88264	ELETRICISTA COM ENCARGOS COMPLEMENTARES	SINAPI	H	0,20620000	R\$ 26,28	R\$ 5,41
TOTAL Mão de Obra com						R\$ 9,83
VALOR:						R\$ 46,59

16.1.1. C3659 PORTÃO DE METALON E BARRA CHATA DE FERRO C/FECHADURA E DOBRADIÇA, INCLUS. PINTURA ESMALTE SINTÉTICO (M2)

Material		FONTE	UNID	COEFICIENTE	PREÇO UNITÁRIO	TOTAL
I0108	AREIA GROSSA	SEINFRA	M3	0,00100000	R\$ 119,5800	R\$ 0,1196
I0805	CIMENTO PORTLAND	SEINFRA	KG	0,15000000	R\$ 0,7100	R\$ 0,1065
I6727	PORTÃO EM METALON E BARRA CHATA DE FERRO C/FECHADURA E DOBRADIÇAS, INCLUS. PINTURA ESMALTE SINTÉTICO (=1M2)	SEINFRA	UN	1,00000000	R\$ 449,6600	R\$ 449,6600
TOTAL Material:						R\$ 449,8861
Mão de Obra				COEFICIENTE	PREÇO UNITÁRIO	TOTAL
I1530	MONTADOR	SEINFRA	H	1,00000000	R\$ 24,1600	R\$ 24,1600
I2391	PEDREIRO	SEINFRA	H	0,35000000	R\$ 24,1600	R\$ 8,4560
I2543	SERVENTE	SEINFRA	H	0,25000000	R\$ 18,4600	R\$ 4,6150
TOTAL Mão de Obra:						R\$ 37,2310
VALOR:						R\$ 487,12

16.1.2. S12645 FORNECIMENTO E INSTALAÇÃO DE VERGALHÃO (TIRANTE C/ ROSCA D=1/4"X3000MM (MARVITEC REF. 1431 OU SIMILAR) (UN)

Encargos Complementares		FONTE	UNID	COEFICIENTE	PREÇO UNITÁRIO	TOTAL
S10552	Encargos Complementares - Eletricista	ORSE	h	0,30000000	R\$ 3,73	R\$ 1,12
S10549	Encargos Complementares - Servente	ORSE	h	0,30000000	R\$ 3,87	R\$ 1,16
TOTAL Encargos						R\$ 2,28
Material		FONTE	UNID	COEFICIENTE	PREÇO UNITÁRIO	TOTAL
I39996S	Vergalhao zincado rosca total, 1/4" (6,3 mm)	ORSE	m	1,00000000	R\$ 3,50	R\$ 3,50
TOTAL Material:						R\$ 3,50
Mão de Obra				COEFICIENTE	PREÇO UNITÁRIO	TOTAL
I02436S	Eletricista (horista)	ORSE	h	0,30000000	R\$ 19,13	R\$ 5,74
I06111S	Servente de obras (horista)	ORSE	h	0,30000000	R\$ 13,65	R\$ 4,10
TOTAL Mão de Obra:						R\$ 9,84
VALOR:						R\$ 15,60

16.1.3. 101161 ALVENARIA DE VEDAÇÃO COM ELEMENTO VAZADO DE CONCRETO (COBOGÓ) DE 7X50X50CM E ARGAMASSA DE ASSENTAMENTO COM PREPARO EM

Material		FONTE	UNID	COEFICIENTE	PREÇO UNITÁRIO	TOTAL
00000665	ELEMENTO VAZADO DE CONCRETO, QUADRICULADO, 16 FUROS *50 X 50 X 7* CM	SINAPI	UN	3,95000000	R\$ 38,72	R\$ 152,94
TOTAL Material:						R\$ 152,94
Mão de Obra com Encargos Complementares				COEFICIENTE	PREÇO UNITÁRIO	TOTAL
88309	PEDREIRO COM ENCARGOS COMPLEMENTARES	SINAPI	H	2,05500000	R\$ 25,97	R\$ 53,36
88316	SERVENTE COM ENCARGOS COMPLEMENTARES	SINAPI	H	1,02800000	R\$ 20,11	R\$ 20,67
TOTAL Mão de Obra com						R\$ 74,03
Serviço				COEFICIENTE	PREÇO UNITÁRIO	TOTAL

COMPOSIÇÕES DE CUSTOS

OBRA: CONCLUSÃO DA CONSTRUÇÃO DE UMA ESCOLA 4 SALAS NA LOCALIDADE DE ÁGUA FRIA - PADRÃO FNDE, COM ID: 1015339					
LOCAL: LOCALIDADE DE ÁGUA FRIA, TAMBORIL - CE					
CLIENTE: PREFEITURA MUNICIPAL DE TAMBORIL					
FONTE: TABELA SINAPI - CE 10/2024 COM DESONERAÇÃO SEINFRA 028.1 COM DESONERAÇÃO ORSE 09/2024 COM DESONERAÇÃO SP OBRAS 195 COM DESONERAÇÃO					
BDI: 27,29% DE ACORDO COM ACORDÃO N°2622*/2013-TCU					
DATA: 29 DE NOVEMBRO DE 2024					
100489	ARGAMASSA TRAÇO 1:3 (EM VOLUME DE CIMENTO E AREIA MÉDIA ÚMIDA), PREPARO MECÂNICO COM BETONEIRA 600 L. AF_08/2019	SINAPI	M3	0,0000000	R\$ 576,43
TOTAL Serviço:					R\$ 5,76
VALOR:					R\$ 232,73

16.1.4. C1807 MURO CONTOURNO DE ALVENARIA E CONCRETO (PILAR+CINTA) REBOCADO, COM PINTURA (M2)

Equipamento Custo Horário		FONTE	UNID	COEFICIENTE	PREÇO UNITÁRIO	TOTAL
I0682	BETONEIRA ELÉTRICA 580L (CHP)	SEINFRA	H	0,03000000	R\$ 25,1770	R\$ 0,7553
TOTAL Equipamento Custo						R\$ 0,7553
Material		FONTE	UNID	COEFICIENTE	PREÇO UNITÁRIO	TOTAL
I0163	AÇO CA-50	SEINFRA	KG	2,18000000	R\$ 7,1000	R\$ 15,4780
I0103	ARAME RECOZIDO N.18 BWG	SEINFRA	KG	0,04000000	R\$ 16,5300	R\$ 0,6612
I0108	AREIA GROSSA	SEINFRA	M3	0,08000000	R\$ 119,5800	R\$ 9,5664
I0109	AREIA MÉDIA	SEINFRA	M3	0,08500000	R\$ 83,5800	R\$ 7,1043
I0280	BRITA	SEINFRA	M3	0,03000000	R\$ 100,5000	R\$ 3,0150
I0805	CIMENTO PORTLAND	SEINFRA	KG	45,00000000	R\$ 0,7100	R\$ 31,9500
I1600	PEDRA DE MÃO (RACHÃO)	SEINFRA	M3	0,15000000	R\$ 113,2500	R\$ 16,9875
I1605	PEDRISCO	SEINFRA	M3	0,01000000	R\$ 100,5000	R\$ 1,0050
I1917	TABUA DE 1" - L = 12cm	SEINFRA	M	0,45000000	R\$ 7,3500	R\$ 3,3075
I2081	TIJOLO CERÂMICO FURADO 9X19X19CM	SEINFRA	UN	25,00000000	R\$ 0,5300	R\$ 13,2500
I2082	TIJOLO MACIÇO COMUM	SEINFRA	UN	18,00000000	R\$ 0,4700	R\$ 8,4600
I2098	TINTA MINERAL IMPERMEÁVEL EM PÓ	SEINFRA	KG	0,87000000	R\$ 2,6800	R\$ 2,3316
TOTAL Material:						R\$ 113,1165
Mão de Obra		FONTE	UNID	COEFICIENTE	PREÇO UNITÁRIO	TOTAL
I0040	AJUDANTE DE ARMADOR/FERREIRO	SEINFRA	H	0,15000000	R\$ 19,1000	R\$ 2,8650
I0045	AJUDANTE DE PINTOR	SEINFRA	H	0,22000000	R\$ 19,1000	R\$ 4,2020
I0121	ARMADOR/FERREIRO	SEINFRA	H	0,15000000	R\$ 24,1600	R\$ 3,6240
I2391	PEDREIRO	SEINFRA	H	3,20000000	R\$ 24,1600	R\$ 77,3120
I2395	PINTOR	SEINFRA	H	0,75000000	R\$ 24,1600	R\$ 18,1200
I2543	SERVENTE	SEINFRA	H	5,20000000	R\$ 18,4600	R\$ 95,9920
TOTAL Mão de Obra:						R\$ 202,1160
VALOR:						R\$ 315,99

16.2.1. 92541 TRAMA DE MADEIRA COMPOSTA POR RIPAS, CAIBROS E TERÇAS PARA TELHADOS DE ATÉ 2 ÁGUAS PARA TELHA CERÂMICA CAPA-CANAL, INCLUSO

Equipamento Custo Horário		FONTE	UNID	COEFICIENTE	PREÇO UNITÁRIO	TOTAL
93282	GUINCHO ELÉTRICO DE COLUNA, CAPACIDADE 400 KG, COM MOTO FREIO, MOTOR TRIFÁSICO DE 1,25 CV - CHI DIURNO. AF_03/2016	SINAPI	CHI	0,05710000	R\$ 24,74	R\$ 1,41
93281	GUINCHO ELÉTRICO DE COLUNA, CAPACIDADE 400 KG, COM MOTO FREIO, MOTOR TRIFÁSICO DE 1,25 CV - CHP DIURNO. AF_03/2016	SINAPI	CHP	0,04120000	R\$ 26,04	R\$ 1,07
TOTAL Equipamento Custo						R\$ 2,48
Material		FONTE	UNID	COEFICIENTE	PREÇO UNITÁRIO	TOTAL
00004430	CAIBRO NAO APARELHADO *5 X 6* CM, EM MACARANDUBA/MASSARANDUBA, ANGELIM OU EQUIVALENTE DA REGIAO - BRUTA	SINAPI	M	2,33600000	R\$ 13,50	R\$ 31,53
00020247	PREGO DE AÇO POLIDO COM CABECA 15 X 15 (1 1/4 X 13)	SINAPI	KG	0,07000000	R\$ 15,25	R\$ 1,06
00039027	PREGO DE AÇO POLIDO COM CABECA 19 X 36 (3 1/4 X 9)	SINAPI	KG	0,05000000	R\$ 13,76	R\$ 0,68
0040568	PREGO DE AÇO POLIDO COM CABECA 22 X 48 (4 1/4 X 5)	SINAPI	KG	0,03000000	R\$ 13,87	R\$ 0,41
004408	RIPA NAO APARELHADA, *1,5 X 5* CM, EM MACARANDUBA/MASSARANDUBA, ANGELIM OU EQUIVALENTE DA REGIAO - BRUTA	SINAPI	M	2,57300000	R\$ 2,57	R\$ 6,61
00004425	VIGA NAO APARELHADA *6 X 12* CM, EM MACARANDUBA/MASSARANDUBA, ANGELIM OU EQUIVALENTE DA REGIAO - BRUTA	SINAPI	M	0,73500000	R\$ 28,55	R\$ 20,98
TOTAL Material:						R\$ 61,27
Mão de Obra com Encargos Complementares		FONTE	UNID	COEFICIENTE	PREÇO UNITÁRIO	TOTAL
88239	AJUDANTE DE CARPINTEIRO COM ENCARGOS COMPLEMENTARES	SINAPI	H	0,40200000	R\$ 21,00	R\$ 8,44
88262	CARPINTEIRO DE FORMAS COM ENCARGOS COMPLEMENTARES	SINAPI	H	0,40000000	R\$ 25,63	R\$ 10,25
TOTAL Mão de Obra com						R\$ 18,69
VALOR:						R\$ 82,44

16.2.2. 94201 TELHAMENTO COM TELHA CERÂMICA CAPA-CANAL, TIPO COLONIAL, COM ATÉ 2 ÁGUAS, INCLUSO TRANSPORTE VERTICAL. AF_07/2019 (M2)

Equipamento Custo Horário		FONTE	UNID	COEFICIENTE	PREÇO UNITÁRIO	TOTAL
93282	GUINCHO ELÉTRICO DE COLUNA, CAPACIDADE 400 KG, COM MOTO FREIO, MOTOR TRIFÁSICO DE 1,25 CV - CHI DIURNO. AF_03/2016	SINAPI	CHI	0,05160000	R\$ 24,74	R\$ 1,27
93281	GUINCHO ELÉTRICO DE COLUNA, CAPACIDADE 400 KG, COM MOTO FREIO, MOTOR TRIFÁSICO DE 1,25 CV - CHP DIURNO. AF_03/2016	SINAPI	CHP	0,03720000	R\$ 26,04	R\$ 0,96
TOTAL Equipamento Custo						R\$ 2,23
Material		FONTE	UNID	COEFICIENTE	PREÇO UNITÁRIO	TOTAL
00007173	TELHA DE BARRO / CERAMICA, NAO ESMALTADA, TIPO COLONIAL, CANAL, PLAN, PAULISTA, COMPRIMENTO DE *44 A 50* CM, RENDIMENTO DE COBERTURA DE *26* TELHAS/M2	SINAPI	MIL	0,02750000	R\$ 1.000,00	R\$ 27,50
TOTAL Material:						R\$ 27,50
Mão de Obra com Encargos Complementares		FONTE	UNID	COEFICIENTE	PREÇO UNITÁRIO	TOTAL
88316	SERVENTE COM ENCARGOS COMPLEMENTARES	SINAPI	H	0,39900000	R\$ 20,11	R\$ 8,02
88323	TELHADISTA COM ENCARGOS COMPLEMENTARES	SINAPI	H	0,13300000	R\$ 25,41	R\$ 3,37
TOTAL Mão de Obra com						R\$ 11,39
VALOR:						R\$ 41,12

16.2.3. 94221 CUMEEIRA PARA TELHA CERÂMICA EMBOÇADA COM ARGAMASSA TRAÇO 1:2:9 (CIMENTO, CAL E AREIA) PARA TELHADOS COM ATÉ 2 ÁGUAS, INCLUSO

COMPOSIÇÕES DE CUSTOS

OBRA: CONCLUSÃO DA CONSTRUÇÃO DE UMA ESCOLA 4 SALAS NA LOCALIDADE DE ÁGUA FRIA - PADRÃO FNDE, COM ID: 1015339

LOCAL: LOCALIDADE DE ÁGUA FRIA, TAMBORIL - CE

CLIENTE: PREFEITURA MUNICIPAL DE TAMBORIL

FONTE: TABELA SINAPI - CE 10/2024 COM DESONERAÇÃO | SEINFRA 028.1 COM DESONERAÇÃO | ORSE 09/2024 COM DESONERAÇÃO | SP OBRAS 195 COM DESONERAÇÃO

BDI: 27,29% DE ACORDO COM ACÓRDÃO N°2622º/2013-TCU

DATA: 29 DE NOVEMBRO DE 2024

Prefeitura de
Tamboril

Equipamento Custo Horário		FONTE	UNID	COEFICIENTE	PREÇO UNITÁRIO	TOTAL
93282	GUINCHO ELÉTRICO DE COLUNA, CAPACIDADE 400 KG, COM MOTO FREIO, MOTOR TRIFÁSICO DE 1,25 CV - CHI DIURNO. AF_03/2016	SINAPI	CHI	0,00870000	R\$ 24,74	R\$ 0,21
93281	GUINCHO ELÉTRICO DE COLUNA, CAPACIDADE 400 KG, COM MOTO FREIO, MOTOR TRIFÁSICO DE 1,25 CV - CHP DIURNO. AF_03/2016	SINAPI	CHP	0,00630000	R\$ 26,04	R\$ 0,16
TOTAL Equipamento Custo						R\$ 0,37
Material		FONTE	UNID	COEFICIENTE	PREÇO UNITÁRIO	TOTAL
00007181	CUMEEIRA PARA TELHA CERAMICA, COMPRIMENTO DE *41* CM, RENDIMENTO DE *3* TELHAS/M	SINAPI	UN	3,00000000	R\$ 2,59	R\$ 7,77
TOTAL Material:						R\$ 7,77
Mão de Obra com Encargos Complementares		FONTE	UNID	COEFICIENTE	PREÇO UNITÁRIO	TOTAL
88316	SERVENTE COM ENCARGOS COMPLEMENTARES	SINAPI	H	0,20900000	R\$ 20,11	R\$ 4,20
88323	TELHADISTA COM ENCARGOS COMPLEMENTARES	SINAPI	H	0,16400000	R\$ 25,41	R\$ 4,16
TOTAL Mão de Obra com						R\$ 8,36
Serviço		FONTE	UNID	COEFICIENTE	PREÇO UNITÁRIO	TOTAL
87337	ARGAMASSA TRAÇO 1:2:9 (EM VOLUME DE CIMENTO, CAL E AREIA MÉDIA ÚMIDA) PARA EMBOÇO/MASSA ÚNICA/ASSENTAMENTO DE ALVENARIA DE VEDAÇÃO, PREPARO MECÂNICO COM MISTURADOR DE EIXO HORIZONTAL DE 300 KG. AF_08/2019	SINAPI	M3	0,01170000	R\$ 586,32	R\$ 6,85
TOTAL Serviço:						R\$ 6,85
VALOR:						R\$ 23,35

17.1.1. 99803 LIMPEZA DE PISO CERÂMICO OU PORCELANATO COM PANO ÚMIDO. AF_04/2019 (M2)

Mão de Obra com Encargos Complementares		FONTE	UNID	COEFICIENTE	PREÇO UNITÁRIO	TOTAL
88316	SERVENTE COM ENCARGOS COMPLEMENTARES	SINAPI	H	0,09700000	R\$ 20,11	R\$ 1,95
TOTAL Mão de Obra com						R\$ 1,95
VALOR:						R\$ 1,95

ANTONIA EDNA JORGE
RODRIGUES:60918514380Assinado de forma digital
por ANTONIA EDNA JORGE
RODRIGUES:60918514380

ENCARGOS SOCIAIS

OBRA: CONCLUSÃO DA CONSTRUÇÃO DE UMA ESCOLA 4 SALAS NA LOCALIDADE DE ÁGUA FRIA - PADRÃO FNDE, COM ID: 1015339

LOCAL: LOCALIDADE DE ÁGUA FRIA, TAMBORIL - CE

CLIENTE: PREFEITURA MUNICIPAL DE TAMBORIL

FONTE: TABELA SINAPI - CE 10/2024 COM DESONERAÇÃO | SEINFRA 028.1 COM DESONERAÇÃO | ORSE 09/2024 COM DESONERAÇÃO | SP OBRAS 195 COM DESONERAÇÃO

BDI: 27,29% DE ACORDO COM ACÓRDÃO N°2622/2013-TCU

DATA: 29 DE NOVEMBRO DE 2024



TABELA SINAPI - CE 10/2024 COM DESONERAÇÃO

CÓDIGO	DESCRIÇÃO	HORISTAS %	MENSALISTAS %
A	ENCARGOS SOCIAIS BÁSICOS	16,80	16,80
A1	INSS	0,00	0,00
A2	SESI	1,50	1,50
A3	SENAI	1,00	1,00
A4	INCRA	0,20	0,20
A5	SEBRAE	0,60	0,60
A6	SALÁRIO EDUCAÇÃO	2,50	2,50
A7	SEGURO CONTRA ACIDENTES DE TRABALHO	3,00	3,00
A8	FGTS	8,00	8,00
A9	SECONCI	0,00	0,00
B	ENCARGOS SOCIAIS C/ INCIDÊNCIA DE A	49,69	19,86
B1	REPOUSO SEMANAL REMUNERADO	17,86	0,00
B2	FERIADOS	3,71	0,00
B3	AUXILIO ENFERMIDADE	0,86	0,64
B4	13º SALÁRIO	11,10	8,33
B5	LICENÇA PATERNIDADE	0,06	0,04
B6	FALTAS JUSTIFICADAS	0,74	0,56
B7	DIAS DE CHUVAS	1,66	0,00
B8	AUXÍLIO ACIDENTE DE TRABALHO	0,10	0,08
B9	FÉRIAS GOZADAS	13,56	10,18
B10	SALÁRIO MATERNIDADE	0,04	0,03
C	ENCARGOS SOCIAIS S/ INCIDÊNCIA DE A	9,75	7,32
C1	AVISO PRÉVIO INDENIZADO	5,56	4,17
C2	AVISO PRÉVIO TRABALHADO	0,13	0,10
C3	FÉRIAS INDENIZADAS	0,94	0,71
C4	DEPOSITO DE RECISÃO SEM JUSTA CAUSA	2,65	1,99
C5	INDENIZAÇÃO ADICIONAL	0,47	0,35
D	REINCIDÊNCIAS DE UM GRUPO SOBRE O OUTRO	8,82	3,69
D1	REINCIDÊNCIA DE GRUPO A SOBRE GRUPO B	8,35	3,34
D2	REINCIDÊNCIA DE GRUPO A SOBRE AVISO PRÉVIO TRABALHADO E REINCIDÊNCIA DO FGTS SOBRE AVISO PRÉVIO INDENIZADO	0,47	0,35
TOTAL (A+B+C+D)		85,06	47,67

TABELA SEINFRA - CE 028.1 COM DESONERAÇÃO

CÓDIGO	DESCRIÇÃO	HORISTAS %	MENSALISTAS %
A	ENCARGOS SOCIAIS BÁSICOS	16,80	16,80
A1	INSS	0,00	0,00
A2	SESI	1,50	1,50
A3	SENAI	1,00	1,00
A4	INCRA	0,20	0,20
A5	SEBRAE	0,60	0,60
A6	SALÁRIO EDUCAÇÃO	2,50	2,50
A7	SEGURO CONTRA ACIDENTES DE TRABALHO	3,00	3,00
A8	FGTS	8,00	8,00
A9	SECONCI	0,00	0,00
B	ENCARGOS SOCIAIS C/ INCIDÊNCIA DE A	48,36	19,04
B1	REPOUSO SEMANAL REMUNERADO	17,85	0,00
B2	FERIADOS	3,71	0,00
B3	AUXILIO ENFERMIDADE	0,87	0,66
B4	13º SALÁRIO	11,03	8,33
B5	LICENÇA PATERNIDADE	0,07	0,05
B6	FALTAS JUSTIFICADAS	0,74	0,56
B7	DIAS DE CHUVAS	1,59	0,00
B8	AUXÍLIO ACIDENTE DE TRABALHO	0,11	0,08
B9	FÉRIAS GOZADAS	12,35	9,33
B10	SALÁRIO MATERNIDADE	0,04	0,03

ENCARGOS SOCIAIS

OBRA: CONCLUSÃO DA CONSTRUÇÃO DE UMA ESCOLA 4 SALAS NA LOCALIDADE DE ÁGUA FRIA - PADRÃO FNDE, COM ID: 1015339

LOCAL: LOCALIDADE DE ÁGUA FRIA, TAMBORIL - CE

CLIENTE: PREFEITURA MUNICIPAL DE TAMBORIL

FONTE: TABELA SINAPI - CE 10/2024 COM DESONERAÇÃO | SEINFRA 028.1 COM DESONERAÇÃO | ORSE 09/2024 COM DESONERAÇÃO | SP OBRAS 195 COM DESONERAÇÃO

BDI : 27,29% DE ACORDO COM ACÓRDÃO N°2622º/2013-TCU

DATA: 29 DE NOVEMBRO DE 2024



C	ENCARGOS SOCIAIS S/ INCIDÊNCIA DE A	10,70	8,09
C1	AVISO PRÉVIO INDENIZADO	5,52	4,17
C2	AVISO PRÉVIO TRABALHADO	0,13	0,10
C3	FÉRIAS INDENIZADAS	1,72	1,30
C4	DEPOSITO DE RECISÃO SEM JUSTA CAUSA	2,87	2,17
C5	INDENIZAÇÃO ADICIONAL	0,46	0,35
D	REINCIDÊNCIAS DE UM GRUPO SOBRE O OUTRO	8,58	3,55
D1	REINCIDÊNCIA DE GRUPO A SOBRE GRUPO B	8,12	3,20
D2	REINCIDÊNCIA DE GRUPO A SOBRE AVISO PRÉVIO TRABALHADO E REINCIDÊNCIA DO FGTS SOBRE AVISO PRÉVIO INDENIZADO	0,46	0,35
TOTAL (A+B+C+D)		84,44	47,48

ANTONIA EDNA JORGE
RODRIGUES:60918514380

Assinado de forma digital
por ANTONIA EDNA JORGE
RODRIGUES:60918514380