


1. ANEXO DE LICITAÇÃO - MONTADO

ITEM	QUANTIDADE	DESCRIÇÃO	UNIDADE	VALOR UNITÁRIO	VALOR TOTAL
01	01	1. SERVIÇO DE MANUTENÇÃO E REPARAÇÃO DE EQUIPAMENTOS ELÉTRICOS E ELETRÔNICOS, INCLUSIVE: MANUTENÇÃO PREVENTIVA, CORREÇÃO DE AVERIAS, REPARAÇÃO DE EQUIPAMENTOS, SUBSTITUIÇÃO DE PEÇAS E COMPONENTES, ENTRE OUTROS.	DIÁRIA	100,00	100,00
02	01	2. SERVIÇO DE MANUTENÇÃO E REPARAÇÃO DE EQUIPAMENTOS DE SINALIZAÇÃO, INCLUSIVE: MANUTENÇÃO PREVENTIVA, CORREÇÃO DE AVERIAS, REPARAÇÃO DE EQUIPAMENTOS, SUBSTITUIÇÃO DE PEÇAS E COMPONENTES, ENTRE OUTROS.	DIÁRIA	100,00	100,00
03	01	3. SERVIÇO DE MANUTENÇÃO E REPARAÇÃO DE EQUIPAMENTOS DE ILUMINAÇÃO, INCLUSIVE: MANUTENÇÃO PREVENTIVA, CORREÇÃO DE AVERIAS, REPARAÇÃO DE EQUIPAMENTOS, SUBSTITUIÇÃO DE PEÇAS E COMPONENTES, ENTRE OUTROS.	DIÁRIA	100,00	100,00
04	01	4. SERVIÇO DE MANUTENÇÃO E REPARAÇÃO DE EQUIPAMENTOS DE AQUECIMENTO, INCLUSIVE: MANUTENÇÃO PREVENTIVA, CORREÇÃO DE AVERIAS, REPARAÇÃO DE EQUIPAMENTOS, SUBSTITUIÇÃO DE PEÇAS E COMPONENTES, ENTRE OUTROS.	DIÁRIA	100,00	100,00
05	01	5. SERVIÇO DE MANUTENÇÃO E REPARAÇÃO DE EQUIPAMENTOS DE RESFRIAMENTO, INCLUSIVE: MANUTENÇÃO PREVENTIVA, CORREÇÃO DE AVERIAS, REPARAÇÃO DE EQUIPAMENTOS, SUBSTITUIÇÃO DE PEÇAS E COMPONENTES, ENTRE OUTROS.	DIÁRIA	100,00	100,00
06	01	6. SERVIÇO DE MANUTENÇÃO E REPARAÇÃO DE EQUIPAMENTOS DE VENTILAÇÃO, INCLUSIVE: MANUTENÇÃO PREVENTIVA, CORREÇÃO DE AVERIAS, REPARAÇÃO DE EQUIPAMENTOS, SUBSTITUIÇÃO DE PEÇAS E COMPONENTES, ENTRE OUTROS.	DIÁRIA	100,00	100,00
07	01	7. SERVIÇO DE MANUTENÇÃO E REPARAÇÃO DE EQUIPAMENTOS DE AQUECIMENTO E RESFRIAMENTO, INCLUSIVE: MANUTENÇÃO PREVENTIVA, CORREÇÃO DE AVERIAS, REPARAÇÃO DE EQUIPAMENTOS, SUBSTITUIÇÃO DE PEÇAS E COMPONENTES, ENTRE OUTROS.	DIÁRIA	100,00	100,00
08	01	8. SERVIÇO DE MANUTENÇÃO E REPARAÇÃO DE EQUIPAMENTOS DE VENTILAÇÃO E RESFRIAMENTO, INCLUSIVE: MANUTENÇÃO PREVENTIVA, CORREÇÃO DE AVERIAS, REPARAÇÃO DE EQUIPAMENTOS, SUBSTITUIÇÃO DE PEÇAS E COMPONENTES, ENTRE OUTROS.	DIÁRIA	100,00	100,00
09	01	9. SERVIÇO DE MANUTENÇÃO E REPARAÇÃO DE EQUIPAMENTOS DE AQUECIMENTO, VENTILAÇÃO E RESFRIAMENTO, INCLUSIVE: MANUTENÇÃO PREVENTIVA, CORREÇÃO DE AVERIAS, REPARAÇÃO DE EQUIPAMENTOS, SUBSTITUIÇÃO DE PEÇAS E COMPONENTES, ENTRE OUTROS.	DIÁRIA	100,00	100,00
10	01	10. SERVIÇO DE MANUTENÇÃO E REPARAÇÃO DE EQUIPAMENTOS DE VENTILAÇÃO, AQUECIMENTO E RESFRIAMENTO, INCLUSIVE: MANUTENÇÃO PREVENTIVA, CORREÇÃO DE AVERIAS, REPARAÇÃO DE EQUIPAMENTOS, SUBSTITUIÇÃO DE PEÇAS E COMPONENTES, ENTRE OUTROS.	DIÁRIA	100,00	100,00

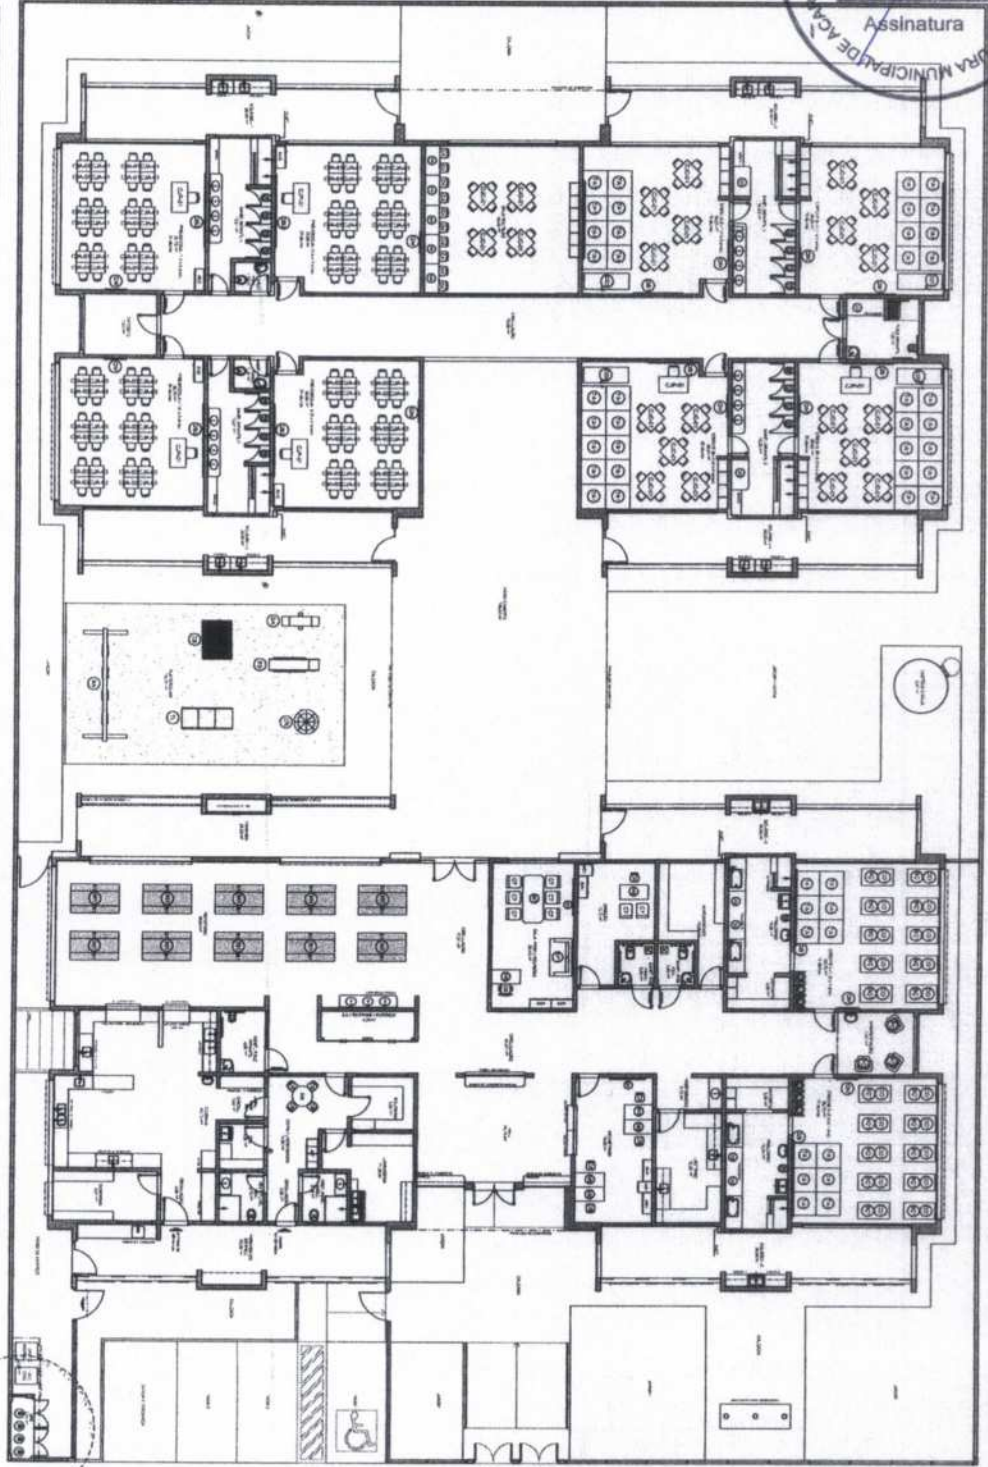

EMPRESA	EMPRESA	EMPRESA	EMPRESA
EMPRESA	EMPRESA	EMPRESA	EMPRESA
EMPRESA	EMPRESA	EMPRESA	EMPRESA
EMPRESA	EMPRESA	EMPRESA	EMPRESA

Handwritten signature
CARTÃO DE LICITANTE

FIDE
FIDE
FIDE

PROJETO PADRÃO - FIDE

PROJETO PADRÃO - FIDE

PROGRAMA PROFIPLAN - PROJETO TIPO 1


PROJETO DE ARQUITETURA

PROJETO DE ARQUITETURA

PROJETO DE ARQUITETURA

PROJETO DE ARQUITETURA

PROJETO DE ARQUITETURA

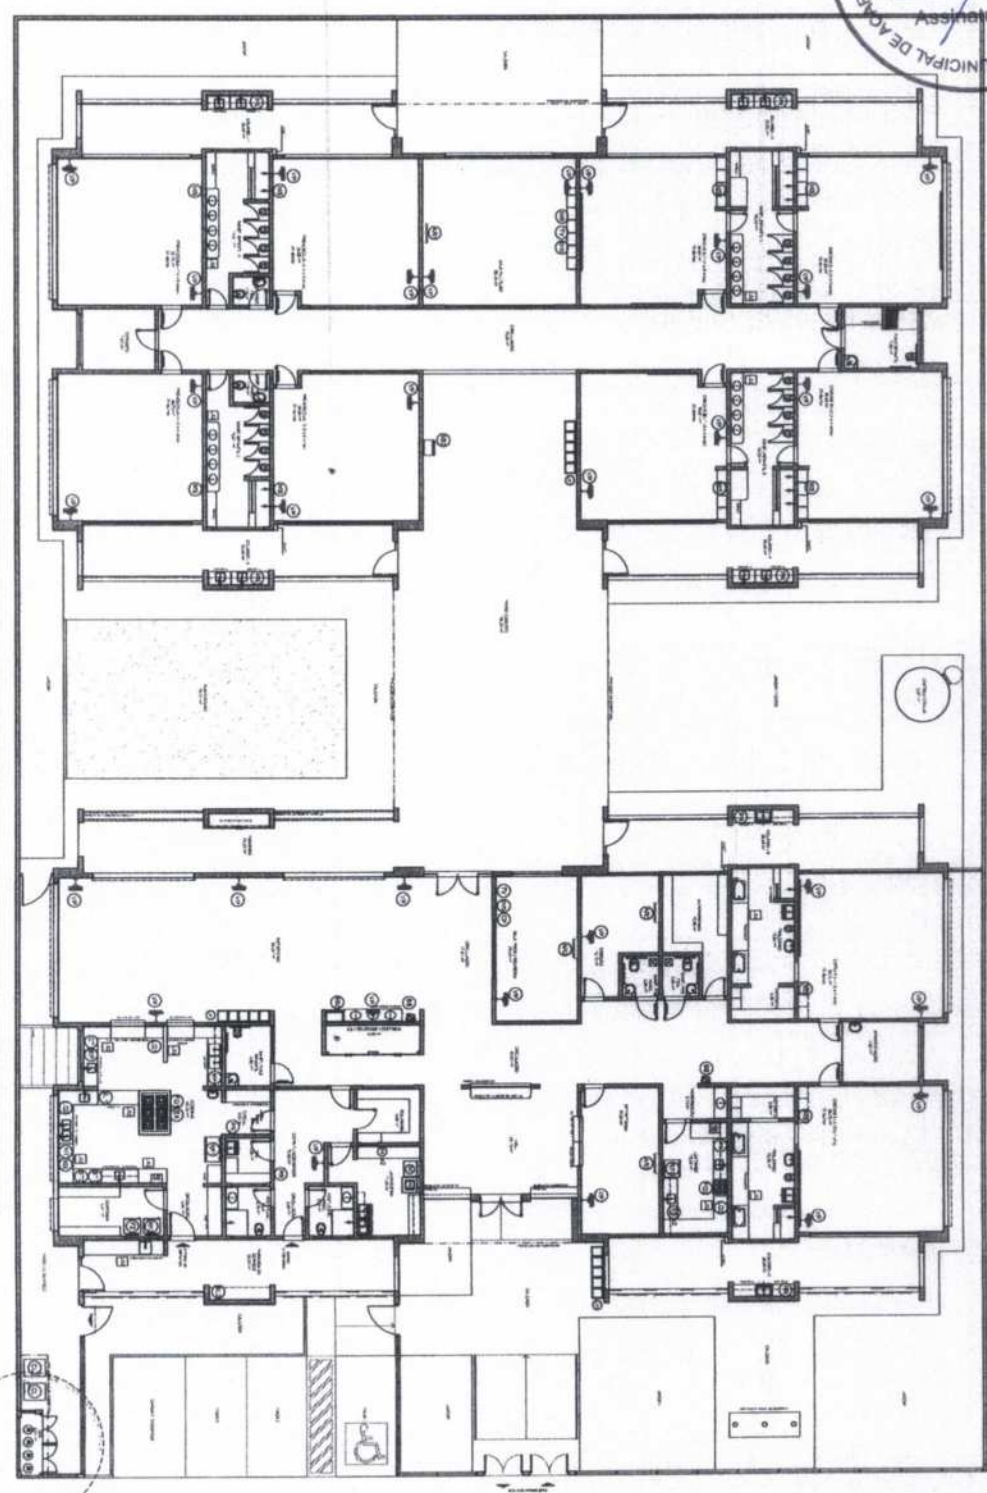

Item	Descrição	Quantidade	Valor Unitário	Valor Total
01	...	...	...	...
02	...	...	...	...
LEGENDA

...	...	...
...	...	...
...	...	...

Assinatura
 ...
 ...




FDE
 ...
 ...
 ...

PROGRAMA PROJETUAL - PROJETO TIPO 1
 PROJETO DE ARQUITETURA


ARQ
 ...
 ...




1 PLANTA BAIXA - MASTROS
ERICA 1/25

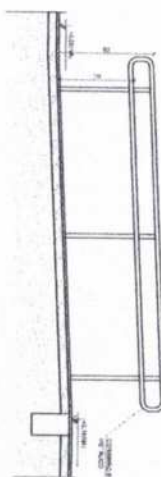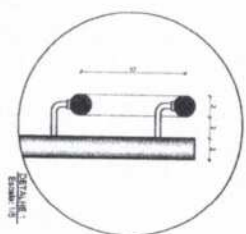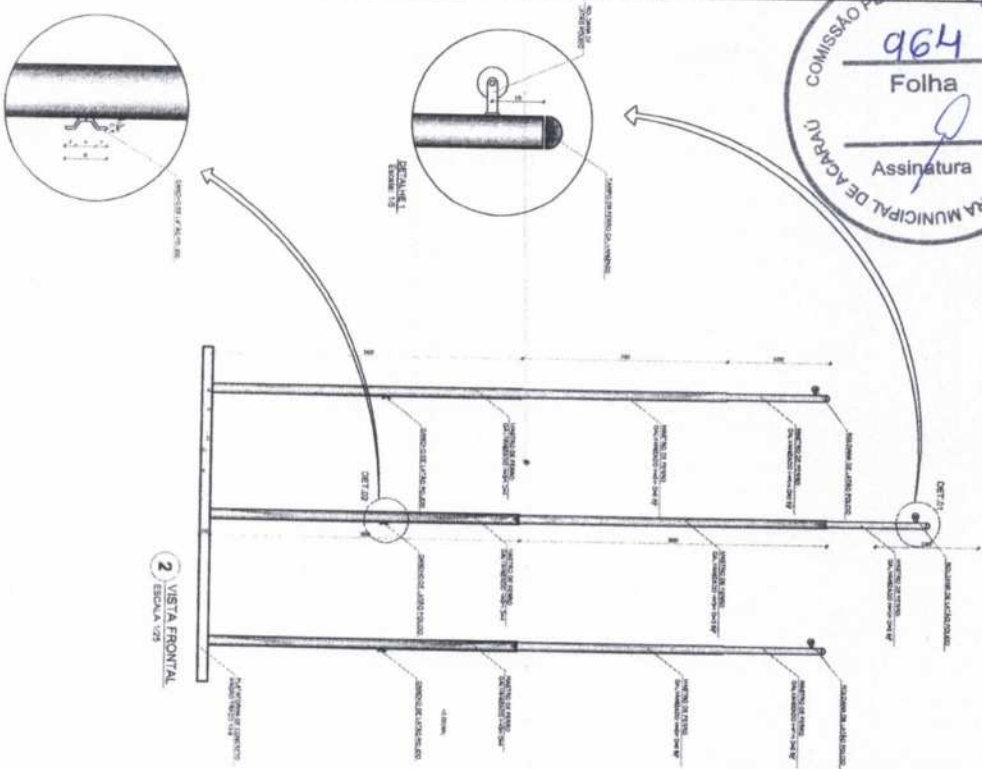

5 **CORTE BE**
EUGLIA 1/25

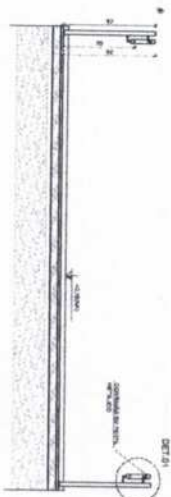

4 **CORTE A**
ESCALA 1:25

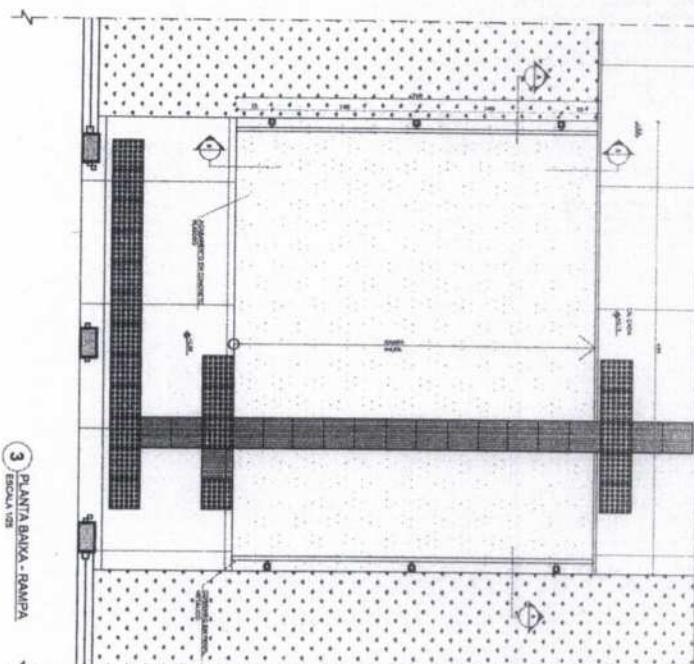

3 PLANTA BAIKA - RANPA
ESCALA 1/25

LERNZUG	
	MODUL 16: 18.04.2023, 10:00
	MODUL 16: 18.04.2023, 10:00
[illegible]

CONTROL DE REVISIONES	
01	Activo/2018
N.º	DATA
	DESCRIPCION

FNDE Fondo Nacional
de Desarrollo
Educativo
Ministerio de
Educación

PROJETO PADRÃO - FINEDE

PROFESSOR :
DISCIPLINA :
MATRÍCULA - UN

PROGRAMAS	
RECUP. TÉCNICO	SOMA
AUTOMA DO PROJETO	LAV.

Auto	Chella
------	--------

100


50	
----	--

100

100

cost savings	
--------------	--

PROGRAMA PROINFÂNCIA - PROJETO

PROJETO DE ARQUITETURA	
CONTEÚDO	DETALHAMENTO


MASTROS PARA BANDERAS
RUBIA

Date		Time	
10/10/10	10/10/10	10/10/10	10/10/10


[illegible]

1 VISTA 1
FOLHA 1/1



ALINHAMENTO DA AVENIDA AÇARU
ALINHAMENTO DA AVENIDA AÇARU
ALINHAMENTO DA AVENIDA AÇARU

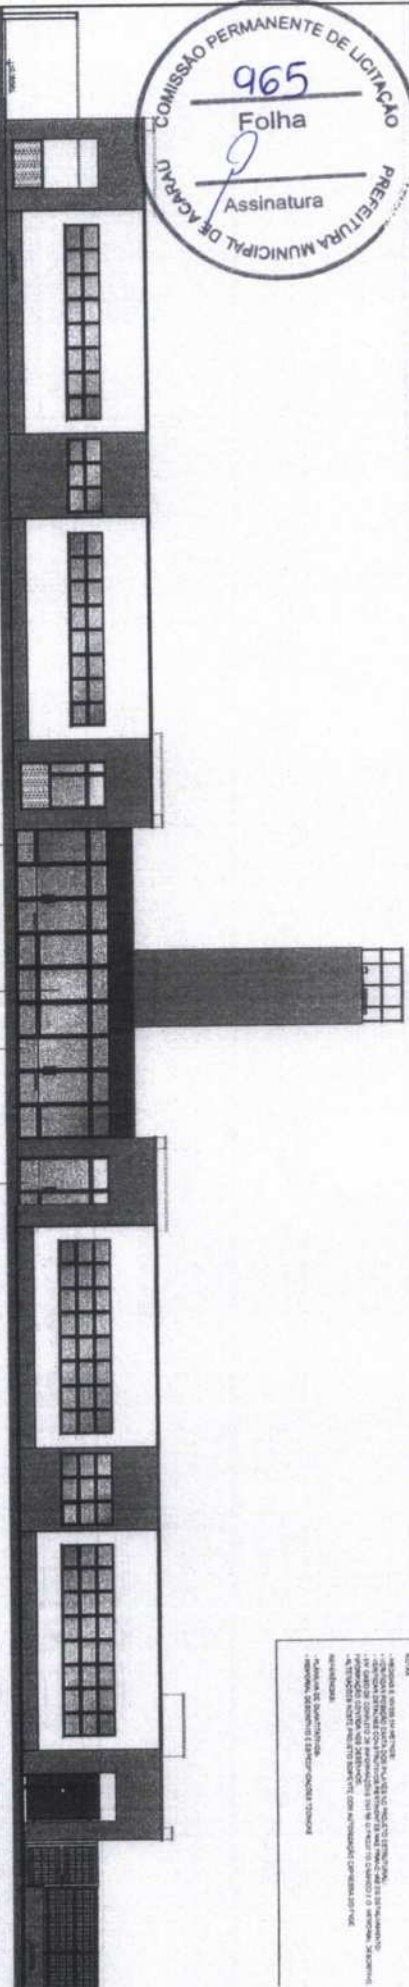

OBSERVAÇÃO
ESTE PROJETO NÃO ESTÁ INCLuíDO
NO ESCOPO DO PROJETO PADRÃO
FIDE CRECHE PROINFANCIA TIPO 1,
PORTANTO O MESMO SERVIRÁ
APENAS COMO SUGESTÃO.

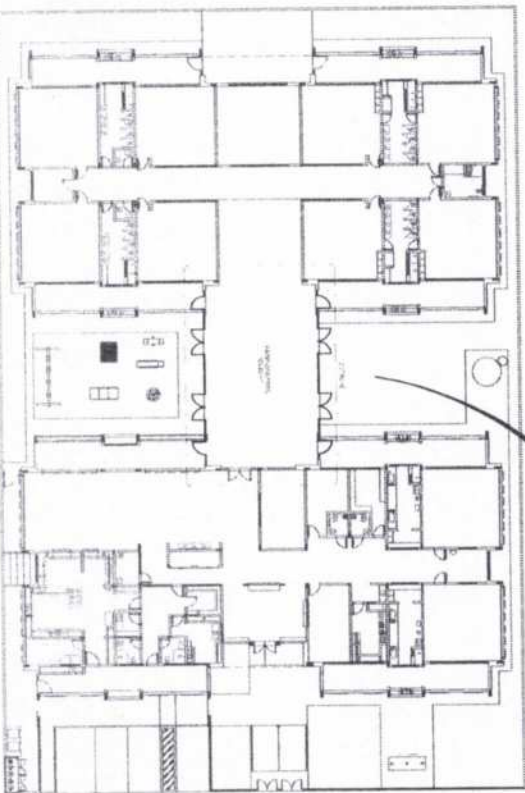

3 PLANTA DE BAIXA
ESCALA 1/200

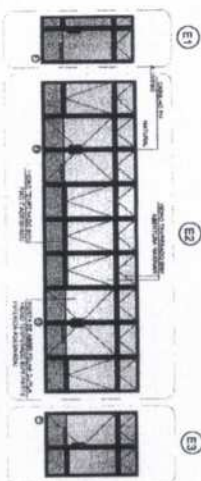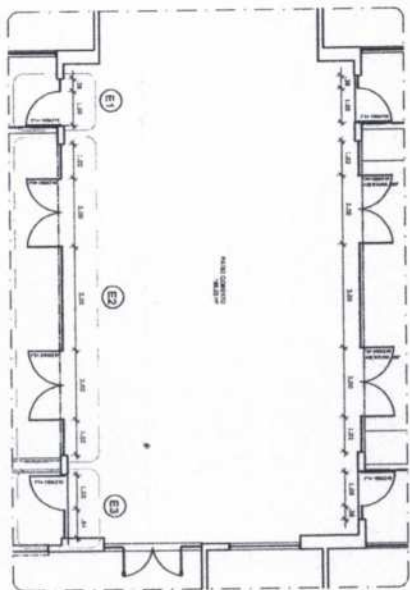

2 DETALHE
ESCALA 1/10

Arquiteto: [Assinatura]
CRISTIANE C. SILVA
CRA 000000000

LEGENDA	
	INDICAÇÃO DA PAREDE EXTERNA
	INDICAÇÃO DA PAREDE INTERNA
	INDICAÇÃO DA PORTA
	INDICAÇÃO DA JANELA

DT	ALUNO/PROF	CONTROLE DE REVISÃO
Nº 1	DATA	REVISÃO

FIDE Fundação Nacional de Desenvolvimento
SECRETARIA DE EDUCAÇÃO
PROJETO PADRÃO - FIDE

PROPRIETÁRIO	INSTITUIÇÃO
DESENVOLVIDOR	INSTITUIÇÃO
PROJETISTA	INSTITUIÇÃO
REVISOR	INSTITUIÇÃO
AUTOR DO PROJETO	INSTITUIÇÃO
DATA	INSTITUIÇÃO


OBSERVAÇÕES

PROGRAMA PROINFANCIA - PROJETO
PROJETO DE ARQUITETURA

PROJETO	PROJETO
PROJETO	PROJETO
PROJETO	PROJETO
PROJETO	PROJETO

NOTA: O PROJETO DE ARQUITETURA É UM DOCUMENTO TÉCNICO QUE DEVE SER LIDO E ENTENDIDO CORRETAMENTE. 

1 PLANTA BAIXA

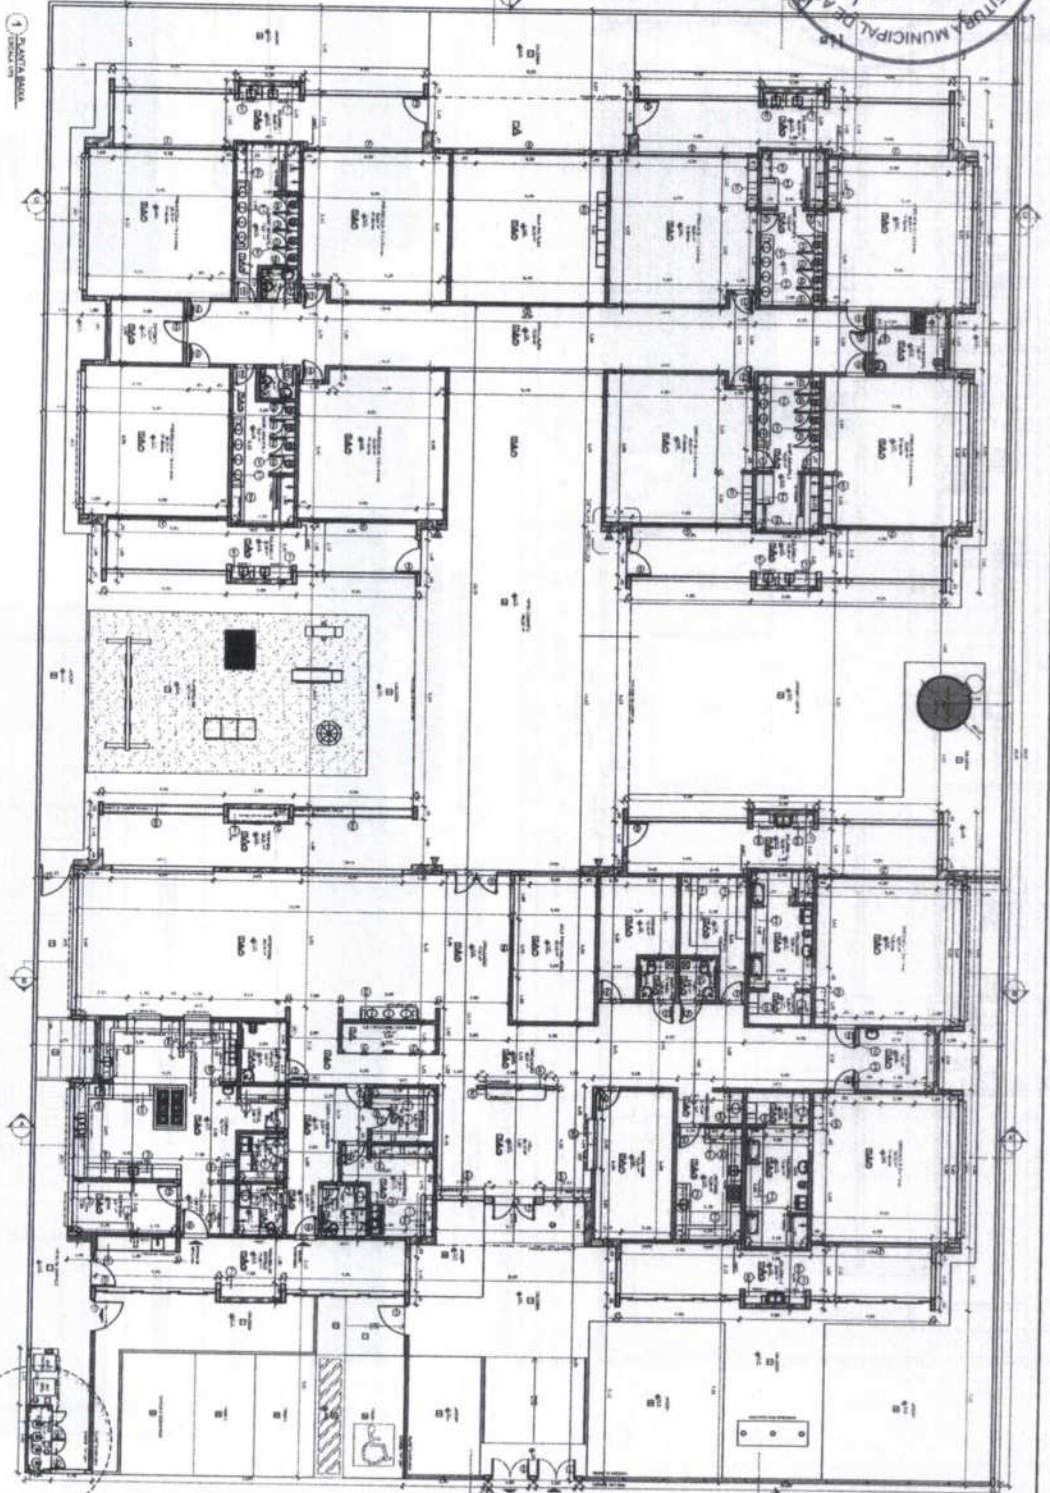

LEGENDA

NUMERO	DESCRIÇÃO
1	ALA DE ADMINISTRAÇÃO
2	ALA DE SERVIÇOS GERAIS
3	ALA DE ALMOZARDO
4	ALA DE COZINHA
5	ALA DE LAVANDARIA
6	ALA DE BANHEIROS
7	ALA DE ARMAZENAGEM
8	ALA DE ESTOCADEIRA
9	ALA DE DEPÓSITO
10	ALA DE MATERIAL
11	ALA DE FERRAMENTAS
12	ALA DE EQUIPAMENTOS
13	ALA DE MÓVEIS
14	ALA DE OUTROS

LEGENDA

NUMERO	DESCRIÇÃO
15	ALA DE ALMOZARDO
16	ALA DE COZINHA
17	ALA DE LAVANDARIA
18	ALA DE BANHEIROS
19	ALA DE ARMAZENAGEM
20	ALA DE ESTOCADEIRA
21	ALA DE DEPÓSITO
22	ALA DE MATERIAL
23	ALA DE FERRAMENTAS
24	ALA DE EQUIPAMENTOS
25	ALA DE MÓVEIS
26	ALA DE OUTROS

LEGENDA


NUMERO	DESCRIÇÃO
27	ALA DE ALMOZARDO
28	ALA DE COZINHA
29	ALA DE LAVANDARIA
30	ALA DE BANHEIROS
31	ALA DE ARMAZENAGEM
32	ALA DE ESTOCADEIRA
33	ALA DE DEPÓSITO
34	ALA DE MATERIAL
35	ALA DE FERRAMENTAS
36	ALA DE EQUIPAMENTOS
37	ALA DE MÓVEIS
38	ALA DE OUTROS

LEGENDA

NUMERO	DESCRIÇÃO
39	ALA DE ALMOZARDO
40	ALA DE COZINHA
41	ALA DE LAVANDARIA
42	ALA DE BANHEIROS
43	ALA DE ARMAZENAGEM
44	ALA DE ESTOCADEIRA
45	ALA DE DEPÓSITO
46	ALA DE MATERIAL
47	ALA DE FERRAMENTAS
48	ALA DE EQUIPAMENTOS
49	ALA DE MÓVEIS
50	ALA DE OUTROS

LEGENDA

NUMERO	DESCRIÇÃO
51	ALA DE ALMOZARDO
52	ALA DE COZINHA
53	ALA DE LAVANDARIA
54	ALA DE BANHEIROS
55	ALA DE ARMAZENAGEM
56	ALA DE ESTOCADEIRA
57	ALA DE DEPÓSITO
58	ALA DE MATERIAL
59	ALA DE FERRAMENTAS
60	ALA DE EQUIPAMENTOS
61	ALA DE MÓVEIS
62	ALA DE OUTROS

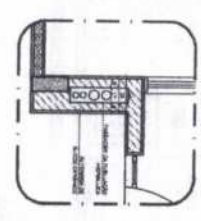

2 DETALHE DE BARRA DE ARMADURA

LEGENDA

NUMERO	DESCRIÇÃO
63	ALA DE ALMOZARDO
64	ALA DE COZINHA
65	ALA DE LAVANDARIA
66	ALA DE BANHEIROS
67	ALA DE ARMAZENAGEM
68	ALA DE ESTOCADEIRA
69	ALA DE DEPÓSITO
70	ALA DE MATERIAL
71	ALA DE FERRAMENTAS
72	ALA DE EQUIPAMENTOS
73	ALA DE MÓVEIS
74	ALA DE OUTROS

PDE PREFEITURA DE ARAUCÁRIA


PROJETO PADRÃO - PDE

Assinatura
 Eng. Civil
 CREA 13.125/N


PROGRAMA PROPOSTA - PROJETO TIPO 1

PROJETO DE ARQUITETURA


ARQ
 05/23

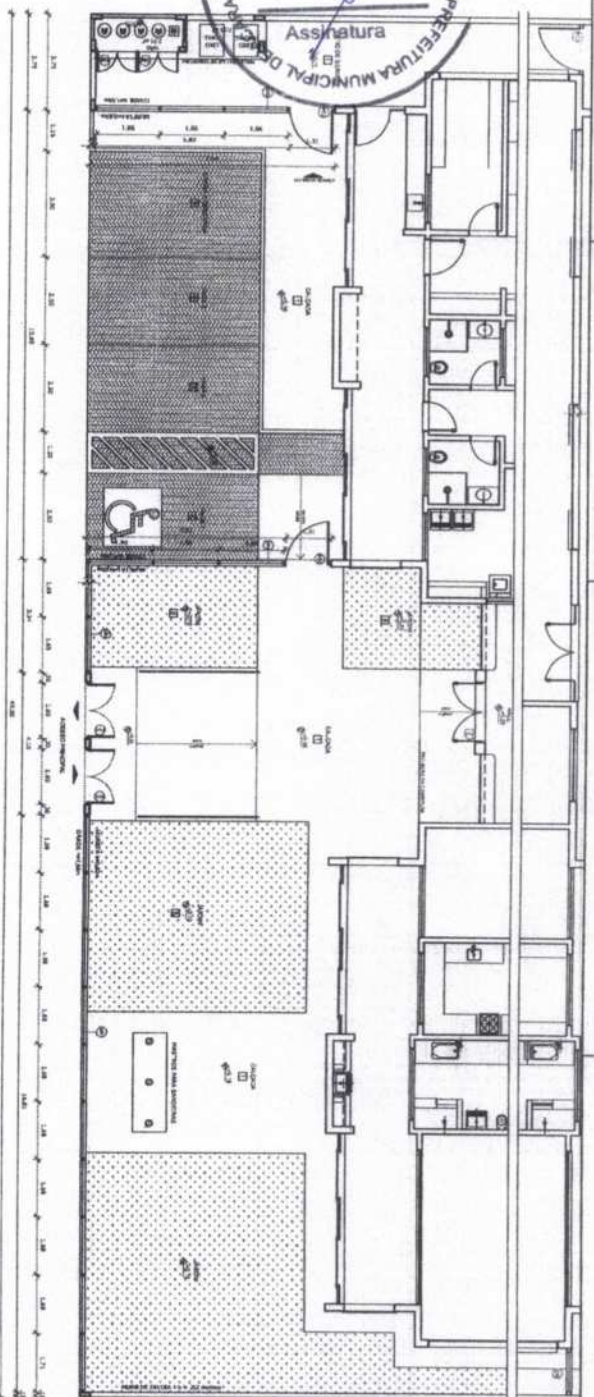


1 PLANTA BAIXA - PORTÕES E FECHAMENTOS
ESCALA 1/25

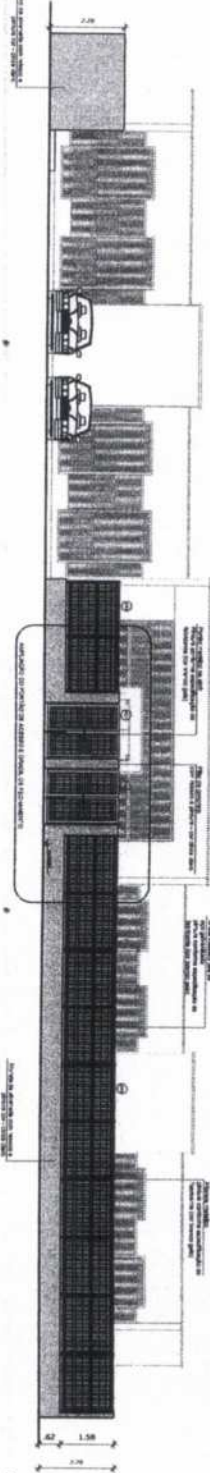


2 VISTA - PORTÕES E FECHAMENTOS
ESCALA 1/25

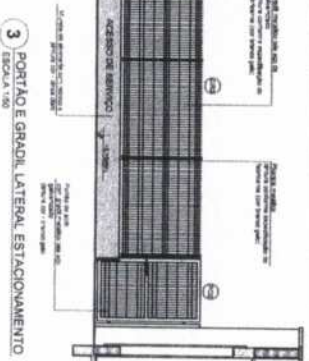

3 PORTÃO E GRADIL LATERAL ESTACIONAMENTO
ESCALA 1/20

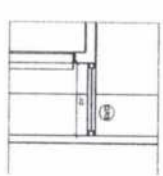


4 PORTÃO LATERAL SERVIÇO
ESCALA 1/20

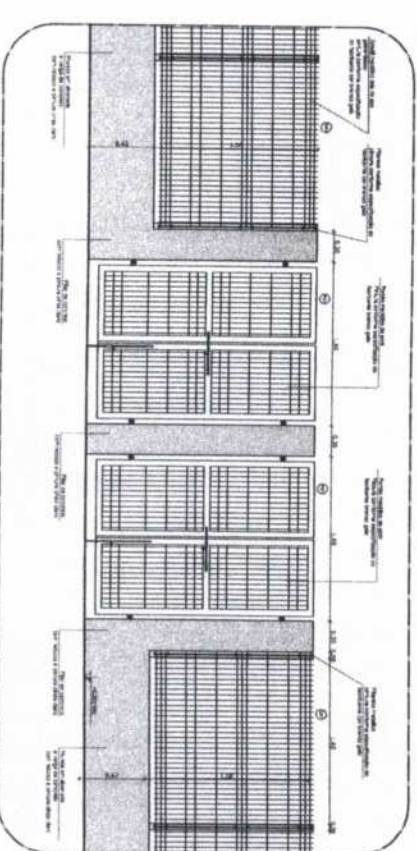

6 AMPLIAÇÃO - PORTÃO DE ACESSO E GRADIL DE FECHAMENTO FRONTAL
ESCALA 1/25

LEGENDA DE PORTÕES - PORTÕES METÁLICOS			
REF.	Dimensões (cm)	Quantidade	TIPO
01	150 x 210	02	02 Portões - 210 x 150
02	170 x 200	03	01 Portão - 200 x 170

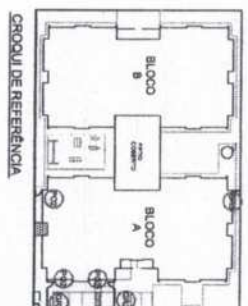



CROQUI DE REFERÊNCIA

LEGENDA	
	Portão de Acesso
	Gradil de Fechamento
	Portão Lateral
	Portão de Serviço

NOTAS:
- O PROJETO DEVE SER EXECUTADO DE ACORDO COM O PROJETO DE ARQUITETURA E O PROJETO DE ENGENHARIA DE ESTRUTURAS.
- O PROJETO DEVE SER EXECUTADO DE ACORDO COM O PROJETO DE ARQUITETURA E O PROJETO DE ENGENHARIA DE ESTRUTURAS.
- O PROJETO DEVE SER EXECUTADO DE ACORDO COM O PROJETO DE ARQUITETURA E O PROJETO DE ENGENHARIA DE ESTRUTURAS.

FNDE
Fundação Nacional de Desenvolvimento da Educação
PROJETO PADRÃO - FNDE

PROGRAMA PROINFÂNCIA - PROJETO PROJETO DE ARQUITETURA	
REF.	Dimensões (cm)
01	150 x 210
02	170 x 200

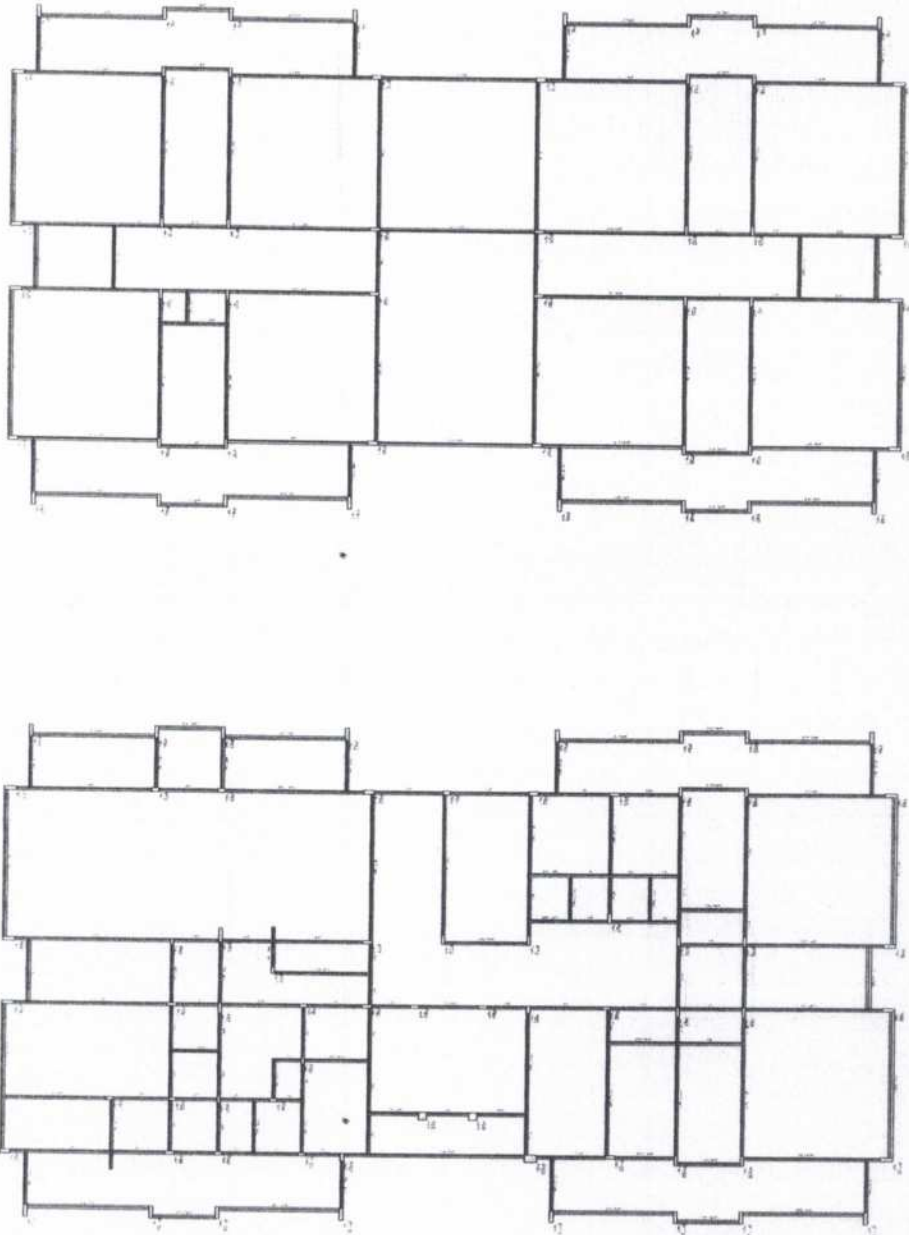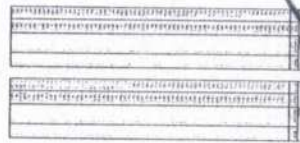

FORMAS DO PALINETO NITEL 2005

- EXECUTAR ESTE PROJETO JUNTAMENTE COM OS PROJETOS DE INSTALAÇÕES COMPLEMENTARES;

- ANTES DA CONCRETAGEM PREVER PASSAGEM PARA AS TUBULAÇÕES, DENTRO DOS LIMITES ESTABELECIDOS PELA NBR 6118:2014;




- ALTERAÇÕES NESTE PRODUTO SOMENTE COM AUTORIZAÇÃO EXPRESSA DO FINE!

MEMORIAL DESCRITIVO E ESPECIFICAÇÕES TÉCNICAS.

- PLANILHA DE QUANTITATIVOS

John S. Smith


[illegible]

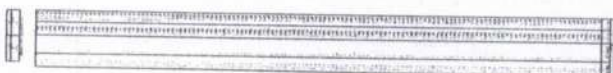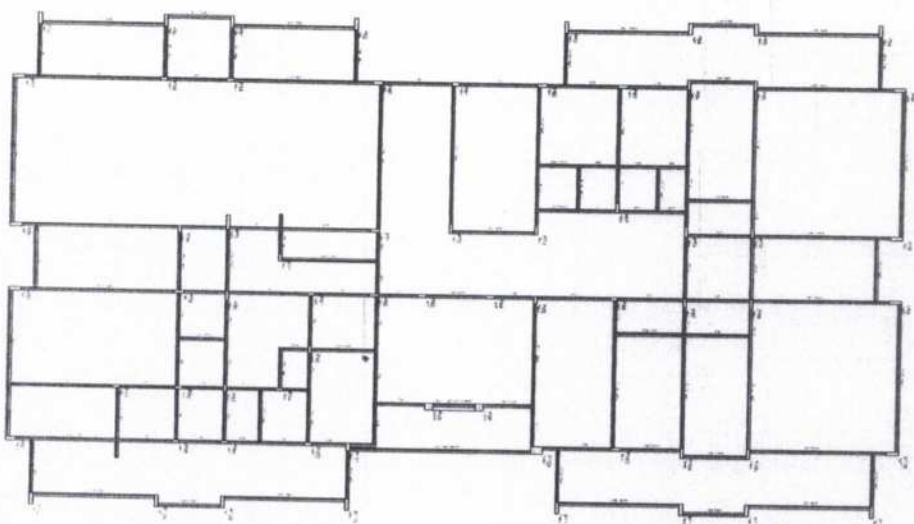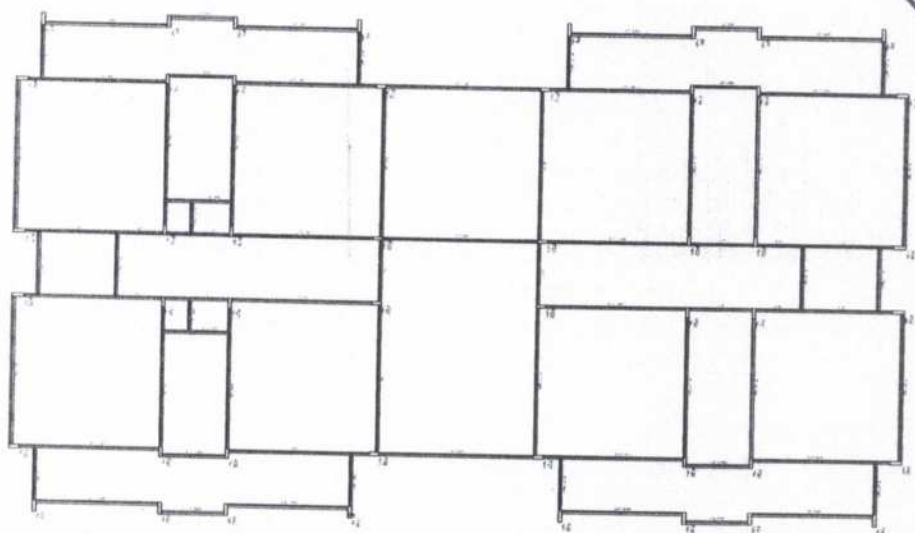

- MEMORIAL DESCRITIVO E ESPECIFICAÇÕES TÉCNICAS;
- PLANILHA DE QUANTITATIVOS.

Lodge Board President
 1000 E. 1st St.
 Room 600
 Portland, OR 97232

[illegible]

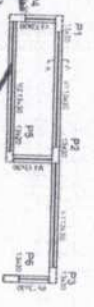

FORMA NIVEL BALDRAME
ESCALA 1:50

Tabela de Cálculo			
Item	Quantidade	Valor Unitário	Valor Total
V1	13,00	0	0
V2	13,00	0	0
V3	13,00	0	0
V4	13,00	0	0
V5	13,00	0	0




FORMA NIVEL 200
ESCALA 1:50

Tabela de Cálculo			
Item	Quantidade	Valor Unitário	Valor Total
V1	13,00	0	0
V2	13,00	0	0
V3	13,00	0	0
V4	13,00	0	0
V5	13,00	0	0


Tabela de Cálculo			
Item	Quantidade	Valor Unitário	Valor Total
V1	13,00	0	0
V2	13,00	0	0
V3	13,00	0	0
V4	13,00	0	0
V5	13,00	0	0




SEÇÃO AA
ESCALA 1:50

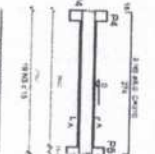


SEÇÃO AA
ESCALA 1:50

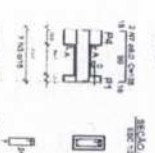

SEÇÃO AA
ESCALA 1:50

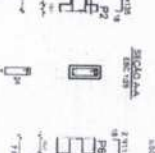


SEÇÃO AA
ESCALA 1:50

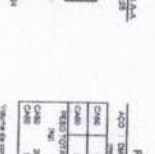

SEÇÃO AA
ESCALA 1:50



SEÇÃO AA
ESCALA 1:50

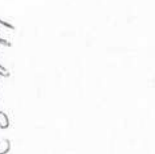

SEÇÃO AA
ESCALA 1:50


3 VIGAS NIVEL BALDRAME
ESCALA 1:50

Resumo do RPO			
ACO	DM	ESCALA	RESUMO
DM	ESCALA	RESUMO	RESUMO
DM	ESCALA	RESUMO	RESUMO
DM	ESCALA	RESUMO	RESUMO
DM	ESCALA	RESUMO	RESUMO


Resumo do RPO			
ACO	DM	ESCALA	RESUMO
DM	ESCALA	RESUMO	RESUMO
DM	ESCALA	RESUMO	RESUMO
DM	ESCALA	RESUMO	RESUMO
DM	ESCALA	RESUMO	RESUMO

Resumo do RPO			
ACO	DM	ESCALA	RESUMO
DM	ESCALA	RESUMO	RESUMO
DM	ESCALA	RESUMO	RESUMO
DM	ESCALA	RESUMO	RESUMO
DM	ESCALA	RESUMO	RESUMO

Resumo do RPO			
ACO	DM	ESCALA	RESUMO
DM	ESCALA	RESUMO	RESUMO
DM	ESCALA	RESUMO	RESUMO
DM	ESCALA	RESUMO	RESUMO
DM	ESCALA	RESUMO	RESUMO

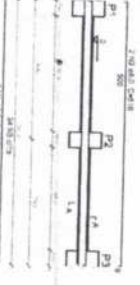


SEÇÃO AA
ESCALA 1:50

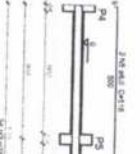


SEÇÃO AA
ESCALA 1:50




SEÇÃO AA
ESCALA 1:50

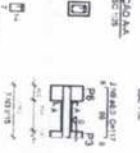

SEÇÃO AA
ESCALA 1:50

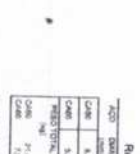

SEÇÃO AA
ESCALA 1:50

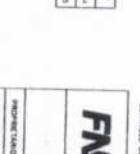

SEÇÃO AA
ESCALA 1:50



SEÇÃO AA
ESCALA 1:50


4 VIGAS NIVEL 200
ESCALA 1:50

Resumo do RPO			
ACO	DM	ESCALA	RESUMO
DM	ESCALA	RESUMO	RESUMO
DM	ESCALA	RESUMO	RESUMO
DM	ESCALA	RESUMO	RESUMO
DM	ESCALA	RESUMO	RESUMO

Resumo do RPO			
ACO	DM	ESCALA	RESUMO
DM	ESCALA	RESUMO	RESUMO
DM	ESCALA	RESUMO	RESUMO
DM	ESCALA	RESUMO	RESUMO
DM	ESCALA	RESUMO	RESUMO

Resumo do RPO			
ACO	DM	ESCALA	RESUMO
DM	ESCALA	RESUMO	RESUMO
DM	ESCALA	RESUMO	RESUMO
DM	ESCALA	RESUMO	RESUMO
DM	ESCALA	RESUMO	RESUMO

Resumo do RPO			
ACO	DM	ESCALA	RESUMO
DM	ESCALA	RESUMO	RESUMO
DM	ESCALA	RESUMO	RESUMO
DM	ESCALA	RESUMO	RESUMO
DM	ESCALA	RESUMO	RESUMO

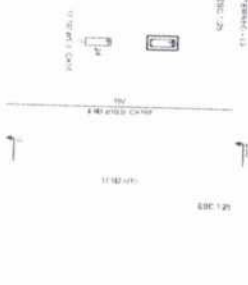


SEÇÃO AA
ESCALA 1:50




SEÇÃO AA
ESCALA 1:50



SEÇÃO AA
ESCALA 1:50

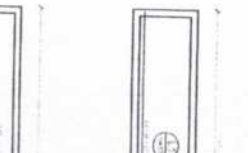


SEÇÃO AA
ESCALA 1:50

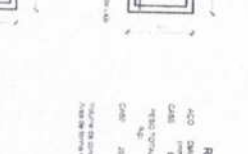

SEÇÃO AA
ESCALA 1:50



SEÇÃO AA
ESCALA 1:50


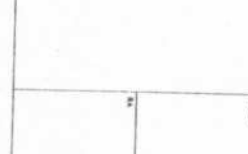


SEÇÃO AA
ESCALA 1:50





SEÇÃO AA
ESCALA 1:50

5 PILARES NIVEL TERREO
ESCALA 1:50

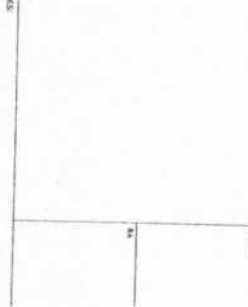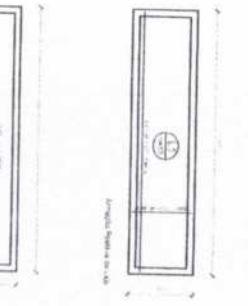

6 LAJE NIVEL 200
ESCALA 1:50

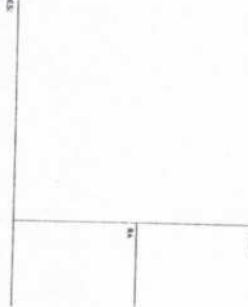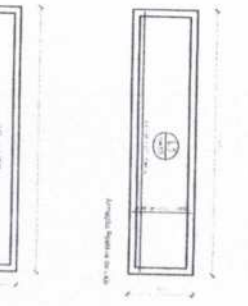

PROGRAMA PROINFANCIA - PROJETO TIPE
PROJETO ESTRUTURAL

ESTRUTURA DE COQUEIRO
ABRIGO DA UAS
CORTA E ABRIGO DA

FIDE
FUNDACAO DE INICIATIVA
DESENVOLVIMENTO
E INICIATIVA

PROJETO PADRAO - FIDE

Assinatura
FIDE CIVIL
CREFAT 41170 W



P15 70x300
 07/2008
 TUBO
 P14 70x300
 07/2008
 TUBO
 P13 70x300
 07/2008
 TUBO
 P12 70x300
 07/2008
 TUBO
 P11 70x300
 07/2008
 TUBO
 P10 70x300
 07/2008
 TUBO
 P09 70x300
 07/2008
 TUBO
 P08 70x300
 07/2008
 TUBO
 P07 70x300
 07/2008
 TUBO
 P06 70x300
 07/2008
 TUBO
 P05 70x300
 07/2008
 TUBO
 P04 70x300
 07/2008
 TUBO
 P03 70x300
 07/2008
 TUBO
 P02 70x300
 07/2008
 TUBO
 P01 70x300
 07/2008
 TUBO
 P00 70x300
 07/2008
 TUBO

P15 70x300
 07/2008
 TUBO
 P14 70x300
 07/2008
 TUBO
 P13 70x300
 07/2008
 TUBO
 P12 70x300
 07/2008
 TUBO
 P11 70x300
 07/2008
 TUBO
 P10 70x300
 07/2008
 TUBO
 P09 70x300
 07/2008
 TUBO
 P08 70x300
 07/2008
 TUBO
 P07 70x300
 07/2008
 TUBO
 P06 70x300
 07/2008
 TUBO
 P05 70x300
 07/2008
 TUBO
 P04 70x300
 07/2008
 TUBO
 P03 70x300
 07/2008
 TUBO
 P02 70x300
 07/2008
 TUBO
 P01 70x300
 07/2008
 TUBO
 P00 70x300
 07/2008
 TUBO

Características dos materiais		
(kg/cm²)	EES	(kg/cm²)
250		238000



V1
DEC 195

V3
DEC 195

BEOLA

1
BEOLA 195

FORNIA NIVEL BALDRANE

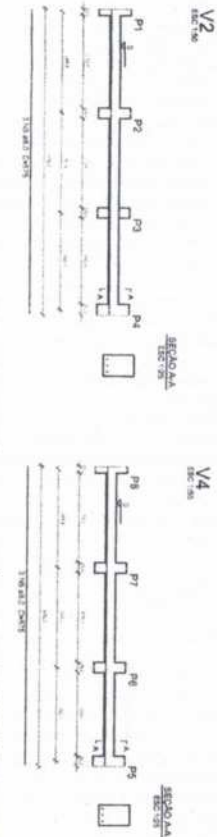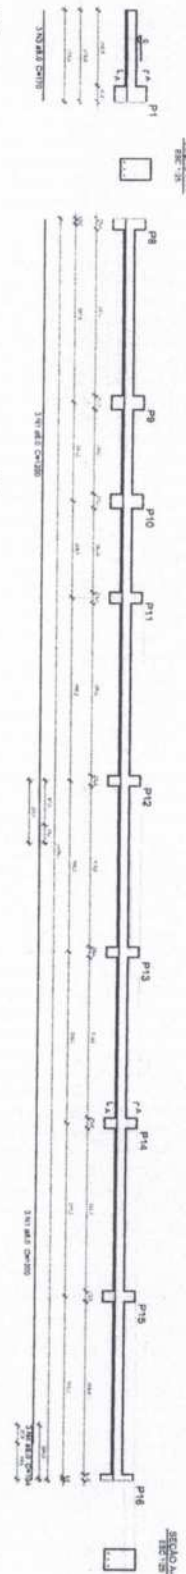


ACO	DIAH (mm)	C.TOTAL (m)	PESO + 10 % (kg)
CA50	8.0	114.7	49.8
PESO TOTAL (kg)			
CA50			49.8


2 VIGAS NIVEL BALDRAME
ESCALA MEDIANA


	ACO	DIAM (mm)	C.TOTAL (m)	PESO = 10 % (kg)
CASO		8.0	82.1	35.7
CASO		6.3	44.7	12.0
PESO TOTAL (kg)				
CASO				35.7
CASO				12.0


7#

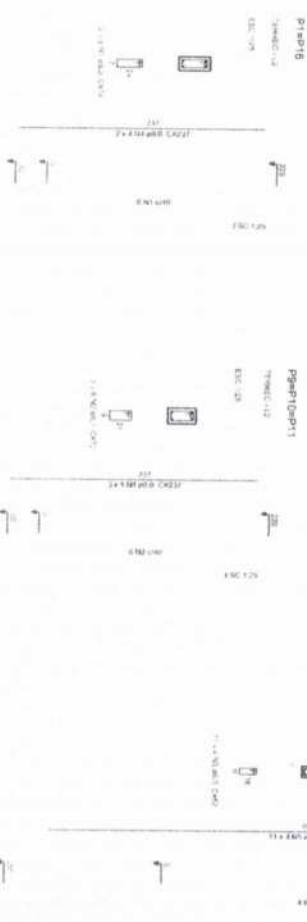[illegible]

Justice Braxton Spivey
 1001 East 20th Street, Room 100
 Miami, Florida 33132
 EMILY C. CAVI
 CREAF1 25120 M

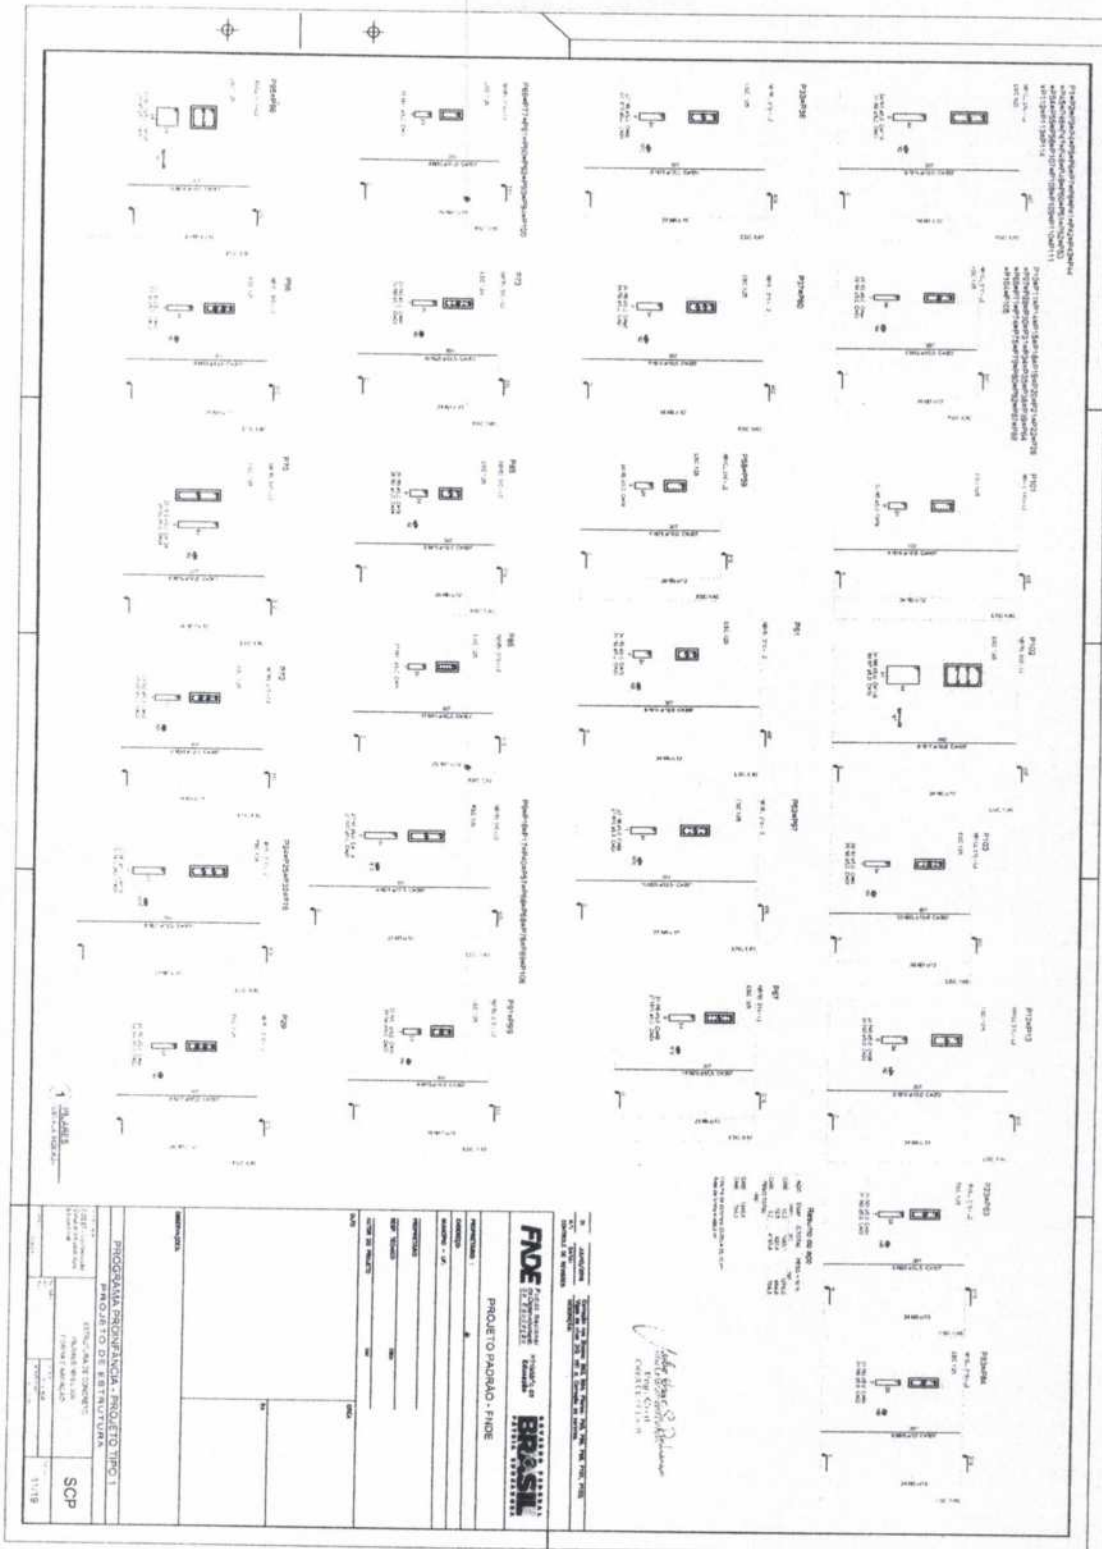

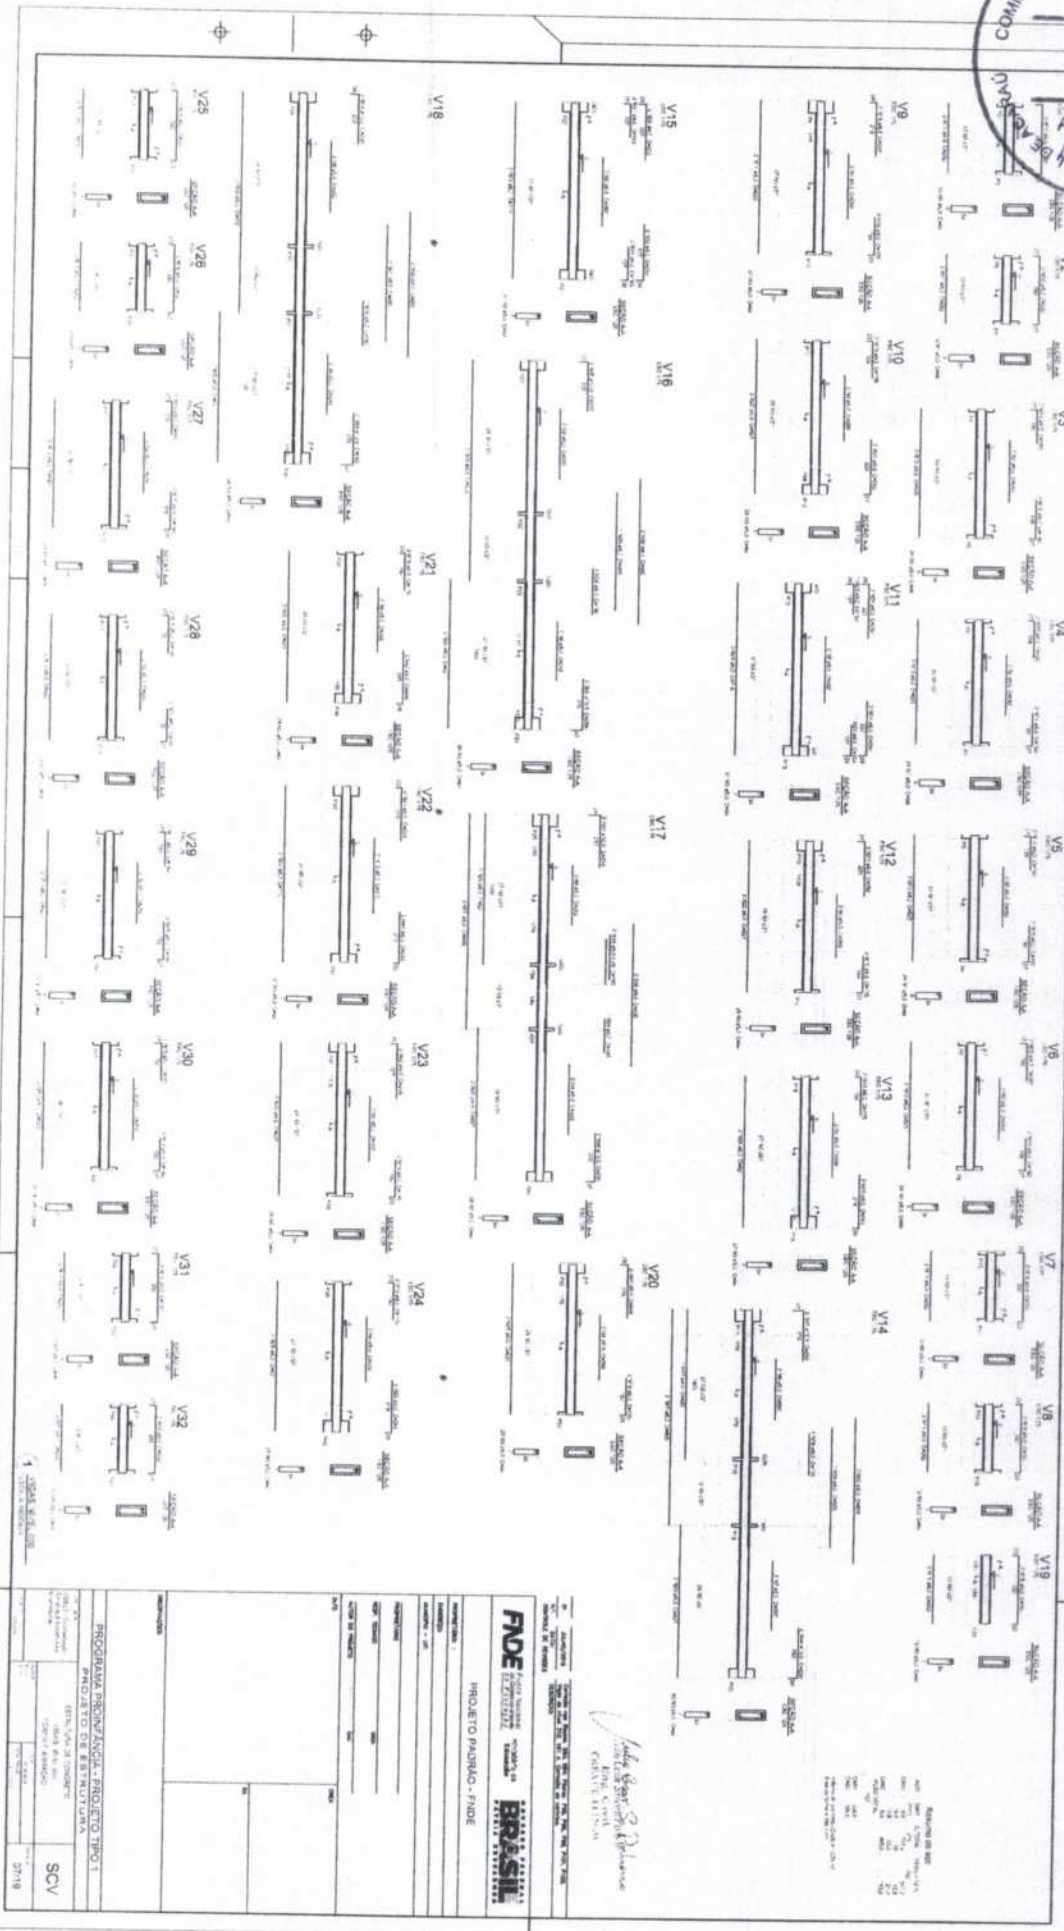

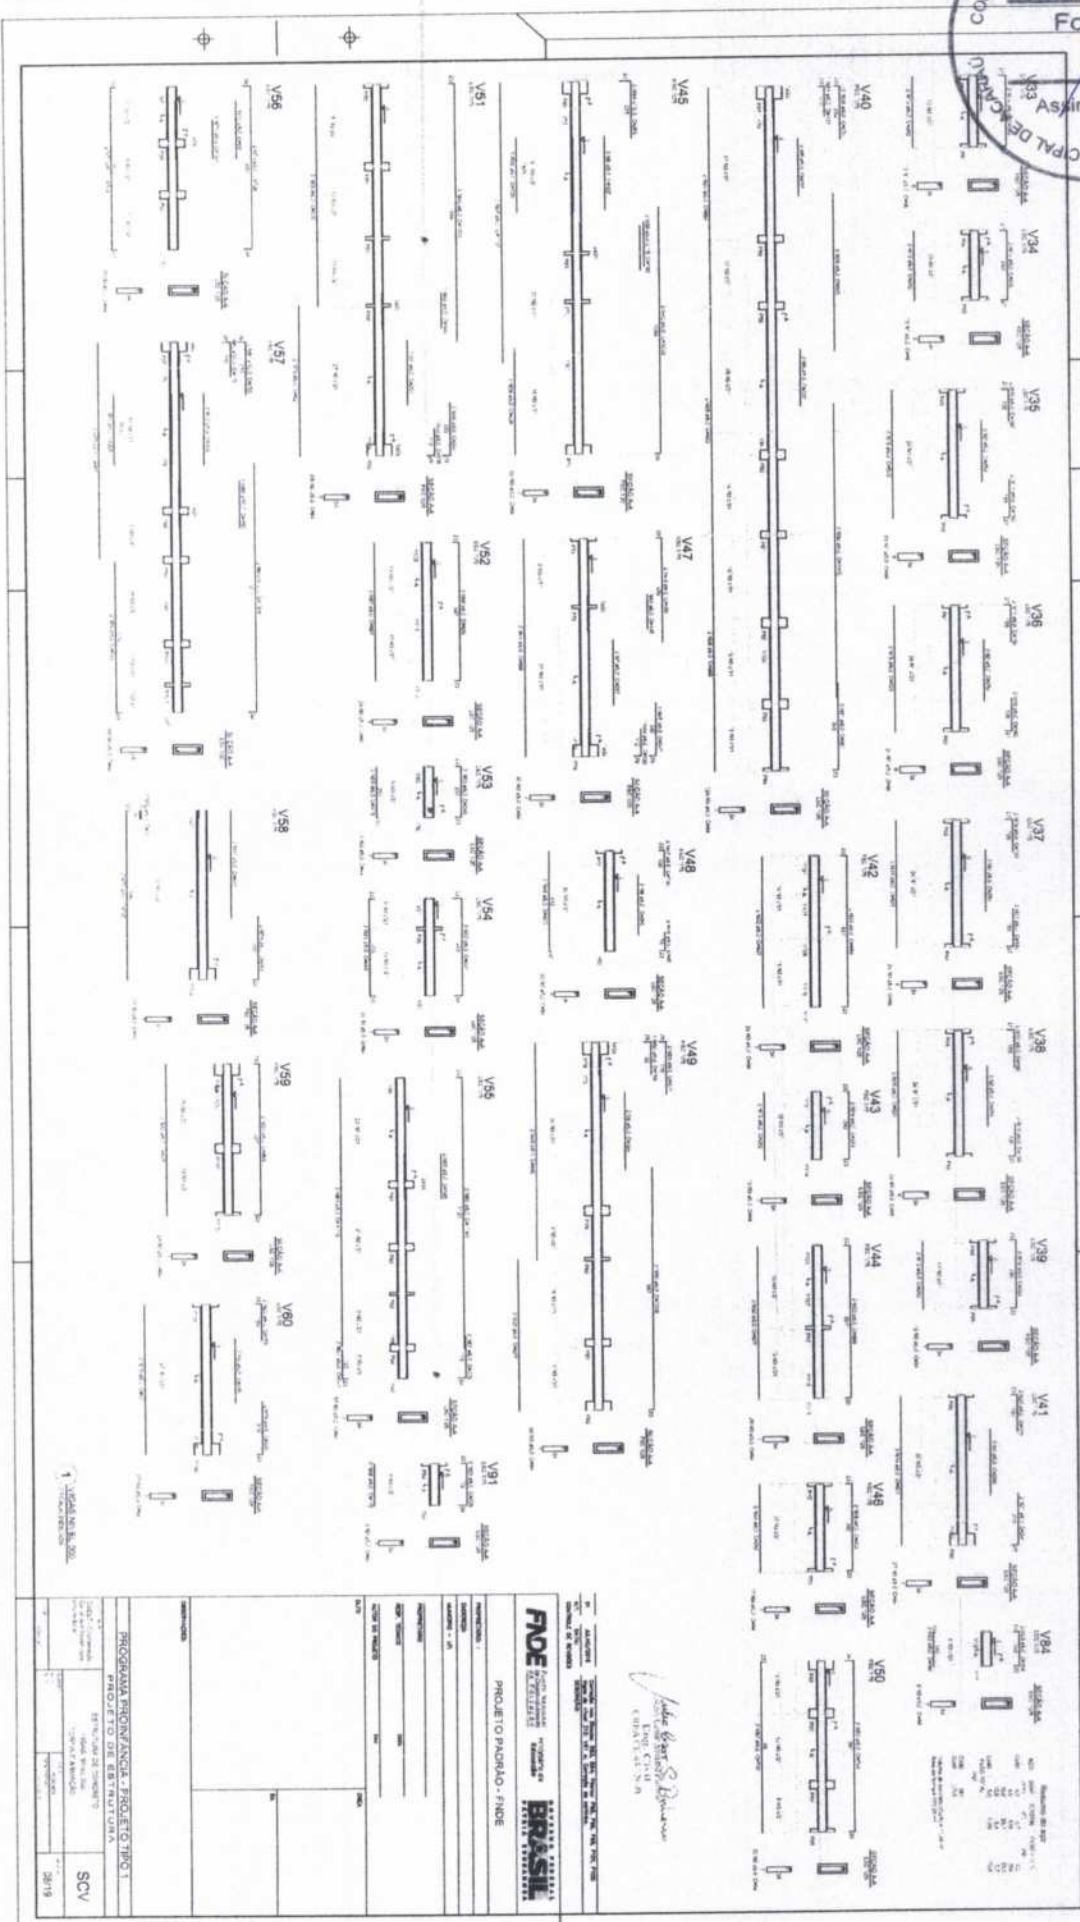

Assinatura
 Eng. Civil

FNE
 FUNDACÃO NACIONAL DE ENGENHARIA
 PROJETO PADRÃO - FNE

PROGRAMA NACIONAL - PROJETO TIPO I	
ESTRUTURA DE CONCRETO	SCV
PROJETO PADRÃO - FNE	2019

V62	V63	V64	V1533
-----	-----	------	------	-------	-------	

— 60 —

$$\frac{1}{1000} \text{ g}$$
V105
ENCLOSURE

RECEIVED
MAY 10 1966

V106
 4000 1000

1860

2011

Roll C 641
CRFACF 44126.10

Revised 2011, 2004, 1998, 1994, 1991, 1987, 1983,1, 0, -1, -3, -5, -561, -

GOVERN
BR
PATRI

OF ADDRESS - FINDER

10

	CHC A
--	-------

10

EFANCIA - PROJETO:

STUDIO DE CONCRETO
CLAS. 402.0
CIVIL 402.0

977
Folha
Assinatura

ACO	DM	C.TOTAL	MSO + S
DM	6,0	MSZ	25,6
	10,0	+SA	80,9
	12,5	4,2	16
DM	6,0	718,2	37,4
MSO TOTAL			

(p)

CM	SE
100	121,8

11 NQ 431 C-04

Julie Bear Steiner
EQUUS 314
CREATING 4129 B

01 JULIO/2018
N.º 0474
CONTROL DE REVENUES
Carricho para Bateria 300, 3000 Placas P&L P&L P&L
Vigas de alar 210-187 e Carricho de elevação
DESCONTO

FNDE Fundo Nacional
de Desenvolvimento
Educativo
Ministério da
Educação
BR

PROJETO PADRÃO - FNDE

ENGENHEIRO
MILITARE - UF

PHYSICIAN

PHYSICIAN

DATE	_____
NAME OF PRODUCT	_____
DATE	_____

--	--

CONSERVATION	
--------------	--

PROGRAMA PROINFANCIA - PROJETO TI	
PROJETO DE ESTRUTURA	
TOTAL	

*HCA# W-76, 008
X-O-C-M # 2986240

V25 V26 V27 V28 V29 V30 V31 V32	V18 V21 V22 V23 V24	V19 V16 V17 V20	V8 V9 V10 V11 V12 V13 V14	V2 V3 V4 V5 V6 V7 V8 V19
---	---	---	---	--


PROGRAMA INFRA-ESTRUTURA - PROJETO TIPO I





PROJETO DE ESTRUTURA

SCV

PROJETO PADRÃO - FIDE

BRASIL

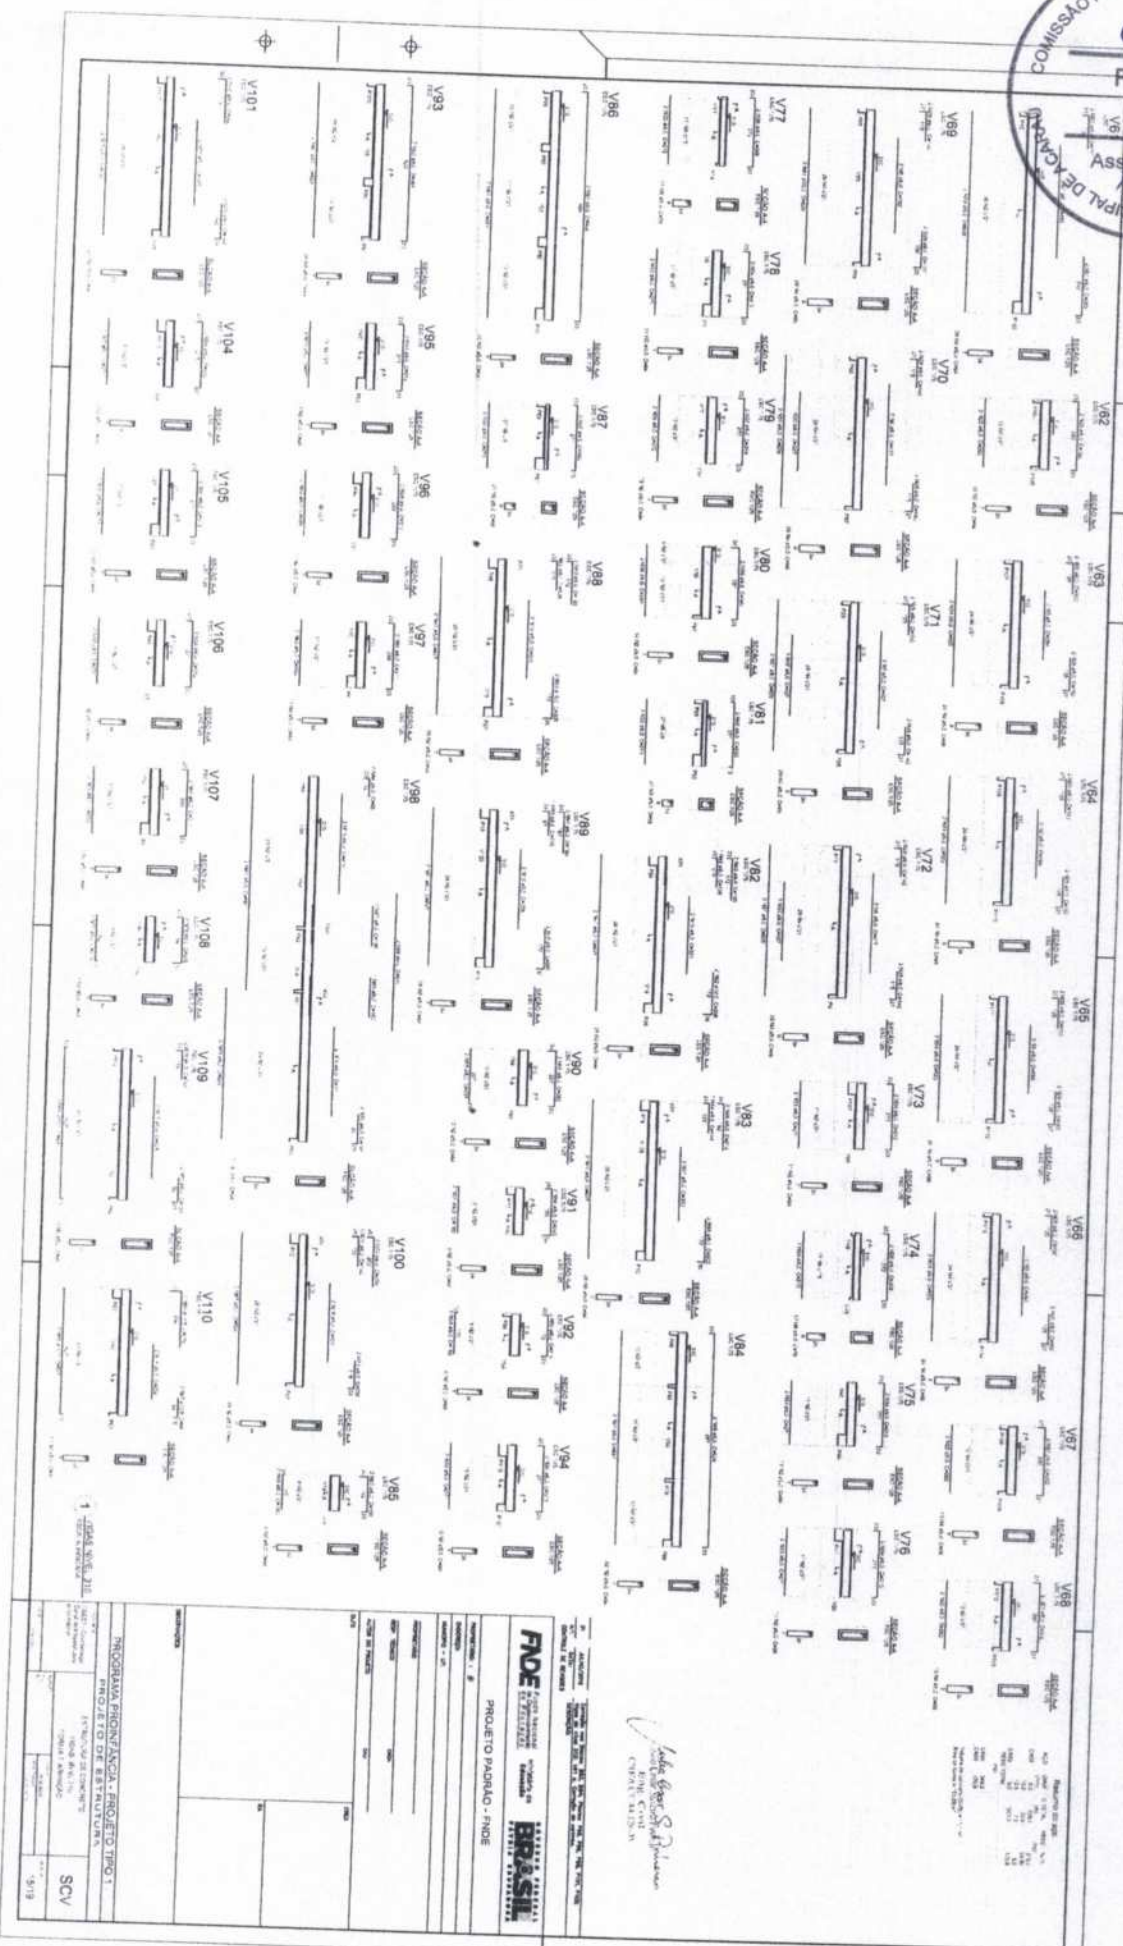

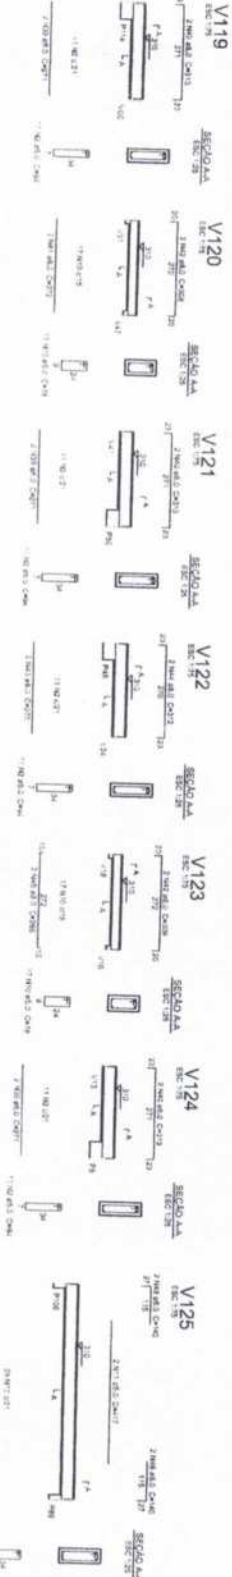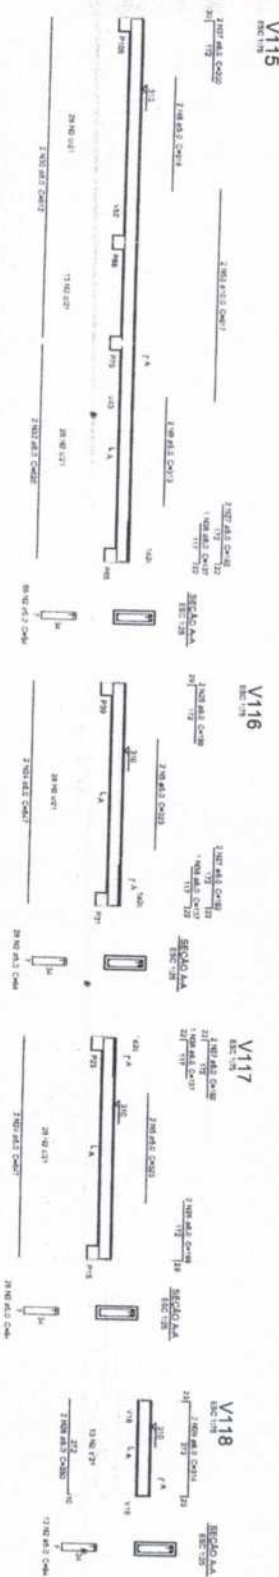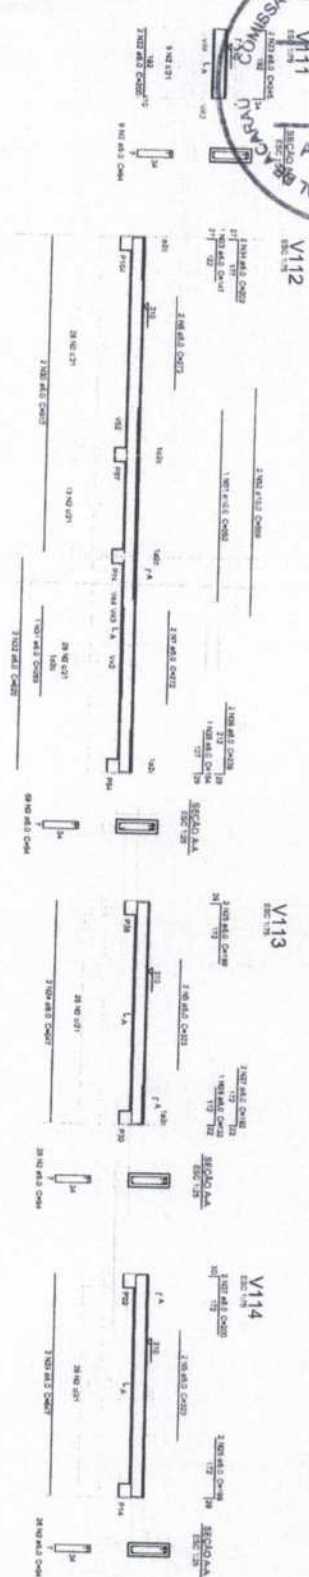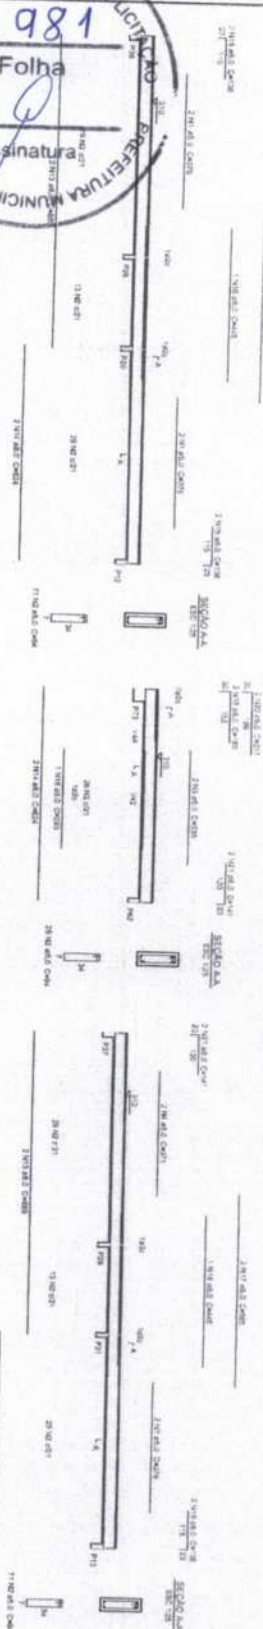[illegible]

Julia West Spalding
and her children
Ed: Civil
CRECHAMIN


DI	JULHO/2018	
N.º		
DATA		
CONTINUA DE ANTERIOR		
Correção nos Boletins INE, INEP, Mapeamento PNA, PNQ, PP e Relatório de Avaliação 2016 até o Correio da Educação eletrônico.		
FNDE Fundo Nacional de Educação		
Ministério da Educação		
BRE		


PROJETO PADRÃO - FNDE


AUTUMN DO PRODOTTO	2007
CLARO	DECCA

PROGRAMA PROINFANCIA - PROJETO T
PROJETO DE ESTRUTURA

VIGAS NIVEL 310

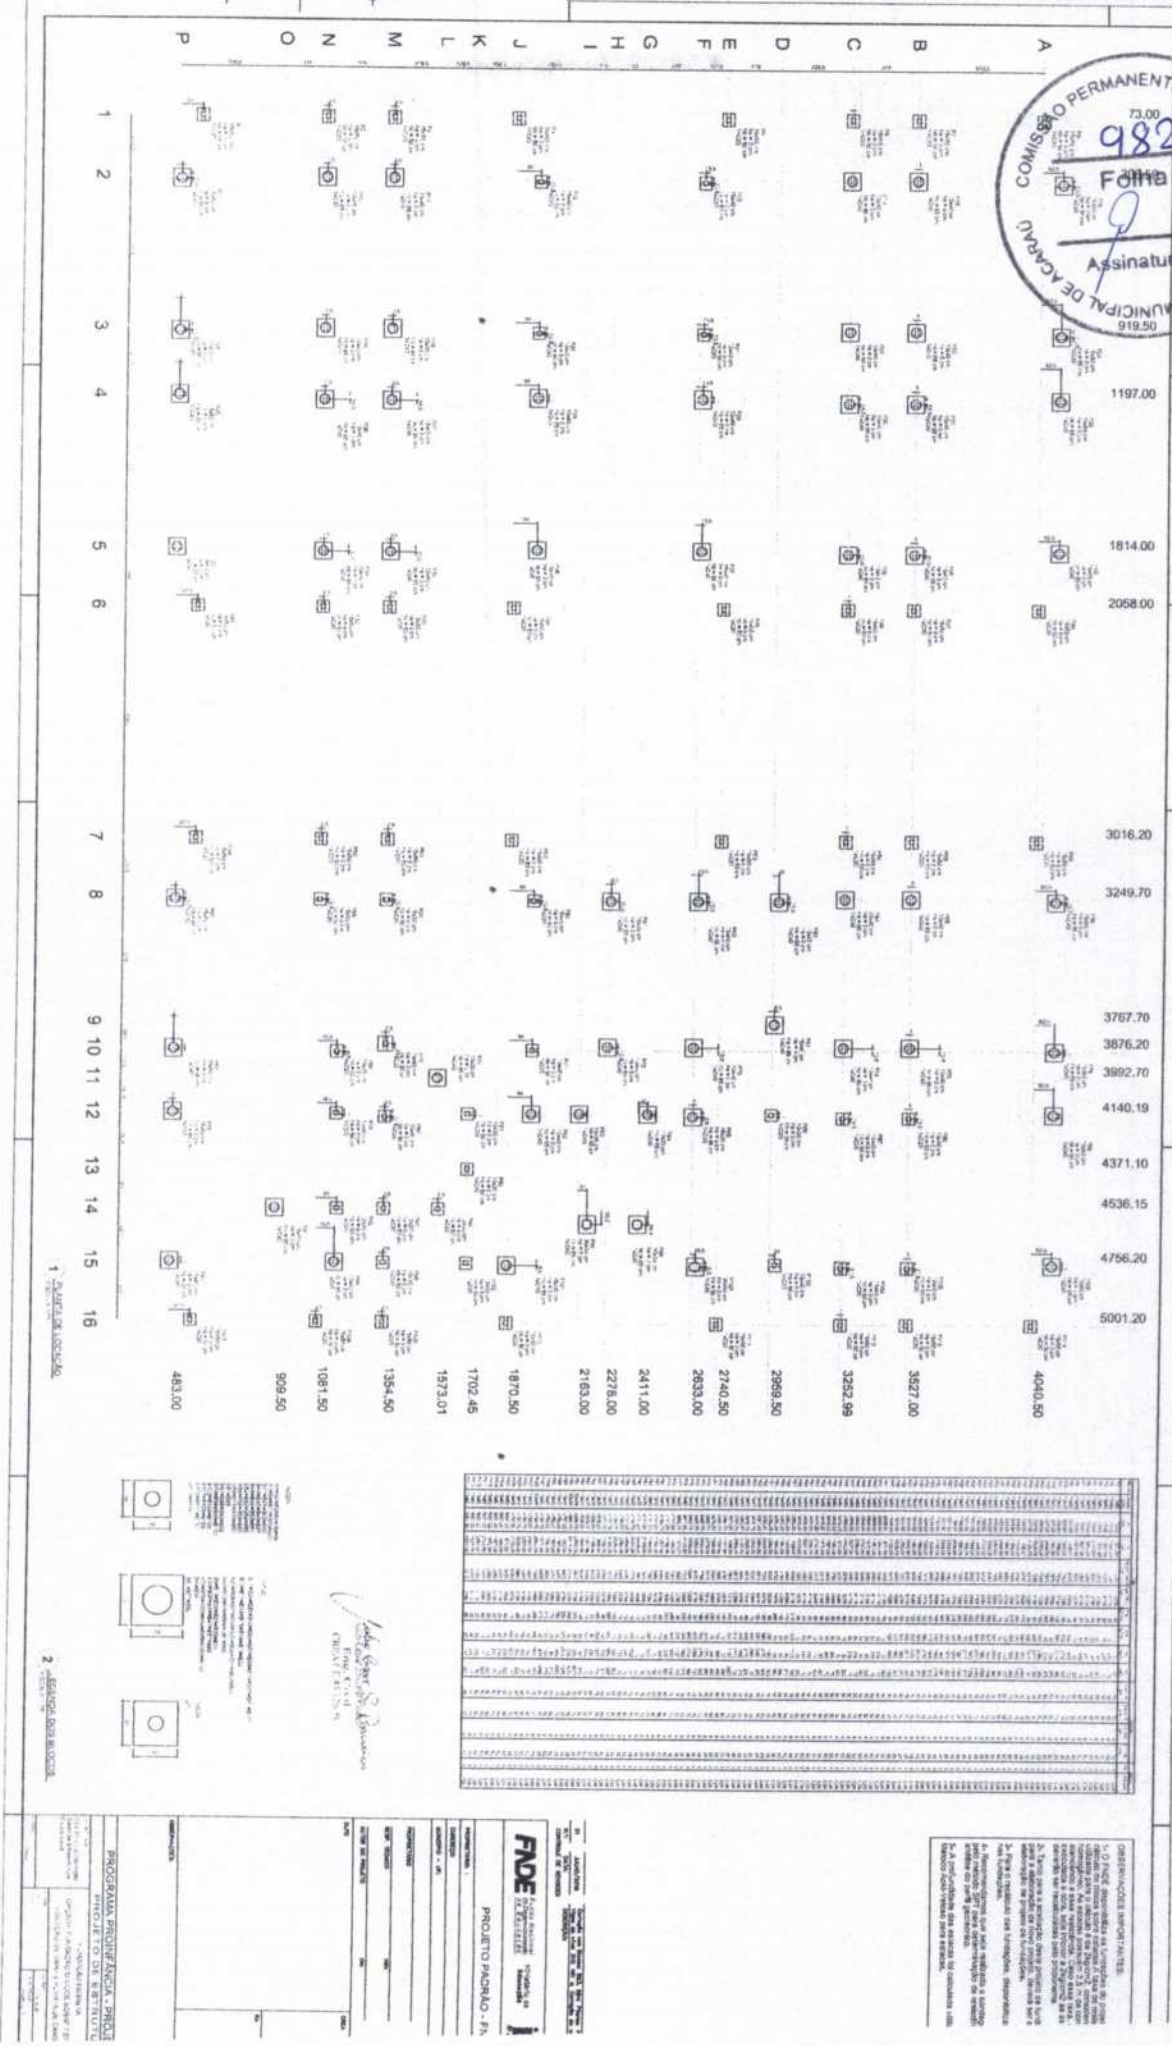

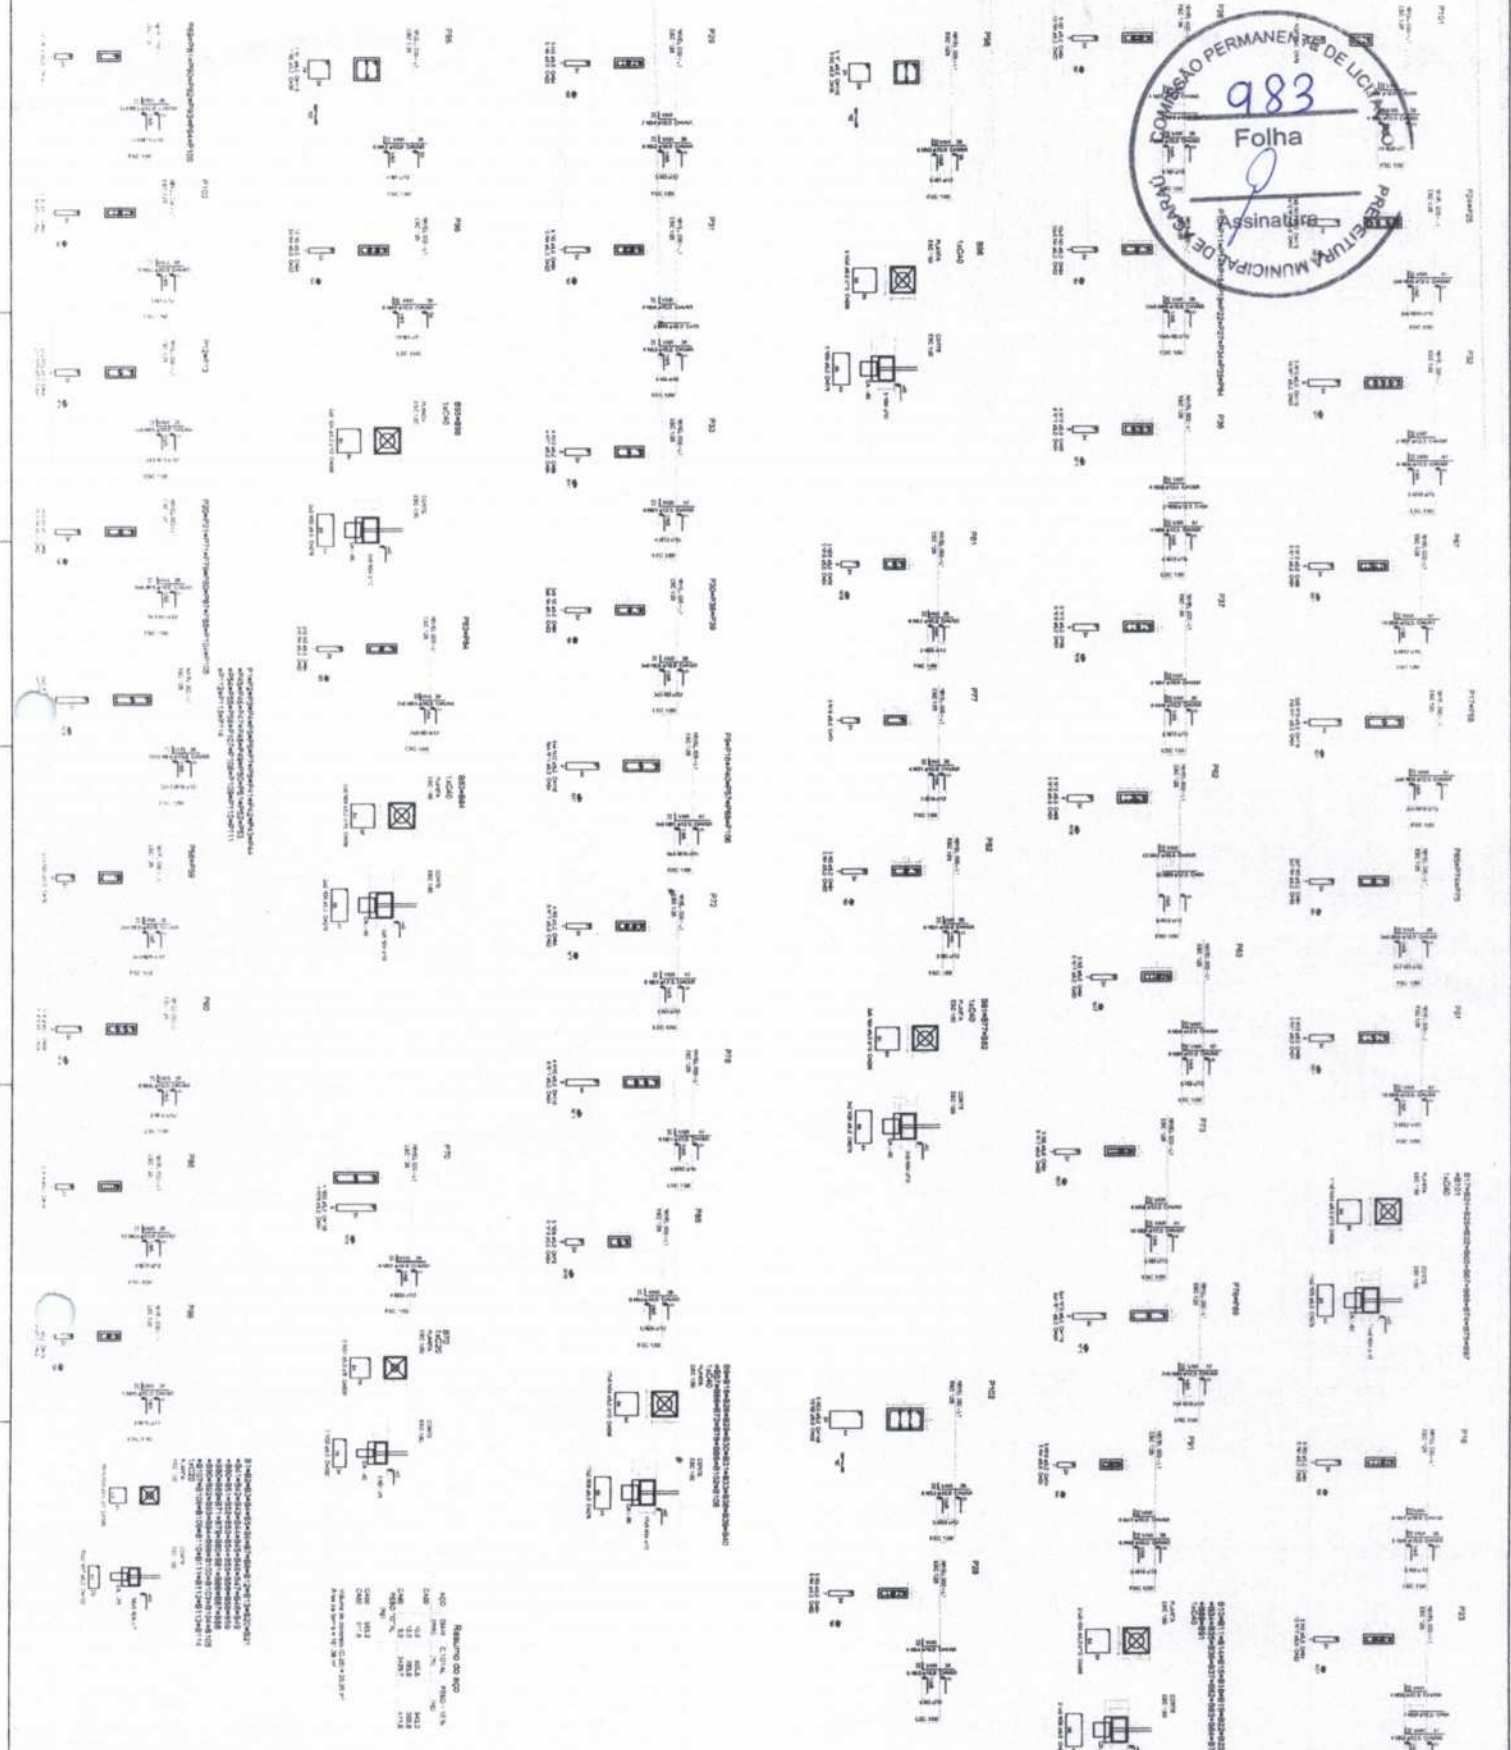
[illegible]

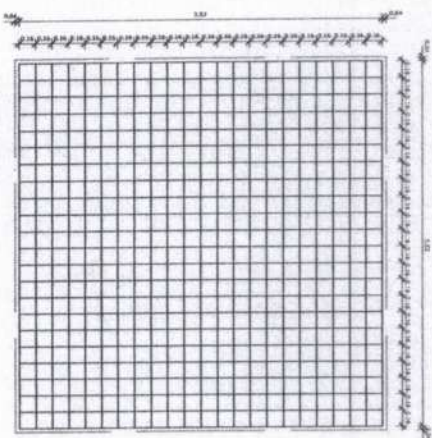

1 LOCAÇÃO DAS ESTACAS
ESCALA 1/25

2 LOCALIZAÇÃO DOS NICHOS DE FIXAÇÃO

3 ARMACÃO DO BLOCO
ESCALA 1/25



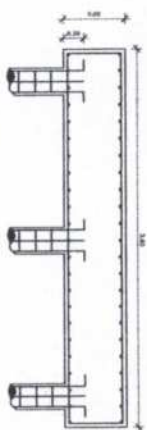


4. CORTE
Escala 1/25

LISTA DE FERRAMENTAS				
N	QD	COMPR. UNIT.	QTD.	COMPR. TOTAL
1	3/8"	0,00 metro	26	216,00 metro
2	3/4"	0,80 metro	270	216,00 metro
3	3/8"	3,70 metro	46	170,20 metro
4	1/2"	4,50 metro	48	207,00 metro
5	1"	0,80 metro	50	40,00 metro

RESUMO DO AÇO		
Ø	CÂMERA TOTAL	PESO TOTAL - 10%
3 1/2"	216,00 metros	27,00 Kg
3 3/4"	386,20 metros	383,30 Kg
4 1/2"	207,00 metros	234,90 Kg
1"	4,50 metros	20,65 Kg
AQUINO RECORTADO - Nº 18 - 6Kg		

CONCRETO: FCK 20 MPa - 10,9 m³

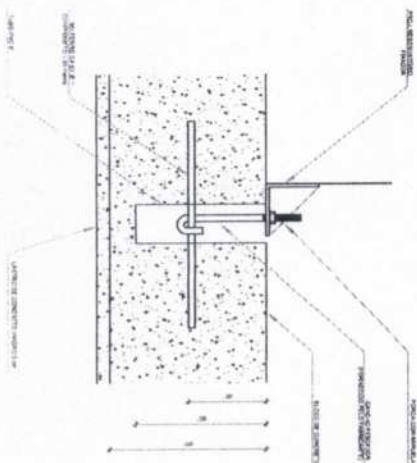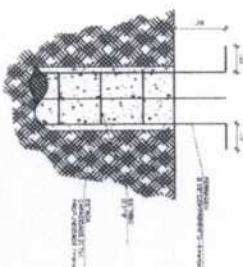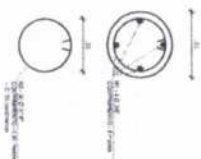

6 DETALHE GENCERICO DO NICHOP

OBSERVAÇÕES IMPORTANTES

- [illegible]

Engr. Civil
CREACE 44126-17

Dt	Ano/2016
Nº	Data:
CONTROLE DE RECURSOS	
OBSERVAÇÃO:	

FNDE Fundo Nacional
de Desenvolvimento
da Educação

Ministério da
Educação

BR

PARTE

PROJETO PADRÃO - FNDE

PROJECT/ARCH

MINOR - US

Document 7 (p. 15)

2010	2011	2012	2418</
------	------	--------

100


2

100

1998, 1999, 2000,26

--	--

100

PROJETO DE ESTRUTURA

FUNDAÇÃO BLOCOS SOBRE ESTACASDETALHAMENTO DA FUNDACÃO


	Cost
in	Cost


	0	1	2	
--	---	---	---	---	---	---	---	---	---	---	----	----	-----	-----	

1 PLANTA DEL LOCANDO DELL'INTRA
RACCOMANDA


Julie Rose Spillman
c/o The Silver Fox
Eng. 6744
E. BEA CT. #120N

[illegible]

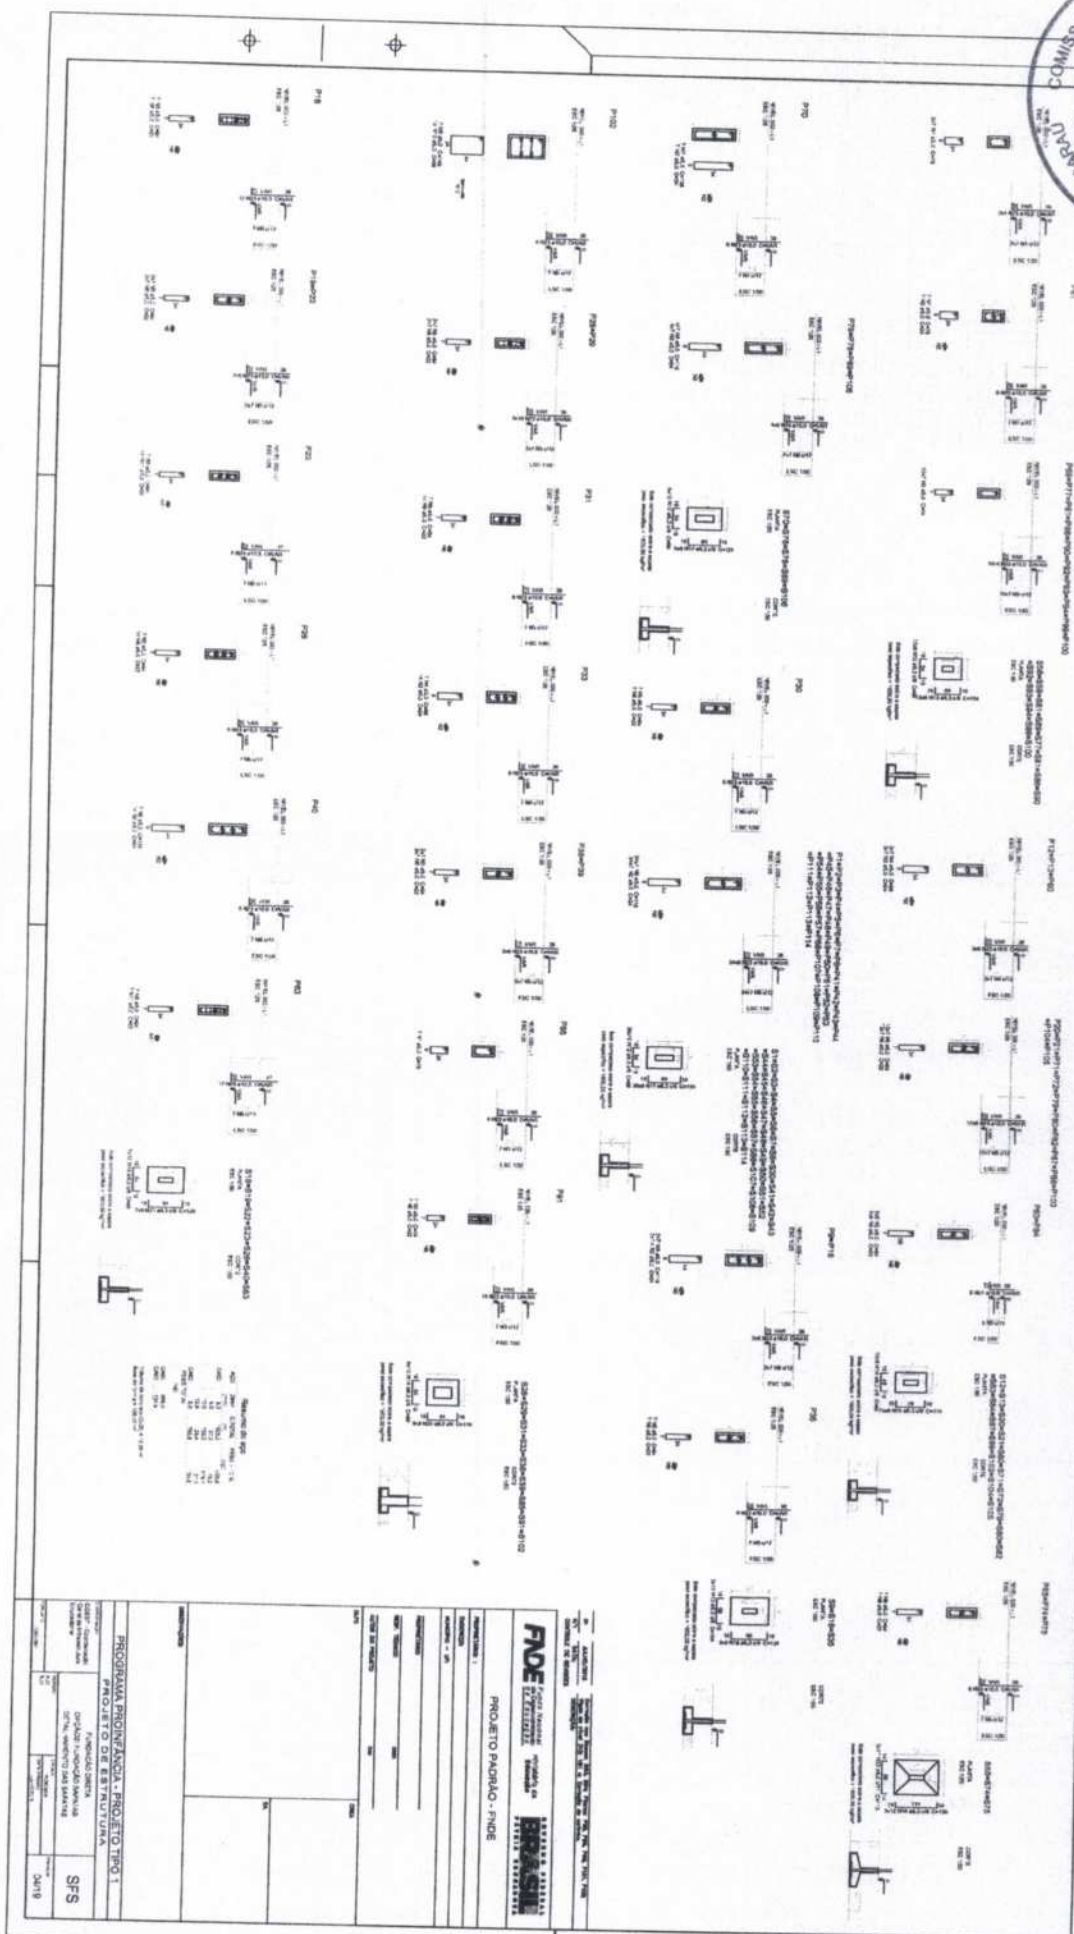


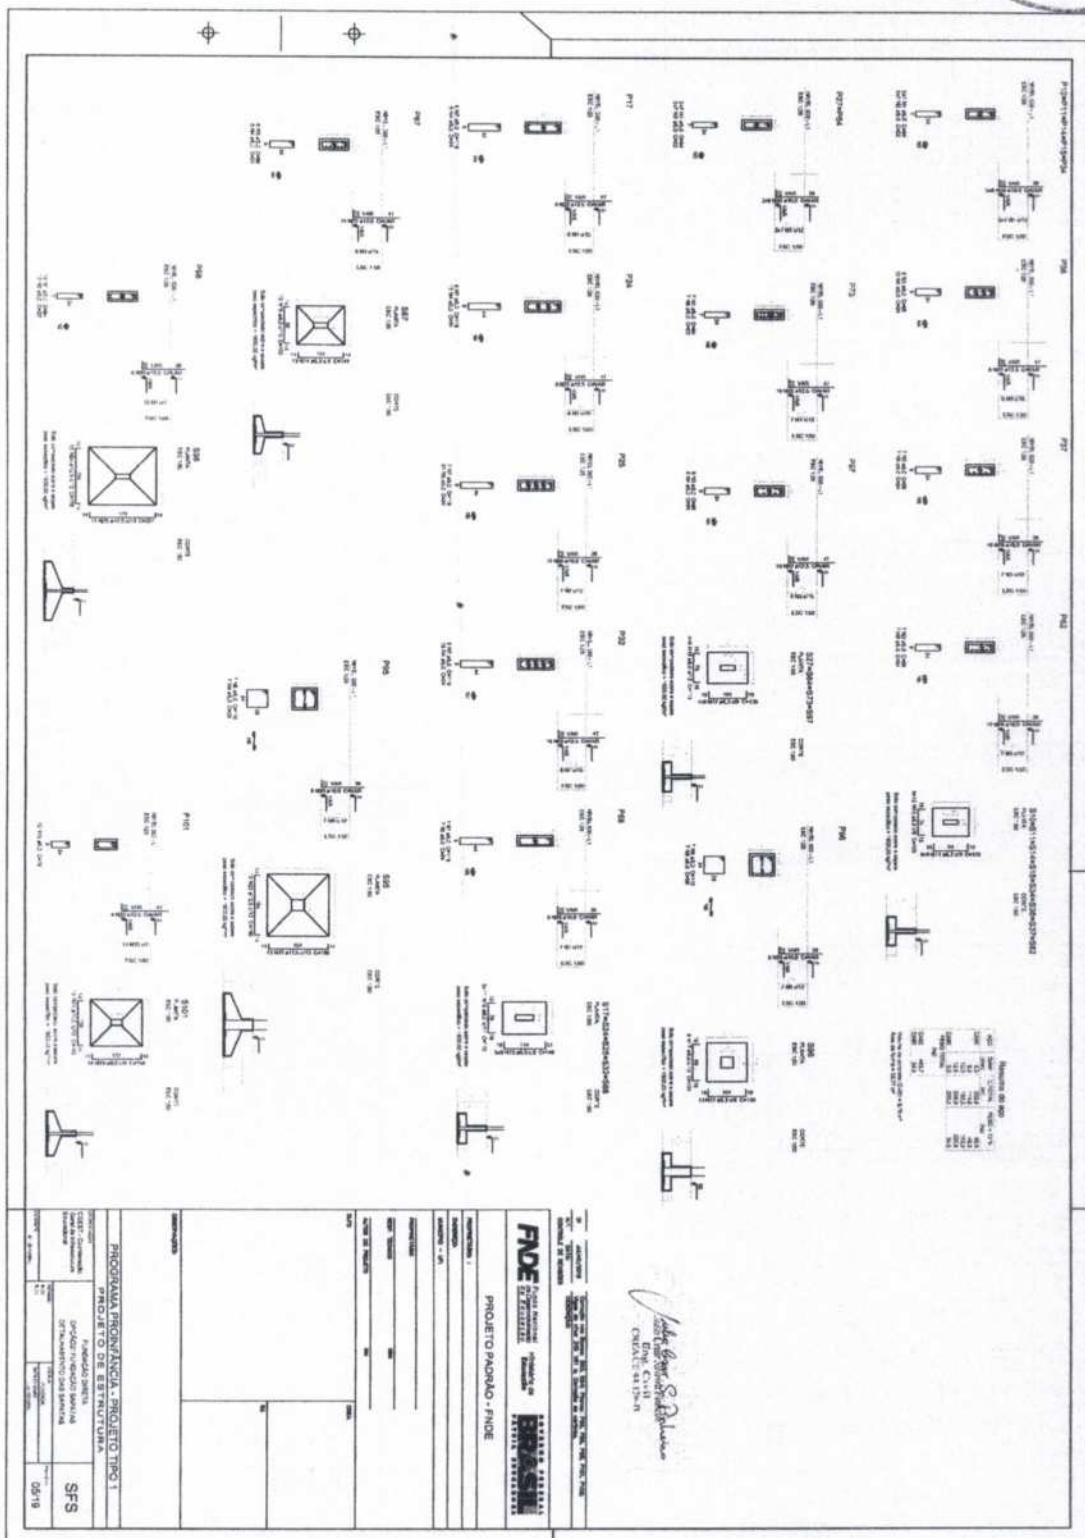

VISTA FRONTAL - BANZOS, MONTANTES e CANTONEIRAS

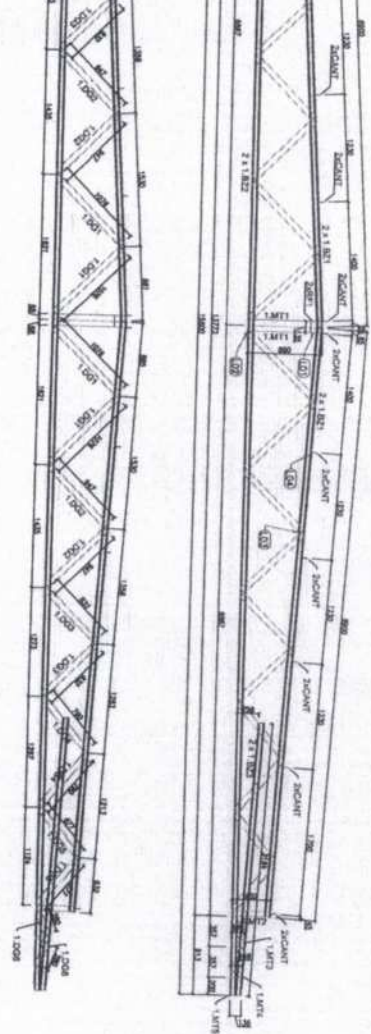


VISTA SUPERIOR - BANZOS, CANTONEIRAS e LUVAS

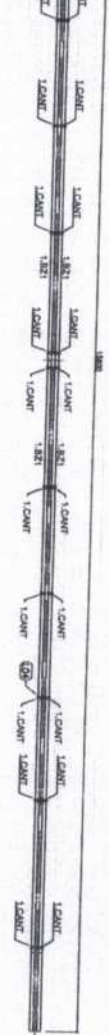


1 TS1 - (N28)
SEM ESCALA


VISTA FRONTAL - BANZOS, MONTANTES e CANTONEIRAS

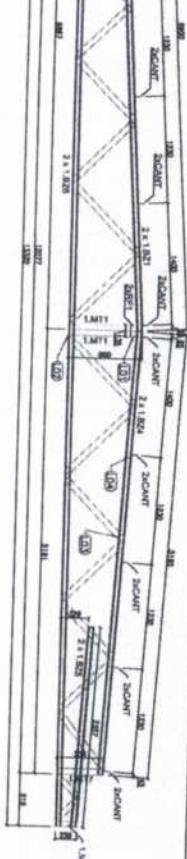

VISTA FRONTAL - DIAGONAIS

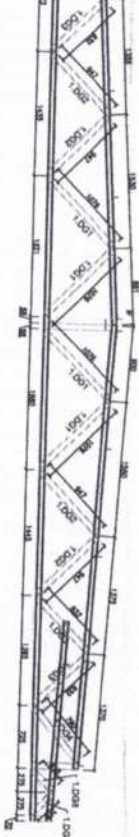

VISTA SUPERIOR - BANZOS, CANTONEIRAS e LUVAS

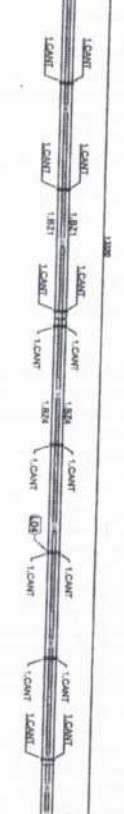

2 TS2 - (N03)
SEM ESCALA

VISTA SUPERIOR - BANZOS, CANTONEIRAS e LUVAS

ITEM	TAB	PERFIL	COMPR	QUANT
1	1.820	UF 70	7179	1
2	1.820	UF 70	3300	1
3	1.400	UF 70	414	1
4	1.400	UF 70	414	1
5	1.000	UF 70	798	2
6	1.000	UF 70	798	2


VISTA SUPERIOR - BANZOS, CANTONEIRAS e LUVAS

ITEM	TAB	PERFIL	COMPR	QUANT
1	1.820	UF 70	7179	1
2	1.820	UF 70	3300	1
3	1.400	UF 70	414	1
4	1.400	UF 70	414	1
5	1.000	UF 70	798	2
6	1.000	UF 70	798	2

ITEM	TAB	PERFIL	COMPR	QUANT
1	1.820	UF 70	7179	1
2	1.820	UF 70	3300	1
3	1.400	UF 70	414	1
4	1.400	UF 70	414	1
5	1.000	UF 70	798	2
6	1.000	UF 70	798	2

ITEM	TAB	PERFIL	COMPR	QUANT
1	1.820	UF 70	7179	1
2	1.820	UF 70	3300	1
3	1.400	UF 70	414	1
4	1.400	UF 70	414	1
5	1.000	UF 70	798	2
6	1.000	UF 70	798	2

5 TS5 - (N02)
SEM ESCALA

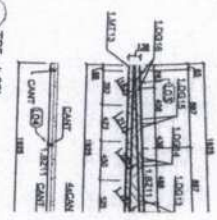


ITEM	TAB	PERFIL	COMPR	QUANT
1	1.820	UF 70	7179	1
2	1.820	UF 70	3300	1
3	1.400	UF 70	414	1
4	1.400	UF 70	414	1
5	1.000	UF 70	798	2
6	1.000	UF 70	798	2

Eng. Civil
Cristiano da Silva

FIDE
FUNDACAO DE INVESTIGACAO E DESENVOLVIMENTO TECNICO

PROJETO PADRAO - FIDE

PROGRAMA PROINFANCIA - PROJETO TIPI
ESTRUTURA METALICA
ANALISANDO OS REQUISITOS


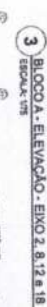


ESPECIFICAÇÕES:

EXTENSÃO: 25 metros
DIÂMETRO: 6 mm
MATERIAL: PVC
COR: VERDE
BOTTLE NA VÍDEO: 6 kg

Julius East St. Pauline
and East Smithfield
EAST CIVIL
CRECT 11/7/76 IN

[illegible]

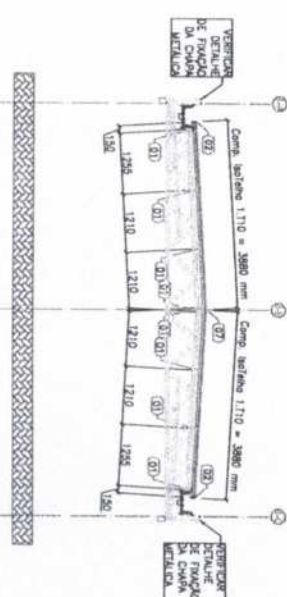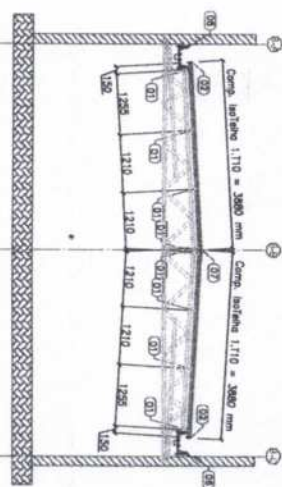

ESPECIFICAÇÕES

Technical drawing of a roof cross-section showing the following layers and dimensions:

- EXTERNAL FINISH (EXTERNO PAV. 0003):** Indicated by a dashed line at the top.
- WATERPROOFING (MANT. 02):** A layer below the external finish.
- INSULATION (ISOTERM. 1):** A thick layer below the waterproofing.
- STRUCTURAL SLAB (PAV. 01):** The base concrete slab.
- INTERNAL FINISH (INTERNO PAV. 0003):** Indicated by a dashed line at the bottom.
- Dimensions:**
 - Overall width: 300
 - Overall height: 300
 - Insulation thickness: 80
 - Slab thickness: 30
 - Waterproofing thickness: 40
 - Internal finish thickness: 40
- Material Specifications:**
 - ISOTERM. 1 F30mm
 - 5 Kg/m²

PROJETO PADRÃO - FNDE

DI	JULHO/2016	Correções de incompatibilidades;
N.º	DATA:	Correções de erro.
CONTROLE DE REVISÕES		DESCRIÇÃO:

FNDE
Fundo Nacional
de Desenvolvimento
da Educação

Ministério da
Educação

GOVERNO FEDERAL
BRASIL
PATRIA EDUCADORA

NOTAS

- O VALOR DE COTA MÍNIMO ENTRE A CUMEEIRA MAIS ALTA E A PLATIBANDA É 100mm, PORTANTO A COTA DA PLATIBANDA DEVE ESTAR A 1100mm DO BANZO INFERIOR DAS TESOURAS.

A) REVESTIMENTO SUPERIOR EM AÇO PRÉ-PINTADO, NA COR BRANCA, DE ESPESURA NO,43mm OU
B) MÓDULO EM ESPUMA RÍGIDA DE POLISOCIANURATO (PIR), COM DENSIDADE MÉDIA ENTRE 38 A 44
C) REVESTIMENTO INFERIOR EM AÇO GALVALUME (PARA OS BLOCOS A E B) E EM AÇO PRÉ-PINTADO
BRANCA (PARA O PÁTIO COBERTO) DE ESPESURA NO,43mm;

REFERÊNCIAS:

- MEMORIAL DESCRITIVO E ESPECIFICAÇÕES TÉCNICAS.

- PLANILHA DE QUANTITATIVOS

OBSERVATIONS

Julie Bear Spive
Julie Bear Spive, P.E.
Eng. Civil
CREACE 44,126 M

20

PROGRAMA PROINFÂNCIA - PROJETO TIPO


PROJETO DE ESTRUTURA

ESTRUTURA METÁLICA
PLANTA DE TELHAS E ELEVAÇÕES
ALCOA PÁTIO COBERTO

BLOCO PATIO COBERTO

NJ 1020454

CYTOSOL	ESCALA	PRINC
R.00	1/50	

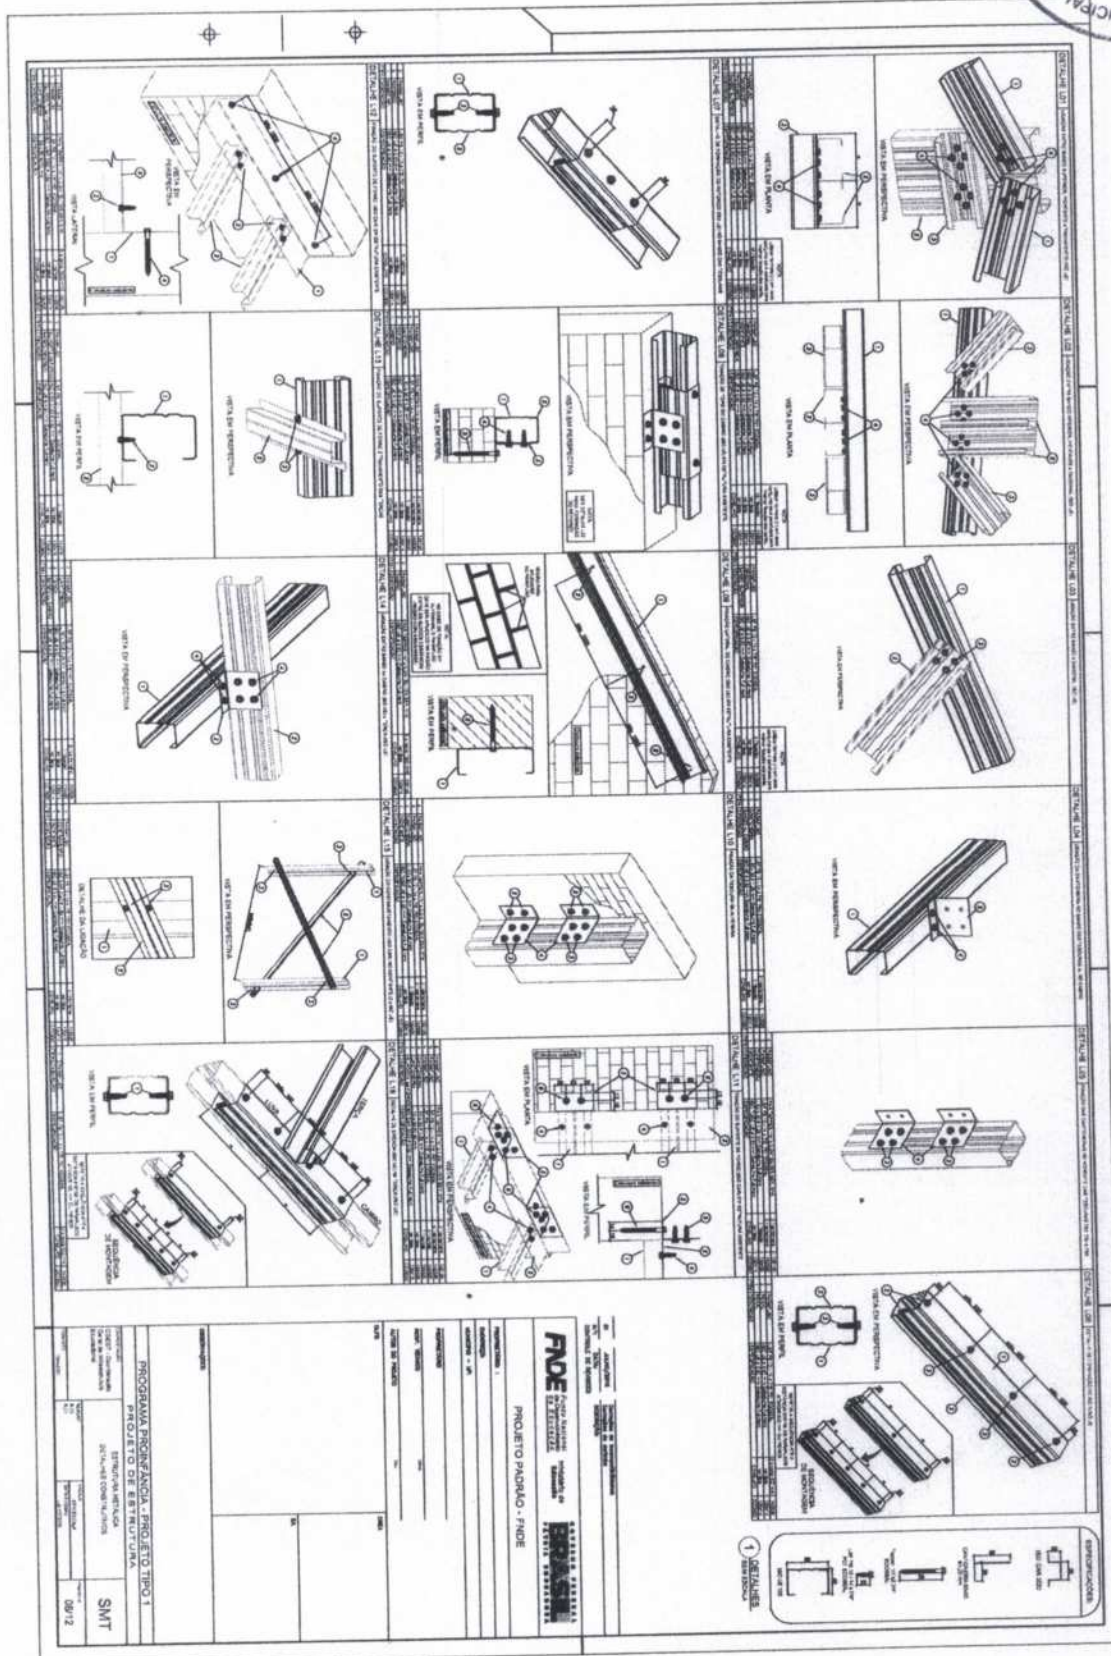

DETALHE 03	CUMETINA TRAPEZODIAL
------------	----------------------



NOTES

1. WILSON, R. C. D., *Unlabeled Drug in a Controlled Study as a Factor in a Multivariate Analysis of Variance*, *Journal of the Royal Statistical Society, Series B*, 1979, 41, 105-110.

2. ROBERTSON, J. C. G., *Unlabeled Drug in a Parallel Group Design: A Simple Solution*, *Statistica*, 1980, 40, 105-110.

3. SEATO AND ASSOCIATES TRIALS TECHNOLOGICAL, "THE MANPOWER" MANUFACTURING SYSTEMS COMPANY.

4. INVESTMENT PARTNERS INC AND REFERRAL, INC (MANUFACTURING, RESEARCH AND DEVELOPMENT, AND MARKETING).

5. MANUFACTURING SYSTEMS INC (POLYMERIZATION UNIT), CONSTRUCTION (S&M GROUP).

6. INVESTMENT PARTNERS INC AND ASSOCIATES (GROUPS OF 1, 2, 3, 100).

7. INVESTMENT PARTNERS INC AND ASSOCIATES (GROUPS OF 1, 2, 3, 100).

8. INVESTMENT PARTNERS INC AND ASSOCIATES (GROUPS OF 1, 2, 3, 100).

9. INVESTMENT PARTNERS INC AND ASSOCIATES (GROUPS OF 1, 2, 3, 100).

10. INVESTMENT PARTNERS INC AND ASSOCIATES (GROUPS OF 1, 2, 3, 100).

11. INVESTMENT PARTNERS INC AND ASSOCIATES (GROUPS OF 1, 2, 3, 100).

12. INVESTMENT PARTNERS INC AND ASSOCIATES (GROUPS OF 1, 2, 3, 100).

13. INVESTMENT PARTNERS INC AND ASSOCIATES (GROUPS OF 1, 2, 3, 100).

14. INVESTMENT PARTNERS INC AND ASSOCIATES (GROUPS OF 1, 2, 3, 100).

15. INVESTMENT PARTNERS INC AND ASSOCIATES (GROUPS OF 1, 2, 3, 4, 5, 6, 7, 8, 9, 10, 11,

- MINORAL DISCRETO E ESPECIFICIDADE TÉCNICA
- PLURALIDADE DE QUANTITATIVOS

DT	ALUG/2014	Comissão de Investigação
N.º	DATX	Comissão de controlo
		DECISÃO

FNDE
Fundo Nacional
de Desenvolvimento
da Educação

Ministério da
Educação

PROJETO PADRÃO - FNDE

[illegible]

Case No.	Case Name	Case Type	Case Status	Case Date	Case Time	Case Location	Case Description	Case Action	Case Result	Case Comment
1	Case 1	Case 1 Type	Case 1 Status	Case 1 Date	Case 1 Time	Case 1 Location	Case 1 Description	Case 1 Action	Case 1 Result	Case 1 Comment
2	Case 2	Case 2 Type	Case 2 Status	Case 2 Date	Case 2 Time	Case 2 Location	Case 2 Description	Case 2 Action	Case 2 Result	Case 2 Comment
3	Case 3	Case 3 Type	Case 3 Status	Case 3 Date	Case 3 Time	Case 3 Location	Case 3 Description	Case 3 Action	Case 3 Result	Case 3 Comment
4	Case 4	Case 4 Type	Case 4 Status	Case 4 Date	Case 4 Time	Case 4 Location	Case 4 Description	Case 4 Action	Case 4 Result	Case 4 Comment
5	Case 5	Case 5 Type	Case 5 Status	Case 5 Date	Case 5 Time	Case 5 Location	Case 5 Description	Case 5 Action	Case 5 Result	Case 5 Comment
6	Case 6	Case 6 Type	Case 6 Status	Case 6 Date	Case 6 Time	Case 6 Location	Case 6 Description	Case 6 Action	Case 6 Result	Case 6 Comment
7	Case 7	Case 7 Type	Case 7 Status	Case 7 Date	Case 7 Time	Case 7 Location	Case 7 Description	Case 7 Action	Case 7 Result	Case 7 Comment
8	Case 8	Case 8 Type	Case 8 Status	Case 8 Date	Case 8 Time	Case 8 Location	Case 8 Description	Case 8 Action	Case 8 Result	Case 8 Comment
9	Case 9	Case 9 Type	Case 9 Status	Case 9 Date	Case 9 Time	Case 9 Location	Case 9 Description	Case 9 Action	Case 9 Result	Case 9 Comment
10	Case 10	Case 10 Type	Case 10 Status	Case 10 Date	Case 10 Time	Case 10 Location	Case 10 Description	Case 10 Action	Case 10 Result	Case 10 Comment

Topic	Notes

CHL	
-----	--

10

10

1

EMILY C. VAIL
emc@acta.ualb.ca


--	--


PROGRAMA PROINFÂNCIA - PROJETO

ESTRUTURA METALICA	
--------------------	--

1990-1991	1991-1992
-----------	-----------

1	2	3
---	---	---

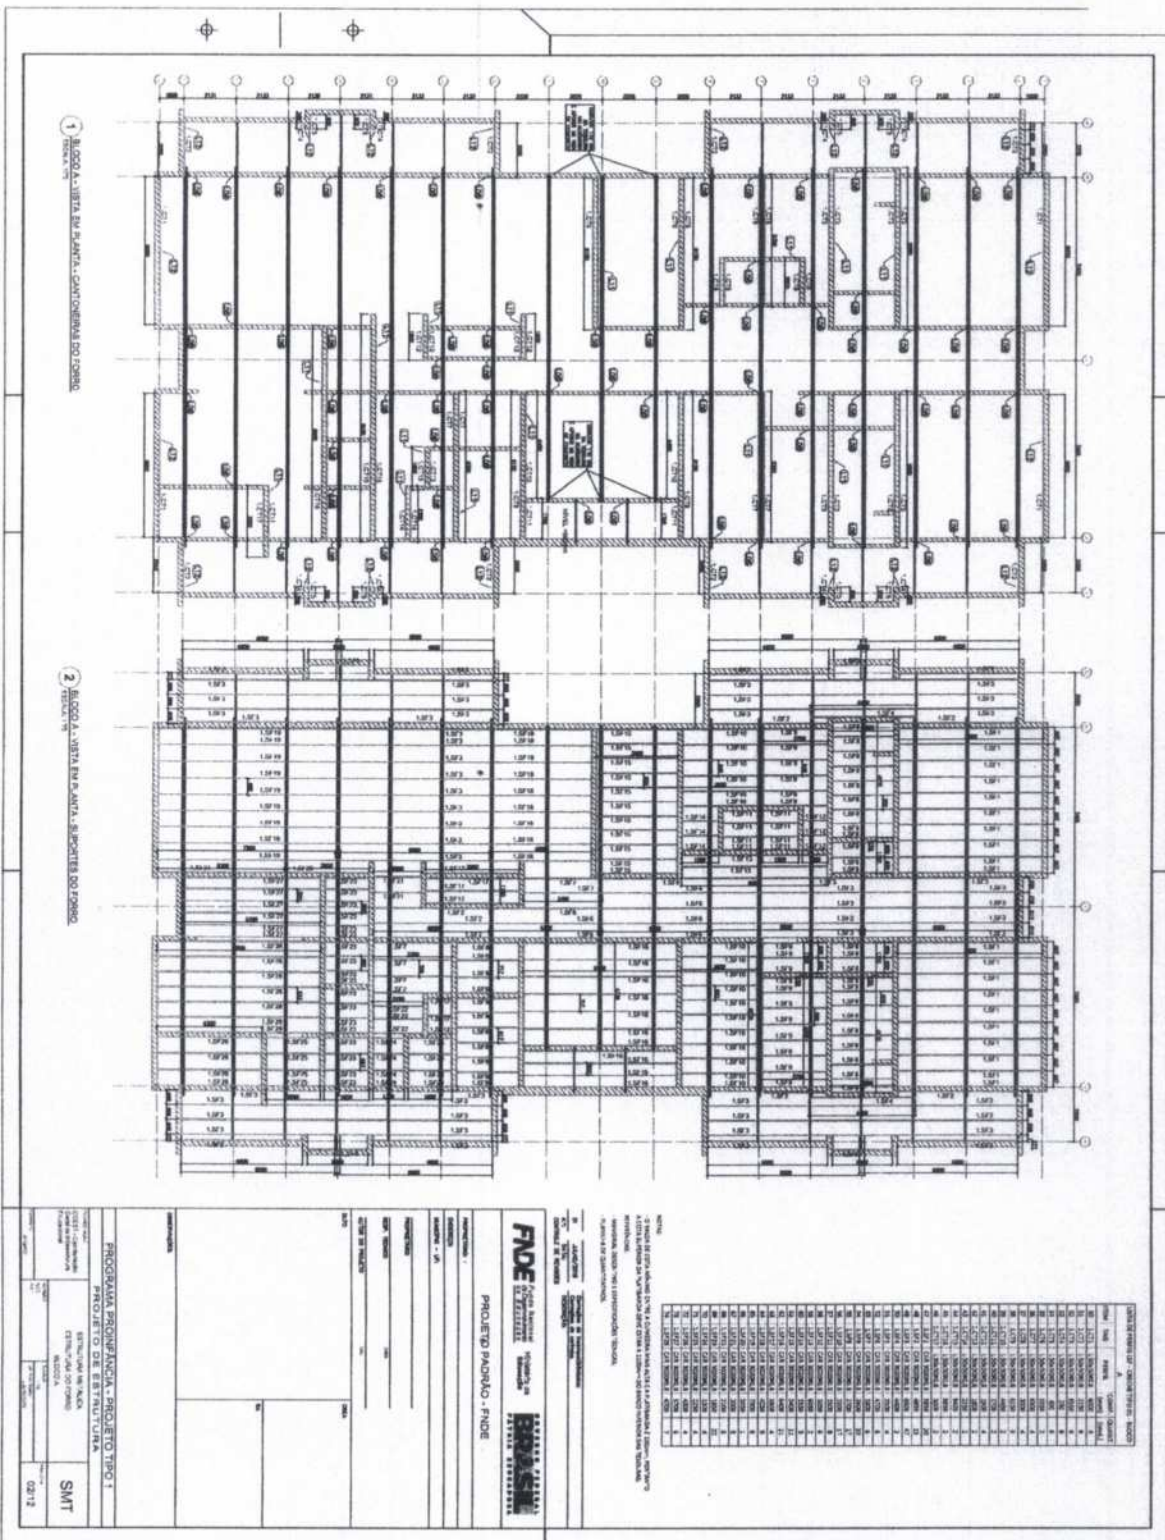


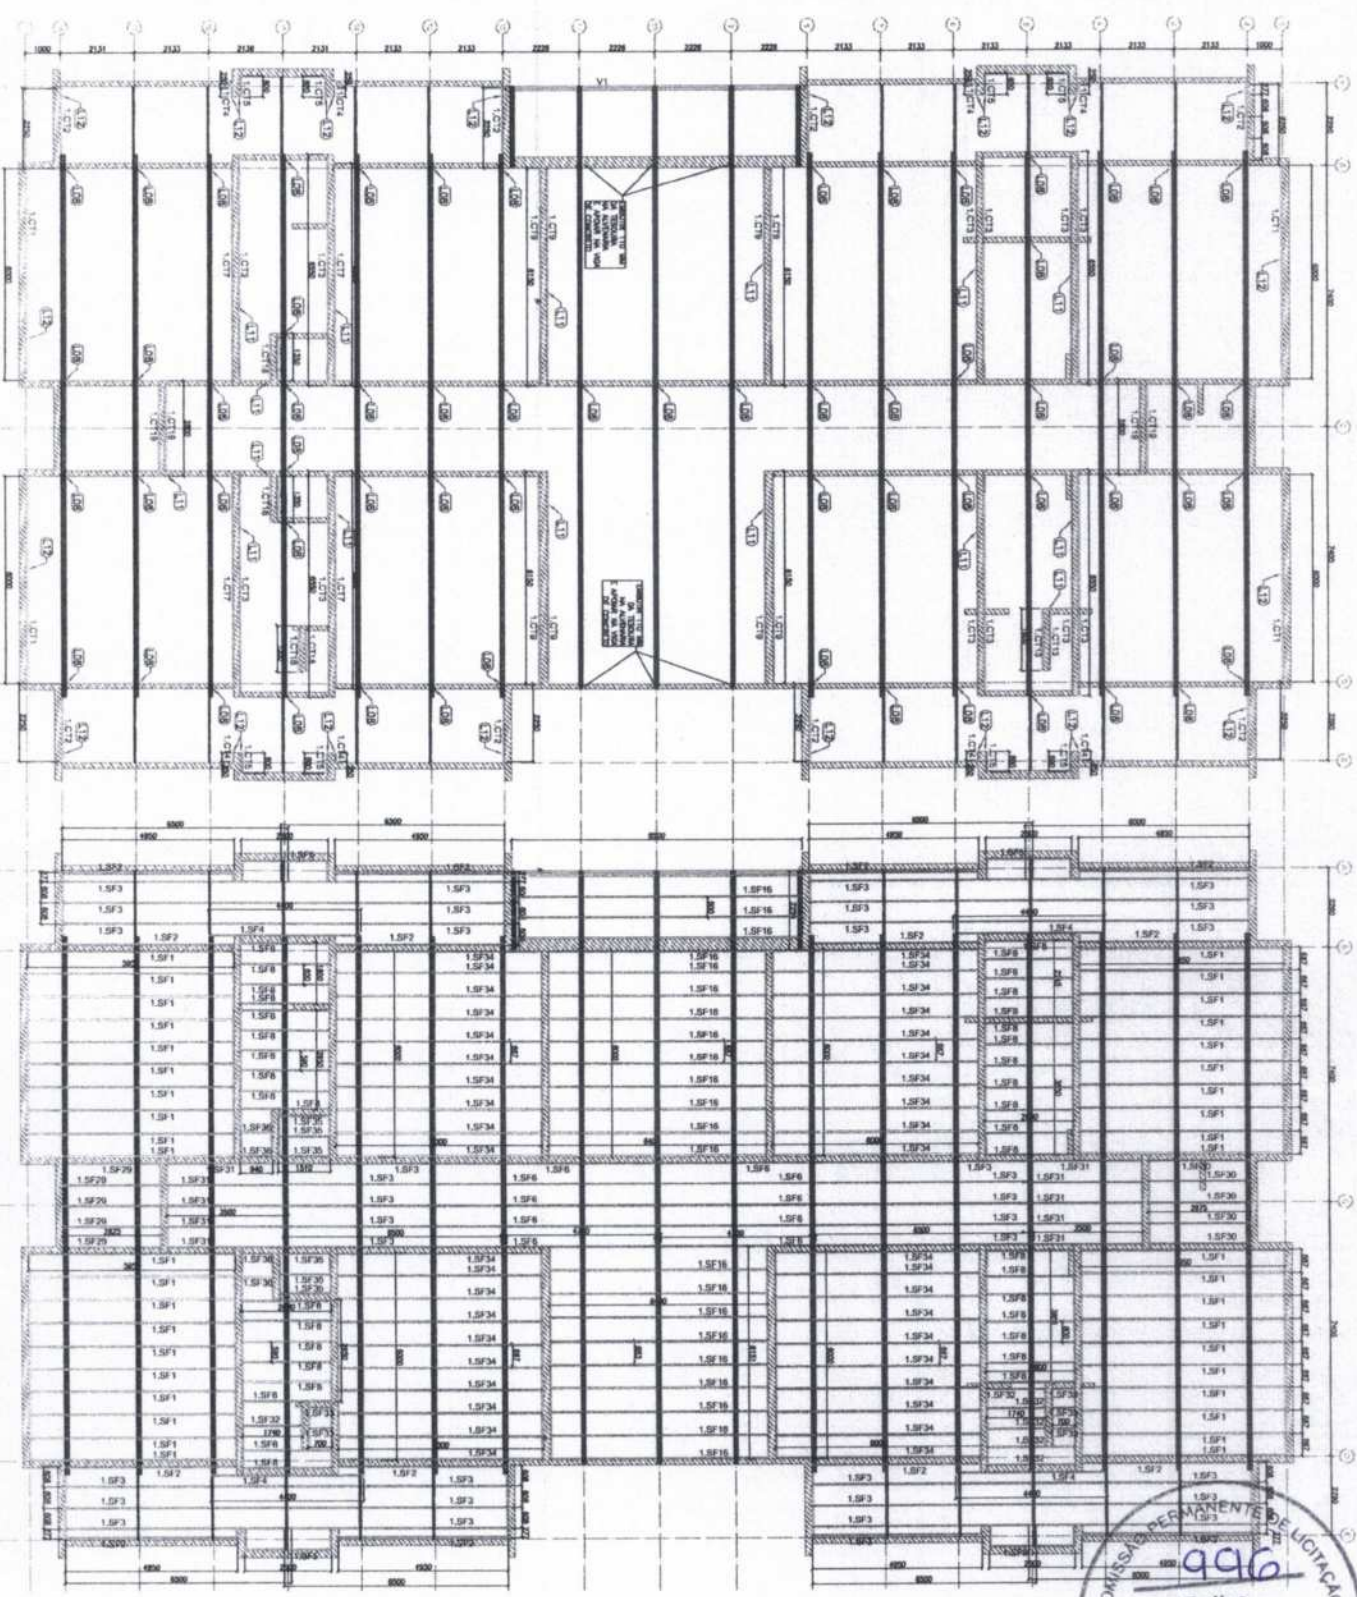[illegible]


COMISSÃO PERMANENTE DE LICITAÇÃO
996
Folha
Assinatura
PREFEITURA MUNICIPAL DE AÇARJ

Julius Edgar Smith
Engr. Civil
CREACE 44.120.F


[illegible]

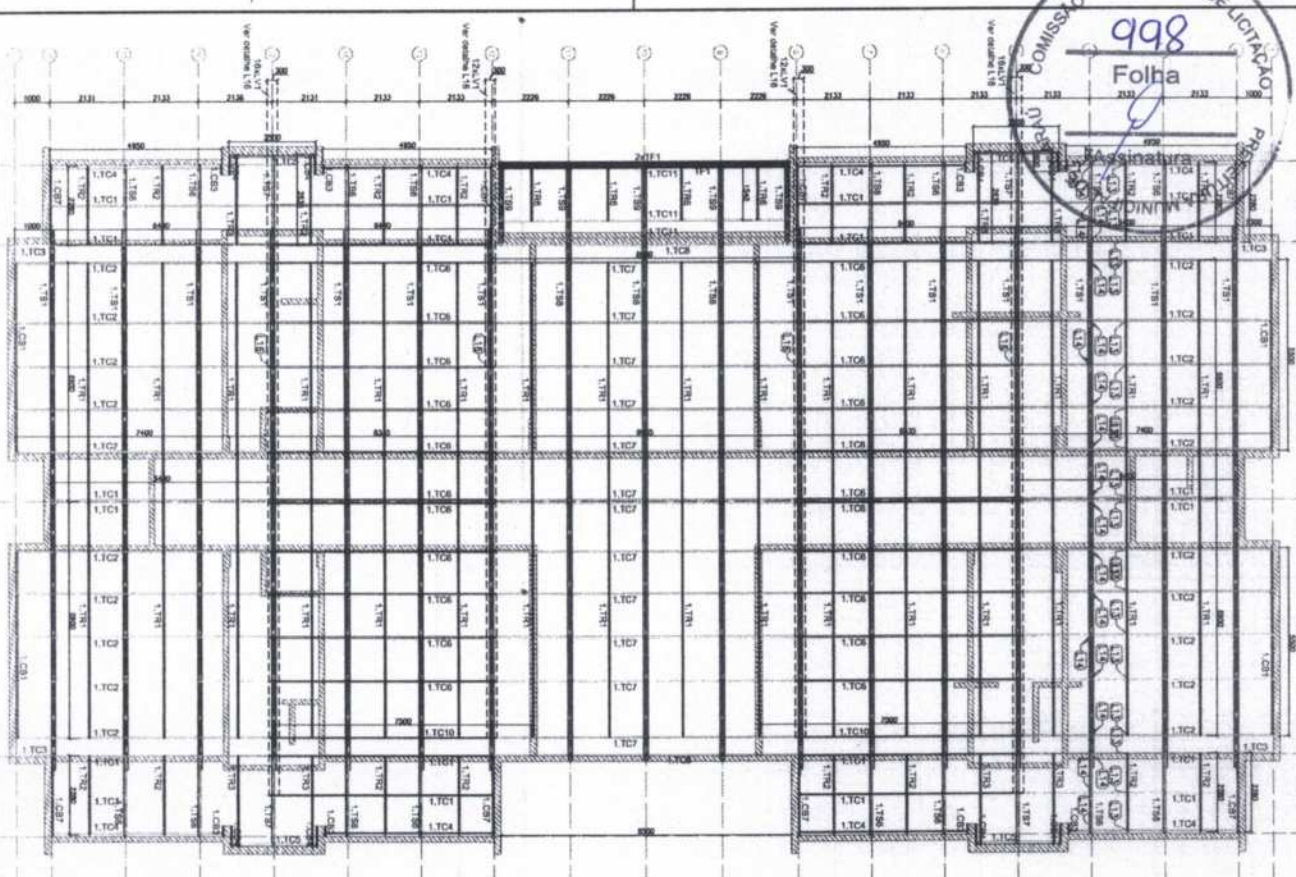


BLOCO B - PLANTA DE COBERTURA-CAIBROS, TESOURAS, TERÇAS, TRAVAMENTOS e LUVAS

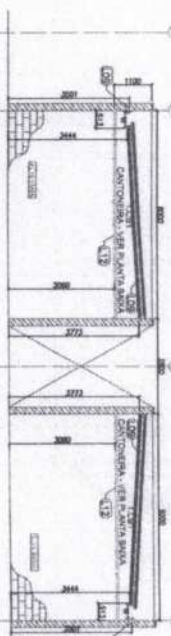


2 BLOCO B - ELEVACÃO - EIXO 1 e 19
ESCALA: 1/75

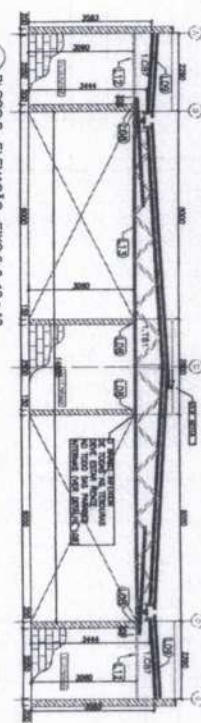


3 **BLOCO B - ELEVACÃO - EIXO 2, 8, 12 e 18**
ESCALA: 1/75

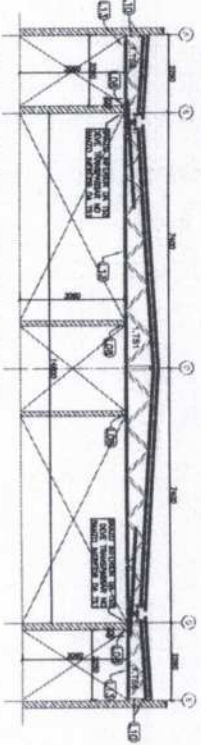


4 BLOCO B - ELEVACAO - EIXO 3, 4, 6, 7, 13, 14, 16 e 17
ESCALA: 1/75

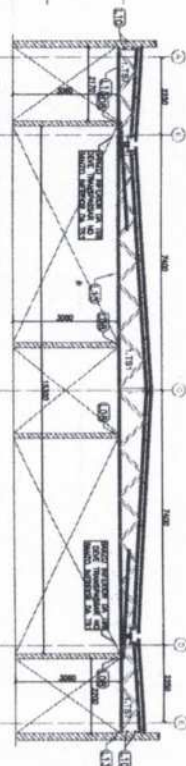

5 BLOCO B - ELEVAÇÃO - EIXO 5 @ 15
ESCALA: 1/75

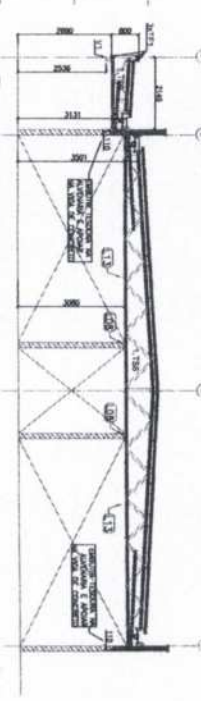

6. LEOCD-B-ELEACAO-EXV 7,10 8 11
EBCALN 1/78

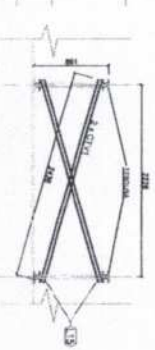

7 **BLOCO B - ELEVAÇÃO - EIXO C (X16)**
ESCALA: 1/75

NOTAS

1 - O valor de cada milhavo entre a cunheira mais alta e a platina é 100 mm, portanto a cota superior da platina deve estar a 1100mm do banco inferior das lajeiras.




John Edgar S. Pinner
1880-1960
EIGH & TAVIL
CRANFORD A.D. 1960

SARIN REPAIR - CHARGE FOR 10 MONTHS									
ITEM	TALE	PERIOD	COMP	QUANT					
			(month)						
1	1.171	46.90	6400	20					
2	1.172	46.90	7500	20					
3	1.173	46.90	3000	4					
4	1.174	46.90	2000	4					
5	1.175	46.90	2000	4					
6	1.176	46.90	4000	20					
7	1.177	46.90	6000	20					
8	1.178	46.90	9000	20					
9	1.179	46.90	6000	20					
10	1.1710	46.90	7500	20					
11	1.1711	7000.00	8000	3					
12	1.1712	46.90	1500	4					
13	1.1713	46.90	1500	4					
14	1.1714	46.90	600	8					
15	1.1715	46.90	2100	8					
16	1.1716	CA 20000.00	6000	10					
17	1.1717	CA 20000.00	2100	8					
18	1.1718	CA 20000.00	2000	4					
19	1.1719	CA 20000.00	3500	4					
20	1.1720	CA 46.90	100	2					
21	1.1721	46.90	100	2					
22	1.1722	46.90	100	2					
23	1.1723	46.90	100	2					
24	1.1724	46.90	100	2					
25	1.1725	46.90	100	2					
26	1.1726	46.90	100	2					
27	1.1727	46.90	100	2					
28	1.1728	46.90	100	2					
29	1.1729	46.90	100	2					
30	1.1730	46.90	100	2					

NOTAS:

- O VALOR DE COTA MÍNIMO ENTRE A CUMETRA, MARGEM E A PLANTILHA É A COTA SUPERIOR DA PLANTILHA DEVE ESTAR A 1.500mm DO BANDO INTER-REFERENCIAL;
- MARGEM AL, DESCRIVENDO O ESPECIFICACÃO TÉCNICA;
- PLANTILHA DE QUANTIDADE;

[illegible]

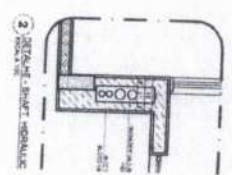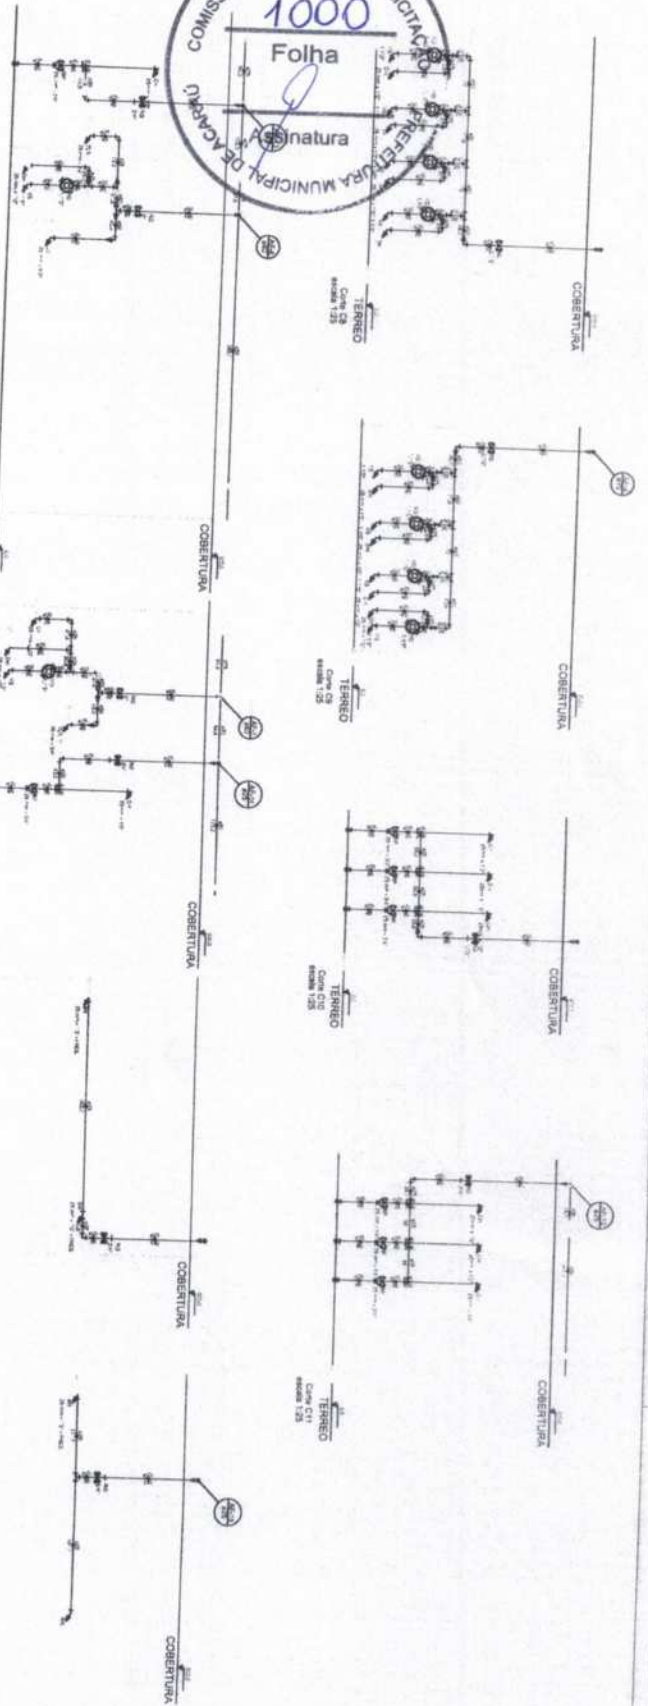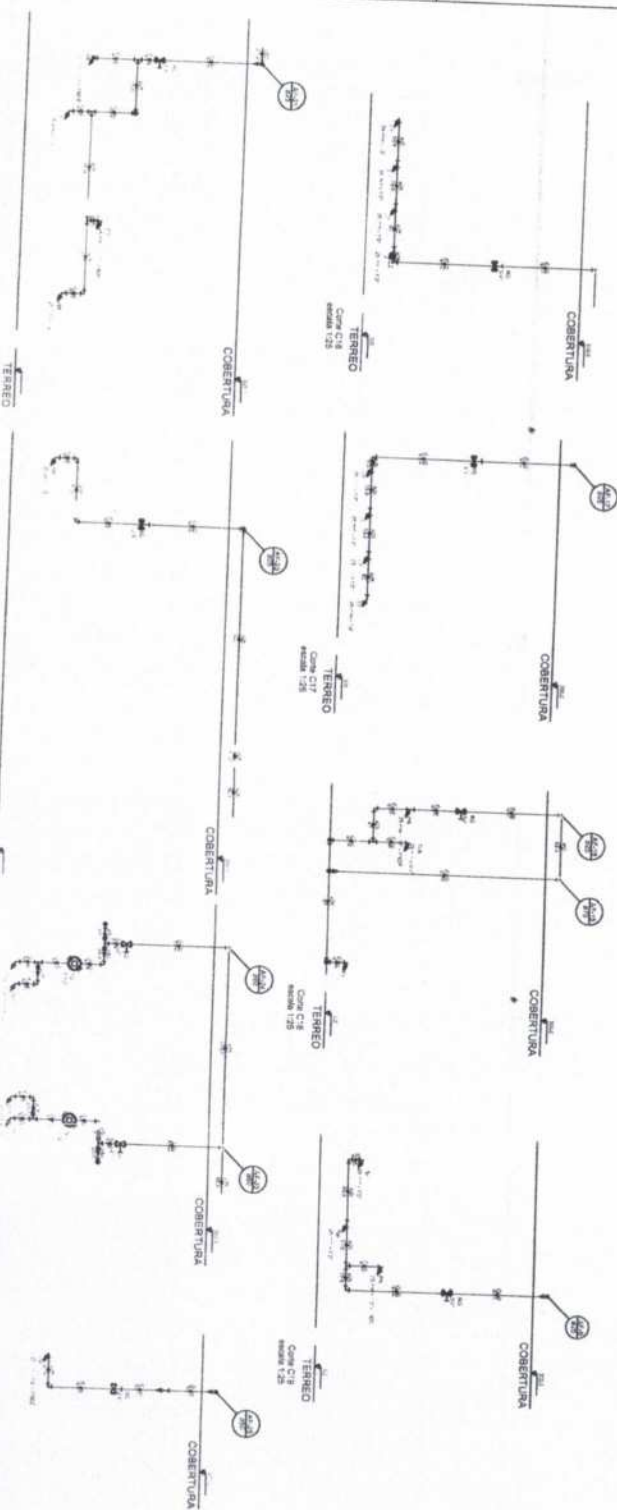[illegible][illegible]



1	What is the purpose of the study?
2	What are the research objectives?
3	What are the research questions?
4	What are the hypotheses?
5	What are the variables?
6	What are the methods?
7	What are the results?
8	What are the conclusions?
9	What are the implications?
10	What are the limitations?
11	What are the future directions?
12	What are the references?
13	What are the appendices?
14	What are the tables?
15	What are the figures?
16	What are the footnotes?
17	What are the acknowledgments?
18	What are the disclosures?
19	What are the conflicts of interest?
20	What are the funding sources?
21	What are the ethics approvals?
22	What are the data availability statements?
23	What are the author contributions?
24	What are the contact details?
25	What are the keywords?
26	What are the abstracts?
27	What are the introductions?
28	What are the discussions?
29	What are the conclusions?
30	What are the acknowledgments?
31	What are the disclosures?
32	What are the conflicts of interest?
33	What are the funding sources?
34	What are the ethics approvals?
35	What are the data availability statements?
36	What are the author contributions?
37	What are the contact details?
38	What are the keywords?
39	What are the abstracts?
40	What are the introductions?
41	What are the discussions?
42	What are the conclusions?
43	What are the acknowledgments?
44	What are the disclosures?
45	What are the conflicts of interest?
46	What are the funding sources?
47	What are the ethics approvals?
48	What are the data availability statements?
49	What are the author contributions?
50	What are the contact details?
51	What are the keywords?
52	What are the abstracts?
53	What are the introductions?
54	What are the discussions?
55	What are the conclusions?
56	What are the acknowledgments?
57	What are the disclosures?
58	What are the conflicts of interest?
59	What are the funding sources?
60	What are the ethics approvals?
61	What are the data availability statements?
62	What are the author contributions?
63	What are the contact details?
64	What are the keywords?
65	What are the abstracts?
66	What are the introductions?
67	What are the discussions?
68	What are the conclusions?
69	What are the acknowledgments?
70	What are the disclosures?
71	What are the conflicts of interest?
72	What are the funding sources?
73	What are the ethics approvals?
74	What are the data availability statements?
75	What are the author contributions?
76	What are the contact details?
77	What are the keywords?
78	What are the abstracts?
79	What are the introductions?
80	What are the discussions?
81	What are the conclusions?
82	What are the acknowledgments?
83	What are the disclosures?
84	What are the conflicts of interest?
85	What are the funding sources?
86	What are the ethics approvals?
87	What are the data availability statements?
88	What are the author contributions?
89	What are the contact details?
90	What are the keywords?
91	What are the abstracts?
92	What are the introductions?
93	What are the discussions?
94	What are the conclusions?
95	What are the acknowledgments?
96	What are the disclosures?
97	What are the conflicts of interest?
98	What are the funding sources?
99	What are the ethics approvals?
100	What are the data availability statements?

ENCAMINHE ESTE FORMULÁRIO JUNTAMENTE COM O
- ANTES DA CONDIÇÃO DE PLANO PASSAGEM PARA
- DENTRO DOS LIMITES ESTABELECIDOS PARA ABRIL 2013
- PARA ATUALIZAR OS DADOS, VISITE WWW.MOBILIA.COM
- MOBILIA.COM
- ATUALIZAÇÃO SOBRE PROJETOS NOVAMENTE COM A
- PODE
- ESTABELEÇA
- MANEJO, DISCRIMINO E ESPECIALIZAÇÃO TÉCNICA
- MANEJO DE QUANTITATIVOS.

Julius Edgar Spahn
1892-1968
CR 1000, 1110, 1120

FNDE
FUNDACIÓ NORD-EST
DE DESENVOLUPAMENT
ECONÓMIC I SOCIAL
C/ Miquel Marqués, 10
08002 BARCELONA

PROJETO PADRÃO - FNI

[illegible]

1

8

1

100


1	2	
---	---	---	---	---	---	---	---	---	----	----	-----	-----	

APPENDIX 1

PROJECT DEDICATION
 1999-2000

1000

100

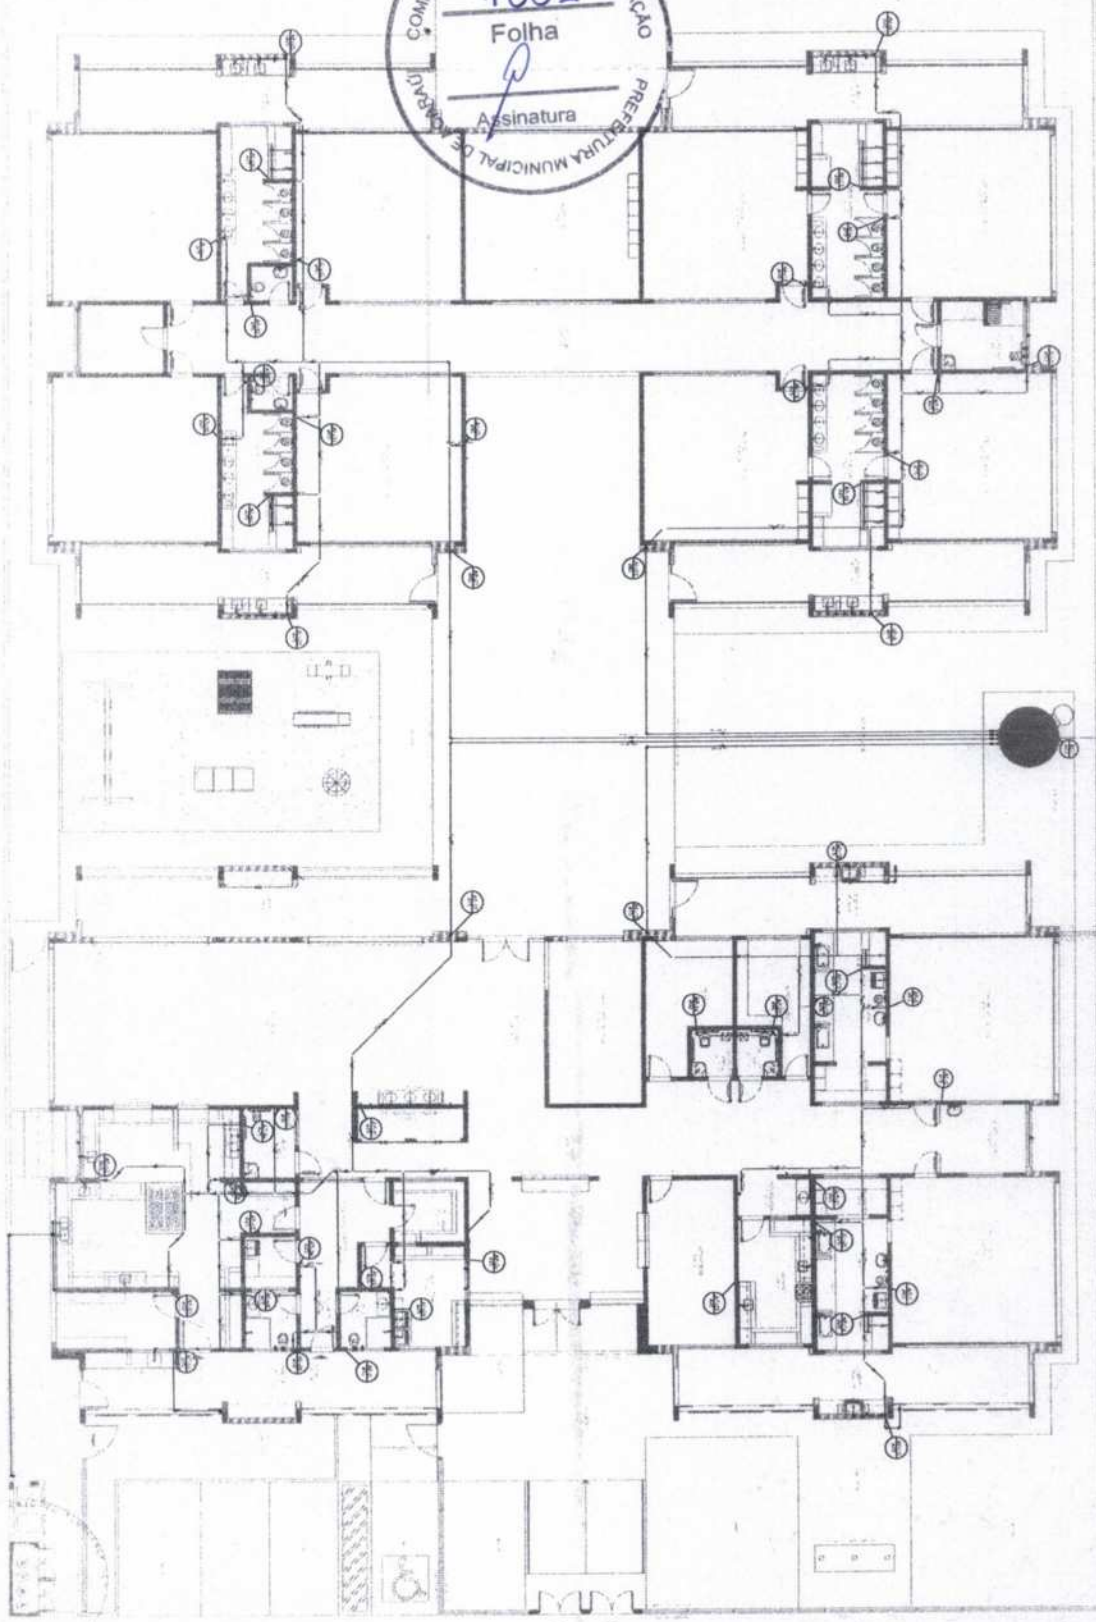[illegible]