




01 PLANTA DE LAYOUT

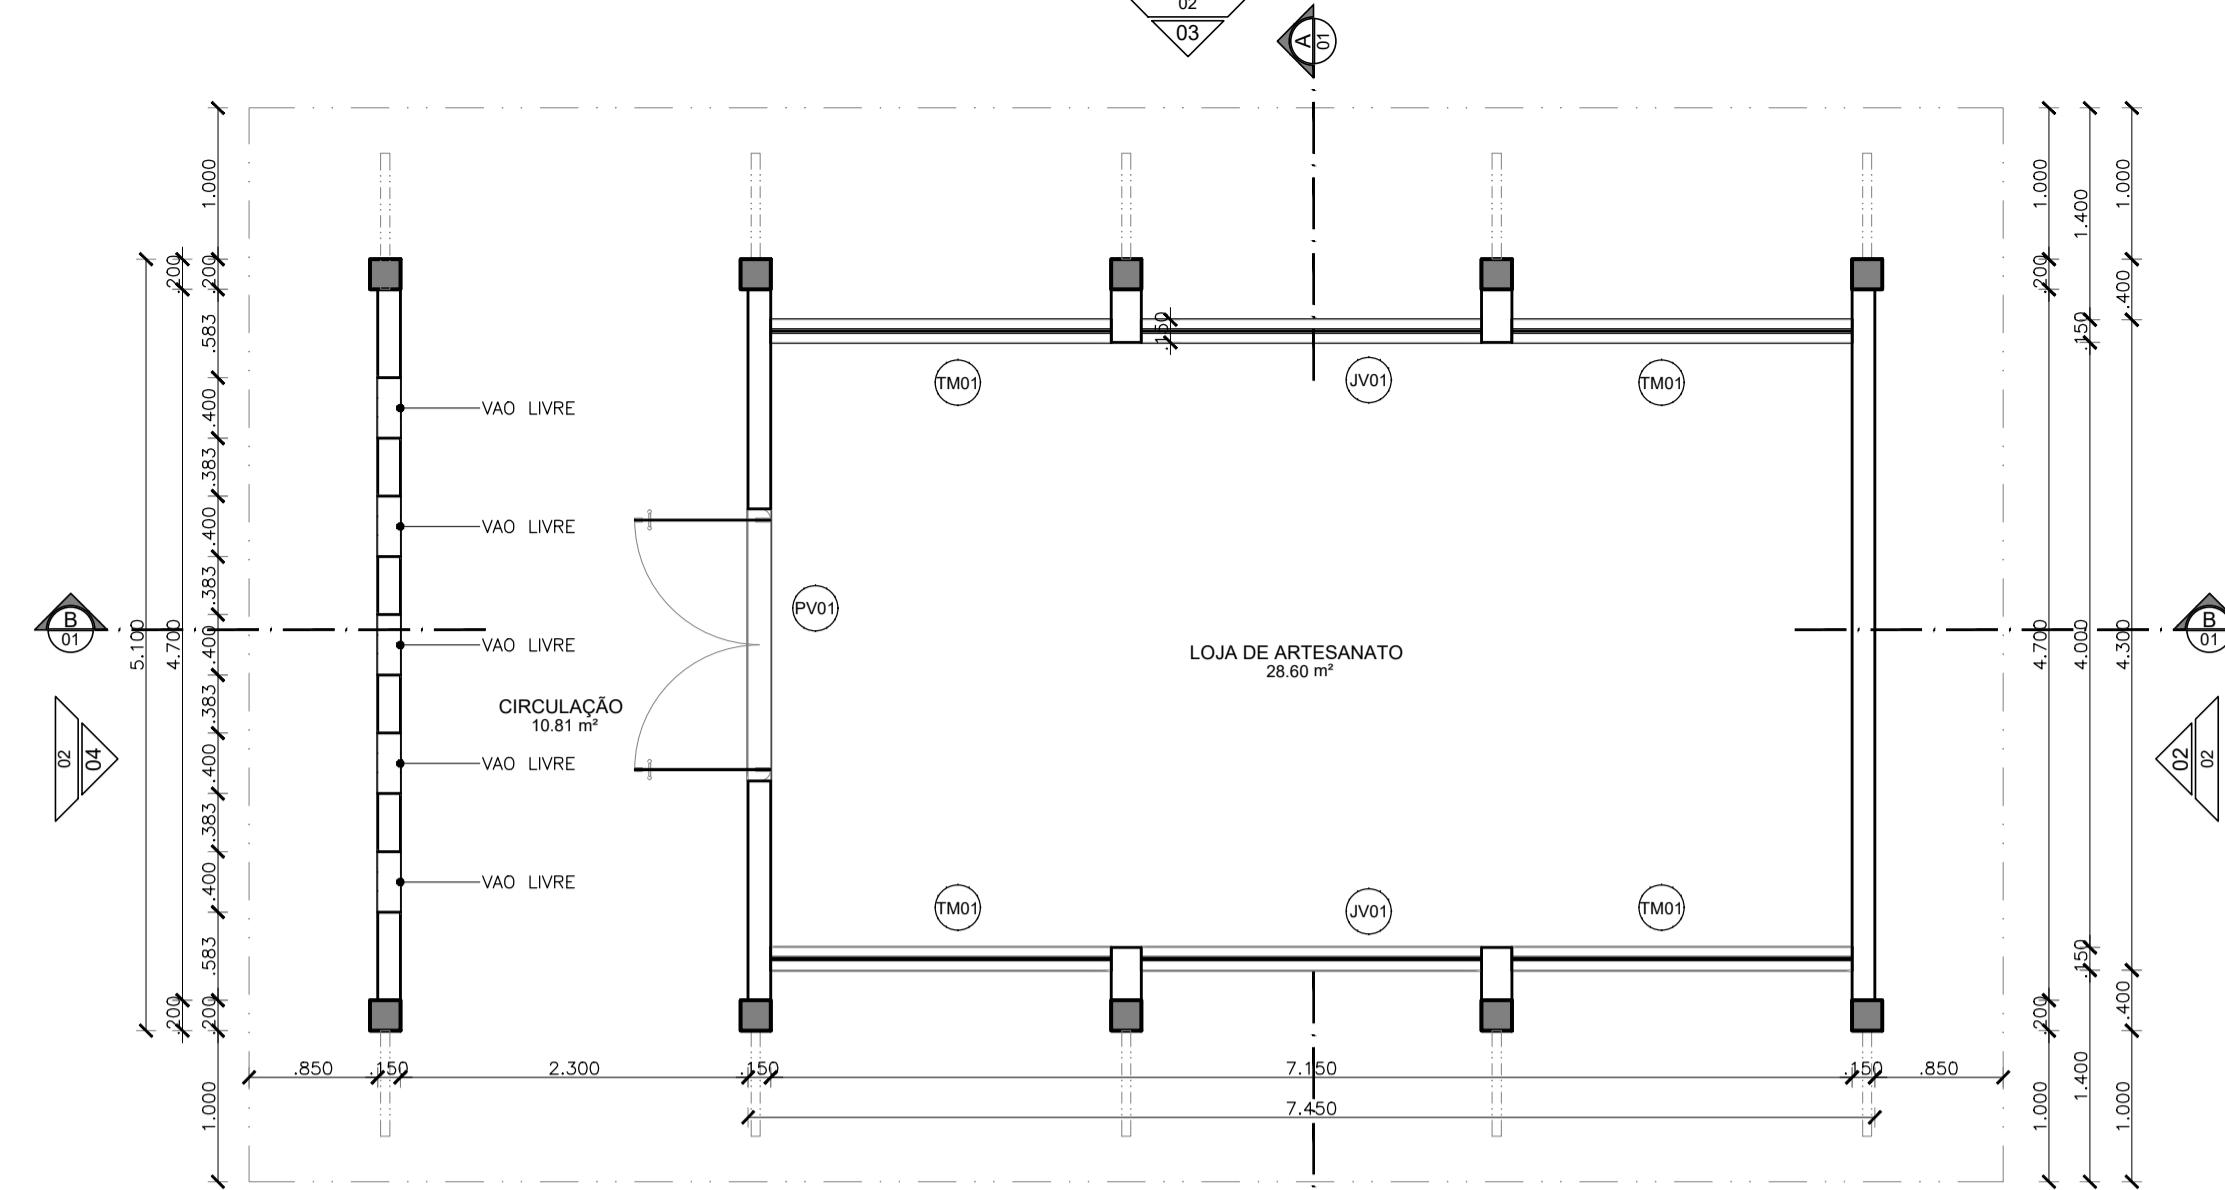


02 PLANTA CONSTRUTIVA

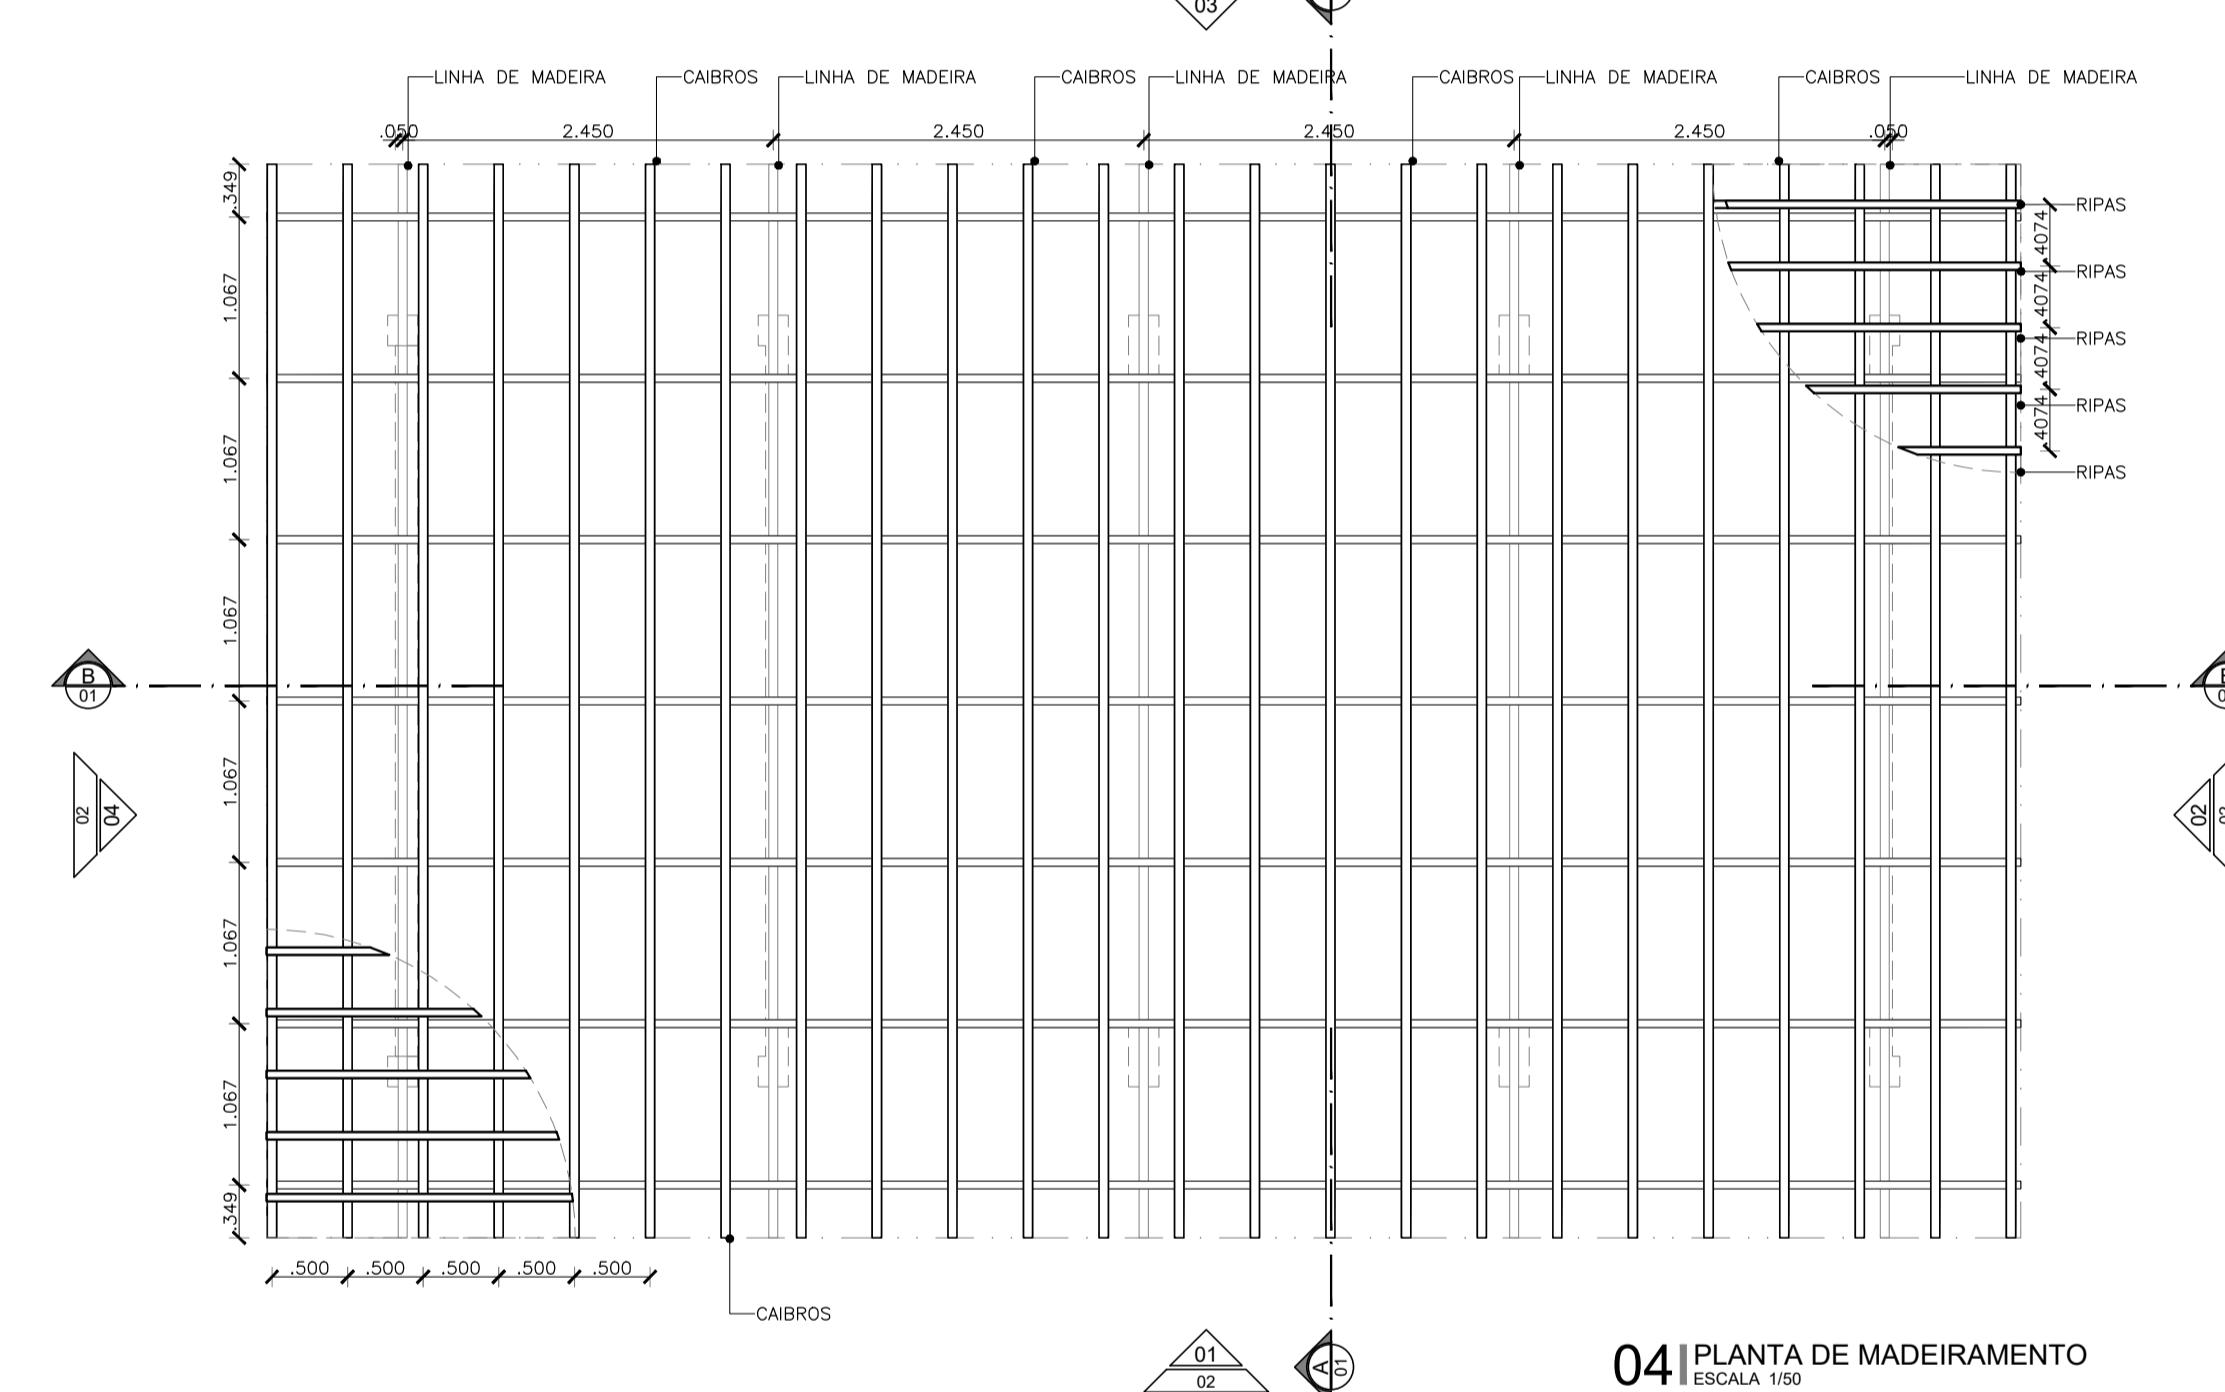


04 PLANTA DE MADEIRAMENTO

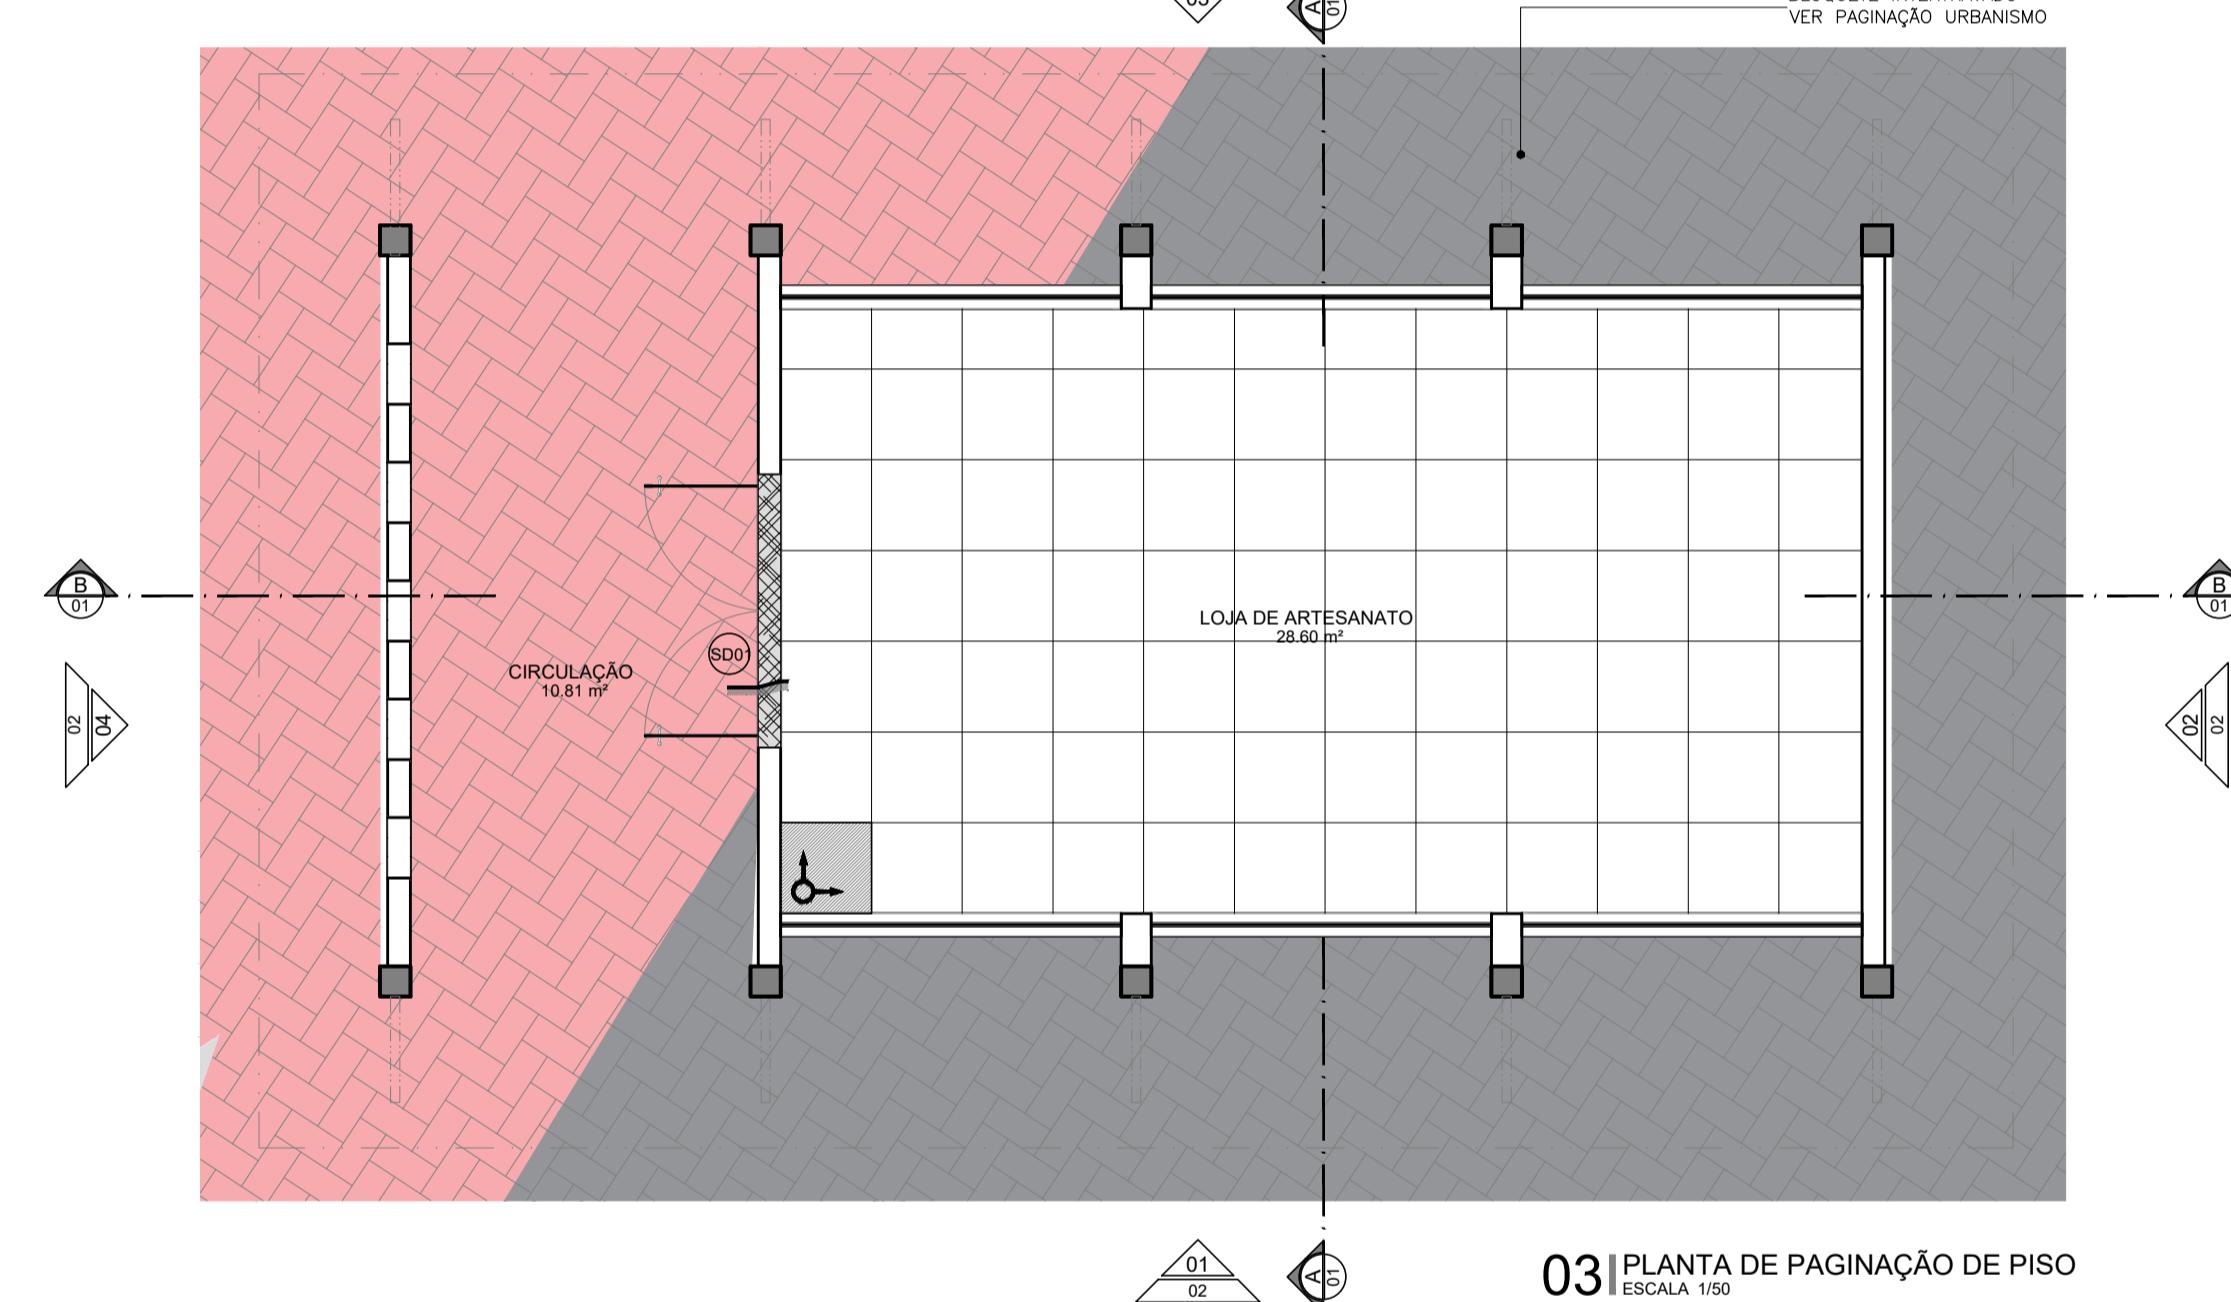

03 PLANTA DE PAGINAÇÃO DE PISO

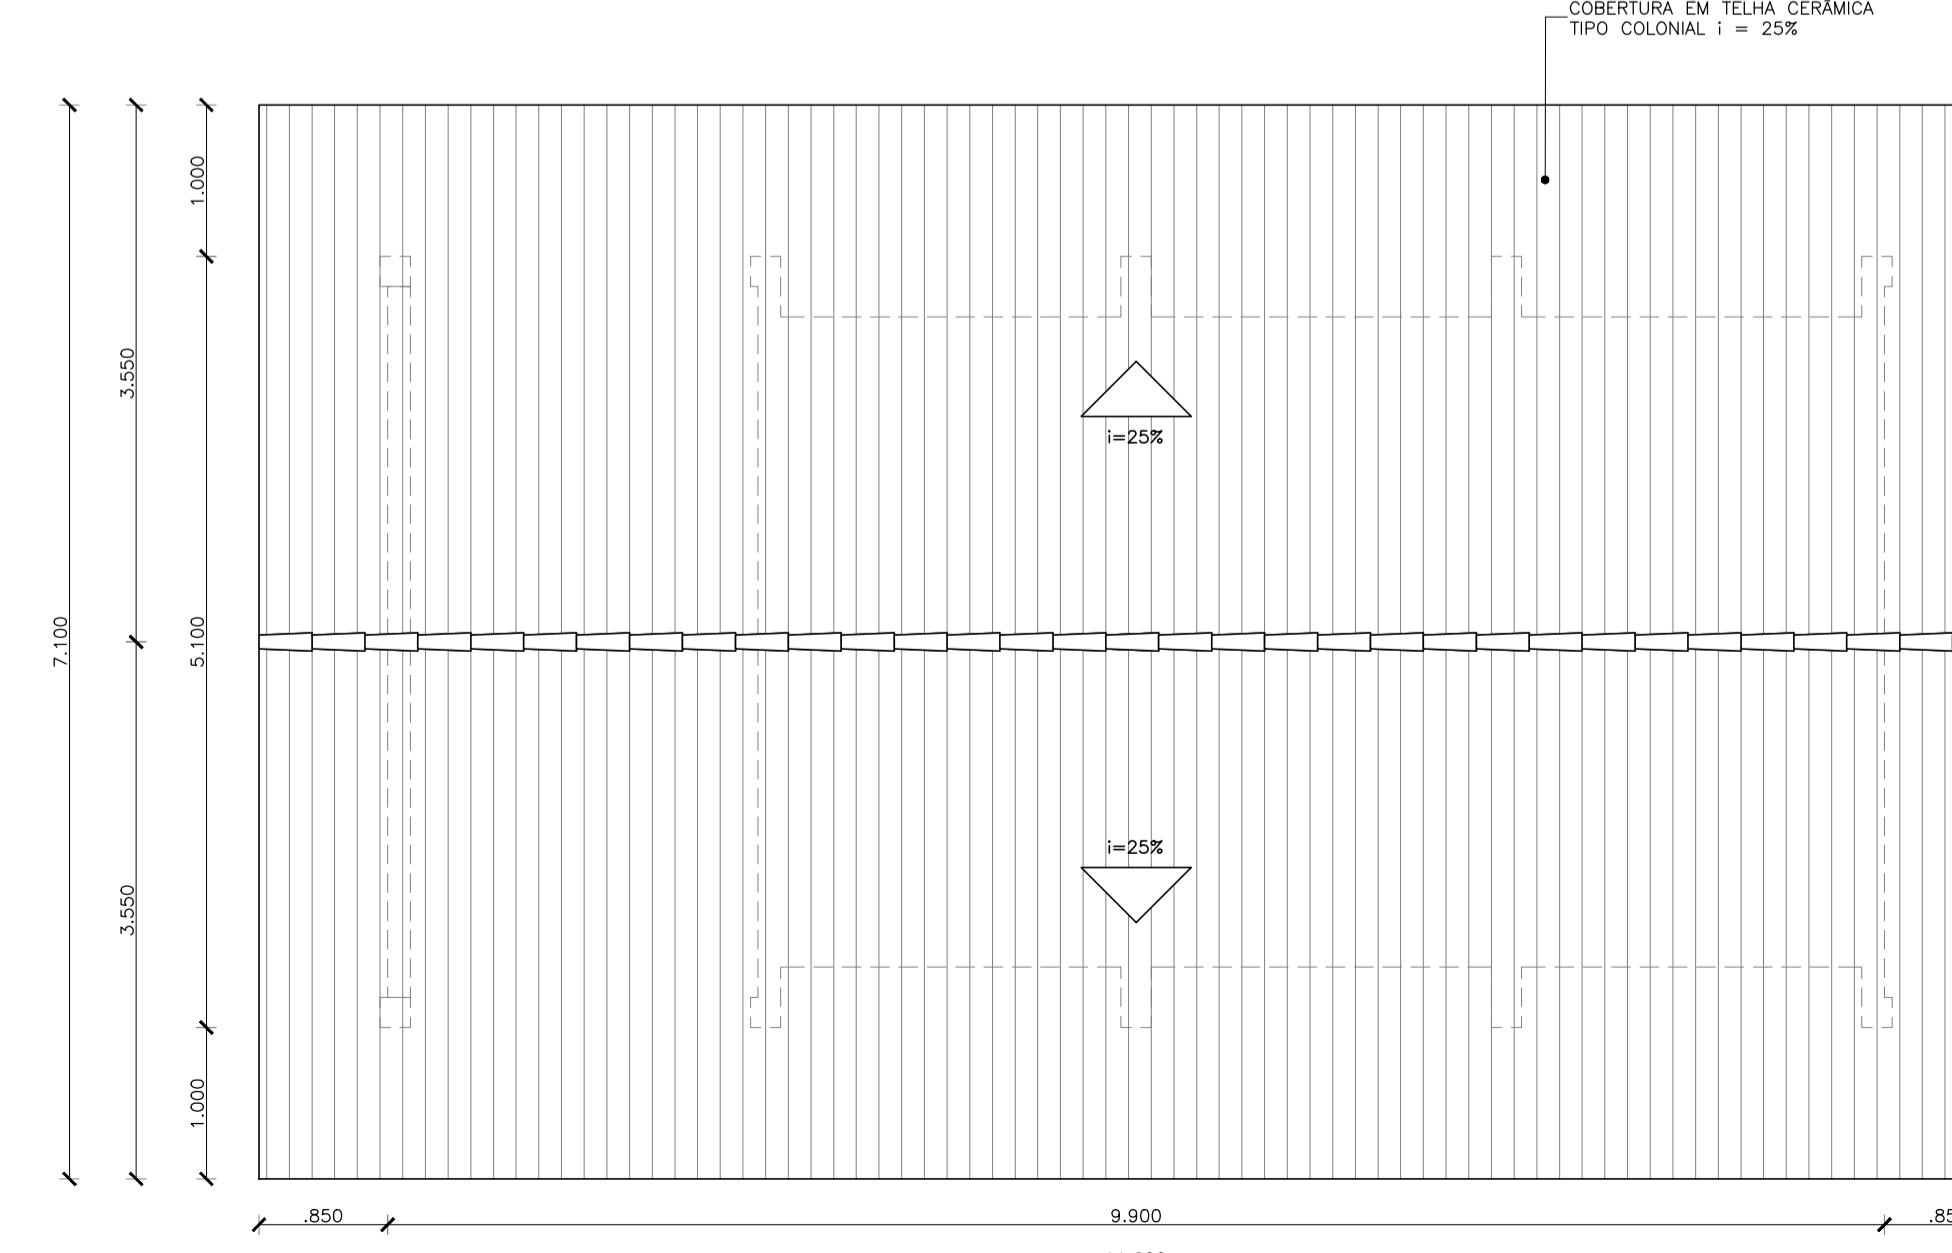

05 PLANTA DE COBERTURA

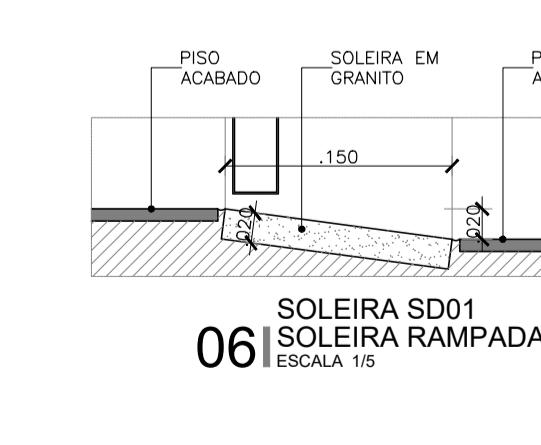

06 SOLEIRA SD01 SOLEIRA RAMPADA

LEGENDA DE REVESTIMENTOS - LOJA DE ARTESANATO	
	<b>PISO</b> 01 Porcelanato 60 x 60 cm - acabamento natural retificado e junta seca - USO 6 - Linha Loft SGR, tipo Cecisa Portinari ou equivalente 02 Bloqueio intertravado ver paginção urbanismo
	<b>PAREDE e FACHADA</b> 01 Alvenaria de tijolo maciço aparente 02 Alvenaria rebocada e pintada de branco para futura aplicação de Grafite
	<b>TETO</b> 01 Estrutura de madeira aparente e cobertura em telha cerâmica tipo colonial 02 Laje de forro rebocada e pintada com tinta fosca na cor branco neve da Suvini ou equivalente
LEGENDA DE PISOS	
	01

LEGENDA SÍMBOLOS - PISO

	SOLEIRA EM GRANITO CINZA PRATA COM ACABAMENTO POLIDO OU SIMILAR, e = 2 cm
	INDICAÇÃO DE CONTINUIDADE DE NÍVEL (SN)
	INDICAÇÃO DE MUDANÇA DE NÍVEL (SD)
	INDICAÇÃO DE MUDANÇA DE NÍVEL RAMPADA (SR)

MARCO DE INÍCIO DA PAGINAÇÃO

LEGENDA DE DIVISÓRIAS E BANCADAS/BALCÕES


	BANCADA EM GRANITO CINZA PRATA COM ACABAMENTO POLIDO OU SIMILAR
	DIVISÓRIA "NEOCOM SYSTEM" MOD. ALCPLAC NORMATIZADO COR PRATTAN L151 OU EQUIVALENTE

SIGLAS E SÍMBOLOS

DAXX	Detalhe construtivo de arquitetura	Referência do detalhe
DXX	Detalhe específico do desenho	
		Número da prancha
		Indicação de revestimento de parede
DXX	000	
XX		

QUADRO DE ESQUADRIAS

NOM	QTD	LARG	ALT	PEIT	FLS	M OV	DESCRIÇÃO
JV01	2	2.25	1.50	1.00	02	FIXO	Vidro temperado incolor e Ferragens em aço inox
PV01	1	1.80	2.50	-	02	GIRO	Painel de vidro temperado com porta de giro - fixação com perfis
TM01	4	2.25	1.50	1.00	01	FIXO	Painel de treliça de madeira com moldura em madeira maciça de reforestamento

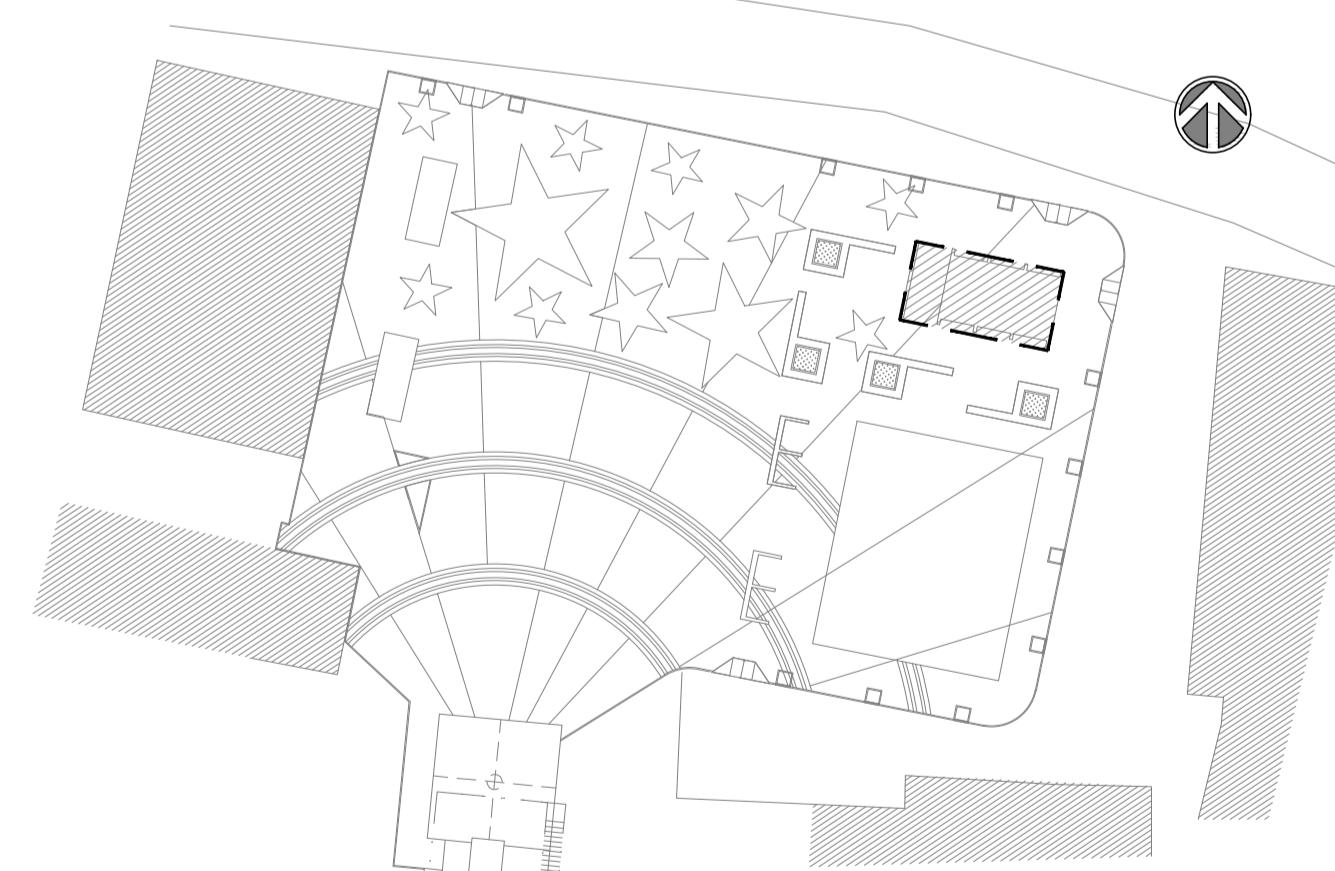

PLANTA DE LOCALIZAÇÃO

FOLHA	PROPRIETÁRIO:	Projeto Municipal de Guaramiranga	RESPONSÁVEL		ENG. CIVIL ARTHUR VITOR MAGALHÃES VIEIRA CREA-CE 5667	REGISTRO NACIONAL 0614522650	
			DESENHO	VISTO	ESCALAS	PROJETO:	PROJETO:
01 / 19	ARTHUR	ARTHUR	DESENHO	VISTO	DESENHO(S)	ARTHUR VITOR MAGALHÃES VIEIRA CREA-CE 5667	ARTHUR VITOR MAGALHÃES VIEIRA CREA-CE 5667
			Indicada		LOJA ARTESANATO PLANTA		REGISTRO NACIONAL 0614522650






PREFEITURA MUNICIPAL DE  
**GUARAMIRANGA**



SECRETARIA DE INFRAESTRUTURA

# **Praça Nsa. de Fátima**

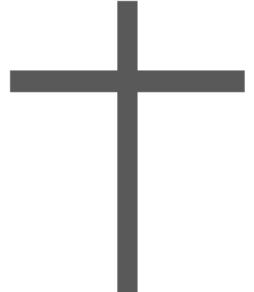**Linha da Serra**  **Guaramiranga - CE**

**MEMORIAL DESCRIPTIVO E JUSTIFICATIVO**

ABRIL/2024

Rua Joaquim Alves Nogueira, 409 – CEP: 62.766-000 – Fone: (85) 3321.1130 CNPJ:

07.606.478/0001-09 – CGF: 06.920.268-0



**SECRETARIA DE INFRAESTRUTURA**

**ÍNDICE**

1.	APRESENTAÇÃO .....	4
1.1.	INTRODUÇÃO .....	4
1.2.	LOCALIZAÇÃO .....	4
2.	INTERVENÇÕES E PREMISSAS GERAIS .....	5
2.1.	DIRETRIZES E CONCEITOS PARA A ELABORAÇÃO DO PROJETO .....	5
2.2.	PROGRAMA DE NECESSIDADES .....	6
2.3.	ACESSIBILIDADE UNIVERSAL .....	7
2.3.	INTERVENÇÕES PROPOSTAS .....	8

Rua Joaquim Alves Nogueira, 409 – CEP: 62.766-000 – Fone: (85) 3321.1130 CNPJ:  
07.606.478/0001-09 – CGF: 06.920.268-0



**SECRETARIA DE INFRAESTRUTURA**

**LISTA DE FIGURAS**

<b>Figura 1:</b> Imagem de satélite com a localização da Praça de Nossa Senhora de Fátima - Linha da Serra e sua proximidade com o local do Mirante Linha da Serra. Fonte: Google adaptada .....	4
<b>Figura 2:</b> Imagem de satélite adicionada de imagem renderizada da proposta e integração dos novos equipamentos com o entorno.....	6
<b>Figura 3:</b> Perspectiva eletrônica renderizada da visual da nova praça.....	7
<b>Figura 4:</b> Perspectiva eletrônica renderizada do edifício proposto para a loja de artesanato. ....	9
<b>Figura 5:</b> Perspectiva eletrônica dos quiosques de artigos religiosos e sua integração com a imagem de Nossa Senhora de Fátima e o espaço destinado à missa campal.....	9
<b>Figura 6:</b> Perspectiva eletrônica dos quiosques de lanchonetes e sua área comum para colocação de mesas. ....	10
<b>Figura 7:</b> Perspectiva eletrônica do espaço de Parquinho, protegido por cercamento baixo. Ao fundo a conexão com os espaços de convivência propostos.....	10
<b>Figura 8:</b> Perspectiva eletrônica dos espaços de convivência, protegidos por vegetação e integrados ao projeto a partir de seu desenho e da escolha de seus materiais de revestimento. ....	11
<b>Figura 9:</b> Perspectiva eletrônica da vista superior da proposta, mostrando a paginação e sua integração e conexão com a imagem existente. ....	11



## SECRETARIA DE INFRAESTRUTURA

### 1. APRESENTAÇÃO

#### 1.1. INTRODUÇÃO

Este memorial justificativo apresenta as propostas de intervenções físicas e funcionais para a obra da **Praça de Nossa Senhora de Fátima – Linha da Serra**.

O documento apresenta as soluções propostas relacionadas com a legislação, o terreno, o entorno, o programa de necessidades e outros fatores determinantes na definição do partido adotado.

Neste documento constam:

- Localização do terreno;
- Considerações gerais acerca das propostas adotadas.
- Intervenções propostas

#### 1.2. LOCALIZAÇÃO

A terreno onde se encontra a Praça está localizado na região a oeste do centro da cidade de Guaramiranga. Ocupando parte de uma área em frente a residências, com proximidade também a pousadas e uma UPA. O acesso ao local se dá pela Via da Linha da Serra.



**Figura 1:** Imagem de satélite com a localização da Praça de Nossa Senhora de Fátima - Linha da Serra e sua proximidade com o local do Mirante Linha da Serra. Fonte: Google adaptada

Rua Joaquim Alves Nogueira, 409 – CEP: 62.766-000 – Fone: (85) 3321.1130 CNPJ:

07.606.478/0001-09 – CGF: 06.920.268-0



**SECRETARIA DE INFRAESTRUTURA**

**2. INTERVENÇÕES E PREMISSAS GERAIS**

**2.1. DIRETRIZES E CONCEITOS PARA A ELABORAÇÃO DO PROJETO**

Por se tratar de uma área próxima a um valioso bem natural, é necessário que sua infraestrutura tenha influência mínima na paisagem local, considerando a menor quantidade possível de intervenções, se utilizando de materiais que tornem o projeto harmônico com o ambiente natural ao seu redor, evitando que sejam criados obstáculos ou questões problemáticas.

Visto que a praça conta com uma Imagem de Nossa Senhora de Fátima e é ponto de devoção, entende-se que há a necessidade de uma infraestrutura de apoio aos fiéis e visitantes do local. Além das edificações e mobiliários propostos, foi indicada também uma nova paginação no local, integrando parte da história relativa à Nossa Senhora de Fátima ao desenho proposto.



SECRETARIA DE INFRAESTRUTURA



**Figura 2:** Imagem de satélite adicionada de imagem renderizada da proposta e integração dos novos equipamentos com o entorno.

## 2.2. PROGRAMA DE NECESSIDADES

O Programa de Necessidades foi definido de acordo com pesquisas de uso e demanda do local, buscando compreender a necessidade dos usuários e diversificando as possibilidades de serviços oferecidos para usufruto da população. Dessa forma, foram propostos espaços de recreação infantil, venda de artesanato, serviços alimentícios e ainda uma ampla área reservada à missa campal.

Rua Joaquim Alves Nogueira, 409 – CEP: 62.766-000 – Fone: (85) 3321.1130 CNPJ:

07.606.478/0001-09 – CGF: 06.920.268-0



**SECRETARIA DE INFRAESTRUTURA**



**Figura 3:** Perspectiva eletrônica renderizada da visual da nova praça.

AMBIENTE	ÁREA (m <sup>2</sup> )
<b>Espaço para Missa Campal</b>	~727,18
<b>Loja de Artesanato</b>	28,60
<b>04 Lojas de Artigos Religiosos</b>	3,10 (Cada)
<b>Parquinho</b>	182,65
<b>Área de Convivência</b>	76,47
<b>02 Lanchonetes</b>	6,84 (Cada)
<b>02 Banheiros Acessíveis</b>	3,40 (Cada)
<b>Banheiros Coletivos – Masc.</b>	21,50
<b>Banheiros Coletivos – Fem.</b>	25,13
<b>Áreas ajardinadas</b>	48,91

### **2.3. ACESSIBILIDADE UNIVERSAL**

Para qualquer obra nos dias atuais, a acessibilidade universal constitui uma premissa fundamental visto que a acessibilidade aos espaços deve ser garantida às pessoas com deficiência física ou mobilidade reduzida, estando as intervenções de acordo com a NBR-9050 de 2015, da ABNT e com o Estatuto do Idoso, Lei 10.741 de 2003.

O Decreto Federal nº 5.296, de 2 de dezembro de 2004, veio, definitivamente, regulamentar as Leis nº. 10.048, de 8 de novembro de 2000, e a nº. 10.098, de 19 de dezembro de 2000. Com este decreto, fica estabelecido tanto a prioridade ao atendimento das pessoas com deficiência ou mobilidade reduzida, incluindo gestantes, idosos, quanto a obrigatoriedade de implementação de acessibilidade física nos espaços públicos e coletivos urbanos e nas

Rua Joaquim Alves Nogueira, 409 – CEP: 62.766-000 – Fone: (85) 3321.1130 CNPJ:

07.606.478/0001-09 – CGF: 06.920.268-0



## SECRETARIA DE INFRAESTRUTURA

edificações, como se observa em seu capítulo IV, referente à “implementação da acessibilidade arquitetônica e urbanística”, art. 10, onde determina que:

*A concepção e a implantação dos projetos arquitetônicos e urbanísticos devem atender aos princípios do desenho universal, tendo como referências básicas as normas técnicas de acessibilidade da ABNT, a legislação específica e as regras contidas neste Decreto. (Decreto 5.296/2004 – Capítulo IV, art. 10)*

Desta forma fica claro que os projetos devem assegurar pelo menos:

- Acessos ao seu interior, com comunicação com todas as suas dependências e serviços, livres de barreiras e obstáculos que impeçam ou dificultem a sua acessibilidade;
- Desníveis, das áreas de circulação internas ou externas, transpostos por meio de rampa ou equipamento eletromecânico de deslocamento vertical, garantindo um percurso livre de obstáculos;
- Dispor de sanitários acessíveis destinados ao uso por qualquer pessoa, inclusive as portadoras de deficiência ou com mobilidade reduzida;
- Estacionamentos reservados para veículos que transportem pessoas portadoras de deficiência física ou visual, de preferência em locais próximos a sua entrada principal e de fácil acesso a circulação de pedestres;
- Alturas de superfícies de trabalho de uma cozinha ou escritório com alturas adequadas, bem como altura de prateleiras;
- Espaços livres para cadeiras de rodas ao redor de uma mesa de jantar ou de reuniões;
- Projetar sinalização que inclua símbolos significativos e intuitivos, posicionados ao lado de palavras, levando em consideração sua fácil leitura, para facilitar a comunicação com os deficientes visuais;

### 2.3. INTERVENÇÕES PROPOSTAS

Quanto à nova proposta, esta comportará atividades de lazer e serviço aos usuários, visando suporte aos visitantes e recreação para as crianças, tornando a área ainda mais apta a receber os usuários e criando um espaço de uso variado para a população residente do entorno.

➤ **Quiosques:** Devido à demanda de romeiros e residentes locais devotos de Nossa Senhora de Fátima, cuja imagem resplandece no local, entende-se a necessidade de quiosques de apoio aos visitantes, sejam estes para venda de artigos religiosos, artesanato ou mesmo como espaço de descanso, integração e alimentação. Os quiosques seguem uma identidade única, se utilizando de materiais de fácil manutenção e obtenção, que não destoam da proposta do local. Sua estrutura integra composições de concreto e madeira, se utilizando de revestimento em tijolinho e de esquadrias em muxarabi, possibilitando uma boa ventilação cruzada nos espaços. Foram propostos 2 quiosques destinados a venda de artigos religiosos, 1 quiosque para comércio de artesanato e



SECRETARIA DE INFRAESTRUTURA



Figura 4: Perspectiva eletrônica renderizada do edifício proposto para a loja de artesanato.



Figura 5: Perspectiva eletrônica dos quiosques de artigos religiosos e sua integração com a imagem de Nossa Senhora de Fátima e o espaço destinado à missa campal.

➤ **Quiosque de Alimentação:** No quiosque destinado a alimentação, foram propostos dois blocos de lanchonete, cada um com um banheiro acessível, acessado pela parte posterior das pequenas edificações. A cobertura das edificações é feita a partir de pilares de madeira robustos sustentando a estrutura que receberá telhas cerâmicas. A área central se comporta como uma varanda coberta, possibilitando a colocação de mesas de forma confortável e protegida de possíveis intempéries.

Rua Joaquim Alves Nogueira, 409 – CEP: 62.766-000 – Fone: (85) 3321.1130 CNPJ:

07.606.478/0001-09 – CGF: 06.920.268-0



**SECRETARIA DE INFRAESTRUTURA**



**Figura 6:** Perspectiva eletrônica dos quiosques de lanchonetes e sua área comum para colocação de mesas.

➤ **Parquinho e Área de convivência:** Buscando a contemplação de espaços atrativos ao público infantil, propõe-se a colocação de um playground com área de convivência, possibilitando aos pais observarem seus filhos com segurança e conforto. O playground acontece em um espaço reservado, com um cercamento que delimita a área destinada as atividades dos infantes. As áreas de convivência acontecem com longos bancos com jardins altos que proporcionam encosto a estes. Seu material é indicado em madeira e pastilhas cerâmicas em tons terrosos, gerando integração com o revestimento em tijolinho das edificações próximas.




**Figura 7:** Perspectiva eletrônica do espaço de Parquinho, protegido por cercamento baixo. Ao fundo a conexão com

Rua Joaquim Alves Nogueira, 409 – CEP: 62.766-000 – Fone: (85) 3321.1130 CNPJ:  
07.606.478/0001-09 – CGF: 06.920.268-0



## SECRETARIA DE INFRAESTRUTURA

os espaços de convivência propostos..

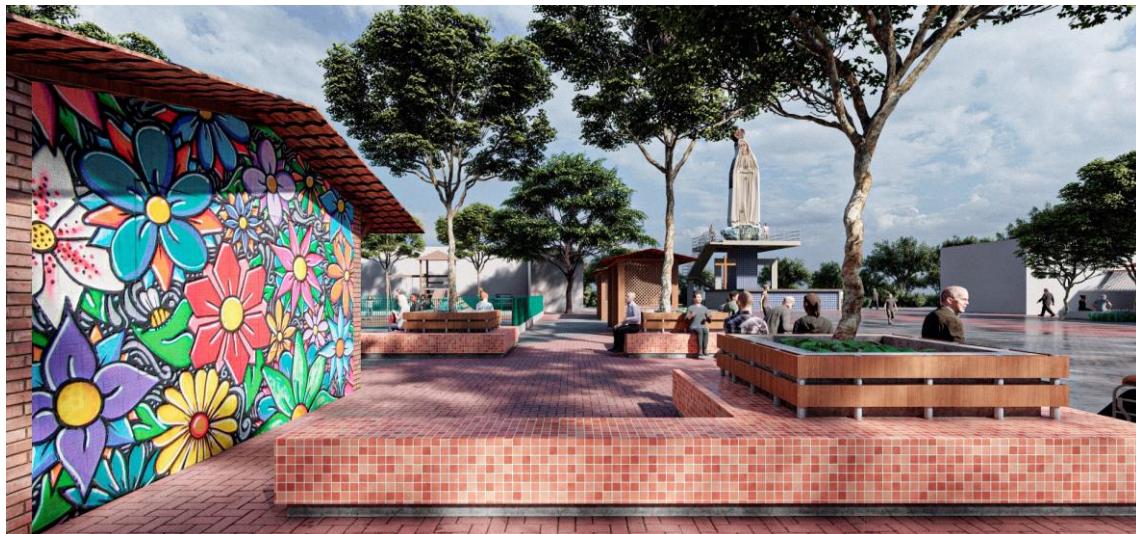

**Figura 8:** Perspectiva eletrônica dos espaços de convivência, protegidos por vegetação e integrados ao projeto a partir de seu desenho e da escolha de seus materiais de revestimento.

➤ **Conexão com a Imagem de Nossa Senhora de Fátima:** A paginação de piso proposta gera uma conexão com detalhes que marcam a história de Nossa Senhora de Fátima. Os feixes desenhados radialmente da base da estátua para o acesso da praça indicam a luz de Nossa Senhora convidando os fiéis aos seus braços. Além disso, 12 estrelas foram integradas ao piso intertravado em cinza e vermelho, indicando as 12 estrelas da coroa de Maria, que representam os 12 apóstolos de Jesus Cristo.



**Figura 9:** Perspectiva eletrônica da vista superior da proposta, mostrando a paginação e sua integração e conexão com a imagem existente.



PREFEITURA MUNICIPAL DE  
**GUARAMIRANGA**



**SECRETARIA DE INFRAESTRUTURA**

Fortaleza, abril de 2024.

**RESPONSABILIDADE TÉCNICA**


A handwritten signature in black ink, appearing to read 'Arthur Vitor Magalhães Vieira'.

Arthur Vitor Magalhães Vieira


Engenheiro Civil

RNP 0614522650

Rua Joaquim Alves Nogueira, 409 – CEP: 62.766-000 – Fone: (85) 3321.1130 CNPJ:  
07.606.478/0001-09 – CGF: 06.920.268-0

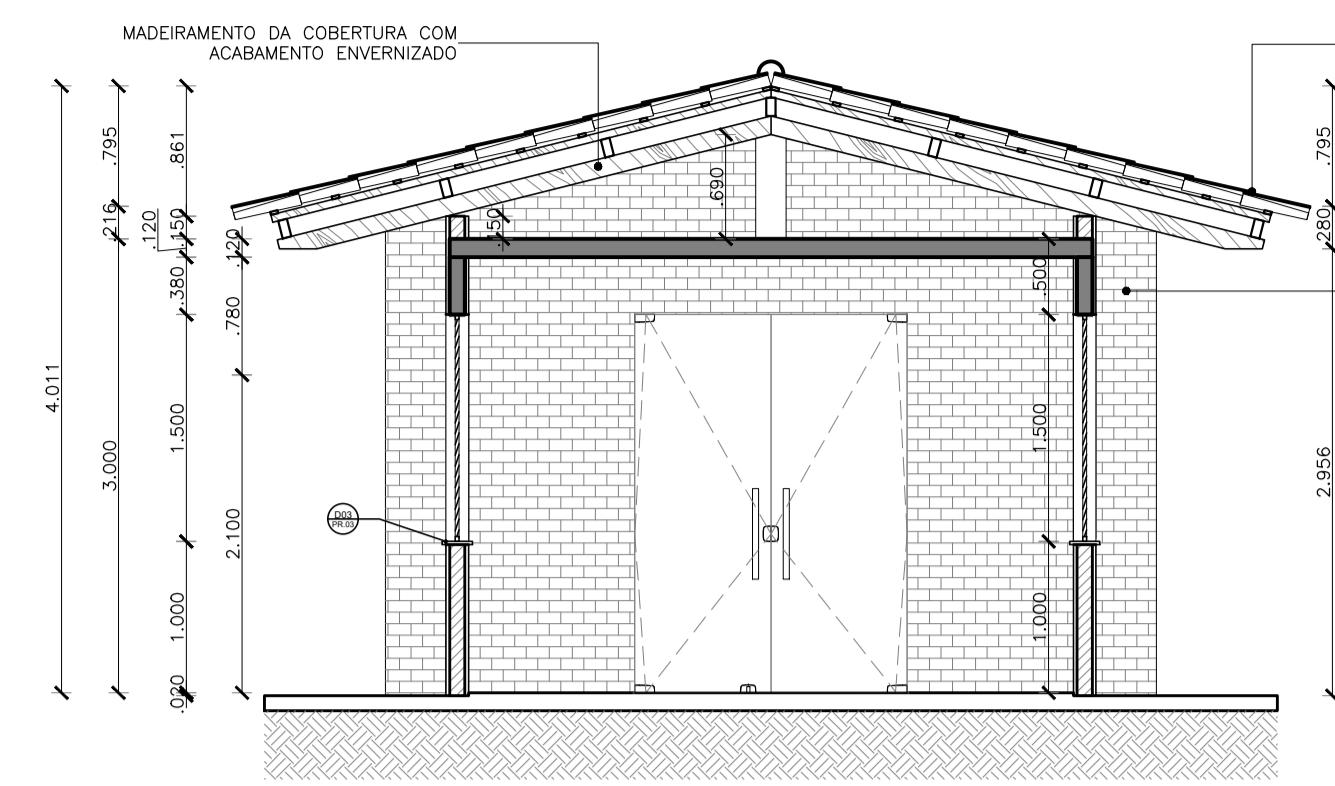

01 | CORTE A  
ESCALA 1/50

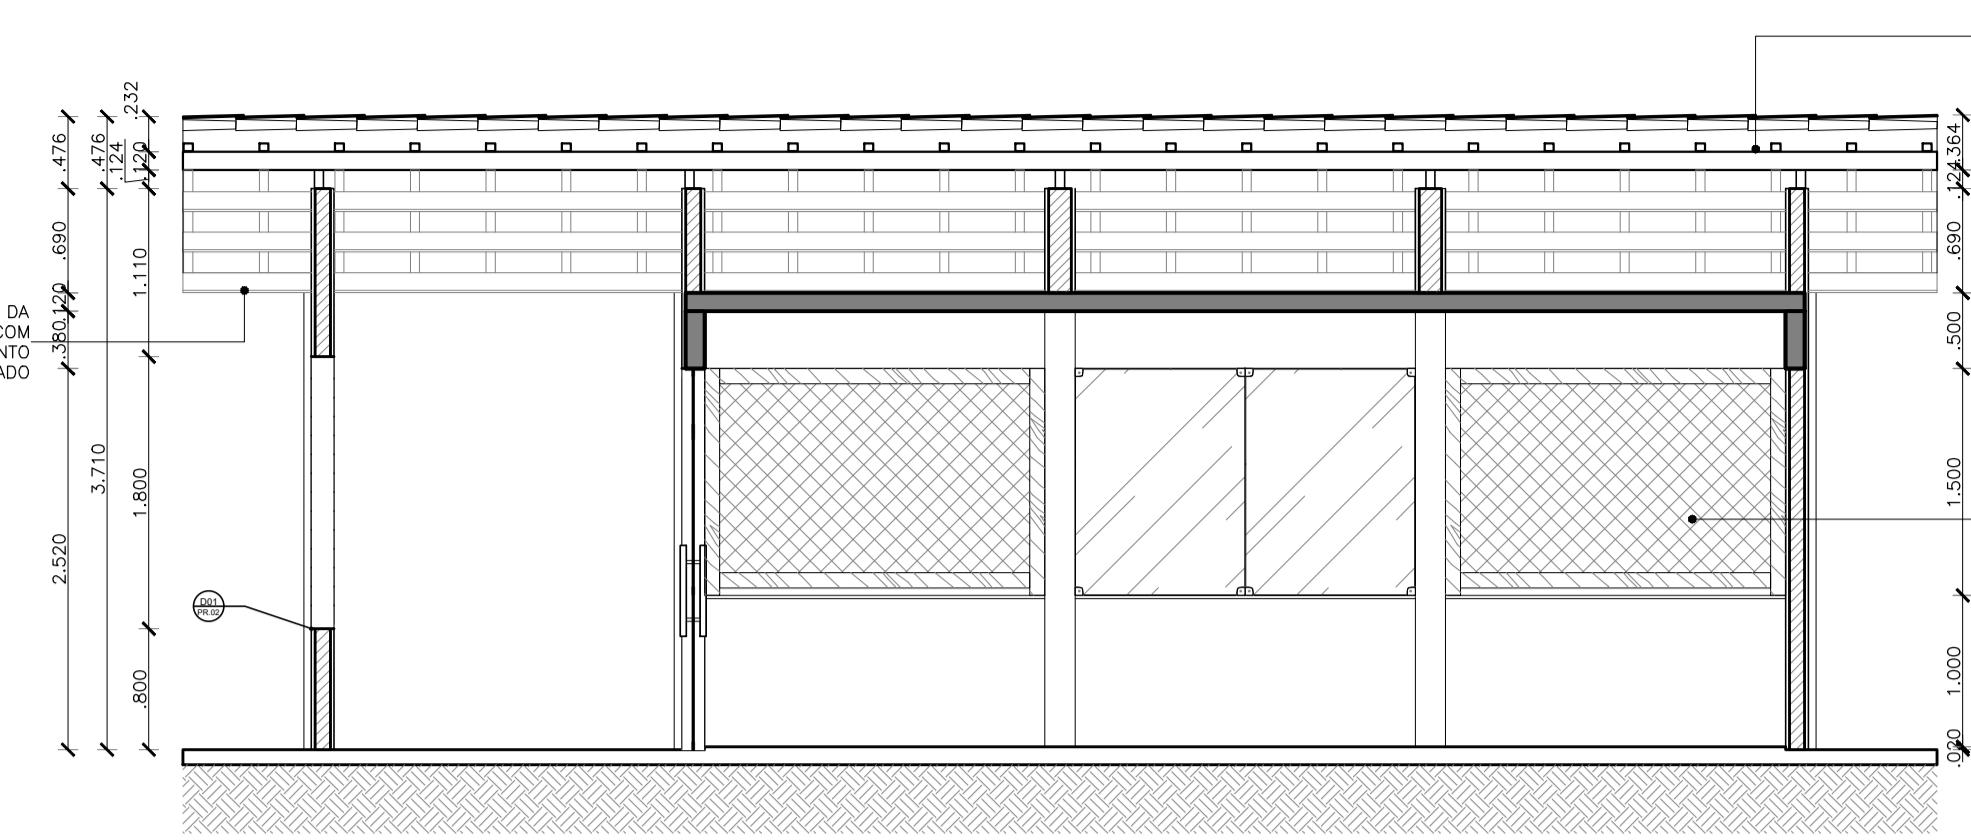

02 | CORT  
ESCALA

## LEGENDA DE REVESTIMENTOS - LOJA DE ARTESANATO

	<b>PISO</b>
01	Porcelanato 60 x 60 cm - acabamento natural retificado e junta seca - USO 6 - Linha Loft SGR, tipo Cecrisa Portinari ou equivalente
02	Bloquete intertravado ver paginação urbanismo
	<b>PAREDE e FACHADA</b>
01	Textura acrílica na cor Camurça, Suvinil Texturatto Premium Efeito Brilho ou equivalente.
02	Alvenaria de tijolo maciço aparente
03	Alvenaria rebocada e pintada de branco para futura aplicação de Grafite
	<b>TETO</b>
01	Estrutura de madeira aparente e cobertura em telha cerâmica tipo colonial
02	Laje de forro rebocada e pintada com tinta fosca na cor branco neve da Suvinil ou equivalente

## LEGENDA DE PISOS

01

## LEGENDA SÍMBOLOS - PISC


	SOLEIRA EM GRANITO CINZA PRATA COM ACABAMENTO POLIDO OU SIMILAR, e = 2 cm		MARCO DE INÍCIO DA PAGINAÇÃO
	INDICAÇÃO DE CONTINUIDADE DE NÍVEL (SN)		
	INDICAÇÃO DE MUDANÇA DE NÍVEL (SD)		
	INDICAÇÃO DE MUDANÇA DE NÍVEL RAMPADA (SR)		

---

#### LEGENDA DE DIVISÓRIAS E BANCADAS/BALCÕES


	BANCADA EM GRANITO CINZA PRATA COM ACABAMENTO POLIDO OU SIMILAR
	DIVISÓRIA "NEOCOM SYSTEM" MOD. ALCOPLAC NORMATIZADO COR PRATTAN L151 OU EQUIVALENTE

## SIGLAS E SÍMBOLOS

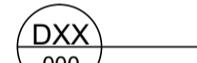
DAXX	Detalhe construtivo de arquitetura	Referência do detalhe Número da prancha Indicação de revestimento de parede	 
DXX	Detalhe específico do desenho		

QUADRO DE ESQUADRIAS


QUADRO DE ESQUADRIAS							
NOM	QTD	LARG	ALT	PEIT	FLS	MOV	DESCRIÇÃO
JV01	2	2.25	1.50	1.00	02	FIXO	Vidro temperado incolor e Ferragens em aço inox
PV01	1	1.80	2.50	-	02	GIRO	Painel de vidro temperado com porta de giro - fixação com perfis
TM01	4	2.25	1.50	1.00	01	FIXO	Painel de trelica de madeira com moldura em madeira macica de reflorestamento.

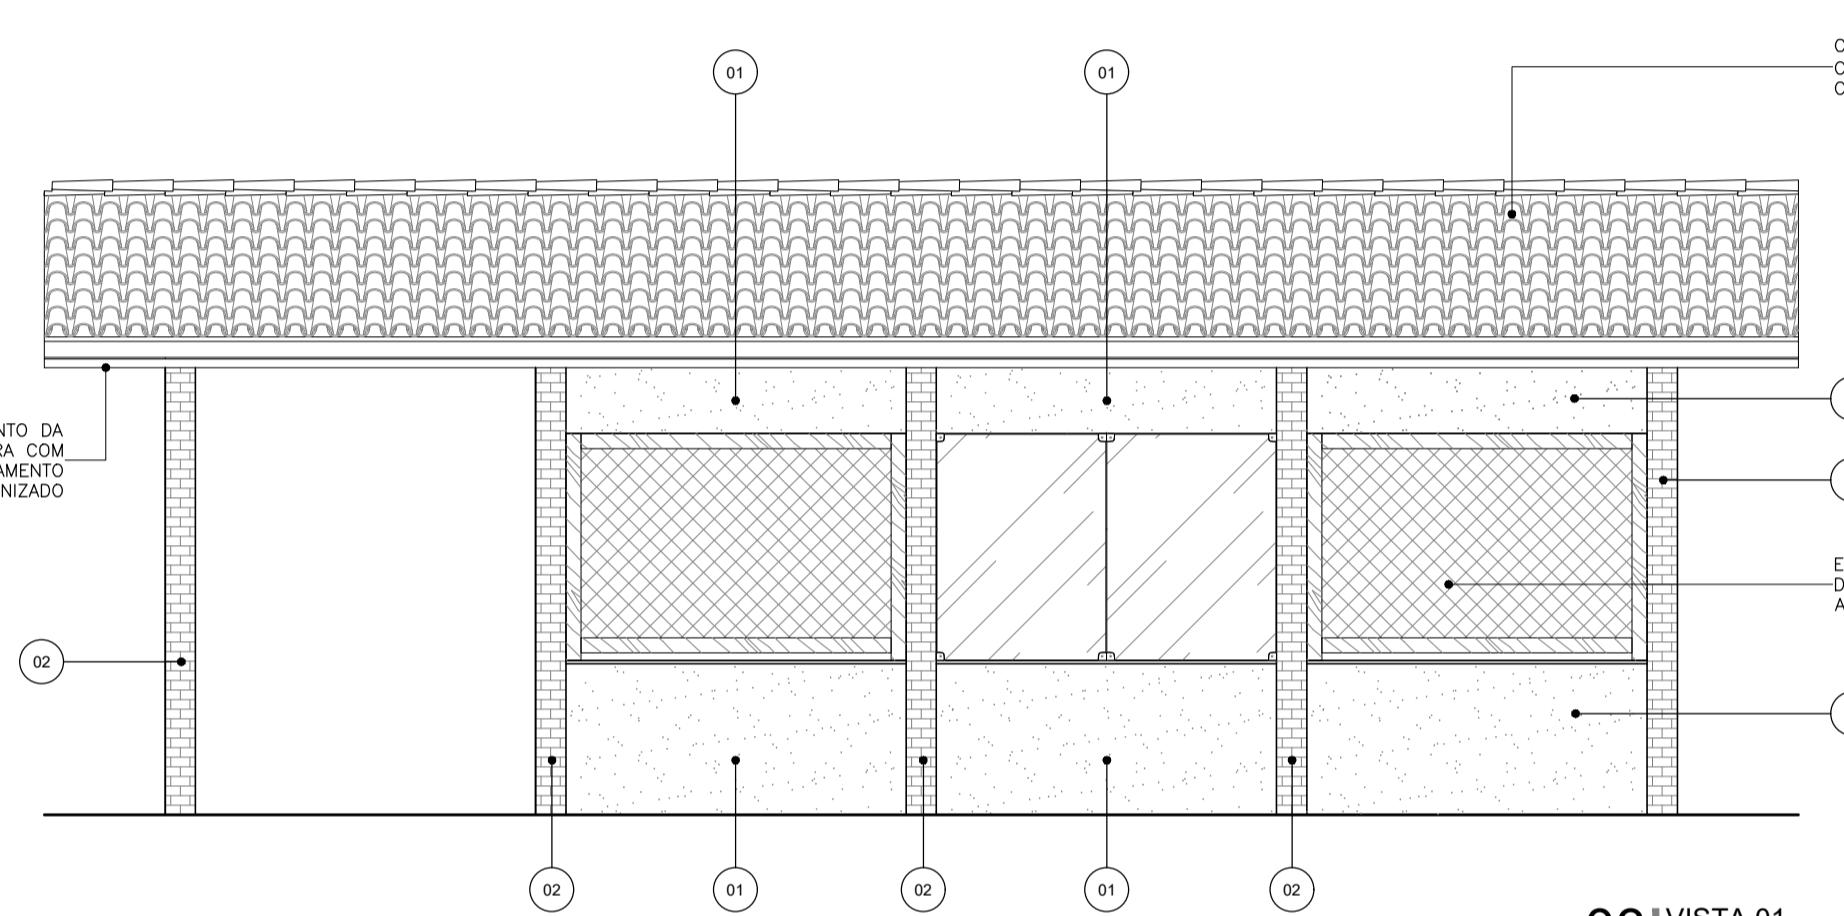


03 | VISTA 01  
ESCALA 1/50

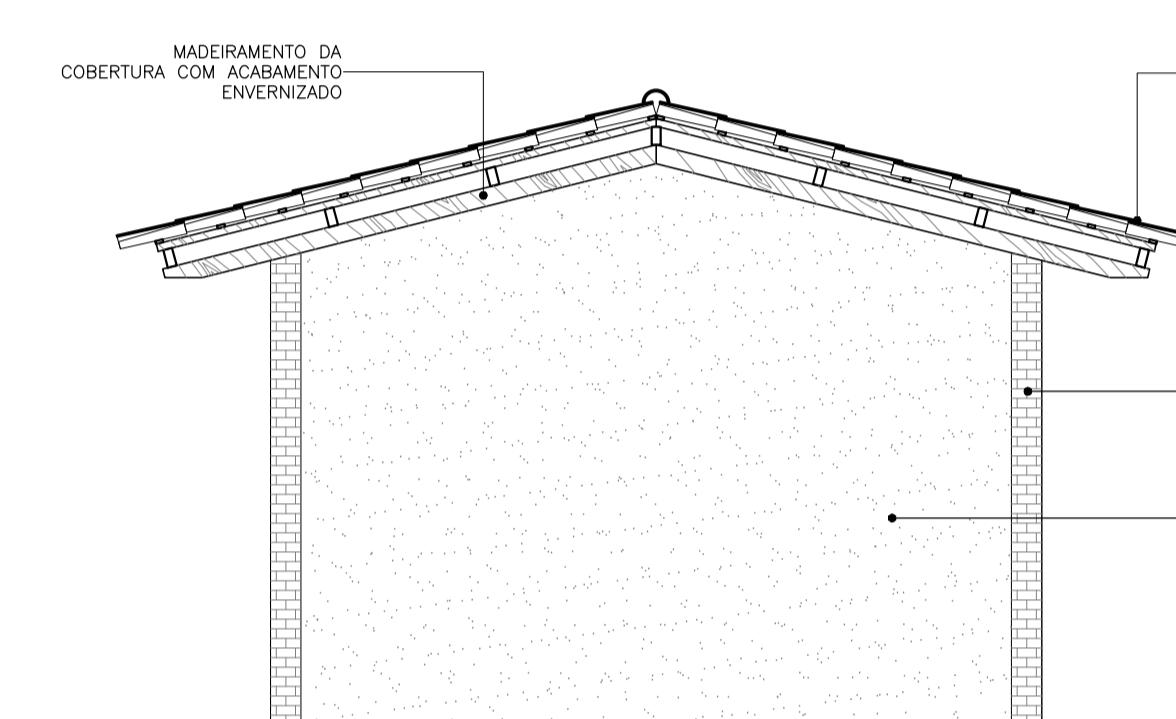


04 | VISTA  
ESCALA 1

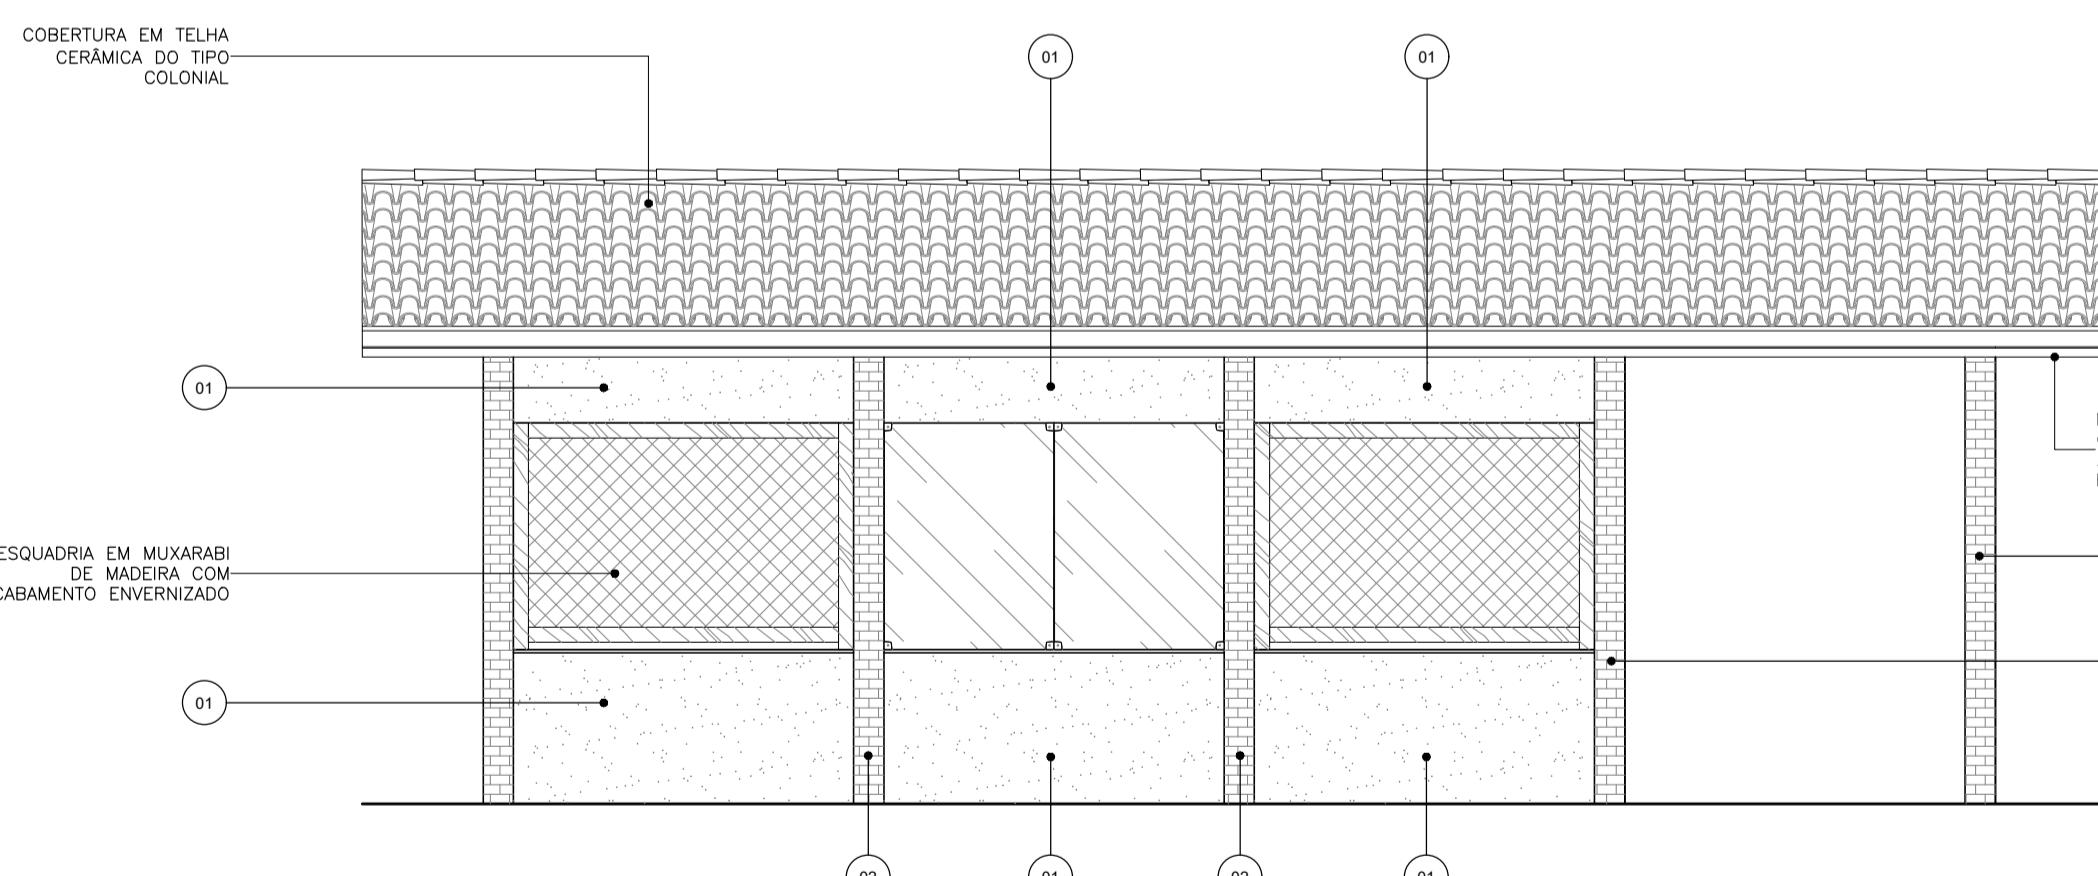


05 | VISTA 03

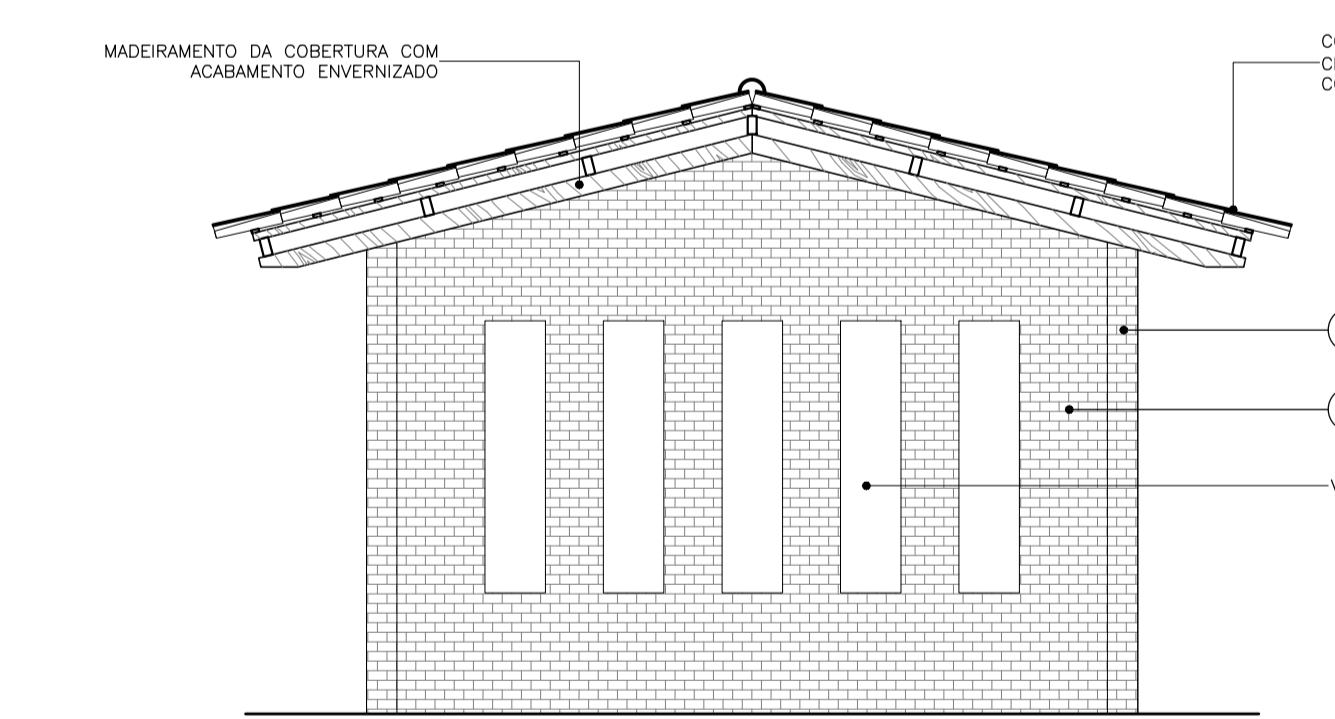

06 | VISTA

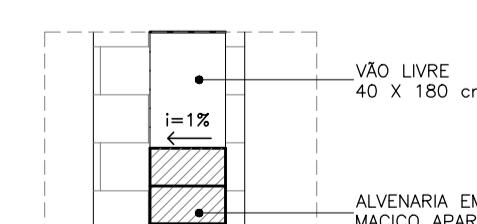






07 | D01 - DETALHE PEITORIL  
ESCALA 1/10

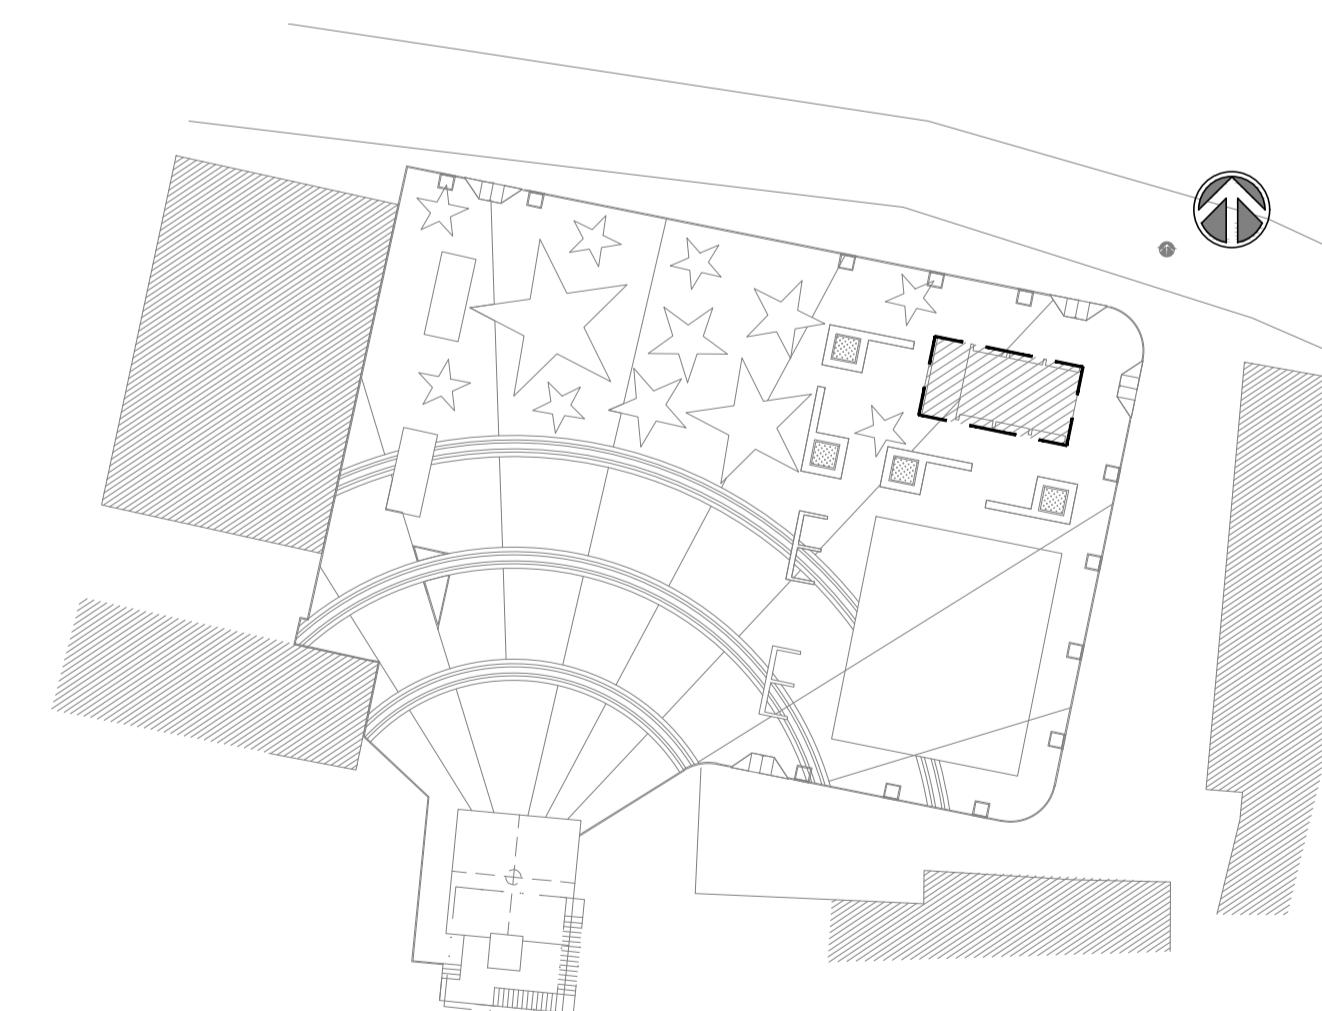


PLANTA DE LOCALIZAÇÃO  
ESCALA 1/500

FOLHA 02 /19	PROPRIETÁRIO: Prefeitura Municipal de Guaramiranga PROJETO: Praça Nossa Senhora de Fátima - ARQUITETURA LOCAL: Linha da Serra, S/N		RESPONSÁVEL	ENG. CIVIL ARTHUR VITOR MAGALHÃES VIEIRA CREA-CE 56671 REGISTRO NACIONAL 0614522650
		DESENHO	ARTHUR	
		VISTO	ARTHUR	
	ESCALAS Indicada	DESENHO(S) LOJA ARTESANATO CORTE / FACHADA / DET		 The logo of the Municipality of Guaramiranga, featuring a yellow shield with a green border. Inside the shield is a stylized green mountain or hill. Above the shield is a five-pointed star. Below the shield, the word "GUARAMIRANGA" is written in a green, decorative font.

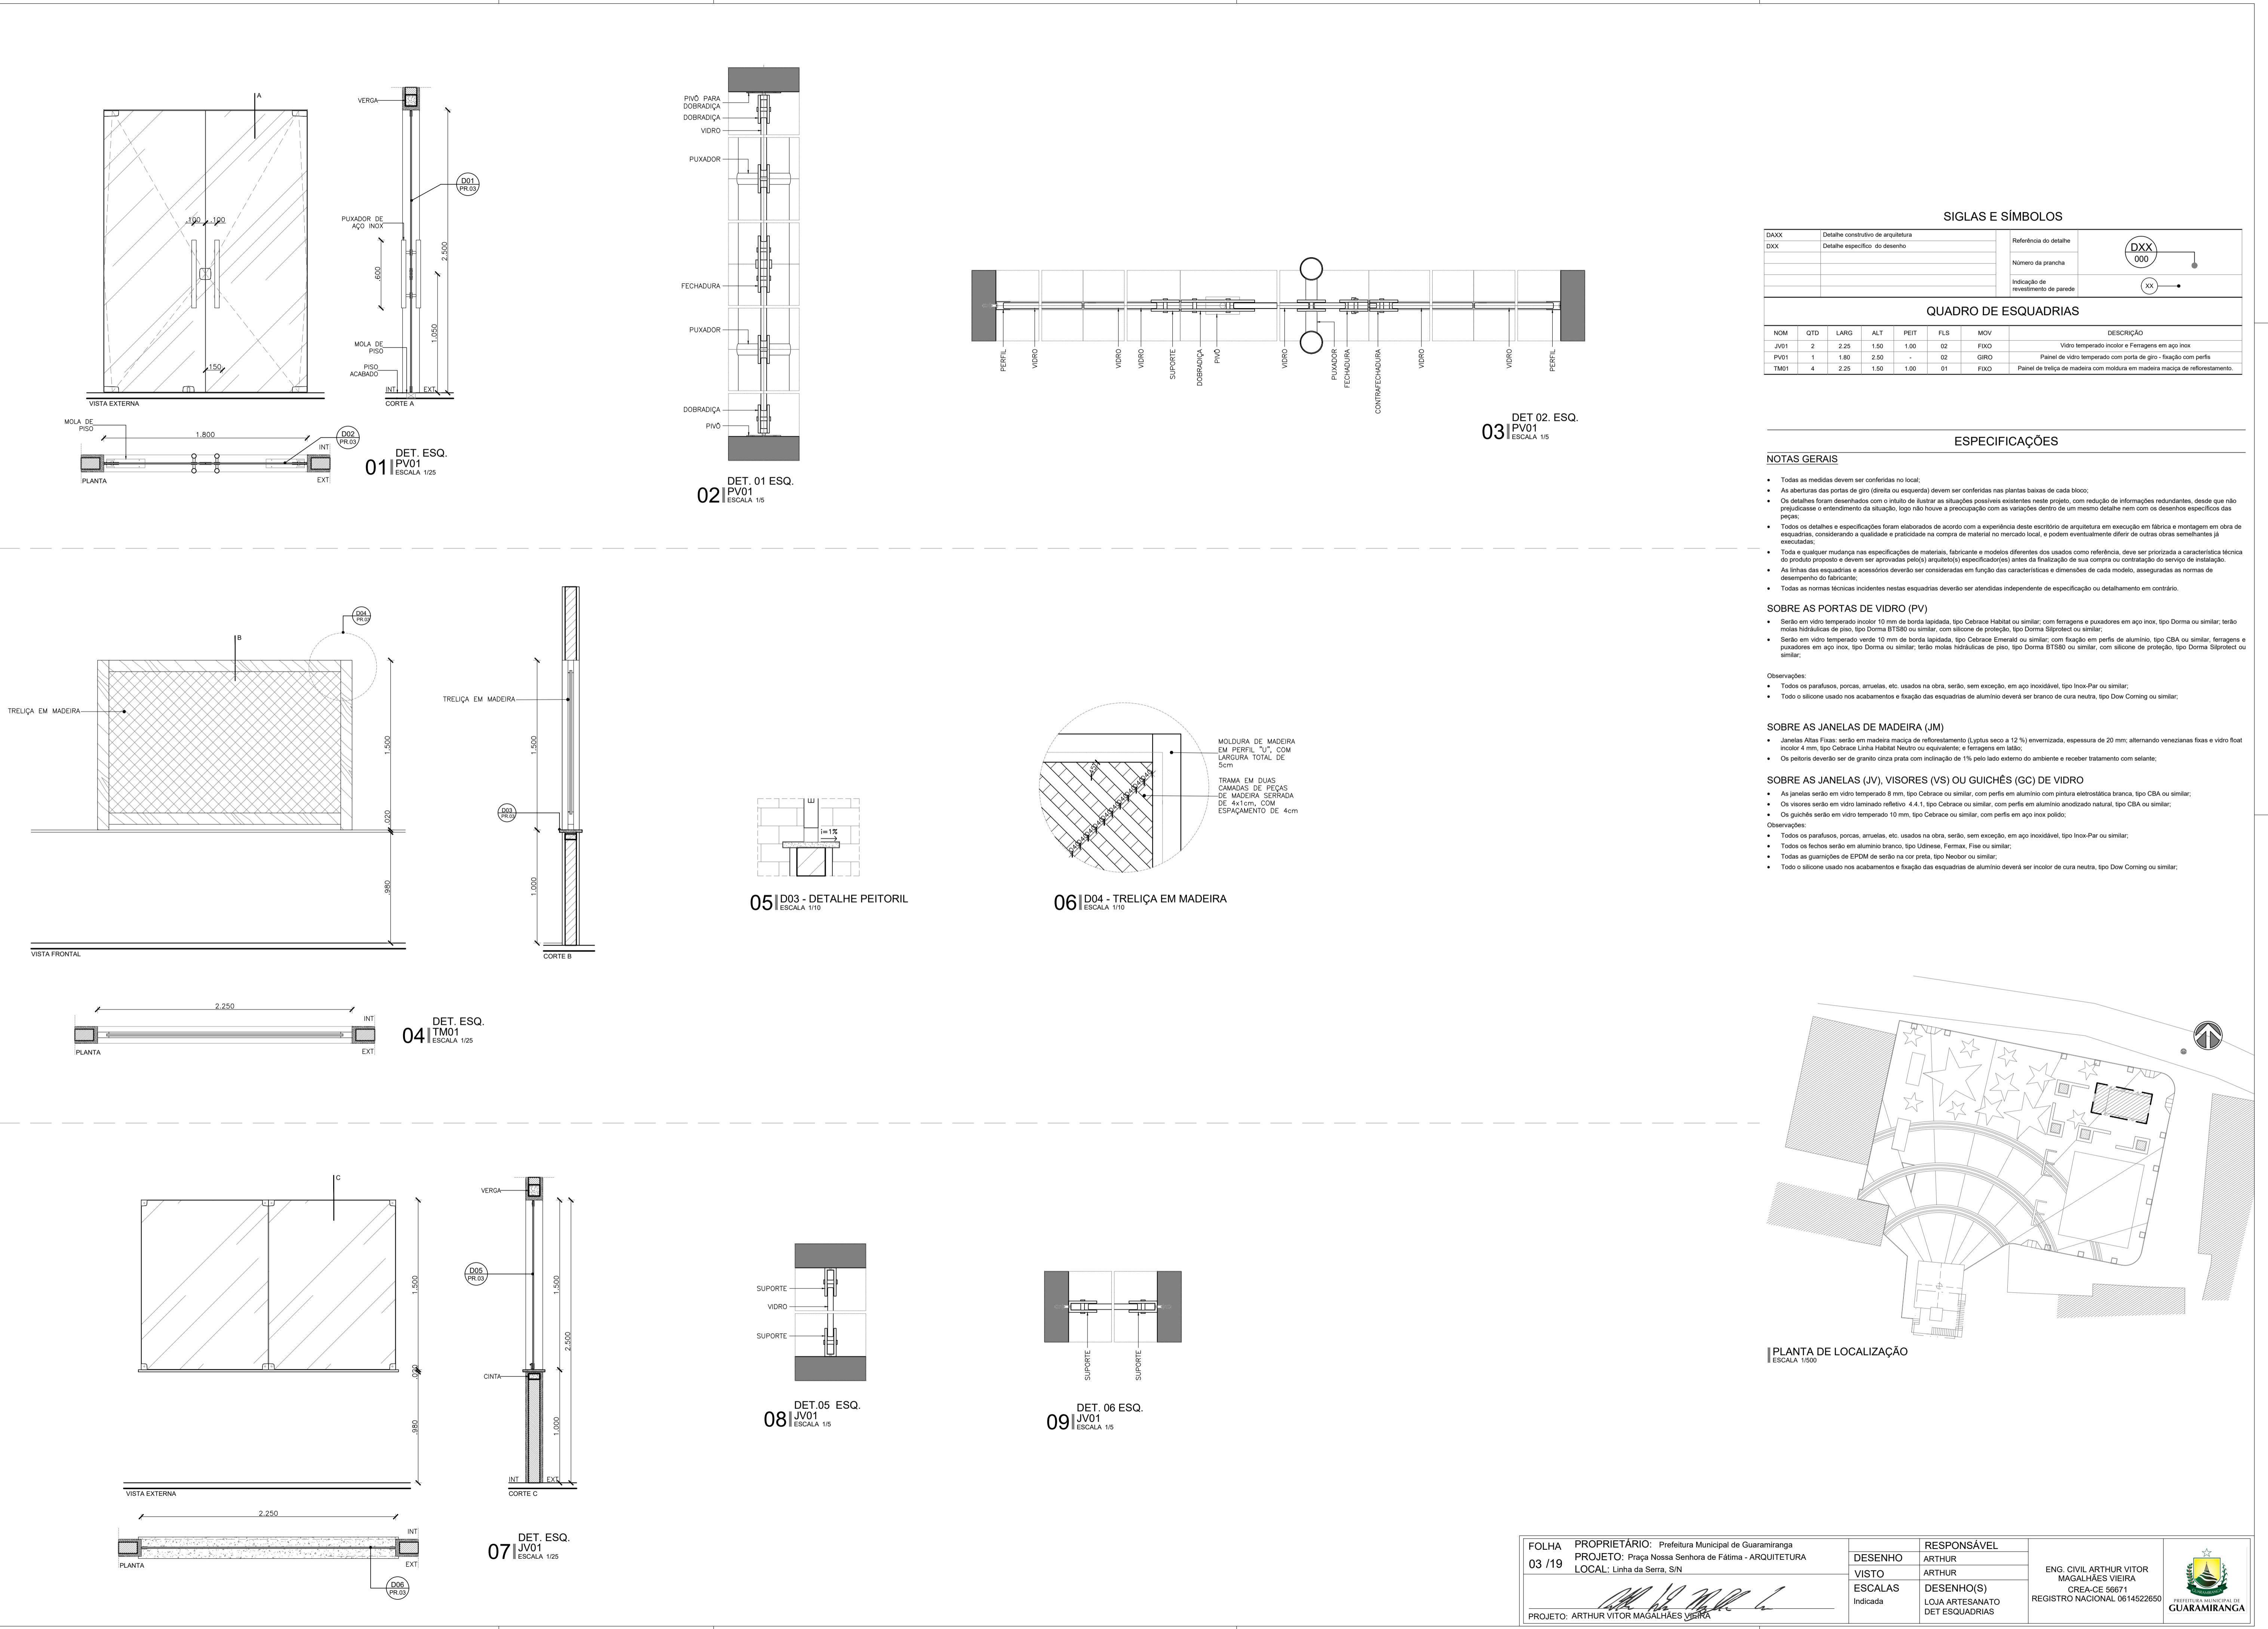


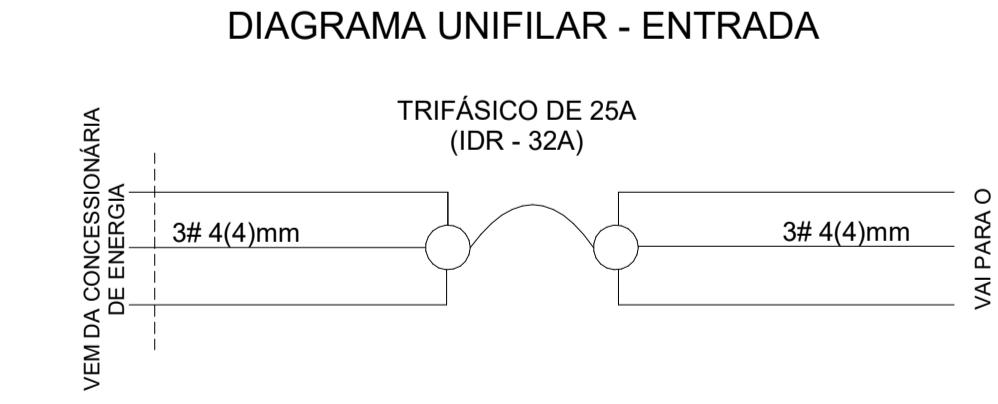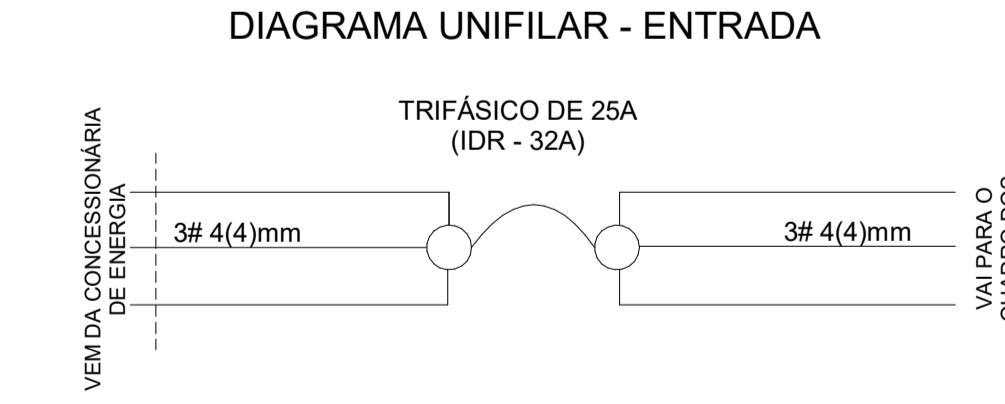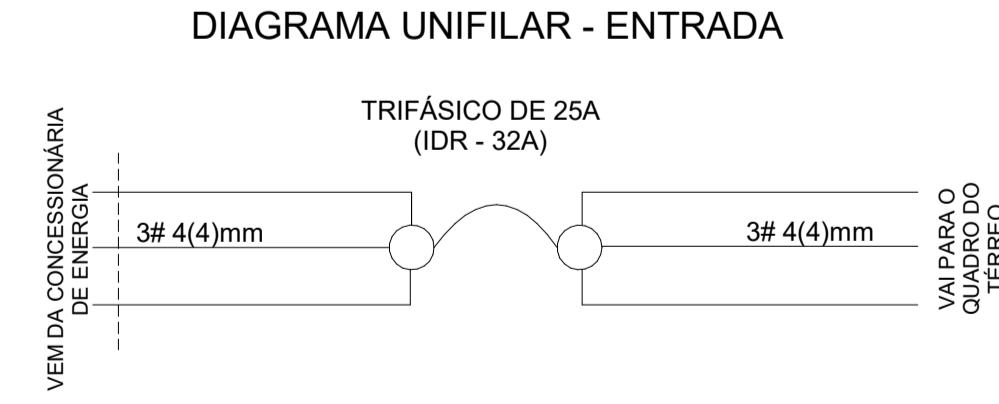
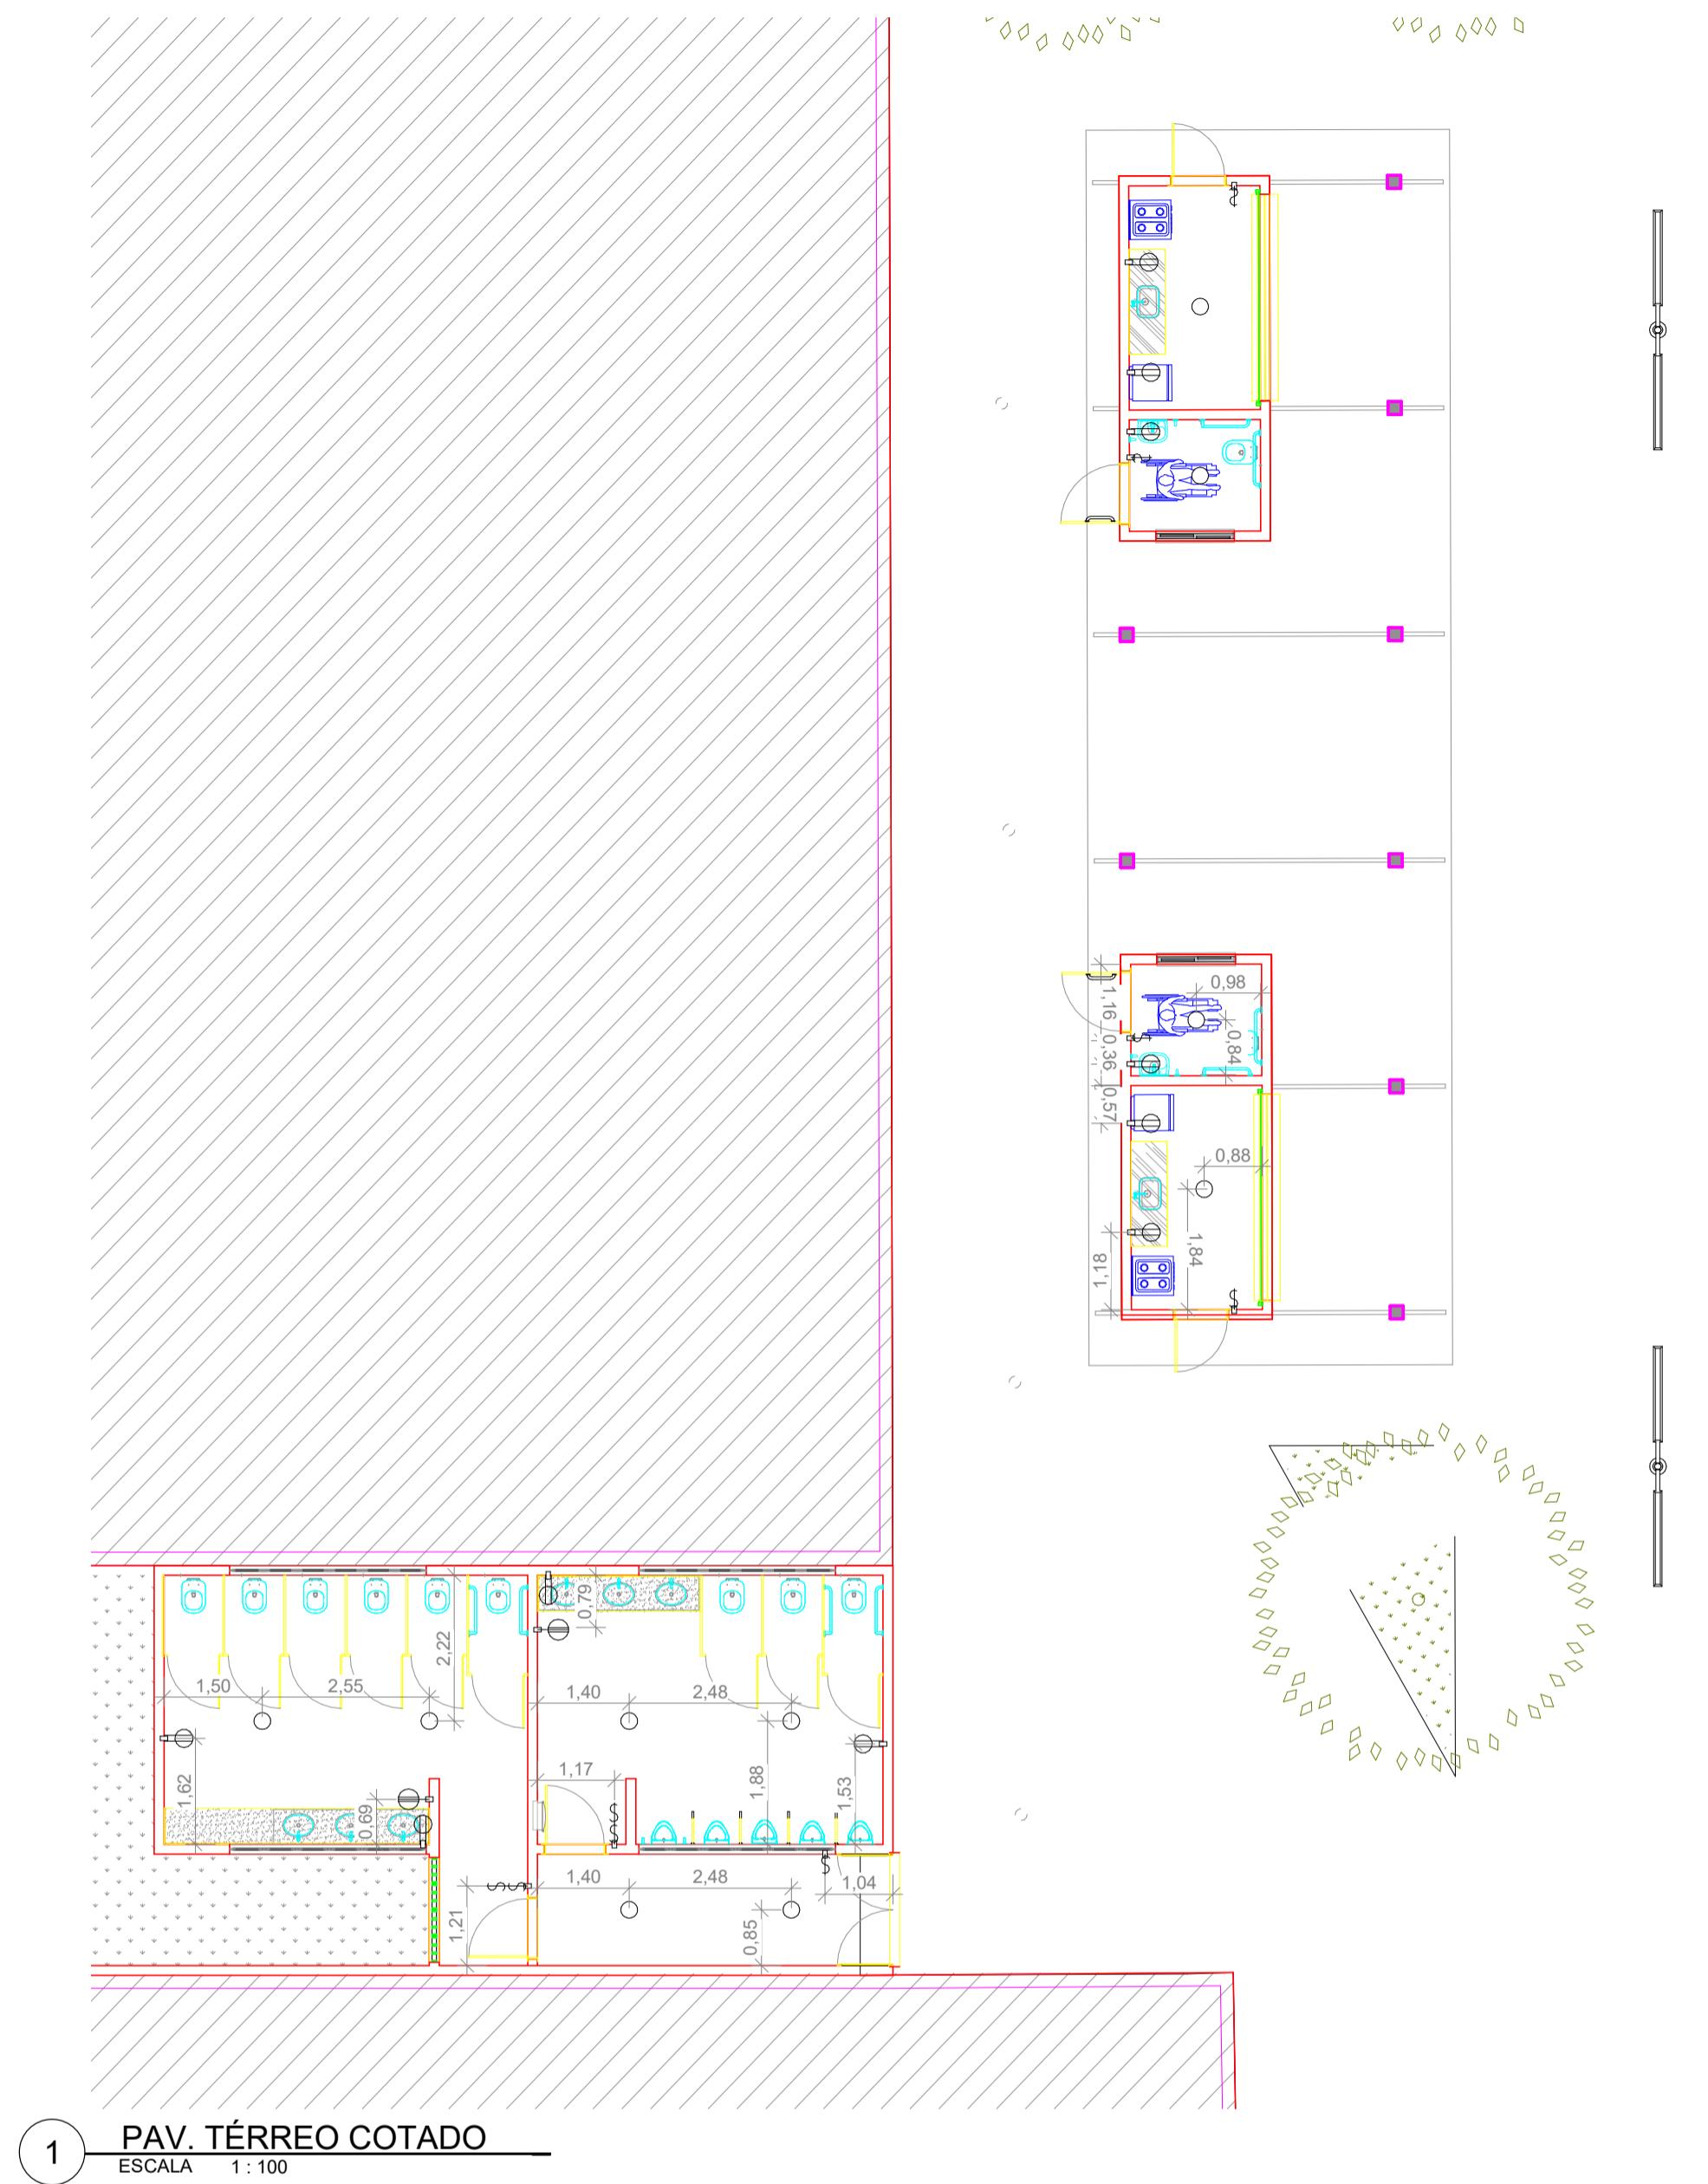


FOLHA 01 /03	PROPRIETÁRIO: PRAÇA DA LINHA DA SERRA PROJETO: PROJETO ELÉTRICO LOCAL: GUARAMIRANGA/CEARÁ	RESPONSÁVEL DESENHO VISTO ESCALAS	ENG. CIVIL: ARTHUR VITOR MAGALHÃES VIEIRA CREA-CE 56671 REGISTRO NACIONAL 061452260
		DESENHO(S) COTADO	VITA E ARQUITETURA E ENGENHARIA

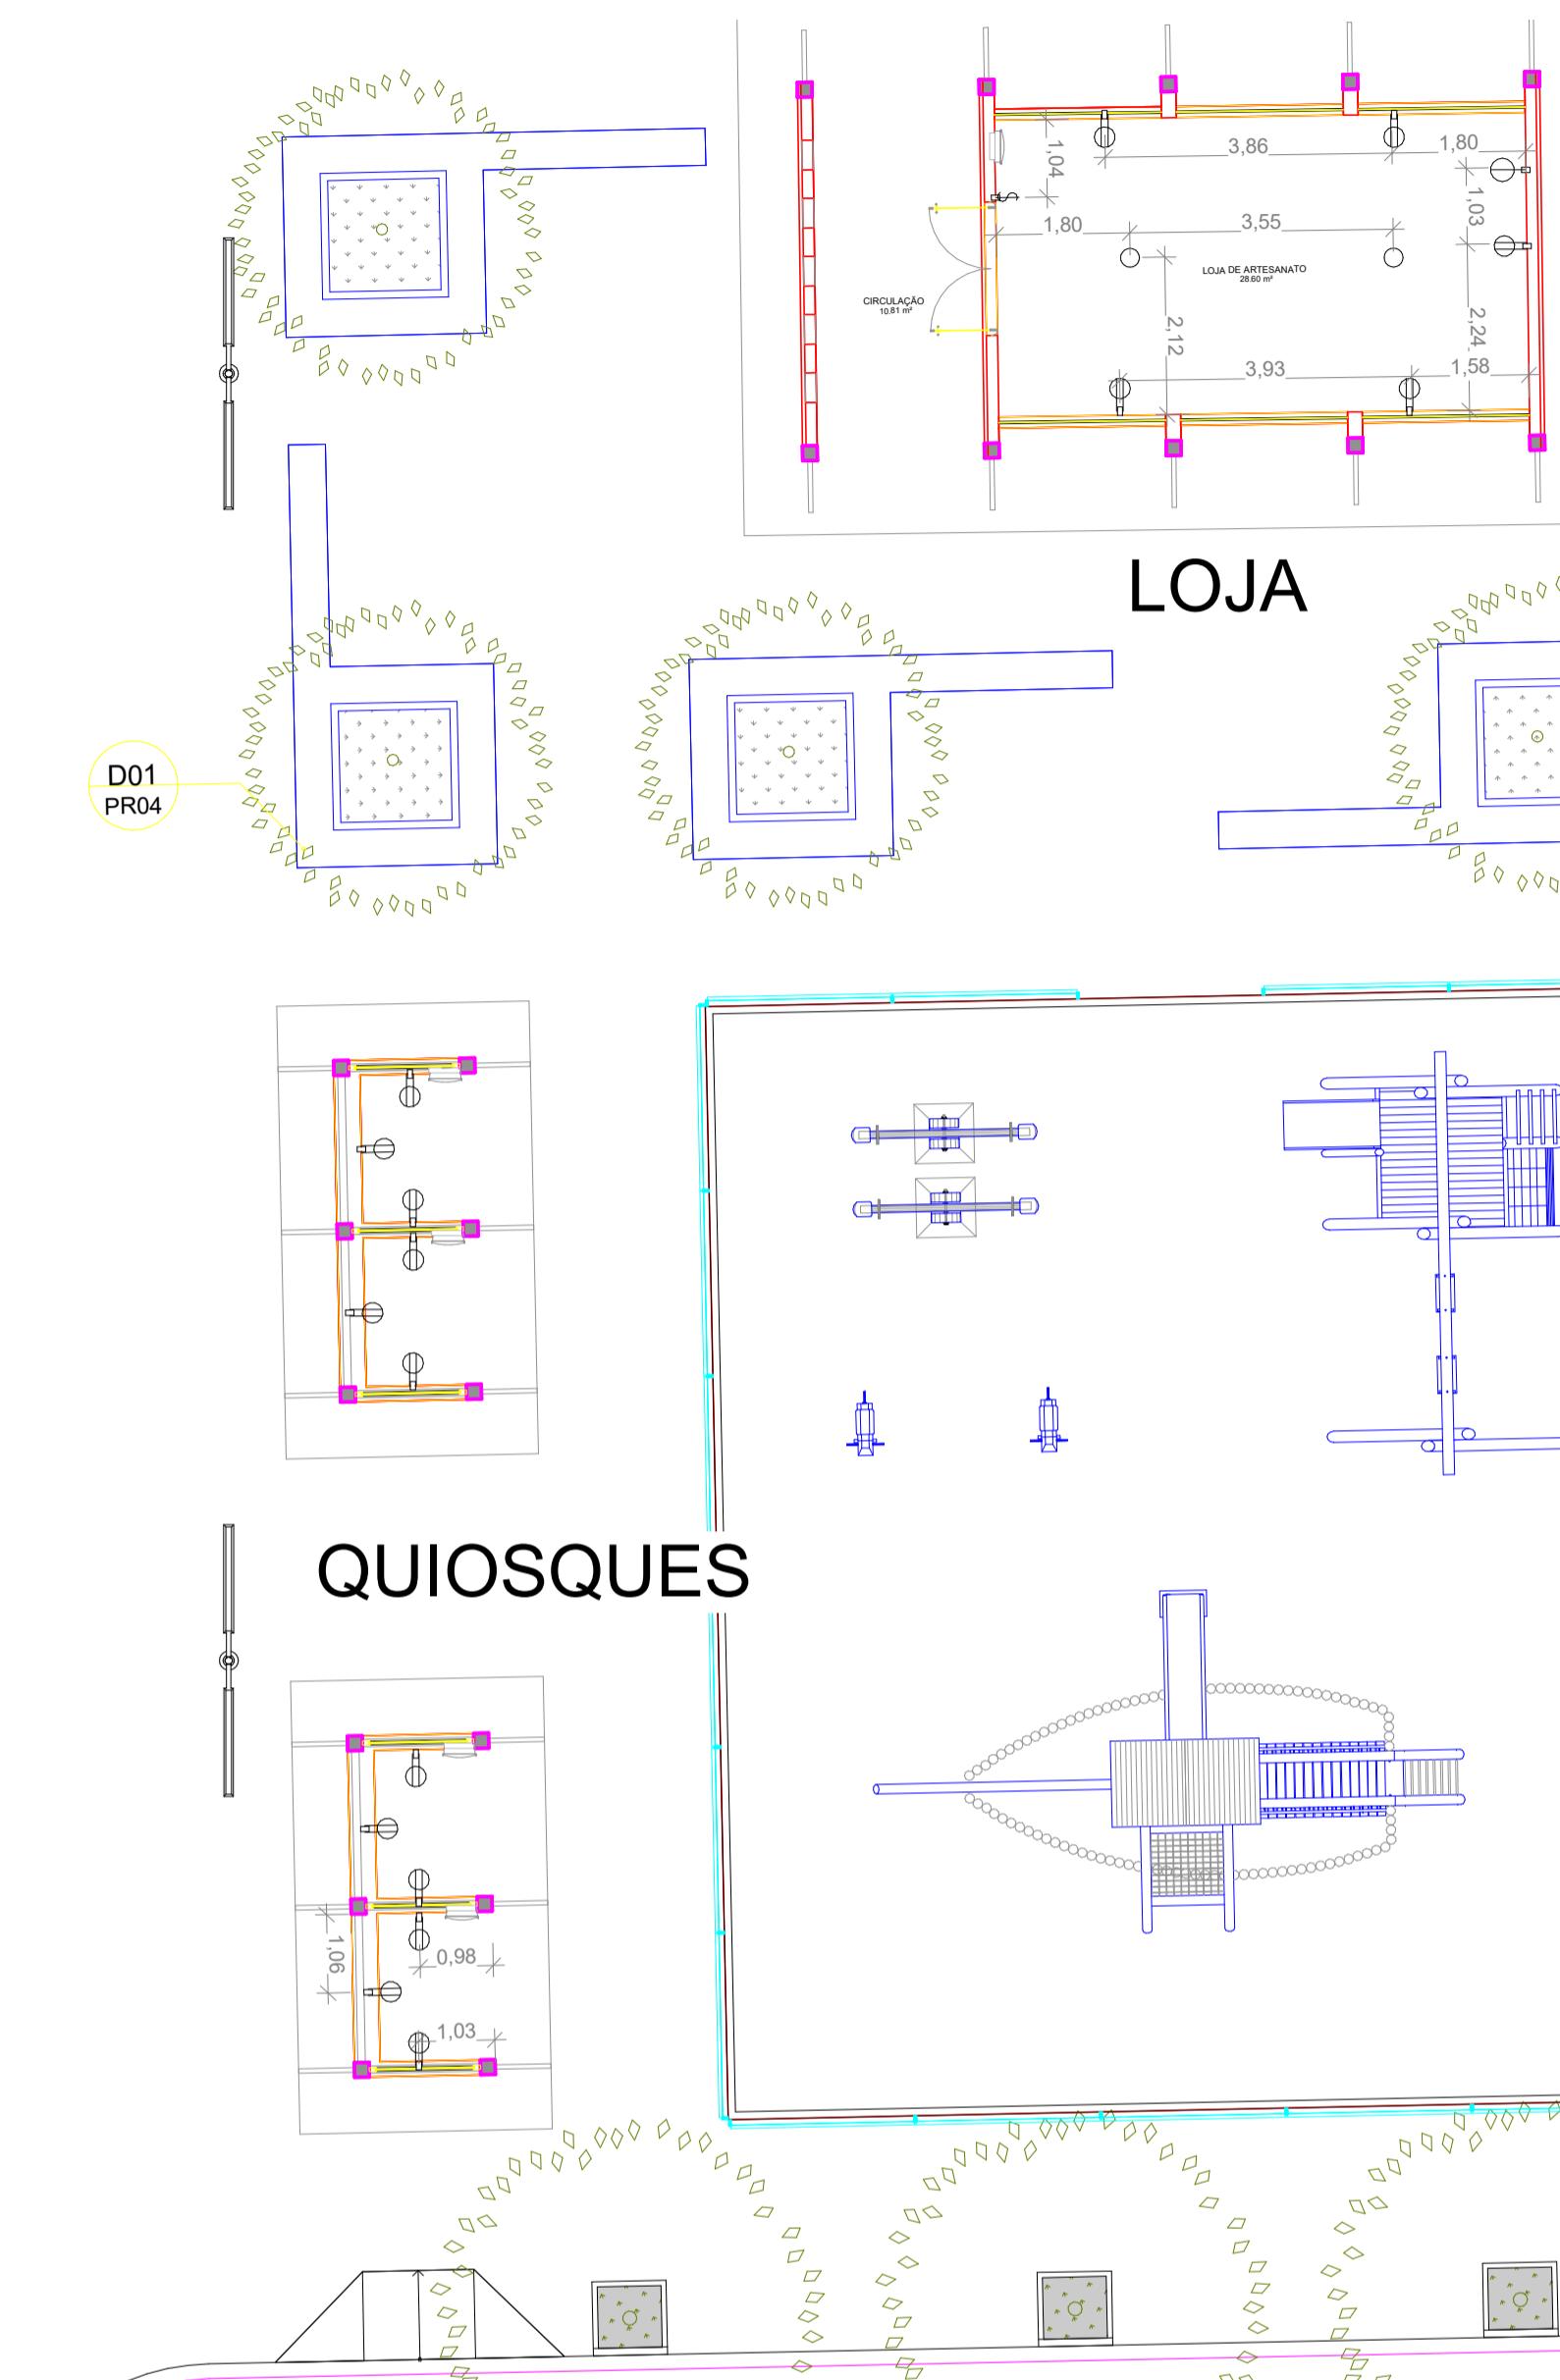

### LEGENDA

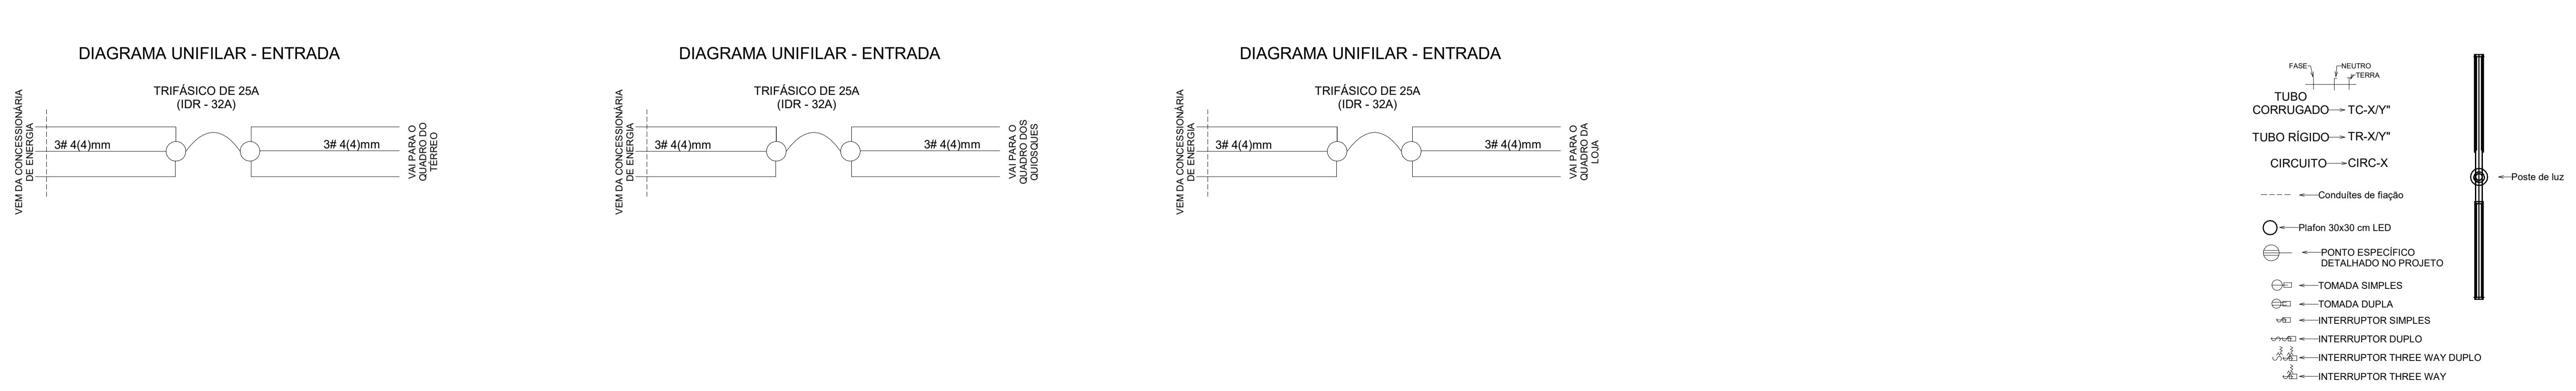

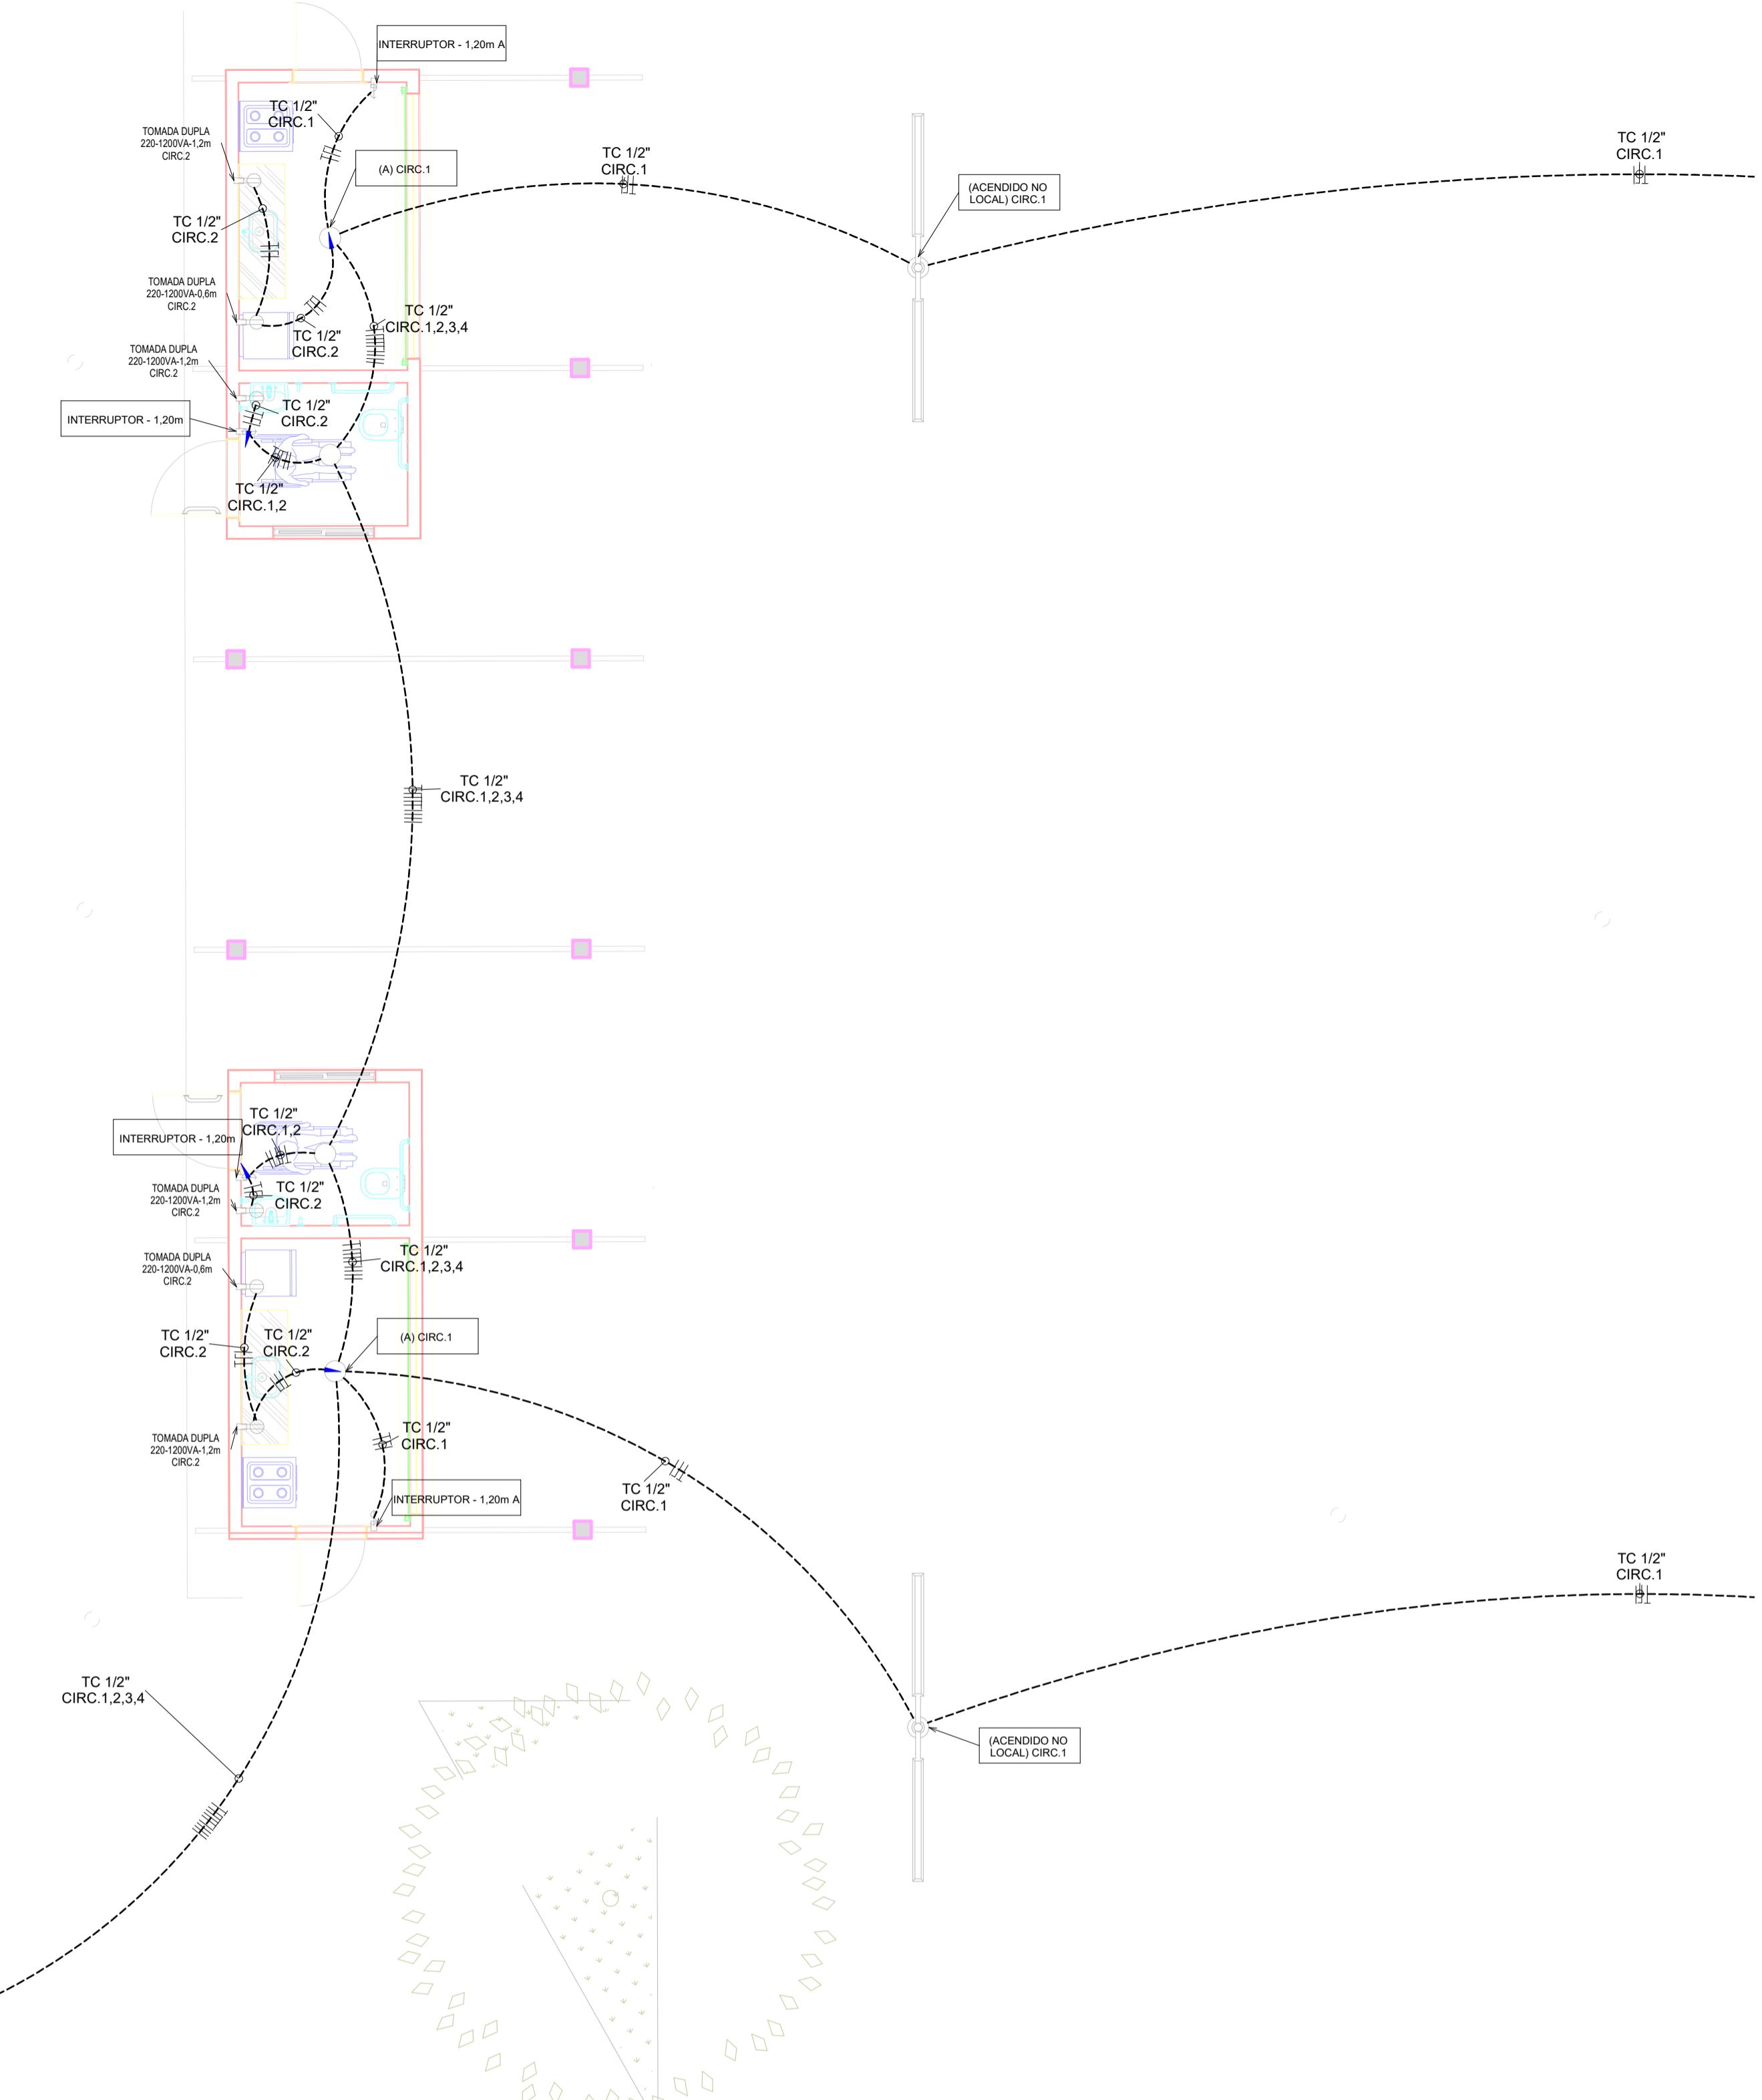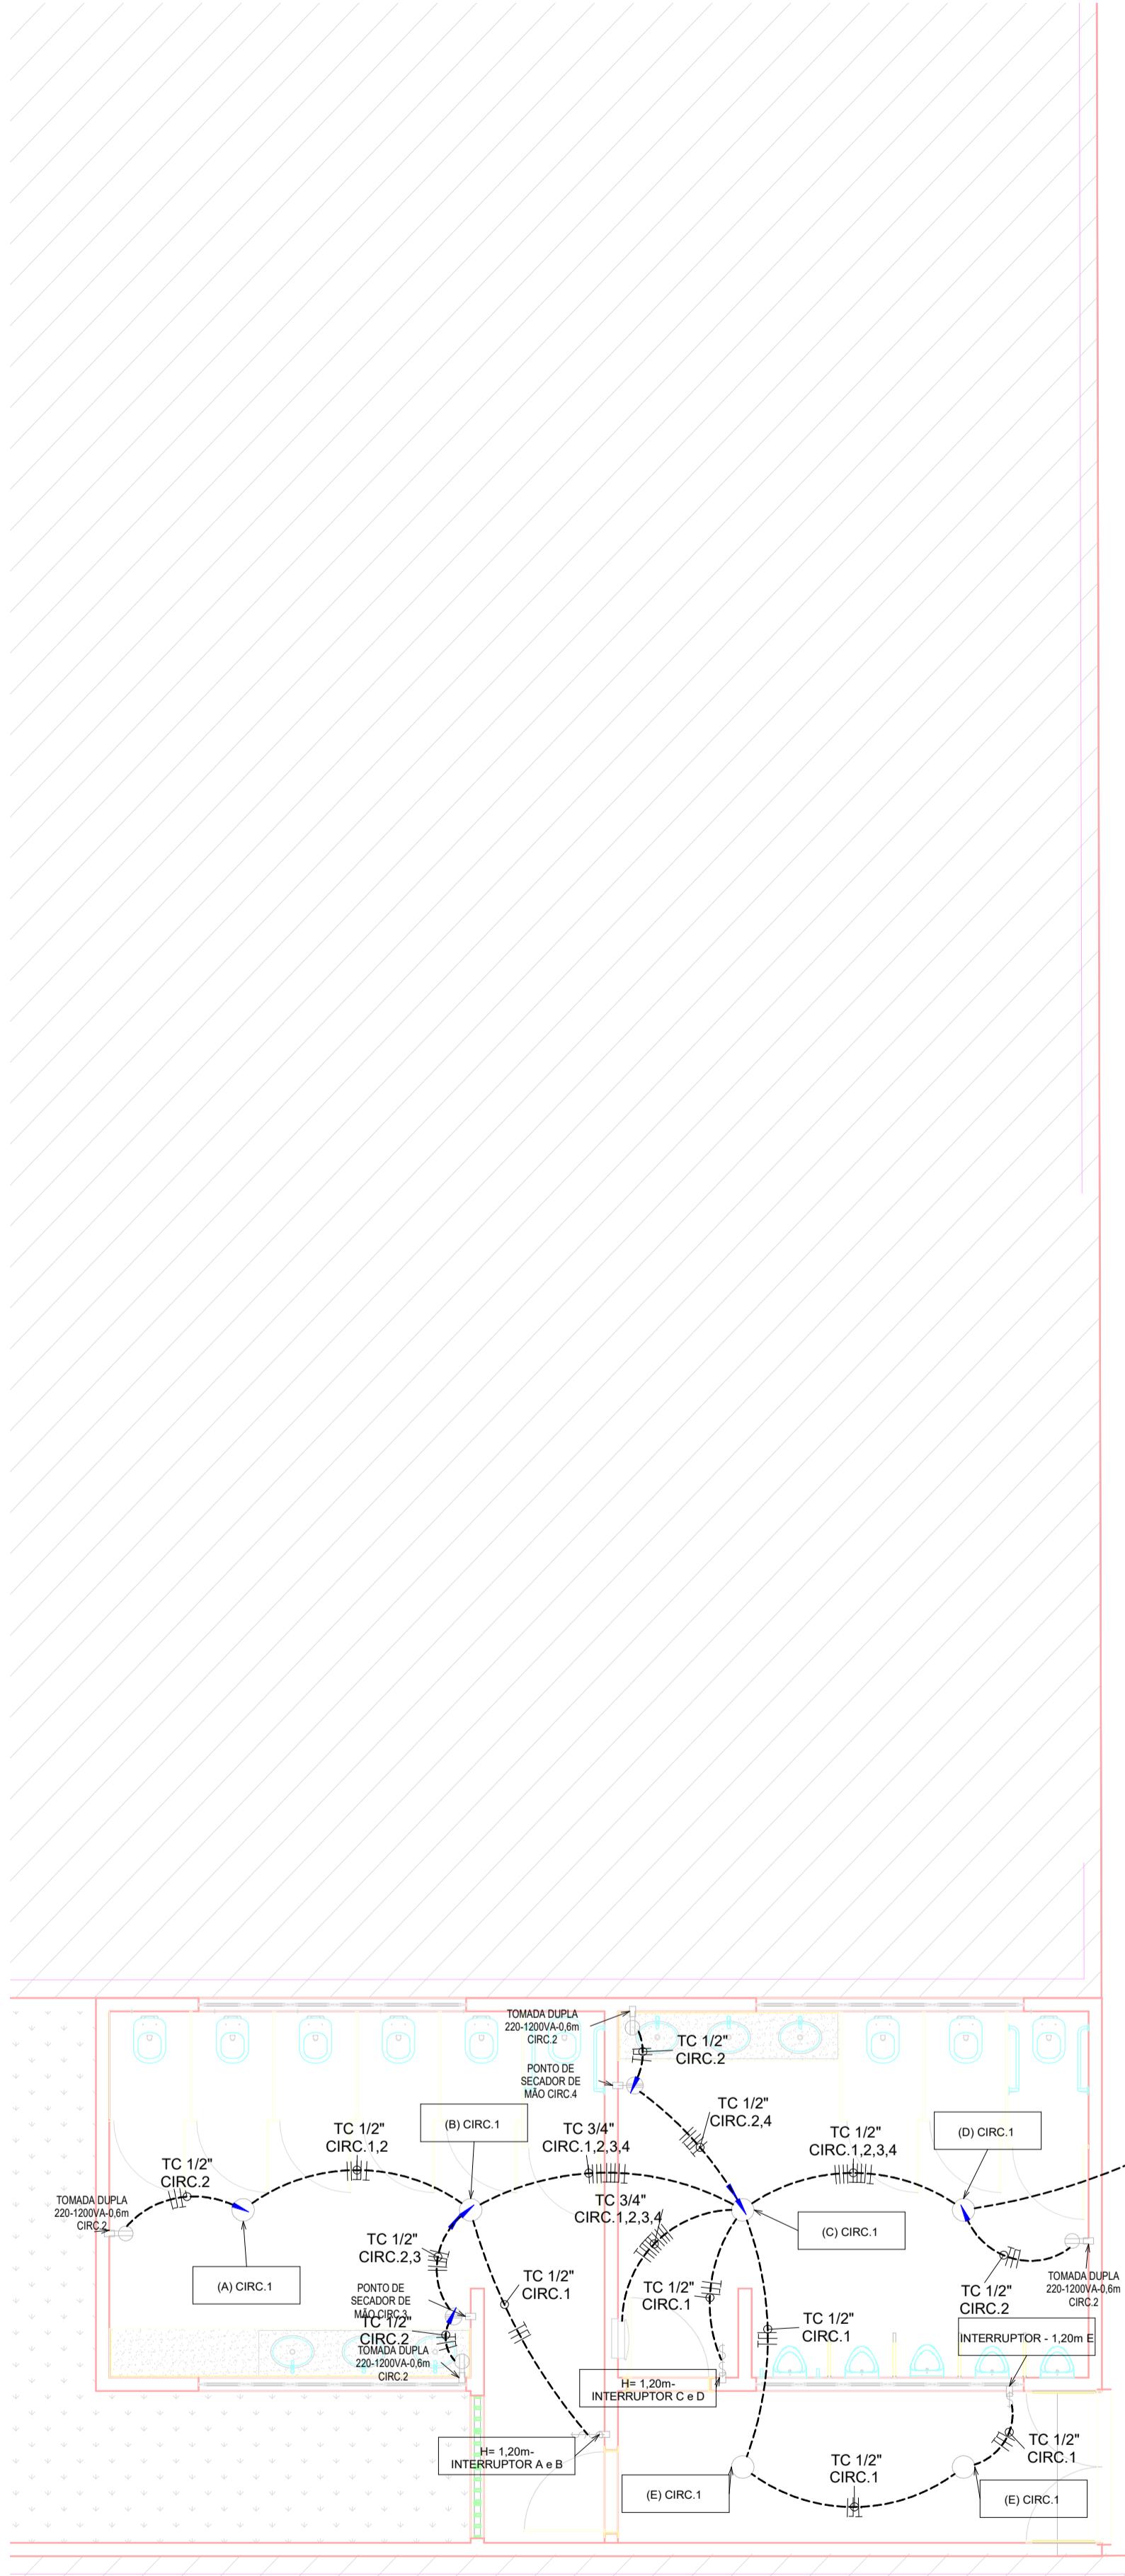


CIRCUITOS									
Nº	TIPO	TENSÃO(V)	POTÊNCIA TOTAL (VA)						
1	ILUMINAÇÃO	220	1400						
2	TOMADAS	220	2000						
3	SECADOR DE MÃO	220	2000						
4	SECADOR DE MÃO	220	2000						
			7400						

1 PAV. TÉRREO - 1  
ESCALA 1:60


CALCULO DA ILUMINAÇÃO						
LOCAL	Q.ILUM.	LUM.1- POSTE	LUM.2-PLAFON	POTÊNCIA TOTAL DA ILUMINAÇÃO (VA)	CARGA TOTAL DE ILUMINAÇÃO	Nº CIRC.
		POTÊNCIA(W)	POTÊNCIA(W)			
ÁREA COMUM	4	4		400	400	1
WC	6	6		600	600	1
WC PCD	2	2		200	200	1
COZINHA	2	2		200	200	1
TOTAIS	14	14	0	1400	1400	

QUANT. DE PTUG	PONTO DE TOMADA DE USO GERAL		Nº CIRC.	LOCAL	EQUIPAMENTO DE USO ESPECÍFICO	QUANT. DE PTUE	POTÊNCIA DOS PTUE	Nº CIRC.
	100	600						
	POTÊNCIA(VA)	POTÊNCIA(VA)						
0			0	WC	SECADOR DE MÃO	1	2000	3
8	8		800	WC	SECADOR DE MÃO	1	2000	4
4	4		400					
8	8		800					
			2000			2	4000	


FOLHA 02 / 03	PROPRIETÁRIO: PRAÇA DA LINHA DA SERRA PROJETO: PROJETO ELÉTRICO LOCAL: GUARAMIRANGA/CEARÁ	RESPONSÁVEL DESENHO LUCA CATALDO VISTO ESCALAS DESENHO(S) TERREO 1	ENG. CIVIL: ARTHUR VITOR MAGALHÃES VIEIRA CREA-CE 56671 REGISTRO NACIONAL 061452260	VITAE ARQUITETURA E ENGENHARIA
PROJETO: ARTHUR VITOR MAGALHÃES VIEIRA vitaeprojetos.com.br				

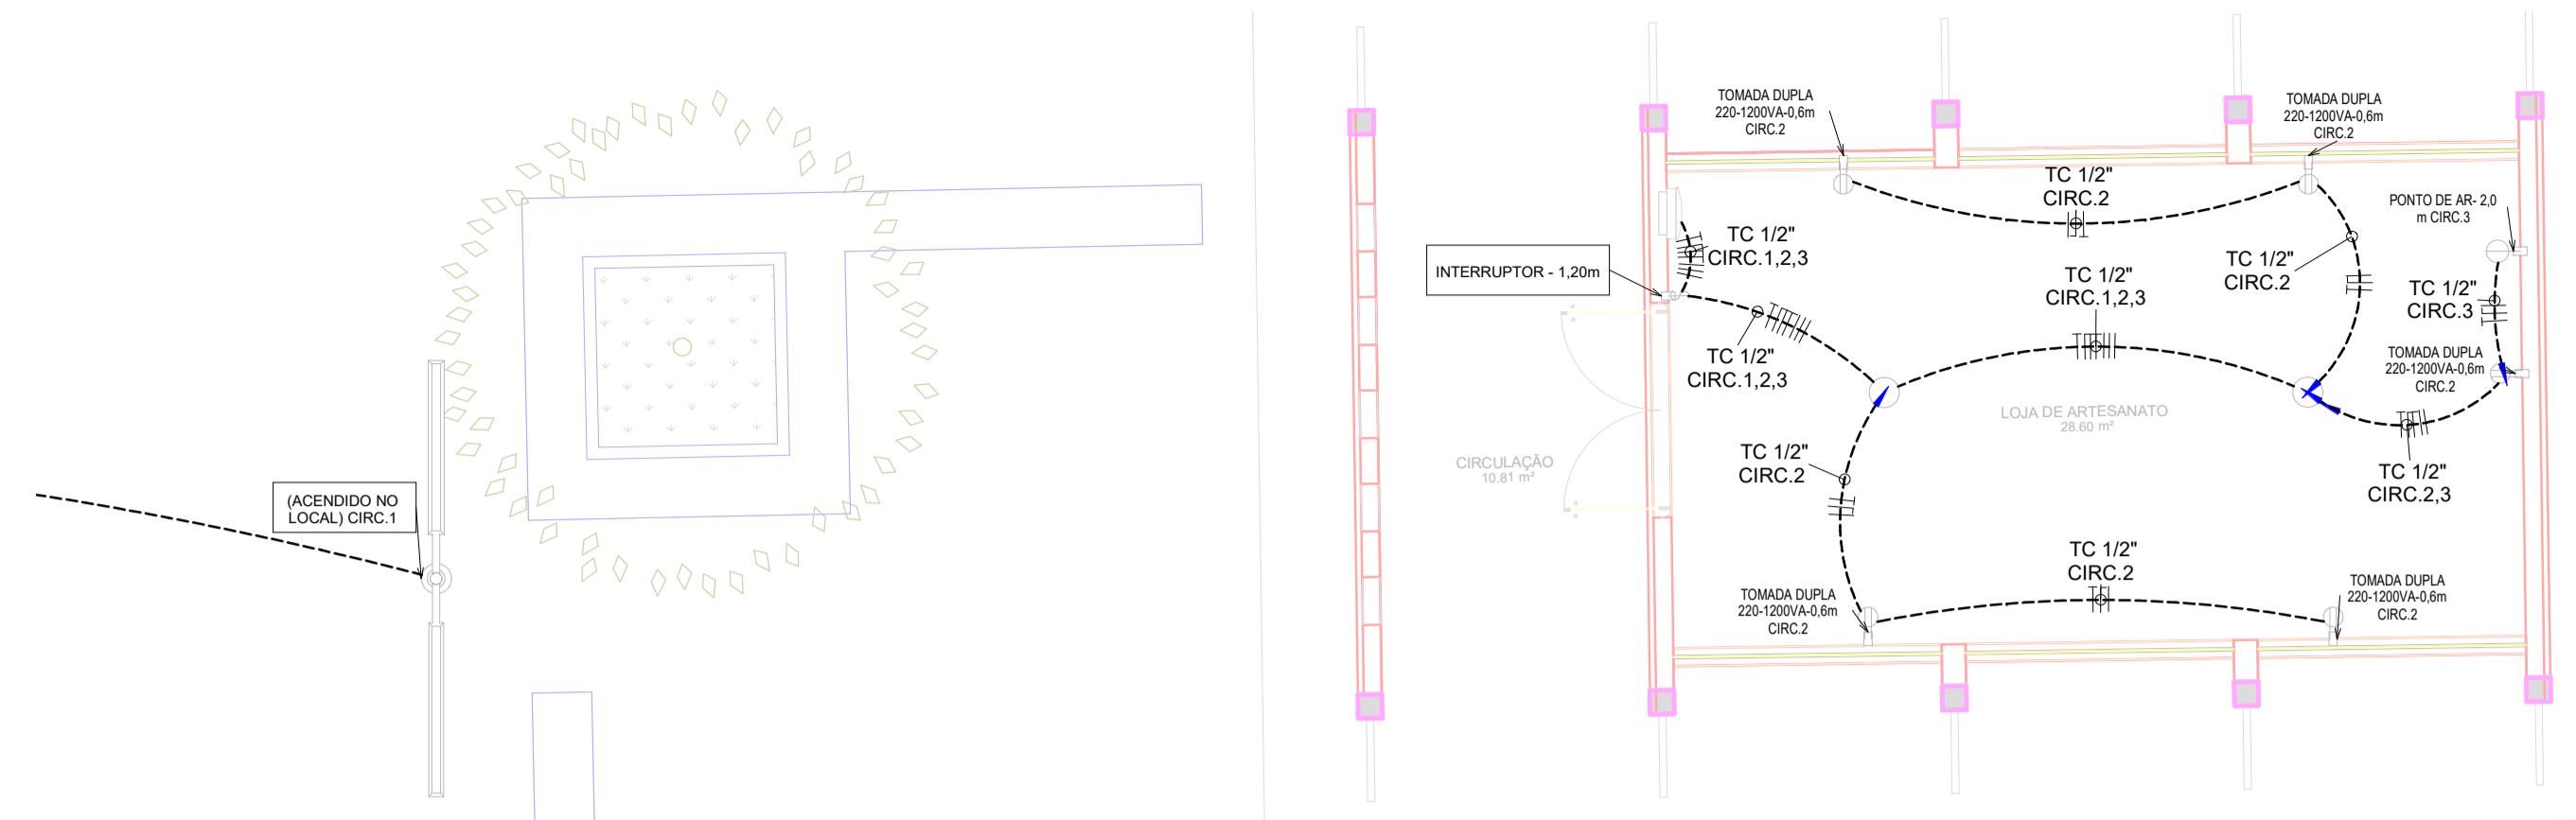

LOJA

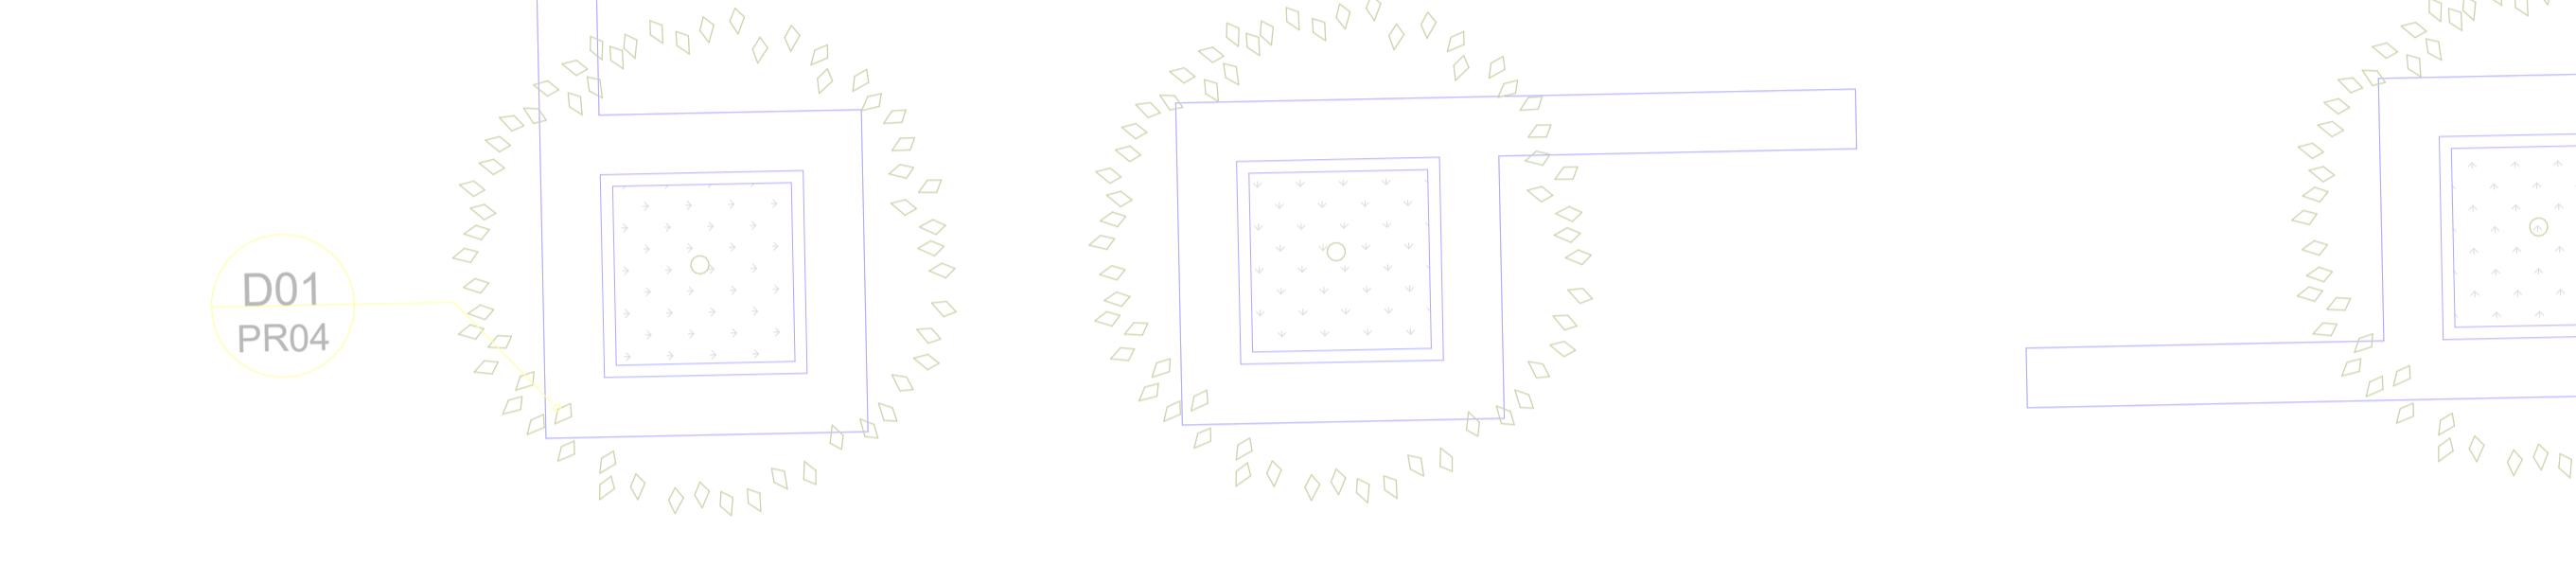

QUIOSQUES

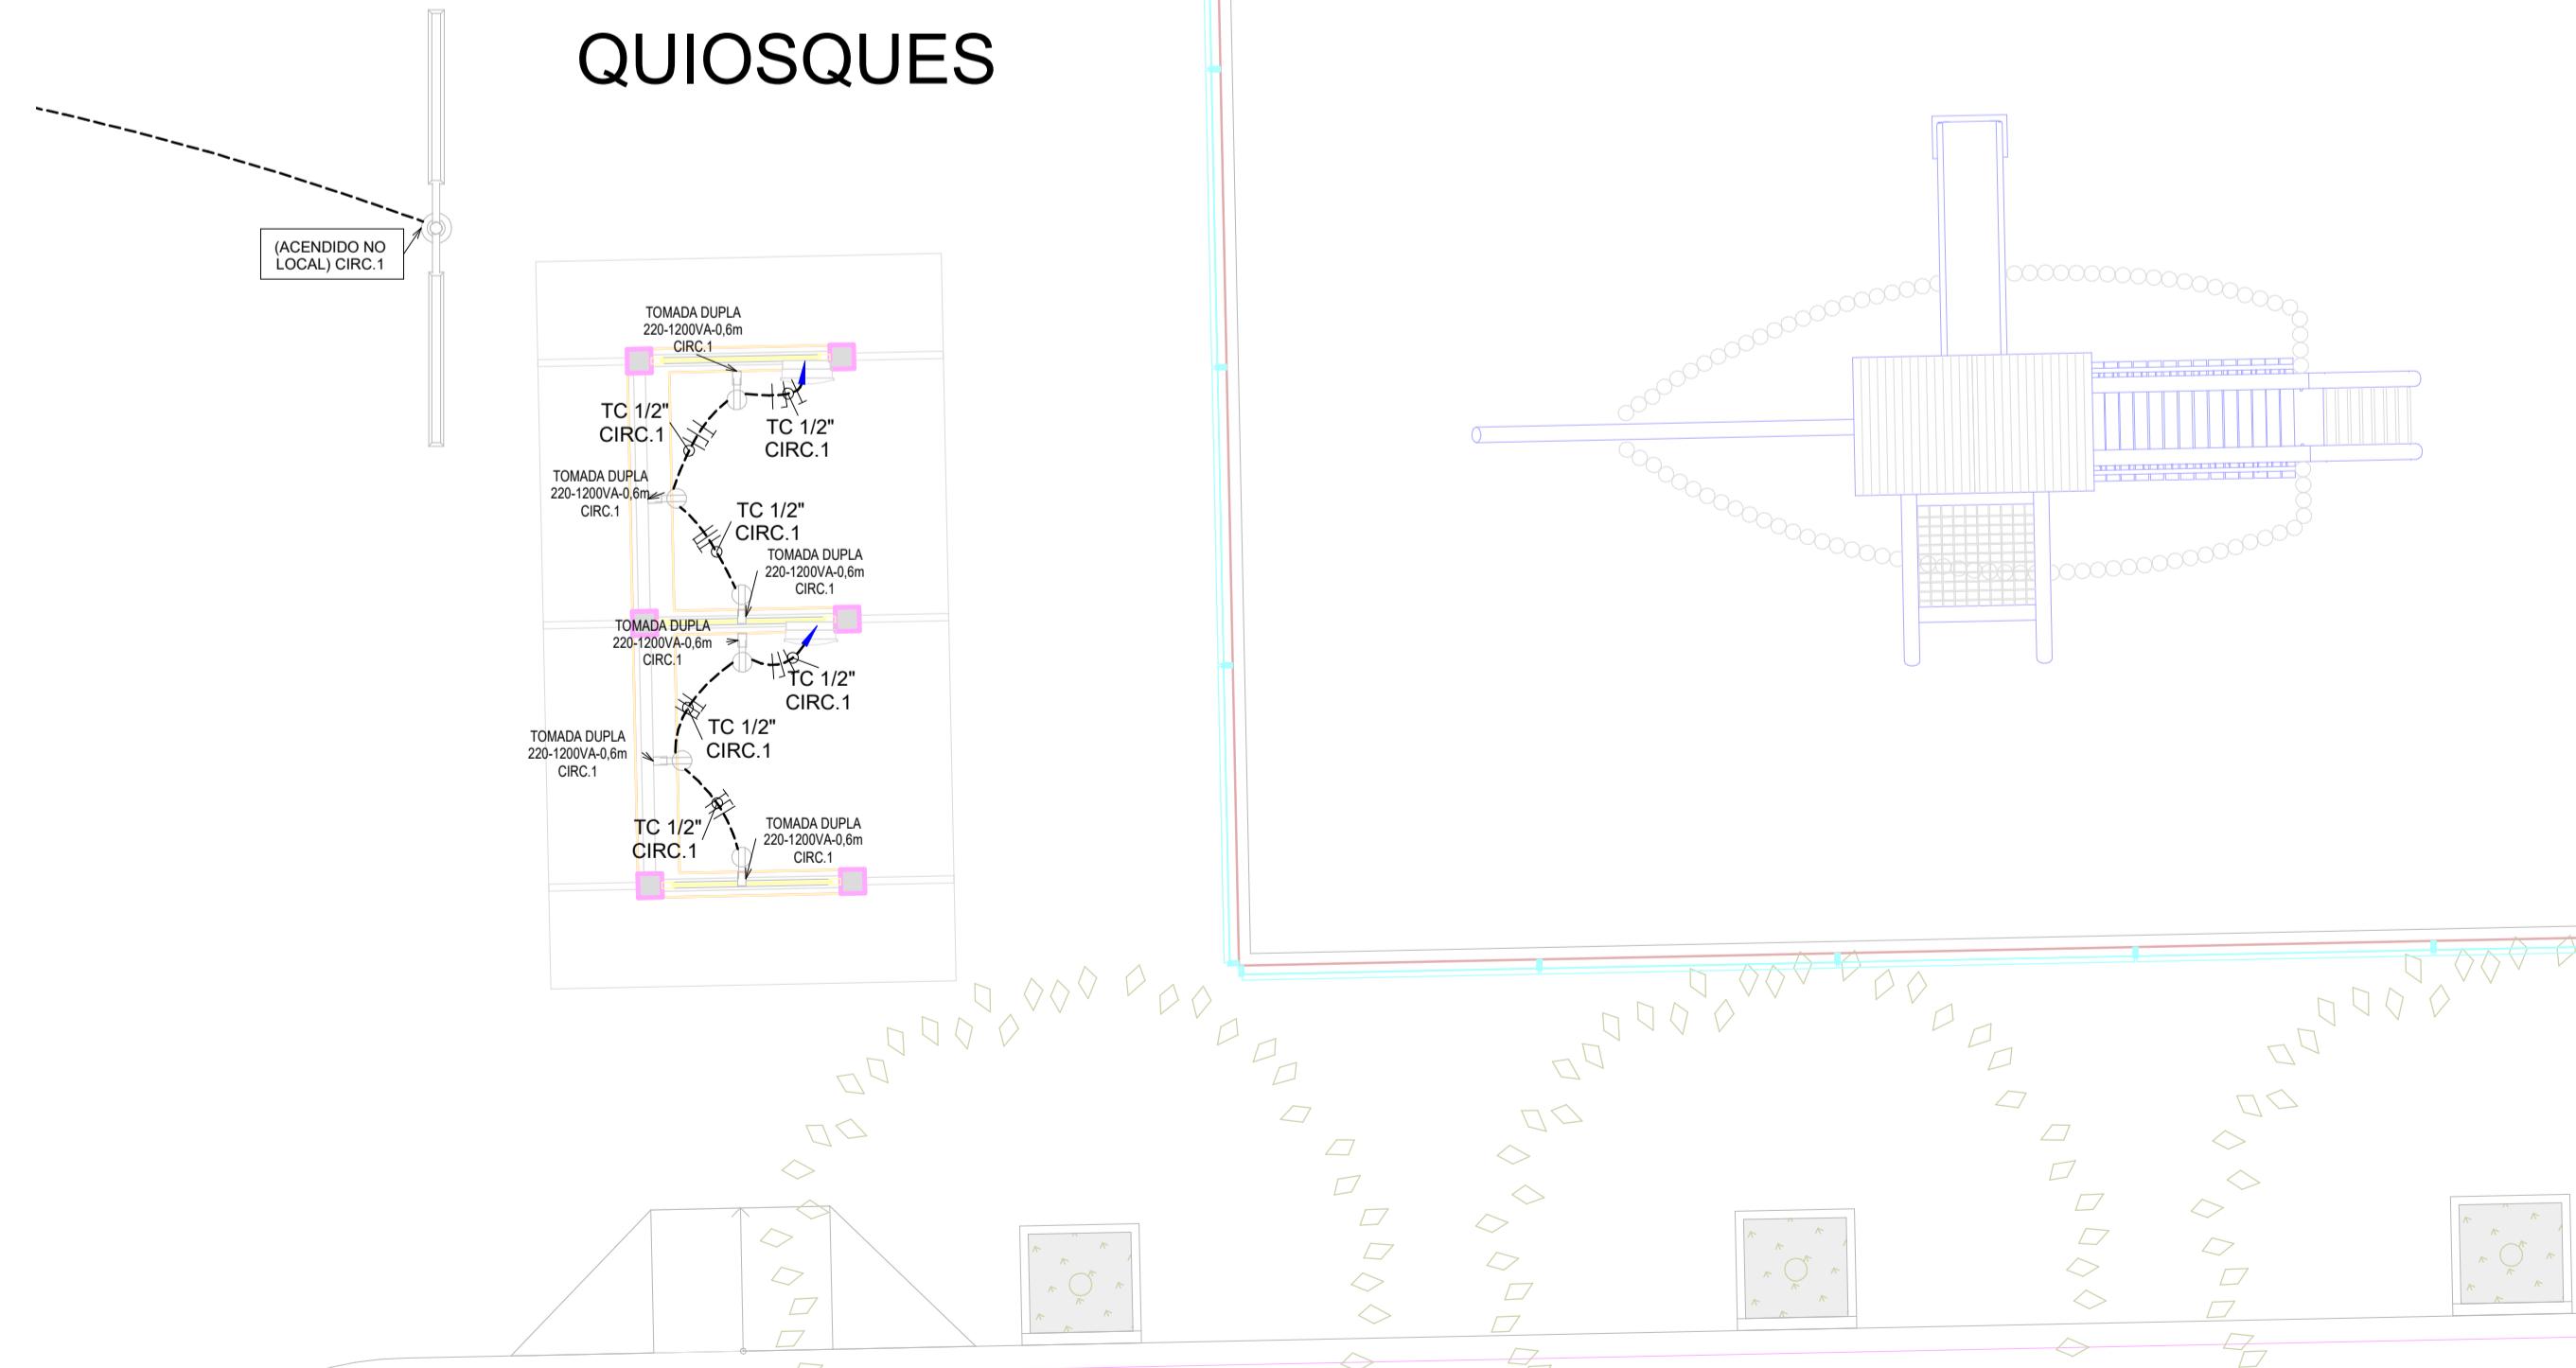

1 PAV. TÉRREO - 2  
ESCALA 1:60


LOCAL	CALCULO DA ILUMINAÇÃO		CALCULO DE PONTOS DE FORÇA		CIRCUITOS	
	QUANT. DE PTUG	PONTO DE TOMADA DE USO GERAL	POTÊNCIA DOS PTUG(VA)	Nº CIRC.		
QUIOSQUE	6	6	600	1	1 TOMADA 220 600	
TOTAIS	6		600		600	

LOCAL	Q.I.UM	CALCULO DA ILUMINAÇÃO		CALCULO DE PONTOS DE FORÇA		CIRCUITOS	
		LUM.1-POSTE	LUM.2-PLAFON	POTÊNCIA TOTAL DA ILUMINAÇÃO (VA)	CARGA TOTAL DE ILUMINAÇÃO		
LOJA	2	10	2	60	60	1 TOMADA 220 600	
TOTAIS	2	0	2	60	60	1560	


LEGENDA

- FASE → NEUTRO → TERRA
- TUBO CORRUGADO → TC-X/Y\*
- TUBO RÍGIDO → TR-X/Y\*
- CIRCUITO → CIRC-X
- Conduites de fiação
- Plafon 30x30 cm LED
- PONTO ESPECÍFICO DETALHADO NO PROJETO
- TOMADA SIMPLES
- TOMADA DUPLA
- INTERRUPTOR SIMPLES
- INTERRUPTOR DUPLO
- INTERRUPTOR THREE WAY
- INTERRUPTOR THREE WAY


FOLHA 03 /03	PROPRIETÁRIO: PRAÇA DA LINHA DA SERRA PROJETO: PROJETO ELÉTRICO LOCAL: GUARAMIRANGA/CEARÁ	RESPONSÁVEL DESENHO LUCA CATALDO VISTO ESCALAS DESENHO(S) TERREO 2	ENG. CIVIL: ARTHUR VÍTOR MAGALHÃES VIEIRA CREA-CE 56671 REGISTRO NACIONAL 061452260
PROJETO: ARTHUR VÍTOR MAGALHÃES VIEIRA VITA E ARQUITETURA E ENGENHARIA			

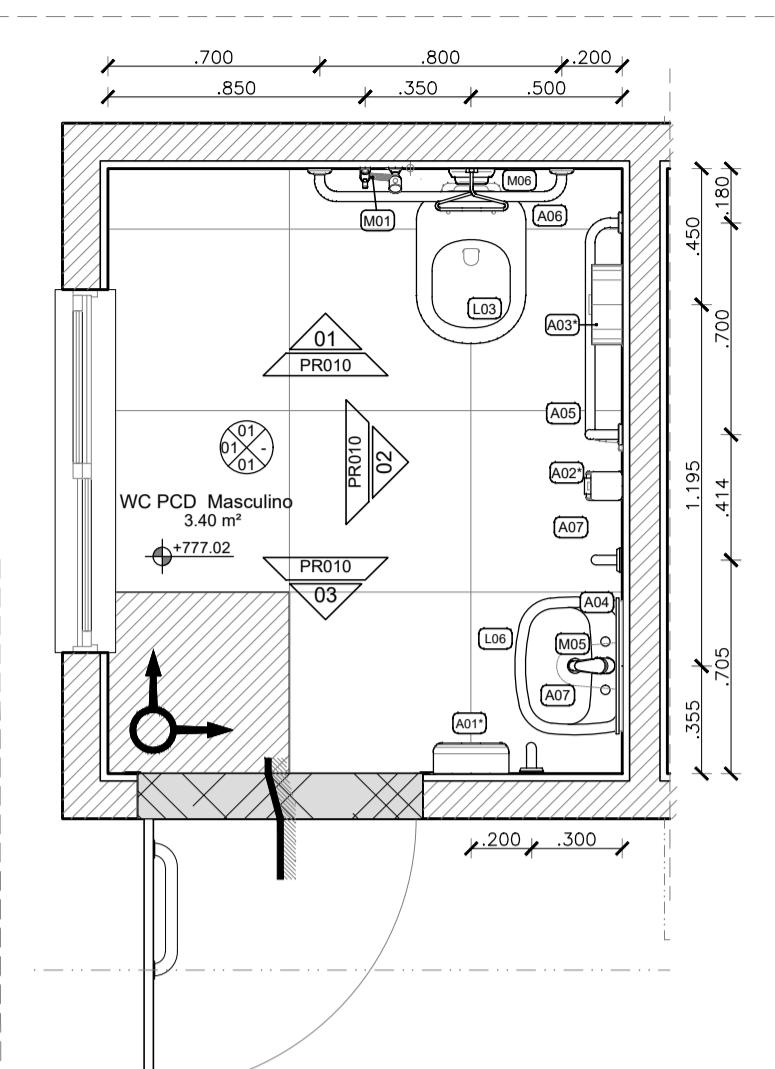


**01** AM3 - WC PCD MASCULINO  
PLANTA BAIXA  
ESCALA 1/25

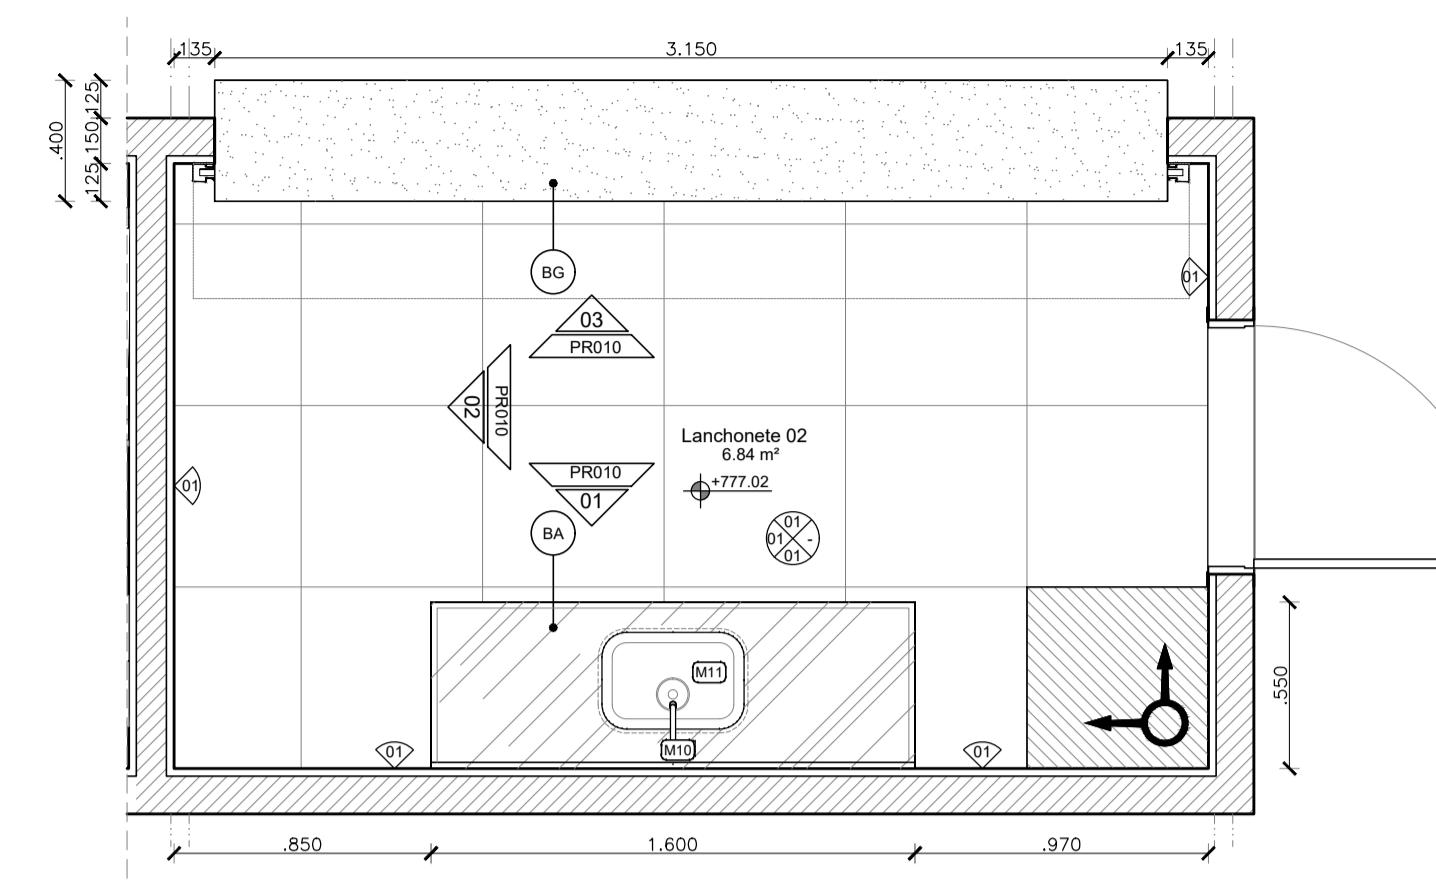


**02 | AM4- LANCHONETE  
PLANTA BAIXA  
ESCALA 1/25**

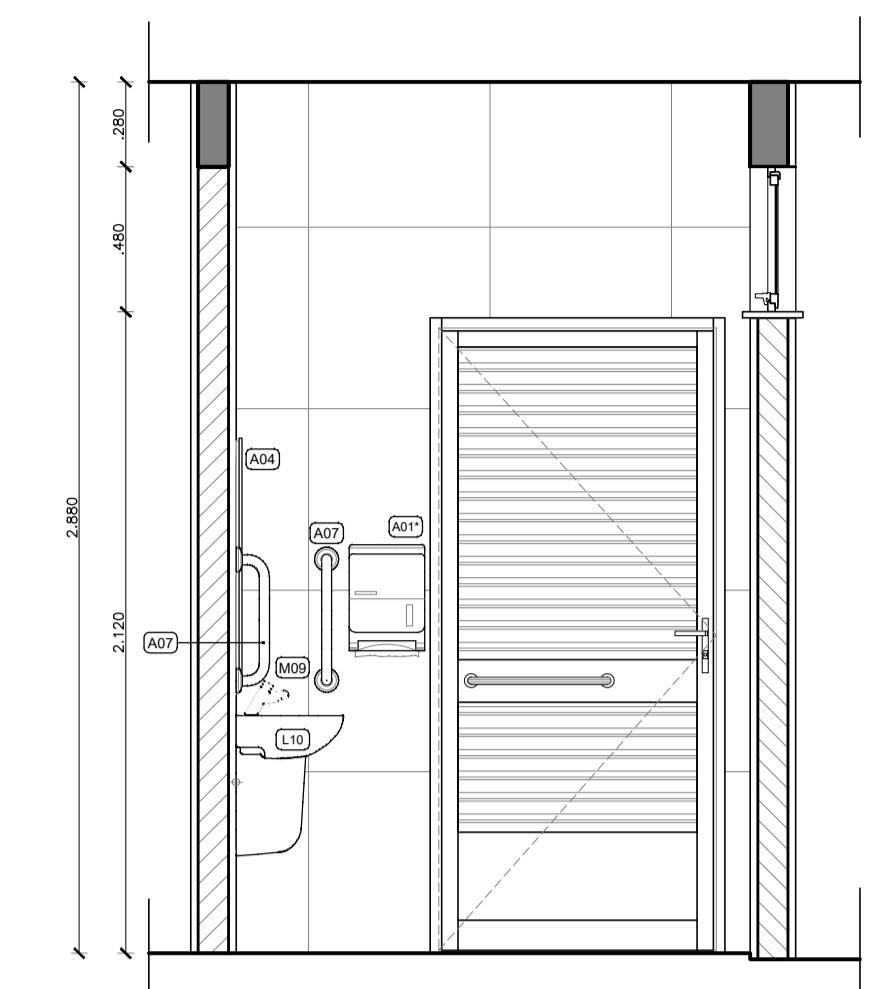

03 | AM3 - WC PCD MASCULINO  
VISTA 01  
ESCALA 1/25

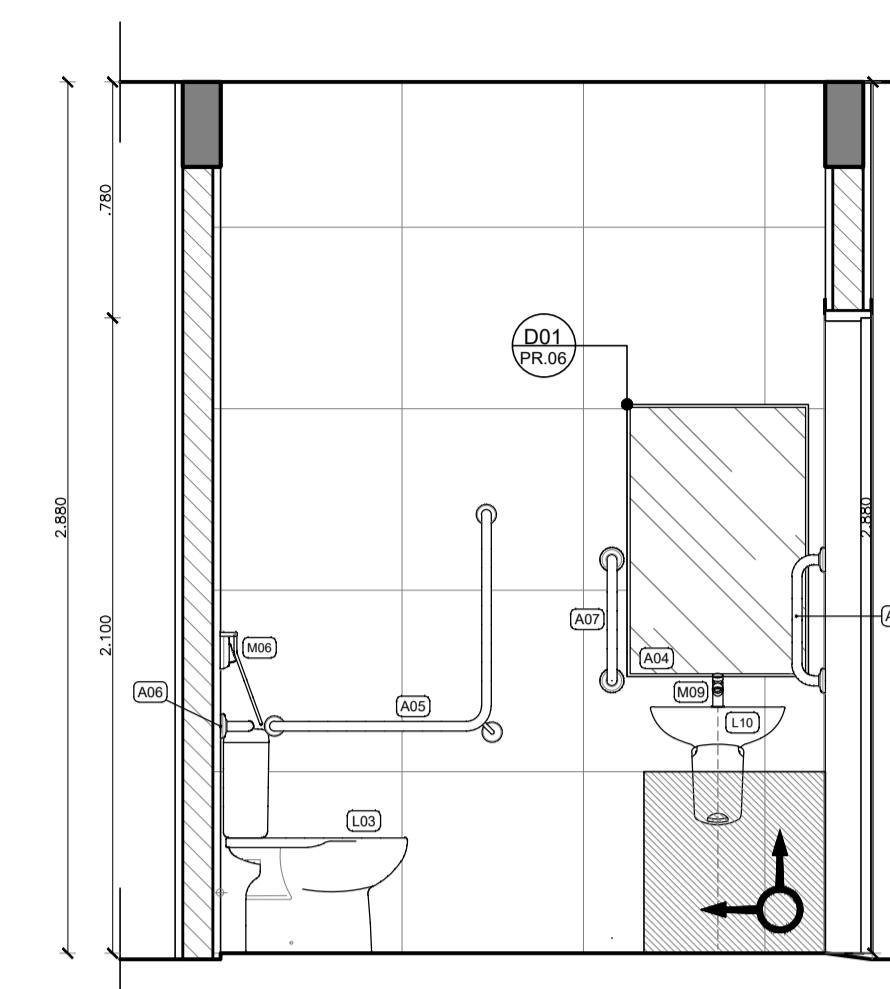


04 | AM3 - WC PCD FEMINIMO  
VISTA 02  
ESCALA 1/25

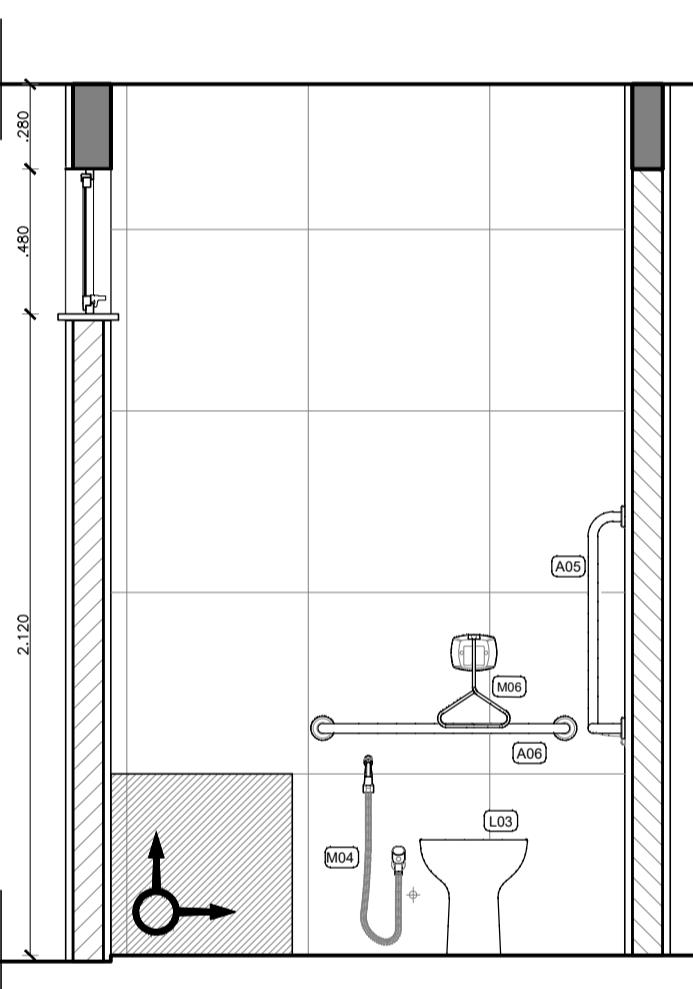


# AM3 - WC PCD FEMINIMO

## 05 | VISTA 03


ESCALA 1/25

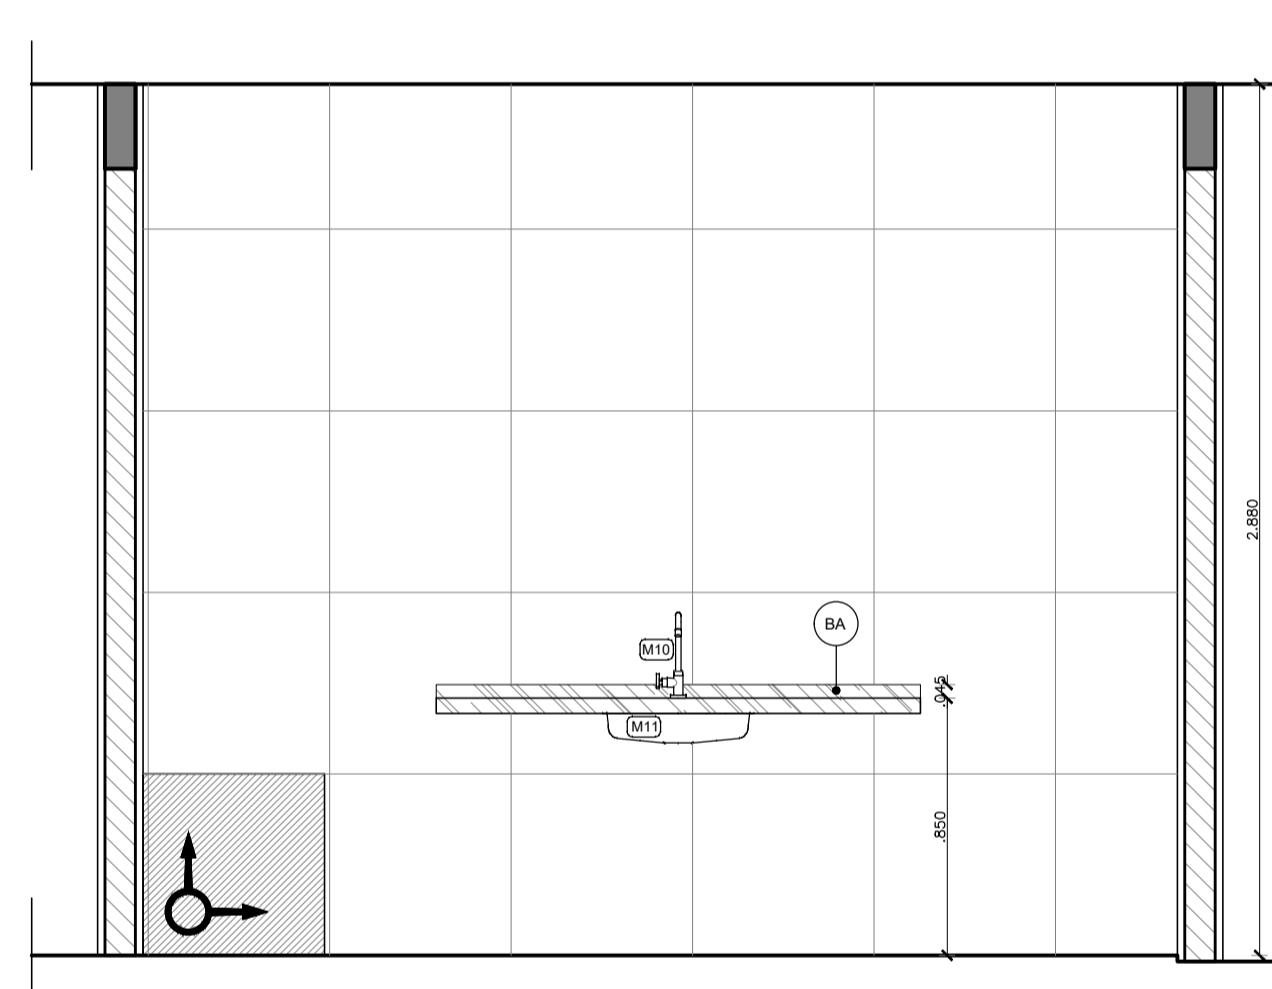


06 AM4 - LANCHONETE VISTA 01  
ESCALA 1/25

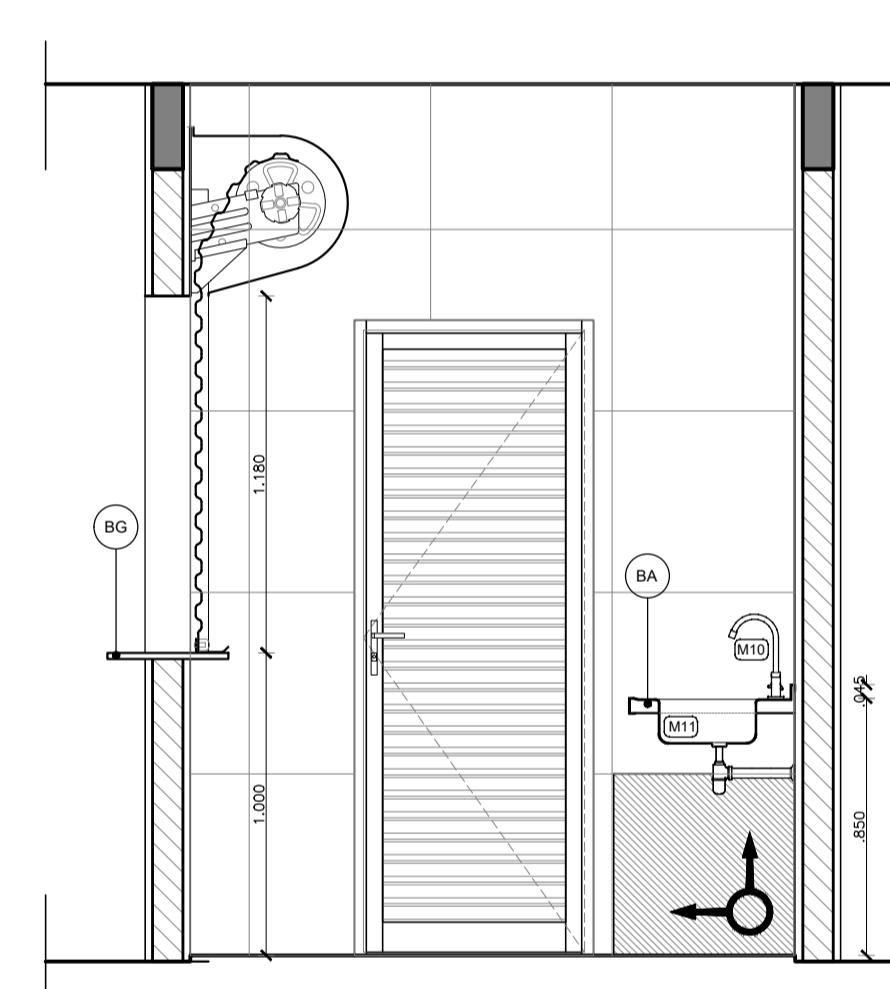


07 | AM4 - LANCHONETE 1  
VISTA 02  
ESCALA 1/25

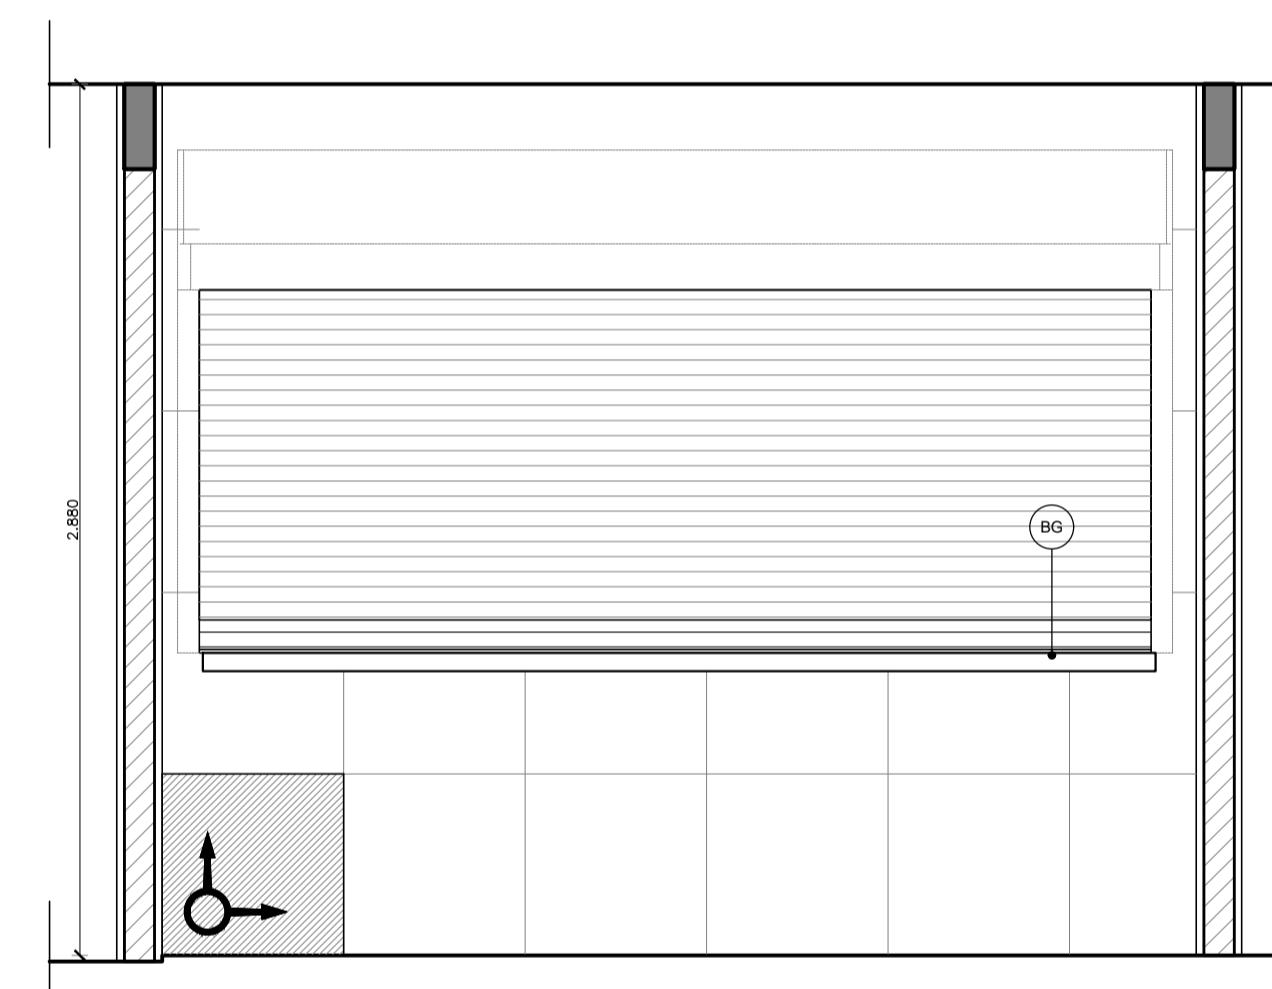


AM4 - LANCHONETE 1  
08 | VISTA 03  
ESCALA 1/25

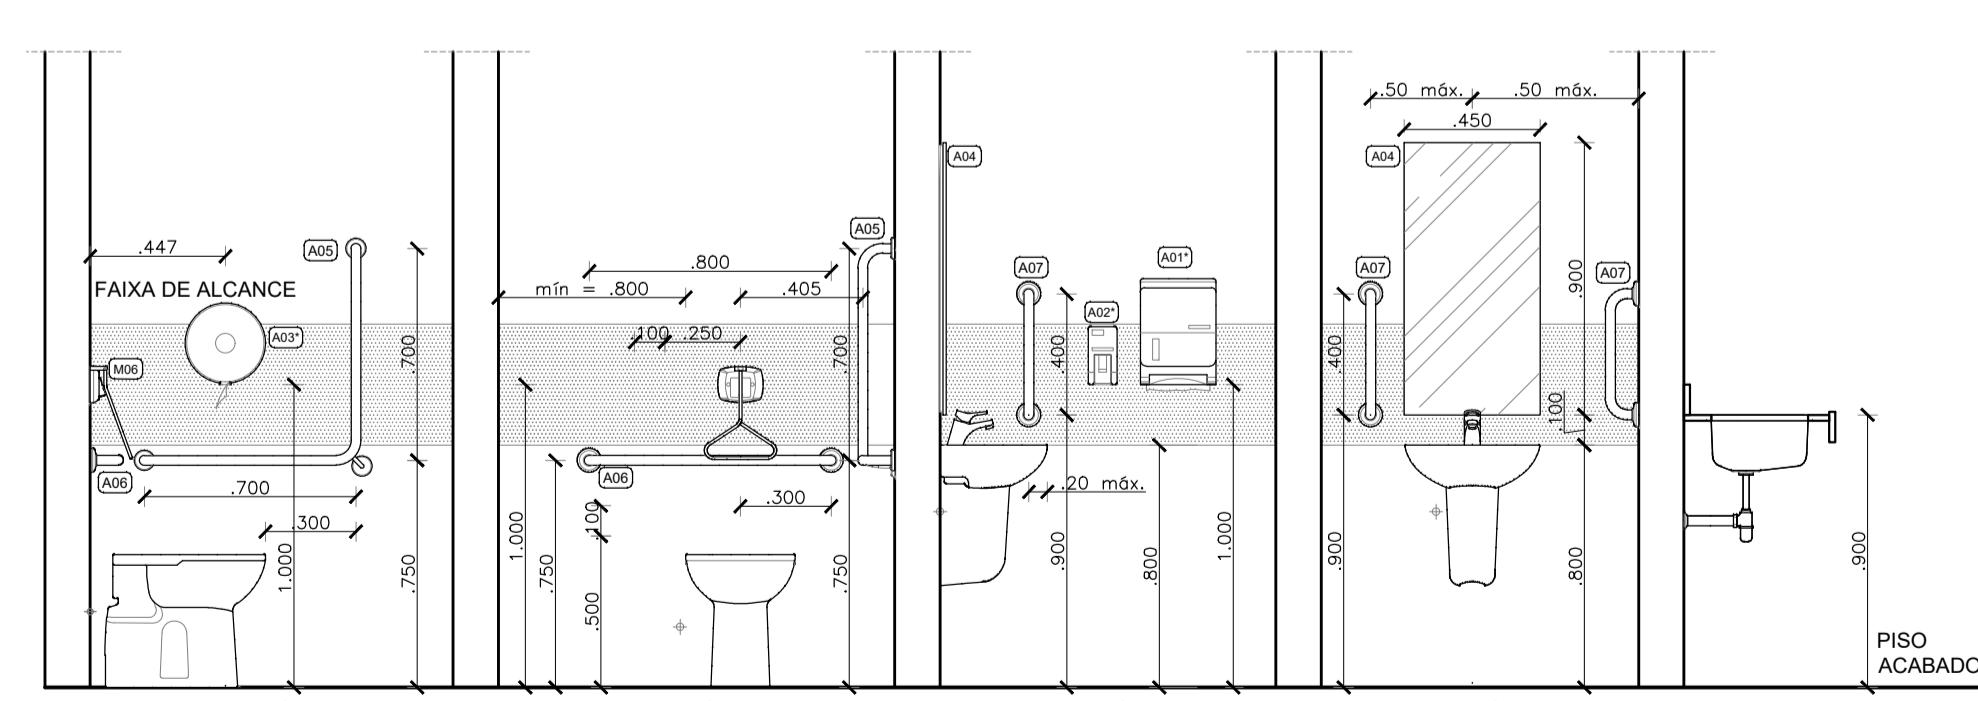









09 | GABARITO DE LOUÇAS, METAIS E ACESSÓRIOS  
ESCALA 1/25

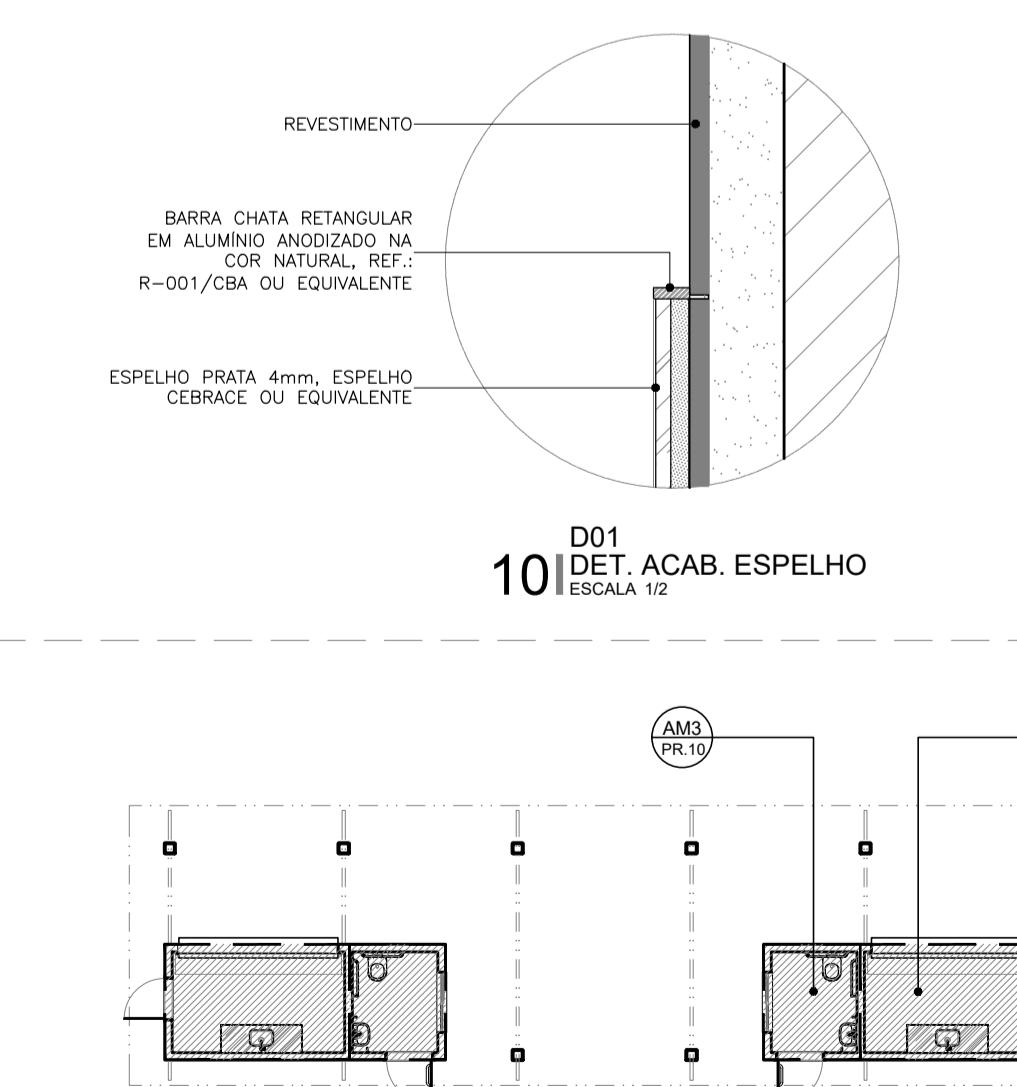

## PLANTA DE LOCALIZAÇÃO

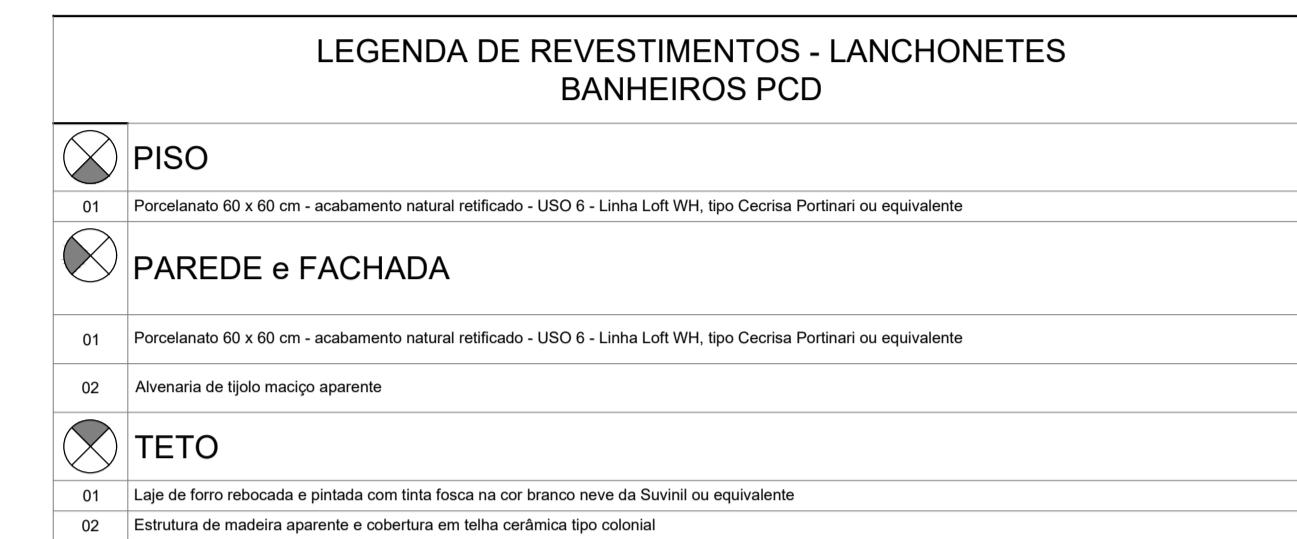


## LEGENDA DE PISOS

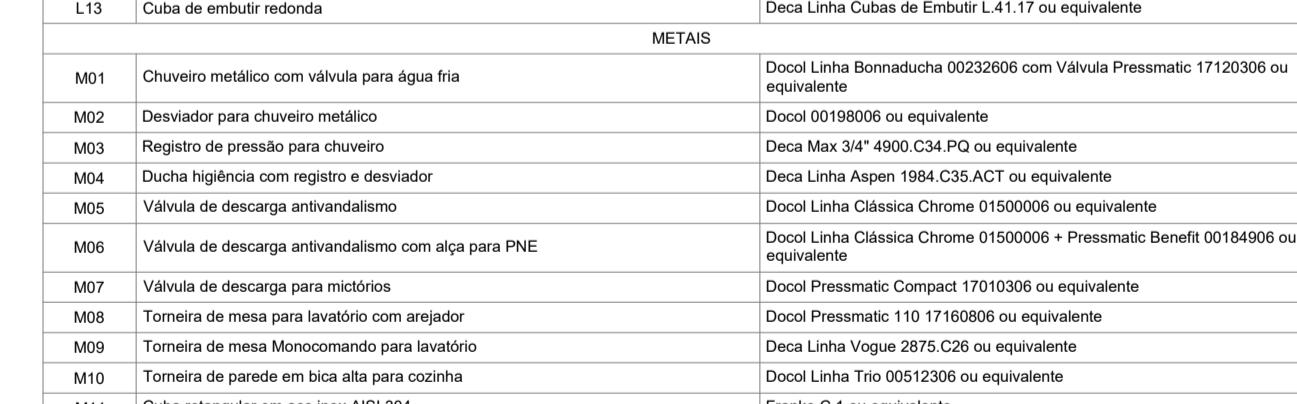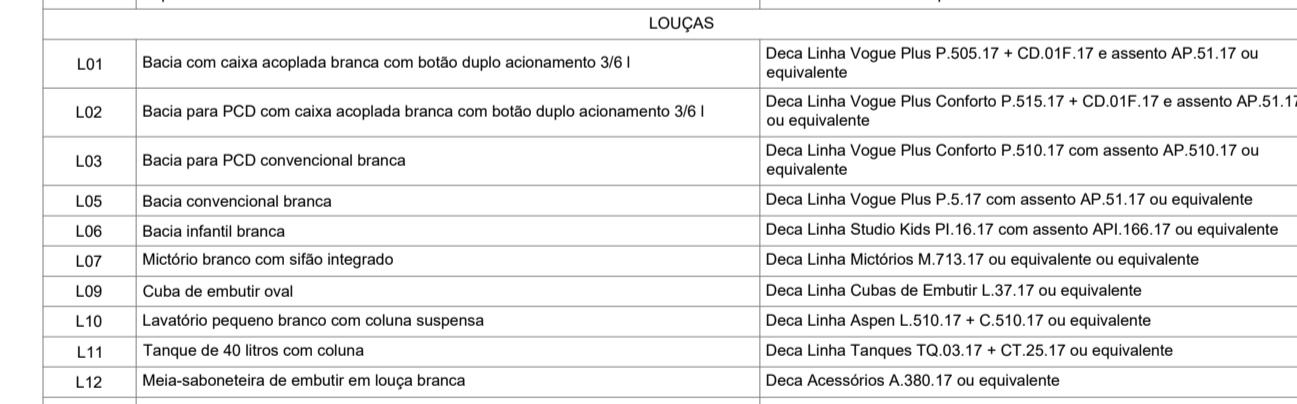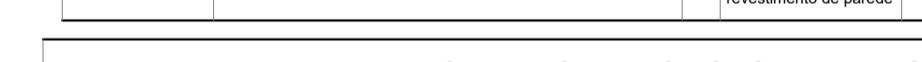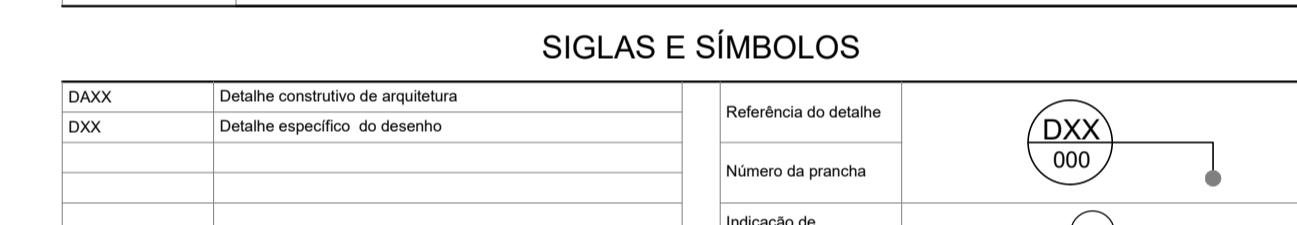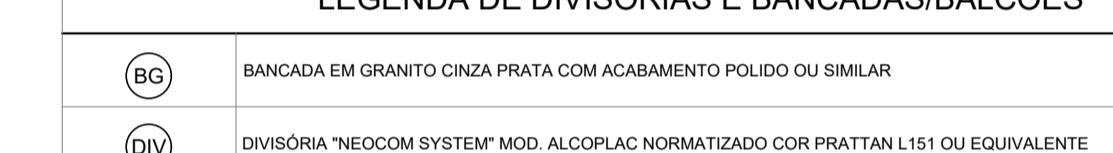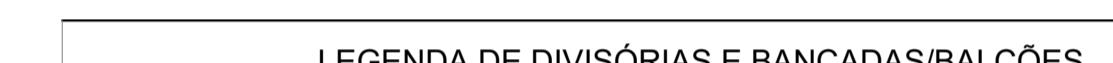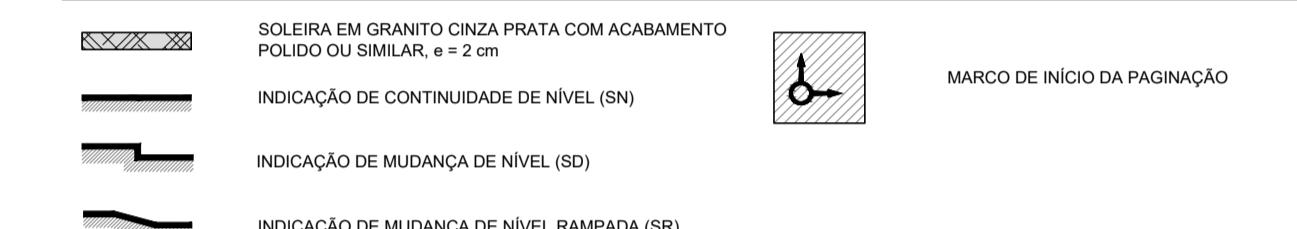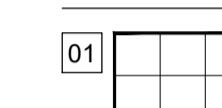


M11	Cuba retangular em aço inox AISI 304	Franke C.1 ou equivalente
M12	Torneira de parede longa	Docol Linha Trio 1158 00534606 ou equivalente

OBS 1.: \*ESPECIFICAÇÕES DOS ACESSÓRIOS ESTÃO INDICADAS APENAS COMO SUGESTÃO, BEM COMO PARA A SUA LOCAÇÃO HORIZONTAL EM PLANTA E VERTICAL (VER GABARITO DE ALTURAS), CASO A EMPRESA CONTRATE O SERVIÇO ATRAVÉS DE COMODATO, OS ACESSÓRIOS SERÃO INCLUSOS.

OBS 2.: EM TODOS OS BANHEIROS ACESSÍVEIS É OBRIGATÓRIA A INSTALAÇÃO DE DISPOSITIVO DE ALARME DE EMERGÊNCIA CONFORME ITEM 5.6.4.1 DA NBR 9050/2020.

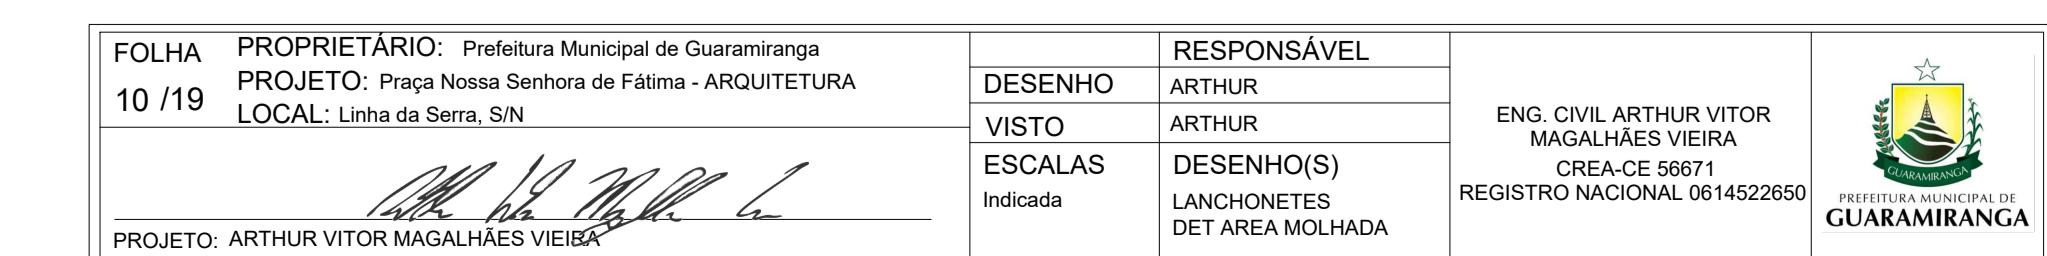


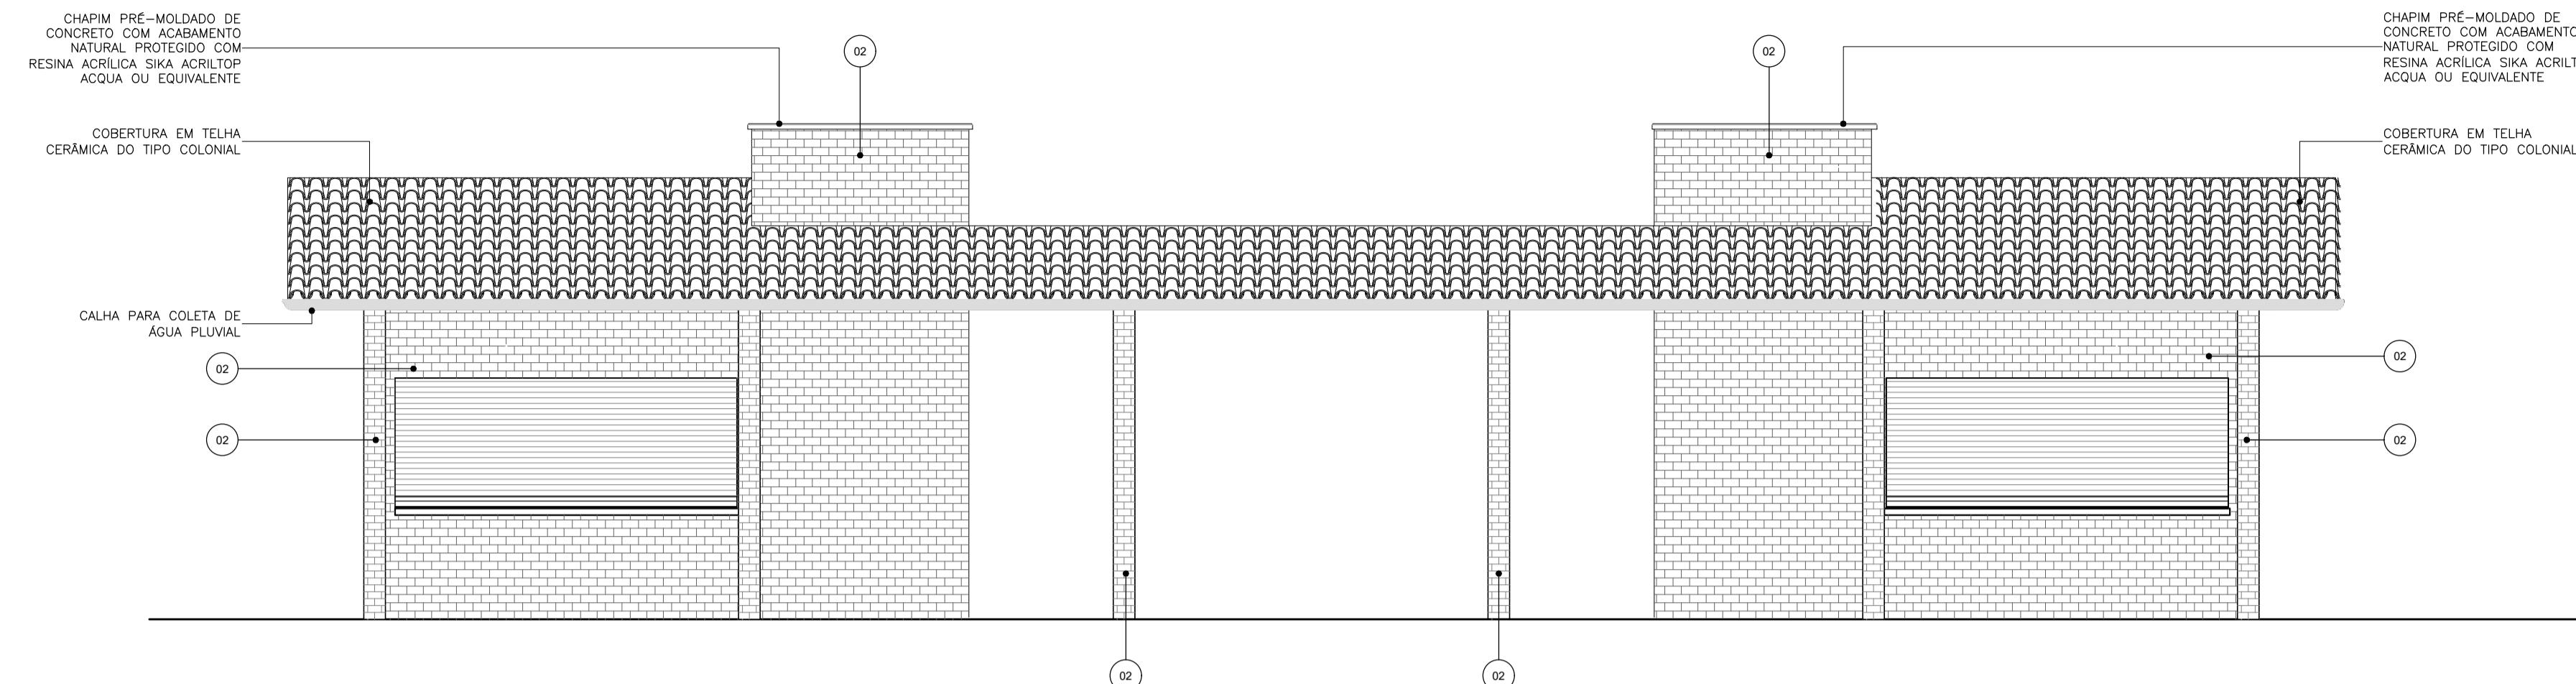


01 | VISTA 01  
ESCALA 1/50


LEGENDA DE REVESTIMENTOS - LANCHONETES BANHEIROS PCD

	<b>PISO</b>
01	Porcelanato 60 x 60 cm - acabamento natural refilado - USO 6 - Linha Loft WH, tipo Cecília Portinari ou equivalente
	<b>PAREDE e FACHADA</b>
01	Porcelanato 60 x 60 cm - acabamento natural refilado - USO 6 - Linha Loft WH, tipo Cecília Portinari ou equivalente
02	Alvenaria de tijolo maciço aparente
	<b>TETO</b>
01	Laje de ferro rebocada e pintada com tinta fosca na cor branco neve da Svinil ou equivalente
02	Estrutura de madeira aparente e cobertura em telha cerâmica tipo colonial


LEGENDA DE PISOS

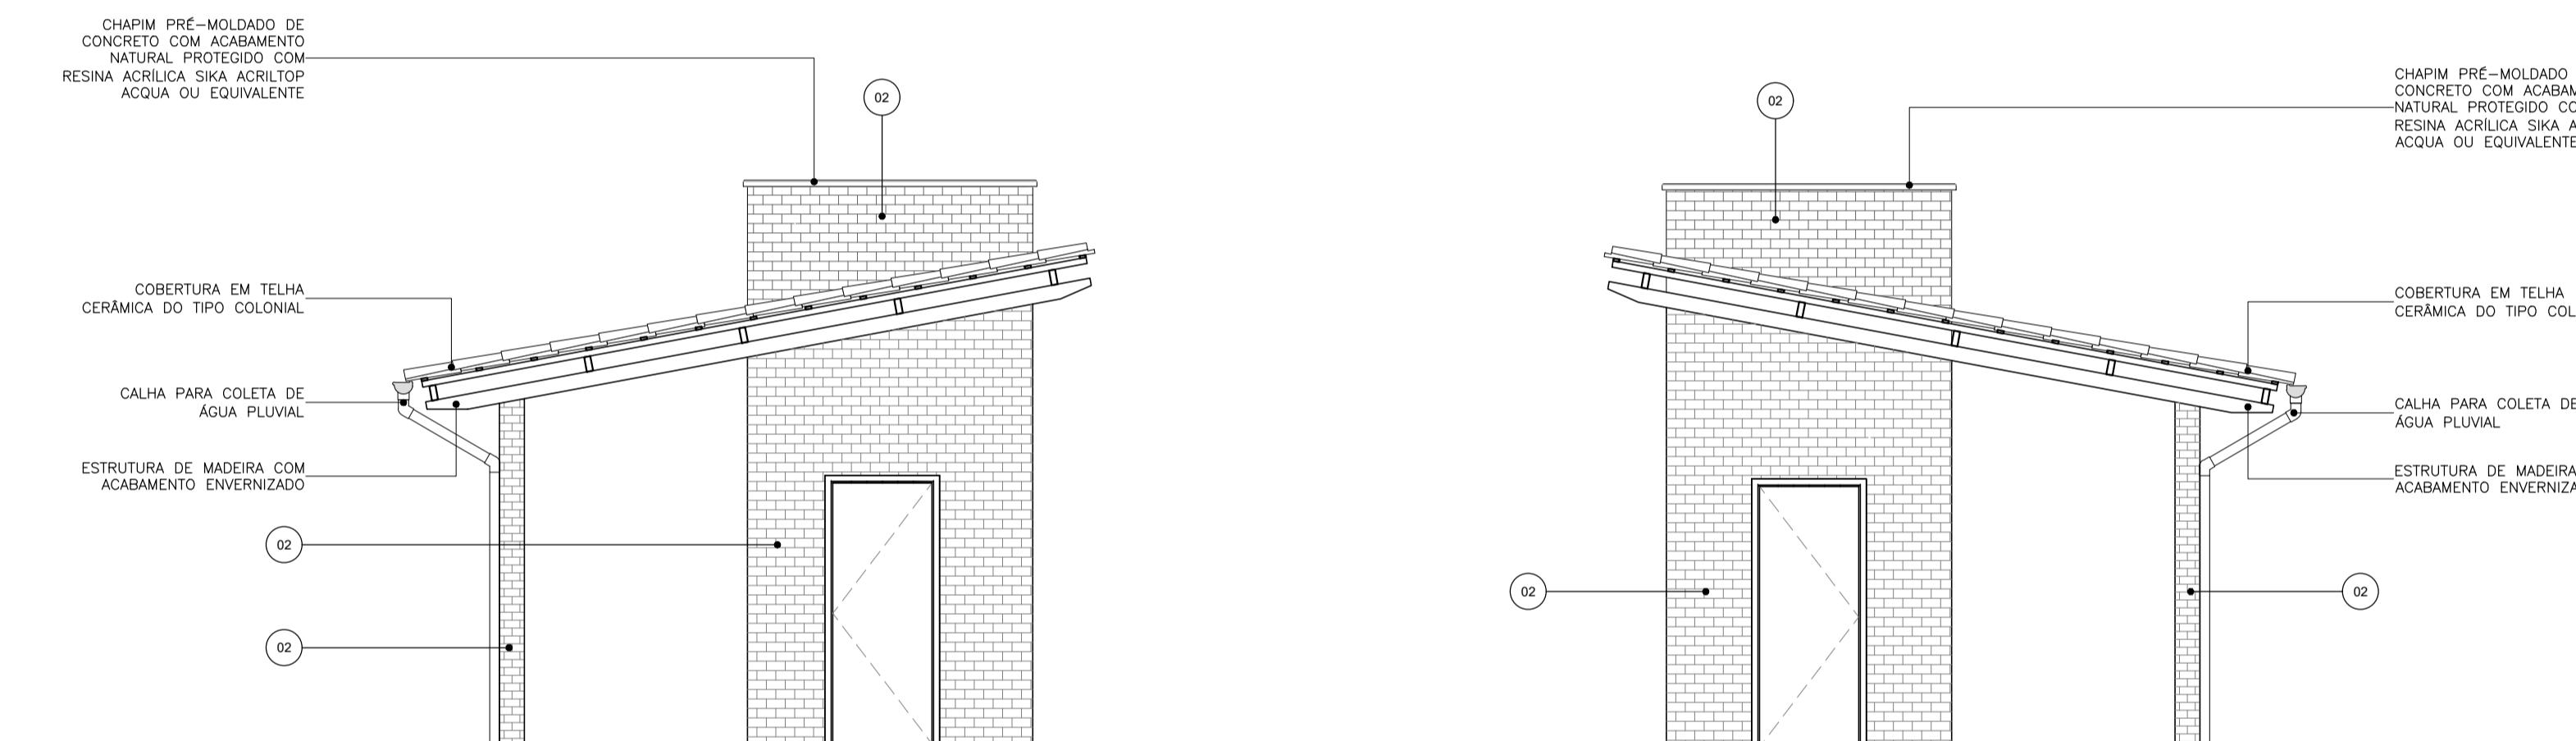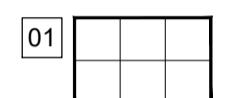

02 | VISTA 02  
ESCALA 1/50

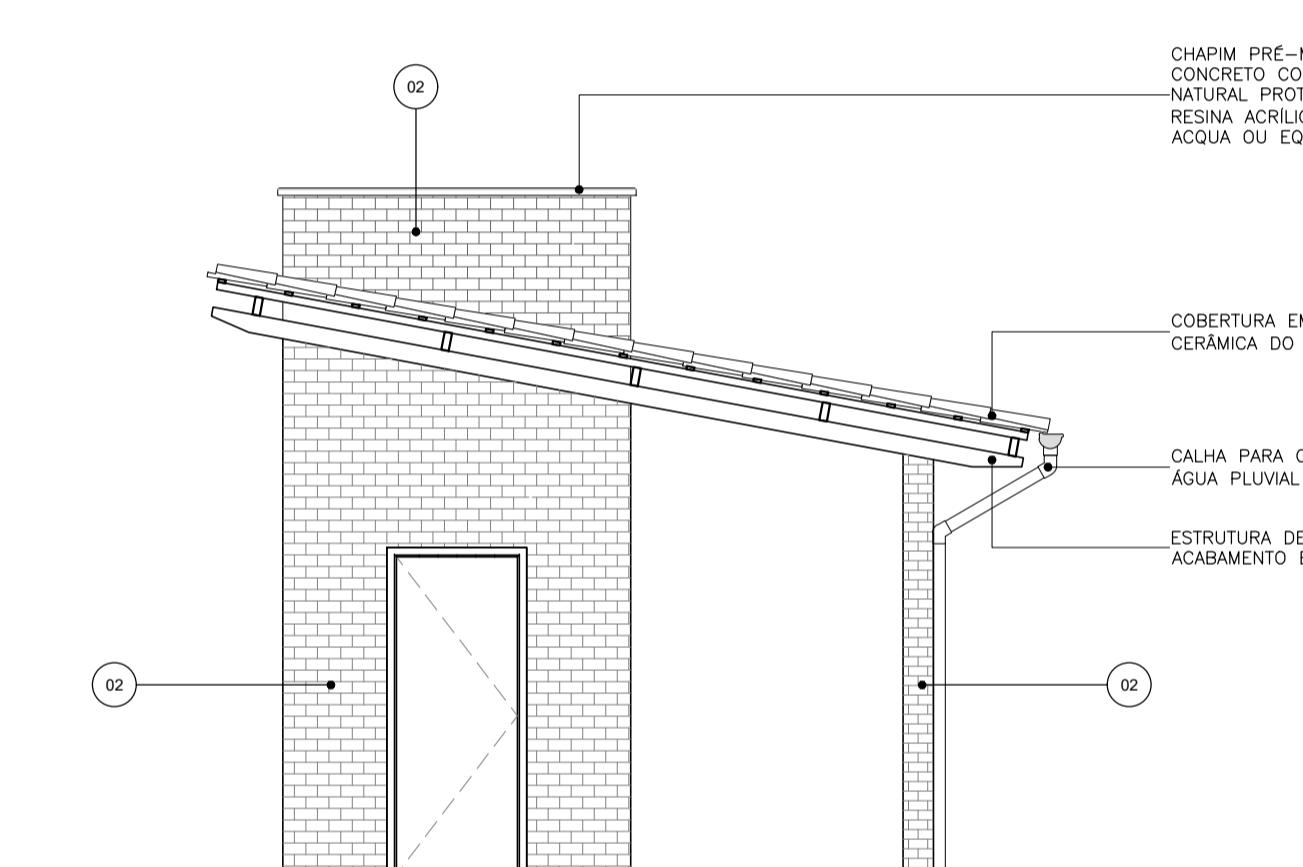

04 | VISTA 04  
ESCALA 1/50

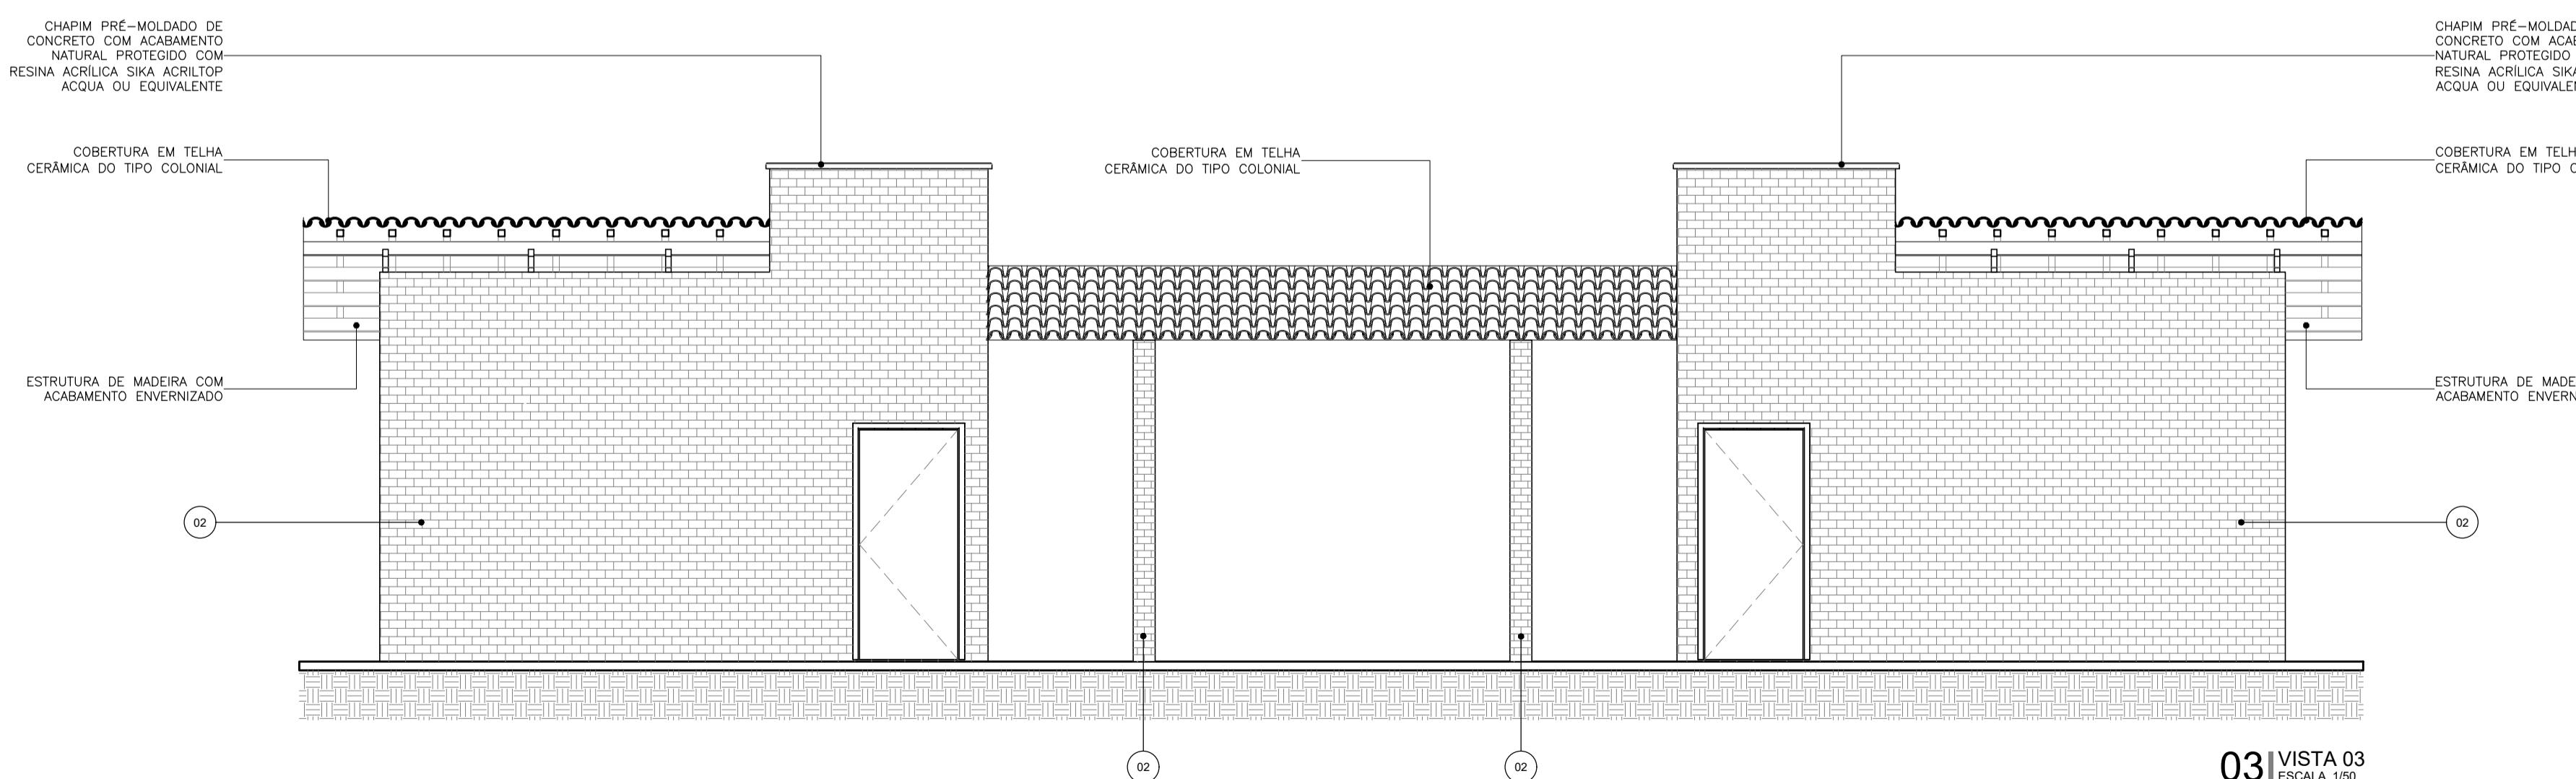

03 | VISTA 03  
ESCALA 1/50

LEGENDA SÍMBOLOS - PISO

	SOLEIRA EM GRANITO CINZA PRATA COM ACABAMENTO POLIDO OU SIMILAR, e = 2 cm
	INDICAÇÃO DE CONTINUIDADE DE NÍVEL (SN)
	INDICAÇÃO DE MUDANÇA DE NÍVEL (SD)
	INDICAÇÃO DE MUDANÇA DE NÍVEL RAMPADA (SR)

MARCO DE INÍCIO DA PAGINAÇÃO

LEGENDA DE DIVISÓRIAS E BANCADAS/BALCÕES

	BANCADA EM GRANITO CINZA PRATA COM ACABAMENTO POLIDO OU SIMILAR
	DIVISÓRIA "NEOCOM SYSTEM" MOD. ALCOPAC NORMATIZADO COR PRATTAN L151 OU EQUIVALENTE

SIGLAS E SÍMBOLOS

DAXX	Detalhe construtivo de arquitetura	Referência do detalhe
DXX	Detalhe específico do desenho	Número da prancha
		Indicação de revestimento de parede

DXX  
000


XX

QUADRO DE ESQUADRIAS

NOM	QTD	LARG	ALT	PEIT	FLS	MOV	DESCRIÇÃO
JA01	2	1.200	0.500	2.100	02	MAXMAR	Janela em alumínio na cor branca e vidro float incolor 4mm
PA01	2	0.800	2.100	-	01	GIRO	Porta em alumínio com venezianas na cor branca
PA02	2	0.800	2.100	-	01	GIRO	Porta em alumínio com venezianas na cor branca, chapa de proteção e barra acessível em aço inox
PF01	2	3.150	1.1800	1.000	01	ROLO	Porta de enrolar de aço, tipo Celbra ou similar, calhas perfuradas, pintura eletrostática cinza, abertura manual

QUANTITATIVO SOLEIRAS - MÓDULO BANHEIROS 01

TIPO	LARGURA (m)	COMPRIMENTO (m)	QTD
SD01	0.15	0.84	2
SD02	0.15	0.94	2

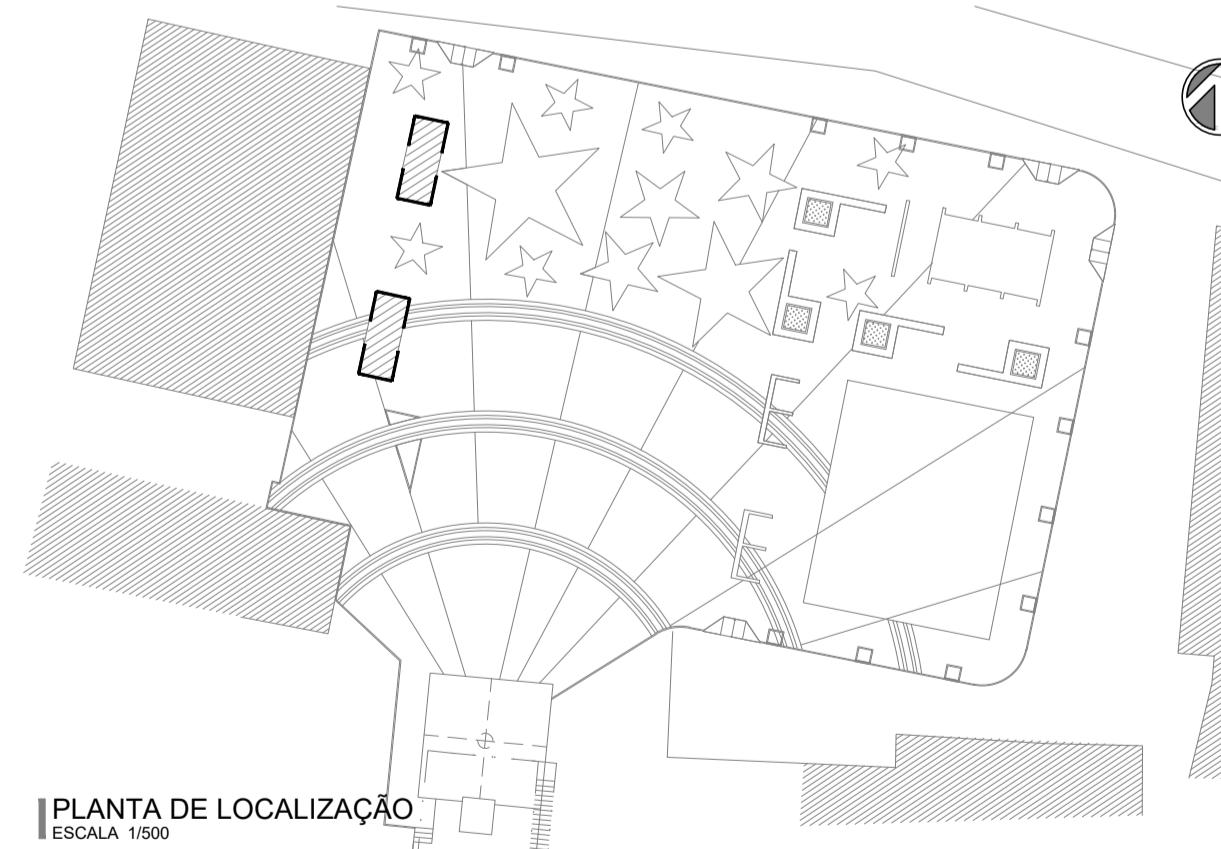


PLANTA DE LOCALIZAÇÃO  
ESCALA 1/500


FOLHA 08 / 19	PROPRIETÁRIO: Prefeitura Municipal de Guaramiranga PROJETO: Praça Nossa Senhora de Fátima - ARQUITETURA LOCAL: Linha da Serra, S/N	RESPONSÁVEL
		DESENHO ARTHUR
		VISTO ARTHUR
	ESCALAS DESENHO(S)	Indicada
	PROJETO: ARTHUR VITOR MAGALHÃES VIEIRA	LANCHONETES FACHADAS

ENG. CIVIL ARTHUR VITOR MAGALHÃES VIEIRA  
CREA-CE 56671  
REGISTRO NACIONAL 0614522650




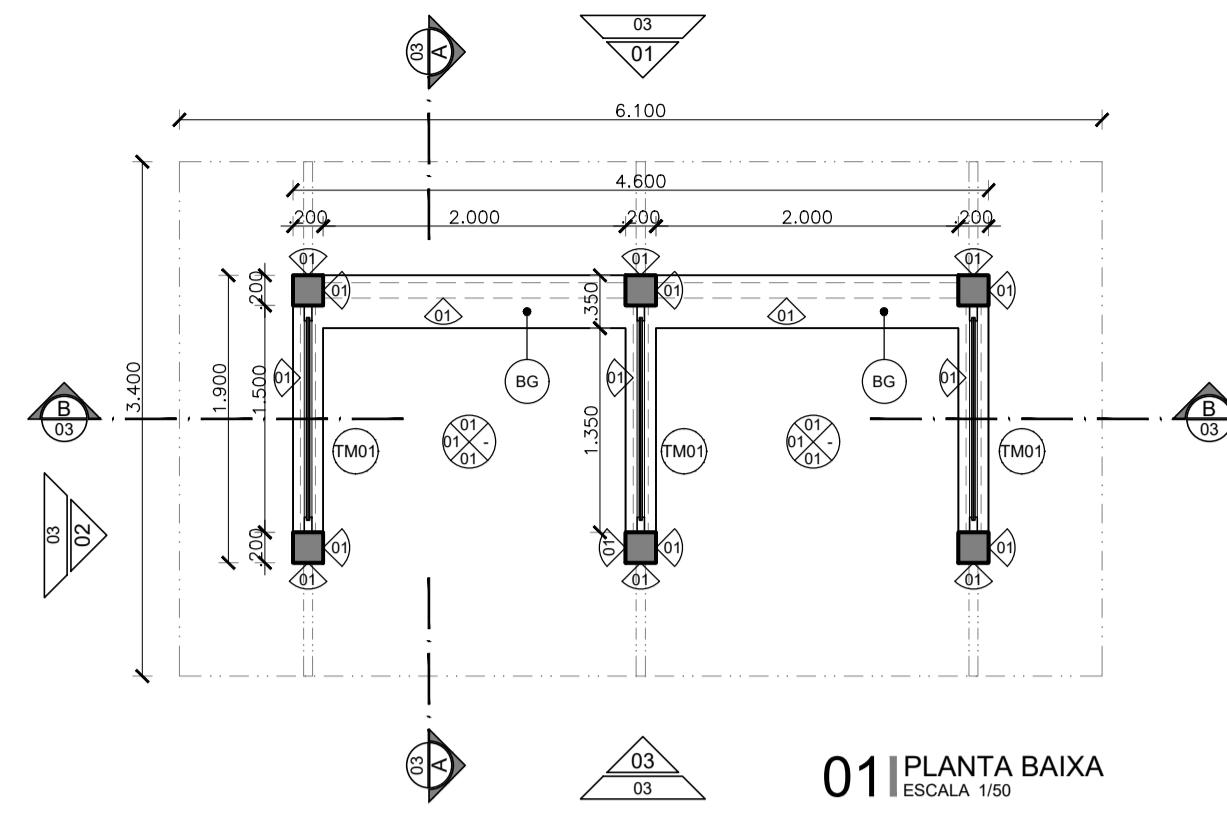

01 | PLANTA BAIXA  
ESCALA 1/50

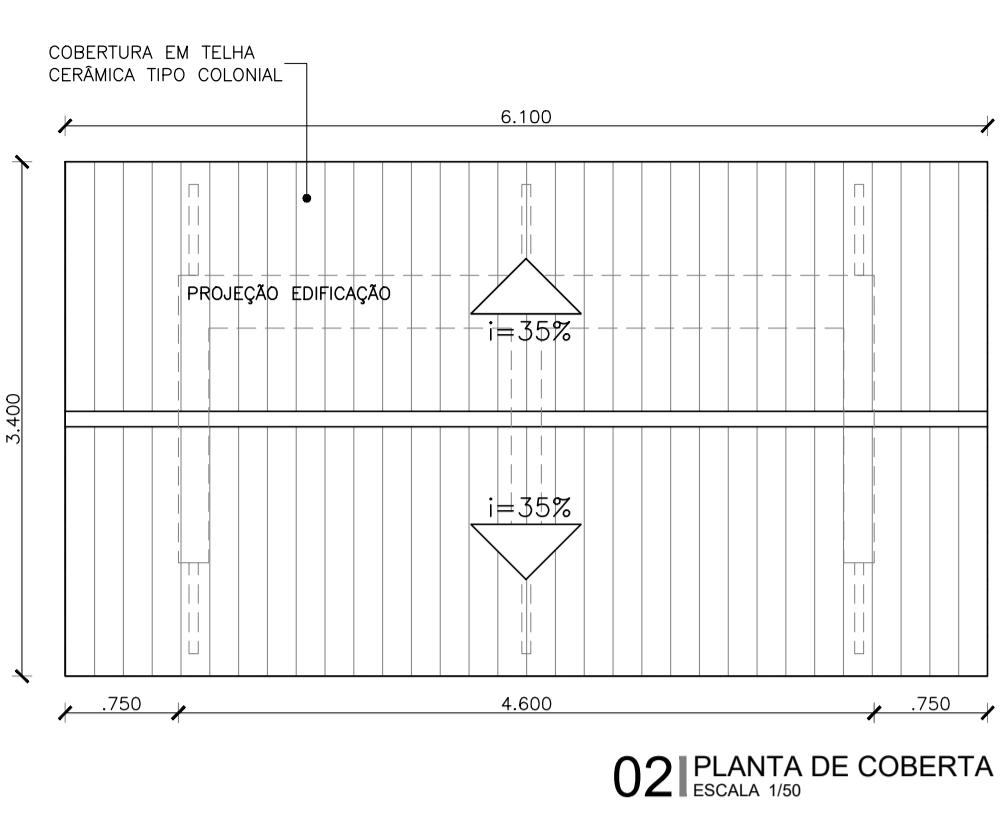



02 | PLANTA DE COBERTA  
ESCALA 1/50

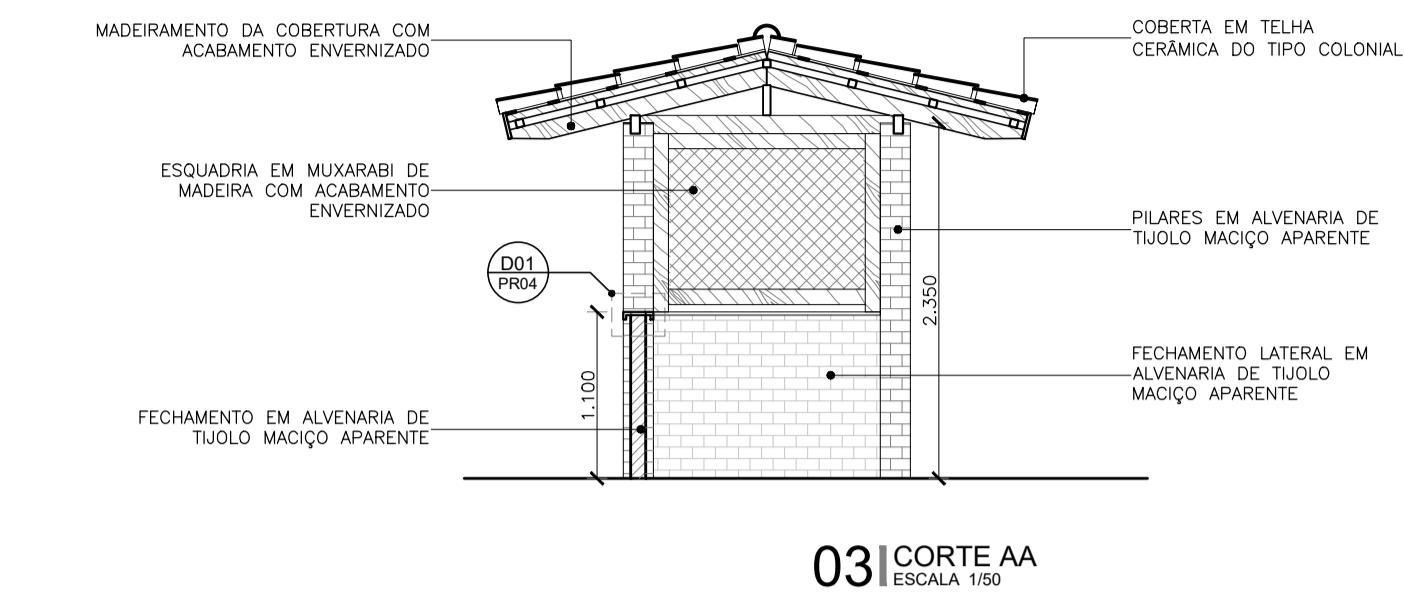


03 | CORTE AA  
ESCALA 1/50

LEGENDA DE REVESTIMENTOS - QUIOSQUE	
	PISO
	PAREDE e FACHADA
	TETO


LEGENDA DE PISOS

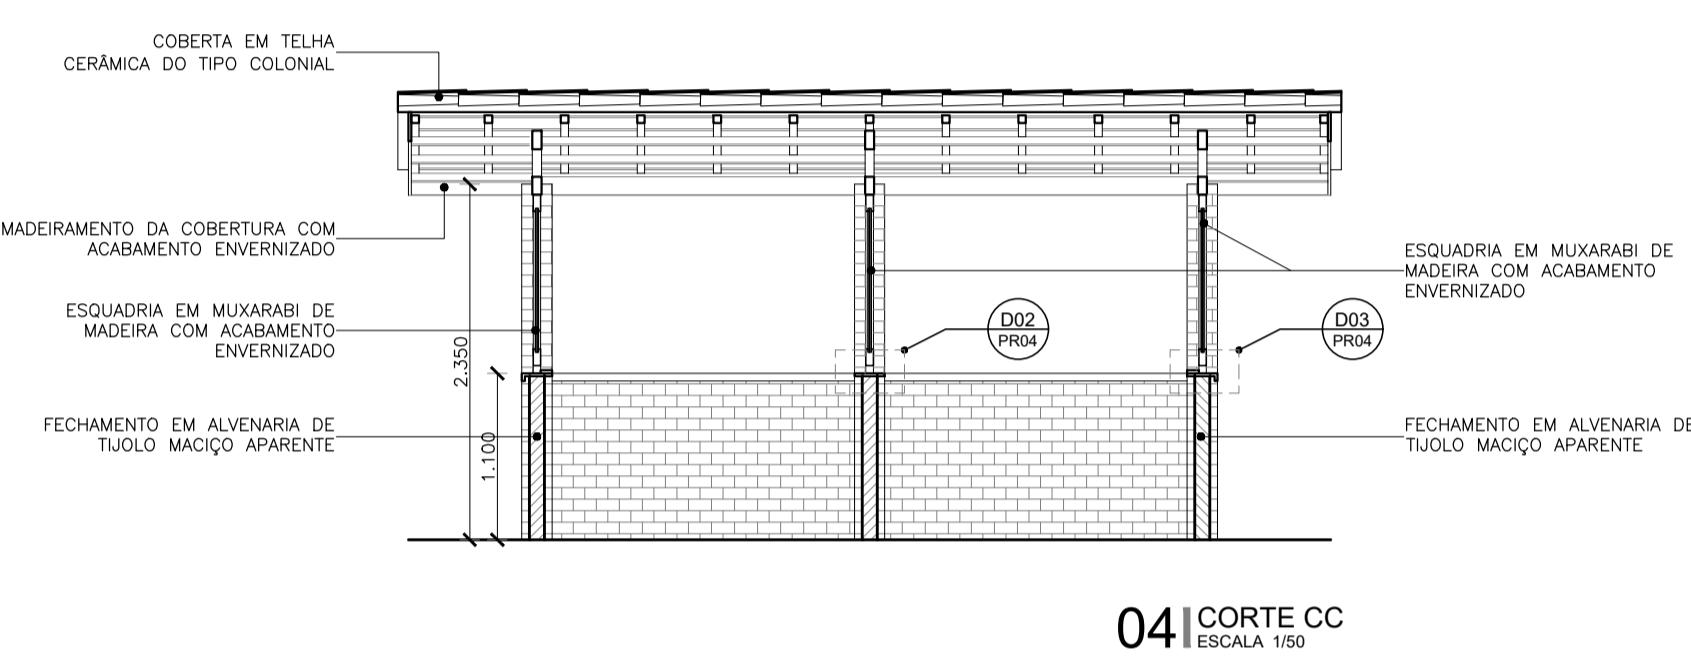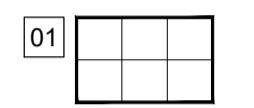

04 | CORTE CC  
ESCALA 1/50

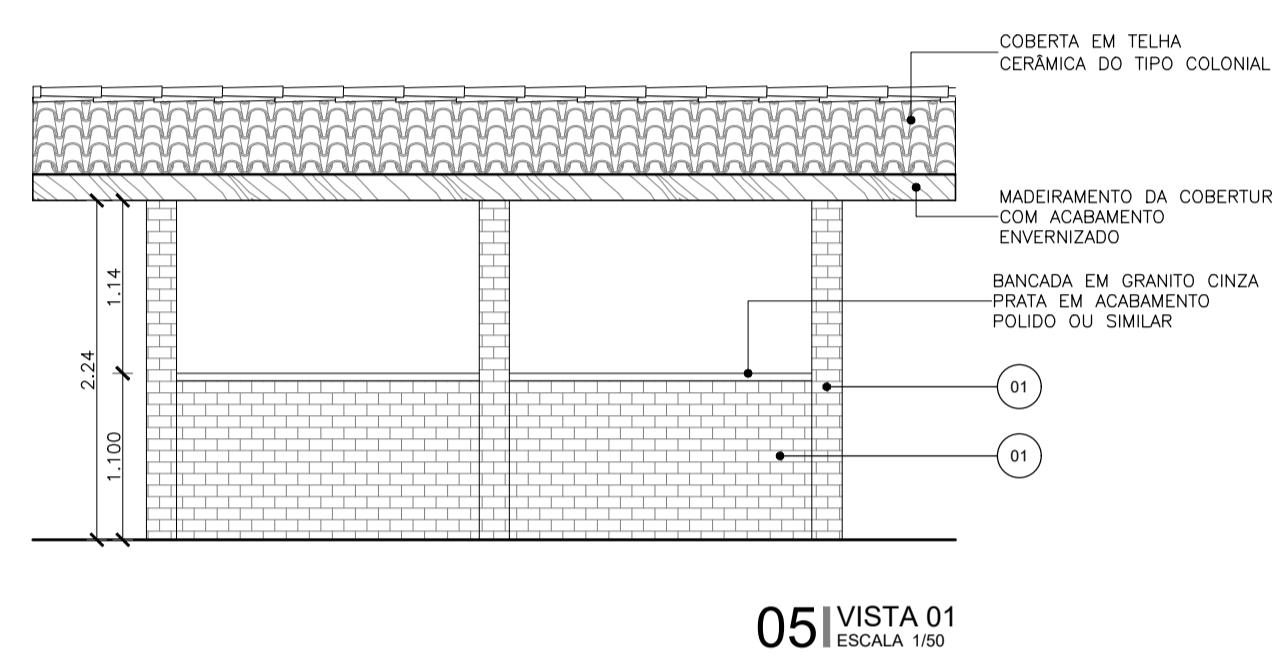

05 | VISTA 01  
ESCALA 1/50

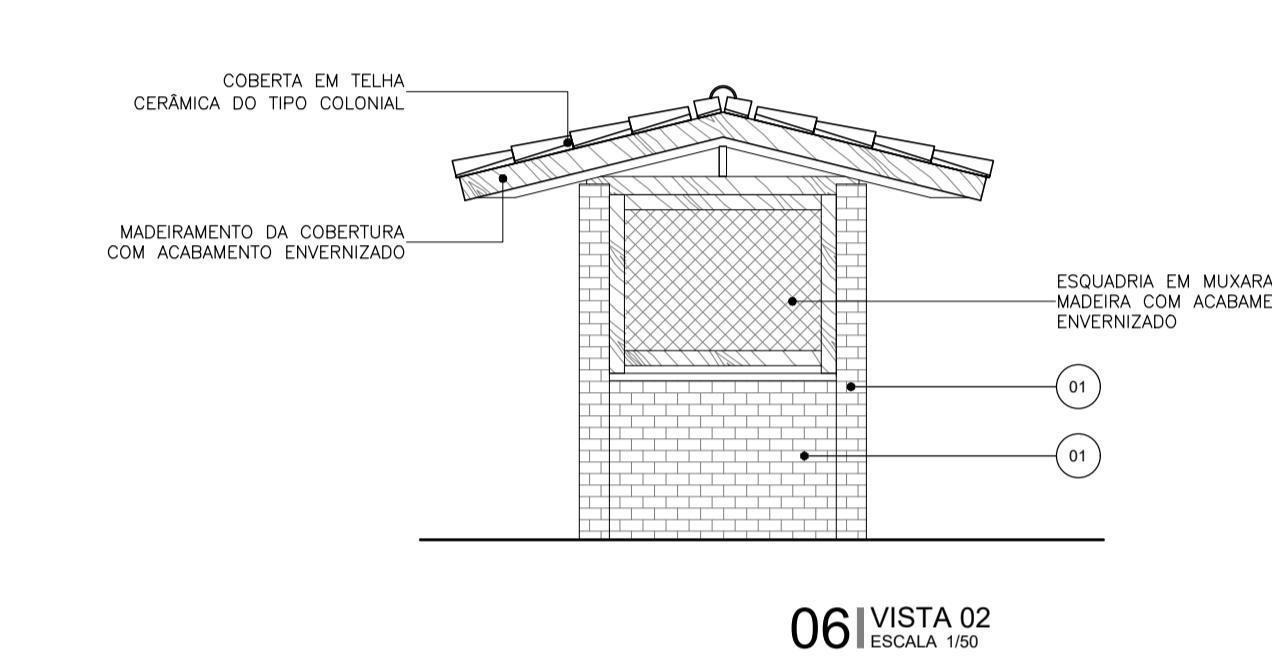

06 | VISTA 02  
ESCALA 1/50

LEGENDA SÍMBOLOS - PISO

	SOLEIRA EM GRANITO CINZA PRATA COM ACABAMENTO POLIDO OU SIMILAR, e = 2 cm
	INDICAÇÃO DE CONTINUIDADE DE NÍVEL (SN)
	INDICAÇÃO DE MUDANÇA DE NÍVEL (SD)
	INDICAÇÃO DE MUDANÇA DE NÍVEL RAMPADA (SR)

MARCO DE INÍCIO DA PAGINAÇÃO

LEGENDA DE DIVISÓRIAS E BANCADAS/BALCÕES

	BANCADA EM GRANITO CINZA PRATA COM ACABAMENTO POLIDO OU SIMILAR
	DIVISÓRIA "NEOCOM SYSTEM" MOD. ALCOPLAC NORMATIZADO COR PRATTAN L151 OU EQUIVALENTE

SIGLAS E SÍMBOLOS

DAXX	Detalhe construtivo de arquitetura	Referência do detalhe
DXX	Detalhe específico do desenho	
		Número da prancha
		Indicação de revestimento de parede

QUADRO DE ESQUADRIAS

NOM	QTD	LARG	ALT	PEIT	FLS	MOV	DESCRIÇÃO
TM01	3	1.500	1.180	1.100	01	FIXO	Painel de treliça de madeira com moldura em madeira macia de reforçamento.


ESPECIFICAÇÕES

NOTAS GERAIS


- Todas as medidas devem ser conferidas no local;
- As aberturas das portas de giro (direita ou esquerda) devem ser conferidas nas plantas baixas de cada bloco;
- Os detalhes foram desenhados com o intuito de ilustrar as situações possíveis existentes neste projeto, com redução de informações redundantes, desde que não precise para o entendimento da situação, logo não houve a preocupação com as variações dentro de um mesmo detalhe nem com os desenhos específicos das esquadrias, considerando a qualidade e praticidade na compra de material no mercado local, e podem eventualmente diferir de outras obras semelhantes já executadas;
- Toda e qualquer mudança nas especificações de materiais, fabricante e modelos diferentes dos usados como referência, deve ser priorizada a característica técnica do produto proposto e devem ser aprovados pelo(s) arquiteto(s) especificador(es) antes da finalização da sua compra ou contratação do serviço de instalação;
- As linhas das esquadrias e acessórios deverão ser consideradas em função das características e dimensões de cada modelo, asseguradas no desempenho do fabricante;
- Todas as normas técnicas incidentes nestas esquadrias deverão ser atendidas independente de especificação ou detalhamento em contrário.

SOBRE AS TRELIÇAS DE MADEIRA (TM)


- Janelas Altas Fixas: serão em madeira macia de reforçamento (Lyptus seco a 12%) envernizado, espessura de 20mm; Em treliça formato Muxarabi;
- Os painéis deverão ser de granito cinza prata com inclinação de 1% pelo lado externo do ambiente e receber tratamento com selante;

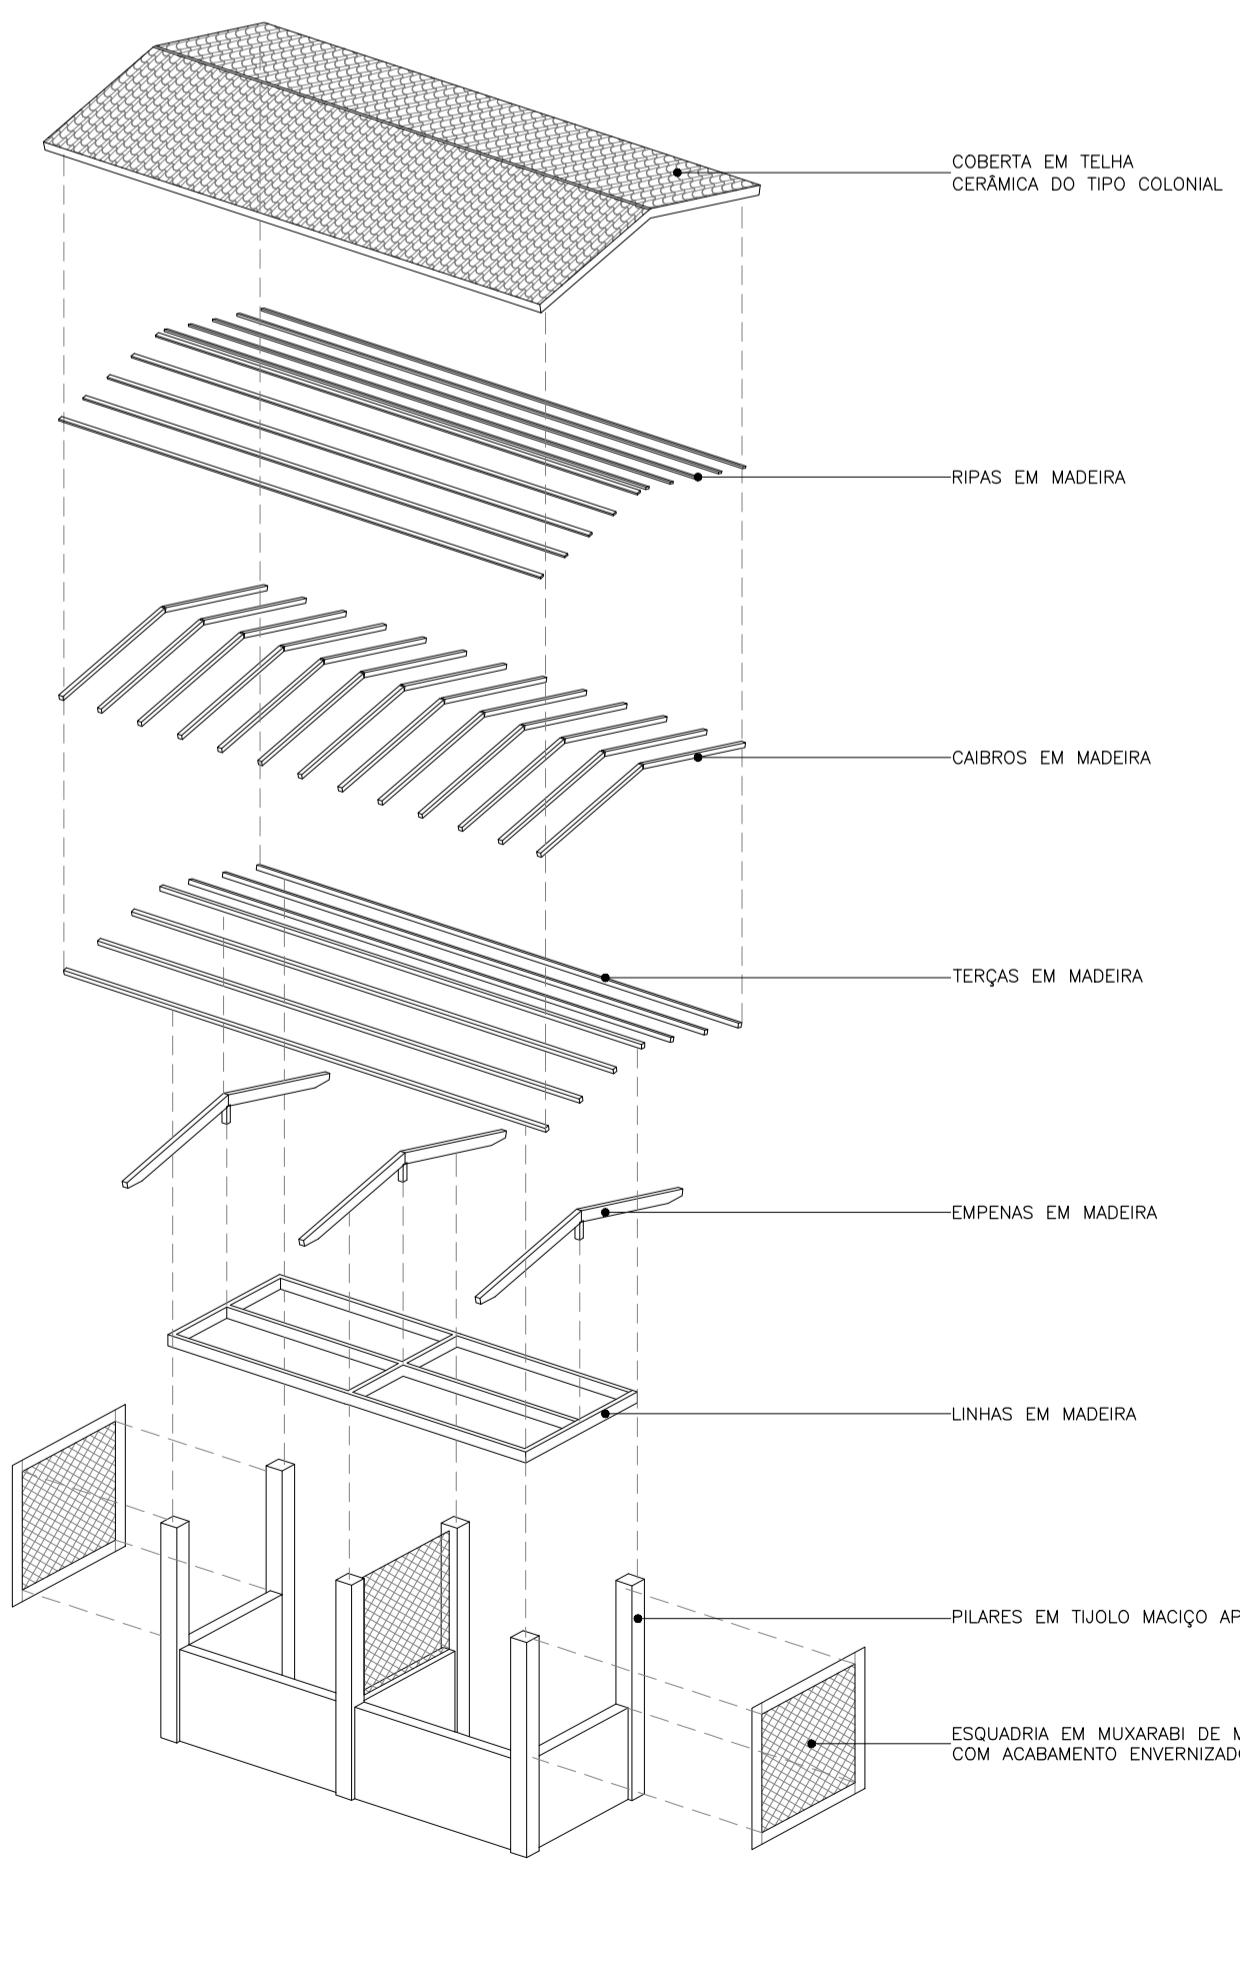


11 | PERSPECTIVA CONSTRUTIVA  
ESCALA 1/50

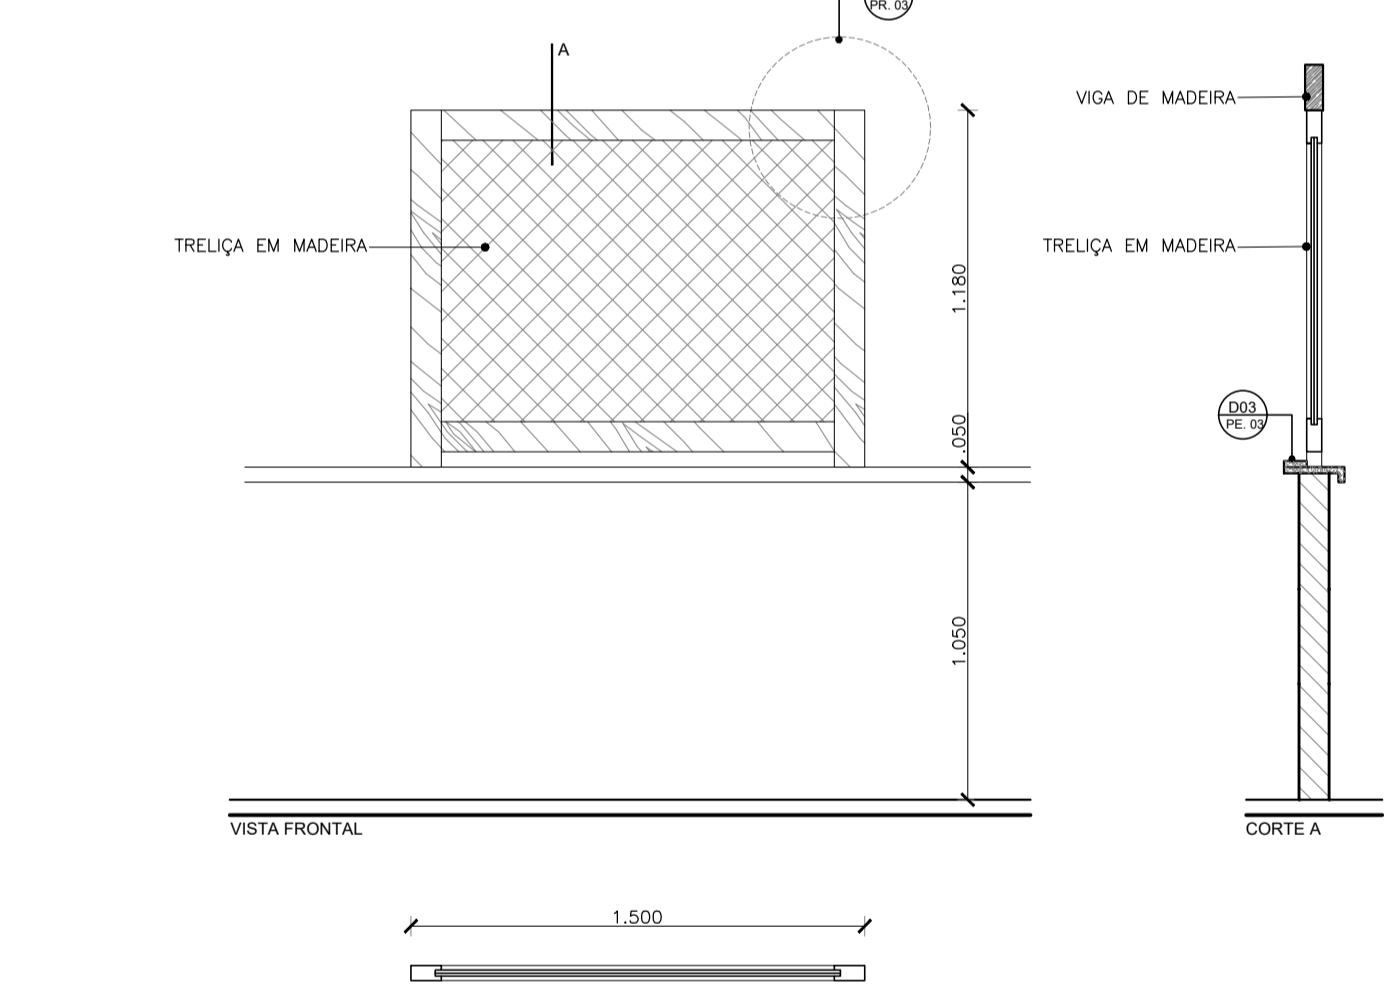

12 | DET. ESQ.  
TM01  
ESCALA 1/25

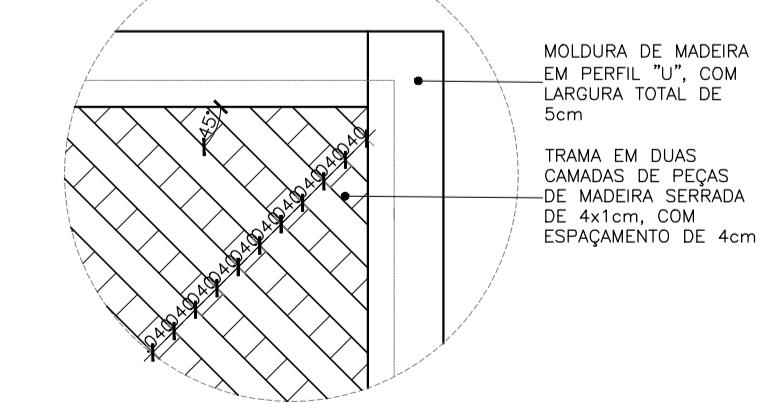

13 | D04 - TRELIÇA EM MADEIRA  
ESCALA 1/10

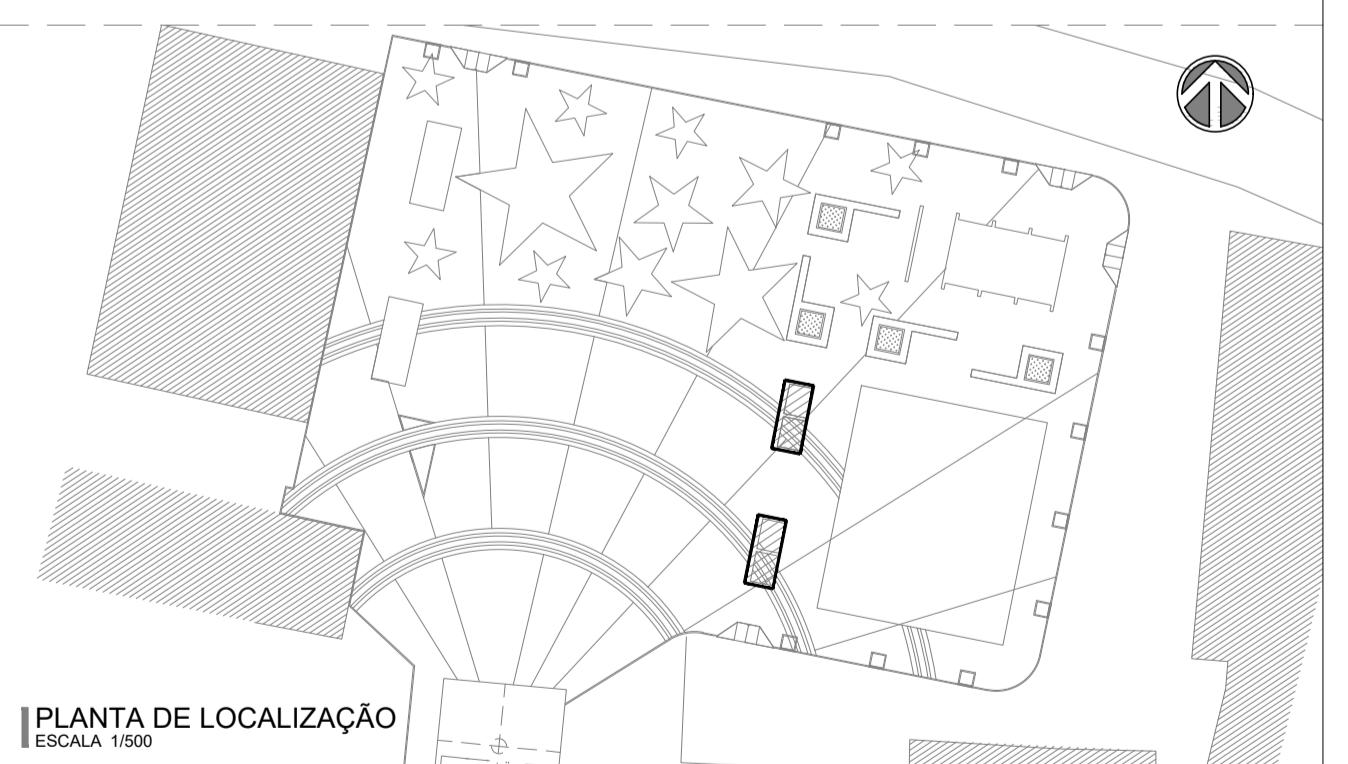

FOLHA	PROPRIETÁRIO:	Prefeitura Municipal de Guaramiranga	RESPONSÁVEL	
			DESENHO	ARTHUR
04 / 19	PROJETO:	Praça Nossa Senhora de Fátima - ARQUITETURA	VISTO	ARTHUR
	LOCAL:	Linha da Serra, S/N	ESCALAS	DESENHO(S)
			Indicada	QIQUOSQUE DETALHAMENTO
				ENG. CIVIL ARTHUR VITOR MAGALHÃES VIEIRA CREA-CE 56671
				REGISTRO NACIONAL 0614522650




## LEGENDA

The diagram illustrates the following surveying symbols:


- POSTES:** A vertical line with a horizontal tick mark at the top, representing a survey post.
- CURVAS DE NIVEL:** Three nested, slightly irregular orange concentric arcs, representing level curves.
- MUROS:** A horizontal line with two open circles at the ends, representing a wall.
- EDIFICAÇÕES:** A rectangle with diagonal hatching, representing a building.

## 01 | PRAÇA LINHA DA SÉ SITUAÇÃO EXISTENTE ESCALA 1/150


FOLHA 01 /07	PROPRIETÁRIO: Prefeitura Municipal de Guaramiranga PROJETO: Praça Nossa Senhora de Fátima - URBANISMO LOCAL: Linha da Serra, S/N		RESPONSÁVEL	ENG. CIVIL ARTHUR VITOR MAGALHÃES VIEIRA CREA-CE 56671 REGISTRO NACIONAL 0614522650
		DESENHO	ARTHUR	
		VISTO	ARTHUR	
	PROJETO: ARTHUR VITOR MAGALHÃES VIEIRA	ESCALAS Indicada	DESENHO(S) TOPOGRAFIA SITUAÇÃO EXISTENTE	 PREFEITURA MUNICIPAL DE <b>GUARAMIRANGA</b>

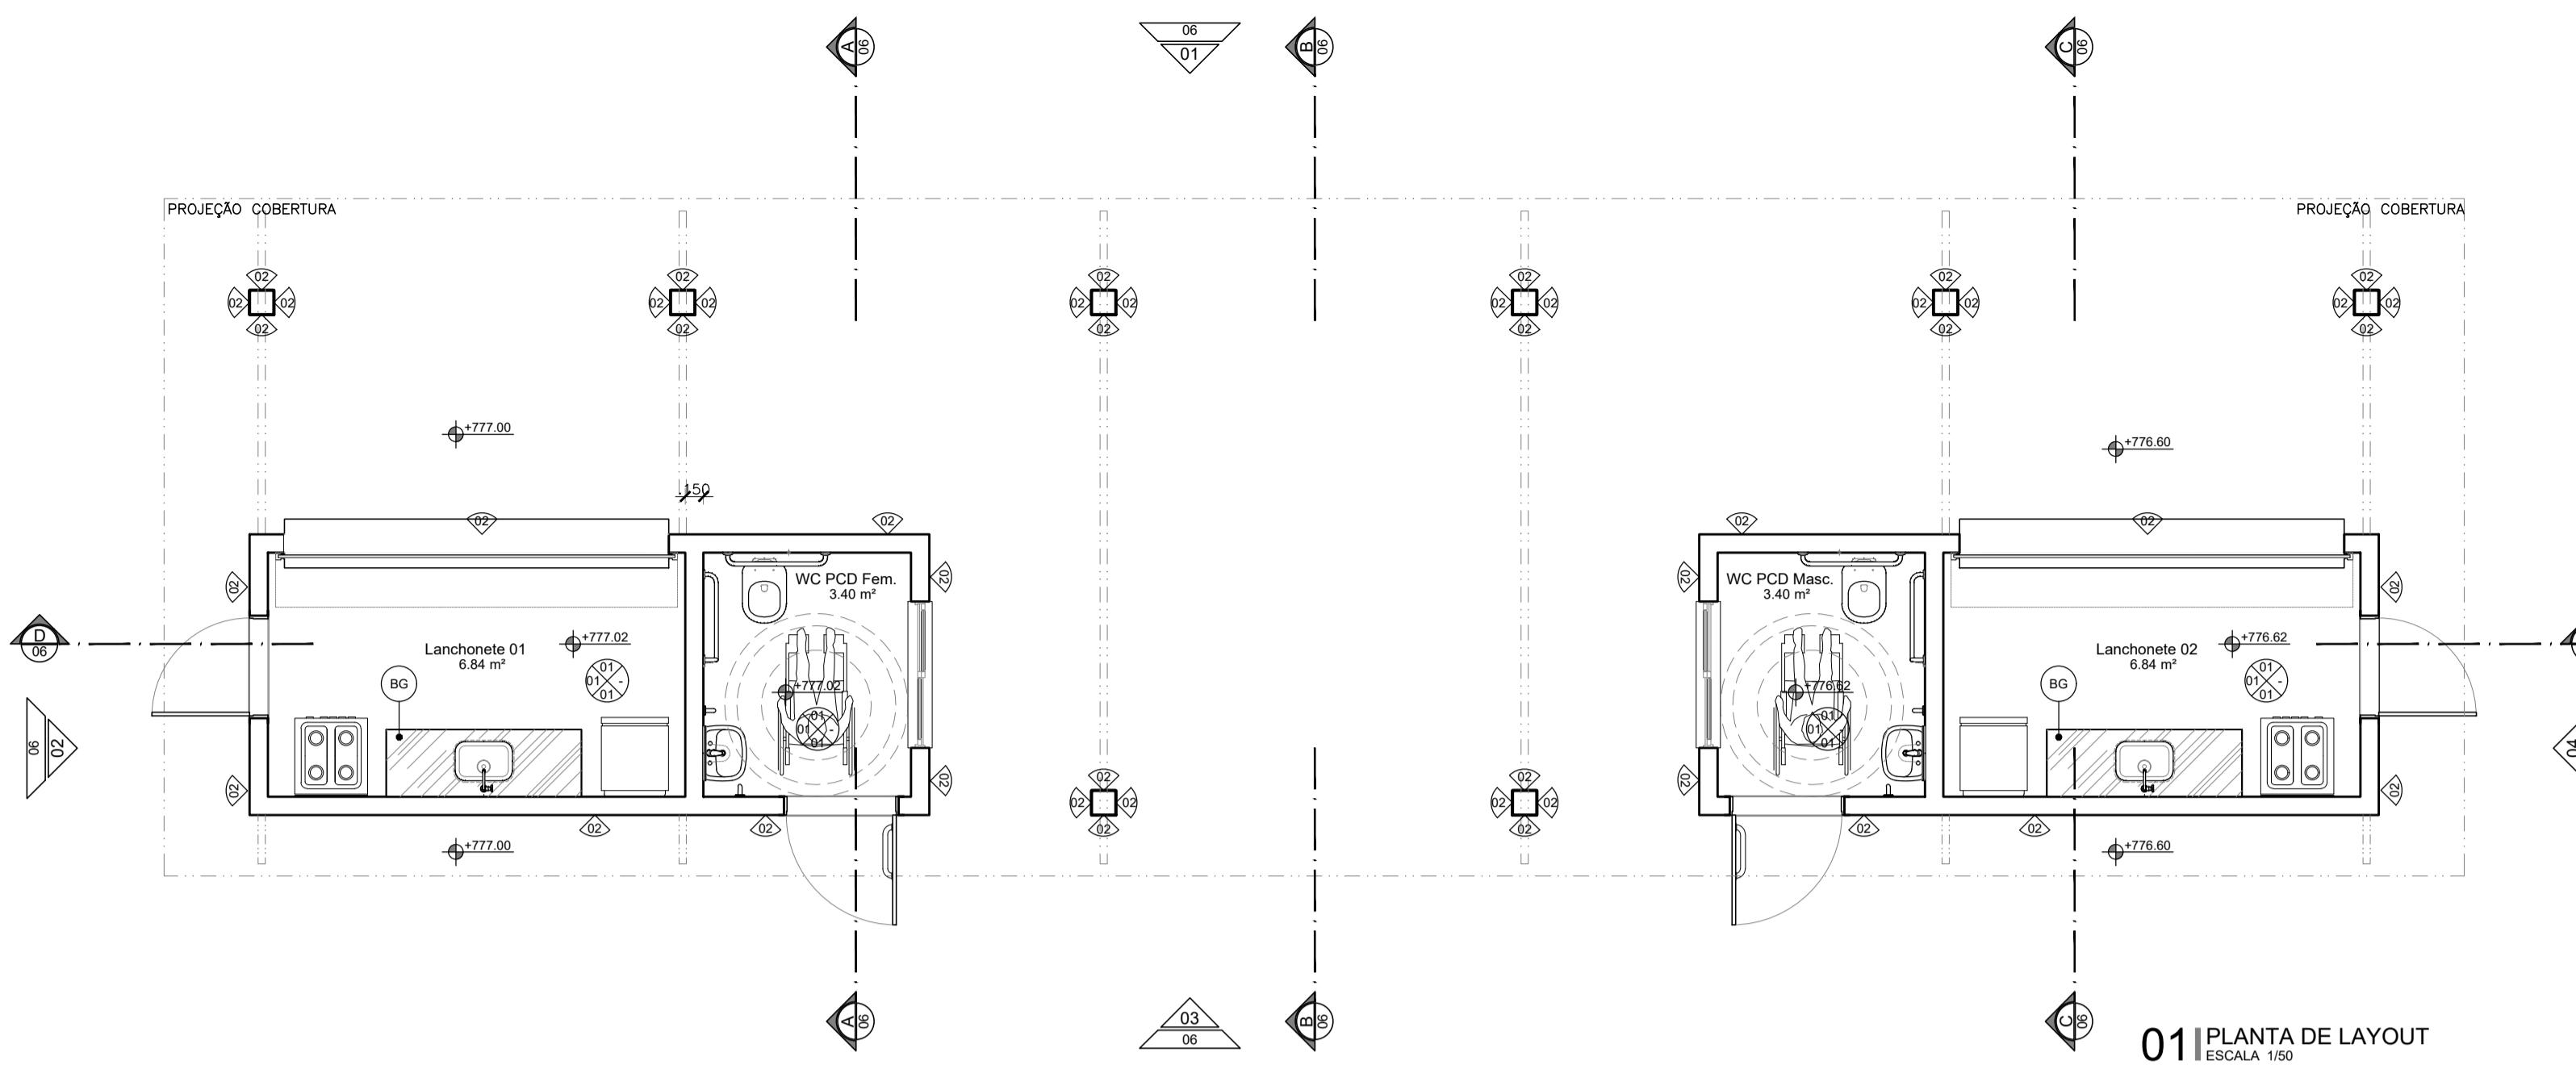

01 | PLANTA DE LAYOUT  
ESCALA 1/50

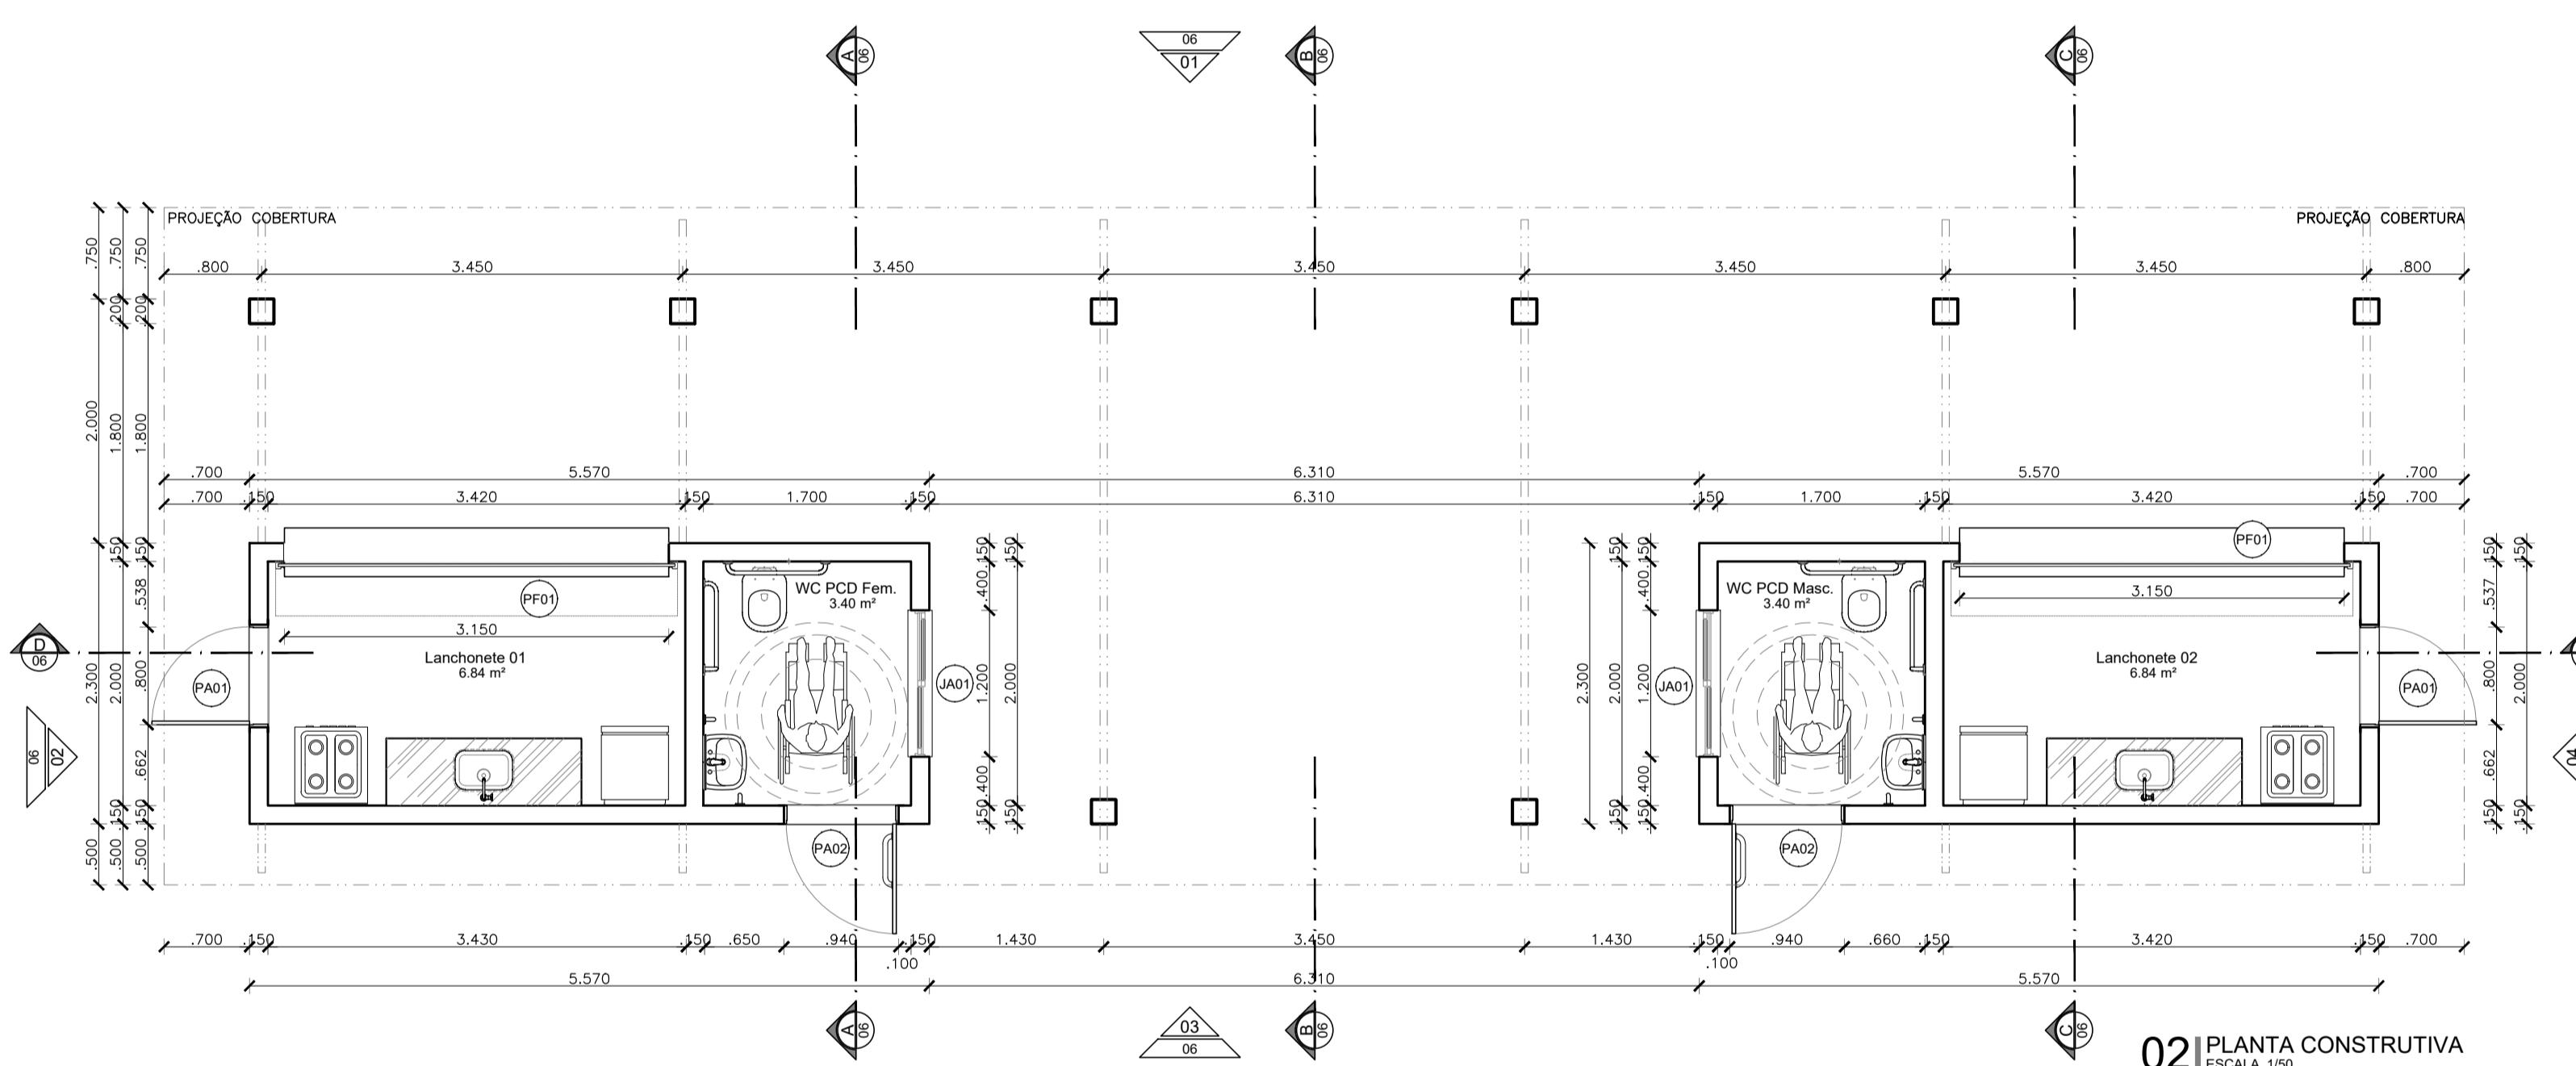

02 | PLANTA CONSTRUTIVA  
ESCALA 1/50

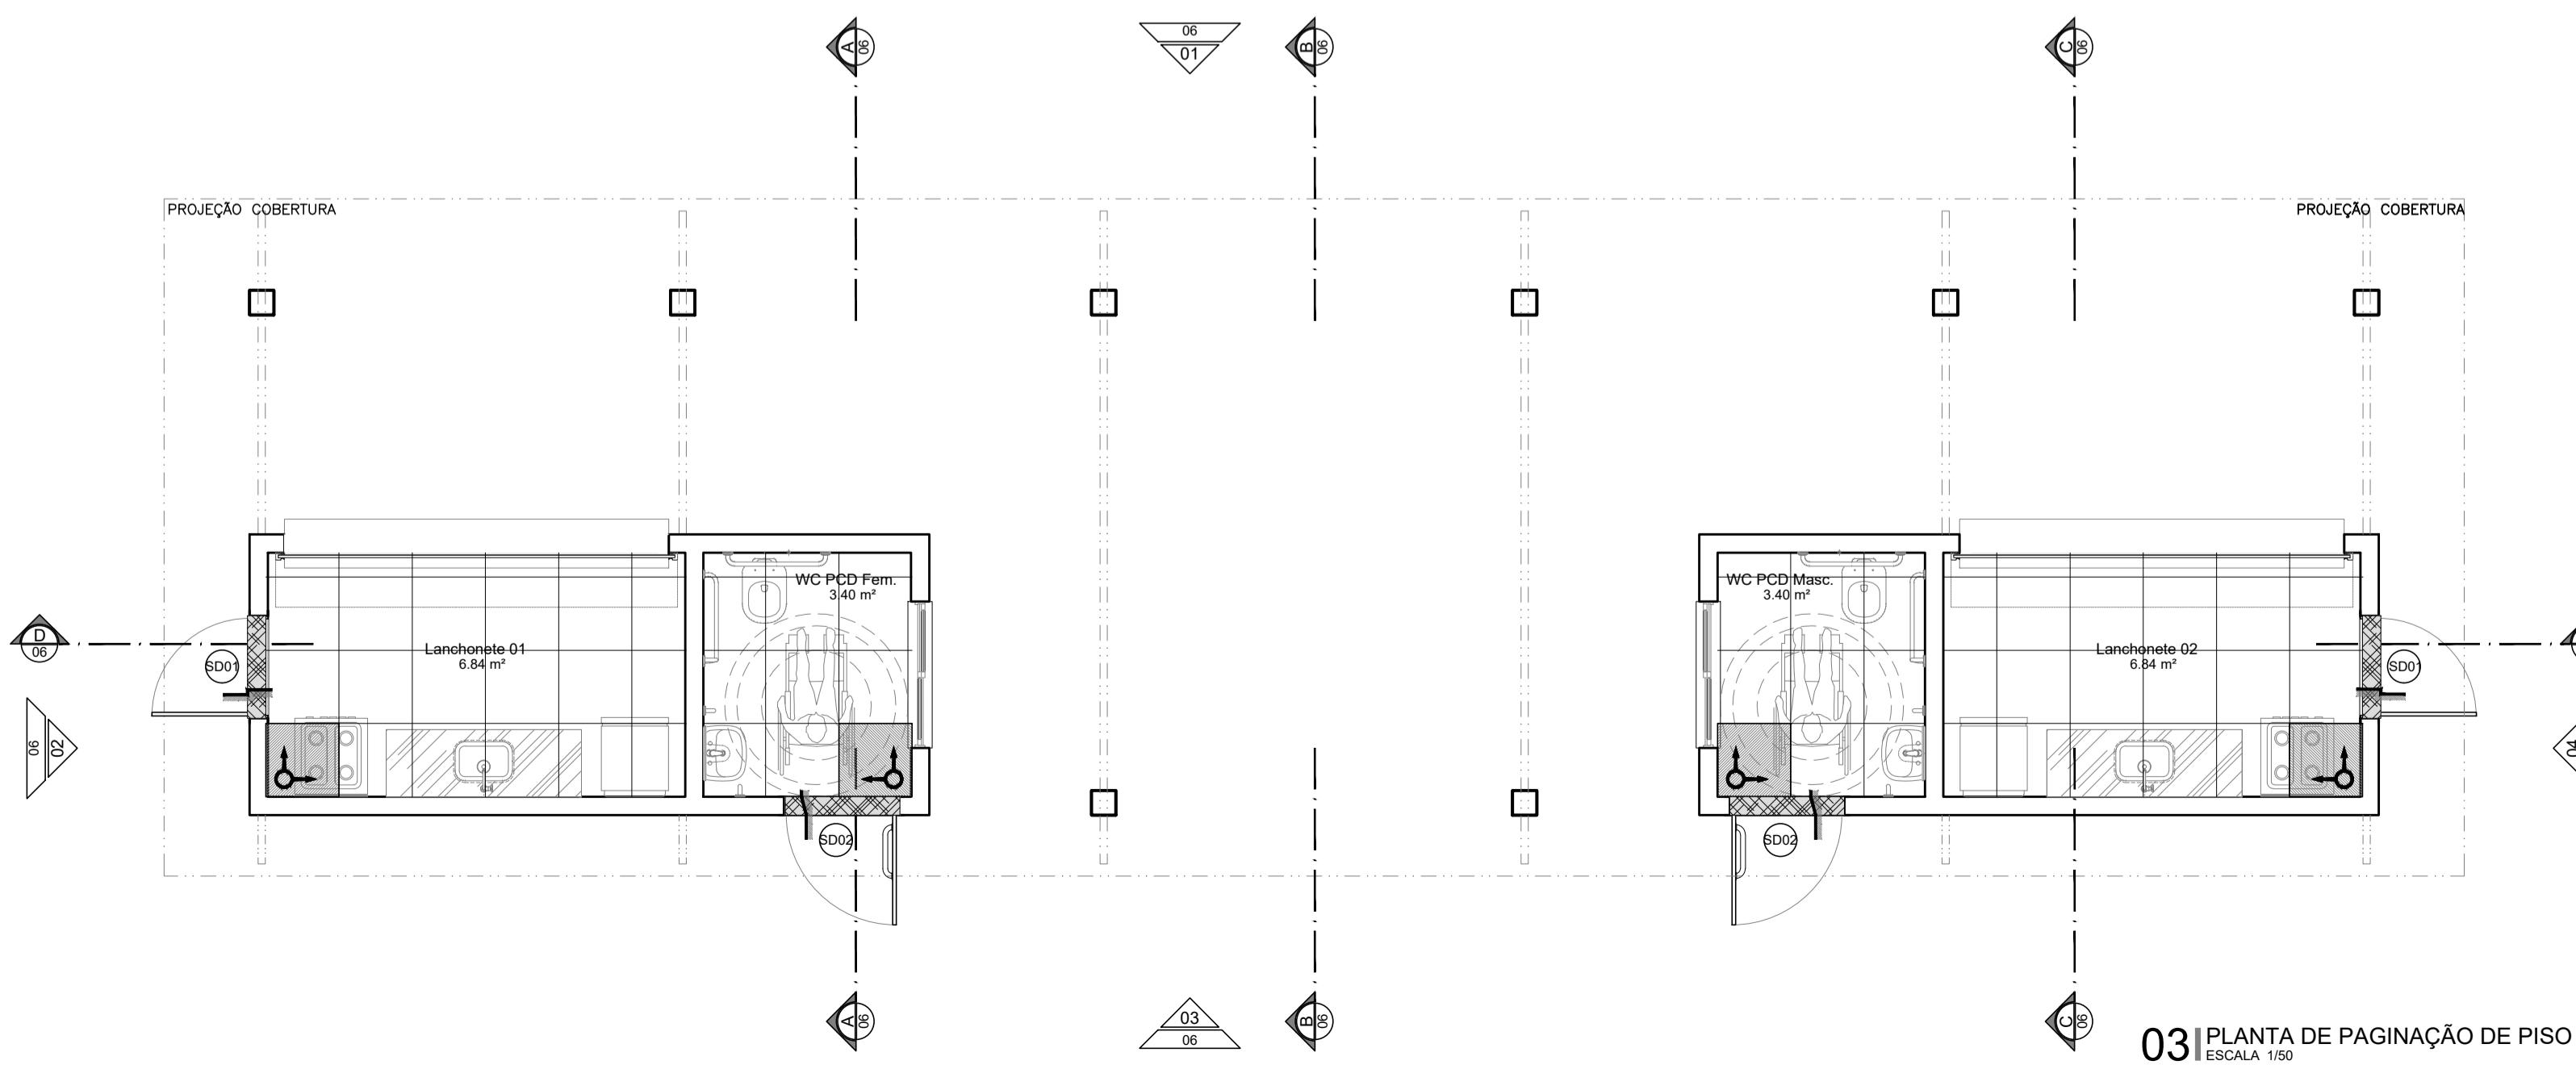

## 03 | PLANTA DE PAGINAÇÃO DE PISO

# LEGENDA DE REVESTIMENTOS - LANCHONETES BANHEIROS PCD

	<b>PISO</b>
01	Porcelanato 60 x 60 cm - acabamento natural retificado - USO 6 - Linha Loft WH, tipo Cecrisa Portinari ou equivalente
	<b>PAREDE e FACHADA</b>
01	Porcelanato 60 x 60 cm - acabamento natural retificado - USO 6 - Linha Loft WH, tipo Cecrisa Portinari ou equivalente
02	Alvenaria de tijolo maciço aparente
	<b>TETO</b>
01	Laje de forro rebocada e pintada com tinta fosca na cor branco neve da Suvinil ou equivalente
02	Estrutura de madeira aparente e cobertura em telha cerâmica tipo colonial

## LEGENDA DE PISOS

01

## LEGENDA SÍMBOLOS - PISO

	SOLEIRA EM GRANITO CINZA PRATA COM ACABAMENTO POLIDO OU SIMILAR, $e = 2$ cm		MARCO DE INÍCIO DA PAGINAÇÃO
	INDICAÇÃO DE CONTINUIDADE DE NÍVEL (SN)		
	INDICAÇÃO DE MUDANÇA DE NÍVEL (SD)		
	INDICAÇÃO DE MUDANÇA DE NÍVEL RAMPADA (SR)		

#### LEGENDA DE DIVISÓRIAS E BANCADAS/BALCÕES

(BG)	BANCADA EM GRANITO CINZA PRATA COM ACABAMENTO POLIDO OU SIMILAR
(DIV)	DIVISÓRIA "NEOCOM SYSTEM" MOD. ALCOPLAC NORMATIZADO COR PRATTAN I 151 OU EQUIVALENTE


## SIGLAS E SÍMBOLOS

DAXX	Detalhe construtivo de arquitetura	Referência do detalhe Número da prancha Indicação de revestimento de parede	
DXX	Detalhe específico do desenho		

---


QUADRO DE ESQUADRIAS

NOM	QTD	LARG	ALT	PEIT	FLS	MOV	DESCRIÇÃO
JA01	2	1.200	0.500	2.100	02	MAXIMAR	Janela em alumínio na cor branca e vidro float incolor 4mm
PA01	2	0.800	2.100	-	01	GIRO	Porta em alumínio com venezianas na cor branca
PA02	2	0.800	2.100	-	01	GIRO	Porta em alumínio com venezianas na cor branca, chapa de proteção e barra acessível em aço inox
PF01	2	3.150	1.1800	1.000	01	ROLO	Portas de enrolar de aço, tipo Celbra ou similar, calhas perfuradas, pintura eletrostática cinza, abertura manual.

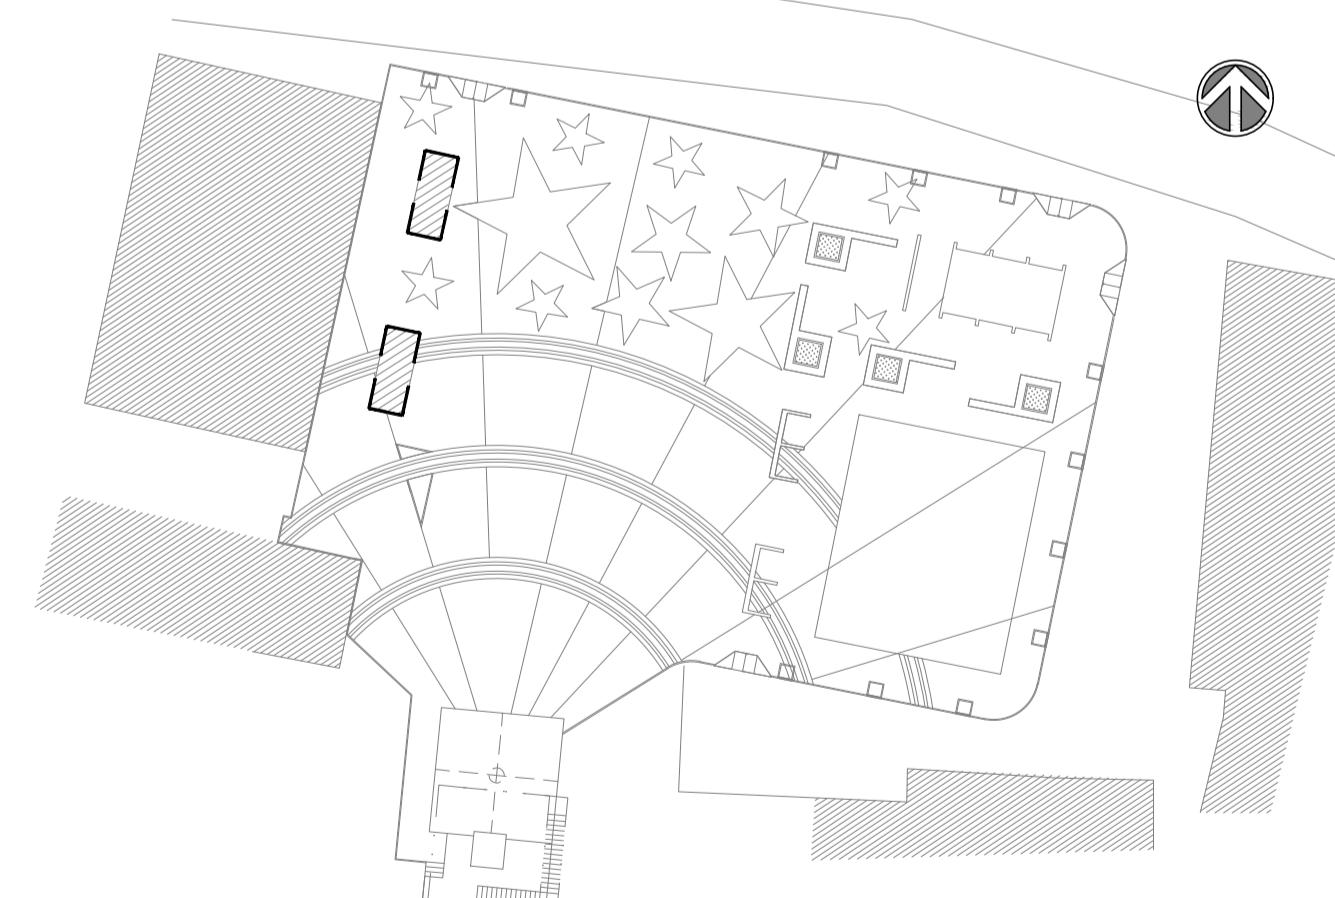


PLANTA DE LOCALIZAÇÃO  
ESCALA 1/500


FOLHA 05 /19	PROPRIETÁRIO: Prefeitura Municipal de Guaramiranga PROJETO: Praça Nossa Senhora de Fátima - ARQUITETURA LOCAL: Linha da Serra, S/N		RESPONSÁVEL	ENG. CIVIL ARTHUR VITOR MAGALHÃES VIEIRA CREA-CE 56671 REGISTRO NACIONAL 0614522650
		DESENHO	ARTHUR	
		VISTO	ARTHUR	
	ESCALAS Indicada	DESENHO(S) LANCHONETES PLANTAS	 PREFEITURA MUNICIPAL DE <b>GUARAMIRANGA</b>	
				
PROJETO: ARTHUR VITOR MAGALHÃES VIEIRA				

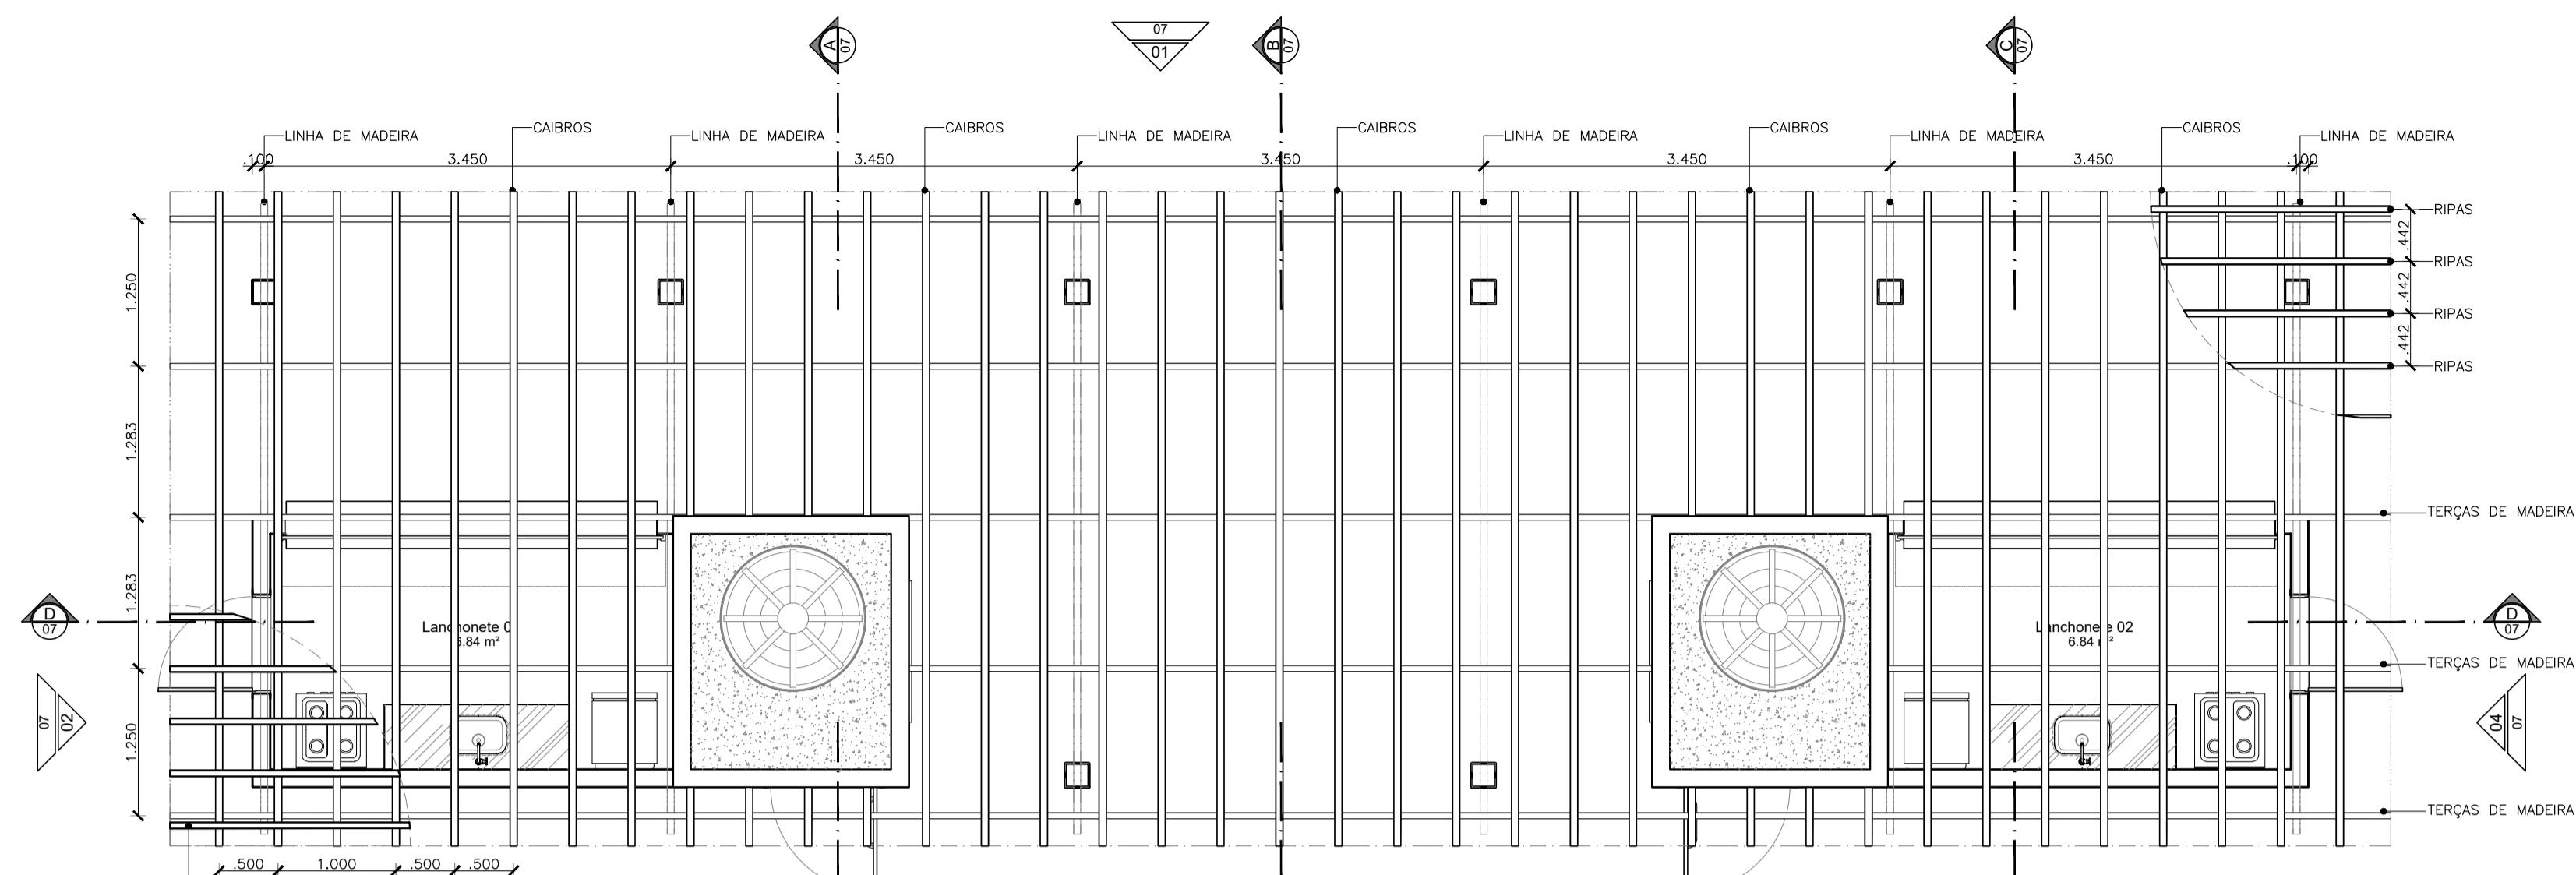


01| PLANTA DE MADEIRAMENTO  
ESCALA 1/50

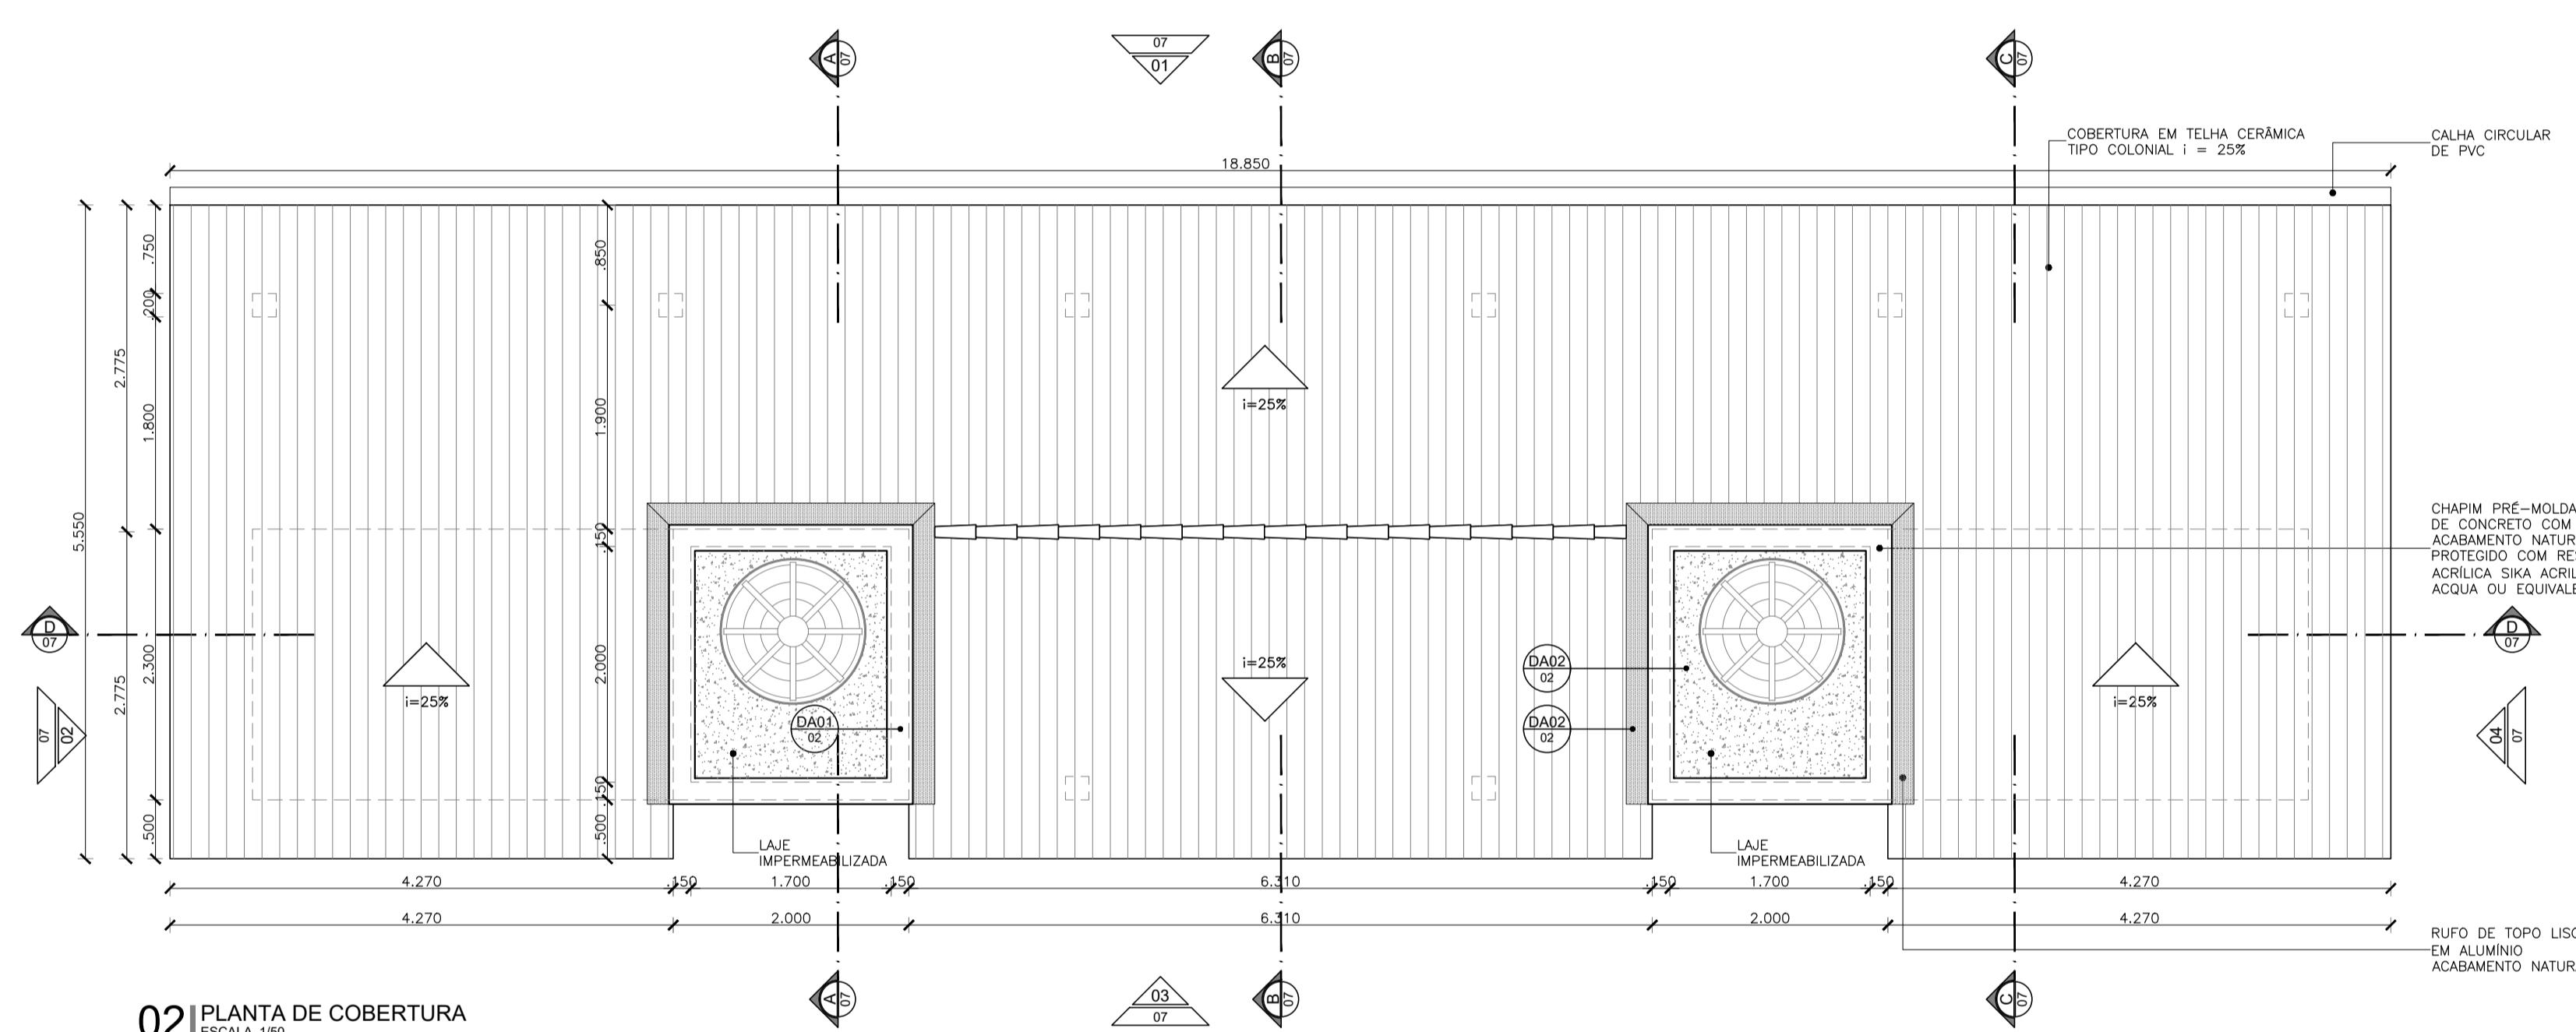


02| PLANTA DE COBERTURA  
ESCALA 1/50

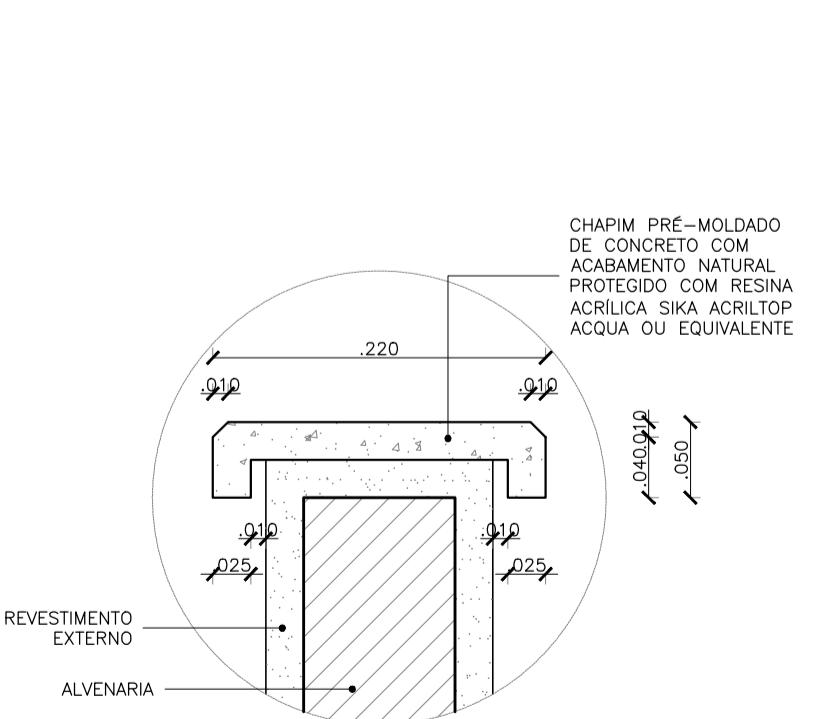


03| DA01 - CHAPIM  
ESCALA 1/5

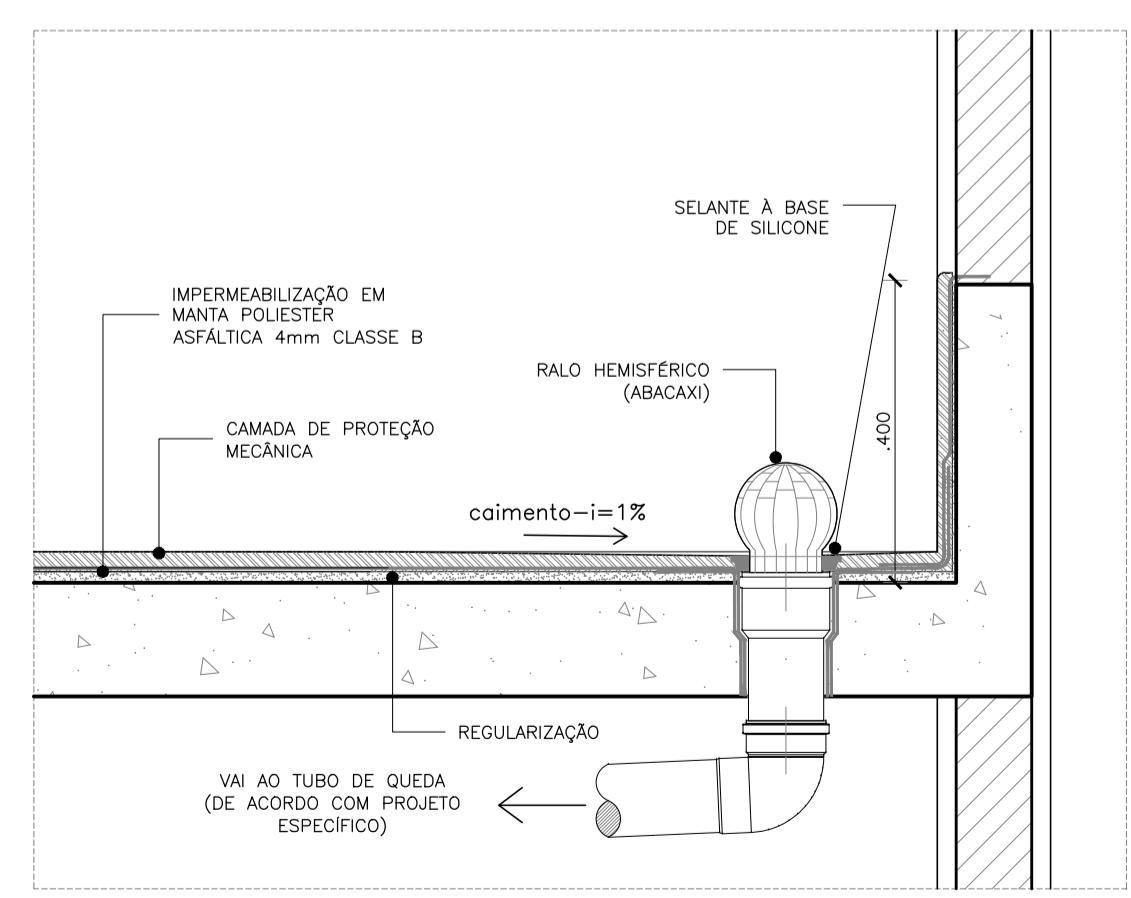


04| DA02 - DETALHE IMPERMEABILIZAÇÃO DA LAJE  
ESCALA 1/10

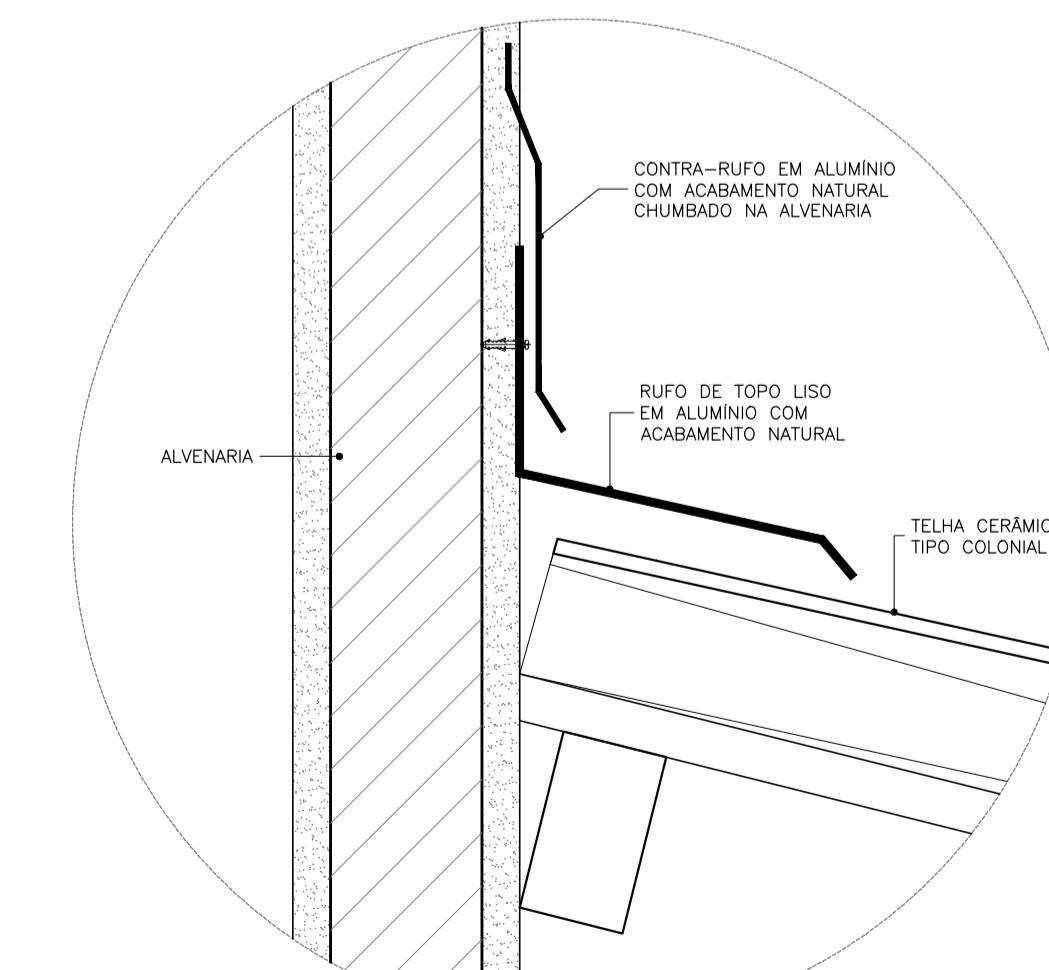

05| DA02 - RUFO DE TOPO  
ESCALA 1/5

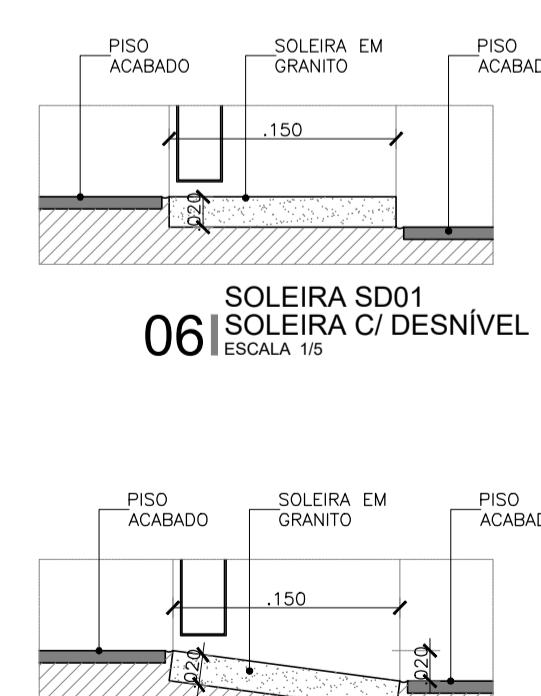


06| SOLEIRA SD01  
ESCALA 1/5

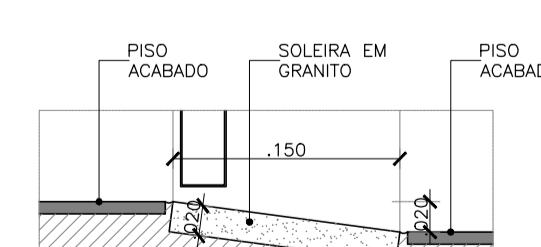

07| SOLEIRA SD02  
ESCALA 1/5

LEGENDA DE REVESTIMENTOS - LANCHONETES BANHEIROS PCD	
	<b>PISO</b>
01	Porcelanato 60 x 60 cm - acabamento natural refilado - USO 6 - Linha Loft WH, tipo Cereja Portinari ou equivalente
	<b>PAREDE e FACHADA</b>
01	Porcelanato 60 x 60 cm - acabamento natural refilado - USO 6 - Linha Loft WH, tipo Cereja Portinari ou equivalente
02	Alvenaria de tijolo maciço aparente
	<b>TETO</b>
01	Laje de ferro rebocada e pintada com tinta fosca na cor branco neve da Suvinil ou equivalente
02	Estrutura de madeira aparente e cobertura em telha cerâmica tipo colonial

LEGENDA DE PISOS

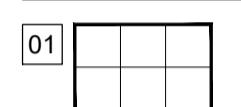

LEGENDA SÍMBOLOS - PISO


	SOLEIRA EM GRANITO CINZA PRATA COM ACABAMENTO POLIDO OU SIMILAR, e = 2 cm
	INDICAÇÃO DE CONTINUIDADE DE NÍVEL (SN)
	INDICAÇÃO DE MUDANÇA DE NÍVEL (SD)
	INDICAÇÃO DE MUDANÇA DE NÍVEL RAMPADA (SR)

LEGENDA DE DIVISÓRIAS E BANCADAS/BALCÕES

	BANCADA EM GRANITO CINZA PRATA COM ACABAMENTO POLIDO OU SIMILAR
	DIVISÓRIA "NEOCOM SYSTEM" MOD. ALCOPLAC NORMATIZADO COR PRATTAN L151 OU EQUIVALENTE

SIGLAS E SÍMBOLOS

DXX	Detalhe construtivo de arquitetura	Referência do detalhe
DXX	Detalhe específico do desenho	
		Número da prancha
		Indicação de revestimento de parede


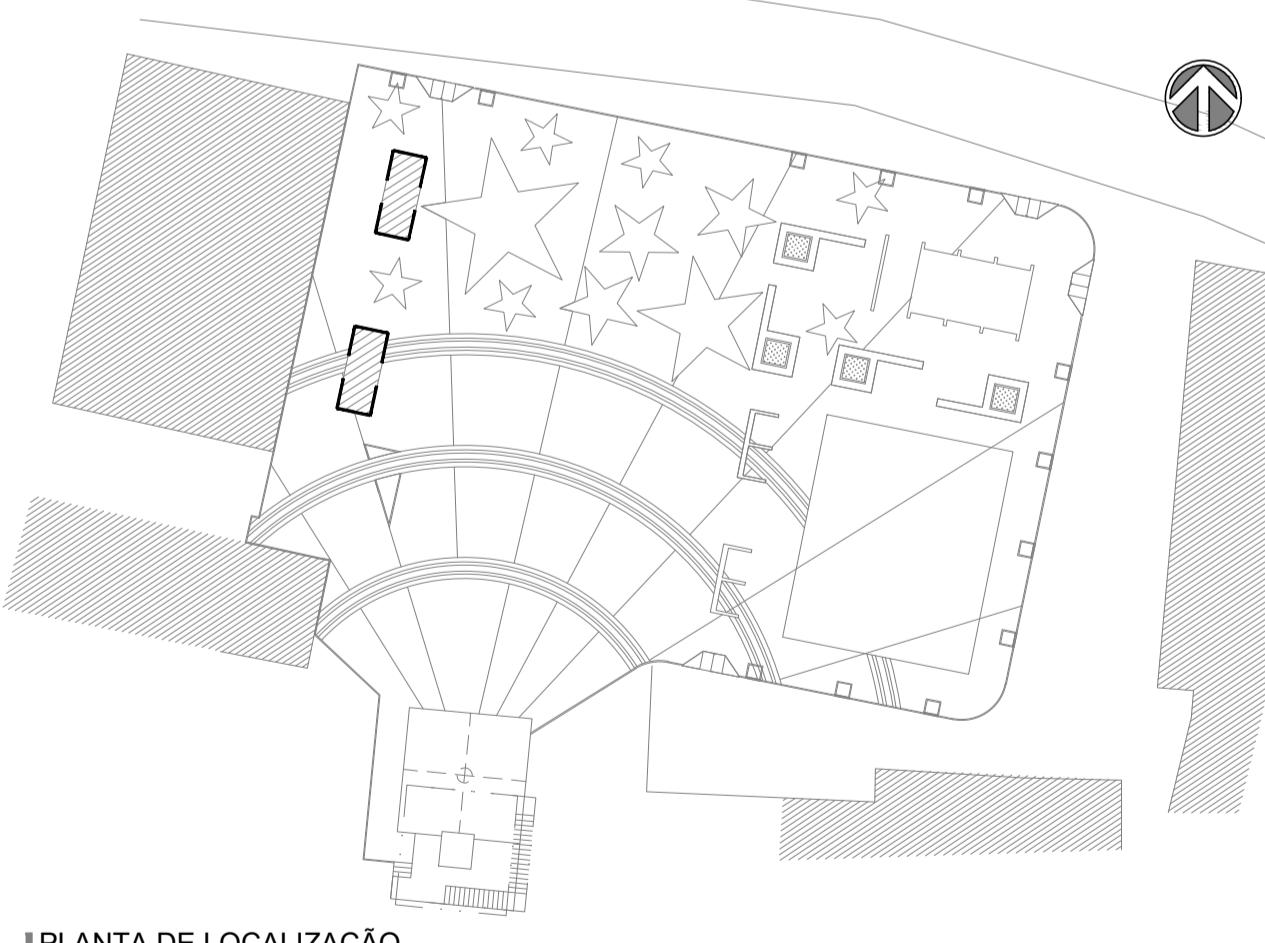


PLANTA DE LOCALIZAÇÃO  
ESCALA 1/500

DESENHO	RESPONSÁVEL	ENG. CIVIL ARTHUR VITOR MAGALHÃES VIEIRA CREA-CE 56671 REGISTRO NACIONAL 0614522650
VISTO	ARTHUR	
ESCALAS	DESENHO(S)	

PROPRIETÁRIO: Prefeitura Municipal de Guaramiranga  
PROJETO: Praça Nossa Senhora de Fátima - ARQUITETURA  
LOCAL: Linha da Serra, S/N  
06 / 19  
PROJETO: ARTHUR VITOR MAGALHÃES VIEIRA



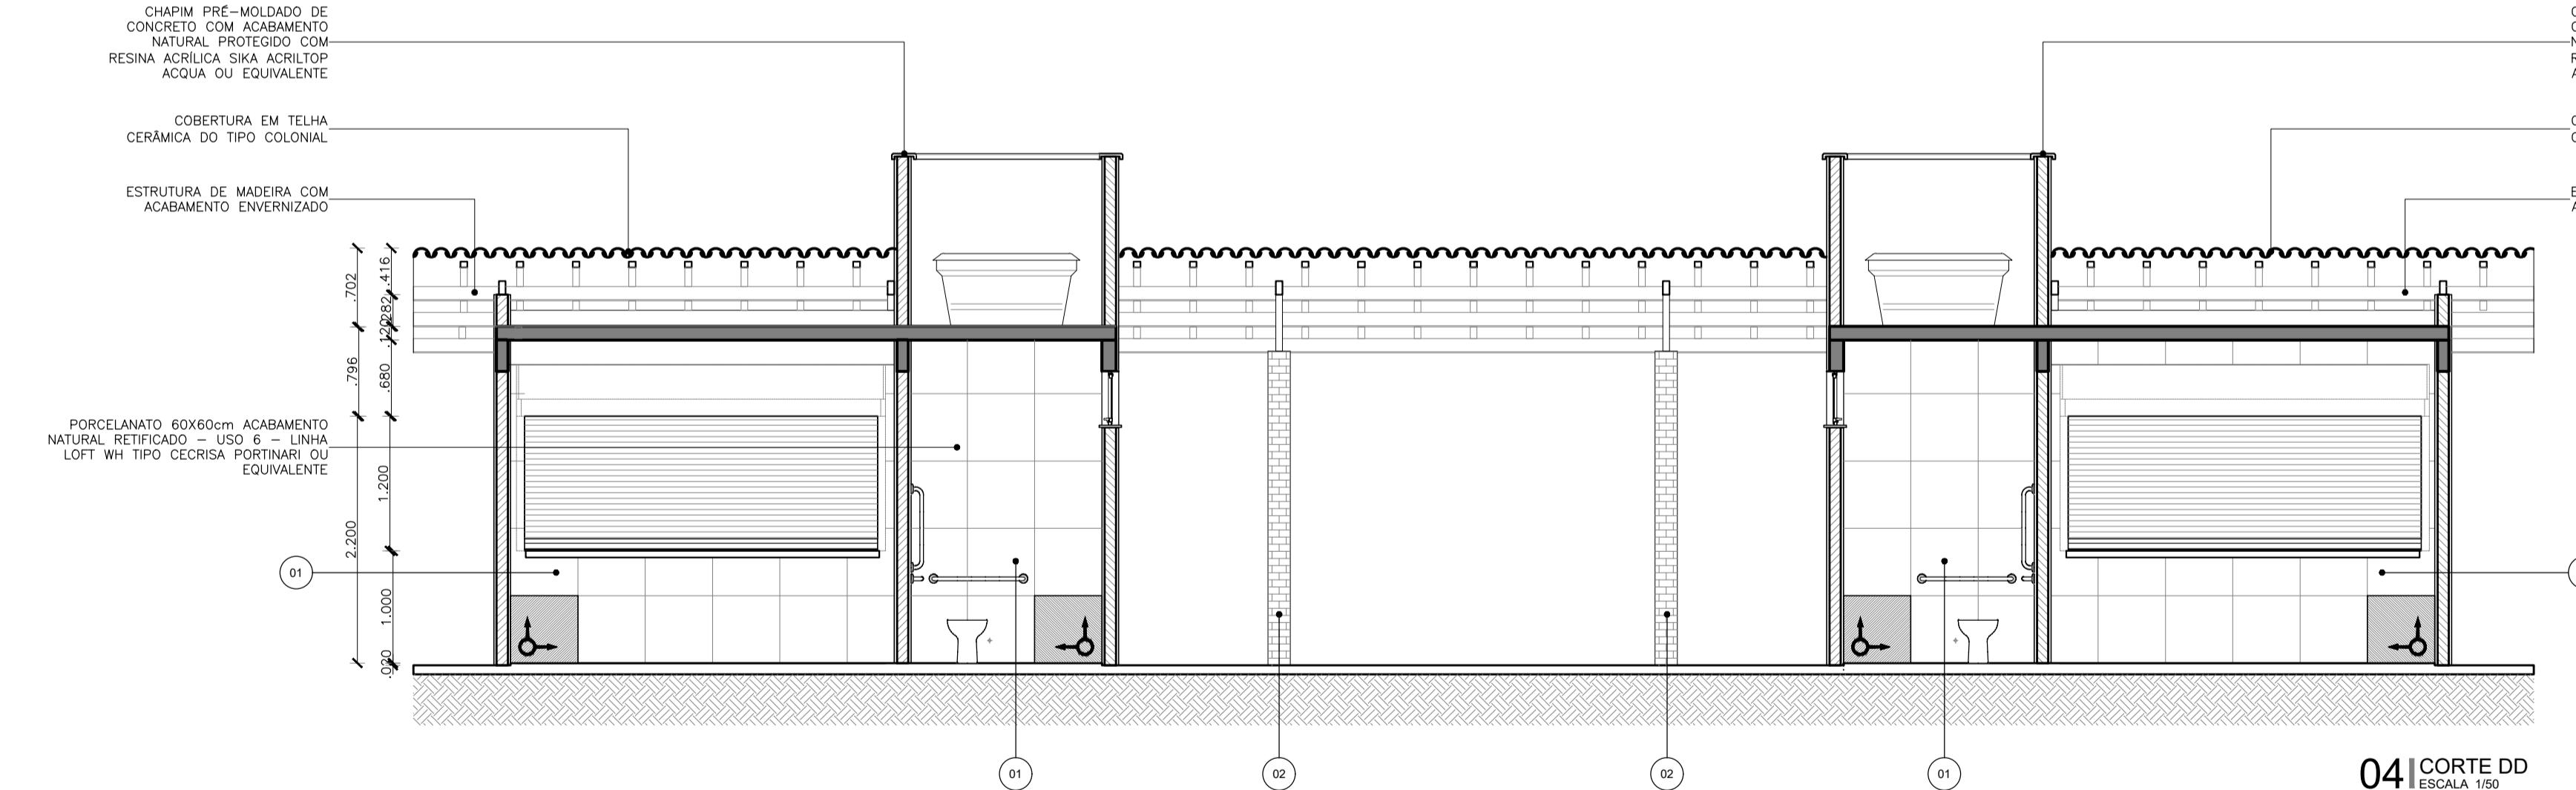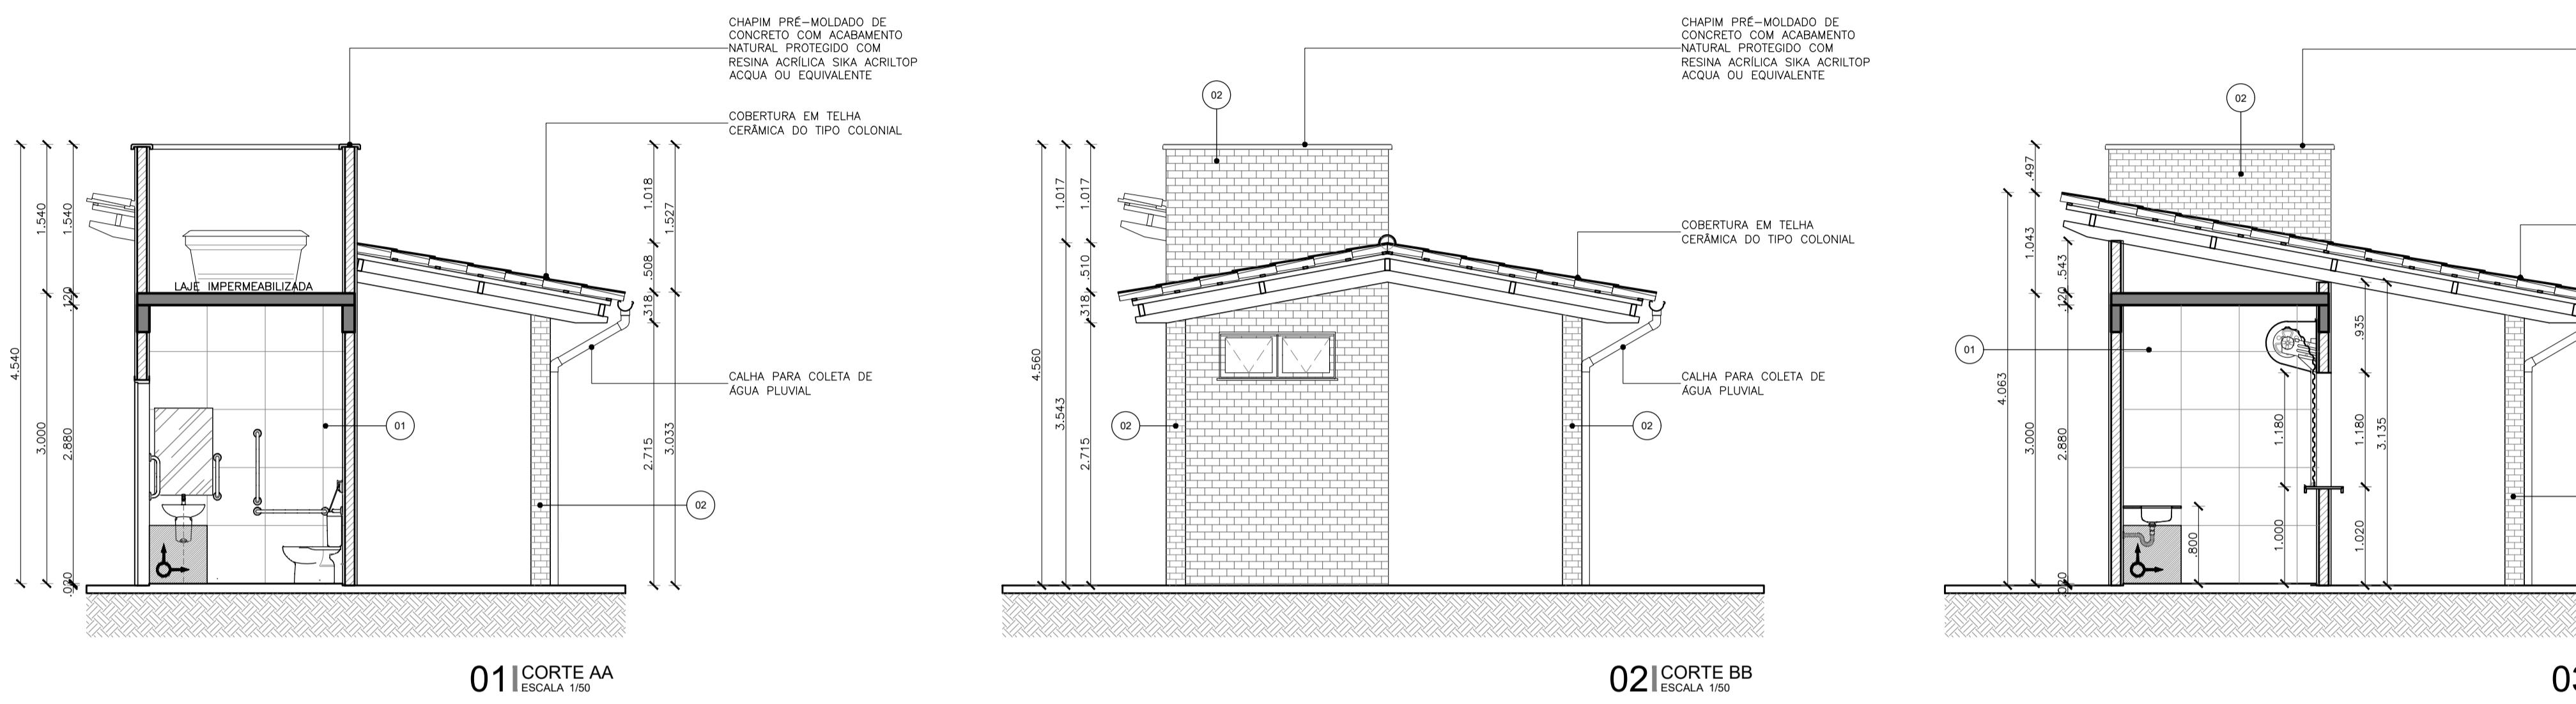

**LEGENDA DE REVESTIMENTOS - LANCHONETES BANHEIROS PCD**


**PISO**  
01 Porcelanato 60 x 60 cm - acabamento natural retificado - USO 6 - Linha Loft WH, tipo Cecrisa Portinari ou equivalente

**PAREDE e FACHADA**  
01 Porcelanato 60 x 60 cm - acabamento natural retificado - USO 6 - Linha Loft WH, tipo Cecrisa Portinari ou equivalente  
02 Alvenaria de tijolo maciço aparente

**TETO**

01 Laje de ferro rebocada e pintada com tinta fosca na cor branco neve da Suvini ou equivalente  
02 Estrutura de madeira aparente e cobertura em telha cerâmica tipo colonial

**LEGENDA DE PISOS**

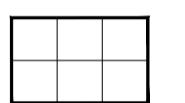

**LEGENDA SÍMBOLOS - PISO**

SOLERA EM GRANITO CINZA PRATA COM ACABAMENTO POLIDO OU SIMILAR, e = 2 cm

INDICAÇÃO DE CONTINUIDADE DE NÍVEL (SN)

INDICAÇÃO DE MUDANÇA DE NÍVEL (SD)

INDICAÇÃO DE MUDANÇA DE NÍVEL RAMPADA (SR)


**LEGENDA DE DIVISÓRIAS E BANCADAS/BALCÕES**

**(BG)** BANCADA EM GRANITO CINZA PRATA COM ACABAMENTO POLIDO OU SIMILAR

**(DIV)** DIVISÓRIA "NEOCOM SYSTEM" MOD. ALCOPLAC NORMATIZADO COR PRATTAN L151 OU EQUIVALENTE

**SIGLAS E SÍMBOLOS**

DAXX	Detalhe construtivo de arquitetura	Referência do detalhe
DXX	Detalhe específico do desenho	Número da prancha

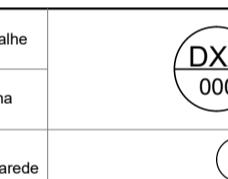



**QUADRO DE ESQUADRIAS**

NOM	QTD	LARG	ALT	PEIT	FLS	MOV	DESCRIÇÃO
JA01	2	1.200	0.500	2.100	02	MAXIMAR	Janela em alumínio na cor branca e vidro float incolor 4mm
PA01	2	0.800	2.100	-	01	GIRO	Porta em alumínio com venezianas na cor branca
PA02	2	0.800	2.100	-	01	GIRO	Porta em alumínio com venezianas na cor branca, chapa de proteção e barra acessível em aço inox
PF01	2	3.150	1.180	1.000	01	ROLO	Porta de enrolar de aço, tipo Celbra ou similar, calhas perfuradas, pintura eletrostática cinza, abertura manual


**QUANTITATIVO SOLEIRAS - MÓDULO BANHEIROS 01**

TIPO	LARGURA (m)	COMPRIMENTO (m)	QTD
SD01	0.15	0.84	2
SD02	0.15	0.94	2

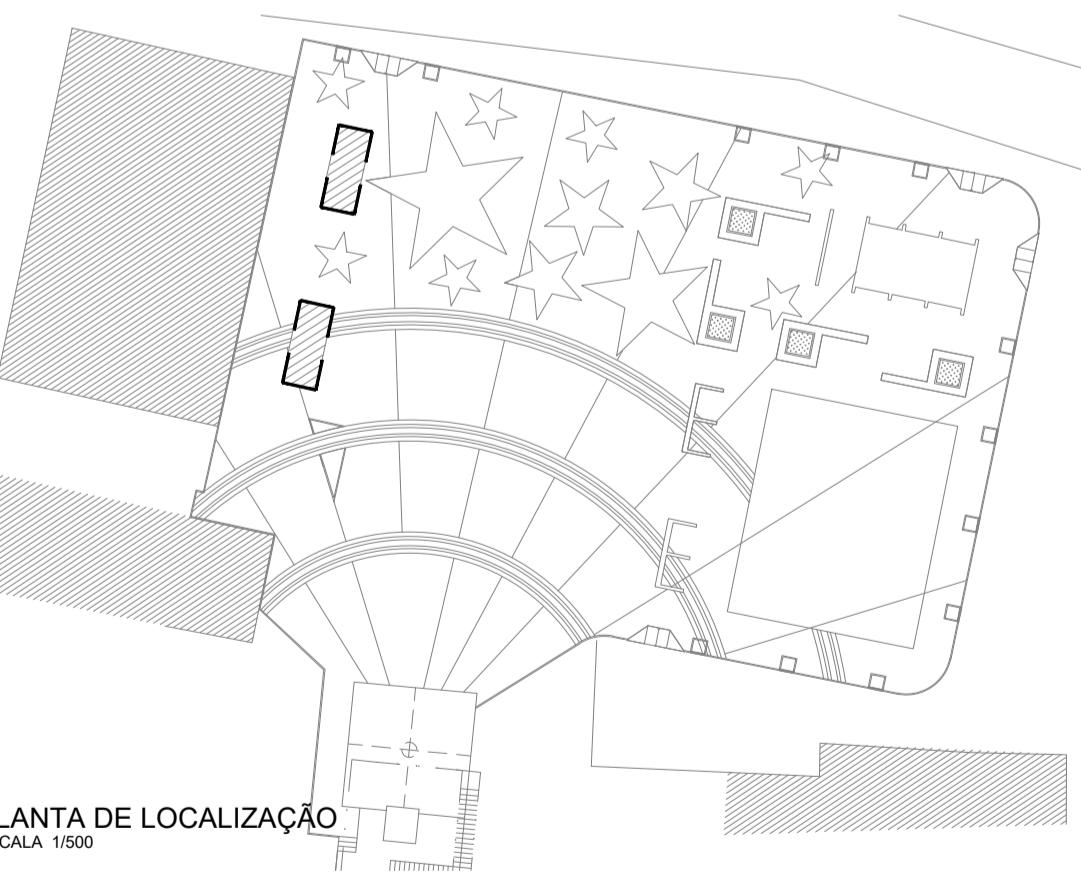


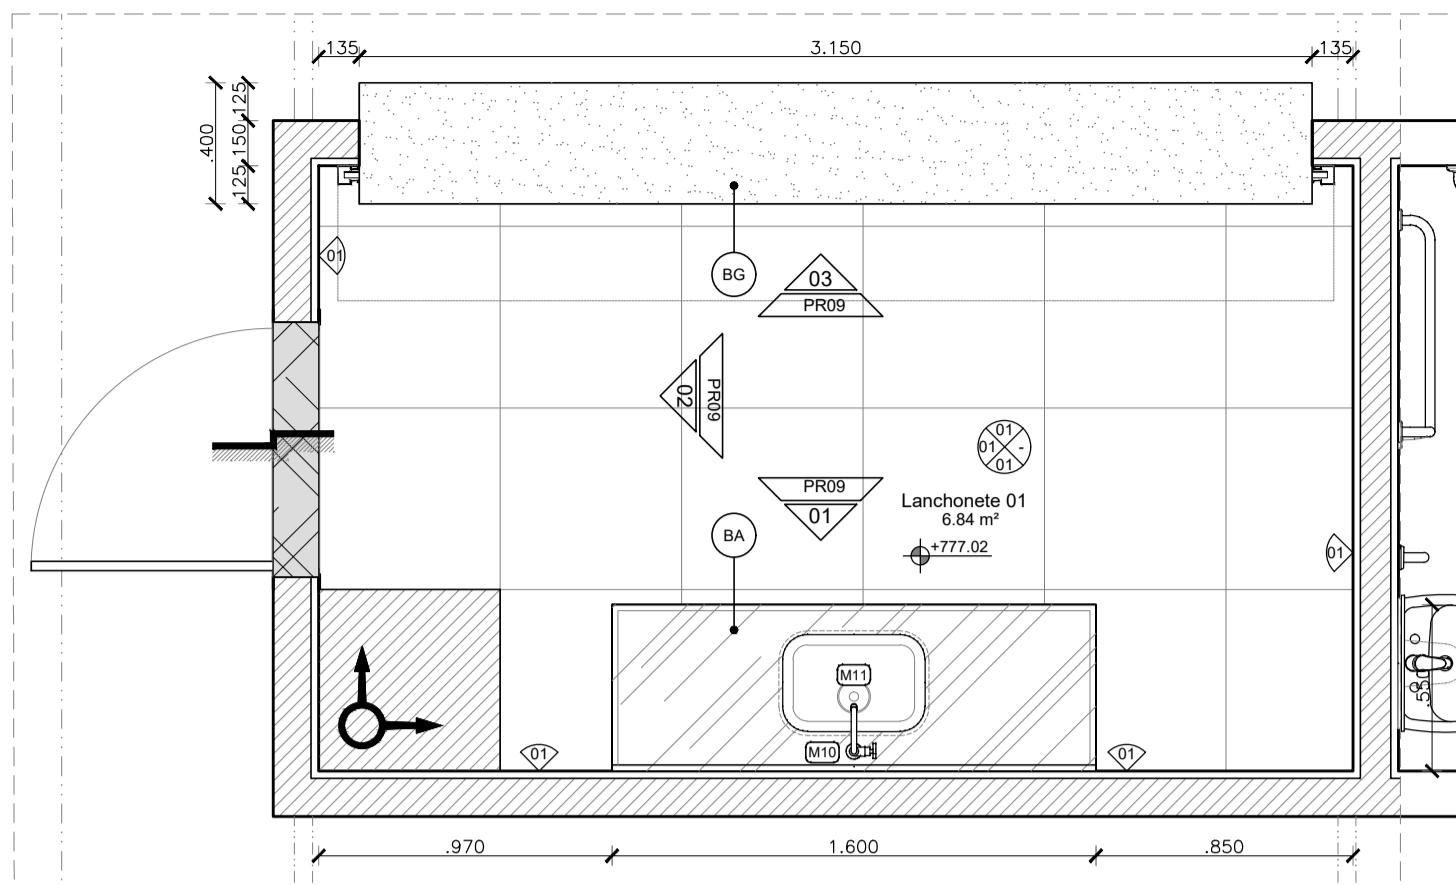


01 AM1 - LANCHONETE 1  
PLANTA BAIXA  
ESCALA 1/25

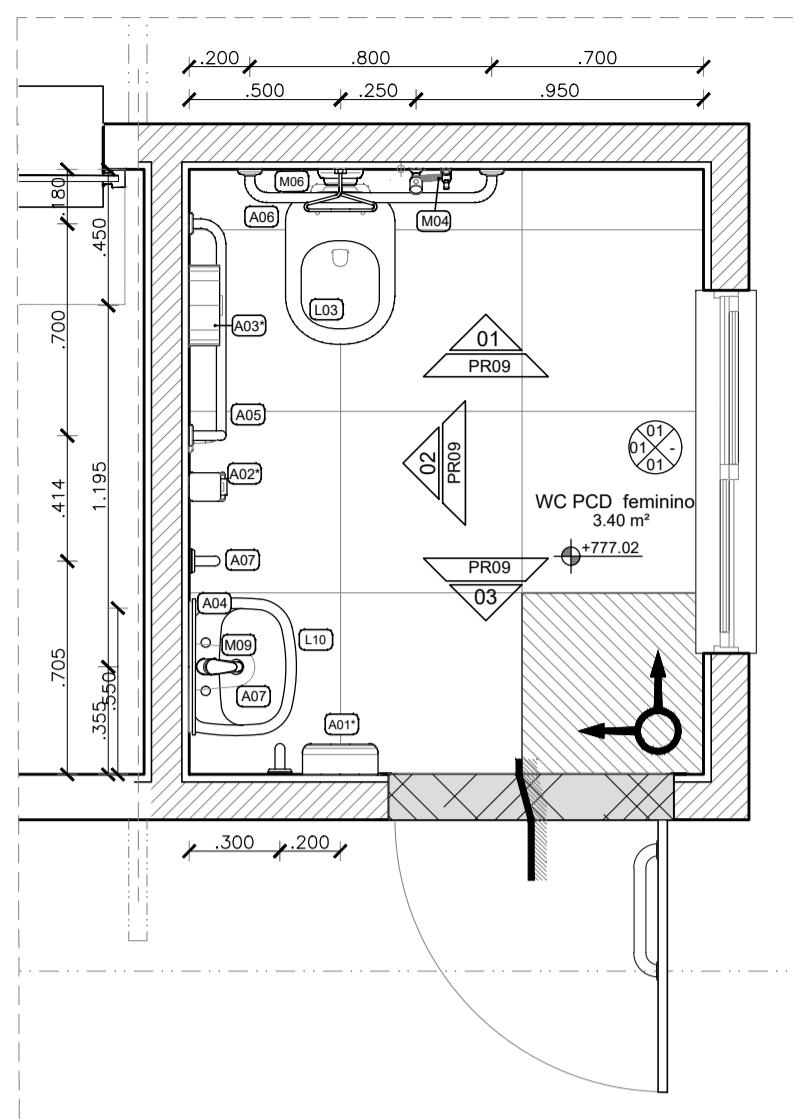


02 AM2 - WC PCD FEMININO  
PLANTA BAIXA  
ESCALA 1/25

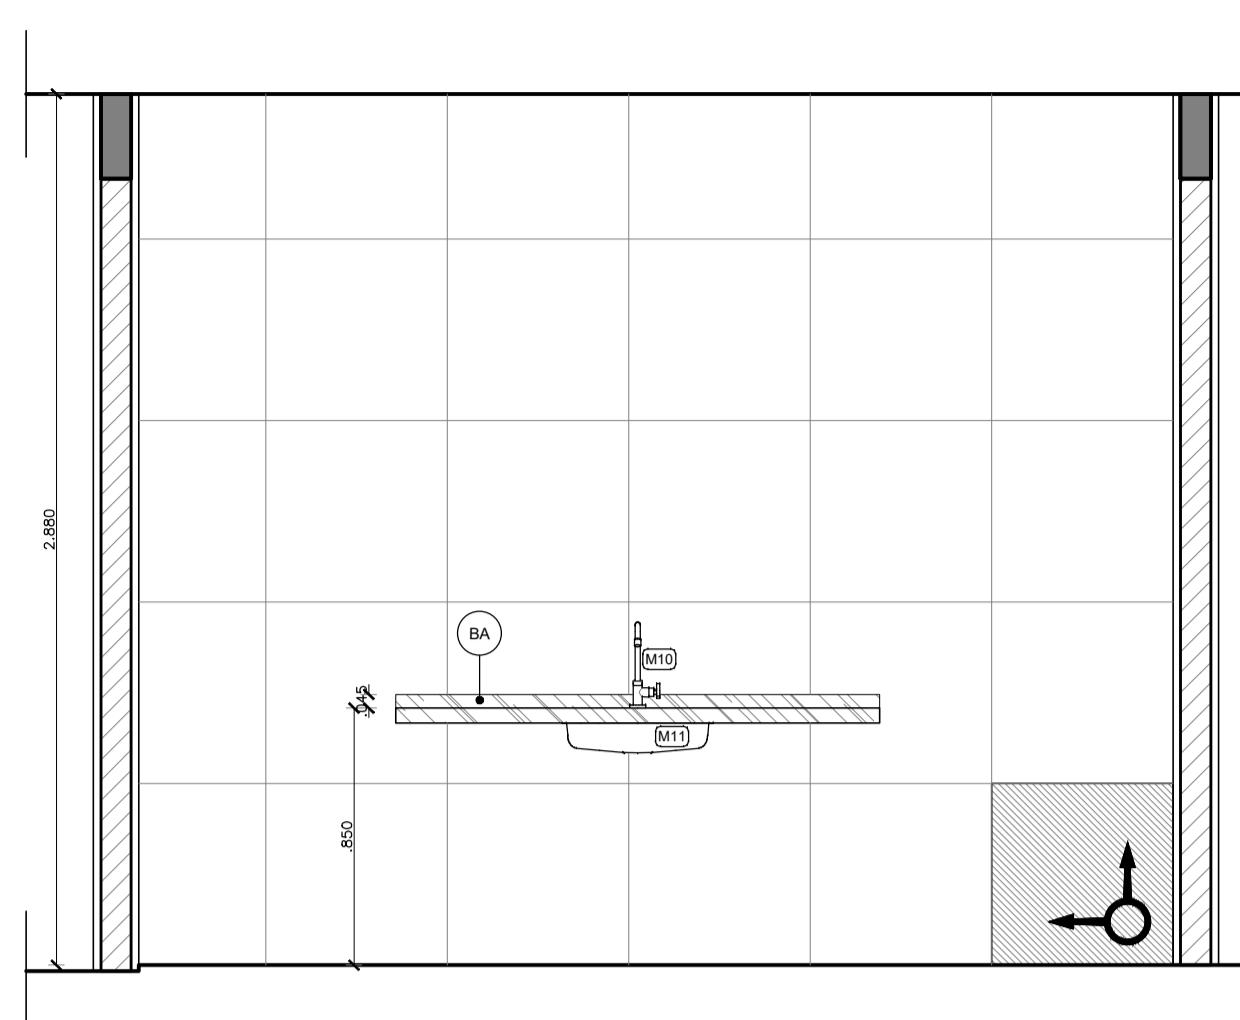


03 AM1 - LANCHONETE 1  
VISTA 01  
ESCALA 1/25

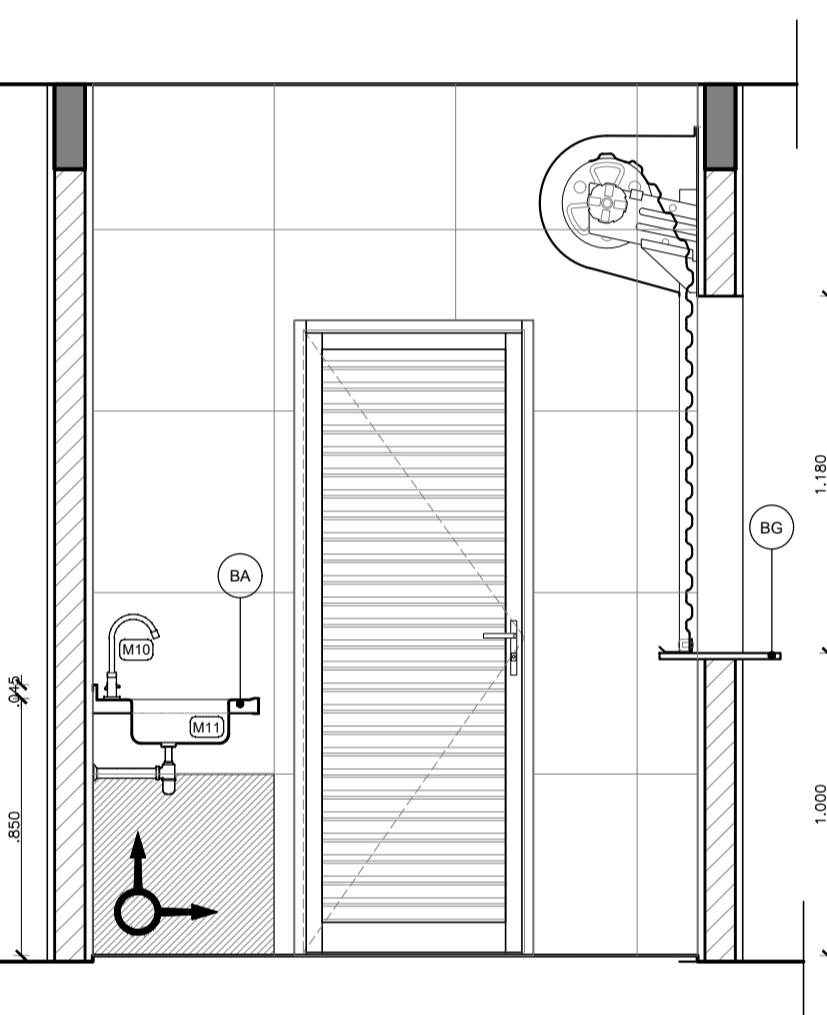


04 AM1 - LANCHONETE 1  
VISTA 02  
ESCALA 1/25

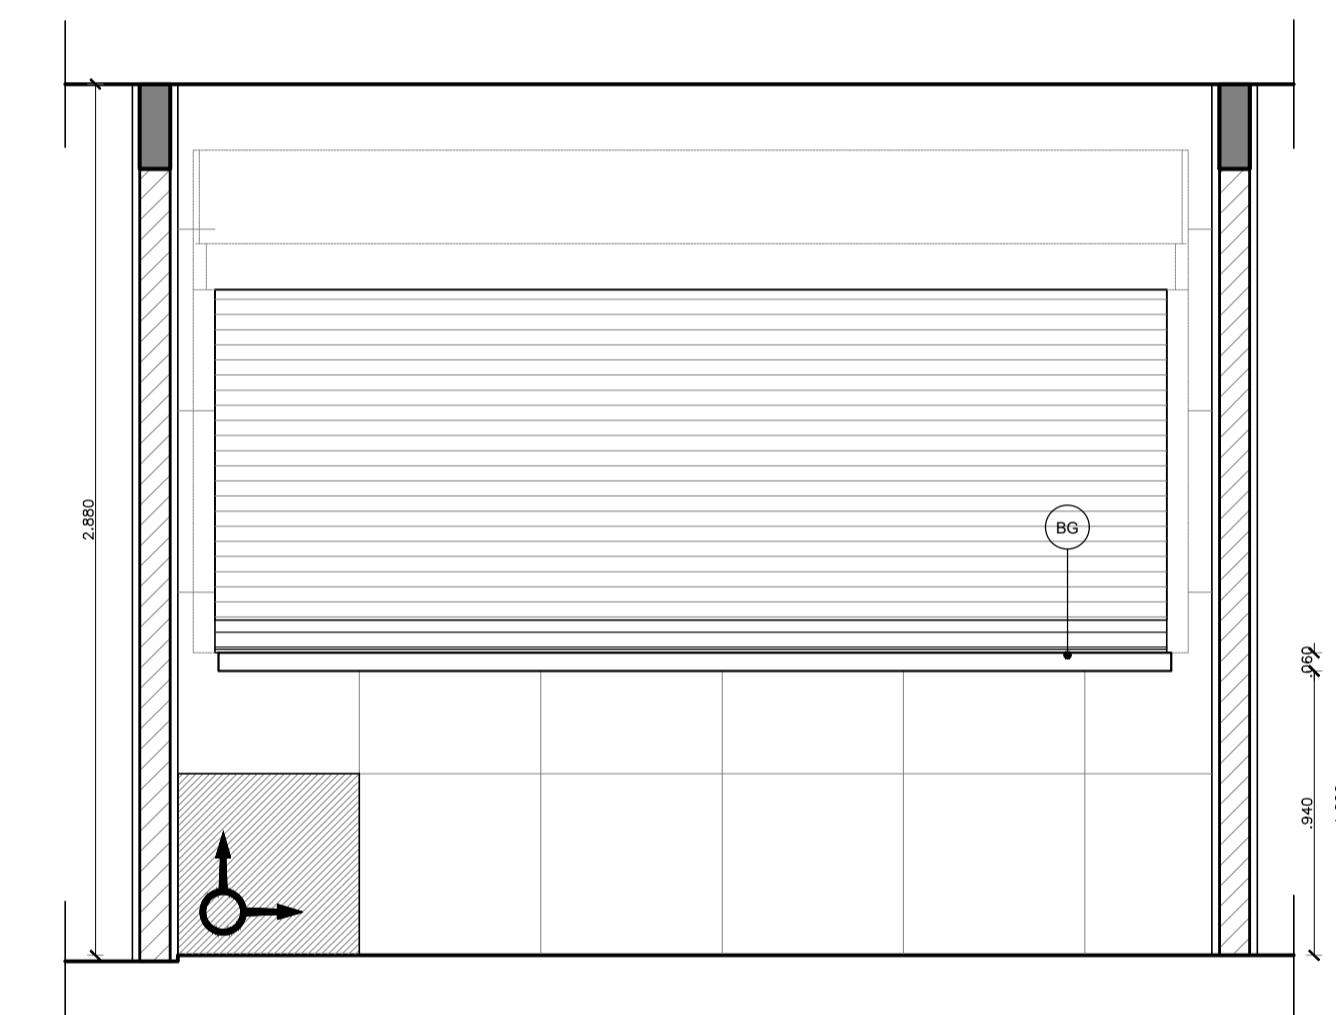


05 AM1 - LANCHONETE 1  
VISTA 03  
ESCALA 1/25

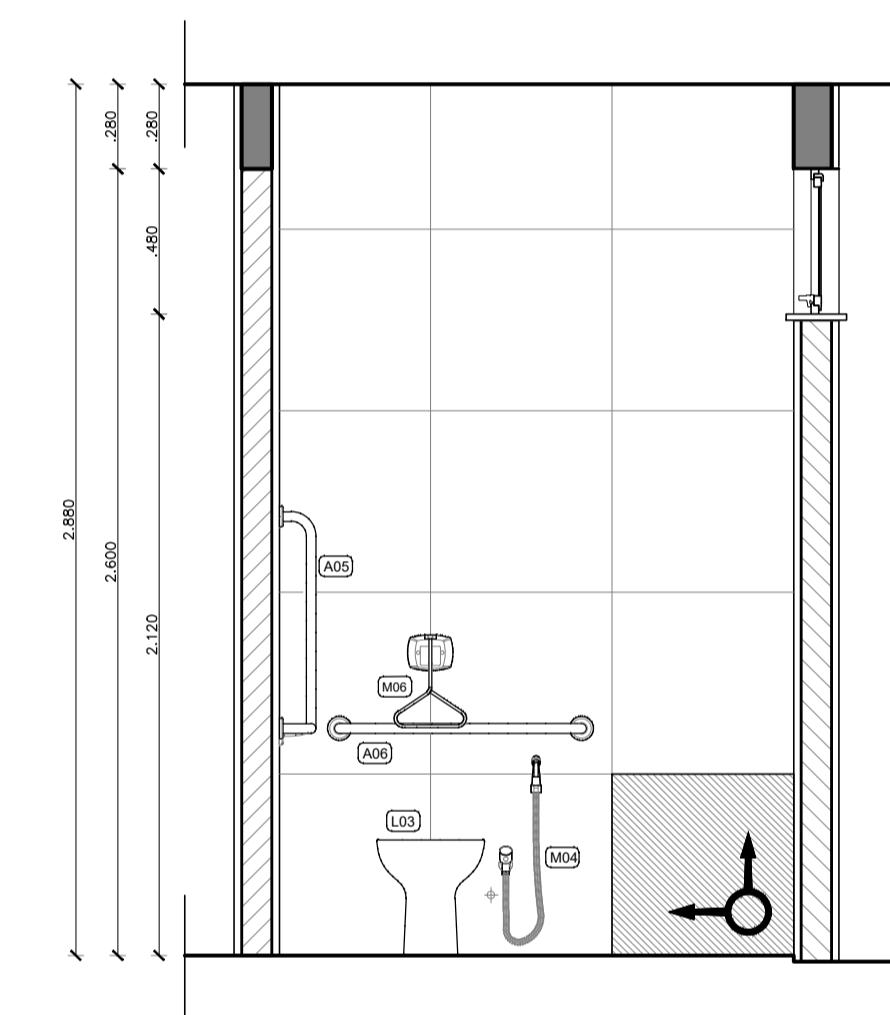


06 AM2 - WC PCD FEMININO  
VISTA 01  
ESCALA 1/25

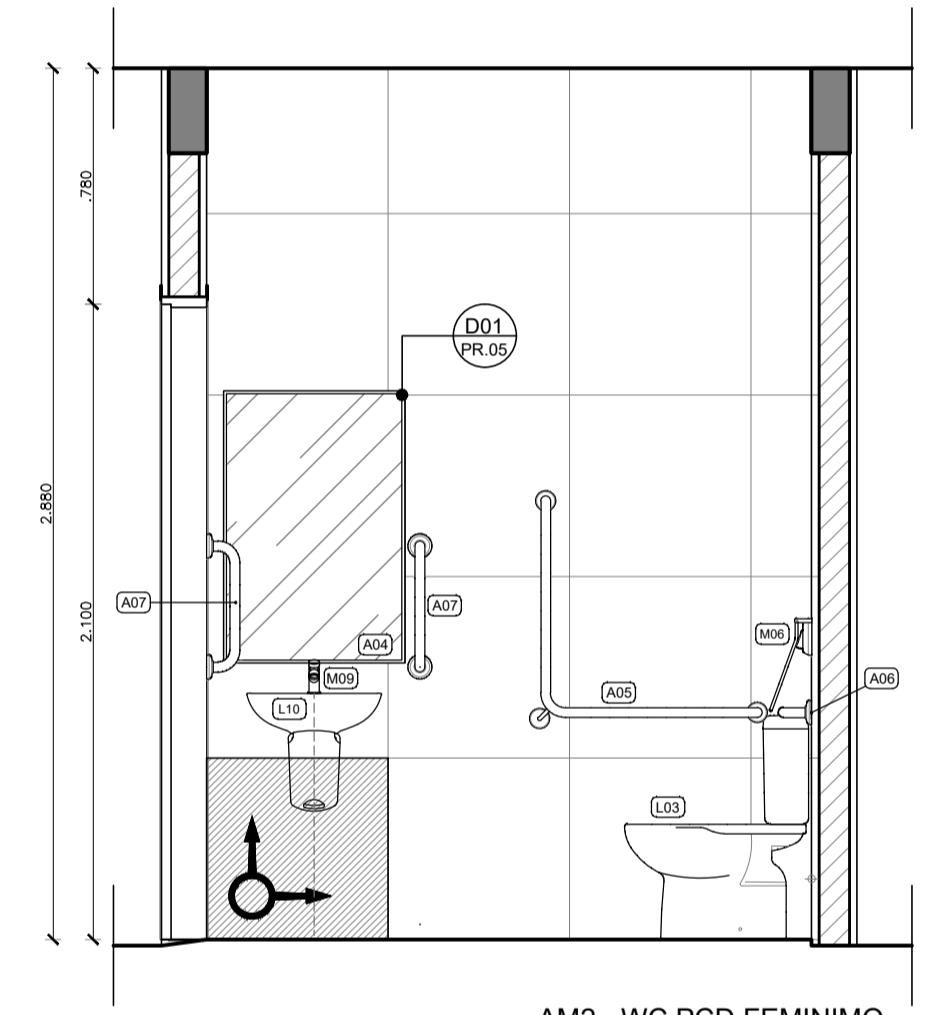


07 AM2 - WC PCD FEMININO  
VISTA 02  
ESCALA 1/25

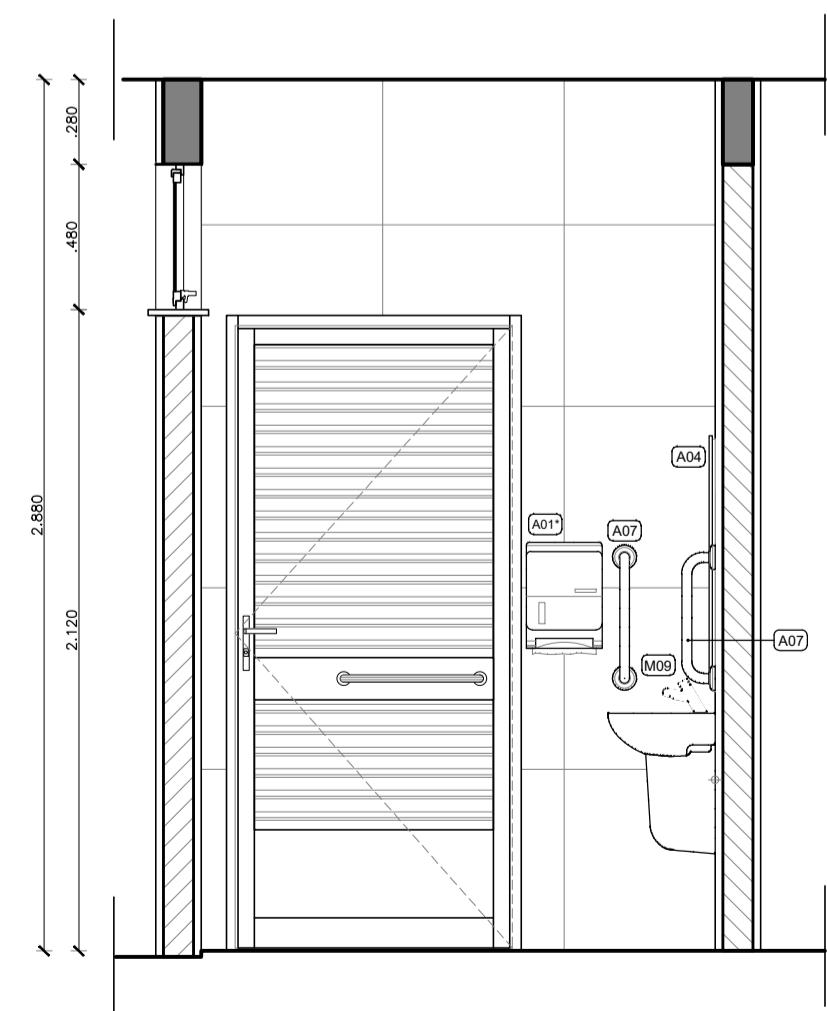


08 AM2 - WC PCD FEMININO  
VISTA 03  
ESCALA 1/25

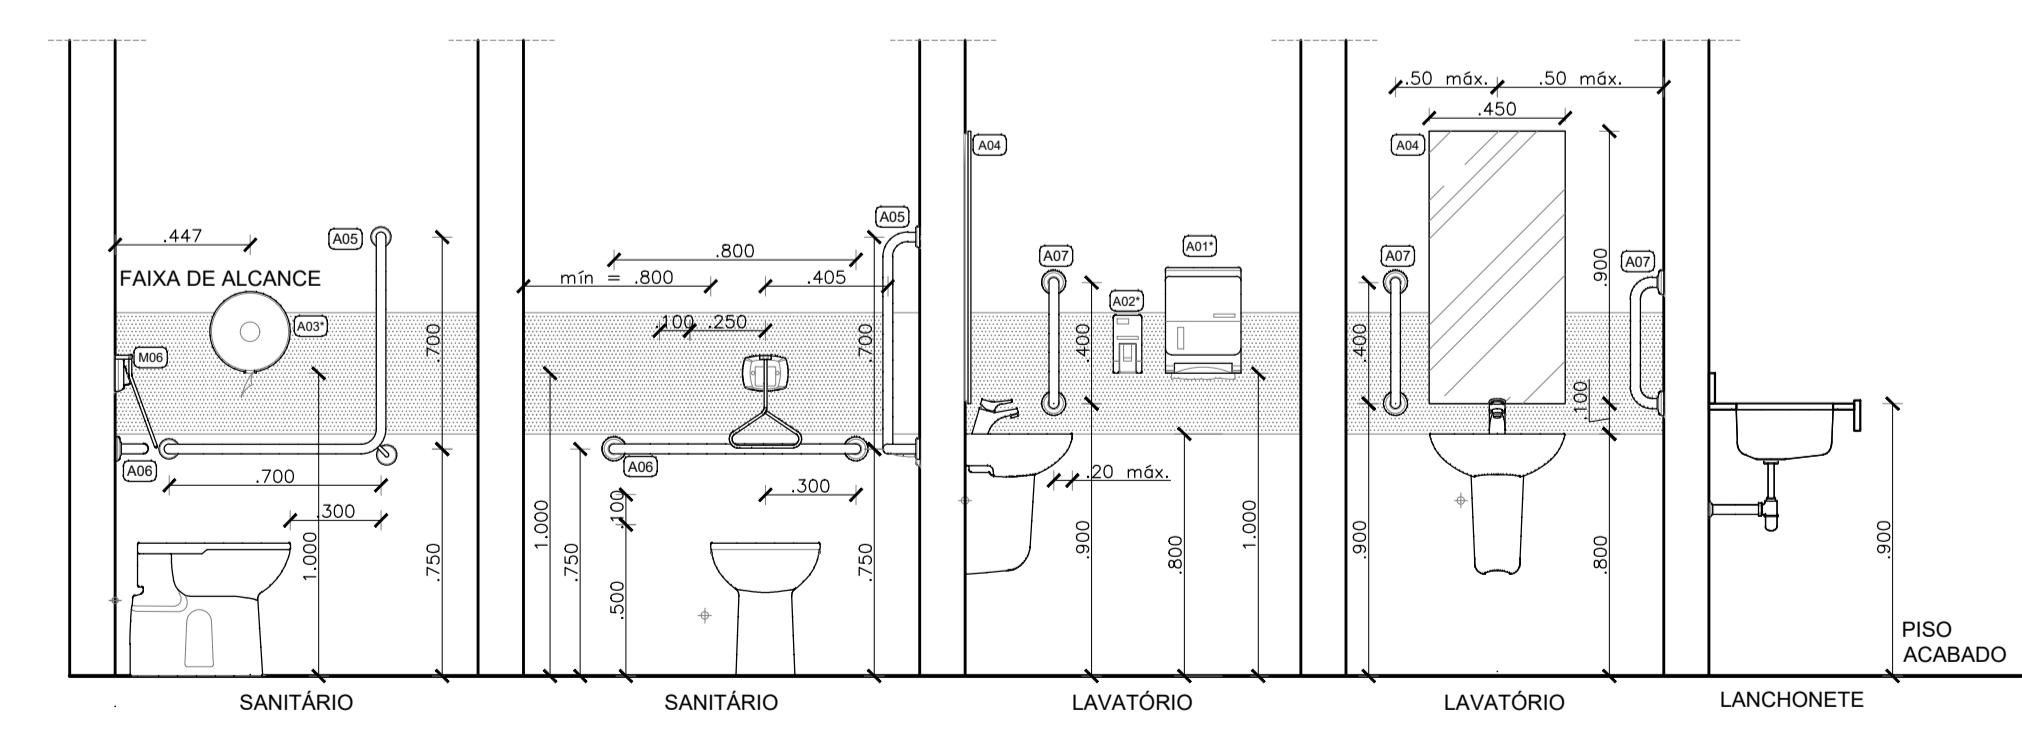

09 GABARITO DE LOUÇAS, METAIS E ACESSÓRIOS  
ESCALA 1/25

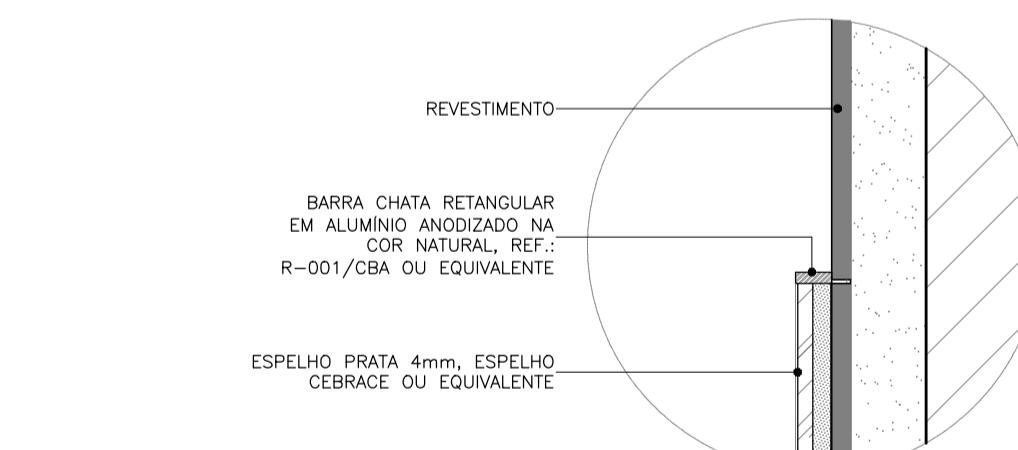

10 D01 DET. ACAB. ESPELHO

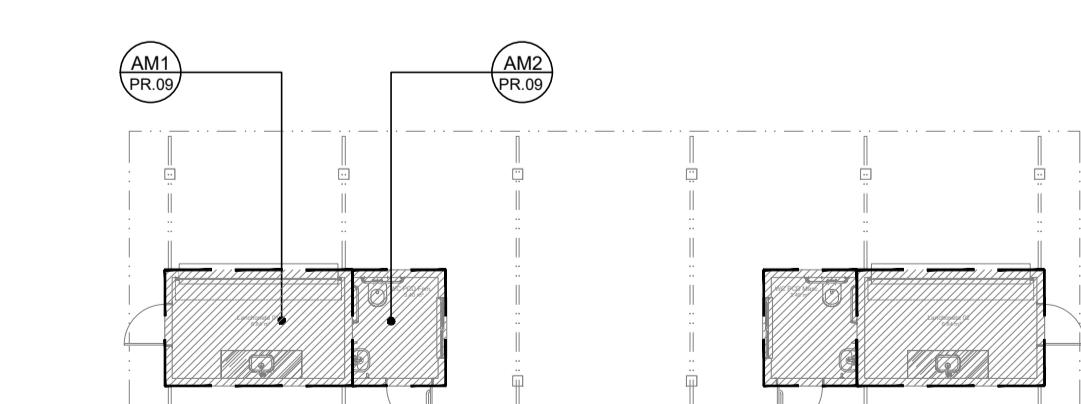

PLANTA DE LOCALIZAÇÃO

LEGENDA DE REVESTIMENTOS - LANCHONETES  
BANHEIROS PCD

	<b>PISO</b>
01	Porcelanato 60 x 60 cm - acabamento natural refilado - USO 6 - Linha Loft WH, tipo Cecrisa Portinari ou equivalente
	<b>PAREDE e FACHADA</b>
01	Porcelanato 60 x 60 cm - acabamento natural refilado - USO 6 - Linha Loft WH, tipo Cecrisa Portinari ou equivalente
02	Alvenaria de tipo maciço aparente
	<b>TETO</b>
01	Laje de forro rebocada e pintada com tinta fosca na cor branco neve da Suvini ou equivalente
02	Estrutura de madeira aparente e cobertura em telha cerâmica tipo colonial

LEGENDA DE PISOS

01	
----	--

LEGENDA SÍMBOLOS - PISO

	SOLEIRA EM GRANITO CINZA PRATA COM ACABAMENTO POLIDO OU SIMILAR, e = 2 cm
	INDICAÇÃO DE CONTINUIDADE DE NÍVEL (SN)
	INDICAÇÃO DE MUDANÇA DE NÍVEL (SD)
	INDICAÇÃO DE MUDANÇA DE NÍVEL RAMPADA (SR)

MARCO DE INÍCIO DA PAGINAÇÃO

LEGENDA DE DIVISÓRIAS E BANCADAS/BALCÕES

	BANCADA EM GRANITO CINZA PRATA COM ACABAMENTO POLIDO OU SIMILAR
	DIVISÓRIA "NEOCOM SYSTEM" MOD. ALCOPLAC NORMATIZADO COR PRATTAN L151 OU EQUIVALENTE

SIGLAS E SÍMBOLOS

DAXX	Detalhe construtivo de arquitetura	Referência do detalhe
DXX	Detalhe específico do desenho	Número da prancha
		Indicação de revestimento de parede
	DXX 000	XX

QUADRO DE LOUÇAS E METAIS



NOM	DESCRIÇÃO	REFERÊNCIA
<b>ACESSÓRIOS</b>		
A01*	Toalete interfolhas em ABS branco	Premisse Linha Clean Velox C19533 ou equivalente
A02*	Dispenser para sabonete líquido em ABS branco	Premisse Linha Urban C19181 ou equivalente
A03*	Papelaria tipo rolo em ABS branco	Premisse Linha Clean Velox C19560 ou equivalente
A04	Espelho prata 4 mm (colocar largura de acordo com a edificação)	Espelho Cebrace ou equivalente
A05	Barra de apoio em "L" em aço inox polido	Deca Conforo 2335.00 P01 ou equivalente
A06	Barra de apoio 80 cm em aço polido	Deca Conforo 2310.0.080 P01 ou equivalente
A07	Barra de apoio 70 cm em aço polido	Deca Conforo 2310.0.070 P01 ou equivalente
A08	Barra de apoio 40 cm em aço polido	Deca Conforo 2310.0.040 P01 ou equivalente
A09	Banqueta articulável para banheiro NBR 9050 Benefit	Deco 0073426 ou equivalente
A10	Cabide universal cromado	Fabrimar 5089-UN ou equivalente
A11	Saboneteira universal cromada com bandeja de acrílico	Fabrimar 5469-UN ou equivalente
A12	Papeleira universal cromada	Fabrimar 5400-UN ou equivalente
<b>LOUÇAS</b>		
L01	Bacia com caixa acoplada branca com botão duplo ação/mola P505.17 + CD 01F.17 e assento AP 51.17 ou equivalente	Deca Linha Vogue Plus P505.17 + CD 01F.17 e assento AP 51.17 ou equivalente
L02	Bacia para PCD com caixa acoplada branca com botão duplo ação/mola P51.17 + CD 01F.17 e assento AP 51.17 ou equivalente	Deca Linha Vogue Plus Conforo P51.17 com assento AP 51.17 ou equivalente
L03	Bacia para PCD convencional branca	Deca Linha Vogue Plus P5.17 com assento AP 51.17 ou equivalente
L05	Bacia convencional branca	Deca Linha Vogue Plus C34.00 P0 ou equivalente
L06	Bacia infantil branca	Deca Linha Studio Kids P1.16.17 assento API.166.17 ou equivalente
L07	Mictório branco com difuso integrado	Deca Linha Mictório M7.13.17 ou equivalente ou equivalente
L09	Cuba de embutir oval	Deca Linha Cubas de Embutir L37.17 ou equivalente
L10	Lavatório pequeno branco com coluna suspensa	Deca Linha Apenn L510.17 + C51.07 ou equivalente
L11	Tanque de 40 litros com coluna	Deca Linha Tanque T0.02.17 + C51.07 ou equivalente
L12	Meia-saboneteira de embutir em louça branca	Deca Linha Accesso 4.360.17 ou equivalente
L13	Cuba de embutir redonda	Deca Linha Cubas de Embutir L41.17 ou equivalente
<b>METAIS</b>		
M01	Chuveiro metálico com válvula para água fria	Doco Linha Bonnadicchia 00232606 com Válvula Presmatic 17120306 ou equivalente
M02	Desválor para chuveiro metálico	Doco 00189006 ou equivalente
M03	Registro de pressão para chuveiro	Deca Max 3/4" 4900.C34.P0 ou equivalente
M04	Ducha higiênica com registro e desválor	Deca Linha Aspen 1984.C35.ACT ou equivalente
M05	Válvula de descarga antivandalismo	Deco Linha Clássica Chrome 01500009 ou equivalente
M06	Válvula de descarga antivandalismo com alça para PNE	Deco Linha Clássica Chrome 01500009 + Presmatic Benefit 00184906 ou equivalente
M07	Válvula de descarga para mictório	Deco Presmatic Compact 17010306 ou equivalente
M08	Torreira de mesa para lavatório com arejador	Deco Presmatic 117170608 ou equivalente
M09	Torreira de mesa Monocromo para lavatório	Deca Linha Vogue 2875.C26 ou equivalente
M10	Torreira de parede em bica alta para cozinha	Deco Linha Trio 00512306 ou equivalente
M11	Cuba retangular em aço inox AISI 304	Frankie C1 ou equivalente

OBS 1: ESPECIFICAÇÕES DOS ACESSÓRIOS ESTÃO INDICADAS APENAS COMO SUGESTÃO, SEM COMO PRAZO, A SUA LOCALIZAÇÃO HORIZONTAL EM PLANTA E VERTICAL (VER GABARITO DE ALTURAS). CASO A EMPRESA CONTRATE O SERVIÇO ATRAVÉS DE COMODATO, OS ACESSÓRIOS SERÃO INCLUIDOS.  
OBS 2: EM TODOS OS BANHEIROS ACESSÍVEIS É OBRIGATÓRIA A INSTALAÇÃO DE DISPOSITIVO DE ALARME DE EMERGÊNCIA CONFORME ITEM 5.6.1 DA NBR 9050/2020.



FOLHA 09 / 19	PROPRIETÁRIO: Prefeitura Municipal de Guaramiranga PROJETO: Praça Nossa Senhora de Fátima - ARQUITETURA LOCAL: Linha da Serra, S/N	RESPONSÁVEL
DESENHO ARTHUR		
VISTO ARTHUR		
ESCALAS DESENHO(S) LANCHONETES DET ÁREAS MOLHADAS		

ENG. CIVIL ARTHUR VITOR MAGALHÃES VIEIRA CREA-CE 56671  
REGISTRO NACIONAL 0614522650  
FEDERAÇÃO NACIONAL DE  
PROFESSÕES TECNICAS DE  
GUARAMIRANGA





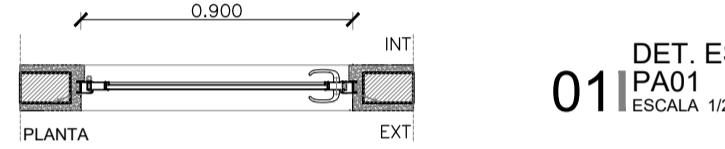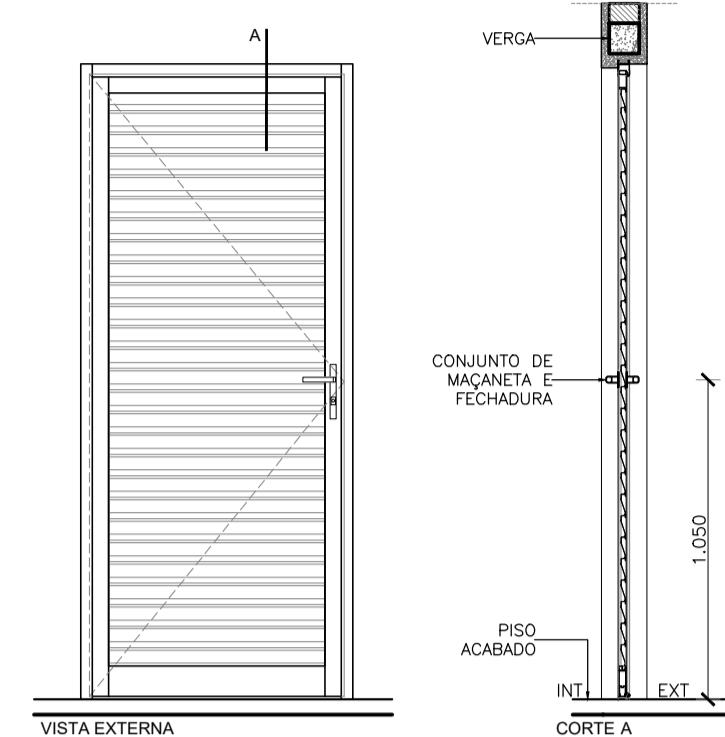



01 | DET. ESQ. PA01 ESCALA 1/25

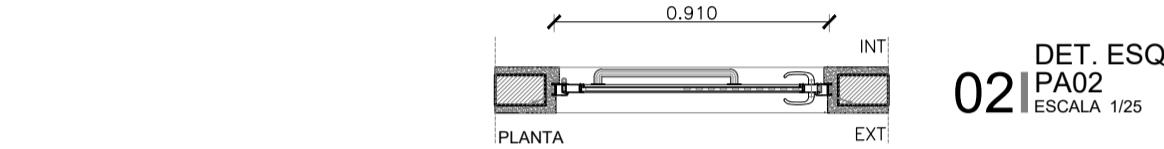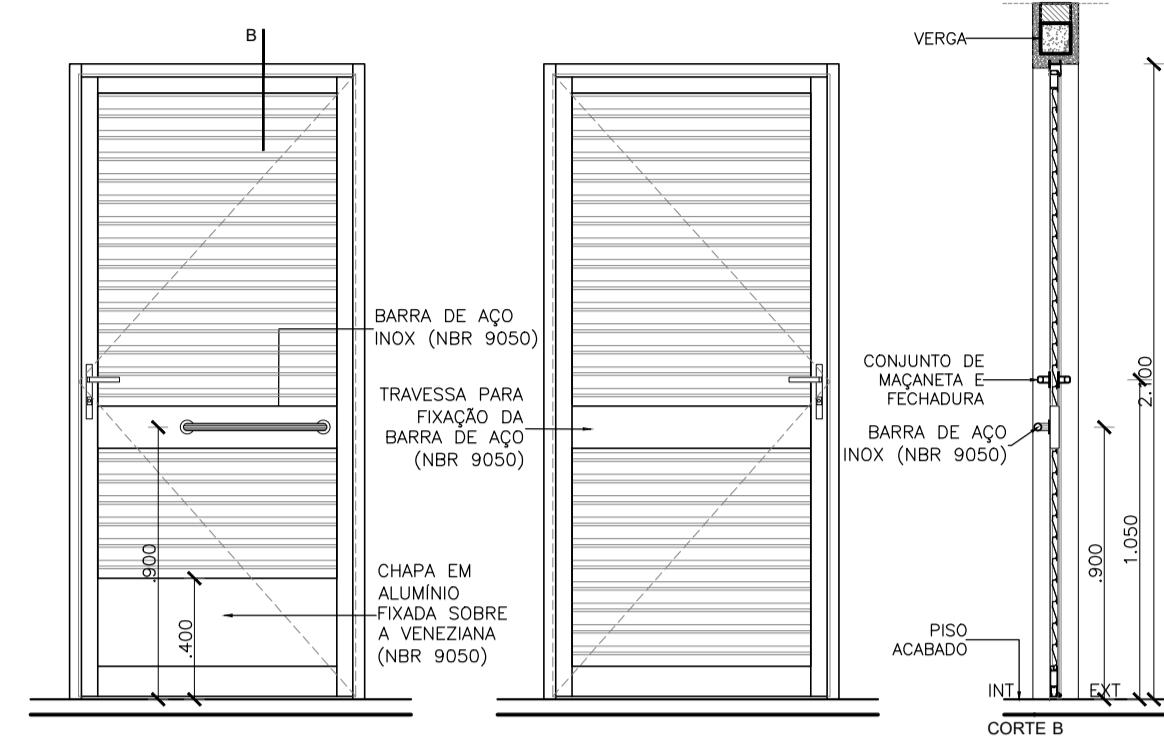


02 | DET. ESQ. PA02 ESCALA 1/25

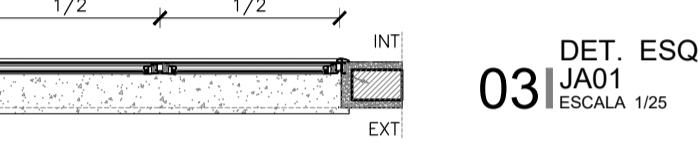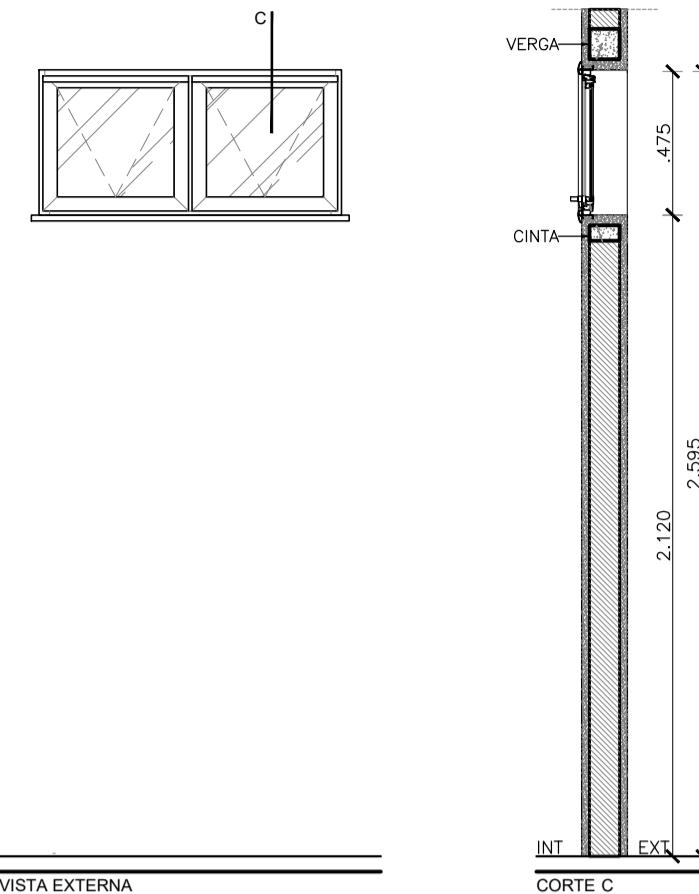


03 | DET. ESQ. JA01 ESCALA 1/25

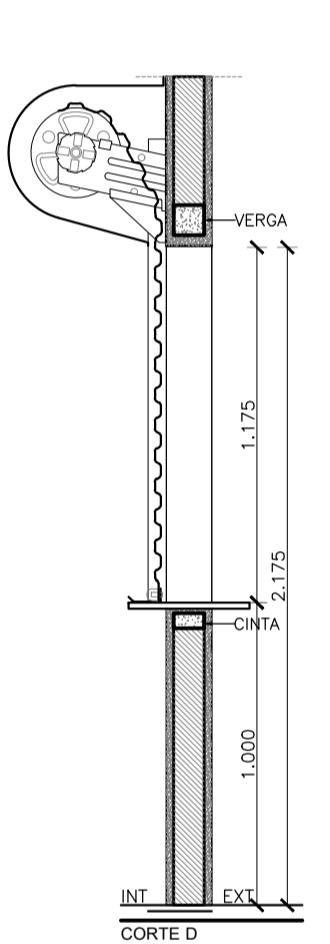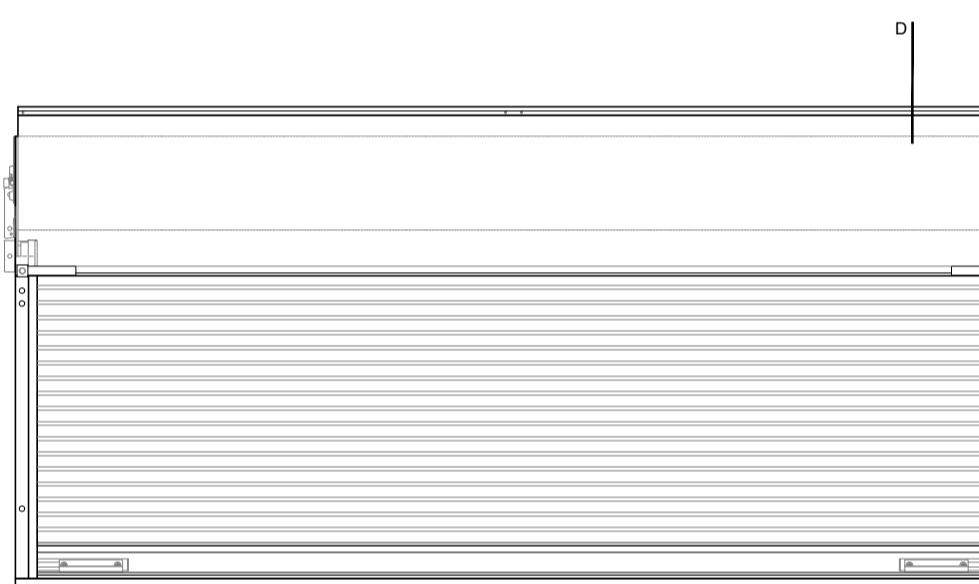


04 | DET. ESQ. PF01 ESCALA 1/25

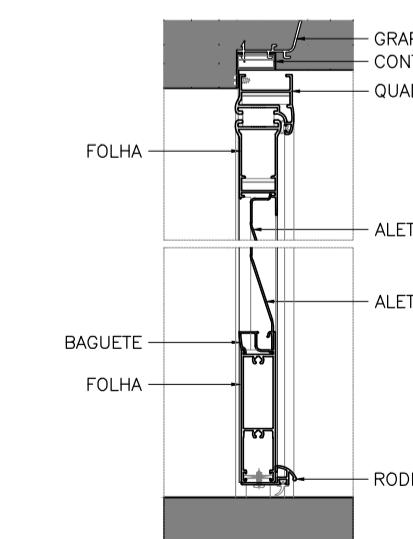


05 | DET. ESQ. CORTE AA/BB ESCALA 1/5

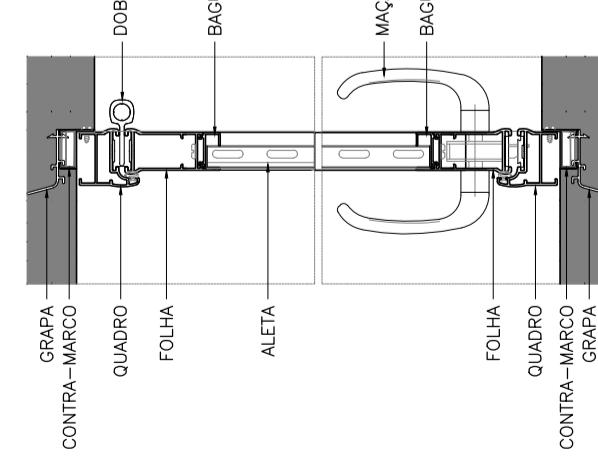

06 | DET. ESQ. CORTE AA/BB ESCALA 1/5

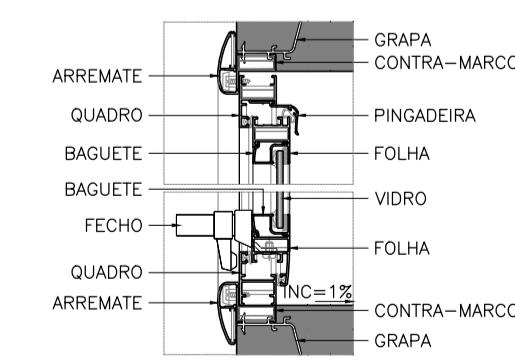

07 | DET. ESQ. JA01 ESCALA 1/5

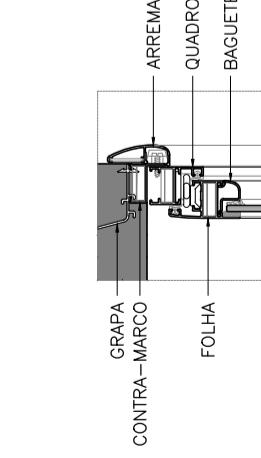

08 | DET. ESQ. JA01 ESCALA 1/5

SIGLAS E SÍMBOLOS		
DAXX	Detalhe construtivo de arquitetura	Referência do detalhe
DXX	Detalhe específico do desenho	Número da prancha
		Indicação de revestimento de parede
DXX 000	XX	

QUADRO DE ESQUADRIAS							
NOM	QTD	LARG	ALT	PEIT	PLS	MOV	DESCRIÇÃO
JA01	2	1.200	0.500	2.100	02	MAXIMAR	Janela em alumínio na cor branca e vidro float incolor 4mm
PA01	2	0.800	2.100	-	01	GIRO	Porta em alumínio com venezianas na cor branca
PA02	2	0.800	2.100	-	01	GIRO	Porta em alumínio com venezianas na cor branca, chapa de proteção e barra acessível em aço inox
PF01	2	3.150	1.1800	1.000	01	ROLO	Portas de enrolar de aço, tipo Celbra ou similar, calhas perfuradas, pintura eletrostática cinza, abertura manual.

#### ESPECIFICAÇÕES

##### NOTAS GERAIS

- Todas as medidas devem ser conferidas no local;
- As aberturas das portas de giro (direita ou esquerda) devem ser conferidas nas plantas baixas de cada bloco;
- Os detalhes foram desenhados com o intuito de ilustrar as situações possíveis existentes neste projeto, com redução de informações redundantes, desde que não prejudique o entendimento do situado, logo não houve a preocupação com as variações dentro de um mesmo detalhe nem com os desenhos específicos das peças;
- Todos os detalhes e especificações foram elaborados de acordo com a experiência desse escritório de arquitetura em execução em fábrica e montagem em obra de esquadrias, considerando a qualidade e praticidade na compra de material no mercado local, e podem eventualmente diferir de outras obras semelhantes já executadas;
- Todas as normas técnicas incidentes nessas esquadrias deverão ser atendidas independente de especificação ou detalhamento em contrário.

##### SOBRE AS PORTAS DE ALUMÍNIO OU ALUMÍNIO E VIDRO (PA)

- Serão em alumínio com pintura eletrostática branca, tipo Alcoa linha Inova ou similar, com fechamento em venezianas ventiladas de alumínio, mesma linha;
- Serão em alumínio anodizado preto, tipo Alcoa linha Gold ou similar, vidro laminado refletivo prata 4.4.1, tipo Cebrace ou similar;
- Serão em alumínio anodizado natural, tipo Perfil linha Ecoline ou similar, vidro float verde 6 mm, tipo Cebrace ou similar;
- As portas das divisórias sanitárias serão em vidro jateado 8 mm, tipo Cebrace ou similar, com ferragens de alumínio tipo Neocom ou similar.

##### Observações:

- Todos os parafusos, porcas, arandelas, etc. usados na obra, serão, sem exceção, em aço inoxidável, tipo Inox-Par ou similar;
- Todos os componentes serão em alumínio anodizado branco, tipo Udinese, Fermax, Fise ou similar;
- Todas as guarnições de EPDM serão na cor preta, tipo Neobor ou similar;
- O silicone usado nos acabamentos e fixação das esquadrias de alumínio deverá ser branco de cura neutra, tipo Dow Corning ou similar.

##### SOBRE AS PORTAS DE AÇO OU FERRO (PF)

- Serão em ferro e chapas de aço galvanizado a fogo, com batente em chapa dobrada de aço 18, com pintura em esmalte sintético cor verde, espessura da folha de 20 milímetros;
- Serão tipo corta-fogo, tipo DK5 PF00 ou similar, com batente em chapa dobrada de aço 18, com pintura poliuretânica sobre primer epóxi cor venezia, espessura da folha de 20 mm, com dobradiças helicoidais de fechamento automático por gravidade, tipo La Fonte CJ 2230 CRA 028 ou similar, com barras antipânico, tipo DK5 Preto DK5 45 ou similar;
- As portas de enrolar de aço (PF...) serão, tipo Celbra ou similar, calhas perfuradas, pintura eletrostática cinza, abertura manual.

##### SOBRE AS JANELAS DE ALUMÍNIO OU ALUMÍNIO E VIDRO (JA)




- Serão em alumínio com pintura eletrostática branca, tipo Alcoa linha Inova ou similar, com fechamento em venezianas ventiladas de alumínio, mesma linha;
- Serão em alumínio anodizado preto, tipo Alcoa linha Gold ou similar, vidro laminado refletivo prata 4.4.1, tipo Cebrace ou similar;
- Serão em alumínio anodizado natural, tipo Perfil linha Ecoline ou similar, vidro float verde 6 mm, tipo Cebrace ou similar;
- As esquadrias das banheiras terão vidro jateado;

##### Observações:

- Todos os parafusos, porcas, arandelas, etc. usados na obra, serão, sem exceção, em aço inoxidável, tipo Inox-Par ou similar;
- Todos os braços de mover serão em aço inoxidável (ou alumínio), tipo Udinese, Fermax, Fise ou similar;
- Todos os fechos serão em alumínio branco, tipo Udinese, Fermax, Fise ou similar;
- Todas as guarnições de EPDM serão na cor preta, tipo Neobor ou similar;
- Todo o silicone usado nos acabamentos e fixação das esquadrias de alumínio deverá ser branco de cura neutra, tipo Dow Corning ou similar.

FOLHA	PROPRIETÁRIO:	Prefeitura Municipal de Guaramiranga	RESPONSÁVEL
12 / 19	PROJETO:	Praca Nossa Senhora de Fátima - ARQUITETURA	DESENHO
	LOCAL:	Linha da Serra, S/N	VISTO
			ARTHUR
			REGISTRO NACIONAL 0614522650
			ENG. CIVIL ARTHUR VITOR MAGALHÃES VIEIRA CREA-CE 56671
			PROJETO: ARTHUR VITOR MAGALHÃES VIEIRA
			DESENHO/S
			LANCHONETES
			DET ESQDRIAS
			INDICADA



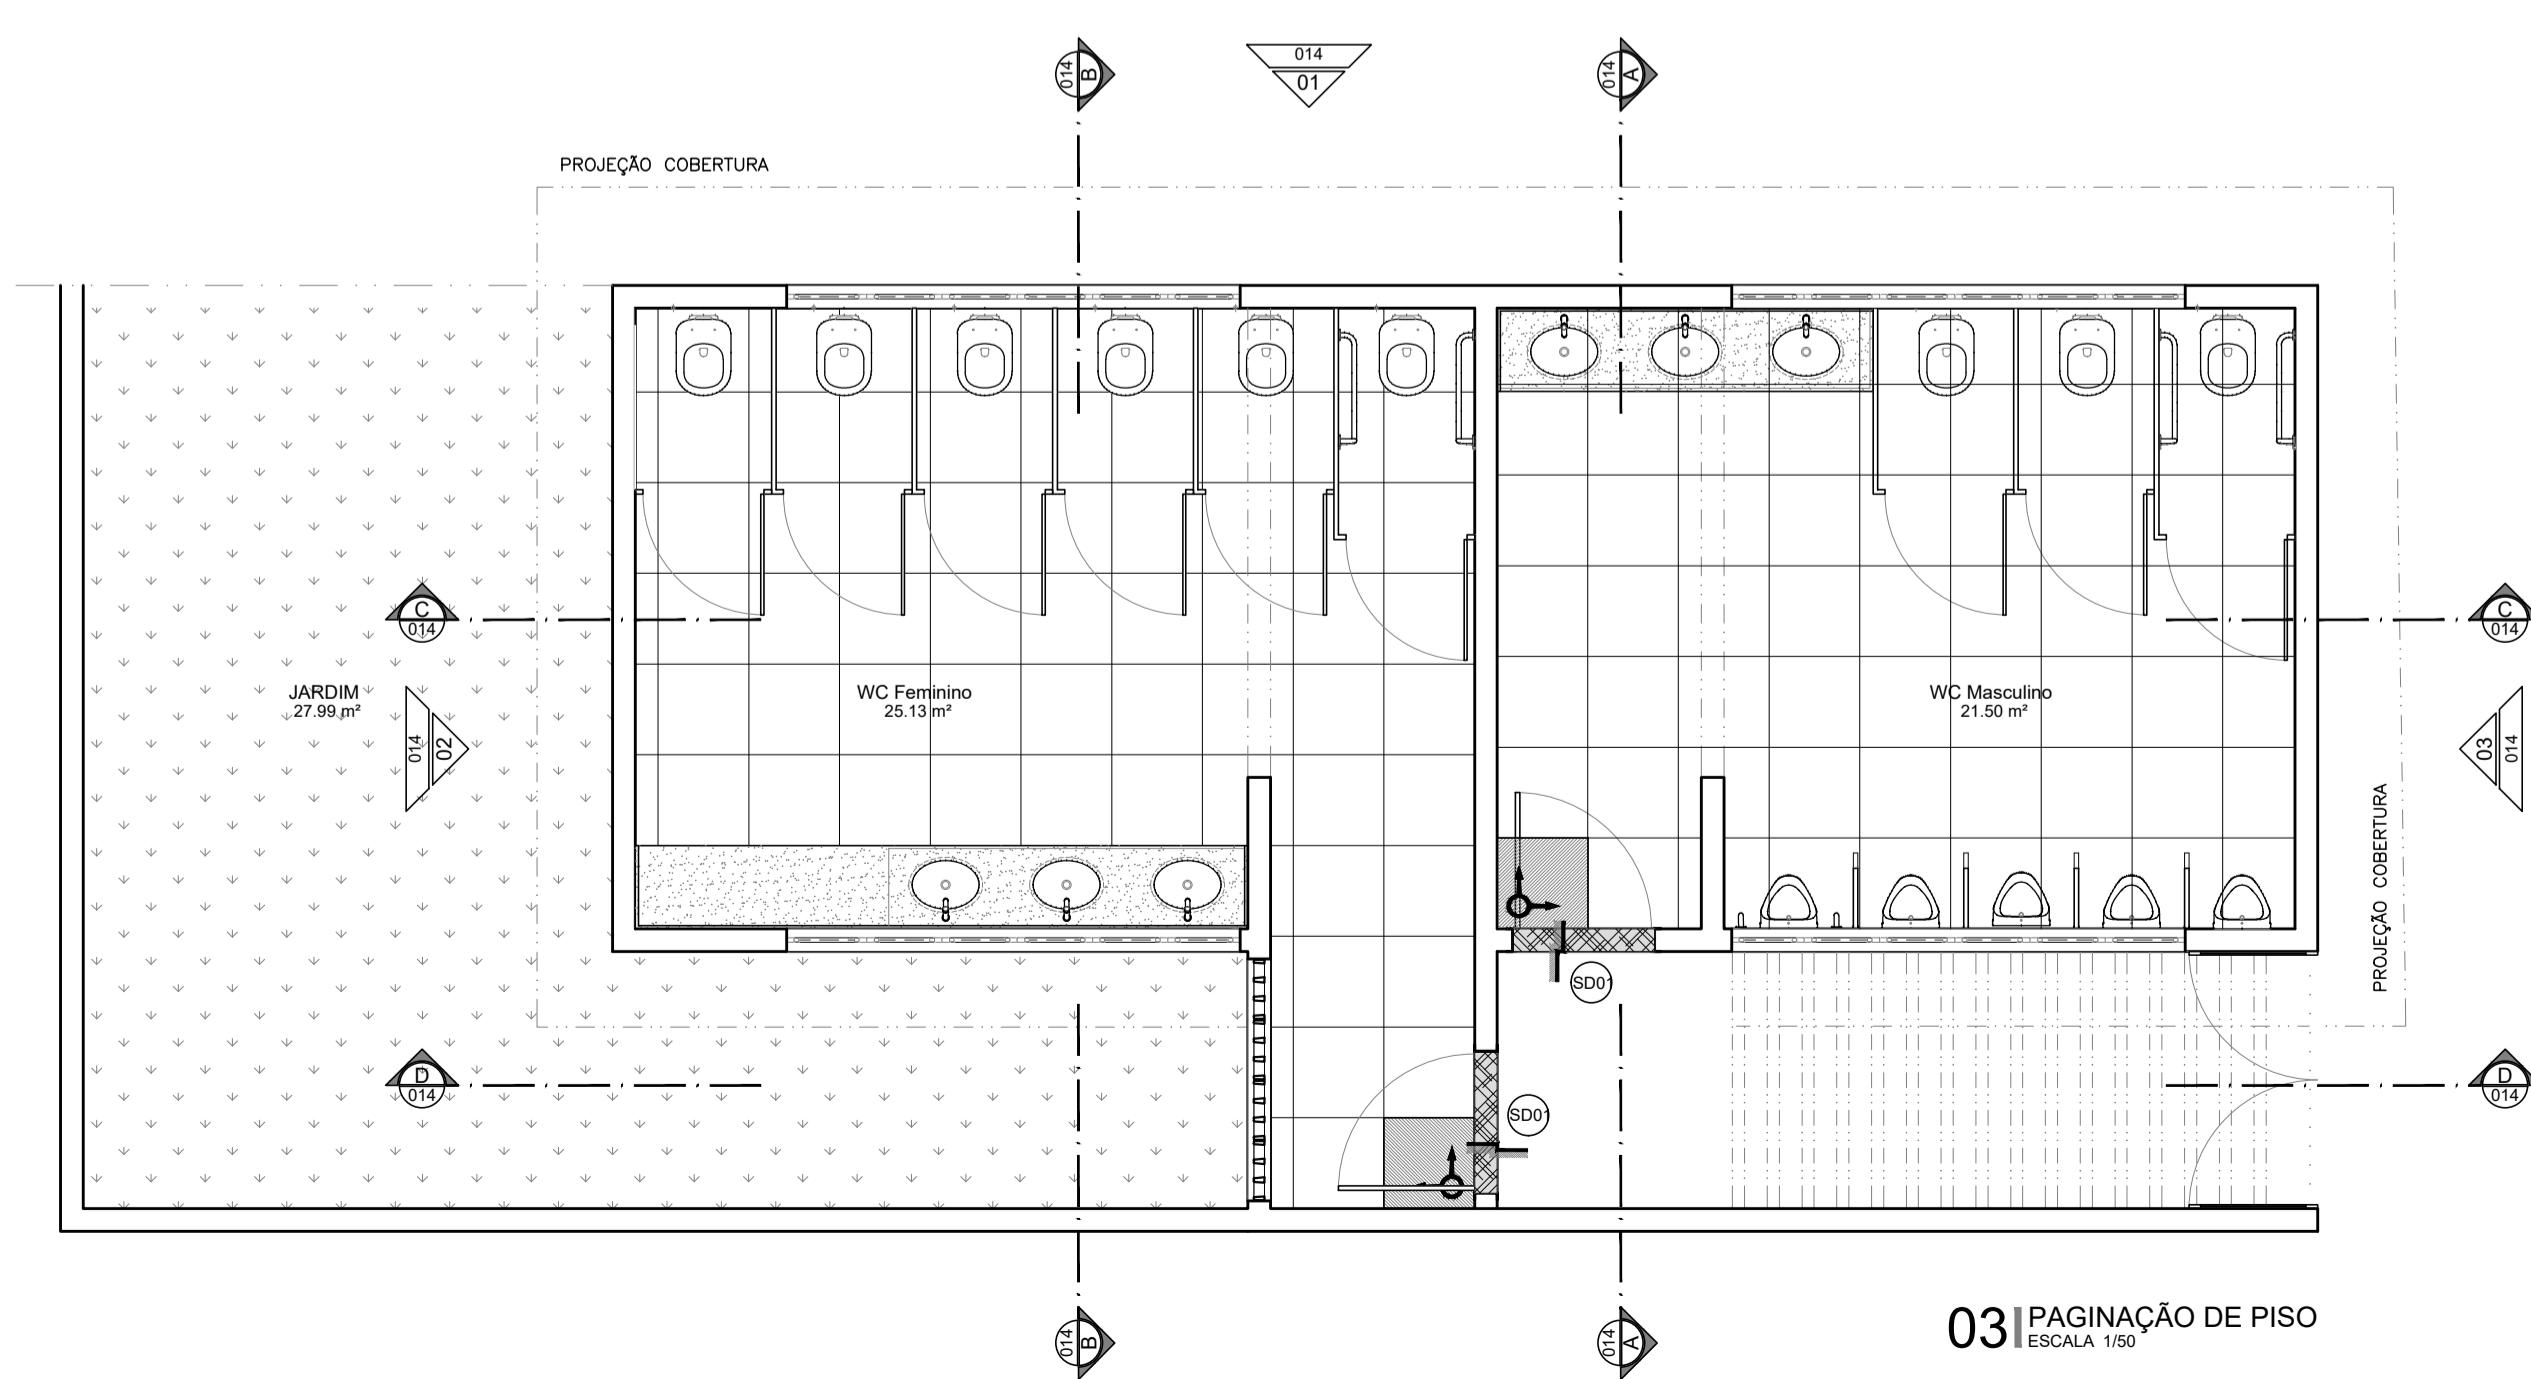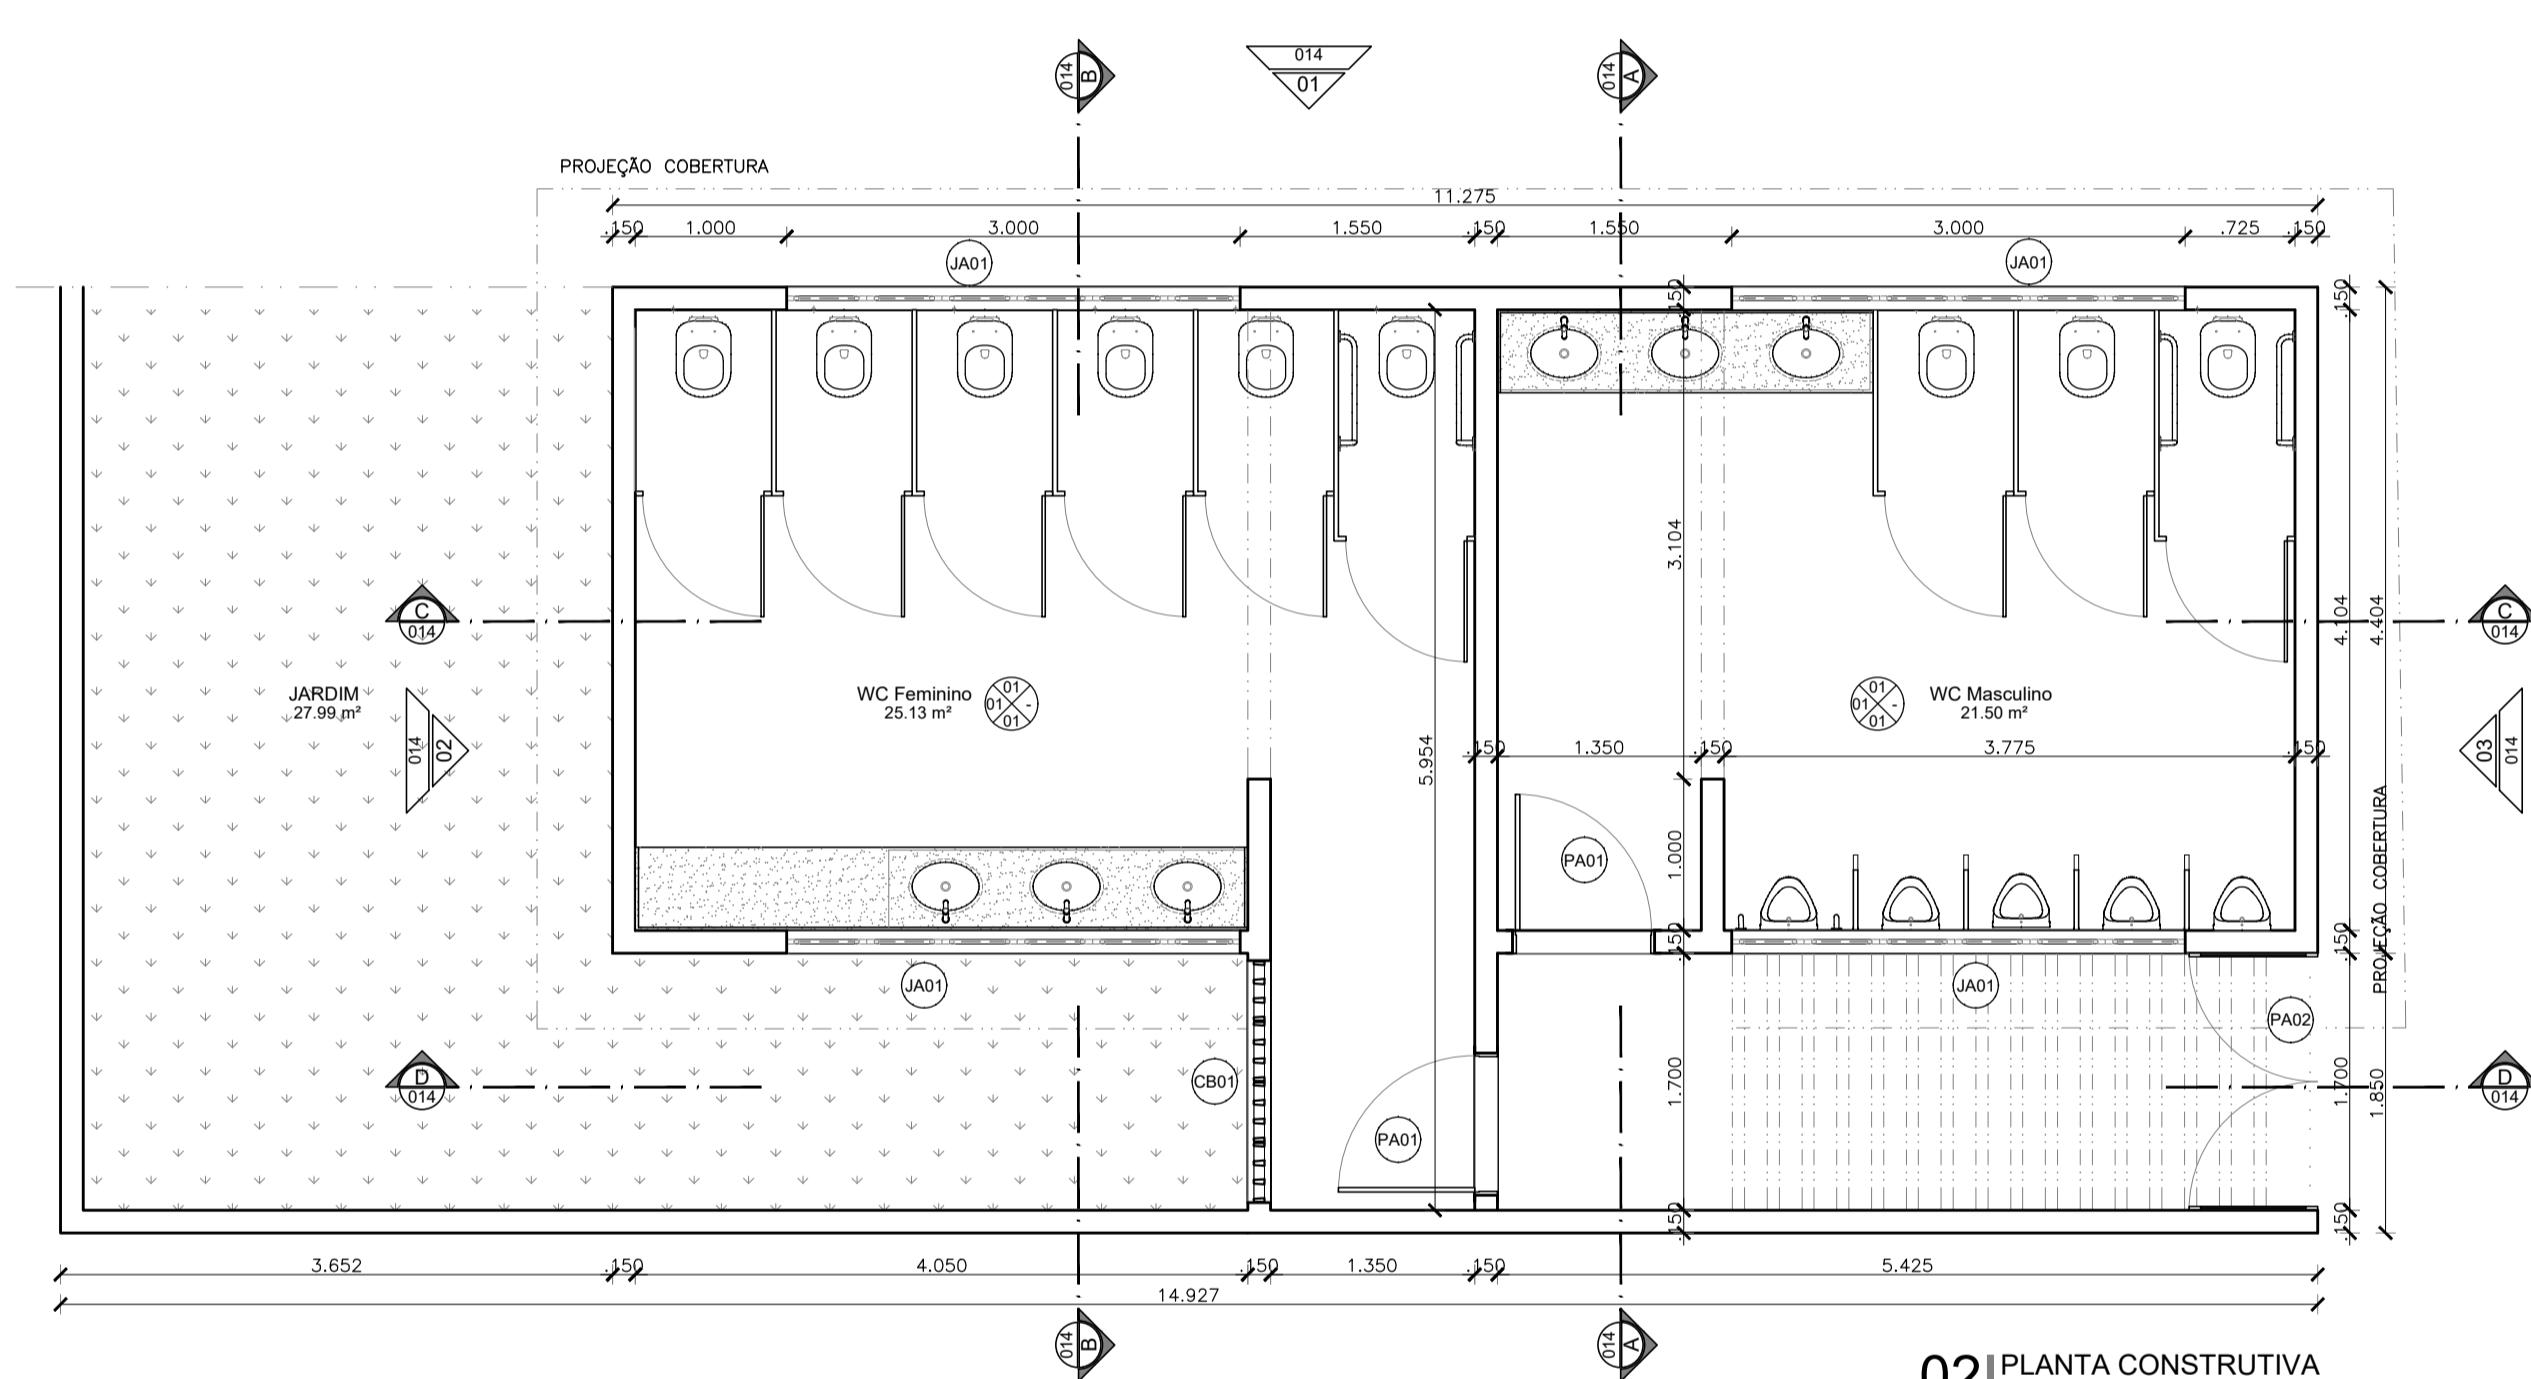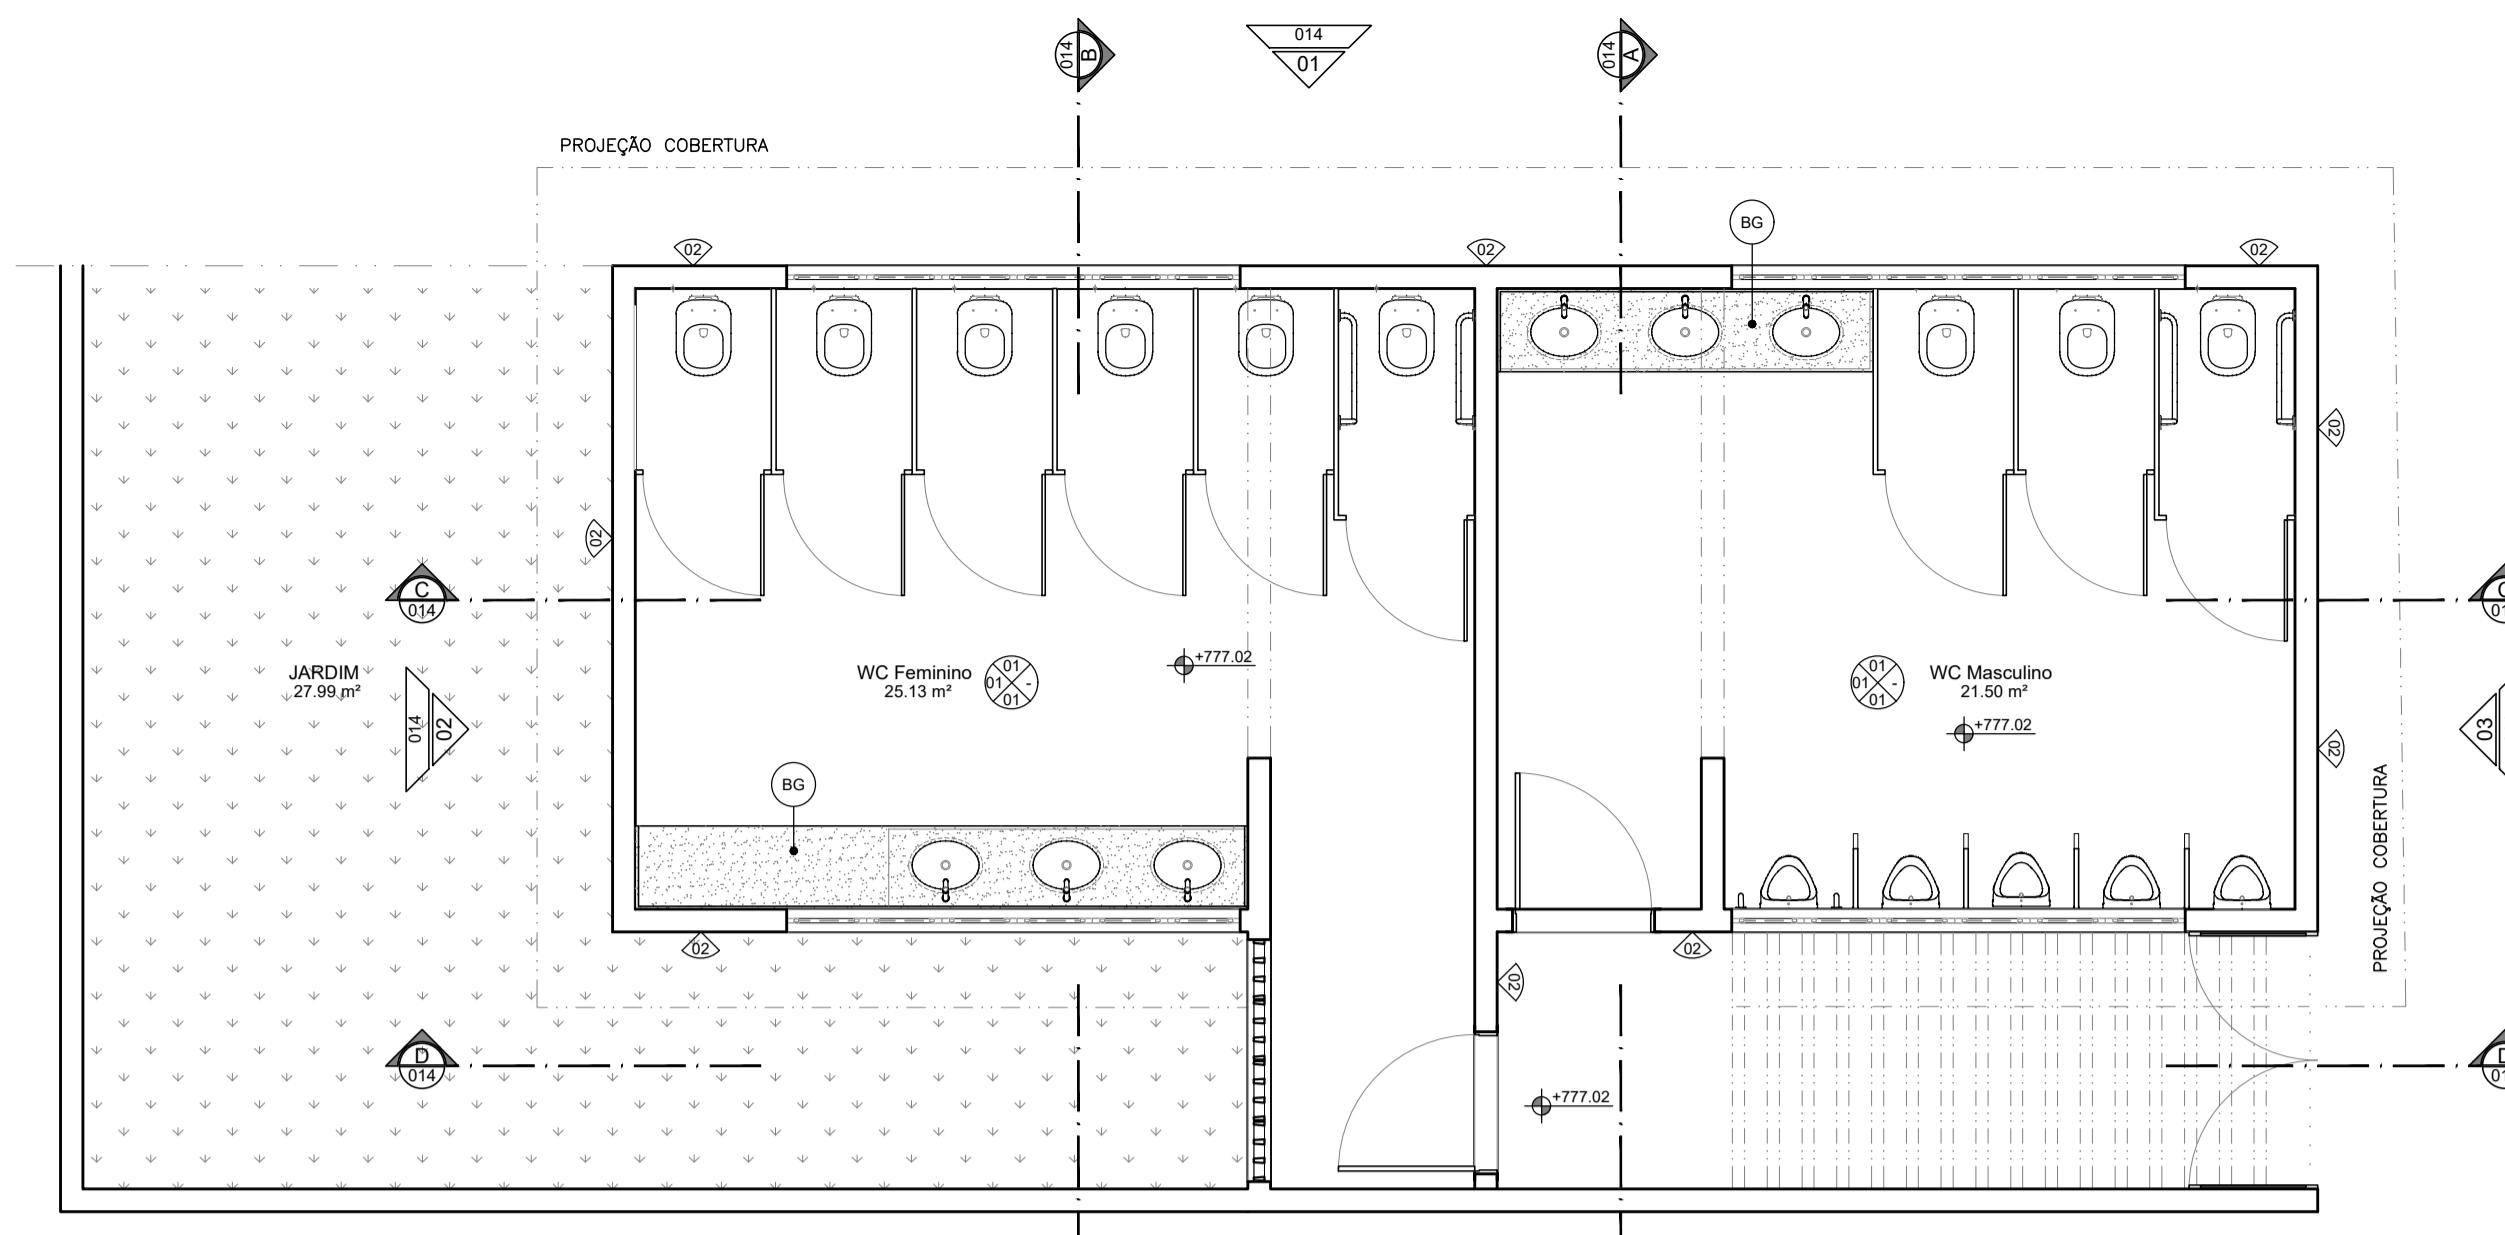

LEGENDA DE REVESTIMENTOS - BANHEIROS COLETIVOS	
	<b>PISO</b>
01	Porcelanato 60 x 60 cm - acabamento natural refilado - USO 6 - Linha Loft WH, tipo Cecília Portinari ou equivalente
	<b>PAREDE e FACHADA</b>
01	Porcelanato 60 x 60 cm - acabamento natural refilado - USO 6 - Linha Loft WH, tipo Cecília Portinari ou equivalente
02	Alvenaria de tijolo maciço aparente
	<b>TETO</b>
01	Laje de ferro rebocada e pintada com tinta fosca na cor branco neve da Svinil ou equivalente


LEGENDA DE PISOS	
01	


LEGENDA SÍMBOLOS - PISO	
	SOLEIRA EM GRANITO CINZA PRATA COM ACABAMENTO POLIDO OU SIMILAR, e = 2 cm
	INDICAÇÃO DE CONTINUIDADE DE NÍVEL (SN)
	INDICAÇÃO DE MUDANÇA DE NÍVEL (SR)
	INDICAÇÃO DE MUDANÇA DE NÍVEL RAMPADA (SR)
	MARCO DE INÍCIO DA PAGINAÇÃO

LEGENDA DE DIVISÓRIAS E BANCADAS/BALCÕES	
	BANCADA EM GRANITO CINZA PRATA COM ACABAMENTO POLIDO OU SIMILAR
	DIVISÓRIA "NEOCOM SYSTEM" MOD. ALCOPLAC NORMALIZADO COR PRATTAN L151 OU EQUIVALENTE

SIGLAS E SÍMBOLOS	
DAXX	Detalhe construtivo de arquitetura
DXX	Detalhe específico do desenho
	Referência do detalhe
	Número da prancha
	Indicação de revestimento de parede


QUADRO DE ESQUADRIAS						
NOM	QTD	LARG	ALT	PEIT	FLS	MOV
CB01	1	1.600	2.000	0.600	-	FIXO
JA01	4	3.000	0.500	2.100	06	MAXIMAR
PA01	2	0.900	2.100	-	01	GIRO
PA02	1	1.700	2.100	-	02	GIRO

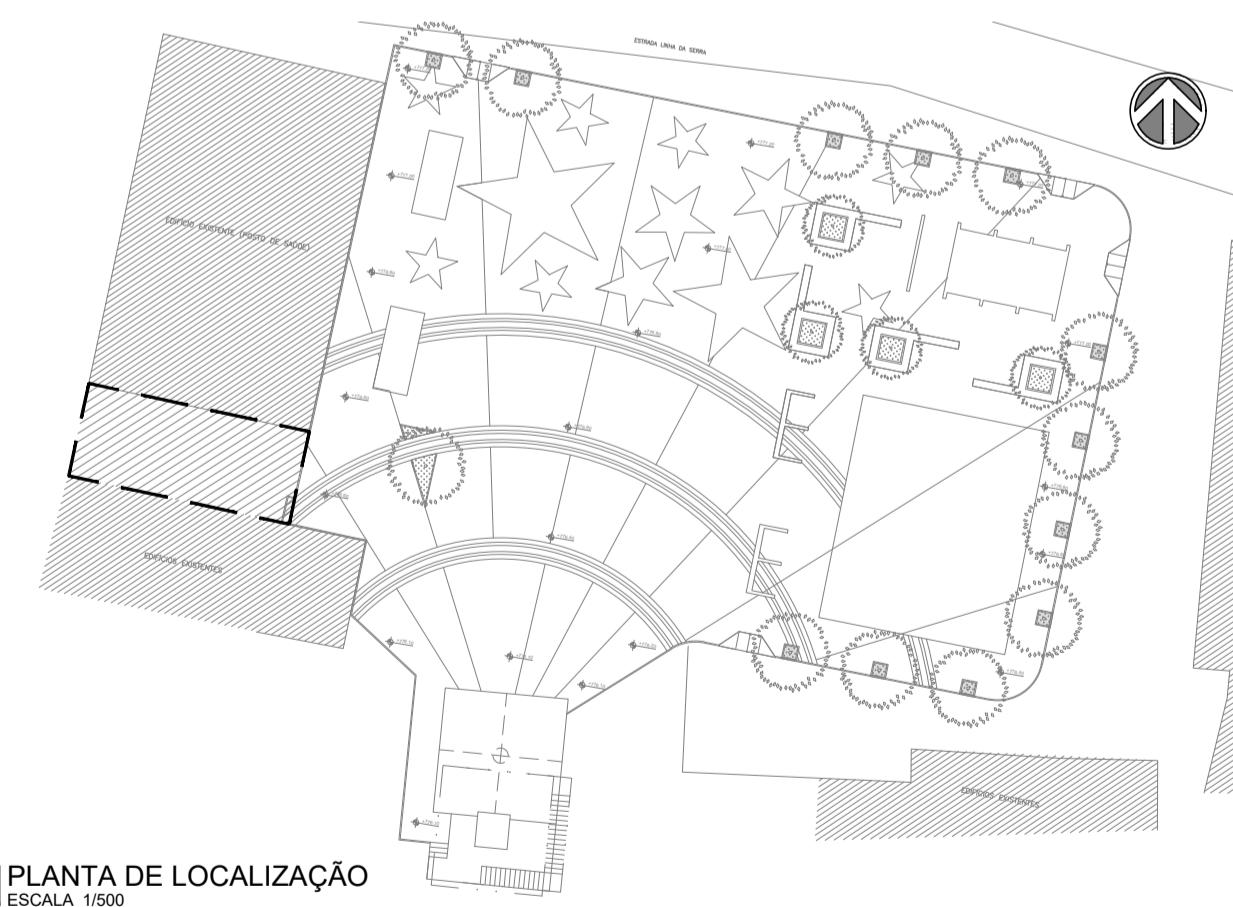

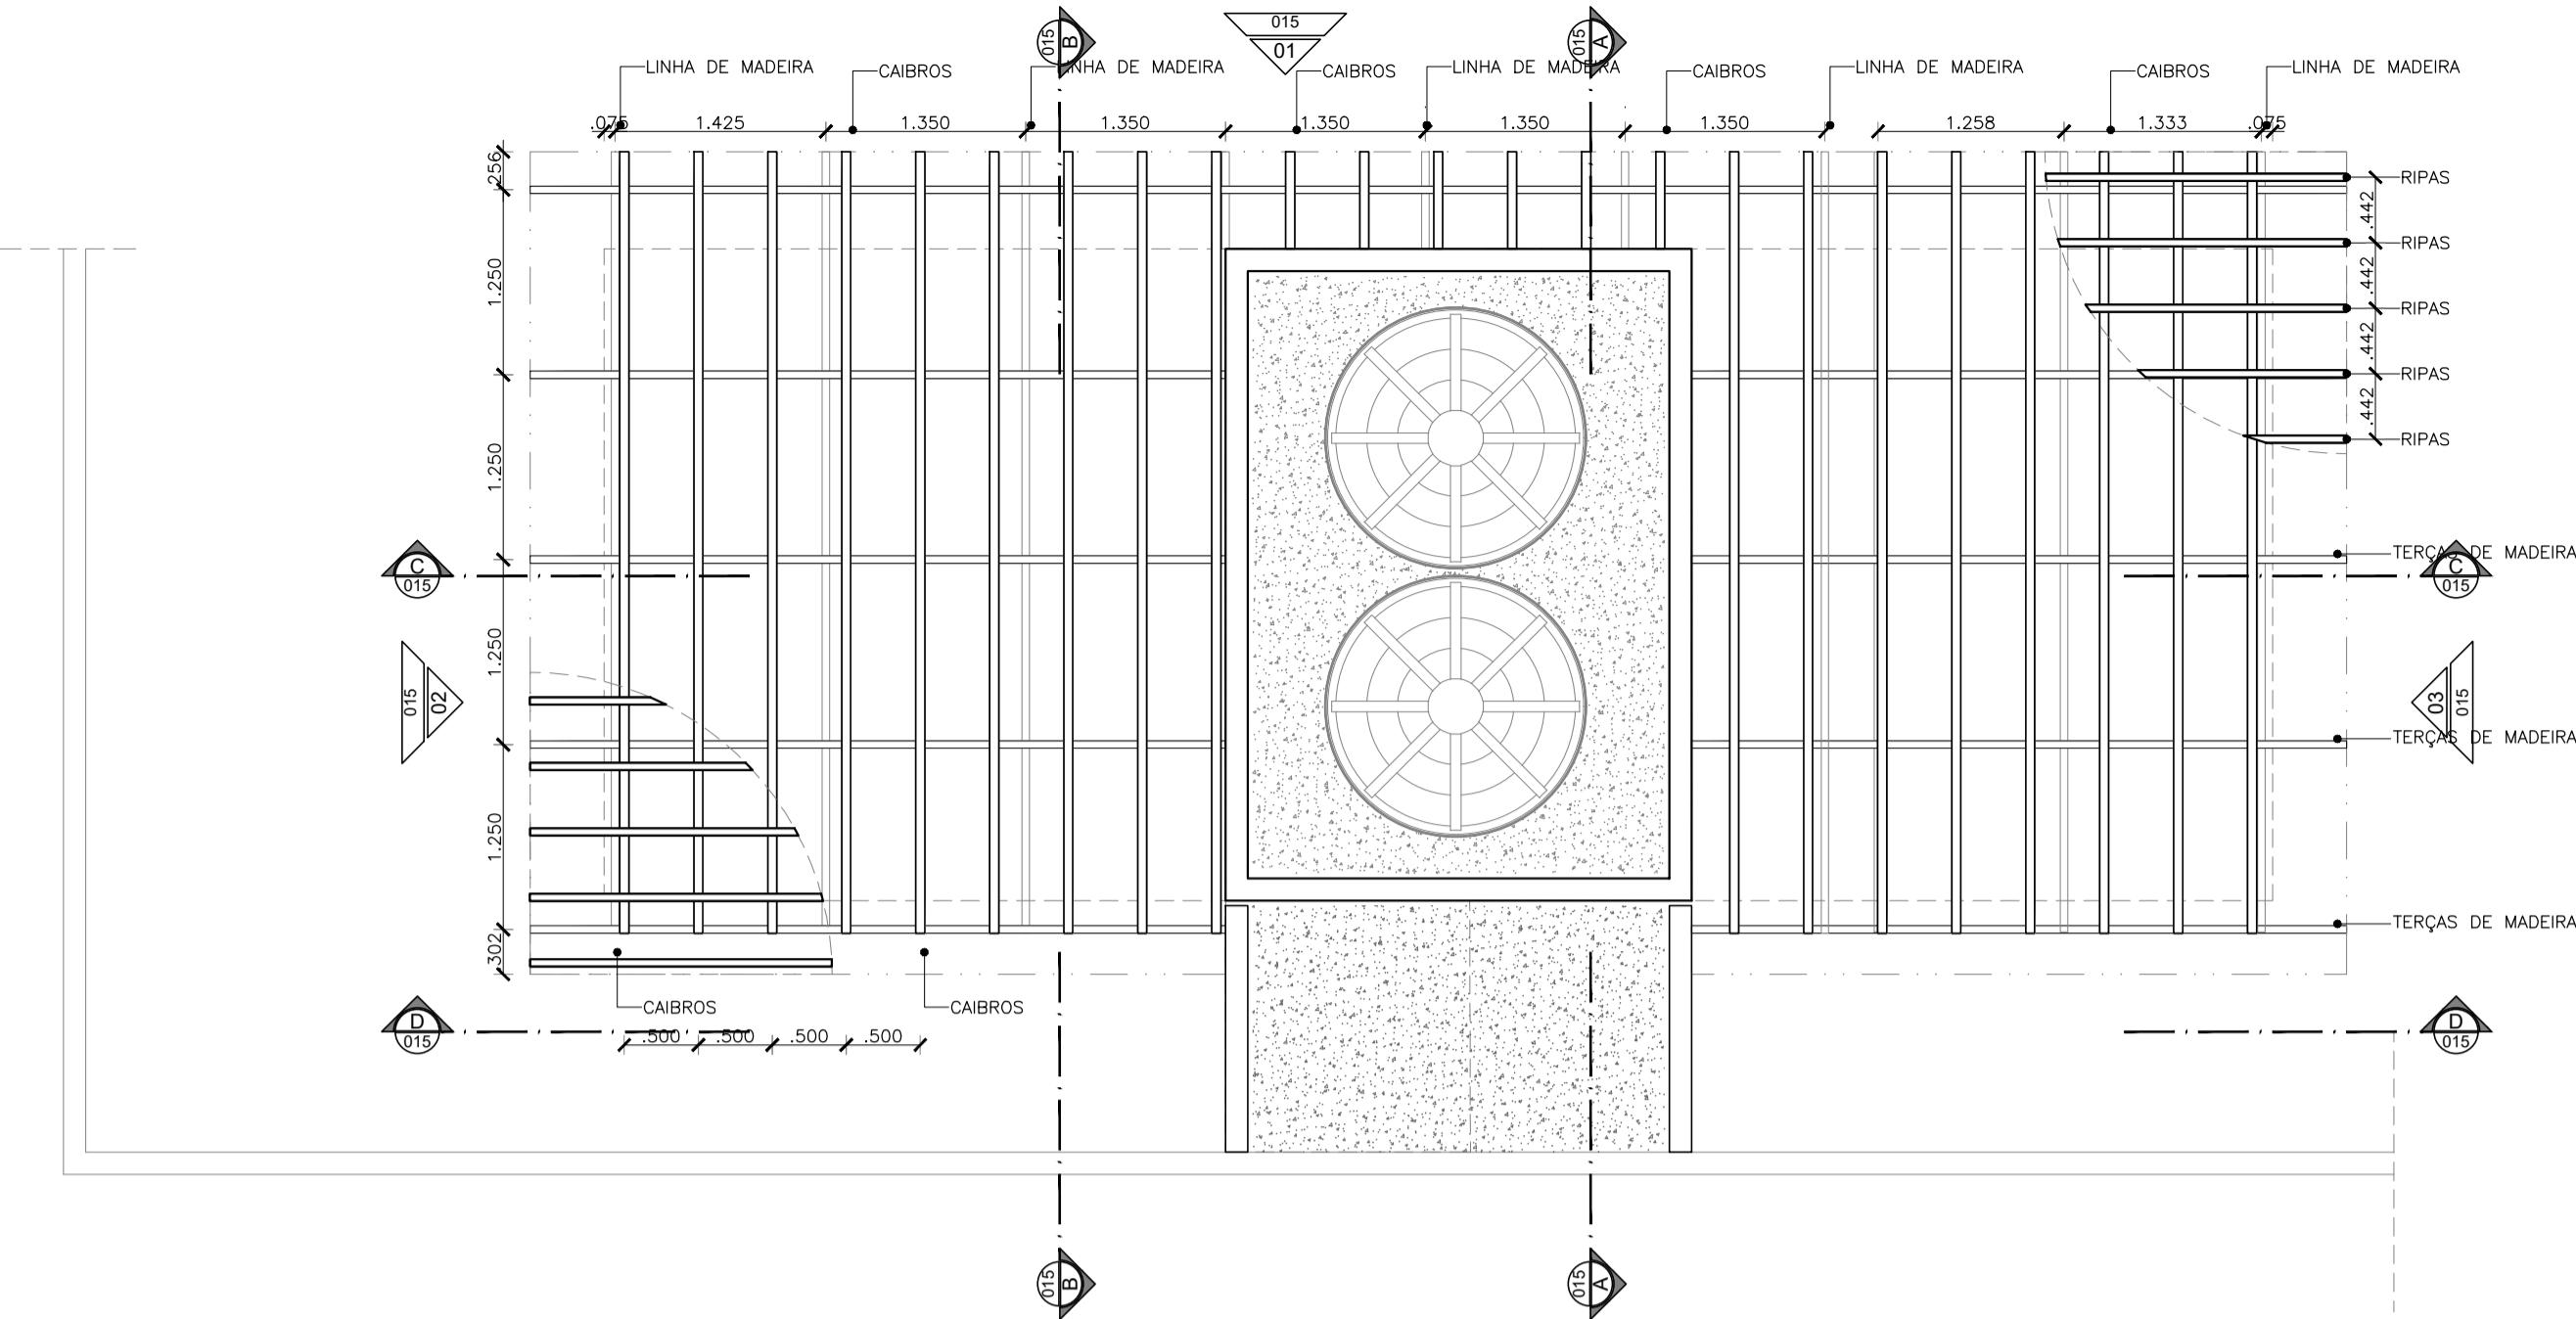


01 | PLANTA DE MADEIRAMENTO  
ESCALA 1/50


LEGENDA DE REVESTIMENTOS - BANHEIROS COLETIVOS	
	<b>PISO</b>
01	Porcelanato 60 x 60 cm - acabamento natural refilado - USO 6 - Linha Loft WH, tipo Cecrisa Portinari ou equivalente
	<b>PAREDE e FACHADA</b>
01	Porcelanato 60 x 60 cm - acabamento natural refilado - USO 6 - Linha Loft WH, tipo Cecrisa Portinari ou equivalente
02	Alvenaria de tijolo maciço aparente
	<b>TETO</b>
01	Laje de ferro rebocada e pintada com tinta fosca na cor branco neve da Suvilin ou equivalente

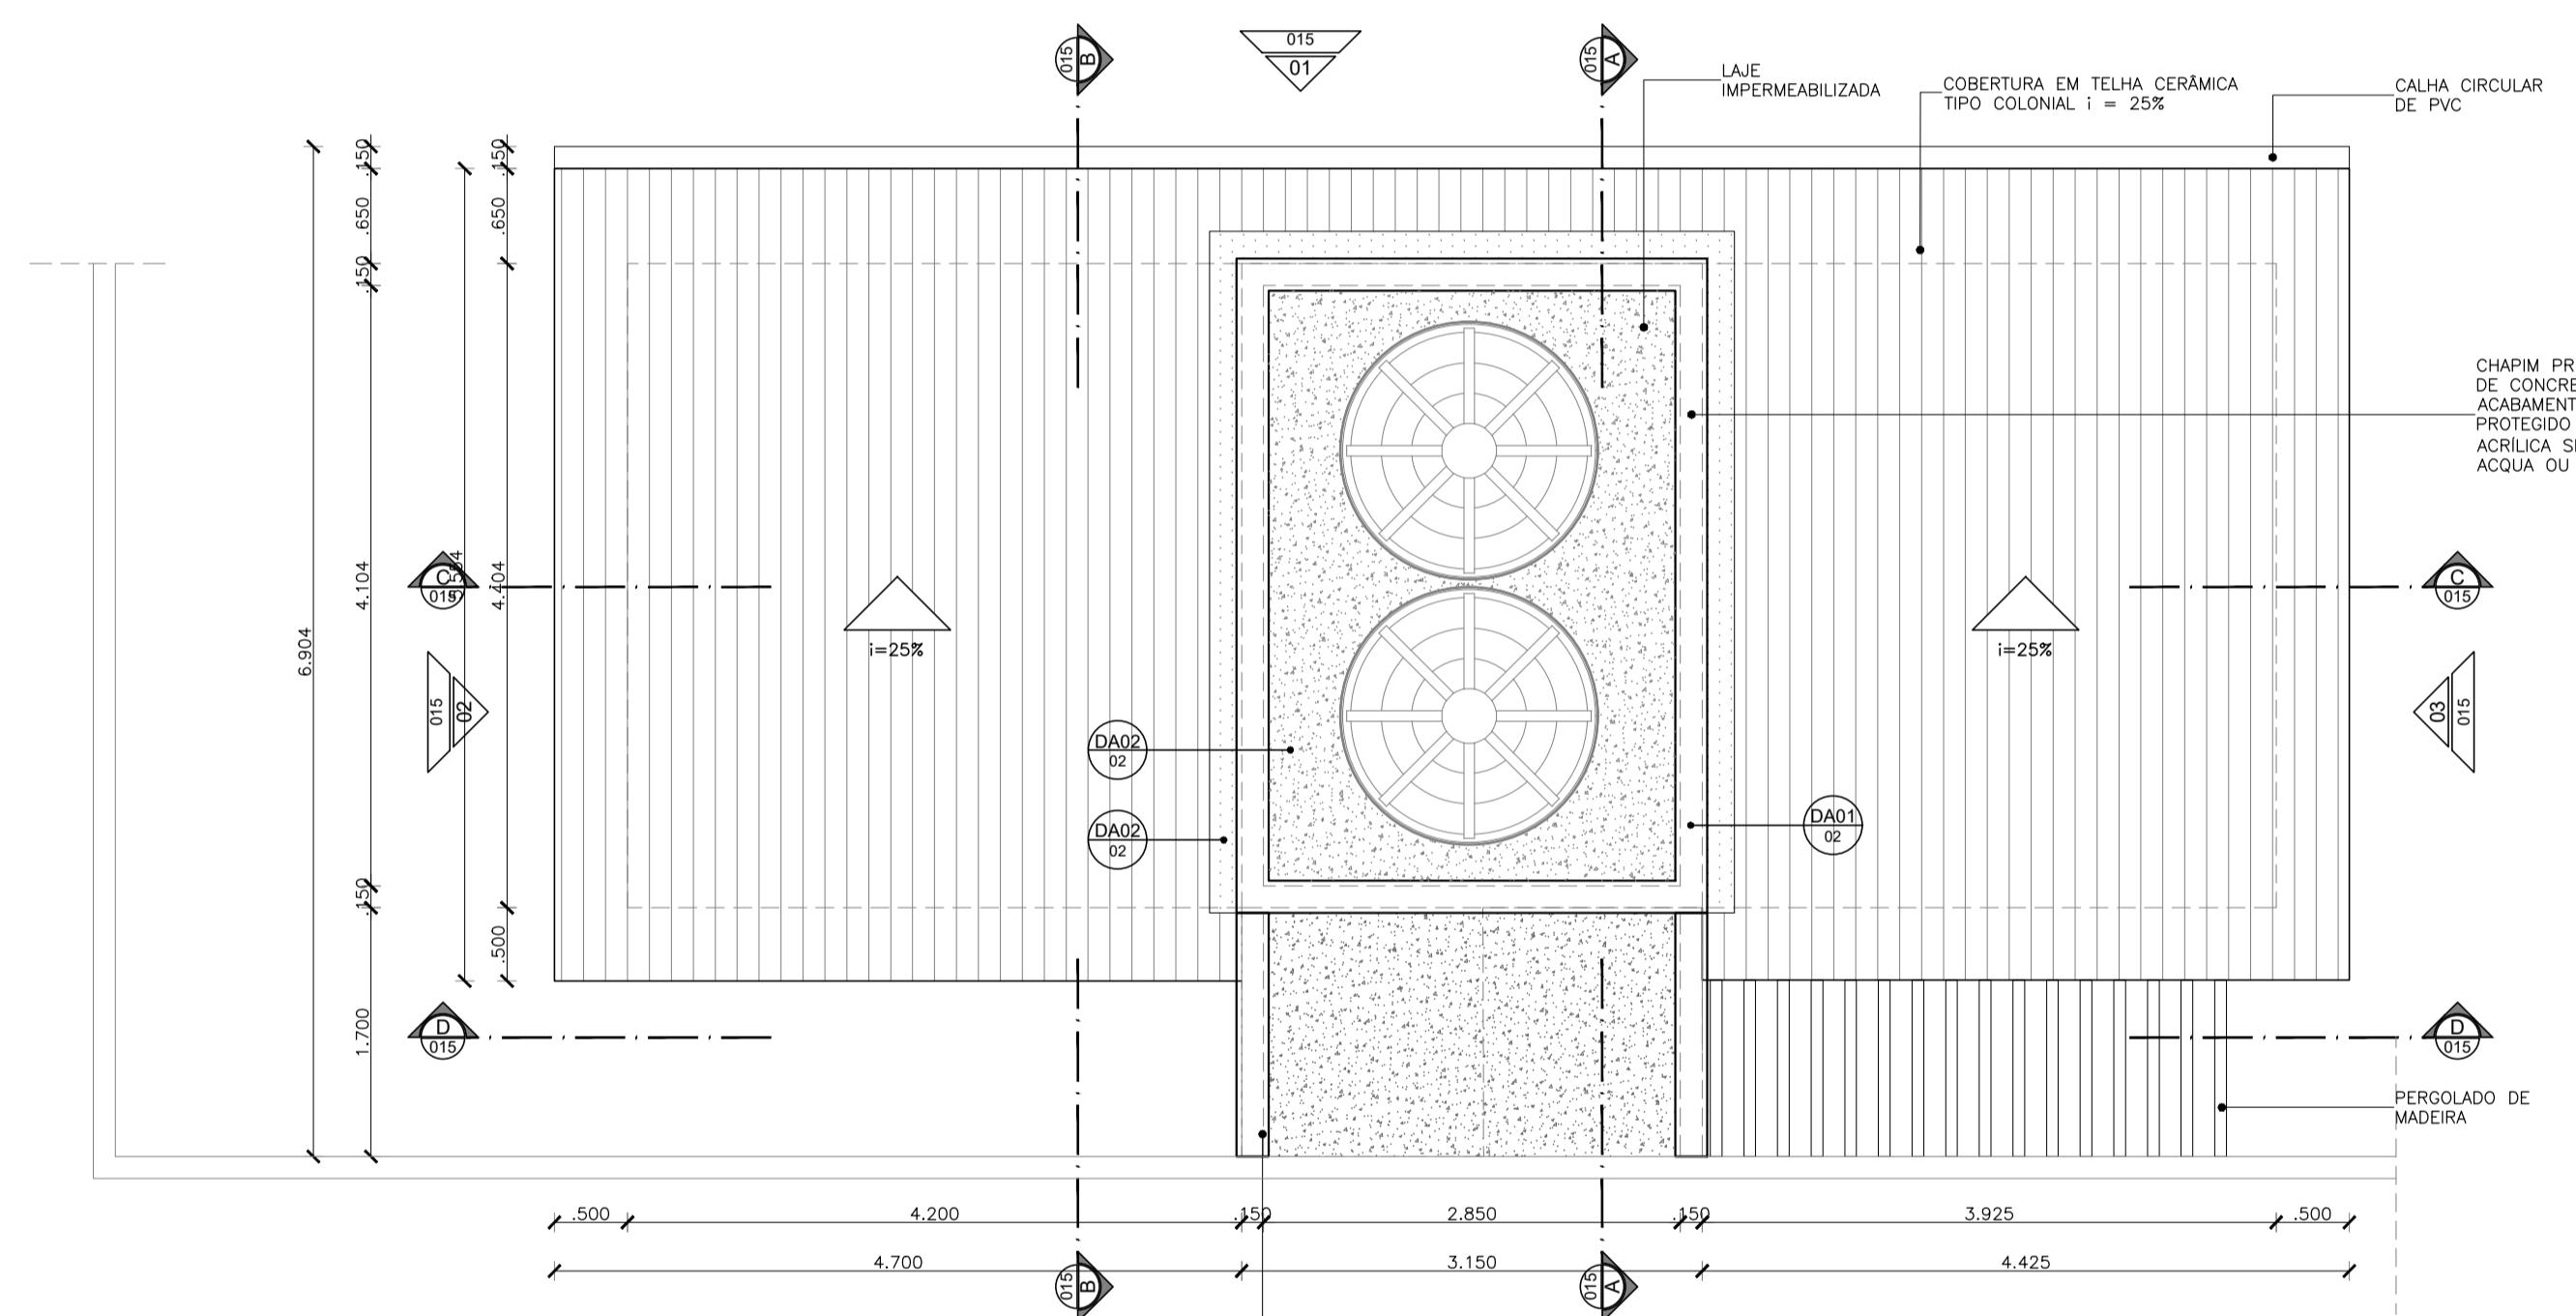


02 | PLANTA DE COBERTA  
ESCALA 1/50

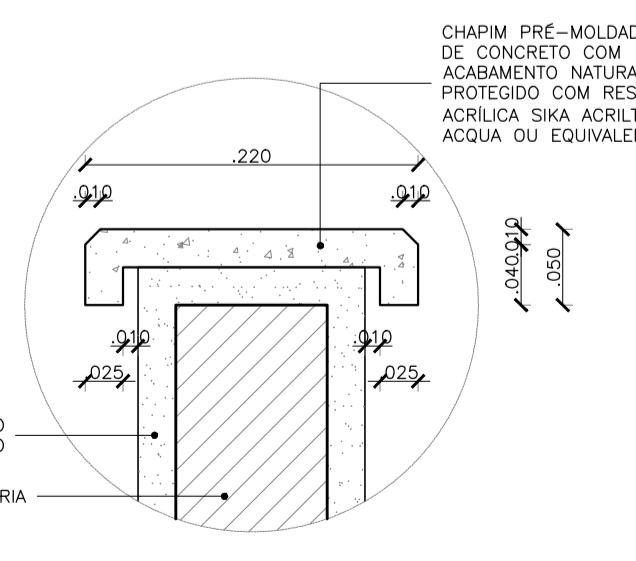


03 | DA01 - CHAPIM  
ESCALA 1/5

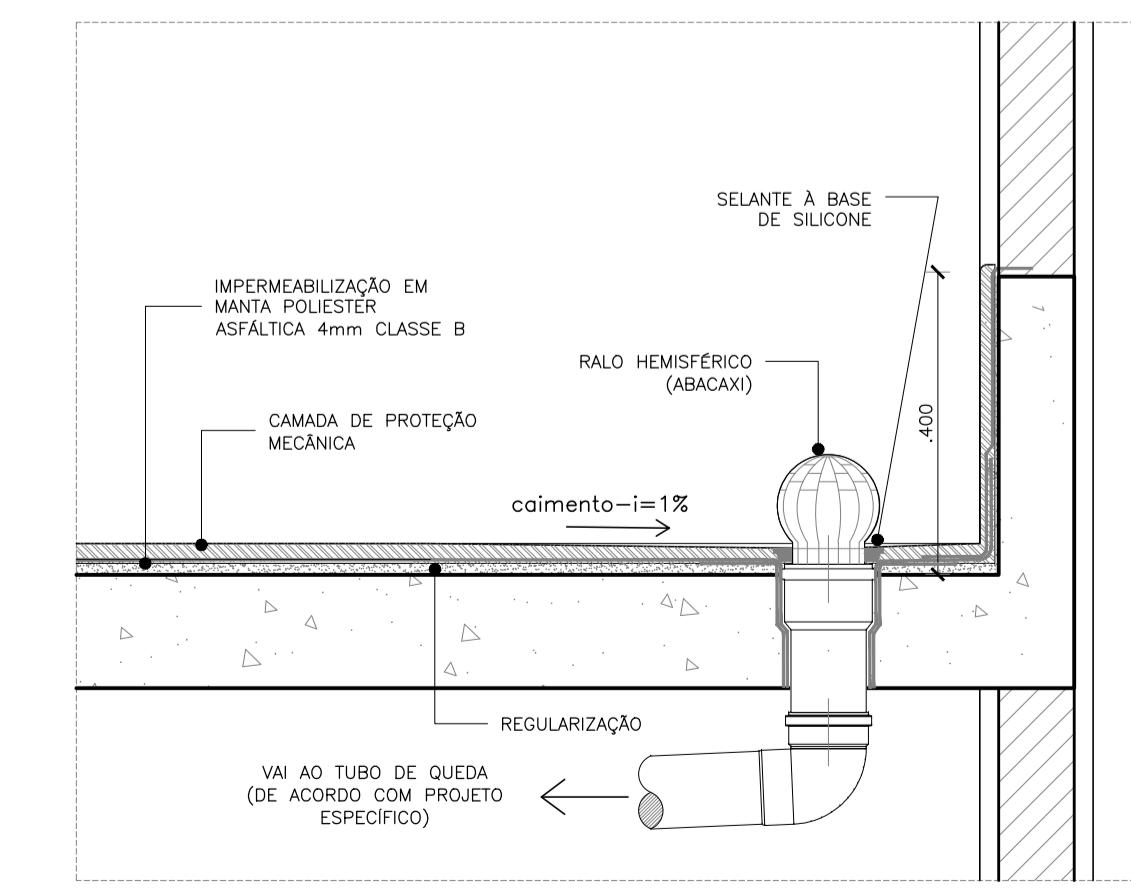

04 | DETALHE IMPERMEABILIZAÇÃO DA LAJE  
ESCALA 1/10

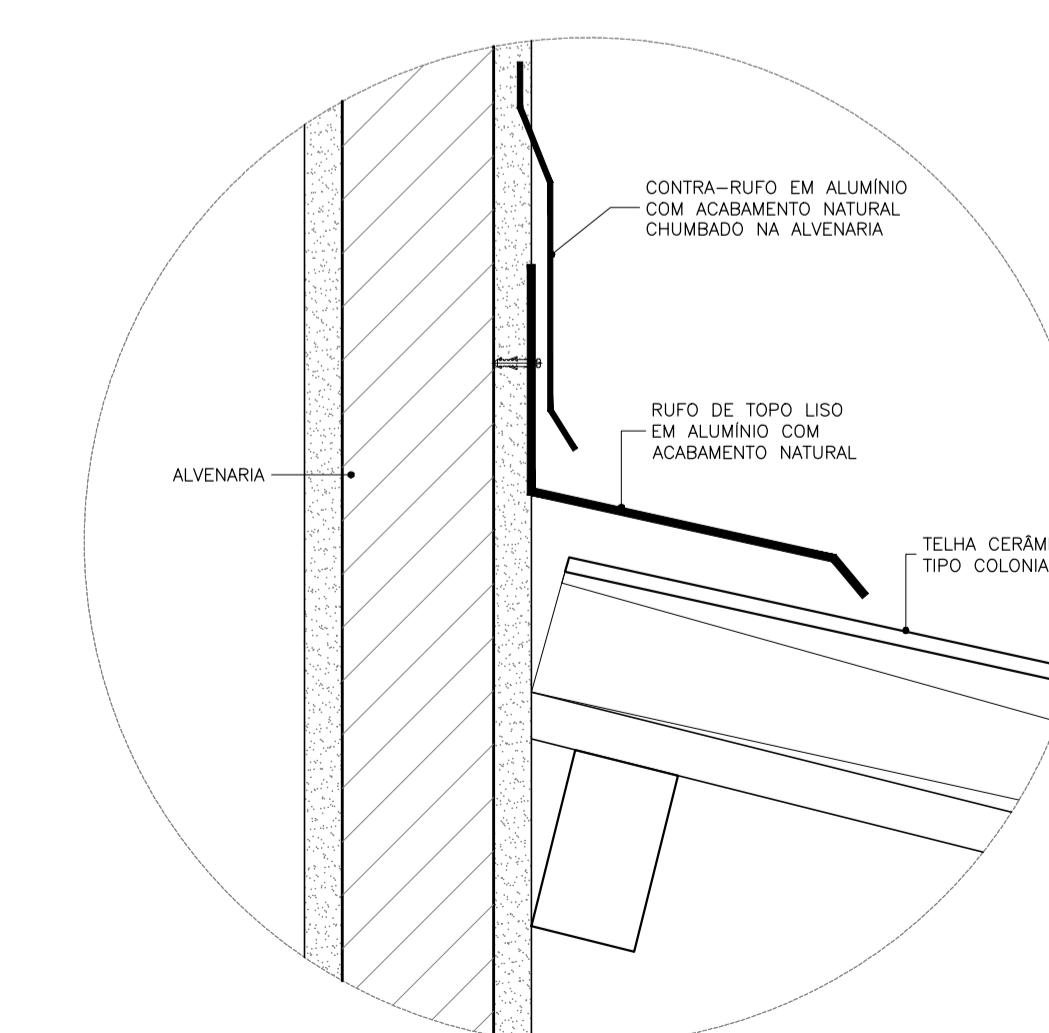

05 | DA02 - RUFO DE TOPO  
ESCALA 1/5

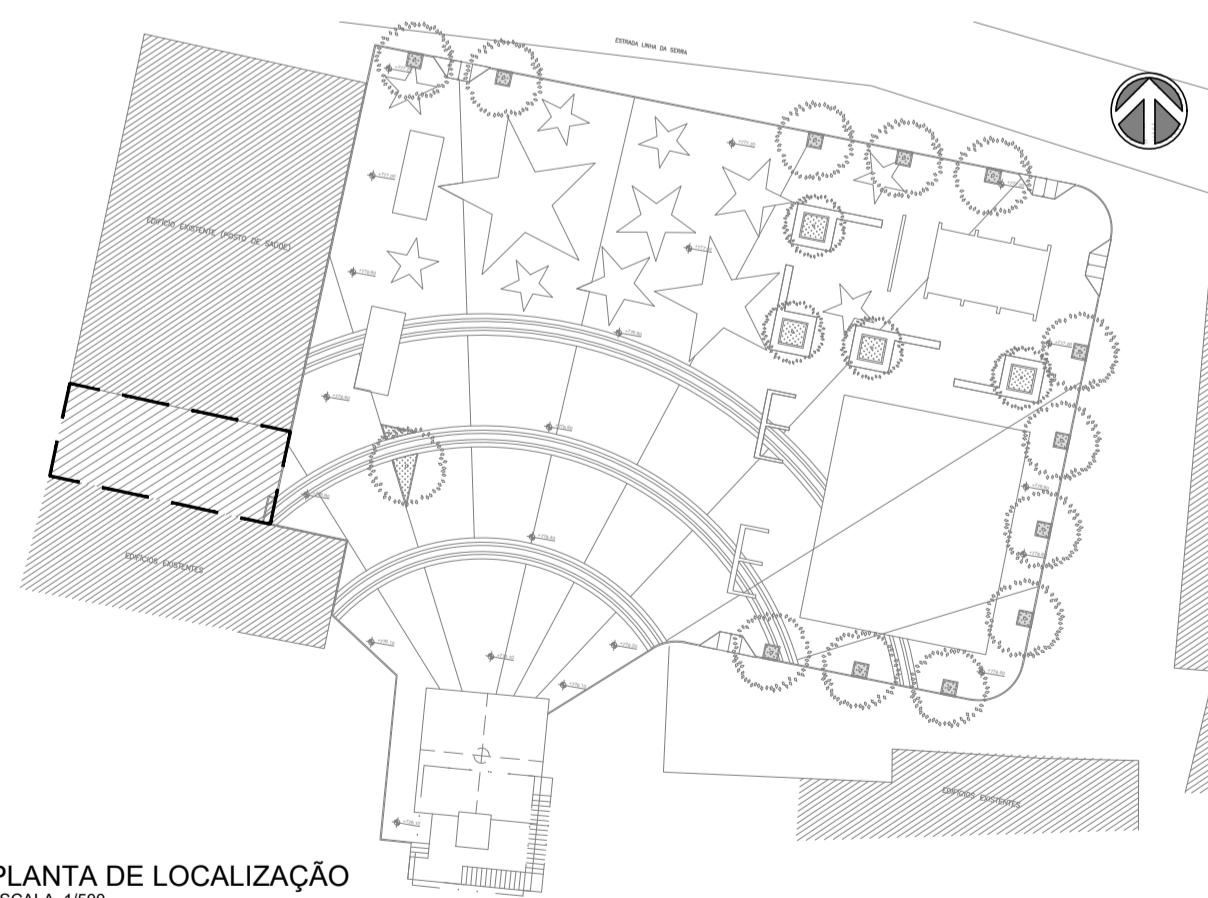


06 | PLANTA DE LOCALIZAÇÃO  
ESCALA 1/500


FOLHA	PROPRIETÁRIO:	PROJETO:	LOCAL:	RESPONSÁVEL	
				DESENHO	VISTO
14 / 19	Prefeitura Municipal de Guaramiranga	Praca Nossa Senhora de Fátima - ARQUITETURA	Linha da Serra, S/N	ARTHUR	ARTHUR
				ENG. CIVIL ARTHUR VITOR MAGALHÃES VIEIRA CREA-CE 5667	
				DESENHOS Indicada	BANHEIRO PÚBLICO COBERTA
				PROJETO: ARTHUR VITOR MAGALHÃES VIEIRA	REGISTRO NACIONAL 0614522650




PREFEITURA MUNICIPAL DE GUARAMIRANGA

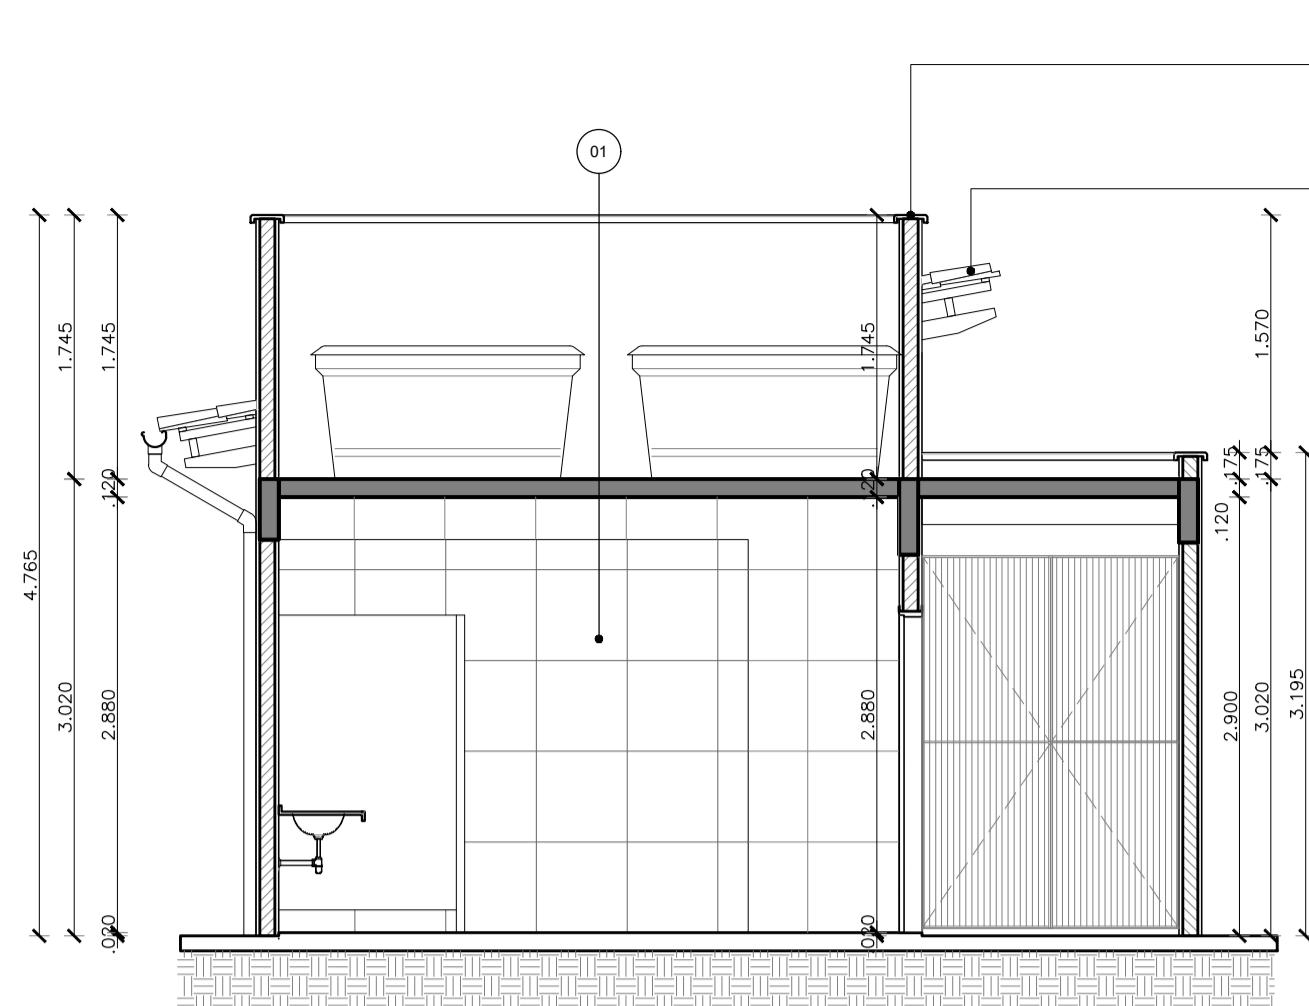


01 | CORTE AA  
ESCALA 1/50

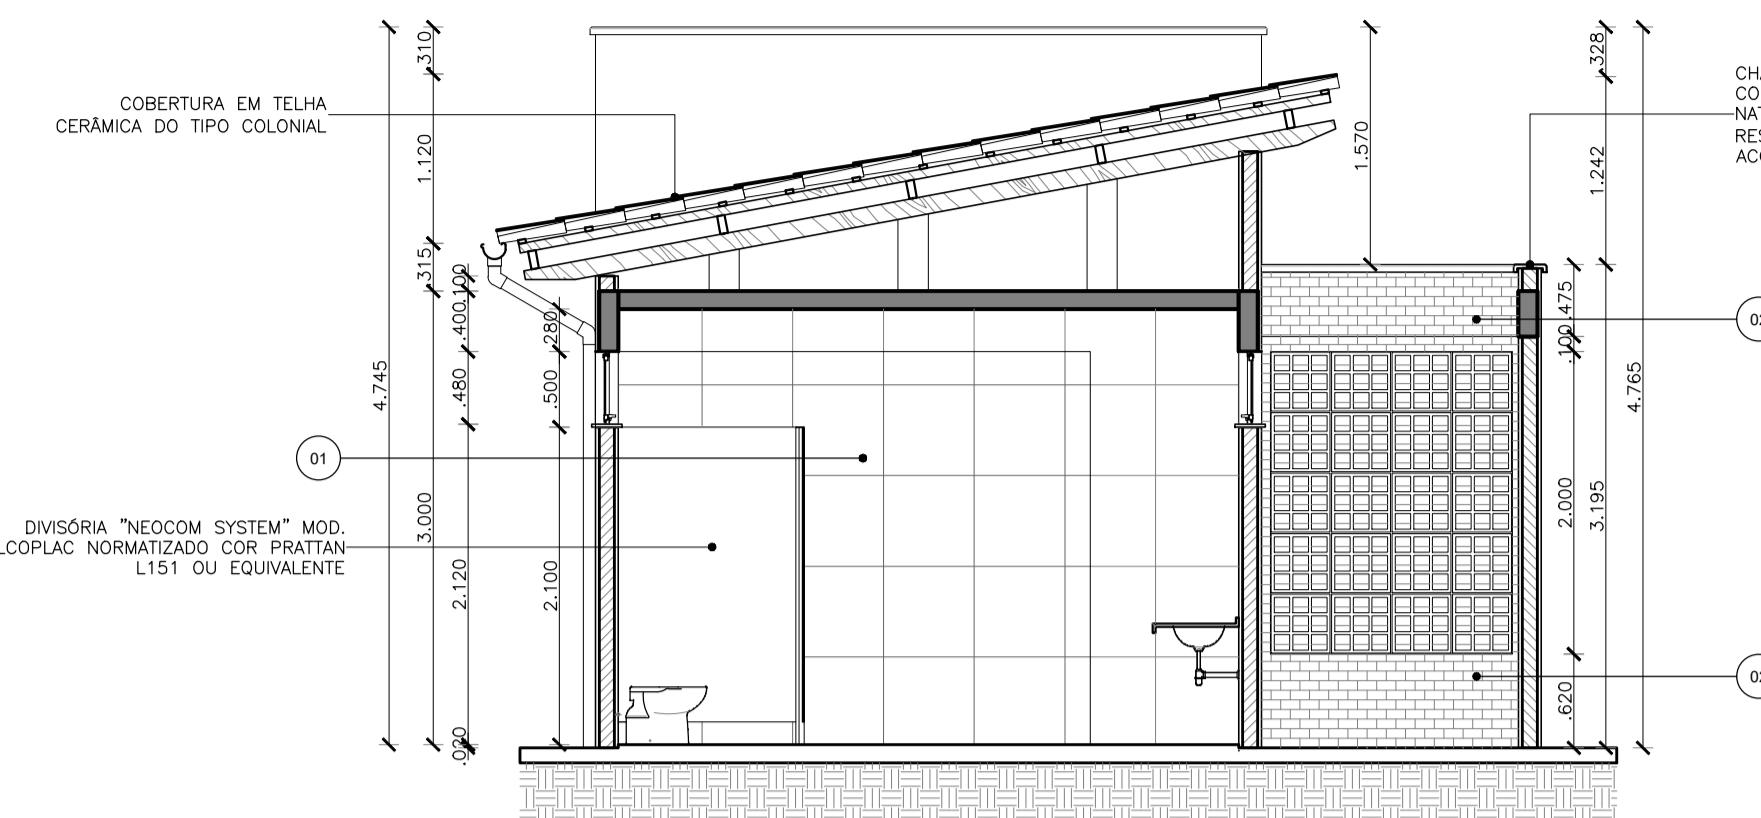


02 | CORTE BB  
ESCALA 1/50

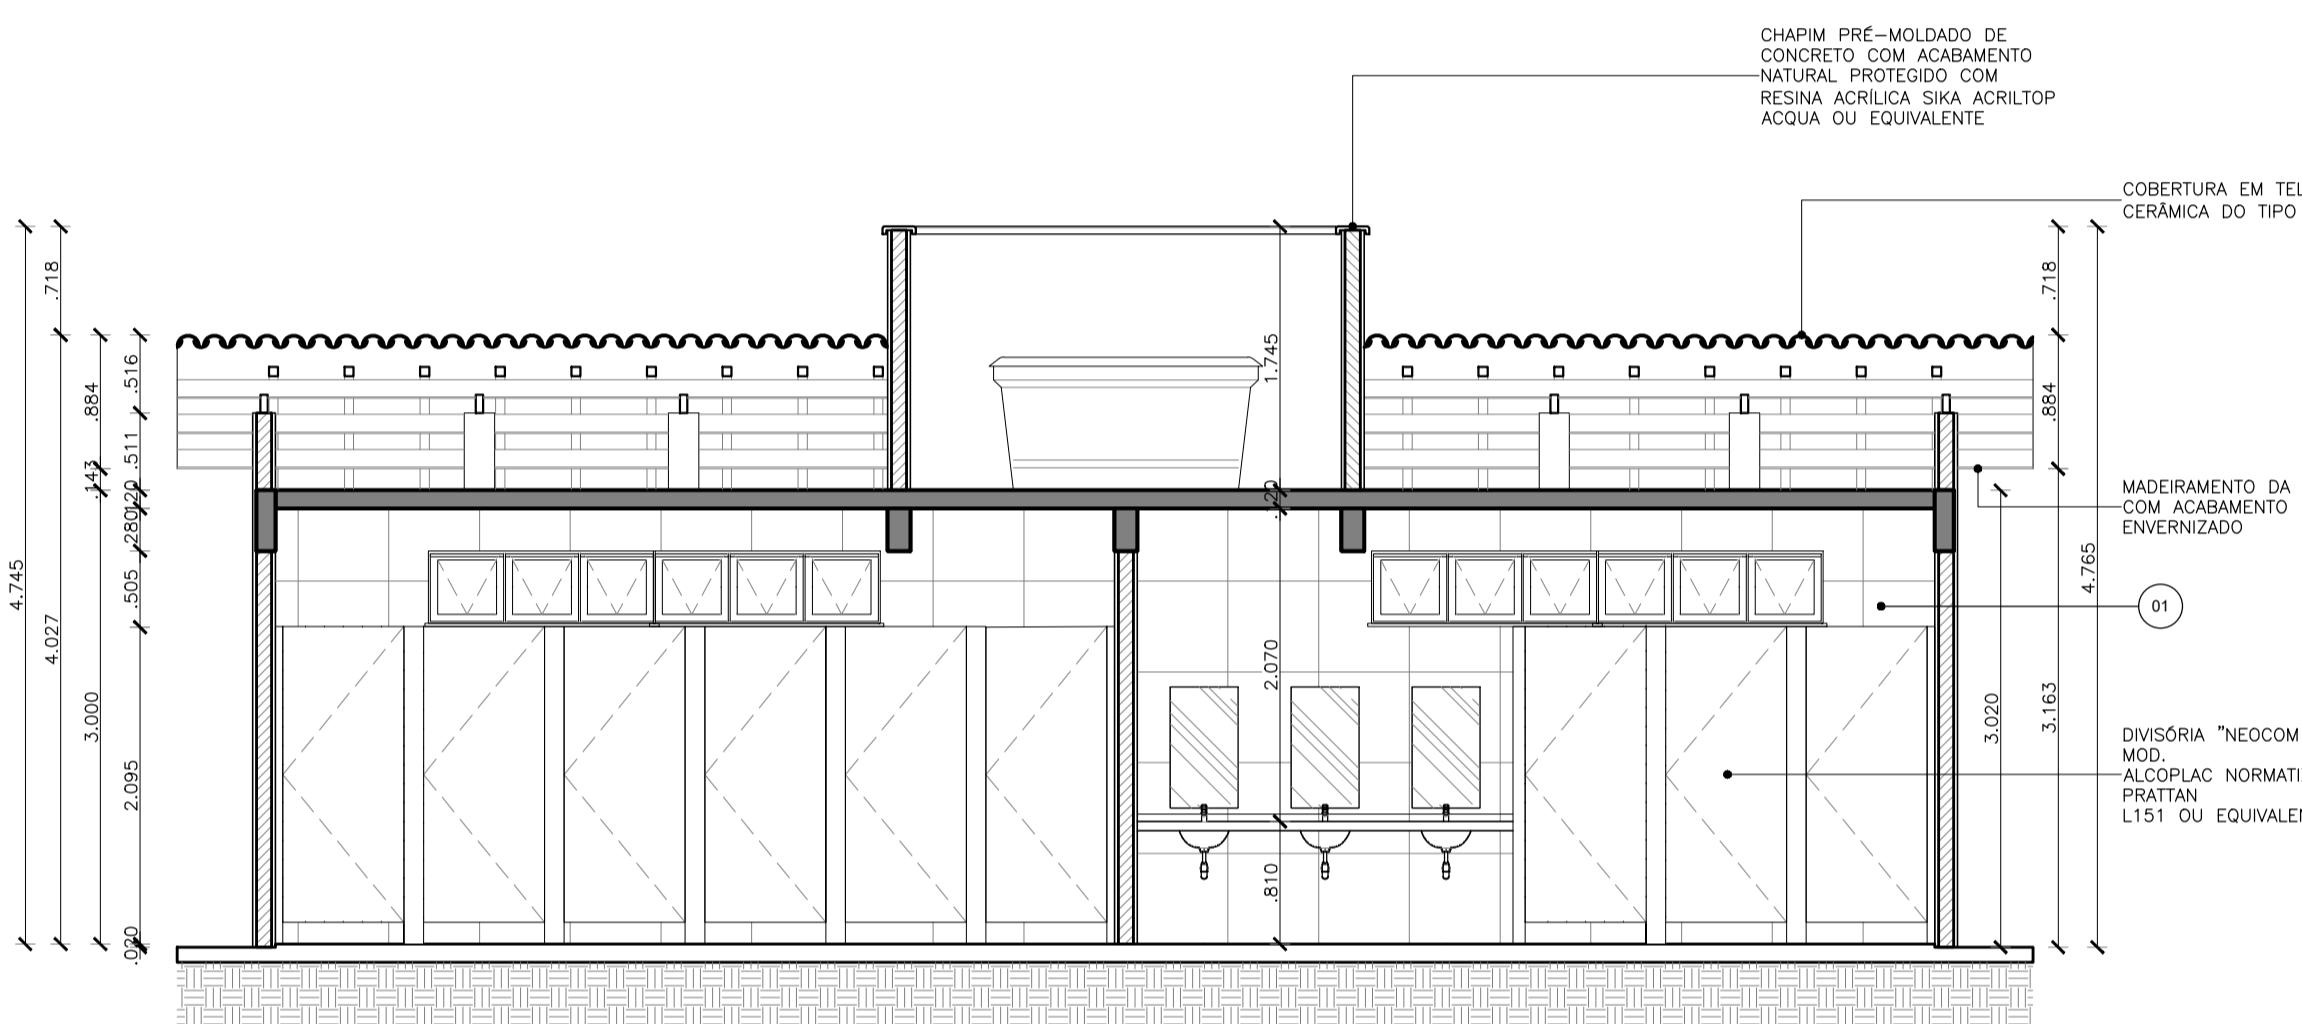


03 | CORTE CC  
ESCALA 1/50

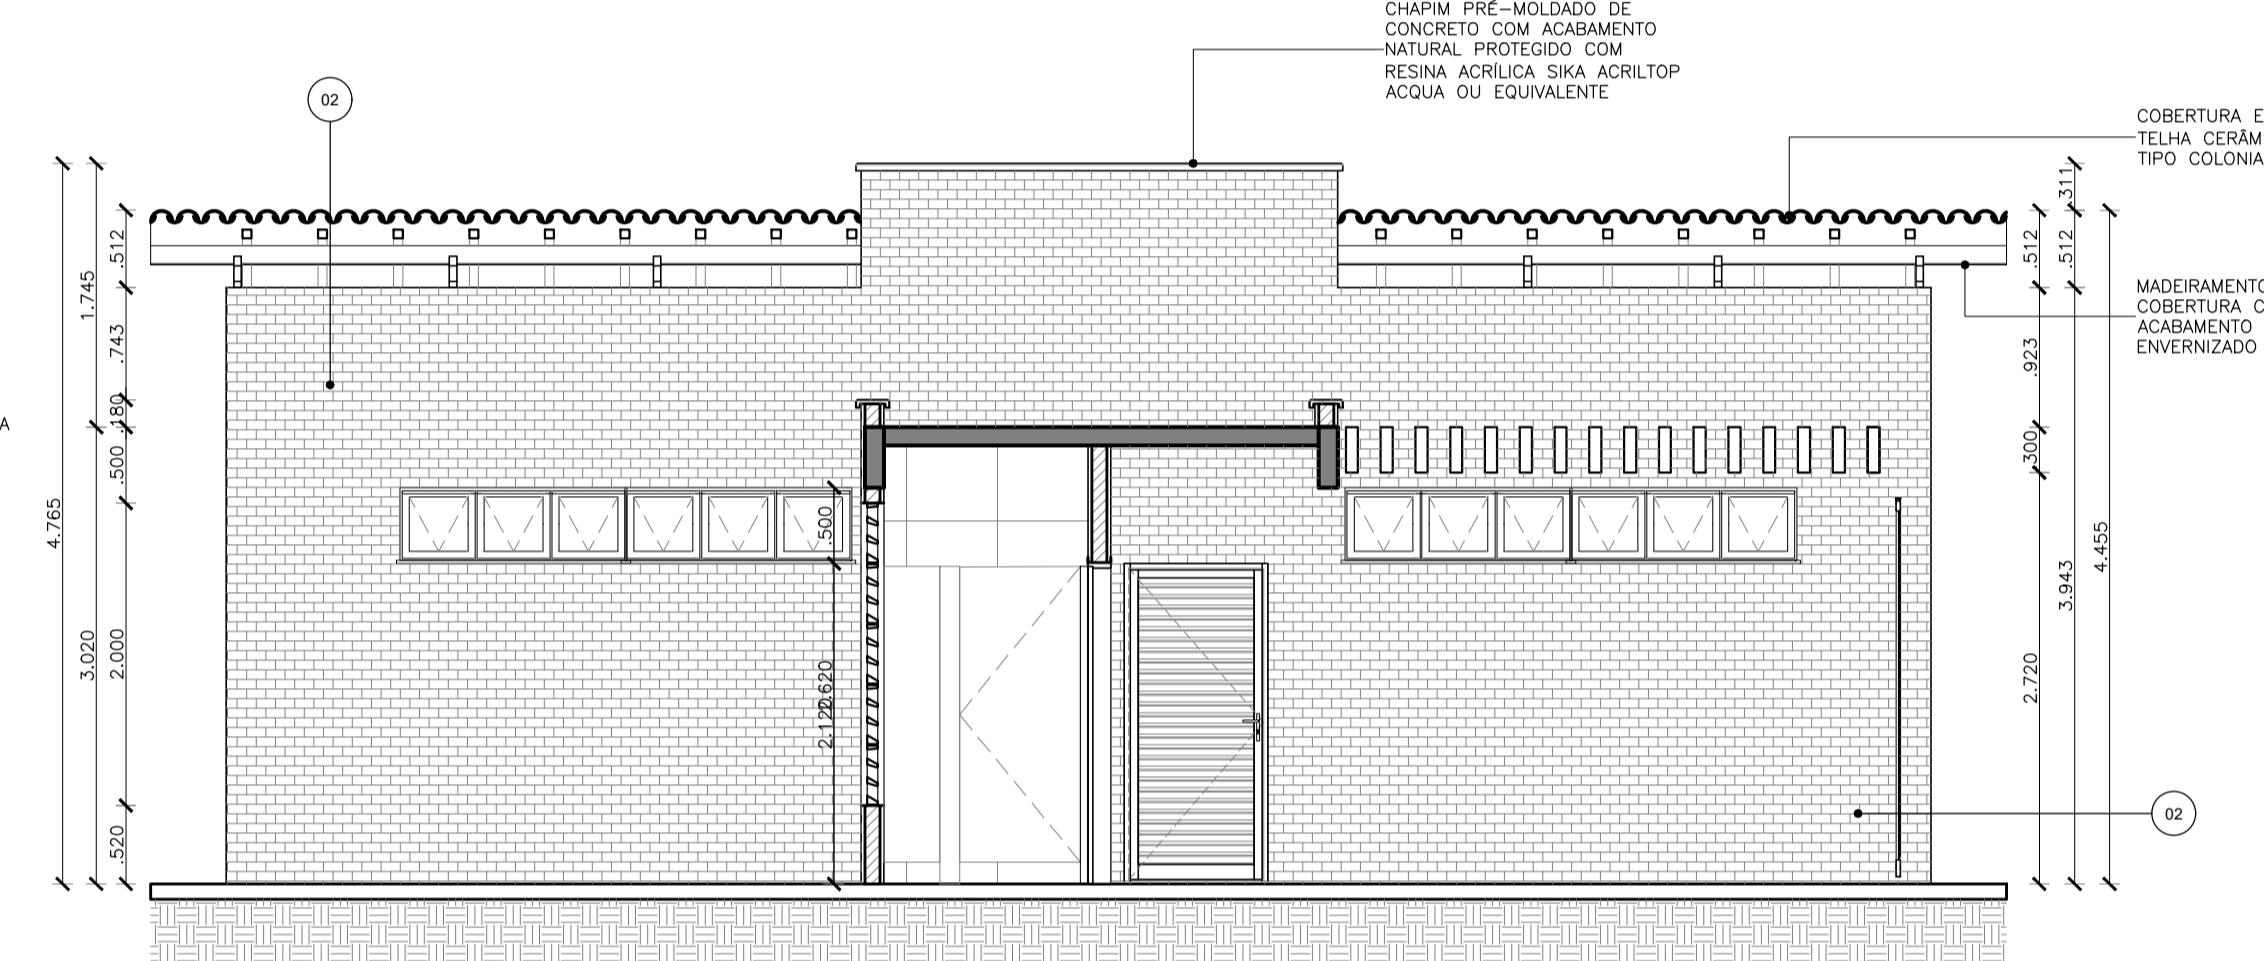


04 | CORTE DD  
ESCALA 1/50

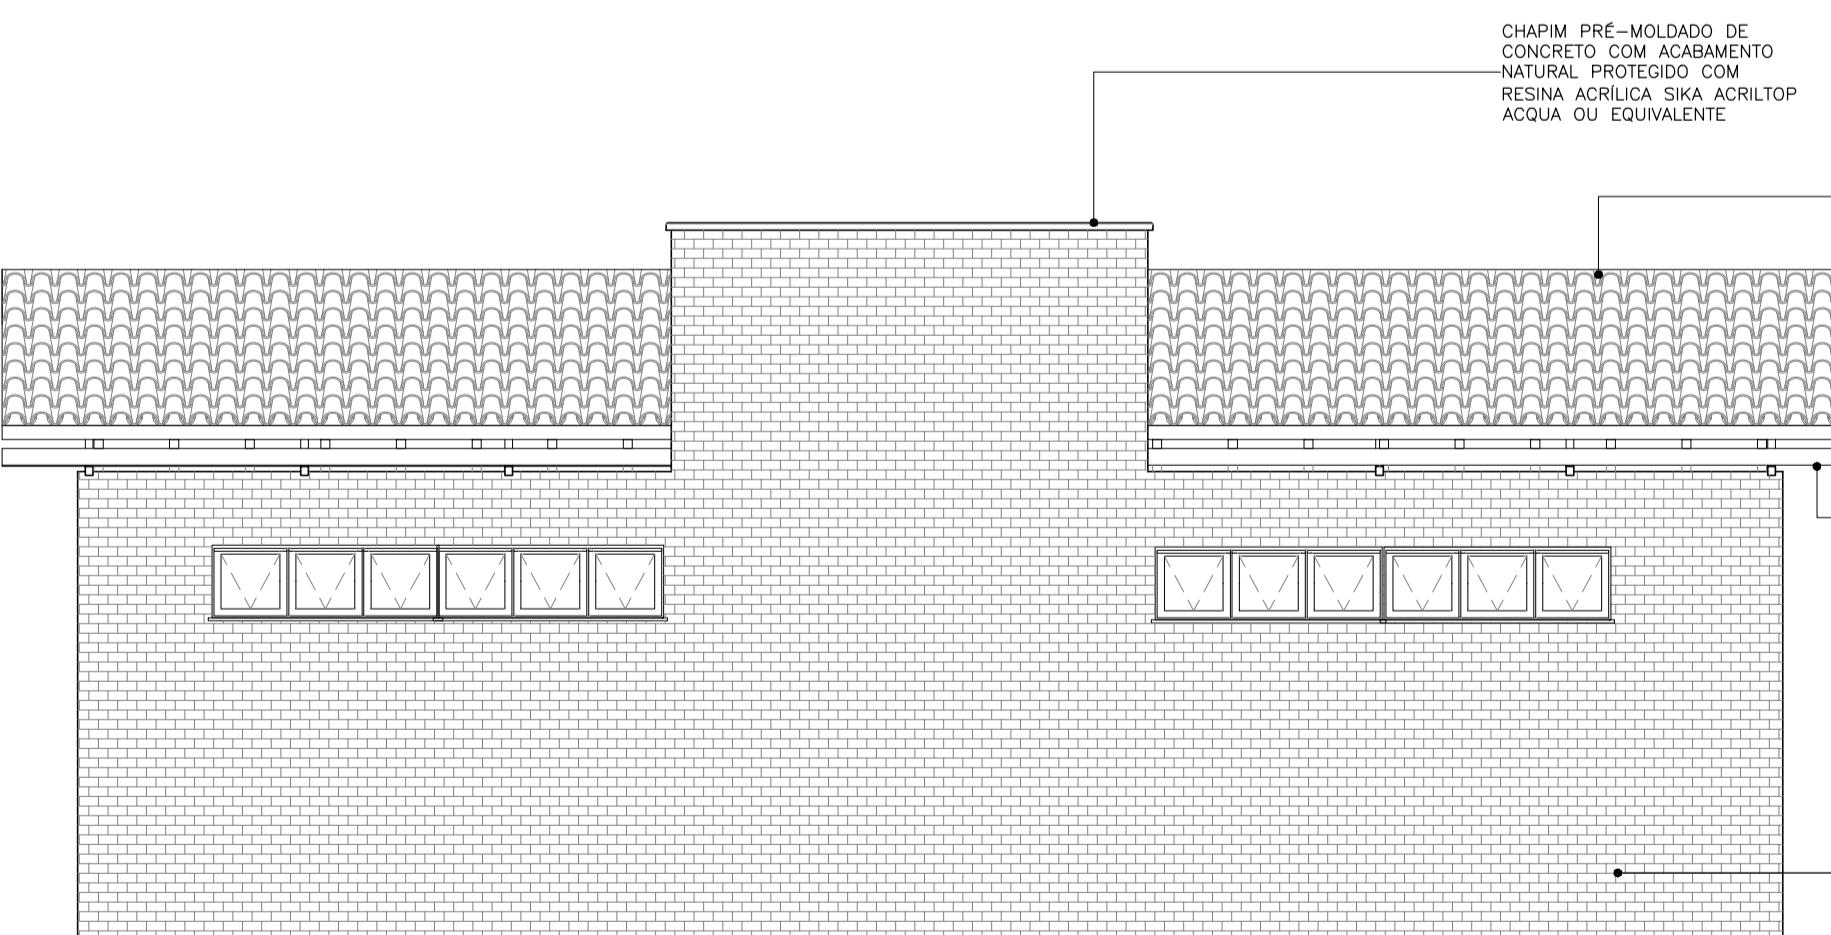

05 | VISTA 01  
ESCALA 1/50

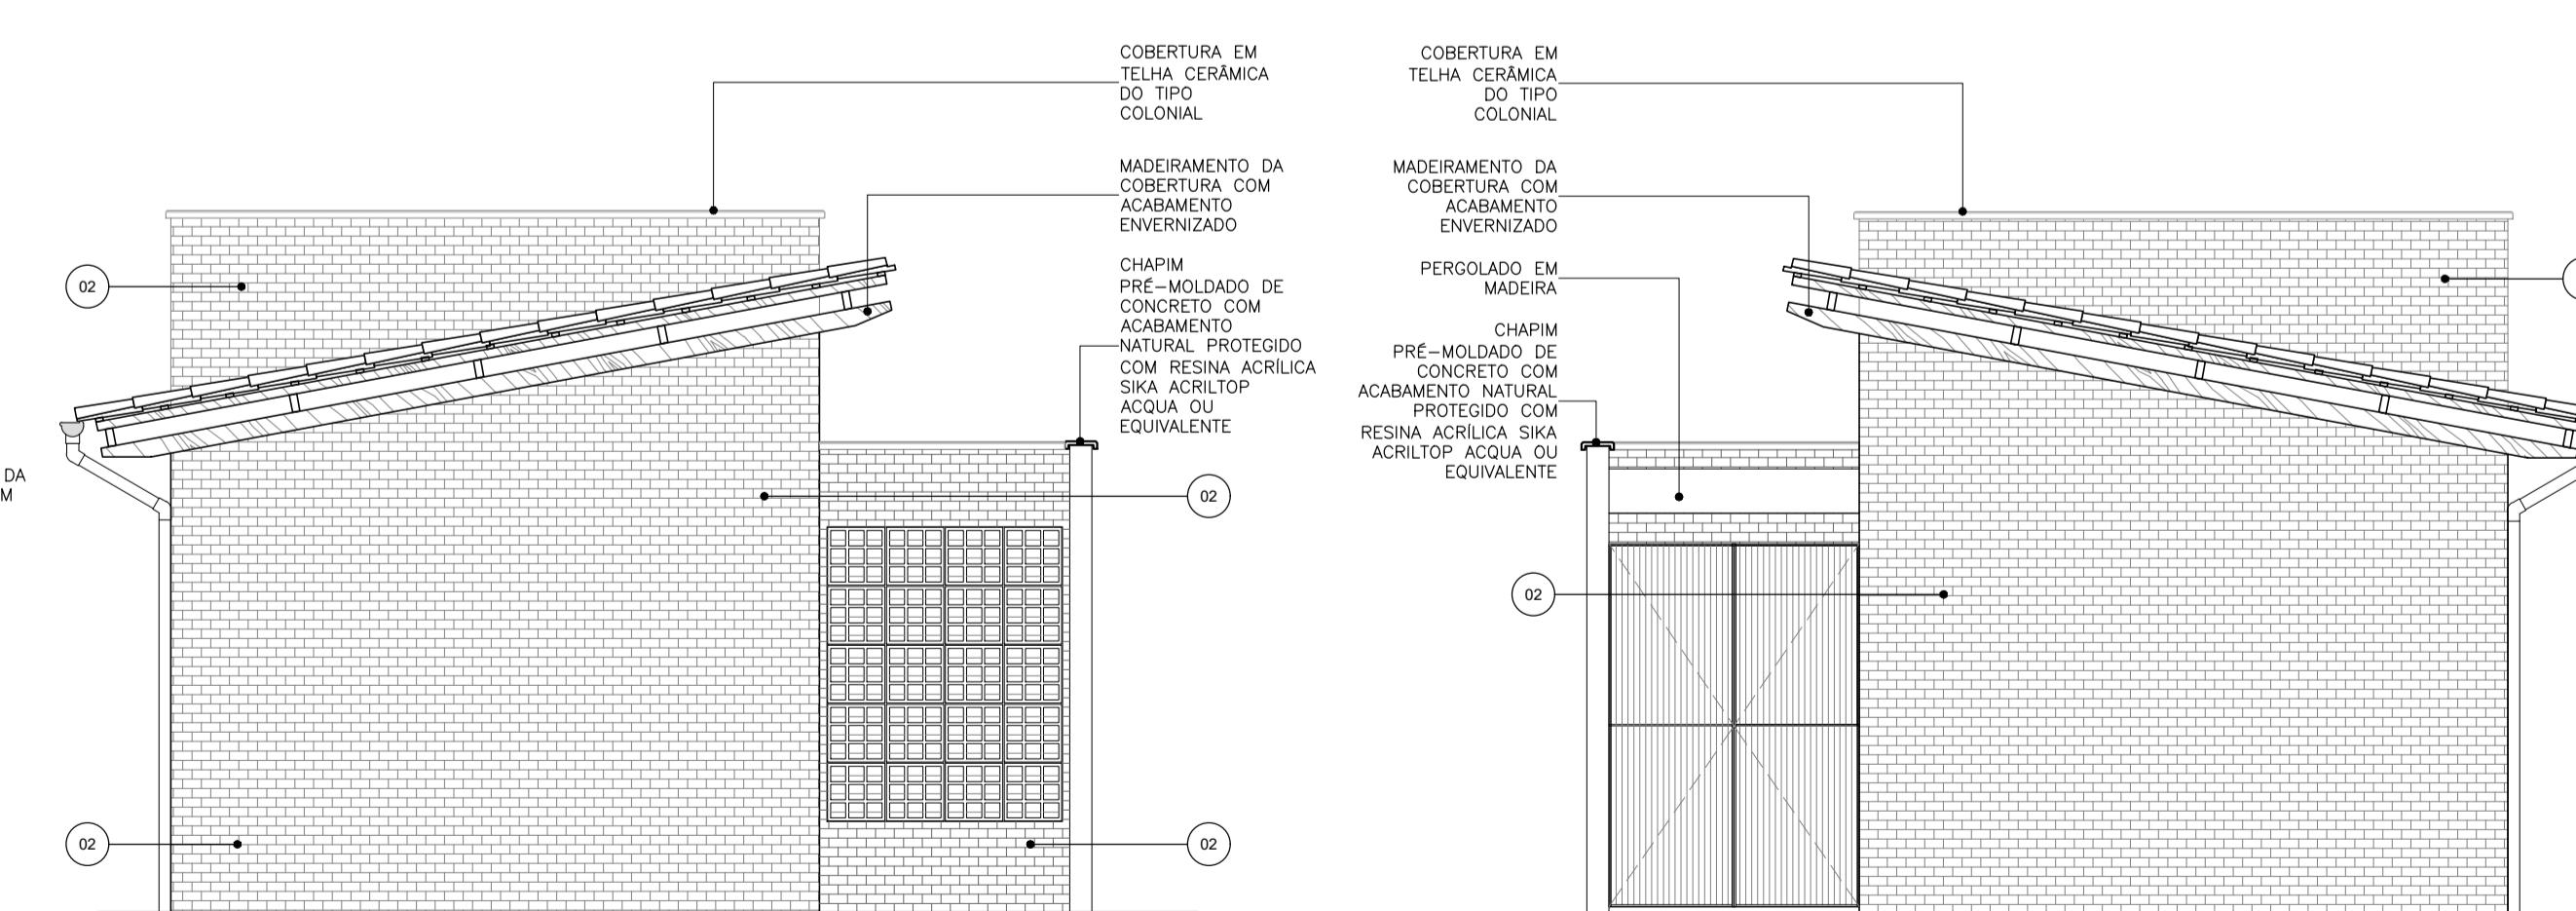


06 | VISTA 02  
ESCALA 1/50

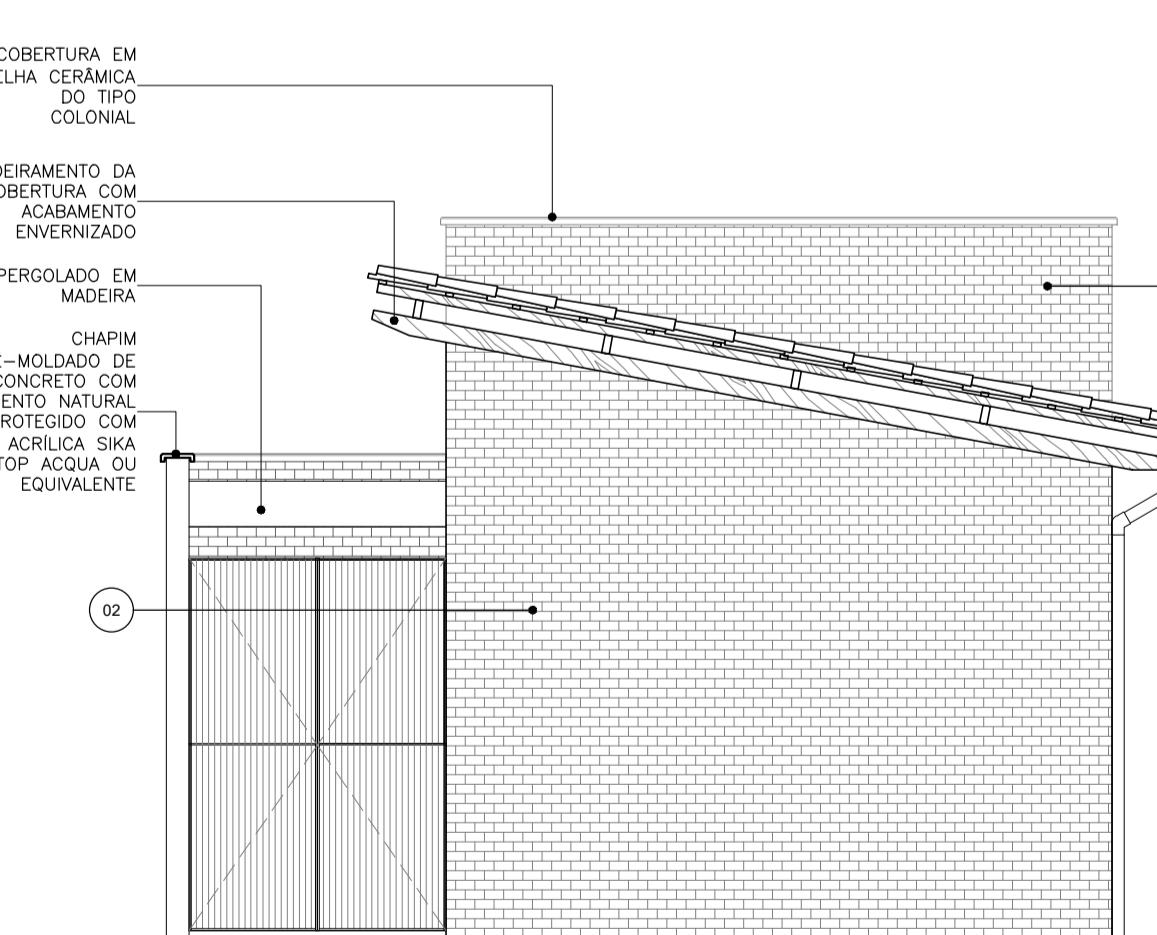

07 | VISTA 03  
ESCALA 1/50

LEGENDA DE REVESTIMENTOS - BANHEIROS COLETIVOS	
	<b>PISO</b>
01	Porcelanato 60 x 60 cm - acabamento natural retificado - USO 6 - Linha Loft WH, tipo Cecisa Portinari ou equivalente
	<b>PAREDE e FACHADA</b>
01	Porcelanato 60 x 60 cm - acabamento natural retificado - USO 6 - Linha Loft WH, tipo Cecisa Portinari ou equivalente
02	Alvenaria de tijolo maciço aparente
	<b>TETO</b>
01	Laje de ferro rebocada e pintada com tinta fosca na cor branco neve da Suvini ou equivalente

LEGENDA DE PISOS

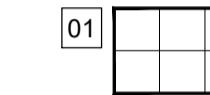

01

LEGENDA SÍMBOLOS - PISO

	SOLEIRA EM GRANITO CINZA PRATA COM ACABAMENTO POLIDO OU SIMILAR, e 2 cm
	INDICAÇÃO DE CONTINUIDADE DE NÍVEL (SN)
	INDICAÇÃO DE MUDANÇA DE NÍVEL (SD)
	INDICAÇÃO DE MUDANÇA DE NÍVEL RAMPADA (SR)

MARCO DE INÍCIO DA PAGINAÇÃO








	BANCADA EM GRANITO CINZA PRATA COM ACABAMENTO POLIDO OU SIMILAR
	DIVISÓRIA "NEOCOM SYSTEM" MOD. ALCOPLAC NORMATIZADO COR PRATTAN L151 OU EQUIVALENTE

SIGLAS E SÍMBOLOS


DAXX	Detalhe construtivo de arquitetura	Referência do detalhe
DXX	Detalhe específico do desenho	Número da prancha
		Indicação de revestimento de parede
	000	xx

FOLHA	PROPRIETÁRIO: Prefeitura Municipal de Guaramiranga	RESPONSÁVEL
15 / 19	PROJETO: Praça Nossa Senhora de Fátima - ARQUITETURA	DESENHO ARTHUR
	LOCAL: Linha da Serra, S/N	VISTO ARTHUR
		ESCALAS DESENHO(S)
		Indicada
	PROJETO: ARTHUR VITOR MAGALHÃES VIEIRA	BANHEIRO PÚBLICO
		CORTES / VISTAS
		REGISTRO NACIONAL 0614522650
		PREFEITURA MUNICIPAL DE GUARAMIRANGA



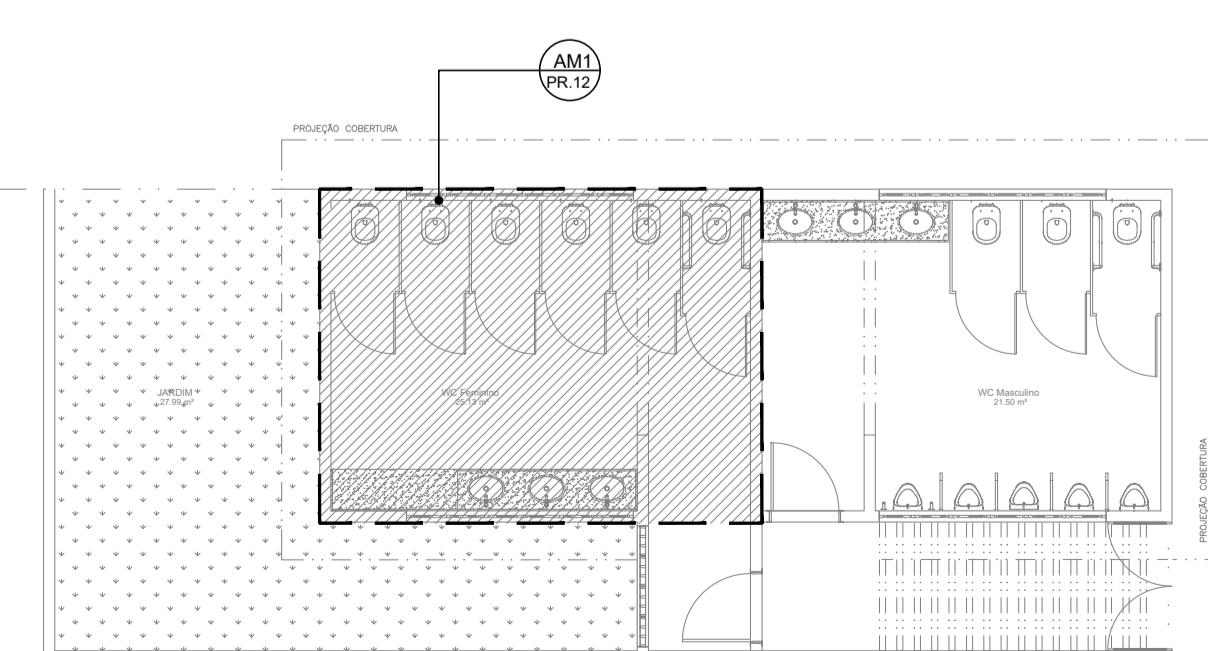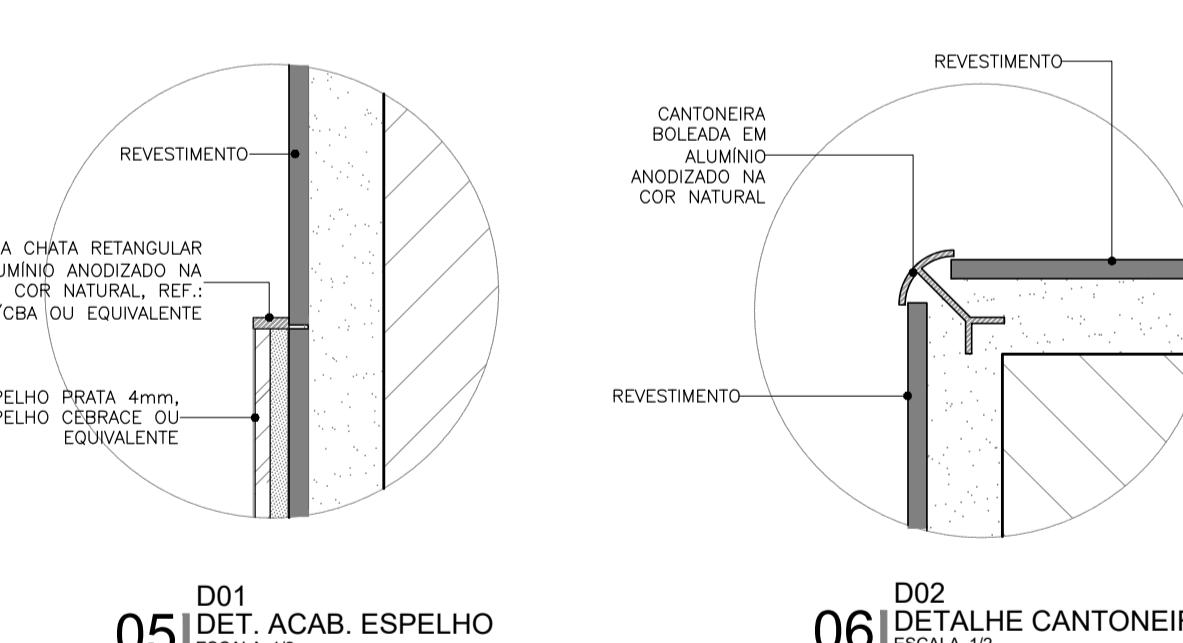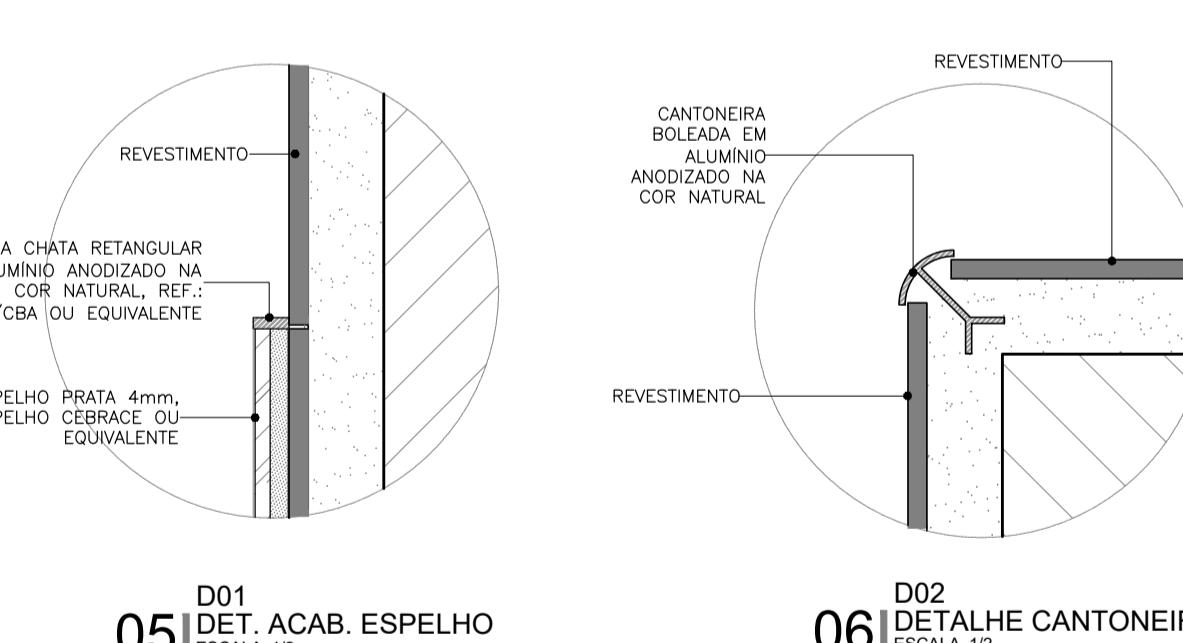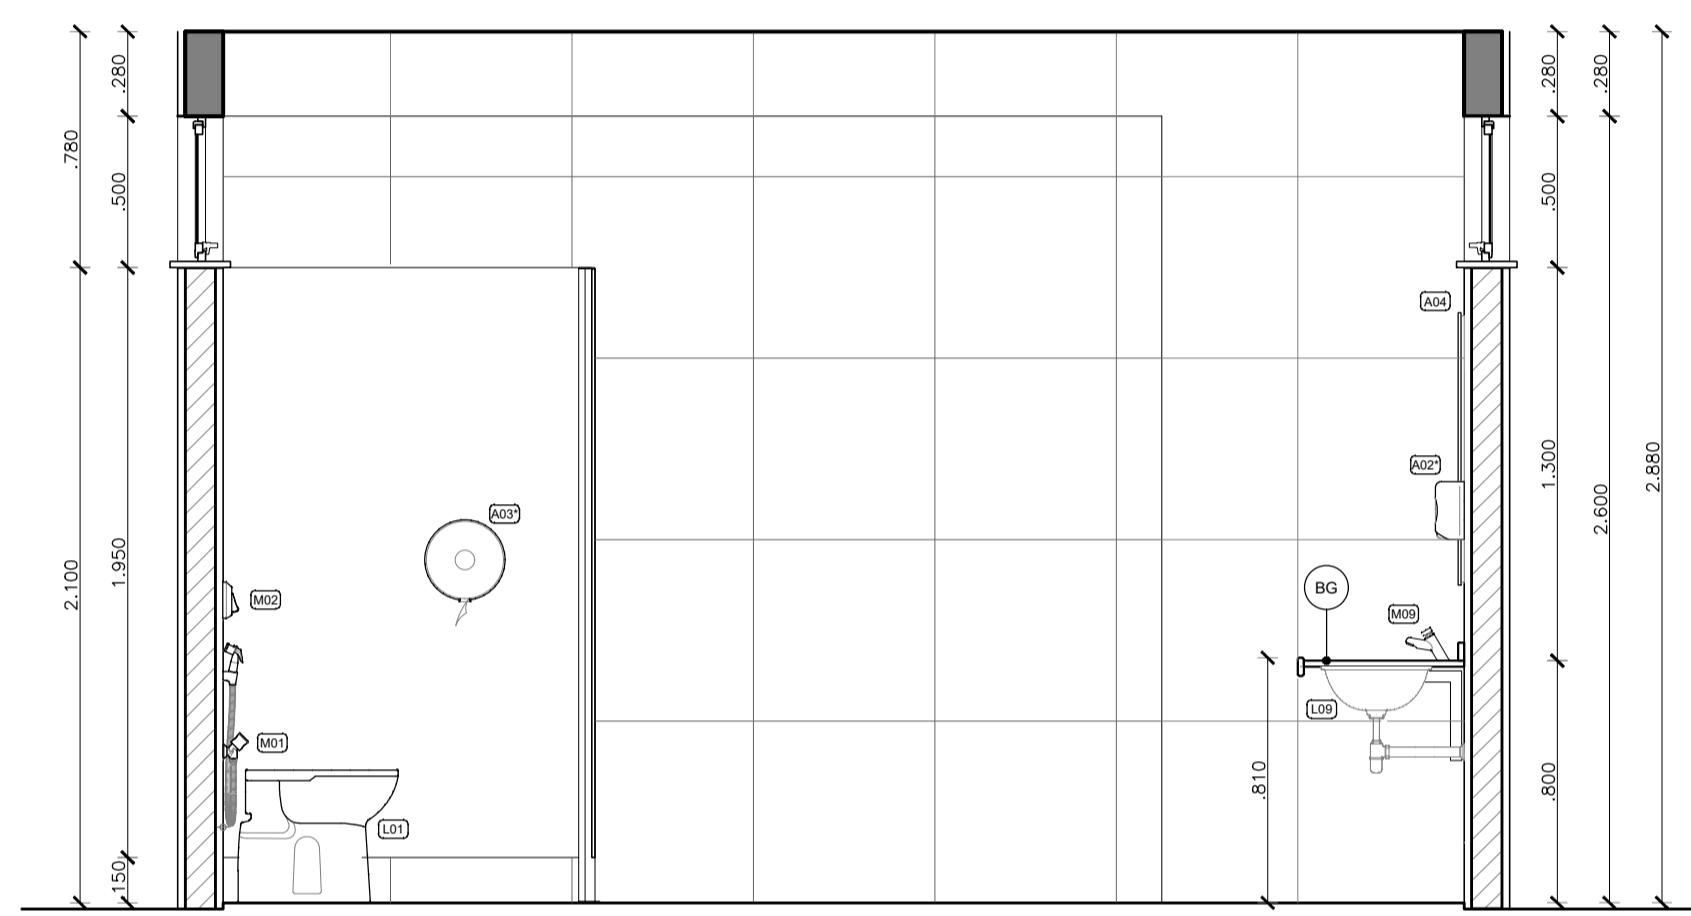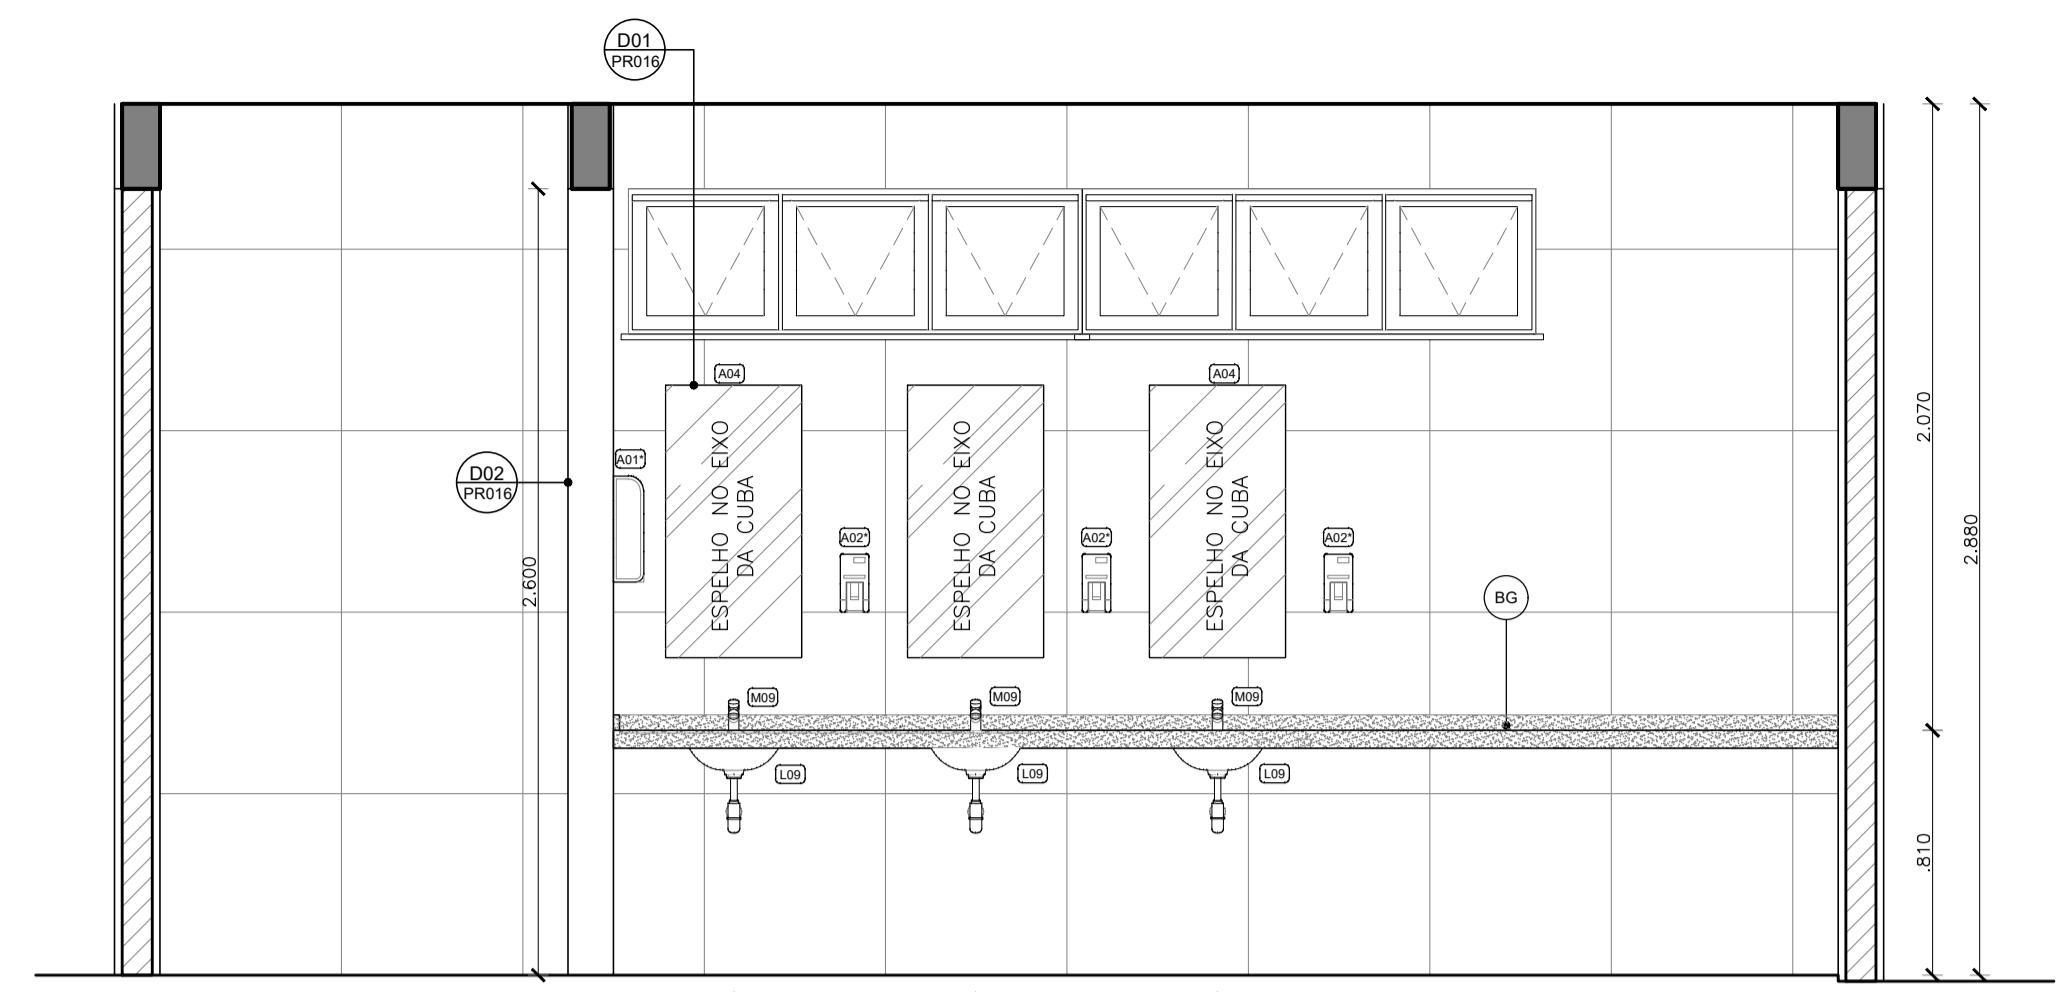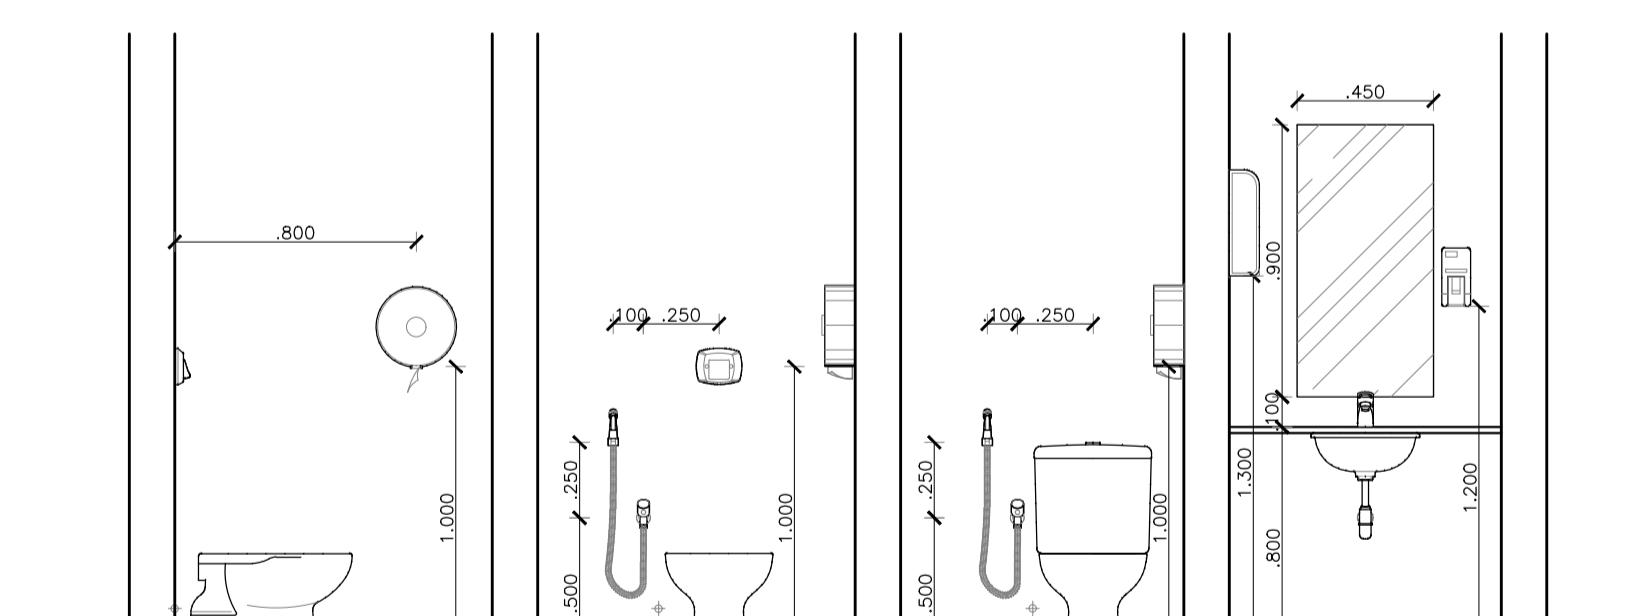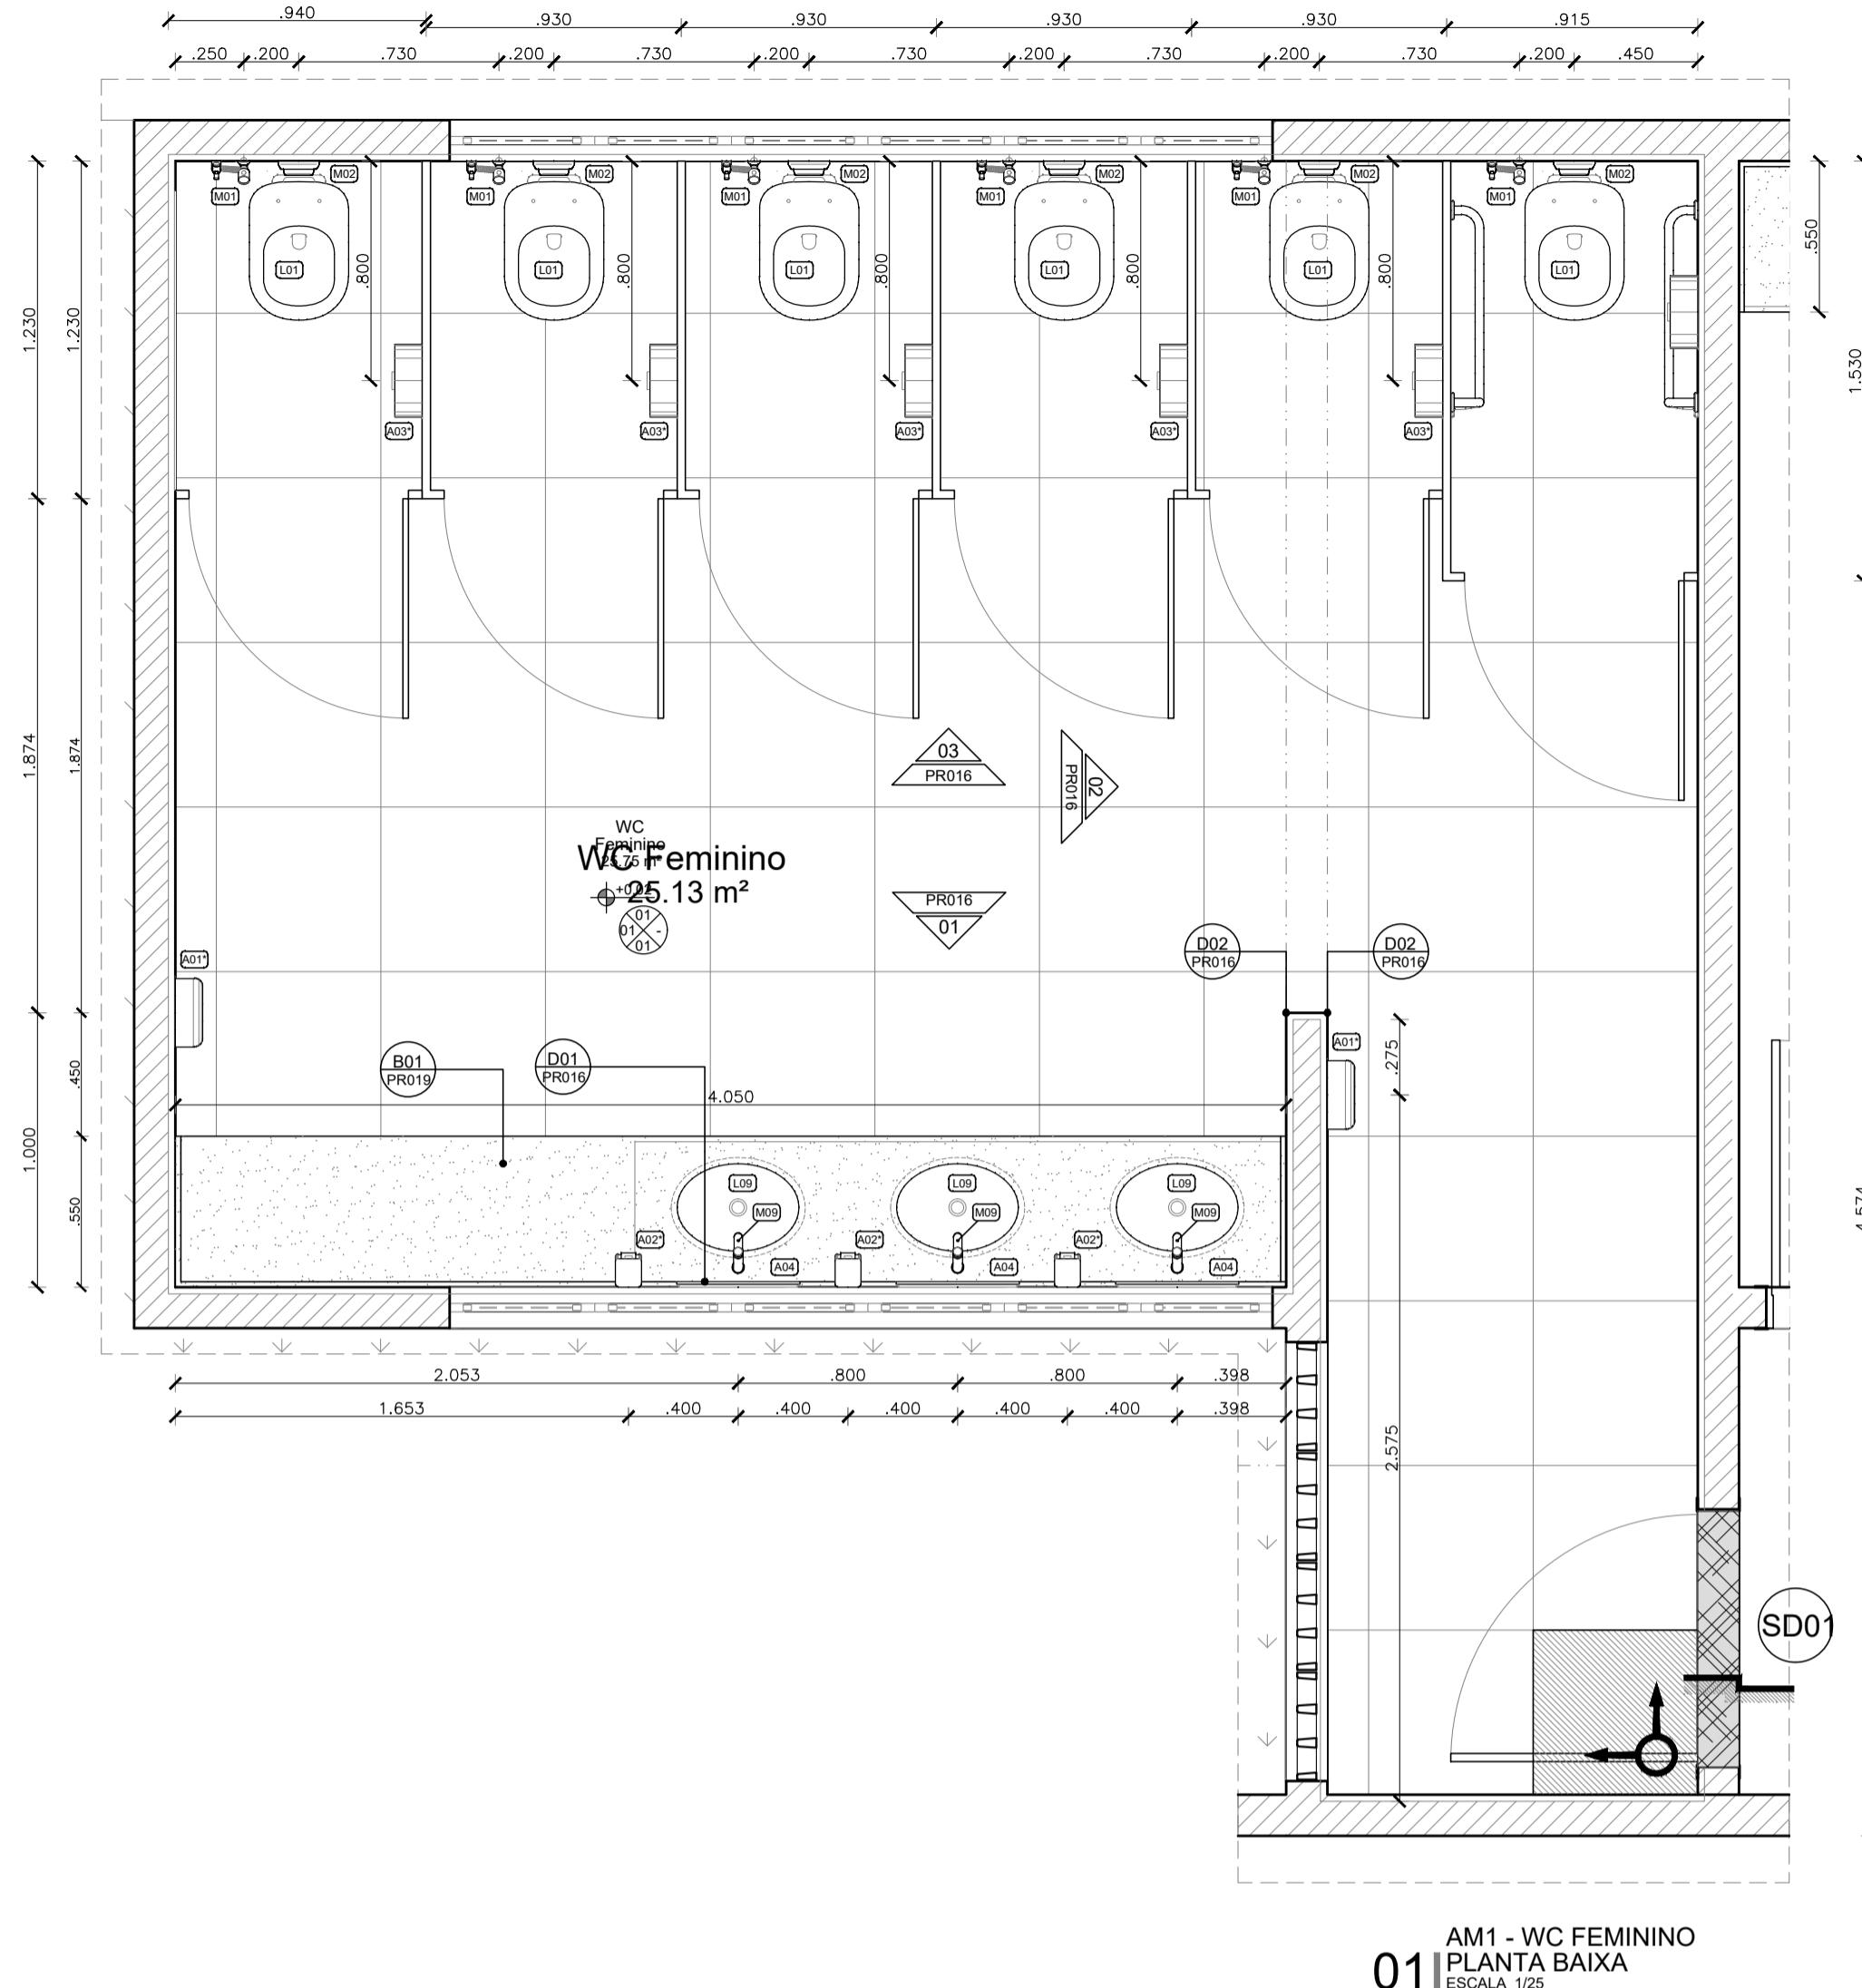

#### LEGENDA DE PISOS

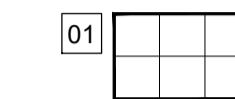

#### LEGENDA SÍMBOLOS - PISO

	SOLEIRA EM GRANITO CINZA PRATA COM ACABAMENTO POLIDO OU SIMILAR, e = 2 cm
	INDICAÇÃO DE CONTINUIDADE DE NÍVEL (SN)
	INDICAÇÃO DE MUDANÇA DE NÍVEL (SD)
	INDICAÇÃO DE MUDANÇA DE NÍVEL RAMPADA (SR)



#### LEGENDA DE DIVISÓRIAS E BANCADAS/BALCÕES

	BANCADA EM GRANITO CINZA PRATA COM ACABAMENTO POLIDO OU SIMILAR
	DIVISÓRIA 'NEOCOM SYSTEM' MOD. ALCOPLAC NORMATIZADO COR PRATTAN L151 OU EQUIVALENTE

#### SIGLAS E SÍMBOLOS

DAXX	Detalhe construtivo de arquitetura	Referência do detalhe
DXX	Detalhe específico do desenho	Número da prancha
		Indicação de revestimento de parede
	DXX 000	XX

#### LEGENDA DE REVESTIMENTOS - BANHEIROS COLETIVOS

	PISO
	PAREDE e FACHADA
	01 Porcelanato 60 x 60 cm - acabamento natural retificado - USO 6 - Linha Loft WH, tipo Cecrisa Portinari ou equivalente
	02 Alvenaria de tijolo maciço aparente
	03 Laje de forro rebocada e pintada com tinta fosca na cor branco neve da Suvilin ou equivalente


#### QUADRO DE LOUÇAS E METAIS

NOM	DESCRÇÃO	REFERÊNCIA
ACESSÓRIOS		
A01*	Toaleiro interfolhado em ABS branco	Premisse Linha Clean Velo C1953 ou equivalente
A02*	Dispenser para sabonete líquido em ABS branco	Premisse Linha Urban C19181 ou equivalente
A03*	Papelaria tipo rolo em ABS branco	Premisse Linha Clean Velo C1965 ou equivalente
A04	Espelho prata 4 mm (coloca largura de acordo com a edificação)	Espelho Cobre ou equivalente
A05	Barra de apoio em "L" em aço polido	Deca Conforto 2335 I.POL ou equivalente
A06	Barra de apoio 80 cm em aço polido	Tipo Deca Conforto 2310 E.070 POL ou equivalente
A07	Barra de apoio 70 cm em aço polido	Tipo Deca Conforto 2310 E.070 POL ou equivalente
A08	Barra de apoio 40 cm em aço polido	Tipo Deca Conforto 2310 E.040 POL ou equivalente
A09	Banqueta articulada para banheiro NBR 9005 Benefit	Docol 0073420 ou equivalente
A10	Cabide universal cromado	Fabrimar 5080-UN ou equivalente
A11	Saboneteira universal cromada com bandeja de acrílico	Fabrimar 5460-UN ou equivalente
A12	Papelaria universal cromada	Fabrimar 5400-UN ou equivalente
LOUÇAS		
L01	Bacia com caixa acoplada branca com botão duplo ação/mola 3/6 I	Deca Linha Vogue Plus P.505.17 + CD.01F.17 e assento AP.51.17 ou equivalente
L02	Bacia para PCD com caixa acoplada branca com botão duplo ação/mola 3/6 I	Deca Linha Vogue Plus Conforto P.515.17 com assento AP.51.17 ou equivalente
L03	Bacia para PCD convencional branca	Deca Linha Vogue Plus P.5.17 com assento AP.51.17 ou equivalente
L05	Bacia convencional branca	Deca Linha Vogue P.5.17 com assento AP.51.17 ou equivalente
L06	Bacia infantil branca	Deca Linha Studio Kids P.16.17 com assento API.166.17 ou equivalente
L07	Mictório branco com sifão integrado	Deca Linha Mictório M.713.17 ou equivalente ou equivalente
L09	Cuba de embutir oval	Deca Linha Cubas de Embutir L.510.17 ou equivalente
L10	Lavatório pequeno branco com cuba suspensa	Deca Linha Aspen L.510.17 - C.510.17 ou equivalente
L11	Tanque de 40 litros com coluna	Deca Linha Tanques T.03.17 + CT.25.17 ou equivalente
L12	Meia-saboneteira de embutir em louça branca	Deca Acessórios A.380.17 ou equivalente
L13	Cuba de embutir redonda	Deca Linha Cubas de Embutir L.41.17 ou equivalente
METAIS		
M01	Chuveiro metálico com válvula para água fria	Docol Linha Bonnadocha 00232606 com Válvula Pressmatic 17120306 ou equivalente
M02	Desidratador para chuveiro metálico	Docol 00180006 ou equivalente
M03	Registro de pressão para chuveiro	Deca Max 3/4" 4900.C3.P0 ou equivalente
M04	Ducha higiênica com registro e desidratador	Deca Linha Aspen 1984.C3.ACT ou equivalente
M05	Válvula de descarga antivandalismo	Docol Linha Clássica Chrome 01500006 ou equivalente
M06	Válvula de descarga antivandalismo com alça para PNE	Docol Linha Clássica Chrome 01500006 + Pressmatic Benefit 00184906 ou equivalente
M07	Válvula de descarga para mictórios	Docol Pressmatic Compact 17010306 ou equivalente
M08	Torreira de mesa para lavatório com arejador	Docol Pressmatic 110.17160306 ou equivalente
M09	Torreira de mesa Monocomando para lavatório	Deca Linha Vogue 2875.C26 ou equivalente
M10	Torreira de parede em bica alta para cozinha	Docol Linha Tro 00512306 ou equivalente
M11	Cuba retangular em aço inox AISI 304	Franske C.1 ou equivalente

OBS 1 - \*ESPECIFICAÇÕES DOS ACESSÓRIOS ESTÃO INDICADAS APENAS COMO SUGESTÃO. ESSA LOCALIZAÇÃO HORIZONTAL EM PLANTA E VERTICAL (VER GABARITO DE ALTURAS). CASO A EMPRESA CONTRATE O SERVIÇO ATRAVÉS DE COMODATO, OS ACESSÓRIOS SERÃO INCLUSOS.  
OBS 2 - EM TODOS OS BANHEIROS ACESSÍVEIS É OBRIGATÓRIA A INSTALAÇÃO DE DISPOSITIVO DE ALARME DE EMERGÊNCIA CONFORME ITEM 5.6.4.1 DA NBR 9050/2020.


FOLHA 16 / 19	PROPRIETÁRIO: Prefeitura Municipal de Guaramiranga PROJETO: Praça Nossa Senhora de Fátima - ARQUITETURA LOCAL: Linha da Serra, S/N	RESPONSÁVEL
	DESENHO ARTHUR	
	VISTO ARTHUR	
ESCALAS DESENHO(S) Indicada	INDICADA	RESPONSÁVEL
PROJETO: ARTHUR VITOR MAGALHÃES VIEIRA BANHEIRO PÚBLICO WC FEMININO		ENG. CIVIL ARTHUR VITOR MAGALHÃES VIEIRA CREA-CE 56671 REGISTRO NACIONAL 0614522650



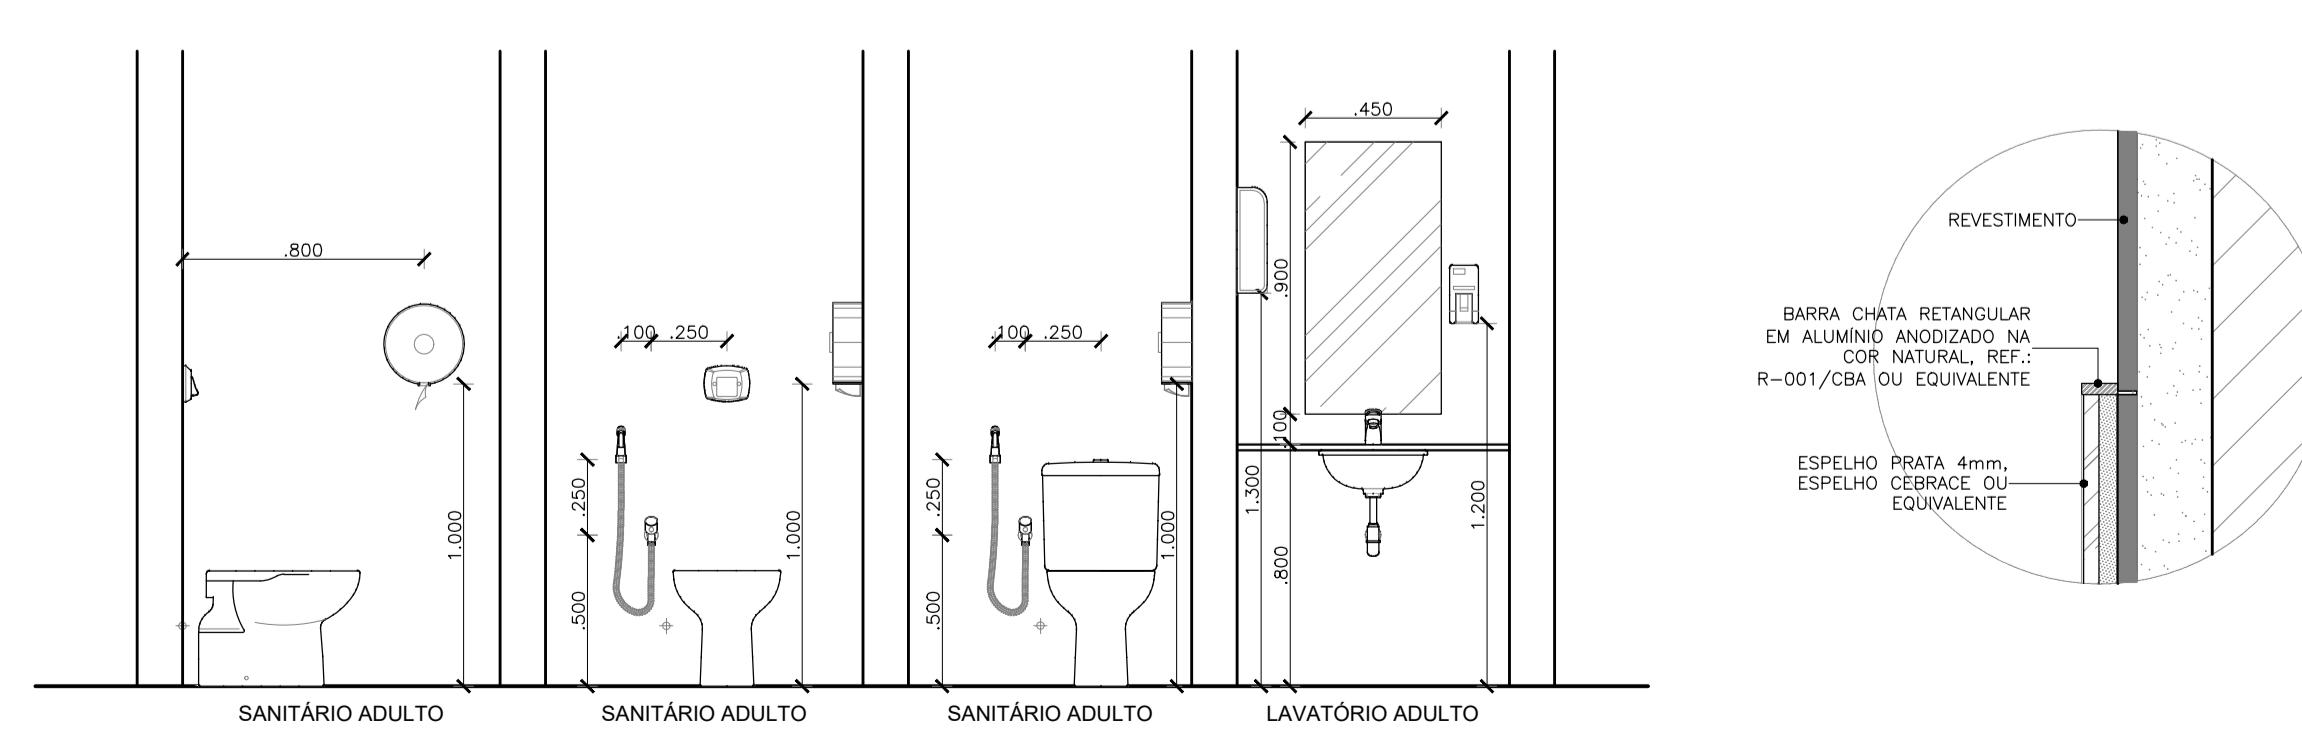


06 | DET. ÁREAS MOLHADAS


D01 DET. ACAB. ESPelho  
ESCALA 1/25

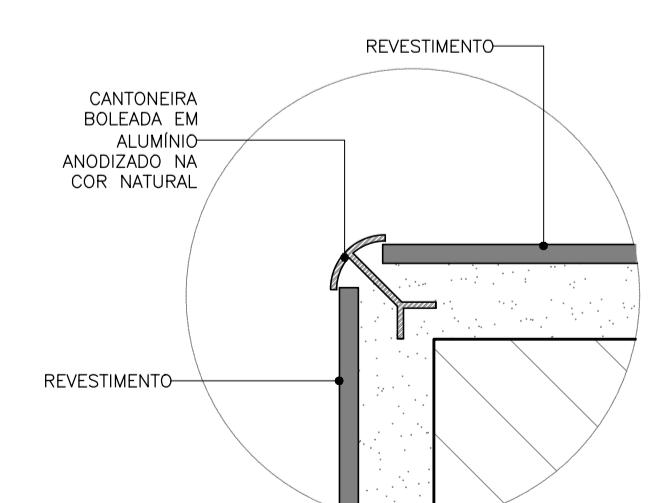


07 | DETALHE CANTONEIRA  
ESCALA 1/2

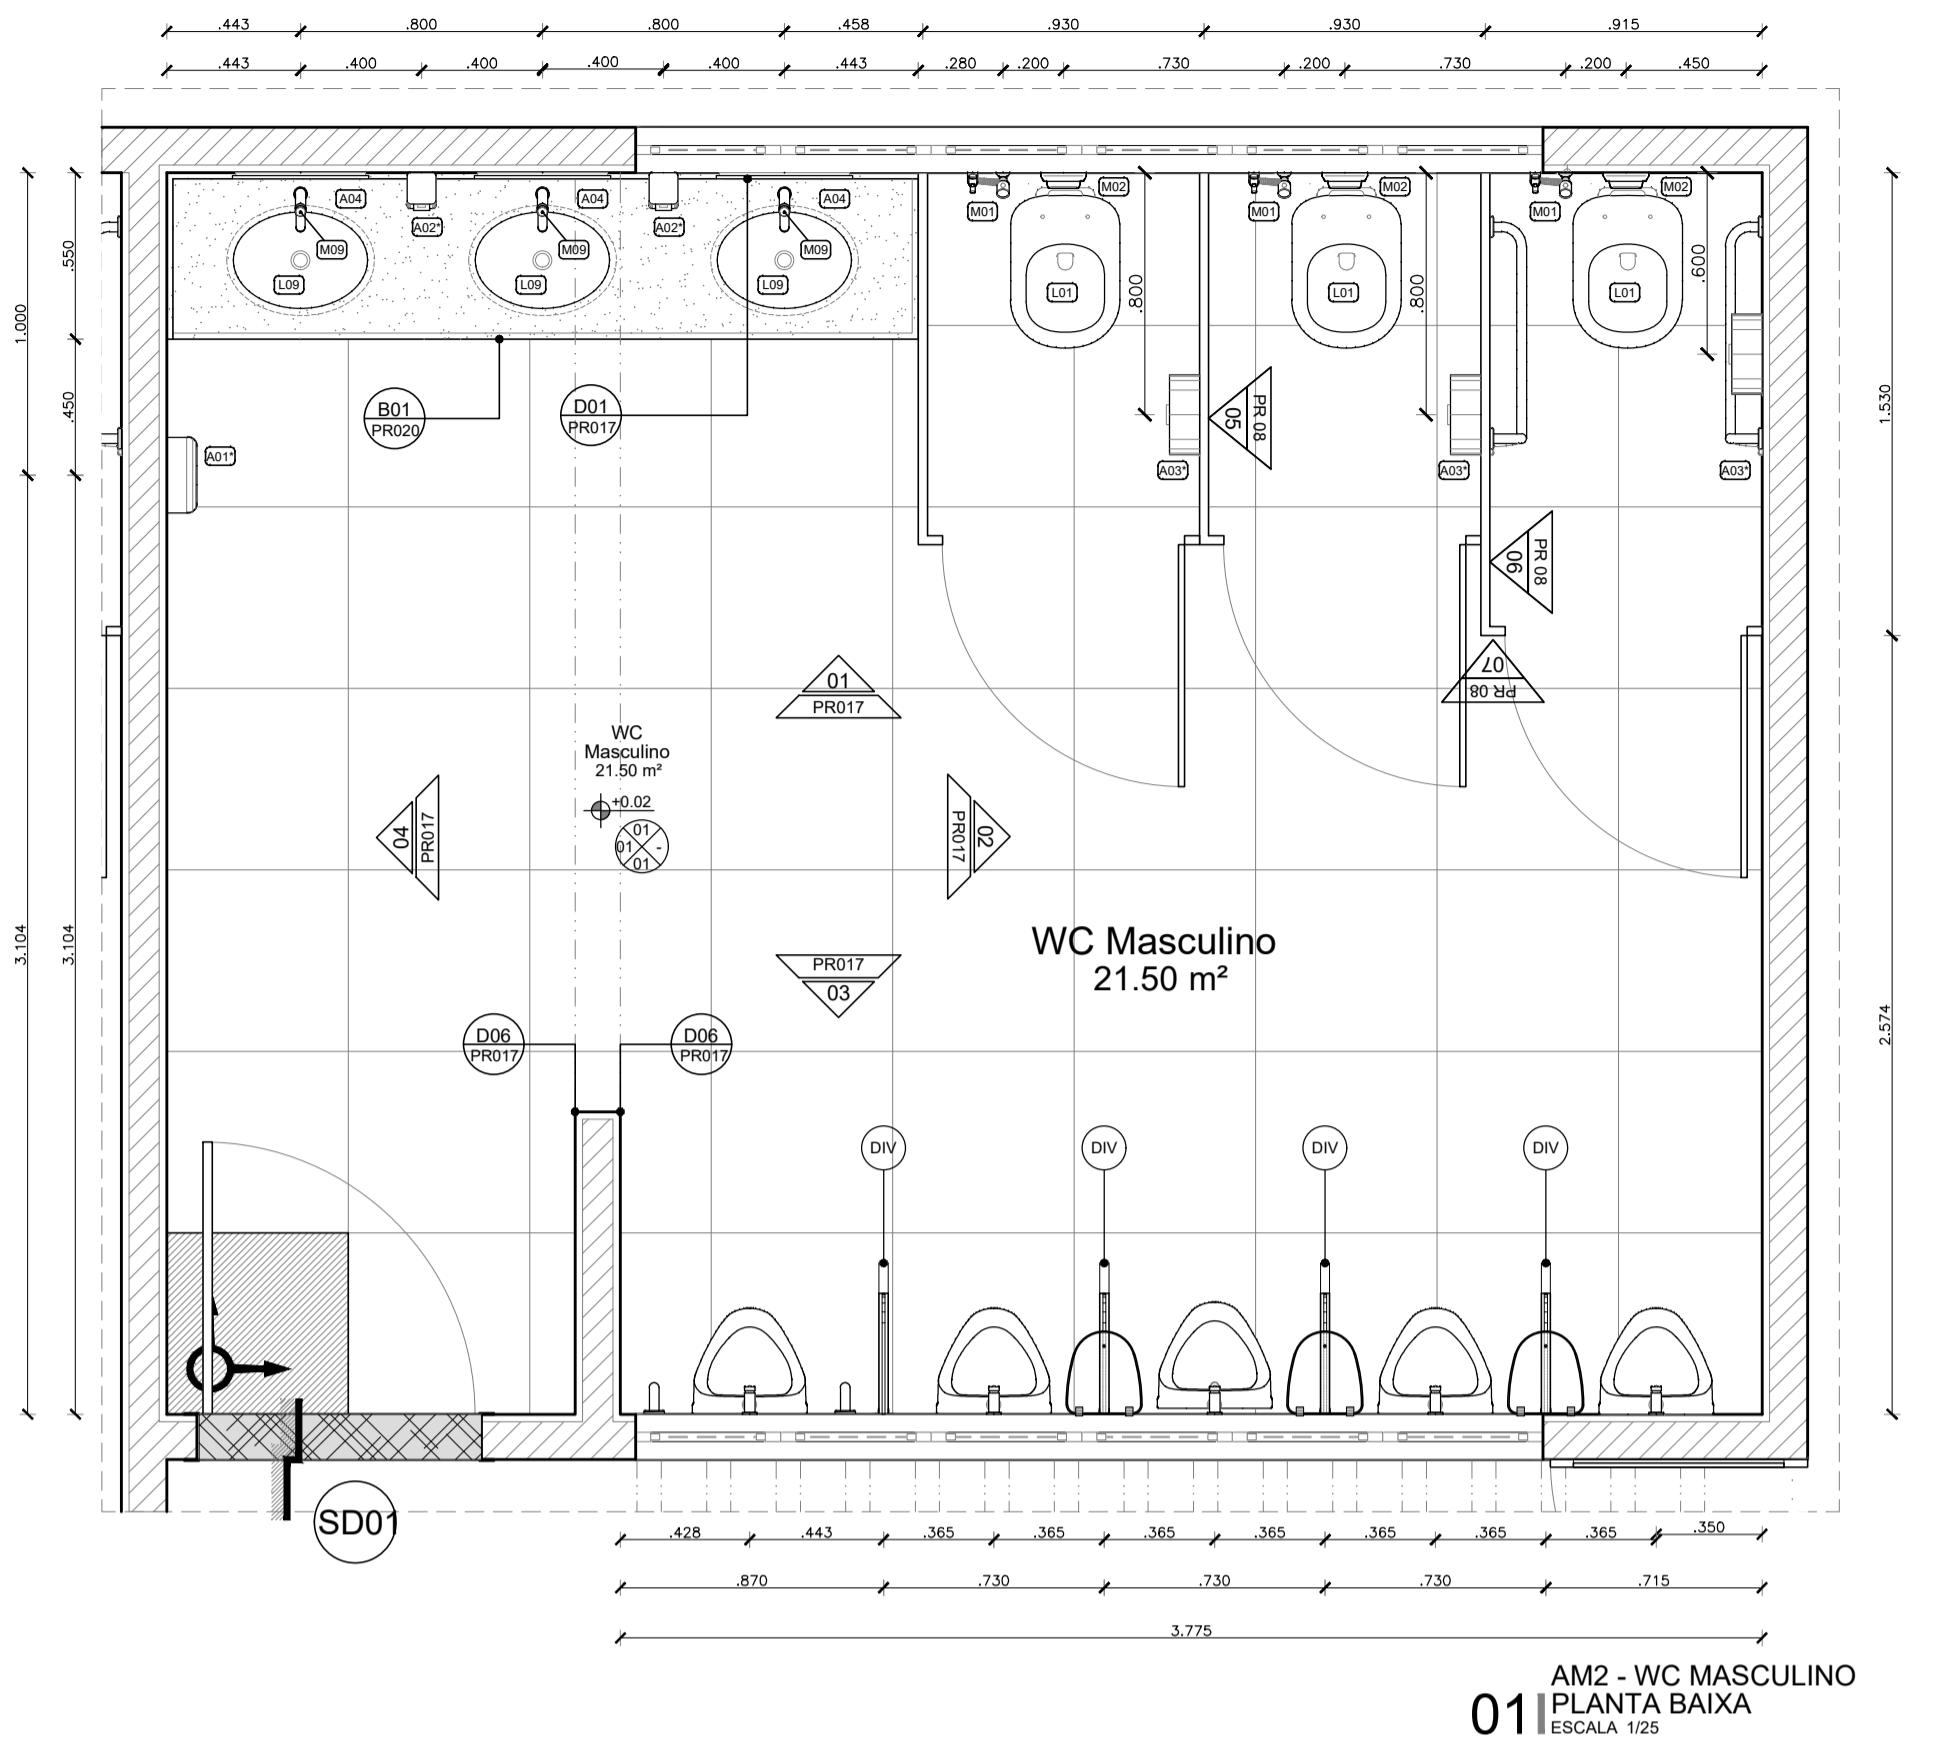


01 | PLANTA BAIXA  
AM2 - WC MASCULINO  
ESCALA 1/25

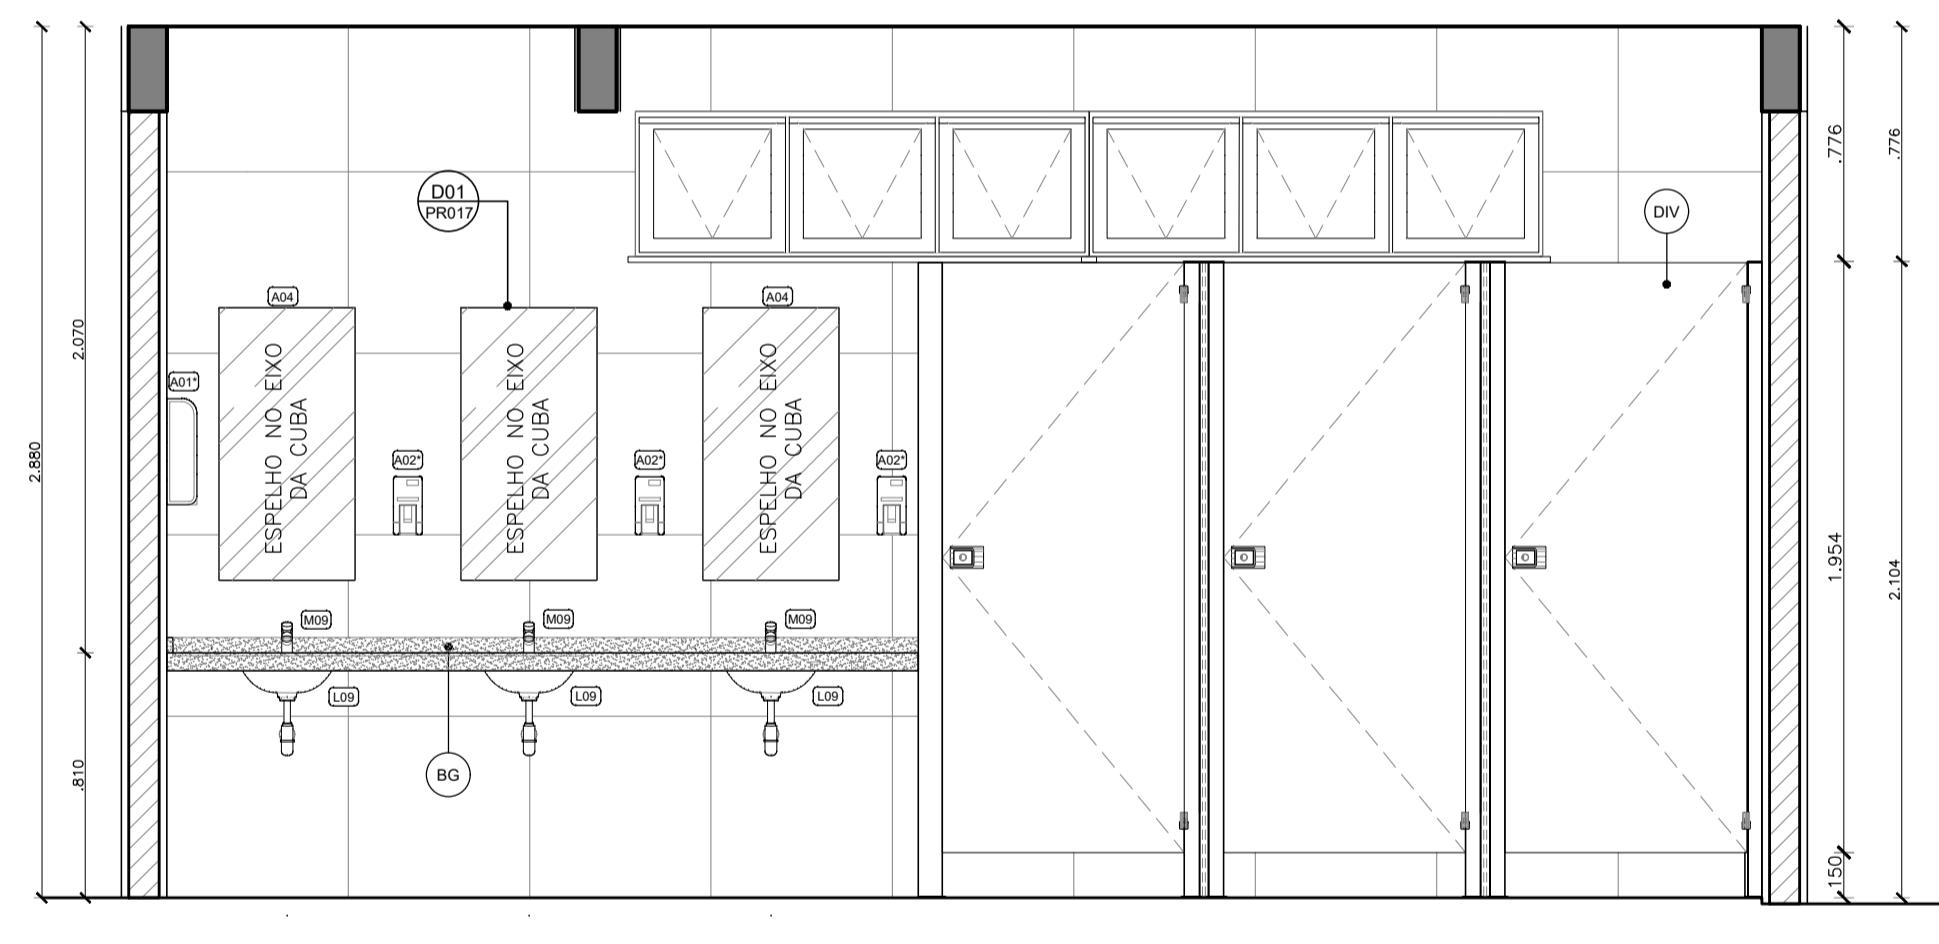


02 | VISTA 01  
AM2 - WC MASCULINO  
ESCALA 1/25

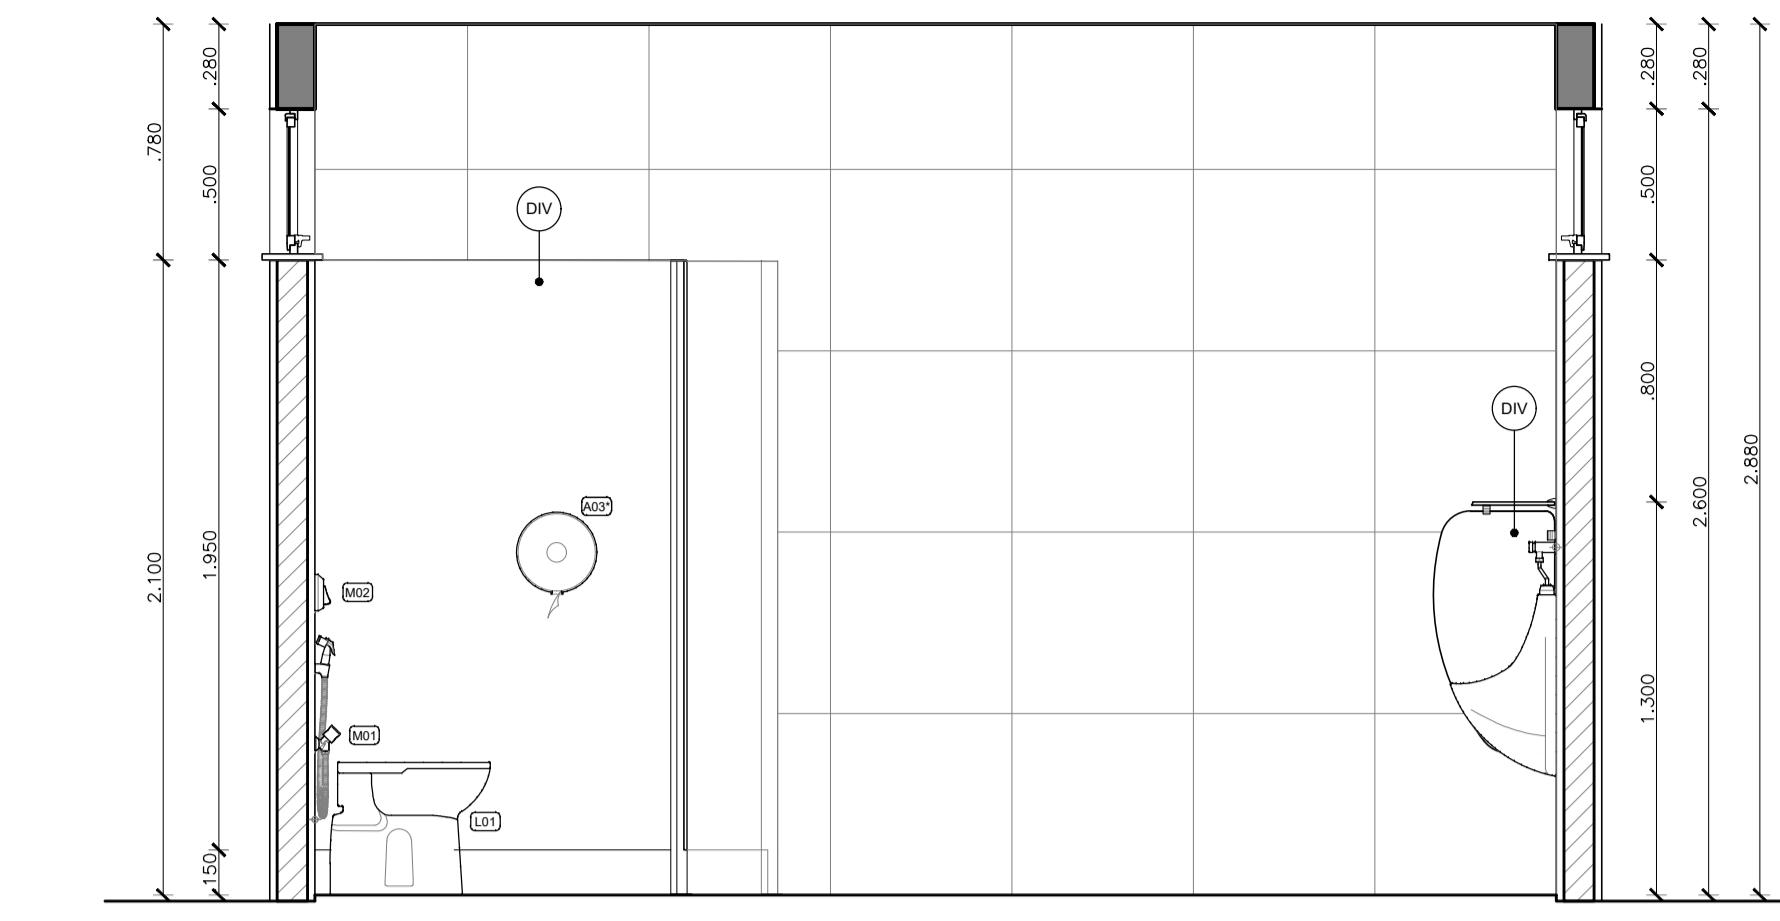

03 | VISTA 02  
AM2 - WC MASCULINO  
ESCALA 1/25

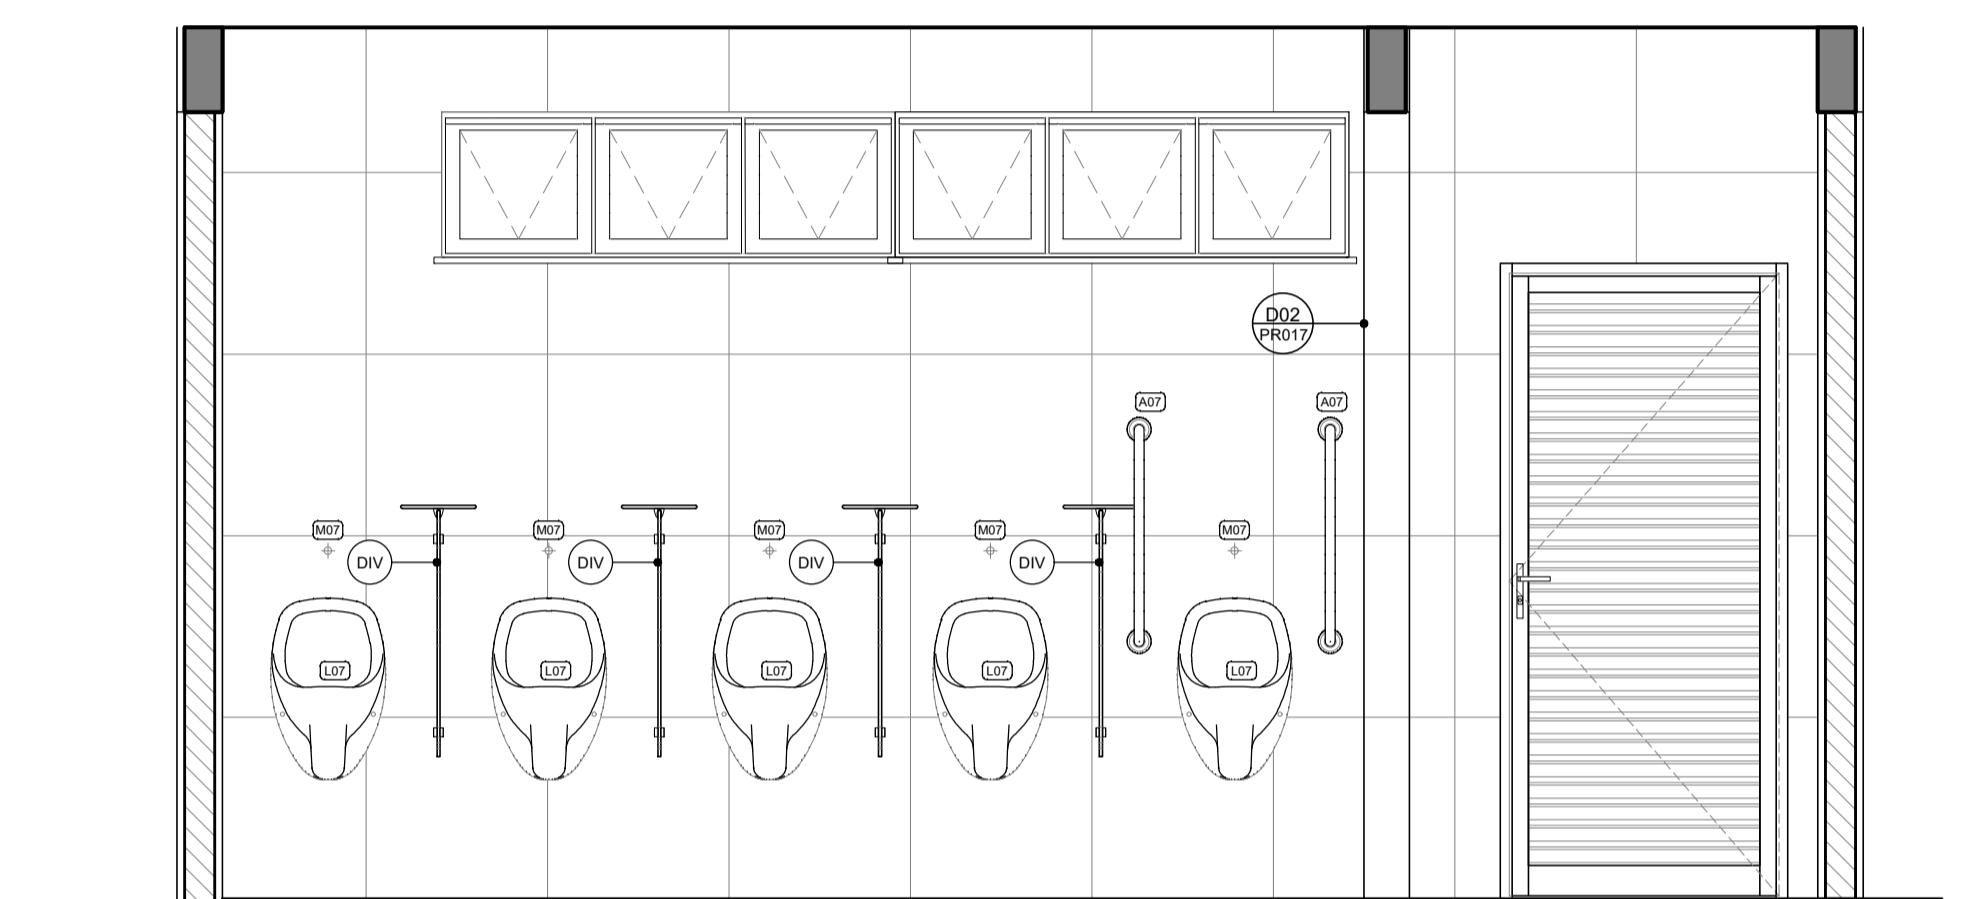


04 | VISTA 03  
AM2 - WC MASCULINO  
ESCALA 1/25

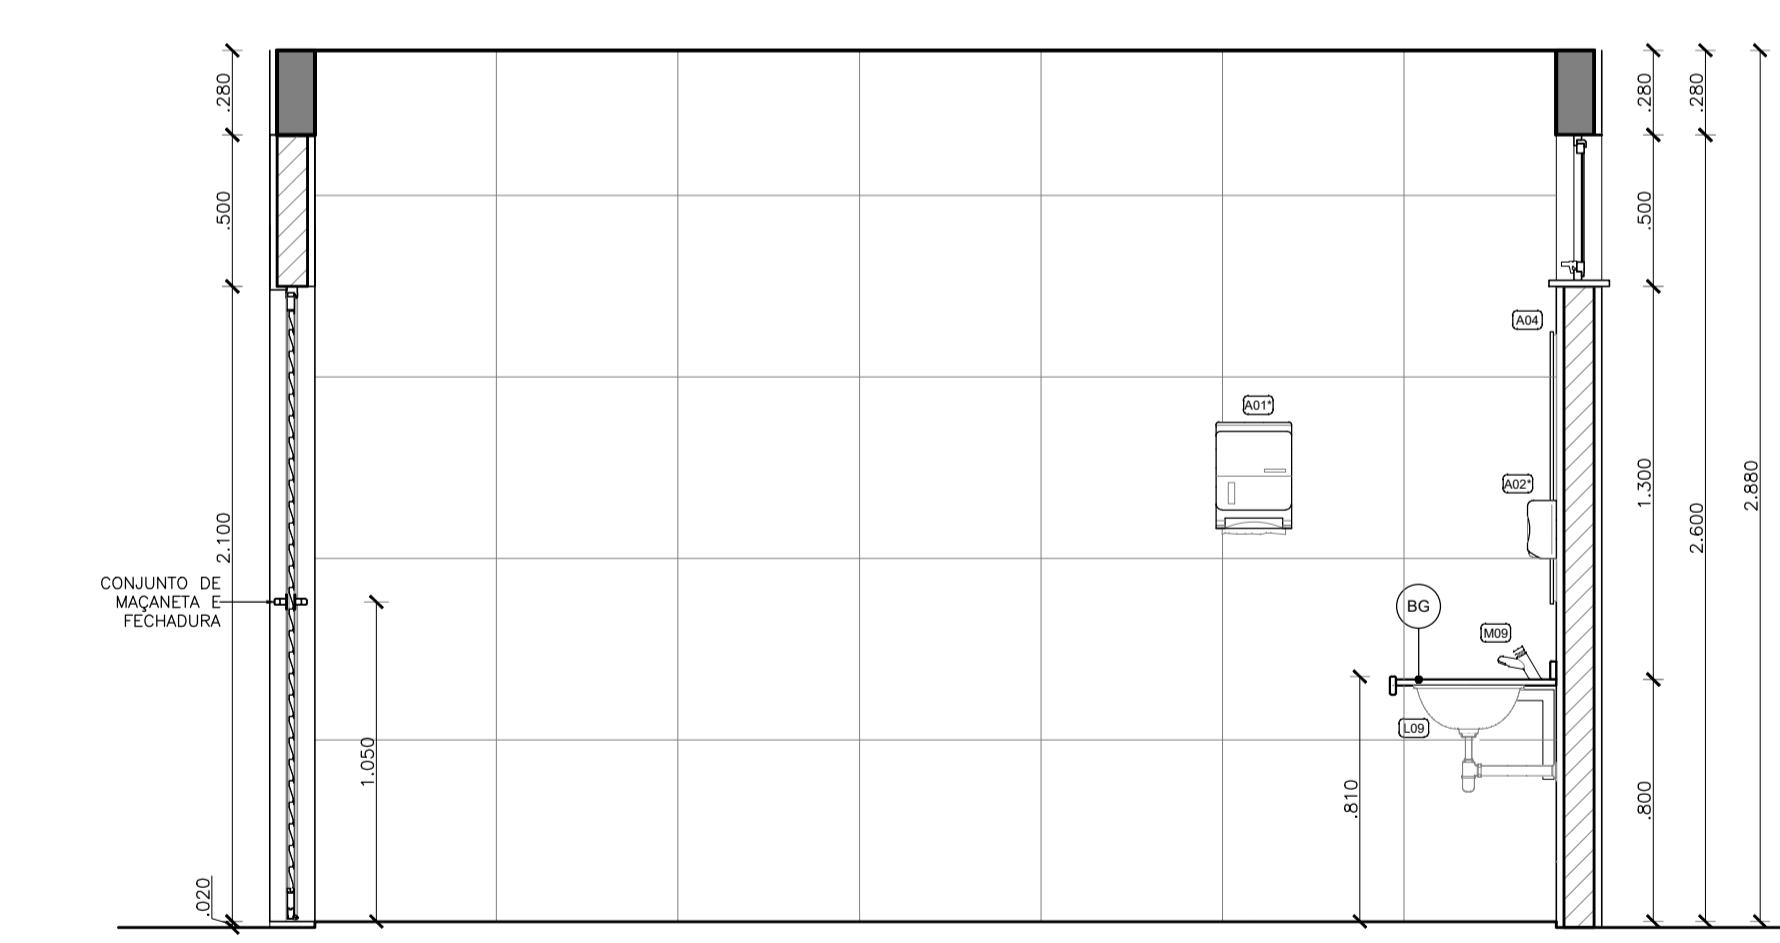

05 | VISTA 04  
AM2 - WC MASCULINO  
ESCALA 1/25

#### LEGENDA DE PISOS

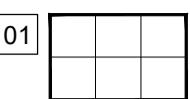

#### LEGENDA SÍMBOLOS - PISO

	SOLEIRA EM GRANITO CINZA PRATA COM ACABAMENTO POLIDO OU SIMILAR, e = 2 cm
	INDICAÇÃO DE CONTINUIDADE DE NÍVEL (SN)
	INDICAÇÃO DE MUDANÇA DE NÍVEL (SD)
	INDICAÇÃO DE MUDANÇA DE NÍVEL RAMPADA (SR)

MARCO DE INÍCIO DA PAGINAÇÃO

#### LEGENDA DE DIVISÓRIAS E BANCADAS/BALCÕES

	BANCADA EM GRANITO CINZA PRATA COM ACABAMENTO POLIDO OU SIMILAR
	DIVISÓRIA "NEOCOM SYSTEM" MOD. ALCOPLAC NORMATIZADO COR PRATTAN L151 OU EQUIVALENTE

#### SIGLAS E SÍMBOLOS

DAXX	Detalhe construtivo de arquitetura	Referência do detalhe
DXX	Detalhe específico do desenho	Número da prancha
		Indicação de revestimento de parede

#### LEGENDA DE REVESTIMENTOS - BANHEIROS COLETIVOS


	PISO
	PAREDE e FACHADA
	TETO
	01 Laje de forro rebocada e pintada com tinta fosca na cor branco neve da Suvinil ou equivalente

#### QUADRO DE LOUÇAS E METAIS

NOM	DESCRIÇÃO	REFERÊNCIA
A01*	Toaleiro interfônia em ABS branco	Premise Linha Clean Velo C1963 ou equivalente
A02*	Dispenser para sabonete líquido em ABS branco	Premise Linha Urban C19181 ou equivalente
A03*	Papelaria tipo rolo em ABS branco	Premise Linha Clean Velo C1960 ou equivalente
A04	Espelho prata 4 mm (colocado largura de acordo com a edificação)	Espelho Cebreiro ou equivalente
A05	Barra de apoio em "L" em aço inox polido	Deca Conforto 2330 L POL ou equivalente
A06	Barra de apoio 80 cm em aço polido	Deca Conforto 2310 L 080 POL ou equivalente
A07	Barra de apoio 70 cm em aço polido	Deca Conforto 2310 L 070 POL ou equivalente
A08	Barra de apoio 40 cm em aço polido	Deca Conforto 2310 L 040 POL ou equivalente
A09	Banqueta articulada para banheiro NBR 9050 Benefit	Deco 0073420 ou equivalente
A10	Cabide universal cromado	Fabrimar 5080-UN ou equivalente
A11	Saboneteira universal cromada com bandeja de acrílico	Fabrimar 5460-UN ou equivalente
A12	Papelaria universal cromada	Fabrimar 5400-UN ou equivalente
LOUÇAS		
L01	Bacia com caixa acoplada branca com botão duplo ação/mecânico 3/6 l	Deca Linha Vogue Plus P.50517 + CD.01F.17 e assento AP.51.17 ou equivalente
L02	Bacia para PCD com caixa acoplada branca com botão duplo ação/mecânico 3/6 l	Deca Linha Vogue Plus Conforto P.515.17 + CD.01F.17 e assento AP.51.17 ou equivalente
L03	Bacia para PCD convencional branca	Deca Linha Vogue Plus Conforto P.510.17 com assento AP.51.17 ou equivalente
L05	Bacia convencional branca	Deca Linha Vogue Plus P.5-17 com assento AP.51.17 ou equivalente
L06	Bacia infantil branca	Deca Linha Studio Kids P.16.17 com assento API.166.17 ou equivalente
L07	Mictório branco com sifão integrado	Deca Linha Mictório M.713.17 ou equivalente ou equivalente
L09	Cuba de emburil oval	Deca Linha Cubo de Emburil L.37.17 ou equivalente
L10	Tanque de 40 litros com coluna	Deca Linha Tanques TQ.03.17 + C.510.17 ou equivalente
L11	Lavatório pequeno branco com coluna suspensa	Deca Linha Cubo A.510.17 ou equivalente
L12	Meia-saboneteira de emburil em louça branca	Deca Acessórios A.380.17 ou equivalente
L13	Cuba de emburil redonda	Deca Linha Cubas de Emburil L.41.17 ou equivalente
METAIS		
M01	Chuveiro metálico com válvula para água fria	Deco Linha Bonnacucha 00232606 com Válvula Pressmatic 17120306 ou equivalente
M02	Desviador para chuveiro metálico	Deco 0018000 ou equivalente
M03	Regulador de pressão para chuveiro	Deca Max 3/4" 4900.C3.P0 ou equivalente
M04	Ducha hidrática com regulador e desviador	Deca Linha Aspen 1984.C3.ACT ou equivalente
M05	Válvula de descarga antivandalismo	Deco Linha Clássica Chrome 0150006 ou equivalente
M06	Válvula de descarga antivandalismo com alça para PNE	Deco Linha Clássica Chrome 0150006 + Pressmatic Benefit 00184996 ou equivalente
M07	Válvula de descarga para mictórios	Deco Pressmatic Compact 1701030 ou equivalente
M08	Torneira de mesa para lavatório com ajardim	Deco 117160906 ou equivalente
M09	Torneira de mesa Monocromo para lavatório	Deca Linha Vogue 2875.C8 ou equivalente
M10	Torneira de parede em bica alta para cozinha	Deco Linha Trio 00512306 ou equivalente
M11	Cuba retangular em aço inox AISI 304	Franke C1 ou equivalente
M12	Torneira de parede longa	Deco Linha Trio 00512306 ou equivalente


OBS 1: \*ESPECIFICAÇÕES DOS ACESSÓRIOS ESTÃO INDICADAS APENAS COMO SUGESTÃO, BEM COMO A SUA LOCALIZAÇÃO HORIZONTAL EM PLANTA E VERTICAL (VER GABARITO DE ALTURAS). CASO A EMPRESA CONTRATE O SERVIÇO ATRAVÉS DE COMODATO, OS ACESSÓRIOS SERÃO INCLUSOS.

OBS 2: EM TODOS OS BANHEIROS ACESSÓRIOS E OBRIGATÓRIA A INSTALAÇÃO DE DISPOSITIVO DE ALARME DE EMERGÊNCIA CONFORME ITEM 5.6.4.1 DA NBR 9050/2000.

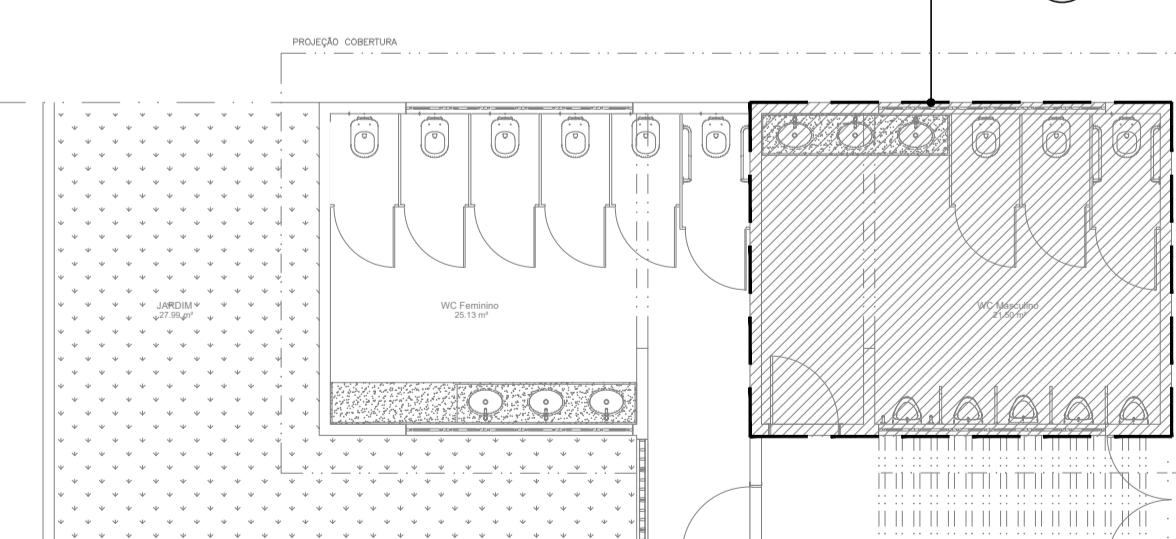


PLANTA DE LOCALIZAÇÃO


FOLHA	PROPRIETÁRIO:	RESPONSÁVEL
17 / 19	Prefeitura Municipal de Guaratinga	DESENHO ARTHUR
	PROJETO: Praça Nossa Senhora de Fátima - ARQUITETURA	VISTO ARTHUR
	LOCAL: Linha da Serra, S/N	ESCALAS DESENHO(S) Indicada
		RESPONSÁVEL BANHEIRO PÚBLICO
		ARTHUR VITOR MAGALHÃES VIEIRA
		CREA-CE 56671
		REGISTRO NACIONAL 0614522650
		PREFEITURA MUNICIPAL DE GUARATINGA

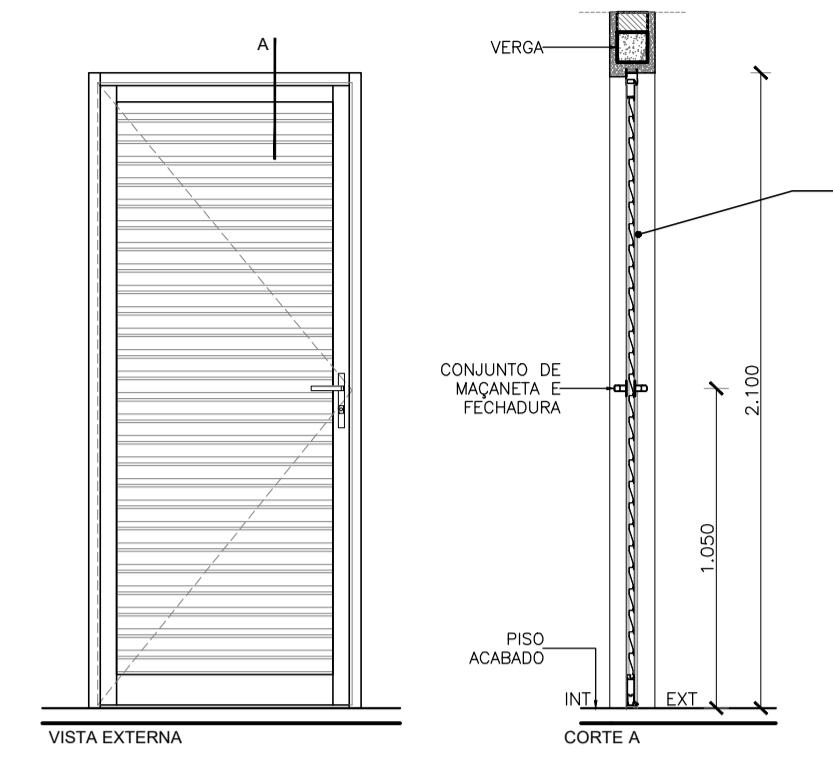


01 | DET. ESQ. PA01 ESCALA 1/25

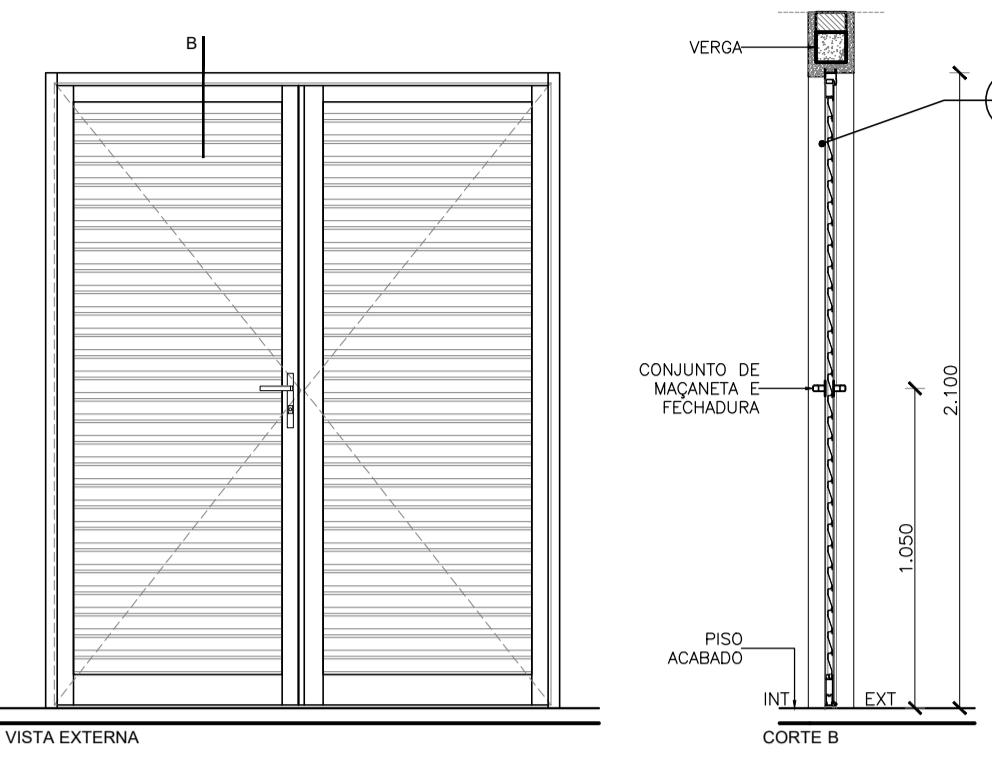


02 | DET. ESQ. PA02 ESCALA 1/25

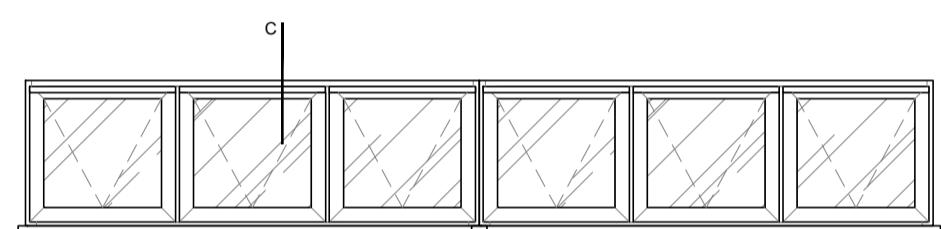


VISTA EXTERNA  
VISTA EXTERNA  
INT  
EXT  
CORTES  
PLANTA

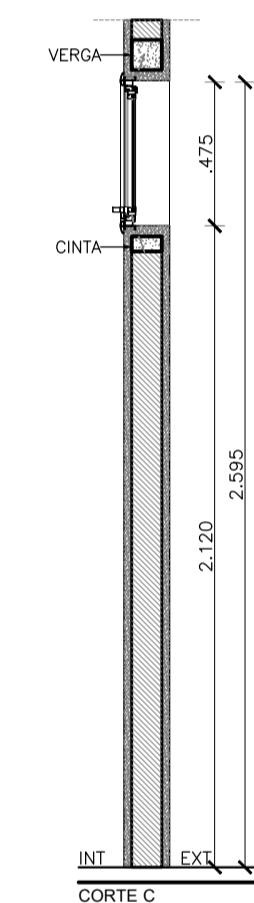


DET. ESQ. JA01 ESCALA 1/25

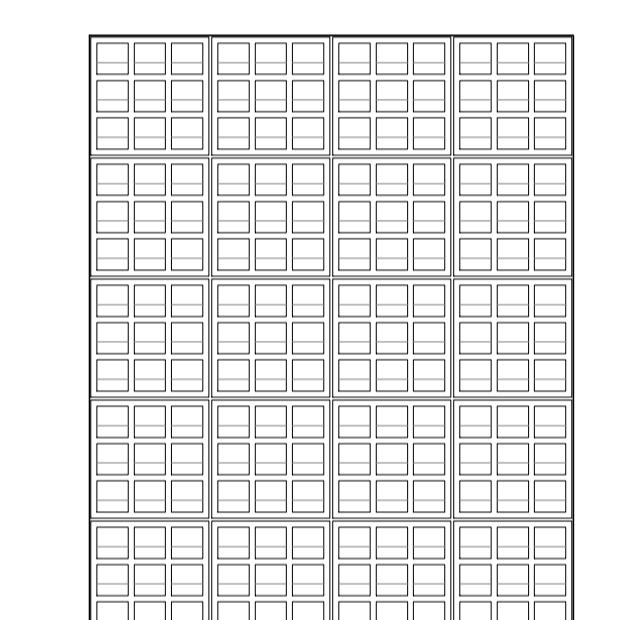


DET. ESQ. CB01 ESCALA 1/25

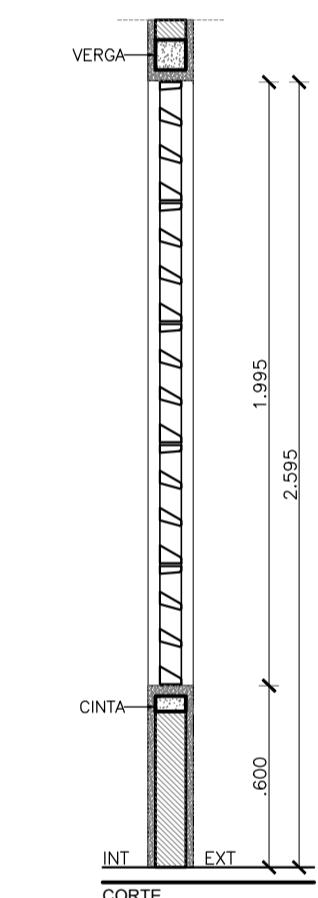


DET. ESQ. CB01 ESCALA 1/25

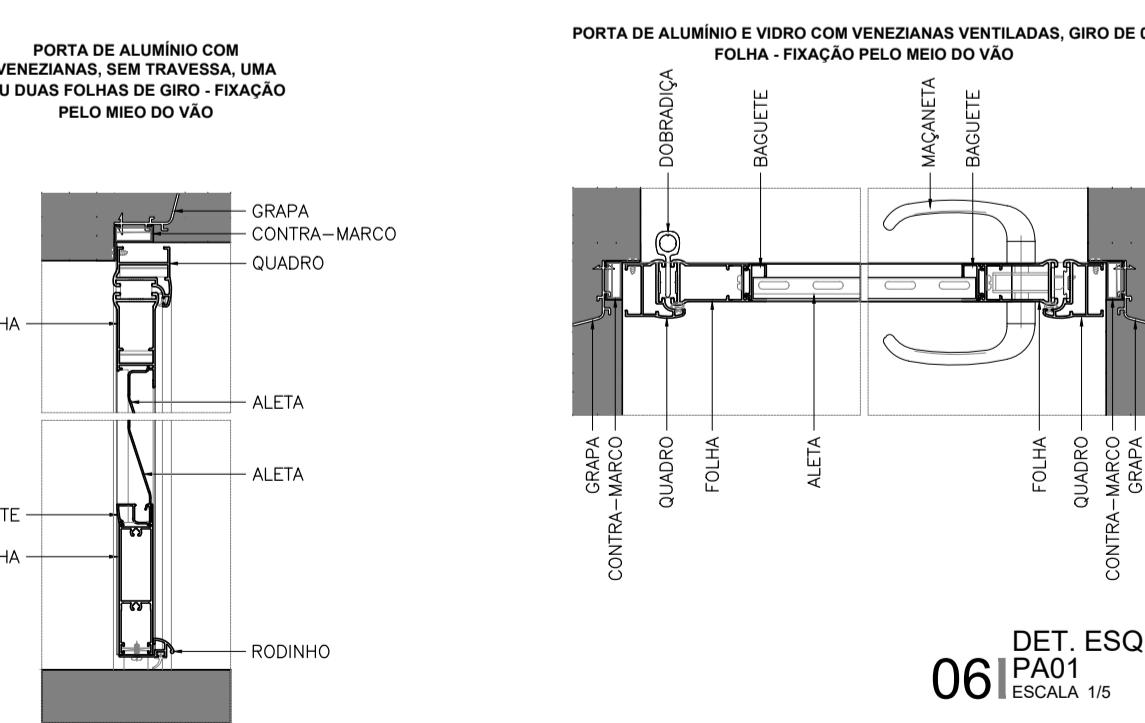


DET. ESQ. PA01 ESCALA 1/5

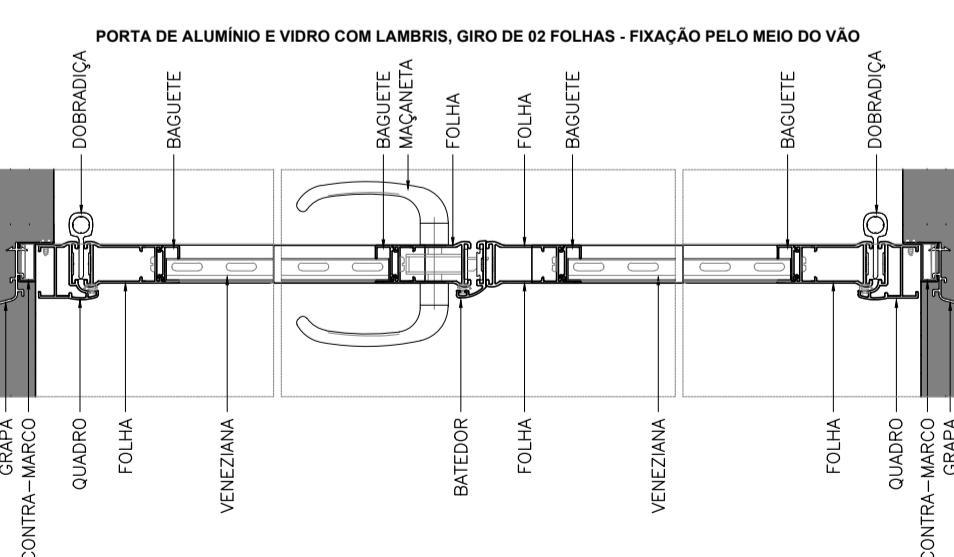

DET. ESQ. PA02 ESCALA 1/5

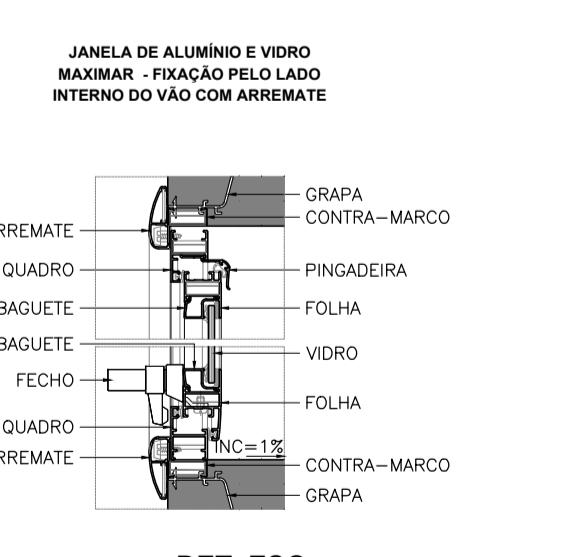

DET. ESQ. JA01 ESCALA 1/5

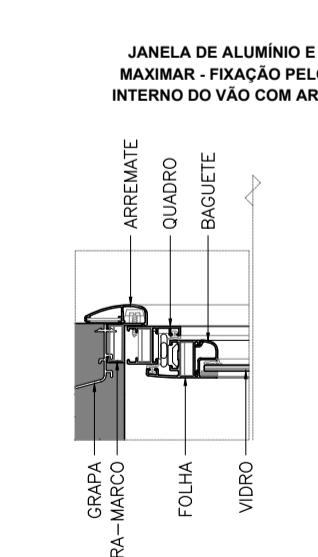

DET. ESQ. JA01 ESCALA 1/5

#### LEGENDA DE DIVISÓRIAS E BANCADAS/BALCÕES

	BANCADA EM GRANITO CINZA PRATA COM ACABAMENTO POLIDO OU SIMILAR
	DIVISÓRIA "NEOCOM SYSTEM" MOD. ALCOPAC NORMATIZADO COR PRATTAN L151 OU EQUIVALENTE

#### SIGLAS E SÍMBOLOS

DAXX	Detalhe constitutivo de arquitetura	Referência do detalhe
DXX	Detalhe específico do desenho	Número da prancha
		Indicação de revestimento de parede
		XX

#### QUADRO DE ESQUADRIAS

NOM	QTD	LARG	ALT	PEIT	FUS	MOV	DESCRIPÇÃO
CB01	1	1.600	2.000	0.600	-	FIXO	Combogô de argamassa prensada com Pintura acrílica cor branco neve
JA01	4	3.00	0.500	2.100	06	MAXIMAR	Janela em alumínio na cor branca e vidro float incolor 4mm
PA01	2	0.900	2.100	-	01	GIRO	Porta em alumínio com venezianas na cor branca
PA02	1	1.700	2.100	-	02	GIRO	Porta em alumínio com venezianas na cor branca

#### NOTAS GERAIS

- Todas as medidas devem ser conferidas no local.
- As aberturas das portas de giro (brata ou esquerda) devem ser conferidas nas plantas baixas de cada bloco.
- Os detalhes foram desenhados com o intuito de ilustrar as situações possíveis existentes neste projeto, com redução de informações redundantes, desde que não prejudique o entendimento da situação, logo não houve a preocupação com as variações dentro de um mesmo detalhe nem com os desenhos específicos das peças.
- Todos os detalhes e especificações foram elaborados de acordo com a experiência deste escritório de arquitetura em execução em fábrica e montagem em obra de esquadrias, considerando a qualidade e praticidade na compra de material no mercado local, e podem eventualmente diferir de outras esquadrias já executadas.
- Toda e qualquer mudança nas especificações de materiais, fabricante e modelos diferentes dos usados como referência, deve ser priorizada a característica técnica do produto proposto e devem ser aprovadas pelo(s) arquiteto(s) especificador(es) antes da finalização da sua compra ou contratação do serviço de instalação.
- As linhas das esquadrias e acessórios deverão ser consideradas em função das características e dimensões de cada modelo, asseguradas as normas de desempenho do fabricante.
- Todas as normas técnicas incidentes nessas esquadrias deverão ser atendidas independente de especificação ou detalhamento em contrário.

#### SOBRE AS PORTAS DE ALUMÍNIO OU ALUMÍNIO E VIDRO (PA)

- Serão em alumínio com pintura eletrostática branca, tipo Alcoa linha Inova ou similar, com fechamento em venezianas ventiladas de alumínio, mesma linha;
- Serão em alumínio anodizado preto, tipo Alcoa linha Gold ou similar, vidro laminado refletivo prata 4.4.1, tipo Cebrace ou similar;
- Serão em alumínio anodizado natural, tipo Perfil linha Ecoline ou similar, vidro float verde 6 mm, tipo Cebrace ou similar;
- As portas de divisórias sanitárias serão em vidro jateado 8 mm, tipo Cebrace ou similar, com ferragens de alumínio tipo Neocom ou similar.

#### Observações:

- Todos os parafusos, porcas, aruelas, etc. usados na obra, serão, sem exceção, em aço inoxidável, tipo Inox-Par ou similar;
- Todos os componentes serão em alumínio anodizado branco, tipo Udinese, Fermax, Fise ou similar;
- Todas as guarnições de EPDM de serão na cor preta, tipo Neobor ou similar;
- Todo o silicone usado nos acabamentos e fixação das esquadrias de alumínio deverá ser branco de cura neutra, tipo Dow Corning ou similar;

#### SOBRE AS JANELAS DE ALUMÍNIO OU ALUMÍNIO E VIDRO (JA)

- Serão em alumínio com pintura eletrostática branca, tipo Alcoa linha Inova ou similar, com fechamento em venezianas ventiladas de alumínio, mesma linha;
- Serão em alumínio anodizado preto, tipo Alcoa linha Gold ou similar, vidro laminado refletivo prata 4.4.1, tipo Cebrace ou similar;
- Serão em alumínio anodizado natural, tipo Perfil linha Ecoline ou similar, vidro float verde 6 mm, tipo Cebrace ou similar;
- As esquadrias dos banheiros terão vidro jateado;

#### Observações:


- Todos os parafusos, porcas, aruelas, etc. usados na obra, serão, sem exceção, em aço inoxidável, tipo Inox-Par ou similar;
- Todos os braços de maximar serão em aço inoxidável (ou alumínio), tipo Udinese, Fermax, Fise ou similar;
- Todos os fechos serão em alumínio branco, tipo Udinese, Fermax, Fise ou similar;
- Todas as guarnições de EPDM de serão na cor preta, tipo Neobor ou similar;
- Todo o silicone usado nos acabamentos e fixação das esquadrias de alumínio deverá ser branco de cura neutra, tipo Dow Corning ou similar;

#### SOBRE OS COBOGÓS (CB)


- Serão pré-moldados de argamassa vibroenvasada de concreto tipo veneziana, tipo Neorex 58c ou similar, modelo antichuva, rejunte cimentício, com revestimento do conjunto em tinta acrílica branca revo;
- Serão de cerâmica cozida, tipo Cerâmica Martins ou similar, modelo Reto Cruz, com rejunte cimentício, com revestimento do conjunto em selador acrílico incolor;
- Os cobogós tipo (CB...) serão em cerâmica esmaltada cor vermelha...

FOLHA	PROPRIETÁRIO:	Prefeitura Municipal de Guaramiranga	RESPONSÁVEL
19 / 19	PROJETO:	Praça Nossa Senhora de Fátima - ARQUITETURA LOCAL: Linha da Serra, S/N	
DESENHO	ARTHUR		
VISTO	ARTHUR		
ESCALAS	DESENHO(S)		
DET. ESQ. 05 PA(01/02)	Indicada	BANHEIRO PÚBLICO	
		ESQUADRIAS	
		REGISTRO NACIONAL 0614522650	
		PREFEITURA MUNICIPAL DE GUARAMIRANGA	



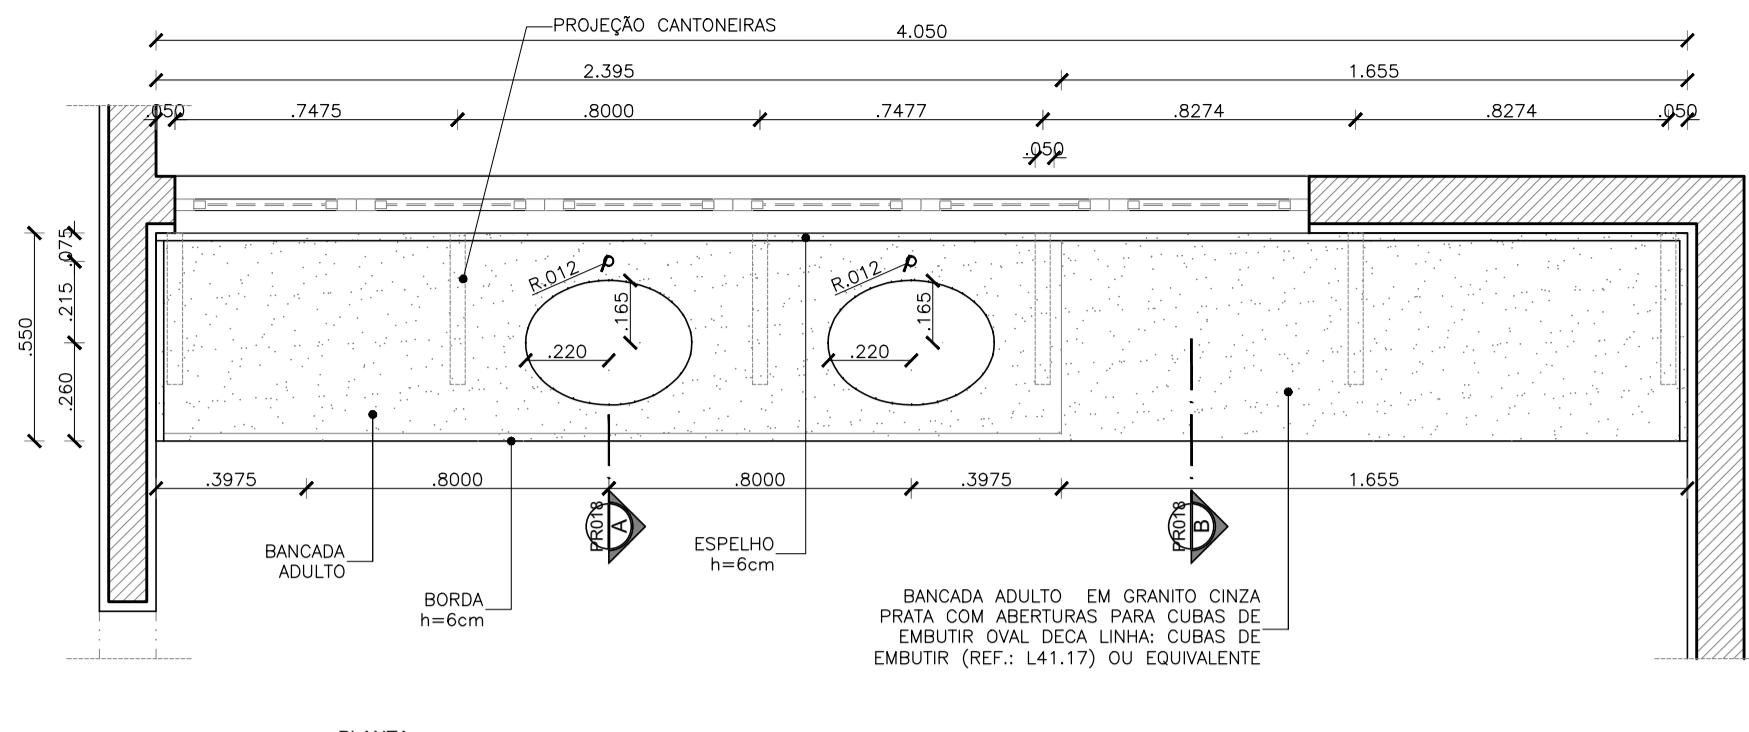


PLANTA

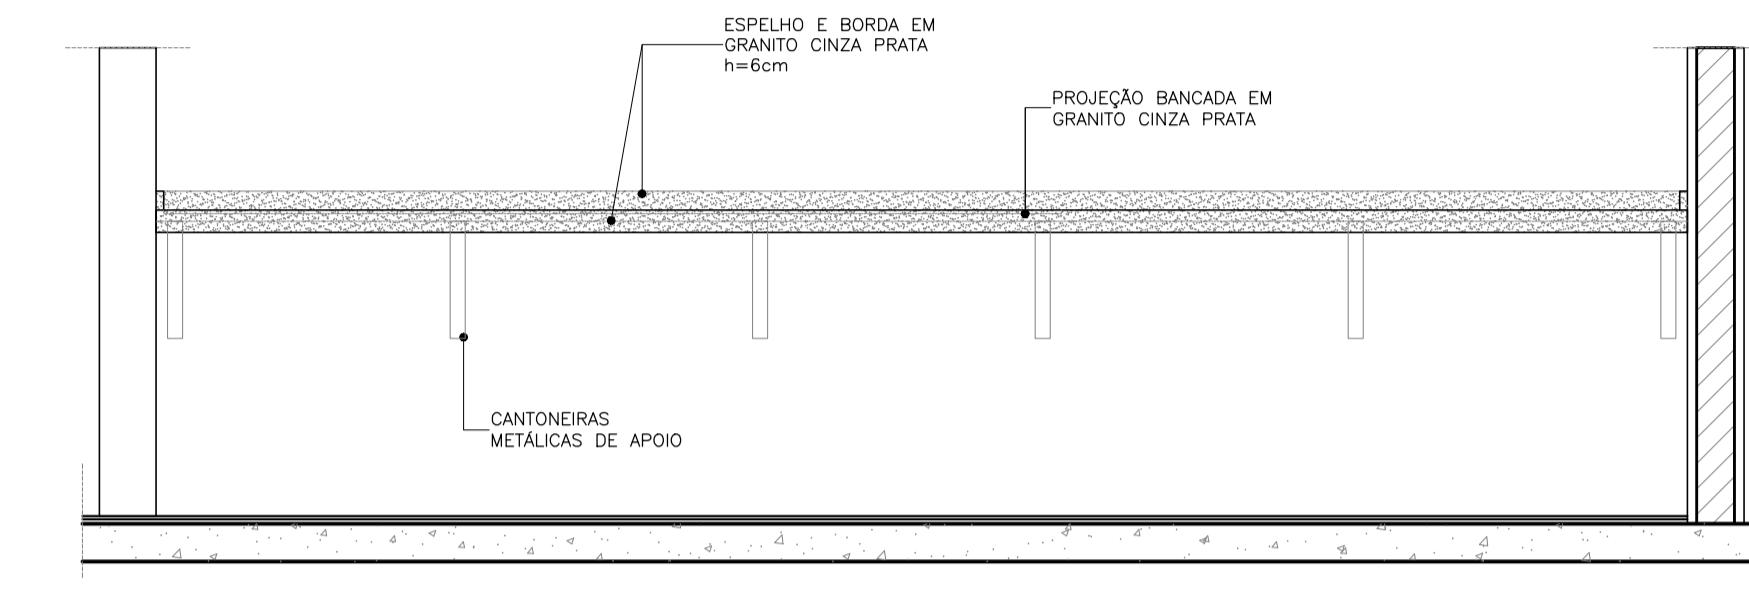


01 B01 - WC FEMININO


OBS.: Conferir dimensões da cuba antes de executar a bancada

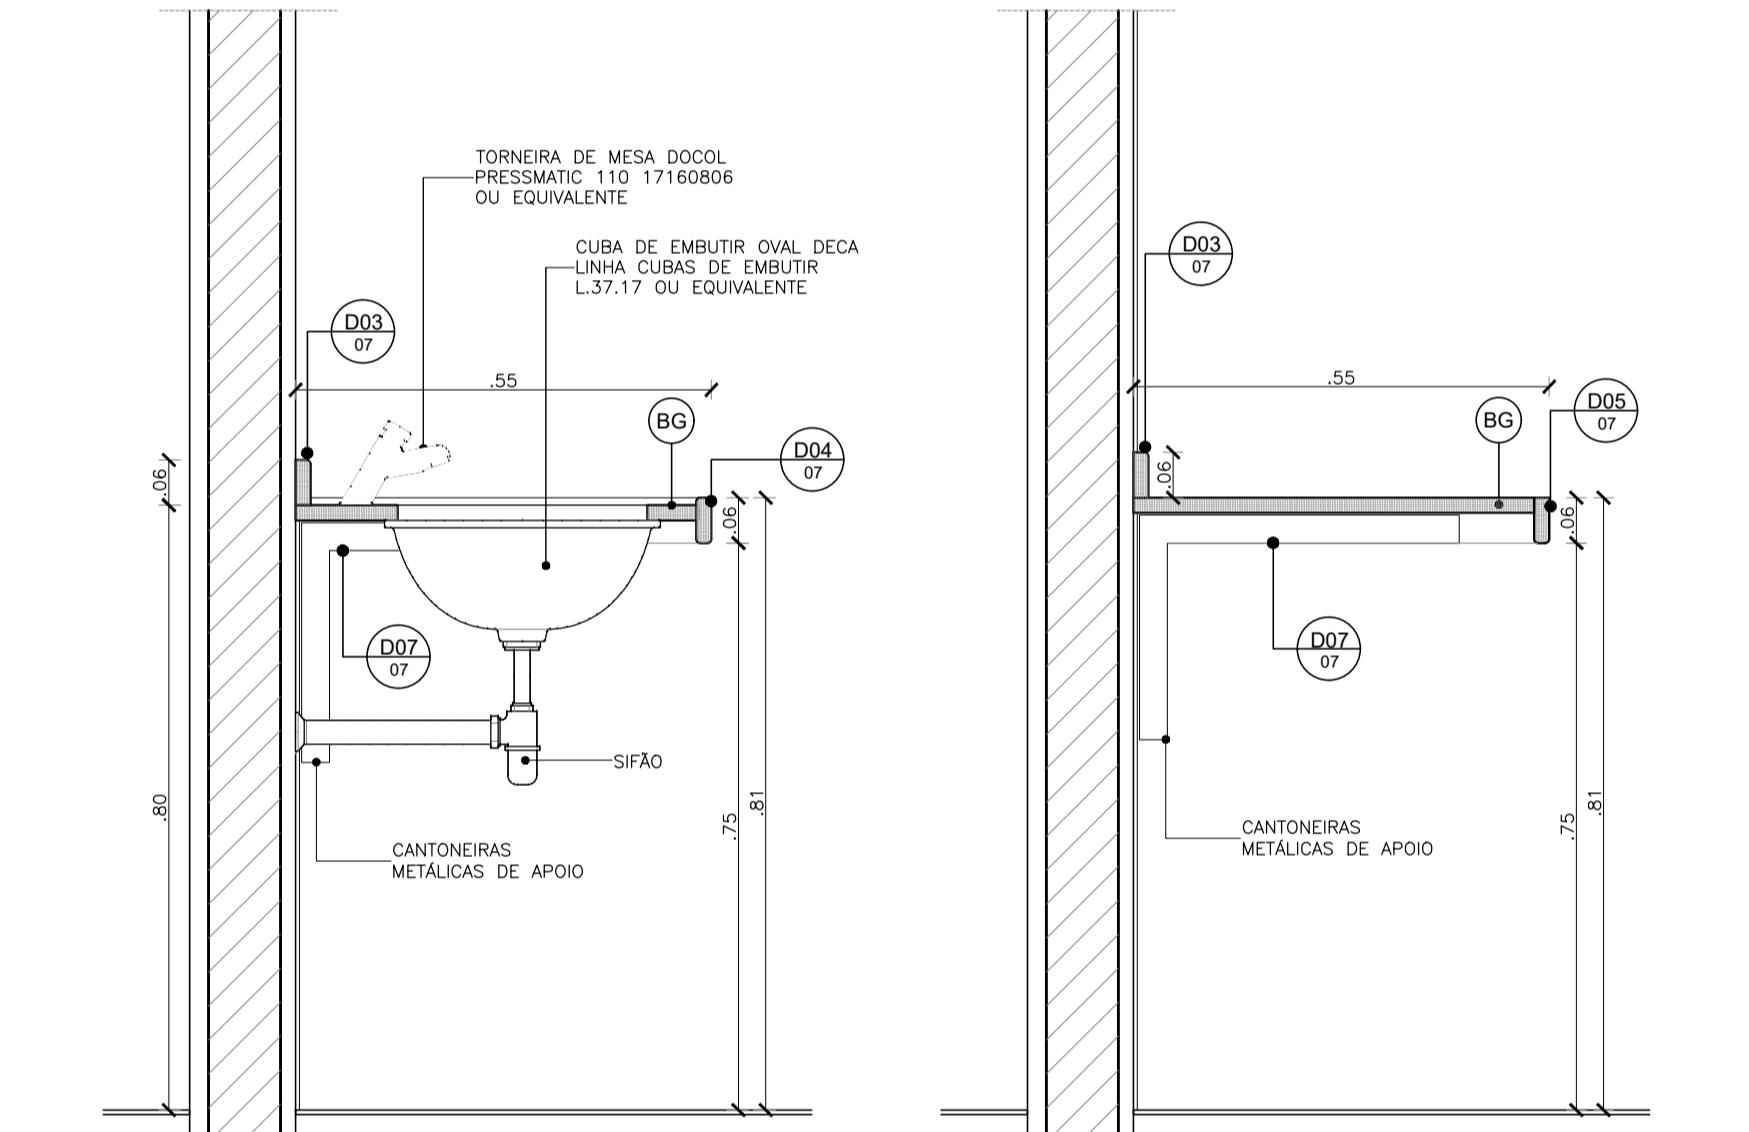

DET. BANCADA ADULTO CORTE A ESCALA 1/10

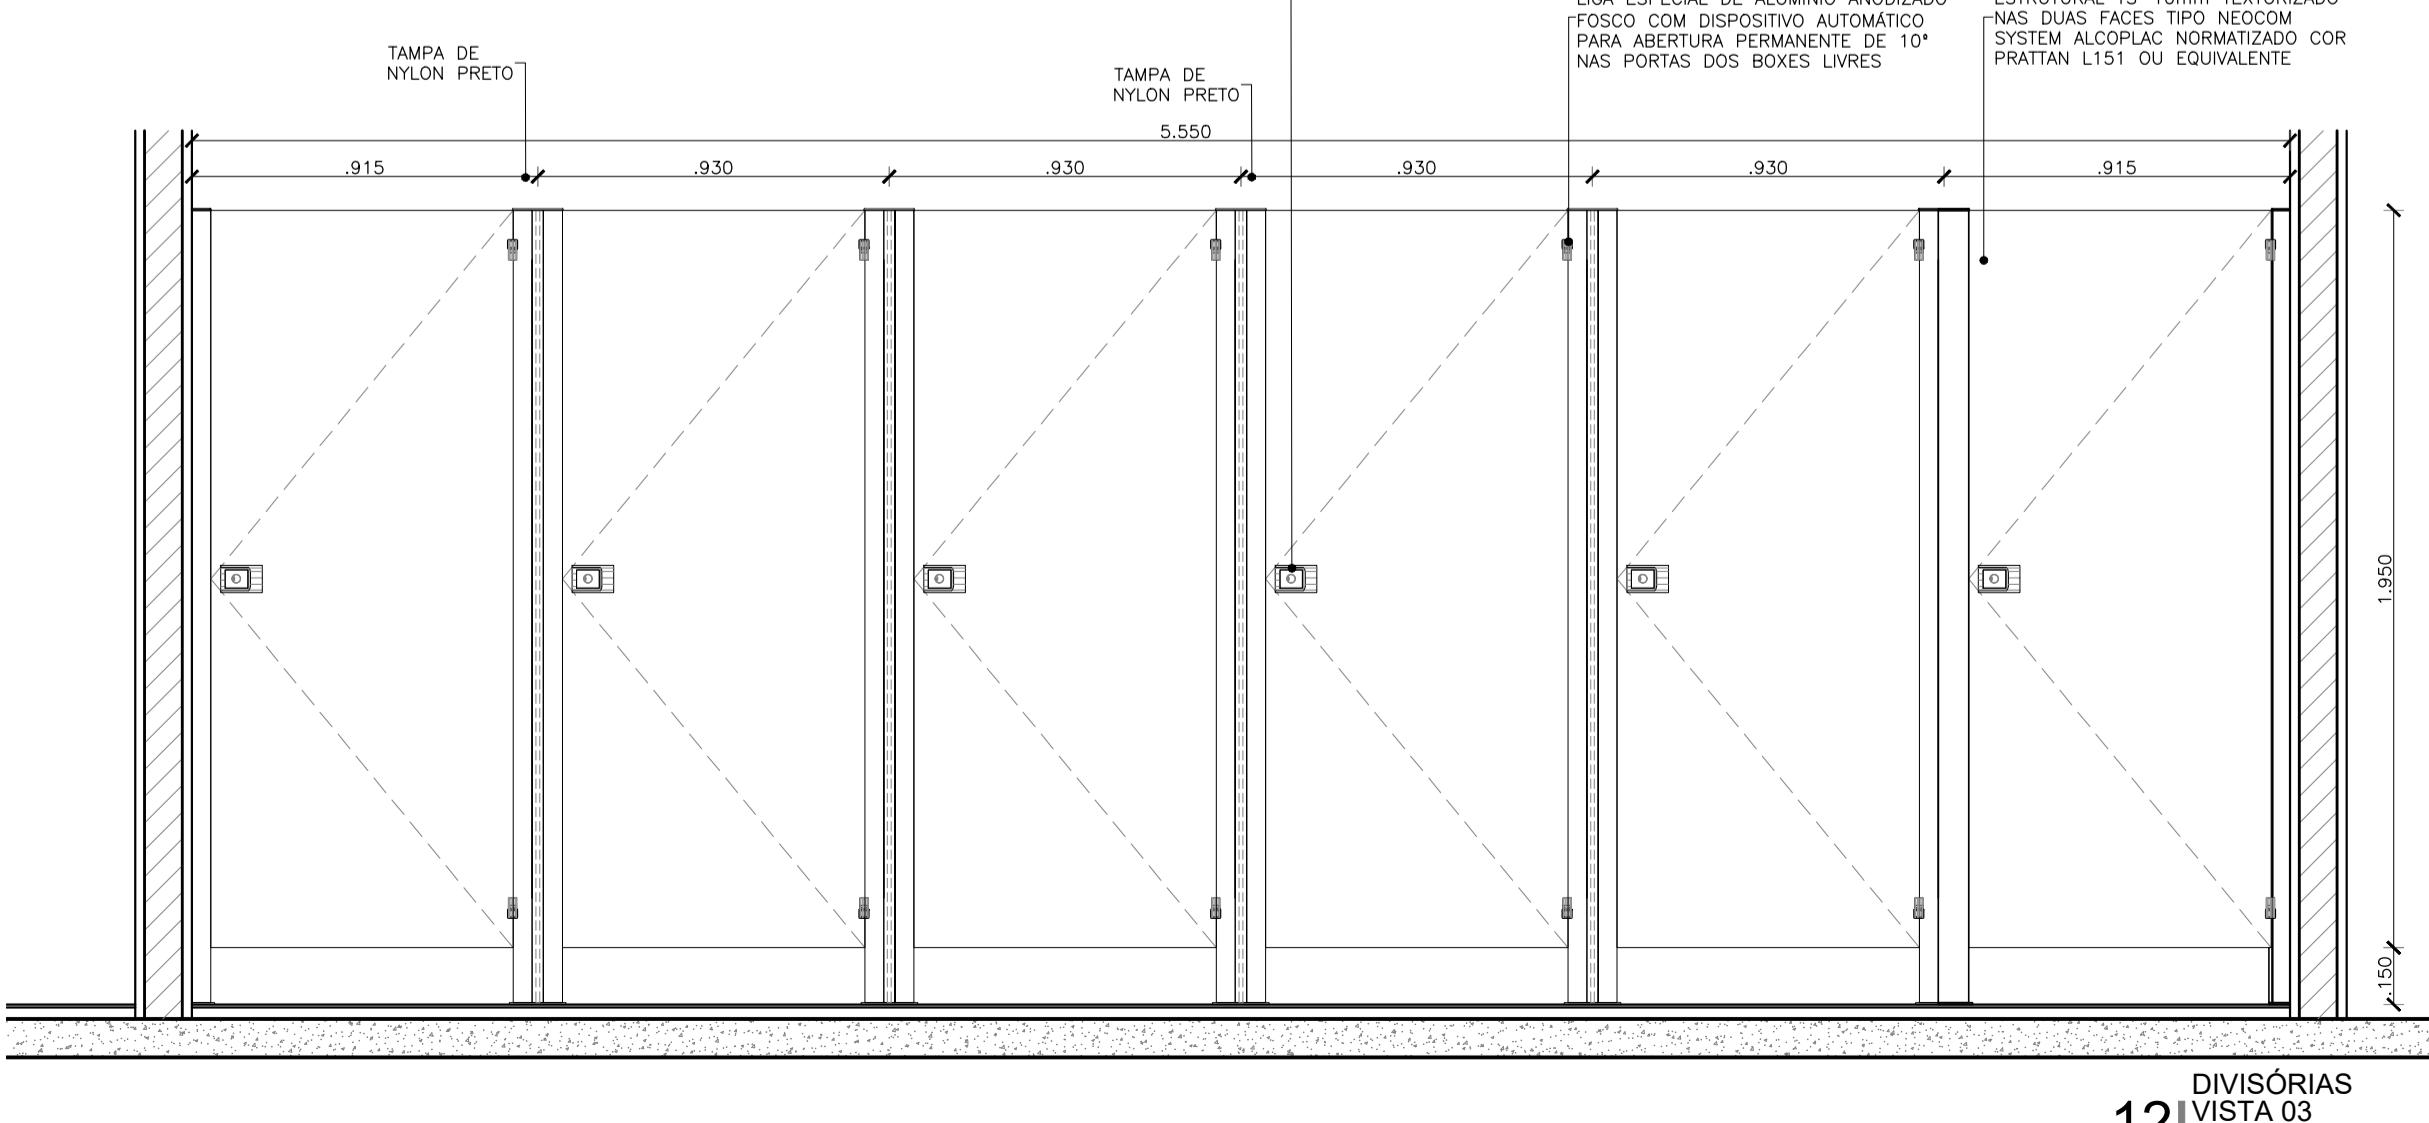


12 VISTA 03 ESCALA 1/20

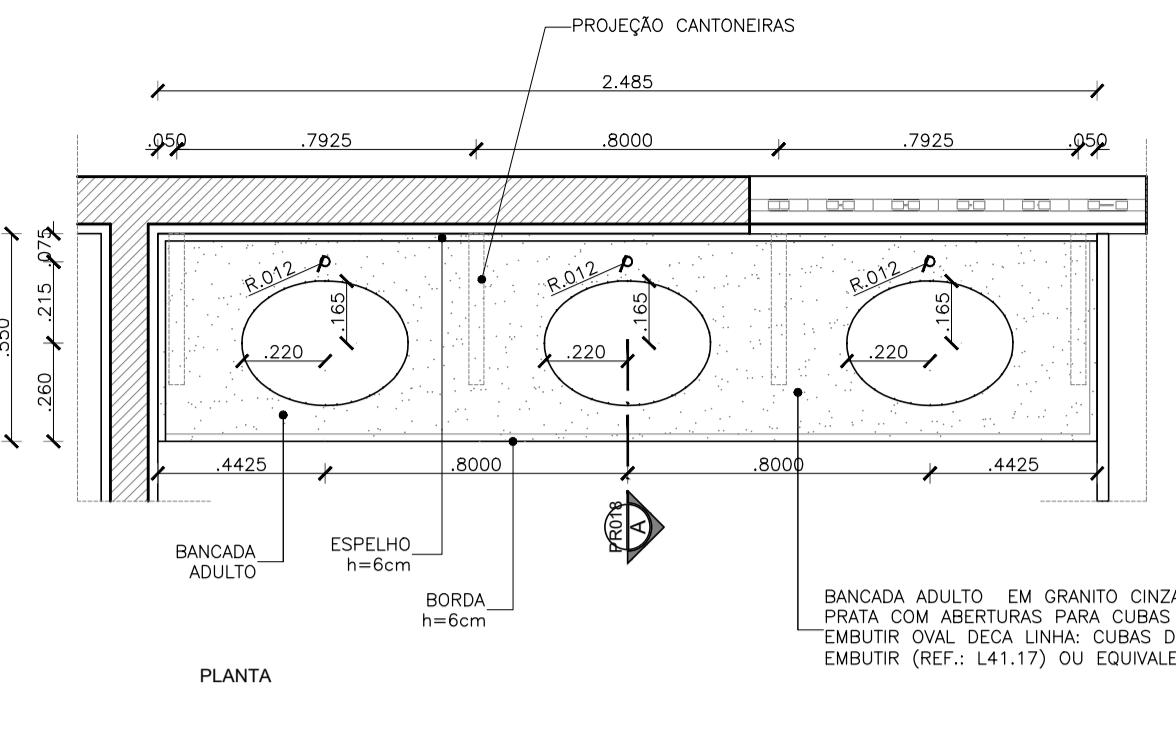


PLANTA

BANCADA ADULTO EM GRANITO CINZA PRATA COM ABERTURAS PARA CUBAS DE EMBUTIR OVAL DECA LINHA: CUBAS DE EMBUTIR (REF.: L41.17) OU EQUIVALENTE

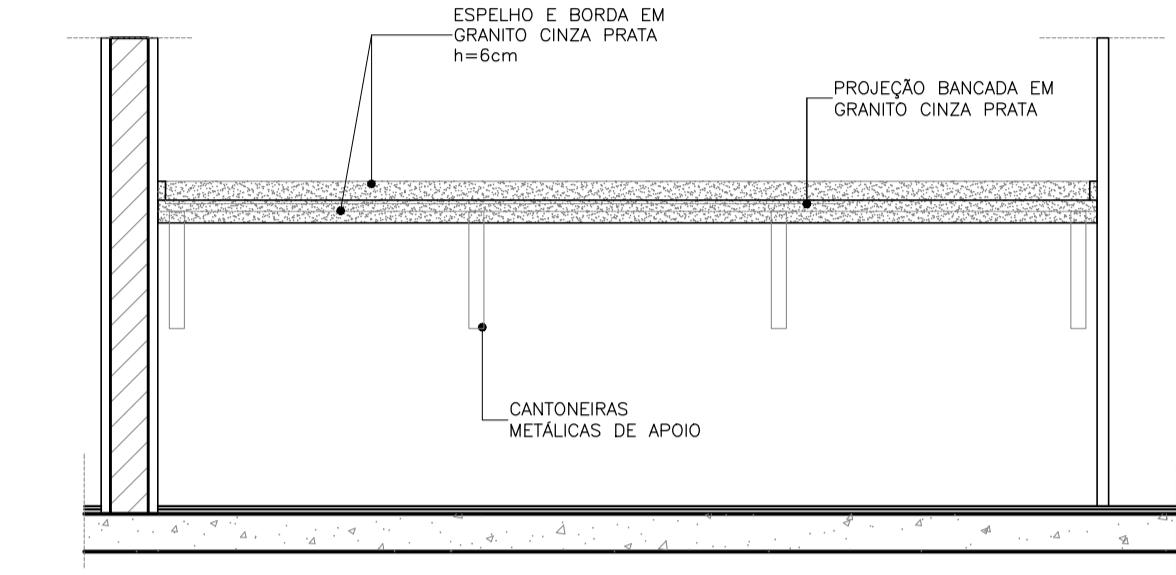


02 B02 - WC MASCULINO


OBS.: Conferir dimensões da cuba antes de executar a bancada

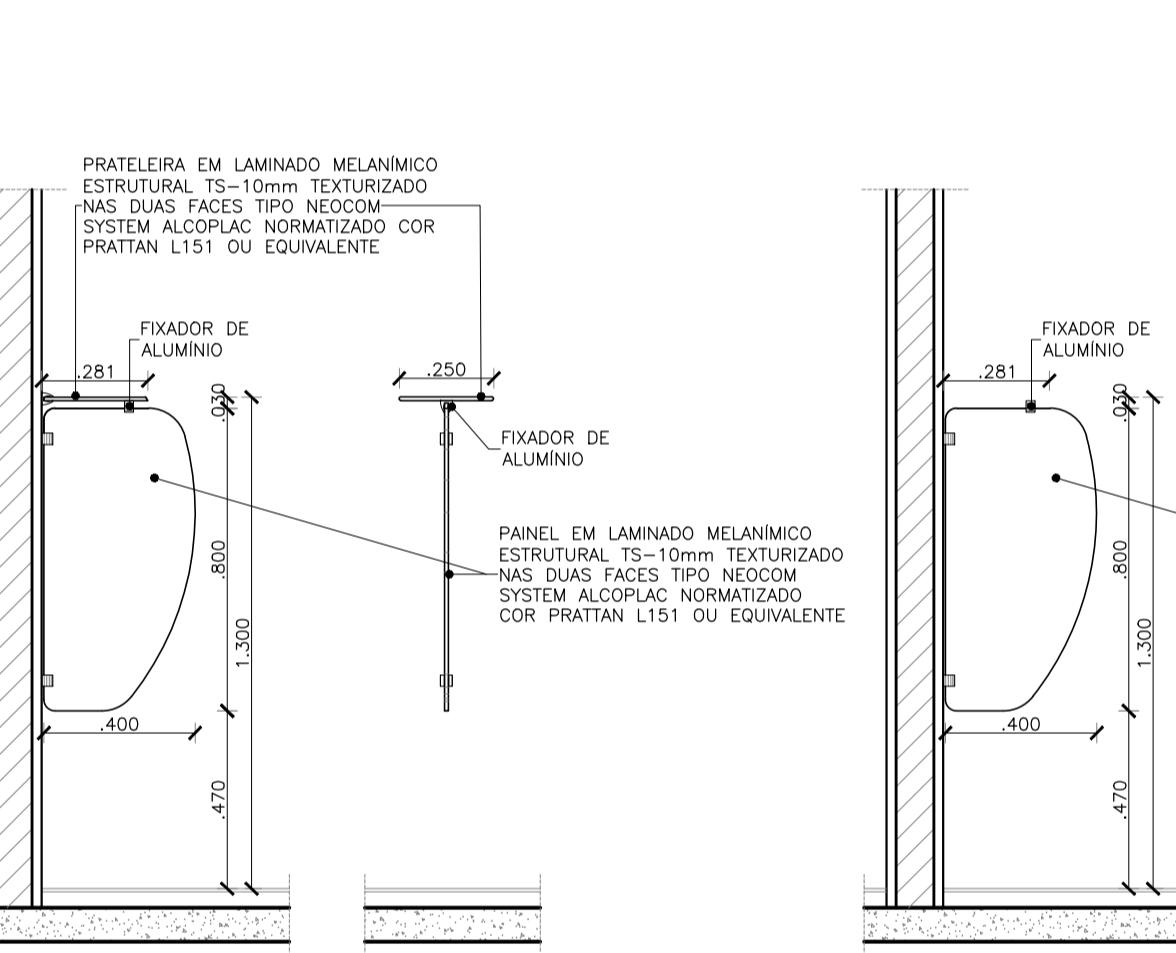

DET. BANCADA ADULTO CORTE B ESCALA 1/10

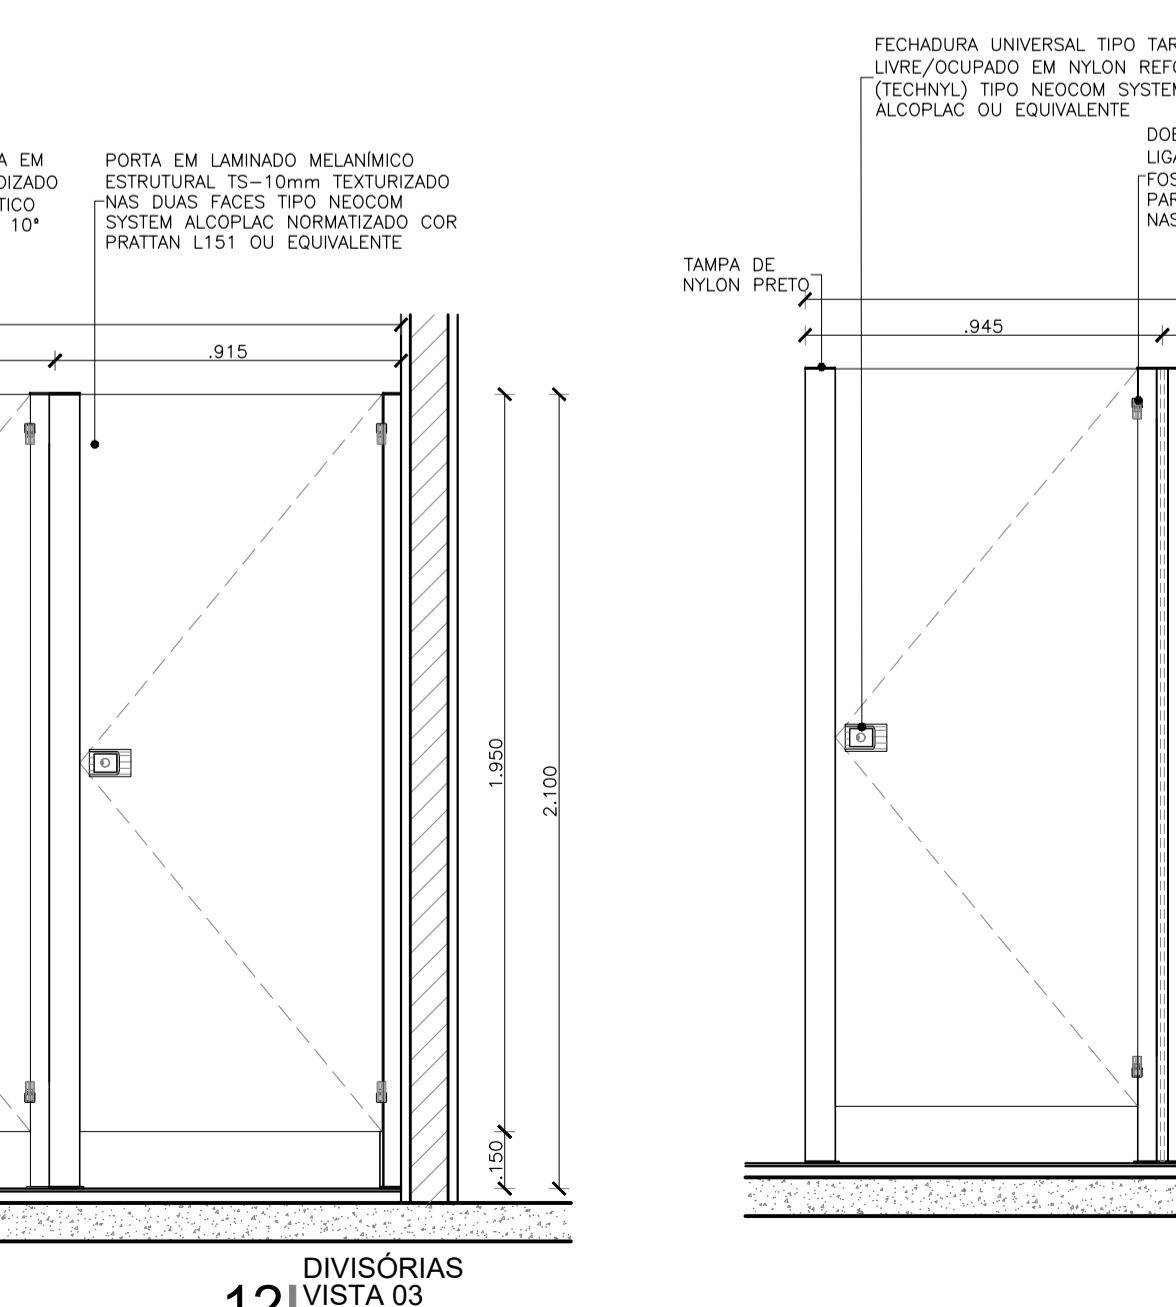

13 VISTA 07 ESCALA 1/20

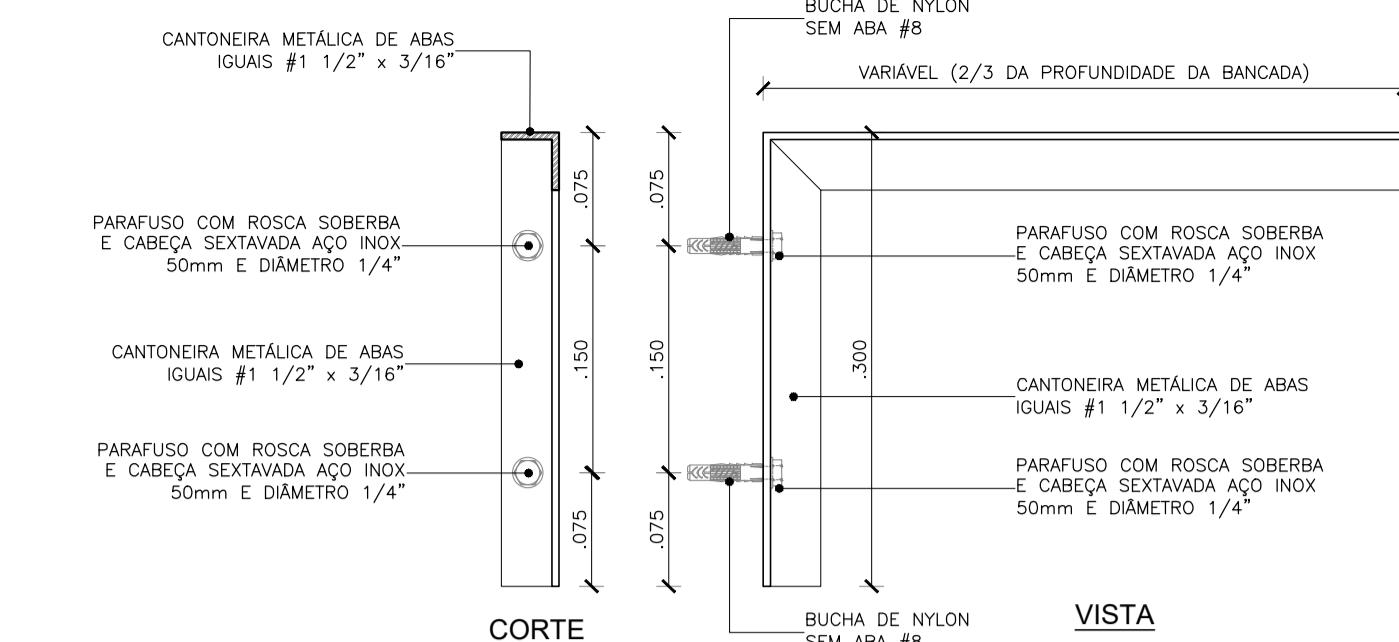




03 D03 DETALHE CANTONEIRA DE APOIO ESCALA 1/5

## LEGENDA DE PISOS


01



## LEGENDA SÍMBOLOS - PISO

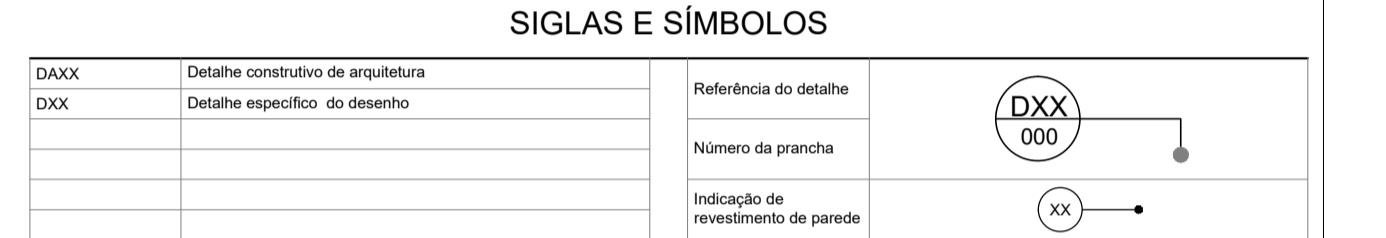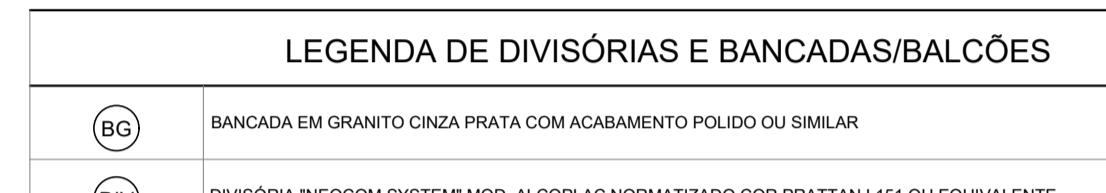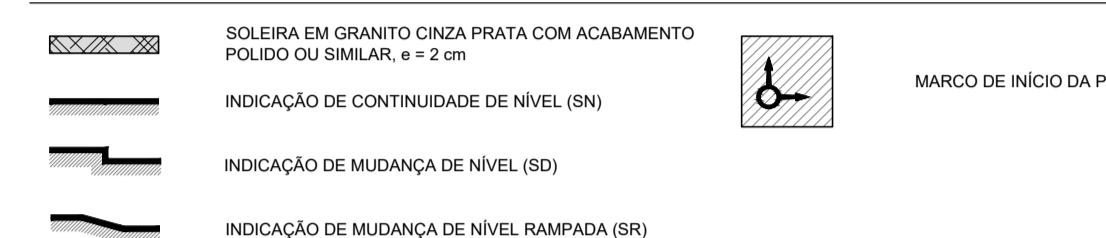

## LEGENDA DE REVESTIMENTOS - BANHEIROS COLETIVOS

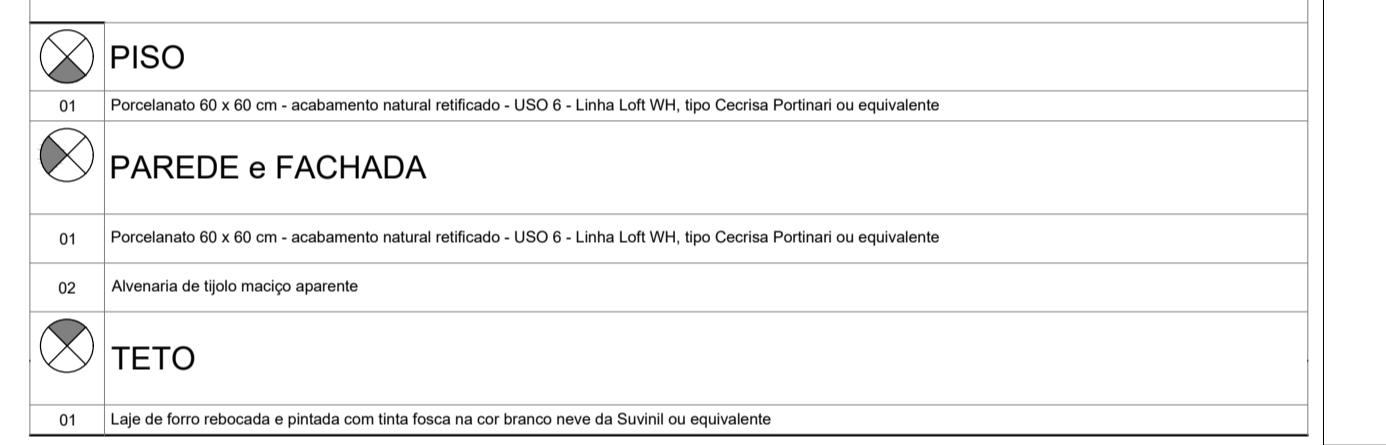

## QUADRO DE LOUCAS E METAIS


NOM	DESCRÇÃO	ACESSÓRIOS	REFERÊNCIA
A01*	Toaleiro interfolhado em ABS branco	Premise Linha Clean Velo C1953 ou equivalente	
A02*	Dispenser para sabonete líquido em ABS branco	Premise Linha Urban C1918 ou equivalente	
A03*	Papelaria tipo rolo em ABS branco	Premise Linha Clean Velo C1965 ou equivalente	
A04	Espejo prata 4 mm (colocar largura de acordo com a edificação)	Espejo Cobre ou equivalente	
A05	Barra de apoio 40 cm em aço polido	Deca Conforto 233 E.070 POL ou equivalente	
A06	Barra de apoio 80 cm em aço polido	Tipo Deca Conforto 231 E.070 POL ou equivalente	
A07	Barra de apoio 70 cm em aço polido	Tipo Deca Conforto 231 E.070 POL ou equivalente	
A08	Barra de apoio 40 cm em aço polido	Tipo Deca Conforto 231 E.040 POL ou equivalente	
A09	Banqueta articulada para banheiro NBR 9050 Benefit	Docol 007342 ou equivalente	
A10	Cabide universal cromado	Fabrimar 5080-UN ou equivalente	
A11	Saboneteira universal cromada com bandeja de acrílico	Fabrimar 5460-UN ou equivalente	
A12	Papelaria universal cromada	Fabrimar 5400-UN ou equivalente	
LOUÇAS			
L01	Bacia com caixa acoplada branca com botão duplo acionamento 3/6 I	Deca Linha Vouge Plus P.505.17 + CD.01F.17 e assento AP.51.17 ou equivalente	
L02	Bacia para PCD com caixa acoplada branca com botão duplo acionamento 3/6 I	Deca Linha Vouge Plus Conforto P.515.17 + CD.01F.17 e assento AP.51.17 ou equivalente	
L03	Bacia para PCD convencional branca	Deca Linha Vouge Plus Conforto P.510.17 com assento AP.51.17 ou equivalente	
L05	Bacia convencional branca	Deca Linha Vouge Plus P.5.17 com assento AP.51.17 ou equivalente	
L06	Bacia infantil branca	Deca Linha Studio Kids P.16.17 com assento AP.166.17 ou equivalente	
L07	Mictório branco com sifão integrado	Deca Linha Mictórios M.713.17 ou equivalente ou equivalente	
L09	Cuba de embutir oval	Deca Linha Cubes de Embutir L.37.17 ou equivalente	
L10	Lavatório pequeno branco com cuba suspenso	Deca Linha Aspen L.510.17 + C.510.17 ou equivalente	
L11	Tanque de 40 litros com cuba	Deca Linha Tanques T.03.17 + CT.25.17 ou equivalente	
L12	Meia-saboneteira de embutir em louça branca	Deca Acessórios A.380.17 ou equivalente	
L13	Cuba de embutir redonda	Deca Linha Cubas de Embutir L.41.17 ou equivalente	
METAIS			
M01	Chuveiro metálico com válvula para água fria	Docol Linha Bonaduca 0023606 com Válvula Pressmatic 17120306 ou equivalente	
M02	Desidratador para chuveiro metálico	Docol 0018006 ou equivalente	
M03	Registro de pressão para chuveiro	Doca Max 3/4" 4900.C3.P0 ou equivalente	
M04	Ducha higiênica com registro e desidratador	Deca Linha Aspen 1984.C3.ACT ou equivalente	
M05	Válvula de descarga antivandalismo	Docol Linha Clássica Chrome 0150006 + Pressmatic 00184906 ou equivalente	
M06	Válvula de descarga antivandalismo com alça para PNE	Docol Linha Clássica Chrome 0150006 + Pressmatic 00184906 ou equivalente	
M07	Válvula de descarga para mictórios	Docol Pressmatic Compact 17010306 ou equivalente	
M08	Torneira de mesa para lavatório com arrejador	Docol Pressmatic 110 17160806 ou equivalente	
M09	Torneira de mesa Monocomando para lavatório	Deca Linha Vouge 2875.C26 ou equivalente	
M10	Torneira de parede em bica alta para cozinha	Docol Linha Tro 00512306 ou equivalente	
M11	Cuba retangular em aço inox AISI 304	Frankie C.1 ou equivalente	
OUV			
O1	Porta de vidro temperado	Docol Linha Vouge 2875.C26 ou equivalente	


OBS 1 - ESPECIFICAÇÕES DOS ACESSÓRIOS ESTÃO INDICADAS APENAS COMO SUGESTÃO. BEM COMO PRATA A SUA LOCALIZAÇÃO HORIZONTAL EM PLANTA E VERTICAL (VER GABINETE DE ALTAURA). CASO A EMPRESA CONTRATE O SERVIÇO ATRAVÉS DE COMODATO, OS ACESSÓRIOS SERÃO INCLUSOS.







OBS 2 - EM TODOS OS BANHEIROS ACESSÍVEIS É OBRIGATÓRIA A INSTALAÇÃO DE DISPOSITIVO DE ALARME DE EMERGÊNCIA CONFORME ITEM 5.6.4.1 DA NBR 9050/2020.

FOLHA 18 / 19	PROPRIETÁRIO: Prefeitura Municipal de Guaramiranga	RESPONSÁVEL
PROJETO: Praça Nossa Senhora de Fátima - ARQUITETURA	ARTHUR	
LOCAL: Linha da Serra, S/N	ARTHUR	
DESENHO	ARTHUR	
VISTO	ARTHUR	
ESCALAS	ARTHUR	
DESENHO(S)	ARTHUR	
BANHEIRO PÚBLICO	ARTHUR	
DETALHES	ARTHUR	
PROJETO: ARTHUR VITOR MAGALHÃES VIEIRA	ARTHUR VITOR MAGALHÃES VIEIRA	ENG. CIVIL ARTHUR VITOR MAGALHÃES VIEIRA CREA-CE 56671
REGISTRO NACIONAL 0614522650	REGISTRO NACIONAL 0614522650	REGISTRO NACIONAL 0614522650



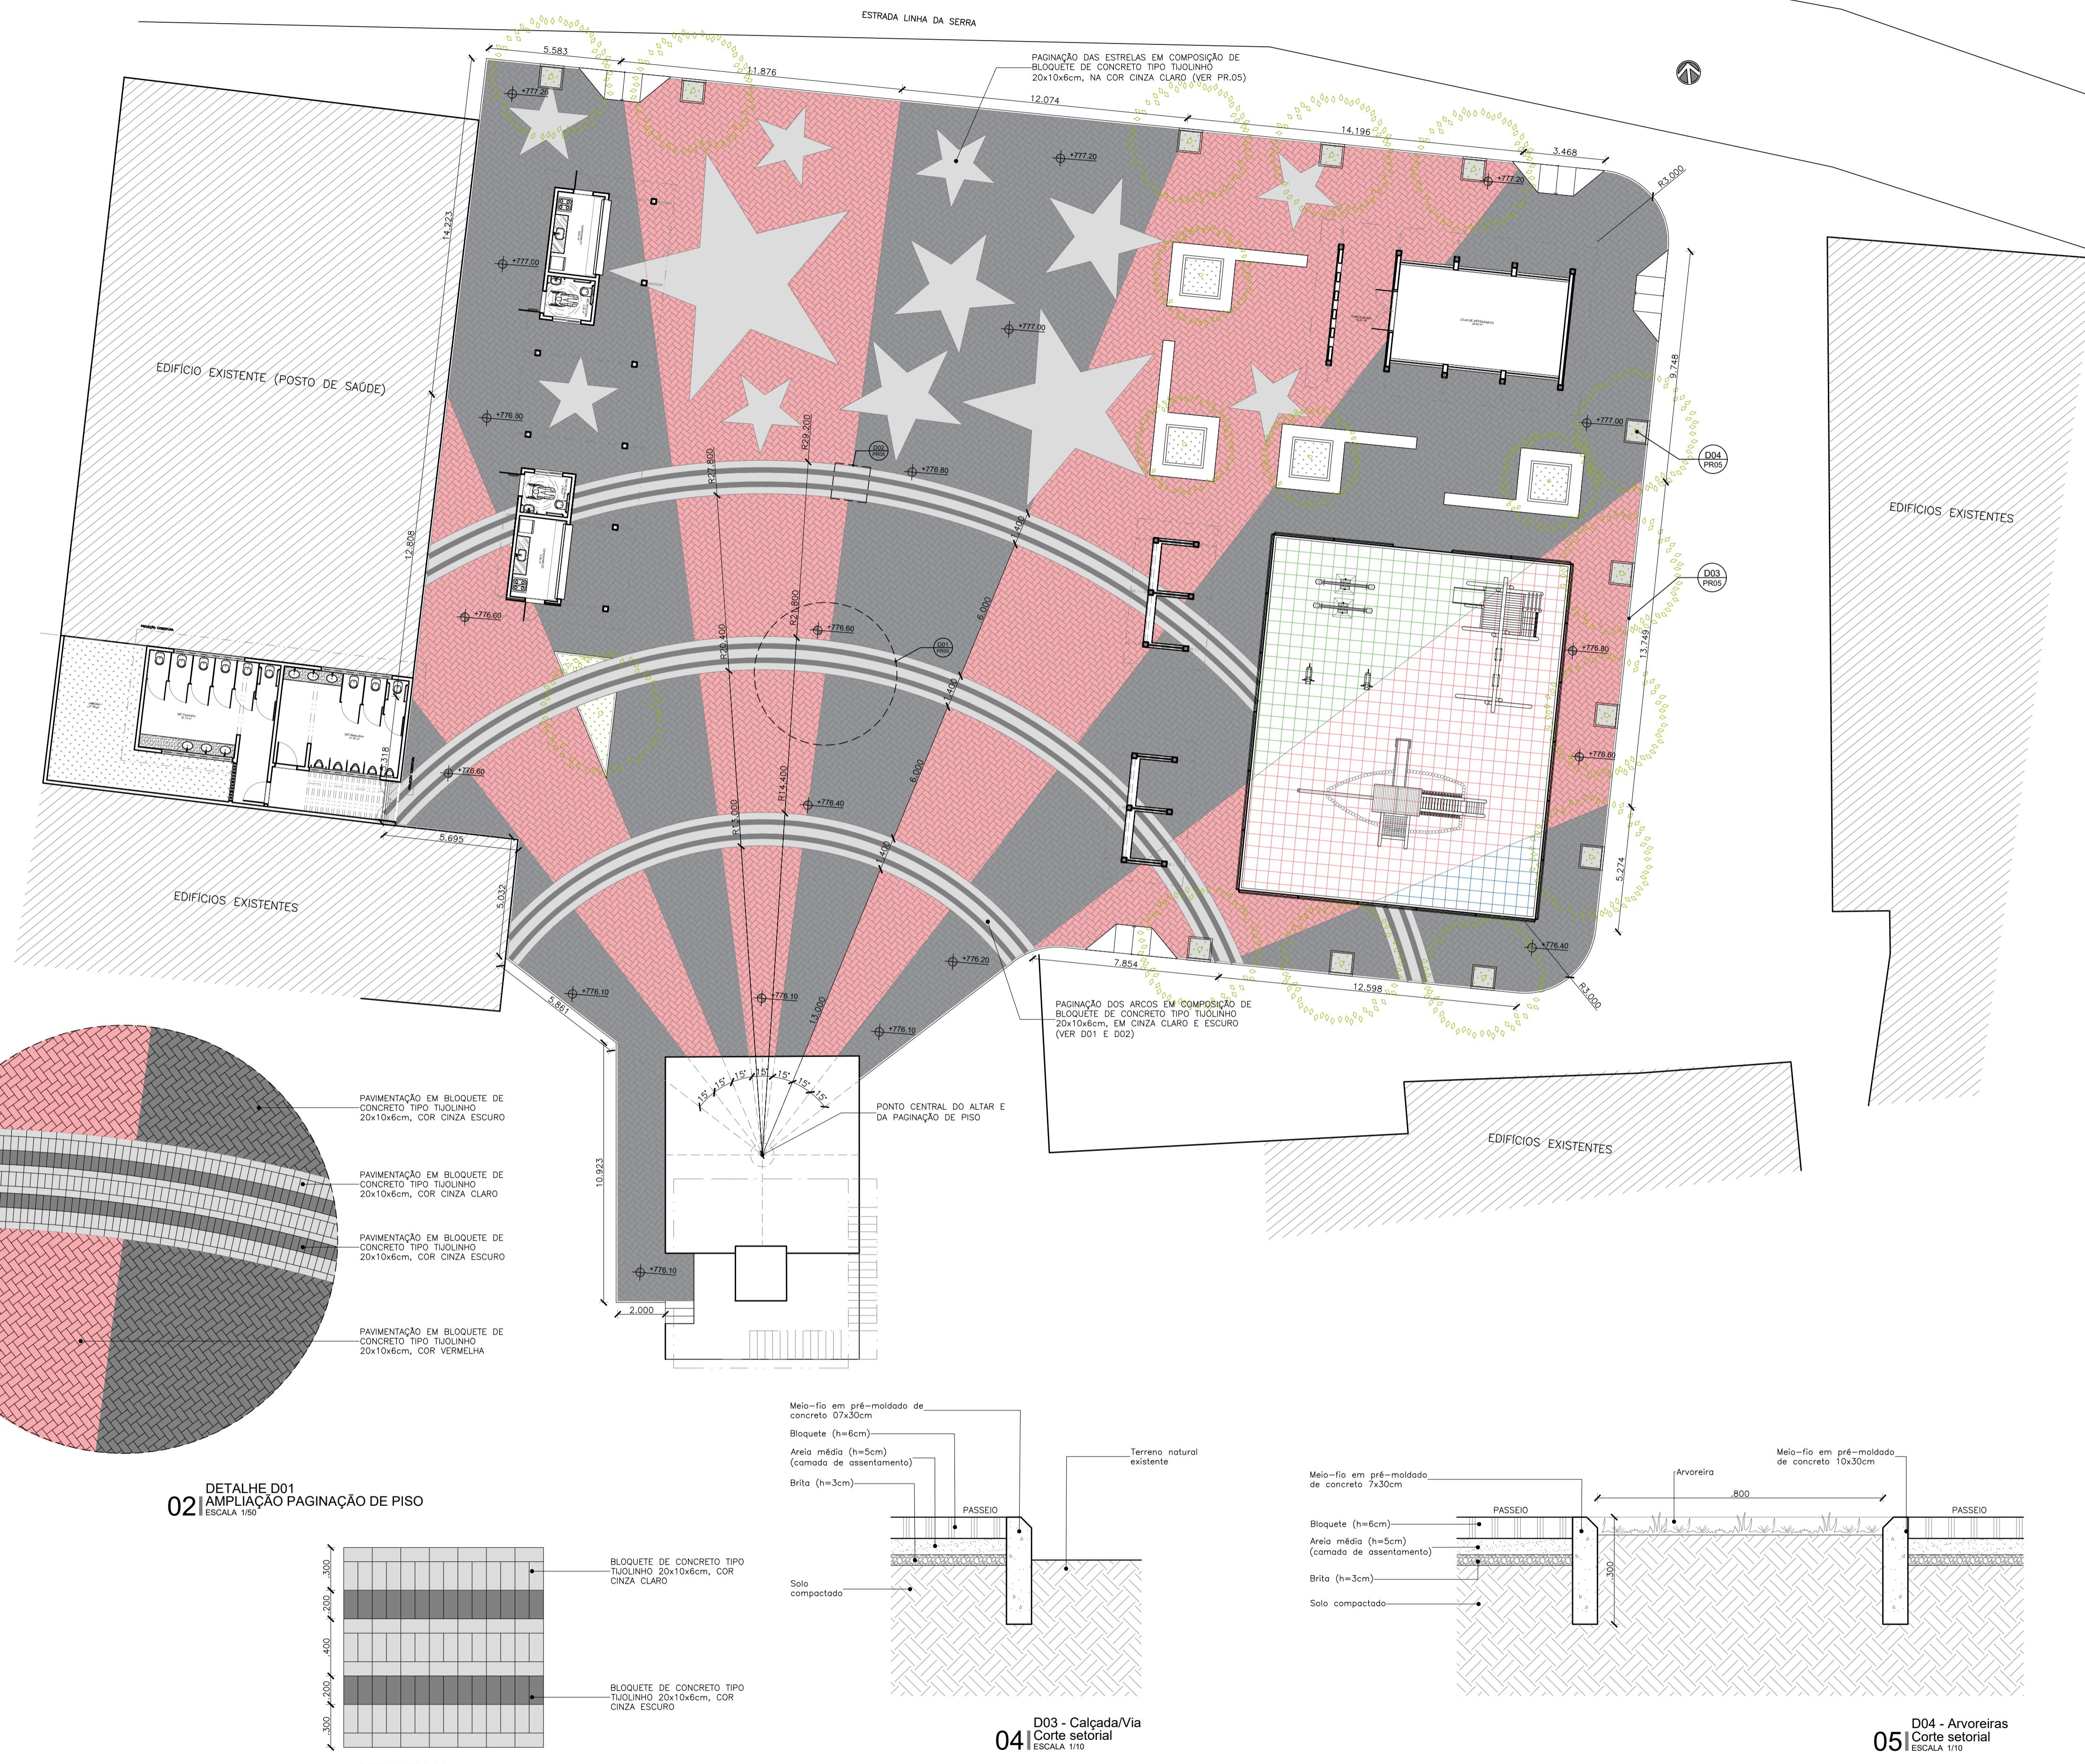

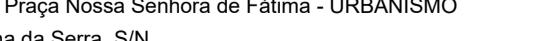FOLHA 05 /07	PROPRIETÁRIO: Prefeitura Municipal de Guaramiranga PROJETO: Praça Nossa Senhora de Fátima - URBANISMO LOCAL: Linha da Serra, S/N		RESPONSÁVEL	ENG. CIVIL ARTHUR VITOR MAGALHÃES VIEIRA CREA-CE 56671 REGISTRO NACIONAL 0614522650	 <b>PREFEITURA MUNICIPAL DE GUARAMIRANGA</b>
		DESENHO	ARTHUR		
		VISTO	ARTHUR		
		ESCALAS Indicada	DESENHO(S) PLANTA PAVIMENTAÇÃO DET PAVIMENTAÇÃO		
 PROJETO: ARTHUR VITOR MAGALHÃES VIEIRA					

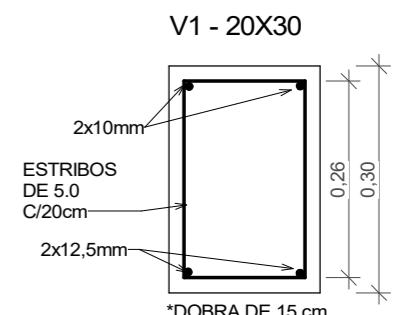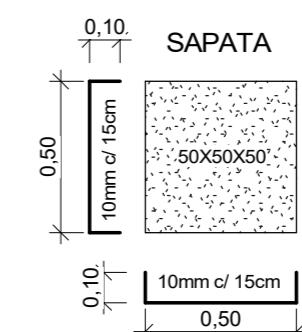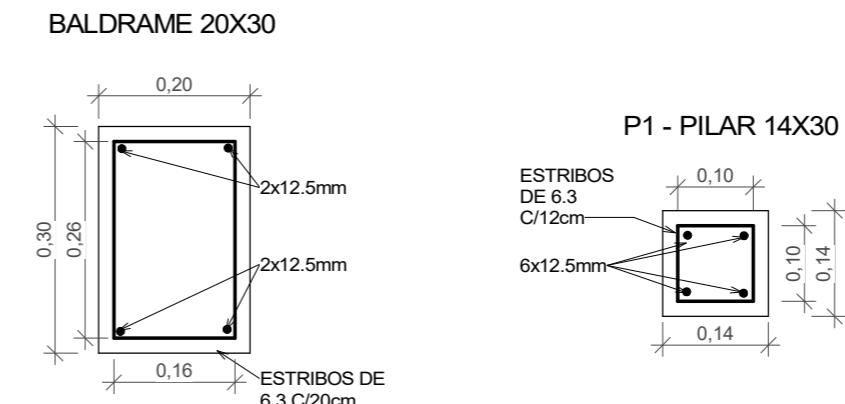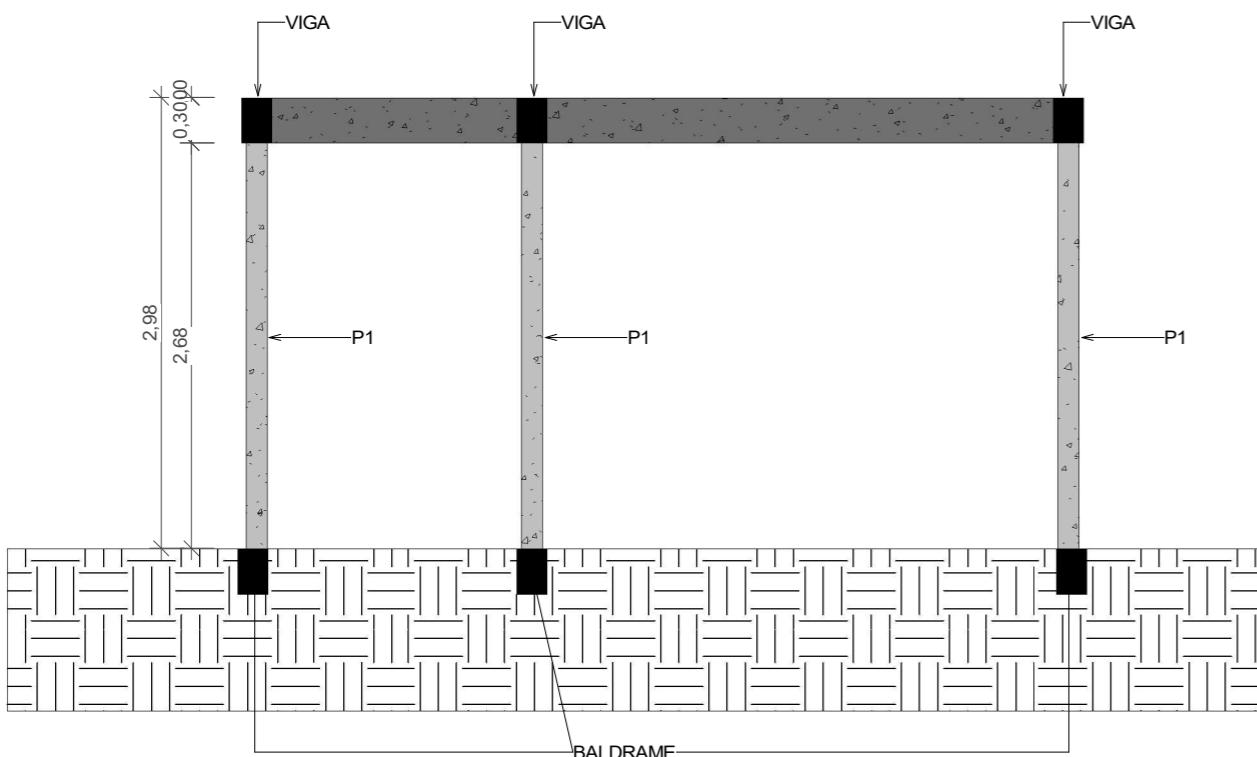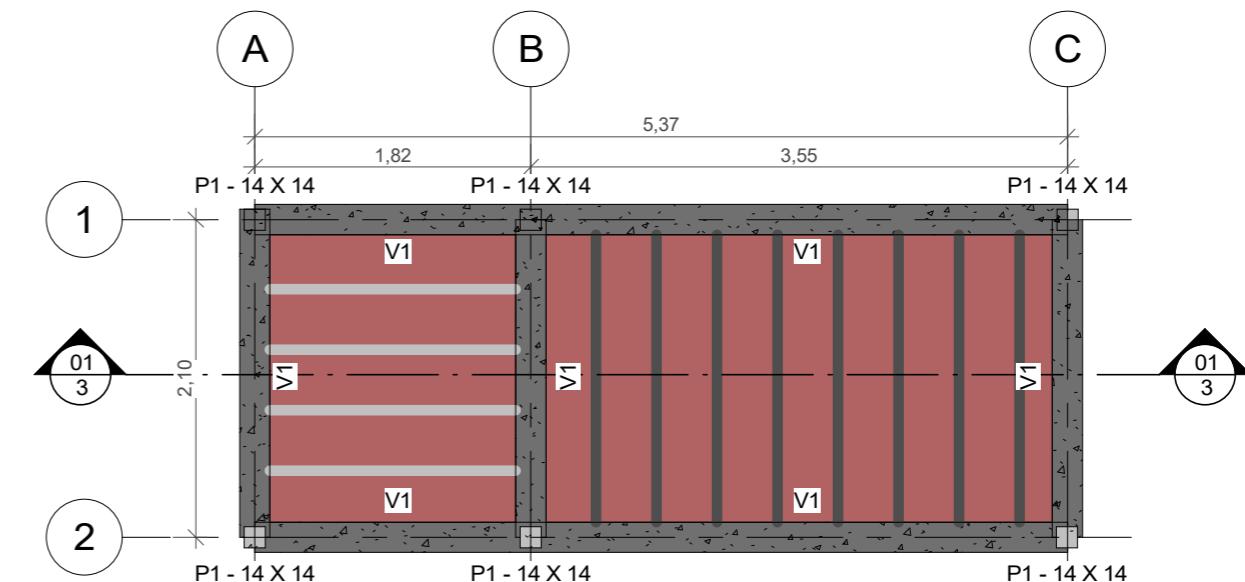
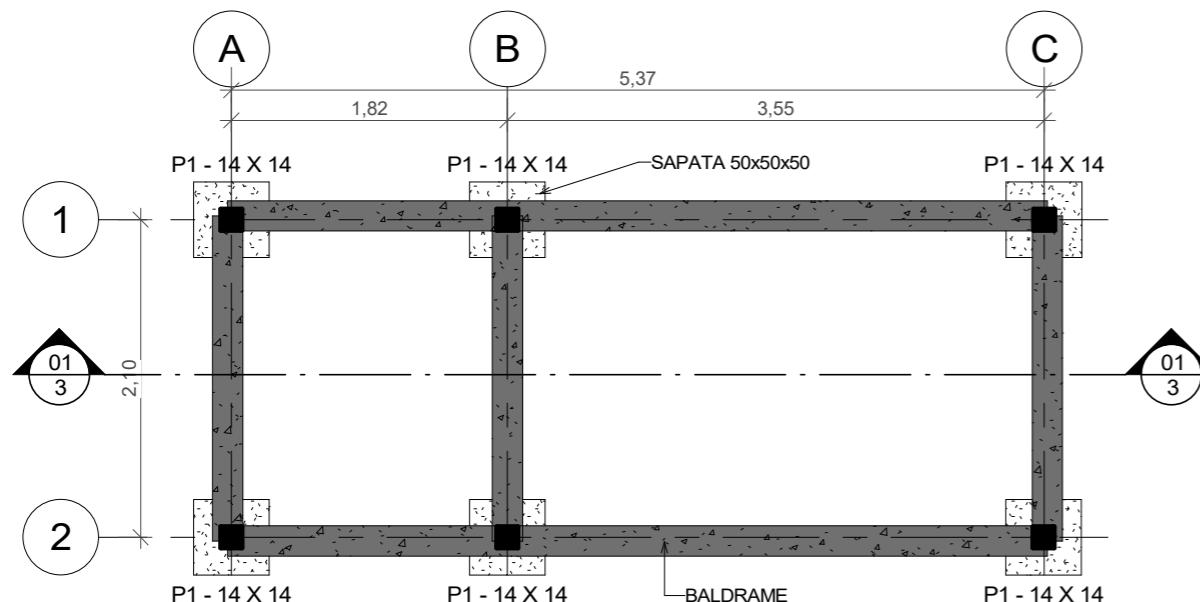


FOLHA 01 / 03 PROPRIETÁRIO: PRAÇA DA LINHA DA SERRA  
PROJETO: PROJETO BÁSICO  
LOCAL: CLUB VILLE, RUA 10, EUSÉBIO - CE  
PROJETO: ARTHUR VITOR MAGALHÃES VIEIRA

DESENHO VITÓRIA SAMPAIO  
DATA MAR/2023  
ESCALAS DESENHO(S)  
QUIOSQUE - ESTRUTURAL

ARQ. JADE DE LIMA E SILVA  
CAU/CE A259471-4  
ENG. CIVIL ARTHUR VITOR MAGALHÃES VIEIRA  
CREA-CE 56671  
REGISTRO NACIONAL 0614522650

**VITAE**  
ARQUITETURA E ENGENHARIA

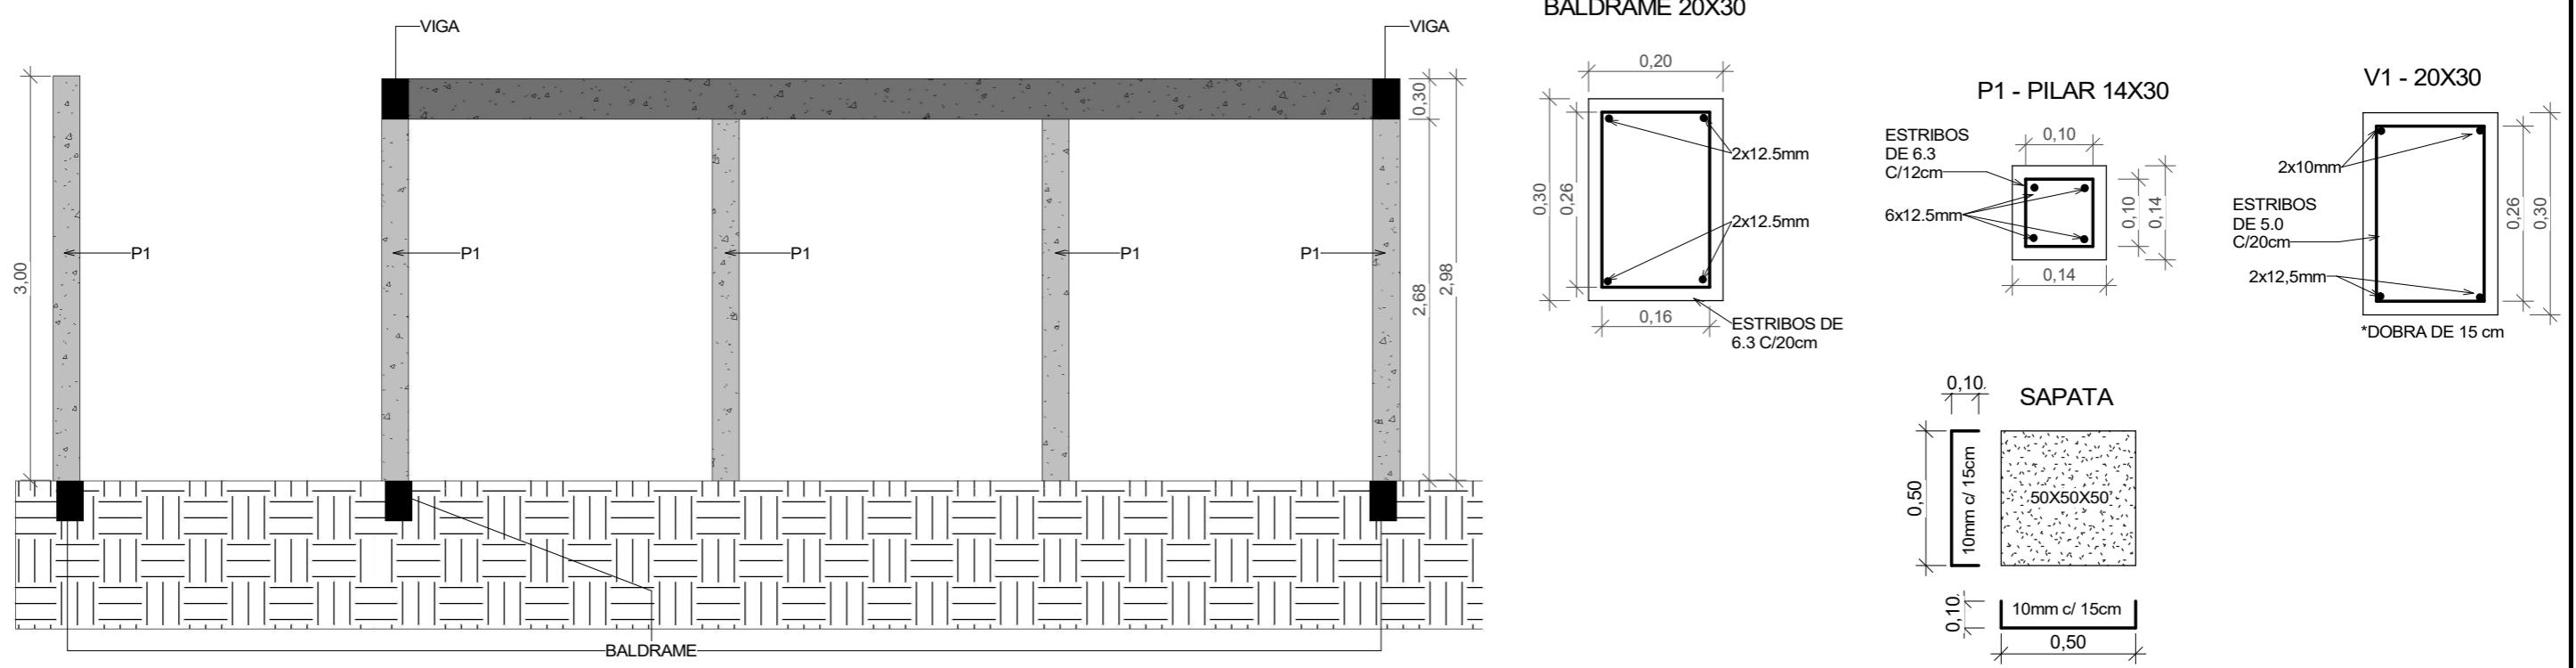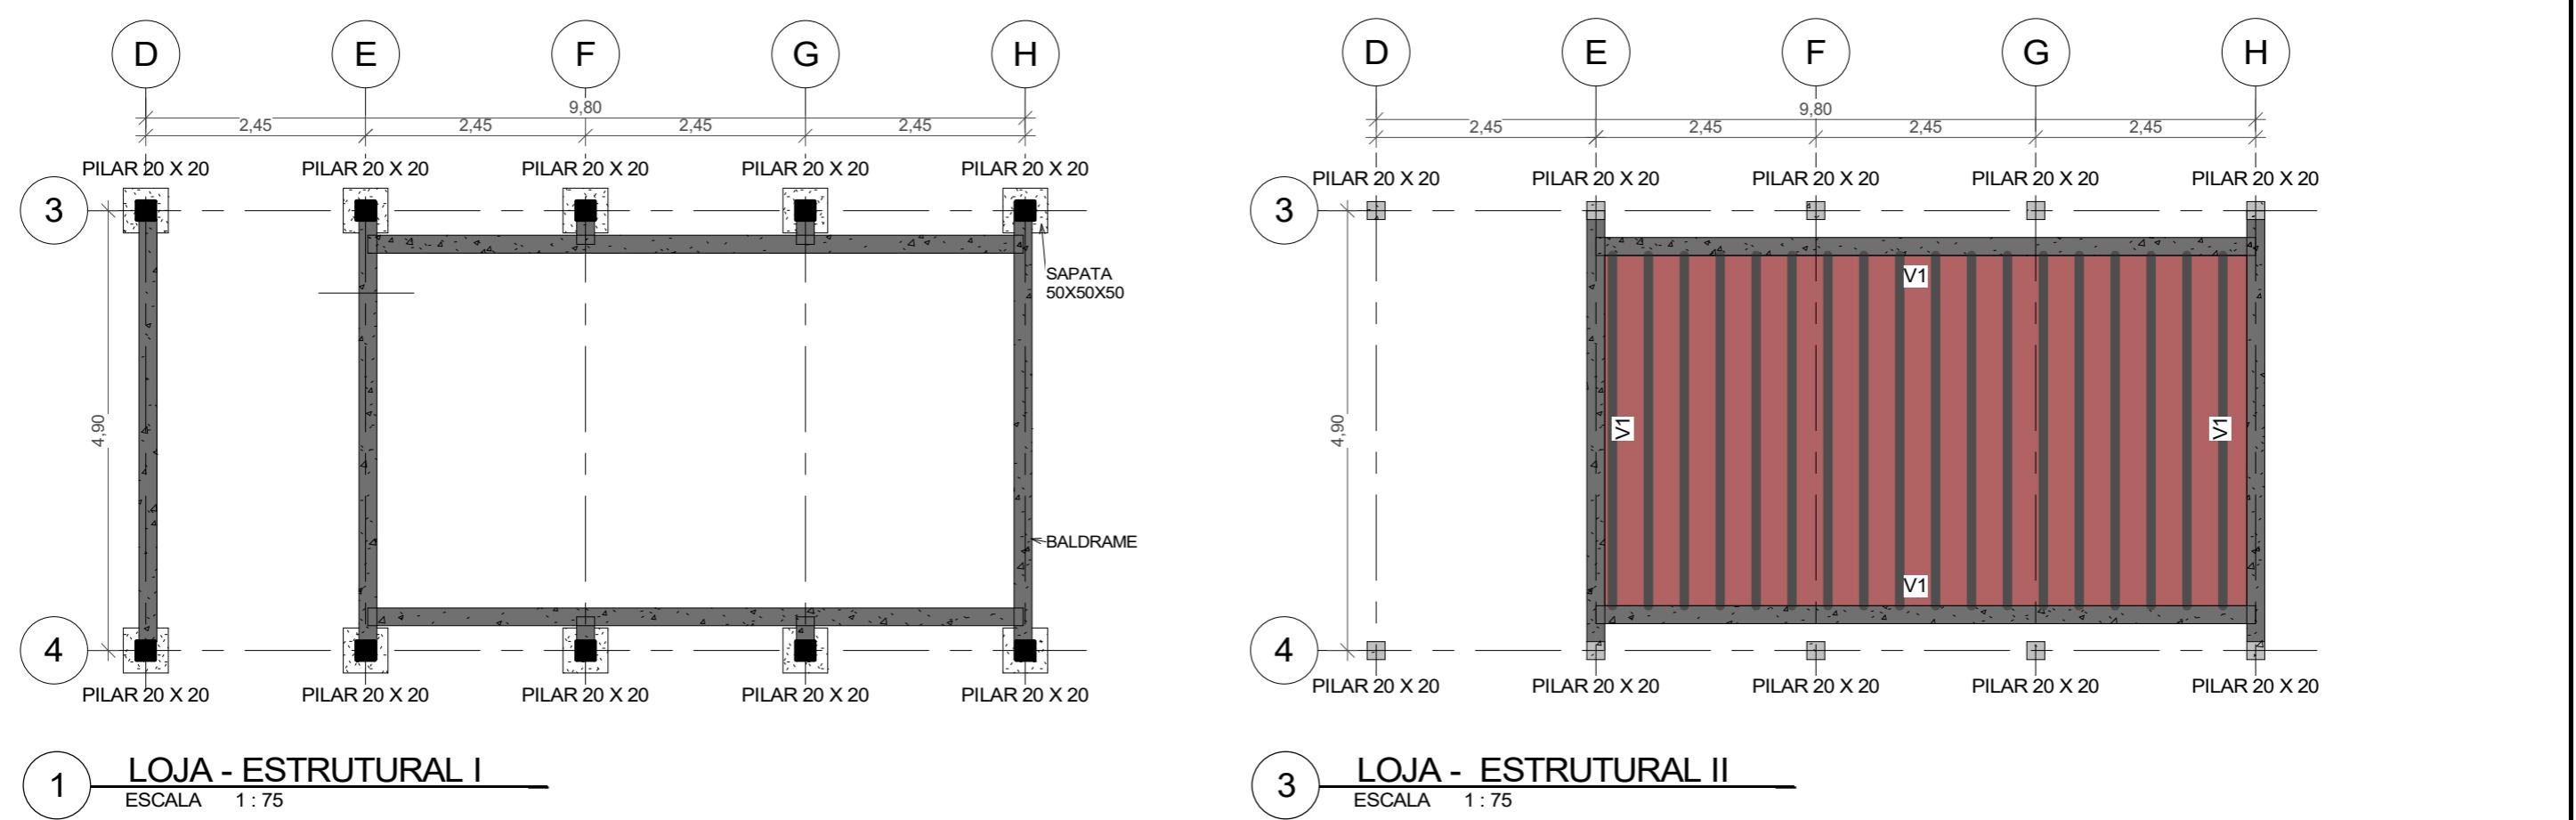




FOLHA 02 / 03	PROPRIETÁRIO: PRAÇA DA LINHA DA SERRA PROJETO: PROJETO BÁSICO LOCAL: CLUB VILLE, RUA 10, EUSÉBIO - CE
	PROJETO: ARTHUR VITOR MAGALHÃES VIEIRA

RESPONSÁVEL	ARQ. JADE DE LIMA E SILVA CAU/CE A259471-4
DESENHO	VITÓRIA SAMPAIO
DATA	MAR/2023
ESCALAS	DESENHO(S) LOJA - ESTRUTURAL
	ENG. CIVIL ARTHUR VITOR MAGALHÃES VIEIRA CREA-CE 56671 REGISTRO NACIONAL 0614522650



**VITAE**

ARQUITETURA E ENGENHARIA

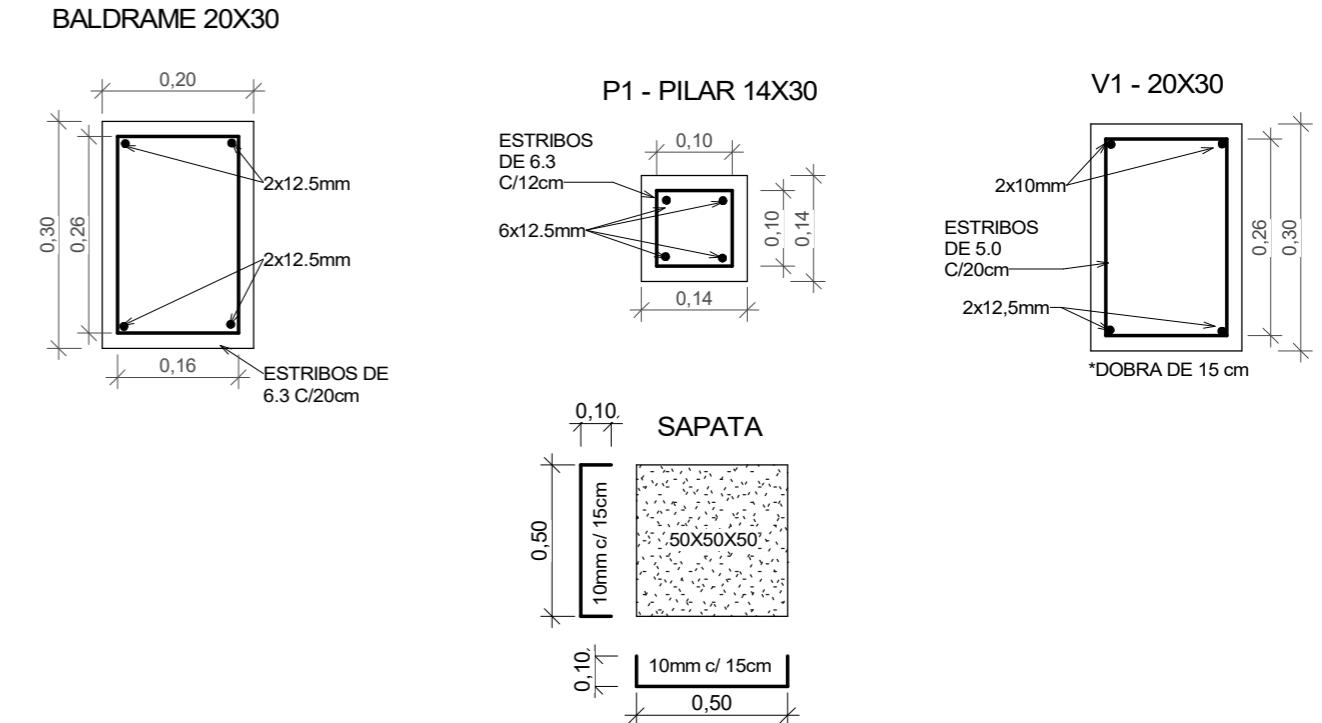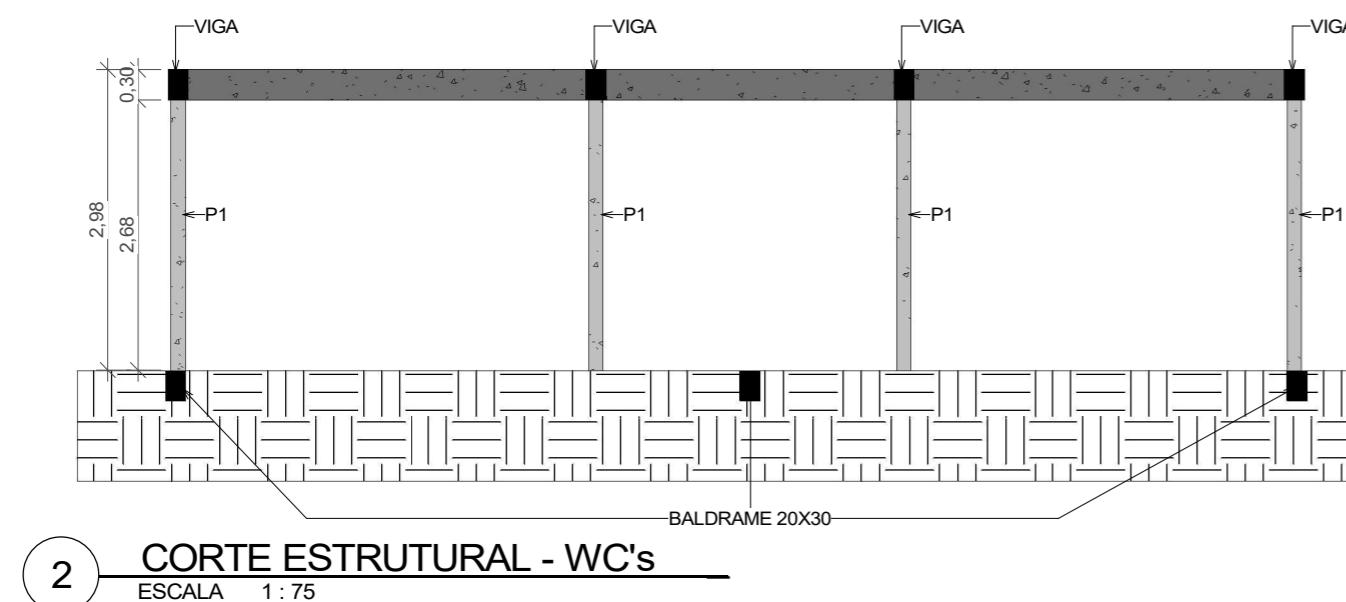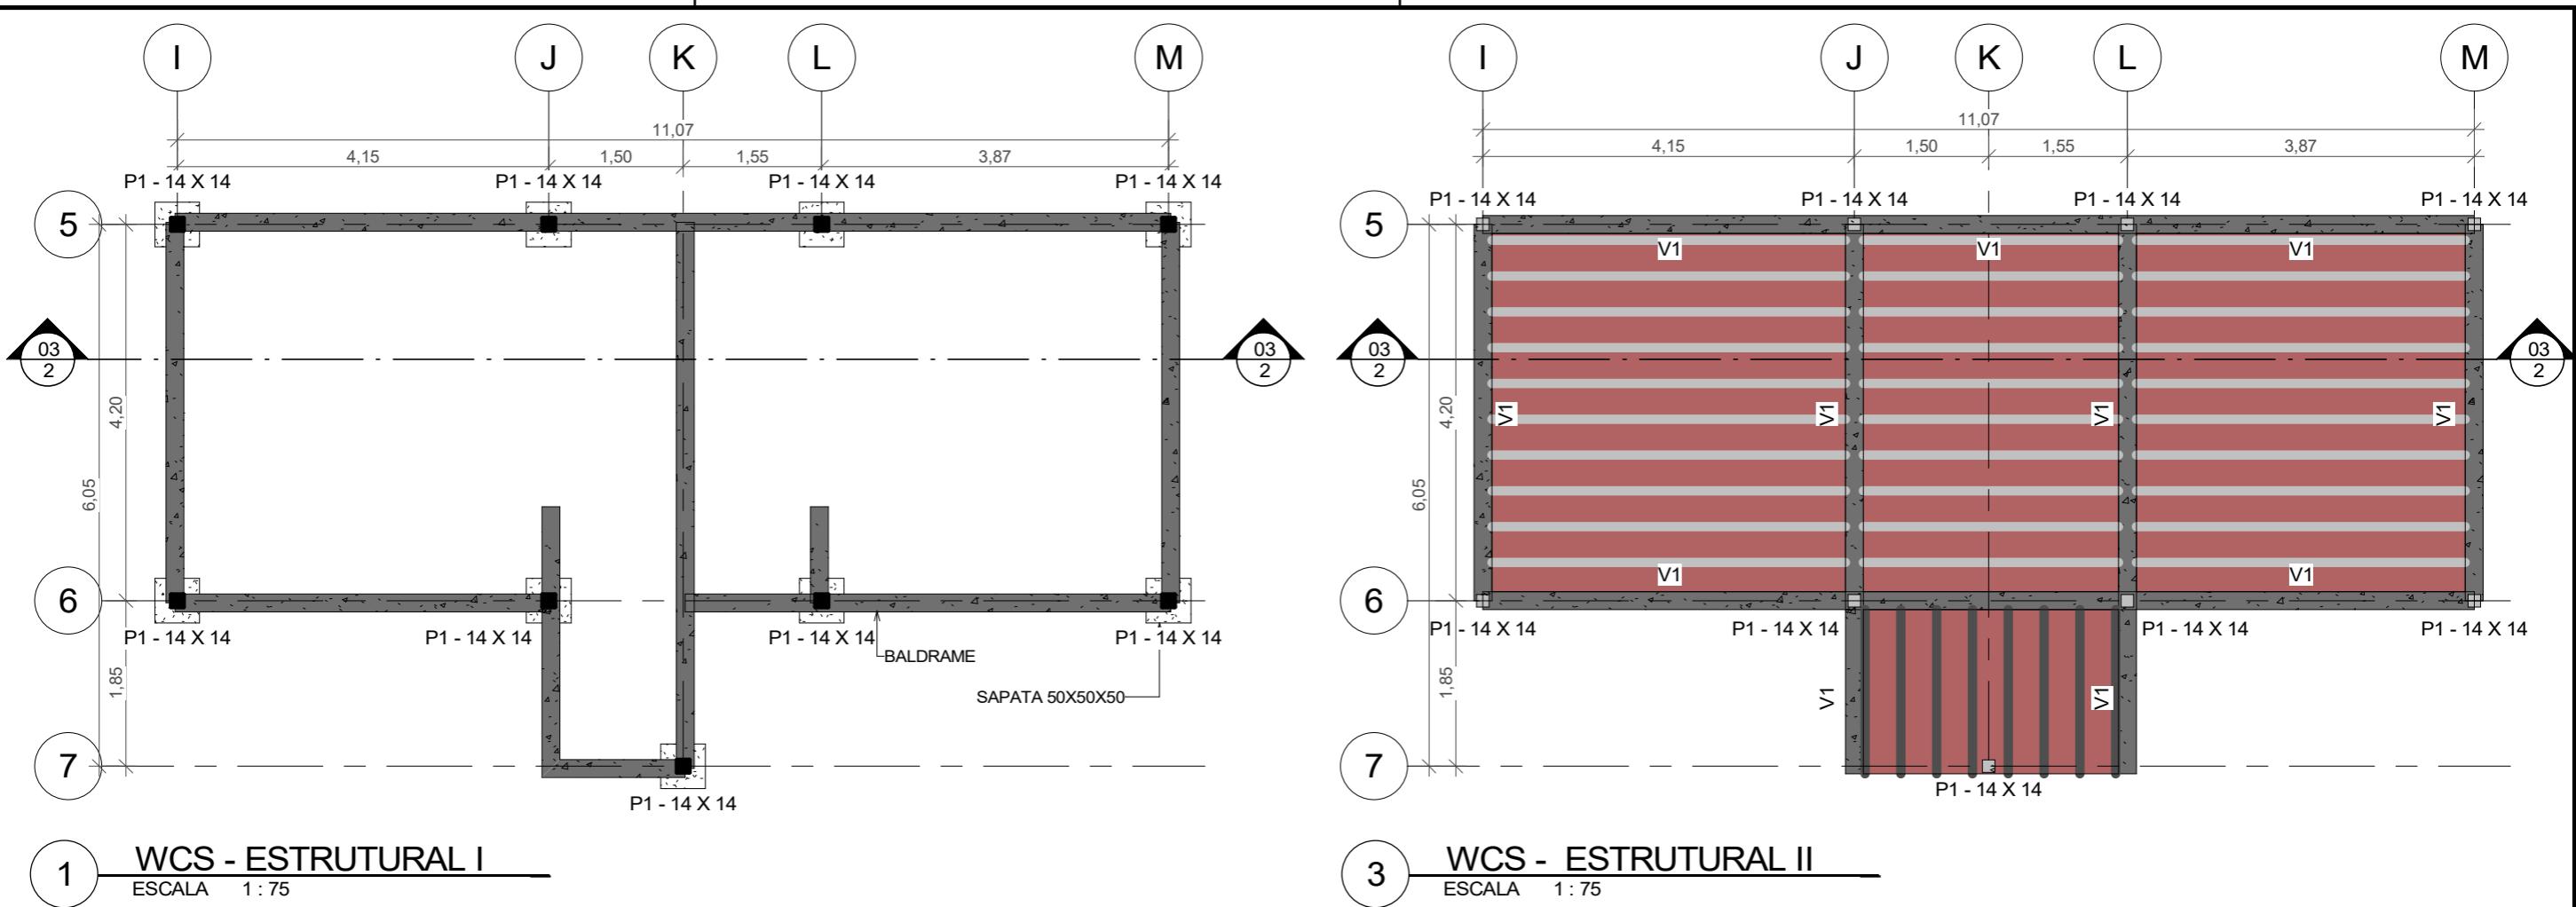

FOLHA 03 / 03	PROPRIETÁRIO: PRAÇA DA LINHA DA SERRA PROJETO: PROJETO BÁSICO LOCAL: CLUB VILLE, RUA 10, EUSÉBIO - CE	RESPONSÁVEL
		DESENHO VITÓRIA SAMPAIO
		DATA MAR/2023
		ESCALAS DESENHO(S) WC'S - ESTRUTURAL
	PROJETO: ARTHUR VITOR MAGALHÃES VIEIRA	ARQ. JADE DE LIMA E SILVA CAU/CE A259471-4

ENG. CIVIL ARTHUR VITOR MAGALHÃES VIEIRA  
CREA-CE 56671  
REGISTRO NACIONAL 0614522650

**VITAE**  
ARQUITETURA E ENGENHARIA

FOSSA COM DIÂMETRO DE 1,1m,  
PROFUNDIDADE DE 1,2m

SUMIDURO COM DIÂMETRO  
DE 1m E PROFUNDIDADE DE 1,5m  
E 50cm DE BRITA NO FUNDO

SUMIDURO COM DIÂMETRO  
DE 0,8m E PROFUNDIDADE DE 1,5m  
E 50cm DE BRITA NO FUND

FOSSA COM DIÂMETRO DE 1,1m,  
PROFUNDIDADE DE 1,2m

DESCE DA  
CAIXA D'ÁGUA  
ATÉ h = 80cm

RG h = 1,8m

ø100mm L=0,79m

ø100mm L=0,38m

ø100mm L=3,27m

ø100mm L=1,06m

ø100mm L=2,07m


ø100mm L=2,10m

ø75mm L=1,00m

h = 60cm

h = 60cm

h = 80cm

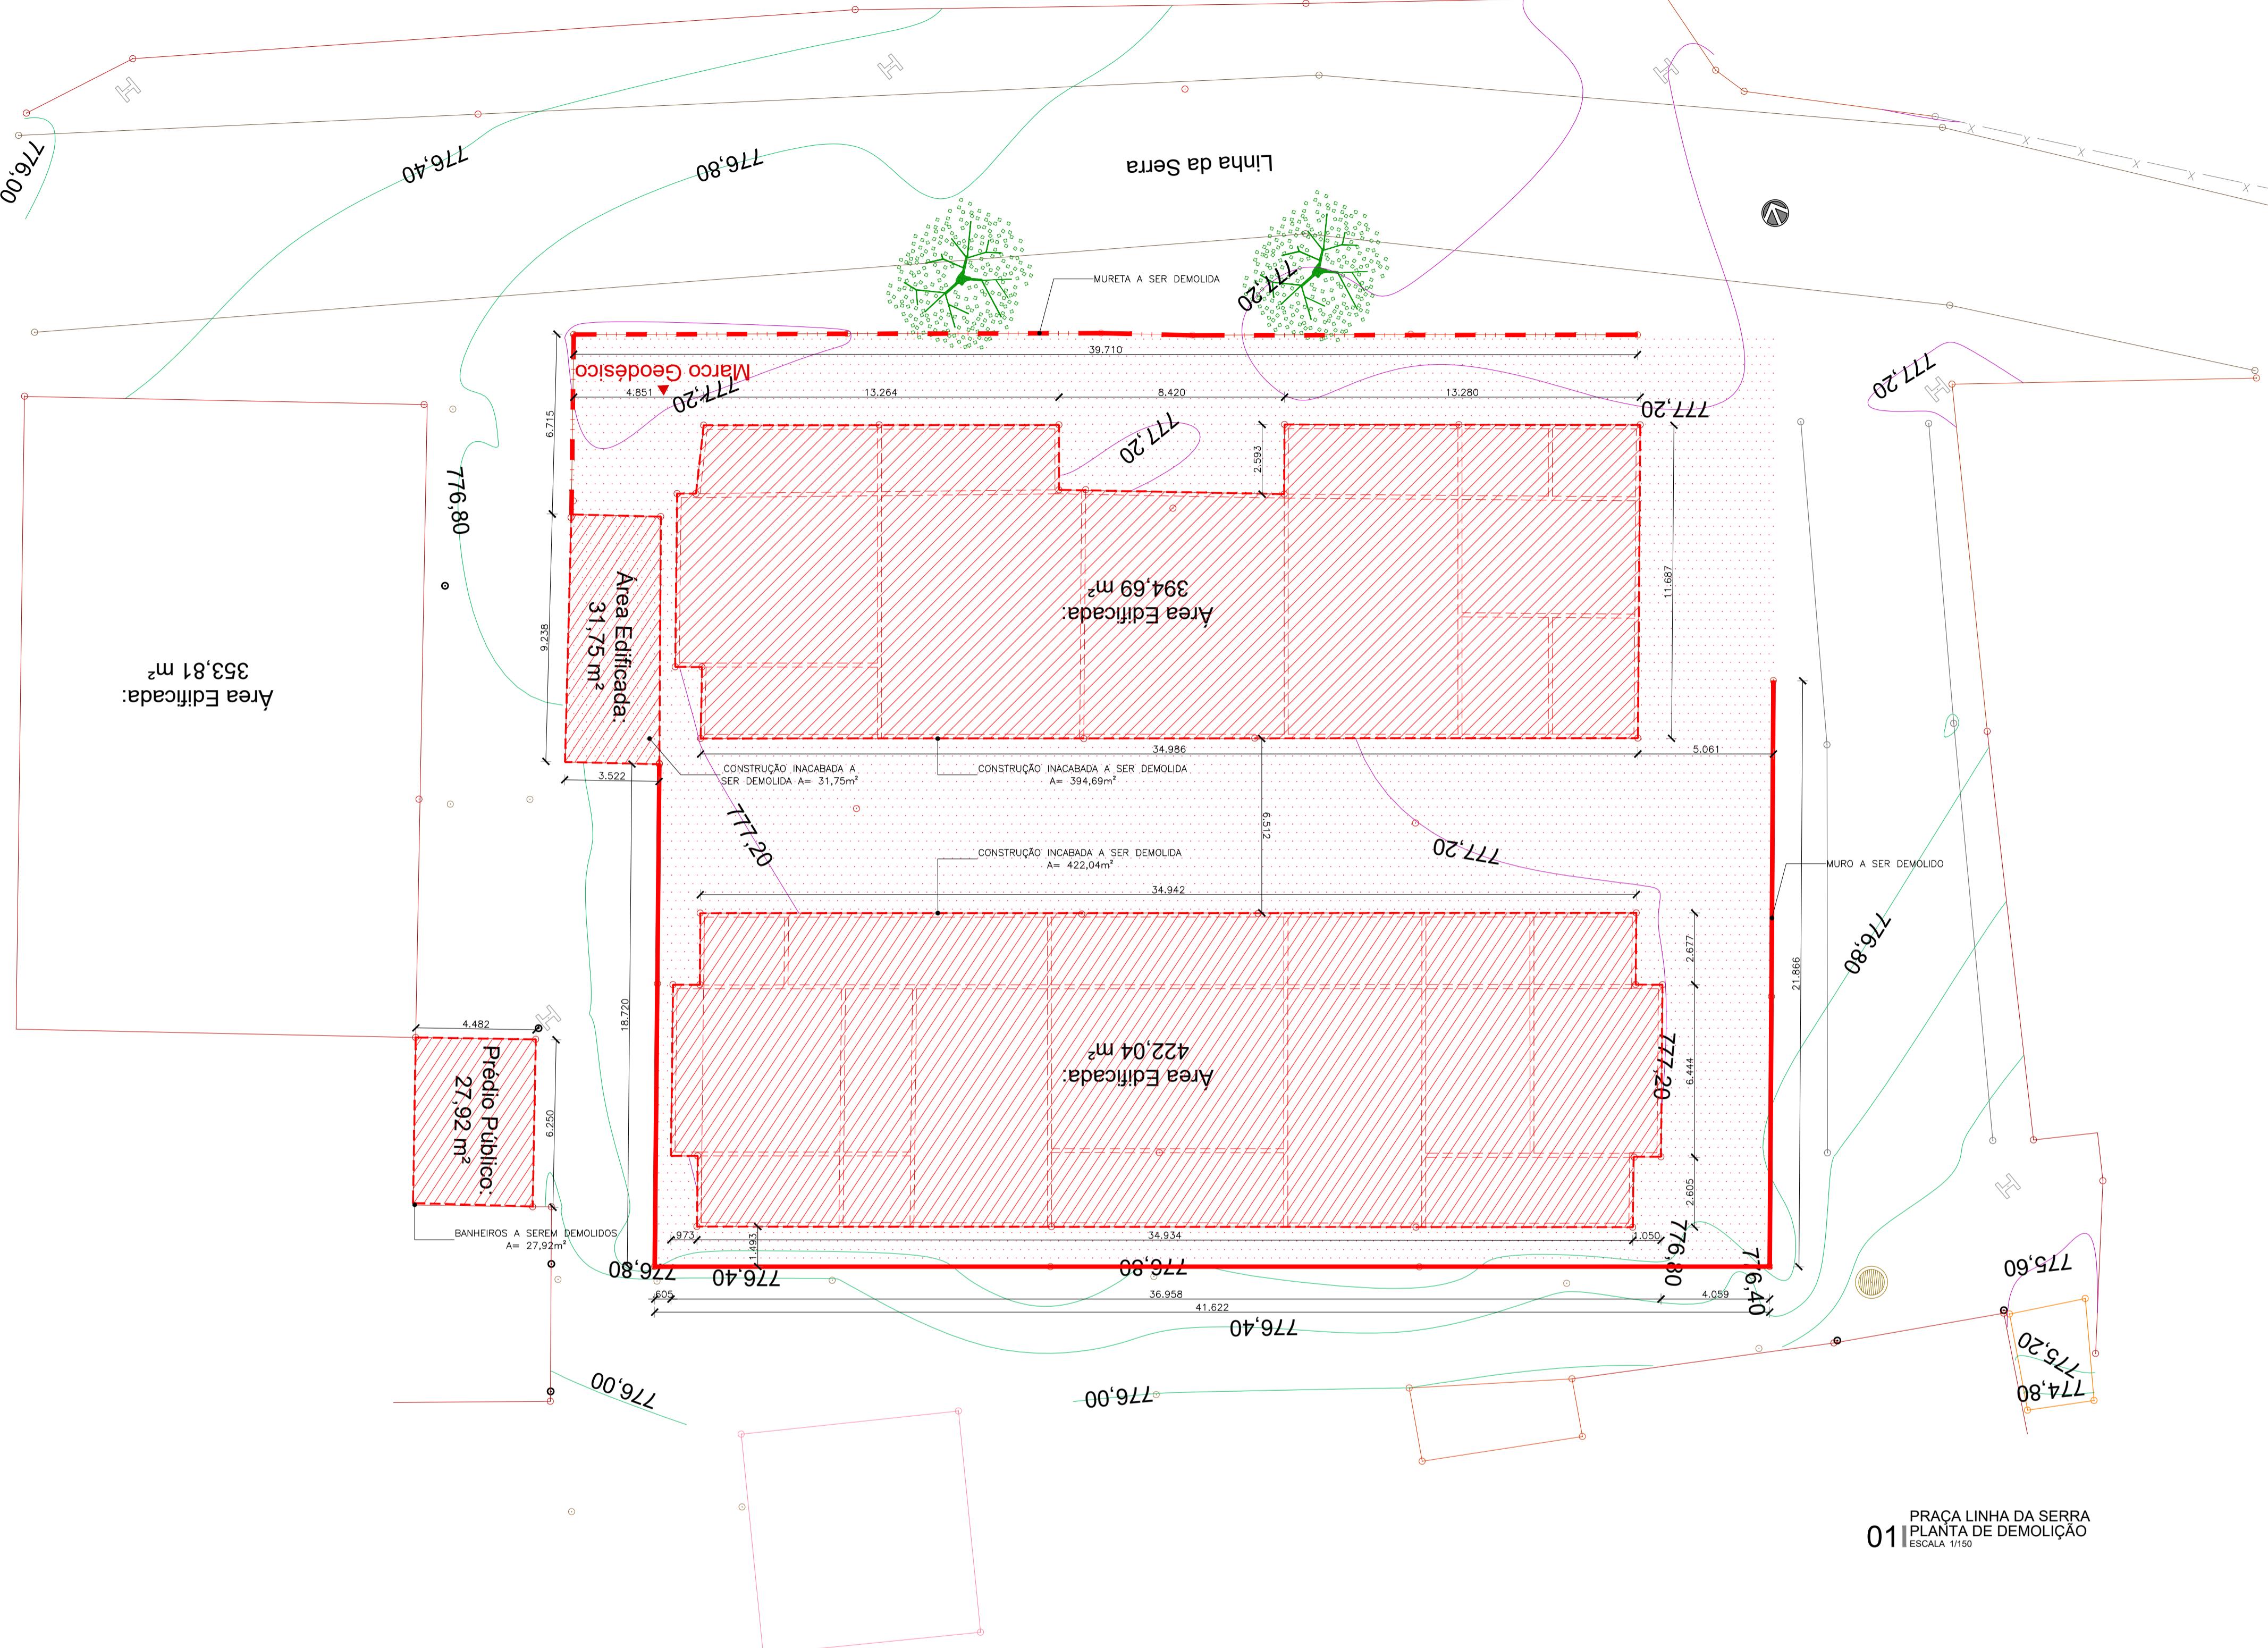

## LEGENDA

EDIFICADA A SER DEMOLIDA

ETRO EDIFICAÇÕES A SEREM DEMOLIDAS

DES INTERNAS A SEREM DEMOLIDAS (ESTIMADAS)

A SER DEMOLIDO

TA A SER DEMOLIDA


UÍCIOS DE PISO A SEREM DEMOLIDOS

## OBSERVAÇÕES :

- OBSERVAÇÕES :**

  - 1 - As edificações em questão são construções incabadas abandonadas, de modo que não há cobertura, telhados ou revestimentos de nenhum tipo. Há somente as paredes internas, externas e fundações.
  - 2 - Quaisquer resquício de piso, contrapiso ou afins remanescentes da construção que estejam na área do projeto também devem ser demolidos.
  - 3 - As paredes internas representadas no desenho são somente uma estimativa.

## 01 | PRAÇA LINHA DA SER PLANTA DE DEMOLIÇÃ ESCALA 1/150


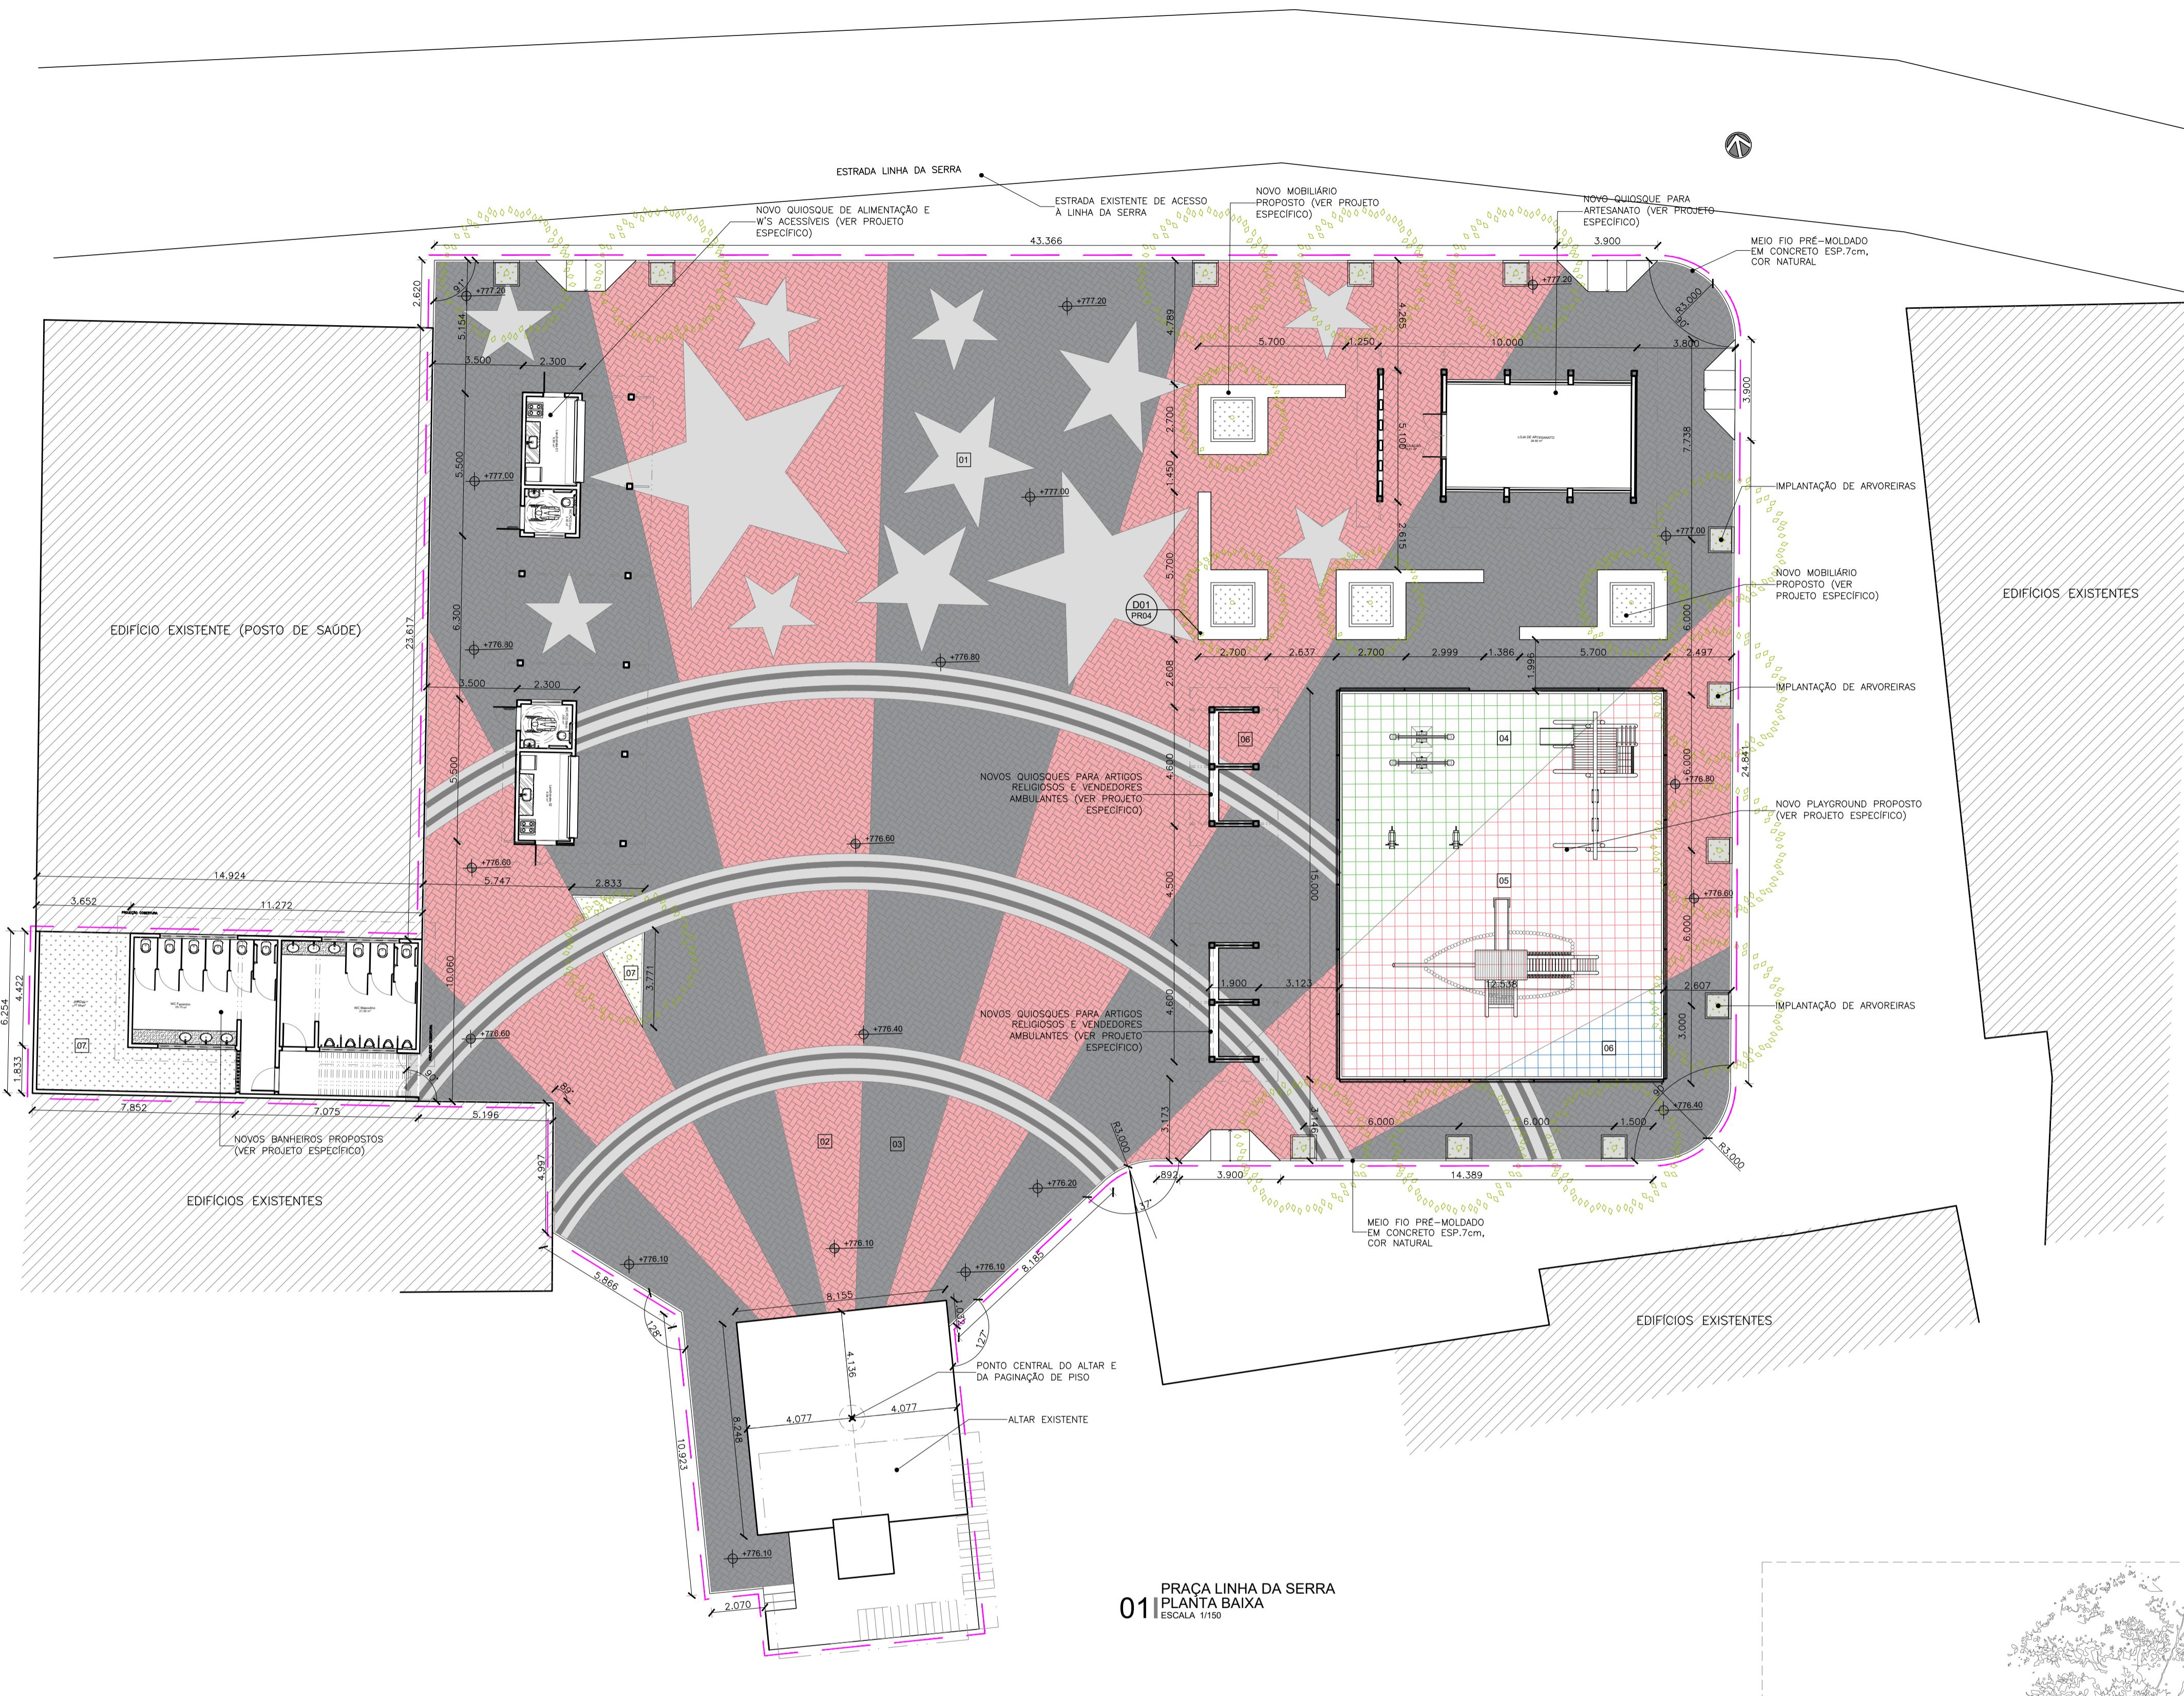


LEGENDAS DE REVESTIMENTOS	
	<b>PISO</b>
01	BLOQUETE DE CONCRETO TIPO TUOLINHO 20x10x6cm, COR CINZA CLARO
02	BLOQUETE DE CONCRETO TIPO TUOLINHO 20x10x6cm, COR VERMELHA
03	BLOQUETE DE CONCRETO TIPO TUOLINHO 20x10x6cm, COR CINZA ESCURO
04	PISO EMBORRACHADO, 1x1m, ESP. 25mm, NA COR VERDE SOBRE CONTRAPISSO NIVELADO
05	PISO EMBORRACHADO, 1x1m, ESP. 25mm, NA COR VERMELHA SOBRE CONTRAPISSO NIVELADO
06	PISO EMBORRACHADO, 1x1m, ESP. 25mm, NA COR AZUL SOBRE CONTRAPISSO NIVELADO
07	ÁREAS VERDES

QUADRO DE ÁREAS	
1.0	ÁREA TOTAL DE INTERVENÇÃO
2.1	Área pavimentada
2.2	Área permeável
2.3	Área construída
2.4	Taxa de permeabilidade
	2.063,78 m <sup>2</sup>
	1.787,59 m <sup>2</sup>
	763,83 m <sup>2</sup>
	305,80 m <sup>2</sup>
	37,02 %

LEGENDA


LIMITE DA INTERVENÇÃO

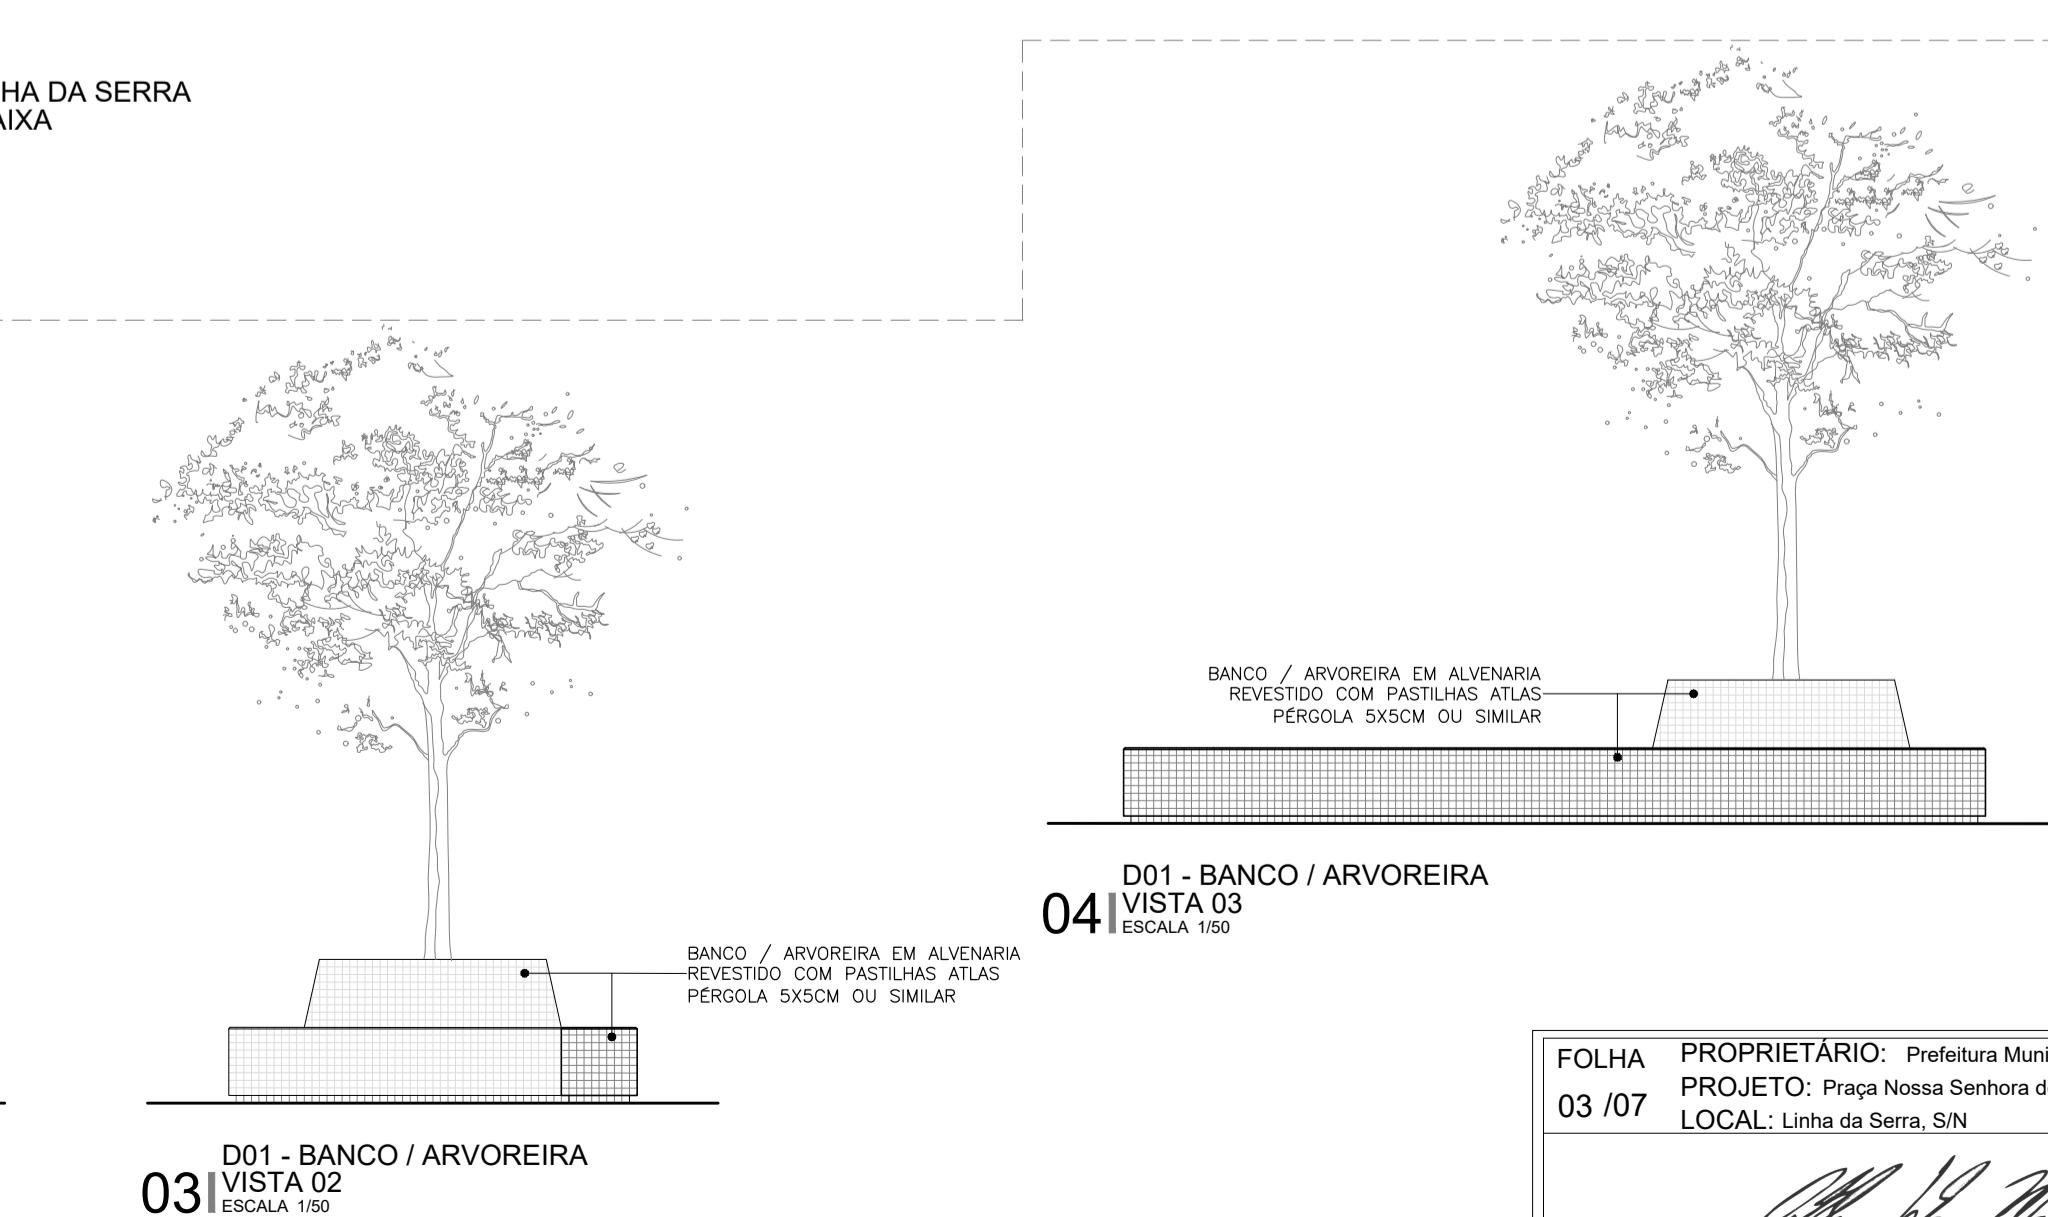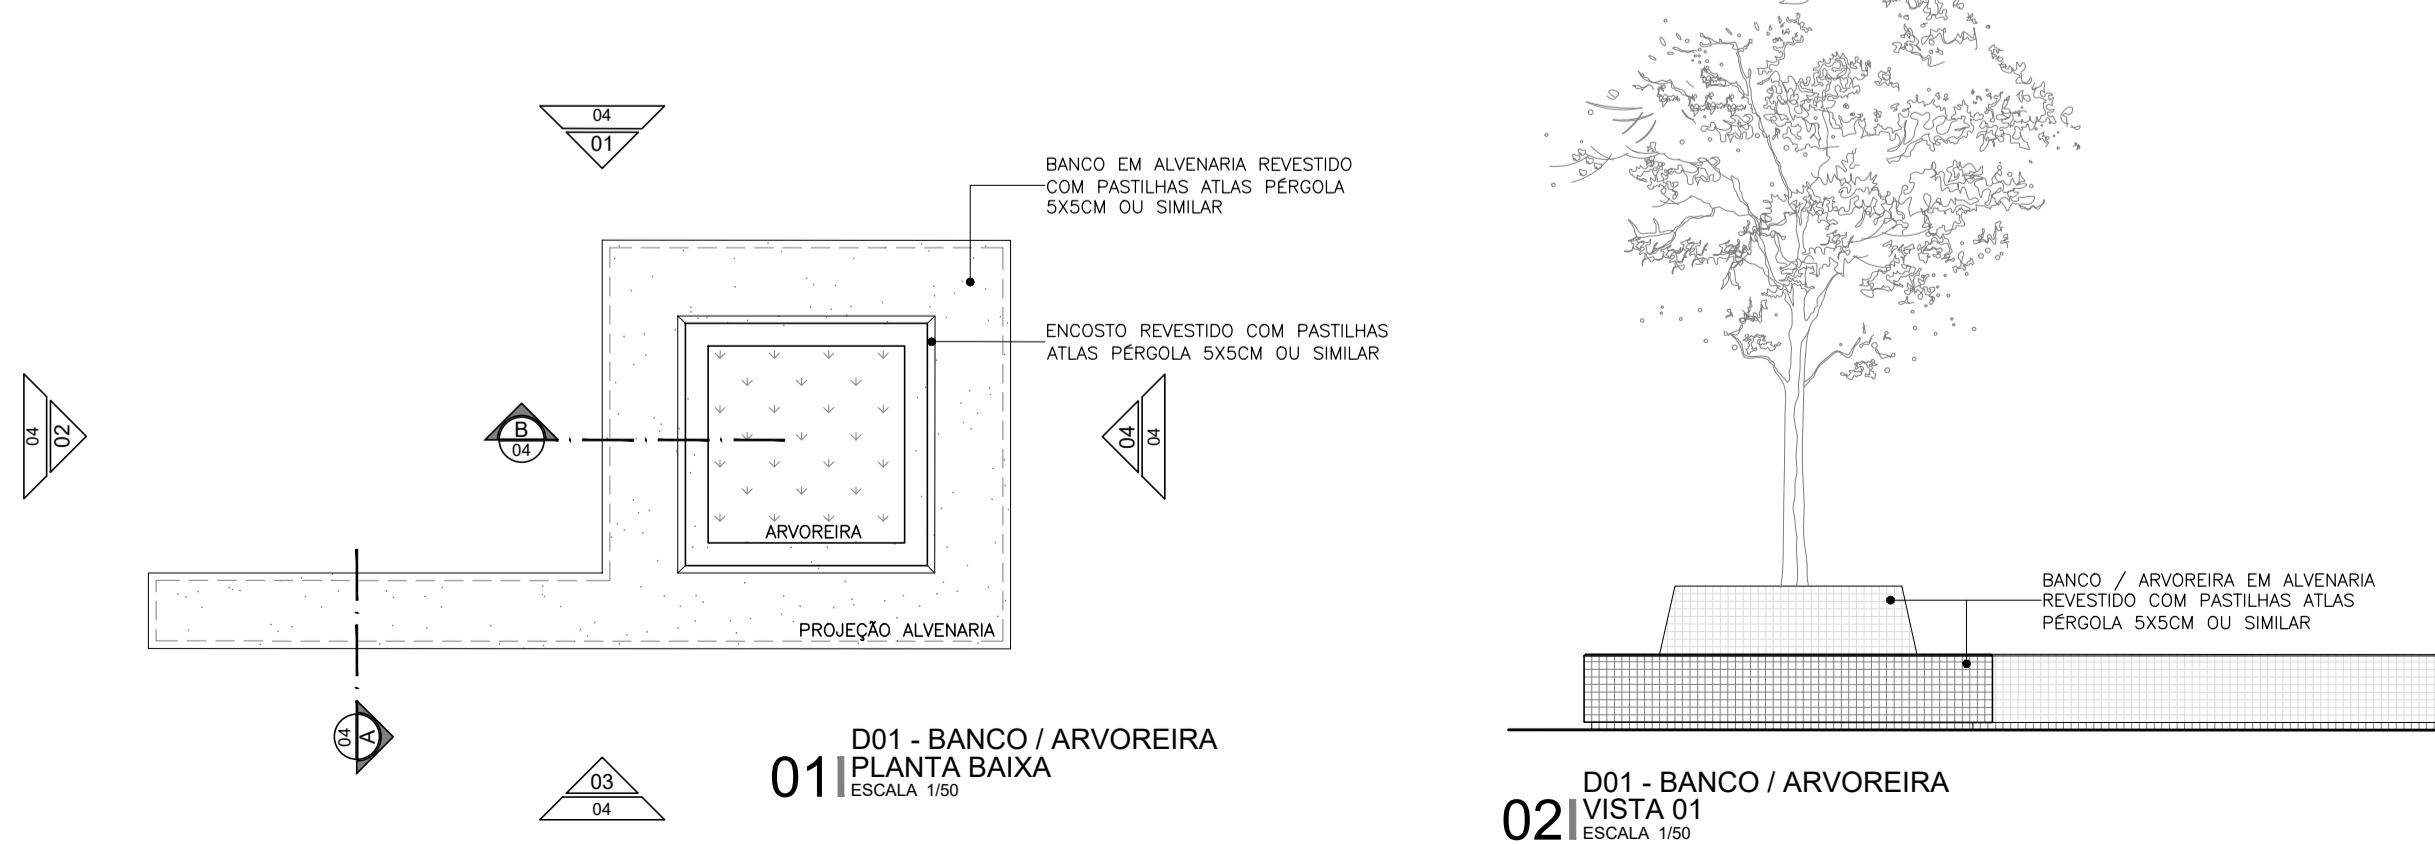


FOLHA	PROPRIETÁRIO:	PROJETO:	RESPONSÁVEL		
				DESENHO	VISTO
03 / 07	Prefeitura Municipal de Guaramiranga	Praça Nossa Senhora de Fátima - URBANISMO LOCAL: Linha da Serra, S/N	ARTHUR	ARTHUR	ARTHUR
			DESENHOS	DESENHOS	DESENHOS
			MOBILIÁRIO	MOBILIÁRIO	MOBILIÁRIO
			INDICADA	INDICADA	INDICADA
			PROJETO: ARTHUR VITOR MAGALHÃES VIEIRA	PROJETO: ARTHUR VITOR MAGALHÃES VIEIRA	PROJETO: ARTHUR VITOR MAGALHÃES VIEIRA
			REGISTRO NACIONAL 0614522650		




PREFEITURA MUNICIPAL DE  
GUARAMIRANGA

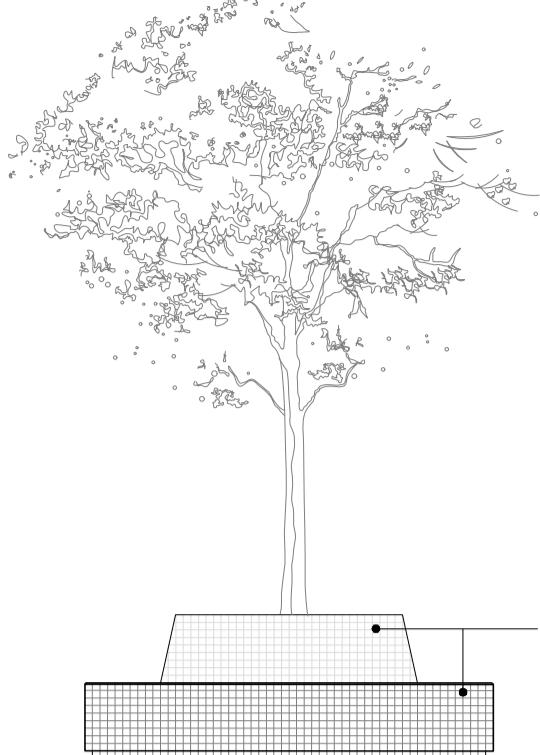

05 | D01 - BANCO / ARVOREI  
VISTA 04  
ESCALA 1/50

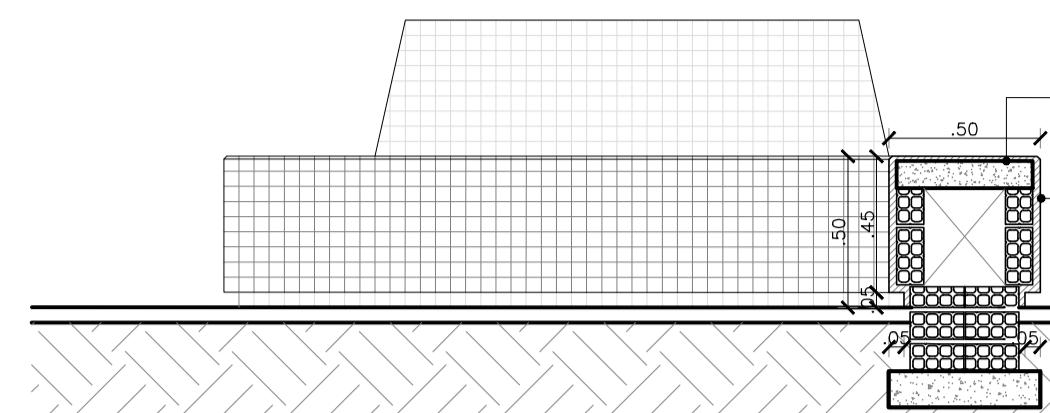


D01 - BANCO / ARVORE  
CORTE AA  
ESCALA 1/25

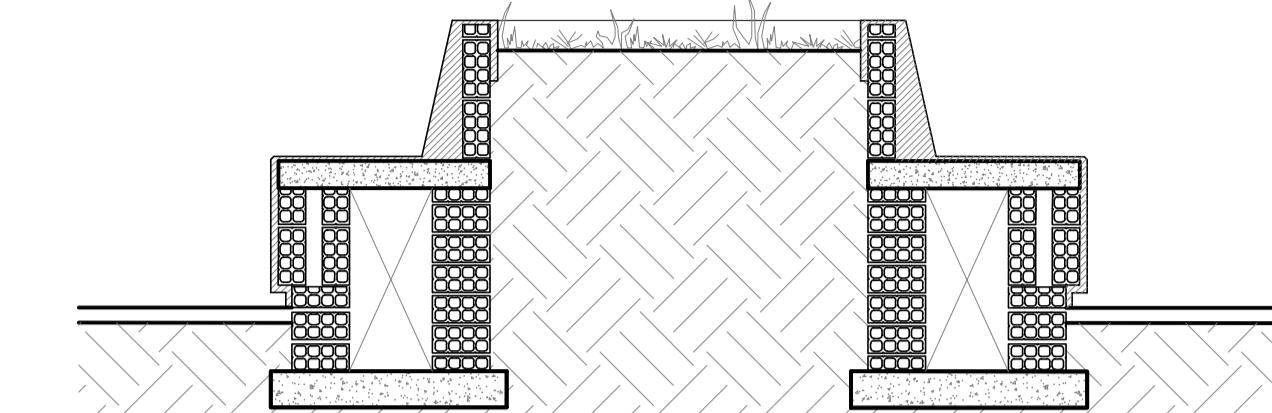


07 | D01 - BANCO / ARVO  
CORTE BB  
ESCALA 1/25

## LEGENDAS DE REVESTIMENTOS


	<b>PISO</b>
01	BLOQUETE DE CONCRETO TIPO TIJOLINHO 20x10x6cm, COR CINZA CLARO
02	BLOQUETE DE CONCRETO TIPO TIJOLINHO 20x10x6cm, COR VERMELHA
03	BLOQUETE DE CONCRETO TIPO TIJOLINHO 20x10x6cm, COR CINZA ESCURO
04	PISO EMBORRACHADO, 1x1m, ESP. MÍN. 25mm, NA COR VERDE SOBRE CONTRAPISO NIVELADO
05	PISO EMBORRACHADO, 1x1m, ESP. MÍN. 25mm, NA COR VERMELHA SOBRE CONTRAPISO NIVELADO
06	PISO EMBORRACHADO, 1x1m, ESP. MÍN. 25mm, NA COR AZUL SOBRE CONTRAPISO NIVELADO
07	ÁREAS VERDES

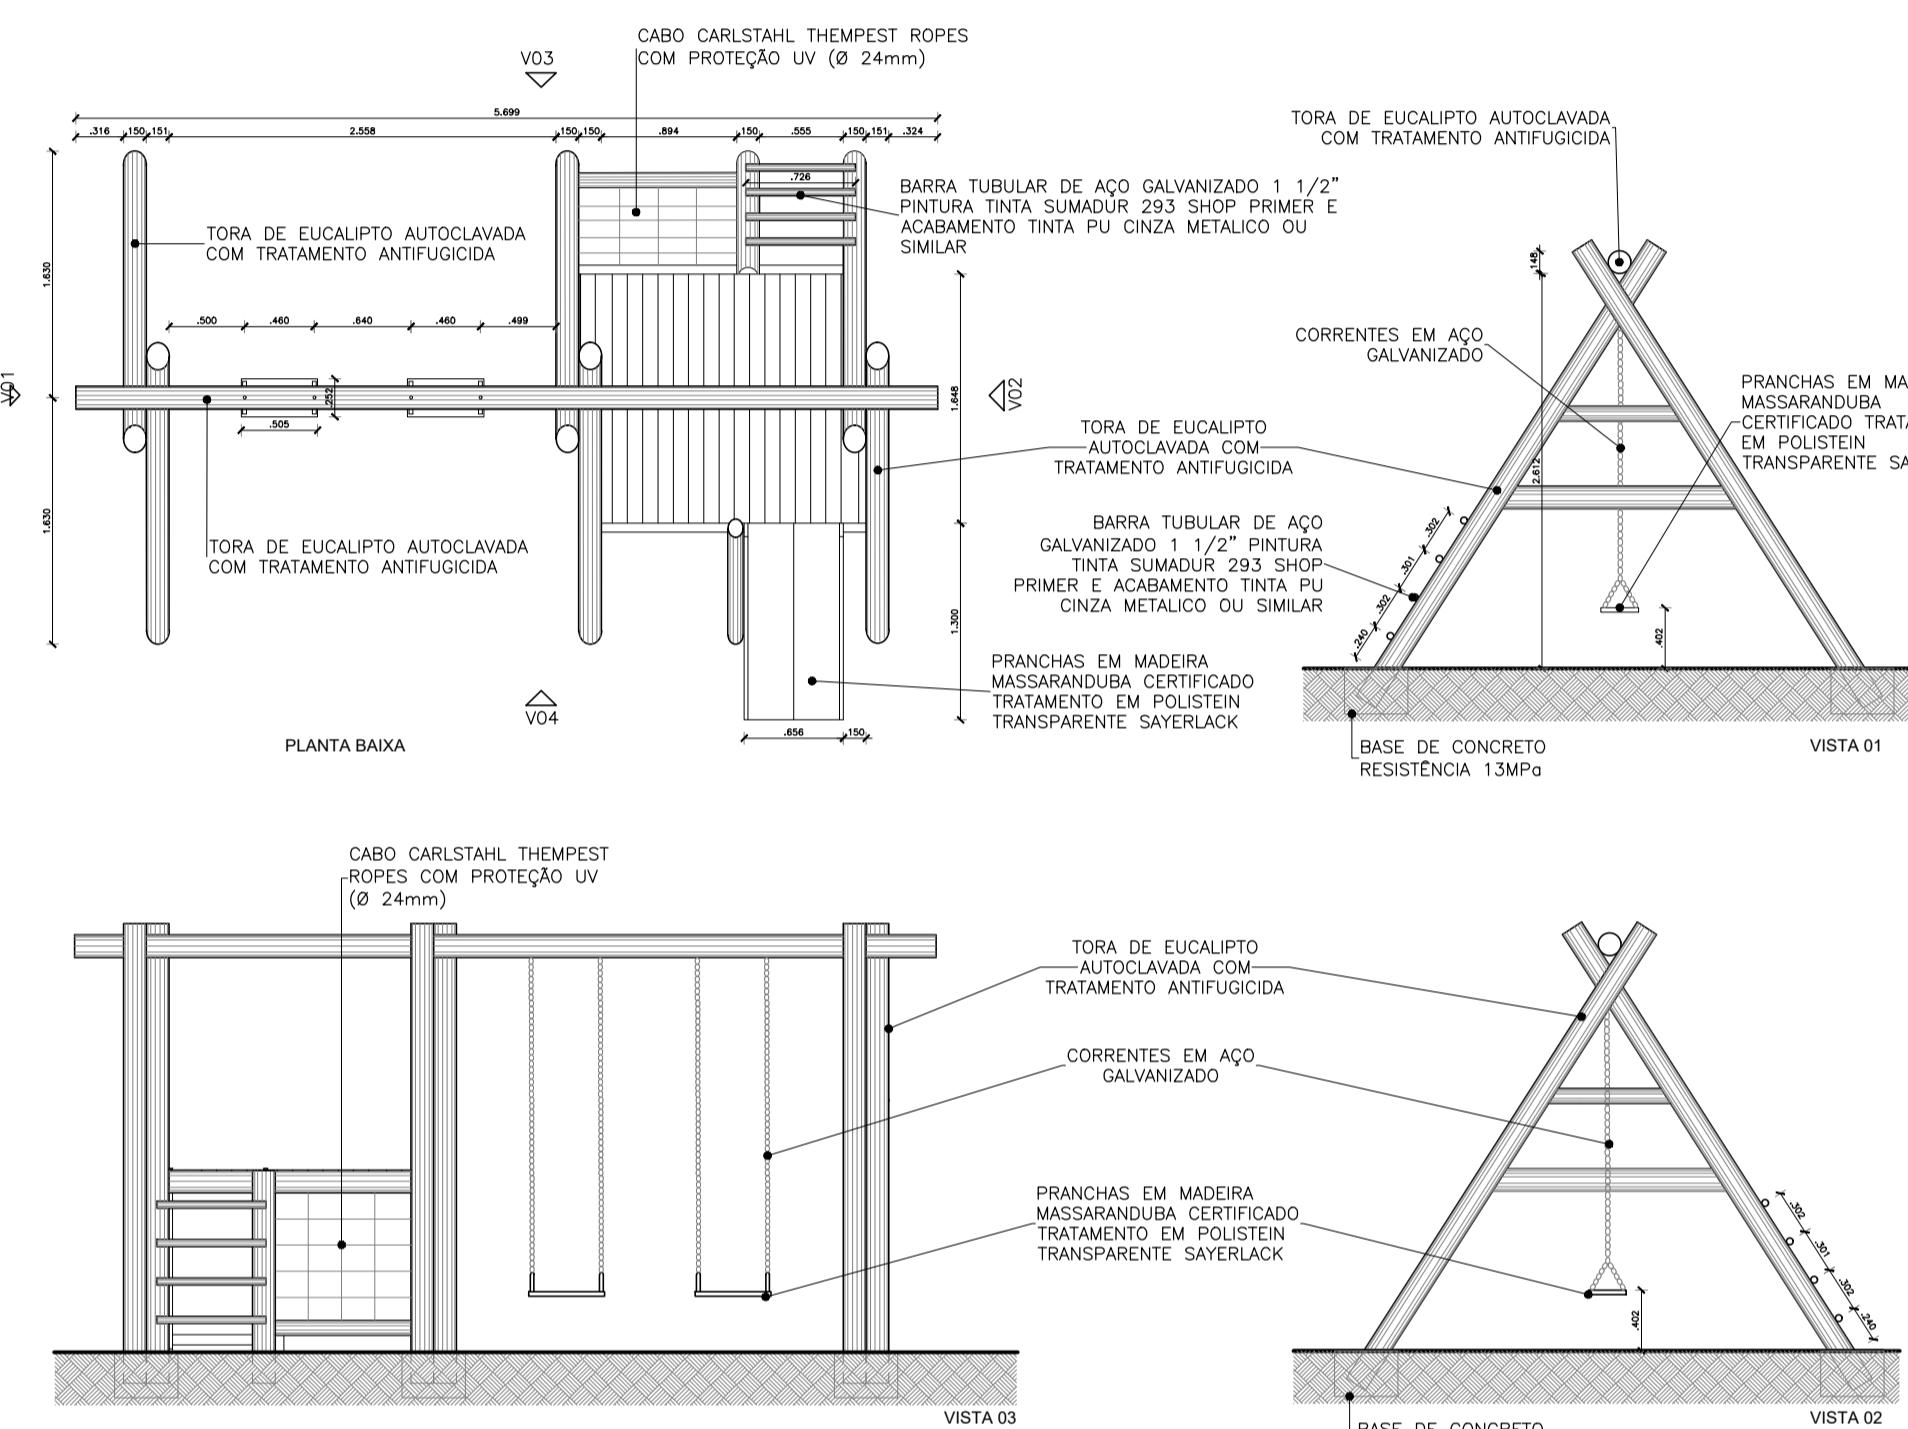


## 01 | PARQUIN ESCALA 1/50

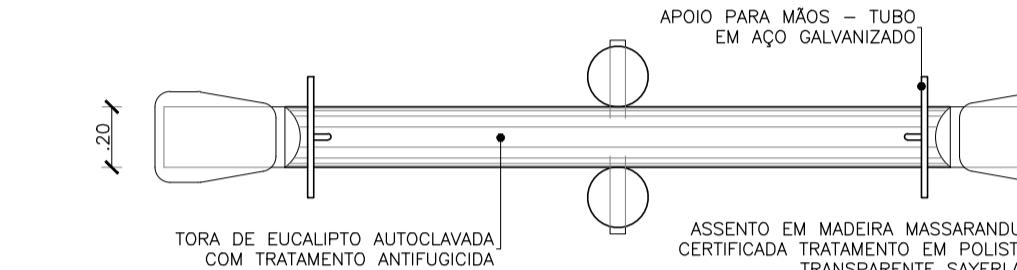

07 | D01 - BANCO / ARVO  
CORTE BB  
ESCALA 1/25

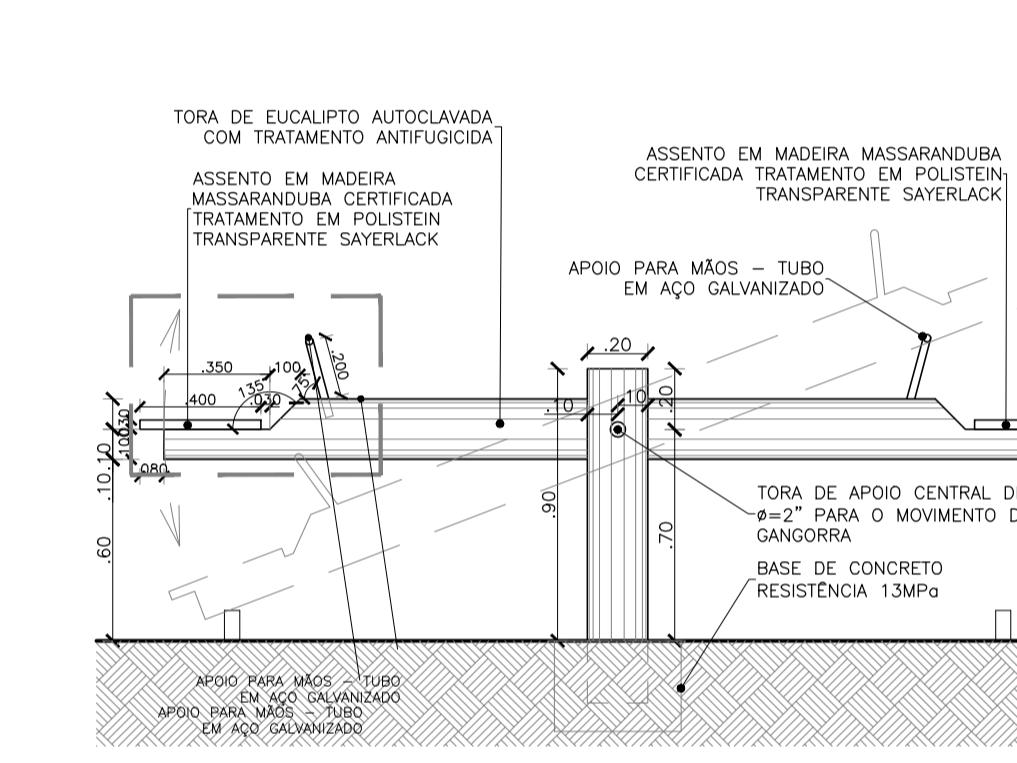


01 | GANGORRA  
ESCALA 1/25

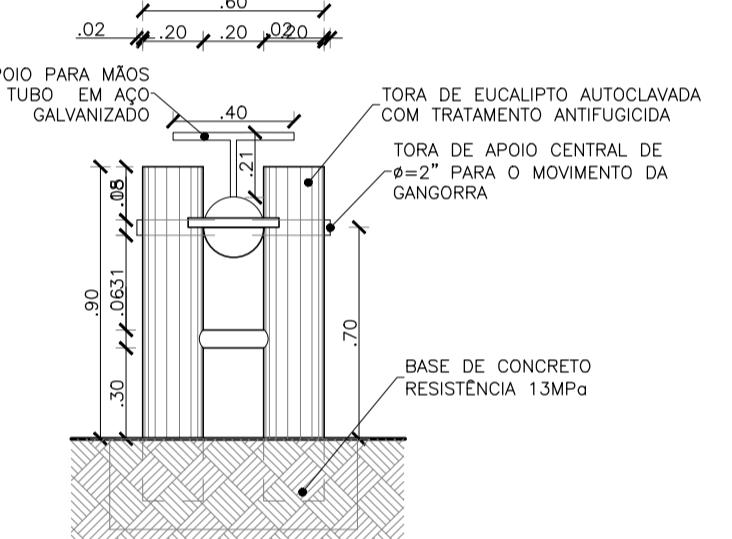


The diagram illustrates a cross-section of a bridge pier. At the top, a horizontal beam is supported by vertical columns. Four vertical chains, labeled 'CORRENTES EM AÇO GALVANIZADO', are attached to the top of the columns. The pier is built in layers, with a central vertical column and horizontal beams connecting them. A staircase is visible on the right side. Various dimensions are marked: a height of 2,703 on the right side, a width of 1,206 at the base, and a thickness of 152 for the top beam. Labels include 'TÓPO CON', 'PRA CER TRA', and 'CAB ROP (Ø)'.


## 01 | PARQUIN ESCALA 1/50

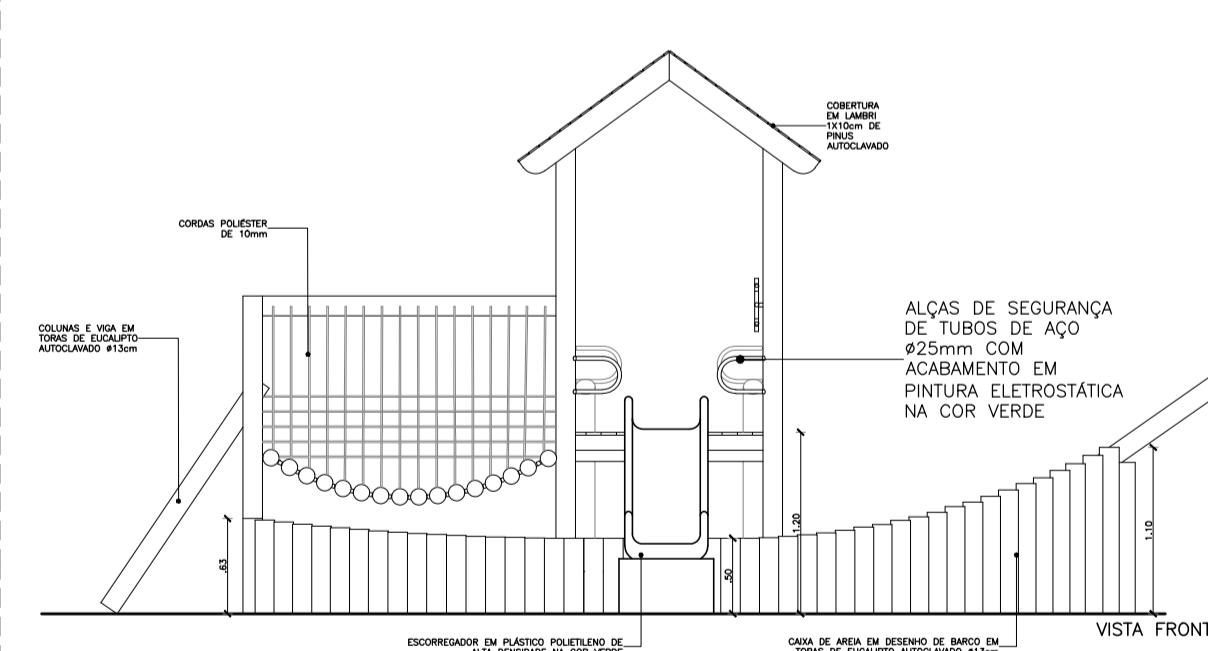


B19  
01 | NAVIO PIRATE  
ESCALA 1/50  
MODELO DE REFERÊNCIA:




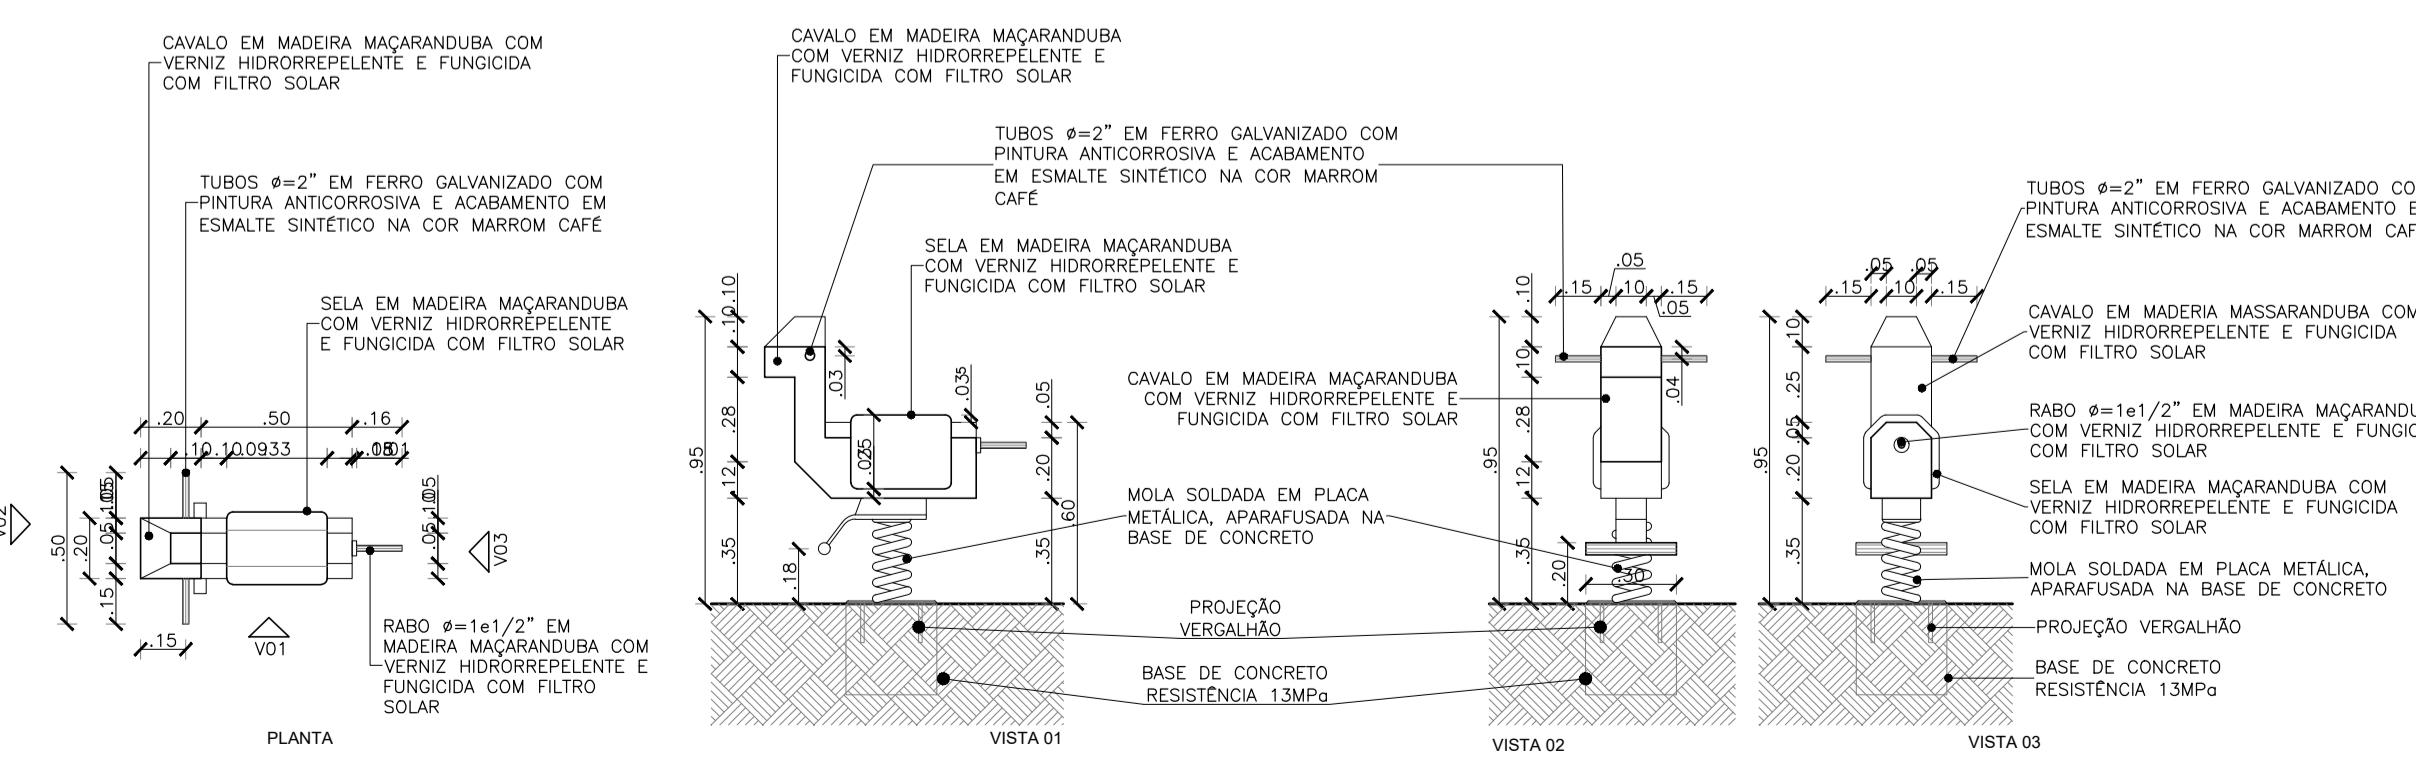


## 01 | CAVALO DE P ESCALA 1/25

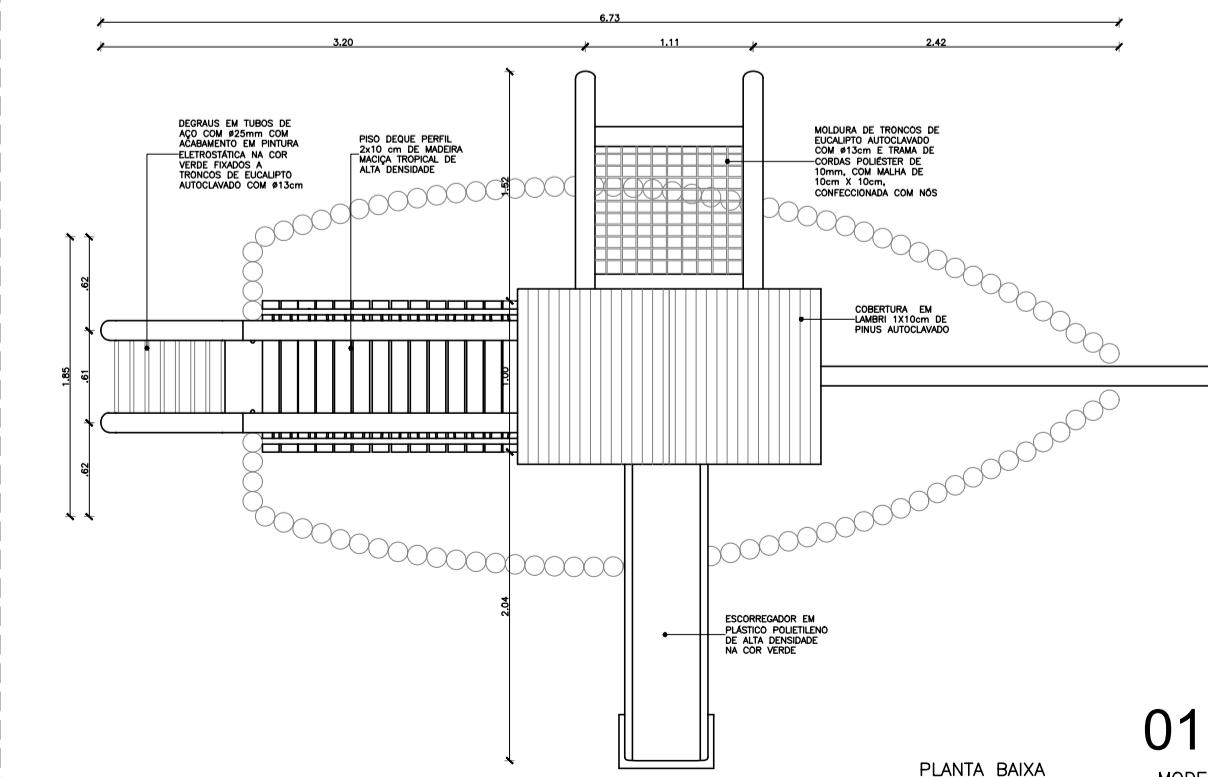

B19  
01 NAVIO PIRAT  
ESCALA 1/50  
IXA  
MODELO DE REFERENCIA

 
<b>FOLHA</b> <b>04 /07</b>	<b>PROPRIETÁRIO:</b> Prefeitura Municipal de Guaramiranga <b>PROJETO:</b> Praça Nossa Senhora de Fátima - URBANISMO <b>LOCAL:</b> Linha da Serra, S/N	<b>RESPONSÁVEL</b>	<b>ENG. CIVIL ARTHUR VITOR MAGALHÃES VIEIRA</b> <b>CREA-CE 56671</b> <b>REGISTRO NACIONAL 0614522650</b>	
		<b>DESENHO</b>	ARTHUR	
		<b>VISTO</b>	ARTHUR	
		<b>ESCALAS</b> Indicada	<b>DESENHO(S)</b> MOBILIÁRIO DETALHES	
		<b>PROJETO: ARTHUR VITOR MAGALHÃES VIEIRA</b>		

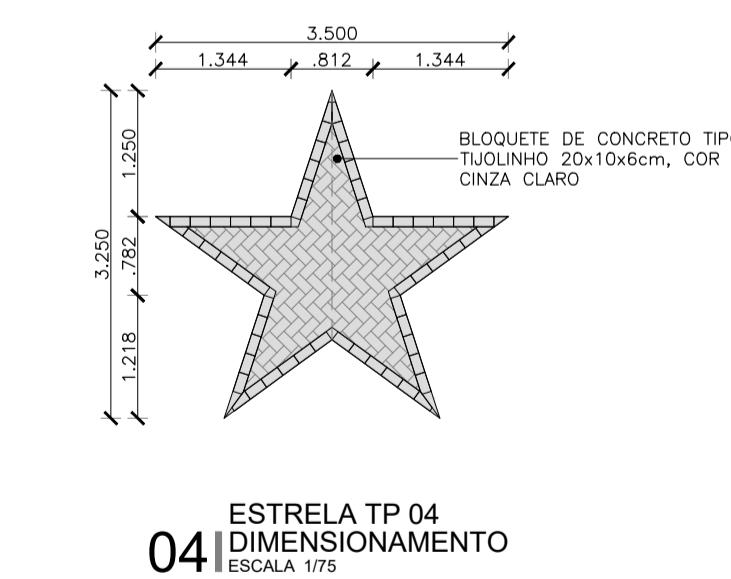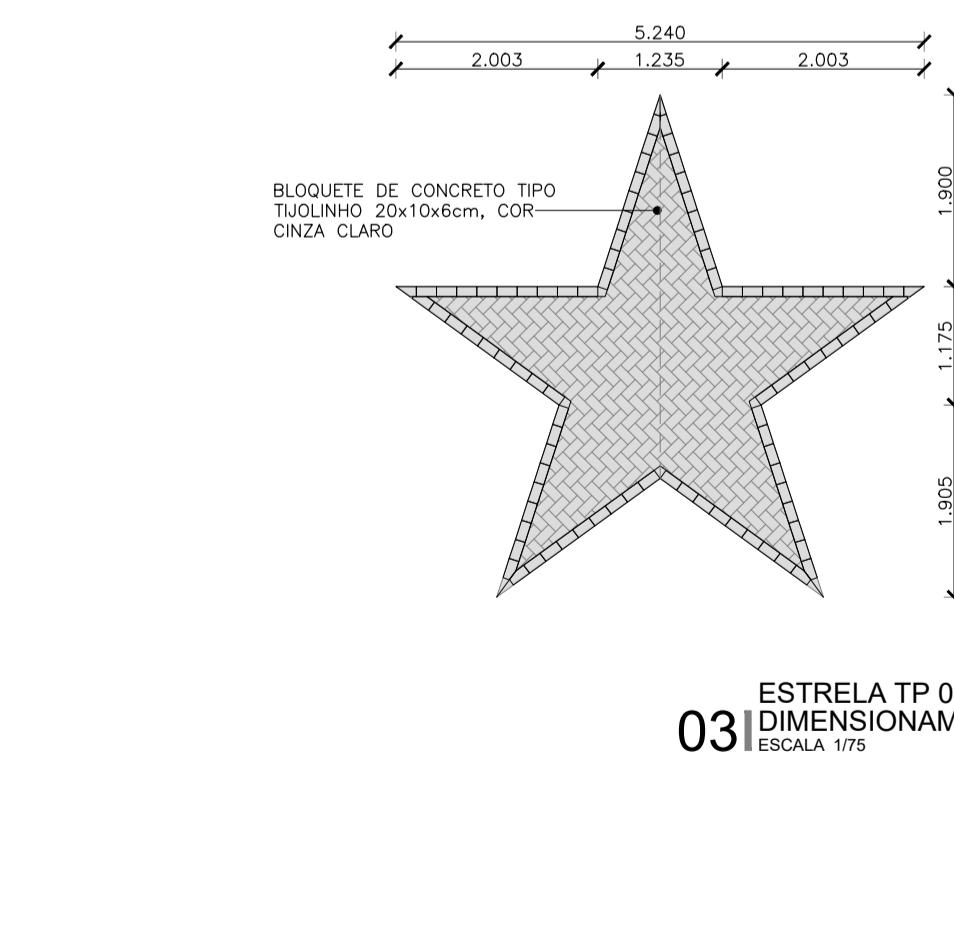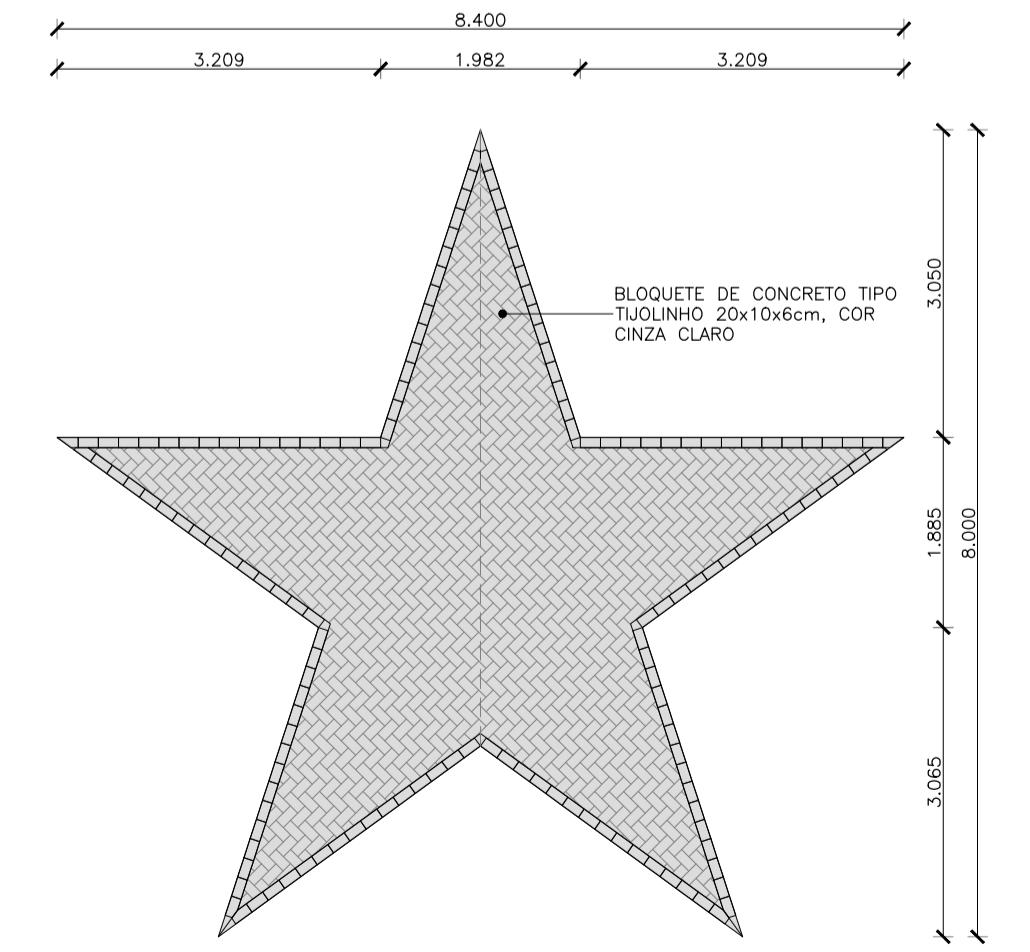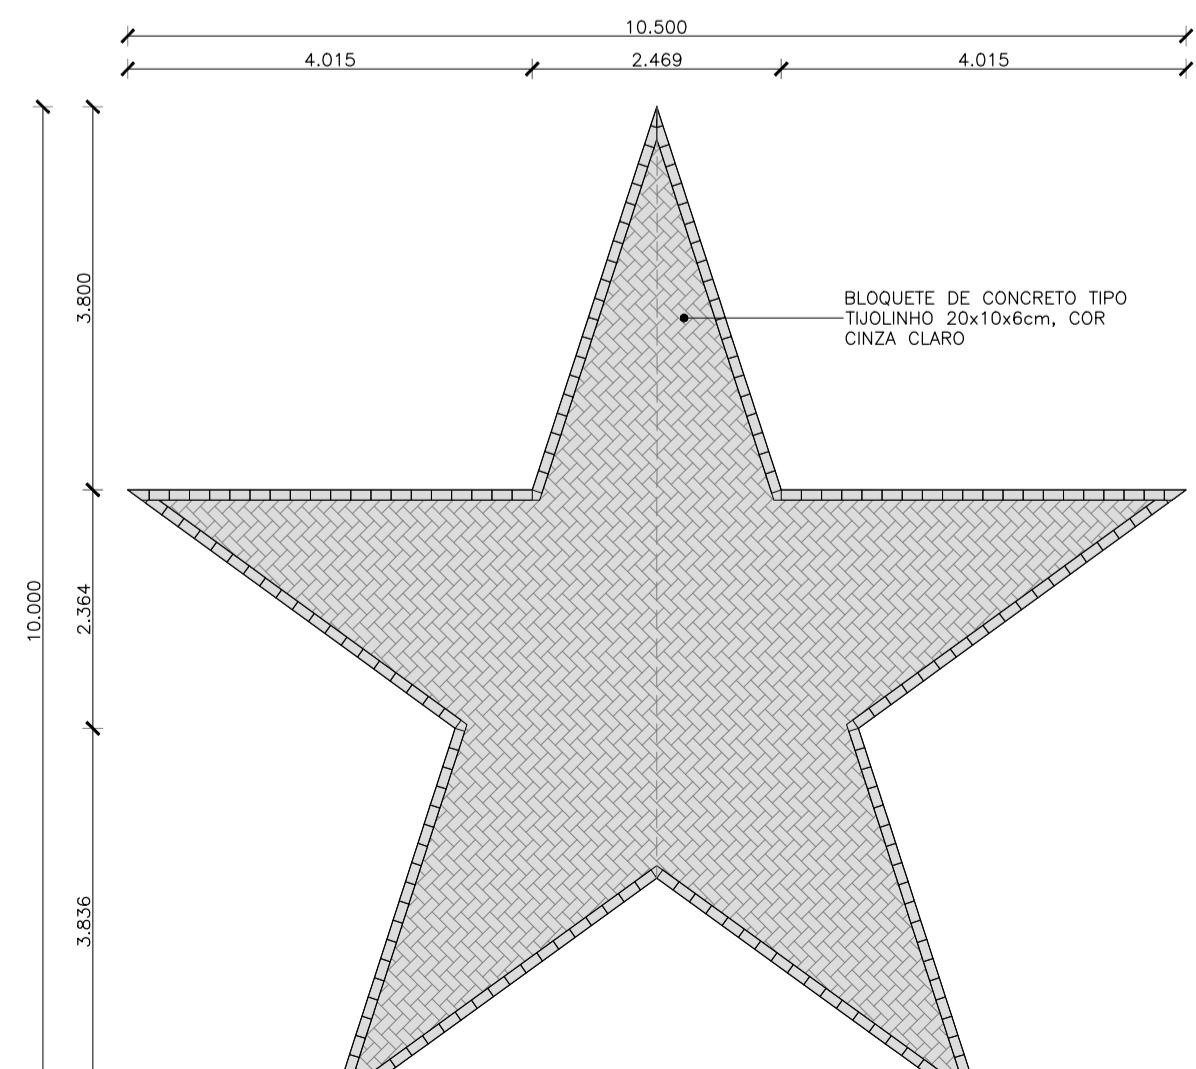

FOLHA 06 /07	PROPRIETÁRIO:	RESPONSÁVEL	
		DESENHO ARTHUR	VISTO ARTHUR
PROJETO:	PRAÇA NOSSA SENHORA DE FÁTIMA - URBANISMO LOCAL: Linha da Serra, S/N	ESCALAS	DESENHO(S) Indicada
		PROJETO: ARTHUR VITOR MAGALHÃES VIEIRA REGISTRO NACIONAL 0614522650	



PREFEITURA MUNICIPAL DE  
GUARAMIRANGA

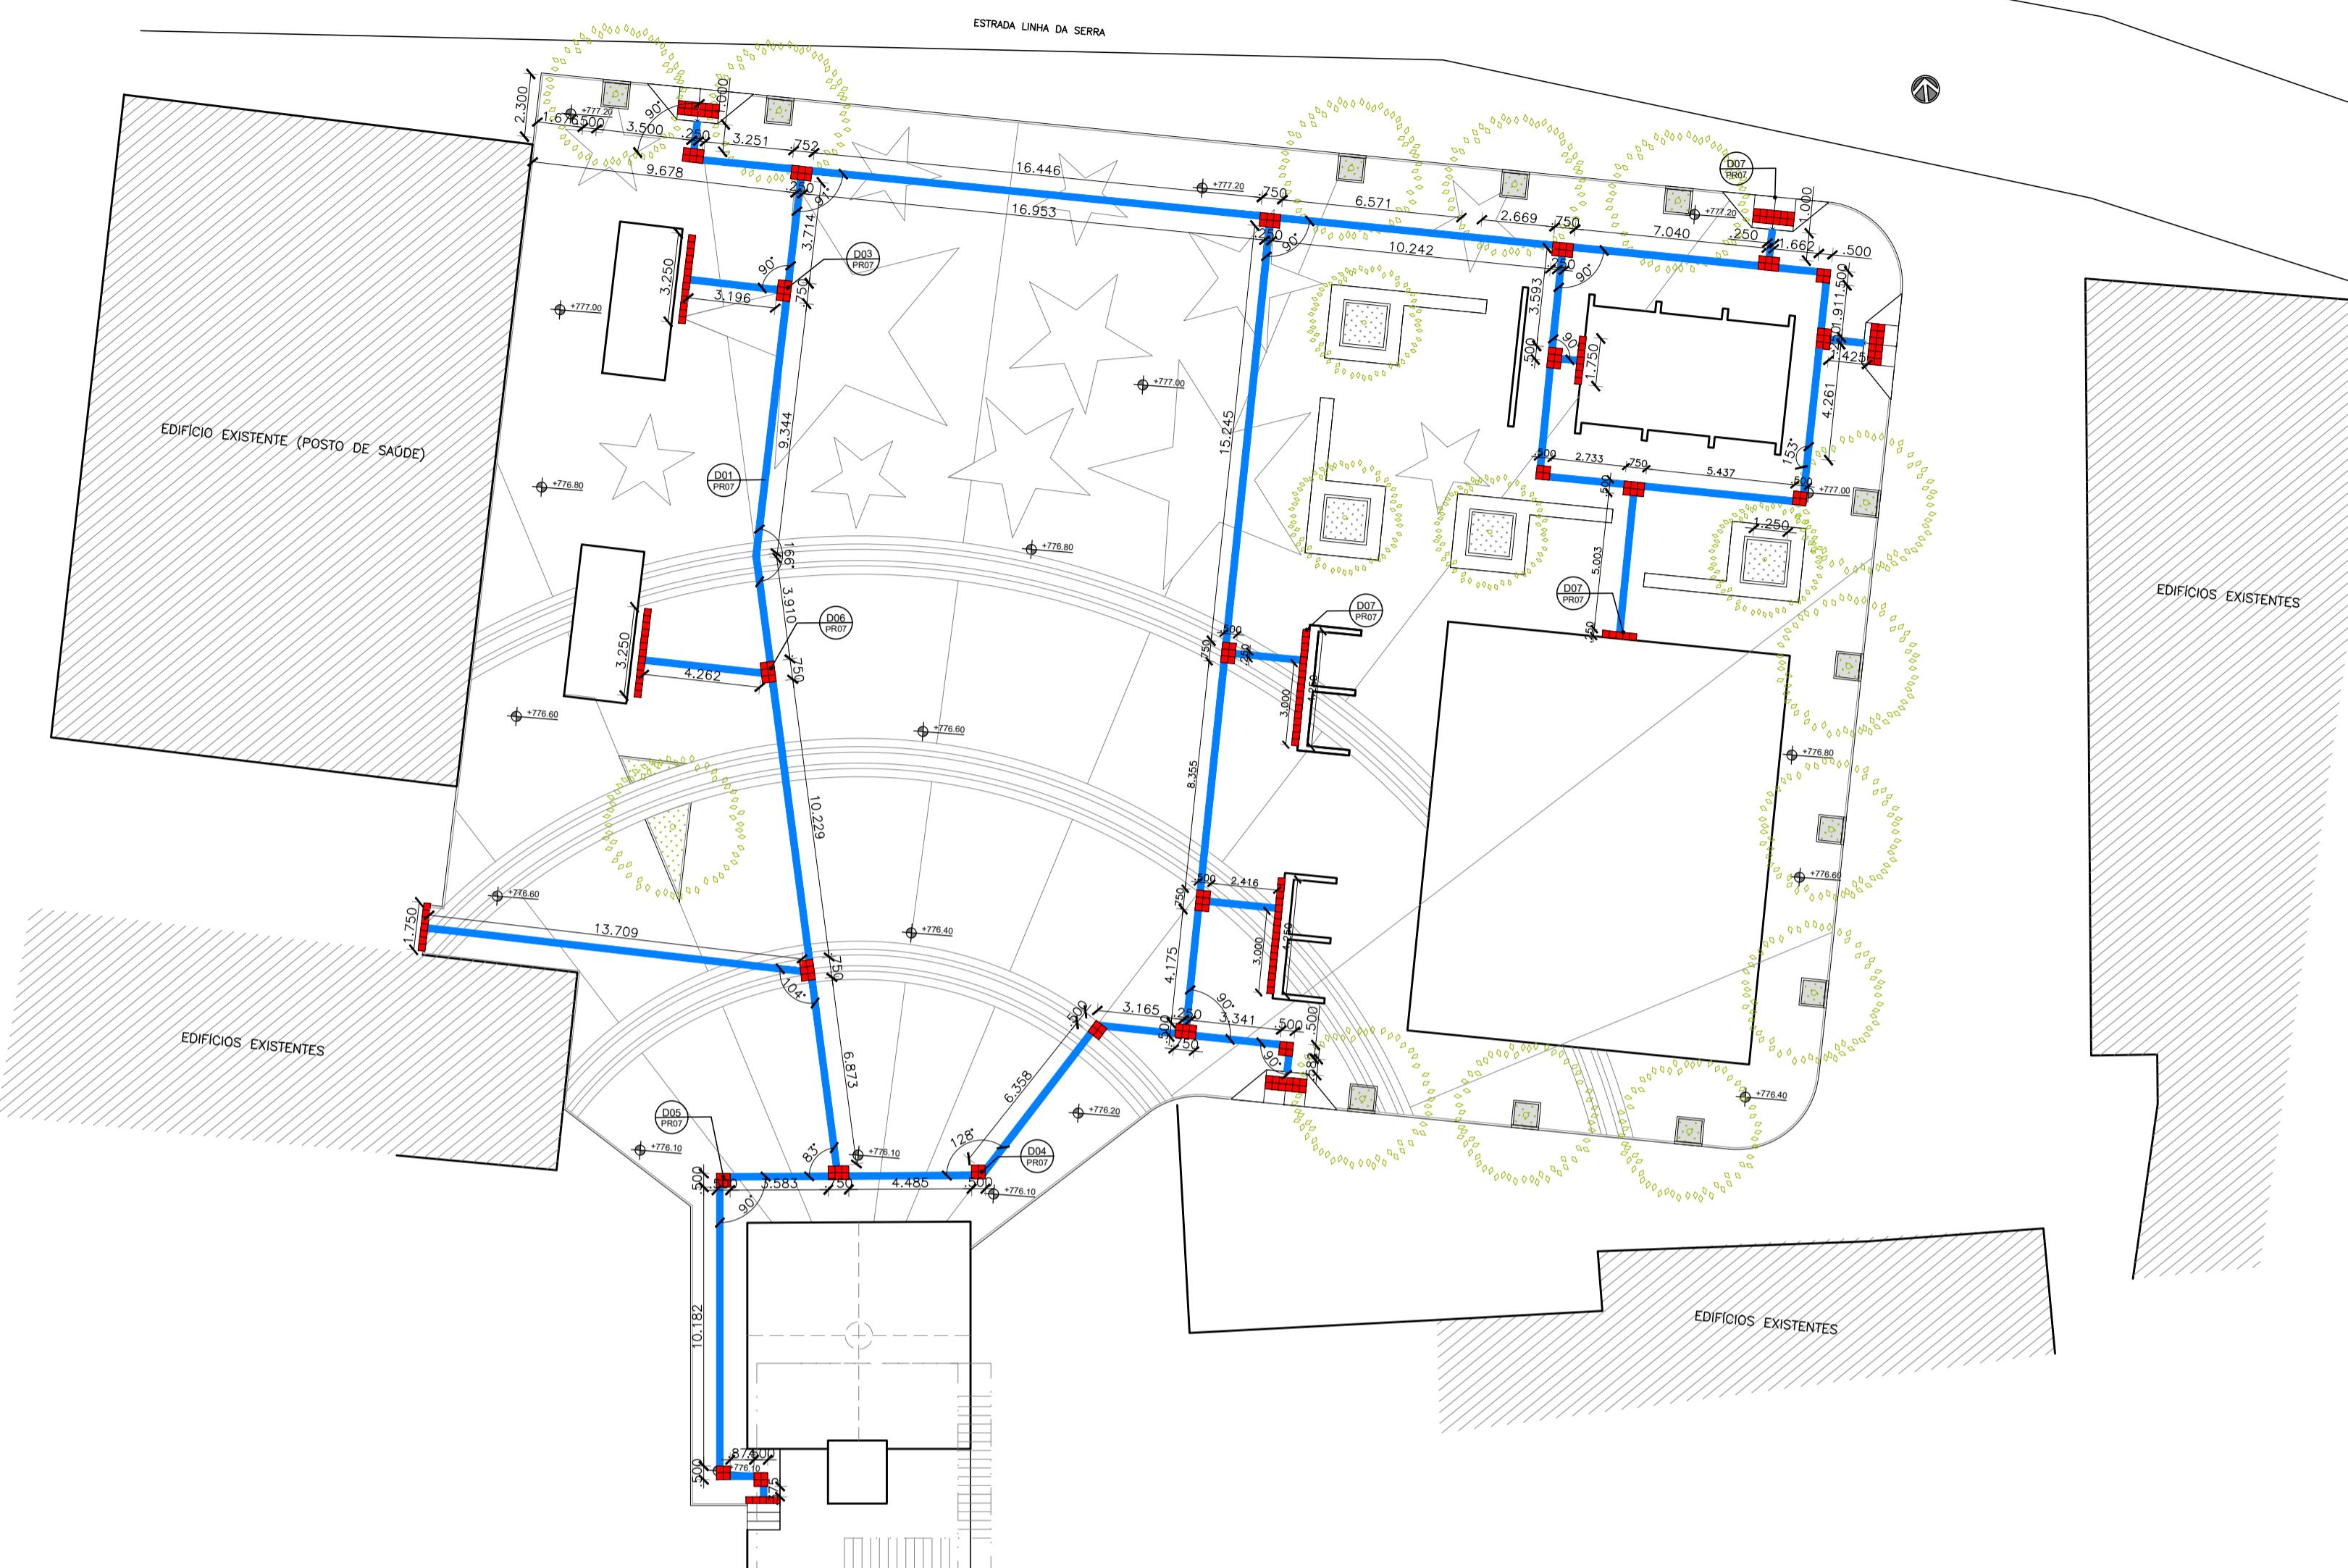


PISO TÁTIL	
	Piso Tátil Direcional na cor Preta. 793 Peças
	Piso Tátil de Alerta na cor Preta. 325 Peças

#### LEGENDA


PISO TÁTIL DIRECIONAL PRÉ MOLDADO DE CONCRETO, 25x25cm NA COR PRETA.

PISO TÁTIL DE ALERTA PRÉ MOLDADO DE CONCRETO, 25x25cm NA COR PRETA.


+ XXX.XX NÍVEL DO PISO ACABADO

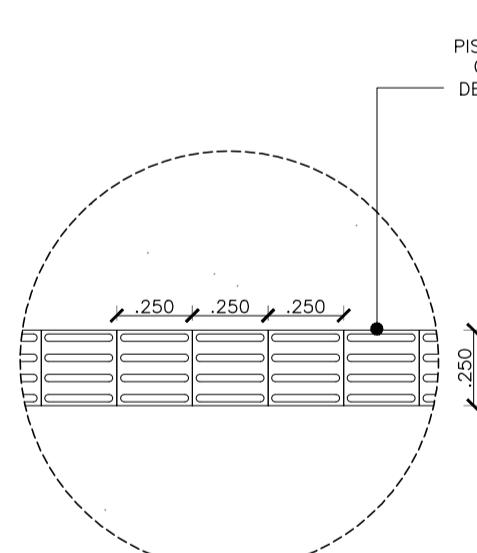

D01 - Piso Tátil  
Direcional  
01 | ESCALA 1/25

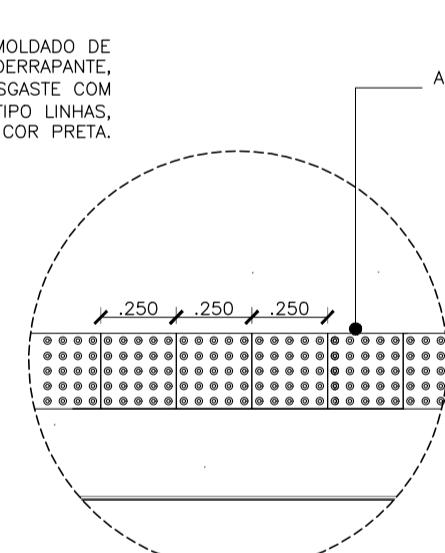


D02 - Piso Tátil  
Alerta  
02 | ESCALA 1/25

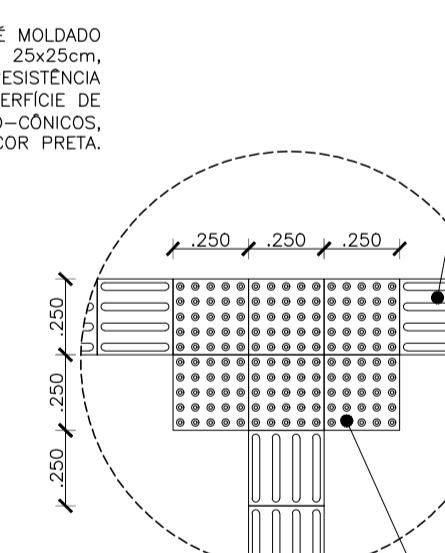


D03 - Piso Tátil  
Bifurcação A 90° Tipo 02  
03 | ESCALA 1/25




D04 - Piso Tátil  
Mudança De Direção Tipo 01  
04 | ESCALA 1/25

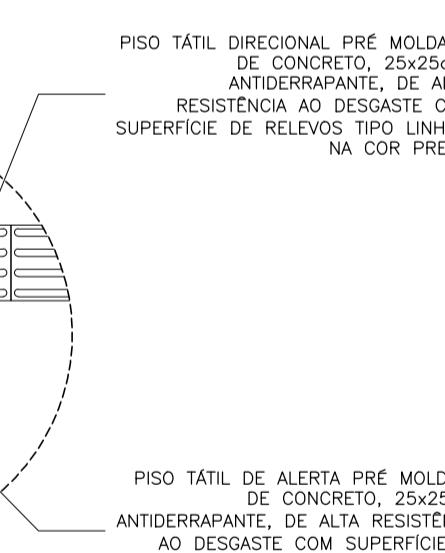


D05 - Piso Tátil  
Mudança De Direção A 90°  
05 | ESCALA 1/25

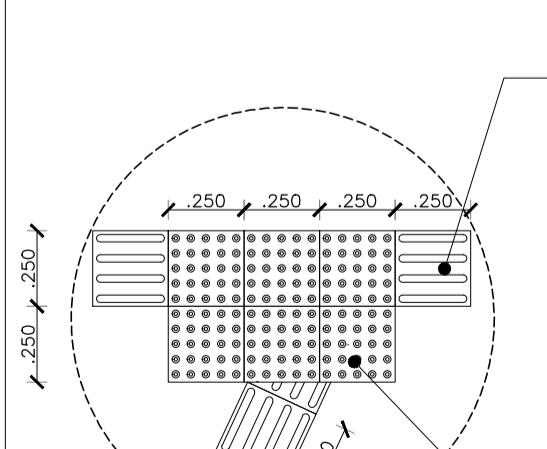


D06 - Piso Tátil  
Bifurcação Inclinada  
06 | ESCALA 1/25

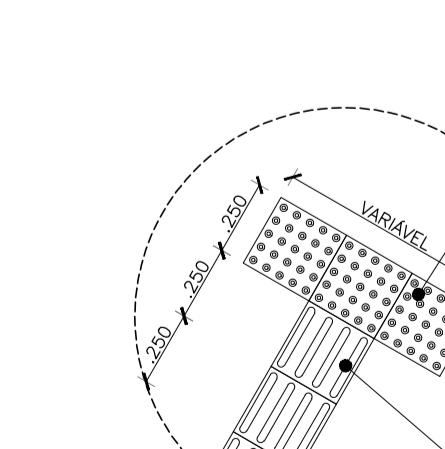

D07 - Piso Tátil  
Interrupção  
07 | ESCALA 1/25

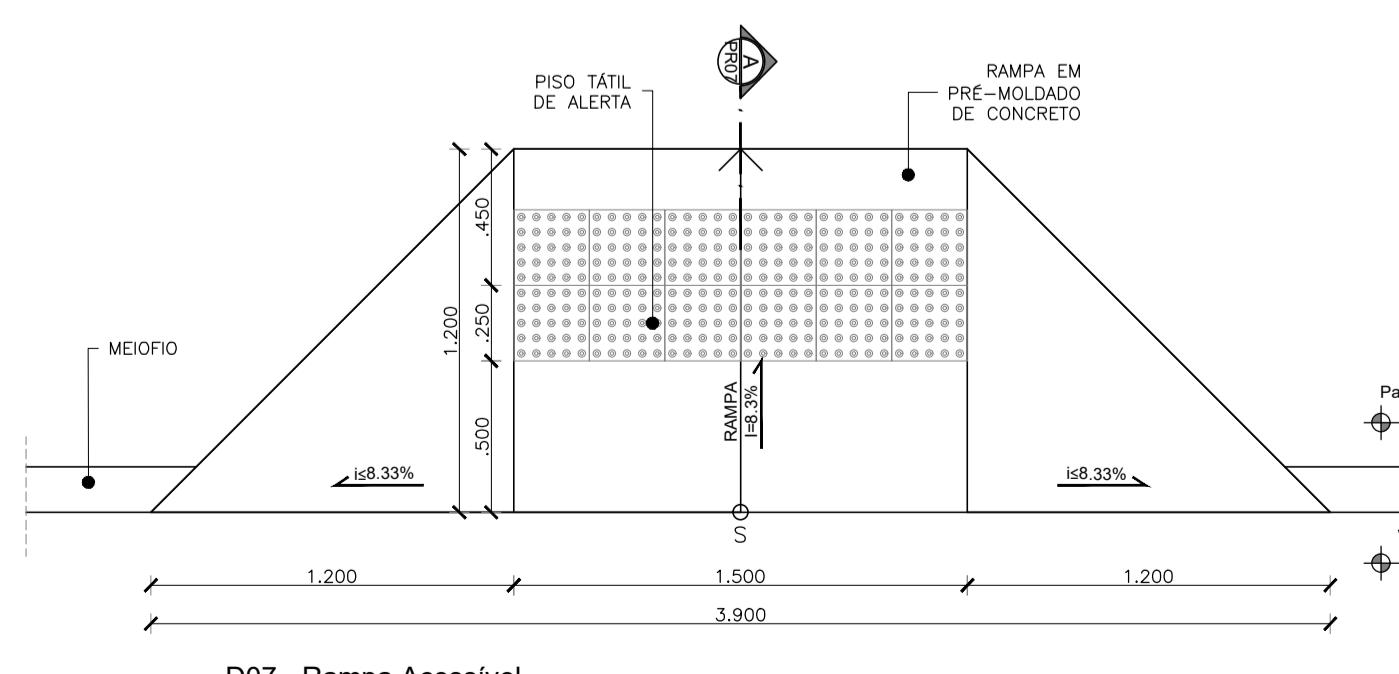

D08 - Rampa Acessível  
Planta Baixa  
08 | ESCALA 1/25

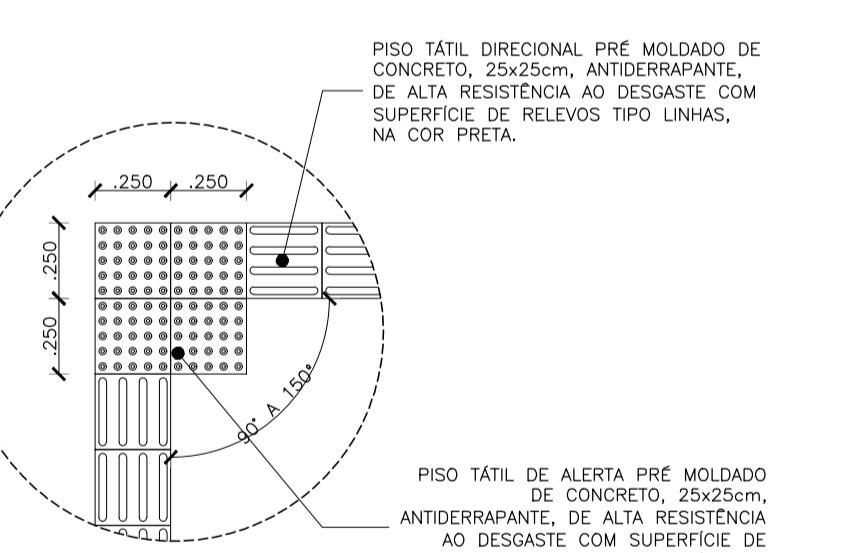

D07 - Rampa Acessível  
Corte A  
09 | ESCALA 1/25

FOLHA 07 /07	PROPRIETÁRIO:	Prefeitura Municipal de Guaramiranga	RESPONSÁVEL ARTHUR VISTO ARTHUR ESCALAS Indicada PROJETO: ARTHUR VITOR MAGALHÃES VIEIRA PLANTA GERAL DE ACESSIBILIDADE REGISTRO NACIONAL 0614522650
	DESENHO	ARTHUR	
	VISTO	ARTHUR	
	ESCALAS	DESENHO(S) PLANTA GERAL DE ACESSIBILIDADE	
PROJETO: ARTHUR VITOR MAGALHÃES VIEIRA PLANTA GERAL DE ACESSIBILIDADE REGISTRO NACIONAL 0614522650			ENG. CIVIL ARTHUR VITOR MAGALHÃES VIEIRA CREA-CE 5667 REGISTRO NACIONAL 0614522650
			PREFEITURA MUNICIPAL DE GUARAMIRANGA



Conselho Regional de Engenharia e Agronomia do Ceará

INICIAL

**1. Responsável Técnico**

ARTHUR VITOR MAGALHÃES VIEIRA

Título profissional: ENGENHEIRO CIVIL

RNP: 0614522650

Registro: 56671D CE

**2. Dados do Contrato**

Contratante: MUNICIPIO DE GUARAMIRANGA

CPF/CNPJ: 07.606.478/0001-09

RUA JOAQUIM ALVES NOGUEIRA

Nº: 409

Complemento:

Bairro: centro

Cidade: Guaramiranga

UF: CE

CEP: 62766000

Contrato: Não especificado

Celebrado em:

Valor: R\$ 4.000,00

Tipo de contratante: Pessoa Jurídica de Direito Público

Ação Institucional: NENHUMA - NÃO OPTANTE

ART Vinculada: CE20190493257

**3. Dados da Obra/Serviço**

DISTRITO LINHA DA SERRA

Nº: SEM NUMERO

Complemento:

Bairro: LINHA DA SERRA

Cidade: Guaramiranga

UF: CE

CEP: 62766000

Data de Início: 01/04/2024

Previsão de término: 19/12/2025

Coordenadas Geográficas: -4.234977, -38.987664

Finalidade: Infraestrutura

Código: Não Especificado

Proprietário: MUNICIPIO DE GUARAMIRANGA

CPF/CNPJ: 07.606.478/0001-09

**4. Atividade Técnica**

14 - Elaboração

Quantidade

Unidade

81 - Projeto Arquitetônico > CONSTRUÇÃO CIVIL > EDIFICAÇÕES > DE EDIFICAÇÃO > #1.1.1 - DE ALVENARIA 1.504,60 m2

80 - Projeto > ESTRUTURAS > ESTRUTURAS DE CONCRETO E ARGAMASSA ARMADA > #2.1.1 - DE ESTRUTURA DE CONCRETO ARMADO 1.504,60 m2

80 - Projeto > CONSTRUÇÃO CIVIL > INSTALAÇÕES DE PREVENÇÃO E COMBATE A INCÊNDIO > #1.6.6 - DE PREVENÇÃO E COMBATE A INCÊNDIO E PÂNICO 1.504,60 m2

82 - Projeto de Instalações > ELETROTÉCNICA > INSTALAÇÕES ELÉTRICAS > DE INSTALAÇÕES ELÉTRICAS EM BAIXA TENSÃO > #11.10.1.2 - PARA FINS COMERCIAIS 1.504,60 m2

82 - Projeto de Instalações > CONSTRUÇÃO CIVIL > INSTALAÇÕES HIDROSSANITÁRIAS > #1.4.2 - DE SISTEMA DE REDES DE ÁGUAS PLUVIAIS 1.504,60 m2

82 - Projeto de Instalações > CONSTRUÇÃO CIVIL > INSTALAÇÕES HIDROSSANITÁRIAS > #1.4.1 - DE SISTEMA DE ÁGUA POTÁVEL 1.504,60 m2

82 - Projeto de Instalações > CONSTRUÇÃO CIVIL > INSTALAÇÕES HIDROSSANITÁRIAS > #1.4.3 - DE INSTALAÇÃO DE SISTEMA DE ESGOTO SANITÁRIO 1.504,60 m2

18 - Fiscalização

Quantidade

Unidade

49 - Execução de obra > CONSTRUÇÃO CIVIL > EDIFICAÇÕES > DE EDIFICAÇÃO > #1.1.1 - DE ALVENARIA 1.504,60 m2

Após a conclusão das atividades técnicas o profissional deve proceder a baixa desta ART

**5. Observações**

RESPONSABILIDADE TÉCNICA SOBRE ELABORAÇÃO DE PROJETOS, MEMORIAL DESCRIPTIVO, ORÇAMENTO E FISCALIZAÇÃO DA OBRA DE CONSTRUÇÃO DE PRAÇA DO NÚCLEO DISTRITAL DA LINHA DA SERRA EM GUARAMIRANGA-CE.

**6. Declarações**

- Declaro que estou cumprindo as regras de acessibilidade previstas nas normas técnicas da ABNT, na legislação específica e no decreto nº. 5296/2004.

**7. Entidade de Classe**

NENHUMA - NÃO OPTANTE

A autenticidade desta ART pode ser verificada em: <https://crea-ce.sitac.com.br/publico/>, com a chave: 4W1d7  
Impresso em: 17/04/2024 às 07:48:14 por: , ip: 187.18.138.205





**Conselho Regional de Engenharia e Agronomia do Ceará**

**INICIAL**

**8. Assinaturas**

Declaro serem verdadeiras as informações acima

\_\_\_\_\_, \_\_\_\_\_ de \_\_\_\_\_ de \_\_\_\_\_  
Local data

ARTHUR VITOR MAGALHÃES VIEIRA - CPF: 034.593.553-52

*Arthur S.*  
MUNICIPIO DE GUARAMIRANGA - CNPJ: 07.606.478/0001-09

**9. Informações**

\* A ART é válida somente quando quitada, mediante apresentação do comprovante do pagamento ou conferência no site do Crea.

**10. Valor**

Valor da ART: R\$ 99,64

Registrada em: 16/04/2024

Valor pago: R\$ 99,64

Nosso Número: 8216969185

A autenticidade desta ART pode ser verificada em: <https://crea-ce.sitac.com.br/publico/>, com a chave: 4W1d7  
Impresso em: 17/04/2024 às 07:48:14 por: , ip: 187.18.138.205

