


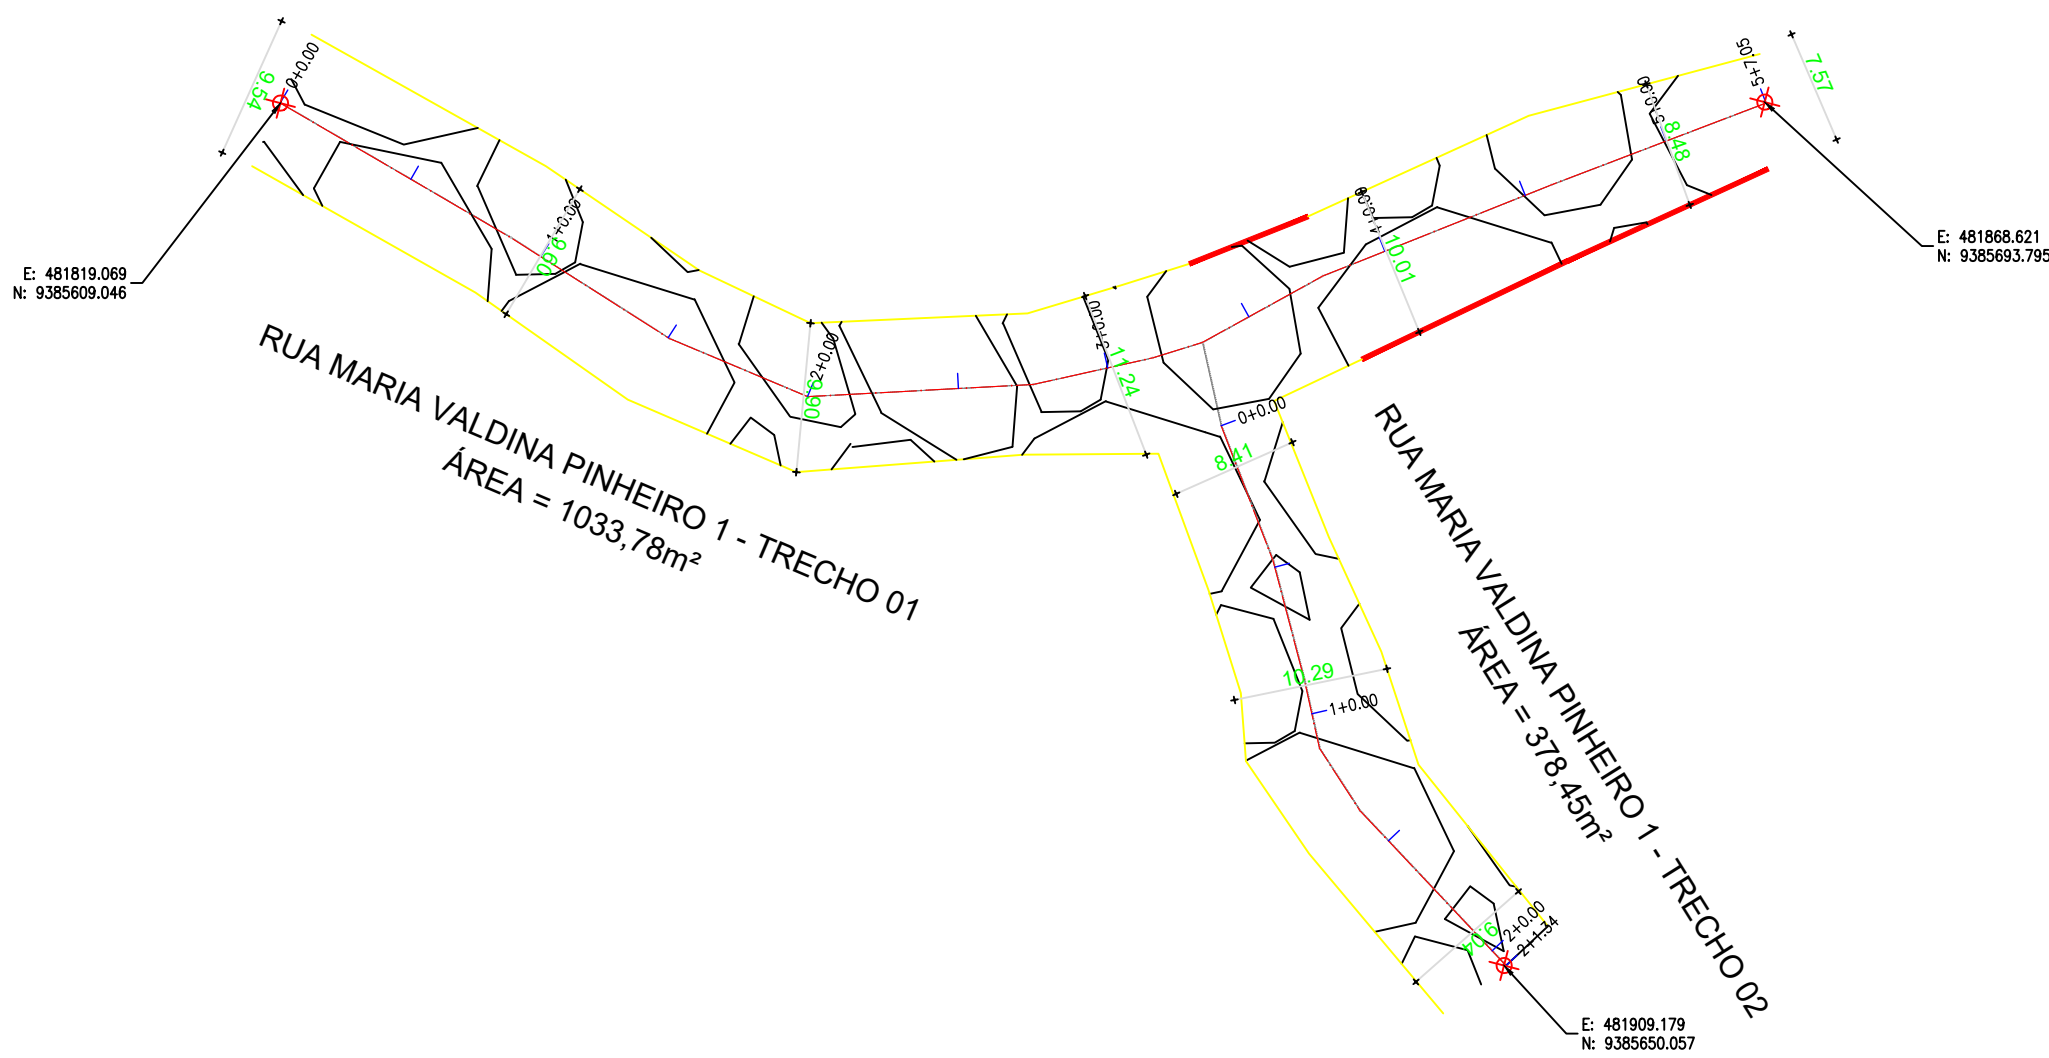


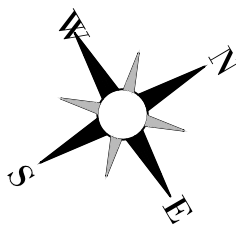

01 PLANTA BAIXA
ESCALA 1/500

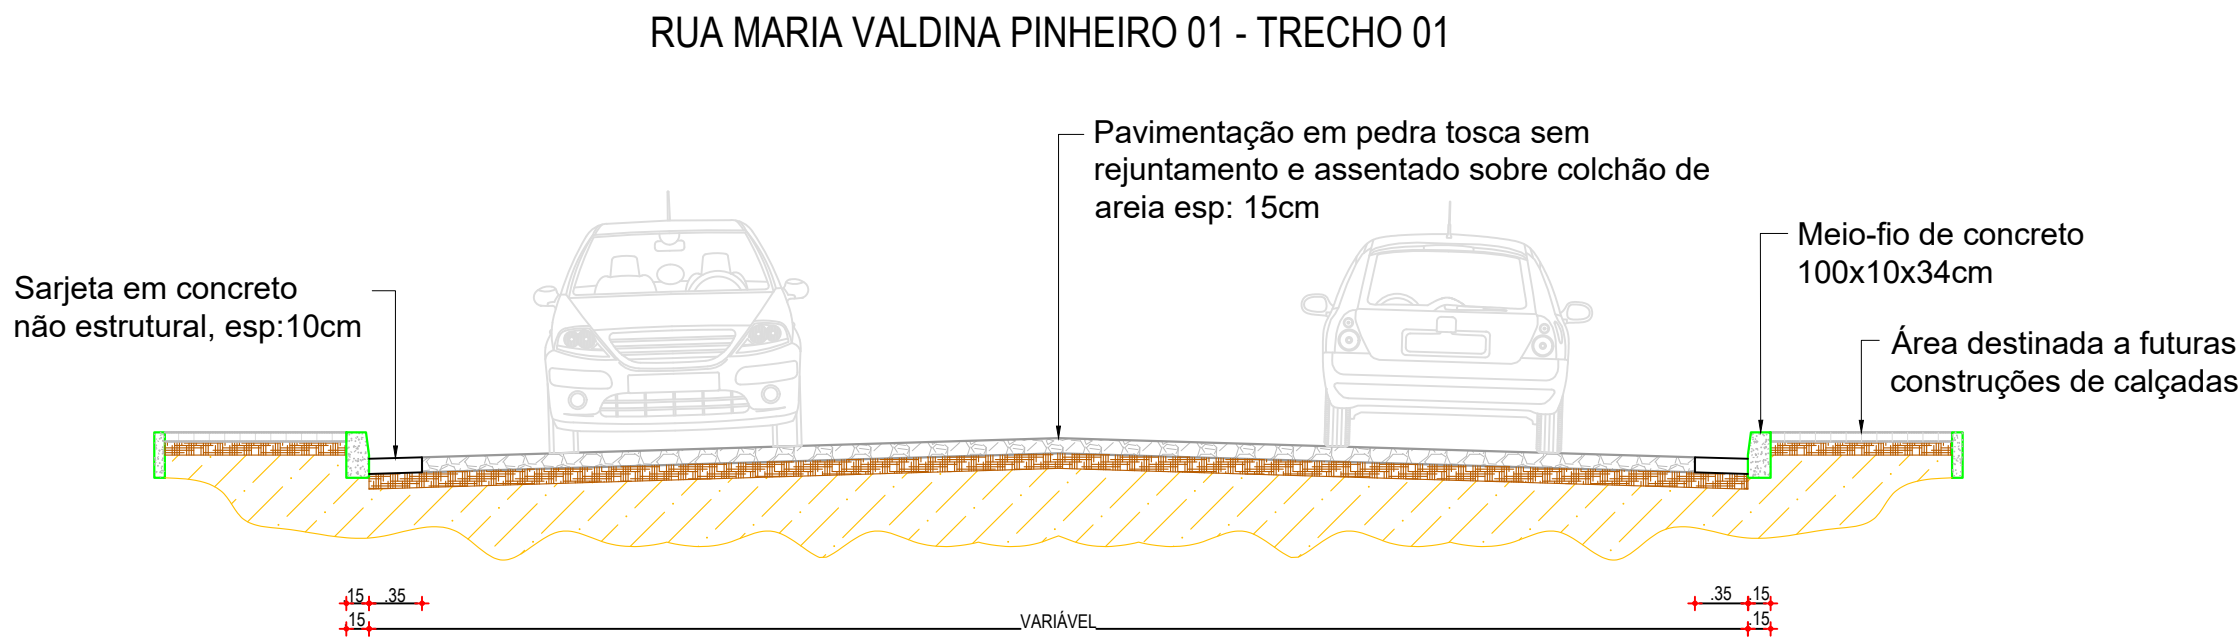


02 SEÇÃO TIPO
ESCALA 1/50

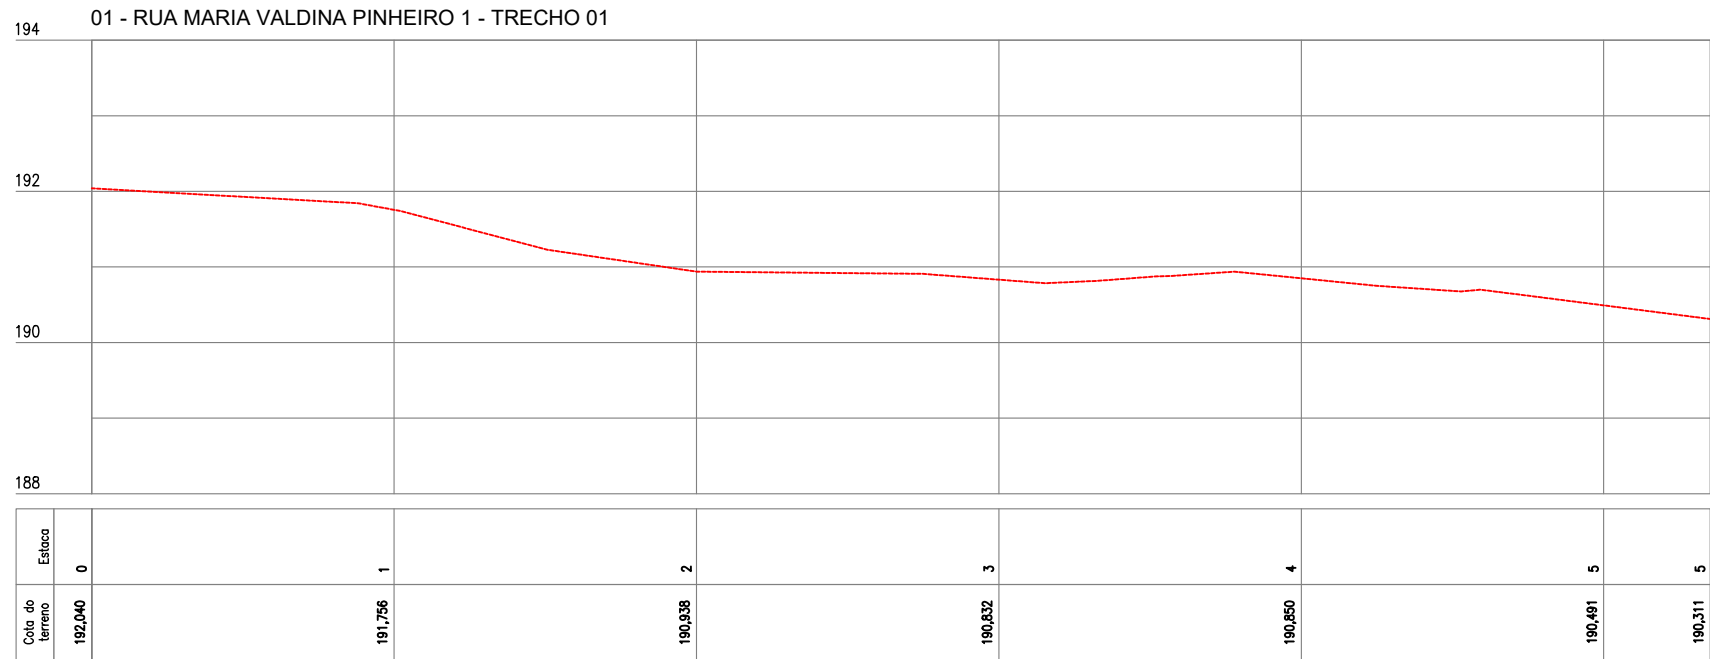

03 PERFIL LONGITUDINAL
ESCALA H=1/500, V=1/100


LEGENDA DE DESENHOS

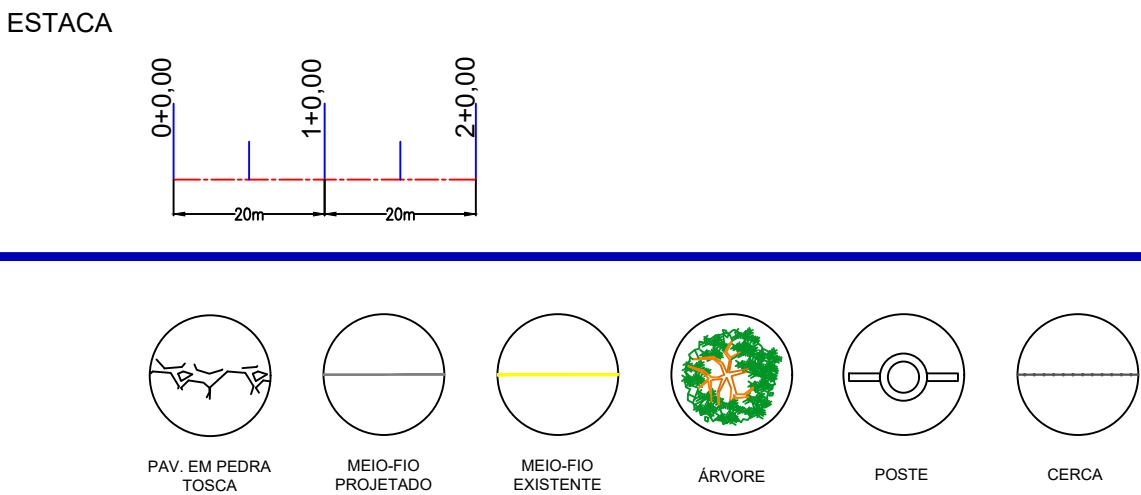


APROVAÇÃO:

PROPRIETÁRIO	FISCALIZAÇÃO
PROJETISTA	

 JOTA BARROS PROJETOS RUA TRILHA DO CARIACÓ, 100 - JARDIM CARACÓ, 13419-010 - MILHÃ, SP FONE: (11) 3333-1111 E-MAIL: contato@jotabarrosprojetos.com.br www.jotabarrosprojetos.com.br	PREFEITURA MUNICIPAL DE MILHÃ		DESENHO: 01/01	PRANCHAS: 01/05
	PAVIMENTAÇÃO EM PEDRA TOSCA NO DISTRITO DE CARNAUBINHA			
	PROJETO GEOMÉTRICO ESTAQUEAMENTO, SESSÃO TRANSVERSAL E PERFIL LONGITUDINAL			
LOCAL:	DISTRITO DE CARNAUBINHA - MILHÃ/CE			
PROJETISTA:	CLAUDIO JOSÉ QUEROS BARROS - ENGº CIVIL - CREA: 13419 D / CE			
PROPRIETÁRIO:	PREFEITURA MUNICIPAL DE MILHÃ - CNPJ: 06.741.566/0001-06			
DESENHISTA:	JOSE CELMO			
ARQUIVO:	PAV PT CARNAUBINHA_GEO_R00.DWG			DATA: NOV / 2023

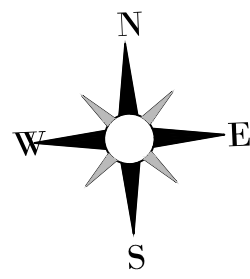


0 500 1000

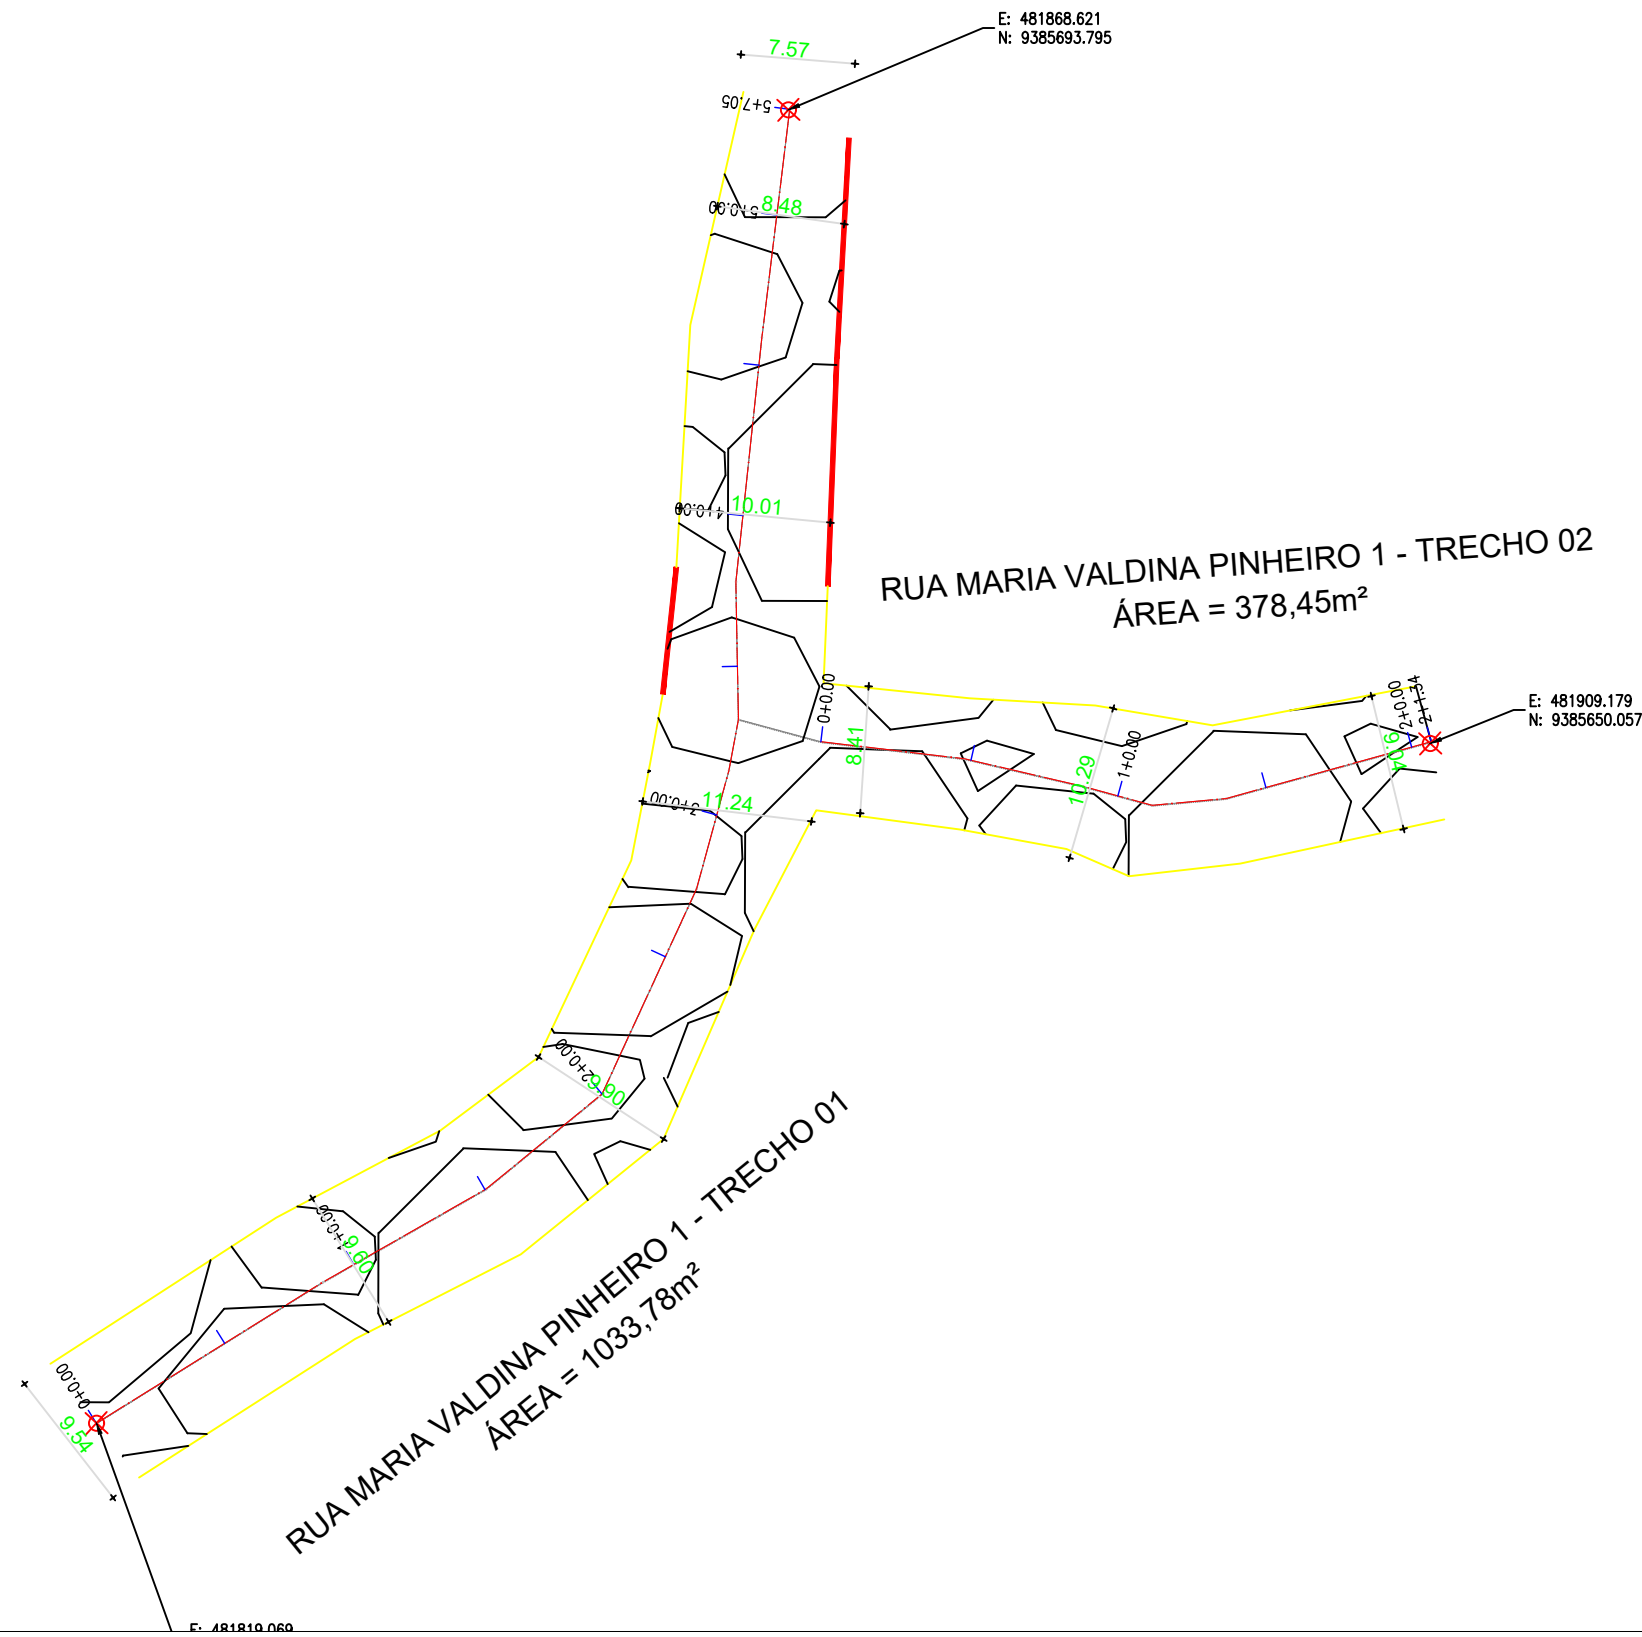


01 PLANTA BAIXA
ESCALA 1/500

RUA MARIA VALDINA PINHEIRO 01 - TRECHO 02

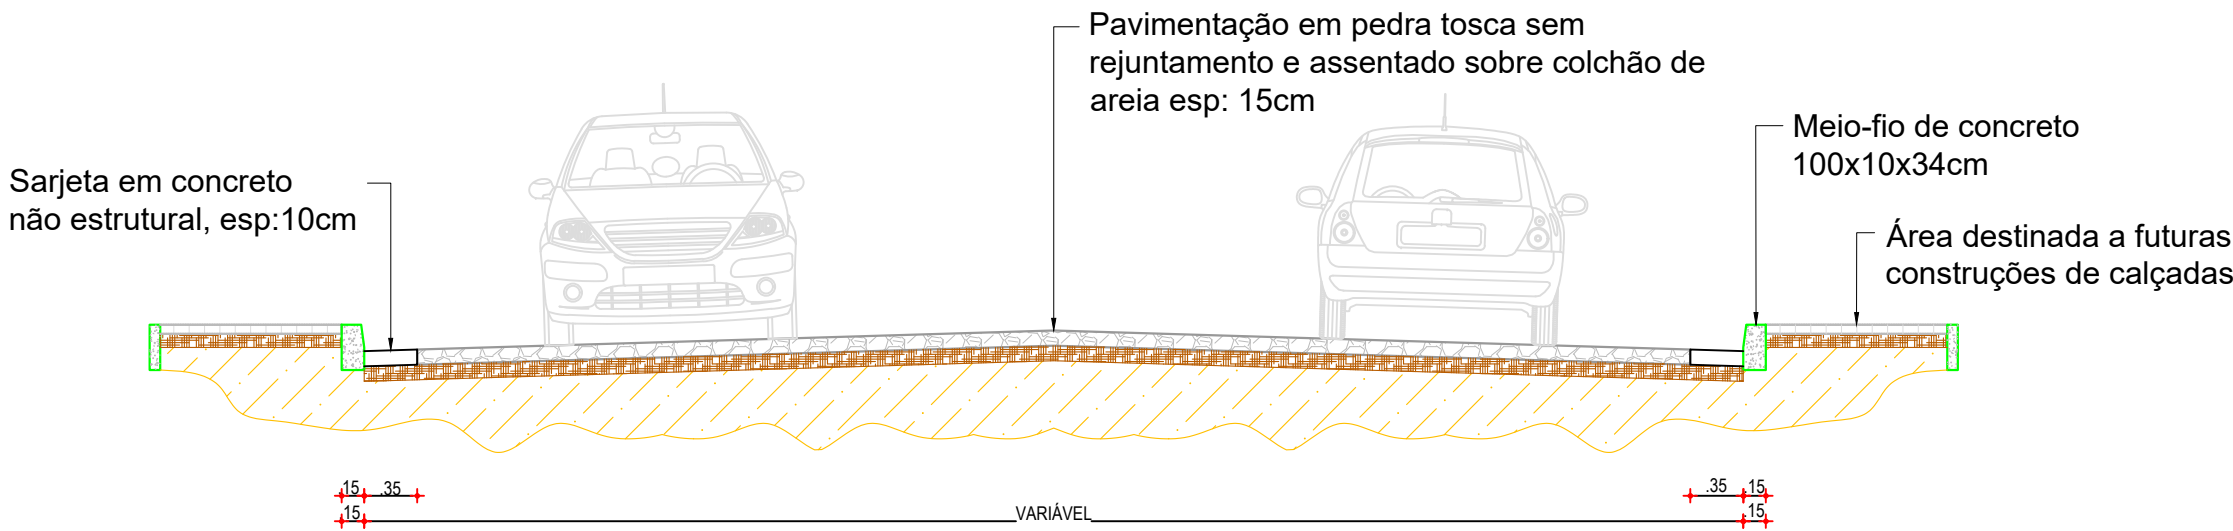


02 SEÇÃO TIPO
ESCALA 1/50

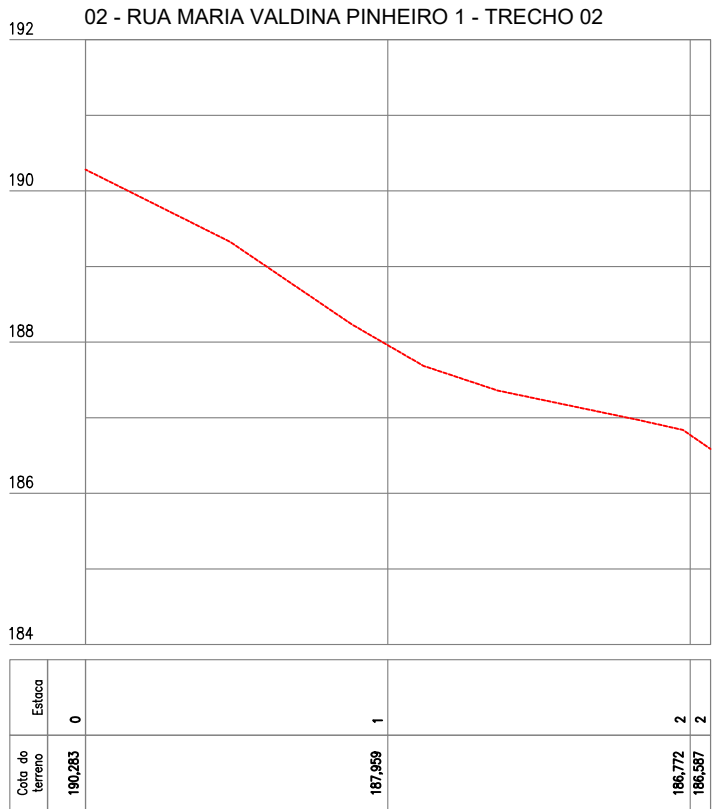


03 PERFIL LONGITUDINAL
ESCALA H=1/500, V=1/100

LEGENDA DE DESENHOS


ESTACA

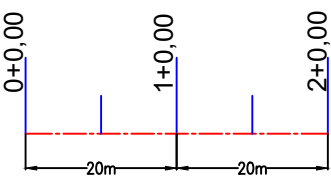

PAV. EM PEDRA
TOSCA

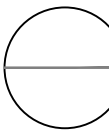


MEIO-FIO
PROJETADO

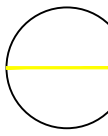


MEIO-FIO
EXISTENTE



ÁRVORE

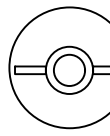

POSTE

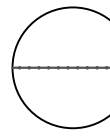

CERCA

APROVAÇÃO:

PROPRIETÁRIO

FISCALIZAÇÃO

PROJETISTA



PREFEITURA MUNICIPAL DE MILHÃ


DESENHO: 01/01
PRANCHA Nº: 02/05

PAVIMENTAÇÃO EM PEDRA TOSCA NO DISTRITO DE CARNAUBINHA

PROJETO GEOMÉTRICO
ESTAQUEAMENTO, SESSÃO TRANSVERSAL E PERFIL LONGITUDINAL

LOCAL:	DISTRITO DE CARNAUBINHA - MILHÃ/CE		
PROJETISTA:	CLAUDIO JOSÉ QUEIROZ BARROS - ENGº CIVIL - CREA: 13419 D / CE		ESCALA:
PROPRIETÁRIO:	PREFEITURA MUNICIPAL DE MILHÃ - CNPJ: 06.741.568/0001-06		INDICADA
DESENHISTA:	JOSÉ CELMO		DATA:
ARQUIVO:	PAV_PT_CARNAUBINHA_GEO_R00.DWG		NOV / 2023



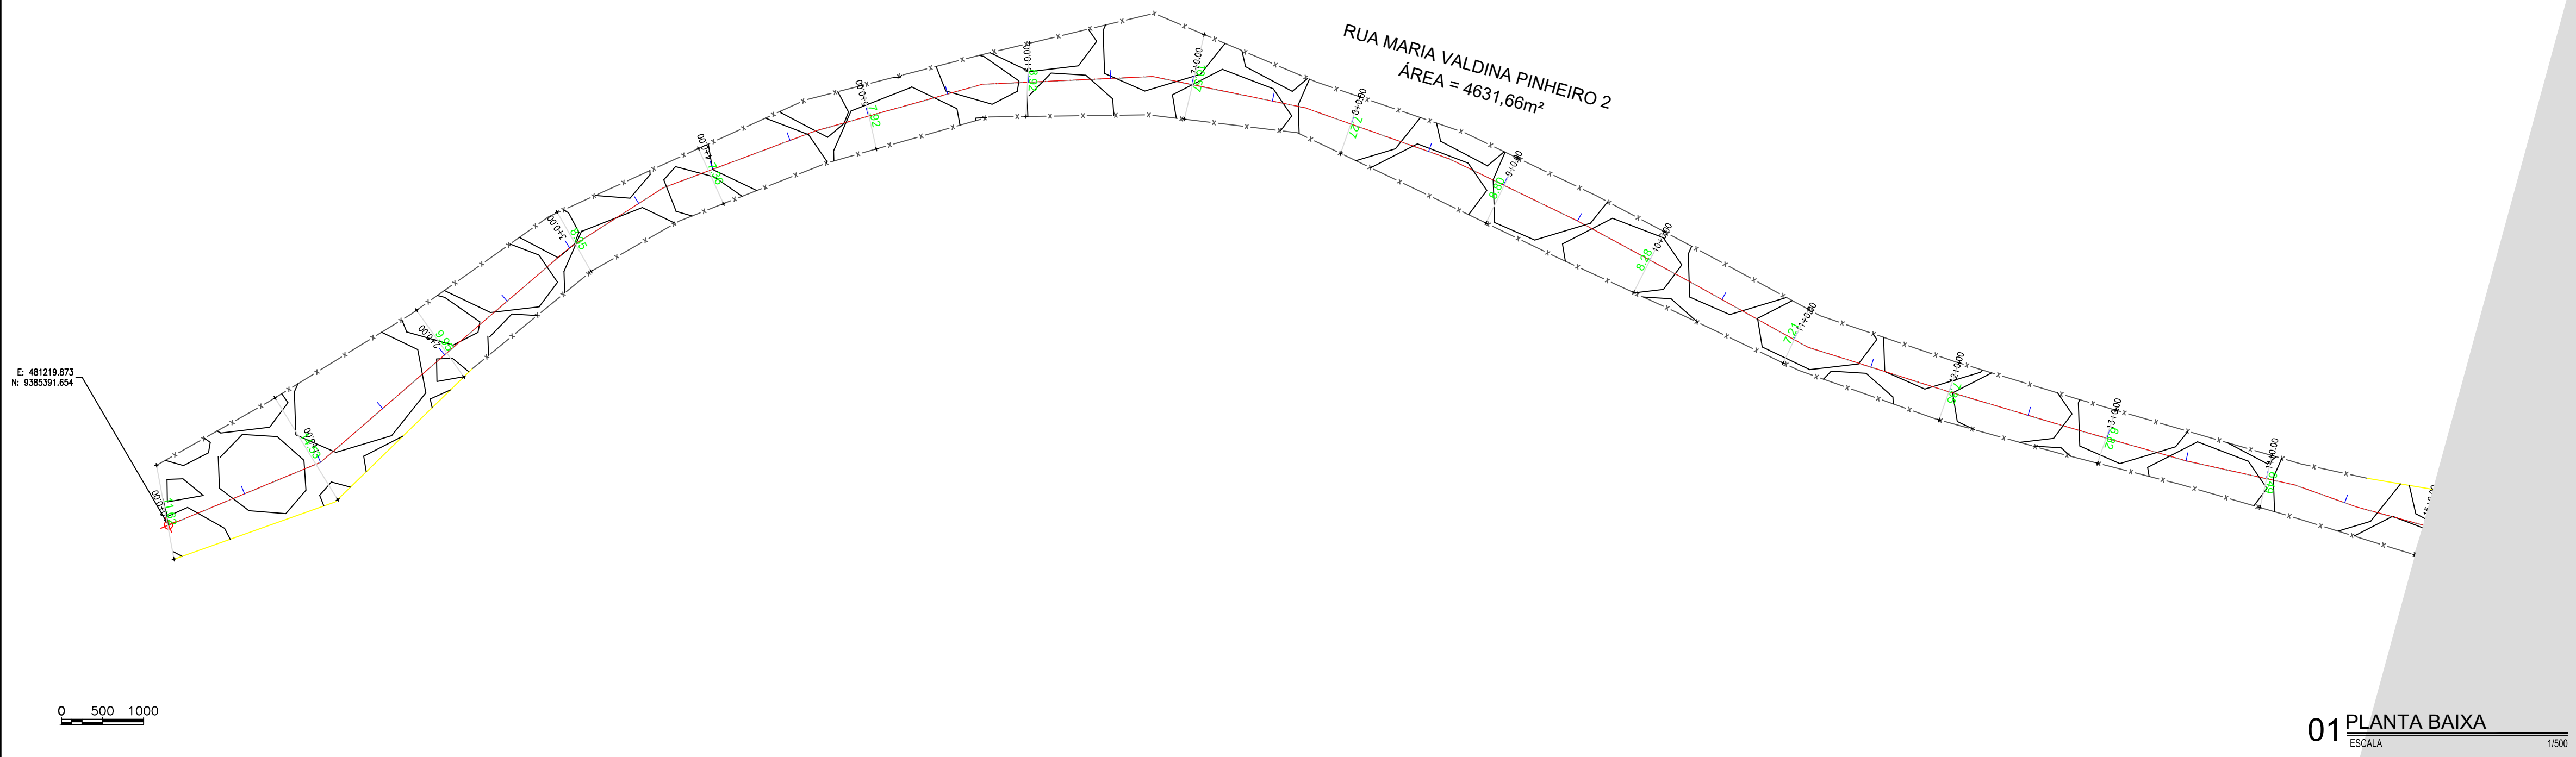

Sarjeta em concreto não estrutural, esp:10cm

Pavimentação em pedra tosca sem rejuntamento e assentado sobre colchão de areia esp: 15cm


Meio-fio de concreto 100x10x34cm

Área destinada a futuras construções de calçadas

15 35

15 35

VARIÁVEL

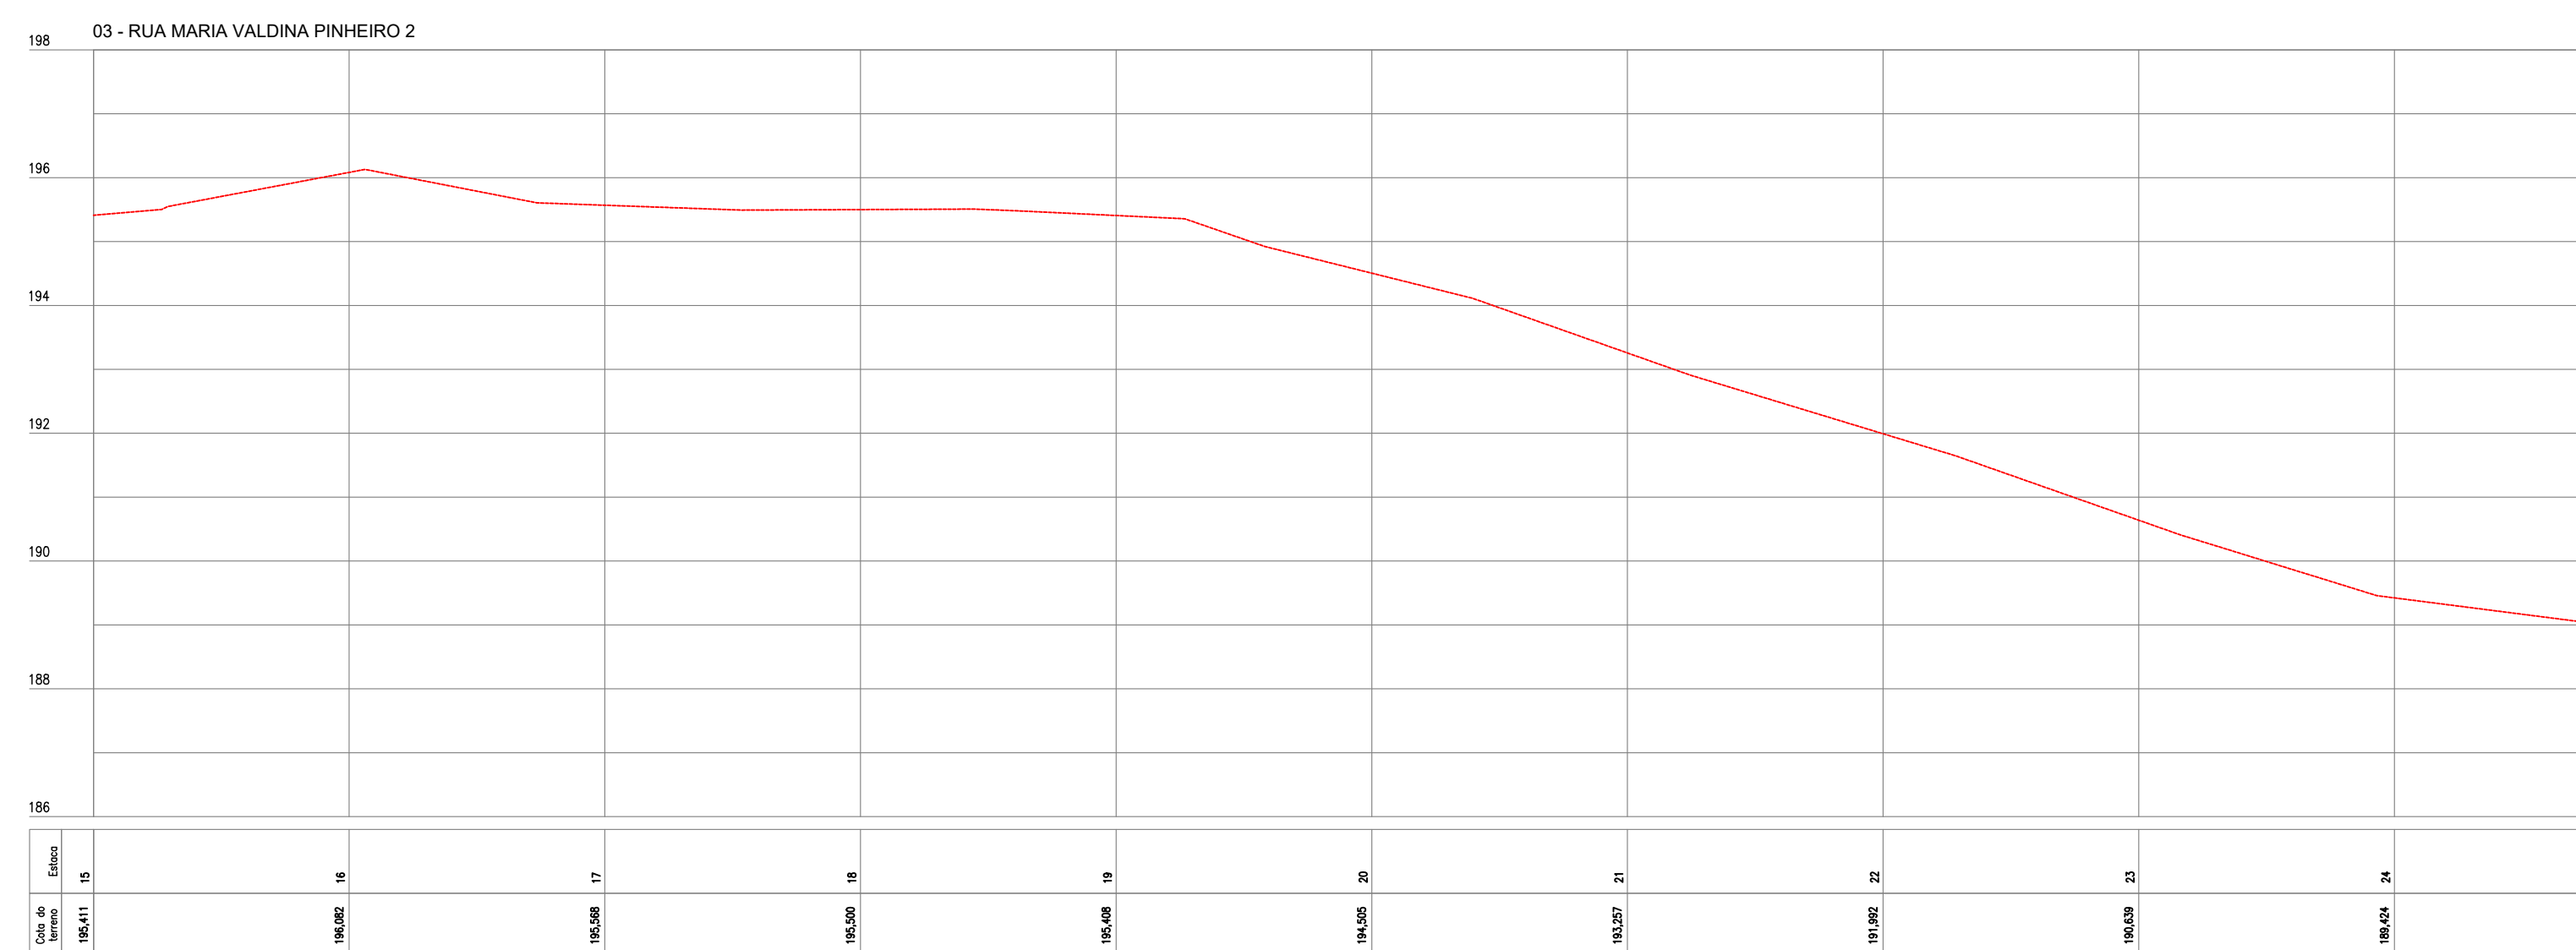

ESTACA

0+0.00
1+0.00
2+0.00

20m 20m

PAV. EM PEDRA
MEIO-FIO
MEIO-FIO
ÁRVORE
POSTE
CERCA

APROVAÇÃO:

PROPRIETÁRIO

FISCALIZAÇÃO

PROJETISTA

PROJECTIS



PREFEITURA MUNICIPAL DE MILHÃ

PAVIMENTAÇÃO EM PEDRA TOSCA NO DISTRITO DE CARNAUBINHA

PROJETO GEOMÉTRICO
ESTAQUEAMENTO, SESSÃO TRANSVERSAL E PERFIL LONGITUDINAL

LOCAL:	DISTRITO DE CARNAUBINHA - MILHÁÇE	
PROJETISTA:	CLAUDIO JOSÉ QUEIROZ BARROS - ENGº CIVIL - CREA: 13419 D / CE.	ESCALA:
PROPRIETÁRIO:	PREFEITURA MUNICIPAL DE MILHÃ - CNPJ: 06.741.565/0001-06	INDICADA
DESENHISTA:	JOSÉ CELMO	DATA:
ARQUIVO:	PAV PT CARNAUBINHA_GEO_R00.DWG	NOV / 2023



03 PERFIL LONGITUDINAL



RUA MARIA VALDINA PINHEIRO 2
ÁREA = 4631,66m²

E: 481666.577
N: 9385530.688

01 **PLANTA BAIXA**
ESCALA

RUA MARIA VALDINA PINHEIRO 02

Sarjeta em concreto não estrutural, esp:10cm

Pavimentação em pedra tosca sem rejuntamento e assentado sobre colchão de areia esp: 15cm

Meio-fio de concreto 100x10x34cm

Área destinada a futuras construções de calçadas

15 35 15 15

VARIÁVEL



02 SEÇÃO TIPO

03 - RUA MARIA VALDINA PINHEIRO 2

03 PERFIL LONGITUDINAL

LEGENDA DE DESENHOS

ESTACA

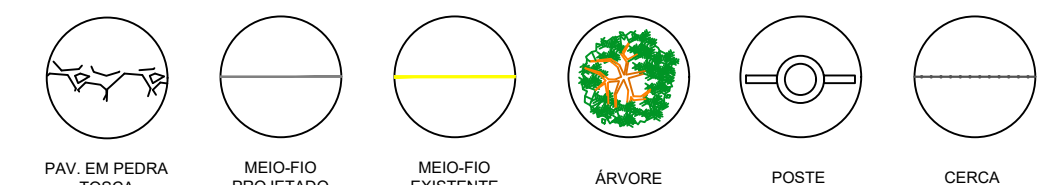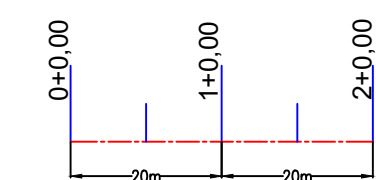

APROVAÇÃO:

PROPRIETÁRIO

SCALIZAÇÃO

PROJETISTA



PREFEITURA MUNICIPAL DE MILHÃO

SENHO:

01/01

PAVIMENTAÇÃO EM PEDRA TOSCA NO DISTRITO DE CARNAUBINHA

PROJETO GEOMÉTRICO
ESTAQUEAMENTO, SESSÃO TRANSVERSAL E PERFIL LONGITUDINAL

LOCAL:	DISTRITO DE CARNAUBINHA - MILHÃOCE
--------	------------------------------------

PROJETISTA:	CLAUDIO JOSÉ QUEIROZ BARROS - ENGº CIVIL - CREA: 13419 D / CE.
-------------	--

PROPRIETÁRIO:	PREFEITURA MUNICIPAL DE MILHÃ - CNPJ: 06.741.565/0001-06
---------------	--

DESENHISTA:	JOSÉ CELMO
-------------	------------

ARQUIVO:	PAV PT CARNAUBINHA_GEO_R00.DWG
----------	--------------------------------



ESCALA:

INDICADA

DATA:


NOV / 2023



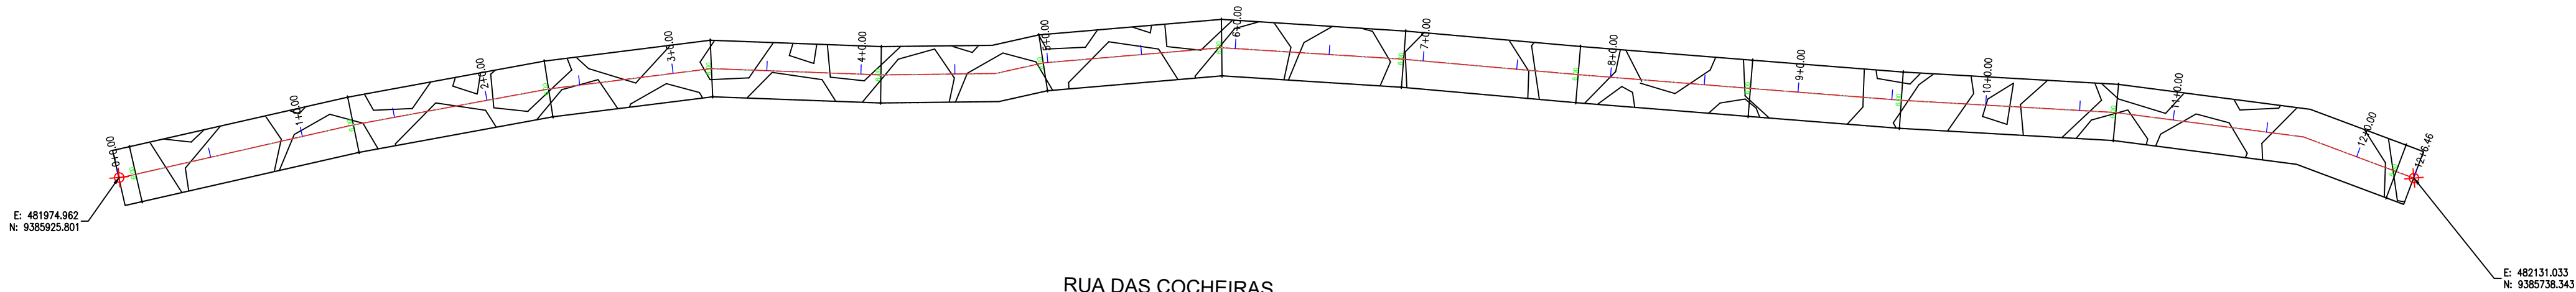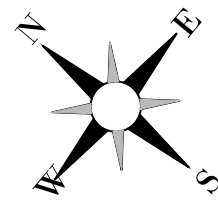


0 500 1000

01 PLANTA BAIXA
ESCALA 1/500

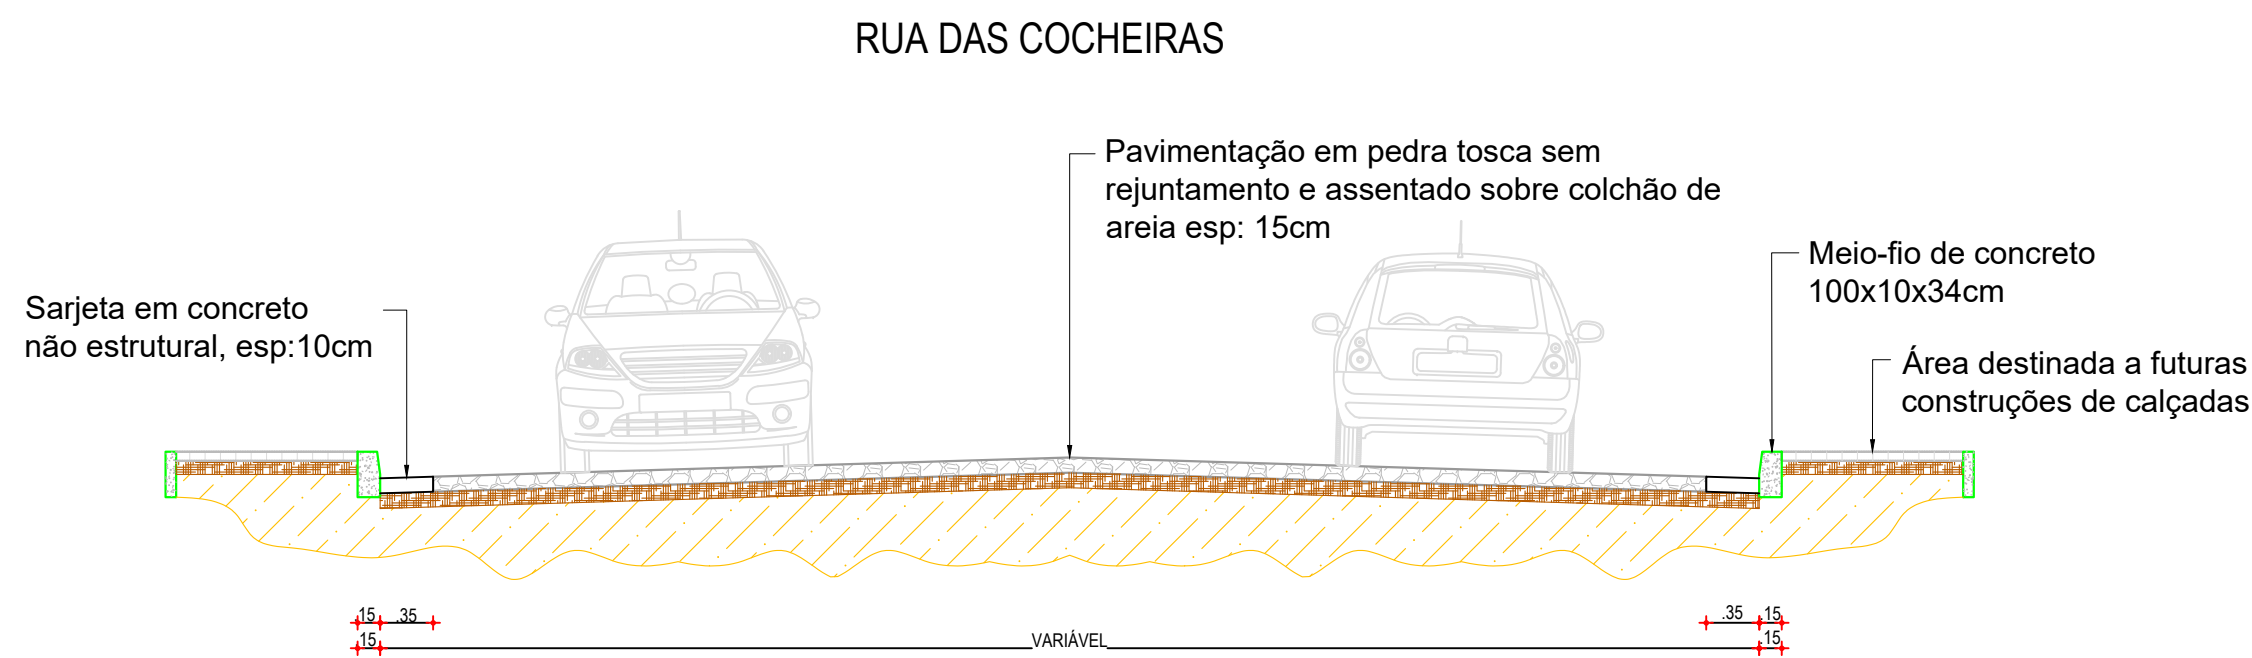


02 SEÇÃO TIPO
ESCALA 1/50

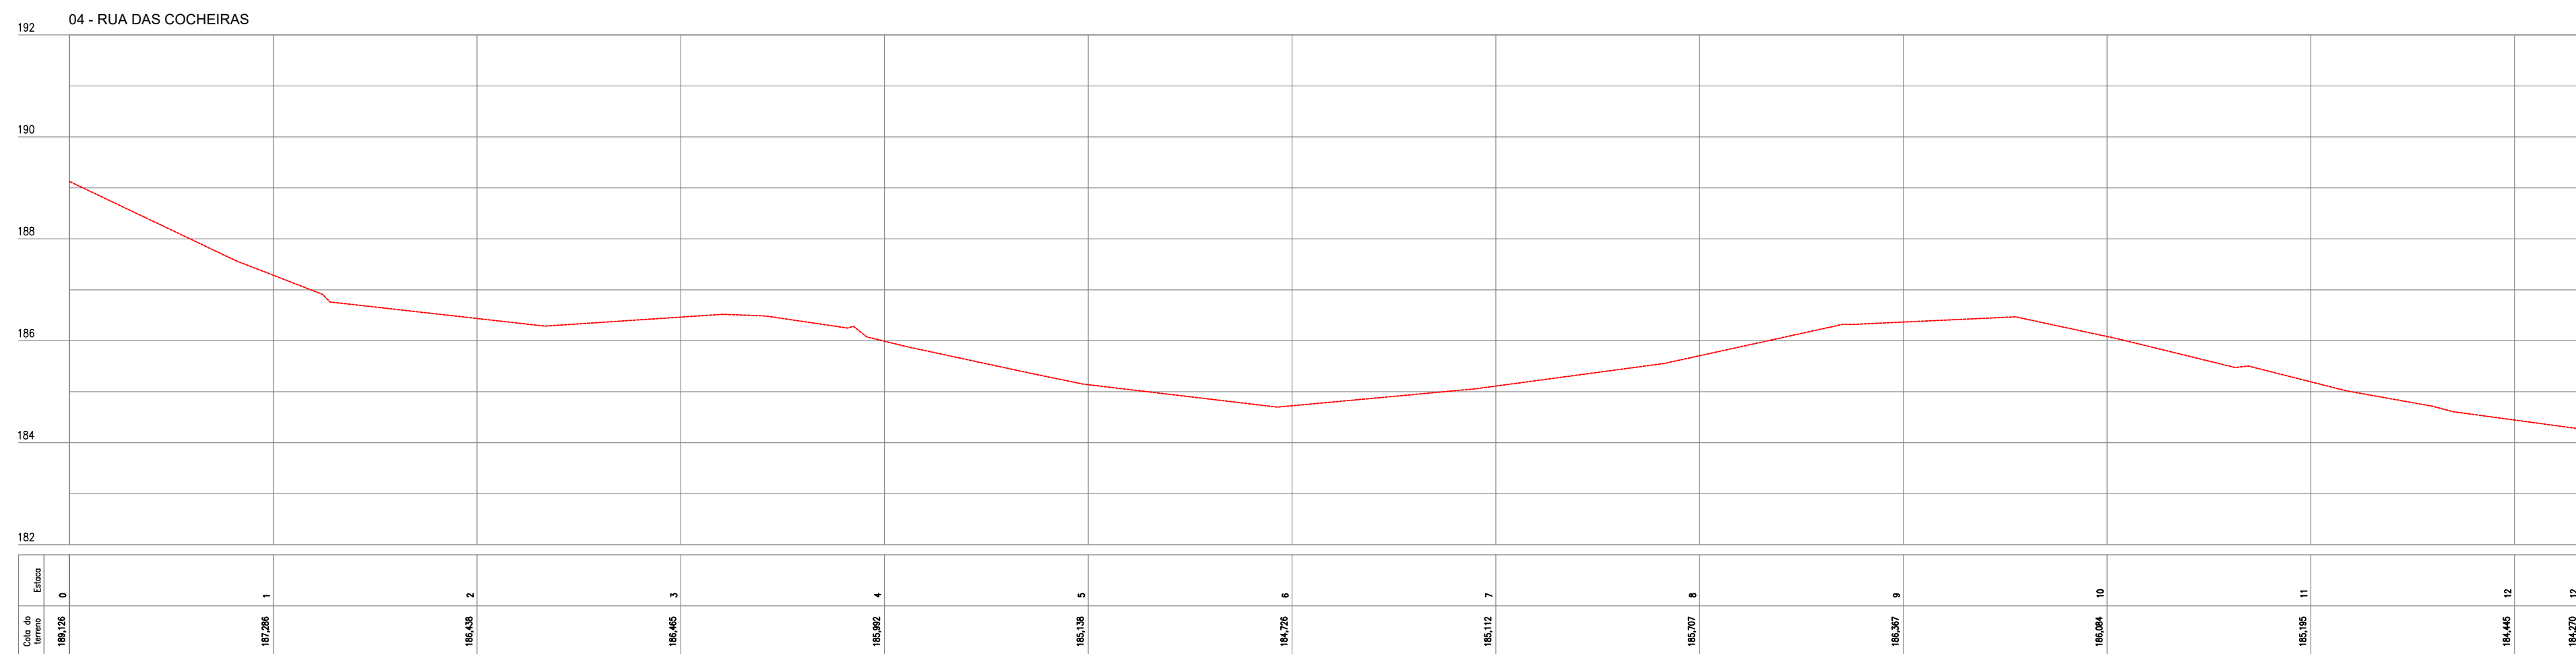

03 PERFIL LONGITUDINAL
ESCALA H=1/500, V=1/100

LEGENDA DE DESENHOS


ESTACA

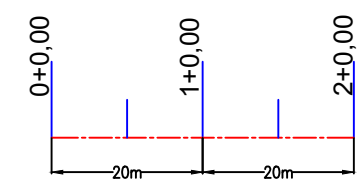

PAV. EM PEDRA
TOSCA



MEIO-FIO
PROJETADO

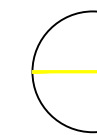


MEIO-FIO
EXISTENTE



ÁRVORE




POSTE

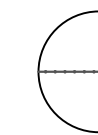

CERCA

APROVAÇÃO:

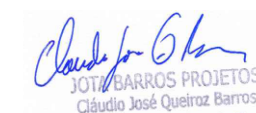PROPRIETÁRIO: _____ FISCALIZAÇÃO: _____
PROJETISTA: 



PREFEITURA MUNICIPAL DE MILHÃ

DESENHO: 01/01
PRANCHAS: 05/05

PAVIMENTAÇÃO EM PEDRA TOSCA NO DISTRITO DE CARNAUBINHA

PROJETO GEOMÉTRICO
ESTAQUEAMENTO, SESSÃO TRANSVERSAL E PERFIL LONGITUDINAL

LOCAL:	DISTRITO DE CARNAUBINHA - MILHÃ		ESCALA:
PROJETISTA:	CLAUDIO JOSÉ QUEROS BARROS - ENG. CIVIL - CREA: 13419 D / CE		INDICADA
PROPRIETÁRIO:	PREFEITURA MUNICIPAL DE MILHÃ - CNPJ: 06.741.566/0001-06		DATA:
DESENHISTA:	JOSÉ CELMO		NOV / 2023
ARQUIVO:	PAV_PT_CARNAUBINHA_GEO_R00.DWG		

