

NOTA TÉCNICA Nº 05/2017 – MEC/FNDE/DIGAP/CGEST

1. **REFERÊNCIA:** Determinação da taxa de BDI a ser aplicada nos projetos-padrão apoiados pelo FNDE.
2. **OBJETIVO:** Esta nota técnica tem como objetivo definir um parâmetro técnico para o taxa do BDI (Bonificações e Despesas Indiretas) a ser aplicada sobre os custos diretos das escolas no âmbito do Proinfância e do PAR, em consonância com a legislação vigente.

3. PREMISSAS

A taxa de BDI é o resultado de uma operação matemática para indicar a “margem” que é cobrada do cliente incluindo todos os custos indiretos, tributos, etc., e a remuneração (benefício) pela realização de um determinado empreendimento.

A rigor, para cada obra deveria haver um BDI diferente, porém, para o órgão que licita muitas obras de vários tipos e tamanhos, torna-se quase impossível calculá-lo de forma individualizada, pois o BDI depende também das variáveis de cada obra ou de cada empresa.

Devido a essas dificuldades e para proceder com maior justeza, procurou-se estabelecer um BDI padrão, como limite máximo. Além disso, considerou-se que:

- As Despesas de Administração Local da obra, bem como todas as demais despesas incorridas no ambiente da obra serão consideradas como Despesa Direta e não como Despesa Indireta.

- Além da Administração Central comporão o BDI o Custo Financeiro do capital de giro, Seguro e garantias, o Lucro e os Tributos incidentes.

Temos, então:

Valor da obra = Custos Diretos + BDI

Os custos diretos são obtidos facilmente através de tabelas de preços de serviços disponíveis no mercado. Para o nosso caso, por força do **DECRETO Nº 7.983, DE 8 DE ABRIL DE 2013**, esses preços serão obtidos da tabela do SINAPI. Caso não seja possível encontrar valores nessa referida tabela, outras fontes serão consultadas, em consonância com o disposto no Decreto.

4 – CÁLCULO DO VALOR DO BDI

4.1 – Tributos

Os tributos que incidem sobre o valor do contrato são:

ISS = 2,00 %

Imposto Sobre Serviço = (5 % sobre o mínimo de 40% sobre o valor da nota, para fins de equalização com os valores do INSS).

COFINS = 3,00 %

Base de Cálculo: a base de cálculo da COFINS devida a partir do mês de fevereiro/99 (a ser paga a partir do mês de março/99) é composta pela totalidade das receitas auferidas pela pessoa jurídica, independentemente da atividade exercida e da classificação contábil das receitas.

Alíquota: 3% (três por cento), para fatos geradores ocorridos a partir de 01.02.99 (contribuição mensal a ser paga a partir de março/99).

Lei nº 9.718/98

...

Art. 8º. Fica elevada para três por cento a alíquota da Cofins.

PIS = 0,65%

Base de Cálculo: relativamente aos fatos geradores ocorridos a partir de 01.02.99, a base de cálculo da contribuição é a receita bruta mensal, assim entendida a totalidade das receitas auferidas pela pessoa jurídica, sendo irrelevante o tipo de atividade por ela exercida e a classificação contábil adotada para as receitas (art. 3º da Lei nº 9.718/98).

Alíquota: A alíquota do PIS/PASEP é de 0,65% (art. 8º, inciso I, da Lei nº 9.715/98).

Lei nº 9.715/98

...

Art. 8º. A contribuição será calculada mediante a aplicação, conforme o caso, das seguintes alíquotas:

I - zero vírgula sessenta e cinco por cento sobre o faturamento;

IRPJ e CSLL

O Imposto de Renda da Pessoa Jurídica (IRPJ) e a Contribuição Social Sobre o Lucro Líquido (CSLL) não serão considerados, pois estarão incluídos na Margem de Contribuição bruta da empresa.

4.2 – Administração Central

Valor para a Administração Central = 5,5 %

4.3 – Custo financeiro do capital de giro

No nosso regime econômico, sendo capitalista, o empresário deve ser remunerado qualquer que seja o seu investimento. Quem aplica na construção está adiantando um montante razoável de recursos financeiros do seu capital de giro ou está tomando dinheiro emprestado no sistema bancário para executar os serviços contratados. Portanto, deve ser ressarcido convenientemente de acordo com os juros do mercado pelo tempo que os recursos foram adiantados ou colocados à disposição da obra. Adotamos o valor médio adotado pelo acórdão nº 2622/2013:

1,23%.

4.4 – Seguros e Garantias

Adotamos o valor médio adotado pelo acórdão nº 2622/2013:

0,8%

4.5 – Lucro

A questão da expectativa de lucro é uma questão que depende da política comercial e administrativa da empresa. Cada empresa projeta um percentual de lucro que permita recompensar os seus esforços numa atividade empresarial, distribuir entre seus sócios ou acionistas e permitir reinvestir parte no seu crescimento e no aprimoramento dos seus recursos humanos. A base tradicional do mercado oscila de 5,0% a 15,0% do valor de venda. Para nosso caso consideramos o valor de 8,3%.

4.6 – Definição do BDI

O valor da taxa do BDI é definido em conformidade com a metodologia adotada pelo TCU nos acórdãos 2369/2011 e 2622/2013:

$$BDI = \frac{(1 + AC + S + R + G)(1 + DF)(1 + L)}{(1 - I)} - 1$$

onde:

AC = taxa de administração central

S = taxa de seguros

R = taxa de riscos

G = taxa de garantias

DF = taxa de despesas financeiras

L = taxa de lucro/remuneração

I = taxa de incidência de impostos (PIS, COFINS e ISS)

As taxas no numerador incidem sobre os custos diretos;
As taxas no denominador incidem sobre o Preço Total da Obra.

Tabela resumo:

Parcela do BDI	Percentual adotado
AC = taxa de administração central	5,5
S= taxa de seguros e garantias	0,8
R = taxa de riscos	1,27
DF= taxa de despesas financeiras	1,23
L= lucro/remuneração	8,3
I = impostos/tributos –PIS, COFINS, ISS	5,65

A aplicação desses índices na fórmula adotada produz a seguinte taxa:

BDI = 25,00 %

4.6 – Definição do BDI para o enquadramento no disposto na lei 12.844/2013, alterada pela lei 13.202/2015 , para a construção civil (CNAE 412, 432, 433 e 439) (desoneração da folha de pagamento)

As obras que se enquadram na legislação acima deverão adotar o BDI calculado da seguinte forma:

Tabela resumo:

Parcela do BDI	Percentual adotado
AC = taxa de administração central	5,5
S= taxa de seguros e garantias	0,8
R = taxa de riscos	1,27
DF= taxa de despesas financeiras	1,23
L= lucro/remuneração	8,3
I = impostos/tributos – PIS + COFINS+ ISS + taxa adicional sobre faturamento 4,5%	10,15

A aplicação desses índices na fórmula adotada produz a seguinte taxa:

BDI = 31,25 %

Frederico Falcão Marçom da Silva Júnior

Eng.º Civil - CRECAGE 327084

Quinta-feira, 14/09/2017.

CRONOGRAMA FÍSICO X FINANCEIRO DE RETOMADA DA OBRA ID Nº 1007809
QUADRA ESCOLAR COBERTA COM VESTIÁRIO, PADRÃO FNDE, DO DISTRITO DE SÃO JOAQUIM

ITEM		DESCRIÇÃO DOS SERVIÇOS		VALOR (R\$)		% DO ITEM	MÊS 01	MÊS 02	MÊS 03	MÊS 04	MÊS 05	MÊS 06
1	SERVIÇOS PRELIMINARES	R\$	6.400,34	0,64%								
2	MOVIMENTO DE TERRA	R\$	-	0,00%								
3	INFRAESTRUTURA	R\$	-	0,00%								
4	SUPERESTRUTURA	R\$	41.920,55	4,18%								
5	PAREDES E PAINÉIS	R\$	58.751,32	5,86%								
6	COBERTURA	R\$	354.375,24	35,34%								
7	ESQUADRIAS	R\$	8.733,13	0,87%								
8	REVESTIMENTOS	R\$	97.276,90	9,70%								
9	PISOS	R\$	144.726,23	14,43%								
10	PINTURA	R\$	120.881,79	12,05%								
11	INSTALAÇÕES HIDRÁULICAS	R\$	21.135,80	2,11%								
12	INSTALAÇÕES SANITÁRIAS	R\$	15.668,65	1,56%								
13	DRENAGEM PLUVIAL	R\$	30.309,41	3,02%								
14	INSTALAÇÕES ELÉTRICAS 127/220	R\$	32.429,53	3,23%								
15	SISTEMA DE PROTEÇÃO CONTRA DESCARGAS ATMOSFÉRICAS (SPDA)	R\$	3.941,18	0,39%								
16	SERVIÇOS DIVERSOS	R\$	66.321,08	6,61%								
VALOR TOTAL		R\$	1.002.871,13	100%								
OBSERVAÇÕES:												

Francisco Flávio Mangun da Silva Simen

Fca. Flávio Marques da S. Junior
Eng.º Civil - CREAGE: 327064

ITEM	CÓDIGO	BANCO	DESCRIÇÃO DOS SERVIÇOS	UND	QUANT	R\$ SEM BDI	R\$ COM BDI	R\$ FINAL	PESO (%)
SERVIÇOS PRELIMINARES									
1									
1.1	74210/001	SINAPI	Alugue provisório c/ pavimento para alojamento e depósito	m²	0,00	R\$ 614,64	R\$ 806,72	R\$ 6.400,34	0,64%
1.2	74209/001	SINAPI	Placa da obra - padrão governo federal	m²	3,00	R\$ 374,66	R\$ 491,74	R\$ 1.475,22	0,00%
1.3	99059	SINAPI	Locação da obra - execução de gbarito	m²	0,00	R\$ 60,72	R\$ 79,70	R\$ -	0,15%
1.4	C2849	SEINFRA	Instalações provisórias de esgoto	un	1,00	R\$ 262,81	R\$ 344,94	R\$ 344,94	0,00%
1.5	73960/001	SINAPI	Instalações provisórias de energia	un	1,00	R\$ 2.146,35	R\$ 2.817,08	R\$ 2.817,08	0,03%
1.6	C2851	SEINFRA	Instalações provisórias de água	un	1,00	R\$ 1.343,31	R\$ 1.763,09	R\$ 1.763,09	0,28%
MOVIMENTO DE TERRA									
2									
2.1	93358	SINAPI	Escavação manual solo de 1a cat. prof. até 1,50m	m³	0,00	R\$ 79,04	R\$ 103,74	R\$ -	0,00%
2.2	55835	SINAPI	Aterro c/ compactação manual s/ controle, mat. c/ aquisição	m³	0,00	R\$ 69,93	R\$ 91,78	R\$ -	0,00%
2.3	55835	SINAPI	Reaterro c/ compactação manual s/ controle, material da vala	m³	0,00	R\$ 69,93	R\$ 91,78	R\$ -	0,00%
2.4	72897	SINAPI	Carga manual de entulho em caminhão basculante	m³	0,00	R\$ 30,27	R\$ 39,73	R\$ -	0,00%
2.5	C2530	SEINFRA	Transporte de material, exceto rocha em caminhão até 10km	m³	0,00	R\$ 38,59	R\$ 50,65	R\$ -	0,00%
INFRAESTRUTURA									
3									
3.1									
3.1.1	83532	SINAPI	Lastrado de concreto magro traço 1:4:8, espessura 5 cm, preparo mecânico	m²	0,00	R\$ 577,24	R\$ 757,63	R\$ -	0,00%
3.1.2	5970	SINAPI	Forma plana chapa compensada plastificada, esp. = 12mm util. 5x	m²	0,00	R\$ 96,85	R\$ 127,12	R\$ -	0,00%
3.1.3	92720	SINAPI	Concreto armado fck 25 MPa, untado, inclusive lançamento	m³	0,00	R\$ 617,46	R\$ 810,42	R\$ -	0,00%
VIGAS BALDRAMES									
3.2									
3.2.1	5970	SINAPI	Forma plana chapa compensada plastificada, esp. = 12mm util. 5x	m²	0,00	R\$ 96,85	R\$ 127,12	R\$ -	0,00%
3.2.2	95957	SINAPI	Concreto armado fck 25 MPa, untado, inclusive lançamento	m³	0,00	R\$ 3.208,99	R\$ 4.211,80	R\$ -	0,00%
3.2.3	74106/001	SINAPI	Impermeabilização com tinta betuminosa em fundações	m²	0,00	R\$ 13,20	R\$ 17,33	R\$ -	0,00%
SUPERESTRUTURA									
4									
4.1									
4.1.1	92434	SINAPI	Pilares					R\$ 41.920,55	4,18%
4.1.2	95957	SINAPI	Forma plana chapa compensada plastificada, esp. = 12mm util. 5x	m²	55,65	R\$ 64,50	R\$ 84,66	R\$ 27.451,84	2,74%
4.2									
4.2.1	92468	SINAPI	Concreto armado fck 25 MPa, untado, inclusive lançamento	m³	5,40	R\$ 3.208,99	R\$ 4.211,80	R\$ 22.743,72	0,47%
4.2.2	95957	SINAPI	Forma plana chapa compensada plastificada, esp. = 12mm util. 5x	m²	33,00	R\$ 115,19	R\$ 151,19	R\$ 14.468,72	2,27%
4.3									
4.3.1	74202/001	SINAPI	Concreto armado fck 25 MPa, untado, inclusive lançamento	m³	2,25	R\$ 3.208,99	R\$ 4.211,80	R\$ 4.989,17	0,05%
LAJE PREMOLDADA									
5									
5.1	87519	SINAPI	Laje premoldada para forro (e=12cm), inclusive capeamento (e=4cm) e escoramento	m²	0,00	R\$ 98,26	R\$ 128,97	R\$ -	0,00%
5.2	87519	SINAPI	Paredes e painéis					R\$ 58.751,32	0,00%
5.3	87519	SINAPI	Alvenaria de tijolo cerâmico (9x19x24)cm, e=0,09m, com argamassa (traço 1:2,8 - cimento/cal/areia), junta de 2,0cm	m²	0,00	R\$ 84,97	R\$ 111,52	R\$ -	5,86%
5.4	C0804	SEINFRA	Alvenaria de tijolo cerâmico (9x19x24)cm, e=0,19m, com argamassa (traço 1:2,8 - cimento/cal/areia), junta de 2,0cm	m²	183,00	R\$ 84,97	R\$ 111,52	R\$ 20.408,73	0,00%
			Elemento vazado de concreto (40x40x7cm) assentados com argamassa (cimento e areia traço 1:3)	m²	28,00	R\$ 84,97	R\$ 111,52	R\$ 3.122,65	2,04%
				m²	0,00	R\$ 181,19	R\$ 237,81	R\$ -	0,31%
								R\$ -	0,00%

ESTUDO ORÇAMENTÁRIO PARA RETOMADA DA OBRA, ID Nº 1007809
QUADRA ESCOLAR COBERTA COM VESTIÁRIO, PADRÃO FNDE, DO DISTRITO DE SÃO JOAQUIM

Fonte: Planilha Orçamentária Padrão FNDE - Revisão Até 2013

Bancos Utilizados

SINAPI - 05/2024 - CE / ORSE - 03/2024 - SE
SEINFRA - 028 - CE / CPOS/CDHU - 03/2024 - SP
FDE - 04/2024 - SP

Encargos Sociais

Desonerado, calculado no preço unitário dos insumos de
natureza de obra, de acordo com as bases.

B.D.I.

1,3125

ITEM	CÓDIGO	BANCO	DESCRIÇÃO DOS SERVIÇOS	UND	QUANT	R\$ SEM BDI	R\$ COM BDI	R\$ FINAL	PESO (%)
5.5	C0804	SEINFRA	Elemento vazado de concreto (50x50x10cm) anti-chuva assentados com argamassa (imento e areia traço 1:3)	m²	148,10	R\$ 181,19	R\$ 237,81	R\$ 35.219,94	3,51%
6			COBERTURA						
6.1	72114	SINAPI	Estrutura de aço em arco vão de 30m	m²	1114,00	R\$ 178,96	R\$ 234,89	R\$ 354.475,24	35,34%
6.2	94213	SINAPI	Tela metálica em chapa galvanizada e=0,5mm	m²	1114,00	R\$ 63,41	R\$ 83,23	R\$ 261.661,89	26,09%
7			ESQUADRIAS						
7.1	90843	SINAPI	Porta de madeira (1,06x2,10 m) com bandeira (1,00x0,30 m) - inclusive ferragens, conforme projeto de esquadrias	un	2,00	R\$ 1.043,84	R\$ 1.370,04	R\$ 8.733,13	0,87%
7.2	91315	SINAPI	Porta de madeira (0,90x2,10 m) - inclusive ferragens, conforme projeto de esquadrias	un	1,00	R\$ 941,83	R\$ 1.236,15	R\$ 1.236,15	0,12%
7.3	74139/002	SINAPI	Porta de madeira - Banheiros e Sanitários (0,60 m) completa inclusive targeta metálica	un	4,00	R\$ 566,82	R\$ 743,95	R\$ 2.975,81	0,30%
7.4	74139/001	SINAPI	Porta de madeira - Banheiros e Sanitários (0,80 m) completa inclusive targeta metálica - WC PNE	un	2,00	R\$ 678,51	R\$ 890,54	R\$ 1.781,09	0,18%
8			REVESTIMENTOS						
8.1	87879	SINAPI	Chapisco c/ argamassa de cimento e areia s/ peneirar traço 1:3 esp = 5mm p/ parede	m²	960,10	R\$ 4,18	R\$ 5,49	R\$ 97.276,90	9,70%
8.2	87777	SINAPI	Emboço c/ argamassa de cimento e areia s/ peneirar, traço 1:7	m²	409,10	R\$ 54,77	R\$ 71,89	R\$ 29.408,41	2,93%
8.3	74001/001	SINAPI	Reboco c/ argamassa pré-fabricada, aderido de alta resistência p/tinta epóxi esp= 5mm p/parede	m²	551,00	R\$ 31,17	R\$ 40,91	R\$ 22.541,75	2,25%
8.4	99195	SINAPI	Revestimento cerâmico de paredes PEI IV - cerâmica 20 x 20 cm - incl. rejunte - conforme projeto	m²	328,00	R\$ 62,25	R\$ 81,70	R\$ 26.798,63	2,67%
8.5	C4431	SEINFRA	Revestimento cerâmico de paredes PEI IV - cerâmica 10 x 10 cm - incl. rejunte - conforme projeto	m²	81,10	R\$ 124,58	R\$ 163,51	R\$ 13.260,76	1,32%
9			PISOS						
9.1	9962	ORSE	Lustro de brita graduada aplisada (esp.=6 cm)	m²	633,20	R\$ 23,63	R\$ 31,01	R\$ 19.638,30	1,96%
9.2	94994	SINAPI	Piso em concreto armado com tela e juntas de dilatação (esp.=10cm)	m²	633,20	R\$ 90,23	R\$ 118,43	R\$ 74.987,90	7,48%
9.3	72136	SINAPI	Piso em concreto simples desmoldado (esp.=5cm), inclusive contrapiso	m²	195,40	R\$ 102,08	R\$ 133,98	R\$ 26.179,69	2,61%
9.4	C3732	SEINFRA	Junta de retração, serrada com disco diamantado, para pavimentos em placa de concreto, profund.= 5cm, inclusive preenchimento com mastique	m	627,05	R\$ 24,40	R\$ 32,03	R\$ 20.081,28	2,00%
9.5	87248	SINAPI	Piso cerâmico esmalado PEI V - 33 x 33 cm - incl. rejunte - conforme projeto	m²	62,50	R\$ 46,80	R\$ 61,43	R\$ 3.839,06	0,38%
10			PINTURA						
10.1	88485	SINAPI	Aplicação de selador acrílico	m²	847,20	R\$ 3,93	R\$ 5,16	R\$ 4.369,96	0,44%
10.2	41595	SINAPI	Demarcação de quadra com tinta acrílica	m	360,00	R\$ 13,44	R\$ 17,64	R\$ 6.350,40	0,63%
10.3	C1207	SEINFRA	Emassamento de superfície, com aplicação de 02 demãos de massa acrílica	m²	88,60	R\$ 16,23	R\$ 21,30	R\$ 1.887,35	0,19%
10.4	C1281	SEINFRA	Emalte sintético em estrutura de aço carbono 50 micra com revólver	m²	1114,00	R\$ 11,32	R\$ 14,86	R\$ 16.551,26	1,65%
10.5	74145/001	SINAPI	Pintura c/ primer epoxi em estrutura de aço carbono 25 micra com revólver	m²	1114,00	R\$ 21,99	R\$ 28,86	R\$ 32.152,13	3,21%
10.6	88489	SINAPI	Pintura de acabamento com aplicação de 02 demãos de tinta acrílica	m²	847,20	R\$ 12,75	R\$ 16,73	R\$ 14.177,36	1,41%
10.7	72815	SINAPI	Pintura de piso com tinta à base de resina epóxi	m²	480,00	R\$ 61,69	R\$ 80,97	R\$ 38.864,70	3,88%
10.8	88487	SINAPI	Pintura em tinta PVA latex (02 demãos), inclusive emassamento	m²	476,00	R\$ 10,45	R\$ 13,72	R\$ 6.528,64	0,65%
11			INSTALAÇÕES HIDRÁULICAS						
11.1	89422	SINAPI	Adaptador soldável curto c/ bola-roscas para registro 20 mm - 1/2"	un	4,00	R\$ 3,95	R\$ 5,18	R\$ 20,74	0,00%
11.2	89429	SINAPI	Adaptador soldável curto c/ bola-roscas para registro 25 mm - 3/4"	un	12,00	R\$ 5,56	R\$ 7,30	R\$ 87,57	0,01%
11.3	89553	SINAPI	Adaptador soldável curto c/ bola-roscas para registro 32 mm - 1"	un	4,00	R\$ 5,34	R\$ 7,01	R\$ 28,04	0,00%
11.4	89596	SINAPI	Adaptador soldável curto c/ bola-roscas para registro 50 mm - 1 1/2"	un	4,00	R\$ 9,79	R\$ 12,85	R\$ 51,40	0,01%
11.5	90375	SINAPI	Bucha de redução soldável curta 50 mm - 40 mm	un	2,00	R\$ 8,88	R\$ 11,66	R\$ 23,31	0,00%

ESTUDO ORÇAMENTÁRIO PARA RETOMADA DA OBRA ID Nº 1007809
QUADRA ESCOLAR COBERTA COM VESTIÁRIO, PADRÃO FNDE, DO DISTRITO DE SÃO JOAQUIM

Fonte: Planilha Orçamentária Padrão FNDE - Revisão Até 2013

Bancos Utilizados
SINAPI - 05/2024 - CE / ORSE - 03/2024 - SE
SINFRA - 028 - CE / CPDS/CDHU - 03/2024 - SP
FDE - 04/2024 - SP

Encargos Sociais
Demonstrado em percentual unitário dos insumos de
mat. de obra, de acordo com a base.

B.D.I.
1,3125

ITEM		CÓDIGO	BANCO	DESCRIÇÃO DOS SERVIÇOS		UND	QUANT	R\$ SEM BDI		R\$ COM BDI		R\$ FINAL	PESO (%)
11.6		90375	SINAPI	Bucha de redução soldável longa 40 mm - 25 mm		un	2,00	R\$	8,88	R\$	11,66	R\$ 23,31	0,00%
11.7		00043978	SINAPI	Caixa d'água em fibra de vidro - cap. 3.000 litros		un	1,00	R\$	1.878,37	R\$	2.465,36	R\$ 2.465,36	0,25%
11.8		86884	SINAPI	Esgoto flexível plástico		un	10,00	R\$	10,80	R\$	14,18	R\$ 141,75	0,01%
11.9		94703	SINAPI	Flange para caixa d'água 25 mm		un	3,00	R\$	19,03	R\$	24,98	R\$ 74,93	0,01%
11.10		94706	SINAPI	Flange para caixa d'água 50 mm		un	2,00	R\$	34,61	R\$	45,43	R\$ 90,85	0,01%
11.11		89408	SINAPI	Joelho 90° soldável 25 mm		un	11,00	R\$	7,84	R\$	10,29	R\$ 113,19	0,01%
11.12		89492	SINAPI	Joelho 90° soldável 32 mm		un	6,00	R\$	7,65	R\$	10,04	R\$ 60,24	0,01%
11.13		96751	SINAPI	Joelho 90° soldável 50 mm		un	8,00	R\$	22,03	R\$	28,91	R\$ 231,32	0,02%
11.14		94740	SINAPI	Joelho 90° soldável com bucha de latão - 20 mm - 1/2"		un	2,00	R\$	8,32	R\$	10,92	R\$ 21,84	0,00%
11.15		72602	SINAPI	Joelho de redução 90° soldável 32 mm - 25 mm		un	4,00	R\$	14,85	R\$	19,49	R\$ 77,96	0,01%
11.16		94672	SINAPI	Joelho de redução 90° soldável com bucha de latão 25 mm - 1/2"		un	16,00	R\$	5,60	R\$	7,35	R\$ 117,60	0,01%
11.17		89388	SINAPI	Lava de redução soldável 40 mm - 32 mm		un	4,00	R\$	12,14	R\$	15,93	R\$ 63,74	0,01%
11.18		89579	SINAPI	Lava de redução soldável 50 mm - 20 mm		un	2,00	R\$	11,07	R\$	14,53	R\$ 29,06	0,00%
11.19		95237	SINAPI	Lava soldável 32 mm		un	4,00	R\$	23,40	R\$	30,71	R\$ 122,85	0,01%
11.20		89427	SINAPI	Lava soldável com roca - 3/4"		un	8,00	R\$	11,35	R\$	14,90	R\$ 119,18	0,01%
11.21		94792	SINAPI	Registro de gaveta c/ canopla cromada (1")		un	2,00	R\$	115,83	R\$	152,03	R\$ 304,05	0,03%
11.22		94794	SINAPI	Registro de gaveta c/ canopla cromada (1.1/2")		un	2,00	R\$	168,31	R\$	220,91	R\$ 441,81	0,04%
11.23		89986	SINAPI	Registro de gaveta c/ canopla cromada (1/2")		un	2,00	R\$	83,64	R\$	109,78	R\$ 219,56	0,02%
11.24		89987	SINAPI	Registro de gaveta c/ canopla cromada (3/4")		un	2,00	R\$	95,03	R\$	124,73	R\$ 249,45	0,02%
11.25		89985	SINAPI	Registro de pressão c/ canopla cromada (3/4")		un	2,00	R\$	90,20	R\$	118,39	R\$ 947,10	0,09%
11.26		89440	SINAPI	Tê 90° soldável - 25 mm		un	8,00	R\$	10,88	R\$	14,28	R\$ 71,40	0,01%
11.27		89623	SINAPI	Tê 90° soldável - 40 mm		un	5,00	R\$	18,26	R\$	23,97	R\$ 191,73	0,02%
11.28		89625	SINAPI	Tê 90° soldável - 50 mm		un	8,00	R\$	21,25	R\$	27,89	R\$ 111,56	0,01%
11.29		94691	SINAPI	Tê de redução 90° soldável 32 mm - 25 mm		un	4,00	R\$	12,72	R\$	16,70	R\$ 66,78	0,01%
11.30		94695	SINAPI	Tê de redução 90° soldável 50 mm - 40 mm		un	2,00	R\$	29,42	R\$	38,61	R\$ 77,23	0,01%
11.31		86906	SINAPI	Torneira cromada para lavatório 1/2"		un	8,00	R\$	70,51	R\$	92,54	R\$ 740,36	0,07%
11.32		94795	SINAPI	Torneira de bota p/ caixa d'água em pvc d = 3/4"		un	1,00	R\$	31,13	R\$	40,86	R\$ 40,86	0,00%
11.33		91784	SINAPI	Tubo PVC rígido soldável - 20 mm		m	27,00	R\$	41,98	R\$	55,10	R\$ 1.487,67	0,15%
11.34		91785	SINAPI	Tubo PVC rígido soldável - 25 mm		m	38,00	R\$	41,45	R\$	54,40	R\$ 2.067,32	0,21%
11.35		91786	SINAPI	Tubo PVC rígido soldável - 32 mm		m	28,00	R\$	29,72	R\$	39,01	R\$ 1.092,21	0,11%
11.36		91787	SINAPI	Tubo PVC rígido soldável - 40 mm		m	14,00	R\$	33,96	R\$	44,57	R\$ 624,02	0,06%
11.37		91793	SINAPI	Tubo PVC rígido soldável - 50 mm		m	36,00	R\$	94,26	R\$	123,72	R\$ 4.453,79	0,44%
11.38		89375	SINAPI	União soldável - 20 mm		un	6,00	R\$	11,39	R\$	14,95	R\$ 89,70	0,01%
11.39		89594	SINAPI	União soldável - 50 mm		un	2,00	R\$	34,56	R\$	45,36	R\$ 90,72	0,01%
11.40		95471	SINAPI	Vaso sanitário para deficientes físicos para válvula de descarga, em louça branca, com acessórios, inclusive assento, conjunto de fixação, and de vedação, tubo PVC de ligação		un	2,00	R\$	809,83	R\$	1.062,90	R\$ 2.125,80	0,21%

ESTUDO ORÇAMENTÁRIO PARA RETOMADA DA OBRA ID Nº 1007809
QUADRA ESCOLAR COBERTA COM VESTIÁRIO, PADRÃO FNDE, DO DISTRITO DE SÃO JOAQUIM

Fonte: Planilha Orçamentária Padrão FNDE - Revisão Atc 2013

Bancos Utilizados
SINAPI - 05/2024 - CE / ORSE - 03/2024 - SE
SENPIRA - 028 - CE / CPDS/CDHU - 03/2024 - SP
FDE - 04/2024 - SP

Encargos Sociais
Desmembrado embutido no preço unitário da instalação de
mão de obra, de acordo com as bases.

B.D.I.
1,3125

ITEM	CÓDIGO	BANCO	DESCRIÇÃO DOS SERVIÇOS	UND	QUANT	R\$ SEM BDI	R\$ COM BDI	R\$ FINAL	PESO (%)
11.41	95469	SINAPI	Vaso sanitário sifonado, para válvula de descarga, em louça branca, com acessórios, inclusive assento plástico, anel de vedação, tubo PVC de ligação	un	4,00	R\$ 319,71	R\$ 419,62	R\$ 1.678,48	0,17%
12			INSTALAÇÕES SANITÁRIAS					R\$ 15.668,45	1,56%
12.1	89546	SINAPI	Bucha de redução longa 50 mm - 40 mm	un	5,00	R\$ 10,99	R\$ 14,42	R\$ 72,12	0,01%
12.2	4883	ORSE	Caixa de inspeção de esgoto alifonada (60x60 cm)	un	4,00	R\$ 475,69	R\$ 624,34	R\$ 2.497,37	0,25%
12.3	89707	SINAPI	Caixa alifonada (100x100x50 mm)	un	6,00	R\$ 45,19	R\$ 59,31	R\$ 355,87	0,04%
12.4	89708	SINAPI	Caixa alifonada (150x150x50 mm)	un	4,00	R\$ 97,18	R\$ 127,55	R\$ 510,20	0,05%
12.5	89728	SINAPI	Curva 90° curta - 40 mm	un	14,00	R\$ 11,80	R\$ 15,49	R\$ 216,83	0,02%
12.6	74197/001	SINAPI	Fossa séptica, em concreto armado, (d 2,50 x h 12,00)	un	1,00	R\$ 1.991,10	R\$ 2.613,32	R\$ 2.613,32	0,26%
12.7	89726	SINAPI	Joelho 45° - 40 mm	un	3,00	R\$ 9,41	R\$ 12,35	R\$ 37,05	0,00%
12.8	89802	SINAPI	Joelho 45° - 50 mm	un	6,00	R\$ 11,02	R\$ 14,46	R\$ 86,78	0,01%
12.9	89744	SINAPI	Joelho 90° - 100 mm	un	7,00	R\$ 27,53	R\$ 36,13	R\$ 251,93	0,03%
12.10	89724	SINAPI	Joelho 90° c/ anel p/ esgoto secundário 40 mm - 1.1/2"	un	10,00	R\$ 9,20	R\$ 12,08	R\$ 120,75	0,01%
12.11	89834	SINAPI	Junção simples 100 mm - 100 mm	un	5,00	R\$ 51,65	R\$ 67,79	R\$ 338,95	0,03%
12.12	89569	SINAPI	Junção simples 100 mm - 50 mm	un	6,00	R\$ 86,65	R\$ 113,73	R\$ 681,37	0,07%
12.13	89785	SINAPI	Junção simples 50 mm - 50 mm	un	8,00	R\$ 26,20	R\$ 34,39	R\$ 275,10	0,03%
12.14	C2271	SENPIRA	Sifão de corpo para pia e lavatório 1" - 1.1/2"	un	9,00	R\$ 199,04	R\$ 261,24	R\$ 2.351,16	0,23%
12.15	74198/002	SINAPI	Sumidouro em alvenaria (d 2,30 x h 6,00)	un	1,00	R\$ 2.090,52	R\$ 2.743,81	R\$ 2.743,81	0,27%
12.16	00011655	SINAPI	Tê sanitário 100 mm - 50 mm	un	1,00	R\$ 15,18	R\$ 19,92	R\$ 19,92	0,00%
12.17	89798	SINAPI	Tubo PVC ponta e bolsa c/ virola - 50 mm	m	3,00	R\$ 12,00	R\$ 15,75	R\$ 47,25	0,00%
12.18	89714	SINAPI	Tubo rígido c/ ponta lisa 100 mm	m	35,00	R\$ 33,93	R\$ 44,53	R\$ 1.558,66	0,16%
12.19	89711	SINAPI	Tubo rígido c/ ponta lisa 40 mm	m	20,00	R\$ 19,24	R\$ 25,25	R\$ 505,05	0,05%
12.20	89798	SINAPI	Tubo rígido c/ ponta lisa 50 mm	m	17,00	R\$ 12,00	R\$ 15,75	R\$ 267,75	0,03%
12.21	86879	SINAPI	Válvula para lavatório e tanque 1"	un	9,00	R\$ 9,77	R\$ 12,82	R\$ 115,41	0,01%
13			DRENAGEM PLUVIAL					R\$ 30.809,41	3,02%
13.1	94227	SINAPI	Calha em chapa de aço galvanizado nº 24	m	72,00	R\$ 59,00	R\$ 77,44	R\$ 5.575,50	0,56%
13.2	89580	SINAPI	Tubo de queda - água pluvial DN=150 mm	m	20,00	R\$ 60,74	R\$ 79,72	R\$ 1.594,43	0,16%
13.3	89590	SINAPI	Joelho PVC 90° d=150 mm - tubulação pluvial	m	4,00	R\$ 129,18	R\$ 169,55	R\$ 678,20	0,07%
13.4	7752	ORSE	Ralo sanitário tipo "abacaxi" com tela de aço com funil de saída cônic	un	4,00	R\$ 69,76	R\$ 91,56	R\$ 366,24	0,04%
13.5	C4026	SENPIRA	Canaleta de concreto c/ tampa removível em chapa de aço (0,25 x 0,25 x 0,25m)	m	72,00	R\$ 233,81	R\$ 306,88	R\$ 22.095,05	2,20%
14			INSTALAÇÕES ELÉTRICAS 127/220					R\$ 32.429,53	3,23%
14.1	95795	SINAPI	Condutete em alumínio tipo T de 3/4", inclusive acessórios	un	5,00	R\$ 30,86	R\$ 40,50	R\$ 202,52	0,02%
14.2	95808	SINAPI	Condutete em alumínio tipo L de 3/4", inclusive acessórios	un	5,00	R\$ 25,65	R\$ 33,67	R\$ 168,33	0,02%
14.3	9932	ORSE	Condutete em alumínio tipo TA de 3/4", inclusive acessórios	un	4,00	R\$ 20,78	R\$ 27,27	R\$ 109,10	0,01%
14.4	9933	ORSE	Condutete em alumínio tipo XA de 3/4", inclusive acessórios	un	1,00	R\$ 21,31	R\$ 27,97	R\$ 27,97	0,00%
14.5	92868	SINAPI	Caixa de PVC 4x2", inclusive espelho	un	16,00	R\$ 15,56	R\$ 20,42	R\$ 326,76	0,03%
14.6	92865	SINAPI	Caixa PVC octogonal 4x4"	un	7,00	R\$ 13,30	R\$ 17,46	R\$ 122,19	0,01%

ITEM	CÓDIGO	BANCO	DESCRIÇÃO DOS SERVIÇOS	UND	QUANT	R\$ SEM BDI	R\$ COM BDI	R\$ FINAL	PESO (%)
14.7	91926	SINAPI	Condutor de cobre unipolar, isolamento em PVC/70°C, camada de proteção em PVC, não propagador de chamas, classe de tensão 750V, encordoamento classe 5, flexível, com seção 2,5 mm²	m	190,00	R\$ 4,36	R\$ 5,72	R\$ 1.087,28	0,11%
14.8	91928	SINAPI	Condutor de cobre unipolar, isolamento em PVC/70°C, camada de proteção em PVC, não propagador de chamas, classe de tensão 750V, encordoamento classe 5, flexível, com seção 4 mm²	m	820,00	R\$ 6,82	R\$ 8,95	R\$ 7.340,03	0,73%
14.9	92981	SINAPI	Condutor de cobre unipolar, isolamento em PVC/70°C, camada de proteção em PVC, não propagador de chamas, classe de tensão 750V, encordoamento classe 5, flexível, com seção 16 mm²	m	14,00	R\$ 16,75	R\$ 21,98	R\$ 307,78	0,03%
14.10	92986	SINAPI	Condutor de cobre unipolar, isolamento em PVC/90°C, camada de proteção em PVC, não propagador de chamas, classe de tensão 1000V, encordoamento classe 5, flexível, com seção 35 mm²	m	41,00	R\$ 40,38	R\$ 53,00	R\$ 2.172,95	0,22%
14.11	92000	SINAPI	Tomada 2p + t de embutir, 10 A, completa	un	2,00	R\$ 29,56	R\$ 38,80	R\$ 77,60	0,01%
14.12	4.56.11	FDE	Tomada 2p + t para piso, 10 A, completa	un	1,00	R\$ 73,53	R\$ 96,51	R\$ 96,51	0,01%
14.13	91955	SINAPI	Interruptor 1 tecla simples	un	7,00	R\$ 34,20	R\$ 44,89	R\$ 314,21	0,03%
14.14	91653	SINAPI	Disjuntor termomagnético monopolar 10 A, padrão DIN (linha branca)	un	5,00	R\$ 10,93	R\$ 14,35	R\$ 71,73	0,01%
14.15	91662	SINAPI	Disjuntor termomagnético bipolar 20 A, padrão DIN (linha branca)	un	5,00	R\$ 56,50	R\$ 74,16	R\$ 370,78	0,04%
14.16	91663	SINAPI	Disjuntor termomagnético bipolar 25 A, padrão DIN (linha branca)	un	8,00	R\$ 56,50	R\$ 74,16	R\$ 593,25	0,06%
14.17	8420	ORSE	Disjuntor termomagnético tripolar 150 A, padrão DIN (linha branca)	un	2,00	R\$ 303,58	R\$ 398,45	R\$ 796,90	0,08%
14.18	9934	ORSE	Disjuntor termomagnético tripolar 175 A, padrão DIN (linha branca)	un	1,00	R\$ 186,29	R\$ 244,51	R\$ 244,51	0,02%
14.19	37.17.114	CPDS/CDHU	Disjuntor termomagnético tripolar 175 A, padrão DIN (linha branca)	un	1,00	R\$ 2.085,25	R\$ 2.736,89	R\$ 2.736,89	0,27%
14.20	74131/004	SINAPI	Dispositivo residual diferencial - DR 125A In 30 mA	un	1,00	R\$ 523,83	R\$ 687,53	R\$ 687,53	0,07%
14.21	83463	SINAPI	Quadro de distribuição de embutir, com barramento, em chapa de aço, para 4 disjuntores unipolares + 8 bipolares + 1 tripolar + 1 DR, padrão europeu (linha branca), exclusive disjuntores	un	1,00	R\$ 407,27	R\$ 534,54	R\$ 534,54	0,05%
14.22	91868	SINAPI	Quadro de distribuição de embutir, com barramento, em chapa de aço, para 1 disjuntor unipolar + 5 bipolares + 2 tripolares, padrão europeu (linha branca), exclusive disjuntores	un	1,00	R\$ 12,07	R\$ 15,84	R\$ 348,52	0,03%
14.23	91867	SINAPI	Eletróduto de pvc rígido roscável, 3/4", inclusive curvas	m	32,00	R\$ 8,70	R\$ 11,42	R\$ 365,40	0,04%
14.24	93008	SINAPI	Eletróduto de pvc rígido roscável, 1.1/2", inclusive curvas	m	22,00	R\$ 15,88	R\$ 20,84	R\$ 458,54	0,05%
14.25	95749	SINAPI	Eletróduto de ferro galvanizado d= 3/4" - inclusive bradeiras	m	86,00	R\$ 31,28	R\$ 41,06	R\$ 3.510,73	0,35%
14.26	95746	SINAPI	Eletróduto de ferro galvanizado d= 1" - inclusive bradeiras	m	17,00	R\$ 28,26	R\$ 37,09	R\$ 630,55	0,06%
14.27	95747	SINAPI	Eletróduto de ferro galvanizado d= 1.1/2" - inclusive bradeiras	m	34,00	R\$ 39,22	R\$ 51,48	R\$ 1.750,19	0,17%
14.28	97586	SINAPI	Luminária calha sobrepôr p/lamp.fluorescente 2x40w, completa, incl.reator eletrônico e lâmpadas	un	6,00	R\$ 156,44	R\$ 205,33	R\$ 1.231,97	0,12%
14.29	97584	SINAPI	Luminária calha sobrepôr p/lamp.fluorescente 2x40w, completa, incl.reator eletrônico e lâmpadas	un	1,00	R\$ 119,97	R\$ 157,46	R\$ 157,46	0,02%
14.30	00000022	Próprio	Luminária blindex p/ alta pressão, linha industrial projetor hermético para lâmpada de luz mista de 500 W, com proteção da lâmpada	un	15,00	R\$ 282,76	R\$ 371,12	R\$ 5.566,84	0,56%
15			SISTEMA DE PROTEÇÃO CONTRA DESCARGAS ATMOSFÉRICAS (SPDA)				R\$ 3.941,18	R\$ 3.941,18	0,39%
15.1	4429	ORSE	Caixa de inspeção 30x30x40 cm com tampa de ferro fundido	un	5,00	R\$ 120,67	R\$ 158,38	R\$ 791,90	0,08%
15.2	681	ORSE	Conector de bronze para haste 5/8"	un	12,00	R\$ 5,59	R\$ 7,34	R\$ 88,04	0,01%
15.3	96973	SINAPI	Cordão de cobre nu 35 mm²	un	24,00	R\$ 70,37	R\$ 92,36	R\$ 2.216,66	0,22%
15.4	96985	SINAPI	Haste tipo Cooperweld 5/8" - 3m	un	5,00	R\$ 70,89	R\$ 93,04	R\$ 465,22	0,05%
15.5	89508	SINAPI	Tubo PVC 40 mm	un	18,00	R\$ 15,03	R\$ 19,73	R\$ 355,08	0,04%
15.6	7928	ORSE	Terminal de pressão tipo prensa com 4 parafusos	un	5,00	R\$ 3,70	R\$ 4,86	R\$ 24,28	0,00%
16			SERVIÇOS DIVERSOS				R\$ 66.321,08	R\$ 66.321,08	6,61%
16.1	102362	SINAPI	Alamitrado com tela de arame galvanizado fio 12 bvg, malha 2", revestido em pvc, fixado com tubos de ferro galvanizado 2"	m²	147,00	R\$ 160,40	R\$ 210,53	R\$ 30.947,18	3,09%

ESTUDO ORÇAMENTÁRIO PARA RETOMADA DA OBRA ID Nº 1007899
QUADRA ESCOLAR COBERTA COM VESTIÁRIO - PADRÃO FNDE DO DISTRITO DE SÃO JOAQUIM

Fonte: Planilha Orçamentária Padrão FNDE - Revisão Atiz 2013

Bancos Utilizados

SINAPI - 05/2024 - CE / ORSE - 03/2024 - SE
SEINFRA - 028 - CE / CPOS/CDHU - 03/2024 - SP
PDE - 04/2024 - SP

Encargos Sociais

Desonerados em relação ao preço unitário dos insumos de
nato de obra, de acordo com a base:

B.D.I.


1,3125

ITEM	CÓDIGO	BANCO	DESCRIÇÃO DOS SERVIÇOS	UND	QUANT	R\$ SEM BDI	R\$ COM BDI	R\$ FINAL	PESO (%)
16.2	10000	ORSE	Portão em tubo de ferro galvanizado 2" x tela de arame galvanizado fio 12 bvg, malha 2", revestido em pec, inclusive dobradiças e fechadura	un	4,00	R\$ 368,47	R\$ 483,62	R\$ 1.934,47	0,19%
16.3	10759	ORSE	Bancada em granito cinza andorinha para lavatório com testeira - espessura 2cm, largura 50 cm, conforme projeto	m	4,80	R\$ 544,21	R\$ 714,28	R\$ 3.428,52	0,34%
16.4	00000047	Próprio	Banco de concreto armado polido (l=0,45m) sem arestas, conforme projeto	m	4,80	R\$ 185,50	R\$ 243,47	R\$ 1.168,65	0,12%
16.5	227	Próprio	Barra de apoio para deficiente em ferro galvanizado de 11/2", l = 140cm (lavatório), inclusive parafusos de fixação e pintura	un	2,00	R\$ 518,07	R\$ 679,97	R\$ 1.359,93	0,14%
16.6	121	Próprio	Barra de apoio para deficiente em ferro galvanizado de 11/2", l = 80cm (bacia sanitária e mistério), inclusive parafusos de fixação e pintura	un	8,00	R\$ 299,27	R\$ 392,79	R\$ 3.142,34	0,31%
16.7	74125/002	SINAPI	Espelho plano 4mm	m²	4,50	R\$ 640,18	R\$ 840,24	R\$ 3.781,06	0,38%
16.8	C1347	SEINFRA	Estrutura metálica c/ tabelas de basquete	cj	1,00	R\$ 5.136,11	R\$ 6.741,14	R\$ 6.741,14	0,67%
16.9	C1349	SEINFRA	Estrutura metálica de travessia de futebol	cj	1,00	R\$ 4.452,67	R\$ 5.844,13	R\$ 5.844,13	0,58%
16.10	C1351	SEINFRA	Estrutura metálica p/ rede de vôlei	cj	1,00	R\$ 2.703,16	R\$ 3.547,90	R\$ 3.547,90	0,35%
16.11	98689	SINAPI	Soldada em granito cinza andorinha, l = 15 cm, e = 2 cm	m	2,90	R\$ 99,18	R\$ 130,17	R\$ 377,50	0,04%
16.12	9537	SINAPI	Limpeza geral	m²	861,56	R\$ 3,58	R\$ 4,70	R\$ 4.048,26	0,40%

OBSERVAÇÕES:	100%
	VALOR TOTAL COM BDI R\$ 1.002.871,13
	VALOR TOTAL SEM BDI R\$ 764.092,29
	VALOR DO BDI R\$ 238.778,84

Franco Flávio Marques da Silva Júnior

Fra Flávio Marques da Silva Júnior
Engº Civil - CREANCE: 327064

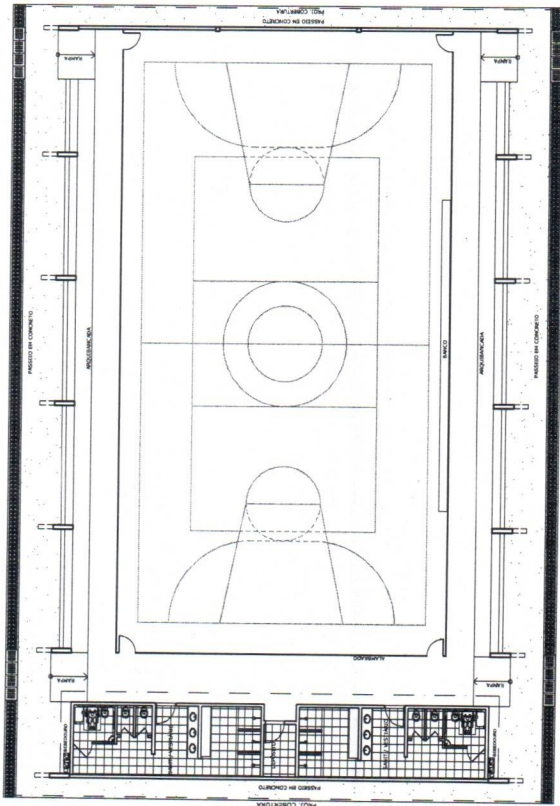

LAYOUT
ESCALA 1:125

GOVERNO FEDERAL
BRASIL
Ministério da Educação
FNDE
FUNDO NACIONAL DE DESENVOLVIMENTO DA EDUCAÇÃO
PAIS RICO E PAIS SEM FOME

PROJETO PADRÃO - FNDE

MUNICÍPIO - UF:
PROPRIETÁRIO:
ENDEREÇO:

PROPORCIONAR
RESPOSTA TÉCNICA
COTA

DETO
COTA
COTA


OBSERVAÇÕES

QUADRA COBERTA COM VESTIÁRIO
PROJETO ARQUITETÔNICO


COORDENADOR
QUADRA COBERTA
PLANTA BAIXA, LAYOUT, CORTES
E DETALHE ARQUIBANCADA

REVISÃO
R. 01
R. 02
PLANTA BAIXA
ESCALA 1:125

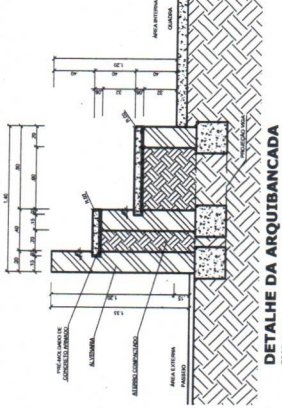


DETALHE DA ARQUIBANCADA
ESCALA 1:125

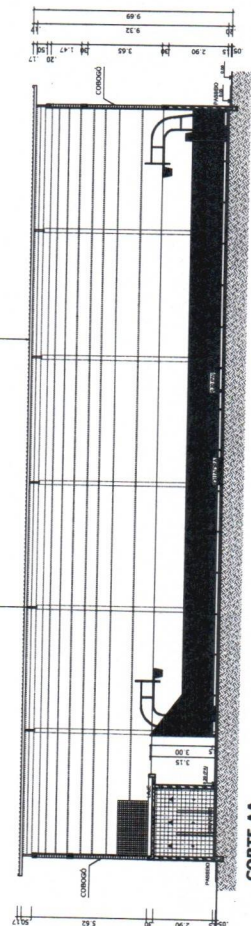


CORTE AA
ESCALA 1:125

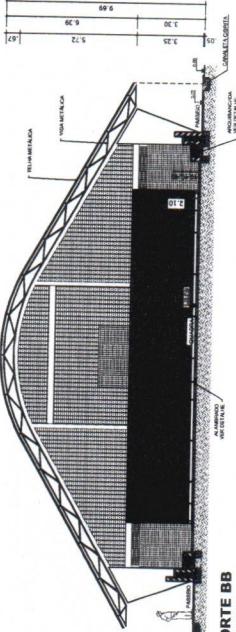


CORTE BB
ESCALA 1:125

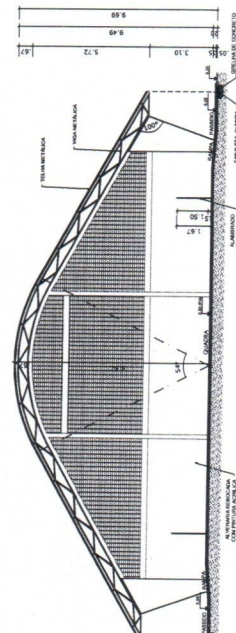


CORTE CC
ESCALA 1:125

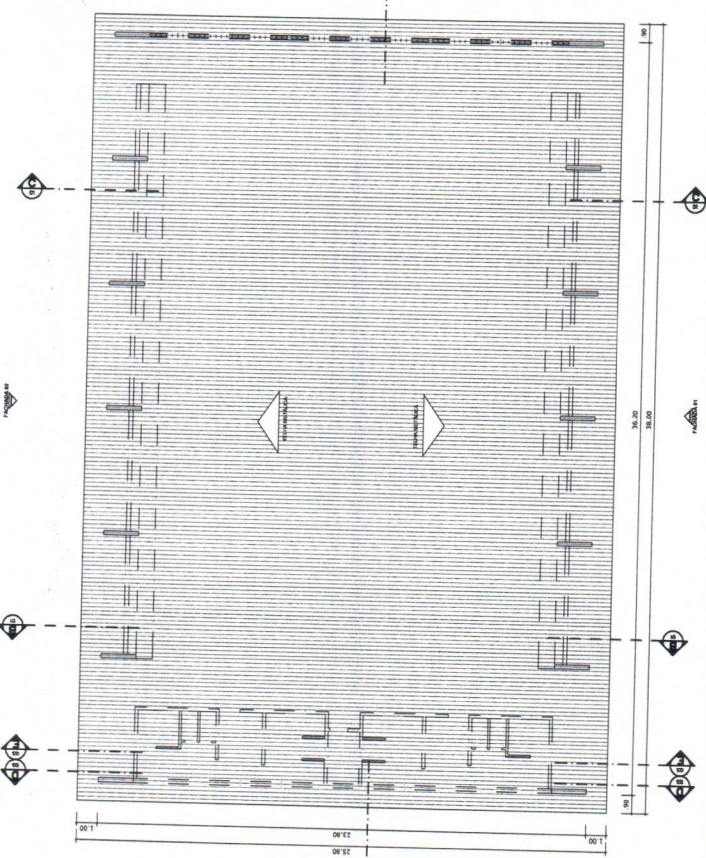

PLANTA DE COBERTURA
ESCALA 1:125

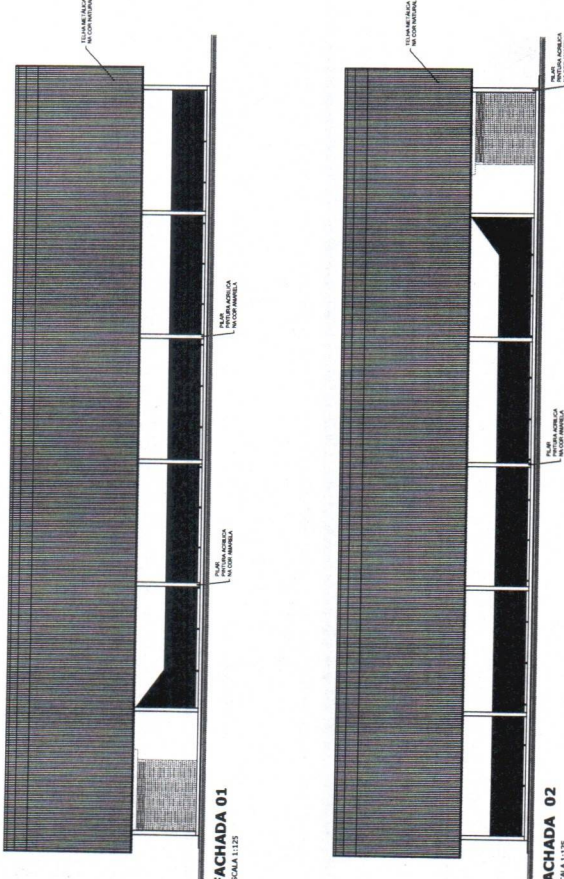

FACHADA 02

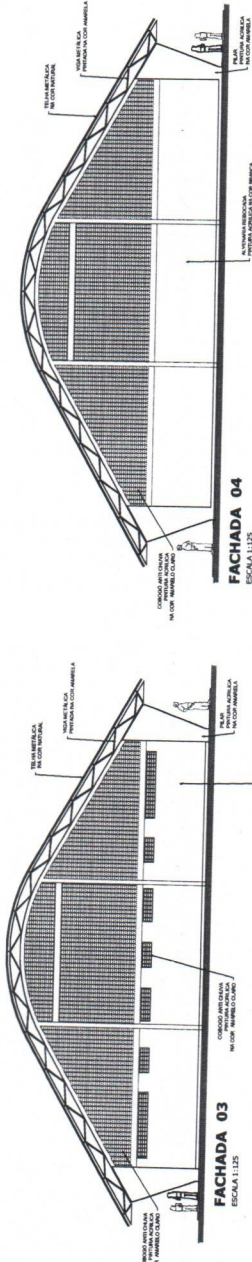

FACHADA 03

FACHADA 04

OBSERVAÇÕES:

QUADRA COBERTA COM VESTIÁRIO
PROJETO ARQUITETÔNICO

COORDENADOR GEST - Coordenação geral de Infraestrutura Educativa	QUADRA COBERTA PLANTA DE COBERTURA E FACHADAS	ARQ
---	--	-----

	R 00	PRONTUÁRIO
DEMATO	R 00	
A1 (841 X 594)	R 00	DATA EMISSÃO 11/125
		02/05 JUNHO 2011

GOVERNO FEDERAL

Ministério da Educação

FNDE *Fundo Nacional de Desenvolvimento da Educação*

PAÍS RICO É PAÍS SEM POBREZA

PROJETO PADRÃO - FNDE

MUNICÍPIO - UF:

PROPRIETÁRIO:

ENGINE CO.

PROPRIETARIO

RES.P. TÉCNICO	OMA
----------------	-----

DLFO	CREA
------	------

CREA

111

0.570

RA

QUADRA COBERTA COM VESTIÁRIO

PROJETO ARQUITETÔNICO








COORDENAÇÃO	QUADRA COBERTA
PROJET. CONSULTANT	


Planta de Cobertura e Fachadas

THE UNIVERSITY OF CHICAGO


REVISÃO	ESCALA	FRANÇA
02/00	0.1250	

02/05	DATA EMISSIONE	R 00
		R 00

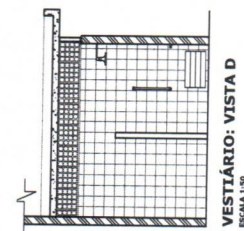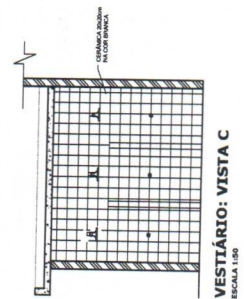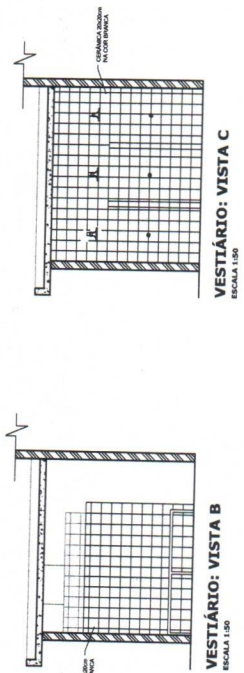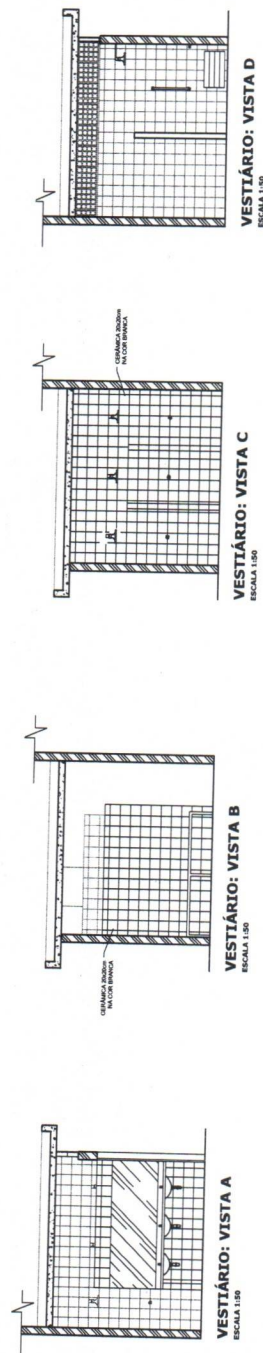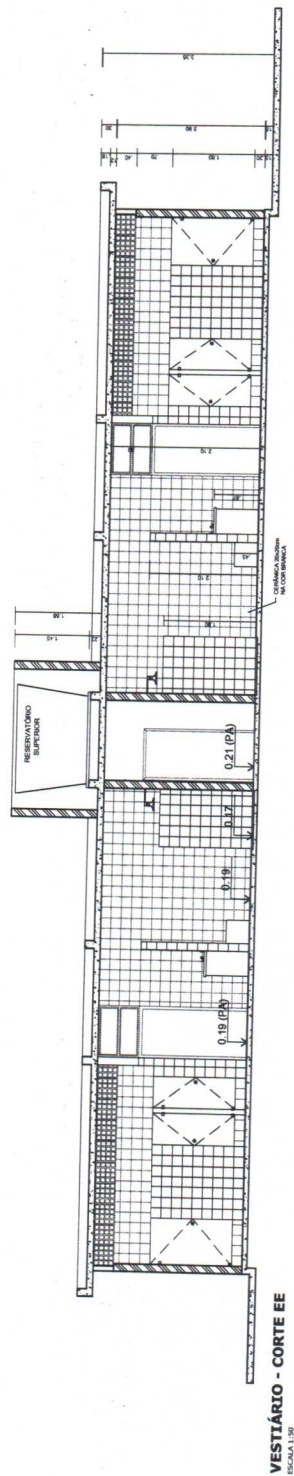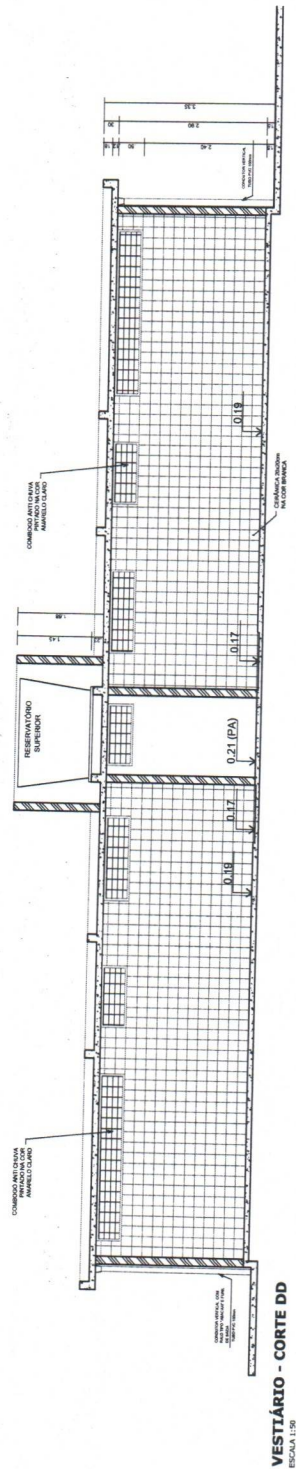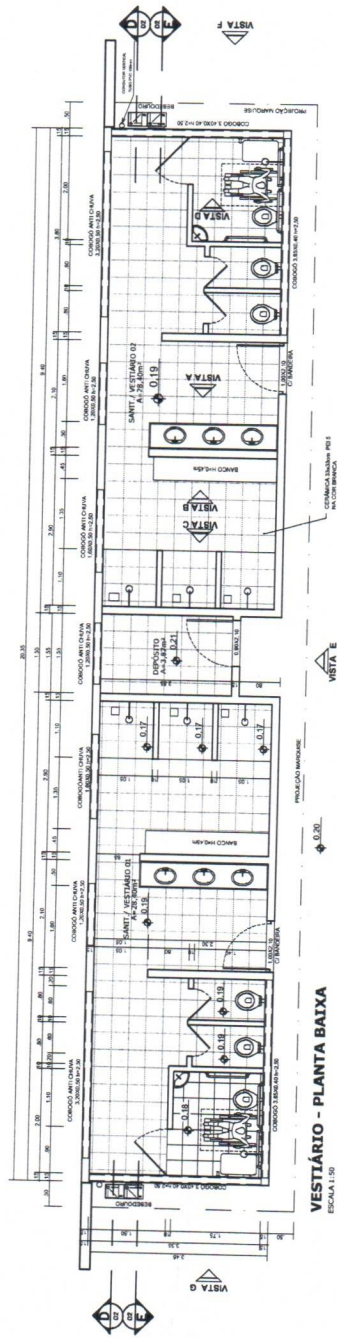


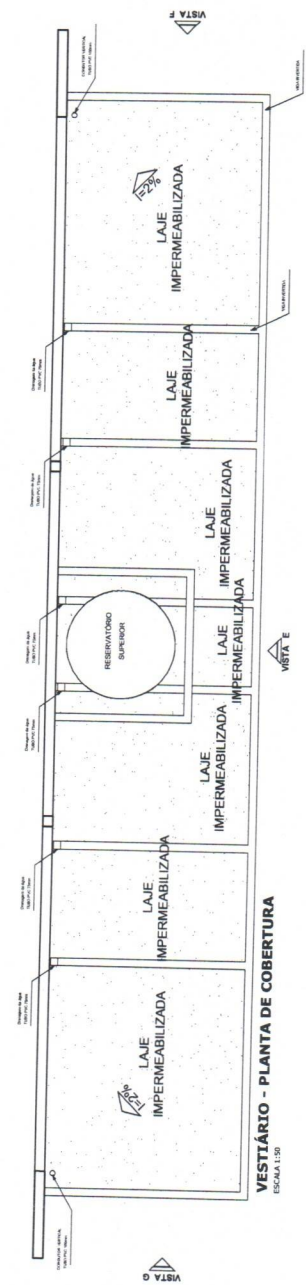


VESTIÁRIO - PLANTA DE COBERTURA
ESCALA 1:50

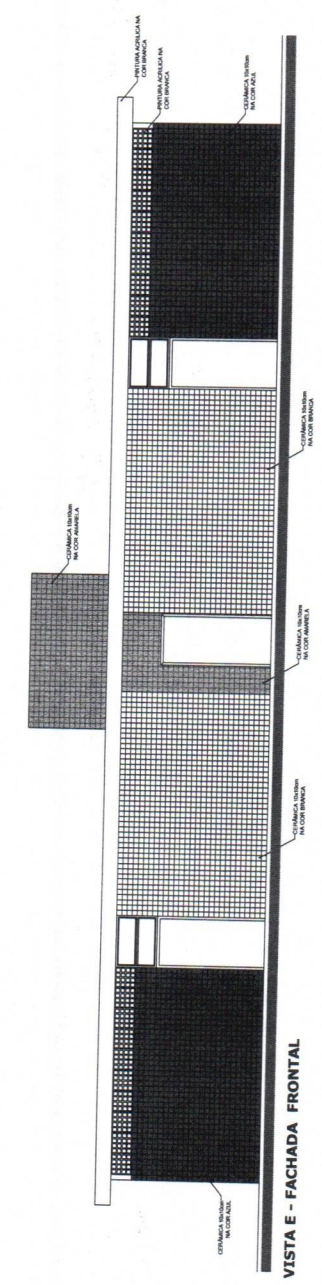


VESTIÁRIO: VISTA E - FACHADA FRONTAL
ESCALA 1:50

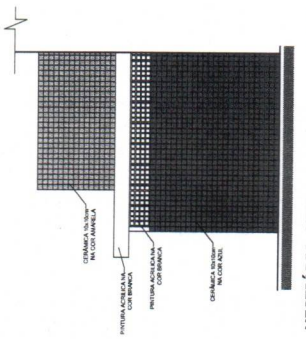


VESTIÁRIO: VISTA F - FACHADA LATERAL
ESCALA 1:50

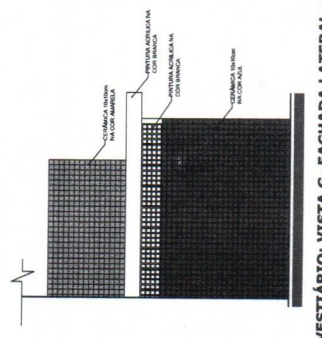

VESTIÁRIO: VISTA G - FACHADA LATERAL
ESCALA 1:50

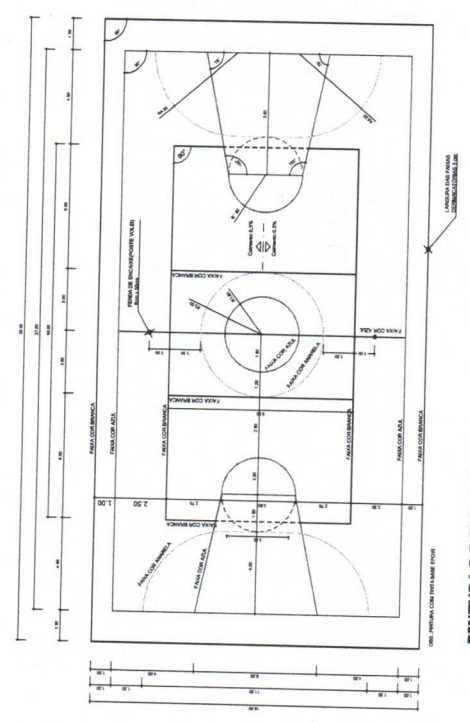


PINTURA DO PISO DA QUADRA - FAIXAS
ESCALA 1:25

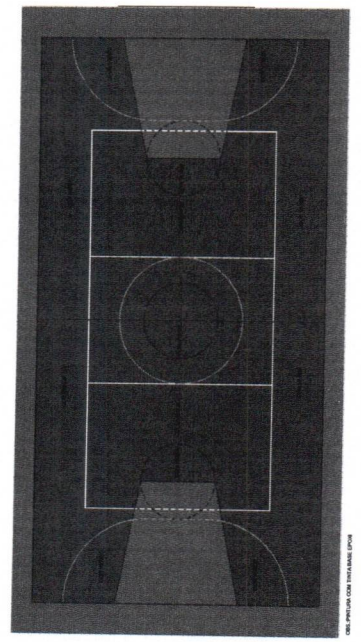

PINTURA DO PISO DA QUADRA - ÁREA INTERNA
ESCALA 1:25

BRASIL REPUBLICA FEDERAL DO BRASIL Ministério da Educação FUNDO NACIONAL DE DESENVOLVIMENTO DA EDUCAÇÃO PARA O RISCO E A INSEGURANÇA		PROJETO PADRÃO - FNDE	
MUNICÍPIO - UF:		PROPRIETÁRIO:	
ENDEREÇO:		PROPRIETÁRIO:	
RESP. TÉCNICO:		DATA:	
DUTO:		CRIA:	
OBSERVAÇÕES:		MA:	
QUADRA COBERTA COM VESTIÁRIO			
PROJETO ARQUITETÔNICO			
QUADRA COBERTA			
DETALHE PINTURA DO PISO			
VESTIÁRIO: COBERTURA E FACHADAS			
ESCALA:			
REVISÃO:			
DATA:			
PÁGINA:			
04/05			

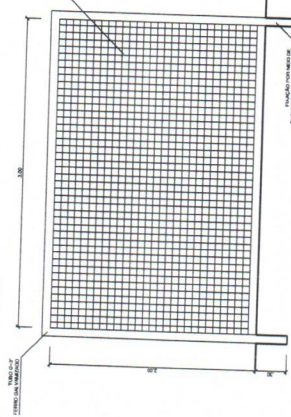

**BALISA FUTEBOL
VISTA FRONTAL**
ESCAVA 1-25



Technical drawing of a roof structure showing two views: a side elevation and a plan view. The side elevation shows a gabled roof with a height of 1.00m and a width of 2.00m. The plan view shows a rectangular area with dimensions 2.00m by 2.00m. Labels indicate 'T.M. DE FUND. CAL. MINIMO 2.00m', 'T.M. DE FUND. CAL. MINIMO 1.00m', and 'T.M. DE FUND. CAL. MINIMO 2.00m'.

Technical drawing of a wooden chair with a woven seat. The drawing includes two views: a front view (top) and a side view (bottom). Dimensions are provided in centimeters.

Front View Dimensions:


- Overall height: 100 cm
- Seat height: 45 cm
- Backrest height: 55 cm
- Seat width: 35 cm
- Backrest width: 35 cm
- Leg width at seat: 15 cm
- Leg width at base: 25 cm
- Distance from seat to backrest: 10 cm
- Distance from seat to base: 10 cm
- Distance from backrest to base: 10 cm
- Distance from seat to base: 10 cm
- Distance from backrest to base: 10 cm
- Distance from seat to base: 10 cm
- Distance from backrest to base: 10 cm

Side View Dimensions:

- Overall height: 100 cm
- Seat height: 45 cm
- Backrest height: 55 cm
- Seat width: 35 cm
- Backrest width: 35 cm
- Leg width at seat: 15 cm
- Leg width at base: 25 cm
- Distance from seat to backrest: 10 cm
- Distance from seat to base: 10 cm
- Distance from backrest to base: 10 cm
- Distance from seat to base: 10 cm
- Distance from backrest to base: 10 cm
- Distance from seat to base: 10 cm
- Distance from backrest to base: 10 cm


[illegible]

Technical drawing of a road intersection showing a 90-degree turn. The drawing includes dimensions for the turn radius (10m), the width of the road (10m), and the width of the sidewalk (1.5m). The drawing is labeled with 'RUE DE LA VILLE' and 'RUE DE LA VILLE'.

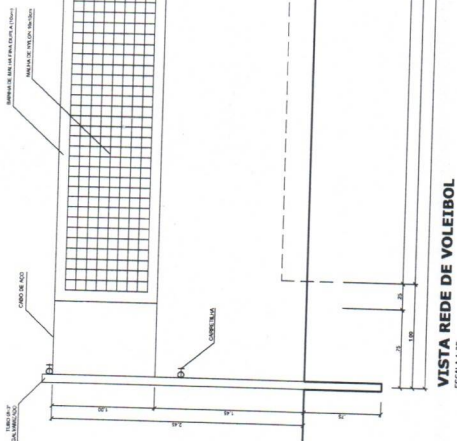

Technical drawing of a window frame assembly. The drawing shows a cross-section of the frame with a central pane. Dimensions are indicated: 100 mm for the top section, 100 mm for the bottom section, and 100 mm for the side section. Labels include 'TUBO DE ALUMINIO' (Aluminum Tube) pointing to the side frame, 'PROTEÇÃO VENTILAD.' (Ventilation Protection) pointing to the bottom frame, and 'TUBO DE ALUMINIO' (Aluminum Tube) pointing to the top frame.

DETALHE D1
BUCHA C/ ELEMENTO
ESCALA 1:2

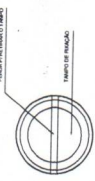

GOVERNO FEDERAL

BRASIL

Ministério da Educação

FNDE

Fundo Nacional de Desenvolvimento da Educação

SALES 200-000-0000

MUNICÍPIO - UF:		PROPRIETÁRIO:		ENDEREÇO:		PROPRIETÁRIO		RESP. TÉCNICO		CASA	
DUF		CNEA		IA							
CONDIÇÕES:											
COORDENADOR NOME: _____ CARGO: _____ INSCRIÇÃO Nº: _____ Profissional						QUADRA COBERTA COM VESTIÁRIO PROJETO ARQUITETÔNICO					
COORDENADOR NOME: _____ CARGO: _____ INSCRIÇÃO Nº: _____ Profissional						QUADRA COBERTA DETALHES					
RECEBIDO		RECEBIDO		RECEBIDO		RECEBIDO		RECEBIDO		RECEBIDO	
R. 00		R. 00		R. 00		R. 00		R. 00		R. 00	
05/05		05/05		05/05		05/05		05/05		05/05	



MEMORIAL DESCRITIVO

PROJETO PADRÃO PARA QUADRA POLIESPORTIVA COM VESTIÁRIOS - (980,40 m²)

1. CONSIDERAÇÕES INICIAIS

Trata-se do projeto de quadra poliesportiva a ser implantada nas escolas municipais e estaduais nas diversas regiões do Brasil, através do Fundo Nacional de Desenvolvimento da Educação – FNDE.

O referido projeto apresenta uma área total de 980,40 m² de área coberta, para adoção em terrenos de 44x32 metros quadrados.

Este memorial tem por objetivo descrever e especificar de forma clara a construção da estrutura metálica, cobertura e demais instalações, de forma a complementar as informações contidas nos projetos.

Todos os materiais a serem empregados na obra deverão ser comprovadamente de boa qualidade e satisfazer rigorosamente as especificações constantes neste material e nos respectivos projetos. Todos os serviços deverão ser executados em completa obediência aos princípios de boa técnica, devendo ainda satisfazer rigorosamente às Normas Brasileiras.

2. SERVIÇOS PRELIMINARES

Deverá ser fixada, em local visível, placa da obra, conforme modelo disponibilizado pelo Governo Federal.

3. MOVIMENTO DE TERRA

Os serviços de escavação, compactação e reaterro deverão ser executadas de acordo com as Normas Técnicas Brasileiras a fim estabelecer as cotas de níveis e condições previstas em projeto para execução da obra.

4. FUNDAÇÃO E PILARES

Após compactação do fundo da vala, esta deverá estar limpa e isenta de material orgânico. Deverá ser executada uma camada de concreto magro com 5,0 cm de espessura, com traço 1:4:8.

A fundação dos pilares será do tipo direto em blocos de concreto armado, conforme dimensões em projeto. Dependendo da resistência do solo (esta deverá ser definida antes da etapa de escavação), poderá haver a necessidade de se executar brocas, com armação longitudinal de aço CA-50 com diâmetro de 8 mm e estribos de diâmetro 5,0 mm a cada 20 cm.

Todos os blocos de fundação serão interligados por uma viga baldrame com seção transversal de dimensões constantes em planta. Nos blocos, pilares e viga baldrame serão utilizados concreto com fck de 25 MPa e aço CA50 nos diâmetros conforme disposição em projeto estrutural.

5. ESTRUTURA METÁLICA E COBERTURA

As ligações da estrutura metálica serão soldadas, e todos os perfis metálicos utilizados deverão ser do tipo aço estrutural ASTM A-36, em conformidade com as indicações no projeto. Seguem abaixo os perfis utilizados:

Todos os perfis metálicos, após limpeza, deverão receber pintura prime anti-corrosão, em duas demãos, e pintura de acabamento na cor amarela.

Todos os pilares serão de concreto com fck de 25 MPa, e pintura sobre a superfície de concreto na cor amarela, conforme projeto arquitetônico.

A cobertura será em forma de arco conforme projeto, com a utilização de telhas de aço galvanizado ondulada de 0,5 mm de espessura, na cobertura e nos fechamentos laterais. As cores da estrutura deverão seguir as especificações constantes no projeto arquitetônico, sendo utilizada a cor amarela, conforme figura 1.



Figura 1: cor amarela para pintura sobre concreto e estrutura de aço.

6. PISOS

Piso industrial polido cor cinza em cimento comum, com granitina (areia e pedriscos mistos) com 17 mm de espessura acabada, em placas de 1,50 x 1,50 m, com junta plástica na cor cinza e demarcação e pintura à base de resina acrílica nas cores branca, laranja e azul.

7. PAREDES E REVESTIMENTOS

Para o fechamento de paredes das cabeceiras da quadra, serão usados tijolos de barro especial, bem cozidos, leves duros e sonoros, com 08 (oito) furos, com dimensões de 9x19x19cm, que serão revestidas de ambos os lados e localizadas segundo a especificação no projeto de Arquitetura.

Para o fechamento em elemento vazado em cimento de 20 x 20 cm, acabamento em duas demãos de pintura látex acrílica, localizados segundo a especificação no projeto de Arquitetura.

8. ARQUIBANCADAS

Estrutura de alvenaria de tijolo maciço sob placas pré-moldadas de concreto armada para os assentos, com inclinação de 0,5 %.

Os espelhos das arquibancadas serão em alvenaria de bloco cerâmico com revestimento em uma face e pintura látex acrílica.

9. EQUIPAMENTOS ESPORTIVOS

Basquete: estrutura para tabela modelo oficial, removível conforme detalhe de Arquitetura.

Voleibol: poste de voleibol oficial removível completo, rede, antena de fibra de vidro, protetores dos postes e cadeira para juiz.

Futebol de Salão e Handebol: trave oficial móvel e rede.

Verificar detalhes no projeto de arquitetura, de tubos chumbados no piso para receber estes equipamentos.

10. INSTALAÇÕES ELÉTRICAS

A instalação elétrica obedece ao projeto e às normas da ABNT. A fiação será de cobre, com revestimento anti-chama, sendo a distribuição aparente através de eletrodutos de aço galvanizado. O quadro de distribuição será de sobrepor e a ligação das lâmpadas será através dos próprios disjuntores.

As luminárias deverão possuir proteção para as lâmpadas.

A fixação dos eletrodutos e luminárias deverão garantir segurança e alinhamento.

Os quatro pilares de canto serão aterrados, com hastes tipo Cooperweld 5/8" de 3,00 m de comprimento.

11. VESTIÁRIOS E SANITÁRIOS

Na área interna deverá ser utilizado piso de cerâmico (33X33cm) na cor branca, PI- 5.

As paredes serão revestidas internamente com cerâmica 20x20 cm na cor branca, PI-3.

As paredes externas serão revestidas com cerâmica 10x10 cm nas cores definidas em projeto.

12. SERVIÇOS DIVERSOS

Durante a obra deverá ser feito periodicamente remoção de todo entulho e detritos que venham a se acumular no local.

Ao final da obra deverá haver especial cuidado em se remover quaisquer detritos ou salpicos de concreto endurecido no piso ou demais equipamentos da quadra.

ESPAÇADORES E1 A E4

PEL U 50 x 1,58 kg/m	
E5	(38 PC)
E6	(18 PC)
BORDA	(32 PC)

Vidro # 12-5	
E1	(38 PC)
E2	(108 PC)
E3	(38 PC)
E4	(38 PC)





NOTAS

- 1- MEDIDAS EM MILÍMETROS.
- 2- CONFERIR COTAS NO LOCAL DA EXECUÇÃO ANTES DA FABRICAÇÃO E MONTAGEM DAS PEÇAS METÁLICAS.
- 3- PARA SOLDAR USAR ELETRODO REVESTIDO E 7018 / MIG-MAG EM 7058.
- 4- PARAFUSOS E PORCAS ASTM A 325 - TIPO 1.
- 5- AS COTAS FORMAS TINGIDAS EM CAMPO DEVENDO SER CONFERIDAS ANTES DA FABRICAÇÃO E MONTAGEM.
- 6- TRELÇAMENTO DOS PILARES, DIAGONAIS E MONTANTES POR DENTRO.
- 7- TRELÇAMENTO DOS ARCOS, DIAGONAIS E MONTANTES POR FORA.
- 8- UTILIZAR O CONTROLE DE QUALIDADE DOS MATERIAIS E DO NÍVEL DE EXECUÇÃO.
- 9- CASO DE DÚVIDA CONSULTAR O ENGENHEIRO CALCULISTA.

PROTEÇÃO DA SUPERFÍCIE METÁLICA

- 1- LIMPEZA MECÂNICA NORMA SIS - S13.
- 2- APLICAR DUAS DEMÃO DE TINTA EPOXI MASTIC CURADO COM POLIURETANO SENDO A 1ª DEMÃO PREVENTIVA COM ALUMINO E A 2ª DEMÃO NA COR DO ACABAMENTO FINAL (TIPO GRANIT E/OU SLAMSTIC), COM ESPESURA DA PELEDA SECA TOTAL APLICADA DE 240MC.


CHAPA DE BASE DO TOPO sem escala

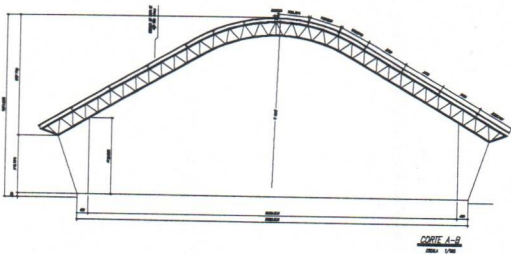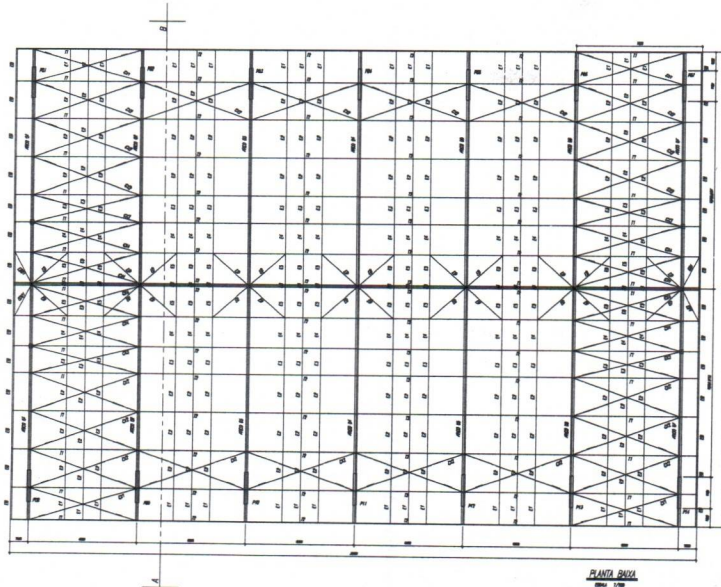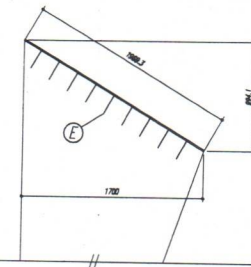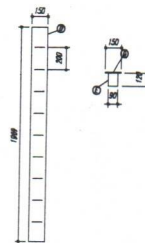

FNDE Fundo Nacional de Desenvolvimento da Educação		BRASIL
PROJETO PADRÃO - FNDE		
MANEJO - UF: _____		
PROPOSTOR: _____		
DESCRICÃO: _____		
RESP. TÉCNICO: _____ DATA: _____		
DATA: _____	DATA: _____	DATA: _____
OBSERVAÇÕES: _____		
QUADRA ESCOLAR 02		
PROJETO ESTRUTURAL		
TÍTULO: COB-1 - Cobertura para a quadra escolar	ESTRUCTURA METÁLICA	EST
PLANTA BAIXA, CORTE A-B e DETALHES	PLANTA BAIXA, CORTE A-B e DETALHES	DATA: 01/11



Características das empresas	
Idk	Em
(logit ²)	(logit ²)
250	7.0000

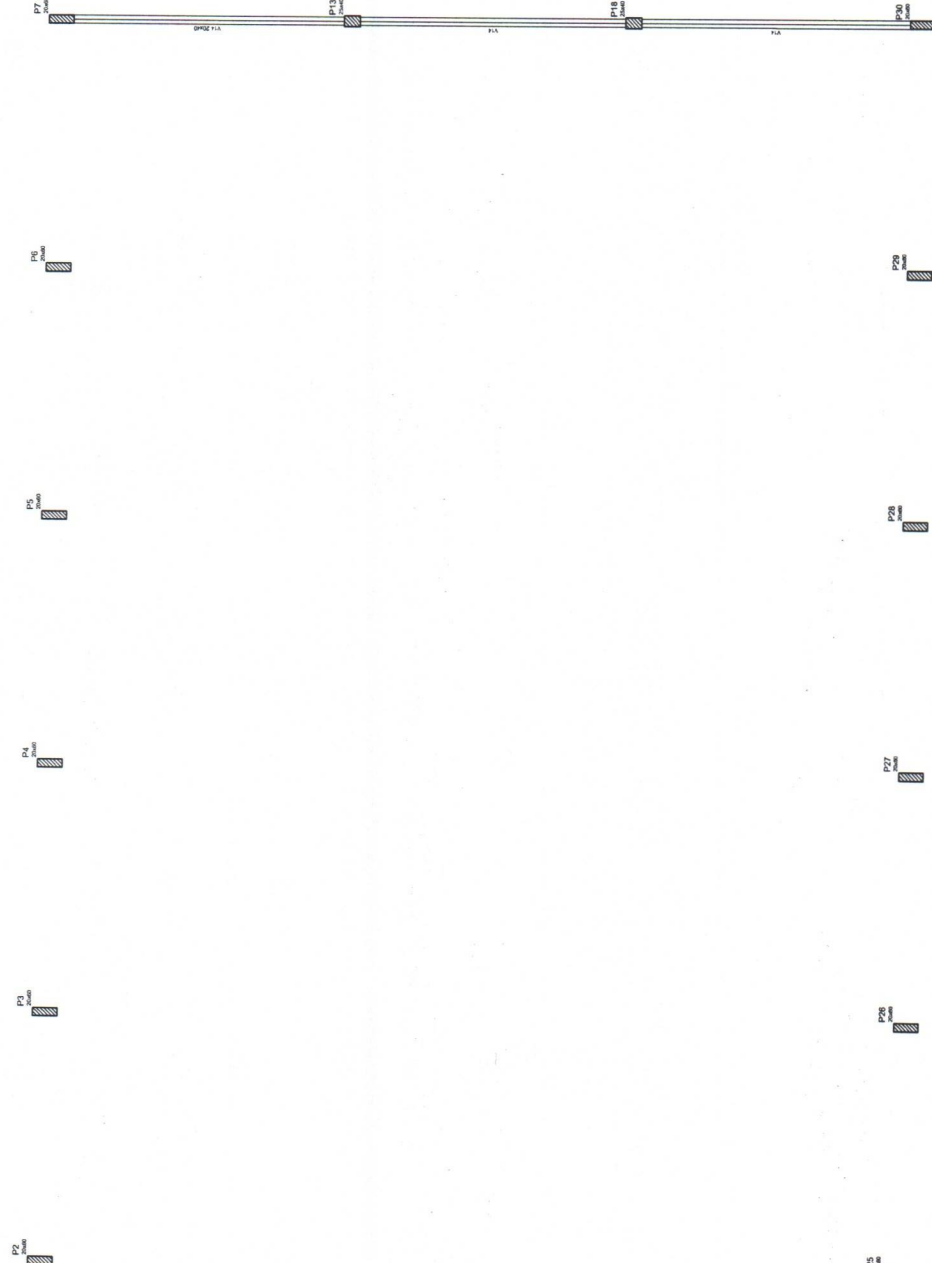

Characteristics for multiple	
AA	Fin

Detailed 1 (esc. 1:30)



GOVERNO FEDERAL

BRASIL

PAÍS RICO E PAÍS SEM FORÇA

Ministério da Educação

FADE Fundo Nacional de Desenvolvimento da Educação

PROJETO PADRÃO - FNDE

Municipio - UF

PROPRIETARIO

ENDRECHER

PROPRIETARY

RESPIRATORY TECHNOLOGY

Forma do pavimento Nivel 320

CRFA	
------	--

BA

OBSERVAÇÕES:

QUADRA COBERTA

PROJETO ESTRUTURAL

COORDENADOR(A)

QUADRA COBERTA

QUADRA COBERTA
FORMA DE PAVIMENTO - NÍVEL 3200

1

REVISED

[illegible]

ESCALA

—

[illegible]

PROJETO PADRÃO - FNDE

MUNICÍPIO - UF: _____

PROPRIETÁRIO: _____

ENDEREÇO: _____

PROPRIETÁRIO: _____

RESP. TÉCNICO: _____

CMA: _____

CREA: _____

DU/D: _____

MA: _____

OBSERVAÇÕES: _____

QUADRA COBERTA

PROJETO ESTRUTURAL

ESTRUTURA DE CONCRETO

PLANTA DE LOCAÇÃO

CONSTATADO
COGET - Coordenadora
Gerente de Infraestrutura
Educacional

EST

REVISÃO
R.00


ESCALA
1:100

DATA
05/11

FORMATO
A1 (84 x 594)

PROJETO
JULIO2011

Planta de locação

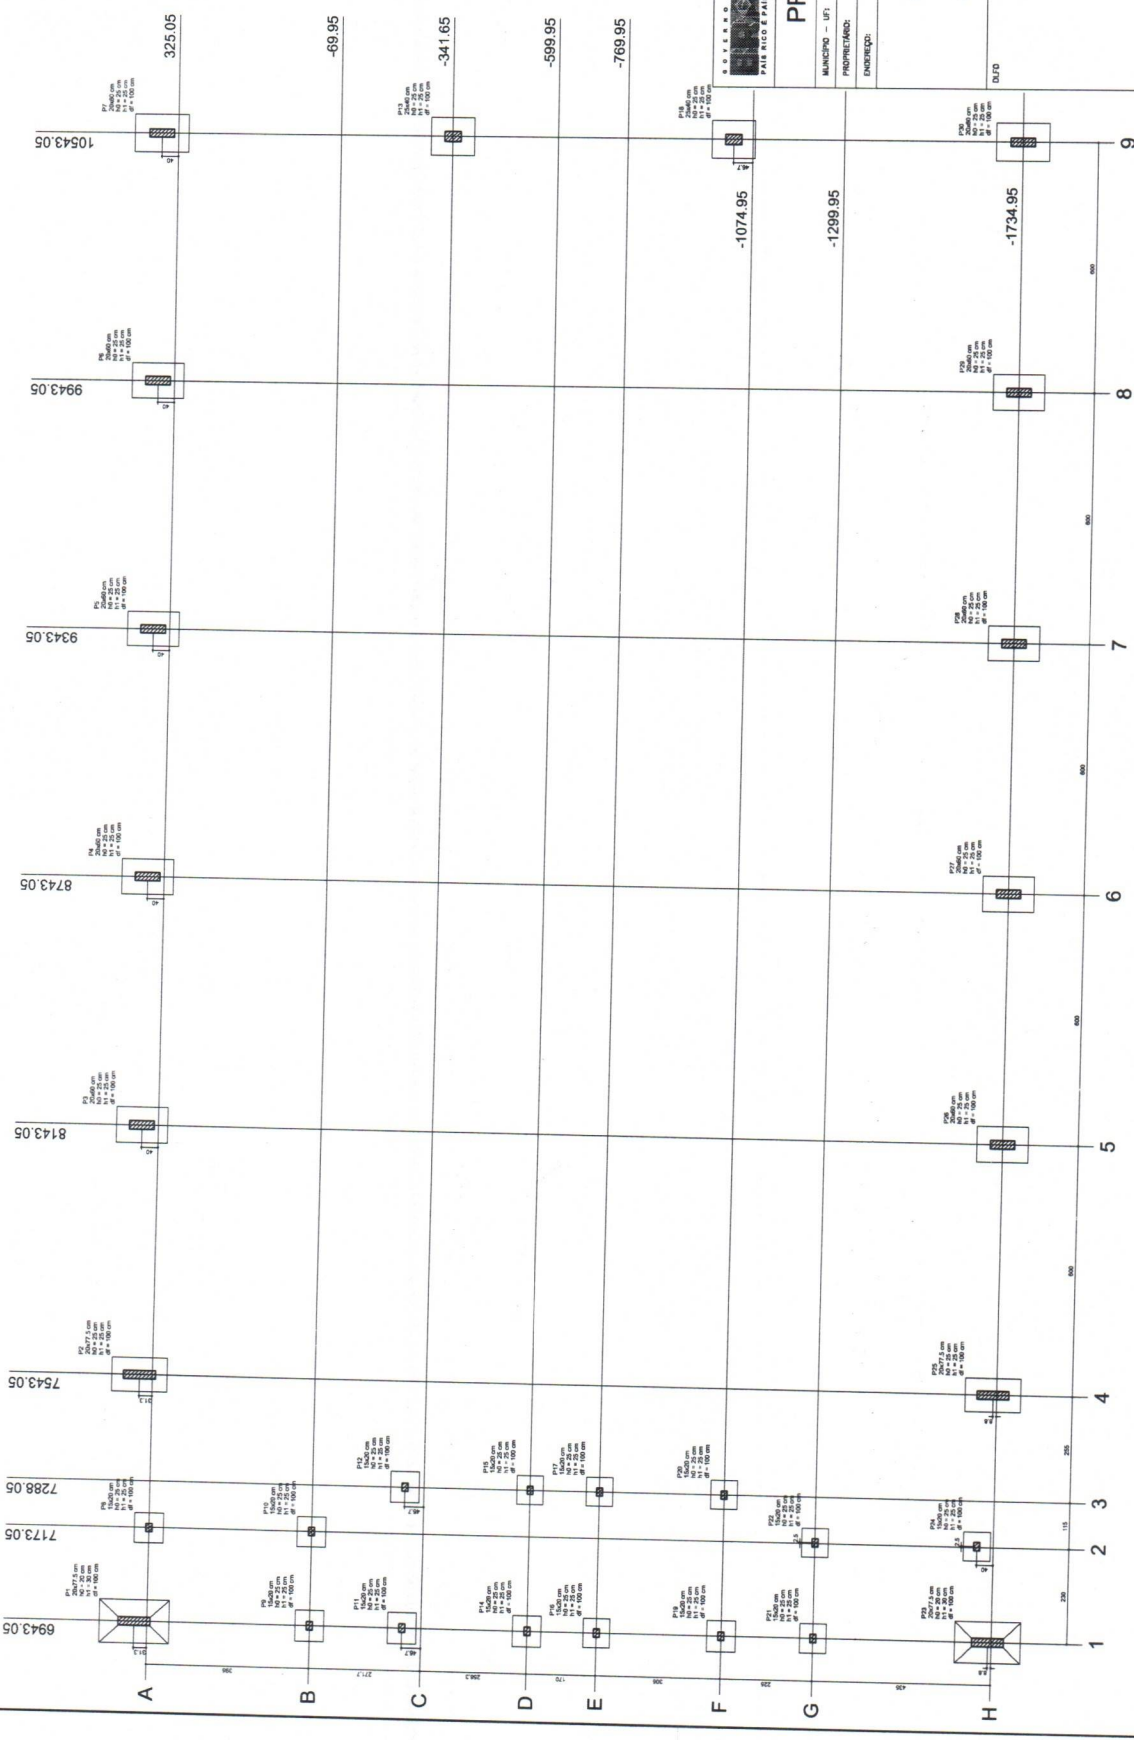

Item	Quantidade	Valor Unit.	Valor Total
1	1	1.00	1.00
2	1	1.00	1.00
P14.3	P21.3	P31.3
P41.3	P51.3	P61.3
P71.3	P81.3	P13.12
P11.2	P22.2	P32.2
P41.2	P52.2	P62.2
P71.2	P81.2	P91.2
P101.2	P111.2	P121.2
P131.2	P141.2	P151.2
P11.1	P21.1	P31.1
P41.1	P51.1	P61.1
P71.1	P81.1	P91.1
P101.1	P111.1	P121.1
P131.1	P141.1	P151.1


QAO	N	DIAM	Q	UNIT (cm)	C.TOTAL (cm)
60	1	5.0	490	195	8190
	2	5.0	480	31	15190
	3	5.0	203	159	32277
	4	5.0	258	169	17871
	5	5.0	70	36	2520
	6	5.0	70	36	2520
50	7	10.0	4	78	312
	8	10.0	26	318	8268
	9	10.0	34	338	1432
	10	10.0	64	78	2468
	11	12.5	64	78	4992
	12	12.5	64	367	23488
40	13	12.5	58	VAR	VAR
	14	12.5	58	VAR	VAR
	15	12.5	6	94	VAR
	16	12.5	6	94	VAR

AÇO	DIAM	C.TOTAL (m)	PESO+10% (kg)
CA50	10.0	146.8	99.6
	12.5	392.5	416.2
CA60	5.0	807.4	136.8
PESO TOTAL			
CA50	515.8		
CA60	136.8		

Vol. de concreto total = 5.82 m³
Área de forma total = 85.74 m²

PROJETO PADRÃO - FNDE

MANUSCRITO - UP1				
PROPRIETÁRIO:				
ENDEREÇO:				
PROPRIETÁRIO				
RESERVA TÉCNICA		CASA		
OUTRO		CASA		
		RA		
OBSERVAÇÃO:				
COORDENADOR Engenheiro Responsável Gerente de Infraestrutura Educativa		QUADRA COBERTA PROJETO ESTRUTURAL ESTRUTURA DE CONCRETO PILARES (P1 ao P11)		
REVISÃO	FECHA	FUNÇÃO		EST
R. 00	R. 00			
R. 01	R. 01			
PROJETO	ASSINADO	FECHA		06/11
ASSINADO	ASSINADO	FECHA		

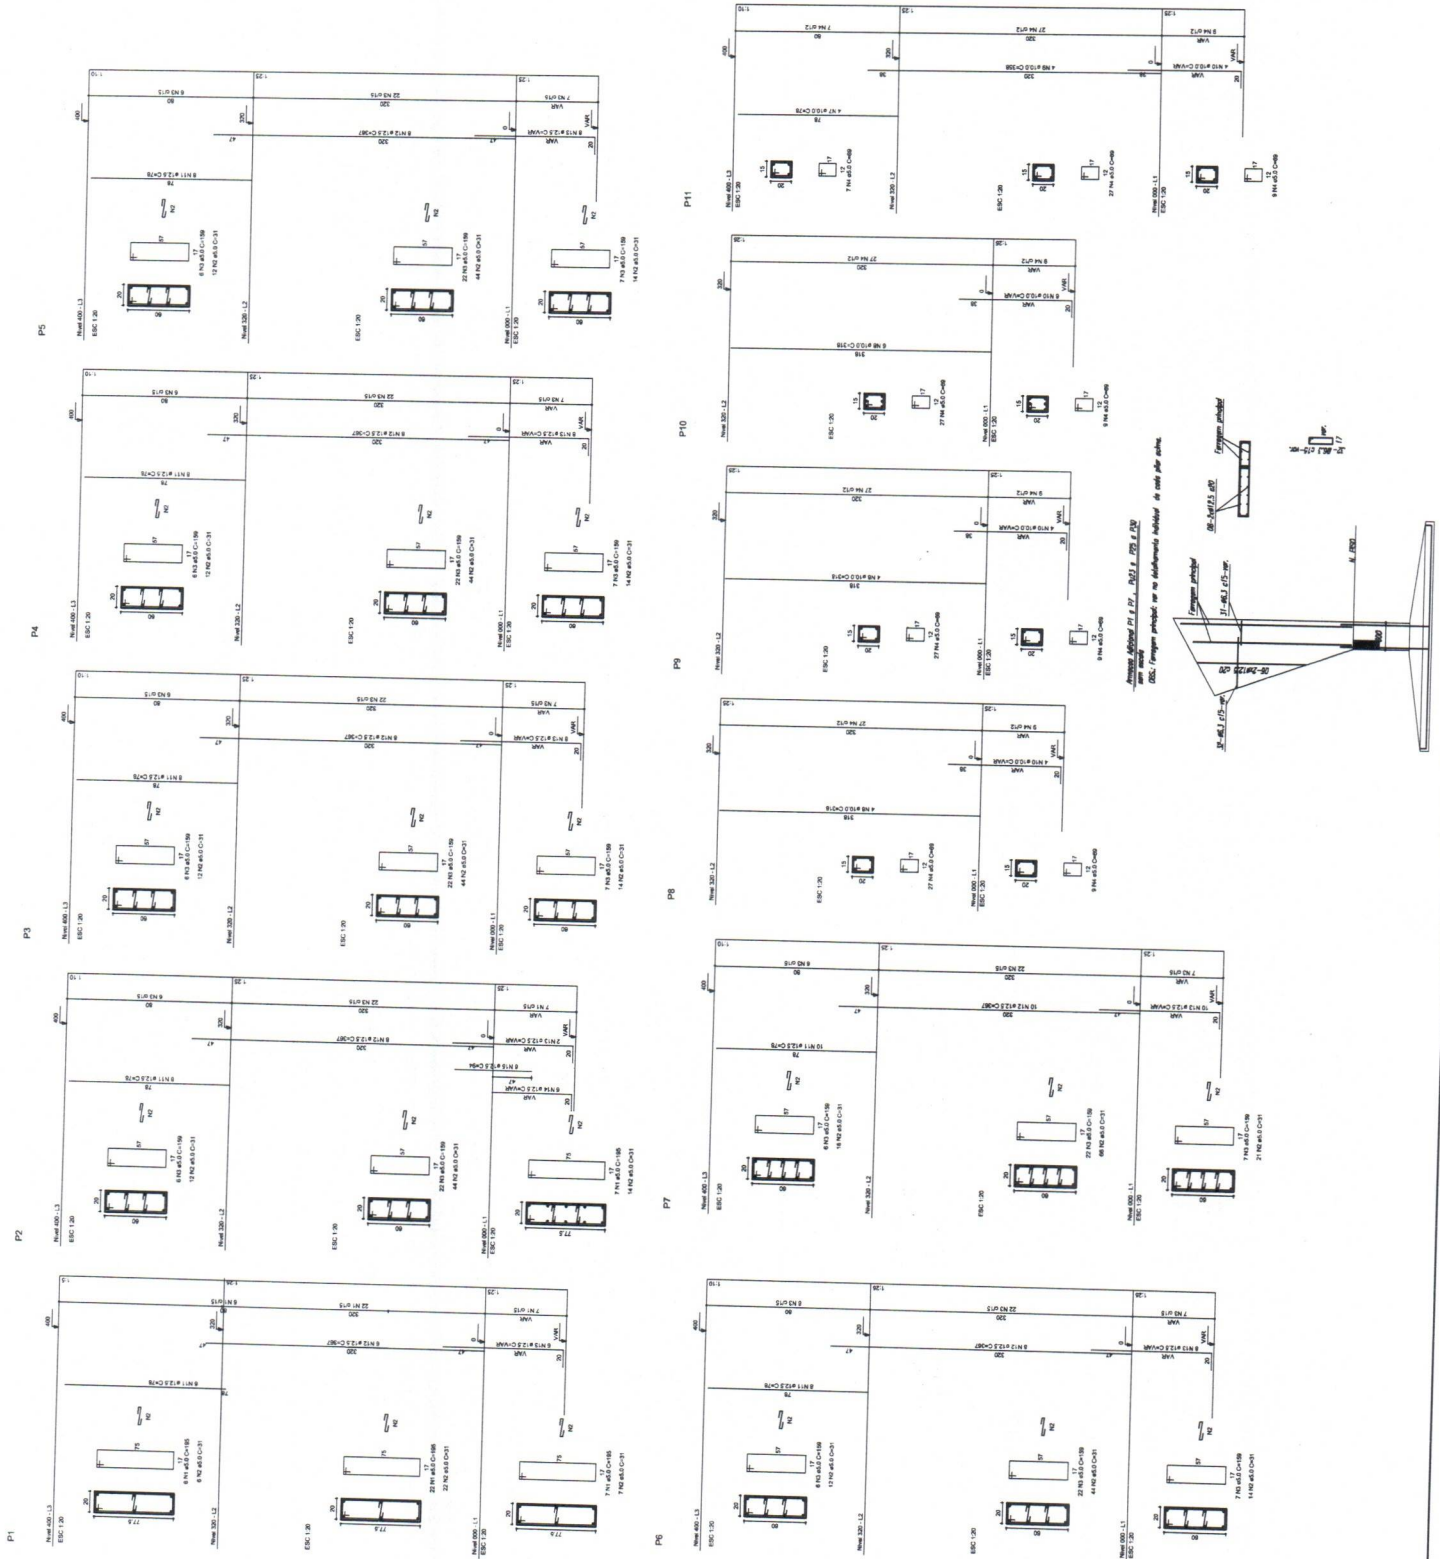

RELAÇÃO DO AÇO

P1-L3	P2-L3	P3-L3	P4-L3	P5-L3
P7-L3	P8-L3	P9-L3	P10-L3	P11-L3
P12-L3	P13-L3	P14-L3	P15-L3	P16-L3
P17-L3	P18-L3	P19-L3	P20-L3	P21-L3
P22-L3	P23-L3	P24-L3	P25-L3	P26-L3
P27-L3	P28-L3	P29-L3	P30-L3	P31-L3
P32-L3	P33-L3	P34-L3	P35-L3	P36-L3
P37-L3	P38-L3	P39-L3	P40-L3	P41-L3
P42-L3	P43-L3	P44-L3	P45-L3	P46-L3
P47-L3	P48-L3	P49-L3	P50-L3	P51-L3

AÇO	N	DIAM	Q	UNIT	C.TOTAL
60	1	5.0	42	185	8190
	2	5.0	490	31	15190
	3	5.0	159	18	2862
	4	5.0	253	18	4554
	5	5.0	35	129	4515
	6	5.0	70	36	2520
	7	10.0	4	78	312
	8	10.0	26	318	8268
	9	10.0	30	142	4260
	10	10.0	30	VAR	VAR
	11	12.5	64	78	4992
	12	12.5	64	367	23488
	13	12.5	58	VAR	VAR
	14	12.5	6	VAR	VAR
	15	12.5	6	VAR	VAR
	16	12.5	6	VAR	VAR

RESUMO DO AÇO

AÇO	DIAM	C.TOTAL	PESO+10%
CA50	10.0	146.8	98.6
CA60	12.5	392.5	416.2
	5.0	807.4	136.8
PESO TOTAL			
CA50	515.8		
CA60	136.8		


Vol. de concreto total = 5.52 m³
Área de forma total = 65.74 m²












PROJETO PADRÃO - FNDE

MUNICÍPIO - UF: _____
PROPRIETÁRIO: _____
ENGENHEIRO: _____
PROPRIETÁRIO: _____
RESP. TÉCNICO: _____
OBSERVAÇÕES: _____

QUADRA COBERTA
PROJETO ESTRUTURAL
ESTRUTURA DE CONCRETO
PILARES (P1 ao P11)

ESCALA: 1:100
DATA: 01/11/2011
FOLHA: 06/11

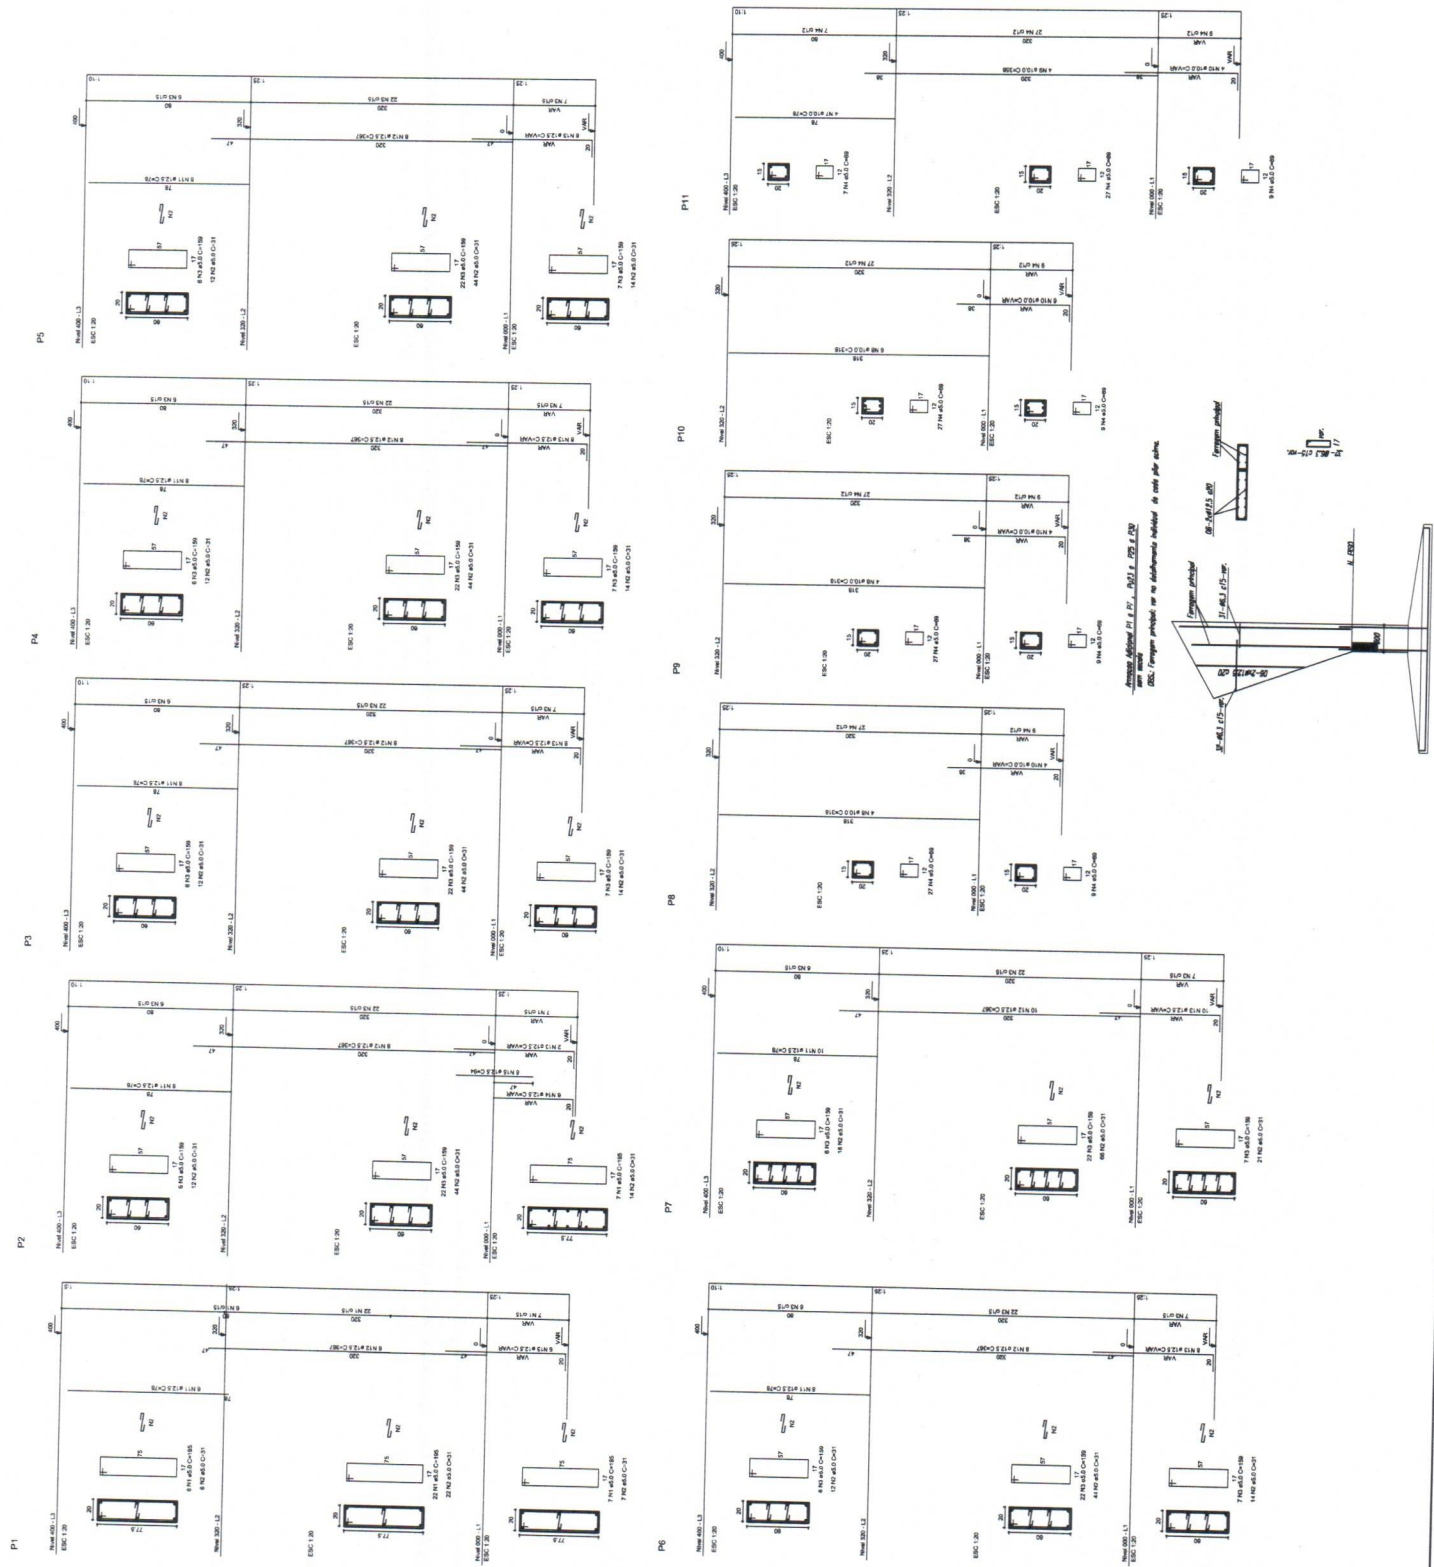

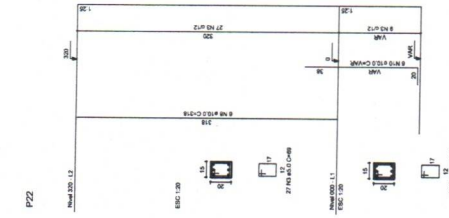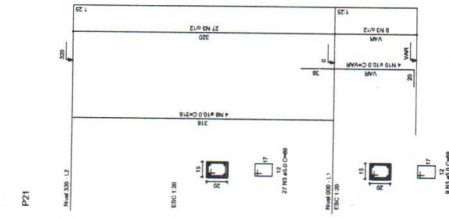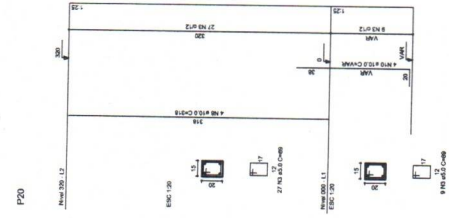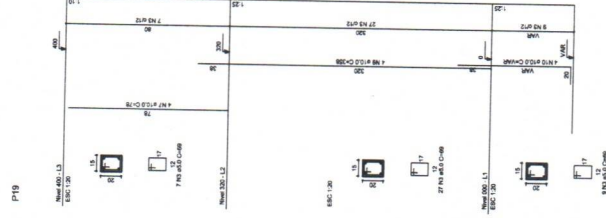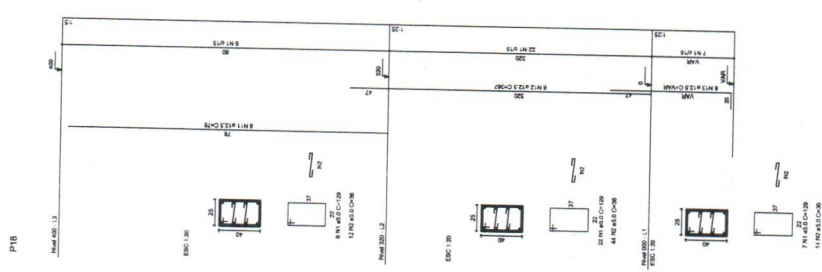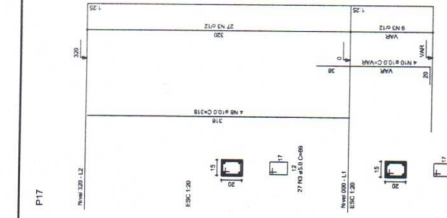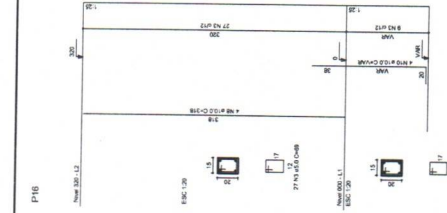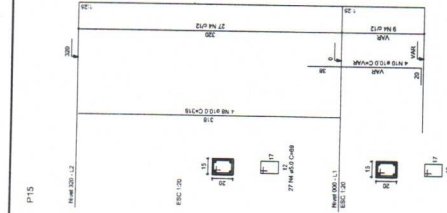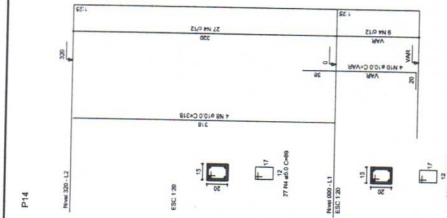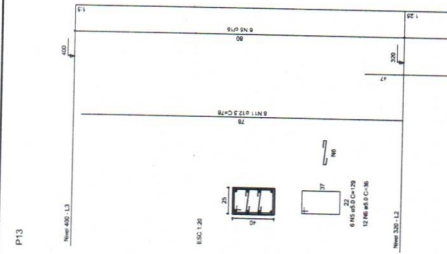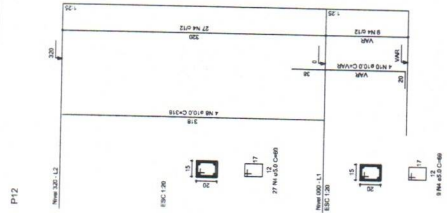

GOVERNO FEDERAL

Ministério da Educação

FNADE Fundo Nacional de Desenvolvimento da Educação

PROJETO PADRÃO - FNDE

MUNICÍPIO - UF:
PROPRIETÁRIO:
ENDEREÇO:

PROPIETARIO	
RESP. TÉCNICO	CHELA

08	
09	
OBSERVAÇÕES:

QUADRA COBERTA
PROJETO ESTRUTURAL

PROJETO ESTRUTURAL

ESTRUTURA DE CONCRETO
PILARES (P12 ao P22)

EST

FORMATO	REVISÃO	ESCALA	PRANCHA
A1 (841 X 594)	R.00	1/125	07/11
	R.00	DATA EMISSÃO	
	R.00	JULHO/2011	




P18-L3
P25-L3
P28-L3
P16-L2
P19-L2
P22-L2
P25-L2
P28-L2
P16-L1
P19-L1
P22-L1
P25-L1
P28-L1

60	50	40	30	20	10	0
60	50	40	30	20	10	0






—512—

AÇO	DIAM	C.TOTAL (m)	PESO+10% (kg)
CA50	10.0	146.8	99.6
	12.5	392.5	416.2
CA60	5.0	807.4	136.8
PEÇO TOTAL			
CA50	515.8		
CA60	136.8		

Vol. de concreto total = 5,82 m³
Área de forma total = 85,74 m²

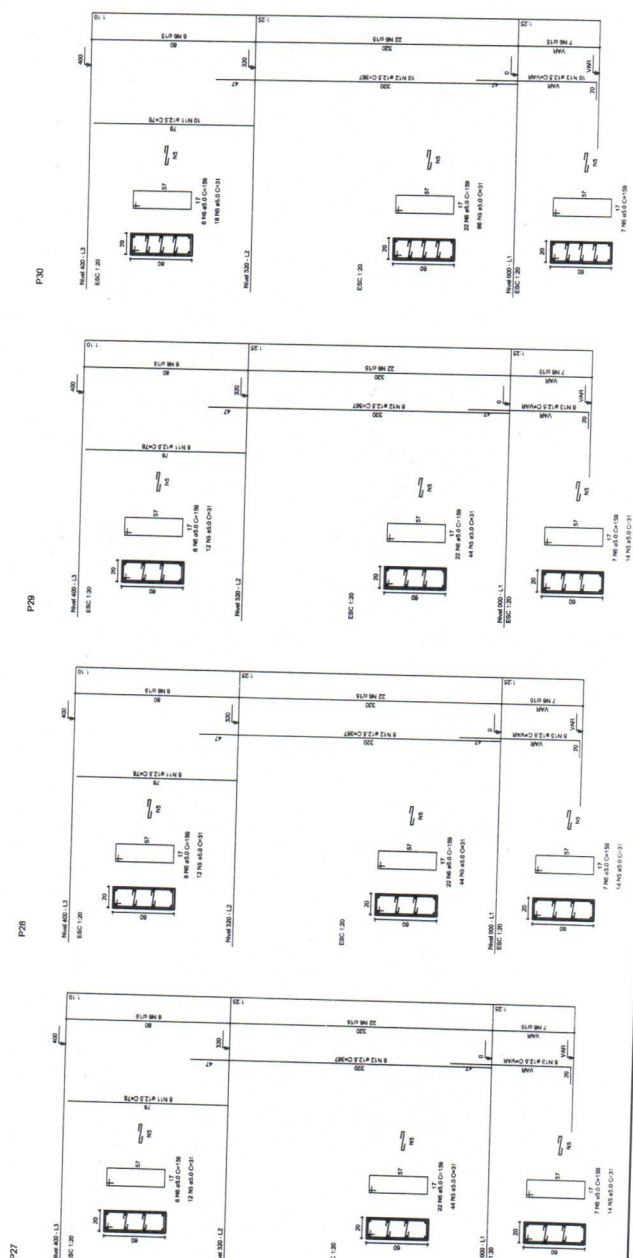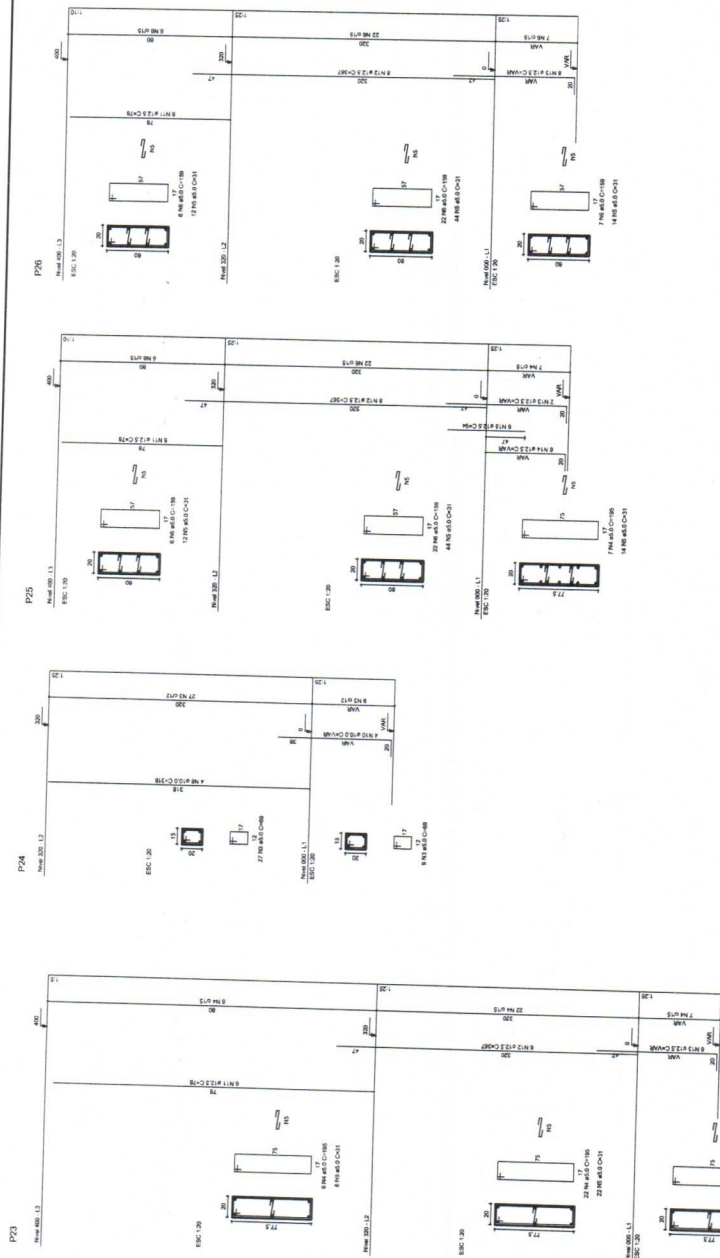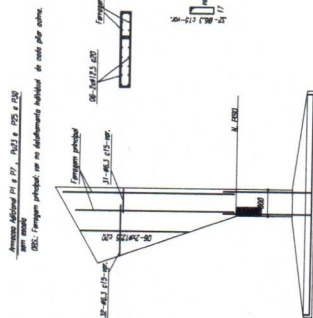

 GOVERNO DO ESTADO DE PERNAMBUCO Ministério da Educação FNDE Fundo Nacional de Desenvolvimento da Educação	PROJETO PADRÃO - FNDE		QUADRA COBERTA		EST	08/11
	MUNICÍPIO - UF: PROPRIETÁRIO: ENDEREÇO:	PROPRIETÁRIO RESP. TÉCNICO CREA	CREA MA	ESTRUTURA DE CONCRETO PILARES (P22 ao P30)	ESCALA: 1/25 DATA ELABORADA:	PROJETO 0.00

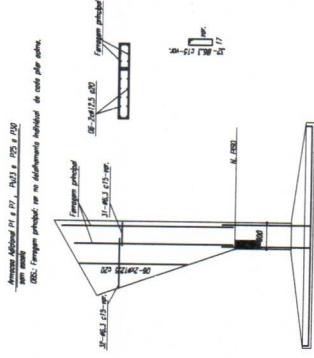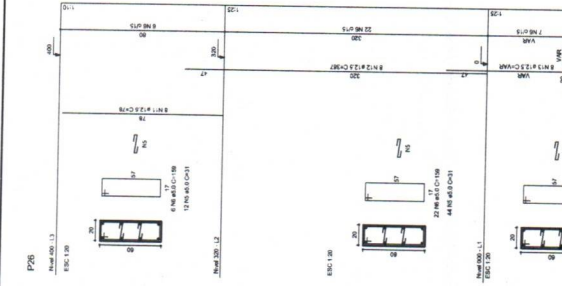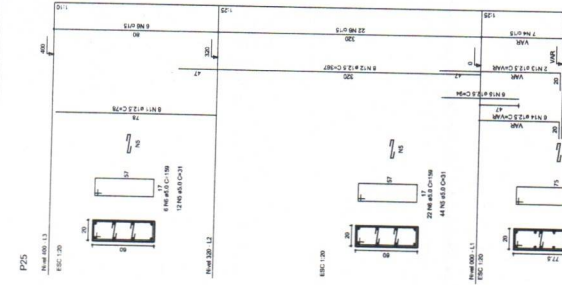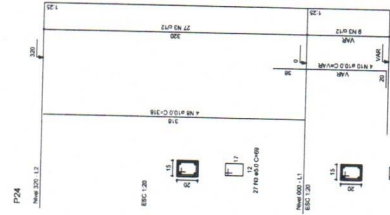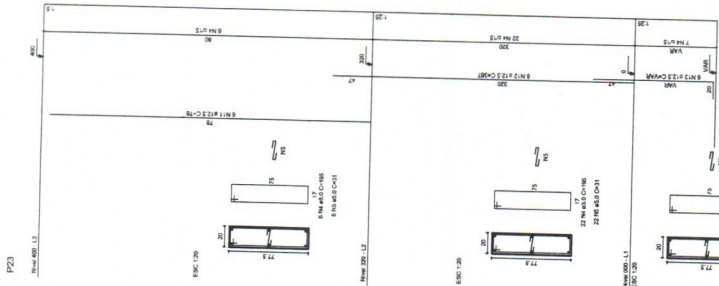

RELAÇÃO DO AÇO

P18-L3	P19-L3
P25-L3	P26-L3
P28-L3	P29-L3
P16-L2	P17-L2
P18-L2	P19-L2
P20-L2	P21-L2
P22-L2	P23-L2
P24-L2	P25-L2
P26-L2	P27-L2
P28-L2	P29-L2
P16-L1	P17-L1
P18-L1	P19-L1
P20-L1	P21-L1
P22-L1	P23-L1
P24-L1	P25-L1
P26-L1	P27-L1
P28-L1	P29-L1

AÇO	N	DIAM	Q	UNIT	C.TOTAL
60	1	5.0	35	129	4515
	2	5.0	70	36	2520
	3	5.0	259	69	17871
	4	5.0	42	195	8190
	5	5.0	43	195	8190
	6	5.0	203	159	32277
	7	10.0	4	78	312
	8	10.0	26	318	8268
	9	10.0	4	358	1432
	10	10.0	30	360	10800
	11	12.5	64	367	23488
	12	12.5	58	367	21486
	13	12.5	58	367	21486
	14	12.5	6	94	564
	15	12.5	6	94	564

RESUMO DO AÇO

AÇO	DIAM	C.TOTAL	PESO+10%
CA50	10.0	146.8	99.6
CA60	12.5	392.5	416.2
	5.0	807.4	136.8
PESO TOTAL			
CA50		515.8	
CA60		136.8	




Vol. de concreto total = 5.82 m³
 Área de forma total = 85.74 m²

PROJETO PADRÃO - FNDE


MUNICÍPIO - UF:	
PROPRIETÁRIO:	
ENDEREÇO:	
PROPRIETÁRIO:	
RESP. TÉCNICO:	
DUPL.	
COMENTÁRIOS:	
QUADRA COBERTA PROJETO ESTRUTURAL ESTRUCTURA DE CONCRETO PILARES (P22 ao P30)	
PROJETO	EST
REVISÃO	
FECHA	
PROJETO	





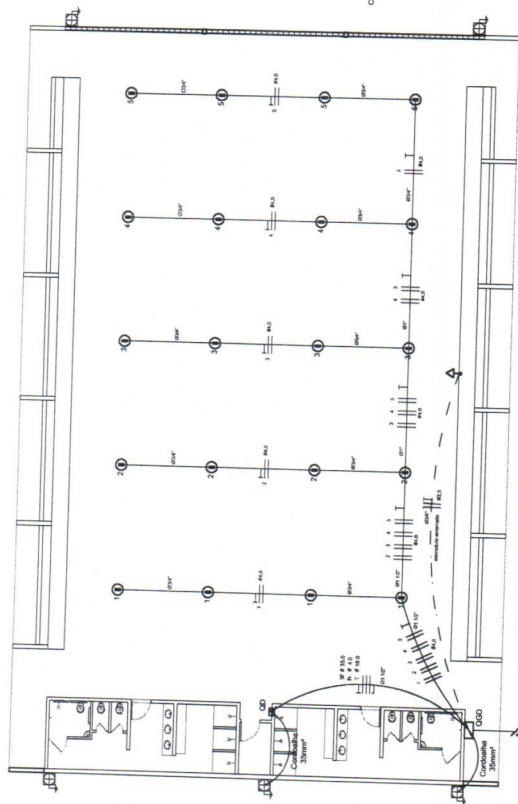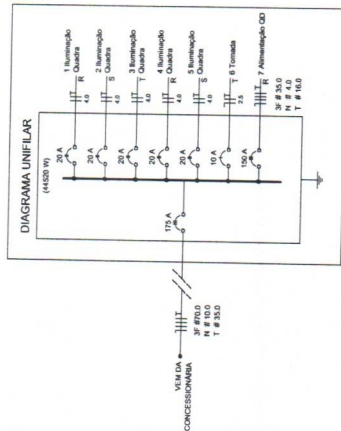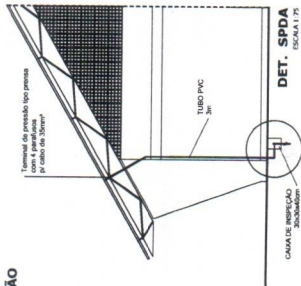


ELÉTRICA - QUADRA
ESCALA 1:125

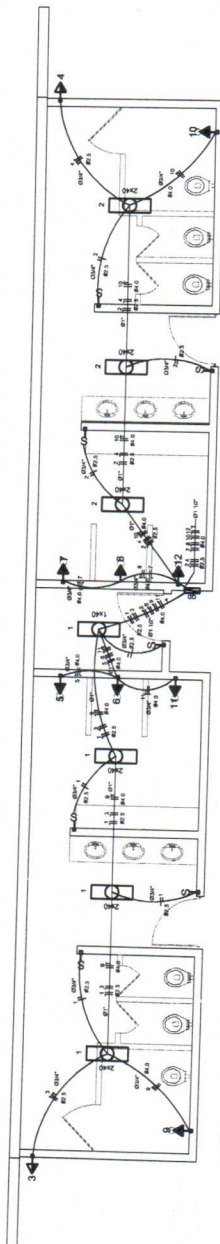[illegible]

ELÉTRICA - VESTIÁRIO

DIAGRAMA UNIFILAR
DO QUADRO DE DISTRIBUIÇÃO DO VESTIÁRIO (QD)

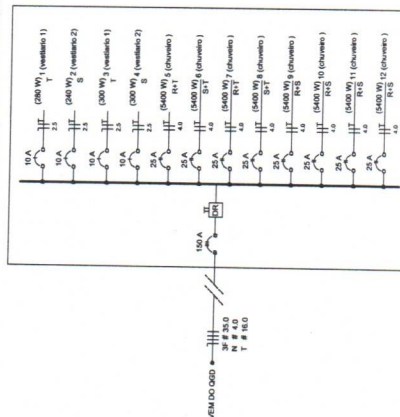[illegible]






Quadro de Cargas (QD) - 220/127V

Lista de Materiais 2021/2V		
Assessoria técnica		
Consultoria 1	08 pps	
Consultoria 2	08 pps	
Consultoria 3	08 pps	
Consultoria 4	08 pps	
Consultoria 5A	08 pps	
Consultoria 5B	08 pps	
Consultoria 5C	08 pps	
Consultoria 5KL	08 pps	
Consultoria 5KM	08 pps	
Consultoria 5KN	08 pps	
Consultoria 5MN	08 pps	
Consultoria 5MO	08 pps	
Consultoria 5MP	08 pps	
Consultoria 5QL		

PROJETO PADRÃO - FNDE

[illegible]

COEST - Coordenação Geral de Infraestrutura Educativa	PLANTAS QUADROS DE CARGAS DIAGRAMAS UNIFILARES	PRONTO-A	01/01
FORMATO A1 (841 x 594)	REVISÃO R.00 R.00 R.00	FICHA 4 INDICAÇÃO DATA EMISSÃO JULHO/2011	

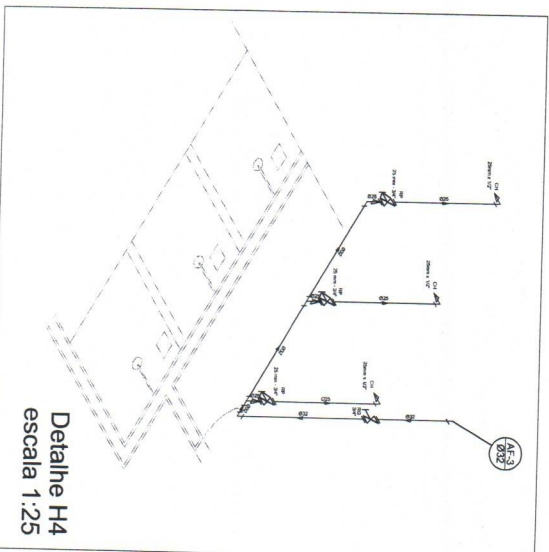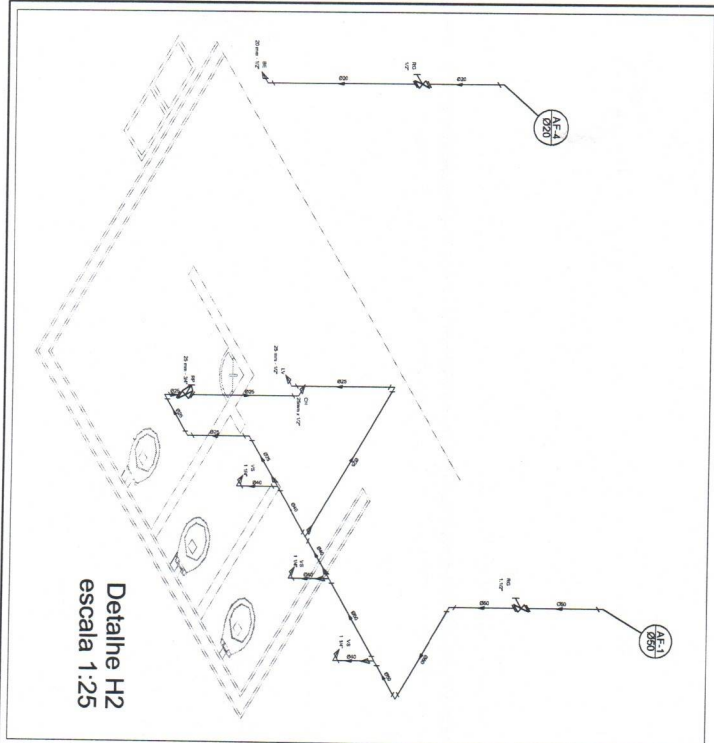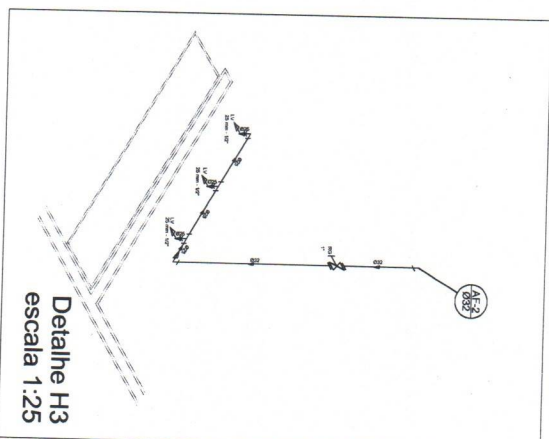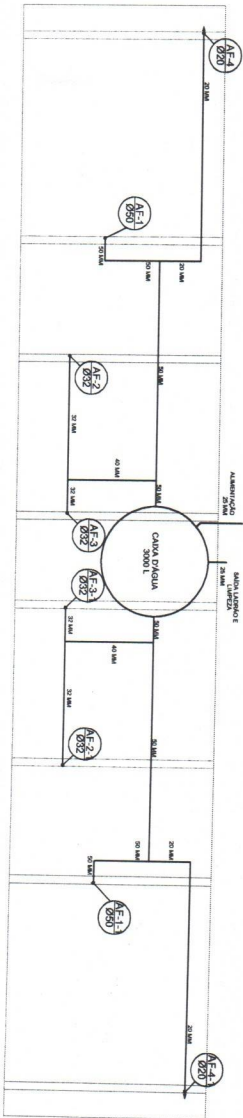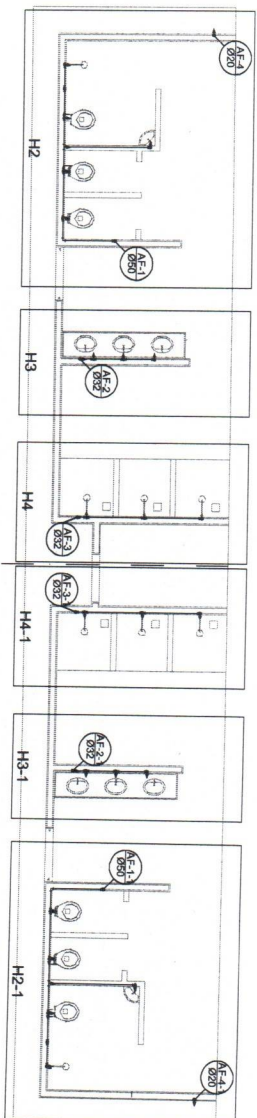


Legenda


	Registro bruto geral do ABNT (PVC soldável - RG)
	Registro de Pressão com PVC soldável - RP
	Registro de grande dimensão ornada (PVC soldável - RO)

Lista de Materiais	
1.000	Armadura
2.000	Armadura
[illegible]

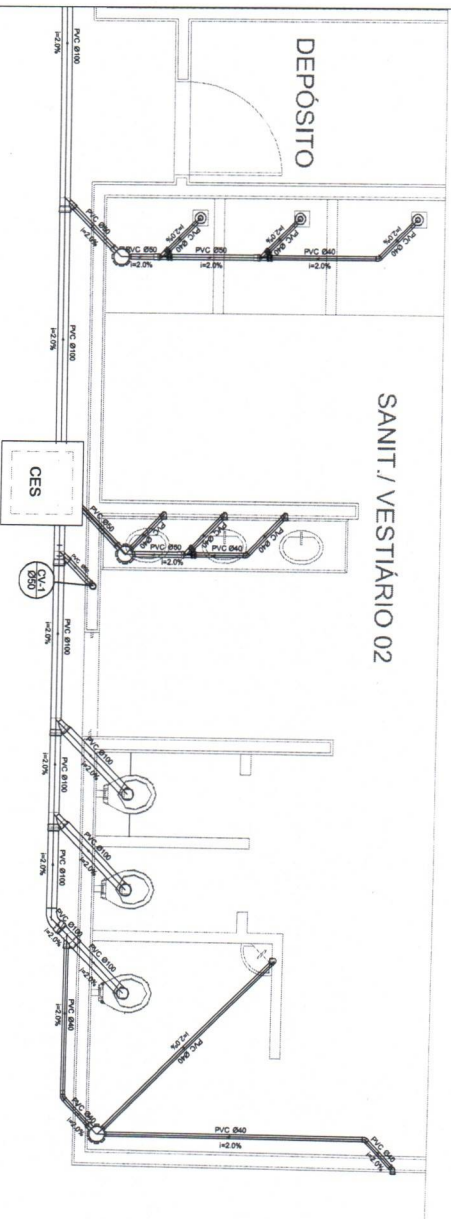

Planta Baixa - Parte 02
escala 1:25

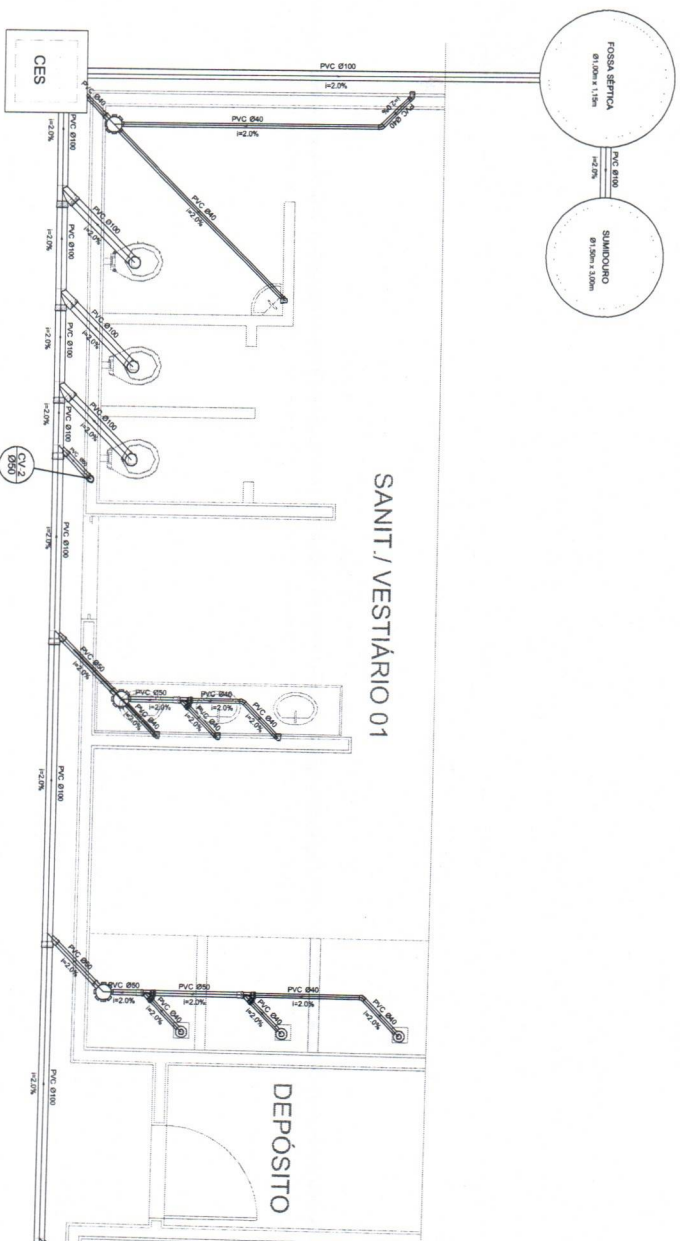

Planta Baixa - Parte 01
escala 1:25

Legenda

	Reboque
	Caixa Sifonada
	Caixa Inspetora
	Caixa de Inspeção
	Chuveiro Residencial
	Curva 45°
	Curva 90°
	Junte 45°
	Junte 90°
	Junte 180°
