

**PLANTA BAIXA – ATUAL**  
ESC. 1:125


QUADRO DE ESQUADRIAS				
PORTAS				
ID	LARGURA (m)	ALTURA (m)	PEITORIL (m)	OBSERVAÇÃO
P1	0,60	2,10	-	1FL., MADEIRA, GIRO
P2	0,60	1,60	0,25	1FL., MADEIRA, GIRO
P3	0,85	2,10	-	1FL., ALUMÍNIO, GIRO
P4	1,40	2,20	-	2FL., MADEIRA + GRADE DE FERRO, GIRO
P5	1,30	2,00	-	2FL., GRADE DE FERRO, GIRO
P6	1,65	2,10	-	1FL., GRADE DE FERRO, GIRO
P7	1,00	2,00	-	1FL., GRADE DE FERRO, GIRO
P8	0,60	2,10	-	1FL., ALUMÍNIO, GIRO
JANELA				
J1	1,00	1,45	0,92	2FL., MADEIRA, VENEZIANA
J2	1,25	0,60	1,30	2FL., ALUMÍNIO + VIDRO, CORRER
J3	1,25	0,30	1,70	GRADE DE FERRO, FIXA
J4	2,00	1,00	1,10	1FL., GRADE DE FERRO, GUILHOTINA
J5	1,40	0,40	1,70	2FL., ALUMÍNIO + VIDRO, CORRER

QUADRO DE ÁREAS E PÉ DIREITO		
AMBIENTE	ÁREA (m²)	P.D. (m)
COORDENAÇÃO	17,18	3,00
MULTIMEIOS	21,78	3,00
CANTINA	9,81	2,82
SALA DE AULA 1	49,47	2,75
SALA DE AULA 2	49,73	2,75
SALA DE AULA 3	49,73	2,75
SALA DE AULA 4	41,05	2,75
W.C MASCULINO	3,65	-
W.C FEMININO	3,52	2,75
W.C PROFESSORES	1,74	3,00
CIRCULAÇÃO 1	22,54	-
CIRCULAÇÃO 2	41,45	-
CORREDOR LATERAL INTERNO	31,70	-
CORREDOR LATERAL EXTERNO	60,78	-

**OBSERVAÇÃO**  
A EDIFICAÇÃO ESCOLAR POSSUI REVESTIMENTO CERÂMICO DE 30X30 CM, COM H: 1,20m EM TODAS AS PAREDES, EXCETO NOS W.C MASCULINO E FEMININO QUE POSSUI H: 1,85m e NOS AMBIENTES DESTINADOS AO MULTIMEIOS, E W.C DOS PROFESSORES QUE NÃO POSSUI. ALÉM DISSO, AS ALVENARIAS APRESENTA VARIAÇÕES DE ESPESURA, COM DIMENSÕES DE 15 CM, 27 CM E 30 CM.

**WARNEY PEREIRA**  
RABELO:9957877  
8368  
Assinado de forma digital por WARNEY PEREIRA  
RABELO:99578778368



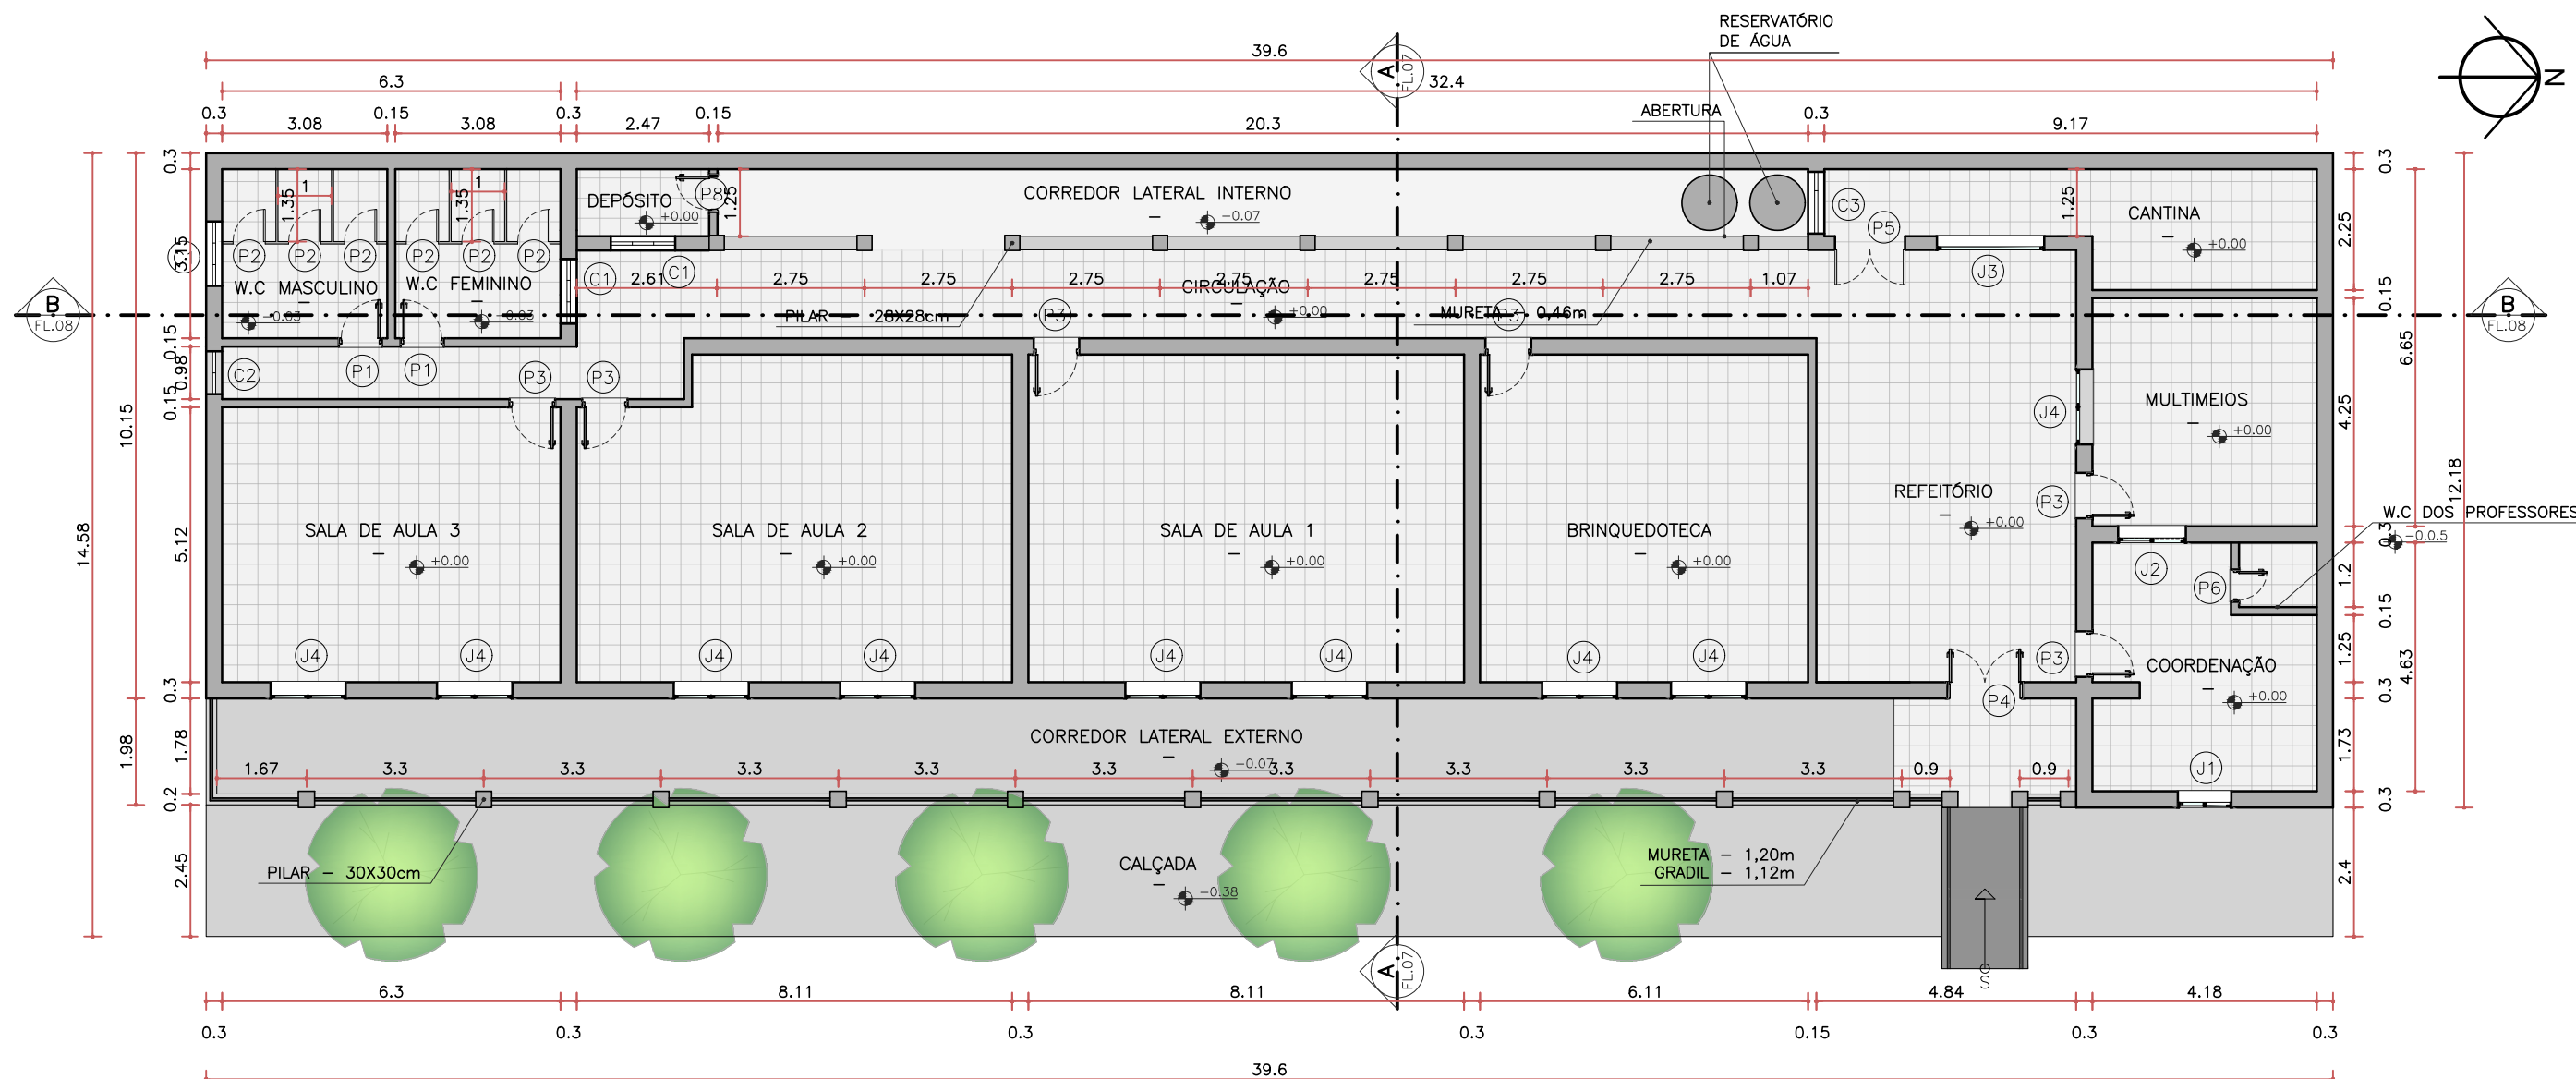

QUADRO DE ESQUADRIAS				
PORTAS				
ID	LARGURA (m)	ALTURA (m)	PEITORIL (m)	OBSERVAÇÃO
P1	0,80	2,10	-	1FL., ALUMÍNIO, GIRO
P2	0,60	1,60	0,25	1FL., ALUMÍNIO, GIRO
P3	0,85	2,10	-	1FL., ALUMÍNIO, GIRO
P4	1,40	2,20	-	2FL., ALUMÍNIO + GRADE DE FERRO, GIRO
P5	1,30	2,00	-	2FL., GRADE DE FERRO, GIRO
P6	0,60	2,10	-	1FL., ALUMÍNIO, GIRO
P7	1,00	2,00	-	1FL., GRADE DE FERRO, GIRO
P8	0,70	2,10	-	1 FL., ALUMÍNIO, GIRO
JANELA				
J1	1,00	1,45	0,92	2FL., ALUMÍNIO, CORRER
J2	1,25	0,60	1,30	2FL., ALUMÍNIO + VIDRO, CORRER
J3	2,00	1,00	1,10	1FL., GRADE DE FERRO, GUILHOTINA
J4	1,40	0,40	1,70	2FL., ALUMÍNIO + VIDRO, CORRER
COBOGÓS				
C1	1,20	0,40	1,70	PRÉ-MOLDADO
C2	0,80	0,40	1,70	PRÉ-MOLDADO
C3	1,25	0,30	1,70	PRÉ-MOLDADO

Assinado de forma digital por WARNEY PEREIRA  
 RABELO:99578778368 PEREIRA  
 RABELO:99578778368

PLANTA BAIXA- PROPOSTA  
 ESC. 1:125

QUADRO DE ÁREAS E PÉ DIREITO		
AMBIENTE	ÁREA (m²)	P.D. (m)
COORDENAÇÃO	17,18	3,00
MULTIMEIOS	17,76	3,00
CANTINA	15,64	2,82
BRINQUEDOTECA	37,27	2,75
SALA DE AULA 1	49,47	2,75
SALA DE AULA 2	47,36	2,75
SALA DE AULA 3	32,26	2,75
W.C MASCULINO	9,69	2,75
W.C FEMININO	9,69	2,75
W.C PROFESSORES	1,74	3,00
REFEITÓRIO	38,96	-
CIRCULAÇÃO	46,81	-
CORREDOR LATERAL INTERNO	28,09	-
CORREDOR LATERAL EXTERNO	60,78	-

QUADRO DE REFORMA
SUBSTITUIÇÃO INTEGRAL DO PISO/REVESTIMENTO CERÂMICO 30X30 CM, MODELO CLASSIC BRANCO ACETINADO;
REMOÇÃO DO SALITRE PRESENTE EM TODAS AS ALVENARIAS DA SALA DE MULTIMEIOS, NO MURO DO CORREDOR LATERAL INTERNO E FACHADA;
EXECUÇÃO DE NOVA PINTURA EM TODO O PRÉDIO, UTILIZANDO AS CORES BRANCO GELO E AZUL CALÇA JEANS, DA MARCA SUVINIL (OU EQUIVALENTES), CONFORME ESPECIFICADO NAS PLANTAS DE CORTE;
TROCA DAS CALHAS;
ADEQUAÇÃO DAS DIMENSÕES DOS W.C. MASCULINO E FEMININO, BEM COMO DAS SALAS DE AULA 1, 3 E 4, CONFORME ESPECIFICAÇÕES DO QUADRO DE ESQUADRIAS DE PROPOSTA;
SUBSTITUIÇÃO DAS ESQUADRIAS P1, P2, P3 E J1, CONFORME ESPECIFICAÇÕES DO QUADRO DE ESQUADRIAS DE PROPOSTA;
PINTURA DAS ESQUADRIAS P5, P7 E J3 NA COR BRANCA;
INSTALAÇÃO DE UM CHUVEIRO EM CADA W.C. MASCULINO E FEMININO, BEM COMO DE UMA PIA COM TRES CUBAS, COM DIMENSÃO TOTAL DE 2m X 0,50m, CONFORME INDICADO NA PLANTA DE LAYOUT;
DIVISÓRIAS DOS W.C. EM GRANITO, CONFORME ESPECIFICAÇÃO NA PLANTA BAIXA DE PROPOSTA;
PINTURA DO GRADIL DA MURETA DA FACHADA, NA COR BRANCA.
FORRAR W.C MASCULINO, CONFORME APRESENTADO NA PLANTA DE CORTE AA"
REMOVER P6 PRESENTE NA PLANTA BAIXA ATUAL

TRABALHO DESENVOLVIDO POR:  
 DEP. DE CONVÊNIO E PROJETOS  
 PREFEITURA DE QUIXADÁ

NOTAS  
 - COTAS EM METROS;  
 - COTAS DE NÍVEL EM METROS;  
 - MEDIDAS EM COTA PREVALECEM SOBRE O DESENHO;  
 - ESSA PRANCHA DEVE SER IMPRESSA COLORIDA;

RESPONSÁVEL  
 ENG. WARNEY RABELO

DESENHO  
 MIKAEL NOBRE

CREA/CE  
 352857

DATA  
 03/2025

COD. DO PROJETO  
 0001

FASE  
 PROJETO

PROJETO  
 REFORMA E AMPLIAÇÃO

ENDEREÇO  
 RUA PAULO SOARES VIANA, 197, CAMPO VELHO, QUIXADÁ/CE


CONTEÚDO DA PRANCHA  
 PL. BAIXA - PROPOSTA

ESCALA  
 1:125

REVISÃO  
 01

FOLHA  
 05 / 10


FOLHA A3

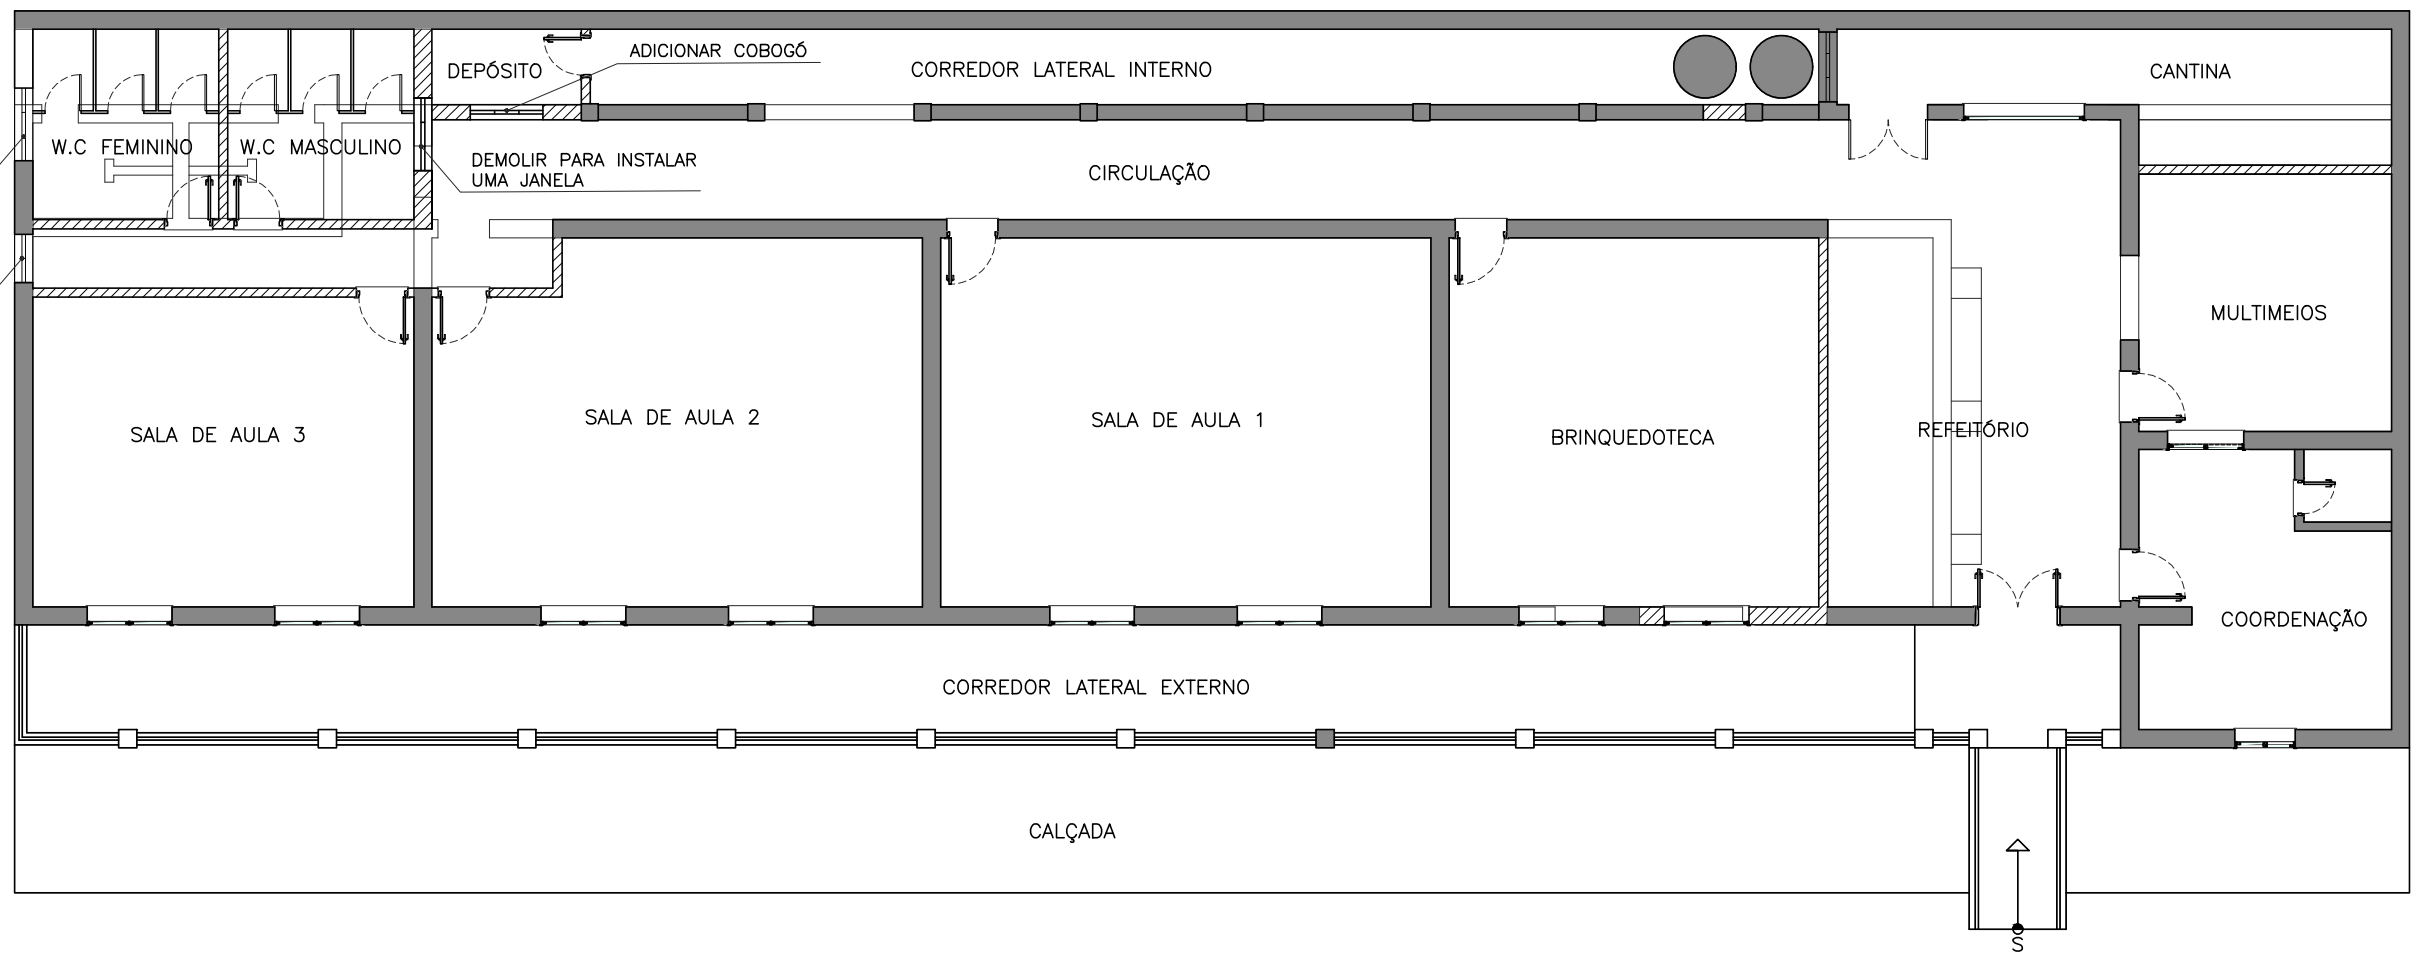

LEGENDA	
	CONSTRUIR
	DEMOLIR
	EXISTENTE/MANTER

**WARNEY PEREIRA**  
**RABELO:99578778368**  
 Assinado de forma digital por WARNEY PEREIRA  
**RABELO:99578778368**

**PLANTA DE CONSTRUIR/DEMOLIR**  
 ESC. 1:125

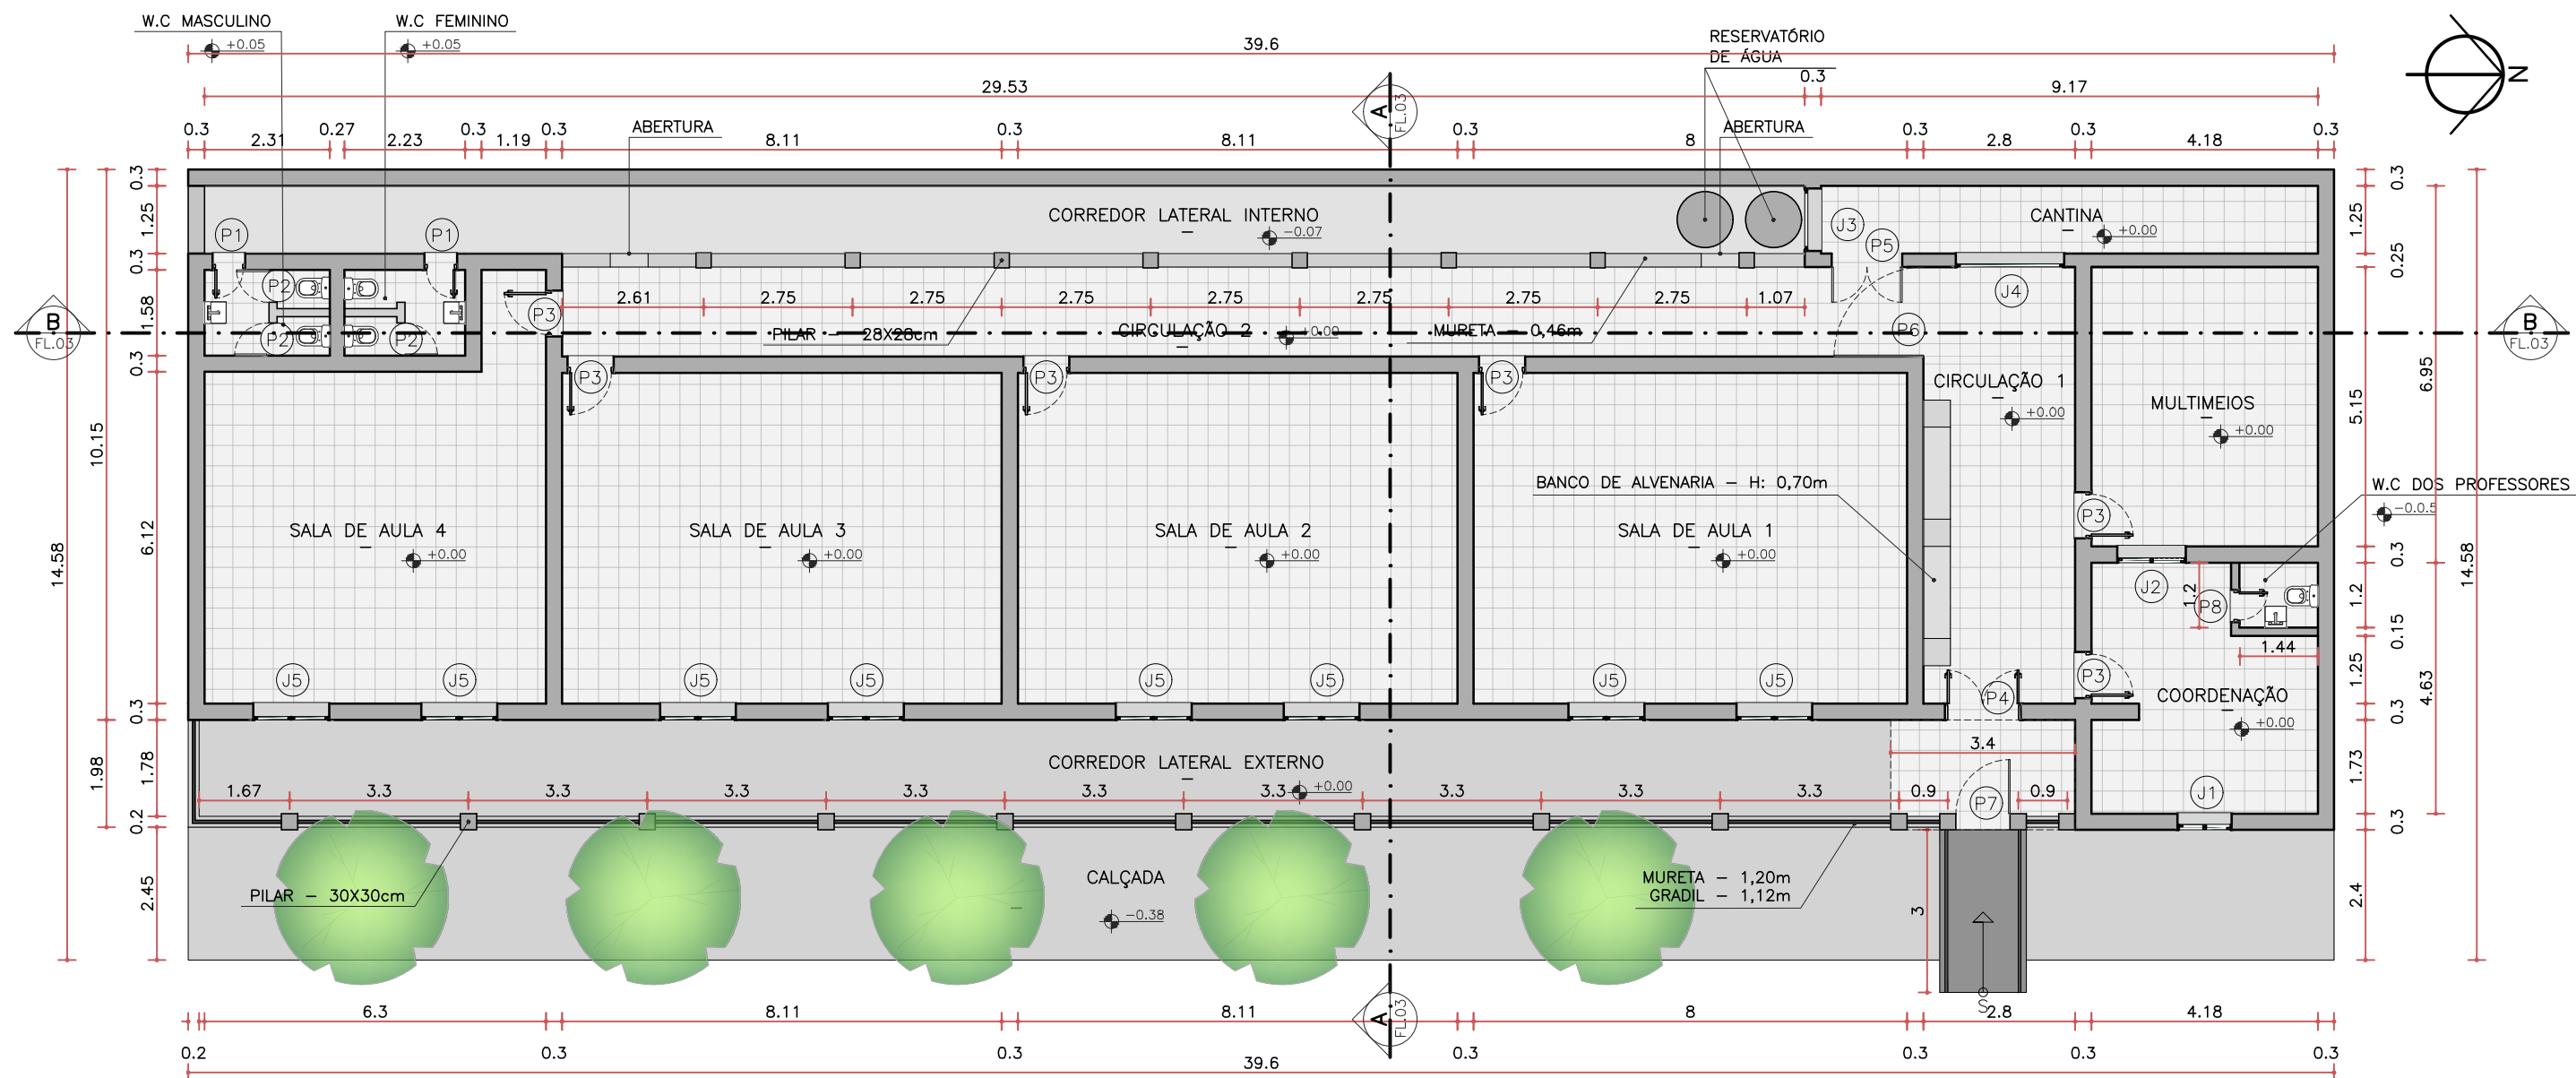

**PLANTA BAIXA – ATUAL**  
ESC. 1:125

QUADRO DE ESQUADRIAS				
PORTAS				
ID	LARGURA (m)	ALTURA (m)	PEITORIL (m)	OBSERVAÇÃO
P1	0,60	2,10	-	1FL., MADEIRA, GIRO
P2	0,60	1,60	0,25	1FL., MADEIRA, GIRO
P3	0,85	2,10	-	1FL., ALUMINIO, GIRO
P4	1,40	2,20	-	2FL., MADEIRA + GRADE DE FERRO, GIRO
P5	1,30	2,00	-	2FL., GRADE DE FERRO, GIRO
P6	1,65	2,10	-	1FL., GRADE DE FERRO, GIRO
P7	1,00	2,00	-	1FL., GRADE DE FERRO, GIRO
P8	0,60	2,10	-	1FL., ALUMINIO, GIRO
JANELA				
J1	1,00	1,45	0,92	2FL., MADEIRA, VENEZIANA
J2	1,25	0,60	1,30	2FL., ALUMÍNIO + VIDRO, CORRER
J3	1,25	0,30	1,70	GRADE DE FERRO, FIXA
J4	2,00	1,00	1,10	1FL., GRADE DE FERRO, GUILHOTINA
J5	1,40	0,40	1,70	2FL., ALUMÍNIO + VIDRO, CORRER

QUADRO DE ÁREAS E PÉ DIREITO		
AMBIENTE	ÁREA (m²)	P.D. (m)
COORDENAÇÃO	17,18	3,00
MULTIMEIOS	21,78	3,00
CANTINA	9,81	2,82
SALA DE AULA 1	49,47	2,75
SALA DE AULA 2	49,73	2,75
SALA DE AULA 3	49,73	2,75
SALA DE AULA 4	41,05	2,75
W.C MASCULINO	3,65	-
W.C FEMININO	3,52	2,75
W.C PROFESSORES	1,74	3,00
CIRCULAÇÃO 1	22,54	-
CIRCULAÇÃO 2	41,45	-
CORREDOR LATERAL INTERNO	31,70	-
CORREDOR LATERAL EXTERNO	60,78	-

**WARNEY PEREIRA**  
**RABELO:9957877**  
**8368**  
Assinado de forma digital por **WARNEY PEREIRA**  
**RABELO:99578778368**



**OBSERVAÇÃO**  
A EDIFICAÇÃO ESCOLAR POSSUI REVESTIMENTO CERÂMICO DE 30X30 CM, COM H: 1,20m EM TODAS AS PAREDES, EXCETO NOS W.C MASCULINO E FEMININO QUE POSSUI H: 1,85m e NOS AMBIENTES DESTINADOS AO MULTIMEIOS, E W.C DOS PROFESSORES QUE NÃO POSSUI. ALÉM DISSO, AS ALVENARIAS APRESENTA VARIAÇÕES DE ESPESSURA, COM DIMENSÕES DE 15 CM, 27 CM E 30 CM.