




QUADRO DE ESQUADRIAS

PORTAS			OBSERVAÇÕES
ID	LARGURA (m)	ALTURA (m)	
P1	0,80	2,10	
P2	0,70	2,10	
P3	0,60	2,10	
P4	1,40	2,10	2FOLHAS
P5	1,00	2,10	
P6	0,60	1,50	
F1	0,60	2,10	GRADIL DE FERRO
F2	1,00	2,10	PORTÃO DE FERRO
F3	2,40	2,10	GRADIL DE FERRO/2FOLHAS
F4	1,60	2,10	GRADIL DE FERRO/2FOLHAS

JANELAS		
ID	LARGURA (m)	ALTURA (m)
J1	2,00	1,20
J2	3,00	1,20
J3	1,50	1,20
J4	1,00	1,20
G1	1,50	1,20

COBOGÓS		
ID	LARGURA (m)	ALTURA (m)
C1	1,20	0,40
C2	2,40	0,40
C3	0,40	0,40
C4	2,10	0,80
C5	1,30	0,40
C6	2,10	1,60
C7	1,70	0,40
C8	0,80	0,40

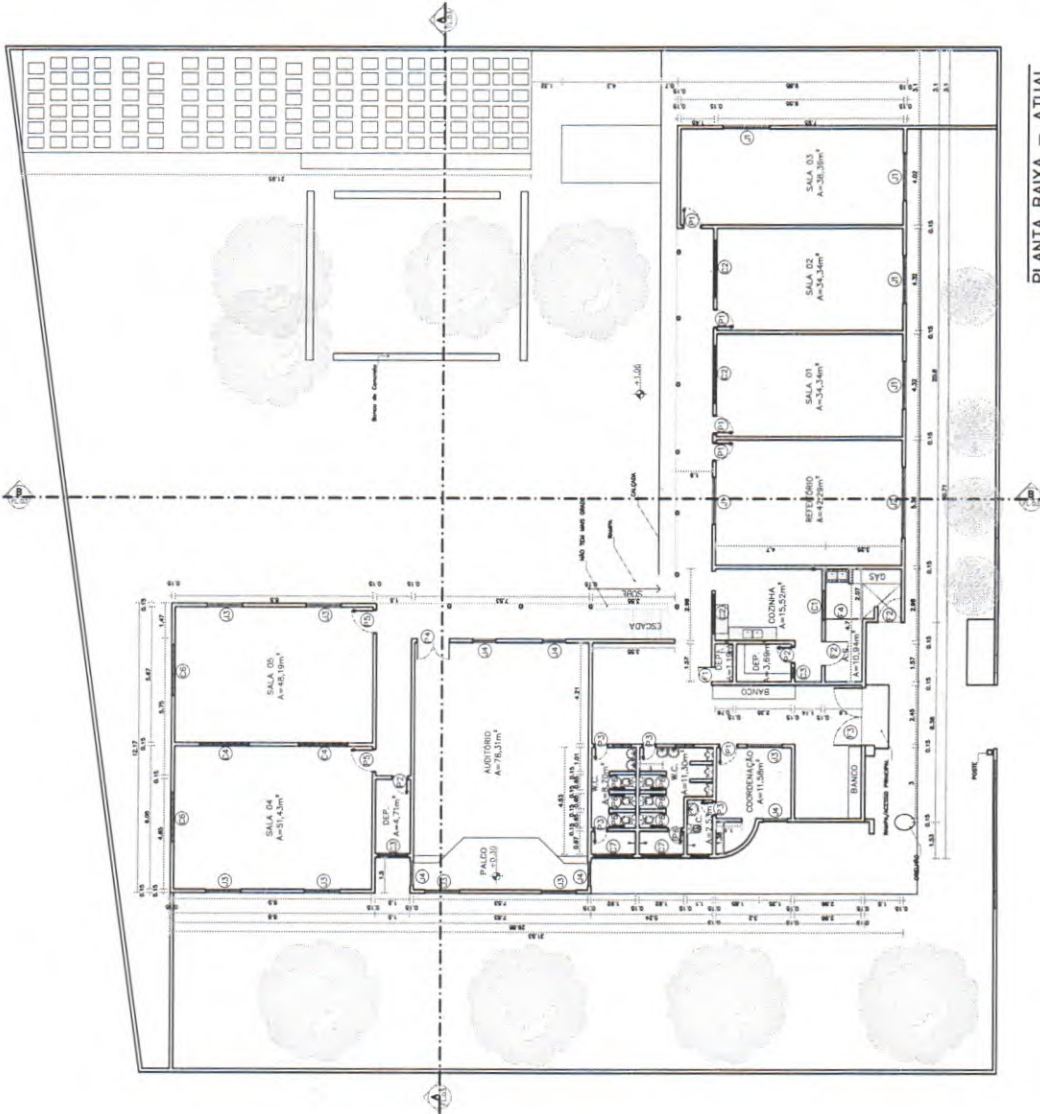

PLANTA BAIXA - ATUAL
ESC. 1:200

TRABALHO DESENVOLVIDO POR:
DEP. DE CONVENIOS E PROJETOS
QUIXADA
 NOTAS:
 - COTAS EM METROS;
 - COTAS DE NIVEL EM METROS;
 - MEDIDAS EM COTA PREVALECEM SOBRE O DESENHO;
 - ESSA PRANCHA DEVE SER IMPRESSA COLORIDA;

RESPONSÁVEL:
ENG. WARNEY RABELO
 DESENHO:
CARLOS CARDOSO

ORÇ./CÉ:
352857
 DATA:
04/2025

COD. DO PROJETO:
0000
 FASE:
PROJETO
 ENDEREÇO:
RUA CARLOS JEREISSATE, BAIRRO ALTO SÃO FRANC., S/N, QUIXADA/CE

CONTEUDO DA PRANCHA
PLANTA BAIXA - EXISTENTE
 ESCALA:
1/200
 REVISÃO:
01