



PRODUTOS GRÁFICOS - ARQUITETURA – 35 pranchas

Nome do arquivo	Título	Escala	Prancha
TIPO2-ARQ-IMP-GER0-01_R02	Implantação	1:75	841x640
TIPO2-ARQ-PLB-GER0-02_R02	Planta Baixa	1:75	900x680
TIPO2-ARQ-LYT-GER0-03_R02	Planta Baixa Layout – Mobiliário	1:75	900x680
TIPO2-ARQ-LYT-GER0-04_R02	Planta Baixa Layout – Equipamento	1:75	900x680
TIPO2-ARQ-CRT-GER0-05_R02	Cortes AA, BB e CC	1:75	591x594
TIPO2-ARQ-CRT-GER0-06_R02	Cortes DD e EE e Detalhes	indicada	A1
TIPO2-ARQ-FCH-GER0-07_R02	Fachadas 01 e 02	indicada	1050x594
TIPO2-ARQ-FCH-GER0-08_R02	Fachadas 03, 04, 05, 06 e Detalhes	indicada	1050x594
TIPO2-ARQ-PGP-GER0-09_R02	Paginação de Piso	1:75	841x640
TIPO2-ARQ-FOR-GER0-10_R02	Planta de Forro	indicada	A1
TIPO2-ARQ-COB-GER0-11_R02	Planta de Cobertura	1:75	A1
TIPO2-ARQ-ESQ-GER0-12_R02	Esquadrias – Detalhamento - Portas	indicada	A1
TIPO2-ARQ-ESQ-GER0-13_R02	Esquadrias – Detalhamento – Portas	indicada	A1
TIPO2-ARQ-ESQ-GER0-14_R02	Esquadrias – Detalhamento – Janelas	indicada	A1
TIPO2-ARQ-ESQ-GER0-15_R02	Esquadrias – Detalhamento – Janelas	indicada	A1
TIPO2-ARQ-PCD-GER0-16_R02	Detalhamento – Mastros para bandeiras e Rampa	indicada	A1
TIPO2-ARQ-PLE-PRT0-17_R02	Portão e Muros – Planta e Elevação	indicada	
TIPO2-ARQ-PCD-RFR0-18_R02	Complemento para Regiões Frias	indicada	A1
TIPO2-ARQ-AMP-BLCA-19_R02	Ampliação Bloco A - Fraldário	indicada	A1
TIPO2-ARQ-AMP-BLCA-20_R02	Ampliação Bloco A – Lactário e Sanitários PNE	1:25	A1
TIPO2-ARQ-AMP-BLCA-21_R02	Ampliação Bloco A – Lava mãos e Solários	1:25	A1
TIPO2-ARQ-AMP-BLCA-22_R02	Ampliação Bloco A – Creche 1 e Amamentação	1:25	A1
TIPO2-ARQ-AMP-BLCA-23_R02	Ampliação Bloco A - Cozinha	1:25	A1
TIPO2-ARQ-AMP-BLCA-24_R02	Ampliação Bloco A - Cozinha	1:25	A1
TIPO2-ARQ-AMP-BLCA-25_R02	Ampliação Bloco A – Despensa e Vestiários	1:25	A1
TIPO2-ARQ-AMP-BLCA-26_R02	Ampliação Bloco A – Lavanderia e Rouparia	1:25	A1
TIPO2-ARQ-AMP-BLCB-27_R02	Ampliação Bloco B – Sanitário Infantil 1	indicada	A1



Ministério da Educação
Fundo Nacional de Desenvolvimento da Educação
Coordenação Geral de Infra-Estrutura - CGEST

FNDE
Fundação Nacional
de Desenvolvimento
da Educação



Nome do arquivo	Título	Escala	Prancha
TIPO2-ARQ-AMP-BLCB-28_R02	Ampliação Bloco B – Sanitário Infantil 2	indicada	A1
TIPO2-ARQ-AMP-BLCB-29_R02	Ampliação Bloco B – Sanitário PNE Infantil e Almoxarifado	indicada	A1
TIPO2-ARQ-AMP-BLCB-30_R02	Ampliação Bloco B – Solários	1:25	A1
TIPO2-ARQ-AMP-BLCB-31_R02	Ampliação Bloco B – Creche 2	1:25	A1
TIPO2-ARQ-AMP-BLCB-32_R02	Ampliação Bloco B – Creche 3	1:25	A1
TIPO2-ARQ-AMP-BLCB-33_R02	Ampliação Bloco B – Pré-escola 1	1:25	A1
TIPO2-ARQ-AMP-BLCB-34_R02	Ampliação Bloco B – Pré-escola 2	1:25	A1
TIPO2-ARQ-AMP-BLCB-35_R02	Ampliação Bloco B – Sala Multiuso	1:25	A1

1 FRALDÁRIOS

ESCALA 1:25

DEGRAUS H=15cm REVESTIDOS COM
DEBARRACO E MELAMINICO ANTIBACTERIANO
VIVOS COM PÉRIS DE PVC TIPO GELO
EXTERNO
PINTURA
INT. DESPERTAR 5mm H=15cm
INT. DESPERTAR 5mm H=15cm

CABIDE METÁLICO
CABIDE METÁLICO H=5cm

RAIO LINEAR


RAIO 95

RAIO 40

RAIO 100

RAIO 40

LAVA MÃOS
ESCALA 1/25

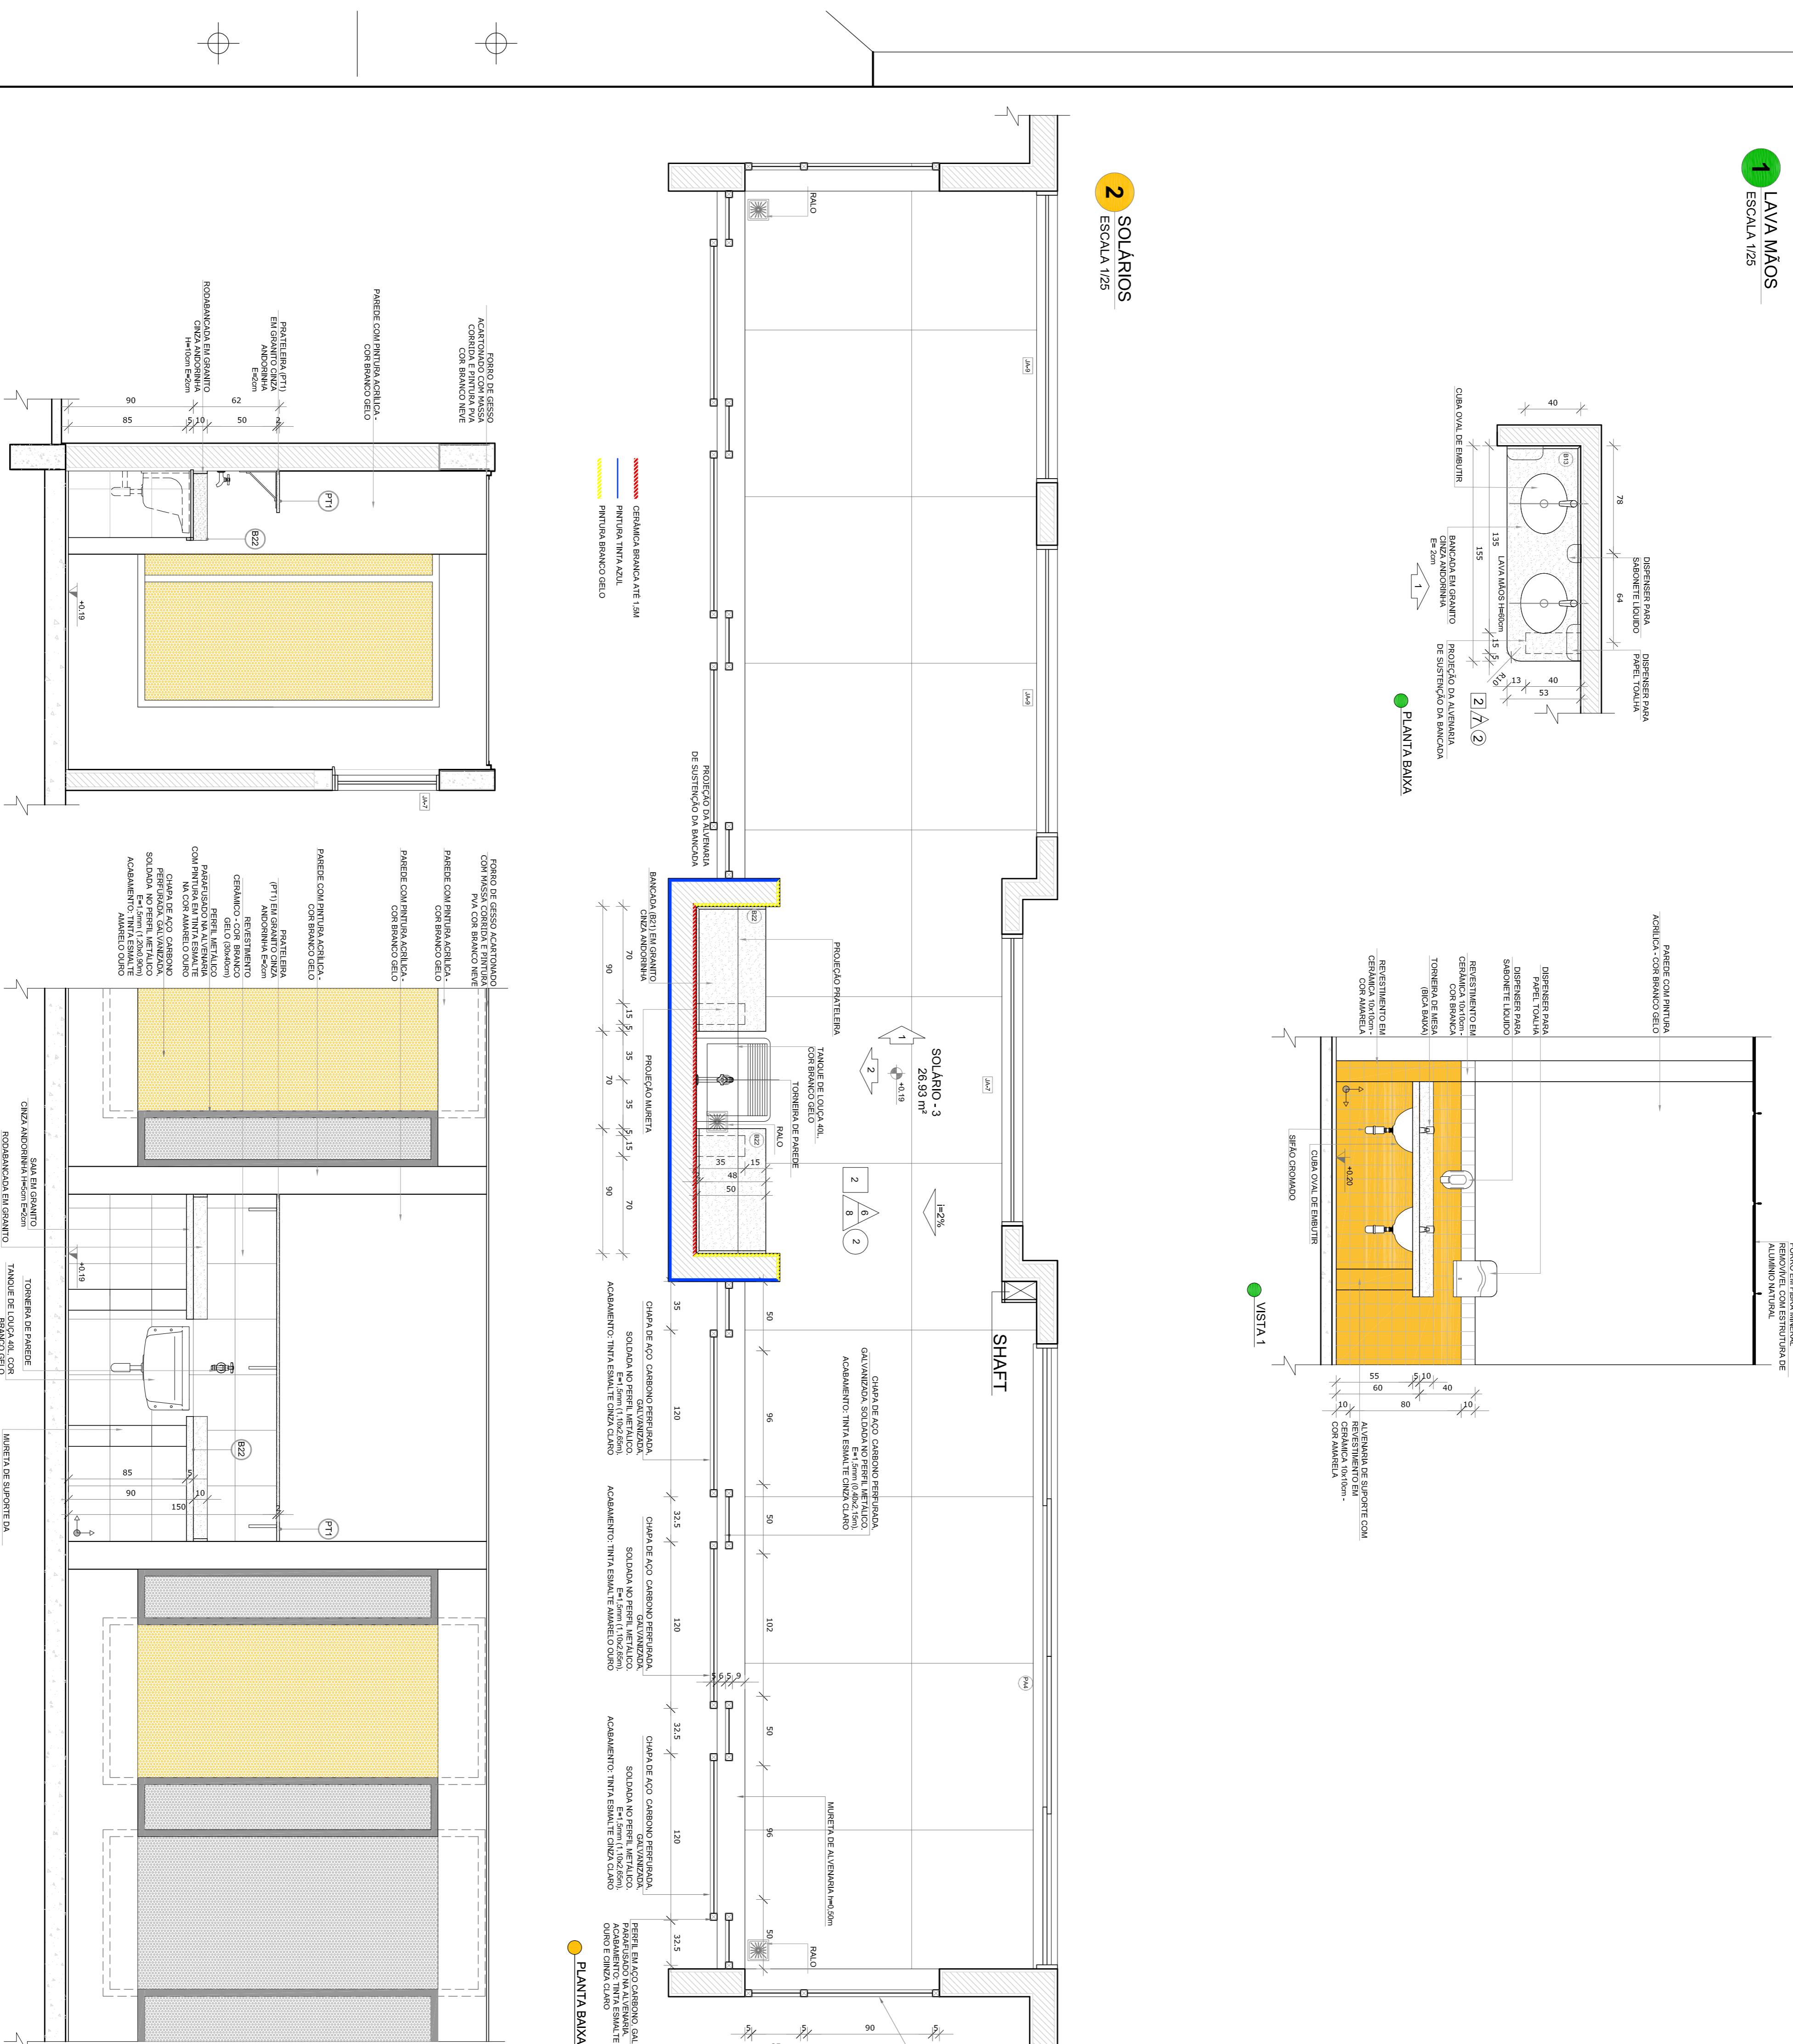

10

Ministério da
Educação

PROJETO PADRÃO - FNDE

1

under
e Des
a E

Na
envol
d'ic

cional
vimer
a cão

al
to

1

1

1

3

Minim

sté


rio

8


The image shows a detailed architectural floor plan of a residential unit, likely a penthouse, spanning multiple levels. The layout includes several bedrooms, a large living area, and a kitchen. Key features highlighted in the plan are:

- Bedroom 1:** Located on the top left, featuring a double bed and a small study nook.
- Bedroom 2:** Located on the top right, featuring a double bed and a small study nook.
- Bathroom:** Located between Bedroom 1 and Bedroom 2.
- Kitchen:** Located on the bottom left, equipped with a sink, stove, and refrigerator.
- Living/Dining Area:** A large open-plan space on the bottom right featuring a sofa set and a dining table.
- Terraces:** There are multiple terraces and balconies, some with built-in furniture like sun beds or tables.
- Storage:** Numerous built-in wardrobes and storage units are shown throughout the unit.



A vertical label "CROQUI DE REFERÊNCIA" is positioned along the left edge of the plan.

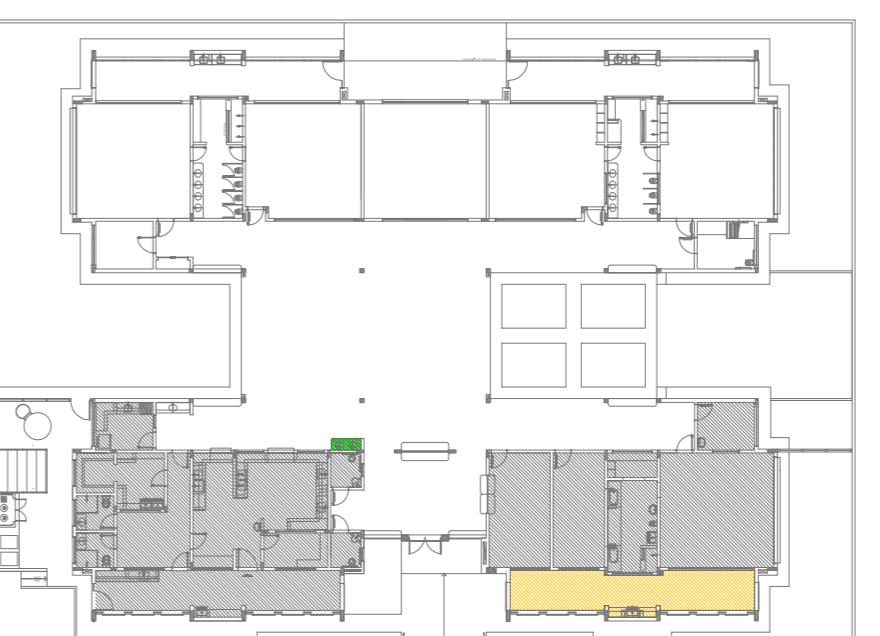		NOTAS												
		<ul style="list-style-type: none"> - MEDIDAS E NÍVEIS EM METROS; - VERIFICAR POSIÇÃO EXATA DOS PILARES NO PROJETO ESTRUTURAL; - VERIFICAR DETALHES CONSTRUTIVOS PERTINENTES NAS PRANCHAS DE DETALHAMENTO; - EM CASO DE CONFLITO DE INFORMAÇÕES ENTRE O PROJETO GRÁFICO E O MEMORIAL DESCRIPTIVO, PREVALECE A INFORMAÇÃO CONTIDA NOS DESENHOS; - ALTERAÇÕES NESTE PROJETO SOMENTE COM AUTORIZAÇÃO EXPRESSA DO FNIDE 												
		REFERÊNCIAS:												
		<ul style="list-style-type: none"> - PLANILHA DE QUANTITATIVOS- - MEMORIAL DESCRIPTIVO E ESPECIFICAÇÕES TÉCNICAS 												
		LEGENDA:												
		<table border="1"> <tr> <td style="text-align: center;">  </td><td style="text-align: center;">INDICAÇÃO NÍVEIS PLANTA E CORTE</td><td style="text-align: center;">INDICAÇÃO DE VIST.</td></tr> <tr> <td style="text-align: center;">  </td><td style="text-align: center;">INDICAÇÃO DE CORTES</td><td style="text-align: center;">ESPECIFICAÇÕES DE MATERIAIS</td></tr> <tr> <td style="text-align: center;">  </td><td style="text-align: center;">INDICAÇÃO DE FACHADAS</td><td style="text-align: center;">INDICAÇÃO DE EXAMES</td></tr> <tr> <td style="text-align: center;">  </td><td style="text-align: center;">INDICAÇÃO DE PORTAS E JANELAS</td><td style="text-align: center;">INDICAÇÃO DE ELEMENTOS (BANCADAS, PRATELEIRAS E ET)</td></tr> </table>		INDICAÇÃO NÍVEIS PLANTA E CORTE	INDICAÇÃO DE VIST.		INDICAÇÃO DE CORTES	ESPECIFICAÇÕES DE MATERIAIS		INDICAÇÃO DE FACHADAS	INDICAÇÃO DE EXAMES		INDICAÇÃO DE PORTAS E JANELAS	INDICAÇÃO DE ELEMENTOS (BANCADAS, PRATELEIRAS E ET)
	INDICAÇÃO NÍVEIS PLANTA E CORTE	INDICAÇÃO DE VIST.												
	INDICAÇÃO DE CORTES	ESPECIFICAÇÕES DE MATERIAIS												
	INDICAÇÃO DE FACHADAS	INDICAÇÃO DE EXAMES												
	INDICAÇÃO DE PORTAS E JANELAS	INDICAÇÃO DE ELEMENTOS (BANCADAS, PRATELEIRAS E ET)												
CROQUI DE REFERÊNCIA														
<p>02 JANEIRO/2017</p> <p>Alteração: quadro de áreas, sanitários infantis 1 e 2, altura da platibanda, mobiliário e equipamento, a da cerâmica nos sanitários, cor dos portões dos solários e altura da porta PA4; Acréscimo das dutchas higiênicas e escaninhos pré-escola. Retirada da chapa de aço abaixo da platibanda</p>		Atendimento à NBR 9050/ 2015;												
<p>01 AGOSTO/2016</p> <p>Alteração paredes - shaft para tubulação hidráulica e detalhamento; alteração da altura da platibanda</p>														
CONTROLE DE REVISÕES														
Nº	DATA	DESCRÍÇÃO												




1 DESPENSA
ESCALA 1/25

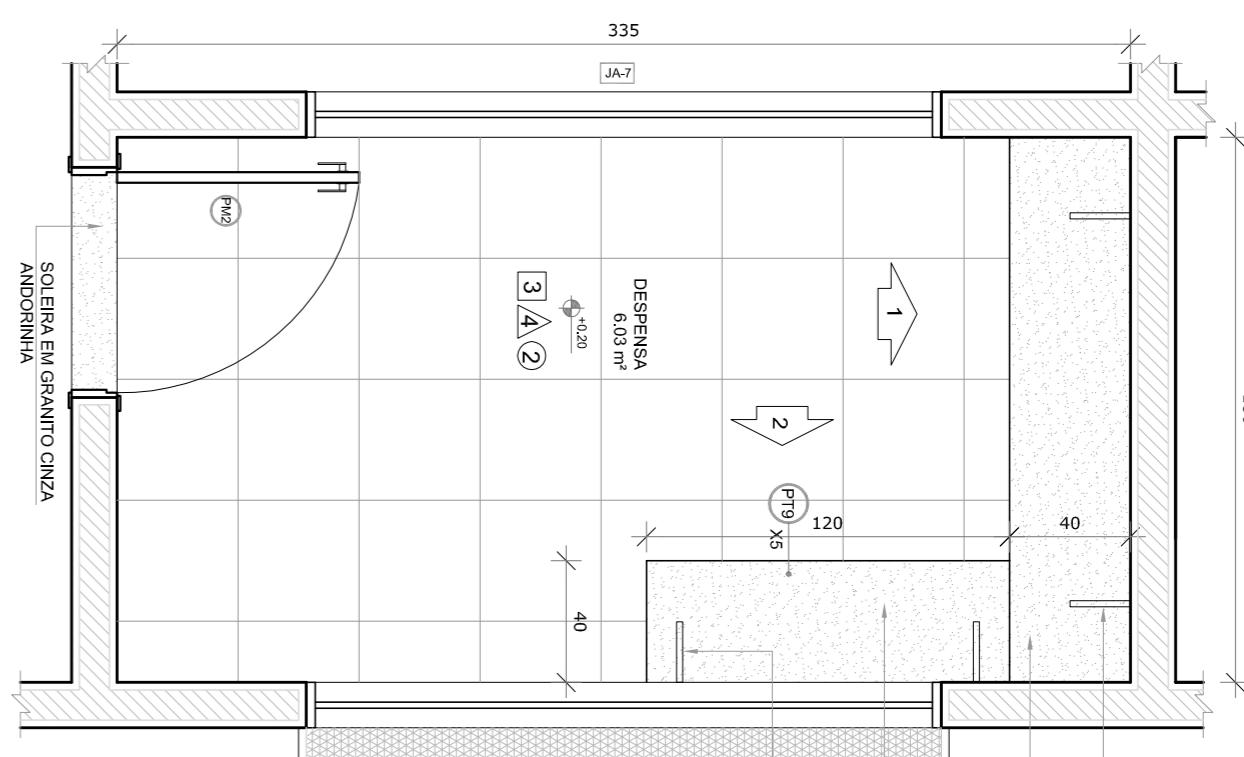


2 VESTIÁRIOS
ESCALA 1/25

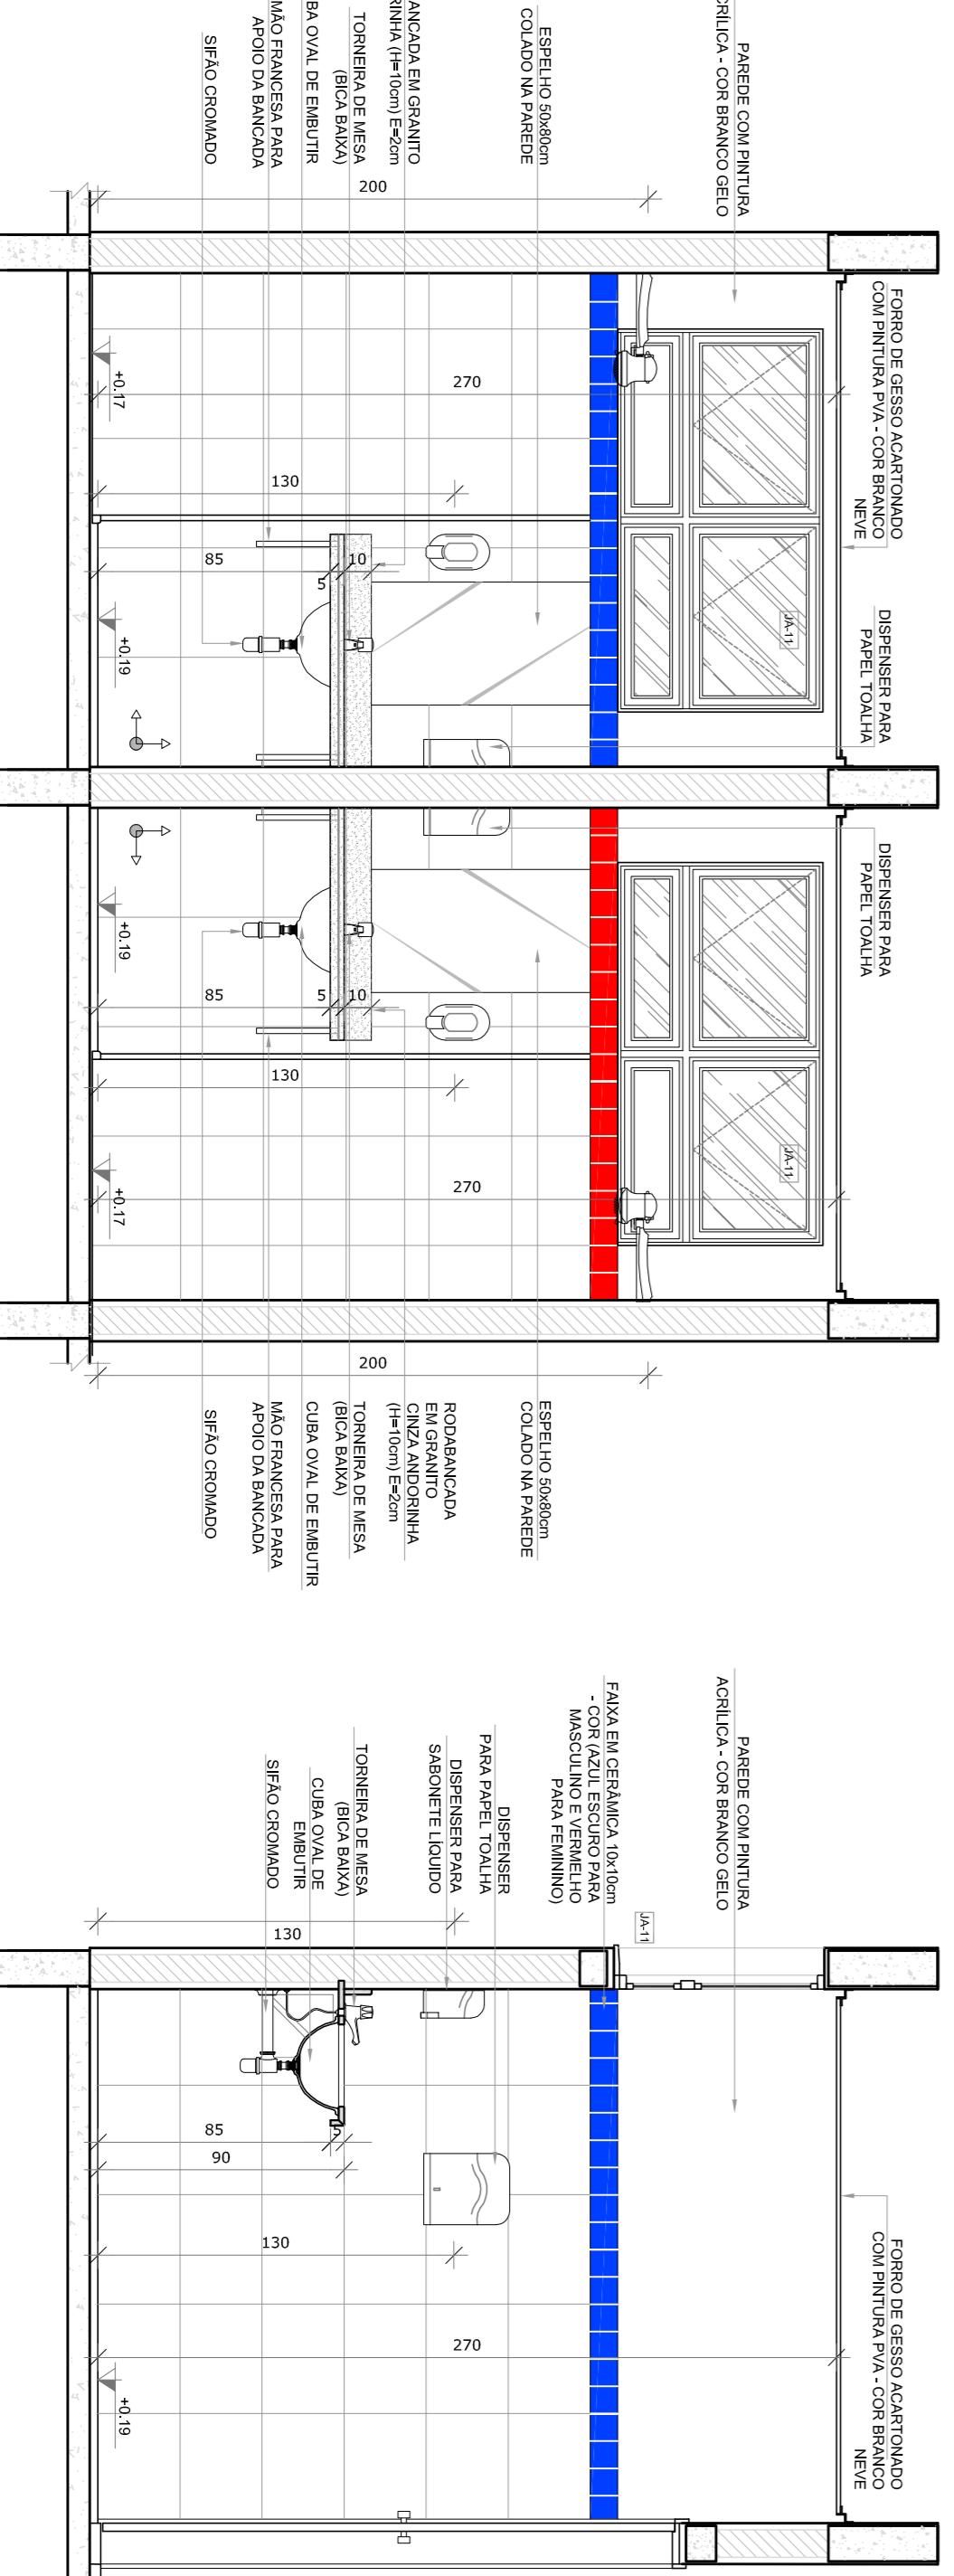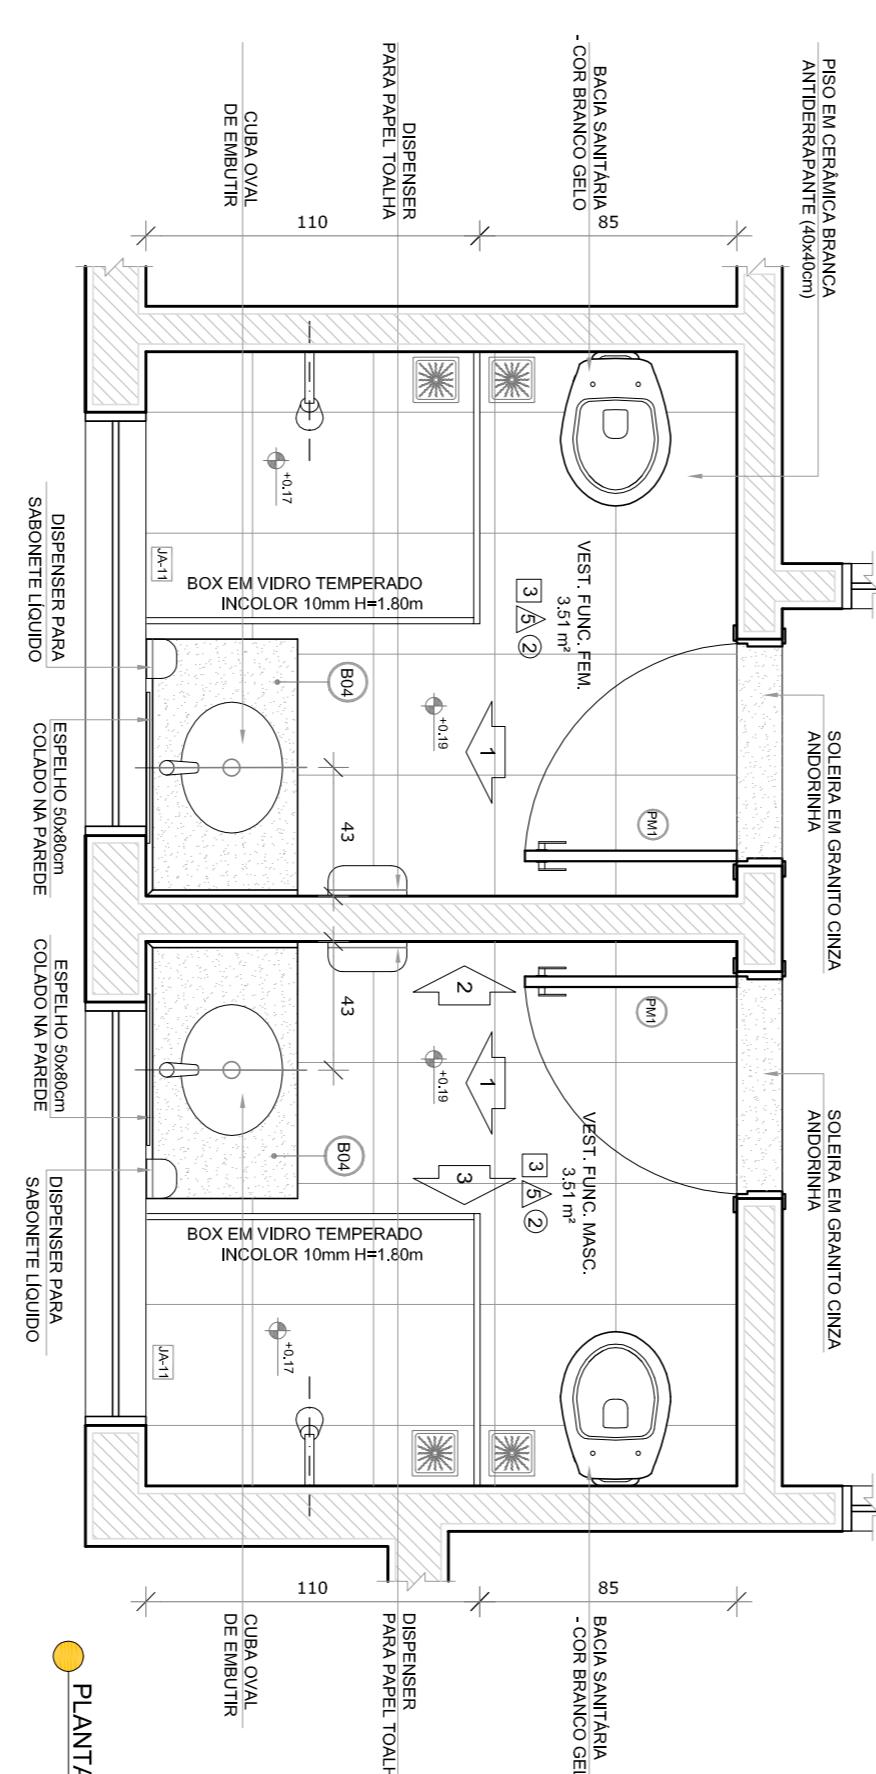

PLANTA BAIXA

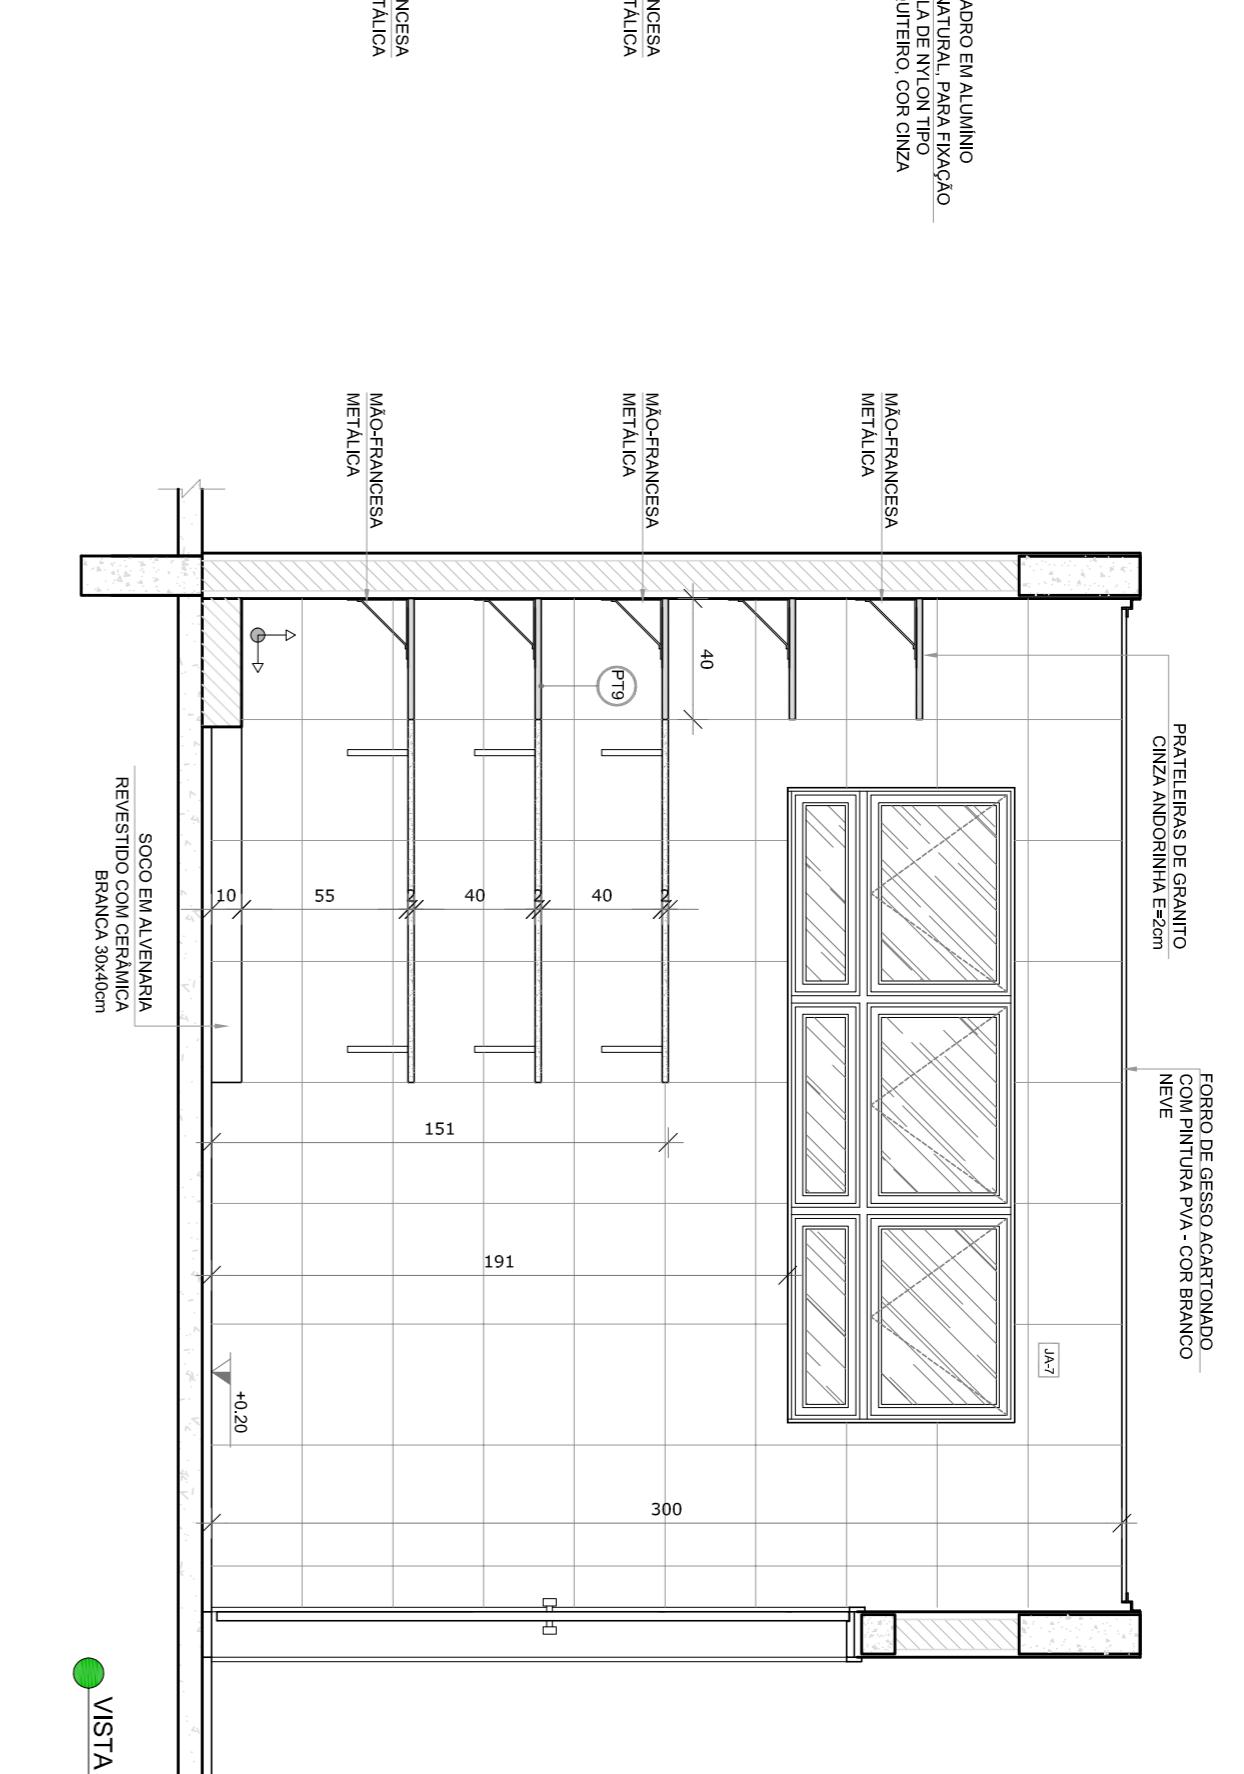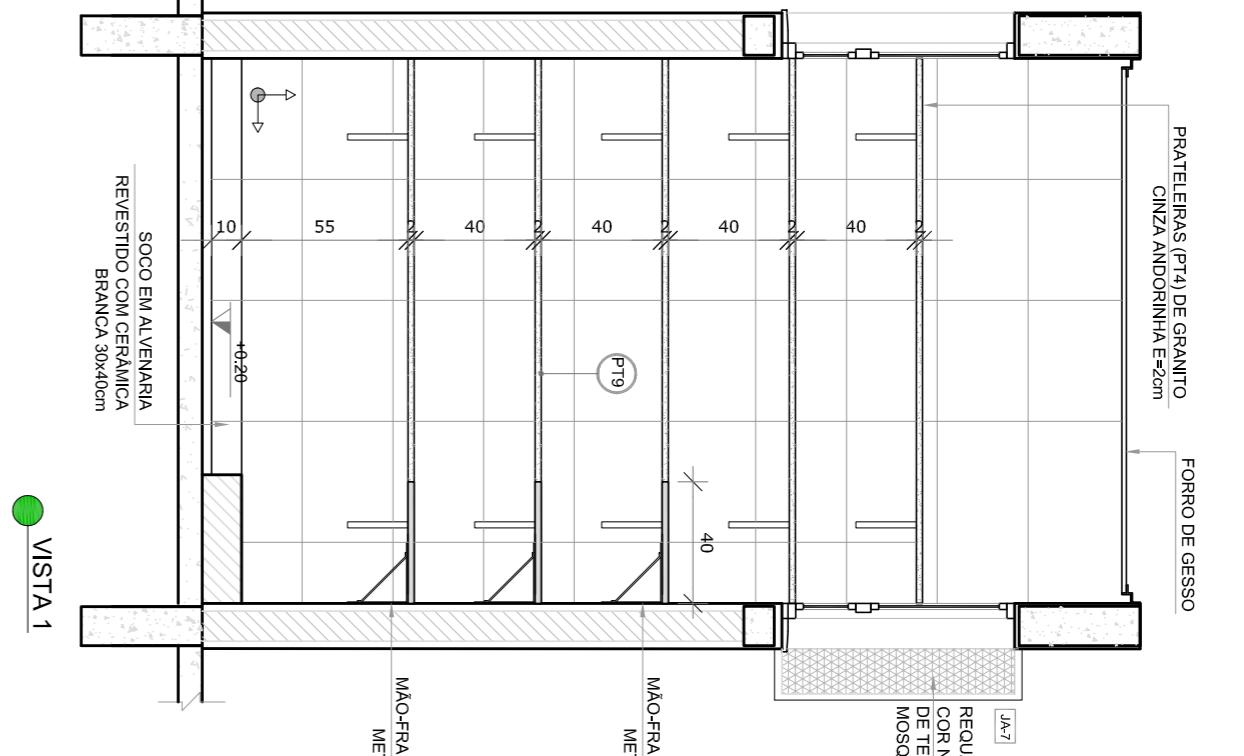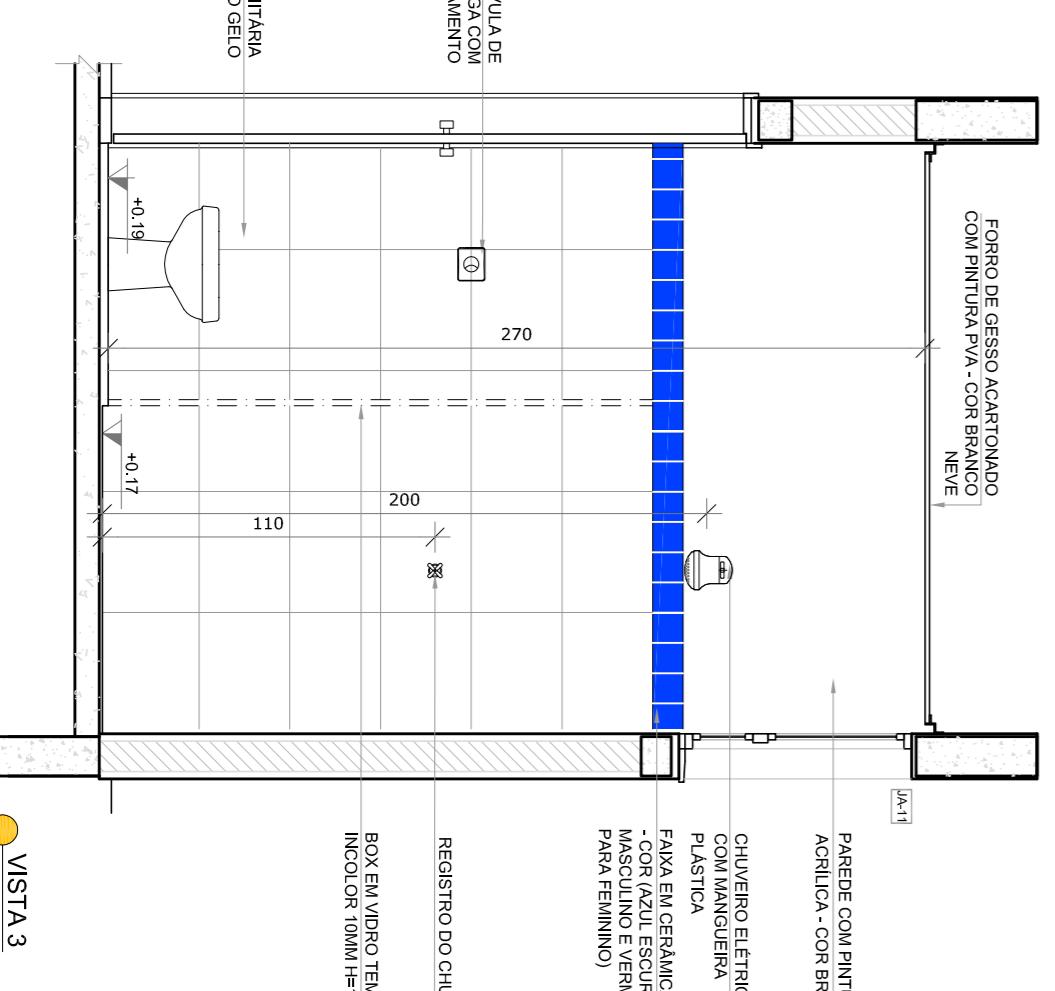

VISTA 2.

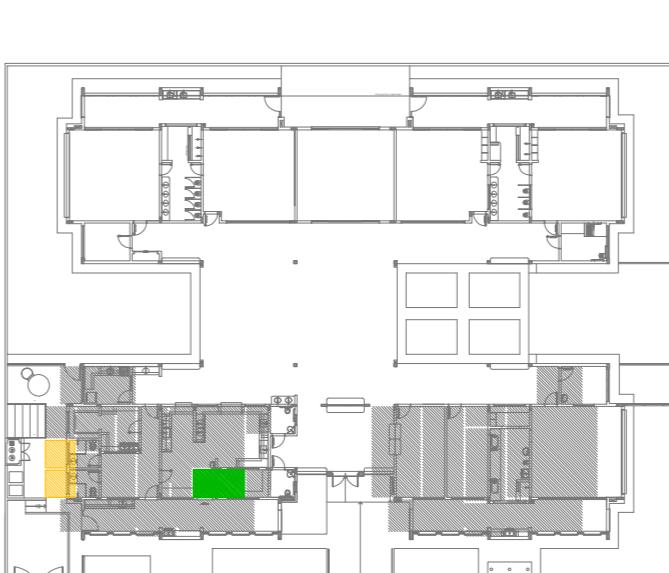

CROQUI DE REFERÊNCIA

FNDE Fundo Nacional
de Desenvolvimento
Educacional

Ministério da
Educação

PROPRIÁRIO:	Agradecimento à ANB - 9050/2015. Agradecimento à ANB - 9050/2015. Agradecimento à ANB - 9050/2015.
ENDEREÇO:	
MUNICÍPIO - UF:	
PROPIETÁRIO	
RESP. TÉCNICO	CREA
AUTOR DO PROJETO	CAU
DUFO	CREA

COORDENAÇÃO	02 JANEIRO 2017
CGEST - Coordenação Geral de Infraestrutura Eduacional	Agradecimento à ANB - 9050/2015.
OBSERVAÇÕES:	
FORMATO	A4(841x594)
REVISÃO	F0.0
DATA EMISSÃO	JANEIRO/2017
ESCALA	1/25
PRANCHA	25/35

NOTAS	
- MEDIDAS EM NÍVEIS EM METROS;	
- VERIFICAR PONTO EXATO DOS PAREDES NO PROJETO ESTRUTURAL;	
- VERIFICAR SE ALAVES CONSTRUTIVAS VERTICais SÃO PRATICAS DE DETALHAMENTO;	
- VERIFICAR SE ALAVES HORIZONTAis SÃO PRATICAS DE DETALHAMENTO;	
- INFORMAR CONDUÇÕES DE ÁGUA, GÁS, ELETRO, FIBRA ÓPTICA, ETC. ENTRE O PROJETO GRÁFICO E MENSAGEM DESCRIPTIVA PREVISTAS A	
- ALTERAÇÕES NESTE PROJETO SOMENTE COM AUTORIZAÇÃO EXPRESA DO DINE	
REFERÊNCIAS:	
- PLANO DE QUANTITATIVOS;	
- MEMORIAL DESCRIPTIVO E ESPECIFICAÇÕES TÉCNICAS	

LEGENDA:	
	INDICAÇÃO NÍVEIS PLANTA E CORTE
	INDICAÇÃO DE VISTAS
	INDICAÇÃO DE CORTES
	ESPECIFICAÇÕES DE MATERIAIS
	INDICAÇÃO DE ELEMENTOS
	INDICAÇÃO DE PORTAS E JANELAS
	INDICAÇÃO DE MÓveis

PROGRAMA PRONAFÂNCIA - PROJETO TIPO 2

PROJETO DE ARQUITETURA


AMPLIAÇÃO BLOCO A

DESPENSA E VESTIÁRIOS

ARQ

LAVANDERIA E ROUPARIA

1
LAVAND

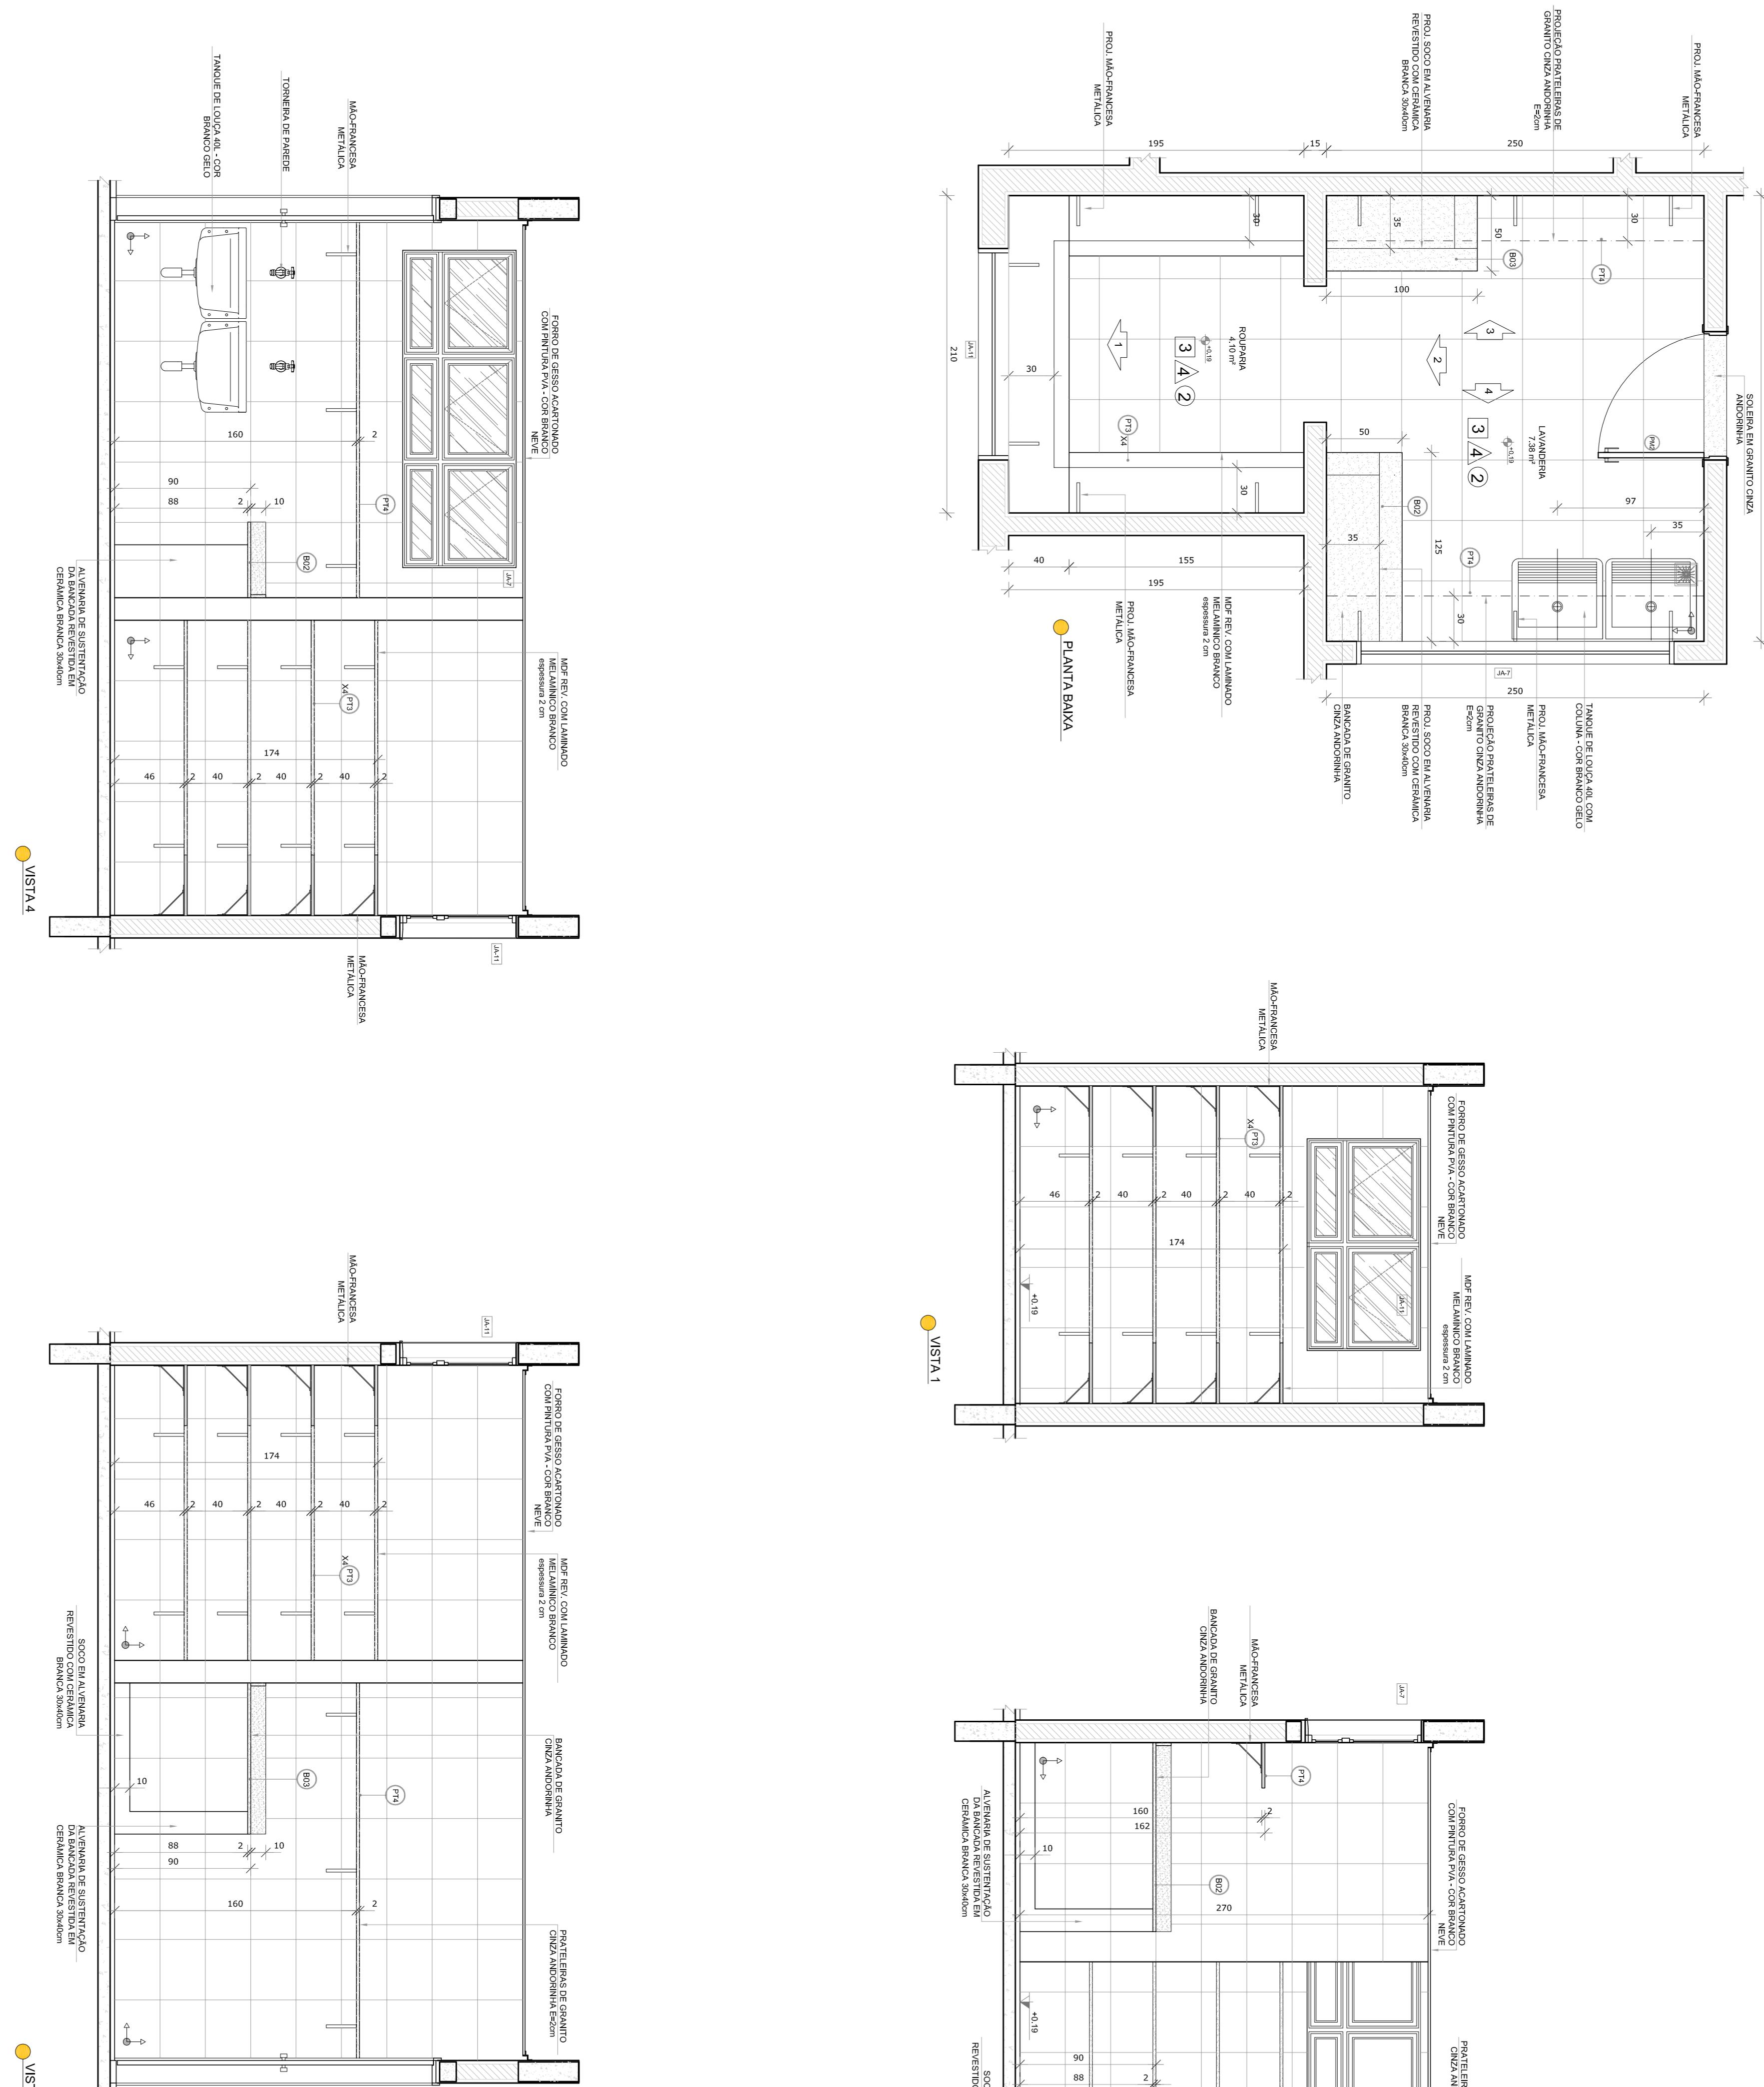

EN

E Fundo Nacional
de Desenvolvimento
da Educação

Nº	DATA	DESCRICA
02	JANEIRO/ 2017	Atendimento à NBR 9050/ 2015; Alteração: quadro de áreas, sanitários infantis 1 e 2, altura da platibanda, mobiliário e equipamento, altura da cerâmica nos sanitários, cor dos portões dos solários e altura da porta PA4; Acréscimo das duchas higiênicas e escaninhos pré-escola. Retirada da chapa de aço abaixo da platibanda.
01	AGOSTO/ 2016	Alteração paredes - shaft para tubulação hidráulica e detalhamento; alteração da altura da platibanda.

The image shows an architectural floor plan of a building. The plan includes several rooms of different sizes, some with internal partitions and doors. A central area is highlighted with a yellow color. The entire floor plan is enclosed within a rectangular boundary.

LEGEND

NOTAS


- MEDIDAS E NÍVEIS EM METROS;
- VERIFICAR POSIÇÃO EXATA DOS PILARES NO PROJETO ESTRUTURAL;
- VERIFICAR DETALHES CONSTRUTIVOS PERTINENTES NAS PRANCHAS DE DETALHAMENTO;
- EM CASO DE CONFLITO DE INFORMAÇÕES ENTRE O PROJETO GRÁFICO E O MEMORIAL DESCRIPTIVO, PREVALECE A INFORMAÇÃO CONTIDA NOS DESENHOS;
- ALTERAÇÕES NESTE PROJETO SOMENTE COM AUTORIZAÇÃO EXPRESSA DO FNDE

REFERÊNCIAS:

- PLANILHA DE QUANTITATIVOS-
- MEMORIAL DESCRIPTIVO E ESPECIFICAÇÕES TÉCNICAS

SANITÁRIO

NITÁRIO

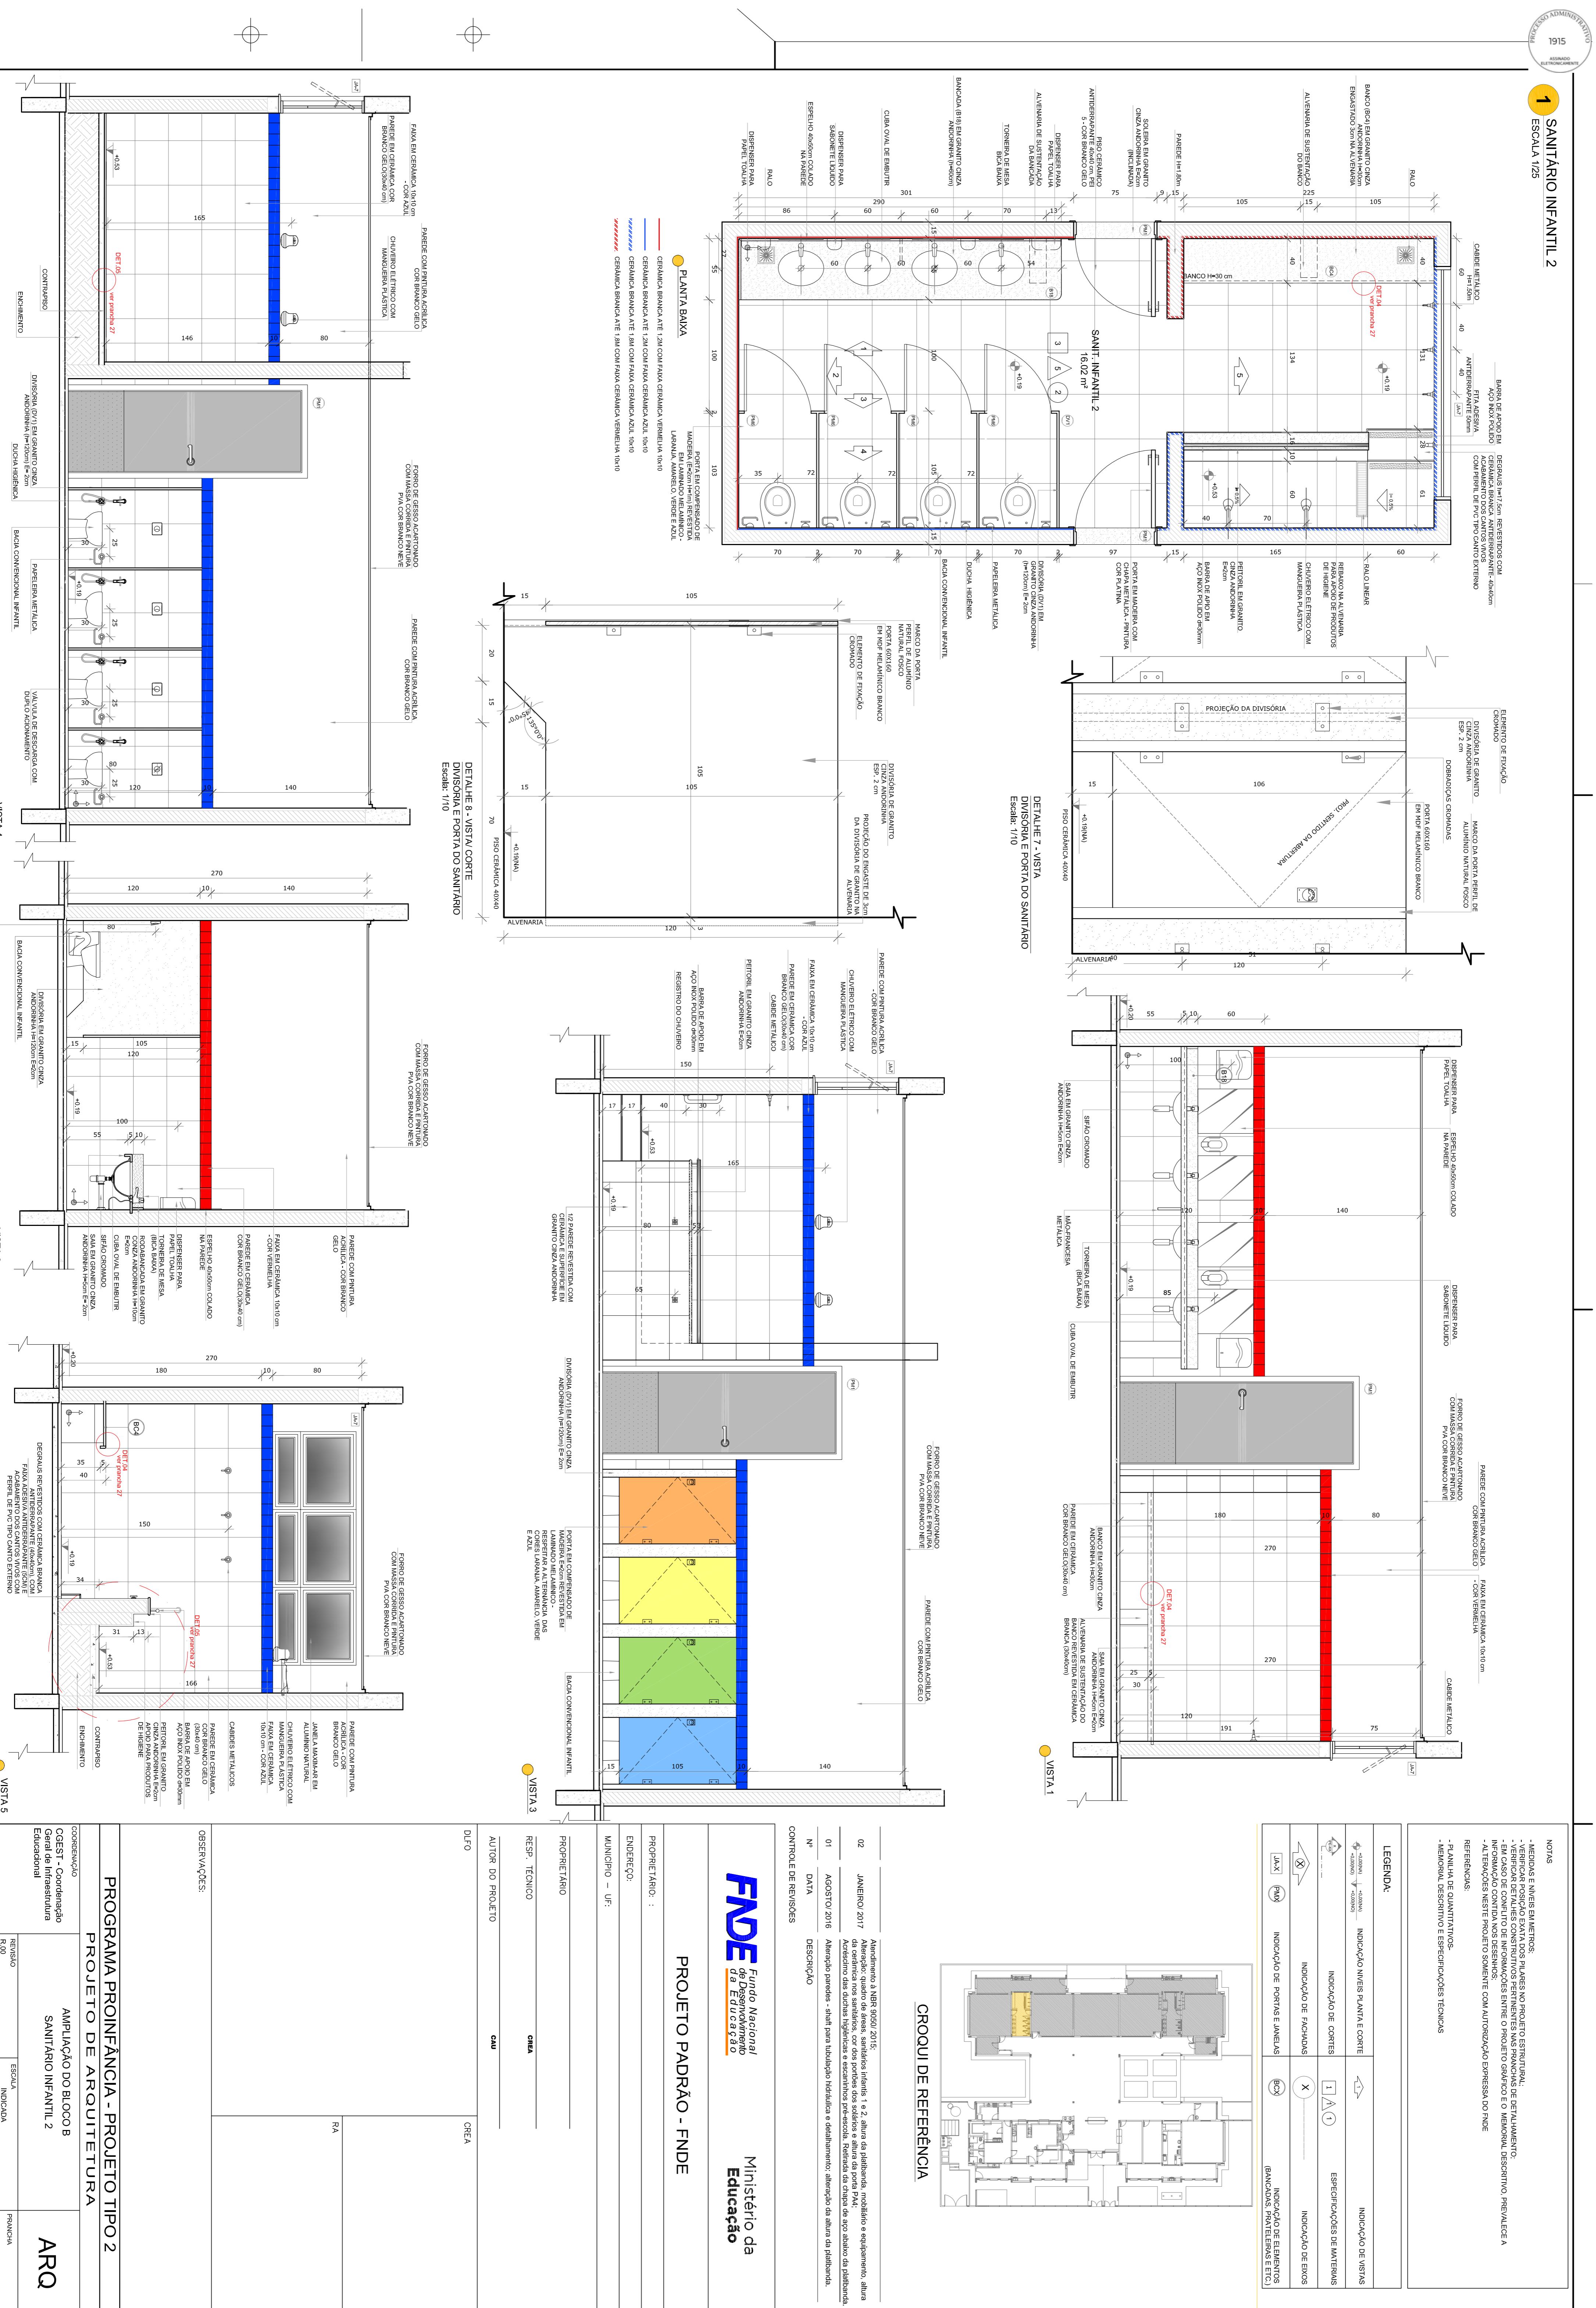


1 SANITÁRIO PCD INFANTIL
ESCALA 1:25




FORNO DE GESSO ACARRETANDO
FORNO DE GESSO ACARRETANDO
POA COR BRANCA NEVE

CHUVEIRO E FÔRMO COM
MANGUEIRA PLÁSTICA
POA COR BRANCA NEVE

NOTAS
- MEDIDAS E ÁREAS EM METROS;
- MEDIÇÕES SÃO EXATAS NO PROJETO ESTRUTURAL;
- VERIFICAR PONTO EXATO DOS MATERIAIS E DETALHAMENTO;
- INFORMACAO CONDUZIDA NA REFERÊNCIA ENTRE O PROJETO GRÁFICO E MEMORIAL DESCRIPTIVO PREVALECE A
- ALTERAÇÕES NESTE PROJETO SOMENTE COM AUTORIZAÇÃO EXPRESSA DO FNDE;
REFERÊNCIAS:
- PLANO DE ORIENTATIVO E ESPECIFICAÇÕES TÉCNICAS;
- MEMORIAL DESCRIPTIVO E ESPECIFICAÇÕES TÉCNICAS;

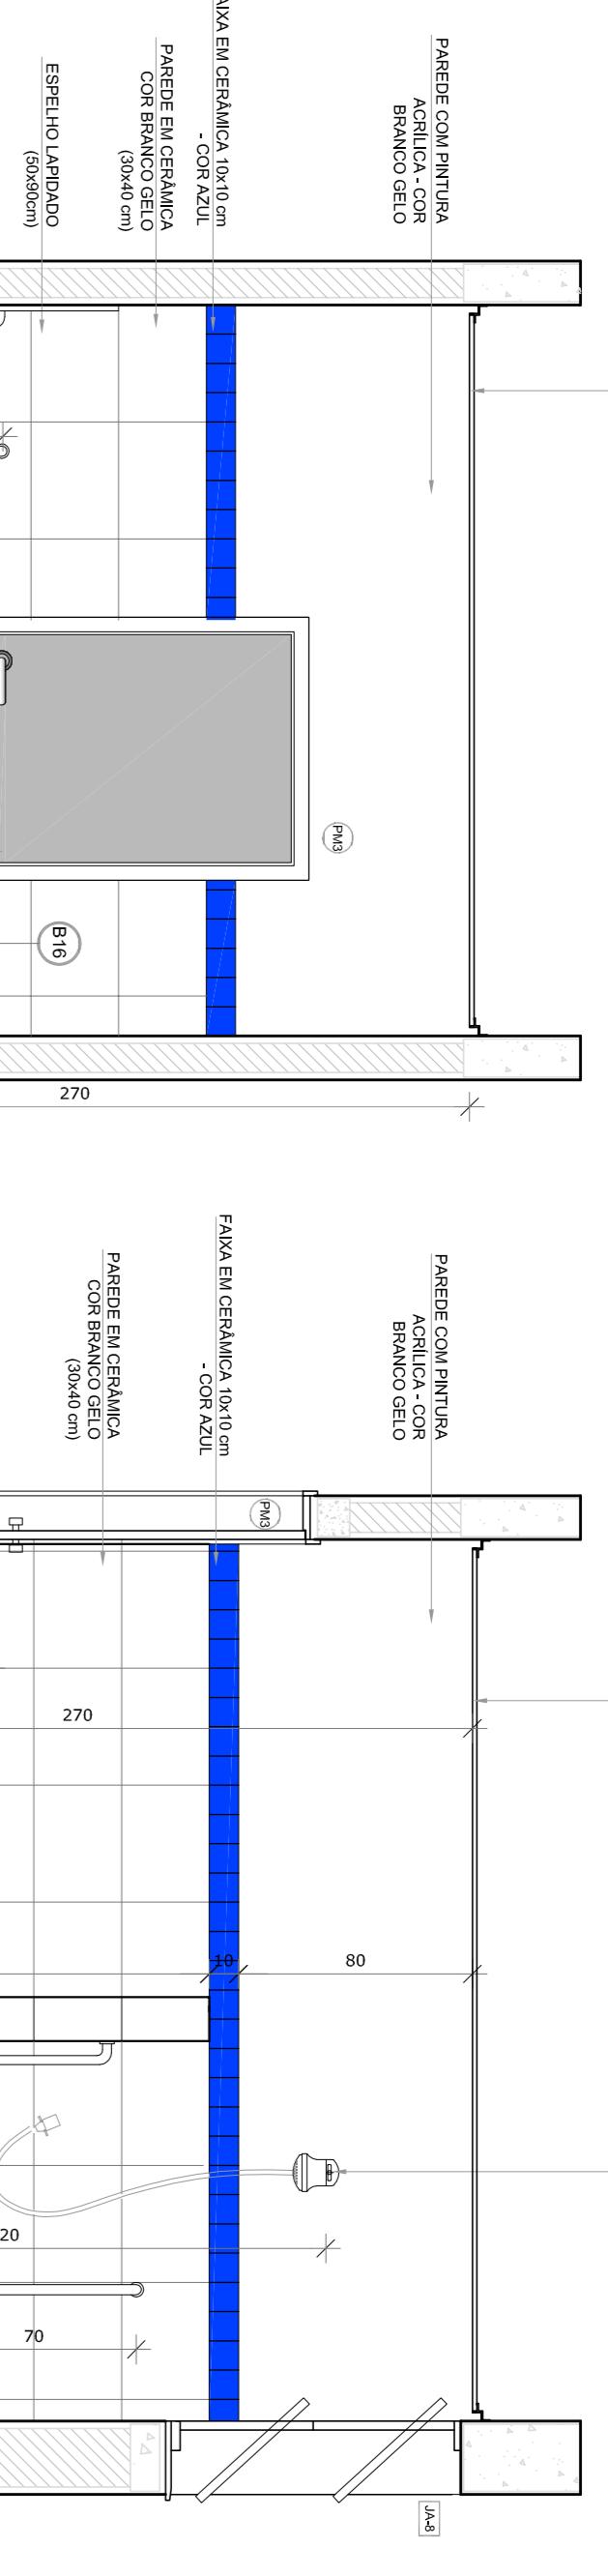

LEGENDA:	
	INDICAÇÃO NÍVEIS PLANTA E CORTE
	INDICAÇÃO DE CORTES
	INDICAÇÃO DE PORTAS/JANELAS
	INDICAÇÃO DE ELEMENTOS (BANCADAS/PRATELHEIRAS E ETC.)
	ESPECIFICAÇÕES DE MATERIAIS
	INDICAÇÃO DE EIXOS

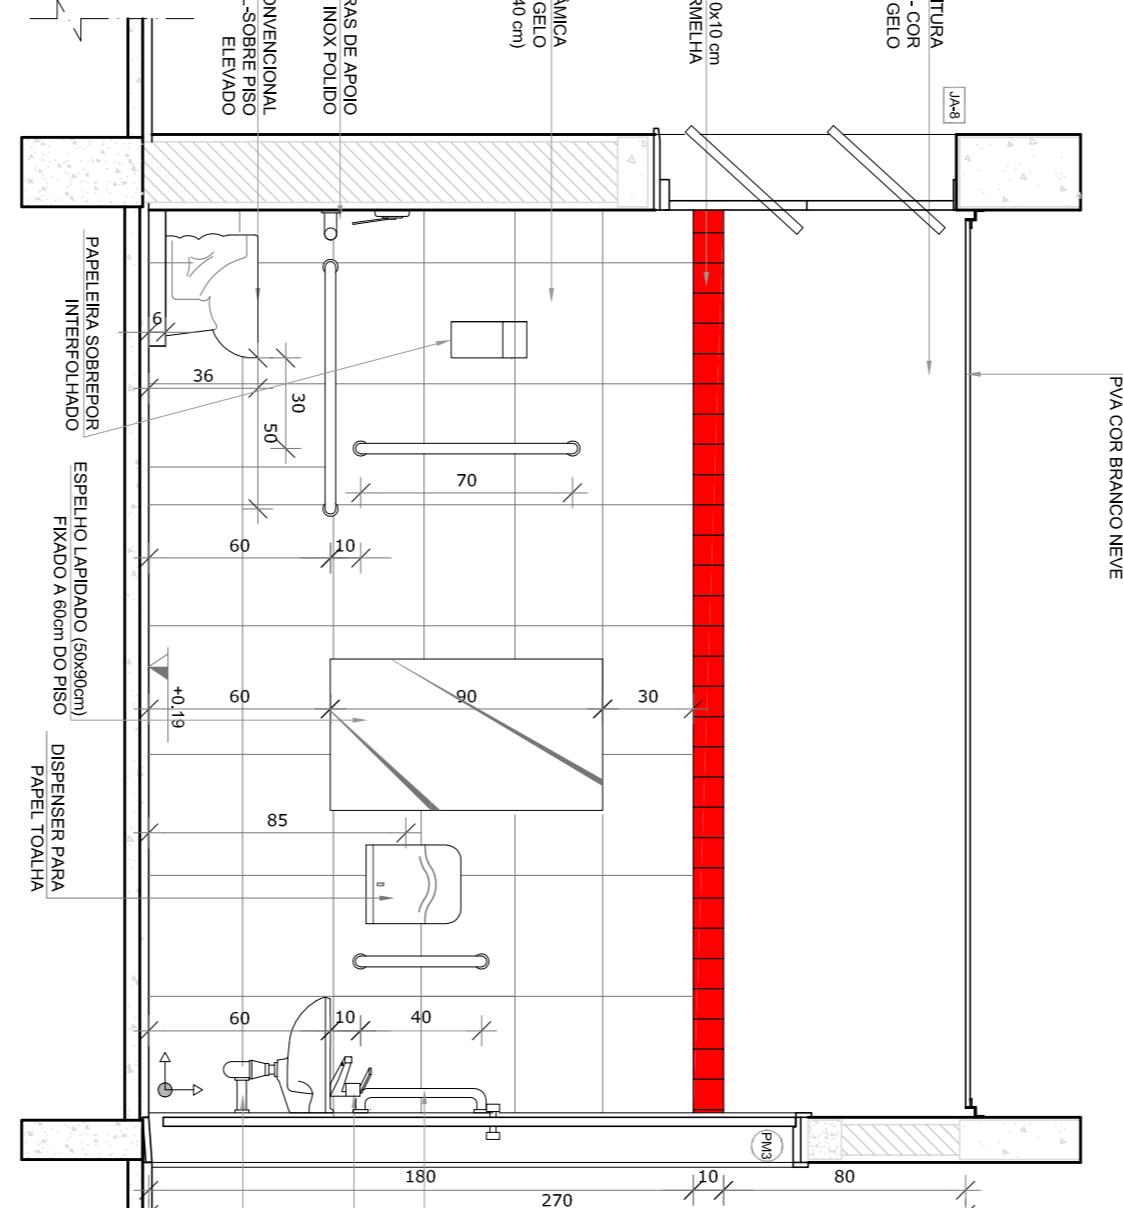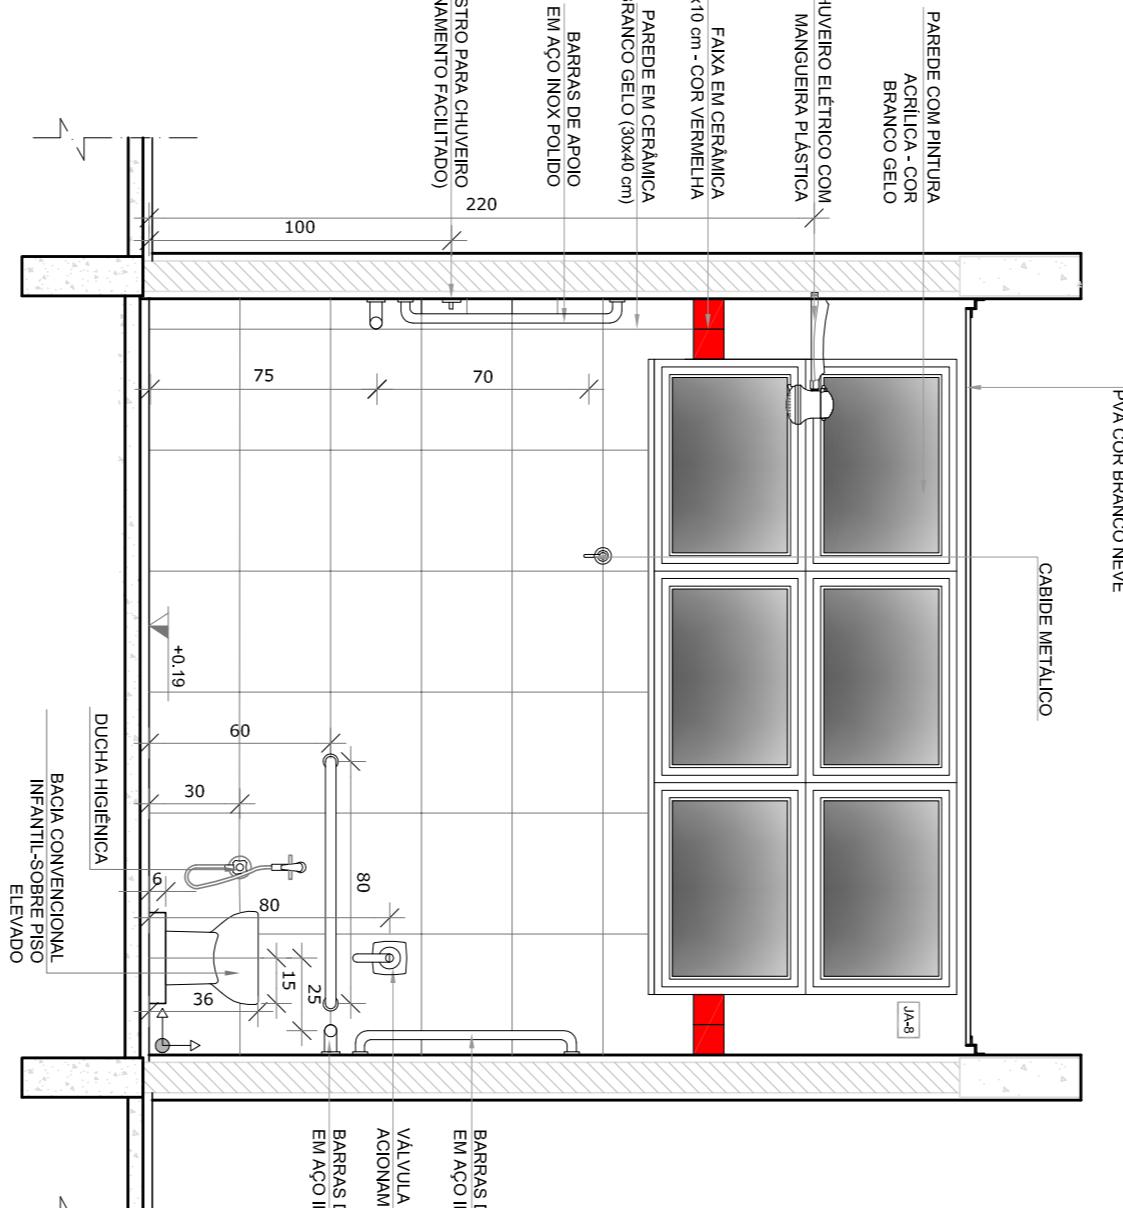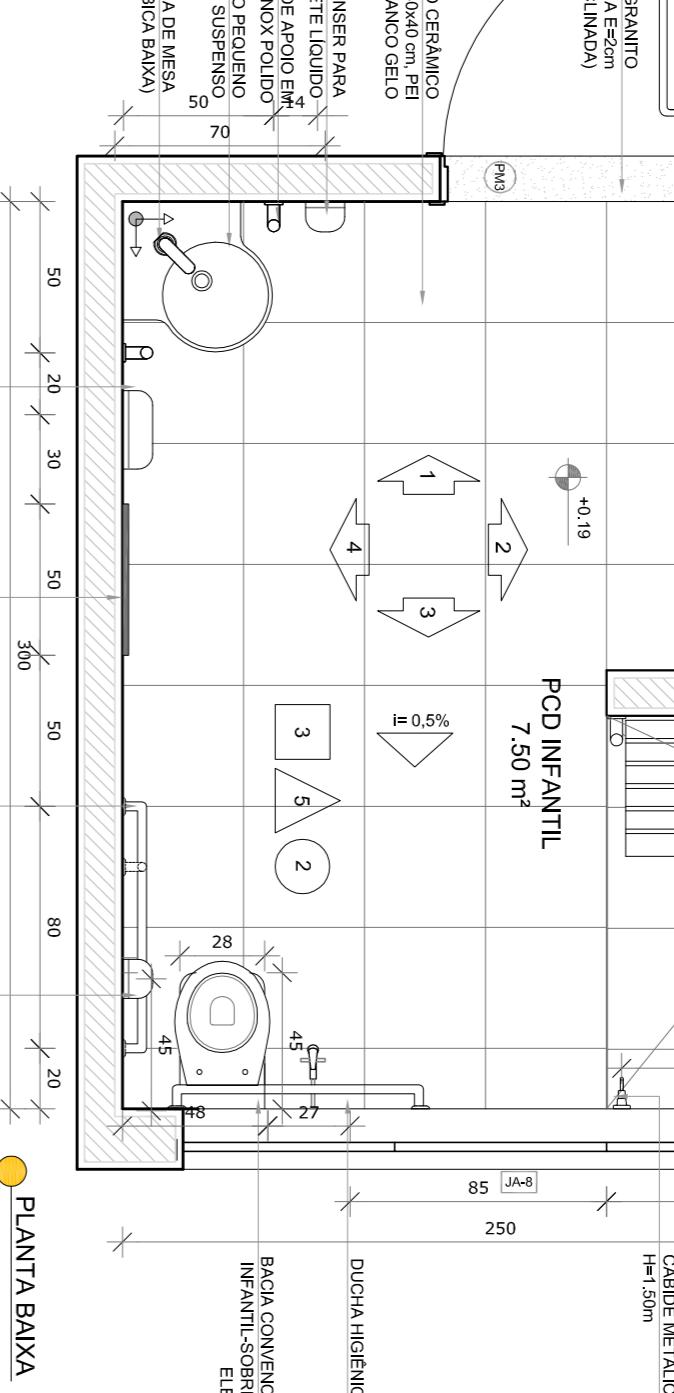

FNDE Fundo Nacional
de Desenvolvimento
Educação

PROJETO PADRÃO - FNDE
Ministério da
Educação

PROPRIETÁRIO :	Aprendendo a NBR 9050/2015.
ENDERECO:	Avenida dos Estados, nº 162, ala da plástica, modifício e equipamento, altura da cerâmica nos sanitários cor dos portões e altura da porta PAA.
MUNICIPIO - UF:	Arcoverde, PE
Nº DE DATA:	01 AGOSTO 2016
CONTROLE DE REVISÕES	Alteração paredes - sluit para tubulação hidráulica e detalhamento; alteração da altura da plástica.

2 ALMOXARIFADO

ESCALA 1:25

ELIMINAR CANTOS
VIVOS
RODABACADA
CINZA ANDORINHA 2 cm
TAMPO DE GRANITO
CINZA ANDORINHA
AVENIARIA PARA
SUSTENTACAO DA BANCADA
REVESTIDA COM CERAMICA

DETALHE 1 - CORTE
Bancada de granito - area seca
sem escala

DETALHE 2 - CORTE
Bancada de granito - area seca
sem escala

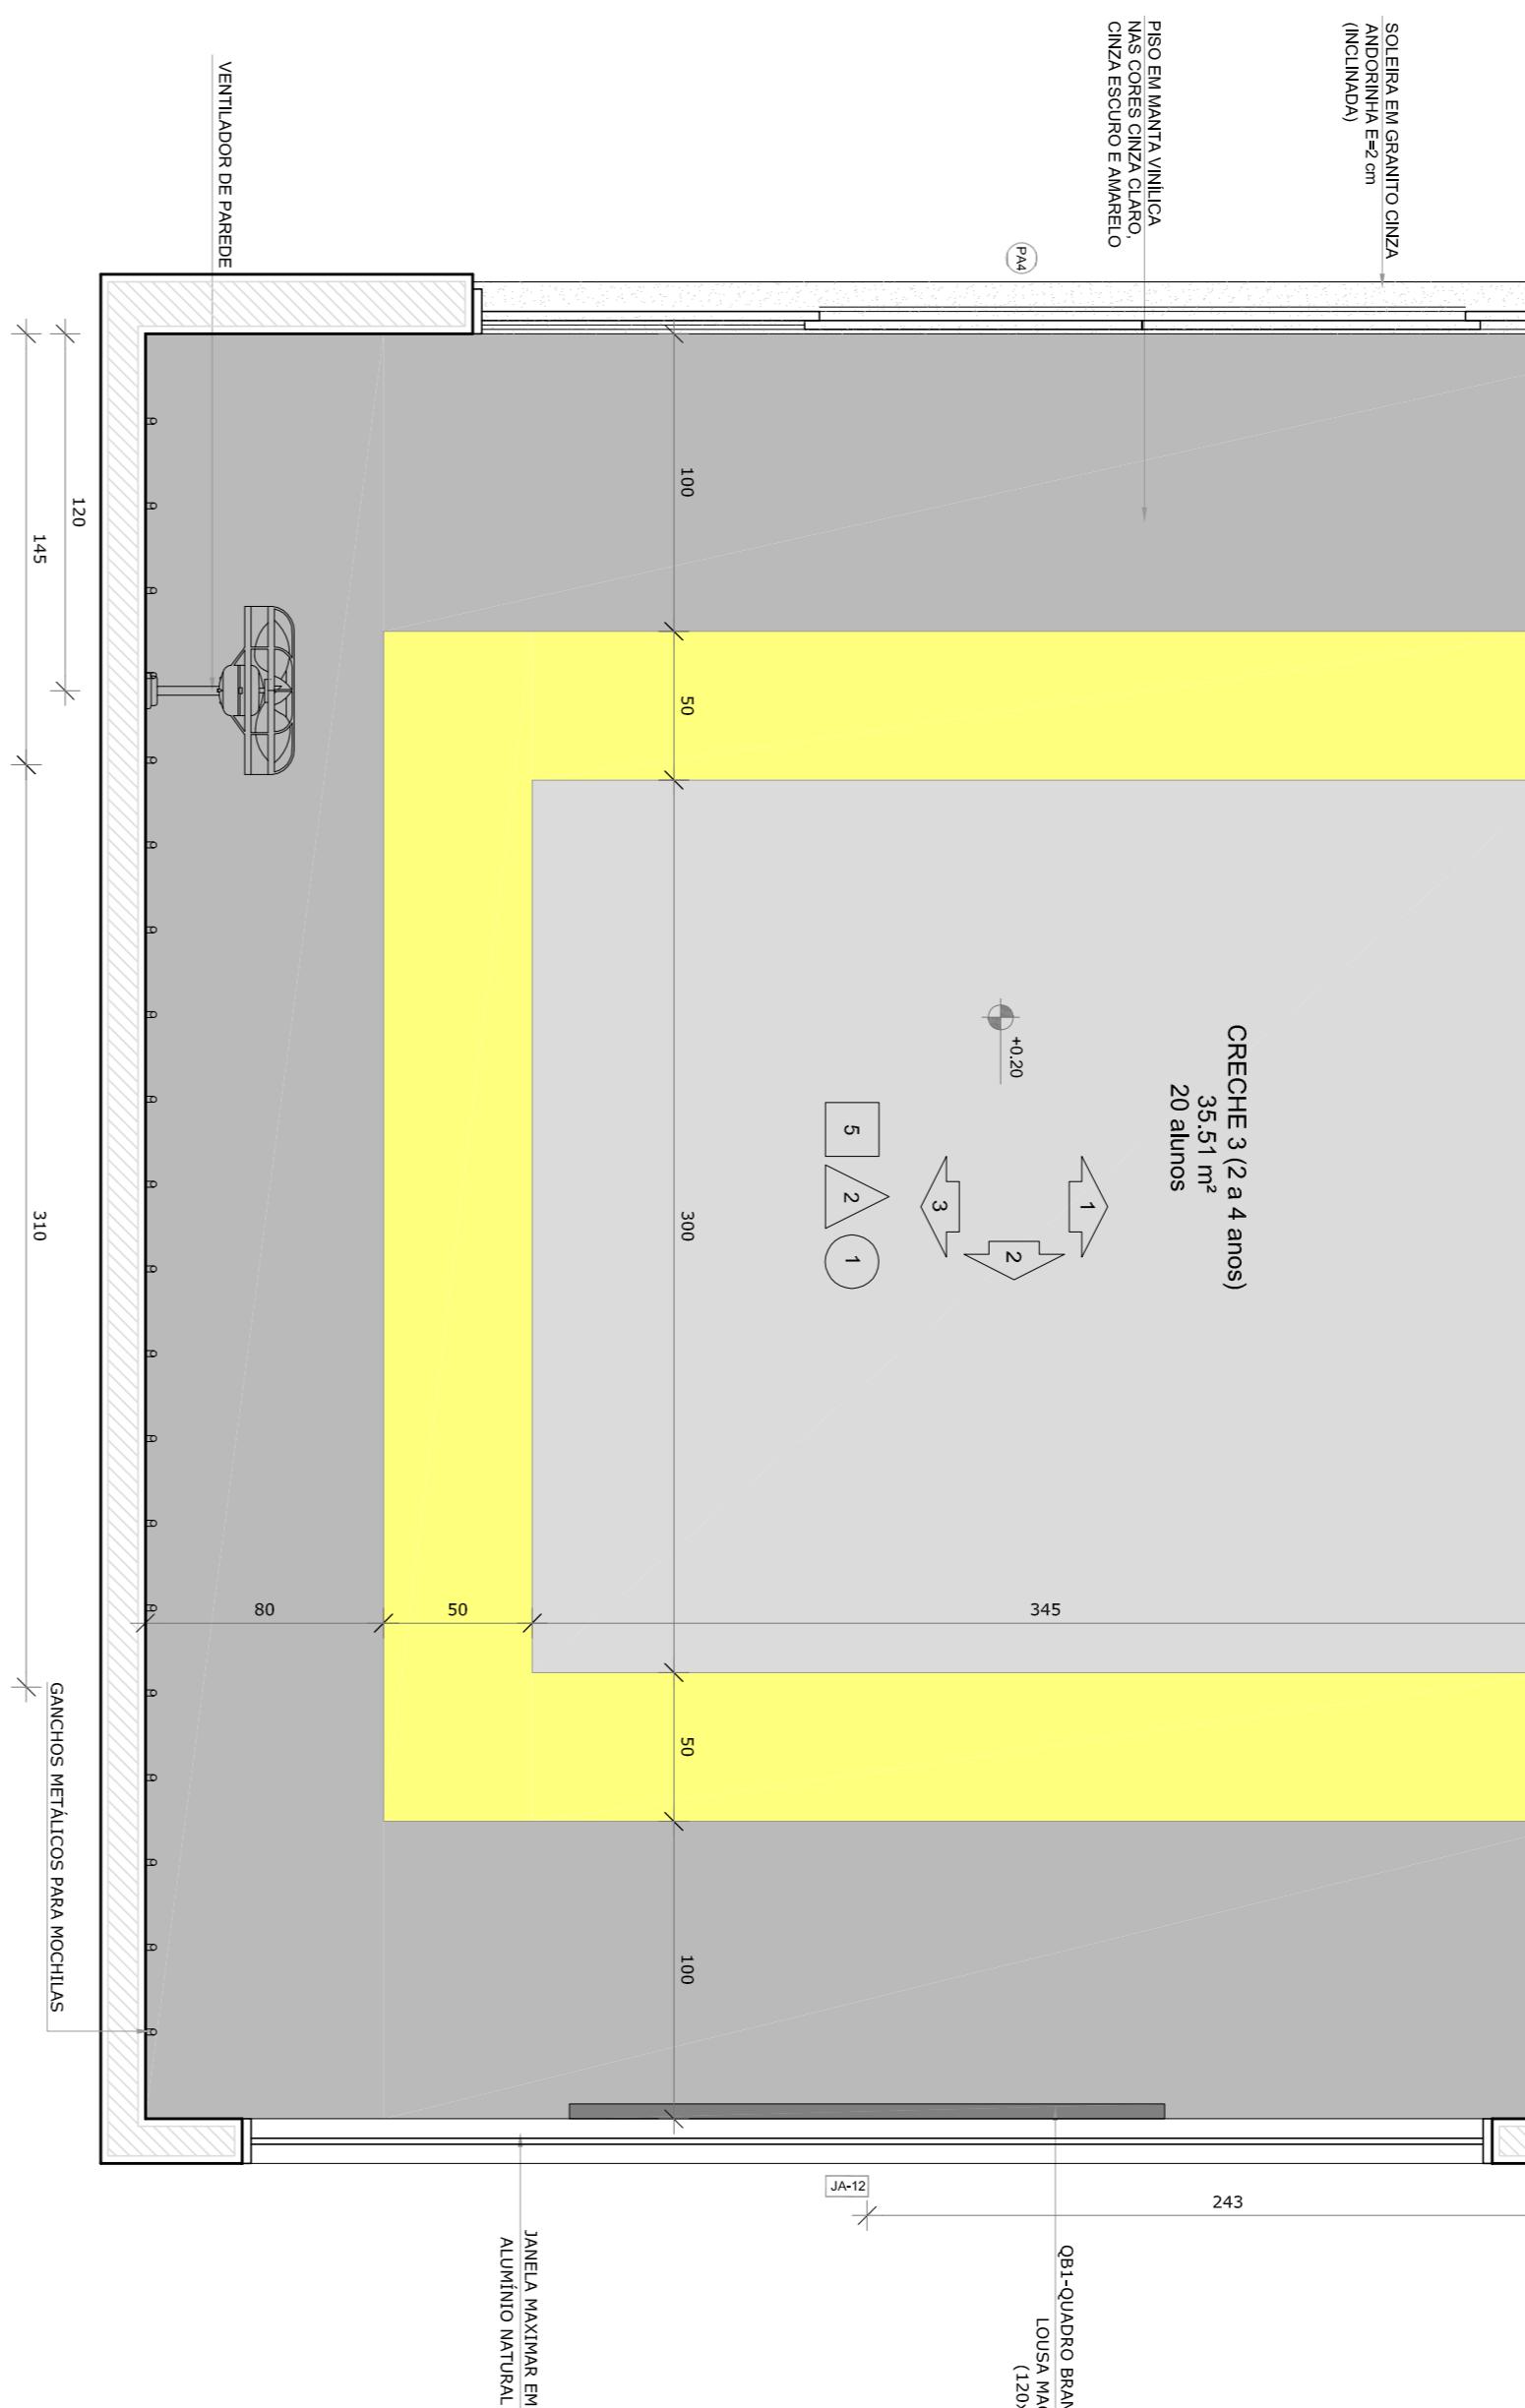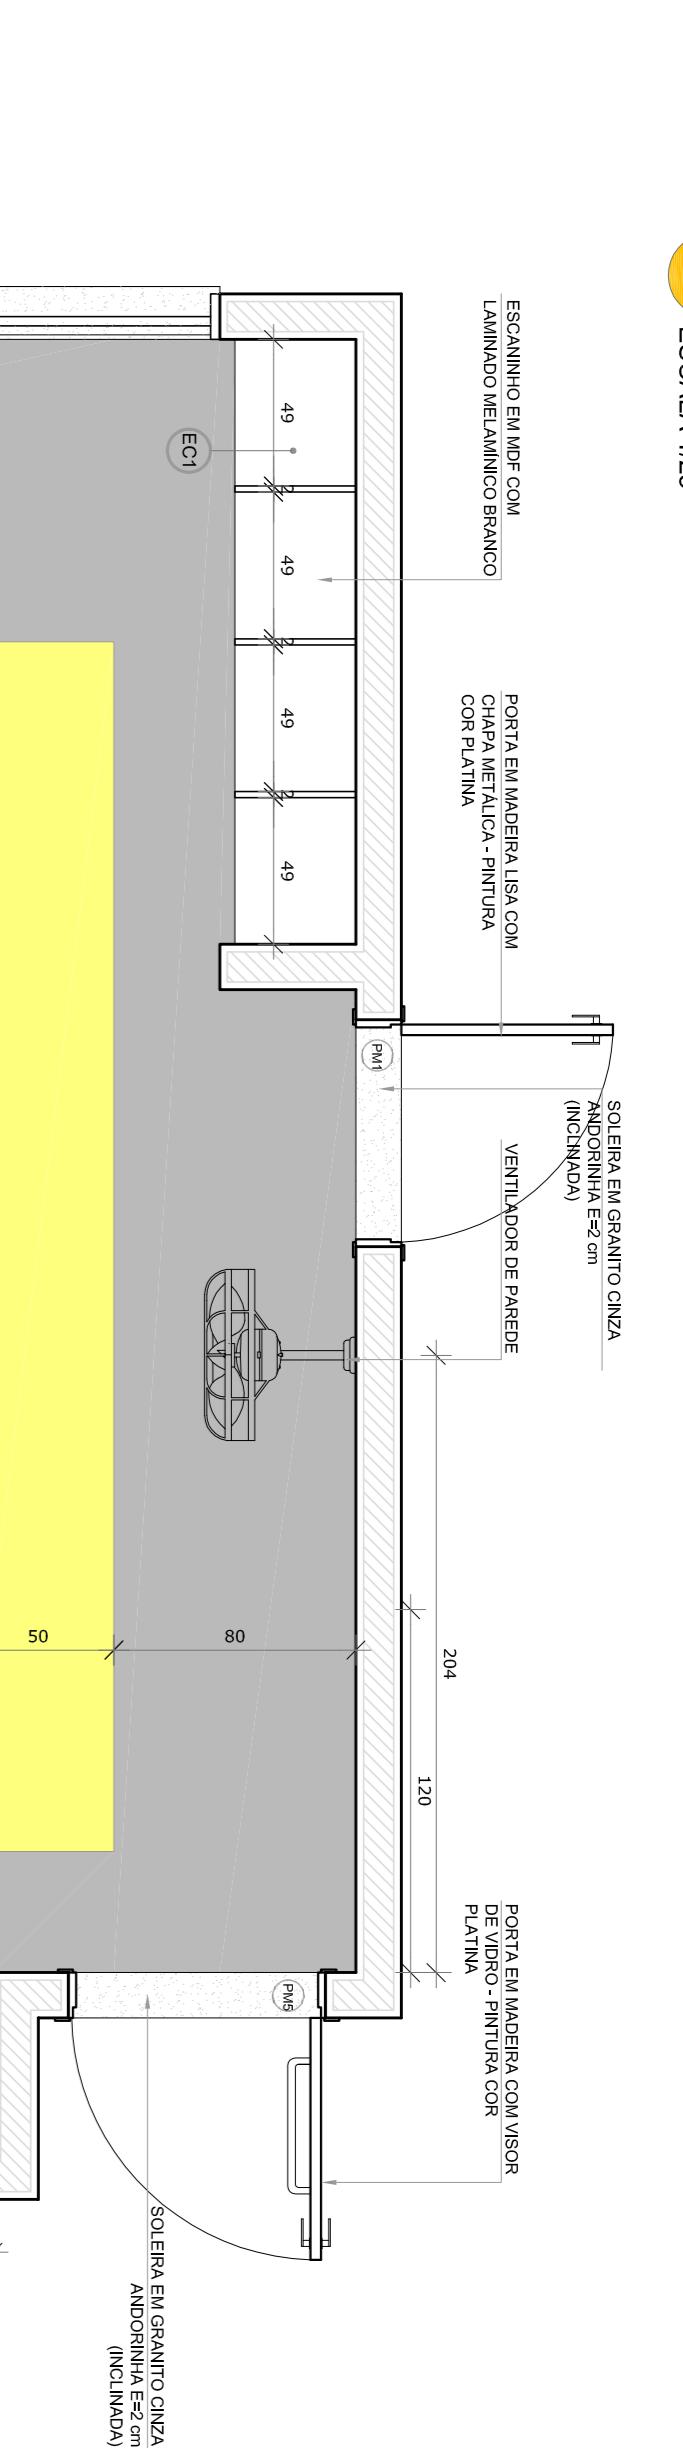1 CRECHE 3
ESCALA 1:25

PLANTA BAIXA CRECHE II-1

