

NOTAS


- 1. OBRAS DE REPARAÇÃO E MANUTENÇÃO
- 2. OBRAS DE RECONSTRUÇÃO
- 3. OBRAS DE REFORMA
- 4. OBRAS DE AMPLIAÇÃO
- 5. OBRAS DE MODIFICAÇÃO
- 6. OBRAS DE RECONSTRUÇÃO COM MODIFICAÇÃO
- 7. OBRAS DE RECONSTRUÇÃO COM AMPLIAÇÃO
- 8. OBRAS DE RECONSTRUÇÃO COM MODIFICAÇÃO E AMPLIAÇÃO
- 9. OBRAS DE RECONSTRUÇÃO COM MODIFICAÇÃO, AMPLIAÇÃO E REFORMA
- 10. OBRAS DE RECONSTRUÇÃO COM MODIFICAÇÃO, AMPLIAÇÃO, REFORMA E MANUTENÇÃO

REPERIÇÕES

- 1. REPERIÇÃO DE DANOS
- 2. REPERIÇÃO DE FURTO
- 3. REPERIÇÃO DE VANDALISMO
- 4. REPERIÇÃO DE INCÊNDIO
- 5. REPERIÇÃO DE INUNDACÃO
- 6. REPERIÇÃO DE OUTROS DANOS

LEGENDA

ÍCONE	DESCRIÇÃO	DESCRIÇÃO	DESCRIÇÃO
	PORTA ABERTA	PORTA ABERTA	PORTA ABERTA
	PORTA FECHADA	PORTA FECHADA	PORTA FECHADA
	JANELA ABERTA	JANELA ABERTA	JANELA ABERTA
	JANELA FECHADA	JANELA FECHADA	JANELA FECHADA
	PORTA DE VIDRO	PORTA DE VIDRO	PORTA DE VIDRO
	PORTA DE MADEIRA	PORTA DE MADEIRA	PORTA DE MADEIRA
	PORTA DE METAL	PORTA DE METAL	PORTA DE METAL
	PORTA DE PLÁSTICO	PORTA DE PLÁSTICO	PORTA DE PLÁSTICO
	PORTA DE VIDRO E MADEIRA	PORTA DE VIDRO E MADEIRA	PORTA DE VIDRO E MADEIRA
	PORTA DE VIDRO E METAL	PORTA DE VIDRO E METAL	PORTA DE VIDRO E METAL
	PORTA DE VIDRO E PLÁSTICO	PORTA DE VIDRO E PLÁSTICO	PORTA DE VIDRO E PLÁSTICO
	PORTA DE VIDRO, MADEIRA E METAL	PORTA DE VIDRO, MADEIRA E METAL	PORTA DE VIDRO, MADEIRA E METAL
	PORTA DE VIDRO, MADEIRA, METAL E PLÁSTICO	PORTA DE VIDRO, MADEIRA, METAL E PLÁSTICO	PORTA DE VIDRO, MADEIRA, METAL E PLÁSTICO

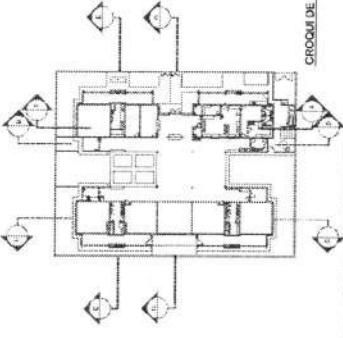


CRONOGRAMA DE OBRAS

DATA	DESCRIÇÃO
01/01/2018	INÍCIO DAS OBRAS
31/12/2018	TERMINO DAS OBRAS

FNE Fundação Nacional de Educação


PROJETO PADRÃO - FNE

PROPRIETÁRIO	_____ FNE
ENCOMENDADO	_____ FNE
ARQUITETO	_____ FNE
PROJETO	_____ FNE
REVISÃO	_____ FNE
AUTOR DO PROJETO	_____ FNE
DATA	_____ FNE

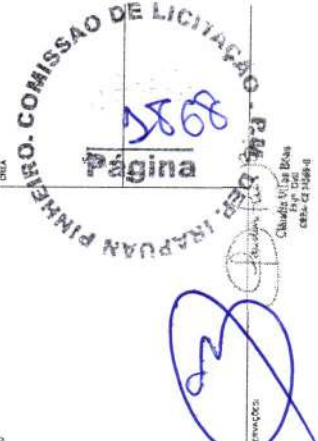


PROGRAMA PROFIÊNCIA - PROJETO TIPO 2
PROJETO DE ARQUITETURA



PROFIÊNCIA	_____ FNE
PROFIÊNCIA	_____ FNE
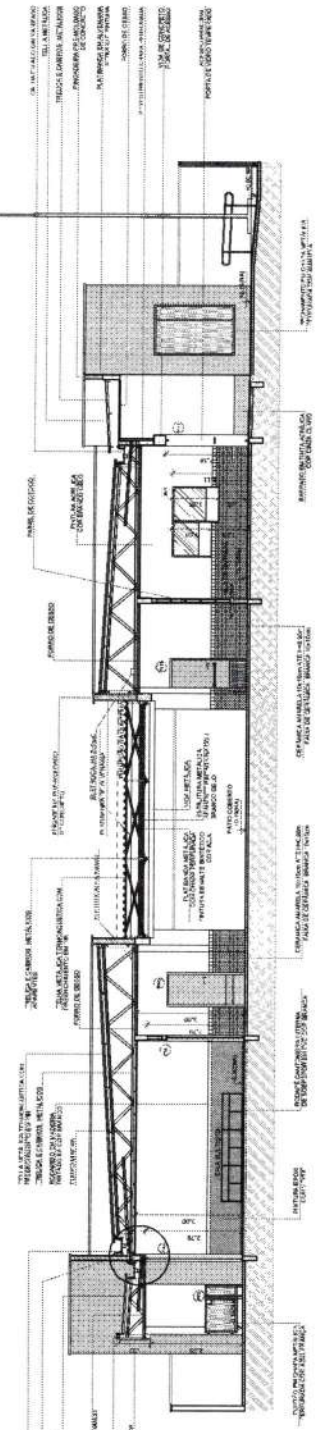


1. CORTE DD / ESCALA 1/25

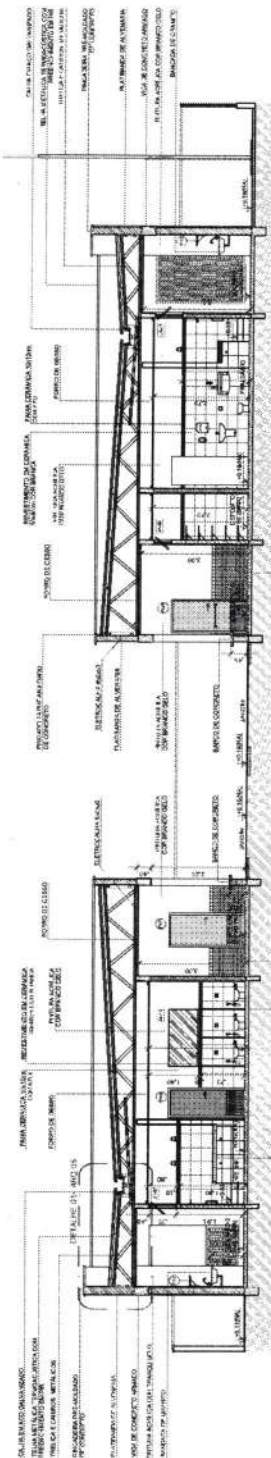


2. CORTE EE / ESCALA 1/25

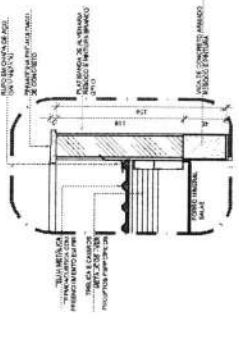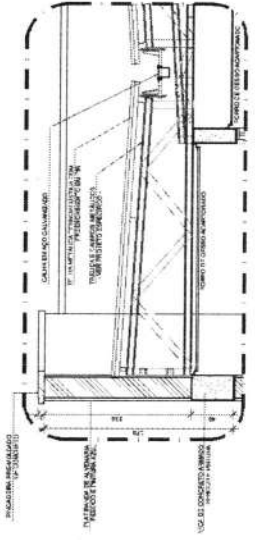


4. AMPLIAÇÃO DAS PLATANDAS, RUFOS E CALHA / ESCALA 1/25

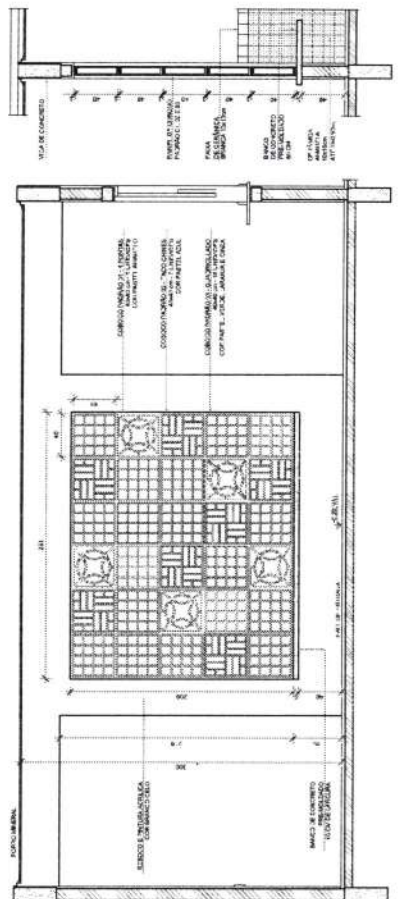

3. AMPLIAÇÃO PAINEL DO COBOGO / ESCALA 1/25

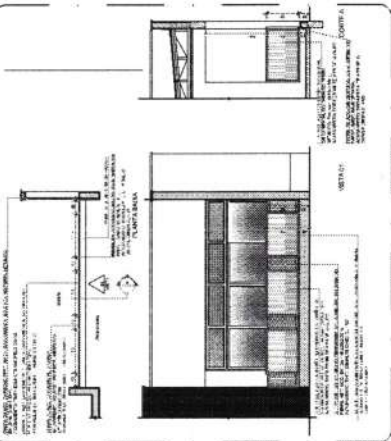

5 DETALHE DO GUARDA-CORPO METÁLICO

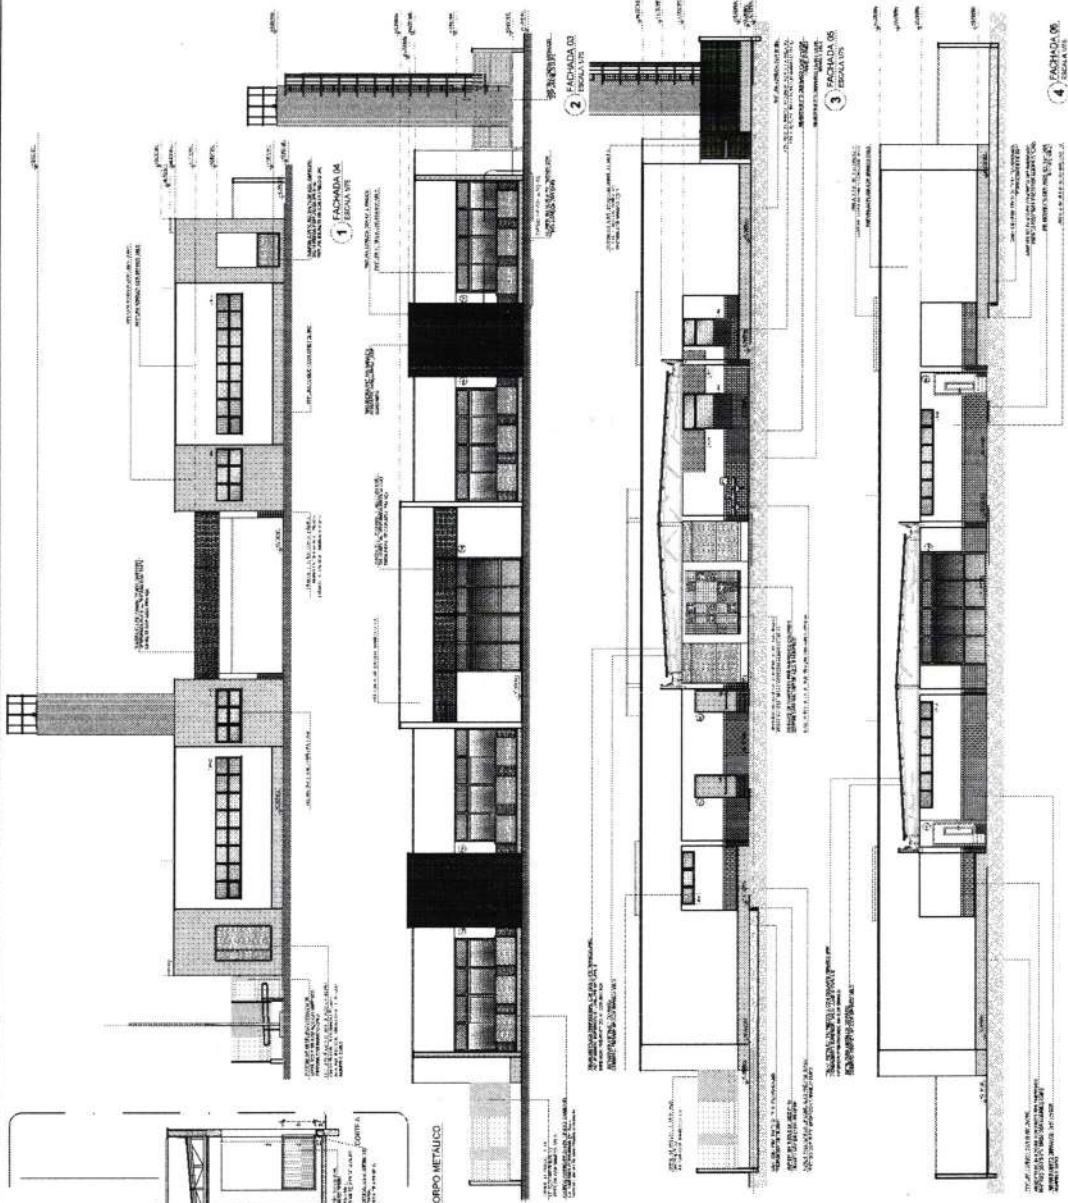


1 FACHADA DA ESQUERDA

2 FACHADA DA FRENTE

3 FACHADA DA DIREITA

4 FACHADA DE TRÁS

6 CROQUI DE REFERÊNCIA

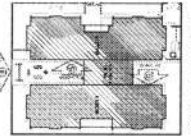

NOTA: O PROJETO DE ARQUITETURA DESTE EDIFÍCIO, COM SEUS DESENHOS E COTAÇÕES, É DE PROPRIEDADE DA FINE. NÃO DEVE SER REPRODUZIDO, TOTALMENTE OU PARCIALMENTE, SEM A AUTORIZAÇÃO POR ESCRITO DA FINE. A FINE NÃO SE RESPONSABILIZA POR ERROS DE CÁLCULO OU DE EXECUÇÃO DE OBRAS DE CONSTRUÇÃO DE QUALQUER TIPO, RESULTANTES DO USO DE SEUS DESENHOS E COTAÇÕES. A FINE NÃO SE RESPONSABILIZA POR ERROS DE CÁLCULO OU DE EXECUÇÃO DE OBRAS DE CONSTRUÇÃO DE QUALQUER TIPO, RESULTANTES DO USO DE SEUS DESENHOS E COTAÇÕES.

LEGENDA	DESCRIÇÃO	QUANTIDADE	UNIDADE	VALOR UNITÁRIO	VALOR TOTAL
1	PORTA DE ALUMÍNIO	1	UN	1.200,00	1.200,00
2	JANELA DE ALUMÍNIO	1	UN	1.200,00	1.200,00
3	PORTA DE ALUMÍNIO	1	UN	1.200,00	1.200,00
4	JANELA DE ALUMÍNIO	1	UN	1.200,00	1.200,00
5	PORTA DE ALUMÍNIO	1	UN	1.200,00	1.200,00
6	JANELA DE ALUMÍNIO	1	UN	1.200,00	1.200,00
7	PORTA DE ALUMÍNIO	1	UN	1.200,00	1.200,00
8	JANELA DE ALUMÍNIO	1	UN	1.200,00	1.200,00
9	PORTA DE ALUMÍNIO	1	UN	1.200,00	1.200,00
10	JANELA DE ALUMÍNIO	1	UN	1.200,00	1.200,00

PROJETO DE ARQUITETURA
PROJETO DE FUNDAMENTAÇÃO
PROJETO DE ESTRUTURA
PROJETO DE INSTALAÇÕES ELÉTRICAS
PROJETO DE INSTALAÇÕES HÍDRICAS
PROJETO DE INSTALAÇÕES DE VENTILAÇÃO
PROJETO DE INSTALAÇÕES DE SANEAMENTO
PROJETO DE INSTALAÇÕES DE SEGURANÇA
PROJETO DE INSTALAÇÕES DE COMUNICAÇÃO
PROJETO DE INSTALAÇÕES DE ILUMINAÇÃO
PROJETO DE INSTALAÇÕES DE AQUECIMENTO
PROJETO DE INSTALAÇÕES DE RESFRIAMENTO
PROJETO DE INSTALAÇÕES DE TRATAMENTO DE ÁGUA
PROJETO DE INSTALAÇÕES DE TRATAMENTO DE RESÍDUOS
PROJETO DE INSTALAÇÕES DE TRATAMENTO DE AR
PROJETO DE INSTALAÇÕES DE TRATAMENTO DE SOUROS
PROJETO DE INSTALAÇÕES DE TRATAMENTO DE SOM
PROJETO DE INSTALAÇÕES DE TRATAMENTO DE ODORES
PROJETO DE INSTALAÇÕES DE TRATAMENTO DE RUÍDO
PROJETO DE INSTALAÇÕES DE TRATAMENTO DE VIBRAÇÃO
PROJETO DE INSTALAÇÕES DE TRATAMENTO DE POLUIÇÃO
PROJETO DE INSTALAÇÕES DE TRATAMENTO DE CLIMA
PROJETO DE INSTALAÇÕES DE TRATAMENTO DE ENERGIA
PROJETO DE INSTALAÇÕES DE TRATAMENTO DE MATERIAIS
PROJETO DE INSTALAÇÕES DE TRATAMENTO DE SÓLIDOS
PROJETO DE INSTALAÇÕES DE TRATAMENTO DE LÍQUIDOS
PROJETO DE INSTALAÇÕES DE TRATAMENTO DE GASES
PROJETO DE INSTALAÇÕES DE TRATAMENTO DE RADIAÇÃO
PROJETO DE INSTALAÇÕES DE TRATAMENTO DE CAMPOS ELÉTRICOS
PROJETO DE INSTALAÇÕES DE TRATAMENTO DE CAMPOS MAGNÉTICOS
PROJETO DE INSTALAÇÕES DE TRATAMENTO DE CAMPOS SONOROS
PROJETO DE INSTALAÇÕES DE TRATAMENTO DE CAMPOS LUMINOSOS
PROJETO DE INSTALAÇÕES DE TRATAMENTO DE CAMPOS TÉRMICOS
PROJETO DE INSTALAÇÕES DE TRATAMENTO DE CAMPOS QUÍMICOS
PROJETO DE INSTALAÇÕES DE TRATAMENTO DE CAMPOS BIOLÓGICOS
PROJETO DE INSTALAÇÕES DE TRATAMENTO DE CAMPOS FÍSICOS
PROJETO DE INSTALAÇÕES DE TRATAMENTO DE CAMPOS QUÍMICOS
PROJETO DE INSTALAÇÕES DE TRATAMENTO DE CAMPOS BIOLÓGICOS
PROJETO DE INSTALAÇÕES DE TRATAMENTO DE CAMPOS FÍSICOS

FINE
Projeto Arquitetônico
Projeto de Fundamentação
Projeto de Estrutura
Projeto de Instalações Elétricas
Projeto de Instalações Hídricas
Projeto de Instalações de Ventilação
Projeto de Instalações de Saneamento
Projeto de Instalações de Segurança
Projeto de Instalações de Comunicação
Projeto de Instalações de Iluminação
Projeto de Instalações de Aquecimento
Projeto de Instalações de Resfriamento
Projeto de Instalações de Tratamento de Água
Projeto de Instalações de Tratamento de Resíduos
Projeto de Instalações de Tratamento de Ar
Projeto de Instalações de Tratamento de Soro
Projeto de Instalações de Tratamento de Som
Projeto de Instalações de Tratamento de Odores
Projeto de Instalações de Tratamento de Ruído
Projeto de Instalações de Tratamento de Vibração
Projeto de Instalações de Tratamento de Poluição
Projeto de Instalações de Tratamento de Clima
Projeto de Instalações de Tratamento de Energia
Projeto de Instalações de Tratamento de Materiais
Projeto de Instalações de Tratamento de Sólidos
Projeto de Instalações de Tratamento de Líquidos
Projeto de Instalações de Tratamento de Gases
Projeto de Instalações de Tratamento de Radiação
Projeto de Instalações de Tratamento de Campos Elétricos
Projeto de Instalações de Tratamento de Campos Magnéticos
Projeto de Instalações de Tratamento de Campos Sonoros
Projeto de Instalações de Tratamento de Campos Luminosos
Projeto de Instalações de Tratamento de Campos Térmicos
Projeto de Instalações de Tratamento de Campos Químicos
Projeto de Instalações de Tratamento de Campos Biológicos
Projeto de Instalações de Tratamento de Campos Físicos

PROJETO PADRÃO - FINE

PROJETO PADRÃO - FINE

1 PLANTA BAJA
ENCALA 178

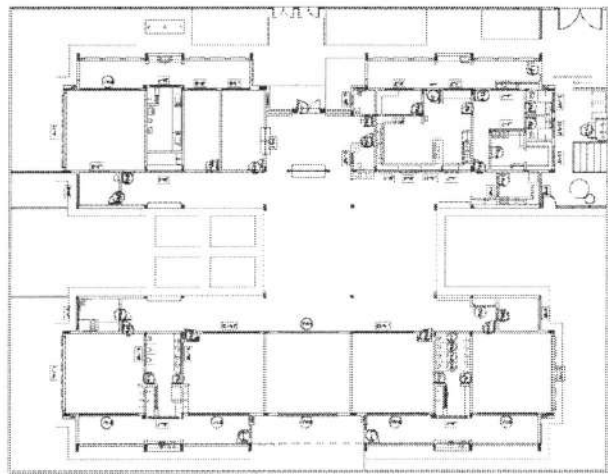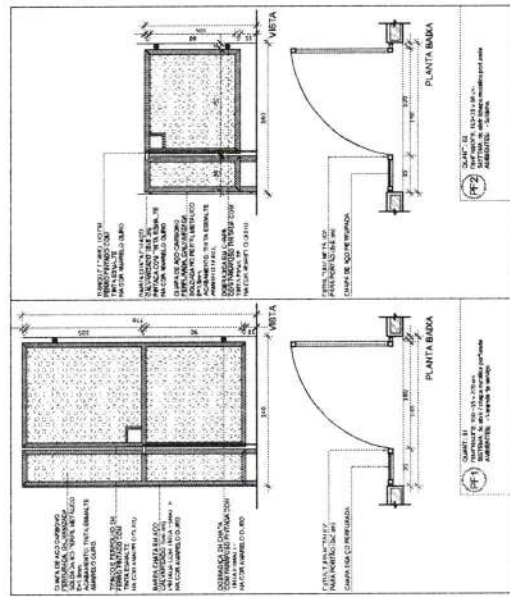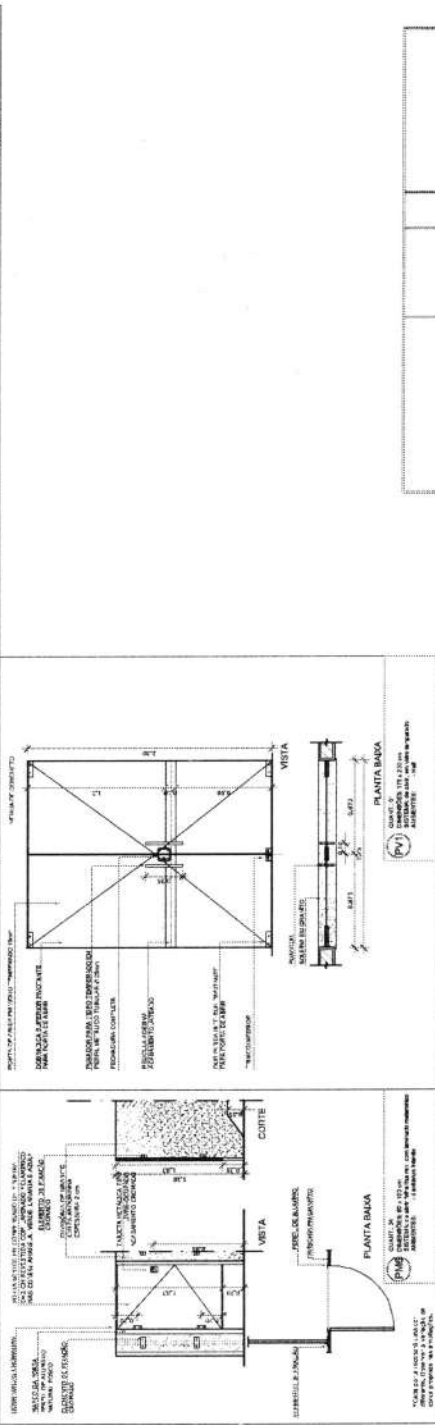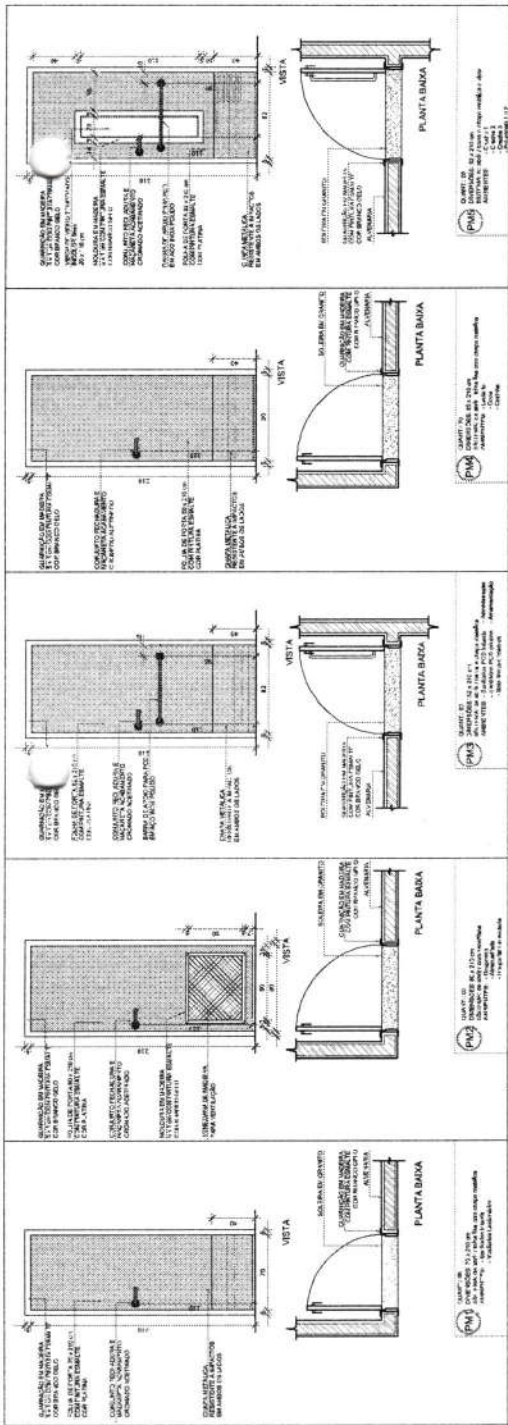

NOTAS

1. VERIFICAR A REALIZAÇÃO DO PROJETO DE ACORDO COM O PROJETO DE ARQUITETURA.
LEGENDA

ÍNDICE	DESCRIÇÃO	DESCRIÇÃO	DESCRIÇÃO
5	PORTA DE ALUMÍNIO	6	PORTA DE ALUMÍNIO

FNDE

PROJETO PADRÃO - FNDE

PROPRIETÁRIO: I

PROPRIETÁRIO: II

PROPRIETÁRIO: III

PROPRIETÁRIO: IV

PROPRIETÁRIO: V

PROPRIETÁRIO: VI

PROPRIETÁRIO: VII

PROPRIETÁRIO: VIII

PROPRIETÁRIO: IX

PROPRIETÁRIO: X

PROPRIETÁRIO: XI

PROPRIETÁRIO: XII

PROPRIETÁRIO: XIII

PROPRIETÁRIO: XIV

PROPRIETÁRIO: XV

PROPRIETÁRIO: XVI

PROPRIETÁRIO: XVII

PROPRIETÁRIO: XVIII

PROPRIETÁRIO: XIX

PROPRIETÁRIO: XX

PROPRIETÁRIO: XXI

PROGRAMA PROINFÂNCIA - PROJETO TIPO 2

PROJETO DE ARQUITETURA

DETALHAMENTO DE ESQUADRIAS

ARQ

ARQ

ARQ

1


MAPA DE ESQUADRIAS

ESCALA 1:200

1235

1235

1235

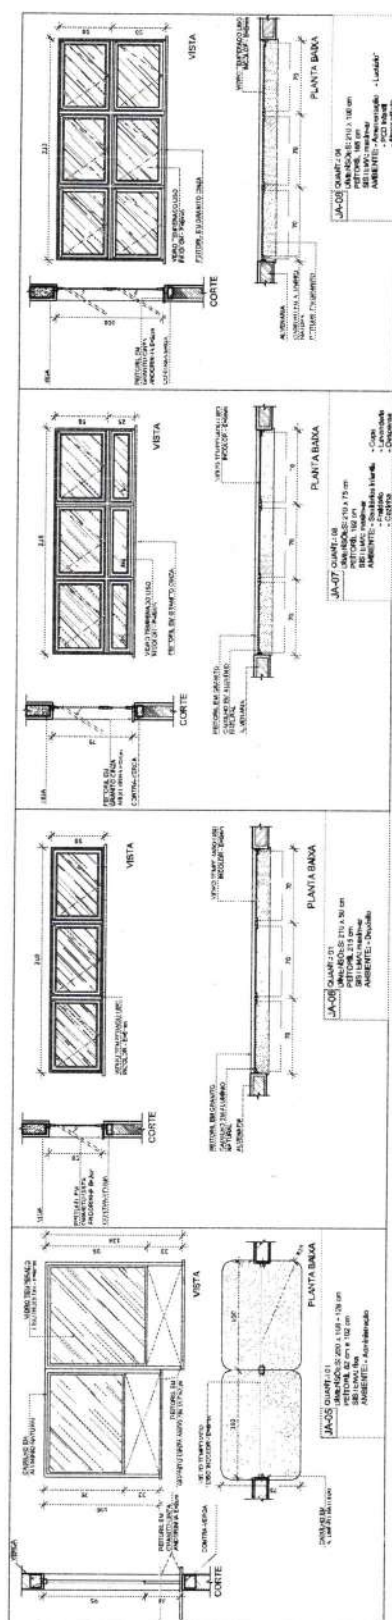

LEGENDA DE JANELAS - JANEIROS ALUMINADO		ABERTURAS	
REF.	Descrição (comprimento x largura x altura)	comprimento	largura
01	1,5 x 2,0	2,075	2,7
02	1,5 x 2,0	2,125	2,7
03	1,5 x 2,0	2,175	2,7
04	1,5 x 2,0	2,225	2,7
05	1,5 x 2,0	2,275	2,7
06	1,5 x 2,0	2,325	2,7
07	1,5 x 2,0	2,375	2,7
08	1,5 x 2,0	2,425	2,7
09	1,5 x 2,0	2,475	2,7
10	1,5 x 2,0	2,525	2,7
11	1,5 x 2,0	2,575	2,7
12	1,5 x 2,0	2,625	2,7
13	1,5 x 2,0	2,675	2,7
14	1,5 x 2,0	2,725	2,7
15	1,5 x 2,0	2,775	2,7
16	1,5 x 2,0	2,825	2,7
17	1,5 x 2,0	2,875	2,7
18	1,5 x 2,0	2,925	2,7
19	1,5 x 2,0	2,975	2,7
20	1,5 x 2,0	3,025	2,7
21	1,5 x 2,0	3,075	2,7
22	1,5 x 2,0	3,125	2,7
23	1,5 x 2,0	3,175	2,7
24	1,5 x 2,0	3,225	2,7
25	1,5 x 2,0	3,275	2,7
26	1,5 x 2,0	3,325	2,7
27	1,5 x 2,0	3,375	2,7
28	1,5 x 2,0	3,425	2,7
29	1,5 x 2,0	3,475	2,7
30	1,5 x 2,0	3,525	2,7
31	1,5 x 2,0	3,575	2,7
32	1,5 x 2,0	3,625	2,7
33	1,5 x 2,0	3,675	2,7
34	1,5 x 2,0	3,725	2,7
35	1,5 x 2,0	3,775	2,7
36	1,5 x 2,0	3,825	2,7
37	1,5 x 2,0	3,875	2,7
38	1,5 x 2,0	3,925	2,7
39	1,5 x 2,0	3,975	2,7
40	1,5 x 2,0	4,025	2,7
41	1,5 x 2,0	4,075	2,7
42	1,5 x 2,0	4,125	2,7
43	1,5 x 2,0	4,175	2,7
44	1,5 x 2,0	4,225	2,7
45	1,5 x 2,0	4,275	2,7
46	1,5 x 2,0	4,325	2,7
47	1,5 x 2,0	4,375	2,7
48	1,5 x 2,0	4,425	2,7
49	1,5 x 2,0	4,475	2,7
50	1,5 x 2,0	4,525	2,7
51	1,5 x 2,0	4,575	2,7
52	1,5 x 2,0	4,625	2,7
53	1,5 x 2,0	4,675	2,7
54	1,5 x 2,0	4,725	2,7
55	1,5 x 2,0	4,775	2,7
56	1,5 x 2,0	4,825	2,7
57	1,5 x 2,0	4,875	2,7
58	1,5 x 2,0	4,925	2,7
59	1,5 x 2,0	4,975	2,7
60	1,5 x 2,0	5,025	2,7
61	1,5 x 2,0	5,075	2,7
62	1,5 x 2		

[illegible]

FNDE *Fundo Nacional de Desenvolvimento da Educação*
Ministério da Educação

PROJETO PADRÃO - FNDE

PROPRIETARIO: :
ENDEREÇO
MUNICÍPIO -- UF:
PROPRIETARIO
RESP. TÉCNICO
AUTOR DO PROJETO

[illegible]

PROGRAMA PROINFÂNCIA - PROJETO TIPO 2
PROJETO DE ARQUITETURA

DETALHAMENTO DE ESQUADRIAS

GEST - Coordenação
geral da Infraestrutura

NOTAS

1. MEDIDAS E VOLUMES BÁSICOS
2. TUDO O QUE NÃO FOR CONSIDERADO EM ESTAS NOTAS DEVE SER CONSIDERADO COMO PARTE DO PROJETO
3. ALTERAÇÕES E/OU SUPLEMENTOS DEVE SER CONSIDERADO COMO PARTE DO PROJETO
4. ALTERAÇÕES E/OU SUPLEMENTOS DEVE SER CONSIDERADO COMO PARTE DO PROJETO
5. ALTERAÇÕES E/OU SUPLEMENTOS DEVE SER CONSIDERADO COMO PARTE DO PROJETO

RESERVAÇÃO DE DIREITOS


PROJETO DE ARQUITETURA

PROJETO DE ARQUITETURA

PROJETO DE ARQUITETURA

LEGENDA:

ÍNDICE	DESCRIÇÃO	INDICAÇÃO DE VISTA
1	PLANTA BAIXA - PORTÕES E FECHAMENTOS	1
2	VISTA - PORTÕES E FECHAMENTOS	2
3	VISTA - PORTÕES DE SERVIÇO	3
4	PORTÕES LATERAIS	4
5	AMPLIAÇÃO - PORTÃO DE ACESSO	5

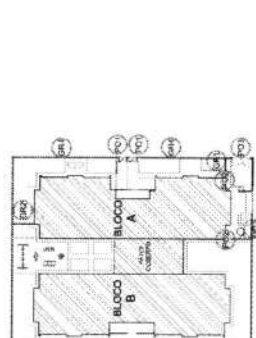

PROJETO PADRÃO - FNDE

PROJETO PADRÃO - FNDE

PROJETO PADRÃO - FNDE

FNDE

Fundo Nacional de Desenvolvimento da Educação

PROJETO PADRÃO - FNDE

PROJETO PADRÃO - FNDE

PROJETO PADRÃO - FNDE

COMISSÃO DE LICITAÇÃO





COMISSÃO DE LICITAÇÃO

COMISSÃO DE LICITAÇÃO

PROGRAMA PROINFÂNCIA - PROJETO TIPO 2

PROJETO DE ARQUITETURA

PROJETO DE ARQUITETURA

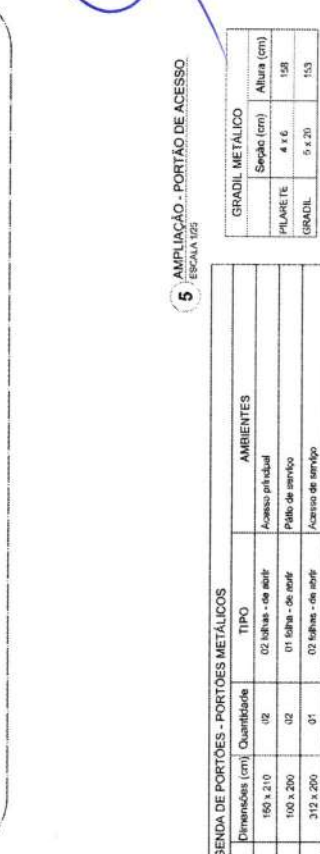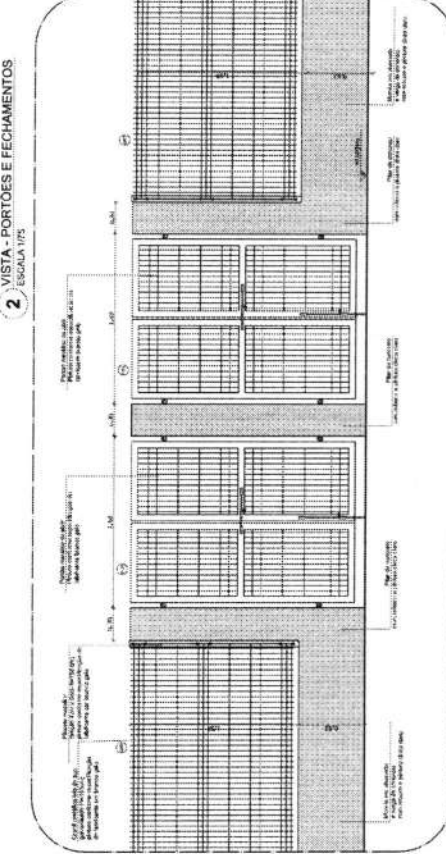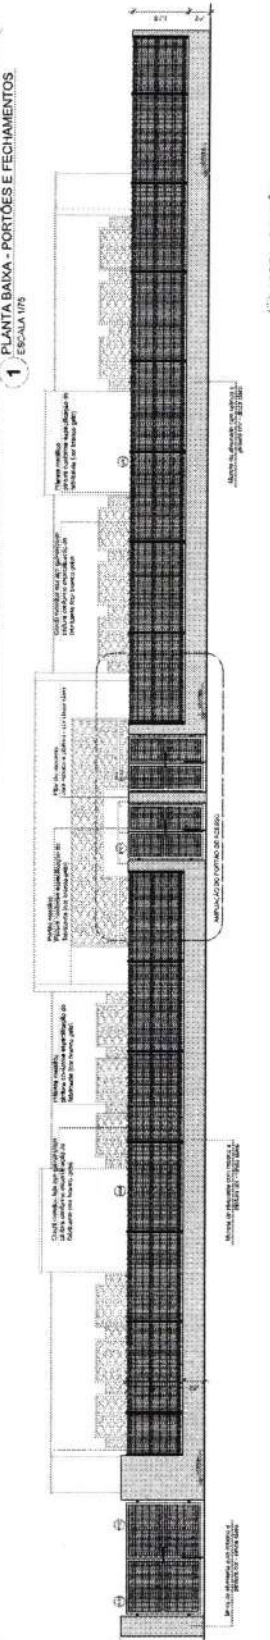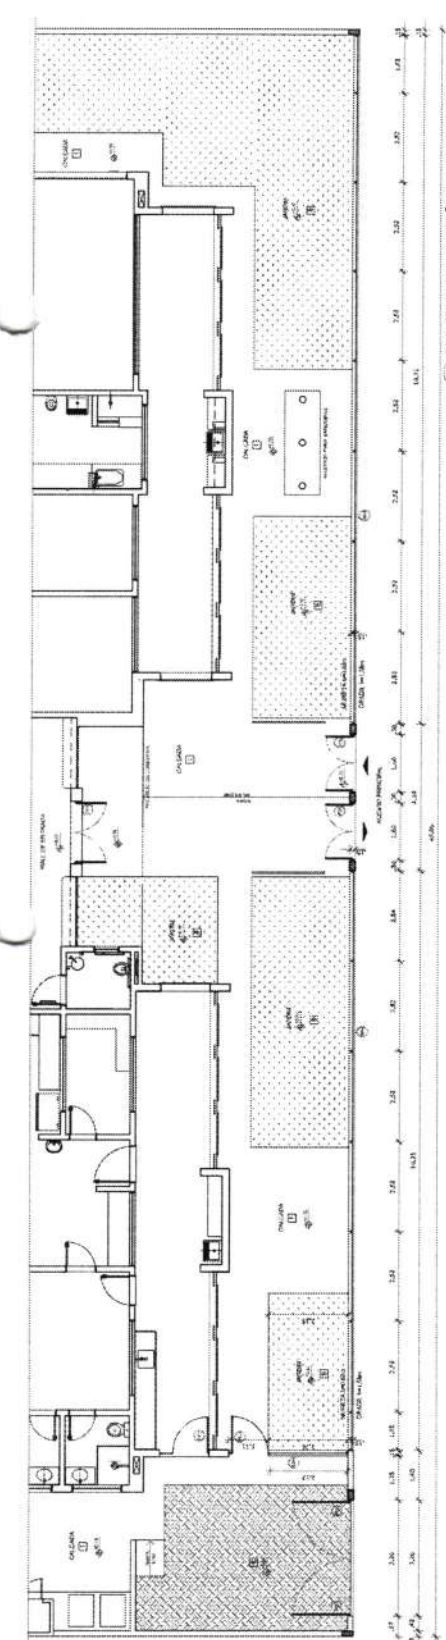

LEGENDA DE PORTÕES - PORTÕES METÁLICOS

REF.	Dimensões (cm)	Quantidade	TIPO	AMBIENTES
P1	180 x 210	02	02 folhas - de abrir	Acesso principal
P2	100 x 200	02	01 folha - de abrir	Plata de serviço
P3	312 x 200	01	02 folhas - de abrir	Acesso de serviço

AMPLIAÇÃO - PORTÃO DE ACESSO

ESCALA 1/25

GRADIL METÁLICO	Seção (cm)	Altura (cm)
PLANEJADO	4 x 6	158
GRADIL	5 x 20	153

OBSERVAÇÃO

ESTE PROJETO NÃO ESTÁ INCLuíDO NO ESCOPO DO PROJETO PADRÃO FINE CRECHE PROINFANCIA TIPO 2, PORTANTO O MESMO SERVIRÁ APENAS COMO SUGESTÃO.

NOTAS

- MEDIDAS INDICADAS EM ALGUMAS PARTES DO PROJETO SÓ SÃO SUGERIDAS.
- VERIFICAR SE ALGUMAS DAS MEDIDAS SÃO DE ACORDO COM O PROJETO PADRÃO FINE CRECHE PROINFANCIA TIPO 2, PORTANTO O MESMO SERVIRÁ APENAS COMO SUGESTÃO.
- ALTERNATIVAS DE PROJETO SÓ SERÃO ACEITAS SE NÃO CONFLICTAREM COM O PROJETO PADRÃO FINE CRECHE PROINFANCIA TIPO 2.

REVISÃO: 01

PROJETO DE ARQUITETURA

LEGENDA

INDICADOR	INDICADOR INVESTIMENTAL	INDICADOR DE CUSTO	INDICADOR DE CUSTO	INDICADOR DE CUSTO
INDICADOR DE CUSTO	INDICADOR DE CUSTO	INDICADOR DE CUSTO	INDICADOR DE CUSTO	INDICADOR DE CUSTO
INDICADOR DE CUSTO	INDICADOR DE CUSTO	INDICADOR DE CUSTO	INDICADOR DE CUSTO	INDICADOR DE CUSTO
INDICADOR DE CUSTO	INDICADOR DE CUSTO	INDICADOR DE CUSTO	INDICADOR DE CUSTO	INDICADOR DE CUSTO

CONDIÇÕES DE USO DO PROJETO
O PROJETO PADRÃO FINE CRECHE PROINFANCIA TIPO 2 É UM PROJETO SUGERIDO E NÃO OBRIGATORIO. O PROJETO DEVE SER ADAPTADO ÀS CONDIÇÕES LOCAIS E ÀS NECESSIDADES DA COMUNIDADE. O PROJETO DEVE SER EXECUTADO DE ACORDO COM O PROJETO PADRÃO FINE CRECHE PROINFANCIA TIPO 2.

FINE Fundação Nacional de Educação

PROJETO PADRÃO - FINE

PROPRIETÁRIO:

ENDEREÇO:

MUNICÍPIO - UF:

PROPRIETÁRIO:

RESP. TÉCNICO:

AUTOR DO PROJETO:

DATA:

PROJETO:

PROJETO:

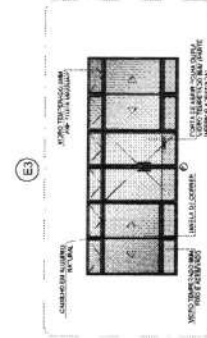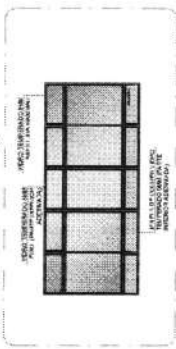



4 DETALHE
ESCALA 1/75

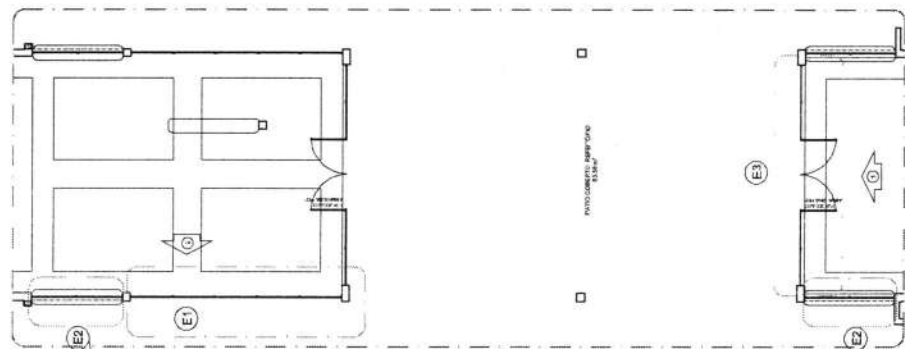

1 PLANTA DE BAIXA
ESCALA 1/200

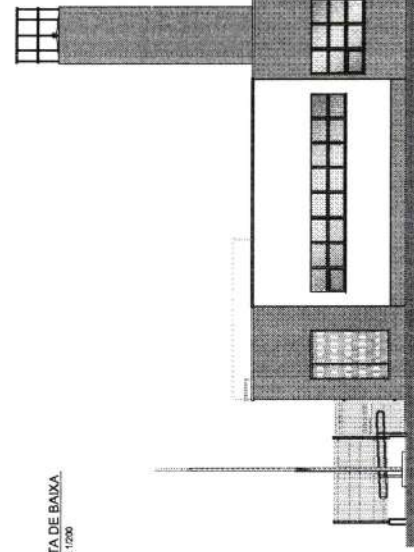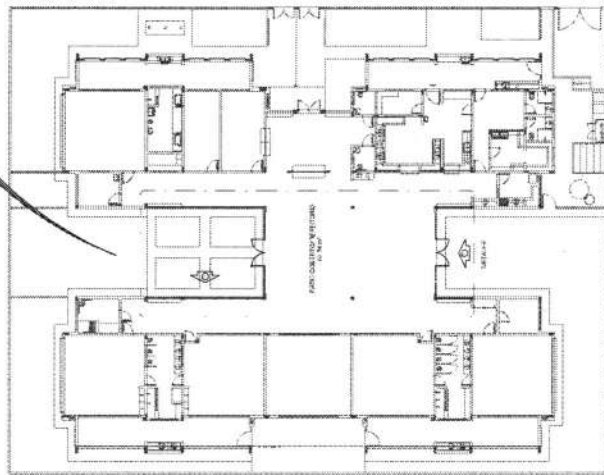

2 VISTA 1
ESCALA 1/75

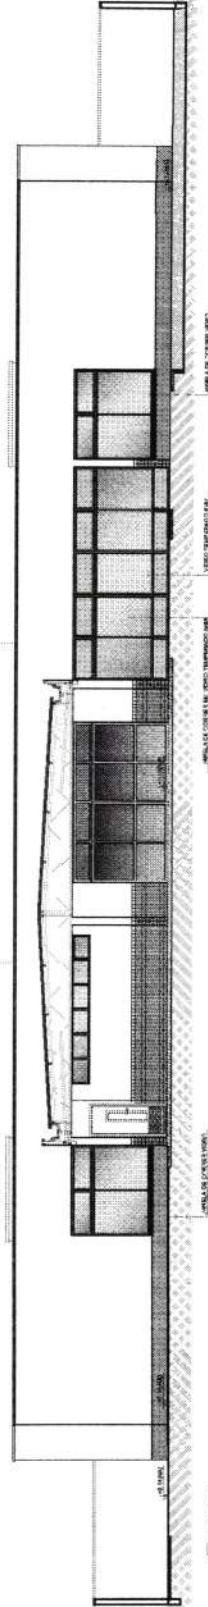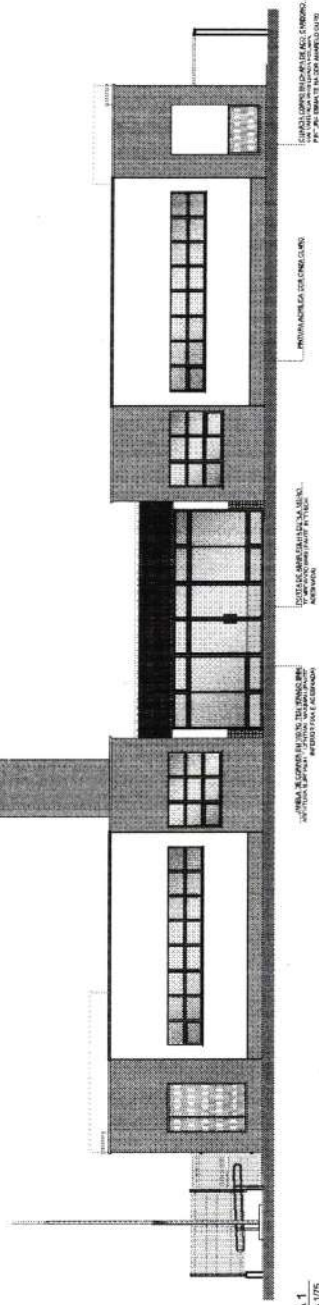

3 VISTA 2
ESCALA 1/75


COMISSÃO DE LICITAÇÃO - P.M. DE IRAPUAN PINHEIRO

Página 1

PROJETO DE ARQUITETURA

PROGRAMA PROINFANCIA - PROJETO TIPO 2
PROJETO DE ARQUITETURA
SUGESTÃO DE FECHAMENTO PARA REDESAFIRAS
ARQ
18/35

LEGENDA:		INDICAÇÃO DE VÍDEO		INDICAÇÃO DE ÁUDIO		INDICAÇÃO DE TEXTO	
	INDICAÇÃO DE VÍDEO		INDICAÇÃO DE ÁUDIO		INDICAÇÃO DE TEXTO		INDICAÇÃO DE LÍNGUA
	INDICAÇÃO DE VÍDEO		INDICAÇÃO DE ÁUDIO		INDICAÇÃO DE TEXTO		INDICAÇÃO DE LÍNGUA

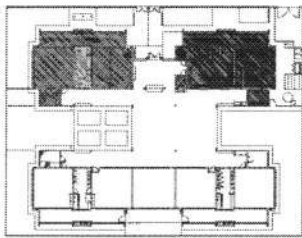


CROQUI DE REFERÊNCIA

[illegible]

FNDE
Fundo Nacional
de Desenvolvimento
da Educação
MINISTÉRIO DA
Educação

PROJETO PADRÃO - FNDE

PROPRIETARIO	
INDirizzo	
MUNICIPIO - UF	
PROPRIETARIO	
RESP TECNICO	
	DATA
AUTORE DO PROJETO	DATA

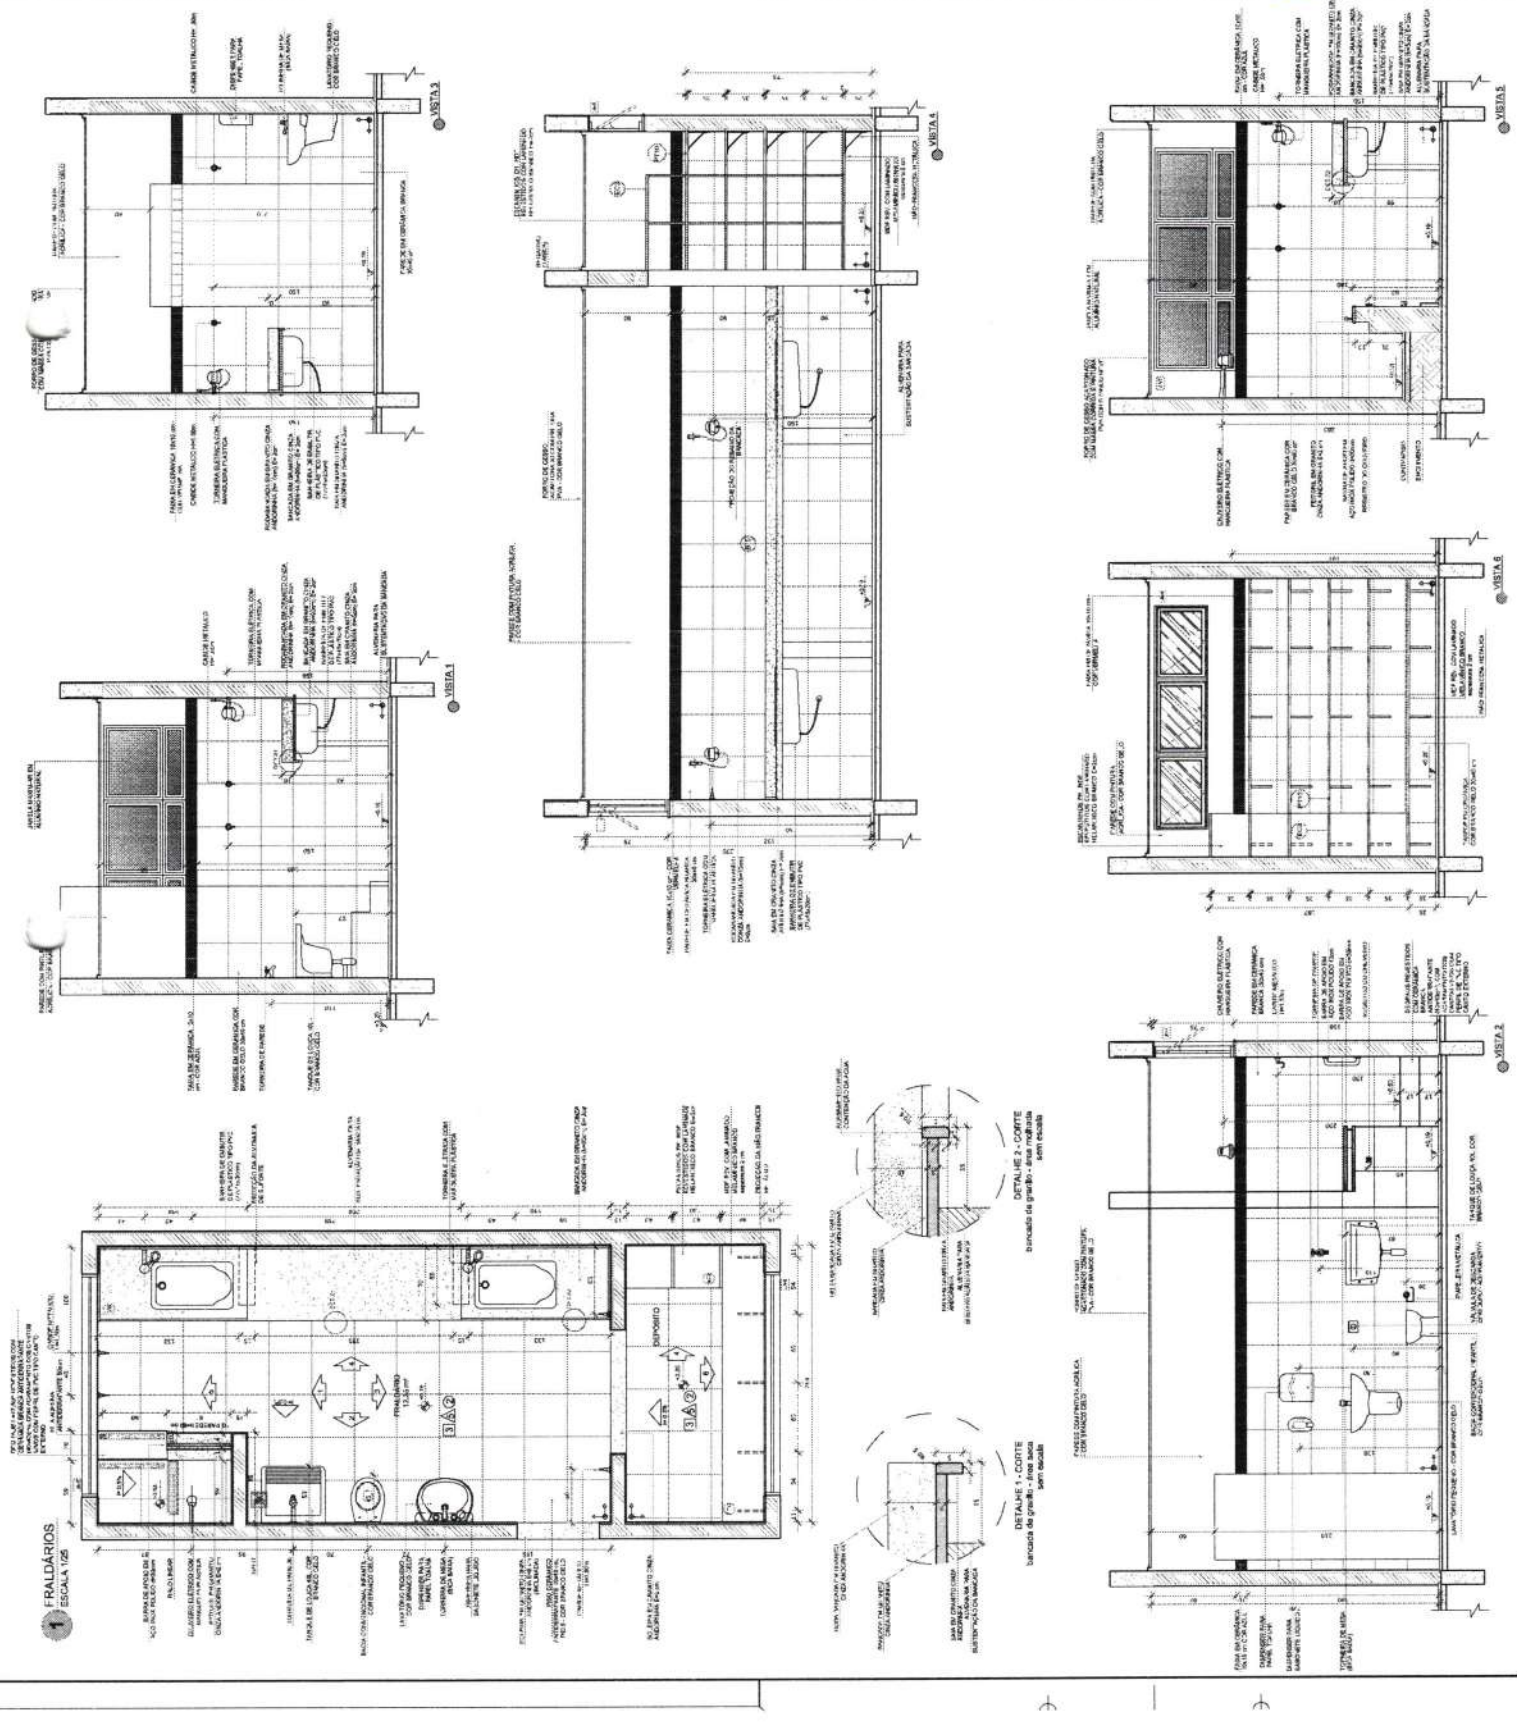[illegible]

LACTARIO
ESCALA 1/25


RESUMO: Este trabalho tem por objetivo avaliar a utilização de um sistema de gerenciamento de projetos (GPM) desenvolvido para o gerenciamento de projetos de construção civil. Para isso, foram realizadas entrevistas com profissionais da área de gerenciamento de projetos de construção civil, com o intuito de identificar as necessidades e expectativas dos usuários. Os resultados da pesquisa indicam que o sistema desenvolvido é capaz de atender às necessidades e expectativas dos usuários, sendo considerado uma ferramenta útil para o gerenciamento de projetos de construção civil.

CONTROLE DE REVIEWSMinistério da
Educação

PROJETO PADRÃO - FNDE


1981

SANITÁRIO PCD FEM. E MASC.
ESCALA 1/25

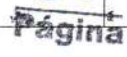

Columbia University
 1160 Amsterdam Ave.
 New York, NY 10027-6503
 Tel: 212 850 4000
 Fax: 212 850 4000

20/35

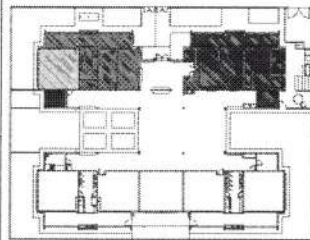[illegible][illegible]

CROQUI DE REFERÊNCIA

[illegible]

FADE Fundo Nacional de Desenvolvimento da Educação






PROJETO PADRÃO - FNDE





PROPR. UNID. 1	
ENFERM. CO	
MANEJO - UF	
PROPR. UNID	
RESP. TÉCNICO	
GERAL	
AUTOR DO PROJETO	
SAU	

[illegible]

PROGRAMA PROINFÂNCIA - PROJETO TIPO 2
PROJETO DE ARQUITETURA

INFORMAÇÃO	NÚMERO DO BLOCO A CRECHE I E AMAMENTAÇÃO	ARQ	REGIÃO	ESCU	PROVA	DATA
			100	1/2		

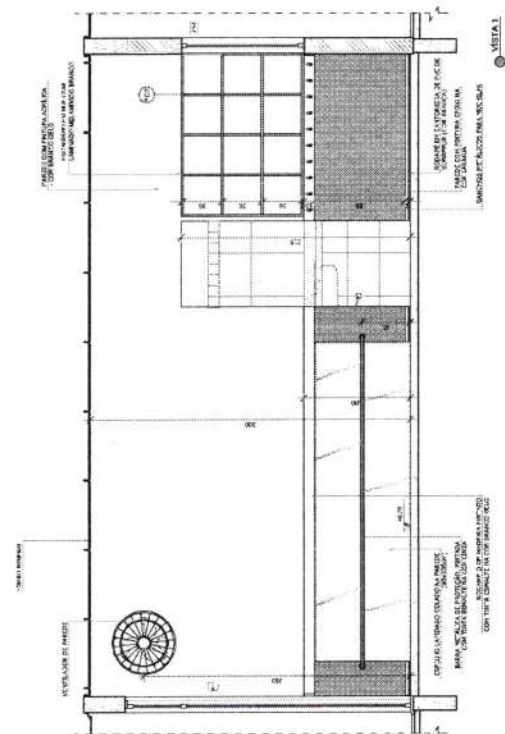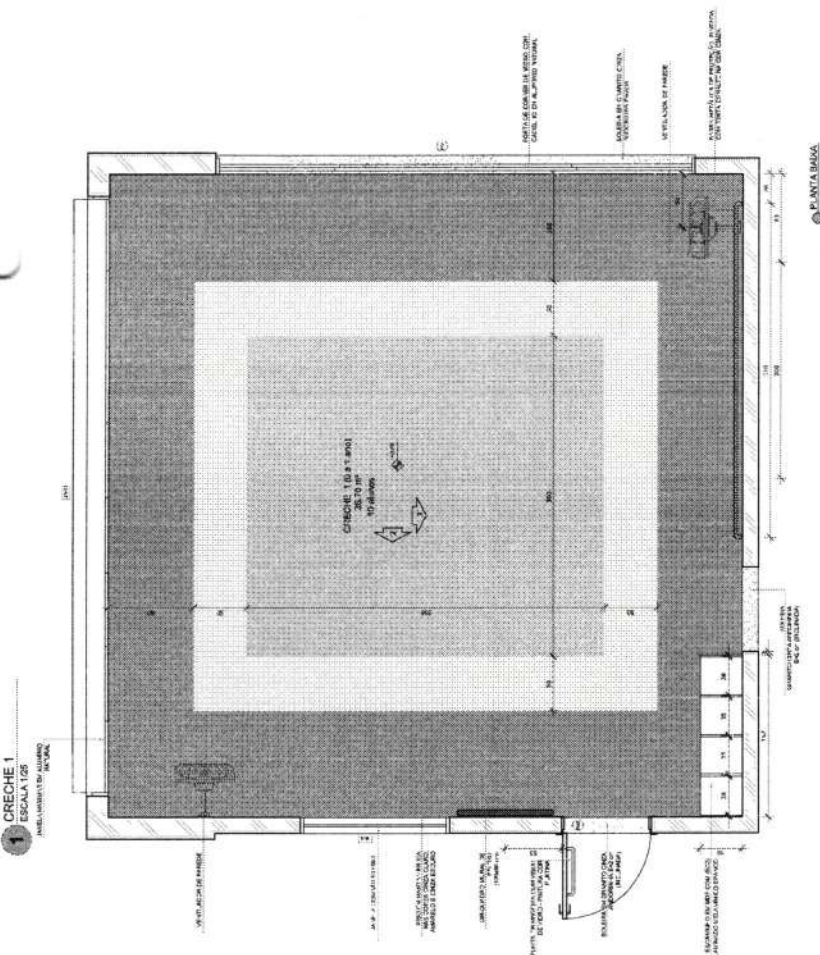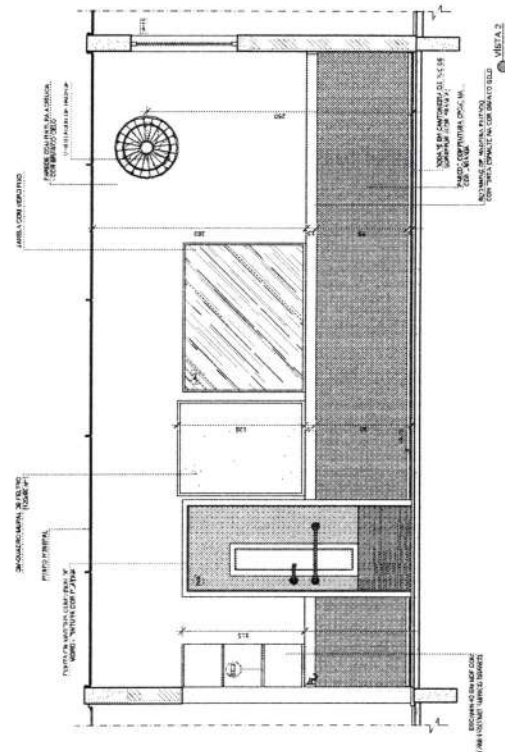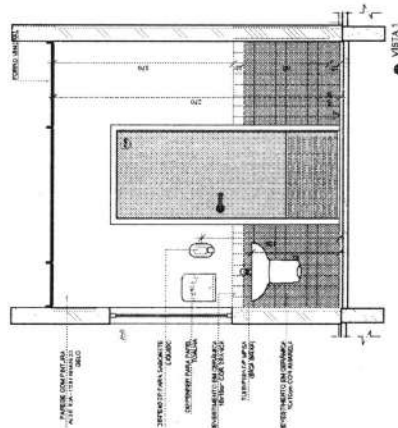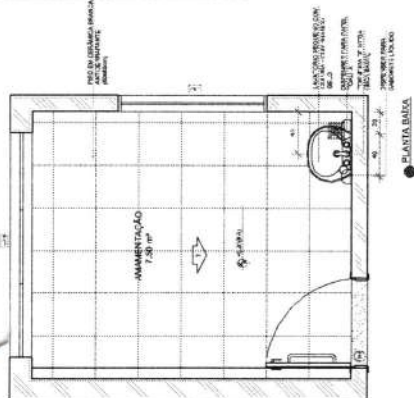

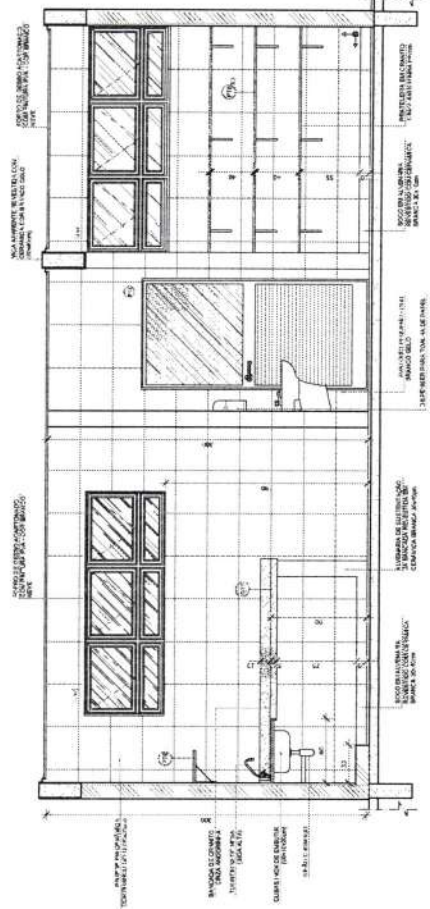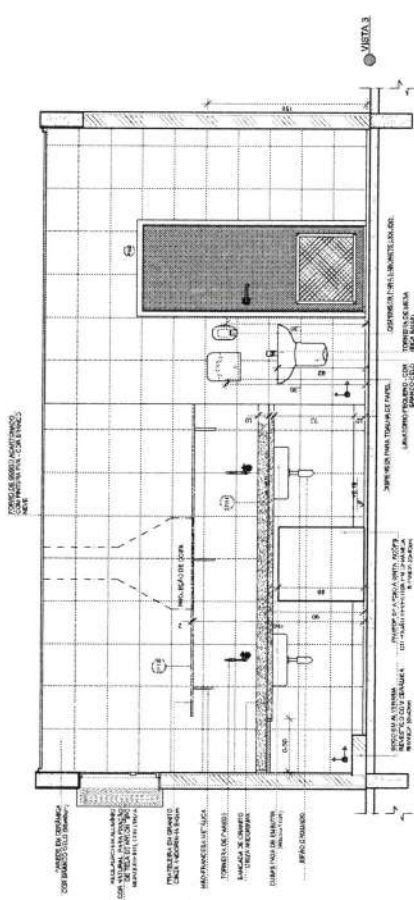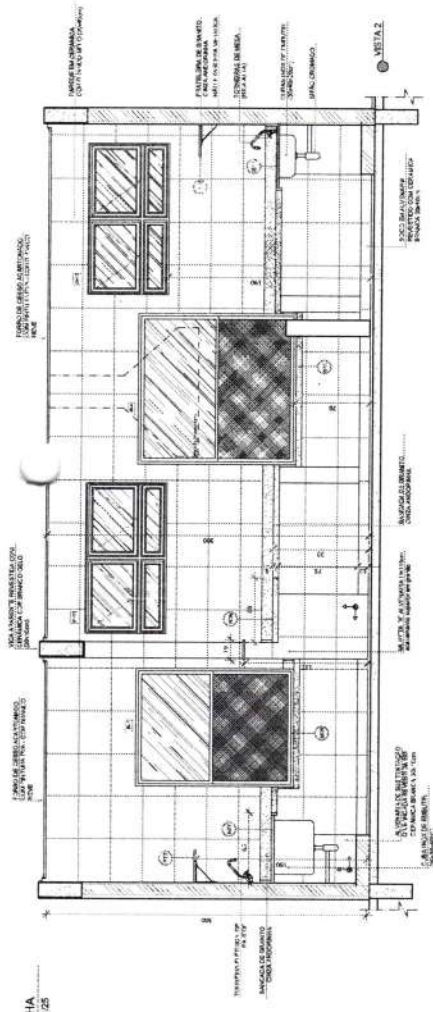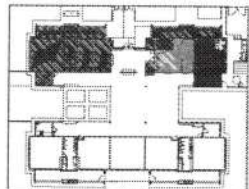[illegible][illegible]

CROQUI DE REFERÊNCIA

Nº	DATA	DESCRIÇÃO
01	AGOSTO 2016	Almoxarifado parafusos e arraf para instalação. Na indústria e imediatamente entregue ao cliente no galpão.
02	JANUÁRIO 2017	Atendimento a cliente na zona sul, instalação interna - a 2ª altura da edificação, instalação e acabamento externo. A partir desta data, os pedidos não são atendidos, com exceção dos pedidos de refil de tinta do produto 01. A partir desta data, todos os pedidos são atendidos e os materiais são enviados para o cliente. O prazo de entrega é de 15 dias úteis de trabalho.

FADE
Fundação Nacional
de Desenvolvimento
da Educação

Ministério da
Educação

PROJETO PADRÃO - FNDE

PROPRIETARIO :
ENGINE CO.
MILWAUKEE - WI.
PROPRIETARIO:
REGIA TECNICA
SAR
AUTORE DEL PROGETTO

COMISSÃO DE LICITAÇÃO - P.M. DE IRAPUAN PINHEIRO

15886

Página


Assessoria Jurídica
Câmara Municipal de Irapuã
02/09/2014

Assessoria Jurídica

PROGRAMA PROINFÂNCIA - PROJETO TIPO 2
PROJETO DE ARQUITETURA

GRUPO A COEST - Coordenação Geral de Infraestrutura Organizacional	AMPLIÇÃO BLOCO A COZINHA		ARQ
	ARQ R.00 125-1-2 125 125 125	125 125 125 125 125	24/35 24/35 24/35 24/35 24/35

LEGENDA:		INDICAÇÃO DE SISTEMA		INDICAÇÃO DE FUNÇÃO	
	INDICAÇÃO DE SISTEMA DE AQUECIMENTO CENTRAL		INDICAÇÃO DE SISTEMA DE VENTILAÇÃO		INDICAÇÃO DE SISTEMA DE AQUECIMENTO POR PISO RADIANTE
	INDICAÇÃO DE SISTEMA DE AQUECIMENTO POR AQUECEDOR		
	INDICAÇÃO DE SISTEMA DE AQUECIMENTO POR AQUECEDOR		

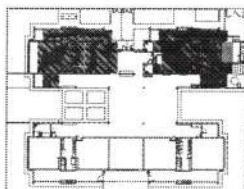

CROQUI DE REFERÊNCIA

DETalhado		DETalhado	
Nº	DATA	Nº	DATA
01	04/09/1978	01	04/09/1978
02	04/09/1978	02	04/09/1978

FADE

Ministério da
Educação

PROJETO PADRÃO - FNDE

PROPRIETÁRIO :	
DIREÇÃO :	
MANEJO - UF :	
PROPRIETÁRIO	
RESP. TÉCNICO	
DATA	
AUTOR DO PROJETO	
VALOR	




PROGRAMA PROINFÂNCIA - PROJETO TIPO 2
PROJETO DE ARQUITETURA

AMPLIAÇÃO BLOCO A
DESPENSA E VESTIÁRIOS



gest - Coöperatie
samen de infrastructuur
ontwikkelen

ARC




25/35

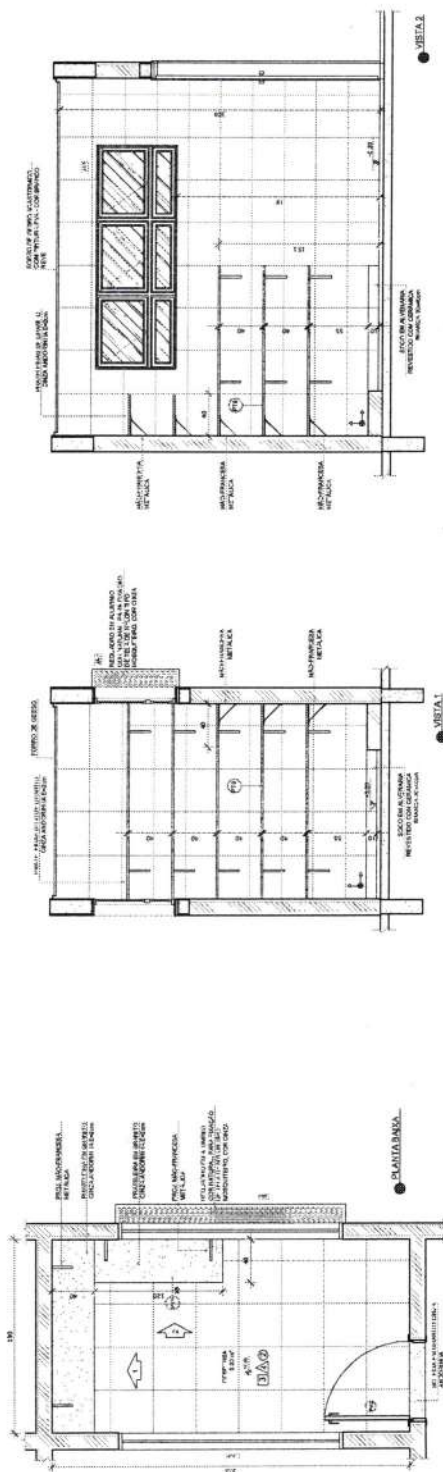


2 VESTIÁRIOS

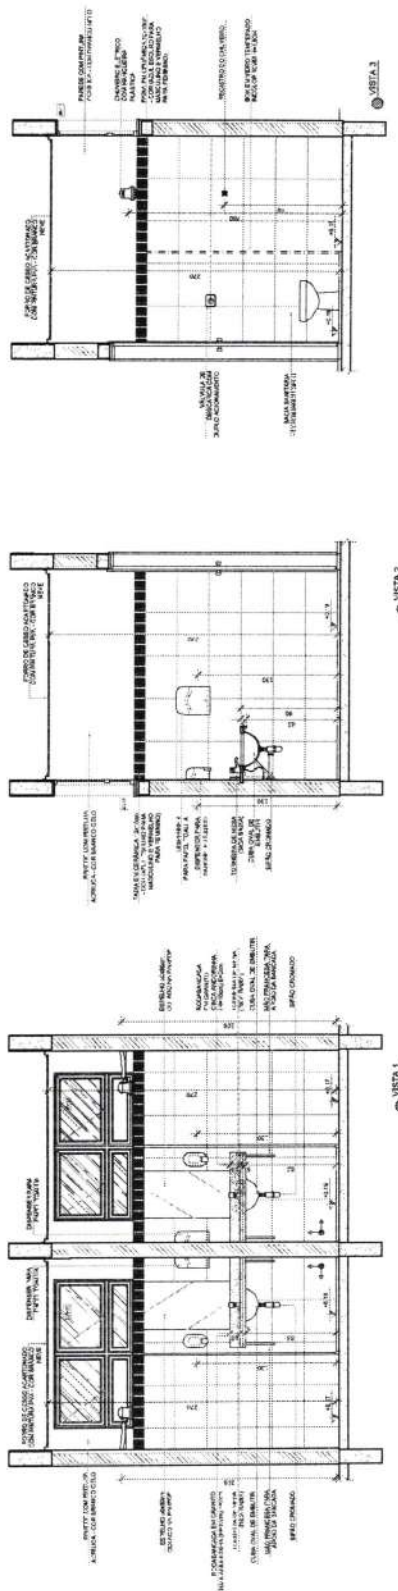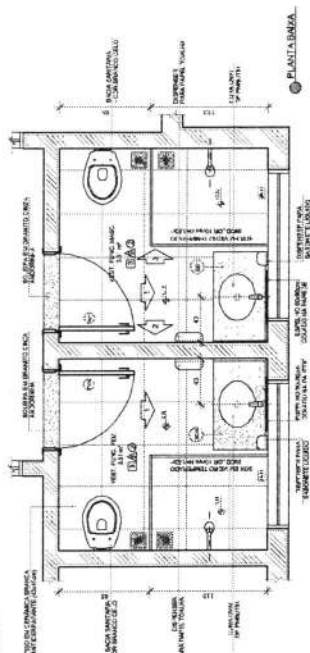

1 LAVANDERIA E ROUPARIA
ESCOLA 125

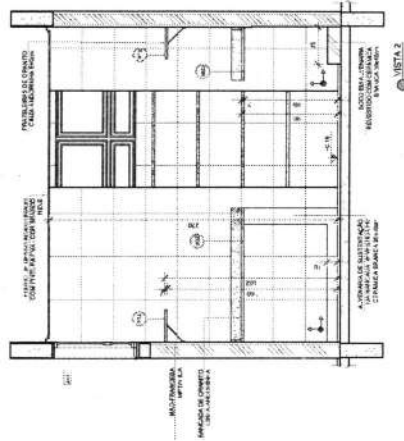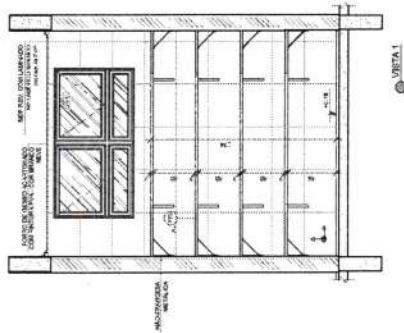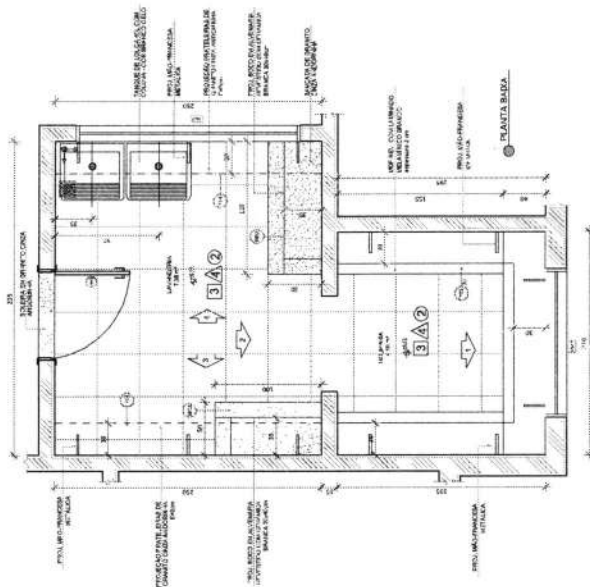

CROQUI DE REFERENCIA

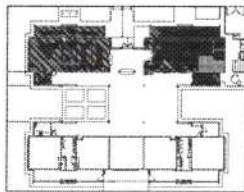



01	JANEIRO 2017	PROPOSTA DE PROJETO DE LAVANDERIA E ROUPARIA - PROJETO DE ARQUITETURA
02	ABRIL 2017	PROPOSTA DE PROJETO DE LAVANDERIA E ROUPARIA - PROJETO DE ARQUITETURA
03	MAIO 2017	PROPOSTA DE PROJETO DE LAVANDERIA E ROUPARIA - PROJETO DE ARQUITETURA
04	JUNHO 2017	PROPOSTA DE PROJETO DE LAVANDERIA E ROUPARIA - PROJETO DE ARQUITETURA
05	JULHO 2017	PROPOSTA DE PROJETO DE LAVANDERIA E ROUPARIA - PROJETO DE ARQUITETURA
06	AGOSTO 2017	PROPOSTA DE PROJETO DE LAVANDERIA E ROUPARIA - PROJETO DE ARQUITETURA
07	SETEMBRO 2017	PROPOSTA DE PROJETO DE LAVANDERIA E ROUPARIA - PROJETO DE ARQUITETURA
08	OCTUBRO 2017	PROPOSTA DE PROJETO DE LAVANDERIA E ROUPARIA - PROJETO DE ARQUITETURA
09	NOVEMBRO 2017	PROPOSTA DE PROJETO DE LAVANDERIA E ROUPARIA - PROJETO DE ARQUITETURA
10	DEZEMBRO 2017	PROPOSTA DE PROJETO DE LAVANDERIA E ROUPARIA - PROJETO DE ARQUITETURA

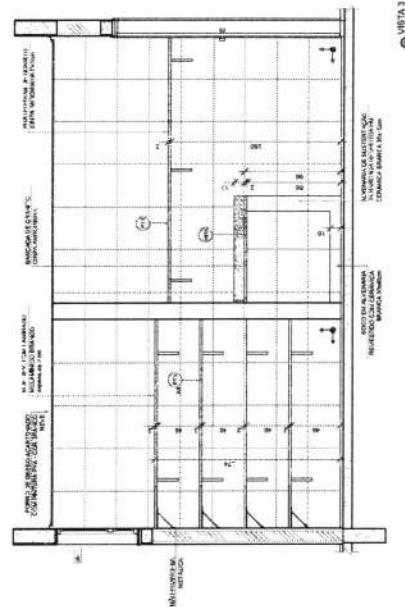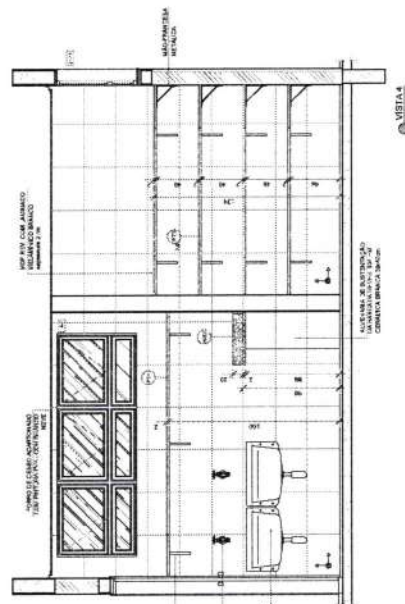

COMISSÃO DE LICITAÇÃO - F.M. DEB. IRAPUAN PINHEIRO

Página 1

PROJETO PADRÃO - FNDE

PROJETO DE ARQUITETURA

PROJETO DE ARQUITETURA

PROJETO DE ARQUITETURA

PROJETO DE ARQUITETURA

PROJETO DE ARQUITETURA

PROJETO DE ARQUITETURA



PROJETO DE ARQUITETURA

PROJETO DE ARQUITETURA

PROJETO DE ARQUITETURA

PROGRAMA PROINFÂNCIA - PROJETO TIPO 2	PROGRAMA PROINFÂNCIA - PROJETO TIPO 2
PROJETO DE ARQUITETURA	PROJETO DE ARQUITETURA
PROJETO DE ARQUITETURA	PROJETO DE ARQUITETURA
1 SANITÁRIO INFANTIL 1 ESCALA 1/25

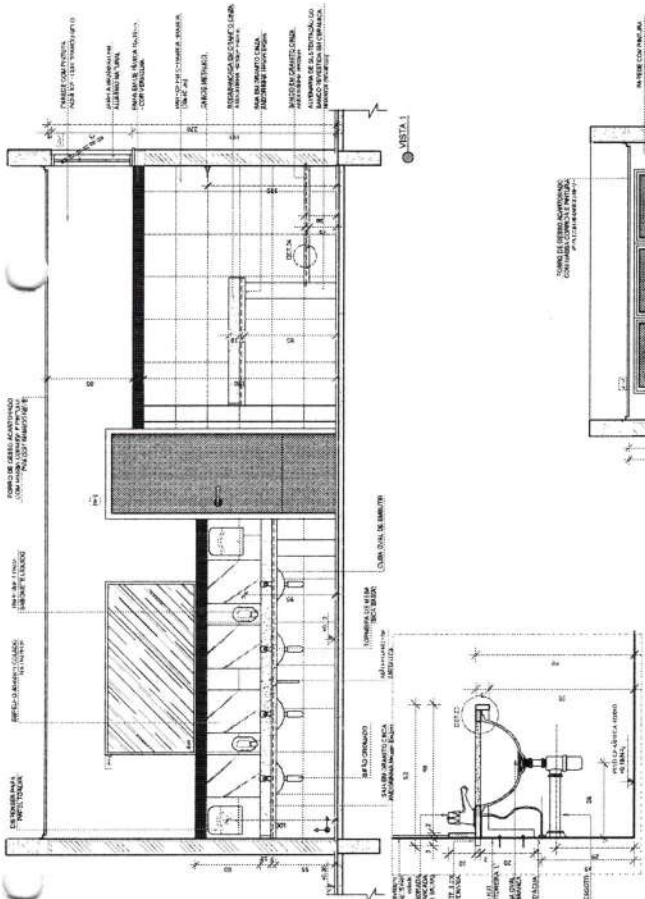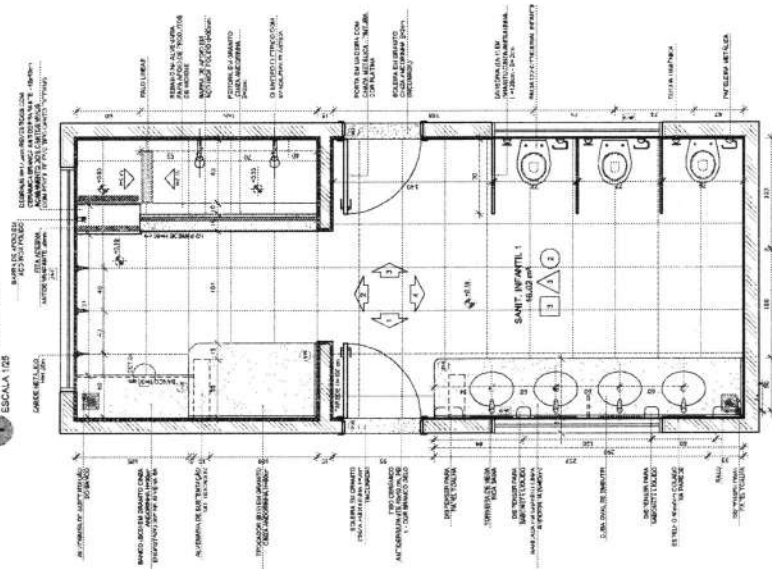

DETALHE 1 - CORTE

Seccionado de parede e piso


ESCALA 1/25

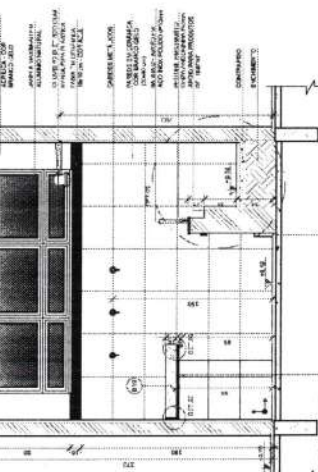

DETALHE 2 - CORTE

Seccionado de parede e piso



ESCALA 1/25

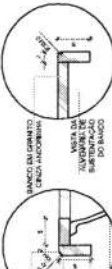

DETALHE 3 - CORTE

Seccionado de parede e piso

ESCALA 1/25

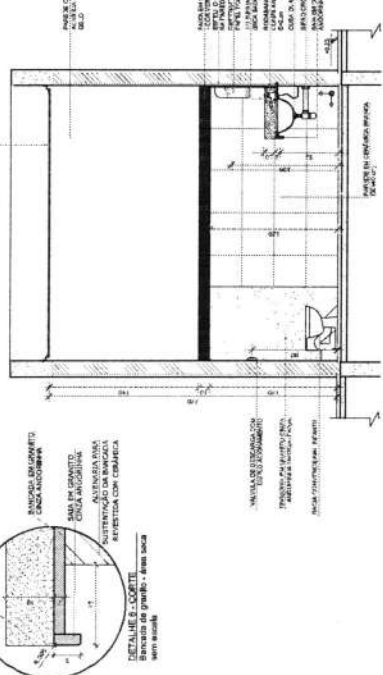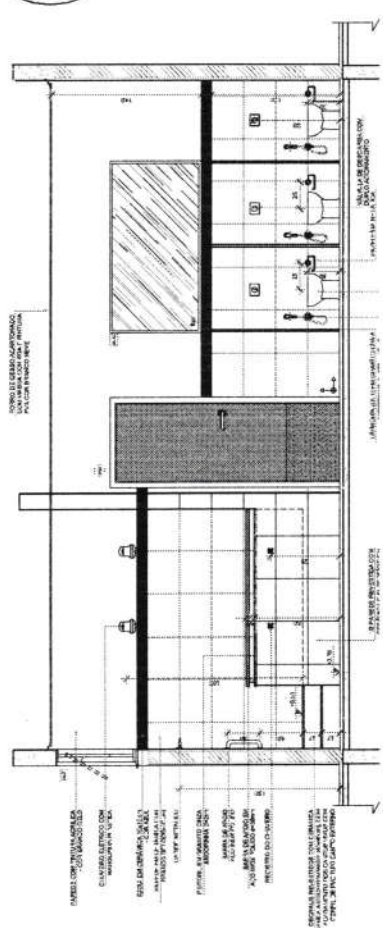


DETALHE 5 - CORTE

Seccionado de parede e piso

ESCALA 1/25

CROQUI DE REFERÊNCIA

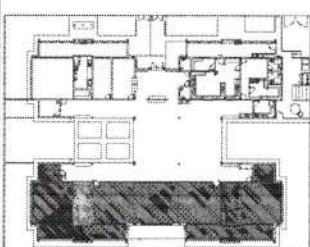

01	JANUÁRIO 2017	PROJETO DE ARQUITETURA
02	FEBRIL 2017	PROJETO DE ARQUITETURA
03	MARÇO 2017	PROJETO DE ARQUITETURA
04	ABRIL 2017	PROJETO DE ARQUITETURA
05	MAIO 2017	PROJETO DE ARQUITETURA
06	JUNHO 2017	PROJETO DE ARQUITETURA
07	JULHO 2017	PROJETO DE ARQUITETURA
08	AUGUSTO 2017	PROJETO DE ARQUITETURA
09	SEPTEMBRO 2017	PROJETO DE ARQUITETURA
10	OUTUBRO 2017	PROJETO DE ARQUITETURA
11	NOVEMBRO 2017	PROJETO DE ARQUITETURA
12	DEZEMBRO 2017	PROJETO DE ARQUITETURA

FNE Fundação Nacional de Educação

PROJETO PADRÃO - FNE

PROPRIETÁRIO:	
ELABORADO:	
REVISADO:	
PROPRIETÁRIO:	
REVISADO:	
AUTOR DO PROJETO:	
DATA:	

COMISSÃO DE LICITAÇÃO

PROGRAMA PROINFÂNCIA - PROJETO TIPO 2

PROJETO DE ARQUITETURA

AMPLIAÇÃO DO BLOCO B

SANITÁRIO INFANTIL 1

ARQ


27/35

NOTAS

1. OBRAS DE RECONSTRUÇÃO
2. RECONSTRUÇÃO DA LATA DE SANITÁRIO INFANTIL 2
3. RECONSTRUÇÃO DA LATA DE SANITÁRIO INFANTIL 2
4. RECONSTRUÇÃO DA LATA DE SANITÁRIO INFANTIL 2
5. RECONSTRUÇÃO DA LATA DE SANITÁRIO INFANTIL 2
6. RECONSTRUÇÃO DA LATA DE SANITÁRIO INFANTIL 2
7. RECONSTRUÇÃO DA LATA DE SANITÁRIO INFANTIL 2
8. RECONSTRUÇÃO DA LATA DE SANITÁRIO INFANTIL 2
9. RECONSTRUÇÃO DA LATA DE SANITÁRIO INFANTIL 2
10. RECONSTRUÇÃO DA LATA DE SANITÁRIO INFANTIL 2

LEGENDA

1. RECONSTRUÇÃO DA LATA DE SANITÁRIO INFANTIL 2
2. RECONSTRUÇÃO DA LATA DE SANITÁRIO INFANTIL 2
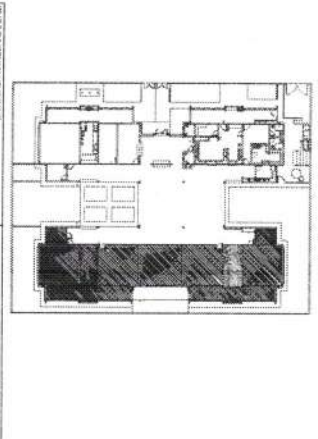

CONTROLE DE REVISÕES

Nº	DATA	DESCRIÇÃO
01	01/01/2018	Elaboração do projeto
02	02/01/2018	Revisão do projeto

FNDE Fundo Nacional de Desenvolvimento da Educação

PROJETO PADRÃO - FNDE

PROPRIETÁRIO: 1
EXECUTOR: 1
APROVADO: 1

PROPRIETÁRIO: 1
RESP. TÉCNICO: 1
AUTOR DO PROJETO: 1

COMISSÃO DE LICITAÇÃO

PROGRAMA PROINFÂNCIA - PROJETO TIPO 2






PROJETO DE ARQUITETURA

AMPLIAÇÃO DO BLOCO 8











SANITÁRIO INFANTIL 2

ARQ

28/35

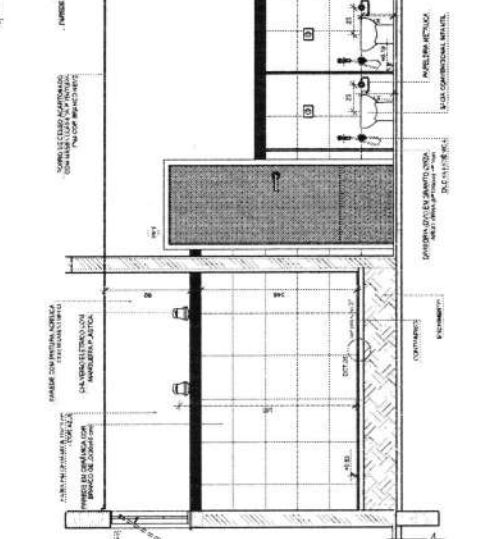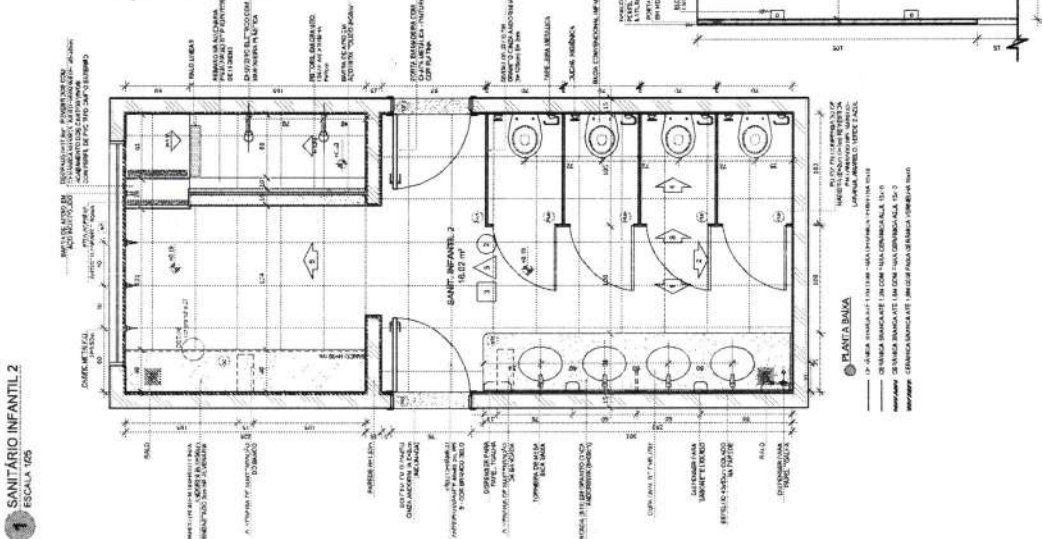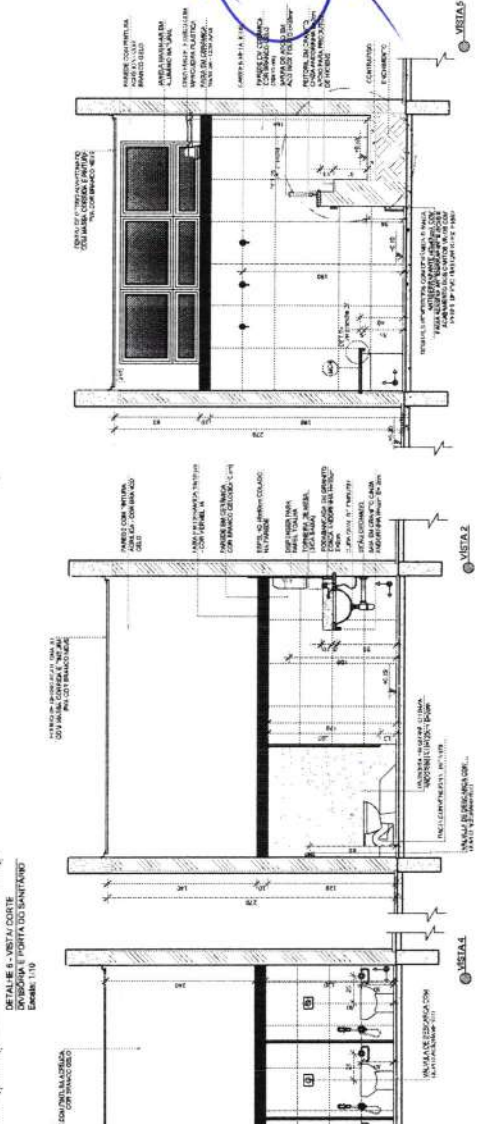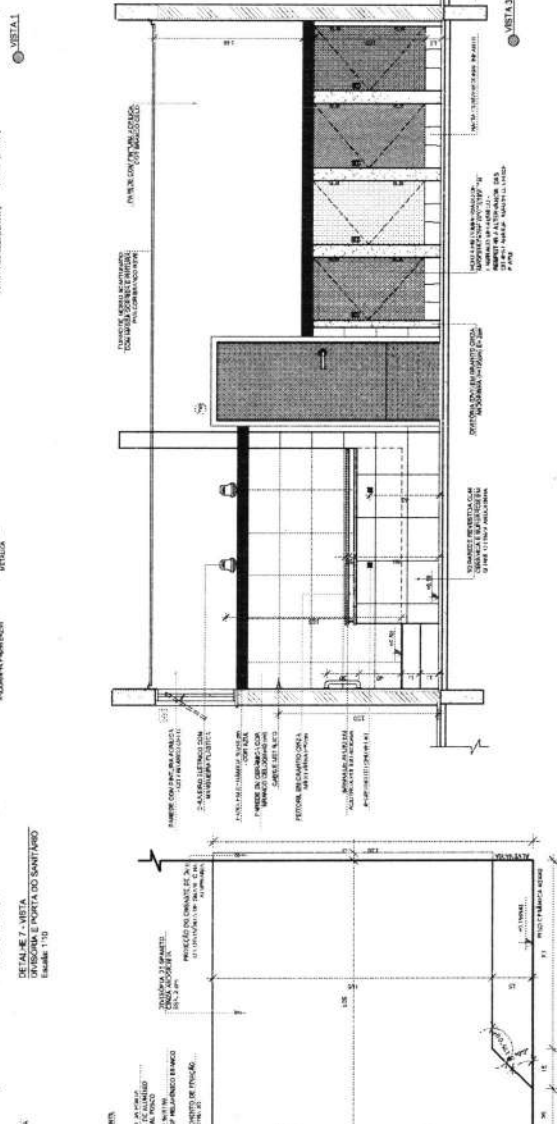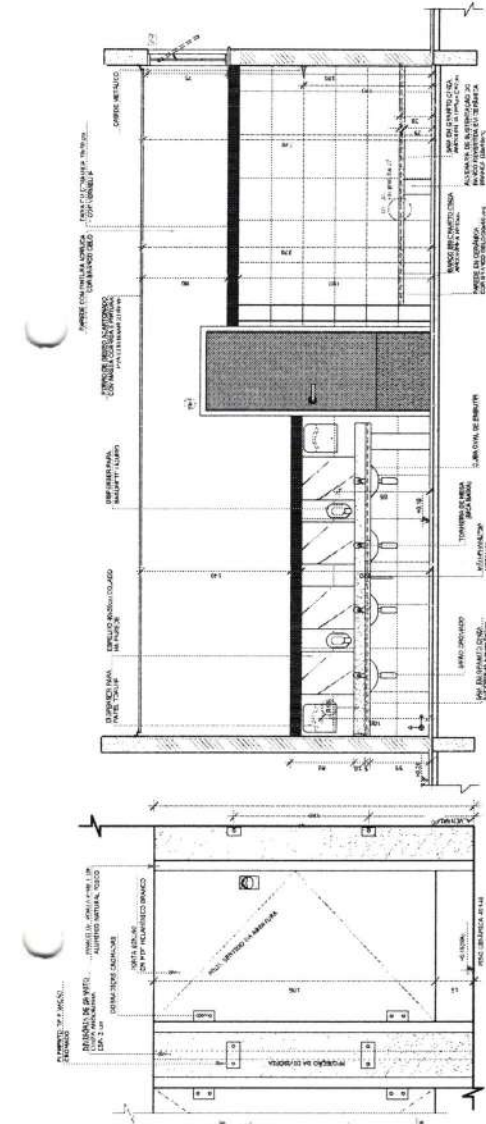

1 SANITARIO PCD INFANTIL
ESCALA 1/25

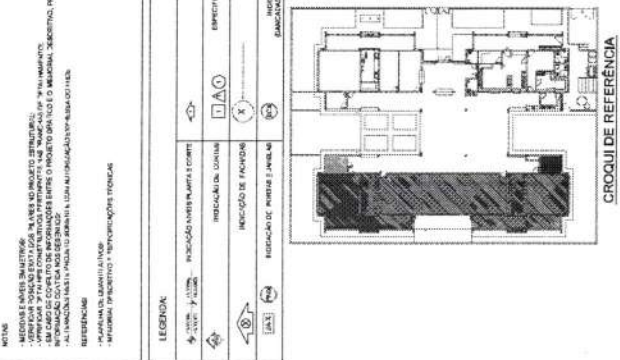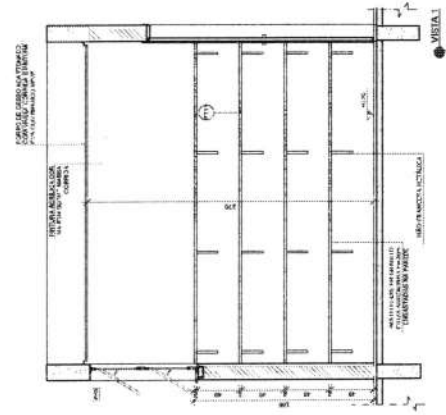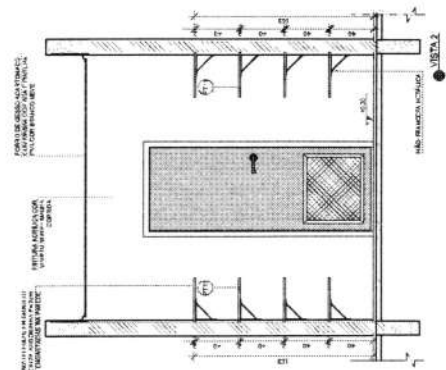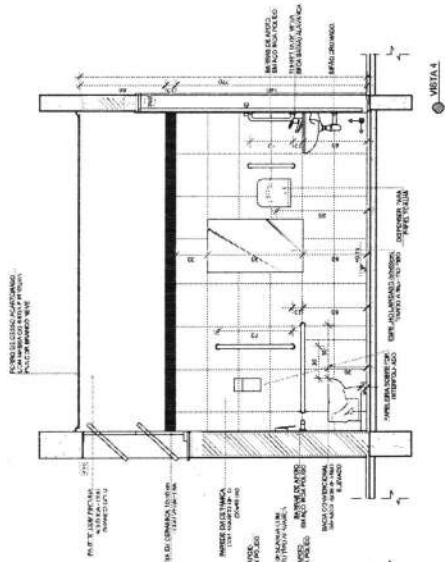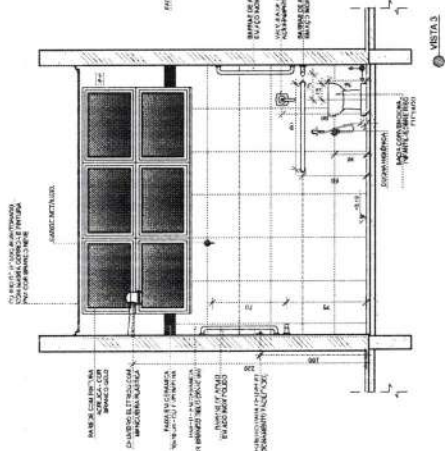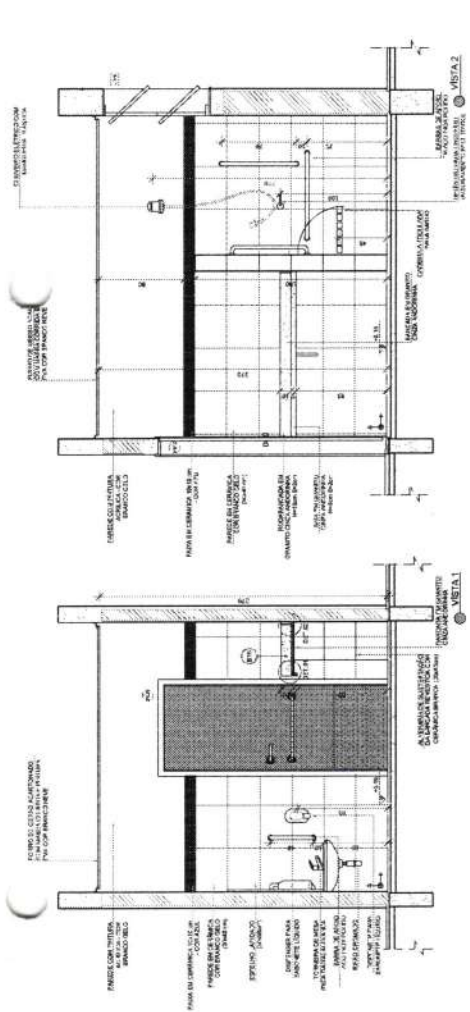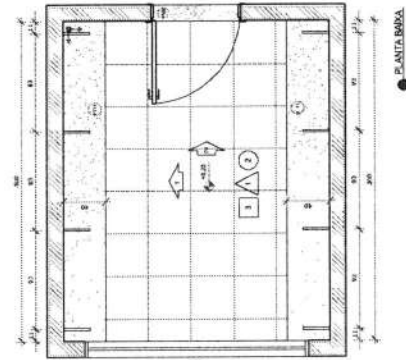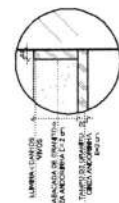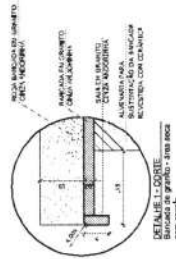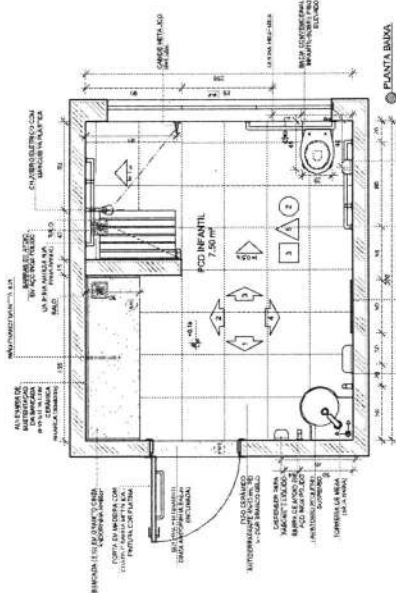

NP	DATA	DISCORAÇÃO
01	AGOSTO 2018	Atividade realizada para avaliar a implementação da prática de planejamento estratégico em uma empresa.
02	JANUÁRIO 2017	Atividade realizada para avaliar a implementação da prática de planejamento estratégico em uma empresa.

FNADE
Fundação Nacional
de Desenvolvimento
da Educação
Ministério da
Educação

PROJETO PADRÃO - FNDE

PROPRIETARIO: _____
ENDEREÇO: _____
MUNICÍPIO - UF: _____

PROPANE TANK

REV. SP. TECNOL. 2004

AUTOR DO PROJETO	DATA
------------------	------

COMISSÃO DE LICITAÇÃO - P.M. DE IRAPUAN PINHEIRO

1891



Página

DECLARAÇÃO

[Assinatura] 13670

Claudio Wilson Elias
Engº Civil
CREA-SP nº 089.414-0

[illegible]

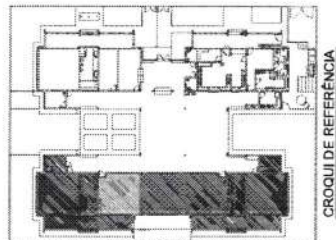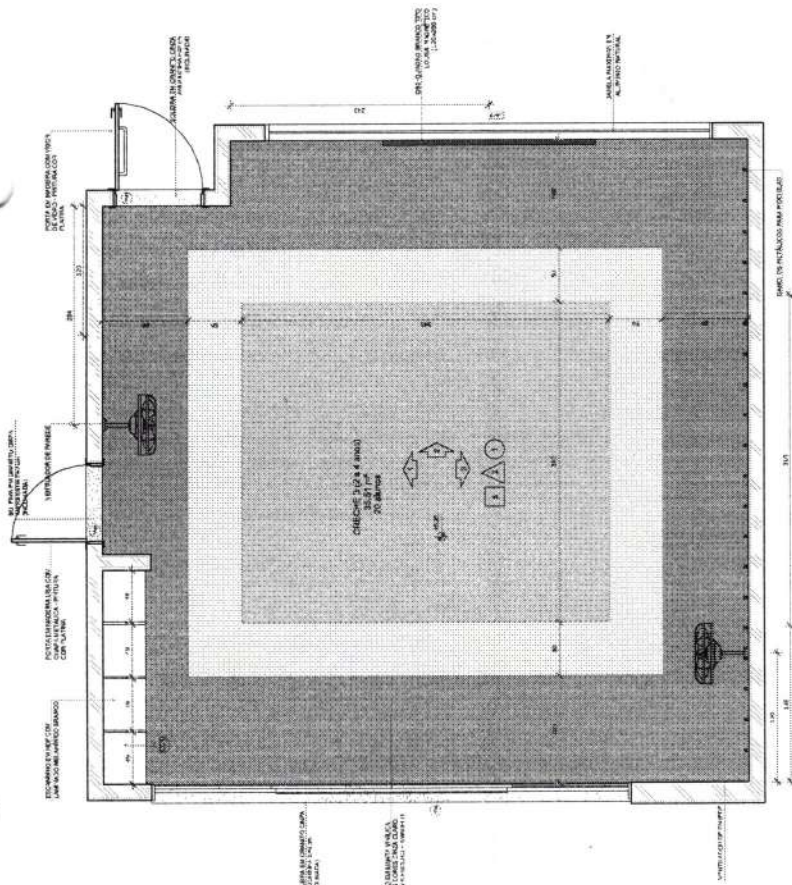

02	ABRIL/2017	Atividade: quando de acordo, trabalhar livremente e 2 horas de dedicação exclusiva e acompanhamento, além de realizar sua pesquisa. Ter dois períodos de estudos e duas horas para o Atividade das Atividades Nacionais e duas horas para o Atividade das Atividades Nacionais.
03	ABRIL/2018	Atividade: pesquisa - até para o trabalho. Trabalho e acompanhamento durante os dias de dedicação.

FADE Fundo Nacional de Desenvolvimento da Educação
Ministério da Educação

PROJETO PADRÃO - FNDE

PROPRIETÁRIO :
ENDEREÇO
MUNICÍPIO - UF.

PROPERTY TAX

190-00

07	AUTOM DO PROJEKTU
----	-------------------

FILE

2

gi
70

na

1911

DER SAO

Dr. [Signature]

1/2

Monday Feb 2 2023

LAMBERT V. J. DE BONT
 2010-01-01
 2010-01-01

PROGRAMA PROINFÂNCIA - PROJETO TIPO 2

PROJETO DE ARQUITETURA	
------------------------	--

COEST - Coordenação
Geral da Infraestrutura
de Transportes
ARQ
CRECHE 3


NAME	DATE	TIME
10/10/10	10/10/10	10/10/10


OSMATIC 811 (800) 4-A-DIGIT	Night 800 441	100 17 250000 100 17 250000	32/35
---------------------------------------	------------------	--------------------------------	-------

[illegible]


VISTA 3

PLANTA BAIXA CRECHE II-1

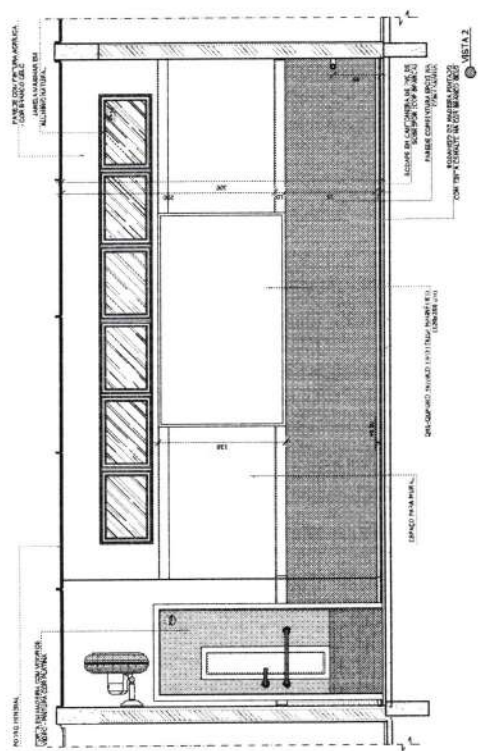
15TA 2

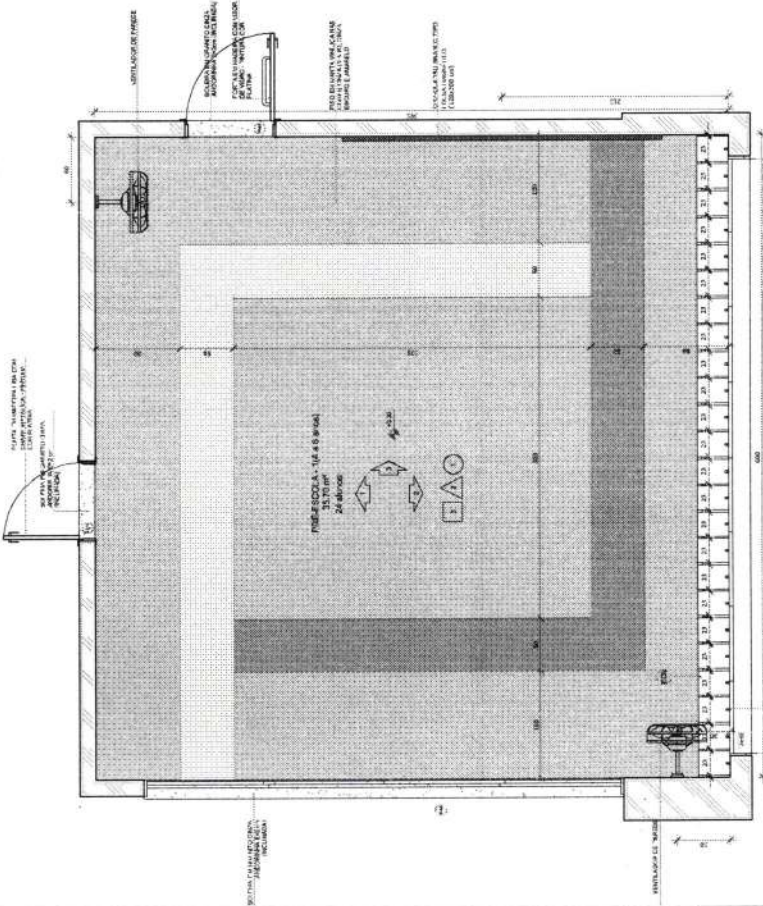


● PLANTA BAIXA

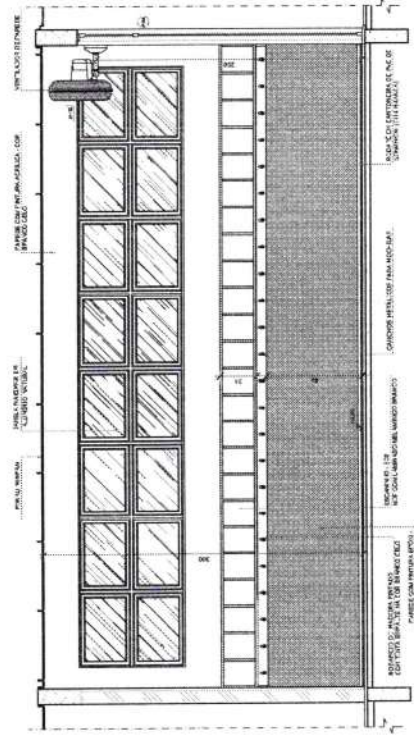

● VISTA 2

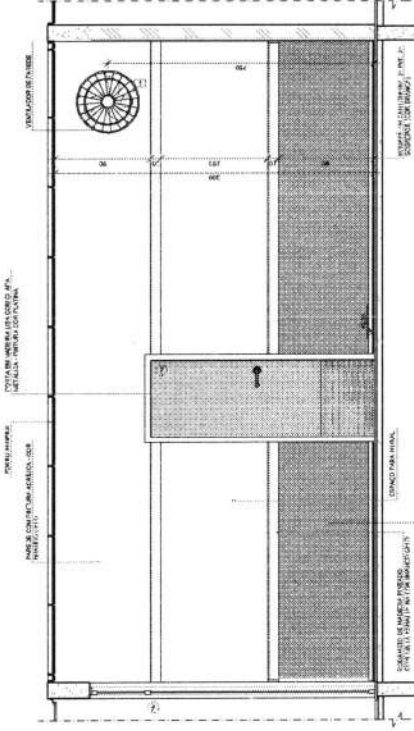


● VISTA 1

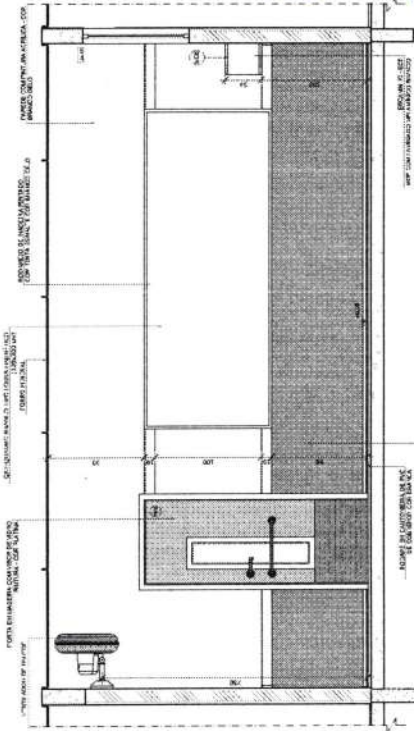

● VISTA 3

NOTAS:
1. OBRAS DE REFORMA E AMPLIAÇÃO;
2. OBRAS DE REFORMA E AMPLIAÇÃO;
LEGENDA	
1	INDICAÇÃO DE ELEMENTOS E CORTES
2	INDICAÇÃO DE CORTES
3	INDICAÇÃO DE ABERTURAS
4	INDICAÇÃO DE PORTAS E JANELAS
5	INDICAÇÃO DE ELEMENTOS DE ARQUITETURA (PORTAS, JANELAS, ETC.)

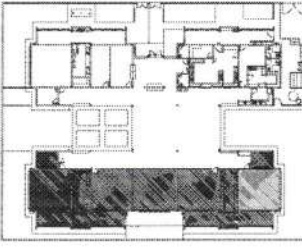

CROQUI DE REFERÊNCIA

01	JANUÁRIO 2017
02	AGOSTO 2018
03	DEZEMBRO 2018
04	FEVEREIRO 2019
05	MARÇO 2019
06	ABRIL 2019
07	MAYO 2019
08	JUNHO 2019
09	JULHO 2019
10	AGOSTO 2019
11	SEPTEMBRO 2019
12	OCTUBRO 2019
13	NOVEMBRO 2019
14	DEZEMBRO 2019





FNDE Fundação Nacional de Desenvolvimento
Ministério da Educação
Projeto Padrão - FNDE

PROPRIETÁRIO :
ENDEREÇO :
MUNICÍPIO : UF :
PROPRIETÁRIO :
RESP. TÉCNICO :
AUTOR DO PROJETO :
DATA :

PROPRIETÁRIO :
RESP. TÉCNICO :
AUTOR DO PROJETO :
DATA :

COMISSÃO DE LICITAÇÃO
P.M. DEB. IRAPUAN PINHEIRO
Página 1805

PROGRAMA PROINFÂNCIA - PROJETO TIPO 2
PROJETO DE ARQUITETURA
AMPLIAÇÃO DO BLOCO 8
SALA PRÉ-ESCOLA 1
ARQ
33/35

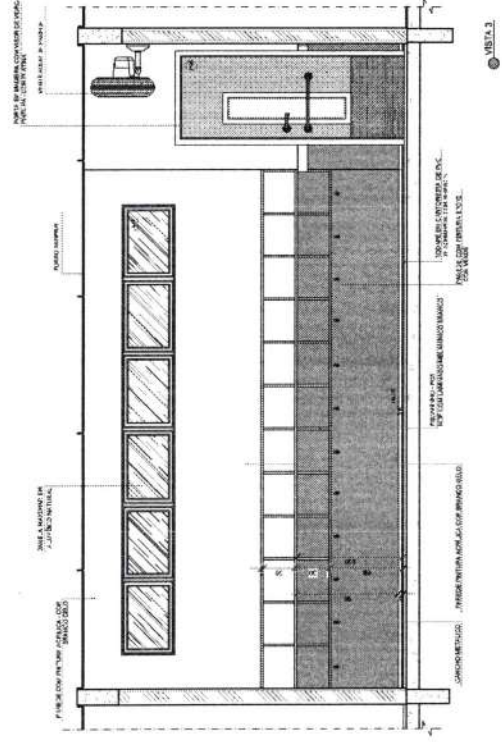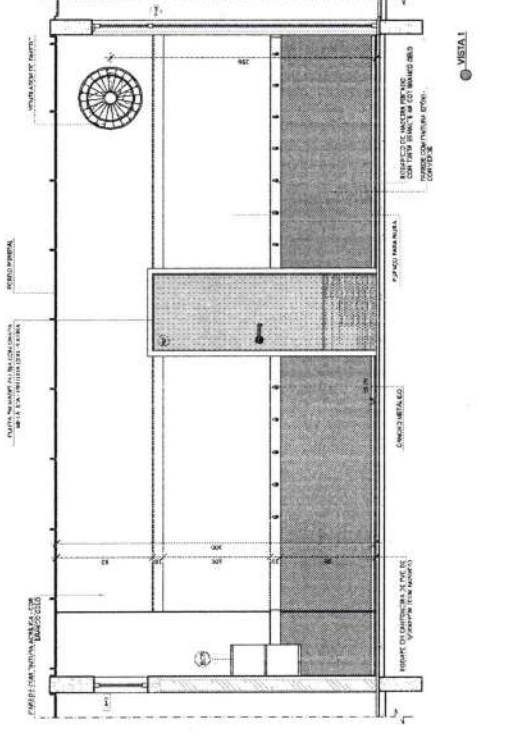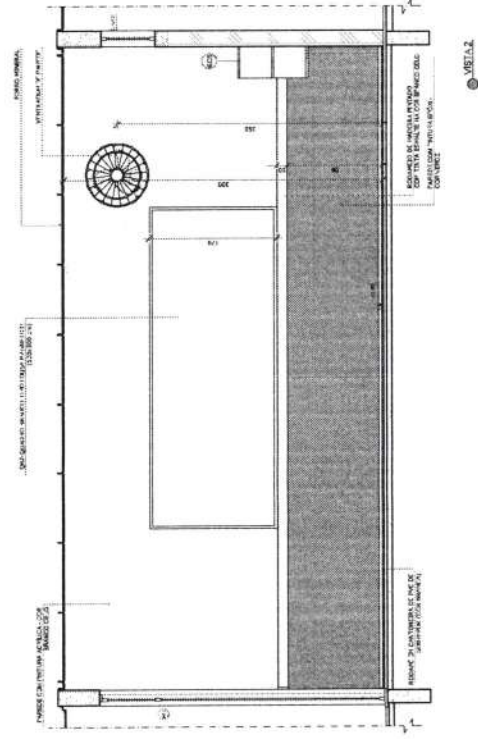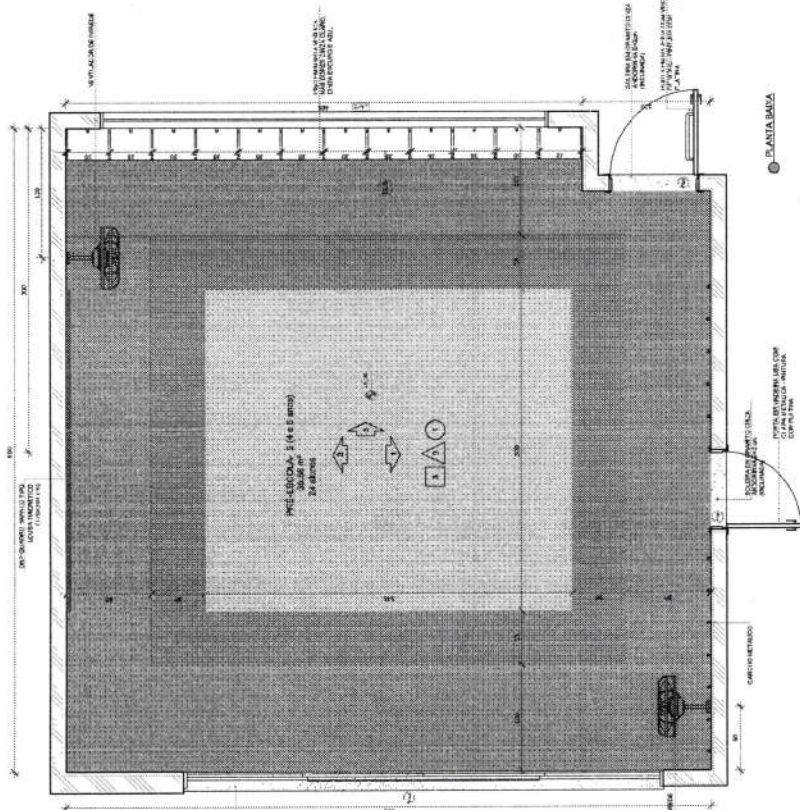[illegible][illegible]

FNADE
Fundo Nacional
de Desenvolvimento
da Educação
Ministério da
Educação

PROJETO PADRÃO - FNDE

PROPRIETÁRIO: _____
 ENDEREÇO: _____
 MUNICÍPIO - UF: _____

 PROPR. LABO. _____

 REP. TÉCNICO _____

 AUTOR DO PROJETO _____

COMISSÃO DE LICITAÇÃO - P.M. D

DATA 28/06

Página

Observações:


PROGRAMA PROINFÂNCIA - PROJETO TIPO 2
PROJETO DE ARQUITETURA

COEET - Comissão Geral de Infraestrutura Educacional	AMPLIAÇÃO DO BLOCO B SALA PRÉ-ESCOLA 2	ARQ
FORMAC	SECUND N.º 22 N.º 21	PROJETOS 34/35

CROQUI DE REFERÊNCIA



Ministério da Educação
Fundo Nacional de Desenvolvimento da Educação
Coordenação Geral de Infra-Estrutura - CGEST

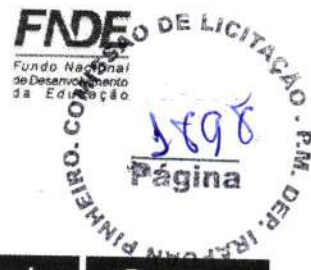

PRODUTOS GRÁFICOS – ELÉTRICA – 10 pranchas

Instalações Elétricas – 127V-220V – 2 pranchas

Nome do arquivo	Título	Escala	Prancha
TIPO2-ELE-PLB-GER0-01-127V-220V_R02	Planta de distribuição da rede elétrica - 127V-220V	1:75	1050 x 750
TIPO2-ELE-DIG-GER0-02-127V-220V_R02	Quadro de Cargas e Detalhes – 127V-220V	indicada	A0

Instalações Elétricas – 220 V – 2 pranchas

Nome do arquivo	Título	Escala	Prancha
TIPO2-ELE-PLB-GER0-01-220V_R02	Planta de distribuição da rede elétrica - 220V	1:75	1050 x 750
TIPO2-ELE-DIG-GER0-02-220V_R02	Quadro de Cargas e Detalhes – 220V	indicada	A0

Sistema de Proteção contra Descargas Atmosféricas – 3 pranchas

Nome do arquivo	Título	Escala	Prancha
TIPO2-EDA-PLB-GER0-01_R02	Planta Baixa do Térreo	1:75	841 x 630
TIPO2-EDA-COB-GER0-02_R02	Planta de Cobertura	1:75	841 x 630
TIPO2-EDA-DET-GER0-03_R02	Detalhes Construtivos	indicada	1135 x 594

Instalações de Climatização – 1 prancha

Nome do arquivo	Título	Escala	Prancha
TIPO2-ECL-PLB-GER0-01_R02	Lançamento da rede de dreno de ar condicionado	1:75	841 x 630

Instalação de Cabeamento Estruturado – 1 prancha

Nome do arquivo	Título	Escala	Prancha
TIPO2-ECE-PLB-GER0-01_R02	Lançamento da rede lógica	1:75	841 x 630

Sistema de Exaustão – 1 prancha

Nome do arquivo	Título	Escala	Prancha
TIPO2-EEX-PLC-SER0-01_R02	Planta Baixa e Detalhes - Cozinha	indicada	841 x 594

[illegible]



1992
 1993
Journal of Interpersonal Violence 27(12)	2773-2782
© 2012 Sage Publications	
10.1177/0886260512468202	
http://jiv.sagepub.com	
hosted at	
http://online.sagepub.com	

FADE
Fundação Nacional
de Desenvolvimento
da Educação

Ministério da
Educação

PROJETO PADRÃO - FNDE

6

2

ONE

136

Calculus 121 (1st ed.)

[illegible]

2

1997

1000

MA PROINFÂNCIA - PROJETO


OBJETO DE INSTALAÇÃO

AIR CONDENSATION


1.00

6. 108.14372


6. 108.14372

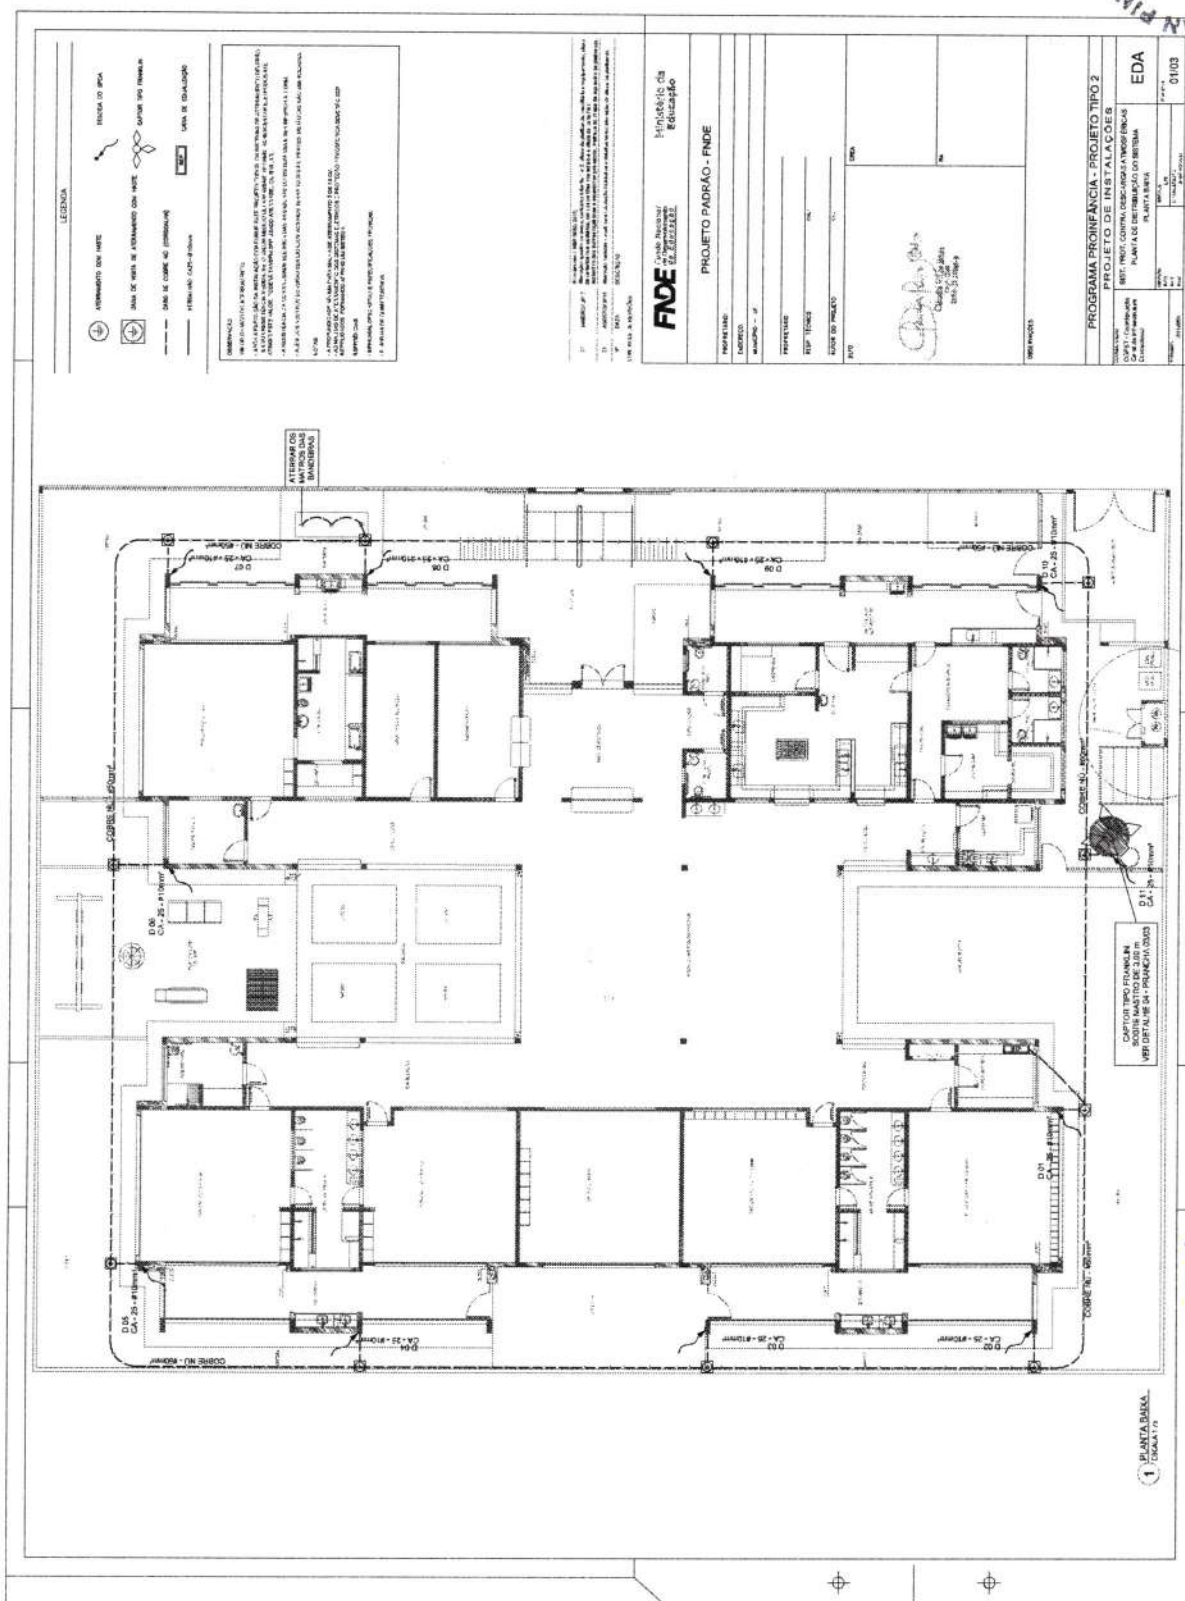

ATA DE CONFERÊNCIA Nº 2


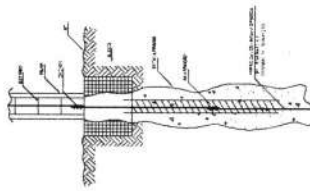


4 DETALHE DO CAPTOR TIPO FRANKLIN

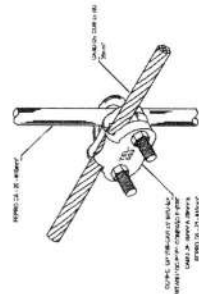

12 DET. INTERLIGAÇÃO DO FERRO CA - 25 - #10mm² COM A CAPTAÇÃO

1

  

02	JANUÁRIO 2017	Assessoria e M&M Brasil 2016. Atividade: estudo de livros, trabalhos acadêmicos e pesquisas atuais da ciência nos seguintes, por dois períodos de sessões e aulas por parte da professora. Atividade das turmas: realização de pesquisas e trabalhos de grupo sobre os assuntos.
01	AGOSTO/2016	Atividade: pesquisa e trabalho para o trabalho de aula e desenvolvimento de atividades de aula.

FADE
Fundação Nacional
de Desenvolvimento
da Educação

Ministério da
Educação

PROJETO PADRÃO - FNDE

PROPERTY TAX NO. 1


ΕΠΙΧΕΙΡΗΣΙΑΚΟ ΠΡΟΓΡΑΜΜΑ

PROPERTY TAX

RES. TÉCNICO

Abstract

	not a
C	

1

1

三

c




51

SE

WJXIN

9

1

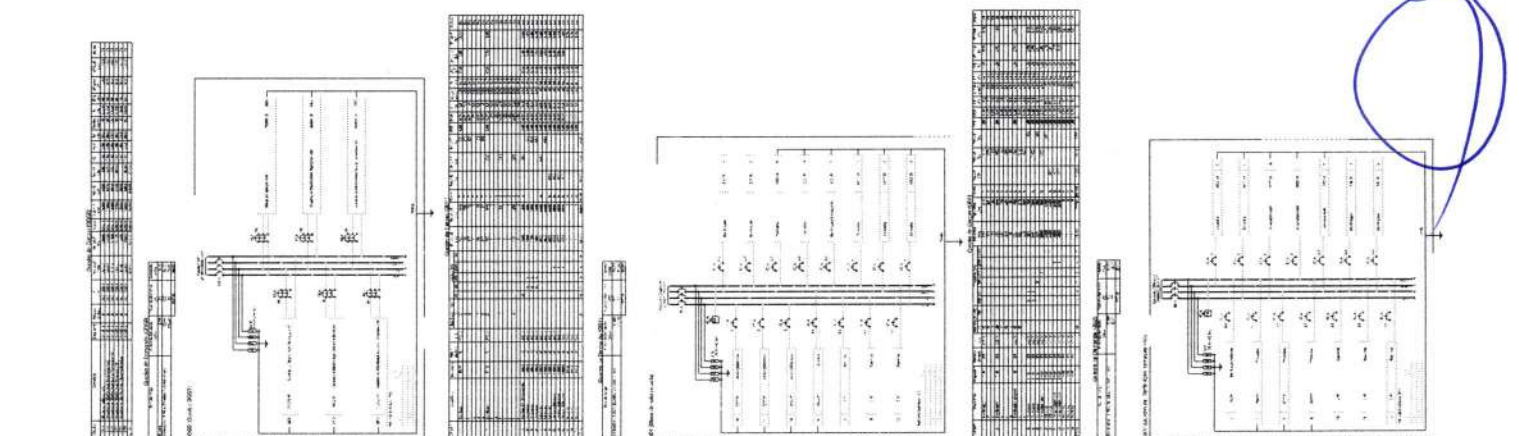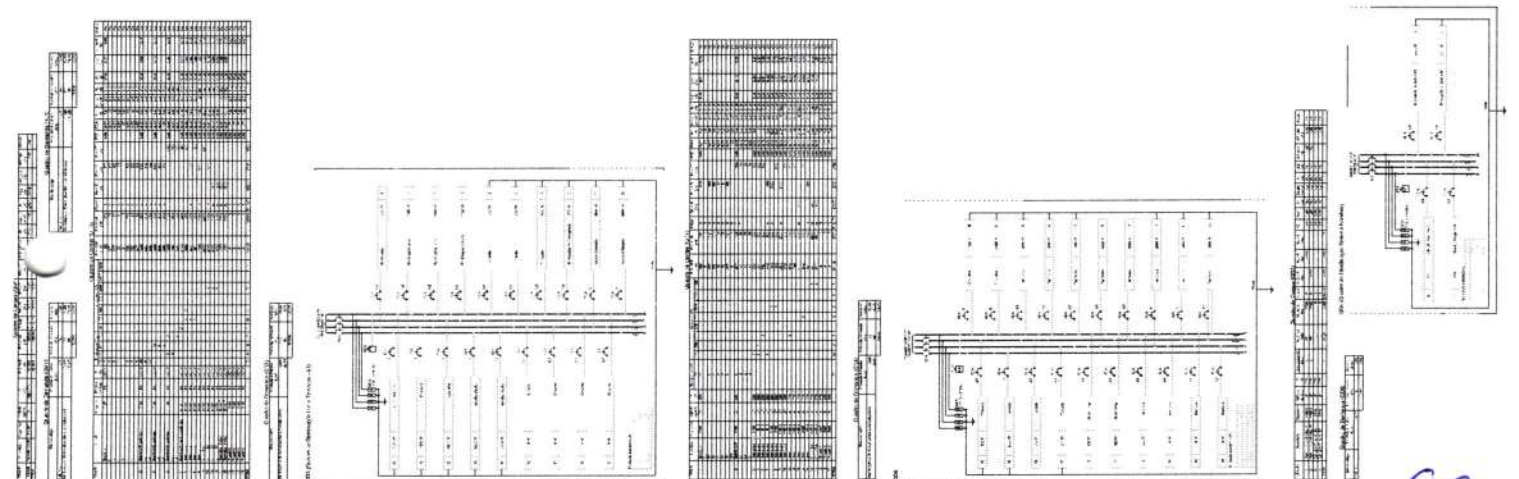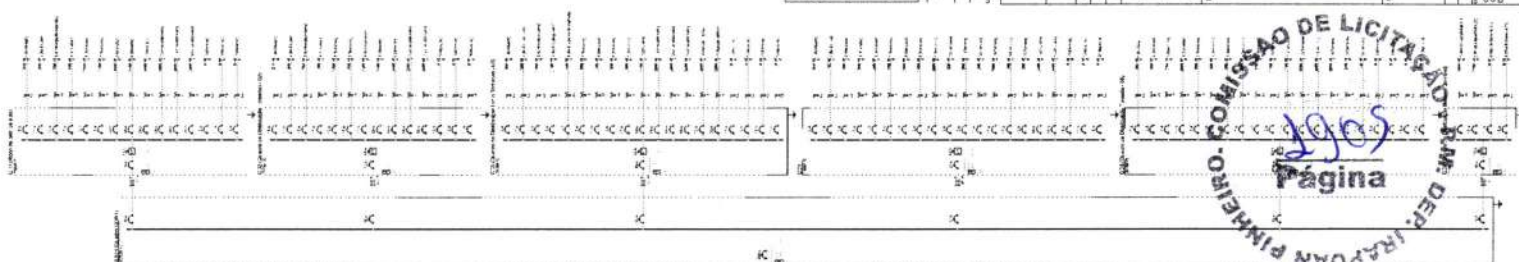[illegible]

2205
Página



Ministério da Educação
Fundo Nacional de Desenvolvimento da Educação
Coordenação Geral de Infra-Estrutura - CGEST

FNDE
Fundo Nacional
de Desenvolvimento
da Educação

COMISSÃO DE LICITAÇÃO - P.M. DEB. IRAPUAN
Página 1904

PRODUTOS GRÁFICOS - ESTRUTURA – 27 pranchas

Estrutura de Concreto – 17 pranchas

Nome do arquivo	Título	Escala
TIPO2-SFN-PLB-GER0-01_R02	Fundação Indireta - Opção 1: Blocos sobre estacas - Locação de obra e planta de cargas	indicada
TIPO2-SFN-PLD-GER0-02_R02	Fundação Indireta - Opção 1: Blocos sobre estacas – Detalhamento dos blocos	indicada
TIPO2-SFS-PLD-GER0-03_R02	Fundação Direta - Opção 2: Fundação sapatas – Locação de obra e planta de cargas	1:75
TIPO2-SFS-PLD-GER0-04_R02	Fundação Direta - Opção 2: Fundação sapatas – Detalhamento das sapatas	indicada
TIPO2-SFS-PLD-GER0-05_R02	Fundação Direta - Opção 2: Fundação sapatas – Detalhamento das sapatas	indicada
TIPO2-SCF-PLB-N000-06_R02	Planta de formas – Nível 000	1:75
TIPO2-SCV-PLD-N000-07_R02	Vigas nível 000 – Forma e armação	indicada
TIPO2-SCV-PLD-N000-08_R02	Vigas nível 000 – Forma e armação	indicada
TIPO2-SCV-PLD-N000-09_R02	Vigas nível 000 – Forma e armação	indicada
TIPO2-SCP-PLD-N000-10_R02	Pilares nível 000 – Forma e armação	indicada
TIPO2-SCF-PLB-N310-11_R02	Planta de formas – Nível 310	1:75
TIPO2-SCV-PLD-N310-12_R02	Vigas nível 310 – Forma e armação	indicada
TIPO2-SCV-PLD-N310-13_R02	Vigas nível 310 – Forma e armação	indicada
TIPO2-SCV-PLD-N310-14_R02	Vigas nível 310 – Forma e armação	Indicada
TIPO2-SFN-PLD-RES0-15_R02	Reservatório – Detalhamento da fundação	Indicada
TIPO2-SCO-PLD-MUR0-16_R02	Muro frontal – Forma e armação	Indicada
TIPO2-SCO-PLD-GAS0-17_R02	Abrigo de gás – Forma e armação	Indicada

Estrutura Metálica – 10 pranchas

Nome do arquivo	Título	Escala
TIPO2-SMT-COB-GER0-01_R02	Estrutura da cobertura – locação das bases	1:75
TIPO2-SMT-PLE-BLCA-02_R02	Estrutura de cobertura, forro e elevações – Bloco A	1:75
TIPO2-SMT-PLE-BLCB-03_R02	Estrutura de cobertura, forro e elevações – Bloco B	1:75
TIPO2-SMT-PLE-BLCC-04_R02	Estrutura de cobertura, forro e elevações – Bloco C – Pátio coberto	indicada
TIPO2-SMT-PLE-GER0-05_R02	Planta da cobertura – Calhas – Bloco A, Bloco B e Bloco C	1:75
TIPO2-SMT-AMP-GER0-06_R02	Ampliações das tesouras	indicada
TIPO2-SMT-DET-GER0-07_R02	Detalhes Construtivos	indicada








Ministério da Educação
Fundo Nacional de Desenvolvimento da Educação
Coordenação Geral de Infra-Estrutura - CGEST


FNDE
Fundo Nacional
de Desenvolvimento
da Educação

3908
Página

Nome do arquivo	Título	Escala
TIPO2-SMT-DET-GER0-08_R02	Detalhes Construtivos	indicada
TIPO2-SMT-COB-GER0-09_R02	Planta de telhas e elevações – Bloco A, Bloco B e Bloco C	1:75
TIPO2-SMT-DET-GER0-10_R02	Detalhes Construtivos	Indicada

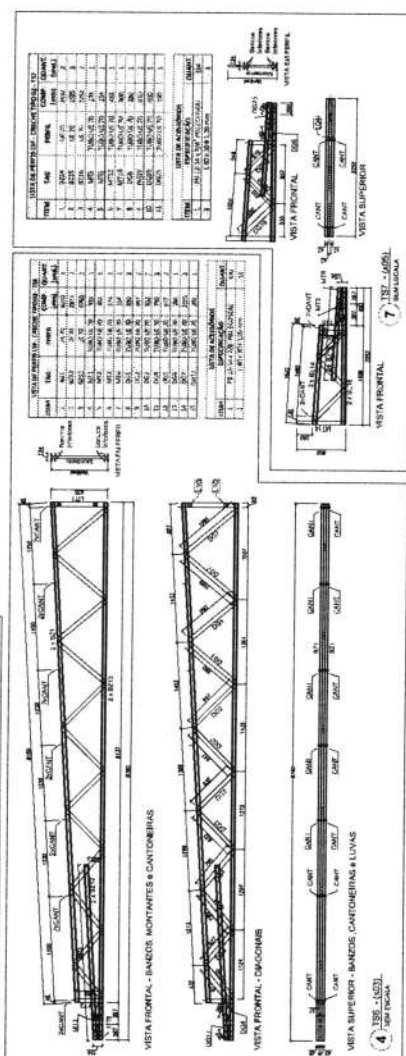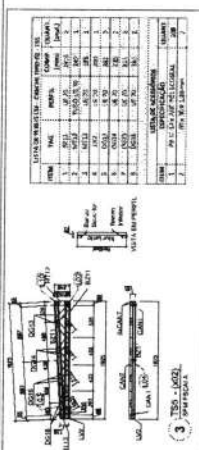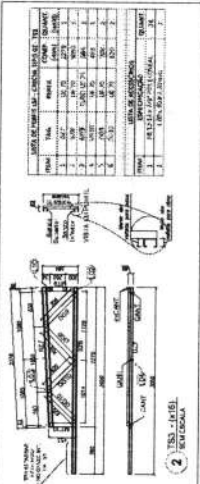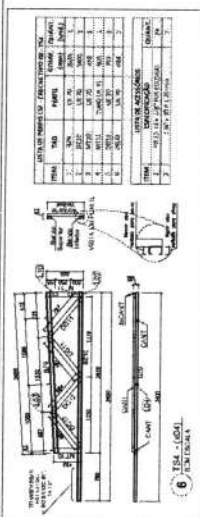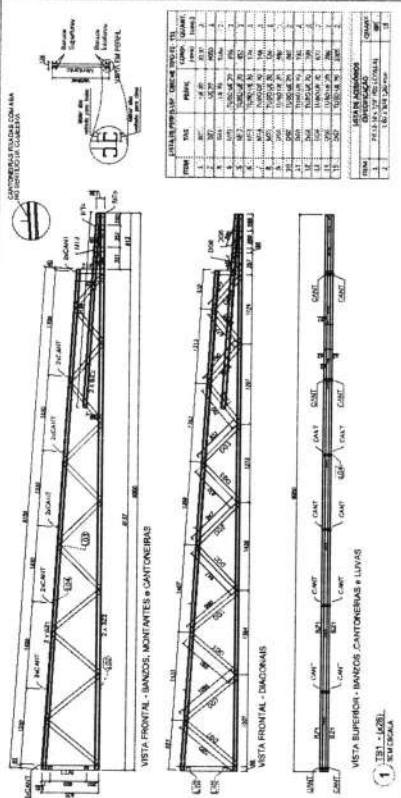[illegible]



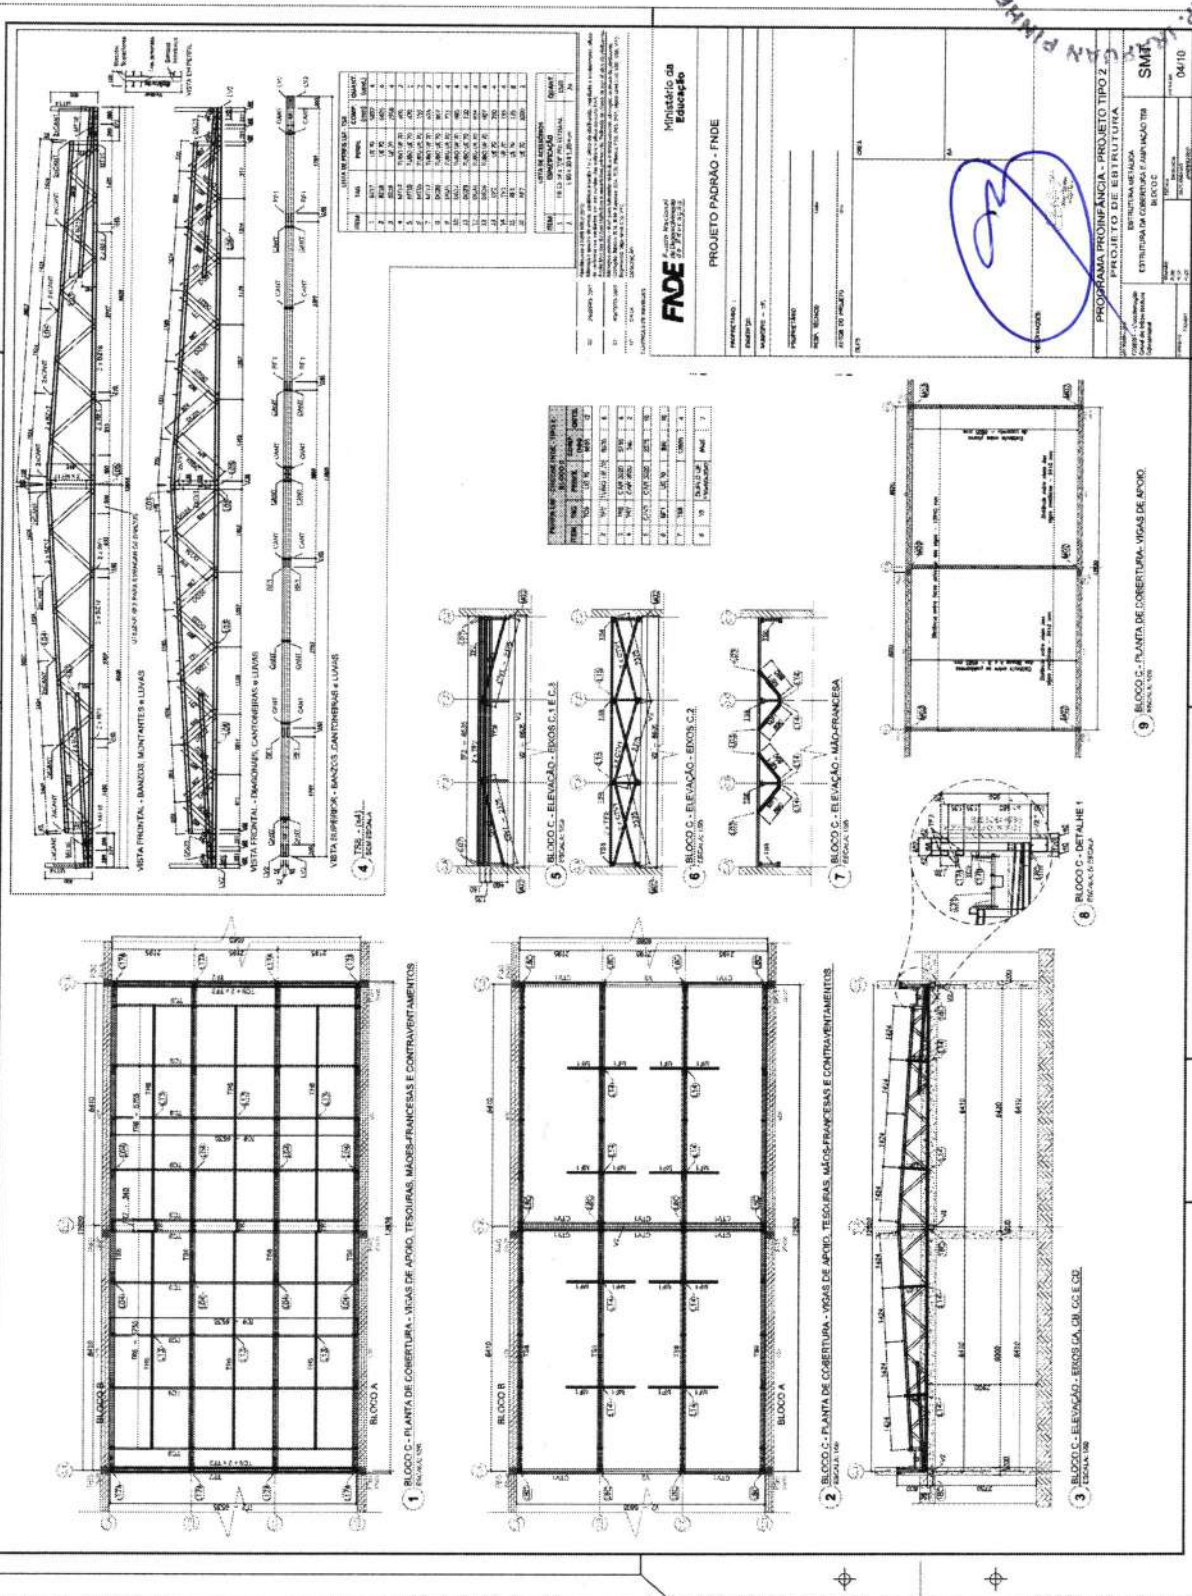



FADE
Fundação Nacional
do Desenvolvimento
da Educação

Ministério da
Educação

PROJETO PADRÃO - FNDE

Copyright Clearance Center, Inc.

0510104

UNIVERSITY OF CALIFORNIA - JFH

CONCLUSIONS

© 2006 The Authors

AUTOR DO PROJETO

10

CMCA	
------	--

COMISSÃO DE LICITAÇÃO
Pág. 18

Página

PROGRAMA PROINFÂNCIA - PROJETO TIPO 2
PROJETO DE ESTRUTURA

QUEST. Continuare

PLANTA DE COBERTURA - CALHAS



BLOCCO A BLOCCHI E BLOCCHI

05/10

05/10

[illegible]

1 FORMAS DO PAVIMENTO NÍVEL 000
ESCALA 1/75

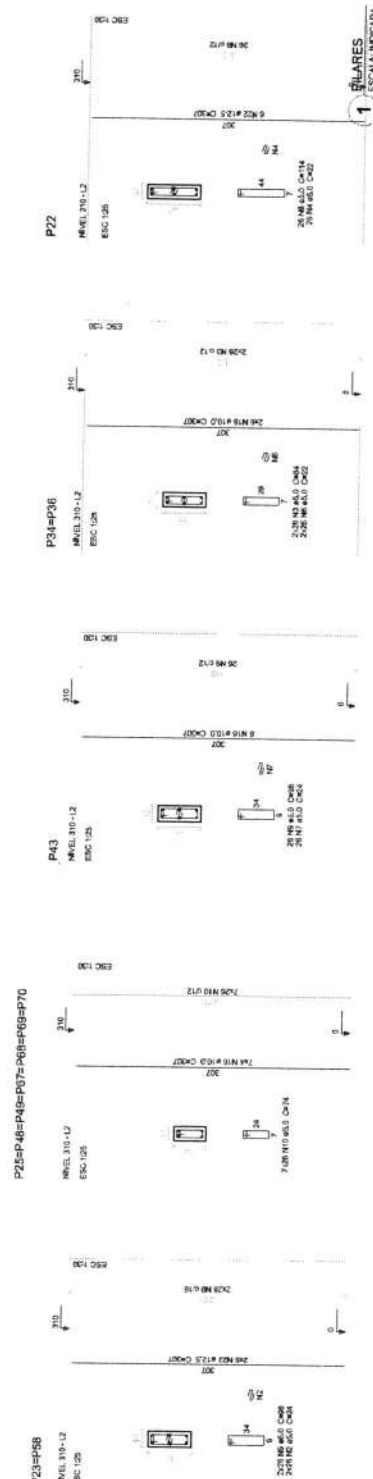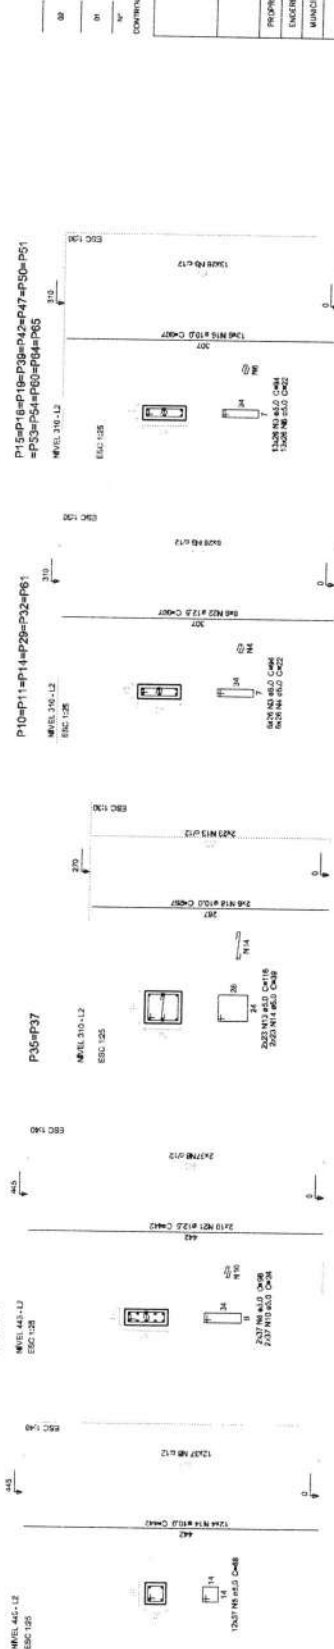[illegible]

FNDE
Fundo Nacional
de Desenvolvimento
da Educação
Ministério da
Educação

PROJETO PADRÃO - FNDE

PROOFREADING

ENCLOSURE

MUNICÍPIO - UF:

FROM THE TARDIS

RESP. TECNICO

1999

NOT FOR PUBLICATION

30

4

1

24

SERVIÇOS

[illegible]

Y

11

PROG

1	2	
---	---	---	---	---	---	---	---	---	----	----	-----

EST - Coordenação

cadenat

1


076





1987-1988

08/17

INDICACION	OPORTUNO

PLATE	IND-CA-01A	PRINTED IN	08/17
MADE IN	USA (P) 1000000		

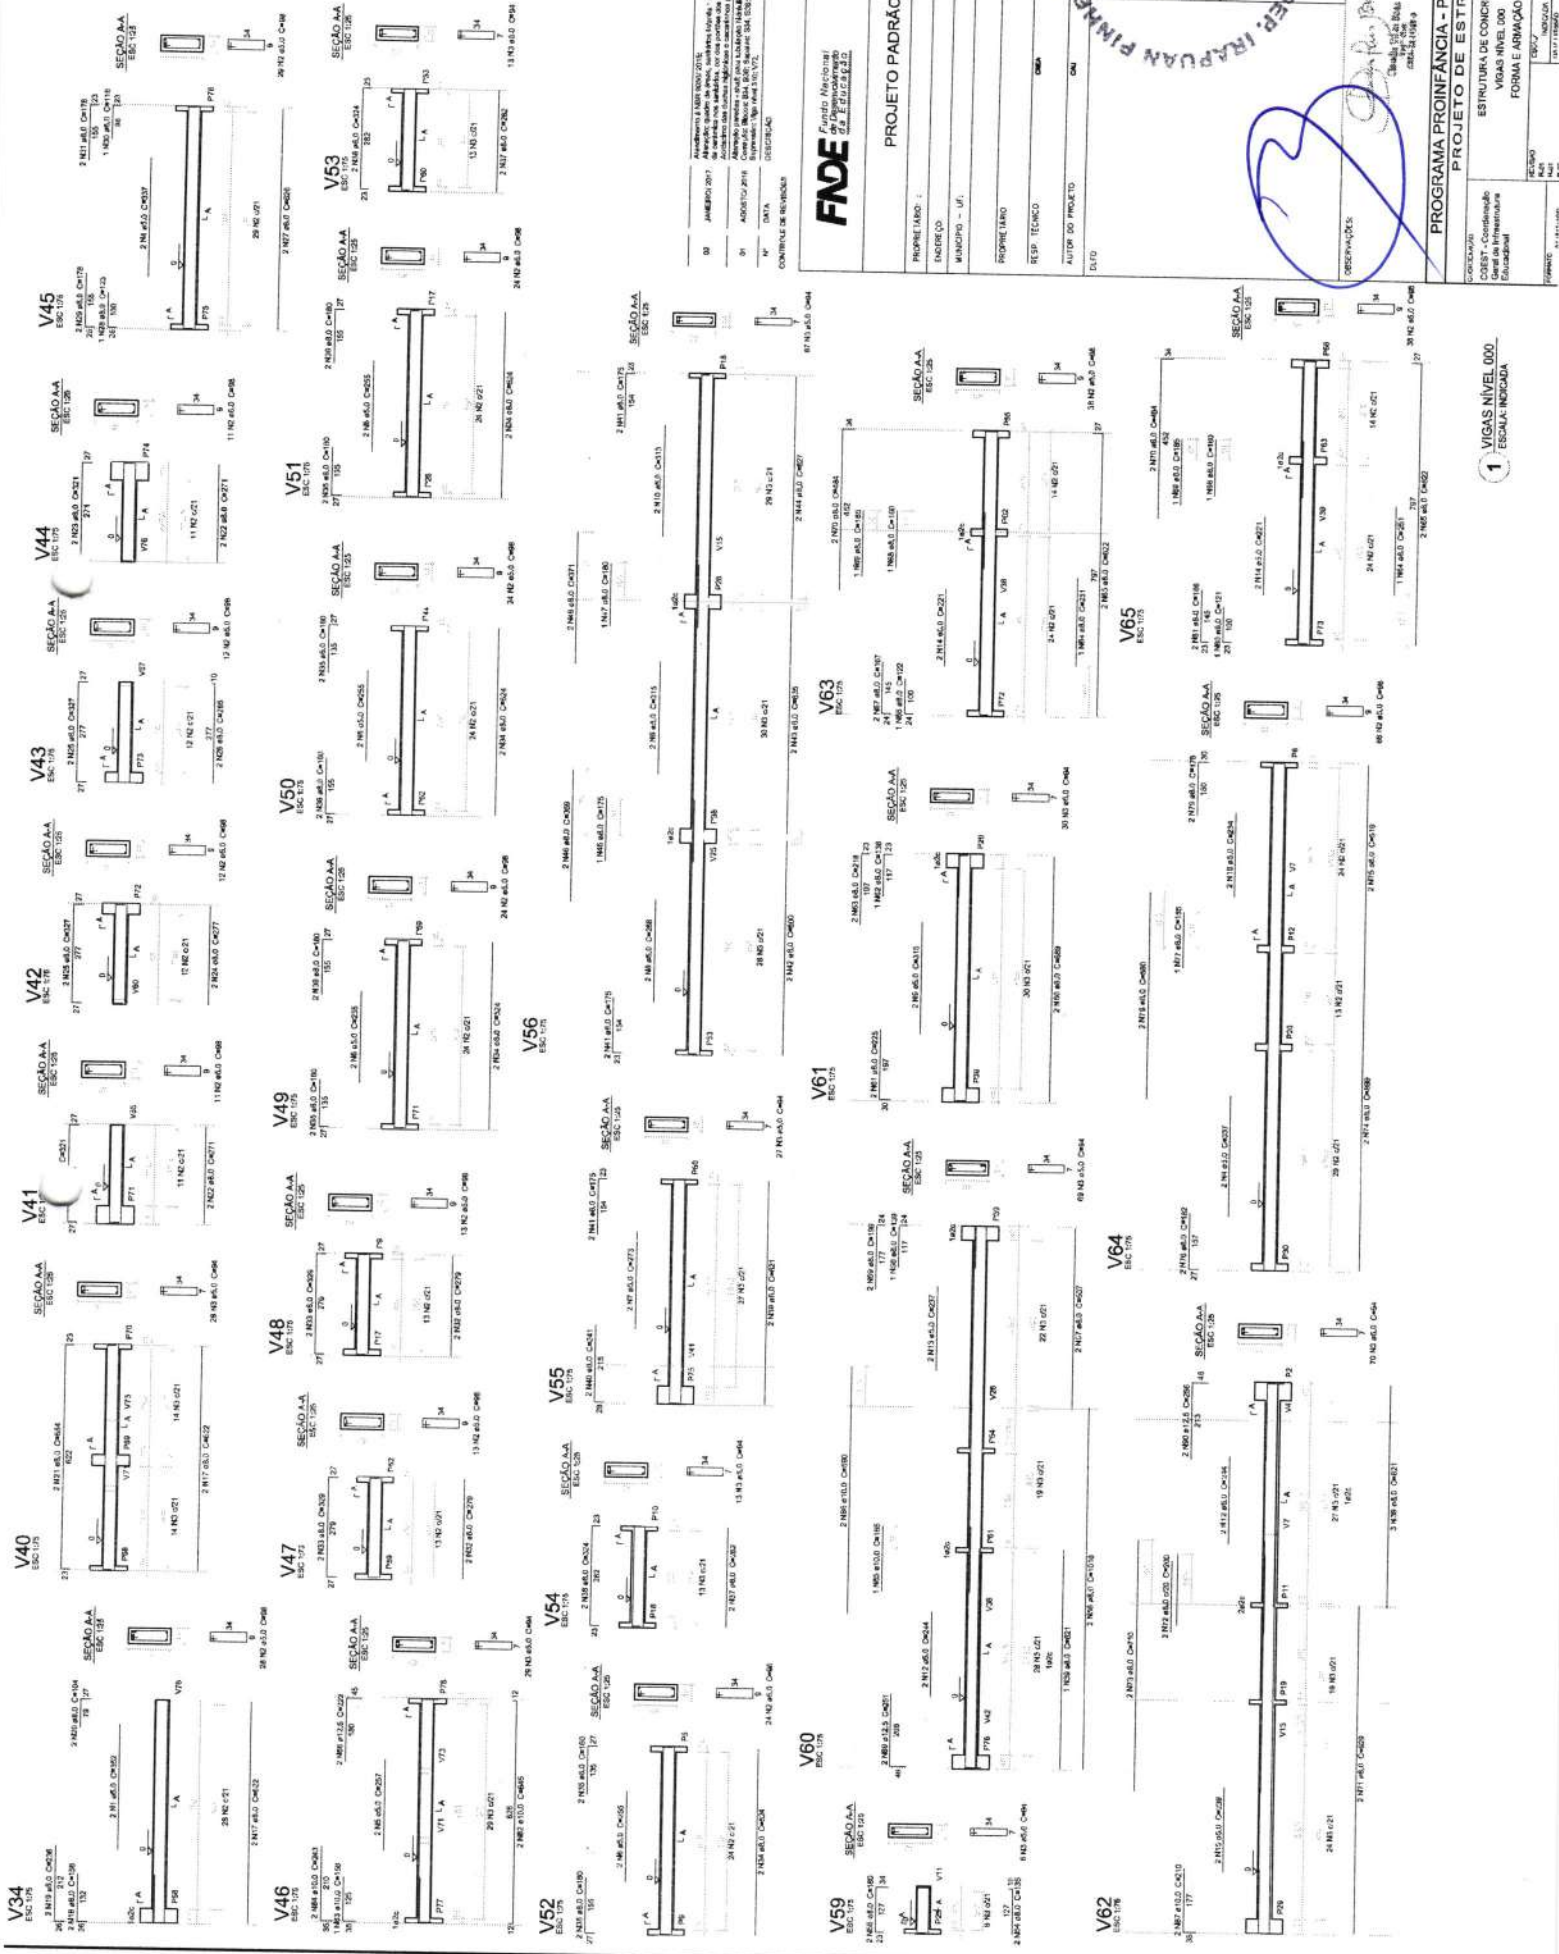

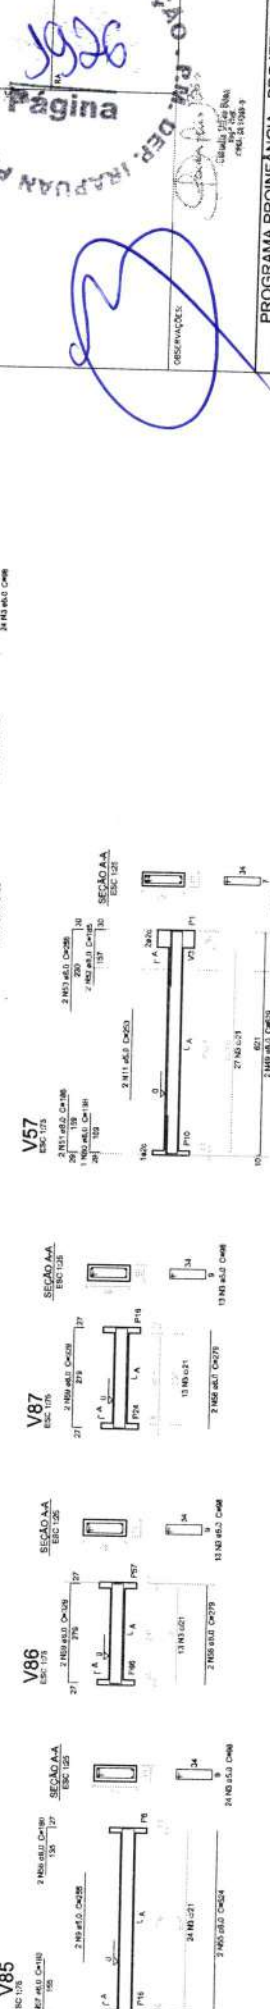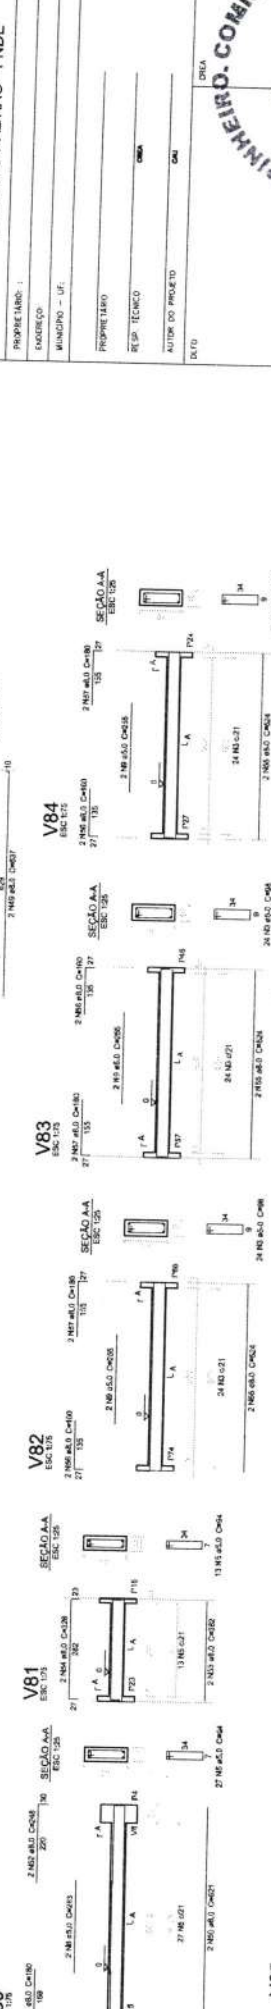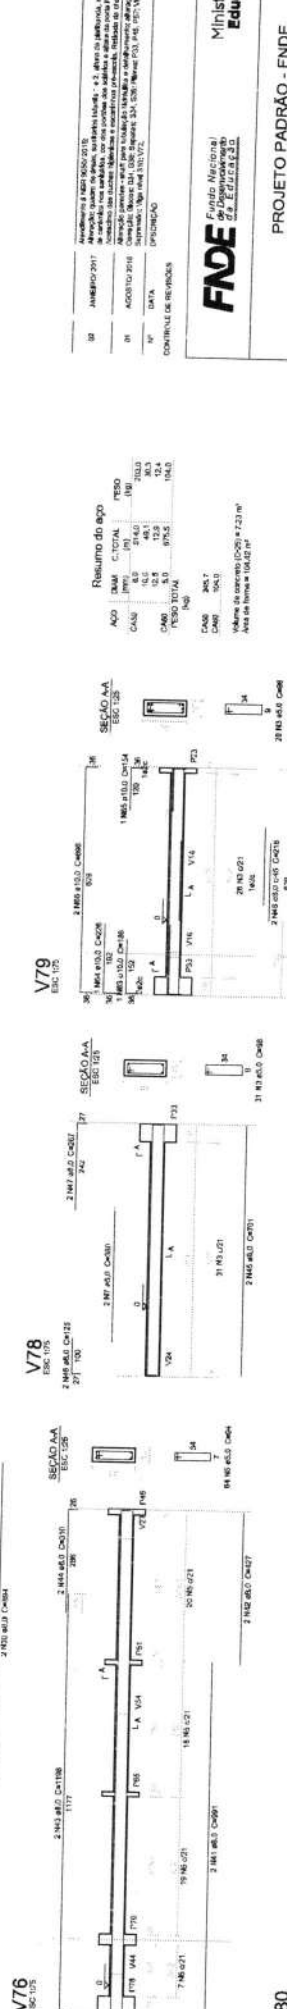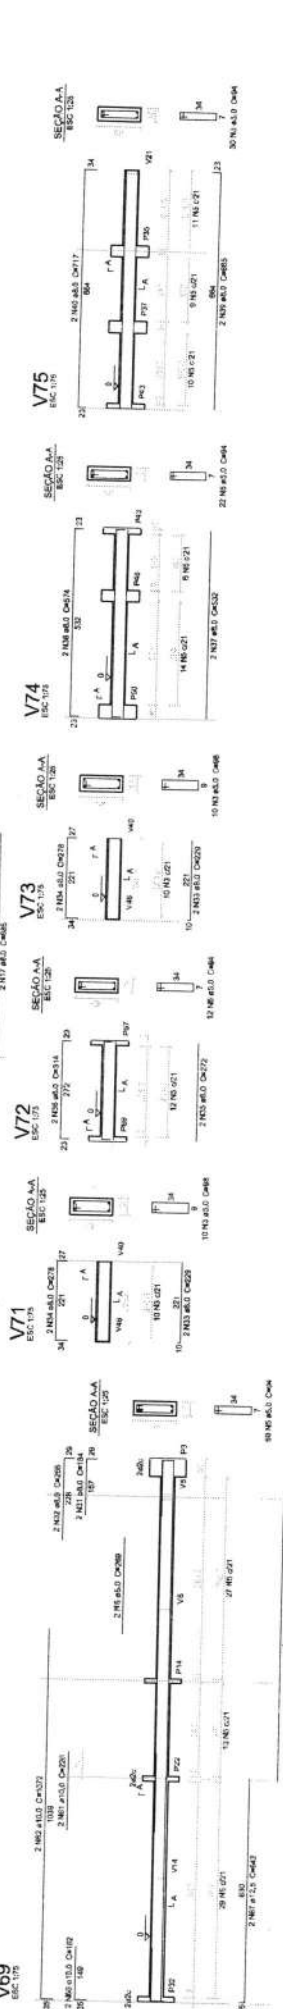[illegible]

FNADE Fundação Nacional de Desenvolvimento e Educação

PROJETO PADRÃO - ENDE

PROPRIETARIO:	
ENDEREÇO:	
MUNICÍPIO - UF:	
PROPRIETÁRIO	
REG. TÉCNICO	0000
AUTOR DO PROJETO	000

COMISSÃO DE LICITAÇÃO Nº. 001/2016
Página 1

Agenda:

PROGRAMA PROINFÂNCIA - PROJETO TIPO 2
PROJETO DE ESTRUTURA

1 VIGAS NÍVEL 000
ESCALA 1" = 20'-0"

ESTRUTURA DE CONCRETO VIGAS NIVEL 000 FORMA E ARMACAO	SCV
--	-----

9/17



FNADE Fundo Nacional de Desenvolvimento da Educação
Ministério da Educação

PROJETO PADRÃO - FNDE

PROFESSOR TAREO : _____
 ENDEREÇO : _____
 MUNICÍPIO - UF : _____

DISCIPLE JAMES

Ref. No.	Author
1	...
2	...
AUTOR DO PROJETO	CM
------------------	----

CHINA
CARO.COM

MISS
N.H.

4
SAC

22

Signature

Lic
 22
 na
 1977

2-15-19

RECEIVED
DEC 11 1964
U.S. DEPT. OF JUSTICE

Chadwick, John Edgar
1897-1904
1897-1904




PROGRAMA PROINFÂNCIA - PROJETO TIO

PROJETO DE ESTRUTURA

ESTRUTURA DE CONCRETO
VIGAS NÍVEL 310

15.000	500	FORMA E ARMAÇÃO	000
--------	-----	-----------------	-----

[illegible]

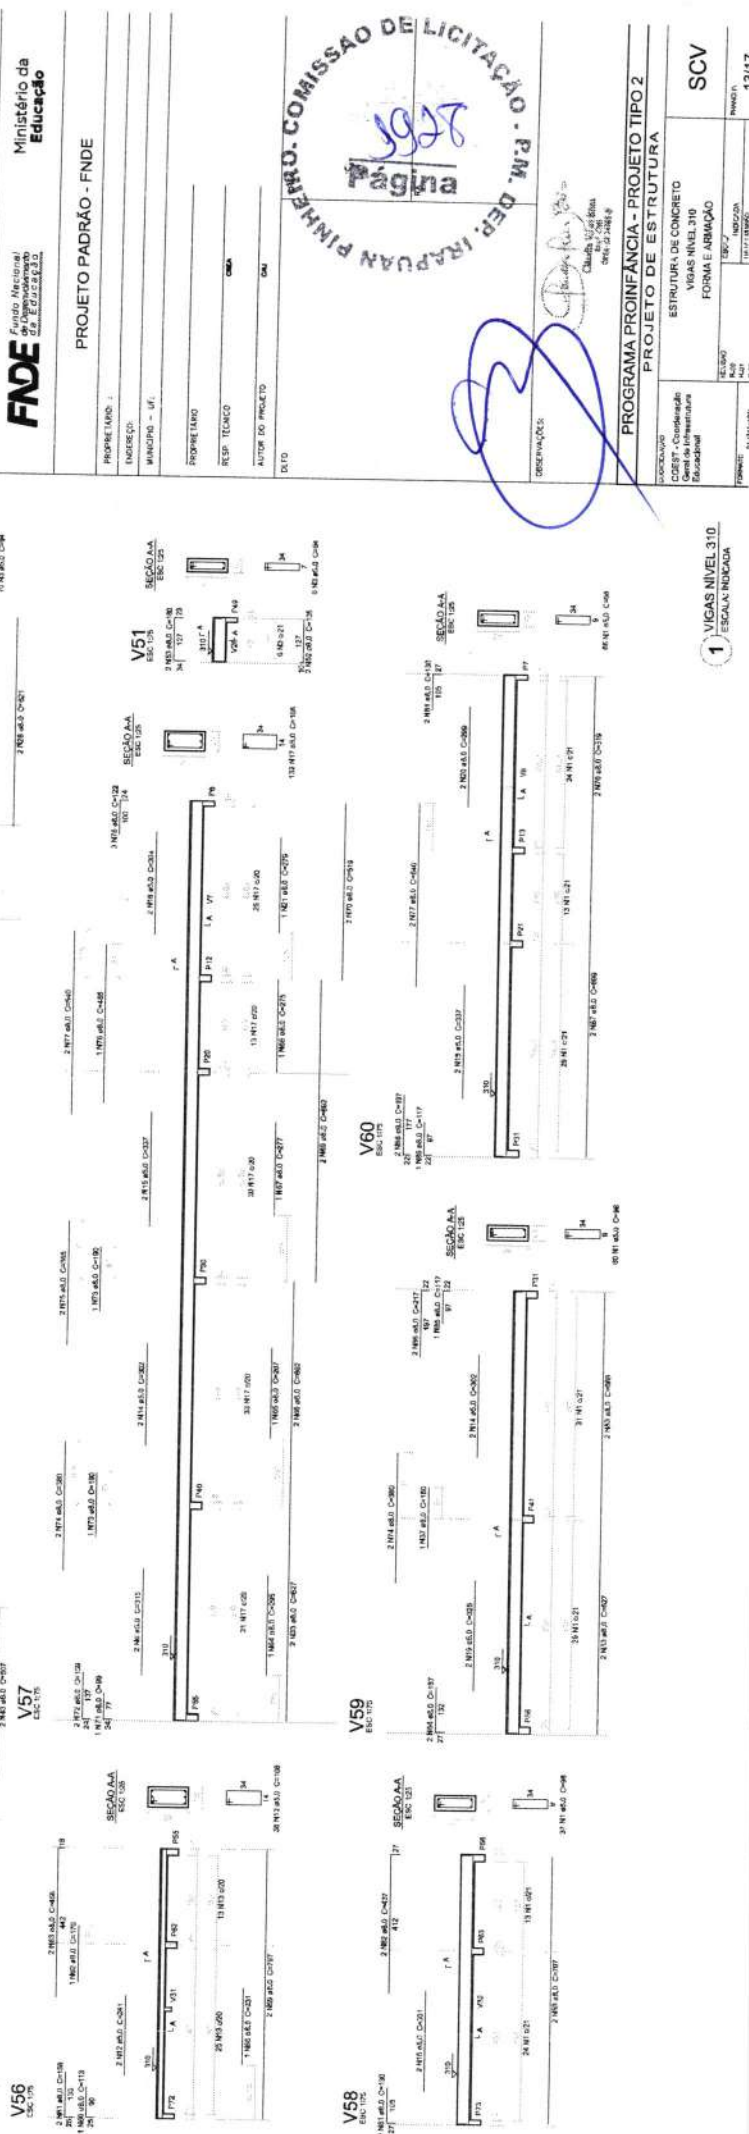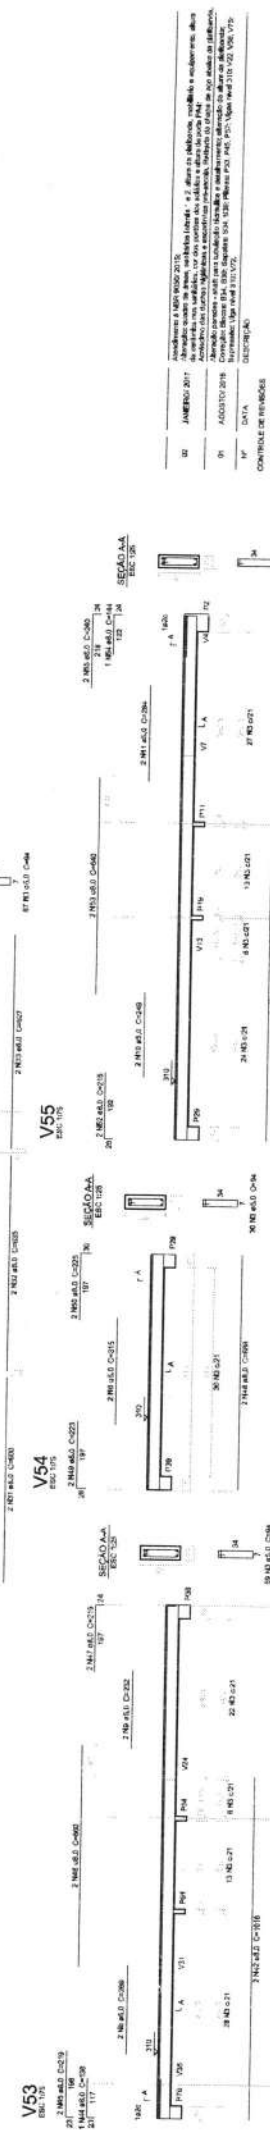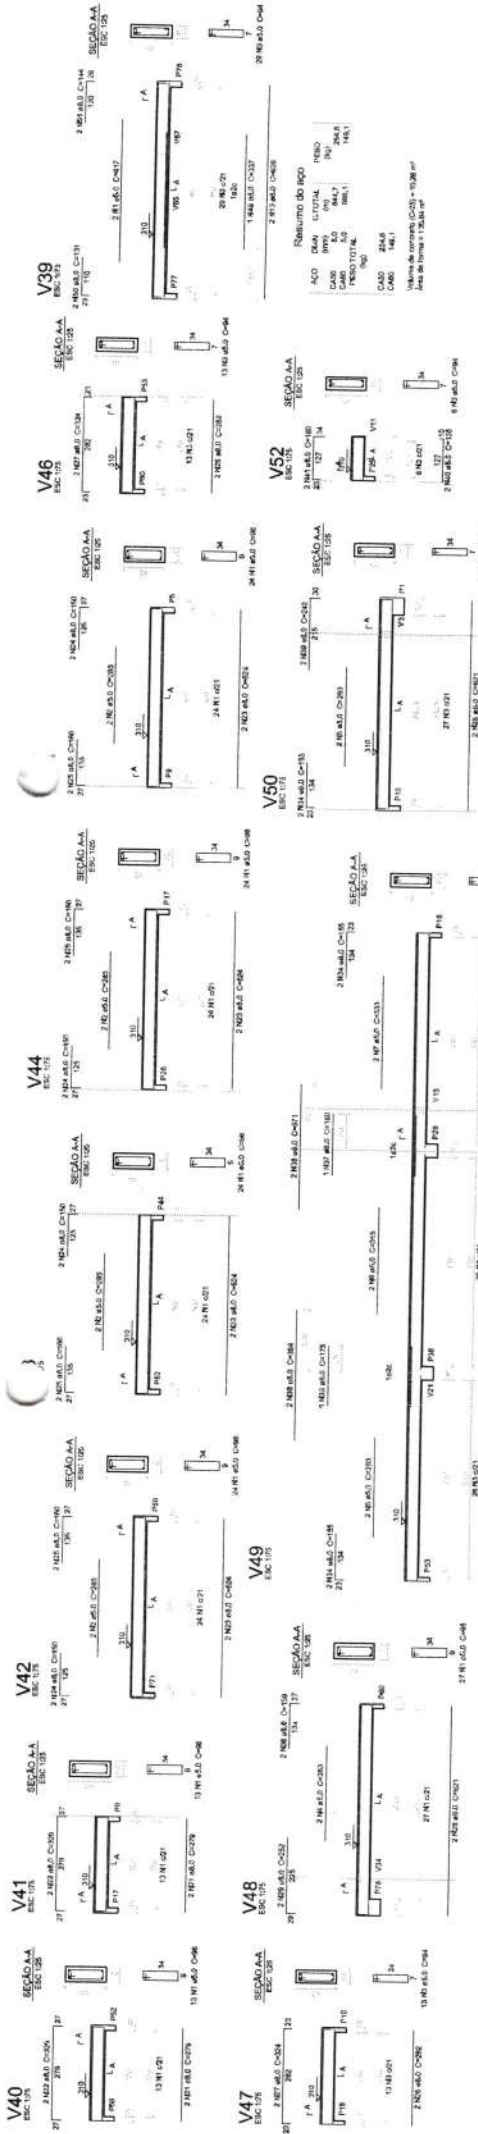

DATA	DESCRIÇÃO
12/01/2017	APROVAÇÃO DO PROJETO
13/01/2017	APROVAÇÃO DO PROJETO
01/02/2017	APROVAÇÃO DO PROJETO
02/02/2017	APROVAÇÃO DO PROJETO
FNDE Fundação Nacional de Desenvolvimento

Ministério da Educação

PROJETO PADRÃO - FNDE

PROPRIETÁRIO - UF

PROPRIETÁRIO - UF

PROGRAMA PROINFÂNCIA - PROJETO TIPO 2
PROJETO DE ESTRUTURA

LOCALIZAÇÃO	COORDENADOR	REVISOR	PROJETA	PROVA	PROVA	PROVA
ESTRUTURA DE CONCRETO	COORDENADOR	REVISOR	PROJETA	PROVA	PROVA	PROVA
VIGAS NÍVEL 310	COORDENADOR	REVISOR	PROJETA	PROVA	PROVA	PROVA
FORMA E ARMAÇÃO	COORDENADOR	REVISOR	PROJETA	PROVA	PROVA	PROVA
SCV	COORDENADOR	REVISOR	PROJETA	PROVA	PROVA	PROVA
13177	COORDENADOR	REVISOR	PROJETA	PROVA	PROVA	PROVA

1 VIGAS NÍVEL 310
ESCALA: INDICADA



1 PLANTA DE LOCAÇÃO

[illegible][illegible]

FNDE *Fundo Nacional
de Desenvolvimento
da Educação*
Ministério da Educação

PROJETO PADRÃO - FNDE

PROPOSTA NÚMERO: _____

MUNICÍPIO DE _____

MUNICÍPIO - UF: _____

CHIEF, BIODIVERSITY

REV. SP. TECNOL. 2004

AUTORE DO PROJETO CPU	CPU
FD	CPU

THEIRO. COMAIO

PLN

0 D

99-
gin

35
a
vi.

3

Observações: *Charles, Karl, Paul*

Charles Wilson Brown
1848-1908
1848-1908


PROGRAMA PROINFÂNCIA - PROJETO TIPO 2

UNIVERSIDADE FEDERAL DO RIO DE JANEIRO	FUNDAÇÃO DIRETA	UNIVERSIDADE FEDERAL DO RIO DE JANEIRO
--	-----------------	--

REVISÃO	ESPEC	SFS
---------	-------	-----

03/17	03/17
-------	-------

	1	2	
--	---	---	---	---	---	---	---	---	---	----	----	-----	-----	------

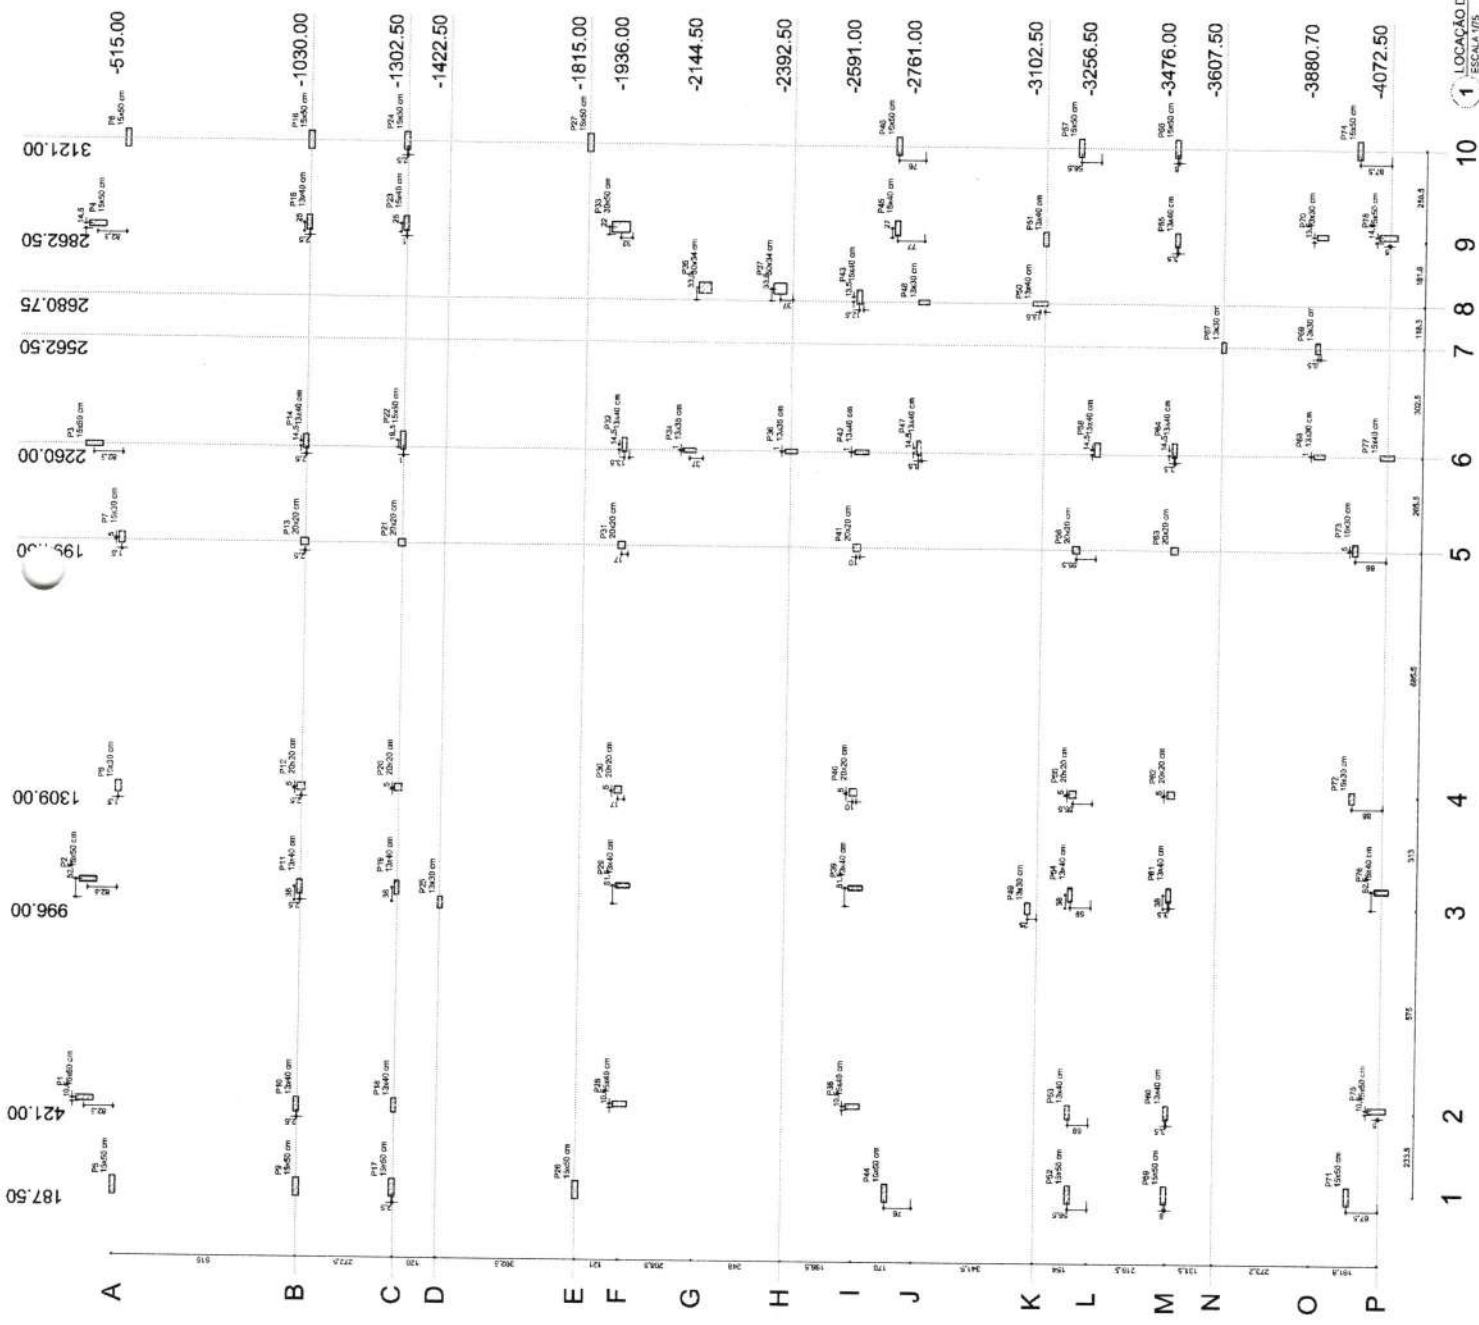

P32



P1



P2



P22=P78



P35=P54=P60



P10



P26



P33



P18=P19



P3



P76




P28=P38



P23




P77

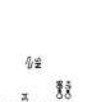

CORTE



S33

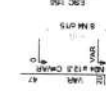

CORTE



CORTE



S33



CORTE



Resumo do aço					
ACO	DIAM	QTDE	COMPR	PESO	
CA8	8	10	10,00	10,00	10,00
CA10	10	10	10,00	10,00	10,00
CA12	12	10	10,00	10,00	10,00
CA100	100	10	10,00	10,00	10,00

ANEXO 1 - MEMÓRIA DE CÁLCULO
 1.1. CÁLCULO DE CIMENTOS
 1.2. CÁLCULO DE AÇO
 1.3. CÁLCULO DE ALVENARIA
 1.4. CÁLCULO DE TELA DE ARMAÇÃO
 1.5. CÁLCULO DE PISO DE CIMENTO
 1.6. CÁLCULO DE PISO DE CIMENTO
 1.7. CÁLCULO DE PISO DE CIMENTO
 1.8. CÁLCULO DE PISO DE CIMENTO
 1.9. CÁLCULO DE PISO DE CIMENTO
 2. CÁLCULO DE CIMENTOS
 3. CÁLCULO DE AÇO
 4. CÁLCULO DE ALVENARIA
 5. CÁLCULO DE TELA DE ARMAÇÃO
 6. CÁLCULO DE PISO DE CIMENTO
 7. CÁLCULO DE PISO DE CIMENTO
 8. CÁLCULO DE PISO DE CIMENTO
 9. CÁLCULO DE PISO DE CIMENTO
 10. CÁLCULO DE PISO DE CIMENTO

FNDE Fundação Nacional de Desenvolvimento
 Ministério da Educação

PROJETO PADRÃO - FNDE

PROPRIETÁRIO :
 ENDEREÇO :
 MUNICÍPIO - UF :
 PROPRIETÁRIO :
 RESP. TÉCNICO :
 AUTORE DO PROJETO :
 RENO :

Página

COMISSÃO DE LICITAÇÃO - B.M. DEB. 100.000.000
 1935

REPRODUÇÃO

PROGRAMA PROINFÂNCIA - PROJETO TIPO 2
 PROJETO DE ESTRUTURA
 FUNDAÇÃO DIRETA
 COEST - Companhia
 Gerenciadora de Infraestrutura
 DETALHAMENTO DAS SAPATAS
 SFS
 05/17



Ministério da Educação
Fundo Nacional de Desenvolvimento da Educação
Coordenação Geral de Infra-Estrutura - CGEST

FNDE
Fundo Nacional
de Desenvolvimento
da Educação

COMISSÃO DE LICITAÇÃO - P.M. DEP. INFRA-ESTRUTURA
19356
Página

PRODUTOS GRÁFICOS – HIDRÁULICA – 20 pranchas

Instalação de Água Fria – 8 pranchas

Nome do arquivo	Título	Escala	Prancha
TIPO2-HAG-PLB-GER0-01_R02	Lançamento da Rede – Planta Baixa	1:75	841 x 630
TIPO2-HAG-PLB-GER0-02_R02	Indicação dos Detalhes Isométricos	1:75	841 x 630
TIPO2-HAG-PLD-GER0-03_R02	Indicação dos Detalhes Cortes e Detalhes Isométricos H1 a H6	1:75	A0
TIPO2-HAG-MOD-GER0-04_R02	Detalhes Isométricos – H7 ao H23	1:25	A0
TIPO2-HAG-MOD-GER0-05_R02	Detalhes Isométricos – H24 ao H35	1:25	A0
TIPO2-HAG-DET-GER0-06_R02	Detalhes Cortes – C1 ao C23	1:25	A0
TIPO2-HAG-DET-GER0-07_R02	Detalhes Cortes – C24 ao C31	1:25	841 x 630
TIPO2-HAG-DET-GER0-08_R02	Detalhe Reservatório	indicada	A0

Instalação de Águas Pluviais – 3 pranchas

Nome do arquivo	Título	Escala	Prancha
TIPO2-HAP-PLB-GER0-01_R02	Pontos de coleta e transposição – Cobertura	1:75	1189 x 630
TIPO2-HAP-DET-GER0-02_R02	Detalhes – S1 ao S7	1:25	841 x 630
TIPO2-HAP-PLB-GER0-03_R02	Lançamento da Rede – Planta do Térreo	1:75	841 x 630

Instalação de Esgoto Sanitário – 5 pranchas

Nome do arquivo	Título	Escala	Prancha
TIPO2-HEG-PLB-GER0-01_R02	Planta de lançamento da rede	1:75	841 x 630
TIPO2-HEG-PLB-GER0-02_R02	Planta de indicação de detalhes	1:75	841 x 630
TIPO2-HEG-DET-GER0-03_R02	Detalhes – S1 ao S7	1:25	A0
TIPO2-HEG-DET-GER0-04_R02	Detalhes – S8 ao S10	1:25	A0
TIPO2-HEG-PLD-GER0-05_R02	Detalhes e pontos de ventilação – S11 ao S13	indicada	A0

Instalação de Gás Combustível – 1 prancha

Nome do arquivo	Título	Escala	Prancha
TIPO2-HGC-PLD-GER0-01_R02	Abrido do Gás - Plantas e Detalhes	indicada	A1

Sistema de Proteção contra Incêndio – 3 pranchas

Nome do arquivo	Título	Escala	Prancha
TIPO2-HIN-PLB-GER0-01_R02	Lançamento da Rede de Hidrantes – Planta Baixa do térreo	1:100	A0
TIPO2-HIN-PLD-GER0-02_R02	Detalhes Isométricos e Detalhes Construtivos	indicada	A0
TIPO2-HIN-PLD-GER0-03_R02	Sinalização e Iluminação de Emergência	indicada	A0

