

---

# PREFEITURA MUNICIPAL DE PIQUET CARNEIRO

PROJETO DE CONSTRUÇÃO DE 20 UNIDADES  
HABITACIONAIS EM ÁREAS URBANAS COM  
RECURSOS DO FUNDO NACIONAL DE HABITAÇÃO  
DE INTERESSE SOCIAL - PROGRAMA FNHIS SUB  
50.

RUA SÃO DOMINGOS, S/N, RANCHO VERDE -  
PIQUET CARNEIRO – CE

## MEMORIAL DESCRIPTIVO E ESPECIFICAÇÃO FNHIS SUB 50

PROPRIETÁRIO: MUNICÍPIO DE PIQUET CARNEIRO

ENDEREÇO DA OBRA: RUA SÃO DOMINGOS, S/N, RANCHO VERDE,  
MUNICÍPIO DE PIQUET CARNEIRO

TIPO DE PROJETO: HABITAÇÃO UNIFAMILIAR (20 UNIDADES)

ÁREA TOTAL A CONSTRUIR: 53,86 M<sup>2</sup> POR UNIDADE

ÁREA ÚTIL A CONSTRUIR: 47,46 M<sup>2</sup> POR UNIDADE

### 1. SERVIÇOS PRELIMINARES

O lote onde será edificada a unidade habitacional deverá ser limpo e nivelado antes do início dos serviços de locação, atendendo os níveis de piso determinados em projeto. A seguir a obra será locada conforme determinado nas plantas. A placa de obra, de responsabilidade da empresa contratada, deverá seguir os padrões constantes no “Manual Visual de Placas e Adesivos de Obras” da Caixa Econômica Federal, bem como observar disposições locais, e ser instalada em lugar visível. Também inclui instalação do canteiro de obras, áreas de estoque de materiais e instalações provisórias.

### 2. FUNDAÇÕES

Sapatas isoladas com viga baldrame em concreto de resistência característica de 20 MPa, aço do tipo CA-50 e dimensões de 12 x 30 cm. A fundação será impermeabilizada com argamassa com aditivo impermeabilizante e emulsão asfáltica em duas demãos, em todas as faces. O reaterro será feito em camadas de até 20 cm, com compactação mecânica e nivelamento conforme projeto.

### 3. SUPERESTRUTURA

A superestrutura será de concreto armado, sendo os pilares de dimensões 14 x 26 cm e as vigas do nível 2,65 m com dimensões 12 x 25 cm. Todo concreto da superestrutura será de 20 MPa. Deverão ser previstos pilaretes de amarração da alvenaria destinada aos oitões da casa. A laje do teto do banheiro será rebaixada conforme cota do projeto e será do tipo

vigotas pré-moldadas h = 12 cm, com pé direito mínimo de 2,40 m nesta área. A execução deve seguir detalhamento estrutural em projeto, com uso de fôrmas adequadas, escoramentos e adensamento do concreto.

#### **4. ALVENARIA**

As paredes da edificação serão de alvenaria de bloco cerâmico ou de concreto não estrutural, dimensões 9 x 19 x 19 cm, assentados com argamassa de cimento e areia preparada em betoneira. Os blocos deverão ser previamente umedecidos para evitar absorção excessiva de água da argamassa. As fiadas devem ser alinhadas e aprumadas, com juntas de até 1,5 cm. Nos vãos das portas e janelas serão executadas vergas transpassando a alvenaria em no mínimo 30 cm para cada lado. As contravergas serão executadas em todas as janelas para garantir a estabilidade dos vãos.

#### **5. PISO E CALÇADAS**

Em todos os cômodos será executado o assentamento do piso com revestimento cerâmico esmaltado PEI 4, índice de absorção < 10%, desnível máximo de 15 mm. Nas áreas molhadas o coeficiente de atrito dinâmico deve ser superior a 0,4. É obrigatório piso e rodapé em toda a unidade, incluindo hall e áreas de circulação. No perímetro externo da unidade habitacional será executada calçada com largura mínima de 50 cm. As cotas dos pisos internos serão sempre superior à da calçada externa.

#### **6. FORRO**

O forro da edificação será em PVC, instalado sobre estrutura metálica ou de madeira de fixação, garantindo acabamento uniforme e resistência à umidade.

#### **7. COBERTURA**

A cobertura será composta por estrutura de madeira tratada com pintura imunizante, constituída de ripas, caibros, terças e tesouras. O telhado terá duas águas com inclinação de 30% e cobertura com telha cerâmica tipo capa-canal. Será realizada a amarração de três fiadas de telhas nos beirais de 60 cm. A execução deve respeitar normas técnicas para garantir estanqueidade e durabilidade.

#### **8. REVESTIMENTOS**

As paredes internas e externas da edificação receberão chapisco, emboço e reboco ou massa única. As paredes dos banheiros terão revestimento cerâmico do piso ao forro na

área do box e até 1,50 m de altura nas demais áreas. Na cozinha e lavanderia o revestimento cerâmico também terá altura de 1,50 m. Nas paredes externas, após chapisco, será aplicada massa única em argamassa traço 1:2:8, com preparo mecânico.

## **9. ESQUADRIAS E FERRAGENS**

As portas externas de acesso (sala e cozinha) serão metálicas e as portas internas serão de madeira, com dimensões de 0,80 x 2,10 m. As janelas serão metálicas, preferencialmente com venezianas nos dormitórios, e terão vidros lisos e transparentes com espessura mínima de 4 mm. Todas as portas deverão conter maçanetas do tipo alavanca instaladas entre 0,90 m e 1,10 m de altura do piso.

## **10. PINTURA**

As paredes internas e externas serão lixadas, receberão aplicação de fundo selador acrílico e, em seguida, pintura com tinta látex acrílica standard. As esquadrias metálicas receberão tratamento anticorrosivo e pintura final; as portas de madeira receberão fundo nivelador e pintura com esmalte sintético.

## **11. INSTALAÇÕES HIDROSSANITÁRIAS**

Cada unidade contará com reservatório de polietileno de 500 L. As tubulações de água fria serão em PVC soldável. As tubulações de esgoto serão executadas conforme projeto, com ligações às caixas de inspeção e tratamento individual previsto em projeto. No ponto de chuveiro será instalado pressurizador, garantindo pressão mínima de 1,20 mca.

## **12. INSTALAÇÕES ELÉTRICAS**

As instalações seguirão as normas da ABNT (NBR 5410) e da concessionária local. O quadro de distribuição será dimensionado para circuitos independentes: iluminação, tomadas, tomadas especiais e chuveiro. Serão utilizados cabos de cobre isolados antichama, disjuntores tipo DIN e dispositivos de proteção diferencial residual.

## **13. SERVIÇOS FINAIS**

Ao término da obra, será feita a limpeza geral de todos os ambientes, incluindo pisos, paredes, vidros e louças. Todos os entulhos e resíduos de obra serão removidos do canteiro. A obra será entregue em perfeitas condições de uso, apta a receber o Habite-se.

 <b>GOVERNO MUNICIPAL</b> <b>PIQUET CARNEIRO</b> <i>Cuidar e transformar</i>	PLANILHA ORÇAMENTÁRIA						
	OBRA:	CONSTRUÇÃO DE 20 UNIDADES HABITACIONAIS EM ÁREAS URBANAS COM RECURSOS DO FUNDO NACIONAL DE HABITAÇÃO DE INTERESSE SOCIAL - PROGRAMA FNHIS SUB 50.					
	DESCRIÇÃO:	RESIDÊNCIA UNIFAMILIAR TÉRREA - PADRÃO CAIXA					
	LOCAL:	RUA SÃO DOMINGOS, S/N - BAIRRO RANCHO VERDE - PIQUET CARNEIRO/CE					
CLIENTE:	PREFEITURA MUNICIPAL DE PIQUET CARNEIRO/CE						



ITEM	CÓDIGO	Descrição	FONTE	UNIDADE	QTD	VALOR UNITÁRIO R\$		PREÇO TOTAL R\$	
						SEM BDI	COM BDI	SEM BDI	COM BDI
<b>1</b>	<b>PLACA DA OBRA</b>				<b>1,00</b>	<b>R\$ 2.785,20</b>	<b>R\$ 3.472,02</b>	<b>R\$ 2.785,20</b>	<b>R\$ 3.472,02</b>
1.1	103689	FORNECIMENTO E INSTALAÇÃO DE PLACA DE OBRA COM CHAPA GALVANIZADA E ESTRUTURA DE MADEIRA. AF_03/2022_PS	SINAPI	M2	6,00	R\$ 464,20	R\$ 578,67	R\$ 2.785,20	R\$ 3.472,02
<b>2</b>	<b>CONSTRUÇÃO DE 20 CASAS FNHIS</b>				<b>1,00</b>	<b>R\$ 2.312.003,74</b>	<b>R\$ 2.882.158,94</b>	<b>R\$ 2.312.003,74</b>	<b>R\$ 2.882.158,94</b>
<b>2.1</b>	<b>SERVIÇOS PRELIMINARES</b>				<b>1,00</b>	<b>R\$ 50.249,60</b>	<b>R\$ 62.643,48</b>	<b>R\$ 50.249,60</b>	<b>R\$ 62.643,48</b>
2.1.1	99059	LOCAÇÃO CONVENCIONAL DE OBRA, UTILIZANDO GABARITO DE TÁBUAS CORRIDAS PONTALETADAS A CADA 2,00M - 2 UTILIZAÇÕES. AF_03/2024	SINAPI	M	766,00	R\$ 65,60	R\$ 81,78	R\$ 50.249,60	R\$ 62.643,48
<b>2.2</b>	<b>FUNDАOES</b>				<b>1,00</b>	<b>R\$ 312.270,25</b>	<b>R\$ 389.283,16</b>	<b>R\$ 312.270,25</b>	<b>R\$ 389.283,16</b>
<b>2.2.1</b>	<b>SAPATAS</b>				<b>1,00</b>	<b>R\$ 119.841,77</b>	<b>R\$ 149.399,06</b>	<b>R\$ 119.841,77</b>	<b>R\$ 149.399,06</b>
2.2.1.1	96521	ESCAVAÇÃO MECANIZADA PARA BLOCO DE COROAMENTO OU SAPATA COM RETROESCAVADEIRA (INCLUINDO ESCAVAÇÃO PARA COLOCAÇÃO DE FÔRMAS). AF_01/2024	SINAPI	M3	174,80	R\$ 41,82	R\$ 52,13	R\$ 7.310,14	R\$ 9.112,32
2.2.1.2	101616	PREPARO DE FUNDO DE VALA COM LARGURA MENOR QUE 1,5 M (ACERTO DO SOLO NATURAL). AF_08/2020	SINAPI	M2	93,60	R\$ 6,31	R\$ 7,87	R\$ 590,62	R\$ 736,63
2.2.1.3	96619	LASTRO DE CONCRETO MAGRO, APLICADO EM BLOCOS DE COROAMENTO OU SAPATAS, ESPESSURA DE 5 CM. AF_01/2024	SINAPI	M2	93,60	R\$ 40,39	R\$ 50,35	R\$ 3.780,50	R\$ 4.712,76
2.2.1.4	96541	FABRICAÇÃO, MONTAGEM E DESMONTAGEM DE FÔRMA PARA SAPATA, EM CHAPA DE MADEIRA COMPENSADA RESINADA, E=17 MM, 4 UTILIZAÇÕES. AF_01/2024	SINAPI	M2	291,20	R\$ 183,39	R\$ 228,61	R\$ 53.403,17	R\$ 66.571,23
2.2.1.5	104919	ARMAÇÃO DE SAPATA ISOLADA, VIGA BALDRAME E SAPATA CORRIDA UTILIZANDO AÇO CA-50 DE 10 MM - MONTAGEM. AF_01/2024	SINAPI	KG	1.014,00	R\$ 13,04	R\$ 16,26	R\$ 13.222,56	R\$ 16.487,64
2.2.1.6	104917	ARMAÇÃO DE SAPATA ISOLADA, VIGA BALDRAME E SAPATA CORRIDA UTILIZANDO AÇO CA-50 DE 6,3 MM - MONTAGEM. AF_01/2024	SINAPI	KG	534,00	R\$ 15,72	R\$ 19,60	R\$ 8.394,48	R\$ 10.466,40
2.2.1.7	104916	ARMAÇÃO DE SAPATA ISOLADA, VIGA BALDRAME E SAPATA CORRIDA UTILIZANDO AÇO CA-60 DE 5 MM - MONTAGEM. AF_01/2024	SINAPI	KG	256,00	R\$ 16,87	R\$ 21,03	R\$ 4.318,72	R\$ 5.383,68



## PLANILHA ORÇAMENTÁRIA

PROCESSO ADMINISTRATIVO  
0376  
ASSINADO  
ELETRONICAMENTE

OBRA:	CONSTRUÇÃO DE 20 UNIDADES HABITACIONAIS EM ÁREAS URBANAS COM RECURSOS DO FUNDO NACIONAL DE HABITAÇÃO DE INTERESSE SOCIAL - PROGRAMA FNHIS SUB 50.
DESCRIÇÃO:	RESIDÊNCIA UNIFAMILIAR TÉRREA - PADRÃO CAIXA
LOCAL:	RUA SÃO DOMINGOS, S/N - BAIRRO RANCHO VERDE - PIQUET CARNEIRO/CE
CLIENTE:	PREFEITURA MUNICIPAL DE PIQUET CARNEIRO/CE

FONTE	VERSÃO	HORA	DATA : 02/09/2025 BDI : 2	
			SINAPI	2025/02 COM DESONERAÇÃO
Composições Próprias	PROPRIA	0,00%	0,00%	0,00%

ITEM	CÓDIGO	Descrição	FONTE	UNIDADE	QTD	VALOR UNITÁRIO R\$		PREÇO TOTAL R\$		
						SEM BDI	COM BDI	SEM BDI	COM BDI	
2.2.1.8	96556	CONCRETAGEM DE SAPATA, FCK 30 MPA, COM USO DE JERICA - LANÇAMENTO, ADENSAMENTO E ACABAMENTO. AF_01/2024	SINAPI	M3	28,20	R\$ 888,79	R\$ 1.107,97	R\$ 25.063,88	R\$ 31.244,75	
2.2.1.9	93382	REATERRA MANUAL DE VALAS, COM COMPACTADOR DE SOLOS DE PERCUSSÃO. AF_08/2023	SINAPI	M3	141,80	R\$ 26,50	R\$ 33,03	R\$ 3.757,70	R\$ 4.683,65	
<b>2.2.2</b>	<b>BALDRAMES</b>					<b>1,00</b>	<b>R\$ 127.998,17</b>	<b>R\$ 159.571,98</b>	<b>R\$ 127.998,17</b>	<b>R\$ 159.571,98</b>
2.2.2.1	96527	ESCAVAÇÃO MANUAL PARA VIGA BALDRAME OU SAPATA CORRIDA (INCLUINDO ESCAVAÇÃO PARA COLOCAÇÃO DE FÔRMAS). AF_01/2024	SINAPI	M3	109,20	R\$ 103,53	R\$ 129,06	R\$ 11.305,48	R\$ 14.093,35	
2.2.2.2	96619	LASTRO DE CONCRETO MAGRO, APLICADO EM BLOCOS DE COROAVENTO OU SAPATAS, ESPESSURA DE 5 CM. AF_01/2024	SINAPI	M2	136,60	R\$ 40,39	R\$ 50,35	R\$ 5.517,27	R\$ 6.877,81	
2.2.2.3	96536	FABRICAÇÃO, MONTAGEM E DESMONTAGEM DE FÔRMA PARA VIGA BALDRAME, EM MADEIRA SERRADA, E=25 MM, 4 UTILIZAÇÕES. AF_01/2024	SINAPI	M2	571,60	R\$ 73,75	R\$ 91,94	R\$ 42.155,50	R\$ 52.552,90	
2.2.2.4	104918	ARMAÇÃO DE SAPATA ISOLADA, VIGA BALDRAME E SAPATA CORRIDA UTILIZANDO AÇO CA-50 DE 8 MM - MONTAGEM. AF_01/2024	SINAPI	KG	1.608,00	R\$ 14,62	R\$ 18,23	R\$ 23.508,96	R\$ 29.313,84	
2.2.2.5	104917	ARMAÇÃO DE SAPATA ISOLADA, VIGA BALDRAME E SAPATA CORRIDA UTILIZANDO AÇO CA-50 DE 6,3 MM - MONTAGEM. AF_01/2024	SINAPI	KG	154,00	R\$ 15,72	R\$ 19,60	R\$ 2.420,88	R\$ 3.018,40	
2.2.2.6	104916	ARMAÇÃO DE SAPATA ISOLADA, VIGA BALDRAME E SAPATA CORRIDA UTILIZANDO AÇO CA-60 DE 5 MM - MONTAGEM. AF_01/2024	SINAPI	KG	780,00	R\$ 16,87	R\$ 21,03	R\$ 13.158,60	R\$ 16.403,40	
2.2.2.7	96555	CONCRETAGEM DE BLOCO DE COROAVENTO OU VIGA BALDRAME, FCK 30 MPA, COM USO DE JERICA - LANÇAMENTO, ADENSAMENTO E ACABAMENTO. AF_01/2024	SINAPI	M3	38,20	R\$ 739,01	R\$ 921,25	R\$ 28.230,18	R\$ 35.191,75	
2.2.2.8	93382	REATERRA MANUAL DE VALAS, COM COMPACTADOR DE SOLOS DE PERCUSSÃO. AF_08/2023	SINAPI	M3	64,20	R\$ 26,50	R\$ 33,03	R\$ 1.701,30	R\$ 2.120,53	
<b>2.2.3</b>	<b>IMPERMEABILIZAÇÃO</b>					<b>1,00</b>	<b>R\$ 64.430,31</b>	<b>R\$ 80.312,12</b>	<b>R\$ 64.430,31</b>	<b>R\$ 80.312,12</b>
2.2.3.1	87878	CHAPISCO APLICADO EM ALVENARIAS E ESTRUTURAS DE CONCRETO INTERNAS, COM COLHER DE PEDREIRO. ARGAMASSA TRACO 1:3 COM PREPARO MANUAL. AF_10/2022	SINAPI	M2	679,00	R\$ 4,88	R\$ 6,08	R\$ 3.313,52	R\$ 4.128,32	
2.2.3.2	98562	IMPERMEABILIZAÇÃO DE SUPERFÍCIE COM ARGAMASSA DE CIMENTO E AREIA, COM ADITIVO IMPERMEABILIZANTE, E = 1,5CM. AF_09/2023	SINAPI	M2	679,00	R\$ 49,65	R\$ 61,89	R\$ 33.712,35	R\$ 42.023,31	

GOVERNO MUNICIPAL <b>PIQUET CARNEIRO</b> Cuidar e transformar	PLANILHA ORÇAMENTÁRIA							PROCESSO ADMINISTRATIVO 0377 ASSINADO ELETRONICAMENTE	
	OBRA:	CONSTRUÇÃO DE 20 UNIDADES HABITACIONAIS EM ÁREAS URBANAS COM RECURSOS DO FUNDO NACIONAL DE HABITAÇÃO DE INTERESSE SOCIAL - PROGRAMA FNHIS SUB 50.					<b>DATA :</b> 02/09/2025	<b>BDI :</b> 2	
	DESCRIÇÃO:	RESIDÊNCIA UNIFAMILIAR TÉRREA - PADRÃO CAIXA					<b>FONTE</b>	<b>VERSÃO</b>	
	LOCAL:	RUA SÃO DOMINGOS, S/N - BAIRRO RANCHO VERDE - PIQUET CARNEIRO/CE					SINAPI	2025/02 COM DESONERAÇÃO	92,17% 5,00%
	CLIENTE:	PREFEITURA MUNICIPAL DE PIQUET CARNEIRO/CE					Composições Próprias	PROPRIA	0,00% 0,00%

ITEM	CÓDIGO	Descrição	FONTE	UNIDADE	QTD	VALOR UNITÁRIO R\$		PREÇO TOTAL R\$	
						SEM BDI	COM BDI	SEM BDI	COM BDI
2.2.3.3	98557	IMPERMEABILIZAÇÃO DE SUPERFÍCIE COM EMULSÃO ASFÁLTICA, 2 DEMÃOS. AF_09/2023	SINAPI	M2	679,00	R\$ 40,36	R\$ 50,31	R\$ 27.404,44	R\$ 34.160,49
2.3	<b>SUPRAESTRUTURA</b>				1,00	R\$ 225.343,84	R\$ 280.902,82	R\$ 225.343,84	R\$ 280.902,82
2.3.1	<b>PILARES, VIGAS E LAJES</b>				1,00	R\$ 225.343,84	R\$ 280.902,82	R\$ 225.343,84	R\$ 280.902,82
2.3.1.1	92427	MONTAGEM E DESMONTAGEM DE FÔRMA DE PILARES RETANGULARES E ESTRUTURAS SIMILARES, PÉ-DIREITO SIMPLES, EM CHAPA DE MADEIRA COMPENSADA RESINADA, 8 UTILIZAÇÕES. AF_09/2020	SINAPI	M2	287,80	R\$ 68,24	R\$ 85,07	R\$ 19.639,47	R\$ 24.483,15
2.3.1.2	92463	MONTAGEM E DESMONTAGEM DE FÔRMA DE VIGA, ESCORAMENTO COM GARFO DE MADEIRA, PÉ-DIREITO SIMPLES, EM CHAPA DE MADEIRA RESINADA, 8 UTILIZAÇÕES. AF_09/2020	SINAPI	M2	410,80	R\$ 135,70	R\$ 169,16	R\$ 55.745,56	R\$ 69.490,93
2.3.1.3	92463	MONTAGEM E DESMONTAGEM DE FÔRMA DE VIGA, ESCORAMENTO COM GARFO DE MADEIRA, PÉ-DIREITO SIMPLES, EM CHAPA DE MADEIRA RESINADA, 8 UTILIZAÇÕES. AF_09/2020	SINAPI	M2	82,60	R\$ 135,70	R\$ 169,16	R\$ 11.208,82	R\$ 13.972,62
2.3.1.4	92759	ARMAÇÃO DE PILAR OU VIGA DE ESTRUTURA CONVENCIONAL DE CONCRETO ARMADO UTILIZANDO AÇO CA-60 DE 5,0 MM - MONTAGEM. AF_06/2022	SINAPI	KG	1.408,00	R\$ 14,29	R\$ 17,81	R\$ 20.120,32	R\$ 25.076,48
2.3.1.5	92760	ARMAÇÃO DE PILAR OU VIGA DE ESTRUTURA CONVENCIONAL DE CONCRETO ARMADO UTILIZANDO AÇO CA-50 DE 6,3 MM - MONTAGEM. AF_06/2022	SINAPI	KG	300,00	R\$ 13,55	R\$ 16,89	R\$ 4.065,00	R\$ 5.067,00
2.3.1.6	92761	ARMAÇÃO DE PILAR OU VIGA DE ESTRUTURA CONVENCIONAL DE CONCRETO ARMADO UTILIZANDO AÇO CA-50 DE 8,0 MM - MONTAGEM. AF_06/2022	SINAPI	KG	1.306,00	R\$ 12,75	R\$ 15,89	R\$ 16.651,50	R\$ 20.752,34
2.3.1.7	92762	ARMAÇÃO DE PILAR OU VIGA DE ESTRUTURA CONVENCIONAL DE CONCRETO ARMADO UTILIZANDO AÇO CA-50 DE 10,0 MM - MONTAGEM. AF_06/2022	SINAPI	KG	1.712,00	R\$ 11,39	R\$ 14,20	R\$ 19.499,68	R\$ 24.310,40
2.3.1.8	101963	LAJE PRÉ-MOLDADA UNIDIRECIONAL, BIAPOIADA, PARA PISO, ENCHIMENTO EM CERÂMICA, VIGOTA CONVENCIONAL, ALTURA TOTAL DA LAJE (ENCHIMENTO+CAPA) = (8+4). AF_11/2020	SINAPI	M2	115,40	R\$ 186,03	R\$ 231,90	R\$ 21.467,86	R\$ 26.761,26
2.3.1.9	103669	CONCRETAGEM DE PILARES, FCK = 25 MPa, COM USO DE BALDES - LANÇAMENTO, ADENSAMENTO E ACABAMENTO. AF_02/2022	SINAPI	M3	25,60	R\$ 920,06	R\$ 1.146,95	R\$ 23.553,54	R\$ 29.361,92

 <b>GOVERNO MUNICIPAL</b> <b>PIQUET CARNEIRO</b> <i>Cuidar e transformar</i>	<h3 style="text-align: center;">PLANILHA ORÇAMENTÁRIA</h3>							
	OBRA:	CONSTRUÇÃO DE 20 UNIDADES HABITACIONAIS EM ÁREAS URBANAS COM RECURSOS DO FUNDO NACIONAL DE HABITAÇÃO DE INTERESSE SOCIAL - PROGRAMA FNHIS SUB 50.						
	DESCRIÇÃO:	RESIDÊNCIA UNIFAMILIAR TÉRREA - PADRÃO CAIXA						
	LOCAL:	RUA SÃO DOMINGOS, S/N - BAIRRO RANCHO VERDE - PIQUET CARNEIRO/CE						
	CLIENTE:	PREFEITURA MUNICIPAL DE PIQUET CARNEIRO/CE						



ITEM	CÓDIGO	Descrição	FONTE	UNIDADE	QTD	VALOR UNITÁRIO R\$		PREÇO TOTAL R\$	
						SEM BDI	COM BDI	SEM BDI	COM BDI
2.3.1.10	103682	CONCRETAGEM DE VIGAS E LAJES, FCK=25 MPA, PARA QUALQUER TIPO DE LAJE COM BALDES EM EDIFICAÇÃO TÉRREA - LANÇAMENTO, ADENSAMENTO E ACABAMENTO. AF_02/2022	SINAPI	M3	35,60	R\$ 937,98	R\$ 1.169,29	R\$ 33.392,09	R\$ 41.626,72
<b>2.4</b>	<b>PAREDES E PAINÉIS</b>				<b>1,00</b>	<b>R\$ 405.976,89</b>	<b>R\$ 506.086,84</b>	<b>R\$ 405.976,89</b>	<b>R\$ 506.086,84</b>
<b>2.4.1</b>	<b>ALVENARIA/FECHAMENTOS</b>				<b>1,00</b>	<b>R\$ 246.647,64</b>	<b>R\$ 307.467,85</b>	<b>R\$ 246.647,64</b>	<b>R\$ 307.467,85</b>
2.4.1.1	103328	ALVENARIA DE VEDAÇÃO DE BLOCOS CERÂMICOS FURADOS NA HORIZONTAL DE 9X19X19 CM (ESPESSURA 9 CM) E ARGAMASSA DE ASSENTAMENTO COM PREPARO EM BETONEIRA. AF_12/2021	SINAPI	M2	2.397,08	R\$ 92,26	R\$ 115,01	R\$ 221.154,60	R\$ 275.688,17
2.4.1.2	105024	VERGA MOLDADA IN LOCO EM CONCRETO, ESPESSURA DE *10* CM. AF_03/2024	SINAPI	M	324,00	R\$ 54,66	R\$ 68,14	R\$ 17.709,84	R\$ 22.077,36
2.4.1.3	105030	CONTRAVERGA MOLDADA IN LOCO EM CONCRETO, ESPESSURA DE *10* CM. AF_03/2024	SINAPI	M	184,00	R\$ 42,30	R\$ 52,73	R\$ 7.783,20	R\$ 9.702,32
<b>2.4.2</b>	<b>ESQUADRIAS METÁLICAS</b>				<b>1,00</b>	<b>R\$ 104.768,85</b>	<b>R\$ 130.604,19</b>	<b>R\$ 104.768,85</b>	<b>R\$ 130.604,19</b>
2.4.2.1	91338	PORTA DE ALUMÍNIO DE ABRIR COM LAMBRI, COM GUARNIÇÃO, FIXAÇÃO COM PARAFUSOS - FORNECIMENTO E INSTALAÇÃO. AF_12/2019	SINAPI	M2	67,20	R\$ 787,89	R\$ 982,18	R\$ 52.946,21	R\$ 66.002,50
2.4.2.2	94570	JANELA DE ALUMÍNIO DE CORRER COM 2 FOLHAS PARA VIDROS (VIDROS INCLUSOS), BATENTE/ REQUADRO 6 A 14 CM, ACABAMENTO COM ACETATO OU BRILHANTE, FIXAÇÃO COM PARAFUSO, SEM GUARNIÇÃO/ ALIZAR, DIMENSÕES 100X120 CM, VEDAÇÃO COM SILICONE, EXCLUSIVE CONTRAMARCO - FORNECIMENTO E INSTALAÇÃO. AF_11/2024	SINAPI	M2	52,00	R\$ 345,72	R\$ 430,97	R\$ 17.977,44	R\$ 22.410,44
2.4.2.3	94572	JANELA DE ALUMÍNIO DE CORRER COM 3 FOLHAS (2 VENEZIANAS E 1 FOLHA PARA VIDRO, VIDRO INCLUSO), BATENTE/ REQUADRO 6 A 14 CM, SEM ACABAMENTO, FIXAÇÃO COM PARAFUSO, SEM GUARNIÇÃO/ ALIZAR, DIMENSÕES 100X120 CM, VEDAÇÃO COM SILICONE, EXCLUSIVE CONTRAMARCO - FORNECIMENTO E INSTALAÇÃO. AF_11/2024	SINAPI	M2	56,00	R\$ 492,47	R\$ 613,91	R\$ 27.578,32	R\$ 34.378,96
2.4.2.4	94569	JANELA DE ALUMÍNIO TIPO MAXIM-AR, BATENTE/ REQUADRO 3 A 14 CM, VIDRO INCLUSO, FIXAÇÃO COM PARAFUSO, SEM GUARNIÇÃO/ ALIZAR, DIMENSÕES 60X80 (A X L) CM, SEM	SINAPI	M2	9,60	R\$ 652,80	R\$ 813,78	R\$ 6.266,88	R\$ 7.812,29



## PLANILHA ORÇAMENTÁRIA

OBRA:	CONSTRUÇÃO DE 20 UNIDADES HABITACIONAIS EM ÁREAS URBANAS COM RECURSOS DO FUNDO NACIONAL DE HABITAÇÃO DE INTERESSE SOCIAL - PROGRAMA FNHIS SUB 50.
DESCRIÇÃO:	RESIDÊNCIA UNIFAMILIAR TÉRREA - PADRÃO CAIXA
LOCAL:	RUA SÃO DOMINGOS, S/N - BAIRRO RANCHO VERDE - PIQUET CARNEIRO/CE
CLIENTE:	PREFEITURA MUNICIPAL DE PIQUET CARNEIRO/CE

FONTE	VERSÃO	HORA	DATA : 02/09/2025 BDI : 2	
			SINAPI	2025/02 COM DESONERAÇÃO
Composições Próprias	PROPRIA	0,00%	0,00%	0,00%

ITEM	CÓDIGO	Descrição	FONTE	UNIDADE	QTD	VALOR UNITÁRIO R\$		PREÇO TOTAL R\$	
						SEM BDI	COM BDI	SEM BDI	COM BDI
2.4.2.4	94569	ACABAMENTO, VEDAÇÃO COM SILICONE, EXCLUSIVE CONTRAMARCO - FORNECIMENTO E INSTALAÇÃO. AF_11/2024							
<b>2.4.3</b>	<b>ESQUADRIAS DE MADEIRAS</b>				<b>1,00</b>	<b>R\$ 54.560,40</b>	<b>R\$ 68.014,80</b>	<b>R\$ 54.560,40</b>	<b>R\$ 68.014,80</b>
2.4.3.1	91314	KIT DE PORTA DE MADEIRA PARA PINTURA, SEMI-OCA (LEVE OU MÉDIA), PADRÃO POPULAR, 80X210CM, ESPESSURA DE 3,5CM, ITENS INCLUSOS: DOBRADIÇAS, MONTAGEM E INSTALAÇÃO DO BATENTE, FECHADURA COM EXECUÇÃO DO FURO - FORNECIMENTO E INSTALAÇÃO. AF_12/2019	SINAPI	UN	60,00	R\$ 909,34	R\$ 1.133,58	R\$ 54.560,40	R\$ 68.014,80
<b>2.5</b>	<b>COBERTURA E PROTEÇÕES</b>				<b>1,00</b>	<b>R\$ 342.817,22</b>	<b>R\$ 427.370,60</b>	<b>R\$ 342.817,22</b>	<b>R\$ 427.370,60</b>
<b>2.5.1</b>	<b>TELHADOS</b>				<b>1,00</b>	<b>R\$ 335.685,98</b>	<b>R\$ 418.479,98</b>	<b>R\$ 335.685,98</b>	<b>R\$ 418.479,98</b>
2.5.1.1	92541	TRAMA DE MADEIRA COMPOSTA POR RIPAS, CAIBROS E TERÇAS PARA TELHADOS DE ATÉ 2 ÁGUAS PARA TELHA CERÂMICA CAPA-CANAL, INCLUSO TRANSPORTE VERTICAL. AF_07/2019	SINAPI	M2	1.341,90	R\$ 87,91	R\$ 109,59	R\$ 117.966,43	R\$ 147.058,82
2.5.1.2	94447	TELHAMENTO COM TELHA CERÂMICA CAPA-CANAL, TIPO PAULISTA, COM ATÉ 2 ÁGUAS, INCLUSO TRANSPORTE VERTICAL. AF_07/2019	SINAPI	M2	1.341,90	R\$ 45,26	R\$ 56,42	R\$ 60.734,39	R\$ 75.710,00
2.5.1.3	102233	PINTURA IMUNIZANTE PARA MADEIRA, 1 DEMÃO. AF_01/2021	SINAPI	M2	1.895,30	R\$ 10,86	R\$ 13,54	R\$ 20.582,96	R\$ 25.662,36
2.5.1.4	94232	AMARRAÇÃO DE TELHAS CERÂMICAS OU DE CONCRETO. AF_07/2019	SINAPI	UN	5.060,00	R\$ 2,79	R\$ 3,48	R\$ 14.117,40	R\$ 17.608,80
2.5.1.5	92548	FABRICAÇÃO E INSTALAÇÃO DE TESOURA INTEIRA EM MADEIRA NÃO APARELHADA, VÃO DE 6 M, PARA TELHA CERÂMICA OU DE CONCRETO, INCLUSO ICAMENTO. AF_07/2019	SINAPI	UN	80,00	R\$ 1.528,56	R\$ 1.905,50	R\$ 122.284,80	R\$ 152.440,00
<b>2.5.2</b>	<b>IMPERMEABILIZAÇÕES</b>				<b>1,00</b>	<b>R\$ 7.131,24</b>	<b>R\$ 8.890,62</b>	<b>R\$ 7.131,24</b>	<b>R\$ 8.890,62</b>
2.5.2.1	00001114	RUFO INTERNO DE CHAPA DE ACO GALVANIZADA NUM 26, CORTE 50 CM	SINAPI	M	213,00	R\$ 33,48	R\$ 41,74	R\$ 7.131,24	R\$ 8.890,62
<b>2.6</b>	<b>REVESTIMENTOS</b>				<b>1,00</b>	<b>R\$ 351.490,22</b>	<b>R\$ 438.183,53</b>	<b>R\$ 351.490,22</b>	<b>R\$ 438.183,53</b>
<b>2.6.1</b>	<b>REVESTIMENTOS INTERNOS</b>				<b>1,00</b>	<b>R\$ 86.456,23</b>	<b>R\$ 107.777,34</b>	<b>R\$ 86.456,23</b>	<b>R\$ 107.777,34</b>
2.6.1.1	87879	CHAPISCO APLICADO EM ALVENARIAS E ESTRUTURAS DE CONCRETO INTERNAS, COM COLHER DE PEDREIRO.	SINAPI	M2	2.722,00	R\$ 4,42	R\$ 5,51	R\$ 12.031,24	R\$ 14.998,22



GOVERNO MUNICIPAL <b>PIQUET CARNEIRO</b> Cuidar e transformar	PLANILHA ORÇAMENTÁRIA							ASSINADO ELETRONICAMENTE 0380
	OBRA:	CONSTRUÇÃO DE 20 UNIDADES HABITACIONAIS EM ÁREAS URBANAS COM RECURSOS DO FUNDO NACIONAL DE HABITAÇÃO DE INTERESSE SOCIAL - PROGRAMA FNHIS SUB 50.				DATA : 02/09/2025 BDI : 2		
	DESCRIÇÃO:	RESIDÊNCIA UNIFAMILIAR TÉRREA - PADRÃO CAIXA				FONTE	VERSÃO	HORA
	LOCAL:	RUA SÃO DOMINGOS, S/N - BAIRRO RANCHO VERDE - PIQUET CARNEIRO/CE				SINAPI	2025/02 COM DESONERAÇÃO	92,17% 5,00,00
	CLIENTE:	PREFEITURA MUNICIPAL DE PIQUET CARNEIRO/CE				Composições Próprias	PROPRIA	0,00% 0,00%

ITEM	CÓDIGO	Descrição	FONTE	UNIDADE	QTD	VALOR UNITÁRIO R\$		PREÇO TOTAL R\$	
						SEM BDI	COM BDI	SEM BDI	COM BDI
2.6.1.1	87879	ARGAMASSA TRAÇO 1:3 COM PREPARO EM BETONEIRA 400L. AF_10/2022							
2.6.1.2	87882	CHAPISCO APLICADO NO TETO OU EM ALVENARIA E ESTRUTURA, COM ROLO PARA TEXTURA ACRÍLICA. ARGAMASSA TRAÇO 1:4 E EMULSÃO POLIMÉRICA (ADESIVO) COM PREPARO EM BETONEIRA 400L. AF_10/2022	SINAPI	M2	88,80	R\$ 6,06	R\$ 7,55	R\$ 538,13	R\$ 670,44
2.6.1.3	87545	EMBOÇO, EM ARGAMASSA TRAÇO 1:2:8, PREPARO MECÂNICO, APLICADO MANUALMENTE EM PAREDES INTERNAS, PARA AMBIENTES COM ÁREA MENOR QUE 5M <sup>2</sup> , E = 10MM, COM TALISCAS. AF_03/2024	SINAPI	M2	469,80	R\$ 29,32	R\$ 36,55	R\$ 13.774,54	R\$ 17.171,19
2.6.1.4	87547	MASSA UNICA, EM ARGAMASSA TRAÇO 1:2:8, PREPARO MECÂNICO, APLICADA MANUALMENTE EM PAREDES INTERNAS DE AMBIENTES COM ÁREA ENTRE 5M <sup>2</sup> E 10M <sup>2</sup> , E = 10MM, COM TALISCAS. AF_03/2024	SINAPI	M2	1.601,00	R\$ 26,32	R\$ 32,81	R\$ 42.138,32	R\$ 52.528,81
2.6.1.5	104958	MASSA UNICA, EM ARGAMASSA TRAÇO 1:2:8 PREPARO MECÂNICO, APLICADA MANUALMENTE EM PAREDES INTERNAS DE AMBIENTES COM ÁREA MAIOR QUE 10M <sup>2</sup> , E = 10MM, COM TALISCAS. AF_03/2024	SINAPI	M2	651,20	R\$ 23,22	R\$ 28,95	R\$ 15.120,86	R\$ 18.852,24
2.6.1.6	90408	MASSA UNICA, EM ARGAMASSA TRAÇO 1:2:8, PREPARO MECÂNICO, APLICADA MANUALMENTE EM TETO, E = 10MM, COM TALISCAS. AF_03/2024	SINAPI	M2	88,80	R\$ 32,13	R\$ 40,05	R\$ 2.853,14	R\$ 3.556,44
<b>2.6.2</b>	<b>REVESTIMENTOS CERÂMICOS</b>				<b>1,00</b>	<b>R\$ 32.793,28</b>	<b>R\$ 40.878,03</b>	<b>R\$ 32.793,28</b>	<b>R\$ 40.878,03</b>
2.6.2.1	87267	REVESTIMENTO CERÂMICO PARA PAREDES INTERNAS COM PLACAS TIPO ESMALTADA DE DIMENSÕES 20X20 CM APPLICADAS A MEIA ALTURA DAS PAREDES. AF_02/2023_PE	SINAPI	M2	393,00	R\$ 70,62	R\$ 88,03	R\$ 27.753,66	R\$ 34.595,79
2.6.2.2	87265	REVESTIMENTO CERÂMICO PARA PAREDES INTERNAS COM PLACAS TIPO ESMALTADA DE DIMENSÕES 20X20 CM APPLICADAS NA ALTURA INTEIRA DAS PAREDES. AF_02/2023_PE	SINAPI	M2	76,80	R\$ 65,62	R\$ 81,80	R\$ 5.039,62	R\$ 6.282,24
<b>2.6.3</b>	<b>REVESTIMENTOS EXTERNOS</b>				<b>1,00</b>	<b>R\$ 104.288,14</b>	<b>R\$ 130.008,67</b>	<b>R\$ 104.288,14</b>	<b>R\$ 130.008,67</b>
2.6.3.1	87905	CHAPISCO APLICADO EM ALVENARIA (COM PRESENÇA DE VÃOS) E ESTRUTURAS DE CONCRETO DE FACHADA, COM COLHER DE PEDREIRO. ARGAMASSA TRAÇO 1:3 COM PREPARO EM BETONEIRA 400L. AF_10/2022	SINAPI	M2	1.941,16	R\$ 7,94	R\$ 9,90	R\$ 15.412,81	R\$ 19.217,48

GOVERNO MUNICIPAL <b>PIQUET CARNEIRO</b> Cuidar e transformar	<b>PLANILHA ORÇAMENTÁRIA</b>								PROCESSO ADMINISTRATIVO 0381 ASSINADO ELETRONICAMENTE		
	OBRA:	CONSTRUÇÃO DE 20 UNIDADES HABITACIONAIS EM ÁREAS URBANAS COM RECURSOS DO FUNDO NACIONAL DE HABITAÇÃO DE INTERESSE SOCIAL - PROGRAMA FNHIS SUB 50.									
	DESCRIÇÃO:	RESIDÊNCIA UNIFAMILIAR TÉRREA - PADRÃO CAIXA									
	LOCAL:	RUA SÃO DOMINGOS, S/N - BAIRRO RANCHO VERDE - PIQUET CARNEIRO/CE									
	CLIENTE:	PREFEITURA MUNICIPAL DE PIQUET CARNEIRO/CE									

ITEM	CÓDIGO	Descrição	FONTE	UNIDADE	QTD	VALOR UNITÁRIO R\$		PREÇO TOTAL R\$	
						SEM BDI	COM BDI	SEM BDI	COM BDI
2.6.3.2	87894	CHAPISCO APLICADO EM ALVENARIA (SEM PRESENÇA DE VÃOS) E ESTRUTURAS DE CONCRETO DE FACHADA, COM COLHER DE PEDREIRO. ARGAMASSA TRAÇO 1:3 COM PREPARO EM BETONEIRA 400L. AF_10/2022	SINAPI	M2	609,00	R\$ 6,81	R\$ 8,49	R\$ 4.147,29	R\$ 5.170,41
2.6.3.3	87792	EMBOÇO OU MASSA ÚNICA EM ARGAMASSA TRAÇO 1:2:8, PREPARO MECÂNICO COM BETONEIRA 400 L, APLICADA MANUALMENTE EM PANOS CEGOS DE FACHADA (SEM PRESENÇA DE VÃOS), ESPESSURA DE 25 MM. AF_08/2022	SINAPI	M2	1.276,08	R\$ 40,43	R\$ 50,40	R\$ 51.591,91	R\$ 64.314,43
2.6.3.4	87775	EMBOÇO OU MASSA ÚNICA EM ARGAMASSA TRAÇO 1:2:8, PREPARO MECÂNICO COM BETONEIRA 400 L, APLICADA MANUALMENTE EM PANOS DE FACHADA COM PRESENÇA DE VÃOS, ESPESSURA DE 25 MM. AF_08/2022	SINAPI	M2	607,00	R\$ 54,59	R\$ 68,05	R\$ 33.136,13	R\$ 41.306,35
<b>2.6.4</b>	<b>FORROS</b>				<b>1,00</b>	<b>R\$ 46.576,66</b>	<b>R\$ 58.064,66</b>	<b>R\$ 46.576,66</b>	<b>R\$ 58.064,66</b>
2.6.4.1	96111	FORRO EM RÉGUAS DE PVC, FRISADO, PARA AMBIENTES RESIDENCIAIS, INCLUSIVE ESTRUTURA UNIDIRECIONAL DE FIXAÇÃO. AF_08/2023 PS	SINAPI	M2	718,00	R\$ 64,87	R\$ 80,87	R\$ 46.576,66	R\$ 58.064,66
<b>2.6.5</b>	<b>PINTURAS INTERNAS</b>				<b>1,00</b>	<b>R\$ 35.635,92</b>	<b>R\$ 44.438,01</b>	<b>R\$ 35.635,92</b>	<b>R\$ 44.438,01</b>
2.6.5.1	88485	FUNDO SELADOR ACRÍLICO, APLICAÇÃO MANUAL EM PAREDE, UMA DEMÃO. AF_04/2023	SINAPI	M2	2.252,20	R\$ 4,40	R\$ 5,49	R\$ 9.909,68	R\$ 12.364,58
2.6.5.2	88484	FUNDO SELADOR ACRÍLICO, APLICAÇÃO MANUAL EM TETO, UMA DEMÃO. AF_04/2023	SINAPI	M2	88,80	R\$ 5,34	R\$ 6,66	R\$ 474,19	R\$ 591,41
2.6.5.3	104640	PINTURA LATEX ACRÍLICA STANDARD, APLICAÇÃO MANUAL EM TETO, DUAS DEMÃOS. AF_04/2023	SINAPI	M2	88,80	R\$ 12,99	R\$ 16,19	R\$ 1.153,51	R\$ 1.437,67
2.6.5.4	104642	PINTURA LATEX ACRÍLICA STANDARD, APLICAÇÃO MANUAL EM PAREDES, DUAS DEMÃOS. AF_04/2023	SINAPI	M2	2.252,20	R\$ 10,70	R\$ 13,34	R\$ 24.098,54	R\$ 30.044,35
<b>2.6.6</b>	<b>PINTURAS EXTERNAS</b>				<b>1,00</b>	<b>R\$ 30.317,59</b>	<b>R\$ 37.793,42</b>	<b>R\$ 30.317,59</b>	<b>R\$ 37.793,42</b>
2.6.6.1	88415	APLICAÇÃO MANUAL DE FUNDO SELADOR ACRÍLICO EM PAREDES EXTERNAS DE CASAS. AF_03/2024	SINAPI	M2	1.883,08	R\$ 5,40	R\$ 6,73	R\$ 10.168,63	R\$ 12.673,13
2.6.6.2	104642	PINTURA LATEX ACRÍLICA STANDARD, APLICAÇÃO MANUAL EM PAREDES, DUAS DEMÃOS. AF_04/2023	SINAPI	M2	1.883,08	R\$ 10,70	R\$ 13,34	R\$ 20.148,96	R\$ 25.120,29
<b>2.6.7</b>	<b>PINTURA ESQUADRIAS</b>				<b>1,00</b>	<b>R\$ 15.422,40</b>	<b>R\$ 19.223,40</b>	<b>R\$ 15.422,40</b>	<b>R\$ 19.223,40</b>
2.6.7.1	102193	LIXAMENTO DE MADEIRA PARA APLICAÇÃO DE FUNDO OU	SINAPI	M2	420,00	R\$ 1,84	R\$ 2,29	R\$ 772,80	R\$ 961,80



## PLANILHA ORÇAMENTÁRIA

OBRA:	CONSTRUÇÃO DE 20 UNIDADES HABITACIONAIS EM ÁREAS URBANAS COM RECURSOS DO FUNDO NACIONAL DE HABITAÇÃO DE INTERESSE SOCIAL - PROGRAMA FNHIS SUB 50.
DESCRIÇÃO:	RESIDÊNCIA UNIFAMILIAR TÉRREA - PADRÃO CAIXA
LOCAL:	RUA SÃO DOMINGOS, S/N - BAIRRO RANCHO VERDE - PIQUET CARNEIRO/CE
CLIENTE:	PREFEITURA MUNICIPAL DE PIQUET CARNEIRO/CE

FONTE	VERSÃO	HORA	DATA : 02/09/2025 BDI : 2	
			SINAPI	2025/02 COM DESONERAÇÃO
Composições Próprias	PROPRIA	0,00%	0,00%	0,00%

ITEM	CÓDIGO	Descrição	FONTE	UNIDADE	QTD	VALOR UNITÁRIO R\$		PREÇO TOTAL R\$	
						SEM BDI	COM BDI	SEM BDI	COM BDI
2.6.7.1	102193	PINTURA. AF_01/2021							
2.6.7.2	102198	PINTURA FUNDO NIVELADOR ACRÍLICO BRANCO EM MADEIRA. AF_01/2021	SINAPI	M2	420,00	R\$ 18,52	R\$ 23,09	R\$ 7.778,40	R\$ 9.697,80
2.6.7.3	102219	PINTURA TINTA DE ACABAMENTO (PIGMENTADA) ESMALTE SINTÉTICO ACETINADO EM MADEIRA, 2 DEMÃOS. AF_01/2021	SINAPI	M2	420,00	R\$ 16,36	R\$ 20,39	R\$ 6.871,20	R\$ 8.563,80
2.7	<b>PAVIMENTAÇÕES</b>				1,00	R\$ 236.111,12	R\$ 294.329,34	R\$ 236.111,12	R\$ 294.329,34
2.7.1	<b>CERÂMICA</b>				1,00	R\$ 192.967,82	R\$ 240.544,16	R\$ 192.967,82	R\$ 240.544,16
2.7.1.1	97084	COMPACTAÇÃO MECÂNICA DE SOLO PARA EXECUÇÃO DE RADIER, PISO DE CONCRETO OU LAJE SOBRE SOLO, COM COMPACTADOR DE SOLOS TIPO PLACA VIBRATÓRIA. AF_09/2021	SINAPI	M2	1.077,40	R\$ 0,70	R\$ 0,87	R\$ 754,18	R\$ 937,34
2.7.1.2	100322	LASTRO COM MATERIAL GRANULAR (PEDRA BRITADA N.3), APPLICADO EM PISOS OU LAJES SOBRE SOLO, ESPESSURA DE *10 CM*. AF_01/2024	SINAPI	M3	107,80	R\$ 181,51	R\$ 226,27	R\$ 19.566,78	R\$ 24.391,91
2.7.1.3	97087	CAMADA SEPARADORA PARA EXECUÇÃO DE RADIER, PISO DE CONCRETO OU LAJE SOBRE SOLO, EM LONA PLÁSTICA. AF_09/2021	SINAPI	M2	1.077,40	R\$ 1,88	R\$ 2,34	R\$ 2.025,51	R\$ 2.521,12
2.7.1.4	95241	LASTRO DE CONCRETO MAGRO, APPLICADO EM PISOS, LAJES SOBRE SOLO OU RADIERS, ESPESSURA DE 5 CM. AF_01/2024	SINAPI	M2	1.077,40	R\$ 37,43	R\$ 46,66	R\$ 40.327,08	R\$ 50.271,48
2.7.1.5	87745	CONTRAPISO EM ARGAMASSA TRAÇO 1:4 (CIMENTO E AREIA), PREPARO MECÂNICO COM BETONEIRA 400 L, APPLICADO EM ÁREAS MOLHADAS SOBRE LAJE, ADERIDO, ACABAMENTO NÃO REFORÇADO, ESPESSURA 3CM. AF_07/2021	SINAPI	M2	302,60	R\$ 52,26	R\$ 65,15	R\$ 15.813,88	R\$ 19.714,39
2.7.1.6	87630	CONTRAPISO EM ARGAMASSA TRAÇO 1:4 (CIMENTO E AREIA), PREPARO MECÂNICO COM BETONEIRA 400 L, APPLICADO EM ÁREAS SECAS SOBRE LAJE, ADERIDO, ACABAMENTO NÃO REFORÇADO, ESPESSURA 3CM. AF_07/2021	SINAPI	M2	643,80	R\$ 40,32	R\$ 50,26	R\$ 25.958,02	R\$ 32.357,39
2.7.1.7	87247	REVESTIMENTO CERÂMICO PARA PISO COM PLACAS TIPO ESMALTADA DE DIMENSÕES 35X35 CM APPLICADA EM AMBIENTES DE ÁREA ENTRE 5 M2 E 10 M2. AF_02/2023 PE	SINAPI	M2	336,00	R\$ 68,10	R\$ 84,89	R\$ 22.881,60	R\$ 28.523,04
2.7.1.8	87247	REVESTIMENTO CERÂMICO PARA PISO COM PLACAS TIPO ESMALTADA DE DIMENSÕES 35X35 CM APPLICADA EM AMBIENTES DE ÁREA ENTRE 5 M2 E 10 M2. AF_02/2023 PE	SINAPI	M2	336,00	R\$ 68,10	R\$ 84,89	R\$ 22.881,60	R\$ 28.523,04

PROCESSO ADMINISTRATIVO  
0382  
ASSINADO ELETRÔNICAMENTE

GOVERNO MUNICIPAL <b>PIQUET CARNEIRO</b> Cuidar e transformar	PLANILHA ORÇAMENTÁRIA								0383 ASSINADO ELETRONICAMENTE
	OBRA:	CONSTRUÇÃO DE 20 UNIDADES HABITACIONAIS EM ÁREAS URBANAS COM RECURSOS DO FUNDO NACIONAL DE HABITAÇÃO DE INTERESSE SOCIAL - PROGRAMA FNHIS SUB 50.					DATA : 02/09/2025		BDI : 2
	DESCRIÇÃO:	RESIDÊNCIA UNIFAMILIAR TÉRREA - PADRÃO CAIXA					FONTE	VERSÃO	HORA
	LOCAL:	RUA SÃO DOMINGOS, S/N - BAIRRO RANCHO VERDE - PIQUET CARNEIRO/CE					SINAPI	2025/02 COM DESONERAÇÃO	92,17% 5,00%
	CLIENTE:	PREFEITURA MUNICIPAL DE PIQUET CARNEIRO/CE					Composições Próprias	PROPRIA	0,00% 0,00%

ITEM	CÓDIGO	Descrição	FONTE	UNIDADE	QTD	VALOR UNITÁRIO R\$		PREÇO TOTAL R\$	
						SEM BDI	COM BDI	SEM BDI	COM BDI
2.7.1.9	87248	REVESTIMENTO CERÂMICO PARA PISO COM PLACAS TIPO ESMALTADA DE DIMENSÕES 35X35 CM APLICADA EM AMBIENTES DE ÁREA MAIOR QUE 10 M2. AF_02/2023 PE	SINAPI	M2	382,00	R\$ 60,98	R\$ 76,02	R\$ 23.294,36	R\$ 29.039,64
2.7.1.10	87246	REVESTIMENTO CERÂMICO PARA PISO COM PLACAS TIPO ESMALTADA DE DIMENSÕES 35X35 CM APLICADA EM AMBIENTES DE ÁREA MENOR QUE 5 M2. AF_02/2023 PE	SINAPI	M2	259,60	R\$ 74,98	R\$ 93,47	R\$ 19.464,81	R\$ 24.264,81
2.7.2	<b>CIMENTADOS</b>				1,00	R\$ 18.193,10	R\$ 22.678,74	R\$ 18.193,10	R\$ 22.678,74
2.7.2.1	97084	COMPACTAÇÃO MECÂNICA DE SOLO PARA EXECUÇÃO DE RADIER, PISO DE CONCRETO OU LAJE SOBRE SOLO, COM COMPACTADOR DE SOLOS TIPO PLACA VIBRATÓRIA. AF_09/2021	SINAPI	M2	323,00	R\$ 0,70	R\$ 0,87	R\$ 226,10	R\$ 281,01
2.7.2.2	94990	EXECUÇÃO DE PASSEIO (CALÇADA) OU PISO DE CONCRETO COM CONCRETO MOLDADO IN LOCO, FEITO EM OBRA, ACABAMENTO CONVENCIONAL, NÃO ARMADO. AF_08/2022	SINAPI	M3	22,60	R\$ 795,00	R\$ 991,05	R\$ 17.967,00	R\$ 22.397,73
2.7.3	<b>RODAPÉS, SOLEIRAS E PEITORIS</b>				1,00	R\$ 24.950,20	R\$ 31.106,44	R\$ 24.950,20	R\$ 31.106,44
2.7.3.1	98695	SOLEIRA EM MÁRMORE, LARGURA 15 CM, ESPESSURA 2,0 CM. AF_09/2020	SINAPI	M	50,40	R\$ 81,50	R\$ 101,60	R\$ 4.107,60	R\$ 5.120,64
2.7.3.2	88648	RODAPÉ CERÂMICO DE 7CM DE ALTURA COM PLACAS TIPO ESMALTADA DE DIMENSÕES 35X35CM. AF_02/2023	SINAPI	M	774,00	R\$ 8,50	R\$ 10,60	R\$ 6.579,00	R\$ 8.204,40
2.7.3.3	101965	PEITORIL LINEAR EM GRANITO OU MÁRMORE, L = 15CM, ASSENTADO COM ARGAMASSA 1:6 COM ADITIVO. AF_11/2020	SINAPI	M	130,00	R\$ 109,72	R\$ 136,78	R\$ 14.263,60	R\$ 17.781,40
2.8	<b>INSTALAÇÕES</b>				1,00	R\$ 378.311,48	R\$ 471.609,49	R\$ 378.311,48	R\$ 471.609,49
2.8.1	<b>ELÉTRICAS / TELEFÔNICAS</b>				1,00	R\$ 147.330,48	R\$ 183.668,14	R\$ 147.330,48	R\$ 183.668,14
2.8.1.1	<b>CENTRO DE DISTRIBUIÇÃO</b>				1,00	R\$ 34.441,80	R\$ 42.935,40	R\$ 34.441,80	R\$ 42.935,40
2.8.1.1.1	93653	DISJUNTOR MONOPOLAR TIPO DIN, CORRENTE NOMINAL DE 10A - FORNECIMENTO E INSTALAÇÃO. AF_10/2020	SINAPI	UN	40,00	R\$ 11,02	R\$ 13,74	R\$ 440,80	R\$ 549,60
2.8.1.1.2	93654	DISJUNTOR MONOPOLAR TIPO DIN, CORRENTE NOMINAL DE 16A - FORNECIMENTO E INSTALAÇÃO. AF_10/2020	SINAPI	UN	20,00	R\$ 11,64	R\$ 14,51	R\$ 232,80	R\$ 290,20
2.8.1.1.3	93656	DISJUNTOR MONOPOLAR TIPO DIN, CORRENTE NOMINAL DE 25A - FORNECIMENTO E INSTALAÇÃO. AF_10/2020	SINAPI	UN	20,00	R\$ 12,89	R\$ 16,07	R\$ 257,80	R\$ 321,40
2.8.1.1	93659	DISJUNTOR MONOPOLAR TIPO DIN, CORRENTE NOMINAL DE	SINAPI	UN	20,00	R\$ 23,77	R\$ 29,63	R\$ 475,40	R\$ 592,60



## PLANILHA ORÇAMENTÁRIA

OBRA:	CONSTRUÇÃO DE 20 UNIDADES HABITACIONAIS EM ÁREAS URBANAS COM RECURSOS DO FUNDO NACIONAL DE HABITAÇÃO DE INTERESSE SOCIAL - PROGRAMA FNHIS SUB 50.
DESCRIÇÃO:	RESIDÊNCIA UNIFAMILIAR TÉRREA - PADRÃO CAIXA
LOCAL:	RUA SÃO DOMINGOS, S/N - BAIRRO RANCHO VERDE - PIQUET CARNEIRO/CE
CLIENTE:	PREFEITURA MUNICIPAL DE PIQUET CARNEIRO/CE

DATA : 02/09/2025 BDI : 2		
FONTE	VERSÃO	HORA
SINAPI	2025/02 COM DESONERAÇÃO	92,17% 5,00,00
Composições Próprias	PROPRIA	0,00% 0,00%

ITEM	CÓDIGO	Descrição	FONTE	UNIDADE	QTD	VALOR UNITÁRIO R\$		PREÇO TOTAL R\$	
						SEM BDI	COM BDI	SEM BDI	COM BDI
.4	93659	50A - FORNECIMENTO E INSTALAÇÃO. AF_10/2020							
2.8.1.1 .5	93674	DISJUNTOR BIPOLAR TIPO DR, CORRENTE NOMINAL DE 25A - FORNECIMENTO E INSTALAÇÃO. AF_10/2020	SINAPI	UN	40,00	R\$ 18,60	R\$ 23,19	R\$ 744,00	R\$ 927,60
2.8.1.1 .6	101493	ENTRADA DE ENERGIA ELÉTRICA, AÉREA, MONOFÁSICA, COM CAIXA DE EMBUTIR, CABO DE 10 MM2 E DISJUNTOR DIN 50A (NÃO INCLUSO O POSTE DE CONCRETO). AF_07/2020 PS	SINAPI	UN	20,00	R\$ 1.353,41	R\$ 1.687,16	R\$ 27.068,20	R\$ 33.743,20
2.8.1.1 .7	101873	QUADRO DE DISTRIBUIÇÃO DE LUZ EM PVC PARA 12 DISJUNTORES - FORNECIMENTO E INSTALAÇÃO. AF_07/2025	SINAPI	UN	20,00	R\$ 261,14	R\$ 325,54	R\$ 5.222,80	R\$ 6.510,80
<b>2.8.1.2</b>	<b>ILUMINAÇÃO, TOMADAS E INTERRUPTORES</b>				<b>1,00</b>	<b>R\$ 33.781,20</b>	<b>R\$ 42.110,60</b>	<b>R\$ 33.781,20</b>	<b>R\$ 42.110,60</b>
2.8.1.2 .1	103782	LUMINÁRIA TIPO PLAFON CIRCULAR, DE SOBREPOR, COM LED DE 12/13 W - FORNECIMENTO E INSTALAÇÃO. AF_09/2024	SINAPI	UN	140,00	R\$ 28,80	R\$ 35,90	R\$ 4.032,00	R\$ 5.026,00
2.8.1.2 .2	97610	LÂMPADA COMPACTA DE LED 10 W, BASE E27 - FORNECIMENTO E INSTALAÇÃO. AF_09/2024	SINAPI	UN	140,00	R\$ 13,19	R\$ 16,44	R\$ 1.846,60	R\$ 2.301,60
2.8.1.2 .3	91953	INTERRUPTOR SIMPLES (1 MÓDULO), 10A/250V, INCLUINDO SUPORTE E PLACA - FORNECIMENTO E INSTALAÇÃO. AF_03/2023	SINAPI	UN	100,00	R\$ 30,44	R\$ 37,95	R\$ 3.044,00	R\$ 3.795,00
2.8.1.2 .4	91959	INTERRUPTOR SIMPLES (2 MÓDULOS), 10A/250V, INCLUINDO SUPORTE E PLACA - FORNECIMENTO E INSTALAÇÃO. AF_03/2023	SINAPI	UN	20,00	R\$ 46,50	R\$ 57,97	R\$ 930,00	R\$ 1.159,40
2.8.1.2 .5	92000	TOMADA BAIXA DE EMBUTIR (1 MÓDULO), 2P+T 10 A, INCLUINDO SUPORTE E PLACA - FORNECIMENTO E INSTALAÇÃO. AF_03/2023	SINAPI	UN	200,00	R\$ 31,97	R\$ 39,85	R\$ 6.394,00	R\$ 7.970,00
2.8.1.2 .6	91996	TOMADA MÉDIA DE EMBUTIR (1 MÓDULO), 2P+T 10 A, INCLUINDO SUPORTE E PLACA - FORNECIMENTO E INSTALAÇÃO. AF_03/2023	SINAPI	UN	120,00	R\$ 35,77	R\$ 44,59	R\$ 4.292,40	R\$ 5.350,80
2.8.1.2 .7	91993	TOMADA ALTA DE EMBUTIR (1 MÓDULO), 2P+T 20 A, INCLUINDO SUPORTE E PLACA - FORNECIMENTO E INSTALAÇÃO. AF_03/2023	SINAPI	UN	20,00	R\$ 47,94	R\$ 59,76	R\$ 958,80	R\$ 1.195,20
2.8.1.2 .8	91985	INTERRUPTOR PULSADOR CAMPAINHA (1 MÓDULO), 10A/250V, INCLUINDO SUPORTE E PLACA - FORNECIMENTO E INSTALAÇÃO. AF_03/2023	SINAPI	UN	20,00	R\$ 29,23	R\$ 36,44	R\$ 584,60	R\$ 728,80
2.8.1.2 .9	91987	CAMPAINHA CIGARRA (1 MÓDULO), 10A/250V, INCLUINDO SUPORTE E PLACA - FORNECIMENTO E INSTALAÇÃO. AF_03/2023	SINAPI	UN	20,00	R\$ 49,51	R\$ 61,72	R\$ 990,20	R\$ 1.234,40



 <b>GOVERNO MUNICIPAL</b> <b>PIQUET CARNEIRO</b> <i>Cuidar e transformar</i>	<b>PLANILHA ORÇAMENTÁRIA</b>							
	OBRA:	CONSTRUÇÃO DE 20 UNIDADES HABITACIONAIS EM ÁREAS URBANAS COM RECURSOS DO FUNDO NACIONAL DE HABITAÇÃO DE INTERESSE SOCIAL - PROGRAMA FNHIS SUB 50.						
	DESCRIÇÃO:	RESIDÊNCIA UNIFAMILIAR TÉRREA - PADRÃO CAIXA						
	LOCAL:	RUA SÃO DOMINGOS, S/N - BAIRRO RANCHO VERDE - PIQUET CARNEIRO/CE						
CLIENTE:	PREFEITURA MUNICIPAL DE PIQUET CARNEIRO/CE							



ITEM	CÓDIGO	Descrição	FONTE	UNIDADE	QTD	VALOR UNITÁRIO R\$		PREÇO TOTAL R\$	
						SEM BDI	COM BDI	SEM BDI	COM BDI
2.8.1.2 .10	91947	SUPORTE PARAFUSADO COM PLACA DE ENCAIXE 4" X 2" BAIXO (0,30 M DO PISO) PARA PONTO ELÉTRICO - FORNECIMENTO E INSTALAÇÃO. AF_03/2023	SINAPI	UN	40,00	R\$ 9,39	R\$ 11,71	R\$ 375,60	R\$ 468,40
2.8.1.2 .11	91941	CAIXA RETANGULAR 4" X 2" BAIXA (0,30 M DO PISO), PVC, INSTALADA EM PAREDE - FORNECIMENTO E INSTALAÇÃO. AF_03/2023	SINAPI	UN	240,00	R\$ 10,80	R\$ 13,46	R\$ 2.592,00	R\$ 3.230,40
2.8.1.2 .12	91940	CAIXA RETANGULAR 4" X 2" MÉDIA (1,30 M DO PISO), PVC, INSTALADA EM PAREDE - FORNECIMENTO E INSTALAÇÃO. AF_03/2023	SINAPI	UN	260,00	R\$ 17,22	R\$ 21,47	R\$ 4.477,20	R\$ 5.582,20
2.8.1.2 .13	91939	CAIXA RETANGULAR 4" X 2" ALTA (2,00 M DO PISO), PVC, INSTALADA EM PAREDE - FORNECIMENTO E INSTALAÇÃO. AF_03/2023	SINAPI	UN	40,00	R\$ 30,32	R\$ 37,80	R\$ 1.212,80	R\$ 1.512,00
2.8.1.2 .14	91937	CAIXA OCTOGONAL 3" X 3", PVC, INSTALADA EM LAJE - FORNECIMENTO E INSTALAÇÃO. AF_03/2023	SINAPI	UN	140,00	R\$ 14,65	R\$ 18,26	R\$ 2.051,00	R\$ 2.556,40
<b>2.8.1.3</b>	<b>FIOS E CABOS</b>				<b>1,00</b>	<b>R\$ 79.107,48</b>	<b>R\$ 98.622,14</b>	<b>R\$ 79.107,48</b>	<b>R\$ 98.622,14</b>
2.8.1.3 .1	91924	CABO DE COBRE FLEXÍVEL ISOLADO, 1,5 MM <sup>2</sup> , ANTI-CHAMA 450/750 V, PARA CIRCUITOS TERMINAIS - FORNECIMENTO E INSTALAÇÃO. AF_03/2023	SINAPI	M	1.958,00	R\$ 2,89	R\$ 3,60	R\$ 5.658,62	R\$ 7.048,80
2.8.1.3 .2	91926	CABO DE COBRE FLEXÍVEL ISOLADO, 2,5 MM <sup>2</sup> , ANTI-CHAMA 450/750 V, PARA CIRCUITOS TERMINAIS - FORNECIMENTO E INSTALAÇÃO. AF_03/2023	SINAPI	M	5.176,00	R\$ 4,21	R\$ 5,25	R\$ 21.790,96	R\$ 27.174,00
2.8.1.3 .3	91928	CABO DE COBRE FLEXÍVEL ISOLADO, 4 MM <sup>2</sup> , ANTI-CHAMA 450/750 V, PARA CIRCUITOS TERMINAIS - FORNECIMENTO E INSTALAÇÃO. AF_03/2023	SINAPI	M	496,00	R\$ 6,50	R\$ 8,10	R\$ 3.224,00	R\$ 4.017,60
2.8.1.3 .4	101884	CABO DE COBRE ISOLADO, 10 MM <sup>2</sup> , ANTI-CHAMA 450/750 V, INSTALADO EM ELETROCALHA OU PERFILADO - FORNECIMENTO E INSTALAÇÃO. AF_10/2020	SINAPI	M	518,00	R\$ 10,45	R\$ 13,03	R\$ 5.413,10	R\$ 6.749,54
2.8.1.3 .5	91933	CABO DE COBRE FLEXÍVEL ISOLADO, 10 MM <sup>2</sup> , ANTI-CHAMA 0,6/1,0 KV, PARA CIRCUITOS TERMINAIS - FORNECIMENTO E INSTALAÇÃO. AF_03/2023	SINAPI	M	166,00	R\$ 15,68	R\$ 19,55	R\$ 2.602,88	R\$ 3.245,30
2.8.1.3 .6	91834	ELETRODUTO FLEXÍVEL CORRUGADO, PVC, DN 25 MM (3/4"), PARA CIRCUITOS TERMINAIS, INSTALADO EM FORRO - FORNECIMENTO E INSTALAÇÃO. AF_03/2023	SINAPI	M	894,00	R\$ 19,35	R\$ 24,12	R\$ 17.298,90	R\$ 21.563,28
2.8.1.3	91854	ELETRODUTO FLEXÍVEL CORRUGADO, PVC, DN 25 MM (3/4"),	SINAPI	M	1.166,00	R\$ 9,08	R\$ 11,32	R\$	R\$

GOVERNO MUNICIPAL <b>PIQUET CARNEIRO</b> Cuidar e transformar	PLANILHA ORÇAMENTÁRIA								0386 ASSINADO ELETRONICAMENTE	
	OBRA:	CONSTRUÇÃO DE 20 UNIDADES HABITACIONAIS EM ÁREAS URBANAS COM RECURSOS DO FUNDO NACIONAL DE HABITAÇÃO DE INTERESSE SOCIAL - PROGRAMA FNHIS SUB 50.					<b>DATA :</b>	02/09/2025	<b>BDI :</b>	2
	DESCRIÇÃO:	RESIDÊNCIA UNIFAMILIAR TÉRREA - PADRÃO CAIXA					<b>FONTE</b>	VERSÃO	HORA	
	LOCAL:	RUA SÃO DOMINGOS, S/N - BAIRRO RANCHO VERDE - PIQUET CARNEIRO/CE					SINAPI	2025/02 COM DESONERAÇÃO	92,17%	5,00,00
	CLIENTE:	PREFEITURA MUNICIPAL DE PIQUET CARNEIRO/CE					Composições Próprias	PROPRIA	0,00%	0,00%

ITEM	CÓDIGO	Descrição	FONTE	UNIDADE	QTD	VALOR UNITÁRIO R\$		PREÇO TOTAL R\$	
						SEM BDI	COM BDI	SEM BDI	COM BDI
.7	91854	PARA CIRCUITOS TERMINAIS, INSTALADO EM PAREDE - FORNECIMENTO E INSTALAÇÃO. AF_03/2023						10.587,28	13.199,12
2.8.1.3 .8	91845	ELETRODUTO FLEXÍVEL CORRUGADO REFORÇADO, PVC, DN 25 MM (3/4"), PARA CIRCUITOS TERMINAIS, INSTALADO EM LAJE - FORNECIMENTO E INSTALAÇÃO. AF_03/2023	SINAPI	M	441,20	R\$ 7,42	R\$ 9,25	R\$ 3.273,70	R\$ 4.081,10
2.8.1.3 .9	90447	RASGO LINEAR MANUAL EM ALVENARIA, PARA ELETRODUTOS, DIÂMETROS MENORES OU IGUAIS A 40 MM. AF_09/2023	SINAPI	M	1.166,00	R\$ 7,94	R\$ 9,90	R\$ 9.258,04	R\$ 11.543,40
2.8.2	<b>HIDRÁULICAS / GÁS / INCÊNCIO</b>				1,00	R\$ 52.457,88	R\$ 65.396,59	R\$ 52.457,88	R\$ 65.396,59
2.8.2.1	<b>TUBULAÇÕES E CONEXÕES</b>				1,00	R\$ 15.471,96	R\$ 19.289,60	R\$ 15.471,96	R\$ 19.289,60
2.8.2.1 .1	90373	JOELHO 90 GRAUS COM BUCHA DE LATÃO, PVC, SOLDÁVEL, DN 25MM, X 1/2 INSTALADO EM RAMAL OU SUB-RAMAL DE ÁGUA - FORNECIMENTO E INSTALAÇÃO. AF_06/2022	SINAPI	UN	140,00	R\$ 12,47	R\$ 15,55	R\$ 1.745,80	R\$ 2.177,00
2.8.2.1 .2	89408	JOELHO 90 GRAUS, PVC, SOLDÁVEL, DN 25MM, INSTALADO EM RAMAL DE DISTRIBUIÇÃO DE ÁGUA - FORNECIMENTO E INSTALAÇÃO. AF_06/2022	SINAPI	UN	160,00	R\$ 8,47	R\$ 10,56	R\$ 1.355,20	R\$ 1.689,60
2.8.2.1 .3	89395	TE, PVC, SOLDÁVEL, DN 25MM, INSTALADO EM RAMAL OU SUB-RAMAL DE ÁGUA - FORNECIMENTO E INSTALAÇÃO. AF_06/2022	SINAPI	UN	80,00	R\$ 12,76	R\$ 15,91	R\$ 1.020,80	R\$ 1.272,80
2.8.2.1 .4	89383	ADAPTADOR CURTO COM BOLSA E ROSCA PARA REGISTRO, PVC, SOLDÁVEL, DN 25MM X 3/4 , INSTALADO EM RAMAL OU SUB-RAMAL DE ÁGUA - FORNECIMENTO E INSTALAÇÃO. AF_06/2022	SINAPI	UN	160,00	R\$ 6,44	R\$ 8,03	R\$ 1.030,40	R\$ 1.284,80
2.8.2.1 .5	89446	TUBO, PVC, SOLDÁVEL, DE 25MM, INSTALADO EM PRUMADA DE ÁGUA - FORNECIMENTO E INSTALAÇÃO. AF_06/2022	SINAPI	M	102,00	R\$ 5,07	R\$ 6,32	R\$ 517,14	R\$ 644,64
2.8.2.1 .6	89356	TUBO, PVC, SOLDÁVEL, DE 25MM, INSTALADO EM RAMAL OU SUB-RAMAL DE ÁGUA - FORNECIMENTO E INSTALAÇÃO. AF_06/2022	SINAPI	M	174,00	R\$ 22,73	R\$ 28,34	R\$ 3.955,02	R\$ 4.931,16
2.8.2.1 .7	CPU-01	FORNECIMENTO E INSTALAÇÃO DE PRESSURIZADOR ACOPLADO AO CHUVEIRO (TENSÃO: 220V - PRESSÃO MINIMA: 0,7MCA / PRESSÃO MÁXIMA: 2,5MCA - ENTRADA 1/2" / SAÍDA 1/2")	COMPOSIÇÕES PRÓPRIAS	UN	20,00	R\$ 292,38	R\$ 364,48	R\$ 5.847,60	R\$ 7.289,60
2.8.2.2	<b>REGISTROS</b>				1,00	R\$ 9.954,20	R\$ 12.408,40	R\$ 9.954,20	R\$ 12.408,40
2.8.2.2 .1	89985	REGISTRO DE PRESSÃO BRUTO, LATÃO, ROSCÁVEL, 3/4", COM ACABAMENTO E CANOPLA CROMADOS - FORNECIMENTO E	SINAPI	UN	20,00	R\$ 91,99	R\$ 114,67	R\$ 1.839,80	R\$ 2.293,40



## PLANILHA ORÇAMENTÁRIA

PROCESSO ADMINISTRATIVO  
0387  
ASSINADO  
ELETRONICAMENTE

OBRA:	CONSTRUÇÃO DE 20 UNIDADES HABITACIONAIS EM ÁREAS URBANAS COM RECURSOS DO FUNDO NACIONAL DE HABITAÇÃO DE INTERESSE SOCIAL - PROGRAMA FNHIS SUB 50.
DESCRIÇÃO:	RESIDÊNCIA UNIFAMILIAR TÉRREA - PADRÃO CAIXA
LOCAL:	RUA SÃO DOMINGOS, S/N - BAIRRO RANCHO VERDE - PIQUET CARNEIRO/CE
CLIENTE:	PREFEITURA MUNICIPAL DE PIQUET CARNEIRO/CE

FONTE	VERSÃO	HORA	DATA : 02/09/2025 BDI : 2	
			SINAPI	2025/02 COM DESONERAÇÃO
Composições Próprias	PROPRIA	0,00%	0,00%	0,00%

ITEM	CÓDIGO	Descrição	FONTE	UNIDADE	QTD	VALOR UNITÁRIO R\$		PREÇO TOTAL R\$	
						SEM BDI	COM BDI	SEM BDI	COM BDI
2.8.2.2 .1	89985	INSTALAÇÃO. AF_08/2021							
2.8.2.2 .2	89987	REGISTRO DE GAVETA BRUTO, LATÃO, ROSCÁVEL, 3/4", COM ACABAMENTO E CANOPLA CROMADOS - FORNECIMENTO E INSTALAÇÃO. AF_08/2021	SINAPI	UN	60,00	R\$ 96,88	R\$ 120,77	R\$ 5.812,80	R\$ 7.246,20
2.8.2.2 .3	94490	REGISTRO DE ESFERA, PVC, SOLDÁVEL, COM VOLANTE, DN 32 MM - FORNECIMENTO E INSTALAÇÃO. AF_08/2021	SINAPI	UN	40,00	R\$ 32,04	R\$ 39,94	R\$ 1.281,60	R\$ 1.597,60
2.8.2.2 .4	86885	ENGATE FLEXÍVEL EM PLÁSTICO BRANCO, 1/2" X 40CM - FORNECIMENTO E INSTALAÇÃO. AF_01/2020	SINAPI	UN	80,00	R\$ 12,75	R\$ 15,89	R\$ 1.020,00	R\$ 1.271,20
<b>2.8.2.3</b>	<b>ENTRADA / ALIMENTAÇÃO</b>					<b>1,00</b>	<b>R\$ 9.637,35</b>	<b>R\$ 12.013,70</b>	<b>R\$ 9.637,35</b>
2.8.2.3 .1	97741	KIT CAVALETE PARA MEDIDAÇÃO DE ÁGUA - ENTRADA INDIVIDUALIZADA, EM PVC 25 MM (3/4"), PARA 1 MEDIDOR - FORNECIMENTO E INSTALAÇÃO (EXCLUSIVE HIDRÔMETRO). AF_03/2024	SINAPI	UN	20,00	R\$ 164,44	R\$ 204,99	R\$ 3.288,80	R\$ 4.099,80
2.8.2.3 .2	104994	CAIXA DE EMBUTIR EM POLICARBONATO PARA ABRIGO DE HIDRÔMETRO - FORNECIMENTO E INSTALAÇÃO (EXCLUSIVE HIDRÔMETRO). AF_03/2024	SINAPI	UN	20,00	R\$ 152,56	R\$ 190,18	R\$ 3.051,20	R\$ 3.803,60
2.8.2.3 .3	89353	REGISTRO DE GAVETA BRUTO, LATÃO, ROSCÁVEL, 3/4" - FORNECIMENTO E INSTALAÇÃO. AF_08/2021	SINAPI	UN	20,00	R\$ 40,74	R\$ 50,79	R\$ 814,80	R\$ 1.015,80
2.8.2.3 .4	89402	TUBO, PVC, SOLDÁVEL, DE 25MM, INSTALADO EM RAMAL DE DISTRIBUIÇÃO DE ÁGUA - FORNECIMENTO E INSTALAÇÃO. AF_06/2022	SINAPI	M	135,00	R\$ 11,89	R\$ 14,82	R\$ 1.605,15	R\$ 2.000,70
2.8.2.3 .5	89446	TUBO, PVC, SOLDÁVEL, DE 25MM, INSTALADO EM PRUMADA DE ÁGUA - FORNECIMENTO E INSTALAÇÃO. AF_06/2022	SINAPI	M	60,00	R\$ 5,07	R\$ 6,32	R\$ 304,20	R\$ 379,20
2.8.2.3 .6	89408	JOELHO 90 GRAUS, PVC, SOLDÁVEL, DN 25MM, INSTALADO EM RAMAL DE DISTRIBUIÇÃO DE ÁGUA - FORNECIMENTO E INSTALAÇÃO. AF_06/2022	SINAPI	UN	40,00	R\$ 8,47	R\$ 10,56	R\$ 338,80	R\$ 422,40
2.8.2.3 .7	89440	TE, PVC, SOLDÁVEL, DN 25MM, INSTALADO EM RAMAL DE DISTRIBUIÇÃO DE ÁGUA - FORNECIMENTO E INSTALAÇÃO. AF_06/2022	SINAPI	UN	20,00	R\$ 11,72	R\$ 14,61	R\$ 234,40	R\$ 292,20
<b>2.8.2.4</b>	<b>CAIXA D'ÁGUA E BARRILETE</b>					<b>1,00</b>	<b>R\$ 17.394,37</b>	<b>R\$ 21.684,89</b>	<b>R\$ 17.394,37</b>
2.8.2.4 .1	102605	CAIXA D'ÁGUA EM POLIETILENO, 500 LITROS - FORNECIMENTO E INSTALAÇÃO. AF_06/2021	SINAPI	UN	20,00	R\$ 292,02	R\$ 364,03	R\$ 5.840,40	R\$ 7.280,60
2.8.2.4	102591	FURO EM CAIXA D'ÁGUA COM ESPESSURA DE 2 ATÉ 5 MM E	SINAPI	UN	20,00	R\$ 4,15	R\$ 5,17	R\$ 83,00	R\$ 103,40

GOVERNO MUNICIPAL <b>PIQUET CARNEIRO</b> Cuidar e transformar	PLANILHA ORÇAMENTÁRIA							0388 ASSINADO ELETRONICAMENTE
	OBRA:	CONSTRUÇÃO DE 20 UNIDADES HABITACIONAIS EM ÁREAS URBANAS COM RECURSOS DO FUNDO NACIONAL DE HABITAÇÃO DE INTERESSE SOCIAL - PROGRAMA FNHIS SUB 50.				DATA : 02/09/2025 BDI : 2		
	DESCRIÇÃO:	RESIDÊNCIA UNIFAMILIAR TÉRREA - PADRÃO CAIXA				FONTE	VERSÃO	HORA
	LOCAL:	RUA SÃO DOMINGOS, S/N - BAIRRO RANCHO VERDE - PIQUET CARNEIRO/CE				SINAPI	2025/02 COM DESONERAÇÃO	92,17% 5,00%
	CLIENTE:	PREFEITURA MUNICIPAL DE PIQUET CARNEIRO/CE				Composições Próprias	PROPRIA	0,00% 0,00%

ITEM	CÓDIGO	Descrição	FONTE	UNIDADE	QTD	VALOR UNITÁRIO R\$		PREÇO TOTAL R\$	
						SEM BDI	COM BDI	SEM BDI	COM BDI
.2	102591	DIÂMETRO DE 25 MM. AF_06/2021							
2.8.2.4 .3	102593	FURO EM CAIXA D'ÁGUA COM ESPESSURA DE 2 ATÉ 5 MM E DIÂMETRO DE 32 MM. AF_06/2021	SINAPI	UN	40,00	R\$ 4,69	R\$ 5,85	R\$ 187,60	R\$ 234,00
2.8.2.4 .4	94703	ADAPTADOR COM FLANGE E ANEL DE VEDAÇÃO, PVC, SOLDÁVEL, DN 25 MM X 3/4", INSTALADO EM RESERVAÇÃO PREDIAL DE ÁGUA - FORNECIMENTO E INSTALAÇÃO. AF_04/2024	SINAPI	UN	20,00	R\$ 18,73	R\$ 23,35	R\$ 374,60	R\$ 467,00
2.8.2.4 .5	94704	ADAPTADOR COM FLANGE E ANEL DE VEDAÇÃO, PVC, SOLDÁVEL, DN 32 MM X 1", INSTALADO EM RESERVAÇÃO PREDIAL DE ÁGUA - FORNECIMENTO E INSTALAÇÃO. AF_04/2024	SINAPI	UN	40,00	R\$ 25,02	R\$ 31,19	R\$ 1.000,80	R\$ 1.247,60
2.8.2.4 .6	94796	TORNEIRA DE BOIA PARA CAIXA D'ÁGUA, ROSCAVEL, 3/4" - FORNECIMENTO E INSTALAÇÃO. AF_08/2021	SINAPI	UN	20,00	R\$ 41,68	R\$ 51,96	R\$ 833,60	R\$ 1.039,20
2.8.2.4 .7	89408	JOELHO 90 GRAUS, PVC, SOLDÁVEL, DN 25MM, INSTALADO EM RAMAL DE DISTRIBUIÇÃO DE ÁGUA - FORNECIMENTO E INSTALAÇÃO. AF_06/2022	SINAPI	UN	160,00	R\$ 8,47	R\$ 10,56	R\$ 1.355,20	R\$ 1.689,60
2.8.2.4 .8	89413	JOELHO 90 GRAUS, PVC, SOLDÁVEL, DN 32MM, INSTALADO EM RAMAL DE DISTRIBUIÇÃO DE ÁGUA - FORNECIMENTO E INSTALAÇÃO. AF_06/2022	SINAPI	UN	80,00	R\$ 11,76	R\$ 14,66	R\$ 940,80	R\$ 1.172,80
2.8.2.4 .9	89414	JOELHO 45 GRAUS, PVC, SOLDÁVEL, DN 32MM, INSTALADO EM RAMAL DE DISTRIBUIÇÃO DE ÁGUA - FORNECIMENTO E INSTALAÇÃO. AF_06/2022	SINAPI	UN	20,00	R\$ 13,39	R\$ 16,69	R\$ 267,80	R\$ 333,80
2.8.2.4 .10	103953	BUCHA DE REDUÇÃO, CURTA, PVC, SOLDÁVEL, DN 32 X 25 MM, INSTALADO EM RAMAL DE DISTRIBUIÇÃO DE ÁGUA - FORNECIMENTO E INSTALAÇÃO. AF_06/2022	SINAPI	UN	40,00	R\$ 7,12	R\$ 8,88	R\$ 284,80	R\$ 355,20
2.8.2.4 .11	89443	TE, PVC, SOLDÁVEL, DN 32MM, INSTALADO EM RAMAL DE DISTRIBUIÇÃO DE ÁGUA - FORNECIMENTO E INSTALAÇÃO. AF_06/2022	SINAPI	UN	60,00	R\$ 16,47	R\$ 20,53	R\$ 988,20	R\$ 1.231,80
2.8.2.4 .12	89445	TE DE REDUÇÃO, PVC, SOLDÁVEL, DN 32MM X 25MM, INSTALADO EM RAMAL DE DISTRIBUIÇÃO DE ÁGUA - FORNECIMENTO E INSTALAÇÃO. AF_06/2022	SINAPI	UN	20,00	R\$ 18,08	R\$ 22,54	R\$ 361,60	R\$ 450,80
2.8.2.4 .13	89402	TUBO, PVC, SOLDÁVEL, DE 25MM, INSTALADO EM RAMAL DE DISTRIBUIÇÃO DE ÁGUA - FORNECIMENTO E INSTALAÇÃO. AF_06/2022	SINAPI	M	88,00	R\$ 11,89	R\$ 14,82	R\$ 1.046,32	R\$ 1.304,16
2.8.2.4 .14	89403	TUBO, PVC, SOLDÁVEL, DE 32MM, INSTALADO EM RAMAL DE DISTRIBUIÇÃO DE ÁGUA - FORNECIMENTO E INSTALAÇÃO. AF_06/2022	SINAPI	M	211,00	R\$ 18,15	R\$ 22,63	R\$ 3.829,65	R\$ 4.774,93

GOVERNO MUNICIPAL <b>PIQUET CARNEIRO</b> Cuidar e transformar	PLANILHA ORÇAMENTÁRIA							PROCESSO ADMINISTRATIVO 0389 ASSINADO ELETRONICAMENTE	
	OBRA:	CONSTRUÇÃO DE 20 UNIDADES HABITACIONAIS EM ÁREAS URBANAS COM RECURSOS DO FUNDO NACIONAL DE HABITAÇÃO DE INTERESSE SOCIAL - PROGRAMA FNHIS SUB 50.				DATA : 02/09/2025			
	DESCRIÇÃO:	RESIDÊNCIA UNIFAMILIAR TÉRREA - PADRÃO CAIXA				FONTE	VERSÃO		
	LOCAL:	RUA SÃO DOMINGOS, S/N - BAIRRO RANCHO VERDE - PIQUET CARNEIRO/CE				SINAPI	2025/02 COM DESONERAÇÃO	92,17% 5,00%	
	CLIENTE:	PREFEITURA MUNICIPAL DE PIQUET CARNEIRO/CE				Composições Próprias	PROPRIA	0,00% 0,00%	

ITEM	CÓDIGO	Descrição	FONTE	UNIDADE	QTD	VALOR UNITÁRIO R\$		PREÇO TOTAL R\$	
						SEM BDI	COM BDI	SEM BDI	COM BDI
2.8.3		<b>SANITÁRIAS / PLUVIAL</b>			1,00	R\$ 143.727,58	R\$ 179.168,78	R\$ 143.727,58	R\$ 179.168,78
2.8.3.1		<b>TUBULAÇÕES E CONEXÕES</b>			1,00	R\$ 40.924,57	R\$ 51.015,45	R\$ 40.924,57	R\$ 51.015,45
2.8.3.1.1	89726	JOELHO 45 GRAUS, PVC, SERIE NORMAL, ESGOTO PREDIAL, DN 40 MM, JUNTA SOLDÁVEL, FORNECIDO E INSTALADO EM RAMAL DE DESCARGA OU RAMAL DE ESGOTO SANITÁRIO. AF_08/2022	SINAPI	UN	60,00	R\$ 10,39	R\$ 12,95	R\$ 623,40	R\$ 777,00
2.8.3.1.2	89732	JOELHO 45 GRAUS, PVC, SERIE NORMAL, ESGOTO PREDIAL, DN 50 MM, JUNTA ELÁSTICA, FORNECIDO E INSTALADO EM RAMAL DE DESCARGA OU RAMAL DE ESGOTO SANITÁRIO. AF_08/2022	SINAPI	UN	100,00	R\$ 17,27	R\$ 21,53	R\$ 1.727,00	R\$ 2.153,00
2.8.3.1.3	89724	JOELHO 90 GRAUS, PVC, SERIE NORMAL, ESGOTO PREDIAL, DN 40 MM, JUNTA SOLDÁVEL, FORNECIDO E INSTALADO EM RAMAL DE DESCARGA OU RAMAL DE ESGOTO SANITÁRIO. AF_08/2022	SINAPI	UN	20,00	R\$ 10,16	R\$ 12,67	R\$ 203,20	R\$ 253,40
2.8.3.1.4	89731	JOELHO 90 GRAUS, PVC, SERIE NORMAL, ESGOTO PREDIAL, DN 50 MM, JUNTA ELÁSTICA, FORNECIDO E INSTALADO EM RAMAL DE DESCARGA OU RAMAL DE ESGOTO SANITÁRIO. AF_08/2022	SINAPI	UN	180,00	R\$ 16,54	R\$ 20,62	R\$ 2.977,20	R\$ 3.711,60
2.8.3.1.5	89744	JOELHO 90 GRAUS, PVC, SERIE NORMAL, ESGOTO PREDIAL, DN 100 MM, JUNTA ELÁSTICA, FORNECIDO E INSTALADO EM RAMAL DE DESCARGA OU RAMAL DE ESGOTO SANITÁRIO. AF_08/2022	SINAPI	UN	20,00	R\$ 30,44	R\$ 37,95	R\$ 608,80	R\$ 759,00
2.8.3.1.6	89784	TE, PVC, SERIE NORMAL, ESGOTO PREDIAL, DN 50 X 50 MM, JUNTA ELÁSTICA, FORNECIDO E INSTALADO EM RAMAL DE DESCARGA OU RAMAL DE ESGOTO SANITÁRIO. AF_08/2022	SINAPI	UN	20,00	R\$ 26,62	R\$ 33,18	R\$ 532,40	R\$ 663,60
2.8.3.1.7	104345	JUNÇÃO DE REDUÇÃO INVERTIDA, PVC, SÉRIE NORMAL, ESGOTO PREDIAL, DN 100 X 50 MM, JUNTA ELÁSTICA, FORNECIDO E INSTALADO EM RAMAL DE DESCARGA OU RAMAL DE ESGOTO SANITÁRIO. AF_08/2022	SINAPI	UN	20,00	R\$ 46,50	R\$ 57,97	R\$ 930,00	R\$ 1.159,40
2.8.3.1.8	104348	TERMINAL DE VENTILAÇÃO, PVC, SÉRIE NORMAL, ESGOTO PREDIAL, DN 50 MM, JUNTA SOLDÁVEL, FORNECIDO E INSTALADO EM PRUMADA DE ESGOTO SANITÁRIO OU VENTILAÇÃO. AF_08/2022	SINAPI	UN	20,00	R\$ 11,01	R\$ 13,73	R\$ 220,20	R\$ 274,60
2.8.3.1.9	89711	TUBO PVC, SÉRIE NORMAL, ESGOTO PREDIAL, DN 40 MM, FORNECIDO E INSTALADO EM RAMAL DE DESCARGA OU RAMAL DE ESGOTO SANITÁRIO. AF_08/2022	SINAPI	M	67,00	R\$ 21,06	R\$ 26,25	R\$ 1.411,02	R\$ 1.758,75
2.8.3.1.10	89712	TUBO PVC, SÉRIE NORMAL, ESGOTO PREDIAL, DN 50 MM, FORNECIDO E INSTALADO EM RAMAL DE DESCARGA OU RAMAL	SINAPI	M	204,20	R\$ 26,73	R\$ 33,32	R\$ 5.458,27	R\$ 6.803,94



## PLANILHA ORÇAMENTÁRIA

OBRA:	CONSTRUÇÃO DE 20 UNIDADES HABITACIONAIS EM ÁREAS URBANAS COM RECURSOS DO FUNDO NACIONAL DE HABITAÇÃO DE INTERESSE SOCIAL - PROGRAMA FNHIS SUB 50.
DESCRIÇÃO:	RESIDÊNCIA UNIFAMILIAR TÉRREA - PADRÃO CAIXA
LOCAL:	RUA SÃO DOMINGOS, S/N - BAIRRO RANCHO VERDE - PIQUET CARNEIRO/CE
CLIENTE:	PREFEITURA MUNICIPAL DE PIQUET CARNEIRO/CE

FONTE	VERSÃO	HORA	DATA : 02/09/2025 BDI : 2	
			SINAPI	2025/02 COM DESONERAÇÃO
Composições Próprias	PROPRIA	0,00%	0,00%	0,00%

ITEM	CÓDIGO	Descrição	FONTE	UNIDADE	QTD	VALOR UNITÁRIO R\$		PREÇO TOTAL R\$	
						SEM BDI	COM BDI	SEM BDI	COM BDI
2.8.3.1 .10	89712	DE ESGOTO SANITÁRIO. AF_08/2022							
2.8.3.1 .11	89798	TUBO PVC, SÉRIE NORMAL, ESGOTO PREDIAL, DN 50 MM, FORNECIDO E INSTALADO EM PRUMADA DE ESGOTO SANITÁRIO OU VENTILAÇÃO. AF_08/2022	SINAPI	M	80,00	R\$ 13,32	R\$ 16,60	R\$ 1.065,60	R\$ 1.328,00
2.8.3.1 .12	89714	TUBO PVC, SÉRIE NORMAL, ESGOTO PREDIAL, DN 100 MM, FORNECIDO E INSTALADO EM RAMAL DE DESCARGA OU RAMAL DE ESGOTO SANITÁRIO. AF_08/2022	SINAPI	M	676,00	R\$ 37,23	R\$ 46,41	R\$ 25.167,48	R\$ 31.373,16
<b>2.8.3.2</b>	<b>ACESSÓRIOS/CAIXAS</b>				<b>1,00</b>	<b>R\$ 41.154,60</b>	<b>R\$ 51.303,00</b>	<b>R\$ 41.154,60</b>	<b>R\$ 51.303,00</b>
2.8.3.2 .1	97902	CAIXA ENTERRADA HIDRÁULICA RETANGULAR EM ALVENARIA COM TIJOLOS CERÂMICOS MACIÇOS, DIMENSÕES INTERNAS: 0,6X0,6X0,6 M PARA REDE DE ESGOTO. AF_12/2020	SINAPI	UN	60,00	R\$ 562,83	R\$ 701,62	R\$ 33.769,80	R\$ 42.097,20
2.8.3.2 .2	89707	CAIXA SIFONADA, PVC, DN 100 X 100 X 50 MM, JUNTA ELÁSTICA, FORNECIDA E INSTALADA EM RAMAL DE DESCARGA OU EM RAMAL DE ESGOTO SANITÁRIO. AF_08/2022	SINAPI	UN	20,00	R\$ 50,39	R\$ 62,82	R\$ 1.007,80	R\$ 1.256,40
2.8.3.2 .3	104327	RALO SIFONADO REDONDO, PVC, DN 100 X 40 MM, JUNTA SOLDÁVEL, FORNECIDO E INSTALADO EM RAMAL DE DESCARGA OU EM RAMAL DE ESGOTO SANITÁRIO. AF_08/2022	SINAPI	UN	20,00	R\$ 19,72	R\$ 24,58	R\$ 394,40	R\$ 491,60
2.8.3.2 .4	104326	RALO SECO CÔNICO, PVC, DN 100 X 40 MM, JUNTA SOLDÁVEL, FORNECIDO E INSTALADO EM RAMAL DE DESCARGA OU EM RAMAL DE ESGOTO SANITÁRIO. AF_08/2022	SINAPI	UN	20,00	R\$ 20,73	R\$ 25,84	R\$ 414,60	R\$ 516,80
2.8.3.2 .5	98107	CAIXA DE GORDURA SIMPLES (CAPACIDADE: 36 L), RETANGULAR, EM ALVENARIA COM BLOCOS DE CONCRETO, DIMENSÕES INTERNAS = 0,2X0,4 M, ALTURA INTERNA = 0,8 M. AF_12/2020	SINAPI	UN	20,00	R\$ 278,40	R\$ 347,05	R\$ 5.568,00	R\$ 6.941,00
<b>2.8.3.3</b>	<b>FOSSA SÉPTICA E VALA DE INFILTRAÇÃO</b>				<b>1,00</b>	<b>R\$ 61.648,41</b>	<b>R\$ 76.850,33</b>	<b>R\$ 61.648,41</b>	<b>R\$ 76.850,33</b>
2.8.3.3 .1	102139	BASE PARA POÇO DE VISITA CIRCULAR PARA ESGOTO, EM CONCRETO PRÉ-MOLDADO, DIÂMETRO INTERNO = 1,20 M, PROFUNDIDADE = 1,60 M, EXCLUINDO TAMPÃO. AF_12/2020	SINAPI	UN	20,00	R\$ 1.763,12	R\$ 2.197,91	R\$ 35.262,40	R\$ 43.958,20
2.8.3.3 .2	00041622	TAMPA DE CONCRETO ARMADO PARA POCO, COM FURO E TAMPINHA, D = *1,35* M, E = 0,05 M	SINAPI	UN	20,00	R\$ 341,39	R\$ 425,58	R\$ 6.827,80	R\$ 8.511,60
2.8.3.3 .3	89714	TUBO PVC, SÉRIE NORMAL, ESGOTO PREDIAL, DN 100 MM, FORNECIDO E INSTALADO EM RAMAL DE DESCARGA OU RAMAL DE ESGOTO SANITÁRIO. AF_08/2022	SINAPI	M	48,00	R\$ 37,23	R\$ 46,41	R\$ 1.787,04	R\$ 2.227,68



GOVERNO MUNICIPAL <b>PIQUET CARNEIRO</b> Cuidar e transformar	<b>PLANILHA ORÇAMENTÁRIA</b>								0391 ASSINADO ELETRONICAMENTE	
	OBRA:	CONSTRUÇÃO DE 20 UNIDADES HABITACIONAIS EM ÁREAS URBANAS COM RECURSOS DO FUNDO NACIONAL DE HABITAÇÃO DE INTERESSE SOCIAL - PROGRAMA FNHIS SUB 50.					<b>DATA :</b>	02/09/2025	<b>BDI :</b>	2
	DESCRIÇÃO:	RESIDÊNCIA UNIFAMILIAR TÉRREA - PADRÃO CAIXA					<b>FONTE</b>	VERSÃO	<b>HORA</b>	
	LOCAL:	RUA SÃO DOMINGOS, S/N - BAIRRO RANCHO VERDE - PIQUET CARNEIRO/CE					SINAPI	2025/02 COM DESONERAÇÃO	92,17%	5,00,00
	CLIENTE:	PREFEITURA MUNICIPAL DE PIQUET CARNEIRO/CE					Composições Próprias	PROPRIA	0,00%	0,00%

ITEM	CÓDIGO	Descrição	FONTE	UNIDADE	QTD	VALOR UNITÁRIO R\$		PREÇO TOTAL R\$	
						SEM BDI	COM BDI	SEM BDI	COM BDI
2.8.3.3 .4	101623	PREPARO DE FUNDO DE VALA COM LARGURA MENOR QUE 1,5 M, COM CAMADA DE BRITA, LANÇAMENTO MECANIZADO. AF_08/2020	SINAPI	M3	21,60	R\$ 260,73	R\$ 325,03	R\$ 5.631,77	R\$ 7.020,65
2.8.3.3 .5	102705	TUBO DE PVC CORRUGADO RÍGIDO PERFORADO, DN 100 MM, PARA DRENO - FORNECIMENTO E ASSENTAMENTO. AF_07/2021	SINAPI	M	180,00	R\$ 61,37	R\$ 76,50	R\$ 11.046,60	R\$ 13.770,00
2.8.3.3 .6	00001858	CURVA LONGA PVC, PB, JE, 45 GRAUS, DN 100 MM, PARA REDE COLETORA ESGOTO	SINAPI	UN	20,00	R\$ 54,64	R\$ 68,11	R\$ 1.092,80	R\$ 1.362,20
<b>2.8.4</b>	<b>APARELHOS, METAIS E BANCADAS</b>				<b>1,00</b>	<b>R\$ 34.795,54</b>	<b>R\$ 43.375,98</b>	<b>R\$ 34.795,54</b>	<b>R\$ 43.375,98</b>
2.8.4.1	86931	VASO SANITÁRIO SIFONADO COM CAIXA ACOPLADA LOUÇA BRANCA, INCLUSO ENGATE FLEXÍVEL EM PLÁSTICO BRANCO, 1/2 X 40CM - FORNECIMENTO E INSTALAÇÃO. AF_01/2020	SINAPI	UN	20,00	R\$ 532,70	R\$ 664,06	R\$ 10.654,00	R\$ 13.281,20
2.8.4.2	86943	LAVATÓRIO LOUÇA BRANCA SUSPENSO, 29,5 X 39CM OU EQUIVALENTE, PADRÃO POPULAR, INCLUSO SIFÃO FLEXÍVEL EM PVC, VÁLVULA E ENGATE FLEXÍVEL 30CM EM PLÁSTICO E TORNEIRA CROMADA DE MESA, PADRÃO POPULAR - FORNECIMENTO E INSTALAÇÃO. AF_01/2020	SINAPI	UN	20,00	R\$ 262,01	R\$ 326,62	R\$ 5.240,20	R\$ 6.532,40
2.8.4.3	86934	BANCADA DE MÁRMORE SINTÉTICO 120 X 60CM, COM CUBA INTEGRADA, INCLUSO SIFÃO TIPO FLEXÍVEL EM PVC, VÁLVULA EM PLÁSTICO CROMADO TIPO AMERICANA E TORNEIRA CROMADA LONGA, DE PAREDE, PADRÃO POPULAR - FORNECIMENTO E INSTALAÇÃO. AF_01/2020	SINAPI	UN	14,40	R\$ 352,19	R\$ 439,04	R\$ 5.071,54	R\$ 6.322,18
2.8.4.4	86925	TANQUE DE MÁRMORE SINTÉTICO COM COLUNA, 22L OU EQUIVALENTE, INCLUSO SIFÃO FLEXÍVEL EM PVC, VÁLVULA PLÁSTICA E TORNEIRA DE METAL CROMADO PADRÃO POPULAR - FORNECIMENTO E INSTALAÇÃO. AF_01/2020	SINAPI	UN	20,00	R\$ 483,96	R\$ 603,30	R\$ 9.679,20	R\$ 12.066,00
2.8.4.5	100860	CHUVEIRO ELÉTRICO COMUM CORPO PLÁSTICO, TIPO DUCHA - FORNECIMENTO E INSTALAÇÃO. AF_01/2020	SINAPI	UN	20,00	R\$ 104,77	R\$ 130,61	R\$ 2.095,40	R\$ 2.612,20
2.8.4.6	95546	KIT DE ACESSÓRIOS PARA BANHEIRO EM METAL CROMADO, 5 PEÇAS, INCLUSO FIXAÇÃO. AF_01/2020	SINAPI	UN	20,00	R\$ 102,76	R\$ 128,10	R\$ 2.055,20	R\$ 2.562,00
<b>2.9</b>	<b>COMPLEMENTAÇÕES</b>				<b>1,00</b>	<b>R\$ 9.433,12</b>	<b>R\$ 11.749,68</b>	<b>R\$ 9.433,12</b>	<b>R\$ 11.749,68</b>
<b>2.9.1</b>	<b>CALAFETE / LIMPEZA</b>				<b>1,00</b>	<b>R\$ 9.433,12</b>	<b>R\$ 11.749,68</b>	<b>R\$ 9.433,12</b>	<b>R\$ 11.749,68</b>
2.9.1.1	99818	LIMPEZA DE BACIA SANITÁRIA, BIDÉ OU MICTÓRIO EM LOUÇA, INCLUSIVE METAIS CORRESPONDENTES. AF_04/2019	SINAPI	UN	20,00	R\$ 6,53	R\$ 8,14	R\$ 130,60	R\$ 162,80



## PLANILHA ORÇAMENTÁRIA

PROCESSO ADMINISTRATIVO  
0392  
ASSINADO ELETRONICAMENTE

OBRA:	CONSTRUÇÃO DE 20 UNIDADES HABITACIONAIS EM ÁREAS URBANAS COM RECURSOS DO FUNDO NACIONAL DE HABITAÇÃO DE INTERESSE SOCIAL - PROGRAMA FNHIS SUB 50.
DESCRIÇÃO:	RESIDÊNCIA UNIFAMILIAR TÉRREA - PADRÃO CAIXA
LOCAL:	RUA SÃO DOMINGOS, S/N - BAIRRO RANCHO VERDE - PIQUET CARNEIRO/CE
CLIENTE:	PREFEITURA MUNICIPAL DE PIQUET CARNEIRO/CE

DATA :	02/09/2025	BDI :	2
FONTE	VERSÃO	HORA	
SINAPI	2025/02 COM DESONERAÇÃO	92,17%	50,00/00

Composições Próprias PROPRIA 0,00% 0,00%

ITEM	CÓDIGO	Descrição	FONTE	UNIDADE	QTD	VALOR UNITÁRIO R\$		PREÇO TOTAL R\$	
						SEM BDI	COM BDI	SEM BDI	COM BDI
2.9.1.2	99819	LIMPEZA DE BANCADA DE PEDRA (MÂRMORE OU GRANITO). AF_04/2019	SINAPI	M2	14,40	R\$ 17,15	R\$ 21,38	R\$ 246,96	R\$ 307,87
2.9.1.3	99811	LIMPEZA DE CONTRAPISO COM VASSOURA A SECO. AF_04/2019	SINAPI	M2	323,00	R\$ 3,58	R\$ 4,46	R\$ 1.156,34	R\$ 1.440,58
2.9.1.4	99826	LIMPEZA DE FORRO REMOVÍVEL COM PANOS ÚMIDOS. AF_04/2019	SINAPI	M2	718,00	R\$ 1,56	R\$ 1,94	R\$ 1.120,08	R\$ 1.392,92
2.9.1.5	99821	LIMPEZA DE JANELA DE VIDRO COM CAIXILHO EM AÇO/ALUMÍNIO/PVC. AF_04/2019	SINAPI	M2	80,00	R\$ 3,47	R\$ 4,33	R\$ 277,60	R\$ 346,40
2.9.1.6	99804	LIMPEZA DE PISO CERÂMICO OU PORCELANATO UTILIZANDO DETERGENTE NEUTRO E ESCOVAÇÃO MANUAL. AF_04/2019	SINAPI	M2	949,20	R\$ 5,49	R\$ 6,84	R\$ 5.211,11	R\$ 6.492,53
2.9.1.7	99822	LIMPEZA DE PORTA DE MADEIRA. AF_04/2019	SINAPI	M2	336,00	R\$ 1,02	R\$ 1,27	R\$ 342,72	R\$ 426,72
2.9.1.8	99807	LIMPEZA DE REVESTIMENTO CERÂMICO EM PAREDE UTILIZANDO DETERGENTE NEUTRO E ESCOVAÇÃO MANUAL. AF_04/2019	SINAPI	M2	318,40	R\$ 1,68	R\$ 2,09	R\$ 534,91	R\$ 665,46
2.9.1.9	99816	LIMPEZA DE TANQUE OU LAVATÓRIO DE LOUÇA ISOLADO, INCLUSIVE METAIS CORRESPONDENTES. AF_04/2019	SINAPI	UN	40,00	R\$ 10,32	R\$ 12,86	R\$ 412,80	R\$ 514,40

VALOR BDI TOTAL: R\$ 570.842,02

VALOR ORÇAMENTO: R\$ 2.314.788,94

VALOR TOTAL: R\$ 2.885.630,96

JOSAFÁ ALVES  
BESERRA:53466756715  
2025.10.15  
14:45:51  
-03'00'  
66756715



## MEMÓRIAS DE CÁLCULO



OBRA:	CONSTRUÇÃO DE 20 UNIDADES HABITACIONAIS EM ÁREAS URBANAS COM RECURSOS DO FUNDO NACIONAL DE HABITAÇÃO DE INTERESSE SOCIAL - PROGRAMA FNHIS SUB 50.
DESCRÍÇÃO:	RESIDÊNCIA UNIFAMILIAR TÉRREA - PADRÃO CAIXA
LOCAL:	RUA SÃO DOMINGOS, S/N - BAIRRO RANCHO VERDE - PIQUET CARNEIRO/CE
CLIENTE:	PREFEITURA MUNICIPAL DE PIQUET CARNEIRO/CE

DATA : 02/09/2025	BDI : 24
FONTE	VERSÃO
SINAPI Composições Proprias	2025/02 COM DESONERAÇÃO

HORA
92,17%

PROPRIA	0,00%
0,00%	0,00%

1.1. 103689 FORNECIMENTO E INSTALAÇÃO DE PLACA DE OBRA COM CHAPA GALVANIZADA E ESTRUTURA DE MADEIRA. AF\_03/2022\_PS (M2)

		QTD
Dimensões da Placa (3,0m x 1,50m)	3*2	6,00
		6,00

**TOTAL DA MEMÓRIA DE CÁLCULO: 6,00**

2.1.1. 99059 LOCAÇÃO CONVENCIONAL DE OBRA, UTILIZANDO GABARITO DE TÁBUAS CORRIDAS PONTALETADAS A CADA 2,00M - 2 UTILIZAÇÕES. AF\_03/2024 (M)

		L	C	CA	QTD
Retângulo de 7,70m x 11,45m	2 * (L + C)*CA	7,70	11,45	20,00	766,00
					766,00

**TOTAL DA MEMÓRIA DE CÁLCULO: 766,00**

2.2.1.1. 96521 ESCAVAÇÃO MECANIZADA PARA BLOCO DE COROAMENTO OU SAPATA COM RETROESCAVADEIRA (INCLUINDO ESCAVAÇÃO PARA COLOCAÇÃO DE FÔRMAS). AF\_01/2024 (M3)

		QTD
Conforme Projeto Padrão CAIXA x quant. de casas	8,74*20	174,80
		174,80

**TOTAL DA MEMÓRIA DE CÁLCULO: 174,80**

2.2.1.2. 101616 PREPARO DE FUNDO DE VALA COM LARGURA MENOR QUE 1,5 M (ACERTO DO SOLO NATURAL). AF\_08/2020 (M2)

		QTD
Conforme Projeto Padrão CAIXA x quant. de casas	4,68*20	93,60
		93,60

**TOTAL DA MEMÓRIA DE CÁLCULO: 93,60**

2.2.1.3. 96619 LASTRO DE CONCRETO MAGRO, APLICADO EM BLOCOS DE COROAMENTO OU SAPATAS, ESPESSURA DE 5 CM. AF\_01/2024 (M2)

		QTD
Conforme Projeto Padrão CAIXA x quant. de casas	4,68*20	93,60
		93,60

**TOTAL DA MEMÓRIA DE CÁLCULO: 93,60**

2.2.1.4. 96541 FABRICAÇÃO, MONTAGEM E DESMONTAGEM DE FÔRMA PARA SAPATA, EM CHAPA DE MADEIRA COMPENSADA RESINADA, E=17 MM, 4 UTILIZAÇÕES. AF\_01/2024 (M2)

		QTD
Conforme Projeto Padrão CAIXA x quant. de casas	14,56*20	291,20
		291,20

**TOTAL DA MEMÓRIA DE CÁLCULO: 291,20**

2.2.1.5. 104919 ARMAÇÃO DE SAPATA ISOLADA, VIGA BALDRAME E SAPATA CORRIDA



## MEMÓRIAS DE CÁLCULO



OBRA:	CONSTRUÇÃO DE 20 UNIDADES HABITACIONAIS EM ÁREAS URBANAS COM RECURSOS DO FUNDO NACIONAL DE HABITAÇÃO DE INTERESSE SOCIAL - PROGRAMA FNHIS SUB 50.
DESCRÍÇÃO:	RESIDÊNCIA UNIFAMILIAR TÉRREA - PADRÃO CAIXA
LOCAL:	RUA SÃO DOMINGOS, S/N - BAIRRO RANCHO VERDE - PIQUET CARNEIRO/CE
CLIENTE:	PREFEITURA MUNICIPAL DE PIQUET CARNEIRO/CE

FONTE	DATA : 02/09/2025	BDI : 24,00%
SINAPI	VERSÃO	HORA
Composições Proprias	2025/02 COM DESONERAÇÃO	92,17%
	PROPRIA	0,00%

UTILIZANDO AÇO CA-50 DE 10 MM - MONTAGEM. AF\_01/2024 (KG)

		QTD
Conforme Projeto Padrão CAIXA	50,7*20	1.014,00
x quant. de casas		1.014,00

**TOTAL DA MEMÓRIA DE CÁLCULO: 1.014,00**

2.2.1.6. 104917 ARMAÇÃO DE SAPATA ISOLADA, VIGA BALDRAME E SAPATA CORRIDA UTILIZANDO AÇO CA-50 DE 6,3 MM - MONTAGEM. AF\_01/2024 (KG)

		QTD
Conforme Projeto Padrão CAIXA	26,7*20	534,00
x quant. de casas		534,00

**TOTAL DA MEMÓRIA DE CÁLCULO: 534,00**

2.2.1.7. 104916 ARMAÇÃO DE SAPATA ISOLADA, VIGA BALDRAME E SAPATA CORRIDA UTILIZANDO AÇO CA-60 DE 5 MM - MONTAGEM. AF\_01/2024 (KG)

		QTD
Conforme Projeto Padrão CAIXA	12,8*20	256,00
x quant. de casas		256,00

**TOTAL DA MEMÓRIA DE CÁLCULO: 256,00**

2.2.1.8. 96556 CONCRETAGEM DE SAPATA, FCK 30 MPA, COM USO DE JERICA - LANÇAMENTO, ADENSAMENTO E ACABAMENTO. AF\_01/2024 (M3)

		QTD
Conforme Projeto Padrão CAIXA	1,41*20	28,20
x quant. de casas		28,20

**TOTAL DA MEMÓRIA DE CÁLCULO: 28,20**

2.2.1.9. 93382 REATERRO MANUAL DE VALAS, COM COMPACTADOR DE SOLOS DE PERCUSSÃO. AF\_08/2023 (M3)

		QTD
Conforme Projeto Padrão CAIXA	7,09*20	141,80
x quant. de casas		141,80

**TOTAL DA MEMÓRIA DE CÁLCULO: 141,80**

2.2.2.1. 96527 ESCAVAÇÃO MANUAL PARA VIGA BALDRAME OU SAPATA CORRIDA (INCLUINDO ESCAVAÇÃO PARA COLOCAÇÃO DE FÔRMAS). AF\_01/2024 (M3)

		QTD
Conforme Projeto Padrão CAIXA	5,46*20	109,20
x quant. de casas		109,20

**TOTAL DA MEMÓRIA DE CÁLCULO: 109,20**

2.2.2.2. 96619 LASTRO DE CONCRETO MAGRO, APLICADO EM BLOCOS DE COROAMENTO OU SAPATAS, ESPESSURA DE 5 CM. AF\_01/2024 (M2)



GOVERNO MUNICIPAL  
**PIQUET CARNEIRO**  
Cuidar e transformar

## MEMÓRIAS DE CÁLCULO



OBRA:	CONSTRUÇÃO DE 20 UNIDADES HABITACIONAIS EM ÁREAS URBANAS COM RECURSOS DO FUNDO NACIONAL DE HABITAÇÃO DE INTERESSE SOCIAL - PROGRAMA FNHIS SUB 50.
DESCRÍÇÃO:	RESIDÊNCIA UNIFAMILIAR TÉRREA - PADRÃO CAIXA
LOCAL:	RUA SÃO DOMINGOS, S/N - BAIRRO RANCHO VERDE - PIQUET CARNEIRO/CE
CLIENTE:	PREFEITURA MUNICIPAL DE PIQUET CARNEIRO/CE

FONTE	DATA : 02/09/2025	BDI : 24
	VERSÃO	HORA
SINAPI Composições Propriárias	2025/02 COM DESONERAÇÃO	92,17%
	PROPRIA	0,00%
		0,00%

		QTD
Conforme Projeto Padrão CAIXA	6,83*20	136,60
x quant. de casas		136,60
		136,60

**TOTAL DA MEMÓRIA DE CÁLCULO: 136,60**

2.2.2.3. 96536 FABRICAÇÃO, MONTAGEM E DESMONTAGEM DE FÔRMA PARA VIGA BALDRAME, EM MADEIRA SERRADA, E=25 MM, 4 UTILIZAÇÕES. AF\_01/2024 (M2)

		QTD
Conforme Projeto Padrão CAIXA	28,58*20	571,60
x quant. de casas		571,60
		571,60

**TOTAL DA MEMÓRIA DE CÁLCULO: 571,60**

2.2.2.4. 104918 ARMAÇÃO DE SAPATA ISOLADA, VIGA BALDRAME E SAPATA CORRIDA UTILIZANDO AÇO CA-50 DE 8 MM - MONTAGEM. AF\_01/2024 (KG)

		QTD
Conforme Projeto Padrão CAIXA	80,4*20	1.608,00
x quant. de casas		1.608,00
		1.608,00

**TOTAL DA MEMÓRIA DE CÁLCULO: 1.608,00**

2.2.2.5. 104917 ARMAÇÃO DE SAPATA ISOLADA, VIGA BALDRAME E SAPATA CORRIDA UTILIZANDO AÇO CA-50 DE 6,3 MM - MONTAGEM. AF\_01/2024 (KG)

		QTD
Conforme Projeto Padrão CAIXA	7,7*20	154,00
x quant. de casas		154,00
		154,00

**TOTAL DA MEMÓRIA DE CÁLCULO: 154,00**

2.2.2.6. 104916 ARMAÇÃO DE SAPATA ISOLADA, VIGA BALDRAME E SAPATA CORRIDA UTILIZANDO AÇO CA-60 DE 5 MM - MONTAGEM. AF\_01/2024 (KG)

		QTD
Conforme Projeto Padrão CAIXA	39*20	780,00
x quant. de casas		780,00
		780,00

**TOTAL DA MEMÓRIA DE CÁLCULO: 780,00**

2.2.2.7. 96555 CONCRETAGEM DE BLOCO DE COROAMENTO OU VIGA BALDRAME, FCK 30 MPA, COM USO DE JERICAS - LANÇAMENTO, ADENSAMENTO E ACABAMENTO. AF\_01/2024 (M3)

		QTD
Conforme Projeto Padrão CAIXA	1,91*20	38,20
x quant. de casas		38,20
		38,20

**TOTAL DA MEMÓRIA DE CÁLCULO: 38,20**

2.2.2.8. 93382 REATERRO MANUAL DE VALAS, COM COMPACTADOR DE SOLOS DE PERCUSSÃO. AF\_08/2023 (M3)



## MEMÓRIAS DE CÁLCULO



OBRA:	CONSTRUÇÃO DE 20 UNIDADES HABITACIONAIS EM ÁREAS URBANAS COM RECURSOS DO FUNDO NACIONAL DE HABITAÇÃO DE INTERESSE SOCIAL - PROGRAMA FNHIS SUB 50.
DESCRÍÇÃO:	RESIDÊNCIA UNIFAMILIAR TÉRREA - PADRÃO CAIXA
LOCAL:	RUA SÃO DOMINGOS, S/N - BAIRRO RANCHO VERDE - PIQUET CARNEIRO/CE
CLIENTE:	PREFEITURA MUNICIPAL DE PIQUET CARNEIRO/CE

DATA : 02/09/2025		BDI : 24,00%
FONTE	VERSÃO	HORA
SINAPI Composições Proprias	2025/02 COM DESONERAÇÃO PROPRIA	92,17% 0,00% 0,00%

		QTD
Conforme Projeto Padrão CAIXA	3,21*20	64,20
x quant. de casas		64,20

**TOTAL DA MEMÓRIA DE CÁLCULO: 64,20**

2.2.3.1. 87878 CHAPISCO APLICADO EM ALVENARIAS E ESTRUTURAS DE CONCRETO INTERNAS, COM COLHER DE PEDREIRO. ARGAMASSA TRAÇO 1:3 COM PREPARO MANUAL. AF\_10/2022 (M2)

		QTD
Conforme Projeto Padrão CAIXA	33,95*20	679,00
x quant. de casas		679,00

**TOTAL DA MEMÓRIA DE CÁLCULO: 679,00**

2.2.3.2. 98562 IMPERMEABILIZAÇÃO DE SUPERFÍCIE COM ARGAMASSA DE CIMENTO E AREIA, COM ADITIVO IMPERMEABILIZANTE, E = 1,5CM. AF\_09/2023 (M2)

		QTD
Conforme Projeto Padrão CAIXA	33,95*20	679,00
x quant. de casas		679,00

**TOTAL DA MEMÓRIA DE CÁLCULO: 679,00**

2.2.3.3. 98557 IMPERMEABILIZAÇÃO DE SUPERFÍCIE COM EMULSÃO ASFÁLTICA, 2 DEMÃOS. AF\_09/2023 (M2)

		QTD
Conforme Projeto Padrão CAIXA	33,95*20	679,00
x quant. de casas		679,00

**TOTAL DA MEMÓRIA DE CÁLCULO: 679,00**

2.3.1.1. 92427 MONTAGEM E DESMONTAGEM DE FÔRMA DE PILARES RETANGULARES E ESTRUTURAS SIMILARES, PÉ-DIREITO SIMPLES, EM CHAPA DE MADEIRA COMPENSADA RESINADA, 8 UTILIZAÇÕES. AF\_09/2020 (M2)

		QTD
Conforme Projeto Padrão CAIXA	14,39*20	287,80
x quant. de casas		287,80

**TOTAL DA MEMÓRIA DE CÁLCULO: 287,80**

2.3.1.2. 92463 MONTAGEM E DESMONTAGEM DE FÔRMA DE VIGA, ESCORAMENTO COM GARFO DE MADEIRA, PÉ-DIREITO SIMPLES, EM CHAPA DE MADEIRA RESINADA, 8 UTILIZAÇÕES. AF\_09/2020 (M2)

		QTD
Conforme Projeto Padrão CAIXA	20,54*20	410,80
x quant. de casas		410,80

**TOTAL DA MEMÓRIA DE CÁLCULO: 410,80**

2.3.1.3. 92463 MONTAGEM E DESMONTAGEM DE FÔRMA DE VIGA, ESCORAMENTO COM GARFO DE MADEIRA, PÉ-DIREITO SIMPLES, EM CHAPA DE MADEIRA RESINADA, 8 UTILIZAÇÕES.



## MEMÓRIAS DE CÁLCULO



OBRA:	CONSTRUÇÃO DE 20 UNIDADES HABITACIONAIS EM ÁREAS URBANAS COM RECURSOS DO FUNDO NACIONAL DE HABITAÇÃO DE INTERESSE SOCIAL - PROGRAMA FNHIS SUB 50.
DESCRÍÇÃO:	RESIDÊNCIA UNIFAMILIAR TÉRREA - PADRÃO CAIXA
LOCAL:	RUA SÃO DOMINGOS, S/N - BAIRRO RANCHO VERDE - PIQUET CARNEIRO/CE
CLIENTE:	PREFEITURA MUNICIPAL DE PIQUET CARNEIRO/CE

DATA	BDI	
02/09/2025	24	
FONTE	VERSÃO	HORA
SINAPI Composições Proprias	2025/02 COM DESONERAÇÃO PROPRIA	92,17% 0,00% 0,00%

AF\_09/2020 (M2)

		QTD
Conforme Projeto Padrão CAIXA	4,13*20	82,60
x quant. de casas		82,60

**TOTAL DA MEMÓRIA DE CÁLCULO: 82,60**

2.3.1.4. 92759 ARMAÇÃO DE PILAR OU VIGA DE ESTRUTURA CONVENCIONAL DE CONCRETO ARMADO UTILIZANDO AÇO CA-60 DE 5,0 MM - MONTAGEM. AF\_06/2022 (KG)

		QTD
Conforme Projeto Padrão CAIXA	70,4*20	1.408,00
x quant. de casas		1.408,00

**TOTAL DA MEMÓRIA DE CÁLCULO: 1.408,00**

2.3.1.5. 92760 ARMAÇÃO DE PILAR OU VIGA DE ESTRUTURA CONVENCIONAL DE CONCRETO ARMADO UTILIZANDO AÇO CA-50 DE 6,3 MM - MONTAGEM. AF\_06/2022 (KG)

		QTD
Conforme Projeto Padrão CAIXA	15*20	300,00
x quant. de casas		300,00

**TOTAL DA MEMÓRIA DE CÁLCULO: 300,00**

2.3.1.6. 92761 ARMAÇÃO DE PILAR OU VIGA DE ESTRUTURA CONVENCIONAL DE CONCRETO ARMADO UTILIZANDO AÇO CA-50 DE 8,0 MM - MONTAGEM. AF\_06/2022 (KG)

		QTD
Conforme Projeto Padrão CAIXA	65,3*20	1.306,00
x quant. de casas		1.306,00

**TOTAL DA MEMÓRIA DE CÁLCULO: 1.306,00**

2.3.1.7. 92762 ARMAÇÃO DE PILAR OU VIGA DE ESTRUTURA CONVENCIONAL DE CONCRETO ARMADO UTILIZANDO AÇO CA-50 DE 10,0 MM - MONTAGEM. AF\_06/2022 (KG)

		QTD
Conforme Projeto Padrão CAIXA	85,6*20	1.712,00
x quant. de casas		1.712,00

**TOTAL DA MEMÓRIA DE CÁLCULO: 1.712,00**

2.3.1.8. 101963 LAJE PRÉ-MOLDADA UNIDIRECIONAL, BIAPOIADA, PARA PISO, ENCHIMENTO EM CERÂMICA, VIGOTA CONVENCIONAL, ALTURA TOTAL DA LAJE (ENCHIMENTO+CAPA) = (8+4). AF\_11/2020 (M2)

		QTD
Conforme Projeto Padrão CAIXA	5,77*20	115,40
x quant. de casas		115,40

**TOTAL DA MEMÓRIA DE CÁLCULO: 115,40**

2.3.1.9. 103669 CONCRETAGEM DE PILARES, FCK = 25 MPA, COM USO DE BALDES - LANÇAMENTO,



GOVERNO MUNICIPAL  
**PIQUET CARNEIRO**  
Cuidar e transformar

## MEMÓRIAS DE CÁLCULO



OBRA:	CONSTRUÇÃO DE 20 UNIDADES HABITACIONAIS EM ÁREAS URBANAS COM RECURSOS DO FUNDO NACIONAL DE HABITAÇÃO DE INTERESSE SOCIAL - PROGRAMA FNHIS SUB 50.
DESCRÍÇÃO:	RESIDÊNCIA UNIFAMILIAR TÉRREA - PADRÃO CAIXA
LOCAL:	RUA SÃO DOMINGOS, S/N - BAIRRO RANCHO VERDE - PIQUET CARNEIRO/CE
CLIENTE:	PREFEITURA MUNICIPAL DE PIQUET CARNEIRO/CE

FONTE	DATA : 02/09/2025	BDI : 24,00%
SINAPI	VERSÃO	HORA
Composições Proprias	2025/02 COM DESONERAÇÃO	92,17%
	PROPRIA	0,00%

### ADENSAMENTO E ACABAMENTO. AF\_02/2022 (M3)

		QTD
Conforme Projeto Padrão CAIXA x quant. de casas	1,28*20	25,60
		25,60

**TOTAL DA MEMÓRIA DE CÁLCULO: 25,60**

### 2.3.1.10. 103682 CONCRETAGEM DE VIGAS E LAJES, FCK=25 MPA, PARA QUALQUER TIPO DE LAJE COM BALDES EM EDIFICAÇÃO TÉRREA - LANÇAMENTO, ADENSAMENTO E ACABAMENTO. AF\_02/2022 (M3)

		QTD
Conforme Projeto Padrão CAIXA x quant. de casas	1,78*20	35,60
		35,60

**TOTAL DA MEMÓRIA DE CÁLCULO: 35,60**

### 2.4.1.1. 103328 ALVENARIA DE VEDAÇÃO DE BLOCOS CERÂMICOS FURADOS NA HORIZONTAL DE 9X19X19 CM (ESPESSURA 9 CM) E ARGAMASSA DE ASSENTAMENTO COM PREPARO EM BETONEIRA. AF\_12/2021 (M2)

		QTD
Conforme Projeto Padrão CAIXA x quant. de casas	86,5*20	1.730,00
Acréscimo devido à mudança do telhado (oitão) x quant. de casas	2,04 * 10,65*20	434,52
Acréscimo devido à mudança do telhado (frentão) x quant. de casas	2,04 * 5,70*20	232,56
		2.397,08

**TOTAL DA MEMÓRIA DE CÁLCULO: 2.397,08**

### 2.4.1.2. 105024 VERGA MOLDADA IN LOCO EM CONCRETO, ESPESSURA DE \*10\* CM. AF\_03/2024 (M)

		QTD
Conforme Projeto Padrão CAIXA x quant. de casas	16,2*20	324,00
		324,00

**TOTAL DA MEMÓRIA DE CÁLCULO: 324,00**

### 2.4.1.3. 105030 CONTRAVERGA MOLDADA IN LOCO EM CONCRETO, ESPESSURA DE \*10\* CM. AF\_03/2024 (M)

		QTD
Conforme Projeto Padrão CAIXA x quant. de casas	9,2*20	184,00
		184,00

**TOTAL DA MEMÓRIA DE CÁLCULO: 184,00**

### 2.4.2.1. 91338 PORTA DE ALUMÍNIO DE ABRIR COM LAMBRI, COM GUARNIÇÃO, FIXAÇÃO COM PARAFUSOS - FORNECIMENTO E INSTALAÇÃO. AF\_12/2019 (M2)



GOVERNO MUNICIPAL  
**PIQUET CARNEIRO**  
Cuidar e transformar

## MEMÓRIAS DE CÁLCULO



OBRA:	CONSTRUÇÃO DE 20 UNIDADES HABITACIONAIS EM ÁREAS URBANAS COM RECURSOS DO FUNDO NACIONAL DE HABITAÇÃO DE INTERESSE SOCIAL - PROGRAMA FNHIS SUB 50.
DESCRÍÇÃO:	RESIDÊNCIA UNIFAMILIAR TÉRREA - PADRÃO CAIXA
LOCAL:	RUA SÃO DOMINGOS, S/N - BAIRRO RANCHO VERDE - PIQUET CARNEIRO/CE
CLIENTE:	PREFEITURA MUNICIPAL DE PIQUET CARNEIRO/CE

FONTE	DATA : 02/09/2025	BDI : 24
SINAPI	VERSÃO	HORA
Composições Propriárias	2025/02 COM DESONERAÇÃO	92,17%
	PROPRIA	0,00%

		QTD
Conforme Projeto Padrão CAIXA x quant. de casas	2*0,8*2,1*20	67,20
		67,20

**TOTAL DA MEMÓRIA DE CÁLCULO: 67,20**

2.4.2.2. 94570 JANELA DE ALUMÍNIO DE CORRER COM 2 FOLHAS PARA VIDROS (VIDROS INCLUSOS), BATENTE/ REQUADRO 6 A 14 CM, ACABAMENTO COM ACETATO OU BRILHANTE, FIXAÇÃO COM PARAFUSO, SEM GUARNIÇÃO/ ALIZAR, DIMENSÕES 100X120 CM, VEDAÇÃO COM SILICONE, EXCLUSIVE CONTRAMARCO - FORNECIMENTO E INSTALAÇÃO. AF\_11/2024 (M2)

		QTD
Conforme Projeto Padrão CAIXA x quant. de casas	2,6*20	52,00
		52,00

**TOTAL DA MEMÓRIA DE CÁLCULO: 52,00**

2.4.2.3. 94572 JANELA DE ALUMÍNIO DE CORRER COM 3 FOLHAS (2 VENEZIANAS E 1 FOLHA PARA VIDRO, VIDRO INCLUSO), BATENTE/ REQUADRO 6 A 14 CM, SEM ACABAMENTO, FIXAÇÃO COM PARAFUSO, SEM GUARNIÇÃO/ ALIZAR, DIMENSÕES 100X120 CM, VEDAÇÃO COM SILICONE, EXCLUSIVE CONTRAMARCO - FORNECIMENTO E INSTALAÇÃO. AF\_11/2024 (M2)

		QTD
Conforme Projeto Padrão CAIXA x quant. de casas	2,8*20	56,00
		56,00

**TOTAL DA MEMÓRIA DE CÁLCULO: 56,00**

2.4.2.4. 94569 JANELA DE ALUMÍNIO TIPO MAXIM-AR, BATENTE/ REQUADRO 3 A 14 CM, VIDRO INCLUSO, FIXAÇÃO COM PARAFUSO, SEM GUARNIÇÃO/ ALIZAR, DIMENSÕES 60X80 (A X L) CM, SEM ACABAMENTO, VEDAÇÃO COM SILICONE, EXCLUSIVE CONTRAMARCO - FORNECIMENTO E INSTALAÇÃO. AF\_11/2024 (M2)

		QTD
Conforme Projeto Padrão CAIXA x quant. de casas	0,48*20	9,60
		9,60

**TOTAL DA MEMÓRIA DE CÁLCULO: 9,60**

2.4.3.1. 91314 KIT DE PORTA DE MADEIRA PARA PINTURA, SEMI-OCA (LEVE OU MÉDIA), PADRÃO POPULAR, 80X210CM, ESPESSURA DE 3,5CM, ITENS INCLUSOS: DOBRADIÇAS, MONTAGEM E INSTALAÇÃO DO BATENTE, FECHADURA COM EXECUÇÃO DO FURO - FORNECIMENTO E INSTALAÇÃO. AF\_12/2019 (UN)

		QTD
Conforme Projeto Padrão CAIXA x quant. de casas	3*20	60,00
		60,00

**TOTAL DA MEMÓRIA DE CÁLCULO: 60,00**

2.5.1.1. 92541 TRAMA DE MADEIRA COMPOSTA POR RIPAS, CAIBROS E TERÇAS PARA TELHADOS DE ATÉ 2 ÁGUAS PARA TELHA CERÂMICA CAPA-CANAL, INCLUSO TRANSPORTE VERTICAL. AF\_07/2019 (M2)



GOVERNO MUNICIPAL  
**PIQUET CARNEIRO**  
Cuidar e transformar

## MEMÓRIAS DE CÁLCULO



OBRA:	CONSTRUÇÃO DE 20 UNIDADES HABITACIONAIS EM ÁREAS URBANAS COM RECURSOS DO FUNDO NACIONAL DE HABITAÇÃO DE INTERESSE SOCIAL - PROGRAMA FNHIS SUB 50.
DESCRÍÇÃO:	RESIDÊNCIA UNIFAMILIAR TÉRREA - PADRÃO CAIXA
LOCAL:	RUA SÃO DOMINGOS, S/N - BAIRRO RANCHO VERDE - PIQUET CARNEIRO/CE
CLIENTE:	PREFEITURA MUNICIPAL DE PIQUET CARNEIRO/CE

FONTE	DATA : 02/09/2025	BDI : 24
SINAPI	VERSÃO	HORA
Composições Proprias	2025/02 COM DESONERAÇÃO	92,17%
	PROPRIA	0,00%
		0,00%

		QTD
Projeção do telhado: 6,30m x 10,65m x quant. de casas	6,30 * 10,65*20	1.341,90
		1.341,90

**TOTAL DA MEMÓRIA DE CÁLCULO: 1.341,90**

2.5.1.2. 94447 TELHAMENTO COM TELHA CERÂMICA CAPA-CANAL, TIPO PAULISTA, COM ATÉ 2 ÁGUAS, INCLUSO TRANSPORTE VERTICAL. AF\_07/2019 (M2)

		QTD
Projeção do telhado: 6,30m x 10,65m x quant. de casas	6,30 * 10,65*20	1.341,90
		1.341,90

**TOTAL DA MEMÓRIA DE CÁLCULO: 1.341,90**

2.5.1.3. 102233 PINTURA IMUNIZANTE PARA MADEIRA, 1 DEMÃO. AF\_01/2021 (M2)

		QTD
Projeção do telhado: 6,30m x 10,65m x quant. de casas	6,30 * 10,65*20	1.341,90
41,24% da Projeção do telhado x quant. de casas	0,4124 * 6,30 * 10,65*20	553,40
		553,40
		1.895,30

**TOTAL DA MEMÓRIA DE CÁLCULO: 1.895,30**

2.5.1.4. 94232 AMARRAÇÃO DE TELHAS CERÂMICAS OU DE CONCRETO. AF\_07/2019 (UN)

		QTD
Telhas do beiral (10,65m) - três fiadas x quant. de casas	= 3 * (10,65 / 0,15)*20	4.260,00
Telhas do algeroz (2 x 6,40m) - uma fiada x quant. de casas	= 12,80 / 0,32*20	800,00
		800,00
		5.060,00

**TOTAL DA MEMÓRIA DE CÁLCULO: 5.060,00**

2.5.1.5. 92548 FABRICAÇÃO E INSTALAÇÃO DE TESOURA INTEIRA EM MADEIRA NÃO APARELHADA, VÃO DE 6 M, PARA TELHA CERÂMICA OU DE CONCRETO, INCLUSO IÇAMENTO. AF\_07/2019 (UN)

		QTD
Conforme Projeto Padrão CAIXA x quant. de casas	4*20	80,00
		80,00

**TOTAL DA MEMÓRIA DE CÁLCULO: 80,00**

2.5.2.1. 00001114 RUFO INTERNO DE CHAPA DE ACO GALVANIZADA NUM 26, CORTE 50 CM (M)

		QTD
Comprimento do oitão: 10,65m x quant. de casas	10,65*20	213,00
		213,00

**TOTAL DA MEMÓRIA DE CÁLCULO: 213,00**

2.6.1.1. 87879 CHAPISCO APLICADO EM ALVENARIAS E ESTRUTURAS DE CONCRETO INTERNAS,



GOVERNO MUNICIPAL  
**PIQUET CARNEIRO**  
Cuidar e transformar

## MEMÓRIAS DE CÁLCULO



OBRA:	CONSTRUÇÃO DE 20 UNIDADES HABITACIONAIS EM ÁREAS URBANAS COM RECURSOS DO FUNDO NACIONAL DE HABITAÇÃO DE INTERESSE SOCIAL - PROGRAMA FNHIS SUB 50.	DATA : 02/09/2025	BDI : 24
DESCRÍÇÃO:	RESIDÊNCIA UNIFAMILIAR TÉRREA - PADRÃO CAIXA	FONTE	VERSÃO
LOCAL:	RUA SÃO DOMINGOS, S/N - BAIRRO RANCHO VERDE - PIQUET CARNEIRO/CE	SINAPI Composições Propriárias	HORA
CLIENTE:	PREFEITURA MUNICIPAL DE PIQUET CARNEIRO/CE	2025/02 COM DESONERAÇÃO	92,17%
		PROPRIA	0,00%
			0,00%

COM COLHER DE PEDREIRO. ARGAMASSA TRAÇO 1:3 COM PREPARO EM BETONEIRA 400L. AF\_10/2022 (M2)

		QTD
Conforme Projeto Padrão CAIXA	136,1*20	2.722,00
x quant. de casas		2.722,00

**TOTAL DA MEMÓRIA DE CÁLCULO: 2.722,00**

2.6.1.2. 87882 CHAPISCO APLICADO NO TETO OU EM ALVENARIA E ESTRUTURA, COM ROLO PARA TEXTURA ACRÍLICA. ARGAMASSA TRAÇO 1:4 E EMULSÃO POLIMÉRICA (ADESIVO) COM PREPARO EM BETONEIRA 400L. AF\_10/2022 (M2)

		QTD
Conforme Projeto Padrão CAIXA	4,44*20	88,80
x quant. de casas		88,80

**TOTAL DA MEMÓRIA DE CÁLCULO: 88,80**

2.6.1.3. 87545 EMBOÇO, EM ARGAMASSA TRAÇO 1:2:8, PREPARO MECÂNICO, APLICADO MANUALMENTE EM PAREDES INTERNAS, PARA AMBIENTES COM ÁREA MENOR QUE 5M<sup>2</sup>, E = 10MM, COM TALISCAS. AF\_03/2024 (M2)

		QTD
Conforme Projeto Padrão CAIXA	23,49*20	469,80
x quant. de casas		469,80

**TOTAL DA MEMÓRIA DE CÁLCULO: 469,80**

2.6.1.4. 87547 MASSA ÚNICA, EM ARGAMASSA TRAÇO 1:2:8, PREPARO MECÂNICO, APLICADA MANUALMENTE EM PAREDES INTERNAS DE AMBIENTES COM ÁREA ENTRE 5M<sup>2</sup> E 10M<sup>2</sup>, E = 10MM, COM TALISCAS. AF\_03/2024 (M2)

		QTD
Conforme Projeto Padrão CAIXA	80,05*20	1.601,00
x quant. de casas		1.601,00

**TOTAL DA MEMÓRIA DE CÁLCULO: 1.601,00**

2.6.1.5. 104958 MASSA ÚNICA, EM ARGAMASSA TRAÇO 1:2:8 PREPARO MECÂNICO, APLICADA MANUALMENTE EM PAREDES INTERNAS DE AMBIENTES COM ÁREA MAIOR QUE 10M<sup>2</sup>, E = 10MM, COM TALISCAS. AF\_03/2024 (M2)

		QTD
Conforme Projeto Padrão CAIXA	32,56*20	651,20
x quant. de casas		651,20

**TOTAL DA MEMÓRIA DE CÁLCULO: 651,20**

2.6.1.6. 90408 MASSA ÚNICA, EM ARGAMASSA TRAÇO 1:2:8, PREPARO MECÂNICO, APLICADA MANUALMENTE EM TETO, E = 10MM, COM TALISCAS. AF\_03/2024 (M2)

		QTD
Conforme Projeto Padrão CAIXA	4,44*20	88,80
x quant. de casas		88,80



## MEMÓRIAS DE CÁLCULO



OBRA:	CONSTRUÇÃO DE 20 UNIDADES HABITACIONAIS EM ÁREAS URBANAS COM RECURSOS DO FUNDO NACIONAL DE HABITAÇÃO DE INTERESSE SOCIAL - PROGRAMA FNHIS SUB 50.	DATA : 02/09/2025	BDI : 24,00%
DESCRÍÇÃO:	RESIDÊNCIA UNIFAMILIAR TÉRREA - PADRÃO CAIXA	FONTE	VERSÃO
LOCAL:	RUA SÃO DOMINGOS, S/N - BAIRRO RANCHO VERDE - PIQUET CARNEIRO/CE	SINAPI Composições Propriárias	HORA
CLIENTE:	PREFEITURA MUNICIPAL DE PIQUET CARNEIRO/CE	2025/02 COM DESONERAÇÃO	92,17% PROPRIA 0,00% 0,00%

**TOTAL DA MEMÓRIA DE CÁLCULO: 88,80**

2.6.2.1. 87267 REVESTIMENTO CERÂMICO PARA PAREDES INTERNAS COM PLACAS TIPO ESMALTADA DE DIMENSÕES 20X20 CM APLICADAS A MEIA ALTURA DAS PAREDES. AF\_02/2023\_PE (M2)

		QTD	
Conforme Projeto Padrão CAIXA x quant. de casas	19,65*20	393,00	393,00
		393,00	

**TOTAL DA MEMÓRIA DE CÁLCULO: 393,00**

2.6.2.2. 87265 REVESTIMENTO CERÂMICO PARA PAREDES INTERNAS COM PLACAS TIPO ESMALTADA DE DIMENSÕES 20X20 CM APLICADAS NA ALTURA INTEIRA DAS PAREDES. AF\_02/2023\_PE (M2)

		QTD	
Conforme Projeto Padrão CAIXA x quant. de casas	3,84*20	76,80	76,80
		76,80	

**TOTAL DA MEMÓRIA DE CÁLCULO: 76,80**

2.6.3.1. 87905 CHAPISCO APlicado em ALVENARIA (COM PRESENÇA DE VÃOS) E ESTRUTURAS DE CONCRETO DE FACHADA, COM COLHER DE PEDREIRO. ARGAMASSA TRAÇO 1:3 COM PREPARO EM BETONEIRA 400L. AF\_10/2022 (M2)

		QTD	
Conforme Projeto Padrão CAIXA x quant. de casas	30,35*20	607,00	607,00
Acréscimo devido à mudança do telhado (oitão) x quant. de casas	2 * 2,04 * 10,65*20	869,04	869,04
Acréscimo devido à mudança do telhado (frentão) x quant. de casas	2 * 2,04 * 5,70*20	465,12	465,12
		1.941,16	

**TOTAL DA MEMÓRIA DE CÁLCULO: 1.941,16**

2.6.3.2. 87894 CHAPISCO APlicado em ALVENARIA (SEM PRESENÇA DE VÃOS) E ESTRUTURAS DE CONCRETO DE FACHADA, COM COLHER DE PEDREIRO. ARGAMASSA TRAÇO 1:3 COM PREPARO EM BETONEIRA 400L. AF\_10/2022 (M2)

		QTD	
Conforme Projeto Padrão CAIXA x quant. de casas	30,45*20	609,00	609,00
		609,00	

**TOTAL DA MEMÓRIA DE CÁLCULO: 609,00**

2.6.3.3. 87792 EMBOÇO OU MASSA ÚNICA EM ARGAMASSA TRAÇO 1:2:8, PREPARO MECÂNICO COM BETONEIRA 400 L, APlicada MANUALMENTE EM PANOS CEGOS DE FACHADA (SEM PRESENÇA DE VÃOS), ESPESSURA DE 25 MM. AF\_08/2022 (M2)



## MEMÓRIAS DE CÁLCULO



OBRA:	CONSTRUÇÃO DE 20 UNIDADES HABITACIONAIS EM ÁREAS URBANAS COM RECURSOS DO FUNDO NACIONAL DE HABITAÇÃO DE INTERESSE SOCIAL - PROGRAMA FNHIS SUB 50.
DESCRÍÇÃO:	RESIDÊNCIA UNIFAMILIAR TÉRREA - PADRÃO CAIXA
LOCAL:	RUA SÃO DOMINGOS, S/N - BAIRRO RANCHO VERDE - PIQUET CARNEIRO/CE
CLIENTE:	PREFEITURA MUNICIPAL DE PIQUET CARNEIRO/CE

DATA : 02/09/2025		
BDI : 24,00%		
FONTE	VERSÃO	HORA
SINAPI Composições Propriárias	2025/02 COM DESONERAÇÃO PROPRIA	92,17% 0,00% 0,00%

		QTD
Conforme Projeto Padrão CAIXA x quant. de casas	30,45*20	609,00
Acréscimo devido à mudança do telhado (oitão) x quant. de casas	2,04 * 10,65*20	434,52
Acréscimo devido à mudança do telhado (frentão) x quant. de casas	2,04 * 5,70*20	232,56
		1.276,08

**TOTAL DA MEMÓRIA DE CÁLCULO: 1.276,08**

2.6.3.4. 87775 EMBOÇO OU MASSA ÚNICA EM ARGAMASSA TRAÇO 1:2:8, PREPARO MECÂNICO COM BETONEIRA 400 L, APPLICADA MANUALMENTE EM PANOS DE FACHADA COM PRESENÇA DE VÃOS, ESPESSURA DE 25 MM. AF\_08/2022 (M2)

		QTD
Conforme Projeto Padrão CAIXA x quant. de casas	30,35*20	607,00
		607,00

**TOTAL DA MEMÓRIA DE CÁLCULO: 607,00**

2.6.4.1. 96111 FORRO EM RÉGUAS DE PVC, FRISADO, PARA AMBIENTES RESIDENCIAIS, INCLUSIVE ESTRUTURA UNIDIRECIONAL DE FIXAÇÃO. AF\_08/2023\_PS (M2)

		QTD
Conforme Projeto Padrão CAIXA x quant. de casas	35,9*20	718,00
		718,00

**TOTAL DA MEMÓRIA DE CÁLCULO: 718,00**

2.6.5.1. 88485 FUNDO SELADOR ACRÍLICO, APLICAÇÃO MANUAL EM PAREDE, UMA DEMÃO. AF\_04/2023 (M2)

		QTD
Conforme Projeto Padrão CAIXA x quant. de casas	112,61*20	2.252,20
		2.252,20

**TOTAL DA MEMÓRIA DE CÁLCULO: 2.252,20**

2.6.5.2. 88484 FUNDO SELADOR ACRÍLICO, APLICAÇÃO MANUAL EM TETO, UMA DEMÃO. AF\_04/2023 (M2)

		QTD
Conforme Projeto Padrão CAIXA x quant. de casas	4,44*20	88,80
		88,80

**TOTAL DA MEMÓRIA DE CÁLCULO: 88,80**

2.6.5.3. 104640 PINTURA LÁTEX ACRÍLICA STANDARD, APLICAÇÃO MANUAL EM TETO, DUAS DEMÃOS. AF\_04/2023 (M2)

		QTD
Conforme Projeto Padrão CAIXA x quant. de casas	4,44*20	88,80
		88,80



GOVERNO MUNICIPAL  
**PIQUET CARNEIRO**  
Cuidar e transformar

## MEMÓRIAS DE CÁLCULO



OBRA:	CONSTRUÇÃO DE 20 UNIDADES HABITACIONAIS EM ÁREAS URBANAS COM RECURSOS DO FUNDO NACIONAL DE HABITAÇÃO DE INTERESSE SOCIAL - PROGRAMA FNHIS SUB 50.
DESCRÍÇÃO:	RESIDÊNCIA UNIFAMILIAR TÉRREA - PADRÃO CAIXA
LOCAL:	RUA SÃO DOMINGOS, S/N - BAIRRO RANCHO VERDE - PIQUET CARNEIRO/CE
CLIENTE:	PREFEITURA MUNICIPAL DE PIQUET CARNEIRO/CE

DATA : 02/09/2025		
BDI : 24%		
FONTE	VERSÃO	HORA
SINAPI Composições Propriárias	2025/02 COM DESONERAÇÃO	92,17%
	PROPRIA	0,00%
		0,00%

**TOTAL DA MEMÓRIA DE CÁLCULO: 88,80**

2.6.5.4. 104642 PINTURA LÁTEX ACRÍLICA STANDARD, APLICAÇÃO MANUAL EM PAREDES, DUAS DEMÃOS.  
AF\_04/2023 (M2)

		QTD
Conforme Projeto Padrão CAIXA x quant. de casas	112,61*20	2.252,20
		2.252,20

**TOTAL DA MEMÓRIA DE CÁLCULO: 2.252,20**

2.6.6.1. 88415 APLICAÇÃO MANUAL DE FUNDO SELADOR ACRÍLICO EM PAREDES EXTERNAS DE CASAS.  
AF\_03/2024 (M2)

		QTD
Conforme Projeto Padrão CAIXA x quant. de casas	60,8*20	1.216,00
Acréscimo devido à mudança do telhado (oitão) x quant. de casas	2,04 * 10,65*20	434,52
Acréscimo devido à mudança do telhado (frentão) x quant. de casas	2,04 * 5,70*20	232,56
		1.883,08

**TOTAL DA MEMÓRIA DE CÁLCULO: 1.883,08**

2.6.6.2. 104642 PINTURA LÁTEX ACRÍLICA STANDARD, APLICAÇÃO MANUAL EM PAREDES, DUAS DEMÃOS.  
AF\_04/2023 (M2)

		QTD
Conforme Projeto Padrão CAIXA x quant. de casas	60,8*20	1.216,00
Acréscimo devido à mudança do telhado (oitão) x quant. de casas	2,04 * 10,65*20	434,52
Acréscimo devido à mudança do telhado (frentão) x quant. de casas	2,04 * 5,70*20	232,56
		1.883,08

**TOTAL DA MEMÓRIA DE CÁLCULO: 1.883,08**

2.6.7.1. 102193 LIXAMENTO DE MADEIRA PARA APLICAÇÃO DE FUNDO OU PINTURA. AF\_01/2021 (M2)

		QTD
Conforme Projeto Padrão CAIXA x quant. de casas	21*20	420,00
		420,00

**TOTAL DA MEMÓRIA DE CÁLCULO: 420,00**

2.6.7.2. 102198 PINTURA FUNDO NIVELADOR ACRÍLICO BRANCO EM MADEIRA. AF\_01/2021 (M2)

		QTD
Conforme Projeto Padrão CAIXA x quant. de casas	21*20	420,00
		420,00

**TOTAL DA MEMÓRIA DE CÁLCULO: 420,00**



## MEMÓRIAS DE CÁLCULO



OBRA:	CONSTRUÇÃO DE 20 UNIDADES HABITACIONAIS EM ÁREAS URBANAS COM RECURSOS DO FUNDO NACIONAL DE HABITAÇÃO DE INTERESSE SOCIAL - PROGRAMA FNHIS SUB 50.	DATA : 02/09/2025	BDI : 24
DESCRÍÇÃO:	RESIDÊNCIA UNIFAMILIAR TÉRREA - PADRÃO CAIXA	FONTE	VERSÃO
LOCAL:	RUA SÃO DOMINGOS, S/N - BAIRRO RANCHO VERDE - PIQUET CARNEIRO/CE	SINAPI Composições Propriárias	HORA
CLIENTE:	PREFEITURA MUNICIPAL DE PIQUET CARNEIRO/CE	2025/02 COM DESONERAÇÃO	92,17%

2.6.7.3. 102219 PINTURA TINTA DE ACABAMENTO (PIGMENTADA) ESMALTE SINTÉTICO ACETINADO EM MADEIRA, 2 DEMÃOS. AF\_01/2021 (M2)

		QTD
Conforme Projeto Padrão CAIXA	21*20	420,00
x quant. de casas		420,00

**TOTAL DA MEMÓRIA DE CÁLCULO: 420,00**

2.7.1.1. 97084 COMPACTAÇÃO MECÂNICA DE SOLO PARA EXECUÇÃO DE RADIER, PISO DE CONCRETO OU LAJE SOBRE SOLO, COM COMPACTADOR DE SOLOS TIPO PLACA VIBRATÓRIA. AF\_09/2021 (M2)

		QTD
Conforme Projeto Padrão CAIXA	53,87*20	1.077,40
x quant. de casas		1.077,40

**TOTAL DA MEMÓRIA DE CÁLCULO: 1.077,40**

2.7.1.2. 100322 LASTRO COM MATERIAL GRANULAR (PEDRA BRITADA N.3), APLICADO EM PISOS OU LAJES SOBRE SOLO, ESPESSURA DE \*10 CM\*. AF\_01/2024 (M3)

		QTD
Conforme Projeto Padrão CAIXA	5,39*20	107,80
x quant. de casas		107,80

**TOTAL DA MEMÓRIA DE CÁLCULO: 107,80**

2.7.1.3. 97087 CAMADA SEPARADORA PARA EXECUÇÃO DE RADIER, PISO DE CONCRETO OU LAJE SOBRE SOLO, EM LONA PLÁSTICA. AF\_09/2021 (M2)

		QTD
Conforme Projeto Padrão CAIXA	53,87*20	1.077,40
x quant. de casas		1.077,40

**TOTAL DA MEMÓRIA DE CÁLCULO: 1.077,40**

2.7.1.4. 95241 LASTRO DE CONCRETO MAGRO, APLICADO EM PISOS, LAJES SOBRE SOLO OU RADIERS, ESPESSURA DE 5 CM. AF\_01/2024 (M2)

		QTD
Conforme Projeto Padrão CAIXA	53,87*20	1.077,40
x quant. de casas		1.077,40

**TOTAL DA MEMÓRIA DE CÁLCULO: 1.077,40**

2.7.1.5. 87745 CONTRAPISO EM ARGAMASSA TRAÇO 1:4 (CIMENTO E AREIA), PREPARO MECÂNICO COM BETONEIRA 400 L, APLICADO EM ÁREAS MOLHADAS SOBRE LAJE, ADERIDO, ACABAMENTO NÃO REFORÇADO, ESPESSURA 3CM. AF\_07/2021 (M2)

		QTD
Conforme Projeto Padrão CAIXA	15,13*20	302,60
x quant. de casas		302,60

**TOTAL DA MEMÓRIA DE CÁLCULO: 302,60**



## MEMÓRIAS DE CÁLCULO



OBRA:	CONSTRUÇÃO DE 20 UNIDADES HABITACIONAIS EM ÁREAS URBANAS COM RECURSOS DO FUNDO NACIONAL DE HABITAÇÃO DE INTERESSE SOCIAL - PROGRAMA FNHIS SUB 50.
DESCRÍÇÃO:	RESIDÊNCIA UNIFAMILIAR TÉRREA - PADRÃO CAIXA
LOCAL:	RUA SÃO DOMINGOS, S/N - BAIRRO RANCHO VERDE - PIQUET CARNEIRO/CE
CLIENTE:	PREFEITURA MUNICIPAL DE PIQUET CARNEIRO/CE

DATA : 02/09/2025		BDI : 24
FONTE	VERSÃO	HORA
SINAPI Composições Propriárias	2025/02 COM DESONERAÇÃO	92,17%
	PROPRIA	0,00%
		0,00%

2.7.1.6. 87630 CONTRAPISO EM ARGAMASSA TRAÇO 1:4 (CIMENTO E AREIA), PREPARO MECÂNICO COM BETONEIRA 400 L, APLICADO EM ÁREAS SECAS SOBRE LAJE, ADERIDO, ACABAMENTO NÃO REFORÇADO, ESPESSURA 3CM. AF\_07/2021 (M2)

		QTD
Conforme Projeto Padrão CAIXA x quant. de casas	32,19*20	643,80
		643,80

**TOTAL DA MEMÓRIA DE CÁLCULO: 643,80**

2.7.1.7. 87247 REVESTIMENTO CERÂMICO PARA PISO COM PLACAS TIPO ESMALTADA DE DIMENSÕES 35X35 CM APLICADA EM AMBIENTES DE ÁREA ENTRE 5 M2 E 10 M2. AF\_02/2023\_PE (M2)

		QTD
Conforme Projeto Padrão CAIXA x quant. de casas	16,8*20	336,00
		336,00

**TOTAL DA MEMÓRIA DE CÁLCULO: 336,00**

2.7.1.8. 87247 REVESTIMENTO CERÂMICO PARA PISO COM PLACAS TIPO ESMALTADA DE DIMENSÕES 35X35 CM APLICADA EM AMBIENTES DE ÁREA ENTRE 5 M2 E 10 M2. AF\_02/2023\_PE (M2)

		QTD
Conforme Projeto Padrão CAIXA x quant. de casas	16,8*20	336,00
		336,00

**TOTAL DA MEMÓRIA DE CÁLCULO: 336,00**

2.7.1.9. 87248 REVESTIMENTO CERÂMICO PARA PISO COM PLACAS TIPO ESMALTADA DE DIMENSÕES 35X35 CM APLICADA EM AMBIENTES DE ÁREA MAIOR QUE 10 M2. AF\_02/2023\_PE (M2)

		QTD
Conforme Projeto Padrão CAIXA x quant. de casas	19,1*20	382,00
		382,00

**TOTAL DA MEMÓRIA DE CÁLCULO: 382,00**

2.7.1.10. 87246 REVESTIMENTO CERÂMICO PARA PISO COM PLACAS TIPO ESMALTADA DE DIMENSÕES 35X35 CM APLICADA EM AMBIENTES DE ÁREA MENOR QUE 5 M2. AF\_02/2023\_PE (M2)

		QTD
Conforme Projeto Padrão CAIXA x quant. de casas	12,98*20	259,60
		259,60

**TOTAL DA MEMÓRIA DE CÁLCULO: 259,60**

2.7.2.1. 97084 COMPACTAÇÃO MECÂNICA DE SOLO PARA EXECUÇÃO DE RADIER, PISO DE CONCRETO OU LAJE SOBRE SOLO, COM COMPACTADOR DE SOLOS TIPO PLACA VIBRATÓRIA. AF\_09/2021 (M2)



GOVERNO MUNICIPAL  
**PIQUET CARNEIRO**  
Cuidar e transformar

## MEMÓRIAS DE CÁLCULO



OBRA:	CONSTRUÇÃO DE 20 UNIDADES HABITACIONAIS EM ÁREAS URBANAS COM RECURSOS DO FUNDO NACIONAL DE HABITAÇÃO DE INTERESSE SOCIAL - PROGRAMA FNHIS SUB 50.
DESCRÍÇÃO:	RESIDÊNCIA UNIFAMILIAR TÉRREA - PADRÃO CAIXA
LOCAL:	RUA SÃO DOMINGOS, S/N - BAIRRO RANCHO VERDE - PIQUET CARNEIRO/CE
CLIENTE:	PREFEITURA MUNICIPAL DE PIQUET CARNEIRO/CE

FONTE	DATA : 02/09/2025	BDI : 24
SINAPI	VERSÃO	HORA
Composições Proprias	2025/02 COM DESONERAÇÃO	92,17%
	PROPRIA	0,00%

		QTD
Conforme Projeto Padrão CAIXA	16,15*20	323,00
x quant. de casas		323,00
		323,00

**TOTAL DA MEMÓRIA DE CÁLCULO: 323,00**

2.7.2.2. 94990 EXECUÇÃO DE PASSEIO (CALÇADA) OU PISO DE CONCRETO COM CONCRETO MOLDADO IN LOCO, FEITO EM OBRA, ACABAMENTO CONVENCIONAL, NÃO ARMADO. AF\_08/2022 (M3)

		QTD
Conforme Projeto Padrão CAIXA	1,13*20	22,60
x quant. de casas		22,60
		22,60

**TOTAL DA MEMÓRIA DE CÁLCULO: 22,60**

2.7.3.1. 98695 SOLEIRA EM MÁRMORE, LARGURA 15 CM, ESPESSURA 2,0 CM. AF\_09/2020 (M)

		QTD
Conforme Projeto Padrão CAIXA	2,52*20	50,40
x quant. de casas		50,40
		50,40

**TOTAL DA MEMÓRIA DE CÁLCULO: 50,40**

2.7.3.2. 88648 RODAPÉ CERÂMICO DE 7CM DE ALTURA COM PLACAS TIPO ESMALTADA DE DIMENSÕES 35X35CM. AF\_02/2023 (M)

		QTD
Conforme Projeto Padrão CAIXA	38,7*20	774,00
x quant. de casas		774,00
		774,00

**TOTAL DA MEMÓRIA DE CÁLCULO: 774,00**

2.7.3.3. 101965 PEITORIL LINEAR EM GRANITO OU MÁRMORE, L = 15CM, ASSENTADO COM ARGAMASSA 1:6 COM ADITIVO. AF\_11/2020 (M)

		QTD
Conforme Projeto Padrão CAIXA	6,5*20	130,00
x quant. de casas		130,00
		130,00

**TOTAL DA MEMÓRIA DE CÁLCULO: 130,00**

2.8.1.1.1. 93653 DISJUNTOR MONOPOLAR TIPO DIN, CORRENTE NOMINAL DE 10A - FORNECIMENTO E INSTALAÇÃO. AF\_10/2020 (UN)

		QTD
Conforme Projeto Padrão CAIXA	2*20	40,00
x quant. de casas		40,00
		40,00

**TOTAL DA MEMÓRIA DE CÁLCULO: 40,00**

2.8.1.1.2. 93654 DISJUNTOR MONOPOLAR TIPO DIN, CORRENTE NOMINAL DE 16A - FORNECIMENTO E INSTALAÇÃO. AF\_10/2020 (UN)



GOVERNO MUNICIPAL  
**PIQUET CARNEIRO**  
Cuidar e transformar

## MEMÓRIAS DE CÁLCULO



OBRA:	CONSTRUÇÃO DE 20 UNIDADES HABITACIONAIS EM ÁREAS URBANAS COM RECURSOS DO FUNDO NACIONAL DE HABITAÇÃO DE INTERESSE SOCIAL - PROGRAMA FNHIS SUB 50.
DESCRÍÇÃO:	RESIDÊNCIA UNIFAMILIAR TÉRREA - PADRÃO CAIXA
LOCAL:	RUA SÃO DOMINGOS, S/N - BAIRRO RANCHO VERDE - PIQUET CARNEIRO/CE
CLIENTE:	PREFEITURA MUNICIPAL DE PIQUET CARNEIRO/CE

FONTE	DATA : 02/09/2025	BDI : 24
SINAPI	VERSÃO	HORA
Composições Proprias	2025/02 COM DESONERAÇÃO	92,17%
	PROPRIA	0,00%

		QTD
Conforme Projeto Padrão CAIXA	1*20	20,00
x quant. de casas		20,00

**TOTAL DA MEMÓRIA DE CÁLCULO: 20,00**

2.8.1.1.3. 93656 DISJUNTOR MONOPOLAR TIPO DIN, CORRENTE NOMINAL DE 25A - FORNECIMENTO E INSTALAÇÃO. AF\_10/2020 (UN)

		QTD
Conforme Projeto Padrão CAIXA	1*20	20,00
x quant. de casas		20,00

**TOTAL DA MEMÓRIA DE CÁLCULO: 20,00**

2.8.1.1.4. 93659 DISJUNTOR MONOPOLAR TIPO DIN, CORRENTE NOMINAL DE 50A - FORNECIMENTO E INSTALAÇÃO. AF\_10/2020 (UN)

		QTD
Conforme Projeto Padrão CAIXA	1*20	20,00
x quant. de casas		20,00

**TOTAL DA MEMÓRIA DE CÁLCULO: 20,00**

2.8.1.1.5. 93674 DISJUNTOR BIPOLAR TIPO DR, CORRENTE NOMINAL DE 25A - FORNECIMENTO E INSTALAÇÃO. AF\_10/2020 (UN)

		QTD
Conforme Projeto Padrão CAIXA	2*20	40,00
x quant. de casas		40,00

**TOTAL DA MEMÓRIA DE CÁLCULO: 40,00**

2.8.1.1.6. 101493 ENTRADA DE ENERGIA ELÉTRICA, AÉREA, MONOFÁSICA, COM CAIXA DE EMBUTIR, CABO DE 10 MM2 E DISJUNTOR DIN 50A (NÃO INCLUSO O POSTE DE CONCRETO). AF\_07/2020\_PS (UN)

		QTD
Conforme Projeto Padrão CAIXA	1*20	20,00
x quant. de casas		20,00

**TOTAL DA MEMÓRIA DE CÁLCULO: 20,00**

2.8.1.1.7. 101873 QUADRO DE DISTRIBUIÇÃO DE LUZ EM PVC PARA 12 DISJUNTORES - FORNECIMENTO E INSTALAÇÃO. AF\_07/2025 (UN)

		QTD
Conforme Projeto Padrão CAIXA	1*20	20,00
x quant. de casas		20,00

**TOTAL DA MEMÓRIA DE CÁLCULO: 20,00**

2.8.1.2.1. 103782 LUMINÁRIA TIPO PLAFON CIRCULAR, DE SOBREPOR, COM LED DE 12/13 W - FORNECIMENTO E INSTALAÇÃO. AF\_09/2024 (UN)



GOVERNO MUNICIPAL  
**PIQUET CARNEIRO**  
Cuidar e transformar

## MEMÓRIAS DE CÁLCULO



OBRA:	CONSTRUÇÃO DE 20 UNIDADES HABITACIONAIS EM ÁREAS URBANAS COM RECURSOS DO FUNDO NACIONAL DE HABITAÇÃO DE INTERESSE SOCIAL - PROGRAMA FNHIS SUB 50.
DESCRÍÇÃO:	RESIDÊNCIA UNIFAMILIAR TÉRREA - PADRÃO CAIXA
LOCAL:	RUA SÃO DOMINGOS, S/N - BAIRRO RANCHO VERDE - PIQUET CARNEIRO/CE
CLIENTE:	PREFEITURA MUNICIPAL DE PIQUET CARNEIRO/CE

FONTE	DATA : 02/09/2025	BDI : 24,00%
SINAPI	2025/02 COM DESONERAÇÃO	92,17%
Composições Proprias	PROPRIA	0,00% 0,00%

		QTD
Conforme Projeto Padrão CAIXA	7*20	140,00
x quant. de casas		140,00

**TOTAL DA MEMÓRIA DE CÁLCULO: 140,00**

2.8.1.2.2. 97610 LÂMPADA COMPACTA DE LED 10 W, BASE E27 - FORNECIMENTO E INSTALAÇÃO. AF\_09/2024 (UN)

		QTD
Conforme Projeto Padrão CAIXA	7*20	140,00
x quant. de casas		140,00

**TOTAL DA MEMÓRIA DE CÁLCULO: 140,00**

2.8.1.2.3. 91953 INTERRUPTOR SIMPLES (1 MÓDULO), 10A/250V, INCLUINDO SUPORTE E PLACA - FORNECIMENTO E INSTALAÇÃO. AF\_03/2023 (UN)

		QTD
Conforme Projeto Padrão CAIXA	5*20	100,00
x quant. de casas		100,00

**TOTAL DA MEMÓRIA DE CÁLCULO: 100,00**

2.8.1.2.4. 91959 INTERRUPTOR SIMPLES (2 MÓDULOS), 10A/250V, INCLUINDO SUPORTE E PLACA - FORNECIMENTO E INSTALAÇÃO. AF\_03/2023 (UN)

		QTD
Conforme Projeto Padrão CAIXA	1*20	20,00
x quant. de casas		20,00

**TOTAL DA MEMÓRIA DE CÁLCULO: 20,00**

2.8.1.2.5. 92000 TOMADA BAIXA DE EMBUTIR (1 MÓDULO), 2P+T 10 A, INCLUINDO SUPORTE E PLACA - FORNECIMENTO E INSTALAÇÃO. AF\_03/2023 (UN)

		QTD
Conforme Projeto Padrão CAIXA	10*20	200,00
x quant. de casas		200,00

**TOTAL DA MEMÓRIA DE CÁLCULO: 200,00**

2.8.1.2.6. 91996 TOMADA MÉDIA DE EMBUTIR (1 MÓDULO), 2P+T 10 A, INCLUINDO SUPORTE E PLACA - FORNECIMENTO E INSTALAÇÃO. AF\_03/2023 (UN)

		QTD
Conforme Projeto Padrão CAIXA	6*20	120,00
x quant. de casas		120,00

**TOTAL DA MEMÓRIA DE CÁLCULO: 120,00**

2.8.1.2.7. 91993 TOMADA ALTA DE EMBUTIR (1 MÓDULO), 2P+T 20 A, INCLUINDO SUPORTE E PLACA - FORNECIMENTO E INSTALAÇÃO. AF\_03/2023 (UN)



GOVERNO MUNICIPAL  
**PIQUET CARNEIRO**  
Cuidar e transformar

## MEMÓRIAS DE CÁLCULO



OBRA:	CONSTRUÇÃO DE 20 UNIDADES HABITACIONAIS EM ÁREAS URBANAS COM RECURSOS DO FUNDO NACIONAL DE HABITAÇÃO DE INTERESSE SOCIAL - PROGRAMA FNHIS SUB 50.
DESCRÍÇÃO:	RESIDÊNCIA UNIFAMILIAR TÉRREA - PADRÃO CAIXA
LOCAL:	RUA SÃO DOMINGOS, S/N - BAIRRO RANCHO VERDE - PIQUET CARNEIRO/CE
CLIENTE:	PREFEITURA MUNICIPAL DE PIQUET CARNEIRO/CE

DATA : 02/09/2025		BDI : 24,00%
FONTE	VERSÃO	HORA
SINAPI Composições Propriárias	2025/02 COM DESONERAÇÃO PROPRIA	92,17% 0,00% 0,00%

		QTD
Conforme Projeto Padrão CAIXA	1*20	20,00
x quant. de casas		20,00

**TOTAL DA MEMÓRIA DE CÁLCULO: 20,00**

2.8.1.2.8. 91985 INTERRUPTOR PULSADOR CAMPAINHA (1 MÓDULO), 10A/250V, INCLUINDO SUPORTE E PLACA - FORNECIMENTO E INSTALAÇÃO. AF\_03/2023 (UN)

		QTD
Conforme Projeto Padrão CAIXA	1*20	20,00
x quant. de casas		20,00

**TOTAL DA MEMÓRIA DE CÁLCULO: 20,00**

2.8.1.2.9. 91987 CAMPAINHA CIGARRA (1 MÓDULO), 10A/250V, INCLUINDO SUPORTE E PLACA - FORNECIMENTO E INSTALAÇÃO. AF\_03/2023 (UN)

		QTD
Conforme Projeto Padrão CAIXA	1*20	20,00
x quant. de casas		20,00

**TOTAL DA MEMÓRIA DE CÁLCULO: 20,00**

2.8.1.2.10. 91947 SUPORTE PARAFUSADO COM PLACA DE ENCAIXE 4" X 2" BAIXO (0,30 M DO PISO) PARA PONTO ELÉTRICO - FORNECIMENTO E INSTALAÇÃO. AF\_03/2023 (UN)

		QTD
Conforme Projeto Padrão CAIXA	2*20	40,00
x quant. de casas		40,00

**TOTAL DA MEMÓRIA DE CÁLCULO: 40,00**

2.8.1.2.11. 91941 CAIXA RETANGULAR 4" X 2" BAIXA (0,30 M DO PISO), PVC, INSTALADA EM PAREDE - FORNECIMENTO E INSTALAÇÃO. AF\_03/2023 (UN)

		QTD
Conforme Projeto Padrão CAIXA	12*20	240,00
x quant. de casas		240,00

**TOTAL DA MEMÓRIA DE CÁLCULO: 240,00**

2.8.1.2.12. 91940 CAIXA RETANGULAR 4" X 2" MÉDIA (1,30 M DO PISO), PVC, INSTALADA EM PAREDE - FORNECIMENTO E INSTALAÇÃO. AF\_03/2023 (UN)

		QTD
Conforme Projeto Padrão CAIXA	13*20	260,00
x quant. de casas		260,00

**TOTAL DA MEMÓRIA DE CÁLCULO: 260,00**

2.8.1.2.13. 91939 CAIXA RETANGULAR 4" X 2" ALTA (2,00 M DO PISO), PVC, INSTALADA EM PAREDE - FORNECIMENTO E INSTALAÇÃO. AF\_03/2023 (UN)



GOVERNO MUNICIPAL  
**PIQUET CARNEIRO**  
Cuidar e transformar

## MEMÓRIAS DE CÁLCULO



OBRA:	CONSTRUÇÃO DE 20 UNIDADES HABITACIONAIS EM ÁREAS URBANAS COM RECURSOS DO FUNDO NACIONAL DE HABITAÇÃO DE INTERESSE SOCIAL - PROGRAMA FNHIS SUB 50.
DESCRÍÇÃO:	RESIDÊNCIA UNIFAMILIAR TÉRREA - PADRÃO CAIXA
LOCAL:	RUA SÃO DOMINGOS, S/N - BAIRRO RANCHO VERDE - PIQUET CARNEIRO/CE
CLIENTE:	PREFEITURA MUNICIPAL DE PIQUET CARNEIRO/CE

FONTE	DATA : 02/09/2025	BDI : 24,00%
SINAPI	VERSÃO	HORA
Composições Propriárias	2025/02 COM DESONERAÇÃO	92,17%
	PROPRIA	0,00%
		0,00%

		QTD
Conforme Projeto Padrão CAIXA	2*20	40,00
x quant. de casas		40,00

**TOTAL DA MEMÓRIA DE CÁLCULO: 40,00**

2.8.1.2.14. 91937 CAIXA OCTOGONAL 3" X 3", PVC, INSTALADA EM LAJE - FORNECIMENTO E INSTALAÇÃO. AF\_03/2023 (UN)

		QTD
Conforme Projeto Padrão CAIXA	7*20	140,00
x quant. de casas		140,00

**TOTAL DA MEMÓRIA DE CÁLCULO: 140,00**

2.8.1.3.1. 91924 CABO DE COBRE FLEXÍVEL ISOLADO, 1,5 MM<sup>2</sup>, ANTI-CHAMA 450/750 V, PARA CIRCUITOS TERMINAIS - FORNECIMENTO E INSTALAÇÃO. AF\_03/2023 (M)

		QTD
Conforme Projeto Padrão CAIXA	97,9*20	1.958,00
x quant. de casas		1.958,00

**TOTAL DA MEMÓRIA DE CÁLCULO: 1.958,00**

2.8.1.3.2. 91926 CABO DE COBRE FLEXÍVEL ISOLADO, 2,5 MM<sup>2</sup>, ANTI-CHAMA 450/750 V, PARA CIRCUITOS TERMINAIS - FORNECIMENTO E INSTALAÇÃO. AF\_03/2023 (M)

		QTD
Conforme Projeto Padrão CAIXA	258,8*20	5.176,00
x quant. de casas		5.176,00

**TOTAL DA MEMÓRIA DE CÁLCULO: 5.176,00**

2.8.1.3.3. 91928 CABO DE COBRE FLEXÍVEL ISOLADO, 4 MM<sup>2</sup>, ANTI-CHAMA 450/750 V, PARA CIRCUITOS TERMINAIS - FORNECIMENTO E INSTALAÇÃO. AF\_03/2023 (M)

		QTD
Conforme Projeto Padrão CAIXA	24,8*20	496,00
x quant. de casas		496,00

**TOTAL DA MEMÓRIA DE CÁLCULO: 496,00**

2.8.1.3.4. 101884 CABO DE COBRE ISOLADO, 10 MM<sup>2</sup>, ANTI-CHAMA 450/750 V, INSTALADO EM ELETROCALHA OU PERFILADO - FORNECIMENTO E INSTALAÇÃO. AF\_10/2020 (M)

		QTD
Conforme Projeto Padrão CAIXA	25,9*20	518,00
x quant. de casas		518,00

**TOTAL DA MEMÓRIA DE CÁLCULO: 518,00**

2.8.1.3.5. 91933 CABO DE COBRE FLEXÍVEL ISOLADO, 10 MM<sup>2</sup>, ANTI-CHAMA 0,6/1,0 KV, PARA CIRCUITOS TERMINAIS - FORNECIMENTO E INSTALAÇÃO. AF\_03/2023 (M)



GOVERNO MUNICIPAL  
**PIQUET CARNEIRO**  
Cuidar e transformar

## MEMÓRIAS DE CÁLCULO



OBRA:	CONSTRUÇÃO DE 20 UNIDADES HABITACIONAIS EM ÁREAS URBANAS COM RECURSOS DO FUNDO NACIONAL DE HABITAÇÃO DE INTERESSE SOCIAL - PROGRAMA FNHIS SUB 50.
DESCRÍÇÃO:	RESIDÊNCIA UNIFAMILIAR TÉRREA - PADRÃO CAIXA
LOCAL:	RUA SÃO DOMINGOS, S/N - BAIRRO RANCHO VERDE - PIQUET CARNEIRO/CE
CLIENTE:	PREFEITURA MUNICIPAL DE PIQUET CARNEIRO/CE

FONTE	DATA : 02/09/2025	BDI : 24
SINAPI	VERSÃO	HORA
Composições Propriárias	2025/02 COM DESONERAÇÃO	92,17%
	PROPRIA	0,00%

		QTD
Conforme Projeto Padrão CAIXA	8,3*20	166,00
x quant. de casas		166,00

**TOTAL DA MEMÓRIA DE CÁLCULO: 166,00**

2.8.1.3.6. 91834 ELETRODUTO FLEXÍVEL CORRUGADO, PVC, DN 25 MM (3/4"), PARA CIRCUITOS TERMINAIS, INSTALADO EM FORRO - FORNECIMENTO E INSTALAÇÃO. AF\_03/2023 (M)

		QTD
Conforme Projeto Padrão CAIXA	44,7*20	894,00
x quant. de casas		894,00

**TOTAL DA MEMÓRIA DE CÁLCULO: 894,00**

2.8.1.3.7. 91854 ELETRODUTO FLEXÍVEL CORRUGADO, PVC, DN 25 MM (3/4"), PARA CIRCUITOS TERMINAIS, INSTALADO EM PAREDE - FORNECIMENTO E INSTALAÇÃO. AF\_03/2023 (M)

		QTD
Conforme Projeto Padrão CAIXA	58,3*20	1.166,00
x quant. de casas		1.166,00

**TOTAL DA MEMÓRIA DE CÁLCULO: 1.166,00**

2.8.1.3.8. 91845 ELETRODUTO FLEXÍVEL CORRUGADO REFORÇADO, PVC, DN 25 MM (3/4"), PARA CIRCUITOS TERMINAIS, INSTALADO EM LAJE - FORNECIMENTO E INSTALAÇÃO. AF\_03/2023 (M)

		QTD
Conforme Projeto Padrão CAIXA	22,06*20	441,20
x quant. de casas		441,20

**TOTAL DA MEMÓRIA DE CÁLCULO: 441,20**

2.8.1.3.9. 90447 RASGO LINEAR MANUAL EM ALVENARIA, PARA ELETRODUTOS, DIÂMETROS MENORES OU IGUAIS A 40 MM. AF\_09/2023 (M)

		QTD
Conforme Projeto Padrão CAIXA	58,3*20	1.166,00
x quant. de casas		1.166,00

**TOTAL DA MEMÓRIA DE CÁLCULO: 1.166,00**

2.8.2.1.1. 90373 JOELHO 90 GRAUS COM BUCHA DE LATÃO, PVC, SOLDÁVEL, DN 25MM, X 1/2 INSTALADO EM RAMAL OU SUB-RAMAL DE ÁGUA - FORNECIMENTO E INSTALAÇÃO. AF\_06/2022 (UN)

		QTD
Conforme Projeto Padrão CAIXA	7*20	140,00
x quant. de casas		140,00

**TOTAL DA MEMÓRIA DE CÁLCULO: 140,00**

2.8.2.1.2. 89408 JOELHO 90 GRAUS, PVC, SOLDÁVEL, DN 25MM, INSTALADO EM RAMAL DE DISTRIBUIÇÃO DE ÁGUA - FORNECIMENTO E INSTALAÇÃO. AF\_06/2022 (UN)



GOVERNO MUNICIPAL  
**PIQUET CARNEIRO**  
Cuidar e transformar

## MEMÓRIAS DE CÁLCULO



OBRA:	CONSTRUÇÃO DE 20 UNIDADES HABITACIONAIS EM ÁREAS URBANAS COM RECURSOS DO FUNDO NACIONAL DE HABITAÇÃO DE INTERESSE SOCIAL - PROGRAMA FNHIS SUB 50.
DESCRÍÇÃO:	RESIDÊNCIA UNIFAMILIAR TÉRREA - PADRÃO CAIXA
LOCAL:	RUA SÃO DOMINGOS, S/N - BAIRRO RANCHO VERDE - PIQUET CARNEIRO/CE
CLIENTE:	PREFEITURA MUNICIPAL DE PIQUET CARNEIRO/CE

DATA	BDI :	
02/09/2025	24,00%	
FONTE	VERSÃO	HORA
SINAPI Composições Proprias	2025/02 COM DESONERAÇÃO	92,17%
	PROPRIA	0,00%
		0,00%

		QTD
Conforme Projeto Padrão CAIXA x quant. de casas	8*20	160,00
		160,00

**TOTAL DA MEMÓRIA DE CÁLCULO: 160,00**

2.8.2.1.3. 89395 TE, PVC, SOLDÁVEL, DN 25MM, INSTALADO EM RAMAL OU SUB-RAMAL DE ÁGUA - FORNECIMENTO E INSTALAÇÃO. AF\_06/2022 (UN)

		QTD
Conforme Projeto Padrão CAIXA x quant. de casas	4*20	80,00
		80,00

**TOTAL DA MEMÓRIA DE CÁLCULO: 80,00**

2.8.2.1.4. 89383 ADAPTADOR CURTO COM BOLSA E ROSCA PARA REGISTRO, PVC, SOLDÁVEL, DN 25MM X 3/4 , INSTALADO EM RAMAL OU SUB-RAMAL DE ÁGUA - FORNECIMENTO E INSTALAÇÃO. AF\_06/2022 (UN)

		QTD
Conforme Projeto Padrão CAIXA x quant. de casas	8*20	160,00
		160,00

**TOTAL DA MEMÓRIA DE CÁLCULO: 160,00**

2.8.2.1.5. 89446 TUBO, PVC, SOLDÁVEL, DE 25MM, INSTALADO EM PRUMADA DE ÁGUA - FORNECIMENTO E INSTALAÇÃO. AF\_06/2022 (M)

		QTD
Conforme Projeto Padrão CAIXA x quant. de casas	5,1*20	102,00
		102,00

**TOTAL DA MEMÓRIA DE CÁLCULO: 102,00**

2.8.2.1.6. 89356 TUBO, PVC, SOLDÁVEL, DE 25MM, INSTALADO EM RAMAL OU SUB-RAMAL DE ÁGUA - FORNECIMENTO E INSTALAÇÃO. AF\_06/2022 (M)

		QTD
Conforme Projeto Padrão CAIXA x quant. de casas	8,70*20	174,00
		174,00

**TOTAL DA MEMÓRIA DE CÁLCULO: 174,00**

2.8.2.1.7. CPU-01 FORNECIMENTO E INSTALAÇÃO DE PRESSURIZADOR ACOPLADO AO CHUVEIRO (TENSÃO: 220V - PRESSÃO MINIMA: 0,7MCA / PRESSÃO MÁXIMA: 2,5MCA - ENTRADA 1/2" / SAÍDA 1/2") (UN)

		QTD
Conforme Projeto Padrão CAIXA x quant. de casas	1*20	20,00
		20,00

**TOTAL DA MEMÓRIA DE CÁLCULO: 20,00**

2.8.2.2.1. 89985 REGISTRO DE PRESSÃO BRUTO, LATÃO, ROSCÁVEL, 3/4", COM ACABAMENTO E CANOPLA CROMADOS - FORNECIMENTO E INSTALAÇÃO. AF\_08/2021 (UN)



GOVERNO MUNICIPAL  
**PIQUET CARNEIRO**  
Cuidar e transformar

## MEMÓRIAS DE CÁLCULO



OBRA:	CONSTRUÇÃO DE 20 UNIDADES HABITACIONAIS EM ÁREAS URBANAS COM RECURSOS DO FUNDO NACIONAL DE HABITAÇÃO DE INTERESSE SOCIAL - PROGRAMA FNHIS SUB 50.
DESCRÍÇÃO:	RESIDÊNCIA UNIFAMILIAR TÉRREA - PADRÃO CAIXA
LOCAL:	RUA SÃO DOMINGOS, S/N - BAIRRO RANCHO VERDE - PIQUET CARNEIRO/CE
CLIENTE:	PREFEITURA MUNICIPAL DE PIQUET CARNEIRO/CE

FONTE	DATA : 02/09/2025	BDI : 24
	VERSÃO	HORA
SINAPI Composições Propriárias	2025/02 COM DESONERAÇÃO	92,17%
	PROPRIA	0,00%

		QTD
Conforme Projeto Padrão CAIXA x quant. de casas	1*20	20,00
		20,00

**TOTAL DA MEMÓRIA DE CÁLCULO: 20,00**

2.8.2.2.2. 89987 REGISTRO DE GAVETA BRUTO, LATÃO, ROSCÁVEL, 3/4", COM ACABAMENTO E CANOPLA CROMADOS - FORNECIMENTO E INSTALAÇÃO. AF\_08/2021 (UN)

		QTD
Conforme Projeto Padrão CAIXA x quant. de casas	3*20	60,00
		60,00

**TOTAL DA MEMÓRIA DE CÁLCULO: 60,00**

2.8.2.2.3. 94490 REGISTRO DE ESFERA, PVC, SOLDÁVEL, COM VOLANTE, DN 32 MM - FORNECIMENTO E INSTALAÇÃO. AF\_08/2021 (UN)

		QTD
Conforme Projeto Padrão CAIXA x quant. de casas	2*20	40,00
		40,00

**TOTAL DA MEMÓRIA DE CÁLCULO: 40,00**

2.8.2.2.4. 86885 ENGATE FLEXÍVEL EM PLÁSTICO BRANCO, 1/2" X 40CM - FORNECIMENTO E INSTALAÇÃO. AF\_01/2020 (UN)

		QTD
Conforme Projeto Padrão CAIXA x quant. de casas	4*20	80,00
		80,00

**TOTAL DA MEMÓRIA DE CÁLCULO: 80,00**

2.8.2.3.1. 97741 KIT CAVALETE PARA MEDAÇÃO DE ÁGUA - ENTRADA INDIVIDUALIZADA, EM PVC 25 MM (3/4"), PARA 1 MEDIDOR - FORNECIMENTO E INSTALAÇÃO (EXCLUSIVE HIDRÔMETRO). AF\_03/2024 (UN)

		QTD
Conforme Projeto Padrão CAIXA x quant. de casas	1*20	20,00
		20,00

**TOTAL DA MEMÓRIA DE CÁLCULO: 20,00**

2.8.2.3.2. 104994 CAIXA DE EMBUTIR EM POLICARBONATO PARA ABRIGO DE HIDRÔMETRO - FORNECIMENTO E INSTALAÇÃO (EXCLUSIVE HIDRÔMETRO). AF\_03/2024 (UN)

		QTD
Conforme Projeto Padrão CAIXA x quant. de casas	1*20	20,00
		20,00

**TOTAL DA MEMÓRIA DE CÁLCULO: 20,00**

2.8.2.3.3. 89353 REGISTRO DE GAVETA BRUTO, LATÃO, ROSCÁVEL, 3/4" - FORNECIMENTO E INSTALAÇÃO. AF\_08/2021 (UN)



GOVERNO MUNICIPAL  
**PIQUET CARNEIRO**  
Cuidar e transformar

## MEMÓRIAS DE CÁLCULO



OBRA:	CONSTRUÇÃO DE 20 UNIDADES HABITACIONAIS EM ÁREAS URBANAS COM RECURSOS DO FUNDO NACIONAL DE HABITAÇÃO DE INTERESSE SOCIAL - PROGRAMA FNHIS SUB 50.
DESCRÍÇÃO:	RESIDÊNCIA UNIFAMILIAR TÉRREA - PADRÃO CAIXA
LOCAL:	RUA SÃO DOMINGOS, S/N - BAIRRO RANCHO VERDE - PIQUET CARNEIRO/CE
CLIENTE:	PREFEITURA MUNICIPAL DE PIQUET CARNEIRO/CE

DATA : 02/09/2025		BDI : 24,00%
FONTE	VERSÃO	HORA
SINAPI Composições Propriárias	2025/02 COM DESONERAÇÃO PROPRIA	92,17% 0,00% 0,00%

		QTD
Conforme Projeto Padrão CAIXA	1*20	20,00
x quant. de casas		20,00

**TOTAL DA MEMÓRIA DE CÁLCULO: 20,00**

2.8.2.3.4. 89402 TUBO, PVC, SOLDÁVEL, DE 25MM, INSTALADO EM RAMAL DE DISTRIBUIÇÃO DE ÁGUA - FORNECIMENTO E INSTALAÇÃO. AF\_06/2022 (M)

		QTD
Conforme Projeto Padrão CAIXA	6,75*20	135,00
x quant. de casas		135,00

**TOTAL DA MEMÓRIA DE CÁLCULO: 135,00**

2.8.2.3.5. 89446 TUBO, PVC, SOLDÁVEL, DE 25MM, INSTALADO EM PRUMADA DE ÁGUA - FORNECIMENTO E INSTALAÇÃO. AF\_06/2022 (M)

		QTD
Conforme Projeto Padrão CAIXA	3*20	60,00
x quant. de casas		60,00

**TOTAL DA MEMÓRIA DE CÁLCULO: 60,00**

2.8.2.3.6. 89408 JOELHO 90 GRAUS, PVC, SOLDÁVEL, DN 25MM, INSTALADO EM RAMAL DE DISTRIBUIÇÃO DE ÁGUA - FORNECIMENTO E INSTALAÇÃO. AF\_06/2022 (UN)

		QTD
Conforme Projeto Padrão CAIXA	2*20	40,00
x quant. de casas		40,00

**TOTAL DA MEMÓRIA DE CÁLCULO: 40,00**

2.8.2.3.7. 89440 TE, PVC, SOLDÁVEL, DN 25MM, INSTALADO EM RAMAL DE DISTRIBUIÇÃO DE ÁGUA - FORNECIMENTO E INSTALAÇÃO. AF\_06/2022 (UN)

		QTD
Conforme Projeto Padrão CAIXA	1*20	20,00
x quant. de casas		20,00

**TOTAL DA MEMÓRIA DE CÁLCULO: 20,00**

2.8.2.4.1. 102605 CAIXA D'ÁGUA EM POLIETILENO, 500 LITROS - FORNECIMENTO E INSTALAÇÃO. AF\_06/2021 (UN)

		QTD
Conforme Projeto Padrão CAIXA	1*20	20,00
x quant. de casas		20,00

**TOTAL DA MEMÓRIA DE CÁLCULO: 20,00**

2.8.2.4.2. 102591 FURO EM CAIXA D'ÁGUA COM ESPESSURA DE 2 ATÉ 5 MM E DIÂMETRO DE 25 MM. AF\_06/2021 (UN)



GOVERNO MUNICIPAL  
**PIQUET CARNEIRO**  
Cuidar e transformar

## MEMÓRIAS DE CÁLCULO



OBRA:	CONSTRUÇÃO DE 20 UNIDADES HABITACIONAIS EM ÁREAS URBANAS COM RECURSOS DO FUNDO NACIONAL DE HABITAÇÃO DE INTERESSE SOCIAL - PROGRAMA FNHIS SUB 50.
DESCRÍÇÃO:	RESIDÊNCIA UNIFAMILIAR TÉRREA - PADRÃO CAIXA
LOCAL:	RUA SÃO DOMINGOS, S/N - BAIRRO RANCHO VERDE - PIQUET CARNEIRO/CE
CLIENTE:	PREFEITURA MUNICIPAL DE PIQUET CARNEIRO/CE

FONTE	DATA : 02/09/2025	BDI : 24
SINAPI	VERSÃO	HORA
Composições Proprias	2025/02 COM DESONERAÇÃO	92,17%
	PROPRIA	0,00%

		QTD
Conforme Projeto Padrão CAIXA x quant. de casas	1*20	20,00
		20,00

**TOTAL DA MEMÓRIA DE CÁLCULO: 20,00**

2.8.2.4.3. 102593 FURO EM CAIXA D'ÁGUA COM ESPESSURA DE 2 ATÉ 5 MM E DIÂMETRO DE 32 MM. AF\_06/2021 (UN)

		QTD
Conforme Projeto Padrão CAIXA x quant. de casas	2*20	40,00
		40,00

**TOTAL DA MEMÓRIA DE CÁLCULO: 40,00**

2.8.2.4.4. 94703 ADAPTADOR COM FLANGE E ANEL DE VEDAÇÃO, PVC, SOLDÁVEL, DN 25 MM X 3/4", INSTALADO EM RESERVAÇÃO PREDIAL DE ÁGUA - FORNECIMENTO E INSTALAÇÃO. AF\_04/2024 (UN)

		QTD
Conforme Projeto Padrão CAIXA x quant. de casas	1*20	20,00
		20,00

**TOTAL DA MEMÓRIA DE CÁLCULO: 20,00**

2.8.2.4.5. 94704 ADAPTADOR COM FLANGE E ANEL DE VEDAÇÃO, PVC, SOLDÁVEL, DN 32 MM X 1", INSTALADO EM RESERVAÇÃO PREDIAL DE ÁGUA - FORNECIMENTO E INSTALAÇÃO. AF\_04/2024 (UN)

		QTD
Conforme Projeto Padrão CAIXA x quant. de casas	2*20	40,00
		40,00

**TOTAL DA MEMÓRIA DE CÁLCULO: 40,00**

2.8.2.4.6. 94796 TORNEIRA DE BOIA PARA CAIXA D'ÁGUA, ROSCÁVEL, 3/4" - FORNECIMENTO E INSTALAÇÃO. AF\_08/2021 (UN)

		QTD
Conforme Projeto Padrão CAIXA x quant. de casas	1*20	20,00
		20,00

**TOTAL DA MEMÓRIA DE CÁLCULO: 20,00**

2.8.2.4.7. 89408 JOELHO 90 GRAUS, PVC, SOLDÁVEL, DN 25MM, INSTALADO EM RAMAL DE DISTRIBUIÇÃO DE ÁGUA - FORNECIMENTO E INSTALAÇÃO. AF\_06/2022 (UN)

		QTD
Conforme Projeto Padrão CAIXA x quant. de casas	8*20	160,00
		160,00

**TOTAL DA MEMÓRIA DE CÁLCULO: 160,00**

2.8.2.4.8. 89413 JOELHO 90 GRAUS, PVC, SOLDÁVEL, DN 32MM, INSTALADO EM RAMAL DE DISTRIBUIÇÃO DE ÁGUA - FORNECIMENTO E INSTALAÇÃO. AF\_06/2022 (UN)



GOVERNO MUNICIPAL  
**PIQUET CARNEIRO**  
Cuidar e transformar

## MEMÓRIAS DE CÁLCULO



OBRA:	CONSTRUÇÃO DE 20 UNIDADES HABITACIONAIS EM ÁREAS URBANAS COM RECURSOS DO FUNDO NACIONAL DE HABITAÇÃO DE INTERESSE SOCIAL - PROGRAMA FNHIS SUB 50.
DESCRÍÇÃO:	RESIDÊNCIA UNIFAMILIAR TÉRREA - PADRÃO CAIXA
LOCAL:	RUA SÃO DOMINGOS, S/N - BAIRRO RANCHO VERDE - PIQUET CARNEIRO/CE
CLIENTE:	PREFEITURA MUNICIPAL DE PIQUET CARNEIRO/CE

FONTE	DATA : 02/09/2025	BDI : 24,00%
SINAPI	VERSÃO	HORA
Composições Propriárias	2025/02 COM DESONERAÇÃO	92,17%
	PROPRIA	0,00%
		0,00%

		QTD
Conforme Projeto Padrão CAIXA	4*20	80,00
x quant. de casas		80,00

**TOTAL DA MEMÓRIA DE CÁLCULO: 80,00**

2.8.2.4.9. 89414 JOELHO 45 GRAUS, PVC, SOLDÁVEL, DN 32MM, INSTALADO EM RAMAL DE DISTRIBUIÇÃO DE ÁGUA - FORNECIMENTO E INSTALAÇÃO. AF\_06/2022 (UN)

	QTD
Conforme Projeto Padrão CAIXA	1*20
x quant. de casas	20,00

**TOTAL DA MEMÓRIA DE CÁLCULO: 20,00**

2.8.2.4.10. 103953 BUCHA DE REDUÇÃO, CURTA, PVC, SOLDÁVEL, DN 32 X 25 MM, INSTALADO EM RAMAL DE DISTRIBUIÇÃO DE ÁGUA - FORNECIMENTO E INSTALAÇÃO. AF\_06/2022 (UN)

	QTD
Conforme Projeto Padrão CAIXA	2*20
x quant. de casas	40,00

**TOTAL DA MEMÓRIA DE CÁLCULO: 40,00**

2.8.2.4.11. 89443 TE, PVC, SOLDÁVEL, DN 32MM, INSTALADO EM RAMAL DE DISTRIBUIÇÃO DE ÁGUA - FORNECIMENTO E INSTALAÇÃO. AF\_06/2022 (UN)

	QTD
Conforme Projeto Padrão CAIXA	3*20
x quant. de casas	60,00

**TOTAL DA MEMÓRIA DE CÁLCULO: 60,00**

2.8.2.4.12. 89445 TÊ DE REDUÇÃO, PVC, SOLDÁVEL, DN 32MM X 25MM, INSTALADO EM RAMAL DE DISTRIBUIÇÃO DE ÁGUA - FORNECIMENTO E INSTALAÇÃO. AF\_06/2022 (UN)

	QTD
Conforme Projeto Padrão CAIXA	1*20
x quant. de casas	20,00

**TOTAL DA MEMÓRIA DE CÁLCULO: 20,00**

2.8.2.4.13. 89402 TUBO, PVC, SOLDÁVEL, DE 25MM, INSTALADO EM RAMAL DE DISTRIBUIÇÃO DE ÁGUA - FORNECIMENTO E INSTALAÇÃO. AF\_06/2022 (M)

	QTD
Conforme Projeto Padrão CAIXA	4,40*20
x quant. de casas	88,00

**TOTAL DA MEMÓRIA DE CÁLCULO: 88,00**

2.8.2.4.14. 89403 TUBO, PVC, SOLDÁVEL, DE 32MM, INSTALADO EM RAMAL DE DISTRIBUIÇÃO DE ÁGUA - FORNECIMENTO E INSTALAÇÃO. AF\_06/2022 (M)



GOVERNO MUNICIPAL  
**PIQUET CARNEIRO**  
Cuidar e transformar

## MEMÓRIAS DE CÁLCULO



OBRA:	CONSTRUÇÃO DE 20 UNIDADES HABITACIONAIS EM ÁREAS URBANAS COM RECURSOS DO FUNDO NACIONAL DE HABITAÇÃO DE INTERESSE SOCIAL - PROGRAMA FNHIS SUB 50.	DATA : 02/09/2025	BDI : 24,00%
DESCRÍÇÃO:	RESIDÊNCIA UNIFAMILIAR TÉRREA - PADRÃO CAIXA	FONTE	VERSÃO
LOCAL:	RUA SÃO DOMINGOS, S/N - BAIRRO RANCHO VERDE - PIQUET CARNEIRO/CE	SINAPI Composições Propriárias	HORA
CLIENTE:	PREFEITURA MUNICIPAL DE PIQUET CARNEIRO/CE	2025/02 COM DESONERAÇÃO	92,17%

		QTD
Conforme Projeto Padrão CAIXA	10,55*20	211,00
x quant. de casas		211,00
		211,00

**TOTAL DA MEMÓRIA DE CÁLCULO: 211,00**

2.8.3.1.1. 89726 JOELHO 45 GRAUS, PVC, SERIE NORMAL, ESGOTO PREDIAL, DN 40 MM, JUNTA SOLDÁVEL, FORNECIDO E INSTALADO EM RAMAL DE DESCARGA OU RAMAL DE ESGOTO SANITÁRIO. AF\_08/2022 (UN)

		QTD
Conforme Projeto Padrão CAIXA	3*20	60,00
x quant. de casas		60,00
		60,00

**TOTAL DA MEMÓRIA DE CÁLCULO: 60,00**

2.8.3.1.2. 89732 JOELHO 45 GRAUS, PVC, SERIE NORMAL, ESGOTO PREDIAL, DN 50 MM, JUNTA ELÁSTICA, FORNECIDO E INSTALADO EM RAMAL DE DESCARGA OU RAMAL DE ESGOTO SANITÁRIO. AF\_08/2022 (UN)

		QTD
Conforme Projeto Padrão CAIXA	5*20	100,00
x quant. de casas		100,00
		100,00

**TOTAL DA MEMÓRIA DE CÁLCULO: 100,00**

2.8.3.1.3. 89724 JOELHO 90 GRAUS, PVC, SERIE NORMAL, ESGOTO PREDIAL, DN 40 MM, JUNTA SOLDÁVEL, FORNECIDO E INSTALADO EM RAMAL DE DESCARGA OU RAMAL DE ESGOTO SANITÁRIO. AF\_08/2022 (UN)

		QTD
Conforme Projeto Padrão CAIXA	1*20	20,00
x quant. de casas		20,00
		20,00

**TOTAL DA MEMÓRIA DE CÁLCULO: 20,00**

2.8.3.1.4. 89731 JOELHO 90 GRAUS, PVC, SERIE NORMAL, ESGOTO PREDIAL, DN 50 MM, JUNTA ELÁSTICA, FORNECIDO E INSTALADO EM RAMAL DE DESCARGA OU RAMAL DE ESGOTO SANITÁRIO. AF\_08/2022 (UN)

		QTD
Conforme Projeto Padrão CAIXA	9*20	180,00
x quant. de casas		180,00
		180,00

**TOTAL DA MEMÓRIA DE CÁLCULO: 180,00**

2.8.3.1.5. 89744 JOELHO 90 GRAUS, PVC, SERIE NORMAL, ESGOTO PREDIAL, DN 100 MM, JUNTA ELÁSTICA, FORNECIDO E INSTALADO EM RAMAL DE DESCARGA OU RAMAL DE ESGOTO SANITÁRIO. AF\_08/2022 (UN)

		QTD
Conforme Projeto Padrão CAIXA	1*20	20,00
x quant. de casas		20,00
		20,00



GOVERNO MUNICIPAL  
**PIQUET CARNEIRO**  
Cuidar e transformar

## MEMÓRIAS DE CÁLCULO



OBRA:	CONSTRUÇÃO DE 20 UNIDADES HABITACIONAIS EM ÁREAS URBANAS COM RECURSOS DO FUNDO NACIONAL DE HABITAÇÃO DE INTERESSE SOCIAL - PROGRAMA FNHIS SUB 50.	DATA : 02/09/2025	BDI : 24
DESCRÍÇÃO:	RESIDÊNCIA UNIFAMILIAR TÉRREA - PADRÃO CAIXA	FONTE	VERSÃO
LOCAL:	RUA SÃO DOMINGOS, S/N - BAIRRO RANCHO VERDE - PIQUET CARNEIRO/CE	SINAPI Composições Propriárias	HORA
CLIENTE:	PREFEITURA MUNICIPAL DE PIQUET CARNEIRO/CE	2025/02 COM DESONERAÇÃO	92,17%
		PROPRIA	0,00%
			0,00%

**TOTAL DA MEMÓRIA DE CÁLCULO: 20,00**

2.8.3.1.6. 89784 TE, PVC, SERIE NORMAL, ESGOTO PREDIAL, DN 50 X 50 MM, JUNTA ELÁSTICA, FORNECIDO E INSTALADO EM RAMAL DE DESCARGA OU RAMAL DE ESGOTO SANITÁRIO. AF\_08/2022 (UN)

		QTD
Conforme Projeto Padrão CAIXA x quant. de casas	1*20	20,00
		20,00

**TOTAL DA MEMÓRIA DE CÁLCULO: 20,00**

2.8.3.1.7. 104345 JUNÇÃO DE REDUÇÃO INVERTIDA, PVC, SÉRIE NORMAL, ESGOTO PREDIAL, DN 100 X 50 MM, JUNTA ELÁSTICA, FORNECIDO E INSTALADO EM RAMAL DE DESCARGA OU RAMAL DE ESGOTO SANITÁRIO. AF\_08/2022 (UN)

		QTD
Conforme Projeto Padrão CAIXA x quant. de casas	1*20	20,00
		20,00

**TOTAL DA MEMÓRIA DE CÁLCULO: 20,00**

2.8.3.1.8. 104348 TERMINAL DE VENTILAÇÃO, PVC, SÉRIE NORMAL, ESGOTO PREDIAL, DN 50 MM, JUNTA SOLDÁVEL, FORNECIDO E INSTALADO EM PRUMADA DE ESGOTO SANITÁRIO OU VENTILAÇÃO. AF\_08/2022 (UN)

		QTD
Conforme Projeto Padrão CAIXA x quant. de casas	1*20	20,00
		20,00

**TOTAL DA MEMÓRIA DE CÁLCULO: 20,00**

2.8.3.1.9. 89711 TUBO PVC, SERIE NORMAL, ESGOTO PREDIAL, DN 40 MM, FORNECIDO E INSTALADO EM RAMAL DE DESCARGA OU RAMAL DE ESGOTO SANITÁRIO. AF\_08/2022 (M)

		QTD
Conforme Projeto Padrão CAIXA x quant. de casas	3,35*20	67,00
		67,00

**TOTAL DA MEMÓRIA DE CÁLCULO: 67,00**

2.8.3.1.10. 89712 TUBO PVC, SERIE NORMAL, ESGOTO PREDIAL, DN 50 MM, FORNECIDO E INSTALADO EM RAMAL DE DESCARGA OU RAMAL DE ESGOTO SANITÁRIO. AF\_08/2022 (M)

		QTD
Conforme Projeto Padrão CAIXA x quant. de casas	10,21*20	204,20
		204,20

**TOTAL DA MEMÓRIA DE CÁLCULO: 204,20**

2.8.3.1.11. 89798 TUBO PVC, SERIE NORMAL, ESGOTO PREDIAL, DN 50 MM, FORNECIDO E INSTALADO EM PRUMADA DE ESGOTO SANITÁRIO OU VENTILAÇÃO. AF\_08/2022 (M)



GOVERNO MUNICIPAL  
**PIQUET CARNEIRO**  
Cuidar e transformar

## MEMÓRIAS DE CÁLCULO



OBRA:	CONSTRUÇÃO DE 20 UNIDADES HABITACIONAIS EM ÁREAS URBANAS COM RECURSOS DO FUNDO NACIONAL DE HABITAÇÃO DE INTERESSE SOCIAL - PROGRAMA FNHIS SUB 50.
DESCRÍÇÃO:	RESIDÊNCIA UNIFAMILIAR TÉRREA - PADRÃO CAIXA
LOCAL:	RUA SÃO DOMINGOS, S/N - BAIRRO RANCHO VERDE - PIQUET CARNEIRO/CE
CLIENTE:	PREFEITURA MUNICIPAL DE PIQUET CARNEIRO/CE

FONTE	DATA : 02/09/2025	BDI : 24
SINAPI	VERSÃO	HORA
Composições Proprias	2025/02 COM DESONERAÇÃO	92,17%
	PROPRIA	0,00%

		QTD
Conforme Projeto Padrão CAIXA	4*20	80,00
x quant. de casas		80,00

**TOTAL DA MEMÓRIA DE CÁLCULO: 80,00**

2.8.3.1.12. 89714 TUBO PVC, SERIE NORMAL, ESGOTO PREDIAL, DN 100 MM, FORNECIDO E INSTALADO EM RAMAL DE DESCARGA OU RAMAL DE ESGOTO SANITÁRIO. AF\_08/2022 (M)

		QTD
Conforme Projeto Padrão CAIXA	33,80*20	676,00
x quant. de casas		676,00

**TOTAL DA MEMÓRIA DE CÁLCULO: 676,00**

2.8.3.2.1. 97902 CAIXA ENTERRADA HIDRÁULICA RETANGULAR EM ALVENARIA COM TIJOLOS CERÂMICOS MACIÇOS, DIMENSÕES INTERNAS: 0,6X0,6X0,6 M PARA REDE DE ESGOTO. AF\_12/2020 (UN)

		QTD
Conforme Projeto Padrão CAIXA	3*20	60,00
x quant. de casas		60,00

**TOTAL DA MEMÓRIA DE CÁLCULO: 60,00**

2.8.3.2.2. 89707 CAIXA SIFONADA, PVC, DN 100 X 100 X 50 MM, JUNTA ELÁSTICA, FORNECIDA E INSTALADA EM RAMAL DE DESCARGA OU EM RAMAL DE ESGOTO SANITÁRIO. AF\_08/2022 (UN)

		QTD
Conforme Projeto Padrão CAIXA	1*20	20,00
x quant. de casas		20,00

**TOTAL DA MEMÓRIA DE CÁLCULO: 20,00**

2.8.3.2.3. 104327 RALO SIFONADO REDONDO, PVC, DN 100 X 40 MM, JUNTA SOLDÁVEL, FORNECIDO E INSTALADO EM RAMAL DE DESCARGA OU EM RAMAL DE ESGOTO SANITÁRIO. AF\_08/2022 (UN)

		QTD
Conforme Projeto Padrão CAIXA	1*20	20,00
x quant. de casas		20,00

**TOTAL DA MEMÓRIA DE CÁLCULO: 20,00**

2.8.3.2.4. 104326 RALO SECO CÔNICO, PVC, DN 100 X 40 MM, JUNTA SOLDÁVEL, FORNECIDO E INSTALADO EM RAMAL DE DESCARGA OU EM RAMAL DE ESGOTO SANITÁRIO. AF\_08/2022 (UN)

		QTD
Conforme Projeto Padrão CAIXA	1*20	20,00
x quant. de casas		20,00

**TOTAL DA MEMÓRIA DE CÁLCULO: 20,00**

2.8.3.2.5. 98107 CAIXA DE GORDURA SIMPLES (CAPACIDADE: 36 L), RETANGULAR, EM ALVENARIA COM BLOCOS DE CONCRETO, DIMENSÕES INTERNAS = 0,2X0,4 M, ALTURA INTERNA =



GOVERNO MUNICIPAL  
**PIQUET CARNEIRO**  
Cuidar e transformar

## MEMÓRIAS DE CÁLCULO



OBRA:	CONSTRUÇÃO DE 20 UNIDADES HABITACIONAIS EM ÁREAS URBANAS COM RECURSOS DO FUNDO NACIONAL DE HABITAÇÃO DE INTERESSE SOCIAL - PROGRAMA FNHIS SUB 50.
DESCRÍÇÃO:	RESIDÊNCIA UNIFAMILIAR TÉRREA - PADRÃO CAIXA
LOCAL:	RUA SÃO DOMINGOS, S/N - BAIRRO RANCHO VERDE - PIQUET CARNEIRO/CE
CLIENTE:	PREFEITURA MUNICIPAL DE PIQUET CARNEIRO/CE

FONTE	DATA : 02/09/2025	BDI : 24,00%
SINAPI	VERSÃO	HORA
Composições Proprias	2025/02 COM DESONERAÇÃO	92,17%
	PROPRIA	0,00%

0,8 M. AF\_12/2020 (UN)

		QTD
Conforme Projeto Padrão CAIXA x quant. de casas	1*20	20,00
		20,00

**TOTAL DA MEMÓRIA DE CÁLCULO: 20,00**

2.8.3.3.1. 102139 BASE PARA POÇO DE VISITA CIRCULAR PARA ESGOTO, EM CONCRETO PRÉ-MOLDADO, DIÂMETRO INTERNO = 1,20 M, PROFUNDIDADE = 1,60 M, EXCLUINDO TAMPÃO. AF\_12/2020 (UN)

		QTD
Conforme Projeto Sanitário - Fossa Séptica x quant. de casas	1*20	20,00
		20,00

**TOTAL DA MEMÓRIA DE CÁLCULO: 20,00**

2.8.3.3.2. 00041622 TAMPA DE CONCRETO ARMADO PARA POCO, COM FURO E TAMPINHA, D = \*1,35\* M, E = 0,05 M (UN)

		QTD
Conforme Projeto Sanitário x quant. de casas	1*20	20,00
		20,00

**TOTAL DA MEMÓRIA DE CÁLCULO: 20,00**

2.8.3.3.3. 89714 TUBO PVC, SERIE NORMAL, ESGOTO PREDIAL, DN 100 MM, FORNECIDO E INSTALADO EM RAMAL DE DESCARGA OU RAMAL DE ESGOTO SANITÁRIO. AF\_08/2022 (M)

		QTD
Limpeza da fossa x quant. de casas x quant. de casas	1,20*20	24,00
Ligação da fossa à vala de infiltração x quant. de casas	1,20*20	24,00
		48,00

**TOTAL DA MEMÓRIA DE CÁLCULO: 48,00**

2.8.3.3.4. 101623 PREPARO DE FUNDO DE VALA COM LARGURA MENOR QUE 1,5 M, COM CAMADA DE BRITA, LANÇAMENTO MECANIZADO. AF\_08/2020 (M3)

		QTD
Camada com 20cm x 60cm x 9,00m x quant. de casas	= 0,20 * 0,60 * 9*20	21,60
		21,60

**TOTAL DA MEMÓRIA DE CÁLCULO: 21,60**

2.8.3.3.5. 102705 TUBO DE PVC CORRUGADO RÍGIDO PERFORADO, DN 100 MM, PARA DRENO - FORNECIMENTO E ASSENTAMENTO. AF\_07/2021 (M)

		QTD
Vala de infiltração com 9,00m de comprimento x quant. de casas	9*20	180,00
		180,00



GOVERNO MUNICIPAL  
**PIQUET CARNEIRO**  
Cuidar e transformar

## MEMÓRIAS DE CÁLCULO



OBRA:	CONSTRUÇÃO DE 20 UNIDADES HABITACIONAIS EM ÁREAS URBANAS COM RECURSOS DO FUNDO NACIONAL DE HABITAÇÃO DE INTERESSE SOCIAL - PROGRAMA FNHIS SUB 50.
DESCRÍÇÃO:	RESIDÊNCIA UNIFAMILIAR TÉRREA - PADRÃO CAIXA
LOCAL:	RUA SÃO DOMINGOS, S/N - BAIRRO RANCHO VERDE - PIQUET CARNEIRO/CE
CLIENTE:	PREFEITURA MUNICIPAL DE PIQUET CARNEIRO/CE

FONTE	DATA : 02/09/2025	BDI : 24
SINAPI	VERSÃO	HORA
Composições Proprias	2025/02 COM DESONERAÇÃO	92,17%
	PROPRIA	0,00%
		0,00%

**TOTAL DA MEMÓRIA DE CÁLCULO: 180,00**

2.8.3.3.6. 00001858 CURVA LONGA PVC, PB, JE, 45 GRAUS, DN 100 MM, PARA REDE COLETORA ESGOTO (UN)

		QTD
Ligação da fossa à vala de infiltração x quant. de casas	1*20	20,00
		20,00

**TOTAL DA MEMÓRIA DE CÁLCULO: 20,00**

2.8.4.1. 86931 VASO SANITÁRIO SIFONADO COM CAIXA ACOPLADA LOUÇA BRANCA, INCLUSO ENGATE FLEXÍVEL EM PLÁSTICO BRANCO, 1/2 X 40CM - FORNECIMENTO E INSTALAÇÃO. AF\_01/2020 (UN)

		QTD
Conforme Projeto Padrão CAIXA x quant. de casas	1*20	20,00
		20,00

**TOTAL DA MEMÓRIA DE CÁLCULO: 20,00**

2.8.4.2. 86943 LAVATÓRIO LOUÇA BRANCA SUSPENSO, 29,5 X 39CM OU EQUIVALENTE, PADRÃO POPULAR, INCLUSO SIFÃO FLEXÍVEL EM PVC, VÁLVULA E ENGATE FLEXÍVEL 30CM EM PLÁSTICO E TORNEIRA CROMADA DE MESA, PADRÃO POPULAR - FORNECIMENTO E INSTALAÇÃO. AF\_01/2020 (UN)

		QTD
Conforme Projeto Padrão CAIXA x quant. de casas	1*20	20,00
		20,00

**TOTAL DA MEMÓRIA DE CÁLCULO: 20,00**

2.8.4.3. 86934 BANCADA DE MÁRMORE SINTÉTICO 120 X 60CM, COM CUBA INTEGRADA, INCLUSO SIFÃO TIPO FLEXÍVEL EM PVC, VÁLVULA EM PLÁSTICO CROMADO TIPO AMERICANA E TORNEIRA CROMADA LONGA, DE PAREDE, PADRÃO POPULAR - FORNECIMENTO E INSTALAÇÃO. AF\_01/2020 (UN)

		QTD
Conforme Projeto Padrão CAIXA x quant. de casas	0,72*20	14,40
		14,40

**TOTAL DA MEMÓRIA DE CÁLCULO: 14,40**

2.8.4.4. 86925 TANQUE DE MÁRMORE SINTÉTICO COM COLUNA, 22L OU EQUIVALENTE, INCLUSO SIFÃO FLEXÍVEL EM PVC, VÁLVULA PLÁSTICA E TORNEIRA DE METAL CROMADO PADRÃO POPULAR - FORNECIMENTO E INSTALAÇÃO. AF\_01/2020 (UN)

		QTD
Conforme Projeto Padrão CAIXA x quant. de casas	1*20	20,00
		20,00

**TOTAL DA MEMÓRIA DE CÁLCULO: 20,00**

2.8.4.5. 100860 CHUVEIRO ELÉTRICO COMUM CORPO PLÁSTICO, TIPO DUCHA - FORNECIMENTO E INSTALAÇÃO. AF\_01/2020 (UN)



GOVERNO MUNICIPAL  
**PIQUET CARNEIRO**  
Cuidar e transformar

## MEMÓRIAS DE CÁLCULO



OBRA:	CONSTRUÇÃO DE 20 UNIDADES HABITACIONAIS EM ÁREAS URBANAS COM RECURSOS DO FUNDO NACIONAL DE HABITAÇÃO DE INTERESSE SOCIAL - PROGRAMA FNHIS SUB 50.
DESCRÍÇÃO:	RESIDÊNCIA UNIFAMILIAR TÉRREA - PADRÃO CAIXA
LOCAL:	RUA SÃO DOMINGOS, S/N - BAIRRO RANCHO VERDE - PIQUET CARNEIRO/CE
CLIENTE:	PREFEITURA MUNICIPAL DE PIQUET CARNEIRO/CE

DATA	BDI	
02/09/2025	24,00%	
FONTE	VERSÃO	HORA
SINAPI Composições Propriárias	2025/02 COM DESONERAÇÃO PROPRIA	92,17% 0,00% 0,00%

		QTD
Conforme Projeto Padrão CAIXA x quant. de casas	1*20	20,00
		20,00

**TOTAL DA MEMÓRIA DE CÁLCULO: 20,00**

2.8.4.6. 95546 KIT DE ACESSORIOS PARA BANHEIRO EM METAL CROMADO, 5 PEÇAS, INCLUSO FIXAÇÃO. AF\_01/2020 (UN)

		QTD
Conforme Projeto Padrão CAIXA x quant. de casas	1*20	20,00
		20,00

**TOTAL DA MEMÓRIA DE CÁLCULO: 20,00**

2.9.1.1. 99818 LIMPEZA DE BACIA SANITÁRIA, BIDÊ OU MICTÓRIO EM LOUÇA, INCLUSIVE METAIS CORRESPONDENTES. AF\_04/2019 (UN)

		QTD
Conforme Projeto Padrão CAIXA x quant. de casas	1*20	20,00
		20,00

**TOTAL DA MEMÓRIA DE CÁLCULO: 20,00**

2.9.1.2. 99819 LIMPEZA DE BANCADA DE PEDRA (MÁRMORE OU GRANITO). AF\_04/2019 (M2)

		QTD
Conforme Projeto Padrão CAIXA x quant. de casas	0,72*20	14,40
		14,40

**TOTAL DA MEMÓRIA DE CÁLCULO: 14,40**

2.9.1.3. 99811 LIMPEZA DE CONTRAPISO COM VASSOURA A SECO. AF\_04/2019 (M2)

		QTD
Conforme Projeto Padrão CAIXA x quant. de casas	16,15*20	323,00
		323,00

**TOTAL DA MEMÓRIA DE CÁLCULO: 323,00**

2.9.1.4. 99826 LIMPEZA DE FORRO REMOVÍVEL COM PANOS ÚMIDOS. AF\_04/2019 (M2)

		QTD
Conforme Projeto Padrão CAIXA x quant. de casas	35,90*20	718,00
		718,00

**TOTAL DA MEMÓRIA DE CÁLCULO: 718,00**

2.9.1.5. 99821 LIMPEZA DE JANELA DE VIDRO COM CAIXILHO EM AÇO/ALUMÍNIO/PVC. AF\_04/2019 (M2)

		QTD
Conforme Projeto Padrão CAIXA x quant. de casas	4*20	80,00
		80,00



## MEMÓRIAS DE CÁLCULO



OBRA:	CONSTRUÇÃO DE 20 UNIDADES HABITACIONAIS EM ÁREAS URBANAS COM RECURSOS DO FUNDO NACIONAL DE HABITAÇÃO DE INTERESSE SOCIAL - PROGRAMA FNHIS SUB 50.	DATA : 02/09/2025	BDI : 24
DESCRÍÇÃO:	RESIDÊNCIA UNIFAMILIAR TÉRREA - PADRÃO CAIXA	FONTE	VERSÃO
LOCAL:	RUA SÃO DOMINGOS, S/N - BAIRRO RANCHO VERDE - PIQUET CARNEIRO/CE	SINAPI Composições Propriárias	HORA 2025/02 COM DESONERAÇÃO 92,17%
CLIENTE:	PREFEITURA MUNICIPAL DE PIQUET CARNEIRO/CE	PROPRIA	0,00% 0,00%

**TOTAL DA MEMÓRIA DE CÁLCULO: 80,00**

2.9.1.6. 99804 LIMPEZA DE PISO CERÂMICO OU PORCELANATO UTILIZANDO DETERGENTE NEUTRO E ESCOVAÇÃO MANUAL. AF\_04/2019 (M2)

		QTD
Conforme Projeto Padrão CAIXA x quant. de casas	47,46*20	949,20
		949,20

**TOTAL DA MEMÓRIA DE CÁLCULO: 949,20**

2.9.1.7. 99822 LIMPEZA DE PORTA DE MADEIRA. AF\_04/2019 (M2)

		QTD
Conforme Projeto Padrão CAIXA x quant. de casas	16,80*20	336,00
		336,00

**TOTAL DA MEMÓRIA DE CÁLCULO: 336,00**

2.9.1.8. 99807 LIMPEZA DE REVESTIMENTO CERÂMICO EM PAREDE UTILIZANDO DETERGENTE NEUTRO E ESCOVAÇÃO MANUAL. AF\_04/2019 (M2)

		QTD
Conforme Projeto Padrão CAIXA x quant. de casas	15,92*20	318,40
		318,40

**TOTAL DA MEMÓRIA DE CÁLCULO: 318,40**

2.9.1.9. 99816 LIMPEZA DE TANQUE OU LAVATÓRIO DE LOUÇA ISOLADO, INCLUSIVE METAIS CORRESPONDENTES. AF\_04/2019 (UN)

		QTD
Conforme Projeto Padrão CAIXA x quant. de casas	2*20	40,00
		40,00

**TOTAL DA MEMÓRIA DE CÁLCULO: 40,00**



## RELATÓRIO ANALÍTICO - COMPOSIÇÕES DE CUSTOS

GOVERNO MUNICIPAL  
**PIQUET CARNEIRO**  
Cuidar e transformar



OBRA:	CONSTRUÇÃO DE 20 UNIDADES HABITACIONAIS EM ÁREAS URBANAS COM RECURSOS DO FUNDO NACIONAL DE HABITAÇÃO DE INTERESSE SOCIAL - PROGRAMA FNHIS SUB 50.	DATA : 02/09/2025		BDI : 24
DESCRÍÇÃO:	RESIDÊNCIA UNIFAMILIAR TÉREA - PADRÃO CAIXA	FONTE	VERSÃO	HORA
LOCAL:	RUA SÃO DOMINGOS, S/N - BAIRRO RANCHO VERDE - PIQUET CARNEIRO/CE	SINAPI Composições Proprias	2025/02 COM DESONERAÇÃO	92,17%
CLIENTE:	PREFEITURA MUNICIPAL DE PIQUET CARNEIRO/CE	PROPRIA	0,00%	0,00%

### 1.1. 103689 FORNECIMENTO E INSTALAÇÃO DE PLACA DE OBRA COM CHAPA GALVANIZADA E ESTRUTURA DE MADEIRA. AF\_03/2022\_PS (M2)

Material		FONTE	UNID	COEFICIENTE	PREÇO UNITÁRIO	TOTAL
00004813	PLACA DE OBRA (PARA CONSTRUCAO CIVIL) EM CHAPA GALVANIZADA *N. 22*, ADESIVADA, DE *2,4 X 1,2* M (SEM POSTES PARA FIXACAO)	SINAPI	M2	1,00000000	R\$ 400,00	R\$ 400,00
00005065	PREGO DE ACO POLIDO COM CABECA 10 X 10 (7/8 X 17)	SINAPI	KG	0,01130000	R\$ 25,89	R\$ 0,29
00005069	PREGO DE ACO POLIDO COM CABECA 17 X 27 (2 1/2 X 11)	SINAPI	KG	0,01320000	R\$ 13,87	R\$ 0,18
00004509	SARRAFO *2,5 X 10* CM EM PINUS, MISTA OU EQUIVALENTE DA REGIAO - BRUTA	SINAPI	M	3,20830000	R\$ 5,81	R\$ 18,64
					TOTAL Material:	R\$ 419,11

Mão de Obra com Encargos Complementares		FONTE	UNID	COEFICIENTE	PREÇO UNITÁRIO	TOTAL
88262	CARPINTEIRO DE FORMAS COM ENCARGOS COMPLEMENTARES	SINAPI	H	0,37290000	R\$ 26,59	R\$ 9,91
88316	SERVENTE COM ENCARGOS COMPLEMENTARES	SINAPI	H	1,11860000	R\$ 21,75	R\$ 24,32
		TOTAL Mão de Obra com Encargos Complementares:			R\$ 34,23	

Serviço		FONTE	UNID	COEFICIENTE	PREÇO UNITÁRIO	TOTAL
102234	PINTURA IMUNIZANTE PARA MADEIRA, 2 DEMÃOS. AF_01/2021	SINAPI	M2	0,50000000	R\$ 21,72	R\$ 10,86
		TOTAL Serviço:			R\$ 10,86	
		VALOR:			464,20	

### 2.1.1. 99059 LOCAÇÃO CONVENCIONAL DE OBRA, UTILIZANDO GABARITO DE TÁBUAS CORRIDAS PONTALETADAS A CADA 2,00M - 2 UTILIZAÇÕES. AF\_03/2024 (M)

Equipamento Custo Horário		FONTE	UNID	COEFICIENTE	PREÇO UNITÁRIO	TOTAL
91693	SERRA CIRCULAR DE BANCADA COM MOTOR ELÉTRICO POTÊNCIA DE 5HP, COM COIFA PARA DISCO 10" - CHI DIURNO. AF_08/2015	SINAPI	CHI	0,02800000	R\$ 29,99	R\$ 0,83
91692	SERRA CIRCULAR DE BANCADA COM MOTOR ELÉTRICO POTÊNCIA DE 5HP, COM COIFA PARA DISCO 10" - CHP DIURNO. AF_08/2015	SINAPI	CHP	0,00700000	R\$ 31,38	R\$ 0,21
		TOTAL Equipamento Custo Horário:			R\$ 1,04	

Material		FONTE	UNID	COEFICIENTE	PREÇO UNITÁRIO	TOTAL
00004433	CAIBRO NAO APARELHADO *6 X 6* CM, EM MACARANDUBA/MASSARANDUBA, ANGELIM OU EQUIVALENTE DA REGIAO - BRUTA	SINAPI	M	0,41250000	R\$ 28,35	R\$ 11,69
00005068	PREGO DE ACO POLIDO COM CABECA 17 X 21 (2 X 11)	SINAPI	KG	0,11100000	R\$ 13,61	R\$ 1,51
00004417	SARRAFO NAO APARELHADO *2,5 X 7* CM, EM MACARANDUBA/MASSARANDUBA, ANGELIM, PEROBA-ROSA OU EQUIVALENTE DA REGIAO - BRUTA	SINAPI	M	0,74450000	R\$ 7,89	R\$ 5,87
00010567	TABUA *2,5 X 23* CM EM PINUS, MISTA OU EQUIVALENTE DA REGIAO - BRUTA	SINAPI	M	0,55000000	R\$ 12,95	R\$ 7,12
00007356	TINTA LATEX ACRILICA PREMIUM, COR BRANCO FOSCO	SINAPI	L	0,02560000	R\$ 31,35	R\$ 0,80
		TOTAL Material:			R\$ 26,99	

Mão de Obra com Encargos Complementares		FONTE	UNID	COEFICIENTE	PREÇO UNITÁRIO	TOTAL
88239	AJUDANTE DE CARPINTEIRO COM ENCARGOS COMPLEMENTARES	SINAPI	H	0,72470000	R\$ 22,65	R\$ 16,41
88262	CARPINTEIRO DE FORMAS COM ENCARGOS COMPLEMENTARES	SINAPI	H	0,72470000	R\$ 26,59	R\$ 19,26
		TOTAL Mão de Obra com Encargos Complementares:			R\$ 35,67	

Serviço		FONTE	UNID	COEFICIENTE	PREÇO UNITÁRIO	TOTAL
---------	--	-------	------	-------------	----------------	-------



## RELATÓRIO ANALÍTICO - COMPOSIÇÕES DE CUSTOS

GOVERNO MUNICIPAL  
**PIQUET CARNEIRO**  
Cuidar e transformar



OBRA:	CONSTRUÇÃO DE 20 UNIDADES HABITACIONAIS EM ÁREAS URBANAS COM RECURSOS DO FUNDO NACIONAL DE HABITAÇÃO DE INTERESSE SOCIAL - PROGRAMA FNHIS SUB 50.	DATA : 02/09/2025		BDI : 24
DESCRÍÇÃO:	RESIDÊNCIA UNIFAMILIAR TÉRREA - PADRÃO CAIXA	FONTE	VERSÃO	HORA
LOCAL:	RUA SÃO DOMINGOS, S/N - BAIRRO RANCHO VERDE - PIQUET CARNEIRO/CE	SINAPI Composições Propriárias	2025/02 COM DESONERAÇÃO	92,17%
CLIENTE:	PREFEITURA MUNICIPAL DE PIQUET CARNEIRO/CE		PROPRIA	0,00% 0,00%

94974	CONCRETO MAGRO PARA LASTRO, TRAÇO 1:4,5:4,5 (EM MASSA SECA DE CIMENTO/ AREIA MÉDIA/ BRITA 1) - PREPARO MANUAL. AF_05/2021	SINAPI	M3	0,00400000	R\$ 475,98	R\$ 1,90
					TOTAL Serviço:	R\$ 1,90
					VALOR:	<b>65,60</b>

### 2.2.1.1. 96521 ESCAVAÇÃO MECANIZADA PARA BLOCO DE COROAVENTO OU SAPATA COM RETROESCAVADEIRA (INCLUINDO ESCAVAÇÃO PARA COLOCAÇÃO DE FÔRMAS). AF\_01/2024 (M3)

Equipamento Custo Horário		FONTE	UNID	COEFICIENTE	PREÇO UNITÁRIO	TOTAL
5679	RETROESCAVADEIRA SOBRE RODAS COM CARREGADEIRA, TRAÇÔ 4X4, POTÊNCIA LÍQ. 88 HP, CAÇAMBA CARREG. CAP. MÍN. 1 M3, CAÇAMBA RETRO CAP. 0,26 M3, PESO OPERACIONAL MÍN. 6.674 KG, PROFUNDIDADE ESCAVAÇÃO MÁX. 4,37 M - CHI DIURNO. AF_06/2014	SINAPI	CHI	0,09600000	R\$ 63,32	R\$ 6,07
5678	RETROESCAVADEIRA SOBRE RODAS COM CARREGADEIRA, TRAÇÔ 4X4, POTÊNCIA LÍQ. 88 HP, CAÇAMBA CARREG. CAP. MÍN. 1 M3, CAÇAMBA RETRO CAP. 0,26 M3, PESO OPERACIONAL MÍN. 6.674 KG, PROFUNDIDADE ESCAVAÇÃO MÁX. 4,37 M - CHP DIURNO. AF_06/2014	SINAPI	CHP	0,19200000	R\$ 152,69	R\$ 29,31
					TOTAL Equipamento Custo Horário:	R\$ 35,38

Mão de Obra com Encargos Complementares		FONTE	UNID	COEFICIENTE	PREÇO UNITÁRIO	TOTAL
88309	PEDREIRO COM ENCARGOS COMPLEMENTARES	SINAPI	H	0,10500000	R\$ 26,98	R\$ 2,83
88316	SERVENTE COM ENCARGOS COMPLEMENTARES	SINAPI	H	0,16600000	R\$ 21,75	R\$ 3,61
					TOTAL Mão de Obra com Encargos Complementares:	R\$ 6,44
					VALOR:	<b>41,82</b>

2.2.1.2. 101616 PREPARO DE FUNDO DE VALA COM LARGURA MENOR QUE 1,5 M (ACERTO DO SOLO NATURAL). AF_08/2020 (M2)						
Equipamento Custo Horário		FONTE	UNID	COEFICIENTE	PREÇO UNITÁRIO	
91534	COMPACTADOR DE SOLOS DE PERCUSSÃO (SOQUETE) COM MOTOR A GASOLINA 4 TEMPOS, POTÊNCIA 4 CV - CHI DIURNO. AF_08/2015	SINAPI	CHI	0,00360000	R\$ 30,91	R\$ 0,11
91533	COMPACTADOR DE SOLOS DE PERCUSSÃO (SOQUETE) COM MOTOR A GASOLINA 4 TEMPOS, POTÊNCIA 4 CV - CHP DIURNO. AF_08/2015	SINAPI	CHP	0,00360000	R\$ 38,34	R\$ 0,13
					TOTAL Equipamento Custo Horário:	R\$ 0,24

Mão de Obra com Encargos Complementares		FONTE	UNID	COEFICIENTE	PREÇO UNITÁRIO	TOTAL
88309	PEDREIRO COM ENCARGOS COMPLEMENTARES	SINAPI	H	0,10200000	R\$ 26,98	R\$ 2,75
88316	SERVENTE COM ENCARGOS COMPLEMENTARES	SINAPI	H	0,15310000	R\$ 21,75	R\$ 3,32
					TOTAL Mão de Obra com Encargos Complementares:	R\$ 6,07
					VALOR:	<b>6,31</b>

2.2.1.3. 96619 LASTRO DE CONCRETO MAGRO, APLICADO EM BLOCOS DE COROAVENTO OU SAPATAS, ESPESSURA DE 5 CM. AF_01/2024 (M2)						
Mão de Obra com Encargos Complementares		FONTE	UNID	COEFICIENTE	PREÇO UNITÁRIO	
88309	PEDREIRO COM ENCARGOS COMPLEMENTARES	SINAPI	H	0,33905000	R\$ 26,98	R\$ 9,14
88316	SERVENTE COM ENCARGOS COMPLEMENTARES	SINAPI	H	0,12265000	R\$ 21,75	R\$ 2,66
					TOTAL Mão de Obra com Encargos Complementares:	R\$ 11,80

Serviço	FONTE	UNID	COEFICIENTE	PREÇO UNITÁRIO	TOTAL



## RELATÓRIO ANALÍTICO - COMPOSIÇÕES DE CUSTOS

GOVERNO MUNICIPAL  
**PIQUET CARNEIRO**  
Cuidar e transformar



OBRA:	CONSTRUÇÃO DE 20 UNIDADES HABITACIONAIS EM ÁREAS URBANAS COM RECURSOS DO FUNDO NACIONAL DE HABITAÇÃO DE INTERESSE SOCIAL - PROGRAMA FNHIS SUB 50.	DATA : 02/09/2025		BDI : 24
DESCRÍÇÃO:	RESIDÊNCIA UNIFAMILIAR TÉRREA - PADRÃO CAIXA	FONTE	VERSÃO	HORA
LOCAL:	RUA SÃO DOMINGOS, S/N - BAIRRO RANCHO VERDE - PIQUET CARNEIRO/CE	SINAPI Composições Proprias	2025/02 COM DESONERAÇÃO	92,17%
CLIENTE:	PREFEITURA MUNICIPAL DE PIQUET CARNEIRO/CE	PROPRIA	0,00%	0,00%

94968	CONCRETO MAGRO PARA LASTRO, TRAÇO 1:4,5:4,5 (EM MASSA SECA DE CIMENTO/ AREIA MÉDIA/ BRITA 1) - PREPARO MECÂNICO COM BETONEIRA 600 L. AF_05/2021	SINAPI	M3	0,06900000	R\$ 414,45	R\$ 28,59
					TOTAL Serviço:	R\$ 28,59
					VALOR:	40,39

### 2.2.1.4. 96541 FABRICAÇÃO, MONTAGEM E DESMONTAGEM DE FÔRMA PARA SAPATA, EM CHAPA DE MADEIRA COMPENSADA RESINADA, E=17 MM, 4 UTILIZAÇÕES. AF\_01/2024 (M2)

Equipamento Custo Horário		FONTE	UNID	COEFICIENTE	PREÇO UNITÁRIO	TOTAL
91693	SERRA CIRCULAR DE BANCADA COM MOTOR ELÉTRICO POTÊNCIA DE 5HP, COM COIFA PARA DISCO 10" - CHI DIURNO. AF_08/2015	SINAPI	CHI	0,23900000	R\$ 29,99	R\$ 7,16
91692	SERRA CIRCULAR DE BANCADA COM MOTOR ELÉTRICO POTÊNCIA DE 5HP, COM COIFA PARA DISCO 10" - CHP DIURNO. AF_08/2015	SINAPI	CHP	0,06000000	R\$ 31,38	R\$ 1,88
					TOTAL Equipamento Custo Horário:	R\$ 9,04

Material		FONTE	UNID	COEFICIENTE	PREÇO UNITÁRIO	TOTAL
00001358	CHAPA/PAINEL DE MADEIRA COMPENSADA RESINADA (MADEIRITE RESINADO ROSA) PARA FORMA DE CONCRETO, DE 2200 X 1100 MM, E = 17 MM	SINAPI	M2	0,33600000	R\$ 57,71	R\$ 19,39
00002692	DESMOLDANTE PROTETOR PARA FORMAS DE MADEIRA, DE BASE OLEOSA EMULSIONADA EM AGUA	SINAPI	L	0,00955000	R\$ 8,82	R\$ 0,08
00004491	PONTALETE *7,5 X 7,5* CM EM PINUS, MISTA OU EQUIVALENTE DA REGIAO - BRUTA	SINAPI	M	0,73300000	R\$ 11,46	R\$ 8,40
00020247	PREGO DE ACO POLIDO COM CABECA 15 X 15 (1 1/4 X 13)	SINAPI	KG	0,02200000	R\$ 15,07	R\$ 0,33
00005074	PREGO DE ACO POLIDO COM CABECA 15 X 18 (1 1/2 X 13)	SINAPI	KG	0,00500000	R\$ 15,25	R\$ 0,07
00005073	PREGO DE ACO POLIDO COM CABECA 17 X 24 (2 1/4 X 11)	SINAPI	KG	0,05500000	R\$ 13,87	R\$ 0,76
00040304	PREGO DE ACO POLIDO COM CABECA DUPLA 17 X 27 (2 1/2 X 11)	SINAPI	KG	0,11900000	R\$ 16,80	R\$ 1,99
00004517	SARRAFO *2,5 X 7,5* CM EM PINUS, MISTA OU EQUIVALENTE DA REGIAO - BRUTA	SINAPI	M	5,40100000	R\$ 4,01	R\$ 21,65
					TOTAL Material:	R\$ 52,67

Mão de Obra com Encargos Complementares		FONTE	UNID	COEFICIENTE	PREÇO UNITÁRIO	TOTAL
88239	AJUDANTE DE CARPINTEIRO COM ENCARGOS COMPLEMENTARES	SINAPI	H	1,38700000	R\$ 22,65	R\$ 31,41
88262	CARPINTEIRO DE FORMAS COM ENCARGOS COMPLEMENTARES	SINAPI	H	3,39500000	R\$ 26,59	R\$ 90,27
					TOTAL Mão de Obra com Encargos Complementares:	R\$ 121,68
					VALOR:	183,39

### 2.2.1.5. 104919 ARMAÇÃO DE SAPATA ISOLADA, VIGA BALDRAME E SAPATA CORRIDA UTILIZANDO AÇO CA-50 DE 10 MM - MONTAGEM. AF\_01/2024 (KG)

Material		FONTE	UNID	COEFICIENTE	PREÇO UNITÁRIO	TOTAL
00043132	ARAME RECOZIDO 16 BWG, D = 1,65 MM (0,016 KG/M) OU 18 BWG, D = 1,25 MM (0,01 KG/M)	SINAPI	KG	0,02500000	R\$ 15,28	R\$ 0,38
00039017	ESPACEADOR / DISTANCIADOR CIRCULAR COM ENTRADA LATERAL, EM PLASTICO, PARA VERGALHAO *4,2 A 12,5* MM, COBRIMENTO 20 MM	SINAPI	UN	0,39900000	R\$ 0,22	R\$ 0,08
					TOTAL Material:	R\$ 0,46

Mão de Obra com Encargos Complementares		FONTE	UNID	COEFICIENTE	PREÇO UNITÁRIO	TOTAL
88238	AJUDANTE DE ARMADOR COM ENCARGOS COMPLEMENTARES	SINAPI	H	0,03100000	R\$ 22,82	R\$ 0,70
88245	ARMADOR COM ENCARGOS COMPLEMENTARES	SINAPI	H	0,08100000	R\$ 26,87	R\$ 2,17



## RELATÓRIO ANALÍTICO - COMPOSIÇÕES DE CUSTOS

GOVERNO MUNICIPAL  
**PIQUET CARNEIRO**  
Cuidar e transformar



OBRA:	CONSTRUÇÃO DE 20 UNIDADES HABITACIONAIS EM ÁREAS URBANAS COM RECURSOS DO FUNDO NACIONAL DE HABITAÇÃO DE INTERESSE SOCIAL - PROGRAMA FNHIS SUB 50.	DATA : 02/09/2025	BDI : 24
DESCRÍÇÃO:	RESIDÊNCIA UNIFAMILIAR TÉRREA - PADRÃO CAIXA	FONTE	VERSÃO
LOCAL:	RUA SÃO DOMINGOS, S/N - BAIRRO RANCHO VERDE - PIQUET CARNEIRO/CE	SINAPI Composições Proprias	HORA 2025/02 COM DESONERAÇÃO 92,17% PROPRIA 0,00% 0,00%
CLIENTE:	PREFEITURA MUNICIPAL DE PIQUET CARNEIRO/CE		

TOTAL Mão de Obra com Encargos Complementares:	R\$ 2,87
------------------------------------------------	----------

Serviço		FONTE	UNID	COEFICIENTE	PREÇO UNITÁRIO	TOTAL
92803	CORTE E DOBRA DE AÇO CA-50, DIÂMETRO DE 10,0 MM. AF_06/2022	SINAPI	KG	1,00000000	R\$ 9,71	R\$ 9,71
						TOTAL Serviço:
						VALOR: 13,04

### 2.2.1.6. 104917 ARMAÇÃO DE SAPATA ISOLADA, VIGA BALDRAME E SAPATA CORRIDA UTILIZANDO AÇO CA-50 DE 6,3 MM - MONTAGEM. AF\_01/2024 (KG)

Material		FONTE	UNID	COEFICIENTE	PREÇO UNITÁRIO	TOTAL
00043132	ARAME RECOZIDO 16 BWG, D = 1,65 MM (0,016 KG/M) OU 18 BWG, D = 1,25 MM (0,01 KG/M)	SINAPI	KG	0,02500000	R\$ 15,28	R\$ 0,38
00039017	ESPACADOR / DISTANCIADOR CIRCULAR COM ENTRADA LATERAL, EM PLASTICO, PARA VERGALHAO *4,2 A 12,5* MM, COBRIMENTO 20 MM	SINAPI	UN	0,64400000	R\$ 0,22	R\$ 0,14
						TOTAL Material:
						R\$ 0,52

Mão de Obra com Encargos Complementares		FONTE	UNID	COEFICIENTE	PREÇO UNITÁRIO	TOTAL
88238	AJUDANTE DE ARMADOR COM ENCARGOS COMPLEMENTARES	SINAPI	H	0,05000000	R\$ 22,82	R\$ 1,14
88245	ARMADOR COM ENCARGOS COMPLEMENTARES	SINAPI	H	0,13100000	R\$ 26,87	R\$ 3,51
						TOTAL Mão de Obra com Encargos Complementares:
						R\$ 4,65

Serviço		FONTE	UNID	COEFICIENTE	PREÇO UNITÁRIO	TOTAL
92801	CORTE E DOBRA DE AÇO CA-50, DIÂMETRO DE 6,3 MM. AF_06/2022	SINAPI	KG	1,00000000	R\$ 10,55	R\$ 10,55
						TOTAL Serviço:
						VALOR: 15,72

### 2.2.1.7. 104916 ARMAÇÃO DE SAPATA ISOLADA, VIGA BALDRAME E SAPATA CORRIDA UTILIZANDO AÇO CA-60 DE 5 MM - MONTAGEM. AF\_01/2024 (KG)

Material		FONTE	UNID	COEFICIENTE	PREÇO UNITÁRIO	TOTAL
00043132	ARAME RECOZIDO 16 BWG, D = 1,65 MM (0,016 KG/M) OU 18 BWG, D = 1,25 MM (0,01 KG/M)	SINAPI	KG	0,02500000	R\$ 15,28	R\$ 0,38
00039017	ESPACADOR / DISTANCIADOR CIRCULAR COM ENTRADA LATERAL, EM PLASTICO, PARA VERGALHAO *4,2 A 12,5* MM, COBRIMENTO 20 MM	SINAPI	UN	0,81900000	R\$ 0,22	R\$ 0,18
						TOTAL Material:
						R\$ 0,56

Mão de Obra com Encargos Complementares		FONTE	UNID	COEFICIENTE	PREÇO UNITÁRIO	TOTAL
88238	AJUDANTE DE ARMADOR COM ENCARGOS COMPLEMENTARES	SINAPI	H	0,06400000	R\$ 22,82	R\$ 1,46
88245	ARMADOR COM ENCARGOS COMPLEMENTARES	SINAPI	H	0,16600000	R\$ 26,87	R\$ 4,46
						TOTAL Mão de Obra com Encargos Complementares:
						R\$ 5,92

Serviço		FONTE	UNID	COEFICIENTE	PREÇO UNITÁRIO	TOTAL
92800	CORTE E DOBRA DE AÇO CA-60, DIÂMETRO DE 5,0 MM. AF_06/2022	SINAPI	KG	1,00000000	R\$ 10,39	R\$ 10,39
						TOTAL Serviço:
						VALOR: 16,87



## RELATÓRIO ANALÍTICO - COMPOSIÇÕES DE CUSTOS

GOVERNO MUNICIPAL  
**PIQUET CARNEIRO**  
Cuidar e transformar



OBRA:	CONSTRUÇÃO DE 20 UNIDADES HABITACIONAIS EM ÁREAS URBANAS COM RECURSOS DO FUNDO NACIONAL DE HABITAÇÃO DE INTERESSE SOCIAL - PROGRAMA FNHIS SUB 50.	DATA : 02/09/2025		BDI : 24
DESCRÍÇÃO:	RESIDÊNCIA UNIFAMILIAR TÉREA - PADRÃO CAIXA	FONTE	VERSÃO	HORA
LOCAL:	RUA SÃO DOMINGOS, S/N - BAIRRO RANCHO VERDE - PIQUET CARNEIRO/CE	SINAPI Composições Proprias	2025/02 COM DESONERAÇÃO	92,17%
CLIENTE:	PREFEITURA MUNICIPAL DE PIQUET CARNEIRO/CE		PROPRIA	0,00% 0,00%

### 2.2.1.8. 96556 CONCRETAGEM DE SAPATA, FCK 30 MPA, COM USO DE JERICA - LANÇAMENTO, ADENSAMENTO E ACABAMENTO. AF\_01/2024 (M3)

Equipamento Custo Horário		FONTE	UNID	COEFICIENTE	PREÇO UNITÁRIO	TOTAL
90587	VIBRADOR DE IMERSÃO, DIÂMETRO DE PONTEIRA 45MM, MOTOR ELÉTRICO TRIFÁSICO POTÊNCIA DE 2 CV - CHI DIURNO. AF_06/2015	SINAPI	CHI	1,93800000	R\$ 0,53	R\$ 1,02
90586	VIBRADOR DE IMERSÃO, DIÂMETRO DE PONTEIRA 45MM, MOTOR ELÉTRICO TRIFÁSICO POTÊNCIA DE 2 CV - CHP DIURNO. AF_06/2015	SINAPI	CHP	0,59800000	R\$ 1,36	R\$ 0,81
						TOTAL Equipamento Custo Horário: R\$ 1,83
Mão de Obra com Encargos Complementares		FONTE	UNID	COEFICIENTE	PREÇO UNITÁRIO	TOTAL
88309	PEDREIRO COM ENCARGOS COMPLEMENTARES	SINAPI	H	5,59800000	R\$ 26,98	R\$ 151,03
88316	SERVENTE COM ENCARGOS COMPLEMENTARES	SINAPI	H	5,07100000	R\$ 21,75	R\$ 110,29
						TOTAL Mão de Obra com Encargos Complementares: R\$ 261,32
Serviço		FONTE	UNID	COEFICIENTE	PREÇO UNITÁRIO	TOTAL
94972	CONCRETO FCK = 30MPA, TRACO 1:2,1:2,5 (EM MASSA SECA DE CIMENTO/ AREIA MÉDIA/ BRITA 1) - PREPARO MECÂNICO COM BETONEIRA 600 L. AF_05/2021	SINAPI	M3	1,19000000	R\$ 525,75	R\$ 625,64
						TOTAL Serviço: R\$ 625,64
						VALOR: 888,79

### 2.2.1.9. 93382 REATERRO MANUAL DE VALAS, COM COMPACTADOR DE SOLOS DE PERCUSSÃO. AF\_08/2023 (M3)

Equipamento Custo Horário		FONTE	UNID	COEFICIENTE	PREÇO UNITÁRIO	TOTAL
5903	CAMINHÃO PIPA 10.000 L TRUCADO, PESO BRUTO TOTAL 23.000 KG, CARGA ÚTIL MÁXIMA 15.935 KG, DISTÂNCIA ENTRE EIXOS 4,8 M, POTÊNCIA 230 CV, INCLUSIVE TANQUE DE AÇO PARA TRANSPORTE DE ÁGUA - CHI DIURNO. AF_06/2014	SINAPI	CHI	0,00060000	R\$ 74,51	R\$ 0,04
5901	CAMINHÃO PIPA 10.000 L TRUCADO, PESO BRUTO TOTAL 23.000 KG, CARGA ÚTIL MÁXIMA 15.935 KG, DISTÂNCIA ENTRE EIXOS 4,8 M, POTÊNCIA 230 CV, INCLUSIVE TANQUE DE AÇO PARA TRANSPORTE DE ÁGUA - CHP DIURNO. AF_06/2014	SINAPI	CHP	0,00540000	R\$ 341,13	R\$ 1,84
91533	COMPACTADOR DE SOLOS DE PERCUSSÃO (SOQUETE) COM MOTOR A GASOLINA 4 TEMPOS, POTÊNCIA 4 CV - CHP DIURNO. AF_08/2015	SINAPI	CHP	0,19620000	R\$ 38,34	R\$ 7,52
						TOTAL Equipamento Custo Horário: R\$ 9,40
Mão de Obra com Encargos Complementares		FONTE	UNID	COEFICIENTE	PREÇO UNITÁRIO	TOTAL
88316	SERVENTE COM ENCARGOS COMPLEMENTARES	SINAPI	H	0,78660000	R\$ 21,75	R\$ 17,10
						TOTAL Mão de Obra com Encargos Complementares: R\$ 17,10
						VALOR: 26,50

### 2.2.2.1. 96527 ESCAVAÇÃO MANUAL PARA VIGA BALDRAME OU SAPATA CORRIDA (INCLUINDO ESCAVAÇÃO PARA COLOCAÇÃO DE FÔRMAS). AF\_01/2024 (M3)

Mão de Obra com Encargos Complementares		FONTE	UNID	COEFICIENTE	PREÇO UNITÁRIO	TOTAL
88309	PEDREIRO COM ENCARGOS COMPLEMENTARES	SINAPI	H	1,00400000	R\$ 26,98	R\$ 27,08
88316	SERVENTE COM ENCARGOS COMPLEMENTARES	SINAPI	H	3,51500000	R\$ 21,75	R\$ 76,45
						TOTAL Mão de Obra com Encargos Complementares: R\$ 103,53



## RELATÓRIO ANALÍTICO - COMPOSIÇÕES DE CUSTOS

GOVERNO MUNICIPAL  
**PIQUET CARNEIRO**  
Cuidar e transformar



OBRA:	CONSTRUÇÃO DE 20 UNIDADES HABITACIONAIS EM ÁREAS URBANAS COM RECURSOS DO FUNDO NACIONAL DE HABITAÇÃO DE INTERESSE SOCIAL - PROGRAMA FNHIS SUB 50.	DATA : 02/09/2025	BDI : 24
DESCRÍÇÃO:	RESIDÊNCIA UNIFAMILIAR TÉREA - PADRÃO CAIXA	FONTE	VERSÃO
LOCAL:	RUA SÃO DOMINGOS, S/N - BAIRRO RANCHO VERDE - PIQUET CARNEIRO/CE	SINAPI Composições Proprias	HORA 2025/02 COM DESONERAÇÃO 92,17%
CLIENTE:	PREFEITURA MUNICIPAL DE PIQUET CARNEIRO/CE	PROPRIA	0,00% 0,00%

	VALOR:	<b>103,53</b>
--	--------	---------------

### 2.2.2.2. 96619 LASTRO DE CONCRETO MAGRO, APLICADO EM BLOCOS DE COROAMENTO OU SAPATAS, ESPESSURA DE 5 CM. AF\_01/2024 (M2)

Mão de Obra com Encargos Complementares		FONTE	UNID	COEFICIENTE	PREÇO UNITÁRIO	TOTAL
88309	PEDREIRO COM ENCARGOS COMPLEMENTARES	SINAPI	H	0,33905000	R\$ 26,98	R\$ 9,14
88316	SERVENTE COM ENCARGOS COMPLEMENTARES	SINAPI	H	0,12265000	R\$ 21,75	R\$ 2,66
						TOTAL Mão de Obra com Encargos Complementares: R\$ 11,80

Serviço		FONTE	UNID	COEFICIENTE	PREÇO UNITÁRIO	TOTAL
94968	CONCRETO MAGRO PARA LASTRO, TRACO 1:4,5:4,5 (EM MASSA SECA DE CIMENTO/ AREIA MÉDIA/ BRITA 1) - PREPARO MECÂNICO COM BETONEIRA 600 L. AF_05/2021	SINAPI	M3	0,06900000	R\$ 414,45	R\$ 28,59
						TOTAL Serviço: R\$ 28,59
						VALOR: <b>40,39</b>

### 2.2.2.3. 96536 FABRICAÇÃO, MONTAGEM E DESMONTAGEM DE FÔRMA PARA VIGA BALDRAME, EM MADEIRA SERRADA, E=25 MM, 4 UTILIZAÇÕES. AF\_01/2024 (M2)

Equipamento Custo Horário		FONTE	UNID	COEFICIENTE	PREÇO UNITÁRIO	TOTAL
91693	SERRA CIRCULAR DE BANCADA COM MOTOR ELÉTRICO POTÊNCIA DE 5HP, COM COIFA PARA DISCO 10" - CHI DIURNO. AF_08/2015	SINAPI	CHI	0,05300000	R\$ 29,99	R\$ 1,58
91692	SERRA CIRCULAR DE BANCADA COM MOTOR ELÉTRICO POTÊNCIA DE 5HP, COM COIFA PARA DISCO 10" - CHP DIURNO. AF_08/2015	SINAPI	CHP	0,01300000	R\$ 31,38	R\$ 0,40
						TOTAL Equipamento Custo Horário: R\$ 1,98

Material		FONTE	UNID	COEFICIENTE	PREÇO UNITÁRIO	TOTAL
00002692	DESMOLDANTE PROTETOR PARA FORMAS DE MADEIRA, DE BASE OLEOSA EMULSIONADA EM AGUA	SINAPI	L	0,01670000	R\$ 8,82	R\$ 0,14
00004491	PONTALETE *7,5 X 7,5* CM EM PINUS, MISTA OU EQUIVALENTE DA REGIAO - BRUTA	SINAPI	M	0,60500000	R\$ 11,46	R\$ 6,93
00005073	PREGO DE ACO POLIDO COM CABECA 17 X 24 (2 1/4 X 11)	SINAPI	KG	0,02600000	R\$ 13,87	R\$ 0,36
00040304	PREGO DE ACO POLIDO COM CABECA DUPLA 17 X 27 (2 1/2 X 11)	SINAPI	KG	0,05300000	R\$ 16,80	R\$ 0,89
00004517	SARRAFO *2,5 X 7,5* CM EM PINUS, MISTA OU EQUIVALENTE DA REGIAO - BRUTA	SINAPI	M	0,54700000	R\$ 4,01	R\$ 2,19
00006212	TABUA *2,5 X 30 CM EM PINUS, MISTA OU EQUIVALENTE DA REGIAO - BRUTA	SINAPI	M	1,13400000	R\$ 19,00	R\$ 21,54
						TOTAL Material: R\$ 32,05

Mão de Obra com Encargos Complementares		FONTE	UNID	COEFICIENTE	PREÇO UNITÁRIO	TOTAL
88239	AJUDANTE DE CARPINTERO COM ENCARGOS	SINAPI	H	0,47700000	R\$ 22,65	R\$ 10,80
88262	CARPINTERO DE FORMAS COM ENCARGOS	SINAPI	H	1,08800000	R\$ 26,59	R\$ 28,92
						TOTAL Mão de Obra com Encargos Complementares: R\$ 39,72
						VALOR: <b>73,75</b>

### 2.2.2.4. 104918 ARMAÇÃO DE SAPATA ISOLADA, VIGA BALDRAME E SAPATA CORRIDA UTILIZANDO AÇO CA-50 DE 8 MM - MONTAGEM. AF\_01/2024 (KG)

Material	FONTE	UNID	COEFICIENTE	PREÇO UNITÁRIO	TOTAL
----------	-------	------	-------------	----------------	-------



## RELATÓRIO ANALÍTICO - COMPOSIÇÕES DE CUSTOS

GOVERNO MUNICIPAL  
**PIQUET CARNEIRO**  
Cuidar e transformar



OBRA:	CONSTRUÇÃO DE 20 UNIDADES HABITACIONAIS EM ÁREAS URBANAS COM RECURSOS DO FUNDO NACIONAL DE HABITAÇÃO DE INTERESSE SOCIAL - PROGRAMA FNHIS SUB 50.	DATA : 02/09/2025	BDI : 24
DESCRÍÇÃO:	RESIDÊNCIA UNIFAMILIAR TÉREA - PADRÃO CAIXA	FONTE	VERSÃO
LOCAL:	RUA SÃO DOMINGOS, S/N - BAIRRO RANCHO VERDE - PIQUET CARNEIRO/CE	SINAPI Composições Proprias	HORA 2025/02 COM DESONERAÇÃO 92,17% PROPRIA 0,00% 0,00%
CLIENTE:	PREFEITURA MUNICIPAL DE PIQUET CARNEIRO/CE		

00043132	ARAME RECOZIDO 16 BWG, D = 1,65 MM (0,016 KG/M) OU 18 BWG, D = 1,25 MM (0,01 KG/M)	SINAPI	KG	0,02500000	R\$ 15,28	R\$ 0,38
00039017	ESPACADOR / DISTANCIADOR CIRCULAR COM ENTRADA LATERAL, EM PLASTICO, PARA VERGALHAO *4,2 A 12,5* MM, COBRIMENTO 20 MM	SINAPI	UN	0,50300000	R\$ 0,22	R\$ 0,11
					TOTAL Material:	R\$ 0,49

Mão de Obra com Encargos Complementares		FONTE	UNID	COEFICIENTE	PREÇO UNITÁRIO	TOTAL
88238	AJUDANTE DE ARMADOR COM ENCARGOS COMPLEMENTARES	SINAPI	H	0,03900000	R\$ 22,82	R\$ 0,88
88245	ARMADOR COM ENCARGOS COMPLEMENTARES	SINAPI	H	0,10200000	R\$ 26,87	R\$ 2,74
					TOTAL Mão de Obra com Encargos Complementares:	R\$ 3,62

Serviço		FONTE	UNID	COEFICIENTE	PREÇO UNITÁRIO	TOTAL
92802	CORTE E DOBRA DE AÇO CA-50, DIÂMETRO DE 8,0 MM. AF_06/2022	SINAPI	KG	1,00000000	R\$ 10,51	R\$ 10,51
					TOTAL Serviço:	R\$ 10,51
					VALOR:	14,62

<b>2.2.2.5. 104917 ARMAÇÃO DE SAPATA ISOLADA, VIGA BALDRAME E SAPATA CORRIDA UTILIZANDO AÇO CA-50 DE 6,3 MM - MONTAGEM. AF_01/2024 (KG)</b>						
Material		FONTE	UNID	COEFICIENTE	PREÇO UNITÁRIO	TOTAL
00043132	ARAME RECOZIDO 16 BWG, D = 1,65 MM (0,016 KG/M) OU 18 BWG, D = 1,25 MM (0,01 KG/M)	SINAPI	KG	0,02500000	R\$ 15,28	R\$ 0,38
00039017	ESPACADOR / DISTANCIADOR CIRCULAR COM ENTRADA LATERAL, EM PLASTICO, PARA VERGALHAO *4,2 A 12,5* MM, COBRIMENTO 20 MM	SINAPI	UN	0,64400000	R\$ 0,22	R\$ 0,14
					TOTAL Material:	R\$ 0,52

Mão de Obra com Encargos Complementares		FONTE	UNID	COEFICIENTE	PREÇO UNITÁRIO	TOTAL
88238	AJUDANTE DE ARMADOR COM ENCARGOS COMPLEMENTARES	SINAPI	H	0,05000000	R\$ 22,82	R\$ 1,14
88245	ARMADOR COM ENCARGOS COMPLEMENTARES	SINAPI	H	0,13100000	R\$ 26,87	R\$ 3,51
					TOTAL Mão de Obra com Encargos Complementares:	R\$ 4,65

Serviço		FONTE	UNID	COEFICIENTE	PREÇO UNITÁRIO	TOTAL
92801	CORTE E DOBRA DE AÇO CA-50, DIÂMETRO DE 6,3 MM. AF_06/2022	SINAPI	KG	1,00000000	R\$ 10,55	R\$ 10,55
					TOTAL Serviço:	R\$ 10,55
					VALOR:	15,72

<b>2.2.2.6. 104916 ARMAÇÃO DE SAPATA ISOLADA, VIGA BALDRAME E SAPATA CORRIDA UTILIZANDO AÇO CA-60 DE 5 MM - MONTAGEM. AF_01/2024 (KG)</b>						
Material		FONTE	UNID	COEFICIENTE	PREÇO UNITÁRIO	TOTAL
00043132	ARAME RECOZIDO 16 BWG, D = 1,65 MM (0,016 KG/M) OU 18 BWG, D = 1,25 MM (0,01 KG/M)	SINAPI	KG	0,02500000	R\$ 15,28	R\$ 0,38
00039017	ESPACADOR / DISTANCIADOR CIRCULAR COM ENTRADA LATERAL, EM PLASTICO, PARA VERGALHAO *4,2 A 12,5* MM, COBRIMENTO 20 MM	SINAPI	UN	0,81900000	R\$ 0,22	R\$ 0,18
					TOTAL Material:	R\$ 0,56

Mão de Obra com Encargos Complementares		FONTE	UNID	COEFICIENTE	PREÇO UNITÁRIO	TOTAL
88238	AJUDANTE DE ARMADOR COM ENCARGOS COMPLEMENTARES	SINAPI	H	0,06400000	R\$ 22,82	R\$ 1,46
88245	ARMADOR COM ENCARGOS COMPLEMENTARES	SINAPI	H	0,16600000	R\$ 26,87	R\$ 4,46



## RELATÓRIO ANALÍTICO - COMPOSIÇÕES DE CUSTOS



GOVERNO MUNICIPAL  
**PIQUET CARNEIRO**  
Cuidar e transformar

OBRA:	CONSTRUÇÃO DE 20 UNIDADES HABITACIONAIS EM ÁREAS URBANAS COM RECURSOS DO FUNDO NACIONAL DE HABITAÇÃO DE INTERESSE SOCIAL - PROGRAMA FNHIS SUB 50.	DATA : 02/09/2025	BDI : 24
DESCRÍÇÃO:	RESIDÊNCIA UNIFAMILIAR TÉRREA - PADRÃO CAIXA	FONTE	VERSÃO
LOCAL:	RUA SÃO DOMINGOS, S/N - BAIRRO RANCHO VERDE - PIQUET CARNEIRO/CE	SINAPI Composições Propriárias	HORA 2025/02 COM DESONERAÇÃO 92,17% PROPRIA 0,00% 0,00%
CLIENTE:	PREFEITURA MUNICIPAL DE PIQUET CARNEIRO/CE		

TOTAL Mão de Obra com Encargos Complementares:	R\$ 5,92
------------------------------------------------	----------

Serviço		FONTE	UNID	COEFICIENTE	PREÇO UNITÁRIO	TOTAL
92800	CORTE E DOBRA DE AÇO CA-60, DIÂMETRO DE 5,0 MM. AF_06/2022	SINAPI	KG	1,0000000	R\$ 10,39	R\$ 10,39
						TOTAL Serviço:
						VALOR: 16,87

### 2.2.2.7. 96555 CONCRETAGEM DE BLOCO DE COROAMENTO OU VIGA BALDRAME, FCK 30 MPa, COM USO DE JERICA - LANÇAMENTO, ADENSAMENTO E ACABAMENTO. AF\_01/2024 (M3)

Equipamento Custo Horário		FONTE	UNID	COEFICIENTE	PREÇO UNITÁRIO	TOTAL
90587	VIBRADOR DE IMERSÃO, DIÂMETRO DE PONTEIRA 45MM, MOTOR ELÉTRICO TRIFÁSICO POTÊNCIA DE 2 CV - CHI DIURNO. AF_06/2015	SINAPI	CHI	1,1010000	R\$ 0,53	R\$ 0,58
90586	VIBRADOR DE IMERSÃO, DIÂMETRO DE PONTEIRA 45MM, MOTOR ELÉTRICO TRIFÁSICO POTÊNCIA DE 2 CV - CHP DIURNO. AF_06/2015	SINAPI	CHP	0,3400000	R\$ 1,36	R\$ 0,46
						TOTAL Equipamento Custo Horário:
						R\$ 1,04

Mão de Obra com Encargos Complementares		FONTE	UNID	COEFICIENTE	PREÇO UNITÁRIO	TOTAL
88309	PEDREIRO COM ENCARGOS COMPLEMENTARES	SINAPI	H	2,4250000	R\$ 26,98	R\$ 65,42
88316	SERVENTE COM ENCARGOS COMPLEMENTARES	SINAPI	H	2,8820000	R\$ 21,75	R\$ 62,68
						TOTAL Mão de Obra com Encargos Complementares:
						R\$ 128,10

Serviço		FONTE	UNID	COEFICIENTE	PREÇO UNITÁRIO	TOTAL
94972	CONCRETO FCK = 30MPA, TRAÇO 1:2,1:2,5 (EM MASSA SECA DE CIMENTO/ AREIA MÉDIA/ BRITA 1) - PREPARO MECÂNICO COM BETONEIRA 600 L. AF_05/2021	SINAPI	M3	1,1600000	R\$ 525,75	R\$ 609,87
						TOTAL Serviço:
						VALOR: 739,01

### 2.2.2.8. 93382 REATERRO MANUAL DE VALAS, COM COMPACTADOR DE SOLOS DE PERCUSSÃO. AF\_08/2023 (M3)

Equipamento Custo Horário		FONTE	UNID	COEFICIENTE	PREÇO UNITÁRIO	TOTAL
5903	CAMINHÃO PIPA 10.000 L TRUCADO, PESO BRUTO TOTAL 23.000 KG, CARGA ÚTIL MÁXIMA 15.935 KG, DISTÂNCIA ENTRE EIXOS 4,8 M, POTÊNCIA 230 CV, INCLUSIVE TANQUE DE AÇO PARA TRANSPORTE DE ÁGUA - CHI DIURNO. AF_06/2014	SINAPI	CHI	0,00060000	R\$ 74,51	R\$ 0,04
5901	CAMINHÃO PIPA 10.000 L TRUCADO, PESO BRUTO TOTAL 23.000 KG, CARGA ÚTIL MÁXIMA 15.935 KG, DISTÂNCIA ENTRE EIXOS 4,8 M, POTÊNCIA 230 CV, INCLUSIVE TANQUE DE AÇO PARA TRANSPORTE DE ÁGUA - CHP DIURNO. AF_06/2014	SINAPI	CHP	0,00540000	R\$ 341,13	R\$ 1,84
91533	COMPACTADOR DE SOLOS DE PERCUSSÃO (SOQUETE) COM MOTOR A GASOLINA 4 TEMPOS, POTÊNCIA 4 CV - CHP DIURNO. AF_08/2015	SINAPI	CHP	0,19620000	R\$ 38,34	R\$ 7,52
						TOTAL Equipamento Custo Horário:
						R\$ 9,40

Mão de Obra com Encargos Complementares		FONTE	UNID	COEFICIENTE	PREÇO UNITÁRIO	TOTAL
88316	SERVENTE COM ENCARGOS COMPLEMENTARES	SINAPI	H	0,78660000	R\$ 21,75	R\$ 17,10
						TOTAL Mão de Obra com Encargos Complementares:
						R\$ 17,10
						VALOR: 26,50



## RELATÓRIO ANALÍTICO - COMPOSIÇÕES DE CUSTOS

GOVERNO MUNICIPAL  
**PIQUET CARNEIRO**  
Cuidar e transformar



OBRA:	CONSTRUÇÃO DE 20 UNIDADES HABITACIONAIS EM ÁREAS URBANAS COM RECURSOS DO FUNDO NACIONAL DE HABITAÇÃO DE INTERESSE SOCIAL - PROGRAMA FNHIS SUB 50.	DATA : 02/09/2025		BDI : 24
DESCRÍÇÃO:	RESIDÊNCIA UNIFAMILIAR TÉRREA - PADRÃO CAIXA	FONTE	VERSÃO	HORA
LOCAL:	RUA SÃO DOMINGOS, S/N - BAIRRO RANCHO VERDE - PIQUET CARNEIRO/CE	SINAPI Composições Propriárias	2025/02 COM DESONERAÇÃO	92,17%
CLIENTE:	PREFEITURA MUNICIPAL DE PIQUET CARNEIRO/CE		PROPRIA	0,00% 0,00%

### 2.2.3.1. 87878 CHAPISCO APLICADO EM ALVENARIAS E ESTRUTURAS DE CONCRETO INTERNAS, COM COLHER DE PEDREIRO. ARGAMASSA TRAÇO 1:3 COM PREPARO MANUAL. AF\_10/2022 (M2)

Mão de Obra com Encargos Complementares		FONTE	UNID	COEFICIENTE	PREÇO UNITÁRIO	TOTAL
88309	PEDREIRO COM ENCARGOS COMPLEMENTARES	SINAPI	H	0,06810000	R\$ 26,98	R\$ 1,83
88316	SERVENTE COM ENCARGOS COMPLEMENTARES	SINAPI	H	0,02550000	R\$ 21,75	R\$ 0,55
TOTAL Mão de Obra com Encargos Complementares:						R\$ 2,38

Serviço		FONTE	UNID	COEFICIENTE	PREÇO UNITÁRIO	TOTAL
87377	ARGAMASSA TRAÇO 1:3 (EM VOLUME DE CIMENTO E AREIA GROSSA ÚMIDA) PARA CHAPISCO CONVENCIONAL, PREPARO MANUAL. AF_08/2019	SINAPI	M3	0,00370000	R\$ 676,20	R\$ 2,50
TOTAL Serviço:						R\$ 2,50
						VALOR: 4,88

### 2.2.3.2. 98562 IMPERMEABILIZAÇÃO DE SUPERFÍCIE COM ARGAMASSA DE CIMENTO E AREIA, COM ADITIVO IMPERMEABILIZANTE, E = 1,5CM. AF\_09/2023 (M2)

Material		FONTE	UNID	COEFICIENTE	PREÇO UNITÁRIO	TOTAL
00000123	ADITIVO IMPERMEABILIZANTE DE PEGA NORMAL PARA ARGAMASSAS E CONCRETOS SEM ARMACAO, LÍQUIDO E ISENTO DE CLORETOES	SINAPI	L	0,44050000	R\$ 9,18	R\$ 4,04
TOTAL Material:						R\$ 4,04

Mão de Obra com Encargos Complementares		FONTE	UNID	COEFICIENTE	PREÇO UNITÁRIO	TOTAL
88309	PEDREIRO COM ENCARGOS COMPLEMENTARES	SINAPI	H	0,98970000	R\$ 26,98	R\$ 26,70
88316	SERVENTE COM ENCARGOS COMPLEMENTARES	SINAPI	H	0,22320000	R\$ 21,75	R\$ 4,85
TOTAL Mão de Obra com Encargos Complementares:						R\$ 31,55

Serviço		FONTE	UNID	COEFICIENTE	PREÇO UNITÁRIO	TOTAL
87298	ARGAMASSA TRAÇO 1:3 (EM VOLUME DE CIMENTO E AREIA MÉDIA ÚMIDA) PARA CONTRAPISO, PREPARO MECÂNICO COM BETONEIRA 400 L. AF_08/2019	SINAPI	M3	0,02000000	R\$ 703,02	R\$ 14,06
TOTAL Serviço:						R\$ 14,06
						VALOR: 49,65

### 2.2.3.3. 98557 IMPERMEABILIZAÇÃO DE SUPERFÍCIE COM EMULSAO ASFÁLTICA, 2 DEMÃOS. AF\_09/2023 (M2)

Material		FONTE	UNID	COEFICIENTE	PREÇO UNITÁRIO	TOTAL
00000626	MANTA LIQUIDA DE BASE ASFALTICA MODIFICADA COM A ADICAO DE ELASTOMEROS DILUIDOS EM SOLVENTE ORGANICO, APLICACAO A FRIO (MEMBRANA DE EMULSAO ASFALTICA PARA IMPERMEABILIZACAO FLEXIVEL)	SINAPI	KG	1,50000000	R\$ 17,77	R\$ 26,65
TOTAL Material:						R\$ 26,65

Mão de Obra com Encargos Complementares		FONTE	UNID	COEFICIENTE	PREÇO UNITÁRIO	TOTAL
88243	AJUDANTE ESPECIALIZADO COM ENCARGOS COMPLEMENTARES	SINAPI	H	0,09690000	R\$ 21,93	R\$ 2,12
88270	IMPERMEABILIZADOR COM ENCARGOS COMPLEMENTARES	SINAPI	H	0,42990000	R\$ 26,98	R\$ 11,59
TOTAL Mão de Obra com Encargos Complementares:						R\$ 13,71
						VALOR: 40,36

### 2.3.1.1. 92427 MONTAGEM E DESMONTAGEM DE FÔRMA DE PILARES RETANGULARES E ESTRUTURAS



## RELATÓRIO ANALÍTICO - COMPOSIÇÕES DE CUSTOS

GOVERNO MUNICIPAL  
**PIQUET CARNEIRO**  
Cuidar e transformar



OBRA:	CONSTRUÇÃO DE 20 UNIDADES HABITACIONAIS EM ÁREAS URBANAS COM RECURSOS DO FUNDO NACIONAL DE HABITAÇÃO DE INTERESSE SOCIAL - PROGRAMA FNHIS SUB 50.	DATA : 02/09/2025	BDI : 24
DESCRÍÇÃO:	RESIDÊNCIA UNIFAMILIAR TÉRREA - PADRÃO CAIXA	FONTE	VERSÃO
LOCAL:	RUA SÃO DOMINGOS, S/N - BAIRRO RANCHO VERDE - PIQUET CARNEIRO/CE	SINAPI Composições Proprias	HORA 2025/02 COM DESONERAÇÃO 92,17% PROPRIA 0,00% 0,00%
CLIENTE:	PREFEITURA MUNICIPAL DE PIQUET CARNEIRO/CE		

### **SIMILARES, PÉ-DIREITO SIMPLES, EM CHAPA DE MADEIRA COMPENSADA RESINADA, 8 UTILIZAÇÕES. AF\_09/2020 (M2)**

Equipamento		FONTE	UNID	COEFICIENTE	PREÇO UNITÁRIO	TOTAL
00040271	LOCACAO DE APRUMADOR METALICO DE PILAR, COM ALTURA E ANGULO REGULAVEIS, EXTENSAO DE *1,50* A *2,80* M	SINAPI	UNXME	0,19600000	R\$ 19,82	R\$ 3,88
00040287	LOCACAO DE BARRA DE ANCORAGEM DE 0,80 A 1,20 M DE EXTENSAO, COM ROSCA DE 5/8", INCLUINDO PORCA E FLANGE	SINAPI	MES	0,78500000	R\$ 7,63	R\$ 5,98
00040275	LOCACAO DE VIGA SANDUICHE METALICA VAZADA PARA TRAVAMENTO DE PILARES, ALTURA DE *8* CM, LARGURA DE *6* CM E EXTENSAO DE 2 M	SINAPI	UNXME	0,39300000	R\$ 20,72	R\$ 8,14
						TOTAL Equipamento: R\$ 18,00

Material		FONTE	UNID	COEFICIENTE	PREÇO UNITÁRIO	TOTAL
00002692	DESMOLDANTE PROTETOR PARA FORMAS DE MADEIRA, DE BASE OLEOSA EMULSIONADA EM AGUA	SINAPI	L	0,01000000	R\$ 8,82	R\$ 0,08
00040304	PREGO DE ACO POLIDO COM CABECA DUPLA 17 X 27 (2 1/2 X 11)	SINAPI	KG	0,01900000	R\$ 16,80	R\$ 0,31
						TOTAL Material: R\$ 0,39

Mão de Obra com Encargos Complementares		FONTE	UNID	COEFICIENTE	PREÇO UNITÁRIO	TOTAL
88239	AJUDANTE DE CARPINTERO COM ENCARGOS COMPLEMENTARES	SINAPI	H	0,12700000	R\$ 22,65	R\$ 2,87
88262	CARPINTERO DE FORMAS COM ENCARGOS COMPLEMENTARES	SINAPI	H	0,69500000	R\$ 26,59	R\$ 18,48
						TOTAL Mão de Obra com Encargos Complementares: R\$ 21,35

Serviço		FONTE	UNID	COEFICIENTE	PREÇO UNITÁRIO	TOTAL
92263	FABRICAÇÃO DE FÔRMA PARA PILARES E ESTRUTURAS SIMILARES, EM CHAPA DE MADEIRA COMPENSADA RESINADA, E = 17 MM. AF_09/2020	SINAPI	M2	0,15000000	R\$ 190,05	R\$ 28,50
						TOTAL Serviço: R\$ 28,50
						VALOR: 68,24

### **2.3.1.2. 92463 MONTAGEM E DESMONTAGEM DE FÔRMA DE VIGA, ESCORAMENTO COM GARFO DE MADEIRA, PÉ-DIREITO SIMPLES, EM CHAPA DE MADEIRA RESINADA, 8 UTILIZAÇÕES. AF\_09/2020 (M2)**

Material		FONTE	UNID	COEFICIENTE	PREÇO UNITÁRIO	TOTAL
00002692	DESMOLDANTE PROTETOR PARA FORMAS DE MADEIRA, DE BASE OLEOSA EMULSIONADA EM AGUA	SINAPI	L	0,01000000	R\$ 8,82	R\$ 0,08
00040304	PREGO DE ACO POLIDO COM CABECA DUPLA 17 X 27 (2 1/2 X 11)	SINAPI	KG	0,04900000	R\$ 16,80	R\$ 0,82
00006193	TABUA NAO APARELHADA *2,5 X 20* CM, EM MACARANDUBA/MASSARANDUBA, ANGELIM OU EQUIVALENTE DA REGIAO - BRUTA	SINAPI	M	0,32800000	R\$ 20,49	R\$ 6,72
						TOTAL Material: R\$ 7,62

Mão de Obra com Encargos Complementares		FONTE	UNID	COEFICIENTE	PREÇO UNITÁRIO	TOTAL
88239	AJUDANTE DE CARPINTERO COM ENCARGOS COMPLEMENTARES	SINAPI	H	0,16200000	R\$ 22,65	R\$ 3,66
88262	CARPINTERO DE FORMAS COM ENCARGOS COMPLEMENTARES	SINAPI	H	0,88400000	R\$ 26,59	R\$ 23,50
						TOTAL Mão de Obra com Encargos Complementares: R\$ 27,16

Serviço		FONTE	UNID	COEFICIENTE	PREÇO UNITÁRIO	TOTAL
92272	FABRICAÇÃO DE ESCORAS DE VIGA DO TIPO GARFO, EM MADEIRA. AF_09/2020	SINAPI	M	1,48200000	R\$ 46,52	R\$ 68,94



## RELATÓRIO ANALÍTICO - COMPOSIÇÕES DE CUSTOS

GOVERNO MUNICIPAL  
**PIQUET CARNEIRO**  
Cuidar e transformar



OBRA:	CONSTRUÇÃO DE 20 UNIDADES HABITACIONAIS EM ÁREAS URBANAS COM RECURSOS DO FUNDO NACIONAL DE HABITAÇÃO DE INTERESSE SOCIAL - PROGRAMA FNHIS SUB 50.	DATA : 02/09/2025		BDI : 24
DESCRÍÇÃO:	RESIDÊNCIA UNIFAMILIAR TÉRREA - PADRÃO CAIXA	FONTE	VERSÃO	HORA
LOCAL:	RUA SÃO DOMINGOS, S/N - BAIRRO RANCHO VERDE - PIQUET CARNEIRO/CE	SINAPI Composições Propriárias	2025/02 COM DESONERAÇÃO	92,17%
CLIENTE:	PREFEITURA MUNICIPAL DE PIQUET CARNEIRO/CE		PROPRIA	0,00% 0,00%

92265	FABRICAÇÃO DE FÔRMA PARA VIGAS, EM CHAPA DE MADEIRA COMPENSADA RESINADA, E = 17 MM. AF_09/2020	SINAPI	M2	0,23600000	R\$ 135,51	R\$ 31,98
					TOTAL Serviço:	R\$ 100,92
					VALOR:	135,70

### 2.3.1.3. 92463 MONTAGEM E DESMONTAGEM DE FÔRMA DE VIGA, ESCORAMENTO COM GARFO DE MADEIRA, PÉ-DIREITO SIMPLES, EM CHAPA DE MADEIRA RESINADA, 8 UTILIZAÇÕES. AF\_09/2020 (M2)

Material		FONTE	UNID	COEFICIENTE	PREÇO UNITÁRIO	TOTAL
00002692	DESMOLDANTE PROTETOR PARA FORMAS DE MADEIRA, DE BASE OLEOSA EMULSIONADA EM AGUA	SINAPI	L	0,01000000	R\$ 8,82	R\$ 0,08
00040304	PREGO DE ACO POLIDO COM CABECA DUPLA 17 X 27 (2 1/2 X 11)	SINAPI	KG	0,04900000	R\$ 16,80	R\$ 0,82
00006193	TABUA NAO APARELHADA *2,5 X 20* CM, EM MACARANDUBA/MASSARANDUBA, ANGELIM OU EQUIVALENTE DA REGIAO - BRUTA	SINAPI	M	0,32800000	R\$ 20,49	R\$ 6,72
					TOTAL Material:	R\$ 7,62

Mão de Obra com Encargos Complementares		FONTE	UNID	COEFICIENTE	PREÇO UNITÁRIO	TOTAL
88239	AJUDANTE DE CARPINTERO COM ENCARGOS COMPLEMENTARES	SINAPI	H	0,16200000	R\$ 22,65	R\$ 3,66
88262	CARPINTERO DE FORMAS COM ENCARGOS COMPLEMENTARES	SINAPI	H	0,88400000	R\$ 26,59	R\$ 23,50
					TOTAL Mão de Obra com Encargos Complementares:	R\$ 27,16

Serviço		FONTE	UNID	COEFICIENTE	PREÇO UNITÁRIO	TOTAL
92272	FABRICAÇÃO DE ESCORAS DE VIGA DO TIPO GARFO, EM MADEIRA. AF_09/2020	SINAPI	M	1,48200000	R\$ 46,52	R\$ 68,94
92265	FABRICAÇÃO DE FÔRMA PARA VIGAS, EM CHAPA DE MADEIRA COMPENSADA RESINADA, E = 17 MM. AF_09/2020	SINAPI	M2	0,23600000	R\$ 135,51	R\$ 31,98
					TOTAL Serviço:	R\$ 100,92
					VALOR:	135,70

### 2.3.1.4. 92759 ARMAÇÃO DE PILAR OU VIGA DE ESTRUTURA CONVENCIONAL DE CONCRETO ARMADO UTILIZANDO AÇO CA-60 DE 5,0 MM - MONTAGEM. AF\_06/2022 (KG)

Material		FONTE	UNID	COEFICIENTE	PREÇO UNITÁRIO	TOTAL
00043132	ARAME RECOZIDO 16 BWG, D = 1,65 MM (0,016 KG/M) OU 18 BWG, D = 1,25 MM (0,01 KG/M)	SINAPI	KG	0,02500000	R\$ 15,28	R\$ 0,38
00039017	ESPACADOR / DISTANCIADOR CIRCULAR COM ENTRADA LATERAL, EM PLASTICO, PARA VERGALHAO *4,2 A 12,5* MM, COBRIMENTO 20 MM	SINAPI	UN	1,19000000	R\$ 0,22	R\$ 0,26
					TOTAL Material:	R\$ 0,64

Mão de Obra com Encargos Complementares		FONTE	UNID	COEFICIENTE	PREÇO UNITÁRIO	TOTAL
88238	AJUDANTE DE ARMADOR COM ENCARGOS COMPLEMENTARES	SINAPI	H	0,01750000	R\$ 22,82	R\$ 0,39
88245	ARMADOR COM ENCARGOS COMPLEMENTARES	SINAPI	H	0,10690000	R\$ 26,87	R\$ 2,87
					TOTAL Mão de Obra com Encargos Complementares:	R\$ 3,26

Serviço		FONTE	UNID	COEFICIENTE	PREÇO UNITÁRIO	TOTAL
92800	CORTE E DOBRA DE AÇO CA-60, DIÂMETRO DE 5,0 MM. AF_06/2022	SINAPI	KG	1,00000000	R\$ 10,39	R\$ 10,39
					TOTAL Serviço:	R\$ 10,39
					VALOR:	14,29



## RELATÓRIO ANALÍTICO - COMPOSIÇÕES DE CUSTOS

**GOVERNO MUNICIPAL  
PIQUET CARNEIRO**  
Cuidar e transformar



OBRA:	CONSTRUÇÃO DE 20 UNIDADES HABITACIONAIS EM ÁREAS URBANAS COM RECURSOS DO FUNDO NACIONAL DE HABITAÇÃO DE INTERESSE SOCIAL - PROGRAMA FNHIS SUB 50.	DATA : 02/09/2025	BDI : 24
DESCRÍÇÃO:	RESIDÊNCIA UNIFAMILIAR TÉREA - PADRÃO CAIXA	FONTE	VERSÃO
LOCAL:	RUA SÃO DOMINGOS, S/N - BAIRRO RANCHO VERDE - PIQUET CARNEIRO/CE	SINAPI Composições Proprias	HORA 2025/02 COM DESONERAÇÃO 92,17% PROPRIA 0,00% 0,00%
CLIENTE:	PREFEITURA MUNICIPAL DE PIQUET CARNEIRO/CE		

### 2.3.1.5. 92760 ARMAÇÃO DE PILAR OU VIGA DE ESTRUTURA CONVENCIONAL DE CONCRETO ARMADO UTILIZANDO AÇO CA-50 DE 6,3 MM - MONTAGEM. AF\_06/2022 (KG)

Material		FONTE	UNID	COEFICIENTE	PREÇO UNITÁRIO	TOTAL
00043132	ARAME RECOZIDO 16 BWG, D = 1,65 MM (0,016 KG/M) OU 18 BWG, D = 1,25 MM (0,01 KG/M)	SINAPI	KG	0,02500000	R\$ 15,28	R\$ 0,38
00039017	ESPACADOR / DISTANCIADOR CIRCULAR COM ENTRADA LATERAL, EM PLASTICO, PARA VERGALHAO *4,2 A 12,5* MM, COBRIMENTO 20 MM	SINAPI	UN	0,97000000	R\$ 0,22	R\$ 0,21
						TOTAL Material: R\$ 0,59

Mão de Obra com Encargos Complementares		FONTE	UNID	COEFICIENTE	PREÇO UNITÁRIO	TOTAL
88238	AJUDANTE DE ARMADOR COM ENCARGOS COMPLEMENTARES	SINAPI	H	0,01290000	R\$ 22,82	R\$ 0,29
88245	ARMADOR COM ENCARGOS COMPLEMENTARES	SINAPI	H	0,07900000	R\$ 26,87	R\$ 2,12
						TOTAL Mão de Obra com Encargos Complementares: R\$ 2,41

Serviço		FONTE	UNID	COEFICIENTE	PREÇO UNITÁRIO	TOTAL
92801	CORTE E DOBRA DE AÇO CA-50, DIÂMETRO DE 6,3 MM. AF_06/2022	SINAPI	KG	1,00000000	R\$ 10,55	R\$ 10,55
						TOTAL Serviço: R\$ 10,55
						VALOR: 13,55

### 2.3.1.6. 92761 ARMAÇÃO DE PILAR OU VIGA DE ESTRUTURA CONVENCIONAL DE CONCRETO ARMADO UTILIZANDO AÇO CA-50 DE 8,0 MM - MONTAGEM. AF\_06/2022 (KG)

Material		FONTE	UNID	COEFICIENTE	PREÇO UNITÁRIO	TOTAL
00043132	ARAME RECOZIDO 16 BWG, D = 1,65 MM (0,016 KG/M) OU 18 BWG, D = 1,25 MM (0,01 KG/M)	SINAPI	KG	0,02500000	R\$ 15,28	R\$ 0,38
00039017	ESPACADOR / DISTANCIADOR CIRCULAR COM ENTRADA LATERAL, EM PLASTICO, PARA VERGALHAO *4,2 A 12,5* MM, COBRIMENTO 20 MM	SINAPI	UN	0,74300000	R\$ 0,22	R\$ 0,16
						TOTAL Material: R\$ 0,54

Mão de Obra com Encargos Complementares		FONTE	UNID	COEFICIENTE	PREÇO UNITÁRIO	TOTAL
88238	AJUDANTE DE ARMADOR COM ENCARGOS COMPLEMENTARES	SINAPI	H	0,00920000	R\$ 22,82	R\$ 0,20
88245	ARMADOR COM ENCARGOS COMPLEMENTARES	SINAPI	H	0,05610000	R\$ 26,87	R\$ 1,50
						TOTAL Mão de Obra com Encargos Complementares: R\$ 1,70

Serviço		FONTE	UNID	COEFICIENTE	PREÇO UNITÁRIO	TOTAL
92802	CORTE E DOBRA DE AÇO CA-50, DIÂMETRO DE 8,0 MM. AF_06/2022	SINAPI	KG	1,00000000	R\$ 10,51	R\$ 10,51
						TOTAL Serviço: R\$ 10,51
						VALOR: 12,75

### 2.3.1.7. 92762 ARMAÇÃO DE PILAR OU VIGA DE ESTRUTURA CONVENCIONAL DE CONCRETO ARMADO UTILIZANDO AÇO CA-50 DE 10,0 MM - MONTAGEM. AF\_06/2022 (KG)

Material		FONTE	UNID	COEFICIENTE	PREÇO UNITÁRIO	TOTAL
00043132	ARAME RECOZIDO 16 BWG, D = 1,65 MM (0,016 KG/M) OU 18 BWG, D = 1,25 MM (0,01 KG/M)	SINAPI	KG	0,02500000	R\$ 15,28	R\$ 0,38
00039017	ESPACADOR / DISTANCIADOR CIRCULAR COM ENTRADA LATERAL, EM PLASTICO, PARA VERGALHAO *4,2 A 12,5* MM, COBRIMENTO 20 MM	SINAPI	UN	0,54300000	R\$ 0,22	R\$ 0,11
						TOTAL Material: R\$ 0,49



GOVERNO MUNICIPAL  
**PIQUET CARNEIRO**  
Cuidar e transformar

## **RELATÓRIO ANALÍTICO - COMPOSIÇÕES DE CUSTOS**

OBRA:	CONSTRUÇÃO DE 20 UNIDADES HABITACIONAIS EM ÁREAS URBANAS COM RECURSOS DO FUNDO NACIONAL DE HABITAÇÃO DE INTERESSE SOCIAL - PROGRAMA FNHIS SUB 50.	DATA : 02/09/2025		BDI : 24
DESCRIÇÃO:	RESIDÊNCIA UNIFAMILIAR TÉRREA - PADRÃO CAIXA	FONTE	VERSÃO	HORA
LOCAL:	RUA SÃO DOMINGOS, S/N - BAIRRO RANCHO VERDE - PIQUET CARNEIRO/CE	SINAPI Composições Próprias	2025/02 COM DESONERAÇÃO PROPRIA	92,17% 0,00% 0,00%
CLIENTE:	PREFEITURA MUNICIPAL DE PIQUET CARNEIRO/CE			



Mão de Obra com Encargos Complementares			FONTE	UNID	COEFICIENTE	PREÇO UNITÁRIO	TOTAL
88238	AJUDANTE DE ARMADOR COM ENCARGOS COMPLEMENTARES		SINAPI	H	0,00640000	R\$ 22,82	R\$ 0,14
88245	ARMADOR COM ENCARGOS COMPLEMENTARES		SINAPI	H	0,03920000	R\$ 26,87	R\$ 1,05
					TOTAL Mão de Obra com Encargos Complementares:		R\$ 1,19

Serviço		FONTE	UNID	COEFICIENTE	PREÇO UNITÁRIO	TOTAL
92803	CORTE E DOBRA DE AÇO CA-50, DIÂMETRO DE 10,0 MM. AF_06/2022	SINAPI	KG	1,0000000	R\$ 9,71	R\$ 9,71
				TOTAL Serviço:		R\$ 9,71
				VALOR:		11,39

**2.3.1.8. 101963 LAJE PRÉ-MOLDADA UNIDIRECIONAL, BIAPOIADA, PARA PISO, ENCHIMENTO EM CERÂMICA, VIGOTA CONVENCIONAL, ALTURA TOTAL DA LAJE (ENCHIMENTO+CAPA) = (8+4). AF\_11/2020 (M2)**

Material		FONTE	UNID	COEFICIENTE	PREÇO UNITÁRIO	TOTAL
00003743	LAJE PRE-MOLDADA CONVENCIONAL (LAJOTAS + VIGOTAS) PARA PISO, UNIDIRECIONAL, SOBRECARGA DE 200 KG/M2, VAO ATE 3,50 M (SEM COLOCACAO)	SINAPI	M2	1,00000000	R\$ 53,19	R\$ 53,19
00040304	PREGO DE ACO POLIDO COM CABECA DUPLA 17 X 27 (2 1/2 X 11)	SINAPI	KG	0,04000000	R\$ 16,80	R\$ 0,67
00006193	TABUA NAO APARELHADA *2,5 X 20* CM, EM MACARANDUBA/MASSARANDUBA, ANGELIM OU EQUIVALENTE DA REGIAO - BRUTA	SINAPI	M	1,87000000	R\$ 20,49	R\$ 38,31
			TOTAL Material:			R\$ 92,17

Mão de Obra com Encargos Complementares			FONTE	UNID	COEFICIENTE	PREÇO UNITÁRIO	TOTAL
88262	CARPINTEIRO DE FORMAS COM ENCARGOS COMPLEMENTARES		SINAPI	H	0,50100000	R\$ 26,59	R\$ 13,32
88316	SERVENTE COM ENCARGOS COMPLEMENTARES		SINAPI	H	0,35400000	R\$ 21,75	R\$ 7,69

Serviço		FONTE	UNID	COEFICIENTE	PREÇO UNITÁRIO	TOTAL
92767	ARMAÇÃO DE LAJE DE ESTRUTURA CONVENCIONAL DE CONCRETO ARMADO UTILIZANDO AÇO CA-60 DE 4,2 MM - MONTAGEM. AF_06/2022	SINAPI	KG	1,21100000	R\$ 15,67	R\$ 18,97
103674	CONCRETAGEM DE VIGAS E LAJES, FCK=25 MPa, PARA LAJES PREMOLDADAS COM USO DE BOMBA - LANÇAMENTO, ADENSAMENTO E ACABAMENTO. AF_02/2022_PS	SINAPI	M3	0,05400000	R\$ 651,12	R\$ 35,16
92273	FABRICAÇÃO DE ESCORAS DO TIPO PONTALETE, EM MADEIRA, PARA PÉ-DIREITO SIMPLES. AF_09/2020	SINAPI	M	0,97000000	R\$ 19,30	R\$ 18,72
			TOTAL Serviço:			R\$ 72,85
			VALOR:		186,03	

### **2.3.1.9. 103669 CONCRETAGEM DE PILARES, FCK = 25 MPa, COM USO DE BALDES - LANÇAMENTO, ADENSAMENTO E ACABAMENTO- AF 02/2022 (M3)**

Equipamento Custo Horário		FONTE	UNID	COEFICIENTE	PREÇO UNITÁRIO	TOTAL
90587	VIBRADOR DE IMERSÃO, DIÂMETRO DE PONTEIRA 45MM, MOTOR ELÉTRICO TRIFÁSICO POTÊNCIA DE 2 CV - CHI DIURNO. AF_06/2015	SINAPI	CHI	1,41700000	R\$ 0,53	R\$ 0,75
90586	VIBRADOR DE IMERSÃO, DIÂMETRO DE PONTEIRA 45MM, MOTOR ELÉTRICO TRIFÁSICO POTÊNCIA DE 2 CV - CHP DIURNO. AF_06/2015	SINAPI	CHP	1,04200000	R\$ 1,36	R\$ 1,41
				TOTAL Equipamento Custo Horário:		R\$ 2,16

Material	FONTE	UNID	COEFICIENTE	PREÇO UNITÁRIO	TOTAL
----------	-------	------	-------------	----------------	-------



GOVERNO MUNICIPAL  
**PIQUET CARNEIRO**  
Cuidar e transformar

## RELATÓRIO ANALÍTICO - COMPOSIÇÕES DE CUSTOS



OBRA:	CONSTRUÇÃO DE 20 UNIDADES HABITACIONAIS EM ÁREAS URBANAS COM RECURSOS DO FUNDO NACIONAL DE HABITAÇÃO DE INTERESSE SOCIAL - PROGRAMA FNHIS SUB 50.	DATA : 02/09/2025	BDI : 24
DESCRÍÇÃO:	RESIDÊNCIA UNIFAMILIAR TÉREA - PADRÃO CAIXA	FONTE	VERSÃO
LOCAL:	RUA SÃO DOMINGOS, S/N - BAIRRO RANCHO VERDE - PIQUET CARNEIRO/CE	SINAPI Composições Proprias	HORA 2025/02 COM DESONERAÇÃO 92,17% PROPRIA 0,00% 0,00%
CLIENTE:	PREFEITURA MUNICIPAL DE PIQUET CARNEIRO/CE		

00038408	CONCRETO USINADO BOMBEAVEL, CLASSE DE RESISTENCIA C25, COM BRITA 0 E 1, SLUMP = 190 +/- 20 MM, EXCLUI SERVICO DE BOMBEAMENTO (NBR 8953)	SINAPI	M3	1,10300000	R\$ 567,31	R\$ 625,74
					TOTAL Material:	R\$ 625,74

Mão de Obra com Encargos Complementares		FONTE	UNID	COEFICIENTE	PREÇO UNITÁRIO	TOTAL
88262	CARPINTEIRO DE FORMAS COM ENCARGOS COMPLEMENTARES	SINAPI	H	2,45900000	R\$ 26,59	R\$ 65,38
88309	PEDREIRO COM ENCARGOS COMPLEMENTARES	SINAPI	H	2,45900000	R\$ 26,98	R\$ 66,34
88316	SERVENTE COM ENCARGOS COMPLEMENTARES	SINAPI	H	7,37700000	R\$ 21,75	R\$ 160,44
					TOTAL Mão de Obra com Encargos Complementares:	R\$ 292,16
					VALOR:	920,06

<b>2.3.1.10. 103682 CONCRETAGEM DE VIGAS E LAJES, FCK=25 MPA, PARA QUALQUER TIPO DE LAJE COM BALDES EM EDIFICAÇÃO TÉREA - LANÇAMENTO, ADENSAMENTO E ACABAMENTO. AF_02/2022 (M3)</b>						
Equipamento Custo Horário		FONTE	UNID	COEFICIENTE	PREÇO UNITÁRIO	TOTAL
90587	VIBRADOR DE IMERSÃO, DIÂMETRO DE PONTEIRA 45MM, MOTOR ELÉTRICO TRIFÁSICO POTÊNCIA DE 2 CV - CHI DIURNO. AF_06/2015	SINAPI	CHI	0,24900000	R\$ 0,53	R\$ 0,13
90586	VIBRADOR DE IMERSÃO, DIÂMETRO DE PONTEIRA 45MM, MOTOR ELÉTRICO TRIFÁSICO POTÊNCIA DE 2 CV - CHP DIURNO. AF_06/2015	SINAPI	CHP	0,94200000	R\$ 1,36	R\$ 1,28
					TOTAL Equipamento Custo Horário:	R\$ 1,41
Material		FONTE	UNID	COEFICIENTE	PREÇO UNITÁRIO	TOTAL
00038408	CONCRETO USINADO BOMBEAVEL, CLASSE DE RESISTENCIA C25, COM BRITA 0 E 1, SLUMP = 190 +/- 20 MM, EXCLUI SERVICO DE BOMBEAMENTO (NBR 8953)	SINAPI	M3	1,10300000	R\$ 567,31	R\$ 625,74
					TOTAL Material:	R\$ 625,74

<b>Mão de Obra com Encargos Complementares</b>					
FONTE	UNID	COEFICIENTE	PREÇO UNITÁRIO	TOTAL	
88262	CARPINTEIRO DE FORMAS COM ENCARGOS COMPLEMENTARES	SINAPI	H	1,19000000	R\$ 26,59
88309	PEDREIRO COM ENCARGOS COMPLEMENTARES	SINAPI	H	3,57100000	R\$ 26,98
88316	SERVENTE COM ENCARGOS COMPLEMENTARES	SINAPI	H	8,40700000	R\$ 21,75
					TOTAL Mão de Obra com Encargos Complementares:
					VALOR:
					937,98

<b>2.4.1.1. 103328 ALVENARIA DE VEDAÇÃO DE BLOCOS CERÂMICOS FURADOS NA HORIZONTAL DE 9X19X19 CM (ESPESSURA 9 CM) E ARGAMASSA DE ASSENTAMENTO COM PREPARO EM BETONEIRA. AF_12/2021 (M2)</b>						
Material		FONTE	UNID	COEFICIENTE	PREÇO UNITÁRIO	TOTAL
00007271	BLOCO CERAMICO / TIJOLO VAZADO PARA ALVENARIA DE VEDACAO, 8 FUROS NA HORIZONTAL DE 9 X 19 X 19 CM (L X A X C)	SINAPI	UN	28,31000000	R\$ 0,87	R\$ 24,62
00037395	PINO DE ACO COM FURO, HASTE = 27 MM (ACAO DIRETA)	SINAPI	CENTO	0,00500000	R\$ 44,84	R\$ 0,22
00034557	TELA DE ACO SOLDADA GALVANIZADA/ZINCADA PARA ALVENARIA, FIO D = *1,20 A 1,70* MM, MALHA 15 X 15 MM, (C X L) *50 X 7,5* CM	SINAPI	M	0,42000000	R\$ 2,08	R\$ 0,87
					TOTAL Material:	R\$ 25,71

Mão de Obra com Encargos Complementares		FONTE	UNID	COEFICIENTE	PREÇO UNITÁRIO	TOTAL
88309	PEDREIRO COM ENCARGOS COMPLEMENTARES	SINAPI	H	1,61000000	R\$ 26,98	R\$ 43,43
88316	SERVENTE COM ENCARGOS COMPLEMENTARES	SINAPI	H	0,80500000	R\$ 21,75	R\$ 17,50



## RELATÓRIO ANALÍTICO - COMPOSIÇÕES DE CUSTOS



GOVERNO MUNICIPAL  
**PIQUET CARNEIRO**  
Cuidar e transformar

OBRA:	CONSTRUÇÃO DE 20 UNIDADES HABITACIONAIS EM ÁREAS URBANAS COM RECURSOS DO FUNDO NACIONAL DE HABITAÇÃO DE INTERESSE SOCIAL - PROGRAMA FNHIS SUB 50.
DESCRÍÇÃO:	RESIDÊNCIA UNIFAMILIAR TÉRREA - PADRÃO CAIXA
LOCAL:	RUA SÃO DOMINGOS, S/N - BAIRRO RANCHO VERDE - PIQUET CARNEIRO/CE
CLIENTE:	PREFEITURA MUNICIPAL DE PIQUET CARNEIRO/CE

FONTE	DATA : 02/09/2025	BDI : 24
	VERSÃO	HORA
SINAPI Composições Proprias	2025/02 COM DESONERAÇÃO	92,17%
	PROPRIA	0,00% 0,00%

TOTAL Mão de Obra com Encargos Complementares:	R\$ 60,93
------------------------------------------------	-----------

Serviço		FONTE	UNID	COEFICIENTE	PREÇO UNITÁRIO	TOTAL
87292	ARGAMASSA TRAÇO 1:8 (EM VOLUME DE CIMENTO, CAL E AREIA MÉDIA ÚMIDA) PARA EMBOÇO/MASSA ÚNICA/ASSENTAMENTO DE ALVENARIA DE VEDAÇÃO, PREPARO MECÂNICO COM BETONEIRA 400 L. AF_08/2019	SINAPI	M3	0,00910000	R\$ 618,41	R\$ 5,62
						TOTAL Serviço:
						VALOR: 92,26

### 2.4.1.2. 105024 VERGA MOLDADA IN LOCO EM CONCRETO, ESPESSURA DE \*10\* CM. AF\_03/2024 (M)

Material		FONTE	UNID	COEFICIENTE	PREÇO UNITÁRIO	TOTAL
00002692	DESMOLDANTE PROTETOR PARA FORMAS DE MADEIRA, DE BASE OLEOSA EMULSIONADA EM AGUA	SINAPI	L	0,00800000	R\$ 8,82	R\$ 0,07
00039017	ESPACEADOR / DISTANCIADOR CIRCULAR COM ENTRADA LATERAL, EM PLASTICO, PARA VERGALHAO *4,2 A 12,5* MM, COBRIMENTO 20 MM	SINAPI	UN	6,00000000	R\$ 0,22	R\$ 1,32
00004491	PONTALETE *7,5 X 7,5* CM EM PINUS, MISTA OU EQUIVALENTE DA REGIAO - BRUTA	SINAPI	M	0,20300000	R\$ 11,46	R\$ 2,32
						TOTAL Material:
						R\$ 3,71

Mão de Obra com Encargos Complementares		FONTE	UNID	COEFICIENTE	PREÇO UNITÁRIO	TOTAL
88309	PEDREIRO COM ENCARGOS COMPLEMENTARES	SINAPI	H	0,39000000	R\$ 26,98	R\$ 10,52
88316	SERVENTE COM ENCARGOS COMPLEMENTARES	SINAPI	H	0,19500000	R\$ 21,75	R\$ 4,24
						TOTAL Mão de Obra com Encargos Complementares:
						R\$ 14,76

Serviço		FONTE	UNID	COEFICIENTE	PREÇO UNITÁRIO	TOTAL
94964	CONCRETO FCK = 20MPA, TRAÇO 1:2,7:3 (EM MASSA SECA DE CIMENTO/ AREIA MÉDIA/ BRITA 1) - PREPARO MECÂNICO COM BETONEIRA 400 L. AF_05/2021	SINAPI	M3	0,02100000	R\$ 499,40	R\$ 10,48
92802	CORTE E DOBRA DE AÇO CA-50, DIÂMETRO DE 8,0 MM. AF_06/2022	SINAPI	KG	0,79000000	R\$ 10,51	R\$ 8,30
92270	FABRICAÇÃO DE FÔRMA PARA VIGAS, COM MADEIRA SERRADA, E = 25 MM. AF_09/2020	SINAPI	M2	0,09400000	R\$ 185,24	R\$ 17,41
						TOTAL Serviço:
						R\$ 36,19
						VALOR: 54,66

### 2.4.1.3. 105030 CONTRAVERGA MOLDADA IN LOCO EM CONCRETO, ESPESSURA DE \*10\* CM. AF\_03/2024 (M)

Material		FONTE	UNID	COEFICIENTE	PREÇO UNITÁRIO	TOTAL
00002692	DESMOLDANTE PROTETOR PARA FORMAS DE MADEIRA, DE BASE OLEOSA EMULSIONADA EM AGUA	SINAPI	L	0,00800000	R\$ 8,82	R\$ 0,07
00039017	ESPACEADOR / DISTANCIADOR CIRCULAR COM ENTRADA LATERAL, EM PLASTICO, PARA VERGALHAO *4,2 A 12,5* MM, COBRIMENTO 20 MM	SINAPI	UN	6,00000000	R\$ 0,22	R\$ 1,32
						TOTAL Material:
						R\$ 1,39

Mão de Obra com Encargos Complementares		FONTE	UNID	COEFICIENTE	PREÇO UNITÁRIO	TOTAL
88309	PEDREIRO COM ENCARGOS COMPLEMENTARES	SINAPI	H	0,21300000	R\$ 26,98	R\$ 5,74
88316	SERVENTE COM ENCARGOS COMPLEMENTARES	SINAPI	H	0,10700000	R\$ 21,75	R\$ 2,32
						TOTAL Mão de Obra com Encargos Complementares:
						R\$ 8,06

Serviço		FONTE	UNID	COEFICIENTE	PREÇO UNITÁRIO	TOTAL
---------	--	-------	------	-------------	----------------	-------



## RELATÓRIO ANALÍTICO - COMPOSIÇÕES DE CUSTOS

GOVERNO MUNICIPAL  
**PIQUET CARNEIRO**  
Cuidar e transformar



OBRA:	CONSTRUÇÃO DE 20 UNIDADES HABITACIONAIS EM ÁREAS URBANAS COM RECURSOS DO FUNDO NACIONAL DE HABITAÇÃO DE INTERESSE SOCIAL - PROGRAMA FNHIS SUB 50.	DATA : 02/09/2025	BDI : 24
DESCRÍÇÃO:	RESIDÊNCIA UNIFAMILIAR TÉRREA - PADRÃO CAIXA	FONTE	VERSÃO
LOCAL:	RUA SÃO DOMINGOS, S/N - BAIRRO RANCHO VERDE - PIQUET CARNEIRO/CE	SINAPI Composições Propriárias	HORA 2025/02 COM DESONERAÇÃO 92,17% PROPRIA 0,00% 0,00%
CLIENTE:	PREFEITURA MUNICIPAL DE PIQUET CARNEIRO/CE		

94964	CONCRETO FCK = 20MPA, TRAÇO 1:2,7:3 (EM MASSA SECA DE CIMENTO/ AREIA MÉDIA/ BRITA 1) - PREPARO MECÂNICO COM BETONEIRA 400 L. AF_05/2021	SINAPI	M3	0,02100000	R\$ 499,40	R\$ 10,48
92802	CORTE E DOBRA DE AÇO CA-50, DIÂMETRO DE 8,0 MM. AF_06/2022	SINAPI	KG	0,79000000	R\$ 10,51	R\$ 8,30
92270	FABRICAÇÃO DE FÔRMA PARA VIGAS, COM MADEIRA SERRADA, E = 25 MM. AF_09/2020	SINAPI	M2	0,07600000	R\$ 185,24	R\$ 14,07
						TOTAL Serviço: R\$ 32,85
						VALOR: 42,30

### 2.4.2.1. 91338 PORTA DE ALUMÍNIO DE ABRIR COM LAMBRI, COM GUARNIÇÃO, FIXAÇÃO COM PARAFUSOS - FORNECIMENTO E INSTALAÇÃO. AF\_12/2019 (M2)

Material	FONTE	UNID	COEFICIENTE	PREÇO UNITÁRIO	TOTAL
00007568 BUCHA DE NYLON SEM ABA S10, COM PARAFUSO DE 6,10 X 65 MM EM ACO ZINCADO COM ROSCA SOBERBA, CABECA CHATA E FENDA PHILLIPS	SINAPI	UN	4,81660000	R\$ 0,92	R\$ 4,43
00036888 GUARNICAO / MOLDURA / ARREMATE DE ACABAMENTO PARA ESQUADRIA, EM ALUMINIO PERFIL 25, ACABAMENTO ANODIZADO BRANCO OU BRILHANTE, PARA 1 FACE	SINAPI	M	6,85040000	R\$ 27,49	R\$ 188,31
00004914 PORTA DE ABRIR EM ALUMINIO COM LAMBRI HORIZONTAL/LAMINADA, ACABAMENTO ANODIZADO NATURAL, SEM GUARNICAO/ALIZAR/VISTA	SINAPI	M2	1,00000000	R\$ 542,82	R\$ 542,82
00000142 SELANTE ELASTICO MONOCOMPONENTE A BASE DE POLIURETANO (PU) PARA JUNTAS DIVERSAS	SINAPI	310ML	0,88290000	R\$ 44,02	R\$ 38,86
					TOTAL Material: R\$ 774,42

Mão de Obra com Encargos Complementares	FONTE	UNID	COEFICIENTE	PREÇO UNITÁRIO	TOTAL
88309 PEDREIRO COM ENCARGOS COMPLEMENTARES	SINAPI	H	0,35630000	R\$ 26,98	R\$ 9,61
88316 SERVENTE COM ENCARGOS COMPLEMENTARES	SINAPI	H	0,17790000	R\$ 21,75	R\$ 3,86
					TOTAL Mão de Obra com Encargos Complementares: R\$ 13,47
					VALOR: 787,89

### 2.4.2.2. 94570 JANELA DE ALUMÍNIO DE CORRER COM 2 FOLHAS PARA VIDROS (VIDROS INCLUSOS), BATENTE/ REQUADRO 6 A 14 CM, ACABAMENTO COM ACETATO OU BRILHANTE, FIXAÇÃO COM PARAFUSO, SEM GUARNIÇÃO/ ALIZAR, DIMENSÕES 100X120 CM, VEDAÇÃO COM SILICONE, EXCLUSIVE CONTRAMARCO - FORNECIMENTO E INSTALAÇÃO. AF\_11/2024 (M2)

Material	FONTE	UNID	COEFICIENTE	PREÇO UNITÁRIO	TOTAL
00036896 JANELA DE CORRER, EM ALUMINIO PERFIL 25, 100 X 120 CM (A X L), 2 FLS MOVEIS, SEM BANDEIRA, ACABAMENTO BRANCO OU BRILHANTE, BATENTE DE 6 A 7 CM, COM VIDRO 4 MM, SEM GUARNICAO	SINAPI	UN	0,83330000	R\$ 374,95	R\$ 312,44
00004377 PARAFUSO DE ACO ZINCADO COM ROSCA SOBERBA, CABECA CHATA E FENDA SIMPLES, DIAMETRO 4,2 MM, COMPRIMENTO * 32 * MM	SINAPI	UN	9,20000000	R\$ 0,22	R\$ 2,02
00039961 SILICONE ACETICO USO GERAL INCOLOR 280 G	SINAPI	UN	0,66785710	R\$ 29,09	R\$ 19,42
					TOTAL Material: R\$ 333,88

Mão de Obra com Encargos Complementares	FONTE	UNID	COEFICIENTE	PREÇO UNITÁRIO	TOTAL
88309 PEDREIRO COM ENCARGOS COMPLEMENTARES	SINAPI	H	0,31301800	R\$ 26,98	R\$ 8,44
88316 SERVENTE COM ENCARGOS COMPLEMENTARES	SINAPI	H	0,15650900	R\$ 21,75	R\$ 3,40
					TOTAL Mão de Obra com Encargos Complementares: R\$ 11,84
					VALOR: 345,72



## RELATÓRIO ANALÍTICO - COMPOSIÇÕES DE CUSTOS

GOVERNO MUNICIPAL  
**PIQUET CARNEIRO**  
Cuidar e transformar



OBRA:	CONSTRUÇÃO DE 20 UNIDADES HABITACIONAIS EM ÁREAS URBANAS COM RECURSOS DO FUNDO NACIONAL DE HABITAÇÃO DE INTERESSE SOCIAL - PROGRAMA FNHIS SUB 50.	DATA : 02/09/2025	BDI : 24
DESCRÍÇÃO:	RESIDÊNCIA UNIFAMILIAR TÉRREA - PADRÃO CAIXA	FONTE	VERSÃO
LOCAL:	RUA SÃO DOMINGOS, S/N - BAIRRO RANCHO VERDE - PIQUET CARNEIRO/CE	SINAPI Composições Proprias	HORA 2025/02 COM DESONERAÇÃO 92,17% PROPRIA 0,00% 0,00%
CLIENTE:	PREFEITURA MUNICIPAL DE PIQUET CARNEIRO/CE		

### 2.4.2.3. 94572 JANELA DE ALUMÍNIO DE CORRER COM 3 FOLHAS (2 VENEZIANAS E 1 FOLHA PARA VIDRO, VIDRO INCLUSO), BATENTE/ REQUADRO 6 A 14 CM, SEM ACABAMENTO, FIXAÇÃO COM PARAFUSO, SEM GUARNIÇÃO/ ALIZAR, DIMENSÕES 100X120 CM, VEDAÇÃO COM SILICONE, EXCLUSIVE CONTRAMARCO - FORNECIMENTO E INSTALAÇÃO. AF\_11/2024 (M2)

Material	FONTE	UNID	COEFICIENTE	PREÇO UNITÁRIO	TOTAL
00044054   JANELA VENEZIANA DE CORRER, EM ALUMINIO PERFIL 25, 100 X 120 CM (A X L), 3 FLS (2 VENEZIANAS E 1 VIDRO), SEM BANDEIRA, ACABAMENTO BRANCO OU BRILHANTE, BATENTE DE 8 A 9 CM, COM VIDRO 4 MM, SEM GUARNICAO/ALIZAR	SINAPI	UN	0,83280000	R\$ 544,48	R\$ 453,44
00004377   PARAFUSO DE ACO ZINCADO COM ROSCA SOBERBA, CABECA CHATA E FENDA SIMPLES, DIAMETRO 4,2 MM, COMPRIMENTO * 32 * MM	SINAPI	UN	9,20000000	R\$ 0,22	R\$ 2,02
00039961   SILICONE ACETICO USO GERAL INCOLOR 280 G	SINAPI	UN	0,66785710	R\$ 29,09	R\$ 19,42
TOTAL Material:					R\$ 474,88

Mão de Obra com Encargos Complementares	FONTE	UNID	COEFICIENTE	PREÇO UNITÁRIO	TOTAL
88309   PEDREIRO COM ENCARGOS COMPLEMENTARES	SINAPI	H	0,46483000	R\$ 26,98	R\$ 12,54
88316   SERVENTE COM ENCARGOS COMPLEMENTARES	SINAPI	H	0,23241500	R\$ 21,75	R\$ 5,05
TOTAL Mão de Obra com Encargos Complementares:					R\$ 17,59
					VALOR: 492,47

### 2.4.2.4. 94569 JANELA DE ALUMÍNIO TIPO MAXIM-AR, BATENTE/ REQUADRO 3 A 14 CM, VIDRO INCLUSO, FIXAÇÃO COM PARAFUSO, SEM GUARNIÇÃO/ ALIZAR, DIMENSÕES 60X80 (A X L) CM, SEM ACABAMENTO, VEDAÇÃO COM SILICONE, EXCLUSIVE CONTRAMARCO - FORNECIMENTO E INSTALAÇÃO. AF\_11/2024 (M2)

Material	FONTE	UNID	COEFICIENTE	PREÇO UNITÁRIO	TOTAL
00034381   JANELA MAXIM-AR, EM ALUMINIO PERFIL 25, 60 X 80 CM (A X L), ACABAMENTO BRANCO OU BRILHANTE, BATENTE DE 4 A 5 CM, COM VIDRO 4 MM, SEM GUARNICAO/ALIZAR	SINAPI	UN	2,08330000	R\$ 276,11	R\$ 575,21
00004377   PARAFUSO DE ACO ZINCADO COM ROSCA SOBERBA, CABECA CHATA E FENDA SIMPLES, DIAMETRO 4,2 MM, COMPRIMENTO * 32 * MM	SINAPI	UN	24,40000000	R\$ 0,22	R\$ 5,36
00039961   SILICONE ACETICO USO GERAL INCOLOR 280 G	SINAPI	UN	1,16875000	R\$ 29,09	R\$ 33,99
TOTAL Material:					R\$ 614,56

Mão de Obra com Encargos Complementares	FONTE	UNID	COEFICIENTE	PREÇO UNITÁRIO	TOTAL
88309   PEDREIRO COM ENCARGOS COMPLEMENTARES	SINAPI	H	1,01041390	R\$ 26,98	R\$ 27,26
88316   SERVENTE COM ENCARGOS COMPLEMENTARES	SINAPI	H	0,50520690	R\$ 21,75	R\$ 10,98
TOTAL Mão de Obra com Encargos Complementares:					R\$ 38,24
					VALOR: 652,80

### 2.4.3.1. 91314 KIT DE PORTA DE MADEIRA PARA PINTURA, SEMI-OCA (LEVE OU MÉDIA), PADRÃO POPULAR, 80X210CM, ESPESSURA DE 3,5CM, ITENS INCLUSOS: DOBRADIÇAS, MONTAGEM E INSTALAÇÃO DO BATENTE, FECHADURA COM EXECUÇÃO DO FURO - FORNECIMENTO E INSTALAÇÃO. AF\_12/2019 (UN)

Serviço	FONTE	UNID	COEFICIENTE	PREÇO UNITÁRIO	TOTAL
100660   ALIZAR DE 5X1,5CM PARA PORTA FIXADO COM PREGOS, PADRÃO POPULAR - FORNECIMENTO E INSTALAÇÃO. AF_12/2019	SINAPI	M	10,00000000	R\$ 7,74	R\$ 77,40
91292   BATENTE PARA PORTA DE MADEIRA, FIXAÇÃO COM ARGAMASSA, PADRÃO POPULAR. FORNECIMENTO E INSTALAÇÃO. AF_12/2019	SINAPI	UN	1,00000000	R\$ 319,65	R\$ 319,65



## RELATÓRIO ANALÍTICO - COMPOSIÇÕES DE CUSTOS

GOVERNO MUNICIPAL  
**PIQUET CARNEIRO**  
Cuidar e transformar



OBRA:	CONSTRUÇÃO DE 20 UNIDADES HABITACIONAIS EM ÁREAS URBANAS COM RECURSOS DO FUNDO NACIONAL DE HABITAÇÃO DE INTERESSE SOCIAL - PROGRAMA FNHIS SUB 50.	DATA : 02/09/2025	BDI : 24
DESCRÍÇÃO:	RESIDÊNCIA UNIFAMILIAR TÉREA - PADRÃO CAIXA	FONTE	VERSÃO
LOCAL:	RUA SÃO DOMINGOS, S/N - BAIRRO RANCHO VERDE - PIQUET CARNEIRO/CE	SINAPI Composições Proprias	HORA 2025/02 COM DESONERAÇÃO 92,17% PROPRIA 0,00% 0,00%
CLIENTE:	PREFEITURA MUNICIPAL DE PIQUET CARNEIRO/CE		

91304	FECHADURA DE EMBUTIR COM CILINDRO, EXTERNA, COMPLETA, ACABAMENTO PADRÃO POPULAR, INCLUSO EXECUÇÃO DE FURO - FORNECIMENTO E INSTALAÇÃO. AF_12/2019	SINAPI	UN	1,00000000	R\$ 100,70	R\$ 100,70
90822	PORTA DE MADEIRA PARA PINTURA, SEMI-OCA (LEVE OU MÉDIA), 80X210CM, ESPESSURA DE 3,5CM, INCLUSO DOBRADIÇAS - FORNECIMENTO E INSTALAÇÃO. AF_12/2019	SINAPI	UN	1,00000000	R\$ 411,59	R\$ 411,59
					TOTAL Serviço:	R\$ 909,34
					VALOR:	<b>909,34</b>

### 2.5.1.1. 92541 TRAMA DE MADEIRA COMPOSTA POR RIPAS, CAIBROS E TERÇAS PARA TELHADOS DE ATÉ 2 ÁGUAS PARA TELHA CERÂMICA CAPA-CANAL, INCLUSO TRANSPORTE VERTICAL. AF\_07/2019 (M2)

Equipamento Custo Horário		FONTE	UNID	COEFICIENTE	PREÇO UNITÁRIO	TOTAL
93282	GUINCHO ELÉTRICO DE COLUNA, CAPACIDADE 400 KG, COM MOTO FREIO, MOTOR TRIFÁSICO DE 1,25 CV - CHI DIURNO. AF_03/2016	SINAPI	CHI	0,05710000	R\$ 25,40	R\$ 1,45
93281	GUINCHO ELÉTRICO DE COLUNA, CAPACIDADE 400 KG, COM MOTO FREIO, MOTOR TRIFÁSICO DE 1,25 CV - CHP DIURNO. AF_03/2016	SINAPI	CHP	0,04120000	R\$ 26,41	R\$ 1,08
					TOTAL Equipamento Custo Horário:	R\$ 2,53

Material		FONTE	UNID	COEFICIENTE	PREÇO UNITÁRIO	TOTAL
00004430	CAIBRO NAO APARELHADO *5 X 6* CM, EM MACARANDUBA/MASSARANDUBA, ANGELIM OU EQUIVALENTE DA REGIAO - BRUTA	SINAPI	M	2,33600000	R\$ 14,50	R\$ 33,87
00020247	PREGO DE ACO POLIDO COM CABECA 15 X 15 (1 1/4 X 13)	SINAPI	KG	0,07000000	R\$ 15,07	R\$ 1,05
00039027	PREGO DE ACO POLIDO COM CABECA 19 X 36 (3 1/4 X 9)	SINAPI	KG	0,05000000	R\$ 13,60	R\$ 0,68
00040568	PREGO DE ACO POLIDO COM CABECA 22 X 48 (4 1/4 X 5)	SINAPI	KG	0,03000000	R\$ 13,71	R\$ 0,41
00004408	RIPA NAO APARELHADA, *1,5 X 5* CM, EM MACARANDUBA/MASSARANDUBA, ANGELIM OU EQUIVALENTE DA REGIAO - BRUTA	SINAPI	M	2,57300000	R\$ 2,76	R\$ 7,10
00004425	VIGA NAO APARELHADA *6 X 12* CM, EM MACARANDUBA/MASSARANDUBA, ANGELIM OU EQUIVALENTE DA REGIAO - BRUTA	SINAPI	M	0,73500000	R\$ 30,67	R\$ 22,54
					TOTAL Material:	R\$ 65,65

Mão de Obra com Encargos Complementares		FONTE	UNID	COEFICIENTE	PREÇO UNITÁRIO	TOTAL
88239	AJUDANTE DE CARPINTERO COM ENCARGOS COMPLEMENTARES	SINAPI	H	0,40200000	R\$ 22,65	R\$ 9,10
88262	CARPINTERO DE FORMAS COM ENCARGOS COMPLEMENTARES	SINAPI	H	0,40000000	R\$ 26,59	R\$ 10,63
					TOTAL Mão de Obra com Encargos Complementares:	R\$ 19,73
					VALOR:	<b>87,91</b>

### 2.5.1.2. 94447 TELHAMENTO COM TELHA CERÂMICA CAPA-CANAL, TIPO PAULISTA, COM ATÉ 2 ÁGUAS, INCLUSO TRANSPORTE VERTICAL. AF\_07/2019 (M2)

Equipamento Custo Horário		FONTE	UNID	COEFICIENTE	PREÇO UNITÁRIO	TOTAL
93282	GUINCHO ELÉTRICO DE COLUNA, CAPACIDADE 400 KG, COM MOTO FREIO, MOTOR TRIFÁSICO DE 1,25 CV - CHI DIURNO. AF_03/2016	SINAPI	CHI	0,05160000	R\$ 25,40	R\$ 1,31
93281	GUINCHO ELÉTRICO DE COLUNA, CAPACIDADE 400 KG, COM MOTO FREIO, MOTOR TRIFÁSICO DE 1,25 CV - CHP DIURNO. AF_03/2016	SINAPI	CHP	0,03720000	R\$ 26,41	R\$ 0,98
					TOTAL Equipamento Custo Horário:	R\$ 2,29

Material	FONTE	UNID	COEFICIENTE	PREÇO UNITÁRIO	TOTAL
----------	-------	------	-------------	----------------	-------



## RELATÓRIO ANALÍTICO - COMPOSIÇÕES DE CUSTOS

GOVERNO MUNICIPAL  
**PIQUET CARNEIRO**  
Cuidar e transformar



OBRA:	CONSTRUÇÃO DE 20 UNIDADES HABITACIONAIS EM ÁREAS URBANAS COM RECURSOS DO FUNDO NACIONAL DE HABITAÇÃO DE INTERESSE SOCIAL - PROGRAMA FNHIS SUB 50.	DATA : 02/09/2025		BDI : 24
DESCRÍÇÃO:	RESIDÊNCIA UNIFAMILIAR TÉRREA - PADRÃO CAIXA	FONTE	VERSÃO	HORA
LOCAL:	RUA SÃO DOMINGOS, S/N - BAIRRO RANCHO VERDE - PIQUET CARNEIRO/CE	SINAPI Composições Propriárias	2025/02 COM DESONERAÇÃO PROPRIA	92,17% 0,00% 0,00%
CLIENTE:	PREFEITURA MUNICIPAL DE PIQUET CARNEIRO/CE			

00007173	TELHA DE BARRO / CERAMICA, NAO ESMALTADA, TIPO COLONIAL, CANAL, PLAN, PAULISTA, COMPRIMENTO DE *44 A 50* CM, RENDIMENTO DE COBERTURA DE *26* TELHAS/M2	SINAPI	MIL	0,02750000	R\$ 1.120,00	R\$ 30,80
TOTAL Material:						R\$ 30,80

Mão de Obra com Encargos Complementares		FONTE	UNID	COEFICIENTE	PREÇO UNITÁRIO	TOTAL
88316	SERVENTE COM ENCARGOS COMPLEMENTARES	SINAPI	H	0,39900000	R\$ 21,75	R\$ 8,67
88323	TELHADISTA COM ENCARGOS COMPLEMENTARES	SINAPI	H	0,13300000	R\$ 26,35	R\$ 3,50
					TOTAL Mão de Obra com Encargos Complementares:	R\$ 12,17
					VALOR:	<b>45,26</b>

### 2.5.1.3. 102233 PINTURA IMUNIZANTE PARA MADEIRA, 1 DEMÃO. AF\_01/2021 (M2)

Material		FONTE	UNID	COEFICIENTE	PREÇO UNITÁRIO	TOTAL
00007340	IMUNIZANTE PARA MADEIRA, INCOLOR	SINAPI	L	0,16290000	R\$ 26,86	R\$ 4,37
					TOTAL Material:	R\$ 4,37
Mão de Obra com Encargos Complementares		FONTE	UNID	COEFICIENTE	PREÇO UNITÁRIO	TOTAL
88310	PINTOR COM ENCARGOS COMPLEMENTARES	SINAPI	H	0,22650000	R\$ 28,67	R\$ 6,49
					TOTAL Mão de Obra com Encargos Complementares:	R\$ 6,49
					VALOR:	<b>10,86</b>

### 2.5.1.4. 94232 AMARRAÇÃO DE TELHAS CERÂMICAS OU DE CONCRETO. AF\_07/2019 (UN)

Material		FONTE	UNID	COEFICIENTE	PREÇO UNITÁRIO	TOTAL
00000345	ARAME GALVANIZADO 18 BWG, D = 1,24MM (0,009 KG/M)	SINAPI	KG	0,00400000	R\$ 21,79	R\$ 0,08
					TOTAL Material:	R\$ 0,08
Mão de Obra com Encargos Complementares		FONTE	UNID	COEFICIENTE	PREÇO UNITÁRIO	TOTAL
88323	TELHADISTA COM ENCARGOS COMPLEMENTARES	SINAPI	H	0,10300000	R\$ 26,35	R\$ 2,71
					TOTAL Mão de Obra com Encargos Complementares:	R\$ 2,71
					VALOR:	<b>2,79</b>

### 2.5.1.5. 92548 FABRICAÇÃO E INSTALAÇÃO DE TESOURA INTEIRA EM MADEIRA NÃO APARELHADA, VÃO DE 6 M, PARA TELHA CERÂMICA OU DE CONCRETO, INCLUSO IÇAMENTO. AF\_07/2019 (UN)

Material		FONTE	UNID	COEFICIENTE	PREÇO UNITÁRIO	TOTAL
00004400	CAIBRO NAO APARELHADO, *6 X 8* CM, EM MACARANDUBA/MASSARANDUBA, ANGELIM OU EQUIVALENTE DA REGIAO - BRUTA	SINAPI	M	3,50000000	R\$ 23,07	R\$ 80,74
00021142	ESTRIBO COM PARAFUSO EM CHAPA DE FERRO FUNDIDO DE 2" X 3/16" X 35 CM, SECAO "U", PARA MADEIRAMENTO DE TELHADO	SINAPI	UN	1,00000000	R\$ 24,51	R\$ 24,51
00039027	PREGO DE ACO POLIDO COM CABECA 19 X 36 (3 1/4 X 9)	SINAPI	KG	1,65000000	R\$ 13,60	R\$ 22,44
00006193	TABUA NAO APARELHADA *2,5 X 20* CM, EM MACARANDUBA/MASSARANDUBA, ANGELIM OU EQUIVALENTE DA REGIAO - BRUTA	SINAPI	M	3,00000000	R\$ 20,49	R\$ 61,47
00004425	VIGA NAO APARELHADA *6 X 12* CM, EM MACARANDUBA/MASSARANDUBA, ANGELIM OU EQUIVALENTE DA REGIAO - BRUTA	SINAPI	M	14,00000000	R\$ 30,67	R\$ 429,38
					TOTAL Material:	R\$ 618,54



## RELATÓRIO ANALÍTICO - COMPOSIÇÕES DE CUSTOS

GOVERNO MUNICIPAL  
**PIQUET CARNEIRO**  
Cuidar e transformar



OBRA:	CONSTRUÇÃO DE 20 UNIDADES HABITACIONAIS EM ÁREAS URBANAS COM RECURSOS DO FUNDO NACIONAL DE HABITAÇÃO DE INTERESSE SOCIAL - PROGRAMA FNHIS SUB 50.	DATA : 02/09/2025		BDI : 24
DESCRÍÇÃO:	RESIDÊNCIA UNIFAMILIAR TÉREA - PADRÃO CAIXA	FONTE	VERSÃO	HORA
LOCAL:	RUA SÃO DOMINGOS, S/N - BAIRRO RANCHO VERDE - PIQUET CARNEIRO/CE	SINAPI Composições Proprias	2025/02 COM DESONERAÇÃO	92,17%
CLIENTE:	PREFEITURA MUNICIPAL DE PIQUET CARNEIRO/CE		PROPRIA	0,00% 0,00%

Mão de Obra com Encargos Complementares			FONTE	UNID	COEFICIENTE	PREÇO UNITÁRIO	TOTAL
88239	AJUDANTE DE CARPINTERO COM ENCARGOS	SINAPI	H	2,59400000		R\$ 22,65	R\$ 58,75
88262	CARPINTERO DE FORMAS COM ENCARGOS	SINAPI	H	11,24100000		R\$ 26,59	R\$ 298,89
						TOTAL Mão de Obra com Encargos Complementares:	R\$ 357,64

Serviço			FONTE	UNID	COEFICIENTE	PREÇO UNITÁRIO	TOTAL
92260	INSTALAÇÃO DE TESOURA (INTEIRA OU MEIA), BIAPOIADA, EM MADEIRA NÃO APARELHADA, PARA VÁOS MAiores OU IGUAIS A 6,0 M E MENORES QUE 8,0 M, INCLUSO ICAMENTO. AF_07/2019	SINAPI	UN	1,00000000		R\$ 552,38	R\$ 552,38
						TOTAL Serviço:	R\$ 552,38
						VALOR:	1.528,56

### 2.5.2.1. 00001114 RUFO INTERNO DE CHAPA DE ACO GALVANIZADA NUM 26, CORTE 50 CM (M)

Material		FONTE	UNID	COEFICIENTE	PREÇO UNITÁRIO	TOTAL
00001114	RUFO INTERNO DE CHAPA DE ACO GALVANIZADA NUM 26, CORTE 50 CM	SINAPI	M	1,00000000	R\$ 33,48	R\$ 33,48
						TOTAL Material:
						VALOR: 33,48

### 2.6.1.1. 87879 CHAPISCO APPLICADO EM ALVENARIAS E ESTRUTURAS DE CONCRETO INTERNAS, COM COLHER DE PEDREIRO. ARGAMASSA TRAÇO 1:3 COM PREPARO EM BETONEIRA 400L. AF\_10/2022 (M2)

Mão de Obra com Encargos Complementares			FONTE	UNID	COEFICIENTE	PREÇO UNITÁRIO	TOTAL
88309	PEDREIRO COM ENCARGOS COMPLEMENTARES	SINAPI	H	0,06810000		R\$ 26,98	R\$ 1,83
88316	SERVENTE COM ENCARGOS COMPLEMENTARES	SINAPI	H	0,02550000		R\$ 21,75	R\$ 0,55
						TOTAL Mão de Obra com Encargos Complementares:	R\$ 2,38
						VALOR:	4,42

### 2.6.1.2. 87882 CHAPISCO APPLICADO NO TETO OU EM ALVENARIA E ESTRUTURA, COM ROLO PARA TEXTURA ACRÍLICA. ARGAMASSA TRAÇO 1:4 E EMULSÃO POLIMÉRICA (ADESIVO) COM PREPARO EM BETONEIRA 400L. AF\_10/2022 (M2)

Mão de Obra com Encargos Complementares			FONTE	UNID	COEFICIENTE	PREÇO UNITÁRIO	TOTAL
88309	PEDREIRO COM ENCARGOS COMPLEMENTARES	SINAPI	H	0,03890000		R\$ 26,98	R\$ 1,04
88316	SERVENTE COM ENCARGOS COMPLEMENTARES	SINAPI	H	0,01460000		R\$ 21,75	R\$ 0,31
						TOTAL Mão de Obra com Encargos Complementares:	R\$ 1,35

Serviço			FONTE	UNID	COEFICIENTE	PREÇO UNITÁRIO	TOTAL
87325	ARGAMASSA TRAÇO 1:4 (EM VOLUME DE CIMENTO E AREIA GROSSA ÚMIDA) COM ADIÇÃO DE EMULSÃO POLIMÉRICA PARA CHAPISCO ROLADO, PREPARO MECÂNICO COM BETONEIRA 400 L. AF_08/2019	SINAPI	M3	0,00150000		R\$ 3.144,22	R\$ 4,71
						TOTAL Serviço:	R\$ 4,71



## RELATÓRIO ANALÍTICO - COMPOSIÇÕES DE CUSTOS

**GOVERNO MUNICIPAL  
PIQUET CARNEIRO**  
Cuidar e transformar



OBRA:	CONSTRUÇÃO DE 20 UNIDADES HABITACIONAIS EM ÁREAS URBANAS COM RECURSOS DO FUNDO NACIONAL DE HABITAÇÃO DE INTERESSE SOCIAL - PROGRAMA FNHIS SUB 50.	DATA : 02/09/2025		BDI : 24
DESCRÍÇÃO:	RESIDÊNCIA UNIFAMILIAR TÉRREA - PADRÃO CAIXA	FONTE	VERSÃO	HORA
LOCAL:	RUA SÃO DOMINGOS, S/N - BAIRRO RANCHO VERDE - PIQUET CARNEIRO/CE	SINAPI Composições Proprias	2025/02 COM DESONERAÇÃO	92,17%
CLIENTE:	PREFEITURA MUNICIPAL DE PIQUET CARNEIRO/CE		PROPRIA	0,00% 0,00%

	VALOR:	6,06
--	--------	------

### 2.6.1.3. 87545 EMBOÇO, EM ARGAMASSA TRAÇO 1:2:8, PREPARO MECÂNICO, APLICADO MANUALMENTE EM PAREDES INTERNAS, PARA AMBIENTES COM ÁREA MENOR QUE 5M<sup>2</sup>, E = 10MM, COM TALISCAS. AF\_03/2024 (M2)

Mão de Obra com Encargos Complementares		FONTE	UNID	COEFICIENTE	PREÇO UNITÁRIO	TOTAL
88309	PEDREIRO COM ENCARGOS COMPLEMENTARES	SINAPI	H	0,45800000	R\$ 26,98	R\$ 12,35
88316	SERVENTE COM ENCARGOS COMPLEMENTARES	SINAPI	H	0,22900000	R\$ 21,75	R\$ 4,98
						TOTAL Mão de Obra com Encargos Complementares:
						R\$ 17,33

Serviço		FONTE	UNID	COEFICIENTE	PREÇO UNITÁRIO	TOTAL
87292	ARGAMASSA TRAÇO 1:2:8 (EM VOLUME DE CIMENTO, CAL E AREIA MÉDIA ÚMIDA) PARA EMBOÇO/MASSA ÚNICA/ASSENTAMENTO DE ALVENARIA DE VEDAÇÃO, PREPARO MECÂNICO COM BETONEIRA 400 L. AF_08/2019	SINAPI	M3	0,01940000	R\$ 618,41	R\$ 11,99
						TOTAL Serviço:
						R\$ 11,99
						VALOR: 29,32

### 2.6.1.4. 87547 MASSA ÚNICA, EM ARGAMASSA TRAÇO 1:2:8, PREPARO MECÂNICO, APLICADA MANUALMENTE EM PAREDES INTERNAS DE AMBIENTES COM ÁREA ENTRE 5M<sup>2</sup> E 10M<sup>2</sup>, E = 10MM, COM TALISCAS. AF\_03/2024 (M2)

Mão de Obra com Encargos Complementares		FONTE	UNID	COEFICIENTE	PREÇO UNITÁRIO	TOTAL
88309	PEDREIRO COM ENCARGOS COMPLEMENTARES	SINAPI	H	0,37890000	R\$ 26,98	R\$ 10,22
88316	SERVENTE COM ENCARGOS COMPLEMENTARES	SINAPI	H	0,18940000	R\$ 21,75	R\$ 4,11
						TOTAL Mão de Obra com Encargos Complementares:
						R\$ 14,33

Serviço		FONTE	UNID	COEFICIENTE	PREÇO UNITÁRIO	TOTAL
87292	ARGAMASSA TRAÇO 1:2:8 (EM VOLUME DE CIMENTO, CAL E AREIA MÉDIA ÚMIDA) PARA EMBOÇO/MASSA ÚNICA/ASSENTAMENTO DE ALVENARIA DE VEDAÇÃO, PREPARO MECÂNICO COM BETONEIRA 400 L. AF_08/2019	SINAPI	M3	0,01940000	R\$ 618,41	R\$ 11,99
						TOTAL Serviço:
						R\$ 11,99
						VALOR: 26,32

### 2.6.1.5. 104958 MASSA ÚNICA, EM ARGAMASSA TRAÇO 1:2:8 PREPARO MECÂNICO, APLICADA MANUALMENTE EM PAREDES INTERNAS DE AMBIENTES COM ÁREA MAIOR QUE 10M<sup>2</sup>, E = 10MM, COM TALISCAS. AF\_03/2024 (M2)

Mão de Obra com Encargos Complementares		FONTE	UNID	COEFICIENTE	PREÇO UNITÁRIO	TOTAL
88309	PEDREIRO COM ENCARGOS COMPLEMENTARES	SINAPI	H	0,29710000	R\$ 26,98	R\$ 8,01
88316	SERVENTE COM ENCARGOS COMPLEMENTARES	SINAPI	H	0,14850000	R\$ 21,75	R\$ 3,22
						TOTAL Mão de Obra com Encargos Complementares:
						R\$ 11,23

Serviço		FONTE	UNID	COEFICIENTE	PREÇO UNITÁRIO	TOTAL
87292	ARGAMASSA TRAÇO 1:2:8 (EM VOLUME DE CIMENTO, CAL E AREIA MÉDIA ÚMIDA) PARA EMBOÇO/MASSA ÚNICA/ASSENTAMENTO DE ALVENARIA DE VEDAÇÃO, PREPARO MECÂNICO COM BETONEIRA 400 L. AF_08/2019	SINAPI	M3	0,01940000	R\$ 618,41	R\$ 11,99
						TOTAL Serviço:
						R\$ 11,99
						VALOR: 23,22



## RELATÓRIO ANALÍTICO - COMPOSIÇÕES DE CUSTOS

GOVERNO MUNICIPAL  
**PIQUET CARNEIRO**  
Cuidar e transformar



OBRA:	CONSTRUÇÃO DE 20 UNIDADES HABITACIONAIS EM ÁREAS URBANAS COM RECURSOS DO FUNDO NACIONAL DE HABITAÇÃO DE INTERESSE SOCIAL - PROGRAMA FNHIS SUB 50.	DATA : 02/09/2025		BDI : 24
DESCRÍÇÃO:	RESIDÊNCIA UNIFAMILIAR TÉREA - PADRÃO CAIXA	FONTE	VERSÃO	HORA
LOCAL:	RUA SÃO DOMINGOS, S/N - BAIRRO RANCHO VERDE - PIQUET CARNEIRO/CE	SINAPI Composições Propriárias	2025/02 COM DESONERAÇÃO	92,17%
CLIENTE:	PREFEITURA MUNICIPAL DE PIQUET CARNEIRO/CE		PROPRIA	0,00% 0,00%

### 2.6.1.6. 90408 MASSA ÚNICA, EM ARGAMASSA TRAÇO 1:2:8, PREPARO MECÂNICO, APLICADA MANUALMENTE EM TETO, E = 10MM, COM TALISCAS. AF\_03/2024 (M2)

Mão de Obra com Encargos Complementares		FONTE	UNID	COEFICIENTE	PREÇO UNITÁRIO	TOTAL
88309	PEDREIRO COM ENCARGOS COMPLEMENTARES	SINAPI	H	0,53250000	R\$ 26,98	R\$ 14,36
88316	SERVENTE COM ENCARGOS COMPLEMENTARES	SINAPI	H	0,26620000	R\$ 21,75	R\$ 5,78
TOTAL Mão de Obra com Encargos Complementares:						R\$ 20,14

Serviço		FONTE	UNID	COEFICIENTE	PREÇO UNITÁRIO	TOTAL
87292	ARGAMASSA TRAÇO 1:2:8 (EM VOLUME DE CIMENTO, CAL E AREIA MÉDIA ÚMIDA) PARA EMBOÇO/MASSA ÚNICA/ASSENTAMENTO DE ALVENARIA DE VEDAÇÃO, PREPARO MECÂNICO COM BETONEIRA 400 L. AF_08/2019	SINAPI	M3	0,01940000	R\$ 618,41	R\$ 11,99
TOTAL Serviço:						R\$ 11,99
						VALOR: 32,13

### 2.6.2.1. 87267 REVESTIMENTO CERÂMICO PARA PAREDES INTERNAS COM PLACAS TIPO ESMALTADA DE DIMENSÕES 20X20 CM APlicadas a Meia Altura das PAREDES. AF\_02/2023 PE (M2)

Material		FONTE	UNID	COEFICIENTE	PREÇO UNITÁRIO	TOTAL
00001381	ARGAMASSA COLANTE AC I PARA CERAMICAS	SINAPI	KG	4,91000000	R\$ 1,07	R\$ 5,25
00034357	REJUNTE CIMENTICIO, QUALQUER COR	SINAPI	KG	0,42200000	R\$ 6,28	R\$ 2,65
00000536	REVESTIMENTO PARA PAREDE, EM CERAMICA ESMALTADA, FORMATO MENOR OU IGUAL A 2025 CM2	SINAPI	M2	1,06180000	R\$ 35,58	R\$ 37,77
TOTAL Material:						R\$ 45,67

Mão de Obra com Encargos Complementares		FONTE	UNID	COEFICIENTE	PREÇO UNITÁRIO	TOTAL
88256	AZULEJISTA OU LADRILHISTA COM ENCARGOS COMPLEMENTARES	SINAPI	H	0,67940000	R\$ 26,86	R\$ 18,24
88316	SERVENTE COM ENCARGOS COMPLEMENTARES	SINAPI	H	0,30890000	R\$ 21,75	R\$ 6,71
TOTAL Mão de Obra com Encargos Complementares:						R\$ 24,95
						VALOR: 70,62

### 2.6.2.2. 87265 REVESTIMENTO CERÂMICO PARA PAREDES INTERNAS COM PLACAS TIPO ESMALTADA DE DIMENSÕES 20X20 CM APlicadas na Altura Inteira das PAREDES. AF\_02/2023 PE (M2)

Material		FONTE	UNID	COEFICIENTE	PREÇO UNITÁRIO	TOTAL
00001381	ARGAMASSA COLANTE AC I PARA CERAMICAS	SINAPI	KG	4,91000000	R\$ 1,07	R\$ 5,25
00034357	REJUNTE CIMENTICIO, QUALQUER COR	SINAPI	KG	0,42200000	R\$ 6,28	R\$ 2,65
00000536	REVESTIMENTO PARA PAREDE, EM CERAMICA ESMALTADA, FORMATO MENOR OU IGUAL A 2025 CM2	SINAPI	M2	1,05530000	R\$ 35,58	R\$ 37,54
TOTAL Material:						R\$ 45,44

Mão de Obra com Encargos Complementares		FONTE	UNID	COEFICIENTE	PREÇO UNITÁRIO	TOTAL
88256	AZULEJISTA OU LADRILHISTA COM ENCARGOS COMPLEMENTARES	SINAPI	H	0,53410000	R\$ 26,86	R\$ 14,34
88316	SERVENTE COM ENCARGOS COMPLEMENTARES	SINAPI	H	0,26860000	R\$ 21,75	R\$ 5,84
TOTAL Mão de Obra com Encargos Complementares:						R\$ 20,18
						VALOR: 65,62

### 2.6.3.1. 87905 CHAPISCO APlicado em Alvenaria (com Presença de Vãos) e Estruturas de Concreto de Fachada, com Colher de Pedreiro. Argamassa Traço 1:3 com Preparo em Betoneira 400L.



## RELATÓRIO ANALÍTICO - COMPOSIÇÕES DE CUSTOS

GOVERNO MUNICIPAL  
**PIQUET CARNEIRO**  
Cuidar e transformar



OBRA:	CONSTRUÇÃO DE 20 UNIDADES HABITACIONAIS EM ÁREAS URBANAS COM RECURSOS DO FUNDO NACIONAL DE HABITAÇÃO DE INTERESSE SOCIAL - PROGRAMA FNHIS SUB 50.	DATA : 02/09/2025		BDI : 24
DESCRÍÇÃO:	RESIDÊNCIA UNIFAMILIAR TÉRREA - PADRÃO CAIXA	FONTE	VERSÃO	HORA
LOCAL:	RUA SÃO DOMINGOS, S/N - BAIRRO RANCHO VERDE - PIQUET CARNEIRO/CE	SINAPI Composições Proprias	2025/02 COM DESONERAÇÃO	92,17%
CLIENTE:	PREFEITURA MUNICIPAL DE PIQUET CARNEIRO/CE		PROPRIA	0,00% 0,00%

### AF\_10/2022 (M2)

Mão de Obra com Encargos Complementares		FONTE	UNID	COEFICIENTE	PREÇO UNITÁRIO	TOTAL
88309	PEDREIRO COM ENCARGOS COMPLEMENTARES	SINAPI	H	0,17240000	R\$ 26,98	R\$ 4,65
88316	SERVENTE COM ENCARGOS COMPLEMENTARES	SINAPI	H	0,05750000	R\$ 21,75	R\$ 1,25
TOTAL Mão de Obra com Encargos Complementares:						R\$ 5,90

Serviço		FONTE	UNID	COEFICIENTE	PREÇO UNITÁRIO	TOTAL
87313	ARGAMASSA TRAÇO 1:3 (EM VOLUME DE CIMENTO E AREIA GROSSA ÚMIDA) PARA CHAPISCO CONVENCIONAL, PREPARO MECÂNICO COM BETONEIRA 400 L. AF_08/2019	SINAPI	M3	0,00370000	R\$ 551,58	R\$ 2,04
TOTAL Serviço:						R\$ 2,04
						VALOR: 7,94

### 2.6.3.2. 87894 CHAPISCO APLICADO EM ALVENARIA (SEM PRESENÇA DE VÃOS) E ESTRUTURAS DE CONCRETO DE FACHADA, COM COLHER DE PEDREIRO. ARGAMASSA TRAÇO 1:3 COM PREPARO EM BETONEIRA 400L.

#### AF\_10/2022 (M2)

Mão de Obra com Encargos Complementares		FONTE	UNID	COEFICIENTE	PREÇO UNITÁRIO	TOTAL
88309	PEDREIRO COM ENCARGOS COMPLEMENTARES	SINAPI	H	0,13940000	R\$ 26,98	R\$ 3,76
88316	SERVENTE COM ENCARGOS COMPLEMENTARES	SINAPI	H	0,04650000	R\$ 21,75	R\$ 1,01
TOTAL Mão de Obra com Encargos Complementares:						R\$ 4,77

Serviço		FONTE	UNID	COEFICIENTE	PREÇO UNITÁRIO	TOTAL
87313	ARGAMASSA TRAÇO 1:3 (EM VOLUME DE CIMENTO E AREIA GROSSA ÚMIDA) PARA CHAPISCO CONVENCIONAL, PREPARO MECÂNICO COM BETONEIRA 400 L. AF_08/2019	SINAPI	M3	0,00370000	R\$ 551,58	R\$ 2,04
TOTAL Serviço:						R\$ 2,04
						VALOR: 6,81

### 2.6.3.3. 87792 EMBOÇO OU MASSA ÚNICA EM ARGAMASSA TRAÇO 1:2:8, PREPARO MECÂNICO COM BETONEIRA 400 L, APLICADA MANUALMENTE EM PANOS CEGOS DE FACHADA (SEM PRESENÇA DE VÃOS), ESPESSURA DE 25 MM. AF\_08/2022 (M2)

Material		FONTE	UNID	COEFICIENTE	PREÇO UNITÁRIO	TOTAL
00037411	TELA DE ACO SOLDADA GALVANIZADA/ZINCADA PARA ALVENARIA, FIO D = *1,24 MM, MALHA 25 X 25 MM	SINAPI	M2	0,15810000	R\$ 15,21	R\$ 2,40
TOTAL Material:						R\$ 2,40

Mão de Obra com Encargos Complementares		FONTE	UNID	COEFICIENTE	PREÇO UNITÁRIO	TOTAL
88309	PEDREIRO COM ENCARGOS COMPLEMENTARES	SINAPI	H	0,40900000	R\$ 26,98	R\$ 11,03
88316	SERVENTE COM ENCARGOS COMPLEMENTARES	SINAPI	H	0,40900000	R\$ 21,75	R\$ 8,89
TOTAL Mão de Obra com Encargos Complementares:						R\$ 19,92

Serviço		FONTE	UNID	COEFICIENTE	PREÇO UNITÁRIO	TOTAL
87292	ARGAMASSA TRAÇO 1:2:8 (EM VOLUME DE CIMENTO, CAL E AREIA MÉDIA ÚMIDA) PARA EMBOÇO/MASSA ÚNICA/ASSENTAMENTO DE ALVENARIA DE VEDAÇÃO, PREPARO MECÂNICO COM BETONEIRA 400 L. AF_08/2019	SINAPI	M3	0,02930000	R\$ 618,41	R\$ 18,11
TOTAL Serviço:						R\$ 18,11
						VALOR: 40,43

### 2.6.3.4. 87775 EMBOÇO OU MASSA ÚNICA EM ARGAMASSA TRAÇO 1:2:8, PREPARO MECÂNICO COM



## RELATÓRIO ANALÍTICO - COMPOSIÇÕES DE CUSTOS

GOVERNO MUNICIPAL  
**PIQUET CARNEIRO**  
Cuidar e transformar



OBRA:	CONSTRUÇÃO DE 20 UNIDADES HABITACIONAIS EM ÁREAS URBANAS COM RECURSOS DO FUNDO NACIONAL DE HABITAÇÃO DE INTERESSE SOCIAL - PROGRAMA FNHIS SUB 50.	DATA : 02/09/2025	BDI : 24
DESCRÍÇÃO:	RESIDÊNCIA UNIFAMILIAR TÉRREA - PADRÃO CAIXA	FONTE	VERSÃO
LOCAL:	RUA SÃO DOMINGOS, S/N - BAIRRO RANCHO VERDE - PIQUET CARNEIRO/CE	SINAPI Composições Propriárias	HORA 2025/02 COM DESONERAÇÃO 92,17% PROPRIA 0,00% 0,00%
CLIENTE:	PREFEITURA MUNICIPAL DE PIQUET CARNEIRO/CE		

### BETONEIRA 400 L, APLICADA MANUALMENTE EM PANOS DE FACHADA COM PRESENÇA DE VÃOS, ESPESSURA DE 25 MM. AF\_08/2022 (M2)

Material		FONTE	UNID	COEFICIENTE	PREÇO UNITÁRIO	TOTAL
00037411	TELA DE ACO SOLDADA GALVANIZADA/ZINCADA PARA ALVENARIA, FIO D = *1,24 MM, MALHA 25 X 25 MM	SINAPI	M2	0,13880000	R\$ 15,21	R\$ 2,11
						TOTAL Material: R\$ 2,11

Mão de Obra com Encargos Complementares		FONTE	UNID	COEFICIENTE	PREÇO UNITÁRIO	TOTAL
88309	PEDREIRO COM ENCARGOS COMPLEMENTARES	SINAPI	H	0,67900000	R\$ 26,98	R\$ 18,31
88316	SERVENTE COM ENCARGOS COMPLEMENTARES	SINAPI	H	0,67900000	R\$ 21,75	R\$ 14,76
						TOTAL Mão de Obra com Encargos Complementares: R\$ 33,07

Serviço		FONTE	UNID	COEFICIENTE	PREÇO UNITÁRIO	TOTAL
87292	ARGAMASSA TRAÇÃO 1:2:8 (EM VOLUME DE CIMENTO, CAL E AREIA MÉDIA ÚMIDA) PARA EMBOÇO/MASSA ÚNICA/ASSENTAMENTO DE ALVENARIA DE VEDAÇÃO, PREPARO MECÂNICO COM BETONEIRA 400 L. AF_08/2019	SINAPI	M3	0,03140000	R\$ 618,41	R\$ 19,41
						TOTAL Serviço: R\$ 19,41
						VALOR: 54,59

### 2.6.4.1. 96111 FORRO EM RÉGUAS DE PVC, FRISADO, PARA AMBIENTES RESIDENCIAIS, INCLUSIVE ESTRUTURA UNIDIRECIONAL DE FIXAÇÃO. AF\_08/2023\_PS (M2)

Material		FONTE	UNID	COEFICIENTE	PREÇO UNITÁRIO	TOTAL
00043131	ARAME GALVANIZADO 6 BWG, D = 5,16 MM (0,157 KG/M), OU 8 BWG, D = 4,19 MM (0,101 KG/M), OU 10 BWG, D = 3,40 MM (0,0713 KG/M)	SINAPI	KG	0,06160000	R\$ 17,75	R\$ 1,09
00036238	FORRO DE PVC, FRISADO, BRANCO, REGUA DE 20 CM, ESPESSURA APROXIMADA DE 8 MM E COMPRIMENTO 6 M (SEM COLOCACAO)	SINAPI	M2	1,03630000	R\$ 24,08	R\$ 24,95
00040547	PARAFUSO ZINCADO, AUTOBROCANTE, FLANGEADO, 4,2 MM X 19 MM	SINAPI	CENTO	0,02040000	R\$ 32,19	R\$ 0,65
00040552	PARAFUSO, AUTOATARAXANTE, CABECA CHATA, FENDA SIMPLES, EM ACO ZINCADO, 1/4" (6,35 MM) X 25 MM	SINAPI	CENTO	0,03360000	R\$ 55,19	R\$ 1,85
00039430	PENDURAL OU PRESILHA REGULADORA, EM ACO GALVANIZADO, COM CORPO, MOLA E REBITE, PARA PERFIL TIPO CANALETA DE ESTRUTURA EM FORROS DRYWALL	SINAPI	UN	2,04460000	R\$ 2,52	R\$ 5,15
00039427	PERFIL CANALETA, FORMATO C, EM ACO ZINCADO, PARA ESTRUTURA FORRO DRYWALL, E = 0,5 MM, *46 X 18* (L X H), COMPRIMENTO 3 M	SINAPI	M	2,22120000	R\$ 6,69	R\$ 14,85
						TOTAL Material: R\$ 48,54

Mão de Obra com Encargos Complementares		FONTE	UNID	COEFICIENTE	PREÇO UNITÁRIO	TOTAL
88278	MONTADOR DE ESTRUTURA METÁLICA COM ENCARGOS COMPLEMENTARES	SINAPI	H	0,69680000	R\$ 23,44	R\$ 16,33
						TOTAL Mão de Obra com Encargos Complementares: R\$ 16,33
						VALOR: 64,87

### 2.6.5.1. 88485 FUNDO SELADOR ACRÍLICO, APLICAÇÃO MANUAL EM PAREDE, UMA DEMÃO. AF\_04/2023 (M2)

Material		FONTE	UNID	COEFICIENTE	PREÇO UNITÁRIO	TOTAL
00006085	SELADOR ACRÍLICO OPACO PREMIUM INTERIOR/EXTERIOR	SINAPI	L	0,16660000	R\$ 12,15	R\$ 2,02
						TOTAL Material: R\$ 2,02
Mão de Obra com Encargos Complementares		FONTE	UNID	COEFICIENTE	PREÇO UNITÁRIO	TOTAL
88310	PINTOR COM ENCARGOS COMPLEMENTARES	SINAPI	H	0,06660000	R\$ 28,67	R\$ 1,90



## RELATÓRIO ANALÍTICO - COMPOSIÇÕES DE CUSTOS

GOVERNO MUNICIPAL  
**PIQUET CARNEIRO**  
Cuidar e transformar



OBRA:	CONSTRUÇÃO DE 20 UNIDADES HABITACIONAIS EM ÁREAS URBANAS COM RECURSOS DO FUNDO NACIONAL DE HABITAÇÃO DE INTERESSE SOCIAL - PROGRAMA FNHIS SUB 50.	DATA : 02/09/2025		BDI : 24
DESCRÍÇÃO:	RESIDÊNCIA UNIFAMILIAR TÉRREA - PADRÃO CAIXA	FONTE	VERSÃO	HORA
LOCAL:	RUA SÃO DOMINGOS, S/N - BAIRRO RANCHO VERDE - PIQUET CARNEIRO/CE	SINAPI Composições Propriárias	2025/02 COM DESONERAÇÃO	92,17%
CLIENTE:	PREFEITURA MUNICIPAL DE PIQUET CARNEIRO/CE		PROPRIA	0,00% 0,00%

88316	SERVENTE COM ENCARGOS COMPLEMENTARES	SINAPI	H	0,02220000	R\$ 21,75	R\$ 0,48
					TOTAL Mão de Obra com Encargos Complementares:	R\$ 2,38
					VALOR:	4,40

### 2.6.5.2. 88484 FUNDO SELADOR ACRÍLICO, APLICAÇÃO MANUAL EM TETO, UMA DEMÃO. AF\_04/2023 (M2)

Material		FONTE	UNID	COEFICIENTE	PREÇO UNITÁRIO	TOTAL
00006085	SELADOR ACRÍLICO OPACO PREMIUM INTERIOR/EXTERIOR	SINAPI	L	0,16660000	R\$ 12,15	R\$ 2,02
					TOTAL Material:	R\$ 2,02
Mão de Obra com Encargos Complementares		FONTE	UNID	COEFICIENTE	PREÇO UNITÁRIO	TOTAL
88310	PINTOR COM ENCARGOS COMPLEMENTARES	SINAPI	H	0,09270000	R\$ 28,67	R\$ 2,65
88316	SERVENTE COM ENCARGOS COMPLEMENTARES	SINAPI	H	0,03090000	R\$ 21,75	R\$ 0,67
					TOTAL Mão de Obra com Encargos Complementares:	R\$ 3,32
					VALOR:	5,34

### 2.6.5.3. 104640 PINTURA LÁTEX ACRÍLICA STANDARD, APLICAÇÃO MANUAL EM TETO, DUAS DEMÃOS. AF\_04/2023 (M2)

Material		FONTE	UNID	COEFICIENTE	PREÇO UNITÁRIO	TOTAL
00035692	TINTA LATEX ACRÍLICA STANDARD, COR BRANCA	SINAPI	L	0,23670000	R\$ 20,52	R\$ 4,85
					TOTAL Material:	R\$ 4,85
Mão de Obra com Encargos Complementares		FONTE	UNID	COEFICIENTE	PREÇO UNITÁRIO	TOTAL
88310	PINTOR COM ENCARGOS COMPLEMENTARES	SINAPI	H	0,22700000	R\$ 28,67	R\$ 6,50
88316	SERVENTE COM ENCARGOS COMPLEMENTARES	SINAPI	H	0,07570000	R\$ 21,75	R\$ 1,64
					TOTAL Mão de Obra com Encargos Complementares:	R\$ 8,14
					VALOR:	12,99

### 2.6.5.4. 104642 PINTURA LÁTEX ACRÍLICA STANDARD, APLICAÇÃO MANUAL EM PAREDES, DUAS DEMÃOS. AF\_04/2023 (M2)

Material		FONTE	UNID	COEFICIENTE	PREÇO UNITÁRIO	TOTAL
00035692	TINTA LATEX ACRÍLICA STANDARD, COR BRANCA	SINAPI	L	0,23670000	R\$ 20,52	R\$ 4,85
					TOTAL Material:	R\$ 4,85
Mão de Obra com Encargos Complementares		FONTE	UNID	COEFICIENTE	PREÇO UNITÁRIO	TOTAL
88310	PINTOR COM ENCARGOS COMPLEMENTARES	SINAPI	H	0,16310000	R\$ 28,67	R\$ 4,67
88316	SERVENTE COM ENCARGOS COMPLEMENTARES	SINAPI	H	0,05440000	R\$ 21,75	R\$ 1,18
					TOTAL Mão de Obra com Encargos Complementares:	R\$ 5,85
					VALOR:	10,70

### 2.6.6.1. 88415 APLICAÇÃO MANUAL DE FUNDO SELADOR ACRÍLICO EM PAREDES EXTERNAS DE CASAS. AF\_03/2024 (M2)

Material		FONTE	UNID	COEFICIENTE	PREÇO UNITÁRIO	TOTAL
00006085	SELADOR ACRÍLICO OPACO PREMIUM INTERIOR/EXTERIOR	SINAPI	L	0,29472000	R\$ 12,15	R\$ 3,58
					TOTAL Material:	R\$ 3,58



## RELATÓRIO ANALÍTICO - COMPOSIÇÕES DE CUSTOS

GOVERNO MUNICIPAL  
**PIQUET CARNEIRO**  
Cuidar e transformar



OBRA:	CONSTRUÇÃO DE 20 UNIDADES HABITACIONAIS EM ÁREAS URBANAS COM RECURSOS DO FUNDO NACIONAL DE HABITAÇÃO DE INTERESSE SOCIAL - PROGRAMA FNHIS SUB 50.	DATA : 02/09/2025		BDI : 24
DESCRÍÇÃO:	RESIDÊNCIA UNIFAMILIAR TÉRREA - PADRÃO CAIXA	FONTE	VERSÃO	HORA
LOCAL:	RUA SÃO DOMINGOS, S/N - BAIRRO RANCHO VERDE - PIQUET CARNEIRO/CE	SINAPI Composições Proprias	2025/02 COM DESONERAÇÃO	92,17%
CLIENTE:	PREFEITURA MUNICIPAL DE PIQUET CARNEIRO/CE	PROPRIA	0,00%	0,00%

Mão de Obra com Encargos Complementares		FONTE	UNID	COEFICIENTE	PREÇO UNITÁRIO	TOTAL
88310	PINTOR COM ENCARGOS COMPLEMENTARES	SINAPI	H	0,05660000	R\$ 28,67	R\$ 1,62
88316	SERVENTE COM ENCARGOS COMPLEMENTARES	SINAPI	H	0,00920000	R\$ 21,75	R\$ 0,20
						TOTAL Mão de Obra com Encargos Complementares:
						R\$ 1,82
						VALOR: 5,40

### 2.6.6.2. 104642 PINTURA LÁTEX ACRÍLICA STANDARD, APLICAÇÃO MANUAL EM PAREDES, DUAS DEMÃOS. AF\_04/2023 (M2)

Material		FONTE	UNID	COEFICIENTE	PREÇO UNITÁRIO	TOTAL
00035692	TINTA LATEX ACRILICA STANDARD, COR BRANCA	SINAPI	L	0,23670000	R\$ 20,52	R\$ 4,85
						TOTAL Material: R\$ 4,85

Mão de Obra com Encargos Complementares		FONTE	UNID	COEFICIENTE	PREÇO UNITÁRIO	TOTAL
88310	PINTOR COM ENCARGOS COMPLEMENTARES	SINAPI	H	0,16310000	R\$ 28,67	R\$ 4,67
88316	SERVENTE COM ENCARGOS COMPLEMENTARES	SINAPI	H	0,05440000	R\$ 21,75	R\$ 1,18
						TOTAL Mão de Obra com Encargos Complementares: R\$ 5,85
						VALOR: 10,70

### 2.6.7.1. 102193 LIXAMENTO DE MADEIRA PARA APLICAÇÃO DE FUNDO OU PINTURA. AF\_01/2021 (M2)

Material		FONTE	UNID	COEFICIENTE	PREÇO UNITÁRIO	TOTAL
00003767	LIXA EM FOLHA PARA PAREDE OU MADEIRA, NUMERO 120, COR VERMELHA	SINAPI	UN	0,40000000	R\$ 0,74	R\$ 0,29
						TOTAL Material: R\$ 0,29

Mão de Obra com Encargos Complementares		FONTE	UNID	COEFICIENTE	PREÇO UNITÁRIO	TOTAL
88310	PINTOR COM ENCARGOS COMPLEMENTARES	SINAPI	H	0,05410000	R\$ 28,67	R\$ 1,55
						TOTAL Mão de Obra com Encargos Complementares: R\$ 1,55
						VALOR: 1,84

### 2.6.7.2. 102198 PINTURA FUNDO NIVELADOR ACRÍLICO BRANCO EM MADEIRA. AF\_01/2021 (M2)

Geral		FONTE	UNID	COEFICIENTE	PREÇO UNITÁRIO	TOTAL
00043940	FUNDO NIVELADOR ACRÍLICO BRANCO PARA MADEIRA	SINAPI	L	0,10020000	R\$ 50,56	R\$ 5,06
						TOTAL Geral: R\$ 5,06

Material		FONTE	UNID	COEFICIENTE	PREÇO UNITÁRIO	TOTAL
00003767	LIXA EM FOLHA PARA PAREDE OU MADEIRA, NUMERO 120, COR VERMELHA	SINAPI	UN	0,40000000	R\$ 0,74	R\$ 0,29
						TOTAL Material: R\$ 0,29

Mão de Obra com Encargos Complementares		FONTE	UNID	COEFICIENTE	PREÇO UNITÁRIO	TOTAL
88310	PINTOR COM ENCARGOS COMPLEMENTARES	SINAPI	H	0,45970000	R\$ 28,67	R\$ 13,17
						TOTAL Mão de Obra com Encargos Complementares: R\$ 13,17
						VALOR: 18,52

### 2.6.7.3. 102219 PINTURA TINTA DE ACABAMENTO (PIGMENTADA) ESMALTE SINTÉTICO ACETINADO EM



## RELATÓRIO ANALÍTICO - COMPOSIÇÕES DE CUSTOS

GOVERNO MUNICIPAL  
**PIQUET CARNEIRO**  
Cuidar e transformar



OBRA:	CONSTRUÇÃO DE 20 UNIDADES HABITACIONAIS EM ÁREAS URBANAS COM RECURSOS DO FUNDO NACIONAL DE HABITAÇÃO DE INTERESSE SOCIAL - PROGRAMA FNHIS SUB 50.	DATA : 02/09/2025		BDI : 24
DESCRÍÇÃO:	RESIDÊNCIA UNIFAMILIAR TÉRREA - PADRÃO CAIXA	FONTE	VERSÃO	HORA
LOCAL:	RUA SÃO DOMINGOS, S/N - BAIRRO RANCHO VERDE - PIQUET CARNEIRO/CE	SINAPI Composições Proprias	2025/02 COM DESONERAÇÃO	92,17%
CLIENTE:	PREFEITURA MUNICIPAL DE PIQUET CARNEIRO/CE		PROPRIA	0,00% 0,00%

### MADEIRA, 2 DEMÃOS. AF\_01/2021 (M2)

Material		FONTE	UNID	COEFICIENTE	PREÇO UNITÁRIO	TOTAL
00005318	DILUENTE AGUARRAS	SINAPI	L	0,01400000	R\$ 27,40	R\$ 0,38
00007311	TINTA ESMALTE SINTETICO PREMIUM ACETINADO	SINAPI	L	0,14030000	R\$ 36,27	R\$ 5,08
						TOTAL Material: R\$ 5,46

Mão de Obra com Encargos Complementares		FONTE	UNID	COEFICIENTE	PREÇO UNITÁRIO	TOTAL
88310	PINTOR COM ENCARGOS COMPLEMENTARES	SINAPI	H	0,38050000	R\$ 28,67	R\$ 10,90
						TOTAL Mão de Obra com Encargos Complementares: R\$ 10,90
						VALOR: 16,36

### 2.7.1.1. 97084 COMPACTAÇÃO MECÂNICA DE SOLO PARA EXECUÇÃO DE RADIER, PISO DE CONCRETO OU LAJE SOBRE SOLO, COM COMPACTADOR DE SOLOS TIPO PLACA VIBRATÓRIA. AF\_09/2021 (M2)

Equipamento Custo Horário		FONTE	UNID	COEFICIENTE	PREÇO UNITÁRIO	TOTAL
91277	PLACA VIBRATÓRIA REVERSÍVEL COM MOTOR 4 TEMPOS A GASOLINA, FORÇA CENTRÍFUGA DE 25 KN (2500 KGF), POTÊNCIA 5,5 CV - CHP DIURNO. AF_08/2015	SINAPI	CHP	0,00500000	R\$ 10,35	R\$ 0,05
						TOTAL Equipamento Custo Horário: R\$ 0,05

Mão de Obra com Encargos Complementares		FONTE	UNID	COEFICIENTE	PREÇO UNITÁRIO	TOTAL
88309	PEDREIRO COM ENCARGOS COMPLEMENTARES	SINAPI	H	0,00900000	R\$ 26,98	R\$ 0,24
88316	SERVENTE COM ENCARGOS COMPLEMENTARES	SINAPI	H	0,01900000	R\$ 21,75	R\$ 0,41
						TOTAL Mão de Obra com Encargos Complementares: R\$ 0,65
						VALOR: 0,70

### 2.7.1.2. 100322 LASTRO COM MATERIAL GRANULAR (PEDRA BRITADA N.3), APLICADO EM PISOS OU LAJES SOBRE SOLO, ESPESSURA DE \*10 CM\*. AF\_01/2024 (M3)

Equipamento Custo Horário		FONTE	UNID	COEFICIENTE	PREÇO UNITÁRIO	TOTAL
91278	PLACA VIBRATÓRIA REVERSÍVEL COM MOTOR 4 TEMPOS A GASOLINA, FORÇA CENTRÍFUGA DE 25 KN (2500 KGF), POTÊNCIA 5,5 CV - CHI DIURNO. AF_08/2015	SINAPI	CHI	0,03000000	R\$ 0,72	R\$ 0,02
91277	PLACA VIBRATÓRIA REVERSÍVEL COM MOTOR 4 TEMPOS A GASOLINA, FORÇA CENTRÍFUGA DE 25 KN (2500 KGF), POTÊNCIA 5,5 CV - CHP DIURNO. AF_08/2015	SINAPI	CHP	0,03200000	R\$ 10,35	R\$ 0,33
						TOTAL Equipamento Custo Horário: R\$ 0,35

Material		FONTE	UNID	COEFICIENTE	PREÇO UNITÁRIO	TOTAL
00004722	PEDRA BRITADA N. 3 (38 A 50 MM) POSTO PEDREIRA/FORNECEDOR, SEM FRETE	SINAPI	M3	1,19000000	R\$ 104,86	R\$ 124,78
						TOTAL Material: R\$ 124,78

Mão de Obra com Encargos Complementares		FONTE	UNID	COEFICIENTE	PREÇO UNITÁRIO	TOTAL
88309	PEDREIRO COM ENCARGOS COMPLEMENTARES	SINAPI	H	1,57900000	R\$ 26,98	R\$ 42,60
88316	SERVENTE COM ENCARGOS COMPLEMENTARES	SINAPI	H	0,63400000	R\$ 21,75	R\$ 13,78
						TOTAL Mão de Obra com Encargos Complementares: R\$ 56,38
						VALOR: 181,51

### 2.7.1.3. 97087 CAMADA SEPARADORA PARA EXECUÇÃO DE RADIER, PISO DE CONCRETO OU LAJE SOBRE SOLO, EM LONA PLÁSTICA. AF\_09/2021 (M2)



## RELATÓRIO ANALÍTICO - COMPOSIÇÕES DE CUSTOS

GOVERNO MUNICIPAL  
**PIQUET CARNEIRO**  
Cuidar e transformar



OBRA:	CONSTRUÇÃO DE 20 UNIDADES HABITACIONAIS EM ÁREAS URBANAS COM RECURSOS DO FUNDO NACIONAL DE HABITAÇÃO DE INTERESSE SOCIAL - PROGRAMA FNHIS SUB 50.
DESCRÍÇÃO:	RESIDÊNCIA UNIFAMILIAR TÉRREA - PADRÃO CAIXA
LOCAL:	RUA SÃO DOMINGOS, S/N - BAIRRO RANCHO VERDE - PIQUET CARNEIRO/CE
CLIENTE:	PREFEITURA MUNICIPAL DE PIQUET CARNEIRO/CE

DATA : 02/09/2025		BDI : 24
FONTE	VERSÃO	HORA
SINAPI Composições Propriárias	2025/02 COM DESONERAÇÃO	92,17%
	PROPRIA	0,00% 0,00%

Material		FONTE	UNID	COEFICIENTE	PREÇO UNITÁRIO	TOTAL
00042408	LONA PLASTICA EXTRA FORTE PRETA, E = 200 MICRA	SINAPI	M2	1,0400000	R\$ 1,36	R\$ 1,41
						TOTAL Material:
						R\$ 1,41

Mão de Obra com Encargos Complementares		FONTE	UNID	COEFICIENTE	PREÇO UNITÁRIO	TOTAL
88309	PEDREIRO COM ENCARGOS COMPLEMENTARES	SINAPI	H	0,01400000	R\$ 26,98	R\$ 0,37
88316	SERVENTE COM ENCARGOS COMPLEMENTARES	SINAPI	H	0,00500000	R\$ 21,75	R\$ 0,10
						TOTAL Mão de Obra com Encargos Complementares:
						VALOR: 1,88

### 2.7.1.4. 95241 LASTRO DE CONCRETO MAGRO, APLICADO EM PISOS, LAJES SOBRE SOLO OU RADIER, ESPESSURA DE 5 CM. AF\_01/2024 (M2)

Mão de Obra com Encargos Complementares		FONTE	UNID	COEFICIENTE	PREÇO UNITÁRIO	TOTAL
88309	PEDREIRO COM ENCARGOS COMPLEMENTARES	SINAPI	H	0,25415000	R\$ 26,98	R\$ 6,85
88316	SERVENTE COM ENCARGOS COMPLEMENTARES	SINAPI	H	0,09190000	R\$ 21,75	R\$ 1,99
						TOTAL Mão de Obra com Encargos Complementares:
						R\$ 8,84

Serviço		FONTE	UNID	COEFICIENTE	PREÇO UNITÁRIO	TOTAL
94968	CONCRETO MAGRO PARA LASTRO, TRAÇO 1:4,5:4,5 (EM MASSA SECA DE CIMENTO/ AREIA MÉDIA/ BRITA 1) - PREPARO MECÂNICO COM BETONEIRA 600 L. AF_05/2021	SINAPI	M3	0,06900000	R\$ 414,45	R\$ 28,59
						TOTAL Serviço:
						VALOR: 37,43

### 2.7.1.5. 87745 CONTRAPISO EM ARGAMASSA TRAÇO 1:4 (CIMENTO E AREIA), PREPARO MECÂNICO COM BETONEIRA 400 L, APLICADO EM ÁREAS MOLHADAS SOBRE LAJE, ADERIDO, ACABAMENTO NÃO REFORÇADO, ESPESSURA 3CM. AF\_07/2021 (M2)

Material		FONTE	UNID	COEFICIENTE	PREÇO UNITÁRIO	TOTAL
00007334	ADITIVO ADESIVO LIQUIDO PARA ARGAMASSAS DE REVESTIMENTOS CIMENTICIOS	SINAPI	L	0,21000000	R\$ 14,39	R\$ 3,02
00001379	CIMENTO PORTLAND COMPOSTO CP II-32	SINAPI	KG	0,50000000	R\$ 0,74	R\$ 0,37
						TOTAL Material:
						R\$ 3,39

Mão de Obra com Encargos Complementares		FONTE	UNID	COEFICIENTE	PREÇO UNITÁRIO	TOTAL
88309	PEDREIRO COM ENCARGOS COMPLEMENTARES	SINAPI	H	0,56100000	R\$ 26,98	R\$ 15,13
88316	SERVENTE COM ENCARGOS COMPLEMENTARES	SINAPI	H	0,28000000	R\$ 21,75	R\$ 6,09
						TOTAL Mão de Obra com Encargos Complementares:
						R\$ 21,22

Serviço		FONTE	UNID	COEFICIENTE	PREÇO UNITÁRIO	TOTAL
87301	ARGAMASSA TRAÇO 1:4 (EM VOLUME DE CIMENTO E AREIA MÉDIA ÚMIDA) PARA CONTRAPISO, PREPARO MECÂNICO COM BETONEIRA 400 L. AF_08/2019	SINAPI	M3	0,04310000	R\$ 641,58	R\$ 27,65
						TOTAL Serviço:
						VALOR: 52,26

### 2.7.1.6. 87630 CONTRAPISO EM ARGAMASSA TRAÇO 1:4 (CIMENTO E AREIA), PREPARO MECÂNICO COM BETONEIRA 400 L, APLICADO EM ÁREAS SECAS SOBRE LAJE, ADERIDO, ACABAMENTO NÃO REFORÇADO, ESPESSURA 3CM. AF\_07/2021 (M2)

Material	FONTE	UNID	COEFICIENTE	PREÇO UNITÁRIO	TOTAL
----------	-------	------	-------------	----------------	-------



## RELATÓRIO ANALÍTICO - COMPOSIÇÕES DE CUSTOS

**GOVERNO MUNICIPAL  
PIQUET CARNEIRO**  
Cuidar e transformar



OBRA:	CONSTRUÇÃO DE 20 UNIDADES HABITACIONAIS EM ÁREAS URBANAS COM RECURSOS DO FUNDO NACIONAL DE HABITAÇÃO DE INTERESSE SOCIAL - PROGRAMA FNHIS SUB 50.	DATA : 02/09/2025	BDI : 24
DESCRÍÇÃO:	RESIDÊNCIA UNIFAMILIAR TÉRREA - PADRÃO CAIXA	FONTE	VERSÃO
LOCAL:	RUA SÃO DOMINGOS, S/N - BAIRRO RANCHO VERDE - PIQUET CARNEIRO/CE	SINAPI Composições Propriárias	HORA 2025/02 COM DESONERAÇÃO 92,17% PROPRIA 0,00% 0,00%
CLIENTE:	PREFEITURA MUNICIPAL DE PIQUET CARNEIRO/CE		

000007334	ADITIVO ADESIVO LÍQUIDO PARA ARGAMASSAS DE REVESTIMENTOS CIMENTICIOS	SINAPI	L	0,21000000	R\$ 14,39	R\$ 3,02
000001379	CIMENTO PORTLAND COMPOSTO CP II-32	SINAPI	KG	0,50000000	R\$ 0,74	R\$ 0,37
TOTAL Material:						R\$ 3,39

Mão de Obra com Encargos Complementares		FONTE	UNID	COEFICIENTE	PREÇO UNITÁRIO	TOTAL
88309	PEDREIRO COM ENCARGOS COMPLEMENTARES	SINAPI	H	0,24500000	R\$ 26,98	R\$ 6,61
88316	SERVENTE COM ENCARGOS COMPLEMENTARES	SINAPI	H	0,12300000	R\$ 21,75	R\$ 2,67
TOTAL Mão de Obra com Encargos Complementares:						R\$ 9,28

Serviço		FONTE	UNID	COEFICIENTE	PREÇO UNITÁRIO	TOTAL
87301	ARGAMASSA TRAÇO 1:4 (EM VOLUME DE CIMENTO E AREIA MÉDIA ÚMIDA) PARA CONTRAPISO, PREPARO MECÂNICO COM BETONEIRA 400 L. AF_08/2019	SINAPI	M3	0,04310000	R\$ 641,58	R\$ 27,65
TOTAL Serviço:						R\$ 27,65
					VALOR:	<b>40,32</b>

### **2.7.1.7. 87247 REVESTIMENTO CERÂMICO PARA PISO COM PLACAS TIPO ESMALTADA DE DIMENSÕES 35X35 CM APPLICADA EM AMBIENTES DE ÁREA ENTRE 5 M2 E 10 M2. AF\_02/2023\_PE (M2)**

Material		FONTE	UNID	COEFICIENTE	PREÇO UNITÁRIO	TOTAL
000001381	ARGAMASSA COLANTE AC I PARA CERAMICAS	SINAPI	KG	9,13250000	R\$ 1,07	R\$ 9,77
000001287	PISO EM CERAMICA ESMALTADA, COR LISA, PEI MAIOR OU IGUAL A 4, FORMATO MENOR OU IGUAL A 2025 CM2	SINAPI	M2	1,06160000	R\$ 38,25	R\$ 40,60
00034357	REJUNTE CIMENTICIO, QUALQUER COR	SINAPI	KG	0,24100000	R\$ 6,28	R\$ 1,51
TOTAL Material:						R\$ 51,88

Mão de Obra com Encargos Complementares		FONTE	UNID	COEFICIENTE	PREÇO UNITÁRIO	TOTAL
88256	AZULEJISTA OU LADRILHISTA COM ENCARGOS COMPLEMENTARES	SINAPI	H	0,47390000	R\$ 26,86	R\$ 12,72
88316	SERVENTE COM ENCARGOS COMPLEMENTARES	SINAPI	H	0,16100000	R\$ 21,75	R\$ 3,50
TOTAL Mão de Obra com Encargos Complementares:						R\$ 16,22
					VALOR:	<b>68,10</b>

### **2.7.1.8. 87247 REVESTIMENTO CERÂMICO PARA PISO COM PLACAS TIPO ESMALTADA DE DIMENSÕES 35X35 CM APPLICADA EM AMBIENTES DE ÁREA ENTRE 5 M2 E 10 M2. AF\_02/2023\_PE (M2)**

Material		FONTE	UNID	COEFICIENTE	PREÇO UNITÁRIO	TOTAL
000001381	ARGAMASSA COLANTE AC I PARA CERAMICAS	SINAPI	KG	9,13250000	R\$ 1,07	R\$ 9,77
000001287	PISO EM CERAMICA ESMALTADA, COR LISA, PEI MAIOR OU IGUAL A 4, FORMATO MENOR OU IGUAL A 2025 CM2	SINAPI	M2	1,06160000	R\$ 38,25	R\$ 40,60
00034357	REJUNTE CIMENTICIO, QUALQUER COR	SINAPI	KG	0,24100000	R\$ 6,28	R\$ 1,51
TOTAL Material:						R\$ 51,88

Mão de Obra com Encargos Complementares		FONTE	UNID	COEFICIENTE	PREÇO UNITÁRIO	TOTAL
88256	AZULEJISTA OU LADRILHISTA COM ENCARGOS COMPLEMENTARES	SINAPI	H	0,47390000	R\$ 26,86	R\$ 12,72
88316	SERVENTE COM ENCARGOS COMPLEMENTARES	SINAPI	H	0,16100000	R\$ 21,75	R\$ 3,50
TOTAL Mão de Obra com Encargos Complementares:						R\$ 16,22
					VALOR:	<b>68,10</b>



## RELATÓRIO ANALÍTICO - COMPOSIÇÕES DE CUSTOS

GOVERNO MUNICIPAL  
**PIQUET CARNEIRO**  
Cuidar e transformar



OBRA:	CONSTRUÇÃO DE 20 UNIDADES HABITACIONAIS EM ÁREAS URBANAS COM RECURSOS DO FUNDO NACIONAL DE HABITAÇÃO DE INTERESSE SOCIAL - PROGRAMA FNHIS SUB 50.	DATA : 02/09/2025		BDI : 24
DESCRÍÇÃO:	RESIDÊNCIA UNIFAMILIAR TÉRREA - PADRÃO CAIXA	FONTE	VERSÃO	HORA
LOCAL:	RUA SÃO DOMINGOS, S/N - BAIRRO RANCHO VERDE - PIQUET CARNEIRO/CE	SINAPI Composições Propriárias	2025/02 COM DESONERAÇÃO	92,17%
CLIENTE:	PREFEITURA MUNICIPAL DE PIQUET CARNEIRO/CE		PROPRIA	0,00% 0,00%

### 2.7.1.9. 87248 REVESTIMENTO CERÂMICO PARA PISO COM PLACAS TIPO ESMALTADA DE DIMENSÕES 35X35 CM APPLICADA EM AMBIENTES DE ÁREA MAIOR QUE 10 M2. AF\_02/2023\_PE (M2)

Material		FONTE	UNID	COEFICIENTE	PREÇO UNITÁRIO	TOTAL
00001381	ARGAMASSA COLANTE AC I PARA CERAMICAS	SINAPI	KG	9,13250000	R\$ 1,07	R\$ 9,77
00001287	PISO EM CERAMICA ESMALTADA, COR LISA, PEI MAIOR OU IGUAL A 4, FORMATO MENOR OU IGUAL A 2025 CM2	SINAPI	M2	1,05710000	R\$ 38,25	R\$ 40,43
00034357	REJUNTE CIMENTICIO, QUALQUER COR	SINAPI	KG	0,24100000	R\$ 6,28	R\$ 1,51
						TOTAL Material: R\$ 51,71

Mão de Obra com Encargos Complementares		FONTE	UNID	COEFICIENTE	PREÇO UNITÁRIO	TOTAL
88256	AZULEJISTA OU LADRILHISTA COM ENCARGOS COMPLEMENTARES	SINAPI	H	0,24110000	R\$ 26,86	R\$ 6,47
88316	SERVENTE COM ENCARGOS COMPLEMENTARES	SINAPI	H	0,12900000	R\$ 21,75	R\$ 2,80
						TOTAL Mão de Obra com Encargos Complementares: R\$ 9,27
						VALOR: 60,98

### 2.7.1.10. 87246 REVESTIMENTO CERÂMICO PARA PISO COM PLACAS TIPO ESMALTADA DE DIMENSÕES 35X35 CM APPLICADA EM AMBIENTES DE ÁREA MENOR QUE 5 M2. AF\_02/2023\_PE (M2)

Material		FONTE	UNID	COEFICIENTE	PREÇO UNITÁRIO	TOTAL
00001381	ARGAMASSA COLANTE AC I PARA CERAMICAS	SINAPI	KG	9,13250000	R\$ 1,07	R\$ 9,77
00001287	PISO EM CERAMICA ESMALTADA, COR LISA, PEI MAIOR OU IGUAL A 4, FORMATO MENOR OU IGUAL A 2025 CM2	SINAPI	M2	1,08100000	R\$ 38,25	R\$ 41,34
00034357	REJUNTE CIMENTICIO, QUALQUER COR	SINAPI	KG	0,24100000	R\$ 6,28	R\$ 1,51
						TOTAL Material: R\$ 52,62

Mão de Obra com Encargos Complementares		FONTE	UNID	COEFICIENTE	PREÇO UNITÁRIO	TOTAL
88256	AZULEJISTA OU LADRILHISTA COM ENCARGOS COMPLEMENTARES	SINAPI	H	0,67970000	R\$ 26,86	R\$ 18,25
88316	SERVENTE COM ENCARGOS COMPLEMENTARES	SINAPI	H	0,18930000	R\$ 21,75	R\$ 4,11
						TOTAL Mão de Obra com Encargos Complementares: R\$ 22,36
						VALOR: 74,98

### 2.7.2.1. 97084 COMPACTAÇÃO MECÂNICA DE SOLO PARA EXECUÇÃO DE RADIER, PISO DE CONCRETO OU LAJE SOBRE SOLO, COM COMPACTADOR DE SOLOS TIPO PLACA VIBRATÓRIA. AF\_09/2021 (M2)

Equipamento Custo Horário		FONTE	UNID	COEFICIENTE	PREÇO UNITÁRIO	TOTAL
91277	PLACA VIBRATÓRIA REVERSÍVEL COM MOTOR 4 TEMPOS A GASOLINA, FORÇA CENTRÍFUGA DE 25 KN (2500 KGF), POTÊNCIA 5,5 CV - CHP DIURNO. AF_08/2015	SINAPI	CHP	0,00500000	R\$ 10,35	R\$ 0,05
						TOTAL Equipamento Custo Horário: R\$ 0,05

Mão de Obra com Encargos Complementares		FONTE	UNID	COEFICIENTE	PREÇO UNITÁRIO	TOTAL
88309	PEDREIRO COM ENCARGOS COMPLEMENTARES	SINAPI	H	0,00900000	R\$ 26,98	R\$ 0,24
88316	SERVENTE COM ENCARGOS COMPLEMENTARES	SINAPI	H	0,01900000	R\$ 21,75	R\$ 0,41
						TOTAL Mão de Obra com Encargos Complementares: R\$ 0,65
						VALOR: 0,70

### 2.7.2.2. 94990 EXECUÇÃO DE PASSEIO (CALÇADA) OU PISO DE CONCRETO COM CONCRETO MOLDADO IN LOCO, FEITO EM OBRA, ACABAMENTO CONVENCIONAL, NÃO ARMADO. AF\_08/2022 (M3)



## RELATÓRIO ANALÍTICO - COMPOSIÇÕES DE CUSTOS

GOVERNO MUNICIPAL  
**PIQUET CARNEIRO**  
Cuidar e transformar



OBRA:	CONSTRUÇÃO DE 20 UNIDADES HABITACIONAIS EM ÁREAS URBANAS COM RECURSOS DO FUNDO NACIONAL DE HABITAÇÃO DE INTERESSE SOCIAL - PROGRAMA FNHIS SUB 50.		DATA : 02/09/2025	BDI : 24
DESCRÍÇÃO:	RESIDÊNCIA UNIFAMILIAR TÉREA - PADRÃO CAIXA	FONTE	VERSÃO	HORA
LOCAL:	RUA SÃO DOMINGOS, S/N - BAIRRO RANCHO VERDE - PIQUET CARNEIRO/CE	SINAPI Composições Propriárias	2025/02 COM DESONERAÇÃO	92,17%
CLIENTE:	PREFEITURA MUNICIPAL DE PIQUET CARNEIRO/CE		PROPRIA	0,00% 0,00%

Material		FONTE	UNID	COEFICIENTE	PREÇO UNITÁRIO	TOTAL
00002692	DESMOLDANTE PROTETOR PARA FORMAS DE MADEIRA, DE BASE OLEOSA EMULSIONADA EM AGUA	SINAPI	L	0,02130000	R\$ 8,82	R\$ 0,18
00005068	PREGO DE ACO POLIDO COM CABECA 17 X 21 (2 X 11)	SINAPI	KG	0,29940000	R\$ 13,61	R\$ 4,07
00004509	SARRAFO *2,5 X 10* CM EM PINUS, MISTA OU EQUIVALENTE DA REGIAO - BRUTA	SINAPI	M	3,12500000	R\$ 5,81	R\$ 18,15
00004517	SARRAFO *2,5 X 7,5* CM EM PINUS, MISTA OU EQUIVALENTE DA REGIAO - BRUTA	SINAPI	M	2,50000000	R\$ 4,01	R\$ 10,02
					TOTAL Material:	R\$ 32,42

Mão de Obra com Encargos Complementares		FONTE	UNID	COEFICIENTE	PREÇO UNITÁRIO	TOTAL
88262	CARPINTEIRO DE FORMAS COM ENCARGOS COMPLEMENTARES	SINAPI	H	1,62680000	R\$ 26,59	R\$ 43,25
88309	PEDREIRO COM ENCARGOS COMPLEMENTARES	SINAPI	H	1,41490000	R\$ 26,98	R\$ 38,17
88316	SERVENTE COM ENCARGOS COMPLEMENTARES	SINAPI	H	3,04170000	R\$ 21,75	R\$ 66,15
					TOTAL Mão de Obra com Encargos Complementares:	R\$ 147,57

Serviço		FONTE	UNID	COEFICIENTE	PREÇO UNITÁRIO	TOTAL
94964	CONCRETO FCK = 20MPA, TRAÇO 1:2,7:3 (EM MASSA SECA DE CIMENTO/ AREIA MÉDIA/ BRITA 1) - PREPARO MECÂNICO COM BETONEIRA 400 L. AF_05/2021	SINAPI	M3	1,23150000	R\$ 499,40	R\$ 615,01
					TOTAL Serviço:	R\$ 615,01
					VALOR:	795,00

### 2.7.3.1. 98695 SOLEIRA EM MÁRMORE, LARGURA 15 CM, ESPESSURA 2,0 CM. AF\_09/2020 (M)

Material		FONTE	UNID	COEFICIENTE	PREÇO UNITÁRIO	TOTAL
00037595	ARGAMASSA COLANTE TIPO AC III	SINAPI	KG	1,29000000	R\$ 3,29	R\$ 4,24
00004828	SOLEIRA/ PEITORIL EM MARMORE, POLIDO, BRANCO COMUM, L= *15* CM, E= *2* CM, CORTE RETO	SINAPI	M	1,00000000	R\$ 56,86	R\$ 56,86
					TOTAL Material:	R\$ 61,10

Mão de Obra com Encargos Complementares		FONTE	UNID	COEFICIENTE	PREÇO UNITÁRIO	TOTAL
88274	MARMORIZISTA/GRANITEIRO COM ENCARGOS COMPLEMENTARES	SINAPI	H	0,54700000	R\$ 26,46	R\$ 14,47
88316	SERVENTE COM ENCARGOS COMPLEMENTARES	SINAPI	H	0,27300000	R\$ 21,75	R\$ 5,93
					TOTAL Mão de Obra com Encargos Complementares:	R\$ 20,40
					VALOR:	81,50

### 2.7.3.2. 88648 RODAPÉ CERÂMICO DE 7CM DE ALTURA COM PLACAS TIPO ESMALTADA DE DIMENSÕES 35X35CM. AF\_02/2023 (M)

Material		FONTE	UNID	COEFICIENTE	PREÇO UNITÁRIO	TOTAL
00001381	ARGAMASSA COLANTE AC I PARA CERAMICAS	SINAPI	KG	0,63920000	R\$ 1,07	R\$ 0,68
00001287	PISO EM CERAMICA ESMALTADA, COR LISA, PEI MAIOR OU IGUAL A 4, FORMATO MENOR OU IGUAL A 2025 CM2	SINAPI	M2	0,12250000	R\$ 38,25	R\$ 4,68
00034357	REJUNTE CIMENTICIO, QUALQUER COR	SINAPI	KG	0,09200000	R\$ 6,28	R\$ 0,57
					TOTAL Material:	R\$ 5,93

Mão de Obra com Encargos Complementares		FONTE	UNID	COEFICIENTE	PREÇO UNITÁRIO	TOTAL
88256	AZULEJISTA OU LADRILHISTA COM ENCARGOS COMPLEMENTARES	SINAPI	H	0,07260000	R\$ 26,86	R\$ 1,95
88316	SERVENTE COM ENCARGOS COMPLEMENTARES	SINAPI	H	0,02860000	R\$ 21,75	R\$ 0,62



## RELATÓRIO ANALÍTICO - COMPOSIÇÕES DE CUSTOS

**GOVERNO MUNICIPAL  
PIQUET CARNEIRO**  
Cuidar e transformar



OBRA:	CONSTRUÇÃO DE 20 UNIDADES HABITACIONAIS EM ÁREAS URBANAS COM RECURSOS DO FUNDO NACIONAL DE HABITAÇÃO DE INTERESSE SOCIAL - PROGRAMA FNHIS SUB 50.	DATA : 02/09/2025	BDI : 24
DESCRÍÇÃO:	RESIDÊNCIA UNIFAMILIAR TÉRREA - PADRÃO CAIXA	FONTE	VERSÃO
LOCAL:	RUA SÃO DOMINGOS, S/N - BAIRRO RANCHO VERDE - PIQUET CARNEIRO/CE	SINAPI Composições Proprias	HORA 2025/02 COM DESONERAÇÃO 92,17% PROPRIA 0,00% 0,00%
CLIENTE:	PREFEITURA MUNICIPAL DE PIQUET CARNEIRO/CE		

TOTAL Mão de Obra com Encargos Complementares:	R\$ 2,57
VALOR:	<b>8,50</b>

### 2.7.3.3. 101965 PEITORIL LINEAR EM GRANITO OU MÁRMORE, L = 15CM, ASSENTADO COM ARGAMASSA 1:6 COM ADITIVO. AF\_11/2020 (M)

Equipamento Custo Horário		FONTE	UNID	COEFICIENTE	PREÇO UNITÁRIO	TOTAL
91693	SERRA CIRCULAR DE BANCADA COM MOTOR ELÉTRICO POTÊNCIA DE 5HP, COM COIFA PARA DISCO 10" - CHI DIURNO. AF_08/2015	SINAPI	CHI	0,39800000	R\$ 29,99	R\$ 11,93
91692	SERRA CIRCULAR DE BANCADA COM MOTOR ELÉTRICO POTÊNCIA DE 5HP, COM COIFA PARA DISCO 10" - CHP DIURNO. AF_08/2015	SINAPI	CHP	0,02100000	R\$ 31,38	R\$ 0,65
						TOTAL Equipamento Custo Horário: R\$ 12,58

Material		FONTE	UNID	COEFICIENTE	PREÇO UNITÁRIO	TOTAL
00034747	PEITORIL EM MARMORE, POLIDO, BRANCO COMUM, L= *15* CM, E= *2,0* CM, COM PINGADEIRA	SINAPI	M	1,04000000	R\$ 75,57	R\$ 78,59
						TOTAL Material: R\$ 78,59

Mão de Obra com Encargos Complementares		FONTE	UNID	COEFICIENTE	PREÇO UNITÁRIO	TOTAL
88274	MARMORISTA/GRANITEIRO COM ENCARGOS COMPLEMENTARES	SINAPI	H	0,41900000	R\$ 26,46	R\$ 11,08
88316	SERVENTE COM ENCARGOS COMPLEMENTARES	SINAPI	H	0,20900000	R\$ 21,75	R\$ 4,54
						TOTAL Mão de Obra com Encargos Complementares: R\$ 15,62

Serviço		FONTE	UNID	COEFICIENTE	PREÇO UNITÁRIO	TOTAL
87283	ARGAMASSA TRAÇO 1:6 (EM VOLUME DE CIMENTO E AREIA MÉDIA ÚMIDA) COM ADIÇÃO DE PLASTIFICANTE PARA EMBOCO/MASSA ÚNICA/ASSENTAMENTO DE ALVENARIA DE VEDAÇÃO, PREPARO MECÂNICO COM BETONEIRA 400 L. AF_08/2019	SINAPI	M3	0,00600000	R\$ 488,82	R\$ 2,93
						TOTAL Serviço: R\$ 2,93
						VALOR: <b>109,72</b>

### 2.8.1.1.1. 93653 DISJUNTOR MONOPOLAR TIPO DIN, CORRENTE NOMINAL DE 10A - FORNECIMENTO E INSTALAÇÃO. AF\_10/2020 (UN)

Material		FONTE	UNID	COEFICIENTE	PREÇO UNITÁRIO	TOTAL
00034653	DISJUNTOR TERMOMAGNETICO PARA TRILHO DIN (IEC), MONOPOLAR, 6 - 32 A	SINAPI	UN	1,00000000	R\$ 8,24	R\$ 8,24
00001570	TERMINAL A COMPRESSAO EM COBRE ESTANHADO PARA CABO 2,5 MM2, 1 FURO E 1 COMPRESSAO, PARA PARAFUSO DE FIXACAO M5	SINAPI	UN	1,00000000	R\$ 1,01	R\$ 1,01
						TOTAL Material: R\$ 9,25

Mão de Obra com Encargos Complementares		FONTE	UNID	COEFICIENTE	PREÇO UNITÁRIO	TOTAL
88247	AUXILIAR DE ELETRICISTA COM ENCARGOS COMPLEMENTARES	SINAPI	H	0,03520000	R\$ 23,22	R\$ 0,81
88264	ELETRICISTA COM ENCARGOS COMPLEMENTARES	SINAPI	H	0,03520000	R\$ 27,31	R\$ 0,96
						TOTAL Mão de Obra com Encargos Complementares: R\$ 1,77
						VALOR: <b>11,02</b>

### 2.8.1.1.2. 93654 DISJUNTOR MONOPOLAR TIPO DIN, CORRENTE NOMINAL DE 16A - FORNECIMENTO E INSTALAÇÃO. AF\_10/2020 (UN)



## RELATÓRIO ANALÍTICO - COMPOSIÇÕES DE CUSTOS

GOVERNO MUNICIPAL  
**PIQUET CARNEIRO**  
Cuidar e transformar



OBRA:	CONSTRUÇÃO DE 20 UNIDADES HABITACIONAIS EM ÁREAS URBANAS COM RECURSOS DO FUNDO NACIONAL DE HABITAÇÃO DE INTERESSE SOCIAL - PROGRAMA FNHIS SUB 50.	DATA : 02/09/2025	BDI : 24
DESCRÍÇÃO:	RESIDÊNCIA UNIFAMILIAR TÉREA - PADRÃO CAIXA	FONTE	VERSÃO
LOCAL:	RUA SÃO DOMINGOS, S/N - BAIRRO RANCHO VERDE - PIQUET CARNEIRO/CE	SINAPI Composições Proprias	HORA 2025/02 COM DESONERAÇÃO 92,17% PROPRIA 0,00% 0,00%
CLIENTE:	PREFEITURA MUNICIPAL DE PIQUET CARNEIRO/CE		

Material		FONTE	UNID	COEFICIENTE	PREÇO UNITÁRIO	TOTAL
00034653	DISJUNTOR TERMOMAGNETICO PARA TRILHO DIN (IEC), MONOPOLAR, 6 - 32 A	SINAPI	UN	1,0000000	R\$ 8,24	R\$ 8,24
00001570	TERMINAL A COMPRESSAO EM COBRE ESTANHADO PARA CABO 2,5 MM2, 1 FURO E 1 COMPRESSAO, PARA PARAFUSO DE FIXACAO M5	SINAPI	UN	1,0000000	R\$ 1,01	R\$ 1,01
						TOTAL Material:
						R\$ 9,25

Mão de Obra com Encargos Complementares		FONTE	UNID	COEFICIENTE	PREÇO UNITÁRIO	TOTAL
88247	AUXILIAR DE ELETRICISTA COM ENCARGOS COMPLEMENTARES	SINAPI	H	0,04760000	R\$ 23,22	R\$ 1,10
88264	ELETRICISTA COM ENCARGOS COMPLEMENTARES	SINAPI	H	0,04760000	R\$ 27,31	R\$ 1,29
						TOTAL Mão de Obra com Encargos Complementares:
						R\$ 2,39
						VALOR:
						11,64

### 2.8.1.1.3. 93656 DISJUNTOR MONOPOLAR TIPO DIN, CORRENTE NOMINAL DE 25A - FORNECIMENTO E INSTALAÇÃO. AF\_10/2020 (UN)

Material		FONTE	UNID	COEFICIENTE	PREÇO UNITÁRIO	TOTAL
00034653	DISJUNTOR TERMOMAGNETICO PARA TRILHO DIN (IEC), MONOPOLAR, 6 - 32 A	SINAPI	UN	1,0000000	R\$ 8,24	R\$ 8,24
00001571	TERMINAL A COMPRESSAO EM COBRE ESTANHADO PARA CABO 4 MM2, 1 FURO E 1 COMPRESSAO, PARA PARAFUSO DE FIXACAO M5	SINAPI	UN	1,0000000	R\$ 1,31	R\$ 1,31
						TOTAL Material:
						R\$ 9,55

Mão de Obra com Encargos Complementares		FONTE	UNID	COEFICIENTE	PREÇO UNITÁRIO	TOTAL
88247	AUXILIAR DE ELETRICISTA COM ENCARGOS COMPLEMENTARES	SINAPI	H	0,06630000	R\$ 23,22	R\$ 1,53
88264	ELETRICISTA COM ENCARGOS COMPLEMENTARES	SINAPI	H	0,06630000	R\$ 27,31	R\$ 1,81
						TOTAL Mão de Obra com Encargos Complementares:
						R\$ 3,34
						VALOR:
						12,89

### 2.8.1.1.4. 93659 DISJUNTOR MONOPOLAR TIPO DIN, CORRENTE NOMINAL DE 50A - FORNECIMENTO E INSTALAÇÃO. AF\_10/2020 (UN)

Material		FONTE	UNID	COEFICIENTE	PREÇO UNITÁRIO	TOTAL
00034686	DISJUNTOR TERMOMAGNETICO PARA TRILHO DIN (IEC), MONOPOLAR, 40 - 50 A	SINAPI	UN	1,0000000	R\$ 12,21	R\$ 12,21
00001575	TERMINAL A COMPRESSAO EM COBRE ESTANHADO PARA CABO 16 MM2, 1 FURO E 1 COMPRESSAO, PARA PARAFUSO DE FIXACAO M6	SINAPI	UN	1,0000000	R\$ 2,01	R\$ 2,01
						TOTAL Material:
						R\$ 14,22

Mão de Obra com Encargos Complementares		FONTE	UNID	COEFICIENTE	PREÇO UNITÁRIO	TOTAL
88247	AUXILIAR DE ELETRICISTA COM ENCARGOS COMPLEMENTARES	SINAPI	H	0,18920000	R\$ 23,22	R\$ 4,39
88264	ELETRICISTA COM ENCARGOS COMPLEMENTARES	SINAPI	H	0,18920000	R\$ 27,31	R\$ 5,16
						TOTAL Mão de Obra com Encargos Complementares:
						R\$ 9,55
						VALOR:
						23,77

### 2.8.1.1.5. 93674 DISJUNTOR BIPOLAR TIPO DR, CORRENTE NOMINAL DE 25A - FORNECIMENTO E INSTALAÇÃO. AF\_10/2020 (UN)

Geral	FONTE	UNID	COEFICIENTE	PREÇO UNITÁRIO	TOTAL
-------	-------	------	-------------	----------------	-------



## RELATÓRIO ANALÍTICO - COMPOSIÇÕES DE CUSTOS

**GOVERNO MUNICIPAL  
PIQUET CARNEIRO**  
Cuidar e transformar



OBRA:	CONSTRUÇÃO DE 20 UNIDADES HABITACIONAIS EM ÁREAS URBANAS COM RECURSOS DO FUNDO NACIONAL DE HABITAÇÃO DE INTERESSE SOCIAL - PROGRAMA FNHIS SUB 50.	DATA : 02/09/2025	BDI : 24
DESCRÍÇÃO:	RESIDÊNCIA UNIFAMILIAR TÉREA - PADRÃO CAIXA	FONTE	VERSÃO
LOCAL:	RUA SÃO DOMINGOS, S/N - BAIRRO RANCHO VERDE - PIQUET CARNEIRO/CE	SINAPI Composições Proprias	HORA 2025/02 COM DESONERAÇÃO 92,17% PROPRIA 0,00% 0,00%
CLIENTE:	PREFEITURA MUNICIPAL DE PIQUET CARNEIRO/CE		

00044091	DISJUNTOR TIPO DR, BIPOLAR DE 25A	SINAPI	UN	1,00000000	R\$ 9,30	R\$ 9,30
TOTAL Geral:						R\$ 9,30

Material	FONTE	UNID	COEFICIENTE	PREÇO UNITÁRIO	TOTAL
00001571 TERMINAL A COMPRESSAO EM COBRE ESTANHADO PARA CABO 4 MM2, 1 FURO E 1 COMPRESSAO, PARA PARAFUSO DE FIXACAO M5	SINAPI	UN	2,00000000	R\$ 1,31	R\$ 2,62
TOTAL Material:					R\$ 2,62

Mão de Obra com Encargos Complementares	FONTE	UNID	COEFICIENTE	PREÇO UNITÁRIO	TOTAL
88247 AUXILIAR DE ELETRICISTA COM ENCARGOS COMPLEMENTARES	SINAPI	H	0,13250000	R\$ 23,22	R\$ 3,07
88264 ELETRICISTA COM ENCARGOS COMPLEMENTARES	SINAPI	H	0,13250000	R\$ 27,31	R\$ 3,61
TOTAL Mão de Obra com Encargos Complementares:					R\$ 6,68
VALOR:					18,60

### 2.8.1.1.6. 101493 ENTRADA DE ENERGIA ELÉTRICA, AÉREA, MONOFÁSICA, COM CAIXA DE EMBUTIR, CABO DE 10 MM2 E DISJUNTOR DIN 50A (NÃO INCLUSO O POSTE DE CONCRETO). AF\_07/2020\_PS (UN)

Material	FONTE	UNID	COEFICIENTE	PREÇO UNITÁRIO	TOTAL
00001094 ARMACAO VERTICAL COM HASTE E CONTRA-PINO, EM CHAPA DE ACO GALVANIZADO 3/16", COM 1 ESTRIBO, SEM ISOLADOR	SINAPI	UN	1,00000000	R\$ 18,24	R\$ 18,24
00011267 ARRUELA LISA, REDONDA, DE LATAO POLIDO, DIAMETRO NOMINAL 5/8", DIAMETRO EXTERNO = 34 MM, DIAMETRO DO FURO = 17 MM, ESPESSURA = *2,5* MM	SINAPI	UN	2,00000000	R\$ 1,43	R\$ 2,86
00034643 CAIXA DE INSPECÃO PARA ATERRAMENTO E PARA RAIOS, EM POLIPROPILENO, DIAMETRO = 300 MM X ALTURA = 400 MM	SINAPI	UN	1,00000000	R\$ 46,28	R\$ 46,28
00039808 CAIXA PARA MEDIDOR MONOFASICO, EM POLICARBONATO / TERMOPLASTICO, PARA ALOJAR 1 DISJUNTOR (PADRAO DA CONCESSIONARIA LOCAL)	SINAPI	UN	1,00000000	R\$ 71,37	R\$ 71,37
00014153 FITA METALICA PERFORADA, L = *18* MM, ROLO DE 30 M, CARGA RECOMENDADA = *30* KGF	SINAPI	UN	0,06000000	R\$ 61,69	R\$ 3,70
00003398 ISOLADOR DE PORCELANA, TIPO ROLDANA, DIMENSOES DE *72* X *72* MM, PARA USO EM BAIXA TENSAO	SINAPI	UN	1,00000000	R\$ 5,41	R\$ 5,41
00004346 PARAFUSO DE FERRO POLIDO, SEXTAVADO, COM ROSCA PARCIAL, DIAMETRO 5/8", COMPRIMENTO 6", COM PORCA E ARRUELA DE PRESSAO MEDIA	SINAPI	UN	3,00000000	R\$ 11,95	R\$ 35,85
00039997 PORCA ZINCADA, SEXTAVADA, DIAMETRO 1/4"	SINAPI	UN	2,00000000	R\$ 0,36	R\$ 0,72
00039996 VERGALHAO ZINCADO ROSCA TOTAL, 1/4" (6,3 MM)	SINAPI	M	0,16640000	R\$ 4,25	R\$ 0,70
TOTAL Material:					R\$ 185,13

Mão de Obra com Encargos Complementares	FONTE	UNID	COEFICIENTE	PREÇO UNITÁRIO	TOTAL
88247 AUXILIAR DE ELETRICISTA COM ENCARGOS COMPLEMENTARES	SINAPI	H	0,31620000	R\$ 23,22	R\$ 7,34
88264 ELETRICISTA COM ENCARGOS COMPLEMENTARES	SINAPI	H	2,84630000	R\$ 27,31	R\$ 77,73
TOTAL Mão de Obra com Encargos Complementares:					R\$ 85,07

Serviço	FONTE	UNID	COEFICIENTE	PREÇO UNITÁRIO	TOTAL
87367 ARGAMASSA TRAÇO 1:1:6 (EM VOLUME DE CIMENTO, CAL E AREIA MÉDIA ÚMIDA) PARA EMBOÇO/MASSA ÚNICA/ASSENTAMENTO DE ALVENARIA DE VEDAÇÃO, PREPARO MANUAL. AF_08/2019	SINAPI	M3	0,00800000	R\$ 727,35	R\$ 5,81
100578 ASSENTAMENTO DE POSTE DE CONCRETO COM COMPRIMENTO NOMINAL DE 9 M, CARGA NOMINAL MENOR OU IGUAL A 1000 DAN, ENGASTAMENTO SIMPLES COM 1,5 M DE SOLO (NÃO INCLUI FORNECIMENTO). AF_11/2019	SINAPI	UN	1,00000000	R\$ 486,79	R\$ 486,79



## RELATÓRIO ANALÍTICO - COMPOSIÇÕES DE CUSTOS

GOVERNO MUNICIPAL  
**PIQUET CARNEIRO**  
Cuidar e transformar



OBRA:	CONSTRUÇÃO DE 20 UNIDADES HABITACIONAIS EM ÁREAS URBANAS COM RECURSOS DO FUNDO NACIONAL DE HABITAÇÃO DE INTERESSE SOCIAL - PROGRAMA FNHIS SUB 50.	DATA : 02/09/2025	BDI : 24
DESCRÍÇÃO:	RESIDÊNCIA UNIFAMILIAR TÉREA - PADRÃO CAIXA	FONTE	VERSÃO
LOCAL:	RUA SÃO DOMINGOS, S/N - BAIRRO RANCHO VERDE - PIQUET CARNEIRO/CE	SINAPI Composições Proprias	HORA 2025/02 COM DESONERAÇÃO 92,17% PROPRIA 0,00% 0,00%
CLIENTE:	PREFEITURA MUNICIPAL DE PIQUET CARNEIRO/CE		

91933	CABO DE COBRE FLEXÍVEL ISOLADO, 10 MM <sup>2</sup> , ANTI-CHAMA 0,6/1,0 KV, PARA CIRCUITOS TERMINAIS - FORNECIMENTO E INSTALAÇÃO. AF_03/2023	SINAPI	M	11,00000000	R\$ 15,68	R\$ 172,48
104749	CONECTOR GRAMPO METÁLICO TIPO OLHAL, PARA SPDA, PARA HASTE DE ATERRAMENTO DE 3/4" E CABOS DE 10 A 50 MM <sup>2</sup> - FORNECIMENTO E INSTALAÇÃO. AF_08/2023	SINAPI	UN	1,00000000	R\$ 18,83	R\$ 18,83
96977	CORDOALHA DE COBRE NU 50 MM <sup>2</sup> , ENTERRADA - FORNECIMENTO E INSTALAÇÃO. AF_08/2023	SINAPI	M	1,95000000	R\$ 55,81	R\$ 108,82
91919	CURVA 180 GRAUS PARA ELETRODUTO, PVC, ROSCÁVEL, DN 32 MM (1"), PARA CIRCUITOS TERMINAIS, INSTALADA EM PAREDE - FORNECIMENTO E INSTALAÇÃO. AF_03/2023	SINAPI	UN	1,00000000	R\$ 21,55	R\$ 21,55
91917	CURVA 90 GRAUS PARA ELETRODUTO, PVC, ROSCÁVEL, DN 32 MM (1"), PARA CIRCUITOS TERMINAIS, INSTALADA EM PAREDE - FORNECIMENTO E INSTALAÇÃO. AF_03/2023	SINAPI	UN	1,00000000	R\$ 19,93	R\$ 19,93
93659	DISJUNTOR MONOPOLAR TIPO DIN, CORRENTE NOMINAL DE 50A - FORNECIMENTO E INSTALAÇÃO. AF_10/2020	SINAPI	UN	1,00000000	R\$ 23,77	R\$ 23,77
91872	ELETRODUTO RÍGIDO ROSCÁVEL, PVC, DN 32 MM (1"), PARA CIRCUITOS TERMINAIS, INSTALADO EM PAREDE - FORNECIMENTO E INSTALAÇÃO. AF_03/2023	SINAPI	M	6,05000000	R\$ 16,87	R\$ 102,06
96986	HASTE DE ATERRAMENTO, DIÂMETRO 3/4", COM 3 METROS - FORNECIMENTO E INSTALAÇÃO. AF_08/2023	SINAPI	UN	1,00000000	R\$ 110,76	R\$ 110,76
91885	LUVA PARA ELETRODUTO, PVC, ROSCÁVEL, DN 32 MM (1"), PARA CIRCUITOS TERMINAIS, INSTALADA EM PAREDE - FORNECIMENTO E INSTALAÇÃO. AF_03/2023	SINAPI	UN	1,00000000	R\$ 12,41	R\$ 12,41
TOTAL Serviço:					R\$ 1.083,21	
VALOR:					<b>1.353,41</b>	

### 2.8.1.1.7. 101873 QUADRO DE DISTRIBUIÇÃO DE LUZ EM PVC PARA 12 DISJUNTORES - FORNECIMENTO E INSTALAÇÃO. AF\_07/2025 (UN)

Equipamento		FONTE	UNID	COEFICIENTE	PREÇO UNITÁRIO	TOTAL
00039796	QUADRO DE DISTRIBUICAO, EM PVC, DE EMBUTIR, COM BARRAMENTO TERRA / NEUTRO, PARA 12 DISJUNTORES NEMA OU 16 DISJUNTORES DIN	SINAPI	UN	1,00000000	R\$ 129,90	R\$ 129,90
TOTAL Equipamento:						R\$ 129,90

Geral		FONTE	UNID	COEFICIENTE	PREÇO UNITÁRIO	TOTAL
00043893	SUPORTE PARA 12 DISJUNTORES	SINAPI	UN	1,00000000	R\$ 34,99	R\$ 34,99
TOTAL Geral:						R\$ 34,99

Mão de Obra com Encargos Complementares		FONTE	UNID	COEFICIENTE	PREÇO UNITÁRIO	TOTAL
88247	AUXILIAR DE ELETRICISTA COM ENCARGOS COMPLEMENTARES	SINAPI	H	1,73677900	R\$ 23,22	R\$ 40,32
88264	ELETRICISTA COM ENCARGOS COMPLEMENTARES	SINAPI	H	1,73677900	R\$ 27,31	R\$ 47,43
TOTAL Mão de Obra com Encargos Complementares:						R\$ 87,75

Serviço		FONTE	UNID	COEFICIENTE	PREÇO UNITÁRIO	TOTAL
87367	ARGAMASSA TRAÇO 1:1:6 (EM VOLUME DE CIMENTO, CAL E AREIA MÉDIA ÚMIDA) PARA EMBOÇO/MASSA ÚNICA/ASSENTAMENTO DE ALVENARIA DE VEDAÇÃO, PREPARO MANUAL. AF_08/2019	SINAPI	M3	0,01170000	R\$ 727,35	R\$ 8,50
TOTAL Serviço:						R\$ 8,50
VALOR:						<b>261,14</b>

### 2.8.1.2.1. 103782 LUMINÁRIA TIPO PLAFON CIRCULAR, DE SOBREPOR, COM LED DE 12/13 W - FORNECIMENTO E INSTALAÇÃO. AF\_09/2024 (UN)

Material		FONTE	UNID	COEFICIENTE	PREÇO UNITÁRIO	TOTAL
00039385	LUMINARIA LED PLAFON REDONDO DE SOBREPOR BIVOLT 12/13 W, D = *17* CM	SINAPI	UN	1,00000000	R\$ 12,11	R\$ 12,11



## RELATÓRIO ANALÍTICO - COMPOSIÇÕES DE CUSTOS

<b>GOVERNO MUNICIPAL PIQUET CARNEIRO</b> Cuidar e transformar	OBRA:	CONSTRUÇÃO DE 20 UNIDADES HABITACIONAIS EM ÁREAS URBANAS COM RECURSOS DO FUNDO NACIONAL DE HABITAÇÃO DE INTERESSE SOCIAL - PROGRAMA FNHIS SUB 50.
	DESCRÍÇÃO:	RESIDÊNCIA UNIFAMILIAR TÉREA - PADRÃO CAIXA
	LOCAL:	RUA SÃO DOMINGOS, S/N - BAIRRO RANCHO VERDE - PIQUET CARNEIRO/CE
	CLIENTE:	PREFEITURA MUNICIPAL DE PIQUET CARNEIRO/CE



**DATA : 02/09/2025**      **BDI : 24**  
**FONTE**      **VERSÃO**      **HORA**  
SINAPI      2025/02 COM DESONERAÇÃO      92,17%  
Composições Proprias      PROPRIA      0,00%      0,00%

			TOTAL Material:		R\$ 12,11	
Mão de Obra com Encargos Complementares			<b>FONTE</b>	<b>UNID</b>	<b>COEFICIENTE</b>	<b>PREÇO UNITÁRIO</b>
88247	AUXILIAR DE ELETRICISTA COM ENCARGOS COMPLEMENTARES	SINAPI	H	0,15093750	R\$ 23,22	R\$ 3,50
88264	ELETRICISTA COM ENCARGOS COMPLEMENTARES	SINAPI	H	0,48299990	R\$ 27,31	R\$ 13,19
			TOTAL Mão de Obra com Encargos Complementares:			R\$ 16,69
			VALOR:		28,80	

### 2.8.1.2.2. 97610 LÂMPADA COMPACTA DE LED 10 W, BASE E27 - FORNECIMENTO E INSTALAÇÃO. AF\_09/2024 (UN)

Material		<b>FONTE</b>	<b>UNID</b>	<b>COEFICIENTE</b>	<b>PREÇO UNITÁRIO</b>	<b>TOTAL</b>
00038194	LAMPADA LED 10 W BIVOLT BRANCA, FORMATO TRADICIONAL (BASE E27)	SINAPI	UN	1,00000000	R\$ 5,27	R\$ 5,27
00012295	SOquete de baquelite base E27, para lampadas	SINAPI	UN	1,00000000	R\$ 2,30	R\$ 2,30
			TOTAL Material:			R\$ 7,57

Mão de Obra com Encargos Complementares		<b>FONTE</b>	<b>UNID</b>	<b>COEFICIENTE</b>	<b>PREÇO UNITÁRIO</b>	<b>TOTAL</b>
88247	AUXILIAR DE ELETRICISTA COM ENCARGOS COMPLEMENTARES	SINAPI	H	0,05087500	R\$ 23,22	R\$ 1,18
88264	ELETRICISTA COM ENCARGOS COMPLEMENTARES	SINAPI	H	0,16280000	R\$ 27,31	R\$ 4,44
			TOTAL Mão de Obra com Encargos Complementares:			R\$ 5,62
			VALOR:		13,19	

### 2.8.1.2.3. 91953 INTERRUPTOR SIMPLES (1 MÓDULO), 10A/250V, INCLUINDO SUPORTE E PLACA - FORNECIMENTO E INSTALAÇÃO. AF\_03/2023 (UN)

Serviço		<b>FONTE</b>	<b>UNID</b>	<b>COEFICIENTE</b>	<b>PREÇO UNITÁRIO</b>	<b>TOTAL</b>
91952	INTERRUPTOR SIMPLES (1 MÓDULO), 10A/250V, SEM SUPORTE E SEM PLACA - FORNECIMENTO E INSTALAÇÃO. AF_03/2023	SINAPI	UN	1,00000000	R\$ 19,18	R\$ 19,18
91946	SUPORTE PARAFUSADO COM PLACA DE ENCAIXE 4" X 2" MÉDIO (1,30 M DO PISO) PARA PONTO ELÉTRICO - FORNECIMENTO E INSTALAÇÃO. AF_03/2023	SINAPI	UN	1,00000000	R\$ 11,26	R\$ 11,26
			TOTAL Serviço:			R\$ 30,44
			VALOR:		30,44	

### 2.8.1.2.4. 91959 INTERRUPTOR SIMPLES (2 MÓDULOS), 10A/250V, INCLUINDO SUPORTE E PLACA - FORNECIMENTO E INSTALAÇÃO. AF\_03/2023 (UN)

Serviço		<b>FONTE</b>	<b>UNID</b>	<b>COEFICIENTE</b>	<b>PREÇO UNITÁRIO</b>	<b>TOTAL</b>
91958	INTERRUPTOR SIMPLES (2 MÓDULOS), 10A/250V, SEM SUPORTE E SEM PLACA - FORNECIMENTO E INSTALAÇÃO. AF_03/2023	SINAPI	UN	1,00000000	R\$ 35,24	R\$ 35,24
91946	SUPORTE PARAFUSADO COM PLACA DE ENCAIXE 4" X 2" MÉDIO (1,30 M DO PISO) PARA PONTO ELÉTRICO - FORNECIMENTO E INSTALAÇÃO. AF_03/2023	SINAPI	UN	1,00000000	R\$ 11,26	R\$ 11,26
			TOTAL Serviço:			R\$ 46,50
			VALOR:		46,50	

### 2.8.1.2.5. 92000 TOMADA BAIXA DE EMBUTIR (1 MÓDULO), 2P+T 10 A, INCLUINDO SUPORTE E PLACA - FORNECIMENTO E INSTALAÇÃO. AF\_03/2023 (UN)

Serviço		<b>FONTE</b>	<b>UNID</b>	<b>COEFICIENTE</b>	<b>PREÇO UNITÁRIO</b>	<b>TOTAL</b>
---------	--	--------------	-------------	--------------------	-----------------------	--------------



## RELATÓRIO ANALÍTICO - COMPOSIÇÕES DE CUSTOS

GOVERNO MUNICIPAL  
**PIQUET CARNEIRO**  
Cuidar e transformar



OBRA:	CONSTRUÇÃO DE 20 UNIDADES HABITACIONAIS EM ÁREAS URBANAS COM RECURSOS DO FUNDO NACIONAL DE HABITAÇÃO DE INTERESSE SOCIAL - PROGRAMA FNHIS SUB 50.	DATA : 02/09/2025		BDI : 24
DESCRÍÇÃO:	RESIDÊNCIA UNIFAMILIAR TÉRREA - PADRÃO CAIXA	FONTE	VERSÃO	HORA
LOCAL:	RUA SÃO DOMINGOS, S/N - BAIRRO RANCHO VERDE - PIQUET CARNEIRO/CE	SINAPI Composições Propriárias	2025/02 COM DESONERAÇÃO PROPRIA	92,17% 0,00% 0,00%
CLIENTE:	PREFEITURA MUNICIPAL DE PIQUET CARNEIRO/CE			

91946	SUPORTE PARAFUSADO COM PLACA DE ENCAIXE 4" X 2" MÉDIO (1,30 M DO PISO) PARA PONTO ELÉTRICO - FORNECIMENTO E INSTALAÇÃO. AF_03/2023	SINAPI	UN	1,00000000	R\$ 11,26	R\$ 11,26
91998	TOMADA BAIXA DE EMBUTIR (1 MÓDULO), 2P+T 10 A, SEM SUPORTE E SEM PLACA - FORNECIMENTO E INSTALAÇÃO. AF_03/2023	SINAPI	UN	1,00000000	R\$ 20,71	R\$ 20,71
					TOTAL Serviço:	R\$ 31,97
					VALOR:	31,97

### 2.8.1.2.6. 91996 TOMADA MÉDIA DE EMBUTIR (1 MÓDULO), 2P+T 10 A, INCLUINDO SUPORTE E PLACA - FORNECIMENTO E INSTALAÇÃO. AF\_03/2023 (UN)

Serviço		FONTE	UNID	COEFICIENTE	PREÇO UNITÁRIO	TOTAL
91946	SUPORTE PARAFUSADO COM PLACA DE ENCAIXE 4" X 2" MÉDIO (1,30 M DO PISO) PARA PONTO ELÉTRICO - FORNECIMENTO E INSTALAÇÃO. AF_03/2023	SINAPI	UN	1,00000000	R\$ 11,26	R\$ 11,26
91994	TOMADA MÉDIA DE EMBUTIR (1 MÓDULO), 2P+T 10 A, SEM SUPORTE E SEM PLACA - FORNECIMENTO E INSTALAÇÃO. AF_03/2023	SINAPI	UN	1,00000000	R\$ 24,51	R\$ 24,51
					TOTAL Serviço:	R\$ 35,77
					VALOR:	35,77

### 2.8.1.2.7. 91993 TOMADA ALTA DE EMBUTIR (1 MÓDULO), 2P+T 20 A, INCLUINDO SUPORTE E PLACA - FORNECIMENTO E INSTALAÇÃO. AF\_03/2023 (UN)

Serviço		FONTE	UNID	COEFICIENTE	PREÇO UNITÁRIO	TOTAL
91946	SUPORTE PARAFUSADO COM PLACA DE ENCAIXE 4" X 2" MÉDIO (1,30 M DO PISO) PARA PONTO ELÉTRICO - FORNECIMENTO E INSTALAÇÃO. AF_03/2023	SINAPI	UN	1,00000000	R\$ 11,26	R\$ 11,26
91991	TOMADA ALTA DE EMBUTIR (1 MÓDULO), 2P+T 20 A, SEM SUPORTE E SEM PLACA - FORNECIMENTO E INSTALAÇÃO. AF_03/2023	SINAPI	UN	1,00000000	R\$ 36,68	R\$ 36,68
					TOTAL Serviço:	R\$ 47,94
					VALOR:	47,94

### 2.8.1.2.8. 91985 INTERRUPTOR PULSADOR CAMPAINHA (1 MÓDULO), 10A/250V, INCLUINDO SUPORTE E PLACA - FORNECIMENTO E INSTALAÇÃO. AF\_03/2023 (UN)

Serviço		FONTE	UNID	COEFICIENTE	PREÇO UNITÁRIO	TOTAL
91984	INTERRUPTOR PULSADOR CAMPAINHA (1 MÓDULO), 10A/250V, SEM SUPORTE E SEM PLACA - FORNECIMENTO E INSTALAÇÃO. AF_03/2023	SINAPI	UN	1,00000000	R\$ 17,97	R\$ 17,97
91946	SUPORTE PARAFUSADO COM PLACA DE ENCAIXE 4" X 2" MÉDIO (1,30 M DO PISO) PARA PONTO ELÉTRICO - FORNECIMENTO E INSTALAÇÃO. AF_03/2023	SINAPI	UN	1,00000000	R\$ 11,26	R\$ 11,26
					TOTAL Serviço:	R\$ 29,23
					VALOR:	29,23

### 2.8.1.2.9. 91987 CAMPAINHA CIGARRA (1 MÓDULO), 10A/250V, INCLUINDO SUPORTE E PLACA - FORNECIMENTO E INSTALAÇÃO. AF\_03/2023 (UN)

Serviço		FONTE	UNID	COEFICIENTE	PREÇO UNITÁRIO	TOTAL
91986	CAMPAINHA CIGARRA (1 MÓDULO), 10A/250V, SEM SUPORTE E SEM PLACA - FORNECIMENTO E INSTALAÇÃO. AF_03/2023	SINAPI	UN	1,00000000	R\$ 38,25	R\$ 38,25
91946	SUPORTE PARAFUSADO COM PLACA DE ENCAIXE 4" X 2" MÉDIO (1,30 M DO PISO) PARA PONTO ELÉTRICO - FORNECIMENTO E INSTALAÇÃO. AF_03/2023	SINAPI	UN	1,00000000	R\$ 11,26	R\$ 11,26



GOVERNO MUNICIPAL  
**PIQUET CARNEIRO**  
Cuidar e transformar

## RELATÓRIO ANALÍTICO - COMPOSIÇÕES DE CUSTOS



OBRA:	CONSTRUÇÃO DE 20 UNIDADES HABITACIONAIS EM ÁREAS URBANAS COM RECURSOS DO FUNDO NACIONAL DE HABITAÇÃO DE INTERESSE SOCIAL - PROGRAMA FNHIS SUB 50.	DATA : 02/09/2025	BDI : 24
DESCRÍÇÃO:	RESIDÊNCIA UNIFAMILIAR TÉRREA - PADRÃO CAIXA	FONTE	VERSÃO
LOCAL:	RUA SÃO DOMINGOS, S/N - BAIRRO RANCHO VERDE - PIQUET CARNEIRO/CE	SINAPI Composições Propriárias	HORA 2025/02 COM DESONERAÇÃO 92,17% PROPRIA 0,00% 0,00%
CLIENTE:	PREFEITURA MUNICIPAL DE PIQUET CARNEIRO/CE		

TOTAL Serviço:	R\$ 49,51
VALOR:	<b>49,51</b>

### 2.8.1.2.10. 91947 SUPORTE PARAFUSADO COM PLACA DE ENCAIXE 4" X 2" BAIXO (0,30 M DO PISO) PARA PONTO ELÉTRICO - FORNECIMENTO E INSTALAÇÃO. AF\_03/2023 (UN)

Material		FONTE	UNID	COEFICIENTE	PREÇO UNITÁRIO	TOTAL
00038094	ESPELHO / PLACA DE 3 POSTOS 4" X 2", PARA INSTALACAO DE TOMADAS E INTERRUPTORES	SINAPI	UN	1,00000000	R\$ 3,16	R\$ 3,16
00038099	SUPORTE DE FIXACAO PARA ESPELHO / PLACA 4" X 2", PARA 3 MODULOS, PARA INSTALACAO DE TOMADAS E INTERRUPTORES (SOMENTE SUPORTE)	SINAPI	UN	1,00000000	R\$ 1,64	R\$ 1,64
						TOTAL Material:
						R\$ 4,80

Mão de Obra com Encargos Complementares		FONTE	UNID	COEFICIENTE	PREÇO UNITÁRIO	TOTAL
88247	AUXILIAR DE ELETRICISTA COM ENCARGOS COMPLEMENTARES	SINAPI	H	0,09100000	R\$ 23,22	R\$ 2,11
88264	ELETRICISTA COM ENCARGOS COMPLEMENTARES	SINAPI	H	0,09100000	R\$ 27,31	R\$ 2,48
						TOTAL Mão de Obra com Encargos Complementares:
						R\$ 4,59
						<b>VALOR:</b>
						<b>9,39</b>

### 2.8.1.2.11. 91941 CAIXA RETANGULAR 4" X 2" BAIXA (0,30 M DO PISO), PVC, INSTALADA EM PAREDE - FORNECIMENTO E INSTALAÇÃO. AF\_03/2023 (UN)

Material		FONTE	UNID	COEFICIENTE	PREÇO UNITÁRIO	TOTAL
00001872	CAIXA DE PASSAGEM, EM PVC, DE 4" X 2", PARA ELETRODUTO FLEXIVEL CORRUGADO	SINAPI	UN	1,00000000	R\$ 1,92	R\$ 1,92
						TOTAL Material:
						R\$ 1,92

Mão de Obra com Encargos Complementares		FONTE	UNID	COEFICIENTE	PREÇO UNITÁRIO	TOTAL
88247	AUXILIAR DE ELETRICISTA COM ENCARGOS COMPLEMENTARES	SINAPI	H	0,16400000	R\$ 23,22	R\$ 3,80
88264	ELETRICISTA COM ENCARGOS COMPLEMENTARES	SINAPI	H	0,16400000	R\$ 27,31	R\$ 4,47
						TOTAL Mão de Obra com Encargos Complementares:
						R\$ 8,27

Serviço		FONTE	UNID	COEFICIENTE	PREÇO UNITÁRIO	TOTAL
88629	ARGAMASSA TRAÇO 1:3 (EM VOLUME DE CIMENTO E AREIA MÉDIA ÚMIDA), PREPARO MANUAL. AF_08/2019	SINAPI	M3	0,00090000	R\$ 682,88	R\$ 0,61
						TOTAL Serviço:
						R\$ 0,61
						<b>VALOR:</b>
						<b>10,80</b>

### 2.8.1.2.12. 91940 CAIXA RETANGULAR 4" X 2" MÉDIA (1,30 M DO PISO), PVC, INSTALADA EM PAREDE - FORNECIMENTO E INSTALAÇÃO. AF\_03/2023 (UN)

Material		FONTE	UNID	COEFICIENTE	PREÇO UNITÁRIO	TOTAL
00001872	CAIXA DE PASSAGEM, EM PVC, DE 4" X 2", PARA ELETRODUTO FLEXIVEL CORRUGADO	SINAPI	UN	1,00000000	R\$ 1,92	R\$ 1,92
						TOTAL Material:
						R\$ 1,92

Mão de Obra com Encargos Complementares		FONTE	UNID	COEFICIENTE	PREÇO UNITÁRIO	TOTAL
88247	AUXILIAR DE ELETRICISTA COM ENCARGOS COMPLEMENTARES	SINAPI	H	0,29100000	R\$ 23,22	R\$ 6,75
88264	ELETRICISTA COM ENCARGOS COMPLEMENTARES	SINAPI	H	0,29100000	R\$ 27,31	R\$ 7,94
						TOTAL Mão de Obra com Encargos Complementares:
						R\$ 14,69



## RELATÓRIO ANALÍTICO - COMPOSIÇÕES DE CUSTOS

GOVERNO MUNICIPAL  
**PIQUET CARNEIRO**  
Cuidar e transformar



OBRA:	CONSTRUÇÃO DE 20 UNIDADES HABITACIONAIS EM ÁREAS URBANAS COM RECURSOS DO FUNDO NACIONAL DE HABITAÇÃO DE INTERESSE SOCIAL - PROGRAMA FNHIS SUB 50.	DATA : 02/09/2025	BDI : 24
DESCRÍÇÃO:	RESIDÊNCIA UNIFAMILIAR TÉRREA - PADRÃO CAIXA	FONTE	VERSÃO
LOCAL:	RUA SÃO DOMINGOS, S/N - BAIRRO RANCHO VERDE - PIQUET CARNEIRO/CE	SINAPI Composições Propriárias	HORA 2025/02 COM DESONERAÇÃO 92,17% PROPRIA 0,00% 0,00%
CLIENTE:	PREFEITURA MUNICIPAL DE PIQUET CARNEIRO/CE		

Serviço		FONTE	UNID	COEFICIENTE	PREÇO UNITÁRIO	TOTAL
88629	ARGAMASSA TRAÇO 1:3 (EM VOLUME DE CIMENTO E AREIA MÉDIA ÚMIDA), PREPARO MANUAL. AF_08/2019	SINAPI	M3	0,00090000	R\$ 682,88	R\$ 0,61
						TOTAL Serviço: R\$ 0,61
						VALOR: 17,22

### 2.8.1.2.13. 91939 CAIXA RETANGULAR 4" X 2" ALTA (2,00 M DO PISO), PVC, INSTALADA EM PAREDE - FORNECIMENTO E INSTALAÇÃO. AF\_03/2023 (UN)

Material		FONTE	UNID	COEFICIENTE	PREÇO UNITÁRIO	TOTAL
00001872	CAIXA DE PASSAGEM, EM PVC, DE 4" X 2", PARA ELETRODUTO FLEXIVEL CORRUGADO	SINAPI	UN	1,00000000	R\$ 1,92	R\$ 1,92
						TOTAL Material: R\$ 1,92

Mão de Obra com Encargos Complementares		FONTE	UNID	COEFICIENTE	PREÇO UNITÁRIO	TOTAL
88247	AUXILIAR DE ELETRICISTA COM ENCARGOS COMPLEMENTARES	SINAPI	H	0,55000000	R\$ 23,22	R\$ 12,77
88264	ELETRICISTA COM ENCARGOS COMPLEMENTARES	SINAPI	H	0,55000000	R\$ 27,31	R\$ 15,02
						TOTAL Mão de Obra com Encargos Complementares: R\$ 27,79

Serviço		FONTE	UNID	COEFICIENTE	PREÇO UNITÁRIO	TOTAL
88629	ARGAMASSA TRAÇO 1:3 (EM VOLUME DE CIMENTO E AREIA MÉDIA ÚMIDA), PREPARO MANUAL. AF_08/2019	SINAPI	M3	0,00090000	R\$ 682,88	R\$ 0,61
						TOTAL Serviço: R\$ 0,61
						VALOR: 30,32

### 2.8.1.2.14. 91937 CAIXA OCTOGONAL 3" X 3", PVC, INSTALADA EM LAJE - FORNECIMENTO E INSTALAÇÃO. AF\_03/2023 (UN)

Material		FONTE	UNID	COEFICIENTE	PREÇO UNITÁRIO	TOTAL
00001871	CAIXA OCTOGONAL DE FUNDO MOVEL, EM PVC, DE 3" X 3", PARA ELETRODUTO FLEXIVEL CORRUGADO	SINAPI	UN	1,00000000	R\$ 3,44	R\$ 3,44
						TOTAL Material: R\$ 3,44

Mão de Obra com Encargos Complementares		FONTE	UNID	COEFICIENTE	PREÇO UNITÁRIO	TOTAL
88247	AUXILIAR DE ELETRICISTA COM ENCARGOS COMPLEMENTARES	SINAPI	H	0,22200000	R\$ 23,22	R\$ 5,15
88264	ELETRICISTA COM ENCARGOS COMPLEMENTARES	SINAPI	H	0,22200000	R\$ 27,31	R\$ 6,06
						TOTAL Mão de Obra com Encargos Complementares: R\$ 11,21
						VALOR: 14,65

### 2.8.1.3.1. 91924 CABO DE COBRE FLEXÍVEL ISOLADO, 1,5 MM<sup>2</sup>, ANTI-CHAMA 450/750 V, PARA CIRCUITOS TERMINAIS - FORNECIMENTO E INSTALAÇÃO. AF\_03/2023 (M)

Material		FONTE	UNID	COEFICIENTE	PREÇO UNITÁRIO	TOTAL
00001013	CABO DE COBRE, FLEXIVEL, CLASSE 4 OU 5, ISOLACAO EM PVC/A, ANTICHAMA BWF-B, 1 CONDUTOR, 450/750 V, SECAO NOMINAL 1,5 MM <sup>2</sup>	SINAPI	M	1,24340000	R\$ 1,38	R\$ 1,71
00021127	FITA ISOLANTE ADESIVA ANTICHAMA, USO ATE 750 V, EM ROLO DE 19 MM X 5 M	SINAPI	UN	0,00940000	R\$ 4,12	R\$ 0,03
						TOTAL Material: R\$ 1,74

Mão de Obra com Encargos Complementares		FONTE	UNID	COEFICIENTE	PREÇO UNITÁRIO	TOTAL
88247	AUXILIAR DE ELETRICISTA COM ENCARGOS COMPLEMENTARES	SINAPI	H	0,02300000	R\$ 23,22	R\$ 0,53



## RELATÓRIO ANALÍTICO - COMPOSIÇÕES DE CUSTOS

GOVERNO MUNICIPAL  
**PIQUET CARNEIRO**  
Cuidar e transformar



OBRA:	CONSTRUÇÃO DE 20 UNIDADES HABITACIONAIS EM ÁREAS URBANAS COM RECURSOS DO FUNDO NACIONAL DE HABITAÇÃO DE INTERESSE SOCIAL - PROGRAMA FNHIS SUB 50.	DATA : 02/09/2025		BDI : 24
DESCRÍÇÃO:	RESIDÊNCIA UNIFAMILIAR TÉRREA - PADRÃO CAIXA	FONTE	VERSÃO	HORA
LOCAL:	RUA SÃO DOMINGOS, S/N - BAIRRO RANCHO VERDE - PIQUET CARNEIRO/CE	SINAPI Composições Propriárias	2025/02 COM DESONERAÇÃO	92,17%
CLIENTE:	PREFEITURA MUNICIPAL DE PIQUET CARNEIRO/CE	PROPRIA	0,00%	0,00%

88264	ELETRICISTA COM ENCARGOS COMPLEMENTARES	SINAPI	H	0,02300000	R\$ 27,31	R\$ 0,62
TOTAL Mão de Obra com Encargos Complementares:						R\$ 1,15
VALOR:						2,89

### 2.8.1.3.2. 91926 CABO DE COBRE FLEXÍVEL ISOLADO, 2,5 MM<sup>2</sup>, ANTI-CHAMA 450/750 V, PARA CIRCUITOS TERMINAIS - FORNECIMENTO E INSTALAÇÃO. AF\_03/2023 (M)

Material	FONTE	UNID	COEFICIENTE	PREÇO UNITÁRIO	TOTAL
00001014 CABO DE COBRE, FLEXIVEL, CLASSE 4 OU 5, ISOLACAO EM PVC/A, ANTICHAMA BWF-B, 1 CONDUTOR, 450/750 V, SECAO NOMINAL 2,5 MM <sup>2</sup>	SINAPI	M	1,24340000	R\$ 2,19	R\$ 2,72
00021127 FITA ISOLANTE ADESIVA ANTICHAMA, USO ATE 750 V, EM ROLO DE 19 MM X 5 M	SINAPI	UN	0,00940000	R\$ 4,12	R\$ 0,03
TOTAL Material:					R\$ 2,75

Mão de Obra com Encargos Complementares	FONTE	UNID	COEFICIENTE	PREÇO UNITÁRIO	TOTAL
88247 AUXILIAR DE ELETRICISTA COM ENCARGOS COMPLEMENTARES	SINAPI	H	0,02900000	R\$ 23,22	R\$ 0,67
88264 ELETRICISTA COM ENCARGOS COMPLEMENTARES	SINAPI	H	0,02900000	R\$ 27,31	R\$ 0,79
TOTAL Mão de Obra com Encargos Complementares:					R\$ 1,46
VALOR:					4,21

### 2.8.1.3.3. 91928 CABO DE COBRE FLEXÍVEL ISOLADO, 4 MM<sup>2</sup>, ANTI-CHAMA 450/750 V, PARA CIRCUITOS TERMINAIS - FORNECIMENTO E INSTALAÇÃO. AF\_03/2023 (M)

Material	FONTE	UNID	COEFICIENTE	PREÇO UNITÁRIO	TOTAL
00000981 CABO DE COBRE, FLEXIVEL, CLASSE 4 OU 5, ISOLACAO EM PVC/A, ANTICHAMA BWF-B, 1 CONDUTOR, 450/750 V, SECAO NOMINAL 4 MM <sup>2</sup>	SINAPI	M	1,24340000	R\$ 3,63	R\$ 4,51
00021127 FITA ISOLANTE ADESIVA ANTICHAMA, USO ATE 750 V, EM ROLO DE 19 MM X 5 M	SINAPI	UN	0,00940000	R\$ 4,12	R\$ 0,03
TOTAL Material:					R\$ 4,54

Mão de Obra com Encargos Complementares	FONTE	UNID	COEFICIENTE	PREÇO UNITÁRIO	TOTAL
88247 AUXILIAR DE ELETRICISTA COM ENCARGOS COMPLEMENTARES	SINAPI	H	0,03900000	R\$ 23,22	R\$ 0,90
88264 ELETRICISTA COM ENCARGOS COMPLEMENTARES	SINAPI	H	0,03900000	R\$ 27,31	R\$ 1,06
TOTAL Mão de Obra com Encargos Complementares:					R\$ 1,96
VALOR:					6,50

### 2.8.1.3.4. 101884 CABO DE COBRE ISOLADO, 10 MM<sup>2</sup>, ANTI-CHAMA 450/750 V, INSTALADO EM ELETROCALHA OU PERFILADO - FORNECIMENTO E INSTALAÇÃO. AF\_10/2020 (M)

Material	FONTE	UNID	COEFICIENTE	PREÇO UNITÁRIO	TOTAL
00000980 CABO DE COBRE, FLEXIVEL, CLASSE 4 OU 5, ISOLACAO EM PVC/A, ANTICHAMA BWF-B, 1 CONDUTOR, 450/750 V, SECAO NOMINAL 10 MM <sup>2</sup>	SINAPI	M	1,02700000	R\$ 9,97	R\$ 10,23
00021127 FITA ISOLANTE ADESIVA ANTICHAMA, USO ATE 750 V, EM ROLO DE 19 MM X 5 M	SINAPI	UN	0,01000000	R\$ 4,12	R\$ 0,04
TOTAL Material:					R\$ 10,27

Mão de Obra com Encargos Complementares	FONTE	UNID	COEFICIENTE	PREÇO UNITÁRIO	TOTAL
88247 AUXILIAR DE ELETRICISTA COM ENCARGOS COMPLEMENTARES	SINAPI	H	0,00380000	R\$ 23,22	R\$ 0,08
88264 ELETRICISTA COM ENCARGOS COMPLEMENTARES	SINAPI	H	0,00380000	R\$ 27,31	R\$ 0,10



## RELATÓRIO ANALÍTICO - COMPOSIÇÕES DE CUSTOS

GOVERNO MUNICIPAL  
**PIQUET CARNEIRO**  
Cuidar e transformar



OBRA:	CONSTRUÇÃO DE 20 UNIDADES HABITACIONAIS EM ÁREAS URBANAS COM RECURSOS DO FUNDO NACIONAL DE HABITAÇÃO DE INTERESSE SOCIAL - PROGRAMA FNHIS SUB 50.	DATA : 02/09/2025	BDI : 24
DESCRÍÇÃO:	RESIDÊNCIA UNIFAMILIAR TÉRREA - PADRÃO CAIXA	FONTE	VERSÃO
LOCAL:	RUA SÃO DOMINGOS, S/N - BAIRRO RANCHO VERDE - PIQUET CARNEIRO/CE	SINAPI Composições Propriárias	HORA 2025/02 COM DESONERAÇÃO 92,17% PROPRIA 0,00% 0,00%
CLIENTE:	PREFEITURA MUNICIPAL DE PIQUET CARNEIRO/CE		

TOTAL Mão de Obra com Encargos Complementares:	R\$ 0,18
------------------------------------------------	----------

VALOR:	10,45
--------	-------

### 2.8.1.3.5. 91933 CABO DE COBRE FLEXÍVEL ISOLADO, 10 MM<sup>2</sup>, ANTI-CHAMA 0,6/1,0 KV, PARA CIRCUITOS TERMINAIS - FORNECIMENTO E INSTALAÇÃO. AF\_03/2023 (M)

Material		FONTE	UNID	COEFICIENTE	PREÇO UNITÁRIO	TOTAL
00001020	CABO DE COBRE, FLEXIVEL, CLASSE 4 OU 5, ISOLACAO EM PVC/A, ANTICHAMA BWF-B, COBERTURA PVC-ST1, ANTICHAMA BWF-B, 1 CONDUTOR, 0,6/1 KV, SECAO NOMINAL 10 MM <sup>2</sup>	SINAPI	M	1,24340000	R\$ 9,51	R\$ 11,82
00021127	FITA ISOLANTE ADESIVA ANTICHAMA, USO ATE 750 V, EM ROLO DE 19 MM X 5 M	SINAPI	UN	0,00940000	R\$ 4,12	R\$ 0,03
						TOTAL Material: R\$ 11,85

Mão de Obra com Encargos Complementares		FONTE	UNID	COEFICIENTE	PREÇO UNITÁRIO	TOTAL
88247	AUXILIAR DE ELETRICISTA COM ENCARGOS COMPLEMENTARES	SINAPI	H	0,07600000	R\$ 23,22	R\$ 1,76
88264	ELETRICISTA COM ENCARGOS COMPLEMENTARES	SINAPI	H	0,07600000	R\$ 27,31	R\$ 2,07
						TOTAL Mão de Obra com Encargos Complementares: R\$ 3,83
						VALOR: 15,68

### 2.8.1.3.6. 91834 ELETRODUTO FLEXÍVEL CORRUGADO, PVC, DN 25 MM (3/4"), PARA CIRCUITOS TERMINAIS, INSTALADO EM FORRO - FORNECIMENTO E INSTALAÇÃO. AF\_03/2023 (M)

Material		FONTE	UNID	COEFICIENTE	PREÇO UNITÁRIO	TOTAL
00002688	ELETRODUTO PVC FLEXIVEL CORRUGADO, COR AMARELA, DE 25 MM	SINAPI	M	1,10000000	R\$ 2,29	R\$ 2,51
						TOTAL Material: R\$ 2,51

Mão de Obra com Encargos Complementares		FONTE	UNID	COEFICIENTE	PREÇO UNITÁRIO	TOTAL
88247	AUXILIAR DE ELETRICISTA COM ENCARGOS COMPLEMENTARES	SINAPI	H	0,09100000	R\$ 23,22	R\$ 2,11
88264	ELETRICISTA COM ENCARGOS COMPLEMENTARES	SINAPI	H	0,09100000	R\$ 27,31	R\$ 2,48
						TOTAL Mão de Obra com Encargos Complementares: R\$ 4,59

Serviço		FONTE	UNID	COEFICIENTE	PREÇO UNITÁRIO	TOTAL
91170	FIXAÇÃO DE TUBOS HORIZONTAIS DE PVC ÁGUA, PVC ESGOTO, PVC ÁGUA PLUVIAL, CPVC, PPR, COBRE OU AÇO, DIÂMETROS MENORES OU IGUAIS A 40 MM, COM ABRAÇADEIRA METÁLICA RÍGIDA TIPO U PERFIL 1 1/4", FIXADA EM PERFILADO EM LAJE. AF_09/2023_PS	SINAPI	M	1,00000000	R\$ 12,25	R\$ 12,25
						TOTAL Serviço: R\$ 12,25
						VALOR: 19,35

### 2.8.1.3.7. 91854 ELETRODUTO FLEXÍVEL CORRUGADO, PVC, DN 25 MM (3/4"), PARA CIRCUITOS TERMINAIS, INSTALADO EM PAREDE - FORNECIMENTO E INSTALAÇÃO. AF\_03/2023 (M)

Material		FONTE	UNID	COEFICIENTE	PREÇO UNITÁRIO	TOTAL
00002688	ELETRODUTO PVC FLEXIVEL CORRUGADO, COR AMARELA, DE 25 MM	SINAPI	M	1,01700000	R\$ 2,29	R\$ 2,32
						TOTAL Material: R\$ 2,32

Mão de Obra com Encargos Complementares		FONTE	UNID	COEFICIENTE	PREÇO UNITÁRIO	TOTAL
88247	AUXILIAR DE ELETRICISTA COM ENCARGOS COMPLEMENTARES	SINAPI	H	0,13400000	R\$ 23,22	R\$ 3,11



## RELATÓRIO ANALÍTICO - COMPOSIÇÕES DE CUSTOS

GOVERNO MUNICIPAL  
**PIQUET CARNEIRO**  
Cuidar e transformar



OBRA:	CONSTRUÇÃO DE 20 UNIDADES HABITACIONAIS EM ÁREAS URBANAS COM RECURSOS DO FUNDO NACIONAL DE HABITAÇÃO DE INTERESSE SOCIAL - PROGRAMA FNHIS SUB 50.	DATA : 02/09/2025		BDI : 24
DESCRÍÇÃO:	RESIDÊNCIA UNIFAMILIAR TÉRREA - PADRÃO CAIXA	FONTE	VERSÃO	HORA
LOCAL:	RUA SÃO DOMINGOS, S/N - BAIRRO RANCHO VERDE - PIQUET CARNEIRO/CE	SINAPI Composições Propriárias	2025/02 COM DESONERAÇÃO	92,17%
CLIENTE:	PREFEITURA MUNICIPAL DE PIQUET CARNEIRO/CE		PROPRIA	0,00% 0,00%

88264	ELETRICISTA COM ENCARGOS COMPLEMENTARES	SINAPI	H	0,13400000	R\$ 27,31	R\$ 3,65
					TOTAL Mão de Obra com Encargos Complementares:	R\$ 6,76
					VALOR:	9,08

### 2.8.1.3.8. 91845 ELETRODUTO FLEXÍVEL CORRUGADO REFORÇADO, PVC, DN 25 MM (3/4"), PARA CIRCUITOS TERMINAIS, INSTALADO EM LAJE - FORNECIMENTO E INSTALAÇÃO. AF\_03/2023 (M)

Material	FONTE	UNID	COEFICIENTE	PREÇO UNITÁRIO	TOTAL
00043132   ARAME RECOZIDO 16 BWG, D = 1,65 MM (0,016 KG/M) OU 18 BWG, D = 1,25 MM (0,01 KG/M)	SINAPI	KG	0,00180000	R\$ 15,28	R\$ 0,02
00039244   ELETRODUTO PVC FLEXIVEL CORRUGADO, REFORCADO, COR LARANJA, DE 25 MM, PARA LAJES E PISOS	SINAPI	M	1,10000000	R\$ 3,49	R\$ 3,83
					TOTAL Material:
					R\$ 3,85

Mão de Obra com Encargos Complementares	FONTE	UNID	COEFICIENTE	PREÇO UNITÁRIO	TOTAL
88247   AUXILIAR DE ELETRICISTA COM ENCARGOS COMPLEMENTARES	SINAPI	H	0,07100000	R\$ 23,22	R\$ 1,64
88264   ELETRICISTA COM ENCARGOS COMPLEMENTARES	SINAPI	H	0,07100000	R\$ 27,31	R\$ 1,93
					TOTAL Mão de Obra com Encargos Complementares:
					R\$ 3,57
					VALOR:
					7,42

### 2.8.1.3.9. 90447 RASGO LINEAR MANUAL EM ALVENARIA, PARA ELETRODUTOS, DIÂMETROS MENORES OU IGUAIS A 40 MM. AF\_09/2023 (M)

Mão de Obra com Encargos Complementares	FONTE	UNID	COEFICIENTE	PREÇO UNITÁRIO	TOTAL
88247   AUXILIAR DE ELETRICISTA COM ENCARGOS COMPLEMENTARES	SINAPI	H	0,06600000	R\$ 23,22	R\$ 1,53
88264   ELETRICISTA COM ENCARGOS COMPLEMENTARES	SINAPI	H	0,23480000	R\$ 27,31	R\$ 6,41
					TOTAL Mão de Obra com Encargos Complementares:
					R\$ 7,94
					VALOR:
					7,94

### 2.8.2.1.1. 90373 JOELHO 90 GRAUS COM BUCHA DE LATÃO, PVC, SOLDÁVEL, DN 25MM, X 1/2 INSTALADO EM RAMAL OU SUB-RAMAL DE ÁGUA - FORNECIMENTO E INSTALAÇÃO. AF\_06/2022 (UN)

Material	FONTE	UNID	COEFICIENTE	PREÇO UNITÁRIO	TOTAL
00000122   ADESIVO PLASTICO PARA PVC, FRASCO COM *850* GR	SINAPI	UN	0,00590000	R\$ 70,78	R\$ 0,41
00020147   JOELHO PVC, SOLDAVEL, COM BUCHA DE LATAO, 90 GRAUS, 25 MM X 1/2", PARA AGUA FRIA PREDIAL	SINAPI	UN	1,00000000	R\$ 5,08	R\$ 5,08
00038383   LIXA D'AGUA EM FOLHA, COR PRETA, GRAO 100	SINAPI	UN	0,03150000	R\$ 1,97	R\$ 0,06
00020083   SOLUCAO PREPARADORA / LIMPADORA PARA PVC, FRASCO COM 1000 CM3	SINAPI	UN	0,00700000	R\$ 80,20	R\$ 0,56
					TOTAL Material:
					R\$ 6,11

Mão de Obra com Encargos Complementares	FONTE	UNID	COEFICIENTE	PREÇO UNITÁRIO	TOTAL
88248   AUXILIAR DE ENCANADOR OU BOMBEIRO HIDRÁULICO COM ENCARGOS COMPLEMENTARES	SINAPI	H	0,13120000	R\$ 22,26	R\$ 2,92
88267   ENCANADOR OU BOMBEIRO HIDRÁULICO COM ENCARGOS COMPLEMENTARES	SINAPI	H	0,13120000	R\$ 26,27	R\$ 3,44
					TOTAL Mão de Obra com Encargos Complementares:
					R\$ 6,36
					VALOR:
					12,47



## RELATÓRIO ANALÍTICO - COMPOSIÇÕES DE CUSTOS

GOVERNO MUNICIPAL  
**PIQUET CARNEIRO**  
Cuidar e transformar



OBRA:	CONSTRUÇÃO DE 20 UNIDADES HABITACIONAIS EM ÁREAS URBANAS COM RECURSOS DO FUNDO NACIONAL DE HABITAÇÃO DE INTERESSE SOCIAL - PROGRAMA FNHIS SUB 50.	DATA : 02/09/2025		BDI : 24
DESCRÍÇÃO:	RESIDÊNCIA UNIFAMILIAR TÉREA - PADRÃO CAIXA	FONTE	VERSÃO	HORA
LOCAL:	RUA SÃO DOMINGOS, S/N - BAIRRO RANCHO VERDE - PIQUET CARNEIRO/CE	SINAPI Composições Próprias	2025/02 COM DESONERAÇÃO	92,17%
CLIENTE:	PREFEITURA MUNICIPAL DE PIQUET CARNEIRO/CE		PROPRIA	0,00% 0,00%

### 2.8.2.1.2. 89408 JOELHO 90 GRAUS, PVC, SOLDÁVEL, DN 25MM, INSTALADO EM RAMAL DE DISTRIBUIÇÃO DE ÁGUA - FORNECIMENTO E INSTALAÇÃO. AF\_06/2022 (UN)

Material		FONTE	UNID	COEFICIENTE	PREÇO UNITÁRIO	TOTAL
00000122	ADESIVO PLASTICO PARA PVC, FRASCO COM *850* GR	SINAPI	UN	0,00710000	R\$ 70,78	R\$ 0,50
00003529	JOELHO PVC, SOLDAVEL, 90 GRAUS, 25 MM, COR MARROM, PARA AGUA FRIA PREDIAL	SINAPI	UN	1,00000000	R\$ 0,69	R\$ 0,69
00038383	LIXA D'AGUA EM FOLHA, COR PRETA, GRAO 100	SINAPI	UN	0,03020000	R\$ 1,97	R\$ 0,05
00020083	SOLUCAO PREPARADORA / LIMPADORA PARA PVC, FRASCO COM 1000 CM3	SINAPI	UN	0,00800000	R\$ 80,20	R\$ 0,64
					TOTAL Material:	R\$ 1,88

Mão de Obra com Encargos Complementares		FONTE	UNID	COEFICIENTE	PREÇO UNITÁRIO	TOTAL
88248	AUXILIAR DE ENCANADOR OU BOMBEIRO HIDRÁULICO COM ENCARGOS COMPLEMENTARES	SINAPI	H	0,13590000	R\$ 22,26	R\$ 3,02
88267	ENCANADOR OU BOMBEIRO HIDRÁULICO COM ENCARGOS COMPLEMENTARES	SINAPI	H	0,13590000	R\$ 26,27	R\$ 3,57
					TOTAL Mão de Obra com Encargos Complementares:	R\$ 6,59
					VALOR:	8,47

### 2.8.2.1.3. 89395 TE, PVC, SOLDÁVEL, DN 25MM, INSTALADO EM RAMAL OU SUB-RAMAL DE ÁGUA - FORNECIMENTO E INSTALAÇÃO. AF\_06/2022 (UN)

Material		FONTE	UNID	COEFICIENTE	PREÇO UNITÁRIO	TOTAL
00000122	ADESIVO PLASTICO PARA PVC, FRASCO COM *850* GR	SINAPI	UN	0,01060000	R\$ 70,78	R\$ 0,75
00038383	LIXA D'AGUA EM FOLHA, COR PRETA, GRAO 100	SINAPI	UN	0,05070000	R\$ 1,97	R\$ 0,09
00020083	SOLUCAO PREPARADORA / LIMPADORA PARA PVC, FRASCO COM 1000 CM3	SINAPI	UN	0,01200000	R\$ 80,20	R\$ 0,96
00007139	TE SOLDAVEL, PVC, 90 GRAUS, 25 MM, PARA AGUA FRIA PREDIAL (NBR 5648)	SINAPI	UN	1,00000000	R\$ 1,14	R\$ 1,14
					TOTAL Material:	R\$ 2,94

Mão de Obra com Encargos Complementares		FONTE	UNID	COEFICIENTE	PREÇO UNITÁRIO	TOTAL
88248	AUXILIAR DE ENCANADOR OU BOMBEIRO HIDRÁULICO COM ENCARGOS COMPLEMENTARES	SINAPI	H	0,20260000	R\$ 22,26	R\$ 4,50
88267	ENCANADOR OU BOMBEIRO HIDRÁULICO COM ENCARGOS COMPLEMENTARES	SINAPI	H	0,20260000	R\$ 26,27	R\$ 5,32
					TOTAL Mão de Obra com Encargos Complementares:	R\$ 9,82
					VALOR:	12,76

### 2.8.2.1.4. 89383 ADAPTADOR CURTO COM BOLSA E ROSCA PARA REGISTRO, PVC, SOLDÁVEL, DN 25MM X 3/4 , INSTALADO EM RAMAL OU SUB-RAMAL DE ÁGUA - FORNECIMENTO E INSTALAÇÃO. AF\_06/2022 (UN)

Material		FONTE	UNID	COEFICIENTE	PREÇO UNITÁRIO	TOTAL
00000065	ADAPTADOR PVC SOLDAVEL CURTO COM BOLSA E ROSCA, 25 MM X 3/4", PARA AGUA FRIA	SINAPI	UN	1,00000000	R\$ 0,84	R\$ 0,84
00000122	ADESIVO PLASTICO PARA PVC, FRASCO COM *850* GR	SINAPI	UN	0,00590000	R\$ 70,78	R\$ 0,41
00038383	LIXA D'AGUA EM FOLHA, COR PRETA, GRAO 100	SINAPI	UN	0,03150000	R\$ 1,97	R\$ 0,06
00020083	SOLUCAO PREPARADORA / LIMPADORA PARA PVC, FRASCO COM 1000 CM3	SINAPI	UN	0,00700000	R\$ 80,20	R\$ 0,56
					TOTAL Material:	R\$ 1,87

Mão de Obra com Encargos Complementares		FONTE	UNID	COEFICIENTE	PREÇO UNITÁRIO	TOTAL
88248	AUXILIAR DE ENCANADOR OU BOMBEIRO HIDRÁULICO COM ENCARGOS COMPLEMENTARES	SINAPI	H	0,09440000	R\$ 22,26	R\$ 2,10



## RELATÓRIO ANALÍTICO - COMPOSIÇÕES DE CUSTOS

GOVERNO MUNICIPAL  
**PIQUET CARNEIRO**  
Cuidar e transformar



OBRA:	CONSTRUÇÃO DE 20 UNIDADES HABITACIONAIS EM ÁREAS URBANAS COM RECURSOS DO FUNDO NACIONAL DE HABITAÇÃO DE INTERESSE SOCIAL - PROGRAMA FNHIS SUB 50.	DATA : 02/09/2025		BDI : 24
DESCRÍÇÃO:	RESIDÊNCIA UNIFAMILIAR TÉREA - PADRÃO CAIXA	FONTE	VERSÃO	HORA
LOCAL:	RUA SÃO DOMINGOS, S/N - BAIRRO RANCHO VERDE - PIQUET CARNEIRO/CE	SINAPI Composições Propriárias	2025/02 COM DESONERAÇÃO PROPRIA	92,17% 0,00% 0,00%
CLIENTE:	PREFEITURA MUNICIPAL DE PIQUET CARNEIRO/CE			

88267	ENCANADOR OU BOMBEIRO HIDRÁULICO COM ENCARGOS COMPLEMENTARES	SINAPI	H	0,09440000	R\$ 26,27	R\$ 2,47
					TOTAL Mão de Obra com Encargos Complementares:	R\$ 4,57
					VALOR:	6,44

### 2.8.2.1.5. 89446 TUBO, PVC, SOLDÁVEL, DE 25MM, INSTALADO EM PRUMADA DE ÁGUA - FORNECIMENTO E INSTALAÇÃO. AF\_06/2022 (M)

Material		FONTE	UNID	COEFICIENTE	PREÇO UNITÁRIO	TOTAL
00038383	LIXA D'AGUA EM FOLHA, COR PRETA, GRAO 100	SINAPI	UN	0,00450000	R\$ 1,97	R\$ 0,00
00009868	TUBO PVC, SOLDAVEL, DE 25 MM, AGUA FRIA (NBR-5648)	SINAPI	M	1,04930000	R\$ 3,94	R\$ 4,13
					TOTAL Material:	R\$ 4,13
Mão de Obra com Encargos Complementares		FONTE	UNID	COEFICIENTE	PREÇO UNITÁRIO	TOTAL
88248	AUXILIAR DE ENCANADOR OU BOMBEIRO HIDRÁULICO COM ENCARGOS COMPLEMENTARES	SINAPI	H	0,01950000	R\$ 22,26	R\$ 0,43
88267	ENCANADOR OU BOMBEIRO HIDRÁULICO COM ENCARGOS COMPLEMENTARES	SINAPI	H	0,01950000	R\$ 26,27	R\$ 0,51
					TOTAL Mão de Obra com Encargos Complementares:	R\$ 0,94
					VALOR:	5,07

### 2.8.2.1.6. 89356 TUBO, PVC, SOLDÁVEL, DE 25MM, INSTALADO EM RAMAL OU SUB-RAMAL DE ÁGUA - FORNECIMENTO E INSTALAÇÃO. AF\_06/2022 (M)

Material		FONTE	UNID	COEFICIENTE	PREÇO UNITÁRIO	TOTAL
00038383	LIXA D'AGUA EM FOLHA, COR PRETA, GRAO 100	SINAPI	UN	0,08860000	R\$ 1,97	R\$ 0,17
00009868	TUBO PVC, SOLDAVEL, DE 25 MM, AGUA FRIA (NBR-5648)	SINAPI	M	1,04930000	R\$ 3,94	R\$ 4,13
					TOTAL Material:	R\$ 4,30
Mão de Obra com Encargos Complementares		FONTE	UNID	COEFICIENTE	PREÇO UNITÁRIO	TOTAL
88248	AUXILIAR DE ENCANADOR OU BOMBEIRO HIDRÁULICO COM ENCARGOS COMPLEMENTARES	SINAPI	H	0,38000000	R\$ 22,26	R\$ 8,45
88267	ENCANADOR OU BOMBEIRO HIDRÁULICO COM ENCARGOS COMPLEMENTARES	SINAPI	H	0,38000000	R\$ 26,27	R\$ 9,98
					TOTAL Mão de Obra com Encargos Complementares:	R\$ 18,43
					VALOR:	22,73

### 2.8.2.1.7. CPU-01 FORNECIMENTO E INSTALAÇÃO DE PRESSURIZADOR ACOPLADO AO CHUVEIRO (TENSÃO: 220V - PRESSÃO MINIMA: 0,7MCA / PRESSÃO MÁXIMA: 2,5MCA - ENTRADA 1/2" / SAÍDA 1/2") (UN)

Material		FONTE	UNID	COEFICIENTE	PREÇO UNITÁRIO	TOTAL
INS-03077857	PRESSURIZADOR ACOPLADO AO CHUVEIRO (TENSÃO: 220V - PRESSÃO MINIMA: 0,7MCA / PRESSÃO MÁXIMA: 2,5MCA - ENTRADA 1/2" / SAÍDA 1/2")	Composições	UN	1,00000000	R\$ 254,73	R\$ 254,73
					TOTAL Material:	R\$ 254,73
Mão de Obra com Encargos Complementares		FONTE	UNID	COEFICIENTE	PREÇO UNITÁRIO	TOTAL
88264	ELETRICISTA COM ENCARGOS COMPLEMENTARES	SINAPI	H	0,50000000	R\$ 27,31	R\$ 13,65
88267	ENCANADOR OU BOMBEIRO HIDRÁULICO COM ENCARGOS COMPLEMENTARES	SINAPI	H	0,50000000	R\$ 26,27	R\$ 13,13
88316	SERVENTE COM ENCARGOS COMPLEMENTARES	SINAPI	H	0,50000000	R\$ 21,75	R\$ 10,87
					TOTAL Mão de Obra com Encargos Complementares:	R\$ 37,65



## RELATÓRIO ANALÍTICO - COMPOSIÇÕES DE CUSTOS

GOVERNO MUNICIPAL  
**PIQUET CARNEIRO**  
Cuidar e transformar



OBRA:	CONSTRUÇÃO DE 20 UNIDADES HABITACIONAIS EM ÁREAS URBANAS COM RECURSOS DO FUNDO NACIONAL DE HABITAÇÃO DE INTERESSE SOCIAL - PROGRAMA FNHIS SUB 50.	DATA : 02/09/2025	BDI : 24
DESCRÍÇÃO:	RESIDÊNCIA UNIFAMILIAR TÉRREA - PADRÃO CAIXA	FONTE	VERSÃO
LOCAL:	RUA SÃO DOMINGOS, S/N - BAIRRO RANCHO VERDE - PIQUET CARNEIRO/CE	SINAPI Composições Proprias	HORA 2025/02 COM DESONERAÇÃO 92,17%
CLIENTE:	PREFEITURA MUNICIPAL DE PIQUET CARNEIRO/CE	PROPRIA	0,00% 0,00%

	VALOR:	<b>292,38</b>
--	--------	---------------

### 2.8.2.2.1. 89985 REGISTRO DE PRESSÃO BRUTO, LATÃO, ROSCÁVEL, 3/4", COM ACABAMENTO E CANOPLA CROMADOS - FORNECIMENTO E INSTALAÇÃO. AF\_08/2021 (UN)

Material		FONTE	UNID	COEFICIENTE	PREÇO UNITÁRIO	TOTAL
00003148	FITA VEDA ROSCA, EM PTFE, ROLO DE 18 MM X 50 M (L X C)	SINAPI	UN	0,01060000	R\$ 14,56	R\$ 0,15
00006024	REGISTRO PRESSAO COM ACABAMENTO E CANOPLA CROMADA, SIMPLES, BITOLA 3/4"	SINAPI	UN	1,00000000	R\$ 81,11	R\$ 81,11
						<b>TOTAL Material:</b> R\$ 81,26

Mão de Obra com Encargos Complementares		FONTE	UNID	COEFICIENTE	PREÇO UNITÁRIO	TOTAL
88248	AUXILIAR DE ENCANADOR OU BOMBEIRO HIDRÁULICO COM ENCARGOS COMPLEMENTARES	SINAPI	H	0,22120000	R\$ 22,26	R\$ 4,92
88267	ENCANADOR OU BOMBEIRO HIDRÁULICO COM ENCARGOS COMPLEMENTARES	SINAPI	H	0,22120000	R\$ 26,27	R\$ 5,81
						<b>TOTAL Mão de Obra com Encargos Complementares:</b> R\$ 10,73
						<b>VALOR:</b> 91,99

### 2.8.2.2.2. 89987 REGISTRO DE GAVETA BRUTO, LATÃO, ROSCÁVEL, 3/4", COM ACABAMENTO E CANOPLA CROMADOS - FORNECIMENTO E INSTALAÇÃO. AF\_08/2021 (UN)

Material		FONTE	UNID	COEFICIENTE	PREÇO UNITÁRIO	TOTAL
00003148	FITA VEDA ROSCA, EM PTFE, ROLO DE 18 MM X 50 M (L X C)	SINAPI	UN	0,01060000	R\$ 14,56	R\$ 0,15
00006005	REGISTRO GAVETA COM ACABAMENTO E CANOPLA CROMADOS, SIMPLES, BITOLA 3/4"	SINAPI	UN	1,00000000	R\$ 86,00	R\$ 86,00
						<b>TOTAL Material:</b> R\$ 86,15

Mão de Obra com Encargos Complementares		FONTE	UNID	COEFICIENTE	PREÇO UNITÁRIO	TOTAL
88248	AUXILIAR DE ENCANADOR OU BOMBEIRO HIDRÁULICO COM ENCARGOS COMPLEMENTARES	SINAPI	H	0,22120000	R\$ 22,26	R\$ 4,92
88267	ENCANADOR OU BOMBEIRO HIDRÁULICO COM ENCARGOS COMPLEMENTARES	SINAPI	H	0,22120000	R\$ 26,27	R\$ 5,81
						<b>TOTAL Mão de Obra com Encargos Complementares:</b> R\$ 10,73
						<b>VALOR:</b> 96,88

### 2.8.2.2.3. 94490 REGISTRO DE ESFERA, PVC, SOLDÁVEL, COM VOLANTE, DN 32 MM - FORNECIMENTO E INSTALAÇÃO. AF\_08/2021 (UN)

Material		FONTE	UNID	COEFICIENTE	PREÇO UNITÁRIO	TOTAL
00020080	ADESIVO PLASTICO PARA PVC, FRASCO COM 175 GR	SINAPI	UN	0,04000000	R\$ 23,10	R\$ 0,92
00038383	LIXA D'AGUA EM FOLHA, COR PRETA, GRAO 100	SINAPI	UN	0,00800000	R\$ 1,97	R\$ 0,01
00011675	REGISTRO DE ESFERA, PVC, COM VOLANTE, VS, SOLDAVEL, DN 32 MM, COM CORPO DIVIDIDO	SINAPI	UN	1,00000000	R\$ 26,51	R\$ 26,51
00020083	SOLUCAO PREPARADORA / LIMPADORA PARA PVC, FRASCO COM 1000 CM3	SINAPI	UN	0,00950000	R\$ 80,20	R\$ 0,76
						<b>TOTAL Material:</b> R\$ 28,20

Mão de Obra com Encargos Complementares		FONTE	UNID	COEFICIENTE	PREÇO UNITÁRIO	TOTAL
88248	AUXILIAR DE ENCANADOR OU BOMBEIRO HIDRÁULICO COM ENCARGOS COMPLEMENTARES	SINAPI	H	0,07950000	R\$ 22,26	R\$ 1,76
88267	ENCANADOR OU BOMBEIRO HIDRÁULICO COM ENCARGOS COMPLEMENTARES	SINAPI	H	0,07950000	R\$ 26,27	R\$ 2,08
						<b>TOTAL Mão de Obra com Encargos Complementares:</b> R\$ 3,84



## RELATÓRIO ANALÍTICO - COMPOSIÇÕES DE CUSTOS

**GOVERNO MUNICIPAL  
PIQUET CARNEIRO**  
Cuidar e transformar



OBRA:	CONSTRUÇÃO DE 20 UNIDADES HABITACIONAIS EM ÁREAS URBANAS COM RECURSOS DO FUNDO NACIONAL DE HABITAÇÃO DE INTERESSE SOCIAL - PROGRAMA FNHIS SUB 50.	DATA : 02/09/2025	BDI : 24
DESCRÍÇÃO:	RESIDÊNCIA UNIFAMILIAR TÉRREA - PADRÃO CAIXA	FONTE	VERSÃO
LOCAL:	RUA SÃO DOMINGOS, S/N - BAIRRO RANCHO VERDE - PIQUET CARNEIRO/CE	SINAPI Composições Proprias	HORA 2025/02 COM DESONERAÇÃO 92,17%
CLIENTE:	PREFEITURA MUNICIPAL DE PIQUET CARNEIRO/CE	PROPRIA	0,00% 0,00%

VALOR:	32,04
--------	-------

### 2.8.2.2.4. 86885 ENGATE FLEXÍVEL EM PLÁSTICO BRANCO, 1/2" X 40CM - FORNECIMENTO E INSTALAÇÃO. AF\_01/2020 (UN)

Material		FONTE	UNID	COEFICIENTE	PREÇO UNITÁRIO	TOTAL
00011681	ENGATE/RABICHO FLEXIVEL PLASTICO (PVC OU ABS) BRANCO 1/2" X 40 CM	SINAPI	UN	1,00000000	R\$ 7,63	R\$ 7,63
00003146	FITA VEDA ROSCA, EM PTFE, ROLO DE 18 MM X 10 M (L X C)	SINAPI	UN	0,02100000	R\$ 3,95	R\$ 0,08
						TOTAL Material: R\$ 7,71

Mão de Obra com Encargos Complementares		FONTE	UNID	COEFICIENTE	PREÇO UNITÁRIO	TOTAL
88267	ENCANADOR OU BOMBEIRO HIDRÁULICO COM ENCARGOS COMPLEMENTARES	SINAPI	H	0,15250000	R\$ 26,27	R\$ 4,00
88316	SERVENTE COM ENCARGOS COMPLEMENTARES	SINAPI	H	0,04810000	R\$ 21,75	R\$ 1,04
						TOTAL Mão de Obra com Encargos Complementares: R\$ 5,04
						VALOR: 12,75

### 2.8.2.3.1. 97741 KIT CAVALETE PARA MEDAÇÃO DE ÁGUA - ENTRADA INDIVIDUALIZADA, EM PVC 25 MM (3/4"), PARA 1 MEDIDOR - FORNECIMENTO E INSTALAÇÃO (EXCLUSIVE HIDRÔMETRO). AF\_03/2024 (UN)

Material		FONTE	UNID	COEFICIENTE	PREÇO UNITÁRIO	TOTAL
00000065	ADAPTADOR PVC SOLDAVEL CURTO COM BOLSA E ROSCA, 25 MM X 3/4", PARA AGUA FRIA	SINAPI	UN	2,00000000	R\$ 0,84	R\$ 1,68
00000122	ADESIVO PLASTICO PARA PVC, FRASCO COM *850* GR	SINAPI	UN	0,07290000	R\$ 70,78	R\$ 5,15
00000813	BUCHA DE REDUCAO DE PVC, SOLDAVEL, LONGA, COM 50 X 25 MM, PARA AGUA FRIA PREDIAL	SINAPI	UN	1,00000000	R\$ 4,02	R\$ 4,02
00003148	FITA VEDA ROSCA, EM PTFE, ROLO DE 18 MM X 50 M (L X C)	SINAPI	UN	0,01320000	R\$ 14,56	R\$ 0,19
00003529	JOELHO PVC, SOLDAVEL, 90 GRAUS, 25 MM, COR MARROM, PARA AGUA FRIA PREDIAL	SINAPI	UN	2,00000000	R\$ 0,69	R\$ 1,38
00003540	JOELHO PVC, SOLDAVEL, 90 GRAUS, 50 MM, COR MARROM, PARA AGUA FRIA PREDIAL	SINAPI	UN	2,00000000	R\$ 4,74	R\$ 9,48
00038383	LIXA D'AGUA EM FOLHA, COR PRETA, GRAO 100	SINAPI	UN	0,16810000	R\$ 1,97	R\$ 0,33
00006016	REGISTRO GAVETA BRUTO EM LATAO FORJADO, BITOLA 3/4"	SINAPI	UN	1,00000000	R\$ 35,25	R\$ 35,25
00020083	SOLUCAO PREPARADORA / LIMPADORA PARA PVC, FRASCO COM 1000 CM3	SINAPI	UN	0,09100000	R\$ 80,20	R\$ 7,29
00009868	TUBO PVC, SOLDAVEL, DE 25 MM, AGUA FRIA (NBR-5648)	SINAPI	M	2,99050000	R\$ 3,94	R\$ 11,78
00009875	TUBO PVC, SOLDAVEL, DE 50 MM, AGUA FRIA (NBR-5648)	SINAPI	M	0,94440000	R\$ 14,64	R\$ 13,82
						TOTAL Material: R\$ 90,37

Mão de Obra com Encargos Complementares		FONTE	UNID	COEFICIENTE	PREÇO UNITÁRIO	TOTAL
88248	AUXILIAR DE ENCANADOR OU BOMBEIRO HIDRÁULICO COM ENCARGOS COMPLEMENTARES	SINAPI	H	1,52650000	R\$ 22,26	R\$ 33,97
88267	ENCANADOR OU BOMBEIRO HIDRÁULICO COM ENCARGOS COMPLEMENTARES	SINAPI	H	1,52650000	R\$ 26,27	R\$ 40,10
						TOTAL Mão de Obra com Encargos Complementares: R\$ 74,07
						VALOR: 164,44

### 2.8.2.3.2. 104994 CAIXA DE EMBUTIR EM POLICARBONATO PARA ABRIGO DE HIDRÔMETRO - FORNECIMENTO E INSTALAÇÃO (EXCLUSIVE HIDRÔMETRO). AF\_03/2024 (UN)

Geral	FONTE	UNID	COEFICIENTE	PREÇO UNITÁRIO	TOTAL
-------	-------	------	-------------	----------------	-------



GOVERNO MUNICIPAL  
**PIQUET CARNEIRO**  
Cuidar e transformar

## **RELATÓRIO ANALÍTICO - COMPOSIÇÕES DE CUSTOS**

OBRA:	CONSTRUÇÃO DE 20 UNIDADES HABITACIONAIS EM ÁREAS URBANAS COM RECURSOS DO FUNDO NACIONAL DE HABITAÇÃO DE INTERESSE SOCIAL - PROGRAMA FNHIS SUB 50.	DATA : 02/09/2025			BDI : 24
DESCRIÇÃO:	RESIDÊNCIA UNIFAMILIAR TÉRREA - PADRÃO CAIXA	FONTE	VERSÃO	HORA	
LOCAL:	RUA SÃO DOMINGOS, S/N - BAIRRO RANCHO VERDE - PIQUET CARNEIRO/CE	SINAPI Composições Próprias	2025/02 COM DESONERAÇÃO PROPRIA	92,17% 0,00%	0,00%
CLIENTE:	PREFEITURA MUNICIPAL DE PIQUET CARNEIRO/CE				

00045115	CAIXA OU ABRIGO EM POLICARBONATO (PC), PARA ATÉ 2 HIDROMETROS, COM TAMPAS E ACESSOS PARA A INSTALAÇÃO	SINAPI	UN	1,00000000	R\$ 115,18	R\$ 115,18
			TOTAL Geral:		R\$ 115,18	

Mão de Obra com Encargos Complementares		FONTE	UNID	COEFICIENTE	PREÇO UNITÁRIO	TOTAL
88248	AUXILIAR DE ENCANADOR OU BOMBEIRO HIDRÁULICO COM ENCARGOS COMPLEMENTARES	SINAPI	H	0,72100000	R\$ 22,26	R\$ 16,04
88267	ENCANADOR OU BOMBEIRO HIDRÁULICO COM ENCARGOS COMPLEMENTARES	SINAPI	H	0,72100000	R\$ 26,27	R\$ 18,94
			TOTAL Mão de Obra com Encargos Complementares:			R\$ 34,98

Serviço		FONTE	UNID	COEFICIENTE	PREÇO UNITÁRIO	TOTAL
87367	ARGAMASSA TRAÇO 1:1:6 (EM VOLUME DE CIMENTO, CAL E AREIA MÉDIA ÚMIDA) PARA EMBOÇO/MASSA ÚNICA/ASSENTAMENTO DE ALVENARIA DE VEDAÇÃO, PREPARO MANUAL. AF_08/2019	SINAPI	M3	0,00330000	R\$ 727,35	R\$ 2,40
					TOTAL Serviço:	R\$ 2,40
					VALOR:	152,56

### **2.8.2.3.3. 89353 REGISTRO DE GAVETA BRUTO, LATÃO, ROSCÁVEL, 3/4" - FORNECIMENTO E INSTALAÇÃO.**

Material		FONTE	UNID	COEFICIENTE	PREÇO UNITÁRIO	TOTAL
00003148	FITA VEDA ROSCA, EM PTFE, ROLO DE 18 MM X 50 M (L X C)	SINAPI	UN	0,01060000	R\$ 14,56	R\$ 0,15
00006016	REGISTRO GAVETA BRUTO EM LATAO FORJADO, BITOLA 3/4"	SINAPI	UN	1,00000000	R\$ 35,25	R\$ 35,25

Mão de Obra com Encargos Complementares		FONTE	UNID	COEFICIENTE	PREÇO UNITÁRIO	TOTAL
88248	AUXILIAR DE ENCANADOR OU BOMBEIRO HIDRÁULICO COM ENCARGOS COMPLEMENTARES	SINAPI	H	0,11020000	R\$ 22,26	R\$ 2,45
88267	ENCANADOR OU BOMBEIRO HIDRÁULICO COM ENCARGOS COMPLEMENTARES	SINAPI	H	0,11020000	R\$ 26,27	R\$ 2,89
				TOTAL Mão de Obra com Encargos Complementares:		R\$ 5,34
				VALOR:		40,74

**2.8.2.3.4. 89402 TUBO, PVC, SOLDÁVEL, DE 25MM, INSTALADO EM RAMAL DE DISTRIBUIÇÃO DE ÁGUA - FORNECIMENTO E INSTALAÇÃO. AF 06/2022 (M)**

Material		FONTE	UNID	COEFICIENTE	PREÇO UNITÁRIO	TOTAL
00038383	LIXA D'AGUA EM FOLHA, COR PRETA, GRAO 100	SINAPI	UN	0,03700000	R\$ 1,97	R\$ 0,07
00009868	TUBO PVC, SOLDAVEL, DE 25 MM, AGUA FRIA (NBR-5648)	SINAPI	M	1,04930000	R\$ 3,94	R\$ 4,13

Mão de Obra com Encargos Complementares		FONTE	UNID	COEFICIENTE	PREÇO UNITÁRIO	TOTAL
88248	AUXILIAR DE ENCANADOR OU BOMBEIRO HIDRÁULICO COM ENCARGOS COMPLEMENTARES	SINAPI	H	0,15860000	R\$ 22,26	R\$ 3,53
88267	ENCANADOR OU BOMBEIRO HIDRÁULICO COM ENCARGOS COMPLEMENTARES	SINAPI	H	0,15860000	R\$ 26,27	R\$ 4,16
				TOTAL Mão de Obra com Encargos Complementares:		R\$ 7,69
				VALOR:		11,89

**2.8.2.3.5. 89446 TUBO, PVC, SOLDÁVEL, DE 25MM, INSTALADO EM PRUMADA DE ÁGUA - FORNECIMENTO E**



## RELATÓRIO ANALÍTICO - COMPOSIÇÕES DE CUSTOS

GOVERNO MUNICIPAL  
**PIQUET CARNEIRO**  
Cuidar e transformar



OBRA:	CONSTRUÇÃO DE 20 UNIDADES HABITACIONAIS EM ÁREAS URBANAS COM RECURSOS DO FUNDO NACIONAL DE HABITAÇÃO DE INTERESSE SOCIAL - PROGRAMA FNHIS SUB 50.	DATA : 02/09/2025	BDI : 24
DESCRÍÇÃO:	RESIDÊNCIA UNIFAMILIAR TÉRREA - PADRÃO CAIXA	FONTE	VERSÃO
LOCAL:	RUA SÃO DOMINGOS, S/N - BAIRRO RANCHO VERDE - PIQUET CARNEIRO/CE	SINAPI Composições Proprias	HORA 2025/02 COM DESONERAÇÃO 92,17%
CLIENTE:	PREFEITURA MUNICIPAL DE PIQUET CARNEIRO/CE	PROPRIA	0,00% 0,00%

### INSTALAÇÃO. AF\_06/2022 (M)

Material		FONTE	UNID	COEFICIENTE	PREÇO UNITÁRIO	TOTAL
00038383	LIXA D'AGUA EM FOLHA, COR PRETA, GRAO 100	SINAPI	UN	0,00450000	R\$ 1,97	R\$ 0,00
00009868	TUBO PVC, SOLDAVEL, DE 25 MM, AGUA FRIA (NBR-5648)	SINAPI	M	1,04930000	R\$ 3,94	R\$ 4,13
						TOTAL Material: R\$ 4,13

Mão de Obra com Encargos Complementares		FONTE	UNID	COEFICIENTE	PREÇO UNITÁRIO	TOTAL
88248	AUXILIAR DE ENCANADOR OU BOMBEIRO HIDRÁULICO COM ENCARGOS COMPLEMENTARES	SINAPI	H	0,01950000	R\$ 22,26	R\$ 0,43
88267	ENCANADOR OU BOMBEIRO HIDRÁULICO COM ENCARGOS COMPLEMENTARES	SINAPI	H	0,01950000	R\$ 26,27	R\$ 0,51
						TOTAL Mão de Obra com Encargos Complementares: R\$ 0,94
						VALOR: 5,07

### 2.8.2.3.6. 89408 JOELHO 90 GRAUS, PVC, SOLDÁVEL, DN 25MM, INSTALADO EM RAMAL DE DISTRIBUIÇÃO DE ÁGUA - FORNECIMENTO E INSTALAÇÃO. AF\_06/2022 (UN)

Material		FONTE	UNID	COEFICIENTE	PREÇO UNITÁRIO	TOTAL
00000122	ADESIVO PLASTICO PARA PVC, FRASCO COM *850* GR	SINAPI	UN	0,00710000	R\$ 70,78	R\$ 0,50
00003529	JOELHO PVC, SOLDAVEL, 90 GRAUS, 25 MM, COR MARROM, PARA AGUA FRIA PREDIAL	SINAPI	UN	1,00000000	R\$ 0,69	R\$ 0,69
00038383	LIXA D'AGUA EM FOLHA, COR PRETA, GRAO 100	SINAPI	UN	0,03020000	R\$ 1,97	R\$ 0,05
00020083	SOLUCAO PREPARADORA / LIMPADORA PARA PVC, FRASCO COM 1000 CM3	SINAPI	UN	0,00800000	R\$ 80,20	R\$ 0,64
						TOTAL Material: R\$ 1,88

Mão de Obra com Encargos Complementares		FONTE	UNID	COEFICIENTE	PREÇO UNITÁRIO	TOTAL
88248	AUXILIAR DE ENCANADOR OU BOMBEIRO HIDRÁULICO COM ENCARGOS COMPLEMENTARES	SINAPI	H	0,13590000	R\$ 22,26	R\$ 3,02
88267	ENCANADOR OU BOMBEIRO HIDRÁULICO COM ENCARGOS COMPLEMENTARES	SINAPI	H	0,13590000	R\$ 26,27	R\$ 3,57
						TOTAL Mão de Obra com Encargos Complementares: R\$ 6,59
						VALOR: 8,47

### 2.8.2.3.7. 89440 TE, PVC, SOLDÁVEL, DN 25MM, INSTALADO EM RAMAL DE DISTRIBUIÇÃO DE ÁGUA - FORNECIMENTO E INSTALAÇÃO. AF\_06/2022 (UN)

Material		FONTE	UNID	COEFICIENTE	PREÇO UNITÁRIO	TOTAL
00000122	ADESIVO PLASTICO PARA PVC, FRASCO COM *850* GR	SINAPI	UN	0,01060000	R\$ 70,78	R\$ 0,75
00038383	LIXA D'AGUA EM FOLHA, COR PRETA, GRAO 100	SINAPI	UN	0,04530000	R\$ 1,97	R\$ 0,08
00020083	SOLUCAO PREPARADORA / LIMPADORA PARA PVC, FRASCO COM 1000 CM3	SINAPI	UN	0,01200000	R\$ 80,20	R\$ 0,96
00007139	TE SOLDAVEL, PVC, 90 GRAUS, 25 MM, PARA AGUA FRIA PREDIAL (NBR 5648)	SINAPI	UN	1,00000000	R\$ 1,14	R\$ 1,14
						TOTAL Material: R\$ 2,93

Mão de Obra com Encargos Complementares		FONTE	UNID	COEFICIENTE	PREÇO UNITÁRIO	TOTAL
88248	AUXILIAR DE ENCANADOR OU BOMBEIRO HIDRÁULICO COM ENCARGOS COMPLEMENTARES	SINAPI	H	0,18120000	R\$ 22,26	R\$ 4,03
88267	ENCANADOR OU BOMBEIRO HIDRÁULICO COM ENCARGOS COMPLEMENTARES	SINAPI	H	0,18120000	R\$ 26,27	R\$ 4,76
						TOTAL Mão de Obra com Encargos Complementares: R\$ 8,79



## RELATÓRIO ANALÍTICO - COMPOSIÇÕES DE CUSTOS

GOVERNO MUNICIPAL  
**PIQUET CARNEIRO**  
Cuidar e transformar



OBRA:	CONSTRUÇÃO DE 20 UNIDADES HABITACIONAIS EM ÁREAS URBANAS COM RECURSOS DO FUNDO NACIONAL DE HABITAÇÃO DE INTERESSE SOCIAL - PROGRAMA FNHIS SUB 50.	DATA : 02/09/2025	BDI : 24
DESCRÍÇÃO:	RESIDÊNCIA UNIFAMILIAR TÉREA - PADRÃO CAIXA	FONTE	VERSÃO
LOCAL:	RUA SÃO DOMINGOS, S/N - BAIRRO RANCHO VERDE - PIQUET CARNEIRO/CE	SINAPI Composições Proprias	HORA 2025/02 COM DESONERAÇÃO 92,17% PROPRIA 0,00% 0,00%
CLIENTE:	PREFEITURA MUNICIPAL DE PIQUET CARNEIRO/CE		

	VALOR:	11,72
--	--------	-------

### 2.8.2.4.1. 102605 CAIXA D'ÁGUA EM POLIETILENO, 500 LITROS - FORNECIMENTO E INSTALAÇÃO. AF\_06/2021 (UN)

Material		FONTE	UNID	COEFICIENTE	PREÇO UNITÁRIO	TOTAL
00034637	CAIXA D'AGUA / RESERVATORIO EM POLIETILENO, 500 LITROS, COM TAMPA	SINAPI	UN	1,0000000	R\$ 286,92	R\$ 286,92
						TOTAL Material: R\$ 286,92

Mão de Obra com Encargos Complementares		FONTE	UNID	COEFICIENTE	PREÇO UNITÁRIO	TOTAL
88248	AUXILIAR DE ENCANADOR OU BOMBEIRO HIDRÁULICO COM ENCARGOS COMPLEMENTARES	SINAPI	H	0,10520000	R\$ 22,26	R\$ 2,34
88267	ENCANADOR OU BOMBEIRO HIDRÁULICO COM ENCARGOS COMPLEMENTARES	SINAPI	H	0,10520000	R\$ 26,27	R\$ 2,76
						TOTAL Mão de Obra com Encargos Complementares: R\$ 5,10
						VALOR: 292,02

### 2.8.2.4.2. 102591 FURO EM CAIXA D'ÁGUA COM ESPESSURA DE 2 ATÉ 5 MM E DIÂMETRO DE 25 MM. AF\_06/2021 (UN)

Mão de Obra com Encargos Complementares		FONTE	UNID	COEFICIENTE	PREÇO UNITÁRIO	TOTAL
88248	AUXILIAR DE ENCANADOR OU BOMBEIRO HIDRÁULICO COM ENCARGOS COMPLEMENTARES	SINAPI	H	0,08570000	R\$ 22,26	R\$ 1,90
88267	ENCANADOR OU BOMBEIRO HIDRÁULICO COM ENCARGOS COMPLEMENTARES	SINAPI	H	0,08570000	R\$ 26,27	R\$ 2,25
						TOTAL Mão de Obra com Encargos Complementares: R\$ 4,15
						VALOR: 4,15

### 2.8.2.4.3. 102593 FURO EM CAIXA D'ÁGUA COM ESPESSURA DE 2 ATÉ 5 MM E DIÂMETRO DE 32 MM. AF\_06/2021 (UN)

Mão de Obra com Encargos Complementares		FONTE	UNID	COEFICIENTE	PREÇO UNITÁRIO	TOTAL
88248	AUXILIAR DE ENCANADOR OU BOMBEIRO HIDRÁULICO COM ENCARGOS COMPLEMENTARES	SINAPI	H	0,09670000	R\$ 22,26	R\$ 2,15
88267	ENCANADOR OU BOMBEIRO HIDRÁULICO COM ENCARGOS COMPLEMENTARES	SINAPI	H	0,09670000	R\$ 26,27	R\$ 2,54
						TOTAL Mão de Obra com Encargos Complementares: R\$ 4,69
						VALOR: 4,69

### 2.8.2.4.4. 94703 ADAPTADOR COM FLANGE E ANEL DE VEDAÇÃO, PVC, SOLDÁVEL, DN 25 MM X 3/4", INSTALADO EM RESERVAÇÃO PREDIAL DE ÁGUA - FORNECIMENTO E INSTALAÇÃO. AF\_04/2024 (UN)

Material		FONTE	UNID	COEFICIENTE	PREÇO UNITÁRIO	TOTAL
00000096	ADAPTADOR PVC SOLDAVEL, COM FLANGE E ANEL DE VEDACAO, 25 MM X 3/4", PARA CAIXA D'AGUA	SINAPI	UN	1,0000000	R\$ 11,69	R\$ 11,69
00000122	ADESIVO PLASTICO PARA PVC, FRASCO COM *850* GR	SINAPI	UN	0,00350000	R\$ 70,78	R\$ 0,24
00020083	SOLUCAO PREPARADORA / LIMPADORA PARA PVC, FRASCO COM 1000 CM3	SINAPI	UN	0,00400000	R\$ 80,20	R\$ 0,32
						TOTAL Material: R\$ 12,25

Mão de Obra com Encargos Complementares		FONTE	UNID	COEFICIENTE	PREÇO UNITÁRIO	TOTAL
88248	AUXILIAR DE ENCANADOR OU BOMBEIRO HIDRÁULICO COM ENCARGOS COMPLEMENTARES	SINAPI	H	0,13380000	R\$ 22,26	R\$ 2,97



## RELATÓRIO ANALÍTICO - COMPOSIÇÕES DE CUSTOS

GOVERNO MUNICIPAL  
**PIQUET CARNEIRO**  
Cuidar e transformar



OBRA:	CONSTRUÇÃO DE 20 UNIDADES HABITACIONAIS EM ÁREAS URBANAS COM RECURSOS DO FUNDO NACIONAL DE HABITAÇÃO DE INTERESSE SOCIAL - PROGRAMA FNHIS SUB 50.	DATA : 02/09/2025		BDI : 24
DESCRÍÇÃO:	RESIDÊNCIA UNIFAMILIAR TÉRREA - PADRÃO CAIXA	FONTE	VERSÃO	HORA
LOCAL:	RUA SÃO DOMINGOS, S/N - BAIRRO RANCHO VERDE - PIQUET CARNEIRO/CE	SINAPI Composições Propriárias	2025/02 COM DESONERAÇÃO PROPRIA	92,17% 0,00% 0,00%
CLIENTE:	PREFEITURA MUNICIPAL DE PIQUET CARNEIRO/CE			

88267	ENCANADOR OU BOMBEIRO HIDRÁULICO COM ENCARGOS COMPLEMENTARES	SINAPI	H	0,13380000	R\$ 26,27	R\$ 3,51
					TOTAL Mão de Obra com Encargos Complementares:	R\$ 6,48
					VALOR:	18,73

### 2.8.2.4.5. 94704 ADAPTADOR COM FLANGE E ANEL DE VEDAÇÃO, PVC, SOLDÁVEL, DN 32 MM X 1", INSTALADO EM RESERVAÇÃO PREDIAL DE ÁGUA - FORNECIMENTO E INSTALAÇÃO. AF\_04/2024 (UN)

Material	FONTE	UNID	COEFICIENTE	PREÇO UNITÁRIO	TOTAL
00000097 ADAPTADOR PVC SOLDAVEL, COM FLANGE E ANEL DE VEDACAO, 32 MM X 1", PARA CAIXA D'AGUA	SINAPI	UN	1,00000000	R\$ 17,58	R\$ 17,58
00000122 ADESIVO PLASTICO PARA PVC, FRASCO COM *850* GR	SINAPI	UN	0,00470000	R\$ 70,78	R\$ 0,33
00020083 SOLUCAO PREPARADORA / LIMPADORA PARA PVC, FRASCO COM 1000 CM3	SINAPI	UN	0,00550000	R\$ 80,20	R\$ 0,44
					TOTAL Material: R\$ 18,35

Mão de Obra com Encargos Complementares	FONTE	UNID	COEFICIENTE	PREÇO UNITÁRIO	TOTAL
88248 AUXILIAR DE ENCANADOR OU BOMBEIRO HIDRÁULICO COM ENCARGOS COMPLEMENTARES	SINAPI	H	0,13750000	R\$ 22,26	R\$ 3,06
88267 ENCANADOR OU BOMBEIRO HIDRÁULICO COM ENCARGOS COMPLEMENTARES	SINAPI	H	0,13750000	R\$ 26,27	R\$ 3,61
					TOTAL Mão de Obra com Encargos Complementares: R\$ 6,67
					VALOR: 25,02

### 2.8.2.4.6. 94796 TORNEIRA DE BOIA PARA CAIXA D'ÁGUA, ROSCÁVEL, 3/4" - FORNECIMENTO E INSTALAÇÃO. AF\_08/2021 (UN)

Material	FONTE	UNID	COEFICIENTE	PREÇO UNITÁRIO	TOTAL
00003148 FITA VEDA ROSCA, EM PTFE, ROLO DE 18 MM X 50 M (L X C)	SINAPI	UN	0,00530000	R\$ 14,56	R\$ 0,07
00011830 TORNEIRA DE BOIA CONVENCIONAL PARA CAIXA D'AGUA, AGUA FRIA, 3/4", COM HASTE E TORNEIRA METALICOS E BALAO PLASTICO	SINAPI	UN	1,00000000	R\$ 32,38	R\$ 32,38
					TOTAL Material: R\$ 32,45

Mão de Obra com Encargos Complementares	FONTE	UNID	COEFICIENTE	PREÇO UNITÁRIO	TOTAL
88248 AUXILIAR DE ENCANADOR OU BOMBEIRO HIDRÁULICO COM ENCARGOS COMPLEMENTARES	SINAPI	H	0,19040000	R\$ 22,26	R\$ 4,23
88267 ENCANADOR OU BOMBEIRO HIDRÁULICO COM ENCARGOS COMPLEMENTARES	SINAPI	H	0,19040000	R\$ 26,27	R\$ 5,00
					TOTAL Mão de Obra com Encargos Complementares: R\$ 9,23
					VALOR: 41,68

### 2.8.2.4.7. 89408 JOELHO 90 GRAUS, PVC, SOLDÁVEL, DN 25MM, INSTALADO EM RAMAL DE DISTRIBUIÇÃO DE ÁGUA - FORNECIMENTO E INSTALAÇÃO. AF\_06/2022 (UN)

Material	FONTE	UNID	COEFICIENTE	PREÇO UNITÁRIO	TOTAL
00000122 ADESIVO PLASTICO PARA PVC, FRASCO COM *850* GR	SINAPI	UN	0,00710000	R\$ 70,78	R\$ 0,50
00003529 JOELHO PVC, SOLDAVEL, 90 GRAUS, 25 MM, COR MARROM, PARA AGUA FRIA PREDIAL	SINAPI	UN	1,00000000	R\$ 0,69	R\$ 0,69
00038383 LIXA D'AGUA EM FOLHA, COR PRETA, GRAO 100	SINAPI	UN	0,03020000	R\$ 1,97	R\$ 0,05
00020083 SOLUCAO PREPARADORA / LIMPADORA PARA PVC, FRASCO COM 1000 CM3	SINAPI	UN	0,00800000	R\$ 80,20	R\$ 0,64
					TOTAL Material: R\$ 1,88



## RELATÓRIO ANALÍTICO - COMPOSIÇÕES DE CUSTOS

GOVERNO MUNICIPAL  
**PIQUET CARNEIRO**  
Cuidar e transformar



OBRA:	CONSTRUÇÃO DE 20 UNIDADES HABITACIONAIS EM ÁREAS URBANAS COM RECURSOS DO FUNDO NACIONAL DE HABITAÇÃO DE INTERESSE SOCIAL - PROGRAMA FNHIS SUB 50.	DATA : 02/09/2025	BDI : 24
DESCRÍÇÃO:	RESIDÊNCIA UNIFAMILIAR TÉRREA - PADRÃO CAIXA	FONTE	VERSÃO
LOCAL:	RUA SÃO DOMINGOS, S/N - BAIRRO RANCHO VERDE - PIQUET CARNEIRO/CE	SINAPI Composições Proprias	HORA 2025/02 COM DESONERAÇÃO 92,17% PROPRIA 0,00% 0,00%
CLIENTE:	PREFEITURA MUNICIPAL DE PIQUET CARNEIRO/CE		

Mão de Obra com Encargos Complementares		FONTE	UNID	COEFICIENTE	PREÇO UNITÁRIO	TOTAL
88248	AUXILIAR DE ENCANADOR OU BOMBEIRO HIDRÁULICO COM ENCARGOS COMPLEMENTARES	SINAPI	H	0,13590000	R\$ 22,26	R\$ 3,02
88267	ENCANADOR OU BOMBEIRO HIDRÁULICO COM ENCARGOS COMPLEMENTARES	SINAPI	H	0,13590000	R\$ 26,27	R\$ 3,57
						TOTAL Mão de Obra com Encargos Complementares:
						VALOR: 8,47

### 2.8.2.4.8. 89413 JOELHO 90 GRAUS, PVC, SOLDÁVEL, DN 32MM, INSTALADO EM RAMAL DE DISTRIBUIÇÃO DE ÁGUA - FORNECIMENTO E INSTALAÇÃO. AF\_06/2022 (UN)

Material		FONTE	UNID	COEFICIENTE	PREÇO UNITÁRIO	TOTAL
00000122	ADESIVO PLASTICO PARA PVC, FRASCO COM *850* GR	SINAPI	UN	0,00940000	R\$ 70,78	R\$ 0,66
00003536	JOELHO PVC, SOLDAVEL, 90 GRAUS, 32 MM, COR MARROM, PARA AGUA FRIA PREDIAL	SINAPI	UN	1,00000000	R\$ 2,30	R\$ 2,30
00038383	LIXA D'AGUA EM FOLHA, COR PRETA, GRAO 100	SINAPI	UN	0,03600000	R\$ 1,97	R\$ 0,07
00020083	SOLUCAO PREPARADORA / LIMPADORA PARA PVC, FRASCO COM 1000 CM3	SINAPI	UN	0,01100000	R\$ 80,20	R\$ 0,88
						TOTAL Material: R\$ 3,91
Mão de Obra com Encargos Complementares		FONTE	UNID	COEFICIENTE	PREÇO UNITÁRIO	TOTAL
88248	AUXILIAR DE ENCANADOR OU BOMBEIRO HIDRÁULICO COM ENCARGOS COMPLEMENTARES	SINAPI	H	0,16210000	R\$ 22,26	R\$ 3,60
88267	ENCANADOR OU BOMBEIRO HIDRÁULICO COM ENCARGOS COMPLEMENTARES	SINAPI	H	0,16210000	R\$ 26,27	R\$ 4,25
						TOTAL Mão de Obra com Encargos Complementares: R\$ 7,85
						VALOR: 11,76

### 2.8.2.4.9. 89414 JOELHO 45 GRAUS, PVC, SOLDÁVEL, DN 32MM, INSTALADO EM RAMAL DE DISTRIBUIÇÃO DE ÁGUA - FORNECIMENTO E INSTALAÇÃO. AF\_06/2022 (UN)

Material		FONTE	UNID	COEFICIENTE	PREÇO UNITÁRIO	TOTAL
00000122	ADESIVO PLASTICO PARA PVC, FRASCO COM *850* GR	SINAPI	UN	0,00940000	R\$ 70,78	R\$ 0,66
00003501	JOELHO, PVC SOLDAVEL, 45 GRAUS, 32 MM, COR MARROM, PARA AGUA FRIA PREDIAL	SINAPI	UN	1,00000000	R\$ 3,93	R\$ 3,93
00038383	LIXA D'AGUA EM FOLHA, COR PRETA, GRAO 100	SINAPI	UN	0,03600000	R\$ 1,97	R\$ 0,07
00020083	SOLUCAO PREPARADORA / LIMPADORA PARA PVC, FRASCO COM 1000 CM3	SINAPI	UN	0,01100000	R\$ 80,20	R\$ 0,88
						TOTAL Material: R\$ 5,54
Mão de Obra com Encargos Complementares		FONTE	UNID	COEFICIENTE	PREÇO UNITÁRIO	TOTAL
88248	AUXILIAR DE ENCANADOR OU BOMBEIRO HIDRÁULICO COM ENCARGOS COMPLEMENTARES	SINAPI	H	0,16210000	R\$ 22,26	R\$ 3,60
88267	ENCANADOR OU BOMBEIRO HIDRÁULICO COM ENCARGOS COMPLEMENTARES	SINAPI	H	0,16210000	R\$ 26,27	R\$ 4,25
						TOTAL Mão de Obra com Encargos Complementares: R\$ 7,85
						VALOR: 13,39

### 2.8.2.4.10. 103953 BUCHA DE REDUÇÃO, CURTA, PVC, SOLDÁVEL, DN 32 X 25 MM, INSTALADO EM RAMAL DE DISTRIBUIÇÃO DE ÁGUA - FORNECIMENTO E INSTALAÇÃO. AF\_06/2022 (UN)

Material		FONTE	UNID	COEFICIENTE	PREÇO UNITÁRIO	TOTAL
00000122	ADESIVO PLASTICO PARA PVC, FRASCO COM *850* GR	SINAPI	UN	0,00820000	R\$ 70,78	R\$ 0,58



## RELATÓRIO ANALÍTICO - COMPOSIÇÕES DE CUSTOS

GOVERNO MUNICIPAL  
**PIQUET CARNEIRO**  
Cuidar e transformar



OBRA:	CONSTRUÇÃO DE 20 UNIDADES HABITACIONAIS EM ÁREAS URBANAS COM RECURSOS DO FUNDO NACIONAL DE HABITAÇÃO DE INTERESSE SOCIAL - PROGRAMA FNHIS SUB 50.	DATA : 02/09/2025		BDI : 24
DESCRÍÇÃO:	RESIDÊNCIA UNIFAMILIAR TÉREA - PADRÃO CAIXA	FONTE	VERSÃO	HORA
LOCAL:	RUA SÃO DOMINGOS, S/N - BAIRRO RANCHO VERDE - PIQUET CARNEIRO/CE	SINAPI Composições Propriárias	2025/02 COM DESONERAÇÃO	92,17%
CLIENTE:	PREFEITURA MUNICIPAL DE PIQUET CARNEIRO/CE		PROPRIA	0,00% 0,00%

000000829	BUCHA DE REDUCAO DE PVC, SOLDAVEL, CURTA, COM 32 X 25 MM, PARA AGUA FRIA PREDIAL	SINAPI	UN	1,00000000	R\$ 0,90	R\$ 0,90
00038383	LIXA D'AGUA EM FOLHA, COR PRETA, GRAO 100	SINAPI	UN	0,03310000	R\$ 1,97	R\$ 0,06
00020083	SOLUCAO PREPARADORA / LIMPADORA PARA PVC, FRASCO COM 1000 CM3	SINAPI	UN	0,00950000	R\$ 80,20	R\$ 0,76
					TOTAL Material:	R\$ 2,30

Mão de Obra com Encargos Complementares		FONTE	UNID	COEFICIENTE	PREÇO UNITÁRIO	TOTAL
88248	AUXILIAR DE ENCANADOR OU BOMBEIRO HIDRÁULICO COM ENCARGOS COMPLEMENTARES	SINAPI	H	0,09940000	R\$ 22,26	R\$ 2,21
88267	ENCANADOR OU BOMBEIRO HIDRÁULICO COM ENCARGOS COMPLEMENTARES	SINAPI	H	0,09940000	R\$ 26,27	R\$ 2,61
					TOTAL Mão de Obra com Encargos Complementares:	R\$ 4,82
					VALOR:	7,12

### 2.8.2.4.11. 89443 TE, PVC, SOLDÁVEL, DN 32MM, INSTALADO EM RAMAL DE DISTRIBUIÇÃO DE ÁGUA - FORNECIMENTO E INSTALAÇÃO. AF\_06/2022 (UN)

Material		FONTE	UNID	COEFICIENTE	PREÇO UNITÁRIO	TOTAL
00000122	ADESIVO PLASTICO PARA PVC, FRASCO COM *850* GR	SINAPI	UN	0,01410000	R\$ 70,78	R\$ 0,99
00038383	LIXA D'AGUA EM FOLHA, COR PRETA, GRAO 100	SINAPI	UN	0,05400000	R\$ 1,97	R\$ 0,10
00020083	SOLUCAO PREPARADORA / LIMPADORA PARA PVC, FRASCO COM 1000 CM3	SINAPI	UN	0,01650000	R\$ 80,20	R\$ 1,32
00007140	TE SOLDÁVEL, PVC, 90 GRAUS, 32 MM, PARA AGUA FRIA PREDIAL (NBR 5648)	SINAPI	UN	1,00000000	R\$ 3,58	R\$ 3,58
					TOTAL Material:	R\$ 5,99

Mão de Obra com Encargos Complementares		FONTE	UNID	COEFICIENTE	PREÇO UNITÁRIO	TOTAL
88248	AUXILIAR DE ENCANADOR OU BOMBEIRO HIDRÁULICO COM ENCARGOS COMPLEMENTARES	SINAPI	H	0,21610000	R\$ 22,26	R\$ 4,81
88267	ENCANADOR OU BOMBEIRO HIDRÁULICO COM ENCARGOS COMPLEMENTARES	SINAPI	H	0,21610000	R\$ 26,27	R\$ 5,67
					TOTAL Mão de Obra com Encargos Complementares:	R\$ 10,48
					VALOR:	16,47

### 2.8.2.4.12. 89445 TE DE REDUÇÃO, PVC, SOLDÁVEL, DN 32MM X 25MM, INSTALADO EM RAMAL DE DISTRIBUIÇÃO DE ÁGUA - FORNECIMENTO E INSTALAÇÃO. AF\_06/2022 (UN)

Material		FONTE	UNID	COEFICIENTE	PREÇO UNITÁRIO	TOTAL
00000122	ADESIVO PLASTICO PARA PVC, FRASCO COM *850* GR	SINAPI	UN	0,01240000	R\$ 70,78	R\$ 0,87
00038383	LIXA D'AGUA EM FOLHA, COR PRETA, GRAO 100	SINAPI	UN	0,05110000	R\$ 1,97	R\$ 0,10
00020083	SOLUCAO PREPARADORA / LIMPADORA PARA PVC, FRASCO COM 1000 CM3	SINAPI	UN	0,01430000	R\$ 80,20	R\$ 1,14
00007136	TE DE REDUÇÃO, PVC, SOLDÁVEL, 90 GRAUS, 32 MM X 25 MM, PARA AGUA FRIA PREDIAL	SINAPI	UN	1,00000000	R\$ 6,34	R\$ 6,34
					TOTAL Material:	R\$ 8,45

Mão de Obra com Encargos Complementares		FONTE	UNID	COEFICIENTE	PREÇO UNITÁRIO	TOTAL
88248	AUXILIAR DE ENCANADOR OU BOMBEIRO HIDRÁULICO COM ENCARGOS COMPLEMENTARES	SINAPI	H	0,19870000	R\$ 22,26	R\$ 4,42
88267	ENCANADOR OU BOMBEIRO HIDRÁULICO COM ENCARGOS COMPLEMENTARES	SINAPI	H	0,19870000	R\$ 26,27	R\$ 5,21
					TOTAL Mão de Obra com Encargos Complementares:	R\$ 9,63
					VALOR:	18,08



## RELATÓRIO ANALÍTICO - COMPOSIÇÕES DE CUSTOS

GOVERNO MUNICIPAL  
**PIQUET CARNEIRO**  
Cuidar e transformar



OBRA:	CONSTRUÇÃO DE 20 UNIDADES HABITACIONAIS EM ÁREAS URBANAS COM RECURSOS DO FUNDO NACIONAL DE HABITAÇÃO DE INTERESSE SOCIAL - PROGRAMA FNHIS SUB 50.	DATA : 02/09/2025	BDI : 24
DESCRÍÇÃO:	RESIDÊNCIA UNIFAMILIAR TÉRREA - PADRÃO CAIXA	FONTE	VERSÃO
LOCAL:	RUA SÃO DOMINGOS, S/N - BAIRRO RANCHO VERDE - PIQUET CARNEIRO/CE	SINAPI Composições Proprias	HORA 2025/02 COM DESONERAÇÃO 92,17% PROPRIA 0,00% 0,00%
CLIENTE:	PREFEITURA MUNICIPAL DE PIQUET CARNEIRO/CE		

### 2.8.2.4.13. 89402 TUBO, PVC, SOLDÁVEL, DE 25MM, INSTALADO EM RAMAL DE DISTRIBUIÇÃO DE ÁGUA - FORNECIMENTO E INSTALAÇÃO. AF\_06/2022 (M)

Material		FONTE	UNID	COEFICIENTE	PREÇO UNITÁRIO	TOTAL
00038383	LIXA D'AGUA EM FOLHA, COR PRETA, GRAO 100	SINAPI	UN	0,03700000	R\$ 1,97	R\$ 0,07
00009868	TUBO PVC, SOLDAVEL, DE 25 MM, AGUA FRIA (NBR-5648)	SINAPI	M	1,04930000	R\$ 3,94	R\$ 4,13
						TOTAL Material: R\$ 4,20

Mão de Obra com Encargos Complementares		FONTE	UNID	COEFICIENTE	PREÇO UNITÁRIO	TOTAL
88248	AUXILIAR DE ENCANADOR OU BOMBEIRO HIDRÁULICO COM ENCARGOS COMPLEMENTARES	SINAPI	H	0,15860000	R\$ 22,26	R\$ 3,53
88267	ENCANADOR OU BOMBEIRO HIDRÁULICO COM ENCARGOS COMPLEMENTARES	SINAPI	H	0,15860000	R\$ 26,27	R\$ 4,16
						TOTAL Mão de Obra com Encargos Complementares: R\$ 7,69
						VALOR: 11,89

### 2.8.2.4.14. 89403 TUBO, PVC, SOLDÁVEL, DE 32MM, INSTALADO EM RAMAL DE DISTRIBUIÇÃO DE ÁGUA - FORNECIMENTO E INSTALAÇÃO. AF\_06/2022 (M)

Material		FONTE	UNID	COEFICIENTE	PREÇO UNITÁRIO	TOTAL
00038383	LIXA D'AGUA EM FOLHA, COR PRETA, GRAO 100	SINAPI	UN	0,04410000	R\$ 1,97	R\$ 0,08
00009869	TUBO PVC, SOLDAVEL, DE 32 MM, AGUA FRIA (NBR-5648)	SINAPI	M	1,04930000	R\$ 8,50	R\$ 8,91
						TOTAL Material: R\$ 8,99

Mão de Obra com Encargos Complementares		FONTE	UNID	COEFICIENTE	PREÇO UNITÁRIO	TOTAL
88248	AUXILIAR DE ENCANADOR OU BOMBEIRO HIDRÁULICO COM ENCARGOS COMPLEMENTARES	SINAPI	H	0,18910000	R\$ 22,26	R\$ 4,20
88267	ENCANADOR OU BOMBEIRO HIDRÁULICO COM ENCARGOS COMPLEMENTARES	SINAPI	H	0,18910000	R\$ 26,27	R\$ 4,96
						TOTAL Mão de Obra com Encargos Complementares: R\$ 9,16
						VALOR: 18,15

### 2.8.3.1.1. 89726 JOELHO 45 GRAUS, PVC, SERIE NORMAL, ESGOTO PREDIAL, DN 40 MM, JUNTA SOLDÁVEL, FORNECIDO E INSTALADO EM RAMAL DE DESCARGA OU RAMAL DE ESGOTO SANITÁRIO. AF\_08/2022 (UN)

Material		FONTE	UNID	COEFICIENTE	PREÇO UNITÁRIO	TOTAL
00000122	ADESIVO PLASTICO PARA PVC, FRASCO COM *850* GR	SINAPI	UN	0,00990000	R\$ 70,78	R\$ 0,70
00003516	JOELHO PVC, SOLDAVEL, BB, 45 GRAUS, DN 40 MM, PARA ESGOTO PREDIAL	SINAPI	UN	1,00000000	R\$ 2,33	R\$ 2,33
00038383	LIXA D'AGUA EM FOLHA, COR PRETA, GRAO 100	SINAPI	UN	0,00710000	R\$ 1,97	R\$ 0,01
00020083	SOLUCAO PREPARADORA / LIMPADORA PARA PVC, FRASCO COM 1000 CM3	SINAPI	UN	0,01500000	R\$ 80,20	R\$ 1,20
						TOTAL Material: R\$ 4,24

Mão de Obra com Encargos Complementares		FONTE	UNID	COEFICIENTE	PREÇO UNITÁRIO	TOTAL
88248	AUXILIAR DE ENCANADOR OU BOMBEIRO HIDRÁULICO COM ENCARGOS COMPLEMENTARES	SINAPI	H	0,12700000	R\$ 22,26	R\$ 2,82
88267	ENCANADOR OU BOMBEIRO HIDRÁULICO COM ENCARGOS COMPLEMENTARES	SINAPI	H	0,12700000	R\$ 26,27	R\$ 3,33
						TOTAL Mão de Obra com Encargos Complementares: R\$ 6,15
						VALOR: 10,39



## RELATÓRIO ANALÍTICO - COMPOSIÇÕES DE CUSTOS

GOVERNO MUNICIPAL  
**PIQUET CARNEIRO**  
Cuidar e transformar



OBRA:	CONSTRUÇÃO DE 20 UNIDADES HABITACIONAIS EM ÁREAS URBANAS COM RECURSOS DO FUNDO NACIONAL DE HABITAÇÃO DE INTERESSE SOCIAL - PROGRAMA FNHIS SUB 50.	DATA : 02/09/2025		BDI : 24
DESCRÍÇÃO:	RESIDÊNCIA UNIFAMILIAR TÉREA - PADRÃO CAIXA	FONTE	VERSÃO	HORA
LOCAL:	RUA SÃO DOMINGOS, S/N - BAIRRO RANCHO VERDE - PIQUET CARNEIRO/CE	SINAPI Composições Proprias	2025/02 COM DESONERAÇÃO	92,17%
CLIENTE:	PREFEITURA MUNICIPAL DE PIQUET CARNEIRO/CE		PROPRIA	0,00% 0,00%

### 2.8.3.1.2. 89732 JOELHO 45 GRAUS, PVC, SERIE NORMAL, ESGOTO PREDIAL, DN 50 MM, JUNTA ELÁSTICA, FORNECIDO E INSTALADO EM RAMAL DE DESCARGA OU RAMAL DE ESGOTO SANITÁRIO. AF\_08/2022 (UN)

Material	FONTE	UNID	COEFICIENTE	PREÇO UNITÁRIO	TOTAL
00000296 ANEL BORRACHA PARA TUBO ESGOTO PREDIAL, DN 50 MM (NBR 5688)	SINAPI	UN	2,00000000	R\$ 2,68	R\$ 5,36
00003518 JOELHO PVC, SOLDAVEL, PB, 45 GRAUS, DN 50 MM, PARA ESGOTO PREDIAL	SINAPI	UN	1,00000000	R\$ 3,77	R\$ 3,77
00020078 PASTA LUBRIFICANTE PARA TUBOS E CONEXOES COM JUNTA ELASTICA, EMBALAGEM DE *400* GR (USO EM PVC, ACO, POLIETILENO E OUTROS)	SINAPI	UN	0,05000000	R\$ 29,21	R\$ 1,46
					TOTAL Material: R\$ 10,59

Mão de Obra com Encargos Complementares	FONTE	UNID	COEFICIENTE	PREÇO UNITÁRIO	TOTAL
88248 AUXILIAR DE ENCANADOR OU BOMBEIRO HIDRÁULICO COM ENCARGOS COMPLEMENTARES	SINAPI	H	0,13790000	R\$ 22,26	R\$ 3,06
88267 ENCANADOR OU BOMBEIRO HIDRÁULICO COM ENCARGOS COMPLEMENTARES	SINAPI	H	0,13790000	R\$ 26,27	R\$ 3,62
					TOTAL Mão de Obra com Encargos Complementares: R\$ 6,68
					VALOR: 17,27

### 2.8.3.1.3. 89724 JOELHO 90 GRAUS, PVC, SERIE NORMAL, ESGOTO PREDIAL, DN 40 MM, JUNTA SOLDÁVEL, FORNECIDO E INSTALADO EM RAMAL DE DESCARGA OU RAMAL DE ESGOTO SANITÁRIO. AF\_08/2022 (UN)

Material	FONTE	UNID	COEFICIENTE	PREÇO UNITÁRIO	TOTAL
00000122 ADESIVO PLASTICO PARA PVC, FRASCO COM *850* GR	SINAPI	UN	0,00990000	R\$ 70,78	R\$ 0,70
00003517 JOELHO PVC, SOLDAVEL, BB, 90 GRAUS, SEM ANEL, DN 40 MM, PARA ESGOTO PREDIAL SECUNDARIO	SINAPI	UN	1,00000000	R\$ 2,10	R\$ 2,10
00038383 LIXA D'AGUA EM FOLHA, COR PRETA, GRAO 100	SINAPI	UN	0,00710000	R\$ 1,97	R\$ 0,01
00020083 SOLUCAO PREPARADORA / LIMPADORA PARA PVC, FRASCO COM 1000 CM3	SINAPI	UN	0,01500000	R\$ 80,20	R\$ 1,20
					TOTAL Material: R\$ 4,01

Mão de Obra com Encargos Complementares	FONTE	UNID	COEFICIENTE	PREÇO UNITÁRIO	TOTAL
88248 AUXILIAR DE ENCANADOR OU BOMBEIRO HIDRÁULICO COM ENCARGOS COMPLEMENTARES	SINAPI	H	0,12700000	R\$ 22,26	R\$ 2,82
88267 ENCANADOR OU BOMBEIRO HIDRÁULICO COM ENCARGOS COMPLEMENTARES	SINAPI	H	0,12700000	R\$ 26,27	R\$ 3,33
					TOTAL Mão de Obra com Encargos Complementares: R\$ 6,15
					VALOR: 10,16

### 2.8.3.1.4. 89731 JOELHO 90 GRAUS, PVC, SERIE NORMAL, ESGOTO PREDIAL, DN 50 MM, JUNTA ELÁSTICA, FORNECIDO E INSTALADO EM RAMAL DE DESCARGA OU RAMAL DE ESGOTO SANITÁRIO. AF\_08/2022 (UN)

Material	FONTE	UNID	COEFICIENTE	PREÇO UNITÁRIO	TOTAL
00000296 ANEL BORRACHA PARA TUBO ESGOTO PREDIAL, DN 50 MM (NBR 5688)	SINAPI	UN	2,00000000	R\$ 2,68	R\$ 5,36
00003526 JOELHO PVC, SOLDAVEL, PB, 90 GRAUS, DN 50 MM, PARA ESGOTO PREDIAL	SINAPI	UN	1,00000000	R\$ 3,04	R\$ 3,04
00020078 PASTA LUBRIFICANTE PARA TUBOS E CONEXOES COM JUNTA ELASTICA, EMBALAGEM DE *400* GR (USO EM PVC, ACO, POLIETILENO E OUTROS)	SINAPI	UN	0,05000000	R\$ 29,21	R\$ 1,46
					TOTAL Material: R\$ 9,86

Mão de Obra com Encargos Complementares	FONTE	UNID	COEFICIENTE	PREÇO UNITÁRIO	TOTAL
88248 AUXILIAR DE ENCANADOR OU BOMBEIRO HIDRÁULICO COM ENCARGOS COMPLEMENTARES	SINAPI	H	0,13790000	R\$ 22,26	R\$ 3,06



## RELATÓRIO ANALÍTICO - COMPOSIÇÕES DE CUSTOS

GOVERNO MUNICIPAL  
**PIQUET CARNEIRO**  
Cuidar e transformar



OBRA:	CONSTRUÇÃO DE 20 UNIDADES HABITACIONAIS EM ÁREAS URBANAS COM RECURSOS DO FUNDO NACIONAL DE HABITAÇÃO DE INTERESSE SOCIAL - PROGRAMA FNHIS SUB 50.	DATA : 02/09/2025		BDI : 24
DESCRÍÇÃO:	RESIDÊNCIA UNIFAMILIAR TÉRREA - PADRÃO CAIXA	FONTE	VERSÃO	HORA
LOCAL:	RUA SÃO DOMINGOS, S/N - BAIRRO RANCHO VERDE - PIQUET CARNEIRO/CE	SINAPI Composições Proprias	2025/02 COM DESONERAÇÃO	92,17%
CLIENTE:	PREFEITURA MUNICIPAL DE PIQUET CARNEIRO/CE	PROPRIA	0,00%	0,00%

88267	ENCANADOR OU BOMBEIRO HIDRÁULICO COM ENCARGOS COMPLEMENTARES	SINAPI	H	0,13790000	R\$ 26,27	R\$ 3,62
					TOTAL Mão de Obra com Encargos Complementares:	R\$ 6,68
					VALOR:	16,54

### 2.8.3.1.5. 89744 JOELHO 90 GRAUS, PVC, SÉRIE NORMAL, ESGOTO PREDIAL, DN 100 MM, JUNTA ELÁSTICA, FORNECIDO E INSTALADO EM RAMAL DE DESCARGA OU RAMAL DE ESGOTO SANITÁRIO. AF\_08/2022 (UN)

Material	FONTE	UNID	COEFICIENTE	PREÇO UNITÁRIO	TOTAL
00000301 ANEL BORRACHA PARA TUBO ESGOTO PREDIAL, DN 100 MM (NBR 5688)	SINAPI	UN	2,00000000	R\$ 4,75	R\$ 9,50
00003520 JOELHO PVC, SOLDAVEL, PB, 90 GRAUS, DN 100 MM, PARA ESGOTO PREDIAL	SINAPI	UN	1,00000000	R\$ 8,26	R\$ 8,26
00020078 PASTA LUBRIFICANTE PARA TUBOS E CONEXÕES COM JUNTA ELÁSTICA, EMBALAGEM DE *400* GR (USO EM PVC, ACO, POLIETILENO E OUTROS)	SINAPI	UN	0,11500000	R\$ 29,21	R\$ 3,35
					TOTAL Material:
					R\$ 21,11

Mão de Obra com Encargos Complementares	FONTE	UNID	COEFICIENTE	PREÇO UNITÁRIO	TOTAL
88248 AUXILIAR DE ENCANADOR OU BOMBEIRO HIDRÁULICO COM ENCARGOS COMPLEMENTARES	SINAPI	H	0,19260000	R\$ 22,26	R\$ 4,28
88267 ENCANADOR OU BOMBEIRO HIDRÁULICO COM ENCARGOS COMPLEMENTARES	SINAPI	H	0,19260000	R\$ 26,27	R\$ 5,05
					TOTAL Mão de Obra com Encargos Complementares:
					R\$ 9,33
					VALOR:
					30,44

### 2.8.3.1.6. 89784 TE, PVC, SÉRIE NORMAL, ESGOTO PREDIAL, DN 50 X 50 MM, JUNTA ELÁSTICA, FORNECIDO E INSTALADO EM RAMAL DE DESCARGA OU RAMAL DE ESGOTO SANITÁRIO. AF\_08/2022 (UN)

Material	FONTE	UNID	COEFICIENTE	PREÇO UNITÁRIO	TOTAL
00000296 ANEL BORRACHA PARA TUBO ESGOTO PREDIAL, DN 50 MM (NBR 5688)	SINAPI	UN	3,00000000	R\$ 2,68	R\$ 8,04
00020078 PASTA LUBRIFICANTE PARA TUBOS E CONEXÕES COM JUNTA ELÁSTICA, EMBALAGEM DE *400* GR (USO EM PVC, ACO, POLIETILENO E OUTROS)	SINAPI	UN	0,07500000	R\$ 29,21	R\$ 2,19
00007097 TE SANITARIO, PVC, DN 50 X 50 MM, SÉRIE NORMAL, PARA ESGOTO PREDIAL	SINAPI	UN	1,00000000	R\$ 7,47	R\$ 7,47
					TOTAL Material:
					R\$ 17,70

Mão de Obra com Encargos Complementares	FONTE	UNID	COEFICIENTE	PREÇO UNITÁRIO	TOTAL
88248 AUXILIAR DE ENCANADOR OU BOMBEIRO HIDRÁULICO COM ENCARGOS COMPLEMENTARES	SINAPI	H	0,18390000	R\$ 22,26	R\$ 4,09
88267 ENCANADOR OU BOMBEIRO HIDRÁULICO COM ENCARGOS COMPLEMENTARES	SINAPI	H	0,18390000	R\$ 26,27	R\$ 4,83
					TOTAL Mão de Obra com Encargos Complementares:
					R\$ 8,92
					VALOR:
					26,62

### 2.8.3.1.7. 104345 JUNÇÃO DE REDUÇÃO INVERTIDA, PVC, SÉRIE NORMAL, ESGOTO PREDIAL, DN 100 X 50 MM, JUNTA ELÁSTICA, FORNECIDO E INSTALADO EM RAMAL DE DESCARGA OU RAMAL DE ESGOTO SANITÁRIO. AF\_08/2022 (UN)

Material	FONTE	UNID	COEFICIENTE	PREÇO UNITÁRIO	TOTAL
00000301 ANEL BORRACHA PARA TUBO ESGOTO PREDIAL, DN 100 MM (NBR 5688)	SINAPI	UN	2,00000000	R\$ 4,75	R\$ 9,50
00000296 ANEL BORRACHA PARA TUBO ESGOTO PREDIAL, DN 50 MM (NBR 5688)	SINAPI	UN	1,00000000	R\$ 2,68	R\$ 2,68



## RELATÓRIO ANALÍTICO - COMPOSIÇÕES DE CUSTOS



OBRA:	CONSTRUÇÃO DE 20 UNIDADES HABITACIONAIS EM ÁREAS URBANAS COM RECURSOS DO FUNDO NACIONAL DE HABITAÇÃO DE INTERESSE SOCIAL - PROGRAMA FNHIS SUB 50.	DATA : 02/09/2025	BDI : 24
DESCRÍÇÃO:	RESIDÊNCIA UNIFAMILIAR TÉRREA - PADRÃO CAIXA	FONTE	VERSÃO
LOCAL:	RUA SÃO DOMINGOS, S/N - BAIRRO RANCHO VERDE - PIQUET CARNEIRO/CE	SINAPI Composições Proprias	HORA 2025/02 COM DESONERAÇÃO 92,17% PROPRIA 0,00% 0,00%
CLIENTE:	PREFEITURA MUNICIPAL DE PIQUET CARNEIRO/CE		

00010908	JUNCAO DE REDUCAO INVERTIDA, PVC SOLDAVEL, 100 X 50 MM, SERIE NORMAL PARA ESGOTO PREDIAL	SINAPI	UN	1,0000000	R\$ 18,97	R\$ 18,97
00020078	PASTA LUBRIFICANTE PARA TUBOS E CONEXOES COM JUNTA ELASTICA, EMBALAGEM DE *400* GR (USO EM PVC, ACO, POLIETILENO E OUTROS)	SINAPI	UN	0,1400000	R\$ 29,21	R\$ 4,08
					TOTAL Material:	R\$ 35,23

Mão de Obra com Encargos Complementares		FONTE	UNID	COEFICIENTE	PREÇO UNITÁRIO	TOTAL
88248	AUXILIAR DE ENCANADOR OU BOMBEIRO HIDRÁULICO COM ENCARGOS COMPLEMENTARES	SINAPI	H	0,23250000	R\$ 22,26	R\$ 5,17
88267	ENCANADOR OU BOMBEIRO HIDRÁULICO COM ENCARGOS COMPLEMENTARES	SINAPI	H	0,23250000	R\$ 26,27	R\$ 6,10
					TOTAL Mão de Obra com Encargos Complementares:	R\$ 11,27
					VALOR:	<b>46,50</b>

### **2.8.3.1.8. 104348 TERMINAL DE VENTILAÇÃO, PVC, SÉRIE NORMAL, ESGOTO PREDIAL, DN 50 MM, JUNTA SOLDÁVEL, FORNECIDO E INSTALADO EM PRUMADA DE ESGOTO SANITÁRIO OU VENTILAÇÃO. AF\_08/2022 (UN)**

Material		FONTE	UNID	COEFICIENTE	PREÇO UNITÁRIO	TOTAL
00000122	ADESIVO PLASTICO PARA PVC, FRASCO COM *850* GR	SINAPI	UN	0,00730000	R\$ 70,78	R\$ 0,51
00038383	LIXA D'AGUA EM FOLHA, COR PRETA, GRAO 100	SINAPI	UN	0,00800000	R\$ 1,97	R\$ 0,01
00020083	SOLUCAO PREPARADORA / LIMPADORA PARA PVC, FRASCO COM 1000 CM3	SINAPI	UN	0,01100000	R\$ 80,20	R\$ 0,88
00039319	TERMINAL DE VENTILACAO, 50 MM, SERIE NORMAL, ESGOTO PREDIAL	SINAPI	UN	1,00000000	R\$ 9,07	R\$ 9,07
					TOTAL Material:	R\$ 10,47

Mão de Obra com Encargos Complementares		FONTE	UNID	COEFICIENTE	PREÇO UNITÁRIO	TOTAL
88248	AUXILIAR DE ENCANADOR OU BOMBEIRO HIDRÁULICO COM ENCARGOS COMPLEMENTARES	SINAPI	H	0,01140000	R\$ 22,26	R\$ 0,25
88267	ENCANADOR OU BOMBEIRO HIDRÁULICO COM ENCARGOS COMPLEMENTARES	SINAPI	H	0,01140000	R\$ 26,27	R\$ 0,29
					TOTAL Mão de Obra com Encargos Complementares:	R\$ 0,54
					VALOR:	<b>11,01</b>

### **2.8.3.1.9. 89711 TUBO PVC, SERIE NORMAL, ESGOTO PREDIAL, DN 40 MM, FORNECIDO E INSTALADO EM RAMAL DE DESCARGA OU RAMAL DE ESGOTO SANITÁRIO. AF\_08/2022 (M)**

Material		FONTE	UNID	COEFICIENTE	PREÇO UNITÁRIO	TOTAL
00038383	LIXA D'AGUA EM FOLHA, COR PRETA, GRAO 100	SINAPI	UN	0,01630000	R\$ 1,97	R\$ 0,03
00009835	TUBO PVC SERIE NORMAL, DN 40 MM, PARA ESGOTO PREDIAL (NBR 5688)	SINAPI	M	1,05490000	R\$ 6,47	R\$ 6,82
					TOTAL Material:	R\$ 6,85

Mão de Obra com Encargos Complementares		FONTE	UNID	COEFICIENTE	PREÇO UNITÁRIO	TOTAL
88248	AUXILIAR DE ENCANADOR OU BOMBEIRO HIDRÁULICO COM ENCARGOS COMPLEMENTARES	SINAPI	H	0,29300000	R\$ 22,26	R\$ 6,52
88267	ENCANADOR OU BOMBEIRO HIDRÁULICO COM ENCARGOS COMPLEMENTARES	SINAPI	H	0,29300000	R\$ 26,27	R\$ 7,69
					TOTAL Mão de Obra com Encargos Complementares:	R\$ 14,21
					VALOR:	<b>21,06</b>

### **2.8.3.1.10. 89712 TUBO PVC, SERIE NORMAL, ESGOTO PREDIAL, DN 50 MM, FORNECIDO E INSTALADO EM RAMAL DE DESCARGA OU RAMAL DE ESGOTO SANITÁRIO. AF\_08/2022 (M)**



## RELATÓRIO ANALÍTICO - COMPOSIÇÕES DE CUSTOS

GOVERNO MUNICIPAL  
**PIQUET CARNEIRO**  
Cuidar e transformar



OBRA:	CONSTRUÇÃO DE 20 UNIDADES HABITACIONAIS EM ÁREAS URBANAS COM RECURSOS DO FUNDO NACIONAL DE HABITAÇÃO DE INTERESSE SOCIAL - PROGRAMA FNHIS SUB 50.	DATA : 02/09/2025		BDI : 24
DESCRÍÇÃO:	RESIDÊNCIA UNIFAMILIAR TÉRREA - PADRÃO CAIXA	FONTE	VERSÃO	HORA
LOCAL:	RUA SÃO DOMINGOS, S/N - BAIRRO RANCHO VERDE - PIQUET CARNEIRO/CE	SINAPI Composições Proprias	2025/02 COM DESONERAÇÃO	92,17%
CLIENTE:	PREFEITURA MUNICIPAL DE PIQUET CARNEIRO/CE	PROPRIA	0,00%	0,00%

Material	FONTE	UNID	COEFICIENTE	PREÇO UNITÁRIO	TOTAL
00038383   LIXA D'AGUA EM FOLHA, COR PRETA, GRAO 100	SINAPI	UN	0,01770000	R\$ 1,97	R\$ 0,03
00009838   TUBO PVC SERIE NORMAL, DN 50 MM, PARA ESGOTO PREDIAL (NBR 5688)	SINAPI	M	1,05490000	R\$ 10,69	R\$ 11,27
					TOTAL Material: R\$ 11,30

Mão de Obra com Encargos Complementares	FONTE	UNID	COEFICIENTE	PREÇO UNITÁRIO	TOTAL
88248   AUXILIAR DE ENCANADOR OU BOMBEIRO HIDRÁULICO COM ENCARGOS COMPLEMENTARES	SINAPI	H	0,31820000	R\$ 22,26	R\$ 7,08
88267   ENCANADOR OU BOMBEIRO HIDRÁULICO COM ENCARGOS COMPLEMENTARES	SINAPI	H	0,31820000	R\$ 26,27	R\$ 8,35
					TOTAL Mão de Obra com Encargos Complementares: R\$ 15,43
					VALOR: 26,73

### 2.8.3.1.11. 89798 TUBO PVC, SERIE NORMAL, ESGOTO PREDIAL, DN 50 MM, FORNECIDO E INSTALADO EM PRUMADA DE ESGOTO SANITÁRIO OU VENTILAÇÃO. AF\_08/2022 (M)

Material	FONTE	UNID	COEFICIENTE	PREÇO UNITÁRIO	TOTAL
00038383   LIXA D'AGUA EM FOLHA, COR PRETA, GRAO 100	SINAPI	UN	0,02300000	R\$ 1,97	R\$ 0,04
00009838   TUBO PVC SERIE NORMAL, DN 50 MM, PARA ESGOTO PREDIAL (NBR 5688)	SINAPI	M	1,05490000	R\$ 10,69	R\$ 11,27
					TOTAL Material: R\$ 11,31

Mão de Obra com Encargos Complementares	FONTE	UNID	COEFICIENTE	PREÇO UNITÁRIO	TOTAL
88248   AUXILIAR DE ENCANADOR OU BOMBEIRO HIDRÁULICO COM ENCARGOS COMPLEMENTARES	SINAPI	H	0,04150000	R\$ 22,26	R\$ 0,92
88267   ENCANADOR OU BOMBEIRO HIDRÁULICO COM ENCARGOS COMPLEMENTARES	SINAPI	H	0,04150000	R\$ 26,27	R\$ 1,09
					TOTAL Mão de Obra com Encargos Complementares: R\$ 2,01
					VALOR: 13,32

### 2.8.3.1.12. 89714 TUBO PVC, SERIE NORMAL, ESGOTO PREDIAL, DN 100 MM, FORNECIDO E INSTALADO EM RAMAL DE DESCARGA OU RAMAL DE ESGOTO SANITÁRIO. AF\_08/2022 (M)

Material	FONTE	UNID	COEFICIENTE	PREÇO UNITÁRIO	TOTAL
00038383   LIXA D'AGUA EM FOLHA, COR PRETA, GRAO 100	SINAPI	UN	0,02470000	R\$ 1,97	R\$ 0,04
00009836   TUBO PVC SERIE NORMAL, DN 100 MM, PARA ESGOTO PREDIAL (NBR 5688)	SINAPI	M	1,05490000	R\$ 14,82	R\$ 15,63
					TOTAL Material: R\$ 15,67

Mão de Obra com Encargos Complementares	FONTE	UNID	COEFICIENTE	PREÇO UNITÁRIO	TOTAL
88248   AUXILIAR DE ENCANADOR OU BOMBEIRO HIDRÁULICO COM ENCARGOS COMPLEMENTARES	SINAPI	H	0,44440000	R\$ 22,26	R\$ 9,89
88267   ENCANADOR OU BOMBEIRO HIDRÁULICO COM ENCARGOS COMPLEMENTARES	SINAPI	H	0,44440000	R\$ 26,27	R\$ 11,67
					TOTAL Mão de Obra com Encargos Complementares: R\$ 21,56
					VALOR: 37,23

### 2.8.3.2.1. 97902 CAIXA ENTERRADA HIDRÁULICA RETANGULAR EM ALVENARIA COM TIJOLOS CERÂMICOS MACIÇOS, DIMENSÕES INTERNAS: 0,6X0,6X0,6 M PARA REDE DE ESGOTO. AF\_12/2020 (UN)

Equipamento Custo Horário	FONTE	UNID	COEFICIENTE	PREÇO UNITÁRIO	TOTAL
---------------------------	-------	------	-------------	----------------	-------



## RELATÓRIO ANALÍTICO - COMPOSIÇÕES DE CUSTOS

**GOVERNO MUNICIPAL  
PIQUET CARNEIRO**  
Cuidar e transformar



OBRA:	CONSTRUÇÃO DE 20 UNIDADES HABITACIONAIS EM ÁREAS URBANAS COM RECURSOS DO FUNDO NACIONAL DE HABITAÇÃO DE INTERESSE SOCIAL - PROGRAMA FNHIS SUB 50.	DATA : 02/09/2025	BDI : 24
DESCRÍÇÃO:	RESIDÊNCIA UNIFAMILIAR TÉREA - PADRÃO CAIXA	FONTE	VERSÃO
LOCAL:	RUA SÃO DOMINGOS, S/N - BAIRRO RANCHO VERDE - PIQUET CARNEIRO/CE	SINAPI Composições Propriárias	HORA 2025/02 COM DESONERAÇÃO 92,17% PROPRIA 0,00% 0,00%
CLIENTE:	PREFEITURA MUNICIPAL DE PIQUET CARNEIRO/CE		

5679	RETROESCAVADEIRA SOBRE RODAS COM CARREGADEIRA, TRAÇÃO 4X4, POTÊNCIA LÍQ. 88 HP, CAÇAMBA CARREG. CAP. MÍN. 1 M3, CAÇAMBA RETRO CAP. 0,26 M3, PESO OPERACIONAL MÍN. 6.674 KG, PROFUNDIDADE ESCAVAÇÃO MÁX. 4,37 M - CHI DIURNO. AF_06/2014	SINAPI	CHI	0,01780000	R\$ 63,32	R\$ 1,12
5678	RETROESCAVADEIRA SOBRE RODAS COM CARREGADEIRA, TRAÇÃO 4X4, POTÊNCIA LÍQ. 88 HP, CAÇAMBA CARREG. CAP. MÍN. 1 M3, CAÇAMBA RETRO CAP. 0,26 M3, PESO OPERACIONAL MÍN. 6.674 KG, PROFUNDIDADE ESCAVAÇÃO MÁX. 4,37 M - CHP DIURNO. AF_06/2014	SINAPI	CHP	0,00870000	R\$ 152,69	R\$ 1,32
					TOTAL Equipamento Custo Horário:	R\$ 2,44

Material		FONTE	UNID	COEFICIENTE	PREÇO UNITÁRIO	TOTAL
00002692	DESMOLDANTE PROTETOR PARA FORMAS DE MADEIRA, DE BASE OLEOSA EMULSIONADA EM AGUA	SINAPI	L	0,00540000	R\$ 8,82	R\$ 0,04
00004491	PONTALETE *7,5 X 7,5* CM EM PINUS, MISTA OU EQUIVALENTE DA REGIAO - BRUTA	SINAPI	M	0,11840000	R\$ 11,46	R\$ 1,35
00005069	PREGO DE ACO POLIDO COM CABECA 17 X 27 (2 1/2 X 11)	SINAPI	KG	0,01250000	R\$ 13,87	R\$ 0,17
00004517	SARRAFO *2,5 X 7,5* CM EM PINUS, MISTA OU EQUIVALENTE DA REGIAO - BRUTA	SINAPI	M	0,14080000	R\$ 4,01	R\$ 0,56
00006193	TABUA NAO APARELHADA *2,5 X 20* CM, EM MACARANDUBA/MASSARANDUBA, ANGELIM OU EQUIVALENTE DA REGIAO - BRUTA	SINAPI	M	0,44160000	R\$ 20,49	R\$ 9,04
00007258	TIJOLO CERAMICO MACICO COMUM DE *5 X 10 X 20* CM (L X A X C)	SINAPI	UN	131,81880000	R\$ 0,59	R\$ 77,77
					TOTAL Material:	R\$ 88,93

Mão de Obra com Encargos Complementares		FONTE	UNID	COEFICIENTE	PREÇO UNITÁRIO	TOTAL
88309	PEDREIRO COM ENCARGOS COMPLEMENTARES	SINAPI	H	5,09440000	R\$ 26,98	R\$ 137,44
88316	SERVENTE COM ENCARGOS COMPLEMENTARES	SINAPI	H	4,00280000	R\$ 21,75	R\$ 87,06
					TOTAL Mão de Obra com Encargos Complementares:	R\$ 224,50

Serviço		FONTE	UNID	COEFICIENTE	PREÇO UNITÁRIO	TOTAL
100475	ARGAMASSA TRAÇO 1:3 (EM VOLUME DE CIMENTO E AREIA MÉDIA ÚMIDA) COM ADIÇÃO DE IMPERMEABILIZANTE, PREPARO MECÂNICO COM BETONEIRA 400 L. AF_08/2019	SINAPI	M3	0,11560000	R\$ 774,73	R\$ 89,55
87316	ARGAMASSA TRAÇO 1:4 (EM VOLUME DE CIMENTO E AREIA GROSSA ÚMIDA) PARA CHAPISCO CONVENCIONAL, PREPARO MECÂNICO COM BETONEIRA 400 L. AF_08/2019	SINAPI	M3	0,01480000	R\$ 507,62	R\$ 7,51
94970	CONCRETO FCK = 20MPA, TRAÇO 1:2,7:3 (EM MASSA SECA DE CIMENTO/ AREIA MÉDIA/ BRITA 1) - PREPARO MECÂNICO COM BETONEIRA 600 L. AF_05/2021	SINAPI	M3	0,07440000	R\$ 485,53	R\$ 36,12
97735	PEÇA RETANGULAR PRÉ-MOLDADA, VOLUME DE CONCRETO DE 30 A 100 LITROS, TAXA DE AÇO APROXIMADA DE 30KG/M³. AF_03/2024	SINAPI	M3	0,04480000	R\$ 2.425,70	R\$ 108,67
101616	PREPARO DE FUNDO DE VALA COM LARGURA MENOR QUE 1,5 M (ACERTO DO SOLO NATURAL). AF_08/2020	SINAPI	M2	0,81000000	R\$ 6,31	R\$ 5,11
					TOTAL Serviço:	R\$ 246,96
					VALOR:	562,83

### 2.8.3.2.2. 89707 CAIXA SIFONADA, PVC, DN 100 X 100 X 50 MM, JUNTA ELÁSTICA, FORNECIDA E INSTALADA EM RAMAL DE DESCARGA OU EM RAMAL DE ESGOTO SANITÁRIO. AF\_08/2022 (UN)

Material		FONTE	UNID	COEFICIENTE	PREÇO UNITÁRIO	TOTAL
00000122	ADESIVO PLASTICO PARA PVC, FRASCO COM *850* GR	SINAPI	UN	0,02920000	R\$ 70,78	R\$ 2,06
00005103	CAIXA SIFONADA PVC, 100 X 100 X 50 MM, COM GRELHA REDONDA, BRANCA	SINAPI	UN	1,00000000	R\$ 25,44	R\$ 25,44
00038383	LIXA D'AGUA EM FOLHA, COR PRETA, GRAO 100	SINAPI	UN	0,01540000	R\$ 1,97	R\$ 0,03
00020083	SOLUCAO PREPARADORA / LIMPADORA PARA PVC, FRASCO COM 1000 CM3	SINAPI	UN	0,04400000	R\$ 80,20	R\$ 3,52



## RELATÓRIO ANALÍTICO - COMPOSIÇÕES DE CUSTOS

GOVERNO MUNICIPAL  
**PIQUET CARNEIRO**  
Cuidar e transformar



OBRA:	CONSTRUÇÃO DE 20 UNIDADES HABITACIONAIS EM ÁREAS URBANAS COM RECURSOS DO FUNDO NACIONAL DE HABITAÇÃO DE INTERESSE SOCIAL - PROGRAMA FNHIS SUB 50.	DATA : 02/09/2025	BDI : 24
DESCRÍÇÃO:	RESIDÊNCIA UNIFAMILIAR TÉRREA - PADRÃO CAIXA	FONTE	VERSÃO
LOCAL:	RUA SÃO DOMINGOS, S/N - BAIRRO RANCHO VERDE - PIQUET CARNEIRO/CE	SINAPI Composições Proprias	HORA 2025/02 COM DESONERAÇÃO 92,17% PROPRIA 0,00% 0,00%
CLIENTE:	PREFEITURA MUNICIPAL DE PIQUET CARNEIRO/CE		

				TOTAL Material:		R\$ 31,05
Mão de Obra com Encargos Complementares		FONTE	UNID	COEFICIENTE	PREÇO UNITÁRIO	TOTAL
88248	AUXILIAR DE ENCANADOR OU BOMBEIRO HIDRÁULICO COM ENCARGOS COMPLEMENTARES	SINAPI	H	0,39870000	R\$ 22,26	R\$ 8,87
88267	ENCANADOR OU BOMBEIRO HIDRÁULICO COM ENCARGOS COMPLEMENTARES	SINAPI	H	0,39870000	R\$ 26,27	R\$ 10,47
TOTAL Mão de Obra com Encargos Complementares:						R\$ 19,34
						VALOR: 50,39

### 2.8.3.2.3. 104327 RALO SIFONADO REDONDO, PVC, DN 100 X 40 MM, JUNTA SOLDÁVEL, FORNECIDO E INSTALADO EM RAMAL DE DESCARGA OU EM RAMAL DE ESGOTO SANITÁRIO. AF\_08/2022 (UN)

Material		FONTE	UNID	COEFICIENTE	PREÇO UNITÁRIO	TOTAL
00000122	ADESIVO PLASTICO PARA PVC, FRASCO COM *850* GR	SINAPI	UN	0,00490000	R\$ 70,78	R\$ 0,34
00038383	LIXA D'AGUA EM FOLHA, COR PRETA, GRAO 100	SINAPI	UN	0,03600000	R\$ 1,97	R\$ 0,07
00011743	RALO SIFONADO REDONDO CONICO, PVC, 100 X 40 MM, COM GRELHA REDONDA BRANCA	SINAPI	UN	1,00000000	R\$ 10,71	R\$ 10,71
00020083	SOLUCAO PREPARADORA / LIMPADORA PARA PVC, FRASCO COM 1000 CM3	SINAPI	UN	0,00750000	R\$ 80,20	R\$ 0,60
TOTAL Material:						R\$ 11,72

Mão de Obra com Encargos Complementares		FONTE	UNID	COEFICIENTE	PREÇO UNITÁRIO	TOTAL
88248	AUXILIAR DE ENCANADOR OU BOMBEIRO HIDRÁULICO COM ENCARGOS COMPLEMENTARES	SINAPI	H	0,16520000	R\$ 22,26	R\$ 3,67
88267	ENCANADOR OU BOMBEIRO HIDRÁULICO COM ENCARGOS COMPLEMENTARES	SINAPI	H	0,16520000	R\$ 26,27	R\$ 4,33
TOTAL Mão de Obra com Encargos Complementares:						R\$ 8,00
						VALOR: 19,72

### 2.8.3.2.4. 104326 RALO SECO CÔNICO, PVC, DN 100 X 40 MM, JUNTA SOLDÁVEL, FORNECIDO E INSTALADO EM RAMAL DE DESCARGA OU EM RAMAL DE ESGOTO SANITÁRIO. AF\_08/2022 (UN)

Material		FONTE	UNID	COEFICIENTE	PREÇO UNITÁRIO	TOTAL
00000122	ADESIVO PLASTICO PARA PVC, FRASCO COM *850* GR	SINAPI	UN	0,00490000	R\$ 70,78	R\$ 0,34
00038383	LIXA D'AGUA EM FOLHA, COR PRETA, GRAO 100	SINAPI	UN	0,03600000	R\$ 1,97	R\$ 0,07
00011711	RALO SECO CONICO, PVC, 100 X 40 MM, COM GRELHA QUADRADA BRANCA	SINAPI	UN	1,00000000	R\$ 11,72	R\$ 11,72
00020083	SOLUCAO PREPARADORA / LIMPADORA PARA PVC, FRASCO COM 1000 CM3	SINAPI	UN	0,00750000	R\$ 80,20	R\$ 0,60
TOTAL Material:						R\$ 12,73

Mão de Obra com Encargos Complementares		FONTE	UNID	COEFICIENTE	PREÇO UNITÁRIO	TOTAL
88248	AUXILIAR DE ENCANADOR OU BOMBEIRO HIDRÁULICO COM ENCARGOS COMPLEMENTARES	SINAPI	H	0,16520000	R\$ 22,26	R\$ 3,67
88267	ENCANADOR OU BOMBEIRO HIDRÁULICO COM ENCARGOS COMPLEMENTARES	SINAPI	H	0,16520000	R\$ 26,27	R\$ 4,33
TOTAL Mão de Obra com Encargos Complementares:						R\$ 8,00
						VALOR: 20,73

### 2.8.3.2.5. 98107 CAIXA DE GORDURA SIMPLES (CAPACIDADE: 36 L), RETANGULAR, EM ALVENARIA COM BLOCOS DE CONCRETO, DIMENSÕES INTERNAS = 0,2X0,4 M, ALTURA INTERNA = 0,8 M. AF\_12/2020 (UN)

Material		FONTE	UNID	COEFICIENTE	PREÇO UNITÁRIO	TOTAL
----------	--	-------	------	-------------	----------------	-------



## RELATÓRIO ANALÍTICO - COMPOSIÇÕES DE CUSTOS

**GOVERNO MUNICIPAL  
PIQUET CARNEIRO**  
Cuidar e transformar



OBRA:	CONSTRUÇÃO DE 20 UNIDADES HABITACIONAIS EM ÁREAS URBANAS COM RECURSOS DO FUNDO NACIONAL DE HABITAÇÃO DE INTERESSE SOCIAL - PROGRAMA FNHIS SUB 50.	DATA : 02/09/2025	BDI : 24
DESCRÍÇÃO:	RESIDÊNCIA UNIFAMILIAR TÉRREA - PADRÃO CAIXA	FONTE	VERSÃO
LOCAL:	RUA SÃO DOMINGOS, S/N - BAIRRO RANCHO VERDE - PIQUET CARNEIRO/CE	SINAPI Composições Proprias	HORA 2025/02 COM DESONERAÇÃO 92,17% PROPRIA 0,00% 0,00%
CLIENTE:	PREFEITURA MUNICIPAL DE PIQUET CARNEIRO/CE		

00000650	BLOCO DE VEDACAO DE CONCRETO, 9 X 19 X 39 CM (CLASSE C - NBR 6136)	SINAPI	UN	16,15900000	R\$ 3,30	R\$ 53,32
00002692	DESMOLDANTE PROTETOR PARA FORMAS DE MADEIRA, DE BASE OLEOSA EMULSIONADA EM AGUA	SINAPI	L	0,00270000	R\$ 8,82	R\$ 0,02
00004491	PONTALETE *7,5 X 7,5* CM EM PINUS, MISTA OU EQUIVALENTE DA REGIAO - BRUTA	SINAPI	M	0,05920000	R\$ 11,46	R\$ 0,67
00005069	PREGO DE ACO POLIDO COM CABECA 17 X 27 (2 1/2 X 11)	SINAPI	KG	0,00620000	R\$ 13,87	R\$ 0,08
00004517	SARRAFO *2,5 X 7,5* CM EM PINUS, MISTA OU EQUIVALENTE DA REGIAO - BRUTA	SINAPI	M	0,07040000	R\$ 4,01	R\$ 0,28
00006193	TABUA NAO APARELHADA *2,5 X 20* CM, EM MACARANDUBA/MASSARANDUBA, ANGELIM OU EQUIVALENTE DA REGIAO - BRUTA	SINAPI	M	0,22080000	R\$ 20,49	R\$ 4,52
TOTAL Material:						R\$ 58,89

Mão de Obra com Encargos Complementares		FONTE	UNID	COEFICIENTE	PREÇO UNITÁRIO	TOTAL
88309	PEDREIRO COM ENCARGOS COMPLEMENTARES	SINAPI	H	2,62500000	R\$ 26,98	R\$ 70,82
88316	SERVENTE COM ENCARGOS COMPLEMENTARES	SINAPI	H	2,06250000	R\$ 21,75	R\$ 44,85
TOTAL Mão de Obra com Encargos Complementares:						R\$ 115,67

Serviço		FONTE	UNID	COEFICIENTE	PREÇO UNITÁRIO	TOTAL
100475	ARGAMASSA TRAÇO 1:3 (EM VOLUME DE CIMENTO E AREIA MÉDIA ÚMIDA) COM ADIÇÃO DE IMPERMEABILIZANTE, PREPARO MECÂNICO COM BETONEIRA 400 L. AF_08/2019	SINAPI	M3	0,05230000	R\$ 774,73	R\$ 40,51
87316	ARGAMASSA TRAÇO 1:4 (EM VOLUME DE CIMENTO E AREIA GROSSA ÚMIDA) PARA CHAPISCO CONVENCIONAL, PREPARO MECÂNICO COM BETONEIRA 400 L. AF_08/2019	SINAPI	M3	0,01150000	R\$ 507,62	R\$ 5,83
94970	CONCRETO FCK = 20MPA, TRAÇO 1:2,7:3 (EM MASSA SECA DE CIMENTO/ AREIA MÉDIA/ BRITA 1) - PREPARO MECÂNICO COM BETONEIRA 600 L. AF_05/2021	SINAPI	M3	0,02230000	R\$ 485,53	R\$ 10,82
97733	PEÇA RETANGULAR PRÉ-MOLDADA, VOLUME DE CONCRETO DE ATÉ 10 LITROS, TAXA DE AÇO APROXIMADA DE 30KG/M³. AF_03/2024	SINAPI	M3	0,01320000	R\$ 3.370,08	R\$ 44,48
101616	PREPARO DE FUNDO DE VALA COM LARGURA MENOR QUE 1,5 M (ACERTO DO SOLO NATURAL). AF_08/2020	SINAPI	M2	0,35000000	R\$ 6,31	R\$ 2,20
TOTAL Serviço:						R\$ 103,84
						VALOR: 278,40

### **2.8.3.3.1. 102139 BASE PARA POÇO DE VISITA CIRCULAR PARA ESGOTO, EM CONCRETO PRÉ-MOLDADO, DIÂMETRO INTERNO = 1,20 M, PROFUNDIDADE = 1,60 M, EXCLUINDO TAMPÃO. AF\_12/2020 (UN)**

Equipamento Custo Horário		FONTE	UNID	COEFICIENTE	PREÇO UNITÁRIO	TOTAL
5679	RETROESCAVADEIRA SOBRE RODAS COM CARREGADEIRA, TRAÇÃO 4X4, POTÊNCIA LÍQ. 88 HP, CAÇAMBA CARREG. CAP. MÍN. 1 M3, CAÇAMBA RETRO CAP. 0,26 M3, PESO OPERACIONAL MÍN. 6.674 KG, PROFUNDIDADE ESCAVAÇÃO MÁX. 4,37 M - CHI DIURNO. AF_06/2014	SINAPI	CHI	0,68020000	R\$ 63,32	R\$ 43,07
5678	RETROESCAVADEIRA SOBRE RODAS COM CARREGADEIRA, TRAÇÃO 4X4, POTÊNCIA LÍQ. 88 HP, CAÇAMBA CARREG. CAP. MÍN. 1 M3, CAÇAMBA RETRO CAP. 0,26 M3, PESO OPERACIONAL MÍN. 6.674 KG, PROFUNDIDADE ESCAVAÇÃO MÁX. 4,37 M - CHP DIURNO. AF_06/2014	SINAPI	CHP	0,33380000	R\$ 152,69	R\$ 50,96
TOTAL Equipamento Custo Horário:						R\$ 94,03

Material		FONTE	UNID	COEFICIENTE	PREÇO UNITÁRIO	TOTAL
00043444	ANEL EM CONCRETO ARMADO, LISO, PARA POCOS DE VISITA, POCOS DE INSPECÃO, FOSSAS SEPTICAS E SUMIDOUROS, COM FUNDO, DIAMETRO INTERNO DE 1,20 M E ALTURA DE 0,75 M	SINAPI	UN	1,00000000	R\$ 445,96	R\$ 445,96
00012551	ANEL EM CONCRETO ARMADO, LISO, PARA POCOS DE VISITA, POCOS DE INSPECÃO, FOSSAS SEPTICAS E SUMIDOUROS, SEM FUNDO, DIAMETRO INTERNO DE 1,20 M E ALTURA DE 0,50 M	SINAPI	UN	1,00000000	R\$ 318,18	R\$ 318,18



## RELATÓRIO ANALÍTICO - COMPOSIÇÕES DE CUSTOS

**GOVERNO MUNICIPAL  
PIQUET CARNEIRO**  
Cuidar e transformar



OBRA:	CONSTRUÇÃO DE 20 UNIDADES HABITACIONAIS EM ÁREAS URBANAS COM RECURSOS DO FUNDO NACIONAL DE HABITAÇÃO DE INTERESSE SOCIAL - PROGRAMA FNHIS SUB 50.	DATA : 02/09/2025		BDI : 24
DESCRÍÇÃO:	RESIDÊNCIA UNIFAMILIAR TÉREA - PADRÃO CAIXA	FONTE	VERSÃO	HORA
LOCAL:	RUA SÃO DOMINGOS, S/N - BAIRRO RANCHO VERDE - PIQUET CARNEIRO/CE	SINAPI Composições Proprias	2025/02 COM DESONERAÇÃO	92,17%
CLIENTE:	PREFEITURA MUNICIPAL DE PIQUET CARNEIRO/CE		PROPRIA	0,00% 0,00%

00007258	TIJOLO CERAMICO MACICO COMUM DE *5 X 10 X 20* CM (L X A X C)	SINAPI	UN	146,40380000	R\$ 0,59	R\$ 86,37
					TOTAL Material:	R\$ 850,51

Mão de Obra com Encargos Complementares		FONTE	UNID	COEFICIENTE	PREÇO UNITÁRIO	TOTAL
88309	PEDREIRO COM ENCARGOS COMPLEMENTARES	SINAPI	H	1,94290000	R\$ 26,98	R\$ 52,41
88316	SERVENTE COM ENCARGOS COMPLEMENTARES	SINAPI	H	1,52650000	R\$ 21,75	R\$ 33,20
					TOTAL Mão de Obra com Encargos Complementares:	R\$ 85,61

Serviço		FONTE	UNID	COEFICIENTE	PREÇO UNITÁRIO	TOTAL
100475	ARGAMASSA TRAÇO 1:3 (EM VOLUME DE CIMENTO E AREIA MÉDIA ÚMIDA) COM ADIÇÃO DE IMPERMEABILIZANTE, PREPARO MECÂNICO COM BETONEIRA 400 L. AF_08/2019	SINAPI	M3	0,15240000	R\$ 774,73	R\$ 118,06
97740	PEÇA CIRCULAR PRÉ-MOLDADA, VOLUME DE CONCRETO ACIMA DE 100 LITROS, TAXA DE AÇO APROXIMADA DE 30KG/M³. AF_03/2024	SINAPI	M3	0,18850000	R\$ 2.104,02	R\$ 396,60
97738	PEÇA CIRCULAR PRÉ-MOLDADA, VOLUME DE CONCRETO DE 10 A 30 LITROS, TAXA DE FIBRA DE POLIPROPILENO APROXIMADA DE 6 KG/M³. AF_03/2024_PS	SINAPI	M3	0,02210000	R\$ 3.996,45	R\$ 88,32
101623	PREPARO DE FUNDO DE VALA COM LARGURA MENOR QUE 1,5 M, COM CAMADA DE BRITA, LANÇAMENTO MECANIZADO. AF_08/2020	SINAPI	M3	0,49860000	R\$ 260,73	R\$ 129,99
					TOTAL Serviço:	R\$ 732,97
						VALOR: 1.763,12

### 2.8.3.3.2. 00041622 TAMPA DE CONCRETO ARMADO PARA POCO, COM FURO E TAMPINHA, D = \*1,35\* M, E = 0,05 M (UN)

Material		FONTE	UNID	COEFICIENTE	PREÇO UNITÁRIO	TOTAL
00041622	TAMPA DE CONCRETO ARMADO PARA POCO, COM FURO E TAMPINHA, D = *1,35* M, E = 0,05 M	SINAPI	UN	1,00000000	R\$ 341,39	R\$ 341,39
					TOTAL Material:	R\$ 341,39
					VALOR:	341,39

### 2.8.3.3.3. 89714 TUBO PVC, SERIE NORMAL, ESGOTO PREDIAL, DN 100 MM, FORNECIDO E INSTALADO EM RAMAL DE DESCARGA OU RAMAL DE ESGOTO SANITÁRIO. AF\_08/2022 (M)

Material		FONTE	UNID	COEFICIENTE	PREÇO UNITÁRIO	TOTAL
00038383	LIXA D'AGUA EM FOLHA, COR PRETA, GRAO 100	SINAPI	UN	0,02470000	R\$ 1,97	R\$ 0,04
00009836	TUBO PVC SERIE NORMAL, DN 100 MM, PARA ESGOTO PREDIAL (NBR 5688)	SINAPI	M	1,05490000	R\$ 14,82	R\$ 15,63
					TOTAL Material:	R\$ 15,67

Mão de Obra com Encargos Complementares		FONTE	UNID	COEFICIENTE	PREÇO UNITÁRIO	TOTAL
88248	AUXILIAR DE ENCANADOR OU BOMBEIRO HIDRÁULICO COM ENCARGOS COMPLEMENTARES	SINAPI	H	0,44440000	R\$ 22,26	R\$ 9,89
88267	ENCANADOR OU BOMBEIRO HIDRÁULICO COM ENCARGOS COMPLEMENTARES	SINAPI	H	0,44440000	R\$ 26,27	R\$ 11,67
					TOTAL Mão de Obra com Encargos Complementares:	R\$ 21,56
					VALOR:	37,23

### 2.8.3.3.4. 101623 PREPARO DE FUNDO DE VALA COM LARGURA MENOR QUE 1,5 M, COM CAMADA DE BRITA, LANÇAMENTO MECANIZADO. AF\_08/2020 (M3)

Equipamento Custo Horário	FONTE	UNID	COEFICIENTE	PREÇO UNITÁRIO	TOTAL
---------------------------	-------	------	-------------	----------------	-------



## RELATÓRIO ANALÍTICO - COMPOSIÇÕES DE CUSTOS



OBRA:	CONSTRUÇÃO DE 20 UNIDADES HABITACIONAIS EM ÁREAS URBANAS COM RECURSOS DO FUNDO NACIONAL DE HABITAÇÃO DE INTERESSE SOCIAL - PROGRAMA FNHIS SUB 50.	DATA : 02/09/2025	BDI : 24
DESCRÍÇÃO:	RESIDÊNCIA UNIFAMILIAR TÉREA - PADRÃO CAIXA	FONTE	VERSÃO
LOCAL:	RUA SÃO DOMINGOS, S/N - BAIRRO RANCHO VERDE - PIQUET CARNEIRO/CE	SINAPI Composições Proprias	HORA 2025/02 COM DESONERAÇÃO 92,17% PROPRIA 0,00% 0,00%
CLIENTE:	PREFEITURA MUNICIPAL DE PIQUET CARNEIRO/CE		

91534	COMPACTADOR DE SOLOS DE PERCUSSÃO (SOQUETE) COM MOTOR A GASOLINA 4 TEMPOS, POTÊNCIA 4 CV - CHI DIURNO. AF_08/2015	SINAPI	CHI	0,06660000	R\$ 30,91	R\$ 2,05
91533	COMPACTADOR DE SOLOS DE PERCUSSÃO (SOQUETE) COM MOTOR A GASOLINA 4 TEMPOS, POTÊNCIA 4 CV - CHP DIURNO. AF_08/2015	SINAPI	CHP	0,07180000	R\$ 38,34	R\$ 2,75
5679	RETROESCAVADEIRA SOBRE RODAS COM CARREGADEIRA, TRAÇÃO 4X4, POTÊNCIA LÍQ. 88 HP, CAÇAMBA CARREG. CAP. MÍN. 1 M3, CAÇAMBA RETRO CAP. 0,26 M3, PESO OPERACIONAL MÍN. 6.674 KG, PROFUNDIDADE ESCAVAÇÃO MÁX. 4,37 M - CHI DIURNO. AF_06/2014	SINAPI	CHI	0,63980000	R\$ 63,32	R\$ 40,51
5678	RETROESCAVADEIRA SOBRE RODAS COM CARREGADEIRA, TRAÇÃO 4X4, POTÊNCIA LÍQ. 88 HP, CAÇAMBA CARREG. CAP. MÍN. 1 M3, CAÇAMBA RETRO CAP. 0,26 M3, PESO OPERACIONAL MÍN. 6.674 KG, PROFUNDIDADE ESCAVAÇÃO MÁX. 4,37 M - CHP DIURNO. AF_06/2014	SINAPI	CHP	0,12800000	R\$ 152,69	R\$ 19,54
TOTAL Equipamento Custo Horário:						R\$ 64,85

Material	FONTE	UNID	COEFICIENTE	PREÇO UNITÁRIO	TOTAL
00004720 PEDRA BRITADA N. 0, OU PEDRISCO (4,8 A 9,5 MM) POSTO PEDREIRA/FORNECEDOR, SEM FRETE	SINAPI	M3	1,10000000	R\$ 128,17	R\$ 140,98
					TOTAL Material: R\$ 140,98

Mão de Obra com Encargos Complementares	FONTE	UNID	COEFICIENTE	PREÇO UNITÁRIO	TOTAL
88309 PEDREIRO COM ENCARGOS COMPLEMENTARES	SINAPI	H	0,92130000	R\$ 26,98	R\$ 24,85
88316 SERVENTE COM ENCARGOS COMPLEMENTARES	SINAPI	H	1,38190000	R\$ 21,75	R\$ 30,05
					TOTAL Mão de Obra com Encargos Complementares: R\$ 54,90
					VALOR: 260,73

Material	FONTE	UNID	COEFICIENTE	PREÇO UNITÁRIO	TOTAL
00044315 TUBO PVC, RIGIDO, CORRUGADO, PERFURADO DN 100 MM, PARA DRENAGEM, SISTEMA IRRIGACAO	SINAPI	M	1,05000000	R\$ 58,02	R\$ 60,92
					TOTAL Material: R\$ 60,92

Mão de Obra com Encargos Complementares	FONTE	UNID	COEFICIENTE	PREÇO UNITÁRIO	TOTAL
88309 PEDREIRO COM ENCARGOS COMPLEMENTARES	SINAPI	H	0,00490000	R\$ 26,98	R\$ 0,13
88316 SERVENTE COM ENCARGOS COMPLEMENTARES	SINAPI	H	0,01480000	R\$ 21,75	R\$ 0,32
					TOTAL Mão de Obra com Encargos Complementares: R\$ 0,45
					VALOR: 61,37

Material	FONTE	UNID	COEFICIENTE	PREÇO UNITÁRIO	TOTAL
00001858 CURVA LONGA PVC, PB, JE, 45 GRAUS, DN 100 MM, PARA REDE COLETORA ESGOTO	SINAPI	UN	1,00000000	R\$ 54,64	R\$ 54,64
					TOTAL Material: R\$ 54,64
					VALOR: 54,64

Serviço	FONTE	UNID	COEFICIENTE	PREÇO UNITÁRIO	TOTAL
2.8.4.1. 86931 VASO SANITÁRIO SIFONADO COM CAIXA ACOPLADA LOUÇA BRANCA, INCLUSO ENGATE FLEXÍVEL EM PLÁSTICO BRANCO, 1/2 X 40CM - FORNECIMENTO E INSTALAÇÃO. AF_01/2020 (UN)					



GOVERNO MUNICIPAL  
**PIQUET CARNEIRO**  
Cuidar e transformar

## RELATÓRIO ANALÍTICO - COMPOSIÇÕES DE CUSTOS



OBRA:	CONSTRUÇÃO DE 20 UNIDADES HABITACIONAIS EM ÁREAS URBANAS COM RECURSOS DO FUNDO NACIONAL DE HABITAÇÃO DE INTERESSE SOCIAL - PROGRAMA FNHIS SUB 50.	DATA : 02/09/2025	BDI : 24
DESCRÍÇÃO:	RESIDÊNCIA UNIFAMILIAR TÉRREA - PADRÃO CAIXA	FONTE	VERSÃO
LOCAL:	RUA SÃO DOMINGOS, S/N - BAIRRO RANCHO VERDE - PIQUET CARNEIRO/CE	SINAPI Composições Propriárias	HORA 2025/02 COM DESONERAÇÃO 92,17% PROPRIA 0,00% 0,00%
CLIENTE:	PREFEITURA MUNICIPAL DE PIQUET CARNEIRO/CE		

86885	ENGATE FLEXÍVEL EM PLÁSTICO BRANCO, 1/2" X 40CM - FORNECIMENTO E INSTALAÇÃO. AF_01/2020	SINAPI	UN	1,00000000	R\$ 12,75	R\$ 12,75
86888	VASO SANITÁRIO SIFONADO COM CAIXA ACOPLADA LOUÇA BRANCA - FORNECIMENTO E INSTALAÇÃO. AF_01/2020	SINAPI	UN	1,00000000	R\$ 519,95	R\$ 519,95
					TOTAL Serviço:	R\$ 532,70
					VALOR:	<b>532,70</b>

### 2.8.4.2. 86943 LAVATÓRIO LOUÇA BRANCA SUSPENSO, 29,5 X 39CM OU EQUIVALENTE, PADRÃO POPULAR, INCLUSO SIFÃO FLEXÍVEL EM PVC, VÁLVULA E ENGATE FLEXÍVEL 30CM EM PLÁSTICO E TORNEIRA CROMADA DE MESA, PADRÃO POPULAR - FORNECIMENTO E INSTALAÇÃO. AF\_01/2020 (UN)

Serviço		FONTE	UNID	COEFICIENTE	PREÇO UNITÁRIO	TOTAL
86884	ENGATE FLEXÍVEL EM PLÁSTICO BRANCO, 1/2" X 30CM - FORNECIMENTO E INSTALAÇÃO. AF_01/2020	SINAPI	UN	1,00000000	R\$ 11,17	R\$ 11,17
86904	LAVATÓRIO LOUÇA BRANCA SUSPENSO, 29,5 X 39CM OU EQUIVALENTE, PADRÃO POPULAR - FORNECIMENTO E INSTALAÇÃO. AF_01/2020	SINAPI	UN	1,00000000	R\$ 157,61	R\$ 157,61
86883	SIFÃO DO TIPO FLEXÍVEL EM PVC 1 X 1.1/2 - FORNECIMENTO E INSTALAÇÃO. AF_01/2020	SINAPI	UN	1,00000000	R\$ 12,91	R\$ 12,91
86906	TORNEIRA CROMADA DE MESA, 1/2" OU 3/4", PARA LAVATÓRIO, PADRÃO POPULAR - FORNECIMENTO E INSTALAÇÃO. AF_01/2020	SINAPI	UN	1,00000000	R\$ 70,24	R\$ 70,24
86879	VÁLVULA EM PLÁSTICO 1" PARA PIA, TANQUE OU LAVATÓRIO, COM OU SEM LADRÃO - FORNECIMENTO E INSTALAÇÃO. AF_01/2020	SINAPI	UN	1,00000000	R\$ 10,08	R\$ 10,08
					TOTAL Serviço:	R\$ 262,01
					VALOR:	<b>262,01</b>

### 2.8.4.3. 86934 BANCADA DE MÁRMORE SINTÉTICO 120 X 60CM, COM CUBA INTEGRADA, INCLUSO SIFÃO TIPO FLEXÍVEL EM PVC, VÁLVULA EM PLÁSTICO CROMADO TIPO AMERICANA E TORNEIRA CROMADA LONGA, DE PAREDE, PADRÃO POPULAR - FORNECIMENTO E INSTALAÇÃO. AF\_01/2020 (UN)

Serviço		FONTE	UNID	COEFICIENTE	PREÇO UNITÁRIO	TOTAL
86894	BANCADA DE MÁRMORE SINTÉTICO, DE 120 X 60CM, COM CUBA INTEGRADA - FORNECIMENTO E INSTALAÇÃO. AF_01/2020	SINAPI	UN	1,00000000	R\$ 228,78	R\$ 228,78
86883	SIFÃO DO TIPO FLEXÍVEL EM PVC 1 X 1.1/2 - FORNECIMENTO E INSTALAÇÃO. AF_01/2020	SINAPI	UN	1,00000000	R\$ 12,91	R\$ 12,91
86911	TORNEIRA CROMADA LONGA, DE PAREDE, 1/2" OU 3/4", PARA PIA DE COZINHA, PADRÃO POPULAR - FORNECIMENTO E INSTALAÇÃO. AF_01/2020	SINAPI	UN	1,00000000	R\$ 82,20	R\$ 82,20
86880	VÁLVULA EM PLÁSTICO CROMADO TIPO AMERICANA 3.1/2" X 1.1/2" SEM ADAPTADOR PARA PIA - FORNECIMENTO E INSTALAÇÃO. AF_01/2020	SINAPI	UN	1,00000000	R\$ 28,30	R\$ 28,30
					TOTAL Serviço:	R\$ 352,19
					VALOR:	<b>352,19</b>

### 2.8.4.4. 86925 TANQUE DE MÁRMORE SINTÉTICO COM COLUNA, 22L OU EQUIVALENTE, INCLUSO SIFÃO FLEXÍVEL EM PVC, VÁLVULA PLÁSTICA E TORNEIRA DE METAL CROMADO PADRÃO POPULAR - FORNECIMENTO E INSTALAÇÃO. AF\_01/2020 (UN)

Serviço		FONTE	UNID	COEFICIENTE	PREÇO UNITÁRIO	TOTAL
86883	SIFÃO DO TIPO FLEXÍVEL EM PVC 1 X 1.1/2 - FORNECIMENTO E INSTALAÇÃO. AF_01/2020	SINAPI	UN	1,00000000	R\$ 12,91	R\$ 12,91
86875	TANQUE DE MÁRMORE SINTÉTICO COM COLUNA, 22L OU EQUIVALENTE FORNECIMENTO E INSTALAÇÃO. AF_01/2020	SINAPI	UN	1,00000000	R\$ 409,26	R\$ 409,26
86913	TORNEIRA CROMADA 1/2" OU 3/4" PARA TANQUE, PADRÃO POPULAR - FORNECIMENTO E INSTALAÇÃO. AF_01/2020	SINAPI	UN	1,00000000	R\$ 51,71	R\$ 51,71



GOVERNO MUNICIPAL  
**PIQUET CARNEIRO**  
Cuidar e transformar

## RELATÓRIO ANALÍTICO - COMPOSIÇÕES DE CUSTOS



OBRA:	CONSTRUÇÃO DE 20 UNIDADES HABITACIONAIS EM ÁREAS URBANAS COM RECURSOS DO FUNDO NACIONAL DE HABITAÇÃO DE INTERESSE SOCIAL - PROGRAMA FNHIS SUB 50.	DATA : 02/09/2025		BDI : 24
DESCRÍÇÃO:	RESIDÊNCIA UNIFAMILIAR TÉRREA - PADRÃO CAIXA	FONTE	VERSÃO	HORA
LOCAL:	RUA SÃO DOMINGOS, S/N - BAIRRO RANCHO VERDE - PIQUET CARNEIRO/CE	SINAPI Composições Proprias	2025/02 COM DESONERAÇÃO	92,17%
CLIENTE:	PREFEITURA MUNICIPAL DE PIQUET CARNEIRO/CE	PROPRIA	0,00%	0,00%

86879	VÁLVULA EM PLÁSTICO 1" PARA PIA, TANQUE OU LAVATÓRIO, COM OU SEM LADRÃO - FORNECIMENTO E INSTALAÇÃO. AF_01/2020	SINAPI	UN	1,00000000	R\$ 10,08	R\$ 10,08
					TOTAL Serviço:	R\$ 483,96
					VALOR:	483,96

### 2.8.4.5. 100860 CHUVEIRO ELÉTRICO COMUM CORPO PLÁSTICO, TIPO DUCHA - FORNECIMENTO E INSTALAÇÃO. AF\_01/2020 (UN)

Material		FONTE	UNID	COEFICIENTE	PREÇO UNITÁRIO	TOTAL
00001368	CHUVEIRO COMUM EM PLASTICO BRANCO, COM CANO, 3 TEMPERATURAS, 5500 W (110/220 V)	SINAPI	UN	1,00000000	R\$ 89,90	R\$ 89,90
00003146	FITA VEDA ROSCA, EM PTFE, ROLO DE 18 MM X 10 M (L X C)	SINAPI	UN	0,02100000	R\$ 3,95	R\$ 0,08
					TOTAL Material:	R\$ 89,98

Mão de Obra com Encargos Complementares		FONTE	UNID	COEFICIENTE	PREÇO UNITÁRIO	TOTAL
88267	ENCANADOR OU BOMBEIRO HIDRÁULICO COM ENCARGOS COMPLEMENTARES	SINAPI	H	0,44670000	R\$ 26,27	R\$ 11,73
88316	SERVENTE COM ENCARGOS COMPLEMENTARES	SINAPI	H	0,14070000	R\$ 21,75	R\$ 3,06
					TOTAL Mão de Obra com Encargos Complementares:	R\$ 14,79
					VALOR:	104,77

### 2.8.4.6. 95546 KIT DE ACESSORIOS PARA BANHEIRO EM METAL CROMADO, 5 PEÇAS, INCLUSO FIXAÇÃO. AF\_01/2020 (UN)

Material		FONTE	UNID	COEFICIENTE	PREÇO UNITÁRIO	TOTAL
00039398	KIT DE ACESSORIOS PARA BANHEIRO EM METAL CROMADO, 5 PEÇAS	SINAPI	UN	1,00000000	R\$ 39,94	R\$ 39,94
					TOTAL Material:	R\$ 39,94

Mão de Obra com Encargos Complementares		FONTE	UNID	COEFICIENTE	PREÇO UNITÁRIO	TOTAL
88267	ENCANADOR OU BOMBEIRO HIDRÁULICO COM ENCARGOS COMPLEMENTARES	SINAPI	H	1,89700000	R\$ 26,27	R\$ 49,83
88316	SERVENTE COM ENCARGOS COMPLEMENTARES	SINAPI	H	0,59770000	R\$ 21,75	R\$ 12,99
					TOTAL Mão de Obra com Encargos Complementares:	R\$ 62,82
					VALOR:	102,76

### 2.9.1.1. 99818 LIMPEZA DE BACIA SANITÁRIA, BIDÊ OU MICTÓRIO EM LOUÇA, INCLUSIVE METAIS CORRESPONDENTES. AF\_04/2019 (UN)

Material		FONTE	UNID	COEFICIENTE	PREÇO UNITÁRIO	TOTAL
00044330	DESINFETANTE PRONTO USO	SINAPI	L	0,16700000	R\$ 12,93	R\$ 2,15
00044329	DETERGENTE NEUTRO USO GERAL, CONCENTRADO	SINAPI	L	0,10000000	R\$ 16,95	R\$ 1,69
					TOTAL Material:	R\$ 3,84

Mão de Obra com Encargos Complementares		FONTE	UNID	COEFICIENTE	PREÇO UNITÁRIO	TOTAL
88316	SERVENTE COM ENCARGOS COMPLEMENTARES	SINAPI	H	0,12400000	R\$ 21,75	R\$ 2,69
					TOTAL Mão de Obra com Encargos Complementares:	R\$ 2,69
					VALOR:	6,53



## RELATÓRIO ANALÍTICO - COMPOSIÇÕES DE CUSTOS

**GOVERNO MUNICIPAL  
PIQUET CARNEIRO**  
Cuidar e transformar



OBRA:	CONSTRUÇÃO DE 20 UNIDADES HABITACIONAIS EM ÁREAS URBANAS COM RECURSOS DO FUNDO NACIONAL DE HABITAÇÃO DE INTERESSE SOCIAL - PROGRAMA FNHIS SUB 50.	DATA : 02/09/2025		BDI : 24
DESCRÍÇÃO:	RESIDÊNCIA UNIFAMILIAR TÉRREA - PADRÃO CAIXA	FONTE	VERSÃO	HORA
LOCAL:	RUA SÃO DOMINGOS, S/N - BAIRRO RANCHO VERDE - PIQUET CARNEIRO/CE	SINAPI Composições Proprias	2025/02 COM DESONERAÇÃO	92,17%
CLIENTE:	PREFEITURA MUNICIPAL DE PIQUET CARNEIRO/CE		PROPRIA	0,00% 0,00%

### 2.9.1.2. 99819 LIMPEZA DE BANCADA DE PEDRA (MÁRMORE OU GRANITO). AF\_04/2019 (M2)

Material		FONTE	UNID	COEFICIENTE	PREÇO UNITÁRIO	TOTAL
00044330	DESINFETANTE PRONTO USO	SINAPI	L	0,01300000	R\$ 12,93	R\$ 0,16
00044329	DETERGENTE NEUTRO USO GERAL, CONCENTRADO	SINAPI	L	0,00600000	R\$ 16,95	R\$ 0,10
						<b>TOTAL Material:</b> R\$ 0,26

Mão de Obra com Encargos Complementares		FONTE	UNID	COEFICIENTE	PREÇO UNITÁRIO	TOTAL
88316	SERVENTE COM ENCARGOS COMPLEMENTARES	SINAPI	H	0,77700000	R\$ 21,75	R\$ 16,89
						<b>TOTAL Mão de Obra com Encargos Complementares:</b> R\$ 16,89
						<b>VALOR:</b> 17,15

### 2.9.1.3. 99811 LIMPEZA DE CONTRAPISO COM VASSOURA A SECO. AF\_04/2019 (M2)

Mão de Obra com Encargos Complementares		FONTE	UNID	COEFICIENTE	PREÇO UNITÁRIO	TOTAL
88316	SERVENTE COM ENCARGOS COMPLEMENTARES	SINAPI	H	0,16500000	R\$ 21,75	R\$ 3,58
						<b>TOTAL Mão de Obra com Encargos Complementares:</b> R\$ 3,58
						<b>VALOR:</b> 3,58

### 2.9.1.4. 99826 LIMPEZA DE FORRO REMOVÍVEL COM PANOS ÚMIDOS. AF\_04/2019 (M2)

Mão de Obra com Encargos Complementares		FONTE	UNID	COEFICIENTE	PREÇO UNITÁRIO	TOTAL
88316	SERVENTE COM ENCARGOS COMPLEMENTARES	SINAPI	H	0,07200000	R\$ 21,75	R\$ 1,56
						<b>TOTAL Mão de Obra com Encargos Complementares:</b> R\$ 1,56
						<b>VALOR:</b> 1,56

### 2.9.1.5. 99821 LIMPEZA DE JANELA DE VIDRO COM CAIXILHO EM AÇO/ALUMÍNIO/PVC. AF\_04/2019 (M2)

Material		FONTE	UNID	COEFICIENTE	PREÇO UNITÁRIO	TOTAL
00044329	DETERGENTE NEUTRO USO GERAL, CONCENTRADO	SINAPI	L	0,00600000	R\$ 16,95	R\$ 0,10
00005318	DILUENTE AGUARRAS	SINAPI	L	0,02300000	R\$ 27,40	R\$ 0,63
00044331	LIMPA VIDROS COM PULVERIZADOR	SINAPI	L	0,01100000	R\$ 67,50	R\$ 0,74
						<b>TOTAL Material:</b> R\$ 1,47
Mão de Obra com Encargos Complementares		FONTE	UNID	COEFICIENTE	PREÇO UNITÁRIO	TOTAL
88316	SERVENTE COM ENCARGOS COMPLEMENTARES	SINAPI	H	0,09200000	R\$ 21,75	R\$ 2,00
						<b>TOTAL Mão de Obra com Encargos Complementares:</b> R\$ 2,00
						<b>VALOR:</b> 3,47

### 2.9.1.6. 99804 LIMPEZA DE PISO CERÂMICO OU PORCELANATO UTILIZANDO DETERGENTE NEUTRO E ESCOVAÇÃO MANUAL. AF\_04/2019 (M2)

Material		FONTE	UNID	COEFICIENTE	PREÇO UNITÁRIO	TOTAL
00044329	DETERGENTE NEUTRO USO GERAL, CONCENTRADO	SINAPI	L	0,00600000	R\$ 16,95	R\$ 0,10
						<b>TOTAL Material:</b> R\$ 0,10
Mão de Obra com Encargos Complementares		FONTE	UNID	COEFICIENTE	PREÇO UNITÁRIO	TOTAL



GOVERNO MUNICIPAL  
**PIQUET CARNEIRO**  
Cuidar e transformar

## RELATÓRIO ANALÍTICO - COMPOSIÇÕES DE CUSTOS



OBRA:	CONSTRUÇÃO DE 20 UNIDADES HABITACIONAIS EM ÁREAS URBANAS COM RECURSOS DO FUNDO NACIONAL DE HABITAÇÃO DE INTERESSE SOCIAL - PROGRAMA FNHIS SUB 50.
DESCRÍÇÃO:	RESIDÊNCIA UNIFAMILIAR TÉRREA - PADRÃO CAIXA
LOCAL:	RUA SÃO DOMINGOS, S/N - BAIRRO RANCHO VERDE - PIQUET CARNEIRO/CE
CLIENTE:	PREFEITURA MUNICIPAL DE PIQUET CARNEIRO/CE

DATA : 02/09/2025		BDI : 24
FONTE	VERSÃO	HORA
SINAPI Composições Propriárias	2025/02 COM DESONERAÇÃO	92,17%
	PROPRIA	0,00% 0,00%

88316	SERVENTE COM ENCARGOS COMPLEMENTARES	SINAPI	H	0,24800000	R\$ 21,75	R\$ 5,39
					TOTAL Mão de Obra com Encargos Complementares:	R\$ 5,39
					VALOR:	5,49

### 2.9.1.7. 99822 LIMPEZA DE PORTA DE MADEIRA. AF\_04/2019 (M2)

Mão de Obra com Encargos Complementares		FONTE	UNID	COEFICIENTE	PREÇO UNITÁRIO	TOTAL
88316	SERVENTE COM ENCARGOS COMPLEMENTARES	SINAPI	H	0,04700000	R\$ 21,75	R\$ 1,02
					TOTAL Mão de Obra com Encargos Complementares:	R\$ 1,02
					VALOR:	1,02

### 2.9.1.8. 99807 LIMPEZA DE REVESTIMENTO CERÂMICO EM PAREDE UTILIZANDO DETERGENTE NEUTRO E ESCOVAÇÃO MANUAL. AF\_04/2019 (M2)

Material		FONTE	UNID	COEFICIENTE	PREÇO UNITÁRIO	TOTAL
00044329	DETERGENTE NEUTRO USO GERAL, CONCENTRADO	SINAPI	L	0,00600000	R\$ 16,95	R\$ 0,10
					TOTAL Material:	R\$ 0,10
					TOTAL Mão de Obra com Encargos Complementares:	R\$ 1,58
					VALOR:	1,68

### 2.9.1.9. 99816 LIMPEZA DE TANQUE OU LAVATÓRIO DE LOUÇA ISOLADO, INCLUSIVE METAIS CORRESPONDENTES. AF\_04/2019 (UN)

Material		FONTE	UNID	COEFICIENTE	PREÇO UNITÁRIO	TOTAL
00044330	DESINFETANTE PRONTO USO	SINAPI	L	0,16700000	R\$ 12,93	R\$ 2,15
00044329	DETERGENTE NEUTRO USO GERAL, CONCENTRADO	SINAPI	L	0,10000000	R\$ 16,95	R\$ 1,69
					TOTAL Material:	R\$ 3,84
					TOTAL Mão de Obra com Encargos Complementares:	R\$ 6,48
					VALOR:	10,32



## RELATÓRIO ANALÍTICO - COMPOSIÇÕES PRÓPRIAS



OBRA:	CONSTRUÇÃO DE 20 UNIDADES HABITACIONAIS EM ÁREAS URBANAS COM RECURSOS DO FUNDO NACIONAL DE HABITAÇÃO DE INTERESSE SOCIAL - PROGRAMA FNHIS SUB 50.	DATA : 02/09/2025		BDI : 24
DESCRÍÇÃO:	RESIDÊNCIA UNIFAMILIAR TÉRREA - PADRÃO CAIXA	FONTE	VERSÃO	HORA
LOCAL:	RUA SÃO DOMINGOS, S/N - BAIRRO RANCHO VERDE - PIQUET CARNEIRO/CE	SINAPI Composições Propriárias	2025/02 COM DESONERAÇÃO	92,17%
CLIENTE:	PREFEITURA MUNICIPAL DE PIQUET CARNEIRO/CE		PROPRIA	0,00% 0,00%

### CPU-01 FORNECIMENTO E INSTALAÇÃO DE PRESSURIZADOR ACOPLADO AO CHUVEIRO (TENSÃO: 220V - PRESSÃO MINIMA: 0,7MCA / PRESSÃO MÁXIMA: 2,5MCA - ENTRADA 1/2" / SAÍDA 1/2") (UN)

Material	FONTE	UNID	COEFICIENTE	PREÇO UNITÁRIO	TOTAL
INS-03077857   PRESSURIZADOR ACOPLADO AO CHUVEIRO (TENSÃO: 220V - PRESSÃO MINIMA: 0,7MCA / PRESSÃO MÁXIMA: 2,5MCA - ENTRADA 1/2" / SAÍDA 1/2")	Composições	UN	1,00000000	R\$ 254,73	R\$ 254,73
TOTAL Material:					R\$ 254,73

Mão de Obra com Encargos Complementares	FONTE	UNID	COEFICIENTE	PREÇO UNITÁRIO	TOTAL
88264   ELETRICISTA COM ENCARGOS COMPLEMENTARES	SINAPI	H	0,50000000	R\$ 27,31	R\$ 13,65
88267   ENCANADOR OU BOMBEIRO HIDRÁULICO COM ENCARGOS COMPLEMENTARES	SINAPI	H	0,50000000	R\$ 26,27	R\$ 13,13
88316   SERVENTE COM ENCARGOS COMPLEMENTARES	SINAPI	H	0,50000000	R\$ 21,75	R\$ 10,87
TOTAL Mão de Obra com Encargos Complementares:					R\$ 37,65
					<b>VALOR: 292,38</b>



## RELATÓRIO ANALÍTICO - COMPOSIÇÕES AUXILIARES



OBRA:	CONSTRUÇÃO DE 20 UNIDADES HABITACIONAIS EM ÁREAS URBANAS COM RECURSOS DO FUNDO NACIONAL DE HABITAÇÃO DE INTERESSE SOCIAL - PROGRAMA FNHIS SUB 50.	DATA : 02/09/2025	BDI : 24
DESCRÍÇÃO:	RESIDÊNCIA UNIFAMILIAR TÉRREA - PADRÃO CAIXA	FONTE	VERSÃO
LOCAL:	RUA SÃO DOMINGOS, S/N - BAIRRO RANCHO VERDE - PIQUET CARNEIRO/CE	SINAPI Composições Proprias	HORA 2025/02 COM DESONERAÇÃO 92,17% PROPRIA 0,00% 0,00%
CLIENTE:	PREFEITURA MUNICIPAL DE PIQUET CARNEIRO/CE		

### 88238 AJUDANTE DE ARMADOR COM ENCARGOS COMPLEMENTARES (H)

Encargos Complementares		FONTE	UNID	COEFICIENTE	PREÇO UNITÁRIO	TOTAL
00037370	ALIMENTACAO - HORISTA (COLETADO CAIXA - ENCARGOS COMPLEMENTARES)	SINAPI	H	1,00000000	R\$ 3,62	R\$ 3,62
00043489	EPI - FAMILIA PEDREIRO - HORISTA (ENCARGOS COMPLEMENTARES - COLETADO CAIXA)	SINAPI	H	1,00000000	R\$ 1,31	R\$ 1,31
00037372	EXAMES - HORISTA (COLETADO CAIXA - ENCARGOS COMPLEMENTARES)	SINAPI	H	1,00000000	R\$ 1,43	R\$ 1,43
00043465	FERRAMENTAS - FAMILIA PEDREIRO - HORISTA (ENCARGOS COMPLEMENTARES - COLETADO CAIXA)	SINAPI	H	1,00000000	R\$ 0,78	R\$ 0,78
00037373	SEGURO - HORISTA (COLETADO CAIXA - ENCARGOS COMPLEMENTARES)	SINAPI	H	1,00000000	R\$ 0,08	R\$ 0,08
00037371	TRANSPORTE - HORISTA (COLETADO CAIXA - ENCARGOS COMPLEMENTARES)	SINAPI	H	1,00000000	R\$ 1,09	R\$ 1,09
					TOTAL Encargos Complementares:	R\$ 8,31

Mão de Obra		FONTE	UNID	COEFICIENTE	PREÇO UNITÁRIO	TOTAL
00006114	AJUDANTE DE ARMADOR (HORISTA)	SINAPI	H	1,00000000	R\$ 14,35	R\$ 14,35
					TOTAL Mão de Obra:	R\$ 14,35

Serviço		FONTE	UNID	COEFICIENTE	PREÇO UNITÁRIO	TOTAL
95308	CURSO DE CAPACITAÇÃO PARA AJUDANTE DE ARMADOR (ENCARGOS COMPLEMENTARES) - HORISTA	SINAPI	H	1,00000000	R\$ 0,16	R\$ 0,16
					TOTAL Serviço:	R\$ 0,16
					VALOR:	22,82

### 88239 AJUDANTE DE CARPINTERO COM ENCARGOS COMPLEMENTARES (H)

Encargos Complementares		FONTE	UNID	COEFICIENTE	PREÇO UNITÁRIO	TOTAL
00037370	ALIMENTACAO - HORISTA (COLETADO CAIXA - ENCARGOS COMPLEMENTARES)	SINAPI	H	1,00000000	R\$ 3,62	R\$ 3,62
00043483	EPI - FAMILIA CARPINTERO DE FORMAS - HORISTA (ENCARGOS COMPLEMENTARES - COLETADO CAIXA)	SINAPI	H	1,00000000	R\$ 1,43	R\$ 1,43
00037372	EXAMES - HORISTA (COLETADO CAIXA - ENCARGOS COMPLEMENTARES)	SINAPI	H	1,00000000	R\$ 1,43	R\$ 1,43
00043459	FERRAMENTAS - FAMILIA CARPINTERO DE FORMAS - HORISTA (ENCARGOS COMPLEMENTARES - COLETADO CAIXA)	SINAPI	H	1,00000000	R\$ 0,44	R\$ 0,44
00037373	SEGURO - HORISTA (COLETADO CAIXA - ENCARGOS COMPLEMENTARES)	SINAPI	H	1,00000000	R\$ 0,08	R\$ 0,08
00037371	TRANSPORTE - HORISTA (COLETADO CAIXA - ENCARGOS COMPLEMENTARES)	SINAPI	H	1,00000000	R\$ 1,09	R\$ 1,09
					TOTAL Encargos Complementares:	R\$ 8,09

Mão de Obra		FONTE	UNID	COEFICIENTE	PREÇO UNITÁRIO	TOTAL
00006117	CARPINTERO AUXILIAR (HORISTA)	SINAPI	H	1,00000000	R\$ 14,35	R\$ 14,35
					TOTAL Mão de Obra:	R\$ 14,35

Serviço		FONTE	UNID	COEFICIENTE	PREÇO UNITÁRIO	TOTAL
95309	CURSO DE CAPACITAÇÃO PARA AJUDANTE DE CARPINTERO (ENCARGOS COMPLEMENTARES) - HORISTA	SINAPI	H	1,00000000	R\$ 0,21	R\$ 0,21
					TOTAL Serviço:	R\$ 0,21
					VALOR:	22,65



## RELATÓRIO ANALÍTICO - COMPOSIÇÕES AUXILIARES

GOVERNO MUNICIPAL  
**PIQUET CARNEIRO**  
Cuidar e transformar



OBRA:	CONSTRUÇÃO DE 20 UNIDADES HABITACIONAIS EM ÁREAS URBANAS COM RECURSOS DO FUNDO NACIONAL DE HABITAÇÃO DE INTERESSE SOCIAL - PROGRAMA FNHIS SUB 50.	DATA : 02/09/2025		BDI : 24
DESCRÍÇÃO:	RESIDÊNCIA UNIFAMILIAR TÉRREA - PADRÃO CAIXA	FONTE	VERSÃO	HORA
LOCAL:	RUA SÃO DOMINGOS, S/N - BAIRRO RANCHO VERDE - PIQUET CARNEIRO/CE	SINAPI Composições Proprias	2025/02 COM DESONERAÇÃO	92,17%
CLIENTE:	PREFEITURA MUNICIPAL DE PIQUET CARNEIRO/CE		PROPRIA	0,00% 0,00%

### 88243 AJUDANTE ESPECIALIZADO COM ENCARGOS COMPLEMENTARES (H)

Encargos Complementares		FONTE	UNID	COEFICIENTE	PREÇO UNITÁRIO	TOTAL
00037370	ALIMENTACAO - HORISTA (COLETADO CAIXA - ENCARGOS COMPLEMENTARES)	SINAPI	H	1,00000000	R\$ 3,62	R\$ 3,62
00043491	EPI - FAMILIA SERVENTE - HORISTA (ENCARGOS COMPLEMENTARES - COLETADO CAIXA)	SINAPI	H	1,00000000	R\$ 1,39	R\$ 1,39
00037372	EXAMES - HORISTA (COLETADO CAIXA - ENCARGOS COMPLEMENTARES)	SINAPI	H	1,00000000	R\$ 1,43	R\$ 1,43
00043467	FERRAMENTAS - FAMILIA SERVENTE - HORISTA (ENCARGOS COMPLEMENTARES - COLETADO CAIXA)	SINAPI	H	1,00000000	R\$ 0,61	R\$ 0,61
00037373	SEGURO - HORISTA (COLETADO CAIXA - ENCARGOS COMPLEMENTARES)	SINAPI	H	1,00000000	R\$ 0,08	R\$ 0,08
00037371	TRANSPORTE - HORISTA (COLETADO CAIXA - ENCARGOS COMPLEMENTARES)	SINAPI	H	1,00000000	R\$ 1,09	R\$ 1,09
TOTAL Encargos Complementares:						R\$ 8,22

Mão de Obra		FONTE	UNID	COEFICIENTE	PREÇO UNITÁRIO	TOTAL
00000242	AJUDANTE ESPECIALIZADO (HORISTA)	SINAPI	H	1,00000000	R\$ 13,56	R\$ 13,56
TOTAL Mão de Obra:						R\$ 13,56

Serviço		FONTE	UNID	COEFICIENTE	PREÇO UNITÁRIO	TOTAL
95313	CURSO DE CAPACITAÇÃO PARA AJUDANTE ESPECIALIZADO (ENCARGOS COMPLEMENTARES) - HORISTA	SINAPI	H	1,00000000	R\$ 0,15	R\$ 0,15
TOTAL Serviço:						R\$ 0,15
VALOR:						21,93

### 100660 ALIZAR DE 5X1,5CM PARA PORTA FIXADO COM PREGOS, PADRÃO POPULAR - FORNECIMENTO E INSTALAÇÃO. AF\_12/2019 (M)

Material		FONTE	UNID	COEFICIENTE	PREÇO UNITÁRIO	TOTAL
00020007	GUARNICAO / ALIZAR / VISTA LISA EM MADEIRA MACICA, PARA PORTA, E = *1* CM, L = *5* CM, PINUS /EUCAZIPTO / VIROLA OU EQUIVALENTE DA REGIAO	SINAPI	M	1,16300000	R\$ 4,45	R\$ 5,17
00039026	PREGO DE ACO POLIDO SEM CABECA 15 X 15 (1 1/4 X 13)	SINAPI	KG	0,00600000	R\$ 15,30	R\$ 0,09
TOTAL Material:						R\$ 5,26

Mão de Obra com Encargos Complementares		FONTE	UNID	COEFICIENTE	PREÇO UNITÁRIO	TOTAL
88261	CARPINTEIRO DE ESQUADRIA COM ENCARGOS COMPLEMENTARES	SINAPI	H	0,06800000	R\$ 25,76	R\$ 1,75
88316	SERVENTE COM ENCARGOS COMPLEMENTARES	SINAPI	H	0,03400000	R\$ 21,75	R\$ 0,73
TOTAL Mão de Obra com Encargos Complementares:						R\$ 2,48
VALOR:						7,74

### 87367 ARGAMASSA TRAÇO 1:1:6 (EM VOLUME DE CIMENTO, CAL E AREIA MÉDIA ÚMIDA) PARA EMBOÇO/MASSA ÚNICA/ASSENTAMENTO DE ALVENARIA DE VEDAÇÃO, PREPARO MANUAL. AF\_08/2019 (M3)

Material		FONTE	UNID	COEFICIENTE	PREÇO UNITÁRIO	TOTAL
00000370	AREIA MEDIA - POSTO JAZIDA/FORNECEDOR (RETRIRADO NA JAZIDA, SEM TRANSPORTE)	SINAPI	M3	1,16000000	R\$ 130,00	R\$ 150,80
00001106	CAL HIDRATADA CH-I PARA ARGAMASSAS	SINAPI	KG	116,40000000	R\$ 1,19	R\$ 138,51
00001379	CIMENTO PORTLAND COMPOSTO CP II-32	SINAPI	KG	261,89000000	R\$ 0,74	R\$ 193,79
TOTAL Material:						R\$ 483,10

Mão de Obra com Encargos Complementares		FONTE	UNID	COEFICIENTE	PREÇO UNITÁRIO	TOTAL
-----------------------------------------	--	-------	------	-------------	----------------	-------



## RELATÓRIO ANALÍTICO - COMPOSIÇÕES AUXILIARES

GOVERNO MUNICIPAL  
**PIQUET CARNEIRO**  
Cuidar e transformar



OBRA:	CONSTRUÇÃO DE 20 UNIDADES HABITACIONAIS EM ÁREAS URBANAS COM RECURSOS DO FUNDO NACIONAL DE HABITAÇÃO DE INTERESSE SOCIAL - PROGRAMA FNHIS SUB 50.	DATA : 02/09/2025	BDI : 24
DESCRÍÇÃO:	RESIDÊNCIA UNIFAMILIAR TÉRREA - PADRÃO CAIXA	FONTE	VERSÃO
LOCAL:	RUA SÃO DOMINGOS, S/N - BAIRRO RANCHO VERDE - PIQUET CARNEIRO/CE	SINAPI	HORA
CLIENTE:	PREFEITURA MUNICIPAL DE PIQUET CARNEIRO/CE	Composições Proprias	2025/02 COM DESONERAÇÃO 92,17% PROPRIA 0,00% 0,00%

88316	SERVENTE COM ENCARGOS COMPLEMENTARES	SINAPI	H	11,23000000	R\$ 21,75	R\$ 244,25
TOTAL Mão de Obra com Encargos Complementares:						R\$ 244,25
					VALOR:	727,35

### **87292 ARGAMASSA TRAÇO 1:2:8 (EM VOLUME DE CIMENTO, CAL E AREIA MÉDIA ÚMIDA) PARA EMBOÇO/MASSA ÚNICA/ASSENTAMENTO DE ALVENARIA DE VEDAÇÃO, PREPARO MECÂNICO COM BETONEIRA 400 L. AF\_08/2019 (M3)**

Equipamento Custo Horário		FONTE	UNID	COEFICIENTE	PREÇO UNITÁRIO	TOTAL
88831	BETONEIRA CAPACIDADE NOMINAL DE 400 L, CAPACIDADE DE MISTURA 280 L, MOTOR ELÉTRICO TRIFÁSICO POTÊNCIA DE 2 CV, SEM CARREGADOR - CHI DIURNO. AF_05/2023	SINAPI	CHI	3,45000000	R\$ 0,38	R\$ 1,31
88830	BETONEIRA CAPACIDADE NOMINAL DE 400 L, CAPACIDADE DE MISTURA 280 L, MOTOR ELÉTRICO TRIFÁSICO POTÊNCIA DE 2 CV, SEM CARREGADOR - CHP DIURNO. AF_05/2023	SINAPI	CHP	1,05000000	R\$ 1,93	R\$ 2,02
TOTAL Equipamento Custo Horário:						R\$ 3,33

Material		FONTE	UNID	COEFICIENTE	PREÇO UNITÁRIO	TOTAL
00000370	AREIA MEDIA - POSTO JAZIDA/FORNECEDOR (RETIRADO NA JAZIDA, SEM TRANSPORTE)	SINAPI	M3	1,16000000	R\$ 130,00	R\$ 150,80
00001106	CAL HIDRATADA CH-I PARA ARGAMASSAS	SINAPI	KG	174,10000000	R\$ 1,19	R\$ 207,17
00001379	CIMENTO PORTLAND COMPOSTO CP II-32	SINAPI	KG	195,86000000	R\$ 0,74	R\$ 144,93
TOTAL Material:						R\$ 502,90

Mão de Obra com Encargos Complementares		FONTE	UNID	COEFICIENTE	PREÇO UNITÁRIO	TOTAL
88377	OPERADOR DE BETONEIRA ESTACIONÁRIA/MISTURADOR COM ENCARGOS COMPLEMENTARES	SINAPI	H	4,50000000	R\$ 24,93	R\$ 112,18
TOTAL Mão de Obra com Encargos Complementares:						R\$ 112,18
					VALOR:	618,41

### **87377 ARGAMASSA TRAÇO 1:3 (EM VOLUME DE CIMENTO E AREIA GROSSA ÚMIDA) PARA CHAPISCO CONVENCIONAL, PREPARO MANUAL. AF\_08/2019 (M3)**

Material		FONTE	UNID	COEFICIENTE	PREÇO UNITÁRIO	TOTAL
00000367	AREIA GROSSA - POSTO JAZIDA/FORNECEDOR (RETIRADO NA JAZIDA, SEM TRANSPORTE)	SINAPI	M3	0,94000000	R\$ 131,69	R\$ 123,78
00001379	CIMENTO PORTLAND COMPOSTO CP II-32	SINAPI	KG	422,63000000	R\$ 0,74	R\$ 312,74
TOTAL Material:						R\$ 436,52

Mão de Obra com Encargos Complementares		FONTE	UNID	COEFICIENTE	PREÇO UNITÁRIO	TOTAL
88316	SERVENTE COM ENCARGOS COMPLEMENTARES	SINAPI	H	11,02000000	R\$ 21,75	R\$ 239,68
TOTAL Mão de Obra com Encargos Complementares:						R\$ 239,68
					VALOR:	676,20

### **87313 ARGAMASSA TRAÇO 1:3 (EM VOLUME DE CIMENTO E AREIA GROSSA ÚMIDA) PARA CHAPISCO CONVENCIONAL, PREPARO MECÂNICO COM BETONEIRA 400 L. AF\_08/2019 (M3)**

Equipamento Custo Horário		FONTE	UNID	COEFICIENTE	PREÇO UNITÁRIO	TOTAL
88831	BETONEIRA CAPACIDADE NOMINAL DE 400 L, CAPACIDADE DE MISTURA 280 L, MOTOR ELÉTRICO TRIFÁSICO POTÊNCIA DE 2 CV, SEM CARREGADOR - CHI DIURNO. AF_05/2023	SINAPI	CHI	3,31000000	R\$ 0,38	R\$ 1,25



## RELATÓRIO ANALÍTICO - COMPOSIÇÕES AUXILIARES

GOVERNO MUNICIPAL  
**PIQUET CARNEIRO**  
Cuidar e transformar



OBRA:	CONSTRUÇÃO DE 20 UNIDADES HABITACIONAIS EM ÁREAS URBANAS COM RECURSOS DO FUNDO NACIONAL DE HABITAÇÃO DE INTERESSE SOCIAL - PROGRAMA FNHIS SUB 50.	DATA : 02/09/2025		BDI : 24
DESCRÍÇÃO:	RESIDÊNCIA UNIFAMILIAR TÉRREA - PADRÃO CAIXA	FONTE	VERSÃO	HORA
LOCAL:	RUA SÃO DOMINGOS, S/N - BAIRRO RANCHO VERDE - PIQUET CARNEIRO/CE	SINAPI Composições Propriárias	2025/02 COM DESONERAÇÃO	92,17%
CLIENTE:	PREFEITURA MUNICIPAL DE PIQUET CARNEIRO/CE		PROPRIA	0,00% 0,00%

88830	BETONEIRA CAPACIDADE NOMINAL DE 400 L, CAPACIDADE DE MISTURA 280 L, MOTOR ELÉTRICO TRIFÁSICO POTÊNCIA DE 2 CV, SEM CARREGADOR - CHP DIURNO. AF_05/2023	SINAPI	CHP	1,01000000	R\$ 1,93	R\$ 1,94
TOTAL Equipamento Custo Horário:						R\$ 3,19

Material		FONTE	UNID	COEFICIENTE	PREÇO UNITÁRIO	TOTAL
00000367	AREIA GROSSA - POSTO JAZIDA/FORNECEDOR (RETIRADO NA JAZIDA, SEM TRANSPORTE)	SINAPI	M3	0,95000000	R\$ 131,69	R\$ 125,10
00001379	CIMENTO PORTLAND COMPOSTO CP II-32	SINAPI	KG	426,49000000	R\$ 0,74	R\$ 315,60
					TOTAL Material:	R\$ 440,70

Mão de Obra com Encargos Complementares		FONTE	UNID	COEFICIENTE	PREÇO UNITÁRIO	TOTAL
88377	OPERADOR DE BETONEIRA ESTACIONÁRIA/MISTURADOR COM ENCARGOS COMPLEMENTARES	SINAPI	H	4,32000000	R\$ 24,93	R\$ 107,69
					TOTAL Mão de Obra com Encargos Complementares:	R\$ 107,69
					VALOR:	<b>551,58</b>

### 100475 ARGAMASSA TRAÇO 1:3 (EM VOLUME DE CIMENTO E AREIA MÉDIA ÚMIDA) COM ADIÇÃO DE IMPERMEABILIZANTE, PREPARO MECÂNICO COM BETONEIRA 400 L. AF\_08/2019 (M3)

Equipamento Custo Horário		FONTE	UNID	COEFICIENTE	PREÇO UNITÁRIO	TOTAL
88831	BETONEIRA CAPACIDADE NOMINAL DE 400 L, CAPACIDADE DE MISTURA 280 L, MOTOR ELÉTRICO TRIFÁSICO POTÊNCIA DE 2 CV, SEM CARREGADOR - CHI DIURNO. AF_05/2023	SINAPI	CHI	2,88000000	R\$ 0,38	R\$ 1,09
88830	BETONEIRA CAPACIDADE NOMINAL DE 400 L, CAPACIDADE DE MISTURA 280 L, MOTOR ELÉTRICO TRIFÁSICO POTÊNCIA DE 2 CV, SEM CARREGADOR - CHP DIURNO. AF_05/2023	SINAPI	CHP	0,87000000	R\$ 1,93	R\$ 1,67
					TOTAL Equipamento Custo Horário:	R\$ 2,76

Material		FONTE	UNID	COEFICIENTE	PREÇO UNITÁRIO	TOTAL
00000123	ADITIVO IMPERMEABILIZANTE DE PEGA NORMAL PARA ARGAMASSAS E CONCRETOS SEM ARMACAO, LIQUIDO E ISENTO DE CLORETOES	SINAPI	L	19,44000000	R\$ 9,18	R\$ 178,45
00000370	AREIA MEDIA - POSTO JAZIDA/FORNECEDOR (RETIRADO NA JAZIDA, SEM TRANSPORTE)	SINAPI	M3	1,08000000	R\$ 130,00	R\$ 140,40
00001379	CIMENTO PORTLAND COMPOSTO CP II-32	SINAPI	KG	486,00000000	R\$ 0,74	R\$ 359,64
					TOTAL Material:	R\$ 678,49

Mão de Obra com Encargos Complementares		FONTE	UNID	COEFICIENTE	PREÇO UNITÁRIO	TOTAL
88377	OPERADOR DE BETONEIRA ESTACIONÁRIA/MISTURADOR COM ENCARGOS COMPLEMENTARES	SINAPI	H	3,75000000	R\$ 24,93	R\$ 93,48
					TOTAL Mão de Obra com Encargos Complementares:	R\$ 93,48
					VALOR:	<b>774,73</b>

### 87298 ARGAMASSA TRAÇO 1:3 (EM VOLUME DE CIMENTO E AREIA MÉDIA ÚMIDA) PARA CONTRAPISO, PREPARO MECÂNICO COM BETONEIRA 400 L. AF\_08/2019 (M3)

Equipamento Custo Horário		FONTE	UNID	COEFICIENTE	PREÇO UNITÁRIO	TOTAL
88831	BETONEIRA CAPACIDADE NOMINAL DE 400 L, CAPACIDADE DE MISTURA 280 L, MOTOR ELÉTRICO TRIFÁSICO POTÊNCIA DE 2 CV, SEM CARREGADOR - CHI DIURNO. AF_05/2023	SINAPI	CHI	3,39000000	R\$ 0,38	R\$ 1,28
88830	BETONEIRA CAPACIDADE NOMINAL DE 400 L, CAPACIDADE DE MISTURA 280 L, MOTOR ELÉTRICO TRIFÁSICO POTÊNCIA DE 2 CV, SEM CARREGADOR - CHP DIURNO. AF_05/2023	SINAPI	CHP	1,03000000	R\$ 1,93	R\$ 1,98



## RELATÓRIO ANALÍTICO - COMPOSIÇÕES AUXILIARES



OBRA:	CONSTRUÇÃO DE 20 UNIDADES HABITACIONAIS EM ÁREAS URBANAS COM RECURSOS DO FUNDO NACIONAL DE HABITAÇÃO DE INTERESSE SOCIAL - PROGRAMA FNHIS SUB 50.	DATA : 02/09/2025	BDI : 24
DESCRÍÇÃO:	RESIDÊNCIA UNIFAMILIAR TÉREA - PADRÃO CAIXA	FONTE	VERSÃO
LOCAL:	RUA SÃO DOMINGOS, S/N - BAIRRO RANCHO VERDE - PIQUET CARNEIRO/CE	SINAPI Composições Proprias	HORA 2025/02 COM DESONERAÇÃO 92,17% PROPRIA 0,00% 0,00%
CLIENTE:	PREFEITURA MUNICIPAL DE PIQUET CARNEIRO/CE		

TOTAL Equipamento Custo Horário:	R\$ 3,26
----------------------------------	----------

Material		FONTE	UNID	COEFICIENTE	PREÇO UNITÁRIO	TOTAL
00000370	AREIA MEDIA - POSTO JAZIDA/FORNECEDOR (RETIRADO NA JAZIDA, SEM TRANSPORTE)	SINAPI	M3	1,27000000	R\$ 130,00	R\$ 165,10
00001379	CIMENTO PORTLAND COMPOSTO CP II-32	SINAPI	KG	573,61000000	R\$ 0,74	R\$ 424,47
						TOTAL Material:
						R\$ 589,57

Mão de Obra com Encargos Complementares		FONTE	UNID	COEFICIENTE	PREÇO UNITÁRIO	TOTAL
88377	OPERADOR DE BETONEIRA ESTACIONÁRIA/MISTURADOR COM ENCARGOS COMPLEMENTARES	SINAPI	H	4,42000000	R\$ 24,93	R\$ 110,19
						TOTAL Mão de Obra com Encargos Complementares:
						R\$ 110,19
						VALOR:
						703,02

### 88629 ARGAMASSA TRAÇO 1:3 (EM VOLUME DE CIMENTO E AREIA MÉDIA ÚMIDA), PREPARO MANUAL. AF\_08/2019 (M3)

Material		FONTE	UNID	COEFICIENTE	PREÇO UNITÁRIO	TOTAL
00000370	AREIA MEDIA - POSTO JAZIDA/FORNECEDOR (RETIRADO NA JAZIDA, SEM TRANSPORTE)	SINAPI	M3	1,07000000	R\$ 130,00	R\$ 139,10
00001379	CIMENTO PORTLAND COMPOSTO CP II-32	SINAPI	KG	482,96000000	R\$ 0,74	R\$ 357,39
						TOTAL Material:
						R\$ 496,49

Mão de Obra com Encargos Complementares		FONTE	UNID	COEFICIENTE	PREÇO UNITÁRIO	TOTAL
88316	SERVENTE COM ENCARGOS COMPLEMENTARES	SINAPI	H	8,57000000	R\$ 21,75	R\$ 186,39
						TOTAL Mão de Obra com Encargos Complementares:
						R\$ 186,39
						VALOR:
						682,88

### 87325 ARGAMASSA TRAÇO 1:4 (EM VOLUME DE CIMENTO E AREIA GROSSA ÚMIDA) COM ADIÇÃO DE EMULSÃO POLIMÉRICA PARA CHAPISCO ROLADO, PREPARO MECÂNICO COM BETONEIRA 400 L. AF\_08/2019 (M3)

Equipamento Custo Horário		FONTE	UNID	COEFICIENTE	PREÇO UNITÁRIO	TOTAL
88831	BETONEIRA CAPACIDADE NOMINAL DE 400 L, CAPACIDADE DE MISTURA 280 L, MOTOR ELÉTRICO TRIFÁSICO POTÊNCIA DE 2 CV, SEM CARREGADOR - CHI DIURNO. AF_05/2023	SINAPI	CHI	3,60000000	R\$ 0,38	R\$ 1,36
88830	BETONEIRA CAPACIDADE NOMINAL DE 400 L, CAPACIDADE DE MISTURA 280 L, MOTOR ELÉTRICO TRIFÁSICO POTÊNCIA DE 2 CV, SEM CARREGADOR - CHP DIURNO. AF_05/2023	SINAPI	CHP	1,09000000	R\$ 1,93	R\$ 2,10
						TOTAL Equipamento Custo Horário:
						R\$ 3,46

Material		FONTE	UNID	COEFICIENTE	PREÇO UNITÁRIO	TOTAL
00007334	ADITIVO ADESIVO LIQUIDO PARA ARGAMASSAS DE REVESTIMENTOS CIMENTICIOS	SINAPI	L	189,40000000	R\$ 14,39	R\$ 2.725,46
00000367	AREIA GROSSA - POSTO JAZIDA/FORNECEDOR (RETIRADO NA JAZIDA, SEM TRANSPORTE)	SINAPI	M3	0,78000000	R\$ 131,69	R\$ 102,71
00001379	CIMENTO PORTLAND COMPOSTO CP II-32	SINAPI	KG	264,42000000	R\$ 0,74	R\$ 195,67
						TOTAL Material:
						R\$ 3.023,84

Mão de Obra com Encargos Complementares		FONTE	UNID	COEFICIENTE	PREÇO UNITÁRIO	TOTAL
88377	OPERADOR DE BETONEIRA ESTACIONÁRIA/MISTURADOR COM ENCARGOS COMPLEMENTARES	SINAPI	H	4,69000000	R\$ 24,93	R\$ 116,92
						TOTAL Mão de Obra com Encargos Complementares:
						R\$ 116,92



GOVERNO MUNICIPAL  
**PIQUET CARNEIRO**  
Cuidar e transformar

## RELATÓRIO ANALÍTICO - COMPOSIÇÕES AUXILIARES



OBRA:	CONSTRUÇÃO DE 20 UNIDADES HABITACIONAIS EM ÁREAS URBANAS COM RECURSOS DO FUNDO NACIONAL DE HABITAÇÃO DE INTERESSE SOCIAL - PROGRAMA FNHIS SUB 50.	DATA : 02/09/2025		BDI : 24
DESCRÍÇÃO:	RESIDÊNCIA UNIFAMILIAR TÉRREA - PADRÃO CAIXA	FONTE	VERSÃO	HORA
LOCAL:	RUA SÃO DOMINGOS, S/N - BAIRRO RANCHO VERDE - PIQUET CARNEIRO/CE	SINAPI Composições Proprias	2025/02 COM DESONERAÇÃO	92,17%
CLIENTE:	PREFEITURA MUNICIPAL DE PIQUET CARNEIRO/CE	PROPRIA	0,00%	0,00%

	VALOR:	3.144,22
--	--------	----------

### 87316 ARGAMASSA TRAÇO 1:4 (EM VOLUME DE CIMENTO E AREIA GROSSA ÚMIDA) PARA CHAPISCO CONVENCIONAL, PREPARO MECÂNICO COM BETONEIRA 400 L. AF\_08/2019 (M3)

Equipamento Custo Horário		FONTE	UNID	COEFICIENTE	PREÇO UNITÁRIO	TOTAL
88831	BETONEIRA CAPACIDADE NOMINAL DE 400 L, CAPACIDADE DE MISTURA 280 L, MOTOR ELÉTRICO TRIFÁSICO POTÊNCIA DE 2 CV, SEM CARREGADOR - CHI DIURNO. AF_05/2023	SINAPI	CHI	3,56000000	R\$ 0,38	R\$ 1,35
88830	BETONEIRA CAPACIDADE NOMINAL DE 400 L, CAPACIDADE DE MISTURA 280 L, MOTOR ELÉTRICO TRIFÁSICO POTÊNCIA DE 2 CV, SEM CARREGADOR - CHP DIURNO. AF_05/2023	SINAPI	CHP	1,08000000	R\$ 1,93	R\$ 2,08
TOTAL Equipamento Custo Horário:						R\$ 3,43

Material		FONTE	UNID	COEFICIENTE	PREÇO UNITÁRIO	TOTAL
00000367	AREIA GROSSA - POSTO JAZIDA/FORNECEDOR (RETIRADO NA JAZIDA, SEM TRANSPORTE)	SINAPI	M3	1,02000000	R\$ 131,69	R\$ 134,32
00001379	CIMENTO PORTLAND COMPOSTO CP II-32	SINAPI	KG	343,52000000	R\$ 0,74	R\$ 254,20
TOTAL Material:						R\$ 388,52

Mão de Obra com Encargos Complementares		FONTE	UNID	COEFICIENTE	PREÇO UNITÁRIO	TOTAL
88377	OPERADOR DE BETONEIRA ESTACIONÁRIA/MISTURADOR COM ENCARGOS COMPLEMENTARES	SINAPI	H	4,64000000	R\$ 24,93	R\$ 115,67
TOTAL Mão de Obra com Encargos Complementares:						R\$ 115,67
VALOR:						507,62

### 87301 ARGAMASSA TRAÇO 1:4 (EM VOLUME DE CIMENTO E AREIA MÉDIA ÚMIDA) PARA CONTRAPISO, PREPARO MECÂNICO COM BETONEIRA 400 L. AF\_08/2019 (M3)

Equipamento Custo Horário		FONTE	UNID	COEFICIENTE	PREÇO UNITÁRIO	TOTAL
88831	BETONEIRA CAPACIDADE NOMINAL DE 400 L, CAPACIDADE DE MISTURA 280 L, MOTOR ELÉTRICO TRIFÁSICO POTÊNCIA DE 2 CV, SEM CARREGADOR - CHI DIURNO. AF_05/2023	SINAPI	CHI	3,72000000	R\$ 0,38	R\$ 1,41
88830	BETONEIRA CAPACIDADE NOMINAL DE 400 L, CAPACIDADE DE MISTURA 280 L, MOTOR ELÉTRICO TRIFÁSICO POTÊNCIA DE 2 CV, SEM CARREGADOR - CHP DIURNO. AF_05/2023	SINAPI	CHP	1,13000000	R\$ 1,93	R\$ 2,18
TOTAL Equipamento Custo Horário:						R\$ 3,59

Material		FONTE	UNID	COEFICIENTE	PREÇO UNITÁRIO	TOTAL
00000370	AREIA MEDIA - POSTO JAZIDA/FORNECEDOR (RETIRADO NA JAZIDA, SEM TRANSPORTE)	SINAPI	M3	1,36000000	R\$ 130,00	R\$ 176,80
00001379	CIMENTO PORTLAND COMPOSTO CP II-32	SINAPI	KG	459,85000000	R\$ 0,74	R\$ 340,28
TOTAL Material:						R\$ 517,08

Mão de Obra com Encargos Complementares		FONTE	UNID	COEFICIENTE	PREÇO UNITÁRIO	TOTAL
88377	OPERADOR DE BETONEIRA ESTACIONÁRIA/MISTURADOR COM ENCARGOS COMPLEMENTARES	SINAPI	H	4,85000000	R\$ 24,93	R\$ 120,91
TOTAL Mão de Obra com Encargos Complementares:						R\$ 120,91
VALOR:						641,58

### 87283 ARGAMASSA TRAÇO 1:6 (EM VOLUME DE CIMENTO E AREIA MÉDIA ÚMIDA) COM ADIÇÃO DE PLASTIFICANTE PARA EMBOÇO/MASSA ÚNICA/ASSENTAMENTO DE ALVENARIA DE VEDAÇÃO, PREPARO



## RELATÓRIO ANALÍTICO - COMPOSIÇÕES AUXILIARES

GOVERNO MUNICIPAL  
**PIQUET CARNEIRO**  
Cuidar e transformar



OBRA:	CONSTRUÇÃO DE 20 UNIDADES HABITACIONAIS EM ÁREAS URBANAS COM RECURSOS DO FUNDO NACIONAL DE HABITAÇÃO DE INTERESSE SOCIAL - PROGRAMA FNHIS SUB 50.	DATA : 02/09/2025		BDI : 24
DESCRÍÇÃO:	RESIDÊNCIA UNIFAMILIAR TÉRREA - PADRÃO CAIXA	FONTE	VERSÃO	HORA
LOCAL:	RUA SÃO DOMINGOS, S/N - BAIRRO RANCHO VERDE - PIQUET CARNEIRO/CE	SINAPI Composições Proprias	2025/02 COM DESONERAÇÃO	92,17%
CLIENTE:	PREFEITURA MUNICIPAL DE PIQUET CARNEIRO/CE	PROPRIA	0,00%	0,00%

### MECÂNICO COM BETONEIRA 400 L. AF\_08/2019 (M3)

Equipamento Custo Horário		FONTE	UNID	COEFICIENTE	PREÇO UNITÁRIO	TOTAL
88831	BETONEIRA CAPACIDADE NOMINAL DE 400 L, CAPACIDADE DE MISTURA 280 L, MOTOR ELÉTRICO TRIFÁSICO POTÊNCIA DE 2 CV, SEM CARREGADOR - CHI DIURNO. AF_05/2023	SINAPI	CHI	1,01000000	R\$ 0,38	R\$ 0,38
88830	BETONEIRA CAPACIDADE NOMINAL DE 400 L, CAPACIDADE DE MISTURA 280 L, MOTOR ELÉTRICO TRIFÁSICO POTÊNCIA DE 2 CV, SEM CARREGADOR - CHP DIURNO. AF_05/2023	SINAPI	CHP	3,33200000	R\$ 1,93	R\$ 6,43
TOTAL Equipamento Custo Horário:						R\$ 6,81

Material		FONTE	UNID	COEFICIENTE	PREÇO UNITÁRIO	TOTAL
00043617	ADITIVO PLASTIFICANTE E ESTABILIZADOR PARA ARGAMASSAS DE ASSENTAMENTO E REBOCO, LÍQUIDO E ISENTO DE CLORETOES	SINAPI	L	0,06300000	R\$ 10,17	R\$ 0,64
00000370	AREIA MÉDIA - POSTO JAZIDA/FORNECEDOR (RETIRADO NA JAZIDA, SEM TRANSPORTE)	SINAPI	M3	1,27000000	R\$ 130,00	R\$ 165,10
00001379	CIMENTO PORTLAND COMPOSTO CP II-32	SINAPI	KG	281,53000000	R\$ 0,74	R\$ 208,33
TOTAL Material:						R\$ 374,07

Mão de Obra com Encargos Complementares		FONTE	UNID	COEFICIENTE	PREÇO UNITÁRIO	TOTAL
88377	OPERADOR DE BETONEIRA ESTACIONÁRIA/MISTURADOR COM ENCARGOS COMPLEMENTARES	SINAPI	H	4,33000000	R\$ 24,93	R\$ 107,94
TOTAL Mão de Obra com Encargos Complementares:						R\$ 107,94
						VALOR: 488,82

### 88245 ARMADOR COM ENCARGOS COMPLEMENTARES (H)

Encargos Complementares		FONTE	UNID	COEFICIENTE	PREÇO UNITÁRIO	TOTAL
00037370	ALIMENTAÇÃO - HORISTA (COLETADO CAIXA - ENCARGOS COMPLEMENTARES)	SINAPI	H	1,00000000	R\$ 3,62	R\$ 3,62
00043489	EPI - FAMÍLIA PEDREIRO - HORISTA (ENCARGOS COMPLEMENTARES - COLETADO CAIXA)	SINAPI	H	1,00000000	R\$ 1,31	R\$ 1,31
00037372	EXAMES - HORISTA (COLETADO CAIXA - ENCARGOS COMPLEMENTARES)	SINAPI	H	1,00000000	R\$ 1,43	R\$ 1,43
00043465	FERRAMENTAS - FAMÍLIA PEDREIRO - HORISTA (ENCARGOS COMPLEMENTARES - COLETADO CAIXA)	SINAPI	H	1,00000000	R\$ 0,78	R\$ 0,78
00037373	SEGURAMENTO - HORISTA (COLETADO CAIXA - ENCARGOS COMPLEMENTARES)	SINAPI	H	1,00000000	R\$ 0,08	R\$ 0,08
00037371	TRANSPORTE - HORISTA (COLETADO CAIXA - ENCARGOS COMPLEMENTARES)	SINAPI	H	1,00000000	R\$ 1,09	R\$ 1,09
TOTAL Encargos Complementares:						R\$ 8,31

Mão de Obra		FONTE	UNID	COEFICIENTE	PREÇO UNITÁRIO	TOTAL
00000378	ARMADOR (HORISTA)	SINAPI	H	1,00000000	R\$ 18,35	R\$ 18,35
TOTAL Mão de Obra:						R\$ 18,35

Serviço		FONTE	UNID	COEFICIENTE	PREÇO UNITÁRIO	TOTAL
95314	CURSO DE CAPACITAÇÃO PARA ARMADOR (ENCARGOS COMPLEMENTARES) - HORISTA	SINAPI	H	1,00000000	R\$ 0,21	R\$ 0,21
TOTAL Serviço:						R\$ 0,21
						VALOR: 26,87

### 92767 ARMAÇÃO DE LAJE DE ESTRUTURA CONVENCIONAL DE CONCRETO ARMADO UTILIZANDO AÇO CA-60 DE 4,2 MM - MONTAGEM. AF\_06/2022 (KG)



## RELATÓRIO ANALÍTICO - COMPOSIÇÕES AUXILIARES

GOVERNO MUNICIPAL  
**PIQUET CARNEIRO**  
Cuidar e transformar



OBRA:	CONSTRUÇÃO DE 20 UNIDADES HABITACIONAIS EM ÁREAS URBANAS COM RECURSOS DO FUNDO NACIONAL DE HABITAÇÃO DE INTERESSE SOCIAL - PROGRAMA FNHIS SUB 50.
DESCRÍÇÃO:	RESIDÊNCIA UNIFAMILIAR TÉRREA - PADRÃO CAIXA
LOCAL:	RUA SÃO DOMINGOS, S/N - BAIRRO RANCHO VERDE - PIQUET CARNEIRO/CE
CLIENTE:	PREFEITURA MUNICIPAL DE PIQUET CARNEIRO/CE

DATA : 02/09/2025	BDI : 24
FONTE	VERSÃO
SINAPI Composições Proprias	2025/02 COM DESONERAÇÃO
	92,17% PROPRIA 0,00% 0,00%

Material		FONTE	UNID	COEFICIENTE	PREÇO UNITÁRIO	TOTAL
00043132	ARAME RECOZIDO 16 BWG, D = 1,65 MM (0,016 KG/M) OU 18 BWG, D = 1,25 MM (0,01 KG/M)	SINAPI	KG	0,02500000	R\$ 15,28	R\$ 0,38
00039017	ESPACEADOR / DISTANCIADOR CIRCULAR COM ENTRADA LATERAL, EM PLASTICO, PARA VERGALHAO *4,2 A 12,5* MM, COBRIMENTO 20 MM	SINAPI	UN	2,81600000	R\$ 0,22	R\$ 0,61
						TOTAL Material:
						R\$ 0,99

Mão de Obra com Encargos Complementares		FONTE	UNID	COEFICIENTE	PREÇO UNITÁRIO	TOTAL
88238	AJUDANTE DE ARMADOR COM ENCARGOS COMPLEMENTARES	SINAPI	H	0,01720000	R\$ 22,82	R\$ 0,39
88245	ARMADOR COM ENCARGOS COMPLEMENTARES	SINAPI	H	0,10550000	R\$ 26,87	R\$ 2,83
						TOTAL Mão de Obra com Encargos Complementares:
						R\$ 3,22

Serviço		FONTE	UNID	COEFICIENTE	PREÇO UNITÁRIO	TOTAL
92799	CORTE E DOBRA DE AÇO CA-60, DIÂMETRO DE 4,2 MM. AF_06/2022	SINAPI	KG	1,00000000	R\$ 11,46	R\$ 11,46
						TOTAL Serviço:
						R\$ 11,46
						VALOR:
						15,67

### 92768 ARMAÇÃO DE LAJE DE ESTRUTURA CONVENCIONAL DE CONCRETO ARMADO UTILIZANDO AÇO CA-60 DE 5,0 MM - MONTAGEM. AF\_06/2022 (KG)

Material		FONTE	UNID	COEFICIENTE	PREÇO UNITÁRIO	TOTAL
00043132	ARAME RECOZIDO 16 BWG, D = 1,65 MM (0,016 KG/M) OU 18 BWG, D = 1,25 MM (0,01 KG/M)	SINAPI	KG	0,02500000	R\$ 15,28	R\$ 0,38
00039017	ESPACEADOR / DISTANCIADOR CIRCULAR COM ENTRADA LATERAL, EM PLASTICO, PARA VERGALHAO *4,2 A 12,5* MM, COBRIMENTO 20 MM	SINAPI	UN	2,11800000	R\$ 0,22	R\$ 0,46
						TOTAL Material:
						R\$ 0,84

Mão de Obra com Encargos Complementares		FONTE	UNID	COEFICIENTE	PREÇO UNITÁRIO	TOTAL
88238	AJUDANTE DE ARMADOR COM ENCARGOS COMPLEMENTARES	SINAPI	H	0,01360000	R\$ 22,82	R\$ 0,31
88245	ARMADOR COM ENCARGOS COMPLEMENTARES	SINAPI	H	0,08360000	R\$ 26,87	R\$ 2,24
						TOTAL Mão de Obra com Encargos Complementares:
						R\$ 2,55

Serviço		FONTE	UNID	COEFICIENTE	PREÇO UNITÁRIO	TOTAL
92800	CORTE E DOBRA DE AÇO CA-60, DIÂMETRO DE 5,0 MM. AF_06/2022	SINAPI	KG	1,00000000	R\$ 10,39	R\$ 10,39
						TOTAL Serviço:
						R\$ 10,39
						VALOR:
						13,78

### 100578 ASSENTAMENTO DE POSTE DE CONCRETO COM COMPRIMENTO NOMINAL DE 9 M, CARGA NOMINAL MENOR OU IGUAL A 1000 DAN, ENGASTAMENTO SIMPLES COM 1,5 M DE SOLO (NÃO INCLUI FORNECIMENTO). AF\_11/2019 (UN)

Equipamento Custo Horário		FONTE	UNID	COEFICIENTE	PREÇO UNITÁRIO	TOTAL
5928	GUINDAUTO HIDRÁULICO, CAPACIDADE MÁXIMA DE CARGA 6200 KG, MOMENTO MÁXIMO DE CARGA 11,7 TM, ALCANCE MÁXIMO HORIZONTAL 9,70 M, INCLUSIVE CAMINHÃO TOCO PBT 16.000 KG, POTÊNCIA DE 189 CV - CHP DIURNO. AF_06/2014	SINAPI	CHP	0,07700000	R\$ 296,38	R\$ 22,82
						TOTAL Equipamento Custo Horário:
						R\$ 22,82

Material		FONTE	UNID	COEFICIENTE	PREÇO UNITÁRIO	TOTAL
00000863	CABO DE COBRE NU 35 MM2 MEIO-DURO	SINAPI	M	9,00000000	R\$ 36,21	R\$ 325,89



GOVERNO MUNICIPAL  
**PIQUET CARNEIRO**  
Cuidar e transformar

## RELATÓRIO ANALÍTICO - COMPOSIÇÕES AUXILIARES



OBRA:	CONSTRUÇÃO DE 20 UNIDADES HABITACIONAIS EM ÁREAS URBANAS COM RECURSOS DO FUNDO NACIONAL DE HABITAÇÃO DE INTERESSE SOCIAL - PROGRAMA FNHIS SUB 50.
DESCRÍÇÃO:	RESIDÊNCIA UNIFAMILIAR TÉREA - PADRÃO CAIXA
LOCAL:	RUA SÃO DOMINGOS, S/N - BAIRRO RANCHO VERDE - PIQUET CARNEIRO/CE
CLIENTE:	PREFEITURA MUNICIPAL DE PIQUET CARNEIRO/CE

FONTE	DATA : 02/09/2025	BDI : 24
	VERSÃO	HORA
SINAPI Composições Proprias	2025/02 COM DESONERAÇÃO	92,17%
	PROPRIA	0,00% 0,00%

TOTAL Material:	R\$ 325,89
-----------------	------------

Mão de Obra com Encargos Complementares		FONTE	UNID	COEFICIENTE	PREÇO UNITÁRIO	TOTAL
88247	AUXILIAR DE ELETRICISTA COM ENCARGOS COMPLEMENTARES	SINAPI	H	1,23300000	R\$ 23,22	R\$ 28,63
88264	ELETRICISTA COM ENCARGOS COMPLEMENTARES	SINAPI	H	4,00800000	R\$ 27,31	R\$ 109,45
						TOTAL Mão de Obra com Encargos Complementares:
						R\$ 138,08
						VALOR: 486,79

### 88247 AUXILIAR DE ELETRICISTA COM ENCARGOS COMPLEMENTARES (H)

Encargos Complementares		FONTE	UNID	COEFICIENTE	PREÇO UNITÁRIO	TOTAL
00037370	ALIMENTACAO - HORISTA (COLETADO CAIXA - ENCARGOS COMPLEMENTARES)	SINAPI	H	1,00000000	R\$ 3,62	R\$ 3,62
00043484	EPI - FAMILIA ELETRICISTA - HORISTA (ENCARGOS COMPLEMENTARES - COLETADO CAIXA)	SINAPI	H	1,00000000	R\$ 1,26	R\$ 1,26
00037372	EXAMES - HORISTA (COLETADO CAIXA - ENCARGOS COMPLEMENTARES)	SINAPI	H	1,00000000	R\$ 1,43	R\$ 1,43
00043460	FERRAMENTAS - FAMILIA ELETRICISTA - HORISTA (ENCARGOS COMPLEMENTARES - COLETADO CAIXA)	SINAPI	H	1,00000000	R\$ 0,86	R\$ 0,86
00037373	SEGURO - HORISTA (COLETADO CAIXA - ENCARGOS COMPLEMENTARES)	SINAPI	H	1,00000000	R\$ 0,08	R\$ 0,08
00037371	TRANSPORTE - HORISTA (COLETADO CAIXA - ENCARGOS COMPLEMENTARES)	SINAPI	H	1,00000000	R\$ 1,09	R\$ 1,09
						TOTAL Encargos Complementares:
						R\$ 8,34

Mão de Obra		FONTE	UNID	COEFICIENTE	PREÇO UNITÁRIO	TOTAL
00000247	AJUDANTE DE ELETRICISTA (HORISTA)	SINAPI	H	1,00000000	R\$ 14,35	R\$ 14,35
						TOTAL Mão de Obra:
						R\$ 14,35

Serviço		FONTE	UNID	COEFICIENTE	PREÇO UNITÁRIO	TOTAL
95316	CURSO DE CAPACITAÇÃO PARA AUXILIAR DE ELETRICISTA (ENCARGOS COMPLEMENTARES) - HORISTA	SINAPI	H	1,00000000	R\$ 0,53	R\$ 0,53
						TOTAL Serviço:
						R\$ 0,53
						VALOR: 23,22

### 88248 AUXILIAR DE ENCANADOR OU BOMBEIRO HIDRÁULICO COM ENCARGOS COMPLEMENTARES (H)

Encargos Complementares		FONTE	UNID	COEFICIENTE	PREÇO UNITÁRIO	TOTAL
00037370	ALIMENTACAO - HORISTA (COLETADO CAIXA - ENCARGOS COMPLEMENTARES)	SINAPI	H	1,00000000	R\$ 3,62	R\$ 3,62
00043485	EPI - FAMILIA ENCANADOR - HORISTA (ENCARGOS COMPLEMENTARES - COLETADO CAIXA)	SINAPI	H	1,00000000	R\$ 1,13	R\$ 1,13
00037372	EXAMES - HORISTA (COLETADO CAIXA - ENCARGOS COMPLEMENTARES)	SINAPI	H	1,00000000	R\$ 1,43	R\$ 1,43
00043461	FERRAMENTAS - FAMILIA ENCANADOR - HORISTA (ENCARGOS COMPLEMENTARES - COLETADO CAIXA)	SINAPI	H	1,00000000	R\$ 0,31	R\$ 0,31
00037373	SEGURO - HORISTA (COLETADO CAIXA - ENCARGOS COMPLEMENTARES)	SINAPI	H	1,00000000	R\$ 0,08	R\$ 0,08
00037371	TRANSPORTE - HORISTA (COLETADO CAIXA - ENCARGOS COMPLEMENTARES)	SINAPI	H	1,00000000	R\$ 1,09	R\$ 1,09
						TOTAL Encargos Complementares:
						R\$ 7,66

Mão de Obra		FONTE	UNID	COEFICIENTE	PREÇO UNITÁRIO	TOTAL
00000246	AUXILIAR DE ENCANADOR OU BOMBEIRO HIDRAULICO (HORISTA)	SINAPI	H	1,00000000	R\$ 14,35	R\$ 14,35



GOVERNO MUNICIPAL  
**PIQUET CARNEIRO**  
Cuidar e transformar

## RELATÓRIO ANALÍTICO - COMPOSIÇÕES AUXILIARES



OBRA:	CONSTRUÇÃO DE 20 UNIDADES HABITACIONAIS EM ÁREAS URBANAS COM RECURSOS DO FUNDO NACIONAL DE HABITAÇÃO DE INTERESSE SOCIAL - PROGRAMA FNHIS SUB 50.	DATA : 02/09/2025	BDI : 24
DESCRÍÇÃO:	RESIDÊNCIA UNIFAMILIAR TÉRREA - PADRÃO CAIXA	FONTE	VERSÃO
LOCAL:	RUA SÃO DOMINGOS, S/N - BAIRRO RANCHO VERDE - PIQUET CARNEIRO/CE	SINAPI Composições Proprias	HORA 2025/02 COM DESONERAÇÃO 92,17% PROPRIA 0,00% 0,00%
CLIENTE:	PREFEITURA MUNICIPAL DE PIQUET CARNEIRO/CE		

	TOTAL Mão de Obra:	R\$ 14,35
--	--------------------	-----------

Serviço		FONTE	UNID	COEFICIENTE	PREÇO UNITÁRIO	TOTAL
95317	CURSO DE CAPACITAÇÃO PARA AUXILIAR DE ENCANADOR OU BOMBEIRO HIDRÁULICO (ENCARGOS COMPLEMENTARES) - HORISTA	SINAPI	H	1,00000000	R\$ 0,25	R\$ 0,25
						TOTAL Serviço:
						VALOR: 22,26

### 88256 AZULEJISTA OU LADRILHISTA COM ENCARGOS COMPLEMENTARES (H)

Encargos Complementares		FONTE	UNID	COEFICIENTE	PREÇO UNITÁRIO	TOTAL
00037370	ALIMENTACAO - HORISTA (COLETADO CAIXA - ENCARGOS COMPLEMENTARES)	SINAPI	H	1,00000000	R\$ 3,62	R\$ 3,62
00043489	EPI - FAMILIA PEDREIRO - HORISTA (ENCARGOS COMPLEMENTARES - COLETADO CAIXA)	SINAPI	H	1,00000000	R\$ 1,31	R\$ 1,31
00037372	EXAMES - HORISTA (COLETADO CAIXA - ENCARGOS COMPLEMENTARES)	SINAPI	H	1,00000000	R\$ 1,43	R\$ 1,43
00043465	FERRAMENTAS - FAMILIA PEDREIRO - HORISTA (ENCARGOS COMPLEMENTARES - COLETADO CAIXA)	SINAPI	H	1,00000000	R\$ 0,78	R\$ 0,78
00037373	SEGURO - HORISTA (COLETADO CAIXA - ENCARGOS COMPLEMENTARES)	SINAPI	H	1,00000000	R\$ 0,08	R\$ 0,08
00037371	TRANSPORTE - HORISTA (COLETADO CAIXA - ENCARGOS COMPLEMENTARES)	SINAPI	H	1,00000000	R\$ 1,09	R\$ 1,09
						TOTAL Encargos Complementares:
						R\$ 8,31

Mão de Obra		FONTE	UNID	COEFICIENTE	PREÇO UNITÁRIO	TOTAL
00004760	AZULEJISTA OU LADRILHEIRO (HORISTA)	SINAPI	H	1,00000000	R\$ 18,29	R\$ 18,29
						TOTAL Mão de Obra:
						R\$ 18,29

Serviço		FONTE	UNID	COEFICIENTE	PREÇO UNITÁRIO	TOTAL
95324	CURSO DE CAPACITAÇÃO PARA AZULEJISTA OU LADRILHISTA (ENCARGOS COMPLEMENTARES) - HORISTA	SINAPI	H	1,00000000	R\$ 0,26	R\$ 0,26
						TOTAL Serviço:
						VALOR: 26,86

### 86894 BANCADA DE MÁRMORE SINTÉTICO, DE 120 X 60CM, COM CUBA INTEGRADA - FORNECIMENTO E INSTALAÇÃO. AF\_01/2020 (UN)

Material		FONTE	UNID	COEFICIENTE	PREÇO UNITÁRIO	TOTAL
00000541	BANCADA DE MÁRMORE SINTÉTICO COM UMA CUBA, 120 X *60* CM	SINAPI	UN	1,00000000	R\$ 133,45	R\$ 133,45
00007568	BUCHA DE NYLON SEM ABA S10, COM PARAFUSO DE 6,10 X 65 MM EM ACO ZINCADO COM ROSCA SOBERBA, CABECA CHATA E FENDA PHILLIPS	SINAPI	UN	4,00000000	R\$ 0,92	R\$ 3,68
00004823	MASSA PLÁSTICA PARA MÁRMORE/GRANITO	SINAPI	KG	0,06920000	R\$ 46,61	R\$ 3,22
00037329	REJUNTE EPOXI, QUALQUER COR	SINAPI	KG	0,09360000	R\$ 132,33	R\$ 12,38
00037591	SUPORTE MAO-FRANCESAS EM ACO, ABAS IGUAIS 40 CM, CAPACIDADE MÍNIMA 70 KG, BRANCO	SINAPI	UN	2,00000000	R\$ 20,27	R\$ 40,54
						TOTAL Material:
						R\$ 193,27

Mão de Obra com Encargos Complementares		FONTE	UNID	COEFICIENTE	PREÇO UNITÁRIO	TOTAL
88267	ENCANADOR OU BOMBEIRO HIDRÁULICO COM ENCARGOS COMPLEMENTARES	SINAPI	H	0,82540000	R\$ 26,27	R\$ 21,68
88316	SERVENTE COM ENCARGOS COMPLEMENTARES	SINAPI	H	0,63590000	R\$ 21,75	R\$ 13,83
						TOTAL Mão de Obra com Encargos Complementares:
						R\$ 35,51



## RELATÓRIO ANALÍTICO - COMPOSIÇÕES AUXILIARES

GOVERNO MUNICIPAL  
**PIQUET CARNEIRO**  
Cuidar e transformar



OBRA:	CONSTRUÇÃO DE 20 UNIDADES HABITACIONAIS EM ÁREAS URBANAS COM RECURSOS DO FUNDO NACIONAL DE HABITAÇÃO DE INTERESSE SOCIAL - PROGRAMA FNHIS SUB 50.	DATA : 02/09/2025		BDI : 24
DESCRÍÇÃO:	RESIDÊNCIA UNIFAMILIAR TÉRREA - PADRÃO CAIXA	FONTE	VERSÃO	HORA
LOCAL:	RUA SÃO DOMINGOS, S/N - BAIRRO RANCHO VERDE - PIQUET CARNEIRO/CE	SINAPI Composições Proprias	2025/02 COM DESONERAÇÃO	92,17%
CLIENTE:	PREFEITURA MUNICIPAL DE PIQUET CARNEIRO/CE		PROPRIA	0,00% 0,00%

	VALOR:	<b>228,78</b>
--	--------	---------------

### 91292 BATENTE PARA PORTA DE MADEIRA, FIXAÇÃO COM ARGAMASSA, PADRÃO POPULAR. FORNECIMENTO E INSTALAÇÃO. AF\_12/2019 (UN)

Material		FONTE	UNID	COEFICIENTE	PREÇO UNITÁRIO	TOTAL
00039027	PREGO DE ACO POLIDO COM CABECA 19 X 36 (3 1/4 X 9)	SINAPI	KG	0,2000000	R\$ 13,60	R\$ 2,72
00007319	TINTA ASFALTICA IMPERMEABILIZANTE DISPERSA EM AGUA, PARA MATERIAIS CIMENTICIOS	SINAPI	L	0,16710000	R\$ 11,32	R\$ 1,89
						TOTAL Material: R\$ 4,61

Mão de Obra com Encargos Complementares		FONTE	UNID	COEFICIENTE	PREÇO UNITÁRIO	TOTAL
88261	CARPINTEIRO DE ESQUADRIA COM ENCARGOS COMPLEMENTARES	SINAPI	H	0,55200000	R\$ 25,76	R\$ 14,21
88309	PEDREIRO COM ENCARGOS COMPLEMENTARES	SINAPI	H	1,36200000	R\$ 26,98	R\$ 36,74
88316	SERVENTE COM ENCARGOS COMPLEMENTARES	SINAPI	H	0,95700000	R\$ 21,75	R\$ 20,81
						TOTAL Mão de Obra com Encargos Complementares: R\$ 71,76

Serviço		FONTE	UNID	COEFICIENTE	PREÇO UNITÁRIO	TOTAL
88629	ARGAMASSA TRAÇO 1:3 (EM VOLUME DE CIMENTO E AREIA MÉDIA ÚMIDA), PREPARO MANUAL. AF_08/2019	SINAPI	M3	0,02230000	R\$ 682,88	R\$ 15,22
91287	BATENTE PARA PORTA DE MADEIRA, PADRÃO POPULAR - FORNECIMENTO E MONTAGEM. AF_12/2019	SINAPI	UN	1,00000000	R\$ 228,06	R\$ 228,06
						TOTAL Serviço: R\$ 243,28
						VALOR: 319,65

### 91287 BATENTE PARA PORTA DE MADEIRA, PADRÃO POPULAR - FORNECIMENTO E MONTAGEM. AF\_12/2019 (UN)

Material		FONTE	UNID	COEFICIENTE	PREÇO UNITÁRIO	TOTAL
00000184	BATENTE / PORTAL / ADUELA / MARCO EM MADEIRA MACICA COM REBAIXO, E = *3* CM, L = *14* CM, PARA PORTAS DE GIRO DE *60 CM A 120* CM X *210* CM, PINUS / EUCALIPTO / VIROLA OU EQUIVALENTE DA REGIAO (NAO INCLUI ALIZARES)	SINAPI	JG	1,00000000	R\$ 127,05	R\$ 127,05
00005066	PREGO DE ACO POLIDO COM CABECA 12 X 12	SINAPI	KG	0,01100000	R\$ 17,93	R\$ 0,19
00005075	PREGO DE ACO POLIDO COM CABECA 18 X 30 (2 3/4 X 10)	SINAPI	KG	0,02400000	R\$ 13,61	R\$ 0,32
						TOTAL Material: R\$ 127,56

Mão de Obra com Encargos Complementares		FONTE	UNID	COEFICIENTE	PREÇO UNITÁRIO	TOTAL
88261	CARPINTEIRO DE ESQUADRIA COM ENCARGOS COMPLEMENTARES	SINAPI	H	2,74100000	R\$ 25,76	R\$ 70,60
88316	SERVENTE COM ENCARGOS COMPLEMENTARES	SINAPI	H	1,37500000	R\$ 21,75	R\$ 29,90
						TOTAL Mão de Obra com Encargos Complementares: R\$ 100,50
						VALOR: 228,06

### 88831 BETONEIRA CAPACIDADE NOMINAL DE 400 L, CAPACIDADE DE MISTURA 280 L, MOTOR ELÉTRICO TRIFÁSICO POTÊNCIA DE 2 CV, SEM CARREGADOR - CHI DIURNO. AF\_05/2023 (CHI)

Serviço		FONTE	UNID	COEFICIENTE	PREÇO UNITÁRIO	TOTAL
88826	BETONEIRA CAPACIDADE NOMINAL DE 400 L, CAPACIDADE DE MISTURA 280 L, MOTOR ELÉTRICO TRIFÁSICO POTÊNCIA DE 2 CV, SEM CARREGADOR - DEPRECIAÇÃO. AF_05/2023	SINAPI	H	1,00000000	R\$ 0,31	R\$ 0,31



## RELATÓRIO ANALÍTICO - COMPOSIÇÕES AUXILIARES

GOVERNO MUNICIPAL  
**PIQUET CARNEIRO**  
Cuidar e transformar



OBRA:	CONSTRUÇÃO DE 20 UNIDADES HABITACIONAIS EM ÁREAS URBANAS COM RECURSOS DO FUNDO NACIONAL DE HABITAÇÃO DE INTERESSE SOCIAL - PROGRAMA FNHIS SUB 50.	DATA : 02/09/2025		BDI : 24
DESCRÍÇÃO:	RESIDÊNCIA UNIFAMILIAR TÉRREA - PADRÃO CAIXA	FONTE	VERSÃO	HORA
LOCAL:	RUA SÃO DOMINGOS, S/N - BAIRRO RANCHO VERDE - PIQUET CARNEIRO/CE	SINAPI Composições Proprias	2025/02 COM DESONERAÇÃO	92,17%
CLIENTE:	PREFEITURA MUNICIPAL DE PIQUET CARNEIRO/CE	PROPRIA	0,00%	0,00%

88827	BETONEIRA CAPACIDADE NOMINAL DE 400 L, CAPACIDADE DE MISTURA 280 L, MOTOR ELÉTRICO TRIFÁSICO POTÊNCIA DE 2 CV, SEM CARREGADOR - JUROS. AF_05/2023	SINAPI	H	1,00000000	R\$ 0,07	R\$ 0,07
TOTAL Serviço:						R\$ 0,38
VALOR:						0,38

### **88830 BETONEIRA CAPACIDADE NOMINAL DE 400 L, CAPACIDADE DE MISTURA 280 L, MOTOR ELÉTRICO TRIFÁSICO POTÊNCIA DE 2 CV, SEM CARREGADOR - CHP DIURNO. AF\_05/2023 (CHP)**

Serviço		FONTE	UNID	COEFICIENTE	PREÇO UNITÁRIO	TOTAL
88826	BETONEIRA CAPACIDADE NOMINAL DE 400 L, CAPACIDADE DE MISTURA 280 L, MOTOR ELÉTRICO TRIFÁSICO POTÊNCIA DE 2 CV, SEM CARREGADOR - DEPRECIAÇÃO. AF_05/2023	SINAPI	H	1,00000000	R\$ 0,31	R\$ 0,31
88827	BETONEIRA CAPACIDADE NOMINAL DE 400 L, CAPACIDADE DE MISTURA 280 L, MOTOR ELÉTRICO TRIFÁSICO POTÊNCIA DE 2 CV, SEM CARREGADOR - JUROS. AF_05/2023	SINAPI	H	1,00000000	R\$ 0,07	R\$ 0,07
88828	BETONEIRA CAPACIDADE NOMINAL DE 400 L, CAPACIDADE DE MISTURA 280 L, MOTOR ELÉTRICO TRIFÁSICO POTÊNCIA DE 2 CV, SEM CARREGADOR - MANUTENÇÃO. AF_05/2023	SINAPI	H	1,00000000	R\$ 0,34	R\$ 0,34
88829	BETONEIRA CAPACIDADE NOMINAL DE 400 L, CAPACIDADE DE MISTURA 280 L, MOTOR ELÉTRICO TRIFÁSICO POTÊNCIA DE 2 CV, SEM CARREGADOR - MATERIAIS NA OPERAÇÃO. AF_05/2023	SINAPI	H	1,00000000	R\$ 1,21	R\$ 1,21
TOTAL Serviço:						R\$ 1,93
VALOR:						1,93

### **88826 BETONEIRA CAPACIDADE NOMINAL DE 400 L, CAPACIDADE DE MISTURA 280 L, MOTOR ELÉTRICO TRIFÁSICO POTÊNCIA DE 2 CV, SEM CARREGADOR - DEPRECIAÇÃO. AF\_05/2023 (H)**

Equipamento		FONTE	UNID	COEFICIENTE	PREÇO UNITÁRIO	TOTAL
00010535	BETONEIRA CAPACIDADE NOMINAL 400 L, CAPACIDADE DE MISTURA 280 L, MOTOR ELETRICO TRIFASICO 220/380 V POTENCIA 2 CV, SEM CARREGADOR	SINAPI	UN	0,00006400	R\$ 4.900,00	R\$ 0,31
TOTAL Equipamento:						R\$ 0,31
VALOR:						0,31

### **88827 BETONEIRA CAPACIDADE NOMINAL DE 400 L, CAPACIDADE DE MISTURA 280 L, MOTOR ELÉTRICO TRIFÁSICO POTÊNCIA DE 2 CV, SEM CARREGADOR - JUROS. AF\_05/2023 (H)**

Equipamento		FONTE	UNID	COEFICIENTE	PREÇO UNITÁRIO	TOTAL
00010535	BETONEIRA CAPACIDADE NOMINAL 400 L, CAPACIDADE DE MISTURA 280 L, MOTOR ELETRICO TRIFASICO 220/380 V POTENCIA 2 CV, SEM CARREGADOR	SINAPI	UN	0,00001480	R\$ 4.900,00	R\$ 0,07
TOTAL Equipamento:						R\$ 0,07
VALOR:						0,07

### **88828 BETONEIRA CAPACIDADE NOMINAL DE 400 L, CAPACIDADE DE MISTURA 280 L, MOTOR ELÉTRICO TRIFÁSICO POTÊNCIA DE 2 CV, SEM CARREGADOR - MANUTENÇÃO. AF\_05/2023 (H)**

Equipamento		FONTE	UNID	COEFICIENTE	PREÇO UNITÁRIO	TOTAL
00010535	BETONEIRA CAPACIDADE NOMINAL 400 L, CAPACIDADE DE MISTURA 280 L, MOTOR ELETRICO TRIFASICO 220/380 V POTENCIA 2 CV, SEM CARREGADOR	SINAPI	UN	0,00007000	R\$ 4.900,00	R\$ 0,34
TOTAL Equipamento:						R\$ 0,34



## RELATÓRIO ANALÍTICO - COMPOSIÇÕES AUXILIARES



OBRA:	CONSTRUÇÃO DE 20 UNIDADES HABITACIONAIS EM ÁREAS URBANAS COM RECURSOS DO FUNDO NACIONAL DE HABITAÇÃO DE INTERESSE SOCIAL - PROGRAMA FNHIS SUB 50.	DATA : 02/09/2025		BDI : 24
DESCRÍÇÃO:	RESIDÊNCIA UNIFAMILIAR TÉRREA - PADRÃO CAIXA	FONTE	VERSÃO	HORA
LOCAL:	RUA SÃO DOMINGOS, S/N - BAIRRO RANCHO VERDE - PIQUET CARNEIRO/CE	SINAPI Composições Proprias	2025/02 COM DESONERAÇÃO	92,17%
CLIENTE:	PREFEITURA MUNICIPAL DE PIQUET CARNEIRO/CE		PROPRIA	0,00% 0,00%

	VALOR:	0,34
--	--------	------

### 88829 BETONEIRA CAPACIDADE NOMINAL DE 400 L, CAPACIDADE DE MISTURA 280 L, MOTOR ELÉTRICO TRIFÁSICO POTÊNCIA DE 2 CV, SEM CARREGADOR - MATERIAIS NA OPERAÇÃO. AF\_05/2023 (H)

Especiais		FONTE	UNID	COEFICIENTE	PREÇO UNITÁRIO	TOTAL
00002705	ENERGIA ELETRICA ATE 2000 KWH INDUSTRIAL, SEM DEMANDA	SINAPI	KWH	1,25000000	R\$ 0,97	R\$ 1,21
						TOTAL Especiais:
						R\$ 1,21
						VALOR:
						1,21

### 89226 BETONEIRA CAPACIDADE NOMINAL DE 600 L, CAPACIDADE DE MISTURA 360 L, MOTOR ELÉTRICO TRIFÁSICO POTÊNCIA DE 4 CV, SEM CARREGADOR - CHI DIURNO. AF\_05/2023 (CHI)

Serviço		FONTE	UNID	COEFICIENTE	PREÇO UNITÁRIO	TOTAL
89221	BETONEIRA CAPACIDADE NOMINAL DE 600 L, CAPACIDADE DE MISTURA 360 L, MOTOR ELÉTRICO TRIFÁSICO POTÊNCIA DE 4 CV, SEM CARREGADOR - DEPRECIAÇÃO. AF_05/2023	SINAPI	H	1,00000000	R\$ 1,27	R\$ 1,27
89222	BETONEIRA CAPACIDADE NOMINAL DE 600 L, CAPACIDADE DE MISTURA 360 L, MOTOR ELÉTRICO TRIFÁSICO POTÊNCIA DE 4 CV, SEM CARREGADOR - JUROS. AF_05/2023	SINAPI	H	1,00000000	R\$ 0,29	R\$ 0,29
						TOTAL Serviço:
						R\$ 1,56
						VALOR:
						1,56

### 89225 BETONEIRA CAPACIDADE NOMINAL DE 600 L, CAPACIDADE DE MISTURA 360 L, MOTOR ELÉTRICO TRIFÁSICO POTÊNCIA DE 4 CV, SEM CARREGADOR - CHP DIURNO. AF\_05/2023 (CHP)

Serviço		FONTE	UNID	COEFICIENTE	PREÇO UNITÁRIO	TOTAL
89221	BETONEIRA CAPACIDADE NOMINAL DE 600 L, CAPACIDADE DE MISTURA 360 L, MOTOR ELÉTRICO TRIFÁSICO POTÊNCIA DE 4 CV, SEM CARREGADOR - DEPRECIAÇÃO. AF_05/2023	SINAPI	H	1,00000000	R\$ 1,27	R\$ 1,27
89222	BETONEIRA CAPACIDADE NOMINAL DE 600 L, CAPACIDADE DE MISTURA 360 L, MOTOR ELÉTRICO TRIFÁSICO POTÊNCIA DE 4 CV, SEM CARREGADOR - JUROS. AF_05/2023	SINAPI	H	1,00000000	R\$ 0,29	R\$ 0,29
89223	BETONEIRA CAPACIDADE NOMINAL DE 600 L, CAPACIDADE DE MISTURA 360 L, MOTOR ELÉTRICO TRIFÁSICO POTÊNCIA DE 4 CV, SEM CARREGADOR - MANUTENÇÃO. AF_05/2023	SINAPI	H	1,00000000	R\$ 1,39	R\$ 1,39
89224	BETONEIRA CAPACIDADE NOMINAL DE 600 L, CAPACIDADE DE MISTURA 360 L, MOTOR ELÉTRICO TRIFÁSICO POTÊNCIA DE 4 CV, SEM CARREGADOR - MATERIAIS NA OPERAÇÃO. AF_05/2023	SINAPI	H	1,00000000	R\$ 2,42	R\$ 2,42
						TOTAL Serviço:
						R\$ 5,37
						VALOR:
						5,37

### 89221 BETONEIRA CAPACIDADE NOMINAL DE 600 L, CAPACIDADE DE MISTURA 360 L, MOTOR ELÉTRICO TRIFÁSICO POTÊNCIA DE 4 CV, SEM CARREGADOR - DEPRECIAÇÃO. AF\_05/2023 (H)

Equipamento		FONTE	UNID	COEFICIENTE	PREÇO UNITÁRIO	TOTAL
00036397	BETONEIRA, CAPACIDADE NOMINAL 600 L, CAPACIDADE DE MISTURA 360L, MOTOR ELETRICO TRIFASICO 220/380V, POTENCIA 4CV, EXCLUSO CARREGADOR	SINAPI	UN	0,00006400	R\$ 19.932,20	R\$ 1,27
						TOTAL Equipamento:
						R\$ 1,27



## RELATÓRIO ANALÍTICO - COMPOSIÇÕES AUXILIARES

GOVERNO MUNICIPAL  
**PIQUET CARNEIRO**  
Cuidar e transformar



OBRA:	CONSTRUÇÃO DE 20 UNIDADES HABITACIONAIS EM ÁREAS URBANAS COM RECURSOS DO FUNDO NACIONAL DE HABITAÇÃO DE INTERESSE SOCIAL - PROGRAMA FNHIS SUB 50.	DATA : 02/09/2025		BDI : 24
DESCRÍÇÃO:	RESIDÊNCIA UNIFAMILIAR TÉRREA - PADRÃO CAIXA	FONTE	VERSÃO	HORA
LOCAL:	RUA SÃO DOMINGOS, S/N - BAIRRO RANCHO VERDE - PIQUET CARNEIRO/CE	SINAPI Composições Proprias	2025/02 COM DESONERAÇÃO	92,17%
CLIENTE:	PREFEITURA MUNICIPAL DE PIQUET CARNEIRO/CE		PROPRIA	0,00% 0,00%

	VALOR:	1,27
--	--------	------

### 89222 BETONEIRA CAPACIDADE NOMINAL DE 600 L, CAPACIDADE DE MISTURA 360 L, MOTOR ELÉTRICO TRIFÁSICO POTÊNCIA DE 4 CV, SEM CARREGADOR - JUROS. AF\_05/2023 (H)

Equipamento		FONTE	UNID	COEFICIENTE	PREÇO UNITÁRIO	TOTAL
00036397	BETONEIRA, CAPACIDADE NOMINAL 600 L, CAPACIDADE DE MISTURA 360L, MOTOR ELETRICO TRIFASICO 220/380V, POTENCIA 4CV, EXCLUSO CARREGADOR	SINAPI	UN	0,00001480	R\$ 19.932,20	R\$ 0,29
						TOTAL Equipamento:
						R\$ 0,29
						VALOR:
						0,29

### 89223 BETONEIRA CAPACIDADE NOMINAL DE 600 L, CAPACIDADE DE MISTURA 360 L, MOTOR ELÉTRICO TRIFÁSICO POTÊNCIA DE 4 CV, SEM CARREGADOR - MANUTENÇÃO. AF\_05/2023 (H)

Equipamento		FONTE	UNID	COEFICIENTE	PREÇO UNITÁRIO	TOTAL
00036397	BETONEIRA, CAPACIDADE NOMINAL 600 L, CAPACIDADE DE MISTURA 360L, MOTOR ELETRICO TRIFASICO 220/380V, POTENCIA 4CV, EXCLUSO CARREGADOR	SINAPI	UN	0,00007000	R\$ 19.932,20	R\$ 1,39
						TOTAL Equipamento:
						R\$ 1,39
						VALOR:
						1,39

### 89224 BETONEIRA CAPACIDADE NOMINAL DE 600 L, CAPACIDADE DE MISTURA 360 L, MOTOR ELÉTRICO TRIFÁSICO POTÊNCIA DE 4 CV, SEM CARREGADOR - MATERIAIS NA OPERAÇÃO. AF\_05/2023 (H)

Especiais		FONTE	UNID	COEFICIENTE	PREÇO UNITÁRIO	TOTAL
00002705	ENERGIA ELETRICA ATE 2000 KWH INDUSTRIAL, SEM DEMANDA	SINAPI	KWH	2,50000000	R\$ 0,97	R\$ 2,42
						TOTAL Especiais:
						R\$ 2,42
						VALOR:
						2,42

### 91933 CABO DE COBRE FLEXÍVEL ISOLADO, 10 MM<sup>2</sup>, ANTI-CHAMA 0,6/1,0 KV, PARA CIRCUITOS TERMINAIS - FORNECIMENTO E INSTALAÇÃO. AF\_03/2023 (M)

Material		FONTE	UNID	COEFICIENTE	PREÇO UNITÁRIO	TOTAL
00001020	CABO DE COBRE, FLEXIVEL, CLASSE 4 OU 5, ISOLACAO EM PVC/A, ANTICHAMA BWF-B, COBERTURA PVC-ST1, ANTICHAMA BWF-B, 1 CONDUTOR, 0,6/1 KV, SECAO NOMINAL 10 MM <sup>2</sup>	SINAPI	M	1,24340000	R\$ 9,51	R\$ 11,82
00021127	FITA ISOLANTE ADESIVA ANTICHAMA, USO ATE 750 V, EM ROLO DE 19 MM X 5 M	SINAPI	UN	0,00940000	R\$ 4,12	R\$ 0,03
						TOTAL Material:
						R\$ 11,85

Mão de Obra com Encargos Complementares		FONTE	UNID	COEFICIENTE	PREÇO UNITÁRIO	TOTAL
88247	AUXILIAR DE ELETRICISTA COM ENCARGOS COMPLEMENTARES	SINAPI	H	0,07600000	R\$ 23,22	R\$ 1,76
88264	ELETRICISTA COM ENCARGOS COMPLEMENTARES	SINAPI	H	0,07600000	R\$ 27,31	R\$ 2,07
						TOTAL Mão de Obra com Encargos Complementares:
						R\$ 3,83
						VALOR:
						15,68

### 5903 CAMINHÃO PIPA 10.000 L TRUCADO, PESO BRUTO TOTAL 23.000 KG, CARGA ÚTIL MÁXIMA 15.935 KG, DISTÂNCIA ENTRE EIXOS 4,8 M, POTÊNCIA 230 CV, INCLUSIVE TANQUE DE AÇO PARA TRANSPORTE DE ÁGUA - CHI DIURNO. AF\_06/2014 (CHI)

Mão de Obra com Encargos Complementares		FONTE	UNID	COEFICIENTE	PREÇO UNITÁRIO	TOTAL
-----------------------------------------	--	-------	------	-------------	----------------	-------



GOVERNO MUNICIPAL  
**PIQUET CARNEIRO**  
Cuidar e transformar

## **RELATÓRIO ANALÍTICO - COMPOSIÇÕES AUXILIARES**

OBRA:	CONSTRUÇÃO DE 20 UNIDADES HABITACIONAIS EM ÁREAS URBANAS COM RECURSOS DO FUNDO NACIONAL DE HABITAÇÃO DE INTERESSE SOCIAL - PROGRAMA FNHIS SUB 50.	DATA : 02/09/2025		
DESCRÍÇÃO:	RESIDÊNCIA UNIFAMILIAR TÉRREA - PADRÃO CAIXA	FONTE	VERSÃO	HORA
LOCAL:	RUA SÃO DOMINGOS, S/N - BAIRRO RANCHO VERDE - PIQUET CARNEIRO/CE	SINAPI Composições Próprias	2025/02 COM DESONERAÇÃO PROPRIA	92,17% 0,00% 0,00%
CLIENTE:	PREFEITURA MUNICIPAL DE PIQUET CARNEIRO/CE			

88282	MOTORISTA DE COMPLEMENTARES	CAMINHÃO	COM	ENCARGOS	SINAPI	H	1.0000000	R\$ 28,66	R\$ 28,66
TOTAL Mão de Obra com Encargos Complementares:									R\$ 28,66

Serviço		FONTE	UNID	COEFICIENTE	PREÇO UNITÁRIO	TOTAL
91396	CAMINHÃO PIPA 10.000 L TRUCADO, PESO BRUTO TOTAL 23.000 KG, CARGA ÚTIL MÁXIMA 15.935 KG, DISTÂNCIA ENTRE EIXOS 4,8 M, POTÊNCIA 230 CV, INCLUSIVE TANQUE DE AÇO PARA TRANSPORTE DE ÁGUA - DEPRECIAÇÃO. AF_06/2014	SINAPI	H	1,00000000	R\$ 29,71	R\$ 29,71
91398	CAMINHÃO PIPA 10.000 L TRUCADO, PESO BRUTO TOTAL 23.000 KG, CARGA ÚTIL MÁXIMA 15.935 KG, DISTÂNCIA ENTRE EIXOS 4,8 M, POTÊNCIA 230 CV, INCLUSIVE TANQUE DE AÇO PARA TRANSPORTE DE ÁGUA - IMPOSTOS E SEGURÓS. AF_06/2014	SINAPI	H	1,00000000	R\$ 4,64	R\$ 4,64
91397	CAMINHÃO PIPA 10.000 L TRUCADO, PESO BRUTO TOTAL 23.000 KG, CARGA ÚTIL MÁXIMA 15.935 KG, DISTÂNCIA ENTRE EIXOS 4,8 M, POTÊNCIA 230 CV, INCLUSIVE TANQUE DE AÇO PARA TRANSPORTE DE ÁGUA - JUROS. AF_06/2014	SINAPI	H	1,00000000	R\$ 11,50	R\$ 11,50
			TOTAL Serviço:			R\$ 45,85
			VALOR:			74,51

**5901 CAMINHÃO PIPA 10.000 L TRUCADO, PESO BRUTO TOTAL 23.000 KG, CARGA ÚTIL MÁXIMA 15.935 KG, DISTÂNCIA ENTRE EIXOS 4,8 M, POTÊNCIA 230 CV, INCLUSIVE TANQUE DE AÇO PARA TRANSPORTE DE ÁGUA - CHP DIURNO. AF\_06/2014 (CHP)**

Mão de Obra com Encargos Complementares					FONTE	UNID	COEFICIENTE	PREÇO UNITÁRIO	TOTAL
88282	MOTORISTA DE CAMINHÃO COM ENCARGOS COMPLEMENTARES	SINAPI	H	1,00000000	R\$ 28,66	R\$ 28,66			
TOTAL Mão de Obra com Encargos Complementares:									R\$ 28,66

Serviço		FONTE	UNID	COEFICIENTE	PREÇO UNITÁRIO	TOTAL
91396	CAMINHÃO PIPA 10.000 L TRUCADO, PESO BRUTO TOTAL 23.000 KG, CARGA ÚTIL MÁXIMA 15.935 KG, DISTÂNCIA ENTRE EIXOS 4,8 M, POTÊNCIA 230 CV, INCLUSIVE TANQUE DE AÇO PARA TRANSPORTE DE ÁGUA - DEPRECIAÇÃO. AF_06/2014	SINAPI	H	1,00000000	R\$ 29,71	R\$ 29,71
91398	CAMINHÃO PIPA 10.000 L TRUCADO, PESO BRUTO TOTAL 23.000 KG, CARGA ÚTIL MÁXIMA 15.935 KG, DISTÂNCIA ENTRE EIXOS 4,8 M, POTÊNCIA 230 CV, INCLUSIVE TANQUE DE AÇO PARA TRANSPORTE DE ÁGUA - IMPOSTOS E SEGUROS. AF_06/2014	SINAPI	H	1,00000000	R\$ 4,64	R\$ 4,64
91397	CAMINHÃO PIPA 10.000 L TRUCADO, PESO BRUTO TOTAL 23.000 KG, CARGA ÚTIL MÁXIMA 15.935 KG, DISTÂNCIA ENTRE EIXOS 4,8 M, POTÊNCIA 230 CV, INCLUSIVE TANQUE DE AÇO PARA TRANSPORTE DE ÁGUA - JUROS. AF_06/2014	SINAPI	H	1,00000000	R\$ 11,50	R\$ 11,50
5763	CAMINHÃO PIPA 10.000 L TRUCADO, PESO BRUTO TOTAL 23.000 KG, CARGA ÚTIL MÁXIMA 15.935 KG, DISTÂNCIA ENTRE EIXOS 4,8 M, POTÊNCIA 230 CV, INCLUSIVE TANQUE DE AÇO PARA TRANSPORTE DE ÁGUA - MANUTENÇÃO. AF_06/2014	SINAPI	H	1,00000000	R\$ 52,76	R\$ 52,76
53831	CAMINHÃO PIPA 10.000 L TRUCADO, PESO BRUTO TOTAL 23.000 KG, CARGA ÚTIL MÁXIMA 15.935 KG, DISTÂNCIA ENTRE EIXOS 4,8 M, POTÊNCIA 230 CV, INCLUSIVE TANQUE DE AÇO PARA TRANSPORTE DE ÁGUA - MATERIAIS NA OPERAÇÃO. AF_06/2014	SINAPI	H	1,00000000	R\$ 213,86	R\$ 213,86
					TOTAL Serviço:	R\$ 312,47
					VALOR:	341,13

91396 CAMINHÃO PIPA 10.000 L TRUCADO, PESO BRUTO TOTAL 23.000 KG, CARGA ÚTIL MÁXIMA 15.935 KG, DISTÂNCIA ENTRE EIXOS 4,8 M, POTÊNCIA 230 CV, INCLUSIVE TANQUE DE AÇO PARA TRANSPORTE DE ÁGUA - DEPRECIAÇÃO. AF\_06/2014 (H)



## RELATÓRIO ANALÍTICO - COMPOSIÇÕES AUXILIARES

GOVERNO MUNICIPAL  
**PIQUET CARNEIRO**  
Cuidar e transformar



OBRA:	CONSTRUÇÃO DE 20 UNIDADES HABITACIONAIS EM ÁREAS URBANAS COM RECURSOS DO FUNDO NACIONAL DE HABITAÇÃO DE INTERESSE SOCIAL - PROGRAMA FNHIS SUB 50.	DATA : 02/09/2025	BDI : 24
DESCRÍÇÃO:	RESIDÊNCIA UNIFAMILIAR TÉREA - PADRÃO CAIXA	FONTE	VERSÃO
LOCAL:	RUA SÃO DOMINGOS, S/N - BAIRRO RANCHO VERDE - PIQUET CARNEIRO/CE	SINAPI Composições Proprias	HORA 2025/02 COM DESONERAÇÃO 92,17%
CLIENTE:	PREFEITURA MUNICIPAL DE PIQUET CARNEIRO/CE	PROPRIA	0,00% 0,00%

Equipamento		FONTE	UNID	COEFICIENTE	PREÇO UNITÁRIO	TOTAL
00037758	CAMINHAO TRUCADO, PESO BRUTO TOTAL 23000 KG, CARGA UTIL MAXIMA 15285 KG, DISTANCIA ENTRE EIXOS 4,80 M, POTENCIA 326 CV (INCLUI CABINE E CHASSI, NAO INCLUI CARROCERIA)	SINAPI	UN	0,00003430	R\$ 728.477,10	R\$ 24,98
00037736	TANQUE DE ACO CARBONO NAO REVESTIDO, PARA TRANSPORTE DE AGUA COM CAPACIDADE DE 10 M3, COM BOMBA CENTRIFUGA POR TOMADA DE FORCA, VAZAO MAXIMA *75* M3/H (INCLUI MONTAGEM, NAO INCLUI CAMINHAO)	SINAPI	UN	0,00005510	R\$ 85.950,00	R\$ 4,73
						TOTAL Equipamento: R\$ 29,71
						VALOR: 29,71

### **91398 CAMINHÃO PIPA 10.000 L TRUCADO, PESO BRUTO TOTAL 23.000 KG, CARGA ÚTIL MÁXIMA 15.935 KG, DISTÂNCIA ENTRE EIXOS 4,8 M, POTÊNCIA 230 CV, INCLUSIVE TANQUE DE AÇO PARA TRANSPORTE DE ÁGUA - IMPOSTOS E SEGUROS. AF\_06/2014 (H)**

Equipamento		FONTE	UNID	COEFICIENTE	PREÇO UNITÁRIO	TOTAL
00037758	CAMINHAO TRUCADO, PESO BRUTO TOTAL 23000 KG, CARGA UTIL MAXIMA 15285 KG, DISTANCIA ENTRE EIXOS 4,80 M, POTENCIA 326 CV (INCLUI CABINE E CHASSI, NAO INCLUI CARROCERIA)	SINAPI	UN	0,00000570	R\$ 728.477,10	R\$ 4,15
00037736	TANQUE DE ACO CARBONO NAO REVESTIDO, PARA TRANSPORTE DE AGUA COM CAPACIDADE DE 10 M3, COM BOMBA CENTRIFUGA POR TOMADA DE FORCA, VAZAO MAXIMA *75* M3/H (INCLUI MONTAGEM, NAO INCLUI CAMINHAO)	SINAPI	UN	0,00000580	R\$ 85.950,00	R\$ 0,49
						TOTAL Equipamento: R\$ 4,64
						VALOR: 4,64

### **91397 CAMINHÃO PIPA 10.000 L TRUCADO, PESO BRUTO TOTAL 23.000 KG, CARGA ÚTIL MÁXIMA 15.935 KG, DISTÂNCIA ENTRE EIXOS 4,8 M, POTÊNCIA 230 CV, INCLUSIVE TANQUE DE AÇO PARA TRANSPORTE DE ÁGUA - JUROS. AF\_06/2014 (H)**

Equipamento		FONTE	UNID	COEFICIENTE	PREÇO UNITÁRIO	TOTAL
00037758	CAMINHAO TRUCADO, PESO BRUTO TOTAL 23000 KG, CARGA UTIL MAXIMA 15285 KG, DISTANCIA ENTRE EIXOS 4,80 M, POTENCIA 326 CV (INCLUI CABINE E CHASSI, NAO INCLUI CARROCERIA)	SINAPI	UN	0,00001410	R\$ 728.477,10	R\$ 10,27
00037736	TANQUE DE ACO CARBONO NAO REVESTIDO, PARA TRANSPORTE DE AGUA COM CAPACIDADE DE 10 M3, COM BOMBA CENTRIFUGA POR TOMADA DE FORCA, VAZAO MAXIMA *75* M3/H (INCLUI MONTAGEM, NAO INCLUI CAMINHAO)	SINAPI	UN	0,00001440	R\$ 85.950,00	R\$ 1,23
						TOTAL Equipamento: R\$ 11,50
						VALOR: 11,50

### **5763 CAMINHÃO PIPA 10.000 L TRUCADO, PESO BRUTO TOTAL 23.000 KG, CARGA ÚTIL MÁXIMA 15.935 KG, DISTÂNCIA ENTRE EIXOS 4,8 M, POTÊNCIA 230 CV, INCLUSIVE TANQUE DE AÇO PARA TRANSPORTE DE ÁGUA - MANUTENÇÃO. AF\_06/2014 (H)**

Equipamento		FONTE	UNID	COEFICIENTE	PREÇO UNITÁRIO	TOTAL
00037758	CAMINHAO TRUCADO, PESO BRUTO TOTAL 23000 KG, CARGA UTIL MAXIMA 15285 KG, DISTANCIA ENTRE EIXOS 4,80 M, POTENCIA 326 CV (INCLUI CABINE E CHASSI, NAO INCLUI CARROCERIA)	SINAPI	UN	0,00006430	R\$ 728.477,10	R\$ 46,84
00037736	TANQUE DE ACO CARBONO NAO REVESTIDO, PARA TRANSPORTE DE AGUA COM CAPACIDADE DE 10 M3, COM BOMBA CENTRIFUGA POR TOMADA DE FORCA, VAZAO MAXIMA *75* M3/H (INCLUI MONTAGEM, NAO INCLUI CAMINHAO)	SINAPI	UN	0,00006890	R\$ 85.950,00	R\$ 5,92



GOVERNO MUNICIPAL  
**PIQUET CARNEIRO**  
Cuidar e transformar

## **RELATÓRIO ANALÍTICO - COMPOSIÇÕES AUXILIARES**

OBRA:	CONSTRUÇÃO DE 20 UNIDADES HABITACIONAIS EM ÁREAS URBANAS COM RECURSOS DO FUNDO NACIONAL DE HABITAÇÃO DE INTERESSE SOCIAL - PROGRAMA FNHIS SUB 50.	DATA : 02/09/2025		BDI : 24
DESCRIÇÃO:	RESIDÊNCIA UNIFAMILIAR TÉRREA - PADRÃO CAIXA	FONTE	VERSÃO	HORA
LOCAL:	RUA SÁO DOMINGOS, S/N - BAIRRO RANCHO VERDE - PIQUET CARNEIRO/CE	SINAPI Composições Próprias	2025/02 COM DESONERAÇÃO PROPRIA	92,17% 0,00% 0,00%
CLIENTE:	PREFEITURA MUNICIPAL DE PIQUET CARNEIRO/CE			

TOTAL Equipamento: R\$ 52,76

R\$ 52,76

**VALOR:** **52,76**

52,76

**53831 CAMINHÃO PIPA 10.000 L TRUCADO, PESO BRUTO TOTAL 23.000 KG, CARGA ÚTIL MÁXIMA 15.935 KG, DISTÂNCIA ENTRE EIXOS 4,8 M, POTÊNCIA 230 CV, INCLUSIVE TANQUE DE AÇO PARA TRANSPORTE DE ÁGUA - MATERIAIS NA OPERAÇÃO. AF 06/2014 (H)**

Material	FONTE	UNID	COEFICIENTE	PREÇO UNITÁRIO	TOTAL
00004221 OLEO DIESEL COMBUSTIVEL COMUM METROPOLITANO S-10 OU S-500	SINAPI	L	32,16000000	R\$ 6,65	R\$ 213,86
			TOTAL Material:		R\$ 213,86
			VALOR:		213,86

**91986 CAMPAINHA CIGARRA (1 MÓDULO), 10A/250V, SEM SUPORTE E SEM PLACA - FORNECIMENTO E INSTALAÇÃO. AF\_03/2023 (UN)**

Material	FONTE	UNID	COEFICIENTE	PREÇO UNITÁRIO	TOTAL
00038106   CAMPAINHA CIGARRA 127 V / 220 V (APENAS MODULO)	SINAPI	UN	1,00000000	R\$ 20,02	R\$ 20,02

Mão de Obra com Encargos Complementares			FONTE	UNID	COEFICIENTE	PREÇO UNITÁRIO	TOTAL
88247	AUXILIAR DE ELETRICISTA COM ENCARGOS COMPLEMENTARES		SINAPI	H	0,36100000	R\$ 23,22	R\$ 8,38
88264	ELETRICISTA COM ENCARGOS COMPLEMENTARES		SINAPI	H	0,36100000	R\$ 27,31	R\$ 9,85
					TOTAL Mão de Obra com Encargos Complementares:		R\$ 18,23
					VALOR:		38,25

**88261 CARPINTERO DE ESQUADRIA COM ENCARGOS COMPLEMENTARES (H)**

Encargos Complementares		FONTE	UNID	COEFICIENTE	PREÇO UNITÁRIO	TOTAL
00037370	ALIMENTACAO - HORISTA (COLETADO CAIXA - ENCARGOS COMPLEMENTARES)	SINAPI	H	1,00000000	R\$ 3,62	R\$ 3,62
00043483	EPI - FAMILIA CARPINTERO DE FORMAS - HORISTA (ENCARGOS COMPLEMENTARES - COLETADO CAIXA)	SINAPI	H	1,00000000	R\$ 1,43	R\$ 1,43
00037372	EXAMES - HORISTA (COLETADO CAIXA - ENCARGOS COMPLEMENTARES)	SINAPI	H	1,00000000	R\$ 1,43	R\$ 1,43
00043459	FERRAMENTAS - FAMILIA CARPINTERO DE FORMAS - HORISTA (ENCARGOS COMPLEMENTARES - COLETADO CAIXA)	SINAPI	H	1,00000000	R\$ 0,44	R\$ 0,44
00037373	SEGURO - HORISTA (COLETADO CAIXA - ENCARGOS COMPLEMENTARES)	SINAPI	H	1,00000000	R\$ 0,08	R\$ 0,08
00037371	TRANSPORTE - HORISTA (COLETADO CAIXA - ENCARGOS COMPLEMENTARES)	SINAPI	H	1,00000000	R\$ 1,09	R\$ 1,09
					TOTAL Encargos Complementares:	R\$ 8,09

Mão de Obra		FONTE	UNID	COEFICIENTE	PREÇO UNITÁRIO	TOTAL
00001214	CARPINTEIRO DE ESQUADRIAS (HORISTA)	SINAPI	H	1,00000000	R\$ 17,42	R\$ 17,42

Serviço	FONTE	UNID	COEFICIENTE	PREÇO UNITÁRIO	TOTAL
95329   CURSO DE CAPACITAÇÃO PARA CARPinteiro DE ESQUADRIA (ENCARGOS COMPLEMENTARES) - HORISTA	SINAPI	H	1,00000000	R\$ 0,25	R\$ 0,25



GOVERNO MUNICIPAL  
**PIQUET CARNEIRO**  
Cuidar e transformar

## RELATÓRIO ANALÍTICO - COMPOSIÇÕES AUXILIARES



OBRA:	CONSTRUÇÃO DE 20 UNIDADES HABITACIONAIS EM ÁREAS URBANAS COM RECURSOS DO FUNDO NACIONAL DE HABITAÇÃO DE INTERESSE SOCIAL - PROGRAMA FNHIS SUB 50.	DATA : 02/09/2025		BDI : 24
DESCRÍÇÃO:	RESIDÊNCIA UNIFAMILIAR TÉREA - PADRÃO CAIXA	FONTE	VERSÃO	HORA
LOCAL:	RUA SÃO DOMINGOS, S/N - BAIRRO RANCHO VERDE - PIQUET CARNEIRO/CE	SINAPI Composições Proprias	2025/02 COM DESONERAÇÃO	92,17%
CLIENTE:	PREFEITURA MUNICIPAL DE PIQUET CARNEIRO/CE	PROPRIA	0,00%	0,00%

	VALOR:	25,76
--	--------	-------

### 88262 CARPINTERO DE FORMAS COM ENCARGOS COMPLEMENTARES (H)

Encargos Complementares		FONTE	UNID	COEFICIENTE	PREÇO UNITÁRIO	TOTAL
00037370	ALIMENTACAO - HORISTA (COLETADO CAIXA - ENCARGOS COMPLEMENTARES)	SINAPI	H	1,00000000	R\$ 3,62	R\$ 3,62
00043483	EPI - FAMILIA CARPINTERO DE FORMAS - HORISTA (ENCARGOS COMPLEMENTARES - COLETADO CAIXA)	SINAPI	H	1,00000000	R\$ 1,43	R\$ 1,43
00037372	EXAMES - HORISTA (COLETADO CAIXA - ENCARGOS COMPLEMENTARES)	SINAPI	H	1,00000000	R\$ 1,43	R\$ 1,43
00043459	FERRAMENTAS - FAMILIA CARPINTERO DE FORMAS - HORISTA (ENCARGOS COMPLEMENTARES - COLETADO CAIXA)	SINAPI	H	1,00000000	R\$ 0,44	R\$ 0,44
00037373	SEGURO - HORISTA (COLETADO CAIXA - ENCARGOS COMPLEMENTARES)	SINAPI	H	1,00000000	R\$ 0,08	R\$ 0,08
00037371	TRANSPORTE - HORISTA (COLETADO CAIXA - ENCARGOS COMPLEMENTARES)	SINAPI	H	1,00000000	R\$ 1,09	R\$ 1,09
					TOTAL Encargos Complementares:	R\$ 8,09

Mão de Obra		FONTE	UNID	COEFICIENTE	PREÇO UNITÁRIO	TOTAL
00001213	CARPINTERO DE FORMAS PARA CONCRETO (HORISTA)	SINAPI	H	1,00000000	R\$ 18,29	R\$ 18,29
						TOTAL Mão de Obra:

Serviço		FONTE	UNID	COEFICIENTE	PREÇO UNITÁRIO	TOTAL
95330	CURSO DE CAPACITAÇÃO PARA CARPINTERO DE FÔRMAS (ENCARGOS COMPLEMENTARES) - HORISTA	SINAPI	H	1,00000000	R\$ 0,21	R\$ 0,21
						TOTAL Serviço:
						VALOR:

26,59

### 91534 COMPACTADOR DE SOLOS DE PERCUSSÃO (SOQUETE) COM MOTOR A GASOLINA 4 TEMPOS, POTÊNCIA 4 CV - CHI DIURNO. AF\_08/2015 (CHI)

Mão de Obra com Encargos Complementares		FONTE	UNID	COEFICIENTE	PREÇO UNITÁRIO	TOTAL
88297	OPERADOR DE MÁQUINAS E EQUIPAMENTOS COM ENCARGOS COMPLEMENTARES	SINAPI	H	1,00000000	R\$ 29,85	R\$ 29,85
						TOTAL Mão de Obra com Encargos Complementares:

Serviço		FONTE	UNID	COEFICIENTE	PREÇO UNITÁRIO	TOTAL
91529	COMPACTADOR DE SOLOS DE PERCUSSÃO (SOQUETE) COM MOTOR A GASOLINA 4 TEMPOS, POTÊNCIA 4 CV - DEPRECIAÇÃO. AF_08/2015	SINAPI	H	1,00000000	R\$ 0,84	R\$ 0,84
91530	COMPACTADOR DE SOLOS DE PERCUSSÃO (SOQUETE) COM MOTOR A GASOLINA 4 TEMPOS, POTÊNCIA 4 CV - JUROS. AF_08/2015	SINAPI	H	1,00000000	R\$ 0,22	R\$ 0,22
						TOTAL Serviço:
						VALOR:

30,91

### 91533 COMPACTADOR DE SOLOS DE PERCUSSÃO (SOQUETE) COM MOTOR A GASOLINA 4 TEMPOS, POTÊNCIA 4 CV - CHP DIURNO. AF\_08/2015 (CHP)

Mão de Obra com Encargos Complementares		FONTE	UNID	COEFICIENTE	PREÇO UNITÁRIO	TOTAL
88297	OPERADOR DE MÁQUINAS E EQUIPAMENTOS COM ENCARGOS COMPLEMENTARES	SINAPI	H	1,00000000	R\$ 29,85	R\$ 29,85
						TOTAL Mão de Obra com Encargos Complementares:

Serviço		FONTE	UNID	COEFICIENTE	PREÇO UNITÁRIO	TOTAL
---------	--	-------	------	-------------	----------------	-------



## RELATÓRIO ANALÍTICO - COMPOSIÇÕES AUXILIARES

**GOVERNO MUNICIPAL  
PIQUET CARNEIRO**  
Cuidar e transformar



OBRA:	CONSTRUÇÃO DE 20 UNIDADES HABITACIONAIS EM ÁREAS URBANAS COM RECURSOS DO FUNDO NACIONAL DE HABITAÇÃO DE INTERESSE SOCIAL - PROGRAMA FNHIS SUB 50.	DATA : 02/09/2025		BDI : 24
DESCRÍÇÃO:	RESIDÊNCIA UNIFAMILIAR TÉRREA - PADRÃO CAIXA	FONTE	VERSÃO	HORA
LOCAL:	RUA SÃO DOMINGOS, S/N - BAIRRO RANCHO VERDE - PIQUET CARNEIRO/CE	SINAPI Composições Proprias	2025/02 COM DESONERAÇÃO	92,17%
CLIENTE:	PREFEITURA MUNICIPAL DE PIQUET CARNEIRO/CE	PROPRIA	0,00%	0,00%

91529	COMPACTADOR DE SOLOS DE PERCUSSÃO (SOQUETE) COM MOTOR A GASOLINA 4 TEMPOS, POTÊNCIA 4 CV - DEPRECIAÇÃO. AF_08/2015	SINAPI	H	1,00000000	R\$ 0,84	R\$ 0,84
91530	COMPACTADOR DE SOLOS DE PERCUSSÃO (SOQUETE) COM MOTOR A GASOLINA 4 TEMPOS, POTÊNCIA 4 CV - JUROS. AF_08/2015	SINAPI	H	1,00000000	R\$ 0,22	R\$ 0,22
91531	COMPACTADOR DE SOLOS DE PERCUSSÃO (SOQUETE) COM MOTOR A GASOLINA 4 TEMPOS, POTÊNCIA 4 CV - MANUTENÇÃO. AF_08/2015	SINAPI	H	1,00000000	R\$ 1,05	R\$ 1,05
91532	COMPACTADOR DE SOLOS DE PERCUSSÃO (SOQUETE) COM MOTOR A GASOLINA 4 TEMPOS, POTÊNCIA 4 CV - MATERIAIS NA OPERAÇÃO. AF_08/2015	SINAPI	H	1,00000000	R\$ 6,38	R\$ 6,38
						TOTAL Serviço: R\$ 8,49
						VALOR: 38,34

### 91529 COMPACTADOR DE SOLOS DE PERCUSSÃO (SOQUETE) COM MOTOR A GASOLINA 4 TEMPOS, POTÊNCIA 4 CV - DEPRECIAÇÃO. AF\_08/2015 (H)

Equipamento	FONTE	UNID	COEFICIENTE	PREÇO UNITÁRIO	TOTAL
00013458   COMPACTADOR DE SOLOS DE PERCURSAO (SOQUETE) COM MOTOR A GASOLINA 4 TEMPOS DE 4 HP (4 CV)	SINAPI	UN	0,00005330	R\$ 15.839,74	R\$ 0,84
					TOTAL Equipamento: R\$ 0,84
					VALOR: 0,84

### 91530 COMPACTADOR DE SOLOS DE PERCUSSÃO (SOQUETE) COM MOTOR A GASOLINA 4 TEMPOS, POTÊNCIA 4 CV - JUROS. AF\_08/2015 (H)

Equipamento	FONTE	UNID	COEFICIENTE	PREÇO UNITÁRIO	TOTAL
00013458   COMPACTADOR DE SOLOS DE PERCURSAO (SOQUETE) COM MOTOR A GASOLINA 4 TEMPOS DE 4 HP (4 CV)	SINAPI	UN	0,00001430	R\$ 15.839,74	R\$ 0,22
					TOTAL Equipamento: R\$ 0,22
					VALOR: 0,22

### 91531 COMPACTADOR DE SOLOS DE PERCUSSÃO (SOQUETE) COM MOTOR A GASOLINA 4 TEMPOS, POTÊNCIA 4 CV - MANUTENÇÃO. AF\_08/2015 (H)

Equipamento	FONTE	UNID	COEFICIENTE	PREÇO UNITÁRIO	TOTAL
00013458   COMPACTADOR DE SOLOS DE PERCURSAO (SOQUETE) COM MOTOR A GASOLINA 4 TEMPOS DE 4 HP (4 CV)	SINAPI	UN	0,00006670	R\$ 15.839,74	R\$ 1,05
					TOTAL Equipamento: R\$ 1,05
					VALOR: 1,05

### 91532 COMPACTADOR DE SOLOS DE PERCUSSÃO (SOQUETE) COM MOTOR A GASOLINA 4 TEMPOS, POTÊNCIA 4 CV - MATERIAIS NA OPERAÇÃO. AF\_08/2015 (H)

Material	FONTE	UNID	COEFICIENTE	PREÇO UNITÁRIO	TOTAL
00004222   GASOLINA COMUM	SINAPI	L	1,03000000	R\$ 6,20	R\$ 6,38
					TOTAL Material: R\$ 6,38
					VALOR: 6,38

### 103674 CONCRETAGEM DE VIGAS E LAJES, FCK=25 MPa, PARA LAJES PREMOLDADAS COM USO DE BOMBA - LANÇAMENTO, ADENSAMENTO E ACABAMENTO. AF\_02/2022\_PS (M3)

Equipamento Custo Horário	FONTE	UNID	COEFICIENTE	PREÇO UNITÁRIO	TOTAL
---------------------------	-------	------	-------------	----------------	-------



## RELATÓRIO ANALÍTICO - COMPOSIÇÕES AUXILIARES

GOVERNO MUNICIPAL  
**PIQUET CARNEIRO**  
Cuidar e transformar



OBRA:	CONSTRUÇÃO DE 20 UNIDADES HABITACIONAIS EM ÁREAS URBANAS COM RECURSOS DO FUNDO NACIONAL DE HABITAÇÃO DE INTERESSE SOCIAL - PROGRAMA FNHIS SUB 50.	DATA : 02/09/2025	BDI : 24
DESCRÍÇÃO:	RESIDÊNCIA UNIFAMILIAR TÉREA - PADRÃO CAIXA	FONTE	VERSÃO
LOCAL:	RUA SÃO DOMINGOS, S/N - BAIRRO RANCHO VERDE - PIQUET CARNEIRO/CE	SINAPI Composições Proprias	HORA 2025/02 COM DESONERAÇÃO 92,17% PROPRIA 0,00% 0,00%
CLIENTE:	PREFEITURA MUNICIPAL DE PIQUET CARNEIRO/CE		

90587	VIBRADOR DE IMERSÃO, DIÂMETRO DE PONTEIRA 45MM, MOTOR ELÉTRICO TRIFÁSICO POTÊNCIA DE 2 CV - CHI DIURNO. AF_06/2015	SINAPI	CHI	0,17900000	R\$ 0,53	R\$ 0,09
90586	VIBRADOR DE IMERSÃO, DIÂMETRO DE PONTEIRA 45MM, MOTOR ELÉTRICO TRIFÁSICO POTÊNCIA DE 2 CV - CHP DIURNO. AF_06/2015	SINAPI	CHP	0,19400000	R\$ 1,36	R\$ 0,26
					TOTAL Equipamento Custo Horário:	R\$ 0,35

Material		FONTE	UNID	COEFICIENTE	PREÇO UNITÁRIO	TOTAL
00001527	CONCRETO USINADO BOMBEAVEL, CLASSE DE RESISTENCIA C25, BRITA 0 E 1, SLUMP = 100 +/- 20 MM, COM BOMBEAMENTO (DISPONIBILIZACAO DE BOMBA), SEM O LANCAMENTO (NBR 8953)	SINAPI	M3	1,10300000	R\$ 534,66	R\$ 589,72
					TOTAL Material:	R\$ 589,72

Mão de Obra com Encargos Complementares		FONTE	UNID	COEFICIENTE	PREÇO UNITÁRIO	TOTAL
88262	CARPINTEIRO DE FORMAS COM ENCARGOS COMPLEMENTARES	SINAPI	H	0,18600000	R\$ 26,59	R\$ 4,94
88309	PEDREIRO COM ENCARGOS COMPLEMENTARES	SINAPI	H	1,11900000	R\$ 26,98	R\$ 30,19
88316	SERVENTE COM ENCARGOS COMPLEMENTARES	SINAPI	H	1,19200000	R\$ 21,75	R\$ 25,92
					TOTAL Mão de Obra com Encargos Complementares:	R\$ 61,05
					VALOR:	651,12

<b>94964 CONCRETO FCK = 20MPA, TRAÇO 1:2,7:3 (EM MASSA SECA DE CIMENTO/ AREIA MÉDIA/ BRITA 1) - PREPARO MECÂNICO COM BETONEIRA 400 L. AF_05/2021 (M3)</b>						
Equipamento Custo Horário	FONTE	UNID	COEFICIENTE	PREÇO UNITÁRIO	TOTAL	
88831	BETONEIRA CAPACIDADE NOMINAL DE 400 L, CAPACIDADE DE MISTURA 280 L, MOTOR ELÉTRICO TRIFÁSICO POTÊNCIA DE 2 CV, SEM CARREGADOR - CHI DIURNO. AF_05/2023	SINAPI	CHI	0,77870000	R\$ 0,38	R\$ 0,29
88830	BETONEIRA CAPACIDADE NOMINAL DE 400 L, CAPACIDADE DE MISTURA 280 L, MOTOR ELÉTRICO TRIFÁSICO POTÊNCIA DE 2 CV, SEM CARREGADOR - CHP DIURNO. AF_05/2023	SINAPI	CHP	0,82590000	R\$ 1,93	R\$ 1,59
					TOTAL Equipamento Custo Horário:	R\$ 1,88

Material		FONTE	UNID	COEFICIENTE	PREÇO UNITÁRIO	TOTAL
00000370	AREIA MEDIA - POSTO JAZIDA/FORNECEDOR (RETIRADO NA JAZIDA, SEM TRANSPORTE)	SINAPI	M3	0,75580000	R\$ 130,00	R\$ 98,25
00001379	CIMENTO PORTLAND COMPOSTO CP II-32	SINAPI	KG	322,97770000	R\$ 0,74	R\$ 239,00
00004721	PEDRA BRITADA N. 1 (9,5 A 19 MM) POSTO PEDREIRA/FORNECEDOR, SEM FRETE	SINAPI	M3	0,58720000	R\$ 111,01	R\$ 65,18
					TOTAL Material:	R\$ 402,43

Mão de Obra com Encargos Complementares		FONTE	UNID	COEFICIENTE	PREÇO UNITÁRIO	TOTAL
88377	OPERADOR DE BETONEIRA ESTACIONÁRIA/MISTURADOR COM ENCARGOS COMPLEMENTARES	SINAPI	H	1,60460000	R\$ 24,93	R\$ 40,00
88316	SERVENTE COM ENCARGOS COMPLEMENTARES	SINAPI	H	2,53330000	R\$ 21,75	R\$ 55,09
					TOTAL Mão de Obra com Encargos Complementares:	R\$ 95,09
					VALOR:	499,40

<b>94970 CONCRETO FCK = 20MPA, TRAÇO 1:2,7:3 (EM MASSA SECA DE CIMENTO/ AREIA MÉDIA/ BRITA 1) - PREPARO MECÂNICO COM BETONEIRA 600 L. AF_05/2021 (M3)</b>					
Equipamento Custo Horário	FONTE	UNID	COEFICIENTE	PREÇO UNITÁRIO	TOTAL



## RELATÓRIO ANALÍTICO - COMPOSIÇÕES AUXILIARES

GOVERNO MUNICIPAL  
**PIQUET CARNEIRO**  
Cuidar e transformar



OBRA:	CONSTRUÇÃO DE 20 UNIDADES HABITACIONAIS EM ÁREAS URBANAS COM RECURSOS DO FUNDO NACIONAL DE HABITAÇÃO DE INTERESSE SOCIAL - PROGRAMA FNHIS SUB 50.	DATA : 02/09/2025		BDI : 24
DESCRÍÇÃO:	RESIDÊNCIA UNIFAMILIAR TÉREA - PADRÃO CAIXA	FONTE	VERSÃO	HORA
LOCAL:	RUA SÃO DOMINGOS, S/N - BAIRRO RANCHO VERDE - PIQUET CARNEIRO/CE	SINAPI Composições Proprias	2025/02 COM DESONERAÇÃO	92,17%
CLIENTE:	PREFEITURA MUNICIPAL DE PIQUET CARNEIRO/CE		PROPRIA	0,00% 0,00%

89226	BETONEIRA CAPACIDADE NOMINAL DE 600 L, CAPACIDADE DE MISTURA 360 L, MOTOR ELÉTRICO TRIFÁSICO POTÊNCIA DE 4 CV, SEM CARREGADOR - CHI DIURNO. AF_05/2023	SINAPI	CHI	0,61970000	R\$ 1,56	R\$ 0,96
89225	BETONEIRA CAPACIDADE NOMINAL DE 600 L, CAPACIDADE DE MISTURA 360 L, MOTOR ELÉTRICO TRIFÁSICO POTÊNCIA DE 4 CV, SEM CARREGADOR - CHP DIURNO. AF_05/2023	SINAPI	CHP	0,65720000	R\$ 5,37	R\$ 3,52
TOTAL Equipamento Custo Horário:						R\$ 4,48

Material		FONTE	UNID	COEFICIENTE	PREÇO UNITÁRIO	TOTAL
00000370	AREIA MEDIA - POSTO JAZIDA/FORNECEDOR (RETIRADO NA JAZIDA, SEM TRANSPORTE)	SINAPI	M3	0,76090000	R\$ 130,00	R\$ 98,91
00001379	CIMENTO PORTLAND COMPOSTO CP II-32	SINAPI	KG	325,15890000	R\$ 0,74	R\$ 240,61
00004721	PEDRA BRITADA N. 1 (9,5 A 19 MM) POSTO PEDREIRA/FORNECEDOR, SEM FRETE	SINAPI	M3	0,59120000	R\$ 111,01	R\$ 65,62
					TOTAL Material:	R\$ 405,14

Mão de Obra com Encargos Complementares		FONTE	UNID	COEFICIENTE	PREÇO UNITÁRIO	TOTAL
88377	OPERADOR DE BETONEIRA ESTACIONÁRIA/MISTURADOR COM ENCARGOS COMPLEMENTARES	SINAPI	H	1,27680000	R\$ 24,93	R\$ 31,83
88316	SERVENTE COM ENCARGOS COMPLEMENTARES	SINAPI	H	2,02670000	R\$ 21,75	R\$ 44,08
					TOTAL Mão de Obra com Encargos Complementares:	R\$ 75,91
					VALOR:	485,53

<b>94971 CONCRETO FCK = 25MPA, TRAÇO 1:2,3:2,7 (EM MASSA SECA DE CIMENTO/ AREIA MÉDIA/ BRITA 1) - PREPARO MECÂNICO COM BETONEIRA 600 L. AF_05/2021 (M3)</b>					
Equipamento Custo Horário		FONTE	UNID	COEFICIENTE	PREÇO UNITÁRIO
89226	BETONEIRA CAPACIDADE NOMINAL DE 600 L, CAPACIDADE DE MISTURA 360 L, MOTOR ELÉTRICO TRIFÁSICO POTÊNCIA DE 4 CV, SEM CARREGADOR - CHI DIURNO. AF_05/2023	SINAPI	CHI	0,60670000	R\$ 1,56
89225	BETONEIRA CAPACIDADE NOMINAL DE 600 L, CAPACIDADE DE MISTURA 360 L, MOTOR ELÉTRICO TRIFÁSICO POTÊNCIA DE 4 CV, SEM CARREGADOR - CHP DIURNO. AF_05/2023	SINAPI	CHP	0,64340000	R\$ 5,37
TOTAL Equipamento Custo Horário:					R\$ 4,39

Material		FONTE	UNID	COEFICIENTE	PREÇO UNITÁRIO	TOTAL
00000370	AREIA MEDIA - POSTO JAZIDA/FORNECEDOR (RETIRADO NA JAZIDA, SEM TRANSPORTE)	SINAPI	M3	0,72750000	R\$ 130,00	R\$ 94,57
00001379	CIMENTO PORTLAND COMPOSTO CP II-32	SINAPI	KG	364,94330000	R\$ 0,74	R\$ 270,05
00004721	PEDRA BRITADA N. 1 (9,5 A 19 MM) POSTO PEDREIRA/FORNECEDOR, SEM FRETE	SINAPI	M3	0,59720000	R\$ 111,01	R\$ 66,29
					TOTAL Material:	R\$ 430,91

Mão de Obra com Encargos Complementares		FONTE	UNID	COEFICIENTE	PREÇO UNITÁRIO	TOTAL
88377	OPERADOR DE BETONEIRA ESTACIONÁRIA/MISTURADOR COM ENCARGOS COMPLEMENTARES	SINAPI	H	1,25010000	R\$ 24,93	R\$ 31,16
88316	SERVENTE COM ENCARGOS COMPLEMENTARES	SINAPI	H	1,97920000	R\$ 21,75	R\$ 43,04
					TOTAL Mão de Obra com Encargos Complementares:	R\$ 74,20
					VALOR:	509,50

<b>94972 CONCRETO FCK = 30MPA, TRAÇO 1:2,1:2,5 (EM MASSA SECA DE CIMENTO/ AREIA MÉDIA/ BRITA 1) - PREPARO MECÂNICO COM BETONEIRA 600 L. AF_05/2021 (M3)</b>					
---	--	--	--	--	--



## RELATÓRIO ANALÍTICO - COMPOSIÇÕES AUXILIARES

GOVERNO MUNICIPAL  
**PIQUET CARNEIRO**  
Cuidar e transformar



OBRA:	CONSTRUÇÃO DE 20 UNIDADES HABITACIONAIS EM ÁREAS URBANAS COM RECURSOS DO FUNDO NACIONAL DE HABITAÇÃO DE INTERESSE SOCIAL - PROGRAMA FNHIS SUB 50.	DATA : 02/09/2025		BDI : 24
DESCRÍÇÃO:	RESIDÊNCIA UNIFAMILIAR TÉRREA - PADRÃO CAIXA	FONTE	VERSÃO	HORA
LOCAL:	RUA SÃO DOMINGOS, S/N - BAIRRO RANCHO VERDE - PIQUET CARNEIRO/CE	SINAPI Composições Proprias	2025/02 COM DESONERAÇÃO	92,17%
CLIENTE:	PREFEITURA MUNICIPAL DE PIQUET CARNEIRO/CE		PROPRIA	0,00% 0,00%

Equipamento Custo Horário		FONTE	UNID	COEFICIENTE	PREÇO UNITÁRIO	TOTAL
89226	BETONEIRA CAPACIDADE NOMINAL DE 600 L, CAPACIDADE DE MISTURA 360 L, MOTOR ELÉTRICO TRIFÁSICO POTÊNCIA DE 4 CV, SEM CARREGADOR - CHI DIURNO. AF_05/2023	SINAPI	CHI	0,60180000	R\$ 1,56	R\$ 0,93
89225	BETONEIRA CAPACIDADE NOMINAL DE 600 L, CAPACIDADE DE MISTURA 360 L, MOTOR ELÉTRICO TRIFÁSICO POTÊNCIA DE 4 CV, SEM CARREGADOR - CHP DIURNO. AF_05/2023	SINAPI	CHP	0,63820000	R\$ 5,37	R\$ 3,42
TOTAL Equipamento Custo Horário:						R\$ 4,35

Material		FONTE	UNID	COEFICIENTE	PREÇO UNITÁRIO	TOTAL
00000370	AREIA MEDIA - POSTO JAZIDA/FORNECEDOR (RETIRADO NA JAZIDA, SEM TRANSPORTE)	SINAPI	M3	0,71190000	R\$ 130,00	R\$ 92,54
00001379	CIMENTO PORTLAND COMPOSTO CP II-32	SINAPI	KG	391,16630000	R\$ 0,74	R\$ 289,46
00004721	PEDRA BRITADA N. 1 (9,5 A 19 MM) POSTO PEDREIRA/FORNECEDOR, SEM FRETE	SINAPI	M3	0,59270000	R\$ 111,01	R\$ 65,79
TOTAL Material:						R\$ 447,79

Mão de Obra com Encargos Complementares		FONTE	UNID	COEFICIENTE	PREÇO UNITÁRIO	TOTAL
88377	OPERADOR DE BETONEIRA ESTACIONÁRIA/MISTURADOR COM ENCARGOS COMPLEMENTARES	SINAPI	H	1,24000000	R\$ 24,93	R\$ 30,91
88316	SERVENTE COM ENCARGOS COMPLEMENTARES	SINAPI	H	1,96330000	R\$ 21,75	R\$ 42,70
TOTAL Mão de Obra com Encargos Complementares:						R\$ 73,61
						VALOR: 525,75

<b>94974 CONCRETO MAGRO PARA LASTRO, TRAÇO 1:4,5:4,5 (EM MASSA SECA DE CIMENTO/ AREIA MÉDIA/ BRITA 1) - PREPARO MANUAL. AF_05/2021 (M3)</b>						
Material		FONTE	UNID	COEFICIENTE	PREÇO UNITÁRIO	
00000370	AREIA MEDIA - POSTO JAZIDA/FORNECEDOR (RETIRADO NA JAZIDA, SEM TRANSPORTE)	SINAPI	M3	0,85380000	R\$ 130,00	R\$ 110,99
00001379	CIMENTO PORTLAND COMPOSTO CP II-32	SINAPI	KG	218,93000000	R\$ 0,74	R\$ 162,00
00004721	PEDRA BRITADA N. 1 (9,5 A 19 MM) POSTO PEDREIRA/FORNECEDOR, SEM FRETE	SINAPI	M3	0,59710000	R\$ 111,01	R\$ 66,28
TOTAL Material:						R\$ 339,27

Mão de Obra com Encargos Complementares		FONTE	UNID	COEFICIENTE	PREÇO UNITÁRIO	TOTAL
88316	SERVENTE COM ENCARGOS COMPLEMENTARES	SINAPI	H	6,28580000	R\$ 21,75	R\$ 136,71
TOTAL Mão de Obra com Encargos Complementares:						R\$ 136,71
						VALOR: 475,98

<b>94968 CONCRETO MAGRO PARA LASTRO, TRAÇO 1:4,5:4,5 (EM MASSA SECA DE CIMENTO/ AREIA MÉDIA/ BRITA 1) - PREPARO MECÂNICO COM BETONEIRA 600 L. AF_05/2021 (M3)</b>						
Equipamento Custo Horário		FONTE	UNID	COEFICIENTE	PREÇO UNITÁRIO	
89226	BETONEIRA CAPACIDADE NOMINAL DE 600 L, CAPACIDADE DE MISTURA 360 L, MOTOR ELÉTRICO TRIFÁSICO POTÊNCIA DE 4 CV, SEM CARREGADOR - CHI DIURNO. AF_05/2023	SINAPI	CHI	0,64620000	R\$ 1,56	R\$ 1,00
89225	BETONEIRA CAPACIDADE NOMINAL DE 600 L, CAPACIDADE DE MISTURA 360 L, MOTOR ELÉTRICO TRIFÁSICO POTÊNCIA DE 4 CV, SEM CARREGADOR - CHP DIURNO. AF_05/2023	SINAPI	CHP	0,68530000	R\$ 5,37	R\$ 3,68
TOTAL Equipamento Custo Horário:						R\$ 4,68
Material		FONTE	UNID	COEFICIENTE	PREÇO UNITÁRIO	TOTAL



## RELATÓRIO ANALÍTICO - COMPOSIÇÕES AUXILIARES

GOVERNO MUNICIPAL  
**PIQUET CARNEIRO**  
Cuidar e transformar



OBRA:	CONSTRUÇÃO DE 20 UNIDADES HABITACIONAIS EM ÁREAS URBANAS COM RECURSOS DO FUNDO NACIONAL DE HABITAÇÃO DE INTERESSE SOCIAL - PROGRAMA FNHIS SUB 50.	DATA : 02/09/2025	BDI : 24
DESCRÍÇÃO:	RESIDÊNCIA UNIFAMILIAR TÉREA - PADRÃO CAIXA	FONTE	VERSÃO
LOCAL:	RUA SÃO DOMINGOS, S/N - BAIRRO RANCHO VERDE - PIQUET CARNEIRO/CE	SINAPI Composições Proprias	HORA 2025/02 COM DESONERAÇÃO 92,17% PROPRIA 0,00% 0,00%
CLIENTE:	PREFEITURA MUNICIPAL DE PIQUET CARNEIRO/CE		

00000370	AREIA MEDIA - POSTO JAZIDA/FORNECEDOR (RETIRADO NA JAZIDA, SEM TRANSPORTE)	SINAPI	M3	0,83250000	R\$ 130,00	R\$ 108,22
00001379	CIMENTO PORTLAND COMPOSTO CP II-32	SINAPI	KG	213,45310000	R\$ 0,74	R\$ 157,95
00004721	PEDRA BRITADA N. 1 (9,5 A 19 MM) POSTO PEDREIRA/FORNECEDOR, SEM FRETE	SINAPI	M3	0,58210000	R\$ 111,01	R\$ 64,61
						TOTAL Material: R\$ 330,78

Mão de Obra com Encargos Complementares		FONTE	UNID	COEFICIENTE	PREÇO UNITÁRIO	TOTAL
88377	OPERADOR DE BETONEIRA ESTACIONÁRIA/MISTURADOR COM ENCARGOS COMPLEMENTARES	SINAPI	H	1,33150000	R\$ 24,93	R\$ 33,19
88316	SERVENTE COM ENCARGOS COMPLEMENTARES	SINAPI	H	2,10580000	R\$ 21,75	R\$ 45,80
						TOTAL Mão de Obra com Encargos Complementares: R\$ 78,99
						VALOR: 414,45

### 104749 CONECTOR GRAMPO METÁLICO TIPO OLHAL, PARA SPDA, PARA HASTE DE ATERRAMENTO DE 3/4" E CABOS DE 10 A 50 MM2 - FORNECIMENTO E INSTALAÇÃO. AF\_08/2023 (UN)

Material		FONTE	UNID	COEFICIENTE	PREÇO UNITÁRIO	TOTAL
00000416	GRAMPO METALICO TIPO OLHAL PARA HASTE DE ATERRAMENTO DE 3/4", CONDUTOR DE *10* A 50 MM2	SINAPI	UN	1,00000000	R\$ 9,43	R\$ 9,43
						TOTAL Material: R\$ 9,43

Mão de Obra com Encargos Complementares		FONTE	UNID	COEFICIENTE	PREÇO UNITÁRIO	TOTAL
88247	AUXILIAR DE ELETRICISTA COM ENCARGOS COMPLEMENTARES	SINAPI	H	0,18630000	R\$ 23,22	R\$ 4,32
88264	ELETRICISTA COM ENCARGOS COMPLEMENTARES	SINAPI	H	0,18630000	R\$ 27,31	R\$ 5,08
						TOTAL Mão de Obra com Encargos Complementares: R\$ 9,40
						VALOR: 18,83

### 96977 CORDOALHA DE COBRE NU 50 MM<sup>2</sup>, ENTERRADA - FORNECIMENTO E INSTALAÇÃO. AF\_08/2023 (M)

Material		FONTE	UNID	COEFICIENTE	PREÇO UNITÁRIO	TOTAL
00000867	CABO DE COBRE NU 50 MM2 MEIO-DURO	SINAPI	M	1,05000000	R\$ 51,58	R\$ 54,15
						TOTAL Material: R\$ 54,15

Mão de Obra com Encargos Complementares		FONTE	UNID	COEFICIENTE	PREÇO UNITÁRIO	TOTAL
88247	AUXILIAR DE ELETRICISTA COM ENCARGOS COMPLEMENTARES	SINAPI	H	0,03310000	R\$ 23,22	R\$ 0,76
88264	ELETRICISTA COM ENCARGOS COMPLEMENTARES	SINAPI	H	0,03310000	R\$ 27,31	R\$ 0,90
						TOTAL Mão de Obra com Encargos Complementares: R\$ 1,66
						VALOR: 55,81

### 92803 CORTE E DOBRA DE AÇO CA-50, DIÂMETRO DE 10,0 MM. AF\_06/2022 (KG)

Material		FONTE	UNID	COEFICIENTE	PREÇO UNITÁRIO	TOTAL
00000034	ACO CA-50, 10,0 MM, VERGALHAO	SINAPI	KG	1,11000000	R\$ 8,52	R\$ 9,45
						TOTAL Material: R\$ 9,45

Mão de Obra com Encargos Complementares		FONTE	UNID	COEFICIENTE	PREÇO UNITÁRIO	TOTAL
88238	AJUDANTE DE ARMADOR COM ENCARGOS COMPLEMENTARES	SINAPI	H	0,00140000	R\$ 22,82	R\$ 0,03
88245	ARMADOR COM ENCARGOS COMPLEMENTARES	SINAPI	H	0,00880000	R\$ 26,87	R\$ 0,23



GOVERNO MUNICIPAL  
**PIQUET CARNEIRO**  
Cuidar e transformar

## RELATÓRIO ANALÍTICO - COMPOSIÇÕES AUXILIARES



OBRA:	CONSTRUÇÃO DE 20 UNIDADES HABITACIONAIS EM ÁREAS URBANAS COM RECURSOS DO FUNDO NACIONAL DE HABITAÇÃO DE INTERESSE SOCIAL - PROGRAMA FNHIS SUB 50.	DATA : 02/09/2025		BDI : 24
DESCRÍÇÃO:	RESIDÊNCIA UNIFAMILIAR TÉRREA - PADRÃO CAIXA	FONTE	VERSÃO	HORA
LOCAL:	RUA SÃO DOMINGOS, S/N - BAIRRO RANCHO VERDE - PIQUET CARNEIRO/CE	SINAPI Composições Proprias	2025/02 COM DESONERAÇÃO	92,17%
CLIENTE:	PREFEITURA MUNICIPAL DE PIQUET CARNEIRO/CE	PROPRIA	0,00%	0,00%

TOTAL Mão de Obra com Encargos Complementares:	R\$ 0,26
VALOR:	<b>9,71</b>

### 92801 CORTE E DOBRA DE AÇO CA-50, DIÂMETRO DE 6,3 MM. AF\_06/2022 (KG)

Material		FONTE	UNID	COEFICIENTE	PREÇO UNITÁRIO	TOTAL
00000032	ACO CA-50, 6,3 MM, VERGALHAO	SINAPI	KG	1,07000000	R\$ 8,99	R\$ 9,61
						TOTAL Material:
						R\$ 9,61
Mão de Obra com Encargos Complementares			FONTE	UNID	COEFICIENTE	PREÇO UNITÁRIO
88238	AJUDANTE DE ARMADOR COM ENCARGOS COMPLEMENTARES	SINAPI	H	0,00510000	R\$ 22,82	R\$ 0,11
88245	ARMADOR COM ENCARGOS COMPLEMENTARES	SINAPI	H	0,03100000	R\$ 26,87	R\$ 0,83
						TOTAL Mão de Obra com Encargos Complementares:
						R\$ 0,94
						VALOR:
						<b>10,55</b>

### 92802 CORTE E DOBRA DE AÇO CA-50, DIÂMETRO DE 8,0 MM. AF\_06/2022 (KG)

Material		FONTE	UNID	COEFICIENTE	PREÇO UNITÁRIO	TOTAL
00000033	ACO CA-50, 8,0 MM, VERGALHAO	SINAPI	KG	1,11000000	R\$ 9,04	R\$ 10,03
						TOTAL Material:
						R\$ 10,03
Mão de Obra com Encargos Complementares			FONTE	UNID	COEFICIENTE	PREÇO UNITÁRIO
88238	AJUDANTE DE ARMADOR COM ENCARGOS COMPLEMENTARES	SINAPI	H	0,00260000	R\$ 22,82	R\$ 0,05
88245	ARMADOR COM ENCARGOS COMPLEMENTARES	SINAPI	H	0,01620000	R\$ 26,87	R\$ 0,43
						TOTAL Mão de Obra com Encargos Complementares:
						R\$ 0,48
						VALOR:
						<b>10,51</b>

### 92799 CORTE E DOBRA DE AÇO CA-60, DIÂMETRO DE 4,2 MM. AF\_06/2022 (KG)

Material		FONTE	UNID	COEFICIENTE	PREÇO UNITÁRIO	TOTAL
00043059	ACO CA-60, 4,2 MM, OU 5,0 MM, OU 6,0 MM, OU 7,0 MM, VERGALHAO	SINAPI	KG	1,07000000	R\$ 8,06	R\$ 8,62
						TOTAL Material:
						R\$ 8,62
Mão de Obra com Encargos Complementares			FONTE	UNID	COEFICIENTE	PREÇO UNITÁRIO
88238	AJUDANTE DE ARMADOR COM ENCARGOS COMPLEMENTARES	SINAPI	H	0,01520000	R\$ 22,82	R\$ 0,34
88245	ARMADOR COM ENCARGOS COMPLEMENTARES	SINAPI	H	0,09330000	R\$ 26,87	R\$ 2,50
						TOTAL Mão de Obra com Encargos Complementares:
						R\$ 2,84
						VALOR:
						<b>11,46</b>

### 92800 CORTE E DOBRA DE AÇO CA-60, DIÂMETRO DE 5,0 MM. AF\_06/2022 (KG)

Material		FONTE	UNID	COEFICIENTE	PREÇO UNITÁRIO	TOTAL
00043059	ACO CA-60, 4,2 MM, OU 5,0 MM, OU 6,0 MM, OU 7,0 MM, VERGALHAO	SINAPI	KG	1,07000000	R\$ 8,06	R\$ 8,62
						TOTAL Material:
						R\$ 8,62



GOVERNO MUNICIPAL  
**PIQUET CARNEIRO**  
Cuidar e transformar

## RELATÓRIO ANALÍTICO - COMPOSIÇÕES AUXILIARES



OBRA:	CONSTRUÇÃO DE 20 UNIDADES HABITACIONAIS EM ÁREAS URBANAS COM RECURSOS DO FUNDO NACIONAL DE HABITAÇÃO DE INTERESSE SOCIAL - PROGRAMA FNHIS SUB 50.	DATA : 02/09/2025		BDI : 24
DESCRÍÇÃO:	RESIDÊNCIA UNIFAMILIAR TÉRREA - PADRÃO CAIXA	FONTE	VERSÃO	HORA
LOCAL:	RUA SÃO DOMINGOS, S/N - BAIRRO RANCHO VERDE - PIQUET CARNEIRO/CE	SINAPI Composições Proprias	2025/02 COM DESONERAÇÃO	92,17%
CLIENTE:	PREFEITURA MUNICIPAL DE PIQUET CARNEIRO/CE		PROPRIA	0,00% 0,00%

Mão de Obra com Encargos Complementares		FONTE	UNID	COEFICIENTE	PREÇO UNITÁRIO	TOTAL
88238	AJUDANTE DE ARMADOR COM ENCARGOS COMPLEMENTARES	SINAPI	H	0,00950000	R\$ 22,82	R\$ 0,21
88245	ARMADOR COM ENCARGOS COMPLEMENTARES	SINAPI	H	0,05810000	R\$ 26,87	R\$ 1,56
						TOTAL Mão de Obra com Encargos Complementares:
						R\$ 1,77
						VALOR: 10,39

### 95308 CURSO DE CAPACITAÇÃO PARA AJUDANTE DE ARMADOR (ENCARGOS COMPLEMENTARES) - HORISTA (H)

Mão de Obra		FONTE	UNID	COEFICIENTE	PREÇO UNITÁRIO	TOTAL
00006114	AJUDANTE DE ARMADOR (HORISTA)	SINAPI	H	0,01154000	R\$ 14,35	R\$ 0,16
						TOTAL Mão de Obra:
						R\$ 0,16
						VALOR: 0,16

### 95309 CURSO DE CAPACITAÇÃO PARA AJUDANTE DE CARPinteIRO (ENCARGOS COMPLEMENTARES) - HORISTA (H)

Mão de Obra		FONTE	UNID	COEFICIENTE	PREÇO UNITÁRIO	TOTAL
00006117	CARPinteIRO AUXILIAR (HORISTA)	SINAPI	H	0,01476000	R\$ 14,35	R\$ 0,21
						TOTAL Mão de Obra:
						R\$ 0,21
						VALOR: 0,21

### 95313 CURSO DE CAPACITAÇÃO PARA AJUDANTE ESPECIALIZADO (ENCARGOS COMPLEMENTARES) - HORISTA (H)

Mão de Obra		FONTE	UNID	COEFICIENTE	PREÇO UNITÁRIO	TOTAL
00000242	AJUDANTE ESPECIALIZADO (HORISTA)	SINAPI	H	0,01154000	R\$ 13,56	R\$ 0,15
						TOTAL Mão de Obra:
						R\$ 0,15
						VALOR: 0,15

### 95314 CURSO DE CAPACITAÇÃO PARA ARMADOR (ENCARGOS COMPLEMENTARES) - HORISTA (H)

Mão de Obra		FONTE	UNID	COEFICIENTE	PREÇO UNITÁRIO	TOTAL
00000378	ARMADOR (HORISTA)	SINAPI	H	0,01154000	R\$ 18,35	R\$ 0,21
						TOTAL Mão de Obra:
						R\$ 0,21
						VALOR: 0,21

Mão de Obra		FONTE	UNID	COEFICIENTE	PREÇO UNITÁRIO	TOTAL
00000247	AJUDANTE DE ELETRICISTA (HORISTA)	SINAPI	H	0,03732000	R\$ 14,35	R\$ 0,53
						TOTAL Mão de Obra:
						R\$ 0,53
						VALOR: 0,53

### 95317 CURSO DE CAPACITAÇÃO PARA AUXILIAR DE ENCANADOR OU BOMBEIRO HIDRÁULICO (ENCARGOS COMPLEMENTARES) - HORISTA (H)



## RELATÓRIO ANALÍTICO - COMPOSIÇÕES AUXILIARES

**GOVERNO MUNICIPAL  
PIQUET CARNEIRO**  
Cuidar e transformar



OBRA:	CONSTRUÇÃO DE 20 UNIDADES HABITACIONAIS EM ÁREAS URBANAS COM RECURSOS DO FUNDO NACIONAL DE HABITAÇÃO DE INTERESSE SOCIAL - PROGRAMA FNHIS SUB 50.	DATA : 02/09/2025		BDI : 24
DESCRÍÇÃO:	RESIDÊNCIA UNIFAMILIAR TÉRREA - PADRÃO CAIXA	FONTE	VERSÃO	HORA
LOCAL:	RUA SÃO DOMINGOS, S/N - BAIRRO RANCHO VERDE - PIQUET CARNEIRO/CE	SINAPI Composições Propriárias	2025/02 COM DESONERAÇÃO	92,17%
CLIENTE:	PREFEITURA MUNICIPAL DE PIQUET CARNEIRO/CE		PROPRIA	0,00% 0,00%

Mão de Obra		FONTE	UNID	COEFICIENTE	PREÇO UNITÁRIO	TOTAL
00000246	AUXILIAR DE ENCANADOR OU BOMBEIRO HIDRAULICO (HORISTA)	SINAPI	H	0,01798000	R\$ 14,35	R\$ 0,25
						TOTAL Mão de Obra: R\$ 0,25
						VALOR: 0,25

### 95324 CURSO DE CAPACITAÇÃO PARA AZULEJISTA OU LADRILHISTA (ENCARGOS COMPLEMENTARES) - HORISTA (H)

Mão de Obra		FONTE	UNID	COEFICIENTE	PREÇO UNITÁRIO	TOTAL
00004760	AZULEJISTA OU LADRILHEIRO (HORISTA)	SINAPI	H	0,01476000	R\$ 18,29	R\$ 0,26
						TOTAL Mão de Obra: R\$ 0,26
						VALOR: 0,26

### 95329 CURSO DE CAPACITAÇÃO PARA CARPinteIRO DE ESQUADRIA (ENCARGOS COMPLEMENTARES) - HORISTA (H)

Mão de Obra		FONTE	UNID	COEFICIENTE	PREÇO UNITÁRIO	TOTAL
00001214	CARPinteIRO DE ESQUADRIAS (HORISTA)	SINAPI	H	0,01476000	R\$ 17,42	R\$ 0,25
						TOTAL Mão de Obra: R\$ 0,25
						VALOR: 0,25

### 95330 CURSO DE CAPACITAÇÃO PARA CARPinteIRO DE FÔRMAS (ENCARGOS COMPLEMENTARES) - HORISTA (H)

Mão de Obra		FONTE	UNID	COEFICIENTE	PREÇO UNITÁRIO	TOTAL
00001213	CARPinteIRO DE FORMAS PARA CONCRETO (HORISTA)	SINAPI	H	0,01154000	R\$ 18,29	R\$ 0,21
						TOTAL Mão de Obra: R\$ 0,21
						VALOR: 0,21

### 95332 CURSO DE CAPACITAÇÃO PARA ELETRICISTA (ENCARGOS COMPLEMENTARES) - HORISTA (H)

Mão de Obra		FONTE	UNID	COEFICIENTE	PREÇO UNITÁRIO	TOTAL
00002436	ELETRICISTA (HORISTA)	SINAPI	H	0,03732000	R\$ 18,29	R\$ 0,68
						TOTAL Mão de Obra: R\$ 0,68
						VALOR: 0,68

### 95335 CURSO DE CAPACITAÇÃO PARA ENCANADOR OU BOMBEIRO HIDRÁULICO (ENCARGOS COMPLEMENTARES) - HORISTA (H)

Mão de Obra		FONTE	UNID	COEFICIENTE	PREÇO UNITÁRIO	TOTAL
00002696	ENCANADOR OU BOMBEIRO HIDRÁULICO (HORISTA)	SINAPI	H	0,01798000	R\$ 18,29	R\$ 0,32
						TOTAL Mão de Obra: R\$ 0,32
						VALOR: 0,32

### 95338 CURSO DE CAPACITAÇÃO PARA IMPERMEABILIZADOR (ENCARGOS COMPLEMENTARES) - HORISTA (H)

Mão de Obra	FONTE	UNID	COEFICIENTE	PREÇO UNITÁRIO	TOTAL



## RELATÓRIO ANALÍTICO - COMPOSIÇÕES AUXILIARES

GOVERNO MUNICIPAL  
**PIQUET CARNEIRO**  
Cuidar e transformar



OBRA:	CONSTRUÇÃO DE 20 UNIDADES HABITACIONAIS EM ÁREAS URBANAS COM RECURSOS DO FUNDO NACIONAL DE HABITAÇÃO DE INTERESSE SOCIAL - PROGRAMA FNHIS SUB 50.	DATA : 02/09/2025		BDI : 24
DESCRÍÇÃO:	RESIDÊNCIA UNIFAMILIAR TÉRREA - PADRÃO CAIXA	FONTE	VERSÃO	HORA
LOCAL:	RUA SÃO DOMINGOS, S/N - BAIRRO RANCHO VERDE - PIQUET CARNEIRO/CE	SINAPI Composições Proprias	2025/02 COM DESONERAÇÃO	92,17%
CLIENTE:	PREFEITURA MUNICIPAL DE PIQUET CARNEIRO/CE	PROPRIA	0,00%	0,00%

00012873	IMPERMEABILIZADOR (HORISTA)	SINAPI	H	0,02120000	R\$ 18,29	R\$ 0,38
TOTAL Mão de Obra:						R\$ 0,38
VALOR:						<b>0,38</b>

### 95341 CURSO DE CAPACITAÇÃO PARA MARMORISTA/GRANITEIRO (ENCARGOS COMPLEMENTARES) - HORISTA (H)

Mão de Obra	FONTE	UNID	COEFICIENTE	PREÇO UNITÁRIO	TOTAL
00004755	MARMORISTA / GRANITEIRO (HORISTA)	SINAPI	H	0,01476000	R\$ 17,89
TOTAL Mão de Obra:					R\$ 0,26
VALOR:					<b>0,26</b>

### 95344 CURSO DE CAPACITAÇÃO PARA MONTADOR DE ESTRUTURA METÁLICA (ENCARGOS COMPLEMENTARES) - HORISTA (H)

Mão de Obra	FONTE	UNID	COEFICIENTE	PREÇO UNITÁRIO	TOTAL
00044497	MONTADOR DE ESTRUTURAS METALICAS HORISTA	SINAPI	H	0,01154000	R\$ 16,14
TOTAL Mão de Obra:					R\$ 0,18
VALOR:					<b>0,18</b>

### 95347 CURSO DE CAPACITAÇÃO PARA MOTORISTA DE CAMINHÃO (ENCARGOS COMPLEMENTARES) - HORISTA (H)

Mão de Obra	FONTE	UNID	COEFICIENTE	PREÇO UNITÁRIO	TOTAL
00004093	MOTORISTA DE CAMINHAO (HORISTA)	SINAPI	H	0,00509000	R\$ 21,44
TOTAL Mão de Obra:					R\$ 0,10
VALOR:					<b>0,10</b>

### 95351 CURSO DE CAPACITAÇÃO PARA MOTORISTA OPERADOR DE MUNCK (ENCARGOS COMPLEMENTARES) - HORISTA (H)

Mão de Obra	FONTE	UNID	COEFICIENTE	PREÇO UNITÁRIO	TOTAL
00004096	MOTORISTA OPERADOR DE CAMINHAO COM MUNCK (HORISTA)	SINAPI	H	0,01637000	R\$ 24,04
TOTAL Mão de Obra:					R\$ 0,39
VALOR:					<b>0,39</b>

### 95389 CURSO DE CAPACITAÇÃO PARA OPERADOR DE BETONEIRA ESTACIONÁRIA/MISTURADOR (ENCARGOS COMPLEMENTARES) - HORISTA (H)

Mão de Obra	FONTE	UNID	COEFICIENTE	PREÇO UNITÁRIO	TOTAL
00037666	OPERADOR DE BETONEIRA ESTACIONARIA / MISTURADOR (HORISTA)	SINAPI	H	0,00831000	R\$ 17,67
TOTAL Mão de Obra:					R\$ 0,14
VALOR:					<b>0,14</b>

### 95357 CURSO DE CAPACITAÇÃO PARA OPERADOR DE ESCAVADEIRA (ENCARGOS COMPLEMENTARES) - HORISTA (H)

Mão de Obra	FONTE	UNID	COEFICIENTE	PREÇO UNITÁRIO	TOTAL
-------------	-------	------	-------------	----------------	-------



## RELATÓRIO ANALÍTICO - COMPOSIÇÕES AUXILIARES

GOVERNO MUNICIPAL  
**PIQUET CARNEIRO**  
Cuidar e transformar



OBRA:	CONSTRUÇÃO DE 20 UNIDADES HABITACIONAIS EM ÁREAS URBANAS COM RECURSOS DO FUNDO NACIONAL DE HABITAÇÃO DE INTERESSE SOCIAL - PROGRAMA FNHIS SUB 50.	DATA : 02/09/2025		BDI : 24	
DESCRÍÇÃO:	RESIDÊNCIA UNIFAMILIAR TÉRREA - PADRÃO CAIXA	FONTE	VERSÃO	HORA	
LOCAL:	RUA SÃO DOMINGOS, S/N - BAIRRO RANCHO VERDE - PIQUET CARNEIRO/CE	SINAPI Composições Proprias	2025/02 COM DESONERAÇÃO	92,17%	
CLIENTE:	PREFEITURA MUNICIPAL DE PIQUET CARNEIRO/CE		PROPRIA	0,00%	0,00%

00004234	OPERADOR DE ESCAVADEIRA (HORISTA)	SINAPI	H	0,01154000	R\$ 22,92	R\$ 0,26
TOTAL Mão de Obra:						R\$ 0,26
VALOR:						<b>0,26</b>

### 95358 CURSO DE CAPACITAÇÃO PARA OPERADOR DE GUINCHO (ENCARGOS COMPLEMENTARES) - HORISTA (H)

Mão de Obra	FONTE	UNID	COEFICIENTE	PREÇO UNITÁRIO	TOTAL
00004253	OPERADOR DE GUINCHO OU GUINCHEIRO (HORISTA)	SINAPI	H	0,01637000	R\$ 17,67
TOTAL Mão de Obra:					R\$ 0,28
VALOR:					<b>0,28</b>

### 95359 CURSO DE CAPACITAÇÃO PARA OPERADOR DE GUINDASTE (ENCARGOS COMPLEMENTARES) - HORISTA (H)

Mão de Obra	FONTE	UNID	COEFICIENTE	PREÇO UNITÁRIO	TOTAL
00004254	OPERADOR DE GUINDASTE (HORISTA)	SINAPI	H	0,01637000	R\$ 32,24
TOTAL Mão de Obra:					R\$ 0,52
VALOR:					<b>0,52</b>

### 95360 CURSO DE CAPACITAÇÃO PARA OPERADOR DE MÁQUINAS E EQUIPAMENTOS (ENCARGOS COMPLEMENTARES) - HORISTA (H)

Mão de Obra	FONTE	UNID	COEFICIENTE	PREÇO UNITÁRIO	TOTAL
00004230	OPERADOR DE MAQUINAS E TRATORES DIVERSOS - TERRAPLANAGEM (HORISTA)	SINAPI	H	0,01154000	R\$ 22,48
TOTAL Mão de Obra:					R\$ 0,25
VALOR:					<b>0,25</b>

### 95371 CURSO DE CAPACITAÇÃO PARA PEDREIRO (ENCARGOS COMPLEMENTARES) - HORISTA (H)

Mão de Obra	FONTE	UNID	COEFICIENTE	PREÇO UNITÁRIO	TOTAL
00004750	PEDREIRO (HORISTA)	SINAPI	H	0,02120000	R\$ 18,29
TOTAL Mão de Obra:					R\$ 0,38
VALOR:					<b>0,38</b>

### 95372 CURSO DE CAPACITAÇÃO PARA PINTOR (ENCARGOS COMPLEMENTARES) - HORISTA (H)

Mão de Obra	FONTE	UNID	COEFICIENTE	PREÇO UNITÁRIO	TOTAL
00004783	PINTOR (HORISTA)	SINAPI	H	0,01476000	R\$ 18,29
TOTAL Mão de Obra:					R\$ 0,26
VALOR:					<b>0,26</b>

### 95378 CURSO DE CAPACITAÇÃO PARA SERVENTE (ENCARGOS COMPLEMENTARES) - HORISTA (H)

Mão de Obra	FONTE	UNID	COEFICIENTE	PREÇO UNITÁRIO	TOTAL
00006111	SERVENTE DE OBRAS (HORISTA)	SINAPI	H	0,02120000	R\$ 13,25



GOVERNO MUNICIPAL  
**PIQUET CARNEIRO**  
Cuidar e transformar

## RELATÓRIO ANALÍTICO - COMPOSIÇÕES AUXILIARES



OBRA:	CONSTRUÇÃO DE 20 UNIDADES HABITACIONAIS EM ÁREAS URBANAS COM RECURSOS DO FUNDO NACIONAL DE HABITAÇÃO DE INTERESSE SOCIAL - PROGRAMA FNHIS SUB 50.	DATA : 02/09/2025	BDI : 24
DESCRÍÇÃO:	RESIDÊNCIA UNIFAMILIAR TÉRREA - PADRÃO CAIXA	FONTE	VERSÃO
LOCAL:	RUA SÃO DOMINGOS, S/N - BAIRRO RANCHO VERDE - PIQUET CARNEIRO/CE	SINAPI Composições Propriárias	HORA 2025/02 COM DESONERAÇÃO 92,17% PROPRIA 0,00% 0,00%
CLIENTE:	PREFEITURA MUNICIPAL DE PIQUET CARNEIRO/CE		

TOTAL Mão de Obra:	R\$ 0,28
VALOR:	<b>0,28</b>

### 95385 CURSO DE CAPACITAÇÃO PARA TELHADISTA (ENCARGOS COMPLEMENTARES) - HORISTA (H)

Mão de Obra	FONTE	UNID	COEFICIENTE	PREÇO UNITÁRIO	TOTAL
00012869   TELHADOR / TELHADISTA (HORISTA)	SINAPI	H	0,01154000	R\$ 18,06	R\$ 0,20
TOTAL Mão de Obra:					R\$ 0,20
VALOR:					<b>0,20</b>

### 91919 CURVA 180 GRAUS PARA ELETRODUTO, PVC, ROSCÁVEL, DN 32 MM (1"), PARA CIRCUITOS TERMINAIS, INSTALADA EM PAREDE - FORNECIMENTO E INSTALAÇÃO. AF\_03/2023 (UN)

Material	FONTE	UNID	COEFICIENTE	PREÇO UNITÁRIO	TOTAL
00039276   CURVA 180 GRAUS, DE PVC RIGIDO ROSCAVEL, DE 1", PARA ELETRODUTO	SINAPI	UN	1,00000000	R\$ 4,99	R\$ 4,99
TOTAL Material:					R\$ 4,99

Mão de Obra com Encargos Complementares	FONTE	UNID	COEFICIENTE	PREÇO UNITÁRIO	TOTAL
88247   AUXILIAR DE ELETRICISTA COM ENCARGOS COMPLEMENTARES	SINAPI	H	0,32800000	R\$ 23,22	R\$ 7,61
88264   ELETRICISTA COM ENCARGOS COMPLEMENTARES	SINAPI	H	0,32800000	R\$ 27,31	R\$ 8,95
TOTAL Mão de Obra com Encargos Complementares:					R\$ 16,56
VALOR:					<b>21,55</b>

### 91917 CURVA 90 GRAUS PARA ELETRODUTO, PVC, ROSCÁVEL, DN 32 MM (1"), PARA CIRCUITOS TERMINAIS, INSTALADA EM PAREDE - FORNECIMENTO E INSTALAÇÃO. AF\_03/2023 (UN)

Material	FONTE	UNID	COEFICIENTE	PREÇO UNITÁRIO	TOTAL
00001884   CURVA 90 GRAUS, LONGA, DE PVC RIGIDO ROSCAVEL, DE 1", PARA ELETRODUTO	SINAPI	UN	1,00000000	R\$ 3,37	R\$ 3,37
TOTAL Material:					R\$ 3,37

Mão de Obra com Encargos Complementares	FONTE	UNID	COEFICIENTE	PREÇO UNITÁRIO	TOTAL
88247   AUXILIAR DE ELETRICISTA COM ENCARGOS COMPLEMENTARES	SINAPI	H	0,32800000	R\$ 23,22	R\$ 7,61
88264   ELETRICISTA COM ENCARGOS COMPLEMENTARES	SINAPI	H	0,32800000	R\$ 27,31	R\$ 8,95
TOTAL Mão de Obra com Encargos Complementares:					R\$ 16,56
VALOR:					<b>19,93</b>

### 93659 DISJUNTOR MONOPOLAR TIPO DIN, CORRENTE NOMINAL DE 50A - FORNECIMENTO E INSTALAÇÃO. AF\_10/2020 (UN)

Material	FONTE	UNID	COEFICIENTE	PREÇO UNITÁRIO	TOTAL
00034686   DISJUNTOR TERMOMAGNETICO PARA TRILHO DIN (IEC), MONOPOLAR, 40 - 50 A	SINAPI	UN	1,00000000	R\$ 12,21	R\$ 12,21
00001575   TERMINAL A COMPRESSAO EM COBRE ESTANHADO PARA CABO 16 MM2, 1 FURU E 1 COMPRESSAO, PARA PARAFUSO DE FIXACAO M6	SINAPI	UN	1,00000000	R\$ 2,01	R\$ 2,01
TOTAL Material:					R\$ 14,22

Mão de Obra com Encargos Complementares	FONTE	UNID	COEFICIENTE	PREÇO UNITÁRIO	TOTAL
-----------------------------------------	-------	------	-------------	----------------	-------



## RELATÓRIO ANALÍTICO - COMPOSIÇÕES AUXILIARES

**GOVERNO MUNICIPAL  
PIQUET CARNEIRO**  
Cuidar e transformar



OBRA:	CONSTRUÇÃO DE 20 UNIDADES HABITACIONAIS EM ÁREAS URBANAS COM RECURSOS DO FUNDO NACIONAL DE HABITAÇÃO DE INTERESSE SOCIAL - PROGRAMA FNHIS SUB 50.	DATA : 02/09/2025		BDI : 24
DESCRÍÇÃO:	RESIDÊNCIA UNIFAMILIAR TÉRREA - PADRÃO CAIXA	FONTE	VERSÃO	HORA
LOCAL:	RUA SÃO DOMINGOS, S/N - BAIRRO RANCHO VERDE - PIQUET CARNEIRO/CE	SINAPI Composições Proprias	2025/02 COM DESONERAÇÃO	92,17%
CLIENTE:	PREFEITURA MUNICIPAL DE PIQUET CARNEIRO/CE		PROPRIA	0,00% 0,00%

88247	AUXILIAR DE ELETRICISTA COM ENCARGOS COMPLEMENTARES	SINAPI	H	0,18920000	R\$ 23,22	R\$ 4,39
88264	ELETRICISTA COM ENCARGOS COMPLEMENTARES	SINAPI	H	0,18920000	R\$ 27,31	R\$ 5,16
TOTAL Mão de Obra com Encargos Complementares:						R\$ 9,55
					VALOR:	<b>23,77</b>

### 88264 ELETRICISTA COM ENCARGOS COMPLEMENTARES (H)

Encargos Complementares		FONTE	UNID	COEFICIENTE	PREÇO UNITÁRIO	TOTAL
00037370	ALIMENTACAO - HORISTA (COLETADO CAIXA - ENCARGOS COMPLEMENTARES)	SINAPI	H	1,00000000	R\$ 3,62	R\$ 3,62
00043484	EPI - FAMILIA ELETRICISTA - HORISTA (ENCARGOS COMPLEMENTARES - COLETADO CAIXA)	SINAPI	H	1,00000000	R\$ 1,26	R\$ 1,26
00037372	EXAMES - HORISTA (COLETADO CAIXA - ENCARGOS COMPLEMENTARES)	SINAPI	H	1,00000000	R\$ 1,43	R\$ 1,43
00043460	FERRAMENTAS - FAMILIA ELETRICISTA - HORISTA (ENCARGOS COMPLEMENTARES - COLETADO CAIXA)	SINAPI	H	1,00000000	R\$ 0,86	R\$ 0,86
00037373	SEGURO - HORISTA (COLETADO CAIXA - ENCARGOS COMPLEMENTARES)	SINAPI	H	1,00000000	R\$ 0,08	R\$ 0,08
00037371	TRANSPORTE - HORISTA (COLETADO CAIXA - ENCARGOS COMPLEMENTARES)	SINAPI	H	1,00000000	R\$ 1,09	R\$ 1,09
TOTAL Encargos Complementares:						R\$ 8,34

Mão de Obra		FONTE	UNID	COEFICIENTE	PREÇO UNITÁRIO	TOTAL
00002436	ELETRICISTA (HORISTA)	SINAPI	H	1,00000000	R\$ 18,29	R\$ 18,29
TOTAL Mão de Obra:						R\$ 18,29

Serviço		FONTE	UNID	COEFICIENTE	PREÇO UNITÁRIO	TOTAL
95332	CURSO DE CAPACITAÇÃO PARA ELETRICISTA (ENCARGOS COMPLEMENTARES) - HORISTA	SINAPI	H	1,00000000	R\$ 0,68	R\$ 0,68
TOTAL Serviço:						R\$ 0,68
					VALOR:	<b>27,31</b>

### 91872 ELETRODUTO RÍGIDO ROSCÁVEL, PVC, DN 32 MM (1"), PARA CIRCUITOS TERMINAIS, INSTALADO EM PAREDE - FORNECIMENTO E INSTALAÇÃO. AF\_03/2023 (M)

Material		FONTE	UNID	COEFICIENTE	PREÇO UNITÁRIO	TOTAL
00002685	ELETRODUTO DE PVC RIGIDO ROSCAVEL DE 1 ", SEM LUVA	SINAPI	M	1,01700000	R\$ 6,81	R\$ 6,92
TOTAL Material:						R\$ 6,92

Mão de Obra com Encargos Complementares		FONTE	UNID	COEFICIENTE	PREÇO UNITÁRIO	TOTAL
88247	AUXILIAR DE ELETRICISTA COM ENCARGOS COMPLEMENTARES	SINAPI	H	0,19700000	R\$ 23,22	R\$ 4,57
88264	ELETRICISTA COM ENCARGOS COMPLEMENTARES	SINAPI	H	0,19700000	R\$ 27,31	R\$ 5,38
TOTAL Mão de Obra com Encargos Complementares:						R\$ 9,95
					VALOR:	<b>16,87</b>

### 88267 ENCANADOR OU BOMBEIRO HIDRÁULICO COM ENCARGOS COMPLEMENTARES (H)

Encargos Complementares		FONTE	UNID	COEFICIENTE	PREÇO UNITÁRIO	TOTAL
00037370	ALIMENTACAO - HORISTA (COLETADO CAIXA - ENCARGOS COMPLEMENTARES)	SINAPI	H	1,00000000	R\$ 3,62	R\$ 3,62
00043485	EPI - FAMILIA ENCANADOR - HORISTA (ENCARGOS COMPLEMENTARES - COLETADO CAIXA)	SINAPI	H	1,00000000	R\$ 1,13	R\$ 1,13



GOVERNO MUNICIPAL  
**PIQUET CARNEIRO**  
Cuidar e transformar

## **RELATÓRIO ANALÍTICO - COMPOSIÇÕES AUXILIARES**

OBRA:	CONSTRUÇÃO DE 20 UNIDADES HABITACIONAIS EM ÁREAS URBANAS COM RECURSOS DO FUNDO NACIONAL DE HABITAÇÃO DE INTERESSE SOCIAL - PROGRAMA FNHIS SUB 50.	DATA : 02/09/2025		
DESCRIÇÃO:	RESIDÊNCIA UNIFAMILIAR TÉRREA - PADRÃO CAIXA	FONTE	VERSAO	HORA
LOCAL:	RUA SÃO DOMINGOS, S/N - BAIRRO RANCHO VERDE - PIQUET CARNEIRO/CE	SINAPI Composições Próprias	2025/02 COM DESONERAÇÃO PROPRIA	92,17% 0,00% 0,00%
CLIENTE:	PREFEITURA MUNICIPAL DE PIQUET CARNEIRO/CE			



00037372	EXAMES - HORISTA (COLETADO CAIXA - ENCARGOS COMPLEMENTARES)	SINAPI	H	1,00000000	R\$ 1,43	R\$ 1,43
00043461	FERRAMENTAS - FAMILIA ENCANADOR - HORISTA (ENCARGOS COMPLEMENTARES - COLETADO CAIXA)	SINAPI	H	1,00000000	R\$ 0,31	R\$ 0,31
00037373	SEGURO - HORISTA (COLETADO CAIXA - ENCARGOS COMPLEMENTARES)	SINAPI	H	1,00000000	R\$ 0,08	R\$ 0,08
00037371	TRANSPORTE - HORISTA (COLETADO CAIXA - ENCARGOS COMPLEMENTARES)	SINAPI	H	1,00000000	R\$ 1,09	R\$ 1,09

Mão de Obra		FONTE	UNID	COEFICIENTE	PREÇO UNITÁRIO	TOTAL
00002696	ENCANADOR OU BOMBEIRO HIDRAULICO (HORISTA)	SINAPI	H	1,00000000	R\$ 18,29	R\$ 18,29

Serviço	FONTE	UNID	COEFICIENTE	PREÇO UNITÁRIO	TOTAL
95335 CURSO DE CAPACITAÇÃO PARA ENCANADOR OU BOMBEIRO HIDRÁULICO (ENCARGOS COMPLEMENTARES) - HORISTA	SINAPI	H	1,0000000	R\$ 0,32	R\$ 0,32
				TOTAL Serviço:	R\$ 0,32
				VALOR:	26,27

**86884 ENGATE FLEXÍVEL EM PLÁSTICO BRANCO, 1/2" X 30CM - FORNECIMENTO E INSTALAÇÃO. AF\_01/2020 (UN)**

Material		FONTE	UNID	COEFICIENTE	PREÇO UNITÁRIO	TOTAL
00006141	ENGATE/RABICHO FLEXIVEL PLASTICO (PVC OU ABS) BRANCO 1/2" X 30 CM	SINAPI	UN	1,00000000	R\$ 6,05	R\$ 6,05
00003146	FITA VEDA ROSCA, EM PTFE, ROLO DE 18 MM X 10 M (L X C)	SINAPI	UN	0,02100000	R\$ 3,95	R\$ 0,08
			TOTAL Material:			R\$ 6,13

Mão de Obra com Encargos Complementares		FONTE	UNID	COEFICIENTE	PREÇO UNITÁRIO	TOTAL
88267	ENCANADOR OU BOMBEIRO HIDRÁULICO COM ENCARGOS COMPLEMENTARES	SINAPI	H	0,15250000	R\$ 26,27	R\$ 4,00
88316	SERVENTE COM ENCARGOS COMPLEMENTARES	SINAPI	H	0,04810000	R\$ 21,75	R\$ 1,04
				TOTAL Mão de Obra com Encargos Complementares:		R\$ 5,04
				VALOR:		11,17

**86885 ENGATE FLEXÍVEL EM PLÁSTICO BRANCO, 1/2" X 40CM - FORNECIMENTO E INSTALAÇÃO. AF\_01/2020  
(UN)**

Material		FONTE	UNID	COEFICIENTE	PREÇO UNITÁRIO	TOTAL
00011681	ENGATE/RABICHO FLEXIVEL PLASTICO (PVC OU ABS) BRANCO 1/2" X 40 CM	SINAPI	UN	1,00000000	R\$ 7,63	R\$ 7,63
00003146	FITA VEDA ROSCA, EM PTFE, ROLO DE 18 MM X 10 M (L X C)	SINAPI	UN	0,02100000	R\$ 3,95	R\$ 0,08
			TOTAL Material:			R\$ 7,71

Mão de Obra com Encargos Complementares		FONTE	UNID	COEFICIENTE	PREÇO UNITÁRIO	TOTAL
88267	ENCANADOR OU BOMBEIRO HIDRÁULICO COM ENCARGOS COMPLEMENTARES	SINAPI	H	0,15250000	R\$ 26,27	R\$ 4,00
88316	SERVENTE COM ENCARGOS COMPLEMENTARES	SINAPI	H	0,04810000	R\$ 21,75	R\$ 1,04
				TOTAL Mão de Obra com Encargos Complementares:		R\$ 5,04
				VALOR:		12,75



## RELATÓRIO ANALÍTICO - COMPOSIÇÕES AUXILIARES

GOVERNO MUNICIPAL  
**PIQUET CARNEIRO**  
Cuidar e transformar



OBRA:	CONSTRUÇÃO DE 20 UNIDADES HABITACIONAIS EM ÁREAS URBANAS COM RECURSOS DO FUNDO NACIONAL DE HABITAÇÃO DE INTERESSE SOCIAL - PROGRAMA FNHIS SUB 50.	DATA : 02/09/2025		BDI : 24
DESCRÍÇÃO:	RESIDÊNCIA UNIFAMILIAR TÉREA - PADRÃO CAIXA	FONTE	VERSÃO	HORA
LOCAL:	RUA SÃO DOMINGOS, S/N - BAIRRO RANCHO VERDE - PIQUET CARNEIRO/CE	SINAPI Composições Proprias	2025/02 COM DESONERAÇÃO	92,17%
CLIENTE:	PREFEITURA MUNICIPAL DE PIQUET CARNEIRO/CE		PROPRIA	0,00% 0,00%

### 92272 FABRICAÇÃO DE ESCORAS DE VIGA DO TIPO GARFO, EM MADEIRA. AF\_09/2020 (M)

Equipamento Custo Horário		FONTE	UNID	COEFICIENTE	PREÇO UNITÁRIO	TOTAL
91693	SERRA CIRCULAR DE BANCADA COM MOTOR ELÉTRICO POTÊNCIA DE 5HP, COM COIFA PARA DISCO 10" - CHI DIURNO. AF_08/2015	SINAPI	CHI	0,08800000	R\$ 29,99	R\$ 2,63
91692	SERRA CIRCULAR DE BANCADA COM MOTOR ELÉTRICO POTÊNCIA DE 5HP, COM COIFA PARA DISCO 10" - CHP DIURNO. AF_08/2015	SINAPI	CHP	0,02200000	R\$ 31,38	R\$ 0,69
						TOTAL Equipamento Custo Horário: R\$ 3,32

Material		FONTE	UNID	COEFICIENTE	PREÇO UNITÁRIO	TOTAL
00001345	CHAPA/PAINEL DE MADEIRA COMPENSADA PLASTIFICADA (MADEIRITE PLASTIFICADO) PARA FORMA DE CONCRETO, DE 2200 X 1100 MM, E = *17* MM	SINAPI	M2	0,13600000	R\$ 97,73	R\$ 13,29
00004491	PONTALETE *7,5 X 7,5* CM EM PINUS, MISTA OU EQUIVALENTE DA REGIAO - BRUTA	SINAPI	M	2,34200000	R\$ 11,46	R\$ 26,83
00005068	PREGO DE ACO POLIDO COM CABECA 17 X 21 (2 X 11)	SINAPI	KG	0,01200000	R\$ 13,61	R\$ 0,16
						TOTAL Material: R\$ 40,28

Mão de Obra com Encargos Complementares		FONTE	UNID	COEFICIENTE	PREÇO UNITÁRIO	TOTAL
88239	AJUDANTE DE CARPINTERO COM ENCARGOS	SINAPI	H	0,03200000	R\$ 22,65	R\$ 0,72
88262	CARPINTERO DE FORMAS COM ENCARGOS	SINAPI	H	0,08300000	R\$ 26,59	R\$ 2,20
						TOTAL Mão de Obra com Encargos Complementares:
						VALOR: 46,52

### 92273 FABRICAÇÃO DE ESCORAS DO TIPO PONTALETE, EM MADEIRA, PARA PÉ-DIREITO SIMPLES. AF\_09/2020 (M)

Equipamento Custo Horário		FONTE	UNID	COEFICIENTE	PREÇO UNITÁRIO	TOTAL
91693	SERRA CIRCULAR DE BANCADA COM MOTOR ELÉTRICO POTÊNCIA DE 5HP, COM COIFA PARA DISCO 10" - CHI DIURNO. AF_08/2015	SINAPI	CHI	0,03000000	R\$ 29,99	R\$ 0,89
91692	SERRA CIRCULAR DE BANCADA COM MOTOR ELÉTRICO POTÊNCIA DE 5HP, COM COIFA PARA DISCO 10" - CHP DIURNO. AF_08/2015	SINAPI	CHP	0,00700000	R\$ 31,38	R\$ 0,21
						TOTAL Equipamento Custo Horário: R\$ 1,10

Material		FONTE	UNID	COEFICIENTE	PREÇO UNITÁRIO	TOTAL
00004491	PONTALETE *7,5 X 7,5* CM EM PINUS, MISTA OU EQUIVALENTE DA REGIAO - BRUTA	SINAPI	M	1,31000000	R\$ 11,46	R\$ 15,01
00005068	PREGO DE ACO POLIDO COM CABECA 17 X 21 (2 X 11)	SINAPI	KG	0,02300000	R\$ 13,61	R\$ 0,31
						TOTAL Material: R\$ 15,32

Mão de Obra com Encargos Complementares		FONTE	UNID	COEFICIENTE	PREÇO UNITÁRIO	TOTAL
88239	AJUDANTE DE CARPINTERO COM ENCARGOS	SINAPI	H	0,02100000	R\$ 22,65	R\$ 0,47
88262	CARPINTERO DE FORMAS COM ENCARGOS	SINAPI	H	0,09100000	R\$ 26,59	R\$ 2,41
						TOTAL Mão de Obra com Encargos Complementares: R\$ 2,88
						VALOR: 19,30

### 92263 FABRICAÇÃO DE FÔRMA PARA PILARES E ESTRUTURAS SIMILARES, EM CHAPA DE MADEIRA COMPENSADA RESINADA, E = 17 MM. AF\_09/2020 (M2)



GOVERNO MUNICIPAL  
**PIQUET CARNEIRO**  
Cuidar e transformar

## **RELATÓRIO ANALÍTICO - COMPOSIÇÕES AUXILIARES**

OBRA:	CONSTRUÇÃO DE 20 UNIDADES HABITACIONAIS EM ÁREAS URBANAS COM RECURSOS DO FUNDO NACIONAL DE HABITAÇÃO DE INTERESSE SOCIAL - PROGRAMA FNHIS SUB 50.	DATA : 02/09/2025		BDI : 24
DESCRIÇÃO:	RESIDÊNCIA UNIFAMILIAR TÉRREA - PADRÃO CAIXA	FONTE	VERSÃO	HORA
LOCAL:	RUA SÃO DOMINGOS, S/N - BAIRRO RANCHO VERDE - PIQUET CARNEIRO/CE	SINAPI Composições Próprias	2025/02 COM DESONERAÇÃO PROPRIA	92,17% 0,00% 0,00%
CLIENTE:	PREFEITURA MUNICIPAL DE PIQUET CARNEIRO/CE			



Equipamento Custo Horário		FONTE	UNID	COEFICIENTE	PREÇO UNITÁRIO	TOTAL
91693	SERRA CIRCULAR DE BANCADA COM MOTOR ELÉTRICO POTÊNCIA DE 5HP, COM COIFA PARA DISCO 10" - CHI DIURNO. AF_08/2015	SINAPI	CHI	0,25500000	R\$ 29,99	R\$ 7,64
91692	SERRA CIRCULAR DE BANCADA COM MOTOR ELÉTRICO POTÊNCIA DE 5HP, COM COIFA PARA DISCO 10" - CHP DIURNO. AF_08/2015	SINAPI	CHP	0,06300000	R\$ 31,38	R\$ 1,97

Material		FONTE	UNID	COEFICIENTE	PREÇO UNITÁRIO	TOTAL
00001358	CHAPA/PAINEL DE MADEIRA COMPENSADA RESINADA (MADEIRITE RESINADO ROSA) PARA FORMA DE CONCRETO, DE 2200 X 1100 MM, E = 17 MM	SINAPI	M2	1,33600000	R\$ 57,71	R\$ 77,10
00004491	PONTALETE *7,5 X 7,5* CM EM PINUS, MISTA OU EQUIVALENTE DA REGIAO - BRUTA	SINAPI	M	2,30800000	R\$ 11,46	R\$ 26,44
00005068	PREGO DE ACO POLIDO COM CABECA 17 X 21 (2 X 11)	SINAPI	KG	0,20800000	R\$ 13,61	R\$ 2,83
00004517	SARRAFO *2,5 X 7,5* CM EM PINUS, MISTA OU EQUIVALENTE DA REGIAO - BRUTA	SINAPI	M	9,23700000	R\$ 4,01	R\$ 37,04
					TOTAL Material:	R\$ 143,41

Mão de Obra com Encargos Complementares					FONTE	UNID	COEFICIENTE	PREÇO UNITÁRIO	TOTAL
88239	AJUDANTE DE CARPINTERO COM ENCARGOS COMPLEMENTARES		SINAPI	H	0,25000000	R\$ 22,65	R\$ 5,66		
88262	CARPINTERO DE FORMAS COM ENCARGOS COMPLEMENTARES		SINAPI	H	1,18000000	R\$ 26,59	R\$ 31,37		
					TOTAL Mão de Obra com Encargos Complementares:			R\$ 37,03	
								VALOR:	190,05

92270 FABRICAÇÃO DE FÔRMA PARA VIGAS, COM MADEIRA SERRADA, E = 25 MM. AF 09/2020 (M2)

Equipamento Custo Horário		FONTE	UNID	COEFICIENTE	PREÇO UNITÁRIO	TOTAL
91693	SERRA CIRCULAR DE BANCADA COM MOTOR ELÉTRICO POTÊNCIA DE 5HP, COM COIFA PARA DISCO 10" - CHI DIURNO. AF_08/2015	SINAPI	CHI	0,22400000	R\$ 29,99	R\$ 6,71
91692	SERRA CIRCULAR DE BANCADA COM MOTOR ELÉTRICO POTÊNCIA DE 5HP, COM COIFA PARA DISCO 10" - CHP DIURNO. AF_08/2015	SINAPI	CHP	0,05600000	R\$ 31,38	R\$ 1,75

Material	FONTE	UNID	COEFICIENTE	PREÇO UNITÁRIO	TOTAL
00005068   PREGO DE ACO POLIDO COM CABECA 17 X 21 (2 X 11)	SINAPI	KG	0,12800000	R\$ 13,61	R\$ 1,74
00004517   SARRAFO *2,5 X 7,5* CM EM PINUS, MISTA OU EQUIVALENTE DA REGIAO - BRUTA	SINAPI	M	4,22800000	R\$ 4,01	R\$ 16,95
00006189   TABUA NAO APARELHADA *2,5 X 30* CM, EM MACARANDUBA/MASSARANDUBA, ANGELIM OU EQUIVALENTE DA REGIAO - BRUTA	SINAPI	M	4,44800000	R\$ 29,90	R\$ 132,99

Mão de Obra com Encargos Complementares					FONTE	UNID	COEFICIENTE	PREÇO UNITÁRIO	TOTAL
88239	AJUDANTE DE COMPLEMENTARES	CARPINTEIRO	COM	ENCARGOS	SINAPI	H	0,17900000	R\$ 22,65	R\$ 4,05
88262	CARPINTEIRO DE COMPLEMENTARES	FORMAS	COM	ENCARGOS	SINAPI	H	0,79200000	R\$ 26,59	R\$ 21,05
					TOTAL Mão de Obra com Encargos Complementares:			R\$ 25,10	
								VALOR:	185,24



GOVERNO MUNICIPAL  
**PIQUET CARNEIRO**  
Cuidar e transformar

## **RELATÓRIO ANALÍTICO - COMPOSIÇÕES AUXILIARES**

OBRA:	CONSTRUÇÃO DE 20 UNIDADES HABITACIONAIS EM ÁREAS URBANAS COM RECURSOS DO FUNDO NACIONAL DE HABITAÇÃO DE INTERESSE SOCIAL - PROGRAMA FNHIS SUB 50.	DATA : 02/09/2025		BDI : 24
DESCRIÇÃO:	RESIDÊNCIA UNIFAMILIAR TÉRREA - PADRÃO CAIXA	FONTE	VERSÃO	HORA
LOCAL:	RUA SÃO DOMINGOS, S/N - BAIRRO RANCHO VERDE - PIQUET CARNEIRO/CE	SINAPI Composições Próprias	2025/02 COM DESONERAÇÃO PROPRIA	92,17% 0,00% 0,00%
CLIENTE:	PREFEITURA MUNICIPAL DE PIQUET CARNEIRO/CE			



**92265 FABRICAÇÃO DE FÔRMA PARA VIGAS, EM CHAPA DE MADEIRA COMPENSADA RESINADA, E = 17 MM.  
AF\_09/2020 (M2)**

Equipamento Custo Horário		FONTE	UNID	COEFICIENTE	PREÇO UNITÁRIO	TOTAL
91693	SERRA CIRCULAR DE BANCADA COM MOTOR ELÉTRICO POTÊNCIA DE 5HP, COM COIFA PARA DISCO 10" - CHI DIURNO. AF_08/2015	SINAPI	CHI	0,23700000	R\$ 29,99	R\$ 7,10
91692	SERRA CIRCULAR DE BANCADA COM MOTOR ELÉTRICO POTÊNCIA DE 5HP, COM COIFA PARA DISCO 10" - CHP DIURNO. AF_08/2015	SINAPI	CHP	0,05000000	R\$ 31,38	R\$ 1,56
			TOTAL Equipamento Custo Horário:			R\$ 8,66

Material		FONTE	UNID	COEFICIENTE	PREÇO UNITÁRIO	TOTAL
00001358	CHAPA/PAINEL DE MADEIRA COMPENSADA RESINADA (MADEIRITE RESINADO ROSA) PARA FORMA DE CONCRETO, DE 2200 X 1100 MM, E = 17 MM	SINAPI	M2	1,14600000	R\$ 57,71	R\$ 66,13
00004491	PONTALETE *7,5 X 7,5* CM EM PINUS, MISTA OU EQUIVALENTE DA REGIAO - BRUTA	SINAPI	M	0,16600000	R\$ 11,46	R\$ 1,90
00005068	PREGO DE ACO POLIDO COM CABECA 17 X 21 (2 X 11)	SINAPI	KG	0,15900000	R\$ 13,61	R\$ 2,16
00004517	SARRAFO *2,5 X 7,5* CM EM PINUS, MISTA OU EQUIVALENTE DA REGIAO - BRUTA	SINAPI	M	6,95200000	R\$ 4,01	R\$ 27,87
					TOTAL Material:	R\$ 98,06

Mão de Obra com Encargos Complementares					FONTE	UNID	COEFICIENTE	PREÇO UNITÁRIO	TOTAL
88239	AJUDANTE DE CARPINTERO COM ENCARGOS COMPLEMENTARES		SINAPI	H	0,20200000	R\$ 22,65	R\$ 4,57		
88262	CARPINTERO DE FORMAS COM ENCARGOS COMPLEMENTARES		SINAPI	H	0,91100000	R\$ 26,59	R\$ 24,22		
					TOTAL Mão de Obra com Encargos Complementares:			R\$ 28,79	
								VALOR:	135,51

**91304 FECHADURA DE EMBUTIR COM CILINDRO, EXTERNA, COMPLETA, ACABAMENTO PADRÃO POPULAR, INCLUSO EXECUÇÃO DE FURADO - FORNECIMENTO E INSTALAÇÃO, AF 12/2019 (UN)**

Material	FONTE	UNID	COEFICIENTE	PREÇO UNITÁRIO	TOTAL
00003080   FECHADURA ESPELHO PARA PORTA EXTERNA, EM ACO INOX (MAQUINA, TESTA E CONTRA-TESTA) E EM ZAMAC (MACANETA, LINGUETA E TRINCOS) COM ACABAMENTO CROMADO, MAQUINA DE 40 MM, INCLUINDO CHAVE TIPO CILINDRO	SINAPI	CJ	1,0000000	R\$ 64,00	R\$ 64,00

Mão de Obra com Encargos Complementares		FONTE	UNID	COEFICIENTE	PREÇO UNITÁRIO	TOTAL
88261	CARPINTEIRO DE ESQUADRIA COM ENCARGOS COMPLEMENTARES	SINAPI	H	1,00200000	R\$ 25,76	R\$ 25,81
88316	SERVENTE COM ENCARGOS COMPLEMENTARES	SINAPI	H	0,50100000	R\$ 21,75	R\$ 10,89
			TOTAL Mão de Obra com Encargos Complementares:			R\$ 36,70
			VALOR:		100,70	

**91170 FIXAÇÃO DE TUBOS HORIZONTAIS DE PVC ÁGUA, PVC ESGOTO, PVC ÁGUA PLUVIAL, CPVC, PPR, COBRE OU AÇO, DIÂMETROS MENORES OU IGUAIS A 40 MM, COM ABRAÇADEIRA METÁLICA RÍGIDA TIPO U PERfil 1 1/4", FIXADA EM PERfilADO EM LAJE. AF\_09/2023\_PS (M)**

Material	FONTE	UNID	COEFICIENTE	PREÇO UNITÁRIO	TOTAL
00000392 ABRACADEIRA EM ACO PARA AMARRACAO DE ELETRODUTOS, TIPO D, COM 1/2" E PARAFUSO DE FIXACAO	SINAPI	UN	1,78570000	R\$ 3,16	R\$ 5,64



GOVERNO MUNICIPAL  
**PIQUET CARNEIRO**  
Cuidar e transformar

## **RELATÓRIO ANALÍTICO - COMPOSIÇÕES AUXILIARES**

OBRA:	CONSTRUÇÃO DE 20 UNIDADES HABITACIONAIS EM ÁREAS URBANAS COM RECURSOS DO FUNDO NACIONAL DE HABITAÇÃO DE INTERESSE SOCIAL - PROGRAMA FNHIS SUB 50.	DATA : 02/09/2025 BDI : 24		
DESCRIÇÃO:	RESIDÊNCIA UNIFAMILIAR TÉRREA - PADRÃO CAIXA	FONTE	VERSÃO	HORA
LOCAL:	RUA SÃO DOMINGOS, S/N - BAIRRO RANCHO VERDE - PIQUET CARNEIRO/CE	SINAPI Composições Próprias	2025/02 COM DESONERAÇÃO PROPRIA	92,17% 0,00% 0,00%
CLIENTE:	PREFEITURA MUNICIPAL DE PIQUET CARNEIRO/CE			



Mão de Obra com Encargos Complementares		FONTE	UNID	COEFICIENTE	PREÇO UNITÁRIO	TOTAL
88248	AUXILIAR DE ENCANADOR OU BOMBEIRO HIDRÁULICO COM ENCARGOS COMPLEMENTARES	SINAPI	H	0,04800000	R\$ 22,26	R\$ 1,06
88267	ENCANADOR OU BOMBEIRO HIDRÁULICO COM ENCARGOS COMPLEMENTARES	SINAPI	H	0,21140000	R\$ 26,27	R\$ 5,55
				TOTAL Mão de Obra com Encargos Complementares:		R\$ 6,61
				VALOR:		12,25

**93282 GUINCHO ELÉTRICO DE COLUNA, CAPACIDADE 400 KG, COM MOTO FREIO, MOTOR TRIFÁSICO DE 1,25 CV - CHI DIURNO. AF 03/2016 (CHI)**

Mão de Obra com Encargos Complementares						FONTE	UNID	COEFICIENTE	PREÇO UNITÁRIO	TOTAL
88295	OPERADOR DE GUINCHO COM ENCARGOS COMPLEMENTARES		SINAPI	H	1,00000000	R\$ 25,07	R\$ 25,07			
					TOTAL Mão de Obra com Encargos Complementares:		R\$ 25,07			

Serviço		FONTE	UNID	COEFICIENTE	PREÇO UNITÁRIO	TOTAL
93277	GUINCHO ELÉTRICO DE COLUNA, CAPACIDADE 400 KG, COM MOTO FREIO, MOTOR TRIFÁSICO DE 1,25 CV - DEPRECIAÇÃO. AF_03/2016	SINAPI	H	1,00000000	R\$ 0,27	R\$ 0,27
93278	GUINCHO ELÉTRICO DE COLUNA, CAPACIDADE 400 KG, COM MOTO FREIO, MOTOR TRIFÁSICO DE 1,25 CV - JUROS. AF_03/2016	SINAPI	H	1,00000000	R\$ 0,06	R\$ 0,06
				TOTAL Serviço:		R\$ 0,33
				VALOR:		25,40

**93281 GUINCHO ELÉTRICO DE COLUNA, CAPACIDADE 400 KG, COM MOTO FREIO, MOTOR TRIFÁSICO DE 1,25 CV - CHP DIURNO. AF\_03/2016 (CHP)**

Mão de Obra com Encargos Complementares					FONTE	UNID	COEFICIENTE	PREÇO UNITÁRIO	TOTAL
88295	OPERADOR DE GUINCHO COM ENCARGOS COMPLEMENTARES	SINAPI	H	1,00000000	R\$ 25,07	R\$ 25,07			
TOTAL Mão de Obra com Encargos Complementares:									R\$ 25,07

Serviço		FONTE	UNID	COEFICIENTE	PREÇO UNITÁRIO	TOTAL
93277	GUINCHO ELÉTRICO DE COLUNA, CAPACIDADE 400 KG, COM MOTO FREIO, MOTOR TRIFÁSICO DE 1,25 CV - DEPRECIAÇÃO. AF_03/2016	SINAPI	H	1,00000000	R\$ 0,27	R\$ 0,27
93278	GUINCHO ELÉTRICO DE COLUNA, CAPACIDADE 400 KG, COM MOTO FREIO, MOTOR TRIFÁSICO DE 1,25 CV - JUROS. AF_03/2016	SINAPI	H	1,00000000	R\$ 0,06	R\$ 0,06
93279	GUINCHO ELÉTRICO DE COLUNA, CAPACIDADE 400 KG, COM MOTO FREIO, MOTOR TRIFÁSICO DE 1,25 CV - MANUTENÇÃO. AF_03/2016	SINAPI	H	1,00000000	R\$ 0,26	R\$ 0,26
93280	GUINCHO ELÉTRICO DE COLUNA, CAPACIDADE 400 KG, COM MOTO FREIO, MOTOR TRIFÁSICO DE 1,25 CV - MATERIAIS NA OPERAÇÃO. AF_03/2016	SINAPI	H	1,00000000	R\$ 0,75	R\$ 0,75
					TOTAL Serviço:	R\$ 1,34
					VALOR:	26,41

**93277 GUINCHO ELÉTRICO DE COLUNA, CAPACIDADE 400 KG, COM MOTO FREIO, MOTOR TRIFÁSICO DE 1,25 CV - DEPRECIAÇÃO. AF\_03/2016 (H)**

Equipamento		FONTE	UNID	COEFICIENTE	PREÇO UNITÁRIO	TOTAL
00036487	GUINCHO ELETRICO DE COLUNA, CAPACIDADE 400 KG, COM MOTO FREIO, MOTOR TRIFASICO DE 1,25 CV	SINAPI	UN	0,00006400	R\$ 4.373,44	R\$ 0,27
				TOTAL Equipamento:		R\$ 0,27



## RELATÓRIO ANALÍTICO - COMPOSIÇÕES AUXILIARES

GOVERNO MUNICIPAL  
**PIQUET CARNEIRO**  
Cuidar e transformar



OBRA:	CONSTRUÇÃO DE 20 UNIDADES HABITACIONAIS EM ÁREAS URBANAS COM RECURSOS DO FUNDO NACIONAL DE HABITAÇÃO DE INTERESSE SOCIAL - PROGRAMA FNHIS SUB 50.	DATA : 02/09/2025		BDI : 24
DESCRÍÇÃO:	RESIDÊNCIA UNIFAMILIAR TÉRREA - PADRÃO CAIXA	FONTE	VERSÃO	HORA
LOCAL:	RUA SÃO DOMINGOS, S/N - BAIRRO RANCHO VERDE - PIQUET CARNEIRO/CE	SINAPI Composições Proprias	2025/02 COM DESONERAÇÃO	92,17%
CLIENTE:	PREFEITURA MUNICIPAL DE PIQUET CARNEIRO/CE		PROPRIA	0,00% 0,00%

	VALOR:	0,27
--	--------	------

### 93278 GUINCHO ELÉTRICO DE COLUNA, CAPACIDADE 400 KG, COM MOTO FREIO, MOTOR TRIFÁSICO DE 1,25 CV - JUROS. AF\_03/2016 (H)

Equipamento		FONTE	UNID	COEFICIENTE	PREÇO UNITÁRIO	TOTAL
00036487	GUINCHO ELETRICO DE COLUNA, CAPACIDADE 400 KG, COM MOTO FREIO, MOTOR TRIFASICO DE 1,25 CV	SINAPI	UN	0,00001480	R\$ 4.373,44	R\$ 0,06
						TOTAL Equipamento:
						R\$ 0,06
						VALOR:
						0,06

### 93279 GUINCHO ELÉTRICO DE COLUNA, CAPACIDADE 400 KG, COM MOTO FREIO, MOTOR TRIFÁSICO DE 1,25 CV - MANUTENÇÃO. AF\_03/2016 (H)

Equipamento		FONTE	UNID	COEFICIENTE	PREÇO UNITÁRIO	TOTAL
00036487	GUINCHO ELETRICO DE COLUNA, CAPACIDADE 400 KG, COM MOTO FREIO, MOTOR TRIFASICO DE 1,25 CV	SINAPI	UN	0,00006000	R\$ 4.373,44	R\$ 0,26
						TOTAL Equipamento:
						R\$ 0,26
						VALOR:
						0,26

### 93280 GUINCHO ELÉTRICO DE COLUNA, CAPACIDADE 400 KG, COM MOTO FREIO, MOTOR TRIFÁSICO DE 1,25 CV - MATERIAIS NA OPERAÇÃO. AF\_03/2016 (H)

Especiais		FONTE	UNID	COEFICIENTE	PREÇO UNITÁRIO	TOTAL
00002705	ENERGIA ELETRICA ATE 2000 KWH INDUSTRIAL, SEM DEMANDA	SINAPI	KWH	0,78000000	R\$ 0,97	R\$ 0,75
						TOTAL Especiais:
						R\$ 0,75
						VALOR:
						0,75

### 93288 GUINDASTE HIDRÁULICO AUTOPROPULIDO, COM LANÇA TELESCÓPICA 40 M, CAPACIDADE MÁXIMA 60 T, POTÊNCIA 260 KW - CHI DIURNO. AF\_03/2016 (CHI)

Mão de Obra com Encargos Complementares		FONTE	UNID	COEFICIENTE	PREÇO UNITÁRIO	TOTAL
88296	OPERADOR DE GUINDASTE COM ENCARGOS COMPLEMENTARES	SINAPI	H	1,00000000	R\$ 39,88	R\$ 39,88
						TOTAL Mão de Obra com Encargos Complementares:
						R\$ 39,88

Serviço		FONTE	UNID	COEFICIENTE	PREÇO UNITÁRIO	TOTAL
93283	GUINDASTE HIDRÁULICO AUTOPROPULIDO, COM LANÇA TELESCÓPICA 40 M, CAPACIDADE MÁXIMA 60 T, POTÊNCIA 260 KW - DEPRECIAÇÃO. AF_03/2016	SINAPI	H	1,00000000	R\$ 99,43	R\$ 99,43
93296	GUINDASTE HIDRÁULICO AUTOPROPULIDO, COM LANÇA TELESCÓPICA 40 M, CAPACIDADE MÁXIMA 60 T, POTÊNCIA 260 KW - IMPOSTOS E SEGUROS. AF_03/2016	SINAPI	H	1,00000000	R\$ 14,16	R\$ 14,16
93284	GUINDASTE HIDRÁULICO AUTOPROPULIDO, COM LANÇA TELESCÓPICA 40 M, CAPACIDADE MÁXIMA 60 T, POTÊNCIA 260 KW - JUROS. AF_03/2016	SINAPI	H	1,00000000	R\$ 35,05	R\$ 35,05
						TOTAL Serviço:
						R\$ 148,64
						VALOR:
						188,52

### 93287 GUINDASTE HIDRÁULICO AUTOPROPULIDO, COM LANÇA TELESCÓPICA 40 M, CAPACIDADE MÁXIMA 60 T, POTÊNCIA 260 KW - CHP DIURNO. AF\_03/2016 (CHP)

Mão de Obra com Encargos Complementares	FONTE	UNID	COEFICIENTE	PREÇO UNITÁRIO	TOTAL
-----------------------------------------	-------	------	-------------	----------------	-------



## RELATÓRIO ANALÍTICO - COMPOSIÇÕES AUXILIARES

GOVERNO MUNICIPAL  
**PIQUET CARNEIRO**  
Cuidar e transformar



OBRA:	CONSTRUÇÃO DE 20 UNIDADES HABITACIONAIS EM ÁREAS URBANAS COM RECURSOS DO FUNDO NACIONAL DE HABITAÇÃO DE INTERESSE SOCIAL - PROGRAMA FNHIS SUB 50.	DATA : 02/09/2025		BDI : 24
DESCRÍÇÃO:	RESIDÊNCIA UNIFAMILIAR TÉRREA - PADRÃO CAIXA	FONTE	VERSÃO	HORA
LOCAL:	RUA SÃO DOMINGOS, S/N - BAIRRO RANCHO VERDE - PIQUET CARNEIRO/CE	SINAPI Composições Proprias	2025/02 COM DESONERAÇÃO	92,17%
CLIENTE:	PREFEITURA MUNICIPAL DE PIQUET CARNEIRO/CE		PROPRIA	0,00% 0,00%

88296	OPERADOR DE GUINDASTE COM ENCARGOS COMPLEMENTARES	SINAPI	H	1,00000000	R\$ 39,88	R\$ 39,88
					TOTAL Mão de Obra com Encargos Complementares:	R\$ 39,88

Serviço		FONTE	UNID	COEFICIENTE	PREÇO UNITÁRIO	TOTAL
93283	GUINDASTE HIDRÁULICO AUTOPROPULIDO, COM LANÇA TELESCÓPICA 40 M, CAPACIDADE MÁXIMA 60 T, POTÊNCIA 260 KW - DEPRECIAÇÃO. AF_03/2016	SINAPI	H	1,00000000	R\$ 99,43	R\$ 99,43
93296	GUINDASTE HIDRÁULICO AUTOPROPULIDO, COM LANÇA TELESCÓPICA 40 M, CAPACIDADE MÁXIMA 60 T, POTÊNCIA 260 KW - IMPOSTOS E SEGUROS. AF_03/2016	SINAPI	H	1,00000000	R\$ 14,16	R\$ 14,16
93284	GUINDASTE HIDRÁULICO AUTOPROPULIDO, COM LANÇA TELESCÓPICA 40 M, CAPACIDADE MÁXIMA 60 T, POTÊNCIA 260 KW - JUROS. AF_03/2016	SINAPI	H	1,00000000	R\$ 35,05	R\$ 35,05
93285	GUINDASTE HIDRÁULICO AUTOPROPULIDO, COM LANÇA TELESCÓPICA 40 M, CAPACIDADE MÁXIMA 60 T, POTÊNCIA 260 KW - MANUTENÇÃO. AF_03/2016	SINAPI	H	1,00000000	R\$ 159,83	R\$ 159,83
93286	GUINDASTE HIDRÁULICO AUTOPROPULIDO, COM LANÇA TELESCÓPICA 40 M, CAPACIDADE MÁXIMA 60 T, POTÊNCIA 260 KW - MATERIAIS NA OPERAÇÃO. AF_03/2016	SINAPI	H	1,00000000	R\$ 12,61	R\$ 12,61
					TOTAL Serviço:	R\$ 321,08
					VALOR:	360,96

### 93283 GUINDASTE HIDRÁULICO AUTOPROPULIDO, COM LANÇA TELESCÓPICA 40 M, CAPACIDADE MÁXIMA 60 T, POTÊNCIA 260 KW - DEPRECIAÇÃO. AF\_03/2016 (H)

Equipamento		FONTE	UNID	COEFICIENTE	PREÇO UNITÁRIO	TOTAL
00044474	GUINDASTE HIDRAULICO AUTOPROPULIDO, COM LANCA TELESCOPICA 40 M, CAPACIDADE MAXIMA 60 T, POTENCIA 260 KW, TRACAO 6 X 6	SINAPI	UN	0,00004000	R\$ 2.485.831,60	R\$ 99,43
					TOTAL Equipamento:	R\$ 99,43
					VALOR:	99,43

### 93296 GUINDASTE HIDRÁULICO AUTOPROPULIDO, COM LANÇA TELESCÓPICA 40 M, CAPACIDADE MÁXIMA 60 T, POTÊNCIA 260 KW - IMPOSTOS E SEGUROS. AF\_03/2016 (H)

Equipamento		FONTE	UNID	COEFICIENTE	PREÇO UNITÁRIO	TOTAL
00044474	GUINDASTE HIDRAULICO AUTOPROPULIDO, COM LANCA TELESCOPICA 40 M, CAPACIDADE MAXIMA 60 T, POTENCIA 260 KW, TRACAO 6 X 6	SINAPI	UN	0,00000570	R\$ 2.485.831,60	R\$ 14,16
					TOTAL Equipamento:	R\$ 14,16
					VALOR:	14,16

### 93284 GUINDASTE HIDRÁULICO AUTOPROPULIDO, COM LANÇA TELESCÓPICA 40 M, CAPACIDADE MÁXIMA 60 T, POTÊNCIA 260 KW - JUROS. AF\_03/2016 (H)

Equipamento		FONTE	UNID	COEFICIENTE	PREÇO UNITÁRIO	TOTAL
00044474	GUINDASTE HIDRAULICO AUTOPROPULIDO, COM LANCA TELESCOPICA 40 M, CAPACIDADE MAXIMA 60 T, POTENCIA 260 KW, TRACAO 6 X 6	SINAPI	UN	0,00001410	R\$ 2.485.831,60	R\$ 35,05
					TOTAL Equipamento:	R\$ 35,05
					VALOR:	35,05

### 93285 GUINDASTE HIDRÁULICO AUTOPROPULIDO, COM LANÇA TELESCÓPICA 40 M, CAPACIDADE MÁXIMA 60 T, POTÊNCIA 260 KW - MANUTENÇÃO. AF\_03/2016 (H)

Equipamento	FONTE	UNID	COEFICIENTE	PREÇO UNITÁRIO	TOTAL
-------------	-------	------	-------------	----------------	-------



GOVERNO MUNICIPAL  
**PIQUET CARNEIRO**  
Cuidar e transformar

## RELATÓRIO ANALÍTICO - COMPOSIÇÕES AUXILIARES



OBRA:	CONSTRUÇÃO DE 20 UNIDADES HABITACIONAIS EM ÁREAS URBANAS COM RECURSOS DO FUNDO NACIONAL DE HABITAÇÃO DE INTERESSE SOCIAL - PROGRAMA FNHIS SUB 50.	DATA : 02/09/2025	BDI : 24
DESCRÍÇÃO:	RESIDÊNCIA UNIFAMILIAR TÉRREA - PADRÃO CAIXA	FONTE	VERSÃO
LOCAL:	RUA SÃO DOMINGOS, S/N - BAIRRO RANCHO VERDE - PIQUET CARNEIRO/CE	SINAPI Composições Propriárias	HORA 2025/02 COM DESONERAÇÃO 92,17% PROPRIA 0,00% 0,00%
CLIENTE:	PREFEITURA MUNICIPAL DE PIQUET CARNEIRO/CE		

00044474	GUINDASTE HIDRAULICO AUTOPROPULIDO, COM LANÇA TELESCOPICA 40 M, CAPACIDADE MAXIMA 60 T, POTENCIA 260 KW, TRACAO 6 X 6	SINAPI	UN	0,00006430	R\$ 2.485.831,60	R\$ 159,83
					TOTAL Equipamento:	R\$ 159,83
					VALOR:	<b>159,83</b>

### **93286 GUINDASTE HIDRÁULICO AUTOPROPULIDO, COM LANÇA TELESCÓPICA 40 M, CAPACIDADE MÁXIMA 60 T, POTÊNCIA 260 KW - MATERIAIS NA OPERAÇÃO. AF\_03/2016 (H)**

Especiais		FONTE	UNID	COEFICIENTE	PREÇO UNITÁRIO	TOTAL
00002705	ENERGIA ELETRICA ATE 2000 KWH INDUSTRIAL, SEM DEMANDA	SINAPI	KWH	13,00000000	R\$ 0,97	R\$ 12,61
					TOTAL Especiais:	R\$ 12,61
					VALOR:	<b>12,61</b>

### **5928 GUINDAUTO HIDRÁULICO, CAPACIDADE MÁXIMA DE CARGA 6200 KG, MOMENTO MÁXIMO DE CARGA 11,7 TM, ALCANCE MÁXIMO HORIZONTAL 9,70 M, INCLUSIVE CAMINHÃO TOCO PBT 16.000 KG, POTÊNCIA DE 189 CV - CHP DIURNO. AF\_06/2014 (CHP)**

Mão de Obra com Encargos Complementares		FONTE	UNID	COEFICIENTE	PREÇO UNITÁRIO	TOTAL
88286	MOTORISTA OPERADOR DE MUNCK COM ENCARGOS COMPLEMENTARES	SINAPI	H	1,00000000	R\$ 31,55	R\$ 31,55
					TOTAL Mão de Obra com Encargos Complementares:	R\$ 31,55
					VALOR:	<b>31,55</b>
Serviço		FONTE	UNID	COEFICIENTE	PREÇO UNITÁRIO	TOTAL
89259	GUINDAUTO HIDRÁULICO, CAPACIDADE MÁXIMA DE CARGA 6200 KG, MOMENTO MÁXIMO DE CARGA 11,7 TM, ALCANCE MÁXIMO HORIZONTAL 9,70 M, INCLUSIVE CAMINHÃO TOCO PBT 16.000 KG, POTÊNCIA DE 189 CV - DEPRECIAÇÃO. AF_06/2014	SINAPI	H	1,00000000	R\$ 27,72	R\$ 27,72
91466	GUINDAUTO HIDRÁULICO, CAPACIDADE MÁXIMA DE CARGA 6200 KG, MOMENTO MÁXIMO DE CARGA 11,7 TM, ALCANCE MÁXIMO HORIZONTAL 9,70 M, INCLUSIVE CAMINHÃO TOCO PBT 16.000 KG, POTÊNCIA DE 189 CV - IMPOSTOS E SEGUROS. AF_08/2015	SINAPI	H	1,00000000	R\$ 4,12	R\$ 4,12
89260	GUINDAUTO HIDRÁULICO, CAPACIDADE MÁXIMA DE CARGA 6200 KG, MOMENTO MÁXIMO DE CARGA 11,7 TM, ALCANCE MÁXIMO HORIZONTAL 9,70 M, INCLUSIVE CAMINHÃO TOCO PBT 16.000 KG, POTÊNCIA DE 189 CV - JUROS. AF_06/2014	SINAPI	H	1,00000000	R\$ 10,20	R\$ 10,20
89262	GUINDAUTO HIDRÁULICO, CAPACIDADE MÁXIMA DE CARGA 6200 KG, MOMENTO MÁXIMO DE CARGA 11,7 TM, ALCANCE MÁXIMO HORIZONTAL 9,70 M, INCLUSIVE CAMINHÃO TOCO PBT 16.000 KG, POTÊNCIA DE 189 CV - MANUTENÇÃO. AF_06/2014	SINAPI	H	1,00000000	R\$ 47,04	R\$ 47,04
91467	GUINDAUTO HIDRÁULICO, CAPACIDADE MÁXIMA DE CARGA 6200 KG, MOMENTO MÁXIMO DE CARGA 11,7 TM, ALCANCE MÁXIMO HORIZONTAL 9,70 M, INCLUSIVE CAMINHÃO TOCO PBT 16.000 KG, POTÊNCIA DE 189 CV - MATERIAIS NA OPERAÇÃO. AF_08/2015	SINAPI	H	1,00000000	R\$ 175,75	R\$ 175,75
					TOTAL Serviço:	R\$ 264,83
					VALOR:	<b>264,83</b>
					VALOR:	<b>296,38</b>

### **89259 GUINDAUTO HIDRÁULICO, CAPACIDADE MÁXIMA DE CARGA 6200 KG, MOMENTO MÁXIMO DE CARGA 11,7 TM, ALCANCE MÁXIMO HORIZONTAL 9,70 M, INCLUSIVE CAMINHÃO TOCO PBT 16.000 KG, POTÊNCIA DE 189 CV - DEPRECIAÇÃO. AF\_06/2014 (H)**

Equipamento		FONTE	UNID	COEFICIENTE	PREÇO UNITÁRIO	TOTAL
00037752	CAMINHAO TOCO, PESO BRUTO TOTAL 16000 KG, CARGA UTIL MAXIMA 11030 KG, DISTANCIA ENTRE EIXOS 5,41 M, POTENCIA 185 CV (INCLUI CABINE E CHASSI, NAO INCLUI CARROCERIA)	SINAPI	UN	0,00003430	R\$ 578.010,79	R\$ 19,82



GOVERNO MUNICIPAL  
**PIQUET CARNEIRO**  
Cuidar e transformar

## RELATÓRIO ANALÍTICO - COMPOSIÇÕES AUXILIARES



OBRA:	CONSTRUÇÃO DE 20 UNIDADES HABITACIONAIS EM ÁREAS URBANAS COM RECURSOS DO FUNDO NACIONAL DE HABITAÇÃO DE INTERESSE SOCIAL - PROGRAMA FNHIS SUB 50.	DATA : 02/09/2025	BDI : 24
DESCRÍÇÃO:	RESIDÊNCIA UNIFAMILIAR TÉREA - PADRÃO CAIXA	FONTE	VERSÃO
LOCAL:	RUA SÃO DOMINGOS, S/N - BAIRRO RANCHO VERDE - PIQUET CARNEIRO/CE	SINAPI Composições Proprias	HORA 2025/02 COM DESONERAÇÃO 92,17% PROPRIA 0,00% 0,00%
CLIENTE:	PREFEITURA MUNICIPAL DE PIQUET CARNEIRO/CE		

00003363	GUINDAUTO HIDRAULICO, CAPACIDADE MAXIMA DE CARGA 6200 KG, MOMENTO MAXIMO DE CARGA 11,7 TM, ALCANCE MAXIMO HORIZONTAL 9,70 M, PARA MONTAGEM SOBRE CHASSI DE CAMINHAO PBT MINIMO 13000 KG (INCLUI MONTAGEM, NAO INCLUI CAMINHAO)	SINAPI	UN	0,00005510	R\$ 143.450,00	R\$ 7,90
					TOTAL Equipamento:	R\$ 27,72
					VALOR:	27,72

### **91466 GUINDAUTO HIDRÁULICO, CAPACIDADE MÁXIMA DE CARGA 6200 KG, MOMENTO MÁXIMO DE CARGA 11,7 TM, ALCANCE MÁXIMO HORIZONTAL 9,70 M, INCLUSIVE CAMINHÃO TOCO PBT 16.000 KG, POTÊNCIA DE 189 CV - IMPOSTOS E SEGUROS. AF\_08/2015 (H)**

Equipamento		FONTE	UNID	COEFICIENTE	PREÇO UNITÁRIO	TOTAL
00037752	CAMINHAO TOCO, PESO BRUTO TOTAL 16000 KG, CARGA UTIL MAXIMA 11030 KG, DISTANCIA ENTRE EIXOS 5,41 M, POTENCIA 185 CV (INCLUI CABINE E CHASSI, NAO INCLUI CARROCERIA)	SINAPI	UN	0,00000570	R\$ 578.010,79	R\$ 3,29
00003363	GUINDAUTO HIDRAULICO, CAPACIDADE MAXIMA DE CARGA 6200 KG, MOMENTO MAXIMO DE CARGA 11,7 TM, ALCANCE MAXIMO HORIZONTAL 9,70 M, PARA MONTAGEM SOBRE CHASSI DE CAMINHAO PBT MINIMO 13000 KG (INCLUI MONTAGEM, NAO INCLUI CAMINHAO)	SINAPI	UN	0,00000580	R\$ 143.450,00	R\$ 0,83
					TOTAL Equipamento:	R\$ 4,12
					VALOR:	4,12

### **89260 GUINDAUTO HIDRÁULICO, CAPACIDADE MÁXIMA DE CARGA 6200 KG, MOMENTO MÁXIMO DE CARGA 11,7 TM, ALCANCE MÁXIMO HORIZONTAL 9,70 M, INCLUSIVE CAMINHÃO TOCO PBT 16.000 KG, POTÊNCIA DE 189 CV - JUROS. AF\_06/2014 (H)**

Equipamento		FONTE	UNID	COEFICIENTE	PREÇO UNITÁRIO	TOTAL
00037752	CAMINHAO TOCO, PESO BRUTO TOTAL 16000 KG, CARGA UTIL MAXIMA 11030 KG, DISTANCIA ENTRE EIXOS 5,41 M, POTENCIA 185 CV (INCLUI CABINE E CHASSI, NAO INCLUI CARROCERIA)	SINAPI	UN	0,00001410	R\$ 578.010,79	R\$ 8,14
00003363	GUINDAUTO HIDRAULICO, CAPACIDADE MAXIMA DE CARGA 6200 KG, MOMENTO MAXIMO DE CARGA 11,7 TM, ALCANCE MAXIMO HORIZONTAL 9,70 M, PARA MONTAGEM SOBRE CHASSI DE CAMINHAO PBT MINIMO 13000 KG (INCLUI MONTAGEM, NAO INCLUI CAMINHAO)	SINAPI	UN	0,00001440	R\$ 143.450,00	R\$ 2,06
					TOTAL Equipamento:	R\$ 10,20
					VALOR:	10,20

### **89262 GUINDAUTO HIDRÁULICO, CAPACIDADE MÁXIMA DE CARGA 6200 KG, MOMENTO MÁXIMO DE CARGA 11,7 TM, ALCANCE MÁXIMO HORIZONTAL 9,70 M, INCLUSIVE CAMINHÃO TOCO PBT 16.000 KG, POTÊNCIA DE 189 CV - MANUTENÇÃO. AF\_06/2014 (H)**

Equipamento		FONTE	UNID	COEFICIENTE	PREÇO UNITÁRIO	TOTAL
00037752	CAMINHAO TOCO, PESO BRUTO TOTAL 16000 KG, CARGA UTIL MAXIMA 11030 KG, DISTANCIA ENTRE EIXOS 5,41 M, POTENCIA 185 CV (INCLUI CABINE E CHASSI, NAO INCLUI CARROCERIA)	SINAPI	UN	0,00006430	R\$ 578.010,79	R\$ 37,16
00003363	GUINDAUTO HIDRAULICO, CAPACIDADE MAXIMA DE CARGA 6200 KG, MOMENTO MAXIMO DE CARGA 11,7 TM, ALCANCE MAXIMO HORIZONTAL 9,70 M, PARA MONTAGEM SOBRE CHASSI DE CAMINHAO PBT MINIMO 13000 KG (INCLUI MONTAGEM, NAO INCLUI CAMINHAO)	SINAPI	UN	0,00006890	R\$ 143.450,00	R\$ 9,88
					TOTAL Equipamento:	R\$ 47,04
					VALOR:	47,04



## RELATÓRIO ANALÍTICO - COMPOSIÇÕES AUXILIARES

GOVERNO MUNICIPAL  
**PIQUET CARNEIRO**  
Cuidar e transformar



OBRA:	CONSTRUÇÃO DE 20 UNIDADES HABITACIONAIS EM ÁREAS URBANAS COM RECURSOS DO FUNDO NACIONAL DE HABITAÇÃO DE INTERESSE SOCIAL - PROGRAMA FNHIS SUB 50.	DATA : 02/09/2025		BDI : 24
DESCRÍÇÃO:	RESIDÊNCIA UNIFAMILIAR TÉRREA - PADRÃO CAIXA	FONTE	VERSÃO	HORA
LOCAL:	RUA SÃO DOMINGOS, S/N - BAIRRO RANCHO VERDE - PIQUET CARNEIRO/CE	SINAPI Composições Proprias	2025/02 COM DESONERAÇÃO	92,17%
CLIENTE:	PREFEITURA MUNICIPAL DE PIQUET CARNEIRO/CE	PROPRIA	0,00%	0,00%

**91467 GUINDAUTO HIDRÁULICO, CAPACIDADE MÁXIMA DE CARGA 6200 KG, MOMENTO MÁXIMO DE CARGA 11,7 TM, ALCANCE MÁXIMO HORIZONTAL 9,70 M, INCLUSIVE CAMINHÃO TOCO PBT 16.000 KG, POTÊNCIA DE 189 CV - MATERIAIS NA OPERAÇÃO. AF\_08/2015 (H)**

Material		FONTE	UNID	COEFICIENTE	PREÇO UNITÁRIO	TOTAL
00004221	OLEO DIESEL COMBUSTIVEL COMUM METROPOLITANO S-10 OU S-500	SINAPI	L	26,43000000	R\$ 6,65	R\$ 175,75
						TOTAL Material: R\$ 175,75
						VALOR: 175,75

**96986 HASTE DE ATERRAMENTO, DIÂMETRO 3/4", COM 3 METROS - FORNECIMENTO E INSTALAÇÃO. AF\_08/2023 (UN)**

Material		FONTE	UNID	COEFICIENTE	PREÇO UNITÁRIO	TOTAL
00003378	HASTE DE ATERRAMENTO EM ACO COM 3,00 M DE COMPRIMENTO E DN = 3/4", REVESTIDA COM BAIXA CAMADA DE COBRE, SEM CONECTOR	SINAPI	UN	1,00000000	R\$ 91,15	R\$ 91,15
						TOTAL Material: R\$ 91,15

Mão de Obra com Encargos Complementares		FONTE	UNID	COEFICIENTE	PREÇO UNITÁRIO	TOTAL
88247	AUXILIAR DE ELETRICISTA COM ENCARGOS COMPLEMENTARES	SINAPI	H	0,38820000	R\$ 23,22	R\$ 9,01
						TOTAL Mão de Obra com Encargos Complementares: R\$ 19,61
						VALOR: 110,76

**88270 IMPERMEABILIZADOR COM ENCARGOS COMPLEMENTARES (H)**

Encargos Complementares		FONTE	UNID	COEFICIENTE	PREÇO UNITÁRIO	TOTAL
00037370	ALIMENTACAO - HORISTA (COLETADO CAIXA - ENCARGOS COMPLEMENTARES)	SINAPI	H	1,00000000	R\$ 3,62	R\$ 3,62
00043489	EPI - FAMILIA PEDREIRO - HORISTA (ENCARGOS COMPLEMENTARES - COLETADO CAIXA)	SINAPI	H	1,00000000	R\$ 1,31	R\$ 1,31
00037372	EXAMES - HORISTA (COLETADO CAIXA - ENCARGOS COMPLEMENTARES)	SINAPI	H	1,00000000	R\$ 1,43	R\$ 1,43
00043465	FERRAMENTAS - FAMILIA PEDREIRO - HORISTA (ENCARGOS COMPLEMENTARES - COLETADO CAIXA)	SINAPI	H	1,00000000	R\$ 0,78	R\$ 0,78
00037373	SEGURO - HORISTA (COLETADO CAIXA - ENCARGOS COMPLEMENTARES)	SINAPI	H	1,00000000	R\$ 0,08	R\$ 0,08
00037371	TRANSPORTE - HORISTA (COLETADO CAIXA - ENCARGOS COMPLEMENTARES)	SINAPI	H	1,00000000	R\$ 1,09	R\$ 1,09
						TOTAL Encargos Complementares: R\$ 8,31

Mão de Obra		FONTE	UNID	COEFICIENTE	PREÇO UNITÁRIO	TOTAL
00012873	IMPERMEABILIZADOR (HORISTA)	SINAPI	H	1,00000000	R\$ 18,29	R\$ 18,29
						TOTAL Mão de Obra: R\$ 18,29

Serviço		FONTE	UNID	COEFICIENTE	PREÇO UNITÁRIO	TOTAL
95338	CURSO DE CAPACITAÇÃO PARA IMPERMEABILIZADOR (ENCARGOS COMPLEMENTARES) - HORISTA	SINAPI	H	1,00000000	R\$ 0,38	R\$ 0,38
						TOTAL Serviço: R\$ 0,38
						VALOR: 26,98

**92260 INSTALAÇÃO DE TESOURA (INTEIRA OU MEIA), BIAPOIADA, EM MADEIRA NÃO APARELHADA, PARA**



## RELATÓRIO ANALÍTICO - COMPOSIÇÕES AUXILIARES



OBRA:	CONSTRUÇÃO DE 20 UNIDADES HABITACIONAIS EM ÁREAS URBANAS COM RECURSOS DO FUNDO NACIONAL DE HABITAÇÃO DE INTERESSE SOCIAL - PROGRAMA FNHIS SUB 50.	DATA : 02/09/2025		BDI : 24
DESCRÍÇÃO:	RESIDÊNCIA UNIFAMILIAR TÉRREA - PADRÃO CAIXA	FONTE	VERSÃO	HORA
LOCAL:	RUA SÃO DOMINGOS, S/N - BAIRRO RANCHO VERDE - PIQUET CARNEIRO/CE	SINAPI Composições Proprias	2025/02 COM DESONERAÇÃO	92,17%
CLIENTE:	PREFEITURA MUNICIPAL DE PIQUET CARNEIRO/CE		PROPRIA	0,00% 0,00%

### VÃOS MAIORES OU IGUAIS A 6,0 M E MENORES QUE 8,0 M, INCLUSO IÇAMENTO. AF\_07/2019 (UN)

Equipamento Custo Horário		FONTE	UNID	COEFICIENTE	PREÇO UNITÁRIO	TOTAL
93288	GUINDASTE HIDRÁULICO AUTOPROPULIDO, COM LANÇA TELESCÓPICA 40 M, CAPACIDADE MÁXIMA 60 T, POTÊNCIA 260 KW - CHI DIURNO. AF_03/2016	SINAPI	CHI	0,15700000	R\$ 188,52	R\$ 29,59
93287	GUINDASTE HIDRÁULICO AUTOPROPULIDO, COM LANÇA TELESCÓPICA 40 M, CAPACIDADE MÁXIMA 60 T, POTÊNCIA 260 KW - CHP DIURNO. AF_03/2016	SINAPI	CHP	0,11330000	R\$ 360,96	R\$ 40,89
						TOTAL Equipamento Custo Horário: R\$ 70,48

Material		FONTE	UNID	COEFICIENTE	PREÇO UNITÁRIO	TOTAL
00040552	PARAFUSO, AUTOATARAXANTE, CABECA CHATA, FENDA SIMPLES, EM ACO ZINCADO, 1/4" (6,35 MM) X 25 MM	SINAPI	CENTO	0,04000000	R\$ 55,19	R\$ 2,20
00005075	PREGO DE ACO POLIDO COM CABECA 18 X 30 (2 3/4 X 10)	SINAPI	KG	1,12500000	R\$ 13,61	R\$ 15,31
00004425	VIGA NAO APARELHADA *6 X 12* CM, EM MACARANDUBA/MASSARANDUBA, ANGELIM OU EQUIVALENTE DA REGIAO - BRUTA	SINAPI	M	9,00000000	R\$ 30,67	R\$ 276,03
						TOTAL Material: R\$ 293,54

Mão de Obra com Encargos Complementares		FONTE	UNID	COEFICIENTE	PREÇO UNITÁRIO	TOTAL
88239	AJUDANTE DE CARPINTERO COM ENCARGOS	SINAPI	H	2,04400000	R\$ 22,65	R\$ 46,29
88262	CARPINTERO DE FORMAS COM ENCARGOS	SINAPI	H	5,34300000	R\$ 26,59	R\$ 142,07
						TOTAL Mão de Obra com Encargos Complementares: R\$ 188,36
						VALOR: 552,38

### 91984 INTERRUPTOR PULSADOR CAMPAINHA (1 MÓDULO), 10A/250V, SEM SUPORTE E SEM PLACA - FORNECIMENTO E INSTALAÇÃO. AF\_03/2023 (UN)

Material		FONTE	UNID	COEFICIENTE	PREÇO UNITÁRIO	TOTAL
00038116	PULSADOR CAMPAINHA 10A, 250V (APENAS MÓDULO)	SINAPI	UN	1,00000000	R\$ 6,26	R\$ 6,26
						TOTAL Material: R\$ 6,26

Mão de Obra com Encargos Complementares		FONTE	UNID	COEFICIENTE	PREÇO UNITÁRIO	TOTAL
88247	AUXILIAR DE ELETRICISTA COM ENCARGOS	SINAPI	H	0,23200000	R\$ 23,22	R\$ 5,38
88264	ELETRICISTA COM ENCARGOS COMPLEMENTARES	SINAPI	H	0,23200000	R\$ 27,31	R\$ 6,33
						TOTAL Mão de Obra com Encargos Complementares: R\$ 11,71
						VALOR: 17,97

### 91952 INTERRUPTOR SIMPLES (1 MÓDULO), 10A/250V, SEM SUPORTE E SEM PLACA - FORNECIMENTO E INSTALAÇÃO. AF\_03/2023 (UN)

Material		FONTE	UNID	COEFICIENTE	PREÇO UNITÁRIO	TOTAL
00038112	INTERRUPTOR SIMPLES 10A, 250V (APENAS MÓDULO)	SINAPI	UN	1,00000000	R\$ 7,47	R\$ 7,47
						TOTAL Material: R\$ 7,47

Mão de Obra com Encargos Complementares		FONTE	UNID	COEFICIENTE	PREÇO UNITÁRIO	TOTAL
88247	AUXILIAR DE ELETRICISTA COM ENCARGOS	SINAPI	H	0,23200000	R\$ 23,22	R\$ 5,38
88264	ELETRICISTA COM ENCARGOS COMPLEMENTARES	SINAPI	H	0,23200000	R\$ 27,31	R\$ 6,33
						TOTAL Mão de Obra com Encargos Complementares: R\$ 11,71



## RELATÓRIO ANALÍTICO - COMPOSIÇÕES AUXILIARES

GOVERNO MUNICIPAL  
**PIQUET CARNEIRO**  
Cuidar e transformar



OBRA:	CONSTRUÇÃO DE 20 UNIDADES HABITACIONAIS EM ÁREAS URBANAS COM RECURSOS DO FUNDO NACIONAL DE HABITAÇÃO DE INTERESSE SOCIAL - PROGRAMA FNHIS SUB 50.	DATA : 02/09/2025	BDI : 24
DESCRÍÇÃO:	RESIDÊNCIA UNIFAMILIAR TÉRREA - PADRÃO CAIXA	FONTE	VERSÃO
LOCAL:	RUA SÃO DOMINGOS, S/N - BAIRRO RANCHO VERDE - PIQUET CARNEIRO/CE	SINAPI Composições Proprias	HORA 2025/02 COM DESONERAÇÃO 92,17%
CLIENTE:	PREFEITURA MUNICIPAL DE PIQUET CARNEIRO/CE	PROPRIA	0,00% 0,00%

	VALOR:	<b>19,18</b>
--	--------	--------------

### 91958 INTERRUPTOR SIMPLES (2 MÓDULOS), 10A/250V, SEM SUPORTE E SEM PLACA - FORNECIMENTO E INSTALAÇÃO. AF\_03/2023 (UN)

Material		FONTE	UNID	COEFICIENTE	PREÇO UNITÁRIO	TOTAL
00038112	INTERRUPTOR SIMPLES 10A, 250V (APENAS MÓDULO)	SINAPI	UN	2,0000000	R\$ 7,47	R\$ 14,94
						TOTAL Material: R\$ 14,94

Mão de Obra com Encargos Complementares		FONTE	UNID	COEFICIENTE	PREÇO UNITÁRIO	TOTAL
88247	AUXILIAR DE ELETRICISTA COM ENCARGOS COMPLEMENTARES	SINAPI	H	0,40200000	R\$ 23,22	R\$ 9,33
88264	ELETRICISTA COM ENCARGOS COMPLEMENTARES	SINAPI	H	0,40200000	R\$ 27,31	R\$ 10,97
						TOTAL Mão de Obra com Encargos Complementares: R\$ 20,30
						VALOR: 35,24

### 86904 LAVATÓRIO LOUÇA BRANCA SUSPENSO, 29,5 X 39CM OU EQUIVALENTE, PADRÃO POPULAR - FORNECIMENTO E INSTALAÇÃO. AF\_01/2020 (UN)

Material		FONTE	UNID	COEFICIENTE	PREÇO UNITÁRIO	TOTAL
00010425	LAVATORIO DE LOUÇA BRANCA, SUSPENSO (SEM COLUNA), DIMENSOES *40 X 30* CM	SINAPI	UN	1,00000000	R\$ 100,05	R\$ 100,05
00004351	PARAFUSO NIQUELADO 3 1/2" COM ACABAMENTO CROMADO PARA FIXAR PEÇA SANITÁRIA, INCLUI PORCA CEGA, ARRUELA E BUCHA DE NYLON TAMANHO S-8	SINAPI	UN	2,00000000	R\$ 19,64	R\$ 39,28
00037329	REJUNTE EPOXI, QUALQUER COR	SINAPI	KG	0,03040000	R\$ 132,33	R\$ 4,02
						TOTAL Material: R\$ 143,35

Mão de Obra com Encargos Complementares		FONTE	UNID	COEFICIENTE	PREÇO UNITÁRIO	TOTAL
88267	ENCANADOR OU BOMBEIRO HIDRÁULICO COM ENCARGOS COMPLEMENTARES	SINAPI	H	0,38700000	R\$ 26,27	R\$ 10,16
88316	SERVENTE COM ENCARGOS COMPLEMENTARES	SINAPI	H	0,18860000	R\$ 21,75	R\$ 4,10
						TOTAL Mão de Obra com Encargos Complementares: R\$ 14,26
						VALOR: 157,61

### 91885 LUVA PARA ELETRODUTO, PVC, ROSCÁVEL, DN 32 MM (1"), PARA CIRCUITOS TERMINAIS, INSTALADA EM PAREDE - FORNECIMENTO E INSTALAÇÃO. AF\_03/2023 (UN)

Material		FONTE	UNID	COEFICIENTE	PREÇO UNITÁRIO	TOTAL
00001892	LUVA EM PVC RÍGIDO ROSCAVEL, DE 1", PARA ELETRODUTO	SINAPI	UN	1,00000000	R\$ 1,35	R\$ 1,35
						TOTAL Material: R\$ 1,35

Mão de Obra com Encargos Complementares		FONTE	UNID	COEFICIENTE	PREÇO UNITÁRIO	TOTAL
88247	AUXILIAR DE ELETRICISTA COM ENCARGOS COMPLEMENTARES	SINAPI	H	0,21900000	R\$ 23,22	R\$ 5,08
88264	ELETRICISTA COM ENCARGOS COMPLEMENTARES	SINAPI	H	0,21900000	R\$ 27,31	R\$ 5,98
						TOTAL Mão de Obra com Encargos Complementares: R\$ 11,06
						VALOR: 12,41

### 88274 MARMORIZISTA/GRANITEIRO COM ENCARGOS COMPLEMENTARES (H)

Encargos Complementares	FONTE	UNID	COEFICIENTE	PREÇO UNITÁRIO	TOTAL



GOVERNO MUNICIPAL  
**PIQUET CARNEIRO**  
Cuidar e transformar

## RELATÓRIO ANALÍTICO - COMPOSIÇÕES AUXILIARES



OBRA:	CONSTRUÇÃO DE 20 UNIDADES HABITACIONAIS EM ÁREAS URBANAS COM RECURSOS DO FUNDO NACIONAL DE HABITAÇÃO DE INTERESSE SOCIAL - PROGRAMA FNHIS SUB 50.	DATA : 02/09/2025		BDI : 24
DESCRÍÇÃO:	RESIDÊNCIA UNIFAMILIAR TÉREA - PADRÃO CAIXA	FONTE	VERSÃO	HORA
LOCAL:	RUA SÃO DOMINGOS, S/N - BAIRRO RANCHO VERDE - PIQUET CARNEIRO/CE	SINAPI Composições Proprias	2025/02 COM DESONERAÇÃO	92,17%
CLIENTE:	PREFEITURA MUNICIPAL DE PIQUET CARNEIRO/CE		PROPRIA	0,00% 0,00%

00037370	ALIMENTACAO - HORISTA (COLETADO CAIXA - ENCARGOS COMPLEMENTARES)	SINAPI	H	1,00000000	R\$ 3,62	R\$ 3,62
00043489	EPI - FAMILIA PEDREIRO - HORISTA (ENCARGOS COMPLEMENTARES - COLETADO CAIXA)	SINAPI	H	1,00000000	R\$ 1,31	R\$ 1,31
00037372	EXAMES - HORISTA (COLETADO CAIXA - ENCARGOS COMPLEMENTARES)	SINAPI	H	1,00000000	R\$ 1,43	R\$ 1,43
00043465	FERRAMENTAS - FAMILIA PEDREIRO - HORISTA (ENCARGOS COMPLEMENTARES - COLETADO CAIXA)	SINAPI	H	1,00000000	R\$ 0,78	R\$ 0,78
00037373	SEGURO - HORISTA (COLETADO CAIXA - ENCARGOS COMPLEMENTARES)	SINAPI	H	1,00000000	R\$ 0,08	R\$ 0,08
00037371	TRANSPORTE - HORISTA (COLETADO CAIXA - ENCARGOS COMPLEMENTARES)	SINAPI	H	1,00000000	R\$ 1,09	R\$ 1,09
TOTAL Encargos Complementares:						R\$ 8,31

Mão de Obra		FONTE	UNID	COEFICIENTE	PREÇO UNITÁRIO	TOTAL
00004755	MARMORISTA / GRANITEIRO (HORISTA)	SINAPI	H	1,00000000	R\$ 17,89	R\$ 17,89
TOTAL Mão de Obra:						R\$ 17,89

Serviço		FONTE	UNID	COEFICIENTE	PREÇO UNITÁRIO	TOTAL
95341	CURSO DE CAPACITAÇÃO PARA MARMORISTA/GRANITEIRO (ENCARGOS COMPLEMENTARES) - HORISTA	SINAPI	H	1,00000000	R\$ 0,26	R\$ 0,26
TOTAL Serviço:						R\$ 0,26
VALOR:						26,46

### 88278 MONTADOR DE ESTRUTURA METÁLICA COM ENCARGOS COMPLEMENTARES (H)

Encargos Complementares		FONTE	UNID	COEFICIENTE	PREÇO UNITÁRIO	TOTAL
00037370	ALIMENTACAO - HORISTA (COLETADO CAIXA - ENCARGOS COMPLEMENTARES)	SINAPI	H	1,00000000	R\$ 3,62	R\$ 3,62
00043488	EPI - FAMILIA OPERADOR ESCAVADEIRA - HORISTA (ENCARGOS COMPLEMENTARES - COLETADO CAIXA)	SINAPI	H	1,00000000	R\$ 0,89	R\$ 0,89
00037372	EXAMES - HORISTA (COLETADO CAIXA - ENCARGOS COMPLEMENTARES)	SINAPI	H	1,00000000	R\$ 1,43	R\$ 1,43
00043464	FERRAMENTAS - FAMILIA OPERADOR ESCAVADEIRA - HORISTA (ENCARGOS COMPLEMENTARES - COLETADO CAIXA)	SINAPI	H	1,00000000	R\$ 0,01	R\$ 0,01
00037373	SEGURO - HORISTA (COLETADO CAIXA - ENCARGOS COMPLEMENTARES)	SINAPI	H	1,00000000	R\$ 0,08	R\$ 0,08
00037371	TRANSPORTE - HORISTA (COLETADO CAIXA - ENCARGOS COMPLEMENTARES)	SINAPI	H	1,00000000	R\$ 1,09	R\$ 1,09
TOTAL Encargos Complementares:						R\$ 7,12

Mão de Obra		FONTE	UNID	COEFICIENTE	PREÇO UNITÁRIO	TOTAL
00044497	MONTADOR DE ESTRUTURAS METALICAS HORISTA	SINAPI	H	1,00000000	R\$ 16,14	R\$ 16,14
TOTAL Mão de Obra:						R\$ 16,14

Serviço		FONTE	UNID	COEFICIENTE	PREÇO UNITÁRIO	TOTAL
95344	CURSO DE CAPACITAÇÃO PARA MONTADOR DE ESTRUTURA METÁLICA (ENCARGOS COMPLEMENTARES) - HORISTA	SINAPI	H	1,00000000	R\$ 0,18	R\$ 0,18
TOTAL Serviço:						R\$ 0,18
VALOR:						23,44

### 88282 MOTORISTA DE CAMINHÃO COM ENCARGOS COMPLEMENTARES (H)

Encargos Complementares		FONTE	UNID	COEFICIENTE	PREÇO UNITÁRIO	TOTAL
00037370	ALIMENTACAO - HORISTA (COLETADO CAIXA - ENCARGOS COMPLEMENTARES)	SINAPI	H	1,00000000	R\$ 3,62	R\$ 3,62



GOVERNO MUNICIPAL  
**PIQUET CARNEIRO**  
Cuidar e transformar

## RELATÓRIO ANALÍTICO - COMPOSIÇÕES AUXILIARES



OBRA:	CONSTRUÇÃO DE 20 UNIDADES HABITACIONAIS EM ÁREAS URBANAS COM RECURSOS DO FUNDO NACIONAL DE HABITAÇÃO DE INTERESSE SOCIAL - PROGRAMA FNHIS SUB 50.	DATA : 02/09/2025	BDI : 24
DESCRÍÇÃO:	RESIDÊNCIA UNIFAMILIAR TÉREA - PADRÃO CAIXA	FONTE	VERSÃO
LOCAL:	RUA SÃO DOMINGOS, S/N - BAIRRO RANCHO VERDE - PIQUET CARNEIRO/CE	SINAPI Composições Proprias	HORA 2025/02 COM DESONERAÇÃO 92,17% PROPRIA 0,00% 0,00%
CLIENTE:	PREFEITURA MUNICIPAL DE PIQUET CARNEIRO/CE		

00043488	EPI - FAMILIA OPERADOR ESCAVADEIRA - HORISTA (ENCARGOS COMPLEMENTARES - COLETADO CAIXA)	SINAPI	H	1,00000000	R\$ 0,89	R\$ 0,89
00037372	EXAMES - HORISTA (COLETADO CAIXA - ENCARGOS COMPLEMENTARES)	SINAPI	H	1,00000000	R\$ 1,43	R\$ 1,43
00043464	FERRAMENTAS - FAMILIA OPERADOR ESCAVADEIRA - HORISTA (ENCARGOS COMPLEMENTARES - COLETADO CAIXA)	SINAPI	H	1,00000000	R\$ 0,01	R\$ 0,01
00037373	SEGURO - HORISTA (COLETADO CAIXA - ENCARGOS COMPLEMENTARES)	SINAPI	H	1,00000000	R\$ 0,08	R\$ 0,08
00037371	TRANSPORTE - HORISTA (COLETADO CAIXA - ENCARGOS COMPLEMENTARES)	SINAPI	H	1,00000000	R\$ 1,09	R\$ 1,09
				TOTAL Encargos Complementares:		R\$ 7,12

Mão de Obra		FONTE	UNID	COEFICIENTE	PREÇO UNITÁRIO	TOTAL
00004093	MOTORISTA DE CAMINHAO (HORISTA)	SINAPI	H	1,00000000	R\$ 21,44	R\$ 21,44
				TOTAL Mão de Obra:		R\$ 21,44

Serviço		FONTE	UNID	COEFICIENTE	PREÇO UNITÁRIO	TOTAL
95347	CURSO DE CAPACITAÇÃO PARA MOTORISTA DE CAMINHÃO (ENCARGOS COMPLEMENTARES) - HORISTA	SINAPI	H	1,00000000	R\$ 0,10	R\$ 0,10
				TOTAL Serviço:		R\$ 0,10
				VALOR:		<b>28,66</b>

### 88286 MOTORISTA OPERADOR DE MUNCK COM ENCARGOS COMPLEMENTARES (H)

Encargos Complementares		FONTE	UNID	COEFICIENTE	PREÇO UNITÁRIO	TOTAL
00037370	ALIMENTACAO - HORISTA (COLETADO CAIXA - ENCARGOS COMPLEMENTARES)	SINAPI	H	1,00000000	R\$ 3,62	R\$ 3,62
00043488	EPI - FAMILIA OPERADOR ESCAVADEIRA - HORISTA (ENCARGOS COMPLEMENTARES - COLETADO CAIXA)	SINAPI	H	1,00000000	R\$ 0,89	R\$ 0,89
00037372	EXAMES - HORISTA (COLETADO CAIXA - ENCARGOS COMPLEMENTARES)	SINAPI	H	1,00000000	R\$ 1,43	R\$ 1,43
00043464	FERRAMENTAS - FAMILIA OPERADOR ESCAVADEIRA - HORISTA (ENCARGOS COMPLEMENTARES - COLETADO CAIXA)	SINAPI	H	1,00000000	R\$ 0,01	R\$ 0,01
00037373	SEGURO - HORISTA (COLETADO CAIXA - ENCARGOS COMPLEMENTARES)	SINAPI	H	1,00000000	R\$ 0,08	R\$ 0,08
00037371	TRANSPORTE - HORISTA (COLETADO CAIXA - ENCARGOS COMPLEMENTARES)	SINAPI	H	1,00000000	R\$ 1,09	R\$ 1,09
				TOTAL Encargos Complementares:		R\$ 7,12

Mão de Obra		FONTE	UNID	COEFICIENTE	PREÇO UNITÁRIO	TOTAL
00004096	MOTORISTA OPERADOR DE CAMINHAO COM MUNCK (HORISTA)	SINAPI	H	1,00000000	R\$ 24,04	R\$ 24,04
				TOTAL Mão de Obra:		R\$ 24,04

Serviço		FONTE	UNID	COEFICIENTE	PREÇO UNITÁRIO	TOTAL
95351	CURSO DE CAPACITAÇÃO PARA MOTORISTA OPERADOR DE MUNCK (ENCARGOS COMPLEMENTARES) - HORISTA	SINAPI	H	1,00000000	R\$ 0,39	R\$ 0,39
				TOTAL Serviço:		R\$ 0,39
				VALOR:		<b>31,55</b>

### 88377 OPERADOR DE BETONEIRA ESTACIONÁRIA/MISTURADOR COM ENCARGOS COMPLEMENTARES (H)

Encargos Complementares		FONTE	UNID	COEFICIENTE	PREÇO UNITÁRIO	TOTAL
00037370	ALIMENTACAO - HORISTA (COLETADO CAIXA - ENCARGOS COMPLEMENTARES)	SINAPI	H	1,00000000	R\$ 3,62	R\$ 3,62



GOVERNO MUNICIPAL  
**PIQUET CARNEIRO**  
Cuidar e transformar

## RELATÓRIO ANALÍTICO - COMPOSIÇÕES AUXILIARES



OBRA:	CONSTRUÇÃO DE 20 UNIDADES HABITACIONAIS EM ÁREAS URBANAS COM RECURSOS DO FUNDO NACIONAL DE HABITAÇÃO DE INTERESSE SOCIAL - PROGRAMA FNHIS SUB 50.	DATA : 02/09/2025	BDI : 24
DESCRÍÇÃO:	RESIDÊNCIA UNIFAMILIAR TÉREA - PADRÃO CAIXA	FONTE	VERSÃO
LOCAL:	RUA SÃO DOMINGOS, S/N - BAIRRO RANCHO VERDE - PIQUET CARNEIRO/CE	SINAPI Composições Proprias	HORA 2025/02 COM DESONERAÇÃO 92,17% PROPRIA 0,00% 0,00%
CLIENTE:	PREFEITURA MUNICIPAL DE PIQUET CARNEIRO/CE		

00043488	EPI - FAMILIA OPERADOR ESCAVADEIRA - HORISTA (ENCARGOS COMPLEMENTARES - COLETADO CAIXA)	SINAPI	H	1,00000000	R\$ 0,89	R\$ 0,89
00037372	EXAMES - HORISTA (COLETADO CAIXA - ENCARGOS COMPLEMENTARES)	SINAPI	H	1,00000000	R\$ 1,43	R\$ 1,43
00043464	FERRAMENTAS - FAMILIA OPERADOR ESCAVADEIRA - HORISTA (ENCARGOS COMPLEMENTARES - COLETADO CAIXA)	SINAPI	H	1,00000000	R\$ 0,01	R\$ 0,01
00037373	SEGURO - HORISTA (COLETADO CAIXA - ENCARGOS COMPLEMENTARES)	SINAPI	H	1,00000000	R\$ 0,08	R\$ 0,08
00037371	TRANSPORTE - HORISTA (COLETADO CAIXA - ENCARGOS COMPLEMENTARES)	SINAPI	H	1,00000000	R\$ 1,09	R\$ 1,09
TOTAL Encargos Complementares:						R\$ 7,12

Mão de Obra		FONTE	UNID	COEFICIENTE	PREÇO UNITÁRIO	TOTAL
00037666	OPERADOR DE BETONEIRA ESTACIONARIA / MISTURADOR (HORISTA)	SINAPI	H	1,00000000	R\$ 17,67	R\$ 17,67
TOTAL Mão de Obra:						R\$ 17,67

Serviço		FONTE	UNID	COEFICIENTE	PREÇO UNITÁRIO	TOTAL
95389	CURSO DE CAPACITAÇÃO PARA OPERADOR DE BETONEIRA ESTACIONÁRIA/MISTURADOR (ENCARGOS COMPLEMENTARES) - HORISTA	SINAPI	H	1,00000000	R\$ 0,14	R\$ 0,14
TOTAL Serviço:						R\$ 0,14
VALOR:						24,93

### 88294 OPERADOR DE ESCAVADEIRA COM ENCARGOS COMPLEMENTARES (H)

Encargos Complementares		FONTE	UNID	COEFICIENTE	PREÇO UNITÁRIO	TOTAL
00037370	ALIMENTACAO - HORISTA (COLETADO CAIXA - ENCARGOS COMPLEMENTARES)	SINAPI	H	1,00000000	R\$ 3,62	R\$ 3,62
00043488	EPI - FAMILIA OPERADOR ESCAVADEIRA - HORISTA (ENCARGOS COMPLEMENTARES - COLETADO CAIXA)	SINAPI	H	1,00000000	R\$ 0,89	R\$ 0,89
00037372	EXAMES - HORISTA (COLETADO CAIXA - ENCARGOS COMPLEMENTARES)	SINAPI	H	1,00000000	R\$ 1,43	R\$ 1,43
00043464	FERRAMENTAS - FAMILIA OPERADOR ESCAVADEIRA - HORISTA (ENCARGOS COMPLEMENTARES - COLETADO CAIXA)	SINAPI	H	1,00000000	R\$ 0,01	R\$ 0,01
00037373	SEGURO - HORISTA (COLETADO CAIXA - ENCARGOS COMPLEMENTARES)	SINAPI	H	1,00000000	R\$ 0,08	R\$ 0,08
00037371	TRANSPORTE - HORISTA (COLETADO CAIXA - ENCARGOS COMPLEMENTARES)	SINAPI	H	1,00000000	R\$ 1,09	R\$ 1,09
TOTAL Encargos Complementares:						R\$ 7,12

Mão de Obra		FONTE	UNID	COEFICIENTE	PREÇO UNITÁRIO	TOTAL
00004234	OPERADOR DE ESCAVADEIRA (HORISTA)	SINAPI	H	1,00000000	R\$ 22,92	R\$ 22,92
TOTAL Mão de Obra:						R\$ 22,92

Serviço		FONTE	UNID	COEFICIENTE	PREÇO UNITÁRIO	TOTAL
95357	CURSO DE CAPACITAÇÃO PARA OPERADOR DE ESCAVADEIRA (ENCARGOS COMPLEMENTARES) - HORISTA	SINAPI	H	1,00000000	R\$ 0,26	R\$ 0,26
TOTAL Serviço:						R\$ 0,26
VALOR:						30,30

### 88295 OPERADOR DE GUINCHO COM ENCARGOS COMPLEMENTARES (H)

Encargos Complementares		FONTE	UNID	COEFICIENTE	PREÇO UNITÁRIO	TOTAL
00037370	ALIMENTACAO - HORISTA (COLETADO CAIXA - ENCARGOS COMPLEMENTARES)	SINAPI	H	1,00000000	R\$ 3,62	R\$ 3,62



## RELATÓRIO ANALÍTICO - COMPOSIÇÕES AUXILIARES

**GOVERNO MUNICIPAL  
PIQUET CARNEIRO**  
Cuidar e transformar



OBRA:	CONSTRUÇÃO DE 20 UNIDADES HABITACIONAIS EM ÁREAS URBANAS COM RECURSOS DO FUNDO NACIONAL DE HABITAÇÃO DE INTERESSE SOCIAL - PROGRAMA FNHIS SUB 50.	DATA : 02/09/2025		BDI : 24
DESCRÍÇÃO:	RESIDÊNCIA UNIFAMILIAR TÉREA - PADRÃO CAIXA	FONTE	VERSÃO	HORA
LOCAL:	RUA SÃO DOMINGOS, S/N - BAIRRO RANCHO VERDE - PIQUET CARNEIRO/CE	SINAPI Composições Proprias	2025/02 COM DESONERAÇÃO	92,17%
CLIENTE:	PREFEITURA MUNICIPAL DE PIQUET CARNEIRO/CE		PROPRIA	0,00% 0,00%

00043488	EPI - FAMILIA OPERADOR ESCAVADEIRA - HORISTA (ENCARGOS COMPLEMENTARES - COLETADO CAIXA)	SINAPI	H	1,00000000	R\$ 0,89	R\$ 0,89
00037372	EXAMES - HORISTA (COLETADO CAIXA - ENCARGOS COMPLEMENTARES)	SINAPI	H	1,00000000	R\$ 1,43	R\$ 1,43
00043464	FERRAMENTAS - FAMILIA OPERADOR ESCAVADEIRA - HORISTA (ENCARGOS COMPLEMENTARES - COLETADO CAIXA)	SINAPI	H	1,00000000	R\$ 0,01	R\$ 0,01
00037373	SEGURO - HORISTA (COLETADO CAIXA - ENCARGOS COMPLEMENTARES)	SINAPI	H	1,00000000	R\$ 0,08	R\$ 0,08
00037371	TRANSPORTE - HORISTA (COLETADO CAIXA - ENCARGOS COMPLEMENTARES)	SINAPI	H	1,00000000	R\$ 1,09	R\$ 1,09
				TOTAL Encargos Complementares:		R\$ 7,12

Mão de Obra		FONTE	UNID	COEFICIENTE	PREÇO UNITÁRIO	TOTAL
00004253	OPERADOR DE GUINCHO OU GUINCHEIRO (HORISTA)	SINAPI	H	1,00000000	R\$ 17,67	R\$ 17,67
				TOTAL Mão de Obra:		R\$ 17,67

Serviço		FONTE	UNID	COEFICIENTE	PREÇO UNITÁRIO	TOTAL
95358	CURSO DE CAPACITAÇÃO PARA OPERADOR DE GUINCHO (ENCARGOS COMPLEMENTARES) - HORISTA	SINAPI	H	1,00000000	R\$ 0,28	R\$ 0,28
				TOTAL Serviço:		R\$ 0,28
				VALOR:		25,07

### 88296 OPERADOR DE GUINDASTE COM ENCARGOS COMPLEMENTARES (H)

Encargos Complementares		FONTE	UNID	COEFICIENTE	PREÇO UNITÁRIO	TOTAL
00037370	ALIMENTACAO - HORISTA (COLETADO CAIXA - ENCARGOS COMPLEMENTARES)	SINAPI	H	1,00000000	R\$ 3,62	R\$ 3,62
00043488	EPI - FAMILIA OPERADOR ESCAVADEIRA - HORISTA (ENCARGOS COMPLEMENTARES - COLETADO CAIXA)	SINAPI	H	1,00000000	R\$ 0,89	R\$ 0,89
00037372	EXAMES - HORISTA (COLETADO CAIXA - ENCARGOS COMPLEMENTARES)	SINAPI	H	1,00000000	R\$ 1,43	R\$ 1,43
00043464	FERRAMENTAS - FAMILIA OPERADOR ESCAVADEIRA - HORISTA (ENCARGOS COMPLEMENTARES - COLETADO CAIXA)	SINAPI	H	1,00000000	R\$ 0,01	R\$ 0,01
00037373	SEGURO - HORISTA (COLETADO CAIXA - ENCARGOS COMPLEMENTARES)	SINAPI	H	1,00000000	R\$ 0,08	R\$ 0,08
00037371	TRANSPORTE - HORISTA (COLETADO CAIXA - ENCARGOS COMPLEMENTARES)	SINAPI	H	1,00000000	R\$ 1,09	R\$ 1,09
				TOTAL Encargos Complementares:		R\$ 7,12

Mão de Obra		FONTE	UNID	COEFICIENTE	PREÇO UNITÁRIO	TOTAL
00004254	OPERADOR DE GUINDASTE (HORISTA)	SINAPI	H	1,00000000	R\$ 32,24	R\$ 32,24
				TOTAL Mão de Obra:		R\$ 32,24

Serviço		FONTE	UNID	COEFICIENTE	PREÇO UNITÁRIO	TOTAL
95359	CURSO DE CAPACITAÇÃO PARA OPERADOR DE GUINDASTE (ENCARGOS COMPLEMENTARES) - HORISTA	SINAPI	H	1,00000000	R\$ 0,52	R\$ 0,52
				TOTAL Serviço:		R\$ 0,52
				VALOR:		39,88

### 88297 OPERADOR DE MÁQUINAS E EQUIPAMENTOS COM ENCARGOS COMPLEMENTARES (H)

Encargos Complementares		FONTE	UNID	COEFICIENTE	PREÇO UNITÁRIO	TOTAL
00037370	ALIMENTACAO - HORISTA (COLETADO CAIXA - ENCARGOS COMPLEMENTARES)	SINAPI	H	1,00000000	R\$ 3,62	R\$ 3,62



GOVERNO MUNICIPAL  
**PIQUET CARNEIRO**  
Cuidar e transformar

## RELATÓRIO ANALÍTICO - COMPOSIÇÕES AUXILIARES



OBRA:	CONSTRUÇÃO DE 20 UNIDADES HABITACIONAIS EM ÁREAS URBANAS COM RECURSOS DO FUNDO NACIONAL DE HABITAÇÃO DE INTERESSE SOCIAL - PROGRAMA FNHIS SUB 50.	DATA : 02/09/2025	BDI : 24
DESCRÍÇÃO:	RESIDÊNCIA UNIFAMILIAR TÉREA - PADRÃO CAIXA	FONTE	VERSÃO
LOCAL:	RUA SÃO DOMINGOS, S/N - BAIRRO RANCHO VERDE - PIQUET CARNEIRO/CE	SINAPI Composições Proprias	HORA 2025/02 COM DESONERAÇÃO 92,17% PROPRIA 0,00% 0,00%
CLIENTE:	PREFEITURA MUNICIPAL DE PIQUET CARNEIRO/CE		

00043488	EPI - FAMILIA OPERADOR ESCAVADEIRA - HORISTA (ENCARGOS COMPLEMENTARES - COLETADO CAIXA)	SINAPI	H	1,00000000	R\$ 0,89	R\$ 0,89
00037372	EXAMES - HORISTA (COLETADO CAIXA - ENCARGOS COMPLEMENTARES)	SINAPI	H	1,00000000	R\$ 1,43	R\$ 1,43
00043464	FERRAMENTAS - FAMILIA OPERADOR ESCAVADEIRA - HORISTA (ENCARGOS COMPLEMENTARES - COLETADO CAIXA)	SINAPI	H	1,00000000	R\$ 0,01	R\$ 0,01
00037373	SEGURO - HORISTA (COLETADO CAIXA - ENCARGOS COMPLEMENTARES)	SINAPI	H	1,00000000	R\$ 0,08	R\$ 0,08
00037371	TRANSPORTE - HORISTA (COLETADO CAIXA - ENCARGOS COMPLEMENTARES)	SINAPI	H	1,00000000	R\$ 1,09	R\$ 1,09
				TOTAL Encargos Complementares:	R\$ 7,12	

Mão de Obra		FONTE	UNID	COEFICIENTE	PREÇO UNITÁRIO	TOTAL
00004230	OPERADOR DE MAQUINAS E TRATORES DIVERSOS - TERRAPLANAGEM (HORISTA)	SINAPI	H	1,00000000	R\$ 22,48	R\$ 22,48
						TOTAL Mão de Obra:
						R\$ 22,48

Serviço		FONTE	UNID	COEFICIENTE	PREÇO UNITÁRIO	TOTAL
95360	CURSO DE CAPACITAÇÃO PARA OPERADOR DE MÁQUINAS E EQUIPAMENTOS (ENCARGOS COMPLEMENTARES) - HORISTA	SINAPI	H	1,00000000	R\$ 0,25	R\$ 0,25
						TOTAL Serviço:
						VALOR: 29,85

### 88309 PEDREIRO COM ENCARGOS COMPLEMENTARES (H)

Encargos Complementares		FONTE	UNID	COEFICIENTE	PREÇO UNITÁRIO	TOTAL
00037370	ALIMENTACAO - HORISTA (COLETADO CAIXA - ENCARGOS COMPLEMENTARES)	SINAPI	H	1,00000000	R\$ 3,62	R\$ 3,62
00043489	EPI - FAMILIA PEDREIRO - HORISTA (ENCARGOS COMPLEMENTARES - COLETADO CAIXA)	SINAPI	H	1,00000000	R\$ 1,31	R\$ 1,31
00037372	EXAMES - HORISTA (COLETADO CAIXA - ENCARGOS COMPLEMENTARES)	SINAPI	H	1,00000000	R\$ 1,43	R\$ 1,43
00043465	FERRAMENTAS - FAMILIA PEDREIRO - HORISTA (ENCARGOS COMPLEMENTARES - COLETADO CAIXA)	SINAPI	H	1,00000000	R\$ 0,78	R\$ 0,78
00037373	SEGURO - HORISTA (COLETADO CAIXA - ENCARGOS COMPLEMENTARES)	SINAPI	H	1,00000000	R\$ 0,08	R\$ 0,08
00037371	TRANSPORTE - HORISTA (COLETADO CAIXA - ENCARGOS COMPLEMENTARES)	SINAPI	H	1,00000000	R\$ 1,09	R\$ 1,09
						TOTAL Encargos Complementares:
						R\$ 8,31

Mão de Obra		FONTE	UNID	COEFICIENTE	PREÇO UNITÁRIO	TOTAL
00004750	PEDREIRO (HORISTA)	SINAPI	H	1,00000000	R\$ 18,29	R\$ 18,29
						TOTAL Mão de Obra:
						R\$ 18,29

Serviço		FONTE	UNID	COEFICIENTE	PREÇO UNITÁRIO	TOTAL
95371	CURSO DE CAPACITAÇÃO PARA PEDREIRO (ENCARGOS COMPLEMENTARES) - HORISTA	SINAPI	H	1,00000000	R\$ 0,38	R\$ 0,38
						TOTAL Serviço:
						R\$ 0,38
						VALOR: 26,98

### 97740 PEÇA CIRCULAR PRÉ-MOLDADA, VOLUME DE CONCRETO ACIMA DE 100 LITROS, TAXA DE AÇO APROXIMADA DE 30KG/M³. AF\_03/2024 (M3)

Equipamento Custo Horário	FONTE	UNID	COEFICIENTE	PREÇO UNITÁRIO	TOTAL
---------------------------	-------	------	-------------	----------------	-------



## RELATÓRIO ANALÍTICO - COMPOSIÇÕES AUXILIARES

GOVERNO MUNICIPAL  
**PIQUET CARNEIRO**  
Cuidar e transformar



OBRA:	CONSTRUÇÃO DE 20 UNIDADES HABITACIONAIS EM ÁREAS URBANAS COM RECURSOS DO FUNDO NACIONAL DE HABITAÇÃO DE INTERESSE SOCIAL - PROGRAMA FNHIS SUB 50.	DATA : 02/09/2025	BDI : 24
DESCRÍÇÃO:	RESIDÊNCIA UNIFAMILIAR TÉREA - PADRÃO CAIXA	FONTE	VERSÃO
LOCAL:	RUA SÃO DOMINGOS, S/N - BAIRRO RANCHO VERDE - PIQUET CARNEIRO/CE	SINAPI Composições Proprias	HORA 2025/02 COM DESONERAÇÃO 92,17% PROPRIA 0,00% 0,00%
CLIENTE:	PREFEITURA MUNICIPAL DE PIQUET CARNEIRO/CE		

91693	SERRA CIRCULAR DE BANCADA COM MOTOR ELÉTRICO POTÊNCIA DE 5HP, COM COIFA PARA DISCO 10" - CHI DIURNO. AF_08/2015	SINAPI	CHI	0,59380000	R\$ 29,99	R\$ 17,80
91692	SERRA CIRCULAR DE BANCADA COM MOTOR ELÉTRICO POTÊNCIA DE 5HP, COM COIFA PARA DISCO 10" - CHP DIURNO. AF_08/2015	SINAPI	CHP	0,26750000	R\$ 31,38	R\$ 8,39
90587	VIBRADOR DE IMERSÃO, DIÂMETRO DE PONTEIRA 45MM, MOTOR ELÉTRICO TRIFÁSICO POTÊNCIA DE 2 CV - CHI DIURNO. AF_06/2015	SINAPI	CHI	2,79860000	R\$ 0,53	R\$ 1,48
90586	VIBRADOR DE IMERSÃO, DIÂMETRO DE PONTEIRA 45MM, MOTOR ELÉTRICO TRIFÁSICO POTÊNCIA DE 2 CV - CHP DIURNO. AF_06/2015	SINAPI	CHP	1,02640000	R\$ 1,36	R\$ 1,39
TOTAL Equipamento Custo Horário:						R\$ 29,06

Material		FONTE	UNID	COEFICIENTE	PREÇO UNITÁRIO	TOTAL
00001358	CHAPA/PAINEL DE MADEIRA COMPENSADA RESINADA (MADEIRITE RESINADO ROSA) PARA FORMA DE CONCRETO, DE 2200 X 1100 MM, E = 17 MM	SINAPI	M2	6,76140000	R\$ 57,71	R\$ 390,20
00043682	CHAPA/PAINEL DE MADEIRA COMPENSADA RESINADA (MADEIRITE RESINADO ROSA) PARA FORMA DE CONCRETO, DE 2200 X 1100 MM, E = 6 MM	SINAPI	M2	0,31890000	R\$ 21,95	R\$ 6,99
00002692	DESMOLDANTE PROTETOR PARA FORMAS DE MADEIRA, DE BASE OLEOSA EMULSIONADA EM AGUA	SINAPI	L	0,03500000	R\$ 8,82	R\$ 0,30
00039995	POLIESTIRENO EXPANDIDO/EPS (ISOPOR), TIPO 2F, BLOCO	SINAPI	M3	0,24750000	R\$ 439,92	R\$ 108,88
00004491	PONTALETE *7,5 X 7,5* CM EM PINUS, MISTA OU EQUIVALENTE DA REGIAO - BRUTA	SINAPI	M	1,42160000	R\$ 11,46	R\$ 16,29
00020247	PREGO DE ACO POLIDO COM CABECA 15 X 15 (1 1/4 X 13)	SINAPI	KG	0,29540000	R\$ 15,07	R\$ 4,45
00005073	PREGO DE ACO POLIDO COM CABECA 17 X 24 (2 1/4 X 11)	SINAPI	KG	0,18430000	R\$ 13,87	R\$ 2,55
00004517	SARRAFO *2,5 X 7,5* CM EM PINUS, MISTA OU EQUIVALENTE DA REGIAO - BRUTA	SINAPI	M	6,25000000	R\$ 4,01	R\$ 25,06
TOTAL Material:						R\$ 554,72

Mão de Obra com Encargos Complementares		FONTE	UNID	COEFICIENTE	PREÇO UNITÁRIO	TOTAL
88239	AJUDANTE DE CARPINTERO COM ENCARGOS COMPLEMENTARES	SINAPI	H	0,86130000	R\$ 22,65	R\$ 19,50
88261	CARPINTERO DE ESQUADRIA COM ENCARGOS COMPLEMENTARES	SINAPI	H	4,30660000	R\$ 25,76	R\$ 110,93
88309	PEDREIRO COM ENCARGOS COMPLEMENTARES	SINAPI	H	7,37950000	R\$ 26,98	R\$ 199,09
88316	SERVENTE COM ENCARGOS COMPLEMENTARES	SINAPI	H	7,37950000	R\$ 21,75	R\$ 160,50
TOTAL Mão de Obra com Encargos Complementares:						R\$ 490,02

Serviço		FONTE	UNID	COEFICIENTE	PREÇO UNITÁRIO	TOTAL
92768	ARMAÇÃO DE LAJE DE ESTRUTURA CONVENCIONAL DE CONCRETO ARMADO UTILIZANDO AÇO CA-60 DE 5,0 MM - MONTAGEM. AF_06/2022	SINAPI	KG	32,67980000	R\$ 13,78	R\$ 450,32
94972	CONCRETO FCK = 30MPA, TRAÇO 1:2,1:2,5 (EM MASSA SECA DE CIMENTO/ AREIA MÉDIA/ BRITA 1) - PREPARO MECÂNICO COM BETONEIRA 600 L. AF_05/2021	SINAPI	M3	1,10300000	R\$ 525,75	R\$ 579,90
TOTAL Serviço:						R\$ 1.030,22
						VALOR: 2.104,02

97738 PEÇA CIRCULAR PRÉ-MOLDADA, VOLUME DE CONCRETO DE 10 A 30 LITROS, TAXA DE FIBRA DE POLIPROPILENO APROXIMADA DE 6 KG/M³. AF_03/2024_PS (M3)						
Equipamento Custo Horário		FONTE	UNID	COEFICIENTE	PREÇO UNITÁRIO	TOTAL
91693	SERRA CIRCULAR DE BANCADA COM MOTOR ELÉTRICO POTÊNCIA DE 5HP, COM COIFA PARA DISCO 10" - CHI DIURNO. AF_08/2015	SINAPI	CHI	3,42710000	R\$ 29,99	R\$ 102,77
91692	SERRA CIRCULAR DE BANCADA COM MOTOR ELÉTRICO POTÊNCIA DE 5HP, COM COIFA PARA DISCO 10" - CHP DIURNO. AF_08/2015	SINAPI	CHP	0,88010000	R\$ 31,38	R\$ 27,61



## RELATÓRIO ANALÍTICO - COMPOSIÇÕES AUXILIARES

GOVERNO MUNICIPAL  
**PIQUET CARNEIRO**  
Cuidar e transformar



OBRA:	CONSTRUÇÃO DE 20 UNIDADES HABITACIONAIS EM ÁREAS URBANAS COM RECURSOS DO FUNDO NACIONAL DE HABITAÇÃO DE INTERESSE SOCIAL - PROGRAMA FNHIS SUB 50.	DATA : 02/09/2025	BDI : 24
DESCRÍÇÃO:	RESIDÊNCIA UNIFAMILIAR TÉREA - PADRÃO CAIXA	FONTE	VERSÃO
LOCAL:	RUA SÃO DOMINGOS, S/N - BAIRRO RANCHO VERDE - PIQUET CARNEIRO/CE	SINAPI Composições Proprias	HORA 2025/02 COM DESONERAÇÃO 92,17% PROPRIA 0,00% 0,00%
CLIENTE:	PREFEITURA MUNICIPAL DE PIQUET CARNEIRO/CE		

90587	VIBRADOR DE IMERSÃO, DIÂMETRO DE PONTEIRA 45MM, MOTOR ELÉTRICO TRIFÁSICO POTÊNCIA DE 2 CV - CHI DIURNO. AF_06/2015	SINAPI	CHI	18,09170000	R\$ 0,53	R\$ 9,58
90586	VIBRADOR DE IMERSÃO, DIÂMETRO DE PONTEIRA 45MM, MOTOR ELÉTRICO TRIFÁSICO POTÊNCIA DE 2 CV - CHP DIURNO. AF_06/2015	SINAPI	CHP	6,63500000	R\$ 1,36	R\$ 9,02
TOTAL Equipamento Custo Horário:						R\$ 148,98

Material		FONTE	UNID	COEFICIENTE	PREÇO UNITÁRIO	TOTAL
00043677	CHAPA/PAINEL DE MADEIRA COMPENSADA RESINADA (MADEIRITE RESINADO ROSA) PARA FORMA DE CONCRETO, DE 2200 X 1100 MM, E = 20 MM	SINAPI	M2	13,05140000	R\$ 71,60	R\$ 934,48
00043682	CHAPA/PAINEL DE MADEIRA COMPENSADA RESINADA (MADEIRITE RESINADO ROSA) PARA FORMA DE CONCRETO, DE 2200 X 1100 MM, E = 6 MM	SINAPI	M2	0,60740000	R\$ 21,95	R\$ 13,33
00002692	DESMOLDANTE PROTETOR PARA FORMAS DE MADEIRA, DE BASE OLEOSA EMULSIONADA EM AGUA	SINAPI	L	0,06670000	R\$ 8,82	R\$ 0,58
00039014	FIBRA DE ACO PARA REFORCO DO CONCRETO, SOLTA, TIPO A-I, FATOR DE FORMA *50* L / D, COMPRIMENTO DE *30* MM E RESISTENCIA A TRACAO DO ACO MAIOR 1000 MPa	SINAPI	KG	6,00000000	R\$ 9,32	R\$ 55,92
00020247	PREGO DE ACO POLIDO COM CABECA 15 X 15 (1 1/4 X 13)	SINAPI	KG	2,12760000	R\$ 15,07	R\$ 32,06
TOTAL Material:						R\$ 1.036,37

Mão de Obra com Encargos Complementares		FONTE	UNID	COEFICIENTE	PREÇO UNITÁRIO	TOTAL
88239	AJUDANTE DE CARPINTERO COM ENCARGOS COMPLEMENTARES	SINAPI	H	4,30720000	R\$ 22,65	R\$ 97,55
88261	CARPINTERO DE ESQUADRIA COM ENCARGOS COMPLEMENTARES	SINAPI	H	21,53580000	R\$ 25,76	R\$ 554,76
88309	PEDREIRO COM ENCARGOS COMPLEMENTARES	SINAPI	H	31,75450000	R\$ 26,98	R\$ 856,73
88316	SERVENTE COM ENCARGOS COMPLEMENTARES	SINAPI	H	31,75450000	R\$ 21,75	R\$ 690,66
TOTAL Mão de Obra com Encargos Complementares:						R\$ 2.199,70

Serviço		FONTE	UNID	COEFICIENTE	PREÇO UNITÁRIO	TOTAL
94971	CONCRETO FCK = 25MPA, TRAÇO 1:2,3:2,7 (EM MASSA SECA DE CIMENTO/ AREIA MÉDIA/ BRITA 1) - PREPARO MECÂNICO COM BETONEIRA 600 L. AF_05/2021	SINAPI	M3	1,20000000	R\$ 509,50	R\$ 611,40
TOTAL Serviço:						R\$ 611,40
VALOR:						3.996,45

### 97735 PEÇA RETANGULAR PRÉ-MOLDADA, VOLUME DE CONCRETO DE 30 A 100 LITROS, TAXA DE AÇO APROXIMADA DE 30KG/M<sup>3</sup>. AF\_03/2024 (M3)

Equipamento Custo Horário		FONTE	UNID	COEFICIENTE	PREÇO UNITÁRIO	TOTAL
91693	SERRA CIRCULAR DE BANCADA COM MOTOR ELÉTRICO POTÊNCIA DE 5HP, COM COIFA PARA DISCO 10" - CHI DIURNO. AF_08/2015	SINAPI	CHI	0,42260000	R\$ 29,99	R\$ 12,67
91692	SERRA CIRCULAR DE BANCADA COM MOTOR ELÉTRICO POTÊNCIA DE 5HP, COM COIFA PARA DISCO 10" - CHP DIURNO. AF_08/2015	SINAPI	CHP	0,31300000	R\$ 31,38	R\$ 9,82
90587	VIBRADOR DE IMERSÃO, DIÂMETRO DE PONTEIRA 45MM, MOTOR ELÉTRICO TRIFÁSICO POTÊNCIA DE 2 CV - CHI DIURNO. AF_06/2015	SINAPI	CHI	12,77880000	R\$ 0,53	R\$ 6,77
90586	VIBRADOR DE IMERSÃO, DIÂMETRO DE PONTEIRA 45MM, MOTOR ELÉTRICO TRIFÁSICO POTÊNCIA DE 2 CV - CHP DIURNO. AF_06/2015	SINAPI	CHP	4,68650000	R\$ 1,36	R\$ 6,37
TOTAL Equipamento Custo Horário:						R\$ 35,63

Material		FONTE	UNID	COEFICIENTE	PREÇO UNITÁRIO	TOTAL
00001358	CHAPA/PAINEL DE MADEIRA COMPENSADA RESINADA (MADEIRITE RESINADO ROSA) PARA FORMA DE CONCRETO, DE 2200 X 1100 MM, E = 17 MM	SINAPI	M2	1,31120000	R\$ 57,71	R\$ 75,66



GOVERNO MUNICIPAL  
**PIQUET CARNEIRO**  
Cuidar e transformar

## RELATÓRIO ANALÍTICO - COMPOSIÇÕES AUXILIARES



OBRA:	CONSTRUÇÃO DE 20 UNIDADES HABITACIONAIS EM ÁREAS URBANAS COM RECURSOS DO FUNDO NACIONAL DE HABITAÇÃO DE INTERESSE SOCIAL - PROGRAMA FNHIS SUB 50.	DATA : 02/09/2025	BDI : 24
DESCRÍÇÃO:	RESIDÊNCIA UNIFAMILIAR TÉREA - PADRÃO CAIXA	FONTE	VERSÃO
LOCAL:	RUA SÃO DOMINGOS, S/N - BAIRRO RANCHO VERDE - PIQUET CARNEIRO/CE	SINAPI Composições Proprias	HORA 2025/02 COM DESONERAÇÃO 92,17% PROPRIA 0,00% 0,00%
CLIENTE:	PREFEITURA MUNICIPAL DE PIQUET CARNEIRO/CE		

00002692	DESMOLDANTE PROTETOR PARA FORMAS DE MADEIRA, DE BASE OLEOSA EMULSIONADA EM AGUA	SINAPI	L	0,05670000	R\$ 8,82	R\$ 0,50
00020247	PREGO DE ACO POLIDO COM CABECA 15 X 15 (1 1/4 X 13)	SINAPI	KG	0,26190000	R\$ 15,07	R\$ 3,94
00004517	SARRAFO *2,5 X 7,5* CM EM PINUS, MISTA OU EQUIVALENTE DA REGIAO - BRUTA	SINAPI	M	4,47700000	R\$ 4,01	R\$ 17,95
					TOTAL Material:	R\$ 98,05

Mão de Obra com Encargos Complementares		FONTE	UNID	COEFICIENTE	PREÇO UNITÁRIO	TOTAL
88239	AJUDANTE DE CARPINTERO COM ENCARGOS COMPLEMENTARES	SINAPI	H	0,73560000	R\$ 22,65	R\$ 16,66
88261	CARPINTERO DE ESQUADRIA COM ENCARGOS COMPLEMENTARES	SINAPI	H	3,67800000	R\$ 25,76	R\$ 94,74
88309	PEDREIRO COM ENCARGOS COMPLEMENTARES	SINAPI	H	22,49740000	R\$ 26,98	R\$ 606,97
88316	SERVENTE COM ENCARGOS COMPLEMENTARES	SINAPI	H	22,49740000	R\$ 21,75	R\$ 489,31
					TOTAL Mão de Obra com Encargos Complementares:	R\$ 1.207,68

Serviço		FONTE	UNID	COEFICIENTE	PREÇO UNITÁRIO	TOTAL
92767	ARMAÇÃO DE LAJE DE ESTRUTURA CONVENCIONAL DE CONCRETO ARMADO UTILIZANDO AÇO CA-60 DE 4,2 MM - MONTAGEM. AF_06/2022	SINAPI	KG	28,93690000	R\$ 15,67	R\$ 453,44
94972	CONCRETO FCK = 30MPA, TRAÇO 1:2,1:2,5 (EM MASSA SECA DE CIMENTO/ AREIA MÉDIA/ BRITA 1) - PREPARO MECÂNICO COM BETONEIRA 600 L. AF_05/2021	SINAPI	M3	1,20000000	R\$ 525,75	R\$ 630,90
					TOTAL Serviço:	R\$ 1.084,34
					VALOR:	<b>2.425,70</b>

97733 PEÇA RETANGULAR PRÉ-MOLDADA, VOLUME DE CONCRETO DE ATÉ 10 LITROS, TAXA DE AÇO APROXIMADA DE 30KG/M <sup>3</sup> . AF_03/2024 (M3)						
Equipamento Custo Horário		FONTE	UNID	COEFICIENTE	PREÇO UNITÁRIO	TOTAL
91693	SERRA CIRCULAR DE BANCADA COM MOTOR ELÉTRICO POTÊNCIA DE 5HP, COM COIFA PARA DISCO 10" - CHI DIURNO. AF_08/2015	SINAPI	CHI	1,04010000	R\$ 29,99	R\$ 31,19
91692	SERRA CIRCULAR DE BANCADA COM MOTOR ELÉTRICO POTÊNCIA DE 5HP, COM COIFA PARA DISCO 10" - CHP DIURNO. AF_08/2015	SINAPI	CHP	0,77360000	R\$ 31,38	R\$ 24,27
90587	VIBRADOR DE IMERSÃO, DIÂMETRO DE PONTEIRA 45MM, MOTOR ELÉTRICO TRIFÁSICO POTÊNCIA DE 2 CV - CHI DIURNO. AF_06/2015	SINAPI	CHI	18,09170000	R\$ 0,53	R\$ 9,58
90586	VIBRADOR DE IMERSÃO, DIÂMETRO DE PONTEIRA 45MM, MOTOR ELÉTRICO TRIFÁSICO POTÊNCIA DE 2 CV - CHP DIURNO. AF_06/2015	SINAPI	CHP	6,63500000	R\$ 1,36	R\$ 9,02
					TOTAL Equipamento Custo Horário:	R\$ 74,06

Material		FONTE	UNID	COEFICIENTE	PREÇO UNITÁRIO	TOTAL
00001358	CHAPA/PAINEL DE MADEIRA COMPENSADA RESINADA (MADEIRITE RESINADO ROSA) PARA FORMA DE CONCRETO, DE 2200 X 1100 MM, E = 17 MM	SINAPI	M2	2,97900000	R\$ 57,71	R\$ 171,91
00020247	DESMOLDANTE PROTETOR PARA FORMAS DE MADEIRA, DE BASE OLEOSA EMULSIONADA EM AGUA	SINAPI	L	0,12000000	R\$ 8,82	R\$ 1,05
00002692	PREGO DE ACO POLIDO COM CABECA 15 X 15 (1 1/4 X 13)	SINAPI	KG	0,64450000	R\$ 15,07	R\$ 9,71
					TOTAL Material:	R\$ 182,67

Mão de Obra com Encargos Complementares		FONTE	UNID	COEFICIENTE	PREÇO UNITÁRIO	TOTAL
88239	AJUDANTE DE CARPINTERO COM ENCARGOS COMPLEMENTARES	SINAPI	H	1,81370000	R\$ 22,65	R\$ 41,08
88261	CARPINTERO DE ESQUADRIA COM ENCARGOS COMPLEMENTARES	SINAPI	H	9,06850000	R\$ 25,76	R\$ 233,60
88309	PEDREIRO COM ENCARGOS COMPLEMENTARES	SINAPI	H	31,99300000	R\$ 26,98	R\$ 863,17



## RELATÓRIO ANALÍTICO - COMPOSIÇÕES AUXILIARES

GOVERNO MUNICIPAL  
**PIQUET CARNEIRO**  
Cuidar e transformar



OBRA:	CONSTRUÇÃO DE 20 UNIDADES HABITACIONAIS EM ÁREAS URBANAS COM RECURSOS DO FUNDO NACIONAL DE HABITAÇÃO DE INTERESSE SOCIAL - PROGRAMA FNHIS SUB 50.	DATA : 02/09/2025		BDI : 24
DESCRÍÇÃO:	RESIDÊNCIA UNIFAMILIAR TÉRREA - PADRÃO CAIXA	FONTE	VERSÃO	HORA
LOCAL:	RUA SÃO DOMINGOS, S/N - BAIRRO RANCHO VERDE - PIQUET CARNEIRO/CE	SINAPI Composições Propriárias	2025/02 COM DESONERAÇÃO	92,17%
CLIENTE:	PREFEITURA MUNICIPAL DE PIQUET CARNEIRO/CE	PROPRIA	0,00%	0,00%

88316	SERVENTE COM ENCARGOS COMPLEMENTARES	SINAPI	H	31,99300000	R\$ 21,75	R\$ 695,84
					TOTAL Mão de Obra com Encargos Complementares:	R\$ 1.833,69

Serviço		FONTE	UNID	COEFICIENTE	PREÇO UNITÁRIO	TOTAL
92767	ARMAÇÃO DE LAJE DE ESTRUTURA CONVENCIONAL DE CONCRETO ARMADO UTILIZANDO AÇO CA-60 DE 4,2 MM - MONTAGEM. AF_06/2022	SINAPI	KG	42,64630000	R\$ 15,67	R\$ 668,26
94971	CONCRETO FCK = 25MPA, TRAÇO 1:2,3:2,7 (EM MASSA SECA DE CIMENTO/ AREIA MÉDIA/ BRITA 1) - PREPARO MECÂNICO COM BETONEIRA 600 L. AF_05/2021	SINAPI	M3	1,20000000	R\$ 509,50	R\$ 611,40
					TOTAL Serviço:	R\$ 1.279,66
					VALOR:	3.370,08

### 88310 PINTOR COM ENCARGOS COMPLEMENTARES (H)

Encargos Complementares		FONTE	UNID	COEFICIENTE	PREÇO UNITÁRIO	TOTAL
00037370	ALIMENTACAO - HORISTA (COLETADO CAIXA - ENCARGOS COMPLEMENTARES)	SINAPI	H	1,00000000	R\$ 3,62	R\$ 3,62
00043490	EPI - FAMILIA PINTOR - HORISTA (ENCARGOS COMPLEMENTARES - COLETADO CAIXA)	SINAPI	H	1,00000000	R\$ 1,85	R\$ 1,85
00037372	EXAMES - HORISTA (COLETADO CAIXA - ENCARGOS COMPLEMENTARES)	SINAPI	H	1,00000000	R\$ 1,43	R\$ 1,43
00043466	FERRAMENTAS - FAMILIA PINTOR - HORISTA (ENCARGOS COMPLEMENTARES - COLETADO CAIXA)	SINAPI	H	1,00000000	R\$ 2,05	R\$ 2,05
00037373	SEGURO - HORISTA (COLETADO CAIXA - ENCARGOS COMPLEMENTARES)	SINAPI	H	1,00000000	R\$ 0,08	R\$ 0,08
00037371	TRANSPORTE - HORISTA (COLETADO CAIXA - ENCARGOS COMPLEMENTARES)	SINAPI	H	1,00000000	R\$ 1,09	R\$ 1,09
					TOTAL Encargos Complementares:	R\$ 10,12

Mão de Obra		FONTE	UNID	COEFICIENTE	PREÇO UNITÁRIO	TOTAL
00004783	PINTOR (HORISTA)	SINAPI	H	1,00000000	R\$ 18,29	R\$ 18,29
					TOTAL Mão de Obra:	R\$ 18,29

Serviço		FONTE	UNID	COEFICIENTE	PREÇO UNITÁRIO	TOTAL
95372	CURSO DE CAPACITAÇÃO PARA PINTOR (ENCARGOS COMPLEMENTARES) - HORISTA	SINAPI	H	1,00000000	R\$ 0,26	R\$ 0,26
					TOTAL Serviço:	R\$ 0,26
					VALOR:	28,67

### 102234 PINTURA IMUNIZANTE PARA MADEIRA, 2 DEMÃOS. AF\_01/2021 (M2)

Material		FONTE	UNID	COEFICIENTE	PREÇO UNITÁRIO	TOTAL
00007340	IMUNIZANTE PARA MADEIRA, INCOLOR	SINAPI	L	0,32570000	R\$ 26,86	R\$ 8,74
					TOTAL Material:	R\$ 8,74

Mão de Obra com Encargos Complementares		FONTE	UNID	COEFICIENTE	PREÇO UNITÁRIO	TOTAL
88310	PINTOR COM ENCARGOS COMPLEMENTARES	SINAPI	H	0,45290000	R\$ 28,67	R\$ 12,98
					TOTAL Mão de Obra com Encargos Complementares:	R\$ 12,98
					VALOR:	21,72

### 91278 PLACA VIBRATÓRIA REVERSÍVEL COM MOTOR 4 TEMPOS A GASOLINA, FORÇA CENTRÍFUGA DE 25 KN (2500 KGF), POTÊNCIA 5,5 CV - CHI DIURNO. AF\_08/2015 (CHI)



## RELATÓRIO ANALÍTICO - COMPOSIÇÕES AUXILIARES

GOVERNO MUNICIPAL  
**PIQUET CARNEIRO**  
Cuidar e transformar



OBRA:	CONSTRUÇÃO DE 20 UNIDADES HABITACIONAIS EM ÁREAS URBANAS COM RECURSOS DO FUNDO NACIONAL DE HABITAÇÃO DE INTERESSE SOCIAL - PROGRAMA FNHIS SUB 50.	DATA : 02/09/2025		BDI : 24
DESCRÍÇÃO:	RESIDÊNCIA UNIFAMILIAR TÉRREA - PADRÃO CAIXA	FONTE	VERSÃO	HORA
LOCAL:	RUA SÃO DOMINGOS, S/N - BAIRRO RANCHO VERDE - PIQUET CARNEIRO/CE	SINAPI Composições Proprias	2025/02 COM DESONERAÇÃO	92,17%
CLIENTE:	PREFEITURA MUNICIPAL DE PIQUET CARNEIRO/CE	PROPRIA	0,00%	0,00%

Serviço		FONTE	UNID	COEFICIENTE	PREÇO UNITÁRIO	TOTAL
91273	PLACA VIBRATÓRIA REVERSÍVEL COM MOTOR 4 TEMPOS A GASOLINA, FORÇA CENTRÍFUGA DE 25 KN (2500 KGF), POTÊNCIA 5,5 CV - DEPRECIAÇÃO. AF_08/2015	SINAPI	H	1,00000000	R\$ 0,57	R\$ 0,57
91274	PLACA VIBRATÓRIA REVERSÍVEL COM MOTOR 4 TEMPOS A GASOLINA, FORÇA CENTRÍFUGA DE 25 KN (2500 KGF), POTÊNCIA 5,5 CV - JUROS. AF_08/2015	SINAPI	H	1,00000000	R\$ 0,15	R\$ 0,15
						TOTAL Serviço: R\$ 0,72
						VALOR: 0,72

### 91277 PLACA VIBRATÓRIA REVERSÍVEL COM MOTOR 4 TEMPOS A GASOLINA, FORÇA CENTRÍFUGA DE 25 KN (2500 KGF), POTÊNCIA 5,5 CV - CHP DIURNO. AF\_08/2015 (CHP)

Serviço		FONTE	UNID	COEFICIENTE	PREÇO UNITÁRIO	TOTAL
91273	PLACA VIBRATÓRIA REVERSÍVEL COM MOTOR 4 TEMPOS A GASOLINA, FORÇA CENTRÍFUGA DE 25 KN (2500 KGF), POTÊNCIA 5,5 CV - DEPRECIAÇÃO. AF_08/2015	SINAPI	H	1,00000000	R\$ 0,57	R\$ 0,57
91274	PLACA VIBRATÓRIA REVERSÍVEL COM MOTOR 4 TEMPOS A GASOLINA, FORÇA CENTRÍFUGA DE 25 KN (2500 KGF), POTÊNCIA 5,5 CV - JUROS. AF_08/2015	SINAPI	H	1,00000000	R\$ 0,15	R\$ 0,15
91275	PLACA VIBRATÓRIA REVERSÍVEL COM MOTOR 4 TEMPOS A GASOLINA, FORÇA CENTRÍFUGA DE 25 KN (2500 KGF), POTÊNCIA 5,5 CV - MANUTENÇÃO. AF_08/2015	SINAPI	H	1,00000000	R\$ 0,71	R\$ 0,71
91276	PLACA VIBRATÓRIA REVERSÍVEL COM MOTOR 4 TEMPOS A GASOLINA, FORÇA CENTRÍFUGA DE 25 KN (2500 KGF), POTÊNCIA 5,5 CV - MATERIAIS NA OPERAÇÃO. AF_08/2015	SINAPI	H	1,00000000	R\$ 8,92	R\$ 8,92
						TOTAL Serviço: R\$ 10,35
						VALOR: 10,35

### 91273 PLACA VIBRATÓRIA REVERSÍVEL COM MOTOR 4 TEMPOS A GASOLINA, FORÇA CENTRÍFUGA DE 25 KN (2500 KGF), POTÊNCIA 5,5 CV - DEPRECIAÇÃO. AF\_08/2015 (H)

Equipamento		FONTE	UNID	COEFICIENTE	PREÇO UNITÁRIO	TOTAL
00001442	COMPACTADOR DE SOLO TIPO PLACA VIBRATORIA REVERSIVEL, A GASOLINA 4 TEMPOS, PESO 125 A 150 KG, FORCA CENTRIF. 2500 A 2800 KGF, LARG. TRABALHO 400 A 450 MM, FREQ. VIBRACAO 4300 A 4500 RPM, VELOC. TRABALHO 15 A 20 M/MIN, POT. 5,5 A 6,0 HP	SINAPI	UN	0,00005330	R\$ 10.731,19	R\$ 0,57
						TOTAL Equipamento: R\$ 0,57
						VALOR: 0,57

### 91274 PLACA VIBRATÓRIA REVERSÍVEL COM MOTOR 4 TEMPOS A GASOLINA, FORÇA CENTRÍFUGA DE 25 KN (2500 KGF), POTÊNCIA 5,5 CV - JUROS. AF\_08/2015 (H)

Equipamento		FONTE	UNID	COEFICIENTE	PREÇO UNITÁRIO	TOTAL
00001442	COMPACTADOR DE SOLO TIPO PLACA VIBRATORIA REVERSIVEL, A GASOLINA 4 TEMPOS, PESO 125 A 150 KG, FORCA CENTRIF. 2500 A 2800 KGF, LARG. TRABALHO 400 A 450 MM, FREQ. VIBRACAO 4300 A 4500 RPM, VELOC. TRABALHO 15 A 20 M/MIN, POT. 5,5 A 6,0 HP	SINAPI	UN	0,00001430	R\$ 10.731,19	R\$ 0,15
						TOTAL Equipamento: R\$ 0,15
						VALOR: 0,15

### 91275 PLACA VIBRATÓRIA REVERSÍVEL COM MOTOR 4 TEMPOS A GASOLINA, FORÇA CENTRÍFUGA DE 25 KN (2500 KGF), POTÊNCIA 5,5 CV - MANUTENÇÃO. AF\_08/2015 (H)

Equipamento	FONTE	UNID	COEFICIENTE	PREÇO UNITÁRIO	TOTAL
-------------	-------	------	-------------	----------------	-------



## RELATÓRIO ANALÍTICO - COMPOSIÇÕES AUXILIARES

GOVERNO MUNICIPAL  
**PIQUET CARNEIRO**  
Cuidar e transformar



OBRA:	CONSTRUÇÃO DE 20 UNIDADES HABITACIONAIS EM ÁREAS URBANAS COM RECURSOS DO FUNDO NACIONAL DE HABITAÇÃO DE INTERESSE SOCIAL - PROGRAMA FNHIS SUB 50.	DATA : 02/09/2025		BDI : 24
DESCRÍÇÃO:	RESIDÊNCIA UNIFAMILIAR TÉREA - PADRÃO CAIXA	FONTE	VERSÃO	HORA
LOCAL:	RUA SÃO DOMINGOS, S/N - BAIRRO RANCHO VERDE - PIQUET CARNEIRO/CE	SINAPI Composições Proprias	2025/02 COM DESONERAÇÃO	92,17%
CLIENTE:	PREFEITURA MUNICIPAL DE PIQUET CARNEIRO/CE	PROPRIA	0,00%	0,00%

00001442	COMPACTADOR DE SOLO TIPO PLACA VIBRATORIA REVERSIVEL, A GASOLINA 4 TEMPOS, PESO 125 A 150 KG, FORCA CENTRIF. 2500 A 2800 KGF, LARG. TRABALHO 400 A 450 MM, FREQ. VIBRACAO 4300 A 4500 RPM, VELOC. TRABALHO 15 A 20 M/MIN, POT. 5,5 A 6,0 HP	SINAPI	UN	0,00006670	R\$ 10.731,19	R\$ 0,71
TOTAL Equipamento:						R\$ 0,71
VALOR:						0,71

### 91276 PLACA VIBRATÓRIA REVERSÍVEL COM MOTOR 4 TEMPOS A GASOLINA, FORÇA CENTRÍFUGA DE 25 KN (2500 KGF), POTÊNCIA 5,5 CV - MATERIAIS NA OPERAÇÃO. AF\_08/2015 (H)

Material	FONTE	UNID	COEFICIENTE	PREÇO UNITÁRIO	TOTAL
00004222 GASOLINA COMUM	SINAPI	L	1,44000000	R\$ 6,20	R\$ 8,92
TOTAL Material:					R\$ 8,92
VALOR:					8,92

### 90822 PORTA DE MADEIRA PARA PINTURA, SEMI-OCA (LEVE OU MÉDIA), 80X210CM, ESPESSURA DE 3,5CM, INCLUSO DOBRADIÇAS - FORNECIMENTO E INSTALAÇÃO. AF\_12/2019 (UN)

Material	FONTE	UNID	COEFICIENTE	PREÇO UNITÁRIO	TOTAL
00002432 DOBRADICA EM ACO/FERRO, 3 1/2" X 3", E= 1,9 A 2 MM, COM ANEL, CROMADO OU ZINCADO, TAMPA BOLA, COM PARAFUSOS	SINAPI	UN	3,00000000	R\$ 30,18	R\$ 90,54
00011055 PARAFUSO ROSCA SOBERBA ZINCADO CABECA CHATA FENDA SIMPLES 3,5 X 25 MM (1 ")	SINAPI	UN	19,80000000	R\$ 0,06	R\$ 1,18
00010555 PORTA DE MADEIRA, FOLHA MEDIA (NBR 15930) DE 800 X 2100 MM, DE 35 MM A 40 MM DE ESPESSURA, NUCLEO SEMI-SOLIDO (SARRAFEADO), CAPA LISA EM HDF, ACABAMENTO EM PRIMER PARA PINTURA	SINAPI	UN	1,00000000	R\$ 263,24	R\$ 263,24
TOTAL Material:					R\$ 354,96

Mão de Obra com Encargos Complementares	FONTE	UNID	COEFICIENTE	PREÇO UNITÁRIO	TOTAL
88261 CARPINTERO DE ESQUADRIA COM ENCARGOS COMPLEMENTARES	SINAPI	H	1,54600000	R\$ 25,76	R\$ 39,82
88316 SERVENTE COM ENCARGOS COMPLEMENTARES	SINAPI	H	0,77300000	R\$ 21,75	R\$ 16,81
TOTAL Mão de Obra com Encargos Complementares:					R\$ 56,63
VALOR:					411,59

### 101616 PREPARO DE FUNDO DE VALA COM LARGURA MENOR QUE 1,5 M (ACERTO DO SOLO NATURAL). AF\_08/2020 (M2)

Equipamento Custo Horário	FONTE	UNID	COEFICIENTE	PREÇO UNITÁRIO	TOTAL
91534 COMPACTADOR DE SOLOS DE PERCUSSÃO (SOQUETE) COM MOTOR A GASOLINA 4 TEMPOS, POTÊNCIA 4 CV - CHI DIURNO. AF_08/2015	SINAPI	CHI	0,00360000	R\$ 30,91	R\$ 0,11
91533 COMPACTADOR DE SOLOS DE PERCUSSÃO (SOQUETE) COM MOTOR A GASOLINA 4 TEMPOS, POTÊNCIA 4 CV - CHP DIURNO. AF_08/2015	SINAPI	CHP	0,00360000	R\$ 38,34	R\$ 0,13
TOTAL Equipamento Custo Horário:					R\$ 0,24

Mão de Obra com Encargos Complementares	FONTE	UNID	COEFICIENTE	PREÇO UNITÁRIO	TOTAL
88309 PEDREIRO COM ENCARGOS COMPLEMENTARES	SINAPI	H	0,10200000	R\$ 26,98	R\$ 2,75
88316 SERVENTE COM ENCARGOS COMPLEMENTARES	SINAPI	H	0,15310000	R\$ 21,75	R\$ 3,32
TOTAL Mão de Obra com Encargos Complementares:					R\$ 6,07



## RELATÓRIO ANALÍTICO - COMPOSIÇÕES AUXILIARES

GOVERNO MUNICIPAL  
**PIQUET CARNEIRO**  
Cuidar e transformar



OBRA:	CONSTRUÇÃO DE 20 UNIDADES HABITACIONAIS EM ÁREAS URBANAS COM RECURSOS DO FUNDO NACIONAL DE HABITAÇÃO DE INTERESSE SOCIAL - PROGRAMA FNHIS SUB 50.	DATA : 02/09/2025	BDI : 24
DESCRÍÇÃO:	RESIDÊNCIA UNIFAMILIAR TÉRREA - PADRÃO CAIXA	FONTE	VERSÃO
LOCAL:	RUA SÃO DOMINGOS, S/N - BAIRRO RANCHO VERDE - PIQUET CARNEIRO/CE	SINAPI Composições Proprias	HORA 2025/02 COM DESONERAÇÃO 92,17%
CLIENTE:	PREFEITURA MUNICIPAL DE PIQUET CARNEIRO/CE	PROPRIA	0,00% 0,00%

	VALOR:	6,31
--	--------	------

### 101623 PREPARO DE FUNDO DE VALA COM LARGURA MENOR QUE 1,5 M, COM CAMADA DE BRITA, LANÇAMENTO MECANIZADO. AF\_08/2020 (M3)

Equipamento Custo Horário		FONTE	UNID	COEFICIENTE	PREÇO UNITÁRIO	TOTAL
91534	COMPACTADOR DE SOLOS DE PERCUSSÃO (SOQUETE) COM MOTOR A GASOLINA 4 TEMPOS, POTÊNCIA 4 CV - CHI DIURNO. AF_08/2015	SINAPI	CHI	0,06660000	R\$ 30,91	R\$ 2,05
91533	COMPACTADOR DE SOLOS DE PERCUSSÃO (SOQUETE) COM MOTOR A GASOLINA 4 TEMPOS, POTÊNCIA 4 CV - CHP DIURNO. AF_08/2015	SINAPI	CHP	0,07180000	R\$ 38,34	R\$ 2,75
5679	RETROESCAVADEIRA SOBRE RODAS COM CARREGADEIRA, TRAÇÃO 4X4, POTÊNCIA LÍQ. 88 HP, CAÇAMBA CARREG. CAP. MÍN. 1 M3, CAÇAMBA RETRO CAP. 0,26 M3, PESO OPERACIONAL MÍN. 6.674 KG, PROFUNDIDADE ESCAVAÇÃO MÁX. 4,37 M - CHI DIURNO. AF_06/2014	SINAPI	CHI	0,63980000	R\$ 63,32	R\$ 40,51
5678	RETROESCAVADEIRA SOBRE RODAS COM CARREGADEIRA, TRAÇÃO 4X4, POTÊNCIA LÍQ. 88 HP, CAÇAMBA CARREG. CAP. MÍN. 1 M3, CAÇAMBA RETRO CAP. 0,26 M3, PESO OPERACIONAL MÍN. 6.674 KG, PROFUNDIDADE ESCAVAÇÃO MÁX. 4,37 M - CHP DIURNO. AF_06/2014	SINAPI	CHP	0,12800000	R\$ 152,69	R\$ 19,54
					TOTAL Equipamento Custo Horário:	R\$ 64,85

Material		FONTE	UNID	COEFICIENTE	PREÇO UNITÁRIO	TOTAL
00004720	PEDRA BRITADA N. 0, OU PEDRISCO (4,8 A 9,5 MM) POSTO PEDREIRA/FORNECEDOR, SEM FRETE	SINAPI	M3	1,10000000	R\$ 128,17	R\$ 140,98
					TOTAL Material:	R\$ 140,98

Mão de Obra com Encargos Complementares		FONTE	UNID	COEFICIENTE	PREÇO UNITÁRIO	TOTAL
88309	PEDREIRO COM ENCARGOS COMPLEMENTARES	SINAPI	H	0,92130000	R\$ 26,98	R\$ 24,85
88316	SERVENTE COM ENCARGOS COMPLEMENTARES	SINAPI	H	1,38190000	R\$ 21,75	R\$ 30,05
					TOTAL Mão de Obra com Encargos Complementares:	R\$ 54,90
					VALOR:	260,73

### 00039796 QUADRO DE DISTRIBUICAO, EM PVC, DE EMBUTIR, COM BARRAMENTO TERRA / NEUTRO, PARA 12 DISJUNTORES NEMA OU 16 DISJUNTORES DIN (UN)

Material		FONTE	UNID	COEFICIENTE	PREÇO UNITÁRIO	TOTAL
00039805	QUADRO DE DISTRIBUICAO, EM PVC, DE EMBUTIR, COM BARRAMENTO TERRA / NEUTRO, PARA 12 DISJUNTORES NEMA OU 16 DISJUNTORES DIN	SINAPI	UN	1,00000000	R\$ 129,90	R\$ 129,90
					TOTAL Material:	R\$ 129,90
					VALOR:	129,90

### 5679 RETROESCAVADEIRA SOBRE RODAS COM CARREGADEIRA, TRAÇÃO 4X4, POTÊNCIA LÍQ. 88 HP, CAÇAMBA CARREG. CAP. MÍN. 1 M3, CAÇAMBA RETRO CAP. 0,26 M3, PESO OPERACIONAL MÍN. 6.674 KG, PROFUNDIDADE ESCAVAÇÃO MÁX. 4,37 M - CHI DIURNO. AF\_06/2014 (CHI)

Mão de Obra com Encargos Complementares		FONTE	UNID	COEFICIENTE	PREÇO UNITÁRIO	TOTAL
88294	OPERADOR DE ESCAVADEIRA COM ENCARGOS COMPLEMENTARES	SINAPI	H	1,00000000	R\$ 30,30	R\$ 30,30
					TOTAL Mão de Obra com Encargos Complementares:	R\$ 30,30

Serviço		FONTE	UNID	COEFICIENTE	PREÇO UNITÁRIO	TOTAL
					VALOR:	0,00



## RELATÓRIO ANALÍTICO - COMPOSIÇÕES AUXILIARES

GOVERNO MUNICIPAL  
**PIQUET CARNEIRO**  
Cuidar e transformar



OBRA:	CONSTRUÇÃO DE 20 UNIDADES HABITACIONAIS EM ÁREAS URBANAS COM RECURSOS DO FUNDO NACIONAL DE HABITAÇÃO DE INTERESSE SOCIAL - PROGRAMA FNHIS SUB 50.	DATA : 02/09/2025		BDI : 24
DESCRÍÇÃO:	RESIDÊNCIA UNIFAMILIAR TÉRREA - PADRÃO CAIXA	FONTE	VERSÃO	HORA
LOCAL:	RUA SÃO DOMINGOS, S/N - BAIRRO RANCHO VERDE - PIQUET CARNEIRO/CE	SINAPI Composições Proprias	2025/02 COM DESONERAÇÃO	92,17%
CLIENTE:	PREFEITURA MUNICIPAL DE PIQUET CARNEIRO/CE	PROPRIA	0,00%	0,00%

88857	RETROESCAVADEIRA SOBRE RODAS COM CARREGADEIRA, TRAÇÃO 4X4, POTÊNCIA LÍQ. 88 HP, CAÇAMBA CARREG. CAP. MÍN. 1 M3, CAÇAMBA RETRO CAP. 0,26 M3, PESO OPERACIONAL MÍN. 6.674 KG, PROFUNDIDADE ESCAVAÇÃO MÁX. 4,37 M - DEPRECIAÇÃO AF_06/2014	SINAPI	H	1,00000000	R\$ 26,12	R\$ 26,12
88858	RETROESCAVADEIRA SOBRE RODAS COM CARREGADEIRA, TRAÇÃO 4X4, POTÊNCIA LÍQ. 88 HP, CAÇAMBA CARREG. CAP. MÍN. 1 M3, CAÇAMBA RETRO CAP. 0,26 M3, PESO OPERACIONAL MÍN. 6.674 KG, PROFUNDIDADE ESCAVAÇÃO MÁX. 4,37 M - JUROS. AF_06/2014	SINAPI	H	1,00000000	R\$ 6,90	R\$ 6,90
					TOTAL Serviço:	R\$ 33,02
					VALOR:	63,32

### 5678 RETROESCAVADEIRA SOBRE RODAS COM CARREGADEIRA, TRAÇÃO 4X4, POTÊNCIA LÍQ. 88 HP, CAÇAMBA CARREG. CAP. MÍN. 1 M3, CAÇAMBA RETRO CAP. 0,26 M3, PESO OPERACIONAL MÍN. 6.674 KG, PROFUNDIDADE ESCAVAÇÃO MÁX. 4,37 M - CHP DIURNO. AF\_06/2014 (CHP)

Mão de Obra com Encargos Complementares	FONTE	UNID	COEFICIENTE	PREÇO UNITÁRIO	TOTAL
88294 OPERADOR DE ESCAVADEIRA COM ENCARGOS COMPLEMENTARES	SINAPI	H	1,00000000	R\$ 30,30	R\$ 30,30
					TOTAL Mão de Obra com Encargos Complementares: R\$ 30,30

Serviço	FONTE	UNID	COEFICIENTE	PREÇO UNITÁRIO	TOTAL
88857 RETROESCAVADEIRA SOBRE RODAS COM CARREGADEIRA, TRAÇÃO 4X4, POTÊNCIA LÍQ. 88 HP, CAÇAMBA CARREG. CAP. MÍN. 1 M3, CAÇAMBA RETRO CAP. 0,26 M3, PESO OPERACIONAL MÍN. 6.674 KG, PROFUNDIDADE ESCAVAÇÃO MÁX. 4,37 M - DEPRECIAÇÃO. AF_06/2014	SINAPI	H	1,00000000	R\$ 26,12	R\$ 26,12
88858 RETROESCAVADEIRA SOBRE RODAS COM CARREGADEIRA, TRAÇÃO 4X4, POTÊNCIA LÍQ. 88 HP, CAÇAMBA CARREG. CAP. MÍN. 1 M3, CAÇAMBA RETRO CAP. 0,26 M3, PESO OPERACIONAL MÍN. 6.674 KG, PROFUNDIDADE ESCAVAÇÃO MÁX. 4,37 M - JUROS. AF_06/2014	SINAPI	H	1,00000000	R\$ 6,90	R\$ 6,90
5664 RETROESCAVADEIRA SOBRE RODAS COM CARREGADEIRA, TRAÇÃO 4X4, POTÊNCIA LÍQ. 88 HP, CAÇAMBA CARREG. CAP. MÍN. 1 M3, CAÇAMBA RETRO CAP. 0,26 M3, PESO OPERACIONAL MÍN. 6.674 KG, PROFUNDIDADE ESCAVAÇÃO MÁX. 4,37 M - MANUTENÇÃO. AF_06/2014	SINAPI	H	1,00000000	R\$ 32,65	R\$ 32,65
53786 RETROESCAVADEIRA SOBRE RODAS COM CARREGADEIRA, TRAÇÃO 4X4, POTÊNCIA LÍQ. 88 HP, CAÇAMBA CARREG. CAP. MÍN. 1 M3, CAÇAMBA RETRO CAP. 0,26 M3, PESO OPERACIONAL MÍN. 6.674 KG, PROFUNDIDADE ESCAVAÇÃO MÁX. 4,37 M - MATERIAIS NA OPERAÇÃO. AF_06/2014	SINAPI	H	1,00000000	R\$ 56,72	R\$ 56,72
					TOTAL Serviço: R\$ 122,39
					VALOR: 152,69

### 88857 RETROESCAVADEIRA SOBRE RODAS COM CARREGADEIRA, TRAÇÃO 4X4, POTÊNCIA LÍQ. 88 HP, CAÇAMBA CARREG. CAP. MÍN. 1 M3, CAÇAMBA RETRO CAP. 0,26 M3, PESO OPERACIONAL MÍN. 6.674 KG, PROFUNDIDADE ESCAVAÇÃO MÁX. 4,37 M - DEPRECIAÇÃO. AF\_06/2014 (H)

Equipamento	FONTE	UNID	COEFICIENTE	PREÇO UNITÁRIO	TOTAL
00036531 RETROESCAVADEIRA SOBRE RODAS COM CARREGADEIRA, TRACAO 4 X 4, POTENCIA LIQUIDA 88 HP, PESO OPERACIONAL MINIMO DE 6674 KG, CAPACIDADE DA CARREGADEIRA DE 1,00 M3 E DA RETROESCAVADEIRA MINIMA DE 0,26 M3, PROFUNDIDADE DE ESCAVACAO MAXIMA DE 4,37 M	SINAPI	UN	0,00005600	R\$ 466.463,38	R\$ 26,12
					TOTAL Equipamento: R\$ 26,12
					VALOR: 26,12

### 88858 RETROESCAVADEIRA SOBRE RODAS COM CARREGADEIRA, TRAÇÃO 4X4, POTÊNCIA LÍQ. 88 HP,



## RELATÓRIO ANALÍTICO - COMPOSIÇÕES AUXILIARES

GOVERNO MUNICIPAL  
**PIQUET CARNEIRO**  
Cuidar e transformar



OBRA:	CONSTRUÇÃO DE 20 UNIDADES HABITACIONAIS EM ÁREAS URBANAS COM RECURSOS DO FUNDO NACIONAL DE HABITAÇÃO DE INTERESSE SOCIAL - PROGRAMA FNHIS SUB 50.	DATA : 02/09/2025		BDI : 24
DESCRÍÇÃO:	RESIDÊNCIA UNIFAMILIAR TÉRREA - PADRÃO CAIXA	FONTE	VERSÃO	HORA
LOCAL:	RUA SÃO DOMINGOS, S/N - BAIRRO RANCHO VERDE - PIQUET CARNEIRO/CE	SINAPI Composições Proprias	2025/02 COM DESONERAÇÃO	92,17%
CLIENTE:	PREFEITURA MUNICIPAL DE PIQUET CARNEIRO/CE		PROPRIA	0,00% 0,00%

### CAÇAMBA CARREG. CAP. MÍN. 1 M3, CAÇAMBA RETRO CAP. 0,26 M3, PESO OPERACIONAL MÍN. 6.674 KG, PROFUNDIDADE ESCAVAÇÃO MÁX. 4,37 M - JUROS. AF\_06/2014 (H)

Equipamento		FONTE	UNID	COEFICIENTE	PREÇO UNITÁRIO	TOTAL
00036531	RETROESCAVADEIRA SOBRE RODAS COM CARREGADEIRA, TRACAO 4 X 4, POTENCIA LIQUIDA 88 HP, PESO OPERACIONAL MINIMO DE 6674 KG, CAPACIDADE DA CARREGADEIRA DE 1,00 M3 E DA RETROESCAVADEIRA MINIMA DE 0,26 M3, PROFUNDIDADE DE ESCAVACAO MAXIMA DE 4,37 M	SINAPI	UN	0,00001480	R\$ 466.463,38	R\$ 6,90
					TOTAL Equipamento:	R\$ 6,90
					VALOR:	6,90

### 5664 RETROESCAVADEIRA SOBRE RODAS COM CARREGADEIRA, TRAÇÃO 4X4, POTÊNCIA LÍQ. 88 HP, CAÇAMBA CARREG. CAP. MÍN. 1 M3, CAÇAMBA RETRO CAP. 0,26 M3, PESO OPERACIONAL MÍN. 6.674 KG, PROFUNDIDADE ESCAVAÇÃO MÁX. 4,37 M - MANUTENÇÃO. AF\_06/2014 (H)

Equipamento		FONTE	UNID	COEFICIENTE	PREÇO UNITÁRIO	TOTAL
00036531	RETROESCAVADEIRA SOBRE RODAS COM CARREGADEIRA, TRACAO 4 X 4, POTENCIA LIQUIDA 88 HP, PESO OPERACIONAL MINIMO DE 6674 KG, CAPACIDADE DA CARREGADEIRA DE 1,00 M3 E DA RETROESCAVADEIRA MINIMA DE 0,26 M3, PROFUNDIDADE DE ESCAVACAO MAXIMA DE 4,37 M	SINAPI	UN	0,00007000	R\$ 466.463,38	R\$ 32,65
					TOTAL Equipamento:	R\$ 32,65
					VALOR:	32,65

### 53786 RETROESCAVADEIRA SOBRE RODAS COM CARREGADEIRA, TRAÇÃO 4X4, POTÊNCIA LÍQ. 88 HP, CAÇAMBA CARREG. CAP. MÍN. 1 M3, CAÇAMBA RETRO CAP. 0,26 M3, PESO OPERACIONAL MÍN. 6.674 KG, PROFUNDIDADE ESCAVAÇÃO MÁX. 4,37 M - MATERIAIS NA OPERAÇÃO. AF\_06/2014 (H)

Material		FONTE	UNID	COEFICIENTE	PREÇO UNITÁRIO	TOTAL
00004221	OLEO DIESEL COMBUSTIVEL COMUM METROPOLITANO S-10 OU S-500	SINAPI	L	8,53000000	R\$ 6,65	R\$ 56,72
					TOTAL Material:	R\$ 56,72
					VALOR:	56,72

### 91693 SERRA CIRCULAR DE BANCADA COM MOTOR ELÉTRICO POTÊNCIA DE 5HP, COM COIFA PARA DISCO 10" - CHI DIURNO. AF\_08/2015 (CHI)

Mão de Obra com Encargos Complementares		FONTE	UNID	COEFICIENTE	PREÇO UNITÁRIO	TOTAL
88297	OPERADOR DE MÁQUINAS E EQUIPAMENTOS COM ENCARGOS COMPLEMENTARES	SINAPI	H	1,00000000	R\$ 29,85	R\$ 29,85
					TOTAL Mão de Obra com Encargos Complementares:	R\$ 29,85

Serviço		FONTE	UNID	COEFICIENTE	PREÇO UNITÁRIO	TOTAL
91688	SERRA CIRCULAR DE BANCADA COM MOTOR ELÉTRICO POTÊNCIA DE 5HP, COM COIFA PARA DISCO 10" - DEPRECIAÇÃO. AF_08/2015	SINAPI	H	1,00000000	R\$ 0,12	R\$ 0,12
91689	SERRA CIRCULAR DE BANCADA COM MOTOR ELÉTRICO POTÊNCIA DE 5HP, COM COIFA PARA DISCO 10" - JUROS. AF_08/2015	SINAPI	H	1,00000000	R\$ 0,02	R\$ 0,02
					TOTAL Serviço:	R\$ 0,14
					VALOR:	29,99

### 91692 SERRA CIRCULAR DE BANCADA COM MOTOR ELÉTRICO POTÊNCIA DE 5HP, COM COIFA PARA DISCO 10" - CHP DIURNO. AF\_08/2015 (CHP)



## RELATÓRIO ANALÍTICO - COMPOSIÇÕES AUXILIARES

**GOVERNO MUNICIPAL  
PIQUET CARNEIRO**  
Cuidar e transformar



OBRA:	CONSTRUÇÃO DE 20 UNIDADES HABITACIONAIS EM ÁREAS URBANAS COM RECURSOS DO FUNDO NACIONAL DE HABITAÇÃO DE INTERESSE SOCIAL - PROGRAMA FNHIS SUB 50.	DATA : 02/09/2025	BDI : 24
DESCRÍÇÃO:	RESIDÊNCIA UNIFAMILIAR TÉRREA - PADRÃO CAIXA	FONTE	VERSÃO
LOCAL:	RUA SÃO DOMINGOS, S/N - BAIRRO RANCHO VERDE - PIQUET CARNEIRO/CE	SINAPI Composições Proprias	HORA 2025/02 COM DESONERAÇÃO 92,17% PROPRIA 0,00% 0,00%
CLIENTE:	PREFEITURA MUNICIPAL DE PIQUET CARNEIRO/CE		

Mão de Obra com Encargos Complementares		FONTE	UNID	COEFICIENTE	PREÇO UNITÁRIO	TOTAL
88297	OPERADOR DE MÁQUINAS E EQUIPAMENTOS COM ENCARGOS COMPLEMENTARES	SINAPI	H	1,0000000	R\$ 29,85	R\$ 29,85
						TOTAL Mão de Obra com Encargos Complementares:

Serviço		FONTE	UNID	COEFICIENTE	PREÇO UNITÁRIO	TOTAL
91688	SERRA CIRCULAR DE BANCADA COM MOTOR ELÉTRICO POTÊNCIA DE 5HP, COM COIFA PARA DISCO 10" - DEPRECIAÇÃO. AF_08/2015	SINAPI	H	1,0000000	R\$ 0,12	R\$ 0,12
91689	SERRA CIRCULAR DE BANCADA COM MOTOR ELÉTRICO POTÊNCIA DE 5HP, COM COIFA PARA DISCO 10" - JUROS. AF_08/2015	SINAPI	H	1,0000000	R\$ 0,02	R\$ 0,02
91690	SERRA CIRCULAR DE BANCADA COM MOTOR ELÉTRICO POTÊNCIA DE 5HP, COM COIFA PARA DISCO 10" - MANUTENÇÃO. AF_08/2015	SINAPI	H	1,0000000	R\$ 0,08	R\$ 0,08
91691	SERRA CIRCULAR DE BANCADA COM MOTOR ELÉTRICO POTÊNCIA DE 5HP, COM COIFA PARA DISCO 10" - MATERIAIS NA OPERAÇÃO. AF_08/2015	SINAPI	H	1,0000000	R\$ 1,31	R\$ 1,31
						TOTAL Serviço:
						VALOR: 31,38

### **91688 SERRA CIRCULAR DE BANCADA COM MOTOR ELÉTRICO POTÊNCIA DE 5HP, COM COIFA PARA DISCO 10" - DEPRECIAÇÃO. AF\_08/2015 (H)**

Equipamento		FONTE	UNID	COEFICIENTE	PREÇO UNITÁRIO	TOTAL
00014618	SERRA CIRCULAR DE BANCADA COM MOTOR ELETRICO, POTENCIA DE *1600* W, PARA DISCO DE DIAMETRO DE 10" (250 MM)	SINAPI	UN	0,00007200	R\$ 1.714,86	R\$ 0,12
						TOTAL Equipamento:
						VALOR: 0,12

### **91689 SERRA CIRCULAR DE BANCADA COM MOTOR ELÉTRICO POTÊNCIA DE 5HP, COM COIFA PARA DISCO 10" - JUROS. AF\_08/2015 (H)**

Equipamento		FONTE	UNID	COEFICIENTE	PREÇO UNITÁRIO	TOTAL
00014618	SERRA CIRCULAR DE BANCADA COM MOTOR ELETRICO, POTENCIA DE *1600* W, PARA DISCO DE DIAMETRO DE 10" (250 MM)	SINAPI	UN	0,00001480	R\$ 1.714,86	R\$ 0,02
						TOTAL Equipamento:
						VALOR: 0,02

### **91690 SERRA CIRCULAR DE BANCADA COM MOTOR ELÉTRICO POTÊNCIA DE 5HP, COM COIFA PARA DISCO 10" - MANUTENÇÃO. AF\_08/2015 (H)**

Equipamento		FONTE	UNID	COEFICIENTE	PREÇO UNITÁRIO	TOTAL
00014618	SERRA CIRCULAR DE BANCADA COM MOTOR ELETRICO, POTENCIA DE *1600* W, PARA DISCO DE DIAMETRO DE 10" (250 MM)	SINAPI	UN	0,00005000	R\$ 1.714,86	R\$ 0,08
						TOTAL Equipamento:
						VALOR: 0,08

### **91691 SERRA CIRCULAR DE BANCADA COM MOTOR ELÉTRICO POTÊNCIA DE 5HP, COM COIFA PARA DISCO 10" - MATERIAIS NA OPERAÇÃO. AF\_08/2015 (H)**

Especiais		FONTE	UNID	COEFICIENTE	PREÇO UNITÁRIO	TOTAL
00002705	ENERGIA ELETRICA ATE 2000 KWH INDUSTRIAL, SEM DEMANDA	SINAPI	KWH	1,3600000	R\$ 0,97	R\$ 1,31



GOVERNO MUNICIPAL  
**PIQUET CARNEIRO**  
Cuidar e transformar

## RELATÓRIO ANALÍTICO - COMPOSIÇÕES AUXILIARES



OBRA:	CONSTRUÇÃO DE 20 UNIDADES HABITACIONAIS EM ÁREAS URBANAS COM RECURSOS DO FUNDO NACIONAL DE HABITAÇÃO DE INTERESSE SOCIAL - PROGRAMA FNHIS SUB 50.	DATA : 02/09/2025		BDI : 24
DESCRÍÇÃO:	RESIDÊNCIA UNIFAMILIAR TÉRREA - PADRÃO CAIXA	FONTE	VERSÃO	HORA
LOCAL:	RUA SÃO DOMINGOS, S/N - BAIRRO RANCHO VERDE - PIQUET CARNEIRO/CE	SINAPI Composições Propriárias	2025/02 COM DESONERAÇÃO	92,17%
CLIENTE:	PREFEITURA MUNICIPAL DE PIQUET CARNEIRO/CE		PROPRIA	0,00% 0,00%

TOTAL Especiais:	R\$ 1,31
VALOR:	1,31

### 88316 SERVENTE COM ENCARGOS COMPLEMENTARES (H)

Encargos Complementares		FONTE	UNID	COEFICIENTE	PREÇO UNITÁRIO	TOTAL
00037370	ALIMENTACAO - HORISTA (COLETADO CAIXA - ENCARGOS COMPLEMENTARES)	SINAPI	H	1,00000000	R\$ 3,62	R\$ 3,62
00043491	EPI - FAMILIA SERVENTE - HORISTA (ENCARGOS COMPLEMENTARES - COLETADO CAIXA)	SINAPI	H	1,00000000	R\$ 1,39	R\$ 1,39
00037372	EXAMES - HORISTA (COLETADO CAIXA - ENCARGOS COMPLEMENTARES)	SINAPI	H	1,00000000	R\$ 1,43	R\$ 1,43
00043467	FERRAMENTAS - FAMILIA SERVENTE - HORISTA (ENCARGOS COMPLEMENTARES - COLETADO CAIXA)	SINAPI	H	1,00000000	R\$ 0,61	R\$ 0,61
00037373	SEGURO - HORISTA (COLETADO CAIXA - ENCARGOS COMPLEMENTARES)	SINAPI	H	1,00000000	R\$ 0,08	R\$ 0,08
00037371	TRANSPORTE - HORISTA (COLETADO CAIXA - ENCARGOS COMPLEMENTARES)	SINAPI	H	1,00000000	R\$ 1,09	R\$ 1,09
					TOTAL Encargos Complementares:	R\$ 8,22

Mão de Obra		FONTE	UNID	COEFICIENTE	PREÇO UNITÁRIO	TOTAL
00006111	SERVENTE DE OBRAS (HORISTA)	SINAPI	H	1,00000000	R\$ 13,25	R\$ 13,25
					TOTAL Mão de Obra:	R\$ 13,25

Serviço		FONTE	UNID	COEFICIENTE	PREÇO UNITÁRIO	TOTAL
95378	CURSO DE CAPACITAÇÃO PARA SERVENTE (ENCARGOS COMPLEMENTARES) - HORISTA	SINAPI	H	1,00000000	R\$ 0,28	R\$ 0,28
					TOTAL Serviço:	R\$ 0,28
					VALOR:	21,75

### 86883 SIFÃO DO TIPO FLEXÍVEL EM PVC 1 X 1.1/2 - FORNECIMENTO E INSTALAÇÃO. AF\_01/2020 (UN)

Material		FONTE	UNID	COEFICIENTE	PREÇO UNITÁRIO	TOTAL
00003146	FITA VEDA ROSCA, EM PTFE, ROLO DE 18 MM X 10 M (L X C)	SINAPI	UN	0,03320000	R\$ 3,95	R\$ 0,13
00044945	SIFAO / TUBO SINFONADO EXTENSIVEL/SANFONADO, UNIVERSAL/ SIMPLES, ENTRE *50 A 70* CM, DE PLASTICO BRANCO	SINAPI	UN	1,00000000	R\$ 10,00	R\$ 10,00
					TOTAL Material:	R\$ 10,13

Mão de Obra com Encargos Complementares		FONTE	UNID	COEFICIENTE	PREÇO UNITÁRIO	TOTAL
88267	ENCANADOR OU BOMBEIRO HIDRÁULICO COM ENCARGOS COMPLEMENTARES	SINAPI	H	0,08450000	R\$ 26,27	R\$ 2,21
88316	SERVENTE COM ENCARGOS COMPLEMENTARES	SINAPI	H	0,02660000	R\$ 21,75	R\$ 0,57
					TOTAL Mão de Obra com Encargos Complementares:	R\$ 2,78
					VALOR:	12,91

### 91946 SUPORTE PARAFUSADO COM PLACA DE ENCAIXE 4" X 2" MÉDIO (1,30 M DO PISO) PARA PONTO ELÉTRICO - FORNECIMENTO E INSTALAÇÃO. AF\_03/2023 (UN)

Material		FONTE	UNID	COEFICIENTE	PREÇO UNITÁRIO	TOTAL
00038094	ESPELHO / PLACA DE 3 POSTOS 4" X 2", PARA INSTALACAO DE TOMADAS E INTERRUPTORES	SINAPI	UN	1,00000000	R\$ 3,16	R\$ 3,16



GOVERNO MUNICIPAL  
**PIQUET CARNEIRO**  
Cuidar e transformar

## RELATÓRIO ANALÍTICO - COMPOSIÇÕES AUXILIARES



OBRA:	CONSTRUÇÃO DE 20 UNIDADES HABITACIONAIS EM ÁREAS URBANAS COM RECURSOS DO FUNDO NACIONAL DE HABITAÇÃO DE INTERESSE SOCIAL - PROGRAMA FNHIS SUB 50.	DATA : 02/09/2025	BDI : 24
DESCRÍÇÃO:	RESIDÊNCIA UNIFAMILIAR TÉREA - PADRÃO CAIXA	FONTE	VERSÃO
LOCAL:	RUA SÃO DOMINGOS, S/N - BAIRRO RANCHO VERDE - PIQUET CARNEIRO/CE	SINAPI Composições Propriárias	HORA 2025/02 COM DESONERAÇÃO 92,17% PROPRIA 0,00% 0,00%
CLIENTE:	PREFEITURA MUNICIPAL DE PIQUET CARNEIRO/CE		

00038099	SUPORTE DE FIXACAO PARA ESPELHO / PLACA 4" X 2", PARA 3 MODULOS, PARA INSTALACAO DE TOMADAS E INTERRUPTORES (SOMENTE SUPORTE)	SINAPI	UN	1,00000000	R\$ 1,64	R\$ 1,64
					TOTAL Material:	R\$ 4,80

Mão de Obra com Encargos Complementares		FONTE	UNID	COEFICIENTE	PREÇO UNITÁRIO	TOTAL
88247	AUXILIAR DE ELETRICISTA COM ENCARGOS COMPLEMENTARES	SINAPI	H	0,12800000	R\$ 23,22	R\$ 2,97
88264	ELETRICISTA COM ENCARGOS COMPLEMENTARES	SINAPI	H	0,12800000	R\$ 27,31	R\$ 3,49
					TOTAL Mão de Obra com Encargos Complementares:	R\$ 6,46
					VALOR:	11,26

### 86875 TANQUE DE MÁRMORE SINTÉTICO COM COLUNA, 22L OU EQUIVALENTE FORNECIMENTO E INSTALAÇÃO. AF\_01/2020 (UN)

Material		FONTE	UNID	COEFICIENTE	PREÇO UNITÁRIO	TOTAL
00004351	PARAFUSO NIQUELADO 3 1/2" COM ACABAMENTO CROMADO PARA FIXAR PEÇA SANITÁRIA, INCLUI PORCA CEGA, ARRUELA E BUCHA DE NYLON TAMANHO S-8	SINAPI	UN	6,00000000	R\$ 19,64	R\$ 117,84
00037329	REJUNTE EPOXI, QUALQUER COR	SINAPI	KG	0,07490000	R\$ 132,33	R\$ 9,91
00037589	TANQUE SIMPLES EM MARMORE SINTETICO COM COLUNA, CAPACIDADE *22* L, *60 X 46* CM	SINAPI	UN	1,00000000	R\$ 246,18	R\$ 246,18
					TOTAL Material:	R\$ 373,93

Mão de Obra com Encargos Complementares		FONTE	UNID	COEFICIENTE	PREÇO UNITÁRIO	TOTAL
88267	ENCANADOR OU BOMBEIRO HIDRÁULICO COM ENCARGOS COMPLEMENTARES	SINAPI	H	0,96610000	R\$ 26,27	R\$ 25,37
88316	SERVENTE COM ENCARGOS COMPLEMENTARES	SINAPI	H	0,45820000	R\$ 21,75	R\$ 9,96
					TOTAL Mão de Obra com Encargos Complementares:	R\$ 35,33
					VALOR:	409,26

### 88323 TELHADISTA COM ENCARGOS COMPLEMENTARES (H)

Encargos Complementares		FONTE	UNID	COEFICIENTE	PREÇO UNITÁRIO	TOTAL
00037370	ALIMENTACAO - HORISTA (COLETADO CAIXA - ENCARGOS COMPLEMENTARES)	SINAPI	H	1,00000000	R\$ 3,62	R\$ 3,62
00043483	EPI - FAMILIA CARPINTERO DE FORMAS - HORISTA (ENCARGOS COMPLEMENTARES - COLETADO CAIXA)	SINAPI	H	1,00000000	R\$ 1,43	R\$ 1,43
00037372	EXAMES - HORISTA (COLETADO CAIXA - ENCARGOS COMPLEMENTARES)	SINAPI	H	1,00000000	R\$ 1,43	R\$ 1,43
00043459	FERRAMENTAS - FAMILIA CARPINTERO DE FORMAS - HORISTA (ENCARGOS COMPLEMENTARES - COLETADO CAIXA)	SINAPI	H	1,00000000	R\$ 0,44	R\$ 0,44
00037373	SEGURO - HORISTA (COLETADO CAIXA - ENCARGOS COMPLEMENTARES)	SINAPI	H	1,00000000	R\$ 0,08	R\$ 0,08
00037371	TRANSPORTE - HORISTA (COLETADO CAIXA - ENCARGOS COMPLEMENTARES)	SINAPI	H	1,00000000	R\$ 1,09	R\$ 1,09
					TOTAL Encargos Complementares:	R\$ 8,09

Mão de Obra		FONTE	UNID	COEFICIENTE	PREÇO UNITÁRIO	TOTAL
00012869	TELHADOR / TELHADISTA (HORISTA)	SINAPI	H	1,00000000	R\$ 18,06	R\$ 18,06
					TOTAL Mão de Obra:	R\$ 18,06

Serviço		FONTE	UNID	COEFICIENTE	PREÇO UNITÁRIO	TOTAL
95385	CURSO DE CAPACITAÇÃO PARA TELHADISTA (ENCARGOS COMPLEMENTARES) - HORISTA	SINAPI	H	1,00000000	R\$ 0,20	R\$ 0,20



GOVERNO MUNICIPAL  
**PIQUET CARNEIRO**  
Cuidar e transformar

## RELATÓRIO ANALÍTICO - COMPOSIÇÕES AUXILIARES



OBRA:	CONSTRUÇÃO DE 20 UNIDADES HABITACIONAIS EM ÁREAS URBANAS COM RECURSOS DO FUNDO NACIONAL DE HABITAÇÃO DE INTERESSE SOCIAL - PROGRAMA FNHIS SUB 50.	DATA : 02/09/2025	BDI : 24
DESCRÍÇÃO:	RESIDÊNCIA UNIFAMILIAR TÉRREA - PADRÃO CAIXA	FONTE	VERSÃO
LOCAL:	RUA SÃO DOMINGOS, S/N - BAIRRO RANCHO VERDE - PIQUET CARNEIRO/CE	SINAPI Composições Proprias	HORA 2025/02 COM DESONERAÇÃO 92,17% PROPRIA 0,00% 0,00%
CLIENTE:	PREFEITURA MUNICIPAL DE PIQUET CARNEIRO/CE		

TOTAL Serviço:	R\$ 0,20
VALOR:	<b>26,35</b>

### 91991 TOMADA ALTA DE EMBUTIR (1 MÓDULO), 2P+T 20 A, SEM SUPORTE E SEM PLACA - FORNECIMENTO E INSTALAÇÃO. AF\_03/2023 (UN)

Material		FONTE	UNID	COEFICIENTE	PREÇO UNITÁRIO	TOTAL
00038102	TOMADA 2P+T 20A, 250V (APENAS MODULO)	SINAPI	UN	1,0000000	R\$ 10,87	R\$ 10,87
						TOTAL Material: R\$ 10,87

Mão de Obra com Encargos Complementares		FONTE	UNID	COEFICIENTE	PREÇO UNITÁRIO	TOTAL
88247	AUXILIAR DE ELETRICISTA COM ENCARGOS COMPLEMENTARES	SINAPI	H	0,5110000	R\$ 23,22	R\$ 11,86
88264	ELETRICISTA COM ENCARGOS COMPLEMENTARES	SINAPI	H	0,5110000	R\$ 27,31	R\$ 13,95
						TOTAL Mão de Obra com Encargos Complementares: R\$ 25,81
						<b>VALOR: 36,68</b>

### 91998 TOMADA BAIXA DE EMBUTIR (1 MÓDULO), 2P+T 10 A, SEM SUPORTE E SEM PLACA - FORNECIMENTO E INSTALAÇÃO. AF\_03/2023 (UN)

Material		FONTE	UNID	COEFICIENTE	PREÇO UNITÁRIO	TOTAL
00038101	TOMADA 2P+T 10A, 250V (APENAS MODULO)	SINAPI	UN	1,0000000	R\$ 8,50	R\$ 8,50
						TOTAL Material: R\$ 8,50

Mão de Obra com Encargos Complementares		FONTE	UNID	COEFICIENTE	PREÇO UNITÁRIO	TOTAL
88247	AUXILIAR DE ELETRICISTA COM ENCARGOS COMPLEMENTARES	SINAPI	H	0,2420000	R\$ 23,22	R\$ 5,61
88264	ELETRICISTA COM ENCARGOS COMPLEMENTARES	SINAPI	H	0,2420000	R\$ 27,31	R\$ 6,60
						TOTAL Mão de Obra com Encargos Complementares: R\$ 12,21
						<b>VALOR: 20,71</b>

### 91994 TOMADA MÉDIA DE EMBUTIR (1 MÓDULO), 2P+T 10 A, SEM SUPORTE E SEM PLACA - FORNECIMENTO E INSTALAÇÃO. AF\_03/2023 (UN)

Material		FONTE	UNID	COEFICIENTE	PREÇO UNITÁRIO	TOTAL
00038101	TOMADA 2P+T 10A, 250V (APENAS MODULO)	SINAPI	UN	1,0000000	R\$ 8,50	R\$ 8,50
						TOTAL Material: R\$ 8,50

Mão de Obra com Encargos Complementares		FONTE	UNID	COEFICIENTE	PREÇO UNITÁRIO	TOTAL
88247	AUXILIAR DE ELETRICISTA COM ENCARGOS COMPLEMENTARES	SINAPI	H	0,3170000	R\$ 23,22	R\$ 7,36
88264	ELETRICISTA COM ENCARGOS COMPLEMENTARES	SINAPI	H	0,3170000	R\$ 27,31	R\$ 8,65
						TOTAL Mão de Obra com Encargos Complementares: R\$ 16,01
						<b>VALOR: 24,51</b>

### 86913 TORNEIRA CROMADA 1/2" OU 3/4" PARA TANQUE, PADRÃO POPULAR - FORNECIMENTO E INSTALAÇÃO. AF\_01/2020 (UN)

Material		FONTE	UNID	COEFICIENTE	PREÇO UNITÁRIO	TOTAL
00003146	FITA VEDA ROSCA, EM PTFE, ROLO DE 18 MM X 10 M (L X C)	SINAPI	UN	0,0210000	R\$ 3,95	R\$ 0,08



## RELATÓRIO ANALÍTICO - COMPOSIÇÕES AUXILIARES

**GOVERNO MUNICIPAL  
PIQUET CARNEIRO**  
Cuidar e transformar



OBRA:	CONSTRUÇÃO DE 20 UNIDADES HABITACIONAIS EM ÁREAS URBANAS COM RECURSOS DO FUNDO NACIONAL DE HABITAÇÃO DE INTERESSE SOCIAL - PROGRAMA FNHIS SUB 50.	DATA : 02/09/2025		BDI : 24
DESCRÍÇÃO:	RESIDÊNCIA UNIFAMILIAR TÉRREA - PADRÃO CAIXA	FONTE	VERSÃO	HORA
LOCAL:	RUA SÃO DOMINGOS, S/N - BAIRRO RANCHO VERDE - PIQUET CARNEIRO/CE	SINAPI Composições Proprias	2025/02 COM DESONERAÇÃO	92,17%
CLIENTE:	PREFEITURA MUNICIPAL DE PIQUET CARNEIRO/CE	PROPRIA	0,00%	0,00%

00007604	TORNEIRA METALICA CROMADA PARA TANQUE / JARDIM, SEM BICO, CANO LONGO, DE PAREDE, PADRAO POPULAR / USO GERAL, 1/2" OU 3/4"	SINAPI	UN	1,00000000	R\$ 46,59	R\$ 46,59
TOTAL Material:						R\$ 46,67

Mão de Obra com Encargos Complementares		FONTE	UNID	COEFICIENTE	PREÇO UNITÁRIO	TOTAL
88267	ENCANADOR OU BOMBEIRO HIDRÁULICO COM ENCARGOS COMPLEMENTARES	SINAPI	H	0,15250000	R\$ 26,27	R\$ 4,00
88316	SERVENTE COM ENCARGOS COMPLEMENTARES	SINAPI	H	0,04810000	R\$ 21,75	R\$ 1,04
					TOTAL Mão de Obra com Encargos Complementares:	R\$ 5,04
					VALOR:	51,71

<b>86906 TORNEIRA CROMADA DE MESA, 1/2" OU 3/4", PARA LAVATÓRIO, PADRÃO POPULAR - FORNECIMENTO E INSTALAÇÃO. AF_01/2020 (UN)</b>						
Material		FONTE	UNID	COEFICIENTE	PREÇO UNITÁRIO	
00003146	FITA VEDA ROSCA, EM PTFE, ROLO DE 18 MM X 10 M (L X C)	SINAPI	UN	0,02100000	R\$ 3,95	R\$ 0,08
00013415	TORNEIRA DE MESA/BANCADA, PARA LAVATORIO, FIXA, METALICA CROMADA, PADRAO POPULAR, 1/2" OU 3/4"	SINAPI	UN	1,00000000	R\$ 66,99	R\$ 66,99
					TOTAL Material:	R\$ 67,07

Mão de Obra com Encargos Complementares		FONTE	UNID	COEFICIENTE	PREÇO UNITÁRIO	TOTAL
88267	ENCANADOR OU BOMBEIRO HIDRÁULICO COM ENCARGOS COMPLEMENTARES	SINAPI	H	0,09600000	R\$ 26,27	R\$ 2,52
88316	SERVENTE COM ENCARGOS COMPLEMENTARES	SINAPI	H	0,03030000	R\$ 21,75	R\$ 0,65
					TOTAL Mão de Obra com Encargos Complementares:	R\$ 3,17
					VALOR:	70,24

<b>86911 TORNEIRA CROMADA LONGA, DE PAREDE, 1/2" OU 3/4", PARA PIA DE COZINHA, PADRÃO POPULAR - FORNECIMENTO E INSTALAÇÃO. AF_01/2020 (UN)</b>						
Material		FONTE	UNID	COEFICIENTE	PREÇO UNITÁRIO	
00003146	FITA VEDA ROSCA, EM PTFE, ROLO DE 18 MM X 10 M (L X C)	SINAPI	UN	0,02100000	R\$ 3,95	R\$ 0,08
00013416	TORNEIRA METALICA CROMADA, RETA, DE PAREDE, PARA COZINHA, SEM BICO, SEM AREJADOR, PADRAO POPULAR, 1/2" OU 3/4"	SINAPI	UN	1,00000000	R\$ 78,28	R\$ 78,28
					TOTAL Material:	R\$ 78,36

Mão de Obra com Encargos Complementares		FONTE	UNID	COEFICIENTE	PREÇO UNITÁRIO	TOTAL
88267	ENCANADOR OU BOMBEIRO HIDRÁULICO COM ENCARGOS COMPLEMENTARES	SINAPI	H	0,11640000	R\$ 26,27	R\$ 3,05
88316	SERVENTE COM ENCARGOS COMPLEMENTARES	SINAPI	H	0,03670000	R\$ 21,75	R\$ 0,79
					TOTAL Mão de Obra com Encargos Complementares:	R\$ 3,84
					VALOR:	82,20

<b>86888 VASO SANITÁRIO SIFONADO COM CAIXA ACOPLADA LOUÇA BRANCA - FORNECIMENTO E INSTALAÇÃO. AF_01/2020 (UN)</b>						
Material		FONTE	UNID	COEFICIENTE	PREÇO UNITÁRIO	
00006138	ANEL DE VEDACAO, PVC FLEXIVEL, 100 MM, PARA SAIDA DE BACIA / VASO SANITARIO	SINAPI	UN	1,00000000	R\$ 12,24	R\$ 12,24
00010422	BACIA SANITARIA (VASO) COM CAIXA ACOPLADA, SIFAO APARENTE, DE LOUÇA BRANCA (SEM ASSENTO)	SINAPI	UN	1,00000000	R\$ 413,09	R\$ 413,09



## RELATÓRIO ANALÍTICO - COMPOSIÇÕES AUXILIARES

GOVERNO MUNICIPAL  
**PIQUET CARNEIRO**  
Cuidar e transformar



OBRA:	CONSTRUÇÃO DE 20 UNIDADES HABITACIONAIS EM ÁREAS URBANAS COM RECURSOS DO FUNDO NACIONAL DE HABITAÇÃO DE INTERESSE SOCIAL - PROGRAMA FNHIS SUB 50.	DATA : 02/09/2025		BDI : 24
DESCRÍÇÃO:	RESIDÊNCIA UNIFAMILIAR TÉRREA - PADRÃO CAIXA	FONTE	VERSÃO	HORA
LOCAL:	RUA SÃO DOMINGOS, S/N - BAIRRO RANCHO VERDE - PIQUET CARNEIRO/CE	SINAPI Composições Propriárias	2025/02 COM DESONERAÇÃO	92,17%
CLIENTE:	PREFEITURA MUNICIPAL DE PIQUET CARNEIRO/CE		PROPRIA	0,00% 0,00%

00004384	PARAFUSO NIQUELADO COM ACABAMENTO CROMADO PARA FIXAR PECA SANITARIA, INCLUI PORCA CEGA, ARRUELA E BUCHA DE NYLON TAMANHO S-10	SINAPI	UN	2,00000000	R\$ 26,49	R\$ 52,98
00037329	REJUNTE EPOXI, QUALQUER COR	SINAPI	KG	0,08810000	R\$ 132,33	R\$ 11,65
					TOTAL Material:	R\$ 489,96

Mão de Obra com Encargos Complementares		FONTE	UNID	COEFICIENTE	PREÇO UNITÁRIO	TOTAL
88267	ENCANADOR OU BOMBEIRO HIDRÁULICO COM ENCARGOS COMPLEMENTARES	SINAPI	H	0,77910000	R\$ 26,27	R\$ 20,46
88316	SERVENTE COM ENCARGOS COMPLEMENTARES	SINAPI	H	0,43840000	R\$ 21,75	R\$ 9,53
					TOTAL Mão de Obra com Encargos Complementares:	R\$ 29,99
					VALOR:	519,95

### 90587 VIBRADOR DE IMERSÃO, DIÂMETRO DE PONTEIRA 45MM, MOTOR ELÉTRICO TRIFÁSICO POTÊNCIA DE 2 CV - CHI DIURNO. AF\_06/2015 (CHI)

Serviço		FONTE	UNID	COEFICIENTE	PREÇO UNITÁRIO	TOTAL
90582	VIBRADOR DE IMERSÃO, DIÂMETRO DE PONTEIRA 45MM, MOTOR ELÉTRICO TRIFÁSICO POTÊNCIA DE 2 CV - DEPRECIAÇÃO. AF_06/2015	SINAPI	H	1,00000000	R\$ 0,43	R\$ 0,43
90583	VIBRADOR DE IMERSÃO, DIÂMETRO DE PONTEIRA 45MM, MOTOR ELÉTRICO TRIFÁSICO POTÊNCIA DE 2 CV - JUROS. AF_06/2015	SINAPI	H	1,00000000	R\$ 0,10	R\$ 0,10
					TOTAL Serviço:	R\$ 0,53
					VALOR:	0,53

### 90586 VIBRADOR DE IMERSÃO, DIÂMETRO DE PONTEIRA 45MM, MOTOR ELÉTRICO TRIFÁSICO POTÊNCIA DE 2 CV - CHP DIURNO. AF\_06/2015 (CHP)

Serviço		FONTE	UNID	COEFICIENTE	PREÇO UNITÁRIO	TOTAL
90582	VIBRADOR DE IMERSÃO, DIÂMETRO DE PONTEIRA 45MM, MOTOR ELÉTRICO TRIFÁSICO POTÊNCIA DE 2 CV - DEPRECIAÇÃO. AF_06/2015	SINAPI	H	1,00000000	R\$ 0,43	R\$ 0,43
90583	VIBRADOR DE IMERSÃO, DIÂMETRO DE PONTEIRA 45MM, MOTOR ELÉTRICO TRIFÁSICO POTÊNCIA DE 2 CV - JUROS. AF_06/2015	SINAPI	H	1,00000000	R\$ 0,10	R\$ 0,10
90584	VIBRADOR DE IMERSÃO, DIÂMETRO DE PONTEIRA 45MM, MOTOR ELÉTRICO TRIFÁSICO POTÊNCIA DE 2 CV - MANUTENÇÃO. AF_06/2015	SINAPI	H	1,00000000	R\$ 0,33	R\$ 0,33
90585	VIBRADOR DE IMERSÃO, DIÂMETRO DE PONTEIRA 45MM, MOTOR ELÉTRICO TRIFÁSICO POTÊNCIA DE 2 CV - MATERIAIS NA OPERAÇÃO. AF_06/2015	SINAPI	H	1,00000000	R\$ 0,50	R\$ 0,50
					TOTAL Serviço:	R\$ 1,36
					VALOR:	1,36

### 90582 VIBRADOR DE IMERSÃO, DIÂMETRO DE PONTEIRA 45MM, MOTOR ELÉTRICO TRIFÁSICO POTÊNCIA DE 2 CV - DEPRECIAÇÃO. AF\_06/2015 (H)

Equipamento		FONTE	UNID	COEFICIENTE	PREÇO UNITÁRIO	TOTAL
00013896	VIBRADOR DE IMERSAO, DIAMETRO DA PONTEIRA DE *45* MM, COM MOTOR ELETTRICO TRIFASICO DE 2 HP (2 CV)	SINAPI	UN	0,00012800	R\$ 3.390,99	R\$ 0,43
					TOTAL Equipamento:	R\$ 0,43
					VALOR:	0,43

### 90583 VIBRADOR DE IMERSÃO, DIÂMETRO DE PONTEIRA 45MM, MOTOR ELÉTRICO TRIFÁSICO POTÊNCIA DE 2 CV - JUROS. AF\_06/2015 (H)



## RELATÓRIO ANALÍTICO - COMPOSIÇÕES AUXILIARES

**GOVERNO MUNICIPAL  
PIQUET CARNEIRO**  
Cuidar e transformar



OBRA:	CONSTRUÇÃO DE 20 UNIDADES HABITACIONAIS EM ÁREAS URBANAS COM RECURSOS DO FUNDO NACIONAL DE HABITAÇÃO DE INTERESSE SOCIAL - PROGRAMA FNHIS SUB 50.	DATA : 02/09/2025		BDI : 24
DESCRÍÇÃO:	RESIDÊNCIA UNIFAMILIAR TÉRREA - PADRÃO CAIXA	FONTE	VERSÃO	HORA
LOCAL:	RUA SÃO DOMINGOS, S/N - BAIRRO RANCHO VERDE - PIQUET CARNEIRO/CE	SINAPI Composições Propriárias	2025/02 COM DESONERAÇÃO	92,17%
CLIENTE:	PREFEITURA MUNICIPAL DE PIQUET CARNEIRO/CE		PROPRIA	0,00% 0,00%

Equipamento		FONTE	UNID	COEFICIENTE	PREÇO UNITÁRIO	TOTAL
00013896	VIBRADOR DE IMERSAO, DIAMETRO DA PONTEIRA DE *45* MM, COM MOTOR ELETRICO TRIFASICO DE 2 HP (2 CV)	SINAPI	UN	0,00002960	R\$ 3.390,99	R\$ 0,10
						TOTAL Equipamento:
						VALOR: 0,10

### 90584 VIBRADOR DE IMERSÃO, DIÂMETRO DE PONTEIRA 45MM, MOTOR ELÉTRICO TRIFÁSICO POTÊNCIA DE 2 CV - MANUTENÇÃO. AF\_06/2015 (H)

Equipamento		FONTE	UNID	COEFICIENTE	PREÇO UNITÁRIO	TOTAL
00013896	VIBRADOR DE IMERSAO, DIAMETRO DA PONTEIRA DE *45* MM, COM MOTOR ELETRICO TRIFASICO DE 2 HP (2 CV)	SINAPI	UN	0,00010000	R\$ 3.390,99	R\$ 0,33
						TOTAL Equipamento:
						VALOR: 0,33

### 90585 VIBRADOR DE IMERSÃO, DIÂMETRO DE PONTEIRA 45MM, MOTOR ELÉTRICO TRIFÁSICO POTÊNCIA DE 2 CV - MATERIAIS NA OPERAÇÃO. AF\_06/2015 (H)

Especiais		FONTE	UNID	COEFICIENTE	PREÇO UNITÁRIO	TOTAL
00002705	ENERGIA ELETRICA ATE 2000 KWH INDUSTRIAL, SEM DEMANDA	SINAPI	KWH	0,52000000	R\$ 0,97	R\$ 0,50
						TOTAL Especiais:
						VALOR: 0,50

### 86879 VÁLVULA EM PLÁSTICO 1" PARA PIA, TANQUE OU LAVATÓRIO, COM OU SEM LADRÃO - FORNECIMENTO E INSTALAÇÃO. AF\_01/2020 (UN)

Material		FONTE	UNID	COEFICIENTE	PREÇO UNITÁRIO	TOTAL
00003146	FITA VEDA ROSCA, EM PTFE, ROLO DE 18 MM X 10 M (L X C)	SINAPI	UN	0,03320000	R\$ 3,95	R\$ 0,13
00006153	VALVULA EM PLASTICO BRANCO PARA TANQUE OU LAVATORIO 1 ", SEM UNHO E SEM LADRAO	SINAPI	UN	1,00000000	R\$ 5,88	R\$ 5,88
						TOTAL Material:
						R\$ 6,01

Mão de Obra com Encargos Complementares		FONTE	UNID	COEFICIENTE	PREÇO UNITÁRIO	TOTAL
88267	ENCANADOR OU BOMBEIRO HIDRÁULICO COM ENCARGOS COMPLEMENTARES	SINAPI	H	0,12320000	R\$ 26,27	R\$ 3,23
88316	SERVENTE COM ENCARGOS COMPLEMENTARES	SINAPI	H	0,03880000	R\$ 21,75	R\$ 0,84
						TOTAL Mão de Obra com Encargos Complementares:
						R\$ 4,07
						VALOR: 10,08

### 86880 VÁLVULA EM PLÁSTICO CROMADO TIPO AMERICANA 3.1/2" X 1.1/2" SEM ADAPTADOR PARA PIA - FORNECIMENTO E INSTALAÇÃO. AF\_01/2020 (UN)

Material		FONTE	UNID	COEFICIENTE	PREÇO UNITÁRIO	TOTAL
00003146	FITA VEDA ROSCA, EM PTFE, ROLO DE 18 MM X 10 M (L X C)	SINAPI	UN	0,04800000	R\$ 3,95	R\$ 0,18
00006155	VALVULA EM PLASTICO CROMADO TIPO AMERICANA PARA PIA DE COZINHA 3.1/2" X 1.1/2 ", SEM ADAPTADOR	SINAPI	UN	1,00000000	R\$ 24,05	R\$ 24,05
						TOTAL Material:
						R\$ 24,23

Mão de Obra com Encargos Complementares		FONTE	UNID	COEFICIENTE	PREÇO UNITÁRIO	TOTAL
88267	ENCANADOR OU BOMBEIRO HIDRÁULICO COM ENCARGOS COMPLEMENTARES	SINAPI	H	0,12320000	R\$ 26,27	R\$ 3,23



GOVERNO MUNICIPAL  
**PIQUET CARNEIRO**  
Cuidar e transformar

## RELATÓRIO ANALÍTICO - COMPOSIÇÕES AUXILIARES



OBRA:	CONSTRUÇÃO DE 20 UNIDADES HABITACIONAIS EM ÁREAS URBANAS COM RECURSOS DO FUNDO NACIONAL DE HABITAÇÃO DE INTERESSE SOCIAL - PROGRAMA FNHIS SUB 50.
DESCRÍÇÃO:	RESIDÊNCIA UNIFAMILIAR TÉRREA - PADRÃO CAIXA
LOCAL:	RUA SÃO DOMINGOS, S/N - BAIRRO RANCHO VERDE - PIQUET CARNEIRO/CE
CLIENTE:	PREFEITURA MUNICIPAL DE PIQUET CARNEIRO/CE

DATA : 02/09/2025		BDI : 24,00%
FONTE	VERSÃO	HORA
SINAPI Composições Proprias	2025/02 COM DESONERAÇÃO	92,17%
	PROPRIA	0,00% 0,00%

88316	SERVENTE COM ENCARGOS COMPLEMENTARES	SINAPI	H	0,03880000	R\$ 21,75	R\$ 0,84
					TOTAL Mão de Obra com Encargos Complementares:	R\$ 4,07
					VALOR:	28,30

**JOSAFA ALVES BESERRA:5346675**  
**6715**  
**BESERRA:5**  
**3466756715**  
Y  
 2025.10.15  
 14:46:53-03'00'



## ORÇAMENTO - CURVA ABC DE SERVIÇOS

PROCESSO ADMINISTRATIVO  
0556  
ASSINADO ELETRONICAMENTE

OBRA:	CONSTRUÇÃO DE 20 UNIDADES HABITACIONAIS EM ÁREAS URBANAS COM RECURSOS DO FUNDO NACIONAL DE HABITAÇÃO DE INTERESSE SOCIAL - PROGRAMA FNHIS SUB 50.
DESCRIÇÃO:	RESIDÊNCIA UNIFAMILIAR TÉRREA - PADRÃO CAIXA
LOCAL:	RUA SÃO DOMINGOS, S/N - BAIRRO RANCHO VERDE - PIQUET CARNEIRO/CE
CLIENTE:	PREFEITURA MUNICIPAL DE PIQUET CARNEIRO/CE

DATA :		02/09/2025	BDI :	2
FONTE	VERSÃO	HORA		
SINAPI	2025/02 COM DESONERAÇÃO	92,17%	5,00	00
Composições Próprias	PROPRIA	0,00%	0,00%	0,00%

CÓDIGO	Descrição	FONTE	TIPO	UNIDADE	QUANTIDADE	PREÇO UNITÁRIO	PREÇO TOTAL	%	ACUMUL. %	CL
103328	ALVENARIA DE VEDAÇÃO DE BLOCOS CERÂMICOS FURADOS NA HORIZONTAL DE 9X19X19 CM (ESPESSURA 9 CM) E ARGAMASSA DE ASSENTAMENTO COM PREPARO EM BETONEIRA. AF_12/2021				2.397,08	R\$ 115,01	<b>R\$ 275.688,17</b>			A
92548	FABRICAÇÃO E INSTALAÇÃO DE TESOURA INTEIRA EM MADEIRA NÃO APARELHADA, VÃO DE 6 M, PARA TELHA CERÂMICA OU DE CONCRETO, INCLUSO içAMENTO. AF_07/2019				80,00	R\$ 1.905,50	<b>R\$ 152.440,00</b>			A
92541	TRAMA DE MADEIRA COMPOSTA POR RIPAS, CAIBROS E TERÇAS PARA TELHADOS DE ATÉ 2 ÁGUAS PARA TELHA CERÂMICA CAPA-CANAL, INCLUSO TRANSPORTE VERTICAL. AF_07/2019				1.341,90	R\$ 109,59	<b>R\$ 147.058,82</b>			A
92463	MONTAGEM E DESMONTAGEM DE FÔRMA DE VIGA, ESCORAMENTO COM GARFO DE MADEIRA, PÉ-DIREITO SIMPLES, EM CHAPA DE MADEIRA RESINADA, 8 UTILIZAÇÕES. AF_09/2020				493,40	R\$ 169,16	<b>R\$ 83.463,54</b>			A
94447	TELHAMENTO COM TELHA CERÂMICA CAPA-CANAL, TIPO PAULISTA, COM ATÉ 2 ÁGUAS, INCLUSO TRANSPORTE VERTICAL. AF_07/2019				1.341,90	R\$ 56,42	<b>R\$ 75.710,00</b>			A
91314	KIT DE PORTA DE MADEIRA PARA PINTURA, SEMI-OCA (LEVE OU MÉDIA), PADRÃO POPULAR, 80X210CM, ESPESSURA DE 3,5CM, ITENS INCLUSOS: DOBRADIÇAS, MONTAGEM E INSTALAÇÃO DO BATENTE, FECHADURA COM EXECUÇÃO DO FURO - FORNECIMENTO E INSTALAÇÃO. AF_12/2019				60,00	R\$ 1.133,58	<b>R\$ 68.014,80</b>			A
96541	FABRICAÇÃO, MONTAGEM E DESMONTAGEM DE FÔRMA PARA SAPATA, EM CHAPA DE MADEIRA COMPENSADA RESINADA, E=17 MM, 4 UTILIZAÇÕES. AF_01/2024				291,20	R\$ 228,61	<b>R\$ 66.571,23</b>			A
91338	PORTA DE ALUMÍNIO DE ABRIR COM LAMBRI, COM GUARNIÇÃO, FIXAÇÃO COM PARAFUSOS - FORNECIMENTO E INSTALAÇÃO. AF_12/2019				67,20	R\$ 982,18	<b>R\$ 66.002,50</b>			A

 <b>GOVERNO MUNICIPAL</b> <b>PIQUET CARNEIRO</b> <i>Cuidar e transformar</i>	<h3 style="text-align: center;">ORÇAMENTO - CURVA ABC DE SERVIÇOS</h3>									
	OBRA:	CONSTRUÇÃO DE 20 UNIDADES HABITACIONAIS EM ÁREAS URBANAS COM RECURSOS DO FUNDO NACIONAL DE HABITAÇÃO DE INTERESSE SOCIAL - PROGRAMA FNHIS SUB 50.						DATA : 02/09/2025		BDI : 2
	DESCRIÇÃO:	RESIDÊNCIA UNIFAMILIAR TÉRREA - PADRÃO CAIXA						FONTE	VERSÃO	HORA
	LOCAL:	RUA SÃO DOMINGOS, S/N - BAIRRO RANCHO VERDE - PIQUET CARNEIRO/CE						SINAPI Composições Próprias	2025/02 COM DESONERAÇÃO	92,17% 0,00%
CLIENTE:	PREFEITURA MUNICIPAL DE PIQUET CARNEIRO/CE									

CÓDIGO	DESCRÍÇÃO	FONTE	TIPO	UNIDADE	QUANTIDADE	PREÇO UNITÁRIO	PREÇO TOTAL	%	ACUMUL. %	CL
87792	EMBOÇO OU MASSA ÚNICA EM ARGAMASSA TRAÇO 1:2:8, PREPARO MECÂNICO COM BETONEIRA 400 L, APLICADA MANUALMENTE EM PANOS CEGOS DE FACHADA (SEM PRESENÇA DE VÃOS), ESPESSURA DE 25 MM. AF_08/2022				1.276,08	R\$ 50,40	<b>R\$ 64.314,43</b>			A
99059	LOCAÇÃO CONVENCIONAL DE OBRA, UTILIZANDO GABARITO DE TÁBUAS CORRIDAS PONTALETADAS A CADA 2,00M - 2 UTILIZAÇÕES. AF_03/2024				766,00	R\$ 81,78	<b>R\$ 62.643,48</b>			A
96111	FORRO EM RÉGUAS DE PVC, FRISADO, PARA AMBIENTES RESIDENCIAIS, INCLUSIVE ESTRUTURA UNIDIRECIONAL DE FIXAÇÃO. AF_08/2023_PS				718,00	R\$ 80,87	<b>R\$ 58.064,66</b>			A
87247	REVESTIMENTO CERÂMICO PARA PISO COM PLACAS TIPO ESMALTADA DE DIMENSÕES 35X35 CM APLICADA EM AMBIENTES DE ÁREA ENTRE 5 M <sup>2</sup> E 10 M <sup>2</sup> . AF_02/2023_PE				672,00	R\$ 84,89	<b>R\$ 57.046,08</b>			A
104642	PINTURA LÁTEX ACRÍLICA STANDARD, APLICAÇÃO MANUAL EM PAREDES, DUAS DEMÃOS. AF_04/2023				4.135,28	R\$ 13,34	<b>R\$ 55.164,64</b>			A
96536	FABRICAÇÃO, MONTAGEM E DESMONTAGEM DE FÔRMA PARA VIGA BALDRAME, EM MADEIRA SERRADA, E=25 MM, 4 UTILIZAÇÕES. AF_01/2024				571,60	R\$ 91,94	<b>R\$ 52.552,90</b>			A
87547	MASSA ÚNICA, EM ARGAMASSA TRAÇO 1:2:8, PREPARO MECÂNICO, APLICADA MANUALMENTE EM PAREDES INTERNAS DE AMBIENTES COM ÁREA ENTRE 5M <sup>2</sup> E 10M <sup>2</sup> , E = 10MM, COM TALISCAS. AF_03/2024				1.601,00	R\$ 32,81	<b>R\$ 52.528,81</b>			A
95241	LASTRO DE CONCRETO MAGRO, APLICADO EM PISOS, LAJES SOBRE SOLO OU RADERS, ESPESSURA DE 5 CM. AF_01/2024				1.077,40	R\$ 46,66	<b>R\$ 50.271,48</b>			A
102139	BASE PARA POÇO DE VISITA CIRCULAR PARA ESGOTO, EM CONCRETO PRÉ-MOLDADO, DIÂMETRO INTERNO = 1,20 M, PROFUNDIDADE = 1,60 M, EXCLUINDO TAMPÃO. AF_12/2020				20,00	R\$ 2.197,91	<b>R\$ 43.958,20</b>			A
97902	CAIXA ENTERRADA HIDRÁULICA RETANGULAR EM ALVENARIA COM TIJOLOS CERÂMICOS MACIÇOS, DIMENSÕES INTERNAS: 0,6X0,6X0,6 M PARA REDE DE ESGOTO. AF_12/2020				60,00	R\$ 701,62	<b>R\$ 42.097,20</b>			B



 <b>GOVERNO MUNICIPAL</b> <b>PIQUET CARNEIRO</b> <i>Cuidar e transformar</i>	<b>ORÇAMENTO - CURVA ABC DE SERVIÇOS</b>									
	OBRA:	CONSTRUÇÃO DE 20 UNIDADES HABITACIONAIS EM ÁREAS URBANAS COM RECURSOS DO FUNDO NACIONAL DE HABITAÇÃO DE INTERESSE SOCIAL - PROGRAMA FNHIS SUB 50.						<b>DATA :</b> 02/09/2025 <b>BDI :</b> 2 <b>FONTE</b> <b>VERSÃO</b> <b>HORA</b> SINAPI      2025/02 COM DESONERAÇÃO      92,17%      5,00,00 Composições Próprias      PROPRIA      0,00%      0,00%		
	DESCRIÇÃO:	RESIDÊNCIA UNIFAMILIAR TÉRREA - PADRÃO CAIXA								
	LOCAL:	RUA SÃO DOMINGOS, S/N - BAIRRO RANCHO VERDE - PIQUET CARNEIRO/CE								
CLIENTE:	PREFEITURA MUNICIPAL DE PIQUET CARNEIRO/CE									

CÓDIGO	DESCRÍÇÃO	FONTE	TIPO	UNIDADE	QUANTIDADE	PREÇO UNITÁRIO	PREÇO TOTAL	%	ACUMUL. %	CL
98562	IMPERMEABILIZAÇÃO DE SUPERFÍCIE COM ARGAMASSA DE CIMENTO E AREIA, COM ADITIVO IMPERMEABILIZANTE, E = 1,5CM. AF_09/2023				679,00	R\$ 61,89	<b>R\$ 42.023,31</b>			B
103682	CONCRETAGEM DE VIGAS E LAJES, FCK=25 MPA, PARA QUALQUER TIPO DE LAJE COM BALDES EM EDIFICAÇÃO TÉRREA - LANÇAMENTO, ADENSAMENTO E ACABAMENTO. AF_02/2022				35,60	R\$ 1.169,29	<b>R\$ 41.626,72</b>			B
87775	EMBOÇO OU MASSA ÚNICA EM ARGAMASSA TRAÇO 1:2:8, PREPARO MECÂNICO COM BETONEIRA 400 L, APLICADA MANUALMENTE EM PANOS DE FACHADA COM PRESENÇA DE VÃOS, ESPESSURA DE 25 MM. AF_08/2022				607,00	R\$ 68,05	<b>R\$ 41.306,35</b>			B
96555	CONCRETAGEM DE BLOCO DE COROAMENTO OU VIGA BALDRAME, FCK 30 MPA, COM USO DE JERICA - LANÇAMENTO, ADENSAMENTO E ACABAMENTO. AF_01/2024				38,20	R\$ 921,25	<b>R\$ 35.191,75</b>			B
87267	REVESTIMENTO CERÂMICO PARA PAREDES INTERNAS COM PLACAS TIPO ESMALTADA DE DIMENSÕES 20X20 CM APLICADAS A MEIA ALTURA DAS PAREDES. AF_02/2023_PE				393,00	R\$ 88,03	<b>R\$ 34.595,79</b>			B
94572	JANELA DE ALUMÍNIO DE CORRER COM 3 FOLHAS (2 VENEZIANAS E 1 FOLHA PARA VIDRO, VIDRO INCLUSO), BATENTE/ REQUADRO 6 A 14 CM, SEM ACABAMENTO, FIXAÇÃO COM PARAFUSO, SEM GUARNIÇÃO/ ALIZAR, DIMENSÕES 100X120 CM, VEDAÇÃO COM SILICONE, EXCLUSIVE CONTRAMARCO - FORNECIMENTO E INSTALAÇÃO. AF_11/2024				56,00	R\$ 613,91	<b>R\$ 34.378,96</b>			B
98557	IMPERMEABILIZAÇÃO DE SUPERFÍCIE COM EMULSÃO ASFÁLTICA, 2 DEMÃOS. AF_09/2023				679,00	R\$ 50,31	<b>R\$ 34.160,49</b>			B
101493	ENTRADA DE ENERGIA ELÉTRICA, AÉREA, MONOFÁSICA, COM CAIXA DE EMBUTIR, CABO DE 10 MM2 E DISJUNTOR DIN 50A (NÃO INCLUSO O POSTE DE CONCRETO). AF_07/2020_PS				20,00	R\$ 1.687,16	<b>R\$ 33.743,20</b>			B
89714	TUBO PVC, SÉRIE NORMAL, ESGOTO PREDIAL, DN 100 MM, FORNECIDO E INSTALADO EM RAMAL DE DESCARGA OU RAMAL DE ESGOTO SANITÁRIO. AF_08/2022				724,00	R\$ 46,41	<b>R\$ 33.600,84</b>			B



 <b>GOVERNO MUNICIPAL</b> <b>PIQUET CARNEIRO</b> <i>Cuidar e transformar</i>	<b>ORÇAMENTO - CURVA ABC DE SERVIÇOS</b>									
	OBRA:	CONSTRUÇÃO DE 20 UNIDADES HABITACIONAIS EM ÁREAS URBANAS COM RECURSOS DO FUNDO NACIONAL DE HABITAÇÃO DE INTERESSE SOCIAL - PROGRAMA FNHIS SUB 50.						DATA : 02/09/2025 BDI : 2		
	DESCRIÇÃO:	RESIDÊNCIA UNIFAMILIAR TÉRREA - PADRÃO CAIXA						FONTE	VERSÃO	HORA
	LOCAL:	RUA SÃO DOMINGOS, S/N - BAIRRO RANCHO VERDE - PIQUET CARNEIRO/CE						SINAPI Composições Próprias	2025/02 COM DESONERAÇÃO PROPRIA	92,17% 0,00%
CLIENTE:	PREFEITURA MUNICIPAL DE PIQUET CARNEIRO/CE									

CÓDIGO	DESCRÍÇÃO	FONTE	TIPO	UNIDADE	QUANTIDADE	PREÇO UNITÁRIO	PREÇO TOTAL	%	ACUMUL. %	CL
87630	CONTRAPISO EM ARGAMASSA TRAÇO 1:4 (CIMENTO E AREIA), PREPARO MECÂNICO COM BETONEIRA 400 L, APLICADO EM ÁREAS SECAS SOBRE LAJE, ADERIDO, ACABAMENTO NÃO REFORÇADO, ESPESSURA 3CM. AF_07/2021				643,80	R\$ 50,26	<b>R\$ 32.357,39</b>			B
96556	CONCRETAGEM DE SAPATA, FCK 30 MPa, COM USO DE JERICA - LANÇAMENTO, ADENSAMENTO E ACABAMENTO. AF_01/2024				28,20	R\$ 1.107,97	<b>R\$ 31.244,75</b>			B
103669	CONCRETAGEM DE PILARES, FCK = 25 MPa, COM USO DE BALDES - LANÇAMENTO, ADENSAMENTO E ACABAMENTO. AF_02/2022				25,60	R\$ 1.146,95	<b>R\$ 29.361,92</b>			B
104918	ARMAÇÃO DE SAPATA ISOLADA, VIGA BALDRAME E SAPATA CORRIDA UTILIZANDO AÇO CA-50 DE 8 MM - MONTAGEM. AF_01/2024				1.608,00	R\$ 18,23	<b>R\$ 29.313,84</b>			B
87248	REVESTIMENTO CERÂMICO PARA PISO COM PLACAS TIPO ESMALTADA DE DIMENSÕES 35X35 CM APLICADA EM AMBIENTES DE ÁREA MAIOR QUE 10 M2. AF_02/2023_PE				382,00	R\$ 76,02	<b>R\$ 29.039,64</b>			B
91926	CABO DE COBRE FLEXÍVEL ISOLADO, 2,5 MM <sup>2</sup> , ANTI-CHAMA 450/750 V, PARA CIRCUITOS TERMINAIS - FORNECIMENTO E INSTALAÇÃO. AF_03/2023				5.176,00	R\$ 5,25	<b>R\$ 27.174,00</b>			B
101963	LAJE PRÉ-MOLDADA UNIDIRECIONAL, BIAPOIADA, PARA PISO, ENCHIMENTO EM CERÂMICA, VIGOTA CONVENCIONAL, ALTURA TOTAL DA LAJE (ENCHIMENTO+CAPA) = (8+4). AF_11/2020				115,40	R\$ 231,90	<b>R\$ 26.761,26</b>			B
102233	PINTURA IMUNIZANTE PARA MADEIRA, 1 DEMÃO. AF_01/2021				1.895,30	R\$ 13,54	<b>R\$ 25.662,36</b>			B
92759	ARMAÇÃO DE PILAR OU VIGA DE ESTRUTURA CONVENCIONAL DE CONCRETO ARMADO UTILIZANDO AÇO CA-60 DE 5,0 MM - MONTAGEM. AF_06/2022				1.408,00	R\$ 17,81	<b>R\$ 25.076,48</b>			B
92427	MONTAGEM E DESMONTAGEM DE FÔRMA DE PILARES RETANGULARES E ESTRUTURAS SIMILARES, PÉ-DIREITO SIMPLES, EM CHAPA DE MADEIRA COMPENSADA RESINADA, 8 UTILIZAÇÕES. AF_09/2020				287,80	R\$ 85,07	<b>R\$ 24.483,15</b>			B



 <b>GOVERNO MUNICIPAL</b> <b>PIQUET CARNEIRO</b> <i>Cuidar e transformar</i>	<b>ORÇAMENTO - CURVA ABC DE SERVIÇOS</b>									
	OBRA:	CONSTRUÇÃO DE 20 UNIDADES HABITACIONAIS EM ÁREAS URBANAS COM RECURSOS DO FUNDO NACIONAL DE HABITAÇÃO DE INTERESSE SOCIAL - PROGRAMA FNHIS SUB 50.						DATA : 02/09/2025 BDI : 2		
	DESCRIÇÃO:	RESIDÊNCIA UNIFAMILIAR TÉRREA - PADRÃO CAIXA						FONTE	VERSÃO	HORA
	LOCAL:	RUA SÃO DOMINGOS, S/N - BAIRRO RANCHO VERDE - PIQUET CARNEIRO/CE						SINAPI Composições Próprias	2025/02 COM DESONERAÇÃO	92,17% 0,00%
CLIENTE:	PREFEITURA MUNICIPAL DE PIQUET CARNEIRO/CE									

CÓDIGO	Descrição	FONTE	TIPO	UNIDADE	QUANTIDADE	PREÇO UNITÁRIO	PREÇO TOTAL	%	ACUMUL. %	CL
100322	LASTRO COM MATERIAL GRANULAR (PEDRA BRITADA N.3), APLICADO EM PISOS OU LAJES SOBRE SOLO, ESPESSURA DE *10 CM*. AF_01/2024				107,80	R\$ 226,27	<b>R\$ 24.391,91</b>			B
92762	ARMAÇÃO DE PILAR OU VIGA DE ESTRUTURA CONVENCIONAL DE CONCRETO ARMADO UTILIZANDO AÇO CA-50 DE 10,0 MM - MONTAGEM. AF_06/2022				1.712,00	R\$ 14,20	<b>R\$ 24.310,40</b>			B
87246	REVESTIMENTO CERÂMICO PARA PISO COM PLACAS TIPO ESMALTADA DE DIMENSÕES 35X35 CM APLICADA EM AMBIENTES DE ÁREA MENOR QUE 5 M2. AF_02/2023_PE				259,60	R\$ 93,47	<b>R\$ 24.264,81</b>			B
94570	JANELA DE ALUMÍNIO DE CORRER COM 2 FOLHAS PARA VIDROS (VIDROS INCLUSOS), BATENTE/ REQUADRO 6 A 14 CM, ACABAMENTO COM ACETATO OU BRILHANTE, FIXAÇÃO COM PARAFUSO, SEM GUARNIÇÃO/ ALIZAR, DIMENSÕES 100X120 CM, VEDAÇÃO COM SILICONE, EXCLUSIVE CONTRAMARCO - FORNECIMENTO E INSTALAÇÃO. AF_11/2024				52,00	R\$ 430,97	<b>R\$ 22.410,44</b>			B
94990	EXECUÇÃO DE PASSEIO (CALÇADA) OU PISO DE CONCRETO COM CONCRETO MOLDADO IN LOCO, FEITO EM OBRA, ACABAMENTO CONVENCIONAL, NÃO ARMADO. AF_08/2022				22,60	R\$ 991,05	<b>R\$ 22.397,73</b>			B
105024	VERGA MOLDADA IN LOCO EM CONCRETO, ESPESSURA DE *10* CM. AF_03/2024				324,00	R\$ 68,14	<b>R\$ 22.077,36</b>			B
104916	ARMAÇÃO DE SAPATA ISOLADA, VIGA BALDRAME E SAPATA CORRIDA UTILIZANDO AÇO CA-60 DE 5 MM - MONTAGEM. AF_01/2024				1.036,00	R\$ 21,03	<b>R\$ 21.787,08</b>			B
91834	ELETRODUTO FLEXÍVEL CORRUGADO, PVC, DN 25 MM (3/4"), PARA CIRCUITOS TERMINAIS, INSTALADO EM FORRO - FORNECIMENTO E INSTALAÇÃO. AF_03/2023				894,00	R\$ 24,12	<b>R\$ 21.563,28</b>			B
92761	ARMAÇÃO DE PILAR OU VIGA DE ESTRUTURA CONVENCIONAL DE CONCRETO ARMADO UTILIZANDO AÇO CA-50 DE 8,0 MM - MONTAGEM. AF_06/2022				1.306,00	R\$ 15,89	<b>R\$ 20.752,34</b>			B





GOVERNO MUNICIPAL  
**PIQUET CARNEIRO**  
Cuidar e transformar

## ORÇAMENTO - CURVA ABC DE SERVIÇOS



OBRA:	CONSTRUÇÃO DE 20 UNIDADES HABITACIONAIS EM ÁREAS URBANAS COM RECURSOS DO FUNDO NACIONAL DE HABITAÇÃO DE INTERESSE SOCIAL - PROGRAMA FNHIS SUB 50.
DESCRIÇÃO:	RESIDÊNCIA UNIFAMILIAR TÉRREA - PADRÃO CAIXA
LOCAL:	RUA SÃO DOMINGOS, S/N - BAIRRO RANCHO VERDE - PIQUET CARNEIRO/CE
CLIENTE:	PREFEITURA MUNICIPAL DE PIQUET CARNEIRO/CE

DATA :		02/09/2025	BDI :	2
FONTE	VERSÃO	HORA		
SINAPI Composições Próprias	2025/02 COM DESONERAÇÃO PROPRIA	92,17% 0,00%	50,00/00 0,00%	

CÓDIGO	DESCRÍÇÃO	FONTE	TIPO	UNIDADE	QUANTIDADE	PREÇO UNITÁRIO	PREÇO TOTAL	%	ACUMUL. %	CL
87745	CONTRAPISO EM ARGAMASSA TRAÇO 1:4 (CIMENTO E AREIA), PREPARO MECÂNICO COM BETONEIRA 400 L, APLICADO EM ÁREAS MOLHADAS SOBRE LAJE, ADERIDO, ACABAMENTO NÃO REFORÇADO, ESPESSURA 3CM. AF_07/2021				302,60	R\$ 65,15	<b>R\$ 19.714,39</b>			B
87905	CHAPISCO APLICADO EM ALVENARIA (COM PRESENÇA DE VÃOS) E ESTRUTURAS DE CONCRETO DE FACHADA, COM COLHER DE PEDREIRO. ARGAMASSA TRAÇO 1:3 COM PREPARO EM BETONEIRA 400L. AF_10/2022				1.941,16	R\$ 9,90	<b>R\$ 19.217,48</b>			C
104958	MASSA ÚNICA, EM ARGAMASSA TRAÇO 1:2:8 PREPARO MECÂNICO, APLICADA MANUALMENTE EM PAREDES INTERNAS DE AMBIENTES COM ÁREA MAIOR QUE 10M <sup>2</sup> , E = 10MM, COM TALISCAS. AF_03/2024				651,20	R\$ 28,95	<b>R\$ 18.852,24</b>			C
101965	PEITORIL LINEAR EM GRANITO OU MÁRMORE, L = 15CM, ASSENTADO COM ARGAMASSA 1:6 COM ADITIVO. AF_11/2020				130,00	R\$ 136,78	<b>R\$ 17.781,40</b>			C
94232	AMARRAÇÃO DE TELHAS CERÂMICAS OU DE CONCRETO. AF_07/2019				5.060,00	R\$ 3,48	<b>R\$ 17.608,80</b>			C
87545	EMBOÇO, EM ARGAMASSA TRAÇO 1:2:8, PREPARO MECÂNICO, APLICADO MANUALMENTE EM PAREDES INTERNAS, PARA AMBIENTES COM ÁREA MENOR QUE 5M <sup>2</sup> , E = 10MM, COM TALISCAS. AF_03/2024				469,80	R\$ 36,55	<b>R\$ 17.171,19</b>			C
104919	ARMAÇÃO DE SAPATA ISOLADA, VIGA BALDRAME E SAPATA CORRIDA UTILIZANDO AÇO CA-50 DE 10 MM - MONTAGEM. AF_01/2024				1.014,00	R\$ 16,26	<b>R\$ 16.487,64</b>			C
87879	CHAPISCO APLICADO EM ALVENARIAS E ESTRUTURAS DE CONCRETO INTERNAS, COM COLHER DE PEDREIRO. ARGAMASSA TRAÇO 1:3 COM PREPARO EM BETONEIRA 400L. AF_10/2022				2.722,00	R\$ 5,51	<b>R\$ 14.998,22</b>			C
96527	ESCAVAÇÃO MANUAL PARA VIGA BALDRAME OU SAPATA CORRIDA (INCLUINDO ESCAVAÇÃO PARA COLOCAÇÃO DE FÔRMAS). AF_01/2024				109,20	R\$ 129,06	<b>R\$ 14.093,35</b>			C

 <b>GOVERNO MUNICIPAL</b> <b>PIQUET CARNEIRO</b> <i>Cuidar e transformar</i>	<b>ORÇAMENTO - CURVA ABC DE SERVIÇOS</b>									
	OBRA:	CONSTRUÇÃO DE 20 UNIDADES HABITACIONAIS EM ÁREAS URBANAS COM RECURSOS DO FUNDO NACIONAL DE HABITAÇÃO DE INTERESSE SOCIAL - PROGRAMA FNHIS SUB 50.						DATA : 02/09/2025		BDI : 2
	DESCRIÇÃO:	RESIDÊNCIA UNIFAMILIAR TÉRREA - PADRÃO CAIXA						FONTE	VERSÃO	HORA
	LOCAL:	RUA SÃO DOMINGOS, S/N - BAIRRO RANCHO VERDE - PIQUET CARNEIRO/CE						SINAPI	2025/02 COM DESONERAÇÃO	92,17%
CLIENTE:	PREFEITURA MUNICIPAL DE PIQUET CARNEIRO/CE						Composições Próprias	PROPRIA	0,00%	0,00%



CÓDIGO	DESCRÍÇÃO	FONTE	TIPO	UNIDADE	QUANTIDADE	PREÇO UNITÁRIO	PREÇO TOTAL	%	ACUMUL. %	CL
102705	TUBO DE PVC CORRUGADO RÍGIDO PERFORADO, DN 100 MM, PARA DRENO - FORNECIMENTO E ASSENTAMENTO. AF_07/2021				180,00	R\$ 76,50	<b>R\$ 13.770,00</b>			C
104917	ARMAÇÃO DE SAPATA ISOLADA, VIGA BALDRAME E SAPATA CORRIDA UTILIZANDO AÇO CA-50 DE 6,3 MM - MONTAGEM. AF_01/2024				688,00	R\$ 19,60	<b>R\$ 13.484,80</b>			C
86931	VASO SANITÁRIO SIFONADO COM CAIXA ACOPLADA LOUÇA BRANCA, INCLUSO ENGATE FLEXÍVEL EM PLÁSTICO BRANCO, 1/2 X 40CM - FORNECIMENTO E INSTALAÇÃO. AF_01/2020				20,00	R\$ 664,06	<b>R\$ 13.281,20</b>			C
91854	ELETRODUTO FLEXÍVEL CORRUGADO, PVC, DN 25 MM (3/4"), PARA CIRCUITOS TERMINAIS, INSTALADO EM PAREDE - FORNECIMENTO E INSTALAÇÃO. AF_03/2023				1.166,00	R\$ 11,32	<b>R\$ 13.199,12</b>			C
88415	APLICAÇÃO MANUAL DE FUNDO SELADOR ACRÍLICO EM PAREDES EXTERNAS DE CASAS. AF_03/2024				1.883,08	R\$ 6,73	<b>R\$ 12.673,13</b>			C
88485	FUNDO SELADOR ACRÍLICO, APLICAÇÃO MANUAL EM PAREDE, UMA DEMÃO. AF_04/2023				2.252,20	R\$ 5,49	<b>R\$ 12.364,58</b>			C
86925	TANQUE DE MÁRMORE SINTÉTICO COM COLUNA, 22L OU EQUIVALENTE, INCLUSO SIFÃO FLEXÍVEL EM PVC, VÁLVULA PLÁSTICA E TORNEIRA DE METAL CROMADO PADRÃO POPULAR - FORNECIMENTO E INSTALAÇÃO. AF_01/2020				20,00	R\$ 603,30	<b>R\$ 12.066,00</b>			C
96619	LASTRO DE CONCRETO MAGRO, APLICADO EM BLOCOS DE COROAVENTO OU SAPATAS, ESPESSURA DE 5 CM. AF_01/2024				230,20	R\$ 50,35	<b>R\$ 11.590,57</b>			C
90447	RASGO LINEAR MANUAL EM ALVENARIA, PARA ELETRODUTOS, DIÂMETROS MENORES OU IGUAIS A 40 MM. AF_09/2023				1.166,00	R\$ 9,90	<b>R\$ 11.543,40</b>			C
105030	CONTRAVERGA MOLDADA IN LOCO EM CONCRETO, ESPESSURA DE *10* CM. AF_03/2024				184,00	R\$ 52,73	<b>R\$ 9.702,32</b>			C
102198	PINTURA FUNDO NIVELADOR ACRÍLICO BRANCO EM MADEIRA. AF_01/2021				420,00	R\$ 23,09	<b>R\$ 9.697,80</b>			C

 <b>GOVERNO MUNICIPAL</b> <b>PIQUET CARNEIRO</b> <i>Cuidar e transformar</i>	<b>ORÇAMENTO - CURVA ABC DE SERVIÇOS</b>									
	OBRA:	CONSTRUÇÃO DE 20 UNIDADES HABITACIONAIS EM ÁREAS URBANAS COM RECURSOS DO FUNDO NACIONAL DE HABITAÇÃO DE INTERESSE SOCIAL - PROGRAMA FNHIS SUB 50.						DATA : 02/09/2025 BDI : 2		
	DESCRIÇÃO:	RESIDÊNCIA UNIFAMILIAR TÉRREA - PADRÃO CAIXA						FONTE	VERSÃO	HORA
	LOCAL:	RUA SÃO DOMINGOS, S/N - BAIRRO RANCHO VERDE - PIQUET CARNEIRO/CE						SINAPI Composições Próprias	2025/02 COM DESONERAÇÃO	92,17% 0,00%
CLIENTE:	PREFEITURA MUNICIPAL DE PIQUET CARNEIRO/CE									

CÓDIGO	Descrição	FONTE	TIPO	UNIDADE	QUANTIDADE	PREÇO UNITÁRIO	PREÇO TOTAL	%	ACUMUL. %	CL
96521	ESCAVAÇÃO MECANIZADA PARA BLOCO DE COROAMENTO OU SAPATA COM RETROESCAVADEIRA (INCLUINDO ESCAVAÇÃO PARA COLOCAÇÃO DE FÓRMAS). AF_01/2024				174,80	R\$ 52,13	<b>R\$ 9.112,32</b>			C
00001114	RUFO INTERNO DE CHAPA DE ACO GALVANIZADA NUM 26, CORTE 50 CM				213,00	R\$ 41,74	<b>R\$ 8.890,62</b>			C
102219	PINTURA TINTA DE ACABAMENTO (PIGMENTADA) ESMALTE SINTÉTICO ACETINADO EM MADEIRA, 2 DEMÃOS. AF_01/2021				420,00	R\$ 20,39	<b>R\$ 8.563,80</b>			C
00041622	TAMPA DE CONCRETO ARMADO PARA POCO, COM FURO E TAMPINHA, D = *1,35* M, E = 0,05 M				20,00	R\$ 425,58	<b>R\$ 8.511,60</b>			C
88648	RODAPÉ CERÂMICO DE 7CM DE ALTURA COM PLACAS TIPO ESMALTADA DE DIMENSÕES 35X35CM. AF_02/2023				774,00	R\$ 10,60	<b>R\$ 8.204,40</b>			C
92000	TOMADA BAIXA DE EMBUTIR (1 MÓDULO), 2P+T 10 A, INCLUINDO SUPORTE E PLACA - FORNECIMENTO E INSTALAÇÃO. AF_03/2023				200,00	R\$ 39,85	<b>R\$ 7.970,00</b>			C
94569	JANELA DE ALUMÍNIO TIPO MAXIM-AR, BATENTE/ REQUADRO 3 A 14 CM, VIDRO INCLUSO, FIXAÇÃO COM PARAFUSO, SEM GUARNIÇÃO/ ALIZAR, DIMENSÕES 60X80 (A X L) CM, SEM ACABAMENTO, VEDAÇÃO COM SILICONE, EXCLUSIVE CONTRAMARCO - FORNECIMENTO E INSTALAÇÃO. AF_11/2024				9,60	R\$ 813,78	<b>R\$ 7.812,29</b>			C
CPU-01	FORNECIMENTO E INSTALAÇÃO DE PRESSURIZADOR ACOPLADO AO CHUVEIRO (TENSÃO: 220V - PRESSÃO MINIMA: 0,7MCA / PRESSÃO MÁXIMA: 2,5MCA - ENTRADA 1/2" / SAÍDA 1/2")				20,00	R\$ 364,48	<b>R\$ 7.289,60</b>			C
102605	CAIXA D'ÁGUA EM POLIETILENO, 500 LITROS - FORNECIMENTO E INSTALAÇÃO. AF_06/2021				20,00	R\$ 364,03	<b>R\$ 7.280,60</b>			C
89987	REGISTRO DE GAVETA BRUTO, LATÃO, ROSCÁVEL, 3/4", COM ACABAMENTO E CANOPLA CROMADOS - FORNECIMENTO E INSTALAÇÃO. AF_08/2021				60,00	R\$ 120,77	<b>R\$ 7.246,20</b>			C
91924	CABO DE COBRE FLEXÍVEL ISOLADO, 1,5 MM <sup>2</sup> , ANTI-CHAMA 450/750 V, PARA CIRCUITOS TERMINAIS - FORNECIMENTO E INSTALAÇÃO. AF_03/2023				1.958,00	R\$ 3,60	<b>R\$ 7.048,80</b>			C



 <b>GOVERNO MUNICIPAL</b> <b>PIQUET CARNEIRO</b> <i>Cuidar e transformar</i>	<b>ORÇAMENTO - CURVA ABC DE SERVIÇOS</b>								PROCESSO ADMINISTRATIVO 0564 ASSINADO ELETRONICAMENTE				
	OBRA:	CONSTRUÇÃO DE 20 UNIDADES HABITACIONAIS EM ÁREAS URBANAS COM RECURSOS DO FUNDO NACIONAL DE HABITAÇÃO DE INTERESSE SOCIAL - PROGRAMA FNHIS SUB 50.						<b>DATA :</b>			02/09/2025	<b>BDI :</b>	2
	DESCRIÇÃO:	RESIDÊNCIA UNIFAMILIAR TÉRREA - PADRÃO CAIXA						<b>FONTE</b>			SINAPI	VERSÃO	HORA
	LOCAL:	RUA SÃO DOMINGOS, S/N - BAIRRO RANCHO VERDE - PIQUET CARNEIRO/CE						Composições Próprias			2025/02 COM DESONERAÇÃO	92,17%	50,00
CLIENTE:	PREFEITURA MUNICIPAL DE PIQUET CARNEIRO/CE						PROPRIA	0,00%	0,00%				

CÓDIGO	DESCRÍÇÃO	FONTE	TIPO	UNIDADE	QUANTIDADE	PREÇO UNITÁRIO	PREÇO TOTAL	%	ACUMUL. %	CL
101623	PREPARO DE FUNDO DE VALA COM LARGURA MENOR QUE 1,5 M, COM CAMADA DE BRITA, LANÇAMENTO MECANIZADO. AF_08/2020				21,60	R\$ 325,03	<b>R\$ 7.020,65</b>			C
98107	CAIXA DE GORDURA SIMPLES (CAPACIDADE: 36 L), RETANGULAR, EM ALVENARIA COM BLOCOS DE CONCRETO, DIMENSÕES INTERNAS = 0,2X0,4 M, ALTURA INTERNA = 0,8 M. AF_12/2020				20,00	R\$ 347,05	<b>R\$ 6.941,00</b>			C
93382	REATERRO MANUAL DE VALAS, COM COMPACTADOR DE SOLOS DE PERCUSSÃO. AF_08/2023				206,00	R\$ 33,03	<b>R\$ 6.804,18</b>			C
89712	TUBO PVC, SÉRIE NORMAL, ESGOTO PREDIAL, DN 50 MM, FORNECIDO E INSTALADO EM RAMAL DE DESCARGA OU RAMAL DE ESGOTO SANITÁRIO. AF_08/2022				204,20	R\$ 33,32	<b>R\$ 6.803,94</b>			C
101884	CABO DE COBRE ISOLADO, 10 MM <sup>2</sup> , ANTI-CHAMA 450/750 V, INSTALADO EM ELETROCALHA OU PERFILADO - FORNECIMENTO E INSTALAÇÃO. AF_10/2020				518,00	R\$ 13,03	<b>R\$ 6.749,54</b>			C
86943	LAVATÓRIO LOUÇA BRANCA SUSPENSO, 29,5 X 39CM OU EQUIVALENTE, PADRÃO POPULAR, INCLUSO SIFÃO FLEXÍVEL EM PVC, VÁLVULA E ENGATE FLEXÍVEL 30CM EM PLÁSTICO E TORNEIRA CROMADA DE MESA, PADRÃO POPULAR - FORNECIMENTO E INSTALAÇÃO. AF_01/2020				20,00	R\$ 326,62	<b>R\$ 6.532,40</b>			C
101873	QUADRO DE DISTRIBUIÇÃO DE LUZ EM PVC PARA 12 DISJUNTORES - FORNECIMENTO E INSTALAÇÃO. AF_10/2020				20,00	R\$ 325,54	<b>R\$ 6.510,80</b>			C
99804	LIMPEZA DE PISO CERÂMICO OU PORCELANATO UTILIZANDO DETERGENTE NEUTRO E ESCOVAÇÃO MANUAL. AF_04/2019				949,20	R\$ 6,84	<b>R\$ 6.492,53</b>			C
86934	BANCADA DE MÁRMORE SINTÉTICO 120 X 60CM, COM CUBA INTEGRADA, INCLUSO SIFÃO TIPO FLEXÍVEL EM PVC, VÁLVULA EM PLÁSTICO CROMADO TIPO AMERICANA E TORNEIRA CROMADA LONGA, DE PAREDE, PADRÃO POPULAR - FORNECIMENTO E INSTALAÇÃO. AF_01/2020				14,40	R\$ 439,04	<b>R\$ 6.322,18</b>			C

 <b>GOVERNO MUNICIPAL</b> <b>PIQUET CARNEIRO</b> <i>Cuidar e transformar</i>	<h3 style="text-align: center;">ORÇAMENTO - CURVA ABC DE SERVIÇOS</h3>									
	OBRA:	CONSTRUÇÃO DE 20 UNIDADES HABITACIONAIS EM ÁREAS URBANAS COM RECURSOS DO FUNDO NACIONAL DE HABITAÇÃO DE INTERESSE SOCIAL - PROGRAMA FNHIS SUB 50.						DATA : 02/09/2025 BDI : 2		
	DESCRIÇÃO:	RESIDÊNCIA UNIFAMILIAR TÉRREA - PADRÃO CAIXA						FONTE	VERSÃO	HORA
	LOCAL:	RUA SÃO DOMINGOS, S/N - BAIRRO RANCHO VERDE - PIQUET CARNEIRO/CE						SINAPI Composições Próprias	2025/02 COM DESONERAÇÃO	92,17% 0,00%
CLIENTE:	PREFEITURA MUNICIPAL DE PIQUET CARNEIRO/CE									

CÓDIGO	DESCRÍÇÃO	FONTE	TIPO	UNIDADE	QUANTIDADE	PREÇO UNITÁRIO	PREÇO TOTAL	%	ACUMUL. %	CL
87265	REVESTIMENTO CERÂMICO PARA PAREDES INTERNAS COM PLACAS TIPO ESMALTADA DE DIMENSÕES 20X20 CM APLICADAS NA ALTURA INTEIRA DAS PAREDES. AF_02/2023_PE				76,80	R\$ 81,80	<b>R\$ 6.282,24</b>			C
91940	CAIXA RETANGULAR 4" X 2" MÉDIA (1,30 M DO PISO), PVC, INSTALADA EM PAREDE - FORNECIMENTO E INSTALAÇÃO. AF_03/2023				260,00	R\$ 21,47	<b>R\$ 5.582,20</b>			C
91996	TOMADA MÉDIA DE EMBUTIR (1 MÓDULO), 2P+T 10 A, INCLUINDO SUPORTE E PLACA - FORNECIMENTO E INSTALAÇÃO. AF_03/2023				120,00	R\$ 44,59	<b>R\$ 5.350,80</b>			C
87894	CHAPISCO APLICADO EM ALVENARIA (SEM PRESENÇA DE VÃOS) E ESTRUTURAS DE CONCRETO DE FACHADA, COM COLHER DE PEDREIRO. ARGAMASSA TRAÇO 1:3 COM PREPARO EM BETONEIRA 400L. AF_10/2022				609,00	R\$ 8,49	<b>R\$ 5.170,41</b>			C
98695	SOLEIRA EM MÁRMORE, LARGURA 15 CM, ESPESSURA 2,0 CM. AF_09/2020				50,40	R\$ 101,60	<b>R\$ 5.120,64</b>			C
92760	ARMAÇÃO DE PILAR OU VIGA DE ESTRUTURA CONVENCIONAL DE CONCRETO ARMADO UTILIZANDO AÇO CA-50 DE 6,3 MM - MONTAGEM. AF_06/2022				300,00	R\$ 16,89	<b>R\$ 5.067,00</b>			C
103782	LUMINÁRIA TIPO PLAFON CIRCULAR, DE SOBREPOR, COM LED DE 12/13 W - FORNECIMENTO E INSTALAÇÃO. AF_09/2024				140,00	R\$ 35,90	<b>R\$ 5.026,00</b>			C
89356	TUBO, PVC, SOLDÁVEL, DE 25MM, INSTALADO EM RAMAL OU SUB-RAMAL DE ÁGUA - FORNECIMENTO E INSTALAÇÃO. AF_06/2022				174,00	R\$ 28,34	<b>R\$ 4.931,16</b>			C
89403	TUBO, PVC, SOLDÁVEL, DE 32MM, INSTALADO EM RAMAL DE DISTRIBUIÇÃO DE ÁGUA - FORNECIMENTO E INSTALAÇÃO. AF_06/2022				211,00	R\$ 22,63	<b>R\$ 4.774,93</b>			C
87878	CHAPISCO APLICADO EM ALVENARIAS E ESTRUTURAS DE CONCRETO INTERNAS, COM COLHER DE PEDREIRO. ARGAMASSA TRAÇO 1:3 COM PREPARO MANUAL. AF_10/2022				679,00	R\$ 6,08	<b>R\$ 4.128,32</b>			C



 <b>GOVERNO MUNICIPAL</b> <b>PIQUET CARNEIRO</b> <i>Cuidar e transformar</i>	<b>ORÇAMENTO - CURVA ABC DE SERVIÇOS</b>							
	OBRA:	CONSTRUÇÃO DE 20 UNIDADES HABITACIONAIS EM ÁREAS URBANAS COM RECURSOS DO FUNDO NACIONAL DE HABITAÇÃO DE INTERESSE SOCIAL - PROGRAMA FNHIS SUB 50.						<b>DATA :</b> 02/09/2025 <b>BDI :</b> 2 <b>FONTE</b> <b>VERSAO</b> <b>HORA</b> SINAPI      2025/02 COM DESONERAÇÃO      92,17%      5,00,00 Composições Próprias      PROPRIA      0,00%      0,00%
	DESCRIÇÃO:	RESIDÊNCIA UNIFAMILIAR TÉRREA - PADRÃO CAIXA						
	LOCAL:	RUA SÃO DOMINGOS, S/N - BAIRRO RANCHO VERDE - PIQUET CARNEIRO/CE						
CLIENTE:	PREFEITURA MUNICIPAL DE PIQUET CARNEIRO/CE							

CÓDIGO	DESCRÍÇÃO	FONTE	TIPO	UNIDADE	QUANTIDADE	PREÇO UNITÁRIO	PREÇO TOTAL	%	ACUMUL. %	CL
97741	KIT CAVALETE PARA MEDIÇÃO DE ÁGUA - ENTRADA INDIVIDUALIZADA, EM PVC 25 MM (3/4"), PARA 1 MEDIDOR - FORNECIMENTO E INSTALAÇÃO (EXCLUSIVE HIDRÔMETRO). AF_03/2024				20,00	R\$ 204,99	<b>R\$ 4.099,80</b>			C
91845	ELETRODUTO FLEXÍVEL CORRUGADO REFORÇADO, PVC, DN 25 MM (3/4"), PARA CIRCUITOS TERMINAIS, INSTALADO EM LAJE - FORNECIMENTO E INSTALAÇÃO. AF_03/2023				441,20	R\$ 9,25	<b>R\$ 4.081,10</b>			C
91928	CABO DE COBRE FLEXÍVEL ISOLADO, 4 MM <sup>2</sup> , ANTI-CHAMA 450/750 V, PARA CIRCUITOS TERMINAIS - FORNECIMENTO E INSTALAÇÃO. AF_03/2023				496,00	R\$ 8,10	<b>R\$ 4.017,60</b>			C
104994	CAIXA DE EMBUTIR EM POLICARBONATO PARA ABRIGO DE HIDRÔMETRO - FORNECIMENTO E INSTALAÇÃO (EXCLUSIVE HIDRÔMETRO). AF_03/2024				20,00	R\$ 190,18	<b>R\$ 3.803,60</b>			C
89408	JOELHO 90 GRAUS, PVC, SOLDÁVEL, DN 25MM, INSTALADO EM RAMAL DE DISTRIBUIÇÃO DE ÁGUA - FORNECIMENTO E INSTALAÇÃO. AF_06/2022				360,00	R\$ 10,56	<b>R\$ 3.801,60</b>			C
91953	INTERRUPTOR SIMPLES (1 MÓDULO), 10A/250V, INCLUINDO SUPORTE E PLACA - FORNECIMENTO E INSTALAÇÃO. AF_03/2023				100,00	R\$ 37,95	<b>R\$ 3.795,00</b>			C
89731	JOELHO 90 GRAUS, PVC, SÉRIE NORMAL, ESGOTO PREDIAL, DN 50 MM, JUNTA ELÁSTICA, FORNECIDO E INSTALADO EM RAMAL DE DESCARGA OU RAMAL DE ESGOTO SANITÁRIO. AF_08/2022				180,00	R\$ 20,62	<b>R\$ 3.711,60</b>			C
90408	MASSA ÚNICA, EM ARGAMASSA TRAÇO 1:2:8, PREPARO MECÂNICO, APLICADA MANUALMENTE EM TETO, E = 10MM, COM TALISCAS. AF_03/2024				88,80	R\$ 40,05	<b>R\$ 3.556,44</b>			C
103689	FORNECIMENTO E INSTALAÇÃO DE PLACA DE OBRA COM CHAPA GALVANIZADA E ESTRUTURA DE MADEIRA. AF_03/2022_PS				6,00	R\$ 578,67	<b>R\$ 3.472,02</b>			C
89402	TUBO, PVC, SOLDÁVEL, DE 25MM, INSTALADO EM RAMAL DE DISTRIBUIÇÃO DE ÁGUA - FORNECIMENTO E INSTALAÇÃO. AF_06/2022				223,00	R\$ 14,82	<b>R\$ 3.304,86</b>			C



 <b>GOVERNO MUNICIPAL</b> <b>PIQUET CARNEIRO</b> <i>Cuidar e transformar</i>	<b>ORÇAMENTO - CURVA ABC DE SERVIÇOS</b>								PROCESSO ADMINISTRATIVO 0567 ASSINADO ELETRONICAMENTE				
	OBRA:	CONSTRUÇÃO DE 20 UNIDADES HABITACIONAIS EM ÁREAS URBANAS COM RECURSOS DO FUNDO NACIONAL DE HABITAÇÃO DE INTERESSE SOCIAL - PROGRAMA FNHIS SUB 50.						<b>DATA :</b>			02/09/2025	<b>BDI :</b>	2
	DESCRIÇÃO:	RESIDÊNCIA UNIFAMILIAR TÉRREA - PADRÃO CAIXA						<b>FONTE</b>			SINAPI	VERSÃO	HORA
	LOCAL:	RUA SÃO DOMINGOS, S/N - BAIRRO RANCHO VERDE - PIQUET CARNEIRO/CE						Composições Próprias			2025/02 COM DESONERAÇÃO	92,17%	5,00%
CLIENTE:	PREFEITURA MUNICIPAL DE PIQUET CARNEIRO/CE						PROPRIA	0,00%	0,00%				

CÓDIGO	DESCRÍÇÃO	FONTE	TIPO	UNIDADE	QUANTIDADE	PREÇO UNITÁRIO	PREÇO TOTAL	%	ACUMUL. %	CL
91933	CABO DE COBRE FLEXÍVEL ISOLADO, 10 MM <sup>2</sup> , ANTI-CHAMA 0,6/1,0 KV, PARA CIRCUITOS TERMINAIS - FORNECIMENTO E INSTALAÇÃO. AF_03/2023				166,00	R\$ 19,55	<b>R\$ 3.245,30</b>			C
91941	CAIXA RETANGULAR 4" X 2" BAIXA (0,30 M DO PISO), PVC, INSTALADA EM PAREDE - FORNECIMENTO E INSTALAÇÃO. AF_03/2023				240,00	R\$ 13,46	<b>R\$ 3.230,40</b>			C
100860	CHUVEIRO ELÉTRICO COMUM CORPO PLÁSTICO, TIPO DUCHA - FORNECIMENTO E INSTALAÇÃO. AF_01/2020				20,00	R\$ 130,61	<b>R\$ 2.612,20</b>			C
95546	KIT DE ACESSORIOS PARA BANHEIRO EM METAL CROMADO, 5 PEÇAS, INCLUSO FIXAÇÃO. AF_01/2020				20,00	R\$ 128,10	<b>R\$ 2.562,00</b>			C
91937	CAIXA OCTOGONAL 3" X 3", PVC, INSTALADA EM LAJE - FORNECIMENTO E INSTALAÇÃO. AF_03/2023				140,00	R\$ 18,26	<b>R\$ 2.556,40</b>			C
97087	CAMADA SEPARADORA PARA EXECUÇÃO DE RADIER, PISO DE CONCRETO OU LAJE SOBRE SOLO, EM LONA PLÁSTICA. AF_09/2021				1.077,40	R\$ 2,34	<b>R\$ 2.521,12</b>			C
97610	LÂMPADA COMPACTA DE LED 10 W, BASE E27 - FORNECIMENTO E INSTALAÇÃO. AF_09/2024				140,00	R\$ 16,44	<b>R\$ 2.301,60</b>			C
89985	REGISTRO DE PRESSÃO BRUTO, LATÃO, ROSCÁVEL, 3/4", COM ACABAMENTO E CANOPLA CROMADOS - FORNECIMENTO E INSTALAÇÃO. AF_08/2021				20,00	R\$ 114,67	<b>R\$ 2.293,40</b>			C
90373	JOELHO 90 GRAUS COM BUCHA DE LATÃO, PVC, SOLDÁVEL, DN 25MM, X 1/2 INSTALADO EM RAMAL OU SUB-RAMAL DE ÁGUA - FORNECIMENTO E INSTALAÇÃO. AF_06/2022				140,00	R\$ 15,55	<b>R\$ 2.177,00</b>			C
89732	JOELHO 45 GRAUS, PVC, SERIE NORMAL, ESGOTO PREDIAL, DN 50 MM, JUNTA ELÁSTICA, FORNECIDO E INSTALADO EM RAMAL DE DESCARGA OU RAMAL DE ESGOTO SANITÁRIO. AF_08/2022				100,00	R\$ 21,53	<b>R\$ 2.153,00</b>			C
89711	TUBO PVC, SERIE NORMAL, ESGOTO PREDIAL, DN 40 MM, FORNECIDO E INSTALADO EM RAMAL DE DESCARGA OU RAMAL DE ESGOTO SANITÁRIO. AF_08/2022				67,00	R\$ 26,25	<b>R\$ 1.758,75</b>			C
94490	REGISTRO DE ESFERA, PVC, SOLDÁVEL, COM VOLANTE, DN 32 MM - FORNECIMENTO E INSTALAÇÃO. AF_08/2021				40,00	R\$ 39,94	<b>R\$ 1.597,60</b>			C

 <b>GOVERNO MUNICIPAL</b> <b>PIQUET CARNEIRO</b> <i>Cuidar e transformar</i>	<b>ORÇAMENTO - CURVA ABC DE SERVIÇOS</b>							
	OBRA:	CONSTRUÇÃO DE 20 UNIDADES HABITACIONAIS EM ÁREAS URBANAS COM RECURSOS DO FUNDO NACIONAL DE HABITAÇÃO DE INTERESSE SOCIAL - PROGRAMA FNHIS SUB 50.						<b>DATA :</b> 02/09/2025 <b>BDI :</b> 2 <b>FONTE</b> <b>VERSAO</b> <b>HORA</b> SINAPI      2025/02 COM DESONERAÇÃO      92,17%      5,00,00 Composições Próprias      PROPRIA      0,00%      0,00%
	DESCRIÇÃO:	RESIDÊNCIA UNIFAMILIAR TÉRREA - PADRÃO CAIXA						
	LOCAL:	RUA SÃO DOMINGOS, S/N - BAIRRO RANCHO VERDE - PIQUET CARNEIRO/CE						
CLIENTE:	PREFEITURA MUNICIPAL DE PIQUET CARNEIRO/CE							

CÓDIGO	DESCRIÇÃO	FONTE	TIPO	UNIDADE	QUANTIDADE	PREÇO UNITÁRIO	PREÇO TOTAL	%	ACUMUL. %	CL
91939	CAIXA RETANGULAR 4" X 2" ALTA (2,00 M DO PISO), PVC, INSTALADA EM PAREDE - FORNECIMENTO E INSTALAÇÃO. AF_03/2023				40,00	R\$ 37,80	<b>R\$ 1.512,00</b>			C
99811	LIMPEZA DE CONTRAPISO COM VASSOURA A SECO. AF_04/2019				323,00	R\$ 4,46	<b>R\$ 1.440,58</b>			C
104640	PINTURA LÁTEX ACRÍLICA STANDARD, APLICAÇÃO MANUAL EM TETO, DUAS DEMÃOS. AF_04/2023				88,80	R\$ 16,19	<b>R\$ 1.437,67</b>			C
99826	LIMPEZA DE FORRO REMOVÍVEL COM PANOS ÚMIDOS. AF_04/2019				718,00	R\$ 1,94	<b>R\$ 1.392,92</b>			C
0000185	CURVA LONGA PVC, PB, JE, 45 GRAUS, DN 100 MM, PARA 8 REDE COLETORA ESGOTO				20,00	R\$ 68,11	<b>R\$ 1.362,20</b>			C
89798	TUBO PVC, SÉRIE NORMAL, ESGOTO PREDIAL, DN 50 MM, FORNECIDO E INSTALADO EM PRUMADA DE ESGOTO SANITÁRIO OU VENTILAÇÃO. AF_08/2022				80,00	R\$ 16,60	<b>R\$ 1.328,00</b>			C
89383	ADAPTADOR CURTO COM BOLSA E ROSCA PARA REGISTRO, PVC, SOLDÁVEL, DN 25MM X 3/4 , INSTALADO EM RAMAL OU SUB-RAMAL DE ÁGUA - FORNECIMENTO E INSTALAÇÃO. AF_06/2022				160,00	R\$ 8,03	<b>R\$ 1.284,80</b>			C
89395	TE, PVC, SOLDÁVEL, DN 25MM, INSTALADO EM RAMAL OU SUB-RAMAL DE ÁGUA - FORNECIMENTO E INSTALAÇÃO. AF_06/2022				80,00	R\$ 15,91	<b>R\$ 1.272,80</b>			C
86885	ENGATE FLEXÍVEL EM PLÁSTICO BRANCO, 1/2" X 40CM - FORNECIMENTO E INSTALAÇÃO. AF_01/2020				80,00	R\$ 15,89	<b>R\$ 1.271,20</b>			C
89707	CAIXA SIFONADA, PVC, DN 100 X 100 X 50 MM, JUNTA ELÁSTICA, FORNECIDA E INSTALADA EM RAMAL DE DESCARGA OU EM RAMAL DE ESGOTO SANITÁRIO. AF_08/2022				20,00	R\$ 62,82	<b>R\$ 1.256,40</b>			C
94704	ADAPTADOR COM FLANGE E ANEL DE VEDAÇÃO, PVC, SOLDÁVEL, DN 32 MM X 1", INSTALADO EM RESERVAÇÃO PREDIAL DE ÁGUA - FORNECIMENTO E INSTALAÇÃO. AF_04/2024				40,00	R\$ 31,19	<b>R\$ 1.247,60</b>			C



 <b>GOVERNO MUNICIPAL</b> <b>PIQUET CARNEIRO</b> <i>Cuidar e transformar</i>	<h3 style="text-align: center;">ORÇAMENTO - CURVA ABC DE SERVIÇOS</h3>									
	OBRA:	CONSTRUÇÃO DE 20 UNIDADES HABITACIONAIS EM ÁREAS URBANAS COM RECURSOS DO FUNDO NACIONAL DE HABITAÇÃO DE INTERESSE SOCIAL - PROGRAMA FNHIS SUB 50.						DATA : 02/09/2025 BDI : 2		
	DESCRIÇÃO:	RESIDÊNCIA UNIFAMILIAR TÉRREA - PADRÃO CAIXA						FONTE	VERSÃO	HORA
	LOCAL:	RUA SÃO DOMINGOS, S/N - BAIRRO RANCHO VERDE - PIQUET CARNEIRO/CE						SINAPI Composições Próprias	2025/02 COM DESONERAÇÃO PROPRIA	92,17% 0,00%
CLIENTE:	PREFEITURA MUNICIPAL DE PIQUET CARNEIRO/CE									

CÓDIGO	DESCRIÇÃO	FONTE	TIPO	UNIDADE	QUANTIDADE	PREÇO UNITÁRIO	PREÇO TOTAL	%	ACUMUL. %	CL
91987	CAMPAINHA CIGARRA (1 MÓDULO), 10A/250V, INCLUINDO SUPORTE E PLACA - FORNECIMENTO E INSTALAÇÃO. AF_03/2023				20,00	R\$ 61,72	<b>R\$ 1.234,40</b>			C
89443	TE, PVC, SOLDÁVEL, DN 32MM, INSTALADO EM RAMAL DE DISTRIBUIÇÃO DE ÁGUA - FORNECIMENTO E INSTALAÇÃO. AF_06/2022				60,00	R\$ 20,53	<b>R\$ 1.231,80</b>			C
97084	COMPACTAÇÃO MECÂNICA DE SOLO PARA EXECUÇÃO DE RADIER, PISO DE CONCRETO OU LAJE SOBRE SOLO, COM COMPACTADOR DE SOLOS TIPO PLACA VIBRATÓRIA. AF_09/2021				1.400,40	R\$ 0,87	<b>R\$ 1.218,35</b>			C
91993	TOMADA ALTA DE EMBUTIR (1 MÓDULO), 2P+T 20 A, INCLUINDO SUPORTE E PLACA - FORNECIMENTO E INSTALAÇÃO. AF_03/2023				20,00	R\$ 59,76	<b>R\$ 1.195,20</b>			C
89413	JOELHO 90 GRAUS, PVC, SOLDÁVEL, DN 32MM, INSTALADO EM RAMAL DE DISTRIBUIÇÃO DE ÁGUA - FORNECIMENTO E INSTALAÇÃO. AF_06/2022				80,00	R\$ 14,66	<b>R\$ 1.172,80</b>			C
104345	JUNÇÃO DE REDUÇÃO INVERTIDA, PVC, SÉRIE NORMAL, ESGOTO PREDIAL, DN 100 X 50 MM, JUNTA ELÁSTICA, FORNECIDO E INSTALADO EM RAMAL DE DESCARGA OU RAMAL DE ESGOTO SANITÁRIO. AF_08/2022				20,00	R\$ 57,97	<b>R\$ 1.159,40</b>			C
91959	INTERRUPTOR SIMPLES (2 MÓDULOS), 10A/250V, INCLUINDO SUPORTE E PLACA - FORNECIMENTO E INSTALAÇÃO. AF_03/2023				20,00	R\$ 57,97	<b>R\$ 1.159,40</b>			C
94796	TORNEIRA DE BOIA PARA CAIXA D'ÁGUA, ROSCÁVEL, 3/4" - FORNECIMENTO E INSTALAÇÃO. AF_08/2021				20,00	R\$ 51,96	<b>R\$ 1.039,20</b>			C
89446	TUBO, PVC, SOLDÁVEL, DE 25MM, INSTALADO EM PRUMADA DE ÁGUA - FORNECIMENTO E INSTALAÇÃO. AF_06/2022				162,00	R\$ 6,32	<b>R\$ 1.023,84</b>			C
89353	REGISTRO DE GAVETA BRUTO, LATÃO, ROSCÁVEL, 3/4" - FORNECIMENTO E INSTALAÇÃO. AF_08/2021				20,00	R\$ 50,79	<b>R\$ 1.015,80</b>			C
102193	LIXAMENTO DE MADEIRA PARA APLICAÇÃO DE FUNDO OU PINTURA. AF_01/2021				420,00	R\$ 2,29	<b>R\$ 961,80</b>			C



 <b>GOVERNO MUNICIPAL</b> <b>PIQUET CARNEIRO</b> <i>Cuidar e transformar</i>	<b>ORÇAMENTO - CURVA ABC DE SERVIÇOS</b>									
	OBRA:	CONSTRUÇÃO DE 20 UNIDADES HABITACIONAIS EM ÁREAS URBANAS COM RECURSOS DO FUNDO NACIONAL DE HABITAÇÃO DE INTERESSE SOCIAL - PROGRAMA FNHIS SUB 50.						DATA : 02/09/2025 BDI : 2		
	DESCRIÇÃO:	RESIDÊNCIA UNIFAMILIAR TÉRREA - PADRÃO CAIXA						FONTE	VERSÃO	HORA
	LOCAL:	RUA SÃO DOMINGOS, S/N - BAIRRO RANCHO VERDE - PIQUET CARNEIRO/CE						SINAPI Composições Próprias	2025/02 COM DESONERAÇÃO PROPRIA	92,17% 0,00%
CLIENTE:	PREFEITURA MUNICIPAL DE PIQUET CARNEIRO/CE									

CÓDIGO	Descrição	FONTE	TIPO	UNIDADE	QUANTIDADE	PREÇO UNITÁRIO	PREÇO TOTAL	%	ACUMUL. %	CL
93674	DISJUNTOR BIPOLAR TIPO DR, CORRENTE NOMINAL DE 25A - FORNECIMENTO E INSTALAÇÃO. AF_10/2020				40,00	R\$ 23,19	<b>R\$ 927,60</b>			C
89726	JOELHO 45 GRAUS, PVC, SÉRIE NORMAL, ESGOTO PREDIAL, DN 40 MM, JUNTA SOLDÁVEL, FORNECIDO E INSTALADO EM RAMAL DE DESCARGA OU RAMAL DE ESGOTO SANITÁRIO. AF_08/2022				60,00	R\$ 12,95	<b>R\$ 777,00</b>			C
89744	JOELHO 90 GRAUS, PVC, SÉRIE NORMAL, ESGOTO PREDIAL, DN 100 MM, JUNTA ELÁSTICA, FORNECIDO E INSTALADO EM RAMAL DE DESCARGA OU RAMAL DE ESGOTO SANITÁRIO. AF_08/2022				20,00	R\$ 37,95	<b>R\$ 759,00</b>			C
101616	PREPARO DE FUNDO DE VALA COM LARGURA MENOR QUE 1,5 M (ACERTO DO SOLO NATURAL). AF_08/2020				93,60	R\$ 7,87	<b>R\$ 736,63</b>			C
91985	INTERRUPTOR PULSADOR CAMPAINHA (1 MÓDULO), 10A/250V, INCLUINDO SUPORTE E PLACA - FORNECIMENTO E INSTALAÇÃO. AF_03/2023				20,00	R\$ 36,44	<b>R\$ 728,80</b>			C
87882	CHAPISCO APLICADO NO TETO OU EM ALVENARIA E ESTRUTURA, COM ROLO PARA TEXTURA ACRÍLICA. ARGAMASSA TRAÇO 1:4 E EMULSÃO POLIMÉRICA (ADESIVO) COM PREPARO EM BETONEIRA 400L. AF_10/2022				88,80	R\$ 7,55	<b>R\$ 670,44</b>			C
99807	LIMPEZA DE REVESTIMENTO CERÂMICO EM PAREDE UTILIZANDO DETERGENTE NEUTRO E ESCOVAÇÃO MANUAL. AF_04/2019				318,40	R\$ 2,09	<b>R\$ 665,46</b>			C
89784	TE, PVC, SÉRIE NORMAL, ESGOTO PREDIAL, DN 50 X 50 MM, JUNTA ELÁSTICA, FORNECIDO E INSTALADO EM RAMAL DE DESCARGA OU RAMAL DE ESGOTO SANITÁRIO. AF_08/2022				20,00	R\$ 33,18	<b>R\$ 663,60</b>			C
93659	DISJUNTOR MONOPOLAR TIPO DIN, CORRENTE NOMINAL DE 50A - FORNECIMENTO E INSTALAÇÃO. AF_10/2020				20,00	R\$ 29,63	<b>R\$ 592,60</b>			C
88484	FUNDO SELADOR ACRÍLICO, APLICAÇÃO MANUAL EM TETO, UMA DEMÃO. AF_04/2023				88,80	R\$ 6,66	<b>R\$ 591,41</b>			C
93653	DISJUNTOR MONOPOLAR TIPO DIN, CORRENTE NOMINAL DE 10A - FORNECIMENTO E INSTALAÇÃO. AF_10/2020				40,00	R\$ 13,74	<b>R\$ 549,60</b>			C



 <b>GOVERNO MUNICIPAL</b> <b>PIQUET CARNEIRO</b> <i>Cuidar e transformar</i>	<h3 style="text-align: center;">ORÇAMENTO - CURVA ABC DE SERVIÇOS</h3>								
	OBRA:	CONSTRUÇÃO DE 20 UNIDADES HABITACIONAIS EM ÁREAS URBANAS COM RECURSOS DO FUNDO NACIONAL DE HABITAÇÃO DE INTERESSE SOCIAL - PROGRAMA FNHIS SUB 50.						DATA : 02/09/2025	
	DESCRIÇÃO:	RESIDÊNCIA UNIFAMILIAR TÉRREA - PADRÃO CAIXA						BDI :	2
	LOCAL:	RUA SÃO DOMINGOS, S/N - BAIRRO RANCHO VERDE - PIQUET CARNEIRO/CE						FONTE	VERSÃO
CLIENTE:	PREFEITURA MUNICIPAL DE PIQUET CARNEIRO/CE						SINAPI Composições Próprias	2025/02 COM DESONERAÇÃO	92,17% 0,00%



CÓDIGO	DESCRÍÇÃO	FONTE	TIPO	UNIDADE	QUANTIDADE	PREÇO UNITÁRIO	PREÇO TOTAL	%	ACUMUL. %	CL
104326	RALO SECO CÔNICO, PVC, DN 100 X 40 MM, JUNTA SOLDÁVEL, FORNECIDO E INSTALADO EM RAMAL DE DESCARGA OU EM RAMAL DE ESGOTO SANITÁRIO. AF_08/2022				20,00	R\$ 25,84	<b>R\$ 516,80</b>			C
99816	LIMPEZA DE TANQUE OU LAVATÓRIO DE LOUÇA ISOLADO, INCLUSIVE METAIS CORRESPONDENTES. AF_04/2019				40,00	R\$ 12,86	<b>R\$ 514,40</b>			C
104327	RALO SIFONADO REDONDO, PVC, DN 100 X 40 MM, JUNTA SOLDÁVEL, FORNECIDO E INSTALADO EM RAMAL DE DESCARGA OU EM RAMAL DE ESGOTO SANITÁRIO. AF_08/2022				20,00	R\$ 24,58	<b>R\$ 491,60</b>			C
91947	SUPORTE PARAFUSADO COM PLACA DE ENCAIXE 4" X 2" BAIXO (0,30 M DO PISO) PARA PONTO ELÉTRICO - FORNECIMENTO E INSTALAÇÃO. AF_03/2023				40,00	R\$ 11,71	<b>R\$ 468,40</b>			C
94703	ADAPTADOR COM FLANGE E ANEL DE VEDAÇÃO, PVC, SOLDÁVEL, DN 25 MM X 3/4", INSTALADO EM RESERVAÇÃO PREDIAL DE ÁGUA - FORNECIMENTO E INSTALAÇÃO. AF_04/2024				20,00	R\$ 23,35	<b>R\$ 467,00</b>			C
89445	TÊ DE REDUÇÃO, PVC, SOLDÁVEL, DN 32MM X 25MM, INSTALADO EM RAMAL DE DISTRIBUIÇÃO DE ÁGUA - FORNECIMENTO E INSTALAÇÃO. AF_06/2022				20,00	R\$ 22,54	<b>R\$ 450,80</b>			C
99822	LIMPEZA DE PORTA DE MADEIRA. AF_04/2019				336,00	R\$ 1,27	<b>R\$ 426,72</b>			C
103953	BUCHA DE REDUÇÃO, CURTA, PVC, SOLDÁVEL, DN 32 X 25 MM, INSTALADO EM RAMAL DE DISTRIBUIÇÃO DE ÁGUA - FORNECIMENTO E INSTALAÇÃO. AF_06/2022				40,00	R\$ 8,88	<b>R\$ 355,20</b>			C
99821	LIMPEZA DE JANELA DE VIDRO COM CAIXILHO EM AÇO/ALUMÍNIO/PVC. AF_04/2019				80,00	R\$ 4,33	<b>R\$ 346,40</b>			C
89414	JOELHO 45 GRAUS, PVC, SOLDÁVEL, DN 32MM, INSTALADO EM RAMAL DE DISTRIBUIÇÃO DE ÁGUA - FORNECIMENTO E INSTALAÇÃO. AF_06/2022				20,00	R\$ 16,69	<b>R\$ 333,80</b>			C
93656	DISJUNTOR MONOPOLAR TIPO DIN, CORRENTE NOMINAL DE 25A - FORNECIMENTO E INSTALAÇÃO. AF_10/2020				20,00	R\$ 16,07	<b>R\$ 321,40</b>			C



## ORÇAMENTO - CURVA ABC DE SERVIÇOS

PROCESSO ADMINISTRATIVO  
0572  
ASSINADO ELETRONICAMENTE

OBRA:	CONSTRUÇÃO DE 20 UNIDADES HABITACIONAIS EM ÁREAS URBANAS COM RECURSOS DO FUNDO NACIONAL DE HABITAÇÃO DE INTERESSE SOCIAL - PROGRAMA FNHIS SUB 50.
DESCRIÇÃO:	RESIDÊNCIA UNIFAMILIAR TÉRREA - PADRÃO CAIXA
LOCAL:	RUA SÃO DOMINGOS, S/N - BAIRRO RANCHO VERDE - PIQUET CARNEIRO/CE
CLIENTE:	PREFEITURA MUNICIPAL DE PIQUET CARNEIRO/CE

FONTE	VERSÃO	HORA	DATA : 02/09/2025 BDI : 2	
			SINAPI	2025/02 COM DESONERAÇÃO
Composições Próprias	PROPRIA	0,00%	0,00%	0,00%

CÓDIGO	DESCRÍÇÃO	FONTE	TIPO	UNIDADE	QUANTIDADE	PREÇO UNITÁRIO	PREÇO TOTAL	%	ACUMUL. %	CL
99819	LIMPEZA DE BANCADA DE PEDRA (MÁRMORE OU GRANITO). AF_04/2019				14,40	R\$ 21,38	<b>R\$ 307,87</b>			C
89440	TE, PVC, SOLDÁVEL, DN 25MM, INSTALADO EM RAMAL DE DISTRIBUIÇÃO DE ÁGUA - FORNECIMENTO E INSTALAÇÃO. AF_06/2022				20,00	R\$ 14,61	<b>R\$ 292,20</b>			C
93654	DISJUNTOR MONOPOLAR TIPO DIN, CORRENTE NOMINAL DE 16A - FORNECIMENTO E INSTALAÇÃO. AF_10/2020				20,00	R\$ 14,51	<b>R\$ 290,20</b>			C
104348	TERMINAL DE VENTILAÇÃO, PVC, SÉRIE NORMAL, ESGOTO PREDIAL, DN 50 MM, JUNTA SOLDÁVEL, FORNECIDO E INSTALADO EM PRUMADA DE ESGOTO SANITÁRIO OU VENTILAÇÃO. AF_08/2022				20,00	R\$ 13,73	<b>R\$ 274,60</b>			C
89724	JOELHO 90 GRAUS, PVC, SÉRIE NORMAL, ESGOTO PREDIAL, DN 40 MM, JUNTA SOLDÁVEL, FORNECIDO E INSTALADO EM RAMAL DE DESCARGA OU RAMAL DE ESGOTO SANITÁRIO. AF_08/2022				20,00	R\$ 12,67	<b>R\$ 253,40</b>			C
102593	FURO EM CAIXA D'ÁGUA COM ESPESSURA DE 2 ATÉ 5 MM E DIÂMETRO DE 32 MM. AF_06/2021				40,00	R\$ 5,85	<b>R\$ 234,00</b>			C
99818	LIMPEZA DE BACIA SANITÁRIA, BIDÊ OU MICTÓRIO EM LOUÇA, INCLUSIVE METAIS CORRESPONDENTES. AF_04/2019				20,00	R\$ 8,14	<b>R\$ 162,80</b>			C
102591	FURO EM CAIXA D'ÁGUA COM ESPESSURA DE 2 ATÉ 5 MM E DIÂMETRO DE 25 MM. AF_06/2021				20,00	R\$ 5,17	<b>R\$ 103,40</b>			C

**Subtotal até 100,00% R\$ 2.885.630,95**

Outros R\$ 0,01

**Valor total do Orçamento R\$ 2.885.630,96**

**JOSAFA ALVES**  
 JOSAFA ALVES  
 BESSERRA:53466756715  
  
**BESERRA:53** 2025.10.15  
 14:47:51  
 -03'00'  
**466756715**

 <b>GOVERNO MUNICIPAL</b> <b>PIQUET CARNEIRO</b> <i>Cuidar e transformar</i>	CRONOGRAMA FÍSICO-FINANCEIRO									
	OBRA:	CONSTRUÇÃO DE 20 UNIDADES HABITACIONAIS EM ÁREAS URBANAS COM RECURSOS DO FUNDO NACIONAL DE HABITAÇÃO DE INTERESSE SOCIAL - PROGRAMA FNHIS SUB 50.								<b>DATA :</b> 02/09/2025 <b>BDI :</b> 2
	DESCRIÇÃO:	RESIDÊNCIA UNIFAMILIAR TÉRREA - PADRÃO CAIXA								<b>FONTE</b> VERSÃO HORA
	LOCAL:	RUA SÃO DOMINGOS, S/N - BAIRRO RANCHO VERDE - PIQUET CARNEIRO/CE								SINAPI 2025/02 COM DESONERAÇÃO 92,17% 5,00,00 Composições Próprias PROPRIA 0,00% 0,00%
CLIENTE:	PREFEITURA MUNICIPAL DE PIQUET CARNEIRO/CE									

ITEM	DESCRIÇÃO	VALOR (R\$)	MÊS 1	MÊS 2	MÊS 3	MÊS 4	MÊS 5	MÊS 6	MÊS 7	MÊS 8	MÊS 9
1	PLACA DA OBRA	R\$ 3.472,02	100,00 % R\$ 3.472,02								
2	CONSTRUÇÃO DE 20 CASAS FNHIS	R\$ 2.882.158,94	10,45 % R\$ 301.185,61	10,45 % R\$ 301.185,61	10,20 % R\$ 293.980,21	10,20 % R\$ 293.980,21	12,48 % R\$ 359.693,44	12,48 % R\$ 359.693,44	11,83 % R\$ 340.959,40	11,83 % R\$ 340.959,40	10,08 % R\$ 290.521,62
		R\$ 2.885.630,96	R\$ 304.657,63	R\$ 301.185,61	R\$ 293.980,21	R\$ 293.980,21	R\$ 359.693,44	R\$ 359.693,44	R\$ 340.959,40	R\$ 340.959,40	R\$ 290.521,62
			R\$ 304.657,63	R\$ 605.843,24	R\$ 899.823,45	R\$ 1.193.803,66	R\$ 1.553.497,10	R\$ 1.913.190,54	R\$ 2.254.149,94	R\$ 2.595.109,34	R\$ 2.885.630,96

ITEM	DESCRIÇÃO	VALOR (R\$)	Total parcela
1	PLACA DA OBRA	R\$ 3.472,02	100,00 % R\$ 3.472,02
2	CONSTRUÇÃO DE 20 CASAS FNHIS	R\$ 2.882.158,94	100,00 % R\$ 2.882.158,94
		R\$ 2.885.630,96	R\$ 2.885.630,96

**JOSAFA ALVES**  
 BESERRA:53466756715  
 2025.10.15  
 14:48:48  
 -03'00'  
**466756715**





## COMPOSIÇÃO DO BDI



OBRA:	CONSTRUÇÃO DE 20 UNIDADES HABITACIONAIS EM ÁREAS URBANAS COM RECURSOS DO FUNDO NACIONAL DE HABITAÇÃO DE INTERESSE SOCIAL - PROGRAMA FNHIS SUB 50.
DESCRÍÇÃO:	RESIDÊNCIA UNIFAMILIAR TÉRREA - PADRÃO CAIXA
LOCAL:	RUA SÃO DOMINGOS, S/N - BAIRRO RANCHO VERDE - PIQUET CARNEIRO/CE
CLIENTE:	PREFEITURA MUNICIPAL DE PIQUET CARNEIRO/CE

DATA : 02/09/2025		BDI : 24,66%
FONTE	VERSÃO	HORA
SINAPI Composições Proprias	2025/02 COM DESONERAÇÃO	92,17%
	PROPRIA	0,00% 0,00%

COD	DESCRÍÇÃO	%
<b>BENEFÍCIO</b>		
S + G	GARANTIA/SEGUROS	0,80%
L	LUCRO	6,16%
<b>TOTAL</b>		<b>6,96%</b>

DESPESAS INDIRETAS		
AC	ADMINISTRAÇÃO CENTRAL	3,00%
DF	DESPESAS FINANCEIRAS	0,59%
R	RISCOS	0,97%
<b>TOTAL</b>		<b>4,56%</b>

I	IMPOSTOS	
	PIS	0,65%
	COFINS	3,00%
	ISS	3,00%
	CPRB	3,60%
<b>TOTAL</b>		<b>10,25%</b>

**BDI = 24,66%**

$$\frac{(1+AC+S+R+G) \times (1+DF) \times (1+L)}{(1-I)} - 1$$

**JOSAFÁ ALVES**  
 BESERRA:5346675  
 6715  
**BESERRA:53**  
 2025.10.15  
 466756715 14:56:48-03'00"



## TABELA DE ENCARGOS SOCIAIS




OBRA:	CONSTRUÇÃO DE 20 UNIDADES HABITACIONAIS EM ÁREAS URBANAS COM RECURSOS DO FUNDO NACIONAL DE HABITAÇÃO DE INTERESSE SOCIAL - PROGRAMA FNHIS SUB 50.
DESCRÍÇÃO:	RESIDÊNCIA UNIFAMILIAR TÉRREA - PADRÃO CAIXA
LOCAL:	RUA SÃO DOMINGOS, S/N - BAIRRO RANCHO VERDE - PIQUET CARNEIRO/CE
CLIENTE:	PREFEITURA MUNICIPAL DE PIQUET CARNEIRO/CE

DATA : 02/09/2025		BDI : 24
FONTE	VERSÃO	HORA
SINAPI Composições Proprias	2025/02 COM DESONERAÇÃO	92,17%
	PROPRIA	0,00% 0,00%

COD	Descrição	HORISTA %	MENSALISTA %
<b>A GRUPO A</b>			
	INSS	5,00%	5,00%
	SESI	1,50%	1,50%
	SENAI	1,00%	1,00%
	INCRA	0,20%	0,20%
	SEBRAE	0,60%	0,60%
	SALÁRIO EDUCAÇÃO	2,50%	2,50%
	SEGURADO CONTRA ACIDENTES DE TRABALHO	3,00%	3,00%
	FGTS	8,00%	8,00%
	SECONCI	0,00%	0,00%
	<b>TOTAL</b>	<b>21,80%</b>	<b>21,80%</b>
<b>B GRUPO B</b>			
	REPOUSO SEMANAL REMUNERADO	17,86%	0,00%
	FERIADOS	3,71%	0,00%
	AUXÍLIO - ENFERMIDADE	0,86%	0,65%
	13º SALÁRIO	11,07%	8,33%
	LICENÇA PATERNIDADE	0,07%	0,05%
	FALTAS JUSTIFICADAS	0,74%	0,56%
	DIAS DE CHUVAS	1,64%	0,00%
	AUXÍLIO ACIDENTE DE TRABALHO	0,10%	0,07%
	FÉRIAS GOZADAS	12,98%	9,77%
	SALÁRIO MATERNIDADE	0,03%	0,03%
	<b>TOTAL</b>	<b>49,06%</b>	<b>19,46%</b>
<b>C GRUPO C</b>			
	AVISO PRÉVIO INDENIZADO	5,54%	4,17%
	AVISO PRÉVIO TRABALHADO	0,13%	0,10%
	FÉRIAS INDENIZADAS	1,81%	1,36%
	DEPÓSITO RESCISÃO SEM JUSTA CAUSA	2,75%	2,07%
	INDENIZAÇÃO ADICIONAL	0,47%	0,35%
	<b>TOTAL</b>	<b>10,70%</b>	<b>8,05%</b>
<b>D GRUPO D</b>			
	REINCIDÊNCIA DE GRUPO A SOBRE GRUPO B	10,14%	3,83%
	REINCIDÊNCIA DE GRUPO A SOBRE AVISO PRÉVIO TRABALHADO E REINCIDÊNCIA DO FGTS SOBRE AVISO PRÉVIO INDENIZADO	0,47%	0,36%
	<b>TOTAL</b>	<b>10,61%</b>	<b>4,19%</b>

**A + B + C + D = 92,17% 53,50%**

**JOSAFÁ ALVES**  
 BESERRA:5346675  
 6715  
**BESERRA:53**  
 2025.10.15  
 466756715 14:56:48-03'00"

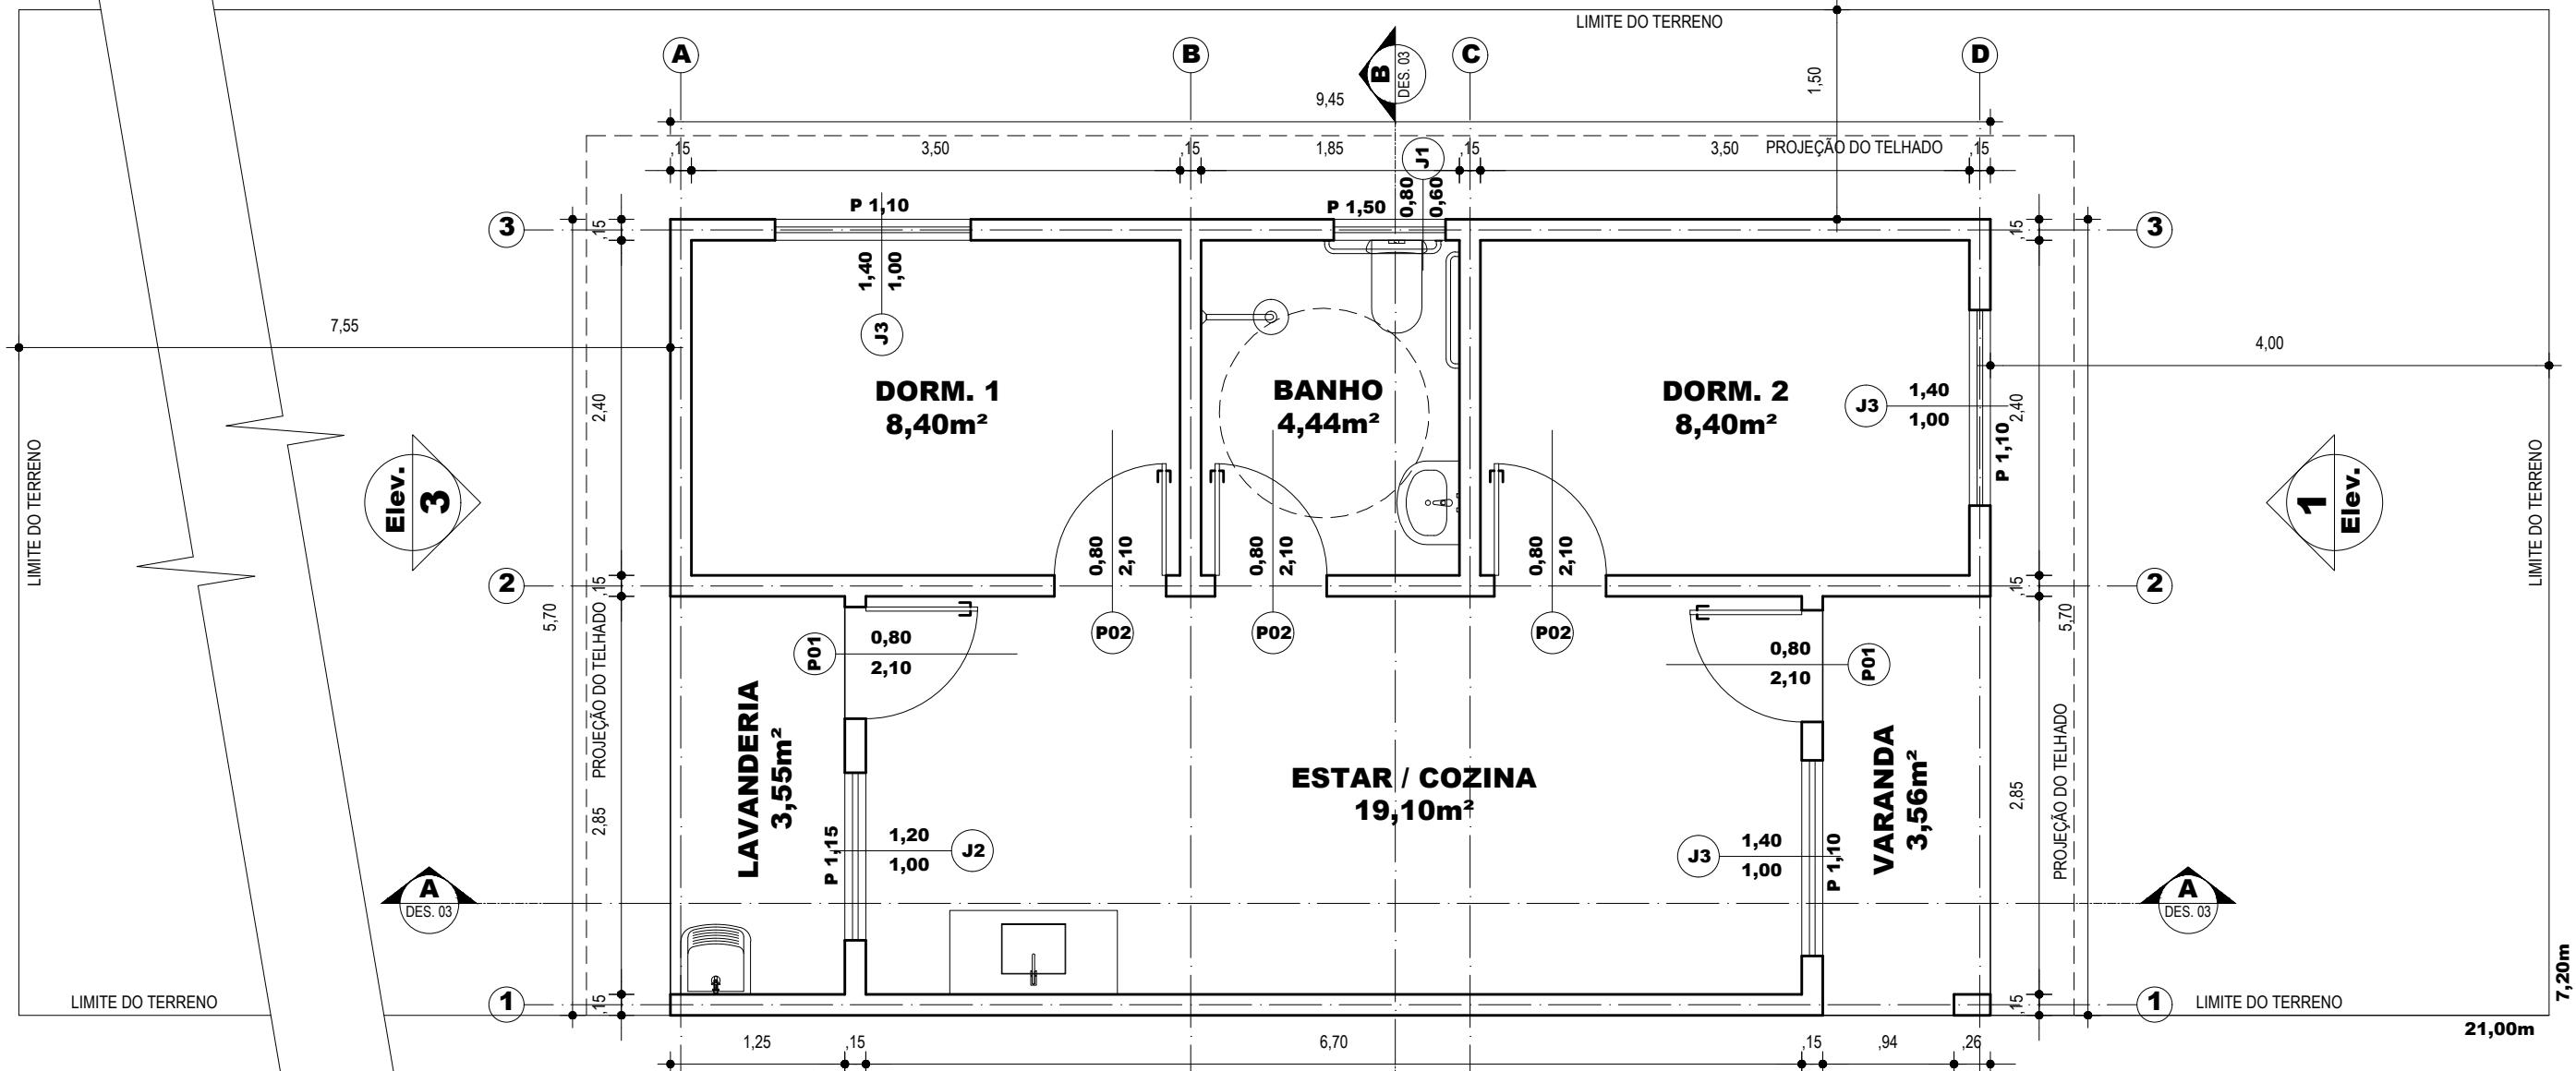


**PLANTA BAIXA - Térrea**

JOSAFA  
ALVES  
BESERRA:534  
66756715


Assinado digitalmente  
por JOSAFA ALVES  
BESERRA:534667567  
Data: 2025.09.11  
15:34:15-03'00'

**Quadro de Áreas: Vide FL 4/5**


PROJETO <b>Construção de 20 Casas Populares</b>				PROPRIETÁRIO <b>PREF. MUNICIPAL DE PIQUET CARNEIRO/CE</b>
DESENHO	<b>ARQUITETURA</b> <b>Projeto Executivo</b>		CONTEÚDO	AUTOR E RESPONSÁVEL TÉCNICO
DESENHISTA <b>JOSAFÁ</b>	DATA <b>SET/2025</b>	ESCALAS <b>Indicadas</b>	FOLHA <b>1/5</b>	<b>Planta Baixa - Térreo</b>  <b>JOSAFÁ ALVES BESERRA</b> Engenheiro Civil - CREA: 20962326-6 RNP

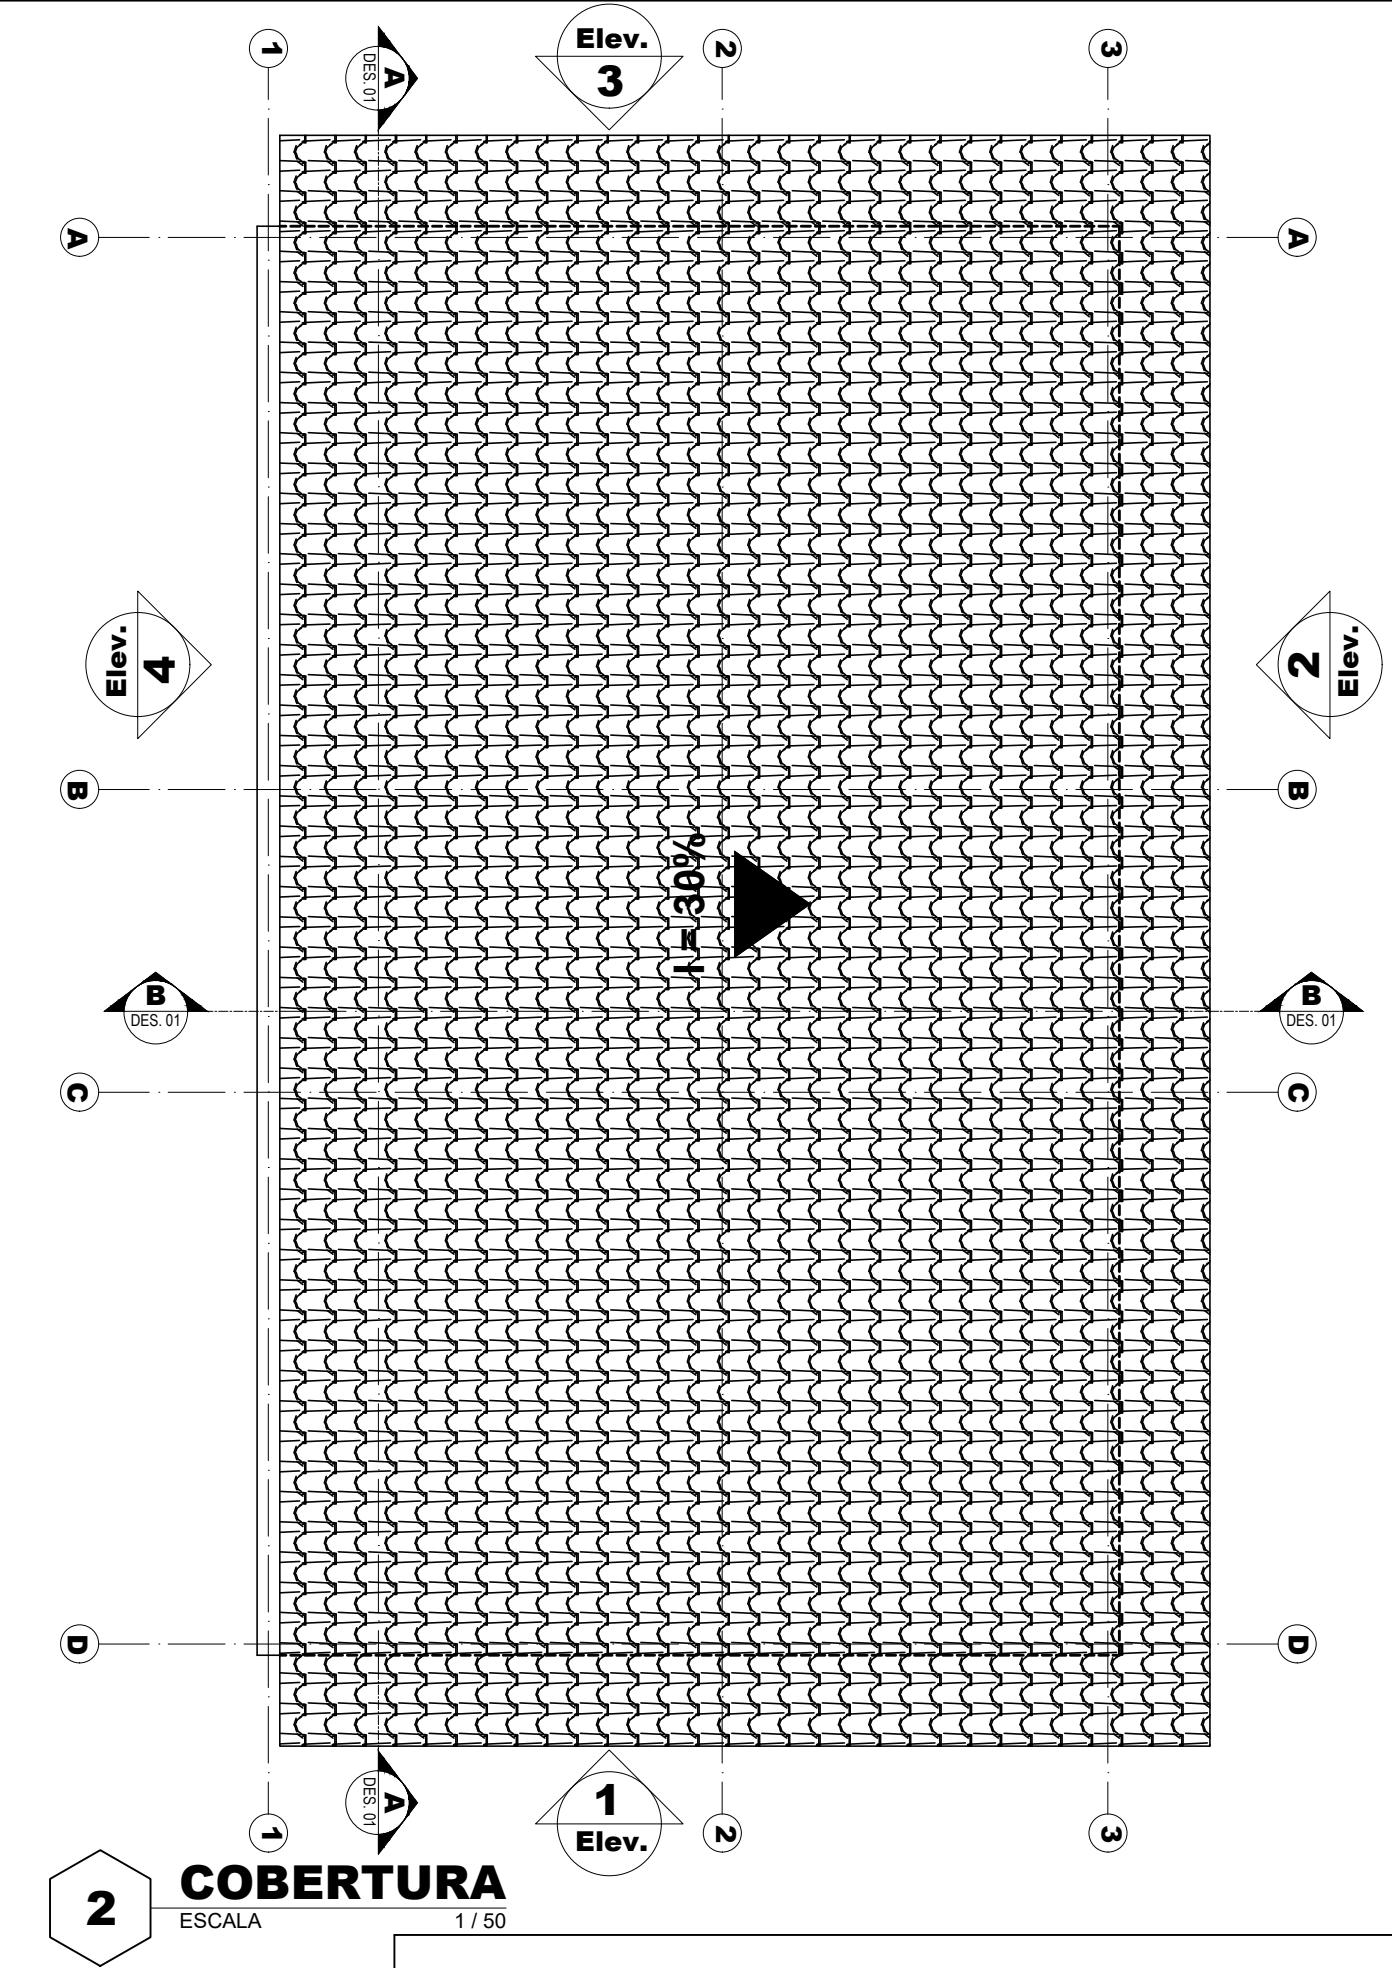

**PLANTA BAIXA - Layout**  
ESCALA 1 / 100

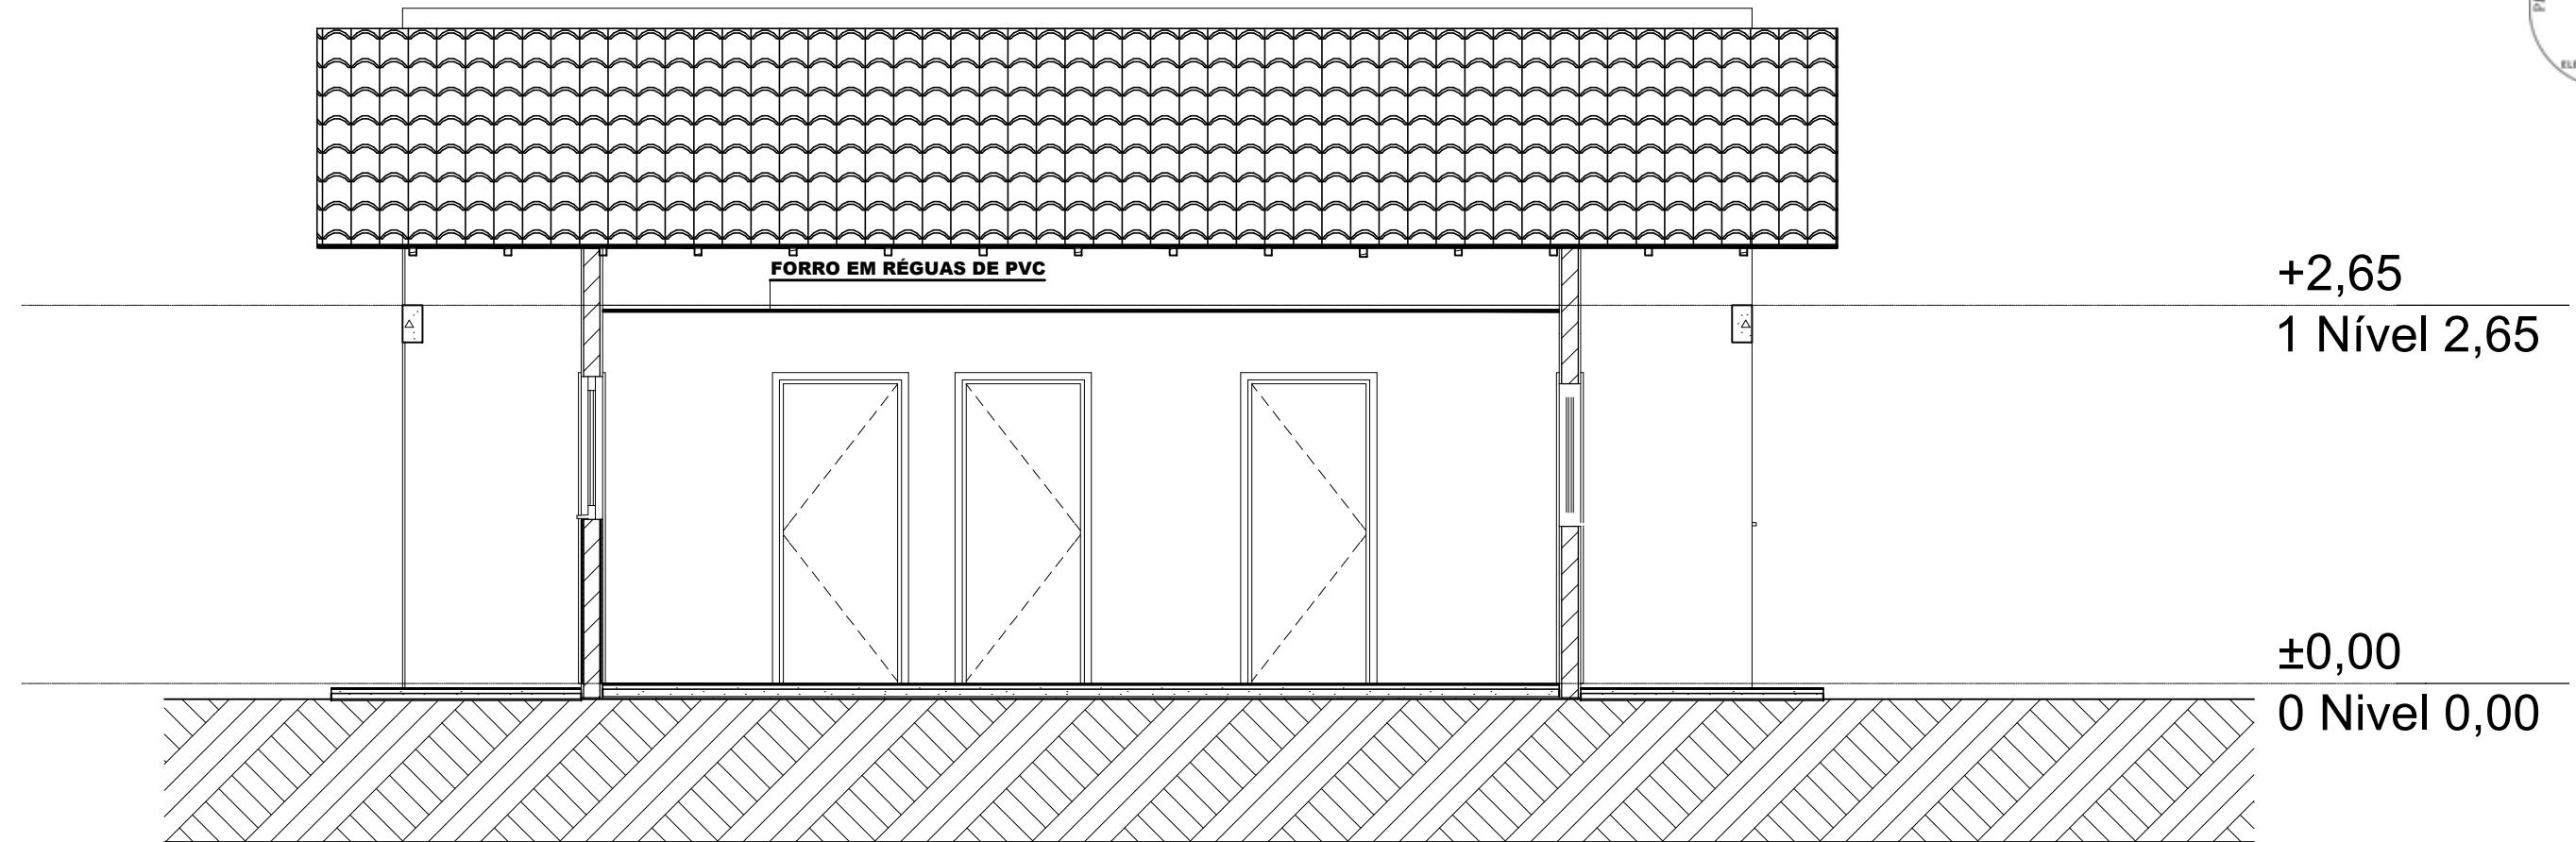



**CORTE A-A**  
1 ESCALA / 50

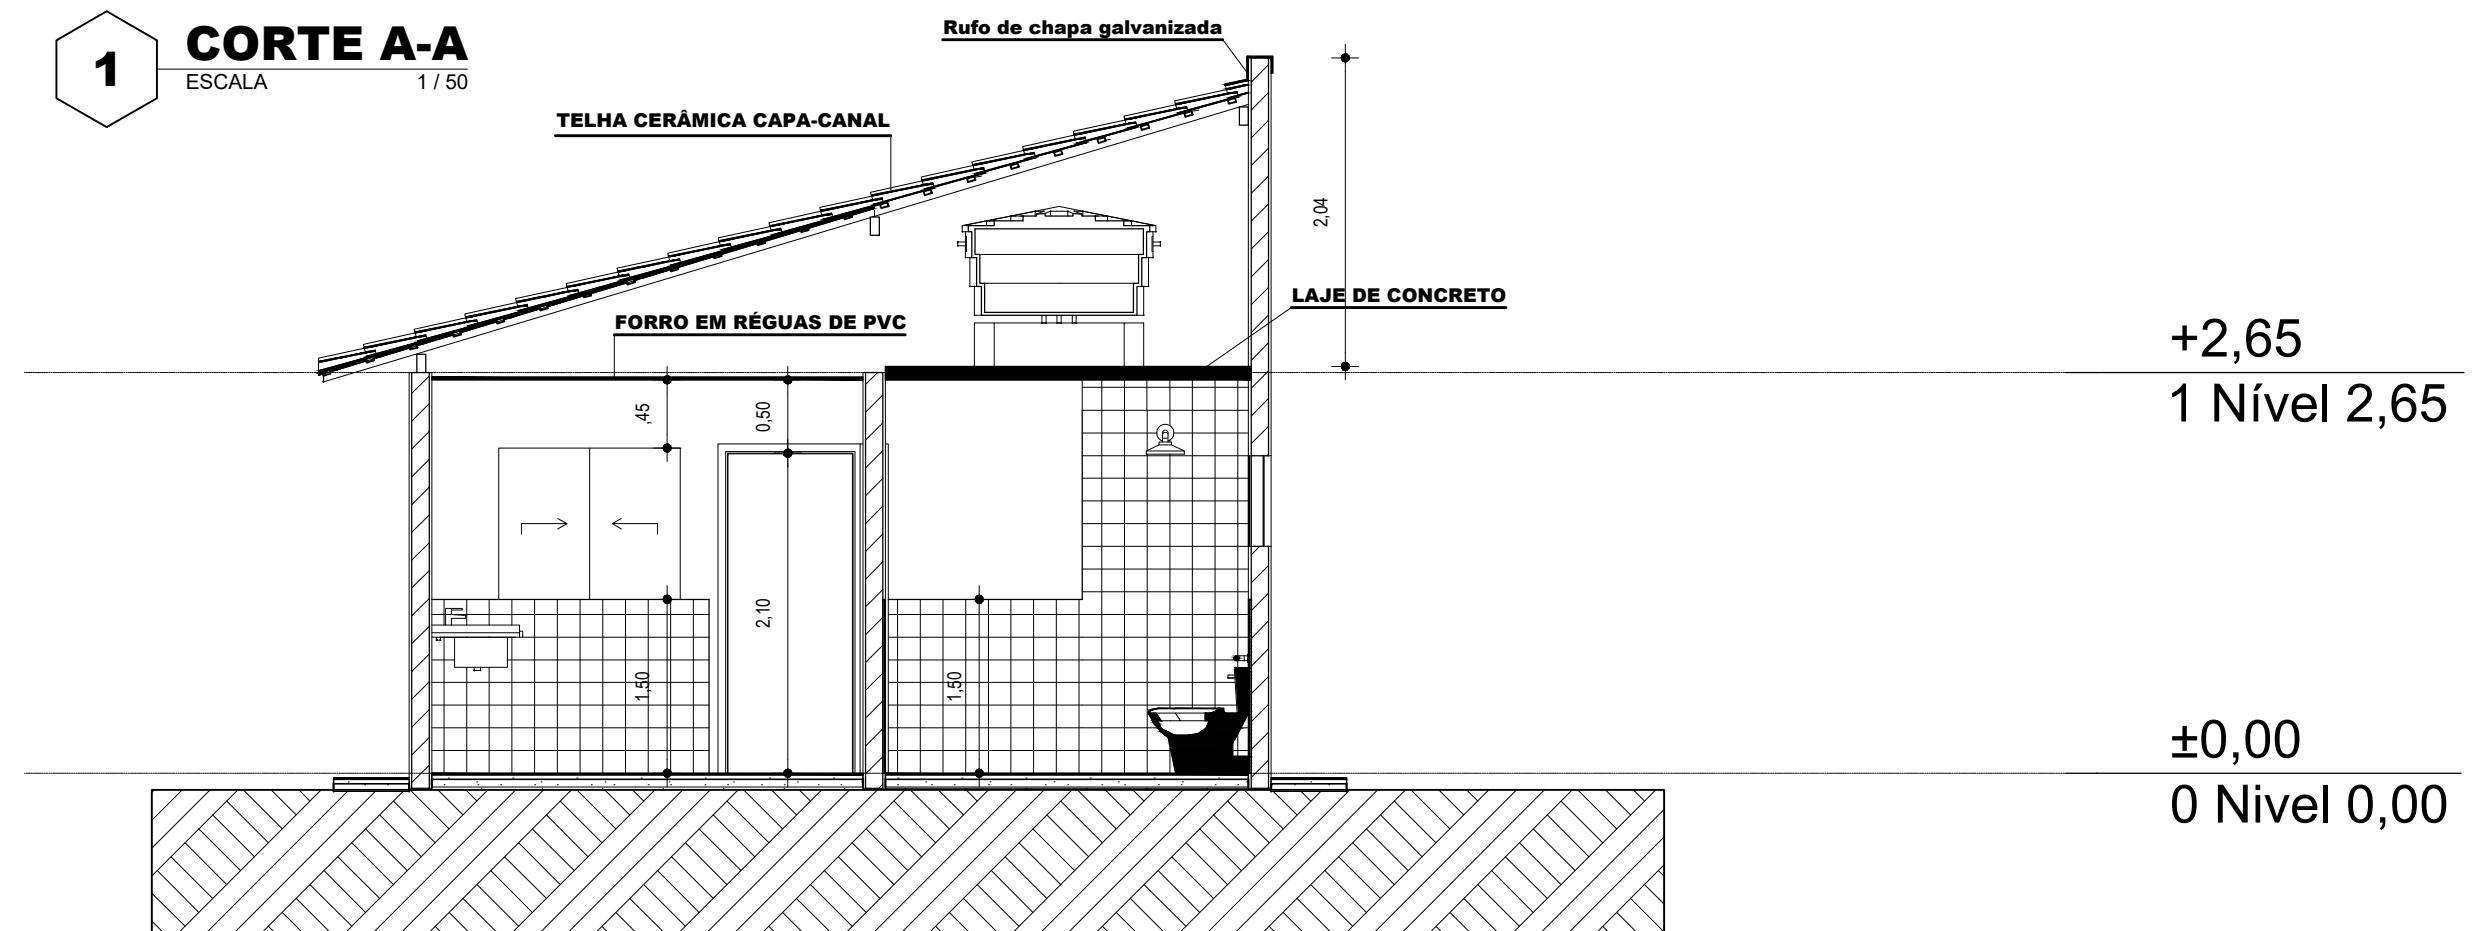

**CORTE B-B**  
ESCALA 1 / 50

Quadro de Áreas: Vide FL 4/5

PROJETO Construção de 20 Casas Populares	PROPRIETÁRIO PREF. MUNICIPAL DE PIQUET CARNEIRO/CE
DESENHO ARQUITETURA Projeto Executivo	CONTEÚDO
DESENHISTA JOSAFÁ DATA SET/2025 ESCALAS Indicadas FOLHA 3/5	CORTE A-A CORTE B-B
JOSAFÁ ALVES BESERRA Engenheiro Civil - CREA: 200962326-6 RNP	AUTOR E RESPONSÁVEL TÉCNICO

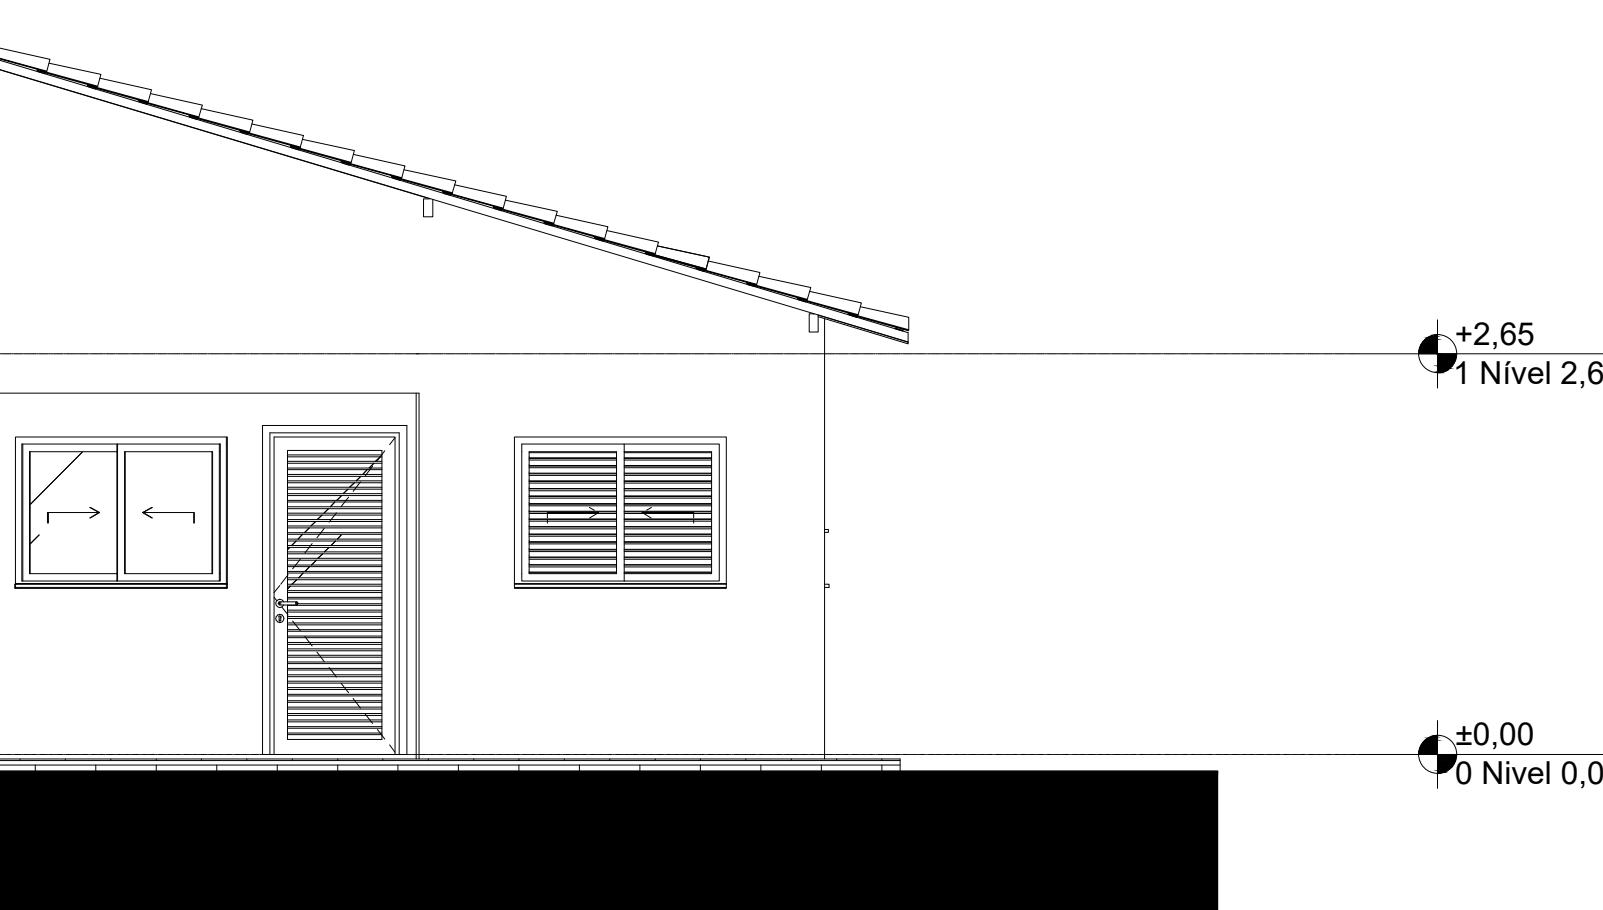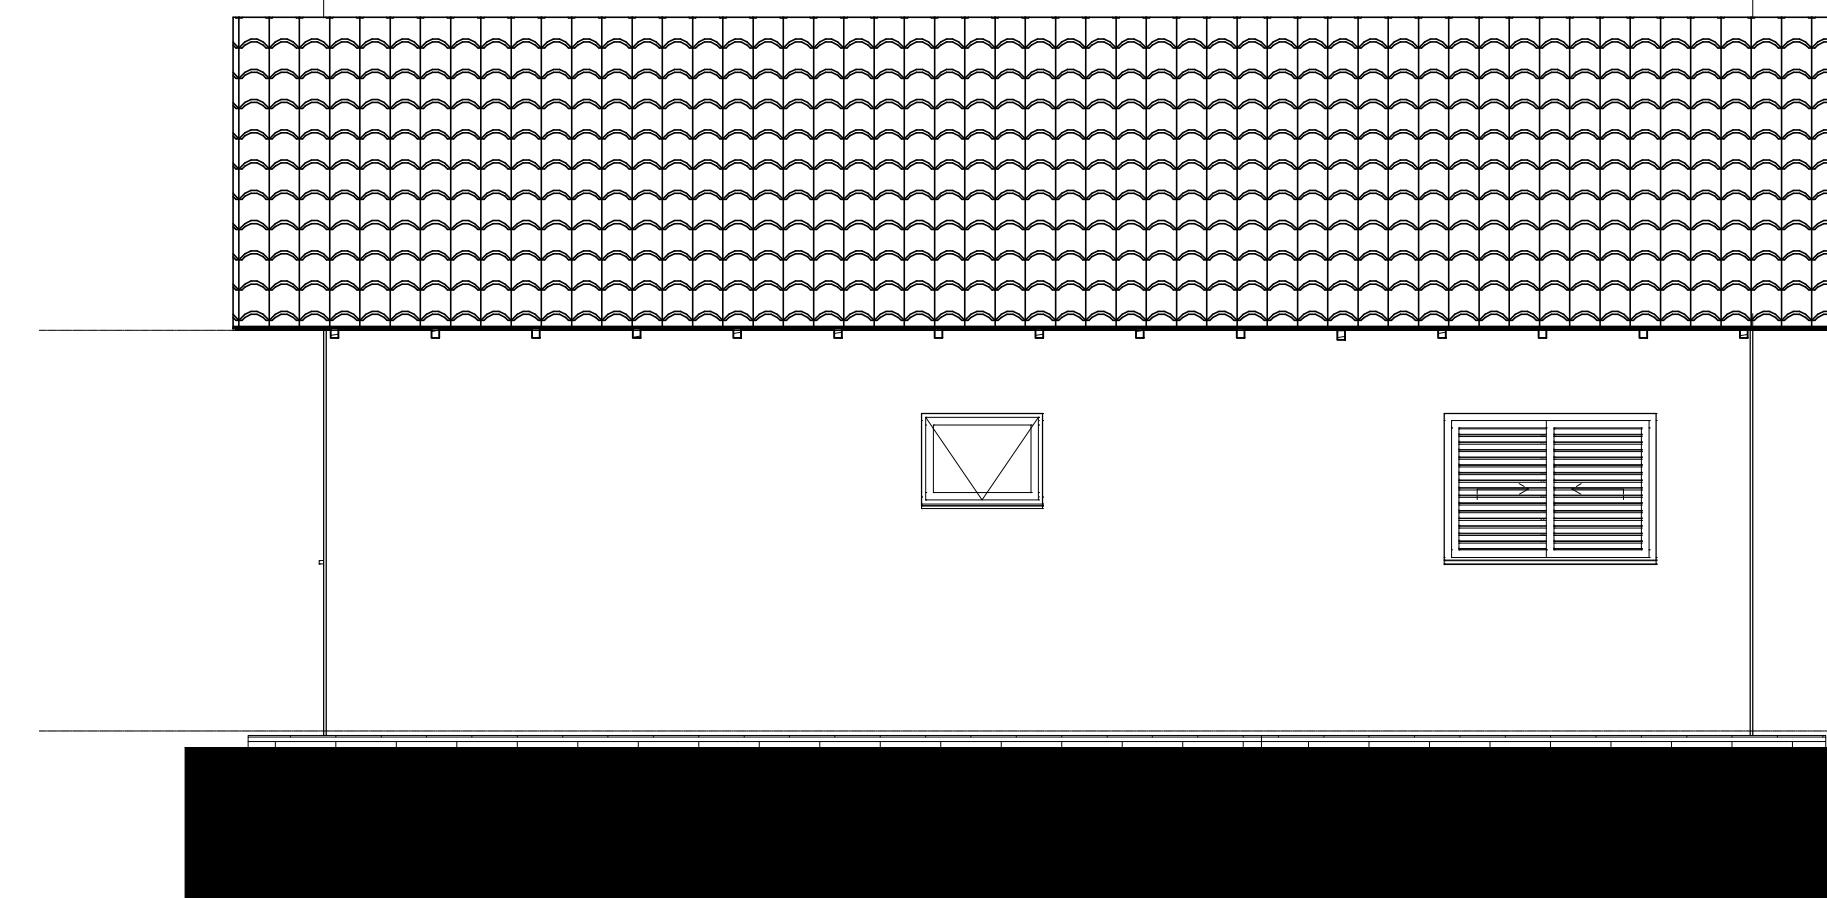

**Elevação 1 - Frontal**  
ESCALA 1 / 50

**Elevação 2 - Lat. Direita**  
ESCALA 1 / 50

QUADRO DE ÁREAS		
	Cômodo	Área Medida
01	ESTAR / COZINHA	19,10
02	DORM. 1	8,40
03	BANHO	4,44
04	DORM. 2	8,40
05	VARANDA	3,56
06	LAVANDERIA	3,56
		47,46

PROJETO Construção de 20 Casas Populares	PROPRIETÁRIO PREF. MUNICIPAL DE PIQUET CARNEIRO/CE
DESENHO ARQUITETURA Projeto Executivo	CONTEÚDO ELEVACOES
DESENHISTA JOSAFÁ DATA SET/2025 ESCALAS Indicadas FOLHA 4/5	AUTOR E RESPONSÁVEL TÉCNICO JOSAFÁ ALVES BESERRA Engenheiro Civil - CREA: 200962326-6 RNP

+2,65  
1 Nível 2,65

±0,00  
0 Nível 0,00

**4** Elevação 4 - Lat. Esquerda

1 / 50

+2,65  
1 Nível 2,65

±0,00  
0 Nível 0,00

QUADRO DE ÁREAS		
	Cômodo	Área Medida
01	ESTAR / COZINHA	19,10
02	DORM. 1	8,40
03	BANHO	4,44
04	DORM. 2	8,40
05	VARANDA	3,56
06	LAVANDERIA	3,56
		47,46

**3** Elevação 3 - Posterior

1 / 50

PROJETO Construção de 20 Casas Populares

PROPRIETÁRIO PREF. MUNICIPAL DE PIQUET CARNEIRO/CE

DESENHO ARQUITETURA


Projeto Executivo

DESENHISTA DATA ESCALAS FOLHA


JOSAFÁ SET/2025 Indicadas 5/5

ELEVACÕES

AUTOR E RESPONSÁVEL TÉCNICO  
JOSAFÁ ALVES BESERRA  
Engenheiro Civil - CREA: 200962326-6 RNP

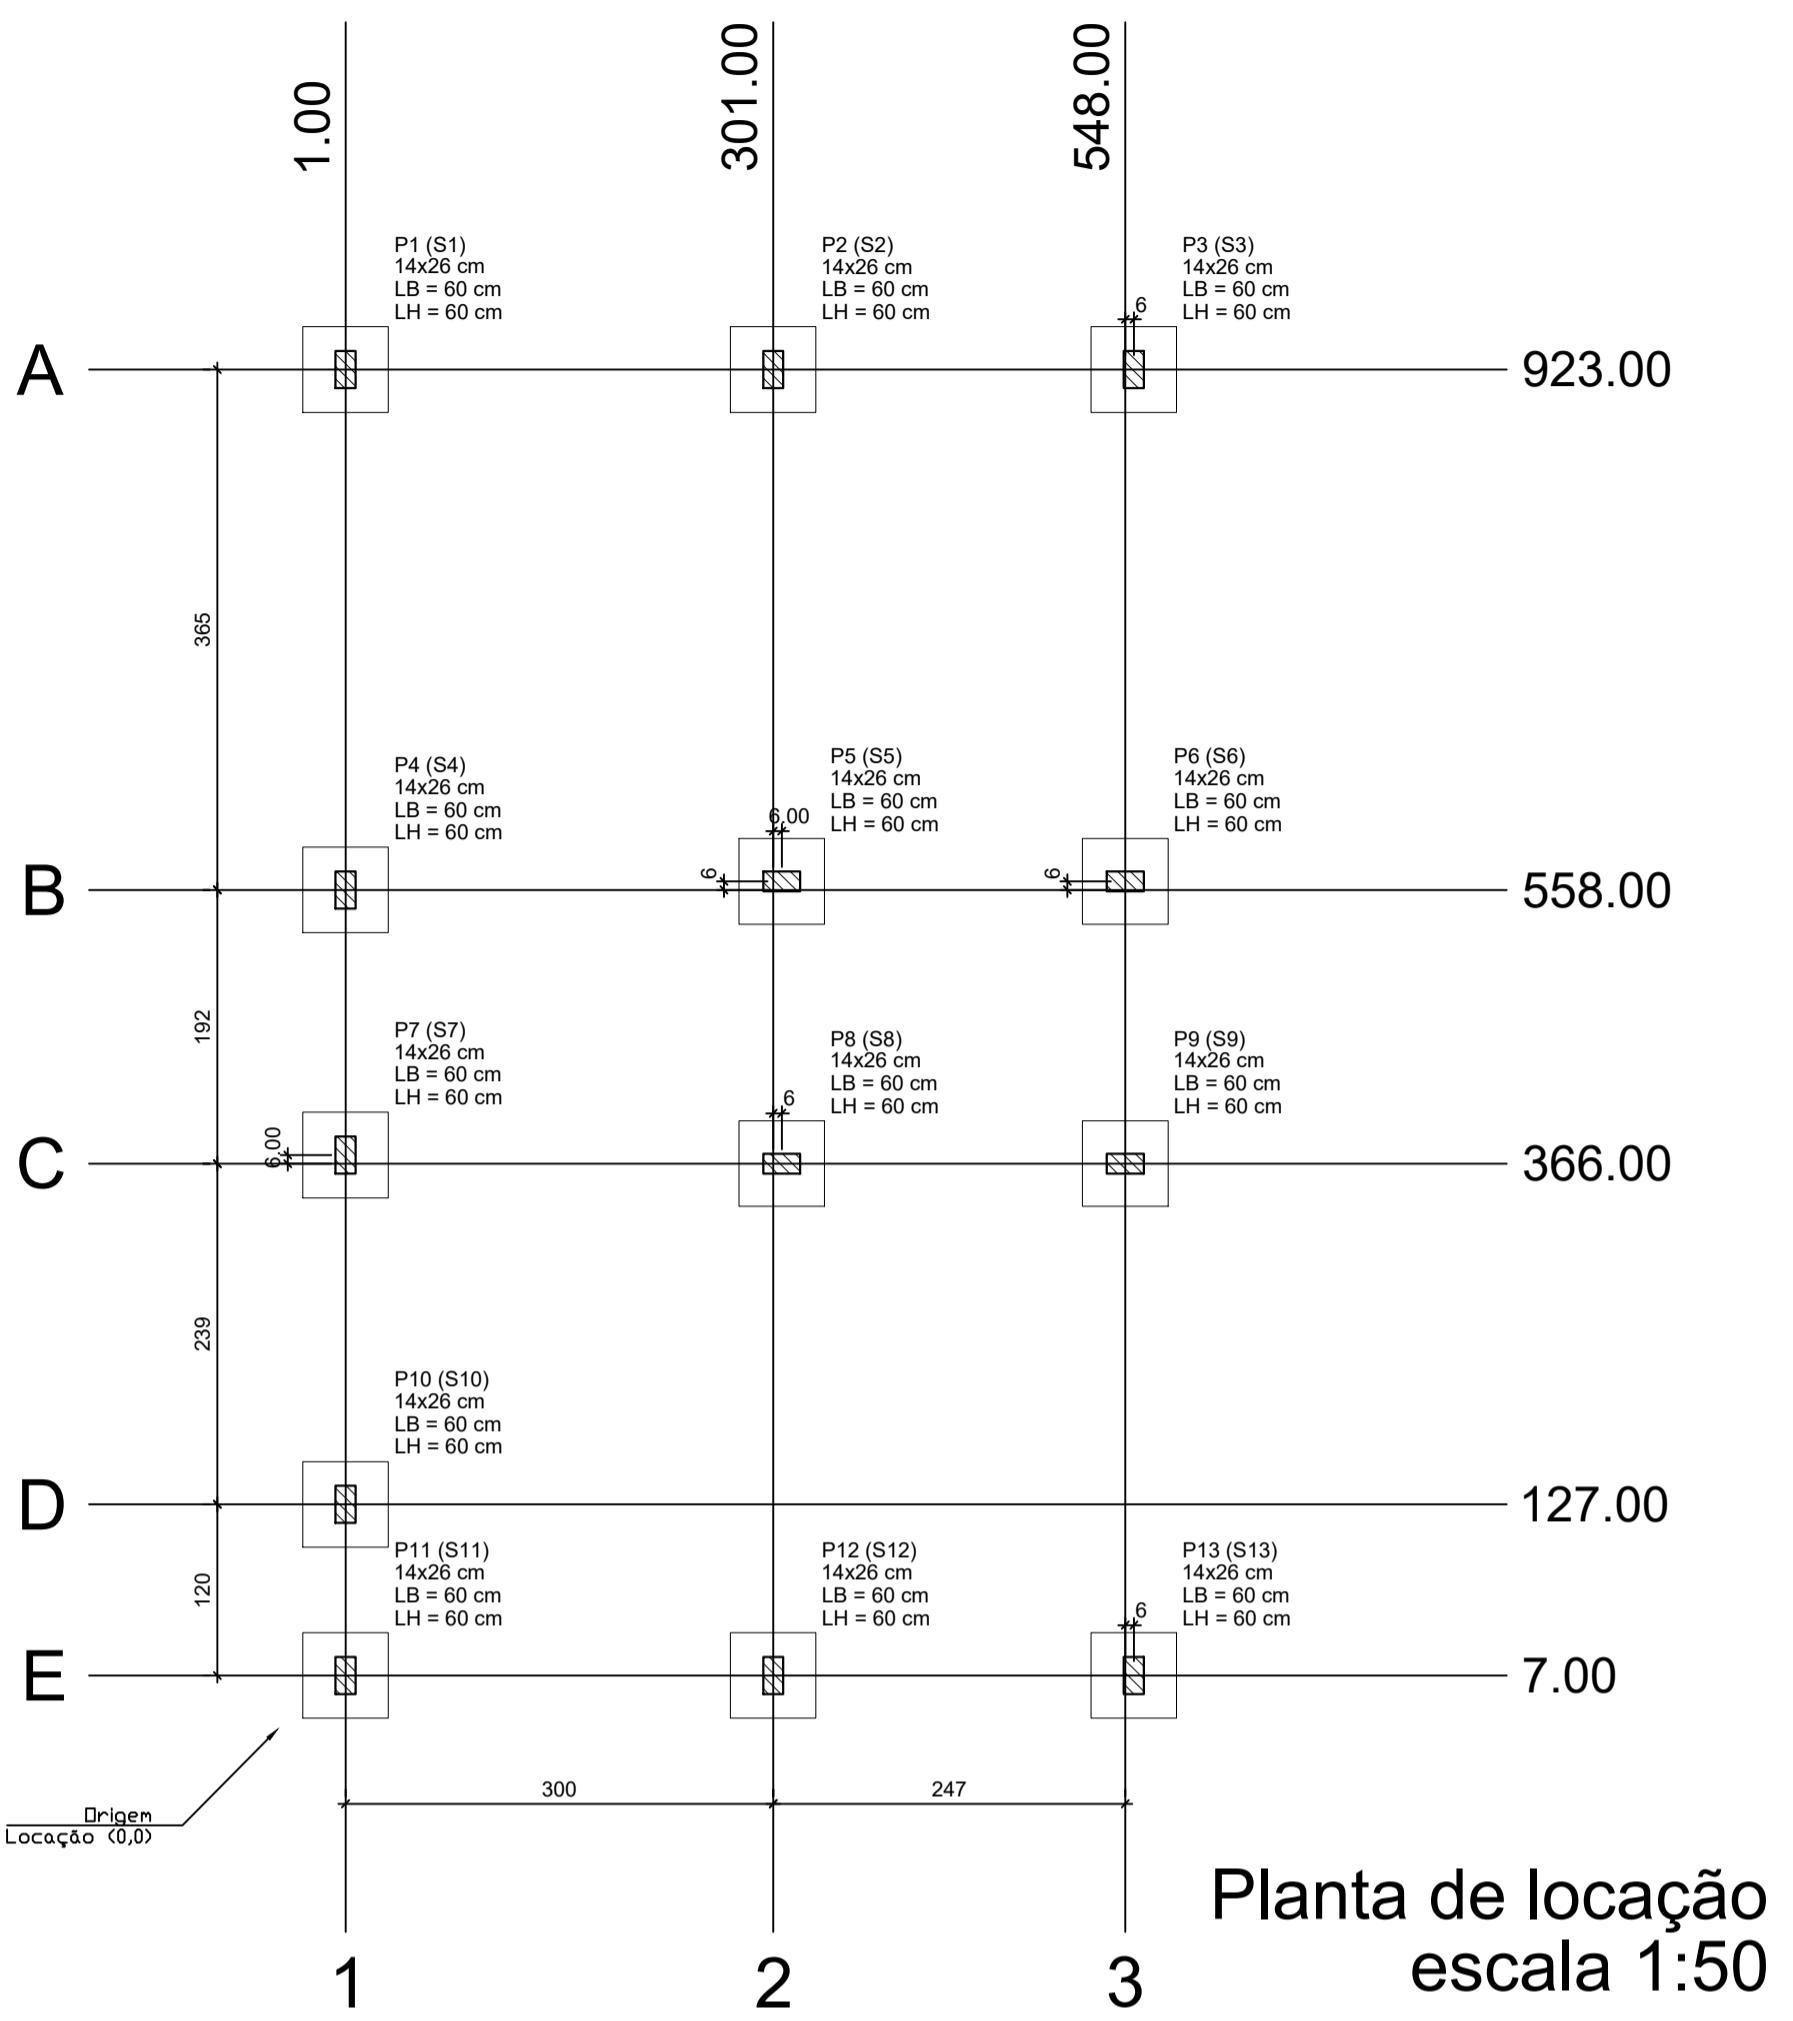

# Forma do pavimento Nivel 0 Baldr (Nível -5) escala 1:50



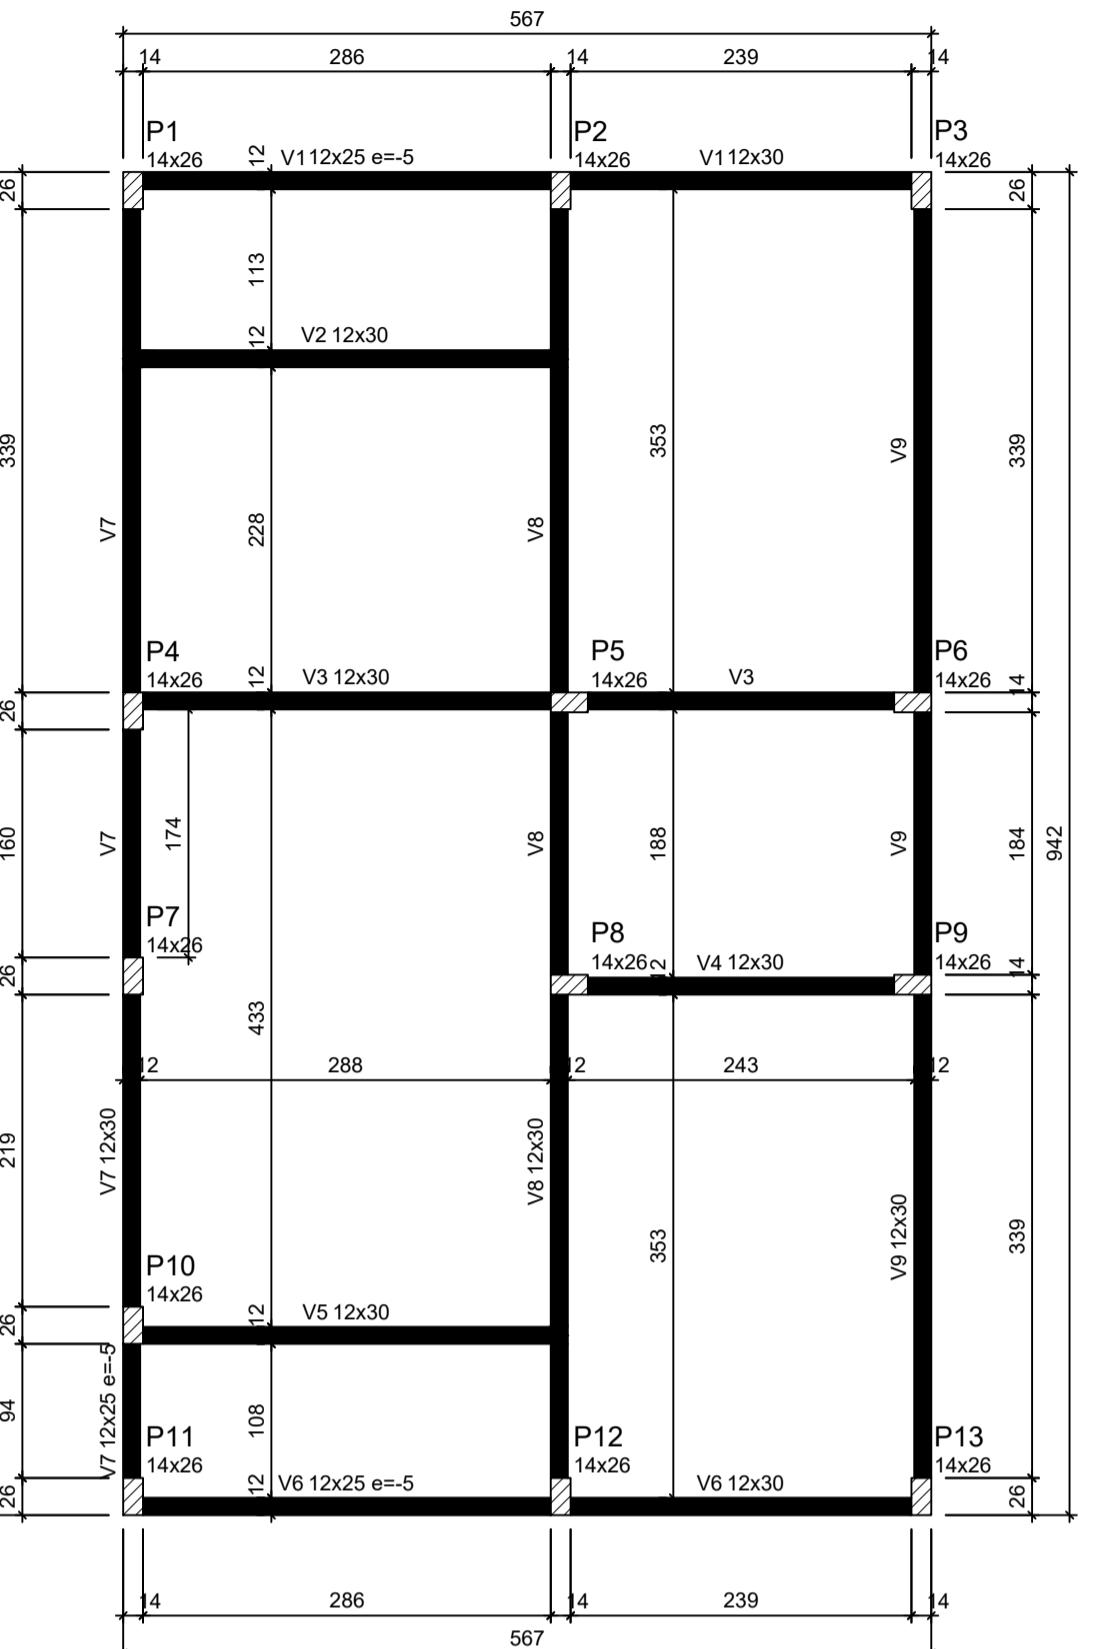


Pilar						Planta de Locação de Fundação					
Nome	Seção (cm)	X (cm)	Y (cm)	Posição	Carga Máx. (tf)	Nome	Lado B (cm)	Lado H (cm)	h0 / ha (cm)	h1 / hb (cm)	df (cm)
P1	14x26	1.00	923.00	A-1	5.9	S1	60	60	20	20	100
P2	14x26	301.00	923.00	A-2	8.6	S2	60	60	20	20	100
P3	14x26	554.00	923.00	A-3	4.2	S3	60	60	20	20	100
P4	14x26	1.00	558.00	B-1	5.8	S4	60	60	20	20	100
P5	14x26	307.00	564.00	B-2	8.8	S5	60	60	20	20	100
P6	14x26	548.00	564.00	B-3	6.7	S6	60	60	20	20	100
P7	14x26	1.00	372.00	C-1	2.9	S7	60	60	20	20	100
P8	14x26	307.00	366.00	C-2	7.4	S8	60	60	20	20	100
P9	14x26	548.00	366.00	C-3	6.8	S9	60	60	20	20	100
P10	14x26	1.00	127.00	D-1	4.9	S10	60	60	20	20	100
P11	14x26	1.00	7.00	E-1	3.0	S11	60	60	20	20	100
P12	14x26	301.00	7.00	E-2	8.5	S12	60	60	20	20	100
P13	14x26	554.00	7.00	E-3	4.3	S13	60	60	20	20	100

Lajes - NÍVEL 1 TETO					
	Tipo	Altura (cm)	Elevação (cm)	Nível (cm)	Sobrecarga (kgf/m <sup>2</sup> )
	Pré-moldada	12	-13	252	582

Vigas - NÍVEL 0 BALDRAME			
Nome	Seção (cm)	Elevação (cm)	Nível (cm)
V1	12x25	-5	-10
	12x30	0	-5
V2	12x30	0	-5
V3	12x30	0	-5
V4	12x30	0	-5
V5	12x30	0	-5
V6	12x25	-5	-10
	12x30	0	-5
V7	12x25	-5	-10
	12x30	0	-5
V8	12x30	0	-5
V9	12x30	0	-5

Vigas - NÍVEL 1 TETO			
Nome	Seção (cm)	Elevação (cm)	Nível (cm)
V1	12x25	0	265
V2	12x25	0	265
V3	12x25	0	265
V4	12x25	0	265
V5	12x25	0	265
V6	12x25	0	265
V7	12x25	0	265
V8	12x30	0	265
V9	12x25	0	265

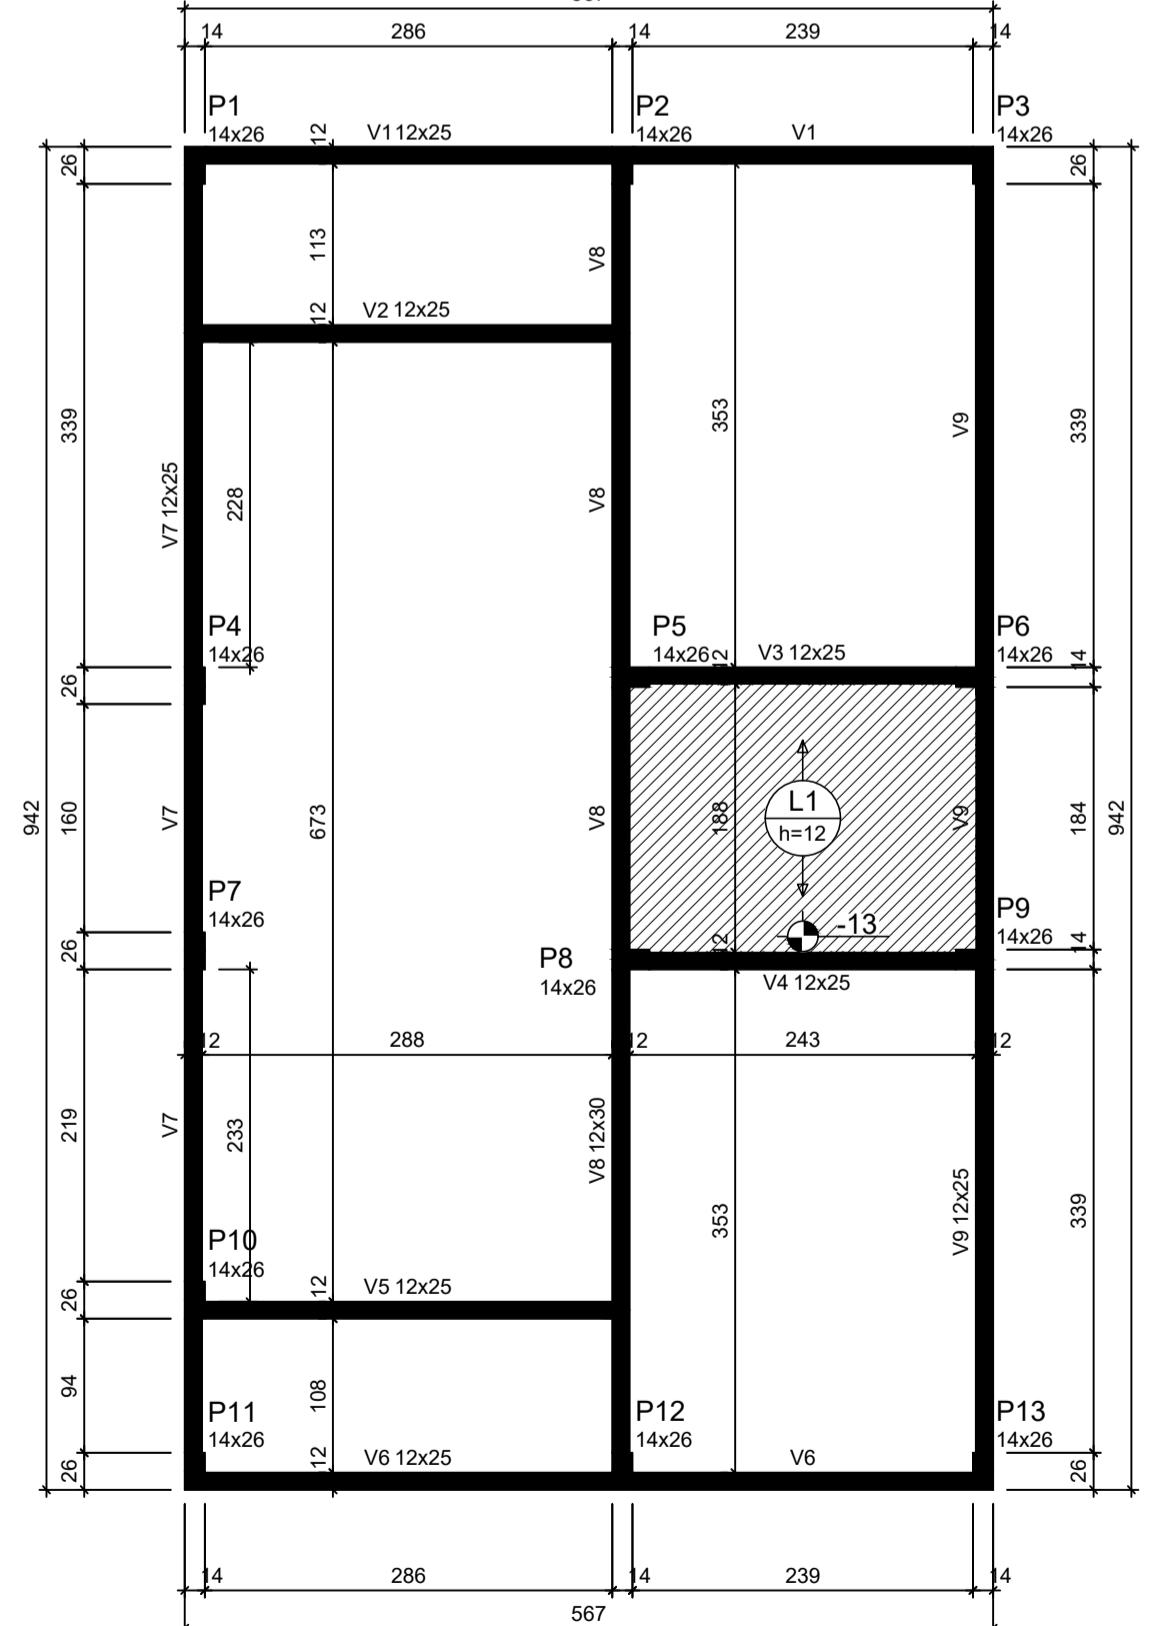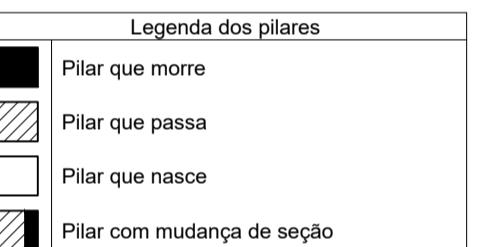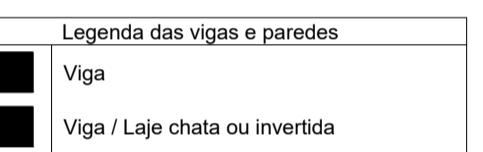


# Forma do pavimento Nivel 1 Teto (Nível 265) escala 1:50

**ATENÇÃO:**  
Prever armaduras de esperas e  
respectivos pilares de amarração  
das paredes laterais junto ao  
telhado (oitão), conforme método  
construtivo empregado.

Prever eventuais estruturas adicionais de pilares e viga para o telhado, conforme método construtivo empregado.

# Corte Y-Y Esquemático escala 1:100

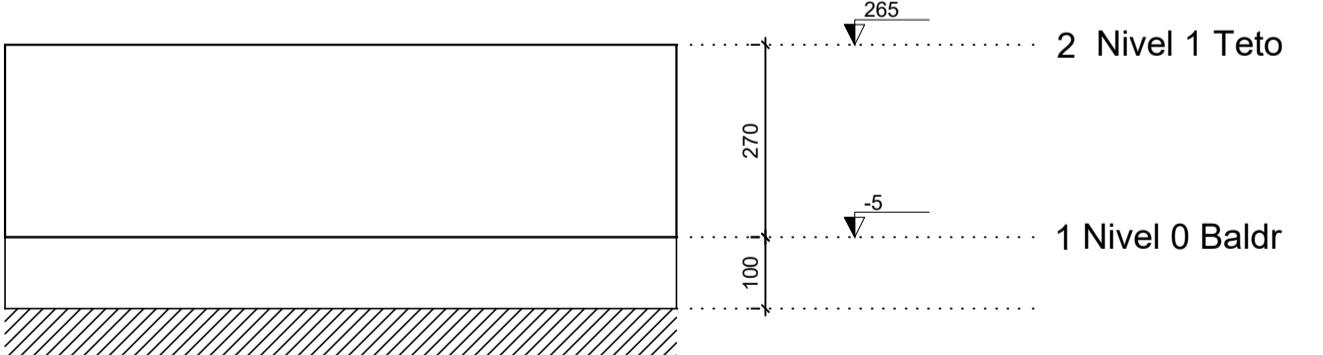

**ATENÇÃO:**  
Exemplo de projeto estrutural para edificações do Novo PAC  
FHNIS Sub50 - Portaria 1416 / 2023.  
Uso facultado, desde que revisado por responsável técnico,  
com a devida emissão de ART/RRT/TRT, e adequado às  
particularidades de cada obra.

# PREFEITURA MUNICIPAL DE PIQUET CARNEIRO /CE

Novo PAC FHNIS Sub50



## PROJETO ESTRUTURAL


# PLANTA DE LOCAÇÃO FUNDAÇÃO PLANTA DE FÔRMAS

<b>CAIXA</b>	Projeto estrutural exemplo, de uso facultado, conforme observações ao lado.	<b>R</b>
		<b>Dese</b>
		<b>Escal</b>
		<b>Data:</b>

The diagram consists of three rounded rectangular boxes arranged vertically. The top box contains the letters 'CA'. To its right, a vertical line separates it from the middle box, which contains the text 'Projeto estrutural exerce conforme observaçõ'. To the right of this middle box is another vertical line, which separates it from the bottom box. The bottom box contains the word 'Desenvolvimento'.

versão: xxx	Revisão: 01	DESENHO 01
a: Indicada	Unidade: cm	FOLHA 01/03
09/05/25		

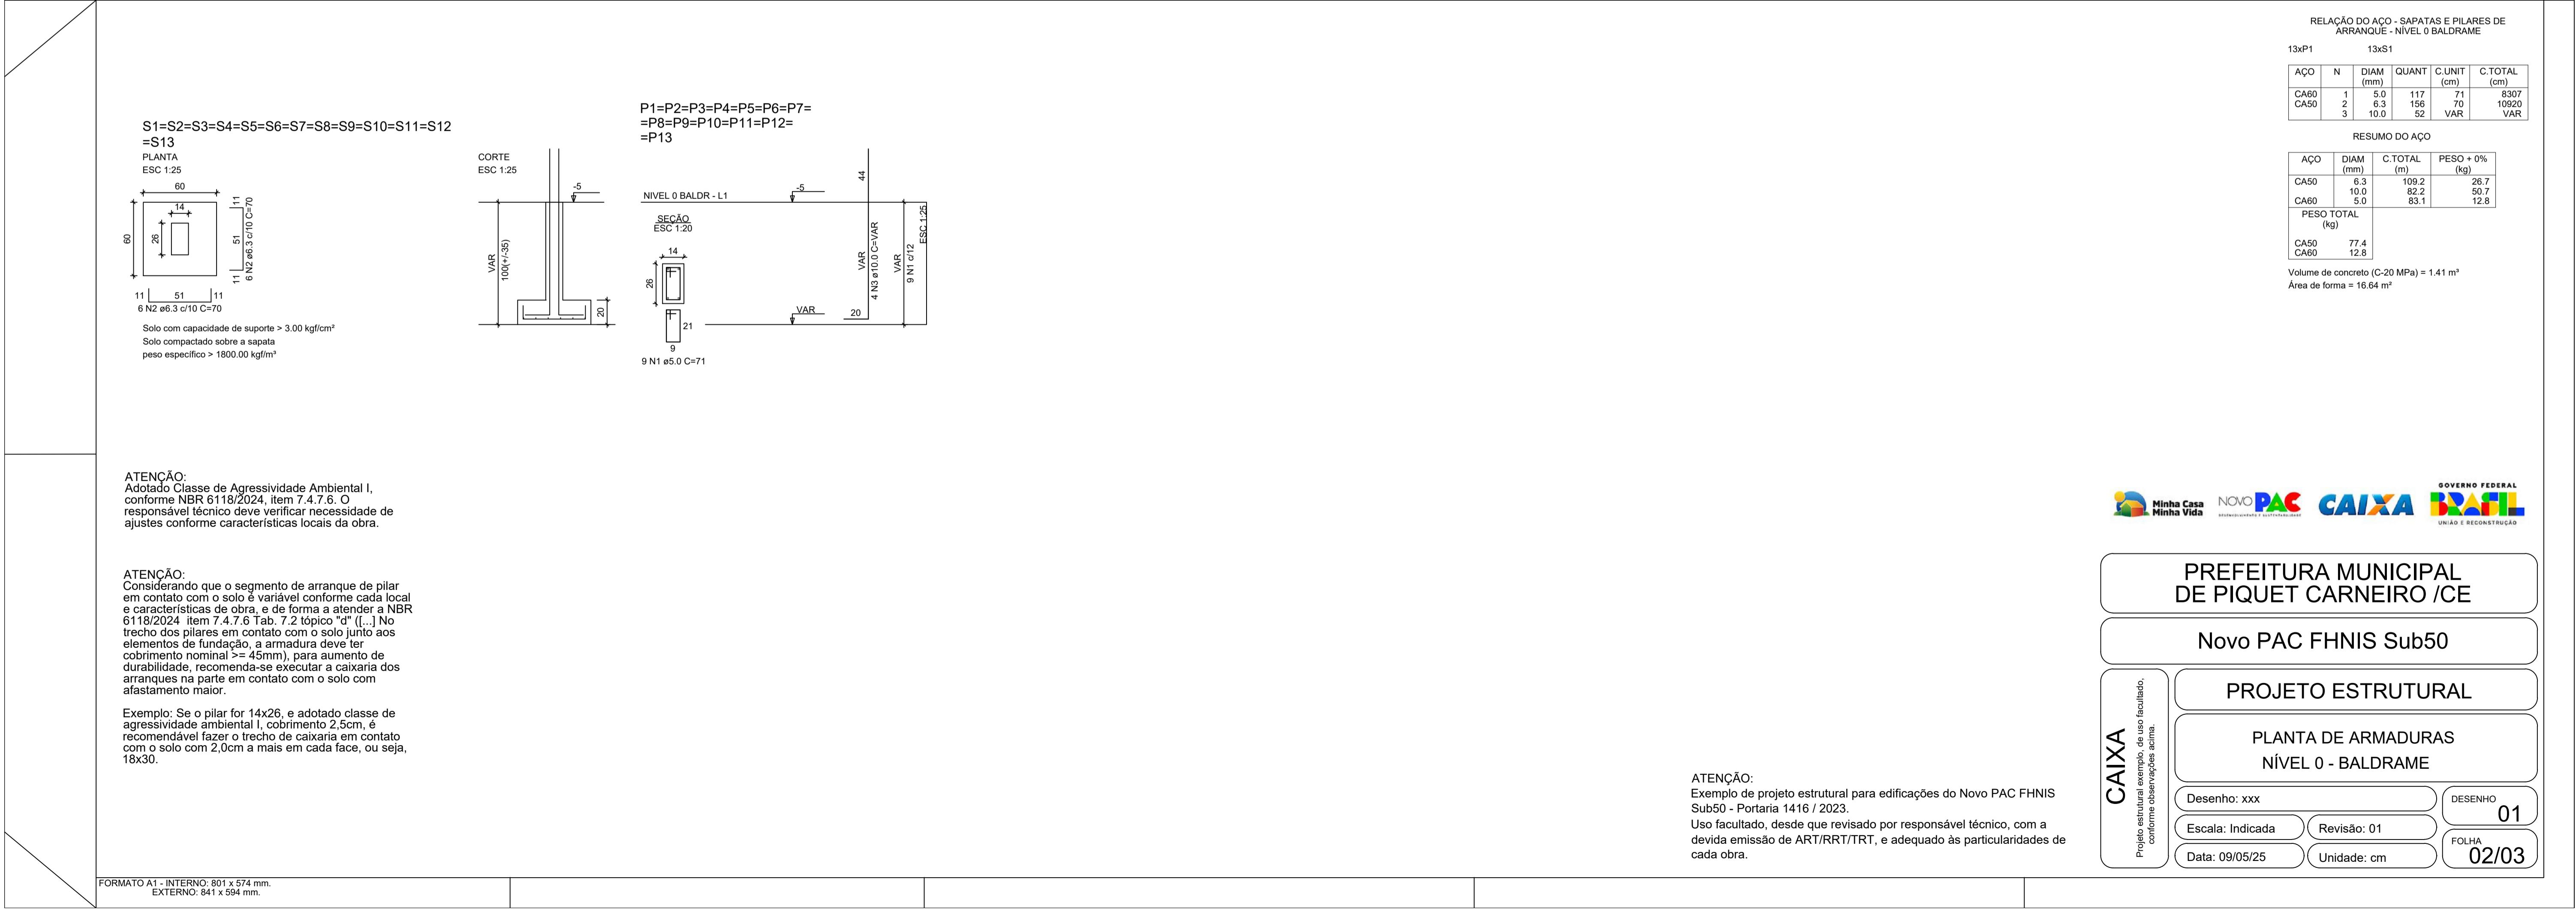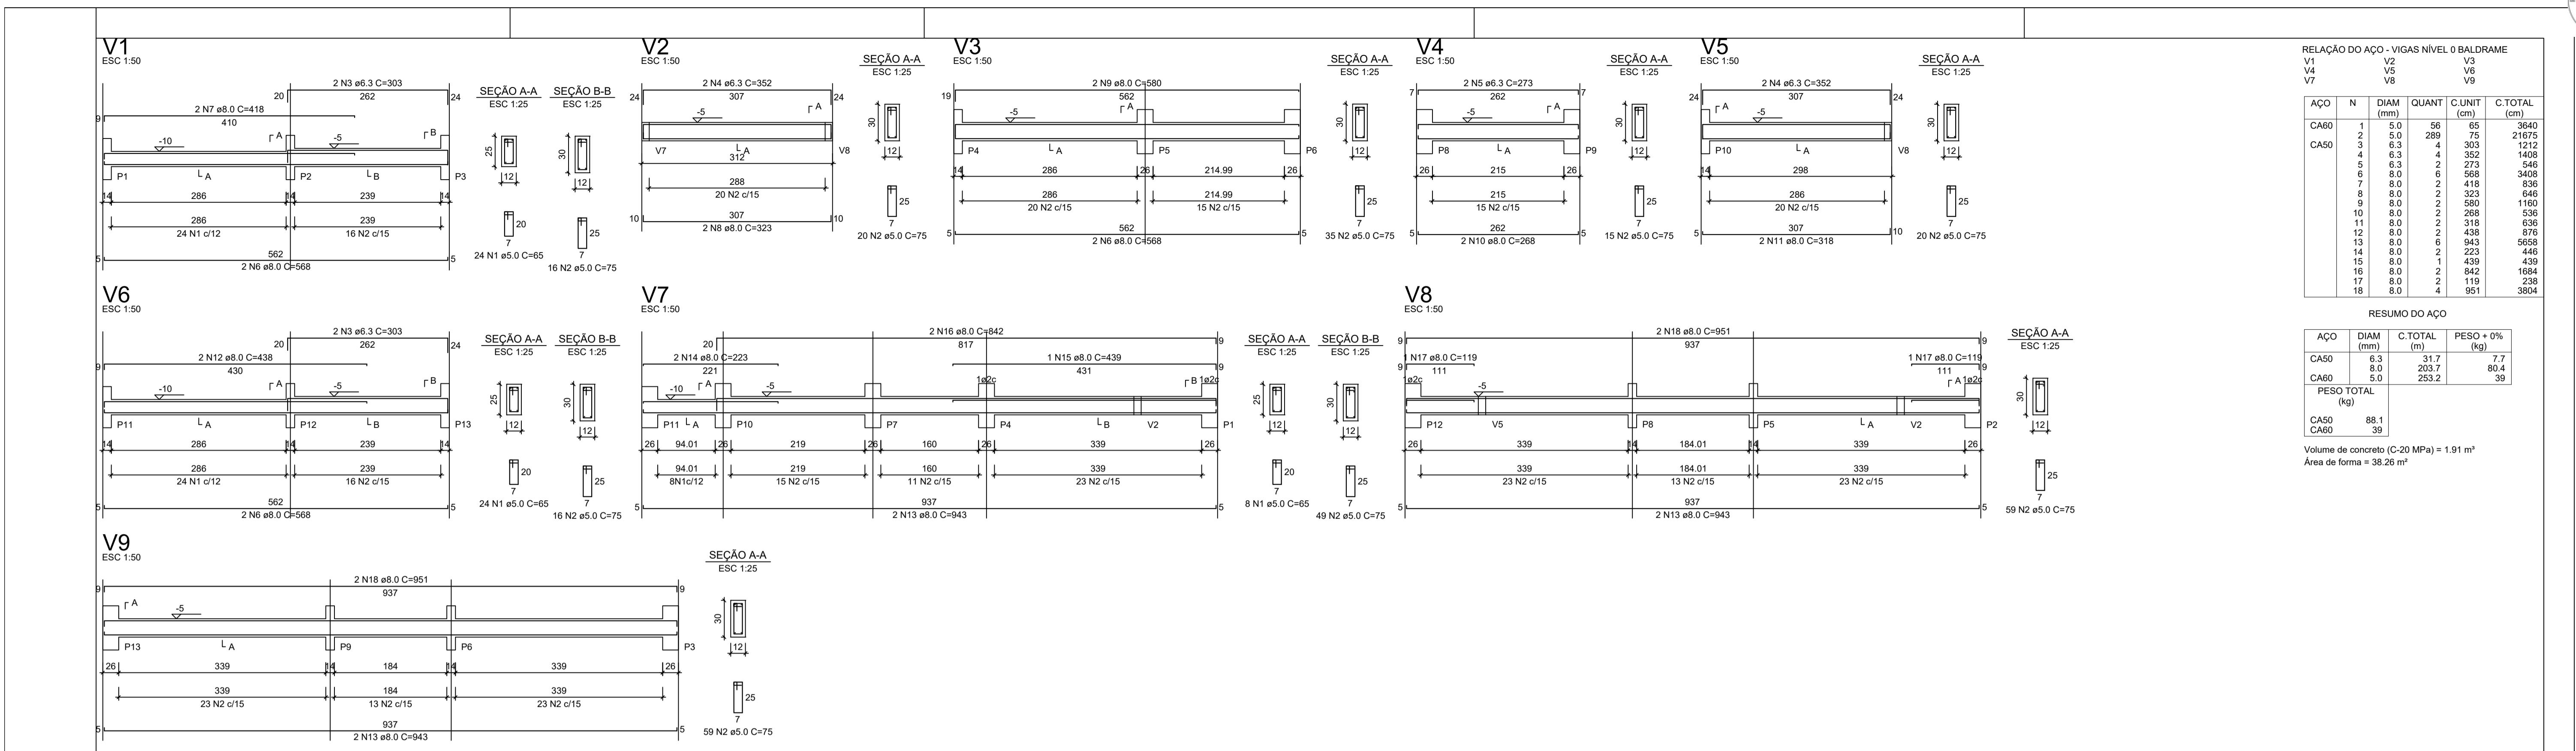

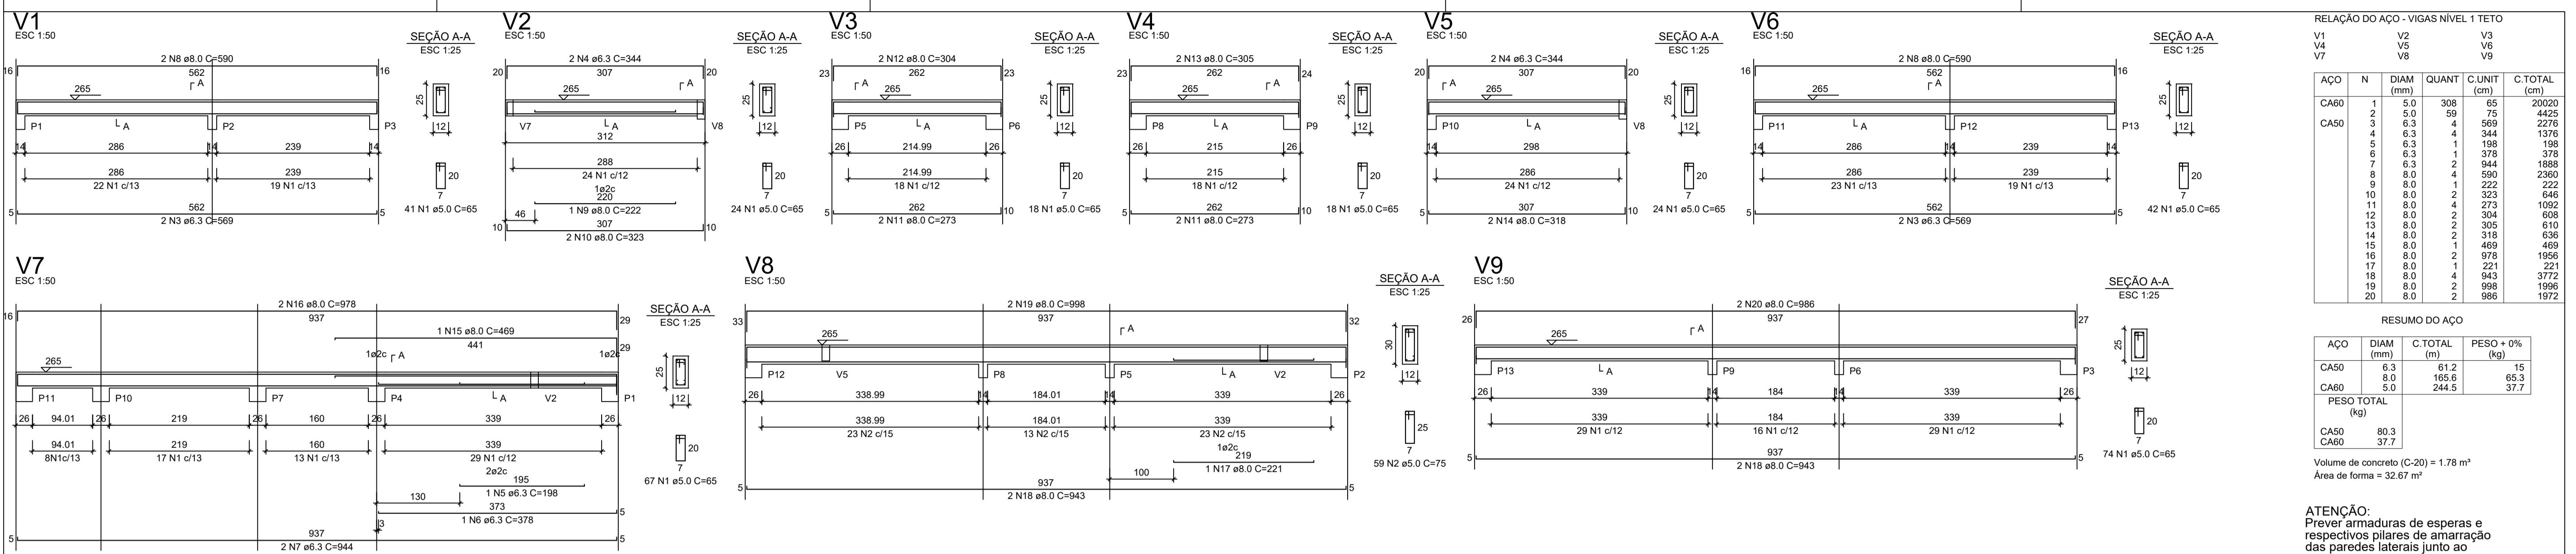


**ATENÇÃO:**  
Prever armaduras de esperas e  
respectivos pilares de amarração  
das paredes laterais junto ao  
telhado (oltão), conforme método  
construtivo empregado.

Prever eventuais estruturas  
adicionalas de pilares e viga para o  
telhado, conforme método  
construtivo empregado.

Armação positiva das lajes do pavimento Nível 1 Teto  
escala 1:50

Planta de vigotas pré-moldadas  
escala 1:50

P1=P2=P3=P4=P5=P6=P7=  
=P8=P9=P10=P11=P12=  
=P13

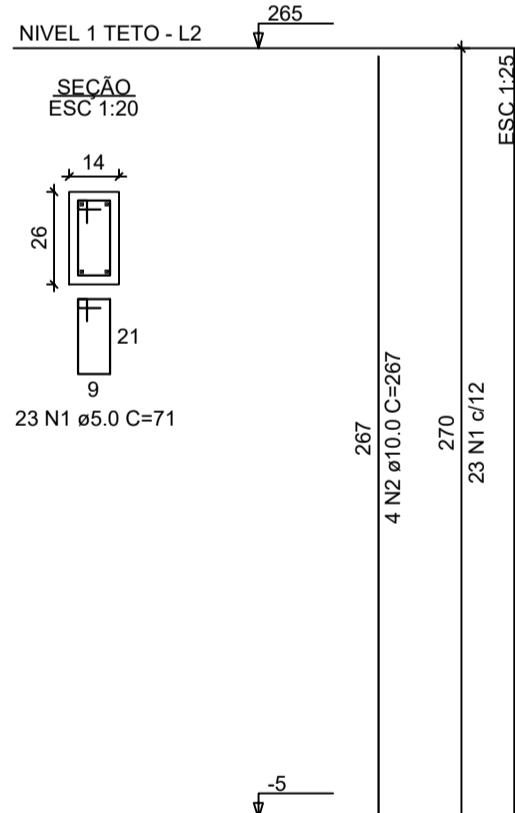

RELAÇÃO DO AÇO - PILARES NÍVEL 1 TETO

13xP1

AÇO	N	DIAM (mm)	QUANT	C.UNIT (cm)	C.TOTAL (cm)
CA60	1	5.0	299	71	21229
CA50	2	10.0	52	267	13884

RESUMO DO AÇO

AÇO	DIAM (mm)	C. TOTAL (m)	PESO + % (kg)
CA50	10.0	138.8	85.6
CA60	5.0	212.3	32.7
<b>PESO TOTAL (kg)</b>		<b>85.6</b>	<b>32.7</b>

Volume de concreto (C-20) = 1.28 m<sup>3</sup>  
Área de forma = 28.08 m<sup>2</sup>

GOVERNO FEDERAL  
 NOVO PAC CAIXA

PREFEITURA MUNICIPAL  
DE PIQUET CARNEIRO /CE


Novo PAC FHNIS Sub50

PROJETO ESTRUTURAL


PLANTA DE ARMADURAS  
NÍVEL 1 TETO

CAIXA	Desenho: xxx	DESENHO	01
	Escala: Indicada	Revisão: 01	
	Data: 09/05/25	Unidade: cm	FOLHA
			03/03


**ATENÇÃO:**  
Exemplo de projeto estrutural para edificações do Novo PAC FHNIS Sub50 - Portaria 1416 / 2023.  
Usa facultado, desde que revisado por responsável técnico, com a devida emissão de ART/RRT/TRT, e adequado às particularidades de cada obra.

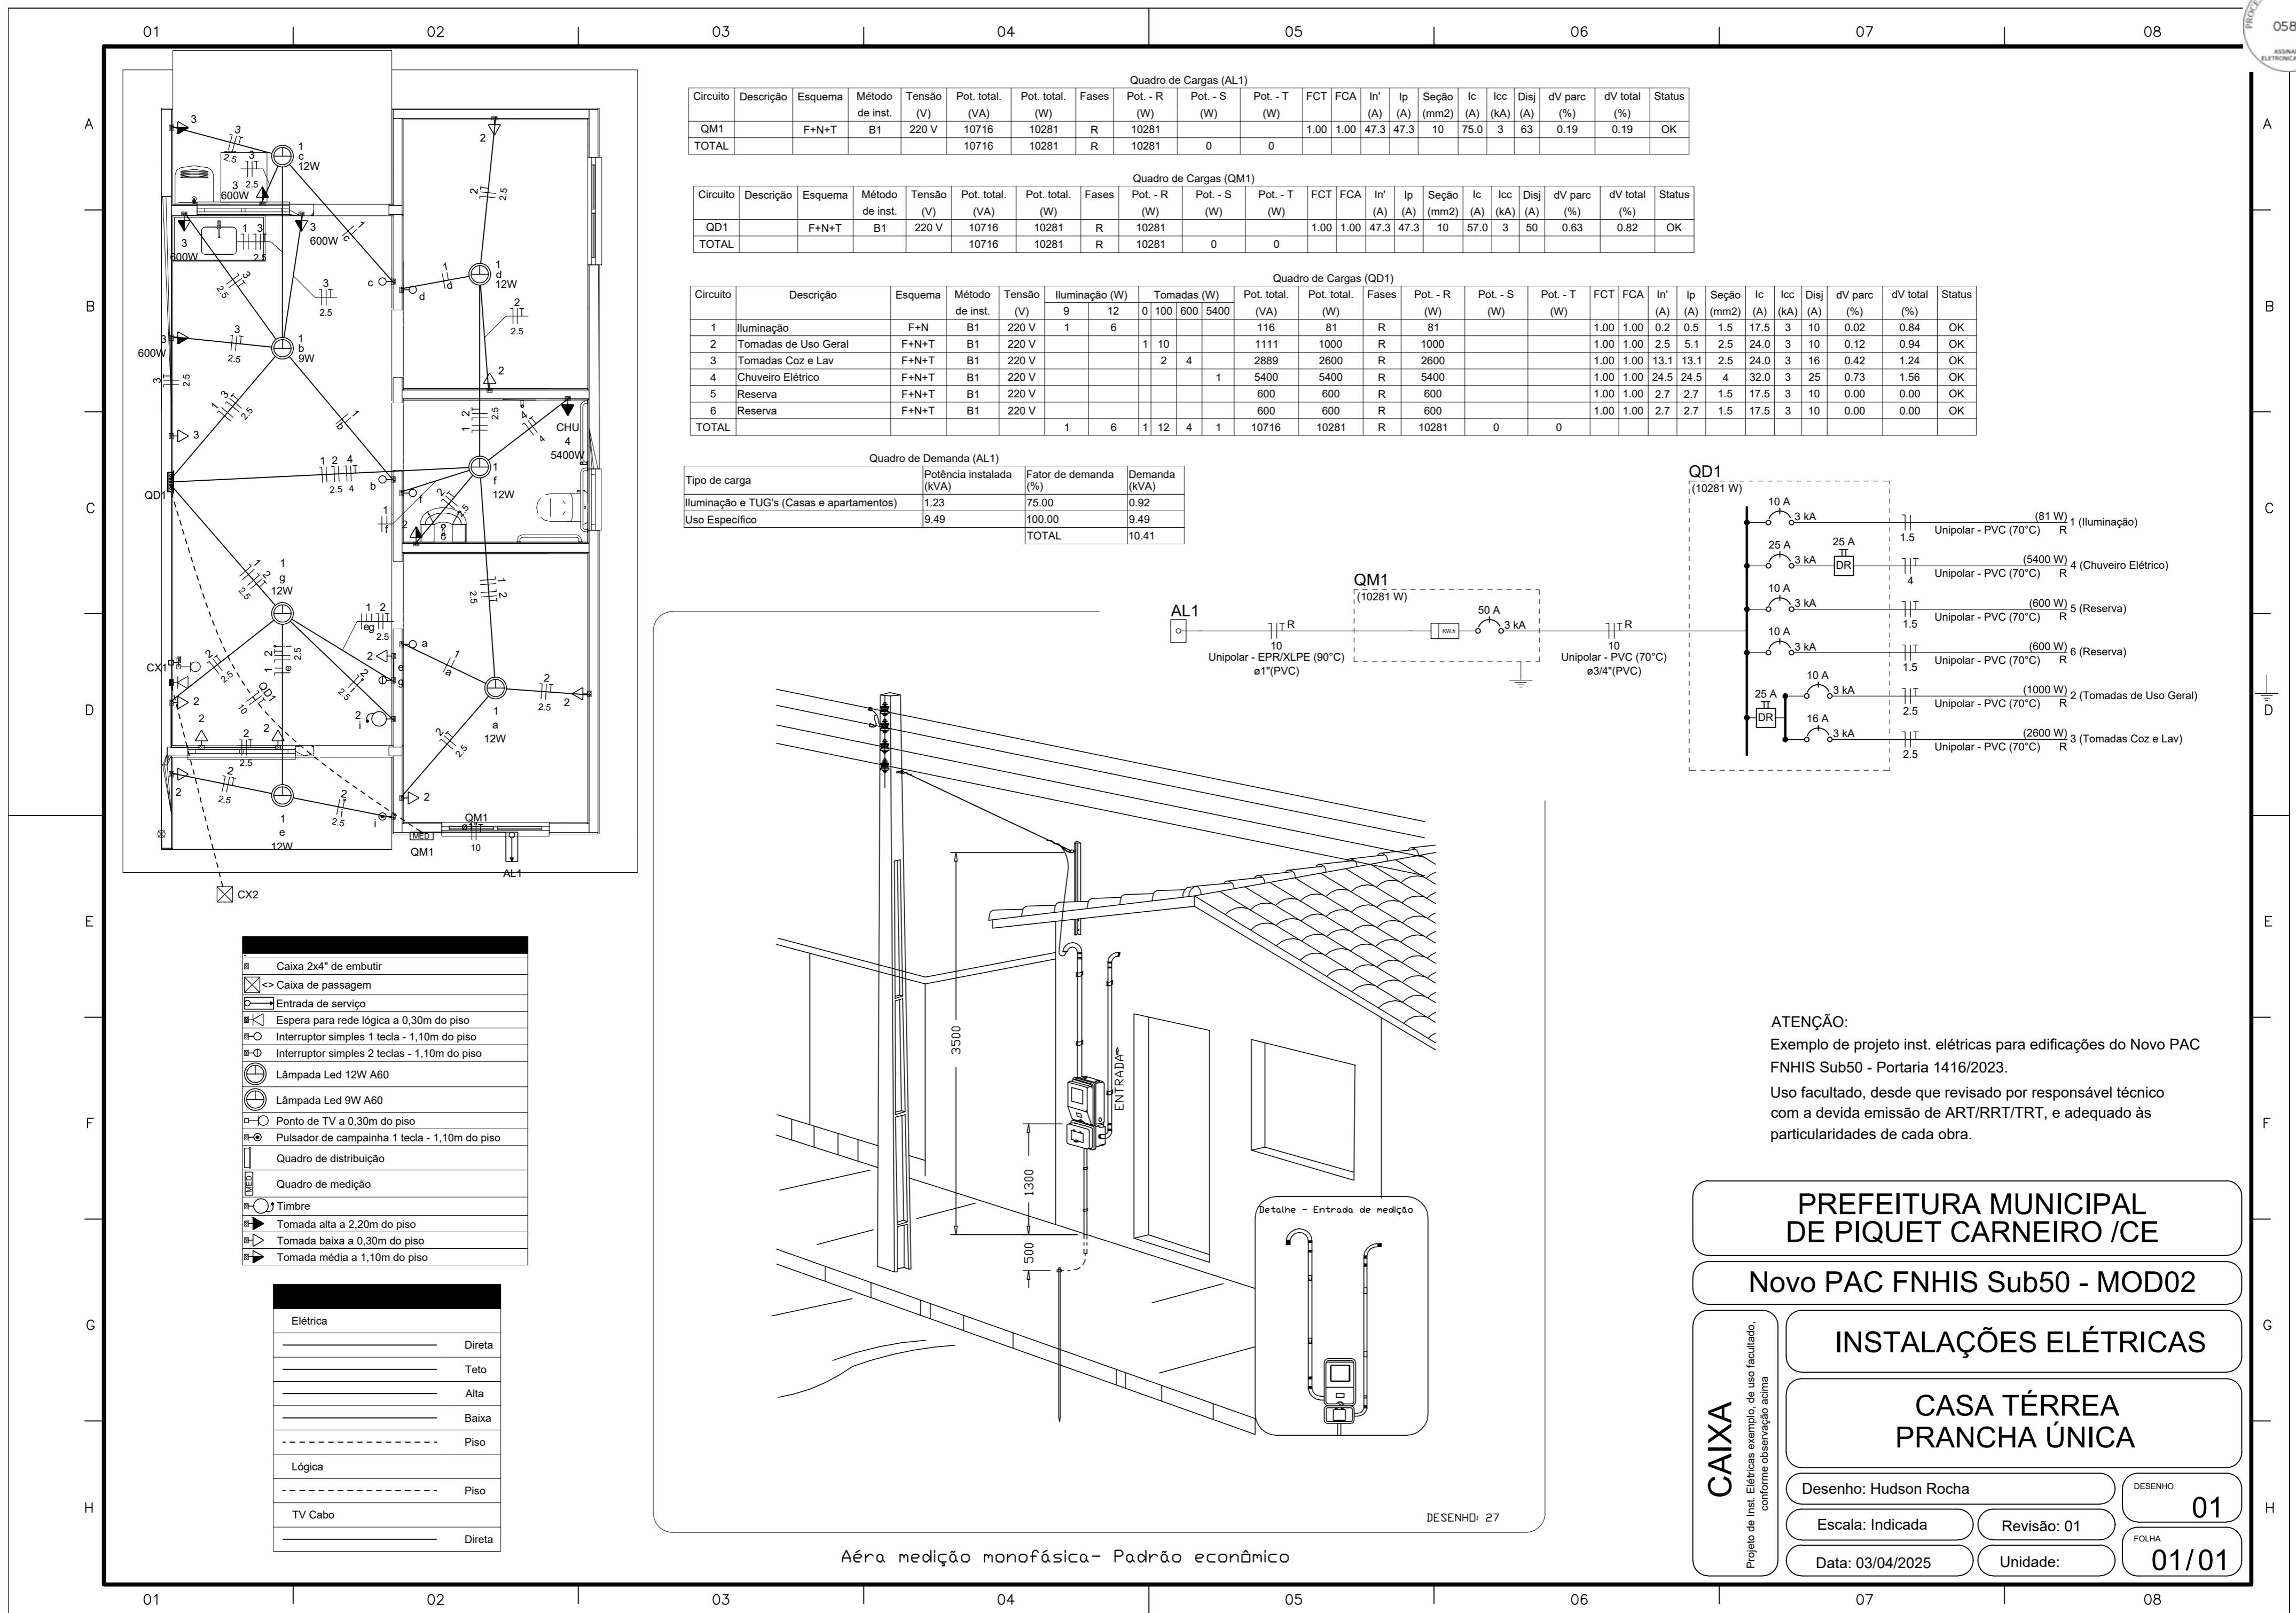



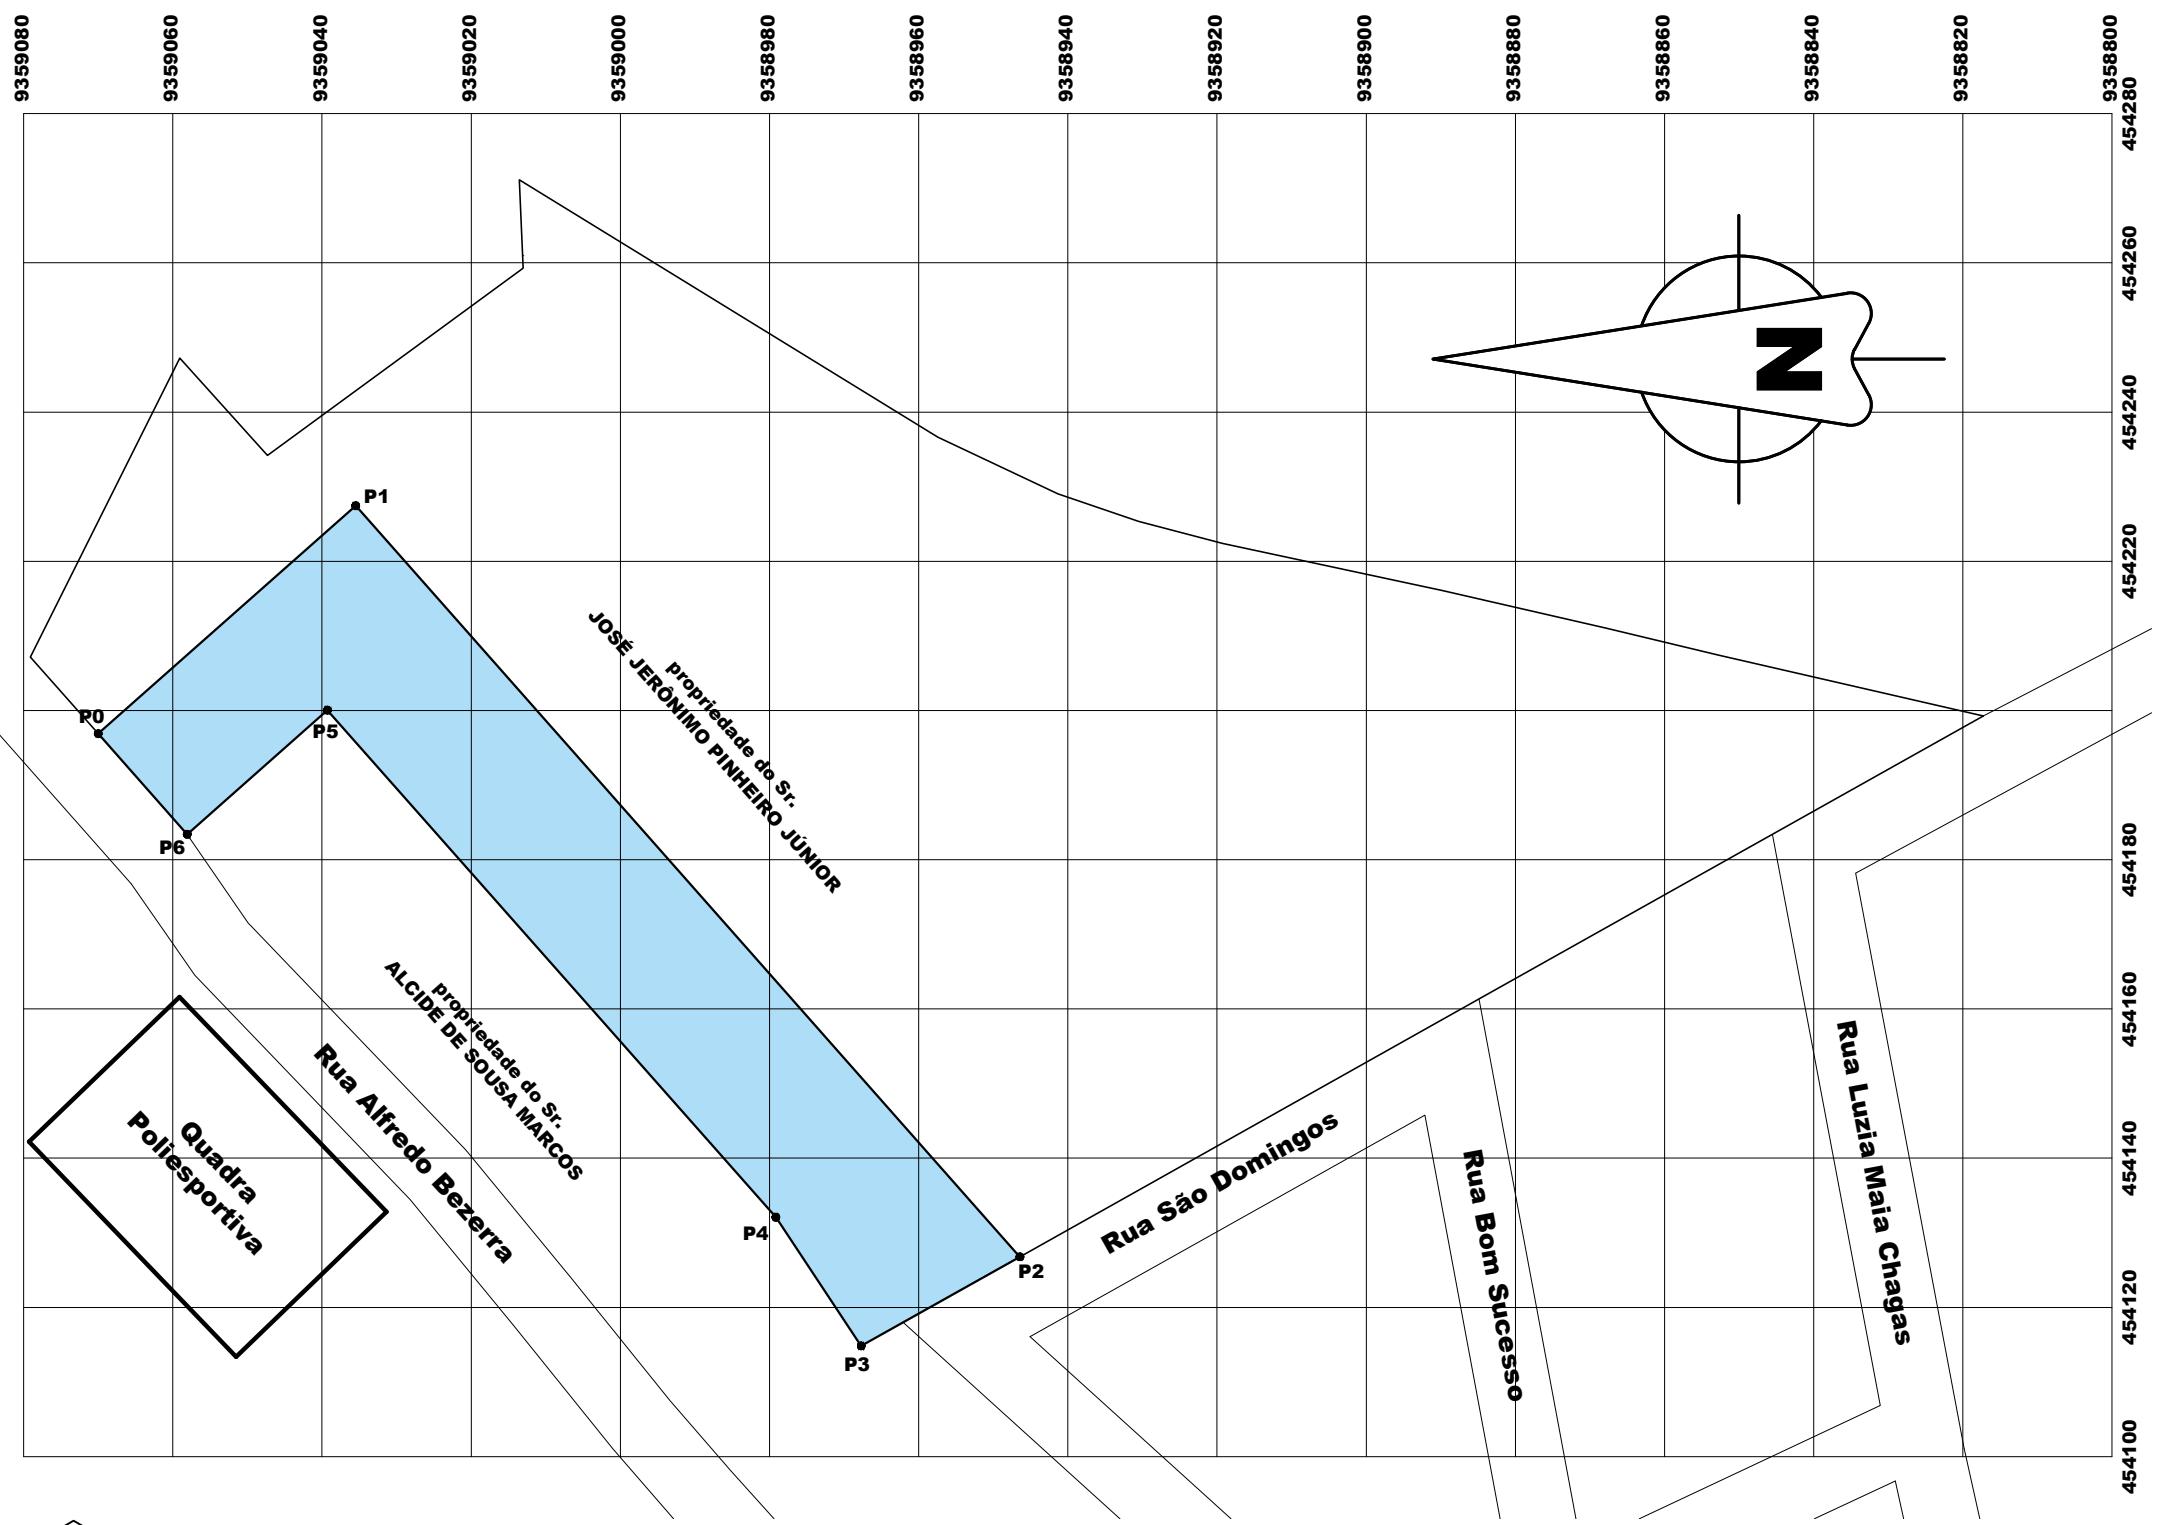

PROJETO	Levantamento Topográfico para Regularização	PROPRIETÁRIO	PREF. MUNICIPAL DE PIQUET CARNEIRO
DESENHO	TOPOGRAFIA	CONTEÚDO	
JOSAFÁ	AGO/2025	ESCALAS	RESPONSÁVEL TÉCNICO
		Indicadas	JOSAFÁ ALVES BESERRA
		FOLHA	Engenheiro Civil - CREA: 20962326-6 RNP
		1/2	

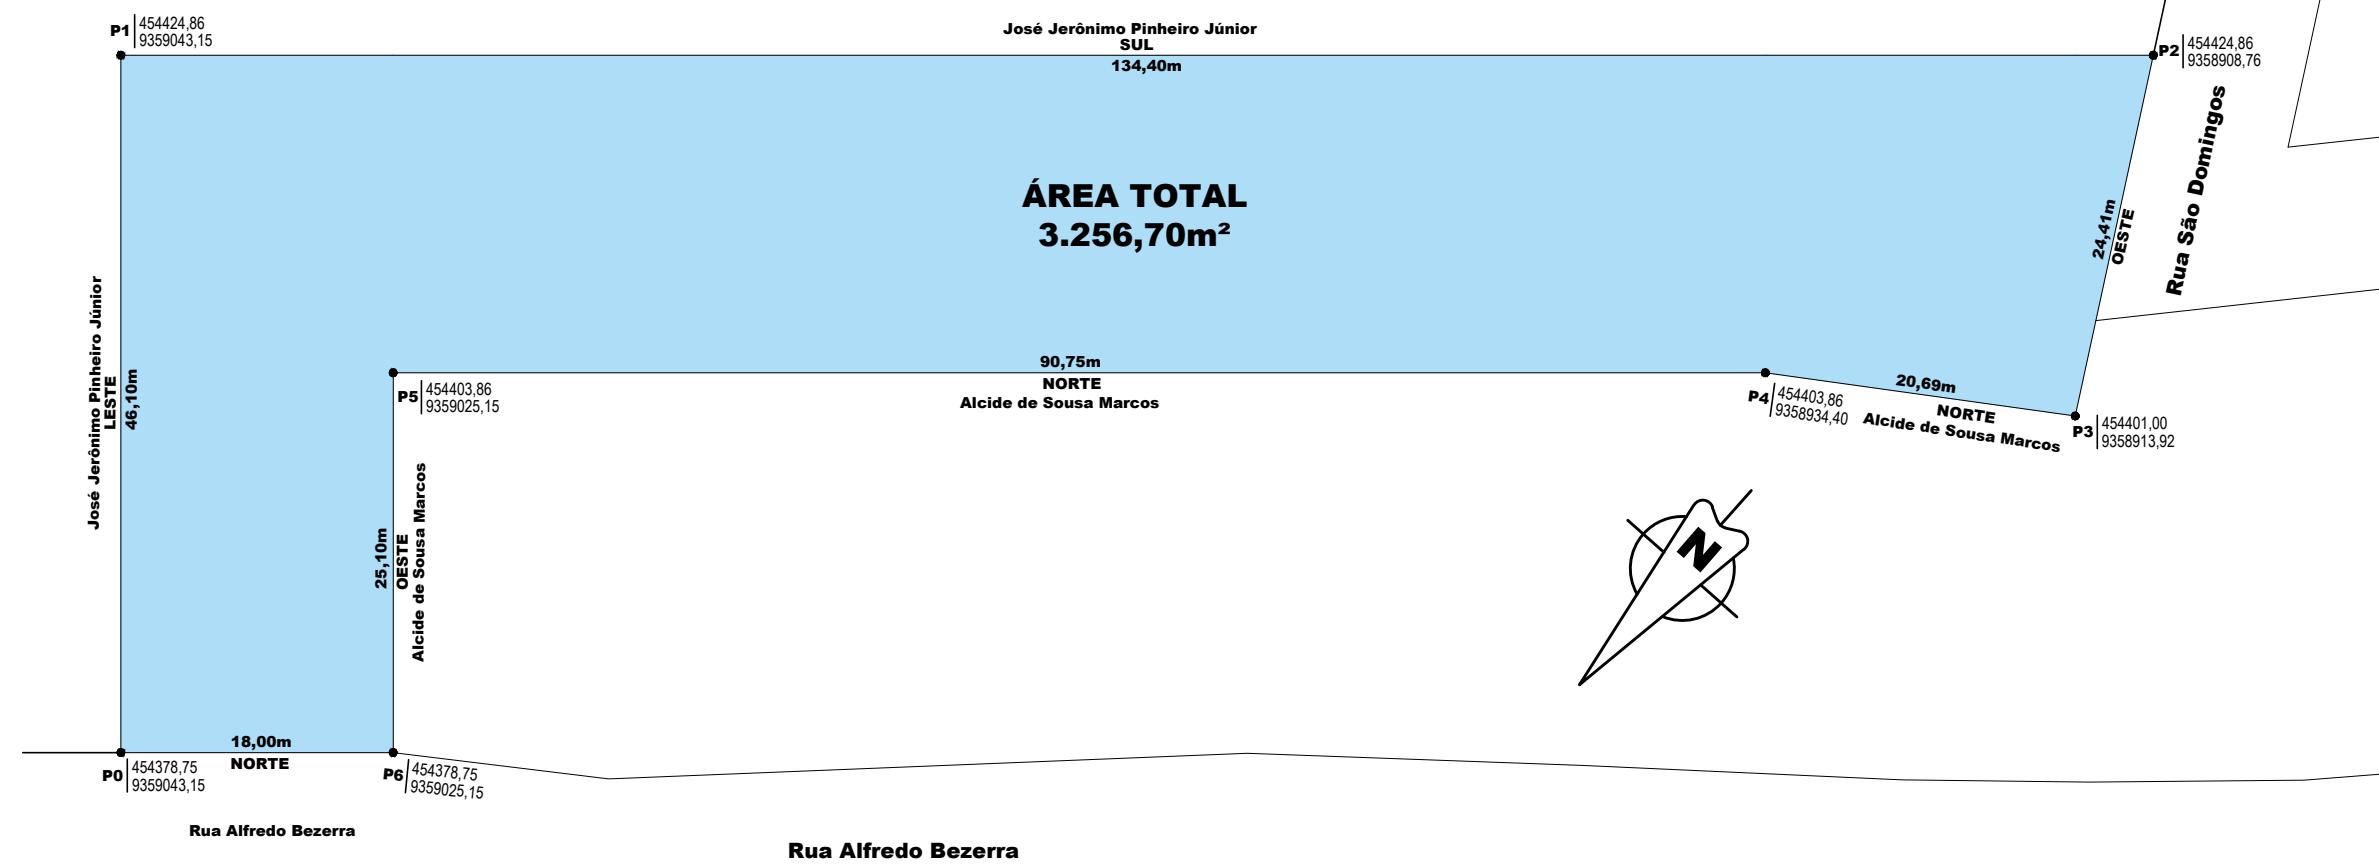

1

## PLANTA GEOGRÁFICA

ESCALA

1 / 500

MEMORIAL DESCRIPTIVO SINTÉTICO						
VÉRTICE	COORDENADAS		LADO	AZIMUTES		DISTÂNCIA (m)
	E	N		PLANO	REAL	
P0	454378.75	9359043.15	P0-P1	90°00'0.15"	89°57'30.36"	46.10
P1	454424.86	9359043.15	P1-P2	180°00'0.15"	179°57'30.36"	134.40
P2	454424.86	9358908.76	P2-P3	282°12'2.05"	282°09'32.26"	24.41
P3	454401.00	9358913.92	P3-P4	7°56'46.39"	7°54'16.60"	20.69
P4	454403.86	9358934.40	P4-P5	0°00'0.15"	-0°02'29.64"	90.75
P5	454403.86	9359025.15	P5-P6	270°00'0.15"	269°57'30.36"	25.10
P6	454378.75	9359025.15	P6-P0	0°00'0.15"	-0°02'29.64"	18.00

PROJETO Levantamento Topográfico para Regularização				PROPRIETÁRIO PREF. MUNICIPAL DE PIQUET CARNEIRO
DESENHO <b>TOPOGRAFIA</b>		CONTEÚDO <b>PLANTA GEOGRÁFICA</b>		RESPONSÁVEL TÉCNICO
DESENHISTA <b>JOSAFÁ</b>	DATA <b>AGO/2025</b>	ESCALAS <b>Indicadas</b>	FOLHA <b>2/2</b>	JOSAFÁ ALVES BESERRA Engenheiro Civil - CREA: 200962326-6 RNP



## **DIMENSIONAMENTO DO CONJUNTO FOSSA / SUMIDOURO**

### **Para cada unidade residencial (4 pessoas)**

LOCAL:	Rua São Domingos, S/N – Rancho Verde – Piquet Carneiro/CE
Proprietário:	PREFEITURA MUNICIPAL DE PIQUET CARNEIRO/CE

#### **1. DIMENSIONAMENTO DA FOSSA SÉPTICA.**

##### **1.1. Determinação do Número de contribuintes (N)**

Pessoas que irão usar as instalações sanitárias: 4 pessoas

##### **1.2. Determinação do Vazão Diária Total (V) da Fossa Séptica**

Uso residencial urbano simples: 120 L/pessoa/dia (pode variar entre 100–150 L).

A fórmula para cálculo, conforme NBR7229/1993 é:

$$V = Q * T + K * P;$$

Onde:

Q \* T => Volume total de efluentes líquidos, em litros;

K \* P => Volume total de lodo e escuma, acumulados durante 1 ano.

**Cálculo:**

$$Q * T = 120 \text{ litros/pessoa.dia} * 4 \text{ pessoas} = 480 \text{ litros} = 0,48 \text{ m}^3$$

$$K * P = 40 \text{ litros/pessoa.ano} * 4 \text{ pessoas} = 160 \text{ litros} = 0,16 \text{ m}^3$$

$$V = 0,64 \text{ m}^3$$

##### **1.3. Determinação das dimensões da fossa**

As recomendações da NBR para fossas sépticas, quanto à forma, é que elas deverão ser cilíndricas horizontais ou retangulares, sendo que, quando retangular, o comprimento (C) será maior ou igual ao dobro da largura (L) e a altura útil (H) deverá estar entre 1,20m e 2,5m.

Adotaremos a forma circular, com altura útil de 1,00m.

$$\text{Volume} = \pi * D^{2/4} * H$$

Adotaremos:

$$D = 1,20\text{m}$$

$$H = 1,00\text{m}$$

$$V = (3,14 \times 1,2 \times 1,2) / 4 \times 1,00 = 1,13\text{m}^3$$

#### **2. DIMENSIONAMENTO DO SUMIDOURO.**

##### **2.1. Determinação da Área de Absorção**

$$A = Q / TAS, \text{ onde:}$$

A – Área de Absorção;

Q – Vazão Diária Total;

TAS – Taxa de Absorção do Solo


$$A = 480 / 30 = 16,0\text{m}^2$$

Piquet Carneiro/CE, 22 de setembro de 2025.


**JOSAFÁ ALVES** Assinado digitalmente por  
BESERRA:53466756715  
Data: 2025.09.23  
10:01:51  
-03'00'

**JOSAFÁ ALVES BESERRA**

Engenheiro Civil  
CREA N.º 200962326-6 RNP

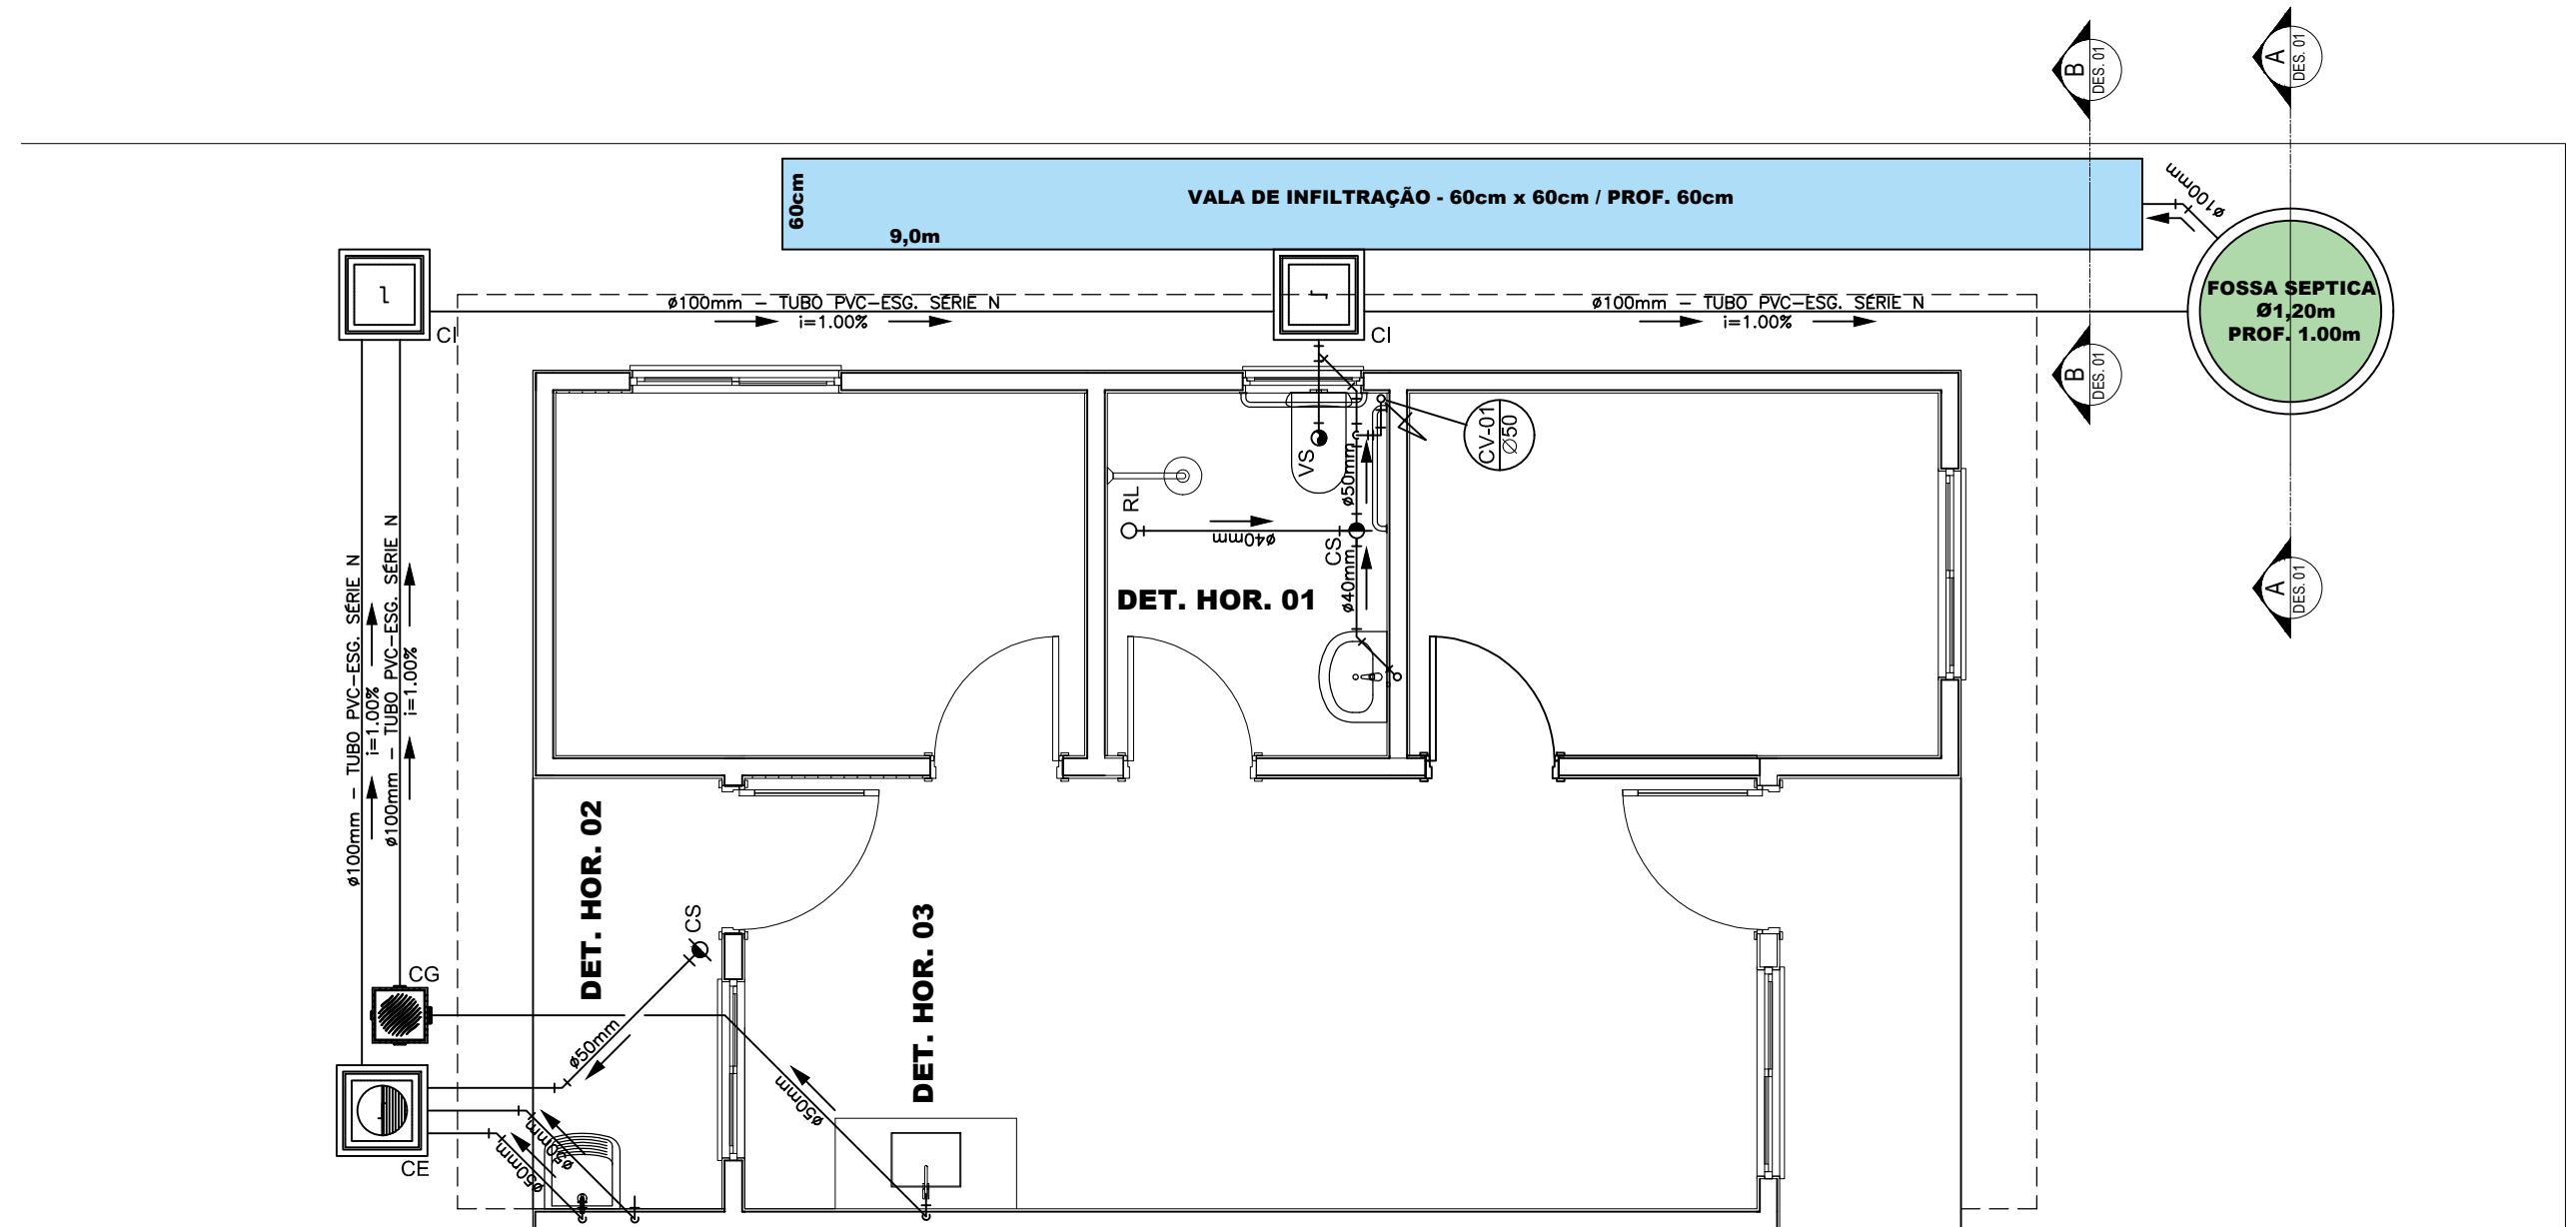


**1** PLANTA BAIXA - Térreo  
ESCALA 1 / 50

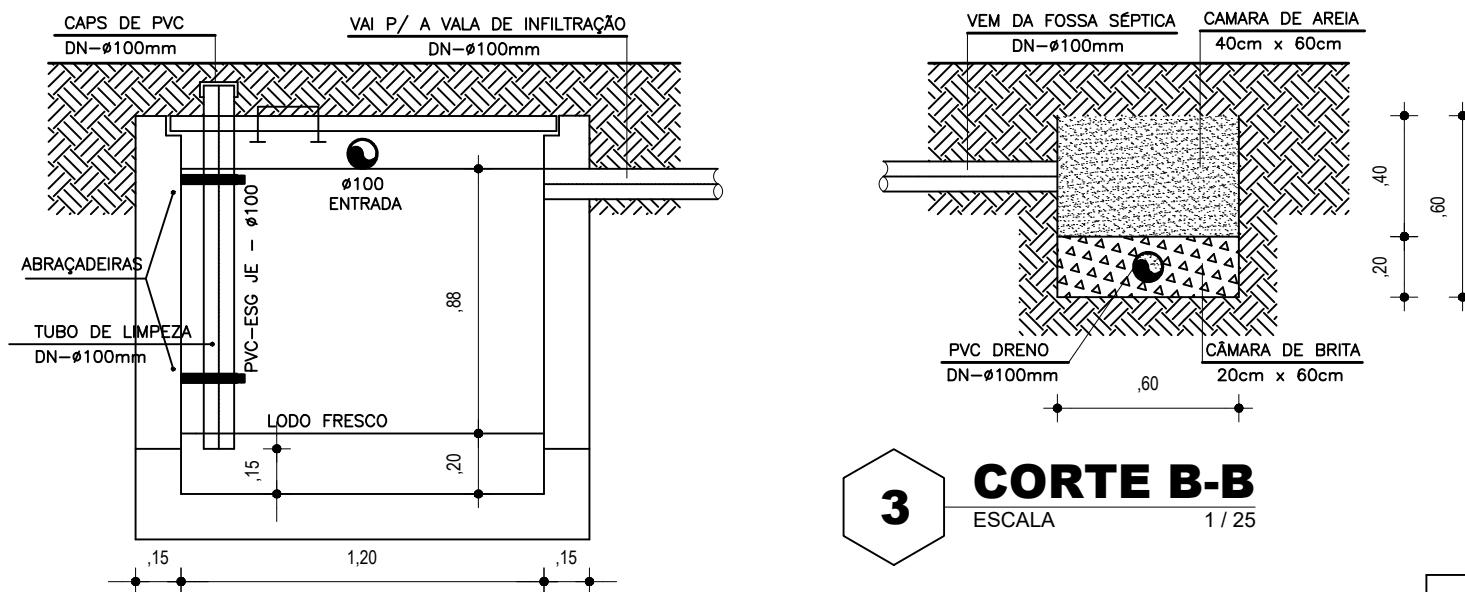


**2** CORTE A-A  
ESCALA 1 / 25


PROJETO Construção de 20 Casas Populares				PROPRIETÁRIO PREF. MUNICIPAL DE PIQUET CARNEIRO/CE
DESENHO HIDROSSANITÁRIO Projeto Executivo				CONTEÚDO
JOSAFÁ SET/2025 Indicadas 1/3				AUTOR E RESPONSÁVEL TÉCNICO
<b>Planta Baixa</b>	<b>CORTES A-A e B-B</b>			JOSAFÁ ALVES BESERRA Engenheiro Civil - CREA: 200962326-6 RNP

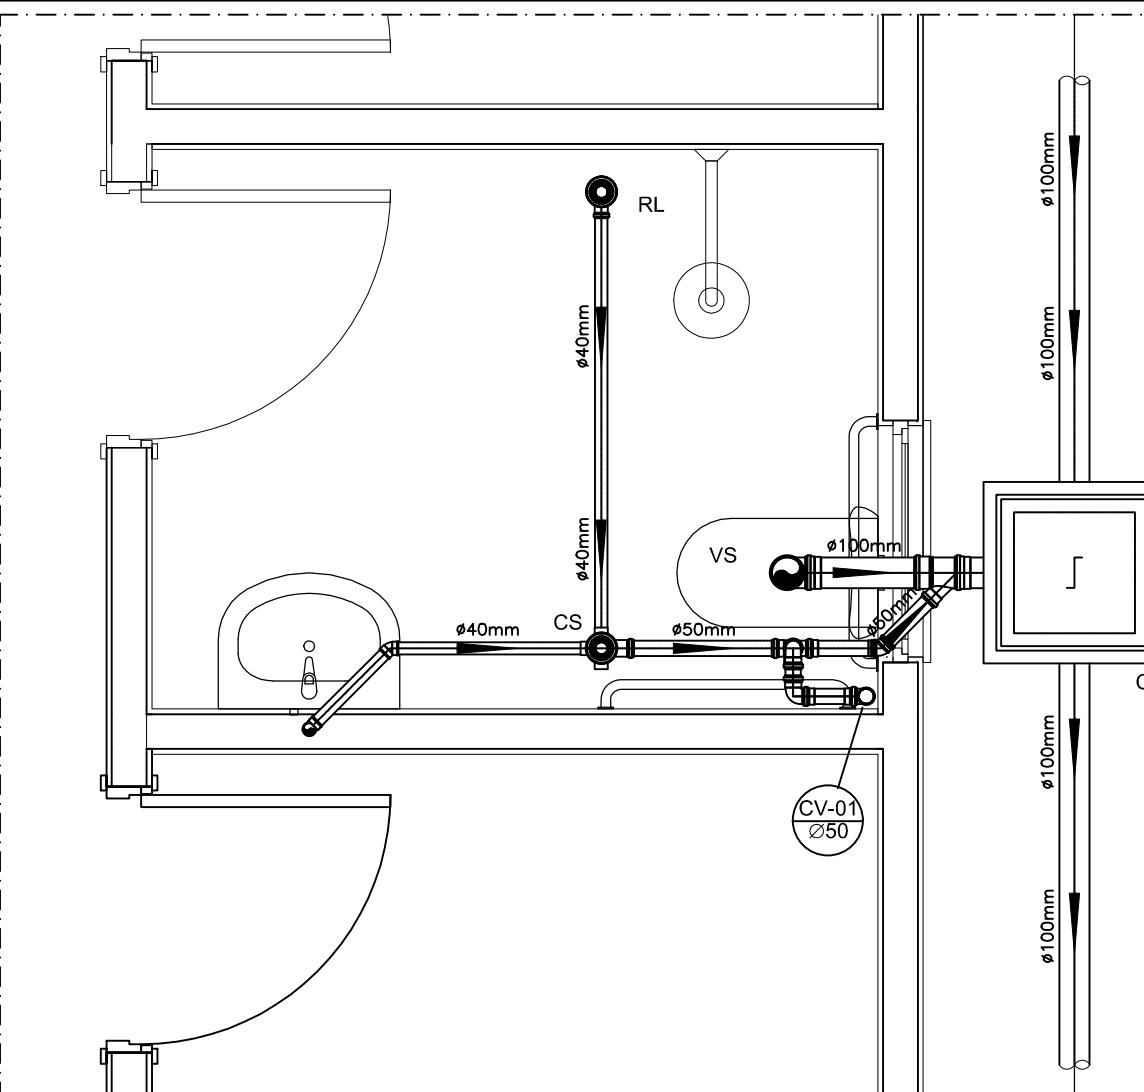


**DETALHE HORIZONTAL 01**  
ESCALA 1 / 25

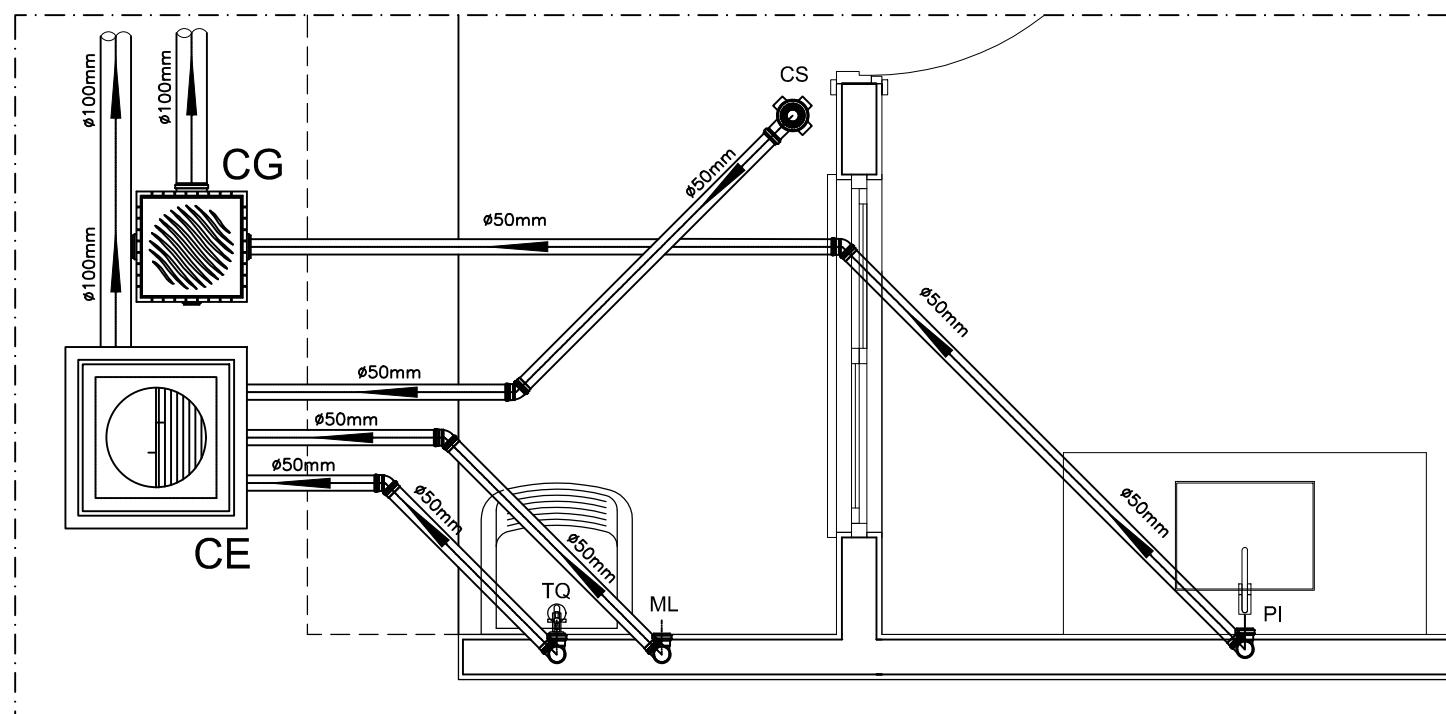


**DETALHE HORIZONTAL 02 e 03**  
ESCALA 1 / 25

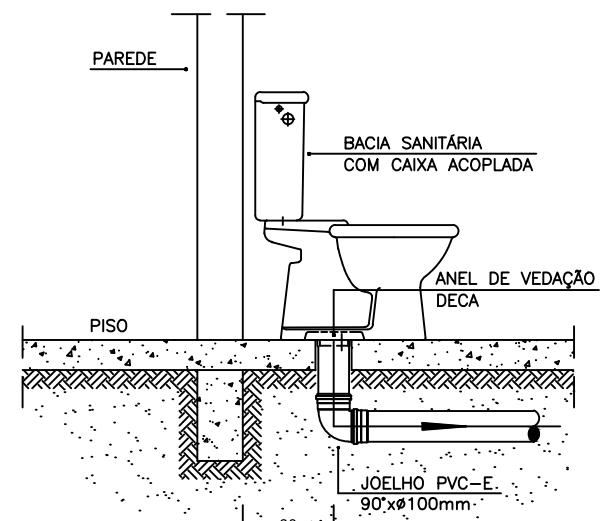


**DETALHE GENÉRICO DO VASO SANITÁRIO**  
ESCALA 1:25

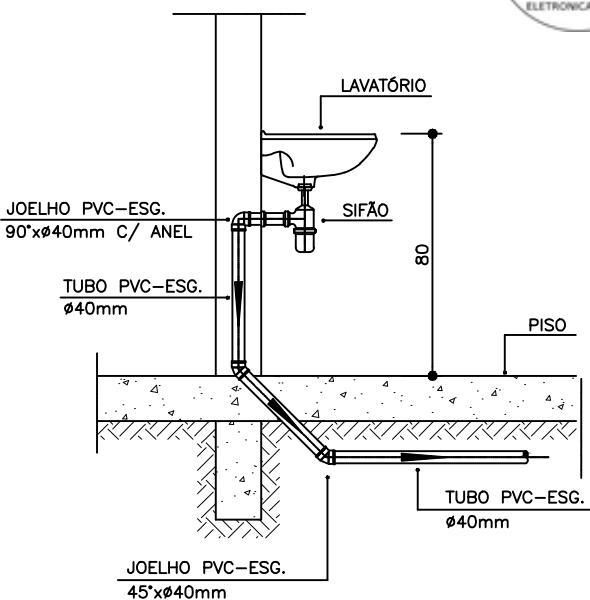

**DETALHE DO LAVATÓRIO**  
ESCALA 1:25

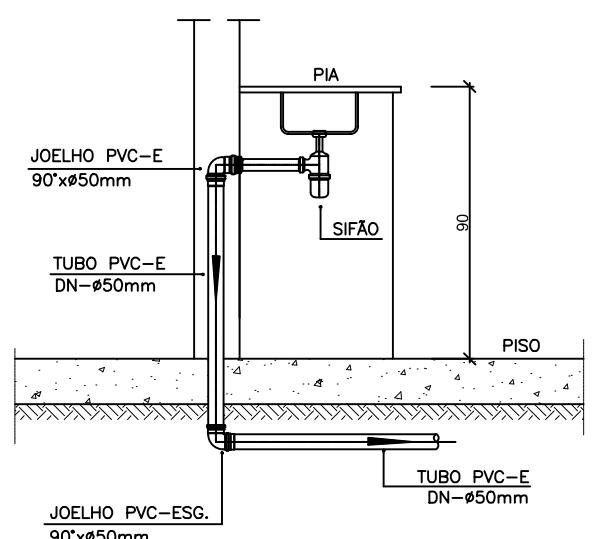


**DETALHE DA PIA**  
ESCALA 1:25

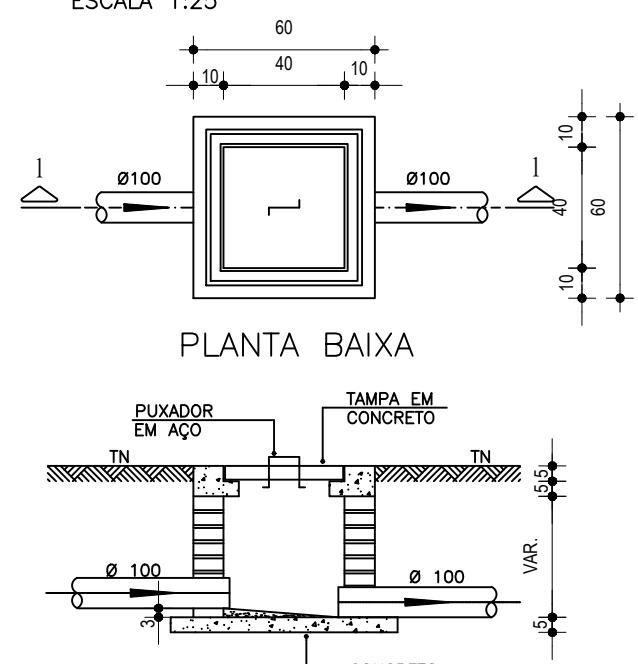


PROJETO Construção de 20 Casas Populares				PROPRIETÁRIO PREF. MUNICIPAL DE PIQUET CARNEIRO/CE
DESENHO HIDROSSANITÁRIO Projeto Executivo				CONTEÚDO DETALHES DIVERSOS
DESENHISTA JOSAFÁ	DATA SET/2025	ESCALAS Indicadas	FOLHA 2/3	AUTOR E RESPONSÁVEL TÉCNICO JOSAFÁ ALVES BESERRA
Engenheiro Civil - CREA: 200962326-6 RNP				Formato A-3 (420x297)

## CAIXA DE GORDURA (60x60cm)

ESCALA 1:25

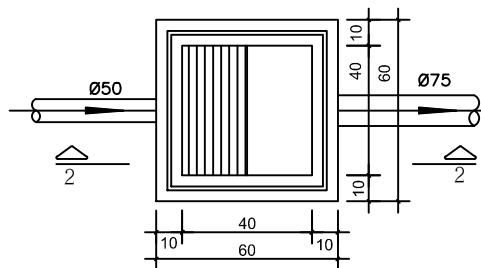


### PLANTA BAIXA

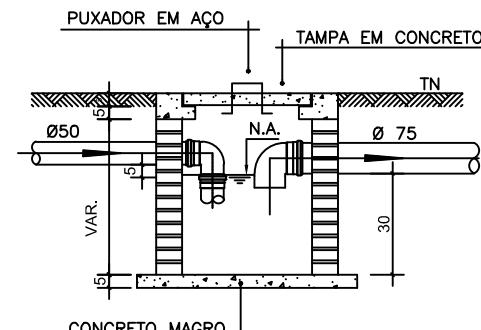


CORTE 2-2

## CAIXA DE ESPUMA (60x60cm)

ESCALA 1:25

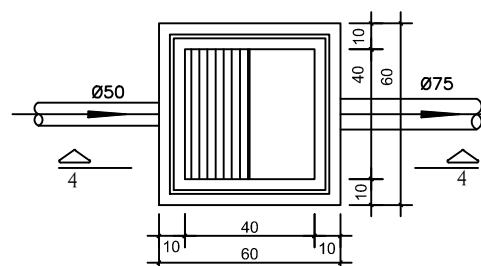

### PLANTA BAIXA

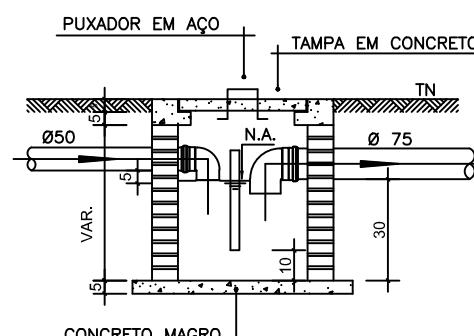

CORTE 4-4

## NOTAS

-Quanto a inclinação:

-A inclinação mínima para a rede de esgoto e águas pluviais serão conforme indicado abaixo:

Diâmetros	Esgoto	Aguas pluviais
40	2,0%	—
50	2,0%	1,00%
75	2,0%	1,00%
100	1,0%	1,00%

-CAIXAS E RALOS.

-As caixas de inspeção, gordura, e águas pluviais deverão ser confeccionadas conforme detalhe em projeto e serão em alvenaria de tijolos maciços.

- Todos os materiais deverão ser fabricados por empresas com certificação INMETRO e com os materiais também certificados de acordo com as especificações em projeto e deverão ser fabricados

-As setas indicam o sentido do fluxo nas

-Todos os diâmetros estão em milímetros exceto

-Todas as medidas de distância e altura estão em

-Todos os vasos sanitários estão locados a 30cm da parede pronta para o eixo dos mesmos, conforme

-Todas as tubulações deverão ser montadas com junta elástica nas bitolas iguais ou superior a 50mm. Já as tubulações inferiores deverão ser soldadas com adesivo plástico, com exceção da ligação do ponto de lavatório com o sifão. Neste será instalado joelho com

-Não é permitido em hipótese alguma, o uso de aquecimento para a fabricação de bolsas ou curvas devendo ser utilizadas as conexões apropriadas como: luva simples, luva de correr e curvas, etc. conforme

-Todos os materiais deverão ser fabricados por empresas com certificação INMETRO

-No projeto de cobertura (ventilação das colunas) na extremidade de cada tubo será colocada tela plástica de mosquito para evitar a entrada de resíduos sólidos.

-Todas as vezes que a tubulação de PVC-ESGOTO for colocada em paredes ou revestimentos com alvenaria deverá ser envolvida com tela de arame.

-A vedação da bacia sanitária deverá ser feita com anel deca ou similar, conforme indicado no projeto.

-INSTRUÇÕES DE MONTAGEM:

-JUNTAS SOLDADAS:

A- Limpar com estopa branca a ponta e bolsa a serem unidas.

B- Lixar a ponta e a bolsa com lixa N°100 até eliminar o brilho superficial.

C- Limpar a ponta e a bolsa com uma estopa branca embebida em solução limpadora.

D- Aplicar adesivo tigre na bolsa e na ponta a serem unidas procedendo a montagem imediata.

-JUNTA ELÁSTICA COM ANEL DE BORRACHA:

A- Limpar com estopa branca a ponta e bolsa a serem unidas.

B- Introduzir o anel de borracha no alojamento (virola) apropriado existente na bolsa.

C- Marcar a profundidade da bolsa na ponta do tubo. Essa marcação servirá como referência para se constatar a penetração da ponta no interior da bolsa.

D- Aplicar pasta lubrificante na parte visível do anel (já colocado na bolsa). Repetir essa mesma operação na ponta do tubo. Não utilizar graxas ou óleos como lubrificantes.

E- Proceder a montagem introduzindo a ponta no tubo até o fundo da bolsa tendo com referência a marca previamente feita no tubo.

Recuar a ponta para fora da bolsa aproximadamente 5mm. Isso possibilitará que a junta observe os movimentos da tubulação devido a expansão térmica.

## LEGENDA

CI	Caixa de Inspeção - 60x60cmxVar
CG	Caixa de Gordura - 60x60cmxVar
CE	Caixa de Espuma - 60x60cmxVar
RL	Ralo Seco 100x100x50mm
RS	Ralo Sifonado 100x100x50mm
RH	Ralo hemisférico (tipo abacaxi) 100x100mm
CS	Caixa Sifonada 100x100x50mm
CAP	Caixa de Aguas Pluviais
AP	Tubo de Queda - Aguas Pluviais
CV	Coluna de Ventilação
DN-Ø	Diâmetro Nominal da Peça
i	Inclinação Mínima
T.N.	Terreno Natural
←	Sentido do Fluxo
→	Bucha de Redução
↑	Prumada que Sobe
↓	Prumada que Desce
x	Nomenclatura da Coluna
y	Numeração da Coluna
z	Diâmetro da Tubulação
●	Nível da Geratriz Inferior das Tubulações
—	Canalização de Esgoto - PVC Esg - Série N
—	Canalização de Ventilação - PVC Esg - Série N
—	Canalização de Águas pluviais - PVC Água Pluvial-Série R

JOSAFÁ ALVES  
BESERRA:53466756  
715

Assinado digitalmente por  
JOSAFÁ ALVES  
BESERRA:53466756715  
Data: 2025.09.23 10:02:51-03'00'

PROJETO Construção de 20 Casas Populares				PROPRIETÁRIO PREF. MUNICIPAL DE PIQUET CARNEIRO/CE
DESENHO	HIDROSSANITÁRIO Projeto Executivo			CONTEÚDO
DESENHISTA	DATA	ESCALAS	FOLHA	AUTOR E RESPONSÁVEL TÉCNICO
JOSAFÁ	SET/2025	Indicadas	3/3	JOSAFÁ ALVES BESERRA Engenheiro Civil - CREA: 200962326-6 RNP



Conselho Regional de Engenharia e Agronomia do Ceará

INICIAL

1. Responsável Técnico

JOSAFÁ ALVES BESERRA

Título profissional: ENGENHEIRO CIVIL

RNP: 2009623266

Registro: 41489CE

2. Dados do Contrato

Contratante: MUNICIPIO DE PIQUET CARNEIRO

CPF/CNPJ: 07.738.057/0001-31

PRAÇA MARIANO AIRES

Nº: S/N

Complemento:

Bairro: CENTRO

Cidade: PIQUET CARNEIRO

UF: CE

CEP: 63605000

Contrato: 061/2025

Celebrado em: 06/01/2025

Valor: R\$ 2.552,00

Tipo de contratante: Pessoa Jurídica de Direito Público

Ação Institucional: NENHUMA - NÃO OPTANTE

3. Dados da Obra/Serviço

RUA SÃO DOMINGOS

Nº: S/N

Complemento:

Bairro: RANCHO VERDE

Cidade: PIQUET CARNEIRO

UF: CE

CEP: 63605000

Data de Início: 05/09/2025

Previsão de término: 30/09/2026

Coordenadas Geográficas: -5.799436, -39.414381

Finalidade: Infraestrutura

Código: Não Especificado

Proprietário: MUNICIPIO DE PIQUET CARNEIRO

CPF/CNPJ: 07.738.057/0001-31

4. Atividade Técnica

	Quantidade	Unidade
14 - Elaboração		
35 - Elaboração de orçamento > CONSTRUÇÃO CIVIL > EDIFICAÇÕES > DE EDIFICAÇÃO > #1.1.1.1 - DE ALVENARIA	1.077,40	m2
38 - Especificação > CONSTRUÇÃO CIVIL > EDIFICAÇÕES > DE EDIFICAÇÃO > #1.1.1.1 - DE ALVENARIA	1.077,40	m2
80 - Projeto > CONSTRUÇÃO CIVIL > EDIFICAÇÕES > DE EDIFICAÇÃO > #1.1.1.1 - DE ALVENARIA	1.077,40	m2
80 - Projeto > ESTRUTURAS > ESTRUTURAS DE CONCRETO E ARGAMASSA ARMADA > #2.1.1 - DE ESTRUTURA DE CONCRETO ARMADO	1.077,40	m2
80 - Projeto > CONSTRUÇÃO CIVIL > INSTALAÇÕES HIDROSSANITÁRIAS > #1.4.1 - DE SISTEMA DE ÁGUA POTÁVEL	1.077,40	m2
80 - Projeto > CONSTRUÇÃO CIVIL > INSTALAÇÕES HIDROSSANITÁRIAS > #1.4.3 - DE INSTALAÇÃO DE SISTEMA DE ESGOTO SANITÁRIO	1.077,40	m2
80 - Projeto > GEODÉSIA > GEORREFERENCIAMENTO > DE GEORREFERENCIAMENTO > #34.6.1.1 - URBANO	3.256,70	m2
80 - Projeto > ELETROTÉCNICA > INSTALAÇÕES ELÉTRICAS > DE LIGAÇÃO INDIVIDUAL DE REDE DE ENERGIA > #11.10.10.1 - EM BAIXA TENSÃO PARA FINS RESIDENCIAIS	1.077,40	m2
18 - Fiscalização		
80 - Projeto > CONSTRUÇÃO CIVIL > EDIFICAÇÕES > DE EDIFICAÇÃO > #1.1.1.1 - DE ALVENARIA	1.077,40	m2
80 - Projeto > ESTRUTURAS > ESTRUTURAS DE CONCRETO E ARGAMASSA ARMADA > #2.1.1 - DE ESTRUTURA DE CONCRETO ARMADO	1.077,40	m2
80 - Projeto > ESTRUTURAS > ESTRUTURAS METÁLICAS > DE ESTRUTURA METÁLICA > #2.2.1.1 - PARA EDIFICAÇÃO	1.077,40	m2
80 - Projeto > ELETROTÉCNICA > INSTALAÇÕES ELÉTRICAS > DE LIGAÇÃO INDIVIDUAL DE REDE DE ENERGIA > #11.10.10.1 - EM BAIXA TENSÃO PARA FINS RESIDENCIAIS	1.077,40	m2
80 - Projeto > CONSTRUÇÃO CIVIL > INSTALAÇÕES HIDROSSANITÁRIAS > #1.4.1 - DE SISTEMA DE ÁGUA POTÁVEL	1.077,40	m2
80 - Projeto > CONSTRUÇÃO CIVIL > INSTALAÇÕES HIDROSSANITÁRIAS > #1.4.3 - DE INSTALAÇÃO DE SISTEMA DE ESGOTO SANITÁRIO	1.077,40	m2

Após a conclusão das atividades técnicas o profissional deve proceder a baixa desta ART

5. Observações

ART de Elaboração do Projeto e Fiscalização da construção de 20 casas populares, padrão CAIXA, cada casa com 53,87m<sup>2</sup> de construção e um total global de 1.077,40m<sup>2</sup>, localizadas na Rua São Domingos, S/N, Rancho Verde, Piquet Carneiro/CE.



A autenticidade desta ART pode ser verificada em: <https://crea-ce.sitac.com.br/publico/>, com a chave: dax50  
Impresso em: 15/09/2025 às 10:47:27 por: , ip: 191.7.33.56



Conselho Regional de Engenharia e Agronomia do Ceará

INICIAL

**6. Declarações**

- Declaro que estou cumprindo as regras de acessibilidade previstas nas normas técnicas da ABNT, na legislação específica e no decreto n. 5296/2004.

**7. Entidade de Classe**

SINDICATO DOS ENGENHEIROS NO ESTADO DO CEARÁ (SENGE-CE)

**8. Assinaturas**

Declaro serem verdadeiras as informações acima

Local

data

JOSAFÁ ALVES  
BESERRA:53466756715  
Assinado digitalmente por JOSAFÁ  
ALVES BESSERRA:53466756715  
Data: 2025.09.15 10:57:39-03'00'

JOSAFÁ ALVES BESERRA - CPF: 534.667.567-15  
Assinado de forma digital por  
NEILA MARIA VITORIANO NEILA MARIA VITORIANO DE  
DE SOUSA:93117671315 SOUSA:93117671315  
Data: 2025.09.15 10:53:46-03'00'

MUNICIPIO DE PIQUET CARNEIRO - CNPJ: 07.738.057/0001-31

**9. Informações**

\* A ART é válida somente quando quitada, mediante apresentação do comprovante do pagamento ou conferência no site do Crea.

**10. Valor**

Valor da ART: R\$ 103,03

Registrada em: 05/09/2025

Valor pago: R\$ 103,03

Nosso Número: 8218200199

A autenticidade desta ART pode ser verificada em: <https://crea-ce.sitac.com.br/publico/>, com a chave: dax50  
Impresso em: 15/09/2025 às 10:47:27 por: , ip: 191.7.33.56

