



Ministério da Educação
Fundo Nacional de Desenvolvimento da Educação
Coordenação Geral de Infra-Estrutura - CGEST



PRODUTOS GRÁFICOS - ARQUITETURA – 34 pranchas

Nome do arquivo	Título	Escala
TIPO2-ARQ-IMP-GER0-01_R01	Implantação	1:75
TIPO2-ARQ-PLB-GER0-02_R01	Planta Baixa	1:75
TIPO2-ARQ-LYT-GER0-03_R01	Planta Baixa Layout – Mobiliário	1:75
TIPO2-ARQ-LYT-GER0-04_R01	Planta Baixa Layout – Equipamento	1:75
TIPO2-ARQ-CRT-GER0-05_R01	Cortes AA, BB e CC	1:75
TIPO2-ARQ-CRT-GER0-06_R01	Cortes DD e EE e Detalhes	indicada
TIPO2-ARQ-FCH-GER0-07_R01	Fachadas 01 e 02	indicada
TIPO2-ARQ-FCH-GER0-08_R01	Fachadas 03, 04, 05 e 06 e Detalhes	indicada
TIPO2-ARQ-PGP-GER0-09_R01	Paginação de Piso	1:75
TIPO2-ARQ-FOR-GER0-10_R01	Planta de Forro	indicada
TIPO2-ARQ-COB-GER0-11_R01	Planta de Cobertura	1:75
TIPO2-ARQ-ESQ-GER0-12_R01	Esquadrias – Detalhamento - Portas	indicada
TIPO2-ARQ-ESQ-GER0-13_R01	Esquadrias – Detalhamento – Portas	indicada
TIPO2-ARQ-ESQ-GER0-14_R01	Esquadrias – Detalhamento – Janelas	indicada
TIPO2-ARQ-ESQ-GER0-15_R01	Esquadrias – Detalhamento – Janelas	indicada
TIPO2-ARQ-PCD-GER0-16_R01	Detalhamento – Mastros para bandeiras e Rampa	indicada
TIPO2-ARQ-PLE-PRT0-17_R01	Portão e Muros – Planta e Elevação	indicada
TIPO2-ARQ-PCD-RFR0-18_R01	Complemento para Regiões Frias	indicada
TIPO2-ARQ-AMP-BLCA-19_R01	Ampliação Bloco A - Fraldário	indicada
TIPO2-ARQ-AMP-BLCA-20_R01	Ampliação Bloco A – Lactário e Sanitários PNE	1:25
TIPO2-ARQ-AMP-BLCA-21_R01	Ampliação Bloco A – Lava mãos e Solários	1:25
TIPO2-ARQ-AMP-BLCA-22_R01	Ampliação Bloco A – Creche I-1e2 e Amamentação	1:25
TIPO2-ARQ-AMP-BLCA-23_R01	Ampliação Bloco A - Cozinha	1:25
TIPO2-ARQ-AMP-BLCA-24_R01	Ampliação Bloco A - Cozinha	1:25
TIPO2-ARQ-AMP-BLCA-25_R01	Ampliação Bloco A – Despensa e Vestiários	1:25
TIPO2-ARQ-AMP-BLCA-26_R01	Ampliação Bloco A – Lavanderia e Rouparia	1:25
TIPO2-ARQ-AMP-BLCB-27_R01	Ampliação Bloco B – Sanitários Infantis 1	indicada
TIPO2-ARQ-AMP-BLCB-28_R01	Ampliação Bloco B – Sanitários Infantis 2	indicada



Ministério da Educação
Fundo Nacional de Desenvolvimento da Educação
Coordenação Geral de Infra-Estrutura - CGEST




TIPO2-ARQ-AMP-BLCB-29_R01	Ampliação Bloco B – Sanitários PNE Infantil e Almojarifado	indicada
TIPO2-ARQ-AMP-BLCB-30_R01	Ampliação Bloco B – Solários	1:25
TIPO2-ARQ-AMP-BLCB-31_R01	Ampliação Bloco B – Creches II	1:25
TIPO2-ARQ-AMP-BLCB-32_R01	Ampliação Bloco B – Creches III	1:25
TIPO2-ARQ-AMP-BLCB-33_R01	Ampliação Bloco B – Pré-escola 1 e 2	1:25
TIPO2-ARQ-AMP-BLCB-34_R01	Ampliação Bloco B – Multiuso	1:25

FRALDÁRIOS

DEGRAUS H=17,5cm REVESTIDOS COM CERÂMICA BRANCA ANTIDERRAPANTE (40x40cm), COM ACABAMENTO DOS CANTOS





VIVOS COM PERFIL DE PVC TIPO CANTO EXTERNO

H=1.50m
ANTIDERRAPANTE 50mm
28 40

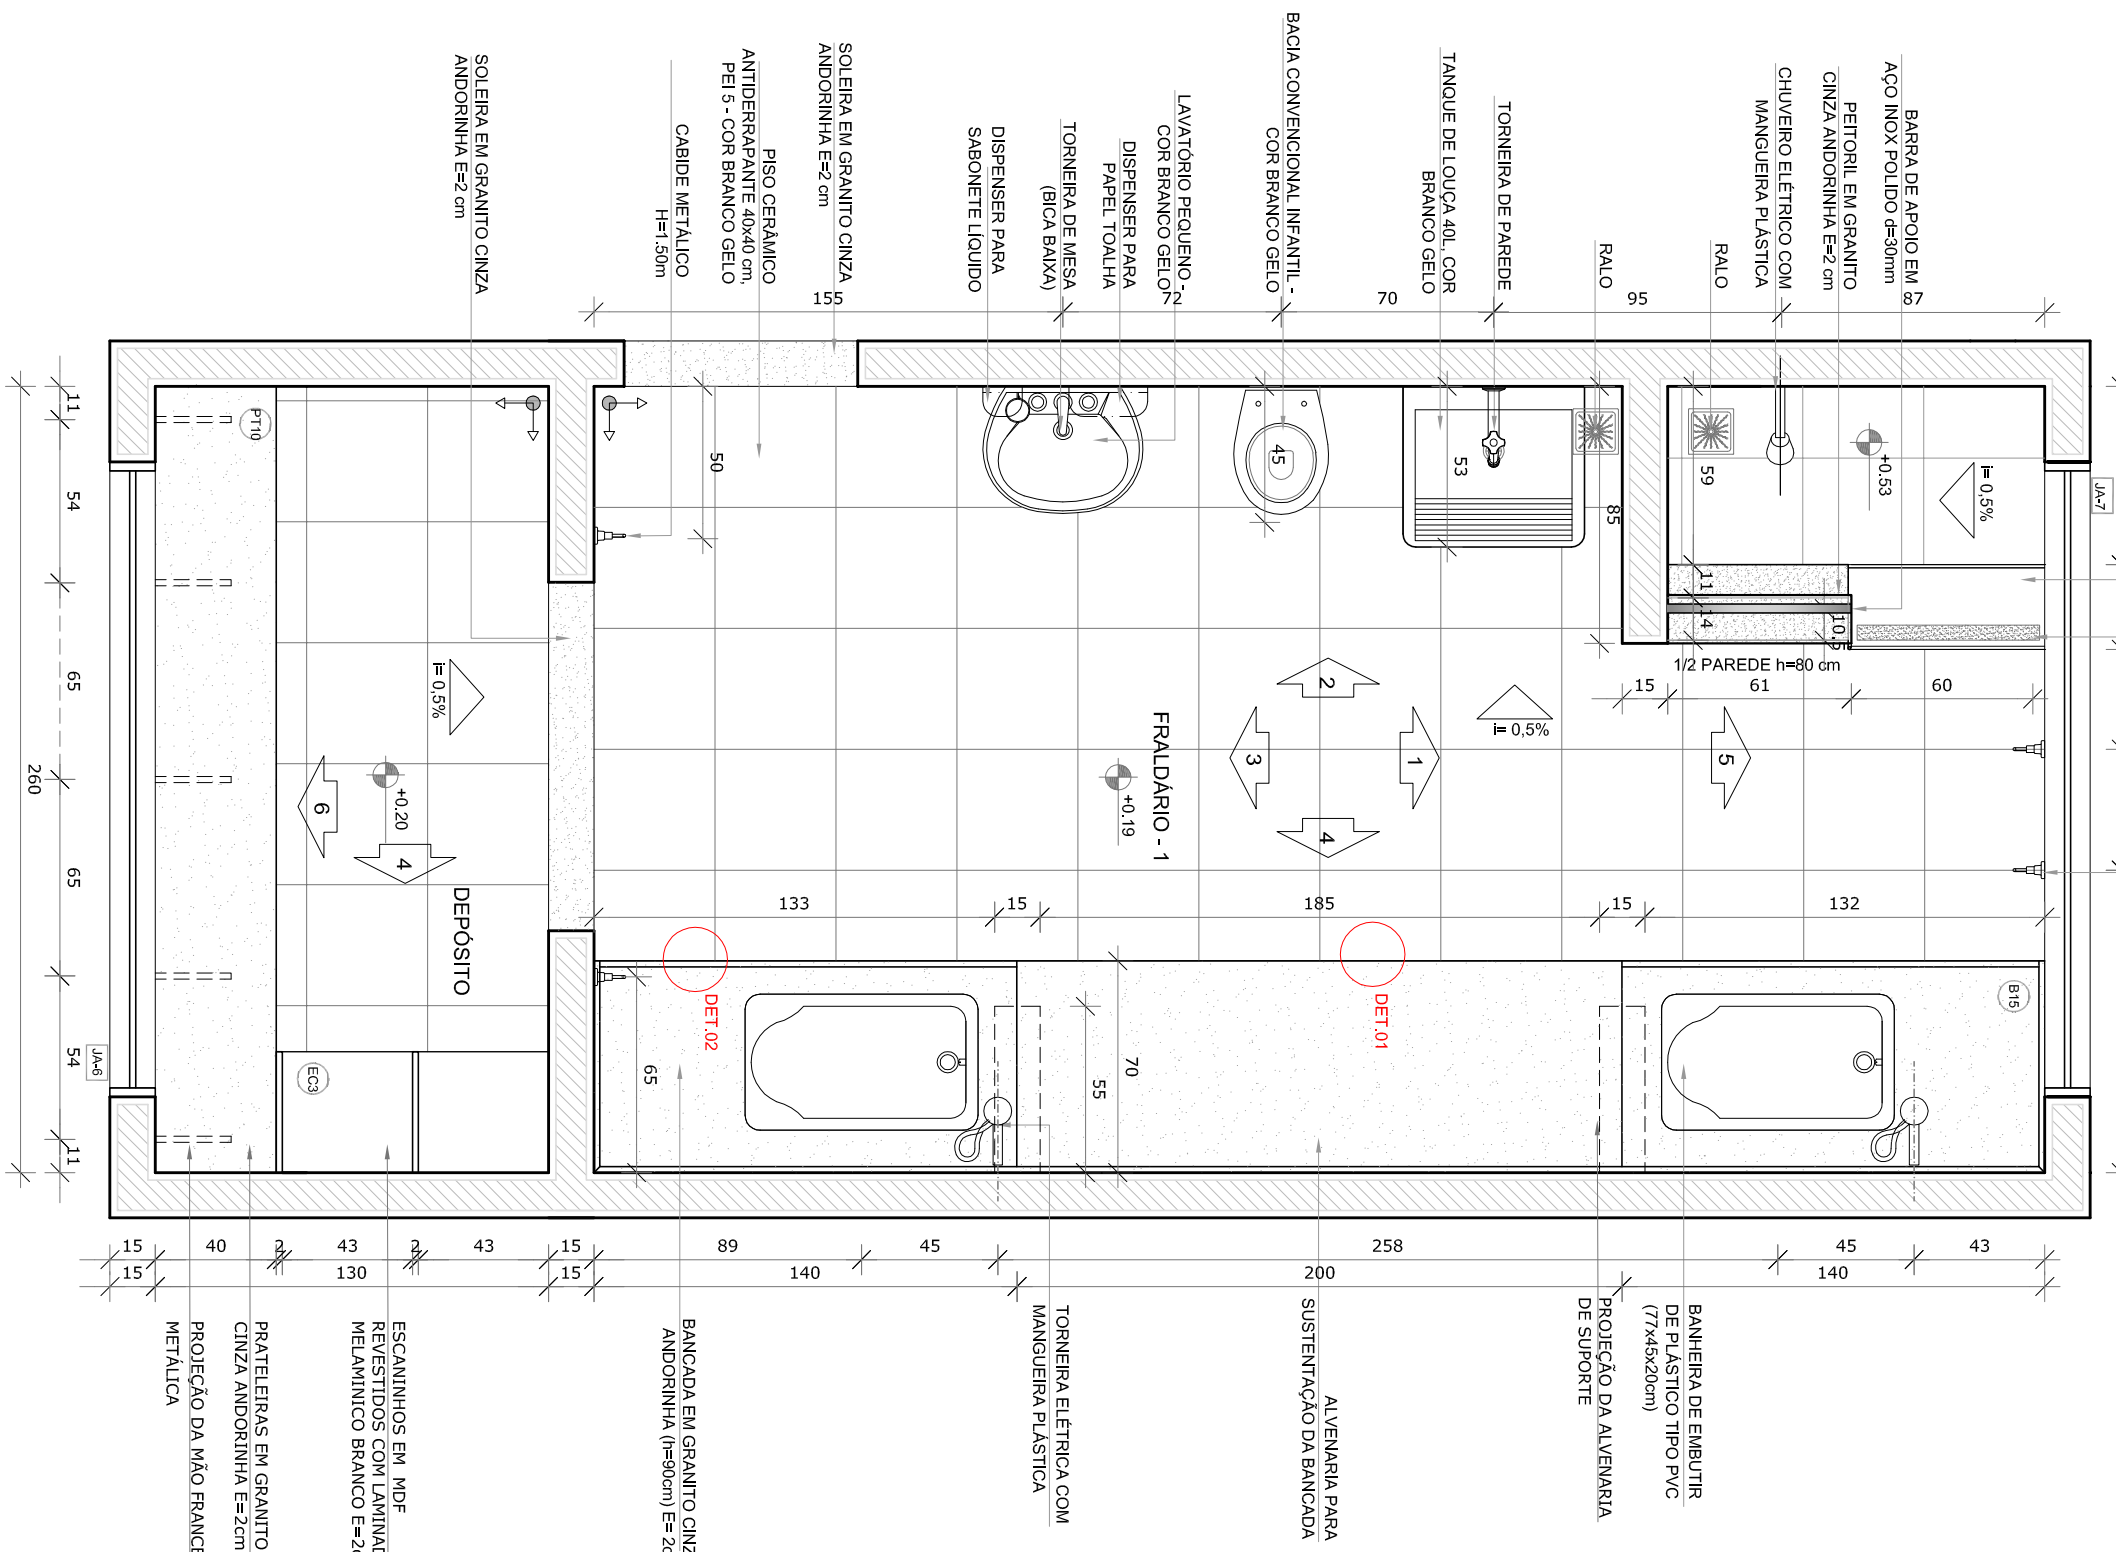


DETALHE 1 - CORTE
bancada de granito - área seca
sem escala


DETALHE 2 - CORTES
bancada de granito - área molhada
sem escala

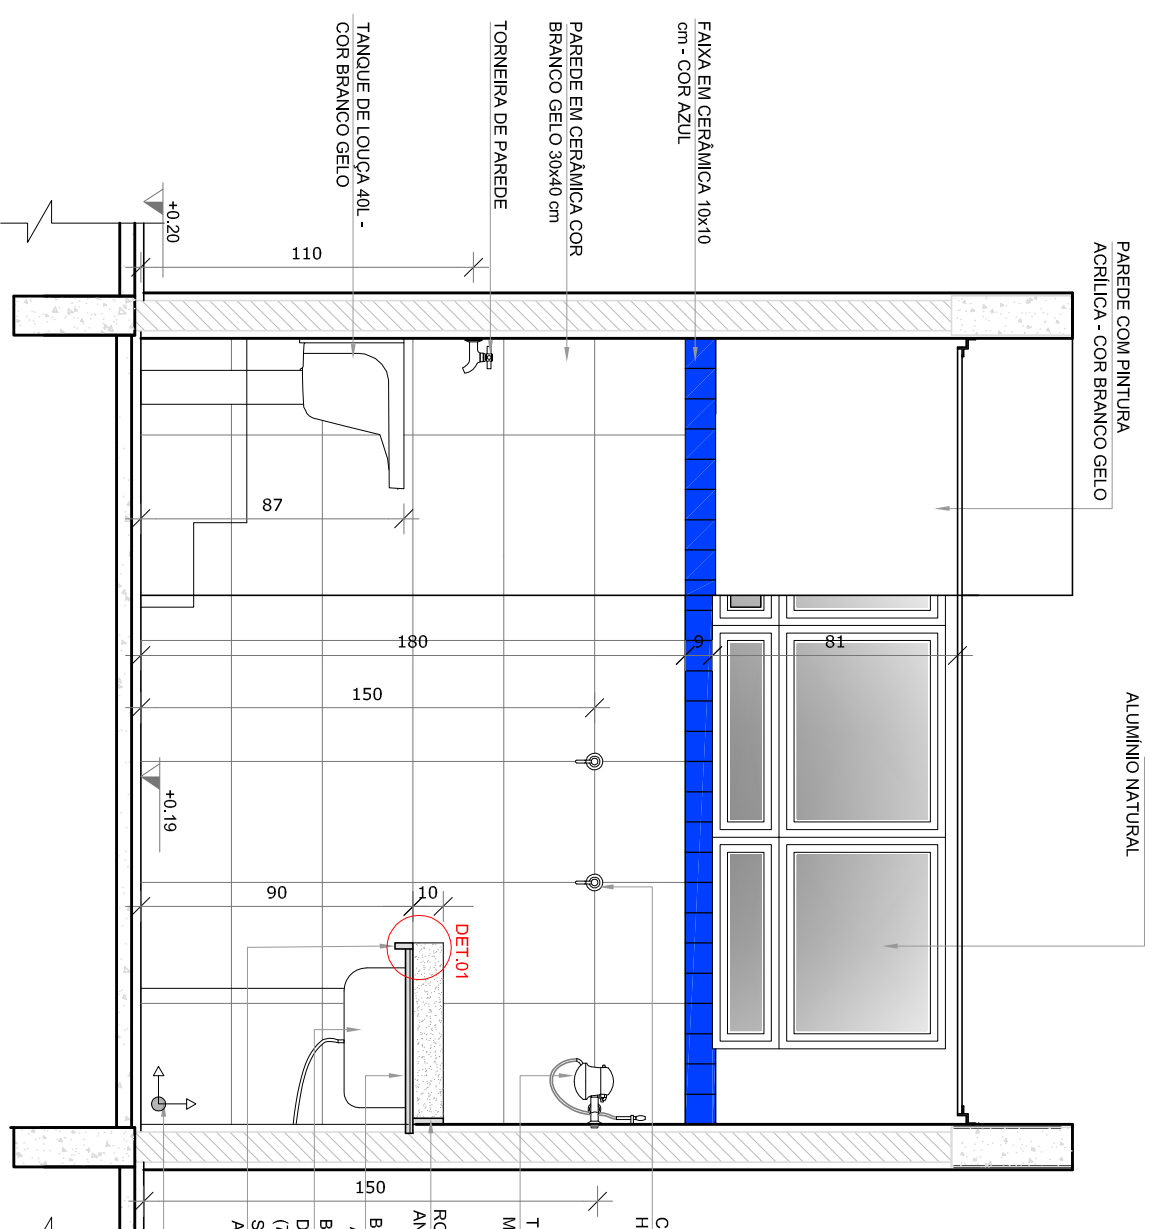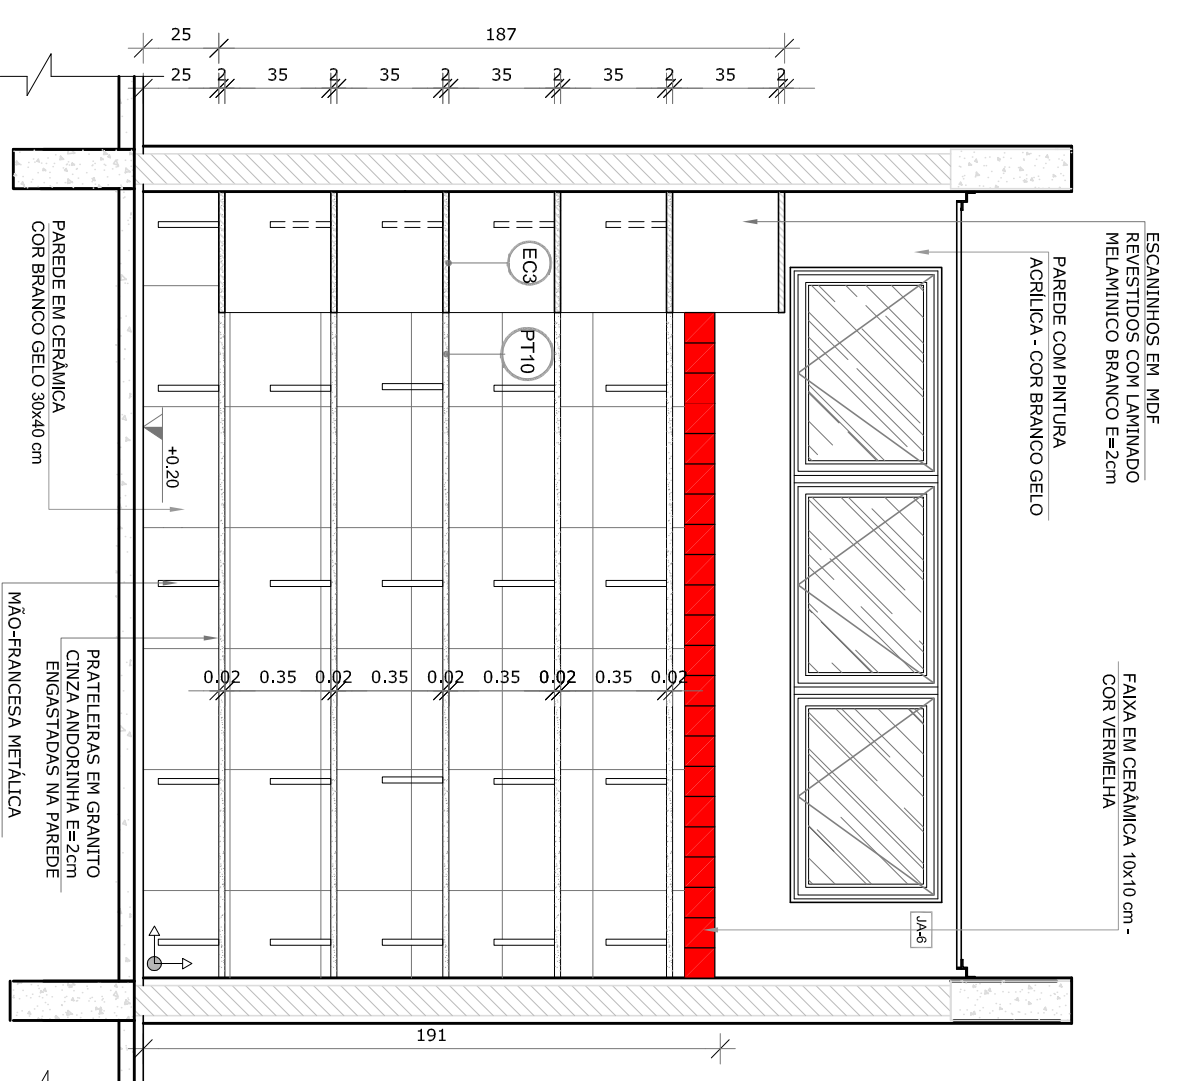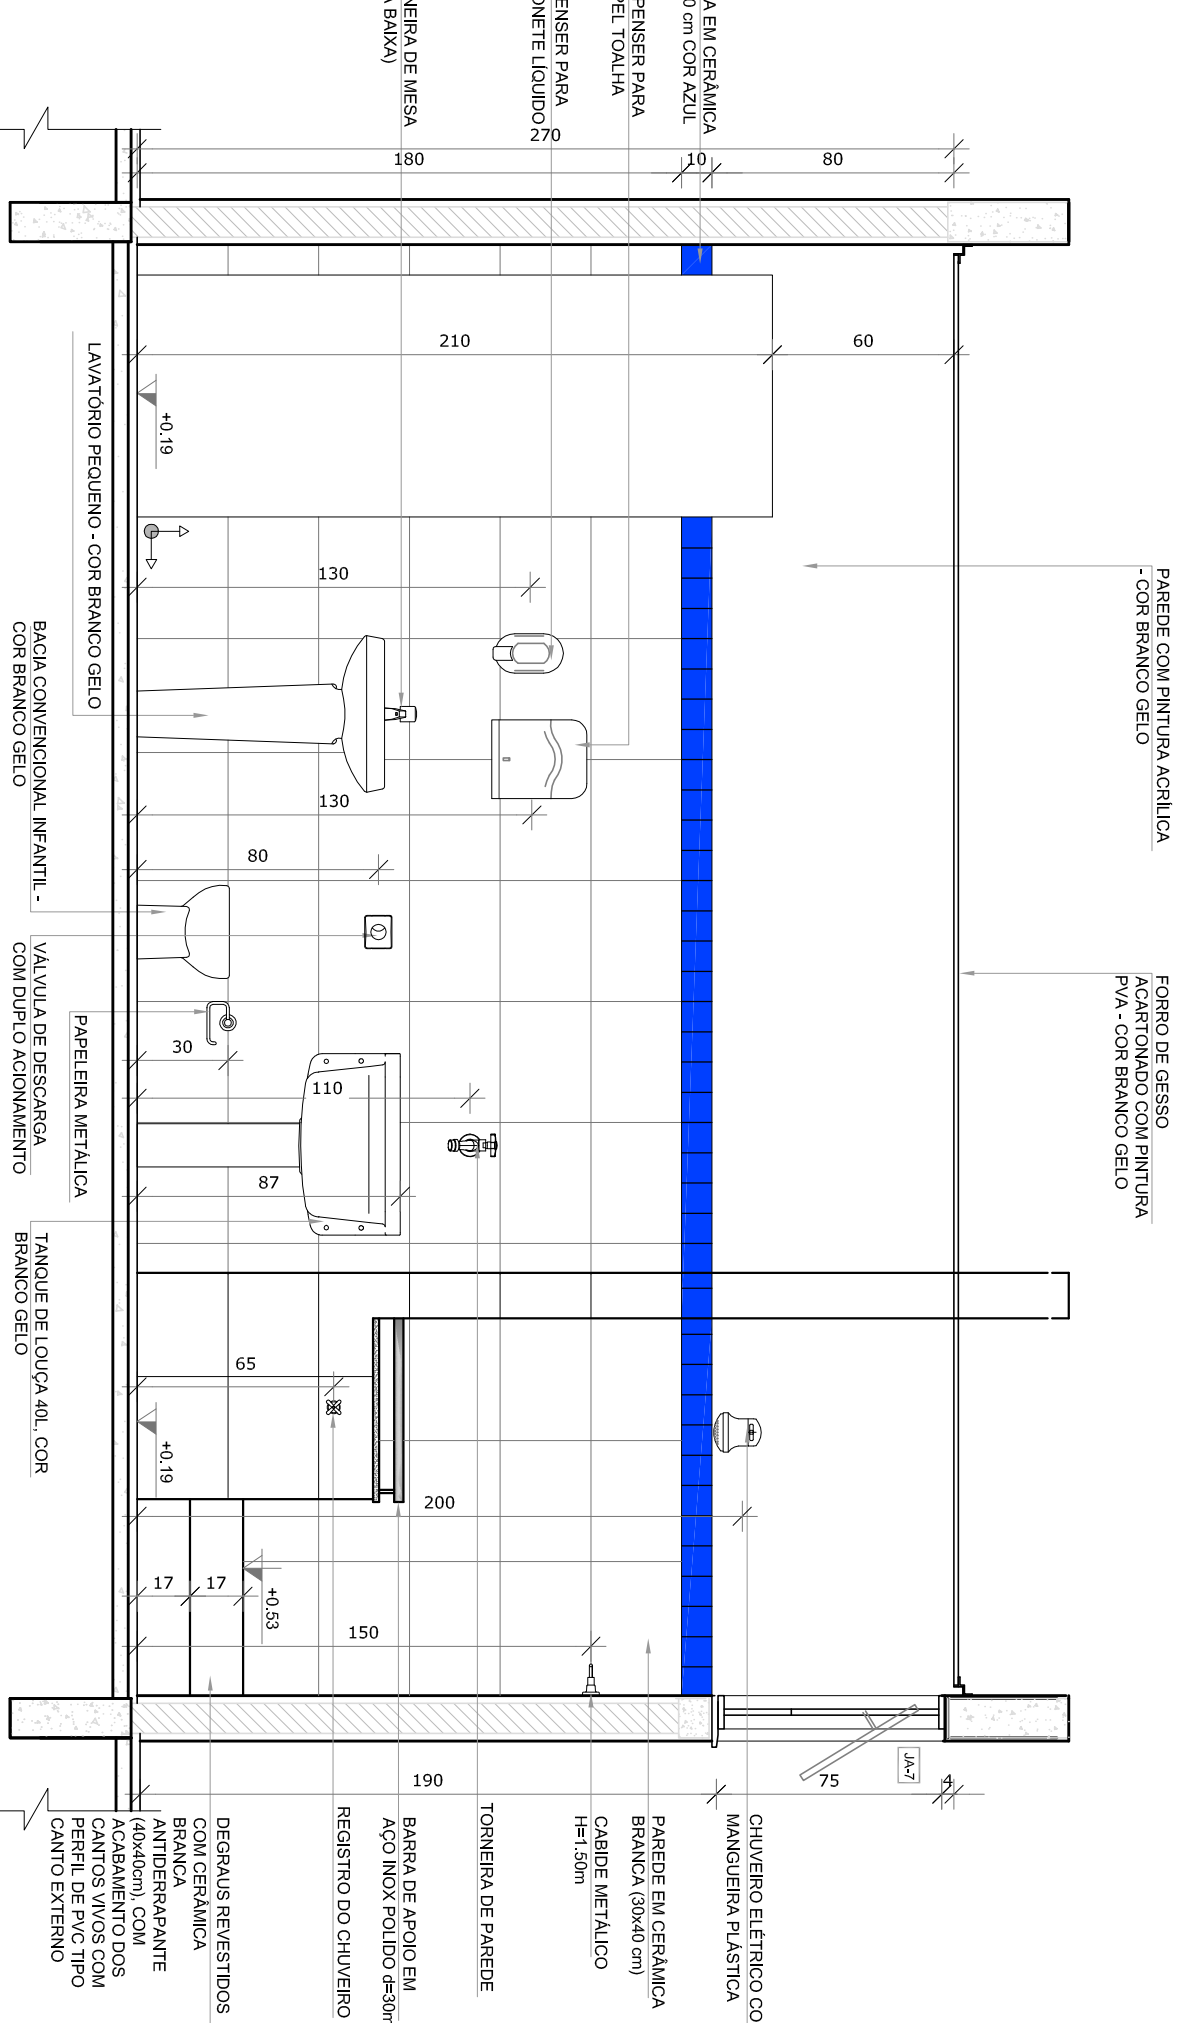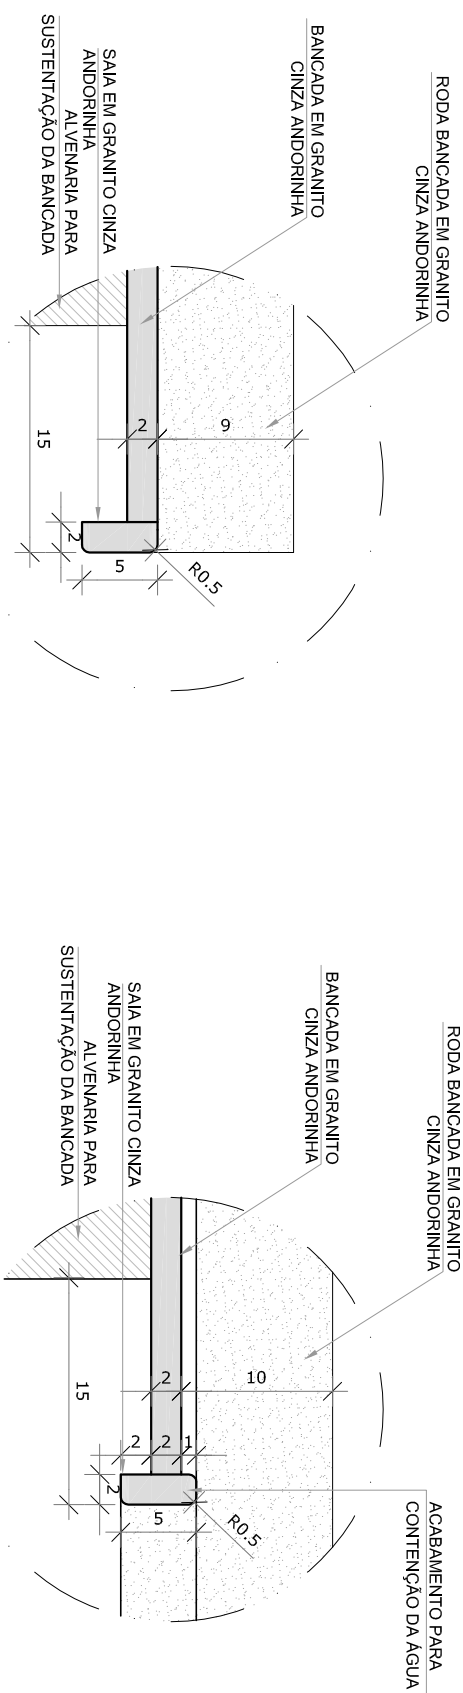



VISTA 1

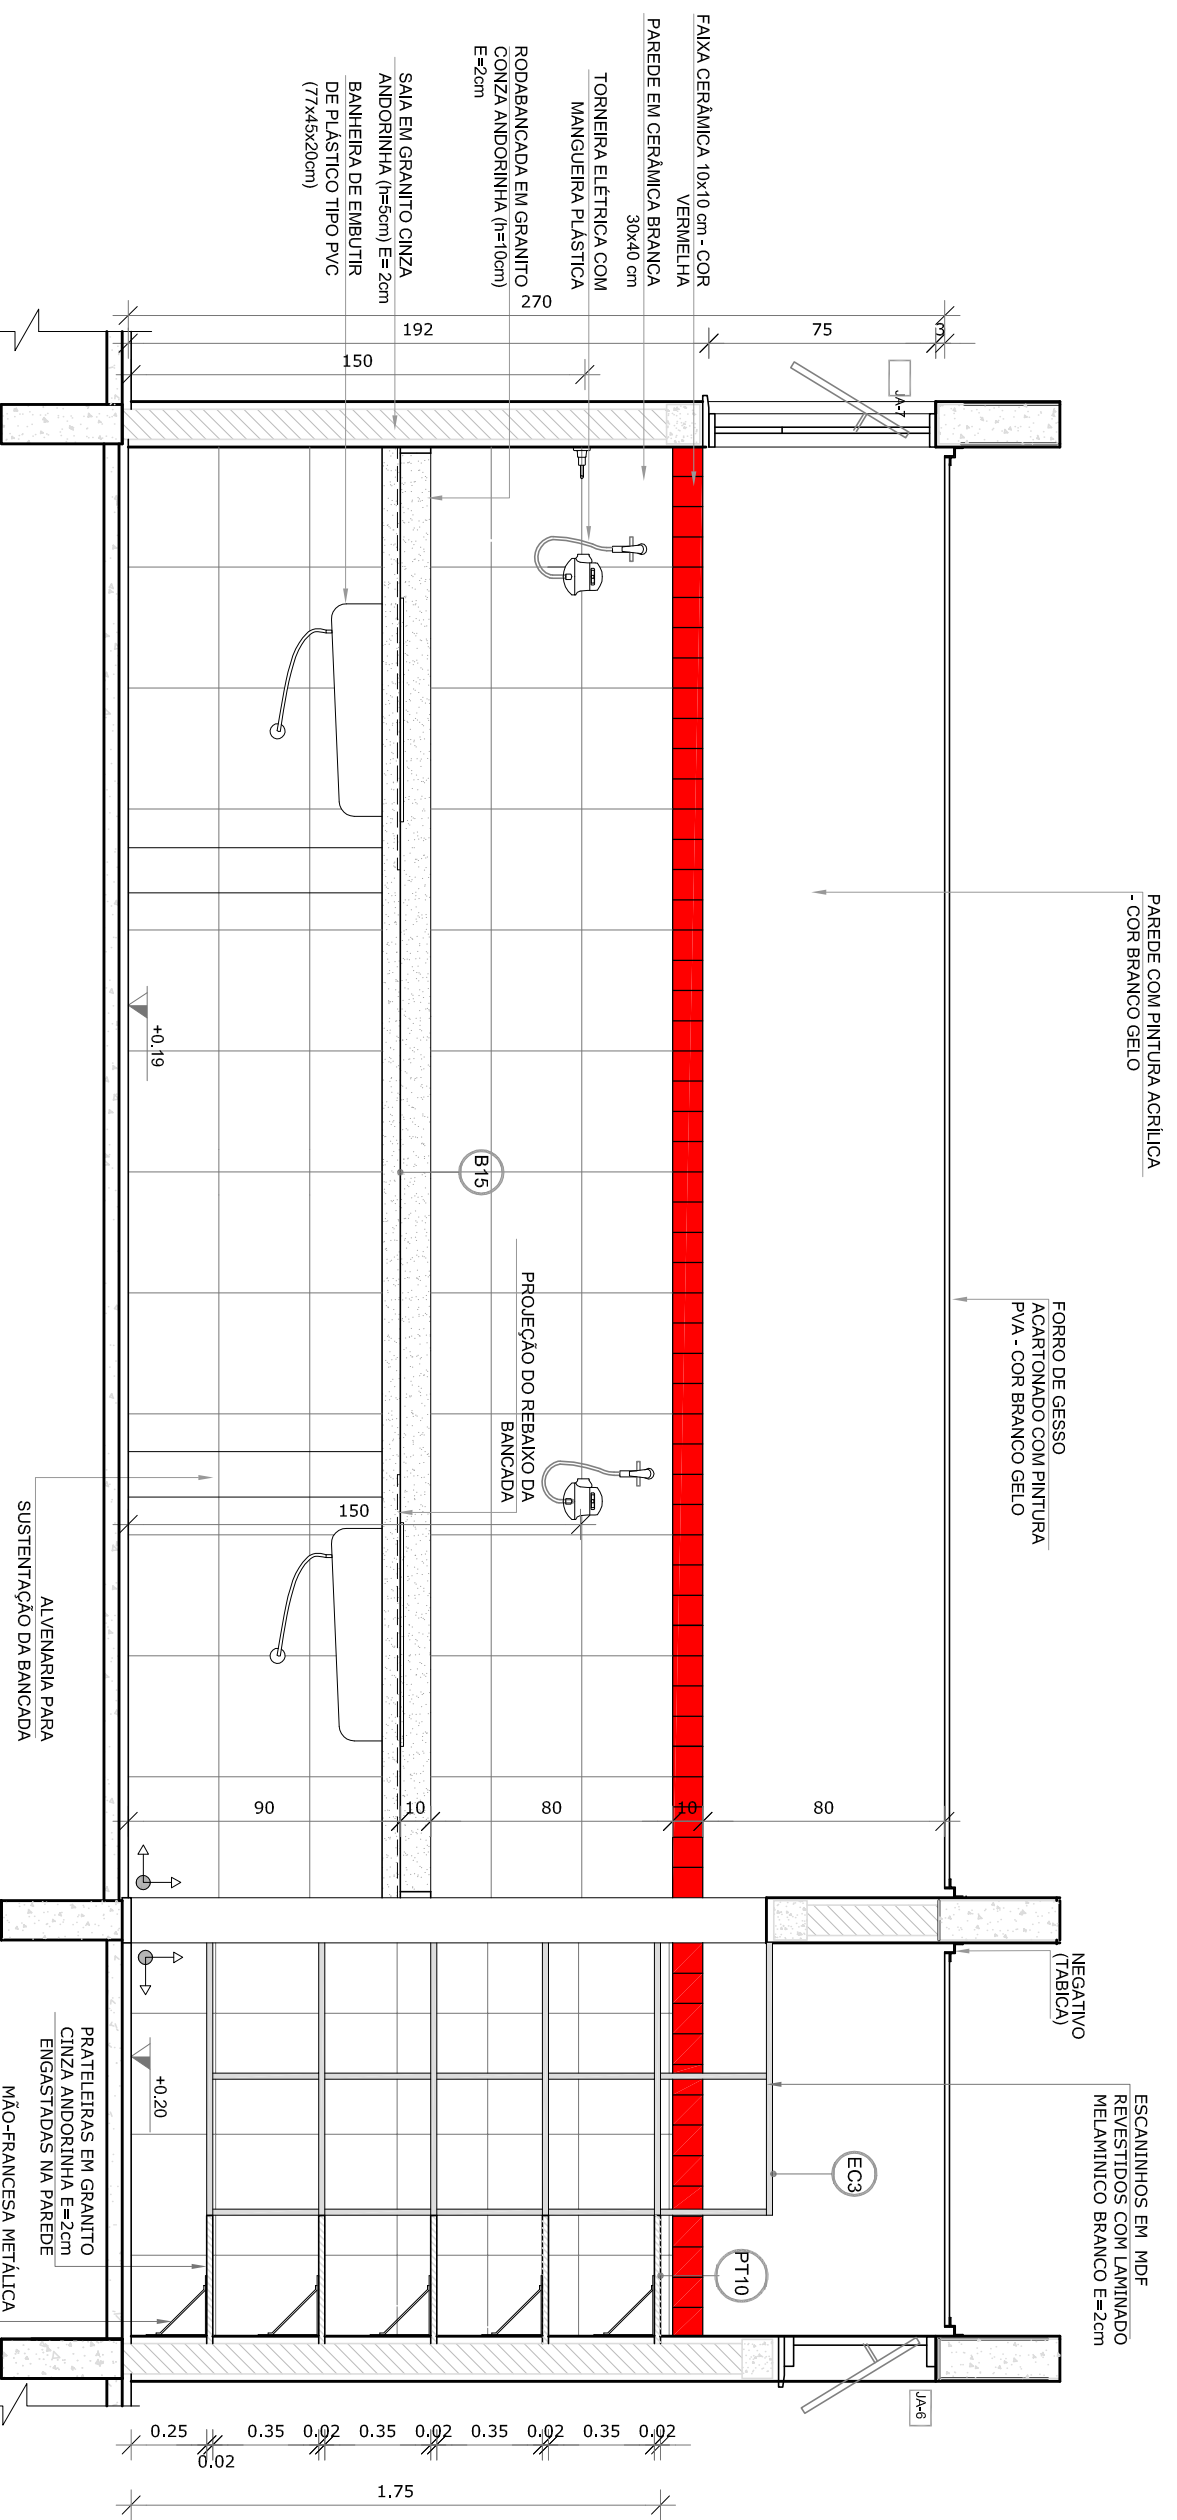

VISTA 4

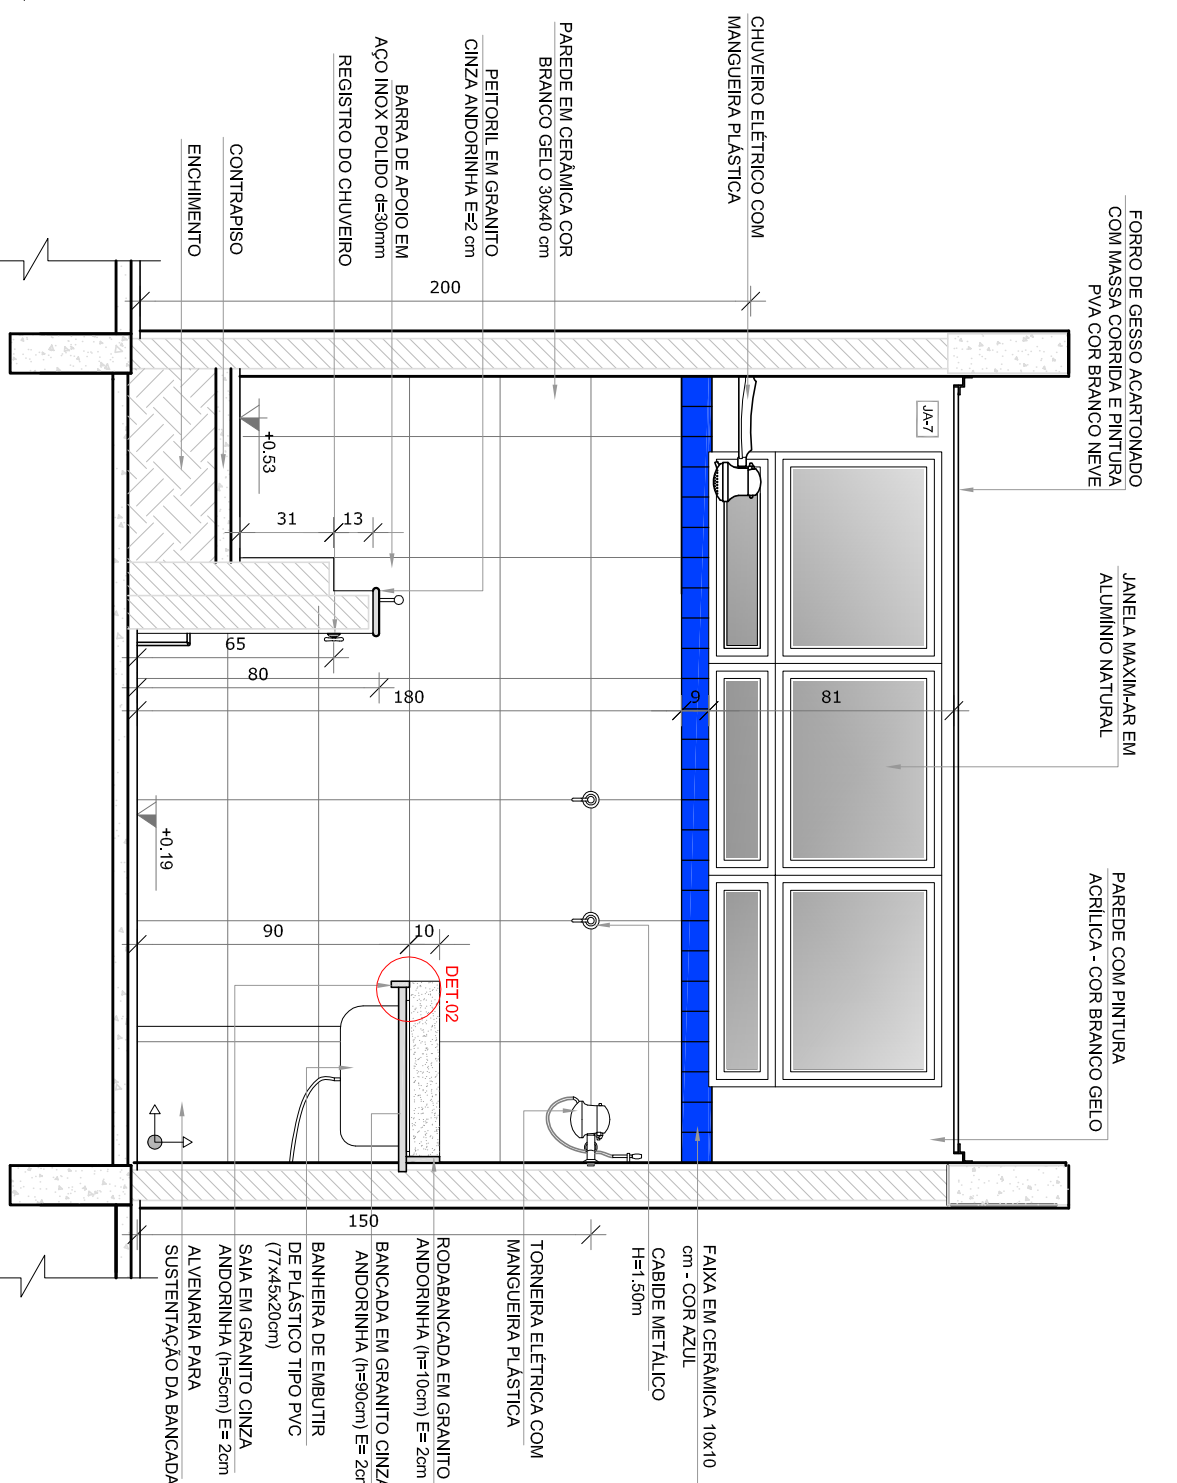

AUTOR DO PROJETO

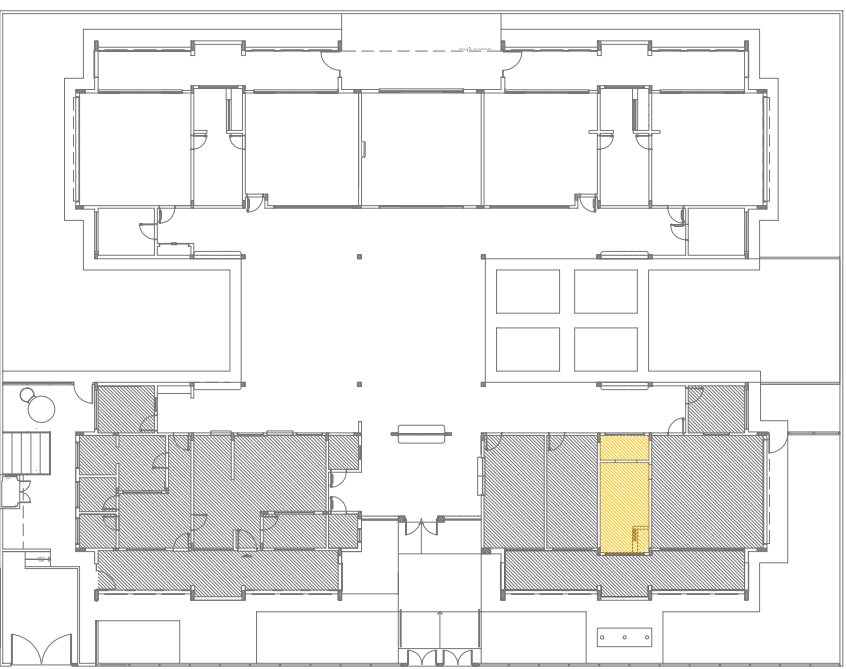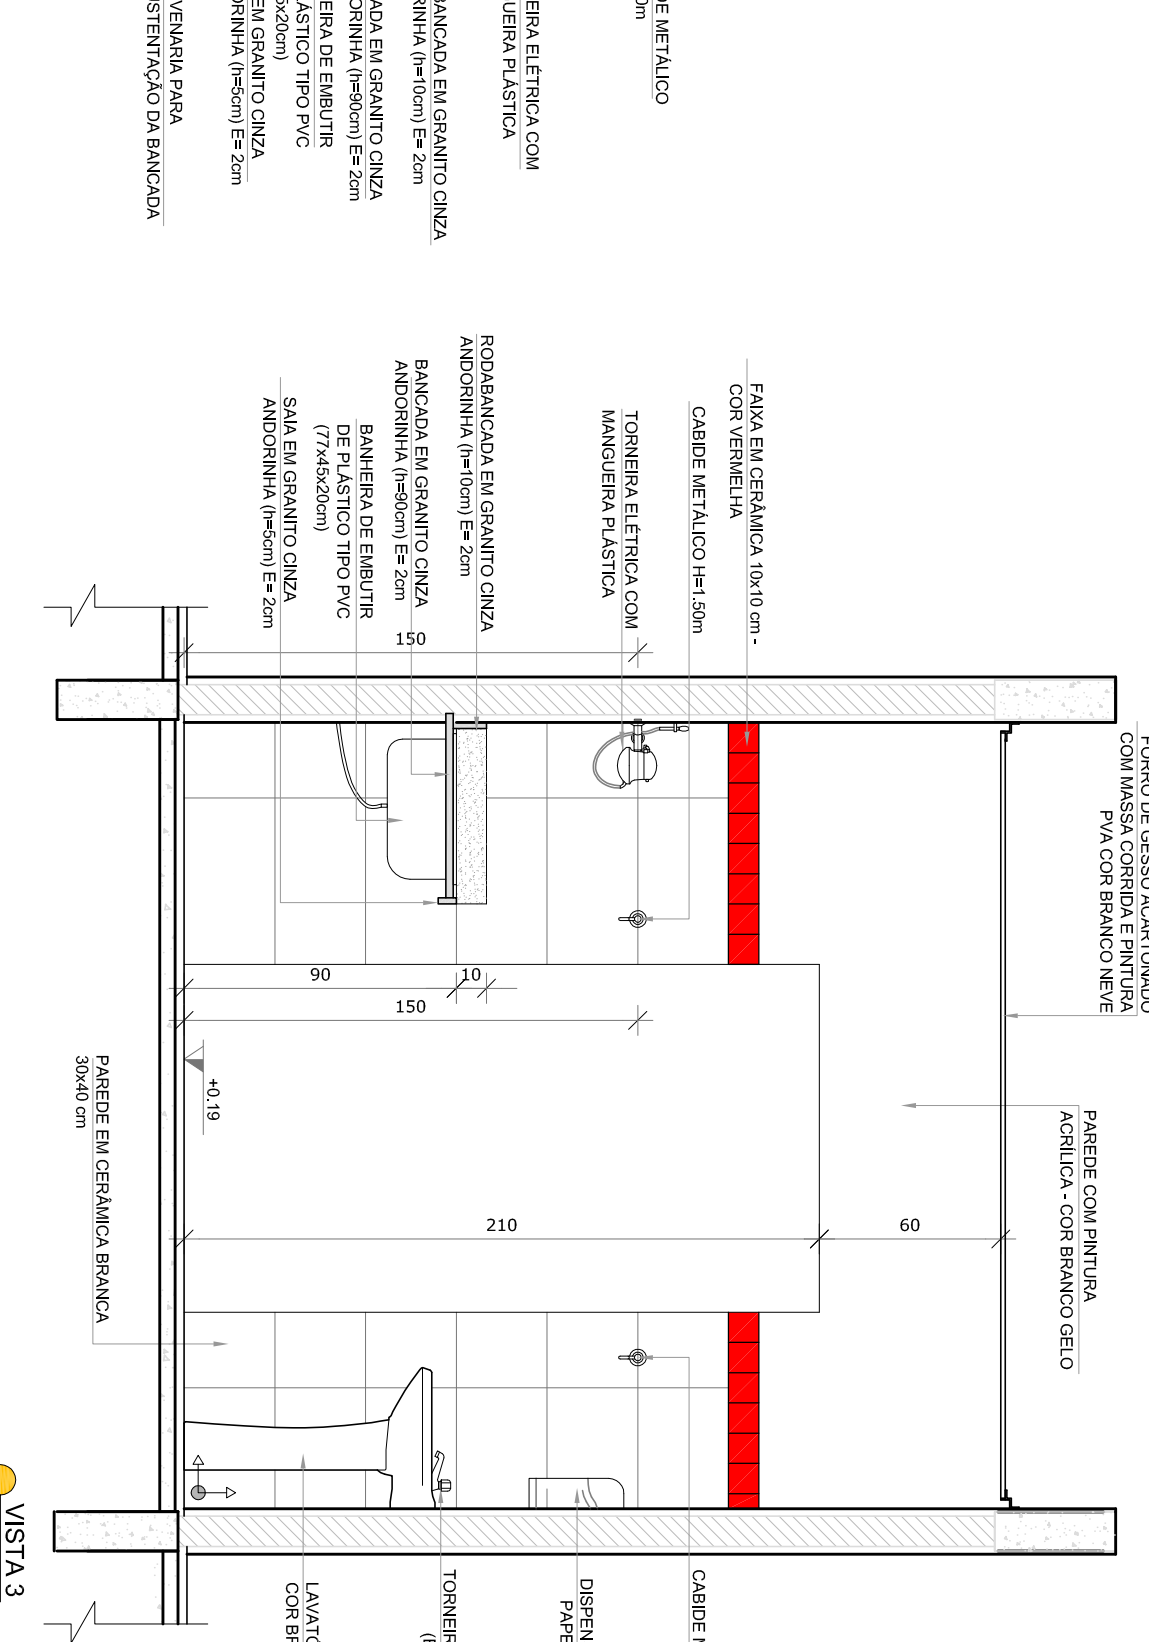

CROQUI DE REFERÊNCIA

01	A00S07/2016	Alteração preceitos - shift para tubulação hidráulica e detelhamento. Correções de incompatibilidades.
N.º	DATA:	DESCRIÇÃO:

PROJETO PADRÃO - FNDE

PROPRIETARIO: _____	
ENDEREÇO: _____	
MUNICÍPIO – UF: _____	
PROPRIETÁRIO	_____
RESP. TÉCNICO	CREA _____
AUTOR DO PROJETO	CAU _____
DUFO	CREA _____

OBSERVAÇÕES:

- MEDIDAS E NÍVEIS EM METROS.
- VERIFICAÇÃO POSICIONA EXATA DOS PLANOS NO PROJETO ESTRUTURAL, DE ACORDO COM O PLANO DE ALINHAMENTO DO TERRENO, DESEMPENHADO POR MEIO DA REPERCUSSÃO DE UM PUNTO DE NIVELAMENTO, PARA A DETERMINAÇÃO DA COTA DE FUNDAMENTAÇÃO.
- INFORMAÇÃO DO CONTEÚDO DE INFORMAÇÕES ENTRE O PROJETO CIVIL E O MEMORIAL DESCRITIVO, PREVISTAS NA LEI Nº 6766/79.
- ALTERAÇÕES NESTE PROJETO SOMENTE COM AUTORIZAÇÃO EXPRESSA DO INDE

REFERÊNCIAS:


- PLANTUA DE QUANTITATIVOS.
- MEMORIAL DESCRITIVO E ESPECIFICAÇÕES TÉCNICAS

LEGENDA:	
	INDICAÇÃO NÍVEL PLANTA E CORTE
	INDICAÇÃO DE CORTES
	INDICAÇÃO DE FACHOS
	INDICAÇÃO DE PORTAS E JANELAS
	INDICAÇÃO DE VISTAS
	ERROTIPOGRAFIQUES DE MANTENIMENTO
	INDICAÇÃO DE ERROS
	INDICAÇÃO DE ELEMENTOS (BANCO, POTENCIAIS E ETC.)


PROGRAMA PROINFANCIA - PROJETO TIPO 2			
PROJETO DE ARQUITETURA			
CONFERENCIA	AMPLIACAO DO BLOCO A FRALDARIO		ARQ
COEST - Coordenação Geral de Infraestrutura Educacional			
FORMATOR	REGISTRO R.01	ESCALA INDICADA DATA EMISSÃO AGOSTO/2016	FRANCIA 19/35
A1(18x158x)			

LACTÁRIO E HIGIENIZAÇÃO


ESCALA 1:25

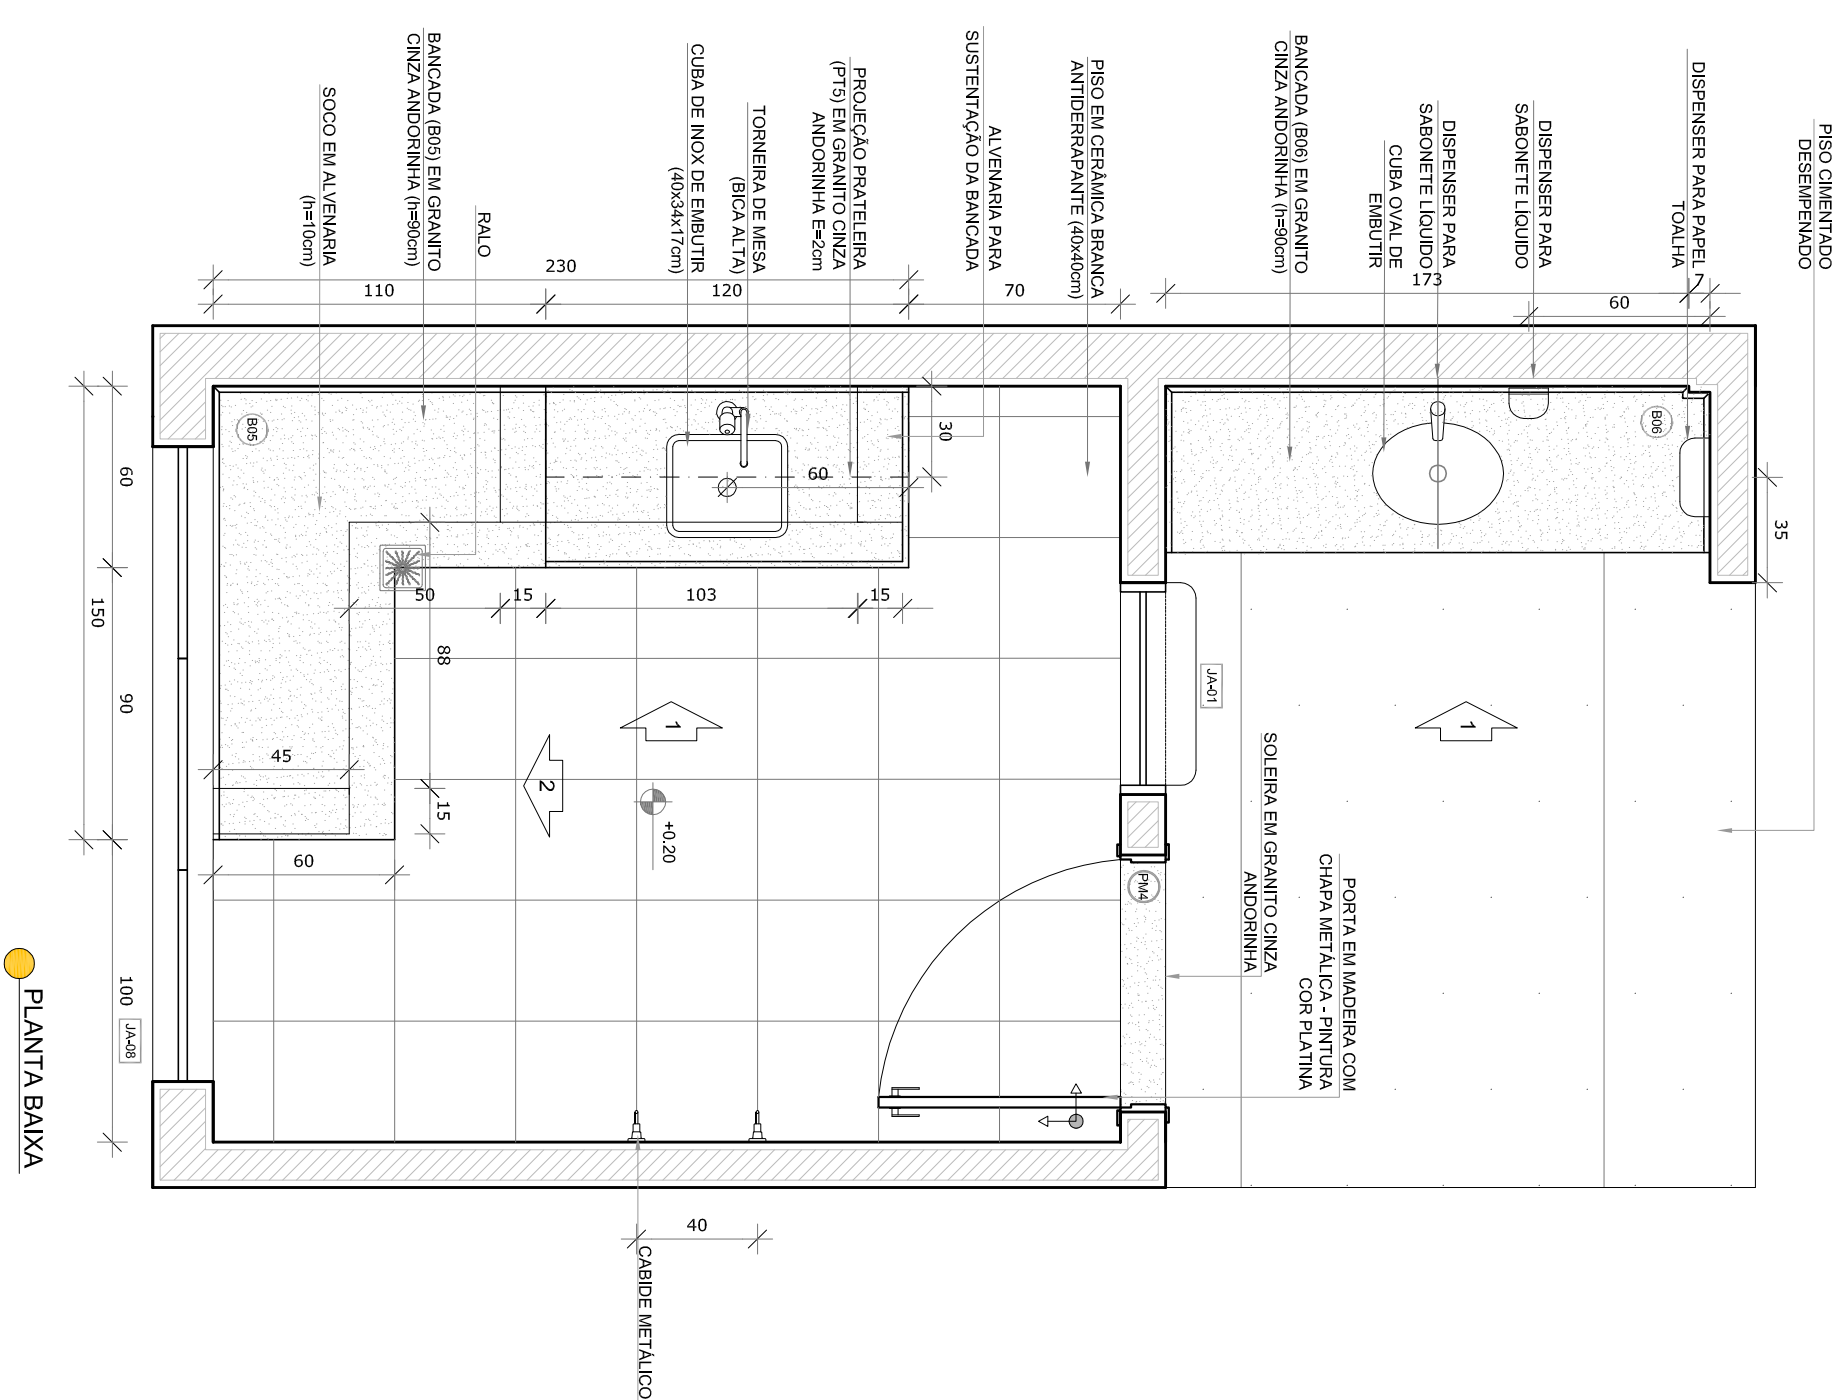


PLANTA BAIXA

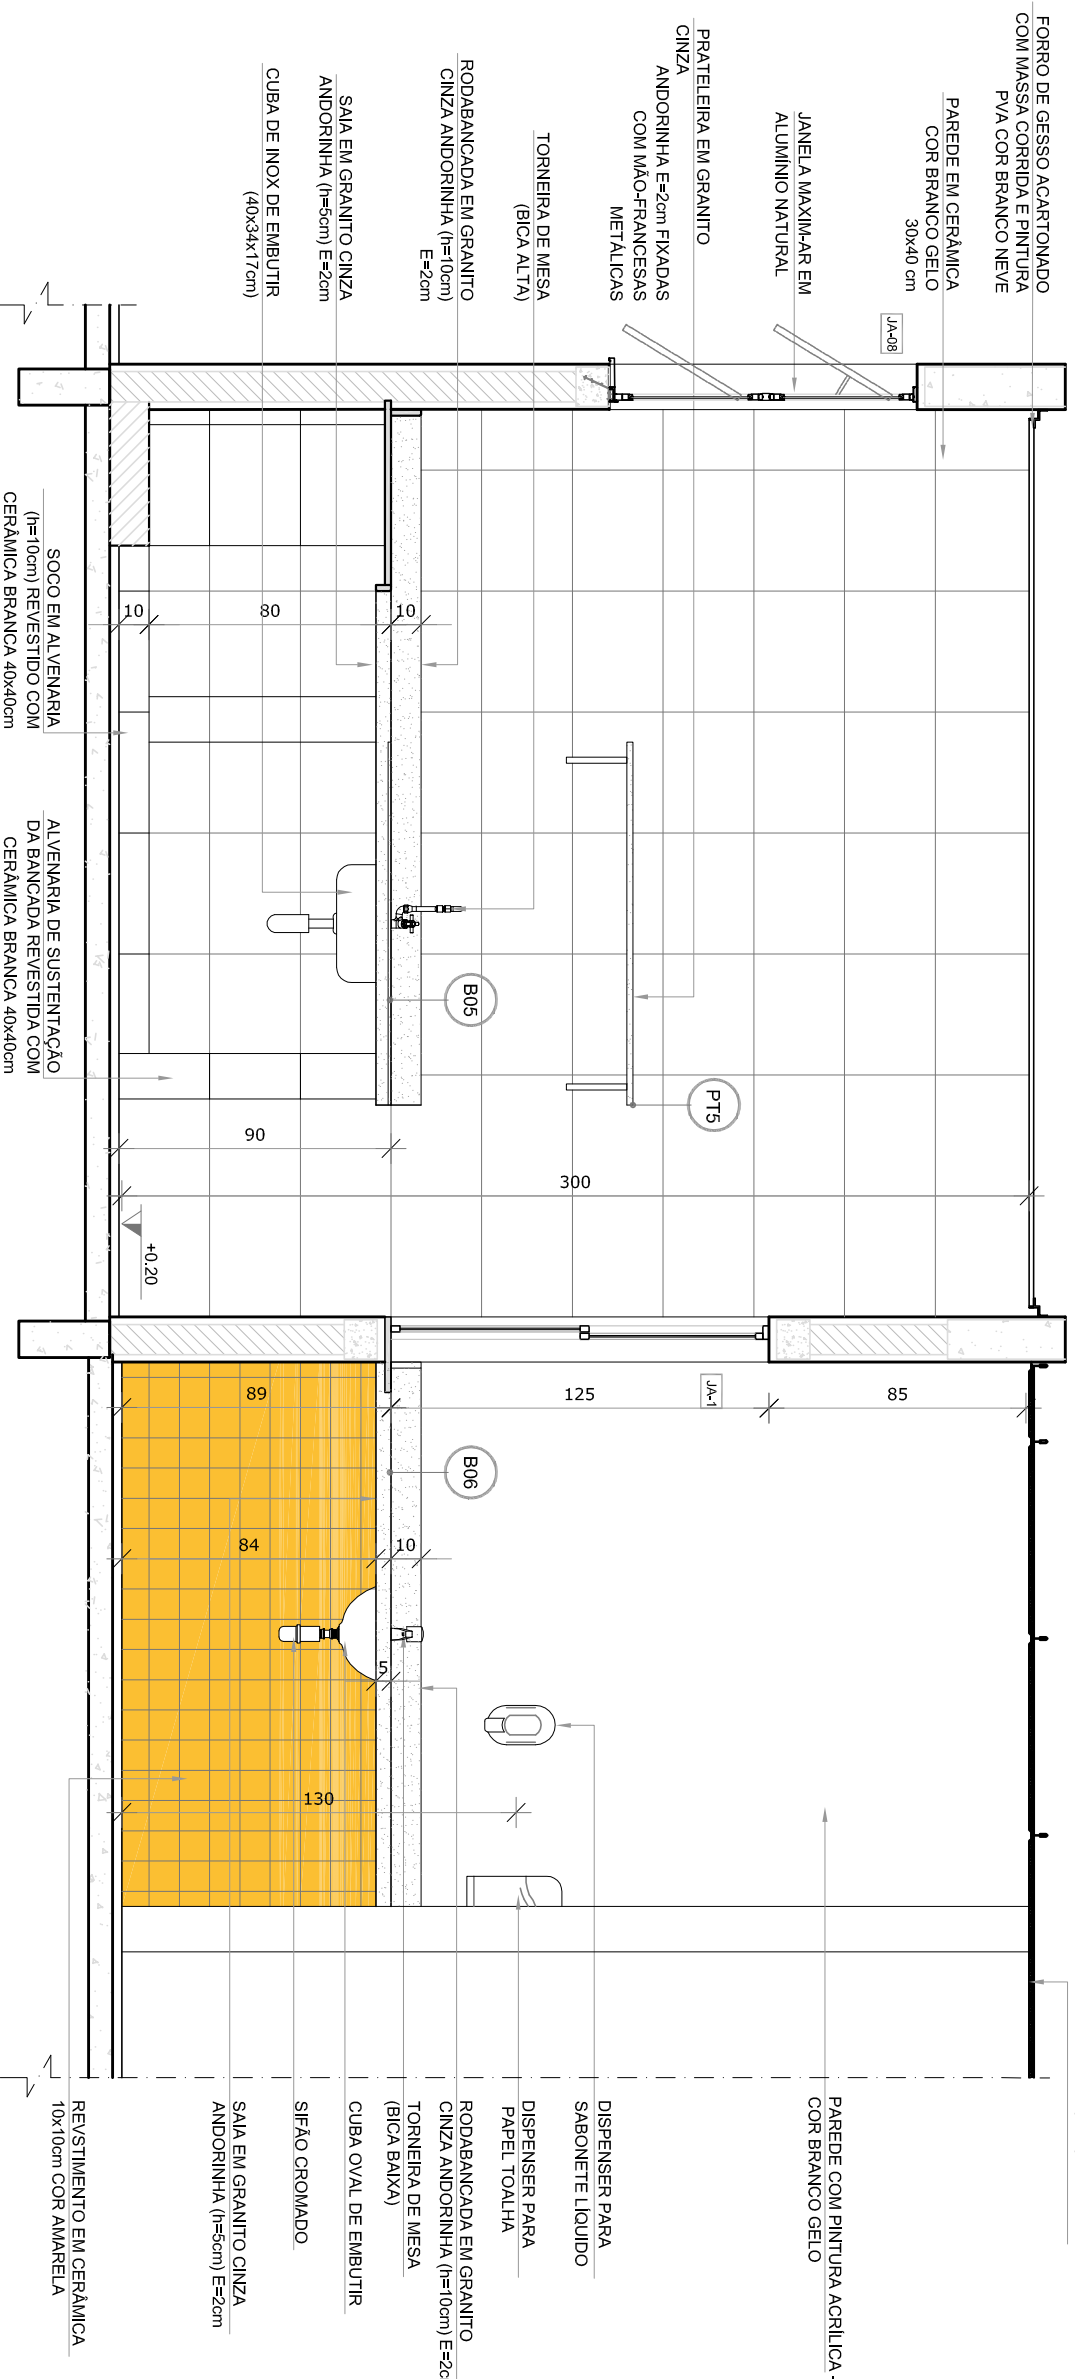


VISTA 1

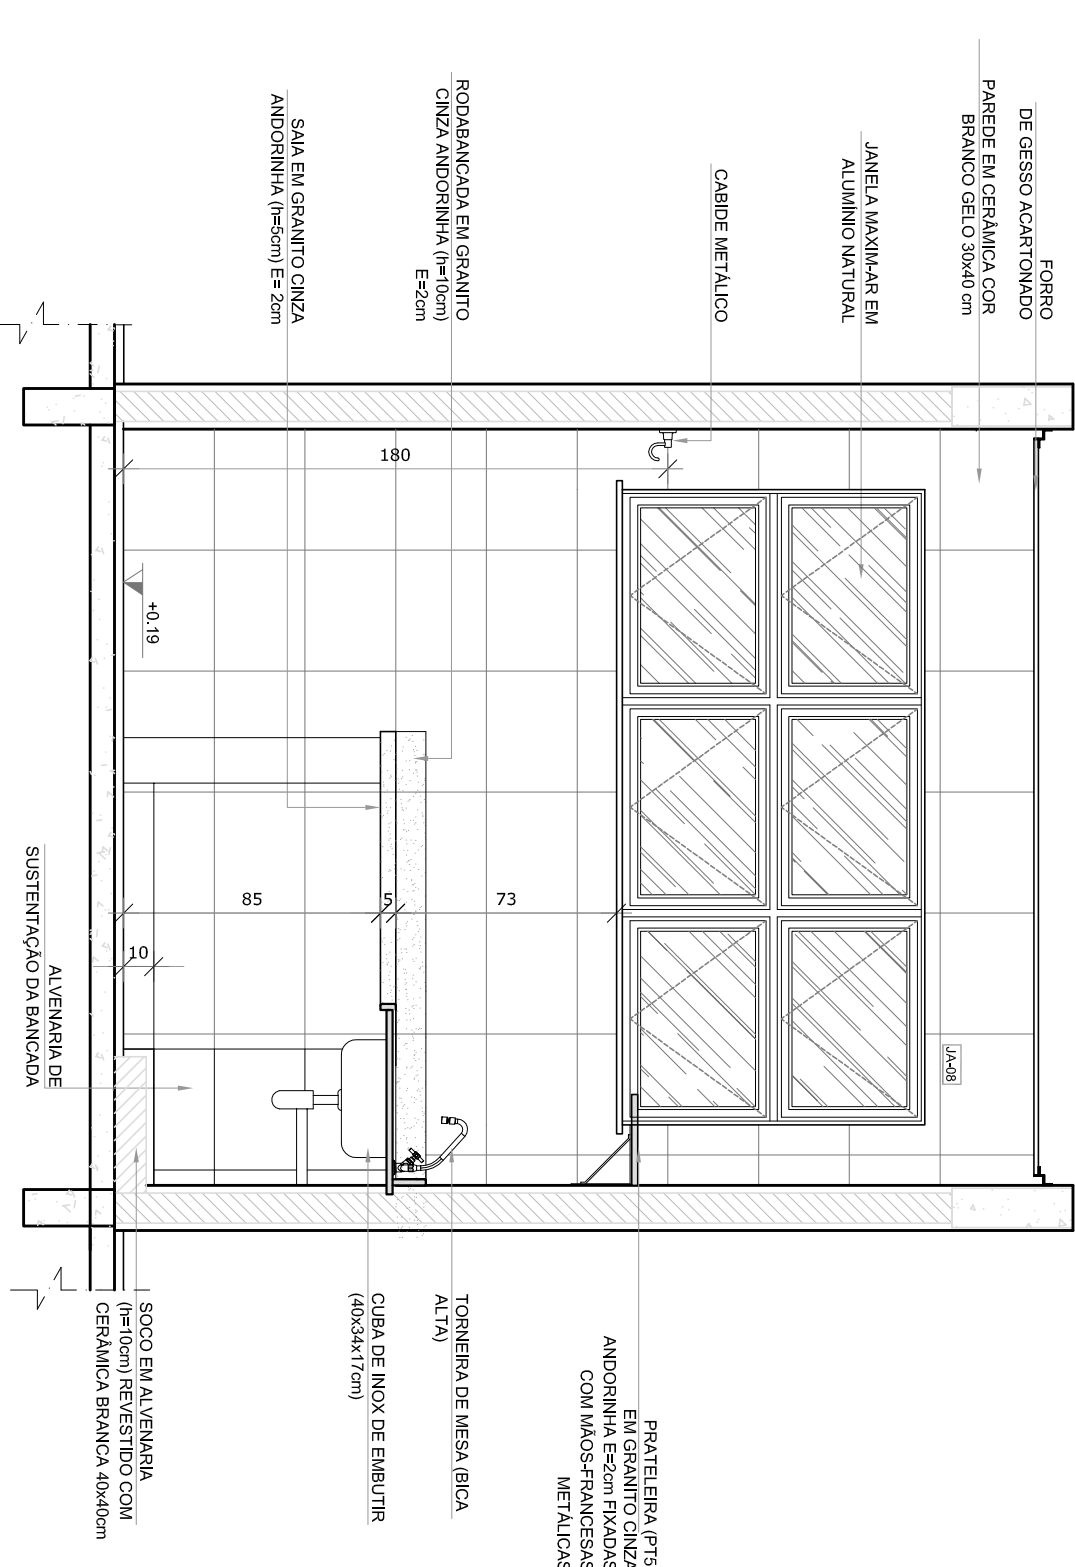


VISTA 2

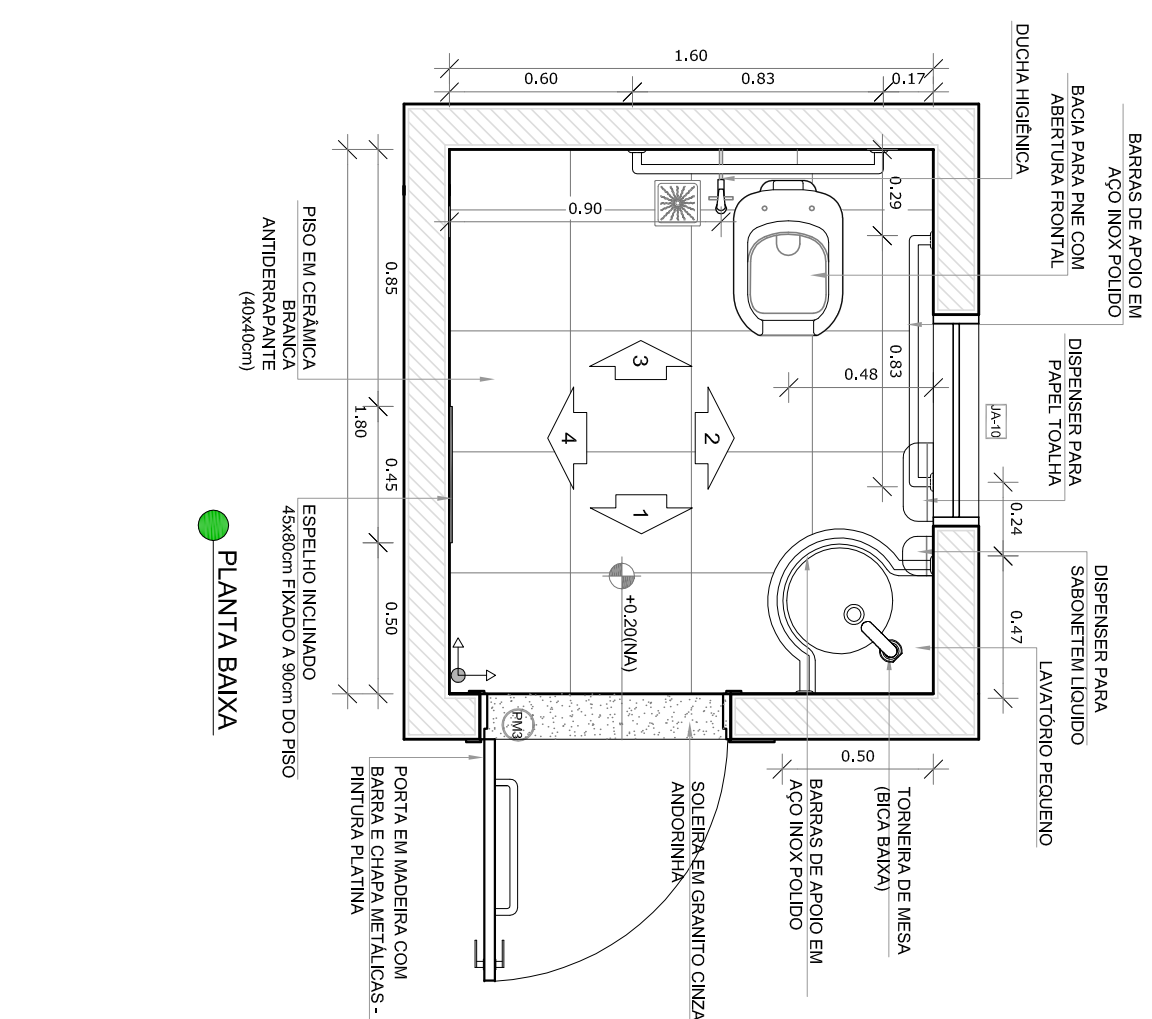


SANITÁRIO PNE FEM. E MASC.
ESCALA 1:25

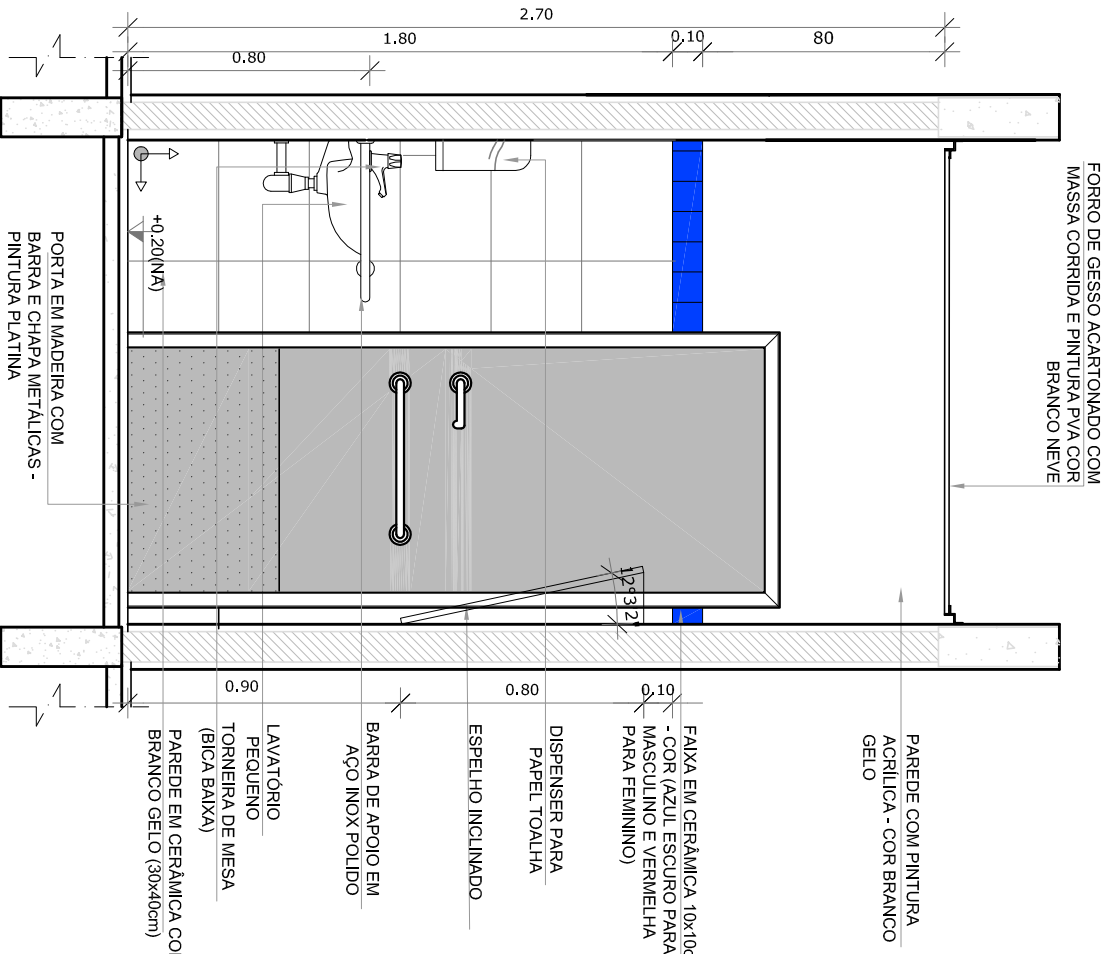


VISTA 1

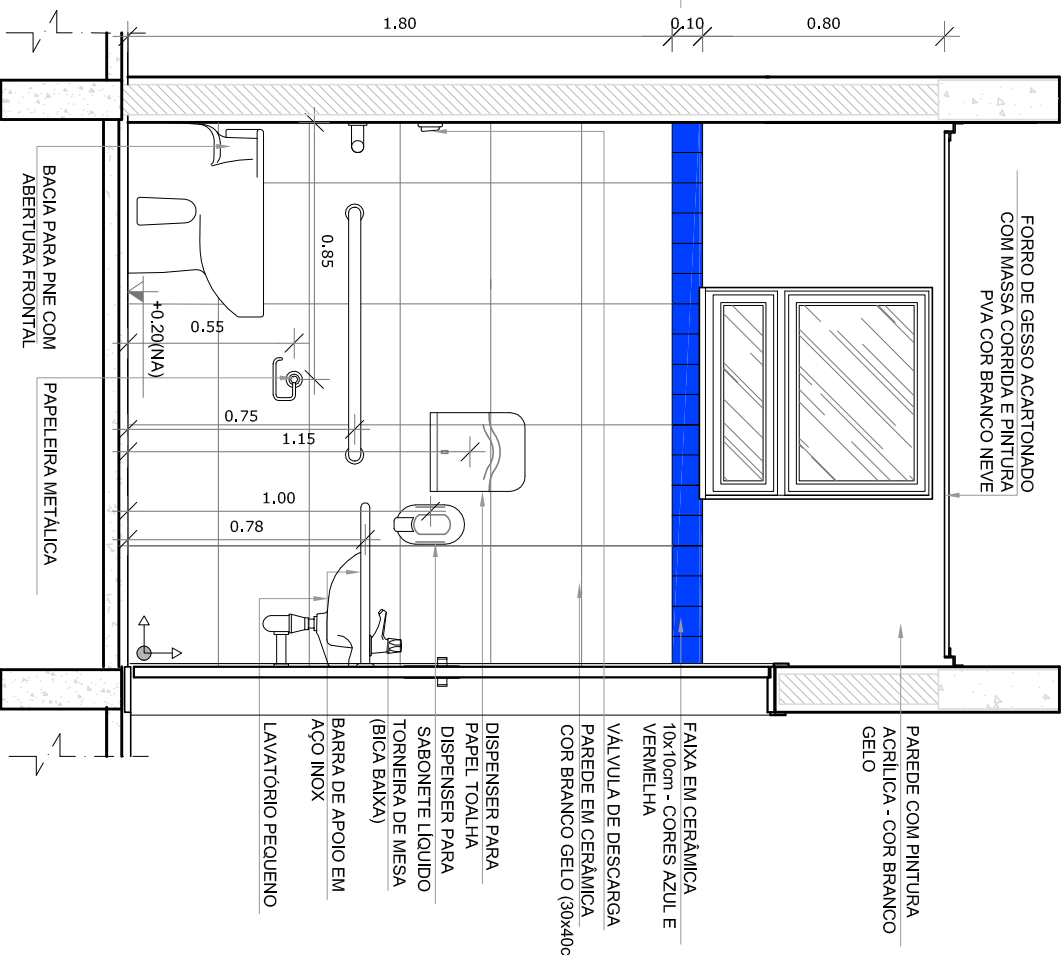

VISTA 2

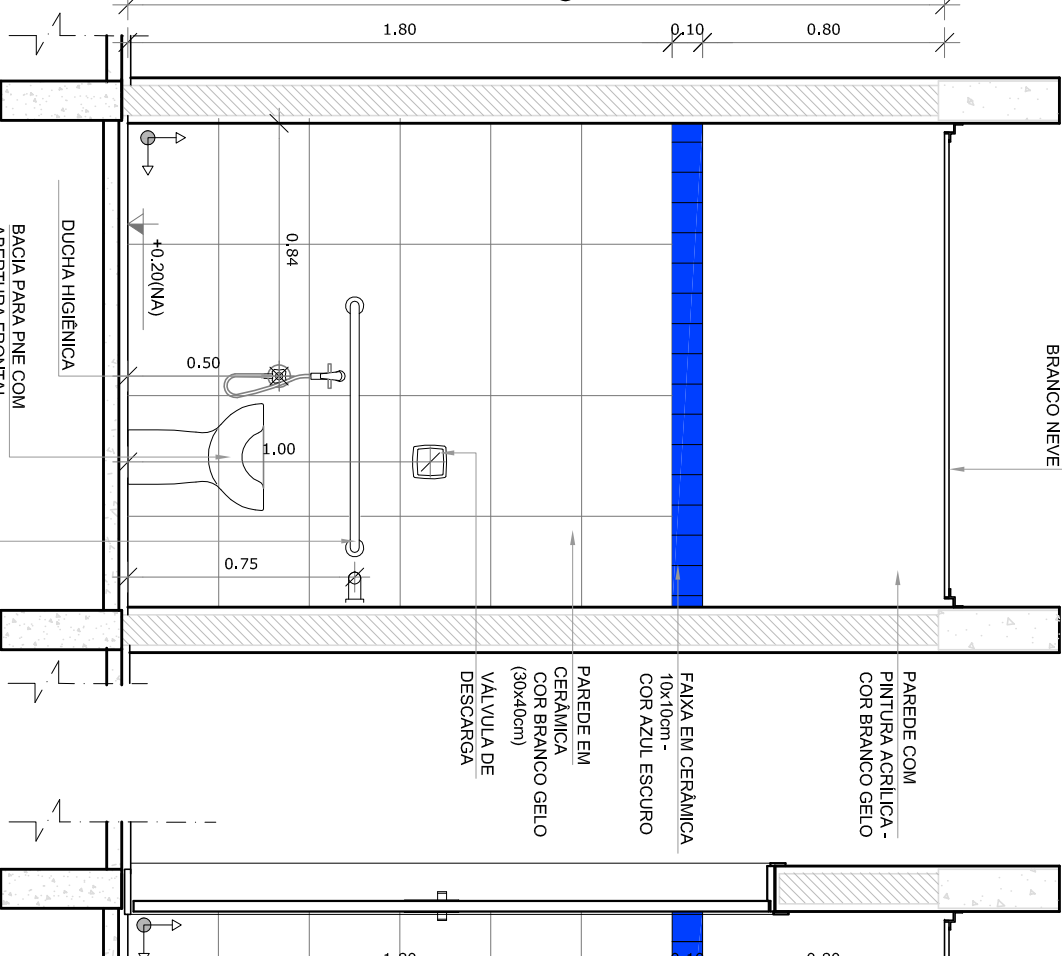

VISTA 3

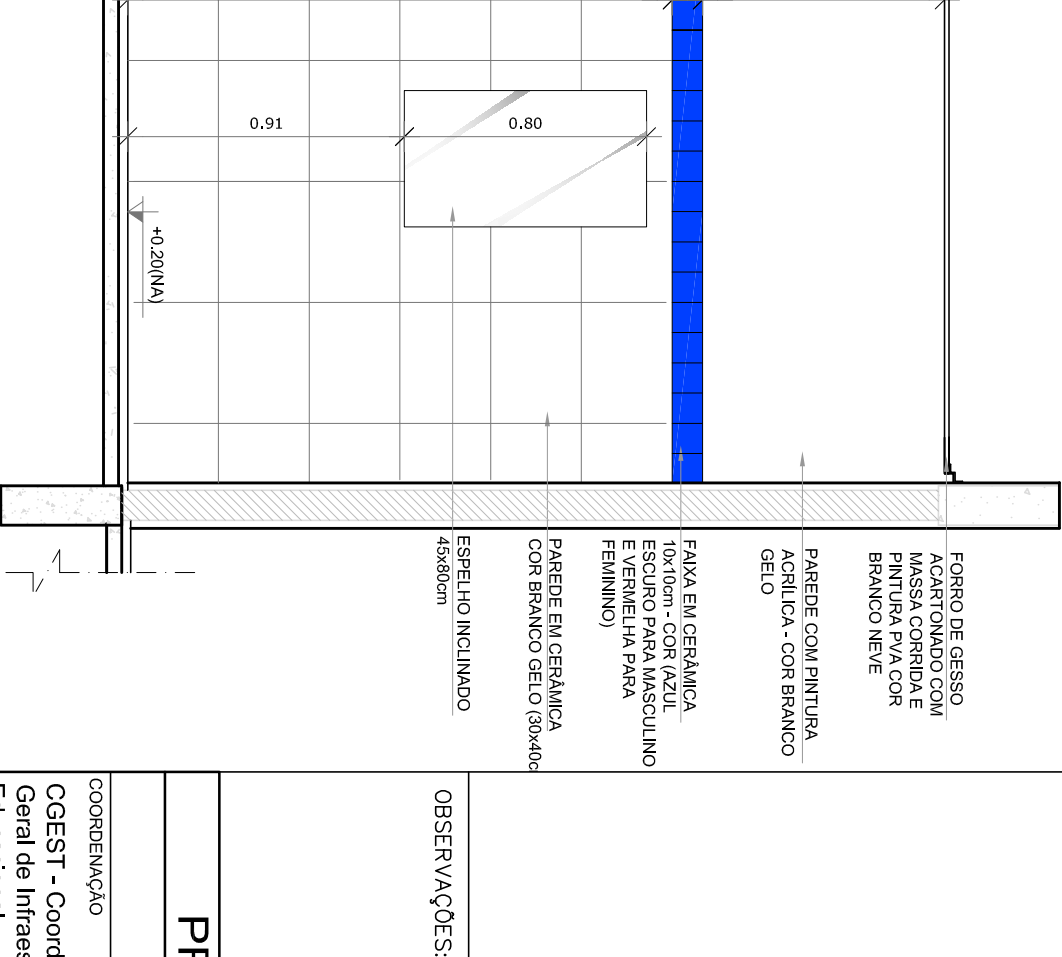

VISTA 4

- NOTAS
- MEDIDAS E NÍVEIS EM METROS.
 - VERIFICAR POSIÇÃO EXATA DOS PILARES NO PROJETO ESTRUTURAL.
 - VERIFICAR POSIÇÃO EXATA DAS PORTAS E JANELAS NO PROJETO DE INSTALAÇÃO.
 - EM CASO DE CONFLITO DE INFORMAÇÕES ENTRE O PROJETO GRÁFICO E O MEMORIAL DESCRITIVO, PREVALECE A INFORMAÇÃO CONTIDA NOS DESENHOS.
 - ALTERAÇÕES NESTE PROJETO SOMENTE COM AUTORIZAÇÃO EXPRESSA DO FNDE
- REFERÊNCIAS:
- PLANTA DE QUANTITATIVOS
 - MEMORIAL DESCRITIVO E ESPECIFICAÇÕES TÉCNICAS

LEGENDA:			
	INDICAÇÃO NÍVEL PLANTA CORTE		INDICAÇÃO DE VISTAS
	INDICAÇÃO DE CORTES		ESPECIFICAÇÕES DE MATERIAS
	INDICAÇÃO DE FACHADAS		INDICAÇÃO DE EXPOS
	INDICAÇÃO DE PORTAS E JANELAS		INDICAÇÃO DE ELEMENTOS (BANCADAS, PORTA-RELEVES E ETC.)



CROQUI DE REFERÊNCIA

01	ACOSTO/2016	Alteração paredes - split para tubulação hidráulica e desentimento.
N.º	DATA:	Correções de incompatibilidades.
CONTROLE DE REVISÕES		

FNDE Fundação Nacional de Desenvolvimento da Educação	GOVERNO FEDERAL Ministério da Educação BRASIL PÁTRIA EDUCADORA
---	---

PROJETO PADRÃO - FNDE

PROPRIETÁRIO: :	
ENDEREÇO:	
MUNICÍPIO - UF:	
PROPRIETÁRIO	
RESP. TÉCNICO	CREA
AUTOR DO PROJETO	CAU
D/LFO	CREA

PROGRAMA PROINFÂNCIA - PROJETO TIPO 2	
COSEQUÊNCIA	
COGEST - Coordenação Geral de Infraestrutura Educacional	
LACTÁRIO, HIGIENIZAÇÃO, SANITÁRIOS PNE FEM. E SANITÁRIO PNE MASC.	
ARQ	

FORMATO	ARQ(1+358)	DATA EMISSÃO	ACOSTO/2016	PRONÚNCIA	20/35
REVISÃO	R.00	ESCALA	1:25		








--	--

--	--

--	--	--	--	--

--	--

--	--	--	--	--

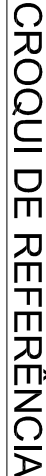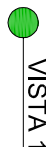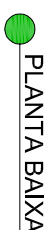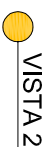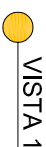

NOTAS

- MEDIDAS E NÍVEIS EM MÉTROS;
- VERIFICAR POSIÇÃO EXATA DOS PLASES NO PROJETO ESTRUTURAL;
- ENTENDER O QUE É MEMÓRIA DE TRABALHO E MEMÓRIA DE LONGO PRAZÓ;
- EM CASO DE CONFLITO DE INFORMAÇÕES ENTRE O PROJETO GRÁFICO E O MEMÓRIA DESCRITIVO, PREVALECE A INFORMAÇÃO CONTIDA NOS DESENHOS;
- ALTERAÇÕES NESTE PROJETO SOMENTE COM AUTORIZAÇÃO EXPRESSA DO FINEE


REFERÊNCIAS:

- PLANTUA DE QUANTITATIVOS;
- MEMÓRIA DESCRITIVO E ESPECIFICAÇÕES TÉCNICAS

OBSERVAÇÕES:

FORMATO A1(841x594)

PROGRAMA PROINFÂNCIA - PROJETO TIPO 2			
PROJETO DE ARQUITETURA			
COORDENAÇÃO	AMPLIAÇÃO DO BLOCO A		
CEEST - Coordenação Geral de Infraestrutura Educacional	CRECHE E AMAMENTAÇÃO		
REVISÃO	ESCOLA	ARQUITETO	
FORMATO	DATA EMISSÃO		
A16(41-594)	R.00 R.01	1/25 AGOSTO/2016	PONCIMA 22/35

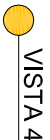




- RECURSOS E MATERIAIS NECESSÁRIOS;
 - VERIFICAR POSSIBILIDADE EXATA DOS PLANOS DO PROJETO ESTRUTURAL;
 - VERIFICAR DETALHES CONSTRUTIVOS PERTENCENTES NAS ÁREAS DE DESENVOLVIMENTO;
 - ELABORAR PROJETO DE REFORÇO DE CONCRETO PARA O MEMBRAL DESEJADO, PREVISÃO A
 INFORMAÇÃO CONTIDA NOS RESUMOS;
 - AVALIAR O NÍVEL DO PROJETO SOMENTE COM AUTORIZAÇÃO EXPRESSA DO FINE
 REFERÊNCIAS:
 - PLANTAS DE QUANTITATIVOS;
 - MEMORIAL DESCRITIVO E ESPECIFICAÇÕES TÉCNICAS

CROQUI DE REFERÊNCIA

OBSERVAÇÕES:

FORMATO

1 COZINHA
ESCALA 1/25

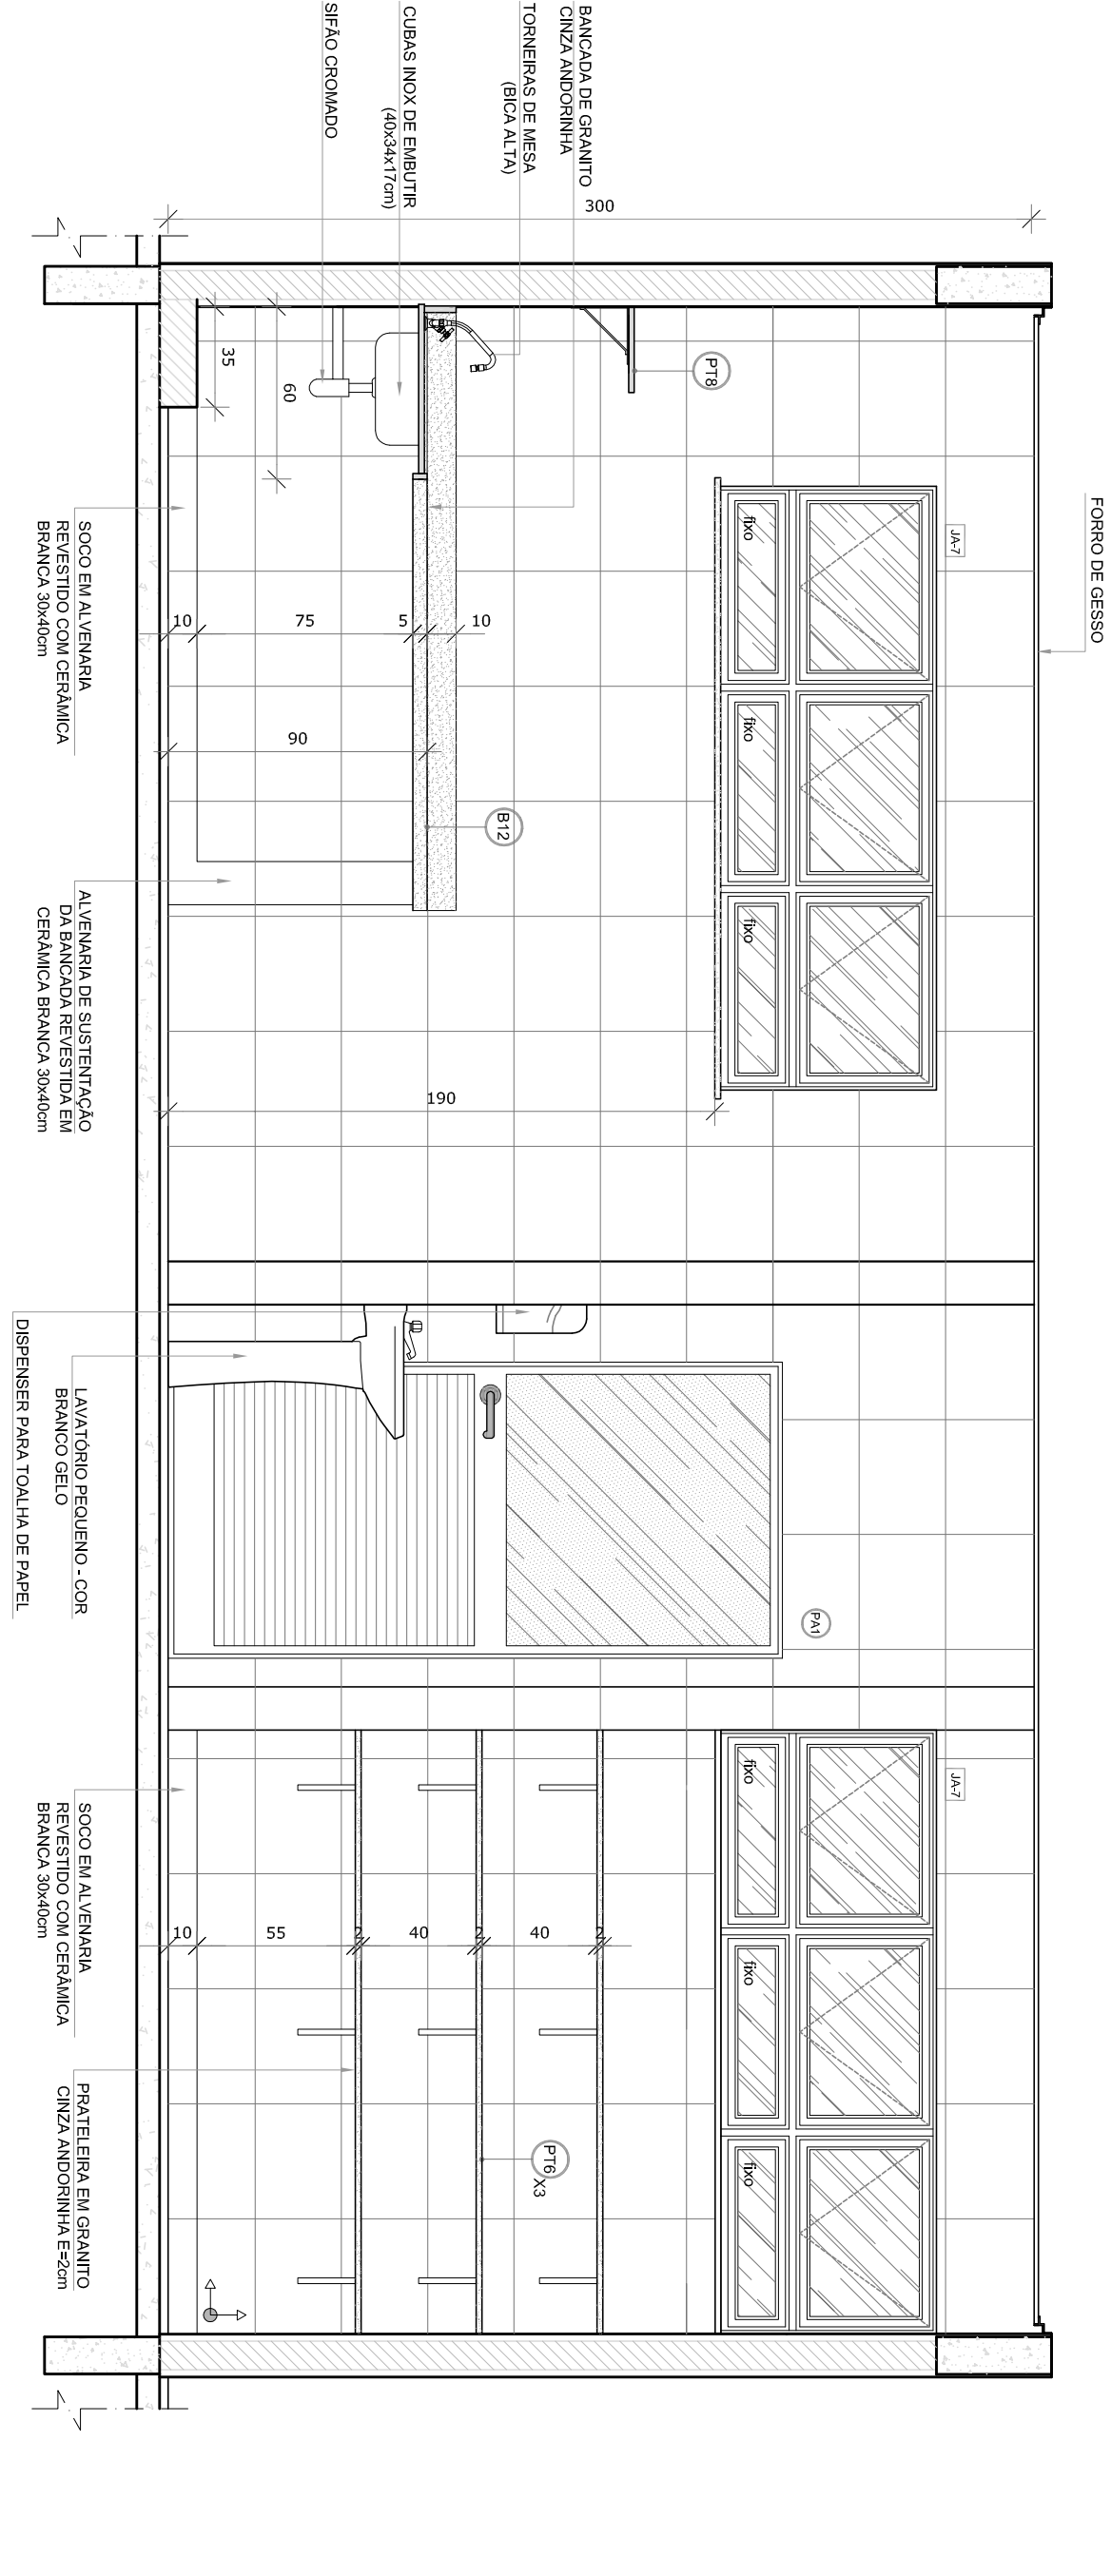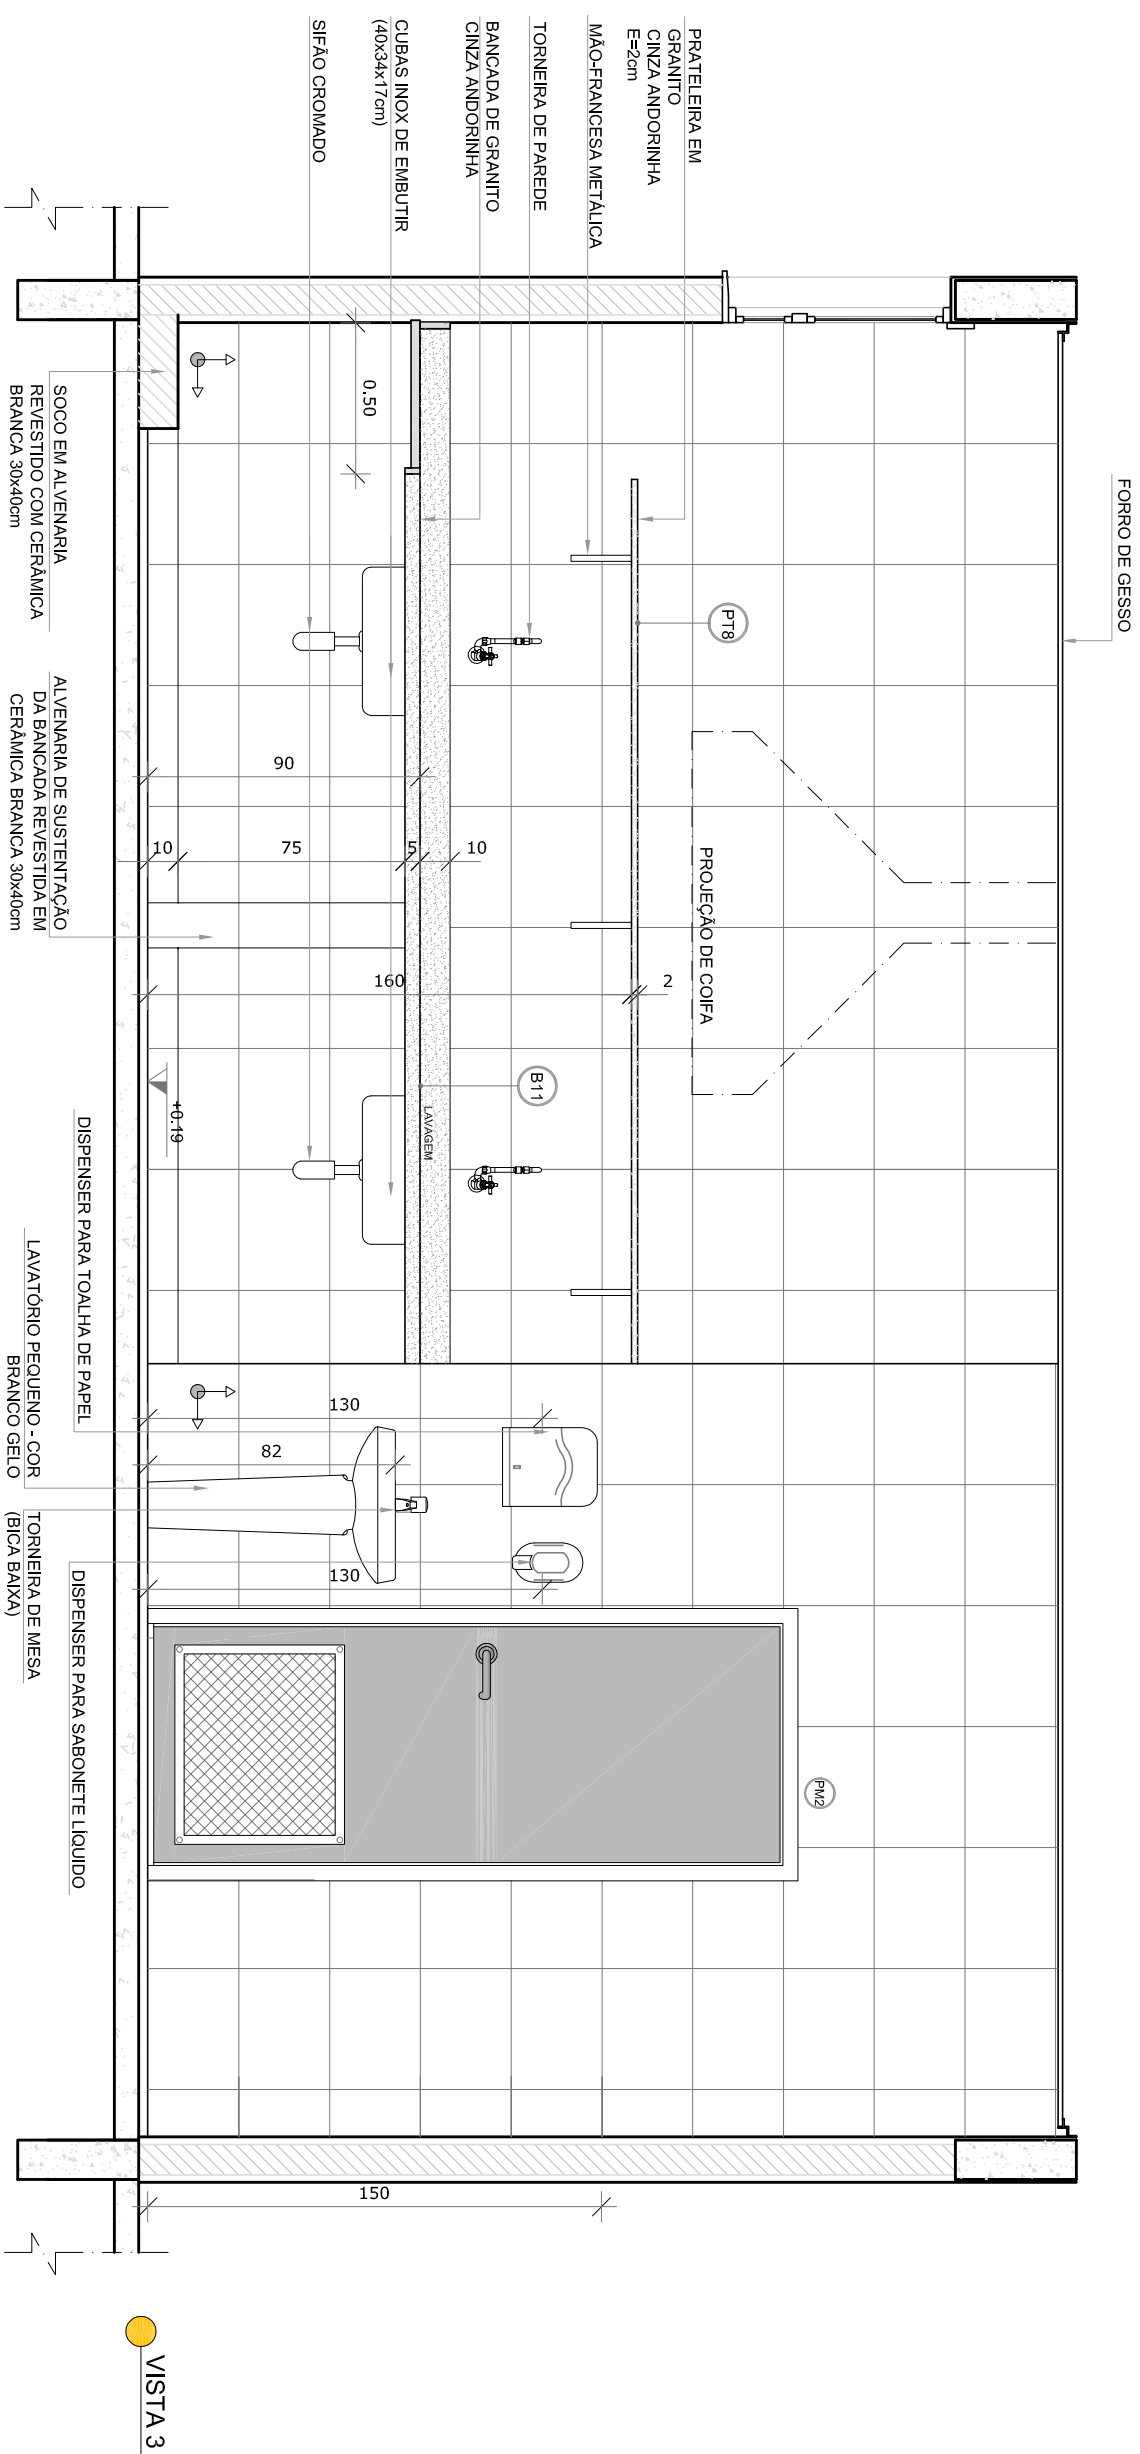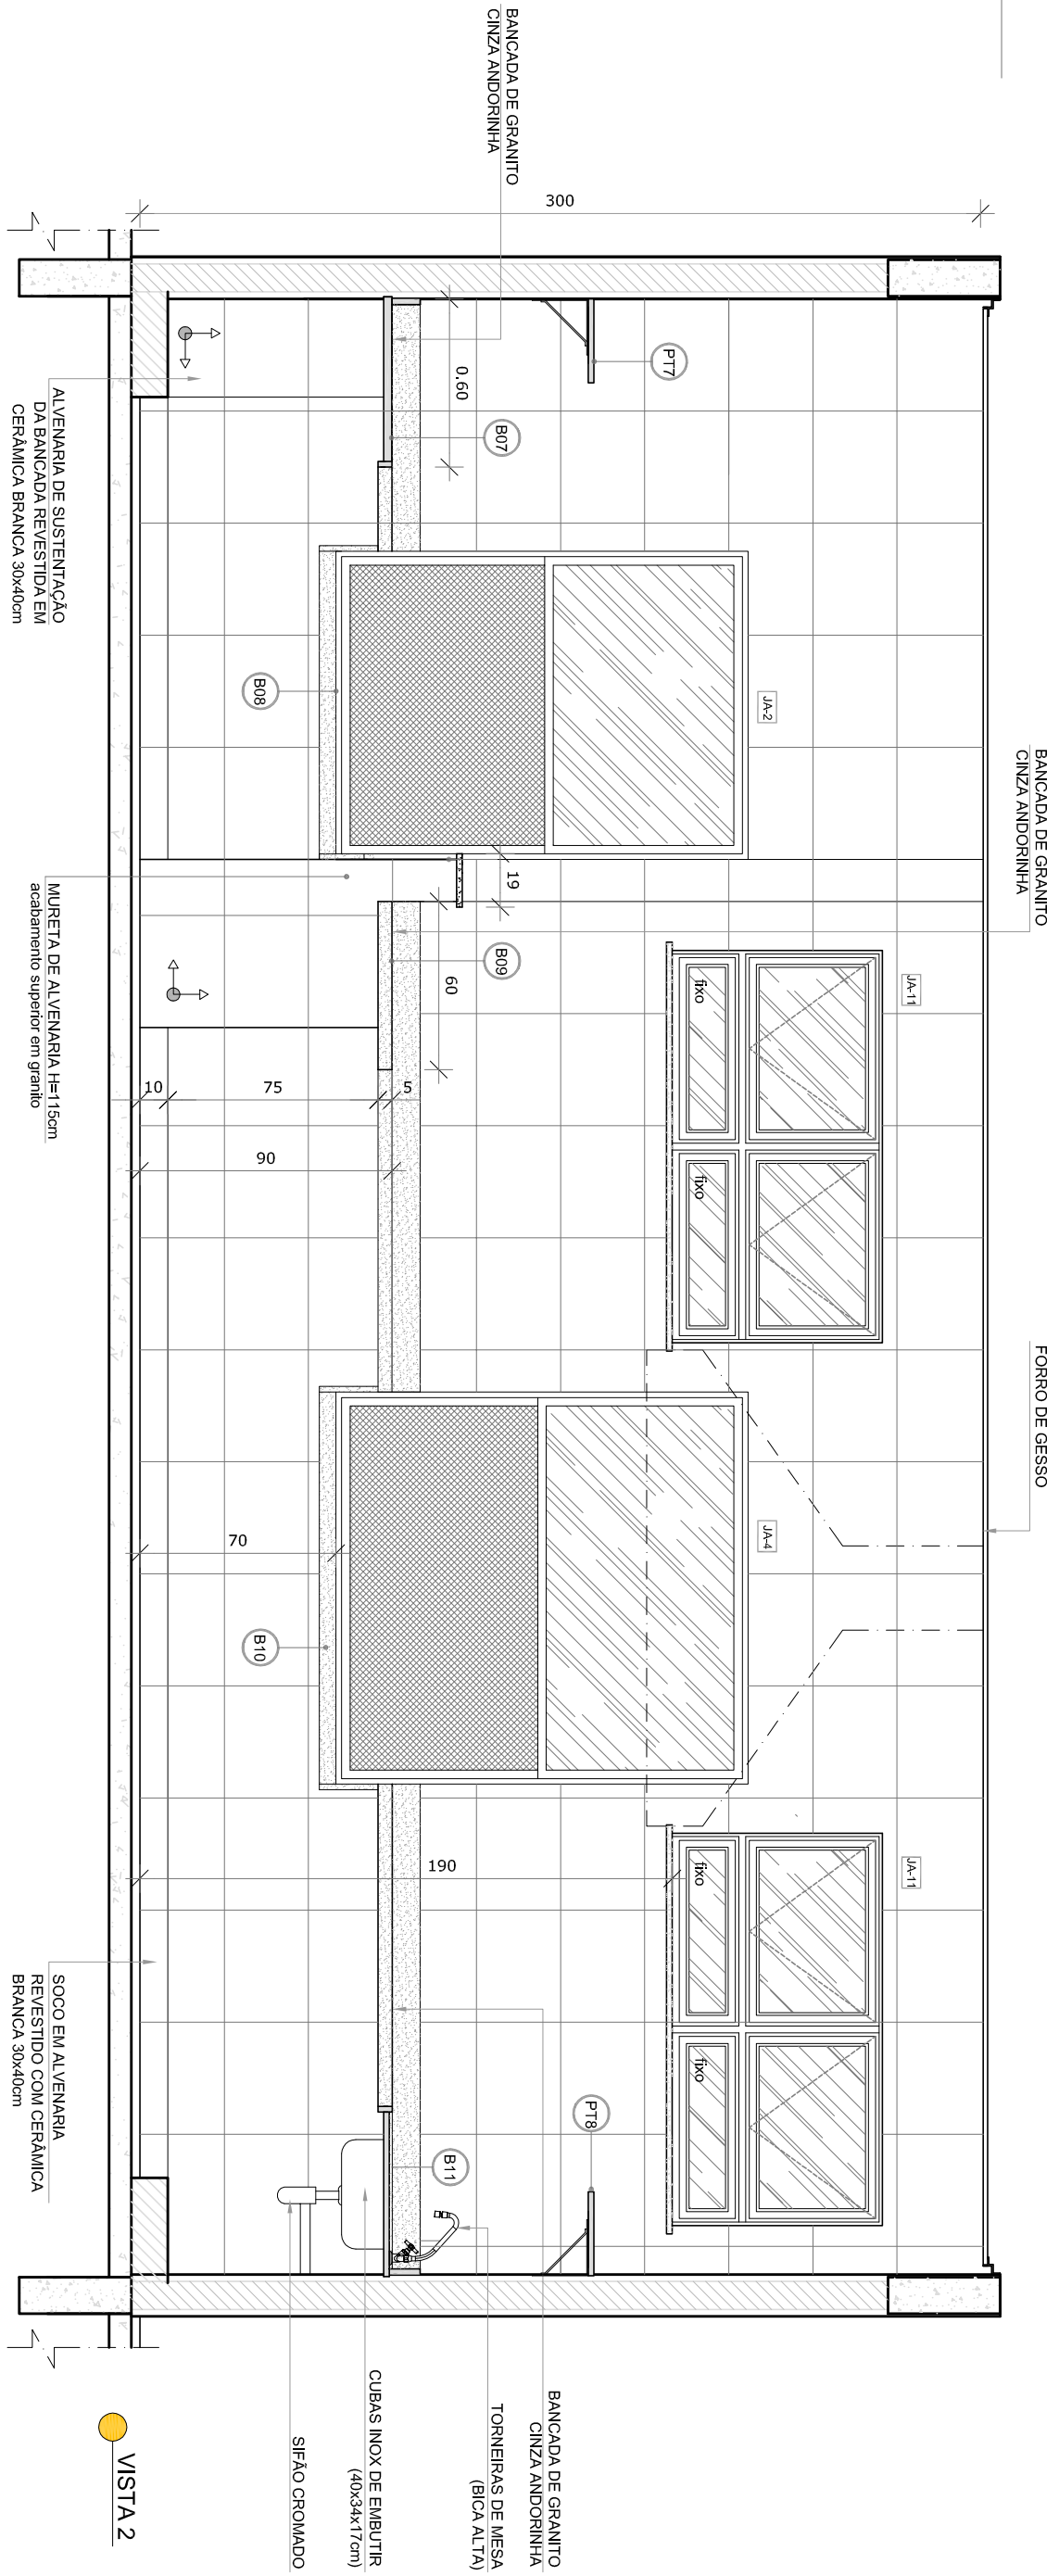

NOTAS

- MEDIDAS E NÍVEIS EM METROS.
- VERIFICAR POSIÇÃO EXATA DOS PILARES NO PROJETO ESTRUTURAL.
- EM CASO DE CONFLITO DE INFORMAÇÕES ENTRE O PROJETO GRÁFICO E O MEMORIAL DESCRITIVO, PREVALECE A INFORMAÇÃO CONTIDA NOS DESENHOS.
- ALTERAÇÕES NESTE PROJETO SOMENTE COM AUTORIZAÇÃO EXPRESSA DO FNDE.

REFERÊNCIAS

- PLANTA DE QUANTITATIVOS
- MEMORIAL DESCRITIVO E ESPECIFICAÇÕES TÉCNICAS

LEGENDA:			
	INDICAÇÃO NÍVEL PLANTA CORTE		INDICAÇÃO DE VISTAS
	INDICAÇÃO DE CORTES		ESPECIFICAÇÕES DE MATERIAS
	INDICAÇÃO DE FACHADAS		INDICAÇÃO DE EIXOS
	INDICAÇÃO DE PORTAS E JANELAS		INDICAÇÃO DE ELEMENTOS (BANDEIRAS, PORTA-RETRATOS E ETC.)



CROQUI DE REFERÊNCIA

01	AGOSTO/2016	Alteração porções - split para tubulação hidráulica e desentimento.
N.º	DATA:	Correções de incompatibilidades.
CONTROLE DE REVISÕES		

FNDE
Fundação Nacional
de Desenvolvimento
da Educação

Ministério da
Educação


GOVERNO FEDERAL
BRAZIL
PATRIA EDUCADORA

PROJETO PADRÃO - FNDE


PROPRIETÁRIO: :		
ENDEREÇO:		
MUNICÍPIO – UF:		
PROPRIETÁRIO		
RESP. TÉCNICO		
AUTOR DO PROJETO		
DIFEO		
OBSERVAÇÕES:		

PROGRAMA PROINFÂNCIA - PROJETO TIPO 2			
PROJETO DE ARQUITETURA			
COORDENAÇÃO		AMPLIAÇÃO BLOCO A	
CGEST - Coordenação Geral de Infraestrutura Educatória		COZINHA	
REVISÃO		ESCALA	
R-00		1/25	
R-01		DATA EMISSÃO	
AGOSTO/2016		PRÓXIMA	
24/34			


1 DESPENSA
ESCALA 1/25

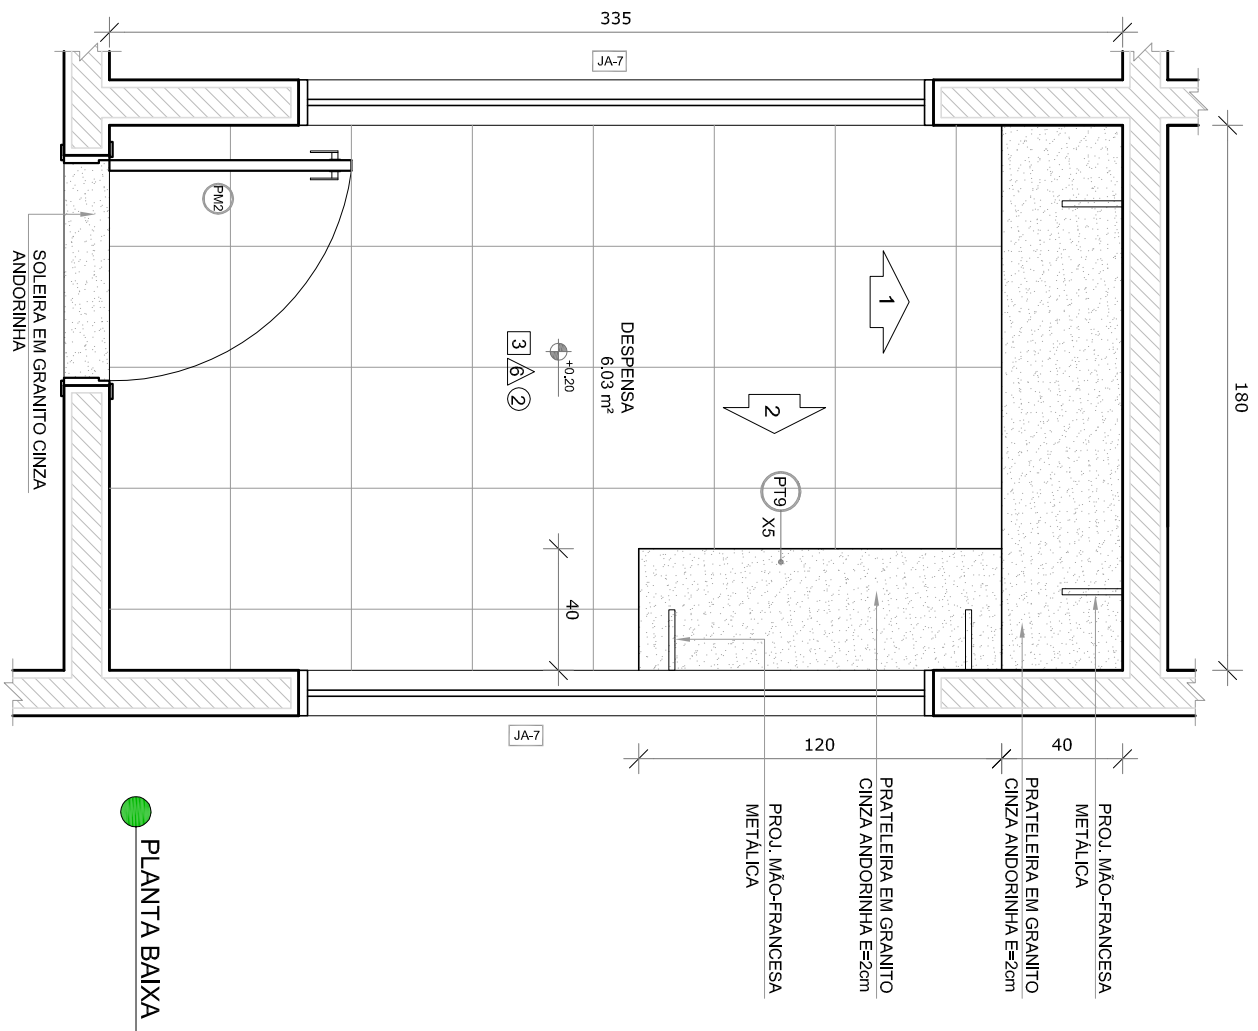

PLANTA BAIXA

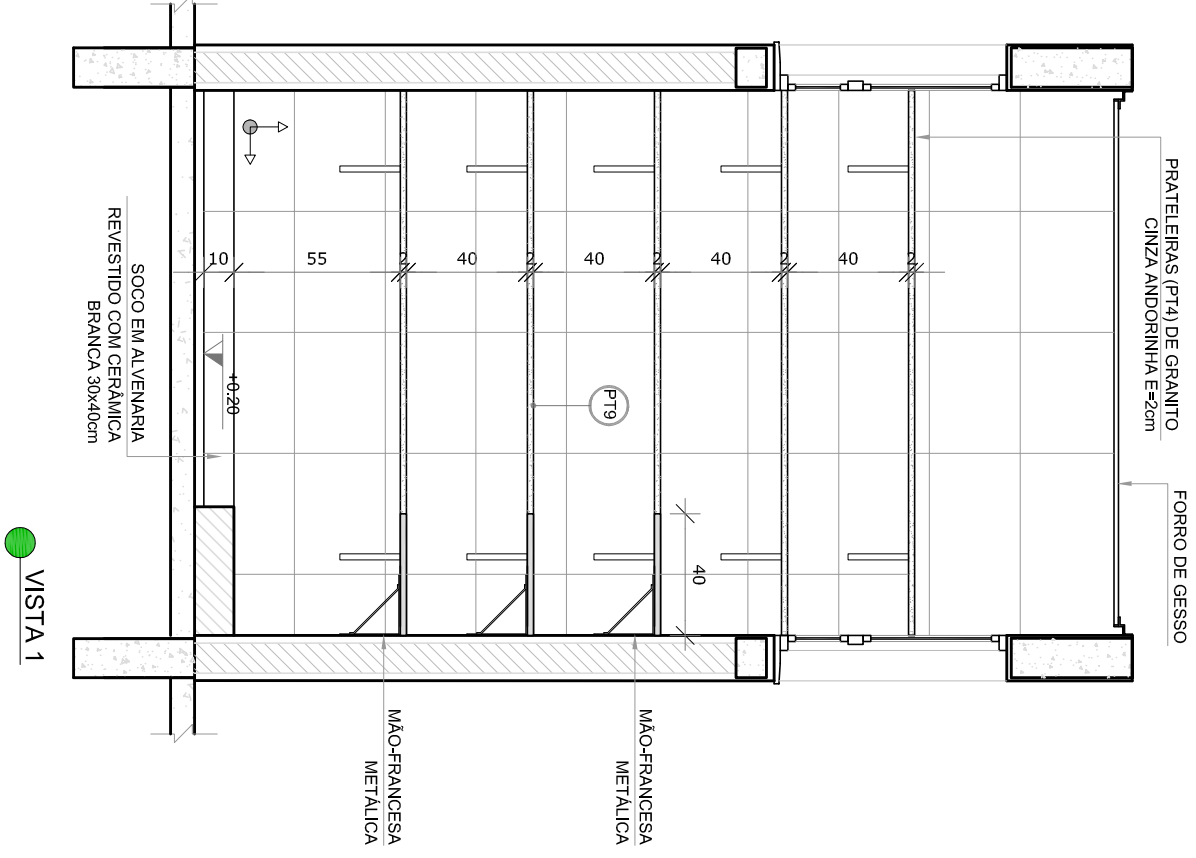


VISTA 1

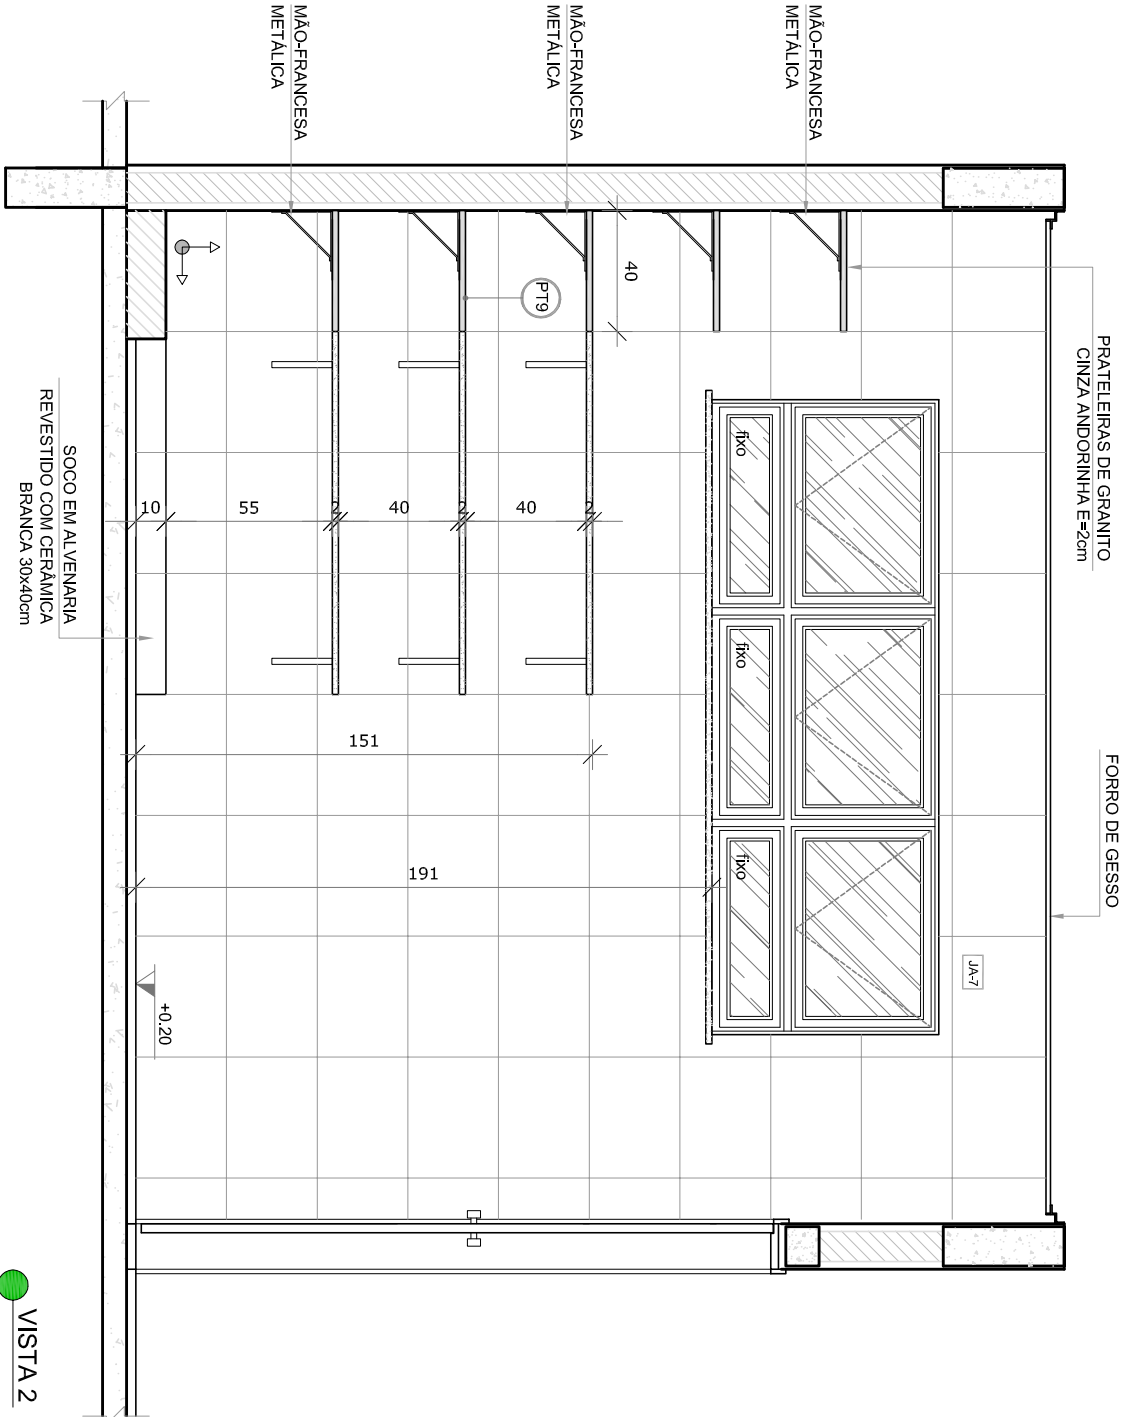


VISTA 2


2 VESTIÁRIOS
ESCALA 1/25

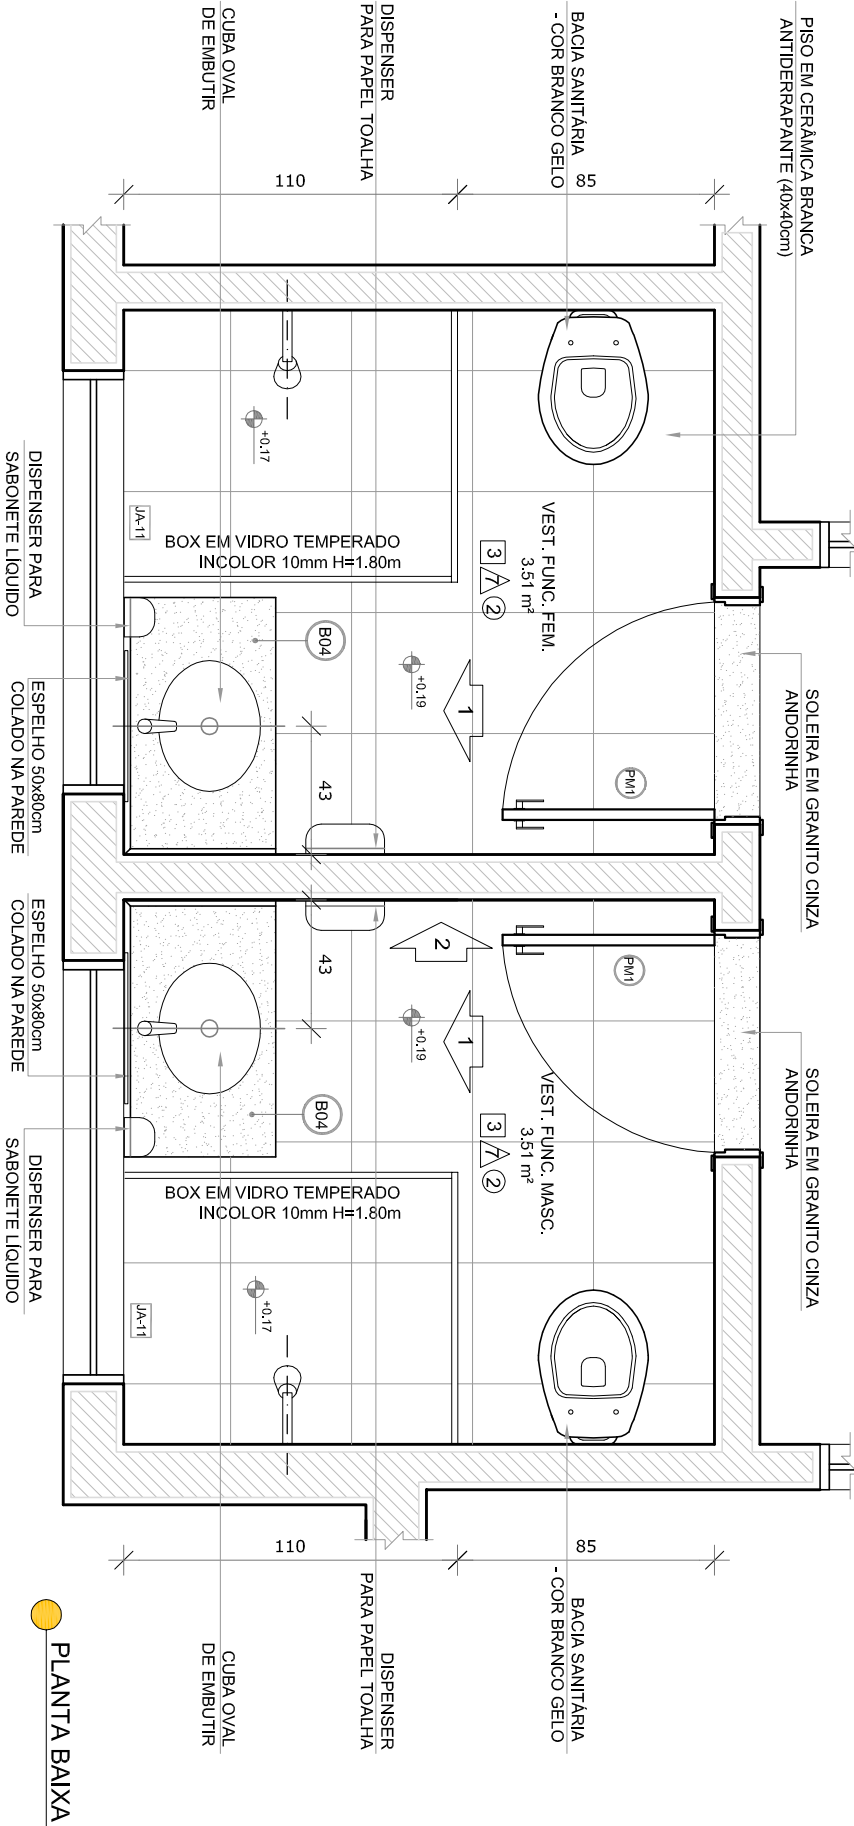

PLANTA BAIXA

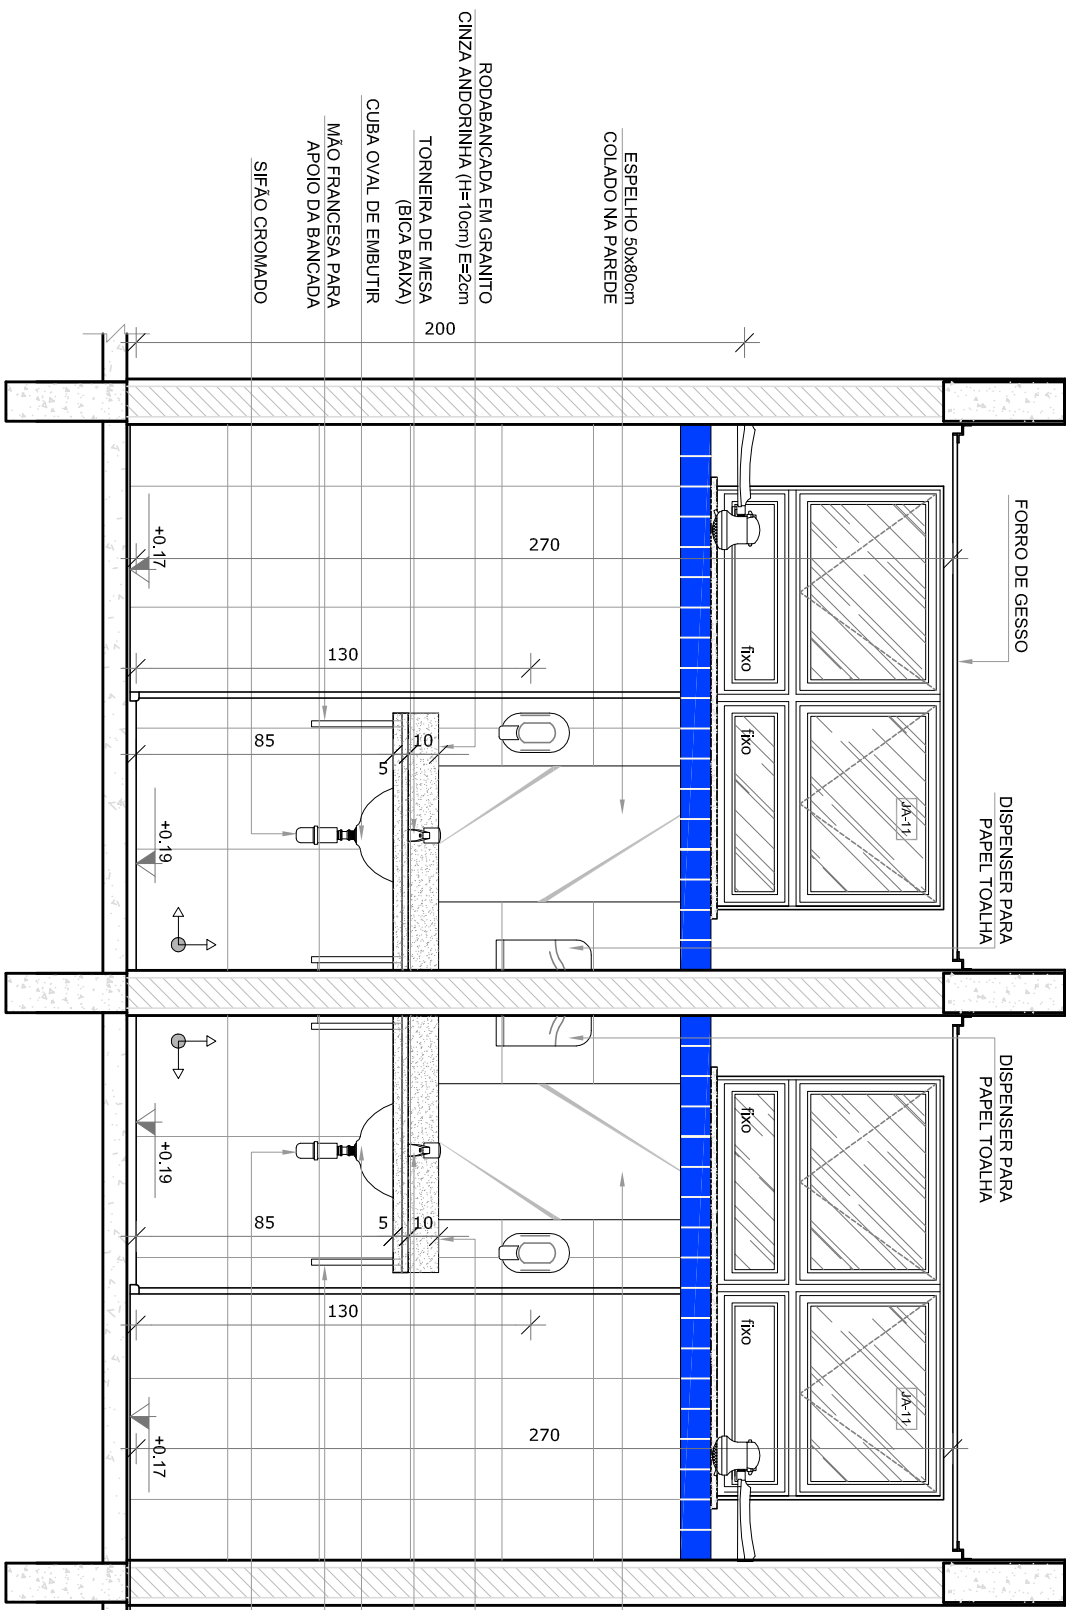

VISTA 1

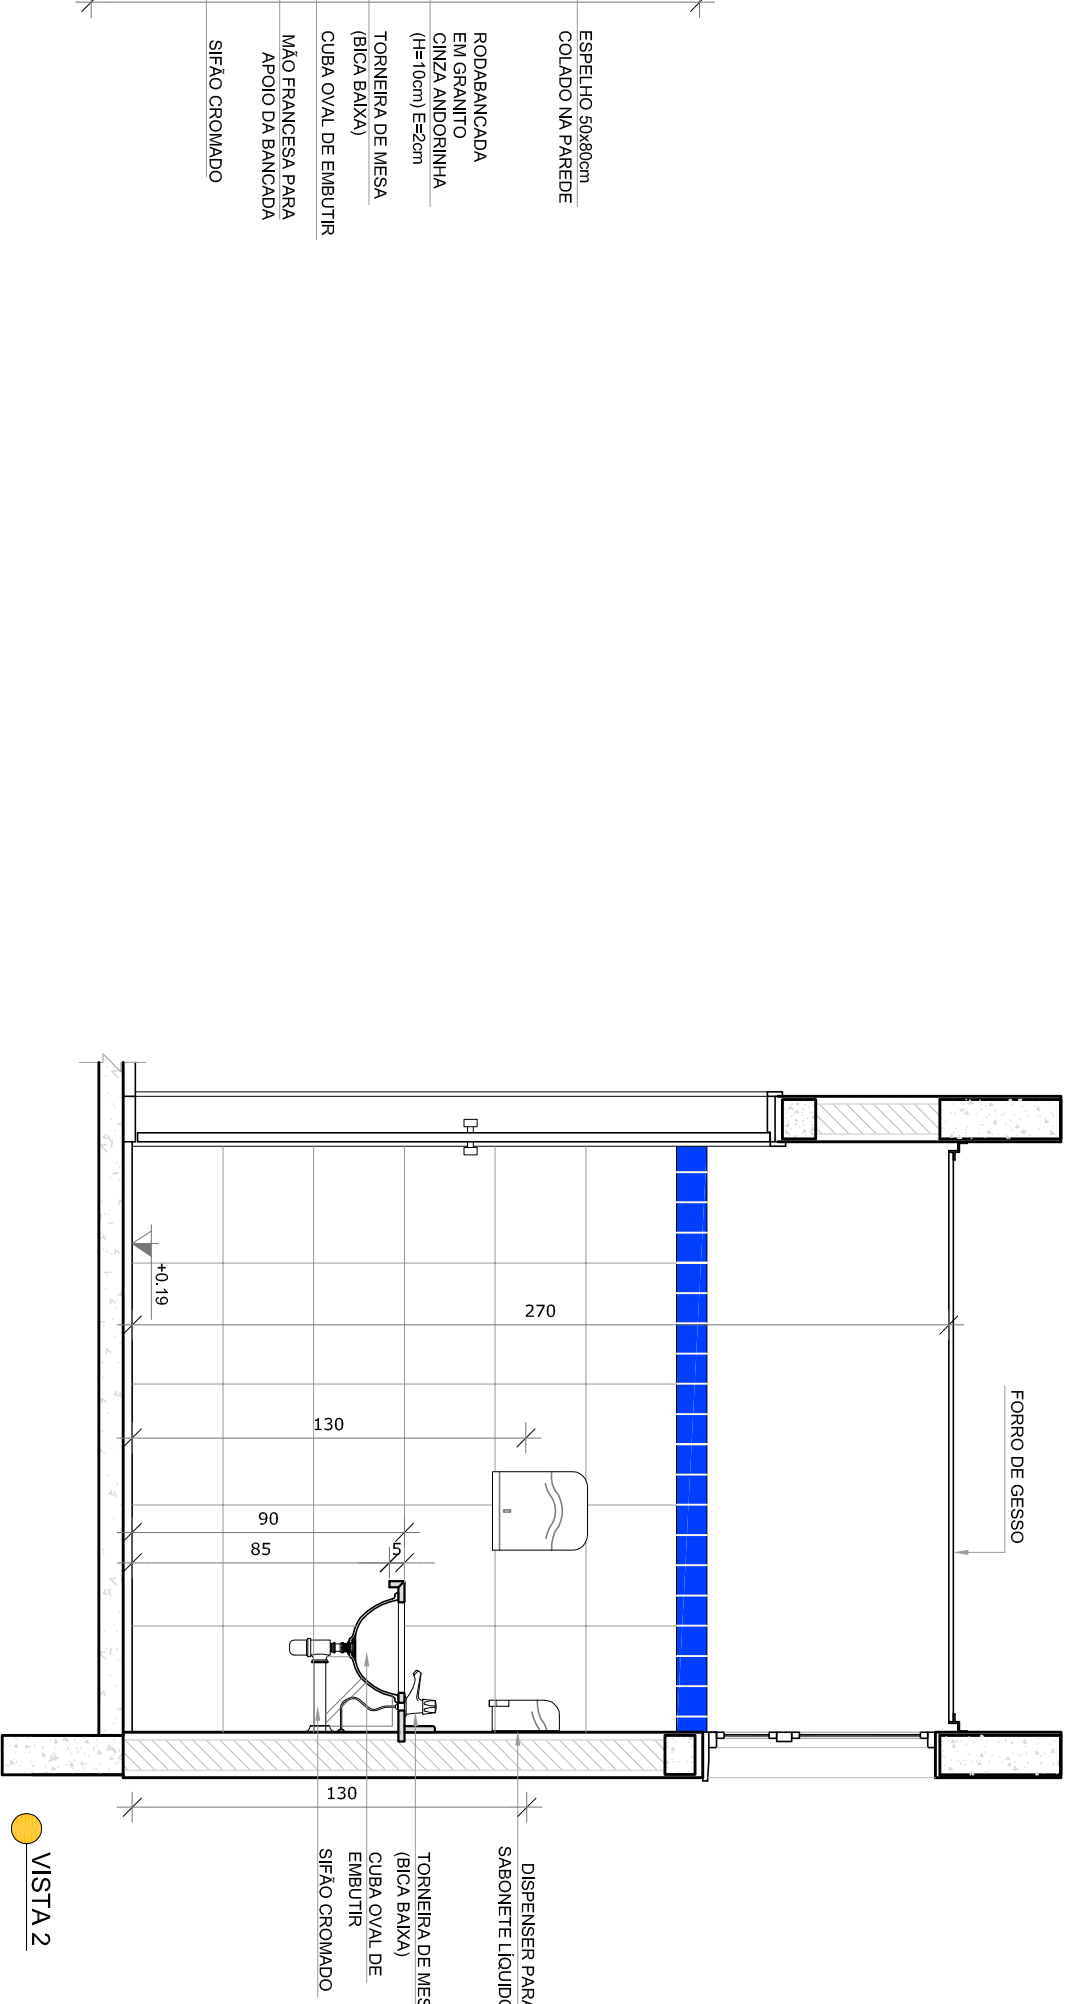

VISTA 2

NOTAS

- MEDIDAS E NÍVEIS EM METROS.
- VERIFICAR POSIÇÃO EXATA DOS PILARES NO PROJETO ESTRUTURAL.
- EM CASO DE CONFLITO DE INFORMAÇÕES ENTRE O PROJETO GRÁFICO E O MEMORIAL DESCRITIVO, PREVÁLECE A INFORMAÇÃO CONTIDA NOS DESENHOS.
- ALTERAÇÕES NESTE PROJETO SOMENTE COM AUTORIZAÇÃO EXPRESSA DO FNDE.
- REFERÊNCIAS:
- PLANTA DE QUANTITATIVOS
- MEMORIAL DESCRITIVO E ESPECIFICAÇÕES TÉCNICAS

LEGENDA:			
	INDICAÇÃO NÍVEL PLANTA CORTE		INDICAÇÃO DE VISTAS
	INDICAÇÃO DE FACHADAS		ESPECIFICAÇÕES DE MATERIAIS
	INDICAÇÃO DE PORTAS E JANELAS		INDICAÇÃO DE ELEMENTOS







CROQUI DE REFERÊNCIA

01	AGOSTO/2016	Alteração paredes - shift para tubulação hidráulica e desbarramento.
N.º:	DATA:	Correções de incompatibilidades.
CONTROLE DE REVISÕES		


PROJETO PADRÃO - FNDE

PROPRIETÁRIO: :		
ENDEREÇO:		
MUNICÍPIO – UF:		
PROPRIETÁRIO		
RESP. TÉCNICO	CREA	
AUTOR DO PROJETO	CAU	
D/LFO	CREA	RA
OBSERVAÇÕES:		

PROGRAMA PROINFÂNCIA - PROJETO TIPO 2		
PROJETO DE ARQUITETURA		
COSENGENÇÃO		ARQ
CGEST - Coordenação Geral de Infraestrutura Educacional		
FORMATO	REVISÃO	PRONCHIA
ANEXO 1 (2016)	R 01	25/34

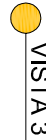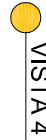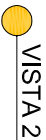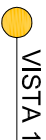

LEGENDA:	
 ALGAS ALGAS ALGAS	INDICAÇÃO NÍVEL PLANTA E CORTE
 CORTE CORTE CORTE	INDICAÇÃO DE CORTE
 LAX FM	INDICAÇÃO DE PORTAS E JANELAS
 1 A 1	INDICAÇÃO DE VISTAS
 X X	INDICAÇÃO DE EXOS
 INDICAÇÃO DE ELEMENTOS (BANDEIRAS, PORTINHEIROS E ETC.)	

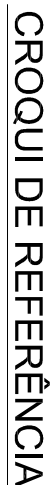

GOVERNO FEDERAL
BRASIL
PÁTRIA EDUCADORA





FNDE
Fundação Nacional
de Desenvolvimento
da Educação




Ministério da
Educação

OBSERVAÇÕES:

FORMATO	R.01	DATA EMISSÃO	26/34
---------	------	--------------	-------

1 SANITĂRI
ESCALA 1/25

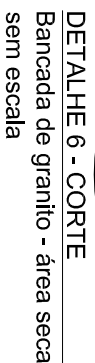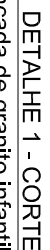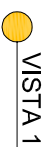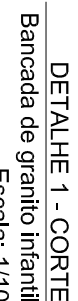

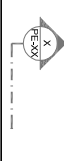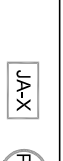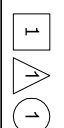NOTAS - VERIFICAÇÃO E INTERESSE AUTORES; - VERIFICAÇÃO PROJETO E PLANO DOS PLÁTIMES NO PROJETO ESTRUTURAL; - VERIFICAÇÃO DE PLÁTIMES CONSTRUTIVOS PERTINENTES NAS PÁGINAS DE DETALHAMENTO; - EM CASO DE CONFLITO DE INFORMAÇÕES ENTRE O PROJETO ORÇAMENTAL E O MEMORIAL DESCRITIVO, PREVENCER A - ALTERNAR NESTE PROJETO SOMENTE COM AUTORIZAÇÃO EXPRESSA DO PODE REFERÊNCIAS: - PLANTILLA DE QUANTITATIVOS; - MEMORIAL DESCRITIVO E ESPECIFICAÇÕES TÉCNICAS	
 INDICAÇÃO DE CORTES INDICAÇÃO DE FACHADAS INDICAÇÃO DE PORTAS E JANELAS	INDICAÇÃO INTER PLANTA E CORTE INDICAÇÃO DE VISTOS
 	 INDICAÇÃO DE ELEMENTOS (GAVIOLAS, PROTETORES ETC.)

01	AGOSTO/2016	Correções de incompatibilidades.
N.º:	DATA:	DESCRIÇÃO:
CONTROLE DE REVISÕES		



FND E
Fundação Nacional
da Educação

Ministério da
Educação

GOVERNO FEDERAL



PÁTRIA EDUCADORA

PROJETO PADRÃO - FNDE

PROPRIETÁRIO: _____

ENDEREÇO: _____

MUNICÍPIO – UF: _____

PROPRIETÁRIO _____

RESP. TÉCNICO _____ **CMA**


AUTOR DO PROJETO _____ **CAU**

DEPO _____

CREA _____





RA _____


CROQUI DE REFERÊNCIA

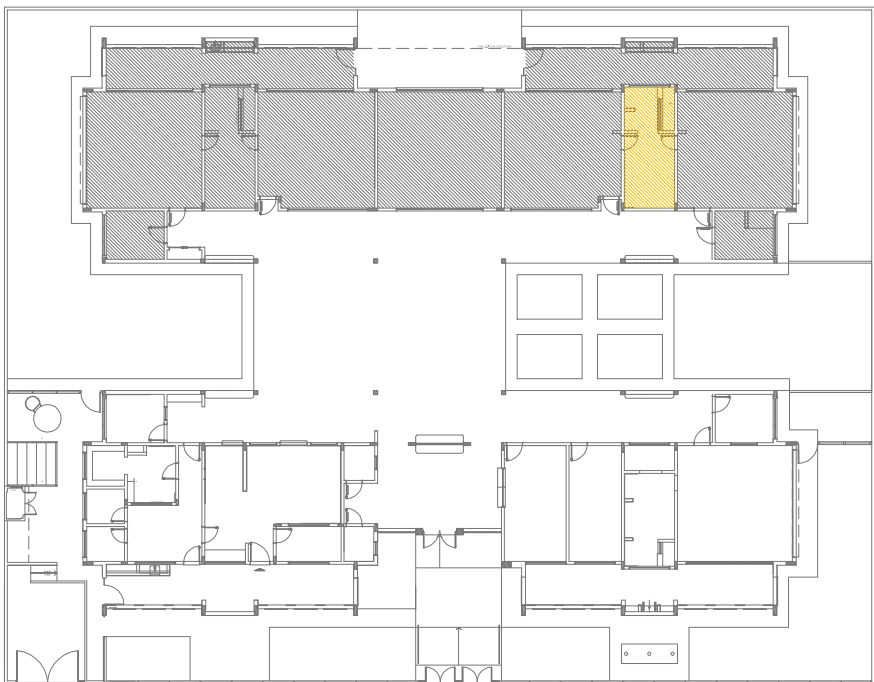

OBSERVAÇÕES:	
PROGRAMA PROINFÂNCIA - PROJETO TIPO 2	
PROJETO DE ARQUITETURA	
CONTERNOÇÃO CGEST - Coordenação Gerai de Infraestrutura Educacional	AMPLIAÇÃO DO BLOCO B SANTU. INFANTIL 1
PRESENTE	PRONCHA
Atividade	27/34

1 SANITÁRIOS INFANTIS

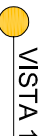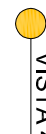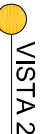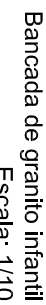

 
LEGENDA:	
 +>D&O&M<+>D&O&M<+>D&O&M<+>D&O&M<	INDICAÇÃO INVEZ PLANTA E CORTE
 1 2 INDICAÇÃO DE CORTES
 1 2 INDICAÇÃO DE FACHOS
 1 2 INDICAÇÃO DE PORTAS E JANELAS
 1 2 INDICAÇÃO DE ELEMENTOS (BANCO(S) PAINTEIROS E ETC.)
 1 2 INDICAÇÃO DE VISTAS
 1 2 ESPECIFICAÇÕES DE MATERIAS
 1 2 INDICAÇÃO DE EIXOS

NOTAS

- MEDIDAS E NÍVEIS EM METROS;
- VERIFICAÇÃO SEQUENCIAL SAVA DOS PLANEJES NO PROJETO ESTRUTURAL;
- ANÁLISE DE DESEMPENHO E DESEMPENHO DE DESEMPENHO;
- EM CASO DE CONFLITO DE INFORMAÇÕES ENTRE O PROJETO BÁSICO E O MEMORIAL DESCRITIVO, PREVALECE A INFORMAÇÃO DE CONFLITO DE INFORMAÇÕES;
- ALTERAÇÕES NESTE PROJETO SOMENTE COM AUTORIZAÇÃO EXPRESSA DO PODE


REFERÊNCIAS:

- PLANTILHA DE QUANTITATIVOS;
- MEMORIAL DESCRITIVO E ESPECIFICAÇÕES TÉCNICAS

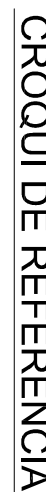

01	AGOSTO/2016	Correções de incompatibilidades.
N.º	DATA:	DESCRIÇÃO:
CONTROLE DE REVISÕES		


FND DE *Fundo Nacional de Desenvolvimento da Educação*

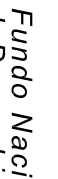

GOVERNO FEDERAL
BRASIL
 PATRIA EDUCADORA

Ministério da Educação


MUNICÍPIO – UF:	
PROPRIETÁRIO	
RESP. TÉCNICO	CREA
AUTOR DO PROJETO	CAU
DLFO	CREA
	RA

OBSERVAÇÕES:	
PROGRAMA PROINFÂNCIA - PROJETO TIPO 2	
PROJETO DE ARQUITETURA	
CONSERVAÇÃO CGEST - Condensação Geral de Infraestrutura Educativa	AMPLIAÇÃO DO BLOCO B SANTIN. INFANTIL 2
PRELIMINAR A1 (04/10/2016)	REVISÃO R.00 R.01
	ESCALA INDICADA DATA EMISSÃO AGOSTO/2016
	PRIMEIRA 28/34


1 SANTUÁRIO PNE INFANTIL
ESCALA 1/25

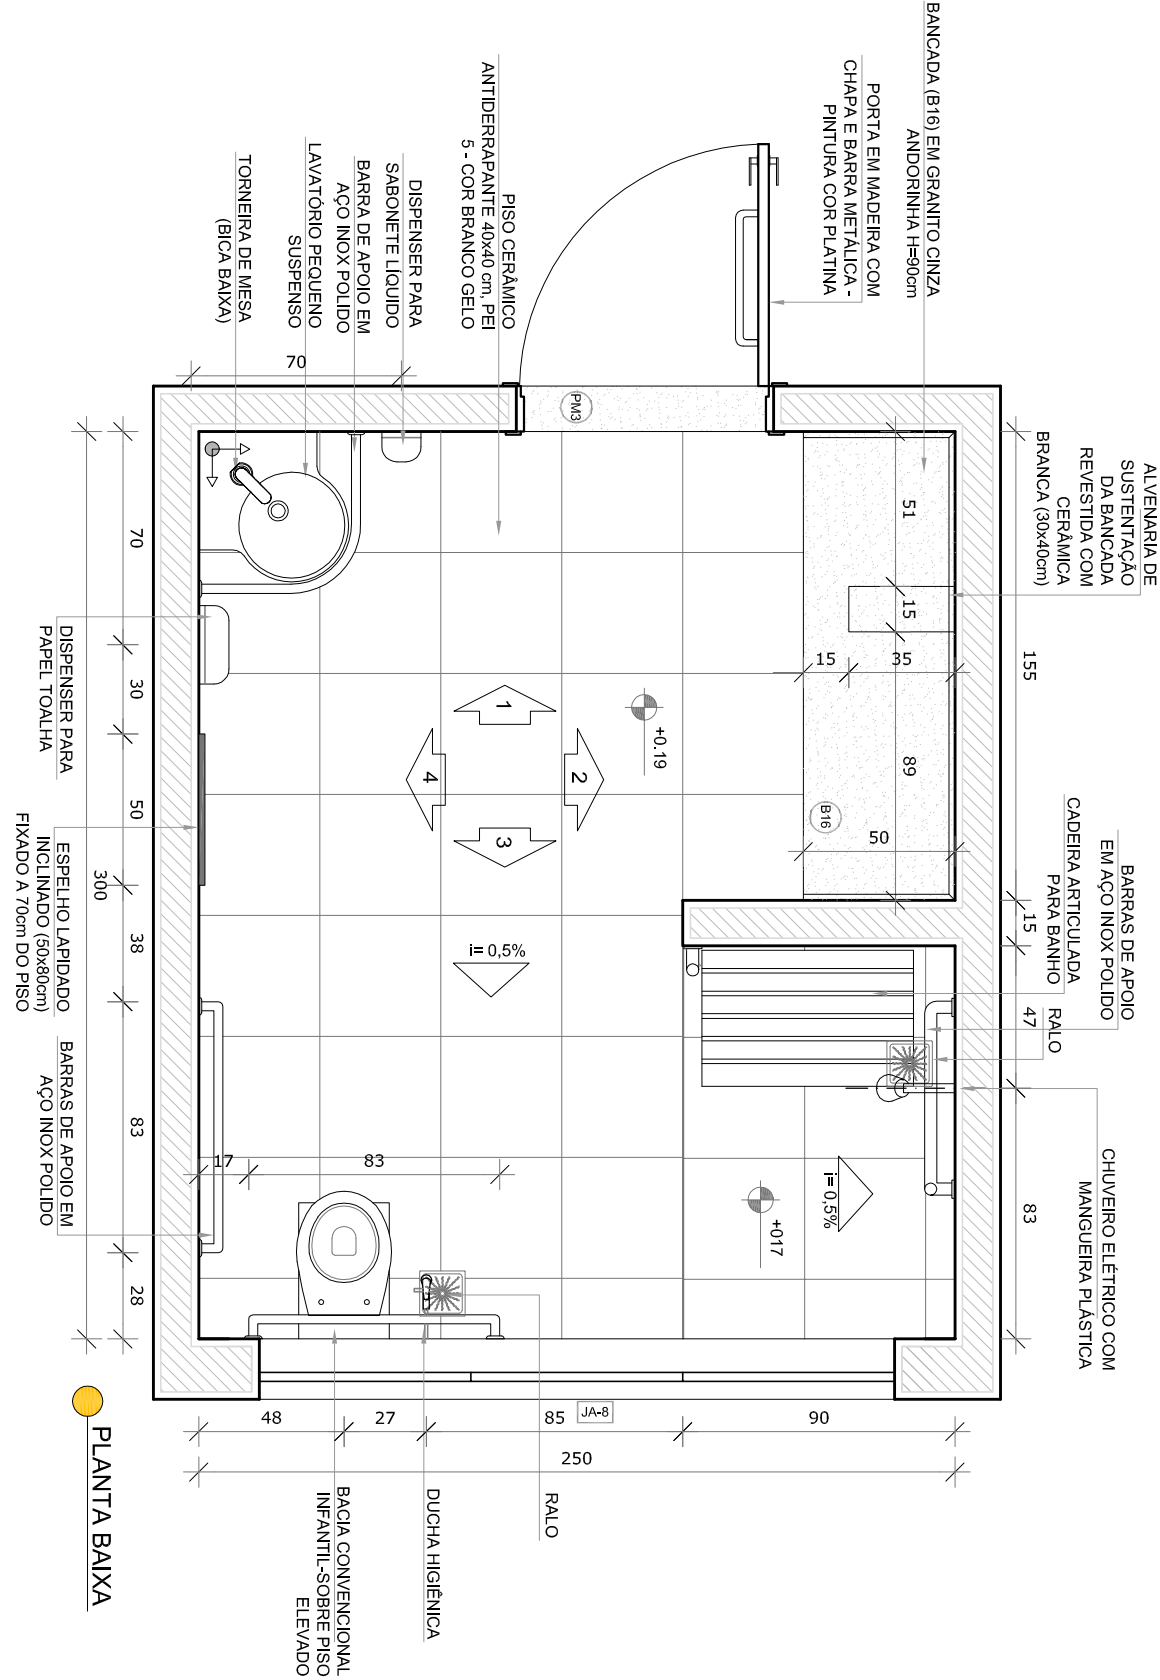


PLANTA BAIXA

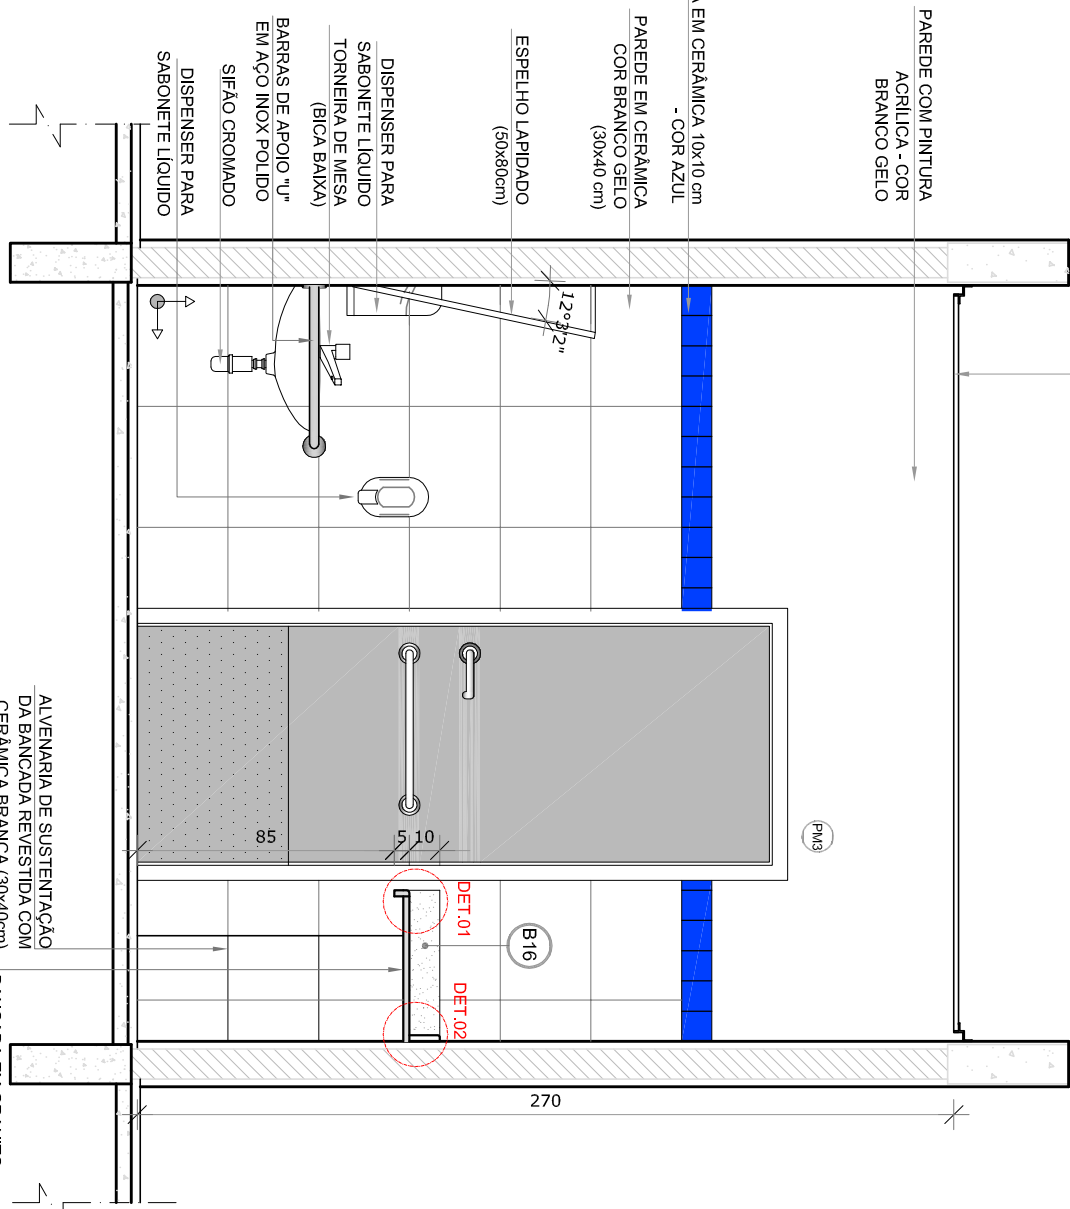

VISTA 1

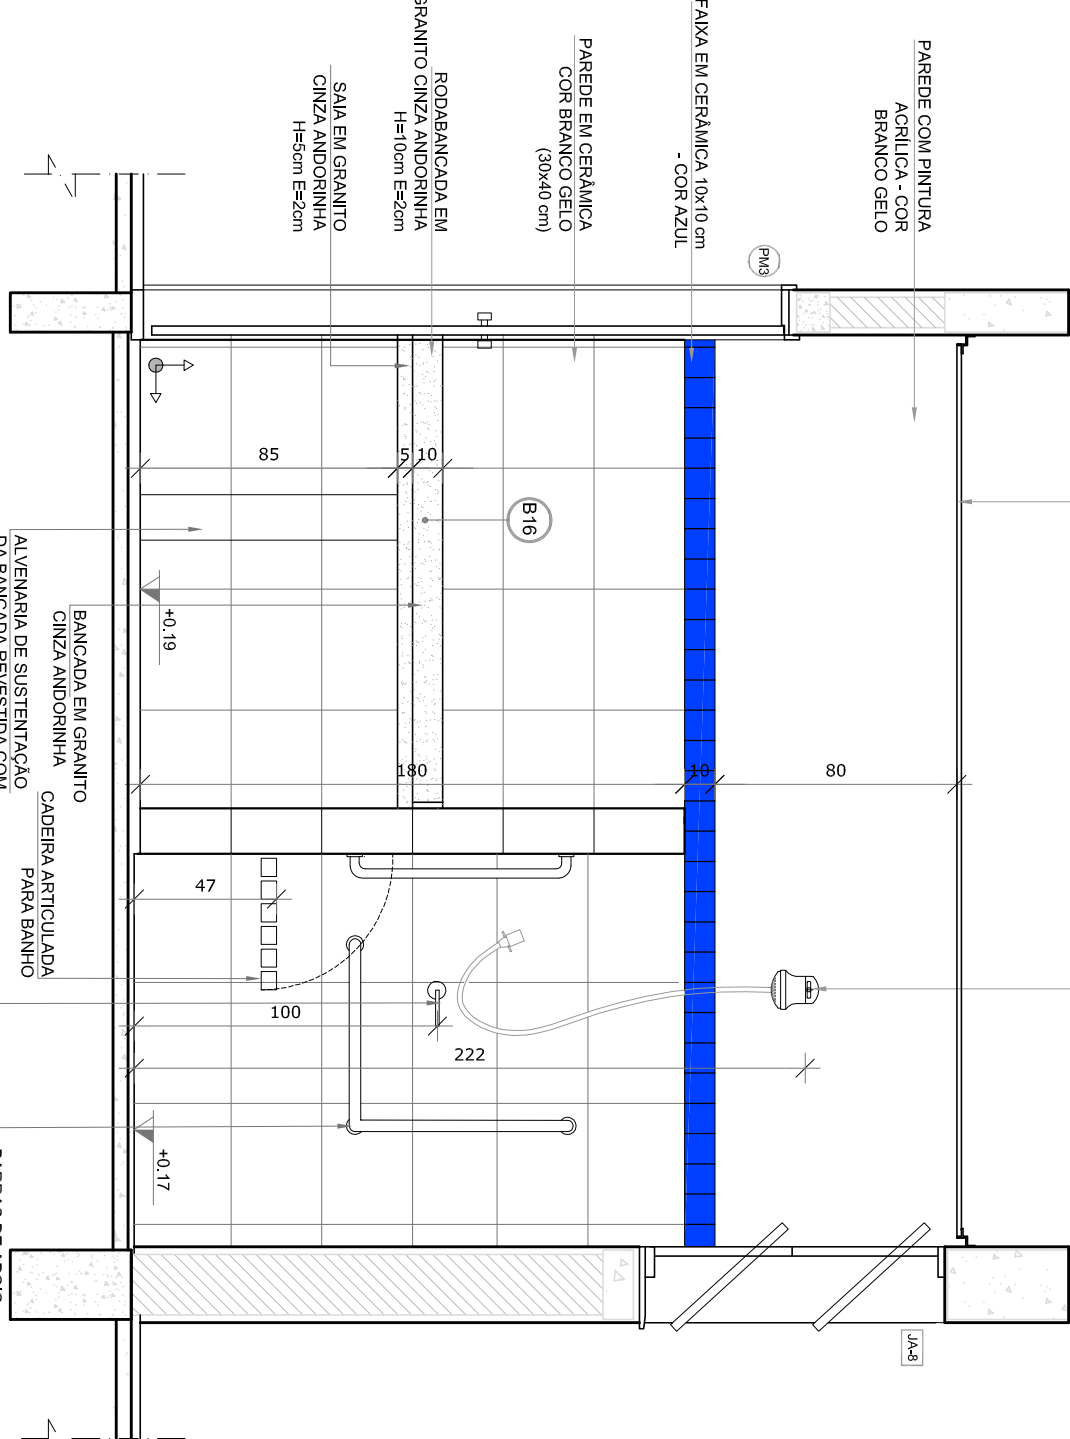


VISTA 2

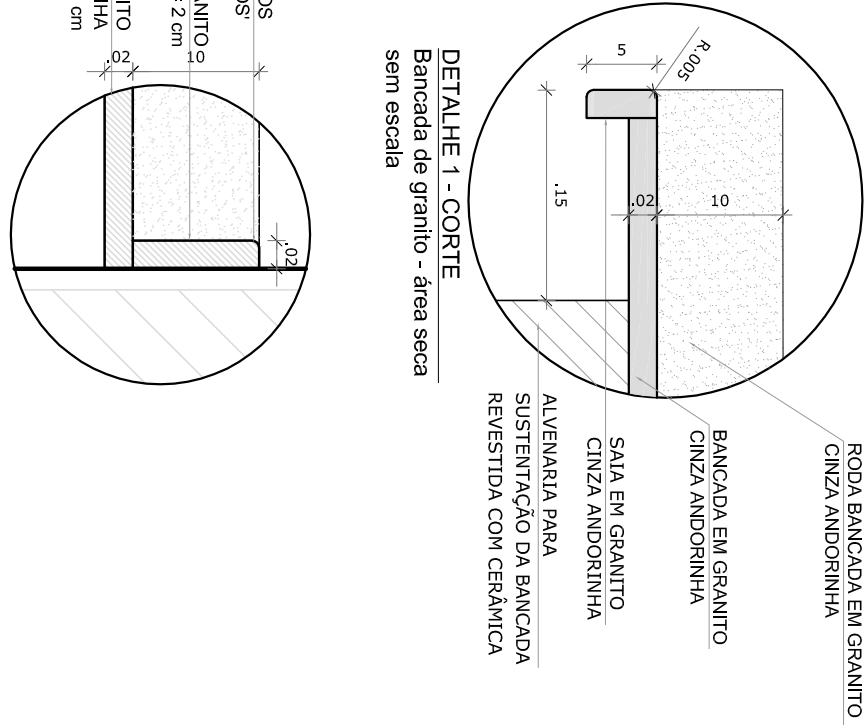


DETALHE 1 - CORTES

Detalhamento de grão - área seca sem escala


2 ALMOXARIFADO
ESCALA 1/25

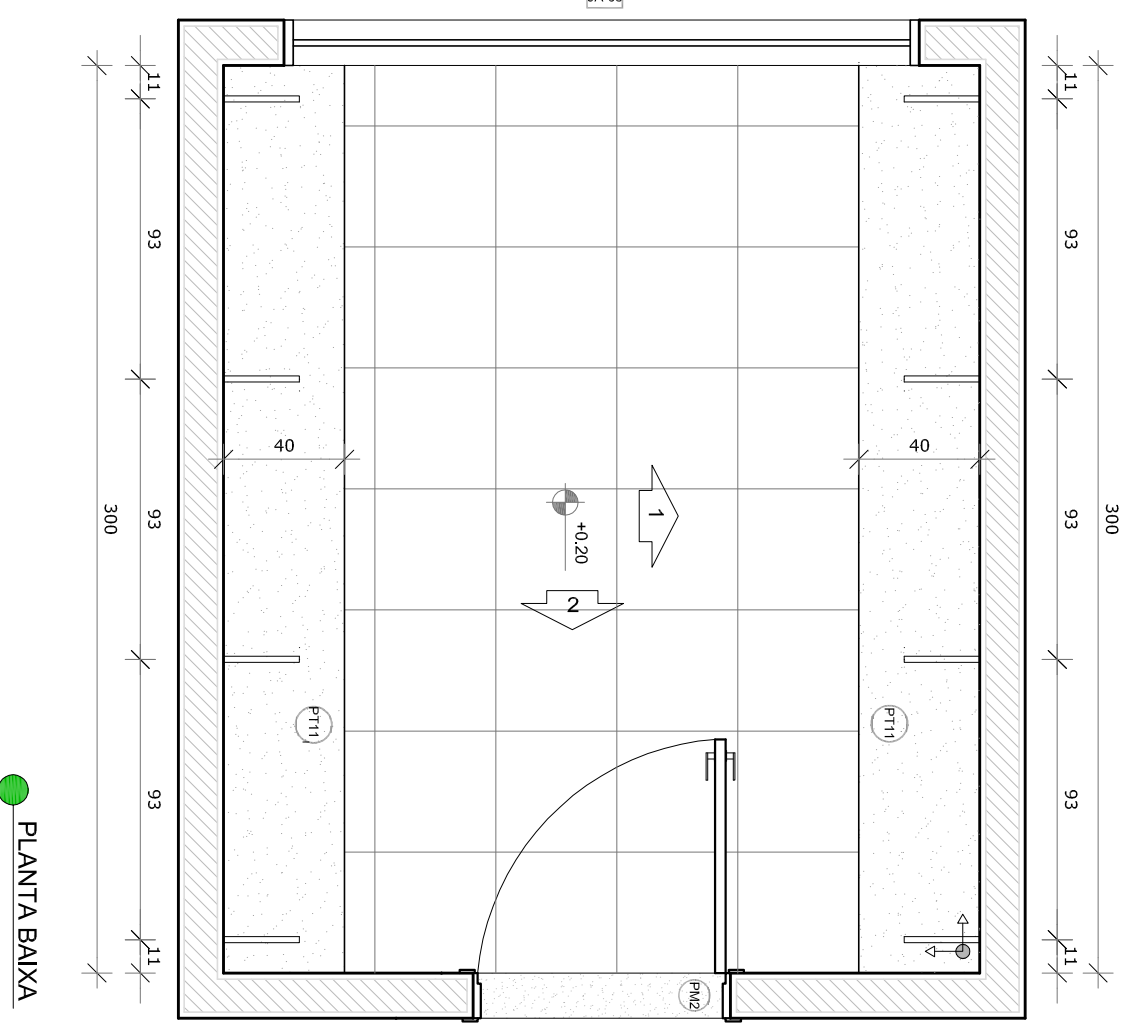


PLANTA BAIXA

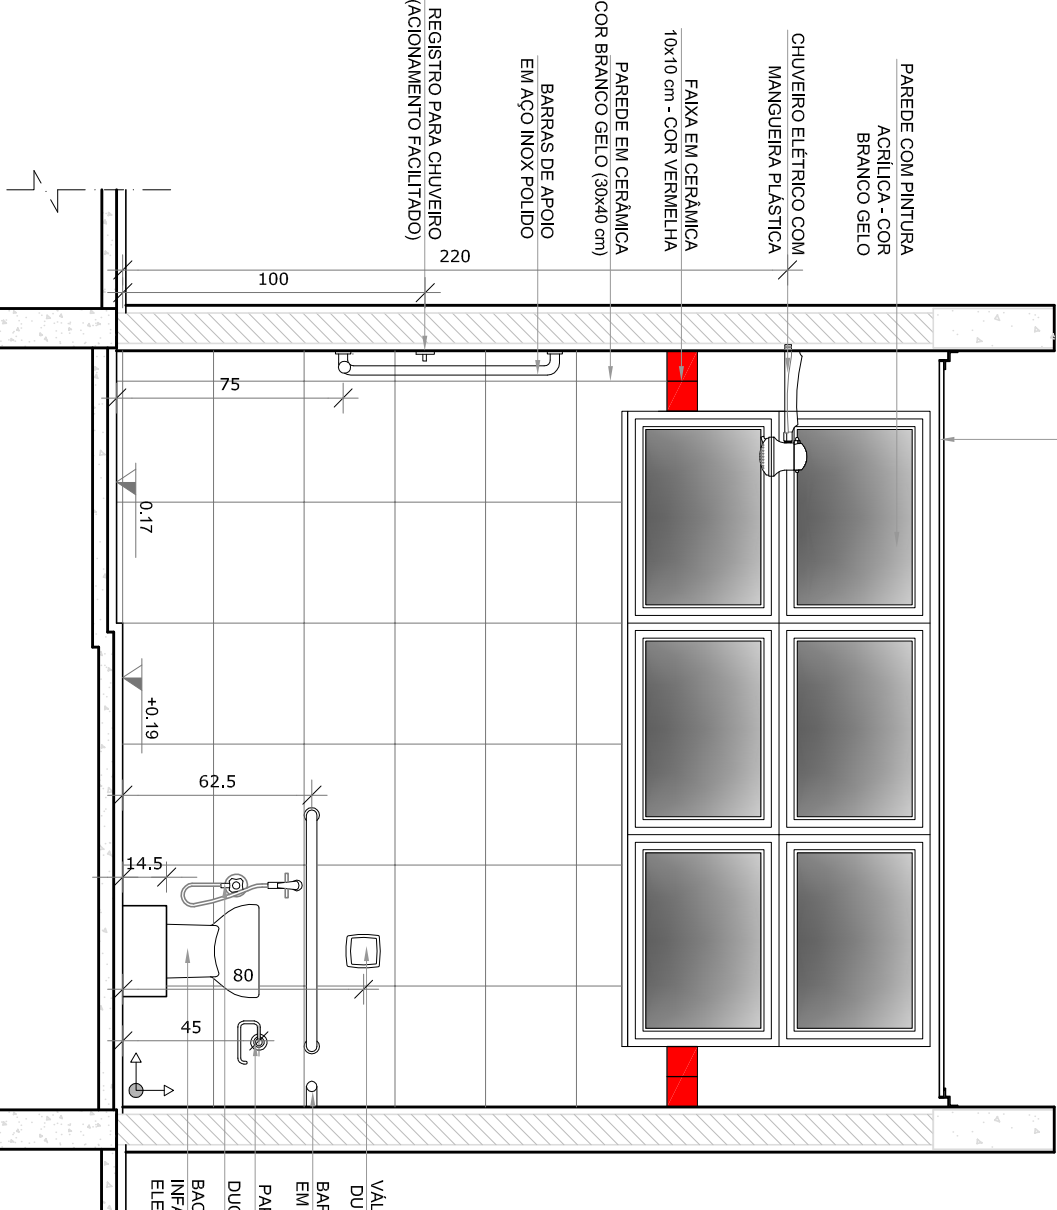


VISTA 3

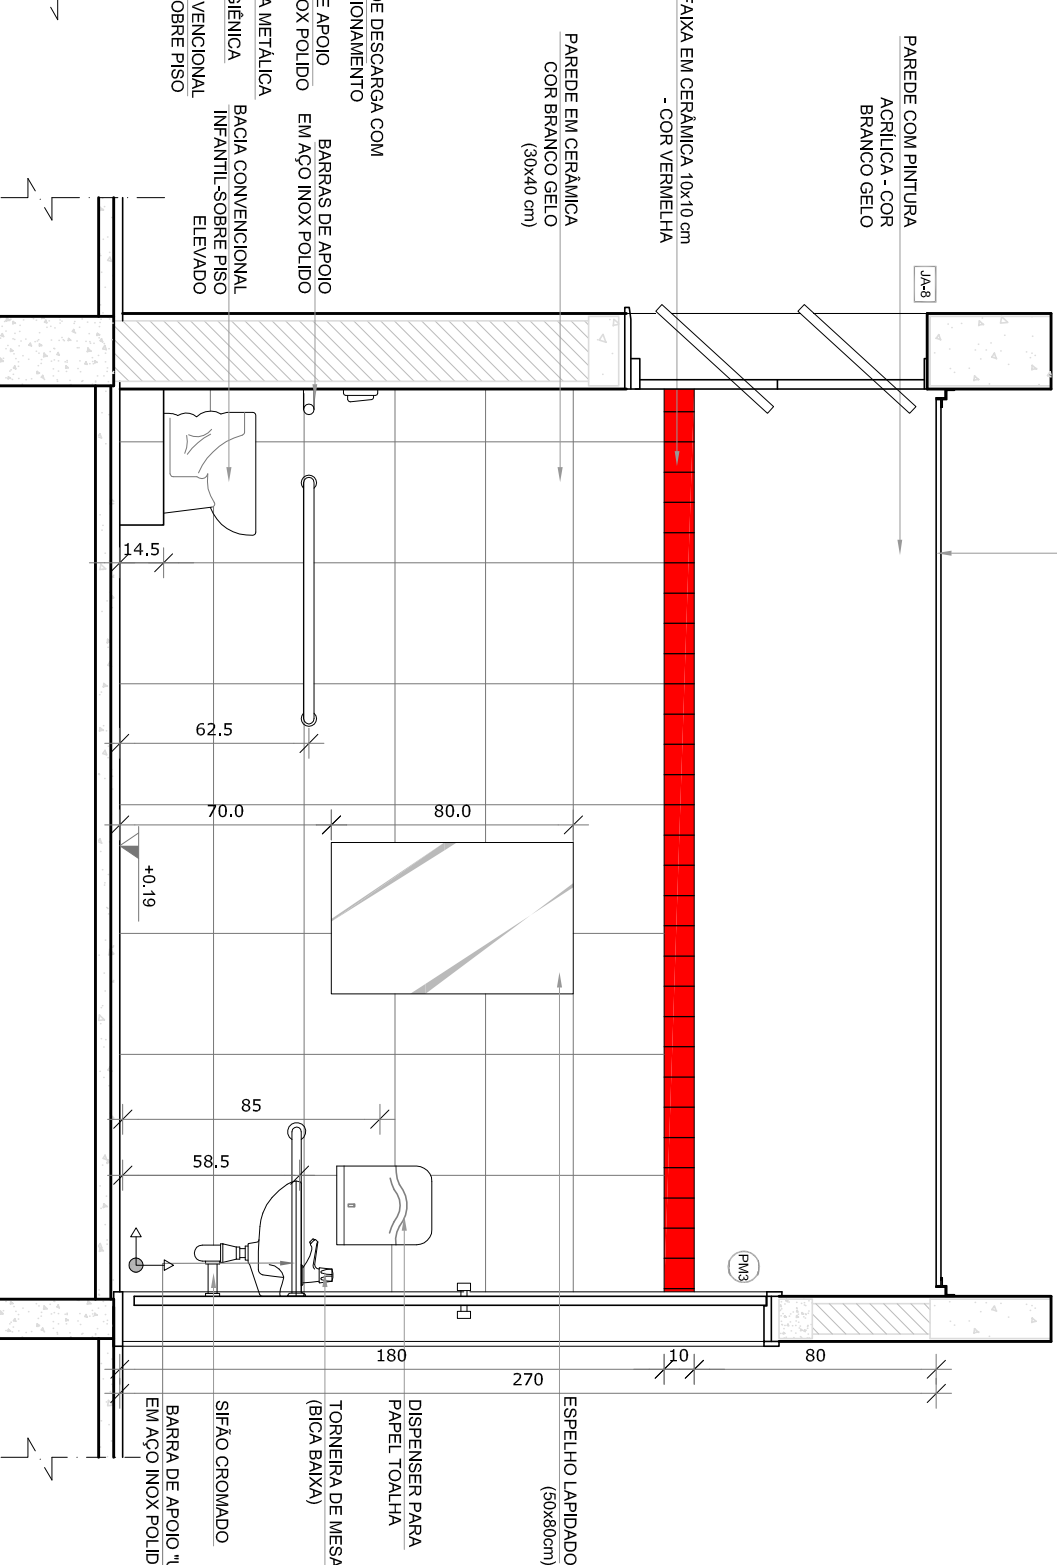

VISTA 4

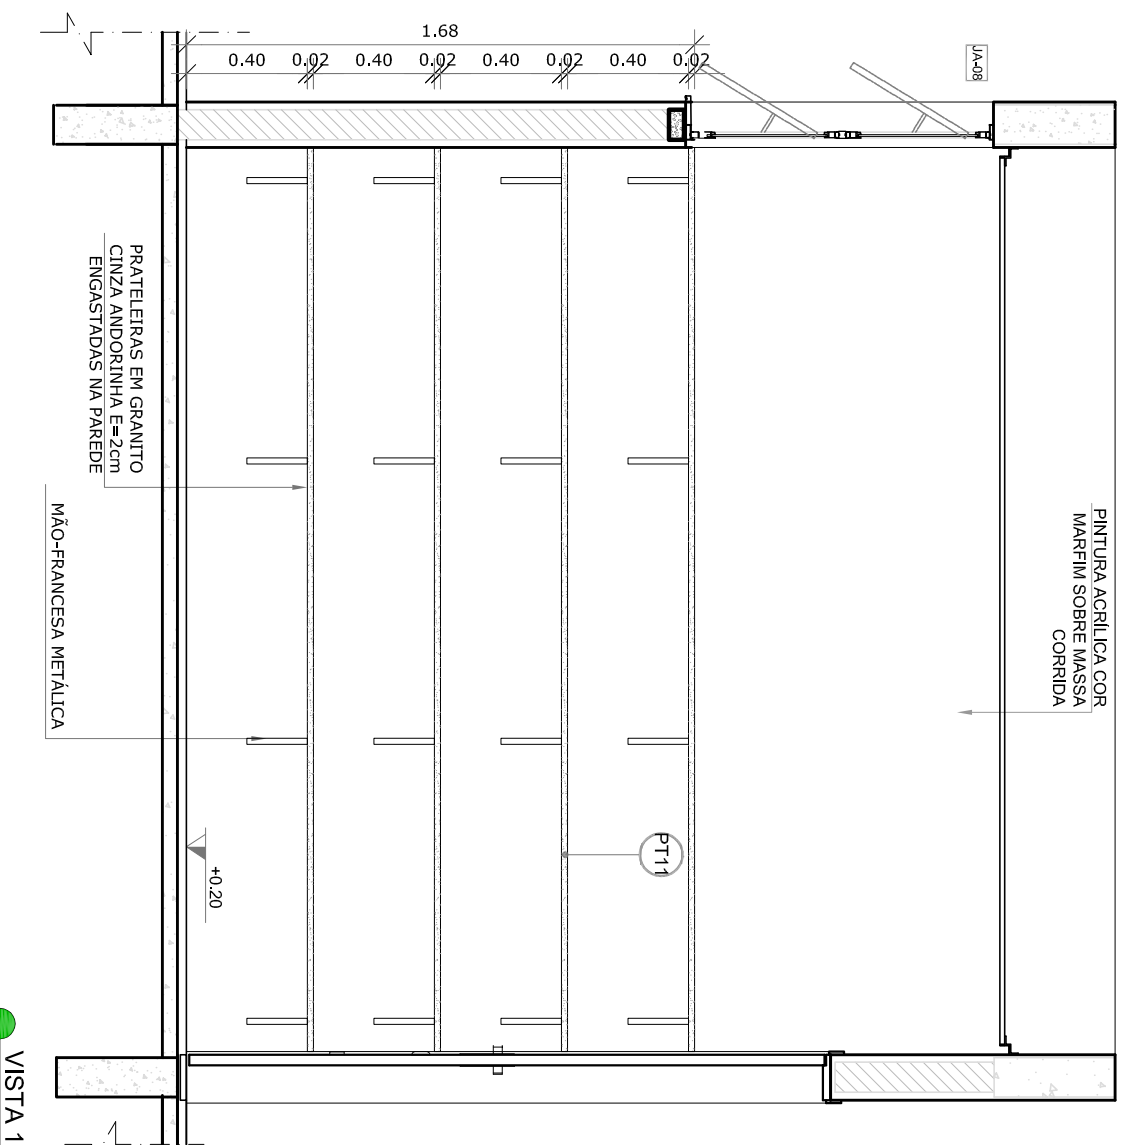

VISTA 1

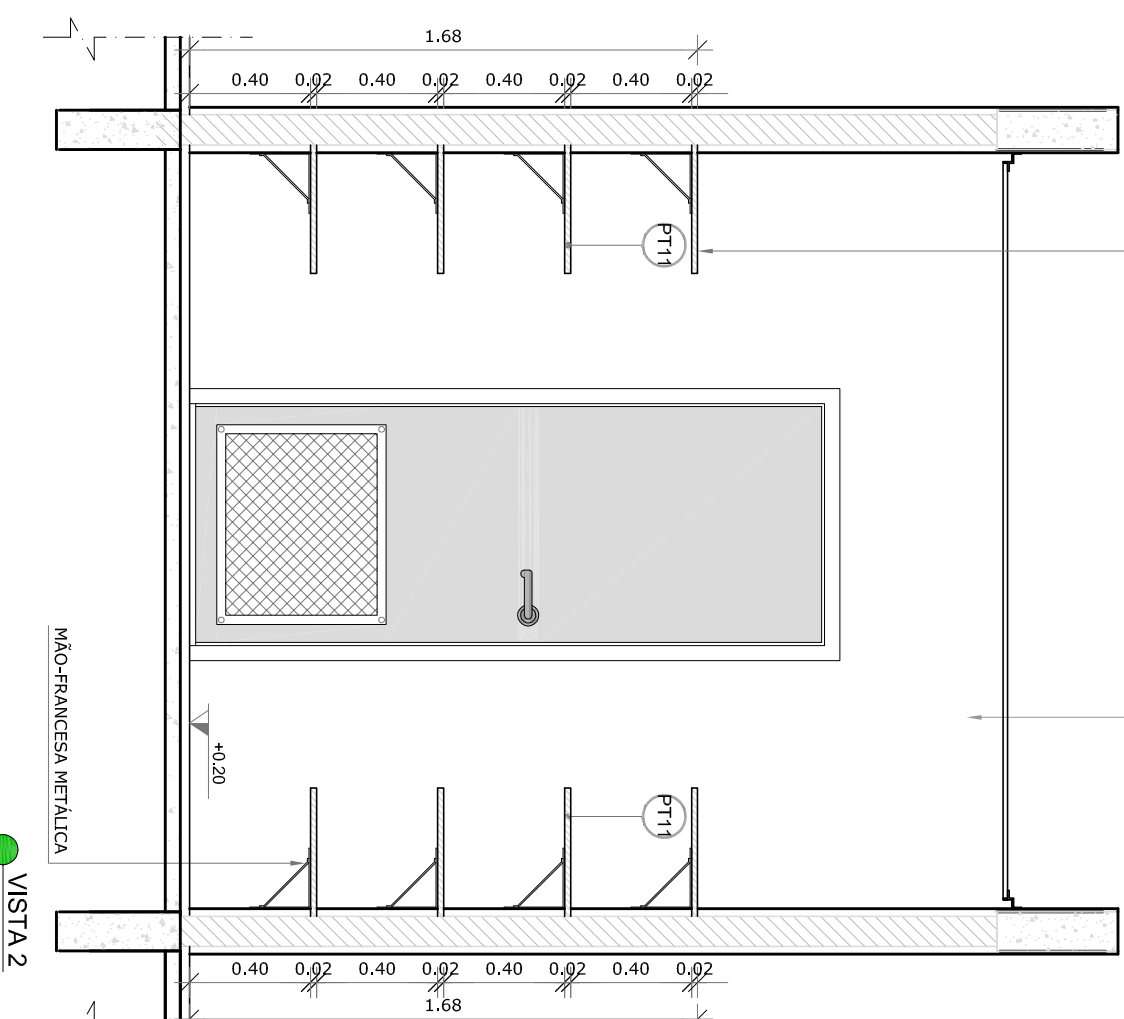

VISTA 2

NOTAS

- MEDIDAS EM METROS;
- VERIFICAR POSIÇÃO EXATA DOS PILARES NO PROJETO ESTRUTURAL;
- EM CASO DE CONFLITO DE INFORMAÇÕES ENTRE O PROJETO GRÁFICO E O MEMORIAL DESCRITIVO, PREVALECE A INFORMAÇÃO CONTIDA NOS DESENHOS;
- ALTERAÇÕES NESTE PROJETO SOMENTE COM AUTORIZAÇÃO EXPRESSA DO FNDE

REFERÊNCIAS

- PLANTA DE SANTIÁGOS
- MEMORIAL DESCRITIVO E ESPECIFICAÇÕES TÉCNICAS

LEGENDA:			
	INDICAÇÃO NÍVEL PLANTA CORTE		INDICAÇÃO DE VISTAS
	INDICAÇÃO DE CORTES		ESPECIFICAÇÕES DE MATERIAIS
	INDICAÇÃO DE FACHADAS		INDICAÇÃO DE EXOS
	INDICAÇÃO DE PORTAS E JANELAS		INDICAÇÃO DE ELEMENTOS (BANDEIRAS, PORTALÕES E ETC.)



CROQUI DE REFERÊNCIA

01	AGOSTO/2016	Correções de incompatibilidades.
N.º:	DATA:	DESCRIÇÃO:
CONTROLE DE REVISÕES		

FNDE Fundação Nacional de Desenvolvimento da Educação	Ministério da Educação	GOVERNO FEDERAL BRASIL PATRIAL EDUCADORA
---	---------------------------	--

PROJETO PADRÃO - FNDE

PROPRIETÁRIO: :	
ENDEREÇO:	
MUNICÍPIO - UF:	


PROPRIETÁRIO	
RESP. TÉCNICO	CREA
AUTOR DO PROJETO	CAU
DIFEO	CREA

PROPRIETÁRIO	
RESP. TÉCNICO	CREA
AUTOR DO PROJETO	CAU
DIFEO	CREA



OBSERVAÇÕES:

PROGRAMA PROINFÂNCIA - PROJETO TIPO 2			
PROJETO DE ARQUITETURA			
CODIFICAÇÃO	AMPLIAÇÃO DO BLOCO B	ARQ	
CGEST - Coordenação Geral de Infraestrutura Educacional	SANIT. PNE INFANTIL E ALMOXARIFADO	ARQ	
FORMATO	ARQ (1+358)	REVISÃO	PRONÓIA
		R.01	29/34
		DATA EMISSÃO	AGOSTO/2016



SOLÁRIOS
1
ESCALA 1/25

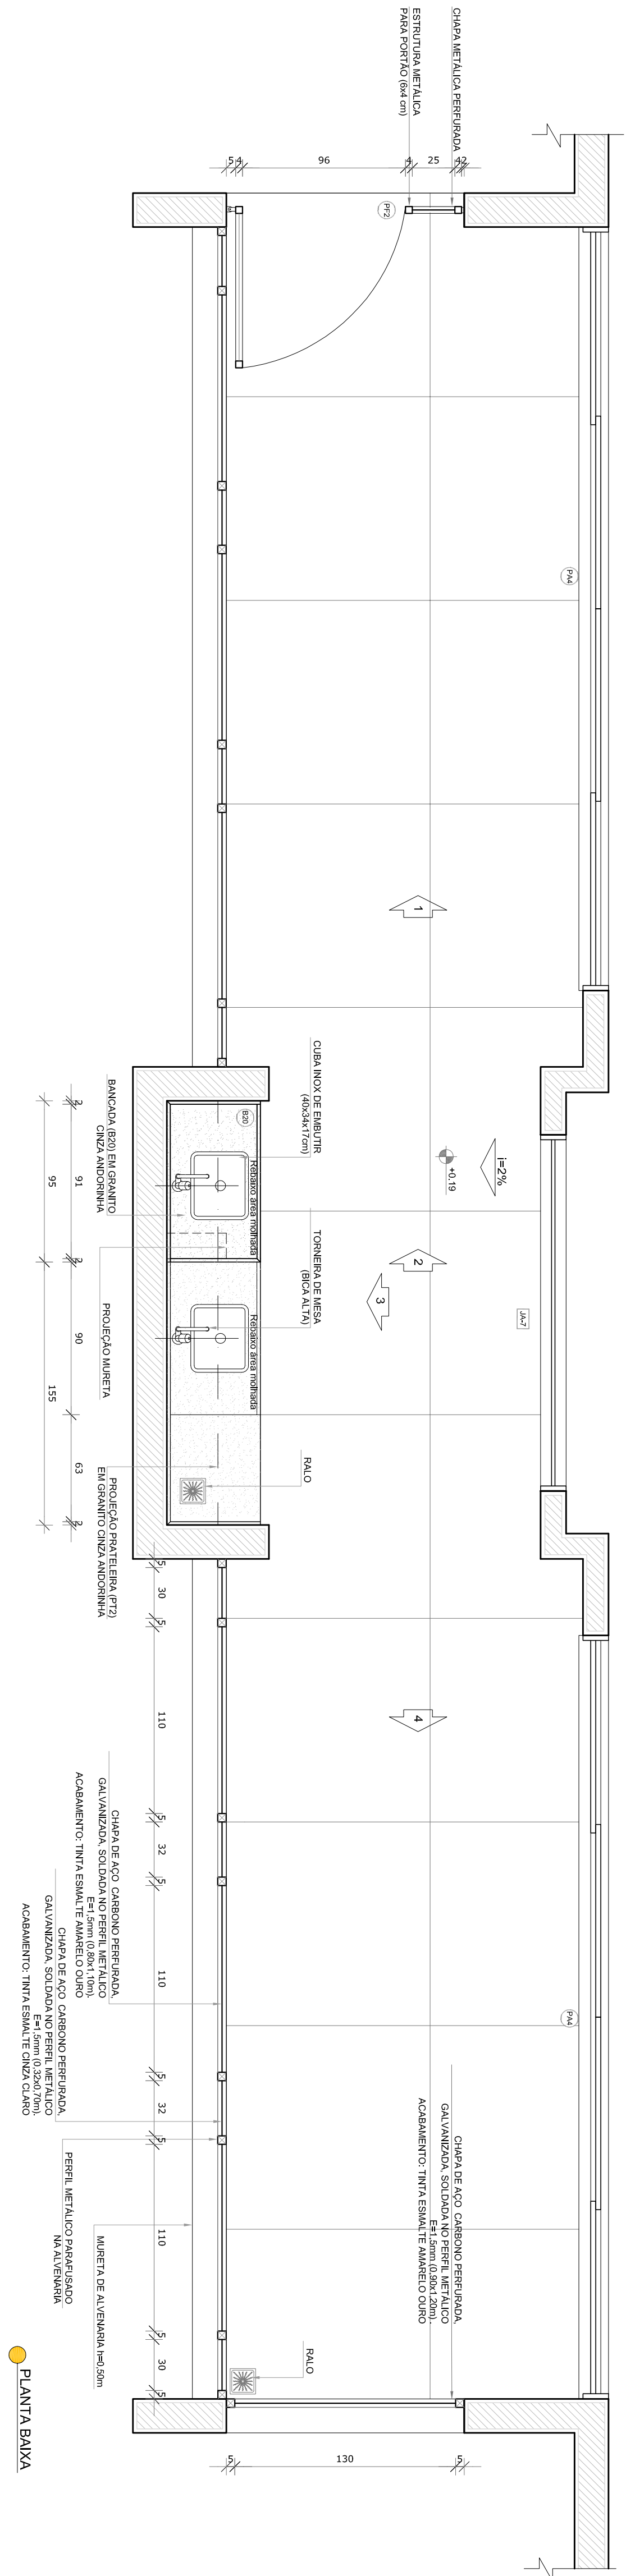


CROQUI DE REFERÊNCIA

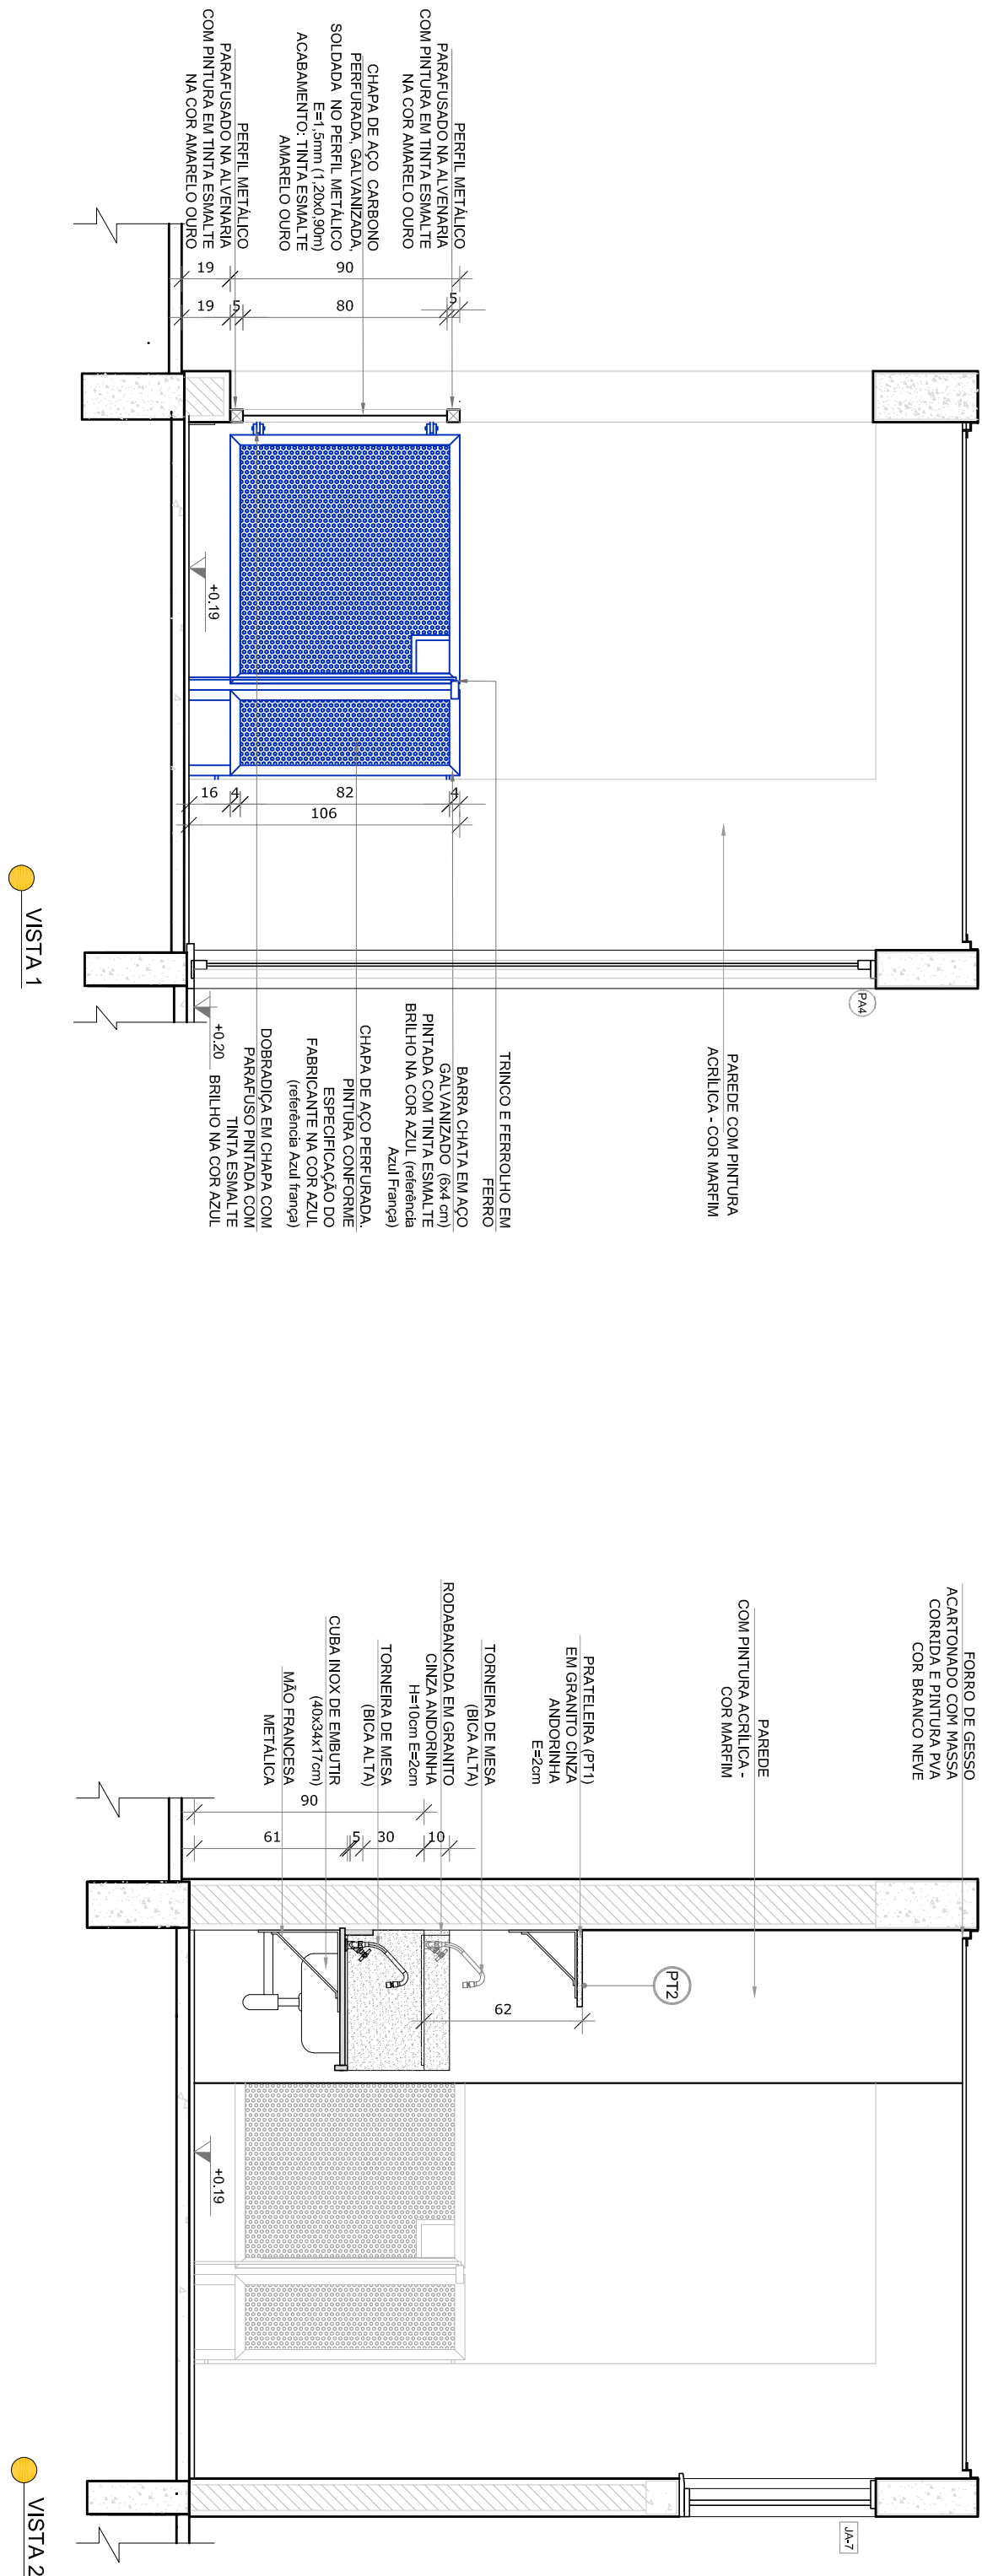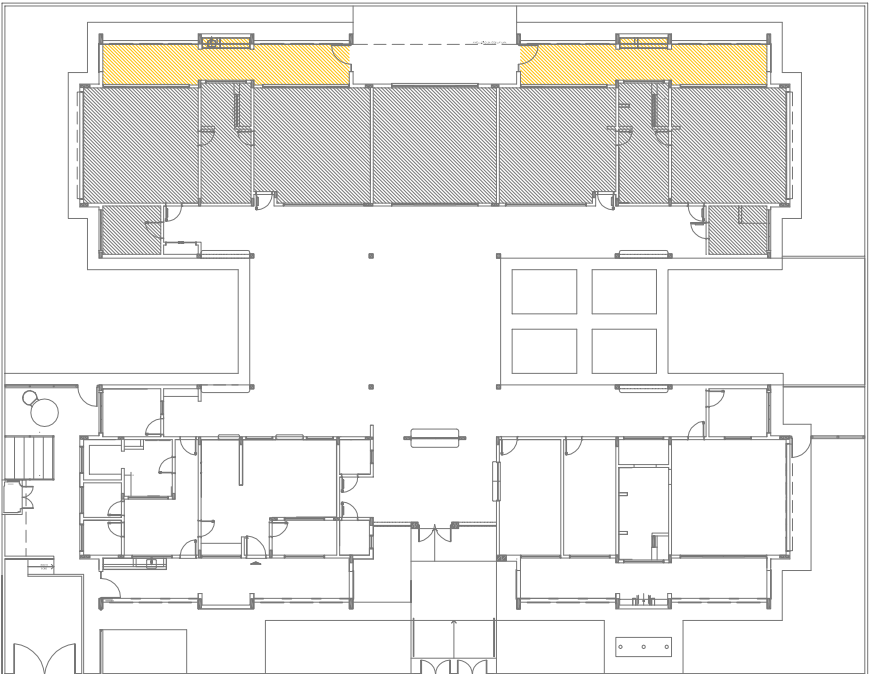

VISTA 2

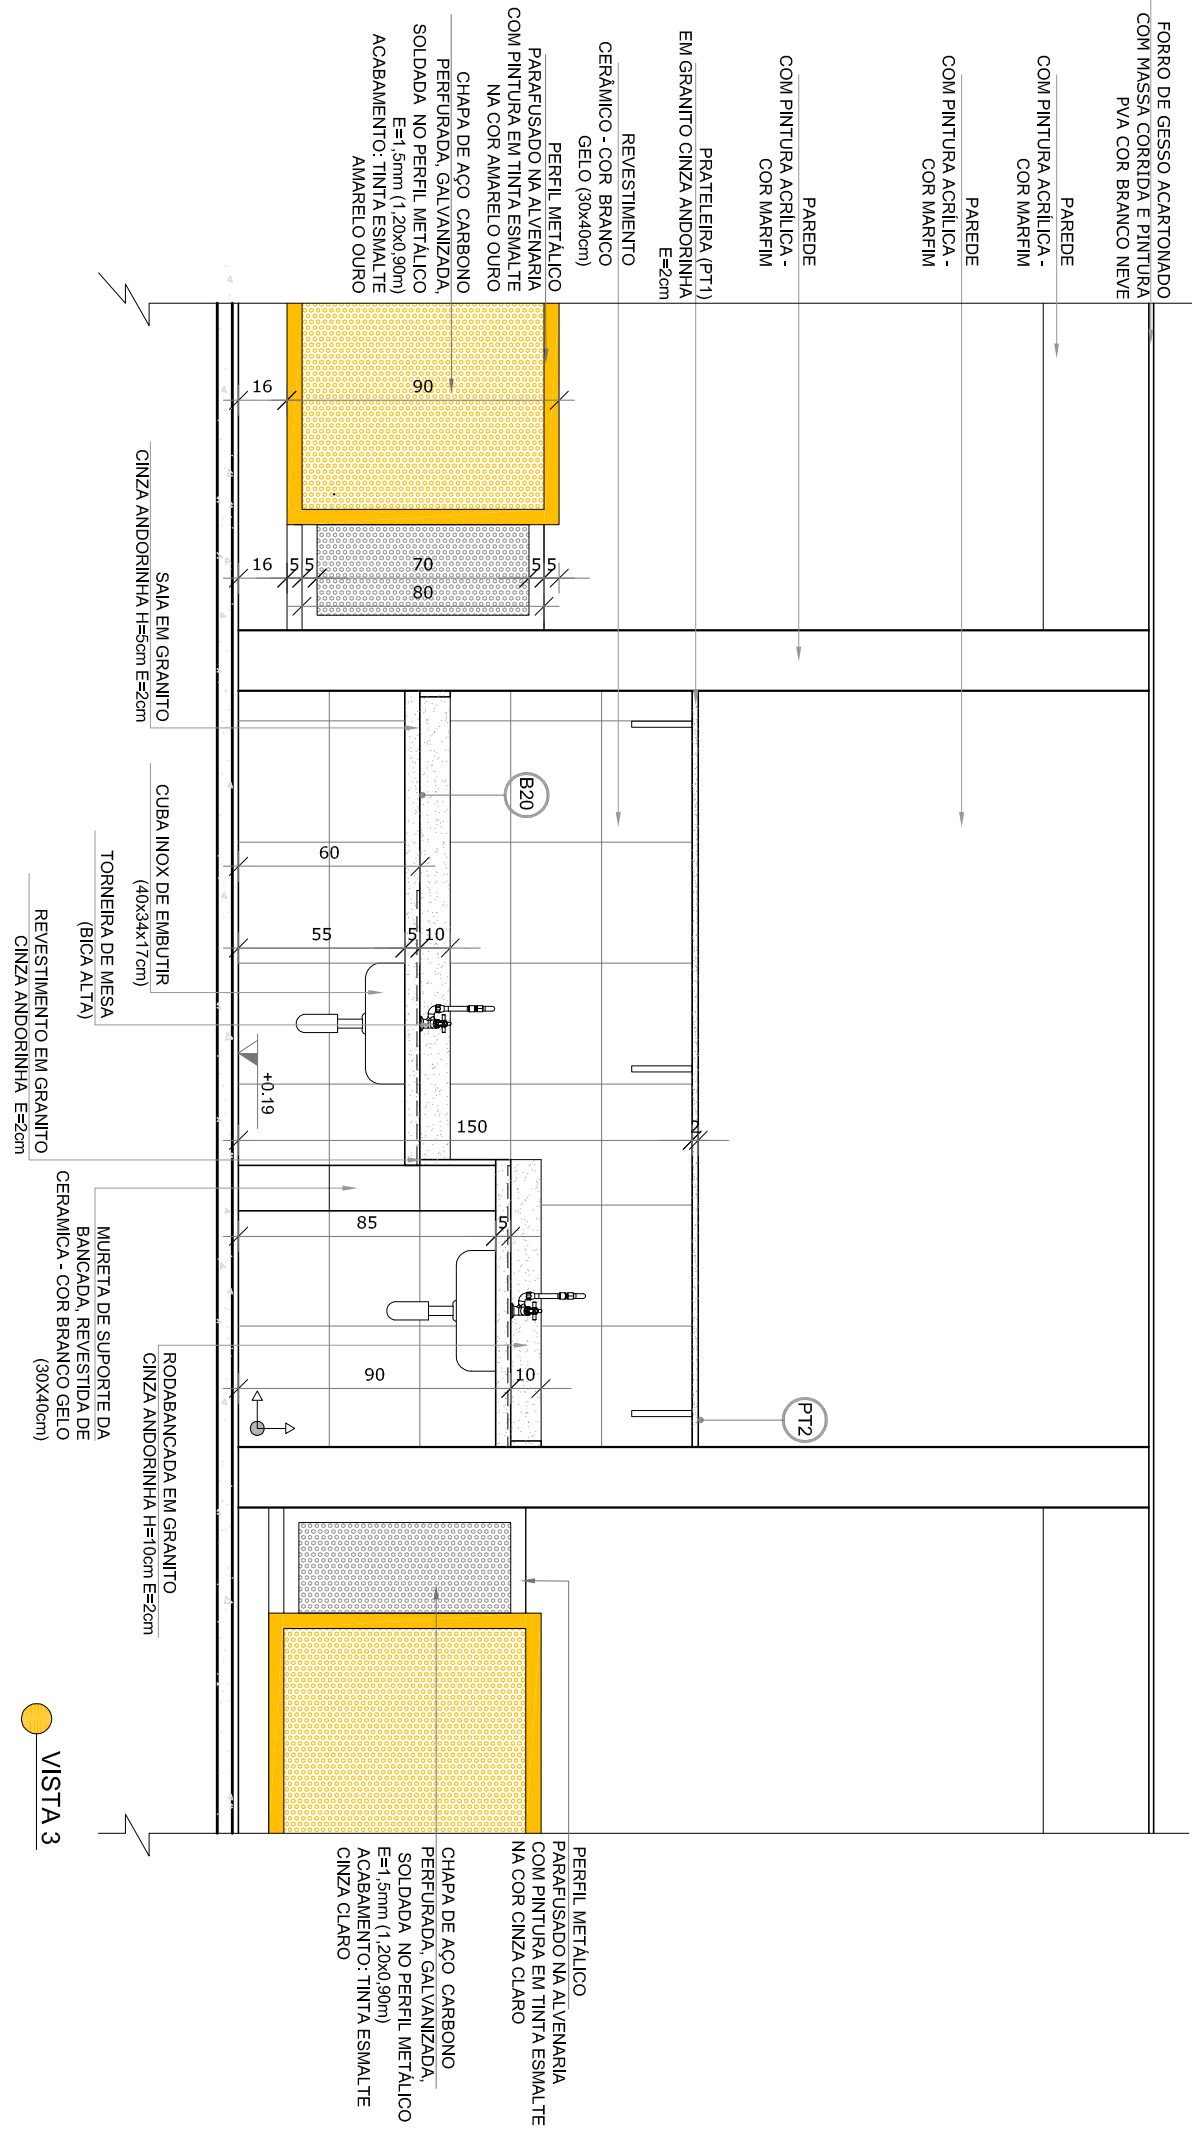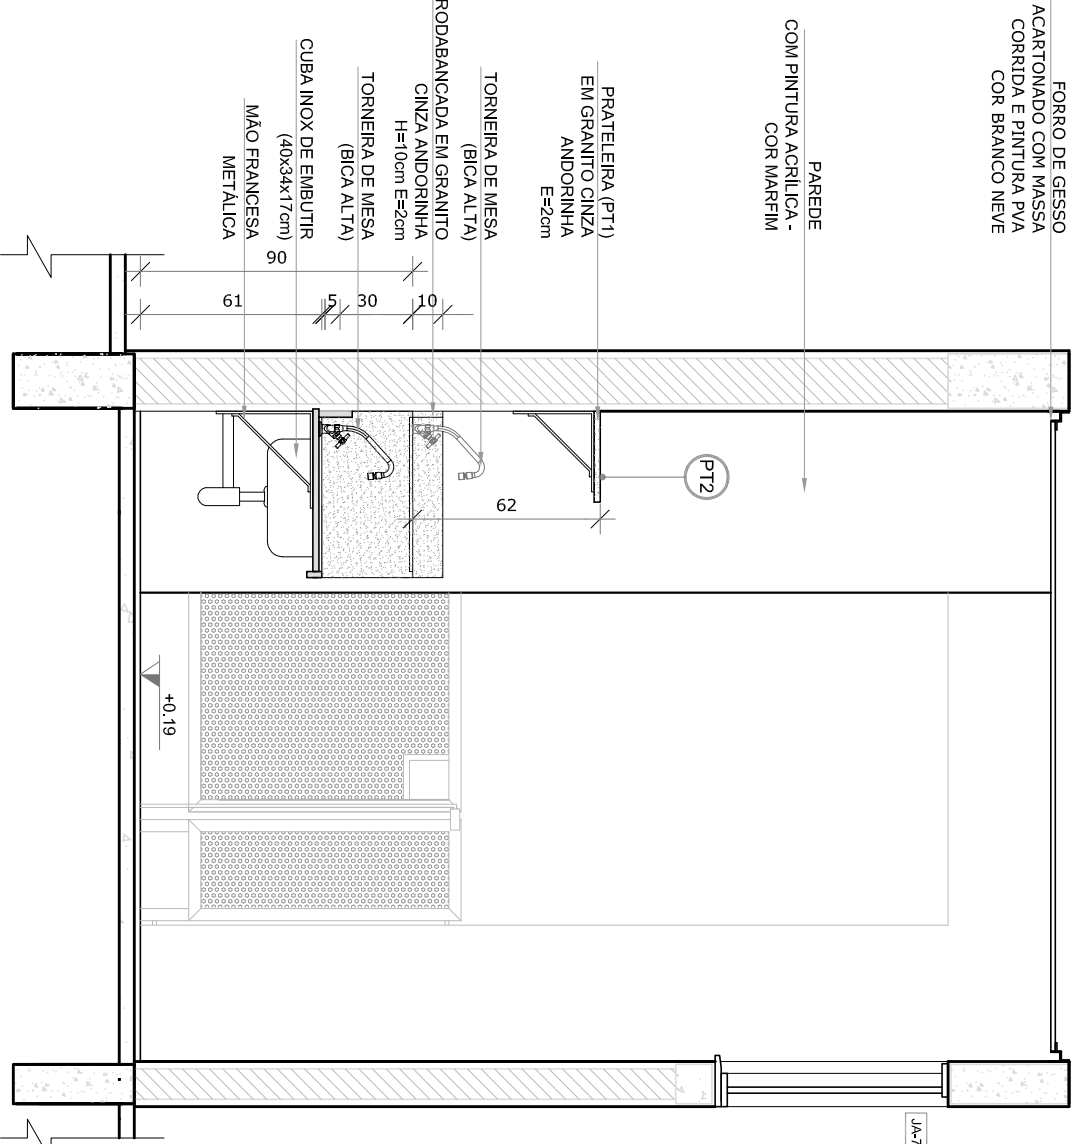

VISTA 4

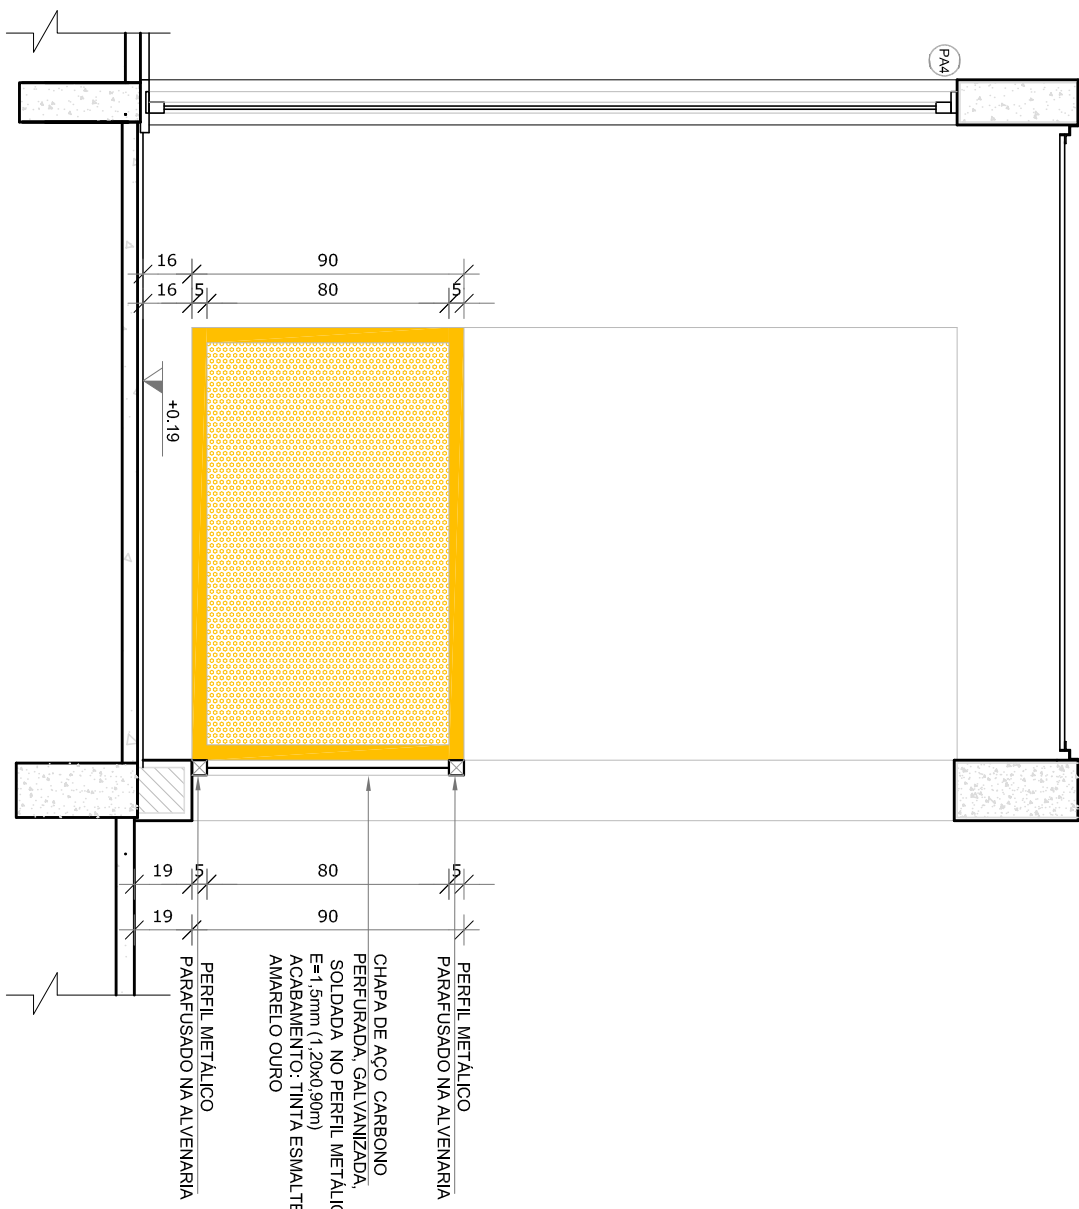


- NOTAS
- MEDIDAS E NÍVEIS EM METROS.
 - VERIFICAR POSIÇÃO EXATA DOS PILARES NO PROJETO ESTRUTURAL.
 - EM CASO DE CONFLITO DE INFORMAÇÕES ENTRE O PROJETO GRÁFICO E O MEMORIAL DESCRITIVO, PREVALECE A INFORMAÇÃO CONTIDA NOS DESENHOS.
 - ALTERAÇÕES NESTE PROJETO SOMENTE COM AUTORIZAÇÃO EXPRESSA DO FNDE
- REFERÊNCIAS
- PLANTAS DE QUANTITATIVOS
 - MEMORIAL DESCRITIVO E ESPECIFICAÇÕES TÉCNICAS

LEGENDA:			
	INDICAÇÃO NÍVEL PLANTA CORTE		INDICAÇÃO DE VISTAS
	INDICAÇÃO DE CORTES		ESPECIFICAÇÕES DE MATERIAS
	INDICAÇÃO DE FACHADAS		INDICAÇÃO DE EXOS
	INDICAÇÃO DE PORTAS E JANELAS		INDICAÇÃO DE ELEMENTOS (BANCOS, TONELERIAS E ETC.)

01				A08/2016				Correções de incompatibilidades.			
N.º				DATA:				CONTROLE DE REVISÕES			
PROPRIETÁRIO :				FUNDO NACIONAL DE DESENVOLVIMENTO EDUCACIONAL				GOVERNO FEDERAL			
ENDEREÇO:				MUNICÍPIO - UF:				PROPRIETÁRIO			
RESP. TÉCNICO				AUTOR DO PROJETO				CREA			
D.L.F.O				CREA				RA			
OBSERVAÇÕES:				PROGRAMA PROINFÂNCIA - PROJETO TIPO 2				AMPLIAÇÃO DO BLOCO B			
COSENGENÇÃO				SOLÁRIOS				ARQ			
FORMATO				R01				30/34			


1 CRECHE |
ESCALA 1/25

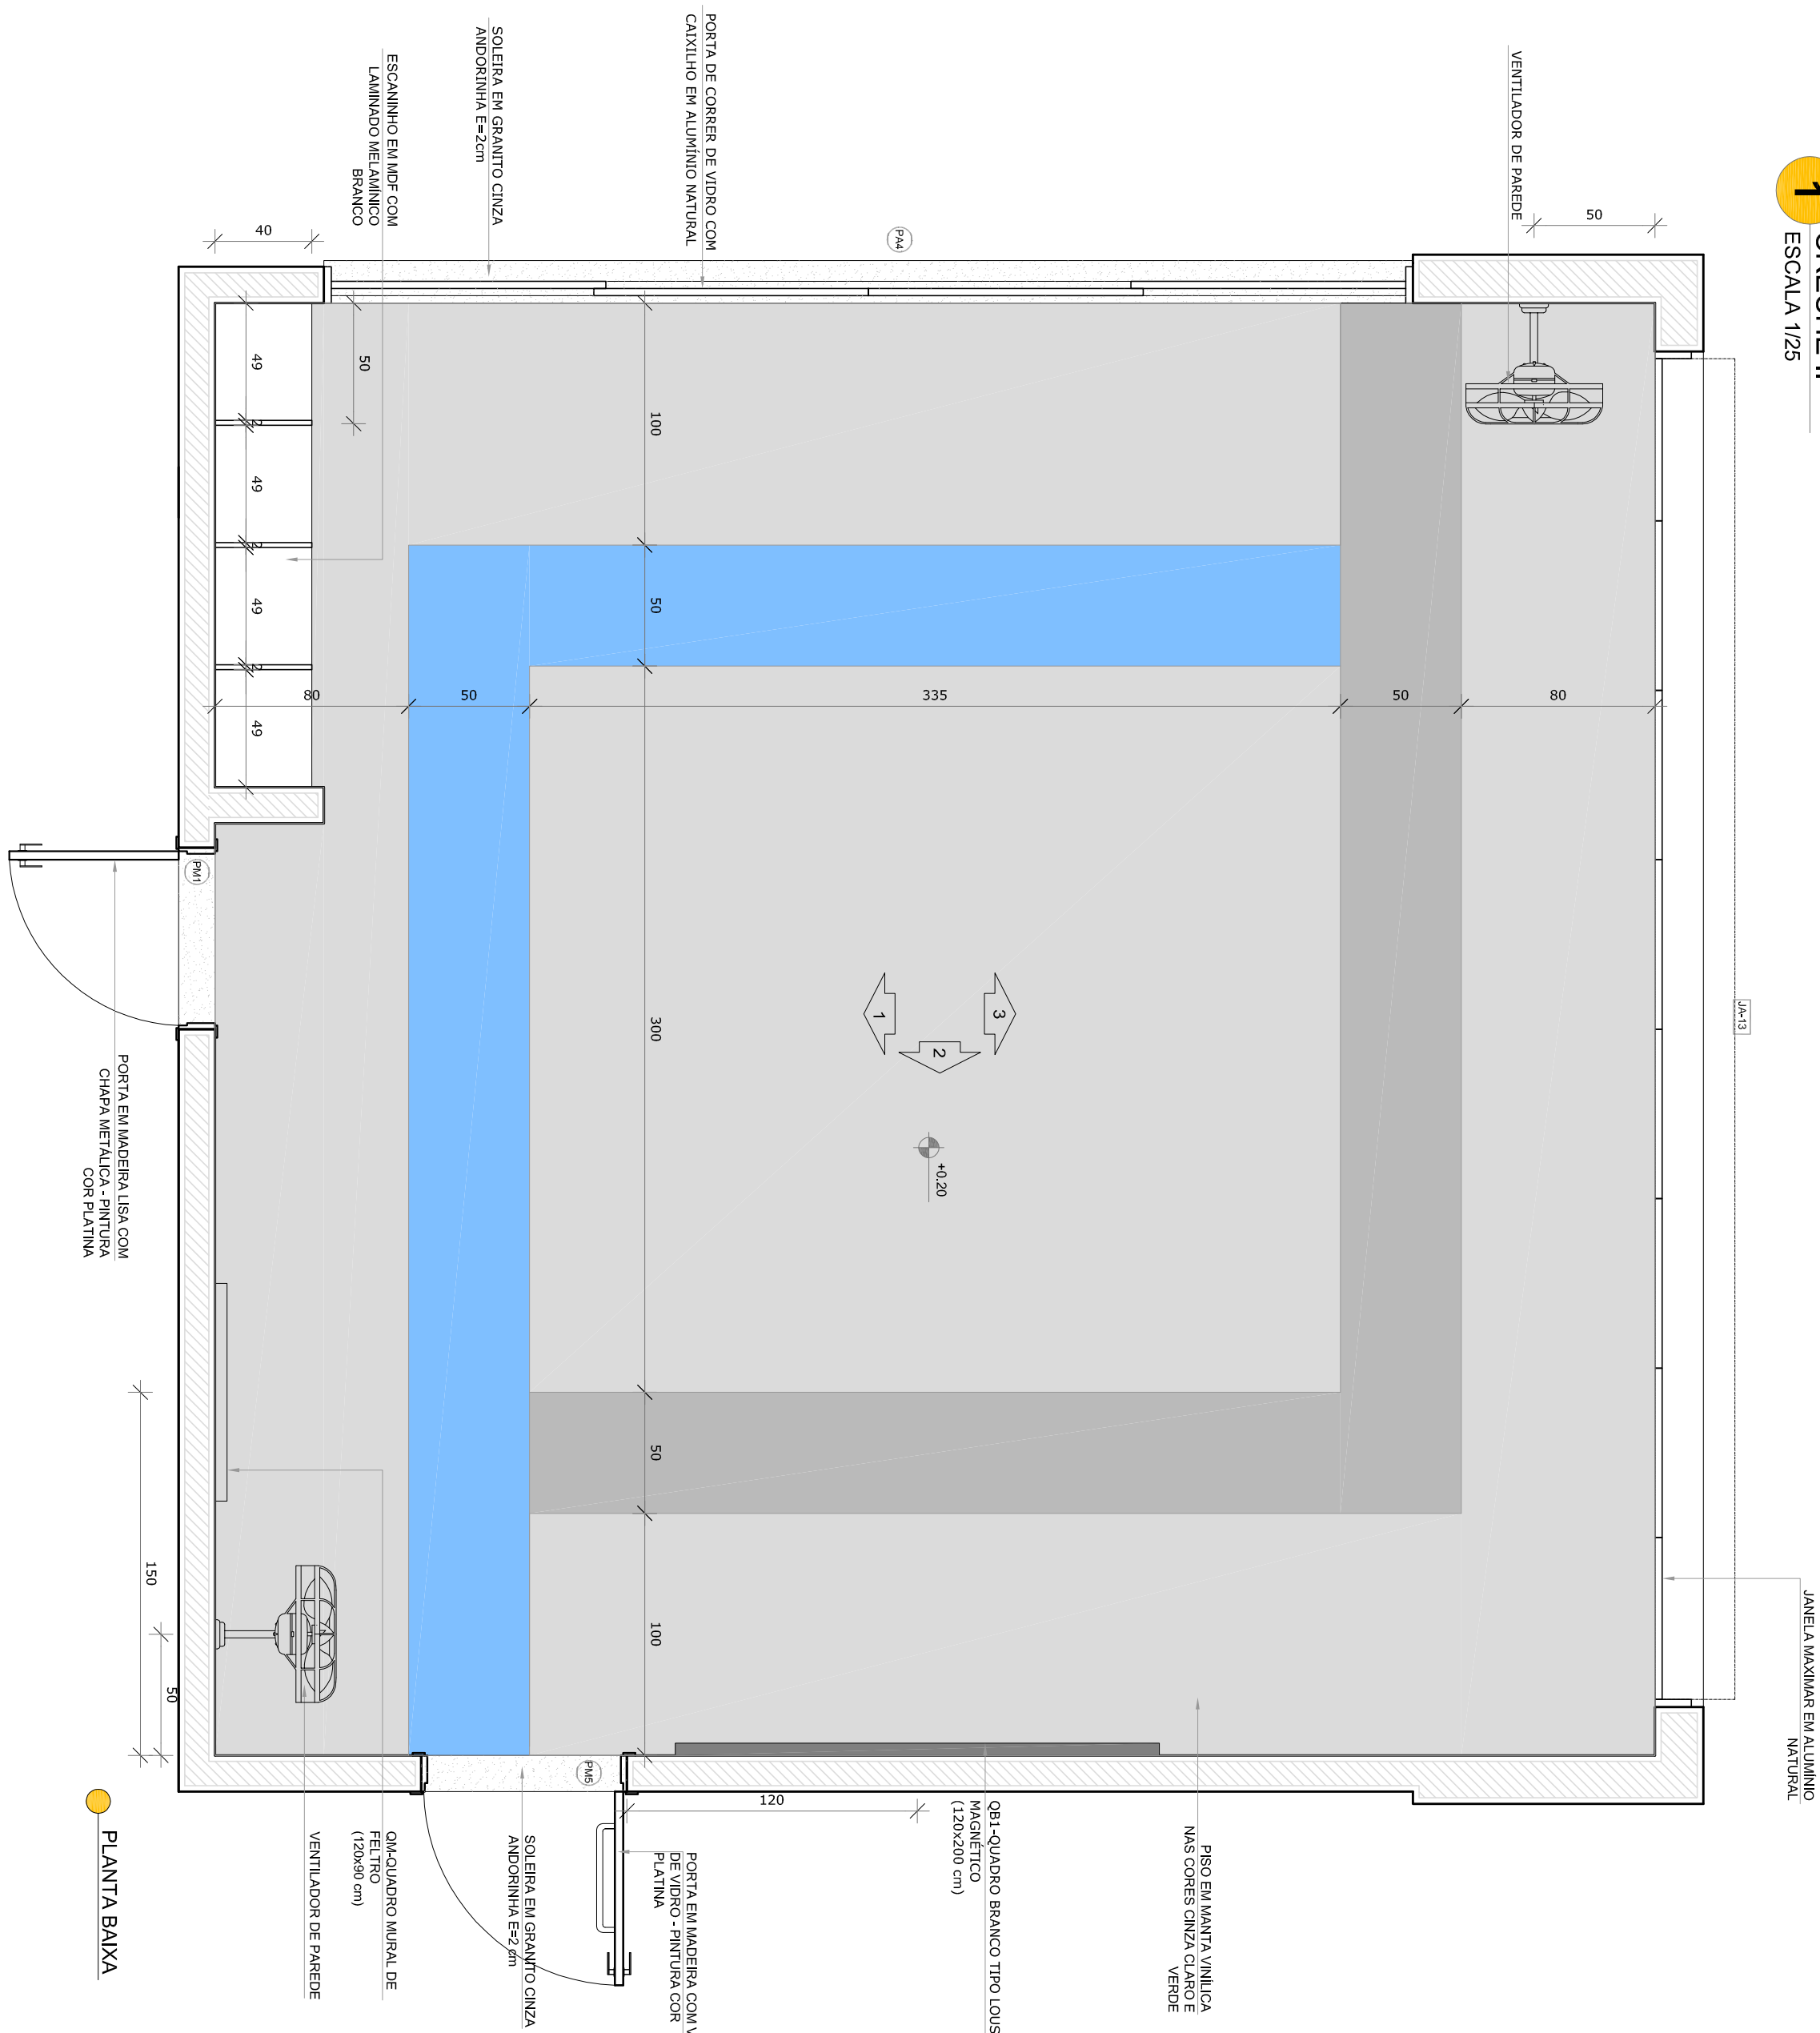


PLANTA BAIXA



VISTA

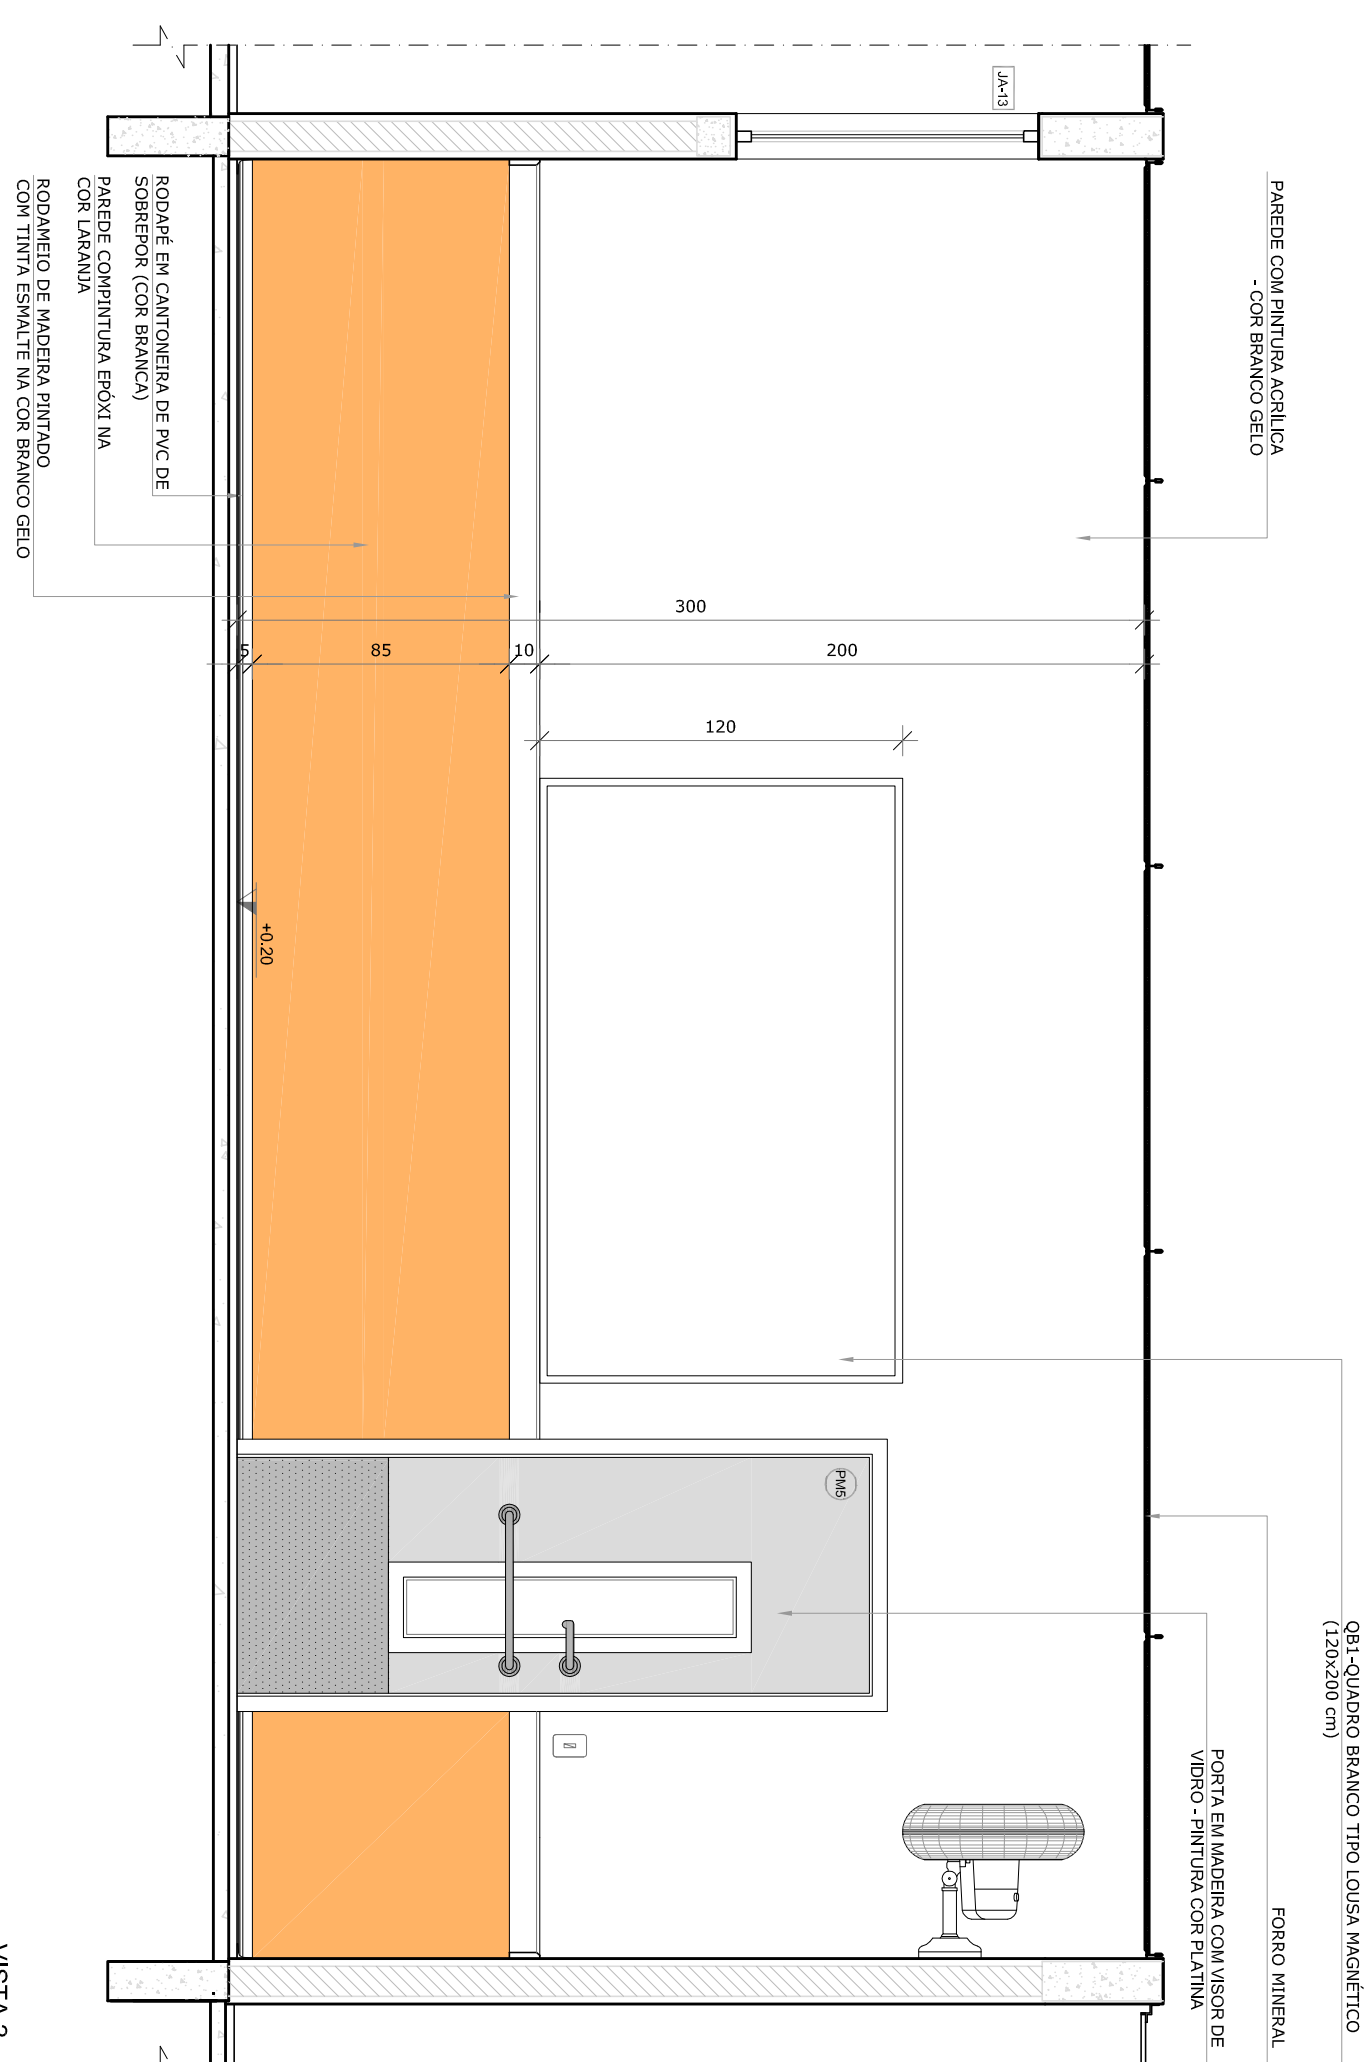

VISTA 2

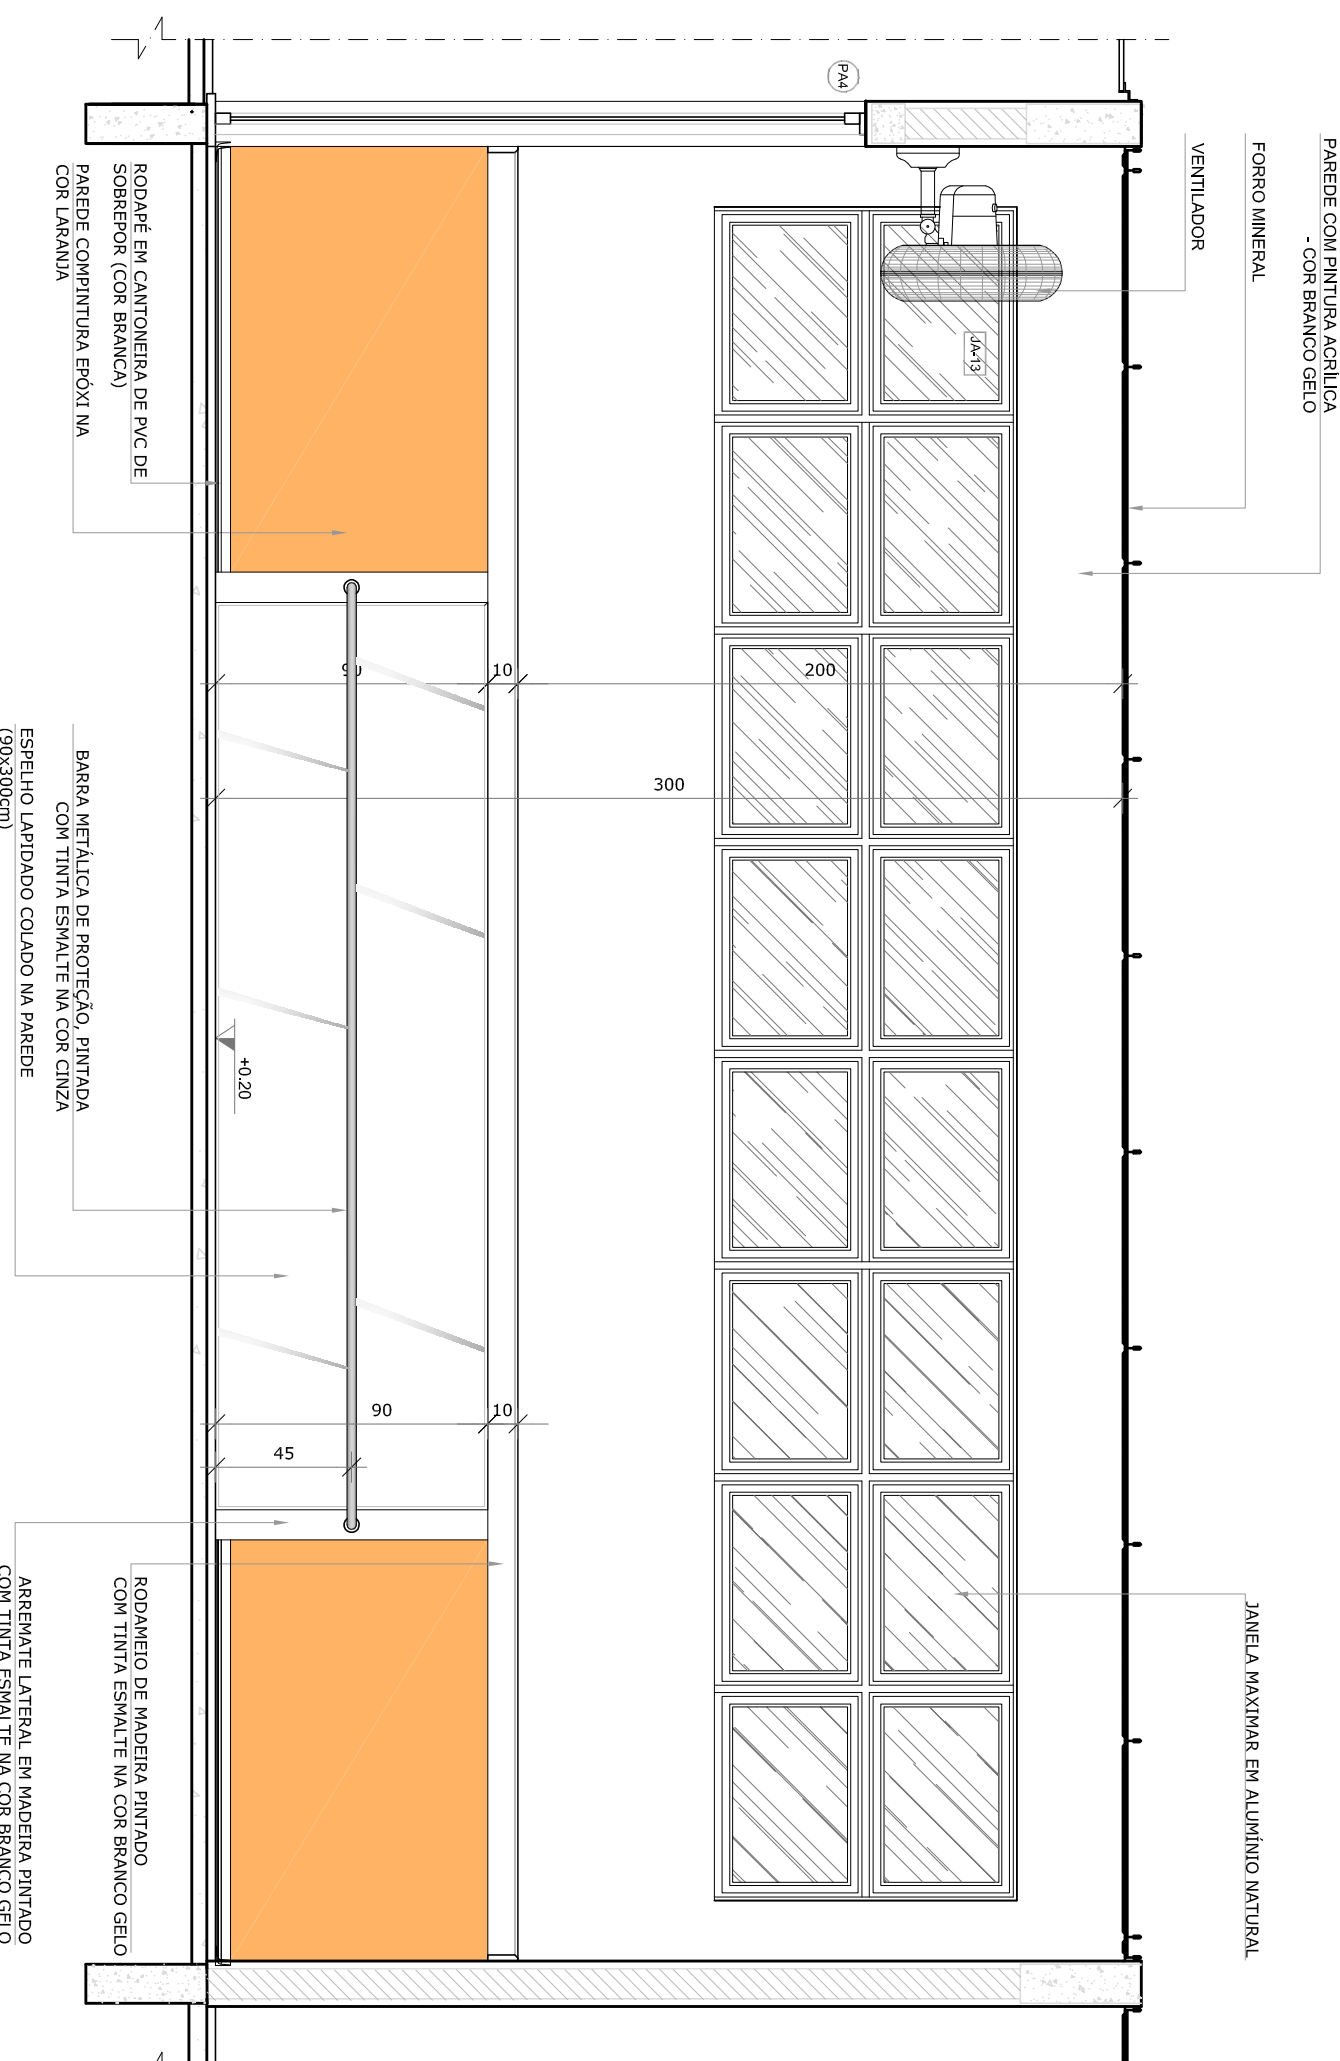

VISTA 3

CROQUI DE REFERÊNCIA



LEGENDA:	
	INDICAÇÃO NÍVEL PLANTA E CORTES
	INDICAÇÃO DE CORTES
	INDICAÇÃO DE FACHADAS
	INDICAÇÃO DE PORTAS E JANELAS
	INDICAÇÃO DE ELEVADORES
	INDICAÇÃO DE ESCADAS
	INDICAÇÃO DE ELEMENTOS (BANHEIROS, PONTOS ELÉTRICOS, ETC.)
	INDICAÇÃO DE VISTAS

NOTAS




- MEDIDAS E UNIDADES BÁSICAS:
- IDENTIFICAR POSIÇÃO EXATA DOS PLÁCIDOS NO PROJETO ESTRUTURAL;
- IDENTIFICAR O TIPO DE PLÁCIDO E O TIPO DE ESTABILIZAMENTO;
- EM CASO DE CONFLITO DE INFORMAÇÕES ENTRE O PROJETO GRÁFICO E O MEMORIAL DESCRITIVO, PREVALECE A INFORMAÇÃO CONTIDA NOS DESENHOS;
- ALTERAÇÕES NESTE PROJETO SOMENTE COM AUTORIZAÇÃO EXPRESSA DO PDE

REFERÊNCIAS:


- PLANILHA DE QUANTITATIVOS;
- MEMORIAL DESCRITIVO E ESPECIFICAÇÕES TÉCNICAS

	
PROJETO PADRÃO - FND E	
PROPRIETÁRIO: _____	
ENDEREÇO: _____	
MUNICÍPIO – UF: _____	
PROPRIETÁRIO _____	
RESP. TÉCNICO _____	
AUTOR DO PROJETO _____	
DUFO _____	
CREA _____	
RA _____	

OBSERVAÇÕES:			
PROGRAMA PROINFÂNCIA - PROJETO TIPO 2			
PROJETO DE ARQUITETURA			
COORDENADOR	AMPLIAÇÃO DO BLOCO B		
CGEST - coordenação Gerai de Infraestrutura Educacional	CRECHE II		
FORMADOR	RESPONSÁVEL R.01	ESPECIALISTA 1,25	PRONÓIA
A1184114584		DATA EMISSÃO AGOSTO/2016	31/34

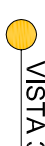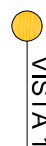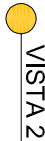

LEGENDA:	
	INDICAÇÃO NÍVEL PLANTA E CORTE
	INDICAÇÃO DE PORTES
	INDICAÇÃO DE FACHADAS
	INDICAÇÃO DE PORTAS E JANELAS
	INDICAÇÃO DE FACHADAS
	INDICAÇÃO DE PORTAS E JANELAS
	INDICAÇÃO DE PORTAS E JANELAS
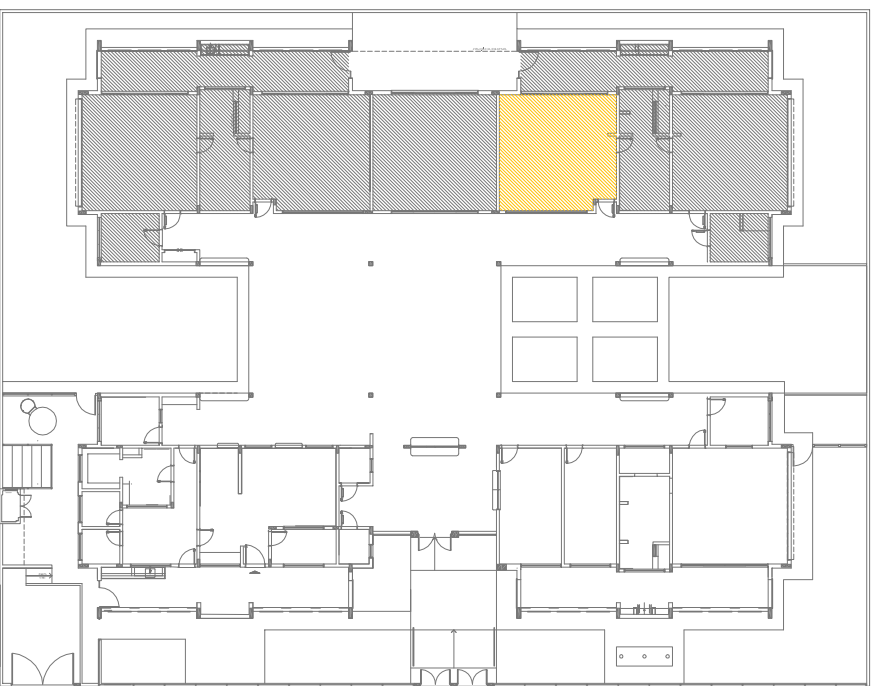

01	AGOSTO/2016	Correções de incompatibilidades.
N.º:	DATA:	DESCRIÇÃO:

GOVERNO FEDERAL
BRASIL
PÁTRIA EDUCADORA

FNDE
Fundação Nacional
de Desenvolvimento
da Educação

Ministério da
Educação


PROJETO PADRAO - FNDE

PROPRIETÁRIO: _____
ENDEREÇO: _____
MUNICÍPIO – UF: _____

PROPRIETÁRIO	
RESP. TÉCNICO	CRNA
AUTOR DO PROJETO	CAU

D/LFO	CREA


PROGRAMA PROINFÂNCIA - PROJETO TIPO 2					
PROJETO DE ARQUITETURA					
COSENGENIÁRIO COSEST - Condição Geral de Infraestrutura Educacional	AMPLIAÇÃO DO BLOCO B CRECHE III				
FORMANTE A1044(454)	<table border="1"> <tr> <td> TERCESINO R.01 </td> <td> ESCOLA 1/25 </td> </tr> <tr> <td> DATA EMISSÃO AGOSTO/2016 </td> <td></td> </tr> </table>	TERCESINO R.01	ESCOLA 1/25	DATA EMISSÃO AGOSTO/2016	
TERCESINO R.01	ESCOLA 1/25				
DATA EMISSÃO AGOSTO/2016					
	PRONCHIA 32/34				

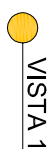

- MEMÓRIA DE DETALHAMENTO
- VERIFICAR POSIÇÃO EXATA DOS PLACAS NO PROJETO ESTRUTURAL
- VERIFICAR DETALHES CONSTRUTIVOS PERTENCENTES NAS ESPECIFICAÇÕES DE DETALHAMENTO
- VERIFICAR SE O PROJETO DE DETALHAMENTO CONFORMA O PROJETO DE MEMÓRIA DESCRITIVO, PRELIMINAR E DE INFORMAÇÃO CONTIDA NOS DESENHOS
- ALTERAÇÕES NESTE PROJETO SOMENTE COM AUTORIZAÇÃO EXPRESSA DO INDE

REFERÊNCIAS:

- PLANTAS DE QUANTITATIVOS
- MEMÓRIA DESCRITIVA E ESPECIFICAÇÕES TÉCNICAS

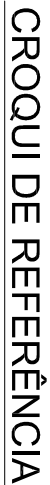

DESCRIÇÃO:



PROJETO PADRÃO - FNDE

CREA

RA


PROGRAMA PROINFINÂNCIA - PROJETO TIPO 2

1 SALA MULTIFUNTO
ESCALA 1/25

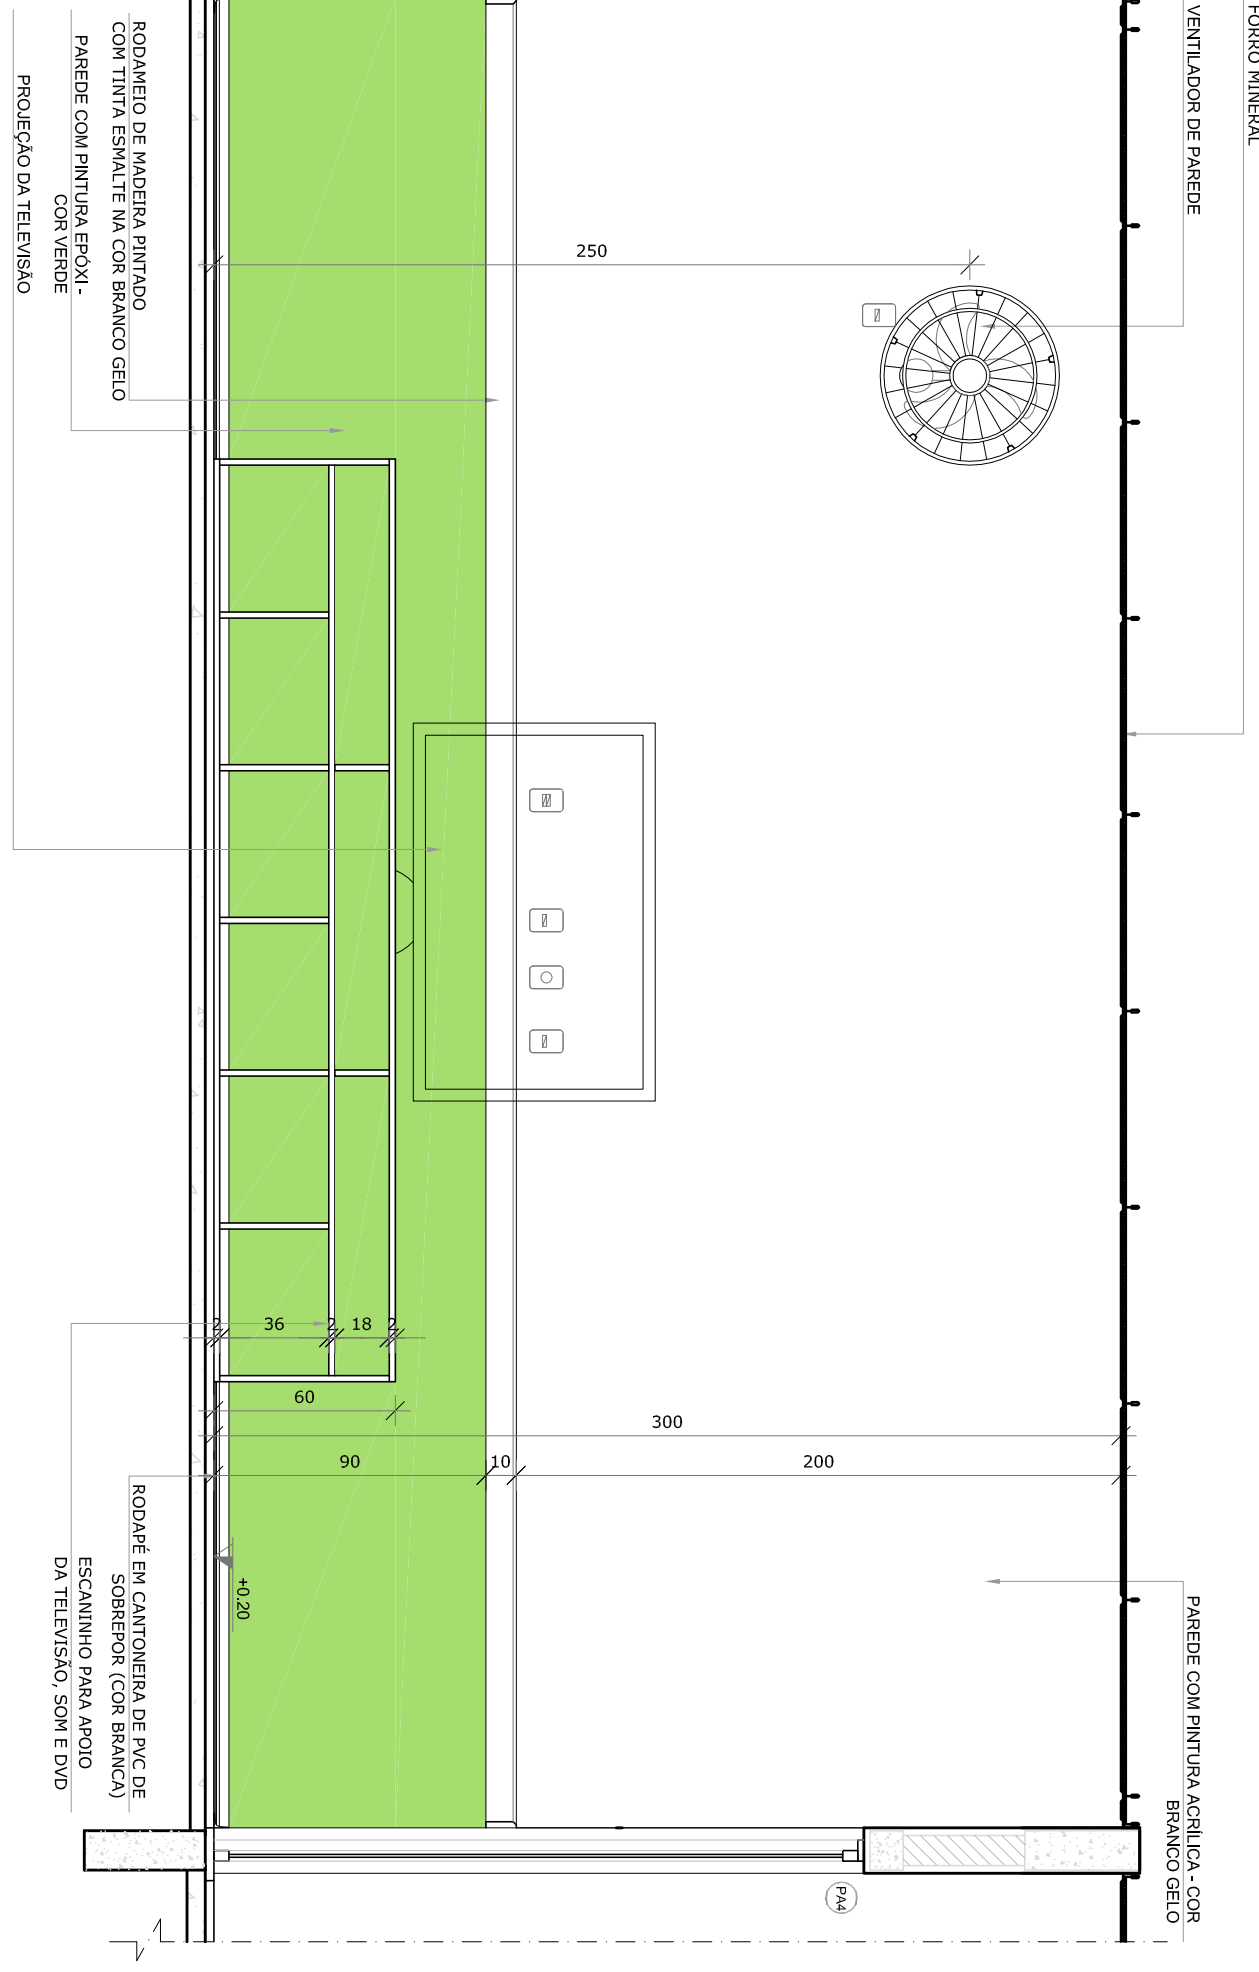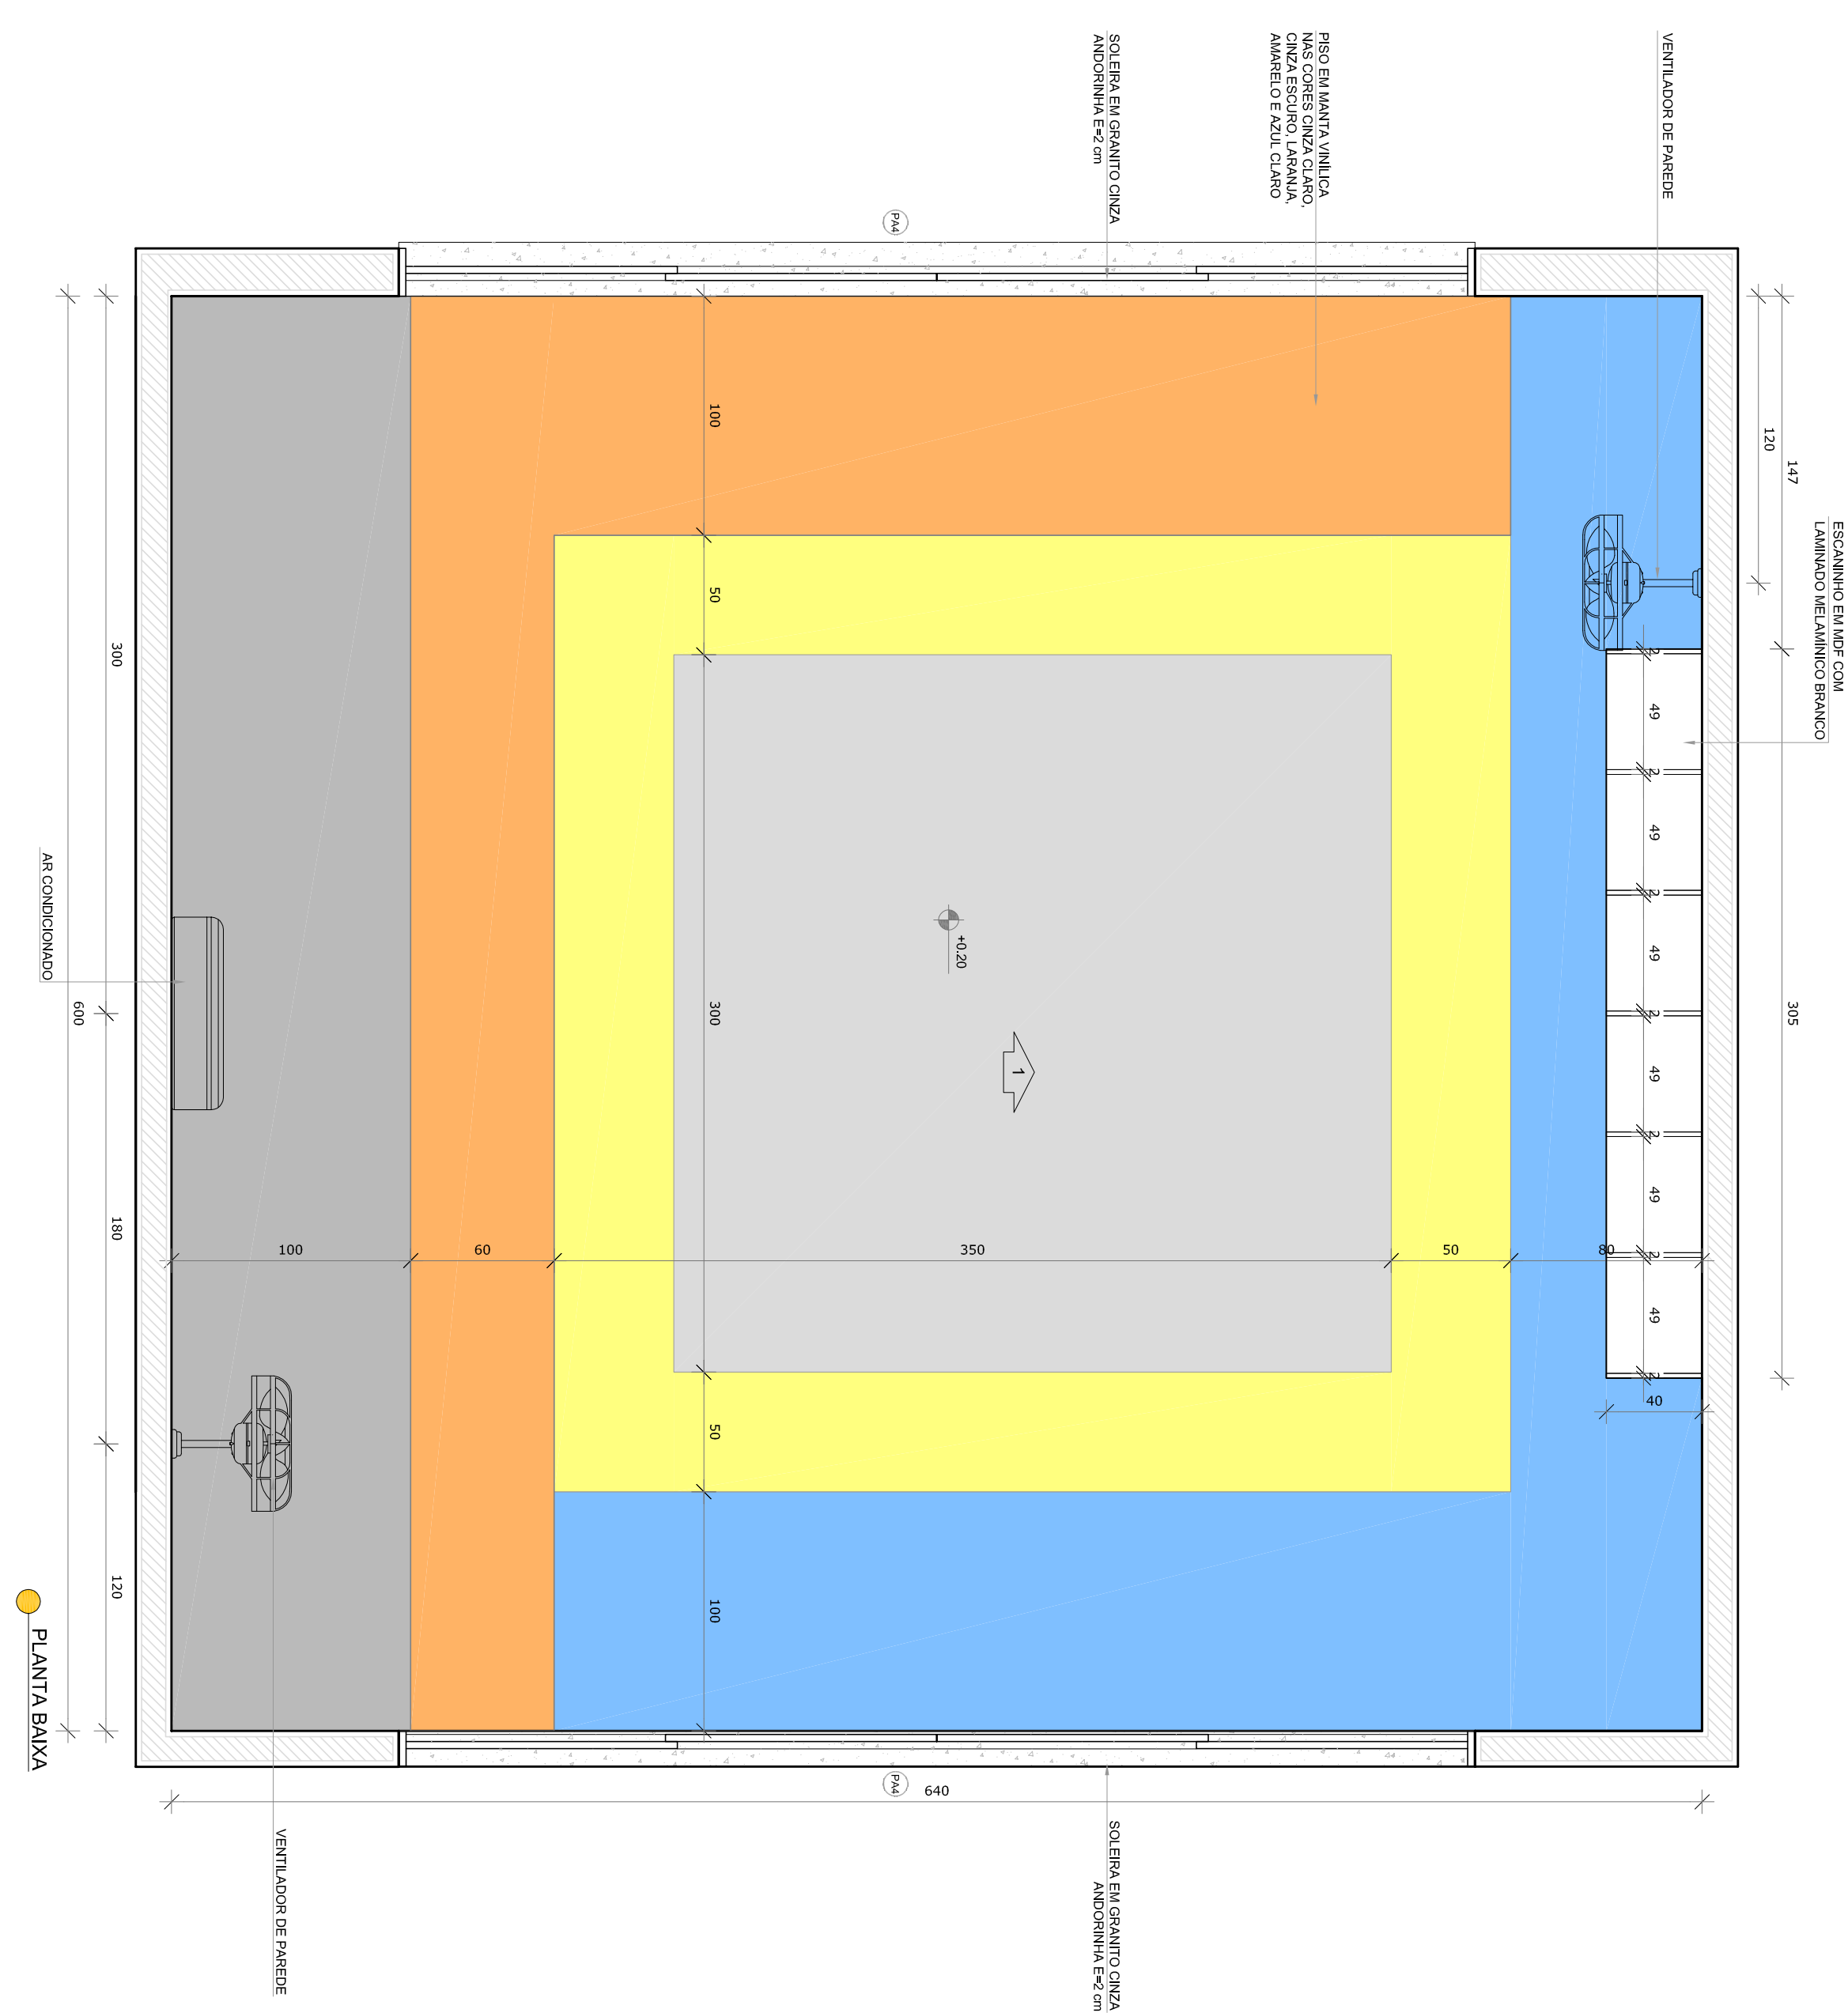

NOTAS
- MEDIDAS E NÍVEIS EM METROS.
- VERIFICAR POSIÇÃO EXATA DOS PILARES NO PROJETO ESTRUTURAL.
- EM CASO DE CONFLITO DE INFORMAÇÕES ENTRE O PROJETO GRÁFICO E O MEMORIAL DESCRITIVO, PREVALECE A INFORMAÇÃO CONTIDA NOS DESENHOS.
- ALTERAÇÕES NESTE PROJETO SOMENTE COM AUTORIZAÇÃO EXPRESSA DO FNDE
REFERÊNCIAS:
- PLANTA DE QUANTITATIVOS
- MEMORIAL DESCRITIVO E ESPECIFICAÇÕES TÉCNICAS

LEGENDA:			
	INDICAÇÃO NÍVEL PLANTA CORTE		INDICAÇÃO DE VISTAS
	INDICAÇÃO DE CORTES		ESPECIFICAÇÕES DE MATERIAIS
	INDICAÇÃO DE FACHADAS		INDICAÇÃO DE EIXOS
	INDICAÇÃO DE PORTAS E JANELAS		INDICAÇÃO DE ELEMENTOS (BANCOS, TELA ETC.)

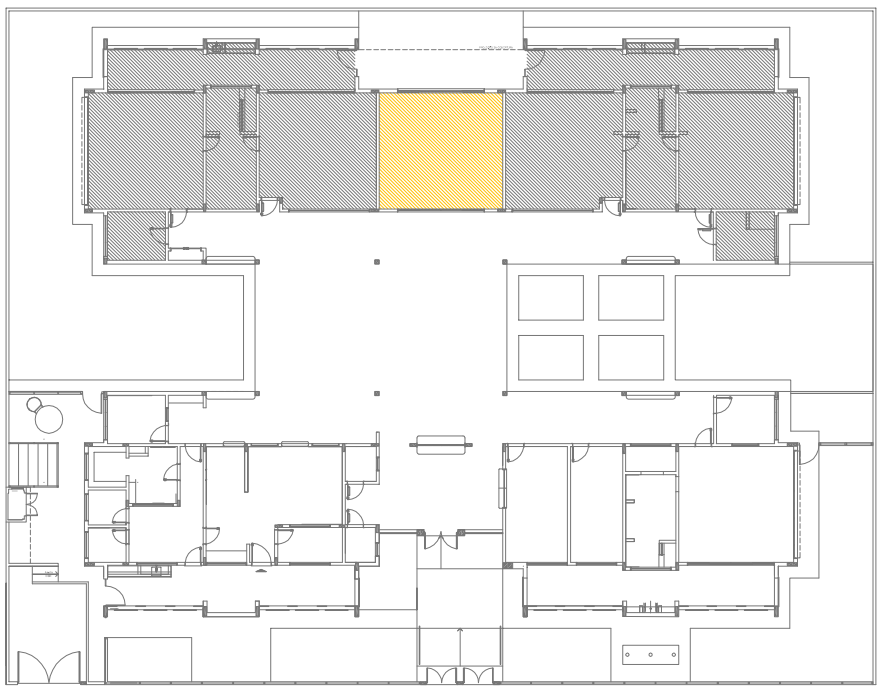

CROQUI DE REFERÊNCIA

01	AGOSTO/2016	Correções de incompatibilidades.
N.º:	DATA:	DESCRIÇÃO:
CONTROLE DE REVISÕES		
PROJETO PADRÃO - FNDE		
PROPRIETÁRIO: :		
ENDEREÇO:		
MUNICÍPIO – UF:		
PROPRIETÁRIO		
RESP. TÉCNICO	CREA	
AUTOR DO PROJETO	CAU	
D/LFO	CREA	
OBSERVAÇÕES:		
PROGRAMA PROINFÂNCIA - PROJETO TIPO 2		
PROJETO DE ARQUITETURA		
COORDENAÇÃO	AMPLIAÇÃO DO BLOCO B	ARQ
CGEST - Coordenação Geral de Infraestrutura Educacional	SALA MULTIFUNTO	
FORMATO	RETISO	PRONCIA
A18x4158x4	R01	34/34