



Galaxy S25 Series com oferta de lançamento no Magalu

Aproveite

[Nossas lojas](#) [Tenha sua loja](#) [Regulamentos](#) [Acessibilidade](#) [Segurança & Privacidade](#)[Atendimento](#) [Compre pelo 0800 773 38](#)

magalu

Busca no Magalu



Bem-vindo :)

Entre ou cadastre-se

[Ver ofertas para minha região](#)[Todos os departamentos](#) [Ofertas do Dia](#) [Celulares](#) [Móveis](#) [Eletrodomésticos](#) [TV e Vídeo](#) [Informática](#) [Internacional](#) [Baixe o](#)[magalu](#) > [Casa e Construção](#) > [Iluminação](#) > [Plafon](#) > Painel plafon led embutir quadrado 220mm 15w 6000k branco - Ecoforce

Achamos uma oferta melhor



Painel Plafon Led Embutir Quadrado

220Mm 15W 6000K Branco

~~R\$ 47,53~~

R\$ 41,82 no Pix

Painel plafon led embutir quadrado 220mm 15w 6000k branco - Ecoforce

Código afg1e5cdf8 | [Ver descrição completa](#) | [Ecoforce](#)★★★★★ [Avaliar produto](#)Vendido por [Virtual Sul Br](#)Entregue por [magalu](#)

O Magalu garante a sua compra, do pedido à entrega

R\$ 44,00 no Pix

[Cartão de crédito](#)
sem juros no Cartão Magalu

COMPRAR AGORA



ADICIONAR À SACOLA

[Calcular frete e prazo](#)

Informações da Loja




Virtual Sul Br

Lojista Magalu desde 2021

3.5

Ruim

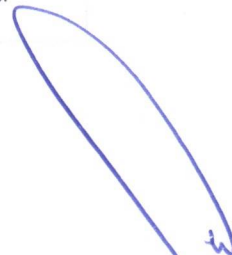+1mil
Produtos vendidosEntrega
No prazoAté
Re[Ver mais informações da loja](#)[Magalu Garante](#)a sua compra, do
pedido à entrega.[Devolução Gratuita](#)em até 7 dias depois de
receber o produto.



kit 2 Câmera Ip Segurança Lampada Panorâmica Wifi Espia prova d'água giratória

★★★★★ 4.5 (58)

R\$ 200,00

R\$ 177,00 em 5x de R\$ 35,40 sem juros no



Torneira Parede Pia Cozinha Bica Móvel Cromada Luxo

★★★★★ 4.2 (9)

R\$ 61,99

R\$ 42,85 no Pix



Bomba para Piscina, Cascata e Hidromassagem 1/4 CV Monofásica 127V/220V PF-17M DANCOR

★★★★★ 4.7 (50)

R\$ 679,90

R\$ 646,31 em 9x de R\$ 71,81 sem juros no



Torneira Parede Cozinha Bica Móvel Metal 1/4 Volta Luxo

★★★★★ 4.7 (54)

R\$ 61,99

R\$ 45,81 no Pix

Cul
Qu:
Mo

R\$:

R\$:

Car



Realize a sua melhor experiência de compra on-line!!!

Para isso, nossa equipe está a sua disposição para responder a qualquer dúvida antes, durante ou após sua compra!

Para compras realizadas até as 14h45min, garantimos a postagem no mesmo dia. Após este horário, serão postadas no dia útil seguinte.



DESCRIÇÃO:

PAINEL LED EMBUTIR QUADRADO 220MM 15W 6000K BRANCO
LUZ BRANCA FRIA
SKU - 18635

Informações sobre o produto:

02 ANOS DE GARANTIA!!!


A união da funcionalidade ao design.

Um produto elegante. Fabricado em material leve e altamente resistente.

Com tecnologia de iluminação direta que proporciona uma luz uniforme e evita o amarelamento do difusor. Possui alta resistência a umidade e longa vida útil.

Ideal para iluminar ambientes residenciais e comerciais com economia e uma das maiores eficiências luminosas do mercado.

- Potência: 15W
- Fluxo luminoso: 1500 lm
- Eficiência luminosa: 100 lm/W
- Tensão: 110-240V
- Frequência: 50/60Hz
- IRC: >80
- Fator de potência: >0.5
- Índice de proteção: IP 44
- Vida útil: 25.000h
- Material: ABS
- Dimensões (mm): 220 X 220 X 26
- Temperatura de cor: Luz branca fria (6000K)
- Ângulo de abertura: 120°

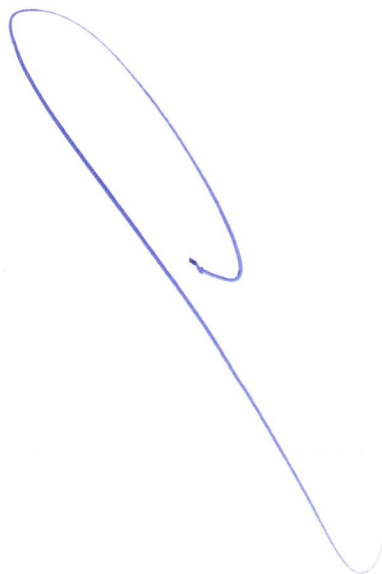



Informações complementares

Cor	Branco
Formato	Quadrado
Tipo	LED

Seja o primeiro a avaliar esse produto
Esse produto ainda não tem avaliação



Avaliar o produto




LU explica
Plafon



Decoração de varanda



Tendências de móveis

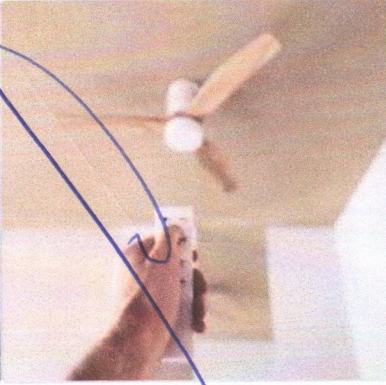

Melhor ventilador de teto



Poltronas: conforto

Veja outros conteúdos

Perguntas e Respostas

Nenhuma pergunta foi feita ainda. Seja o primeiro!

Tire sua dúvida com a loja sobre o produto

FAZER UMA PERGUNTA

Formas de pagamento

Cartão Luiza

(Produto + Frete)

Numero de parcelas

R\$ 44,00
sem juros

02x de R\$ 22,78*

03x de R\$ 15,32*

04x de R\$ 11,59*

05x de R\$ 9,36*

06x de R\$ 7,87*

07x de R\$ 6,80*

08x de R\$ 6,00*

09x de R\$ 5,38*

10x de R\$ 4,89*

11x de R\$ 4,48*

12x de R\$ 4,14*

*Juros: Todos os encargos da operação, como juros, custo de parcelamento e outras tarifas estão incluídas neste valor.

VEJA MAIS

Cartão de crédito

(Produto + Frete)

Numero de parcelas

R\$ 44,00
sem juros

02x de R\$ 22,66
com juros

03x de R\$ 15,25
com juros

04x de R\$ 11,55
com juros

05x de R\$ 9,33
com juros

06x de R\$ 7,85
com juros

07x de R\$ 6,80
com juros

08x de R\$ 6,00
com juros

09x de R\$ 5,39
com juros

10x de R\$ 4,90
com juros

11x de R\$ 4,29
com juros

12x de R\$ 4,16
com juros

Pix

R\$ 44,00

No PIX, com o código que será gerado na finalização da sua compra.

Boleto bancário

R\$ 44,00

No boleto bancário, que será g da sua compra.

Consultas relacionadas: Painel plafon led embutir Painel plafon Painel led embutir Painel led Painel embutir

Formas de pagamento



certificados e segurança



departamentos

ar e ventilação
artesanato
áudio
automotivo
bebês
beleza e perfumaria
bônquedos
cama, mesa e banho
câmeras e drones
casa e construção
celularrea

games
informática
instrumentos musicais
livros
mercado
móveis
papelaria
pet shop
relógios
saúde e cuidados pessoais
serviços

marketplace

venda seus produtos
proteção de marcas
central de atendimento
atendimento
termo de compra e venda
arrependimento ou desistência
meus pedidos
trocas e devoluções
assistência técnica dos fabricantes
política de privacidade

serviços

recarga premiada
revista magalu
lista de casamento
chá de bebê
consórcio magalu
cartão luiza
magalu seguros
influenciador magalu
cliente ouro
quero de casamento
maga mais

parcerias

seja nosso parceiro
institucional
quem somos
nossas lojas
blog da Lu
trabalhe conosco
assessoria de imprensa
investidores
investors

compre pelo telefone

0800 773 3838

segunda a sexta das 8 às 22h e
sábados e domingos das 8 às 20h
(exceto feriados)

compre também pelo chat
online

acessibilidade

nossas soluções
vendas corporativas
incentivo e fidelidade
programas de benefício
catálogo para e-commerce
televendas corporativas

Preços e condições de pagamento exclusivos para compras via internet, podendo variar nas lojas físicas. Ofertas válidas na compra de até 5 peças de cada produto por cliente, até o término dos nossos estoques para internet. Caso os produtos apresentem divergências de valores, o preço válido é o da sacola de compras.

Vendas sujeitas a análise e confirmação de dados.

O Magazine Luiza atua como correspondente no País, nos termos da Resolução CMN nº 4.935/2021, e encaminha propostas de cartão de crédito e operações de crédito para a Luizacred S.A. Sociedade de Crédito, Financiamento e Investimento inscrita no CNPJ sob o nº 02.206.577/0001-80.

Magazine Luiza S/A - CNPJ: 47.960.950/1088-36

Endereço: Rua Amúlio de Lima, 2385 - Vila Santa Cruz, Franca/SP - CEP 14.403-471

® Magazine Luiza - Todos os direitos reservados. Endereço eletrônico: <https://www.magazineluiza.com.br>

Fale conosco: <https://www.magazineluiza.com.br/central-de-atendimento/fale-conosco/>





Buscar produtos, marcas e muito mais...



ASSINE

meli+

E TENHA CASH

EM SUAS COM



Crie a sua conta

Entre

Com

Categorias Ofertas Cupons Supermercado Vender Contato



Também pode te interessar: luminária de chao para jardim - spot led chao - luminária embutir piso - balizador led 2w - balizador piso 2w

Mais opções que podem te interessar



Balizador Led Chão Jardim 3w Blindado Embutir Ip67 24h Cor Da Estrutura Preto -...

R\$ 49,99

R\$ 44⁹⁹ 10% OFF

12x R\$ 4,41

Frete grátis por ser sua primeira compra



Spot Led Balizador Chão Piso 5w Embutir Branco Quente / Frio

R\$ 47

R\$ 42³⁰ 10% OFF

12x R\$ 4,15



Luminária De Embutir Chão Sc Balizador Gu10 Cor da cúpula

R\$ 59,99

R\$ 51⁵¹ 14% OFF

12x R\$ 5,05

Casa, Móveis e Decoração > Iluminação Residencial > Luminárias > Luminárias de Piso

Vender um igual



Novo | +1000 vendidos

Spot Led Balizador Chão Piso 6w Embutir Branco Quente 3000k Cor Da Cúpula Transparente Cor Da Estrutura Preto

4.0 ★★★★★ (4)

R\$ 68¹⁰

em 2x R\$ 34⁰⁵ sem juros

Ver os meios de pagamento

O que você precisa saber sobre este produto

- Cor da estrutura: Preto
- Os materiais da base são plástico e o material da cúpula é alumínio.
- O tipo de soquete da lâmpada é led.
- Dimensões: 6.5" de largura, 7.5" de altura e 5.8cm de comprimento.
- Inclui lâmpada.
- Seu peso é 180g.

Ver características

Opções de compra:

3 produtos novos a partir de R\$ 68,10

Chegará entre quinta-feira e s 31/jan

Mais formas de entrega

Retire a partir de quinta-feira e agência Mercado Livre

Comprando dentro das próximas 2 h 8 min

Ver no mapa

Estoque disponível

Quantidade: 1 unidade ▾ (+10)

Comprar agora

Adicionar ao carrinho

Vendido por LUSTRES ONLINE
+1000 vendas

↶ Devolução grátis. Você tem 30 dias a partir da data de recebimento.

✓ Compra Garantida, receba o p que está esperando ou devolva dinheiro.

Produtos relacionados

Patrocinado



Spot Led Balizador Chão Piso



Spot Led Balizador De Chão



Balizador Jardim Solo 2w Spot

Usamos cookies para melhorar sua experiência no Mercado Livre. Consulte mais informações na nossa [Central de privacidade](#).

Aceitar cookies

Configurar cookies

LUSTRES ONLINE

+100 Seguidores +100 Pro

+1000

Vendas concluídas

Não oferece um bom atendimento

Er prod c

Ir para a página do vendedor

Outras opções de compra

Ver 3 opções a partir de R\$ 68,10

R\$ 42³⁰ 10% OFF
em 12x R\$ 4,15

R\$ 28²⁹ 14% OFF
em 12x R\$ 2,77
Frete grátis por ser sua primeira compra

R\$ 74⁹⁷
em 12x R\$ 7,35

Meios de pagamento

Pague em até 4x sem juros

Linha de Crédito

Cartões de crédito

Cartões de débito

Pix

Boleto bancário

[Confira outros meios de pagamento](#)

Produtos do vendedor

Kit Balizador Luminária Led Jardim 6w Blindado 5 Peças
R\$ 305
6x R\$ 50,83 sem juros
Frete grátis por ser sua primeira compra

Spot Led Balizador Chão Piso 6w Embutir Branco Quente 3000k
R\$ 72⁵⁶
2x R\$ 36,28 sem juros

[Ir para a página do vendedor](#)

Características do produto

Características principais

Marca	Lum'ier
Modelo	Balizador
Cor da estrutura	Preto

Outros

Tipo de luminária	Embutir
Desenho	Redondo
Materiais da base	Plástico
Material da cúpula	Alumínio
Tipo de soquete da lâmpada	led
Comprimento	5,8 cm

[Conferir todas as características](#) ▼

Descrição

Spot Led Balizador Chão Piso 6w Embutir Branco Quente 3000k Cor Da Cúpula Transparente Cor Da Estrutura Preto

Este produto possui design moderno e é totalmente vedado, podendo ser utilizado em locais expostos a chuva, próximos a piscinas, com total proteção contra água. O vidro do Spot Balizador LED é temperado e blindado, proporcionando segurança ao produto e podendo resistir a atritos fortes.

O Balizador LED é indicado para instalação em residências e comércios em pisos em geral, jardins, escadas em área externa ou interna, podendo ser embutido no chão para indicar caminhos e trilhas, oferecendo uma ótima luminosidade ao ambiente.

Usamos cookies para melhorar sua experiência no Mercado Livre. Consulte mais informações na nossa [Central de privacidade](#).



Perguntas e respostas

Qual informação você precisa?

Custo e prazo de envio

Devoluções grátis

Meios de pagamento

Garantia

Está com dúvidas?

Estes atalhos ajudarão você a encontrar o que busca.

Busque o que você quer saber

Digite uma pergunta ou palavra-chave...



Últimas perguntas feitas

Preciso de uma 6w, 2700 ou 3000k m com diâmetro superior 08 cm total , sendo 05 centímetros de bocal (diâmetro sem a borda metálica) - 30 und


Olá ADELINOCOSTAFERREIRA JUNIOR, obrigado por entrar em contato com a LUSTRES ONLINE. No momento só dispomos com as características do anúncio Atenciosamente equipe LUSTRES ONLINE!

Ver mais 1 resultado ▾

Como pergunto ao vendedor?

Opiniões do produto

4.0 ★★★★★
4 avaliações

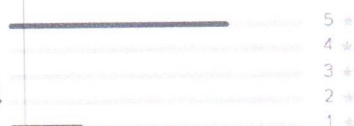

Avaliação de características

Custo-benefício



Qualidade da iluminação



Opiniões em destaque

1 comentário



31 jul. 2024

Prezados(as),.. Produto de excelente qualidade e, boa iluminação.
Att. José f santos.

É útil 👍 0

Anúncio #36391909

Quem viu este produto também comprou

Usamos cookies para melhorar sua experiência no Mercado Livre. Consulte mais informações na nossa [Central de privacidade](#).



R\$ 49,99

R\$ 44⁹⁹ 10% OFF

R\$ 47

R\$ 42³⁰ 10% OFF

R\$ 59,99

R\$ 51⁵¹ 14% OFFR\$ 65⁷³R\$ 31⁹⁹

Destaques em Casa, Móveis e Decoração

Guarda roupa

Guarda roupa casal
Guarda roupa solteiro
Guarda roupa infantil
Closet aberto
Closet modulado
Closet
Guarda roupa mdf

Cadeira escritorio

Cadeira ergonomica
Cadeira cavaletti
Cadeira presidente
Cadeira flexform
Herman miller
Cadeira giratoria
Cadeira escritorio resistente

Cama box

Cama box casal
Cama box solteiro
Cama box queen
Cama king size

Camera

Camera de seguranca
Camera wifi
Camera intelbras
Camera wifi externa
Camera ip
Camera intelbras
Camera Ip intelbras

Produtos mais procurados

Apple Watch - Ar Condicionado - Ar Condicionado Inverter - Bicicletas - Cafeteira - Carros Novos - Carros Usados - Computador - Fogao 4 Boca - Fone De Ouvido Bluetooth - Freezer V
Geladeira Frost Free - Guarda Roupa Casal - Guarda Roupa Solteiro - Ipad - Iphone - Iphone 8 Plus - Iphone 11 - Iphone 13 - Iphone 13 Pro Max - Iphone 14 - Iphone 14 Pro - Iphone 14 Pro
Iphone 15 - Iphone 16 - Iphone 16 Plus - Iphone 16 Pro - Iphone 16 Pro Max - Jbl - Microondas - Monitor - Motorola - Nintendo Switch - Notebook - Notebook Dell - Painei Para Tv - Pentea
Poco X5 Pro - Ps4 - Ps5 - Redmi Note 12 - S22 Ultra - Samsung A54 - Samsung S23 - Smartwatch - Tablets Samsung - Tennis Masculino - Tennis Feminino - Tv 32 Polegadas - Tv 50 4k -
Tv 50 Polegadas - Ventilador - Xbox - Xbox Series X - Xdj - Xiaomi

Pesquise produto por letra inicial

A - B - C - D - E - F - G - H - I - J - K - L - M - N - O - P - Q - R - S - T - U - V - W - X - Y - Z

Mais informações ^

[Trabalhe conosco](#) [Termos e condições](#) [Promoções](#) [Como cuidamos da sua privacidade](#) [Acessibilidade](#) [Contato](#) [Informações sobre seguros](#) [Programa de Afiliados](#) [BI](#)

Copyright © 1999-2025 Ebazar.com.br LTDA.

CNPJ n.º 03.007.331/0001-41 / Av. das Nações Unidas, nº 3.003, Bonfim, Osasco/SP - CEP 06233-903 - empresa do grupo Mercado Livre.

Usamos cookies para melhorar sua experiência no Mercado Livre. Consulte mais informações na nossa [Central de privacidade](#).



Buscar na Shopee



Shopee > Casa e Construção > Iluminação > SUPORTE REFLETOR FACHADA BANNER BRAÇO 70 cm - Preto

Indicado SUPORTE REFLETOR FACHADA BANNER BRAÇO 70 cm -

Nenhuma Avaliação Ainda

R\$36,25

Frete

Frete Para

São Paulo, São Paulo

Frete

~~R\$8,39~~ R\$0,00

Frete grátis com cupom

Quantidade

- 1 +

Adicionar Ao Carrinho

Comprar Agora

FRETE GRÁTIS acima de R\$19

Compartilhar:

Favoritar (2)

**MFNET SUPORTES**

Último Login Há 28 Minutos

Conversar Ag...

Ver Página Da ...

Avaliações **2,2mil**

Taxa De Resposta Do Chat

69%

Loja Shopee Desde

2Produtos **472**

Geralmente Responde O Chat Em

poucas horas

Seguidores

Detalhes Do ProdutoCategoria [Shopee > Casa e Construção > Iluminação](#)Estoque **146**Envio de **São Paulo****Descrição Do Produto**

SUPORTE PARA REFLETOR - FACHADA, BANNERS OU OUT-DOOR - BRAÇO com 70 cm
DADOS DO PRODUTO:

- Produzido em Aço e com Pintura Epóxi
- Sustentação de REFLETOR com fixação em FACHADA, BANNERS OU OUT-DOOR
- Para todos os tipos de refletores
- Permite passagem interna da fiação.
- Possibilita girar o refletor 360°
- Montagem do refletor na parte superior ou inferior
- Garantia: 12 meses
- Carga Máxima: 5 k
- Distância na Parede = 70 cm

Galaxy S25 Series com oferta de lançamento no Magalu

Aproveite

Nossas lojas

Tenha sua loja

Regulamentos

Acessibilidade

Segurança & Privacidade

Atendimento

Compre pelo tel: 0800 773 38

magalu

Busca no Magalu



Bem-vindo :)

Entre ou cadastre-se

Ver ofertas para minha região



Todos os departamentos

Ofertas do Dia

Celulares

Móveis

Eletrodomésticos

TV e Vídeo

Informática

Internacional

Baixe o

magalu > Casa e Construção > Iluminação > Refletor > Peças e Acessórios > Suporte Haste De Refletor Led Fachada 70 CM Preto Base L - MULTIFORMA

Achamos uma oferta melhor

Suporte Refletor Fachada Banner

Preço 70 Cm. Preto

~~R\$ 37,25~~

R\$ 32,78 no Pix

Suporte Refletor Fachada Banner

Preço 70 Cm. Preto

~~R\$ 36,99~~

R\$ 32,47 no Pix

Suporte Haste De Refletor Led Fachada 70 CM Preto Base L - MULTIFORMA

Código dfc1d2abg0 | [Ver descrição completa](#) | MULTIFORMA★★★★★ [Avaliar produto](#)Vendido por **Mfnet**Entregue por **magalu**

O Magalu garante a sua compra, do pedido à entrega

~~R\$ 39,99~~

R\$ 35,69 no Pix

[Cartão de crédito](#)

sem juros no Cartão Magalu



COMPRAR AGORA



ADICIONAR À SACOLA



Calcular frete e prazo

Informações da Loja



Mfnet

Lojista Magalu desde 2022

Ruim



+1mil

Produtos vendidos



Entrega

No prazo

Até

Re

[Ver mais informações da loja](#)[Magalu Garante](#)a sua compra, do
pedido à entrega.[Devolução Gratuita](#)em até 7 dias depois de
receber o produto.



Buscar produtos, marcas e muito mais...



ASSINE

meli+

E TENHA CASH NAS SUAS COM

Informe seu CEP

Categorias

Ofertas

Cupons

Supermercado

Vender

Contato

Crie a sua conta

Entre Com

Mais opções que podem te interessar



Suporte Refletor Reto Parede Braço 30 Cm Preto

R\$ 22⁷²

Frete grátis por ser sua primeira compra



Suporte Haste Refletor Led Parede Fachada 40cm Preto Aço

R\$ 24⁵³

Frete grátis por ser sua primeira compra



Suporte Haste De Refletor Led Parede Banner 70 Cm Preto

R\$ 37⁸⁹

12x R\$ 3,71

Frete grátis por ser sua prime

Eletrônicos, Áudio e Vídeo > Projetores e Telas > Suportes

Vender um igual



Novo | +5 vendidos

Suporte Refletor Reto Parede Braço 70 Cm Preto

R\$ 34⁷⁸R\$ 30⁸⁵ 10% OFFem 12x R\$ 3⁰²

Ver os meios de pagamento

Chegará grátis amanhã sábado por primeira compra

Comprando dentro das próximas 10 h 51 r

Mais formas de entrega

Retire grátis a partir de segunda-feira uma agência Mercado Livre

Comprando dentro das próximas 10 h 51 r

Ver no mapa

Estoque disponível

Armazenado e enviado pelo **FULL**

Quantidade: 1 unidade (v +5 disponív

Comprar agora

Adicionar ao carrinho

Vendido por OUTLETDOSUPORTE

MercadoLíder | +5mil vendas

Devolução grátis. Você tem 30 dias a data de recebimento.

Compra Garantida, receba o produto esperando ou devolvemos o dinheiro

Vendido por OUTLETDOSUP

+500 Produtos

MercadoLíder Gold

É um dos melhores do site!

+5mil

Vendas concluídas

Oferece um bom atendimento

Ent

produt

f

Produtos relacionados

Patrocinado

R\$ 46¹⁴

Suporte Projetor De Teto Parede Datashow Universal...



R\$ 99,99

R\$ 62⁹³ 37% OFF

em 12x R\$ 6,17

Frete grátis por ser sua primeira compra

Suporte Para Projetor Datashow Teto E Parede Regulável

R\$ 29⁹⁹

Frete grátis por ser sua primeira compra

Suporte Braço Haste 50cm Para Refletores De Led E Comum

Galaxy S25 Series com oferta de lançamento no Magalu

Aproveite

PÚBLICA

Nossas lojas

Tenha sua loja

Regulamentos

Acessibilidade

Segurança & Privacidade

Atendimento

Compre pelo tel: 0800 773 38



magalu

Busca no Magalu



Bem-vindo :)

Entre ou cadastre-se

Ver ofertas para minha região



Todos os departamentos



Ofertas do Dia

Celulares

Móveis

Eletrodomésticos

TV e Vídeo

Informática

Internacional

Baixe o

magalu > Casa e Construção > Iluminação > Balizador > Balizador Led de Chão 6w 3000k IPI67 Blindado Embutir Moderno - Lumier

Balizador Led de Chão 6w 3000k IPI67 Blindado Embutir Moderno - Lumier

Código bf4dh8b6h9 | [Ver descrição completa](#) | Lumier★★★★★ 5.0 (1) [Avaliar produto](#)Vendido por **Lustres Online**Entregue por **magalu**

O Magalu garante a sua compra, do pedido à entrega.

R\$ 79,90

R\$ 68,74 no Pix**Cartão de crédito**

sem juros no Cartão Magalu



COMPRAR AGORA



ADICIONAR À SACOLA



Calcular frete e prazo

Informações da Loja

**Lustres Online**

Lojista Magalu desde 2019

4

Ruim

**+1mil**

Produtos vendidos

**Entrega**

No prazo

Ate

Re

[Ver mais informações da loja](#)

Explore e aproveite

Patrocinados

Full

Full

Full

Full

[Casa, Móveis e Decoração](#) > [Iluminação Residencial](#) > [Luminárias](#) > [Luminárias de Piso](#)

Novo

**Spot Led Balizador Chão Piso
6w Embutir Branco Quente
3000k Cor Da Cúpula
Transparente Cor Da Estrutura
Preto****R\$ 68²⁵**em 12x R\$ 6⁶²[Ver os meios de pagamento](#)

- Cor da estrutura: Preto
- Os materiais da base são plástico e o material da cúpula é alumínio.
- O tipo de soquete da lâmpada é led.
- Dimensões: 6,5" de largura, 7,5" de altura e 5,8cm de comprimento.
- Inclui lâmpada.
- Seu peso é 180g.

Envio para todo o país

Saiba os prazos de entrega e a de envio.

[Calcular o prazo de entrega](#)

Quantidade: 1 unidade ▾ (+)

Comprar agora**Adicionar ao carrin**Frete grátis em com
partir de R\$199.[↶ Confira a Política de devolu](#)**Características principais**

Marca	Lumier
Modelo	Balizador
Cor da estrutura	Preto

Outros

Tipo de luminária: Embutir

Materiais da base: Plástico

Tipo de soquete da lâmpada: led

Altura: 7,5 "

Peso: 180 g

Desenho: Redondo

Material da cúpula: Alumínio

Comprimento: 5,8 cm

Largura: 6,5 "


Inclui lâmpada: Sim

Descrição

Spot Led Balizador Chão Piso 6w Embutir Branco Quente 3000k Cor Da Cúpula Transparente Cor Da Estrutura Preto

Este produto possui design moderno e é totalmente vedado, podendo ser utilizado em locais expostos a chuva, próximos a piscinas, com total proteção contra água. O vidro do Spot Balizador LED é temperado e blindado, proporcionando segurança ao produto e podendo resistir a atritos fortes.



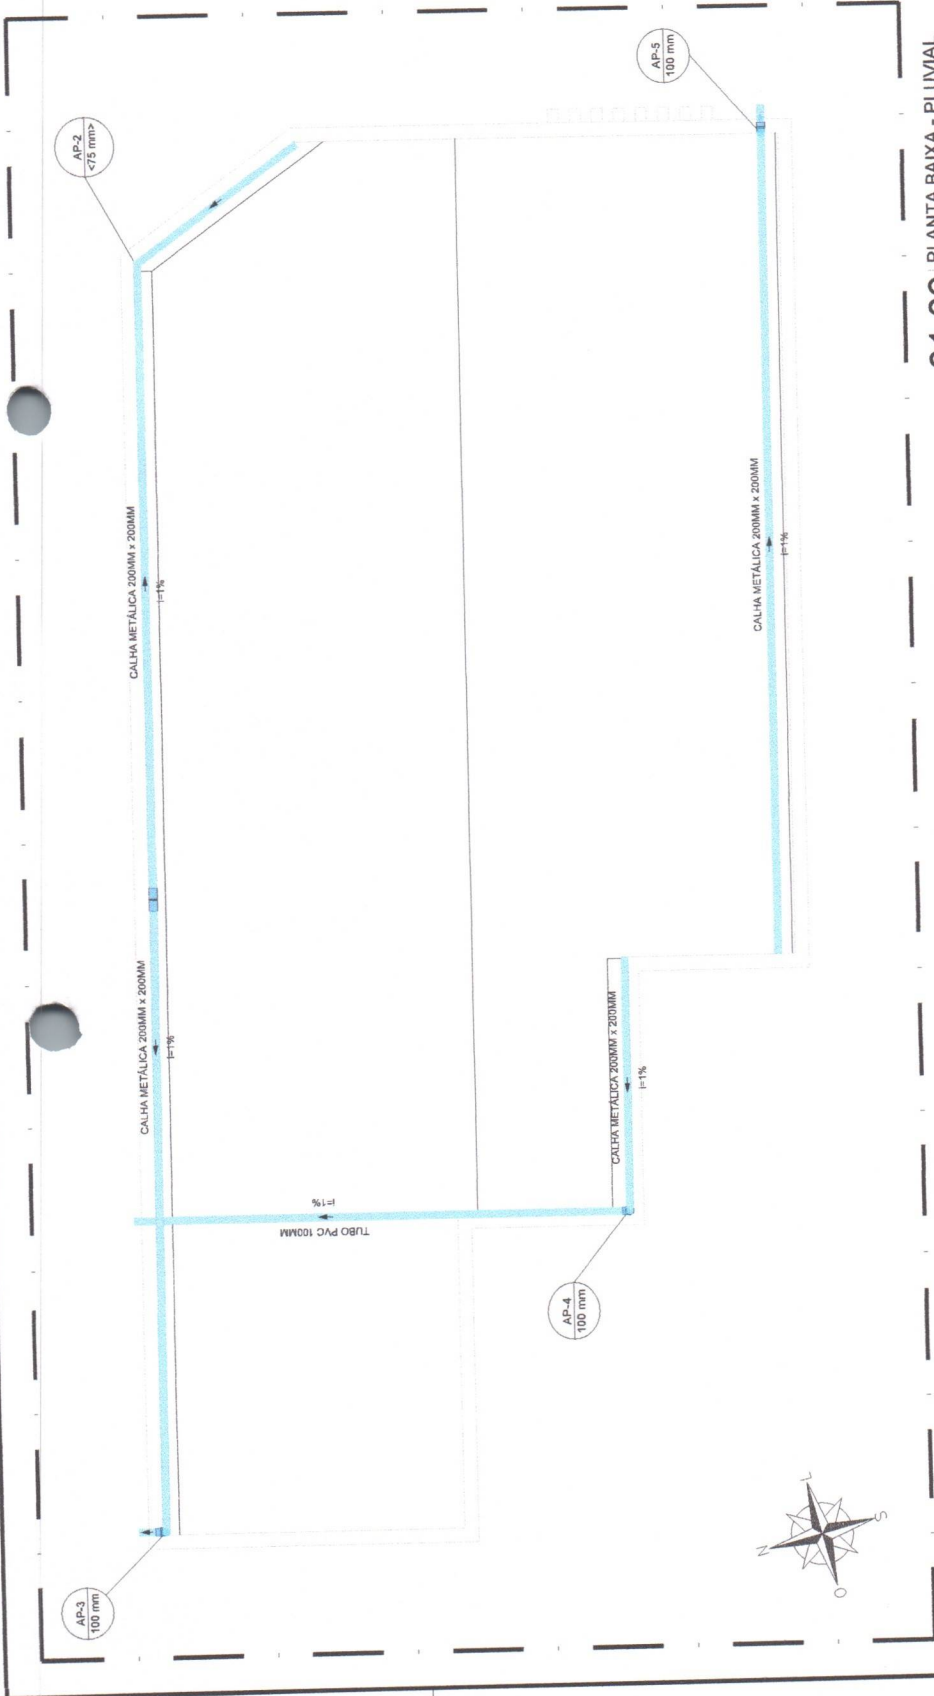

01.00 PLANTA BAIXA - PLUVIAL
ESCALA 1:50

Legenda de condutas - Terreo
Pluvial

Legenda - Terreo
□ Janelha 60x60

**ENGENHARIA
E ARQUITETURA**
CNPJ 08.753.222/0001-31

Av. Dom Luís, 500
Sala 1311 - Alameda
CEP 60185-196 - Fortaleza/CE

85 9 8664-7989
lbasposaservicos@gmail.com

Eng. Jordano L.R. de Carvalho
Eng. Civil - CREA-CE 44031-D
RNP: 06077621-10

CREA/CAU

APROVO: BOMBEIROS

APROVO: PREFEITURA



REVISÃO Nº	PLUVIAL	DESCRIÇÃO
PROJETO:	BIBLIOTECA MUNICIPAL DE NOVO ORIENTE - CE	
CLIENTE:	PREFEITURA MUNICIPAL DE NOVO ORIENTE	
LOCAL:	NOVO ORIENTE - CE	
CONTEÚDO:	PLANTA BAIXA - PLUVIAL	
RECUSADO:	RECURSO: PRÓPRIO	
RESPONSÁVEL TÉCNICO:	GIORDANO CARVALHO	
ARQUITETO E URBANISTA:	GIORDANO PINHEIRO	
DESENHISTA:	ISMAEL ABREU	
PROJ.:	01/01	
DATA:	JANEIRO/2025	ESCALA: INDICADA
ARQUIVO:	PROJ.PLUVIAL.dwg	



PROJETO: **BIBLIOTECA MUNICIPAL DE NOVO ORIENTE - CE**

LOCAL: **NOVO ORIENTE - CE**

CONTEUDO: **FORMA DO PAVIMENTO FUNDACAO (NIVEL -10)**

PROJETO: **RECUSO PROPRIO**

PROJETO: **GIORDANO CARVALHO**

PROJETO: **GIORDANO PINHEIRO**

PROJETO: **ISMAEL ABREU**

PROJETO: **01/10**

PROJETO: **01/10**




Nome	Seção	Elevação	Nivel
V1	15x30	0	-10
V2	15x30	0	-10
V3	15x30	0	-10
V4	15x30	0	-10
V5	15x30	0	-10
V6	15x30	0	-10
V7	15x30	0	-10
V8	15x30	0	-10
V9	15x30	0	-10
V10	15x30	0	-10
V11	15x30	0	-10
V12	15x30	0	-10
V13	15x30	0	-10
V14	15x30	0	-10
V15	15x30	0	-10
V16	15x30	0	-10
V17	15x30	0	-10
V18	15x30	0	-10

Nome	Seção	Elevação	Nivel
P1	15x30	0	-10
P2	15x30	0	-10
P3	15x30	0	-10
P4	15x30	0	-10
P5	15x30	0	-10
P6	15x30	0	-10
P7	15x30	0	-10
P8	15x30	0	-10
P9	15x30	0	-10
P10	15x30	0	-10
P11	15x30	0	-10
P12	15x30	0	-10
P13	15x30	0	-10
P14	15x30	0	-10
P15	15x30	0	-10
P16	15x30	0	-10
P17	15x30	0	-10
P18	15x30	0	-10


Nome	Seção	Elevação	Nivel
V1	15x30	0	-10
V2	15x30	0	-10
V3	15x30	0	-10
V4	15x30	0	-10
V5	15x30	0	-10
V6	15x30	0	-10
V7	15x30	0	-10
V8	15x30	0	-10
V9	15x30	0	-10
V10	15x30	0	-10
V11	15x30	0	-10
V12	15x30	0	-10
V13	15x30	0	-10
V14	15x30	0	-10
V15	15x30	0	-10
V16	15x30	0	-10
V17	15x30	0	-10
V18	15x30	0	-10

Nome	Seção	Elevação	Nivel
P1	15x30	0	-10
P2	15x30	0	-10
P3	15x30	0	-10
P4	15x30	0	-10
P5	15x30	0	-10
P6	15x30	0	-10
P7	15x30	0	-10
P8	15x30	0	-10
P9	15x30	0	-10
P10	15x30	0	-10
P11	15x30	0	-10
P12	15x30	0	-10
P13	15x30	0	-10
P14	15x30	0	-10
P15	15x30	0	-10
P16	15x30	0	-10
P17	15x30	0	-10
P18	15x30	0	-10

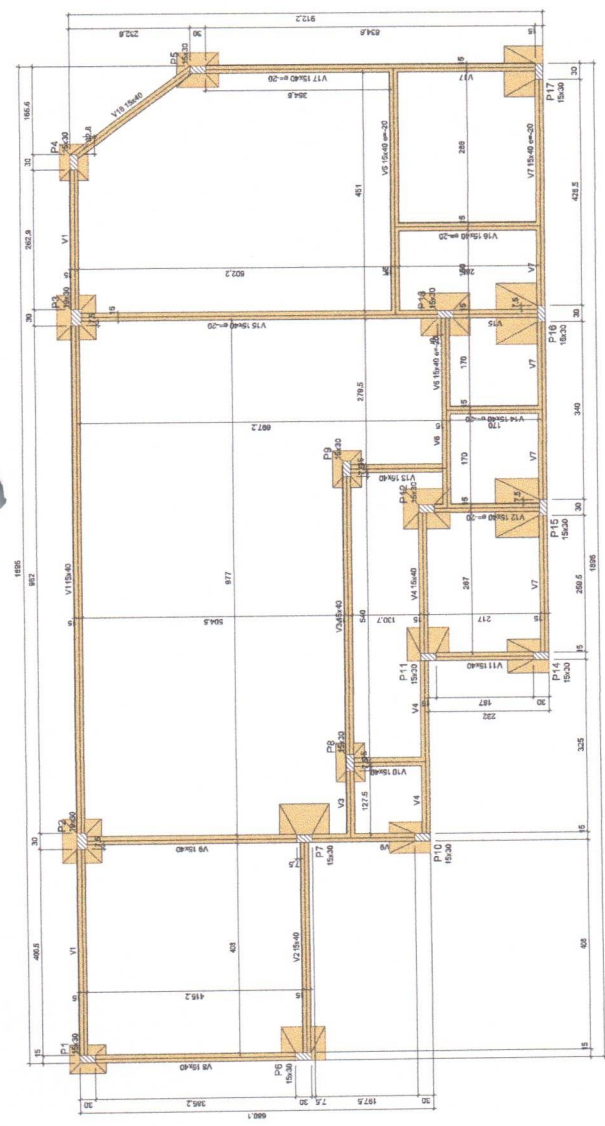


01.00 FORMA DO PAVIMENTO FUNDACAO (NIVEL -10)

ESCALA 1:50

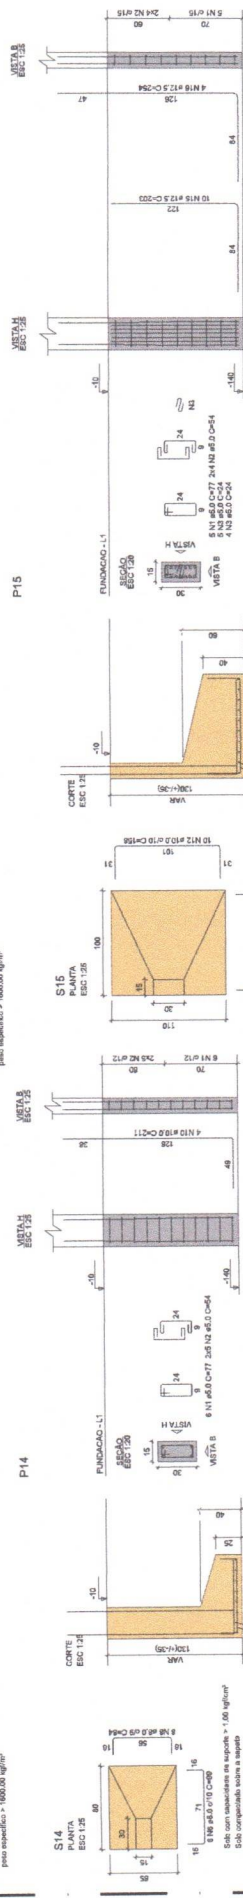

Solo con capacidad de soporte > 1.00 kg/cm²

Volume de concreto (C-25) = 1,76 m³
Área de forma = 9,25 m²

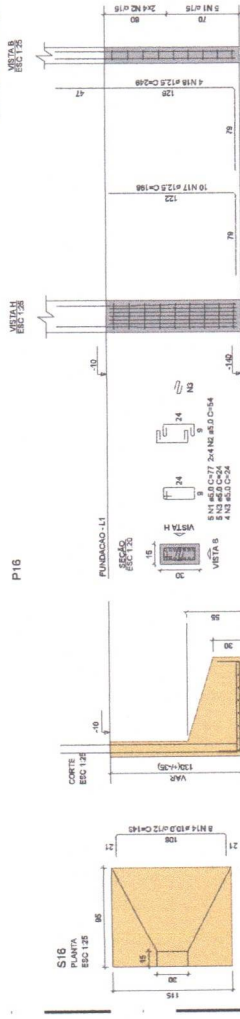

03.00 FUNDAÇÃO - SAPATAS 02
ESCALA 1/10



**ENGENHARIA
E ARQUITETURA**
CNPJ nº 08.703.323/0001-91

Av. Dom Luís, 505
São José - Jussara
CEP: 60.160-100 - Fortaleza/CE
05 5 9664-7699
engenharia@dom-luis.com

PROJETO ESTRUTURAL

BIBLIOTECA MUNICIPAL DE NOVO ORIENTE - CE

CLIENTE **FUNDAÇÃO SAPATAS**

LOCAL **NOVO ORIENTE - CE**

CONTEÚDO **FUNDAÇÃO - SAPATAS 02**

RECURSO **RECURSO PRÓPRIO**

RESPONSÁVEL TÉCNICO **GEORGIANO CARVALHO**

PROJETO **GEORGIANO FINHEIRO**

COORDENADOR **ISMAEL ABREU**

DATA **JANÚRIO/2023**

REVISÃO **INDICADA**

03/10

PO3_FUNDACAO SAPATAS 2.dwg

PROJETO **ESTRUTURAL**

BIBLIOTECA MUNICIPAL DE NOVO ORIENTE - CE

CLIENTE **FUNDAÇÃO SAPATAS**

LOCAL **NOVO ORIENTE - CE**

CONTEÚDO **FUNDAÇÃO - SAPATAS 02**

RECURSO **RECURSO PRÓPRIO**

RESPONSÁVEL TÉCNICO **GEORGIANO CARVALHO**

PROJETO **GEORGIANO FINHEIRO**

COORDENADOR **ISMAEL ABREU**



DATA **JANÚRIO/2023**

REVISÃO **INDICADA**

03/10

PO3_FUNDACAO SAPATAS 2.dwg

[illegible]

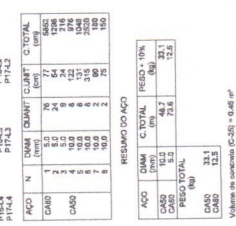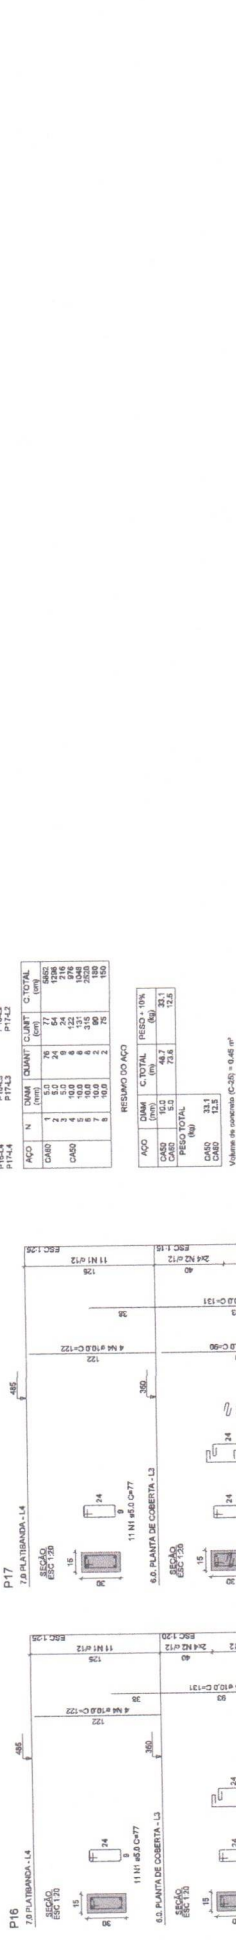[illegible]

07.02 PLANTA DE VIGAS PRÉ-MOLDADAS





Projeto de Engenharia
Arquitetura e Engenharia
Civil
R. Costa Lima, 100
F. 101 - Jd. Santa Helena
Cidade de Santos - SP
CEP 13.030-100
Fone: (13) 3333-3333
E-mail: contato@engsantos.com.br


07.03 ARMADURA POSITIVA DAS LAJES DO PAVIMENTO 2

07.00 CAIXA D'ÁGUA (NÍVEL 267) - FORMAS

07.01 CAIXA D'ÁGUA (NÍVEL 267) - VIGAS

07.02 PLANTA DE VIGAS PRÉ-MOLDADAS

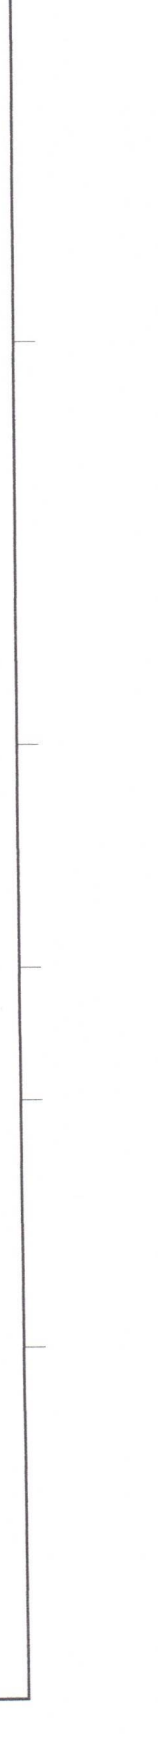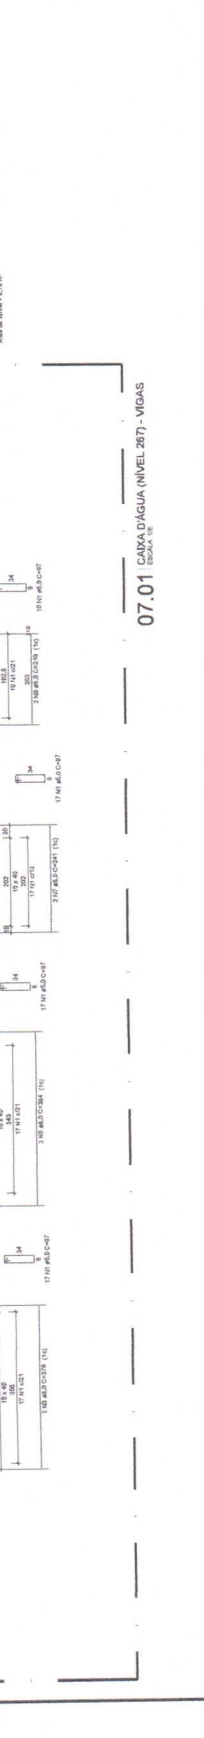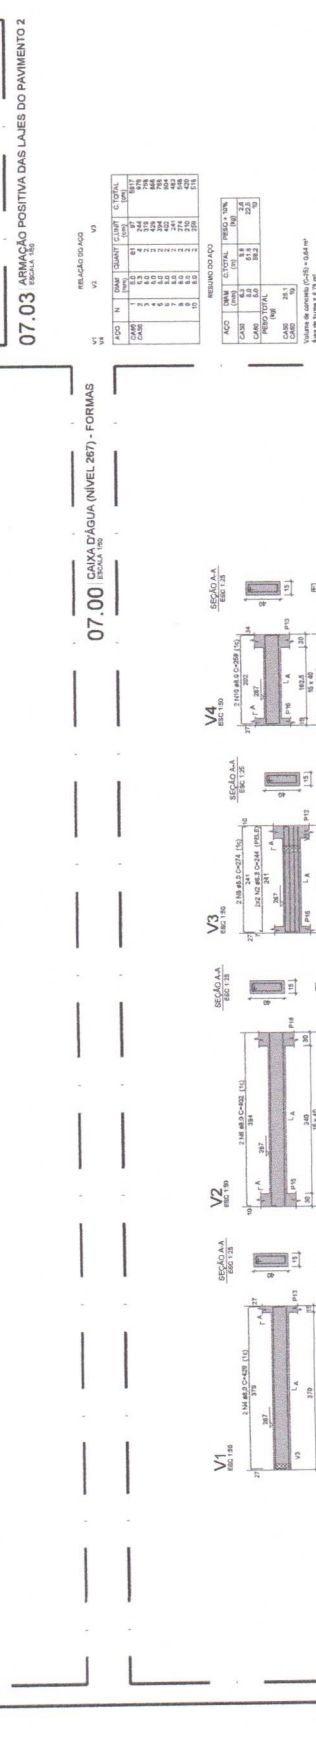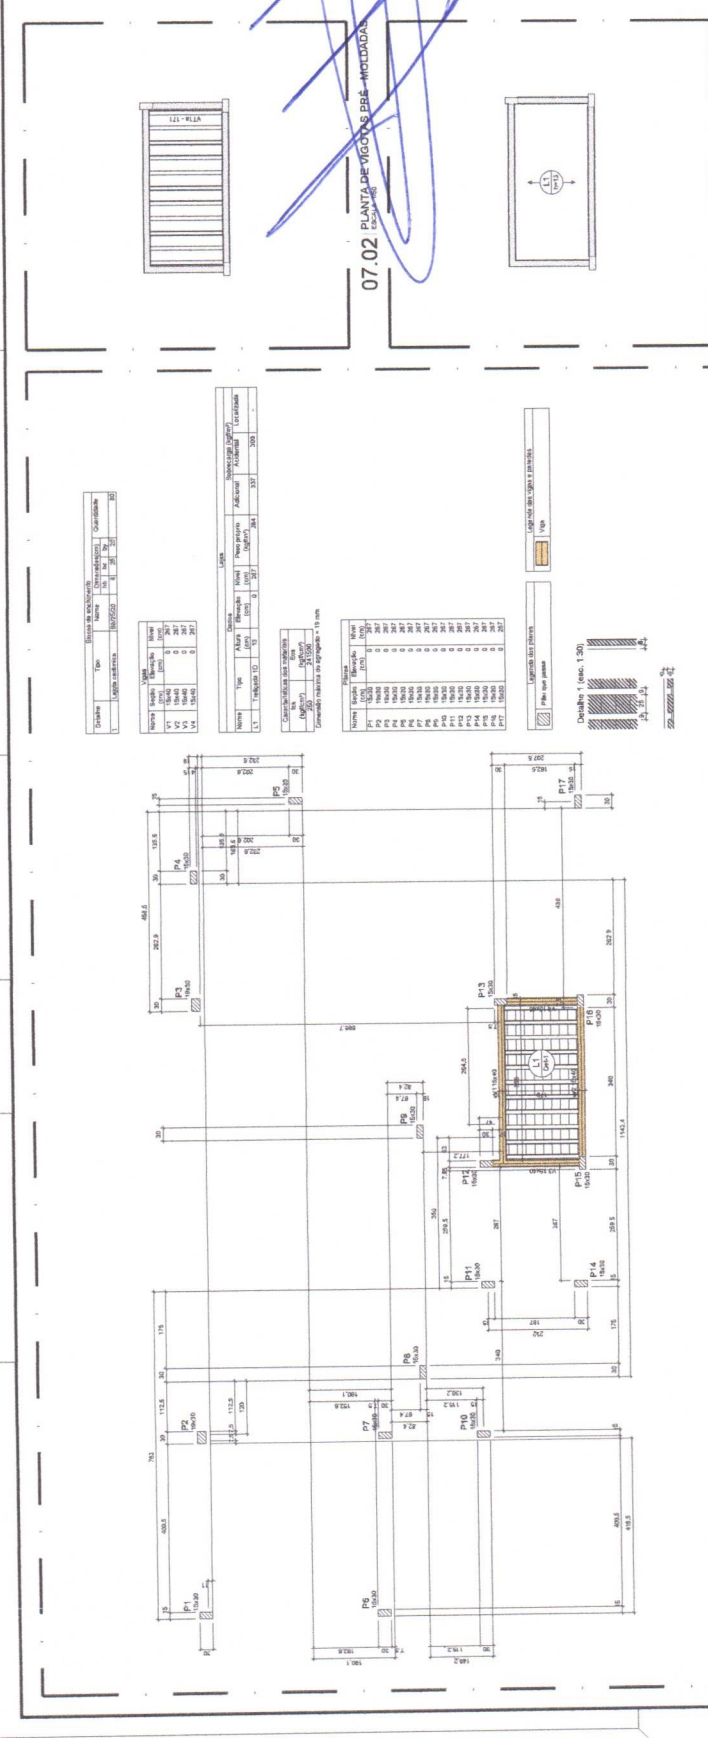

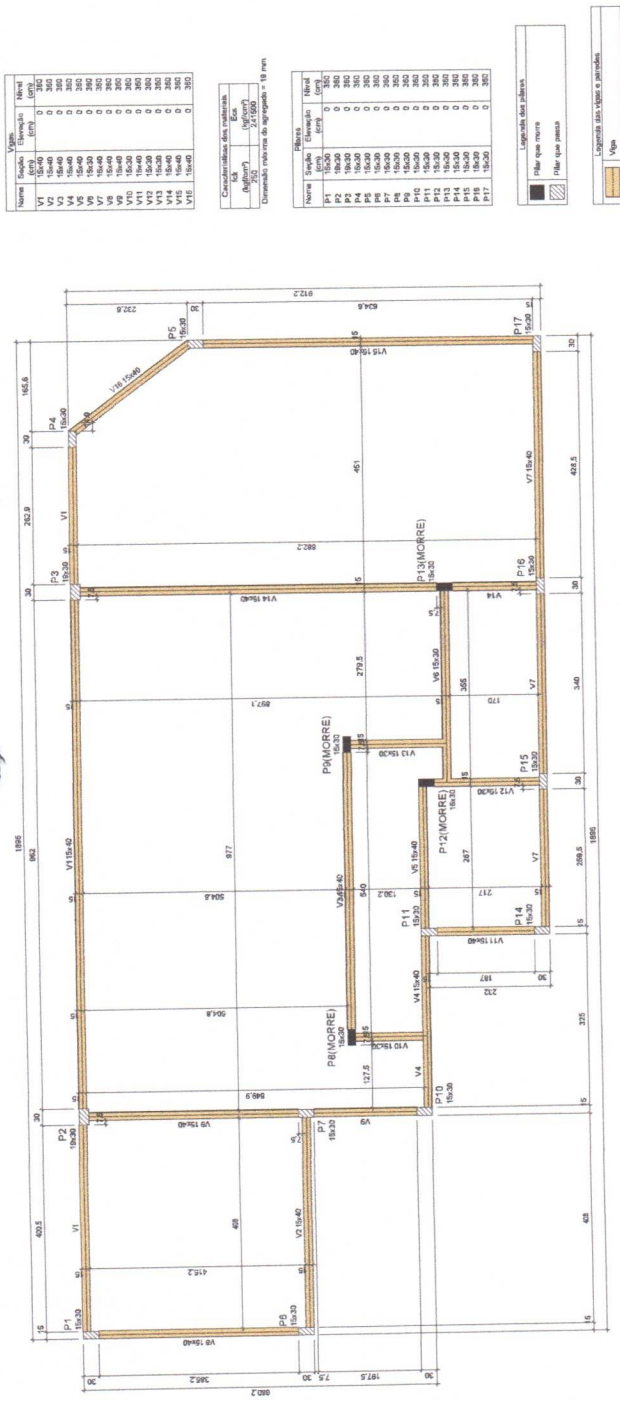

08.00 PLANTA DE COBERTA (NÍVEL 360) - FORMAS
ESCALA 1/50




ESTRUTURAL		RECURSO	
PREFEITURA MUNICIPAL DE NOVO ORIENTE - CE		RECURSO PRÓPRIO	
QUARTO		PAGAMENTO	
LOCAL		PAGAMENTO	
CANTIDADE		PAGAMENTO	
VALOR		PAGAMENTO	
DATA		PAGAMENTO	
JANEIRO/2023		PAGAMENTO	
INDICAÇÃO		PAGAMENTO	
PQ8_PLANTA DE COBERTA_FORMAS dwg		PAGAMENTO	
08/10		PAGAMENTO	

Legenda - Terreo	
<>	Caixa de passagem 300x350 a 1,20 do piso
■	Espera para rede lógica a 0,30m do piso

Legenda das indicações - Terreo	
H=2,40	Haste de aterramento - cobreada - 3/4" x 2,40m

LEGENDA - LÓGICA	
—	Teto
—	Baixa

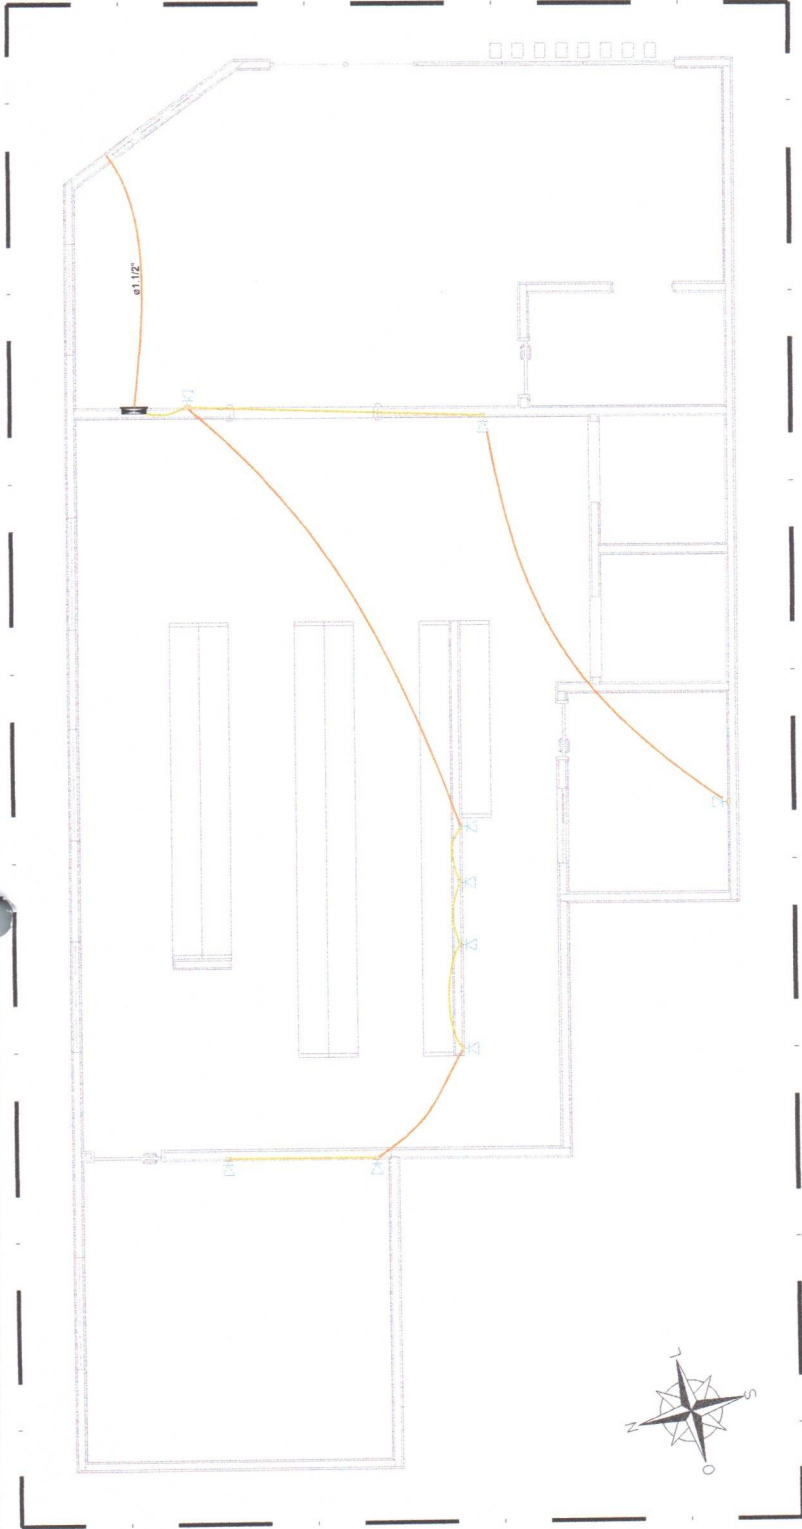

02.00 PLANTA BAIXA - LÓGICA
ESCALA 1:50



REVISÃO N°	INST. ELÉTRICAS	DESCRIÇÃO
PROJETO:	BIBLIOTECA MUNICIPAL DE NOVO ORIENTE - CE	
CLIENTE:	PREFEITURA MUNICIPAL DE NOVO ORIENTE	
LOCAL:	NOVO ORIENTE - CE	
CONTÉÚDO:	PLANTA BAIXA - LÓGICA	
RECURSO:	RECURSO PRÓPRIO	
RESPONSÁVEL TÉCNICO:	GIORDANO CARVALHO	
ARQUITETO E URBANISTA:	GIORDANO PINHEIRO	
DESENHISTA:	ISMAEL ABREU	
DATA:	JANEIRO/2025	ESCALA: INDICADA
ARQUIVO:	POZ_LOGICA.dwg	
		02/02

CREA/CAU	CREA/CAU	APPROVO BOMBEIROS	ISS-C
Fto. Giordano L.R. de Carvalho Eng. CIVIL - CREA-CE 44003-D RNP: 06077621-10		APPROVO PREFEITURA	ISS-P

ENGENHARIA E ARQUITETURA
CNPJ: 08.753.228/01-31


Av. Dom Luís, 500
Sala 1511 - Alameda
CEP 00105-196 - Foz de Iguaçu/CE
05 9 6684-7999
baze@baze.com.br




ENGENHARIA
E ARQUITETURA

CNPJ: 08.753.223/001-31

Av. Dom Luís, 505
Bairro: Santa Helena
CEP: 60160-196 Fortaleza-CE
85 9 9834-7999
Rafapinaes@ce@gmail.com

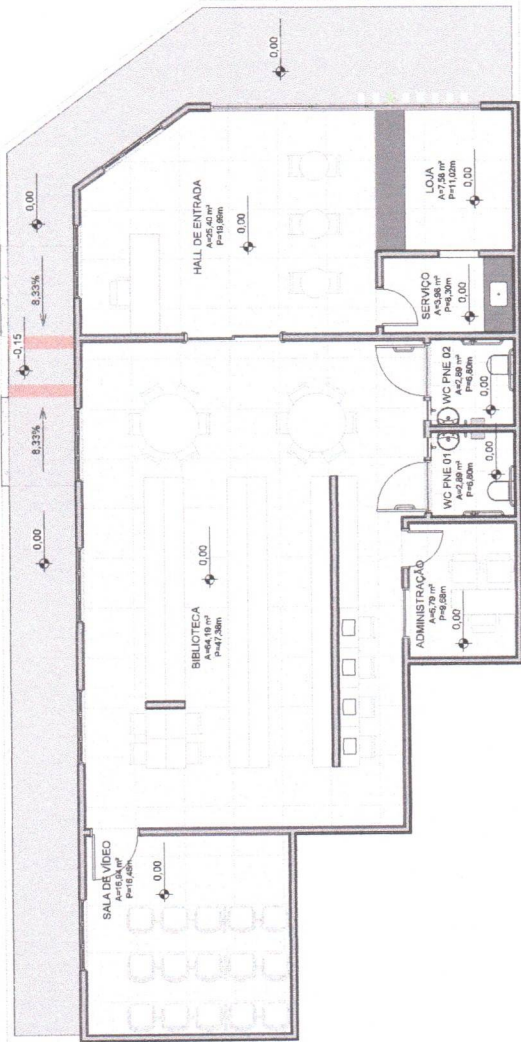

1 PLANTA BAIXA - LAYOUT
ESCALA 1:75

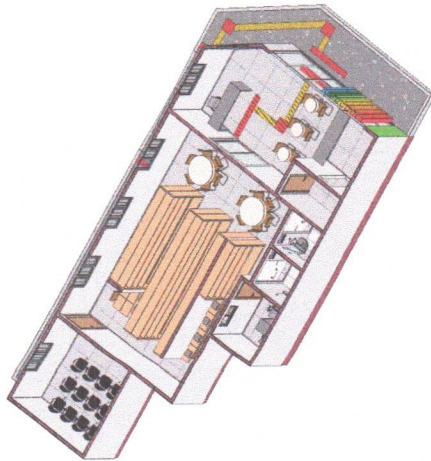

2 3D LAYOUT
ESCALA

ISS-P

ISS-C

Proprietário

Constituição

Eng. Civil - CREA-CE 44000-D
RNP: 0607621-10

CREA-CAU

CREA-CAU

APROVO
BOMBEIROS

APROVO
PREFEITURA



REVISÃO Nº: ARQUITETURA

DESCRIÇÃO

PROJETO:

BIBLIOTECA MUNICIPAL DE NOVO ORIENTE

CLIENTE: PREFEITURA MUNICIPAL DE NOVO ORIENTE

LOCAL: NOVO ORIENTE - CE

CONTEÚDO: PLANTA BAIXA - LAYOUT

3D LAYOUT

FORTE DE RECURDO:
RECURDO PROPRIO

RESPONSÁVEL TÉCNICO:
GORDIANO CARVALHO

ARQUITETO E LARABISTA
GORDIANO PNE-INO

DESIGNER
LUCAS ARABE

FOLHA:

P01 / 06

DATA: JANEIRO/2025

ESCALA


INDICADA

Formulário de identificação do projeto, incluindo campos para nome do cliente, endereço, e informações de contato.


Assinatura e rubrica do profissional responsável pelo projeto.




Formulário de identificação do projeto, incluindo campos para nome do cliente, endereço, e informações de contato.

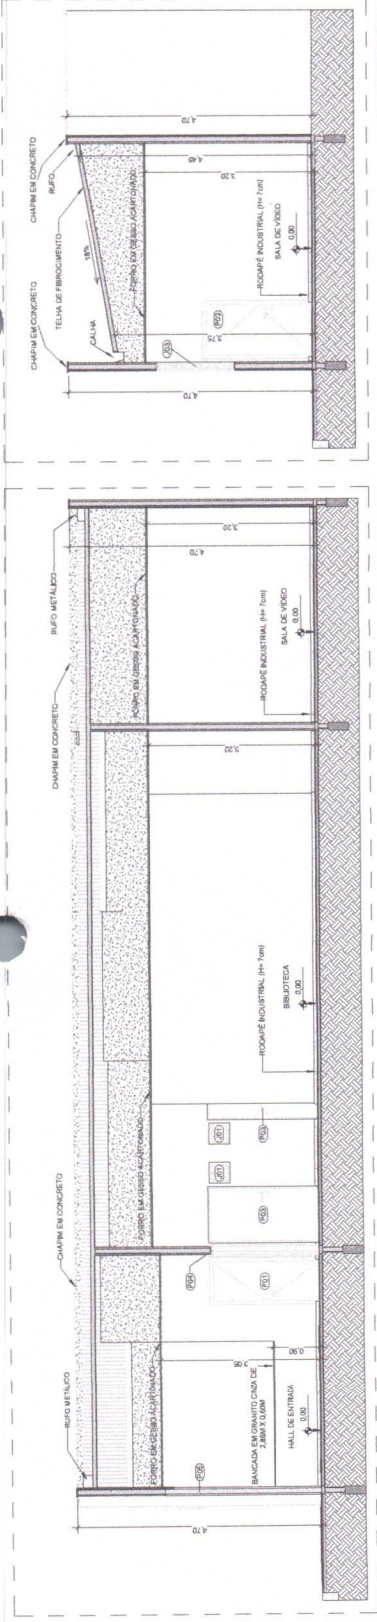


1 CORTE AA
ESCALA 1:30

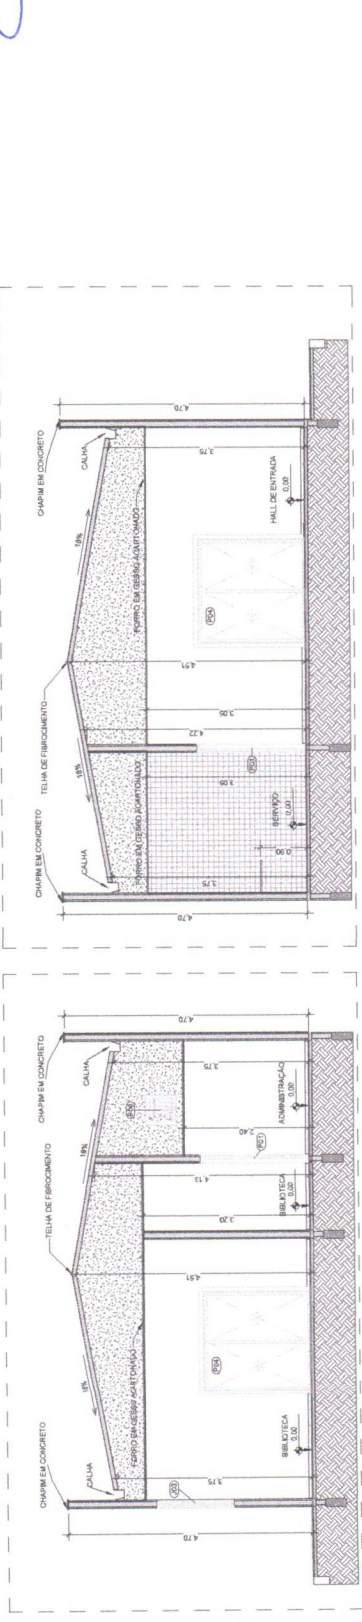


2 CORTE BB
ESCALA 1:30

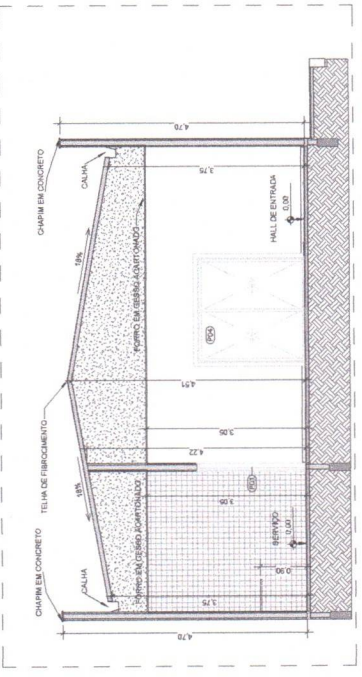


3 CORTE CC
ESCALA 1:30

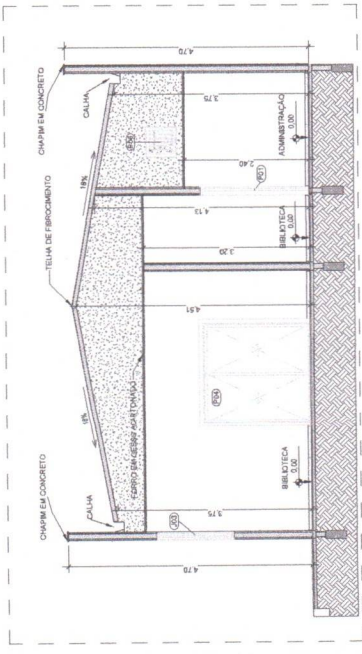


4 CORTE DD
ESCALA 1:30

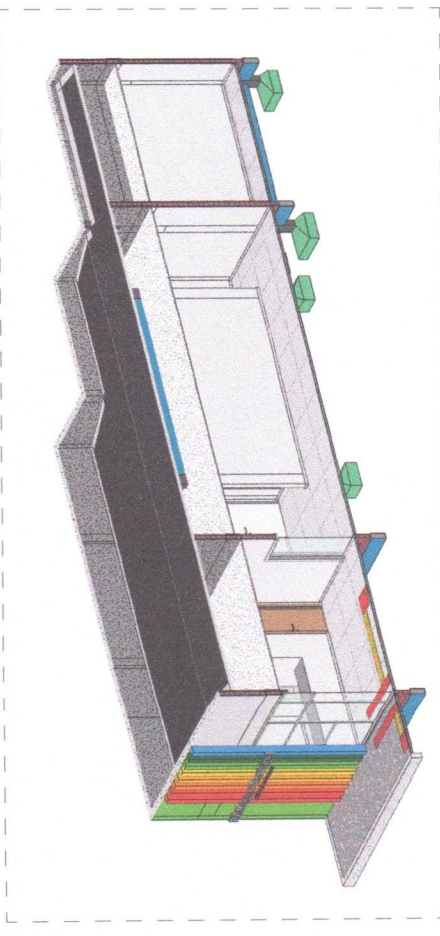


5 3D - CORTE AA
ESCALA

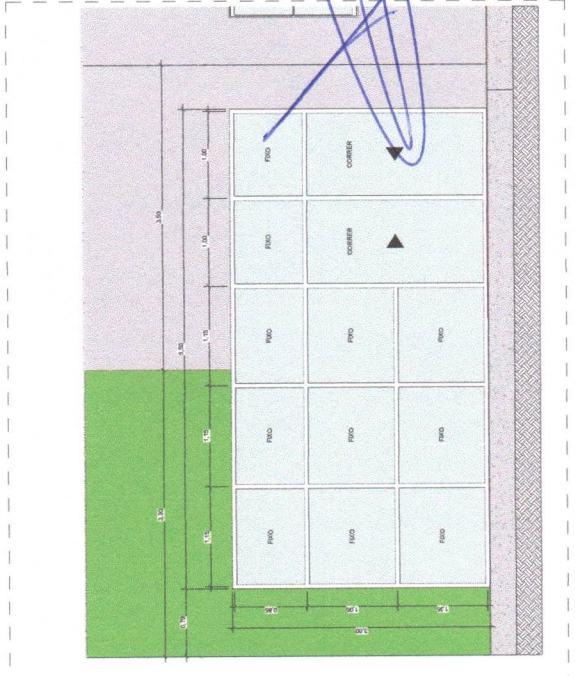


2 DETALHE - FACHADA 01
 ESCALA 1:10

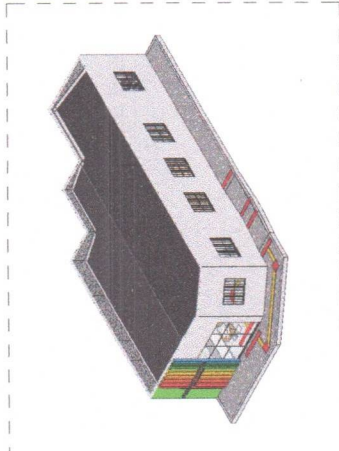

4 3D FACHADAS
 ESCALA

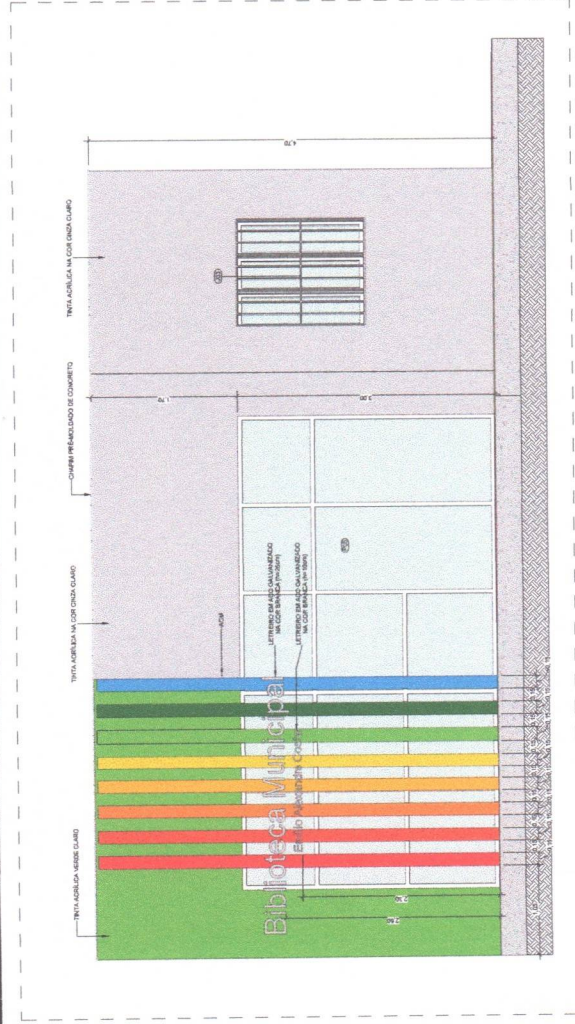

1 FACHADA 01
 ESCALA 1:10

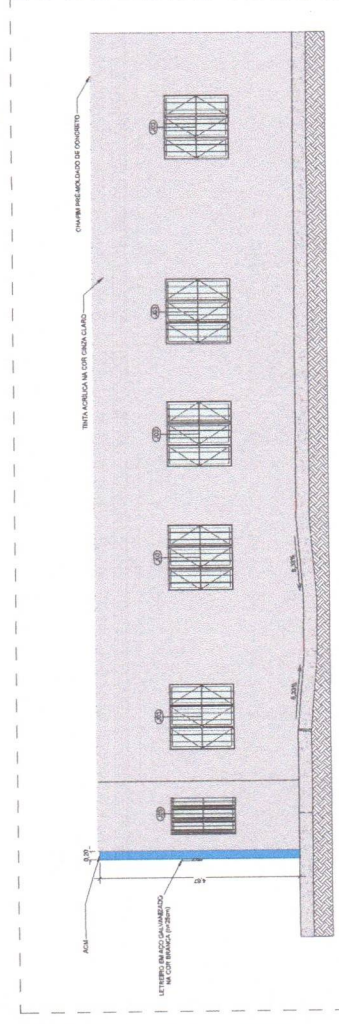

3 FACHADA 02
 ESCALA 1:10