


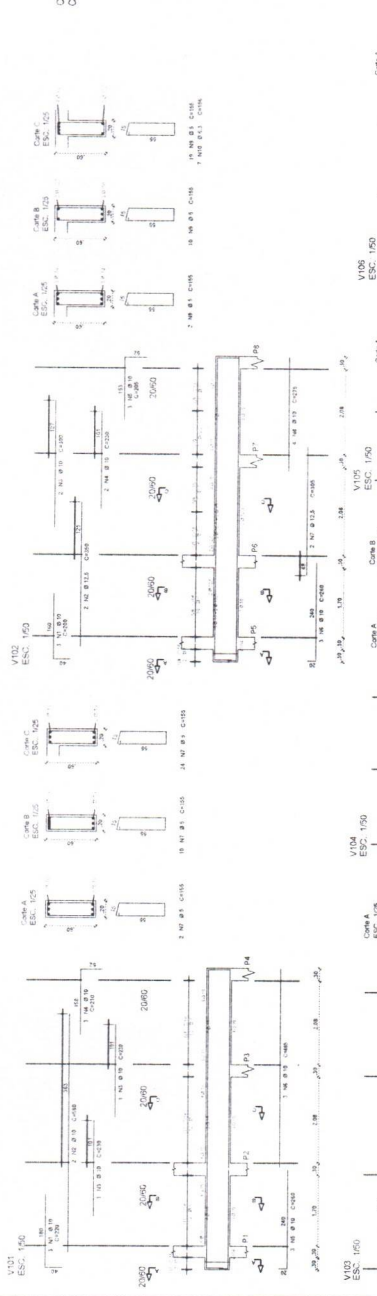

RESUMO AÇO CA 10-40			
AÇO	BIT (mm)	COMPR (m)	PESO (kg)
Q18	6	21,40	0,144
Q24	10	39,40	0,817
Peso total		Q18 =	3,66 kg
Q24 =		Peso total	3,76 kg

PAVIMENTO	CONCRETO (m³)		FERRO (kg)		FORMA (m²)		FORMA (L.O.S.)	
	PLACAS	TRINÇAS	PLACAS	TRINÇAS	PLACAS	TRINÇAS	PLACAS	TRINÇAS
1.º ANDAR	0,12	2,34	2,35	-	2,35	3,60	2,33	-
2.º ANDAR	0,12	2,34	2,35	-	2,35	3,60	2,33	-
TOTAL	2,65	6,14	6,06	-	6,06	9,00	6,15	-



QUANTITATIVO (CONCRETO E FORMA)

AGE	POB	DATE	SEX	UNIT
1044	1	10	7	7
1045	1	10	7	7
CROQUI DE REFERÊNCIA - IMPLANTAÇÃO


[illegible]

1 PLANTA DE IMPLANTAÇÃO COBERTURA - BLOCO A
ESCALA 1/75

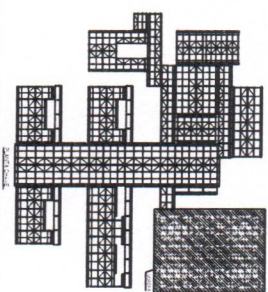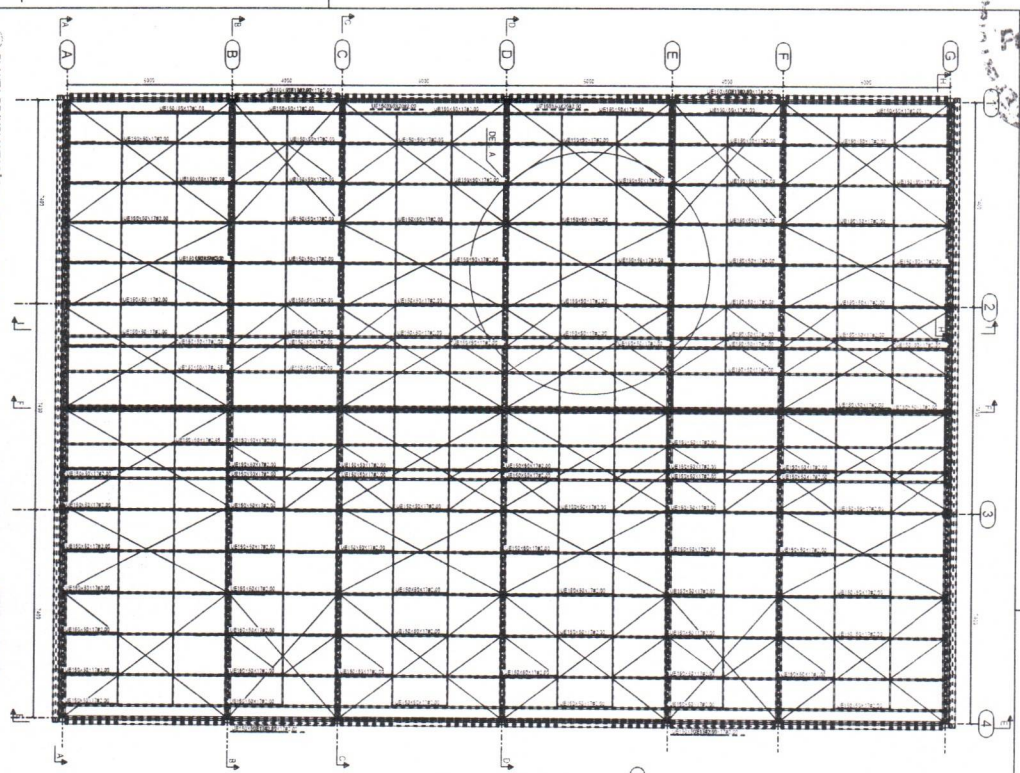


+0


2 CORTE E-E
ESCALA 1/75

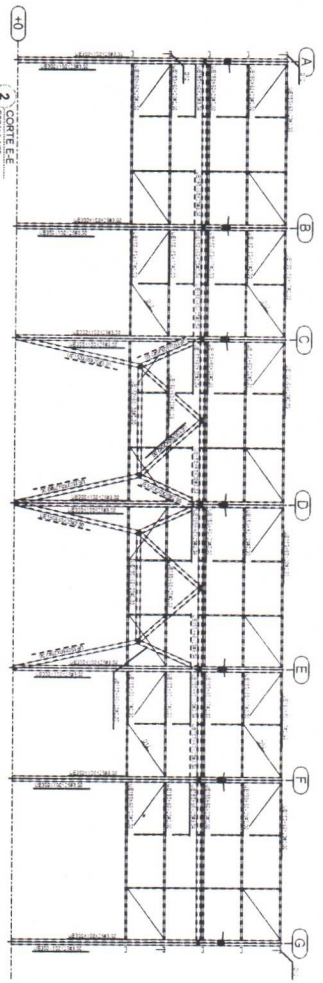


3 CORTE F-F
ESCALA 1/75

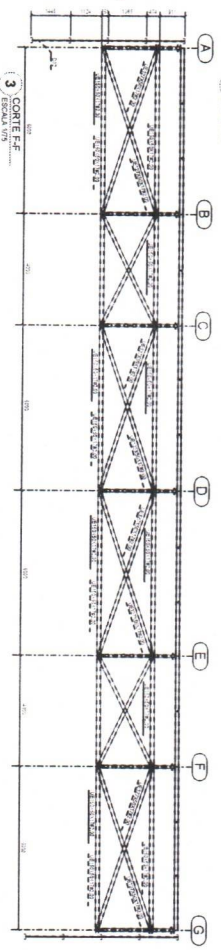

4 CORTE H
ESCALA 1/75

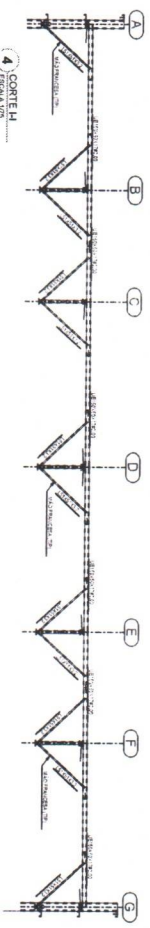

5 CORTE C-C
ESCALA 1/75

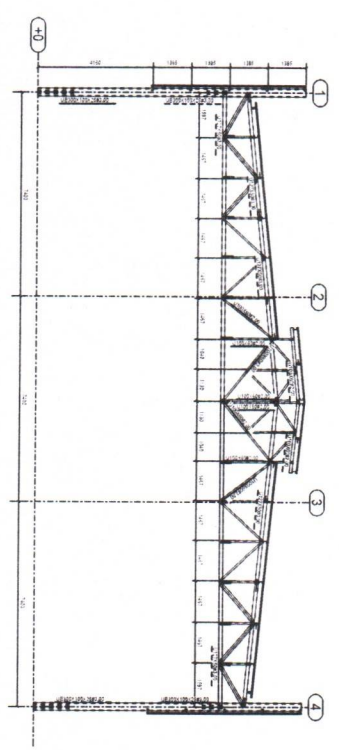

1. The first step in the process of the development of a new product is the identification of a market need. This is often done through market research, which can be conducted in a number of ways, including surveys, focus groups, and interviews. The purpose of market research is to gather information about the needs and preferences of potential customers, as well as to identify any gaps in the market that the new product could fill.

2. Once a market need has been identified, the next step is to develop a concept for the new product. This involves creating a detailed description of the product, including its features, benefits, and target market. The concept is then presented to a group of potential customers, who provide feedback on their reactions and suggestions for improvement.

3. The third step in the process is to develop a prototype of the new product. This is a physical model of the product that is used to test its feasibility and to gather feedback from potential customers. The prototype is typically made from a material that is easy to work with, such as wood or plastic, and is designed to look and feel like the final product.

4. Once a prototype has been developed, the next step is to conduct a small-scale test of the product. This involves selling the product to a small group of potential customers and gathering feedback on their reactions. The purpose of this test is to identify any problems with the product and to make any necessary adjustments before the product is launched on a larger scale.

5. The final step in the process is to launch the new product on a large scale. This involves creating a marketing plan that includes advertising, promotion, and distribution. The product is then sold to a large number of potential customers, and the company monitors its sales and customer feedback to ensure that it is meeting the needs of the market.

1º		2º		
 MINISTÉRIO DA Educação PROJETO PADRÃO - FIDE	
<table style="width: 100%;"><tr><td style="width: 33%;"> Projeto (ANO): _____ Edifício (C): _____ Matrícula (A): _____ </td><td style="width: 33%;"> Projeto (ANO): _____ Edifício (C): _____ Matrícula (A): _____ </td><td style="width: 33%;"> Projeto (ANO): _____ Edifício (C): _____ Matrícula (A): _____ </td></tr></table>	Projeto (ANO): _____ Edifício (C): _____ Matrícula (A): _____	
Projeto (ANO): _____ Edifício (C): _____ Matrícula (A): _____	
<table style="width: 100%;"><tr></tr></table>	










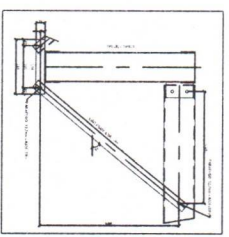


Tabela de Materiais	
Item	Descrição
1	...
2	...
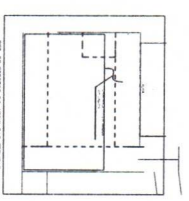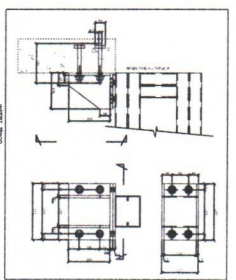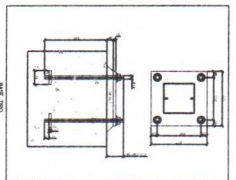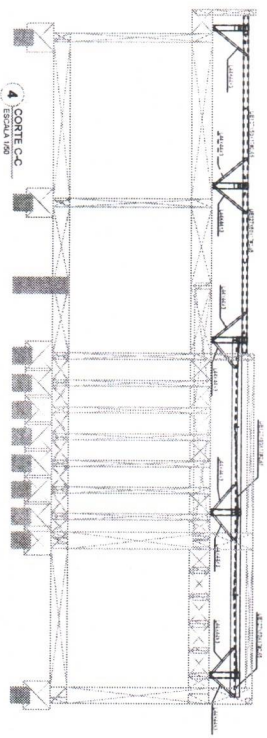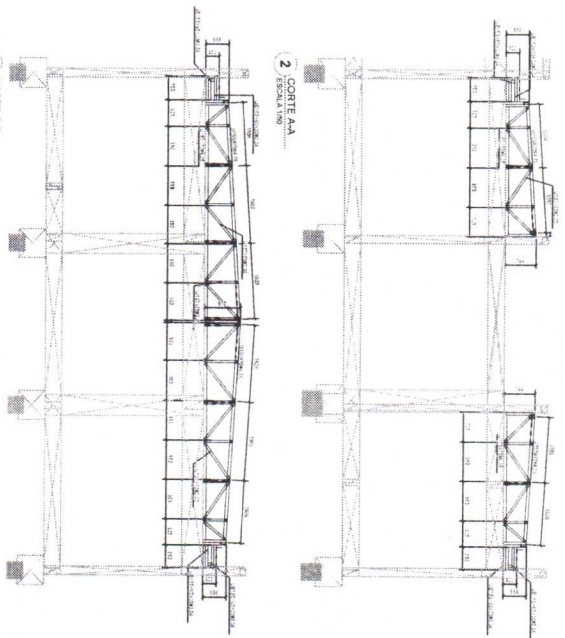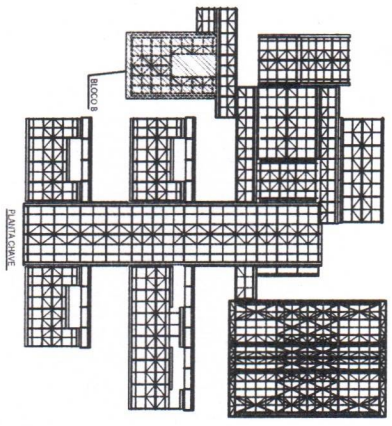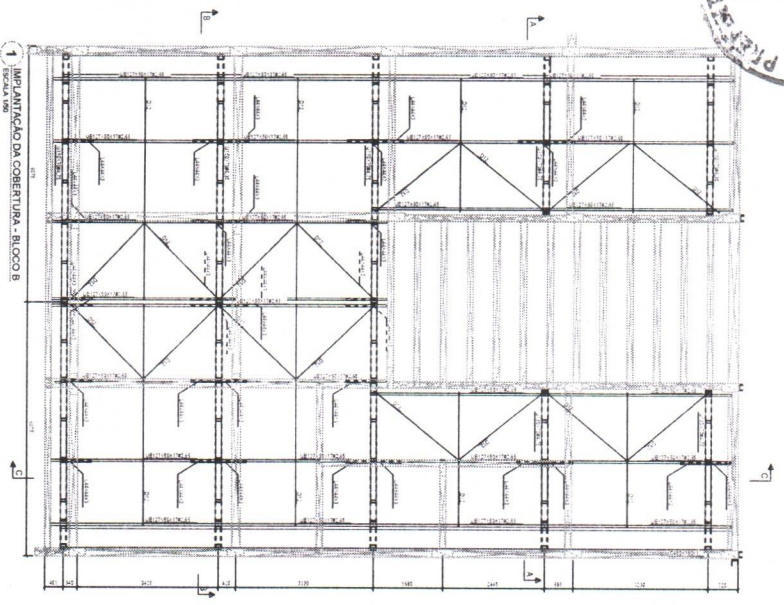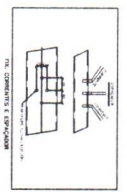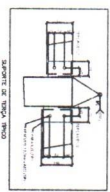

CONDIÇÕES DE PROJETO

PROJETO DE AULA - MODELO TERRENO

PROJETO DE ESTRUTURA

ESTRUTURA METÁLICA

PLANTA GERAL E DETALHES

BLOCO B - IMPLANTAÇÃO

1:500

03/13

CONDIÇÕES DE PROJETO

PROJETO DE AULA - MODELO TERRENO

PROJETO DE ESTRUTURA

ESTRUTURA METÁLICA

PLANTA GERAL E DETALHES

BLOCO B - IMPLANTAÇÃO

1:500

03/13

BIBLIOTECA		05/13
R.50	MICROFILM	
1976-1980	JANUARI	


Technical drawing of a building's structural frame, showing a longitudinal section with a truss roof and a cross-section of a wall. The drawing includes dimensions and labels for structural components.

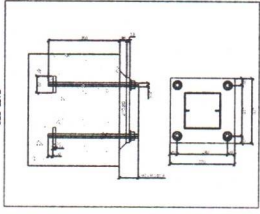[illegible]



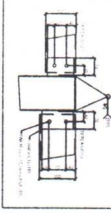


SUPORTE DE TENDÊNCIA

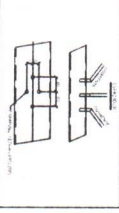

FIM, COMPONENTES E ESPALHADOR








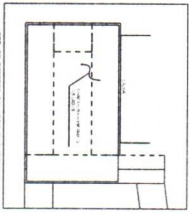


DET. DE APOIO AO APOIO DAS MÊDAS

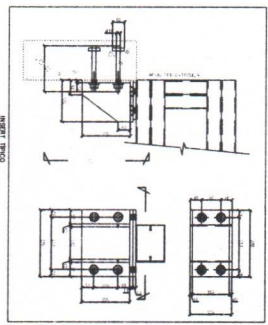[illegible]

INSERT TIPICO

1. NOME DO ESTABELECIMENTO: _____ 2. ENDEREÇO: _____ 3. CIDADE: _____ 4. ESTADO: _____ 5. CEP: _____ 6. DATA: _____ 7. NOME DO RESPONSÁVEL: _____ 8. ASSINATURA: _____ 9. RUBRICA: _____ 10. NOME DO ALUNO: _____ 11. DATA: _____ 12. NOME DO RESPONSÁVEL: _____ 13. ASSINATURA: _____ 14. RUBRICA: _____ 15. NOME DO ALUNO: _____ 16. DATA: _____ 17. NOME DO RESPONSÁVEL: _____ 18. ASSINATURA: _____ 19. RUBRICA: _____ 20. NOME DO ALUNO: _____ 21. DATA: _____ 22. NOME DO RESPONSÁVEL: _____ 23. ASSINATURA: _____ 24. RUBRICA: _____ 25. NOME DO ALUNO: _____ 26. DATA: _____ 27. NOME DO RESPONSÁVEL: _____ 28. ASSINATURA: _____ 29. RUBRICA: _____ 30. NOME DO ALUNO: _____ 31. DATA: _____ 32. NOME DO RESPONSÁVEL: _____ 33. ASSINATURA: _____ 34. RUBRICA: _____ 35. NOME DO ALUNO: _____ 36. DATA: _____ 37. NOME DO RESPONSÁVEL: _____ 38. ASSINATURA: _____ 39. RUBRICA: _____ 40. NOME DO ALUNO: _____ 41. DATA: _____ 42. NOME DO RESPONSÁVEL: _____ 43. ASSINATURA: _____ 44. RUBRICA: _____ 45. NOME DO ALUNO: _____ 46. DATA: _____ 47. NOME DO RESPONSÁVEL: _____ 48. ASSINATURA: _____ 49. RUBRICA: _____ 50. NOME DO ALUNO: _____ 51. DATA: _____ 52. NOME DO RESPONSÁVEL: _____ 53. ASSINATURA: _____ 54. RUBRICA: _____ 55. NOME DO ALUNO: _____ 56. DATA: _____ 57. NOME DO RESPONSÁVEL: _____ 58. ASSINATURA: _____ 59. RUBRICA: _____ 60. NOME DO ALUNO: _____ 61. DATA: _____ 62. NOME DO RESPONSÁVEL: _____ 63. ASSINATURA: _____ 64. RUBRICA: _____ 65. NOME DO ALUNO: _____ 66. DATA: _____ 67. NOME DO RESPONSÁVEL: _____ 68. ASSINATURA: _____ 69. RUBRICA: _____ 70. NOME DO ALUNO: _____ 71. DATA: _____ 72. NOME DO RESPONSÁVEL: _____ 73. ASSINATURA: _____ 74. RUBRICA: _____ 75. NOME DO ALUNO: _____ 76. DATA: _____ 77. NOME DO RESPONSÁVEL: _____ 78. ASSINATURA: _____ 79. RUBRICA: _____ 80. NOME DO ALUNO: _____ 81. DATA: _____ 82. NOME DO RESPONSÁVEL: _____ 83. ASSINATURA: _____ 84. RUBRICA: _____ 85. NOME DO ALUNO: _____ 86. DATA: _____ 87. NOME DO RESPONSÁVEL: _____ 88. ASSINATURA: _____ 89. RUBRICA: _____ 90. NOME DO ALUNO: _____ 91. DATA: _____ 92. NOME DO RESPONSÁVEL: _____ 93. ASSINATURA: _____ 94. RUBRICA: _____ 95. NOME DO ALUNO: _____ 96. DATA: _____ 97. NOME DO RESPONSÁVEL: _____ 98. ASSINATURA: _____ 99. RUBRICA: _____ 100. NOME DO ALUNO: _____ 101. DATA: _____ 102. NOME DO RESPONSÁVEL: _____ 103. ASSINATURA: _____ 104. RUBRICA: _____ 105. NOME DO ALUNO: _____ 106. DATA: _____ 107. NOME DO RESPONSÁVEL: _____ 108. ASSINATURA: _____ 109. RUBRICA: _____ 110. NOME DO ALUNO: _____ 111. DATA: _____ 112. NOME DO RESPONSÁVEL: _____ 113. ASSINATURA: _____ 114. RUBRICA: _____ 115. NOME DO ALUNO: _____ 116. DATA: _____ 117. NOME DO RESPONSÁVEL: _____ 118. ASSINATURA: _____ 119. RUBRICA: _____ 120. NOME DO ALUNO: _____ 121. DATA: _____ 122. NOME DO RESPONSÁVEL: _____ 123. ASSINATURA: _____ 124. RUBRICA: _____ 125. NOME DO ALUNO: _____ 126. DATA: _____ 127. NOME DO RESPONSÁVEL: _____ 128. ASSINATURA: _____ 129. RUBRICA: _____ 130. NOME DO ALUNO: _____ 131. DATA: _____ 132. NOME DO RESPONSÁVEL: _____ 133. ASSINATURA: _____ 134. RUBRICA: _____ 135. NOME DO ALUNO: _____ 136. DATA: _____ 137. NOME DO RESPONSÁVEL: _____ 138. ASSINATURA: _____ 139. RUBRICA: _____ 140. NOME DO ALUNO: _____ 141. DATA: _____ 142. NOME DO RESPONSÁVEL: _____ 143. ASSINATURA: _____ 144. RUBRICA: _____ 145. NOME DO ALUNO: _____ 146. DATA: _____ 147. NOME DO RESPONSÁVEL: _____ 148. ASSINATURA: _____ 149. RUBRICA: _____ 150. NOME DO ALUNO: _____ 151. DATA: _____ 152. NOME DO RESPONSÁVEL: _____ 153. ASSINATURA: _____ 154. RUBRICA: _____ 155. NOME DO ALUNO: _____ 156. DATA: _____ 157. NOME DO RESPONSÁVEL: _____ 158. ASSINATURA: _____ 159. RUBRICA: _____ 160. NOME DO ALUNO: _____ 161. DATA: _____ 162. NOME DO RESPONSÁVEL: _____ 163. ASSINATURA: _____ 164. RUBRICA: _____ 165. NOME DO ALUNO: _____ 166. DATA: _____ 167. NOME DO RESPONSÁVEL: _____ 168. ASSINATURA: _____ 169. RUBRICA: _____ 170. NOME DO ALUNO: _____ 171. DATA: _____ 172. NOME DO RESPONSÁVEL: _____ 173. ASSINATURA: _____ 174. RUBRICA: _____ 175. NOME DO ALUNO: _____ 176. DATA: _____ 177. NOME DO RESPONSÁVEL: _____ 178. ASSINATURA: _____ 179. RUBRICA: _____ 180. NOME DO ALUNO: _____ 181. DATA: _____ 182. NOME DO RESPONSÁVEL: _____ 183. ASSINATURA: _____ 184. RUBRICA: _____ 185. NOME DO ALUNO: _____ 186. DATA: _____ 187. NOME DO RESPONSÁVEL: _____ 188. ASSINATURA: _____ 189. RUBRICA: _____ 190. NOME DO ALUNO: _____ 191. DATA: _____ 192. NOME DO RESPONSÁVEL: _____ 193. ASSINATURA: _____ 194. RUBRICA: _____ 195. NOME DO ALUNO: _____ 196. DATA: _____ 197. NOME DO RESPONSÁVEL: _____ 198. ASSINATURA: _____ 199. RUBRICA: _____ 200. NOME DO ALUNO: _____ 201. DATA: _____ 202. NOME DO RESPONSÁVEL: _____ 203. ASSINATURA: _____ 204. RUBRICA: _____ 205. NOME DO ALUNO: _____ 206. DATA: _____ 207. NOME DO RESPONSÁVEL: _____ 208. ASSINATURA: _____ 209. RUBRICA: _____ 210. NOME DO ALUNO: _____ 211. DATA: _____ 212. NOME DO RESPONSÁVEL: _____ 213. ASSINATURA: _____ 214. RUBRICA: _____ 215. NOME DO ALUNO: _____ 216. DATA: _____ 217. NOME DO RESPONSÁVEL: _____ 218. ASSINATURA: _____ 219. RUBRICA: _____ 220. NOME DO ALUNO: _____ 221. DATA: _____ 222. NOME DO RESPONSÁVEL: _____ 223. ASSINATURA: _____ 224. RUBRICA: _____ 225. NOME DO ALUNO: _____ 226. DATA: _____ 227. NOME DO RESPONSÁVEL: _____ 228. ASSINATURA: _____ 229. RUBRICA: _____ 230. NOME DO ALUNO: _____ 231. DATA: _____ 232. NOME DO RESPONSÁVEL: _____ 233. ASSINATURA: _____ 234. RUBRICA: _____ 235. NOME DO ALUNO: _____ 236. DATA: _____ 237. NOME DO RESPONSÁVEL: _____ 238. ASSINATURA: _____ 239. RUBRICA: _____ 240. NOME DO ALUNO: _____ 241. DATA: _____ 242. NOME DO RESPONSÁVEL: _____ 243. ASSINATURA: _____ 244. RUBRICA: _____ 245. NOME DO ALUNO: _____ 246. DATA: _____ 247. NOME DO RESPONSÁVEL: _____ 248. ASSINATURA: _____ 249. RUBRICA: _____ 250. NOME DO ALUNO: _____ 251. DATA: _____ 252. NOME DO RESPONSÁVEL: _____ 253. ASSINATURA: _____ 254. RUBRICA: _____ 255. NOME DO ALUNO: _____ 256. DATA: _____ 257. NOME DO RESPONSÁVEL: _____ 258. ASSINATURA: _____ 259. RUBRICA: _____ 260. NOME DO ALUNO: _____ 261. DATA: _____ 262. NOME DO RESPONSÁVEL: _____ 263. ASSINATURA: _____ 264. RUBRICA: _____ 265. NOME DO ALUNO: _____ 266.	
---	--

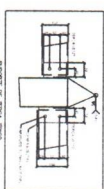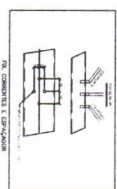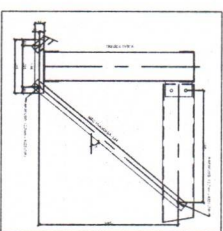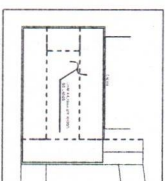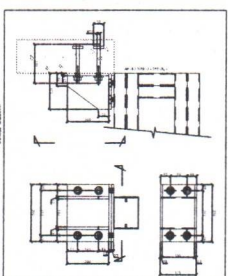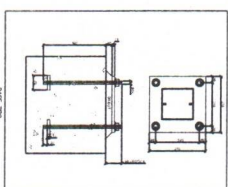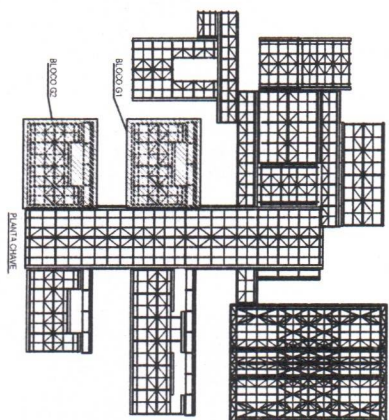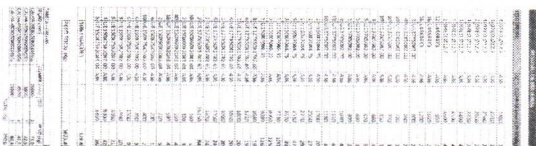

IP	CA/TA	DESCRIÇÃO
----	-------	-----------

IP	CA/TA	DESCRIÇÃO
----	-------	-----------

FNDE
Fundo Nacional
de Desenvolvimento
da Educação

FNDE
Fundo Nacional
de Desenvolvimento
da Educação

PROJETO PADRÃO - FENDE

Abstract

0	1	2	4
---	---	---	---	---	---	---	---	---	---	----	----	-----	-----	---

[illegible]

PROPOSED TABLE

DATE RECEIVED

10

AUTOMOBILE

1

10

10

—

1

1

10

—

DATE: _____

1

7

--	--

5	
---	--


CO-2004-0010

Overall the findings

1

0.0000

1

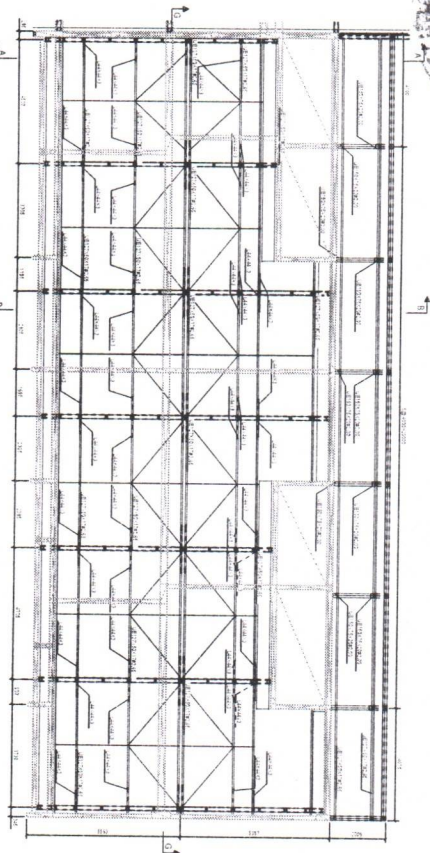


2. CORTE A-A

Escala 1:50


3 GATE 4-B

Technical drawing of the front elevation of the 'GATE 4-B' building. The drawing shows a long, low structure with a series of vertical supports and a roofline. Dimensions are provided in meters (m) and feet (ft). The total length is 10.00 m (32.81 ft). The height of the main structure is 2.10 m (6.89 ft). The drawing includes a title block at the top left with the text '3 GATE 4-B'.


3 CORTE B-B
ESCALA 1/50

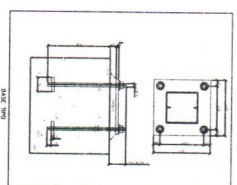


BASE TIME

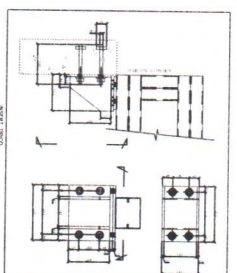

INSECT 1878M

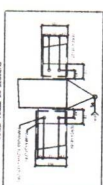

Support de travail de l'élève

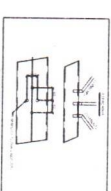

PLA. COMENTOS E RESPOSTAS

[illegible]

MINISTÉRIO DA
EDUCAÇÃO

PROJETO PADRÃO - FENDE

Marketing Strategy

2017 - 2018

PHOTOGRAPHY

MELIP, TECNICO

ADDITIONAL INFO
DATE

10

--

100


10


ES	
----	--

COEST - Coeur d'Alene
General de l'Inde


003-266	
---------	--

10

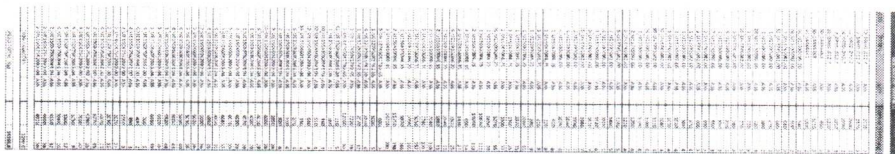
[illegible]

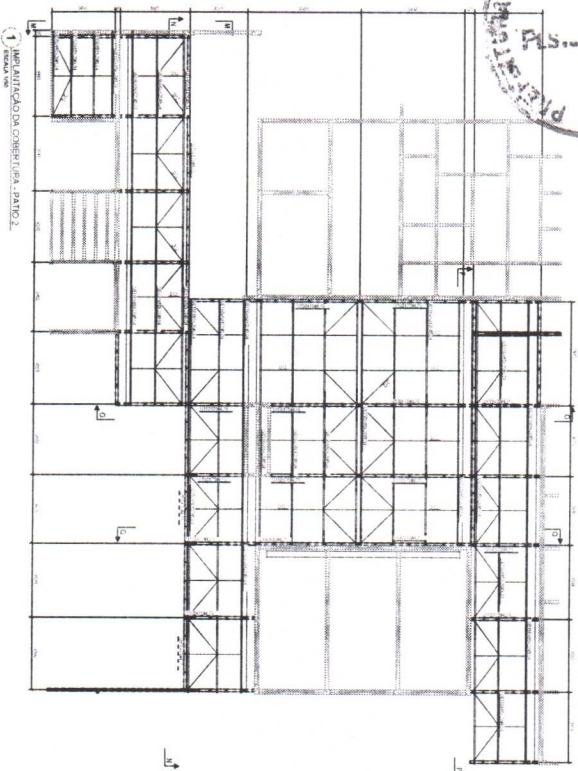


1 IMPLANTACÃO DA COBERTURA - PATIO 2

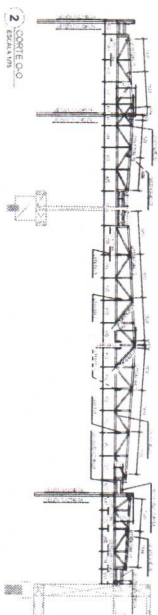



2 CORTE D-O
ESCALA VMS

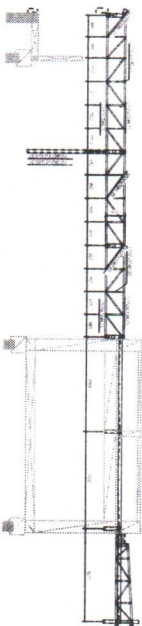


3 CORTE P.P.
ESCALA 1/75

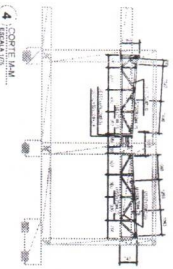






4. CORTE MAM
ESCAVA 170

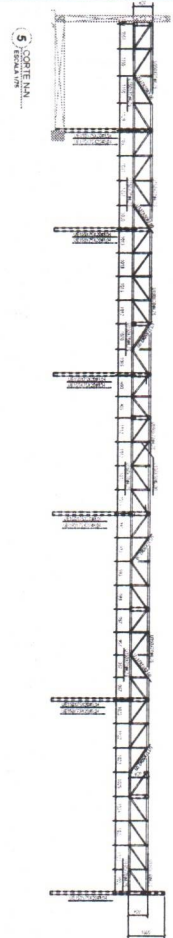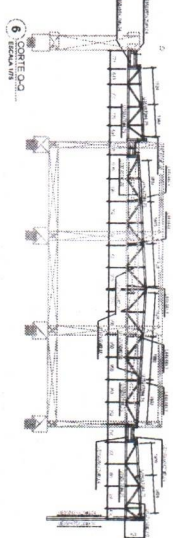
CORTE NAN
5
RECIBO A LOS

6 CORTE Q
ECCLESIA VITA

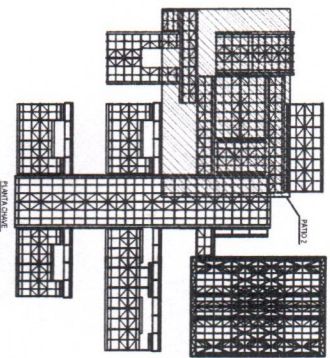

ELANITA CHAN

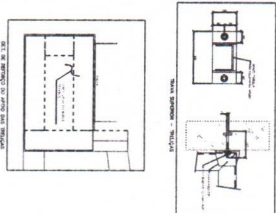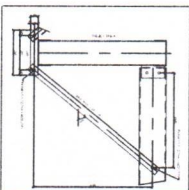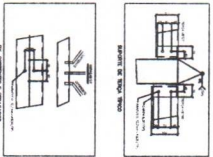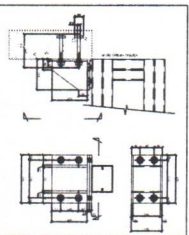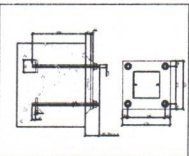[illegible]

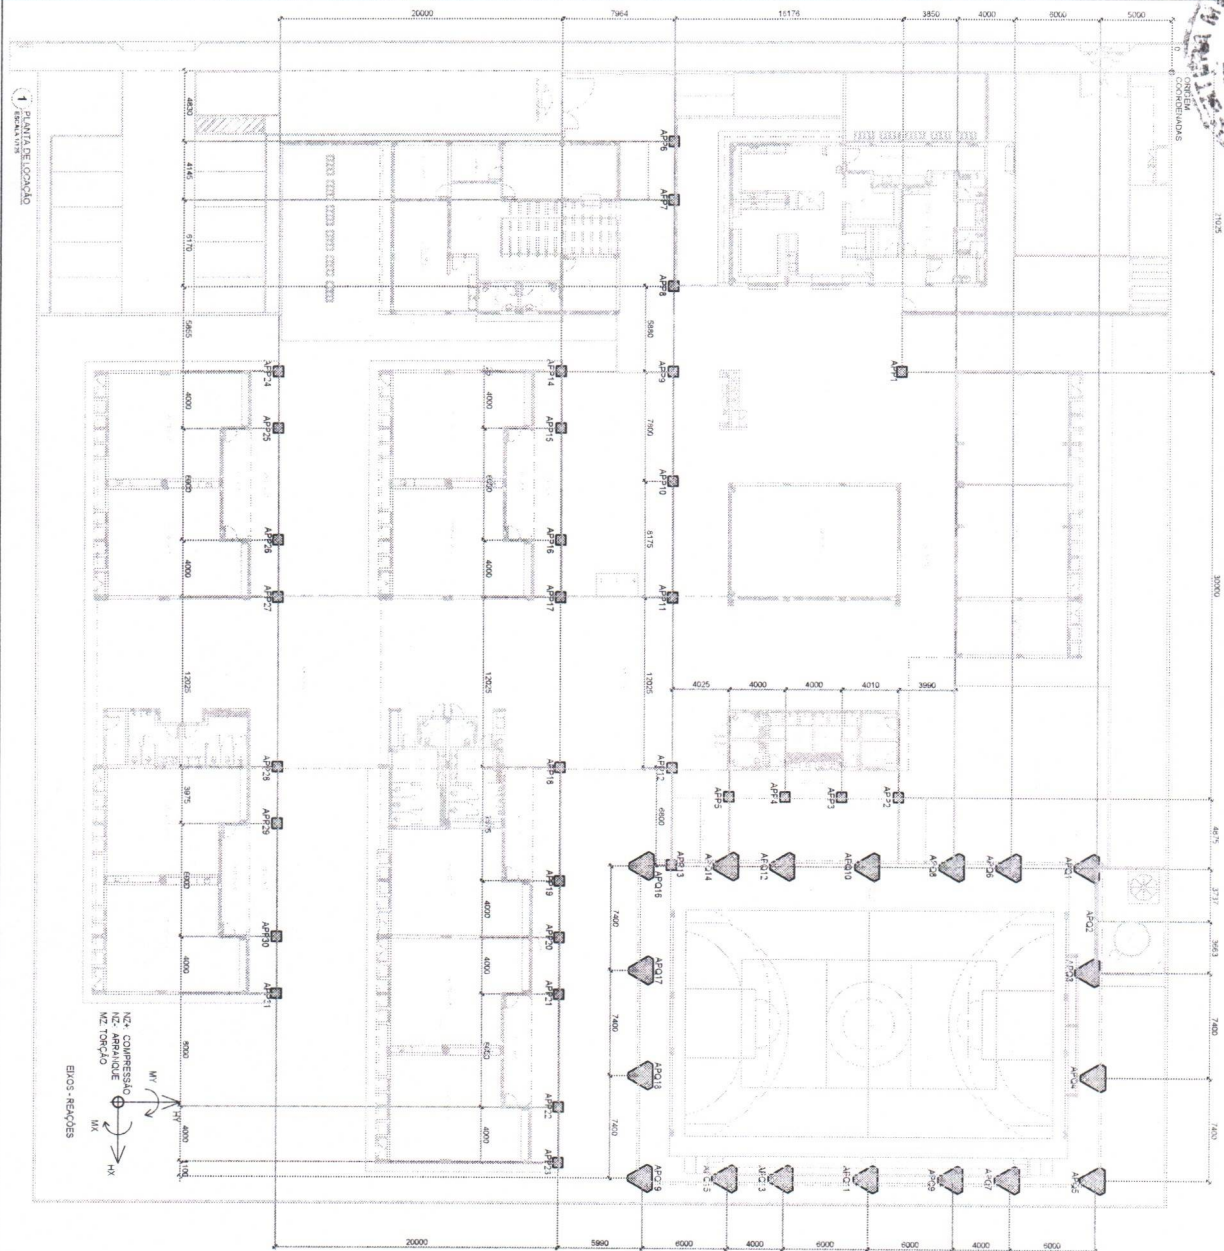

W
N-2 COMPRESSÃO
N-2 ABRAÇANDO
N-2 TORÇÃO
IX
EIXOS-REAÇÕES

COORDENADAS PLANIMÉTRICAS QUADRA E PAVO

QUADRA	PAVO	X (m)	Y (m)
1	1	10000	10000
1	2	10000	10500
1	3	10000	11000
1	100	10000	59500

LOCALIZAÇÃO DAS COLUNAS

RELAÇÃO DE REAÇÕES EM AMBOS OS PAVOS

PAVO	COLUNA	REAÇÃO (kN)
1	1	10000
1	2	10500
1	3	11000
1	100	59500

REAÇÃO EM AMBOS OS PAVOS (AMBIENTES 1 e 2)

PAVO	REAÇÃO (kN)
1	10000
1	10500
Projeto de Engenharia

FDE Fundação de Desenvolvimento da Educação

MINISTÉRIO DA EDUCAÇÃO

PROJETO PADRÃO - FDE

ESCOLA 9 SALAS DE ALUA - MÓDULO TERCEIRO

PROJETO DE ESTRUTURA

PLAN DE FUNDAMENTO

SMT

1313



NOTA DE APROVAÇÃO
CONFORME PROJETO DE ARQUITETURA

NOTA DE APROVAÇÃO
CONFORME PROJETO DE ARQUITETURA

ITEM	QUANTIDADE	UNIDADE	VALOR UNITÁRIO	VALOR TOTAL
1	1	m²	1.000,00	1.000,00
2	1	m²	1.000,00	1.000,00
APP1 = APP2 = APP3 = APP4 = APP5 = APP6
APP7 = APP8 = APP9 = APP10 = APP11
APP12 = APP13 = APP14 = APP15 = APP16
APP17 = APP18 = APP19 = APP20 = APP21
APP22 = APP23 = APP24 = APP25 = APP26
APP27 = APP28 = APP29 = APP30 = APP31

COTAS EM MM

COTA DE APROVAÇÃO
CONFORME PROJETO DE ARQUITETURA

1

17 N2 Ø 5 C=140

8 N1 Ø 10 C=255

35

35

9T-ARQ-LYT-GER0-03_R00	Planta de Layout - Mobiliário	1:100	1100x800
9T-ARQ-LYT-GER0-04_R00	Planta de Layout - Equipamento	1:100	1100x800
9T-ARQ-PGP-GER0-05_R00	Paginação de Piso	1:100	1100x750
9T-ARQ-FOR-GER0-06_R00	Planta de Forro	1:100	1100x750
9T-ARQ-COB-GER0-07_R00	Planta de Cobertura	1:100	1100x750
9T-ARQ-CRT-GER0-08_R00	Cortes Gerais e Detalhe	1:100	1100x750
9T-ARQ-CRD-GER0-09_R00	Cortes Gerais e Detalhes	1:100	1100x750
9T-ARQ-FCH-GER0-10_R00	Fachadas Gerais	1:100	1100x750
9T-ARQ-ESQ-GER0-11_R00	Mapa de Esquadrias	1:150	A1
9T-ARQ-ESQ-GER0-12_R00	Detalhamento de Esquadrias - Portas	1:25	A1
9T-ARQ-ESQ-GER0-13_R00	Detalhamento de Esquadrias - Janelas	1:25	A1
9T-ARQ-ESQ-GER0-14_R00	Detalhamento de Esquadrias - Janelas	1:25	A1
9T-ARQ-PLB-QDGA-15_R00	Planta baixa, Cortes e Detalhes - Bloco A (Quadra Poliesportiva)	indicada	1100x750
9T-ARQ-FCH-QDGA-16_R00	Fachadas - Bloco A (Quadra Poliesportiva)	1:75	1100x594
9T-ARQ-PLC-ADMB-17_R00	Planta baixa, Cortes e Detalhe - Bloco B (Administrativo)	indicada	A1
9T-ARQ-FCH-ADMB-18_R00	Fachadas - Bloco B (Administrativo)	1:75	A1
9T-ARQ-PLC-SERC-19_R00	Planta baixa, Cortes e Detalhe - Bloco C (Serviço)	indicada	A1
9T-ARQ-FCH-SERC-20_R00	Fachadas - Bloco C (Serviço)	1:75	A1
9T-ARQ-PLA-HIGD-21_R00	Planta baixa, Cortes, Detalhe e Fachadas - Bloco D (Higiene)	indicada	A1
9T-ARQ-PLA-BLTE-22_R00	Planta baixa, Cortes, Detalhe e Fachadas - Bloco E (Biblioteca)	indicada	A1
9T-ARQ-PLC-MLTF-23_R00	Planta baixa, Cortes e Detalhe - Bloco F (Multiuso)	indicada	A1
9T-ARQ-FCH-MLTF-24_R00	Fachadas - Bloco F (Multiuso)	1:75	A1
9T-ARQ-PLC-PDGG-25_R00	Fachadas - Blocos G1 e G2 (Pedagógicos 1 e 3)	indicada	A1
9T-ARQ-FCH-PDGG-26_R00	Fachadas - Blocos G1 e G2 (Pedagógicos 1 e 3)	1:75	A1
9T-ARQ-PLC-PDGH-27_R00	Planta baixa, Cortes e Detalhe - Bloco H (Pedagógico 2)	indicada	A1
9T-ARQ-FCH-PDGH-28_R00	Fachadas - Bloco H (Pedagógico 2)	1:75	A1



Nome do arquivo	Título	Escala	Prancha
9T-ARQ-PLC-PDGI-29_R00	Planta baixa, Cortes e Detalhes - Bloco I (Pedagógico 4)	indicada	A1
9T-ARQ-FCH-PDGI-30_R00	Fachadas - Bloco I (Pedagógico 4)	1:75	A1
9T-ARQ-DET-GER0-31_R00	Detalhamento Mastros para Bandeiras e Bancos	1:25	A1
9T-ARQ-DET-GER0-32_R00	Detalhamento Gradil para Vegetação	1:50	A1
9T-ARQ-DET-GER0-33_R00	Detalhamento Chapa Perfurada	1:50	1100x800
9T-ARQ-PLE-PRT0-34_R00	Portões e Muros - Planta e Elevação	indicada	1250x900
9T-ARQ-AMP-QDGA-35_R00	Ampliação Bloco A – Equipamentos esportivos	1:25	A1
9T-ARQ-AMP-ADMB-36_R00	Ampliação Bloco B - Sanitários, Sala reuniões/ professores	1:25	A1
9T-ARQ-AMP-SERC-37_R00	Ampliação Bloco C - Lavanderia, Vestiários funcionários.	1:25	A1
9T-ARQ-AMP-SERC-38_R00	Ampliação Bloco C - Varanda serviço, Copa	1:25	A1
9T-ARQ-AMP-SERC-39_R00	Ampliação Bloco C - Despensa, DML, Utensílios, Refeitório	1:25	A1
9T-ARQ-AMP-SERC-40_R00	Ampliação Bloco C - Cozinha	1:25	1100x750
9T-ARQ-AMP-HIGD-41_R00	Ampliação Bloco D - Vestiário acessível, Vestiário masculino	1:25	1100x594
9T-ARQ-AMP-BLTE-42_R00	Ampliação Bloco E - Biblioteca	1:25	1100x750
9T-ARQ-AMP-MLTF-43_R00	Ampliação Bloco F - Multiuso	1:25	1100x750
9T-ARQ-AMP-PDGG-44_R00	Ampliação Bloco G - Sala de aula	1:25	1100x750
9T-ARQ-AMP-PDGH-45_R00	Ampliação Bloco H - Sanitário acessível	1:25	A1
9T-ARQ-AMP-PDGH-46_R00	Ampliação Bloco H - Sanitário feminino	1:25	A1
9T-ARQ-AMP-PDGH-47_R00	Ampliação Bloco H - Sanitário masculino	1:25	A1
9T-ARQ-AMP-PDGI-48_R00	Ampliação Bloco I - Sanitário masculino	1:25	A1
9T-ARQ-AMP-PDGI-49_R00	Ampliação Bloco I - Sanitário masculino	1:25	A1



NOTA: Este projeto foi elaborado de acordo com as normas técnicas vigentes e sob a responsabilidade do profissional responsável. O autor não se responsabiliza por danos ou prejuízos decorrentes da utilização deste projeto sem a devida supervisão e aprovação do órgão competente.



CIRCULO DE REFERENCIA

RESUMO DE PREÇOS			
ITEM	DESCRIÇÃO	QUANTIDADE	VALOR UNITÁRIO
1	TERRENO	1,00	10.000,00
2	PROJETO	1,00	5.000,00
3	CONSTRUÇÃO	1,00	15.000,00
4	INSTALAÇÕES	1,00	2.000,00
5	OUTROS	1,00	1.000,00
6	TOTAL	5,00	43.000,00



1 - PLANTA BAIXA

PREFEITURA MUNICIPAL DE MARABÁ	
SECRETARIA MUNICIPAL DE EDUCAÇÃO	
PROJETO PADRÃO - FADE	
PROJETO: 1	PROJETO: 2
PROJETO: 3	PROJETO: 4
PROJETO: 5	PROJETO: 6
PROJETO: 99	PROJETO: 100

[illegible][illegible][illegible]

FNDE
Fundação Nacional
do Desenvolvimento
da Educação

MINISTÉRIO DA
EDUCAÇÃO

PROJETO PADRÃO - FNDE

1000

200

8

5	
---	--

--	--

1997

d

SAIAS DE QUITA - MONTE A

OBJETO DE ARQUITETUR


PLANETA BIRRA

1

[illegible]

1

[illegible][illegible][illegible]

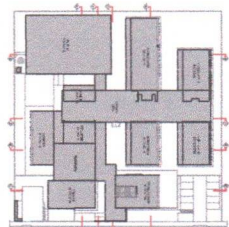

CROQUI DE REFERÊNCIA

FNDE
Fundação Nacional
do Desenvolvimento
Educativo
0 8 0 0 0 2 4 4 0

MINISTÉRIO DA
EDUCAÇÃO

PROJETO PADRÃO - FNDE

PAGE NUMBER

(a) - **Chapman**

1

100

3

SECRET

500

2003

10/20/2008 11:11


COMEST • Convegno
Gandhi e l'India

Comments:


1

08-708 A)


1

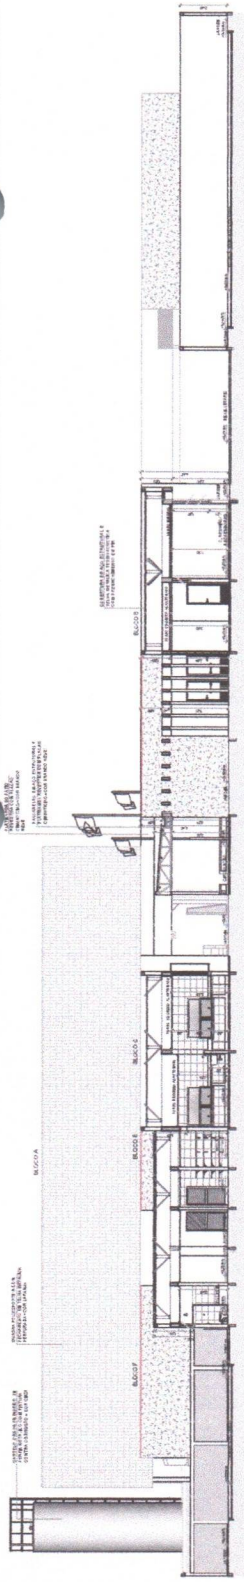


1 CORTE 5
Escala 1:100

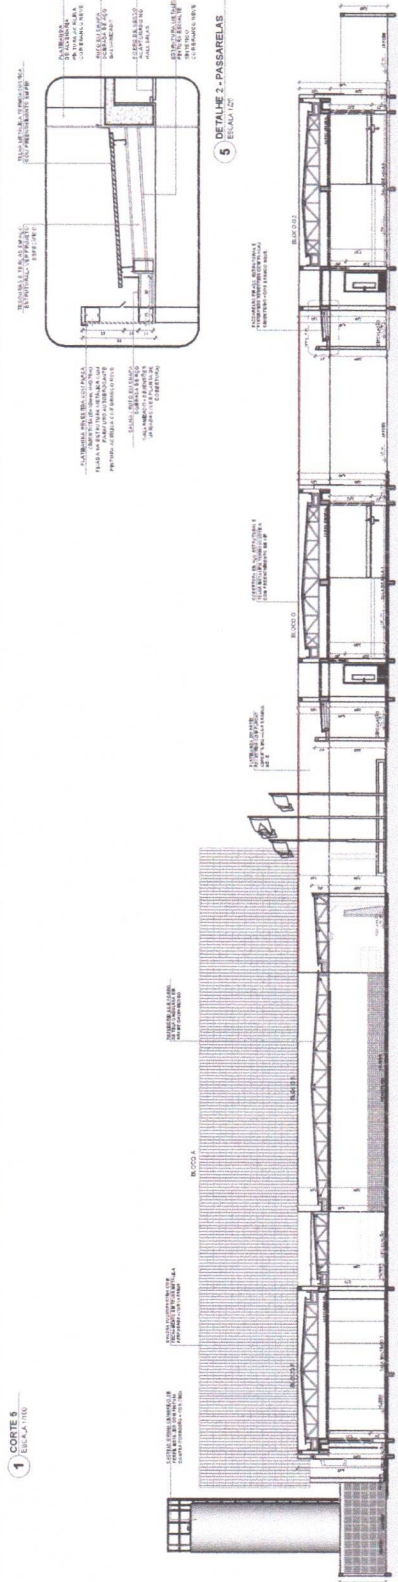


2 CORTE 6
Escala 1:100

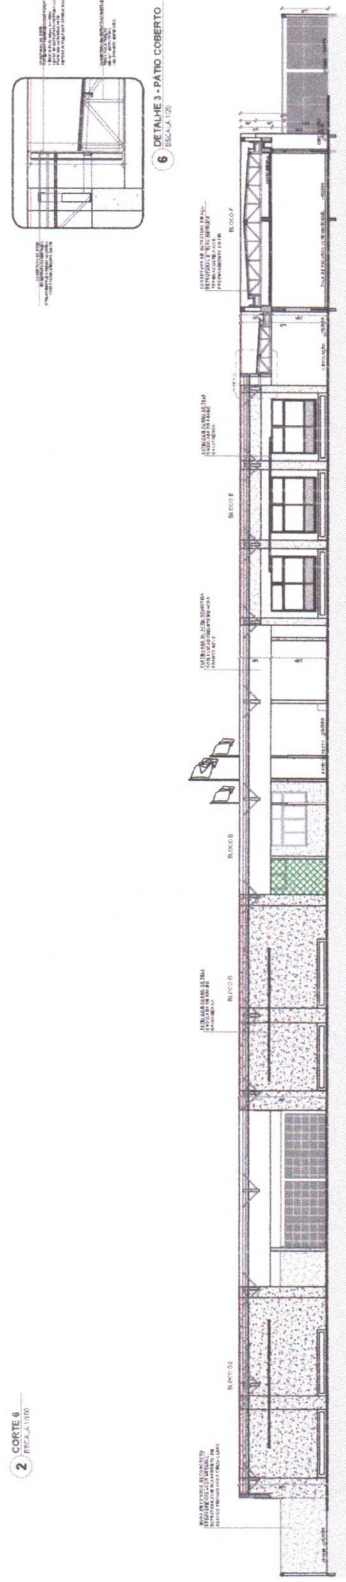


3 CORTE 7
Escala 1:100

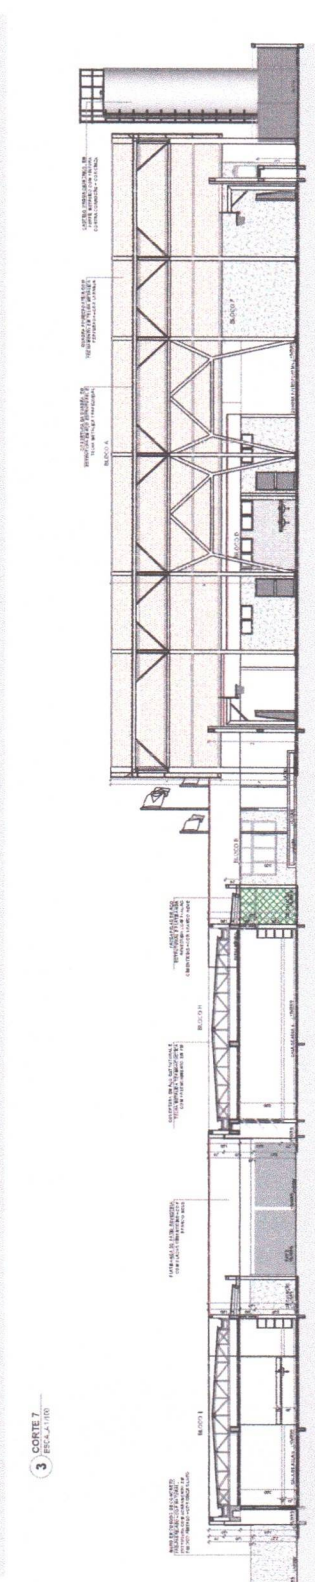


4 CORTE 8
Escala 1:100

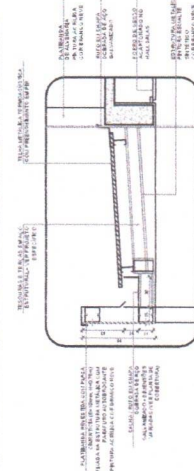

5 DETALHE 2 - PASSARELAS
Escala 1:20

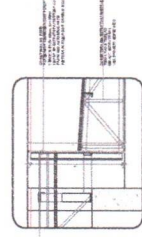

6 DETALHE 3 - PATIO COBERTO
Escala 1:20

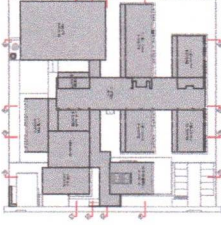

CROQUI DE REFERÊNCIA

NOTA: O PROJETO DE ARQUITETURA DESTE PROJETO DE LICITAÇÃO É UM PROJETO DE REFERÊNCIA, NÃO DEVE SER USADO PARA A CONSTRUÇÃO DE OBRAS, SEM A AUTORIZAÇÃO DO PROJETO DE LICITAÇÃO. O PROJETO DE LICITAÇÃO É UM PROJETO DE REFERÊNCIA, NÃO DEVE SER USADO PARA A CONSTRUÇÃO DE OBRAS, SEM A AUTORIZAÇÃO DO PROJETO DE LICITAÇÃO.

CONTOUR DE NOBILIT

MINISTÉRIO DA
EDUCAÇÃO

PROJETO PADRÃO - FINE

PROJETO PADRÃO - FINE

CROQUI DE REFERÊNCIA

[illegible]



MEMBROS DO CARGO E ESPECIALIDADES TÉCNICAS, REAR-CABEÇANTES DE MATÉRIAS, RELACIONADOS AOS POSTOS CONSTITUENTES APÓS COMPROVAÇÃO, O FATOR NÃO DIFERENÇA A ESCOLHA DE MAPA E NÃO MANTÉM O NÍVEL DE DIFERENÇA.

MINISTÉRIO DA
EDUCAÇÃO

PROJETO PADRÃO - FNDE

PROPRIETARIO: _____

interviews

MUNICIPIO - UN:

CHROPP ET AL.

RES. TÉCNICO

Autism is a developmental disorder that affects communication and social interaction skills. It is a complex condition that can manifest in various ways, ranging from mild to severe. The symptoms of autism typically appear in early childhood, often before the age of three. Common signs include delayed language development, repetitive behaviors, and difficulties with social interactions. The exact cause of autism is not fully understood, but it is believed to be a combination of genetic and environmental factors. Early diagnosis and intervention are crucial for improving outcomes for individuals with autism. Treatment often involves a combination of behavioral therapy, speech therapy, and occupational therapy. Supportive services and accommodations can also play a significant role in helping individuals with autism thrive in their daily lives.

QUESTION DO YOU HAVE?

50

OBSERVAÇÕES:

For

103

.....

CONFIDENTIAL

...der de infrastructuur

Educational

01775

(765) 178-1171

1 MAPA DE ESQUADRIAS
ESCALA 1/150

ESCALA 1/150

[illegible]

JANELAS DE ALUMINIO EXTRUSÃO									
Folha	Características	Dimensões	Tipo	Esp. (mm)		Esp. (mm)		Esp. (mm)	
				1	2	3	4	5	6
01	210 x 110	110	110	110	110	110	110	110	110
02	210 x 110	110	110	110	110	110	110	110	110
and on a number of occasions in 1990, 1991 and 1992, the authors have been invited to give lectures on the topic of the role of the family in the development of the child.

Nº	DATA	DESCRIÇÃO
CONTROLE DE REVENHES		

FNDE Fundo Nacional
de Desenvolvimento
da Educação

PROJETO PADRÃO - FNDE

PROPRIETARY:

MUNICIPIO - US:

00009874/00

RES. TÉCNICO

RESEARCH AND INNOVATION

OBSERVAÇÕES:

ESCOLA 9 SALAS DE AULA, MODELO TÉRREO
PROJETO DE ARQUITETURA

[illegible]

Copyright © 2005

DEST - Coordenação

and the International
Association of Agricultural



10


1000

01/01/17


100

1 DETALHAMENTO DAS JANELAS
ESCALA 1/25

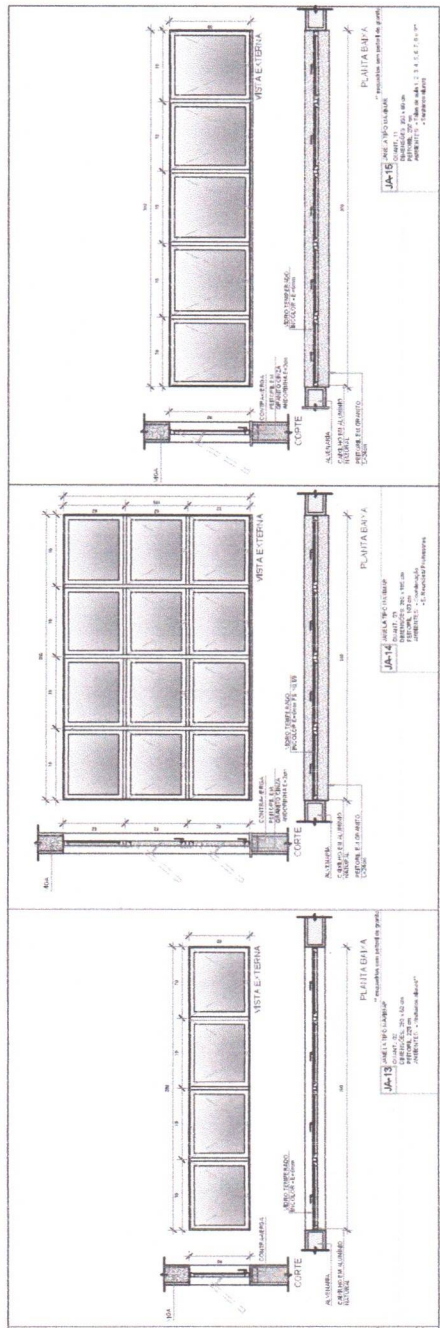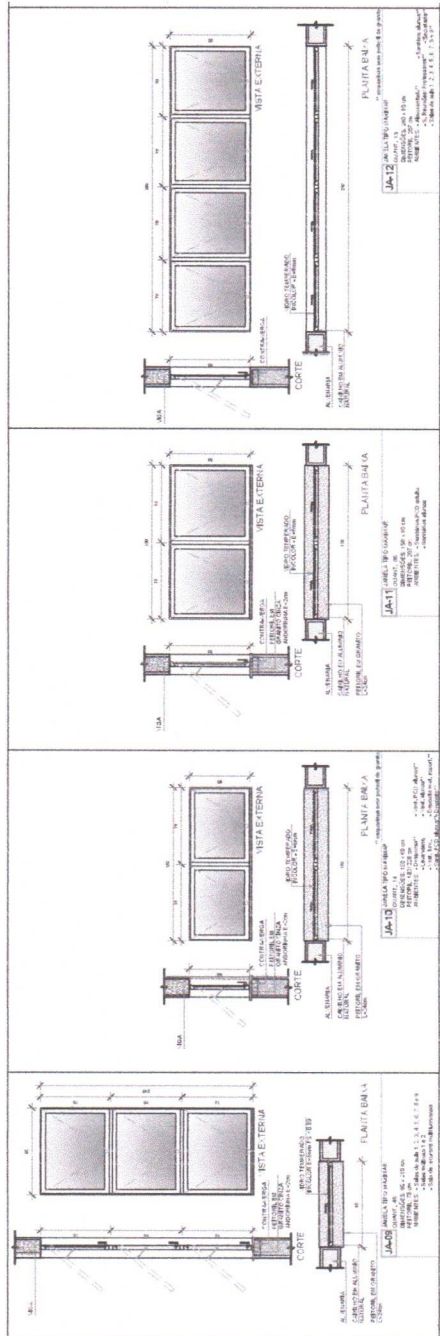


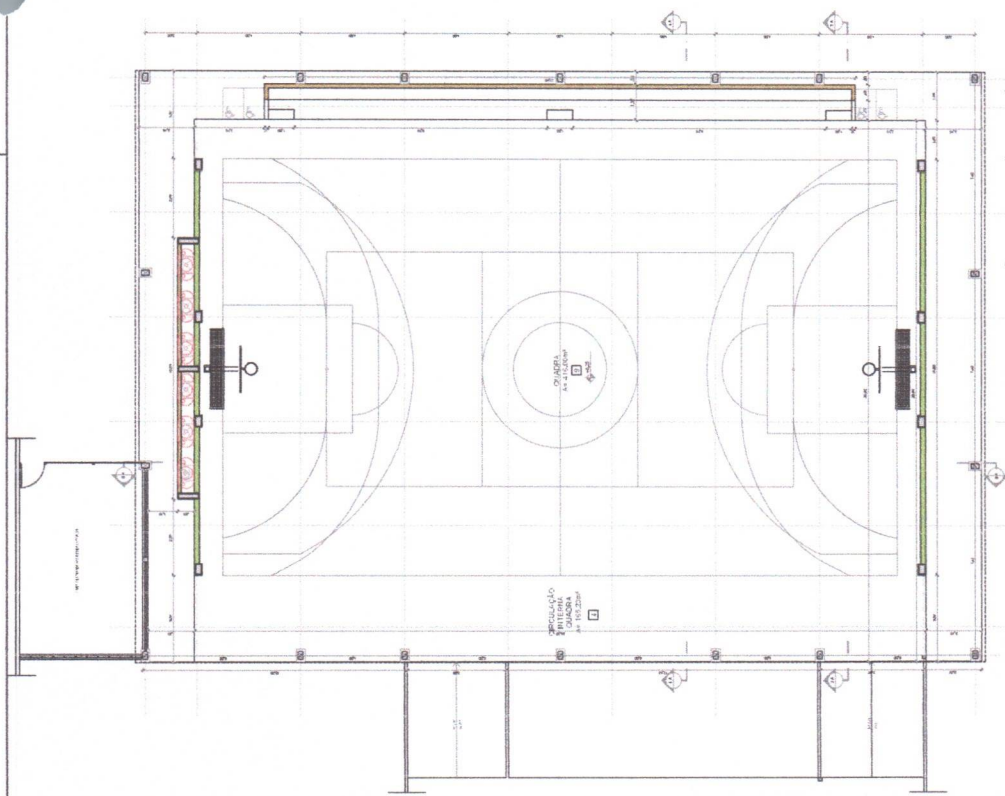


1 PLANTA BALAI
Escala 1:50

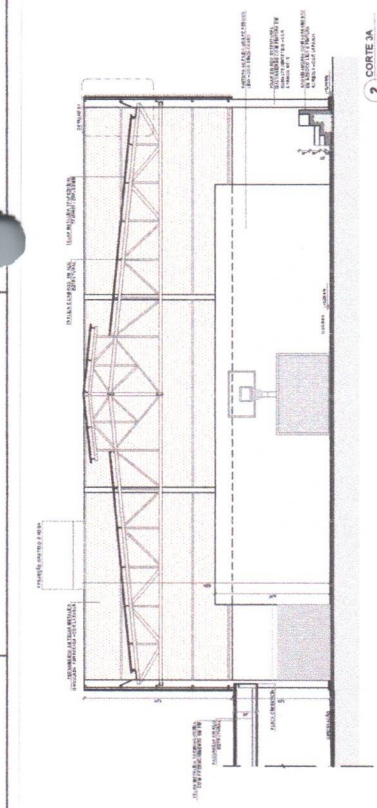


2 CORTE JA
Escala 1:50

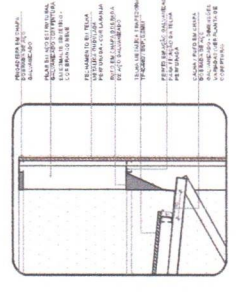

3 DETALHE 01 - CALHA E RUIFO
Escala 1:5

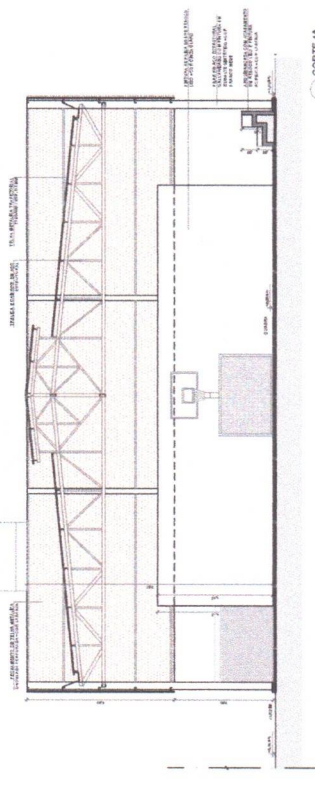

4 CORTE JA
Escala 1:50

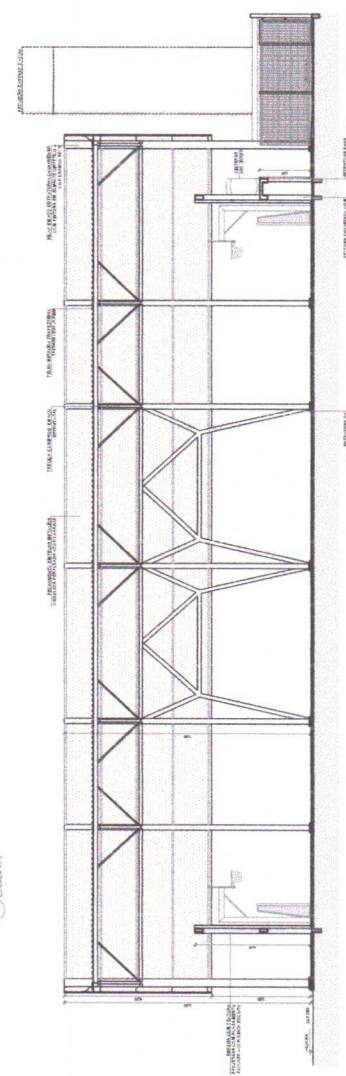

5 CORTE BA
Escala 1:50

LEGENDA	
1	RELAÇÃO DE MATERIAIS
2	RELAÇÃO DE EQUIPAMENTOS
3	RELAÇÃO DE MOBILIÁRIO
4	RELAÇÃO DE PLANTAS
5	RELAÇÃO DE FOTOGRAFIAS
6	RELAÇÃO DE VÍDEOS
7	RELAÇÃO DE ÁUDIO
8	RELAÇÃO DE IMAGENS
9	RELAÇÃO DE TEXTOS
10	RELAÇÃO DE OUTROS

NOTAS


1. REVISÃO DO PROJETO DE ARQUITETURA
2. REVISÃO DO PROJETO DE ARQUITETURA
CROQUI DE REFERÊNCIA

LEGENDA

- 1. REVISÃO DO PROJETO DE ARQUITETURA
- 2. REVISÃO DO PROJETO DE ARQUITETURA
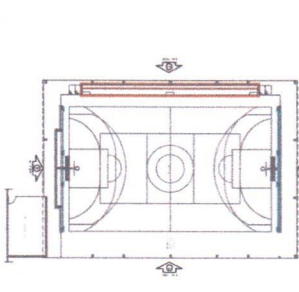

CROQUI DE REFERÊNCIA - BLOCO

MINISTÉRIO DA EDUCAÇÃO

PROJETO PADRÃO - FINE

PROJETO DE ARQUITETURA

PROJETO DE ARQUITETURA

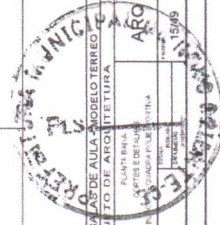

[illegible]

CROQUI DE REFERÊNCIA

- [illegible]

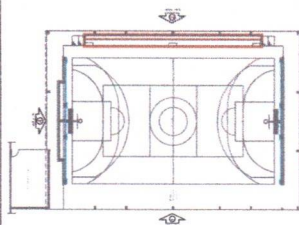

CROQUI DE REFERÊNCIA - BLOCO

NO DATA

FADE Fundo Nacional de Desenvolvimento da Educação

MINISTÉRIO DA
EDUCAÇÃO

PROJETO PADRÃO - FNDE

1. *Phragmites australis* (Cav.) Trin. ex Steud.
 2. *Phragmites australis* (Cav.) Trin. ex Steud.
data	
	2



— *Journal of the American Medical Association*

ESCOLA 9 SALAS DE AULA - MODELO TER
PROJETO DE ARQUITETURA


1	construção de madeira	FACHADAS	QUADRA POLIESPORTIVA
---	--------------------------	----------	----------------------

[illegible][illegible]

1. Confidentiality

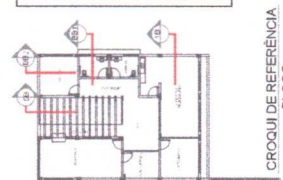 

192143
-REGRAS E INSTRUÇÕES DE
-VISTAR PARA OS DADOS PLÁSTICOS
PRONTOS PARA O USO. CONDIÇÕES
PRELIMINARES E INSTRUÇÕES DE
DE AUMENTO.
-EM CASO DE COMPLETO DE INCORREÇÕES
DE AUMENTO, O USUÁRIO DEVE REINICIAR
O PROCESSO. PREVENÇÃO E PROTEÇÃO
CONTRA VOTAÇÕES.
-A. TEMA NÃO É ABERTO COMBATE COM
AUTORIDADE E EMPRESA DO TEMA.
REVISTA



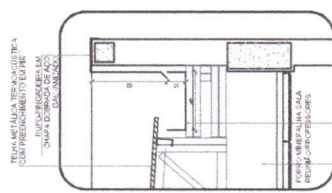


PROJETO PADRÃO - FNDE

[illegible]

SECTIONS

ESCOLA 9 SALAS DE AULA - MODELO TERREIRO PROJETO DE ARQUITETURA		PLANTA BUA CORTES E DETALHES BLOCO 8 - ANEXOS 1, 2 E 3		ARQ
25/01/2018 2:00		12/01/2018 12:00		17/04/2018 12:00
25/01/2018 2:00		12/01/2018 12:00		17/04/2018 12:00

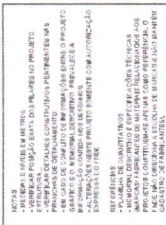 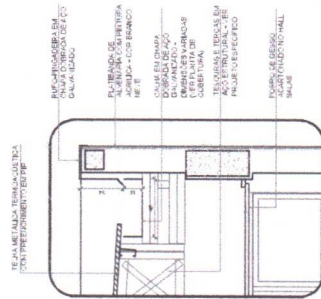

CONTROLE DE GASTOS	
1º	DATA



FND Fundo Nacional de Desenvolvimento da Educação

MINISTÉRIO DA EDUCAÇÃO

PROJETO PADRÃO - FNDE

[illegible]

COSEPAQUES

ESCOLA 9 SALAS DE AULA - MODELO TÉRREO
PROJETO DE ARQUITETURA

07/2010/02

DETAILS - CALHOUN BUREAU

5
DELTA
ESCALA 1:20

VELOCIDADE	100 km/h	19/49
	PROVA	
	CARREIRO	

[illegible]

[illegible]

Nº	DATA	DESCRIÇÃO
CONTROLE DE REMISSÕES		

FNDE Fundo Nacional de Desenvolvimento da Educação

MINISTÉRIO DA EDUCAÇÃO

PROJETO PADRÃO - FNDE

bioRxiv preprint doi: <https://doi.org/10.1101/2020.05.14.244210>; this version posted May 14, 2020. The copyright holder for this preprint (which was not certified by peer review) is the author/funder, who has granted bioRxiv a license to display the preprint in perpetuity. It is made available under aCC-BY-NC-ND 4.0 International license.

REF: 10430	CELA
REF: 10430	CELA

AUTORE DO PROJETO	DATA
DUFO	2008

RA

COOPER ACRES

5

ST-
P






ESCOLA 9 SALAS DE AULA - MODELO TERREO

PROJETO DE ARQUITETURA

Coordenação
GEST - Coordenação
geral de Infrastruturas

BLOCO D - HIGIENE			
01/05/50	01/06/50	01/07/50	01/08/50

[illegible][illegible]

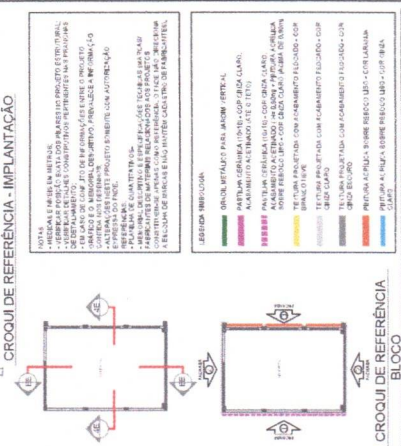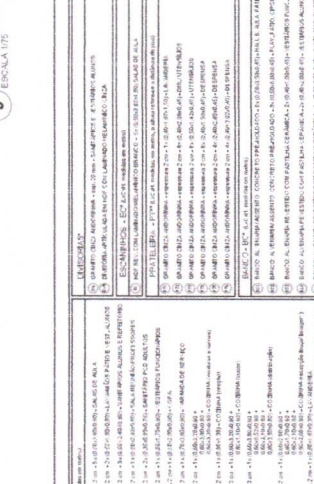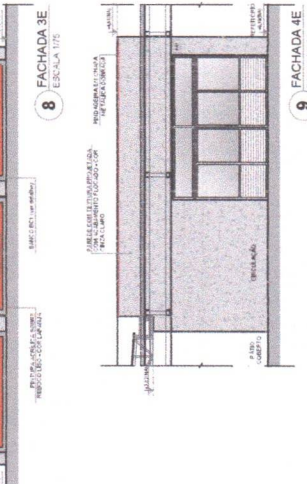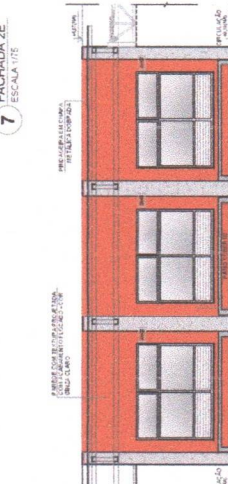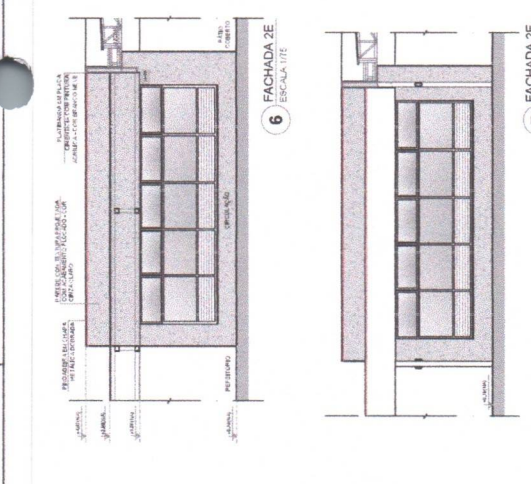

FNDE Fundo Nacional de Desenvolvimento da Educação

MINISTÉRIO DA EDUCAÇÃO

PROJETO PADRÃO - FNDE

POCARETARIO

© 2007 Wiley Periodicals, Inc. *J Biomed Mater Res Part B: Appl Biomater* 81B: 100–107, 2007
DOI 10.1002/jbm.b.30251

[illegible]

CHEN, L. AND FORD

REGP, TEGMCO

AUTOR DO PROJETO		CAU
BULO		CREA

10

10A

OBSERVAÇÕES



10

ESCOLA 9 SALAS DE AULA - MODELO TÉRCIO
PROJETO DE ARQUITETURA

Coordenação	PLANTA BAIXA, CORTES	
GEST - Coordenação		

ARQ
DE TALHE E FACULDADE
BLOCO E - BIBLIOTECA


AL 2116241	22/49	27 DEC 84
COMATO	INSTRADA	
RECEIVED	DATE RECEIVED	JAN 05 1985








№	DATA	DESCRIÇÃO DO
CONTROLE DE REMISSÕES		


FADE
Fundo Nacional
de Desenvolvimento
da Educação

MINISTÉRIO DA
EDUCAÇÃO

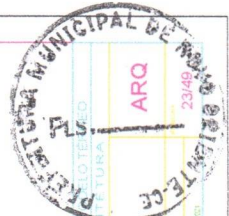[illegible]

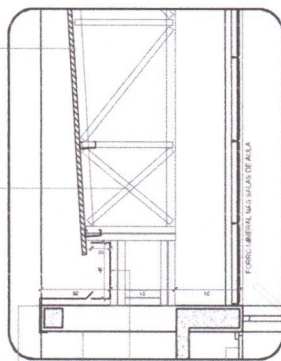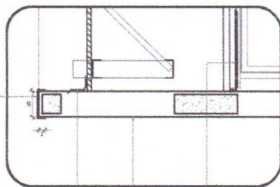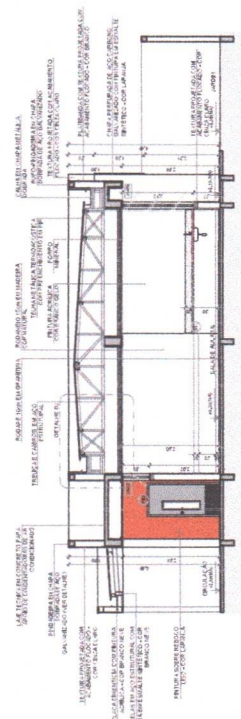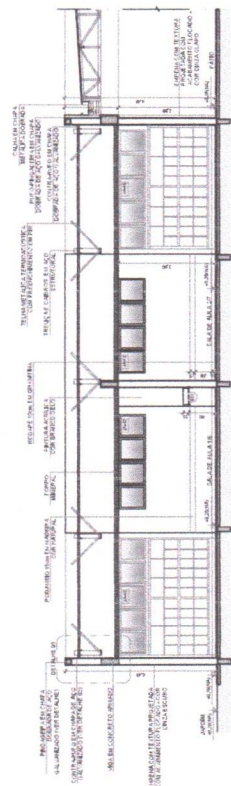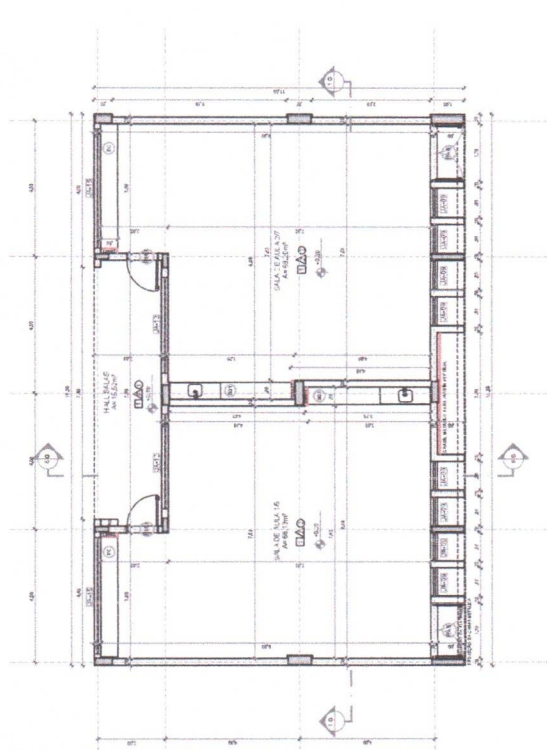

ESPECIFICAÇÕES		OBSERVAÇÕES	
1. IDENTIFICAÇÃO 1.1. NOME DO PROJETO: [] 1.2. NOME DO CLIENTE: [] 1.3. NOME DO RESPONSÁVEL: [] 1.4. DATA DE CRIAÇÃO: [] 1.5. DATA DE ATUALIZAÇÃO: [] 1.6. VERSÃO: [] 1.7. NOME DO PRODUTO: [] 1.8. NOME DO SERVIÇO: [] 1.9. NOME DO CLIENTE: [] 1.10. NOME DO RESPONSÁVEL: [] 1.11. DATA DE CRIAÇÃO: [] 1.12. DATA DE ATUALIZAÇÃO: [] 1.13. VERSÃO: [] 1.14. NOME DO PRODUTO: [] 1.15. NOME DO SERVIÇO: [] 1.16. NOME DO CLIENTE: [] 1.17. NOME DO RESPONSÁVEL: [] 1.18. DATA DE CRIAÇÃO: [] 1.19. DATA DE ATUALIZAÇÃO: [] 1.20. VERSÃO: [] 1.21. NOME DO PRODUTO: [] 1.22. NOME DO SERVIÇO: [] 1.23. NOME DO CLIENTE: [] 1.24. NOME DO RESPONSÁVEL: [] 1.25. DATA DE CRIAÇÃO: [] 1.26. DATA DE ATUALIZAÇÃO: [] 1.27. VERSÃO: [] 1.28. NOME DO PRODUTO: [] 1.29. NOME DO SERVIÇO: [] 1.30. NOME DO CLIENTE: [] 1.31. NOME DO RESPONSÁVEL: [] 1.32. DATA DE CRIAÇÃO: [] 1.33. DATA DE ATUALIZAÇÃO: [] 1.34. VERSÃO: [] 1.35. NOME DO PRODUTO: [] 1.36. NOME DO SERVIÇO: [] 1.37. NOME DO CLIENTE: [] 1.38. NOME DO RESPONSÁVEL: [] 1.39. DATA DE CRIAÇÃO: [] 1.40. DATA DE ATUALIZAÇÃO: [] 1.41. VERSÃO: [] 1.42. NOME DO PRODUTO: [] 1.43. NOME DO SERVIÇO: [] 1.44. NOME DO CLIENTE: [] 1.45. NOME DO RESPONSÁVEL: [] 1.46. DATA DE CRIAÇÃO: [] 1.47. DATA DE ATUALIZAÇÃO: [] 1.48. VERSÃO: [] 1.49. NOME DO PRODUTO: [] 1.50. NOME DO SERVIÇO: [] 1.51. NOME DO CLIENTE: [] 1.52. NOME DO RESPONSÁVEL: [] 1.53. DATA DE CRIAÇÃO: [] 1.54. DATA DE ATUALIZAÇÃO: [] 1.55. VERSÃO: [] 1.56. NOME DO PRODUTO: [] 1.57. NOME DO SERVIÇO: [] 1.58. NOME DO CLIENTE: [] 1.59. NOME DO RESPONSÁVEL: [] 1.60. DATA DE CRIAÇÃO: [] 1.61. DATA DE ATUALIZAÇÃO: [] 1.62. VERSÃO: [] 1.63. NOME DO PRODUTO: [] 1.64. NOME DO SERVIÇO: [] 1.65. NOME DO CLIENTE: [] 1.66. NOME DO RESPONSÁVEL: [] 1.67. DATA DE CRIAÇÃO: [] 1.68. DATA DE ATUALIZAÇÃO: [] 1.69. VERSÃO: [] 1.70. NOME DO PRODUTO: [] 1.71. NOME DO SERVIÇO: [] 1.72. NOME DO CLIENTE: [] 1.73. NOME DO RESPONSÁVEL: [] 1.74. DATA DE CRIAÇÃO: [] 1.75. DATA DE ATUALIZAÇÃO: [] 1.76. VERSÃO: [] 1.77. NOME DO PRODUTO: [] 1.78. NOME DO SERVIÇO: [] 1.79. NOME DO CLIENTE: [] 1.80. NOME DO RESPONSÁVEL: [] 1.81. DATA DE CRIAÇÃO: [] 1.82. DATA DE ATUALIZAÇÃO: [] 1.83. VERSÃO: [] 1.84. NOME DO PRODUTO: [] 1.85. NOME DO SERVIÇO: [] 1.86. NOME DO CLIENTE: [] 1.87. NOME DO RESPONSÁVEL: [] 1.88. DATA DE CRIAÇÃO: [] 1.89. DATA DE ATUALIZAÇÃO: [] 1.90. VERSÃO: [] 1.91. NOME DO PRODUTO: [] 1.92. NOME DO SERVIÇO: [] 1.93. NOME DO CLIENTE: [] 1.94. NOME DO RESPONSÁVEL: [] 1.95. DATA DE CRIAÇÃO: [] 1.96. DATA DE ATUALIZAÇÃO: [] 1.97. VERSÃO: [] 1.98. NOME DO PRODUTO: [] 1.99. NOME DO SERVIÇO: [] 2.00. NOME DO CLIENTE: [] 2.01. NOME DO RESPONSÁVEL: [] 2.02. DATA DE CRIAÇÃO: [] 2.03. DATA DE ATUALIZAÇÃO: [] 2.04. VERSÃO: [] 2.05. NOME DO PRODUTO: [] 2.06. NOME DO SERVIÇO: [] 2.07. NOME DO CLIENTE: [] 2.08. NOME DO RESPONSÁVEL: [] 2.09. DATA DE CRIAÇÃO: [] 2.10. DATA DE ATUALIZAÇÃO: [] 2.11. VERSÃO: [] 2.12. NOME DO PRODUTO: [] 2.13. NOME DO SERVIÇO: [] 2.14. NOME DO CLIENTE: [] 2.15. NOME DO RESPONSÁVEL: [] 2.16. DATA DE CRIAÇÃO: [] 2.17. DATA DE ATUALIZAÇÃO: [] 2.18. VERSÃO: [] 2.19. NOME DO PRODUTO: [] 2.20. NOME DO SERVIÇO: [] 2.21. NOME DO CLIENTE: [] 2.22. NOME DO RESPONSÁVEL: [] 2.23. DATA DE CRIAÇÃO: [] 2.24. DATA DE ATUALIZAÇÃO: [] 2.25. VERSÃO: [] 2.26. NOME DO PRODUTO: [] 2.27. NOME DO SERVIÇO: [] 2.28. NOME DO CLIENTE: [] 2.29. NOME DO RESPONSÁVEL: [] 2.30. DATA DE CRIAÇÃO: [] 2.31. DATA DE ATUALIZAÇÃO: [] 2.32. VERSÃO: [] 2.33. NOME DO PRODUTO: [] 2.34. NOME DO SERVIÇO: [] 2.35. NOME DO CLIENTE: [] 2.36. NOME DO RESPONSÁVEL: [] 2.37. DATA DE CRIAÇÃO: [] 2.38. DATA DE ATUALIZAÇÃO: [] 2.39. VERSÃO: [] 2.40. NOME DO PRODUTO: [] 2.41. NOME DO SERVIÇO: [] 2.42. NOME DO CLIENTE: [] 2.43. NOME DO RESPONSÁVEL: [] 2.44. DATA DE CRIAÇÃO: [] 2.45. DATA DE ATUALIZAÇÃO: [] 2.46. VERSÃO: [] 2.47. NOME DO PRODUTO: [] 2.48. NOME DO SERVIÇO: [] 2.49. NOME DO CLIENTE: [] 2.50. NOME DO RESPONSÁVEL: [] 2.51. DATA DE CRIAÇÃO: [] 2.52. DATA DE ATUALIZAÇÃO: [] 2.53. VERSÃO: [] 2.54. NOME DO PRODUTO: [] 2.55. NOME DO SERVIÇO: [] 2.56. NOME DO CLIENTE: [] 2.57. NOME DO RESPONSÁVEL: [] 2.58. DATA DE CRIAÇÃO: [] 2.59. DATA DE ATUALIZAÇÃO: [] 2.60. VERSÃO: [] 2.61. NOME DO PRODUTO: [] 2.62. NOME DO SERVIÇO: [] 2.63. NOME DO CLIENTE: [] 2.64. NOME DO RESPONSÁVEL: [] 2.65. DATA DE CRIAÇÃO: [] 2.66. DATA DE ATUALIZAÇÃO: [] 2.67. VERSÃO: [] 2.68. NOME DO PRODUTO: [] 2.69. NOME DO SERVIÇO: [] 2.70. NOME DO CLIENTE: [] 2.71. NOME DO RESPONSÁVEL: [] 2.72. DATA DE CRIAÇÃO: [] 2.73. DATA DE ATUALIZAÇÃO: [] 2.74. VERSÃO: [] 2.75. NOME DO PRODUTO: [] 2.76. NOME DO SERVIÇO: [] 2.77. NOME DO CLIENTE: [] 2.78. NOME DO RESPONSÁVEL: [] 2.79. DATA DE CRIAÇÃO: [] 2.80. DATA DE ATUALIZAÇÃO: [] 2.81. VERSÃO: [] 2.82. NOME DO PRODUTO: [] 2.83. NOME DO SERVIÇO: [] 2.84. NOME DO CLIENTE: [] 2.85. NOME DO RESPONSÁVEL: [] 2.86. DATA DE CRIAÇÃO: [] 2.87. DATA DE ATUALIZAÇÃO: [] 2.88. VERSÃO: [] 2.89. NOME DO PRODUTO: [] 2.90. NOME DO SERVIÇO: [] 2.91. NOME DO CLIENTE: [] 2.92. NOME DO RESPONSÁVEL: [] 2.93. DATA DE CRIAÇÃO: [] 2.94. DATA DE ATUALIZAÇÃO: [] 2.95. VERSÃO: [] 2.96. NOME DO PRODUTO: [] 2.97. NOME DO SERVIÇO: [] 2.98. NOME DO CLIENTE: [] 2.99. NOME DO RESPONSÁVEL: [] 3.00. DATA DE CRIAÇÃO: [] 3.01. DATA DE ATUALIZAÇÃO: [] 3.02. VERSÃO: [] 3.03. NOME DO PRODUTO: [] 3.04. NOME DO SERVIÇO: [] 3.05. NOME DO CLIENTE: [] 3.06. NOME DO RESPONSÁVEL: [] 3.07. DATA DE CRIAÇÃO: [] 3.08. DATA DE ATUALIZAÇÃO: [] 3.09. VERSÃO: [] 3.10. NOME DO PRODUTO: [] 3.11. NOME DO SERVIÇO: [] 3.12. NOME DO CLIENTE: [] 3.13. NOME DO RESPONSÁVEL: [] 3.14. DATA DE CRIAÇÃO: []			

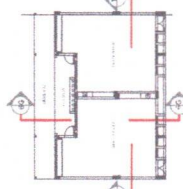

CROQUI DE REFERÊNCIA - BLOCO

Nº	DATA	DESCRIÇÃO
CONTROLE DE REMISSÕES		

62

FNDE Fundo Nacional de Desenvolvimento da Educação

PROJETO PADRÃO - FNDE

ASTO

ASIO

1

1

ADP/ATP

10

► FRAUDULENT

52

EST









1






000000




1

Partnership

1

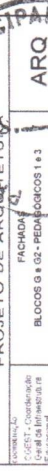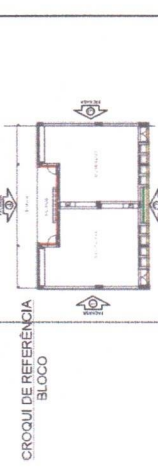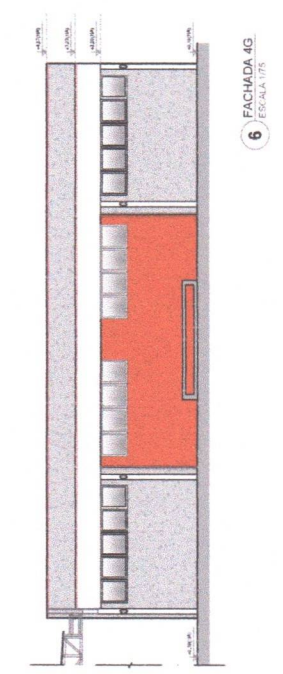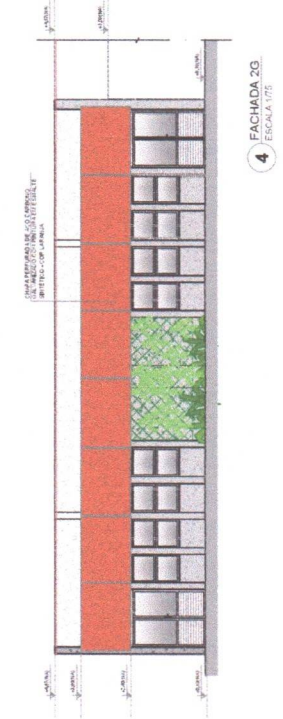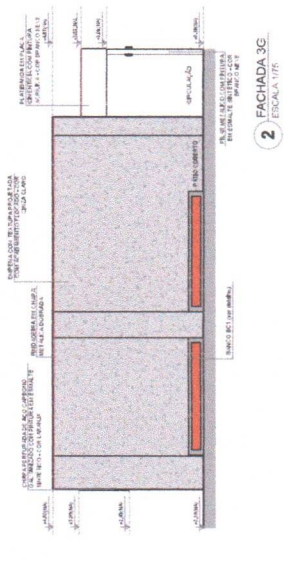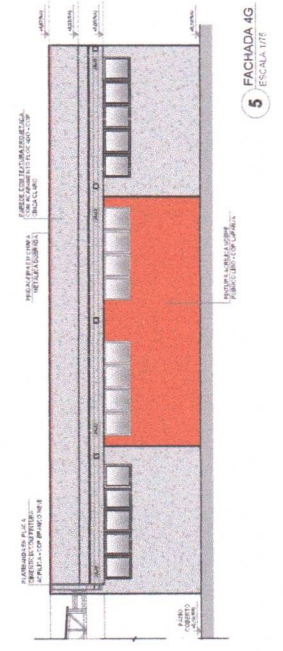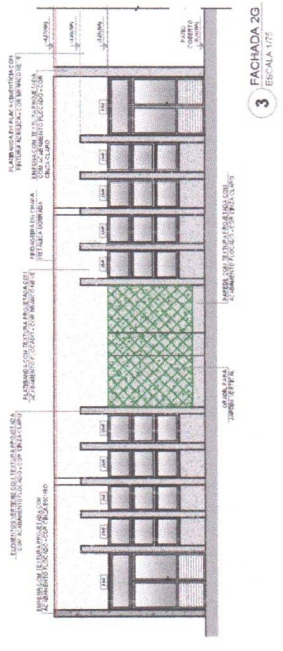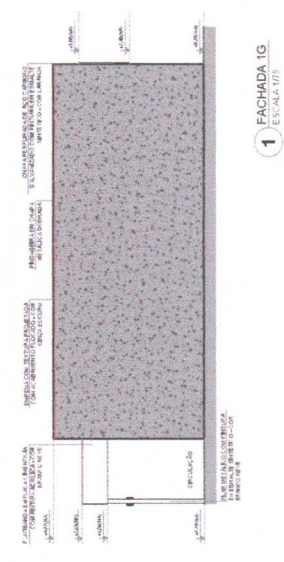

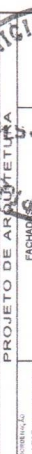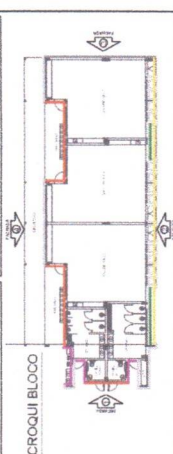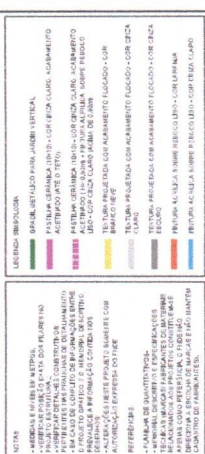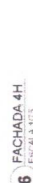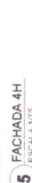

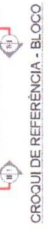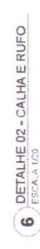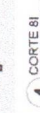

FNDE Fundo Nacional de Desenvolvimento da Educação

MINISTÉRIO DA EDUCAÇÃO

PROJETO PADRÃO - FNDE

DISCUSSION

ENDEREÇO: _____
MUNICÍPIO: UF: _____

bioRxiv preprint doi: <https://doi.org/10.1101/2020.05.11.239207>; this version posted May 11, 2020. The copyright holder for this preprint (which was not certified by peer review) is the author/funder, who has granted bioRxiv a license to display the preprint in perpetuity. It is made available under aCC-BY-NC-ND 4.0 International license.

Chen, Baoxin

$\text{H}_2\text{O}^{\circ}, \text{Fe}(\text{OH})_2$

AUTORES DO PROJETO	DATA	DATA	DATA
DATA	DATA	DATA	DATA

17

COSEF/AN/85

INPA

ESCOLA 9 SALAS DE AULA - MODELO TERREO

PROJETO DE ARQUITETURA

COORDENAÇÃO
G-EST. e COORDENAÇÃO
SAL DE INFRAESTRUTURA

BLOCO I - PEDAGÓGICO 4

FORMATO	Al (04/1/2004)	DATA EMISSIONE	20/06/2004	PP. ALLEG. 13
---------	----------------	----------------	------------	---------------


REP. ALCES	ESCOLA 9 SALAS DE AULA ANELO PERREO PROJETO DE ARQUITETURA	RICHARDS BLOCO 1 - PEDAGOGICO 4	ARQ		15.000,00 500	15.000,00 500	15.000,00 500
					15.000,00 500	15.000,00 500	15.000,00 500

REP. ALCES	ESCOLA 9 SALAS DE AULA ANELO PERREO PROJETO DE ARQUITETURA	RICHARDS BLOCO 1 - PEDAGOGICO 4	ARQ		15.000,00 500	15.000,00 500	15.000,00 500
					15.000,00 500	15.000,00 500	15.000,00 500


1 **MASTROS**
ESCALA 10%



2 BC1 - BANC
ESCA 125

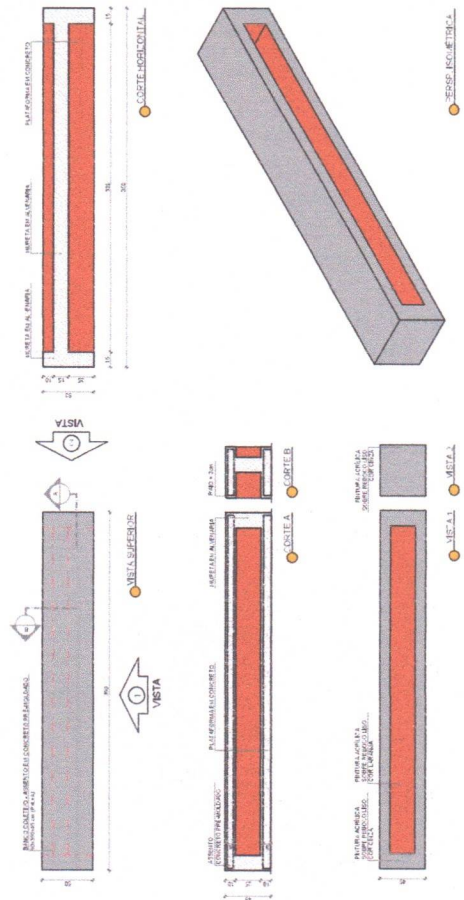

3 BC2 - BAN
ESCALA 1/25

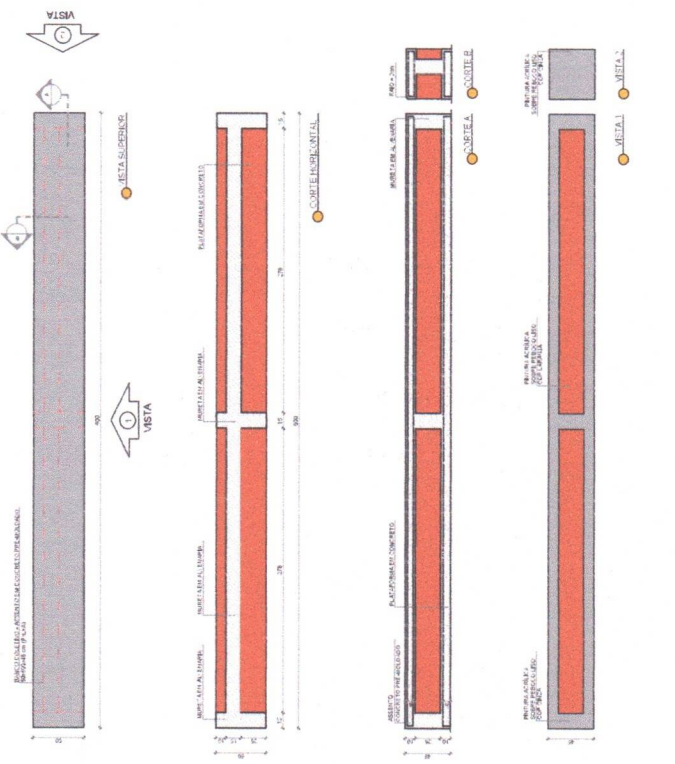

- MEDICALS
- VENTILATORS
- VENTILATORS
- EM CASCO
- BURNING
- ALTERNATIVE

- PLANO DE CONTABILIDADE
- MEMÓRIA DESCRITIVA E ESPECIFICAÇÕES TÉCNICAS (MARCAS) FABRICANTES DE MATERIAIS DE ALCANODRÓBIO
- PRODUTOS CONHECIDOS APENAS COMO REFERÊNCIA, C FINE NÃO DIRECIONA ESCOLHA DE MARCA E NÃO MANTÉM CASATEL DE FABRICANTE

N°	DATA	DESCRIÇÃO
		CONTROLE DE REMÉDIOS

FNDE
Fundo Nacional
de Desenvolvimento
da Educação

MINISTÉRIO DA
EDUCAÇÃO

PROJETO PADRÃO - FENDE

PROJECT NAME	
DESCRIPTION	
MANAGED BY	
FILE NAME	
FILE TYPE	
FILE SIZE	
FILE DATE	
FILE TIME	
FILE LOCATION	
FILE PERMISSIONS	
FILE COMMENTS	
FILE ACTIONS	
FILE STATUS	
FILE HISTORY	
FILE LOG	
FILE INDEX	
FILE SEARCH	
FILE FILTER	
FILE SORT	
FILE GROUP	
FILE CATEGORY	
FILE TAG	
FILE LABEL	
FILE ID	
FILE KEY	
FILE VALUE	
FILE TYPE	
FILE SIZE	
FILE DATE	
FILE TIME	
FILE LOCATION	
FILE PERMISSIONS	
FILE COMMENTS	
FILE ACTIONS	
FILE STATUS	
FILE HISTORY	
FILE LOG	
FILE INDEX	
FILE SEARCH	
FILE FILTER	
FILE SORT	
FILE GROUP	
FILE CATEGORY	
FILE TAG	
FILE LABEL	
FILE ID	
FILE KEY	
FILE VALUE	

Fig. 20.11.

100

5.4	
-----	--

--	--

DESIGN AGES.

10

10

ESCOLA 9 SALAS DE AULA 2 MOD

PROJETO DE LEI Nº 1.000, DE 1998

[illegible]

CC-EST - Continuação

Central de Infra-estrutura



BANCOS

mg/100 g:	0.00
g/kg:	0.00


DATA	DATE	TIME	BY

	SECTION 1
---	-----------




100

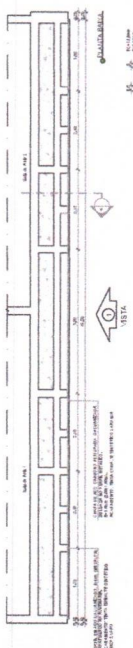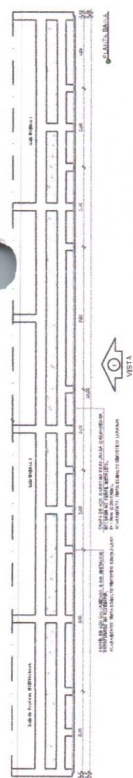[illegible]


CROQUI DE REFERÊNCIA

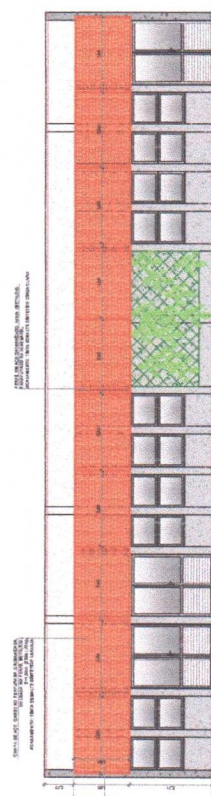



2 CHAPA PERFURADA - BLOCO F
ESCALA 1:60

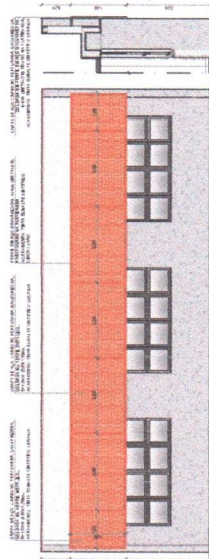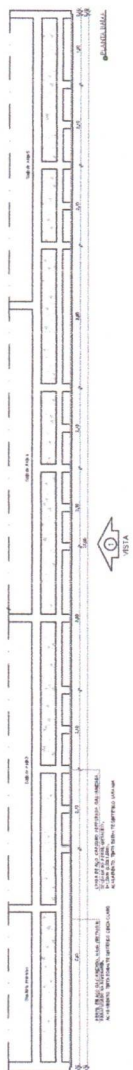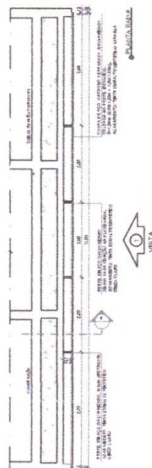




4 CHAPA PERFORADA - BLOCO B

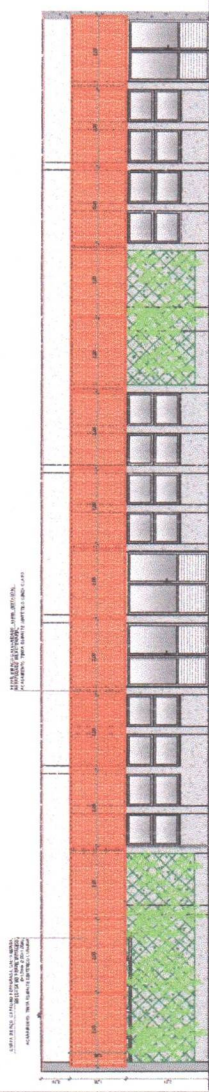

3 CHAPA PERFORADA - BLOCO H
ESCALA 1:50

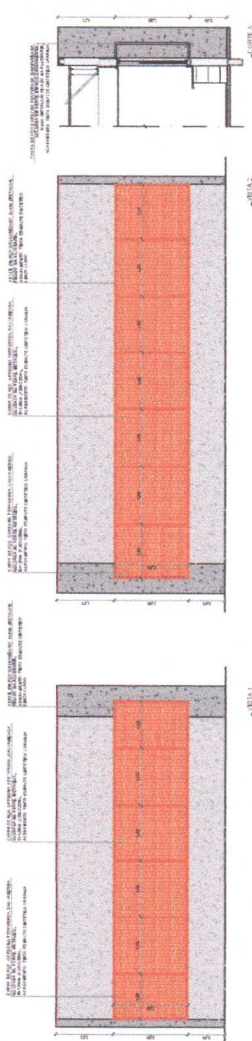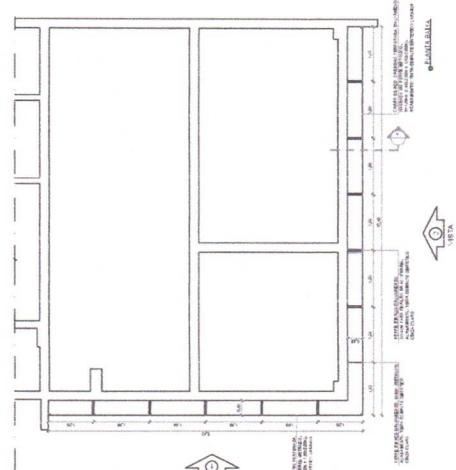


5 CHAPA PERFURADA - BLOCO C
ESCALA 1:50

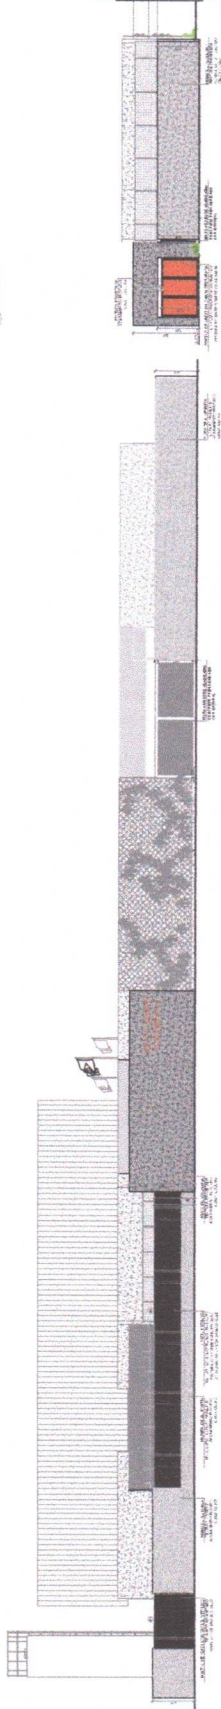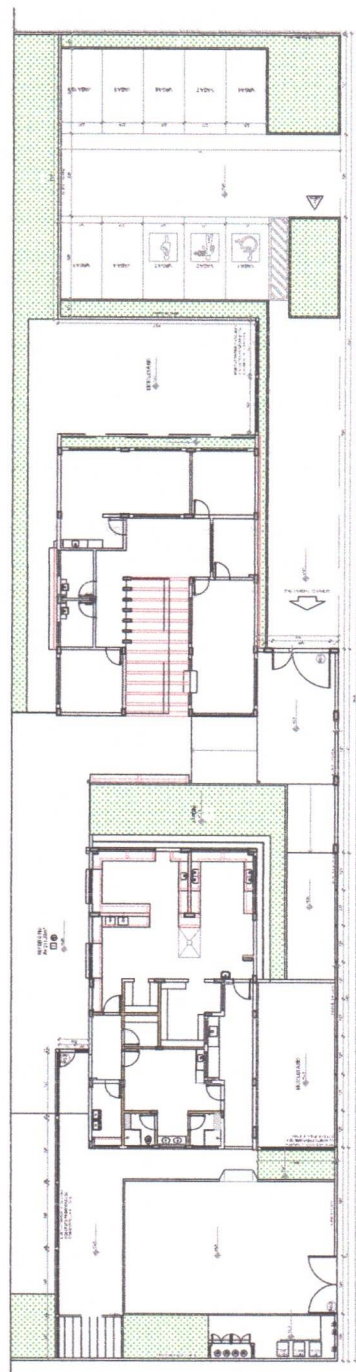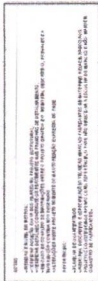

LEYENDA DE CORTICES Y ALTITUDES RELATIVAS		
P.P.F.	Perímetro (cm)	Altitud (m)
1	360 x 220	57 metros del nivel
2	440 x 336	52 metros del nivel
3	500 x 380	51 metros del nivel
4	580 x 400	51 metros del nivel
5	660 x 420	51 metros del nivel

GRADU METALICO			
REF.	TIPO	S&S (cm)	Alura (cm)
24	PLAQUETE	4 x 6	159
	OSIMIL	6 x 20	153
25	PLAQUETE	4 x 6	208
	OSIMIL	6 x 20	193

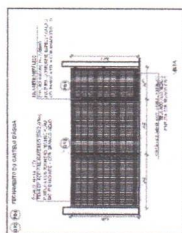[illegible]

