


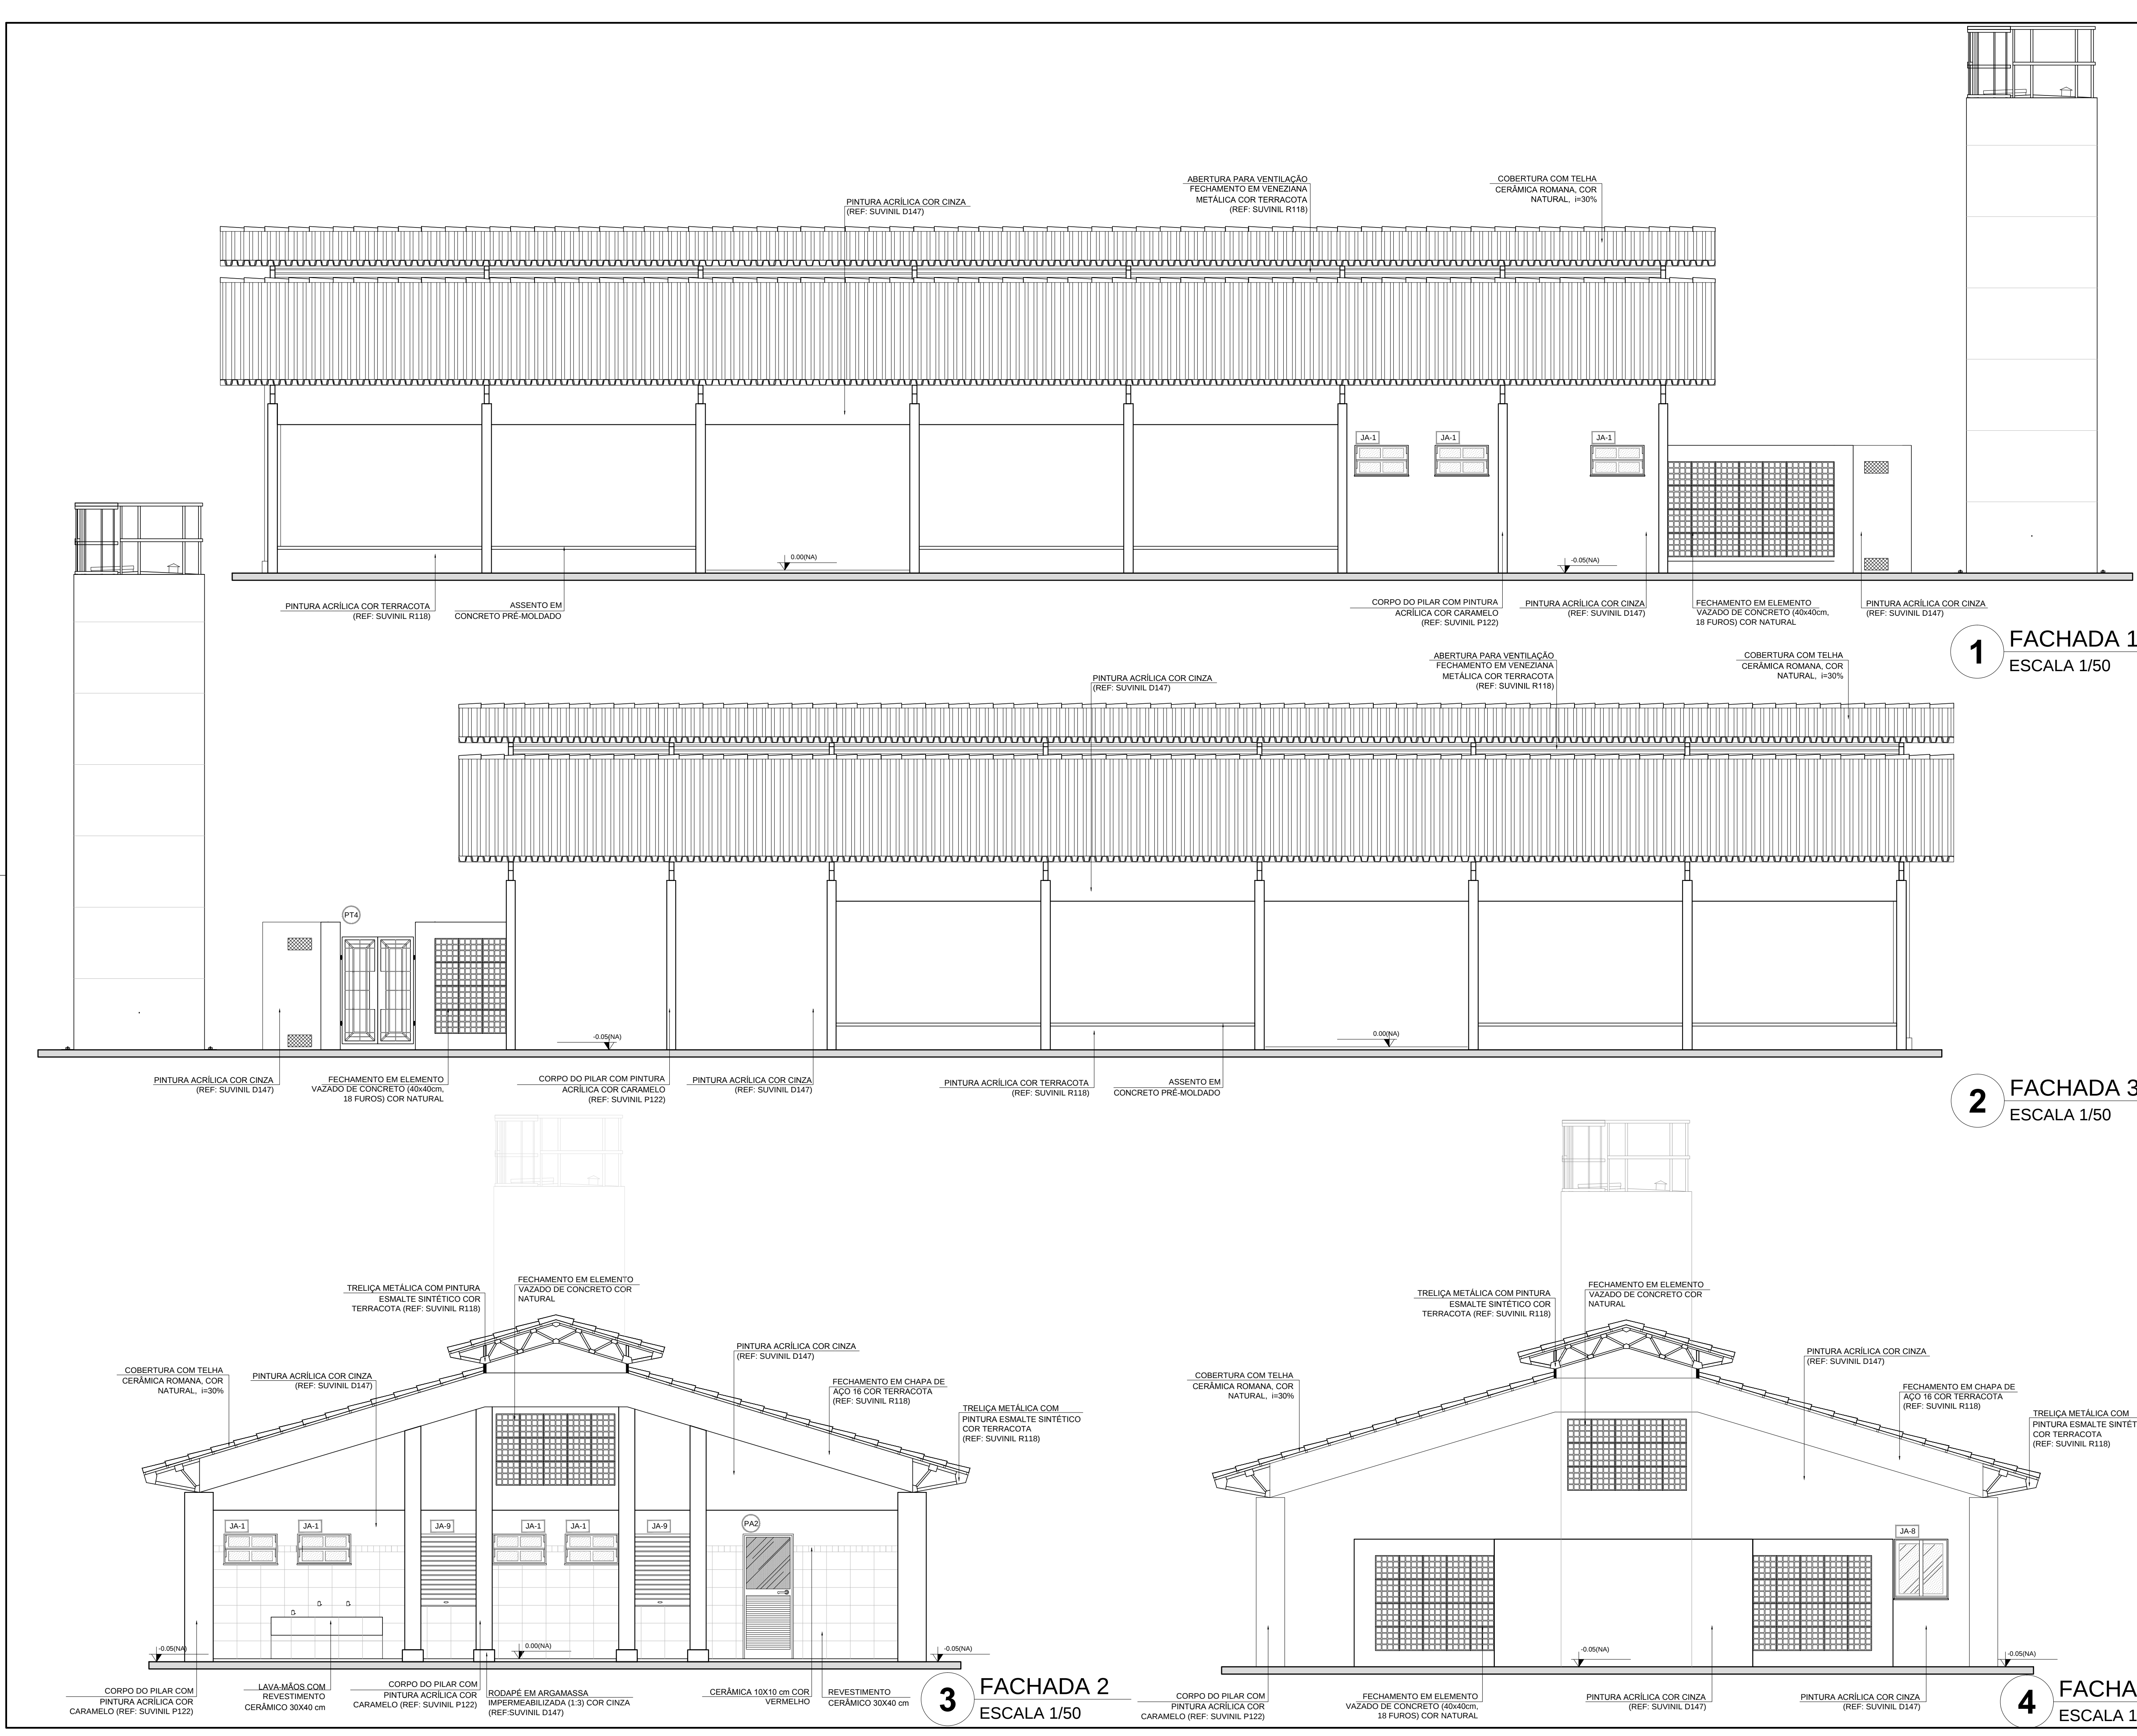

CROQUI DE REFERÊNCIA

LEGENDA:

NOTAS

REFERÊNCIA:

GOVERNO FEDERAL

Ministério da Educação

PROJETO PADRÃO - FNDE

MUNICÍPIO – UF:

PROPRIETÁRIO:

ENDEREÇO:

PROPRIETÁRIO

RESP. TÉCNICO

CAU/ CREA

DLFO

CAU/ CREA

RA

OBSERVAÇÕES:

ESCOLA 12 SALAS DE AULA

PROJETO DE ARQUITETURA

COORDENAÇÃO

CGEST - Coordenação Geral de Infraestrutura Educacional

BLOCO D - SERVIÇO FACHADAS

ARQ

REVISÃO

R.03

ESCALA


1/50

PRANCHAS

20/42

DATA EMISSÃO

MARÇO 2014

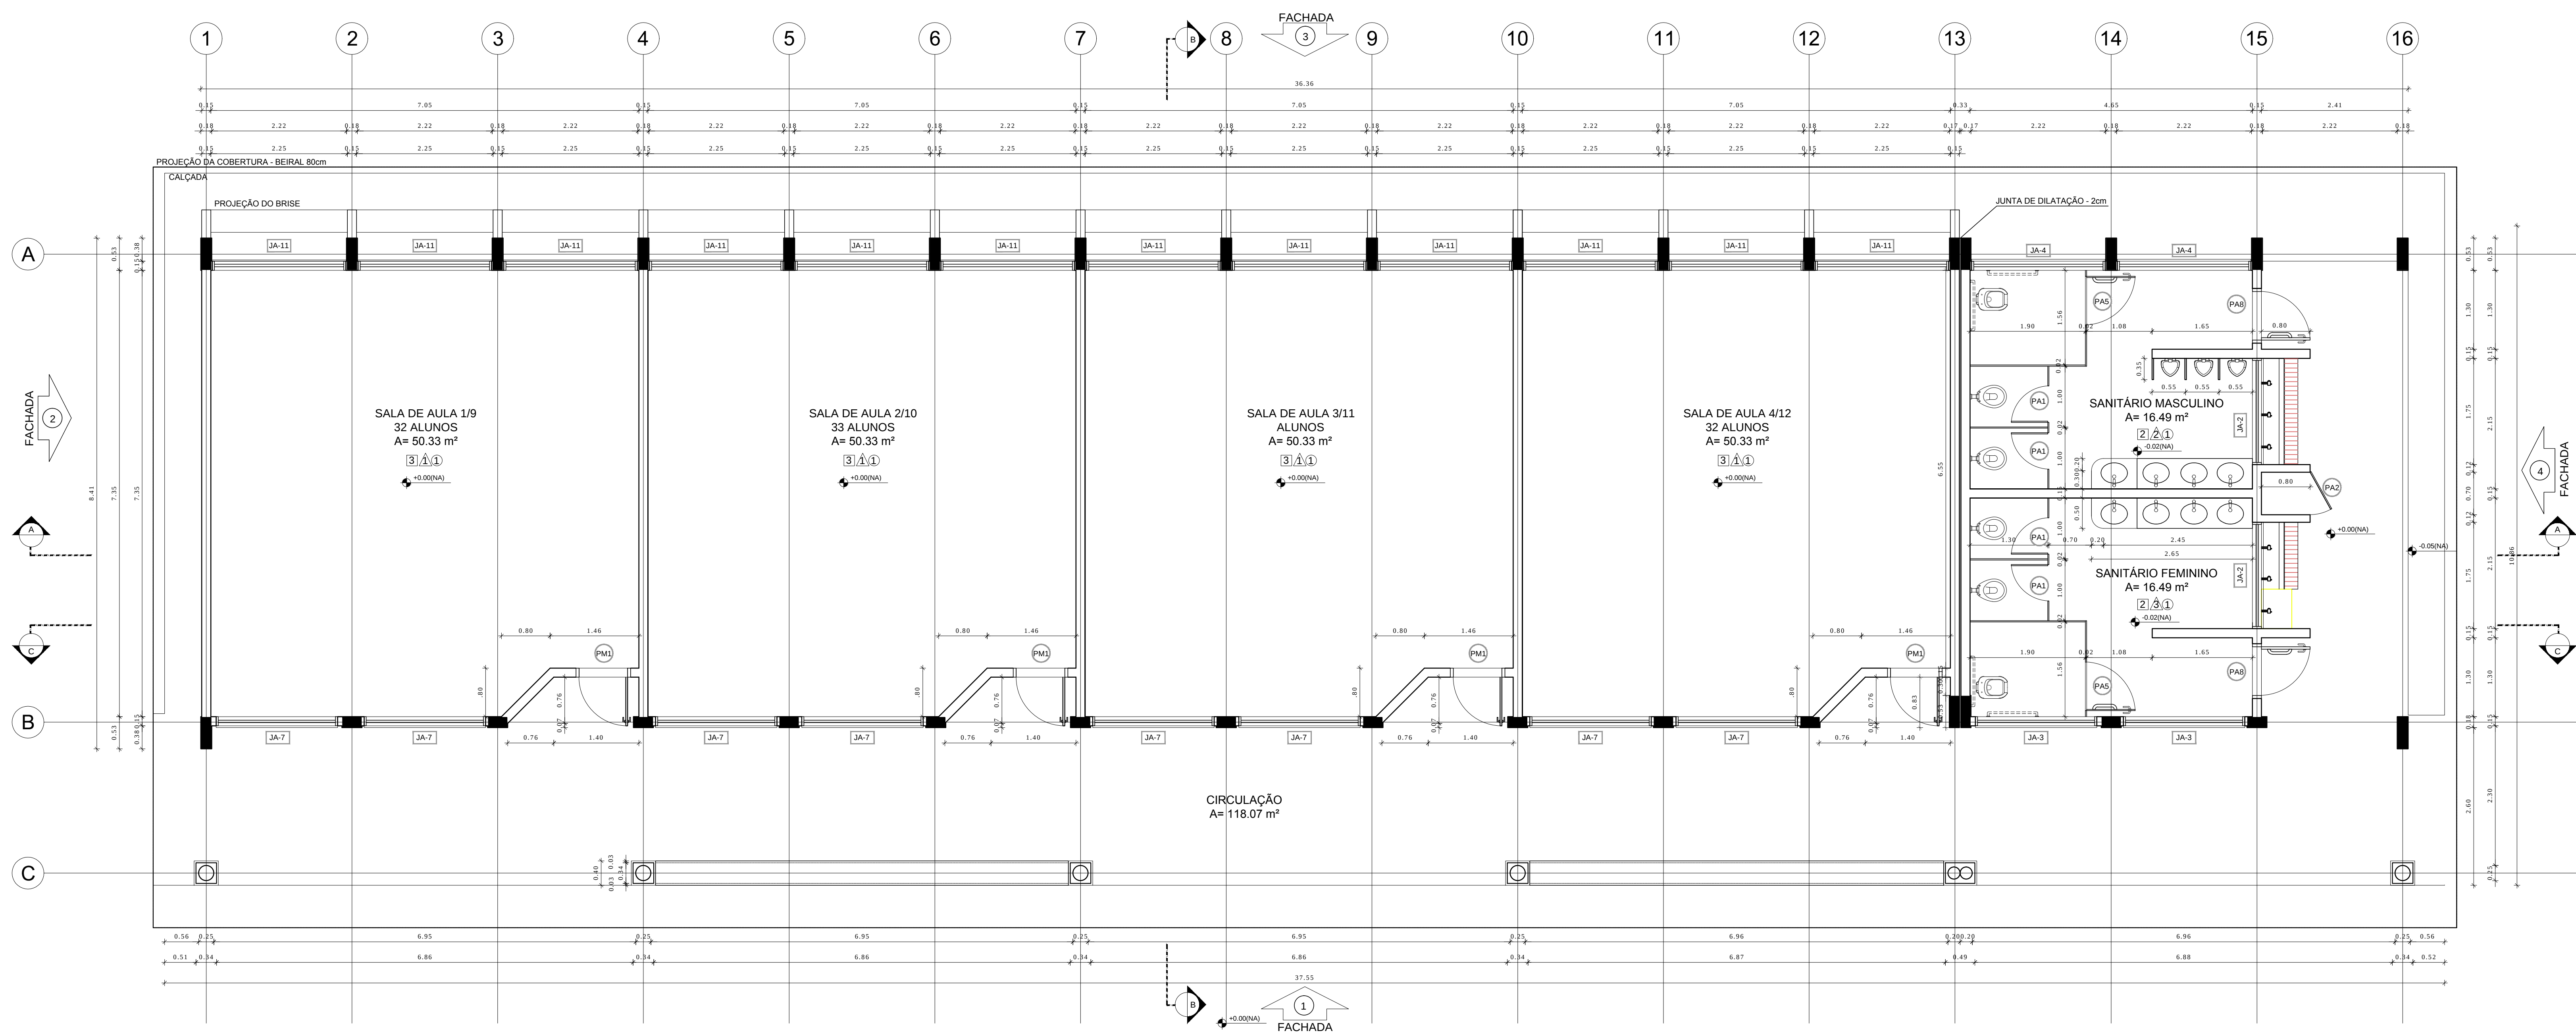


1 PLANTA BAIXA
ESCALA 1/50

ESPECIFICAÇÕES
PISO 1- CIMENTADO DESEMPENADO 2- CERÂMICA 40 x 40 cm COR BRANCO ANTIDERRAPANTE 3- CERÂMICA 40 x 40 cm COR CINZA ANTIDERRAPANTE 4- GRAMADO 5- BIRT 6- PISO INDUSTRIAL POLIDO EM CONCRETO ARMADO PAIREDE 1- CERÂMICA 30 x 40 cm COR BRANCO ATÉ 90 cm + FAIXA DE MADEIRA COM VERNIZ FOSCO E PINTURA ACRÍLICA 2- CERÂMICA 30 x 40 cm COR BRANCO ATÉ 180 cm + FAIXA CERÂMICA 10 x 10 cm AZUL E PINTURA ACRÍLICA 3- CERÂMICA 30 x 40 cm COR BRANCO ATÉ 180 cm + FAIXA CERÂMICA 10 x 10 cm VERMELHA E PINTURA ACRÍLICA 4- CERÂMICA 30 x 40 cm COR BRANCO ATÉ O TETO 5- PINTURA ACRÍLICA ACETINADA COR CINZA TETO 1- LATE PINTURA PVA LÁTEX BRANCO NEVE SOBRE MASSA CORRIDA PVA 2- ESTRUTURA APARENTE

LEGENDA
BANCADAS - B* (b1) GRANTO CINZA ANDORINHA - esp. 2 cm - 0,6 x 2,89' H = 0,9 m - Tisaqem Lavagem (b2) GRANTO CINZA ANDORINHA - esp. 2 cm - 0,6 x 4,09' H = 0,9 m - Preparo sucot e verdures (b3) GRANTO CINZA ANDORINHA - esp. 2 cm - 0,6 x 5,13' H = 0,9 m - Preparo guarnições e carnes (b4) GRANTO CINZA ANDORINHA - esp. 2 cm - 0,6 x 3,64' H = 0,9 m - Lavagem touças (b5) GRANTO CINZA ANDORINHA - esp. 2 cm - 0,3 x 3,24' H = 0,92 m - Área de preparo e lavagem (b6) GRANTO CINZA ANDORINHA - esp. 2 cm - 0,5 x 2,89' H = 0,90 m (x4) - Sanitários fem. e mas. (b7) GRANTO CINZA ANDORINHA - esp. 2 cm - 0,5 x 1,40' H = 0,90 m (x2) - Vestiários fem. e mas. (b8) GRANTO CINZA ANDORINHA - esp. 2 cm - 0,5 x 0,70' H = 0,90 m (x2) - Vestiários fem. e mas. (b9) GRANTO CINZA ANDORINHA - esp. 2 cm - 0,5 x 7,20' H = 0,75 m - Biblioteca (b10) GRANTO CINZA ANDORINHA - esp. 2 cm - 0,6 x 5,30' H = 0,75 m - Biblioteca (b11) GRANTO CINZA ANDORINHA - esp. 2 cm - 0,6 x 7,05' H = 0,75 m - Informática (b12) GRANTO CINZA ANDORINHA - esp. 2 cm - 0,6 x 7,35' H = 0,75 m - Informática (b13) GRANTO CINZA ANDORINHA - esp. 2 cm - 0,6 x 5,35' H = 0,75 m - Informática (b14) GRANTO CINZA ANDORINHA - esp. 2 cm - 0,6 x 4,00' H = 0,75 m - Informática (b15) GRANTO CINZA ANDORINHA - esp. 2 cm - 0,6 x 6,00' H = 0,90 m - Laboratório (b16) GRANTO CINZA ANDORINHA - esp. 2 cm - 1,2 x 4,80' H = 0,90 m - Laboratório (b17) GRANTO CINZA ANDORINHA - esp. 2 cm - 0,6 x 7,75' H = 0,90 m - Laboratório (b18) GRANTO CINZA ANDORINHA - esp. 2 cm - 0,9 x 4,00' H = 0,90 m - Laboratório PRATELEIRAS - PT* (pt1) GRANTO CINZA ANDORINHA - esp. 2 cm - 0,4 x 7,20' (x4) - Despensa (pt2) GRANTO CINZA ANDORINHA - esp. 2 cm - 0,4 x 1,67' (x4) - Cozinha (pt3) GRANTO CINZA ANDORINHA - esp. 2 cm - 0,4 x 2,50' (x4) - D.M. DIVISÓRIAS - DV* (dv1) GRANTO CINZA ANDORINHA - esp. 2 cm - H = 1,80 m - Sanit. masc. e fem. BANCOS - BA* (ba1) BANCO DE GRANTO CINZA ANDORINHA - 0,4 x 2,00' H = 0,45m (x2) - Vest. fem. e mas. (ba2) ASSIENTO EM CONCRETO PRE MOLDADO - 0,4 x 3,45' (x2) - Bloco A (ba3) ASSIENTO EM CONCRETO PRE MOLDADO - 0,4 x 3,45' (x8) - Bloco D (ba4) ASSIENTO EM CONCRETO PRE MOLDADO - 0,4 x 6,80' (x10) - Blocos E1, E2 e F (ba5) ASSIENTO EM "L" EM CONCRETO PRE MOLDADO - 0,4 x 3,00' (x10) - Pálio aberto (ba6) DETALHE PILAR EM CONCRETO PRE MOLDADO - 0,4 x 0,4' (x85) - Circulações e passarelas COBOÇÔ EM CONCRETO (co1) COBOÇÔ EM CONCRETO (40 x 40) - Dim. linear: 6,40 m H = 1,80 m - Pálio de serviço (co2) COBOÇÔ EM CONCRETO (40 x 40) - Dim. linear: 2,90 m H = 1,20 m (x5) - Bloco A e D (atrasado)

*VER AMPLIAÇÕES E DETALHES ESPECÍFICOS

QUADRO DE ÁREAS			
Item	Ambiente	Área (m²)	Perímetro
1	SALA DE AULA 1/9	50,33 m²	28,33 m
2	SALA DE AULA 2/10	50,33 m²	28,33 m
3	SALA DE AULA 3/11	50,33 m²	28,33 m
4	SALA DE AULA 4/12	50,33 m²	28,33 m
5	SANITÁRIO MASCULINO	16,49 m²	19,00 m
6	SANITÁRIO FEMININO	16,49 m²	19,00 m
ÁREA TOTAL SEM PAREDES = 234,30 m²			
ÁREA TOTAL COM PAREDES = 256,96 m²			
ÁREA DE VARANDA = 173,31 m²			

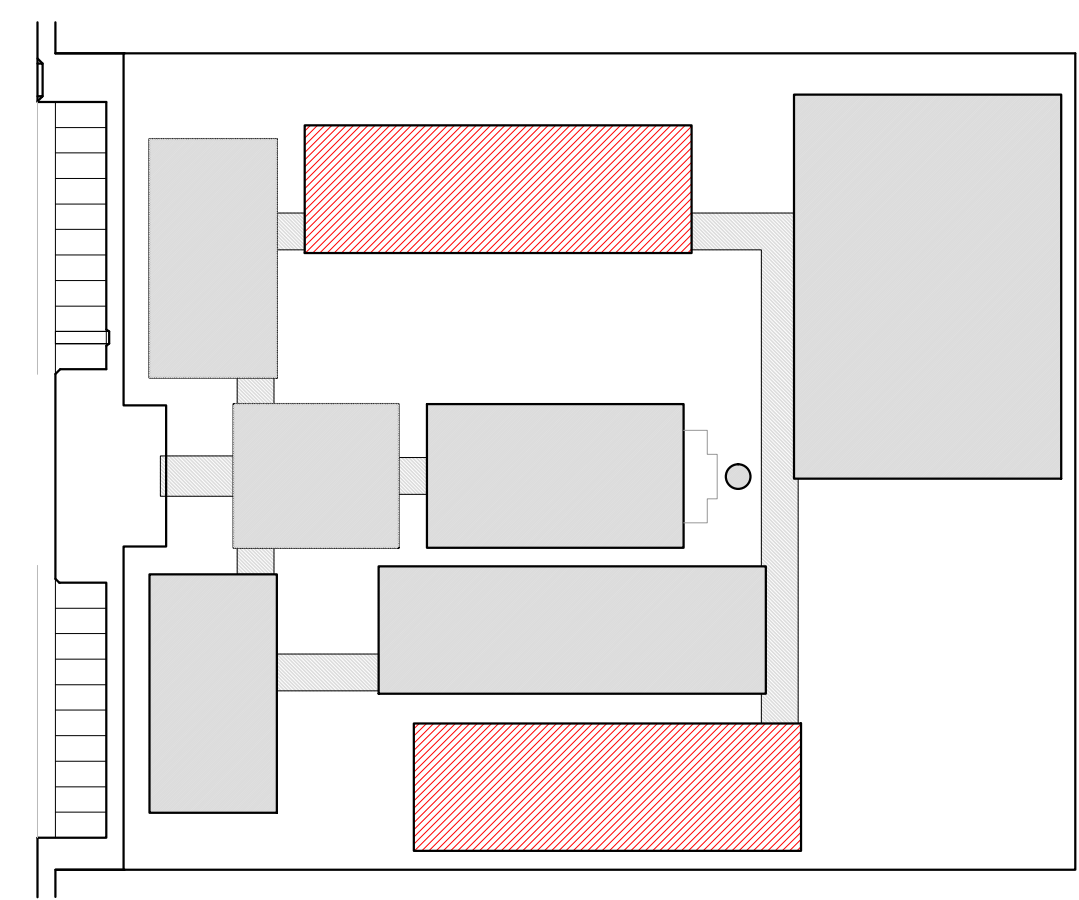

CROQUI DE REFERÊNCIA

LEGENDA:
INDICAÇÃO NÍVEL PLANTA E CORTE (1) INDICAÇÃO DE VISTAS (1) INDICAÇÃO DE CORTES (1) INDICAÇÃO DE MATERIAIS (1) INDICAÇÃO DE FACHADAS (1) INDICAÇÃO DE PORTAS E JANELAS (1) INDICAÇÃO DE ELEMENTOS (BANCADA, PRATELEIRAS E ETC.) INDICAÇÃO DE VISTAS (1) INDICAÇÃO DE MATERIAIS (1) INDICAÇÃO DE EIXOS (1) INDICAÇÃO DE ELEMENTOS (BANCADA, PRATELEIRAS E ETC.)
NOTAS - MEDIDAS E NÍVEIS EM METROS - VERIFICAR POSIÇÃO EXATA DOS PILARES NO PROJETO ESTRUTURAL - VERIFICAR DETALHES CONSTRUTIVOS PERTINENTES NO PROJETO DE DETALHAMENTO - SEGUIR ORIENTAÇÃO DO PROJETO QUANTO A UTILIZAÇÃO DAS CORES: CASO SEJA NECESSÁRIA - ALTERAÇÃO CONSULTAR O CADENHO DE ESTUDO DE CORES - EM CASO DE CONFLITO DE INFORMAÇÕES ENTRE O PROJETO GRÁFICO E O MEMORIAL DESCRITIVO E ESPECIFICAÇÕES TÉCNICAS, PREVALECE A INFORMAÇÃO CONTIDA NO DESENHO - ALTERAÇÕES NESTE PROJETO SOMENTE COM AUTORIZAÇÃO EXPRESSA DO PNDE REFERÊNCIA: - PLANILHA DE QUANTITATIVOS - MEMORIAL DESCRITIVO E ESPECIFICAÇÕES TÉCNICAS

PROJETO PADRÃO - FNDE


MUNICÍPIO — UF:
PROPRIETÁRIO:
ENDEREÇO:

PROPRIETÁRIO
RESP. TÉCNICO CAU/CREA


DLFO CAU/CREA
RA

OBSERVAÇÕES:


ESCOLA 12 SALAS DE AULA PROJETO DE ARQUITETURA			
COORDENAÇÃO CGEST - Coordenação Geral de Infraestrutura Educativa		BLOCO E - PEDAGÓGICO PLANTA BAIXA	ARQ
REVISÃO R.03	ESCALA 1/50	FRANCHA 21/42	
FORMATO (11x20x50)	DATA EMISSÃO MAIO 2014		

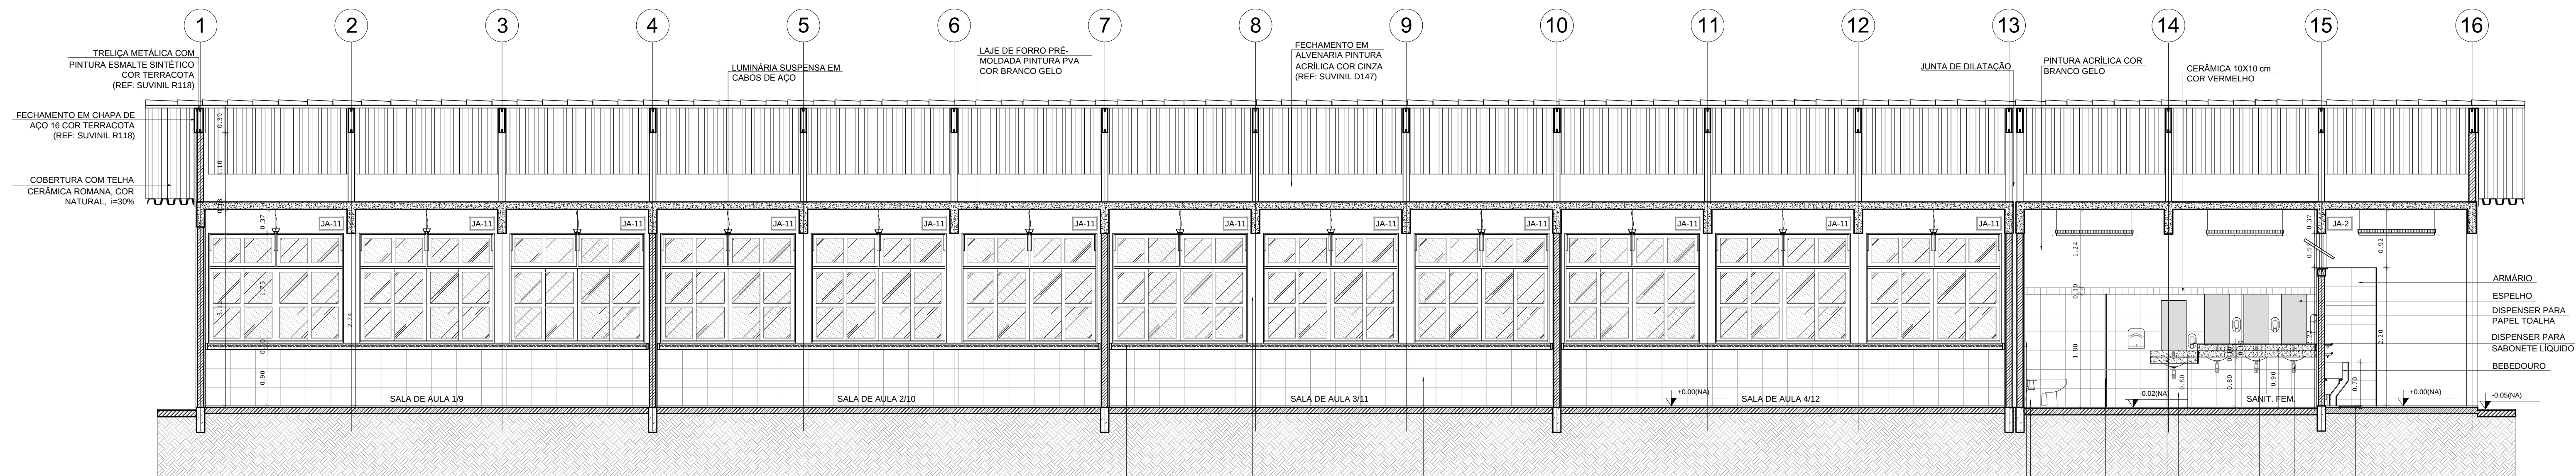


1 CORTE A-A
ESCALA 1/50

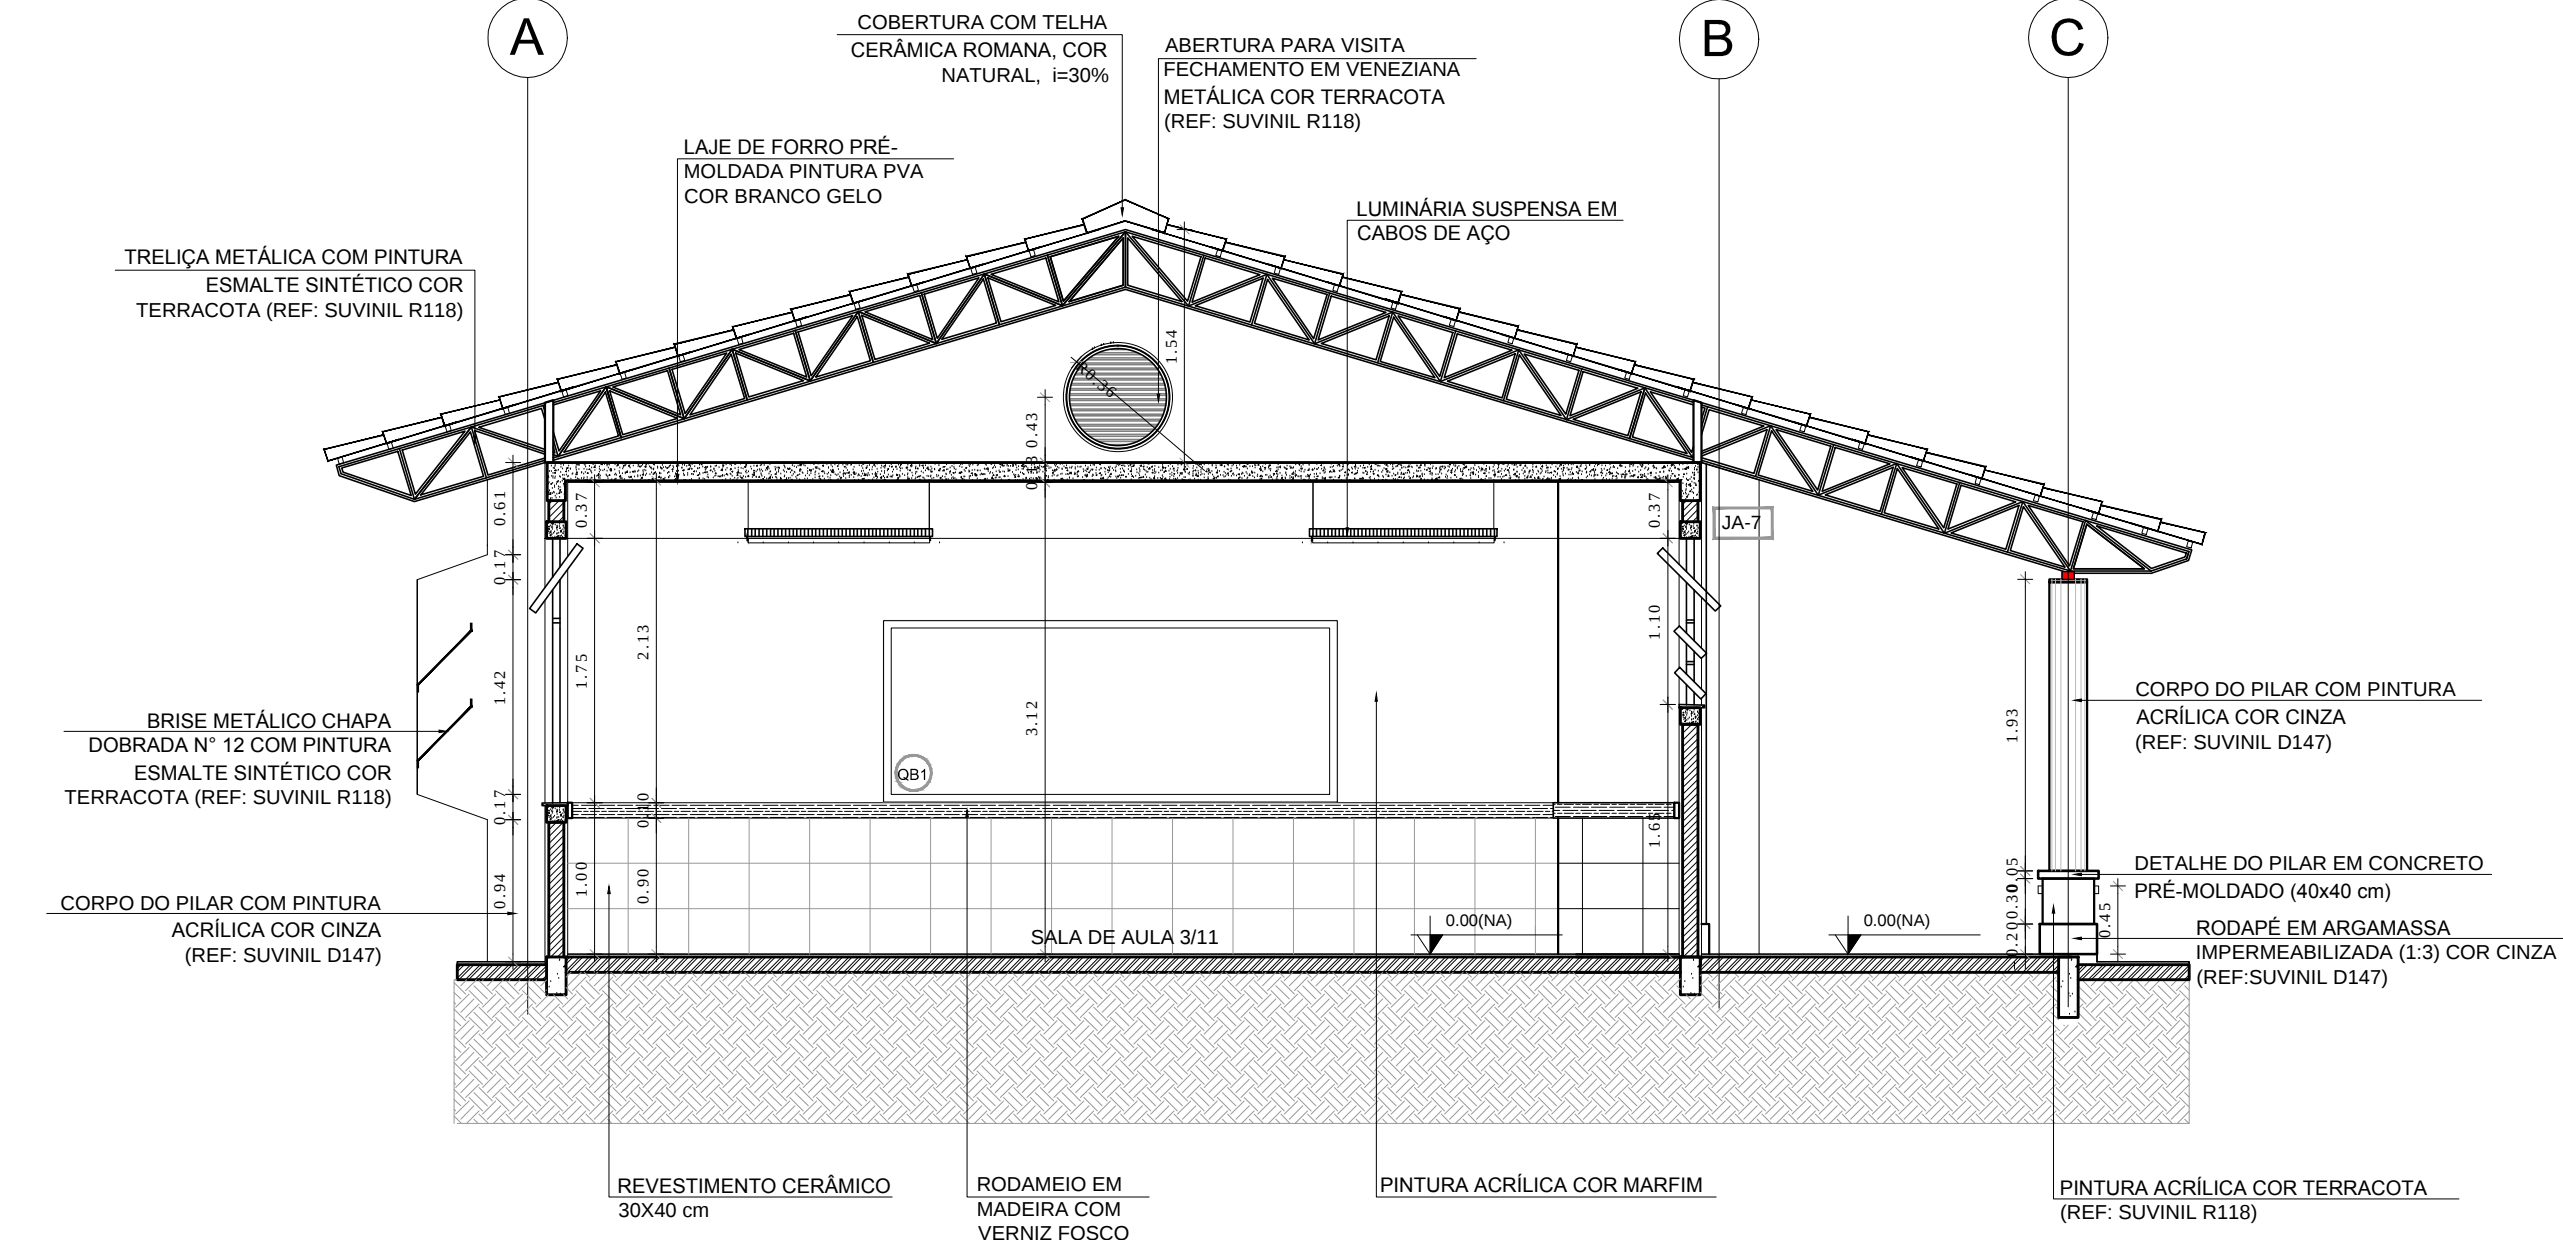

2 CORTE B-B
ESCALA 1/50

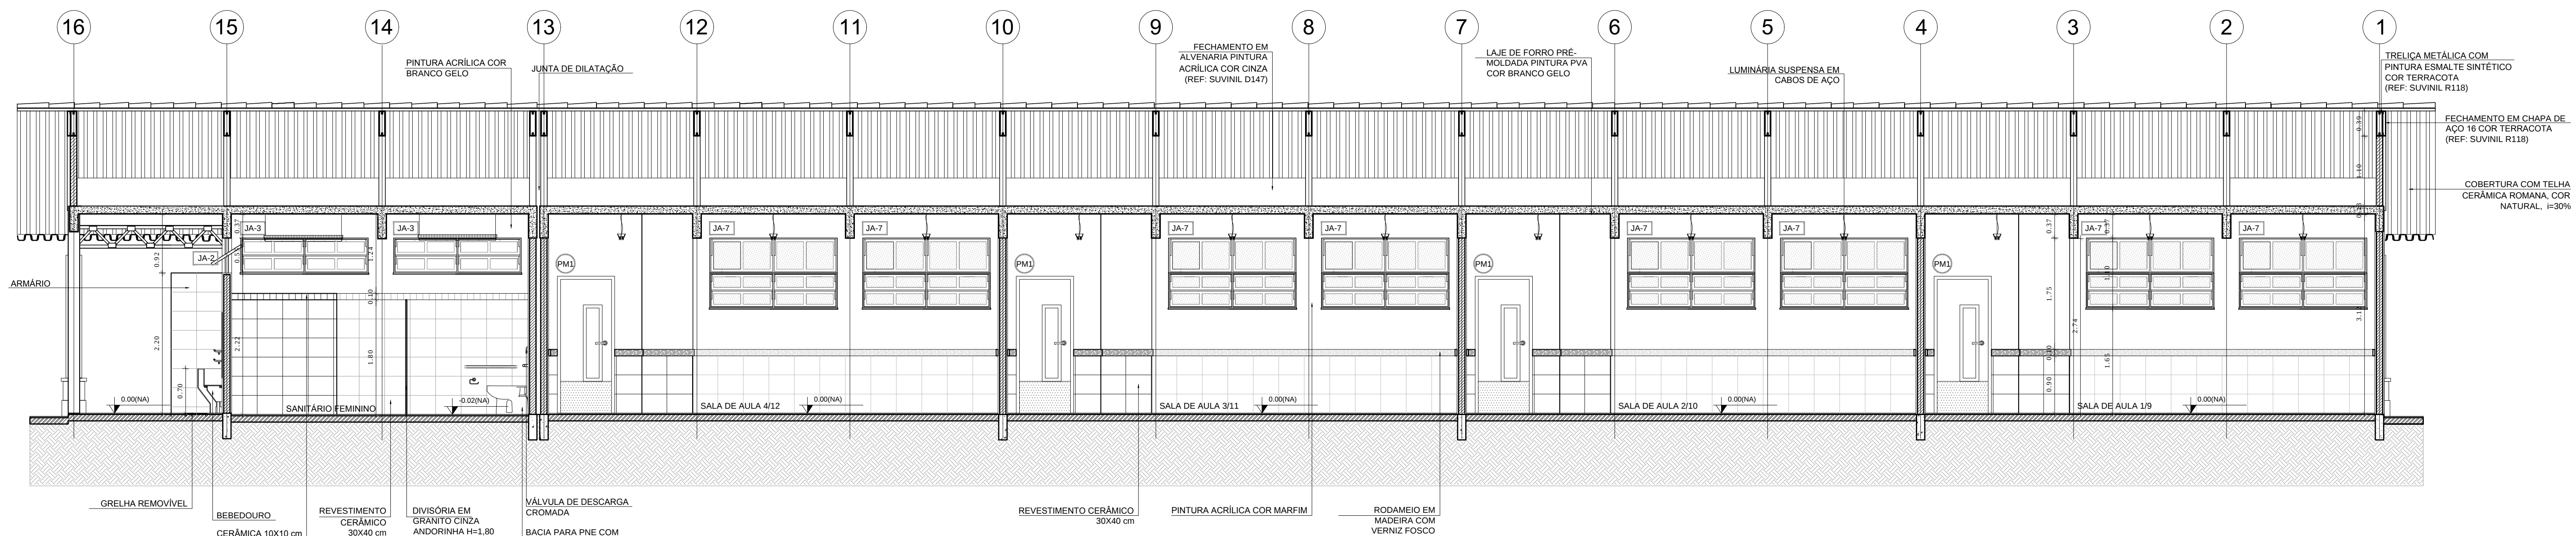

3 CORTE C-C
ESCALA 1/50

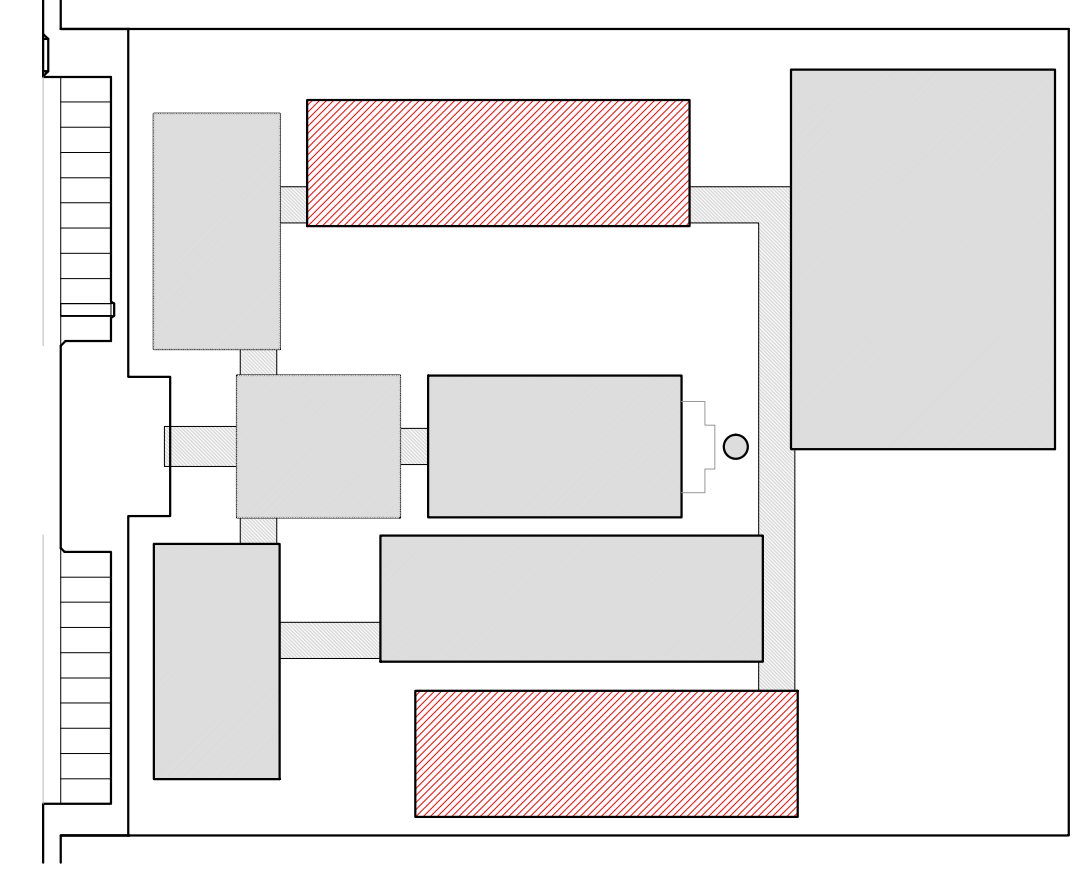

CROQUI DE REFERÊNCIA

LEGENDA:

	INDICAÇÃO NÍVEL PLANTA E CORTE		INDICAÇÃO DE VISTAS
	INDICAÇÃO DE CORTES		ESPECIFICAÇÃO DE MATERIAIS
	INDICAÇÃO DE FACHADAS		INDICAÇÃO DE EIXOS
	INDICAÇÃO DE PORTAS E JANELAS		INDICAÇÃO DE ELEMENTOS (BANCADEIRA, PRATELEIRAS E ETC.)

NOTAS

- MEDIDAS E NÍVEIS EM METROS
- VERIFICAR POSIÇÃO EXATA DOS PILARES NO PROJETO ESTRUTURAL
- VERIFICAR DETALHES CONSTRUCTIVOS PERTINENTES AO PROJETO DE DETALHAMENTO
- SEGUIR ORIENTAÇÃO DO PROJETO QUANTO A UTILIZAÇÃO DAS CORES, CASO SEJA NECESSÁRIA
- ALTERAÇÃO CONSULTAR O CADENHO DE ESTUDO DE CORES
- EM CASO DE CONFLITO DE INFORMAÇÕES ENTRE O PROJETO GRÁFICO E O MEMORIAL DESCRITIVO E ESPECIFICAÇÕES TÉCNICAS, PREVALECE A INFORMAÇÃO CONTIDA NO DESENHO
- ALTERAÇÕES NESTE PROJETO SOMENTE COM AUTORIZAÇÃO EXPRESSA DO FINEE

REFERÊNCIA:

- PLANILHA DE QUANTITATIVOS
- MEMORIAL DESCRITIVO E ESPECIFICAÇÕES TÉCNICAS

PROJETO PADRÃO - FNDE

MUNICÍPIO – UF: _____

PROPRIETÁRIO: _____

ENDEREÇO: _____

PROPRIETÁRIO: _____


RESP. TÉCNICO: _____ CAU/CREA _____

DLFO: _____ CAU/CREA _____

RA: _____


OBSERVAÇÕES:

ESCOLA 12 SALAS DE AULA				
PROJETO DE ARQUITETURA				
COORDENAÇÃO CGEST - Coordenação Geral de Infraestrutura Educacional	BLOCO E - PEDAGÓGICO		ARQ	
	CORTES			
	REVISÃO	ESCALA		PRANCHAS
	1:50	DATA EMISSÃO		
FORMATO (1140X594)	R-03	MARÇO 2014	22/42	

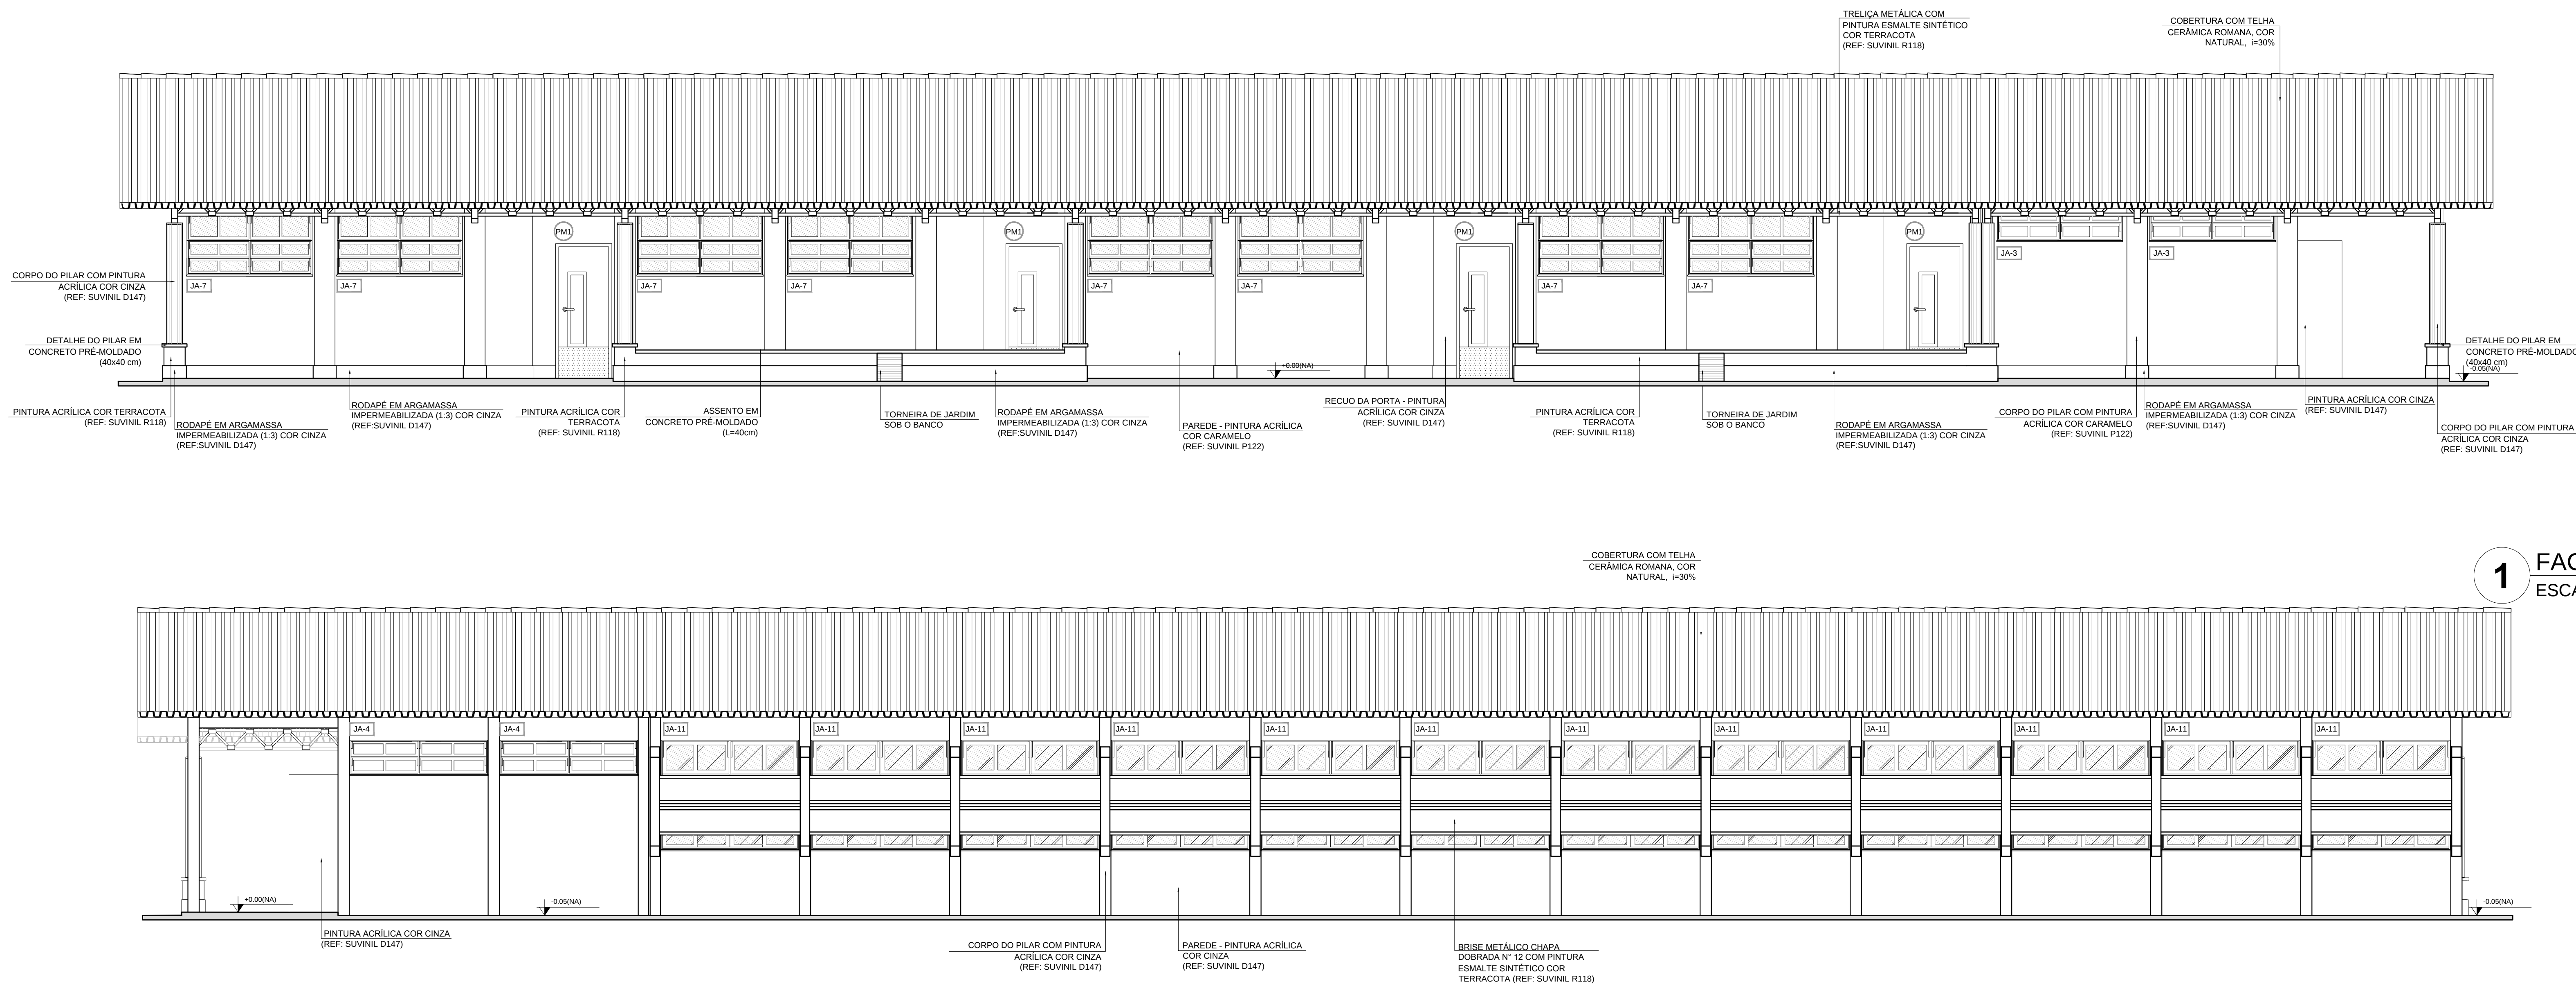


1 FACHADA 1
ESCALA 1/50


2 FACHADA 3
ESCALA 1/50

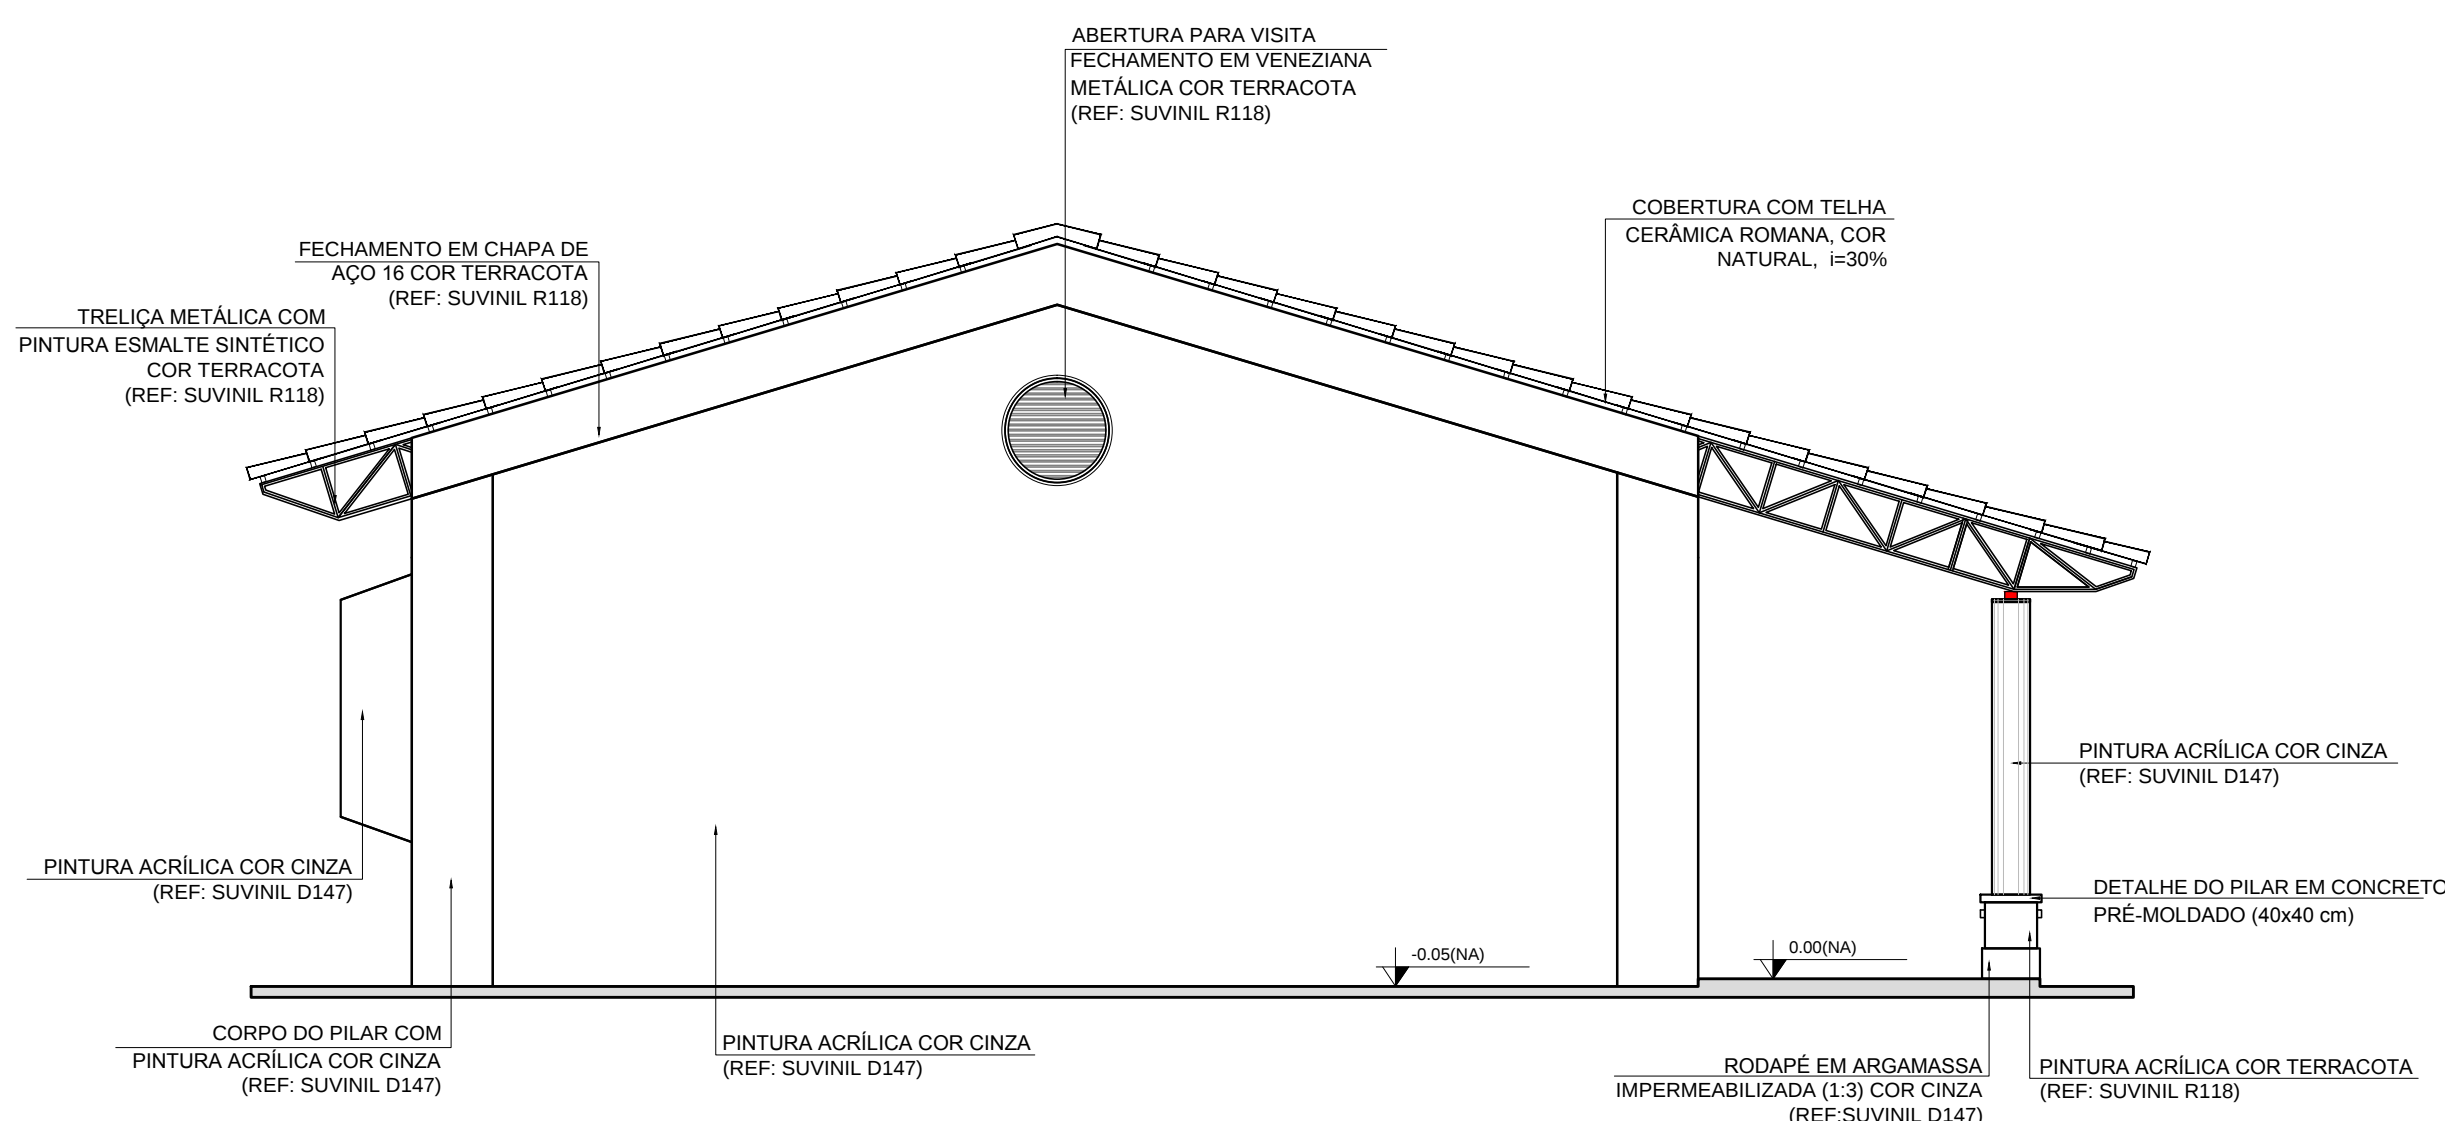

3 FACHADA 2
ESCALA 1/50

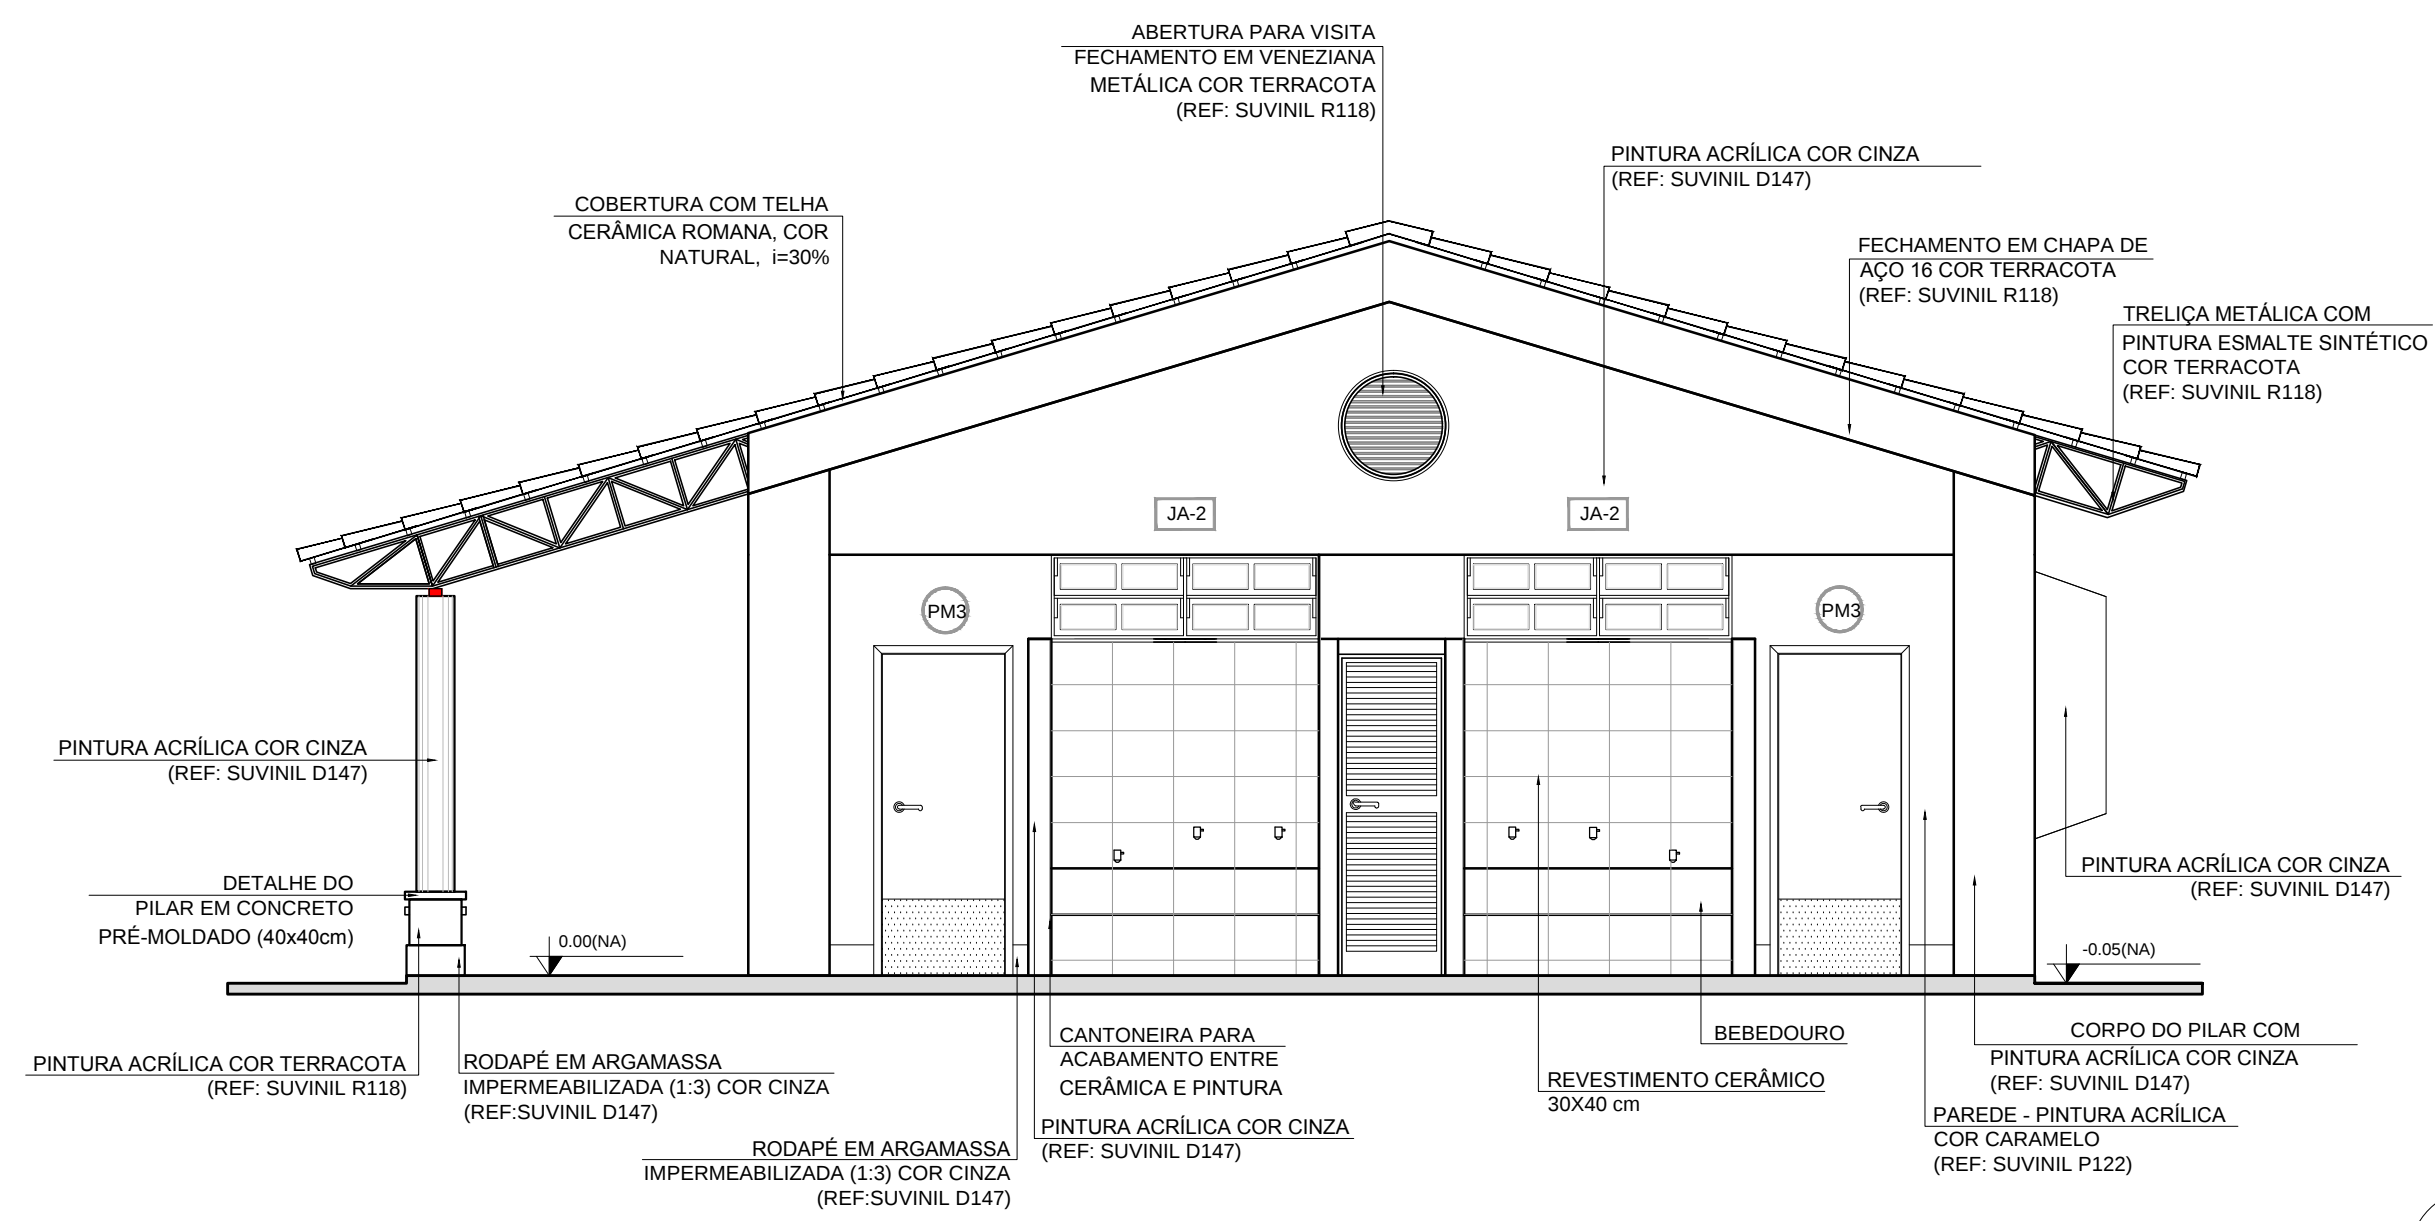

4 FACHADA 4
ESCALA 1/50

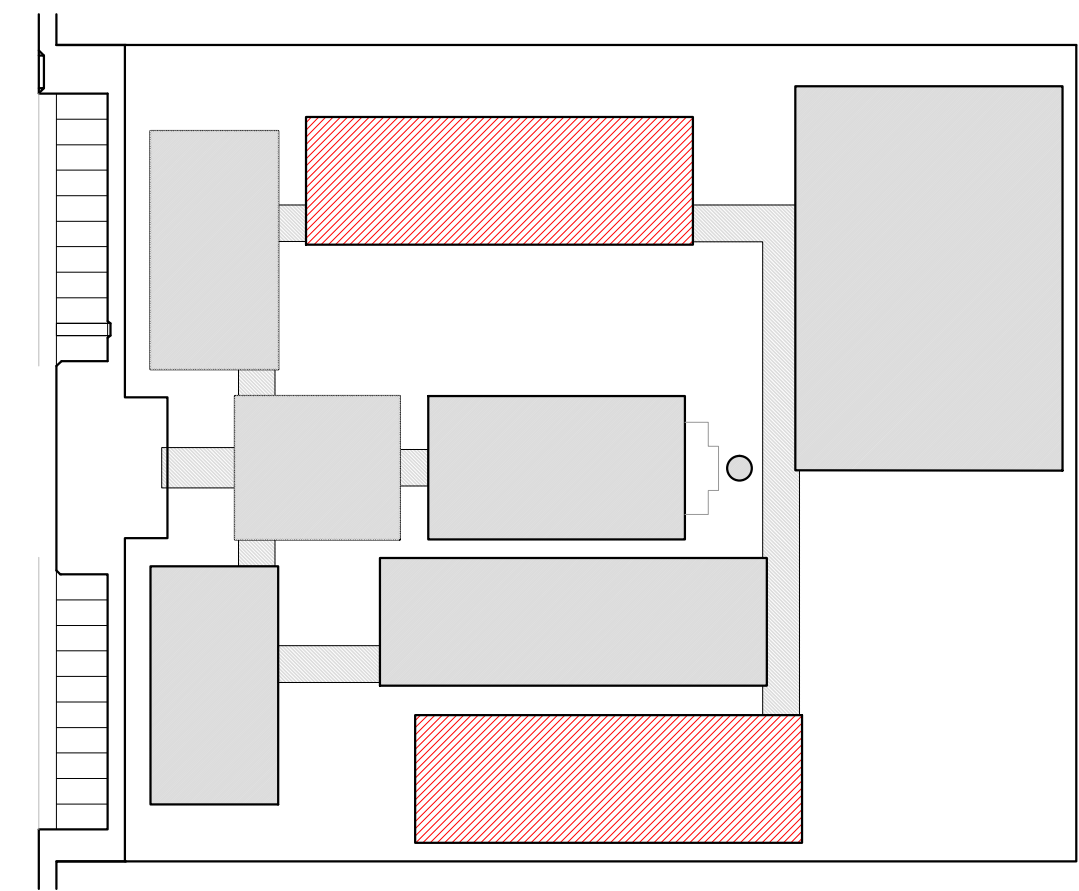

CROQUI DE REFERÊNCIA

LEGENDA:	
	INDICAÇÃO NÍVEL PLANTA E CORTE
	INDICAÇÃO DE CORTES
	INDICAÇÃO DE FACHADAS
	INDICAÇÃO DE PORTAS E JANELAS
	INDICAÇÃO DE MATERIAIS
	INDICAÇÃO DE EIXOS
	INDICAÇÃO DE ELEMENTOS (BANCADEIRA, PRATELEIRAS E ETC.)

NOTAS	
- MEDIDAS E NÍVEIS EM METROS	
- VERIFICAR POSIÇÃO EXATA DOS PILARES NO PROJETO ESTRUTURAL	
- VERIFICAR DETALHES CONSTRUCTIVOS PERTINENTES AO PROJETO DE DETALHAMENTO	
- SEGUIR ORIENTAÇÃO DO PROJETO QUANTO À UTILIZAÇÃO DAS CORES. CASO SEJA NECESSÁRIA	
- ALTERAÇÃO CONSULTAR O CADENHO DE ESTUDO DE CORES	
- EM CASO DE CONFLITO DE INFORMAÇÕES ENTRE O PROJETO GRÁFICO E O MEMORIAL DESCRITIVO E ESPECIFICAÇÕES TÉCNICAS, PREVALECE A INFORMAÇÃO CONTIDA NO DESENHO	
- ALTERAÇÕES NESTE PROJETO SOMENTE COM AUTORIZAÇÃO EXPRESSA DO FNDE	
REFERÊNCIA:	
- PLANILHA DE QUANTITATIVOS	
- MEMORIAL DESCRITIVO E ESPECIFICAÇÕES TÉCNICAS	

PROJETO PADRÃO - FNDE


MUNICÍPIO — UF: _____
PROPRIETÁRIO: _____
ENDEREÇO: _____

PROPRIETÁRIO: _____
RESP. TÉCNICO: _____ CAU/CREA: _____

DLFO	CAU/CREA
	RA

OBSERVAÇÕES: _____

ESCOLA 12 SALAS DE AULA PROJETO DE ARQUITETURA			
COORDENAÇÃO CGEST - Coordenação Geral de Infraestrutura Educativa		BLOCO E - PEDAGÓGICO FACHADAS	ARQ
REVISÃO	ESCALA	FRANCHA	
FORNATO (1140X594)	R.03	DATA EMISSÃO MAIOV 2014	23/42

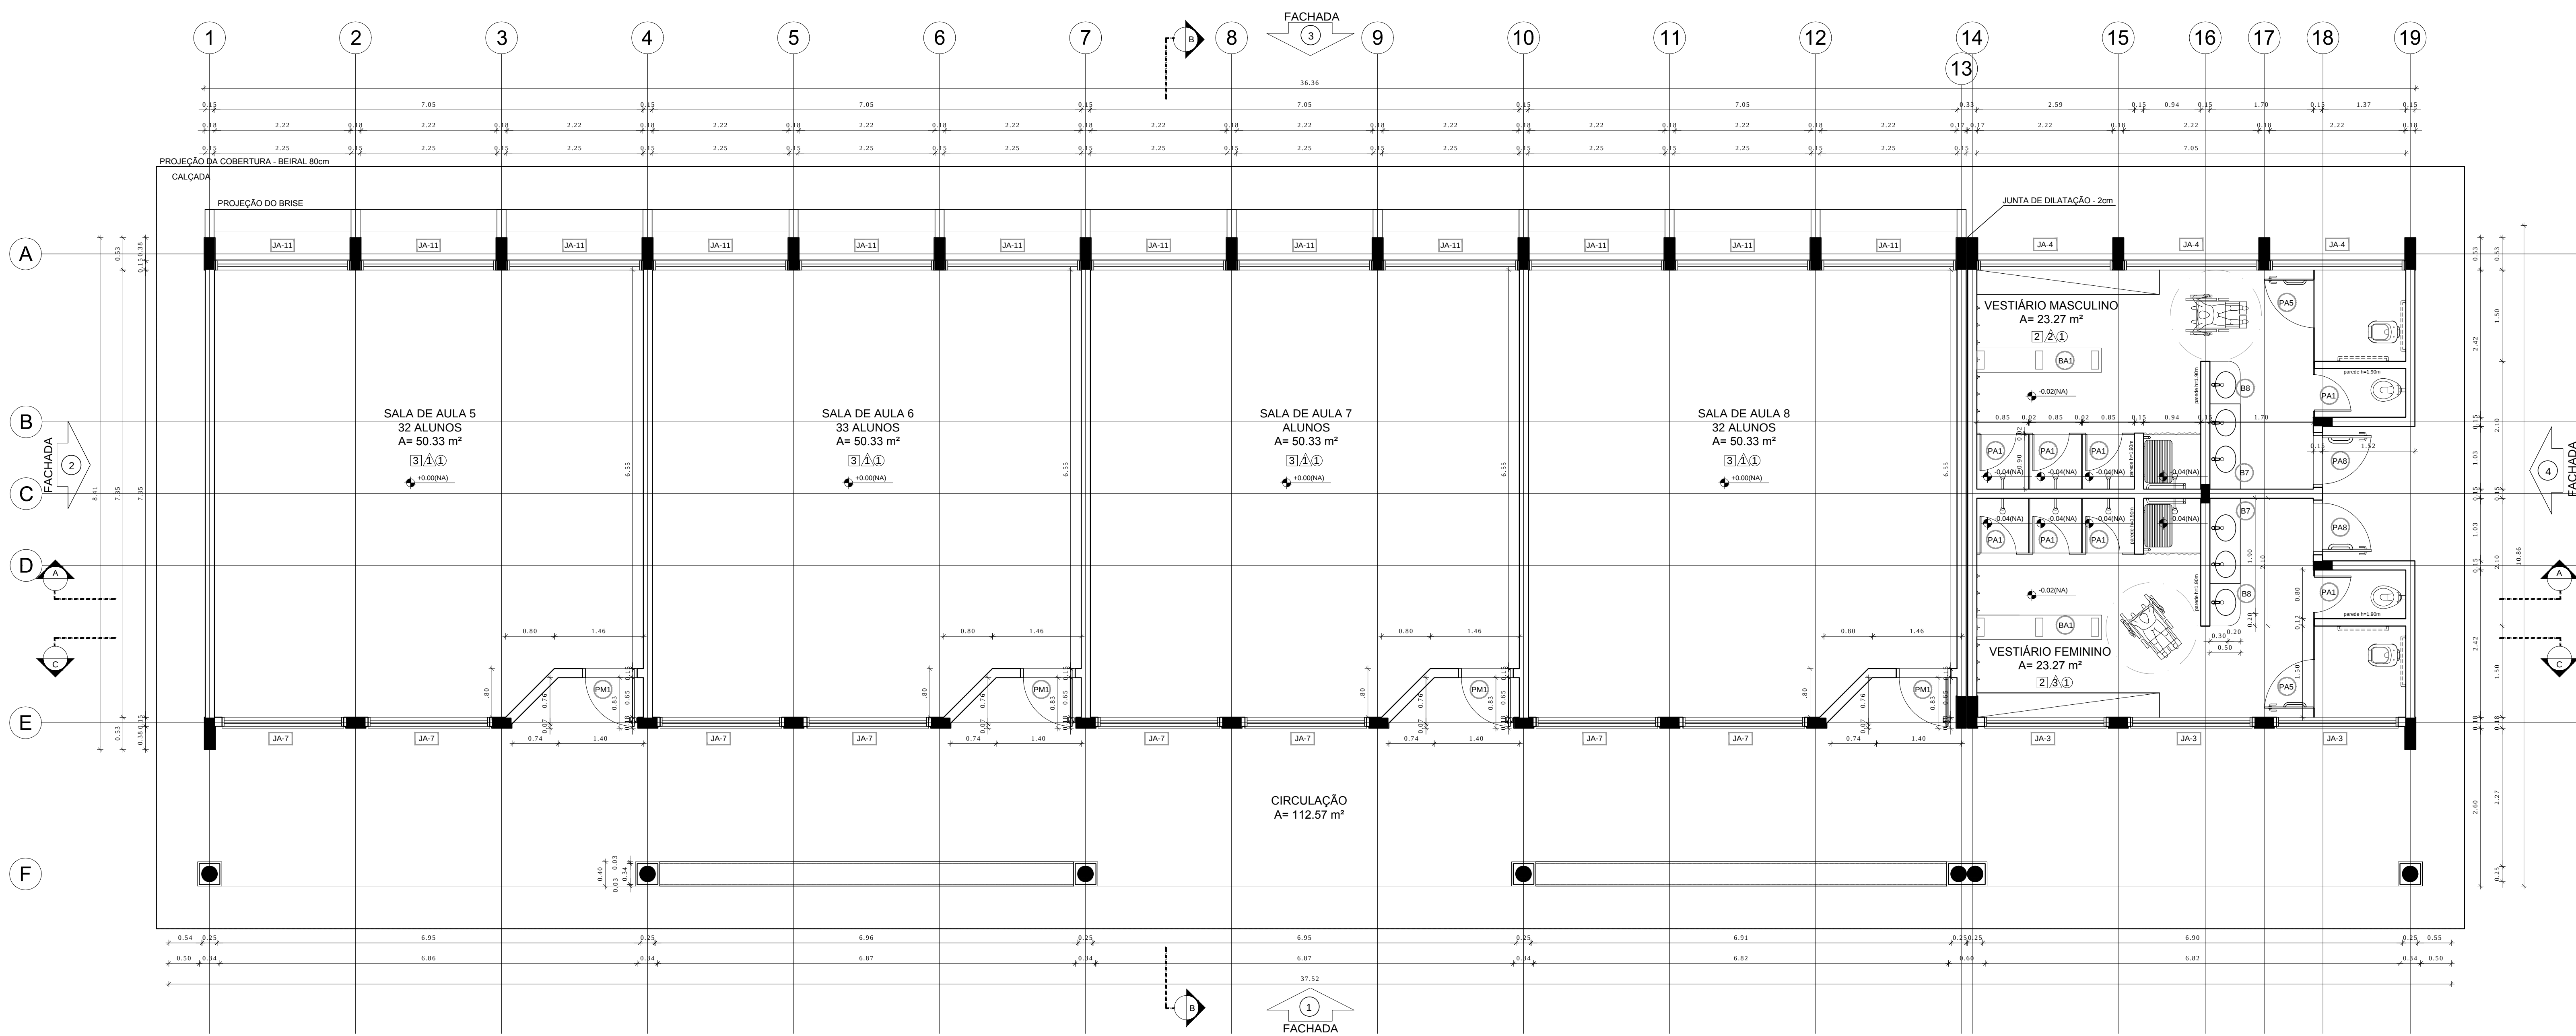


1 PLANTA BAIXA
ESCALA 1/50

ESPECIFICAÇÕES	
PISO	
1 - CIMENTADO DESMOLDADO	
2 - CERÂMICA 40 x 40 cm COR BRANCO ANTIDERRAPANTE	
3 - CERÂMICA 40 x 40 cm COR CINZA ANTIDERRAPANTE	
4 - GRAMADO	
5 - BETA	
6 - PISO INDUSTRIAL POLIDO EM CONCRETO ARMADO	
PARIEDE	
1 - CERÂMICA 30 x 40 cm COR BRANCO ATÉ 80 cm + FAIXA DE MADEIRA COM VERNIZ FORÇO E PINTURA ACRÍLICA	
2 - CERÂMICA 30 x 40 cm COR BRANCO ATÉ 180 cm + FAIXA CERÂMICA 10 x 10 cm AZUL E PINTURA ACRÍLICA	
3 - CERÂMICA 30 x 40 cm COR BRANCO ATÉ 180 cm + FAIXA CERÂMICA 10 x 10 cm VERMELHA E PINTURA ACRÍLICA	
4 - CERÂMICA 30 x 40 cm COR BRANCO ATÉ 0 TETO	
5 - PINTURA ACRÍLICA ACETINADA COR CINZA	
TEITO	
1 - LAJE PINTURA PVA LATEX BRANCO NEVE SOBRE MASSA CORRIDA PVA	
2 - ESTRUTURA APARENTE	

LEGENDA	
BANCADAS - B*	
(B1) GRANITO CINZA ANDORINHA - esp. 2 cm - 0,6 x 2,88 m H = 0,9 m - Triagem/ Lavagem	
(B2) GRANITO CINZA ANDORINHA - esp. 2 cm - 0,6 x 4,03 m H = 0,9 m - Preparo sucos e veduras	
(B3) GRANITO CINZA ANDORINHA - esp. 2 cm - 0,6 x 5,13 m H = 0,9 m - Preparo quarteirões e carnes	
(B4) GRANITO CINZA ANDORINHA - esp. 2 cm - 0,6 x 5,64 m H = 0,9 m - Lavagem toques	
(B5) GRANITO CINZA ANDORINHA - esp. 2 cm - 0,5 x 3,34 m H = 0,9 m - Área de preparo e lavagem	
(B6) GRANITO CINZA ANDORINHA - esp. 2 cm - 0,5 x 2,46 m H = 0,90 m (x4) - Sanitários fem. e mas.	
(B7) GRANITO CINZA ANDORINHA - esp. 2 cm - 0,5 x 1,40 m H = 0,90 m (x2) - Vestiários fem. e mas.	
(B8) GRANITO CINZA ANDORINHA - esp. 2 cm - 0,5 x 0,70 m H = 0,90 m (x2) - Vestiários fem. e mas.	
(B9) GRANITO CINZA ANDORINHA - esp. 2 cm - 0,6 x 7,20 m H = 0,75 m - Biblioteca	
(B10) GRANITO CINZA ANDORINHA - esp. 2 cm - 0,6 x 5,30 m H = 0,75 m - Informática	
(B11) GRANITO CINZA ANDORINHA - esp. 2 cm - 0,6 x 7,00 m H = 0,75 m - Informática	
(B12) GRANITO CINZA ANDORINHA - esp. 2 cm - 0,6 x 7,35 m H = 0,75 m - Informática	
(B13) GRANITO CINZA ANDORINHA - esp. 2 cm - 0,6 x 5,35 m H = 0,75 m - Informática	
(B14) GRANITO CINZA ANDORINHA - esp. 2 cm - 0,6 x 4,00 m H = 0,75 m - Informática	
(B15) GRANITO CINZA ANDORINHA - esp. 2 cm - 0,6 x 0,00 m H = 0,90 m - Laboratório	
(B16) GRANITO CINZA ANDORINHA - esp. 2 cm - 1,2 x 4,80 m H = 0,90 m - Laboratório	
(B17) GRANITO CINZA ANDORINHA - esp. 2 cm - 0,6 x 7,75 m H = 0,90 m - Laboratório	
(B18) GRANITO CINZA ANDORINHA - esp. 2 cm - 0,9 x 4,00 m H = 0,90 m - Laboratório	
*VER AMPLIAÇÕES E DETALHES ESPECÍFICOS	
PRATELEIRAS - P1*	
(P1) GRANITO CINZA ANDORINHA - esp. 2 cm - 0,4 x 7,20 (x4) - Despensa	
(P2) GRANITO CINZA ANDORINHA - esp. 2 cm - 0,4 x 1,67 (x4) - Cozinha	
(P3) GRANITO CINZA ANDORINHA - esp. 2 cm - 0,4 x 2,50 (x4) - DNL	
DIVISÓRIAS - DV*	
(DV) GRANITO CINZA ANDORINHA - esp. 2 cm - H = 1,80 m - Sanit. masc. e fem.	
BANCOS - BA*	
(BA1) BANCO DE GRANITO CINZA ANDORINHA - 0,4 x 2,05 m H = 0,45 m (x2) - Vest. fem. e mas.	
(BA2) ASSENTO EM CONCRETO PRE MOLDADO - 0,4 x 3,20 (x2) - Bloco A	
(BA3) ASSENTO EM CONCRETO PRE MOLDADO - 0,4 x 3,45 (x8) - Bloco D	
(BA4) ASSENTO EM CONCRETO PRE MOLDADO - 0,4 x 8,00 (x10) - Bloco E1, D2 e F	
(BA5) ASSENTO EM "L" EM CONCRETO PRE MOLDADO - 0,4 x 3,00 (x10) - Páteo aberto	
(BA6) DETALHE PILAR EM CONCRETO PRE MOLDADO - 0,4 x 0,4 (x8) - Circulações e passagens	
COBOGÔ EM CONCRETO	
(CO) COBOGÔ EM CONCRETO (40 x 40) - Dim. linear: 6,40 m H = 1,80 m - Páteo de serviço	
(CO) COBOGÔ EM CONCRETO (40 x 40) - Dim. linear: 2,00 m H = 1,20 m (x5) - Bloco A e D-espensa	

QUADRO DE ÁREAS			
Item	Ambiente	Área (m²)	Perímetro
1	SALA DE AULA 5	50,33 m²	28,25 m
2	SALA DE AULA 6	50,33 m²	28,33 m
3	SALA DE AULA 7	50,33 m²	28,33 m
4	SALA DE AULA 8	50,33 m²	28,33 m
5	VESTIÁRIO MASCULINO	23,27 m²	25,50 m
6	VESTIÁRIO FEMININO	23,27 m²	25,50 m
ÁREA TOTAL SEM PAREDES = 247,86 m²			
ÁREA TOTAL COM PAREDES = 270,58 m²			
ÁREA DE VARANDA = 137,93 m²			

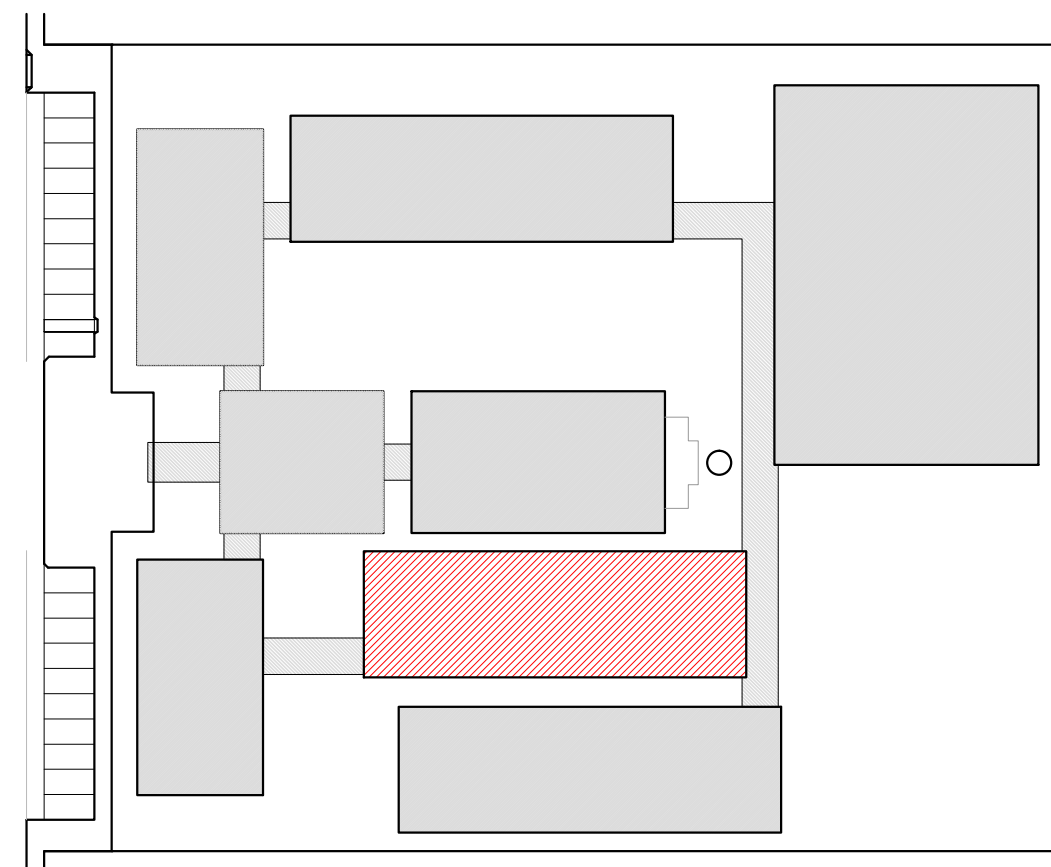

CROQUI DE REFERÊNCIA

LEGENDA:			
	INDICAÇÃO NÍVEL PLANTA E CORTE		INDICAÇÃO DE VISTAS
	INDICAÇÃO DE CORTES		ESPECIFICAÇÃO DE MATERIAIS
	INDICAÇÃO DE FACHADAS		INDICAÇÃO DE EIXOS
	INDICAÇÃO DE PORTAS E JANELAS		INDICAÇÃO DE ELEMENTOS (BANCADA, PRATELEIRAS E ETC.)

NOTAS	
- MEDIDAS E NÍVEIS EM METROS	
- VERIFICAR POSIÇÃO EXATA DOS PILARES NO PROJETO ESTRUTURAL	
- VERIFICAR DETALHES CONSTRUTIVOS PERTINENTES AO PROJETO DE DETALHAMENTO	
- SEGUIR ORIENTAÇÃO DO PROJETO QUANTO A UTILIZAÇÃO DAS CORES. CASO SEJA NECESSÁRIA	
ALTERAÇÃO, CONSULTAR O CADRÃO DE ESTUDO DE CORES	
- EM CASO DE CONFLITO DE INFORMAÇÕES ENTRE O PROJETO GRÁFICO E O MEMORIAL	
DESCRIPTIVO E ESPECIFICAÇÕES TÉCNICAS, PREVALECE A INFORMAÇÃO CONTEÍDA NO DESENHO	
- ALTERAÇÕES NESTE PROJETO SOMENTE COM AUTORIZAÇÃO EXPRESSA DO FINEE	
REFERÊNCIA:	
- PLANILHA DE QUANTITATIVOS	
- MEMORIAL DESCRITIVO E ESPECIFICAÇÕES TÉCNICAS	

PROJETO PADRÃO - FNDE


MUNICÍPIO - UF:
PROPRIETÁRIO:
ENDEREÇO:

PROPRIETÁRIO
RESP. TÉCNICO CAU/ CREA


DLFO
CAU/ CREA
RA

OBSERVAÇÕES:


ESCOLA 12 SALAS DE AULA PROJETO DE ARQUITETURA			
COORDENAÇÃO COGEST - Coordenação Geral de Infraestrutura Educativa		BLOCO F - PEDAGÓGICO PLANTA BAIXA	
REVISÃO R.03		ESCALA 1/50 DATA EMISSÃO MARÇO 2014	FRANCHA ARQ 24/42

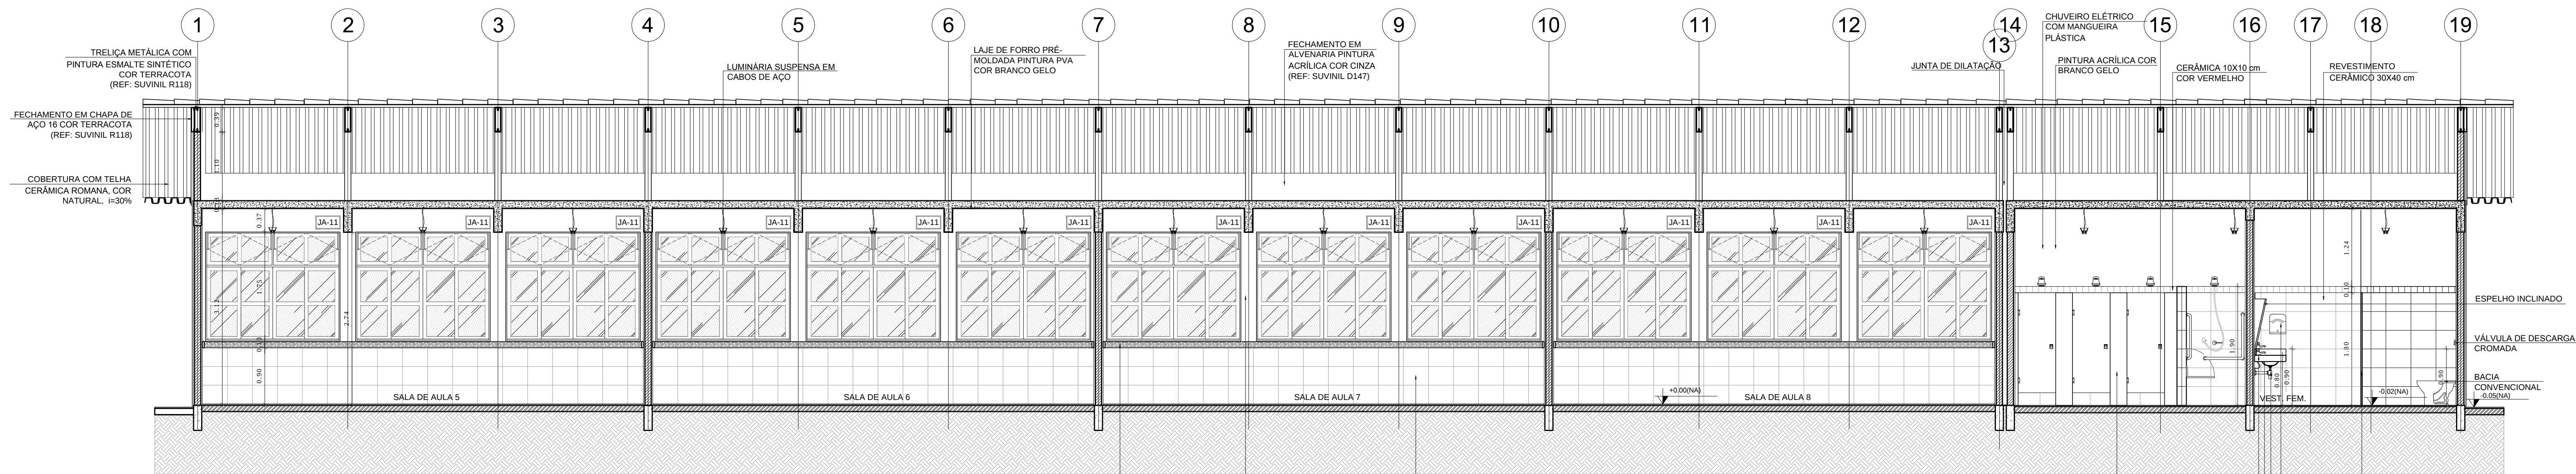


1 CORTE A-A
ESCALA 1/50

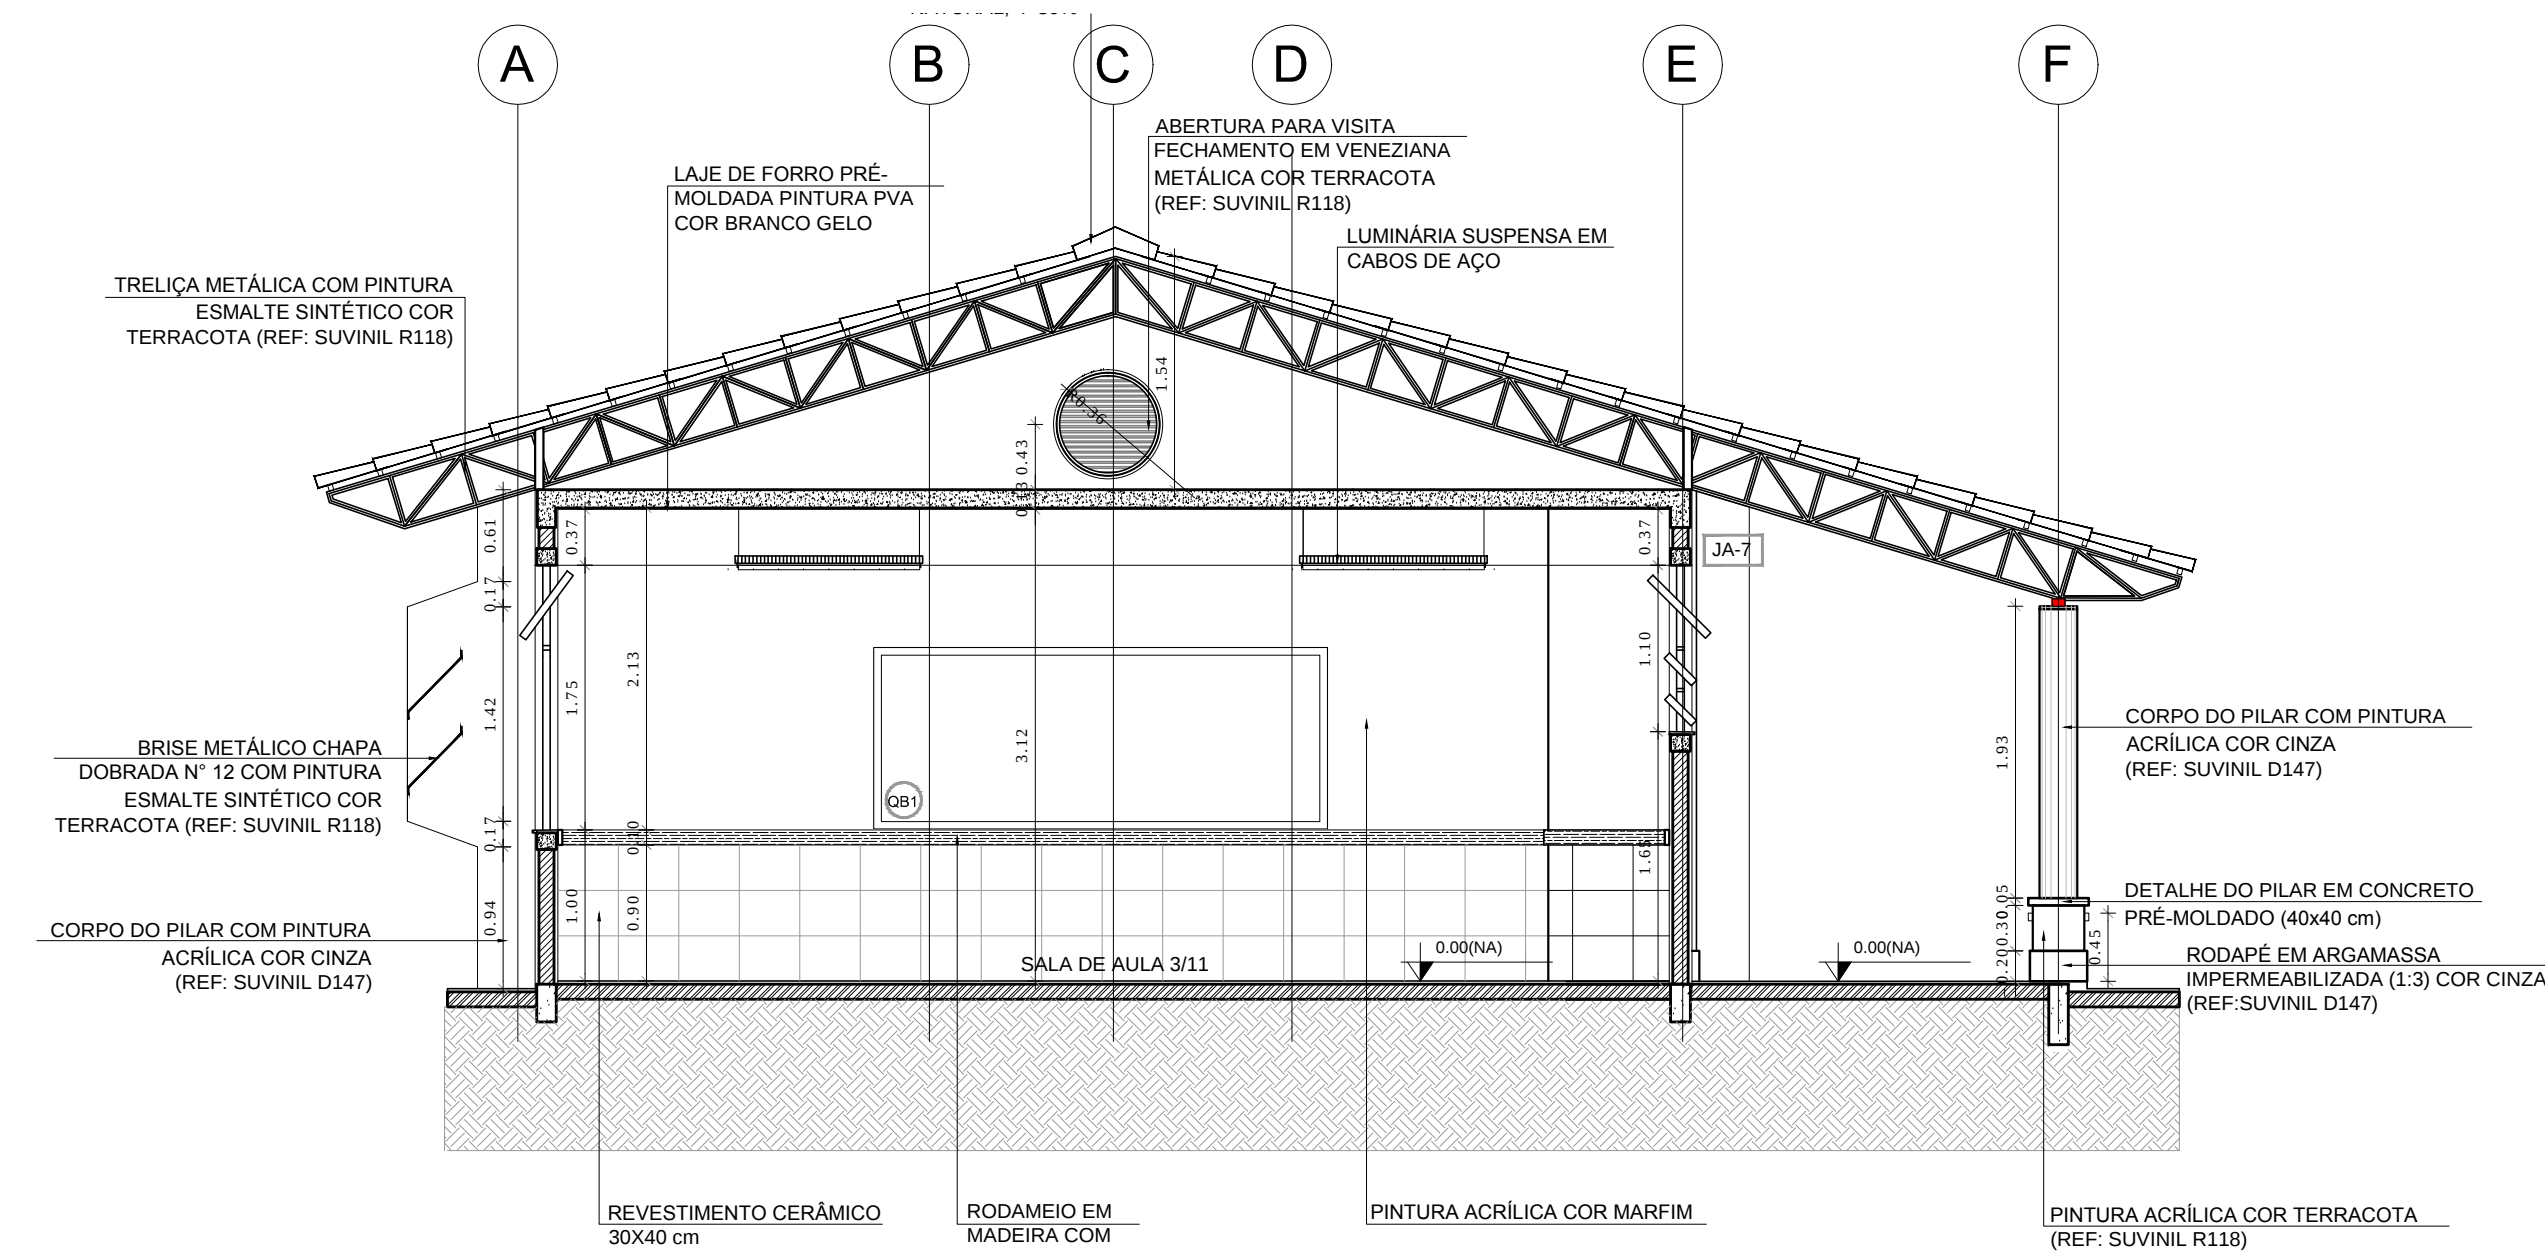


2 CORTE B-B
ESCALA 1/50

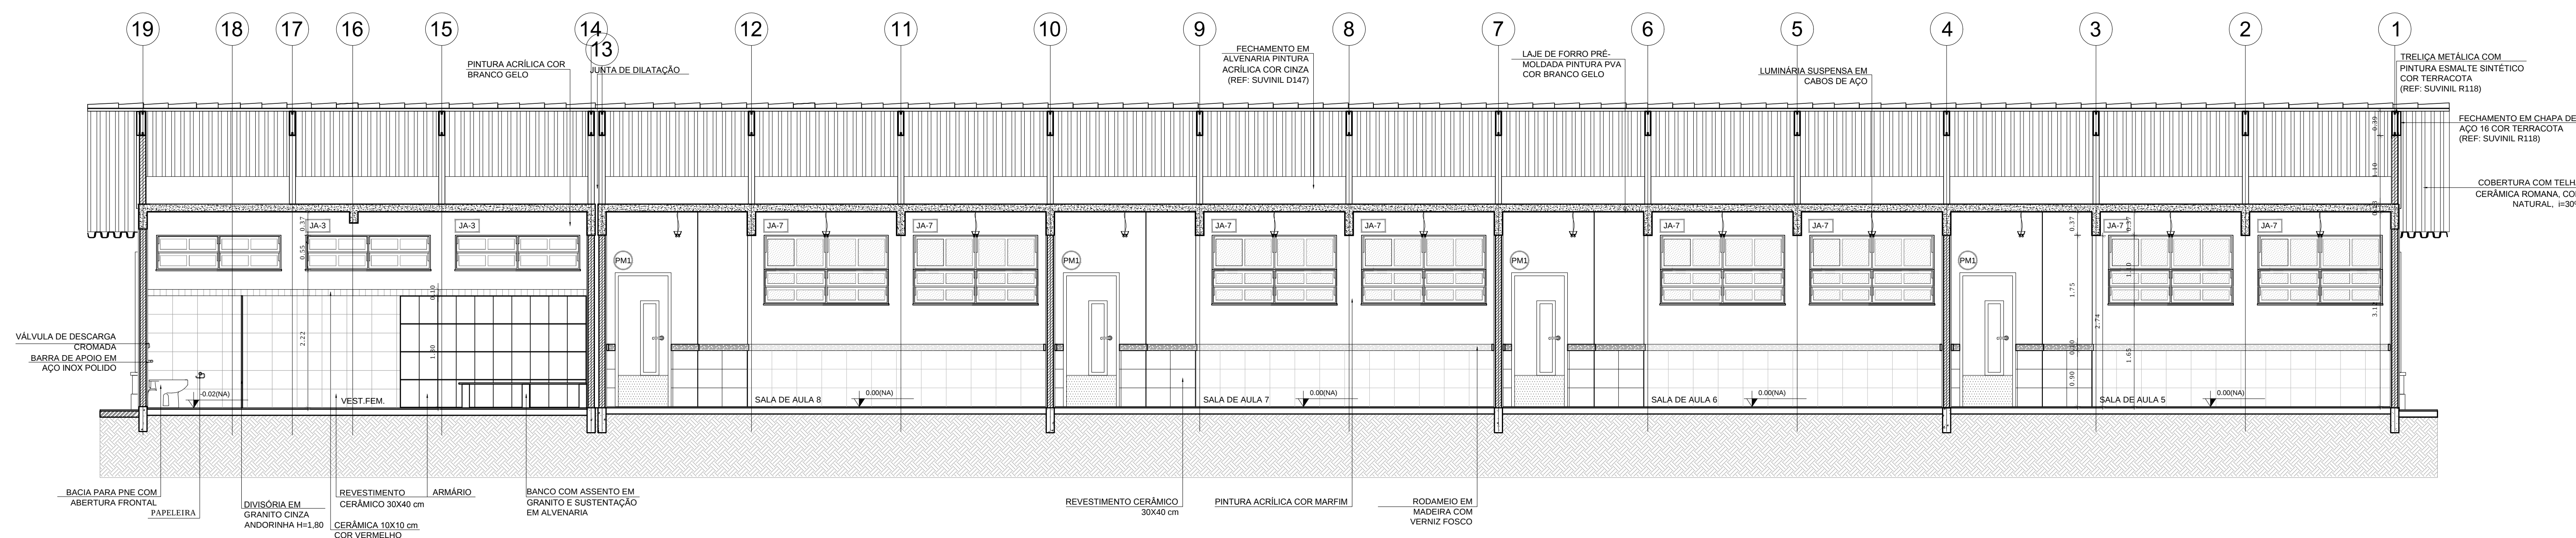

3 CORTE C-C
ESCALA 1/50

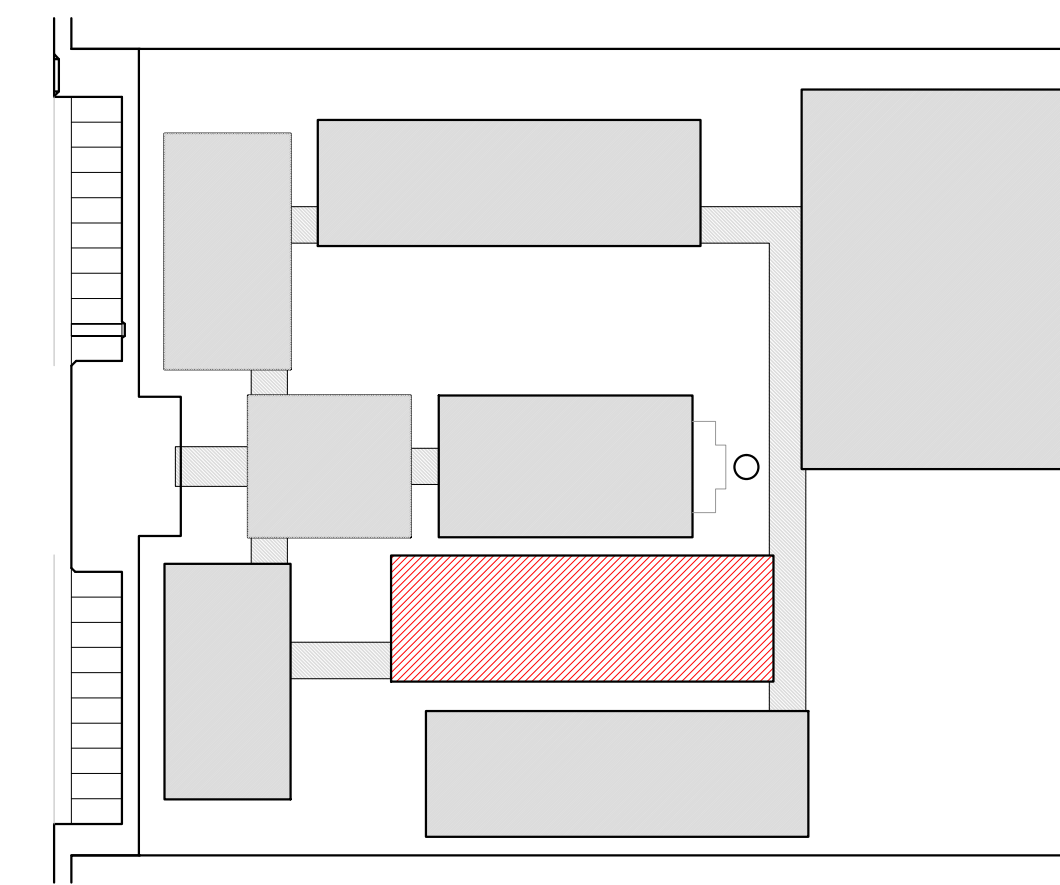

CROQUI DE REFERÊNCIA

 LEGENDA:			
	INDICAÇÃO NÍVEL PLANTA E CORTE		INDICAÇÃO DE VISTAS
	INDICAÇÃO DE CORTES		ESPECIFICAÇÃO DE MATERIAIS
	INDICAÇÃO DE FACHADAS		INDICAÇÃO DE EIXOS
	INDICAÇÃO DE PORTAS E JANELAS		INDICAÇÃO DE ELEMENTOS (BANCADELA, PRATELEIRAS E ETC.)

NOTAS

- MEDIDAS E NÍVEIS EM METROS
- VERIFICAR POSIÇÃO EXATA DOS PILARES NO PROJETO ESTRUTURAL
- VERIFICAR DETALHES CONSTRUTIVOS PERTINENTES AO PROJETO DE DETALHAMENTO
- SEGUIR ORIENTAÇÃO DO PROJETO QUANTO À UTILIZAÇÃO DAS CORES. CASO SEJA NECESSÁRIA ALTERAÇÃO, CONSULTAR O CADENHO DE ESTUDO DE CORES
- EM CASO DE CONFLITO DE INFORMAÇÕES ENTRE O PROJETO GRÁFICO E O MEMORIAL DESCRITIVO E ESPECIFICAÇÕES TÉCNICAS, PREVALECE A INFORMAÇÃO CONTIDA NO DESENHO
- ALTERAÇÕES NESTE PROJETO SOMENTE COM AUTORIZAÇÃO EXPRESSA DO FINEE

REFERÊNCIA

- PLANILHA DE QUANTITATIVOS
- MEMORIAL DESCRITIVO E ESPECIFICAÇÕES TÉCNICAS

PROJETO PADRÃO - FNDE

MUNICÍPIO - UF: _____
PROPRIETÁRIO: _____
ENDEREÇO: _____


PROPRIETÁRIO: _____
RESP. TÉCNICO: _____ CAU/CREA _____

DLFO: _____ CAU/CREA _____
RA: _____

OBSERVAÇÕES: _____

ESCOLA 12 SALAS DE AULA PROJETO DE ARQUITETURA

BLOCO F - PEDAGÓGICO		
CORTES		
COORDENAÇÃO COGEST - Coordenação Geral de Infraestrutura Educativa	REVISÃO R.03	ESCALA 1/50 DATA EMISSÃO MARÇO 2014
FORMATO (1140X940)	PRANCHETA 25/42	

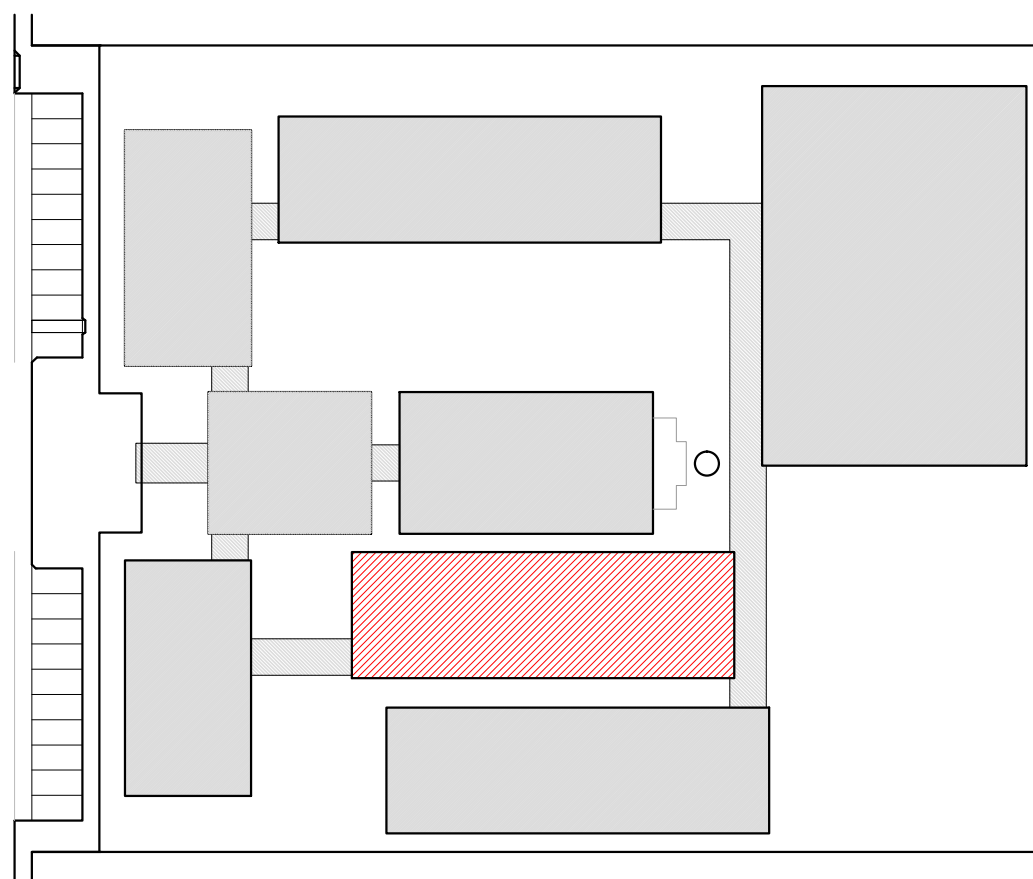

CROQUI DE REFERÊNCIA

LEGENDA:			
	INDICAÇÃO NÍVEL PLANTA E CORTE		INDICAÇÃO DE VISTAS
	INDICAÇÃO DE CORTES		ESPECIFICAÇÃO DE MATERIAIS
	INDICAÇÃO DE FACHADAS		INDICAÇÃO DE EIXOS
	INDICAÇÃO DE PORTAS E JANELAS		INDICAÇÃO DE ELEMENTOS (BANCADEA, PRATELEIRAS E ETC.)

NOTAS

- MEDIDAS E NÍVEIS EM METROS
- VERIFICAR POSIÇÃO EXATA DOS PILARES NO PROJETO ESTRUTURAL
- VERIFICAR DETALHES CONSTRUTIVOS PERTINENTES NO PROJETO DE DETALHAMENTO
- SEGUIR ORIENTAÇÃO DO PROJETO QUANTO A UTILIZAÇÃO DAS CORES. CASO SEJA NECESSÁRIA ALTERAÇÃO, CONSULTAR O CADENHO DE ESTUDO DE CORES
- EM CASO DE CONFLITO DE INFORMAÇÕES ENTRE O PROJETO GRÁFICO E O MEMORIAL DESCRITIVO E ESPECIFICAÇÕES TÉCNICAS, PREVALECE A INFORMAÇÃO CONTEÍDA NO DESENHO
- ALTERAÇÕES NESTE PROJETO SOMENTE COM AUTORIZAÇÃO EXPRESSA DO FNDE

REFERÊNCIA:

- PLANILHA DE QUANTITATIVOS
- MEMORIAL DESCRITIVO E ESPECIFICAÇÕES TÉCNICAS

PROJETO PADRÃO - FNDE

MUNICÍPIO – UF:

PROPRIETÁRIO:

ENDEREÇO:

PROPRIETÁRIO

RESP. TÉCNICO CAU/CREA

DLFO

CAU/CREA


RA

OBSERVAÇÕES:


ESCOLA 12 SALAS DE AULA PROJETO DE ARQUITETURA

COORDENAÇÃO CGEST - Coordenação Geral de Infraestrutura Educatonal	BLOCO F - PEDAGÓGICO FACHADAS		ARQ
	REVISÃO	ESCALA	
FORMATO (1140X594)	R.03	1/50 DATA EMISSÃO MARÇO 2014	26/42


1 FACHADA 1
ESCALA 1/50

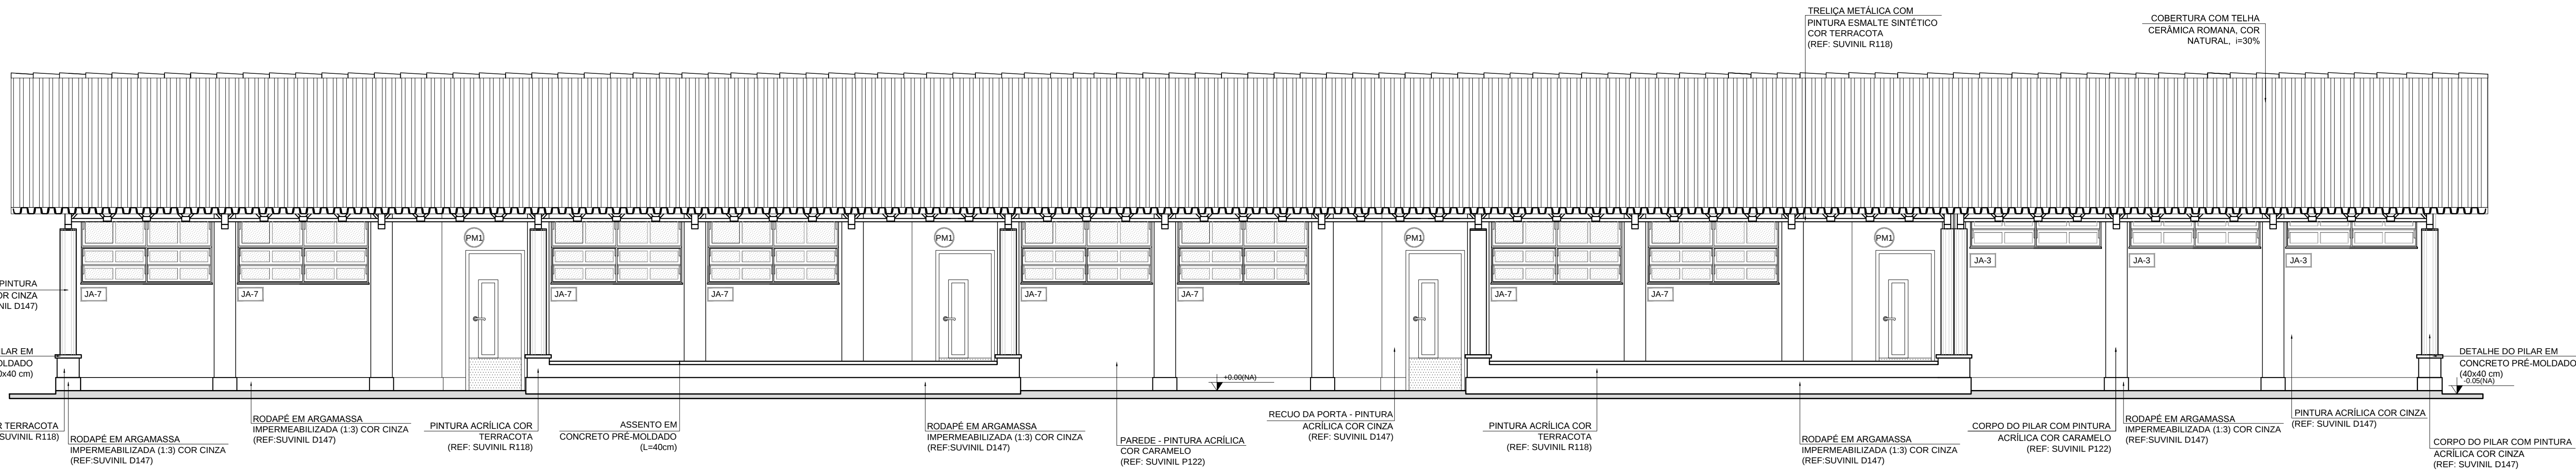


2 FACHADA 3
ESCALA 1/50


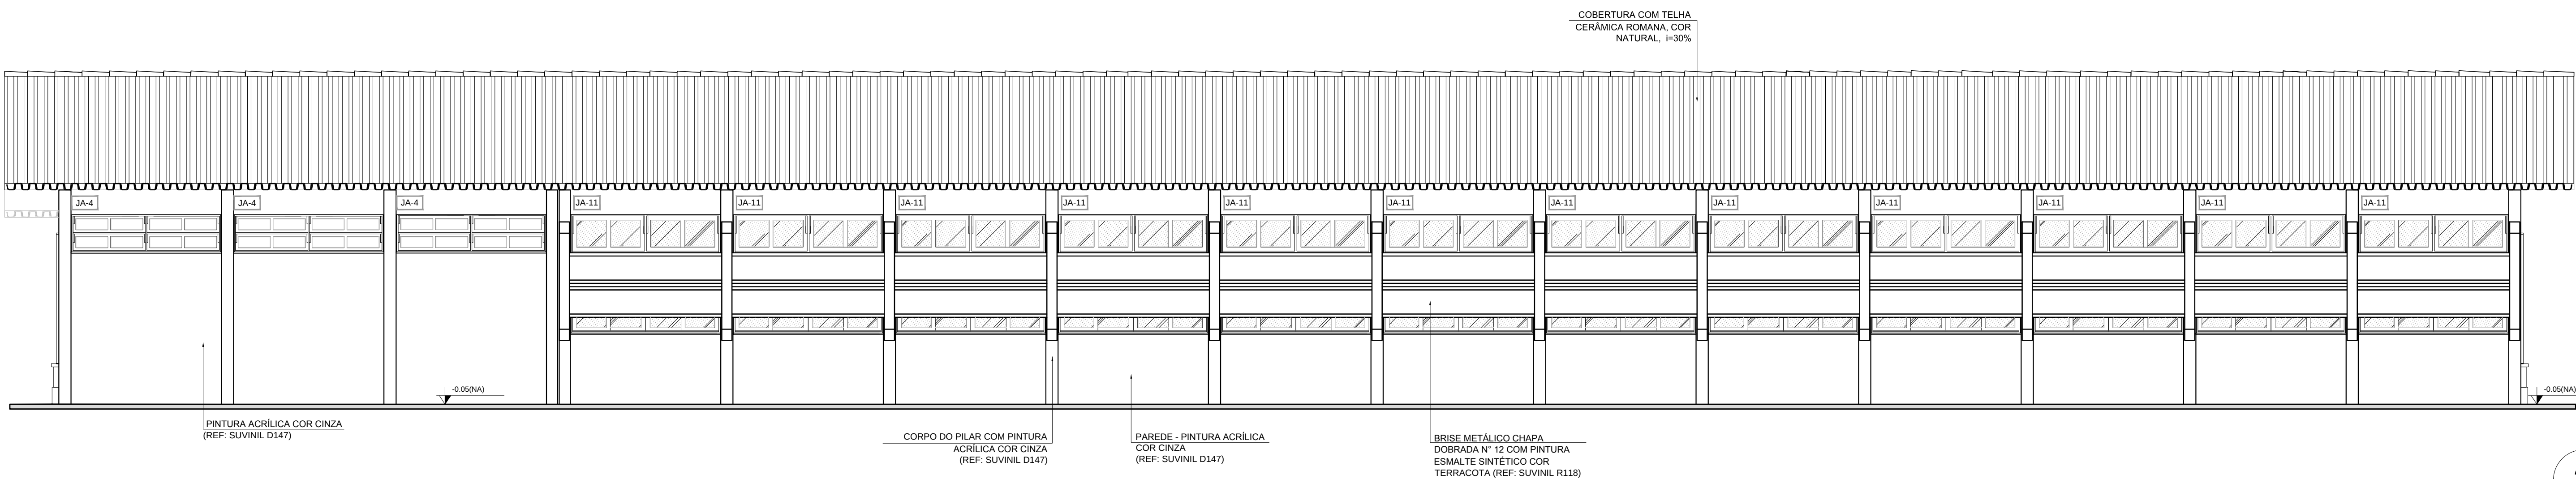


4 FACHADA 4
ESCALA 1/50

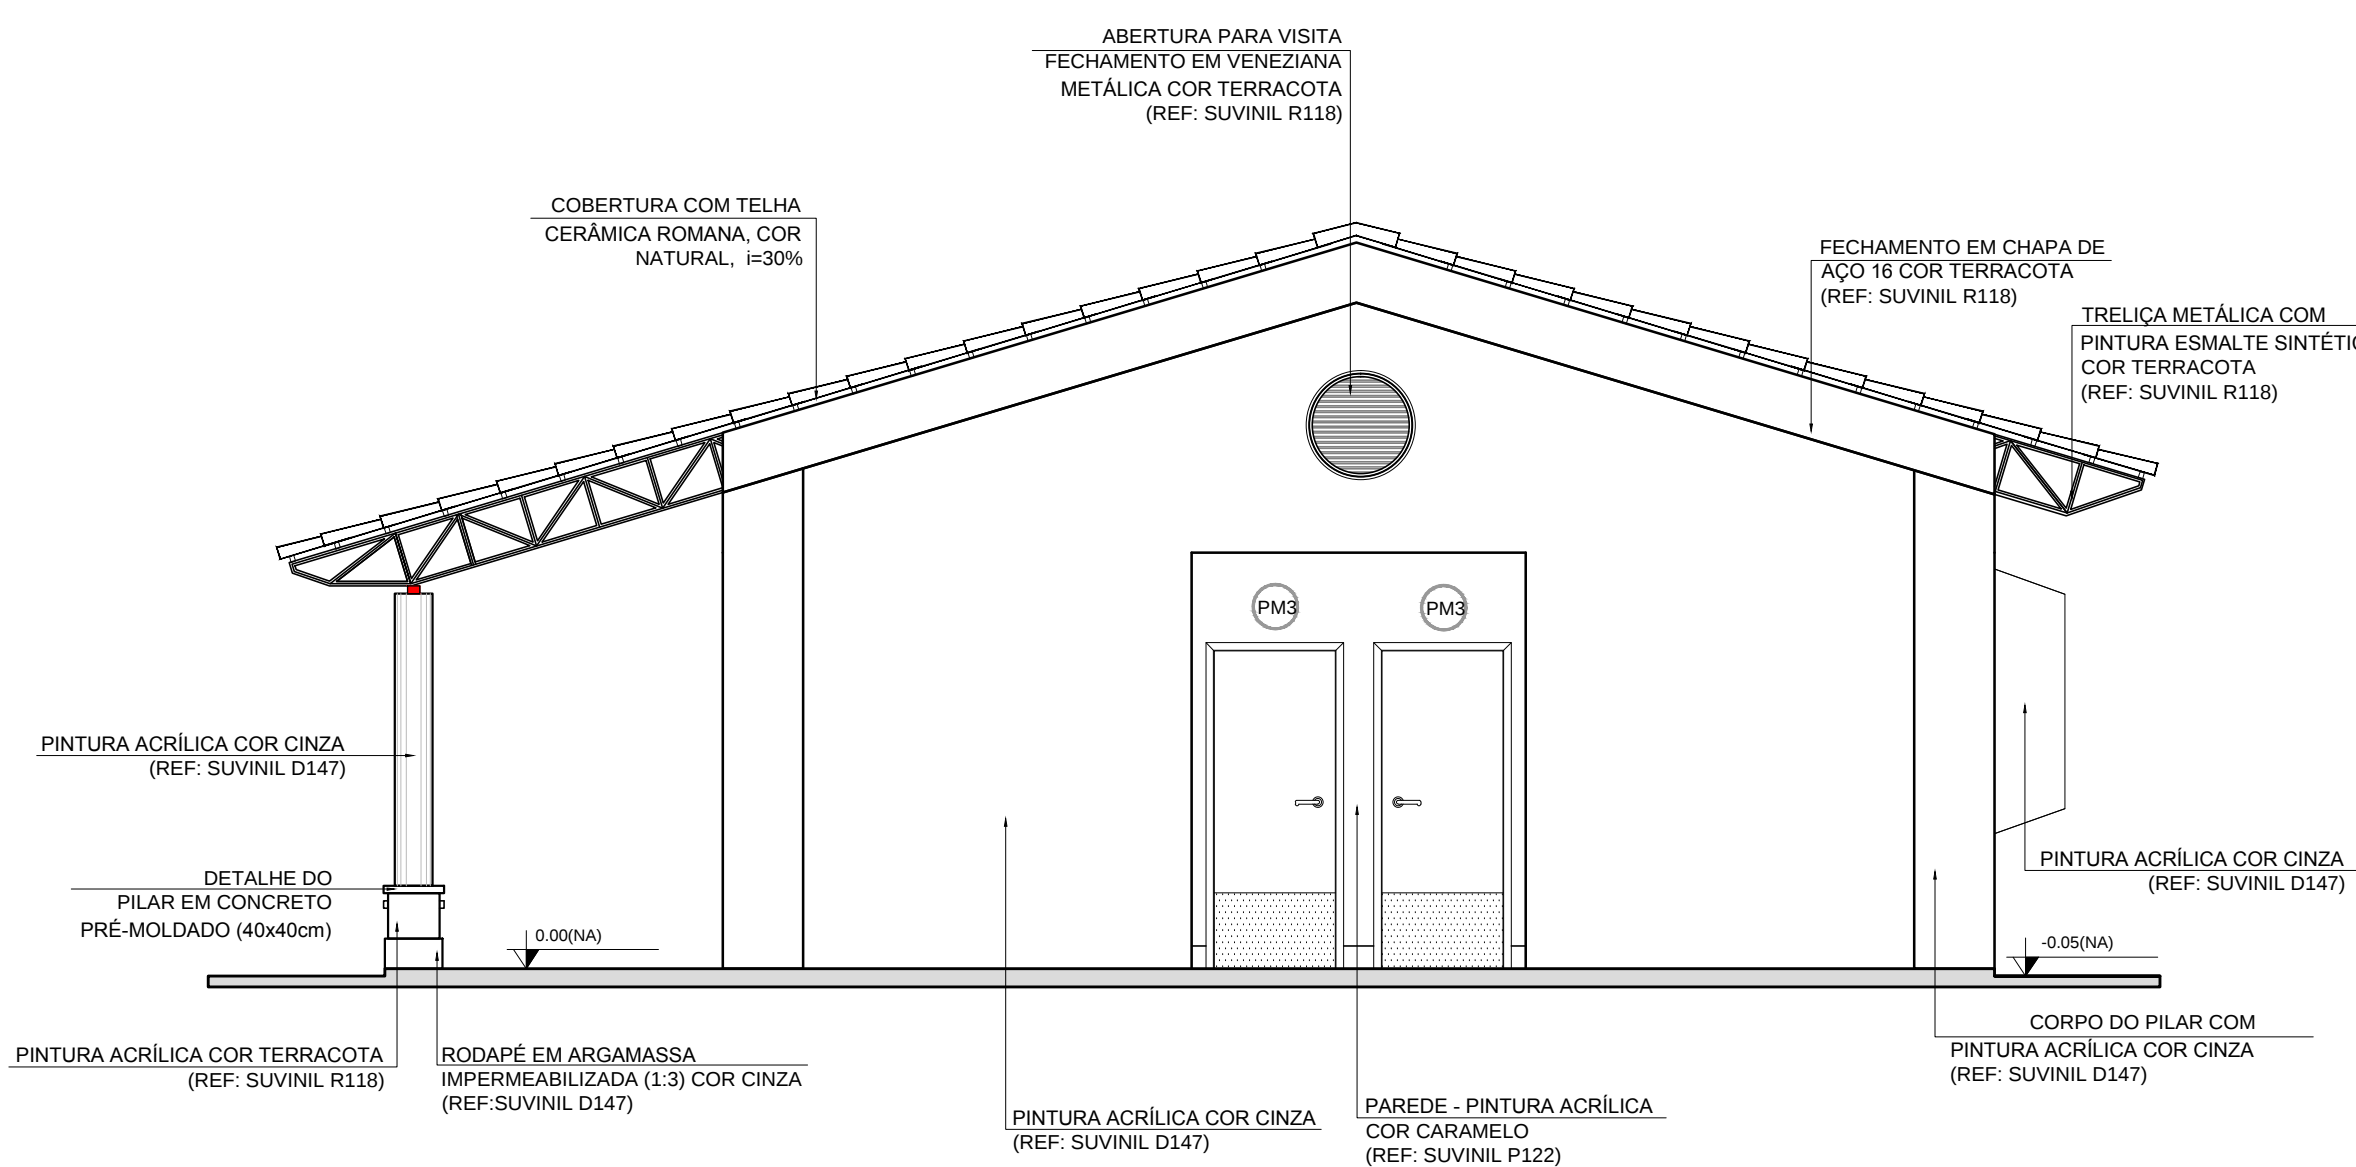

3 FACHADA 2
ESCALA 1/50

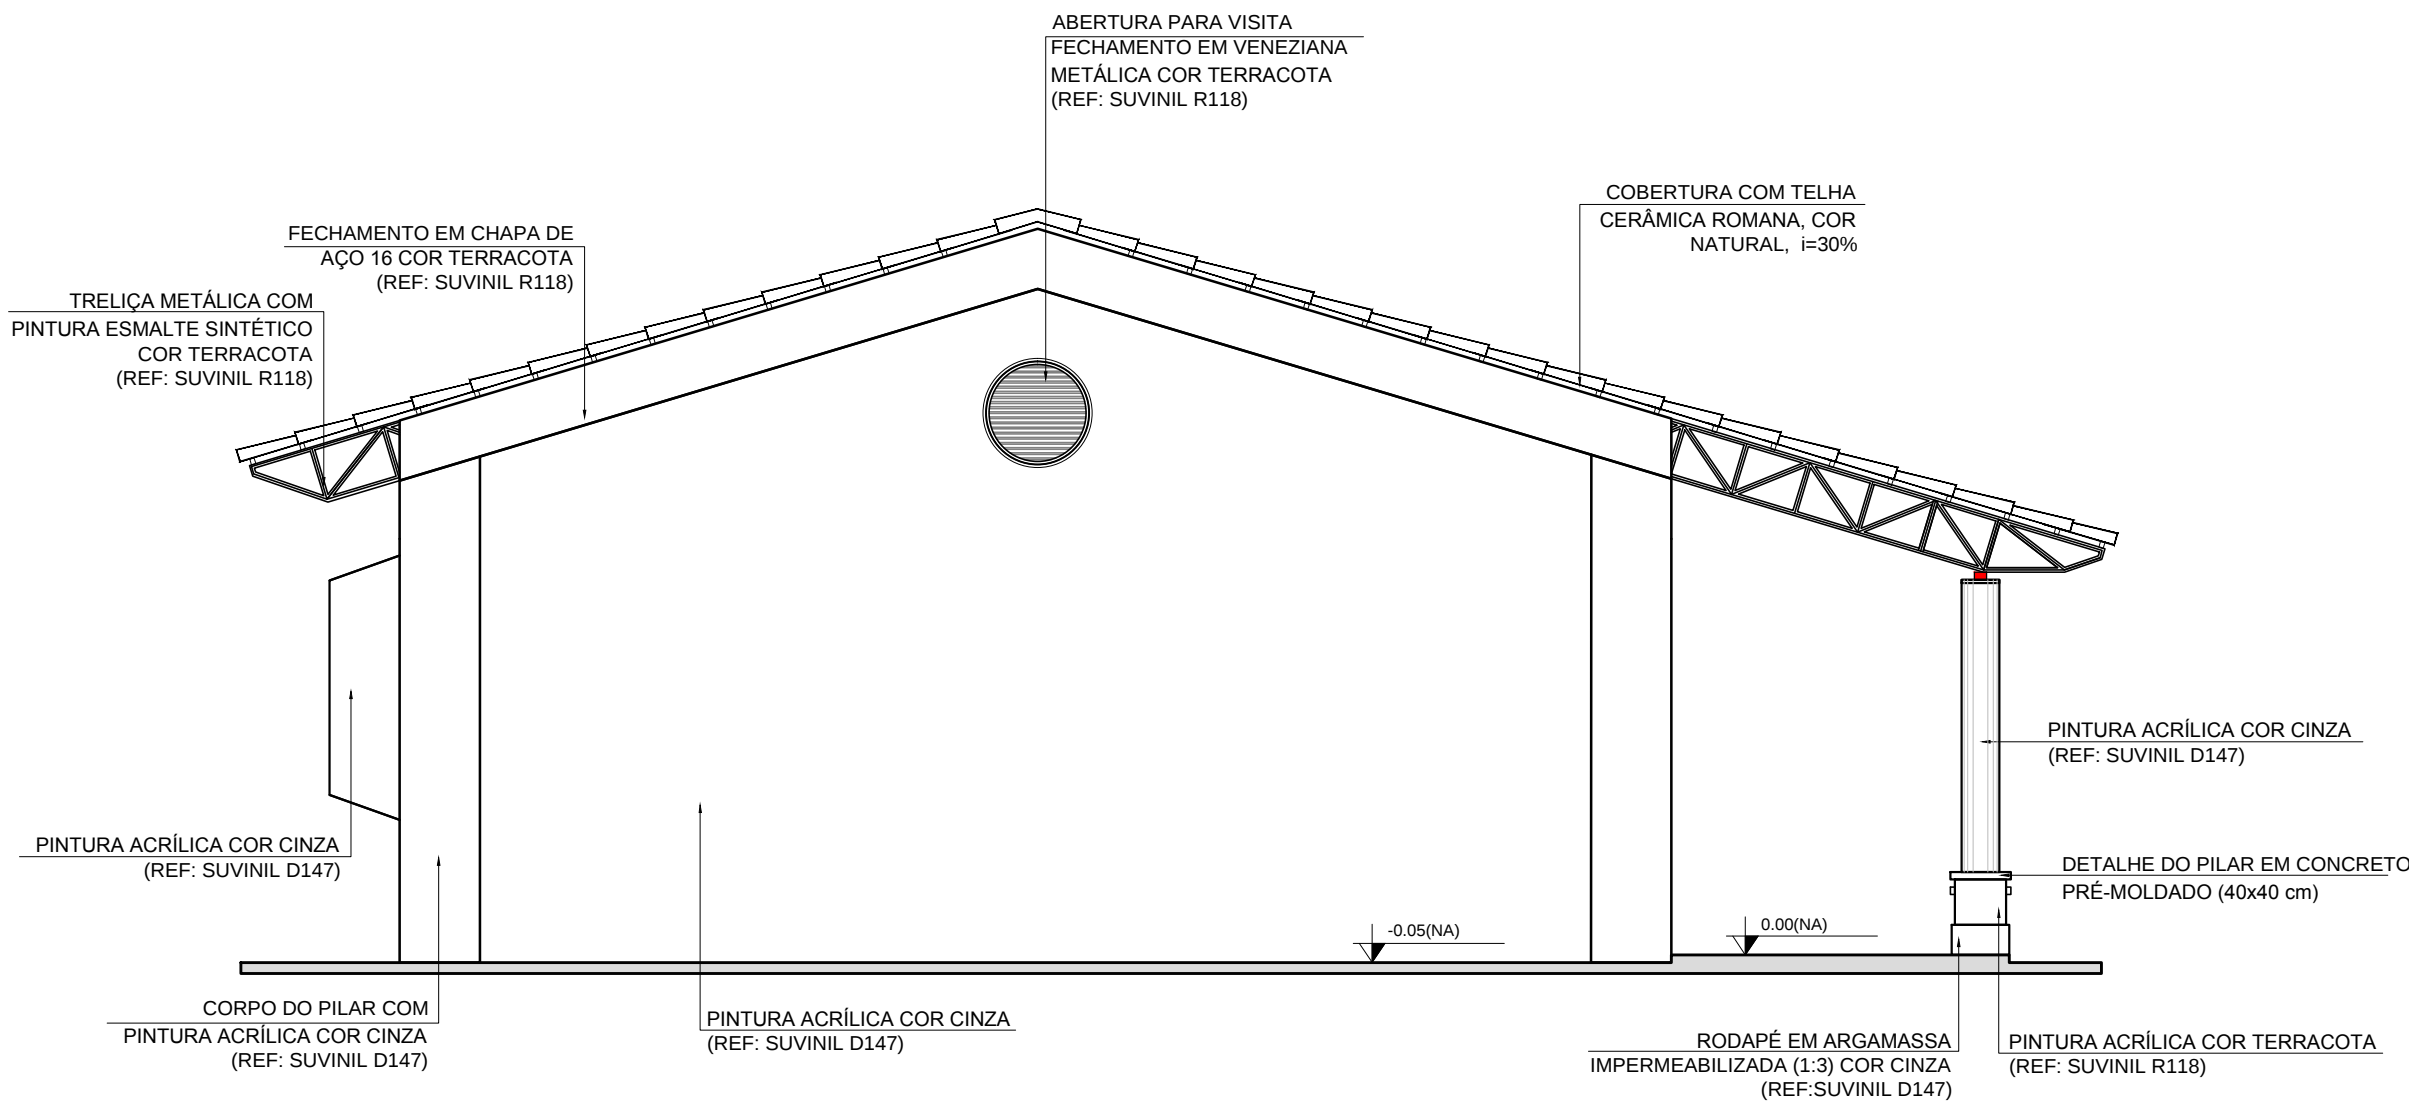

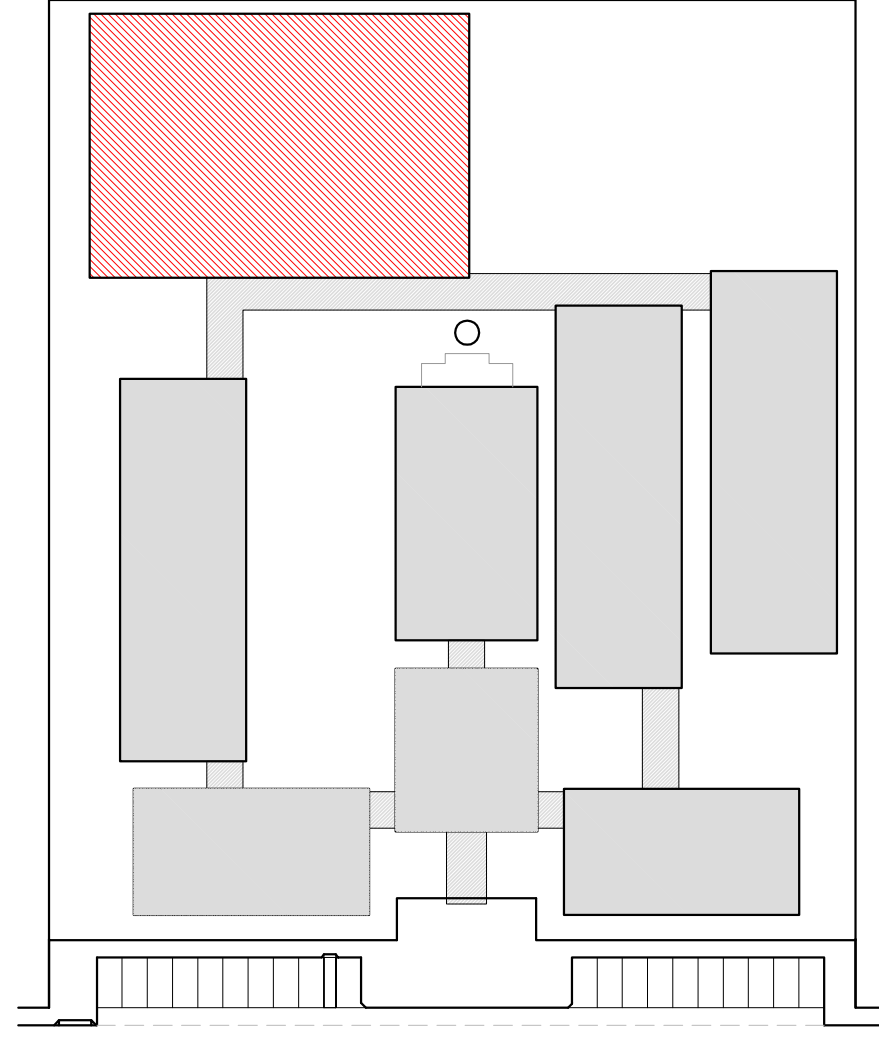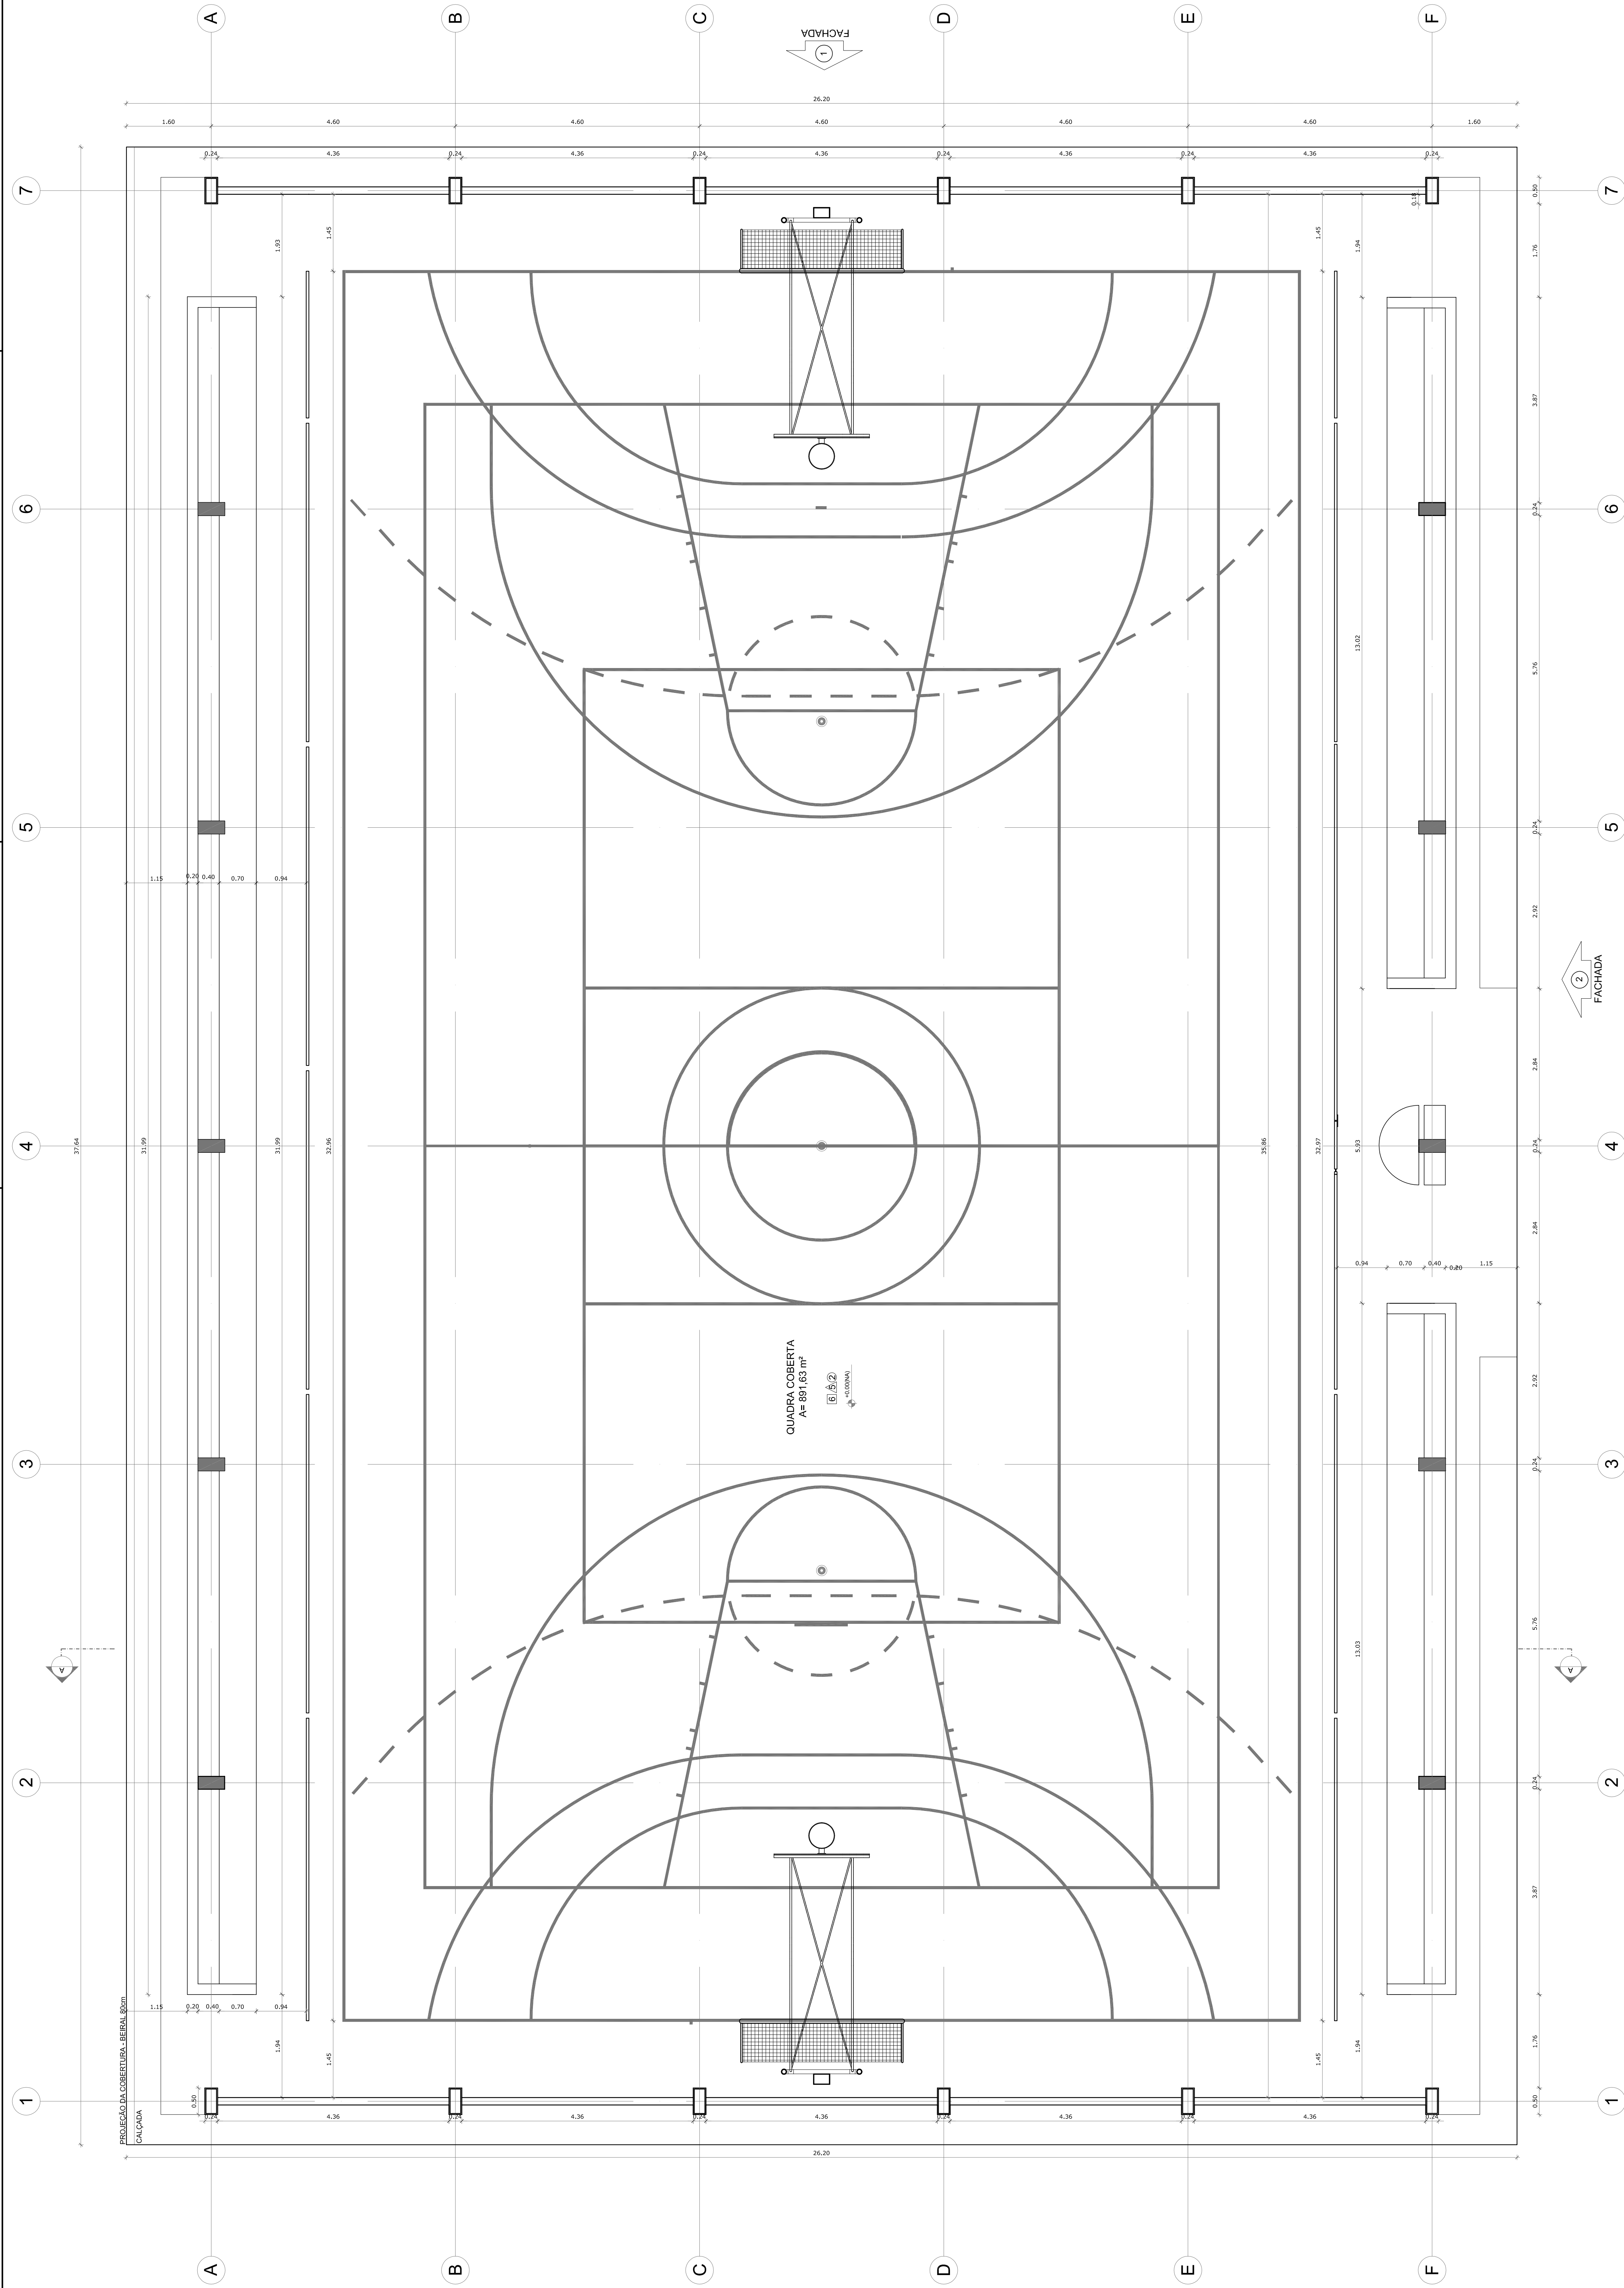

CROQUI DE REFERÊNCIA

LEGENDA:		INDICAÇÃO INÍCIO PLANTA E CORTE		INDICAÇÃO INÍCIO DE VISTAS	
	SEÇÃO		SEÇÃO		SEÇÃO
	SEÇÃO		SEÇÃO		SEÇÃO
NOTAS

- MEDIDAS E INIBES EM METROS
- VERIFICAR DETALHES CONSTRUTIVOS PERTINENTES AO PROJETO DE DETALHAMENTO
- EM CASO DE DÚVIDA, CONSULTAR O PROJETO DE DETALHAMENTO DAS CONES, CASO SEJA NECESSÁRIA
- ATENÇÃO: CONSULTAR O CASIERO DO ESTUDO DE CASO
- EM CASO DE CONFLITO DE INFORMAÇÕES ENTRE O PROJETO GRÁFICO E O MEMORIAL DESCRITIVO E ESPECIFICAÇÕES TÉCNICAS, PREVALEÇA A INFORMAÇÃO CONTIDA NO DESENHO
- ALTERAÇÕES DESEMPENHADAS SOB O CUIDADO DO PROFISSIONAL RESPONSÁVEL

REFERÊNCIAS:

- PLANILHA DE QUANTITATIVOS
- MEMORIAL DESCRITIVO E ESPECIFICAÇÕES TÉCNICAS

PROJETO PADRÃO - FNDE

MUNICÍPIO – UF: _____

PROPRIETÁRIO: _____

ENDEREÇO: _____


PROPRIETÁRIO _____

RESP. TÉCNICO _____

CAI 0164 _____

CAU/CREA	RA
----------	----

ESCOLA 12 SALAS DE AULA PROJETO DE ARQUITETURA		QUADRA COBERTA PLANTA BAIXA		ARQ
COORDENADOR REGIST - Coordenador de Ensino e Infraestrutura Educacional	REVISÃO N.º 3	ESCALA DATA 1:50 16/02/2014	PRIMEIRA 27/42	
ORÇAMENTO (11620406)				

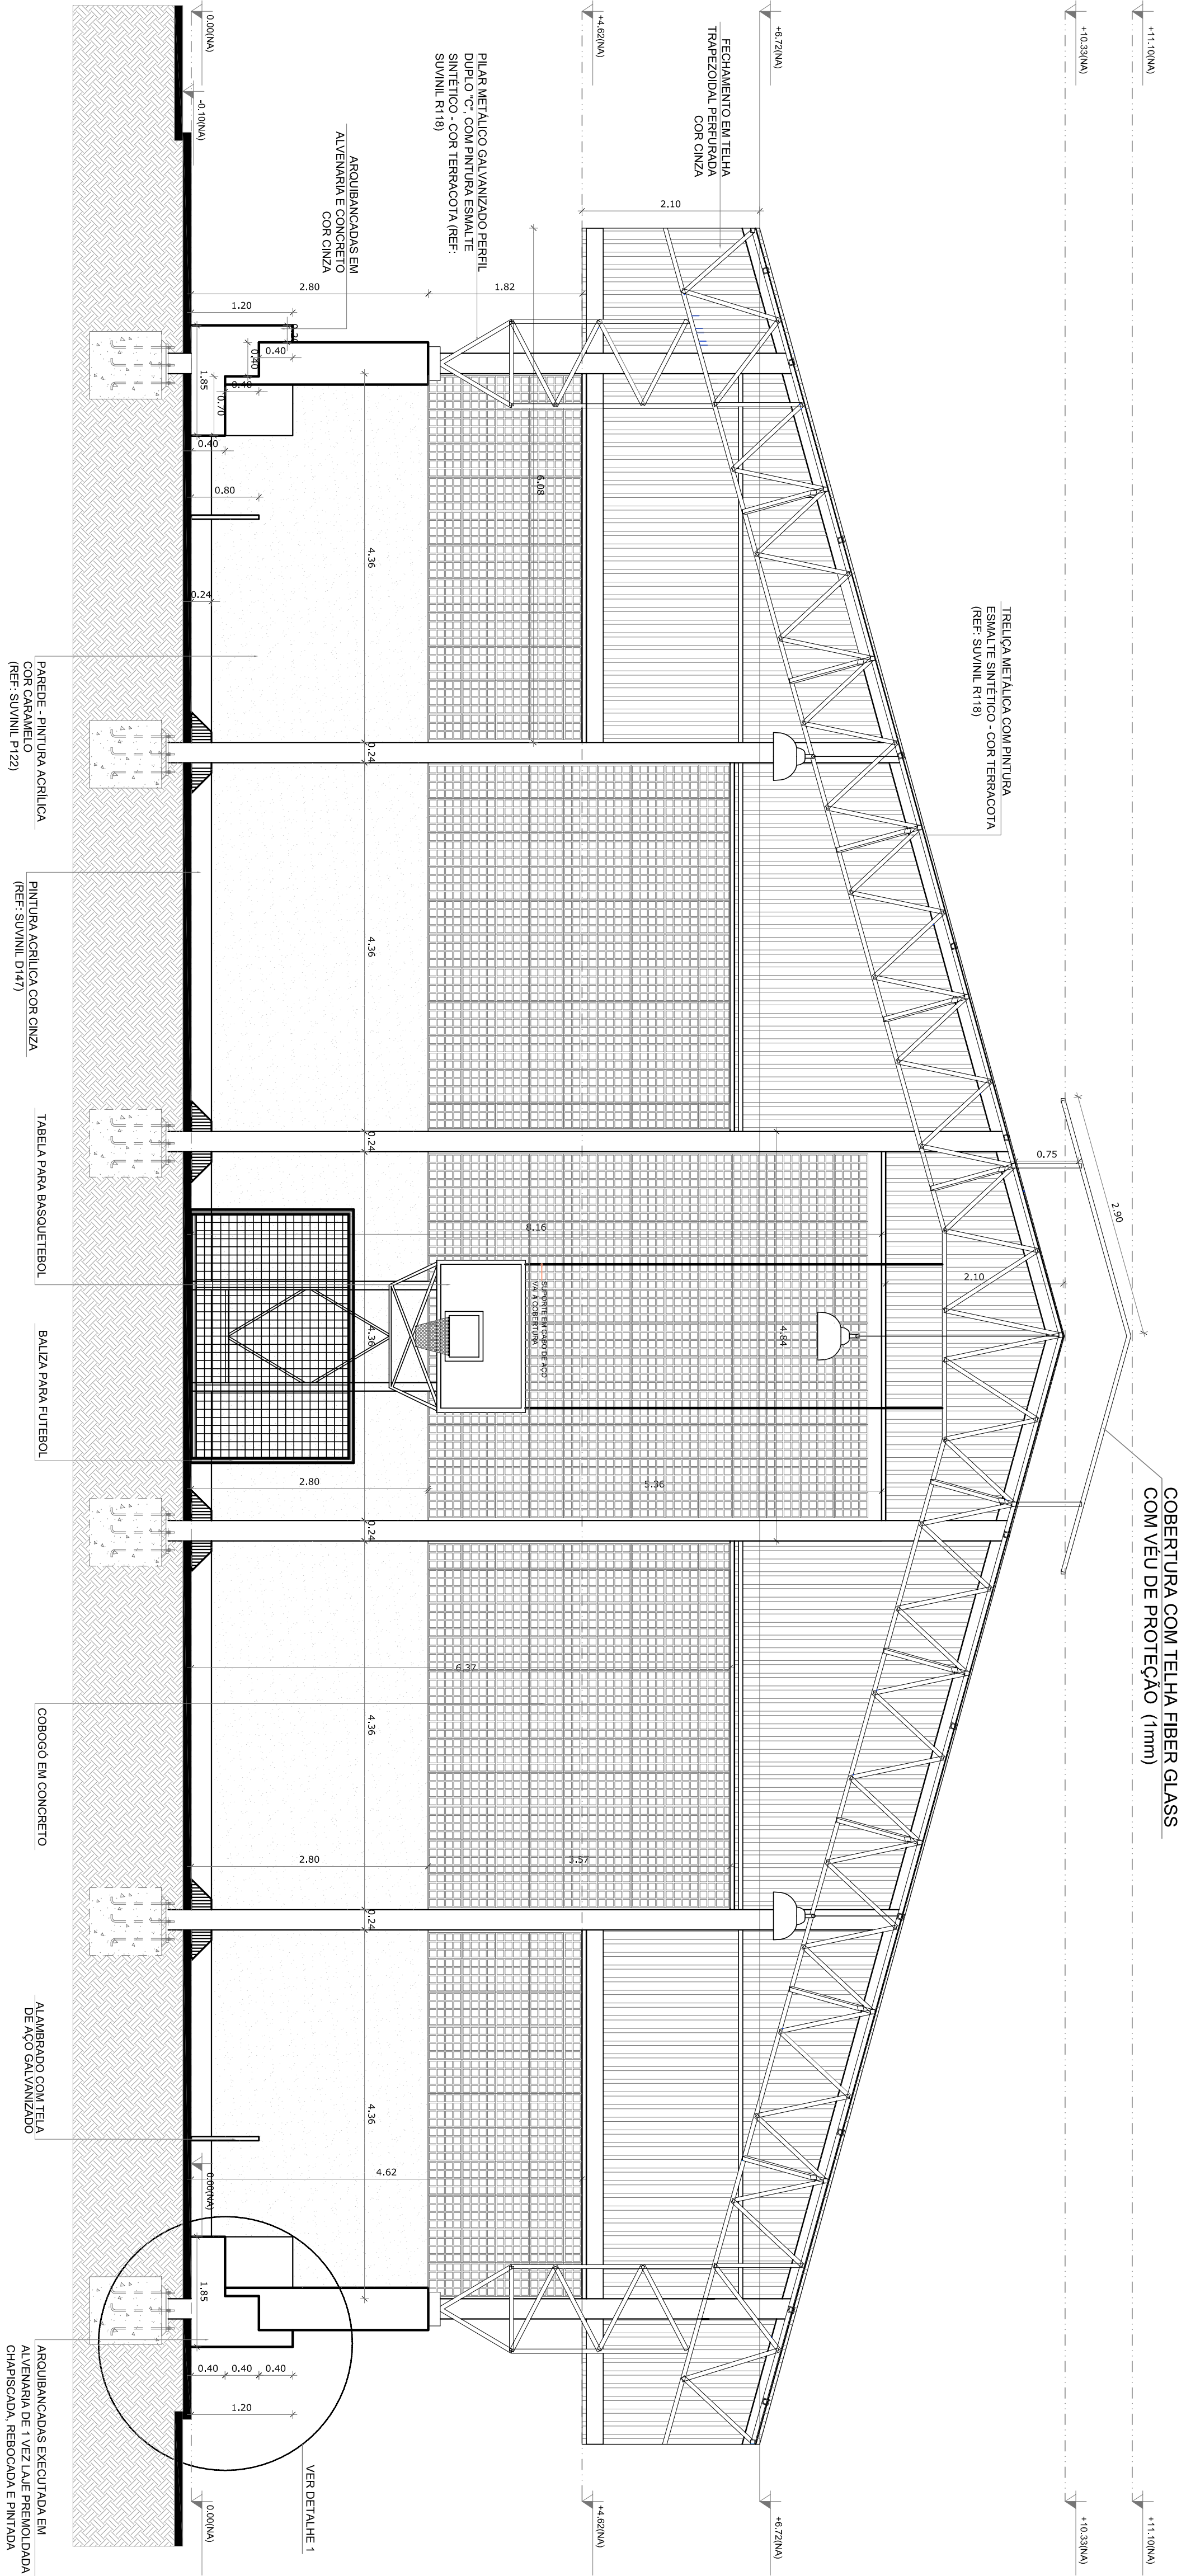

COBERTURA COM TELHA FIBER GLASS
COM VEU DE PROTEÇÃO (1mm)

TRILHA METÁLICA COM PINTURA
EPOXI (REF. SUVINIL R118) - COR TERRACOTA

PILAR METÁLICO GALVANIZADO PERFIL
DURO C - COM PINTURA ESMALTE
SINTÉTICO - COR TERRACOTA (REF:
SUVINIL R118)

ARQUIBANCADAS EM
ALVENARIA E CONCRETO
COM CINZA

PARDE - PINTURA ACRILICA
COR CARAMELO
(REF. SUVINIL P122)

PINTURA ACRILICA COR CINZA
(REF. SUVINIL D147)

TABEA PARA BASQUETEBOL

BALIZA PARA FUTEBOL


CORRUGADO EM CONCRETO

ALVENARIA COM TELHA
DE AÇO GALVANIZADO

ARQUIBANCADA EXECUTADA EM
ALVENARIA DE 1/2 LAJE PREMOLDADA
CHAPISADA, REBOADA E PINTADA

1 CORTE A-A

ESCALA 1/50

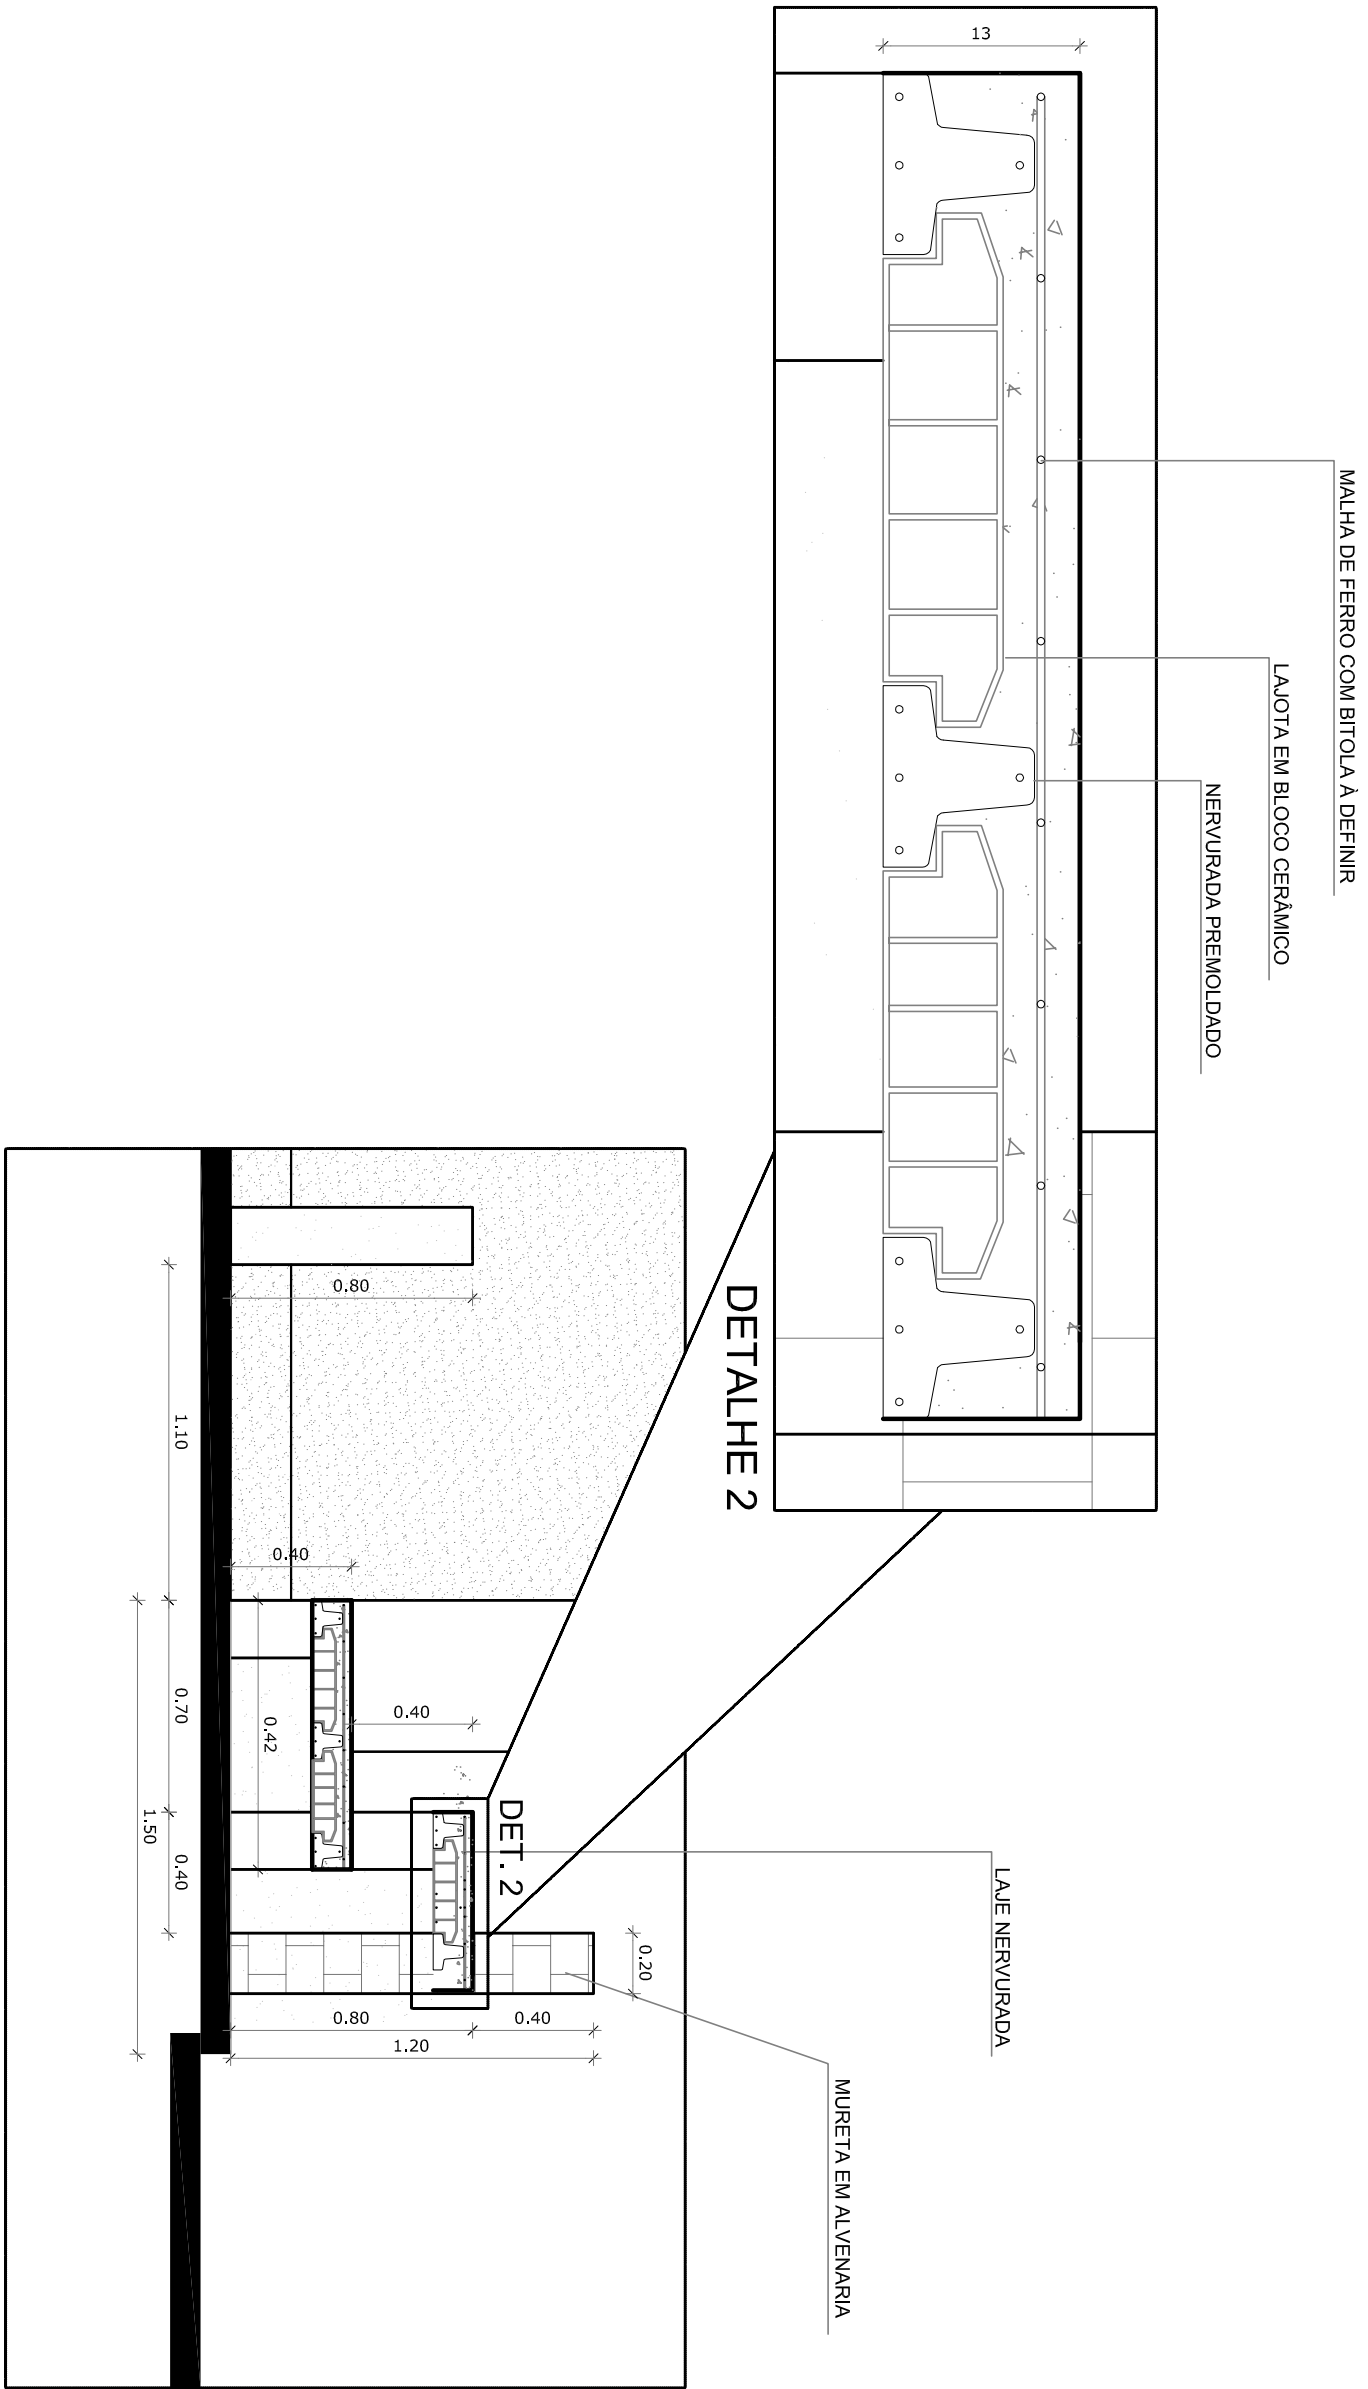

MALHA DE FERRO COM BITOLA A DEFINIR

LAJOTA EM BLOCO CERÂMICO

NERVURADA PREMOLDADO


LAJE NERVURADA

MURETA EM ALVENARIA

DETALHE 1


2 DETALHES ARQUIBANCADA

ESCALA 1/50

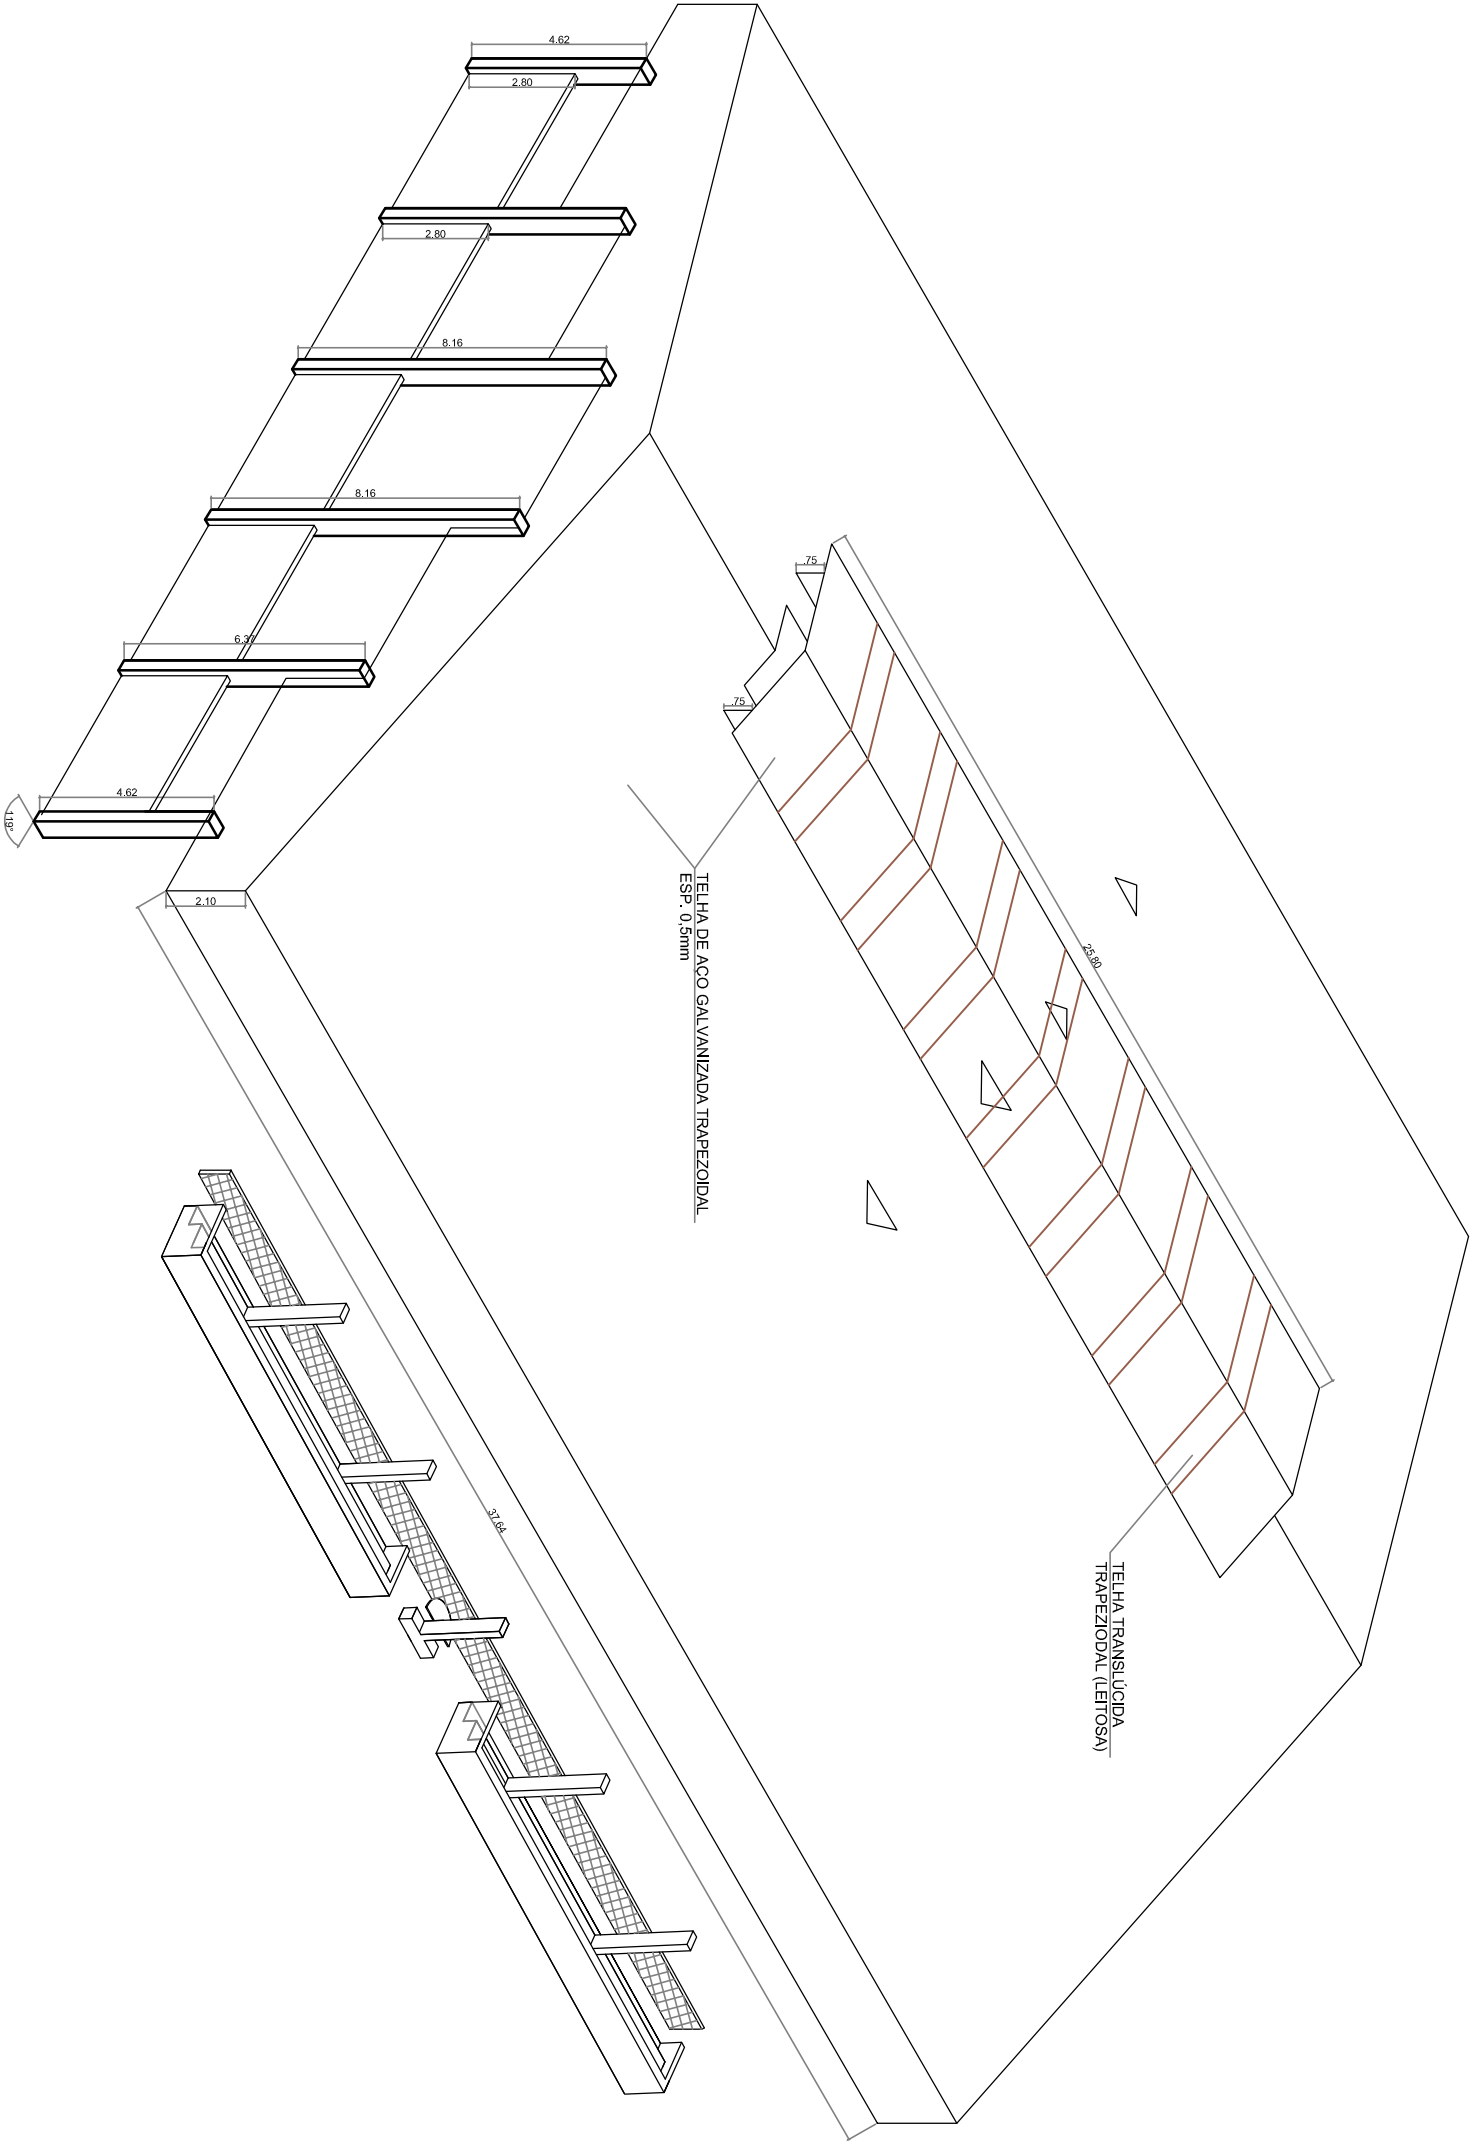

3 PERSPECTIVA ISOMÉTRICA

SEM ESCALA

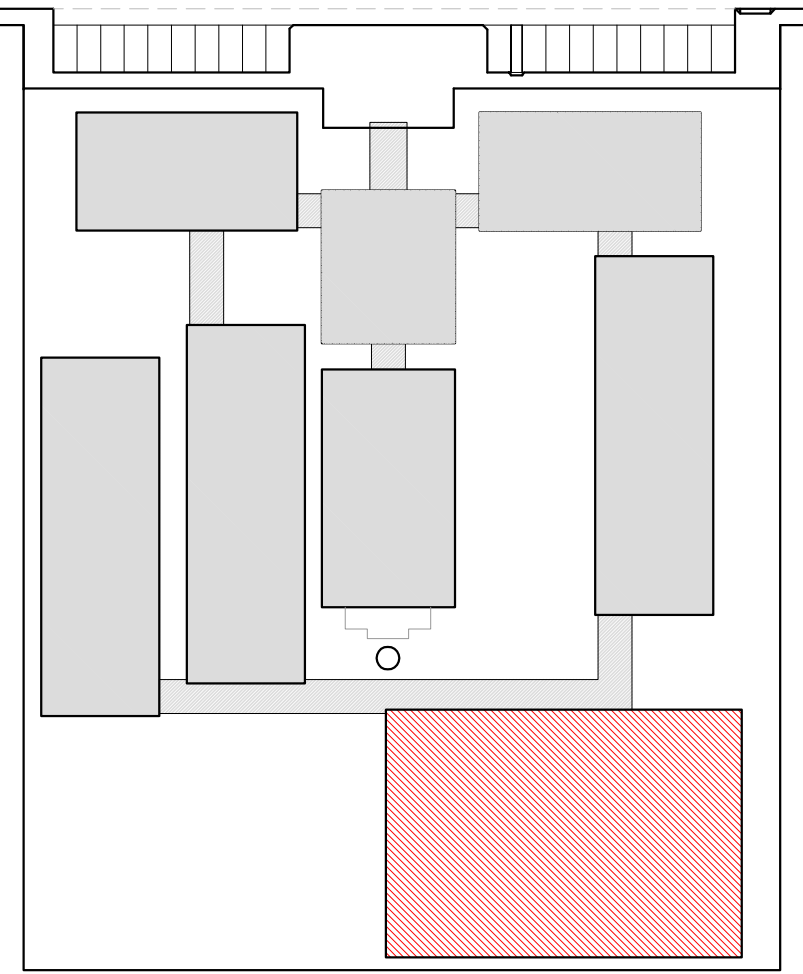

CROQUI DE REFERÊNCIA


LEGENDA:			
	INDICAÇÃO NÍVEL PLANTA E CORTE		INDICAÇÃO DE VISTAS
	INDICAÇÃO DE CORTES		ESPECIFICAÇÃO DE MATERIAS
	INDICAÇÃO DE FACHADAS		INDICAÇÃO DE EIXOS
	INDICAÇÃO DE PORTAS E JANELAS		INDICAÇÃO DE ELEMENTOS (BALCADA, PRATELEIRAS E ETC.)

NOTAS	
- MEDIDAS E NÍVEIS EM METROS	
- VERIFICAR POSIÇÃO EXATA DOS PILARES NO PROJETO ESTRUTURAL	
- VERIFICAR POSIÇÃO CONSTRUTIVA PERTINENTES NO PROJETO DE DE PLANEJAMENTO	
- VERIFICAR POSIÇÃO CONSTRUTIVA PERTINENTES NO PROJETO DE DE PLANEJAMENTO	
- EM CASO DE CONFLITO DE INFORMAÇÕES ENTRE O PROJETO GRÁFICO E O MEMORIAL	
- ALTERAÇÕES E ESPECIFICAÇÕES TÉCNICAS PREVALERÁ A INFORMAÇÃO CONTIDA NO DESENHO	
- ALTERAÇÕES NESTE PROJETO SOMENTE COM AUTORIZAÇÃO EXPRESSA DO FINEE	
REFERÊNCIA:	
- PLANTAS DE QUANTITATIVOS	
- MEMORIAL DESCRITIVO E ESPECIFICAÇÕES TÉCNICAS	


PROJETO PADRÃO - FNDE

MUNICÍPIO – UF:	
PROPRIETÁRIO:	
ENDEREÇO:	
PROPRIETÁRIO	
RESP. TÉCNICO	
CAU/CREA	
D/LFO	
CAU / CREA	
RA	


CONCEPÇÃO			
CCEST - Coordenação Geral de Infraestrutura Educatonal			
QUADRA COBERTA		ARQ	
PROJETO DE ARQUITETURA		CORTE A-A	
		DETALHES	
FORMATO	REVISÃO	ESCALA	INDICAÇÃO
A1 (84 X 594)	R 03	ESCALA	INDICAÇÃO
			PRONIA
			28/42

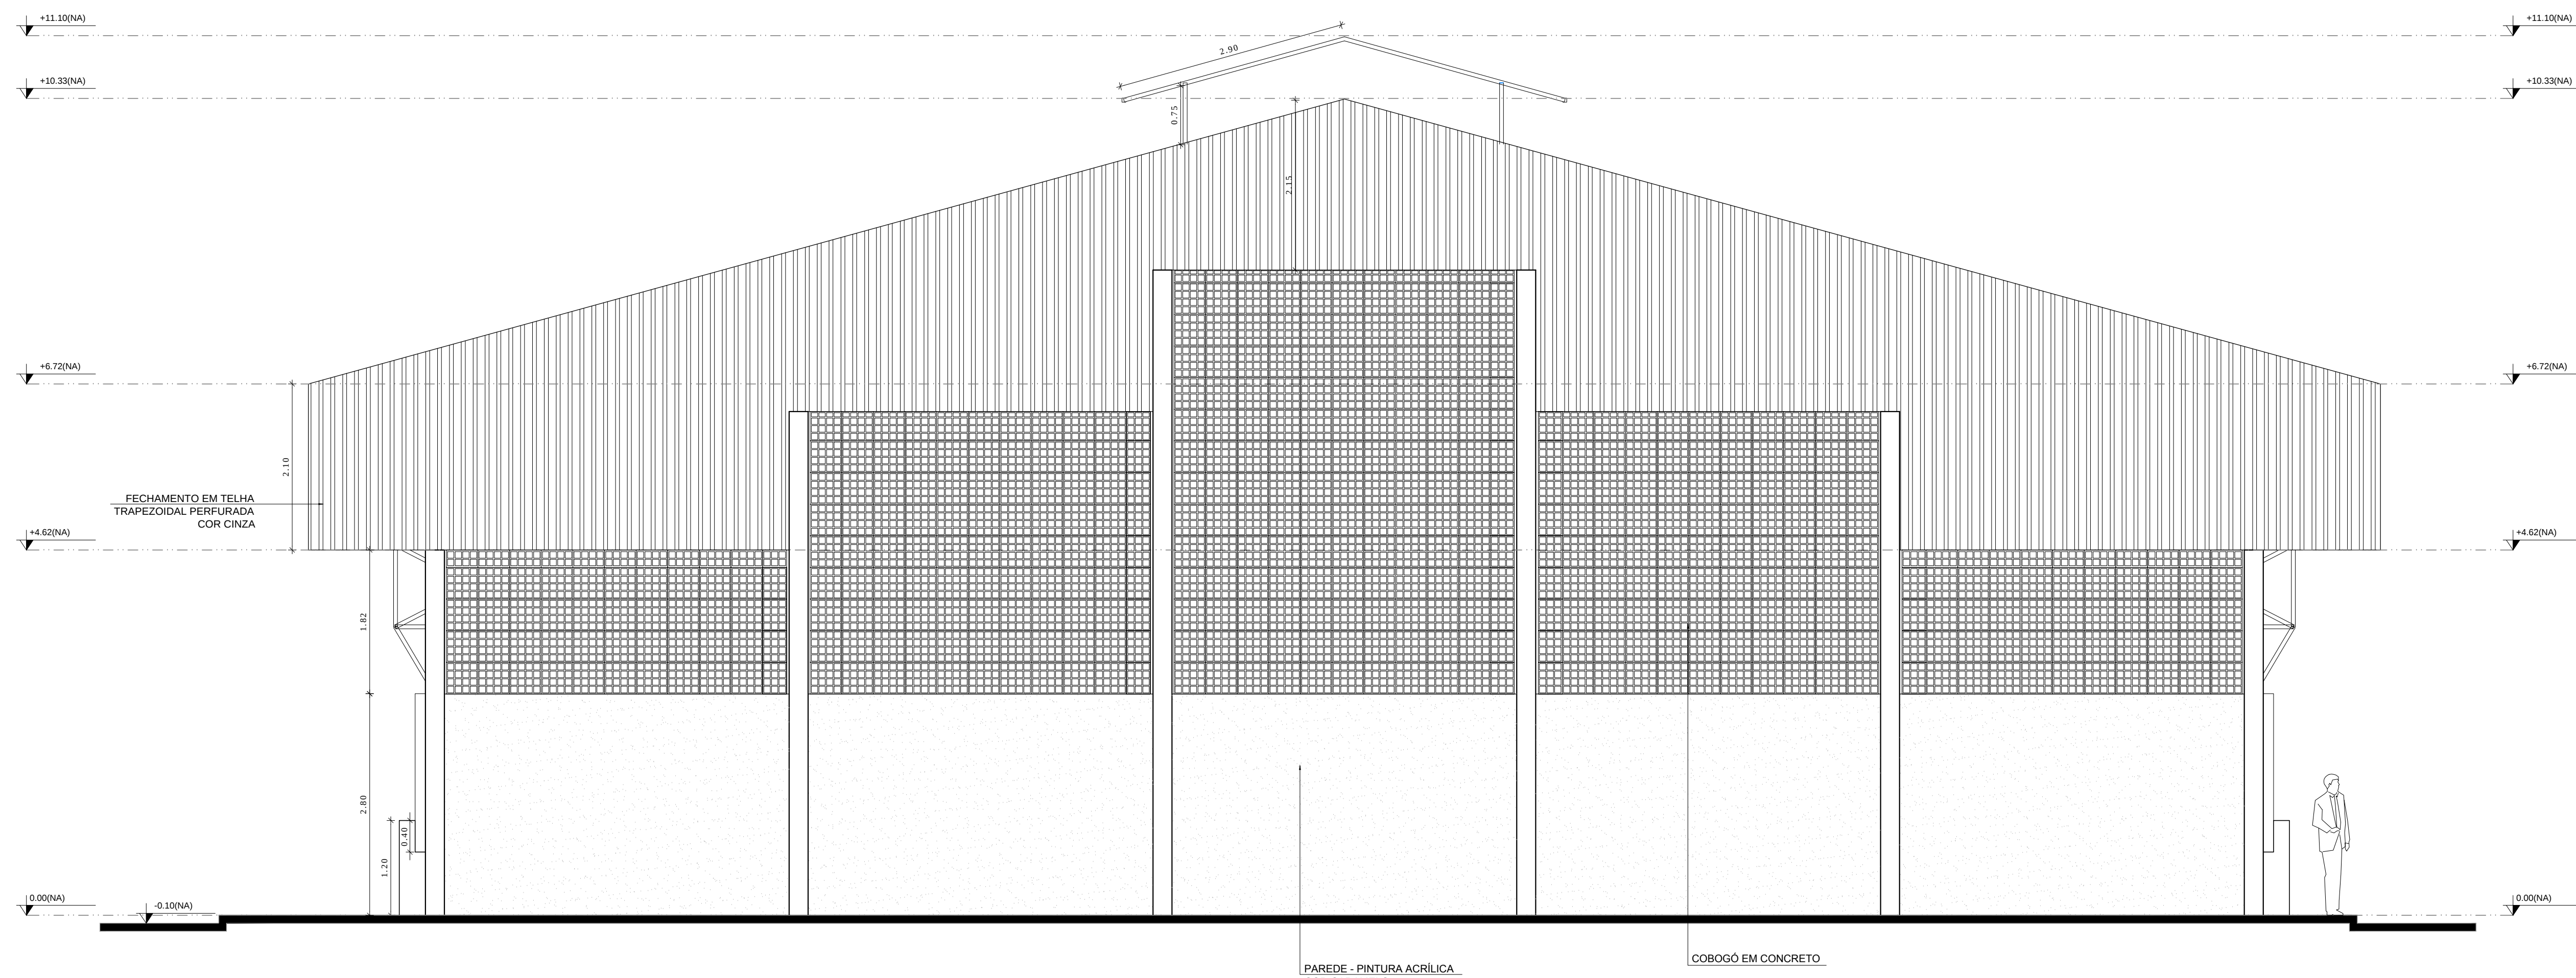

1 FACHADA 1
ESCALA 1/50

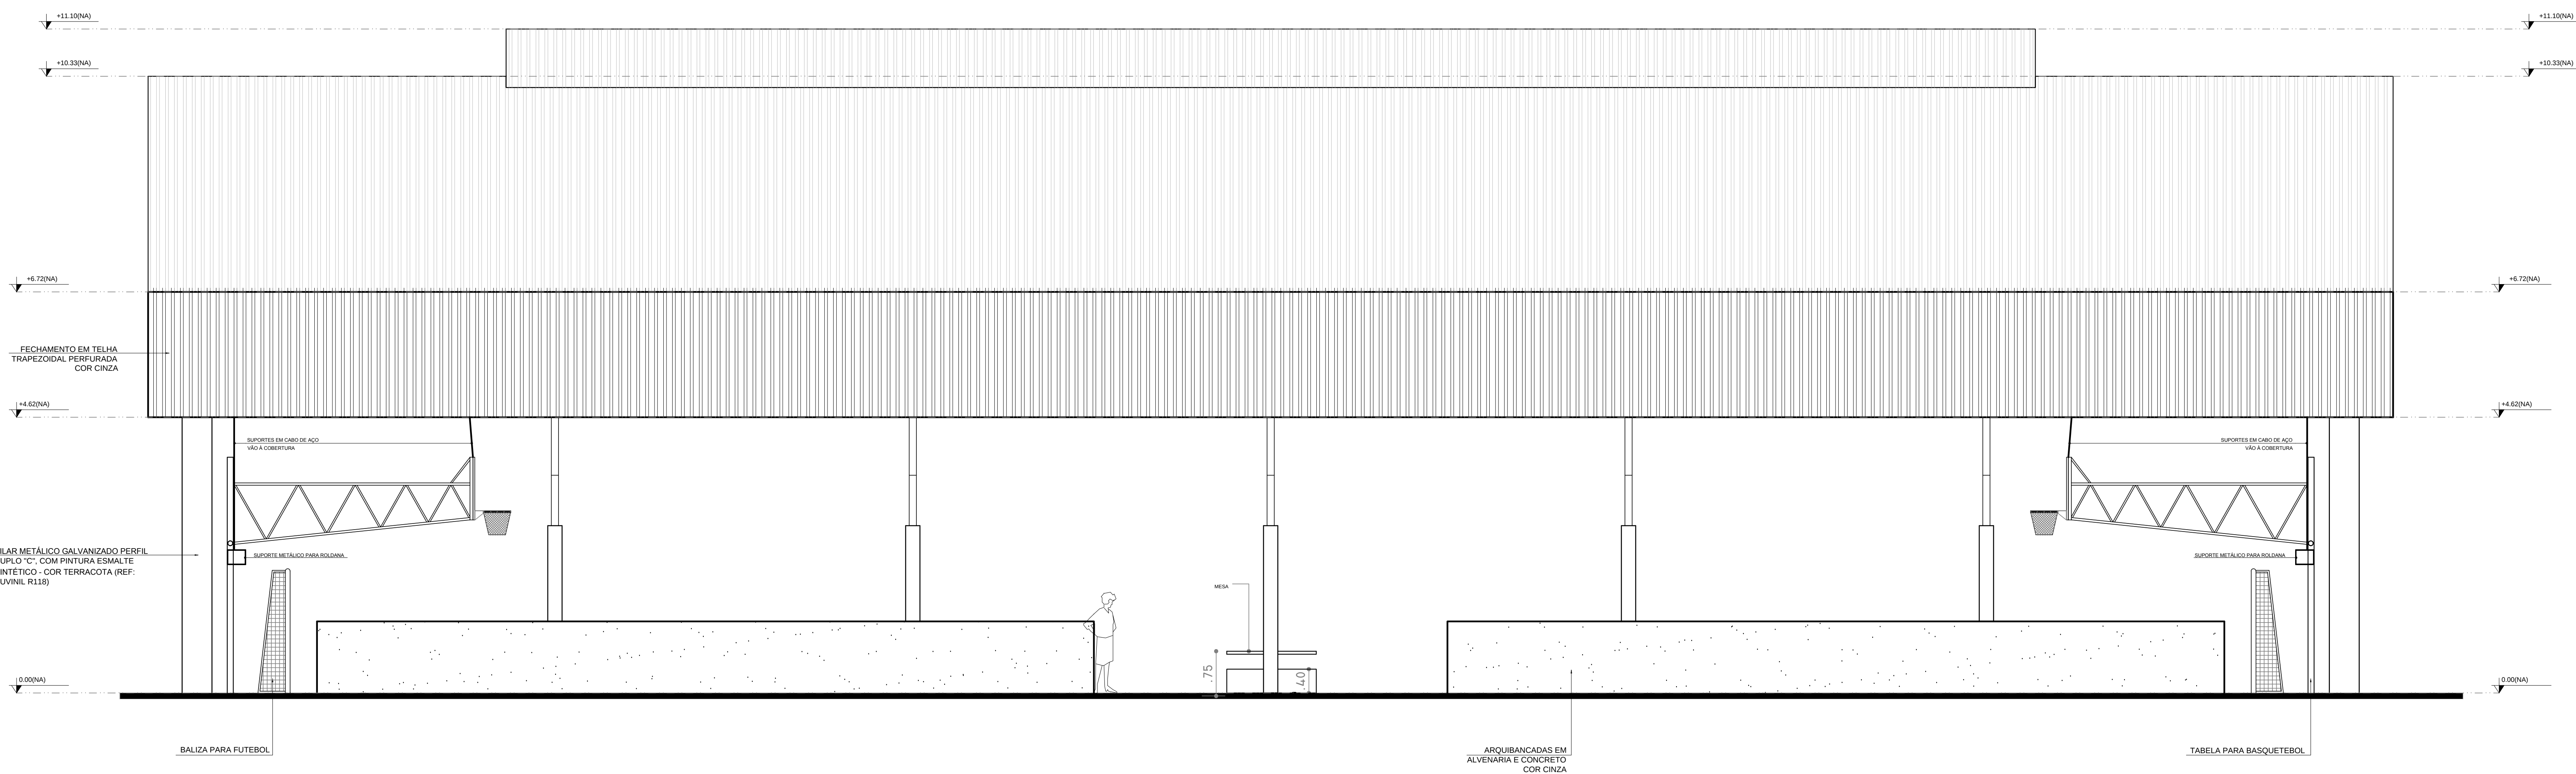

2 FACHADA 2
ESCALA 1/50

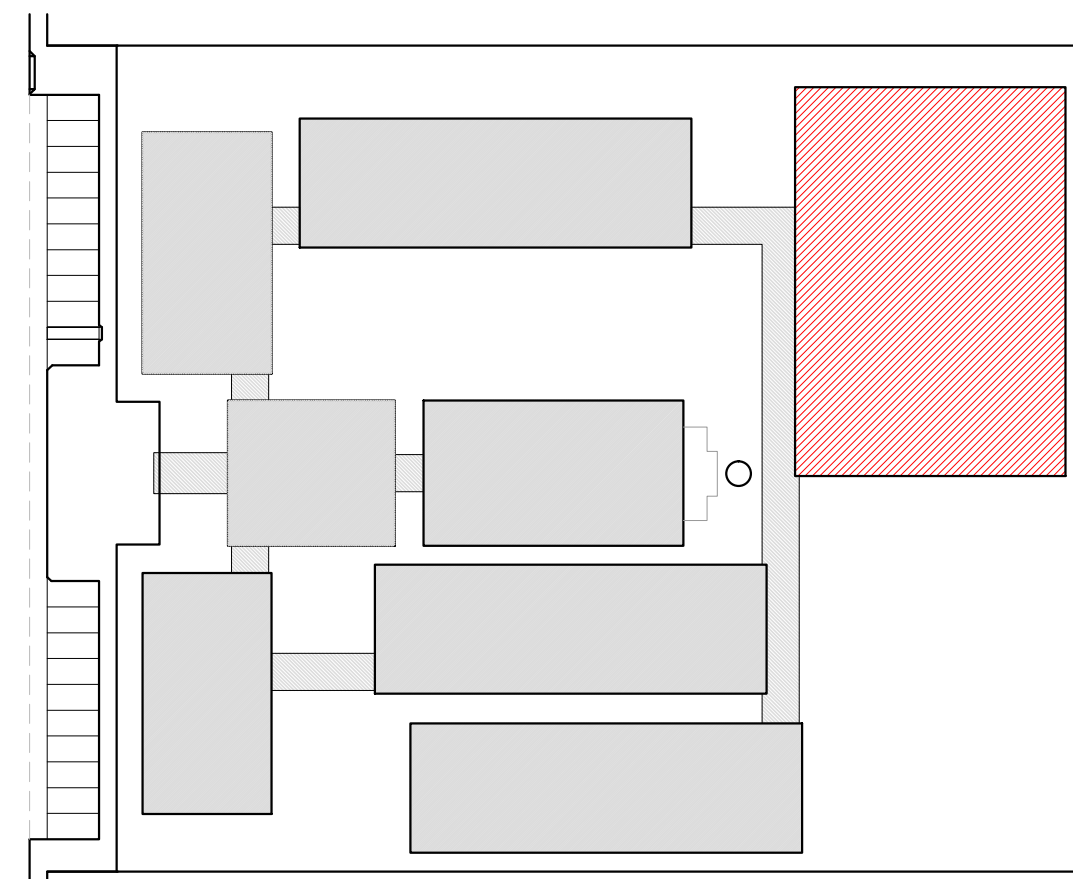

CROQUI DE REFERÊNCIA

LEGENDA:	
	INDICAÇÃO NÍVEL PLANTA E CORTE
	INDICAÇÃO DE CORTES
	INDICAÇÃO DE FACHADAS
	INDICAÇÃO DE PORTAS E JANELAS
	INDICAÇÃO DE VISTAS
	ESPECIFICAÇÃO DE MATERIAIS
	INDICAÇÃO DE EIXOS
	INDICAÇÃO DE ELEMENTOS (BANCA, PRATELEIRAS E ETC.)

NOTAS	
- MEDIDAS E NÍVEIS EM METROS	
- VERIFICAR POSIÇÃO EXATA DOS PILARES NO PROJETO ESTRUTURAL	
- VERIFICAR DETALHES CONSTRUTIVOS PERTINENTES NO PROJETO DE DETALHAMENTO	
- SEGUIR ORIENTAÇÃO DO PROJETO QUANTO A UTILIZAÇÃO DAS CORES, CASO SEJA NECESSÁRIA	
- ALTERAÇÃO: CONSULTAR O CADERNO DE ESTUDO DE CORES	
- EM CASO DE CONFLITO DE INFORMAÇÕES ENTRE O PROJETO GRÁFICO E O MEMORIAL DESCRITIVO E ESPECIFICAÇÕES TÉCNICAS, PREVALECE A INFORMAÇÃO CONTIDA NO DESENHO	
- ALTERAÇÕES NESTE PROJETO SOMENTE COM AUTORIZAÇÃO EXPRESSA DO FNDE	
REFERÊNCIA:	
- PLANILHA DE QUANTITATIVOS	
- MEMORIAL DESCRITIVO E ESPECIFICAÇÕES TÉCNICAS	

PROJETO PADRÃO - FNDE

MUNICÍPIO - UF:
PROPRIETÁRIO:
ENDEREÇO:

PROPRIETÁRIO:
RESP. TÉCNICO: CAU/ CREA

DLFO: CAU/ CREA
RA

OBSERVAÇÕES:

ESCOLA 12 SALAS DE AULA
PROJETO DE ARQUITETURA

COORDENAÇÃO CGEST - Coordenação Geral de Infraestrutura Educação	QUADRA COBERTA FACHADAS		ARQ
	REVISÃO	ESCALA	
FORMATO (1140X860)	R.03	ESCALA 1/50 DATA EMISSÃO MAIO/2014	PRIMICIA 29/42