


## 8. PROJETOS




DOCUMENTO ASSINADO DIGITALMENTE  
APONTE SUA CÂMERA PARA O QR CODE AO LADO  
PARA VERIFICAR A AUTENTICIDADE DA ASSINATURA  
FRANCISCO DANIEL MACIEL SALDANHA  
DATA: 27/05/2026

AVANÇADA

DOCUMENTO ASSINADO DIGITALMENTE  
APONTE SUA CAMÉRA PARA O CÓDIGO AO LADO  
PARA VERIFICAR A AUTENTICIDADE DA ASSINATURA  
FRANCISCO DANIEL MACHIEL SALDANHA  
DATA: 27/05/2026  
AVANÇADA

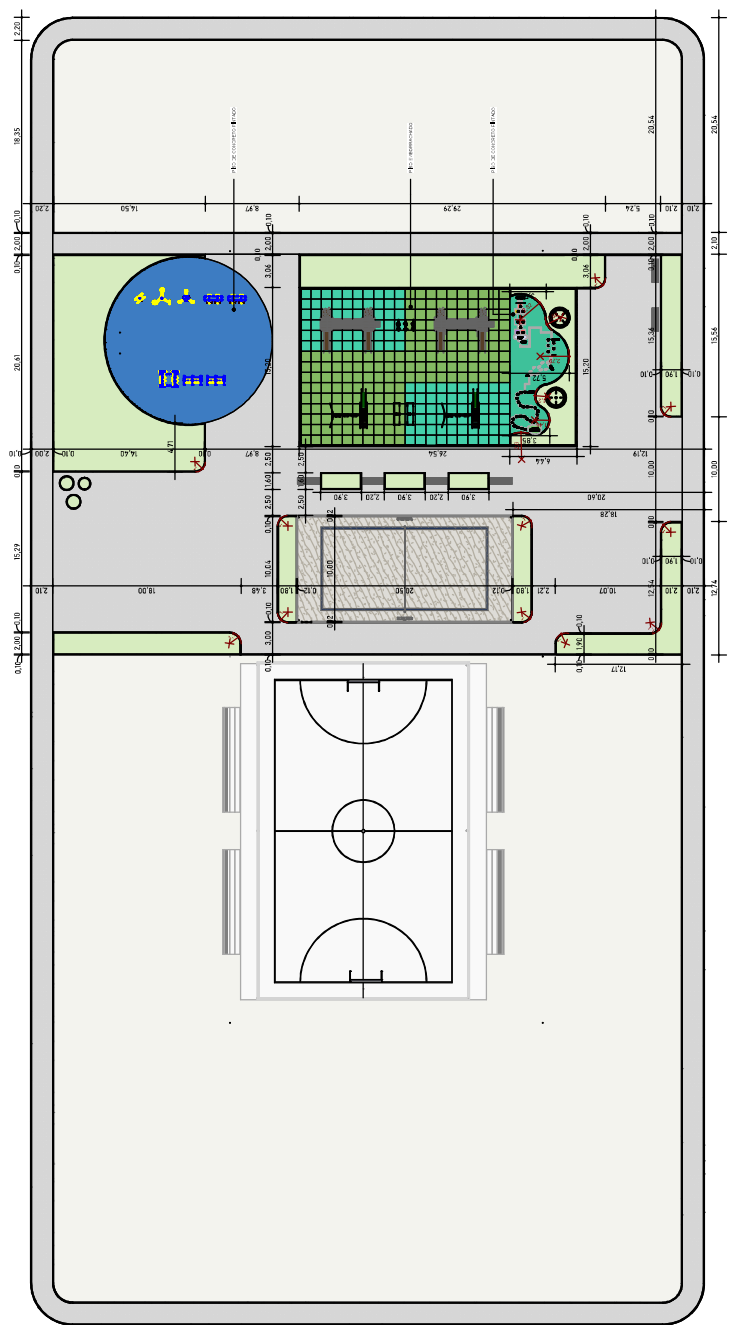

1 PLANTA DE COTAS  
Escala = 1 : 300

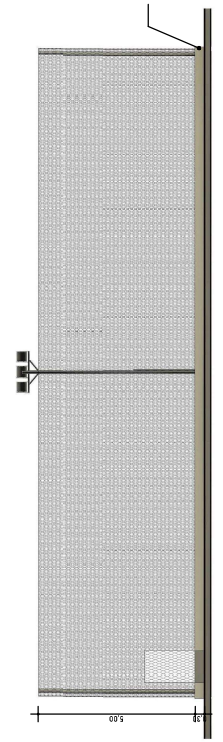

2 CORTE ARENINHA  
Escala = 1 : 100

NOTAS

Observações:  
1. Todas as medições devem ser conferidas no local.  
2. É proibido a alteração sem a autorização do autor.

Responsável Técnico: \_\_\_\_\_

Projeto: \_\_\_\_\_

Localidade: Zona Urbana do Município de Jaguarijuba - Estado de Pernambuco

Objeto: Construção de uma quadra poliesportiva em concreto armado.

Proprietário: Prefeitura Municipal de Jaguarijuba


Assinado por: FRANCISCO DANIEL MACHIEL SALDANHA

Assinatura Digital: \_\_\_\_\_


CPF: 01 / 01

Assinado de forma digital por FRANCISCO DANIEL MACHIEL SALDANHA  
CPF: 01 / 01


AVANÇADA  
DOCUMENTO ASSINADO DIGITALMENTE  
APONTE SUA CÂMERA PARA O QR CODE AO LADO  
PARA VERIFICAR A AUTENTICIDADE DA ASSINATURA  
FRANCISCO DANIEL MACHIEL SALDANHA  
DATA: 27/05/2026

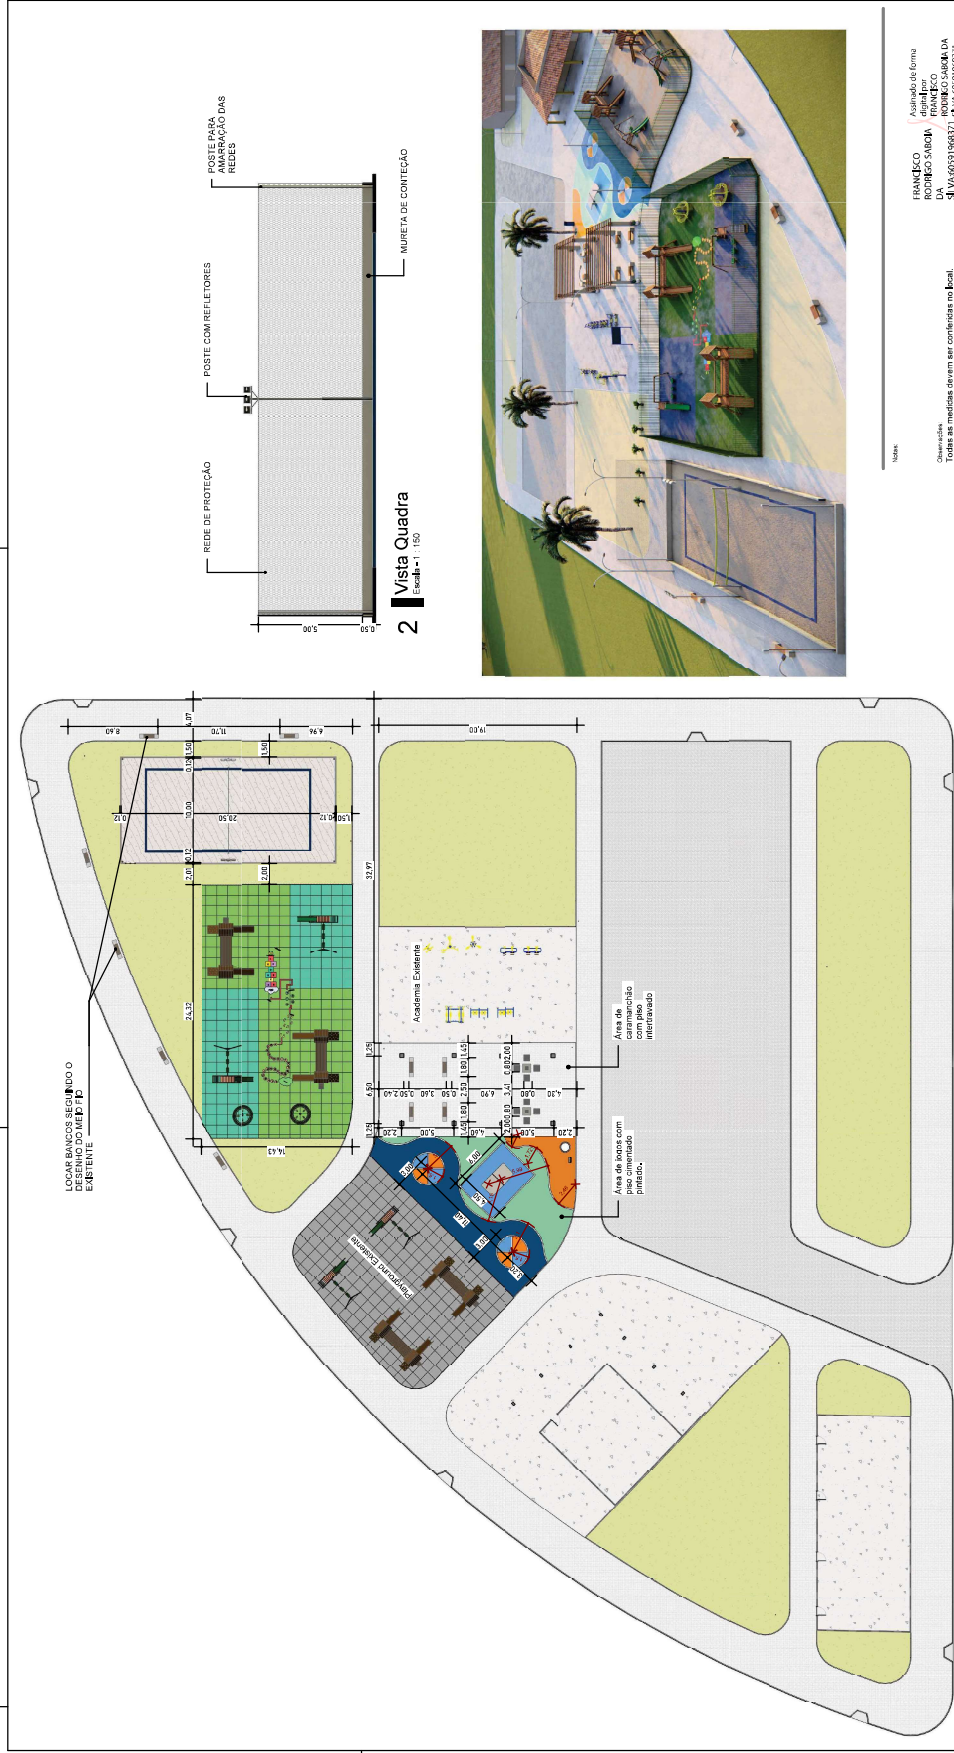


**1** PLANTA BAIXA TERREO  
Escala - 1:300

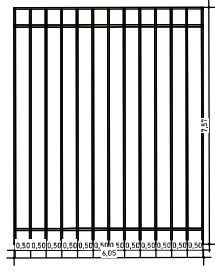

**3** CARAMANCHÃO  
Escala - 1:100

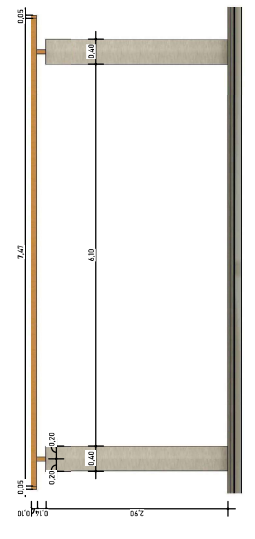

**4** VISTA CARAMANCHÃO  
Escala - 1:50

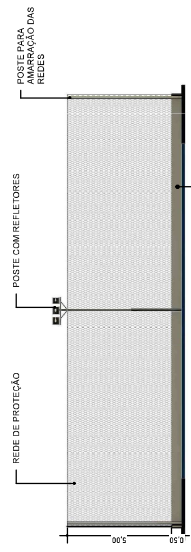

**2** Vista Quadra  
Escala - 1:150



Nome: FRANCISCO RODRIGO SÁTECH  
Assinado eletronicamente por FRANCISCO RODRIGO SÁTECH  
CPF: 014.4059198837 | RUISSOP1988371

Observação: Todas as medidas devem ser conferidas no local. É proibido o alijamento sem a autorização do autor.

Responsável Técnico: Secretário Municipal de Infraestrutura e Urbanismo

Objeto: Reforma de praça no centro de Jaguaribara/CE

Localização: Jaguaribara - Ceará

Projeto: Projeto Arquitetônico

Assinatura: D.E.T. - Reforma



Data: Maio/2026

Revisto: -

**Jaguaribara** CEARÁ

**SABOIA** CONSULTORIA

Revista: 01 02

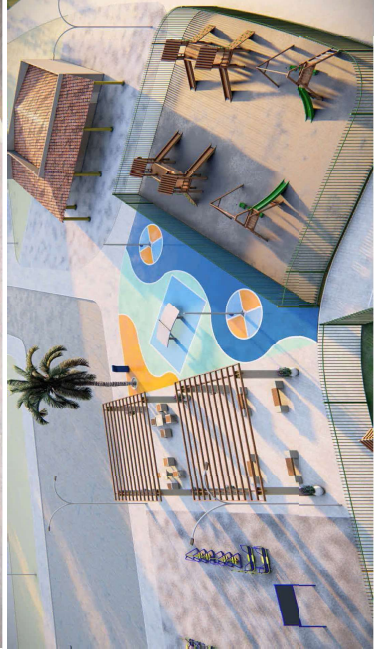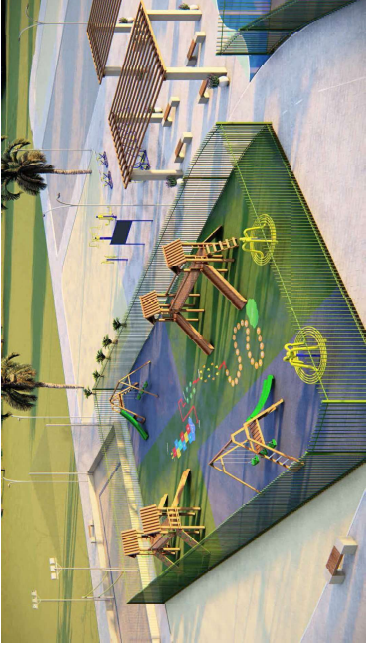

Nome: \_\_\_\_\_

Observações:  
Todas as medidas devem ser conferidas no local.  
É proibido o atropelamento sem a autorização do autor.

Responsável Técnico: \_\_\_\_\_  
Secretaria Municipal de Infraestrutura e Urbanismo

Cidade: \_\_\_\_\_  
Estado: \_\_\_\_\_

Objeto: Reforma de praça no centro de Jaguaribara/CE  
Descrição: \_\_\_\_\_  
Localização: Jaguaribara - Ceará  
Escala: 1:50

Projeto: Projeto Arquitetônico  
Autor: FRANCISCO RODRIGO DA SILVA  
Data: Maio/2026  
Revisão: \_\_\_\_\_

FRANCISCO RODRIGO DA SILVA  
SABOIA DA SILVA  
Assinado de forma digital por FRANCISCO RODRIGO DA SILVA  
CPF: 60591968 DA SILVA  
CPF: 60591968371

**Jaguaribara**  
Ceará

**SABOIA**  
ARQUITETURA

Recibo: 02 / 02



DOCUMENTO ASSINADO DIGITALMENTE  
APONTE SUA CÂMERA PARA O QR CODE AO LADO  
PARA VERIFICAR A AUTENTICIDADE DA ASSINATURA  
FRANCISCO DANIEL MACHIEL SALDANHA  
DATA: 27/05/2026

AVANÇADA