




Ministério da Educação
Fundo Nacional de Desenvolvimento da Educação - FNDE
Coordenação Geral de Infraestrutural Educacional - CGEST

FNDE

Fundo Nacional
de Desenvolvimento
da Educação



MEMORIAL DESCRITIVO

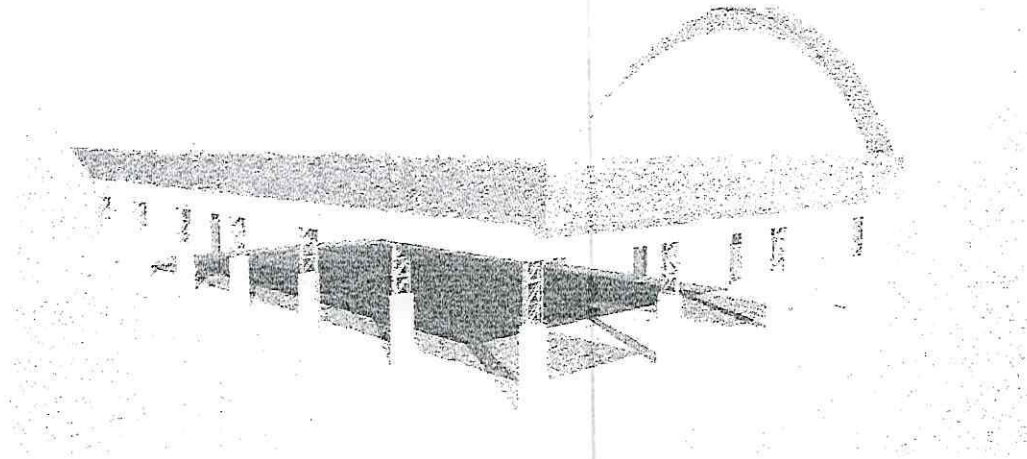

PROJETO PADRÃO PARA COBERTURA DE QUADRA POLIESPORTIVA (19 x 33 m)



ÍNDICE

1. CONSIDERAÇÕES INICIAIS.....	3
2. SERVIÇOS PRELIMINARES.....	3
3. MOVIMENTO DE TERRA.....	3
4. FUNDAÇÃO.....	3
5. ESTRUTURA METÁLICA E COBERTURA.....	4
6. INSTALAÇÕES ELÉTRICAS.....	5
7. SERVIÇOS DIVERSOS.....	5

Roberto Roque Pires
Engenheiro Civil
CREA 7632-D



1. CONSIDERAÇÕES INICIAIS

Trata-se do projeto de cobertura de quadra poliesportiva a ser implantada nas escolas municipais e estaduais nas diversas regiões do Brasil, através do Fundo Nacional de Desenvolvimento da Educação – FNDE.

O referido projeto apresenta uma área total de 627 m² de área coberta, podendo ser adotado para quadras já existentes com dimensões máximas de 16 m x 29 m, observados os detalhamentos técnicos do projeto.

Este memorial tem por objetivo descrever e especificar de forma clara a construção da estrutura metálica, cobertura e demais instalações, de forma a complementar as informações contidas nos projetos.

Todos os materiais a serem empregados na obra deverão ser comprovadamente de boa qualidade e satisfazer rigorosamente as especificações constantes neste material e nos respectivos projetos. Todos os serviços deverão ser executados em completa obediência aos princípios de boa técnica, devendo ainda satisfazer rigorosamente às Normas Brasileiras.

2. SERVIÇOS PRELIMINARES

Deverá ser fixada, em local visível, placa da obra, conforme modelo disponibilizado pelo Governo Federal.

Deverá ser executado tapume de chapa de madeira compensada de 6,0 mm, com altura mínima de 2,20 m (conforme NR 18), para impedir o acesso à obra de estranhos ou crianças que estejam em horário escolar, já que esta obra de cobertura será executada dentro das dependências da mesma.

3. MOVIMENTO DE TERRA

Os serviços de escavação, compactação e reaterro deverão ser executadas de acordo com as Normas Técnicas Brasileiras a fim estabelecer as cotas de níveis e condições previstas em projeto para execução da obra.

4. FUNDAÇÃO

Após compactação do fundo da vala, esta deverá estar limpa e isenta de material orgânico. Deverá ser executada uma camada de concreto magro com 5,0 cm de espessura, com traço 1:4:8.

No caso da fundação dos pilares do oitão, será do tipo direto, por blocos de concreto armado, conforme dimensões em projeto. Dependendo da resistência do solo (esta deverá ser definida antes da etapa de escavação), poderá haver a necessidade de se executar uma broca de 25 cm de diâmetro, por bloco, com armação longitudinal de aço CA-50 com diâmetro de 8 mm e estribos de diâmetro 4,2 mm a cada 20 cm.



No caso da fundação dos pilares dos arcos, será do tipo direto, por blocos de concreto armado, com alargamento de base, conforme projeto. Dependendo da resistência do solo (esta deverá ser definida antes da etapa de escavação), poderá haver a necessidade de se executar duas brocas de 25 cm de diâmetro, por bloco, com armação longitudinal de aço CA-50 com diâmetro de 8mm e estribos de 4,2mm a cada 20 cm.

Todos os blocos de fundação serão interligados por uma viga baldrame com seção transversal de dimensões de 20 x 20 cm.

Nos blocos e viga baldrame serão utilizados concreto com fck de 20 MPa e aço CA50 nos diâmetros 5, 8 e e 10 mm, conforme disposição em projeto estrutural.

5. ESTRUTURA METÁLICA E COBERTURA

As ligações da estrutura metálica serão soldadas, e todos os perfis metálicos utilizados deverão ser do tipo aço estrutural ASTM A-36. Seguem abaixo os perfis utilizados:

Perfil "U" 150 x 32 x 3,35 mm;
Perfil "U" 35 x 35 x 3,00 mm;
Perfil "U" 35 x 35 x 3,00 mm;
Perfil "U" 130 x 50 x 2,65 mm;
Perfil "L" 35 x 35 x 2,25 mm;
Perfil "L" 35 x 35 x 2,25 mm;
Terça tipo cartola 70 x 40 x 20 x 2 mm;
Ferro redondo de 1/2";
Mão francesa em "U" 32 x 32 x 2 mm;
Chapa plana 320 x 400 x 8 mm.

Todos os perfis metálicos, após limpeza, deverão receber pintura prime anti-corrosão, em duas demãos, e pintura de acabamento.

Todos os pilares receberão enchimento de concreto com fck de 20 MPa até a altura de 2,0 m, e pintura sobre a superfície de concreto na cor amarela, conforme projeto arquitetônico e figura 1.

A cobertura será em forma de arco, com a utilização de telhas de aço galvanizado ondulada de 0,5 mm de espessura, com pintura eletrostática, na cobertura e nos fechamentos laterais. As cores das telhas deverão seguir as especificações constantes no projeto arquitetônico, sendo utilizada a cor amarela, conforme figura 1.



Figura 1: cor amarela para pintura sobre concreto e telhas de aço.

Roberto Roque Pires
Engenheiro Civil
CREA 7632-D



Utilizar telhas translúcidas em fibra de vidro reforçada com fios de nylon e poliéster, com espessura de 1,2 mm, conforme indicado no projeto arquitetônico.

6. INSTALAÇÕES ELÉTRICAS

A instalação elétrica obedece ao projeto e às normas da ABNT. A fiação será de cobre, com revestimento anti-chama, sendo a distribuição aparente através de eletrodutos de aço galvanizado. O quadro de distribuição será de sobrepor e a ligação das lâmpadas será através dos próprios disjuntores.

As luminárias deverão possuir proteção para as lâmpadas.

A fixação dos eletrodutos e luminárias deverão garantir segurança e alinhamento.

Os quatro pilares de canto serão aterrados, com hastes tipo Cooperweld 5/8" de 3,00 m de comprimento.

7. SERVIÇOS DIVERSOS

Durante a obra deverá ser feito periodicamente remoção de todo entulho e detritos que venham a se acumular no local.

Ao final da obra deverá haver especial cuidado em se remover quaisquer detritos ou salpicos de concreto endurecido no piso ou demais equipamentos da quadra.


Robert Roque Pinheiro
Engenheiro Civil
CREA 7632-D



MORADA NOVA
PREFEITURA



PREFEITURA MUNICIPAL DE MORADA NOVA
SECRETARIA DA INFRAESTRUTURA - SEINFRA

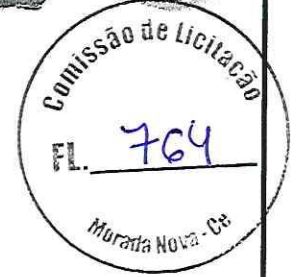

Relatório Fotográfico



Comissão de Licitação
FL. 765

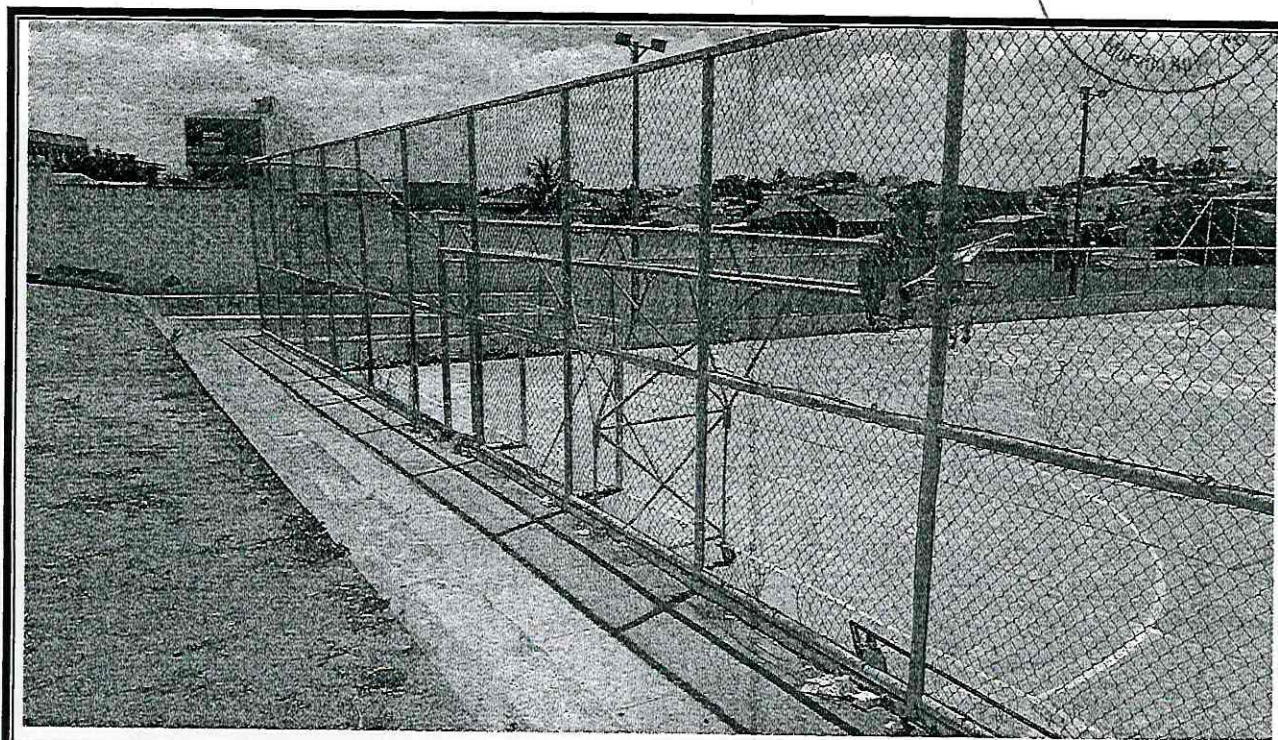


Figura 01 – QUADRA

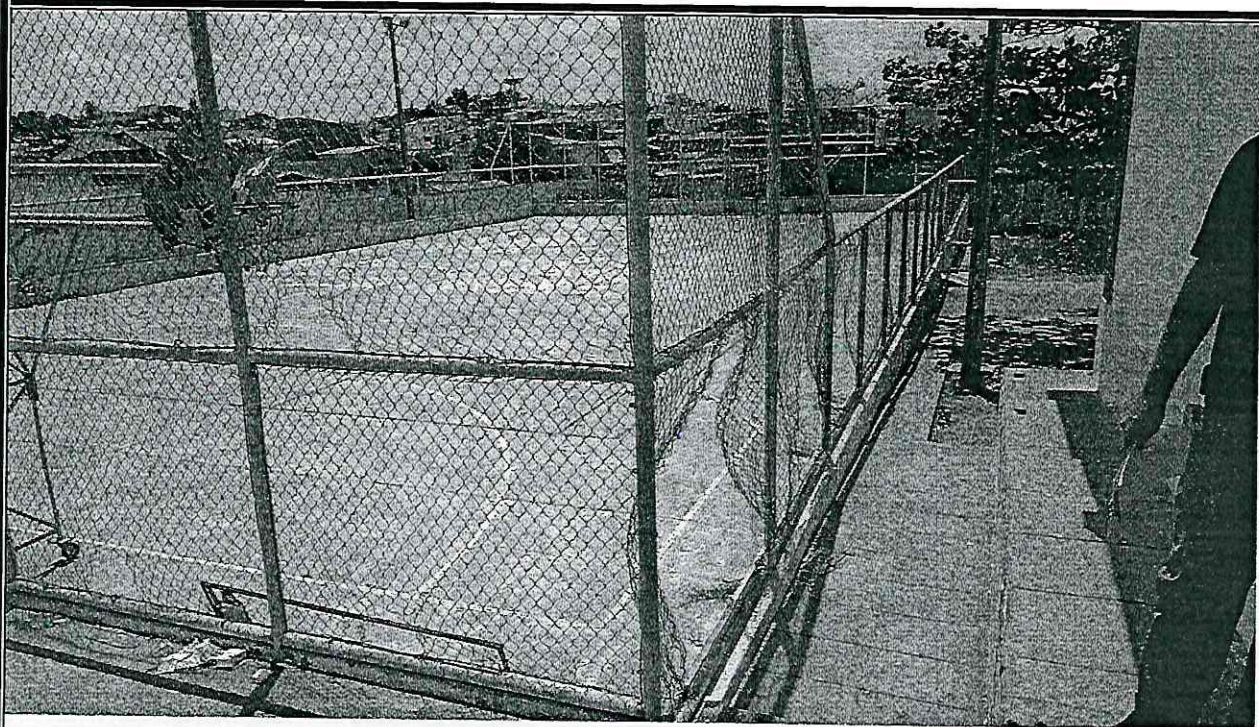


Figura 02 – QUADRA

~~Roberto Roque Filho~~
Engenheiro Civil
CREA 7632-D



COMISSÃO DE LICITAÇÃO
FL. 766
Morada Nova

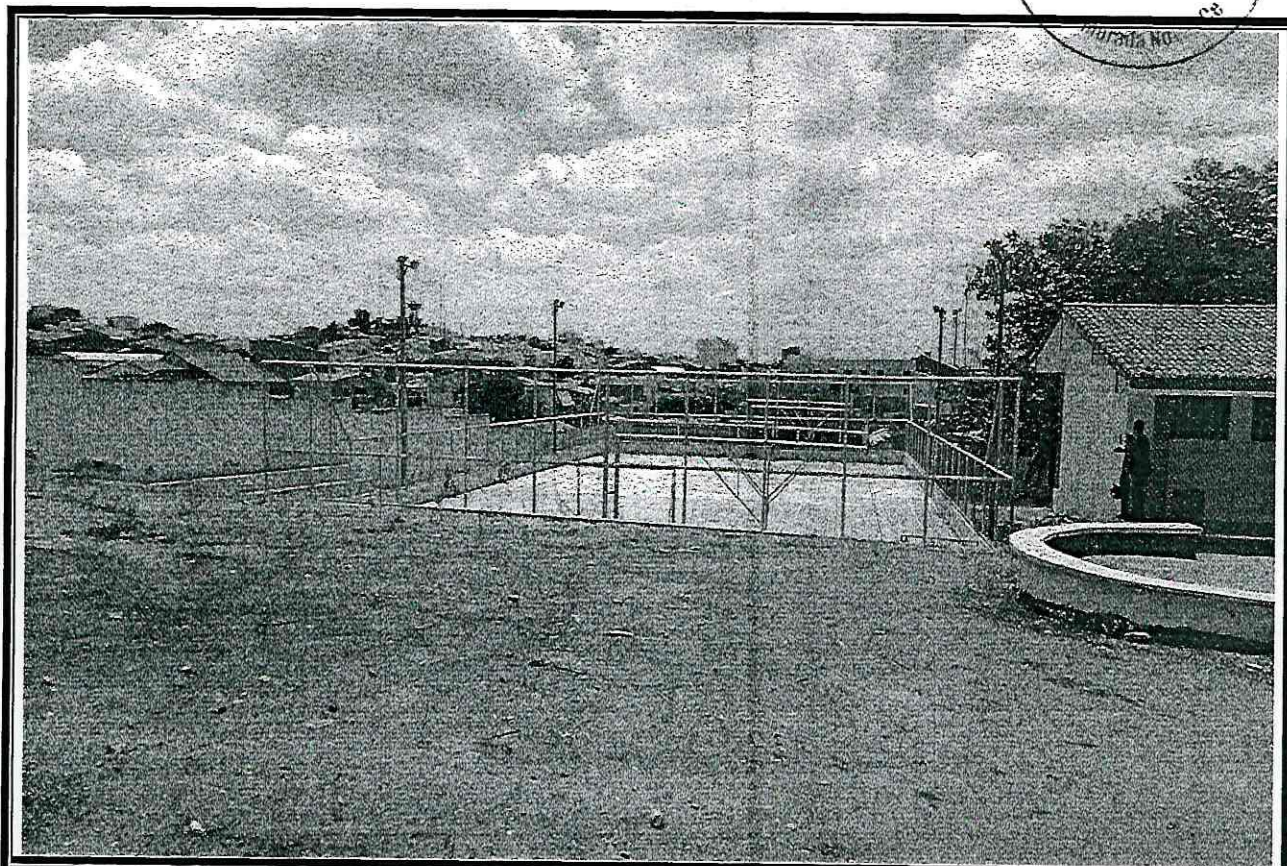


Figura 03 – QUADRA

Roberto Roque Rios
Engenheiro Civil
CREA 7632-D



MORADA NOVA
PREFEITURA




PREFEITURA MUNICIPAL DE MORADA NOVA
SECRETARIA DA INFRAESTRUTURA - SEINFRA

Peças Gráficas

NORTE: RUA JOSÉ DE SOUSA MATINS

ESTE: AV. DOM ALUIZIO ANTÔNIO DOS SANTOS

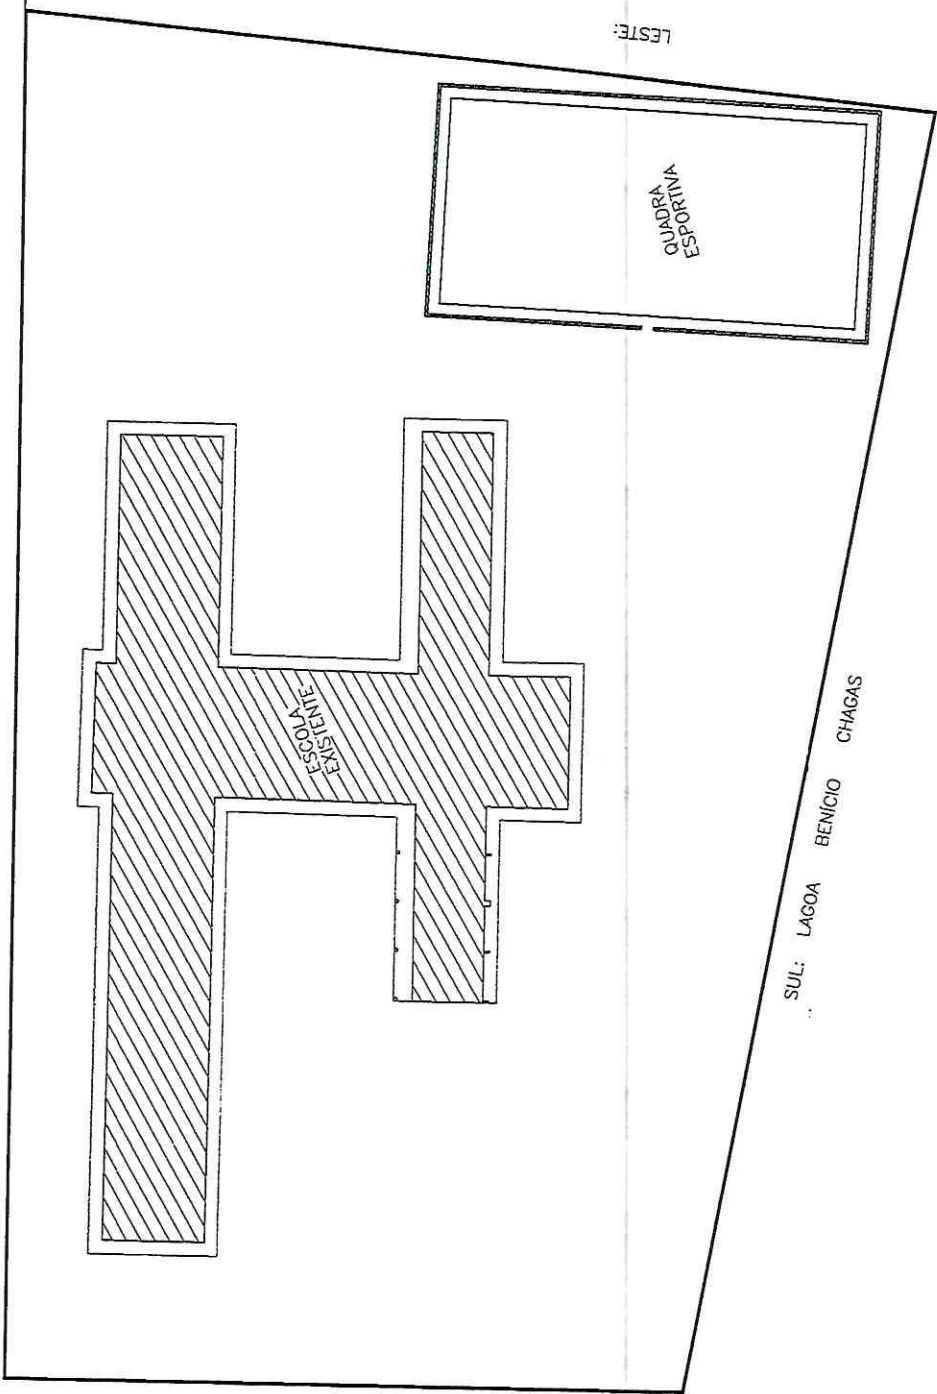

SUL: LAGOA BENICIO CHAGAS

PLANTA DE LOCAÇÃO
ESCALA 1/100

Roberto Roberto Pereira
Engenheiro Civil
CREA 7632-D



PREFEITURA MUNICIPAL DE MORADA NOVA

LOCAL SITUAÇÃO ESCOLAR

ESCOLA ANA CLARA

RUA JOSÉ DE SOUSA MARTINS BAIRRO SÃO FRANCISCO
SEDE - MORADA NOVA - CE


DATA COORDENAÇÃO PRANCHA

MAIO/2013 SEINFRA 1

ESCALA INDICADAS PLANTA DE LOCAÇÃO DESENHO

INDICADAS PLANTA DE LOCAÇÃO DESENHO


INDICADAS PLANTA DE LOCAÇÃO DESENHO

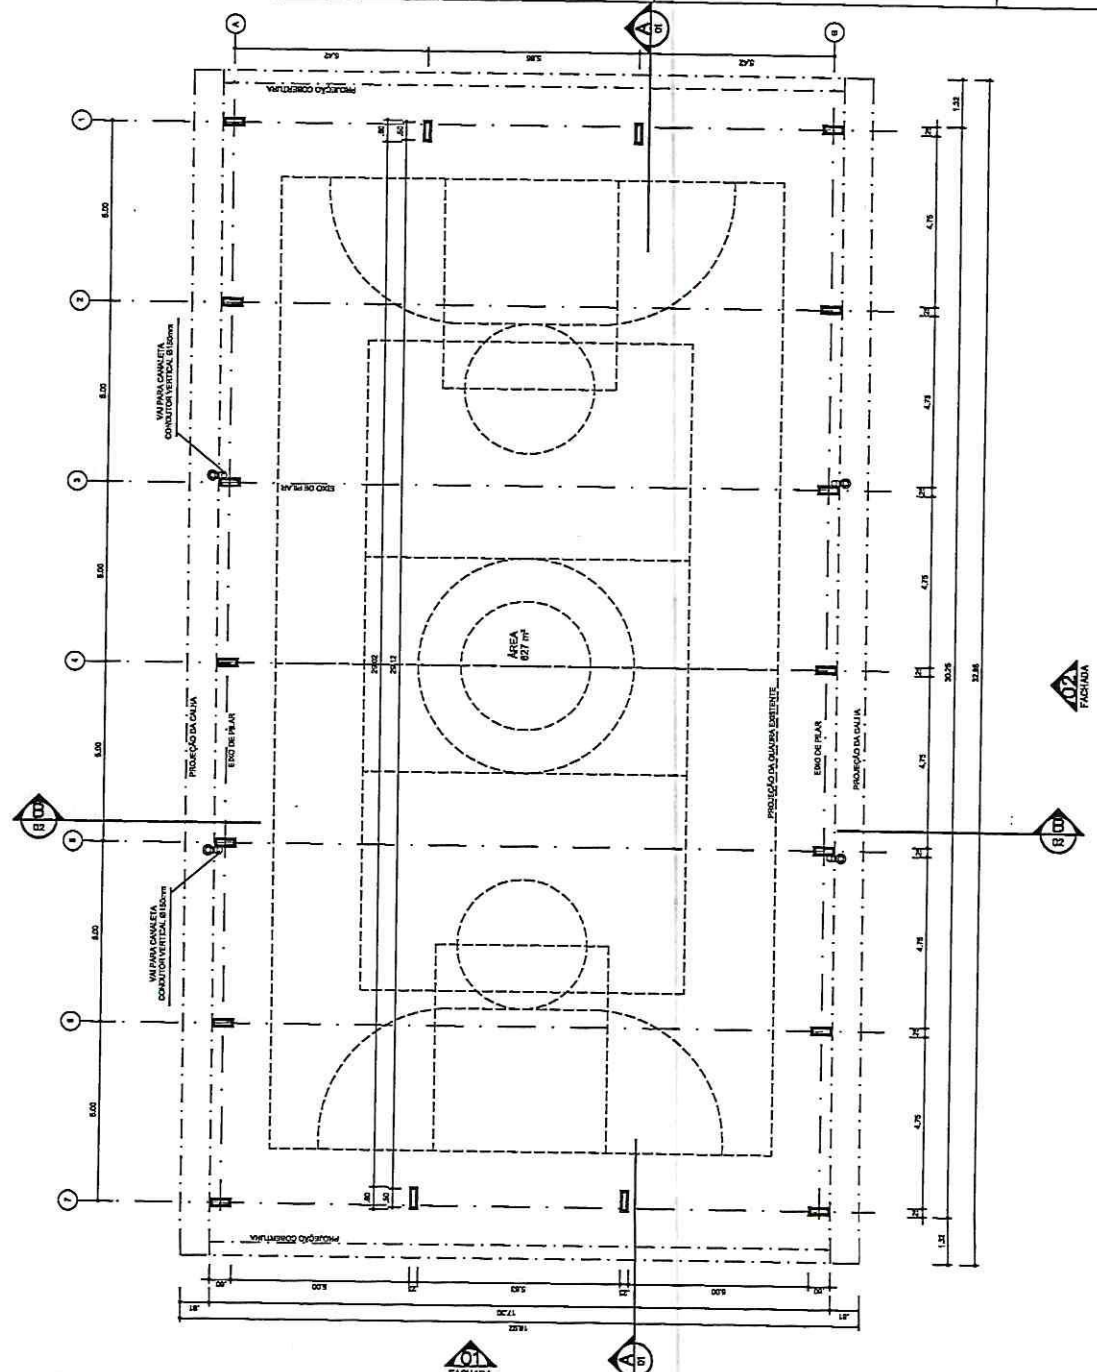

Roberto Roque Dias
 Engenheiro Civil
 CREA 7632-D

PLANTA - BAIXA
 ARQ 01/05 ESCALA 1/100

GOVERNO FEDERAL BRASIL Ministério da Educação FADE Fundo Nacional de Desenvolvimento da Educação PAIS RICO E PAIS SEM POBREZA		PROJETO PADRÃO - FNDE	
MUNICÍPIO - UF:		PROPRIETÁRIO:	
ENDEREÇO:		RESP. TÉCNICO:	
		CREA:	
		RA:	
OBSERVAÇÕES:			
COORDENAÇÃO: COEST - Coordenação Geral de Infraestrutura Educacional		COBERTURA DE QUADRA PROJETO ARQUITETÔNICO COBERTURA DE QUADRA (627m²) PLANTA BAIXA	
FORMATO: A2 (99 x 149)	ESCALA: 1/100	DATA EMISSÃO: JUL/2011	PRIMEIRA: 01/05

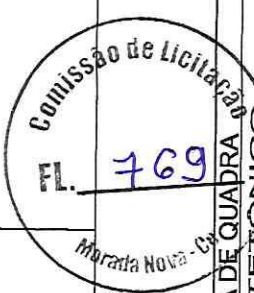

PROJETO PADRÃO - FNDE

MUNICÍPIO - UF: _____
 PROPRIETÁRIO: _____
 ENDEREÇO: _____
 PROPRIETÁRIO: _____
 RESP. TÉCNICO: _____
 CREA: _____
 D/LFO: _____







PROJETO ARQUITETÔNICO
 COBERTURA DE QUADRA
 COBERTURA DE QUADRA (827m²)
 CORTES

ESCALA INDICADA: _____
 DATA EMISSÃO: JUL/2011

REVISÃO: _____
 R. OR: _____
 R. DE: _____
 R. DO: _____



FORMATO: A3 (841 X 420)

PRONOME: _____
 02/05

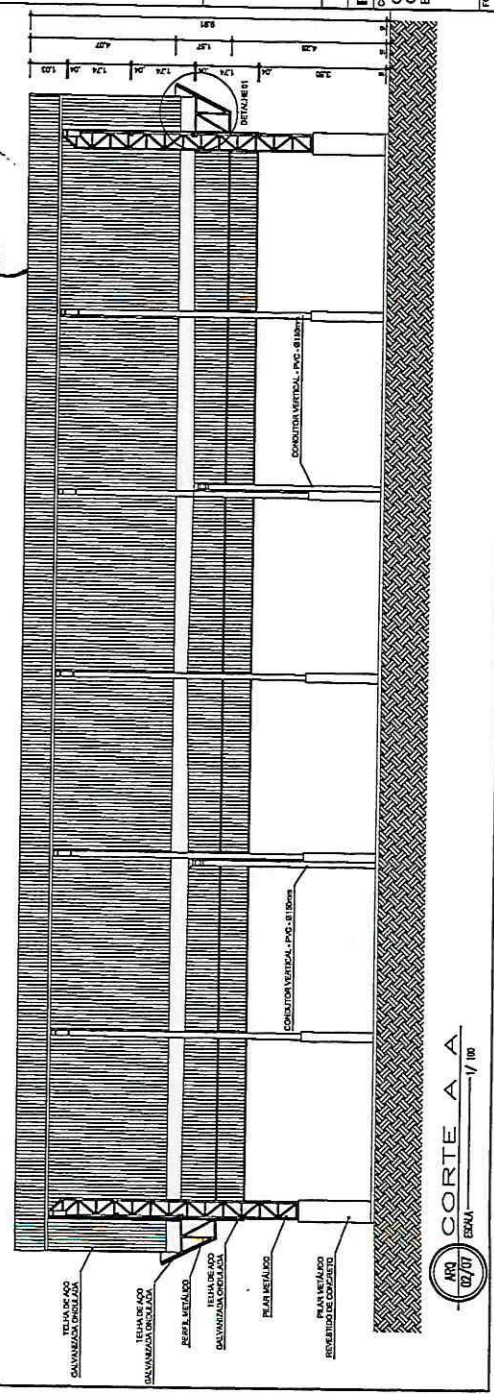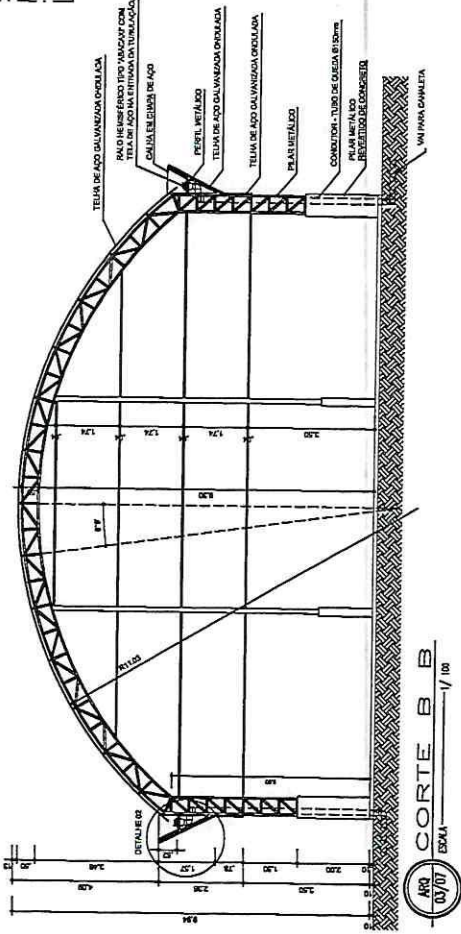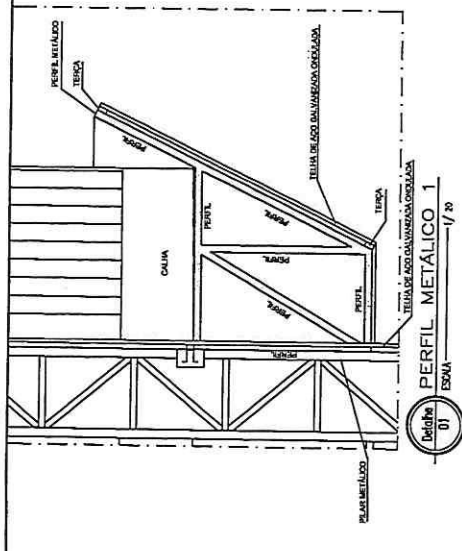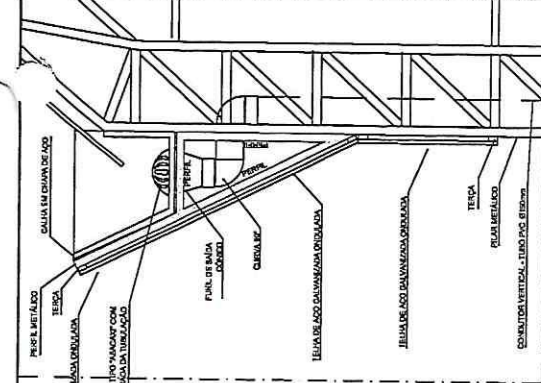

Roberto Riquie Pires
 Engenheiro CIVIL
 CREA/7632-D



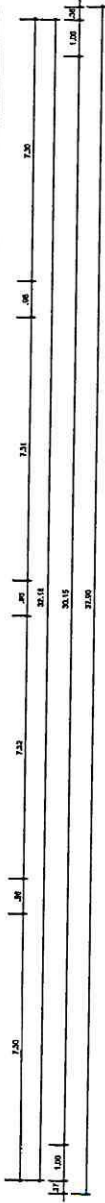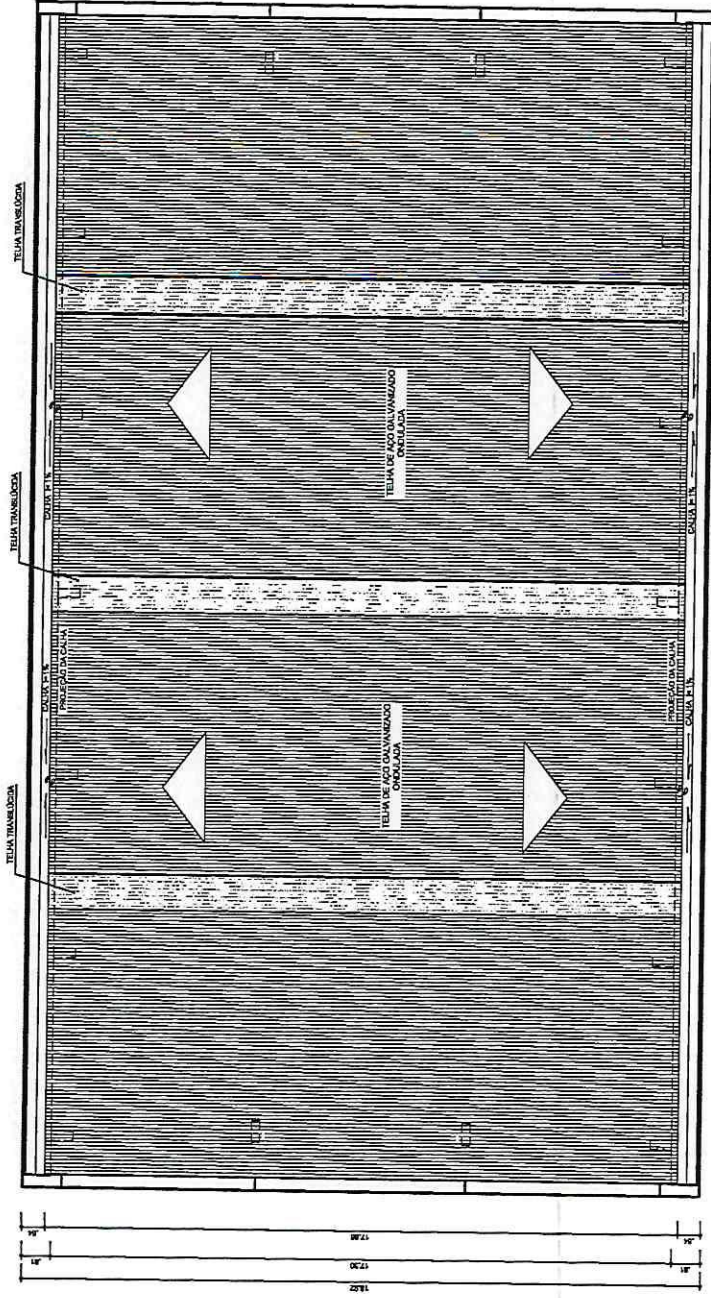

ARQ 06/07 ESCALA 1/100
PLANTA DE COBERTURA

Roberto Rogério Pires
 Engenheiro Civil
 CREA 7632-D

GOVERNHO FEDERAL BRASIL Ministério da Educação Fundo Nacional de Desenvolvimento da Educação PAIS RICO E PAIS SEM POBREZA		FADE PROJETO PADRÃO - FNDE	
MUNICÍPIO - UF:		DFO	
PROPRIETÁRIO:		CREA	
ENDEREÇO:		RA	
PROPRIETÁRIO		CREA	
RESP. TÉCNICO		RA	
OBSERVAÇÕES:		Comissão de Licitação 772 Morada Nova	
COORDENAÇÃO CGEST - Coordenação Geral de Infraestrutura Educacional		PROJETO ARQUITETÔNICO COBERTURA DE QUADRA COBERTURA DE QUADRA (927m²) PLANTA DE COBERTURA E DETALHES	
REVISÃO	ESCALA	FRANQUIA	04/05
R.00	1/100		
R.00	DATA DEBASTADO		
R.00	SUBSCRITO		
FORMATO A2 (994 X 1202)			

PROJETO PADRÃO - FNDE

MUNICÍPIO - UF: _____
 PROPRIETÁRIO: _____
 ENDEREÇO: _____
 PROPRIETÁRIO: _____
 RESP. TÉCNICO: _____
 CREA: _____
 RA: _____

DIPO: _____
 CREA: _____
 RA: _____

OBSERVAÇÕES:
 Roberto Roque Pires
 Engenheiro Civil
 CREA 7632-D
 Moradia Nova - RJ

Comissão de Licitação
 nº 14
 774

PROJETO ESTRUTURAL
 COBERTURA DE QUADRA



COORDENAÇÃO:
 CGEST - Coordenação
 Geral de Infraestrutura
 Educacional

REVISÃO:
 F.00
 R.00
 B.00

ESCALA:
 1/100
 DATA EMISSÃO:
 JUL/2011

PRIMEIRA
 01/04

FORMATO:
 A2 (594 X 842)

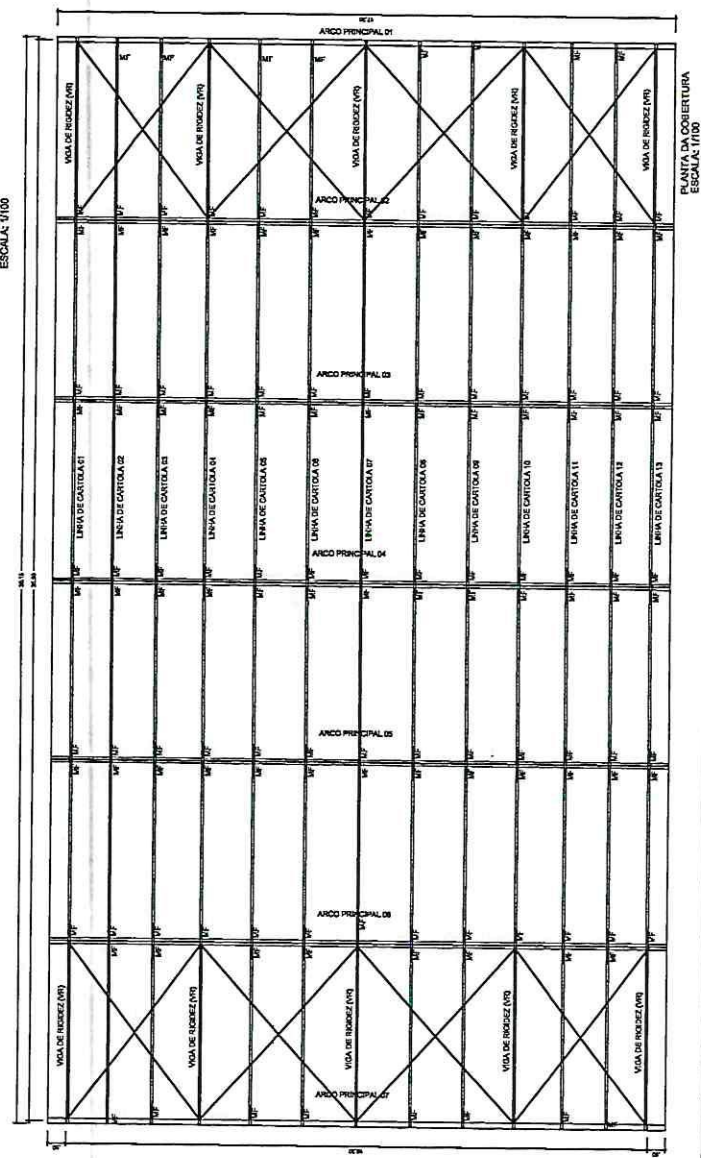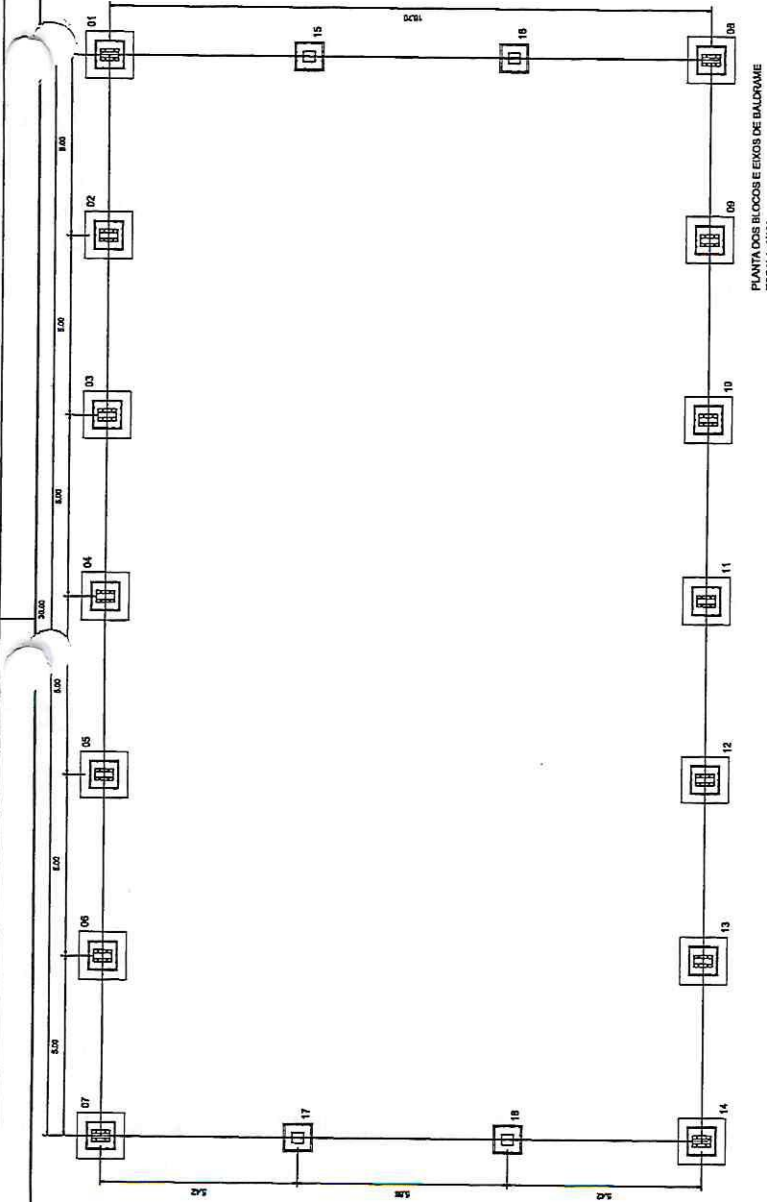

GOV. DO BRASIL Ministério da Educação **FNDE** Fundo Nacional de Desenvolvimento da Educação
PAIS, RICOS E PAIS SEM FOME

PROJETO PADRÃO - FNDE

MUNICÍPIO - UF: _____
 PROPRIETÁRIO: _____
 ENGENHEIRO: _____

PROPRIETÁRIO: _____
 RESP. TÉCNICO: _____
 CREA: _____

DLFO: _____
 DREA: _____
 RA: _____

OBSERVAÇÕES:

COMISSÃO DE LICITAÇÃO
 775
 Morada Nova - Ce


PROJETO ESTRUTURAL
 COBERTURA DE QUADRA
 FUNDAÇÃO
 DETALHES

EST

REVISÃO: _____
 RAO: _____
 R20: _____

INDICAÇÃO: _____
 DATA EMISSÃO: _____
 JUN/2011

FORMATO: A3 (841 X 1189)

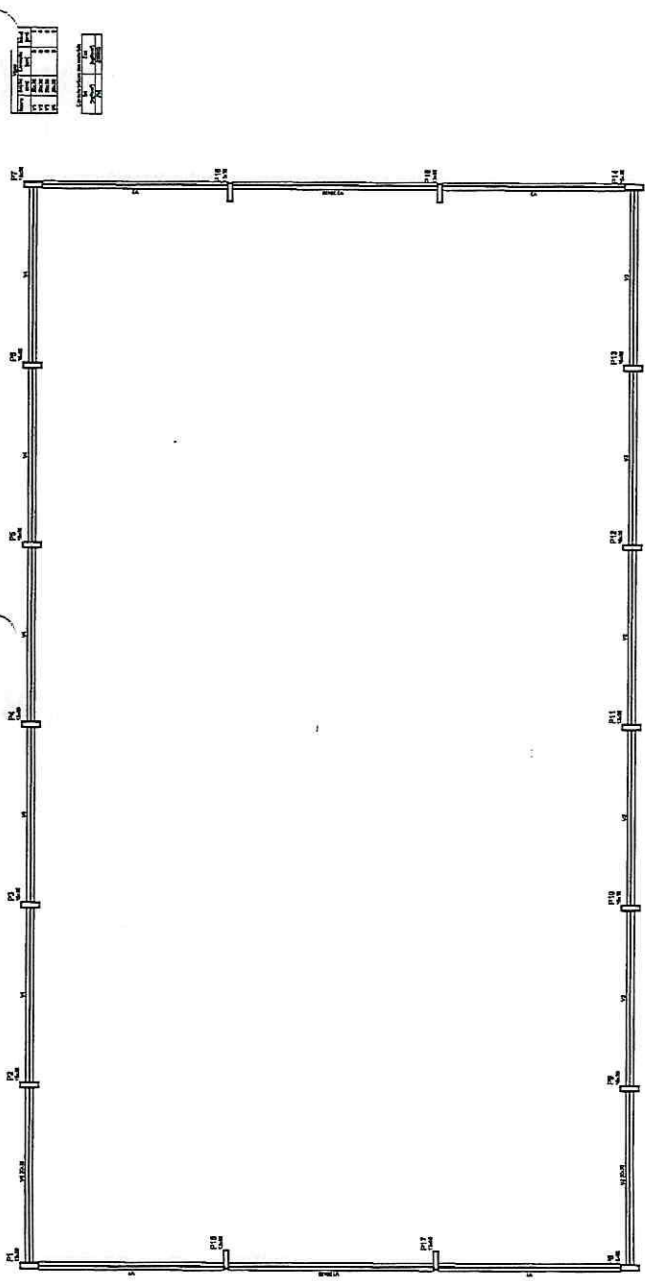

DETALHES DA FUNDAÇÃO: BLOCOS DA FUNDAÇÃO
 ESCALA: 1:50

FUNDAÇÃO PARA OS PLARES DE DITÃO
 BLOCOS DE 15 AO 18 (BLOCOS 150X100X120) CONFORME A RESISTÊNCIA DO SOLO PODE HAVER A NECESSIDADE DE DENSAS BRIOÇAS DE FICHA DE DIÂMETRO ADEQUADO COM FIOS DE AÇO E C/PLA (ENTRUSO) A CADA SOCA.

2 PÇ 15" COM 100X80 REBOLADA
 CONTRAVISO
 Coroa Magalhães = 8cm

4 PÇ 15" COM 100X80 REBOLADA
 CONTRAVISO
 Coroa Magalhães = 8cm

FUNDAÇÃO DOS PLARES DE ARÇOS
 BLOCOS 1 AO 14 (BLOCOS 100X80X120) CONFORME A RESISTÊNCIA DO SOLO PODE HAVER A NECESSIDADE DE DENSAS BRIOÇAS DE FICHA DE DIÂMETRO ADEQUADO COM FIOS DE AÇO E C/PLA (ENTRUSO) A CADA SOCA.

3) FUNDAÇÃO: ESCALONADA
 FUNDAÇÃO PARA OS PLARES DE ARÇOS BLOCOS DE 15 AO 18 (BLOCOS 150X100X120)

DETALHES DA FUNDAÇÃO: PLANTA DOS BLOCOS E EIXOS DE BALDRAME
 SEM ESCALA

1) BRIOÇAS - 0,15x0,15x0,20m
 6 unidades por obra
 Est. 85,0mm 1 of 25 em C=0,70m
 Q = 6,00 unidades por bloco
 Q1 = 48,00 unidades por obra


2) BALDRAME SEM ESCALA
 BALDRAME - 2 X 24 METROS LINEARES
 Est. 85,0mm 1 of 15 em C=0,70m
 Q = 320,00 unidades

3) FUNDAÇÃO: ESCALONADA
 FUNDAÇÃO PARA OS PLARES DE ARÇOS BLOCOS DE 15 AO 18 (BLOCOS 150X100X120)


ROBERTO BOAQUE PIRES
Engenheiro Civil
CREA 7632-D



DETALHE DA FIXAÇÃO DO CONTRAVENTAMENTO
SEM ESCALA

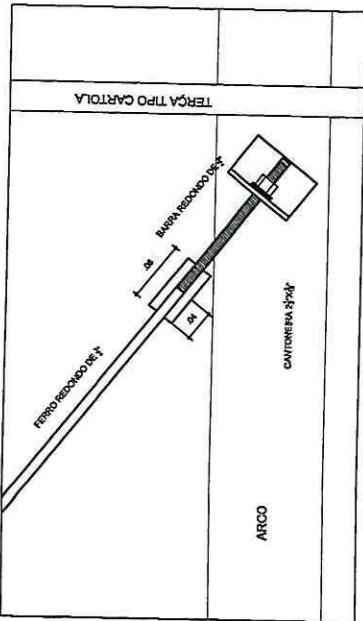

L...ALHE DA MÃO FRANCESA.
SEM ESCALA

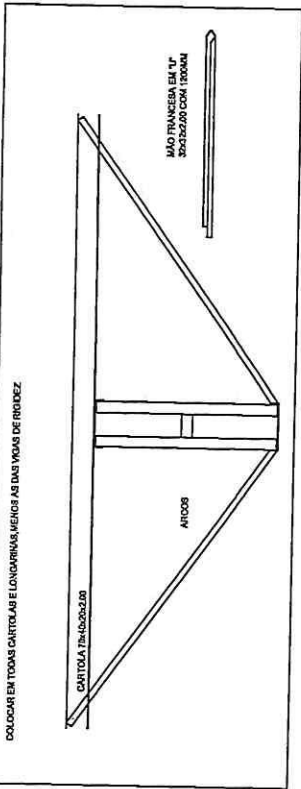

GOVERNO FEDERAL
BRASIL Ministério da Educação
FUNDO NACIONAL DE DESENVOLVIMENTO DA EDUCAÇÃO
FNADE
PAIS RICO E PAIS SEM POBREZA

PROJETO PADRÃO - FNDE

MUNICÍPIO - UF:
PROPRIETÁRIO:
ENDEREÇO:

PROPRIETÁRIO

RESP. TÉCNICO

CREA

CREA

RA

OBSERVAÇÕES:



PROJETO ESTRUTURAL
COBERTURA DE QUADRA (627m²)
ESTRUTURA METÁLICA
DETALHES


COBERTURA DE QUADRA (627m²)
ESTRUTURA METÁLICA
DETALHES

REVISÃO
ELOS
ELOS
ELOS


INICIADA
DATA DEBASTO 11
30/07/2011

FRANCA
04/04


PLANTA DOS PILARES LATERAIS
ESCALA: 1:50

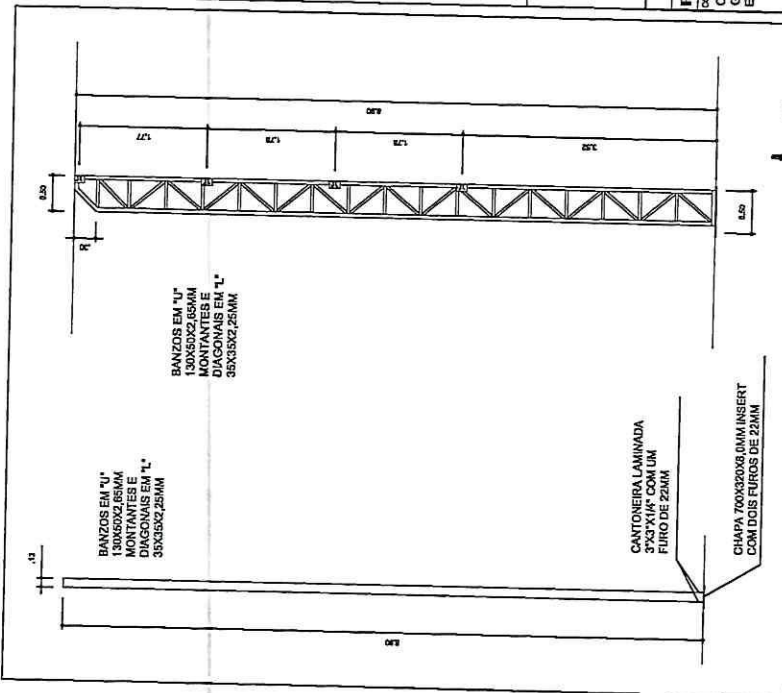

DETALHES DAS CHAPAS
ESCALA: 1/10

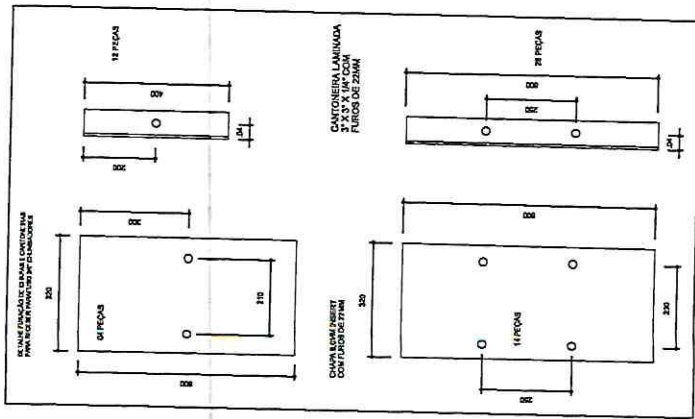

Roberto Roque Pirri
Engenheiro Civil
CREA 70320

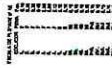



MORADA NOVA
PREFEITURA



PREFEITURA MUNICIPAL DE MORADA NOVA
SECRETARIA DA INFRAESTRUTURA - SEINFRA



Anotação de Responsabilidade Técnica (ART)



Anotação de Responsabilidade Técnica - ART
Lei nº 6.496, de 7 de dezembro de 1977

CREA-CE

ART OBRA / SERVIÇO
Nº CE20251591752

Conselho Regional de Engenharia e Agronomia do Ceará

COMPLEMENTAR
CE20251500259

1. Responsável Técnico

ROBERTO ROQUE PIRES

Título profissional: ENGENHEIRO CIVIL

RNP: 0601598920

Registro: 0601598920CE

Empresa contratada: A C DE PINHO - ME

Registro : 0010376739-CE

2. Dados do Contrato

Contratante: PREFEITURA MUNICIPAL DE MORADA NOVA

AVENIDA MANOEL DE CASTRO

Complemento:

Cidade: Morada Nova

Bairro: CENTRO

UF: CE

CPF/CNPJ: 07.782.840/0001-00

Nº: 726

CEP: 62940000

Contrato: Não especificado

Celebrado em: 18/02/2025

Valor: R\$ 1.000,00

Tipo de contratante: Pessoa Jurídica de Direito Público

Ação Institucional: NENHUMA - NÃO OPTANTE

3. Dados da Obra/Serviço

RUA JOSÉ DE SOUZA MARTINS

Complemento:

Cidade: MORADA NOVA

Data de Início: 18/02/2025

Finalidade: Esportivo

Proprietário: PREFEITURA MUNICIPAL DE MORADA NOVA

Nº: S/N

Bairro: NOSSA SENHORA DA CONCEIÇÃO

UF: CE

CEP: 62940000

Previsão de término: 28/02/2025

Coordenadas Geográficas: -5.101154, -38.372305

Código: Não Especificado

CPF/CNPJ: 07.782.840/0001-00

4. Atividade Técnica

14 - Elaboração

66 - Laudo > CONSTRUÇÃO CIVIL > EDIFICAÇÕES > #1.1.10 - DE COMPATIBILIZAÇÃO DE PROJETOS

Quantidade

Unidade

861,56

m2

35 - Elaboração de orçamento > CONSTRUÇÃO CIVIL > EDIFICAÇÕES > DE EDIFICAÇÃO > #1.1.1.1 - DE ALVENARIA

861,56

m2

Após a conclusão das atividades técnicas o profissional deve proceder a baixa desta ART

5. Observações

ART PARA LAUDO DE CONST. DE COBERT, DE QUADRA PADRÃO FNDE COM 627,00M2, CORRIGINDO E SOLUCIONANDO AS INCONFORMIDADES APRESENTADA, PLANILHA ORÇAMENTÁRIA, CRONOGRAMA, PLANTAS GRÁFICAS E ENDEREÇO ATUALIZADO

6. Declarações

- Declaro que estou cumprindo as regras de acessibilidade previstas nas normas técnicas da ABNT, na legislação específica e no decreto n. 5296/2004.

7. Entidade de Classe

SINDICATO DOS ENGENHEIROS NO ESTADO DO CEARÁ (SENGE-CE)

8. Assinaturas

Declaro serem verdadeiras as informações acima

Local

data



Documento assinado eletronicamente
com credenciais de login e senha
ROBERTO ROQUE PIRES
RNP: 0601598920
Data: 12/08/2025 07:43:17

ROBERTO ROQUE PIRES - CPF: 161.271.103-00

PREFEITURA MUNICIPAL DE MORADA NOVA - CNPJ: 07.782.840/0001-00

9. Informações

* A ART é válida somente quando quitada, mediante apresentação do comprovante do pagamento ou conferência no site do Crea.

10. Valor

Valor da ART: R\$ 103,03

Registrada em: 21/02/2025

Valor pago: R\$ 103,03

Nosso Número: 8217725599

A autenticidade desta ART pode ser verificada em: <https://crea-ce.sitac.com.br/publico/>, com a chave: 39WZy
Impresso em: 12/08/2025 às 07:43:17 por: , ip: 177.37.131.179

www.creace.org.br

Tel: (85) 3453-5800

faleconosco@creace.org.br

Fax: (85) 3453-5804



CREA-CE
Conselho Regional de Engenharia
e Agronomia do Ceará





Anotação de Responsabilidade Técnica - ART
Lei nº 6.496, de 7 de dezembro de 1977

CREA-DF

ART Obra ou Serviço
0720140008425



Conselho Regional de Engenharia e Agronomia do Distrito Federal

1. Responsável Técnico

RUDYBERT BARROS VON EYE

Título profissional: Engenheiro Civil

RNP: 1204409706

Registro: 02674/D-MT

2. Dados do Contrato

Contratante: FUNDO NACIONAL DE DESENVOLVIMENTO DA EDUCAÇÃO

CPF/CNPJ: 00.378.257/0001-81

SBS QUADRA 02 BLOCO F Número: 02

Bairro: ASA SUL

CEP: 70070-929

Cidade: BRASÍLIA UF: DF

Complemento:

E-Mail: cegest_equipe@fnde.gov.br

Fone: (61)20224338

Contrato:

Celebrado em: 09/01/2014

Valor Obra/Serviço R\$: 0,01

Vinculada a ART:

Tipo de contratante: Pessoa Jurídica de Direito Público

Ação Institucional: Órgão Público

3. Dados da Obra/Serviço

FUNDO NACIONAL DE
DESENVOLVIMENTO DA
EDUCAÇÃO

Número: 02

Bairro: ASA SUL

CEP: 70070-929

Cidade: BRASÍLIA UF: DF

Complemento:

Data de Início: 14/02/2014

Previsão término: 28/02/2014

Coordenadas Geográficas: ,

Finalidade: Escolar

Código/Obra pública:

Proprietário: FUNDO NACIONAL DE DESENVOLVIMENTO DA
EDUCAÇÃO

CPF/CNPJ: 00.378.257/0001-81

E-Mail: cegest_equipe@fnde.gov.br

Fone: (61) 20224338

4. Atividade Técnica

Realização

Projeto Estrutura Aço

Quantidade

Unidade

622,0800

metros quadrados

Após a conclusão das atividades técnicas o profissional deverá proceder a baixa desta ART

5. Observações

ELABORAÇÃO DE PROJETO DE ESTRUTURA METÁLICA PARA COBERTURA DE QUADRA POLIESPORTIVA, COM EXECUÇÃO PREVISTA PARA DIVERSAS LOCALIDADES (PROJETO-PADRÃO).

6. Declarações

Qualquer conflito ou litígio originado do presente contrato, bem como sua interpretação ou execução, será resolvido por arbitragem, de acordo com a Lei nº 9.307, de 23 de setembro de 1996, nos termos do respectivo regulamento de arbitragem que, expressamente, as partes declaram concordar.

Profissional

Contratante

Acessibilidade: Não: Declaro que as regras de acessibilidade, previstas nas normas técnicas da ABNT e no Decreto nº 5.296, de 2 de dezembro de 2004, não se aplicam às atividades profissionais acima relacionadas.

7. Entidade de Classe

ABENC-DF

8. Assinaturas

Declaro serem verdadeiras as informações acima

Rudybert von Eye de *13* de *junho* de *2014*
Local Data

Rudybert von Eye
RUDYBERT BARROS VON EYE - CPF: 274.217.401-04

Tiago Lippold Radünz
FUNDO NACIONAL DE DESENVOLVIMENTO DA EDUCAÇÃO
CPF/CNPJ: 00.378.257/0001-81
Coordenador Geral de
Infra-Estrutura Educacional

9. Informações

- A ART é válida somente quando quitada, mediante apresentação do comprovante de pagamento ou conferência no site do Crea.

- A autenticidade deste documento pode ser verificada no site www.confed.org.br

- A guarda da via assinada da ART será de responsabilidade do profissional e do contratante com o objetivo de documentar o vínculo contratual.

www.creadf.org.br informacao@creadf.org.br
Tel: (61) 3961-2800 Fax (61) 3223-4619



Registrada em: 17/02/2014 Valor Pago: R\$ 63,64 Nosso Número/Baixa: 0114006715

ANOTAÇÃO DE RESPONSABILIDADE TÉCNICA COBERTURA QUADRA PEQUENA



ART 9720120053552 - Lei nº 96/1977 e Res. 1025/2009

http://187.32.5.162/art1025-funcoes-form-impressao.php?NT



Anotação de Responsabilidade Técnica - ART
Lei nº 6.496 de 7 de dezembro de 1977

CREA-DF

ART Obra ou serviço
0720120053552

Conselho Regional de Engenharia e Agronomia do Distrito Federal

1. Responsável Técnico

RUDYBERT BARROS VON EYE
Título profissional: Engenheiro Civil

RN: 1204409706
Registro: 92674-D-MT

2. Dados do Contrato

Formatare: **FUNDE - FUNDO NACIONAL DE DESENVOLVIMENTO DA EDUCAÇÃO - MINI** ORÇAMP: 00.378.257/0001-81
SBS QUADRA 02 BLOCO F
EDIFÍCIO FUNDE Número: 02 Bairro: SBS CEP: 70070-929
 Locais: BRASÍLIA UF: DF Complemento:
 E-mail: **CGEST_EQUIPE@FUNDE.GOV.BR** Fone: (61) 2022-503
 Contrato: Registrado em: 01/03/2012 Valor: R\$ 1.000.000,00
 Inclusão no ART: Tipo de contratação: Pessoa Jurídica de Direito Público

Ação Instaladora: Órgão Público

3. Dados da Obra/Serviço

SBS QUADRA 02 BLOCO F Número: 02 Bairro: SBS CEP: 70070-929
EDIFÍCIO FUNDE UF: DF Complemento:
 Data de início: 03/09/2012 Previsto término: 30/10/2012 Coordenador Geográfico:
 Finalidade: Escolar Código Cota Pública:
 Proprietário: **FUNDO NACIONAL DE DESENVOLVIMENTO DA EDUCAÇÃO** ORÇAMP: 00.378.257/0001-81
 E-mail: **CGEST_EQUIPE@FUNDE.GOV.BR** Fone: (61) 20225034

4. Descrição Técnica

Realização	Quantidade	Unidade
Projeto Estrutura Concreto Armado	022 0806	Met. de obra de m.
Projeto Instalação elétrica de baixa tensão	022 0800	Met. de obra de m.

Após a conclusão das atividades técnicas o profissional deverá proceder a baixa desta ART

5. Observações

Projeto de instalações de uma cobertura de quadra poliesportiva a ser executada em várias localidades. Observação: estrutura exceto fundações

6. Declarações

Qualquer controvérsia oriunda do presente contrato, bem como sua interpretação ou execução, será resolvida por arbitragem de acordo com a Lei nº 9.307 de 23 de setembro de 1996, nos termos do respectivo regulamento de arbitragem que instruz o presente, as partes declaram concordar.

Atestamos: Não. Declaram que as regras de concurso não previram nas normas técnicas da ABNT e no Decreto nº 5.206, de 7 de setembro de 2004, que se aplicam às atividades profissionais da relação.

7. Endereço do Cliente

ASENC-DF

Assinaturas

Declaram, verem, concordar com as informações acima

Local: _____ Data: _____

Assinatura: _____

RUDYBERT BARROS VON EYE - CPF: 014.201.191-04

FUNDE - FUNDO NACIONAL DE DESENVOLVIMENTO DA EDUCAÇÃO

MIN - COTA PÚBLICA 00378.257/0001-81

Registrado em: 03/10/2012 Valor: R\$ 1.000.000,00 Tipo de contratação: Pessoa Jurídica de Direito Público

8. Informações

- A ART é validada somente quando o cliente tiver a obrigação de comprovar o pagamento do conteúdo desta cota. A validade deste documento pode ser verificada no site www.crea.org.br
 - A validade das assinaturas da ART será de responsabilidade do profissional a quem for entregue com o objetivo de documentação e controle.

www.crea.org.br informacao@crea.org.br
 Tel: (61) 3964-2500 Fax: (61) 3329-4612

CREA-DF



Conselho de Arquitetura e Urbanismo
Registro de Responsabilidade Técnica - RRT

RRT SIMPLES
Nº 0000000551488



INICIAL
INDIVIDUAL



1. Responsável Técnico

Registro Nacional: 100368-2 SARAH BARRAL PIÑEIRO
Título do Profissional: Arquiteto e Urbanista

2. Dados do Contrato

CNPJ: 00.378.257/0001-81 Contratante: Fundo Nacional de Desenvolvimento da Educação
Contrato:
Valor: R\$ 100,00 Tipo do Contratante: Pessoa jurídica de direito público
Data de Início: 04/09/2012 Previsão de término: 07/09/2012

Celebrado em 03/09/2012
Ação Institucional:

Observação:

Declaração: Declaro que estou cumprindo as regras de acessibilidade previstas nas normas técnicas da ABNT, na legislação específica e no decreto n. 5296/2004

3. Dados da Obra/Serviço

QUADRA Quadra 2
Nº: 2 Complemento: Bloco F, Edifício FNDE
Bairro: Setor Bancário Sul
UF: DF CEP: 70070929 Cidade: Brasília
Coordenadas Geográficas: 0 0

4. Atividade Técnica

Atividade: 1.1.2 - Projeto arquitetônico
Quantidade: 622,08 Unidade: m²

Após a conclusão das atividades técnicas o profissional deverá proceder a baixa deste RRT

5. Descrição

Elaboração de cobertura de quadra escolar, com dimensão de 18,92m x 32,88m, a fim de constituir modelo-padrão do FNDE a ser construído em diversas localidades, não incluindo o projeto de alterações e adaptações para viabilizar a implantação.

6. Valor

Valor do RRT: R\$ 63,32 Registrado em: 24/09/2012 Nosso Número: 829342

7. Assinaturas

Declaro serem verdadeiras as informações acima

BRASÍLIA, 25 de SETEMBRO de 2012
Local data

Sarah Barral Piñeiro
SARAH BARRAL PIÑEIRO - CPF: 010.454.875-46

Fundo Nacional de Desenvolvimento da Educação - CNPJ: 00.378.257/0001-81

8. Informações

Tiago Lippold Radunz
Coordenador Geral
CGEST/DIGAP/FNDE/MEC