




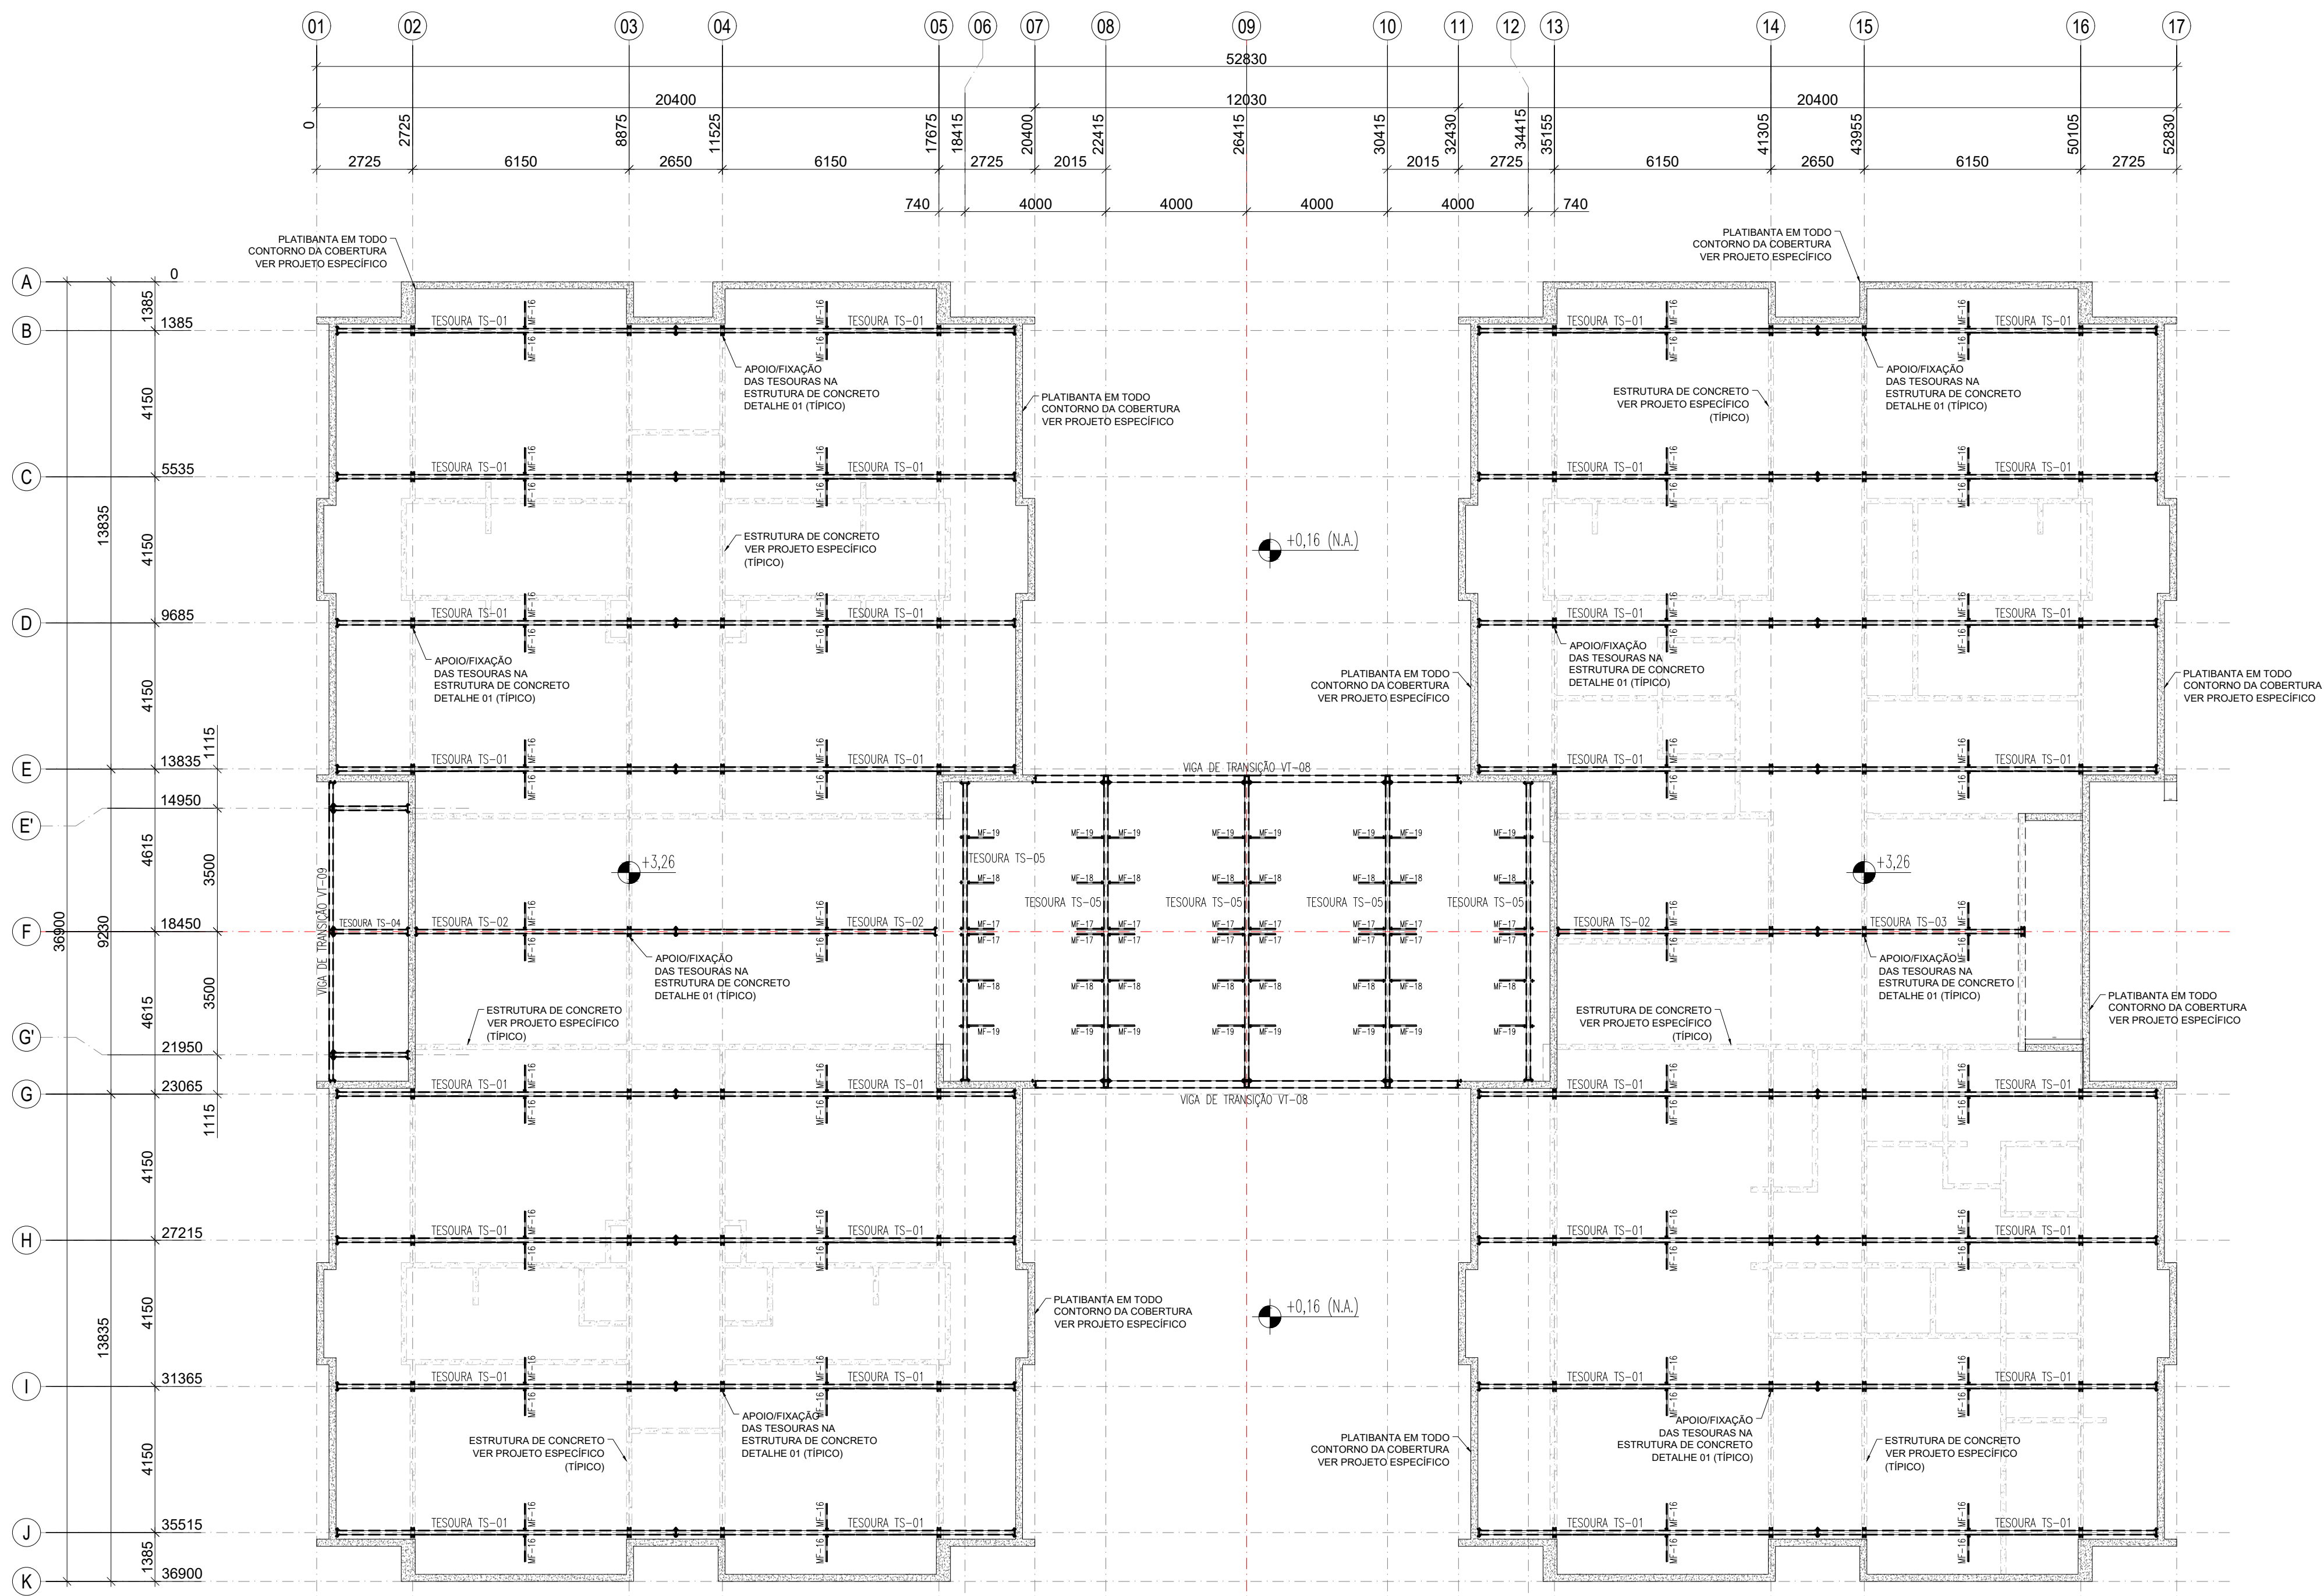


1 PLANTA BAIXA - BANZO INFERIOR (+3,26)
ESCALA 1/75

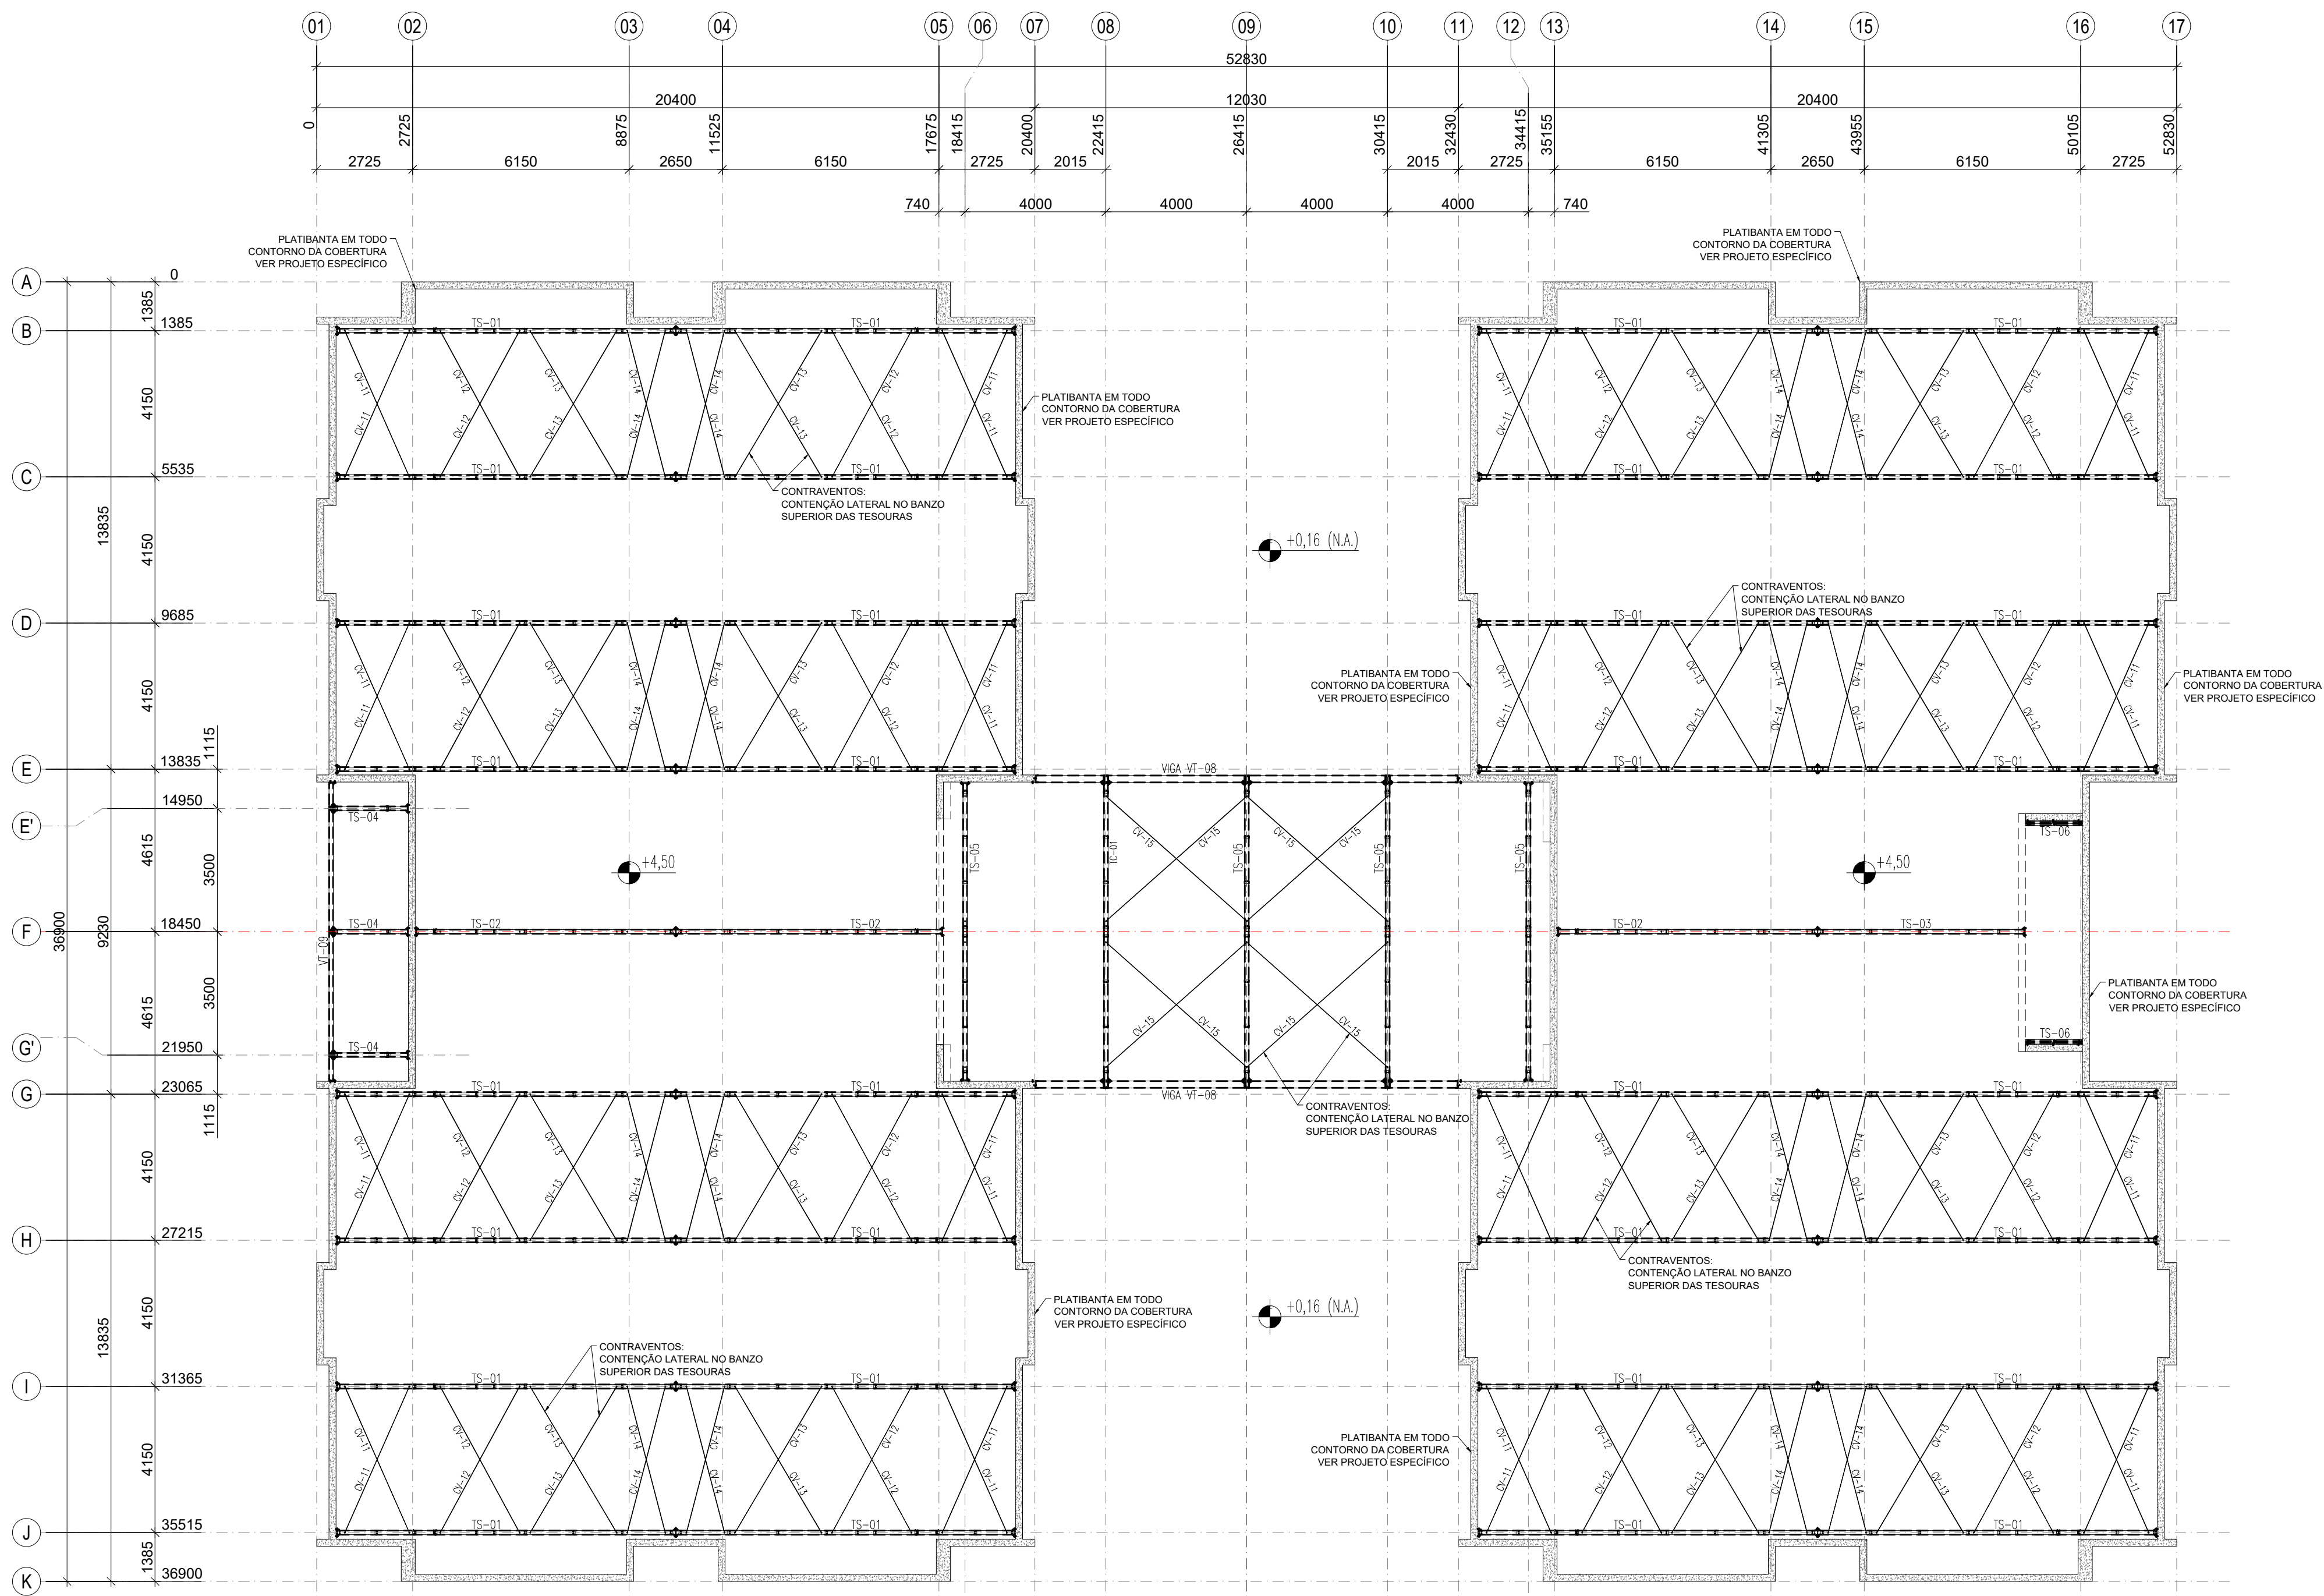


2 PLANTA BAIXA - BANZO SUPERIOR/CONTRAVENTAMENTOS (+4,50)
ESCALA 1/75

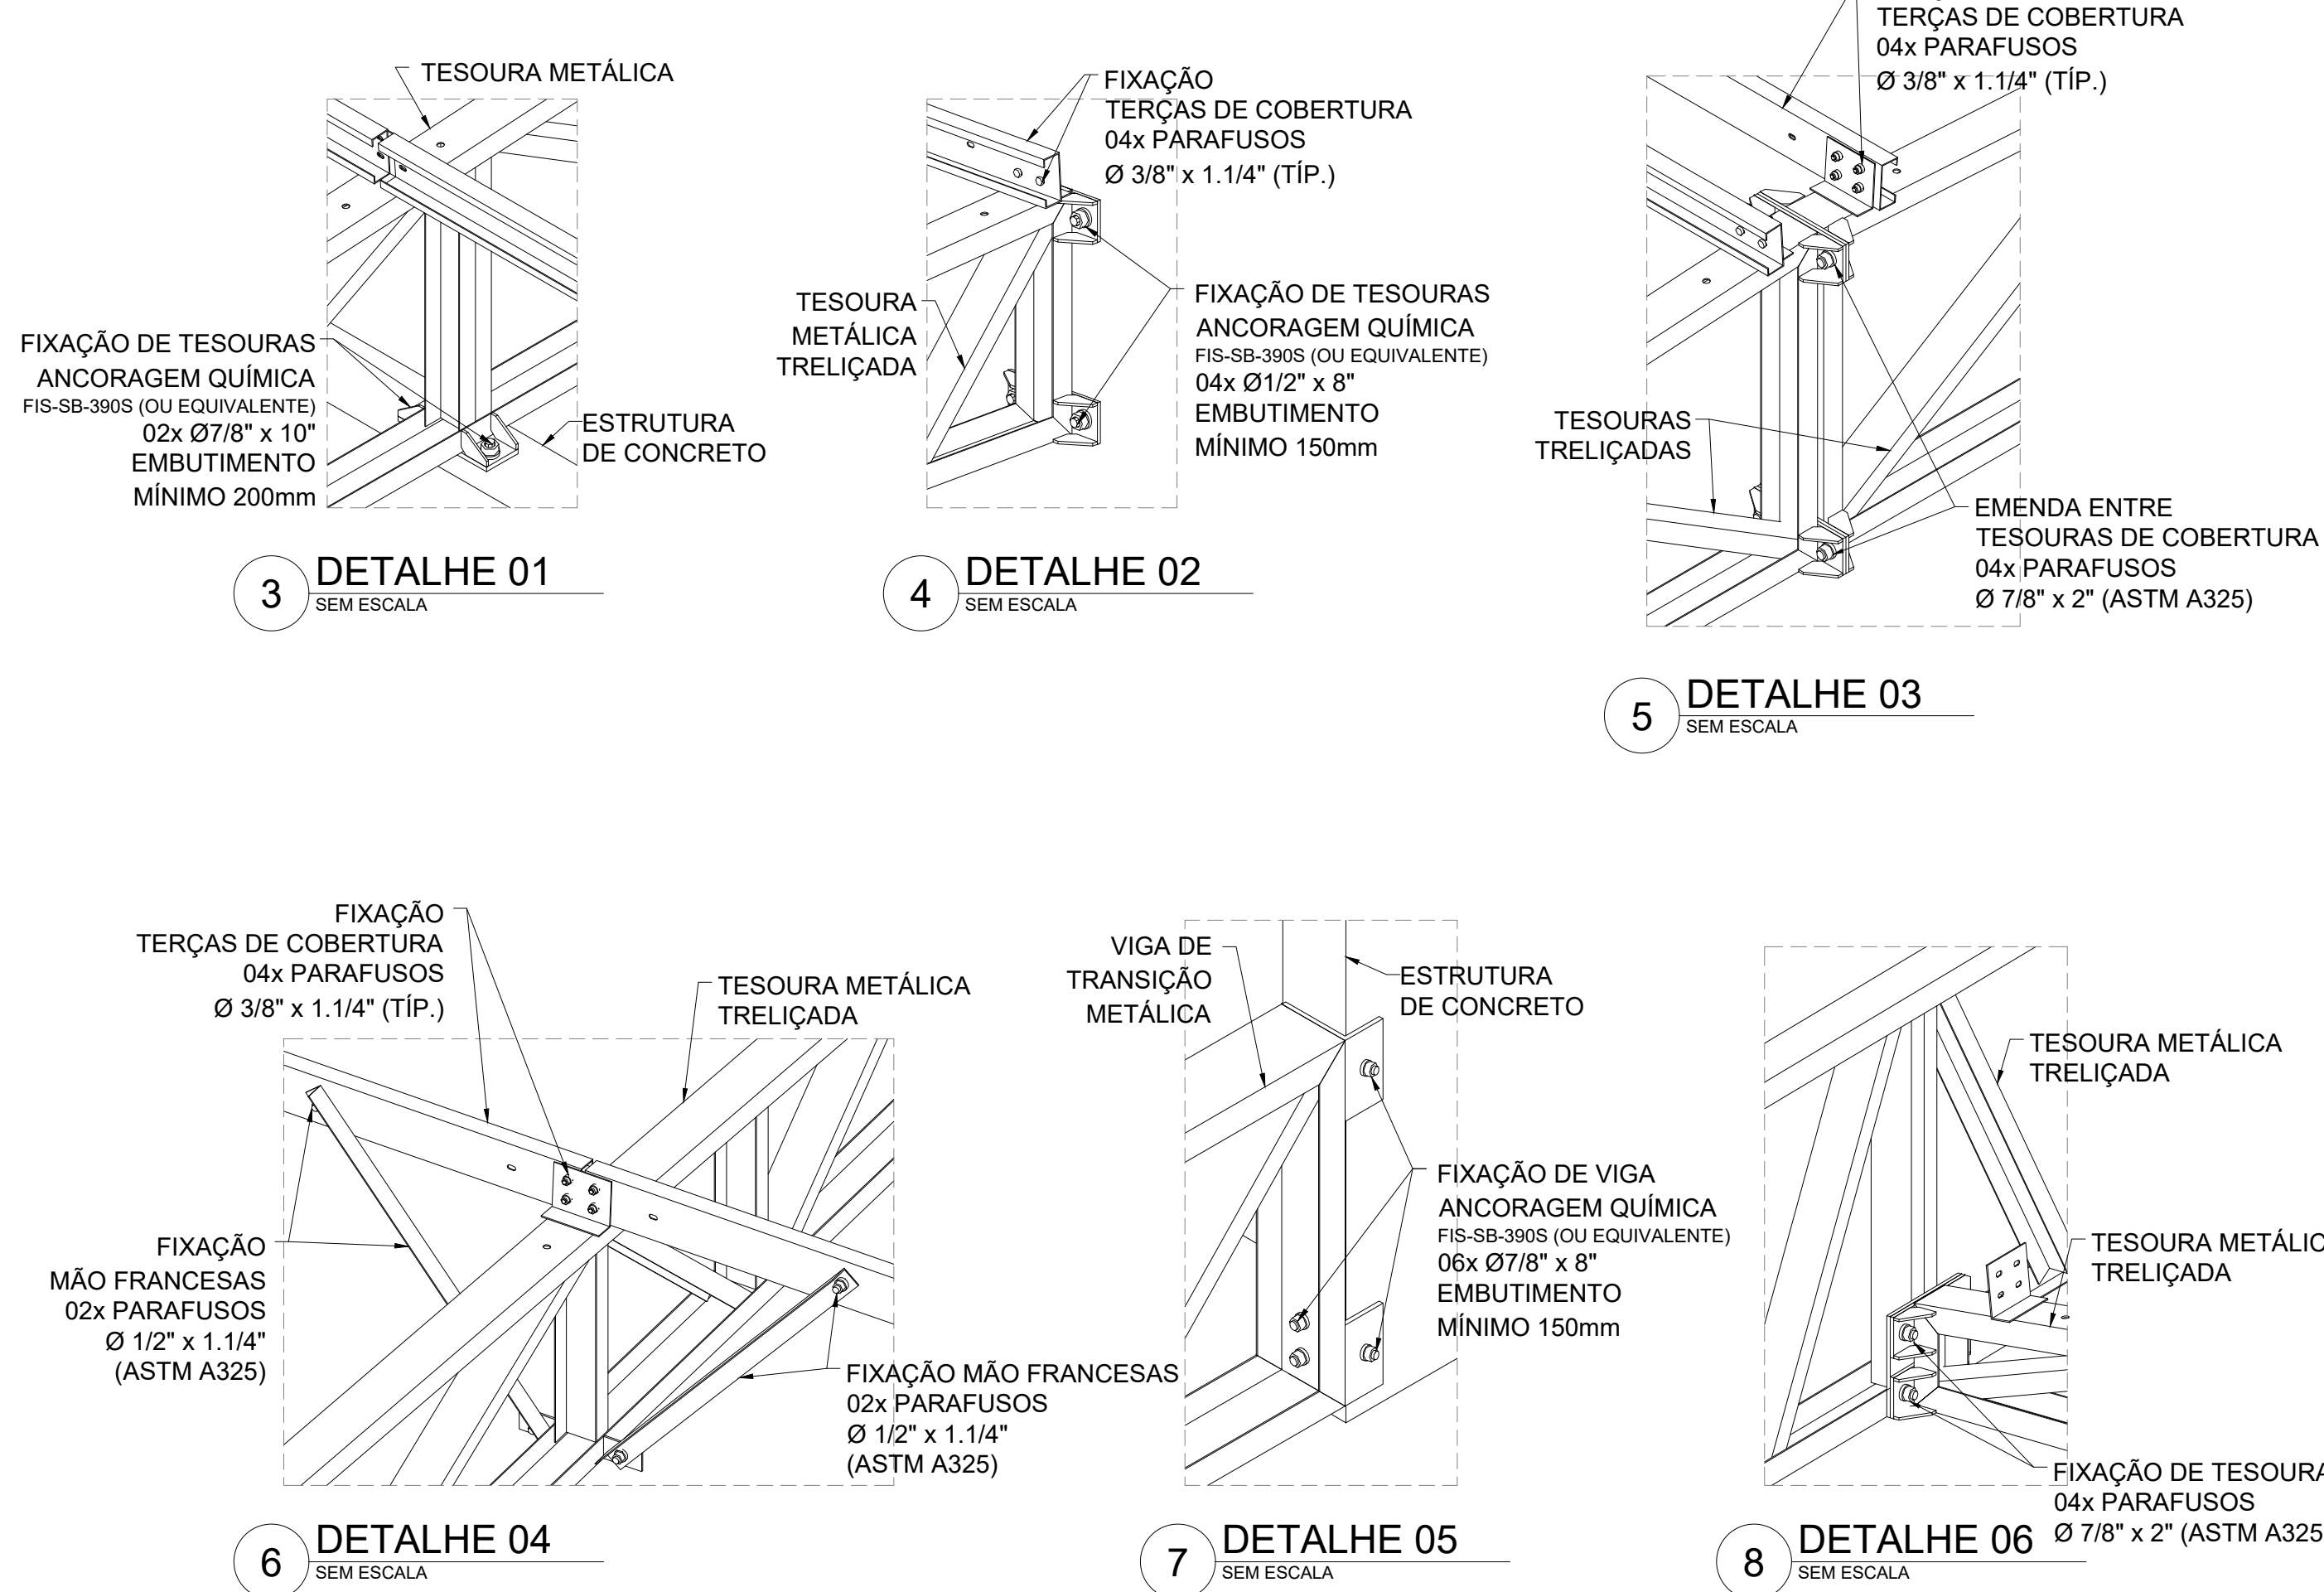

9 VISTA ISOMÉTRICA
ESTRUTURA METÁLICA - TESOURAS
SEM ESCALA

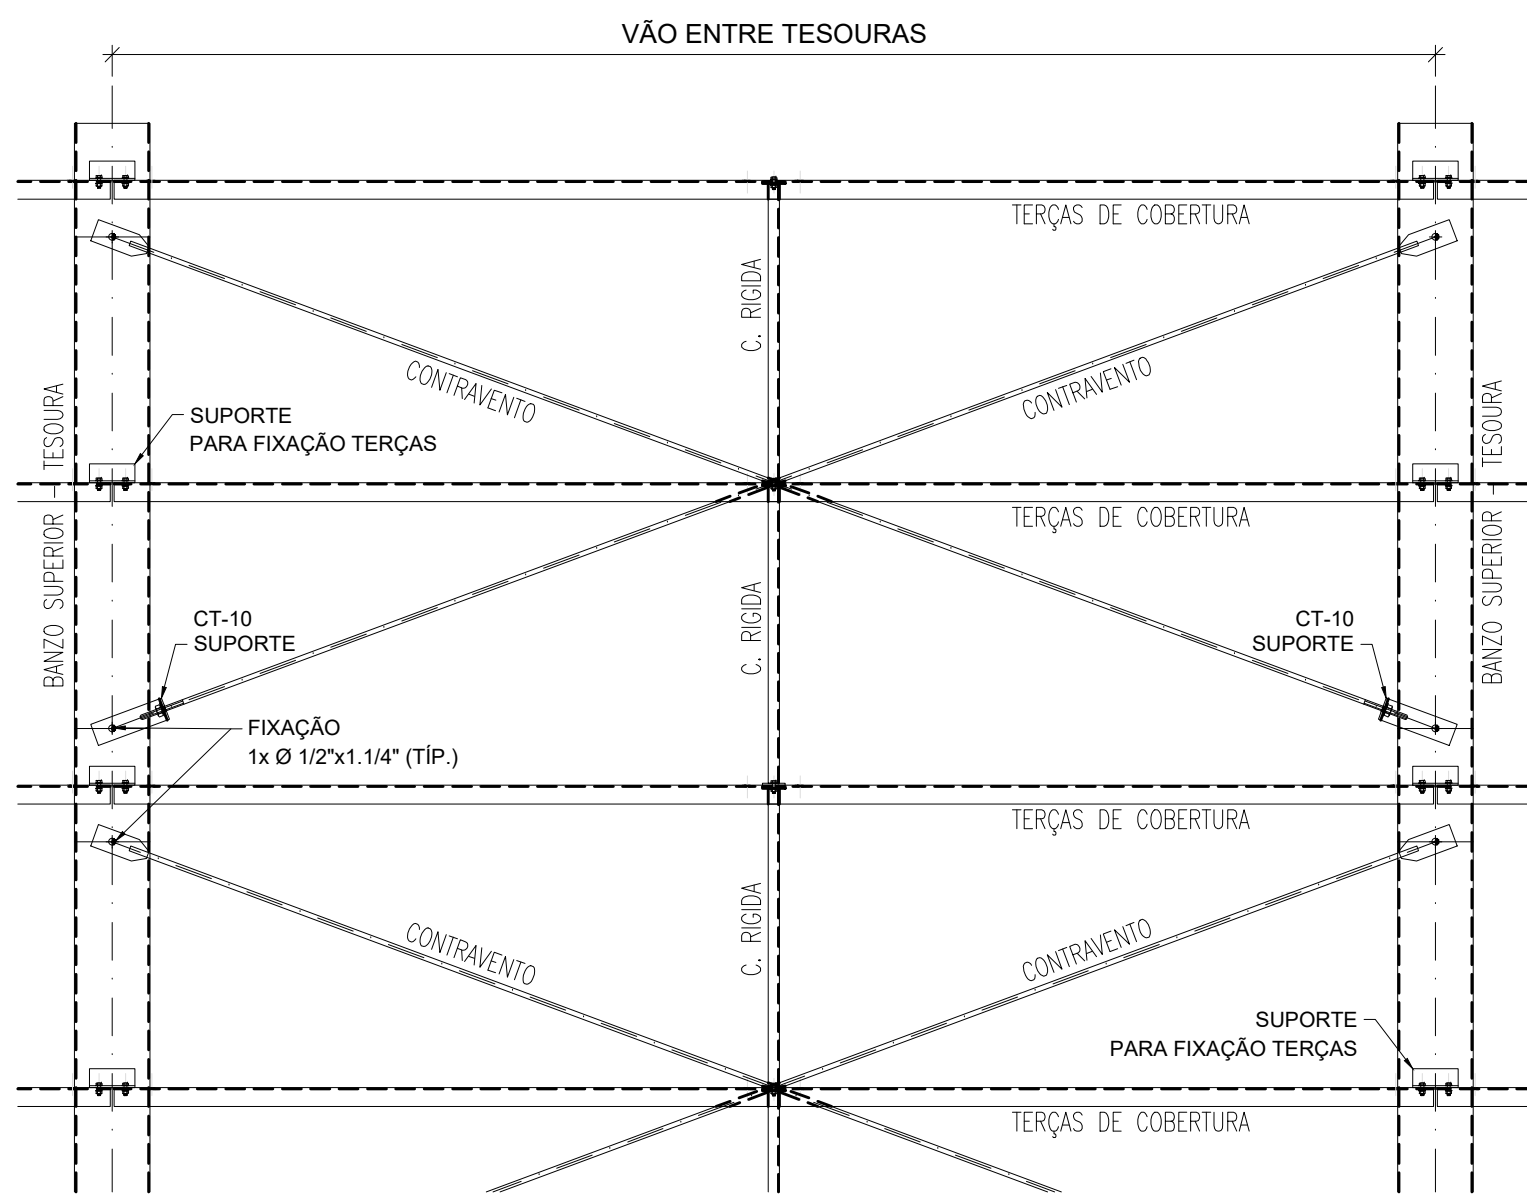

11 MONTAGEM DE CONTRAVENTAMENTOS
ESCALA 1/25

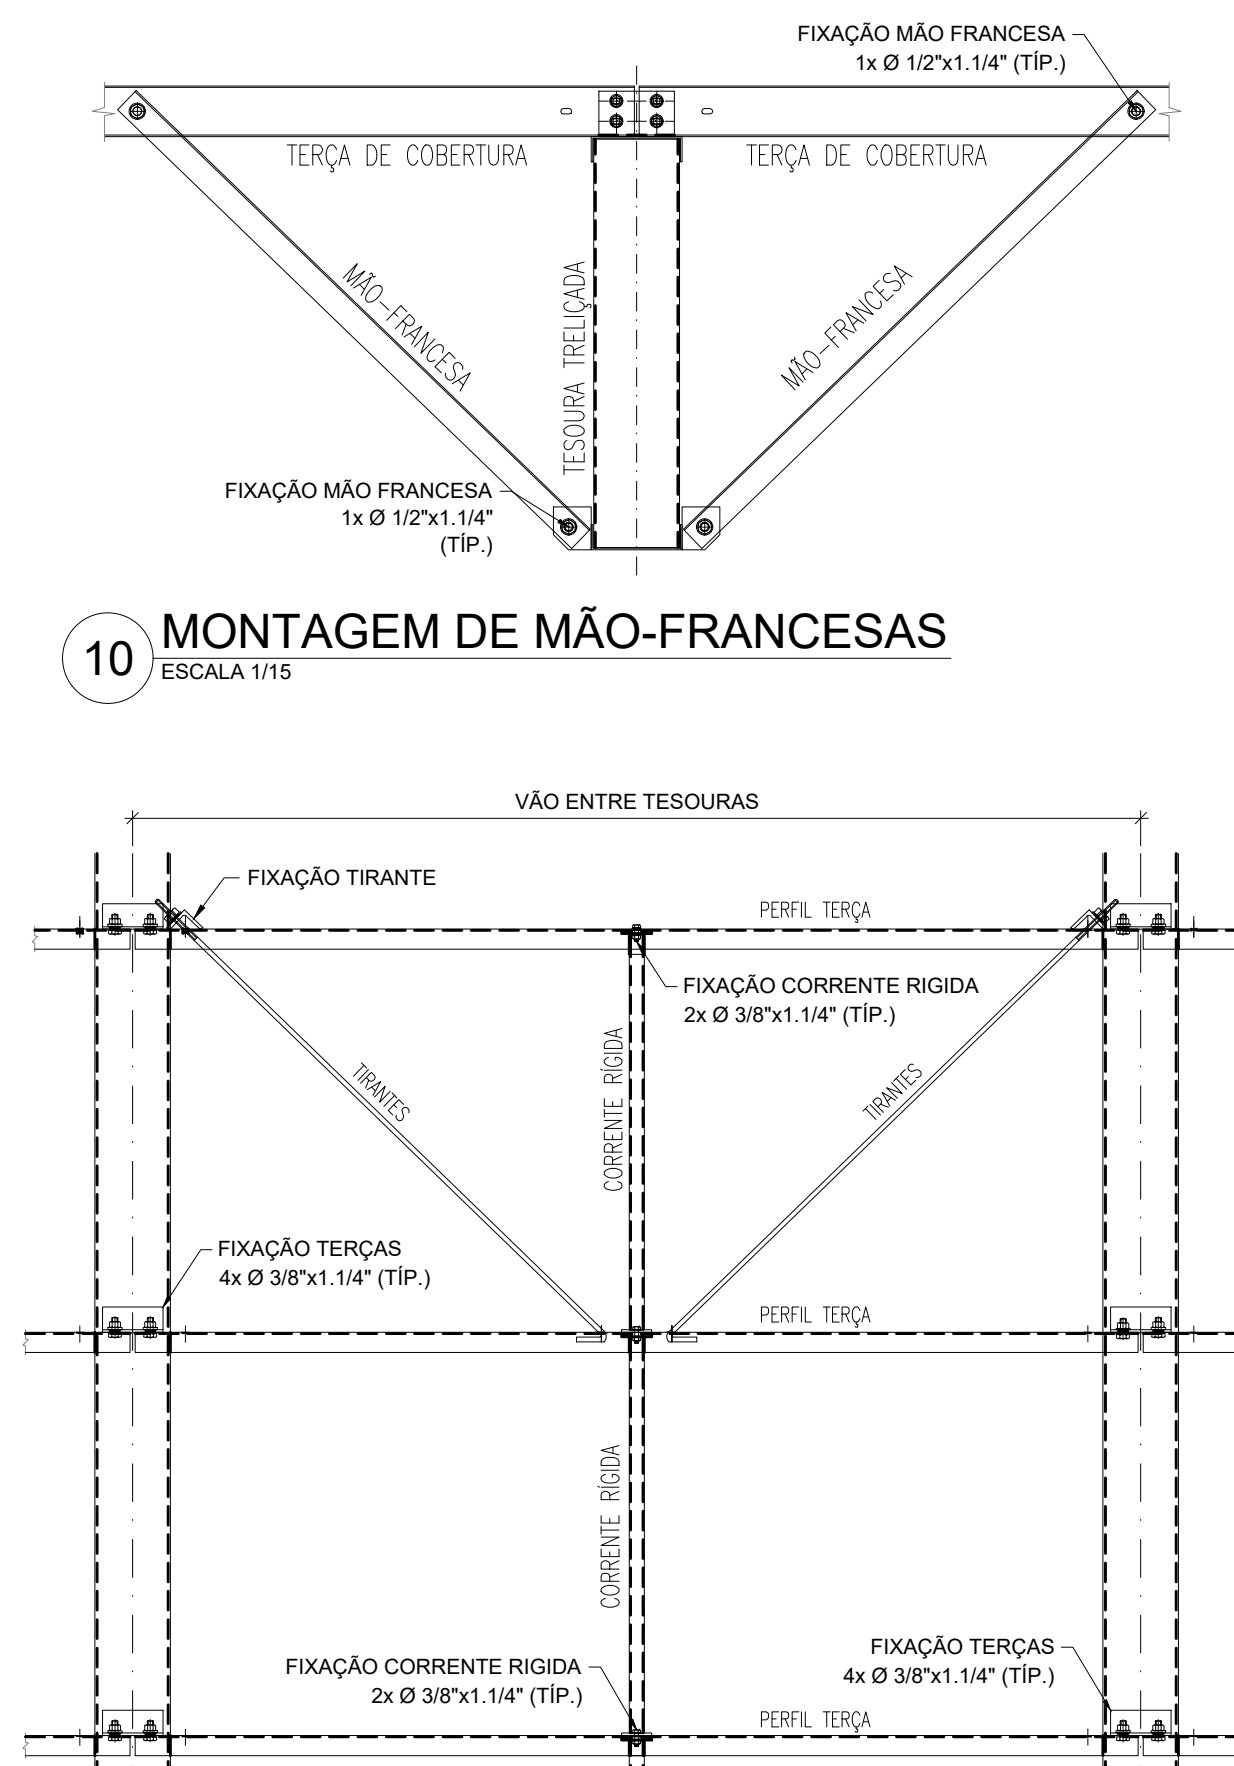

12 MONTAGEM DOS TIRANTES E CORRENTE RÍGIDAS
ESCALA 1/15

NOTAS:
- MEDIAS E NÍVEIS EM METROS;
- VERIFICAR POSIÇÃO EXATA DE VIGAS NO PROJETO ESTRUTURAL DE CONCRETO ARMADO;
- VERIFICAR DETALHES CONSTITUTIVOS PERTINENTES NAS PLANTAS DE DETALHAMENTO;
- EM CASO DE CONFLITO DE INFORMAÇÕES ENTRE O PROJETO GRÁFICO E O MEMORIAL DESCRITIVO, PREVALECE A INFORMAÇÃO CONTIDA NO DESENHO;
- ALTERAÇÕES NESTE PROJETO SOMENTE COM AUTORIZAÇÃO EXPRESSA DO FINE;
- AS VIGAS EM CONCRETO ARMADO, DEVEM DISPOR DE FACE SUPERIOR NOVLADA E MACIÇAS, PARA APOIO E FIXAÇÃO DA ESTRUTURA METÁLICA DE COBERTURA;
- AS PLATIBANDAS EM ALVENARIA, VIGAS DE CONCRETO ARMADO E DEMAIS ELEMENTOS, DEVEM POSSUIR FCK (MPa) = 20MPa, PARA RESISTIR AOS CARREGAMENTOS INDICADOS NO QUADRO DE CARGAS;
- AS CHAVES PERFORADAS DE ALCANTARAL, DEVEM SER TIPO SANDWICH, TRAPEZOIDAL, COM AS SEGUINTE CAMADAS:
- REVESTIMENTO SUPERIOR EM AÇO PRE-PINTADO, NA COR BRANCA, DE ESPESURA 40,0mm;
- NÚCLEO EM ESMALTA RÍGIDA DE POLIISOCIANURATO (PIR), COM CONDIÇÃO MÉDIA ENTRE 30 A 42 KG/M²;
- REVESTIMENTO INFERIOR EM AÇO GALVALUME (PARA OS BLOCOS A E B) E EM AÇO PRE-PINTADO NA COR BRANCA (PARA O PÁTIO COBERTO) DE ESPESURA 40,0mm;
- TODOS OS ELEMENTOS METÁLICOS DA ESTRUTURA DE COBERTURA, DEVEM RECEBER TRATAMENTO DE ACABAMENTO COM PINTURA EPOXI (CAMADA MÍNIMA 130 microns), NA COR BRANCA (RAL 9003).

REFERÊNCIAS:
- PLANTILHA DE QUANTITATIVOS;
- MEMORIAL DESCRITIVO E ESPECIFICAÇÕES TÉCNICAS;
- PROJETO ARQUITETÔNICO;
- PROJETO ESTRUTURAL DE CONCRETO ARMADO.

CARGAS CONSIDERADAS: (kgf/m²)
AÇÕES PERMANENTES
PERMANENTE 1 (TELHA) 12,0 kgf/m²
AÇÕES VARIÁVEIS
SOBRECARGA ACIDENTAL 25,0 kgf/m²
SOBRECARGA - INSTALAÇÕES VENTO 20,0 kgf/m²
90,0 kgf/m²

CONVENÇÕES:
- DESENHO:
AS PLANTAS BAIXAS ESTÃO DESENHADAS VISTAS DE CIMA PARA BAIXO
AS FACHADAS SÃO VISTAS OLHANDO A OBRA DE FORA PARA DENTRO.
DIMENSÕES ESTÃO EM MILÍMETROS (mm).
ELEVACÃO EM METROS (EXCETO QUANDO INDICADO).
AS MEDIAS E COTAS PREVALECEM SOBRE O DESENHO.

NOTAS GERAIS:
1. ESPECIFICAÇÕES DE MATERIAIS:
A. AÇO ESTRUTURAL:
PERFIS LAMINADOS... ASTM A572 GR50
TUBOS REDONDOS E RETANGULARES... ASTM A36
CHAVAS E PERIFIS DE CHAPA DOBRADA... ASTM A36
BARRA REDONDA... ASTM A36
BARRA ARCADEADA... ASTM A36
PARAFUSOS E PORCAS... ASTM A325
B. SOLDA CONFORME NORMA... AWS - ELETRODO E7018
OU EQUIVALENTE, COM ANEXO ADICIONAL DE CO2
SOLDA DE CAMPO
EM TODO O CONTO DA COBERTURA
MENOR ESPESURA DE CHAPA
TIPO DE SOLDA
SOLDA DE ÂNGULO DIFERENTE
SALVO ONDE INDICAÇÃO DIFERENTE
S11 S2
Z=1xS2
SP=1xS2
INTERPRETAR VISTAS E
SECAIS COMO
TERCEIRO DESENHO

LISTA DE EXPEDIÇÃO - ESTRUTURA METÁLICA				
MARCA	QTD	DESCRIÇÃO	PESO UN.	PESO TOT. SUP. TOT.
TS-01	32	TESOURA TRELICADA	216,0	6912,0 604,8
TS-02	3	TESOURA TRELICADA	165,7	497,1 42,3
TS-03	1	TESOURA TRELICADA	127,6	127,6 10,9
TS-04	3	TESOURA TRELICADA	59,2	177,6 14,7
TS-05	5	TESOURA TRELICADA	214,5	1072,5 77,5
TS-06	2	TESOURA TRELICADA	40,5	81,0 4,4
VT-08	2	VIGA DE TRANSIÇÃO	560,8	1121,6 33,8
VT-09	1	VIGA DE TRANSIÇÃO	284,4	284,4 19,9
CT-10	136	CANTONEIRA PARA CV	0,9	122,4 0,9
CV-11	32	CONTRAVENTO	3,0	96,8 0,7
CV-12	32	CONTRAVENTO	3,1	100,3 0,7
CV-13	32	CONTRAVENTO	3,2	102,1 0,7
CV-14	32	CONTRAVENTO	2,9	92,3 0,7
CV-15	48	CONTRAVENTO	3,5	168,0 0,2
MF-16	72	MÃO FRANCESA	1,9	136,8 14,4
MF-17	16	MÃO FRANCESA	2,0	32,0 3,2
MF-18	16	MÃO FRANCESA	1,7	27,2 3,2
MF-19	16	MÃO FRANCESA	1,8	28,8 3,2
TC-20	40	TERÇA DE COBERTURA	26,6	1065,0 123,9
TC-21	54	TERÇA DE COBERTURA	21,5	1161,0 167,3
TC-22	116	TERÇA DE COBERTURA	20,7	2401,2 389,4
TC-23	48	TERÇA DE COBERTURA	23,0	1099,2 142,5
TC-24	6	TERÇA DE COBERTURA	26,8	160,8 18,6
TC-25	3	TERÇA DE COBERTURA	31,6	94,8 9,3
TC-26	4	TERÇA DE COBERTURA	21,2	84,8 12,4
TC-27	16	TERÇA DE COBERTURA	23,0	367,2 49,6
TC-28	16	TERÇA DE COBERTURA	20,0	319,2 49,6
PF-29	6	PERFIL DE OITÃO	31,9	191,4 13,6
CR-30	126	CORRENTE RÍGIDA	3,2	397,2 28,2
CR-31	30	CORRENTE RÍGIDA	2,7	81,4 3,7
CR-32	48	CORRENTE RÍGIDA	2,5	121,1 6,0
CR-33	3	CORRENTE RÍGIDA	2,1	6,3 0,2
CR-34	2	CORRENTE RÍGIDA	3,3	6,6 0,2
CR-35	3	CORRENTE RÍGIDA	2,0	6,0 0,2
CR-36	24	CORRENTE RÍGIDA	3,0	71,1 5,4
PF-37	2	PERFIL DE OITÃO	7,8	15,6 0,2
TR-40	48	TIRANTE P TERÇAS	1,4	64,8 4,8
TR-41	48	TIRANTE P TERÇAS	1,3	60,5 4,8
TR-42	16	TIRANTE P TERÇAS	1,5	23,4 1,6
TR-43	20	TIRANTE P TERÇAS	1,3	26,0 2,0
CT-44	132	CANTONEIRA PARA TR	0,2	31,7 1,3
				19006,0 1837,3

03	JANEIRO/2023	Revisão geral da disciplina conforme a atualização da arquitetura. Redimensionamento das telhas metálicas de cobertura dos blocos, pólo central e acessos. Foram apresentados detalhamentos de todos os elementos metálicos. Alinhamento a NBR 808/2008 e NBR 14762/2001.
02	JANEIRO/2017	Alinhamento a NBR 909/2015. Alteração: quadro de áreas, fechamento frontal, sanitários 1 e 2, altura da platibanda, mobiliário e equipamento, altura da cerâmica nos sanitários, cor dos portões dos sanitários e altura da porta PAI. Acabamento: grafite e pintura de cargas no canteiro, fiação, de dutos, fiação e esgoto, drenagem.
01	JULHO/2016	Alteração paredes - shaft para tubulação hidráulica e detalhamento; alteração da altura da platibanda.
Nº	DATA	DESCRIÇÃO

CONTROLE DE REVISÕES	
----------------------	--

PROJETO PADRÃO - FNDE			
PROPRIETÁRIO:			
ENDEREÇO:			
MUNICÍPIO - UF:			
PROPRIETÁRIO:			
RESP. TÉCNICO:		CAU / CREA	
AUTOR DO PROJETO:		CAU / CREA	
APROVAÇÕES		CAU / CREA	
		PREFEITURA / RA	
OBSERVAÇÕES:			
CRECHE PRÉ-ESCOLA TIPO 1			
PROJETO DE ESTRUTURA METÁLICA			
COORDENAÇÃO		PLANTA BAIXA, CORTES E DETALHES	
CGEST - Coordenação		LOCAÇÃO DAS TESOURAS (+3,20) E	
Ger. de Infraestrutura		TRAVAMENTO BANZO SUPERIOR (+4,50)	
Educacional			
REVISÃO		ESCALA	
R.00 R.03		INDICADA	
R.01		DATA EMISSÃO	
FORMATO		FRANCA	
		01/05	



REFERÊNCIAS:

- PLANILHA DE QUANTITATIVOS;
- MEMORIAL DESCRITIVO E ESPECIFICAÇÕES TÉCNICAS;
- PROJETO ARQUITETÔNICO;
- PROJETO ESTRUTURAL DE CONCRETO ARMADO.

AÇÕES PERMANENTES		AÇÕES VARIÁVEIS	
PERMANENTE 1 (TELHA)	12.0 kgf/m²	SOBRECARGA ACIDENTAL	25.0 kgf/m²
		SOBRECARGA - INSTALAÇÕES	20.0 kgf/m²
		VENTO	95.0 kgf/m²

- DESENHO:
AS PLANTAS BAIXAS ESTÃO DESENHADAS VISTAS DE CIMA PARA BAIXO.
AS FACHADAS SÃO VISTAS OLHANDO A OBRA DE FORA PARA DENTRO.
DIMENSÕES ESTÃO EM MILÍMETROS (mm)
ELEVACÃO EM METROS (EXCETO QUANDO INDICADO).
AS MEDIDAS E COTAS PREVALECEM SOBRE O DESENHO.

1. ESPECIFICAÇÕES DE MATERIAIS:		INTERPRETAR VISTA SEÇÃO COMO TERCEIRO DIEDRO 
A. AÇO ESTRUTURAL:		
PERFIS LAMINADOS	ASTM A572 GR50	
TUBOS REDONDOS E RETANGULARES	ASTM A-36	
CHAPAS e PERFIS DE CHAPA DOBRADA	ASTM A-36	
BARRA REDONDA	ASTM A-36	

OU ARAME ADICIONADO DE CO2

SOLDA DE CAMPO

EM TODO O CONTO

MINOR ESPESURA DE CHAPA

N

TIPO DE SOLDA

S1

S2

SP

$S1 \div S2$

$Z = 1 \times S2$

$SP = 1 \times S2$

02	JANEIRO/ 2017	Atendimento à NBR 9050/2015; Alteração: quadro de áreas, fechamento frontal, sanitários 1 e 2, altura da platibanda, mobiliário e equipamento, altura da cerâmica nos sanitários, cor dos portões dos solários e altura da porta PA4; Acréscimo: gradil e quadro de cargas no castelo d'água, de duchas higienicas e escaninhos pré-escola.
----	---------------	--

01	JULHO/ 2016	Alteração paredes - shaft para tubulação hidráulica e detalhamento; alteração da altura da platibanda.
Nº	DATA	DESCRIÇÃO

CONTROLE DE REVISÕES

FNDE MINISTÉRIO DA
EDUCAÇÃO

PROJETO PADRÃO - FNDE

PROPRIETÁRIO: _____

ENDEREÇO:

MUNICÍPIO - UF:

PROPRIETÁRIO: _____

RESP. TÉCNICO: CAU / CREA

AUTOR DO PROJETO: CAU / CREA

APROVAÇÕES	CAU / CREA
------------	------------

PREFETTURA / RA

0205014-0000

CRECHE PRÉ-ESCOLA TIPO 1

PROJETO DE ESTRUTURA METALICA


CGEST - Coordenação

General de Infraestrutura
Educacional
SMT


REVISÃO	ESCALA INDICADA	PRANCHA
---------	-----------------	---------

FORMATO A1 (841x594)	R.01 R.02	DATA EMISSÃO JAN/2023	03/05
-------------------------	--------------	--------------------------	-------




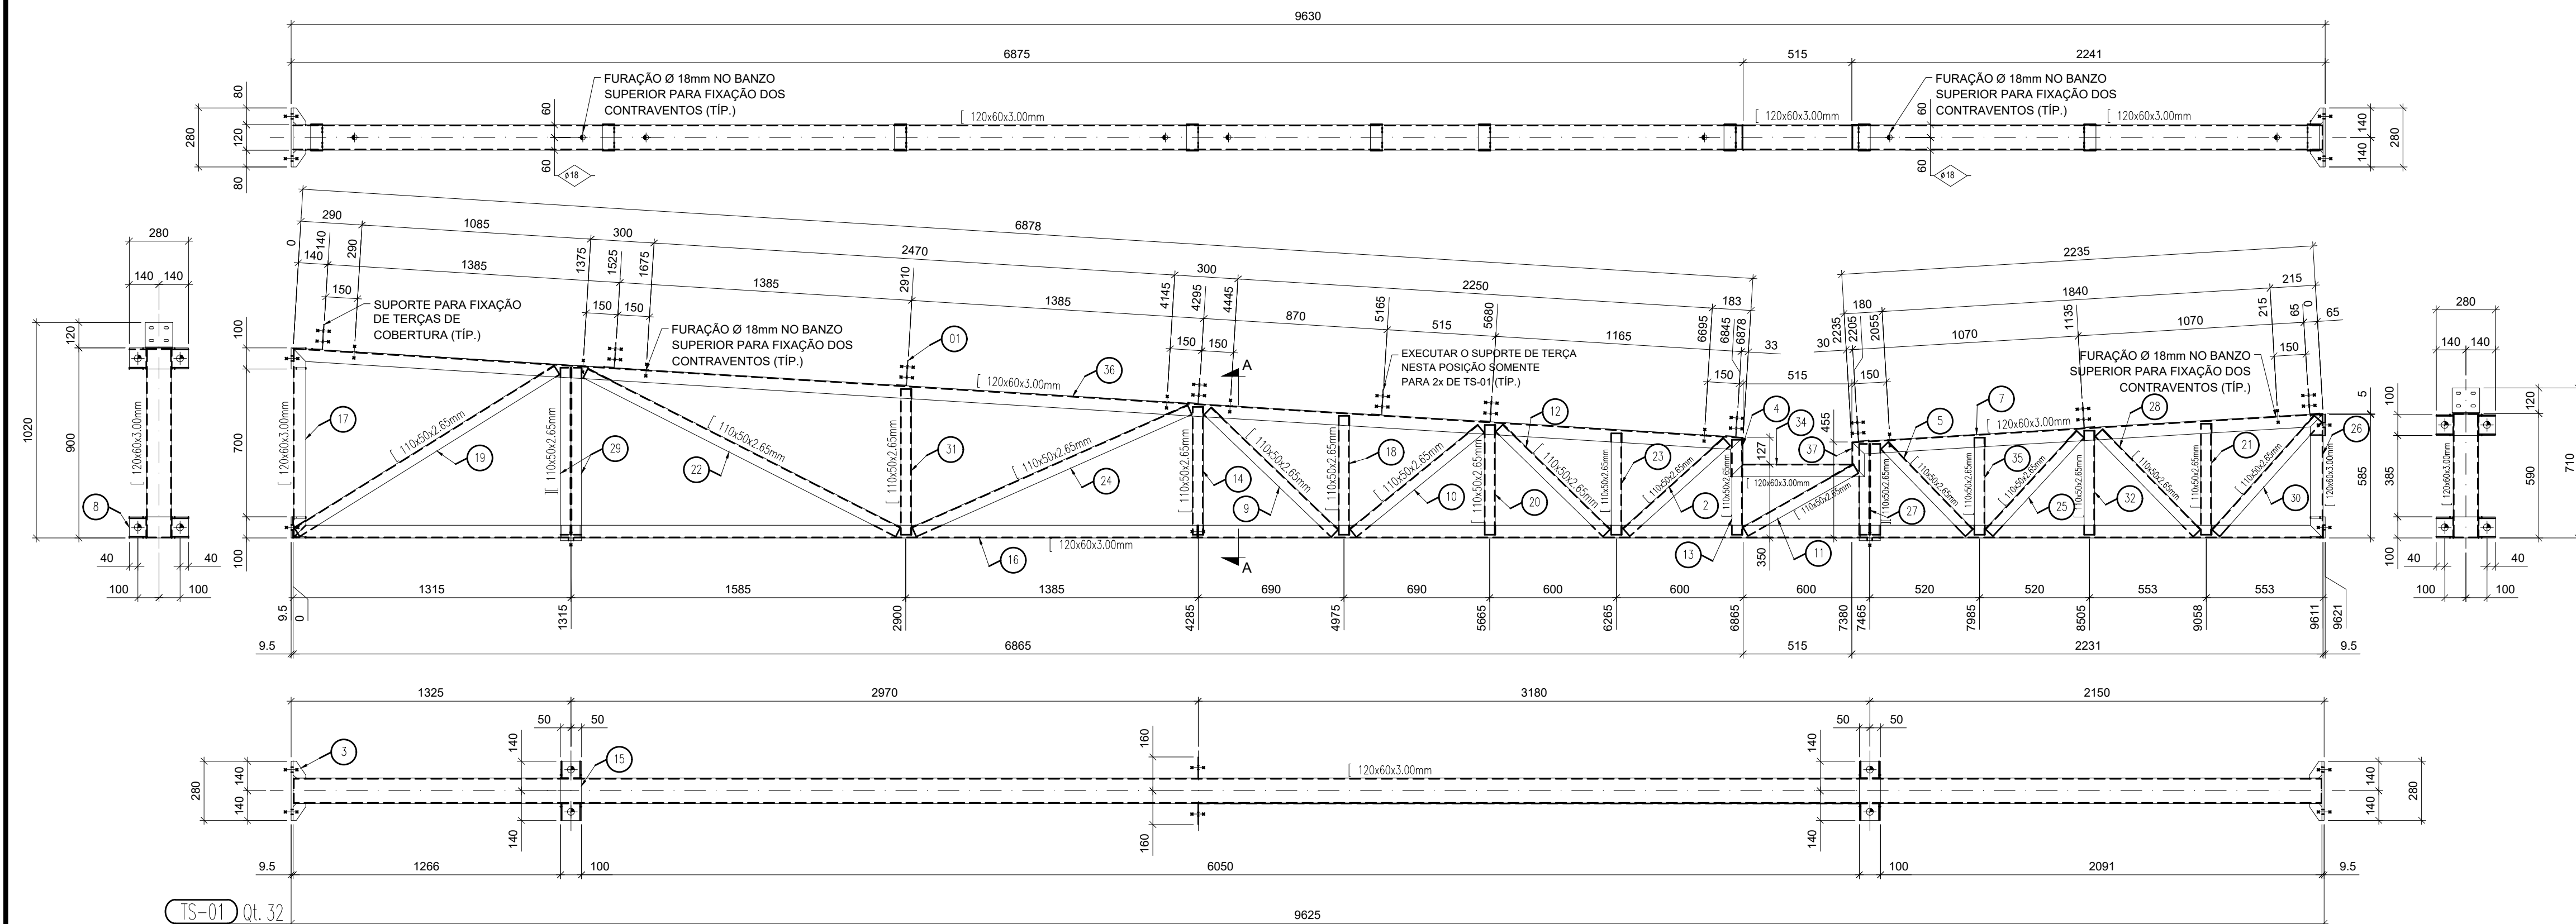


TS-01 Qt. 32

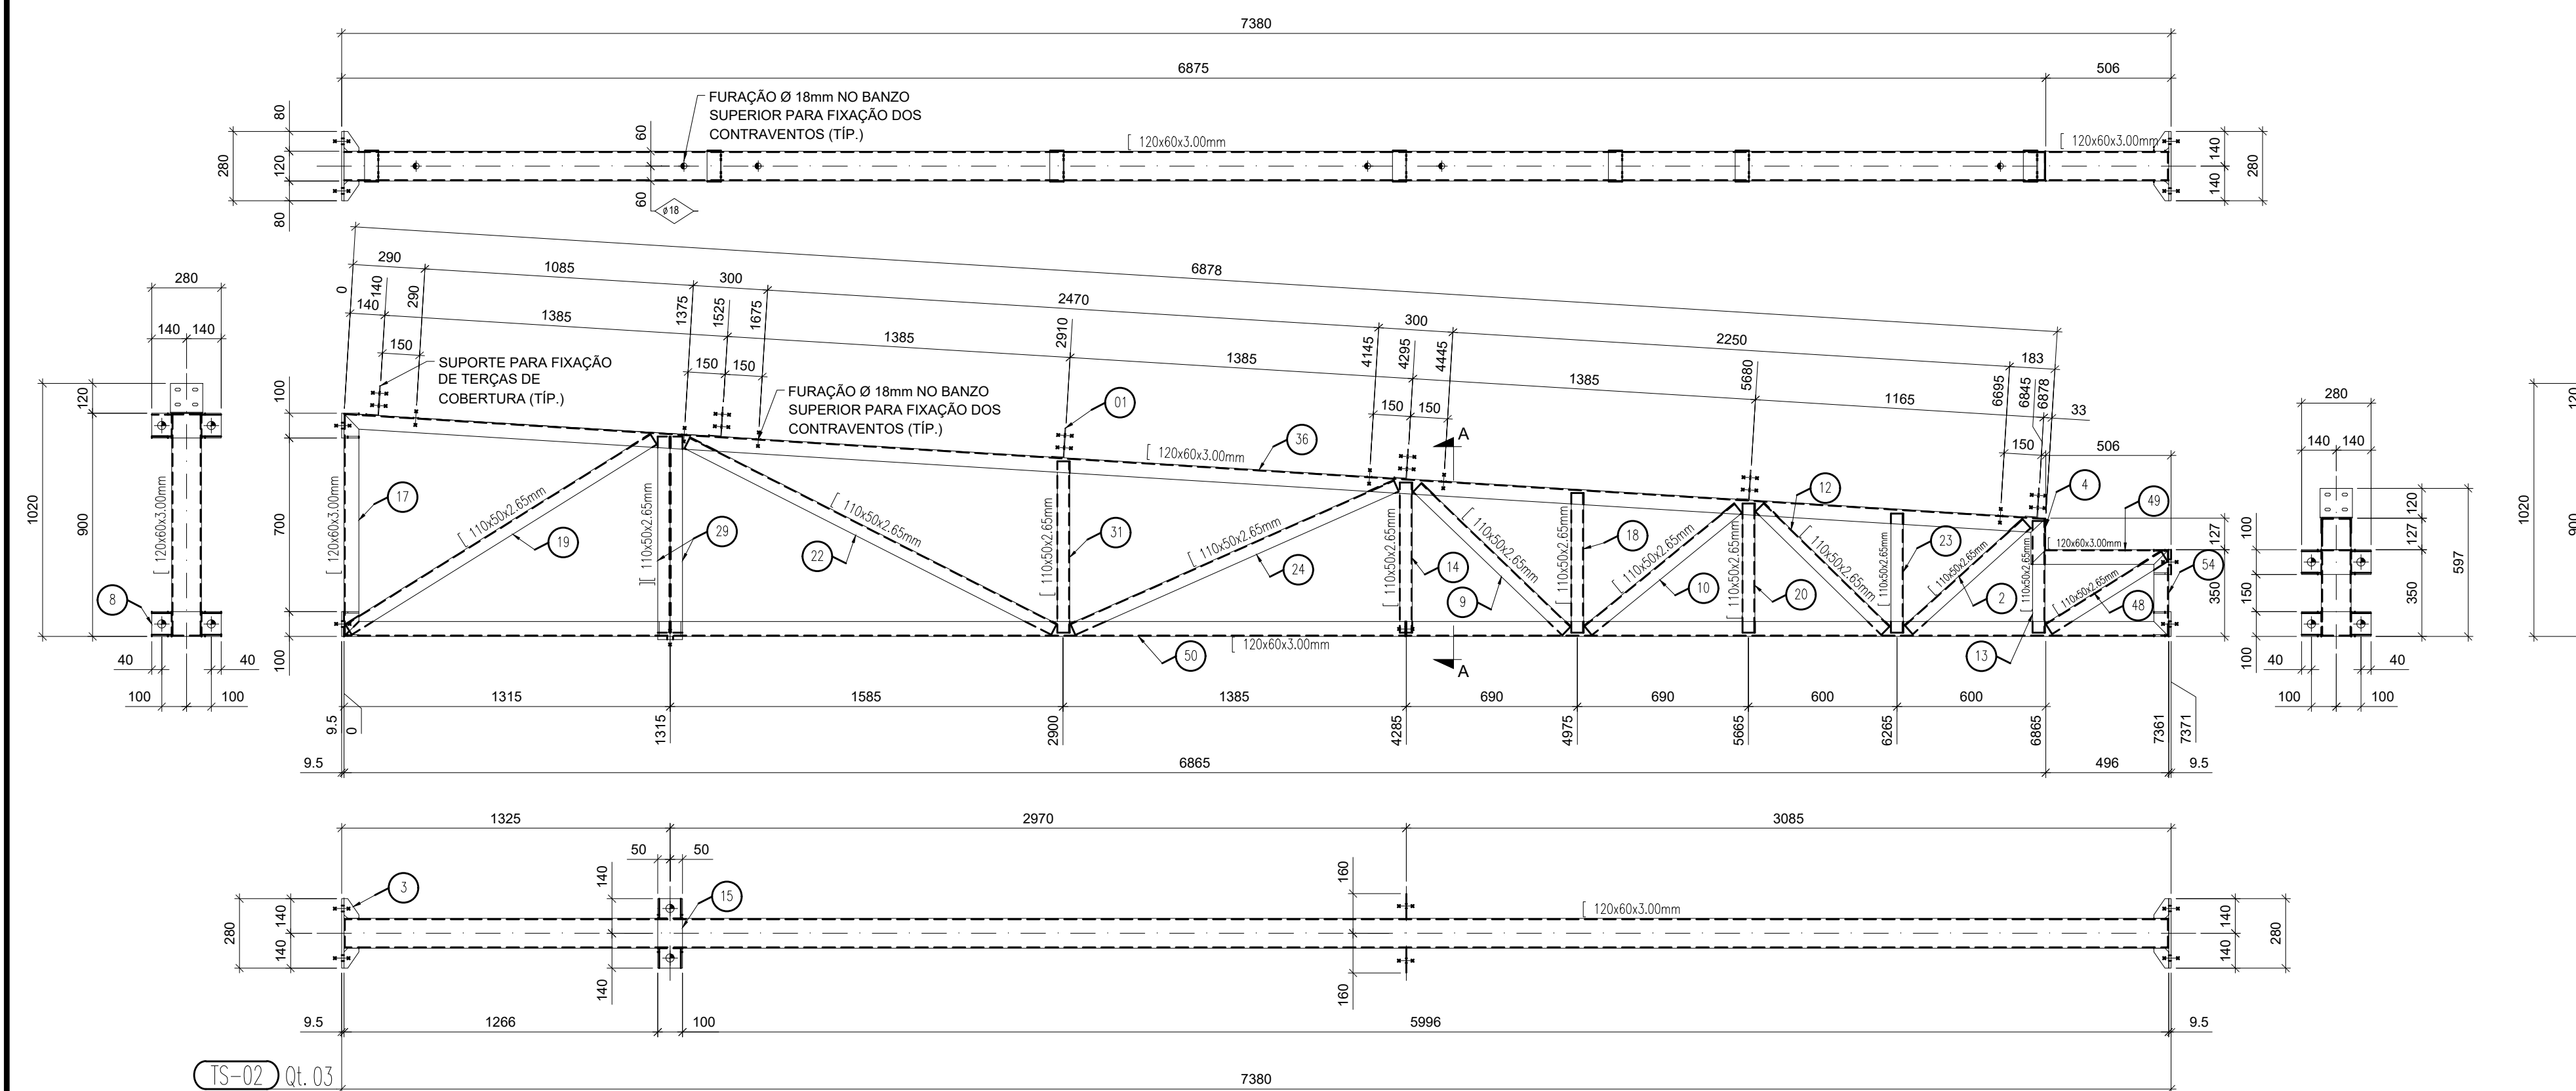

TS-02 Qt. 03

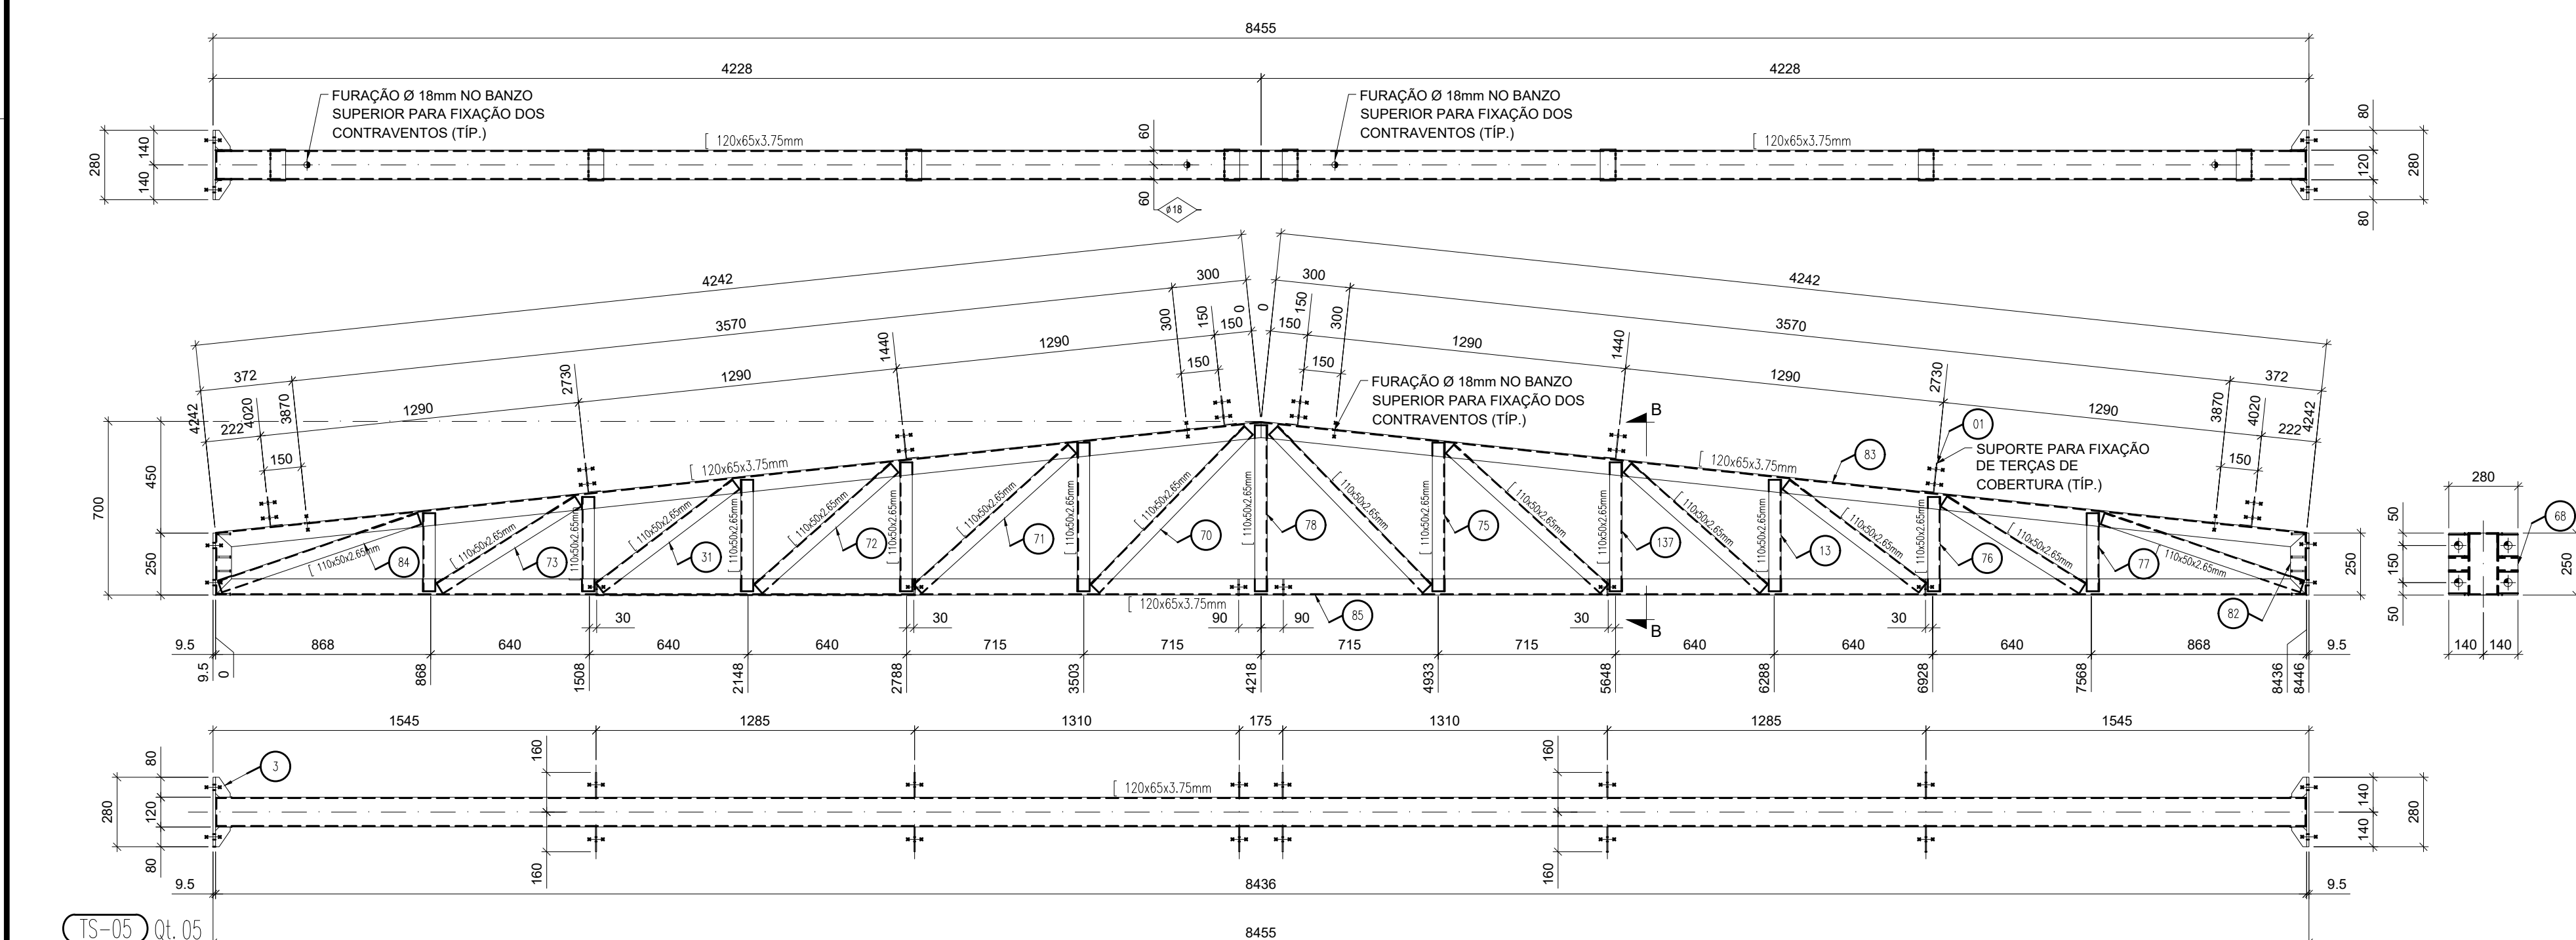

TS-05 Qt. 05

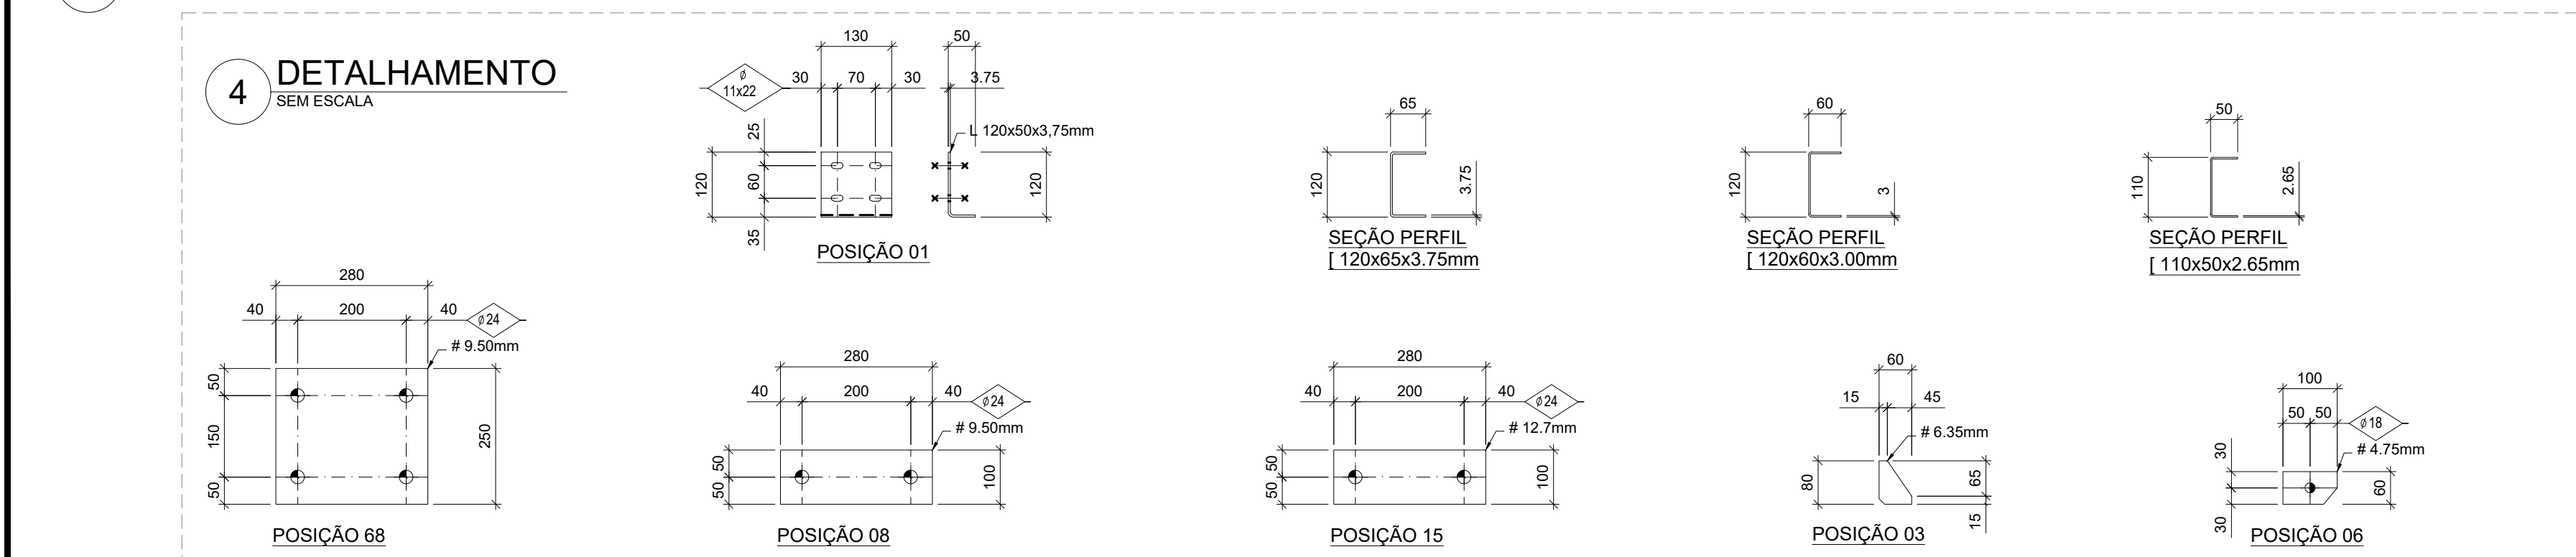

TS-01 Qt. 02

TS-02 Qt. 01

TS-03 Qt. 01

TS-04 Qt. 03

TS-05 Qt. 05

TS-06 Qt. 04

TS-07 Qt. 04

