

NOTA: O PROJETO DE ARQUITETURA DESTE PROJETO DE LICITAÇÃO É DE RESPONSABILIDADE DO ARQUITETO E DO PROJETO DE LICITAÇÃO. O PROJETO DE LICITAÇÃO É DE RESPONSABILIDADE DO ARQUITETO E DO PROJETO DE LICITAÇÃO. O PROJETO DE LICITAÇÃO É DE RESPONSABILIDADE DO ARQUITETO E DO PROJETO DE LICITAÇÃO.


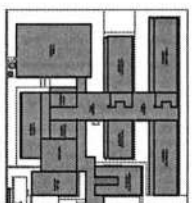


DIAGRAMA DE REFERÊNCIA

ITEM	QUANTIDADE	UNIDADE	VALOR UNITÁRIO	VALOR TOTAL
1	1	m²	100,00	100,00
2	1	m²	100,00	100,00
ITEM	QUANTIDADE	UNIDADE	VALOR UNITÁRIO	VALOR TOTAL
11	1	m²	100,00	100,00
12	1	m²	100,00	100,00
ITEM	QUANTIDADE	UNIDADE	VALOR UNITÁRIO	VALOR TOTAL
21	1	m²	100,00	100,00
22	1	m²	100,00	100,00
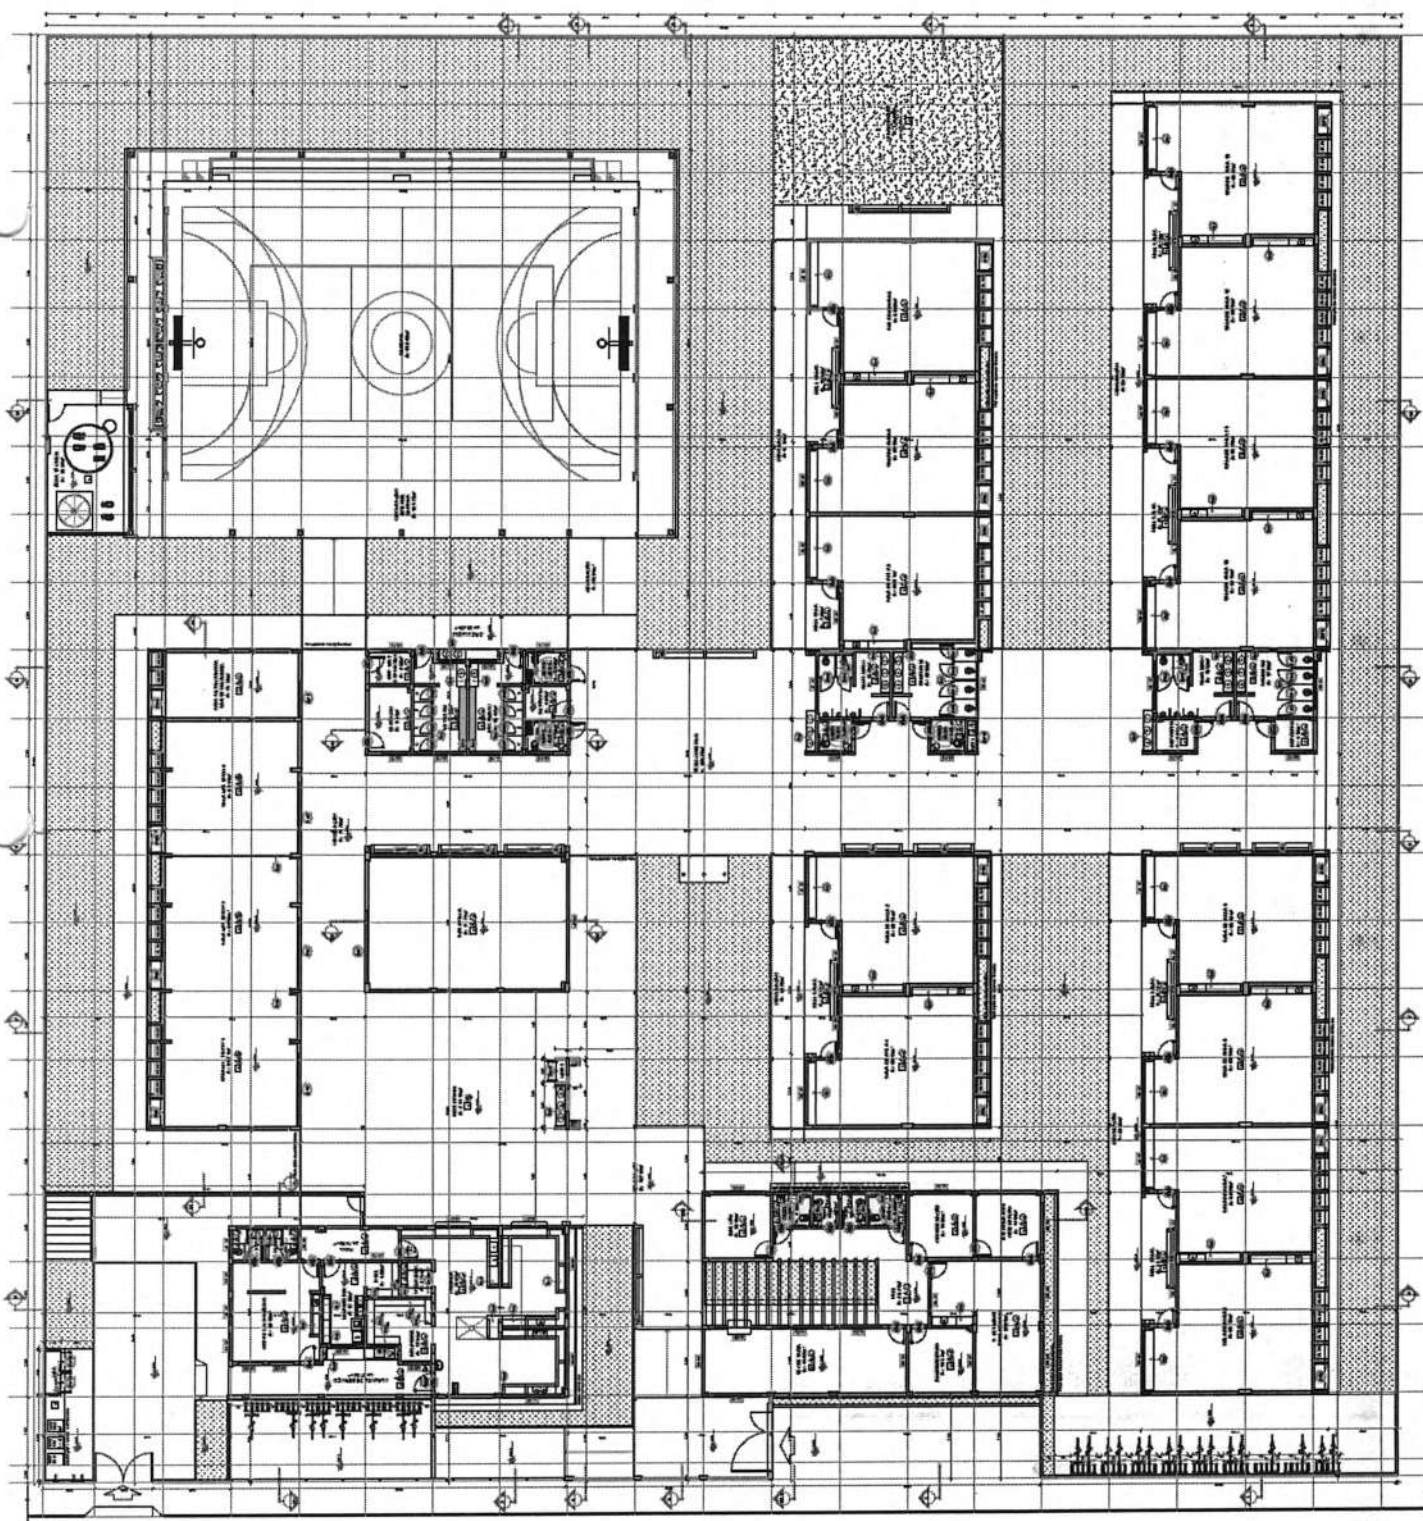

PLANTA BAIXA

MINISTÉRIO DA EDUCAÇÃO

PROJETO DE LICITAÇÃO - FINE

PROJETO DE LICITAÇÃO - FINE

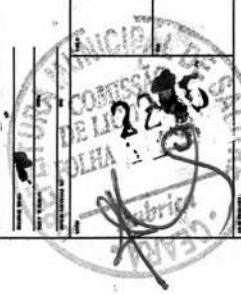

ESCALA 1:100

ARQ

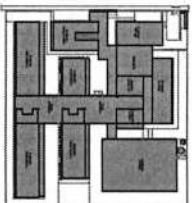


DIAGRAMA DE LOCALIZAÇÃO

Este projeto foi elaborado de acordo com as normas técnicas da ABNT e as especificações da FINEP. O autor declara que o mesmo não contém informações sigilosas ou de caráter reservado.







ITEM	DESCRIÇÃO	QUANTIDADE	UNIDADE	VALOR UNITÁRIO (R\$)	VALOR TOTAL (R\$)
1	Material de construção para estrutura metálica	1	unidade	100.000,00	100.000,00
2	Material de construção para estrutura de concreto	1	unidade	150.000,00	150.000,00
3	Material de construção para estrutura de madeira	1	unidade	50.000,00	50.000,00
4	Material de construção para estrutura de alvenaria	1	unidade	80.000,00	80.000,00
5	Material de construção para estrutura de vidro	1	unidade	120.000,00	120.000,00
6	Material de construção para estrutura de metalização	1	unidade	180.000,00	180.000,00
7	Material de construção para estrutura de pintura	1	unidade	30.000,00	30.000,00
8	Material de construção para estrutura de iluminação	1	unidade	40.000,00	40.000,00
9	Material de construção para estrutura de climatização	1	unidade	200.000,00	200.000,00
10	Material de construção para estrutura de segurança	1	unidade	60.000,00	60.000,00
11	Material de construção para estrutura de comunicação	1	unidade	70.000,00	70.000,00
12	Material de construção para estrutura de transporte	1	unidade	90.000,00	90.000,00
13	Material de construção para estrutura de armazenamento	1	unidade	110.000,00	110.000,00
14	Material de construção para estrutura de distribuição	1	unidade	130.000,00	130.000,00
15	Material de construção para estrutura de manutenção	1	unidade	150.000,00	150.000,00
16	Material de construção para estrutura de treinamento	1	unidade	170.000,00	170.000,00
17	Material de construção para estrutura de pesquisa	1	unidade	190.000,00	190.000,00
18	Material de construção para estrutura de desenvolvimento	1	unidade	210.000,00	210.000,00
19	Material de construção para estrutura de inovação	1	unidade	230.000,00	230.000,00
20	Material de construção para estrutura de sustentabilidade	1	unidade	250.000,00	250.000,00

FINEP
FUNDO DE INVESTIMENTO EM PROJETO DE INOVAÇÃO



EMPRESA: []
PROJETO DE INOVAÇÃO: []
PROJETO DE LICITAÇÃO: []
PROJETO DE AQUISIÇÃO: []
PROJETO DE SERVIÇOS: []
PROJETO DE OBRAS: []
PROJETO DE MANUTENÇÃO: []
PROJETO DE REFORMA: []
PROJETO DE AMPLIAÇÃO: []
PROJETO DE RECONSTRUÇÃO: []
PROJETO DE RECONSTRUÇÃO E AMPLIAÇÃO: []
PROJETO DE RECONSTRUÇÃO, AMPLIAÇÃO E MANUTENÇÃO: []
PROJETO DE RECONSTRUÇÃO, AMPLIAÇÃO, MANUTENÇÃO E REFORMA: []
PROJETO DE RECONSTRUÇÃO, AMPLIAÇÃO, MANUTENÇÃO, REFORMA E OBRAS: []
PROJETO DE RECONSTRUÇÃO, AMPLIAÇÃO, MANUTENÇÃO, REFORMA, OBRAS E SERVIÇOS: []
PROJETO DE RECONSTRUÇÃO, AMPLIAÇÃO, MANUTENÇÃO, REFORMA, OBRAS, SERVIÇOS E LICITAÇÃO: []
PROJETO DE RECONSTRUÇÃO, AMPLIAÇÃO, MANUTENÇÃO, REFORMA, OBRAS, SERVIÇOS, LICITAÇÃO E AQUISIÇÃO: []
PROJETO DE RECONSTRUÇÃO, AMPLIAÇÃO, MANUTENÇÃO, REFORMA, OBRAS, SERVIÇOS, LICITAÇÃO, AQUISIÇÃO E PROJETO DE INOVAÇÃO: []

1. COTAÇÃO DE PREÇOS - 10/05/2015

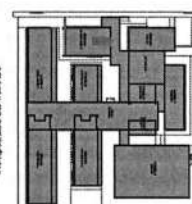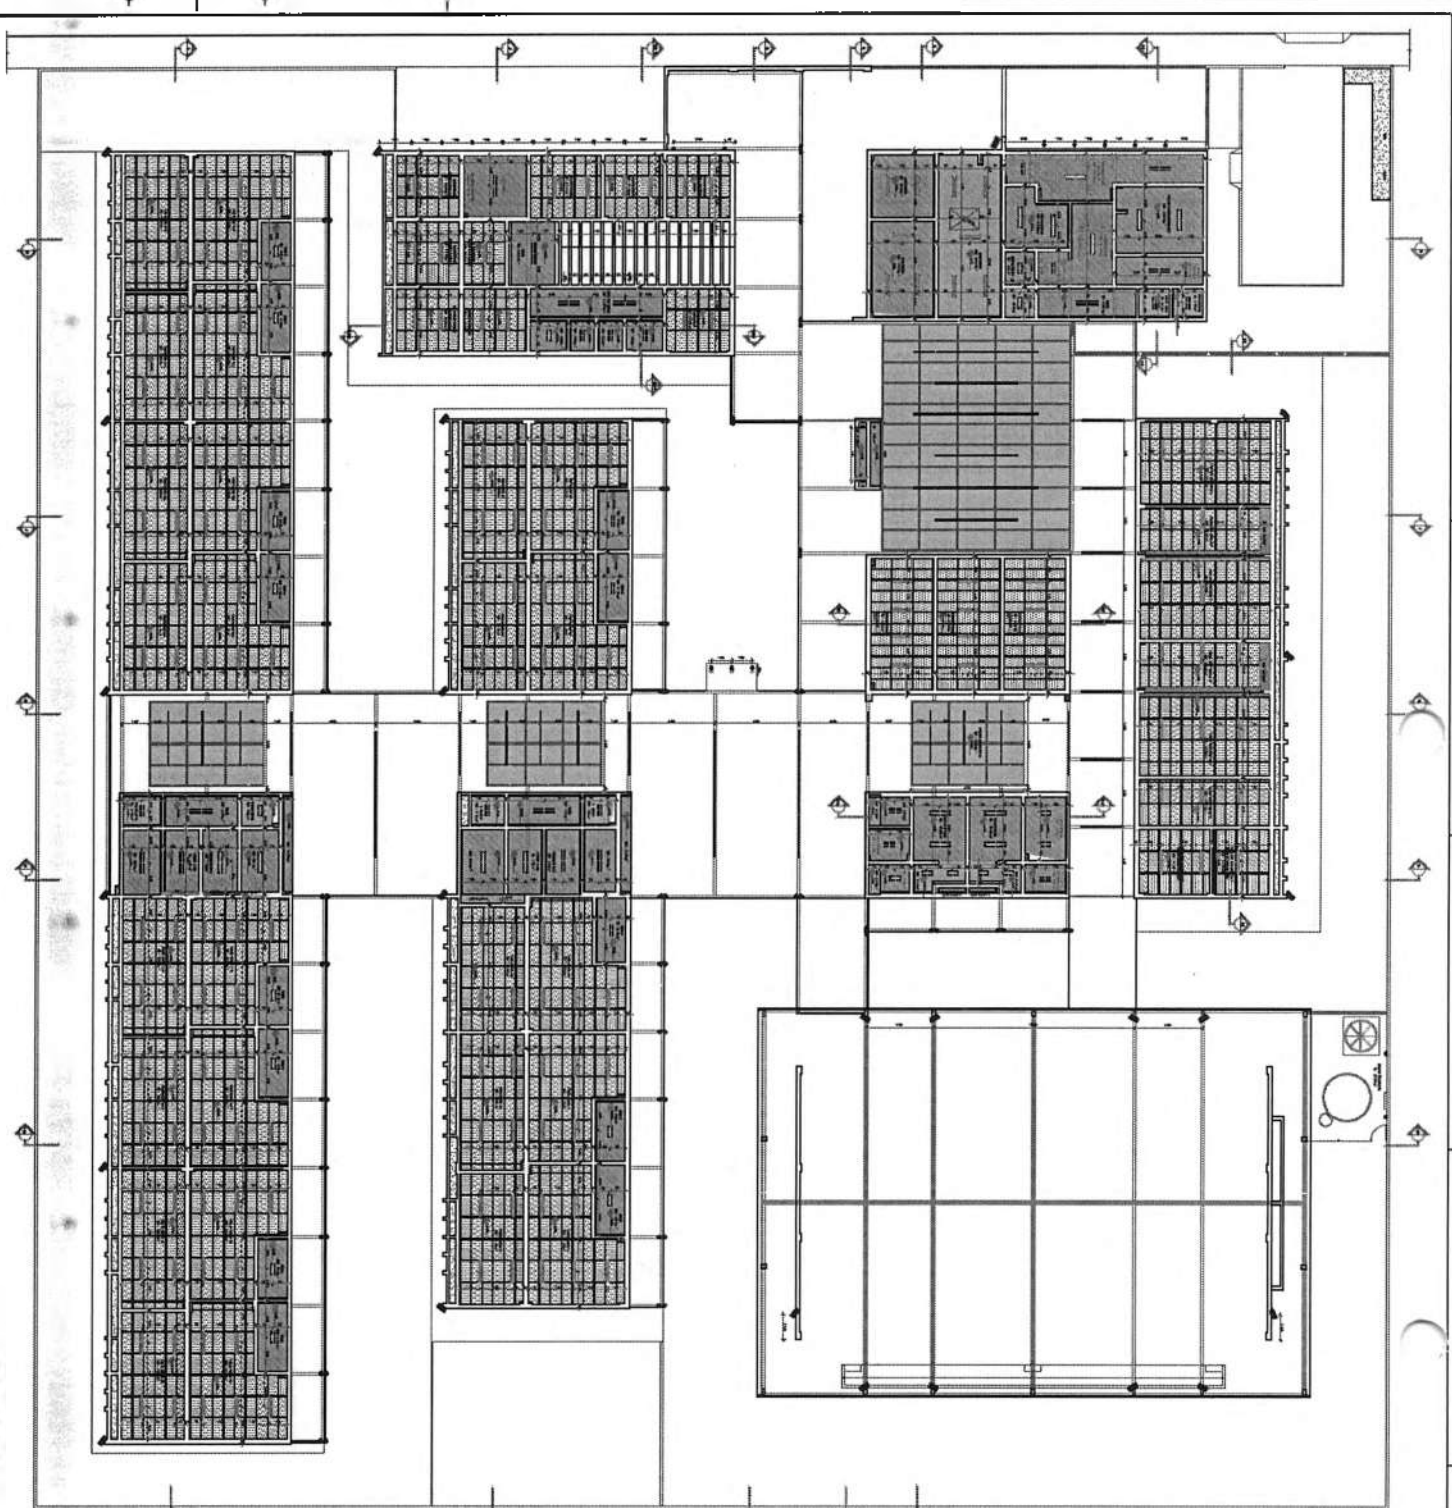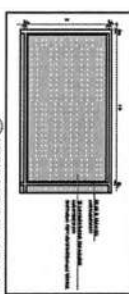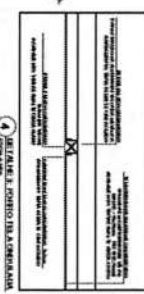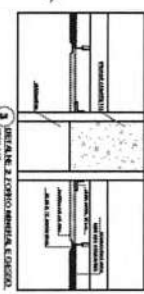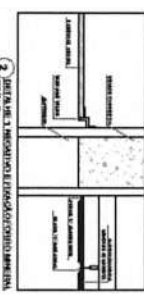[illegible][illegible]

Abstract
The purpose of this study was to determine the effect of a 12-week training program on the physical fitness of 10 sedentary, middle-aged men. The program consisted of three sessions per week, each lasting 45 minutes. The sessions included aerobic exercise, strength training, and flexibility exercises. The results showed that the participants experienced significant improvements in cardiovascular fitness, muscle strength, and flexibility after the 12-week program. The study suggests that a structured exercise program can effectively improve the physical fitness of sedentary middle-aged men.

1. OBRAS DE REFORMA E AMPLIAÇÃO DO COLÉGIO MUNICIPAL DE ARQUITETURA, LOCALIZADO NA RUA DE ARAUCÁRIA, Nº 100, JARDIM ARQUITETURA, MUNICÍPIO DE SÃO PAULO, ESTADO DE SÃO PAULO.



LOCALIZAÇÃO DO TERRENO

DESCRIÇÃO	VALOR
1. OBRAS DE REFORMA E AMPLIAÇÃO DO COLÉGIO MUNICIPAL DE ARQUITETURA	1.000,00
2. OBRAS DE REFORMA E AMPLIAÇÃO DO COLÉGIO MUNICIPAL DE ARQUITETURA	1.000,00
FNDE - FUNDO NACIONAL DE DESENVOLVIMENTO DA EDUCAÇÃO

MINISTÉRIO DA EDUCAÇÃO

PROJETO PADRÃO - FNDE

Nome do Projeto: _____

Local: _____

Data: _____

Assinatura: _____

Carimbo: _____

Carimbo: COMISSÃO DE LICITAÇÃO Nº 2250


Carimbo: SECRETARIA MUNICIPAL DE SAÚDE

Carimbo: ESCOLA LUIZ ALVES LIMA - MUNICÍPIO DE SÃO PAULO

Carimbo: PROJETO DE ARQUITETURA


Carimbo: ARQ

Carimbo: OFICINA

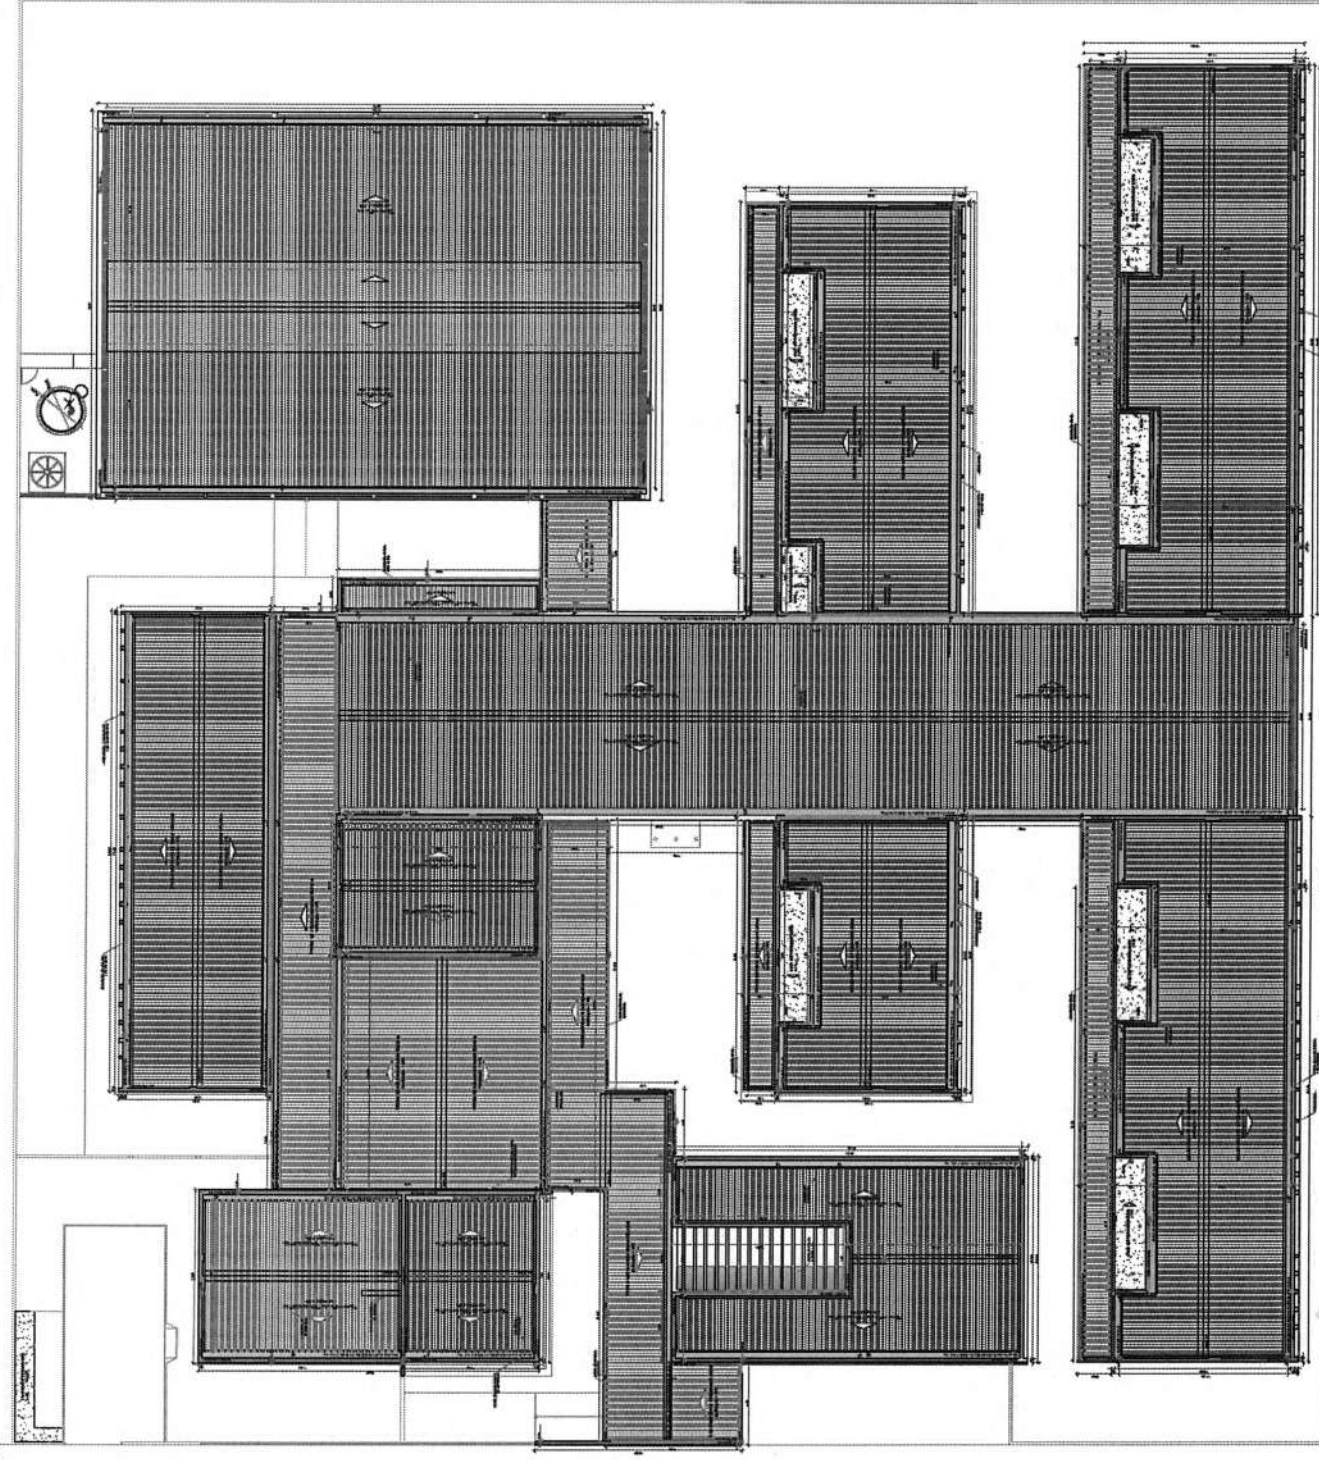


1 PLANTA ORIENTADA


ESCOLA 13 SALAS DE AULA - MÓDULO TERREO		PROJETO DE ARQUITETURA		ARQ	0962
1. OBJETIVO 2. JUSTIFICATIVA 3. FUNDAMENTAÇÃO 4. CONSIDERAÇÕES GERAIS 5. CONSIDERAÇÕES ESPECÍFICAS 6. CONSIDERAÇÕES FINAIS		7. CONSIDERAÇÕES GERAIS 8. CONSIDERAÇÕES ESPECÍFICAS 9. CONSIDERAÇÕES FINAIS		10. CONSIDERAÇÕES GERAIS 11. CONSIDERAÇÕES ESPECÍFICAS 12. CONSIDERAÇÕES FINAIS	13. CONSIDERAÇÕES GERAIS 14. CONSIDERAÇÕES ESPECÍFICAS 15. CONSIDERAÇÕES FINAIS

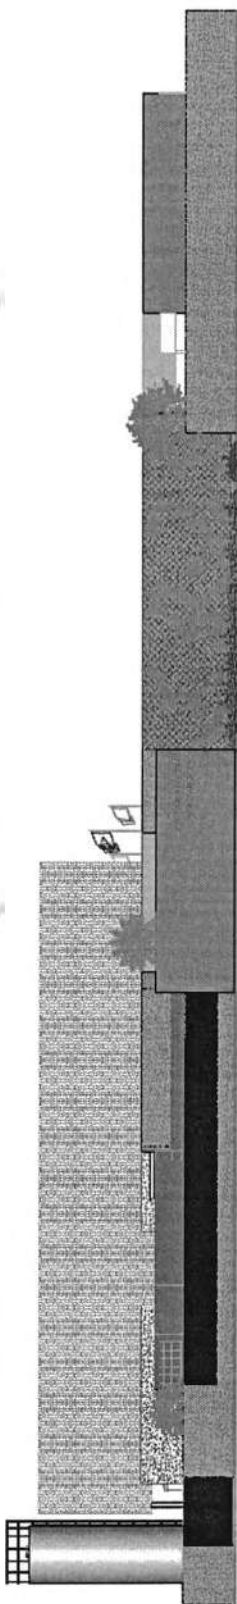


1 FACIENDA 01
FACIENDA 01

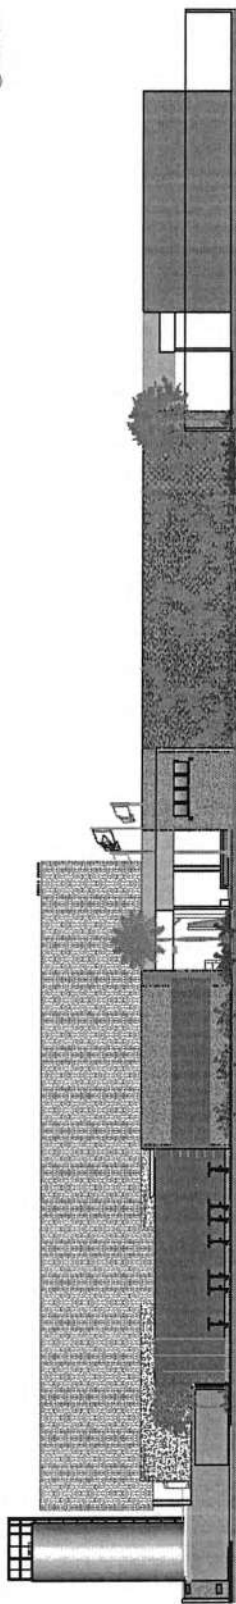


2 FACIENDA 02
FACIENDA 02

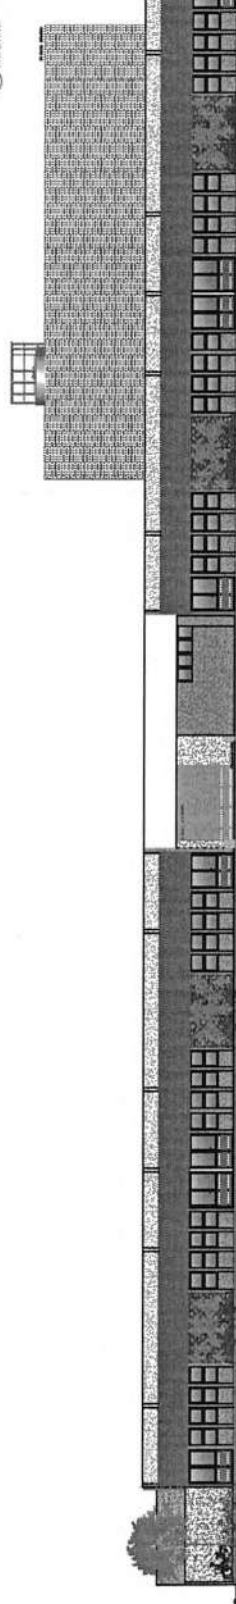


3 FACIENDA 03
FACIENDA 03

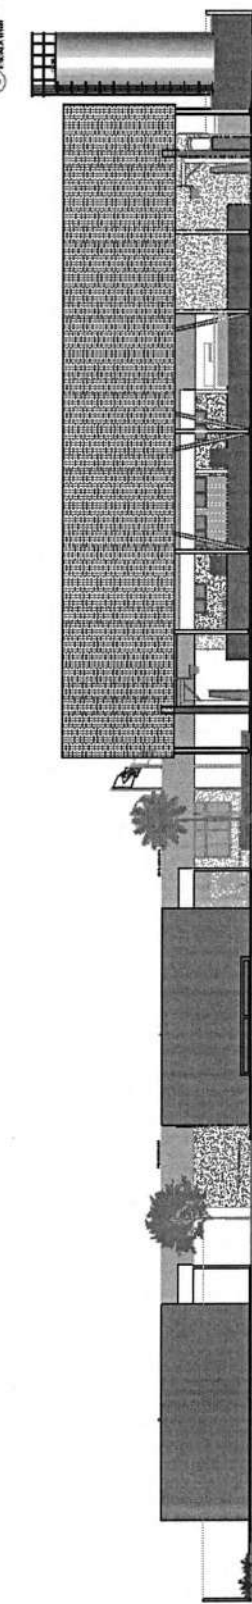

4 FACIENDA 04
FACIENDA 04

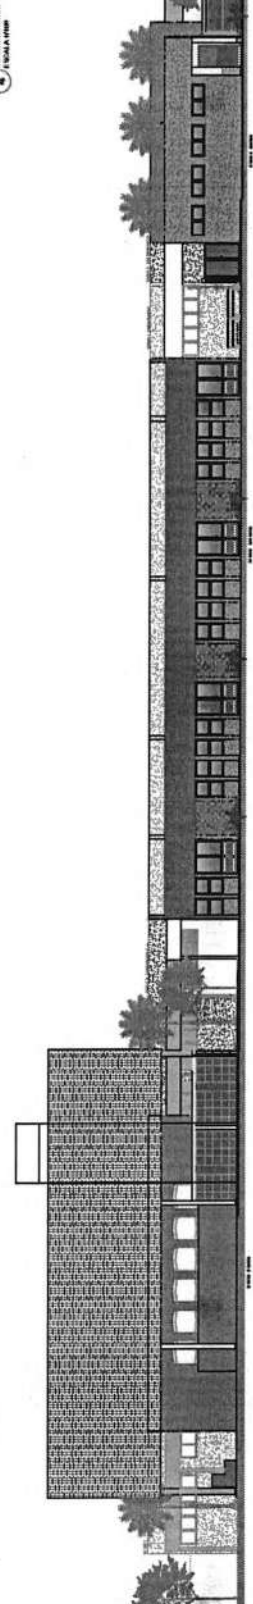

5 FACIENDA 05
FACIENDA 05

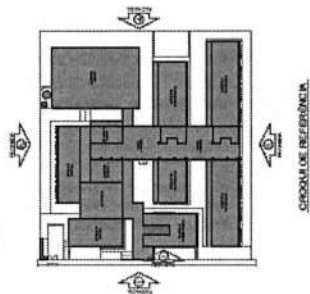

CROQUI DE REFERÊNCIA

NOTA: O PROJETO DE ARQUITETURA É UM PROJETO DE REFERÊNCIA. NÃO DEVE SER USADO PARA CONSTRUÇÃO DE OBRAS. 

PROJETO DE ARQUITETURA

FIDE

MINISTÉRIO DA EDUCAÇÃO

PROJETO DE PADRÃO - FINE

PROJETO DE PADRÃO - FINE

PREFEITURA MUNICIPAL DE SÃO PAULO	
COMISSÃO DE LICITAÇÃO	
2253	
FOLHA 01 DE 01	
PROJETO DE ARQUITETURA	
ESCOLA 13 DE ABRIL DE AUIA - MORRO O LEMBO	
PROJETO DE ARQUITETURA	
ARQ	
1962	

1 DETALHAMENTO DAS PORTAS

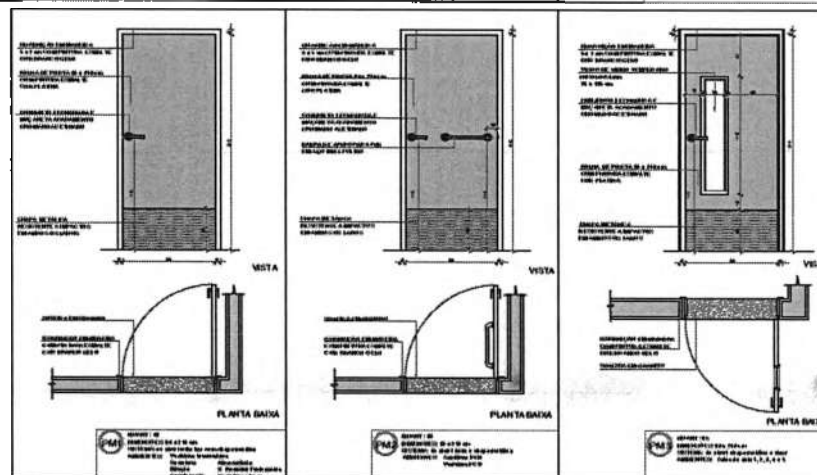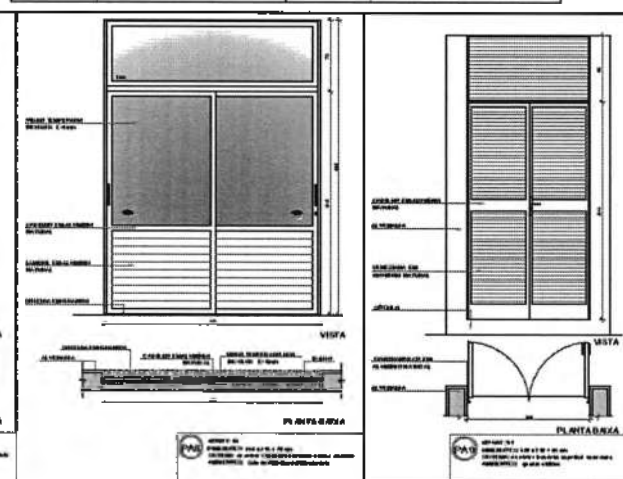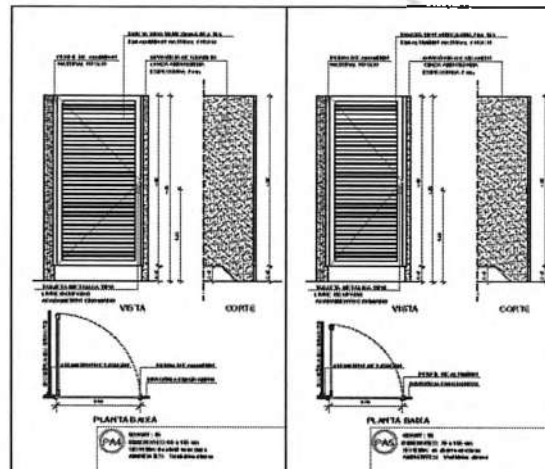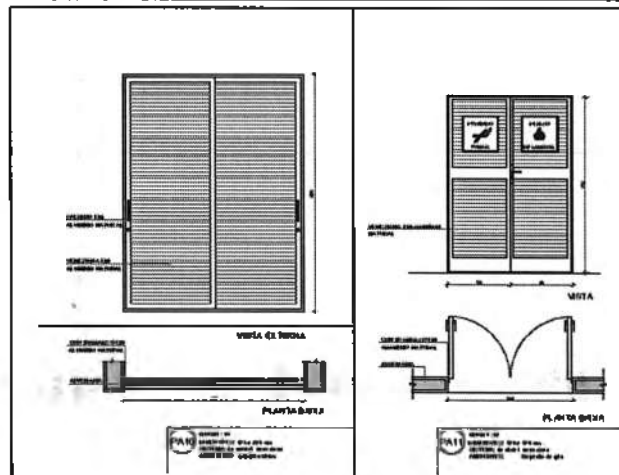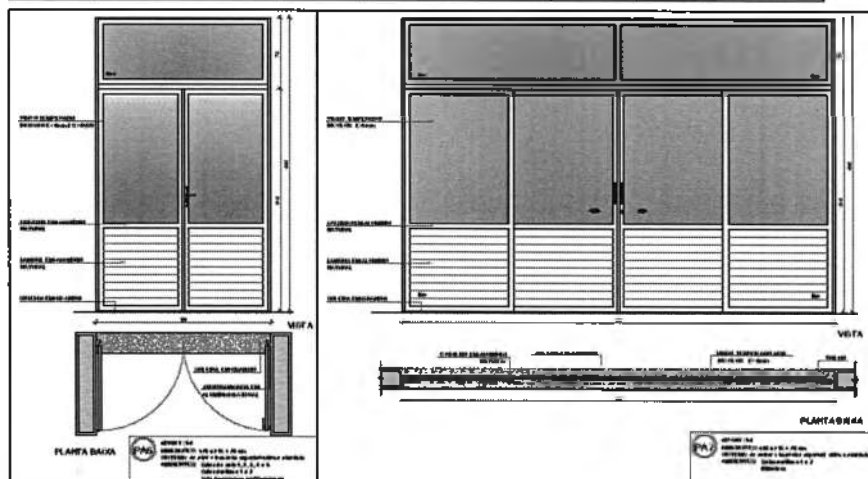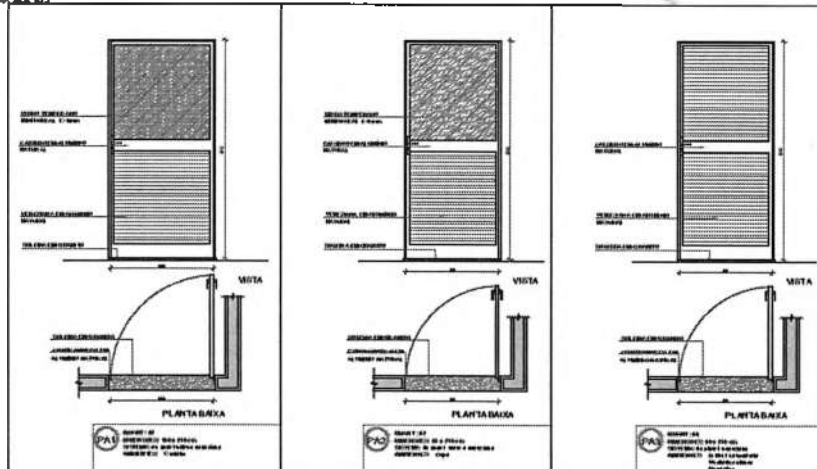[illegible]

MAPA DE EQUANIMIS - PORTAS					
PRIMEIRA ETAPA DE TRÁFEGO PEDESTRE					
Porta	Localização	Objeto	Objeto	Objeto	Objeto
01	100m 100m	Objeto	Objeto	Objeto	Objeto
02	100m 100m	Objeto	Objeto	Objeto	Objeto
[illegible]


SP	SW A	SW C (SW ₁ /SW ₂)
----	------	--


FIDE Fundo Nacional de Desenvolvimento da Educação

PROJETO PADRÃO - FNDE

PROPRIETÁRIO: _____

ENCLOSURE

MUNICIPIO - UF: _____

PROPIETARIO _____

Region	Population	Area	Population Density
North America	300,000,000	24,709,000 km ²	12.1
Europe	725,000,000	10,180,000 km ²	71.2
Asia	3,600,000,000	44,579,000 km ²	80.8
Africa	600,000,000	30,370,000 km ²	19.8
South America	350,000,000	17,840,000 km ²	19.6
Oceania	35,000,000	14,960,000 km ²	2.3

ALL INFORMATION CONTAINED HEREIN IS UNCLASSIFIED

GLUC	CREA
------	------

[illegible][illegible][illegible][illegible]

D) F0)



100

2

опубликовано

100

100

ESCOLA 13 BALAS DE AULA - MODELO TERNIO
PROJETO DE ARQUITETURA

DE LA UNIVERSIDAD DE LOS ANGELES


008207 - Construção de Casal de habitação Educação	PORTAS	AR
--	--------	----

[illegible]

12/5	12/5	12/5
------	------	------


	1	2	52
--	---	---	---	---	---	---	---	---	---	----	----	-----	-----	----

NOTA: O PROJETO DE ARQUITETURA DEVE SER ELABORADO DE ACORDO COM O PROJETO DE ARQUITETURA DE REFERÊNCIA, QUE SERÁ FORNECIDO PELO COMITÊ DE GESTÃO DA ESCOLA. O PROJETO DE ARQUITETURA DEVE SER ELABORADO EM CONFORMIDADE COM O PROJETO DE ARQUITETURA DE REFERÊNCIA, QUE SERÁ FORNECIDO PELO COMITÊ DE GESTÃO DA ESCOLA. O PROJETO DE ARQUITETURA DEVE SER ELABORADO EM CONFORMIDADE COM O PROJETO DE ARQUITETURA DE REFERÊNCIA, QUE SERÁ FORNECIDO PELO COMITÊ DE GESTÃO DA ESCOLA.

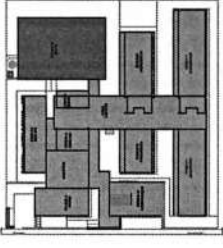

DESCRIÇÃO DE REFERÊNCIA

NOTA: O PROJETO DE ARQUITETURA DEVE SER ELABORADO DE ACORDO COM O PROJETO DE ARQUITETURA DE REFERÊNCIA, QUE SERÁ FORNECIDO PELO COMITÊ DE GESTÃO DA ESCOLA. O PROJETO DE ARQUITETURA DEVE SER ELABORADO EM CONFORMIDADE COM O PROJETO DE ARQUITETURA DE REFERÊNCIA, QUE SERÁ FORNECIDO PELO COMITÊ DE GESTÃO DA ESCOLA. O PROJETO DE ARQUITETURA DEVE SER ELABORADO EM CONFORMIDADE COM O PROJETO DE ARQUITETURA DE REFERÊNCIA, QUE SERÁ FORNECIDO PELO COMITÊ DE GESTÃO DA ESCOLA.

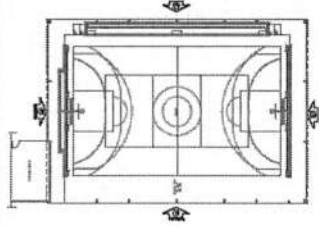

DESCRIÇÃO DE REFERÊNCIA

MINISTÉRIO DA EDUCAÇÃO

PROJETO PAIRÃO - FNDE

PROJETO DE ARQUITETURA

PROJETO DE ARQUITETURA

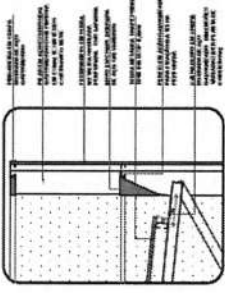


3 CORTES 01 - CORTES 01

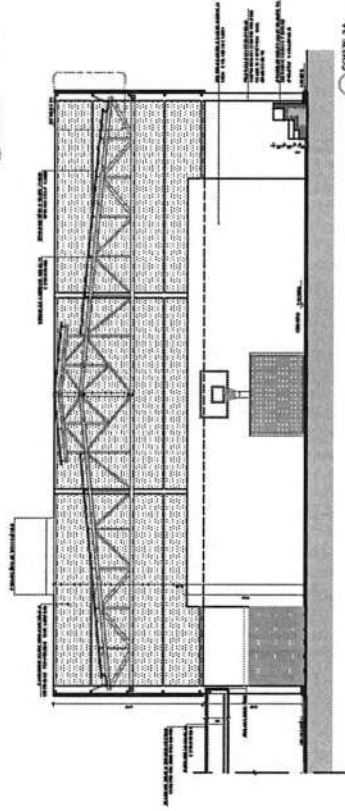


2 CORTES 02 - CORTES 02

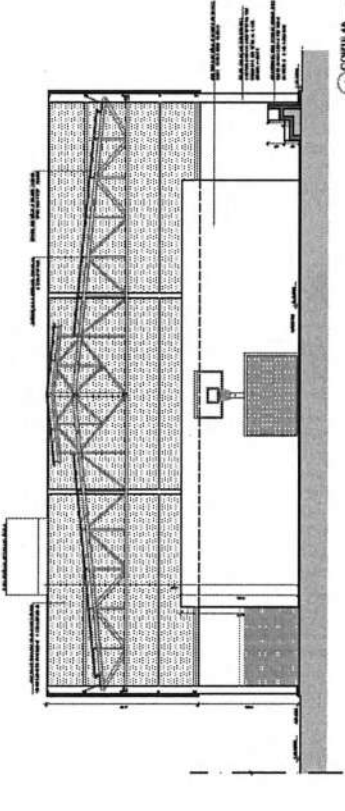

4 CORTES 03 - CORTES 03

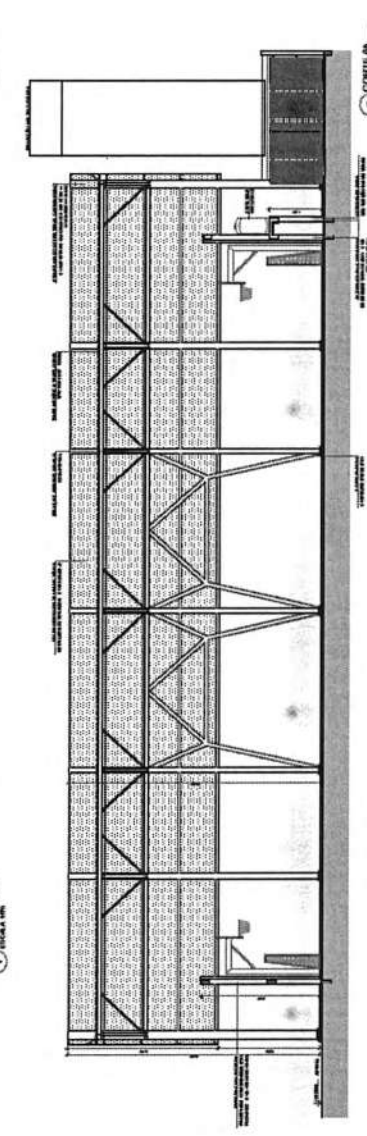


5 CORTES 04 - CORTES 04

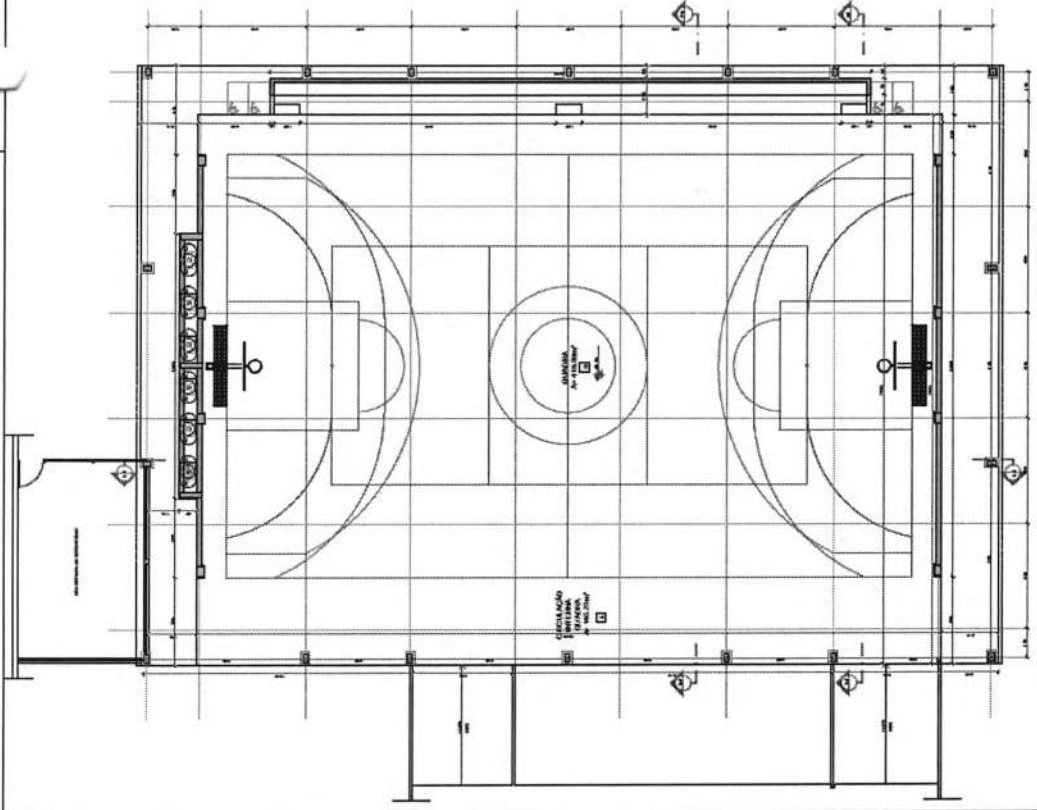


1 PLANTA BAIXA


ITEM	DESCRIÇÃO	QUANTIDADE	UNIDADE	VALOR UNITÁRIO	VALOR TOTAL
1	...	...	...	...	...
2	...	...	...	...	...
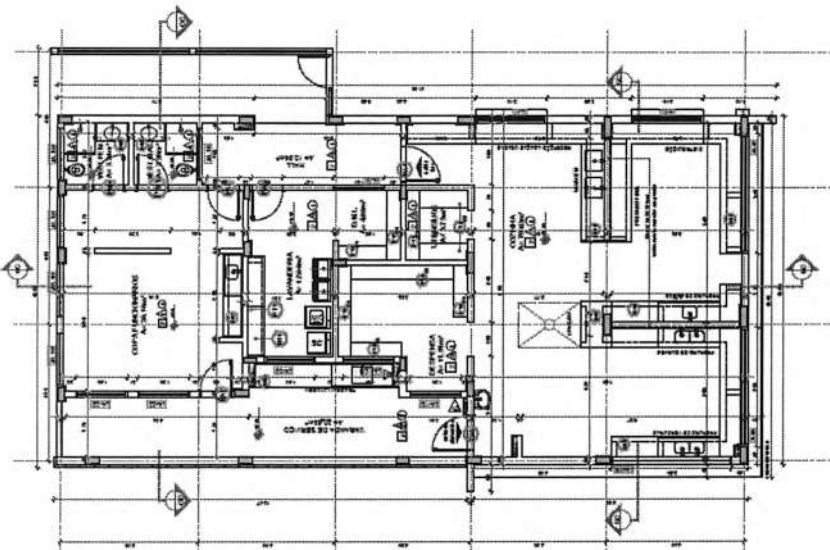


1 PLANTA BAIXA
ESCALA 1/50

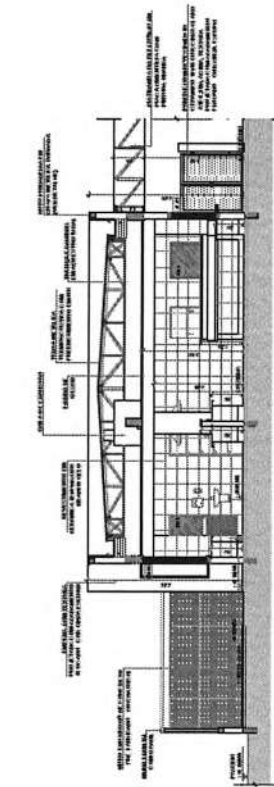


2 CORTE SC
ESCALA 1/50

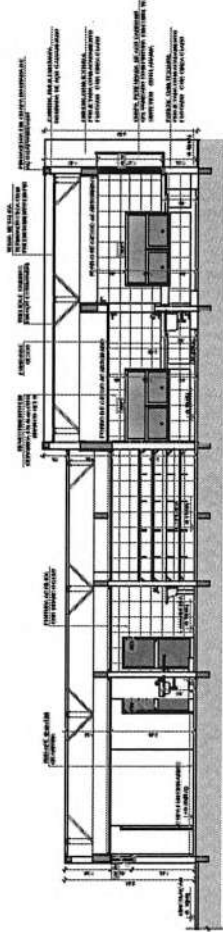


3 CORTE SC
ESCALA 1/50

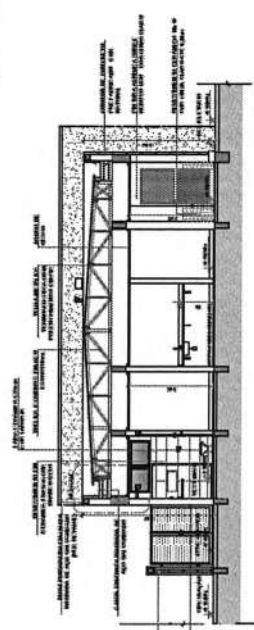


4 CORTE CC
ESCALA 1/50

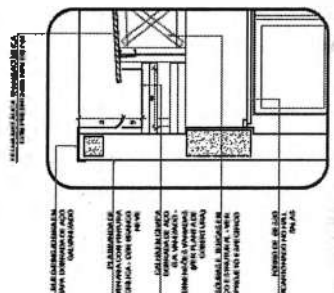

5 DETALHE - CALHA E RUFO
ESCALA 1/50

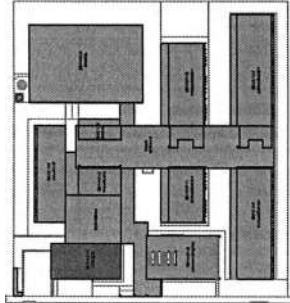

CROQUI DE REFERENCIA - IMPLANTACAO

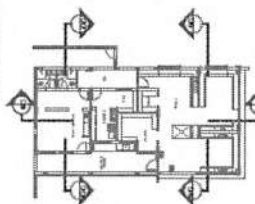

CROQUI DE REFERENCIA - BLOCO

NOTA: O PROJETO DE IMPLANTACAO DEVE SER ELABORADO EM CONJUNTO COM O PROJEITO DE ARQUITETURA, DE ACORDO COM AS NORMAS DE PROJETACAO DE OBRAS DE ENGENHARIA CIVIL, E DEVE SER APROVADO PELA COMISSAO DE LICITACAO, ANTES DE SER EXECUTADO.

COMISSAO DE LICITACAO

PROJETO PADRAO - FNDE

MINISTERIO DA EDUCACAO

PROJETO PADRAO - FNDE

PROJETO PADRAO - FNDE

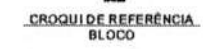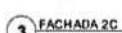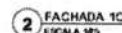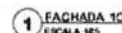

HP GNA

MINISTÉRIO DA
EDUCAÇÃO

PROJETO PADRÃO - FNDE

FIGURE 10-10

ENTER CO.
ALBERTO, JR.

2025 RELEASE UNDER E.O. 14176
100%

	AJH06 (X) F9CJA00	1000
078	CA 100	CASA

[illegible]


[illegible]

100

CONFIDENTIAL

62

[illegible]

9


3

ESCOLA 13 SALAS DE AULA - MODULO TERREO
PROJETO DE ARQUITETURA

1. 姓名 (Name) 2. 性别 (Gender) 3. 出生日期 (Date of Birth) 4. 国籍 (Nationality) 5. 护照号码 (Passport Number) 6. 签证号码 (Visa Number) 7. 入境日期 (Date of Entry) 8. 入境地点 (Point of Entry) 9. 停留期限 (Duration of Stay) 10. 签证类型 (Type of Visa) 11. 签证有效期 (Validity of Visa) 12. 签证备注 (Remarks) 13. 签证官 (Officer) 14. 签证日期 (Date of Issuance) 15. 签证地点 (Place of Issuance)	#ADROAS 1. 姓名 (Name) 2. 性别 (Gender) 3. 出生日期 (Date of Birth) 4. 国籍 (Nationality) 5. 护照号码 (Passport Number) 6. 签证号码 (Visa Number) 7. 入境日期 (Date of Entry) 8. 入境地点 (Point of Entry) 9. 停留期限 (Duration of Stay) 10. 签证类型 (Type of Visa) 11. 签证有效期 (Validity of Visa) 12. 签证备注 (Remarks) 13. 签证官 (Officer) 14. 签证日期 (Date of Issuance) 15. 签证地点 (Place of Issuance)	1. 姓名 (Name) 2. 性别 (Gender) 3. 出生日期 (Date of Birth) 4. 国籍 (Nationality) 5. 护照号码 (Passport Number) 6. 签证号码 (Visa Number) 7. 入境日期 (Date of Entry) 8. 入境地点 (Point of Entry) 9. 停留期限 (Duration of Stay) 10. 签证类型 (Type of Visa) 11. 签证有效期 (Validity of Visa) 12. 签证备注 (Remarks) 13. 签证官 (Officer) 14. 签证日期 (Date of Issuance) 15. 签证地点 (Place of Issuance)
--	---	--

Nome do aluno(a)	Matrícula	ARQ
------------------	-----------	-----

[illegible][illegible]

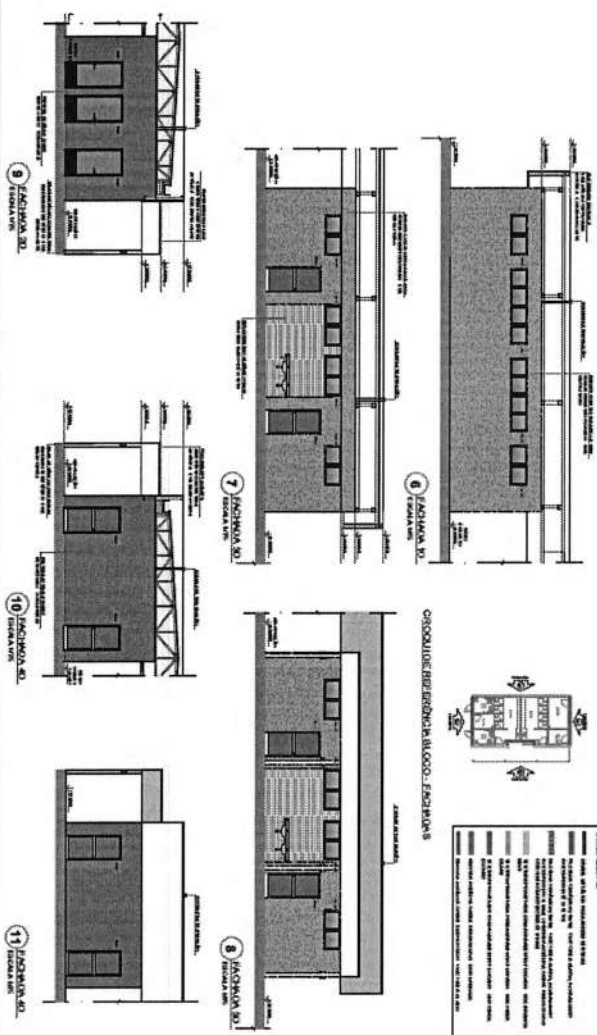


		MIB D'ISTRO DA BROCCAGLIO	
PROJETTO FADRILO - FIDE			
DATA DEL PROGETTO: _____ AUTORE: _____ DATA DEL PROGETTO: _____ AUTORE: _____ DATA DEL PROGETTO: _____ AUTORE: _____		DATA: _____ DATA: _____ DATA: _____ DATA: _____	
PROGETTO DI ARCHITETTURA		ARD	
PROGETTO DI ARCHITETTURA		3162	




NOTAS:

1. OBRAS DE RECONSTRUÇÃO DE SALAS DE AULA E DE COZINHAS DE ESCOLAS DE EDUCAÇÃO INFÂNCIA E DE EDUCAÇÃO BÁSICA, EM 13 UNIDADES ESCOLARES, LOCALIZADAS NO MUNICÍPIO DE SÃO PAULO, ESTADO DE SÃO PAULO.
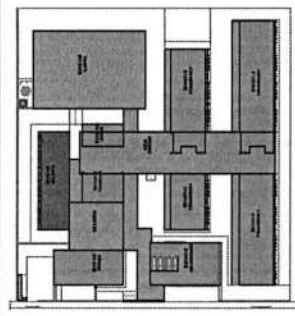

CROQUI DE REFERÊNCIA - IMPLANTAÇÃO

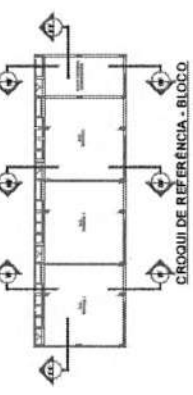

CROQUI DE REFERÊNCIA - BLOCO

1º DATA DE APROVAÇÃO

FNDE Fundo Nacional de Desenvolvimento da Educação

MINISTÉRIO DA EDUCAÇÃO

PROJETO PADRÃO - FNDE

PROJETO PADRÃO - FNDE




ORIENTAÇÃO

ESCOLA 13 SALAS DE AULA - MODELO TERREO

PROJETO DE ARQUITETURA


ARQ

23/52

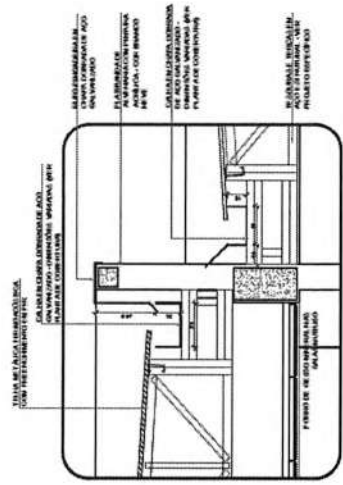


5 DETALHE - CALHAS E RUFOS


1 PLANTA MANA

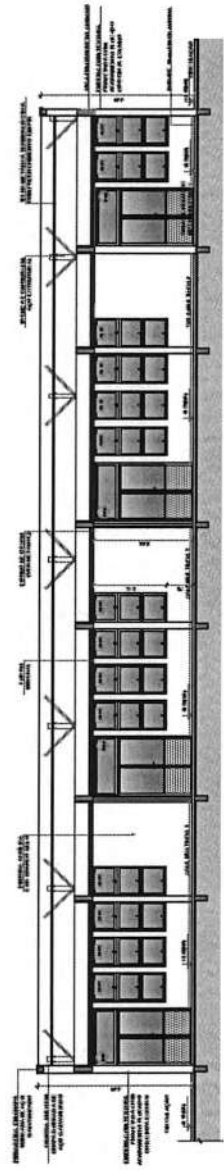

2 CORTE FF

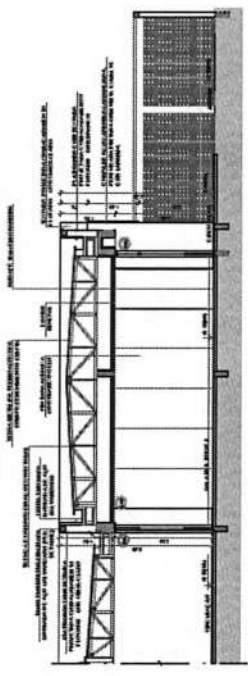


4 CORTE 8F

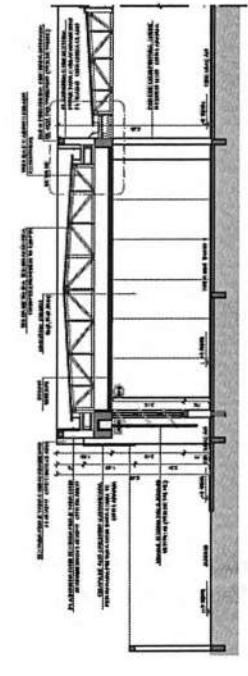

3 CORTE 7F

ESPECIFICAÇÕES	LEGENDA
1. LINDA	1. LINDA
2. LINDA	2. LINDA
3. LINDA	3. LINDA
100. LINDA	100. LINDA

5 CORTE 9F

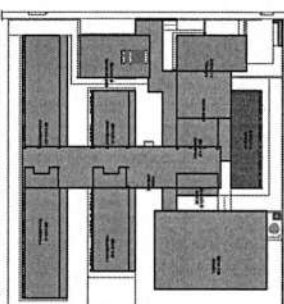

CRÓQUI DE REFERÊNCIA - IMPLANTAÇÃO

1. NAME _____ 2. ADDRESS _____ 3. CITY _____ 4. STATE _____ 5. ZIP _____ 6. TELEPHONE _____ 7. DATE _____ 8. SIGNATURE _____ 9. PRINT NAME _____ 10. PRINT ADDRESS _____ 11. PRINT CITY _____ 12. PRINT STATE _____ 13. PRINT ZIP _____ 14. PRINT TELEPHONE _____ 15. PRINT DATE _____ 16. PRINT SIGNATURE _____ 17. PRINT NAME _____ 18. PRINT ADDRESS _____ 19. PRINT CITY _____ 20. PRINT STATE _____ 21. PRINT ZIP _____ 22. PRINT TELEPHONE _____ 23. PRINT DATE _____ 24. PRINT SIGNATURE _____ 25. PRINT NAME _____ 26. PRINT ADDRESS _____ 27. PRINT CITY _____ 28. PRINT STATE _____ 29. PRINT ZIP _____ 30. PRINT TELEPHONE _____ 31. PRINT DATE _____ 32. PRINT SIGNATURE _____ 33. PRINT NAME _____ 34. PRINT ADDRESS _____ 35. PRINT CITY _____ 36. PRINT STATE _____ 37. PRINT ZIP _____ 38. PRINT TELEPHONE _____ 39. PRINT DATE _____ 40. PRINT SIGNATURE _____ 41. PRINT NAME _____ 42. PRINT ADDRESS _____ 43. PRINT CITY _____ 44. PRINT STATE _____ 45. PRINT ZIP _____ 46. PRINT TELEPHONE _____ 47. PRINT DATE _____ 48. PRINT SIGNATURE _____ 49. PRINT NAME _____ 50. PRINT ADDRESS _____ 51. PRINT CITY _____ 52. PRINT STATE _____ 53. PRINT ZIP _____ 54. PRINT TELEPHONE _____ 55. PRINT DATE _____ 56. PRINT SIGNATURE _____ 57. PRINT NAME _____ 58. PRINT ADDRESS _____ 59. PRINT CITY _____ 60. PRINT STATE _____ 61. PRINT ZIP _____ 62. PRINT TELEPHONE _____ 63. PRINT DATE _____ 64. PRINT SIGNATURE _____ 65. PRINT NAME _____ 66. PRINT ADDRESS _____ 67. PRINT CITY _____ 68. PRINT STATE _____ 69. PRINT ZIP _____ 70. PRINT TELEPHONE _____ 71. PRINT DATE _____ 72. PRINT SIGNATURE _____ 73. PRINT NAME _____ 74. PRINT ADDRESS _____ 75. PRINT CITY _____ 76. PRINT STATE _____ 77. PRINT ZIP _____ 78. PRINT TELEPHONE _____ 79. PRINT DATE _____ 80. PRINT SIGNATURE _____ 81. PRINT NAME _____ 82. PRINT ADDRESS _____ 83. PRINT CITY _____ 84. PRINT STATE _____ 85. PRINT ZIP _____ 86. PRINT TELEPHONE _____ 87. PRINT DATE _____ 88. PRINT SIGNATURE _____ 89. PRINT NAME _____ 90. PRINT ADDRESS _____ 91. PRINT CITY _____ 92. PRINT STATE _____ 93. PRINT ZIP _____ 94. PRINT TELEPHONE _____ 95. PRINT DATE _____ 96. PRINT SIGNATURE _____ 97. PRINT NAME _____ 98. PRINT ADDRESS _____ 99. PRINT CITY _____ 100. PRINT STATE _____ 101. PRINT ZIP _____ 102. PRINT TELEPHONE _____ 103. PRINT DATE _____ 104. PRINT SIGNATURE _____ 105. PRINT NAME _____ 106. PRINT ADDRESS _____ 107. PRINT CITY _____ 108. PRINT STATE _____ 109. PRINT ZIP _____ 110. PRINT TELEPHONE _____ 111. PRINT DATE _____ 112. PRINT SIGNATURE _____ 113. PRINT NAME _____ 114. PRINT ADDRESS _____ 115. PRINT CITY _____ 116. PRINT STATE _____ 117. PRINT ZIP _____ 118. PRINT TELEPHONE _____ 119. PRINT DATE _____ 120. PRINT SIGNATURE _____ 121. PRINT NAME _____ 122. PRINT ADDRESS _____ 123. PRINT CITY _____ 124. PRINT STATE _____ 125. PRINT ZIP _____ 126. PRINT TELEPHONE _____ 127. PRINT DATE _____ 128. PRINT SIGNATURE _____ 129. PRINT NAME _____ 130. PRINT ADDRESS _____ 131. PRINT CITY _____ 132. PRINT STATE _____ 133. PRINT ZIP _____ 134. PRINT TELEPHONE _____ 135. PRINT DATE _____ 136. PRINT SIGNATURE _____ 137. PRINT NAME _____ 138. PRINT ADDRESS _____ 139. PRINT CITY _____ 140. PRINT STATE _____ 141. PRINT ZIP _____ 142. PRINT TELEPHONE _____ 143. PRINT DATE _____ 144. PRINT SIGNATURE _____ 145. PRINT NAME _____ 146. PRINT ADDRESS _____ 147. PRINT CITY _____ 148. PRINT STATE _____ 149. PRINT ZIP _____ 150. PRINT TELEPHONE _____ 151. PRINT DATE _____ 152. PRINT SIGNATURE _____ 153. PRINT NAME _____ 154. PRINT ADDRESS _____ 155. PRINT CITY _____ 156. PRINT STATE _____ 157. PRINT ZIP _____ 158. PRINT TELEPHONE _____ 159. PRINT DATE _____ 160. PRINT SIGNATURE _____ 161. PRINT NAME _____ 162. PRINT ADDRESS _____ 163. PRINT CITY _____ 164. PRINT STATE _____ 165. PRINT ZIP _____ 166. PRINT TELEPHONE _____ 167. PRINT DATE _____ 168. PRINT SIGNATURE _____ 169. PRINT NAME _____ 170. PRINT ADDRESS _____ 171. PRINT CITY _____ 172. PRINT STATE _____ 173. PRINT ZIP _____ 174. PRINT TELEPHONE _____ 175. PRINT DATE _____ 176. PRINT SIGNATURE _____ 177. PRINT NAME _____ 178. PRINT ADDRESS _____ 179. PRINT CITY _____ 180. PRINT STATE _____ 181. PRINT ZIP _____ 182. PRINT TELEPHONE _____ 183. PRINT DATE _____ 184. PRINT SIGNATURE _____ 185. PRINT NAME _____ 186. PRINT ADDRESS _____ 187. PRINT CITY _____ 188. PRINT STATE _____ 189. PRINT ZIP _____ 190. PRINT TELEPHONE _____ 191. PRINT DATE _____ 192. PRINT SIGNATURE _____ 193. PRINT NAME _____ 194. PRINT ADDRESS _____ 195. PRINT CITY _____ 196. PRINT STATE _____ 197. PRINT ZIP _____ 198. PRINT TELEPHONE _____ 199. PRINT DATE _____ 200. PRINT SIGNATURE _____ 201. PRINT NAME _____ 202. PRINT ADDRESS _____ 203. PRINT CITY _____ 204. PRINT STATE _____ 205. PRINT ZIP _____ 206. PRINT TELEPHONE _____ 207. PRINT DATE _____ 208. PRINT SIGNATURE _____ 209. PRINT NAME _____ 210. PRINT ADDRESS _____ 211. PRINT CITY _____ 212. PRINT STATE _____ 213. PRINT ZIP _____ 214. PRINT TELEPHONE _____ 215. PRINT DATE _____ 216. PRINT SIGNATURE _____ 217. PRINT NAME _____ 218. PRINT ADDRESS _____ 2
--



CROQUI DE REFERÊNCIA
BLOCO

no	eng A	frz/eng A
1	1	1
2	2	2
3	3	3
100	100	100

FNDE
Fundação Nacional
de Desenvolvimento
da Educação

MINISTÉRIO DA
Educação

PROJETO PADRÃO - FNDE

[illegible]

continued on page 44

ESCOLA 13 SALAS DE AULA - MODELO TERREO

PROJETO DE ARQUITETURA

ODJETT - C - Categorie di
Oggetti da Integrazione
e Assistenza




8000 P. AUL. TUSO

ARQ

41 (continued)

☐ Yes ☐ No ☐ Don't know	☐ Yes ☐ No ☐ Don't know
--	--

24/52

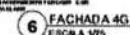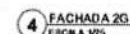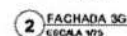[illegible]

HP	EMA	EMA/HP, A
CONTINUED ON NEXT PAGE		

FNDE Fundo Nacional
de Desenvolvimento
de Educação

MINISTÉRIO DA
EDUCAÇÃO

PROJETO PADRÃO - FNDE

reverse lookup

ENERG CO:

800-848-3943 • 1-800-

rearing them)

HELP, PLEASE

As the first step in the process, the authors

18.90

1

1

1

1

1

1

1

10

1


1

1

1

ES

[illegible]

COAST - Coast des
Coast de l'océan

Keywords: *depression, mood, anxiety, self-esteem, self-concept, self-identity, self-esteem, self-concept, self-identity*




	At (P) (a)
--	------------

25

ESCOLA 13 SALAS DE AULA - MODELO TÉRREO


PROJETO DE ARQUITETURA

OCEST - Gost de recepção Caril de todos os alunos Estrada de	FACHNDA BLOCO G - PEAGNÓGICO I	ARQ
FACHNDA A 1 de Junho	INSTRUMENTO B 100	FACHNDA 26/52

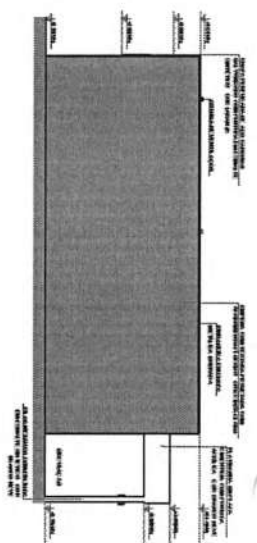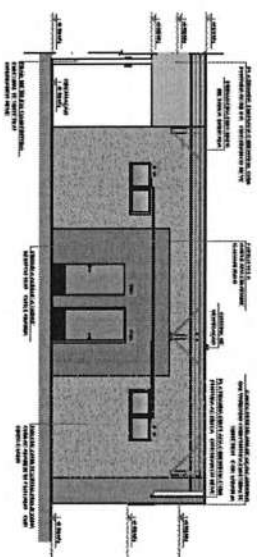


1 FACHADA 1H
ESCALA 1/50


2 FACHADA 2H
ESCALA 1/50

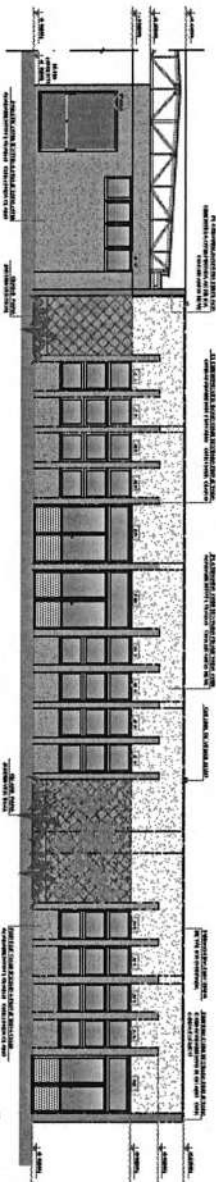


3 FACHADA 3H
ESCALA 1/50

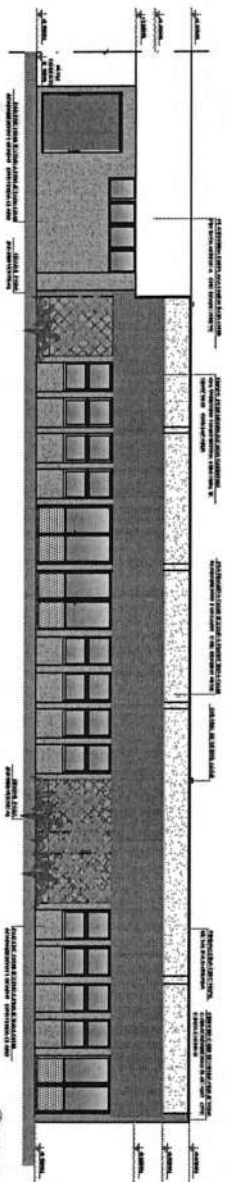


4 FACHADA 4H
ESCALA 1/50

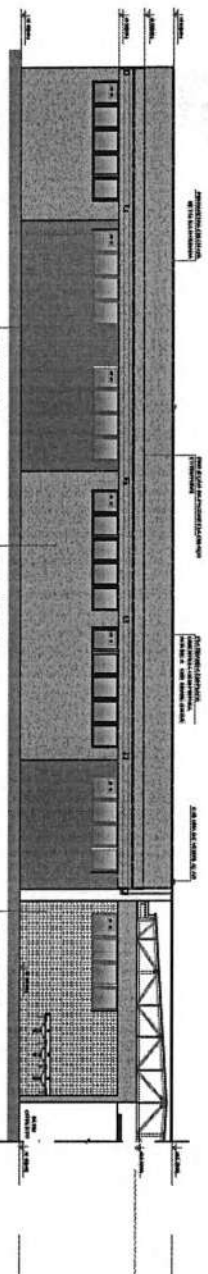

5 FACHADA 5H
ESCALA 1/50

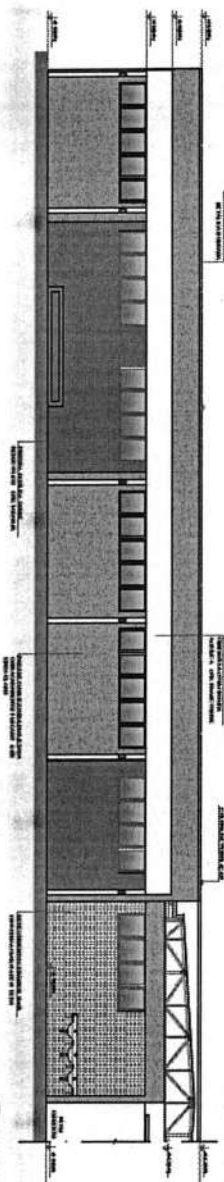

6 FACHADA 6H
ESCALA 1/50

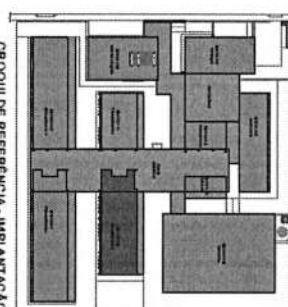


CROQUI DE REFERENCIA - IMPLANTACAO

CROQUI DE REFERENCIA - IMPLANTACAO

NOTAS:

1. O CROQUI DE REFERENCIA DEVE SER ELABORADO EM ESCALA 1/50.
2. O CROQUI DE REFERENCIA DEVE SER ELABORADO COM BASE NO PROJETO DE ARQUITETURA.
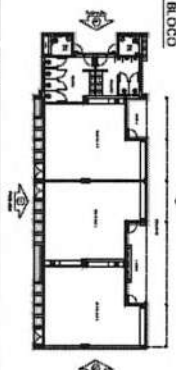

CROQUI DE REFERENCIA - IMPLANTACAO

FNDE Fundo Nacional de Desenvolvimento da Educação

MINISTÉRIO DA EDUCAÇÃO

PROJETO PADRÃO - FNDE

PROJETO PADRÃO - FNDE

1




2 EACHTANA 31
EIBCALA 976

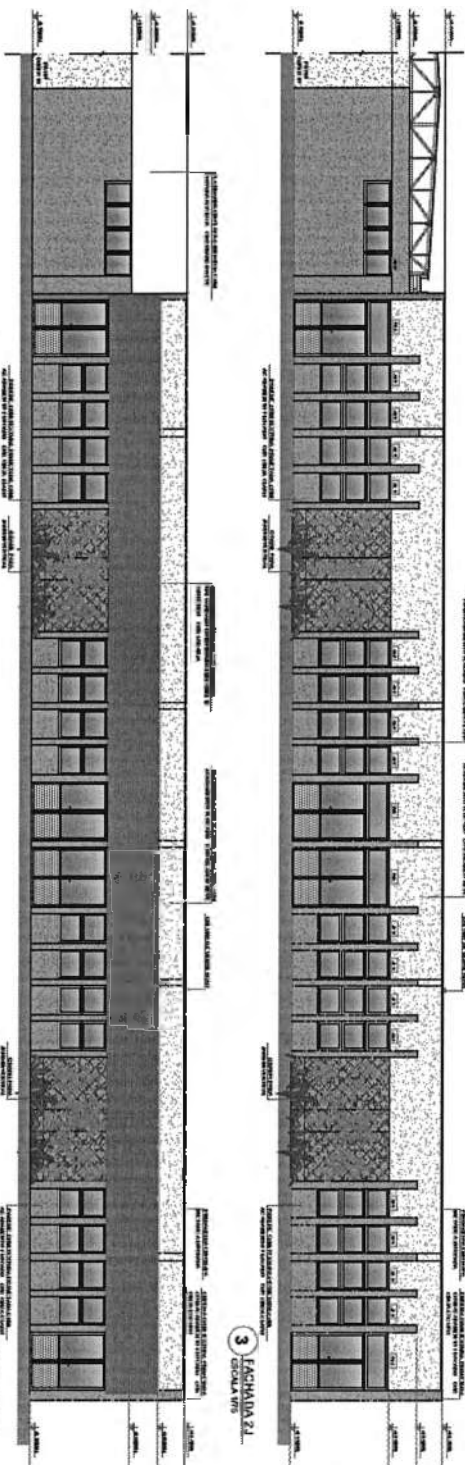


4 FACHADIA 2J
UBCMA 175

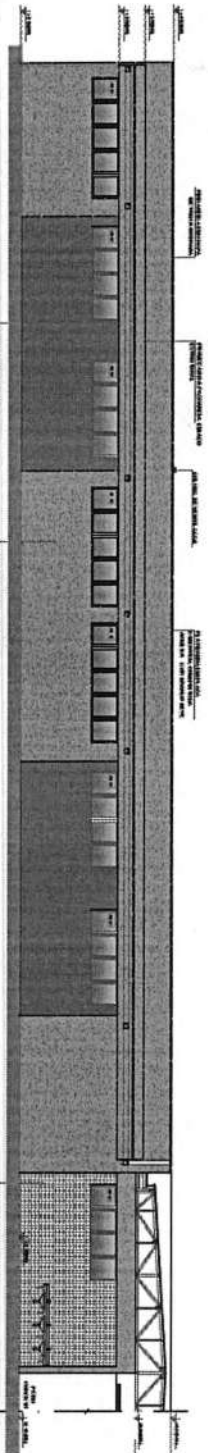


5 FACHADA 4J
CUBULA 175

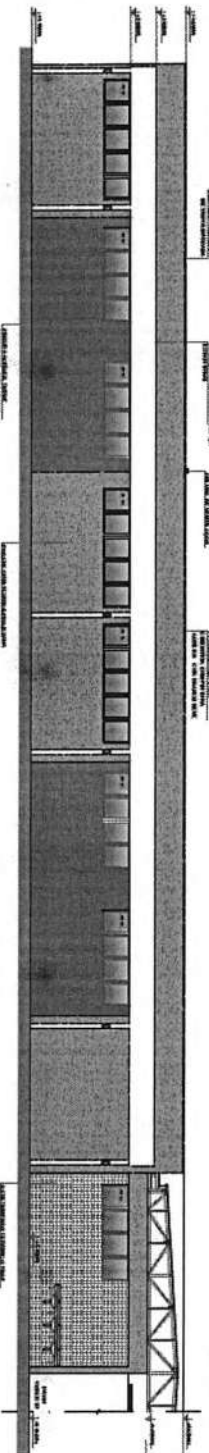

6 FACHADA 4.1
EISOLA VTS

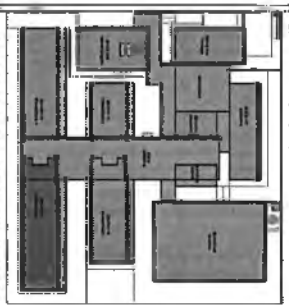

CRÓDOLI DE REFERENCIA: IMPLANTACIÓ

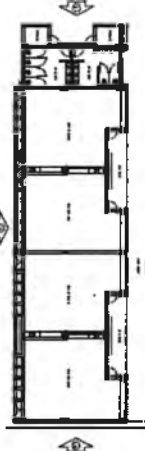

CROQUI BL.OCO

[illegible]

nr	test A	score test A
Experiment 1: the experiment		

FNDE Fundo Nacional
de Desenvolvimento
da Educação — **MINISTÉRIO DA
EDUCAÇÃO**

PROJETO PADRÃO - FNDE

1. **Keywords:**

1990 1991 1992 
--

[illegible]

Design Details

1

CONTRACTS

Abstract

0100

100

1

1

[illegible]

--	--

EST	
-----	--

☐ Yes ☐ No ☐ Don't know	☐ Yes ☐ No ☐ Don't know
--	--

QUESTIONS - C'est dans
l'intérêt de l'homme d'être
informé.

1

11/11/2011	11/11/2011
------------	------------

[illegible]

ESCOLA 13 SALAS DE AULA - MODELO TERREO
PROJETO DE ARQUITETURA

Year	# Acquisitions	Value (\$ mil.)
2000	1	100
2001	1	100
68,000 J - 198,040,000 J

[illegible][illegible]

Technical drawing of the 'CONTE DOMINICO' door handle. The drawing includes two main views: a front view (top) and a side view (bottom).

Front View (Top):

- Dimensions:** 100 (width), 100 (height), 100 (depth).
- Labels:**
 - 100 (width)
 - 100 (height)
 - 100 (depth)
 - 100 (width)
 - 100 (height)
 - 100 (depth)
 - 100 (width)
 - 100 (height)
 - 100 (depth)
- View Indicators:**
 - ① (top left)
 - ② (top right)
 - VISTA (bottom left)
 - VISTA (bottom right)
- Material/Finish:** CONTE DOMINICO

Side View (Bottom):

- Dimensions:** 100 (width), 100 (height), 100 (depth).
- Labels:**
 - 100 (width)
 - 100 (height)
 - 100 (depth)
 - 100 (width)
 - 100 (height)
 - 100 (depth)
 - 100 (width)
 - 100 (height)
 - 100 (depth)
- View Indicator:** VISTA (bottom right)
- Material/Finish:** CONTE DOMINICO

The technical drawings show three cross-sections of metal roof panels. The first drawing shows a corrugated metal panel with dimensions 100mm height and 100mm width. The second drawing shows a corrugated metal panel with insulation, with dimensions 100mm height, 100mm width, and 100mm insulation thickness. The third drawing shows a corrugated metal panel with insulation and flooring, with dimensions 100mm height, 100mm width, 100mm insulation thickness, and 100mm flooring thickness.

The floor plan of the 1st floor shows a central corridor with several rooms on either side. The rooms are labeled as follows:


- Top left: **RECEPTION**
- Top center: **OFFICE**
- Top right: **OFFICE**
- Middle left: **OFFICE**
- Middle center: **OFFICE**
- Middle right: **OFFICE**
- Bottom left: **OFFICE**
- Bottom center: **OFFICE**
- Bottom right: **OFFICE**

There are also several smaller rooms and areas labeled, including **RESTROOMS**, **STORAGE**, and **ENTRANCE**. The plan includes a north arrow pointing towards the top right.


Abstract

As the U.S. health care system evolves, the U.S. health care workforce must evolve as well. The U.S. health care workforce is currently experiencing a shortage of health care professionals in many areas, and this shortage is projected to become more acute in the future. 


[illegible]

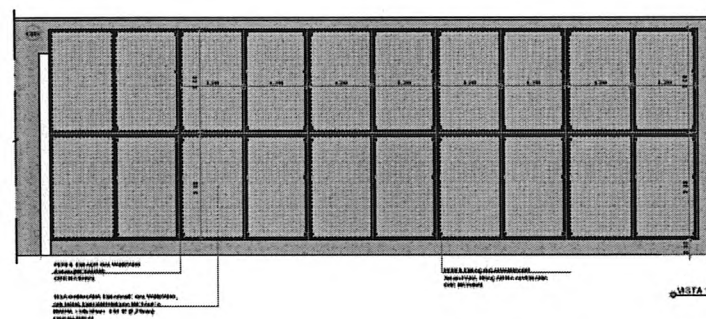


1 GRADIL 3 - BLOCO B
ESCALA 1:50

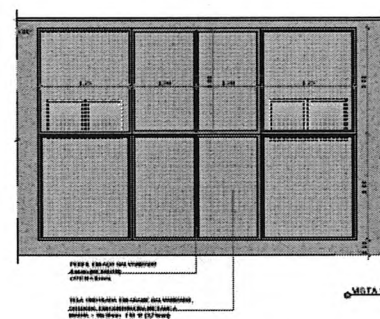


2 GRADIL 2 - BLOCO B
ESCALA 1:50

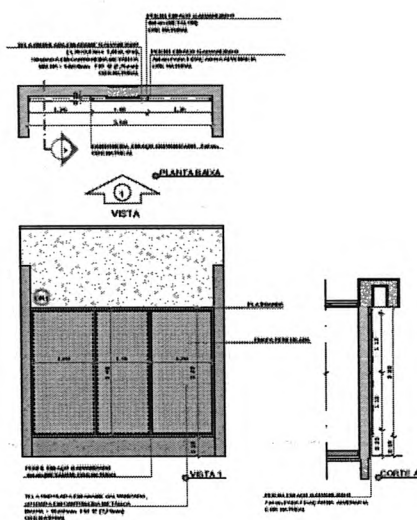

3 GRADIL 1 - BLOCO G, H, I e J
ESCALA 1/50

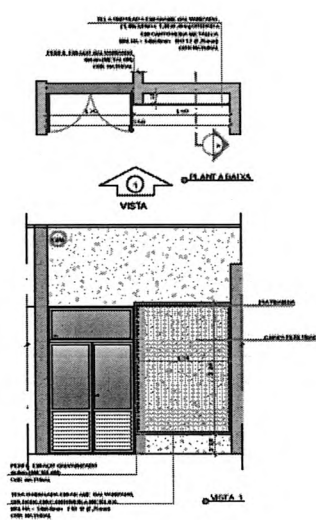

4 GRADIL 4 - BLOCO F
ESCALA 1/50

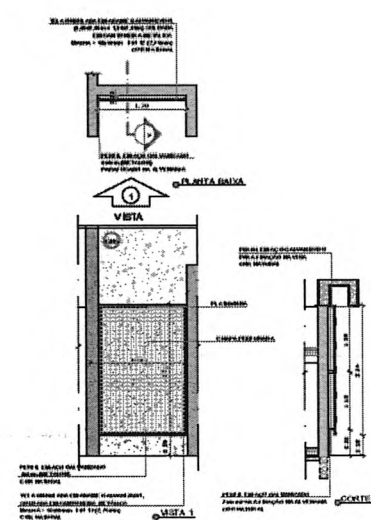

5 GRADIL 5 - BLOCO F, H
ESCALA 1:50

CROQUI DE REFERÊNCIA

[illegible]

NOTA: Este projeto foi elaborado de acordo com as normas técnicas vigentes e com as especificações do cliente. O autor não se responsabiliza por danos ou prejuízos decorrentes da utilização deste projeto sem a devida autorização por escrito.



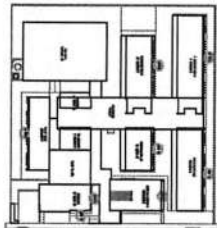



DIAGRAMA DE CIRCULAÇÃO

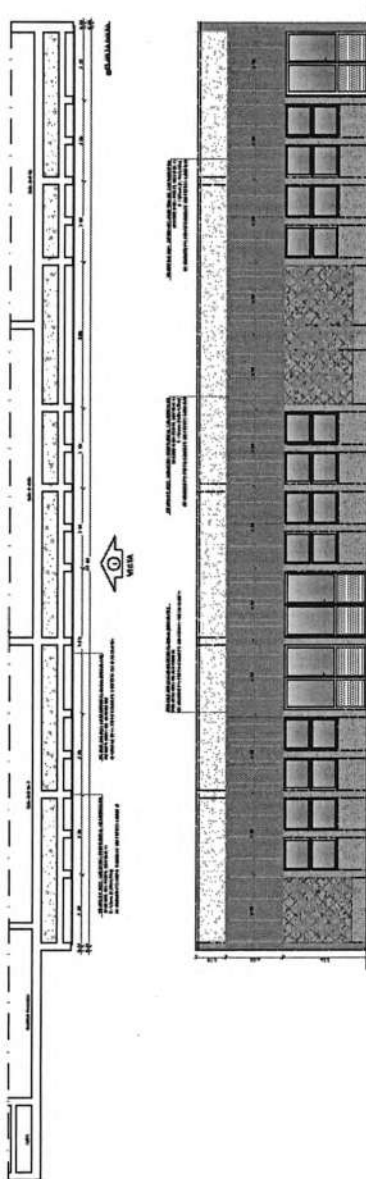


1. FACHADA DE REFERÊNCIA - BLOCO 1

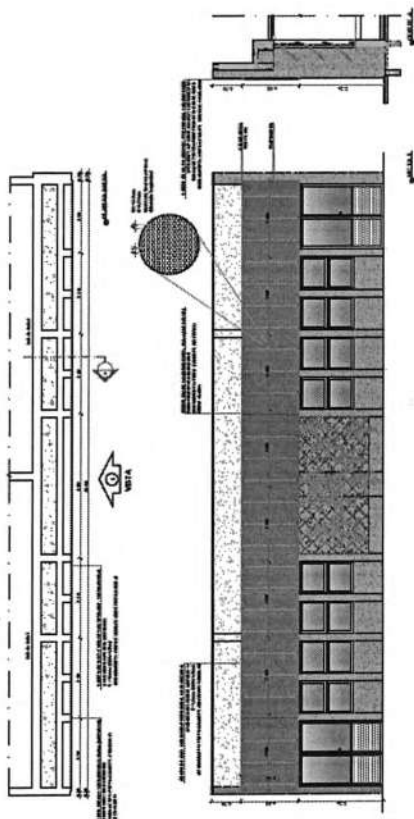

2. FACHADA DE REFERÊNCIA - BLOCO 2

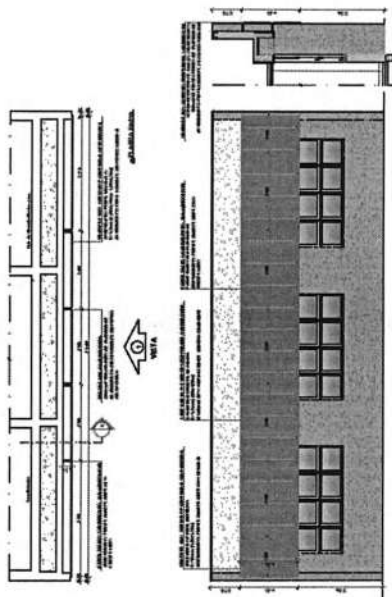

3. FACHADA DE REFERÊNCIA - BLOCO 3

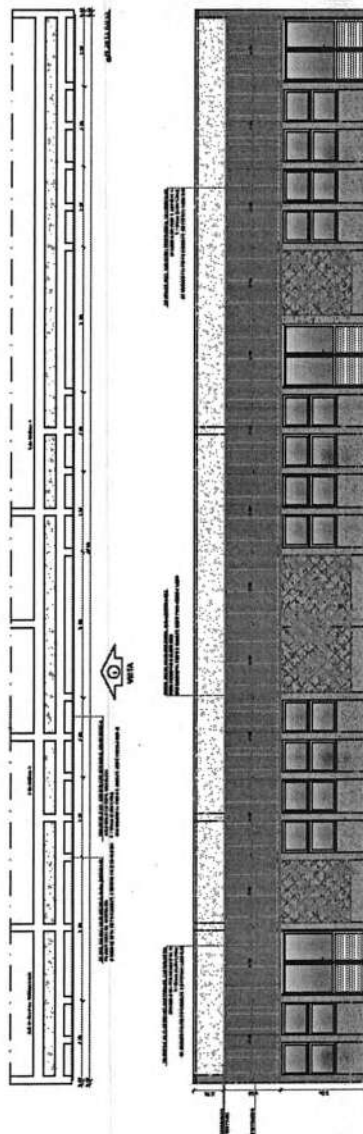

4. FACHADA DE REFERÊNCIA - BLOCO 4

PROJETO DE ARQUITETURA

MINISTÉRIO DA EDUCAÇÃO

PROJETO PADRÃO - FINE

PROJETO PADRÃO - FINE

E.BOLA 13 SALAS DE ALUA. MOOD O TIRADO	
PROJETO DE ARQUITETURA	
01-01 02-01 




Abstracts of the 1996 Annual Meeting of the American Society of Human Genetics, 1996, October 1-5, Denver, Colorado, USA. *Am J Hum Genet* 59:1-10, 1996.

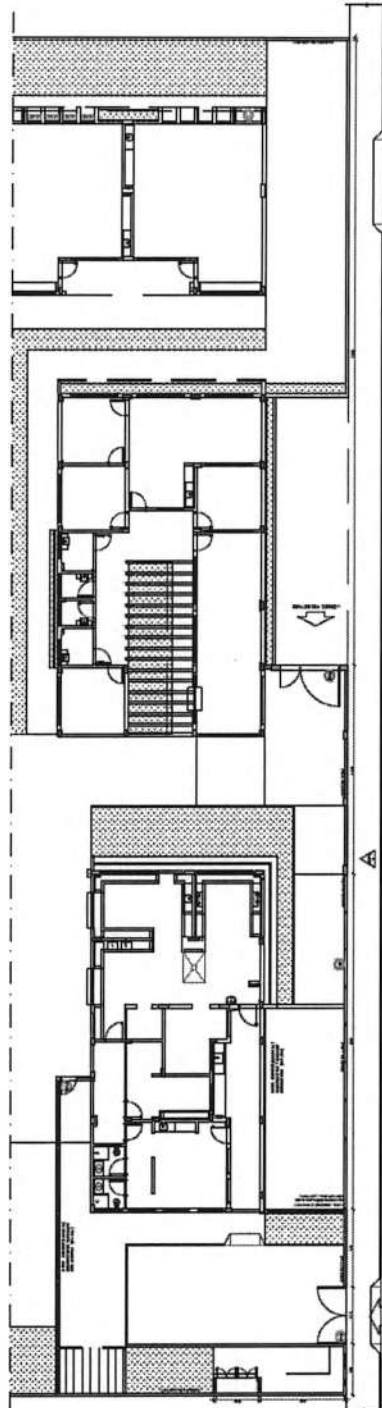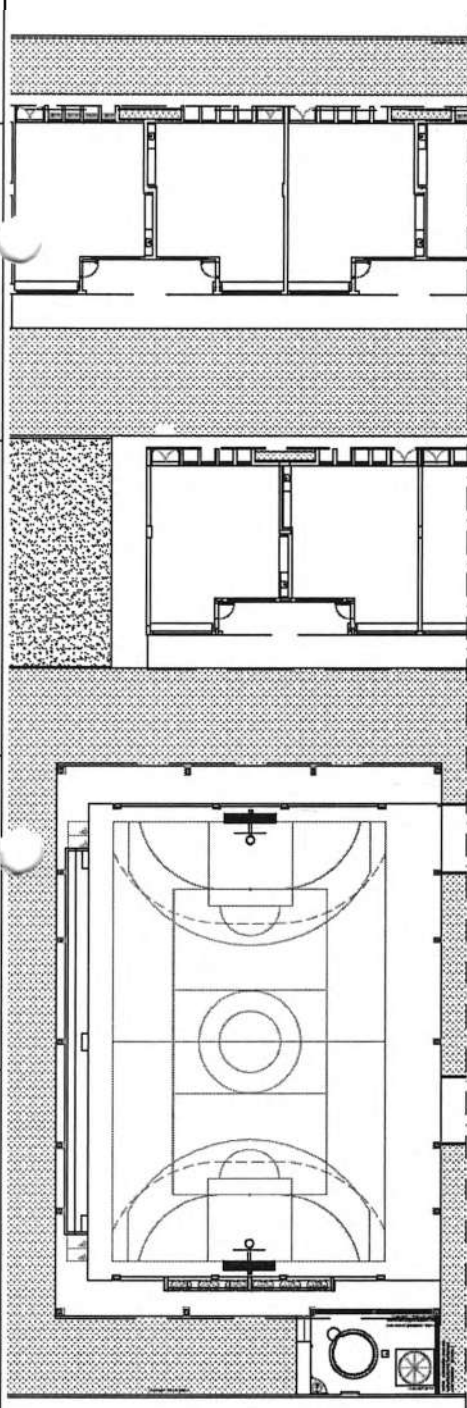

PLATAFINA - PORTOES E EQUIPAMENTOS
P.O. Box 11.000

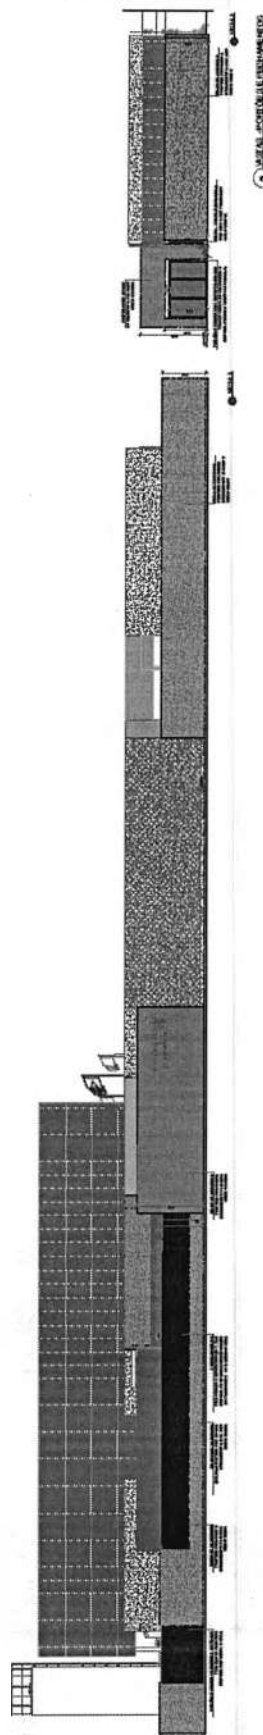


2 **WITAJ - POWIÓT ILE PŁYWA NA WODZIE?**

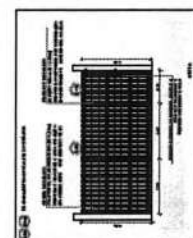

4 METAL HYDROGEN CYANIDE

ALCOHOLIC BEVERAGES - FIVE YEAR TAXES				
TYPE	Number of Gallons	Quantity	WFO	ADULT 1987 \$
1	One to Five	50	50 Gallons of Beer	One unopened canister
2	Six to Ten	50	100 Gallons of Beer	Two unopened canisters
3	Eleven to Fifteen	50	150 Gallons of Beer	Three unopened canisters
4	Sixteen to Twenty	50	200 Gallons of Beer	Four unopened canisters
5	Twenty-one to Twenty-five	50	250 Gallons of Beer	Five unopened canisters
6	Twenty-six to Thirty	50	300 Gallons of Beer	Six unopened canisters
7	Thirty-one to Thirty-five	50	350 Gallons of Beer	Seven unopened canisters
8	Thirty-six to Forty	50	400 Gallons of Beer	Eight unopened canisters
9	Forty-one to Forty-five	50	450 Gallons of Beer	Nine unopened canisters
10	Forty-six to Fifty	50	500 Gallons of Beer	Ten unopened canisters
11	Fifty-one to Fifty-five	50	550 Gallons of Beer	Eleven unopened canisters
12	Fifty-six to Sixty	50	600 Gallons of Beer	Twelve unopened canisters
13	Sixty-one to Sixty-five	50	650 Gallons of Beer	Thirteen unopened canisters
14	Sixty-six to Seventy	50	700 Gallons of Beer	Fourteen unopened canisters
15	Seventy-one to Seventy-five	50	750 Gallons of Beer	Fifteen unopened canisters
16	Seventy-six to Eighty	50	800 Gallons of Beer	Sixteen unopened canisters
17	Eighty-one to Eighty-five	50	850 Gallons of Beer	Seventeen unopened canisters
18	Eighty-six to Ninety	50	900 Gallons of Beer	Eighteen unopened canisters
19	Ninety-one to Ninety-five	50	950 Gallons of Beer	Nineteen unopened canisters
20	Ninety-six to One Hundred	50	1000 Gallons of Beer	Twenty unopened canisters




QUESTIONS 3-5 (100)		
Q#	Q#	Mass (g)
3	100.00	100.00
4	100.00	100.00
5	100.00	100.00

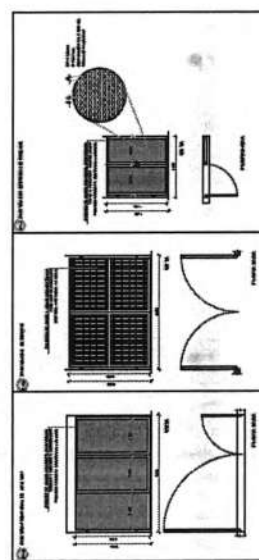

EDITORIAL BOARD

[illegible]






1. SALA DE ATENDIMENTO E PROFISSIONAIS

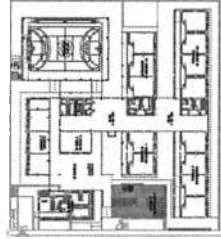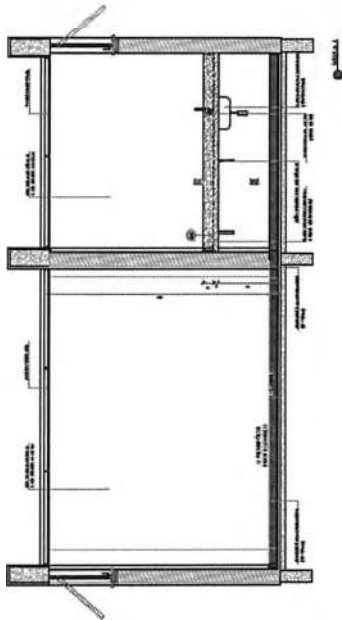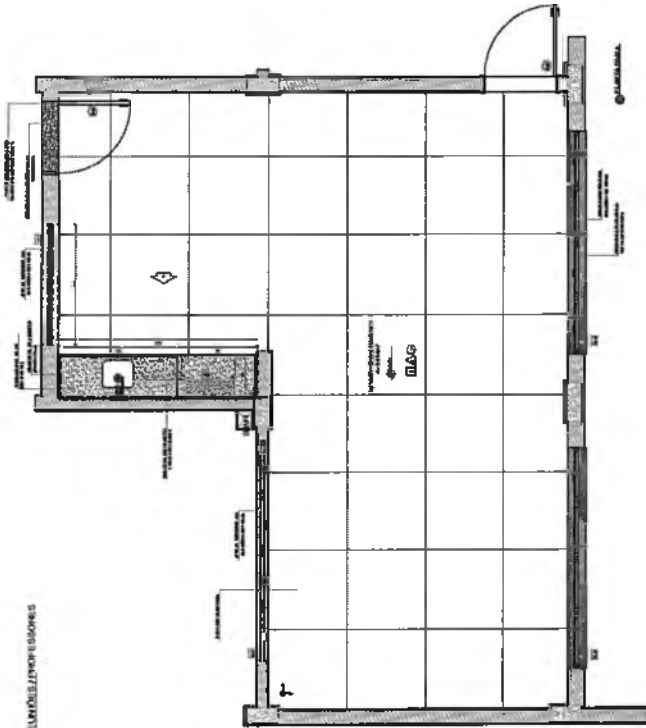






COORDENADORIA DE EDUCAÇÃO

NOTA: Este projeto foi elaborado de acordo com as normas técnicas vigentes e as especificações do cliente. O projeto é de caráter informativo e não constitui uma oferta de serviço. O cliente é responsável por verificar a viabilidade técnica e econômica do projeto antes de qualquer decisão. O projeto é de propriedade da FIDE e não pode ser reproduzido ou utilizado sem a autorização expressa da FIDE.

2. BANHEIRO FEMININO

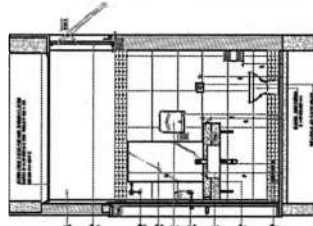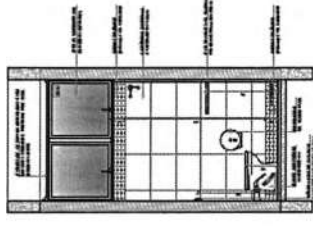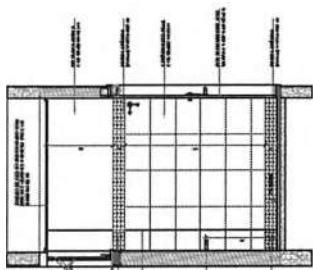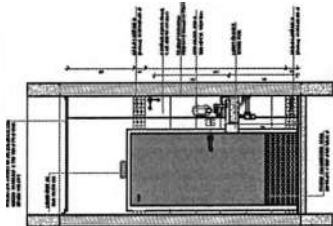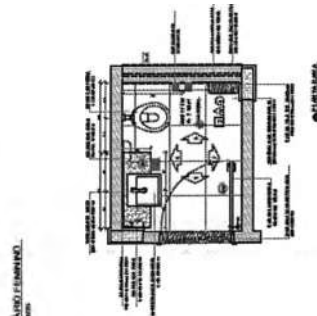

3. BANHEIRO MASCULINO

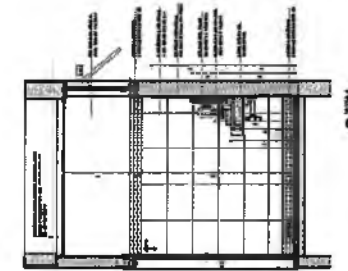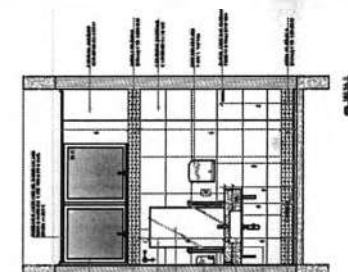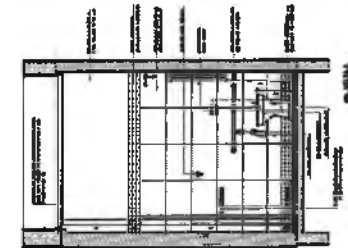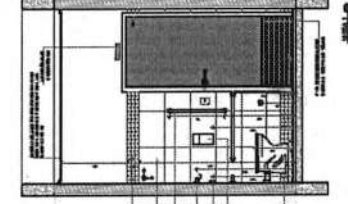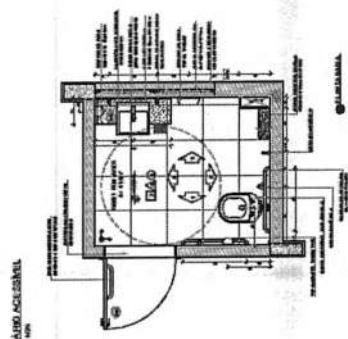

FIDE
FUNDACÃO INSTITUCIONAL DE EDUCAÇÃO

PROJETO PADRÃO - FIDE

MINISTÉRIO DA EDUCAÇÃO


ESCOLA TI SALAS DE AULA

PROJETO DE ARQUITETURA



ARQ

282

1 **LAVANDERIA**
ECCOLA 125

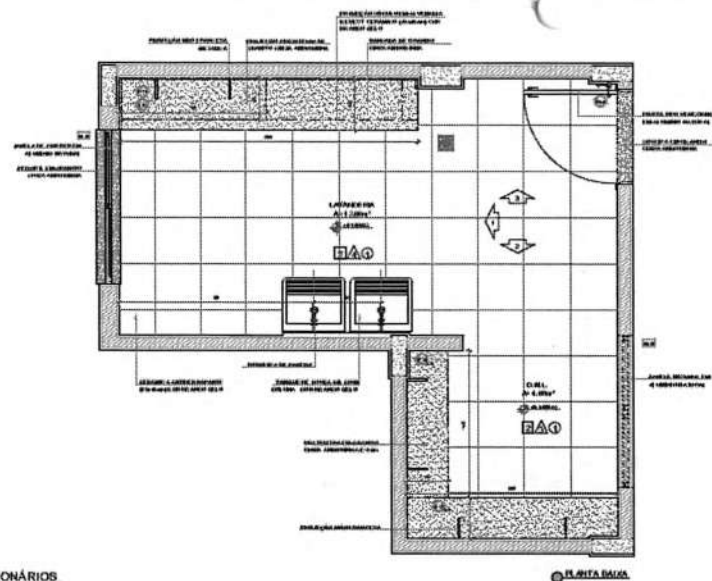

2 VESTIÁRIOS FUNCIONÁRIOS

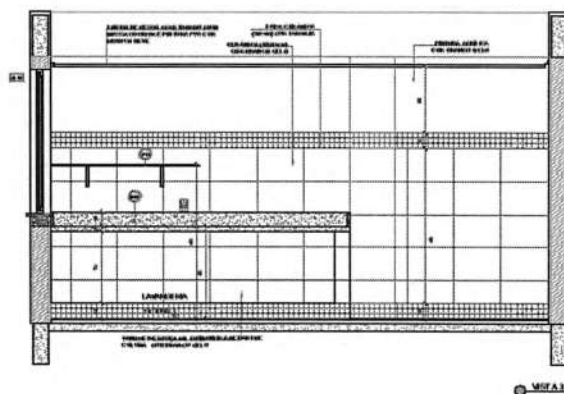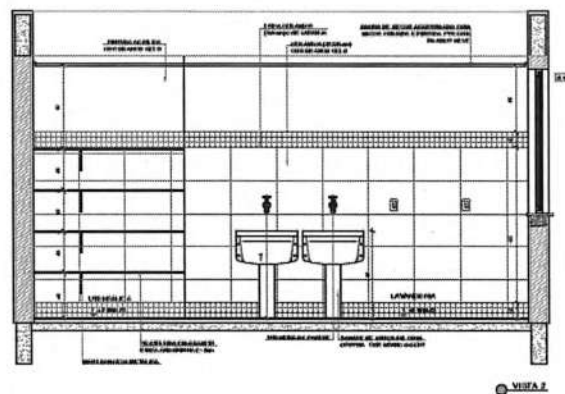

2 VESTIÁRIO MASCULINO
ESCALA 1/25





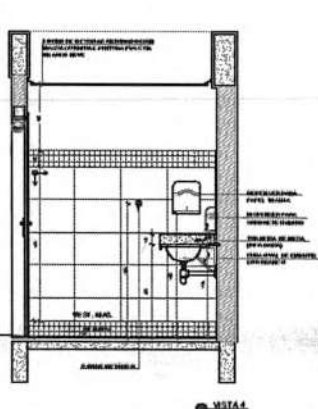


PLATE 46

NE EMPLEO E NADA DE SUAS TAREFAS,
VERIFICAR POSSIBILIDADE DO PLANEJAMENTO PARA TODAS AS TAREFAS,
VERIFICAR SE TAREFAS COM CONFLITOS DE TEMPO TEM O SEU APROPRIADO DE DETACHAMENTO,
EMITIR O QUE COMEÇA A INFORMAR QUE TEM O DESEJO DE PLANEJAMENTO E O DESEJO DE PLANEJAMENTO,
INFORMAR O QUE COMEÇA A INFORMAR QUE TEM O DESEJO DE PLANEJAMENTO,
AUTOPROJEÇÃO DO PROJETO E DO TEMPO COM A TAREFA DE PLANEJAMENTO DO PROJETO

REFERENCES

PLATELIM DE GRADUAÇÃO EM
 DESENVOLVIMENTO E EXPANSÃO DE TIPOLOGIA DE EMPREENHABILIDADE DE BOM TRABALHO RELACIONADO COM
 PRIMEIRO CICLO DE DESENVOLVIMENTO DE TIPOLOGIA DE EMPREENHABILIDADE DE BOM TRABALHO RELACIONADO COM
 GRADUAÇÃO EM DESENVOLVIMENTO E EXPANSÃO DE TIPOLOGIA DE EMPREENHABILIDADE DE BOM TRABALHO RELACIONADO COM

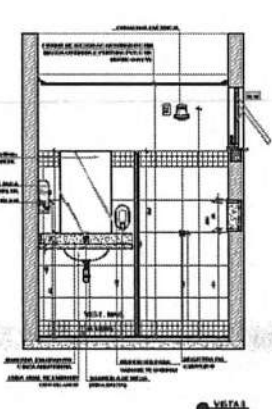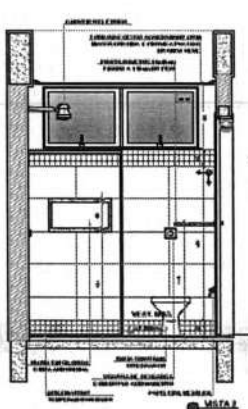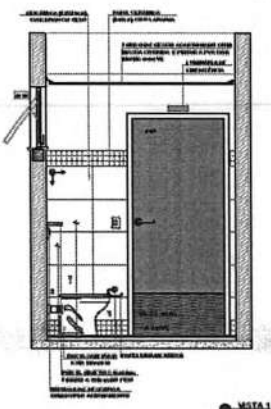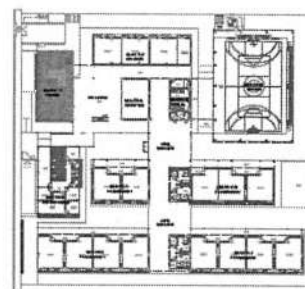

CROQUI DE REFERÊNCIA

[illegible]