



Anotação de Responsabilidade Técnica - ART
Lei nº 6.496, de 7 de dezembro de 1977

CREA-CE

ART OBRA / SERVIÇO
Nº CE20261826555

Conselho Regional de Engenharia e Agronomia do Ceará

INICIAL
 EQUIPE à CE20231137691

1. Responsável Técnico

ARTUR OTHON SILVA LIMA

Título profissional: **ENGENHEIRO CIVIL, ESPEC. BIM EM INFRAESTRUTURA, PROJETO E MODELAGEM**

RNP: **0619805765**
 Registro: **352222CE**

Empresa contratada: **JOTA BARROS PROJETOS E ASSESSORIA TÉCNICA LTDA EPP**

Registro : **0000385395-CE**

2. Dados do Contrato

Contratante: **PREFEITURA MUNICIPAL DE SOLONOPOLE**
RUA DR QUEIROZ LIMA

CPF/CNPJ: **07.733.256/0001-57**
 Nº: **330**

Complemento:

Bairro: **CENTRO**

Cidade: **SOLONÓPOLE**

UF: **CE**

CEP: **63620000**

Contrato: **20230009**

Celebrado em: **06/01/2023**

Valor: **R\$ 417.986,35**

Tipo de contratante: **Pessoa Jurídica de Direito Público**

Ação Institucional: **NENHUMA - NÃO OPTANTE**

3. Dados da Obra/Serviço

AVENIDA TOTÓ RABELO

Nº: **SN**

Complemento:

Bairro: **CENTRO**

Cidade: **SOLONÓPOLE**

UF: **CE**

CEP: **63620000**

Data de Início: **06/01/2023**

Previsão de término: **30/07/2026**

Coordenadas Geográficas: **-5.740134, -38.999834**

Finalidade: **Infraestrutura**

Código: **Não Especificado**

Proprietário: **PREFEITURA MUNICIPAL DE SOLONOPOLE**

CPF/CNPJ: **07.733.256/0001-57**

4. Atividade Técnica

	Quantidade	Unidade
14 - Elaboração		
80 - Projeto > GEODÉSIA > GEORREFERENCIAMENTO > DE GEORREFERENCIAMENTO > #34.6.1.1 - URBANO	1,70	km
80 - Projeto > AGRIMENSURA > TERRAPLENAGEM > #36.10.2 - DE VOLUME/ÁREA DE ATERROS - TERRAPLENAGEM	1,70	km
80 - Projeto > TRANSPORTES > INFRAESTRUTURA URBANA > DE PAVIMENTAÇÃO > #4.2.1.6 - EM PISO INTERTRAVADO (PAVER)	1,70	km
80 - Projeto > TRANSPORTES > INFRAESTRUTURA URBANA > DE PAVIMENTAÇÃO > #4.2.1.4 - EM PEDRA PARA VIAS URBANAS	1,70	km
80 - Projeto > TRANSPORTES > SINALIZAÇÃO > DE SINALIZAÇÃO > #4.9.1.4 - VIÁRIA	1,70	km
80 - Projeto > OBRAS HIDRÁULICAS E RECURSOS HÍDRICOS > SISTEMAS DE DRENAGEM PARA OBRAS CIVIS > DE SISTEMAS DE DRENAGEM PARA OBRAS CIVIS > #5.3.1.8 - SARJETA	1,70	km
80 - Projeto > TRANSPORTES > INFRAESTRUTURA URBANA > DE ACESSIBILIDADE > #4.2.4.1 - EM CALÇADAS	1,70	km
80 - Projeto > SANEAMENTO AMBIENTAL > SISTEMA DE ESGOTO/RESÍDUOS > DE SISTEMA DE ESGOTO/RESÍDUOS SÓLIDOS > #6.2.4.6 - PLANO DE GERENCIAMENTO DE RESÍDUOS	1,70	km
35 - Elaboração de orçamento > AGRIMENSURA > TERRAPLENAGEM > #36.10.2 - DE VOLUME/ÁREA DE ATERROS - TERRAPLENAGEM	1,70	km
35 - Elaboração de orçamento > TRANSPORTES > INFRAESTRUTURA URBANA > DE PAVIMENTAÇÃO > #4.2.1.6 - EM PISO INTERTRAVADO (PAVER)	1,70	km
35 - Elaboração de orçamento > TRANSPORTES > INFRAESTRUTURA URBANA > DE PAVIMENTAÇÃO > #4.2.1.4 - EM PEDRA PARA VIAS URBANAS	1,70	km
35 - Elaboração de orçamento > TRANSPORTES > SINALIZAÇÃO > DE SINALIZAÇÃO > #4.9.1.4 - VIÁRIA	1,70	km
35 - Elaboração de orçamento > OBRAS HIDRÁULICAS E RECURSOS HÍDRICOS > SISTEMAS DE DRENAGEM PARA OBRAS CIVIS > DE SISTEMAS DE DRENAGEM PARA OBRAS CIVIS > #5.3.1.8 - SARJETA	1,70	km
35 - Elaboração de orçamento > TRANSPORTES > INFRAESTRUTURA URBANA > DE ACESSIBILIDADE > #4.2.4.1 - EM CALÇADAS	1,70	km

Após a conclusão das atividades técnicas o profissional deve proceder a baixa desta ART

5. Observações

1) ELABORAÇÃO DE PROJETO BÁSICO, EXECUTIVO E TABELA ORÇAMENTÁRIA DE PAVIMENTAÇÃO EM INTERTRAVADOS (EM

A autenticidade desta ART pode ser verificada em: <https://crea-ce.sitac.com.br/publico/>, com a chave: x14aD
 Impresso em: 23/02/2026 às 14:10:45 por: , ip: 191.190.127.211





Anotação de Responsabilidade Técnica - ART
Lei nº 6.496, de 7 de dezembro de 1977

CREA-CE

ART OBRA / SERVIÇO
Nº CE20261826555

Conselho Regional de Engenharia e Agronomia do Ceará

INICIAL
 EQUIPE à CE20231137691

PLATAFORMA B.I.M) NA AVENIDA TOTÓ RABELO, NO MUNICÍPIO DE SOLONOPOLE (1ª E 2ª ETAPAS), INCLUINDO GEORREFERENCIAMENTO.

6. Declarações

- Declaro que estou cumprindo as regras de acessibilidade previstas nas normas técnicas da ABNT, na legislação específica e no decreto n. 5296/2004.

7. Entidade de Classe

NENHUMA - NÃO OPTANTE

8. Assinaturas

Declaro serem verdadeiras as informações acima

_____, _____ de _____ de _____
 Local data



Documento assinado eletronicamente
 com credenciais de login e senha

ARTUR OTHON SILVA LIMA
 RNP: 0619805765
 Data: 23/02/2026 14:10:45

ARTUR OTHON SILVA LIMA - CPF: 048.438.683-29

PREFEITURA MUNICIPAL DE SOLONOPOLE - CNPJ: 07.733.256/0001-57

9. Informações



* A ART é válida somente quando quitada, mediante apresentação do comprovante do pagamento ou conferência no site do Crea.

10. Valor

Valor da ART: **R\$ 108,39** Registrada em: **23/02/2026** Valor pago: **R\$ 108,40** Nosso Número: **8218607650**

A autenticidade desta ART pode ser verificada em: <https://crea-ce.sitac.com.br/publico/>, com a chave: x14aD
 Impresso em: 23/02/2026 às 14:10:45 por: , ip: 191.190.127.211



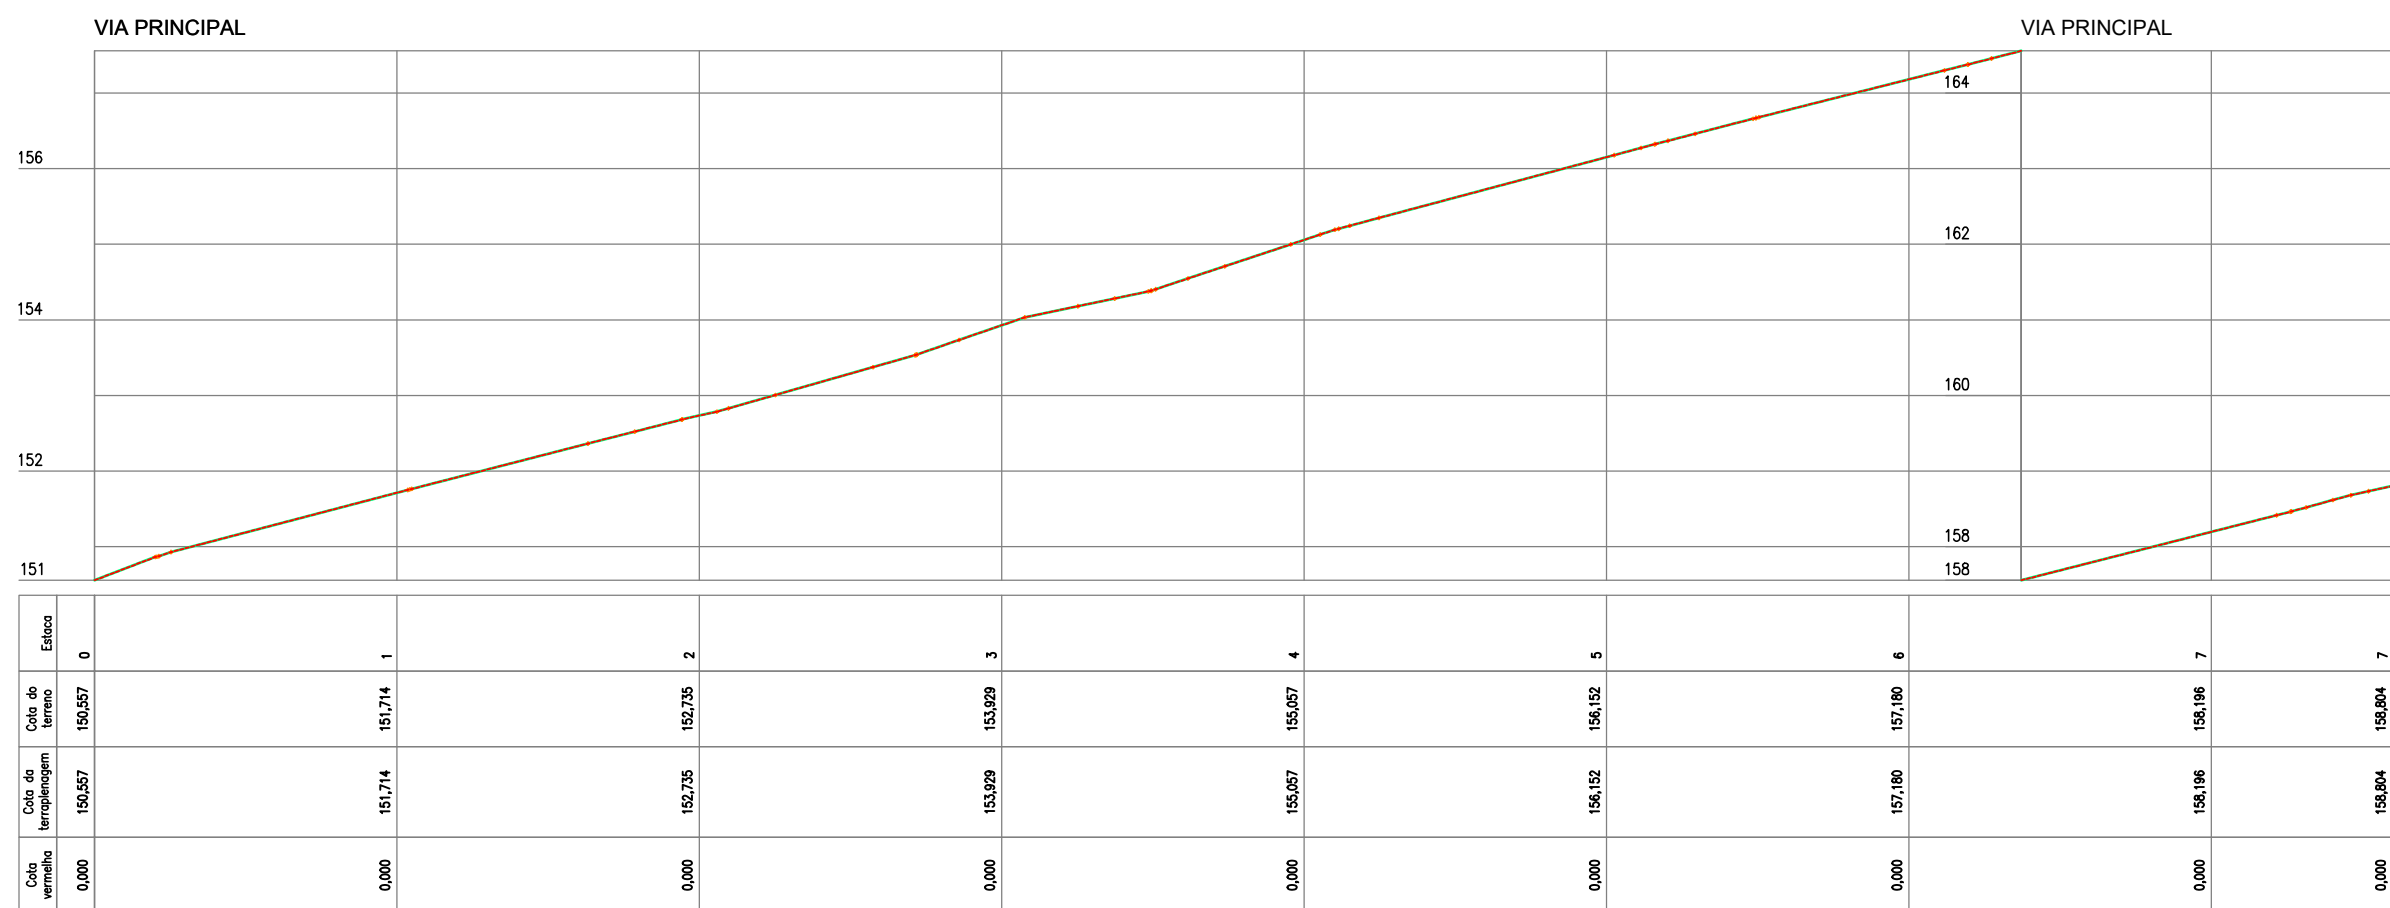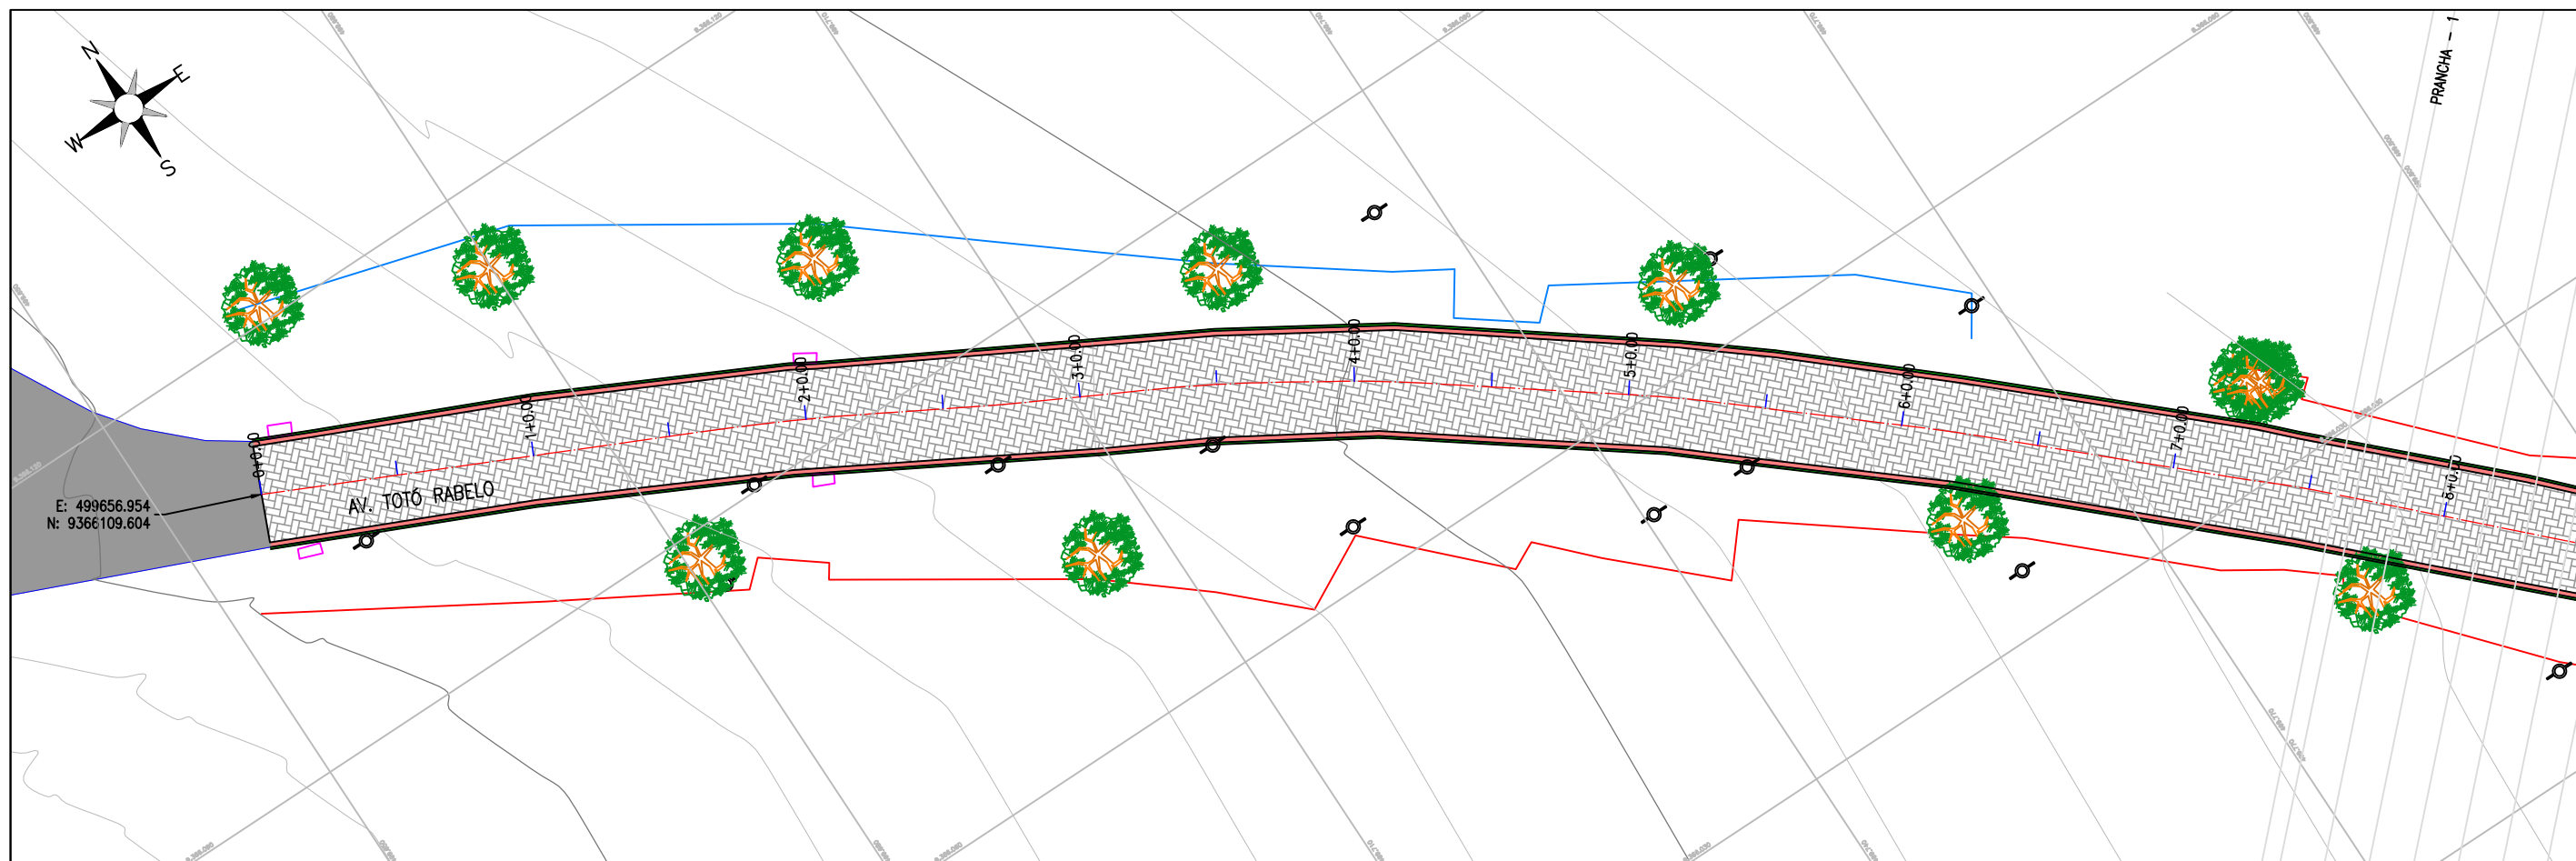

ARTUR OTHON SILVA
 LIMA:04843868329
 Assinado de forma digital
 por ARTUR OTHON SILVA
 LIMA:04843868329
 Dados: 2026.05.26 10:00:39
 -03'00'



LEGENDA DE DESENHOS:

MEIO FIO PROJETADO	SARJETA PROJETADA	PAV INTERTRAVADO PROJETADO	CERCA	POSTES	ÁRVORES	BOCA DE LOBO EXISTENTE	PAV ASFÁLTICA EXISTENTE	PAV PARALELEPÍPEDO EXISTENTE	PAV PEDRA T. EXISTENTE

PERFIL DA SUPERFÍCIE	PERFIL PROJETADO



PREFEITURA MUNICIPAL DE SOLONÓPOLE		PRANCHA:
PROJETO DE PAVIMENTAÇÃO EM INTERTRAVADO NA AV TOTÓ RABELO		01 /06
1º ETAPA		ESCALA:
LEVANTAMENTO TOPOGRÁFICO		1/500
PROJETISTA:	ARTUR OTHON SILVA LIMA - ENG. CIVIL CREA Nº352222CE	
ARQUIVO:	PBA_URB_SOL_AV.TOTO_R_1 ETAPA_GEO_R1.DWG	

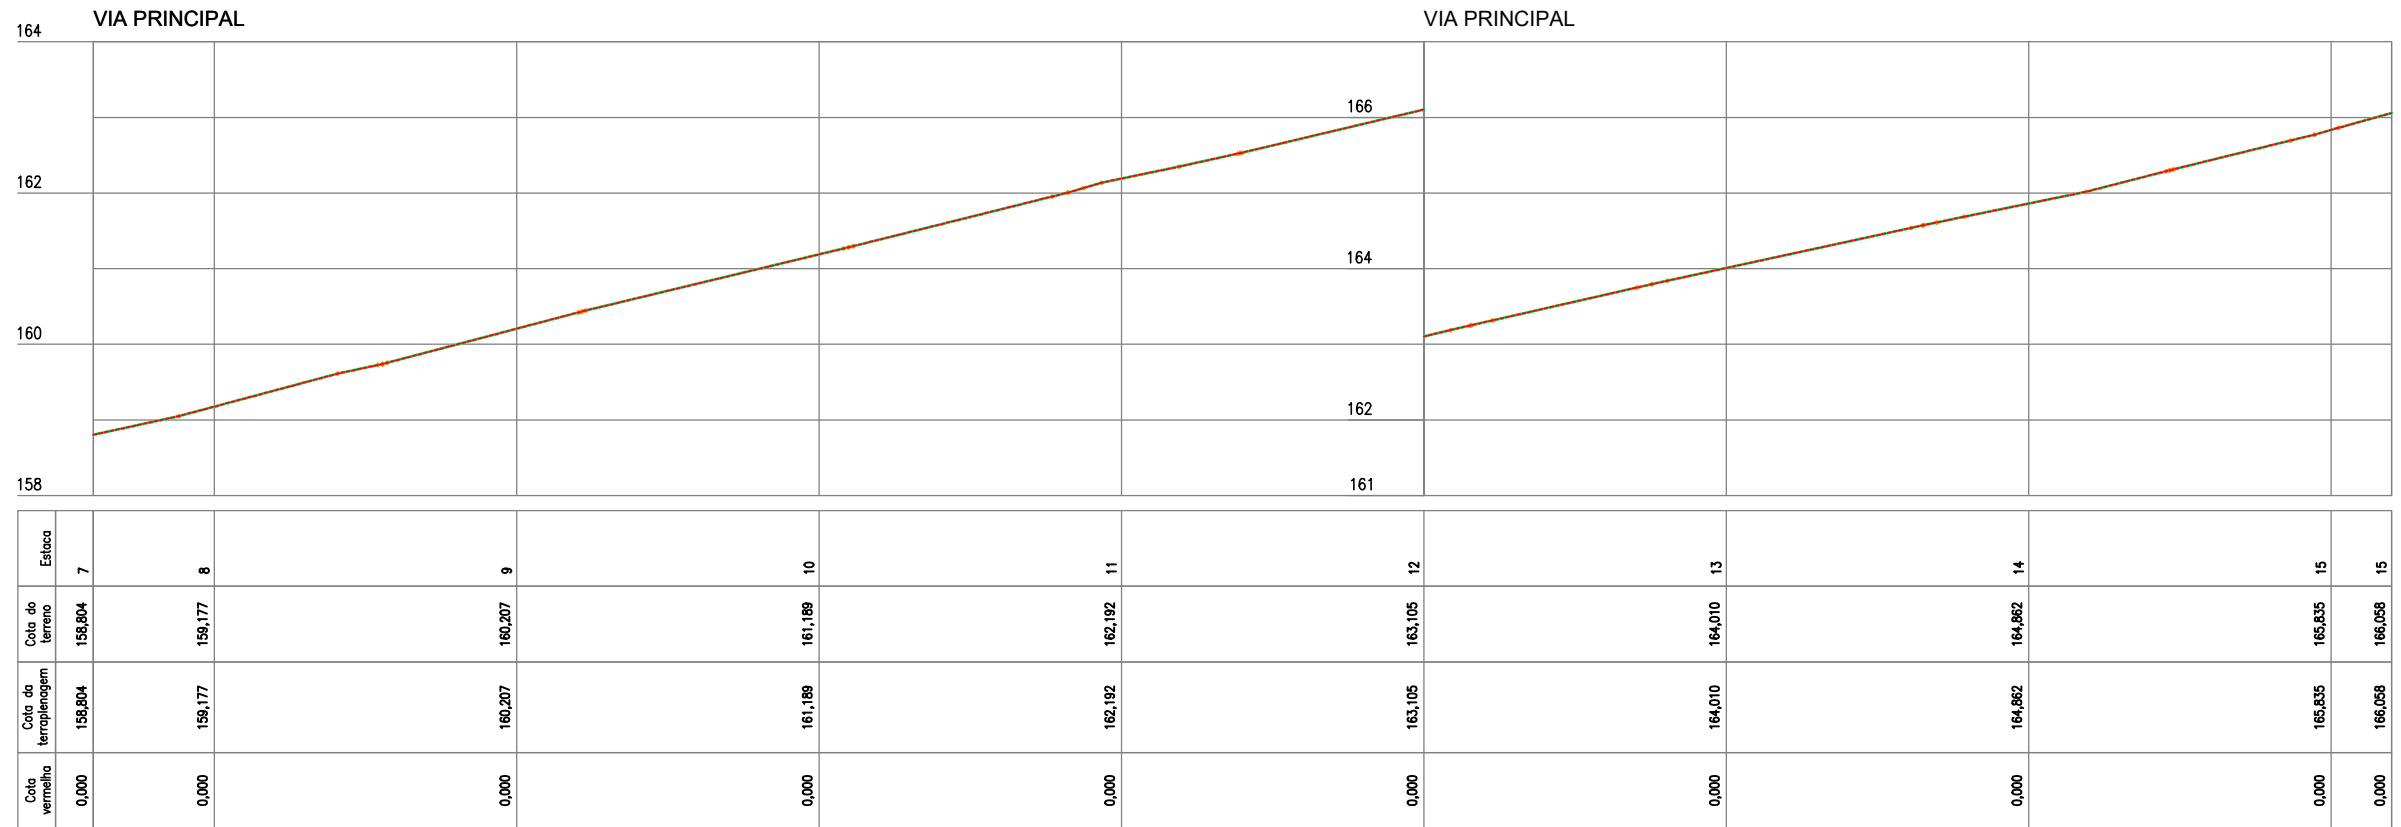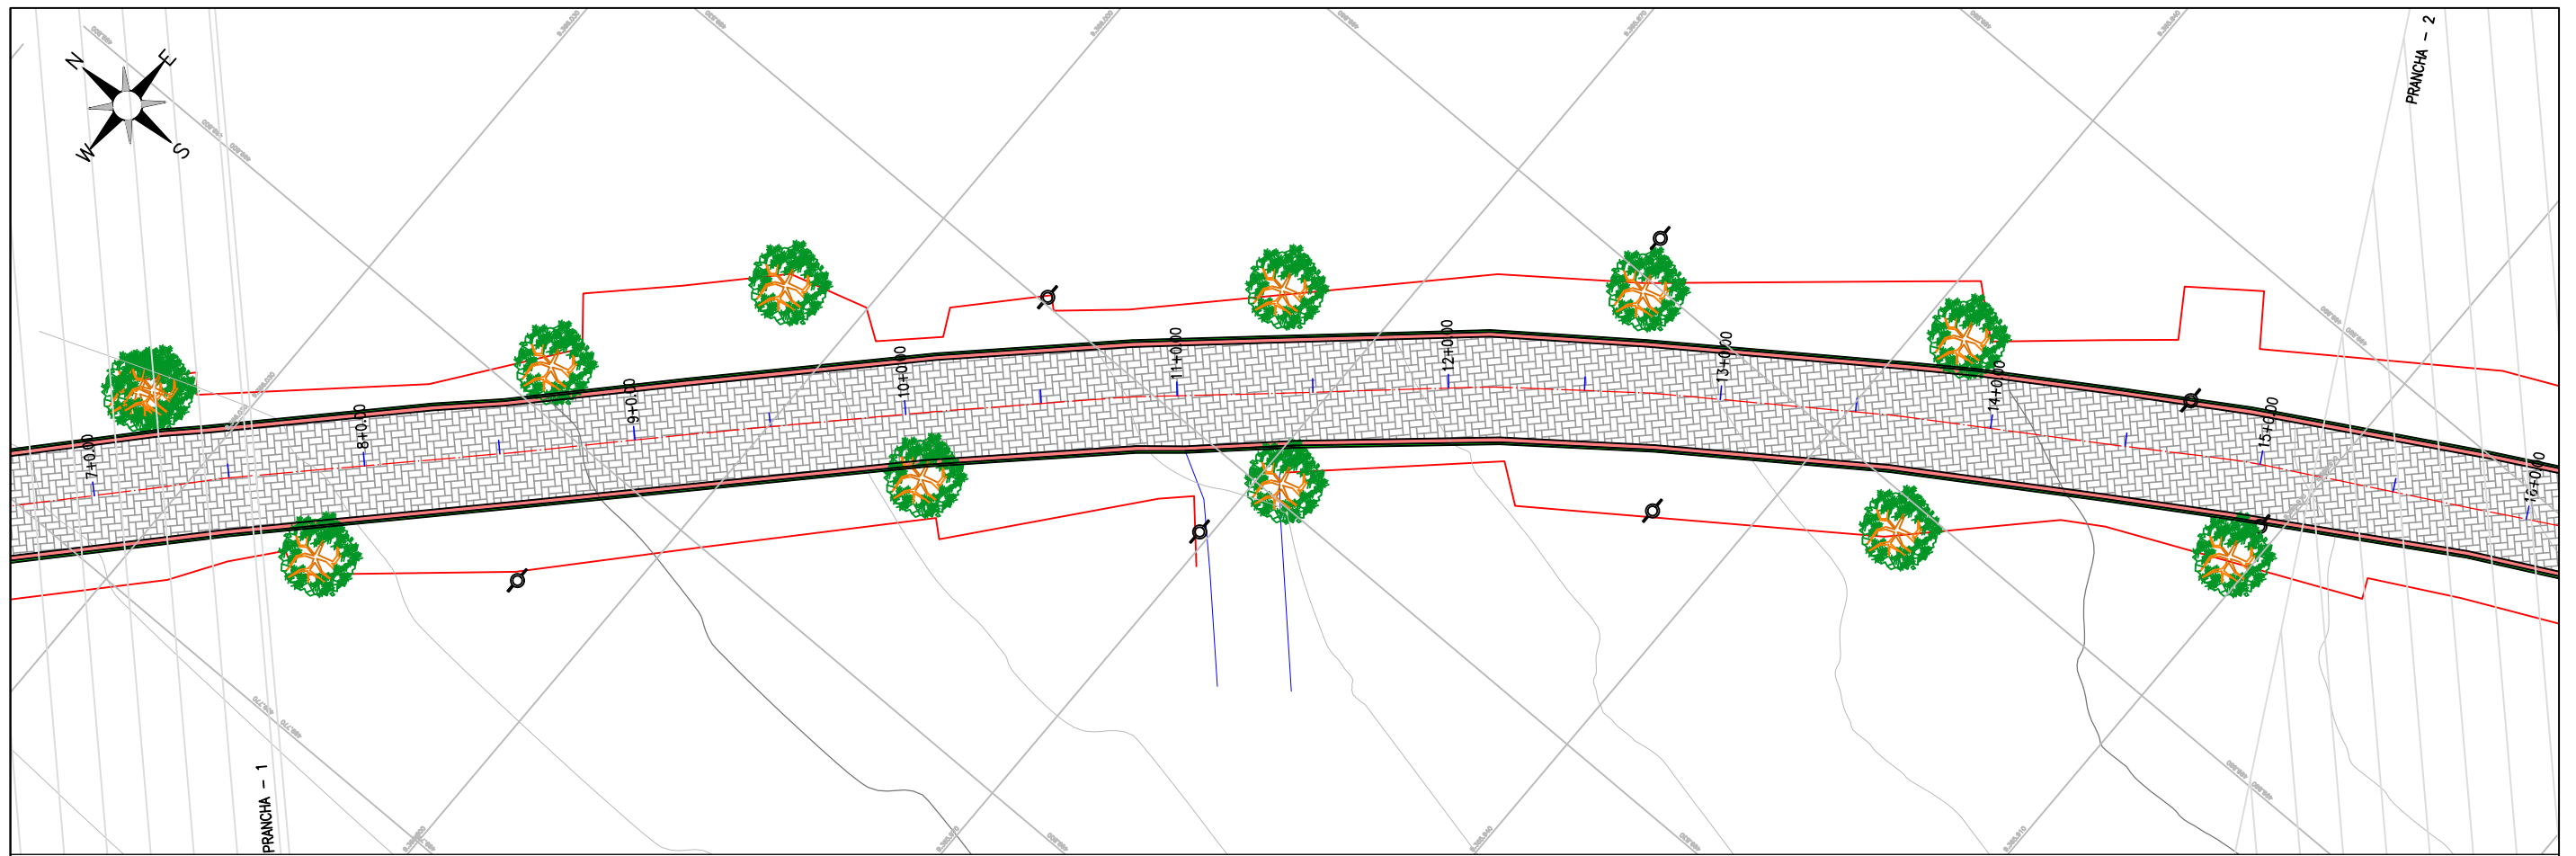

LEGENDA DE DESENHOS:

PLANTA BAIXA

- MEIO FIO PROJETADO
- SARJETA PROJETADA
- PAV INTERTRAVADO PROJETADO
- CERCA
- POSTES
- ÁRVORES
- BOCA DE LOBO EXISTENTE
- PAV ASFÁLTICA EXISTENTE
- PAV PARALELEPÍPEDO EXISTENTE
- PAV PEDRA T. EXISTENTE


PERFIL LONGITUDINAL

- PERFIL DA SUPERFÍCIE
- PERFIL PROJETADO




PREFEITURA MUNICIPAL DE SOLONÓPOLE	
PROJETO DE PAVIMENTAÇÃO EM INTERTRAVADO NA AV TOTÓ RABELO	
1º ETAPA	
LEVANTAMENTO TOPOGRÁFICO	
PROJETISTA:	ARTUR OTHON SILVA LIMA - ENG. CIVIL CREA Nº352222CE
ARQUIVO:	PBA_URB_SOL_AV.TOTO_R_1 ETAPA_GEO_R1.DWG

PRANCHA:	02 /06
ESCALA:	1/500

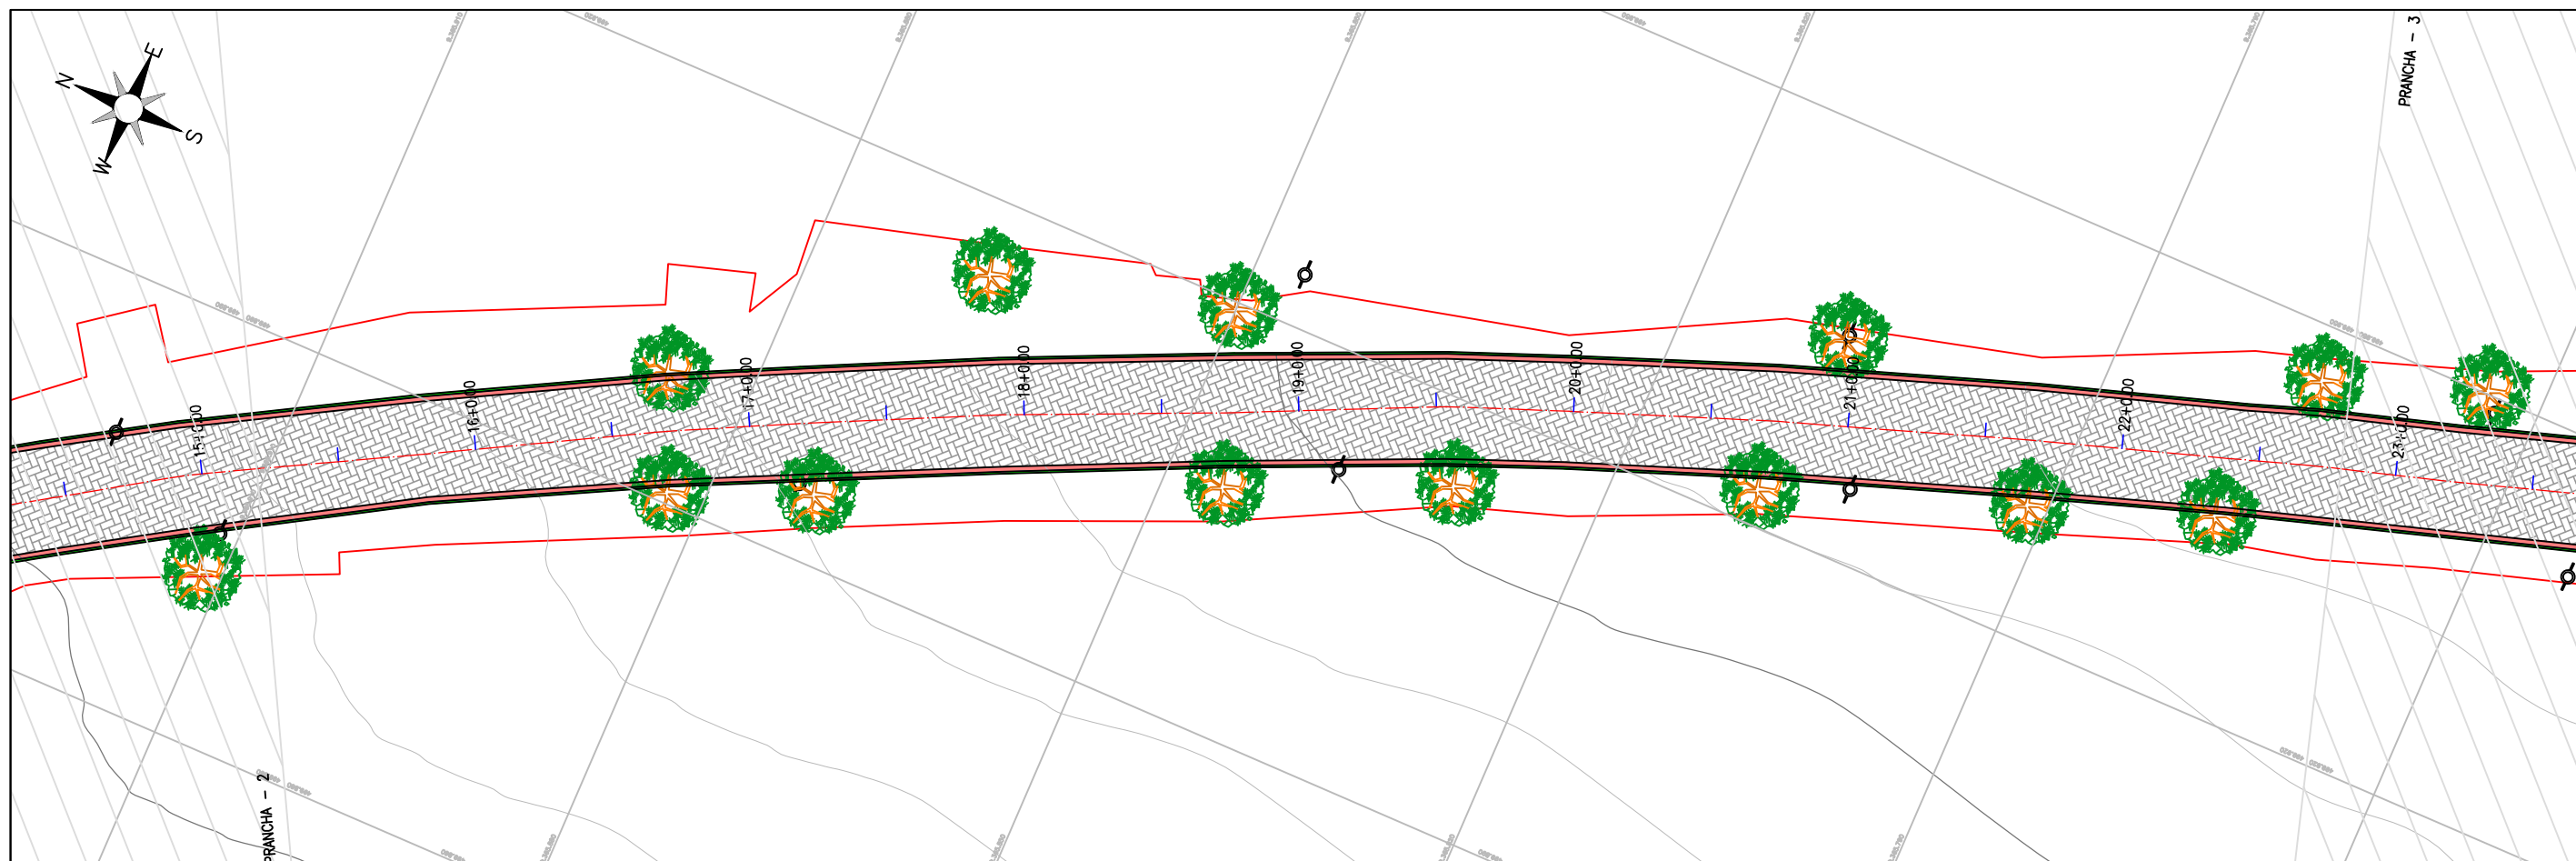

VIA PRINCIPAL

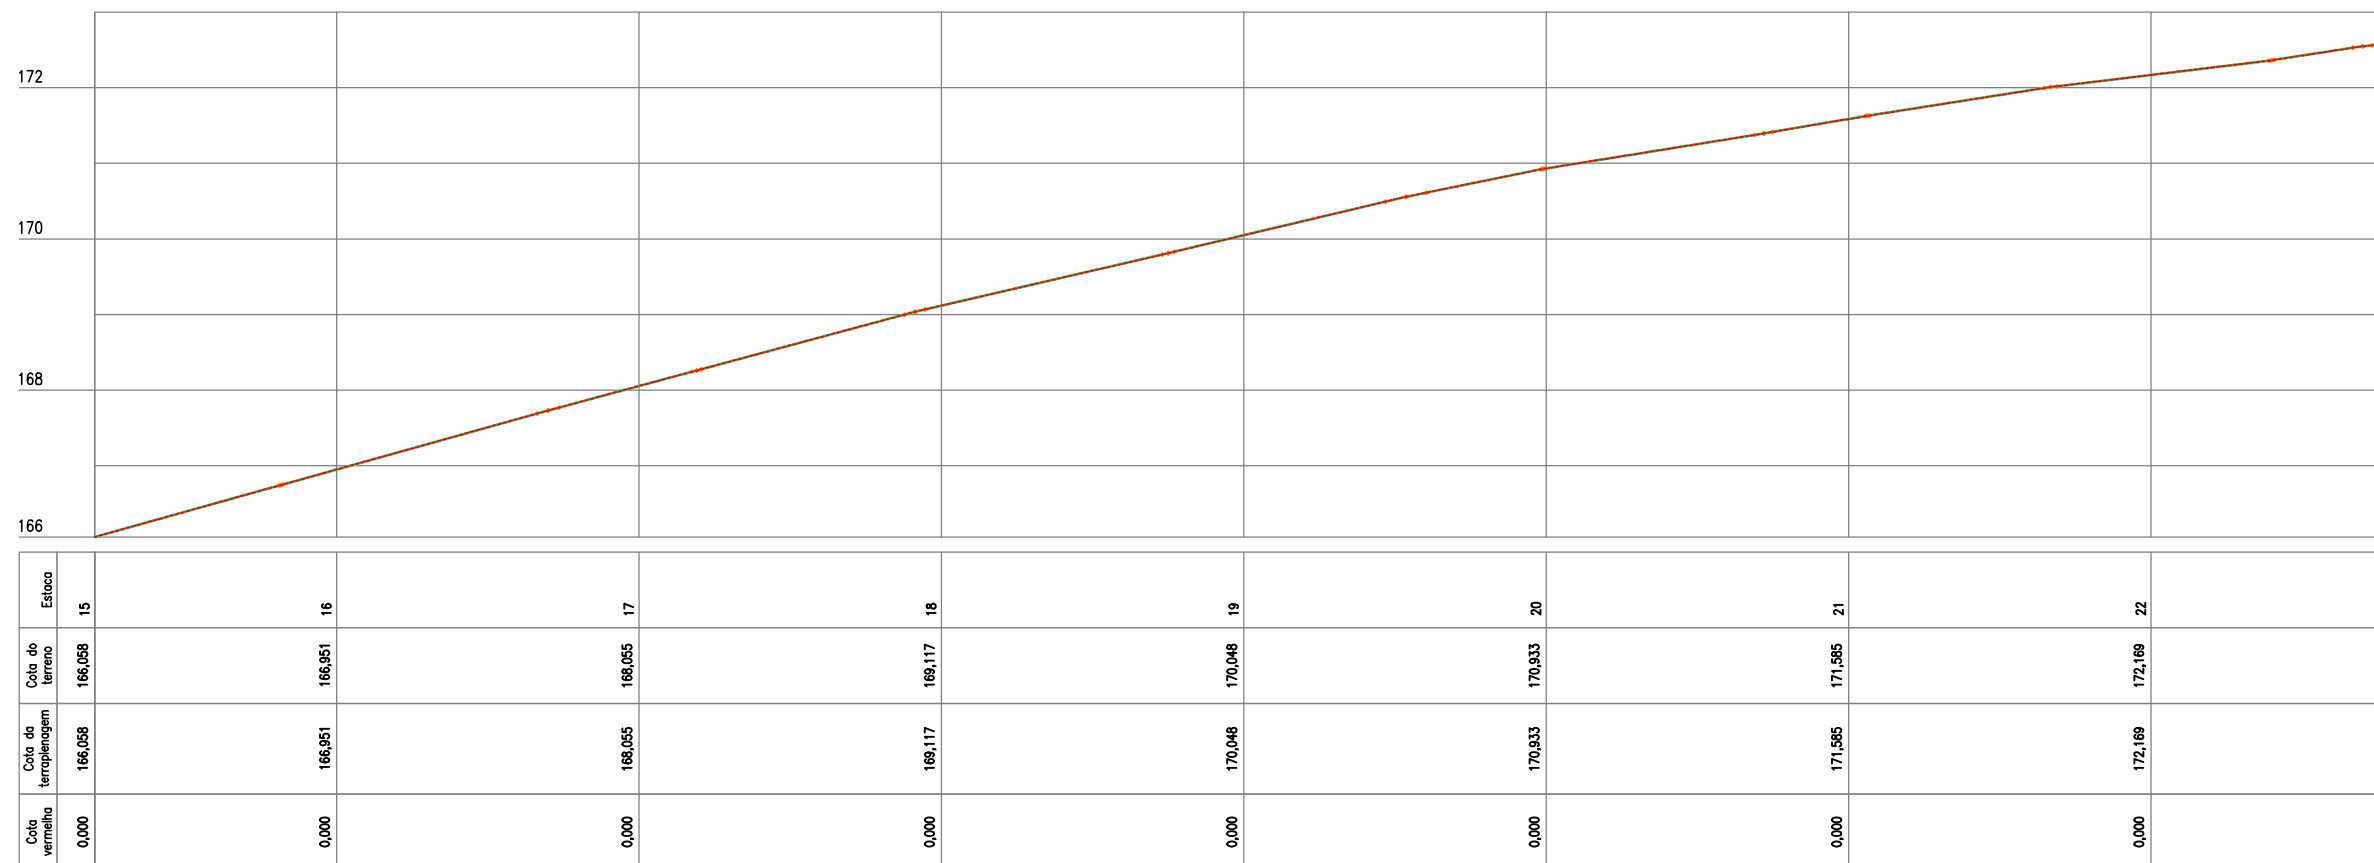


LEGENDA DE DESENHOS:

PLANTA BAIXA

- MEIO FIO PROJETADO
- SARJETA PROJETADA
- PAV INTERTRAVADO PROJETADO
- CERCA
- POSTES
- ÁRVORES
- BOCA DE LOBO EXISTENTE
- PAV ASFÁLTICA EXISTENTE
- PAV PARALELEPÍPEDO EXISTENTE
- PAV PEDRA T. EXISTENTE


PERFIL LONGITUDINAL

- PERFIL DA SUPERFÍCIE
- PERFIL PROJETADO

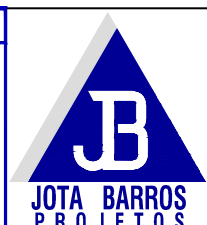


PREFEITURA MUNICIPAL DE SOLONÓPOLE	
PROJETO DE PAVIMENTAÇÃO EM INTERTRAVADO NA AV TOTÓ RABELO	
1º ETAPA	
LEVANTAMENTO TOPOGRÁFICO	
PROJETISTA:	ARTUR OTHON SILVA LIMA - ENG. CIVIL CREA Nº352222CE
ARQUIVO:	PBA_URB_SOL_AV.TOTO_R_1 ETAPA_GEO_R1.DWG

PRANCHA:	03 /06
ESCALA:	1/500

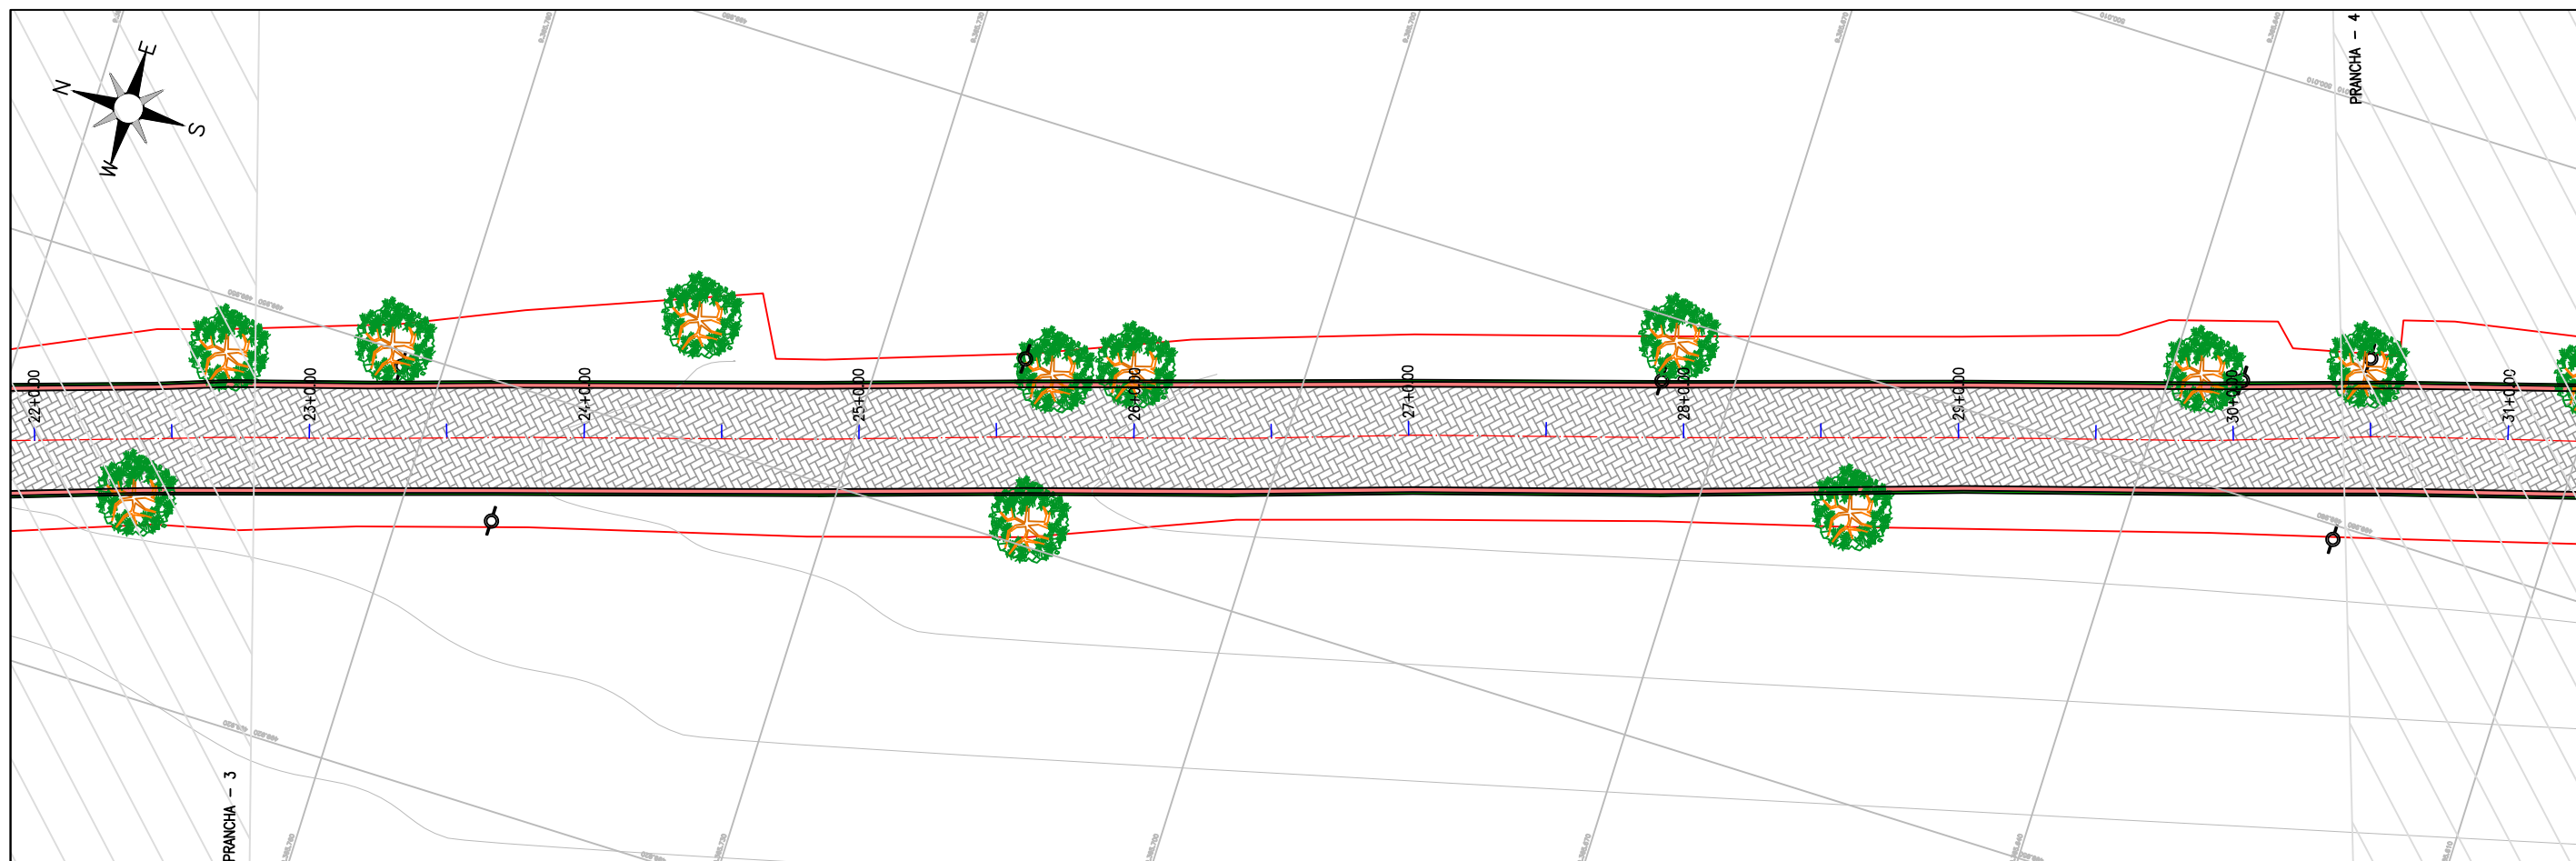

176 VIA PRINCIPAL

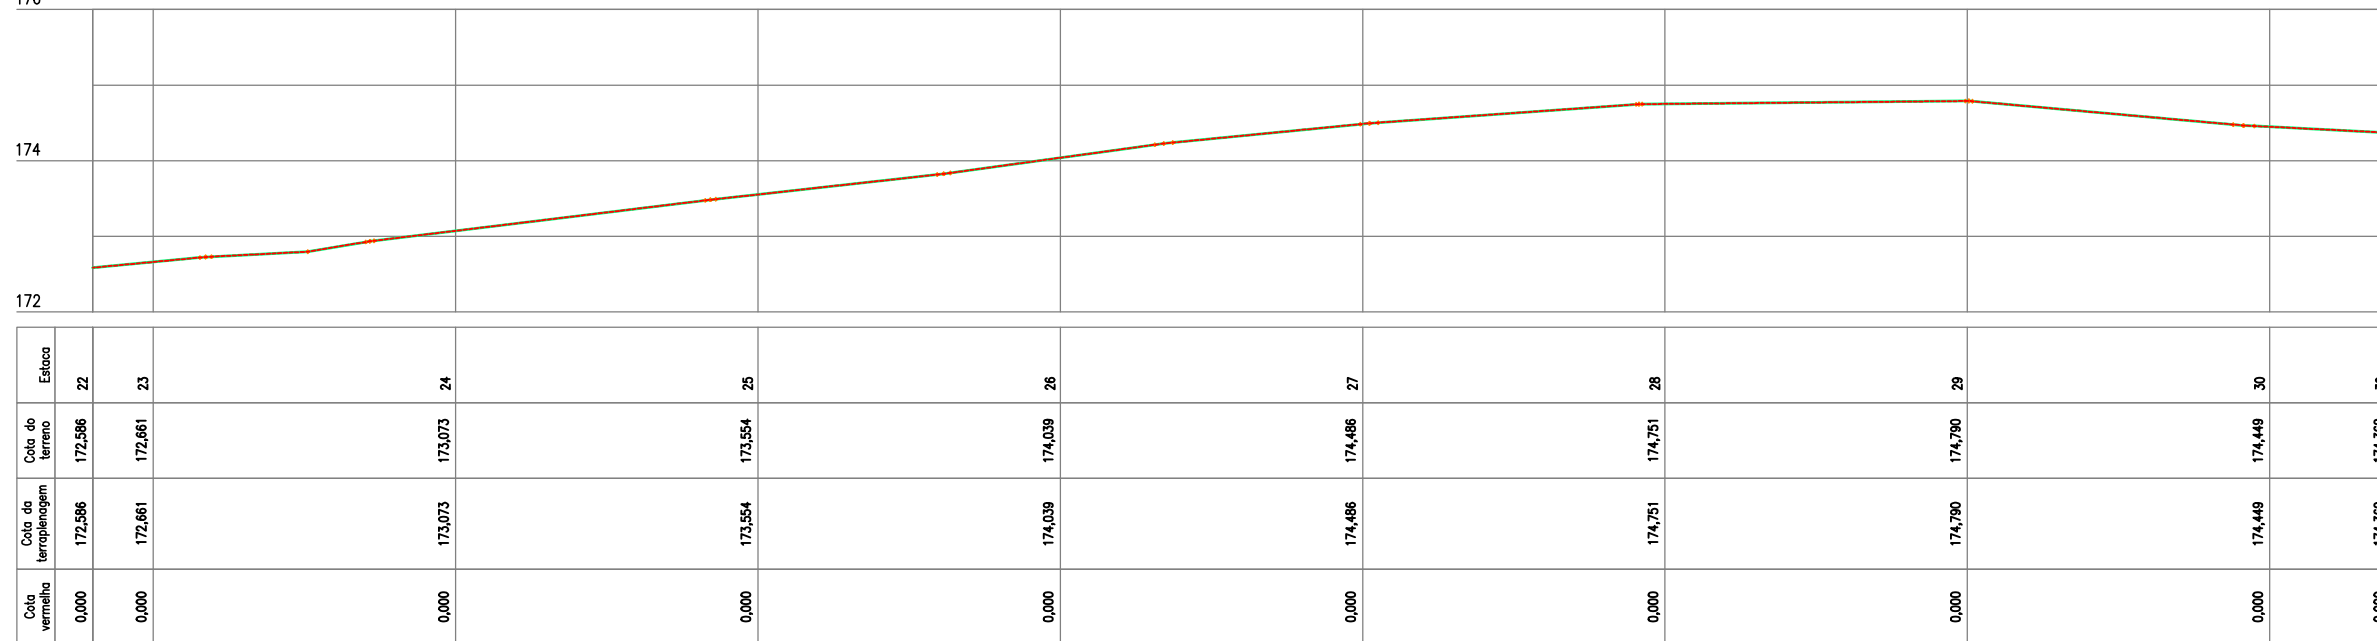


LEGENDA DE DESENHOS:

PLANTA BAIXA

- MEIO FIO PROJETADO
- SARJETA PROJETADA
- PAV INTERTRAVADO PROJETADO
- CERCA
- POSTES
- ÁRVORES
- BOCA DE LOBO EXISTENTE
- PAV ASFÁLTICA EXISTENTE
- PAV PARALELEPÍPEDO EXISTENTE
- PAV PEDRA T. EXISTENTE


PERFIL LONGITUDINAL

- PERFIL DA SUPERFÍCIE
- PERFIL PROJETADO

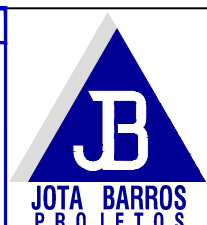


PREFEITURA MUNICIPAL DE SOLONÓPOLE	
PROJETO DE PAVIMENTAÇÃO EM INTERTRAVADO NA AV TOTÓ RABELO	
1º ETAPA	
LEVANTAMENTO TOPOGRÁFICO	
PROJETISTA:	ARTUR OTHON SILVA LIMA - ENG. CIVIL CREA Nº352222CE
ARQUIVO:	PBA_URB_SOL_AV.TOTO_R_1 ETAPA_GEO_R1.DWG

PRANCHA:	04 /06
ESCALA:	1/500

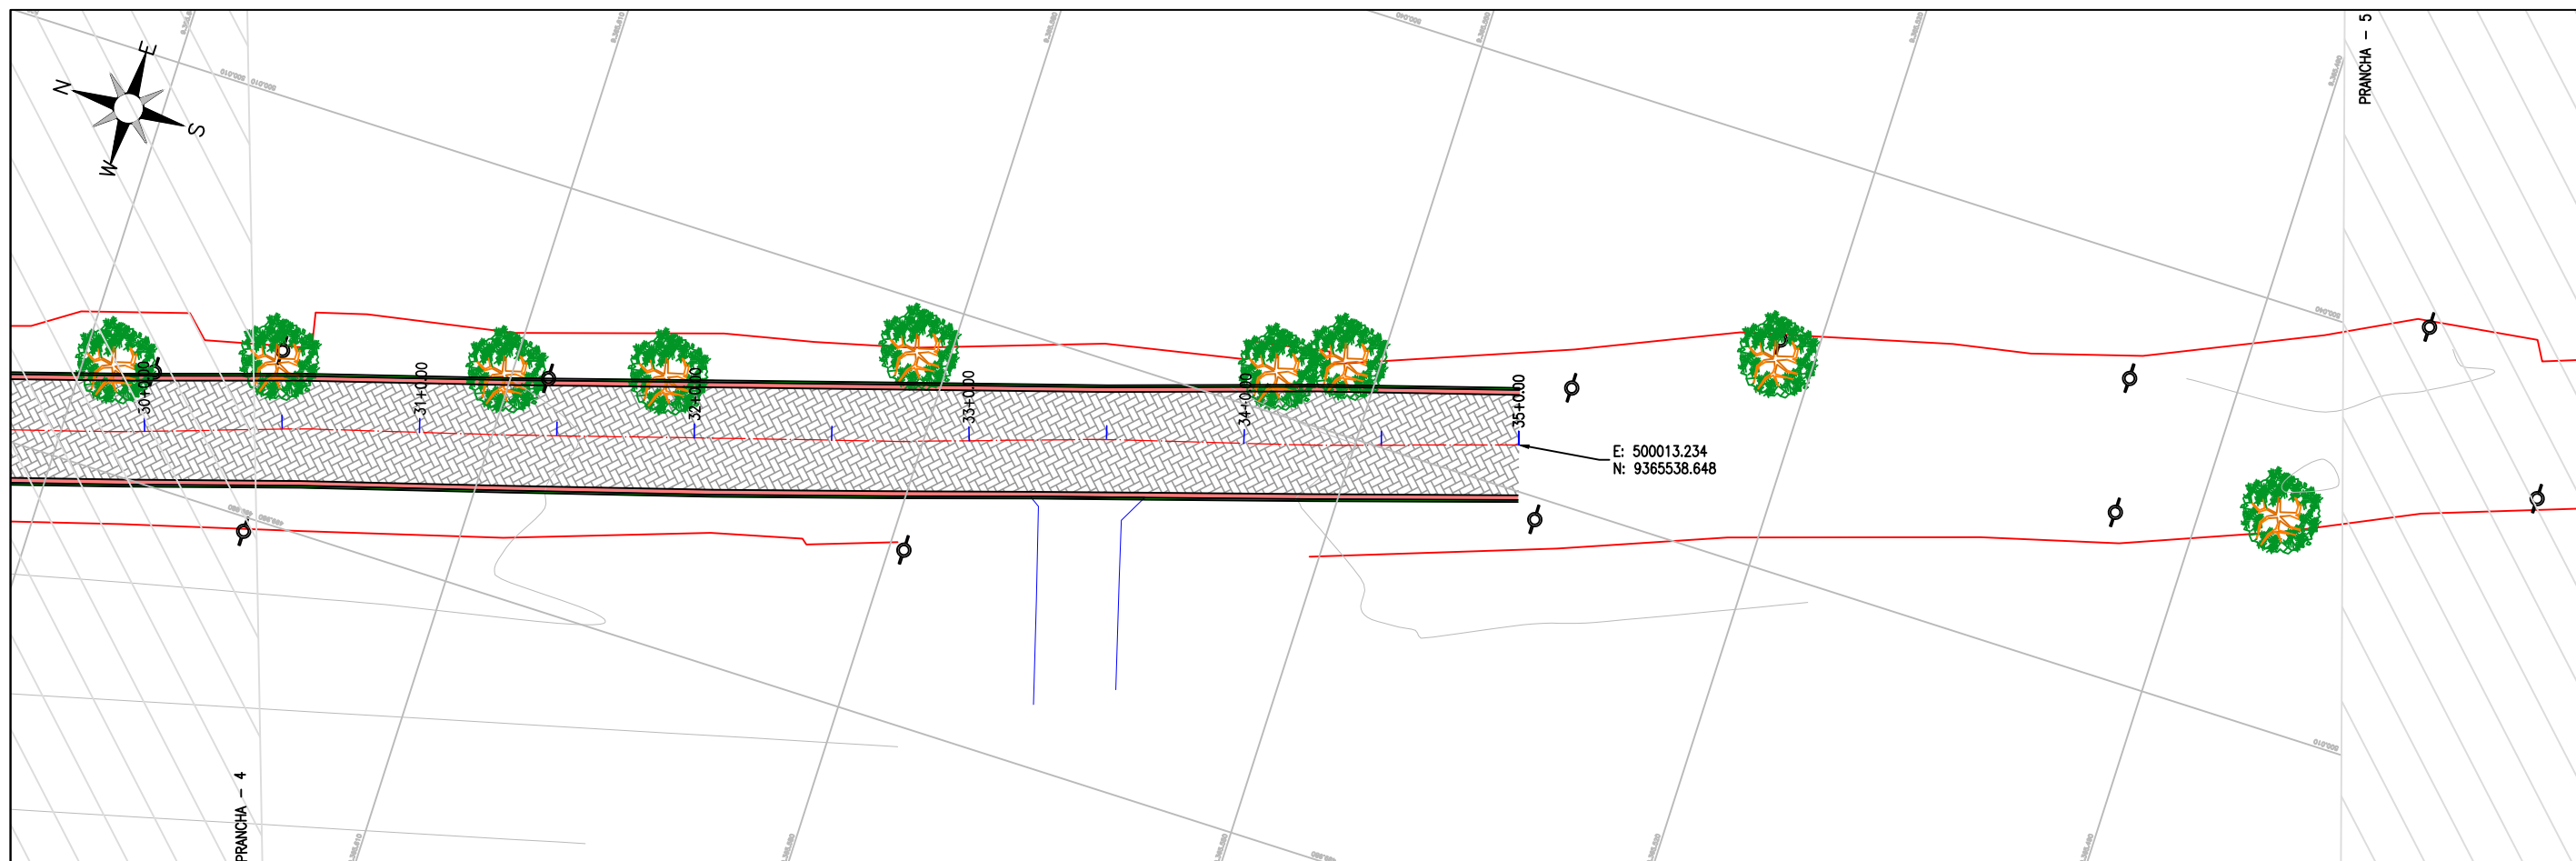

VIA PRINCIPAL

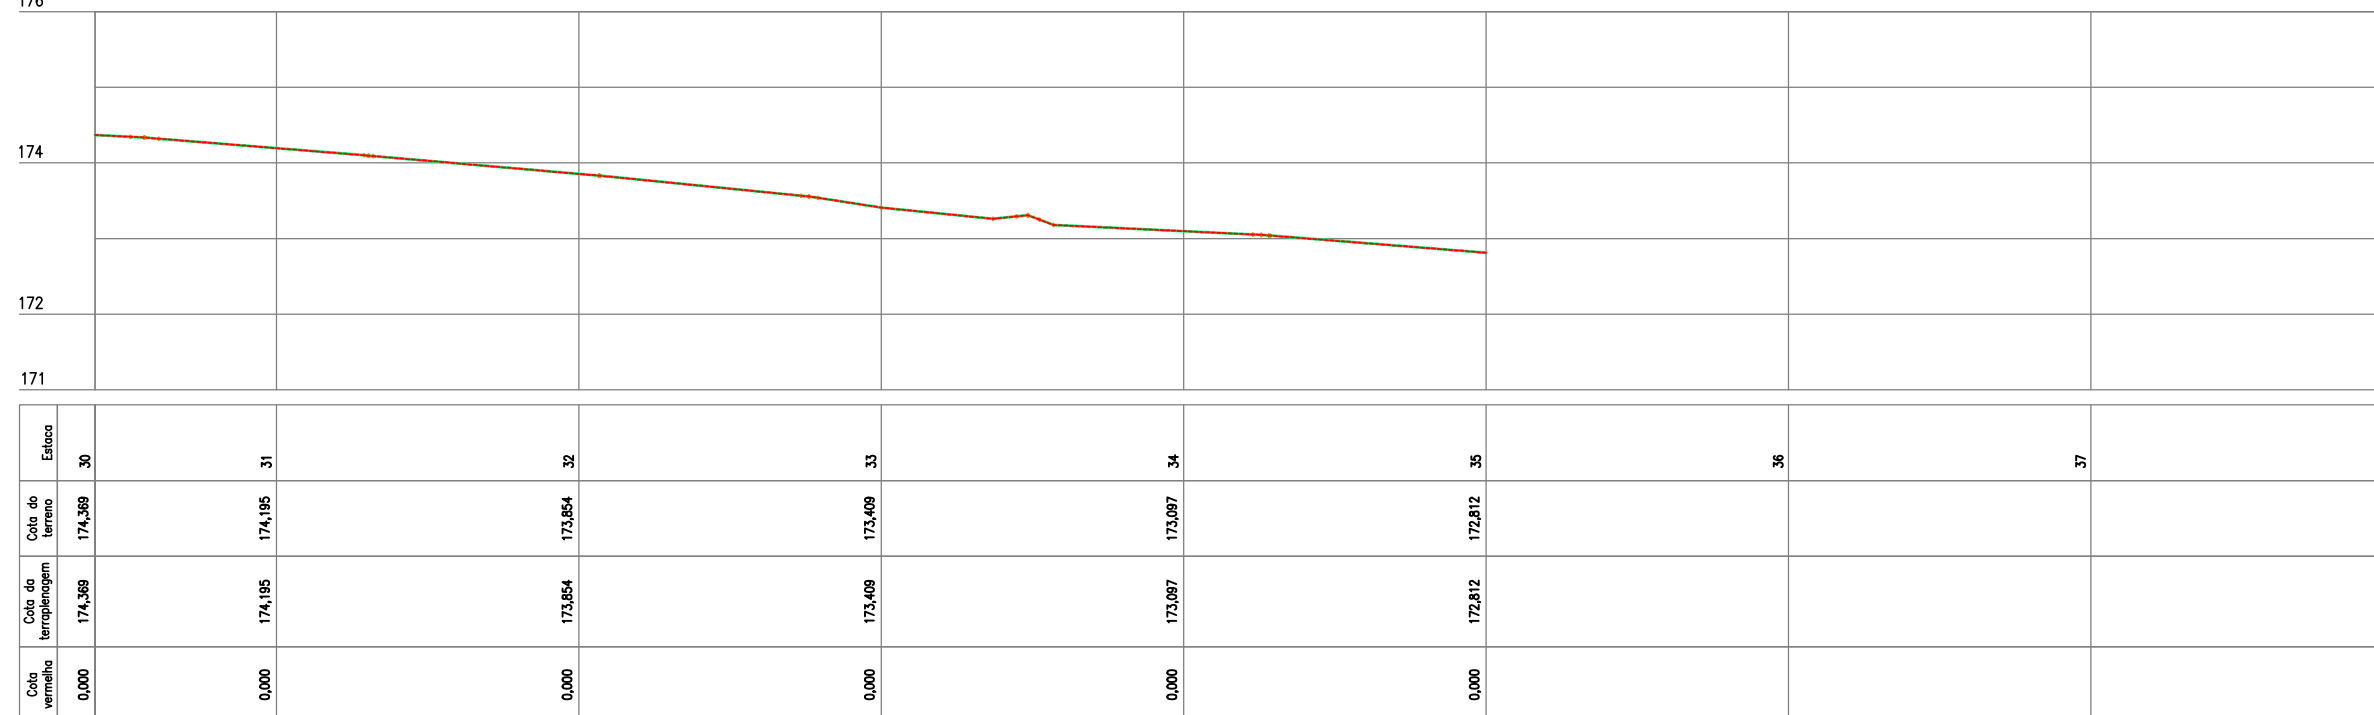


LEGENDA DE DESENHOS:

PLANTA BAIXA

- MEIO FIO PROJETADO
- SARJETA PROJETADA
- PAV INTERTRAVADO PROJETADO
- CERCA
- POSTES
- ÁRVORES
- BOCA DE LOBO EXISTENTE
- PAV ASFÁLTICA EXISTENTE
- PAV PARALELEPÍPEDO EXISTENTE
- PAV PEDRA T. EXISTENTE


PERFIL LONGITUDINAL

- PERFIL DA SUPERFÍCIE
- PERFIL PROJETADO

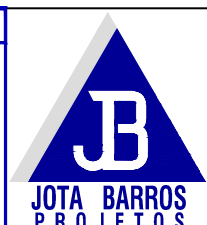

PREFEITURA MUNICIPAL DE SOLONÓPOLE	
PROJETO DE PAVIMENTAÇÃO EM INTERTRAVADO NA AV TOTÓ RABELO	
1º ETAPA	
LEVANTAMENTO TOPOGRÁFICO	
PROJETISTA:	ARTUR OTHON SILVA LIMA - ENG. CIVIL CREA Nº352222CE
ARQUIVO:	PBA_URB_SOL_AV.TOTO_R_1 ETAPA_GEO_R1.DWG

PRANCHA:	05 /06
ESCALA:	1/500

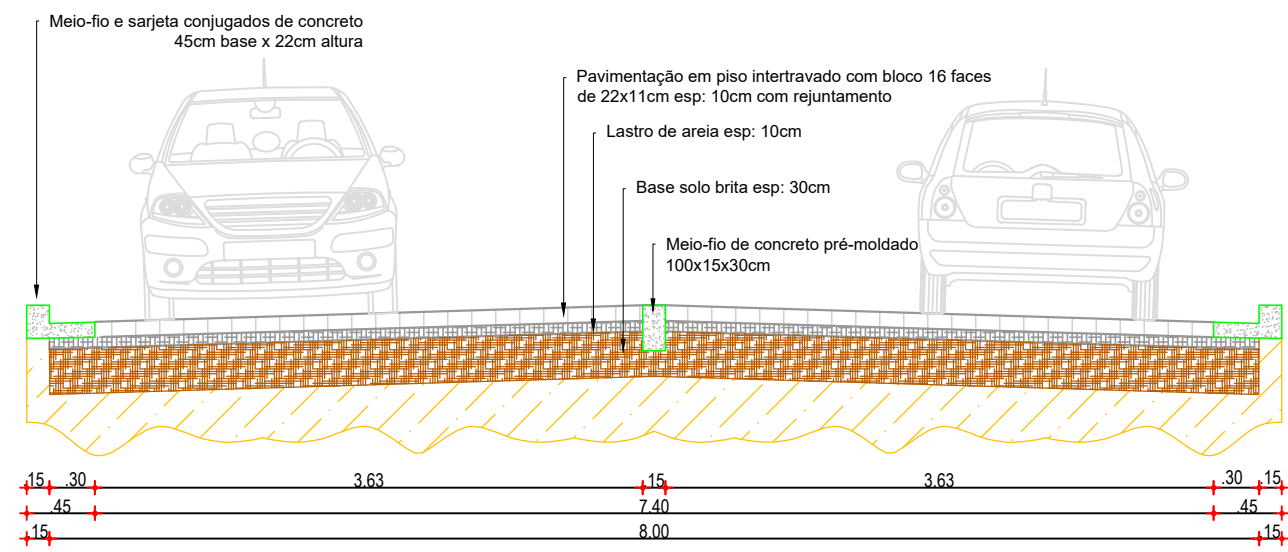


LEGENDA DE DESENHOS:

PLANTA BAIXA		MEIO FIO PROJETADO		SARJETA PROJETADA		PAV INTERTRAVADO PROJETADO		CERCA		POSTES		ÁRVORES		BOCA DE LOBO EXISTENTE		PAV ASFÁLTICA EXISTENTE		PAV PARALELEPÍPEDO EXISTENTE		PAV PEDRA T. EXISTENTE
	PERFIL LONGITUDINAL		PERFIL DA SUPERFÍCIE		PERFIL PROJETADO															



PREFEITURA MUNICIPAL DE SOLONÓPOLE		PRANCHA:
PROJETO DE PAVIMENTAÇÃO EM INTERTRAVADO NA AV TOTÓ RABELO 1º ETAPA		06 /06
SEÇÃO TIPO		ESCALA:
PROJETISTA:	ARTUR OTHON SILVA LIMA - ENG. CIVIL CREA Nº352222CE	1/50
ARQUIVO:	PBA_URB_SOL_AV.TOTO_R_1 ETAPA_GEO_R1.DWG	

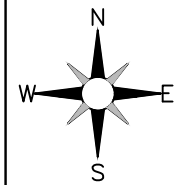


E: 499656.954
N: 9366109.604

1ª ETAPA
DA EST 0+0,00 ATE A EST 35+0,00
EXTENSÃO=700,00m

E: 500013.280
N: 9365538.675

2ª ETAPA
DA EST 35+0,00 ATE A EST 80+18,25
EXTENSÃO=918,25m

E: 500312.322
N: 9364690.442

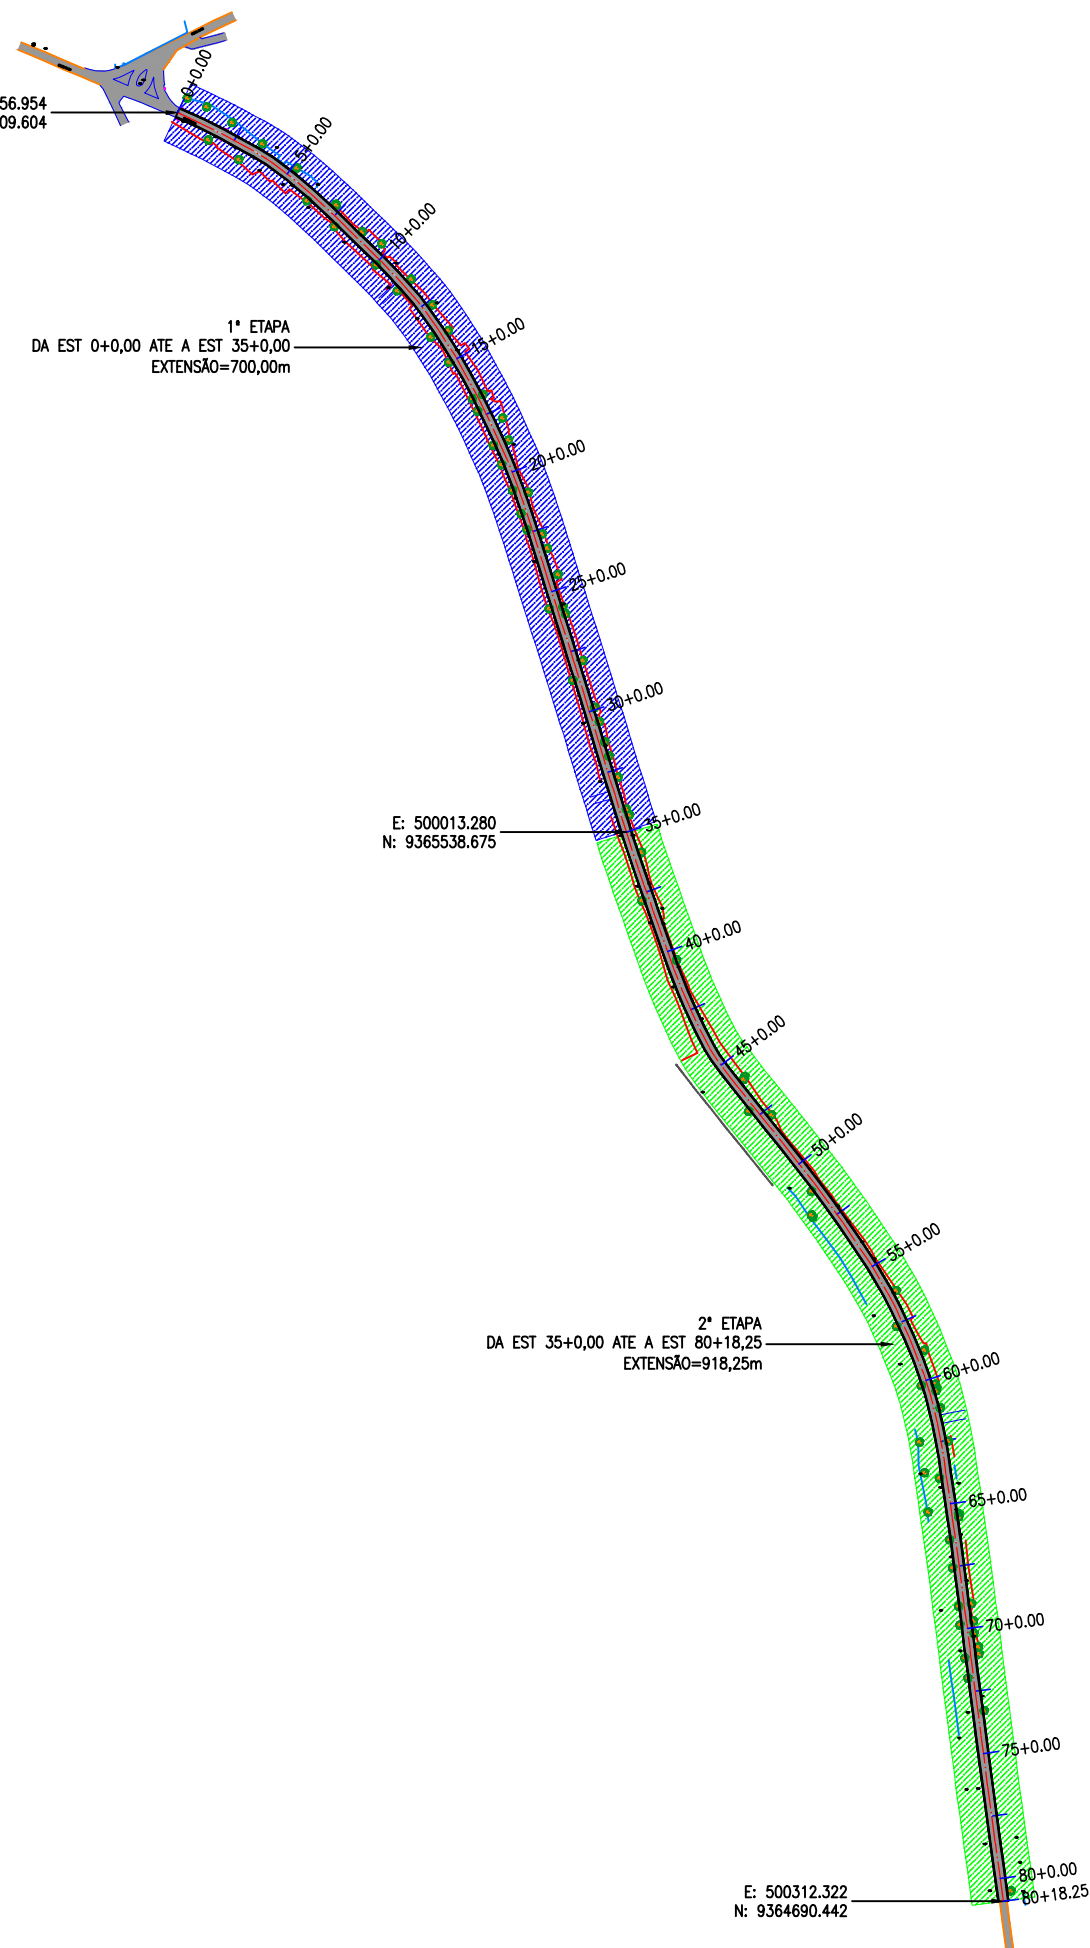

MAPA DE LOCALIZAÇÃO



Image © 2025 Airbus

**ARTUR OTHON
SILVA
LIMA:04843868329**

Assinado de forma digital
por ARTUR OTHON SILVA
LIMA:04843868329
Dados: 2026.05.26 09:59:22
-03'00'



PREFEITURA MUNICIPAL DE SOLONÓPOLE

PROJETO DE PAVIMENTAÇÃO EM INTERTRAVADO NA AV TOTÓ RABELO

PLANTA GERAL

PROJETISTA: ARTUR OTHON SILVA LIMA - ENG. CIVIL CREA Nº352222CE

ARQUIVO: PBA_URB_SOL_AV.TOTO_R_PG_R1.DWG

PRANCHA:

01 /01

ESCALA:

1/6000



ARTUR OTHON
SILVA
LIMA:04843868329

Assinado de forma digital
por ARTUR OTHON SILVA
LIMA:04843868329
Dados: 2026.05.26
10:01:01 -03'00'



PREFEITURA MUNICIPAL DE SOLONÓPOLE
PROJETO DE PAVIMENTAÇÃO EM INTERTRAVADO NA AV TOTÓ RABELO
1º ETAPA

SEÇÕES TRANSVERSAIS



PROJETISTA: ARTUR OTHON SILVA LIMA - ENG. CIVIL CREA Nº352222CE
ARQUIVO: PBA_URB_SOL_AV.TOTO_R_1 ETAPA_TER.R1.DWG

PRANCHA:

1 /02

ESCALA:

1/250

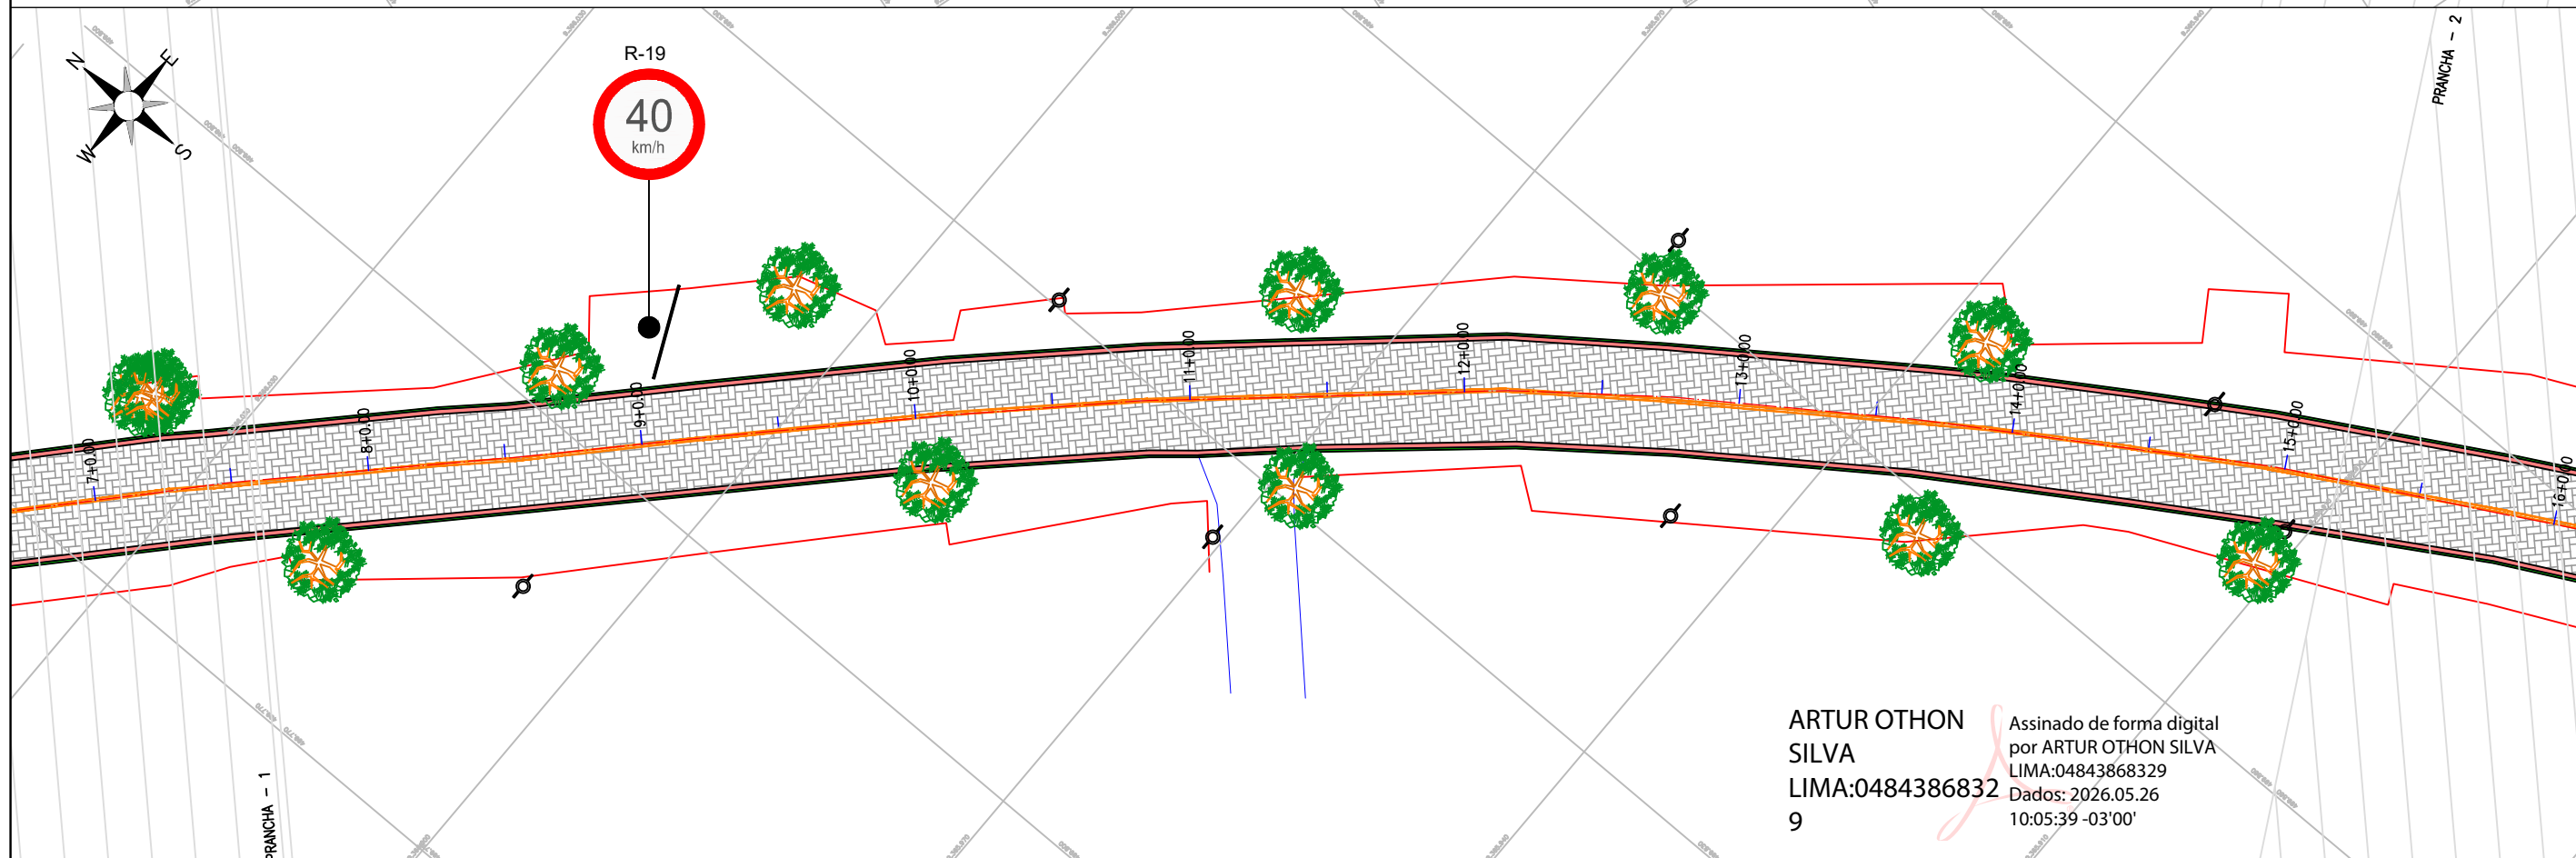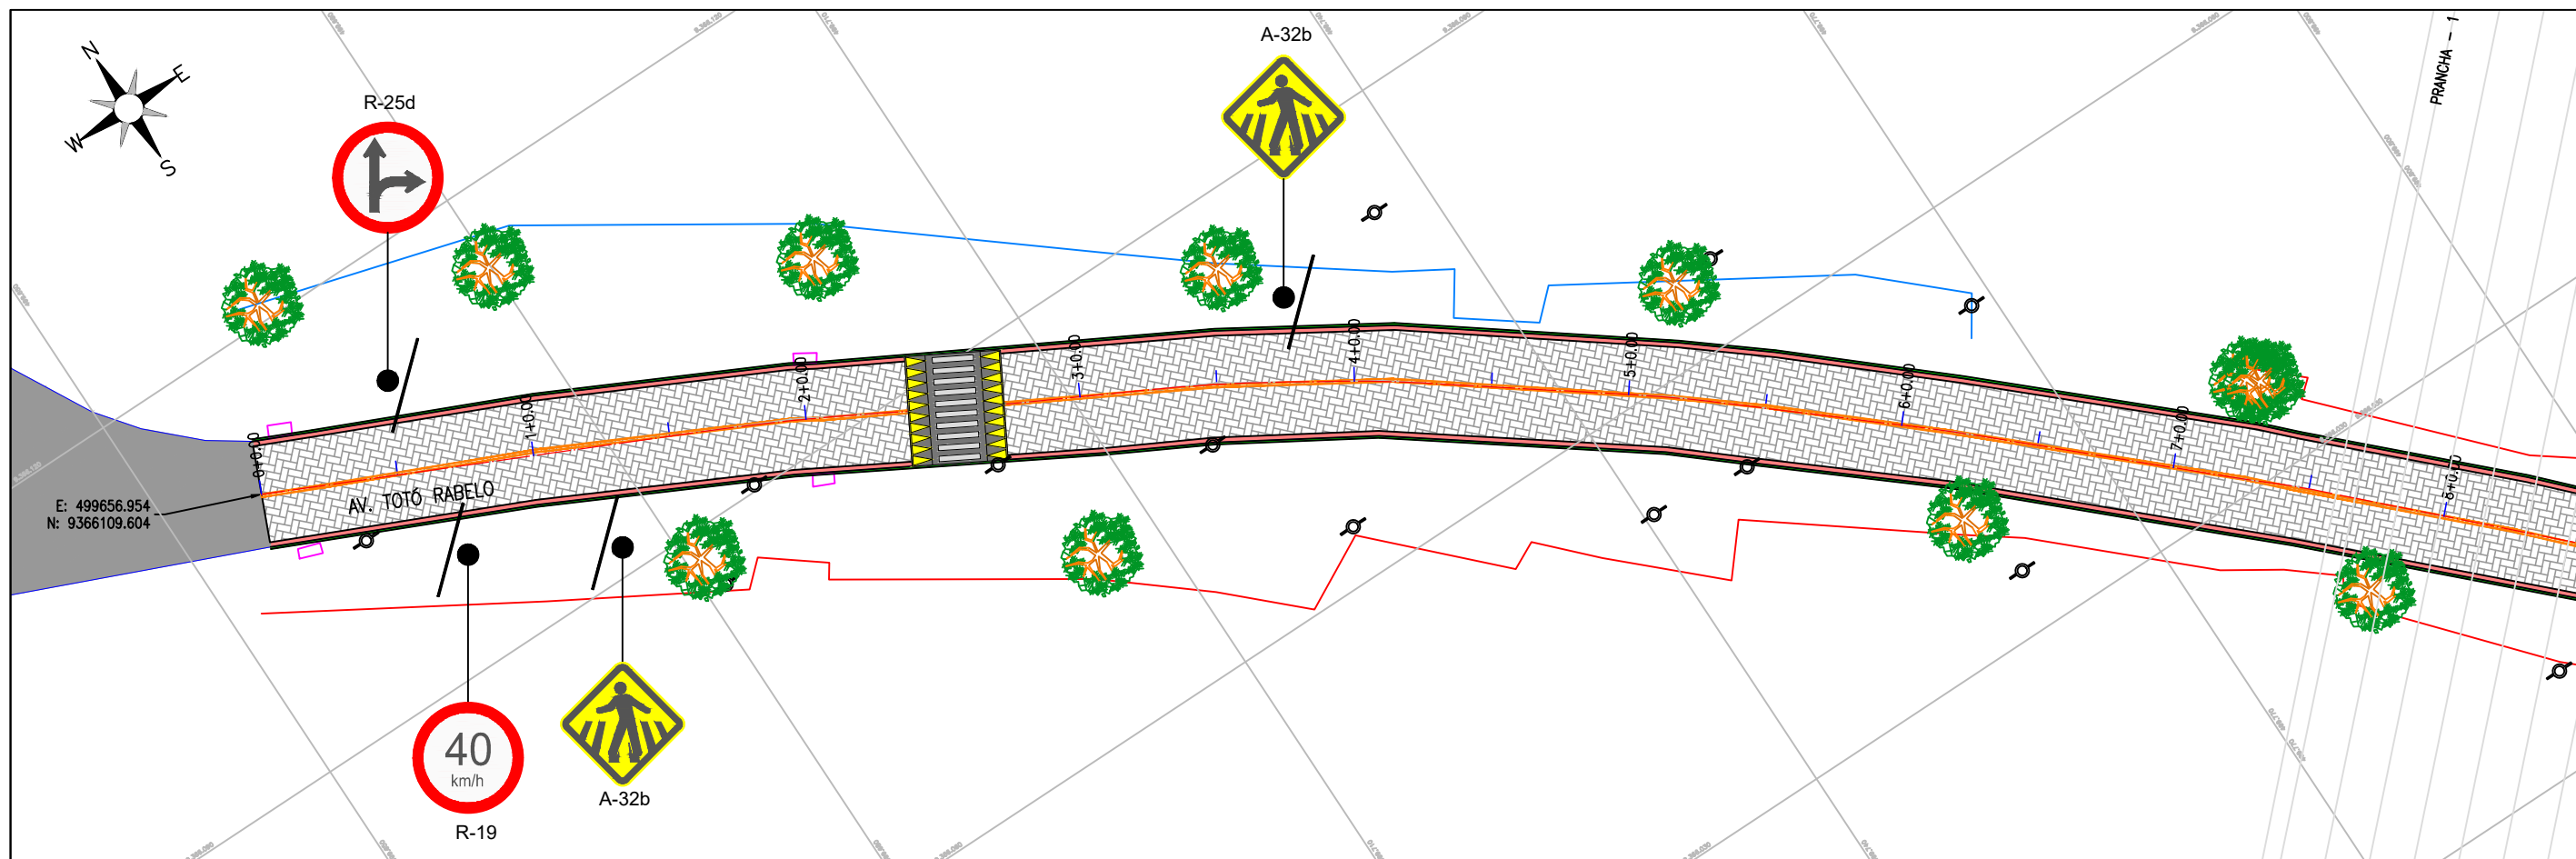

ARTUR OTHON SILVA
 LIMA:0484386832
 9



Assinado de forma digital por ARTUR OTHON SILVA
 LIMA:04843868329
 Dados: 2026.05.26 10:05:39 -03'00'

LEGENDA DE DESENHOS:

PLANTA BAIXA										PERFIL LONGITUDINAL	
MEIO FIO PROJETADO	SARJETA PROJETADA	PAV INTERTRAVADO PROJETADO	CERCA	POSTES	ÁRVORES	BOCA DE LOBO EXISTENTE	PAV ASFÁLTICA EXISTENTE	PAV PARALELEPÍPEDO EXISTENTE	PAV PEDRA T. EXISTENTE	PERFIL DA SUPERFÍCIE	PERFIL PROJETADO



PREFEITURA MUNICIPAL DE SOLONÓPOLE		PRANCHA:
PROJETO DE PAVIMENTAÇÃO EM INTERTRAVADO NA AV TOTÓ RABELO 1º ETAPA		01 /04
PROJETO DE SINALIZAÇÃO - PLANTA BAIXA		
PROJETISTA:	ARTUR OTHON SILVA LIMA - ENG. CIVIL CREA Nº352222CE	ESCALA:
ARQUIVO:	PBA_URB_SOL_AV.TOTO_R_1 ETAPA_SIN_R1.DWG	1/500

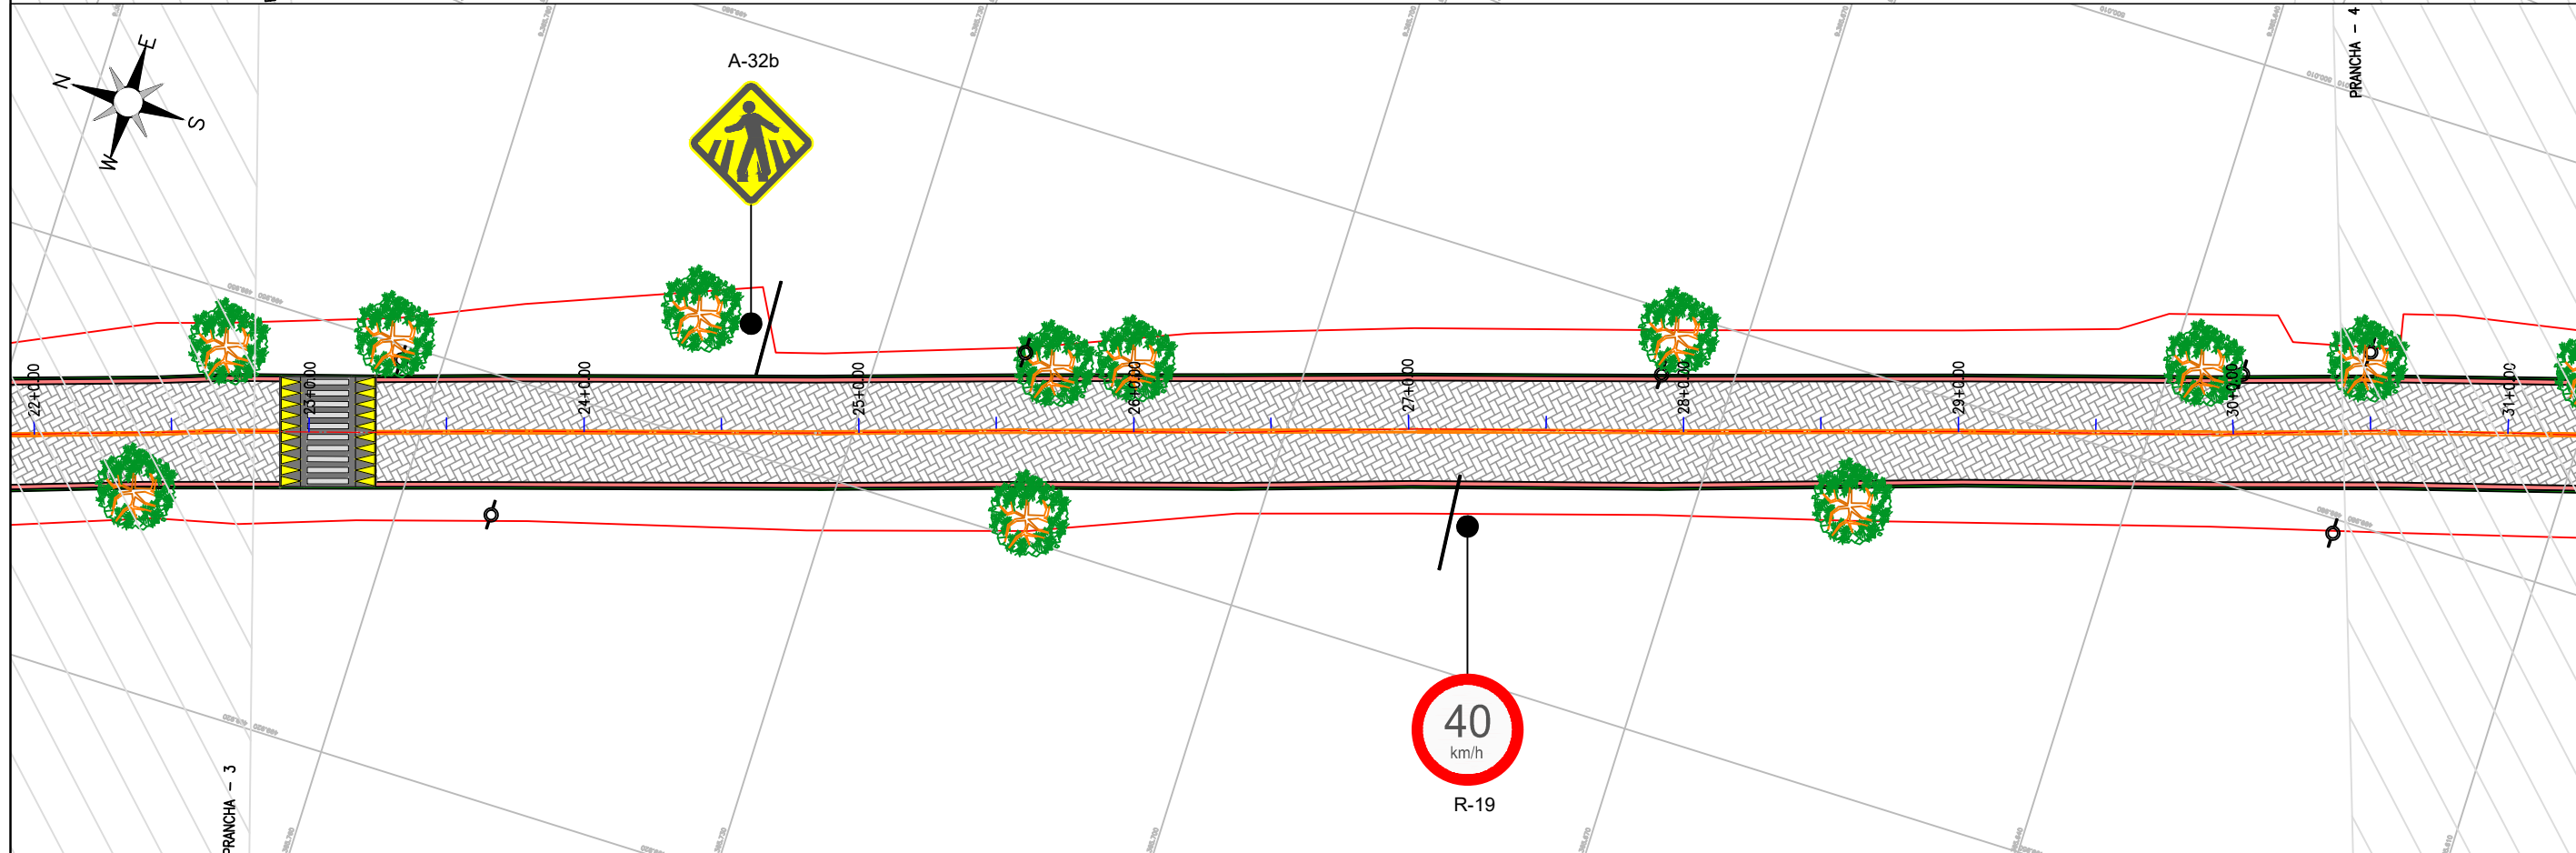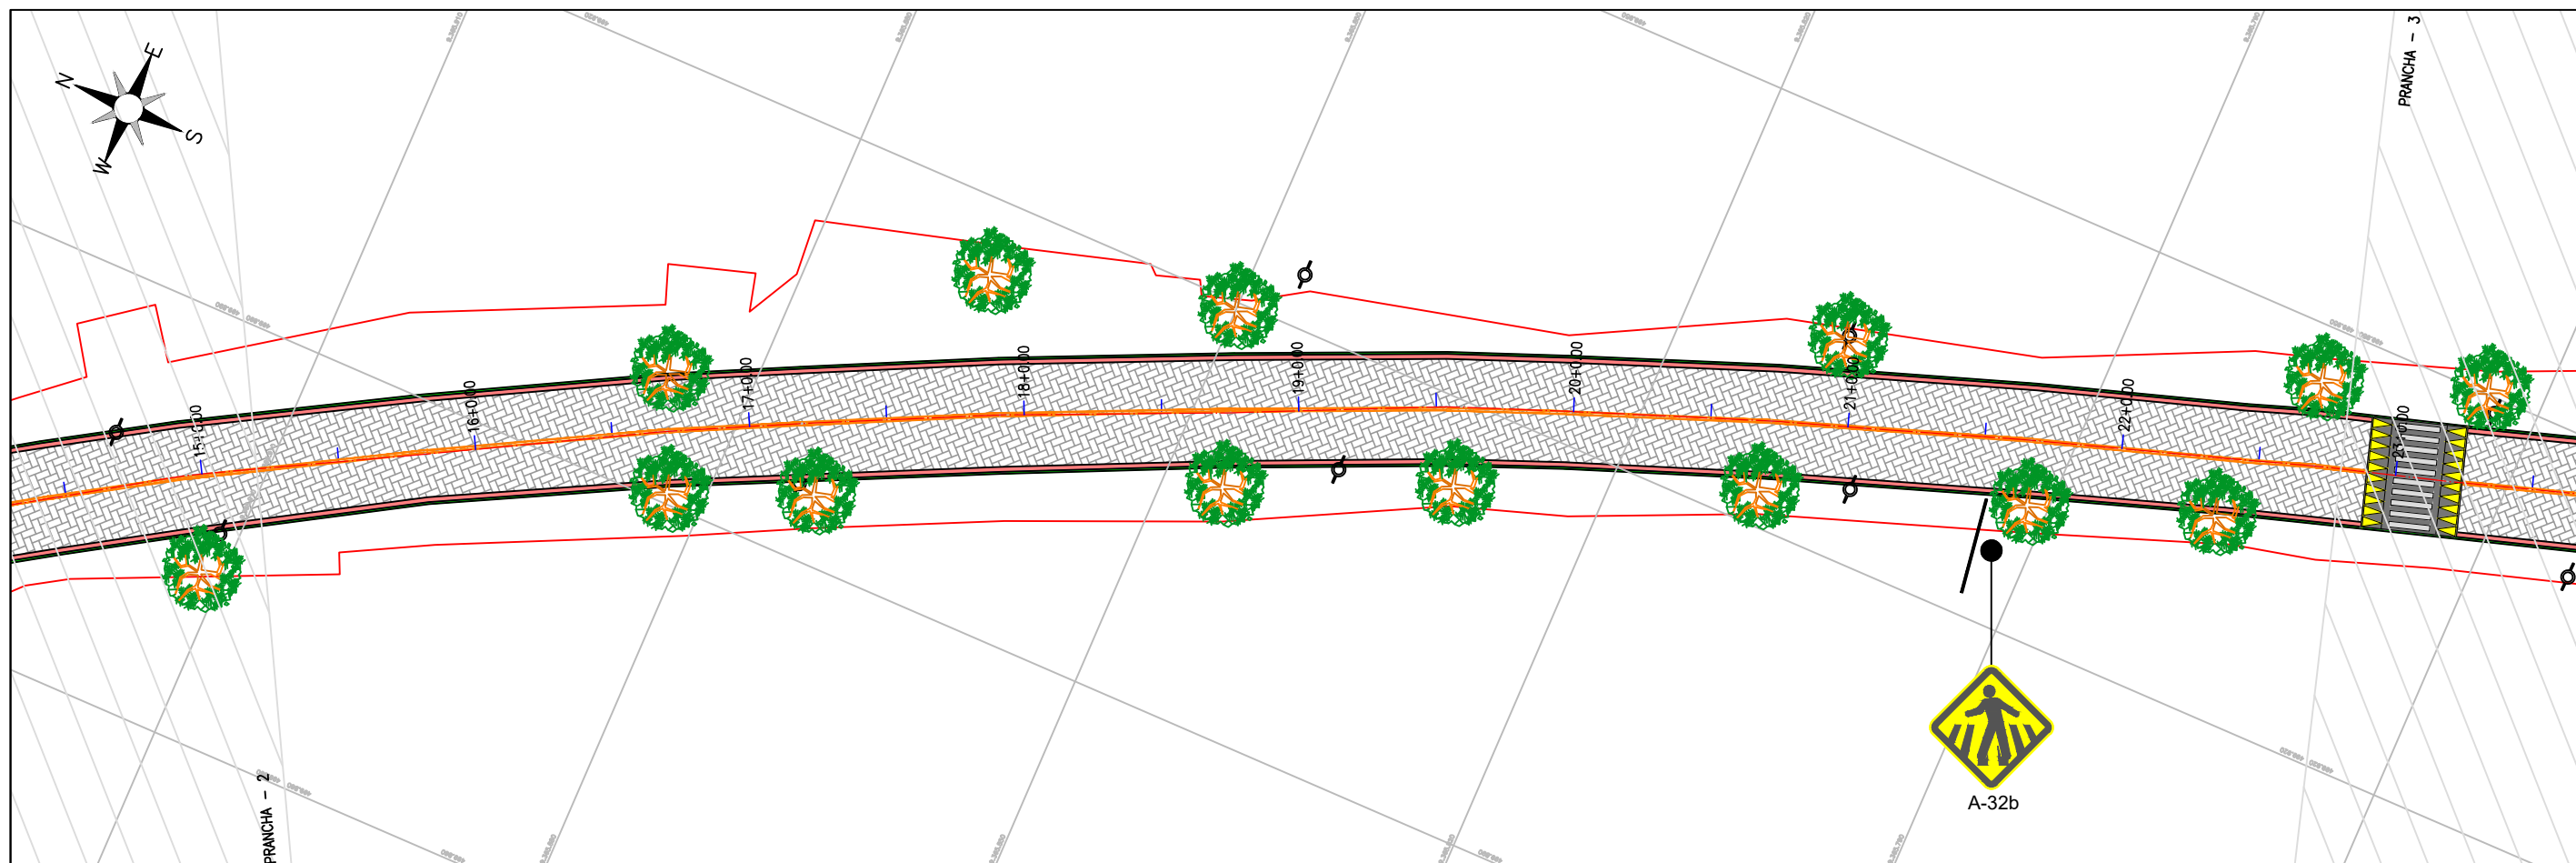


LEGENDA DE DESENHOS:

PLANTA BAIXA										PERFIL LONGITUDINAL	
MEIO FIO PROJETADO	SARJETA PROJETADA	PAV INTERTRAVADO PROJETADO	CERCA	POSTES	ÁRVORES	BOCA DE LOBO EXISTENTE	PAV ASFÁLTICA EXISTENTE	PAV PARALELEPÍPEDO EXISTENTE	PAV PEDRA T. EXISTENTE	PERFIL DA SUPERFÍCIE	PERFIL PROJETADO



PREFEITURA MUNICIPAL DE SOLONÓPOLE	
PROJETO DE PAVIMENTAÇÃO EM INTERTRAVADO NA AV TOTÓ RABELO	
1º ETAPA	
PROJETO DE SINALIZAÇÃO - PLANTA BAIXA	
PROJETISTA:	ARTUR OTHON SILVA LIMA - ENG. CIVIL CREA Nº352222CE
ARQUIVO:	PBA_URB_SOL_AV.TOTO_R_1 ETAPA_SIN_R1.DWG

PRANCHA:	02 /04
ESCALA:	1/500

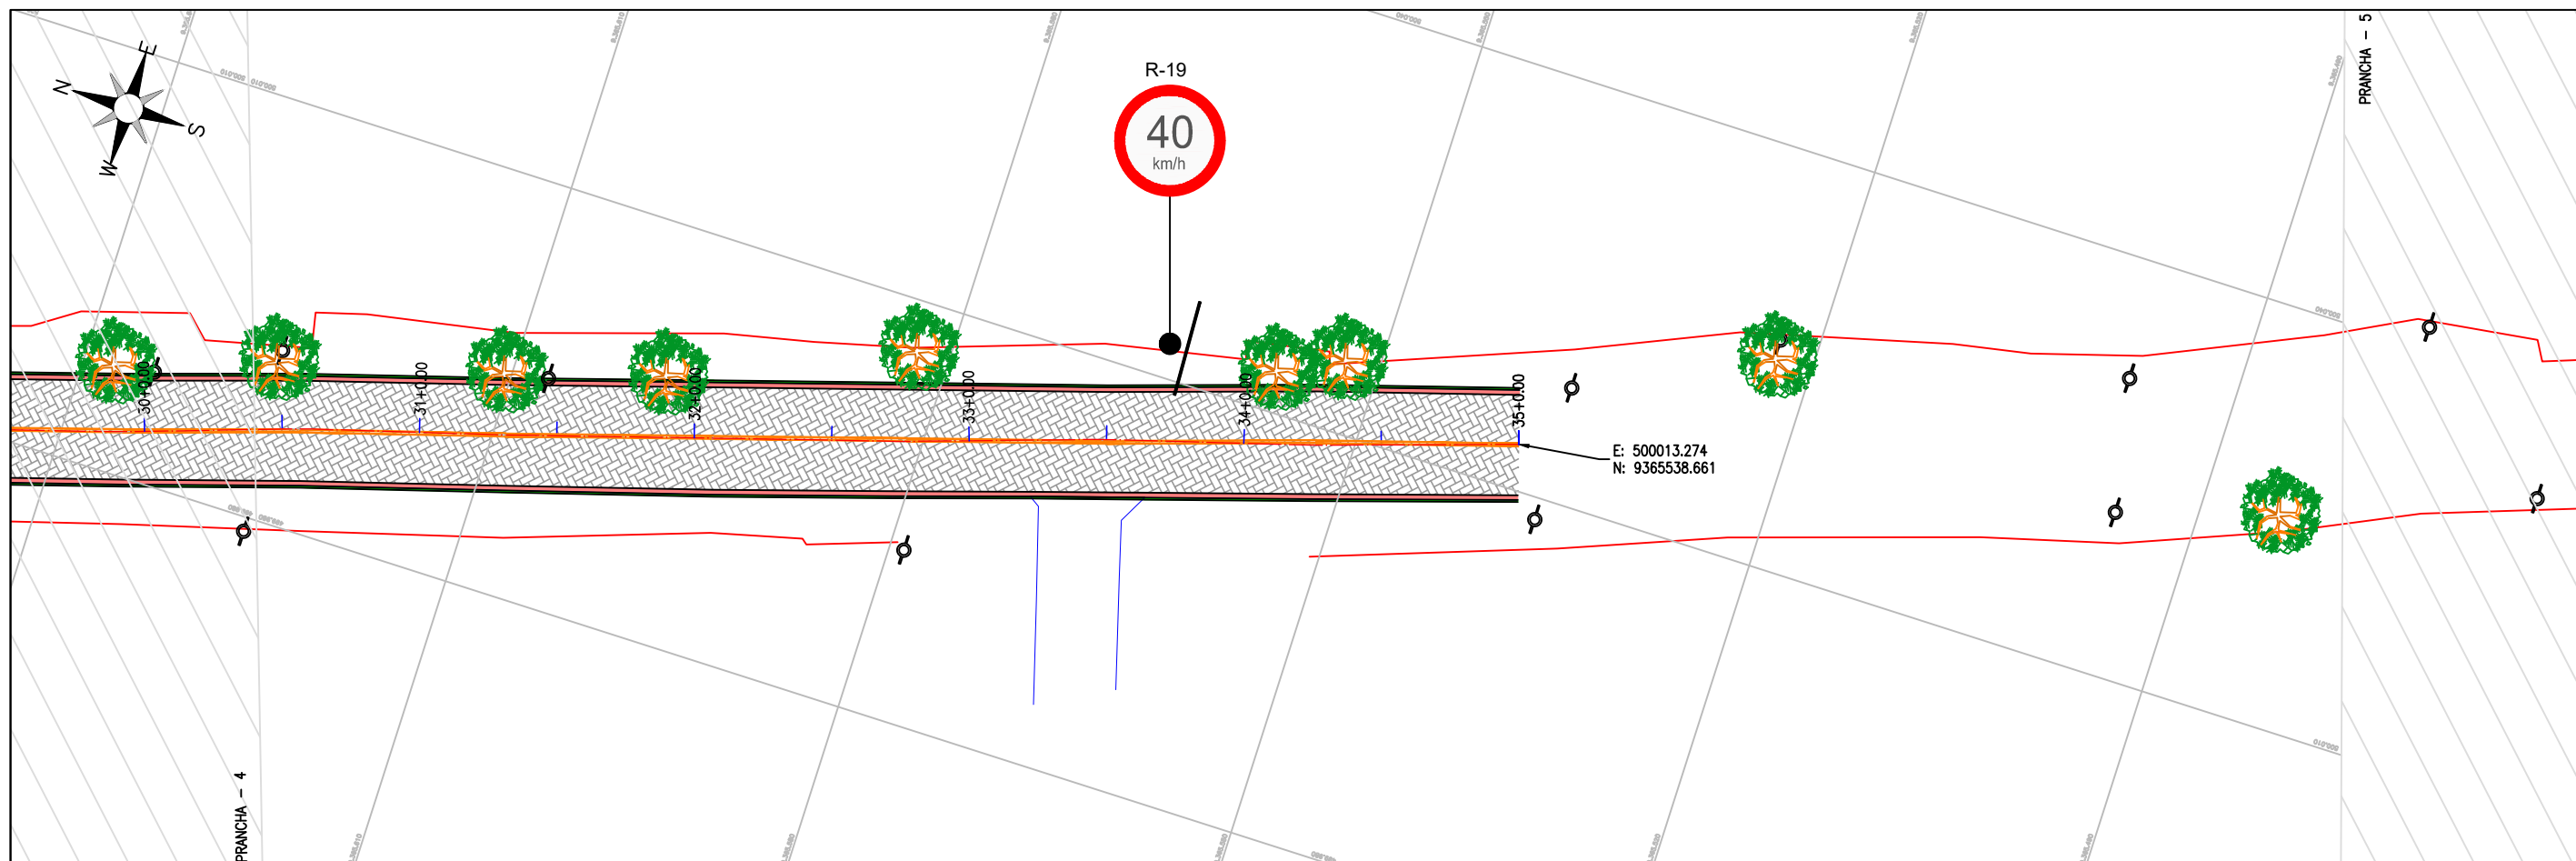


LEGENDA DE DESENHOS:

PLANTA BAIXA											PERFIL LONGITUDINAL		
	MEIO FIO PROJETADO	SARJETA PROJETADA	PAV INTERTRAVADO PROJETADO	CERCA	POSTES	ÁRVORES	BOCA DE LOBO EXISTENTE	PAV ASFÁLTICA EXISTENTE	PAV PARALELEPÍPEDO EXISTENTE	PAV PEDRA T. EXISTENTE		PERFIL DA SUPERFÍCIE	PERFIL PROJETADO




PREFEITURA MUNICIPAL DE SOLONÓPOLE		PRANCHA:
PROJETO DE PAVIMENTAÇÃO EM INTERTRAVADO NA AV TOTÓ RABELO 1º ETAPA		03 /04
PROJETO DE SINALIZAÇÃO - PLANTA BAIXA		
PROJETISTA:	ARTUR OTHON SILVA LIMA - ENG. CIVIL CREA Nº352222CE	ESCALA:
ARQUIVO:	PBA_URB_SOL_AV.TOTO_R_1 ETAPA_SIN_R1.DWG	1/500

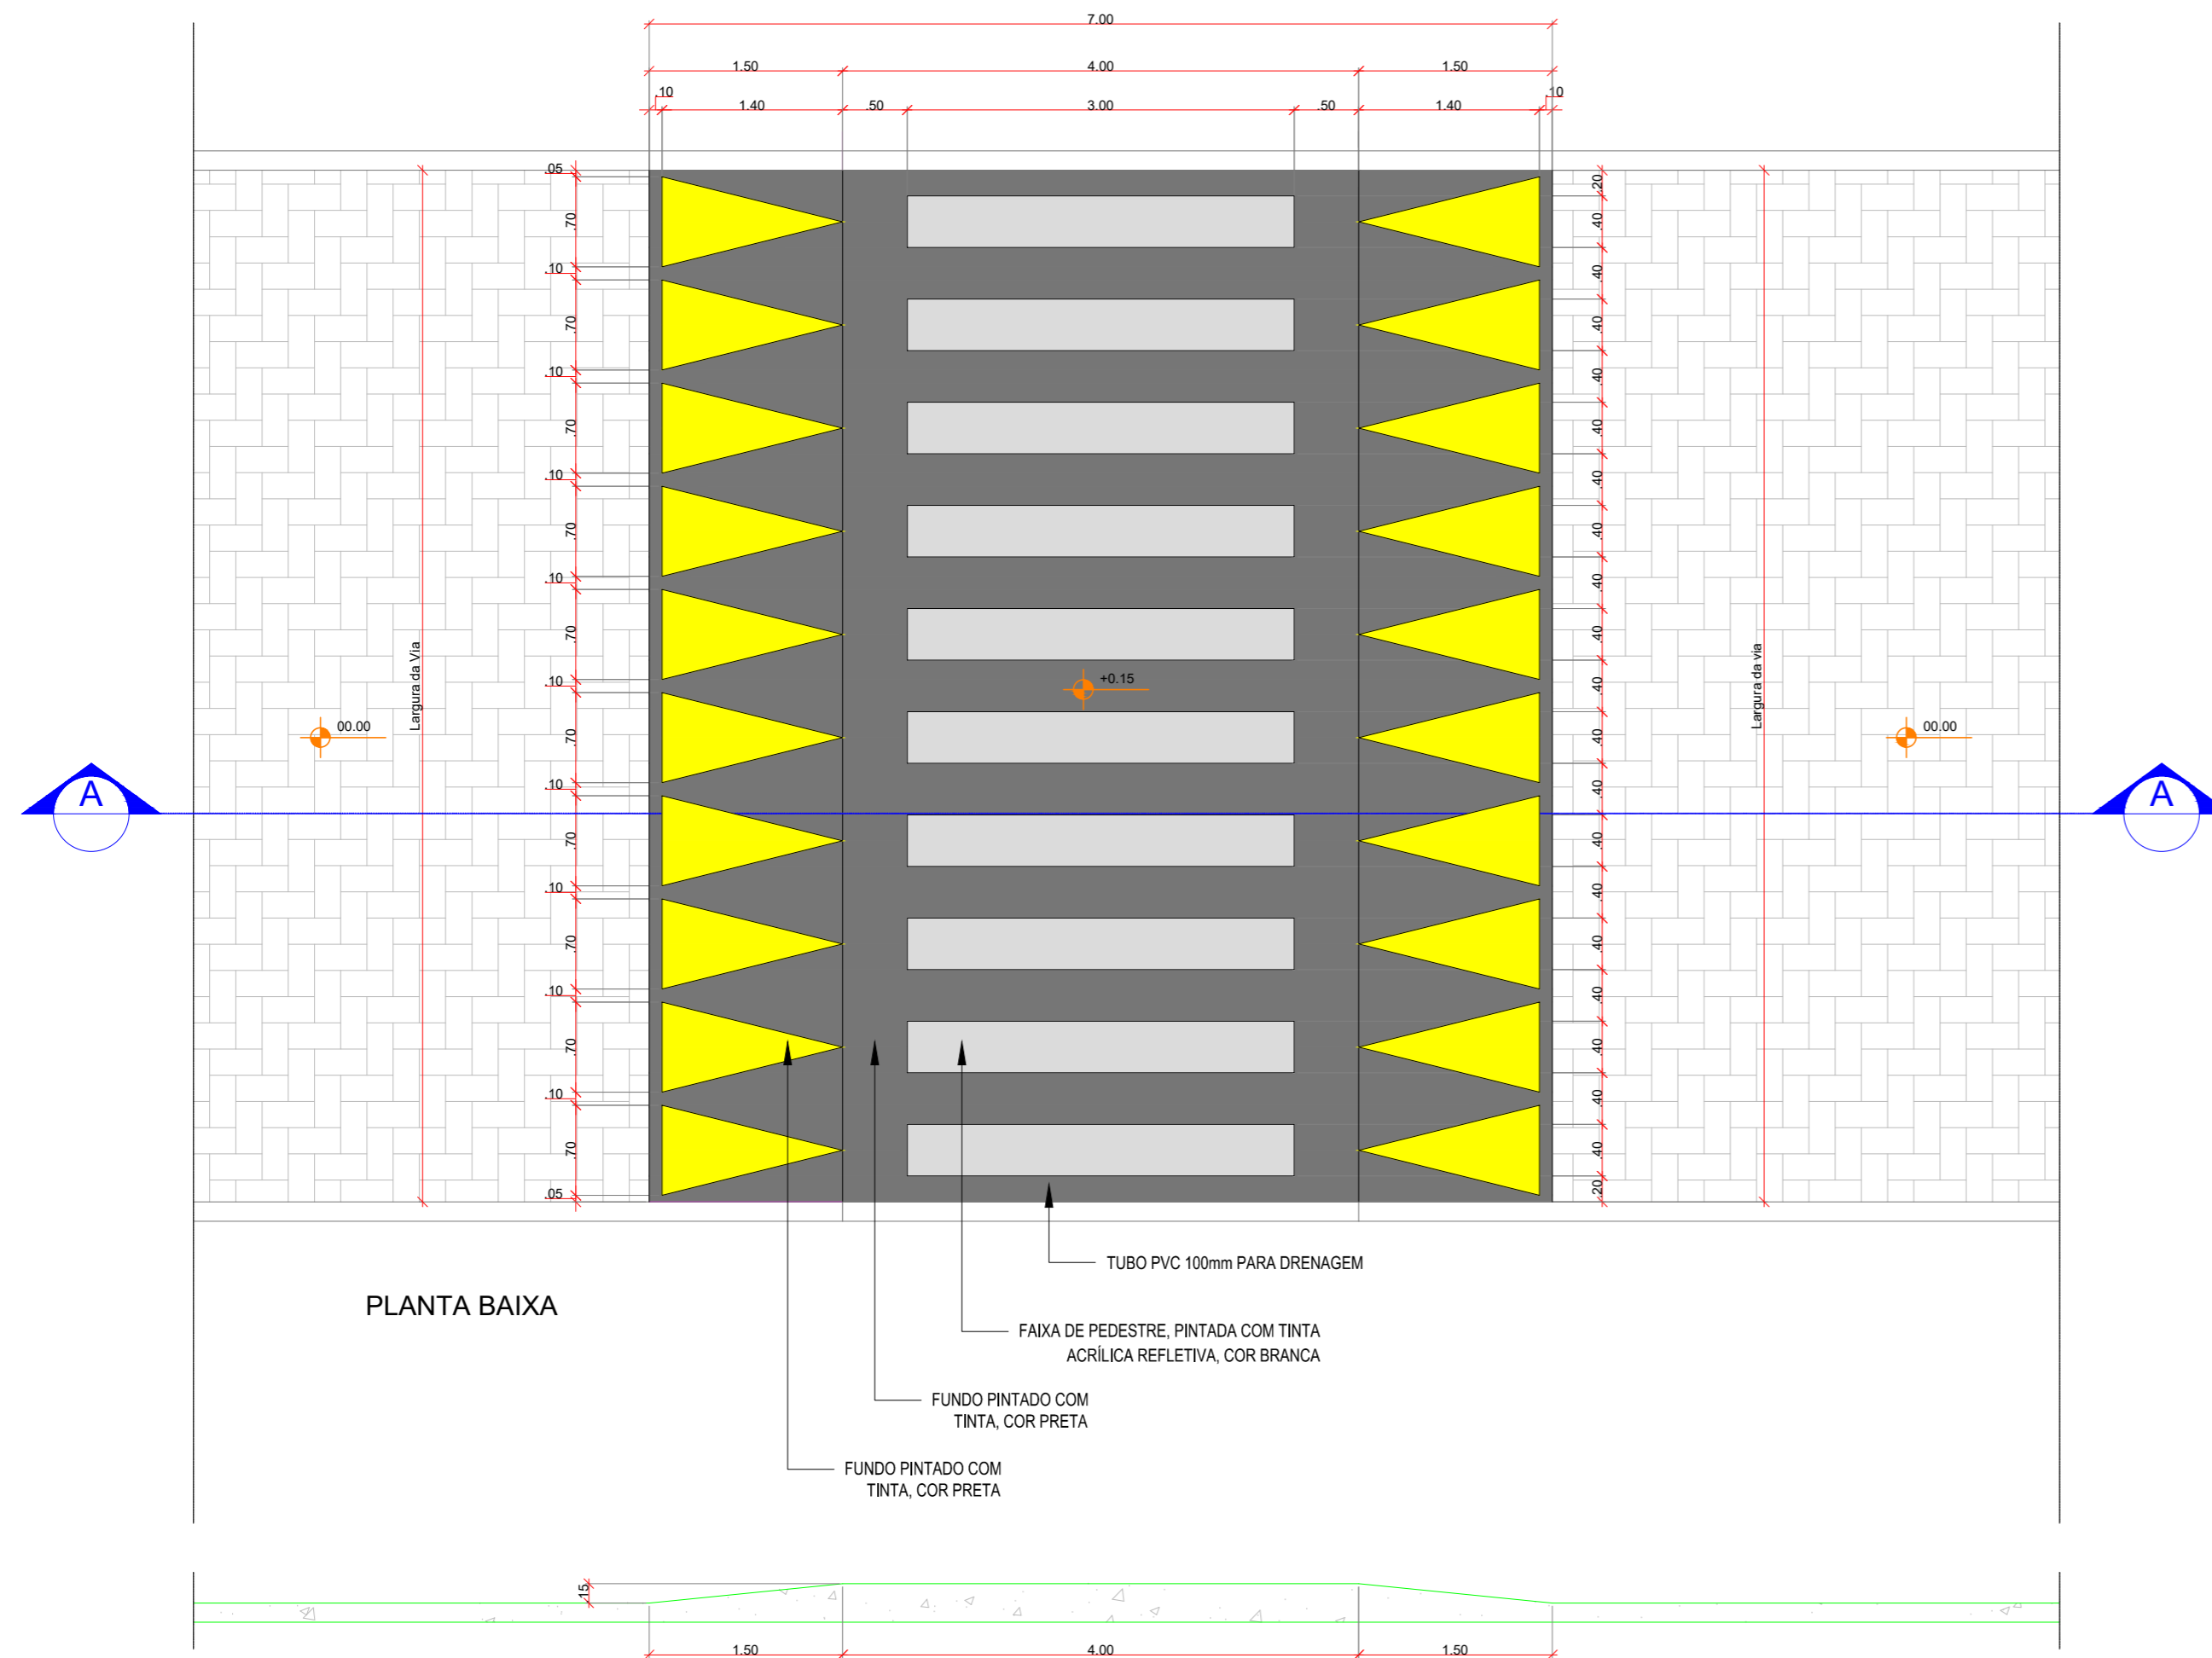


PLANTA BAIXA

CORTE AA

PLACA DE REGULAMENTAÇÃO

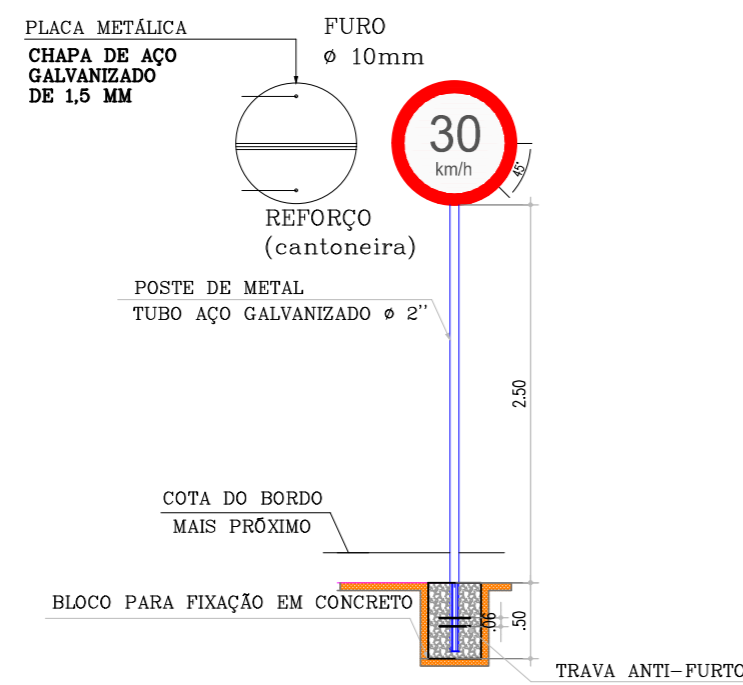

PLACA DE ADVERTÊNCIA

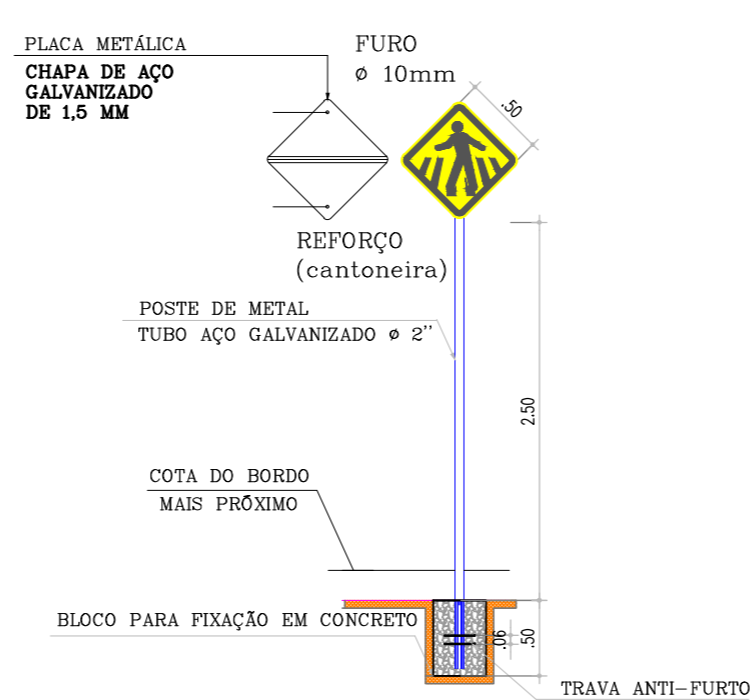

PLACAS DE ADVERTÊNCIA

PLACAS	CÓDIGO	DIMENSÕES (m)	QUANTIDADE (un)
	A-32b	Lado Menor= 1,00m	4

PLACAS DE REGULAMENTAÇÃO

PLACAS	CÓDIGO	DIMENSÕES (m)	QUANTIDADE (un)
	R - 19.3	Ø = 0,50	4
	R-25d	Ø = 0,50	1

NOTA 01:

As Placas Advertência tem as seguintes características:

COR:


Diâmetro - 0,50m Fundo - Amarela
 Orla Externa Mínima - 0,010m Orla externa - Amarela
 Orla Interna Mínima - 0,020m Orla Interna - Preta
 Símbolo - Preto
 Letra - Preto

NOTA 02:


As Placas Regulamentares tem as seguintes características:

COR:

Diâmetro - 0,50m Fundo - Branco
 Tarja Circular e Diagonal - 0,05m Tarja - Vermelha
 Símbolo - Preto
 Letra - Preto

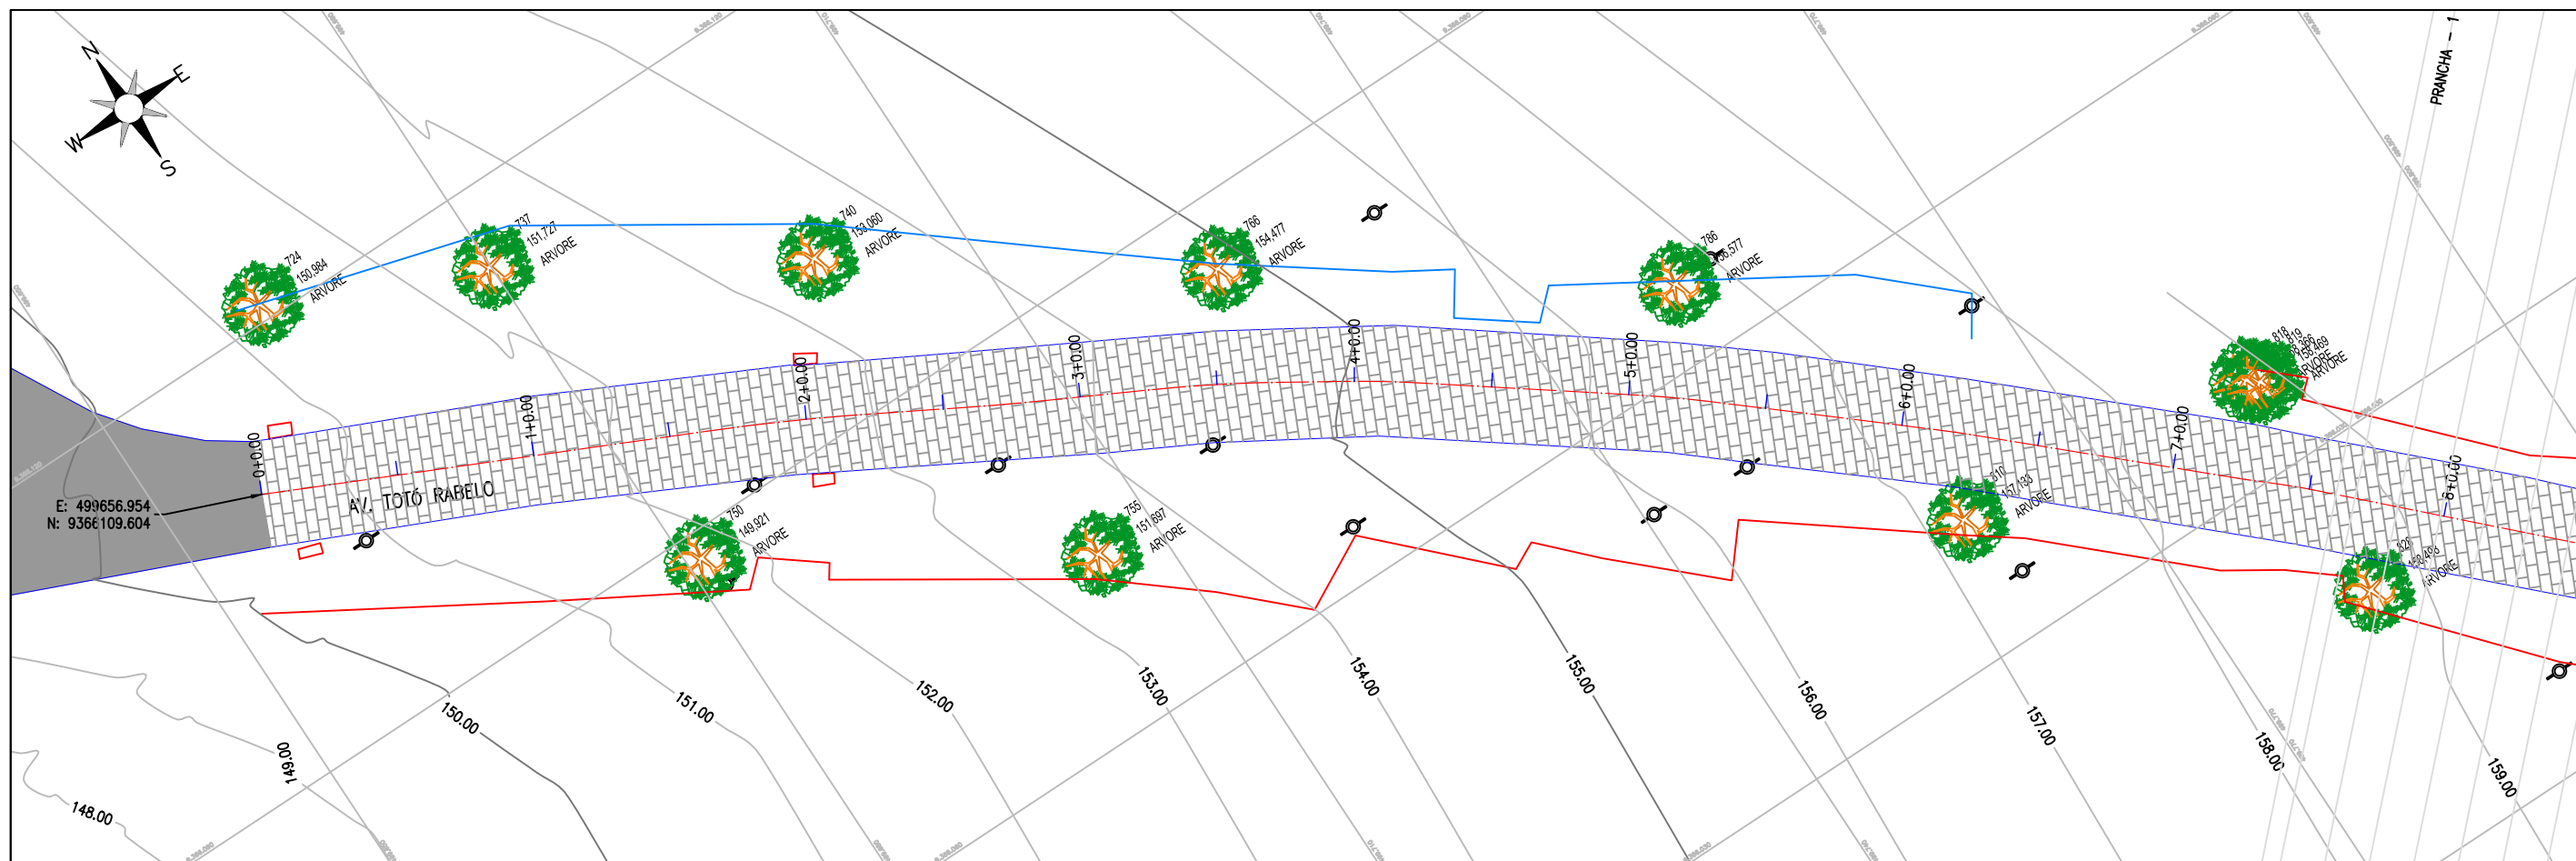

VIA PRINCIPAL

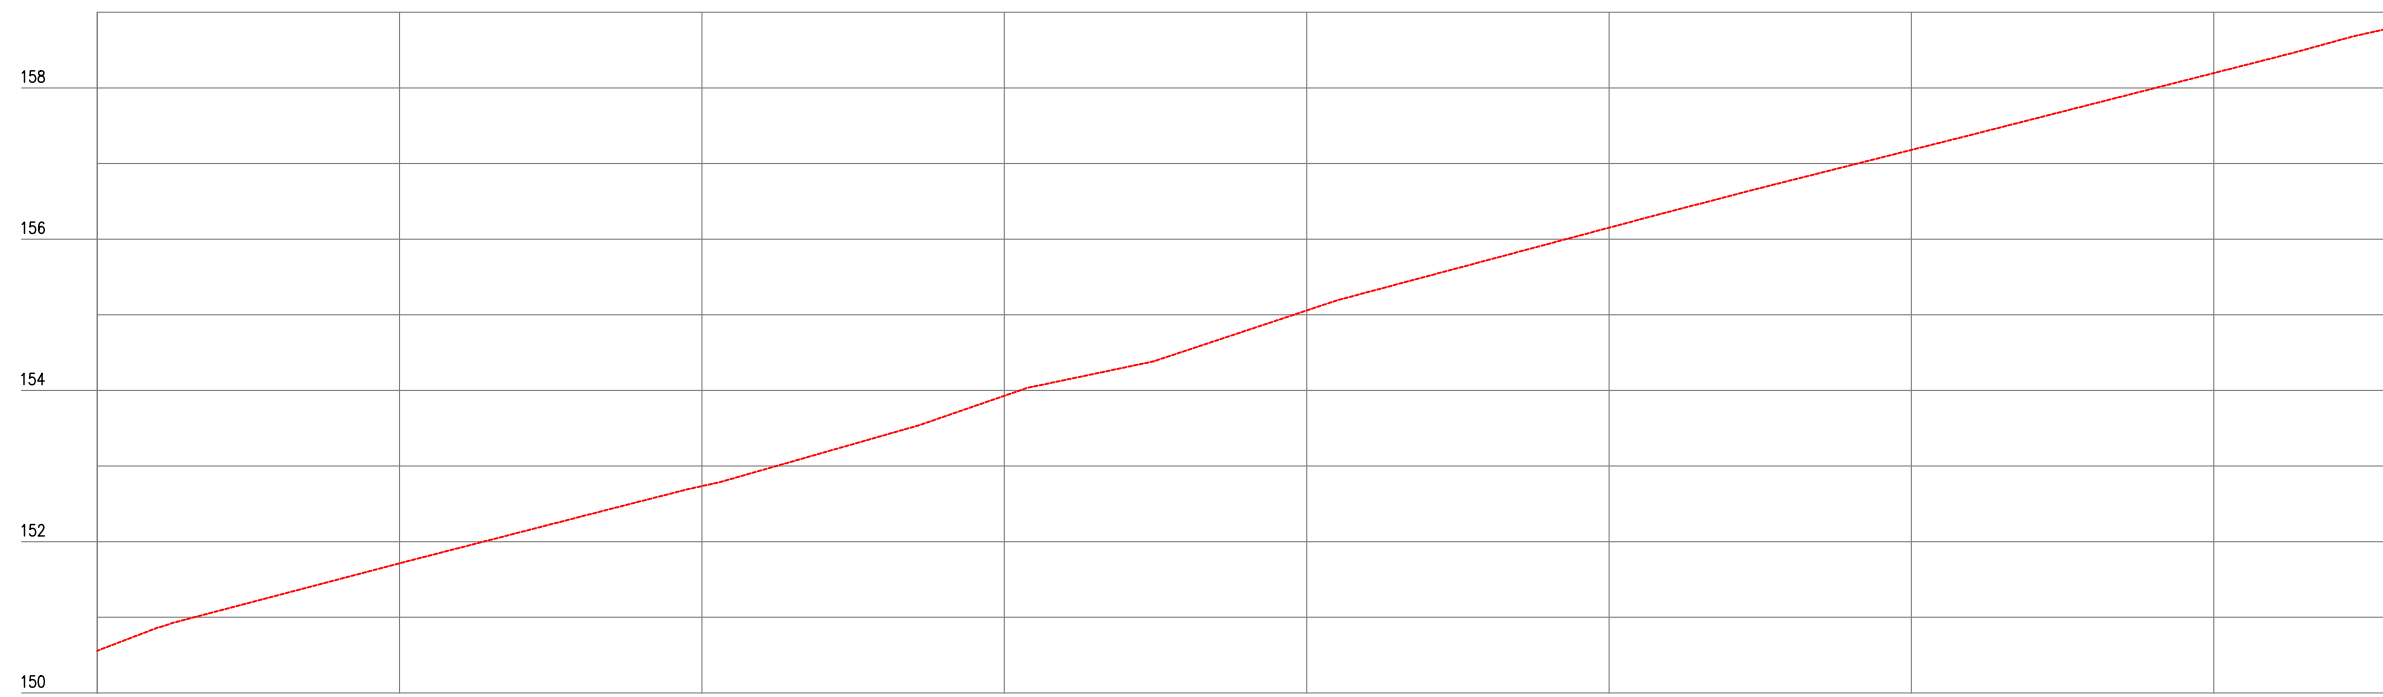

Estaca	0	1	2	3	4	5	6	7	7
Cota do terreno	150,557	151,714	152,735	153,929	155,057	156,152	157,180	158,196	158,804

ARTUR OTHON SILVA
 LIMA:0484
 3868329
 Assinado de forma digital por ARTUR OTHON SILVA LIMA:04843868329
 Dados: 2026.05.26 10:00:01 -03'00'


LEGENDA DE DESENHOS:

PLANTA BAIXA
 EDIFICAÇÃO CALÇADA MEIO-FIO CERCA POSTES ÁRVORES BOCA DE LOBO EXISTENTE PAV ASFÁLTICA EXISTENTE PAV PARALELEPÍPEDO EXISTENTE PAV PEDRA T. EXISTENTE
PERFIL LONGITUDINAL
 PERFIL DA SUPERFÍCIE




PREFEITURA MUNICIPAL DE SOLONÓPOLE	
PROJETO DE PAVIMENTAÇÃO EM INTERTRAVADO NA AV TOTÓ RABELO	
1º ETAPA	
LEVANTAMENTO TOPOGRÁFICO	
PROJETISTA:	ARTUR OTHON SILVA LIMA - ENG. CIVIL CREA Nº352222CE
ARQUIVO:	PBA_URB_SOL_AV. TOTO_R_1 ETAPA_TOP_R1.DWG

PRANCHA:
01 /05
 ESCALA:
1/500

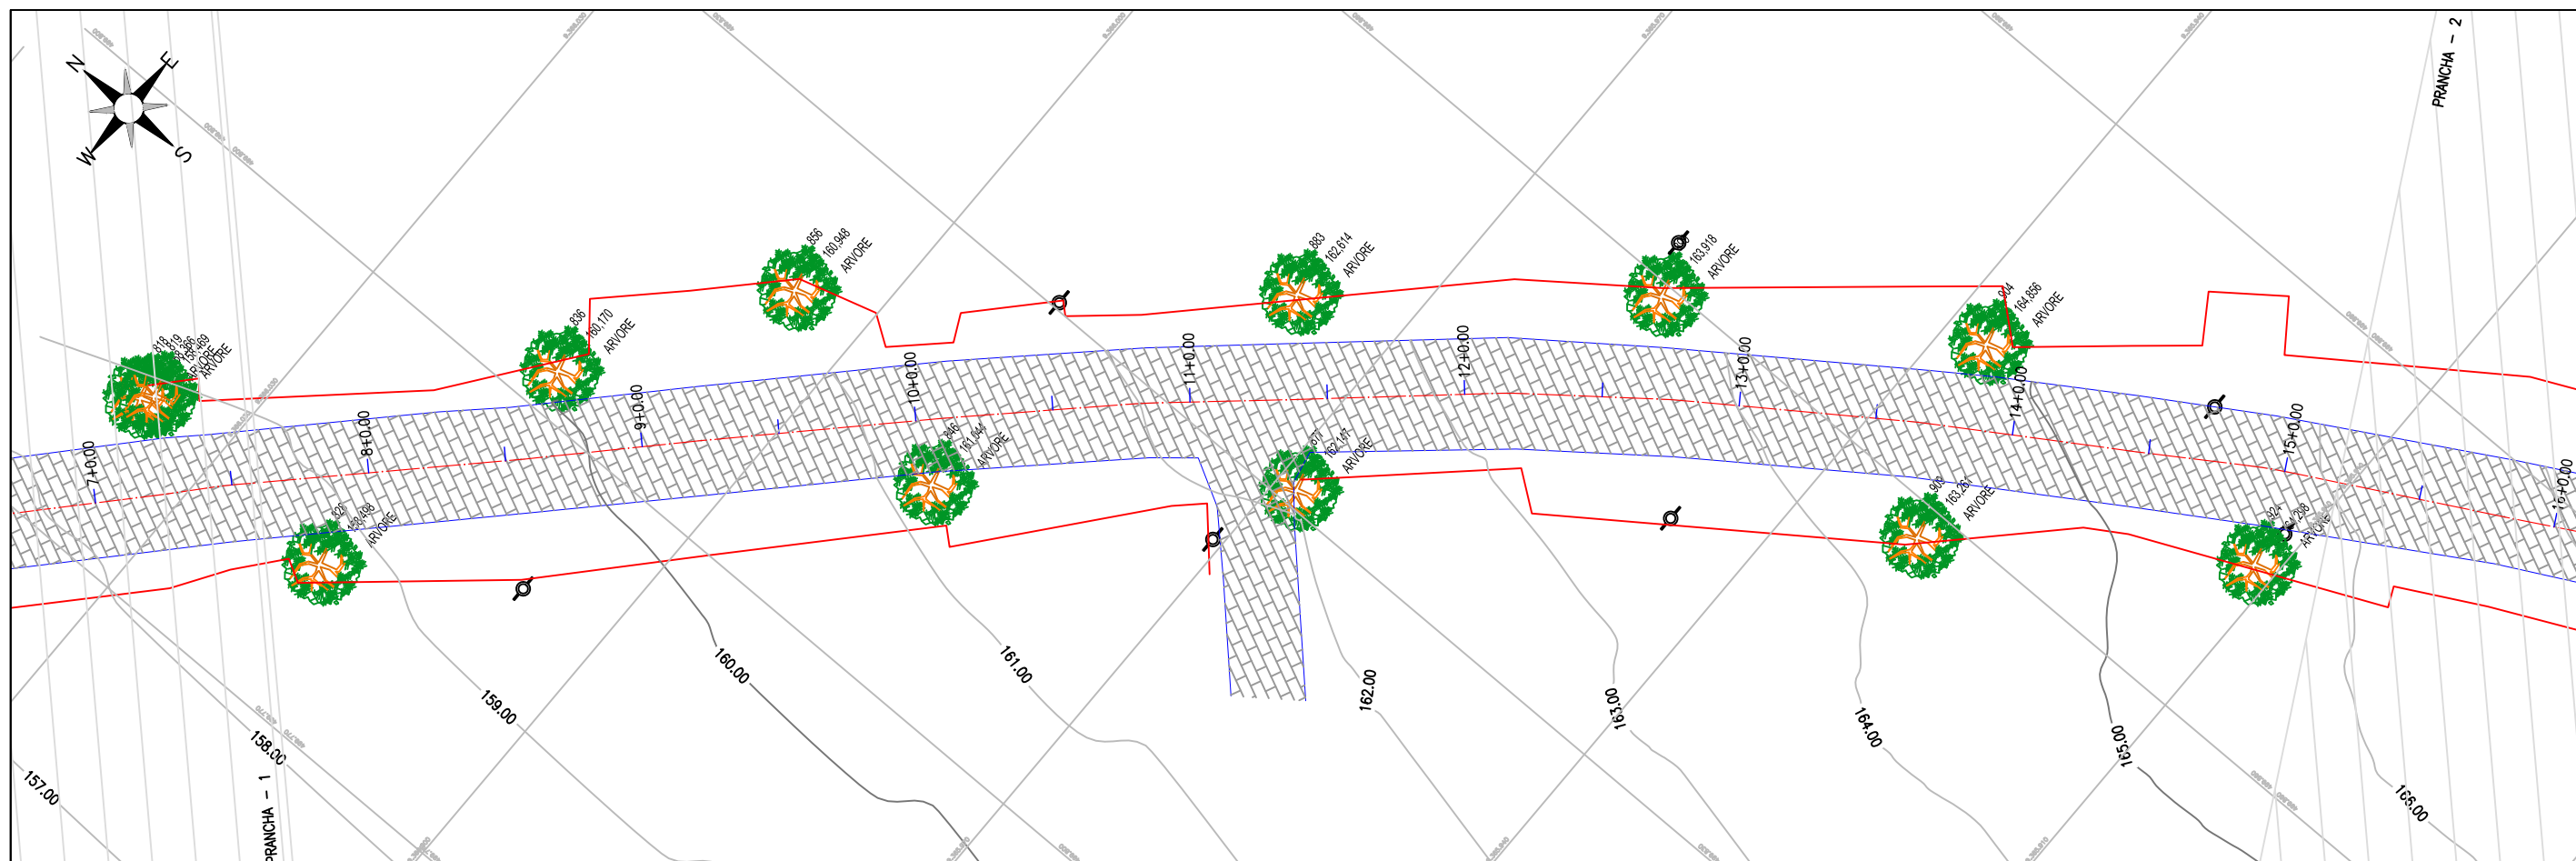

VIA PRINCIPAL

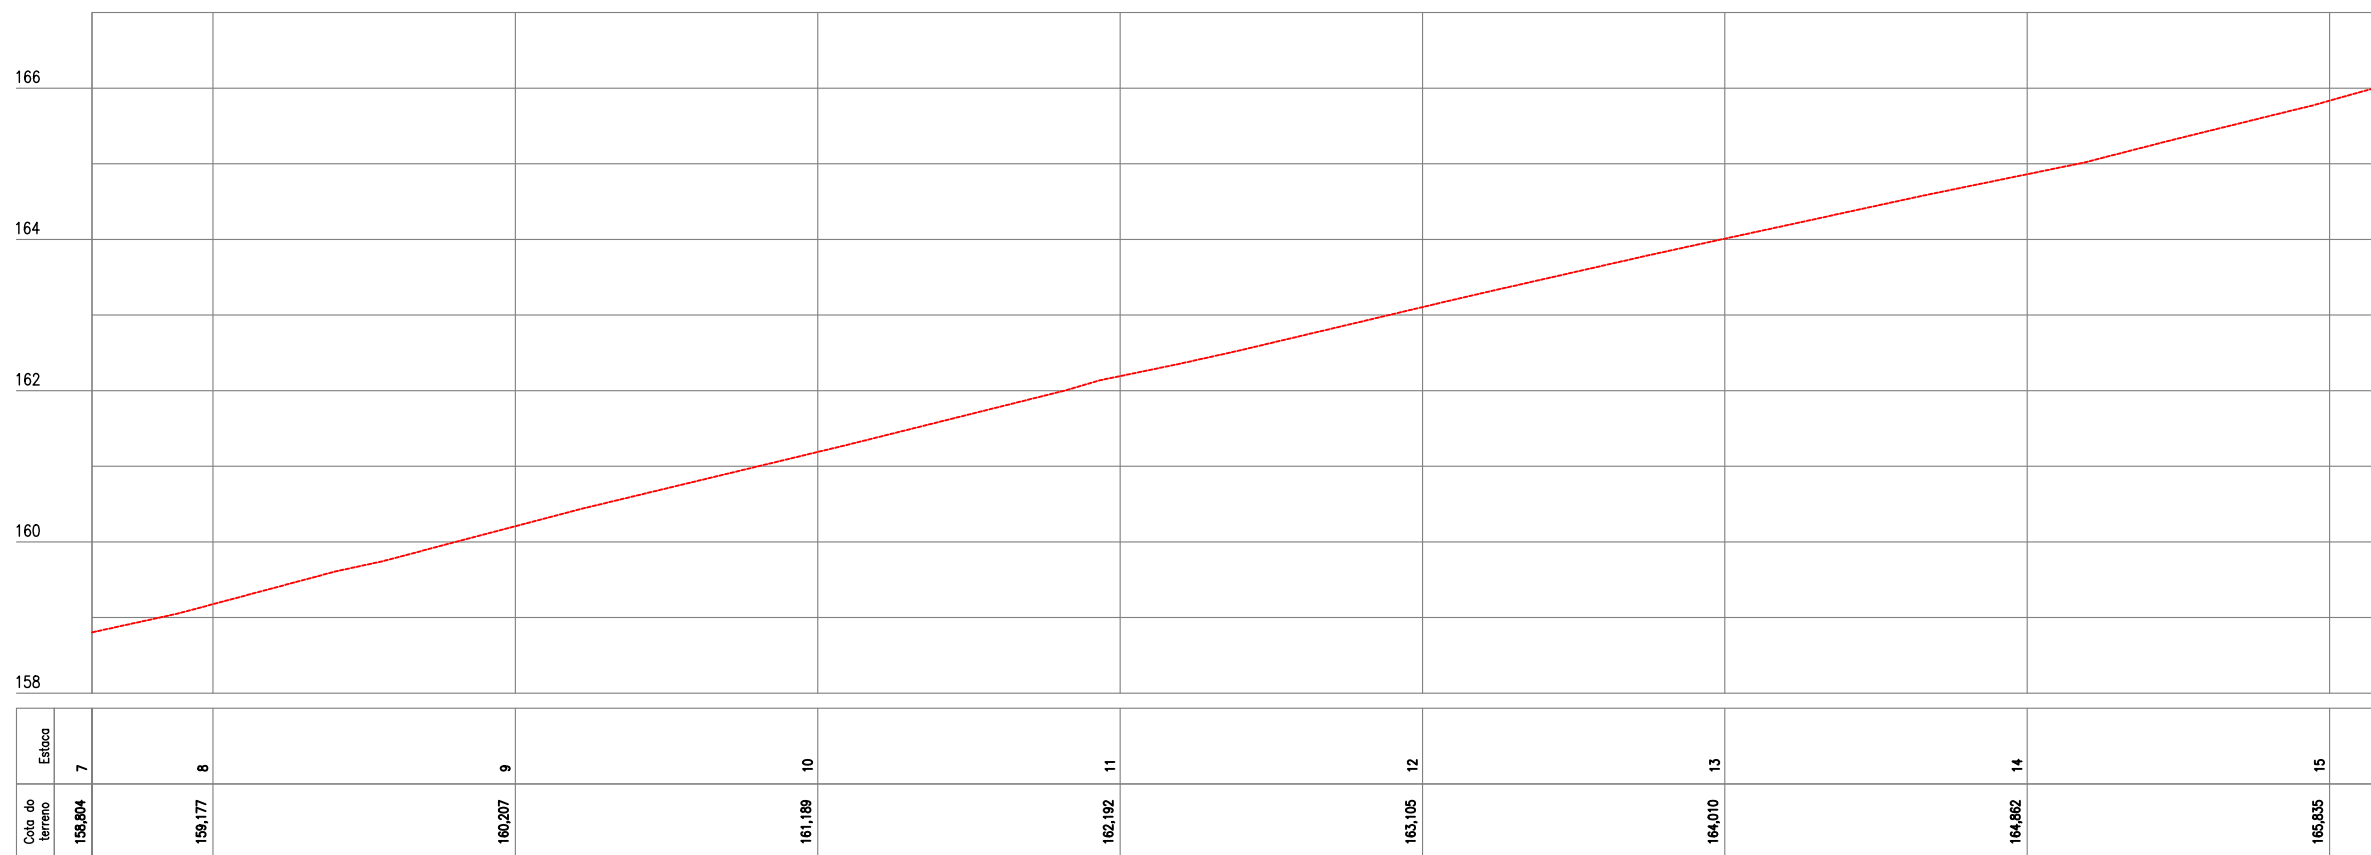

LEGENDA DE DESENHOS:


EDIFICAÇÃO	CALÇADA	MEIO-FIO	CERCA	POSTES	ÁRVORES	BOCA DE LOBO EXISTENTE	PAV ASFÁLTICA EXISTENTE	PAV PARALELEPÍPEDO EXISTENTE	PAV PEDRA T. EXISTENTE	PERFIL DA SUPERFÍCIE




PREFEITURA MUNICIPAL DE SOLONÓPOLE
PROJETO DE PAVIMENTAÇÃO EM INTERTRAVADO NA AV TOTÓ RABELO
 1ª ETAPA
LEVANTAMENTO TOPOGRÁFICO

PROJETISTA: ARTUR OTHON SILVA LIMA - ENG. CIVIL CREA Nº352222CE
 ARQUIVO: PBA_URB_SOL_AV_TOTO_R_1 ETAPA_TOP_R1.DWG

PRANCHA:
02 /05
 ESCALA:
1/500

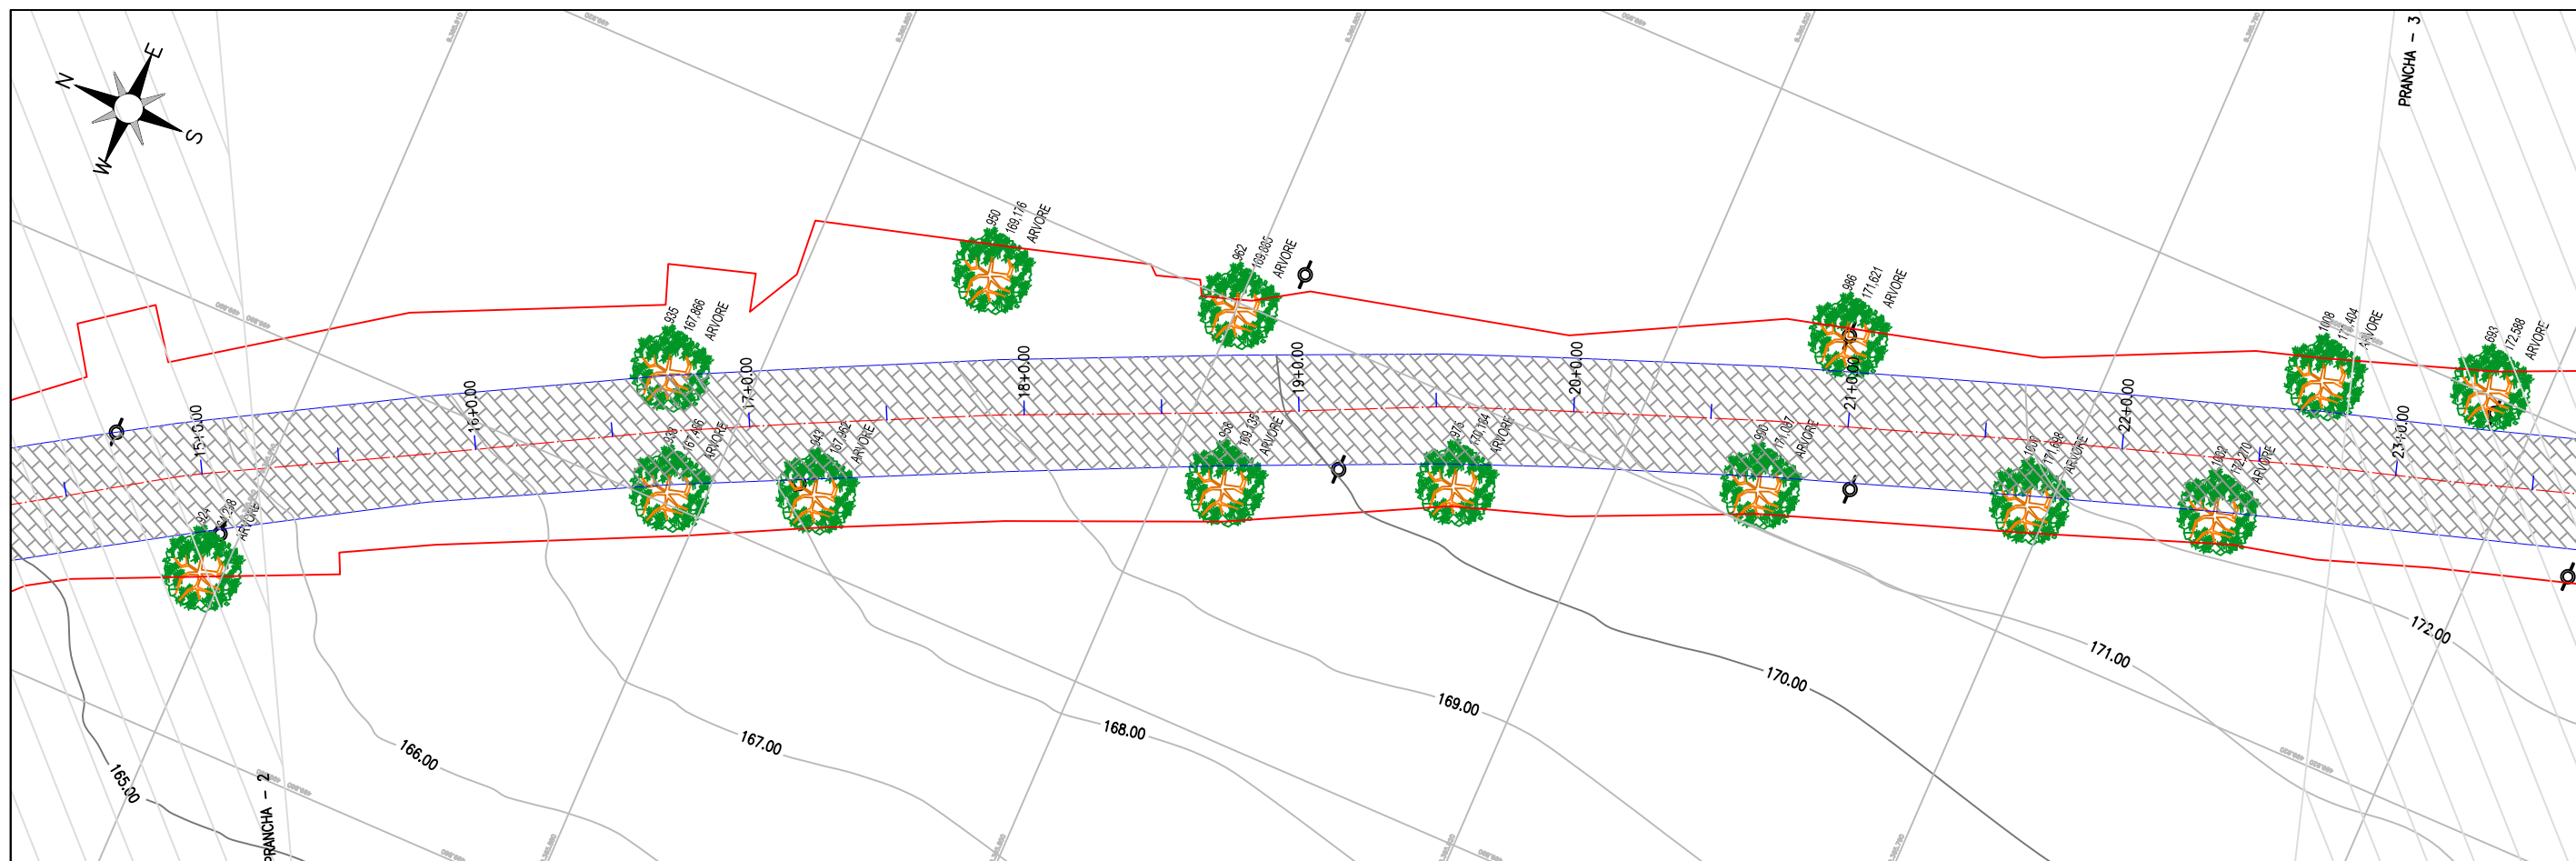

VIA PRINCIPAL


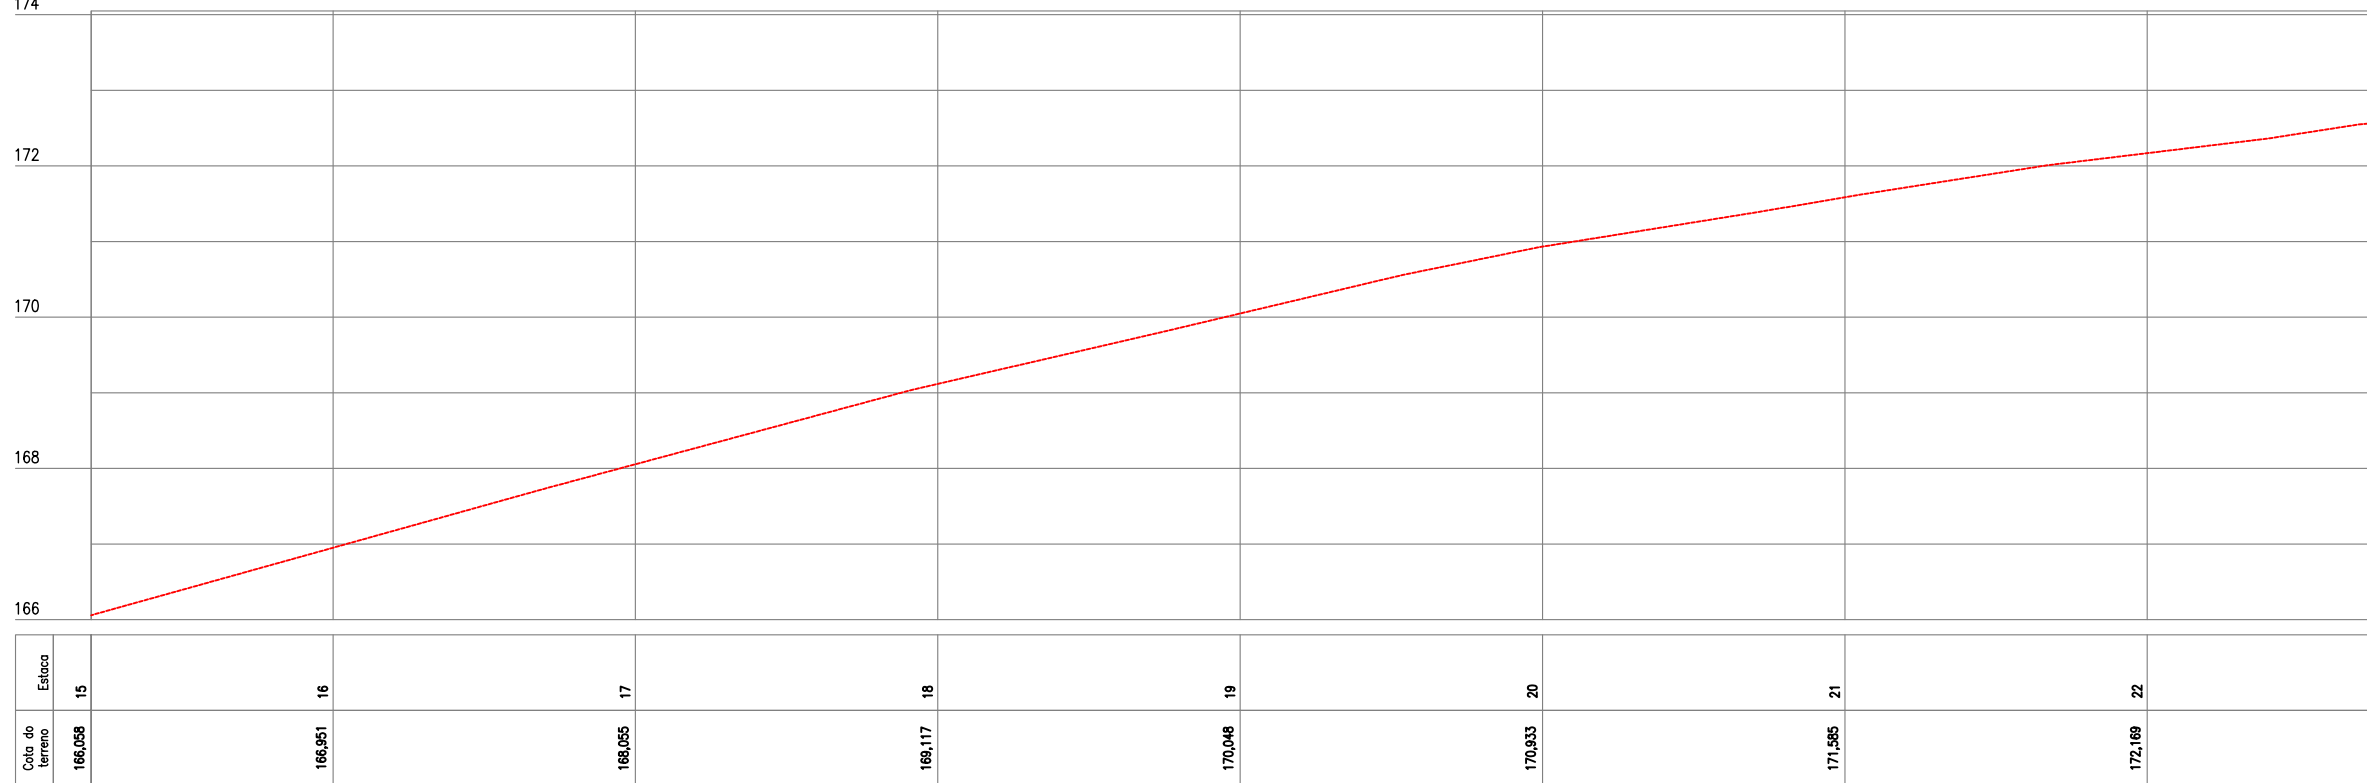


LEGENDA DE DESENHOS:

PLANTA BAIXA										PERFIL LONGITUDINAL		
EDIFICAÇÃO	CALÇADA	MEIO-FIO	CERCA	POSTES	ÁRVORES	BOCA DE LOBO EXISTENTE	PAV ASFÁLTICA EXISTENTE	PAV PARALELEPÍPEDO EXISTENTE	PAV PEDRA T. EXISTENTE	PERFIL DA SUPERFÍCIE		



PREFEITURA MUNICIPAL DE SOLONÓPOLE		PRANCHA:
PROJETO DE PAVIMENTAÇÃO EM INTERTRAVADO NA AV TOTÓ RABELO		03 /05
1º ETAPA		ESCALA:
LEVANTAMENTO TOPOGRÁFICO		1/500
PROJETISTA:	ARTUR OTHON SILVA LIMA - ENG. CIVIL CREA Nº352222CE	
ARQUIVO:	PBA_URB_SOL_AV_TOTO_R_1 ETAPA_TOP_R1.DWG	

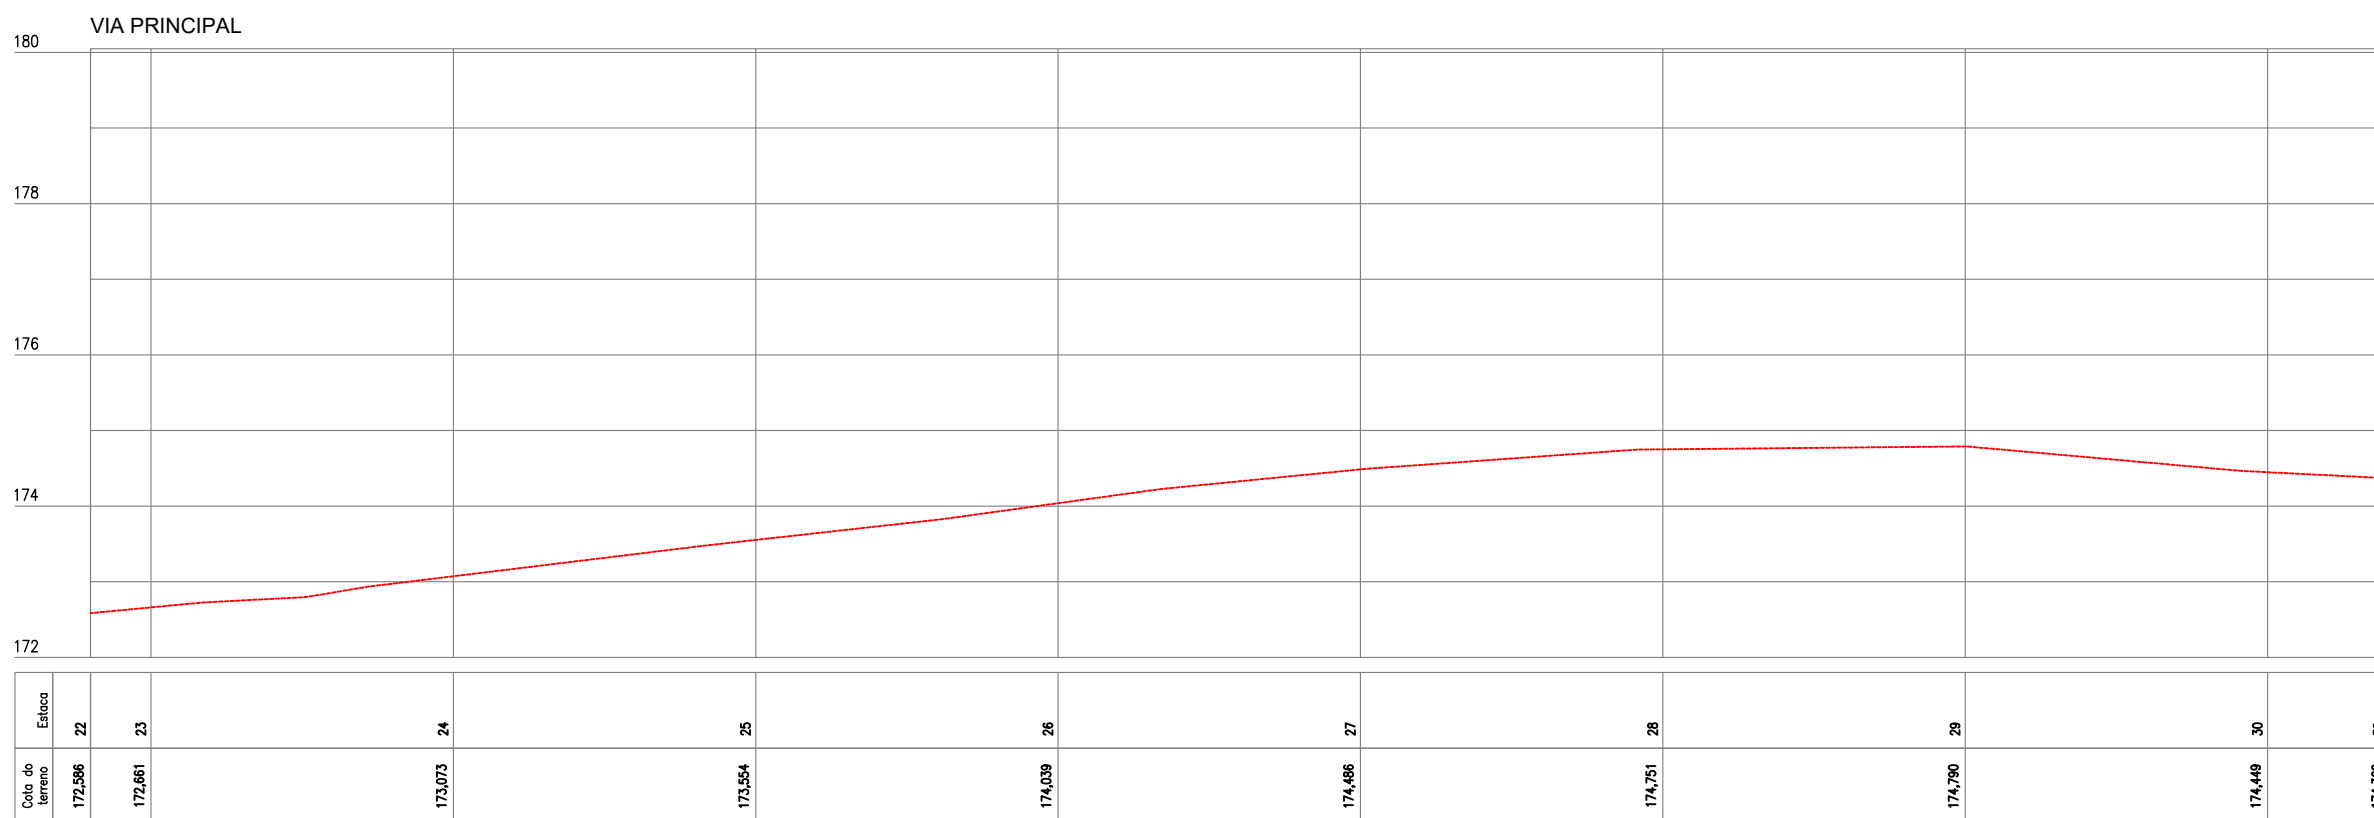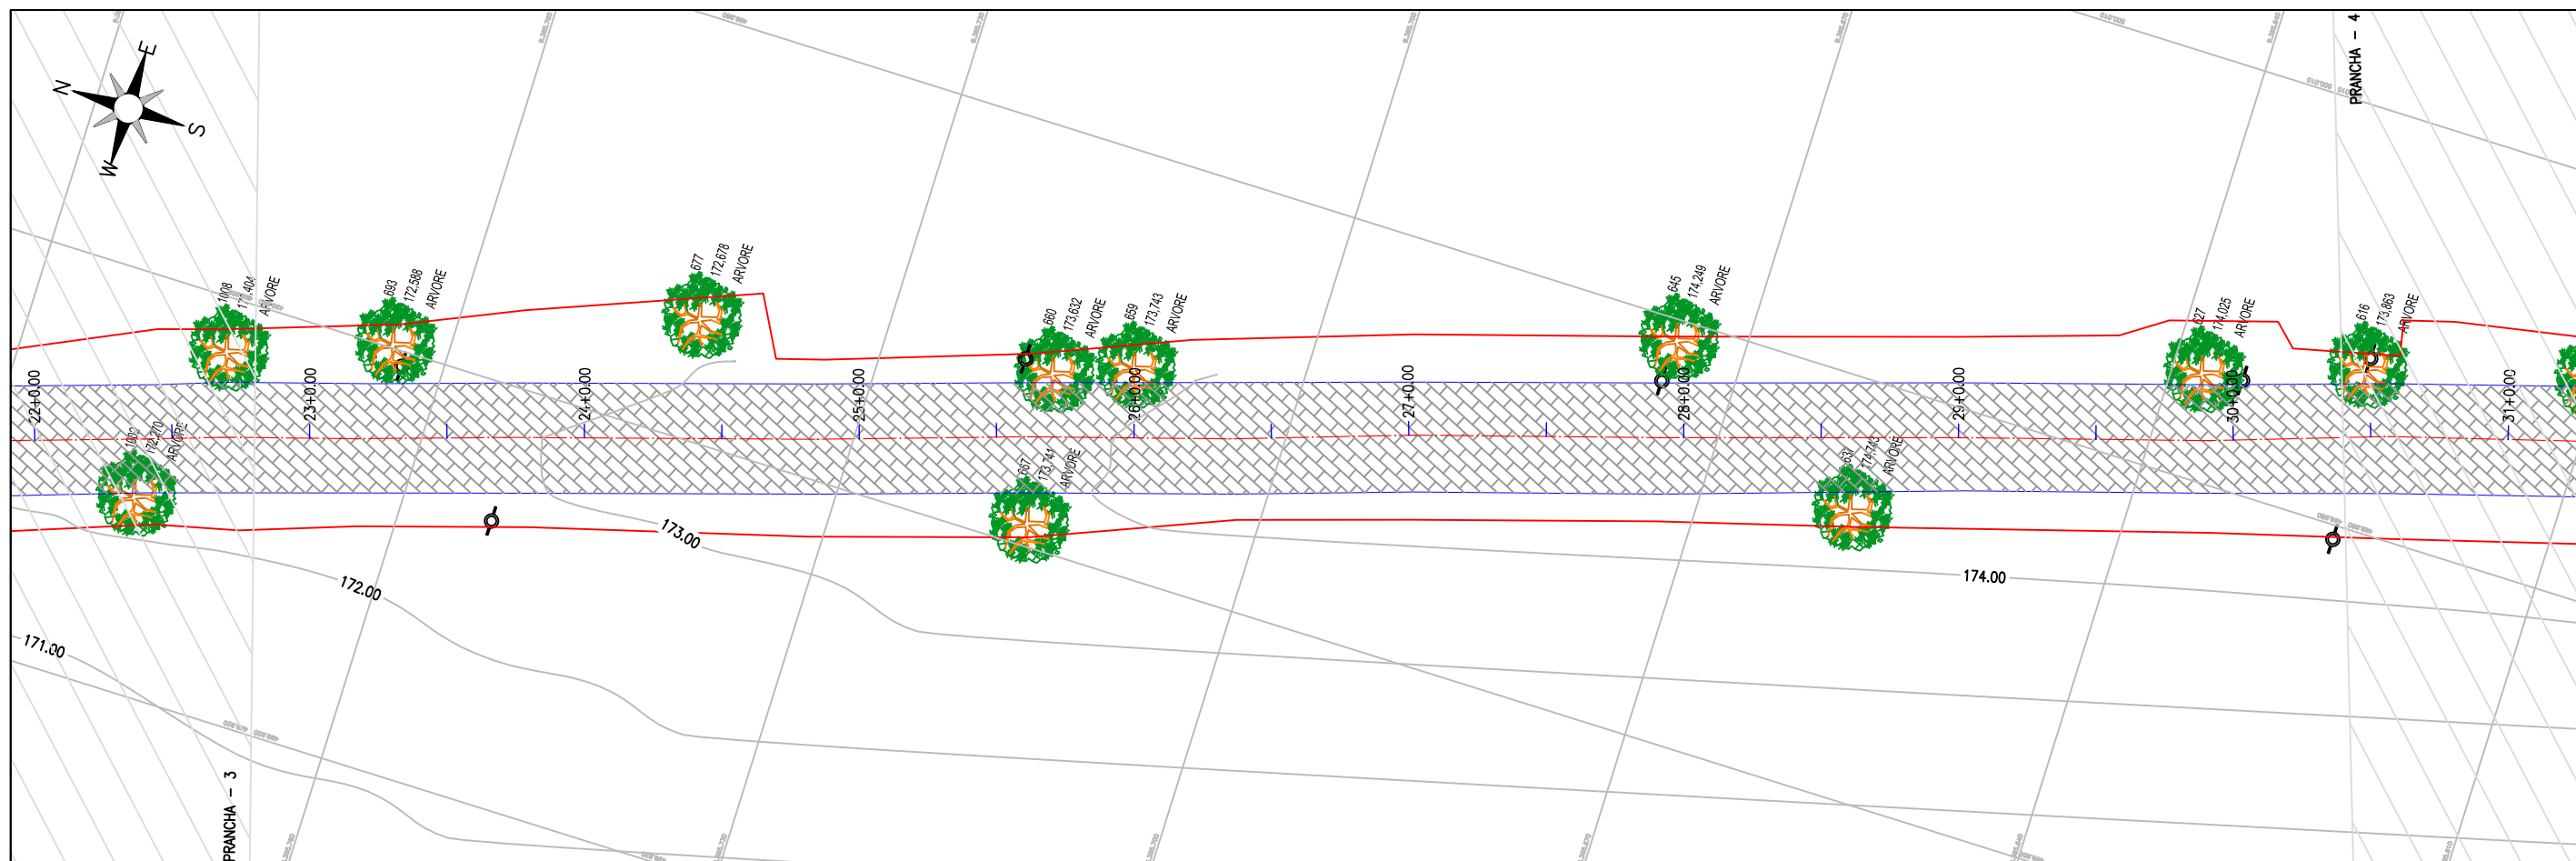

LEGENDA DE DESENHOS:

PLANTA BAIXA



- EDIFICAÇÃO
- CALÇADA
- MEIO-FIO
- CERCA
- POSTES
- ÁRVORES
- BOCA DE LOBO EXISTENTE
- PAV ASFÁLTICA EXISTENTE
- PAV PARALELEPÍPEDO EXISTENTE
- PAV PEDRA T. EXISTENTE

PERFIL LONGITUDINAL

- PERFIL DA SUPERFÍCIE



PREFEITURA MUNICIPAL DE SOLONÓPOLE		PRANCHA:
PROJETO DE PAVIMENTAÇÃO EM INTERTRAVADO NA AV TOTÓ RABELO		04 /05
1º ETAPA		ESCALA:
LEVANTAMENTO TOPOGRÁFICO		1/500
PROJETISTA:	ARTUR OTHON SILVA LIMA - ENG. CIVIL CREA Nº352222CE	
ARQUIVO:	PBA_URB_SOL_AV_TOTO_R_1 ETAPA_TOP_R1.DWG	

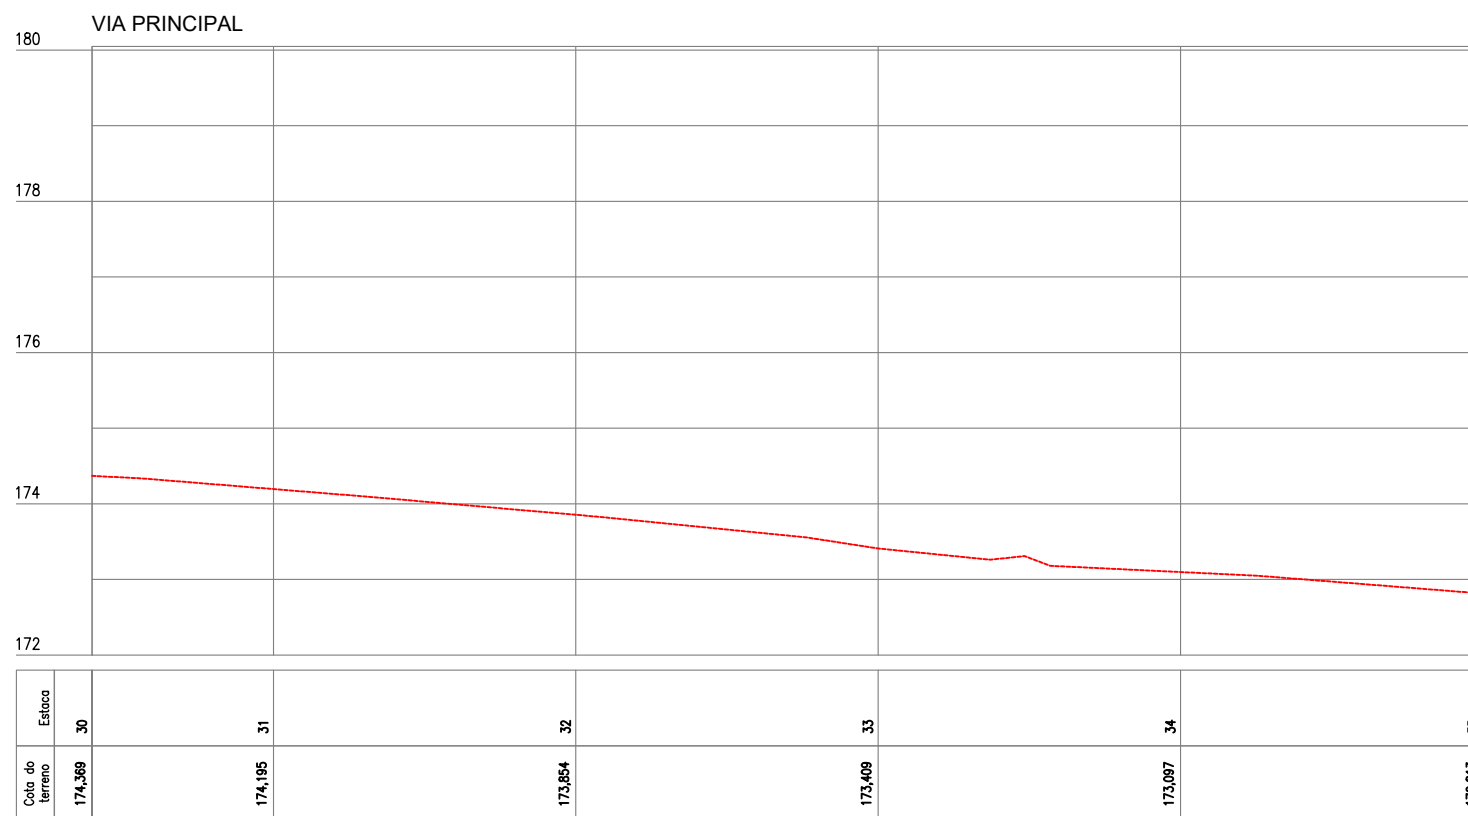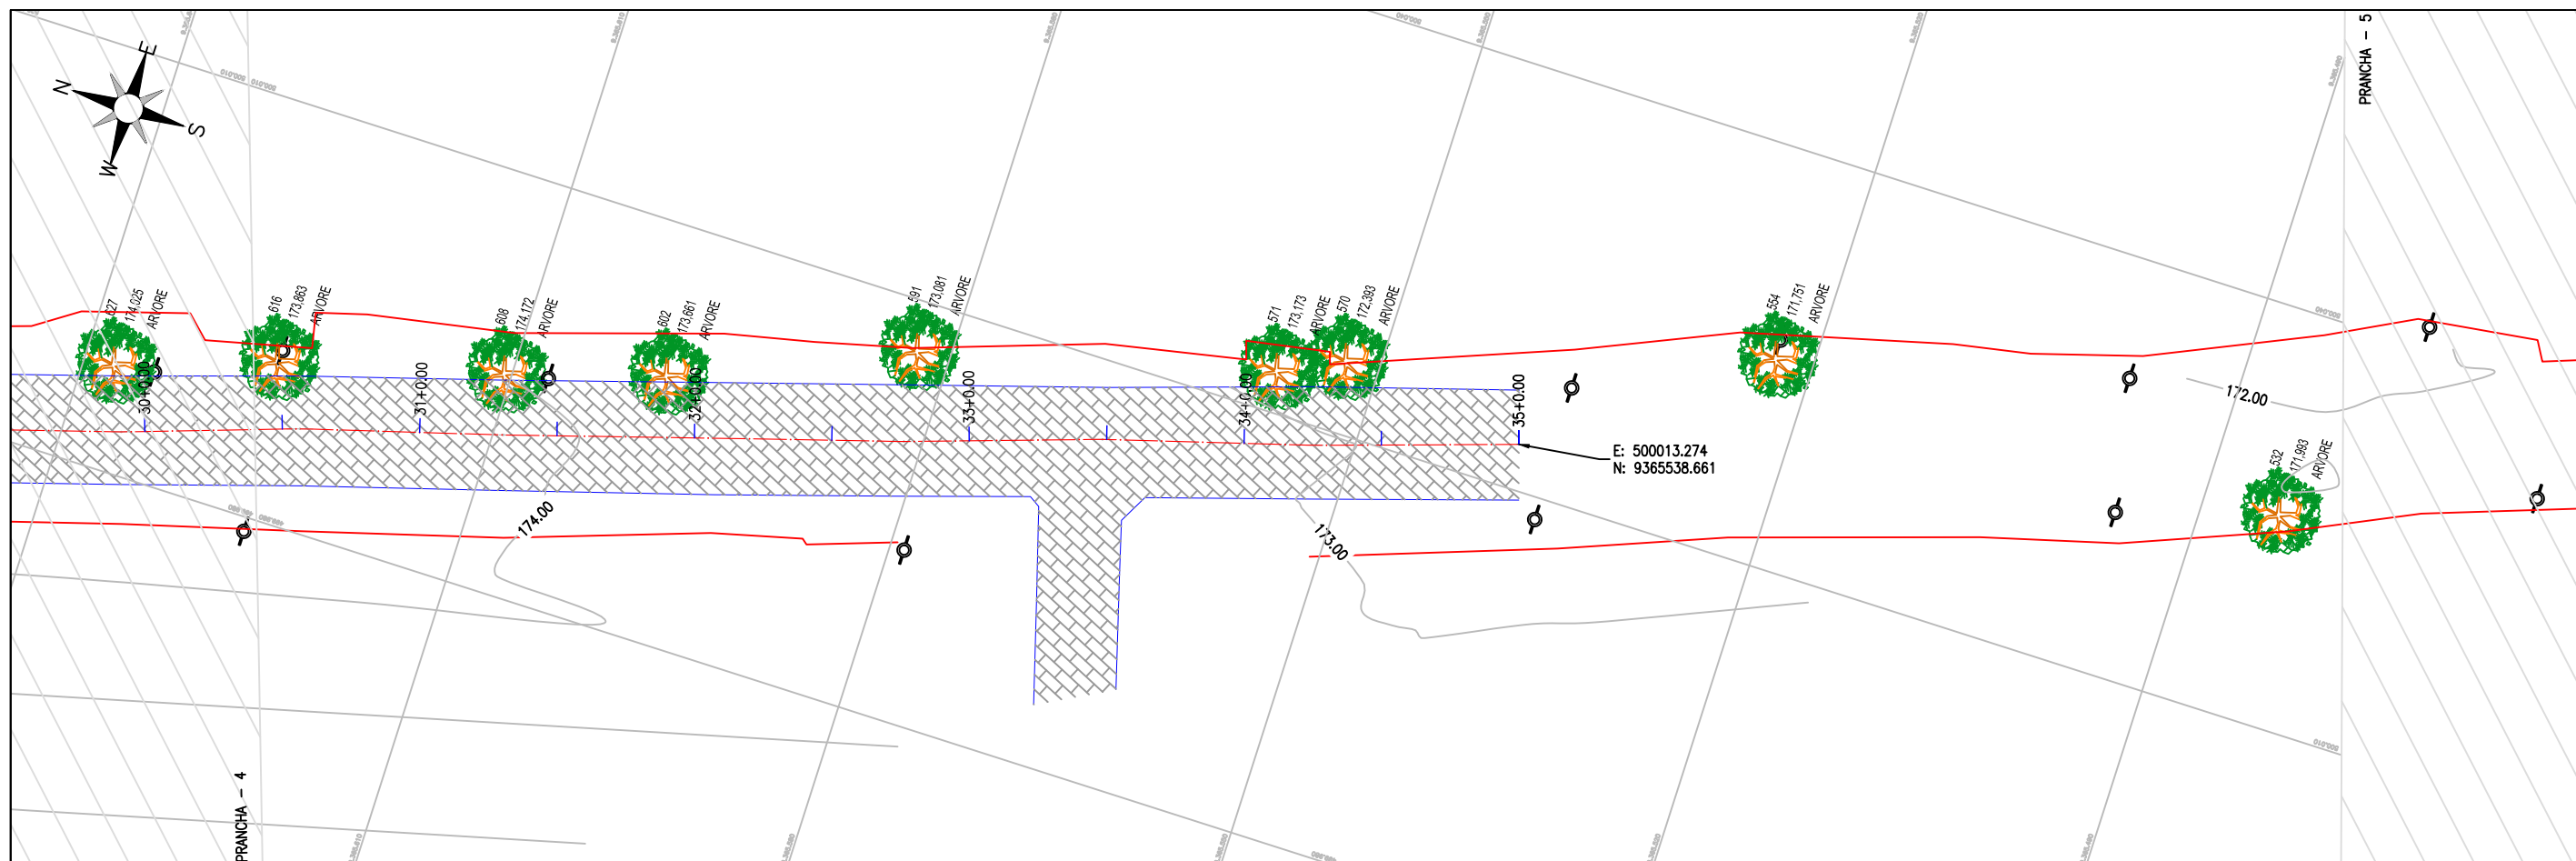

LEGENDA DE DESENHOS:

PLANTA BAIXA	EDIFICAÇÃO	CALÇADA	MEIO-FIO	CERCA	POSTES	ÁRVORES	BOCA DE LOBO EXISTENTE	PAV ASFÁLTICA EXISTENTE	PAV PARALELEPÍPEDO EXISTENTE	PAV PEDRA T. EXISTENTE	PERFIL LONGITUDINAL	PERFIL DA SUPERFÍCIE



PREFEITURA MUNICIPAL DE SOLONÓPOLE	
PROJETO DE PAVIMENTAÇÃO EM INTERTRAVADO NA AV TOTÓ RABELO	
1º ETAPA	
LEVANTAMENTO TOPOGRÁFICO	
PROJETISTA:	ARTUR OTHON SILVA LIMA - ENG. CIVIL CREA Nº352222CE
ARQUIVO:	PBA_URB_SOL_AV. TOTO R_1 ETAPA_TOP_R1.DWG

PRANCHA:	05 /05
ESCALA:	1/500