


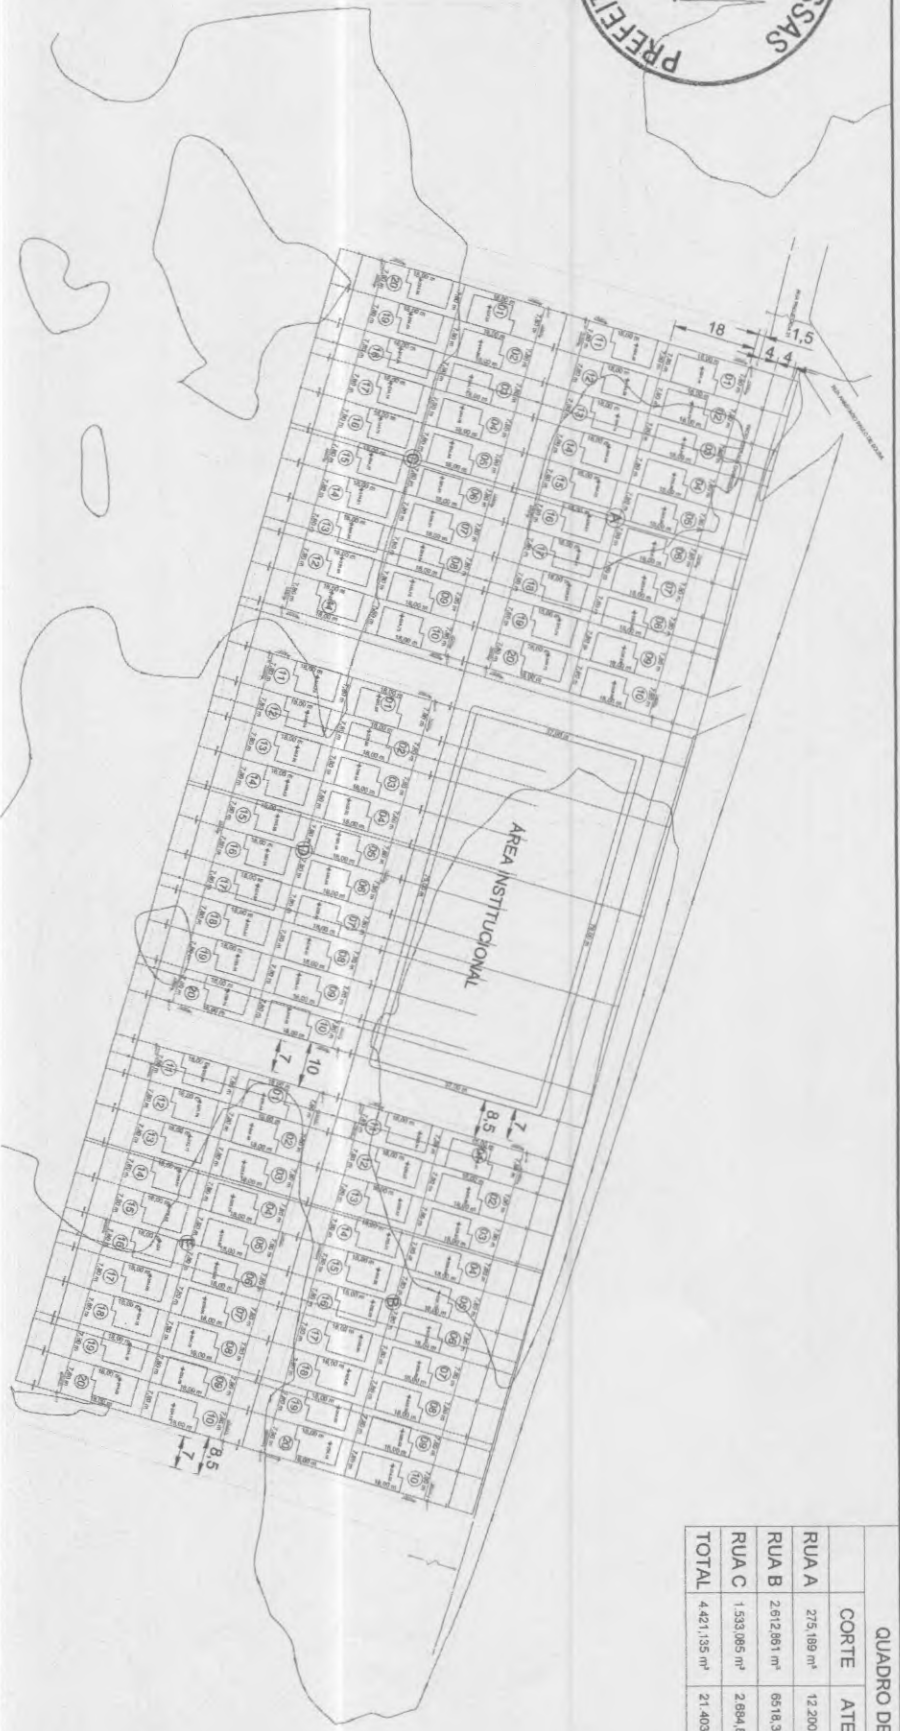

QUADRO DE CUBAÇÃO			
	CORTE	ATERRO	EMPRESTIMO
RUA A	275,189 m³	12.200,209 m³	
RUA B	2.912,991 m³	6518,396	
RUA C	1.533,085 m³	2.694,933 m³	
TOTAL	4.421,135 m³	21.403,43 m³	16.902,256 m³

28/07/2024
WABR SANTAGO DE AROUX
ENGENHEIRO CIVIL
CREA-CE 354.778
RNP 0620171691

01

LEVANTAMENTO TOPOGRÁFICO COM CURVAS DE NÍVEIS E COTAS ALTIMÉTRICAS
ESCALA: 1/2.500
RESIDENCIAL ROZA SOARES DIAS TAVARES

PREFEITURA MUNICIPAL DE NOVA RUSSAS


OBJETO: LEVANTAMENTO TOPOGRÁFICO
PLANIALTIMÉTRICO COM CURVAS DE NÍVEIS E COTAS
ALTIMÉTRICAS DO RESIDENCIAL ROZA SOARES TAVARES
LOCAL: Rua Anastácio Paulo Sousa,
Progresso, Nova Russas/CE
CONTEÚDO: INDICADO
ESCALA: 1/2.500 DATA: 31/07/2024
PRANCHA: 01/04



Perfil Longitudinal - RUA A

QUADRO DE CUBAÇÃO		
	CORTE	ATERRO
RUA A	275,189 m³	12.200,209 m³
RUA B	2.512,951 m³	5518,388
RUA C	1.533,085 m³	2.694,833 m³
TOTAL	4.421,135 m³	21.403,43 m³
		16.982,295 m³

ESTACAS	CORTE	ATERRO	TOTAL
20+00	0,250	203,837	203,837
E0+7,800	0,143	203,691	203,691
E0+15,000	-0,112	203,523	203,714
E1	-0,227	203,398	203,741
E1+3,400	-0,220	203,238	203,716
E1+11,200	-0,212	203,086	203,697
E1+19,000	-0,202	202,933	203,598
E2+5,800	-0,202	202,782	203,539
E2+14,000	0,288	203,594	203,480
E3	0,120	203,320	203,441
E3+7,400	0,074	203,347	203,422
E3+16,200	0,068	202,495	203,393
E3+18,000	1,208	202,298	203,294
E4	0,071	202,323	203,294
E4+5,000	1,078	202,154	203,282
E5	1,067	201,728	203,195
E5	2,548	201,602	203,099
E7	2,771	201,226	203,090
E8	2,797	201,288	203,096
E8+7,500	2,780	201,287	203,070
E8+16,000	2,770	201,288	203,100
E9	2,734	201,420	203,137
E9+3,000	2,717	201,459	203,172
E9+11,800	2,577	201,696	203,243
E9+20,400	2,483	201,834	203,314
E10+7,200	2,500	201,028	203,308
E10+15,000	2,136	201,120	203,487
E11	2,045	201,459	203,503
E11+2,800	1,911	201,818	203,539
E11+10,000	1,728	201,679	203,401
E11+18,400	1,583	202,086	203,872
E12	1,504	203,181	203,697
E12+5,200	1,381	202,384	203,741
E12+14,000	1,188	202,697	203,810

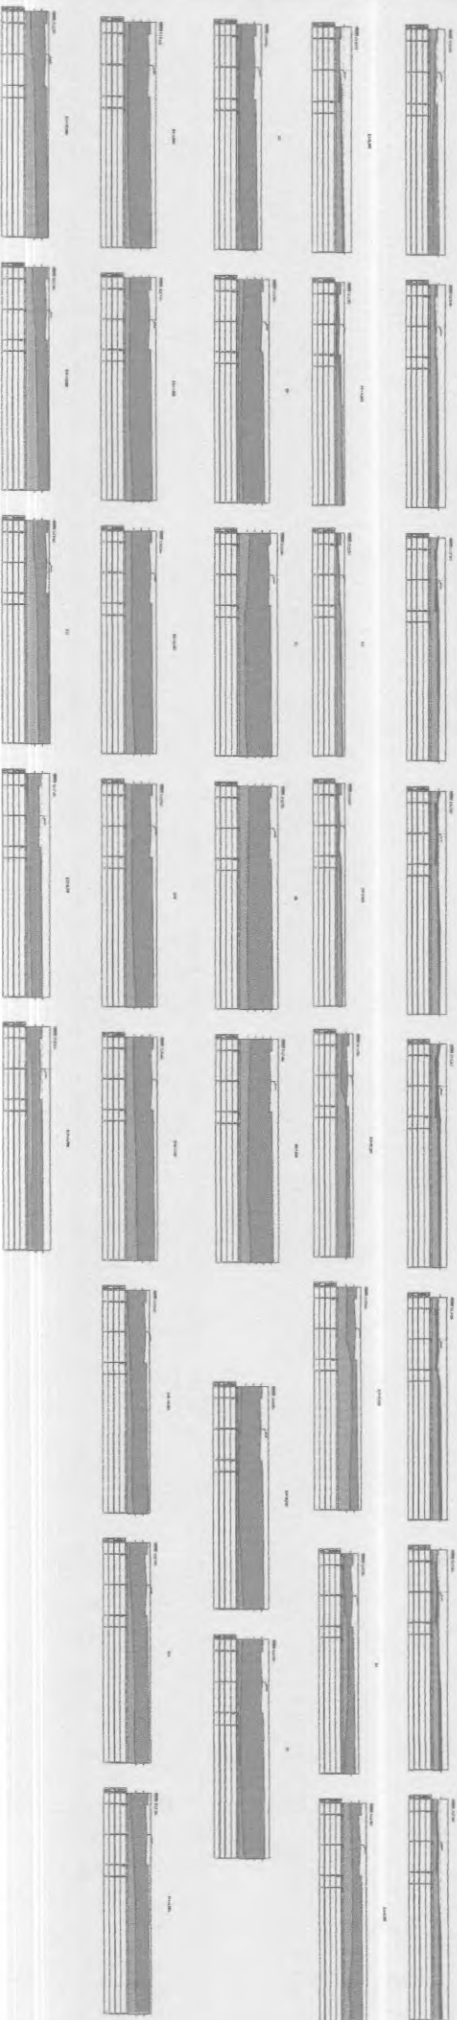

PERFIL LONGITUDINAL E SEÇÕES TRANSVERSAIS DA RUA A
ESCALA: 1/2.500 RESIDENCIAL ROZA SOARES DIAS TAVARES

VALDIR SAMPÃO DE ABOIA
ENGENHEIRO CIVIL
CREA-CE 354778
RNP 0620177691

PREFEITURA MUNICIPAL DE NOVA RUSSAS

OBJETO: LEVANTAMENTO TOPOGRÁFICO - PROJETO DE TERRAPLANAGEM, PERFIL LONGITUDINAL E SEÇÃO TRANSVERSAL DO RESIDENCIAL ROZA SOARES TAVARES

LOCAL: Rua Anastácio Paulo Sousa, Progresso, Nova Russas/CE

CONTEÚDO: INDICADO


ESCALA: 1/2.500 DATA: 31/07/2024

PRANCHA: 02/04



Perfil Longitudinal - RUA B

ESTACADA	QUOTA	QUOTA	QUOTA
20200	20200	20200	20200
00	202.000	202.000	202.000
01	202.000	202.000	202.000
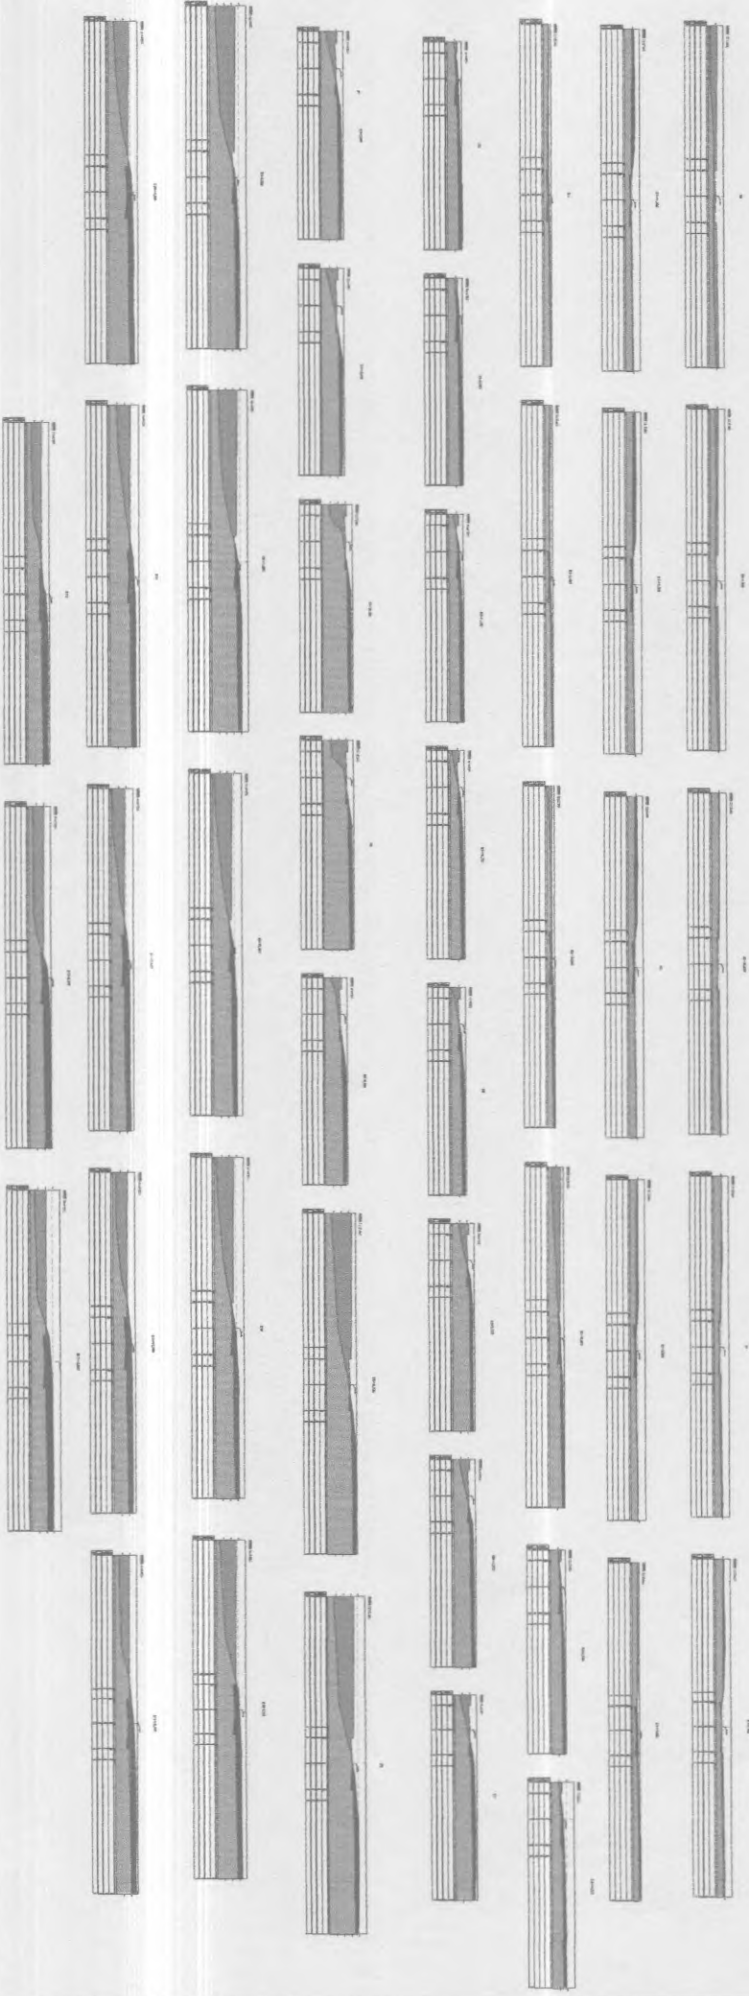

01

PERFIL LONGITUDINAL E SEÇÕES TRANSVERSAIS DA RUA B
ESCA: 1/2.500
RESIDENCIAL ROZA SOARES DIAS TAVARES

QUADRO DE CUBAÇÃO

	CORTE	ATERRO	EMPRESTIMO
RUA A	275,189 m³	12.200,209 m³	
RUA B	2.612,961 m³	6516,386	
RUA C	1.533,085 m³	2.664,833 m³	
TOTAL	4.421,135 m³	21.403,43 m³	16.992,295 m³

VALIDAR SAMPAGAO DE 40000
ENGENHEIRO CIVIL
CREA-CE 354178
RNP 0620171691

PREFEITURA MUNICIPAL DE NOVA RUSSAS

OBJETO: LEVANTAMENTO TOPOGRÁFICO - PROJETO DE TERRAPLANAGEM, PERFIL LONGITUDINAL E SEÇÃO TRANSVERSAL DO RESIDENCIAL ROZA SOARES TAVARES

LOCAL: Rua Anastácio Paulo Sousa,
Progresso, Nova Russas/CE

CONTEÚDO: INDICADO


ESCALA: 1/2.500 DATA: 31/07/2024

PRANCHA: 03/04

VALDIR SANTOS DE NOVA, ENGR. CIVIL, CREA 354178
AUTORIZAÇÃO DA PREFEITURA MUNICIPAL DE NOVA RUSSAS



QUADRO DE CUBAÇÃO			
	CORTE	ATERRO	EMPRÉSTIMO
RUA A	275,189 m³	12.200,209 m³	
RUA B	2.612,961 m³	6510,368	
RUA C	1.533,085 m³	2.664,833 m³	
TOTAL	4.421,135 m³	21.465,493 m³	16.862,205 m³

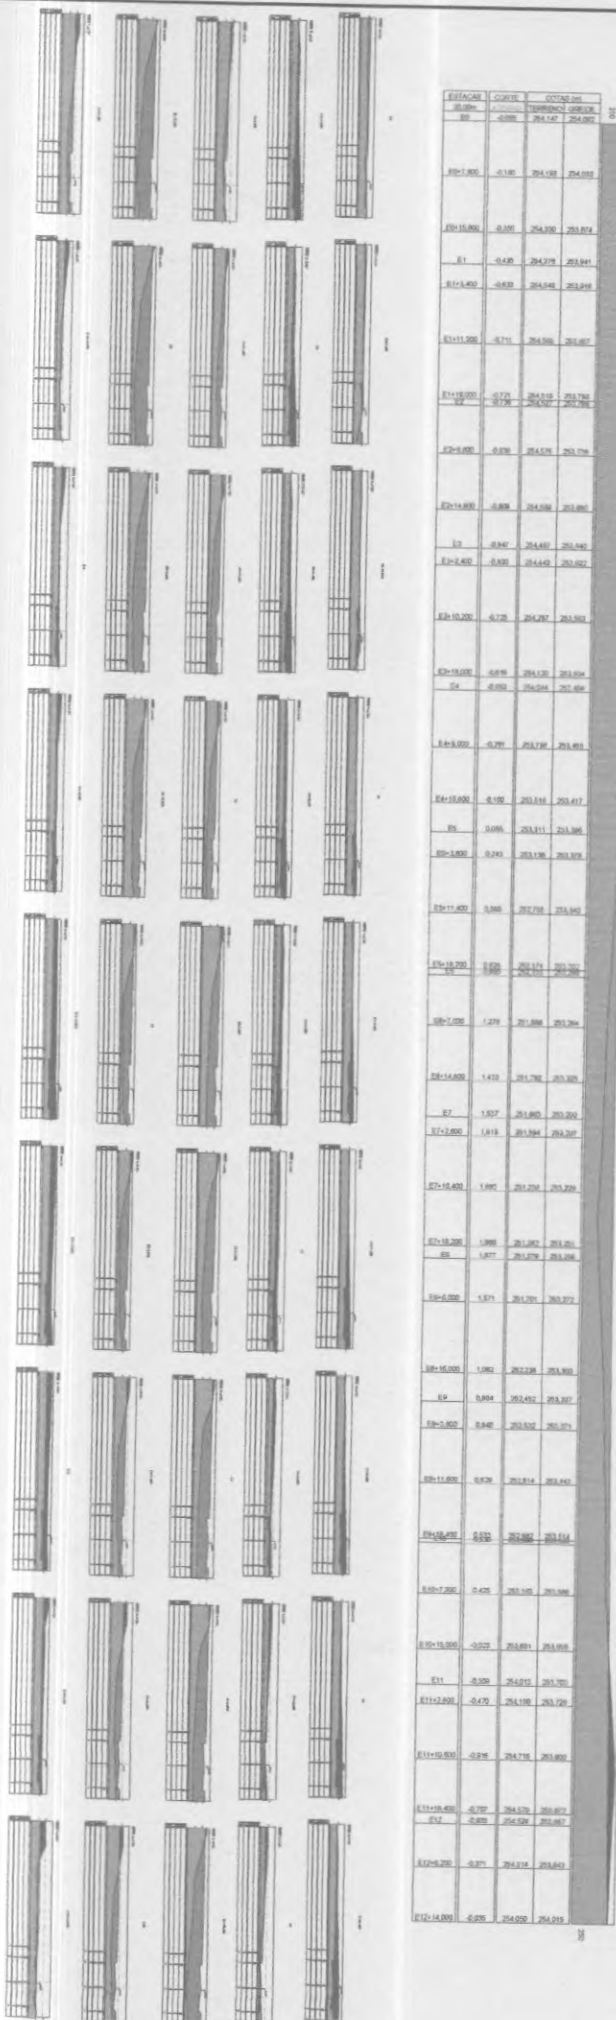

PERFIL LONGITUDINAL E SEÇÕES TRANSVERSAIS DA RUA C
RESIDENCIAL ROZA SOARES DIAS TAVARES
ESC.: 1/2.500

28/06/2019
YALDIR SMITAGO DE AOUR
2019/06/28

ENGENHEIRO CIVIL
CREA-CE 354778
RNP 062017760

PREFEITURA MUNICIPAL DE NOVA RUSSAS

OBJETO:LEVANTAMENTO TOPOGRÁFICO - PROJETO DE TERRAPLANAGEM, PERFIL LONGITUDINAL E SEÇÃO TRANSVERSAL DO RESIDENCIAL ROZA SOARES TAVARES

CONTEÚDO: INDICADO

ESCALA: 1/2.500 DATA: 31/07/2024

PRANCHIA:



Perfil Longitudinal - RUA C

Relatório de volume entre seções

Seção	Corte (m²)	Aterro (m²)	Distância (m)	Vol. Corte (m³)	Vol. Aterro (m³)
E0	1,070	4,791	7,800	8,662	33,762
E0+7,800	1,151	3,866	7,800	17,726	22,289
E0+15,600	3,394	1,849	4,400	18,573	6,670
E1	5,048	1,183	3,400	21,627	3,441
E1+3,400	7,674	0,841	7,800	68,094	4,298
E1+11,200	9,786	0,261	7,800	80,742	1,548
E1+19,000	10,917	0,136	1,000	11,050	0,127
E2	11,182	0,118	6,800	81,961	0,490
E2+6,800	12,924	0,026	7,800	107,000	0,101
E2+14,600	14,512	0,000	5,400	77,067	0,000
E3	14,031	0,000	2,400	33,433	0,000
E3+2,400	13,830	0,000	7,800	104,933	0,000
E3+10,200	13,076	0,000	7,800	101,977	0,000
E3+18,000	13,072	0,000	2,000	25,824	0,000
E4	12,752	0,000	8,000	85,356	0,000
E4+8,000	8,587	0,000	7,800	54,327	1,576
E4+15,800	5,343	0,404	4,200	18,138	4,723
E5	3,294	1,845	3,600	9,452	10,966
E5+3,600	1,957	4,247	7,800	10,936	62,606
E5+11,400	0,847	11,806	7,800	6,443	121,372
E5+19,200	0,805	19,315	0,800	0,654	15,685
E6	0,829	19,896	7,000	5,320	157,835
E6+7,000	0,691	25,200	7,800	5,363	214,396
E6+14,800	0,684	29,773	5,200	3,229	160,246
E7	0,558	31,860	2,600	1,387	85,106
E7+2,600	0,509	33,606	7,800	2,929	282,208
E7+10,400	0,242	38,755	7,800	1,248	310,892
E7+18,200	0,078	40,961	1,800	0,177	72,689
E8	0,119	39,804	6,000	0,975	225,909
E8+6,000	0,206	35,499	10,000	3,625	307,705
E8+16,000	0,519	26,042	4,000	2,154	95,522
E9	0,558	21,719	3,800	2,381	80,875
E9+3,800	0,695	20,847	7,800	7,184	147,314
E9+11,600	1,147	16,926	7,800	12,094	117,780
E9+19,400	1,954	13,274	0,600	1,202	7,885
E10	2,052	13,008	7,200	15,970	74,459
E10+7,200	2,384	7,675	7,800	23,607	38,590
E10+15,000	3,669	2,220	5,000	26,492	5,550
E11	6,928	0,000	2,800	24,242	0,000
E11+2,800	10,388	0,000	7,800	120,198	0,000
E11+10,600	20,432	0,000	7,800	156,842	0,000
E11+18,400	19,784	0,000	1,600	30,177	0,000
E12	17,936	0,000	6,200	86,489	0,000
E12+6,200	9,964	0,000	7,800	55,829	10,218
E12+14,000	4,351	2,620			

Corte (m²): Área de corte; Aterro (m²): Área de aterro; Distância (m): Distância entre as seções; Vol. Corte (m³): Volume parcial de corte; Vol. Aterro (m³): Volume parcial de aterro; Fórmula da semi-soma: $(Area1 + Area2) \times Dist / 2$

Volume total de corte:	1.533,085 m³
Volume total de aterro:	2.684,833 m³
Volume total:	4.217,917 m³



Perfil Longitudinal - RUA A

Relatório de volume entre seções

Seção	Corte (m²)	Aterro (m²)	Distância (m)	Vol. Corte (m³)	Vol. Aterro (m³)
E0	0,070	15,342	7,800	1,135	79,049
E0+7,800	0,221	4,927	7,800	21,122	19,387
E0+15,600	5,195	0,044	4,400	26,226	0,097
E1	6,726	0,000	3,400	27,142	0,000
E1+3,400	9,240	0,000	7,800	70,886	0,000
E1+11,200	8,936	0,000	7,800	61,749	0,285
E1+19,000	6,897	0,073	1,000	6,553	0,087
E2	6,209	0,102	6,800	35,656	1,125
E2+6,800	4,278	0,229	7,800	20,186	15,085
E2+14,600	0,898	3,639	5,400	3,567	15,674
E3	0,423	2,166	2,400	0,616	6,294
E3+2,400	0,090	3,079	7,800	0,351	64,775
E3+10,200	0,000	13,530	7,800	0,000	152,306
E3+18,000	0,000	25,523	2,000	0,000	52,837
E4	0,000	27,314	6,500	0,000	208,543
E4+6,500	0,000	36,853	13,500	0,000	654,345
E5	0,000	60,087	20,000	0,000	1.397,790
E6	0,000	79,692	20,000	0,000	1.699,710
E7	0,000	90,279	20,000	0,000	1.779,210
E8	0,000	87,642	7,500	0,000	653,656
E8+7,500	0,000	86,666	8,500	0,000	723,438
E8+16,000	0,000	83,555	4,000	0,000	331,208
E9	0,000	82,049	3,800	0,000	309,364
E9+3,800	0,000	80,772	7,800	0,000	617,121
E9+11,600	0,000	77,465	7,800	0,000	588,319
E9+19,400	0,000	73,386	0,600	0,000	43,897
E10	0,000	72,937	7,200	0,000	501,847
E10+7,200	0,000	66,465	7,800	0,000	487,753
E10+15,000	0,000	58,600	5,000	0,000	282,278
E11	0,000	54,311	2,800	0,000	148,428
E11+2,800	0,000	51,709	7,800	0,000	381,734
E11+10,600	0,000	46,171	7,800	0,000	344,602
E11+18,400	0,000	42,189	1,600	0,000	67,199
E12	0,000	41,810	6,200	0,000	258,648
E12+6,200	0,000	41,625	7,800	0,000	314,118
E12+14,000	0,000	38,918			

Corte (m²): Área de corte; Aterro (m²): Área de aterro; Distância (m): Distância entre as seções; Vol. Corte (m³): Volume parcial de corte; Vol. Aterro (m³): Volume parcial de aterro; Fórmula da semi-soma: (Area1 + Area2) x Dist / 2

Volume total de corte:	275,189 m³
Volume total de aterro:	12.200,209 m³
Volume total:	12.475,398 m³




Perfil Longitudinal - RUA B

Relatório de volume entre seções


Seção	Corte (m²)	Aterro (m²)	Distância (m)	Vol. Corte (m³)	Vol. Aterro (m³)
E0	0,000	22,910	7,800	0,133	136,168
E0+7,800	0,034	12,005	7,800	1,962	68,414
E0+15,600	0,469	5,537	4,400	5,254	21,307
E1	1,919	4,148	3,400	10,436	12,334
E1+3,400	4,220	3,107	7,800	46,976	16,825
E1+11,200	7,825	1,207	7,800	67,022	5,121
E1+19,000	9,360	0,106	1,000	9,256	0,059
E2	9,153	0,012	6,800	60,659	0,041
E2+6,800	8,688	0,000	7,800	54,573	0,109
E2+14,600	5,305	0,028	5,400	28,253	5,270
E3	5,159	1,924	2,400	12,952	5,282
E3+2,400	5,634	2,478	7,800	51,059	23,607
E3+10,200	7,458	3,575	7,800	57,365	71,678
E3+18,000	7,251	14,804	2,000	14,376	32,482
E4	7,125	17,678	8,000	59,164	158,816
E4+8,000	7,666	22,026	7,800	65,114	179,837
E4+15,800	9,030	24,086	4,200	39,312	109,488
E5	9,690	28,051	3,600	35,681	106,349
E5+3,600	10,133	31,032	7,800	76,623	262,938
E5+11,400	9,514	36,388	7,800	70,805	306,877
E5+19,200	8,641	42,298	0,800	6,901	34,107
E6	8,613	42,973	7,000	59,511	321,706
E6+7,000	8,390	48,943	7,800	66,460	384,571
E6+14,800	8,651	49,665	5,200	45,510	260,395
E7	8,853	50,487	2,600	22,886	132,887
E7+2,600	8,752	51,734	7,800	65,563	415,836
E7+10,400	8,059	54,890	7,800	64,381	437,096
E7+18,200	8,449	57,186	1,800	15,249	103,535
E8	8,495	57,855	6,000	52,284	321,588
E8+6,000	8,933	49,341	10,000	95,915	456,320
E8+16,000	10,250	41,923	4,000	42,926	166,254
E9	11,213	41,204	3,800	44,490	155,884
E9+3,800	12,203	40,840	7,800	99,591	304,564
E9+11,600	13,333	37,253	7,800	107,823	270,368
E9+19,400	14,314	32,072	0,600	8,677	19,132
E10	14,611	31,705	7,200	116,097	213,297
E10+7,200	17,638	27,544	7,800	141,803	198,650
E10+15,000	18,722	23,392	5,000	94,585	109,368
E11	19,112	20,355	2,800	53,651	55,727
E11+2,800	19,210	19,450	7,800	149,807	149,511
E11+10,600	19,202	18,886	7,800	156,198	142,193
E11+18,400	20,849	17,574	1,600	32,803	29,136
E12	20,154	18,846	6,200	128,389	133,858
E12+6,200	21,262	24,334	7,800	174,385	179,404
E12+14,000	23,452	21,667			

Corte (m²): Área de corte; Aterro (m²): Área de aterro; Distância (m): Distância entre as seções; Vol. Corte (m³): Volume parcial de corte; Vol. Aterro (m³): Volume parcial de aterro; Fórmula da semi-soma: (Area1 + Area2) x Dist / 2


Volume total de corte:	2.612,861 m³
Volume total de aterro:	6.518,388 m³
Volume total:	9.131,249 m³

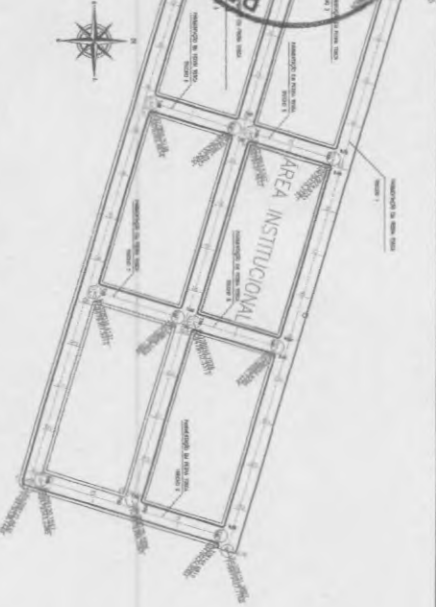


01 PROJETO DE PAVIMENTAÇÃO E ESTAQUEAMENTO
ESCALA: 1/2.500
RESIDENCIAL ROZA SOARES DIAS TAVARES

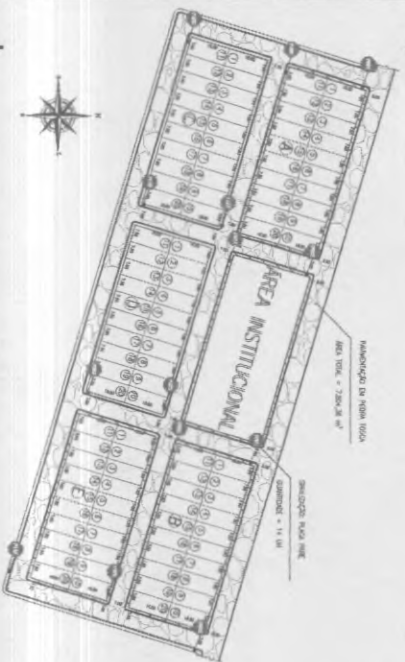


02 PROJETO DE SINALIZAÇÃO VERTICAL
ESCALA: 1/2.500
RESIDENCIAL ROZA SOARES DIAS TAVARES

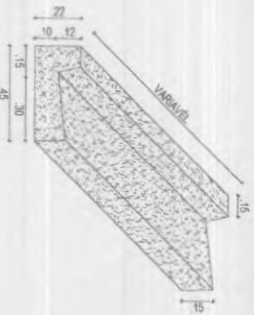

07 DETALHAMENTO SARJETA
ESCALA: 1/2.500

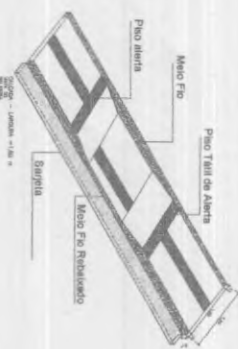


05 VISTA 3D RAMPA
ESCALA: 1/2.500

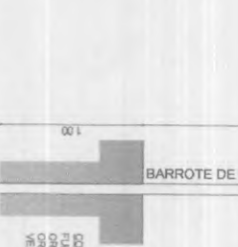

08 DETALHAMENTO PLACA PARE
ESCALA: 1/2.500



PARADA OBRIGATORIA
R-1

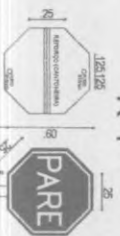


04 PERFIL TRANSVERSAL DA PAVIMENTAÇÃO: TRECHO 2,3,4,5,6,7,8 e 9
ESCALA: 1/2.500
RESIDENCIAL ROZA SOARES DIAS TAVARES



03 PERFIL TRANSVERSAL DA PAVIMENTAÇÃO: TRECHO 01
ESCALA: 1/2.500
RESIDENCIAL ROZA SOARES DIAS TAVARES



06 DETALHAMENTO RAMPA
ESCALA: 1/2.500


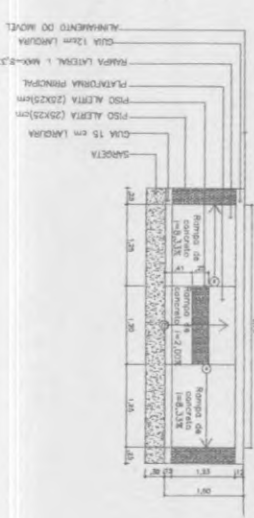


QUADRO DE ÁREAS		
Pav. Pista Toca	7.804,35 m²	
Pav. Calçadas	2.824,50 m²	
Pav. Canteiro	411,00 m²	

Wagner
WAGNER SANTO AGUIAR DE MOURA
ENGENHEIRO CIVIL
CREA-CE 354778
RNP 0620177691

VALOR ESTIMADO DA OBRIGAÇÃO: R\$ 1.000,00
OBRIGAÇÃO: TRIBUTÁRIO

PREFEITURA MUNICIPAL DE NOVA RUSSAS	
OBJETO: PROJETO DE PAVIMENTAÇÃO E SINALIZAÇÃO VERTICAL COM DETALHAMENTO DE PEÇAS DO RESIDENCIAL ROZA SOARES TAVARES	
LOCAL: Rua Anastácio Paulo Sousa, Progresso, Nova Russas/CE	
CONTEÚDO: INDICADO	
ESCALA: 1/2.500	DATA: 31/07/2024
PRANCHA: 01/03	

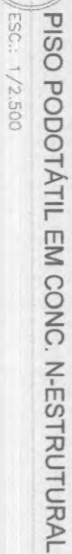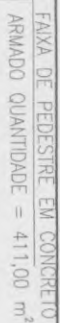

SINALIZAÇÃO TÁTIL SINALIZAÇÃO TÁTIL
DE ALERTA DIRECIONAL

$.25$  $.25$
 $.25$  $.25$

PREFEITURA MUNICIPAL DE NOVA RUSSAS

OBJETO:PROJETO DE ACESSIBILIDADE COM
DETALHAMENTO DE PEÇAS DO RESIDENCIAL ROZA
SOARES TAVARES

LOCAL:Rua Anastácio Paulo Sousa,

CONTEÚDO: INDICADO

ESCALA: 1/2.500 DATA: 31/07/2024

/ESC: 1/2.500

RESIDENCIAL ROZA SOARES DIAS TAVARES

VALDIR SANTOAGO DE MOURA - ENG. CIVIL - CREIA 30477
RESPONSÁVEL TÉCNICO

2/8/2017
VALDIR SANT'AGO DE MOURA
ENGENHEIRO CIVIL
CREA-CE 354778
RNP 0620177691



(PHOPHETANO)



01 PLANTA DIVERSAS RUAS BAIRRO PANTANAL - PARTE 01
ESCALA 1:500

WALDIR SANTIAGO DE MOURA
ENGENHEIRO CIVIL
CRE-CE 354778
RNP 062017760

PROJETO GEOMÉTRICO

VALDIR SANTAGO DE MOURA
BRUNO CAM
220178-4
C/EX 1021302
RESPONSAVEL PROJETO

(PROPRIETARY)

PROJETO: PAVIMENTAÇÃO EM PIPA ROSA NO MUNICÍPIO DE NOVA RUSSA, CE CORORUE PI Nº 1086/669-94 (CONVÊNIO Nº 865787/2024)

CONTRATANTE: PREFEITURA MUNICIPAL DE NOVA RUSSA, CE

ENDEREÇO: CHURRAS RUA BARRO PANTANAL - PARTE 01,

CONTEÚDO:
1. PLANTA (VERSAS RUAS BAIXO PANTANA – PARTE 01)
2. DETALHE AÇO-FIO CONECTADO COM SAREJA
3. SEÇÃO TIPO

AREA TEMERNO	AREA DONOSTIA	AREA COBERTA	RESEA TÉCNICO
4 MISTA 30' RAUPA			
5 PLANTA RAUPA			

ESCALA: INDICADA	DATA: FEVEREIRO/2024	VALDIR SANT'ANNO FONE 062217759-1
------------------	----------------------	--------------------------------------

COLENIATO	REVISOR:	ENGENHEIRO CIVIL
VALDIR SANT'AGO		PRAÇA:


A



DATUM - SIRGAS 2000

LEGENDA

- GUA MEIO-FIO E SARAFETA
- CONJUNTAÇÃO DE CONCRETO
- MOLDADE IN LOCO COM
- GUA DE 15 CM DE ALTEURA
- DA GUA - 30 CM BASE DA SARAFETA X
- 22 CM ALTEURA
- GUA (MEIO-FIO) CONCRETO
- SARAFETA CONCRETO
- EXTRUSORA, 13 CM BASE X 22 CM
- ALTEURA
- EXO DA VIA COM O ESTACQUEAMENTO
- LINTE EMPILHAÇÃO EXISTENTE
- MEIO-FIO E/OU CERCA EXISTENTE
- CALÇADA EXISTENTE
- CALÇADA A EXECUTAR COM
- CALÇADO DE CONCRETO MARMOR
- ESP. 30CM
- PISO PODOTÁTIL NA CALÇADA
- COM MOLDAS DE 0,25X0,25M
- NA COR AMARELO

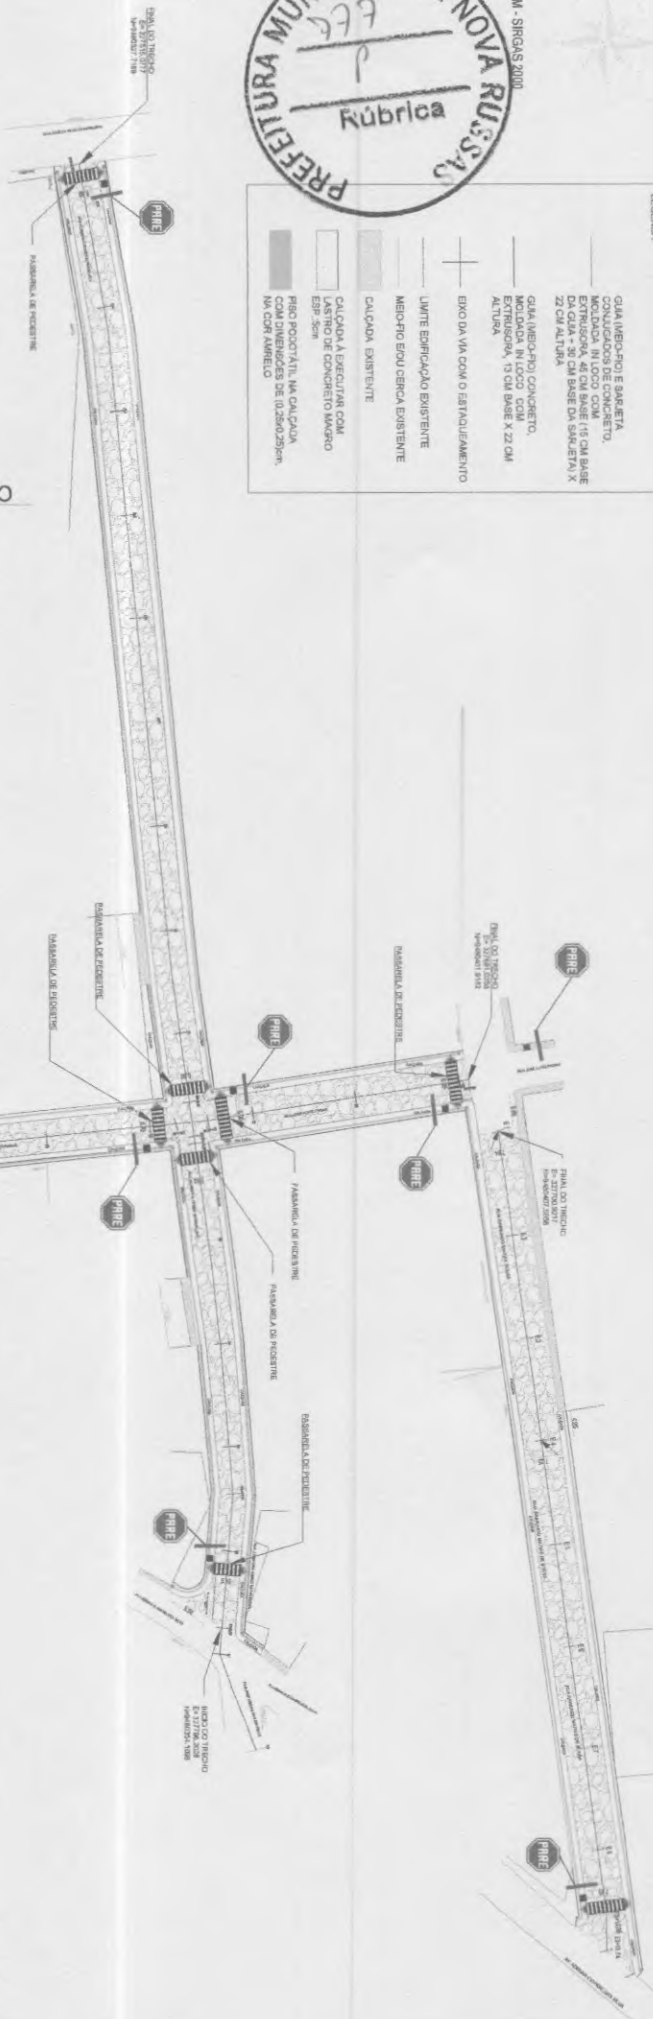

PASSARELA DE PEDESTRE EM CONCRETO COM ALT. 0,10cm

RAMPA DECLIVIDADE 8,33%

PISO PODOTÁTIL ALERTA NA COR AMARELO

MEIO-FIO

FAIXA DE PEDESTRE PINTADA COM RESINA ACRILICA À BASE DE AGUA NA COR BRANCO

FAIXA DE PEDESTRE PINTADA COM RESINA ACRILICA À BASE DE AGUA NA COR PRETO

PISO PODOTÁTIL ALERTA NA COR AMARELO

PARADA OBRIGATÓRIA R-1



01 PLANTA SINALIZAÇÃO DIVERSAS RUAS BAIRRO PANTANAL PARTE 01 ESCALA 1 : 500

03 DETALHE DA PASSARELA DE PEDESTRES ESCALA 1 : 25

02 DETALHE PLACA ESCALA 1:25

Valdir Santiago de Mouro
Engenheiro Civil
CRF-CE 354778
RNP 062017765

PROJETO SINALIZAÇÃO



PREFEITURA MUNICIPAL DE NOVA RUSSAS
PROJETO SINALIZAÇÃO EM RUAS DO BAIRRO PANTANAL
MUNICÍPIO DE NOVA RUSSAS - CE
CONTRATANTE: PREFEITURA MUNICIPAL DE NOVA RUSSAS, CE
CONTRATADA: DIVERSAS RUAS, BAIRRO PANTANAL, NOVA RUSSAS, CE
CONTATO: 01
1. PLANTA SINALIZAÇÃO DIVERSAS RUAS BAIRRO PANTANAL PARTE 01
2. DETALHE DA PASSARELA DE PEDESTRES
3. DETALHE DA PLACA DE SINALIZAÇÃO

OBSERVAÇÕES		UNICA
REVISÃO	DATA	
1	20/08/2024	PROJETO
2	20/08/2024	REVISÃO
3	20/08/2024	REVISÃO
4	20/08/2024	REVISÃO
5	20/08/2024	REVISÃO
6	20/08/2024	REVISÃO
7	20/08/2024	REVISÃO
8	20/08/2024	REVISÃO
9	20/08/2024	REVISÃO
10	20/08/2024	REVISÃO



GUIA (MEIO-FIO) E SAREJETA
CONJUGADOS DE CONCRETO,
MOLDADA IN LOCO COM
EXTRUSORA, 45 CM BASE (15 CM BASE
DA GUIA + 30 CM BASE DA SAREJETA) X
22 CM ALTURA

GUIA (MEIO-FIO) CONCRETO,
MOLDADA IN LOCO COM
EXTRUSORA, 13 CM BASE X 22 CM
ALTURA

EIXO DA VIA COM O ESTAGUEAMENTO

LIMITE EDIFICAÇÃO EXISTENTE

MEBO-FIO E/OU CERCA

CALÇADA EXISTENTE

PISO PODOTÁTIL NA CALÇADA
COM DIMENSÕES DE 0,25x0,25/m.
NA COR AMARELO

PROJETO GEOMÉTRICO

PRODUTIVIDADE: 100% DE PERDA TOSCA NO MUNICÍPIO DE NOVA RUSSA, DE CONTRATO Nº 1000000-94 (CONCÓRDIA Nº 960742/2074)
CONTRATANTE: PREFEITURA MUNICIPAL DE NOVA RUSSA, DE
ENDEREÇO: DIVERSAS RUAS BAIRRO PANTANAL - PART. 01
NOVA RUSSA, CE

NOVA RUSSAS, CE

CONTEÚDO:
1. DETALHE WFO-FIO CONJUGADO COM SARESTA
2. SEÇÃO TIPO

3. VISTA DO PAÍPA

4. PLANTA BAIXA PAÍPA


5	AREA TERRENO	AREA CONSTRUI	AREA COBRE
---	--------------	---------------	------------

REDACTED: REDACADA	DATA: FEVEREIRO/20
CEP: VALDIR SANTO	REVISADO:


01 CROQUI DE LOCALIZAÇÃO

Edwin J. Moore
VALDIR SANTOYO DE AROCHA
INGENIERO CIVIL
CIEA-CZ 35474
RNP 062017691

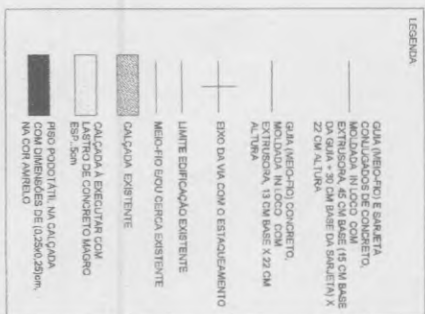

PLANTA DIVERSAS RUAS BAIRRO PANTANAL - PARTE 2

Valdir S. Moura
VALDIR SANTILHO DE AQUARA
LUGHEINIRO CIVIL
CNE-A-C: 354778
RNP 0620177697

PROJETO GEOMÉTRICO

PROJETO: PAVIMENTAÇÃO EM PEBRA TOSCA NO MUNICÍPIO DE NOVA RUSSAS, CE. CONFORME PT Nº 1096666-94 (CONVENIO Nº 985792/2023).

CONTAHANTE: PROJETURA MUNICIPAL DE NOVA RUSSAS, CE.

ENDEREÇO: DIVERSAS RUAS, BARRIO PANTANAL, NOVA RUSSAS, CE.

CONTEUDO:
4 DI MATA - NÚMEROS QUÍAS SAIBO SANTANA - PARTE 1

1. Explain the importance of the following factors in the development of a country's economy:

6

	Area Terreno	Area Construída	Area Coberta
1	100	100	100
2	100	100	100
97	100</		

DATA: FEVEREIRO/2024	INDICADA
----------------------	----------

VALDIR SANTIAGO	19.05.1950 (U)
-----------------	----------------




A



DATUM - SIRGAS 2000

LEGENDA

- GUA LINDO-PO E SARETA
- CONJUNTO DE CONCRETO
- MOLDADE IN LOCO COM 14 CM DE
- GUA LINDO-PO E SARETA
- 22 CM DE ALTA
- GUA LINDO-PO CONCRETO
- MOLDADE IN LOCO COM
- 14 CM DE ALTA
- EMO DA VIA COM O ESTUQUEAMENTO
- LIMITE EMBRICAÇÃO EXISTENTE
- MEDIO FOU CERCA EXISTENTE
- CALÇADA EXISTENTE
- CALÇADA A EXECUTAR COM
- LARGO DE CONCRETO LINDO
- 14 CM DE ALTA
- PISO POCOTATIL NA CALÇADA
- COM DIMENSÕES DE 10,25x0,25m
- 14 CM DE ALTA

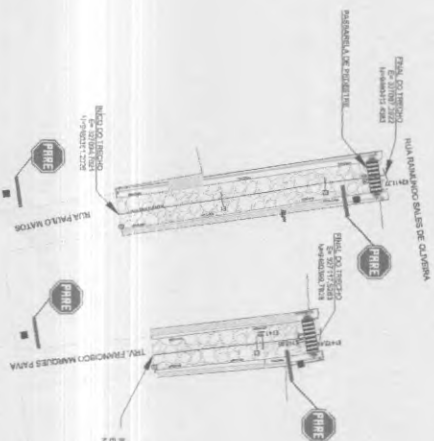

RUA RUA LINDO-PO E SARETA

RUA RUA LINDO-PO E SARETA

RUA RUA LINDO-PO E SARETA

RUA RUA LINDO-PO E SARETA

RUA RUA LINDO-PO E SARETA

RUA RUA LINDO-PO E SARETA

RUA RUA LINDO-PO E SARETA

01 PLANTA SINALIZAÇÃO DIVERSAS RUAS BAIRRO PANTANAL - PARTE 2

ESCALA: 1 : 500

Valdir Sampaio de Moura
 VALDIR SAMPAIO DE MOURA
 LEGISLAÇÃO DE TRÂNSITO
 RPP 00011791

PROJETO SINALIZAÇÃO

PROJETO SINALIZAÇÃO DE TRÂNSITO BAIRRO PANTANAL - PARTE 2

CONTEÚDO:

PLANTA SINALIZAÇÃO DIVERSAS RUAS BAIRRO PANTANAL - PARTE 2

DATA: 01/02/2024

REVISÃO: 01/02/2024

REVISÃO: 01/02/2024

REVISÃO: 01/02/2024

VALDIR SAMPAIO DE MOURA

LEGISLAÇÃO DE TRÂNSITO

RPP 00011791

PROJETO SINALIZAÇÃO

PROJETO SINALIZAÇÃO

PROJETO SINALIZAÇÃO DE TRÂNSITO BAIRRO PANTANAL - PARTE 2

CONTEÚDO:



PLANTA SINALIZAÇÃO DIVERSAS RUAS BAIRRO PANTANAL - PARTE 2

DATA: 01/02/2024


REVISÃO: 01/02/2024

REVISÃO: 01/02/2024

REVISÃO: 01/02/2024

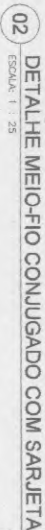 

01 ESCALA: SEN

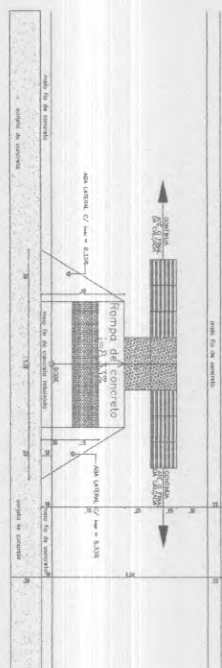

ESCALA: SEM

ESCALA: 1 : 20

PROJETO GEOMÉTRICO

PROJETO: IMPLANTAÇÃO EM PÉTRA TOSA NO MUNICÍPIO DE NOVA RUSSAS, CE. CONTRATO Nº 1088668-94 (CONVÊNIO Nº 965792/2024)

CONTRATANTE: PREFEITURA MUNICIPAL DE NOVA RUSSAS, CE

ENDEREÇO: OBRAS RUAS BARRO PANTANAL - PARTE 01,
NOVA RUSSAS, CE

* DETALHE MEIO-FIO CONJUGADO COM SARRAFA

2. SEÇÃO TIPO

3 VISTA 2 RAMPA
4 PLANTA BAXA RAMPA


AREA TERRENO:	AREA CONSTRU	AREA DOBEGA:	RESP. TÉCNICO
ESCALA: INDICADA	DATA: FEFREIRO/2024		VALDIR SANTIGO

ORIGINARIO:	REVISADO:	RNP 062017799-1
YALDIR SANTIAGO		ENCUENTRO CIVIL
		PRANCHA:

ÚNICA

Valdi J. Novoa
VALDI J. NOVOA DE LUJAN

ENGENHEIRO CIVIL
CREA-CE 354718
RNP 0620177691

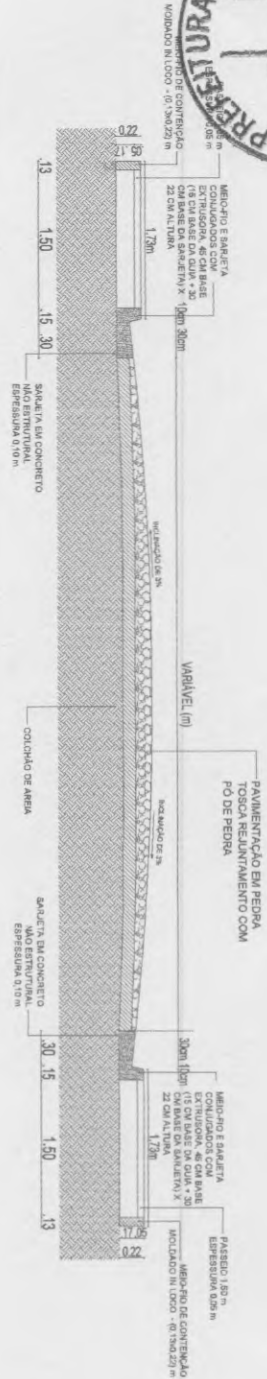


01 SEÇÃO TIPO
ESCALA: SEM

03 VISTA 3D RAMPA
ESCALA: SEM



04 PLANTA BAIXA RAMPA
ESCALA: 1 : 25

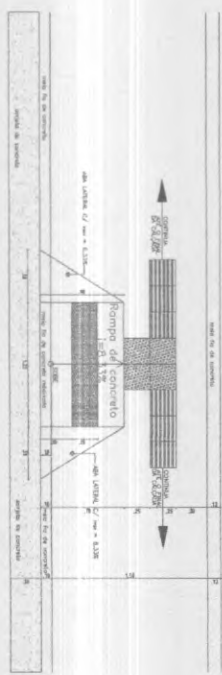

02 DETALHE MEIO-FIO CONJUGADO COM SARJETA
ESCALA: 1 : 25



DATA: 10/05/2000

Yadir Santiago de Moura
YADIR SANTIAGO DE MOURA
ENGENHEIRO CIVIL
CREA-CE 354778
RNP 06201171691



PROJETO GEOMÉTRICO



PROJETO GEOMÉTRICO
DE OBRAS DE INFRA-ESTRUTURA
DE TRANSPORTES
DE NOVA RUSSAS - CE
PROJETO GEOMÉTRICO
DE OBRAS DE INFRA-ESTRUTURA
DE TRANSPORTES
DE NOVA RUSSAS - CE

ITEM	DESCRIÇÃO	QUANTIDADE	VALOR UNITÁRIO	VALOR TOTAL
1	CONCRETO	1.000	1.000	1.000
2	SARJETA	1.000	1.000	1.000
3	MEIO-FIO	1.000	1.000	1.000
4	RAMPA	1.000	1.000	1.000

UNICA

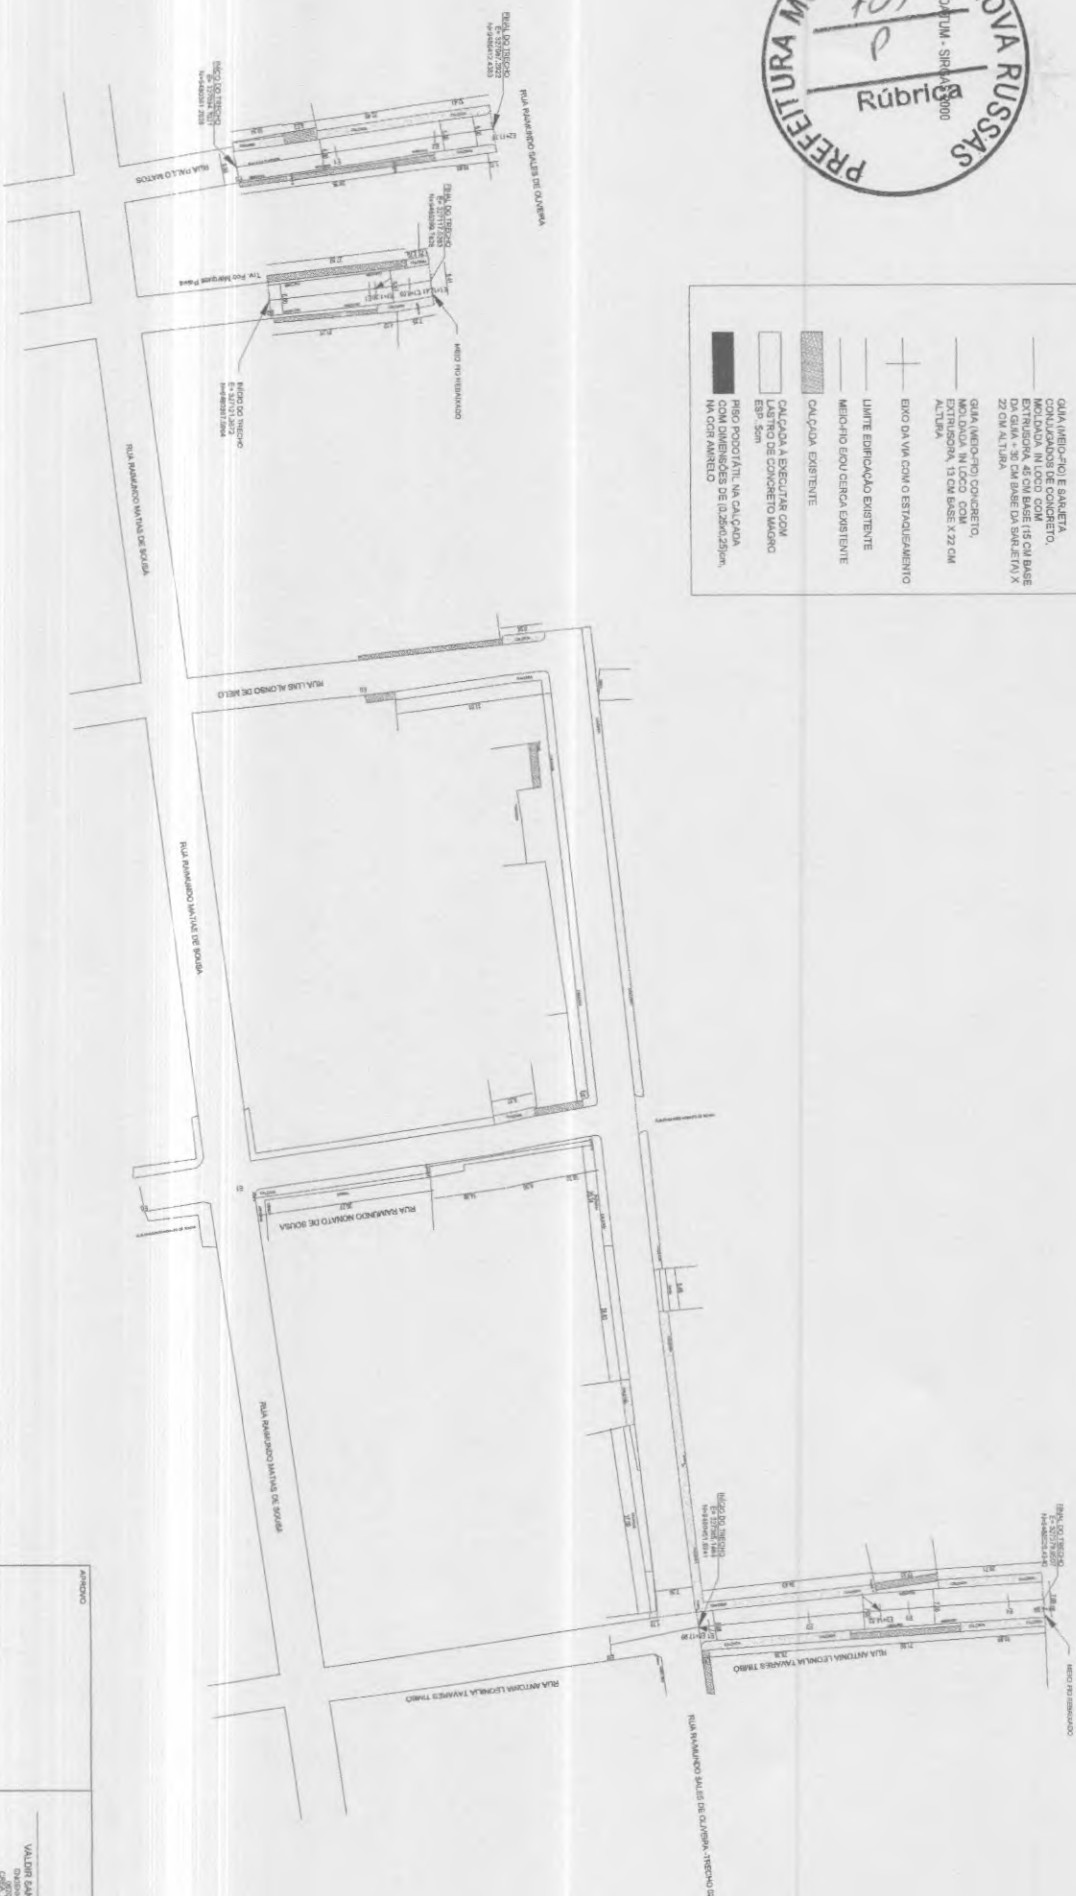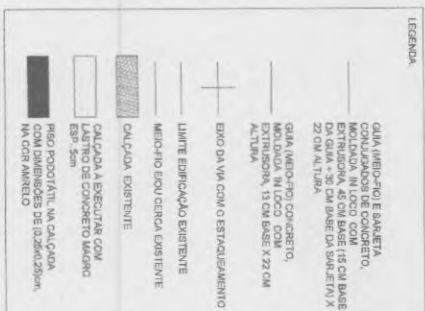

01

ESCALA: 1 : 500

23/11/2019
VALDIR SANTIAGO DE MOUR
ENGENHEIRO CIVIL
CREA-CE 354718
RNP 0620177401

PROJETO GEOMÉTRICO

PROJETO: PAVIMENTAÇÃO EM PEDRA TOSCA NO MUNICÍPIO DE NOVA RUSSAS, CE. CONDIÇÃO: P.T. Nº 1098/669-94 (CONVÊNIO Nº 985792/2012)

CONTAHANTE: PREFEITURA MUNICIPAL DE NOVA RUSSAS, CE

ENDEREÇO: DIVERSAS RUAS, BAIRRO PANTANIL, NOVA RUSSAS, CE

CONTENUTO:

PLANTIN - DRAFTING PENS, DESIGNED AND PATENTED BY

[illegible]

AREA TERRENO	AREA CONSTRUI	AREA CONSERVATA	RE

1	2	
---	---	---	---	---	---	---	---	---	----	----	-----

REGIDÃO: INDICADA	DATA: FEVEREIRO/2024
-------------------	----------------------

WALDIR SANT'AGO	1956
-----------------	------

PR

Information is provided only for the 100 largest companies in the industry.

A



01 CROQUI DE LOCALIZAÇÃO

25/11/2017
VALDIR SANTIAGO DE MOURA
ENGENHEIRO CIVIL
CREA-CE 554778
RNP 0620177

[illegible]



LEGENDA

EXIGIA DA VIA COM O ESTACIONAMENTO

- LIMITE EDIFICAÇÃO EXISTENTE

- MEO-FIO ENFO CERCA EXISTENTE

CAÇADA EXISTENTE

PISO PODETÁTIL NA CAÇADA

COM DIMENSÕES DE (9,25x0,25)m,

NA COR AMARELO

PROJETO GEOMÉTRICO



Valdir Santiago de Moura

KROENKEHIMMEL GARTEN
 CREA-CE 354778
 RNP 0620177691

01 CROQUI DE LOCALIZAÇÃO
ESCALA: 50M

PROPRIETARY

10

11

D

9

A

ה


1

5

g

1

A

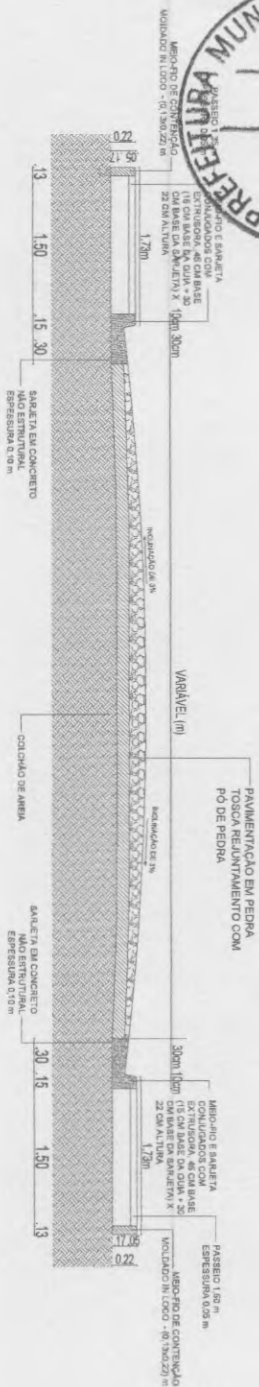

03 VISTA 3D RAMPA
ESCALA: 50M



DATUM - SIRGAS 2000

04 PLANTA BAIXA RAMPA
ESCALA: 1 : 25

PROJETOS/INICIAÇÃO NA REUA: TOSCA MINICIDIO (E NOVA
CONCANTANTE: PREFERIA MUNICIPAL DE NOVA RUSIA, CE
ENDERECO: DIVERSAS RUAS BAIRRO PAULISTA - PARTE 01,
NOVA RUSIA, CE

CONTENDUO:
1. DETALHE MOE-DO CONNACADO COM SARCIA
2. SARCIA LINDO
3. VISITA AO PAISIA
4. PLANTA BACALHA

Edelmi E. Mora
YALDIR SANTIAGO DE MORA
INGENIERO CIVIL
CERA-CE 35.478
RNP 0620177691

ORIGIN/AGENCY:	FBI NEW YORK (100-1000000000) (P) (U) (NY) (NY)	
ACCA TERPENO:	ACCA COMBATBU	ACCA COMBTRIA
GLOBAL:	INOCIDE	DATA: FEBRUARY/2024
STRENGTH:	REVERBARI	
VALUER SANTALOO:	VALUER SANTALOO	
PRANCH:	PRANCH	
FINICA	FINICA	



2

ESCALA: SEM



ESCALA: 1 : 25



CRE-CE 334/10
RNP 062017760


A

1

William
~~WALTER SANTAGO DE MOURA~~
ENGENHEIRO CIVIL
CREA-CE 354.778
RNP 0620177601

DESIGNADO:	REVISADO:
VALDIR SANT'ANNO	

01 PLANTA DIVERSAS RUAS BAIRRO PROGRESSO

 

01 CROQUI DE LOCALIZAÇÃO

ESCUOLA: SDM

25/1/2011
WALDIR SANT'ANNO DE ARAUJO
ENGENHEIRO CIVIL
CREA-CE 354778
RNP 0620177500

PROJETO GEOMÉTRICO




PRODUTOS PARA AILITEÇÃO EM TELA TOSCA NO MUNICÍPIO DE NOVA
RUSSAS, CE, CONFORME PI Nº 1086689-94 (CONCÓRDIA Nº 965792/2024)
CONTRATANTE: PROTEÇÃO MUNICIPAL DE NOVA RUSSAS, CE.
ENDEREÇO: AVENIDA RUA BARRIO ANTIALVA – PARTE 01,
NOVA RUSSAS, CE.
CONTATO: 0800-000-0000
1. DETALHE MATERIAL CONSTATADO COM SAMPLING

2. SEÇÃO 1150
3. VISTA 30 RAMPAS
4. PLANTA BAIXA RAMPAS

AREA TERRENO:	AREA CONSTRUI:	AREA COBERTA:	Q.ESP. TÉCNICO
---------------	----------------	---------------	----------------


RECALC: MODCDA	DATA: FEVERO/2024	VALOR CONTAB:
ORIENTO:	REVISAO:	R\$ 9621779-1
		ENTRADA/EMP COT

VALER SANTINHO	PRÂNCIA: ÚNICA
-----------------------	------------------------------

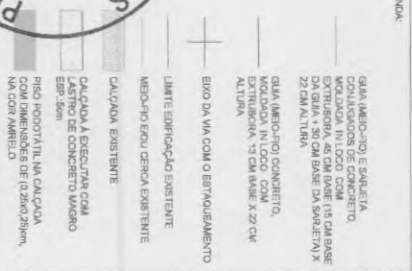


ESCALATION

[illegible]

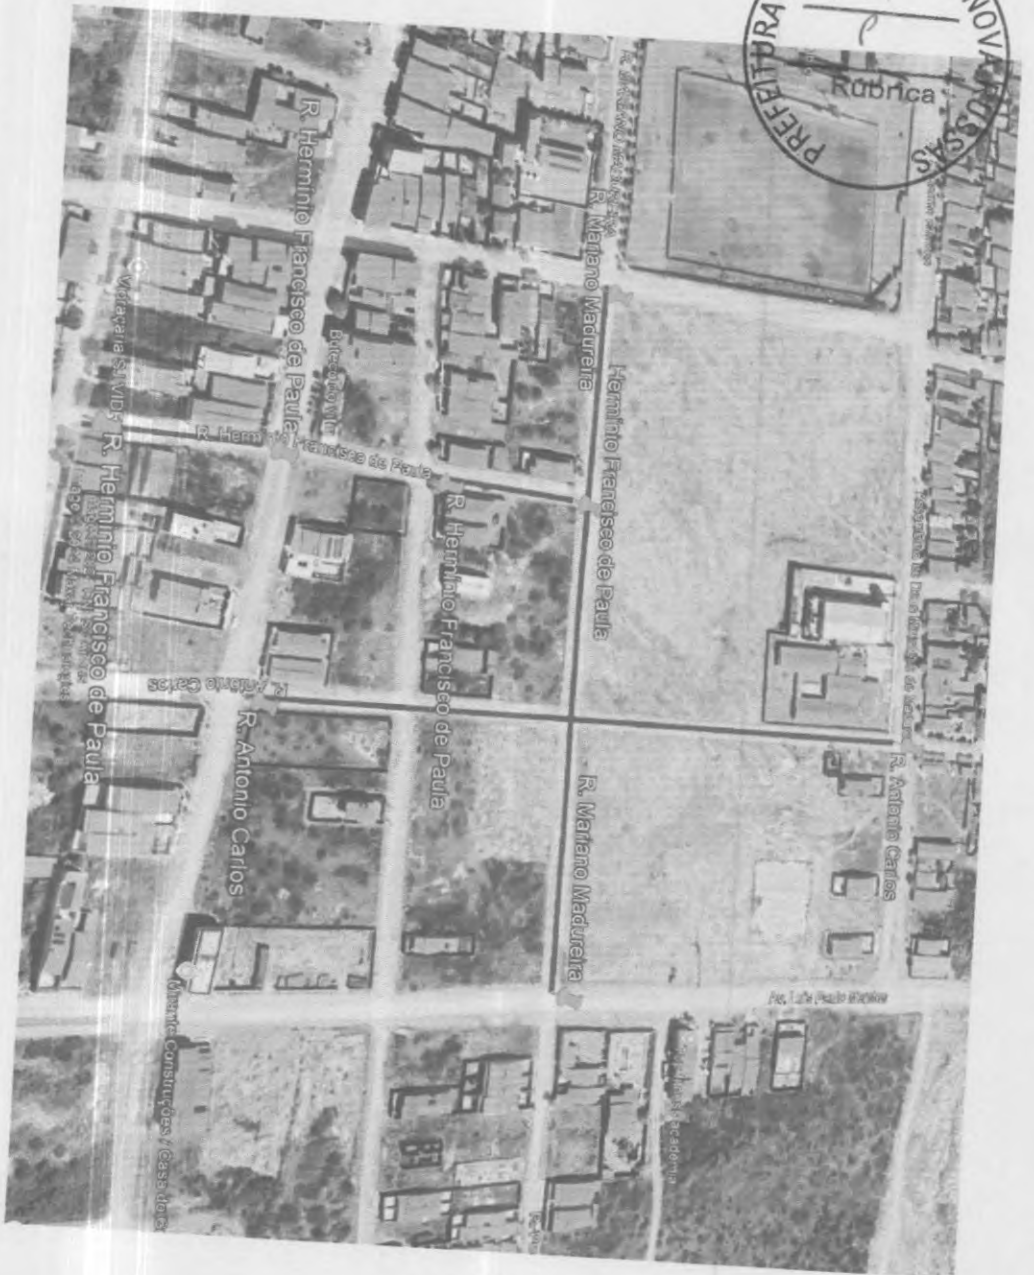

25/11/2017
VALDIR SANTIAGO DE ABUR
ENGENHEIRO CIVIL
CREA-CE 354778
RNP 0620177691

CROQUI DE LOCALIZAÇÃO
ESCALA: 1:500

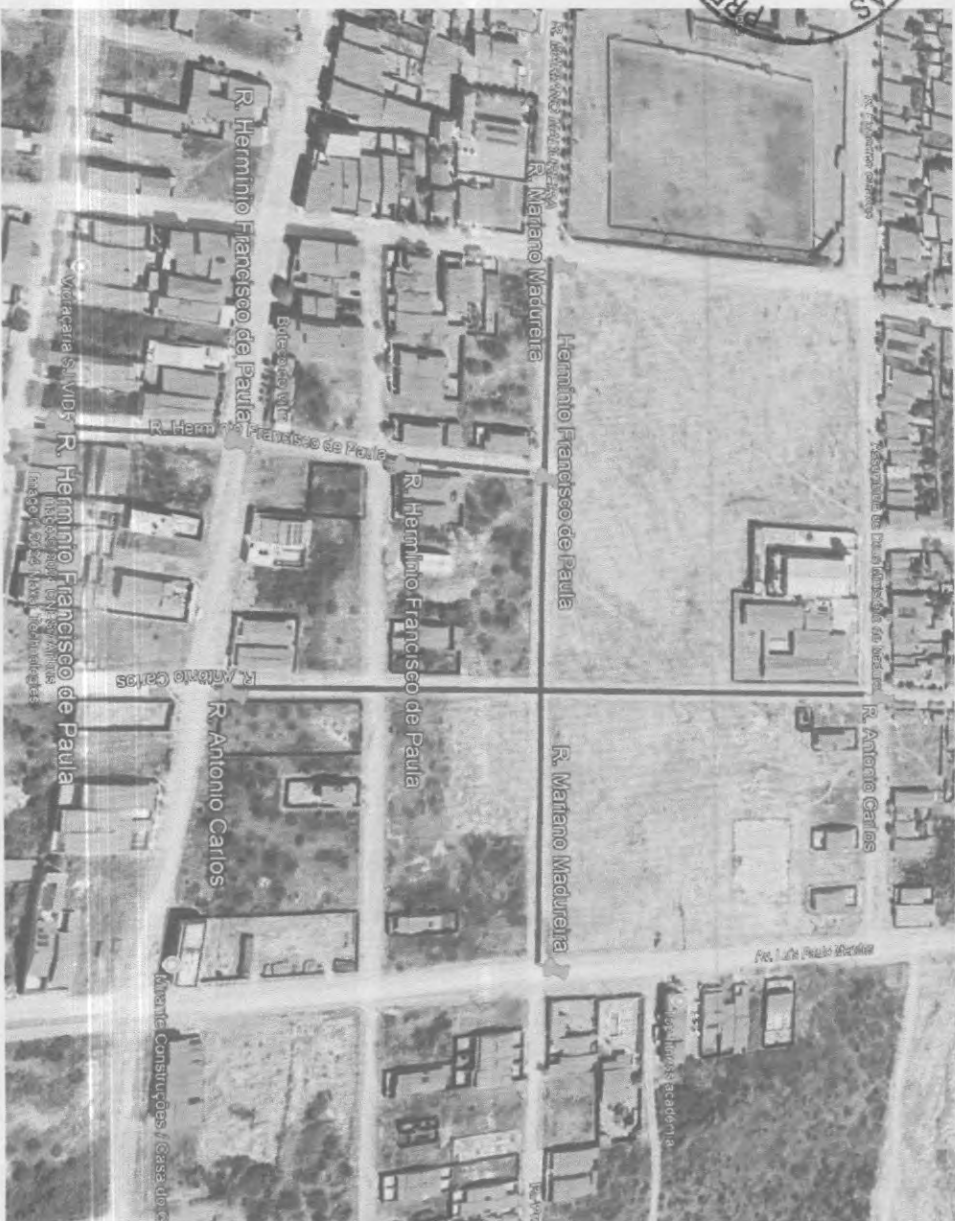

GUIA, MIELO-FIO E SARFETA, CONJUNTO DE CONCRETO, MOLDAVA, IN LOCO COM EXTENSOR, 45 CM BASE (15 CM BASE) DA GUIA + 30 CM BASE DA SARFETA) X 22 CM ALTURA

CALÇADA EXISTENTE

**PISO PODOTÁTIL NA CALÇADA
COM DIMENSÕES DE (0,25x0,25)cm,
NA COR AMARELO**

VALDIR SANTOAGO DE M.
DIRETOR GERAL
CADERNOS DE
RESPONSABILIDADE PROJETADA

PROJETO: PAVIMENTAÇÃO DA PÉLA TOSCA NO MUNICÍPIO DE NOVA
RUSSAS, CE. CONTRATO Nº 10/08550-94 (CONVÊNIO Nº 96579/2014)

CONTRATANTE: PREFEITURA MUNICIPAL DE NOVA RUSSAS, CE

ENDEREÇO: AVENIDA RUAIS BAIRRO UNIVERSIDADE - PARTE 01,
NOVA RUSSAS, CE

CONTEÚDO: 1. OBRAS DE PAVIMENTAÇÃO COM SARETA

Valdir Santiago de Moura


01 CROQUI DE LOCALIZAÇÃO

三

D

Q

A

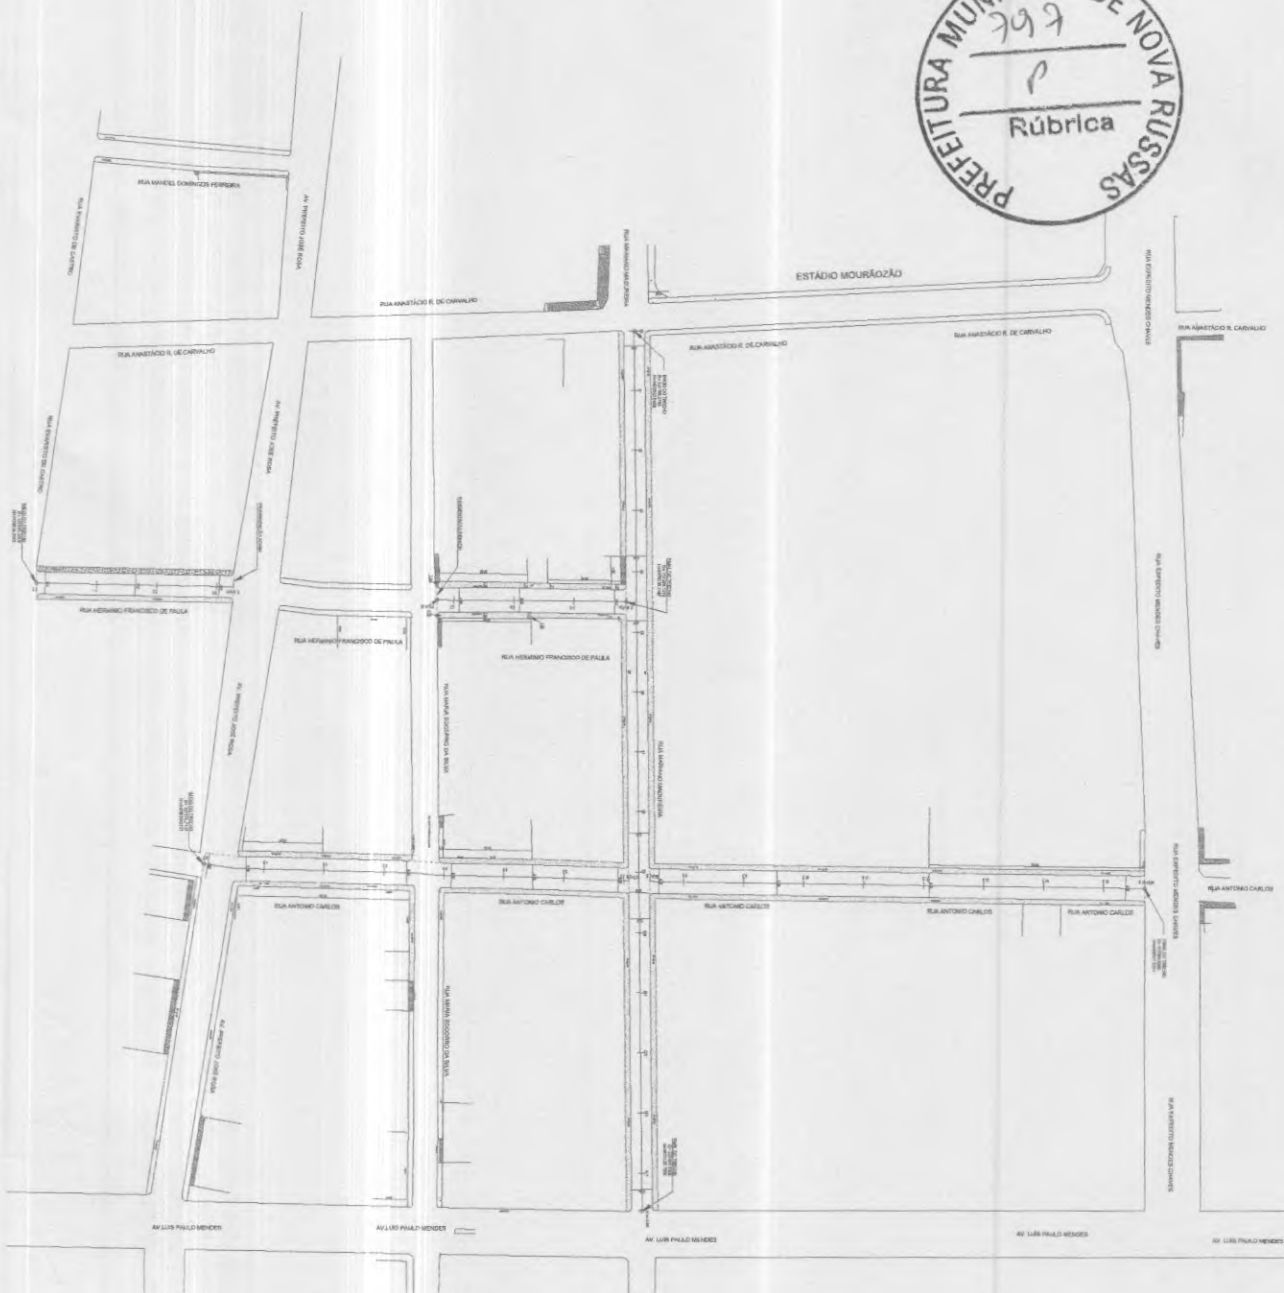

01 PLANTA RUAS BAIRRO UNIVERSIDADE-PARTE 02
ESCALA: 1 750

GUIA (MEIO-FIO) E SARETA
CONJUGADOS DE CONCRETO,
MOLDADA IN LOCO, COM
EXTRUSORA, 45 CM BASE 16 CM B
DA GUIA + 30 CM BASE DA SARETT
22 CM ALTURA

— LIMITE EDIFICAÇÃO EXISTENTE
— VEICULO E/OU CERCA EXISTENTE
— CALÇADA EXISTENTE

CAÇUÇA A EXECUTAR COM
LASTRO DE CONCRETO MAGRO
ESP. 5cm

Valdir S. Moura

PROJETO GEOMÉTRICO

PROJETO: AVALIAÇÃO DA FERRA TOSCA NO MUNICÍPIO DE NOVA
RUSSAS, DE CONFORME PT N° 1086660-94 (CONVÊNIO N° 263782/2024)

CONTRATANTE: PREFEITURA MUNICIPAL DE NOVA RUSSAS, CE

ENDEREÇO: DIVERSAS RUAS - PARTE 02, BARRIO UNIVERSIDADE,
NOVA RUSSAS, CE

CONTEÚDO:
1. PLANTA FILAS DEBIDO UNIFORME-PAPEL DE

[illegible]

ÁREA TERRENO	ÁREA CONSTRUI	ÁREA COBERTA
1		

CALCULO: INDICADA	DATA: FEVEREIRO/2024
DESENHO:	REVISAO:
PROJ. E AUTORIZAÇÃO:	

CONTRACT NO.	34107
--------------	-------

A

RUA ANASTACIO B. DE CARVALHO

JULIA ANASTACIO R. DE CARVALHO

Source: *Journal of the American Statistical Association*, 92(439), 1031-1042.

—

A. ASTACUS CARINATUS

RUA ANTONIO CARLOS

9

AV. LES PALLOU

A	
---	--

ENGENHEIRO CIVIL
CREA-CE 554778
RNP 0620177697

[illegible]

CONTRATANTE: PREFEITURA MUNICIPAL DE NOVA RUSSAS, CE
ENDEREÇO: AVENIDAS RUAS - PABLO DE OLIVEIRA, 100, BARRIO UNIVERSITARIO,
NOVA RUSSAS, CE

CONTEÚDO:
1. PLANTA SINALIZACAO RUAS BARRIO UNIVERSITARIO - PABLO DE OLIVEIRA, 100

ПРОФИНАЕТ АННО

VALDIR SANT'AGO DE MOURA
TAVOLINHO DA SILVA

RESPONSIVELY PROTECTED

Abstract

(P)ROF(ET)ALING

1740 J. Neurosci., September 24, 2008 • 28(39):1734–1743

-IZACAO

— 3 —

130 DUBOWITZ AND WILSON

CAPAL DE NOVA RUSSIA. Cf.

ARTI 02, BAIRIO UNIVERSITARIO

1

2000 INTERNATIONAL JOURNAL OF

1000

11

1

AREA COMENTA: RESP. Y/

[illegible][illegible]

08/09

0410 PRAJNICHIA

0/1.0


01 PLANTA SINALIZAÇÃO RUAS BAIRRO UNIVERSIDADE-PARTE 02

ESCALA: 1:25000

OBSERVATIONS


VALDEIR SANTO	
---------------	--

FORD 082217780

 

ESCALA: 1 : 25

01 ESCALA SEM

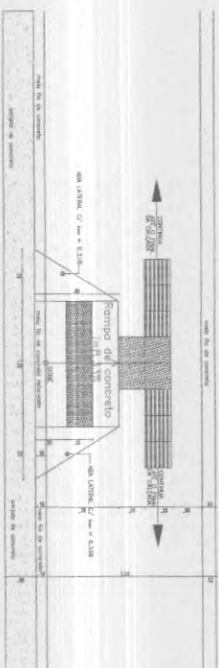

ESCALA: 500

ESCALA: 1 : 20

CONTRATANTE: PREFEITURA MUNICIPAL DE NOVA RUSSAS, CE.
ENDEREÇO: DIVERSAS RUAS BARRIO PANTANAL - PARTE 01.

ENDEREGO: DIVERSAS RUAS BARRIO PANTANA - PARTE 01

4 DETALHE MEIO-FIO CONJUGADO COM SARRJETA


3 PLANTA DO PAINA

AREA TERRENO:	AREA COSTRU:	AREA COSE
---------------	--------------	-----------

DESIGNED:	REVISADO:
-----------	-----------


the use of the same with a group of young people in the United Kingdom. In this situation, the problem of determining what is given has probably arisen.

A

 

ESOMIA 1 : 25

ESCALA: SEN

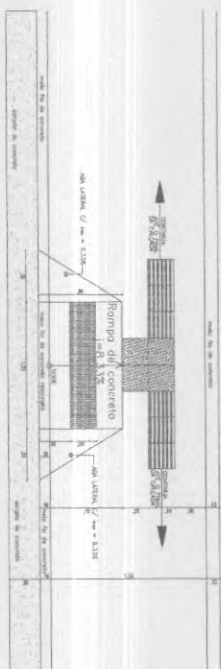

ESCAVA: SE

RNP 062017740

FACCEIO GEOMIE I MIO

NOVA RUSSIA, CE
ENDING A RUSSIAN BRITAIN FROM 1917 TO 1921

DETALLE MEDIO-PIE CONJUNTO CON SARGETA

4 PLANTA BAIXA RASCA

DATE OF THE PRESENTED	PROFESSOR'S SIGNATURE	PROFESSOR'S NAME
		DR. B. S. SINGH
		DEAN, COLLEGE

WALTER SANTAGO	REVISED	ENCL
----------------	---------	------

UN



25/11/2019
VALDIR SANTINAGO DE AGUIAR
ENGENHEIRO CIVIL
CREA-CE 354778
RNP 0620177601

[illegible]

PRODUTO: PAVIMENTAÇÃO EM PÓRFA TOSCA NO MUNICÍPIO DE NOVA
RUSSAS, CE. CONFORME PI Nº 1096669-94 (CONVÊNIO Nº 965.792/2014)

CONTATANTE: PREFEITURA MUNICIPAL DE NOVA RUSSAS, CE

ENDEREÇO: OBRAS RUAS BARRO PANTANIL - PARTE 01.

CONTENIDO:
4. DETALHE MDO-TPO CONJUGADO COM SAREETA

2. SEÇÃO TERÇA

3. MOSTA 300 RAMPA

4. PLANTA BAIXA RAMPA

3	AREA TERRENO	AREA CONSTRUI	AREA COBERTA
---	--------------	---------------	--------------

PROJID: PROJ-001	DATA: 2024-01-15
REVISAO: 1.0	REVISAO: 1.0

VALDERRAMA SANTIAGO	
---------------------	--

A

01 CROQUI DE LOCALIZAÇÃO

ESCALA: 500

GAIA (MEIO-FIO) E SARETELA
CONJUGADOS DE CONCRETO,
MOLDADA IN LOCO COM
EXTRUSORA, 45 CM BASE (15 CM BASE
DA GAIA + 30 CM BASE DA SARETELA) X
22 CM ALTURA

GUÍA (MEIO-FIO) CONCRETO
MOLDADA IN LOCO COM
EXTRUSORA, 13 CM BASE X
ALTURA

- EXO DA VIA COM O ESTADU

LIMITE EDIFICAÇÃO EXISTENTE


MEIO-FIO E/OU CERCA EXISTENTE

CALÇADA EXISTENTE

LASTRO DE CONCRETO MAGRO
C&D - Roma

ESP.:Scm

PISO PODOTÁTIL NA CALÇADA
COM DIMENSÕES DE (0,25x0,25)cm
NA COR AMARELO

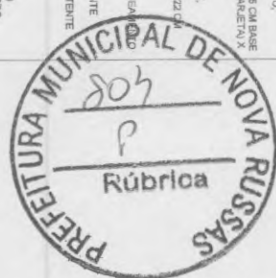

25/11/2007
 RND 0620177601
 CREA-CE 354778
 ENGENHEIRO CIVIL
 RUA SANTIAGO DE ALBUQUERQUE, 1000
 60110-000 FORTALEZA - CE

01 PLANTA DIVERSAS RUAS BAIRRO PANTANAL - PARTE 03
ESCALA 1 : 500

PROJETO GEOMÉTRICO

PROJETO: REAVIGTAÇÃO EM ÁGUA ROSA NO MUNICÍPIO DE NOVA RUSSAS, CE, CONFORME PL N° 1096089-94 (CONVÊNIO N° 965782/2024)

CONTRATANTE: PREFEITURA MUNICIPAL DE NOVA RUSSAS, CE

ENDEREÇO: DIVERSAS RUAS BAIRRO PANTANAL - PARTE 03.

NOVA RUSSIA, OZ

CONTEÚDO:

1 PLANTA DIVERSAS RUAS BAIRRO PANTANIL - PARTE 2

	Jan	Feb	Mar
1			
2			
5	AREA TERRENO	AREA CONSTRUITA	AREA COBERTA
---	--------------	-----------------	--------------

EDICAO: INDICADA	DATA: FEVEREIRO/2024
ORIENTADO:	REVISAO:
VALDIR SANT'ANZO	

Information collected from the 1994-1995 survey is presented in Table 1. The mean age of the sample was 1.02 years, with a range of 0.5 to 1.5 years. The sample was predominantly female (63.3%), with 36.7% being male. The majority of the sample (80.0%) was Caucasian, with 10.0% being African American, 5.0% being Hispanic, and 5.0% being other races. The majority of the sample (60.0%) was born in the United States, with 40.0% being born in other countries. The majority of the sample (60.0%) was born in the United States, with 40.0% being born in other countries.

P



DATUM - SIRGAS 2000

LEGENDA:

- GUIA, MEIO-FIO E SARETA
- CONJUGADOS DE CONCRETO
- MOLDA DO, N° LOCO COM
- EXTRUSORA, 45 CM BASE (15 CM BASE
- 22 CM ALTEURA
- GUIA, MEIO-FIO, CONCRETO
- MOLDA DO, N° LOCO COM
- EXTRUSORA, 13 CM BASE X 22 CM
- ALTURA
- EIXO DA VIA COM O ESTACQUEAMENTO
- LIMITE EDIFICACAO EXISTENTE
- MEIO-FIO E/OU CERCA EXISTENTE
- CALCADA EXISTENTE
- PISO PROTOTIPI, NA CALCADA
- COM DIMENSÕES DE 0,25m x 2,50m
- NA COR AMARELO

01 CROQUI DE LOCALIZAÇÃO

ESCALA: 1:500

Valdir de Moura
VALDIR SANT'ANNA DE MOURA
ENGENHEIRO CIVIL
CREA-CE 354378
RNP 0620177091

PROJETO GEOMÉTRICO

REDAÇÃO: VALDIR SANT'ANNA DE MOURA
PROJETO: VALDIR SANT'ANNA DE MOURA
CONVERSÃO: VALDIR SANT'ANNA DE MOURA
REVISÃO: VALDIR SANT'ANNA DE MOURA
APROVAÇÃO: VALDIR SANT'ANNA DE MOURA
DATA: 10/06/2014



VALDIR SANT'ANNA DE MOURA
ENGENHEIRO CIVIL
CREA-CE 354378
RNP 0620177091


OBSERVAÇÃO: O PROJETO GEOMÉTRICO É UM PROJETO DE PROJETO GEOMÉTRICO.

O PROJETO GEOMÉTRICO É UM PROJETO DE PROJETO GEOMÉTRICO.

O PROJETO GEOMÉTRICO É UM PROJETO DE PROJETO GEOMÉTRICO.

O PROJETO GEOMÉTRICO É UM PROJETO DE PROJETO GEOMÉTRICO.

O PROJETO GEOMÉTRICO É UM PROJETO DE PROJETO GEOMÉTRICO.

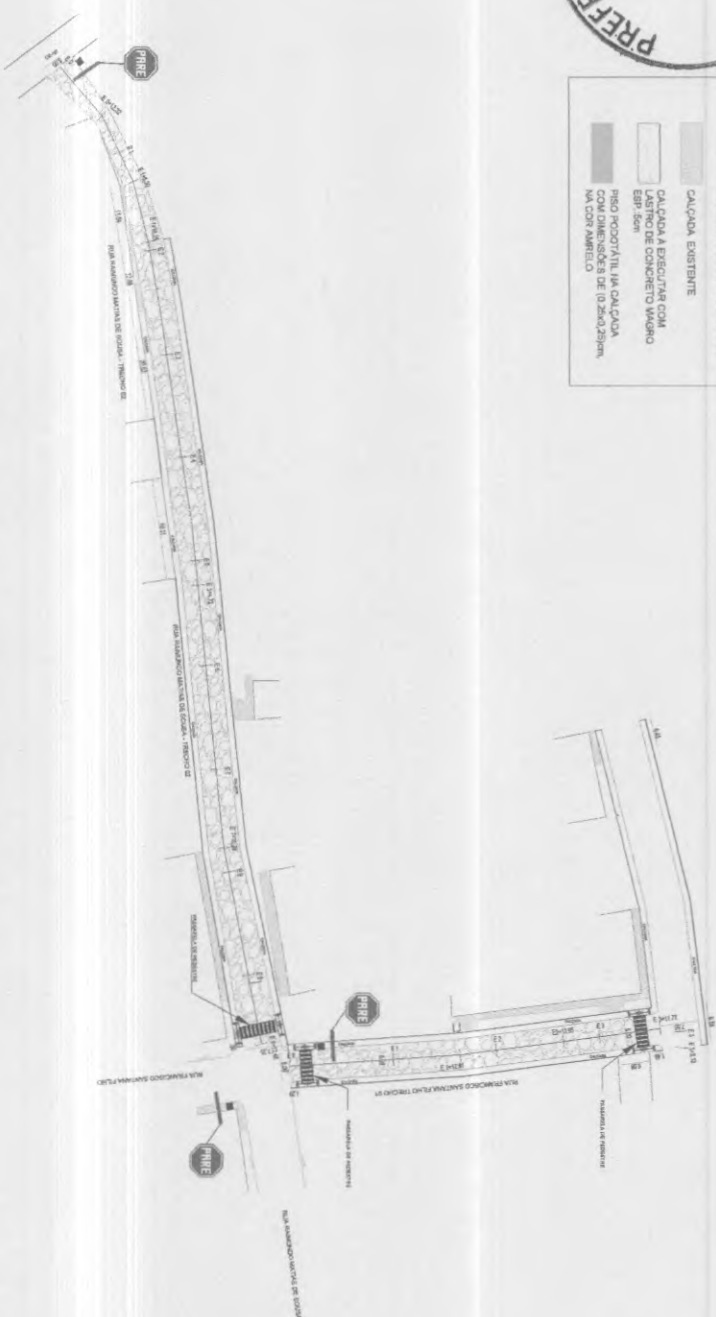[illegible]

01 PLANTA SINALIZAÇÃO DIVERSAS RUAS BAIRRO PANTANAL - PARTE 3
ESCALA: 1 : 500

Valdir S. Moura
VALDIR SANTAGO DE MOURA
ENGENHEIRO CIVIL
CREA-CE 55478
RNP 062617/91



PROJETO SINALIZAÇÃO

PROJETO DE SINALIZAÇÃO PARA A RUA OSCAR NO BAIRRO DE NOVA FIBRGO DE CONDOMÍNIO PT N. 106660-34 (CANTÃO N. 48576/2004) CONTIGUAMENTE À INTERSEÇÃO MUNICIPAL DE NOVA FIBRGO, COM ENDETERO DE DRENAÇÃO RUA PARO PARATIA, NOVA FIBRGO, RJ

CONTEÚDO:

1. PLANTA SINALIZADA, DRENADA, RUA PARO PARATIA - FASE 1
- 2.
- 3.
- 4.
- 5.

VALDIR SANTINHO DE MOURA
 ENGENHEIRO
 RESPONSÁVEL PELA
 REALIZAÇÃO DO PROJETO

 PROJETADO

ÁREA DE INTERVENÇÃO: RUA OSCAR, RUA CORDEIRA, RUA CALA, RUA OSCAR, RUA FERNANDO ROSA

REPERTE: RUA FERNANDO ROSA

VALOR SANTINHO

 RUA FERNANDO ROSA

 RUA OSCAR

 RUA CORDEIRA

 RUA CALA

ÁREA DE INTERVENÇÃO: RUA OSCAR, RUA CORDEIRA, RUA CALA, RUA OSCAR, RUA FERNANDO ROSA

REPERTE: RUA FERNANDO ROSA

VALOR SANTINHO

 RUA FERNANDO ROSA

 RUA OSCAR

 RUA CORDEIRA

 RUA CALA

