




8. PROJETOS

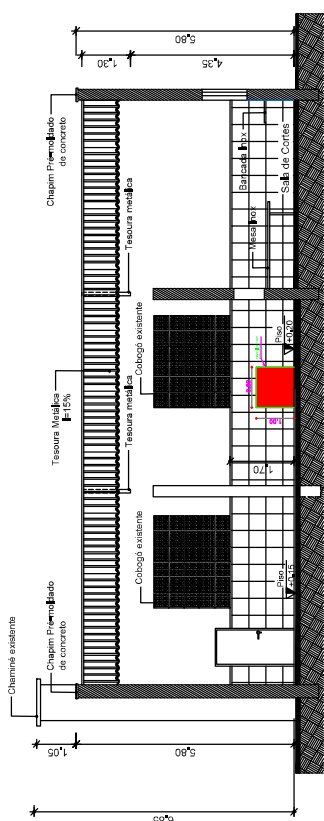



2 Corte Transversal

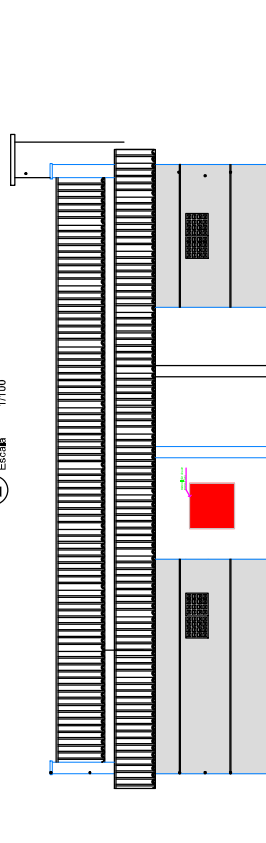




3 Fachada Principal
Escala 1/100

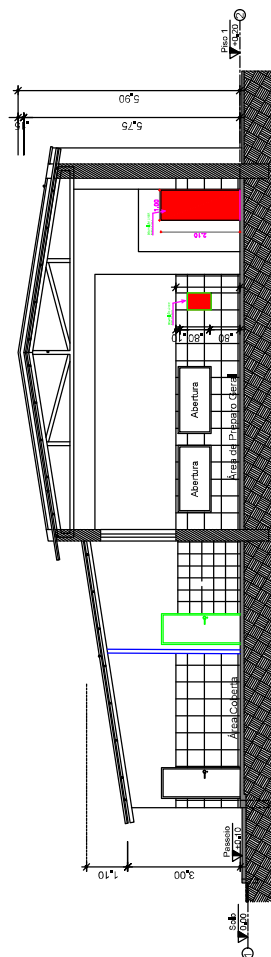


1 Corte Longitudinal
Escala 1/100

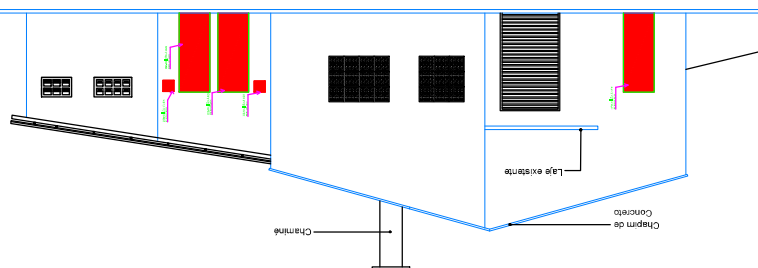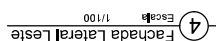

4

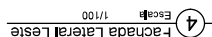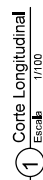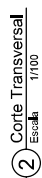[illegible]

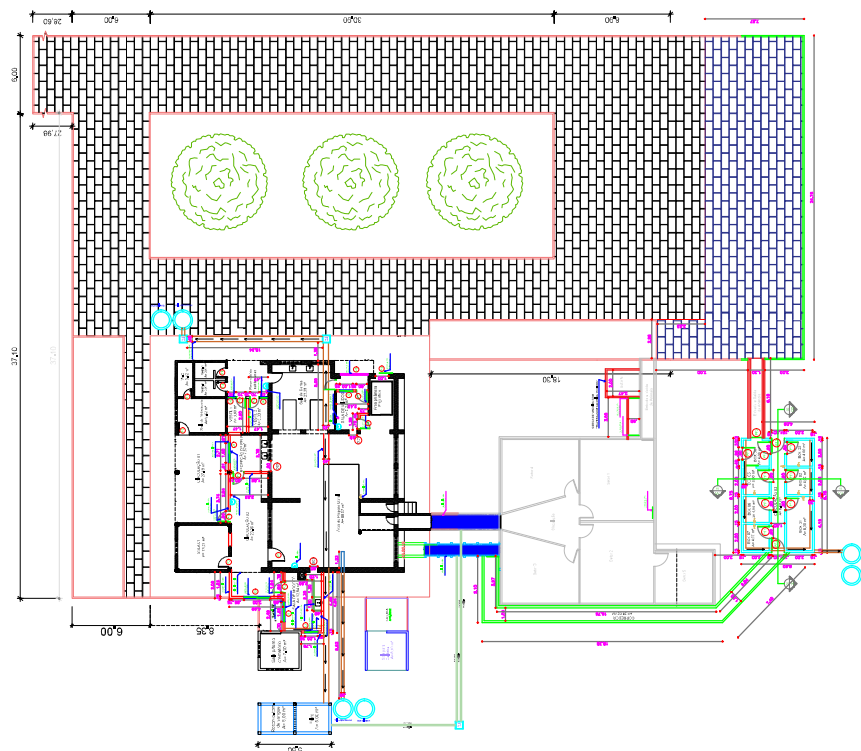

01 PLANTA BAIXA DE REFORMA

QUADRO GERAL DAS ESQUADRIAS EXISTENTES

NOTA	BARREIRAS	CLASSIFICAÇÃO	NOTA	ADMISSÃO	NOTA	LOCAL
42	100% 1,00	10	100% 1,00	100% 1,00	100% 1,00	100% 1,00
43	100% 1,00	10	100% 1,00	100% 1,00	100% 1,00	100% 1,00
44	100% 1,00	10	100% 1,00	100% 1,00	100% 1,00	100% 1,00
45	100% 1,00	10	100% 1,00	100% 1,00	100% 1,00	100% 1,00
46	100% 1,00	10	100% 1,00	100% 1,00	100% 1,00	100% 1,00
47	100% 1,00	10	100% 1,00	100% 1,00	100% 1,00	100% 1,00
48	100% 1,00	10	100% 1,00	100% 1,00	100% 1,00	100% 1,00
49	100% 1,00	10	100% 1,00	100% 1,00	100% 1,00	100% 1,00
50	100% 1,00	10	100% 1,00	100% 1,00	100% 1,00	100% 1,00

AREA	ADDRESS	SURVEYED	W/34	ACCOMPLISH		STATUS	LOOK
				PERCENT	PLAN		
1	1000000000	0	0.0000	0.0000	0.0000	0.0000	0.0000
2	1000000000	0	0.0000	0.0000	0.0000	0.0000	0.0000
3	1000000000	0	0.0000	0.0000	0.0000	0.0000	0.0000
4	1000000000	0	0.0000	0.0000	0.0000	0.0000	0.0000


0312 15


FRANCISCO
DANIEL MACIEL
 Acadêmico da Academia Brasileira de Letras
DANIEL MACIEL
SALDANHA-3056 SALDANHA-3056/2020
 5090315


315

Documento assinado digitalmente
FRANCISCO ROBERTO SARDUA DA SILVA
 Data: 23/09/2025 10:20:31 -0300
 Verifique em <https://validar.it.gov.br>



goulbr

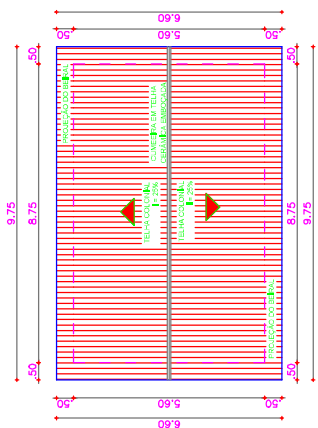


1 COBERTURA POCILGA
Escala 1/100

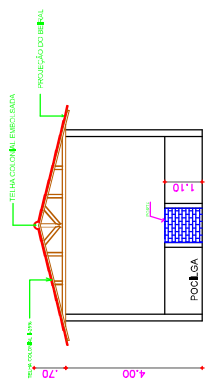


2 CORTE AA
Escala 1/100

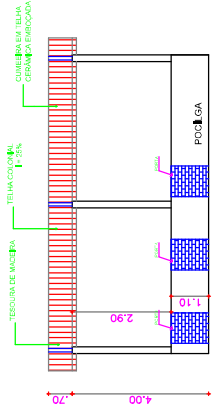

3 FACHADA FRONTAL
Escala 1/100

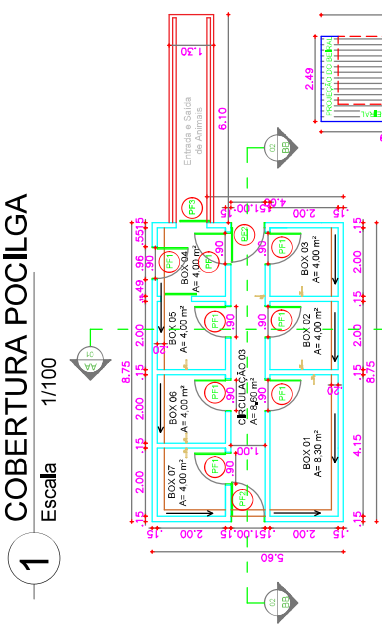

4 COBERTURA
Escala 1/100

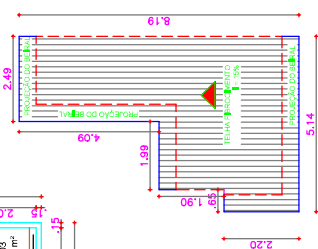

5 PLANTA BAIXA
Escala 1/100

6 COBERTURA
Escala 1/100

FRANCISCO
SALDANHA
000315
15
DOCUMENTO ASSINADO DIGITALMENTE
DATA: 23/09/2023 10:02:31
VERIFIQUE EM: <https://validar.rj.gov.br>

PREFEITURA MUNICIPAL DE JAGUARIBARA/CE

PROJETO: ADEQUAÇÃO E AMPLIAÇÃO DO ABATEDOURO

SECRETARIA DE
INFRAESTRUTURA E
URBANISMO


RESPONSÁVEL TÉCNICO: FRANCISCO ROQUELO
SALDANHA
RNP: 201965906

PROJETO: ARQUITETÔNICO

RESPONSÁVEL: COELHO
RNP: 201965906

DATA: 18/09/2023


PRANCHA 08/09

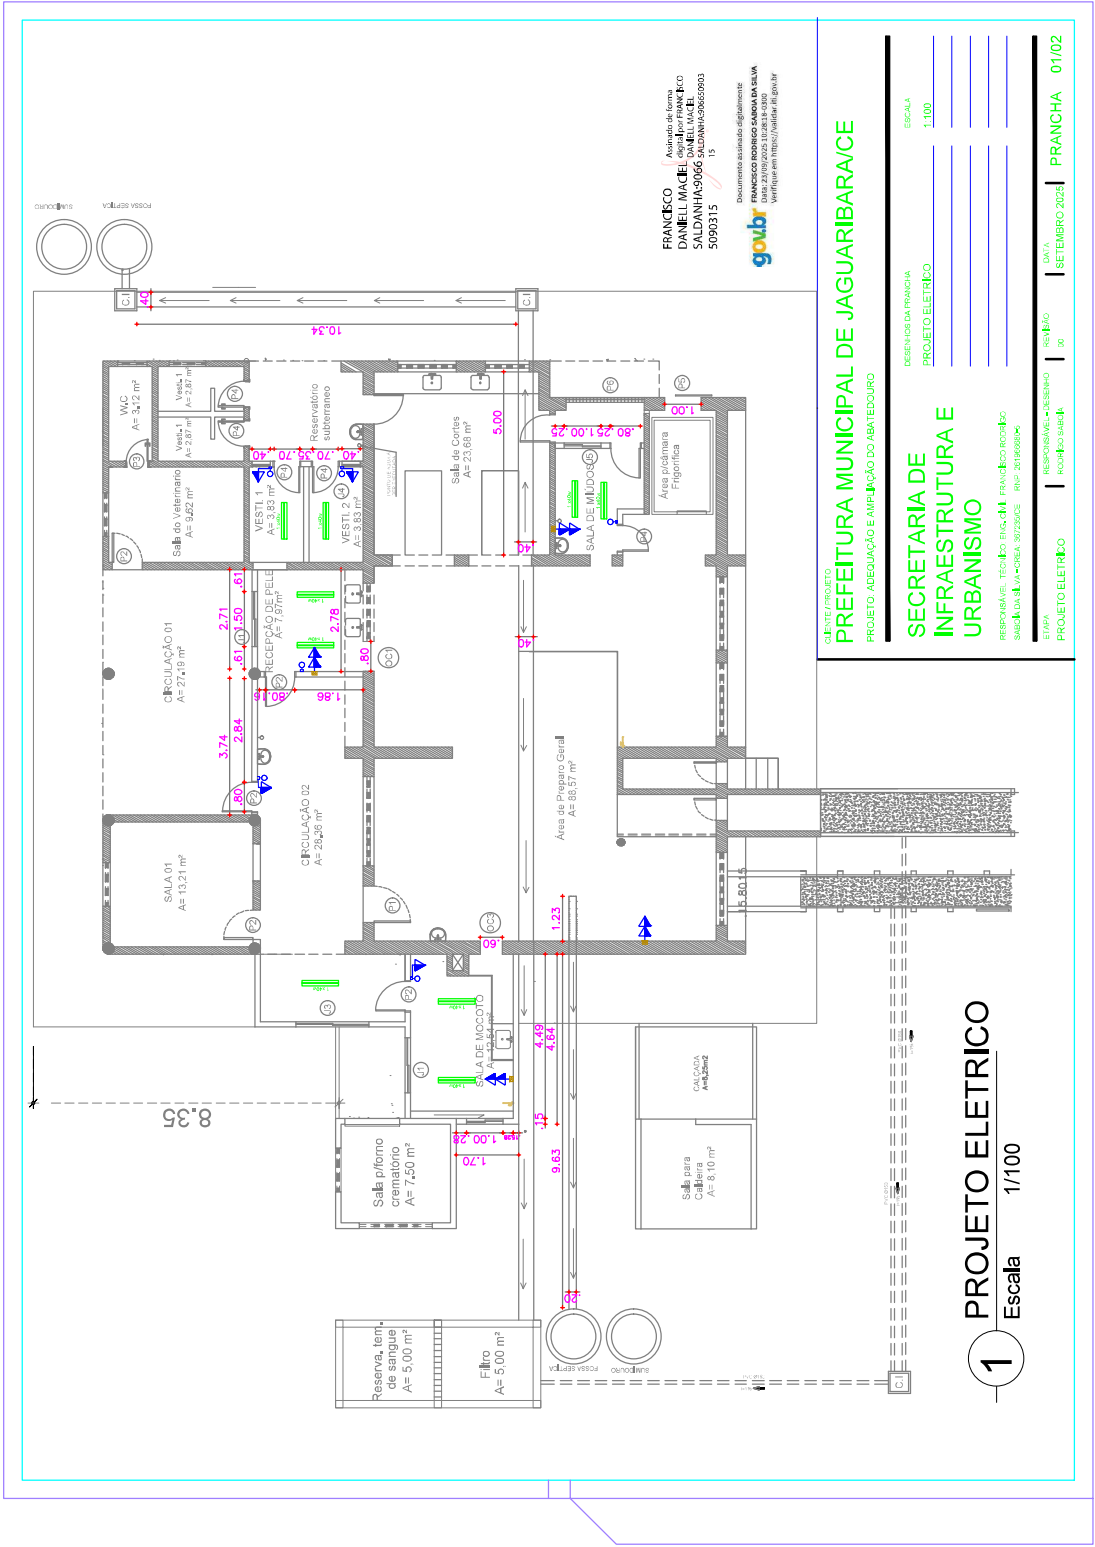



Documento assinado digitalmente
FRANCISCO RODRIGO SABBAG DA SILVA
Data: 23/09/2025 10:28:18-0300
Verifique em <https://validar.ifs.gov.br>

ETAPA PROJETO ELETRICO RESPONSÁVEL - DESENHO REVISÃO 00 DATA 02/02 PRANCHA 02/02

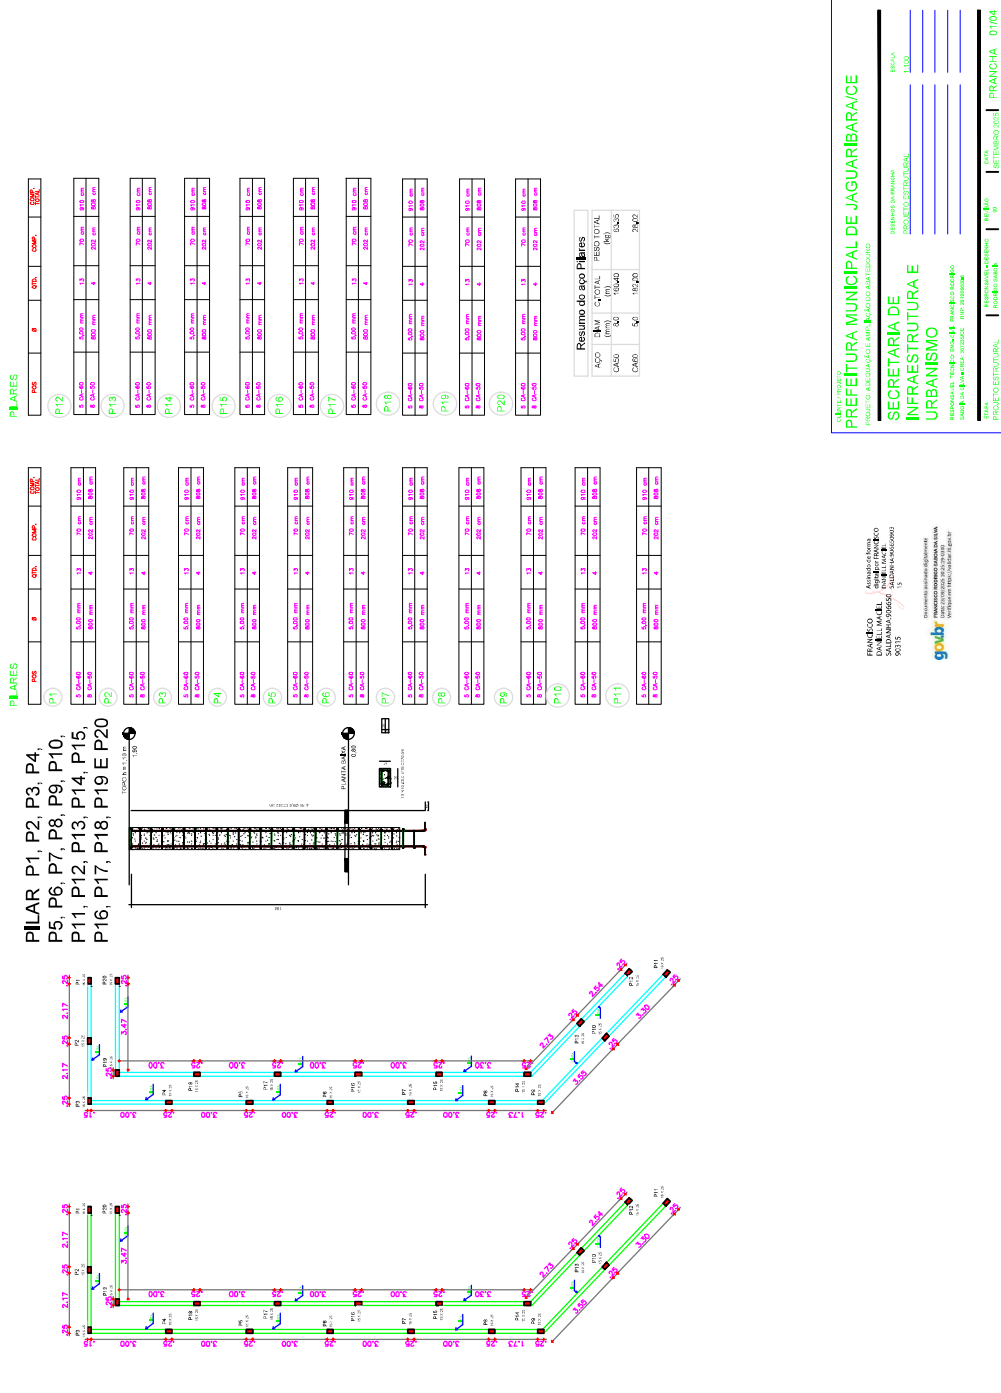

PREFEITURA MUNICIPAL DE JAGUARBARA/CE

SECRETARIA DE INFRAESTRUTURA E URBANISMO

PROPOSTA DE PROJETO DE OBRAS DE REFORMA E AMPLIAÇÃO DO SISTEMA DE DRENAGEM URBANA DO MUNICÍPIO DE JAGUARBARA/CE

PRONTO PARA IMPRIMIR

PROPOSTA DE PROJETO DE OBRAS DE REFORMA E AMPLIAÇÃO DO SISTEMA DE DRENAGEM URBANA DO MUNICÍPIO DE JAGUARBARA/CE

PRANCHA 03/04

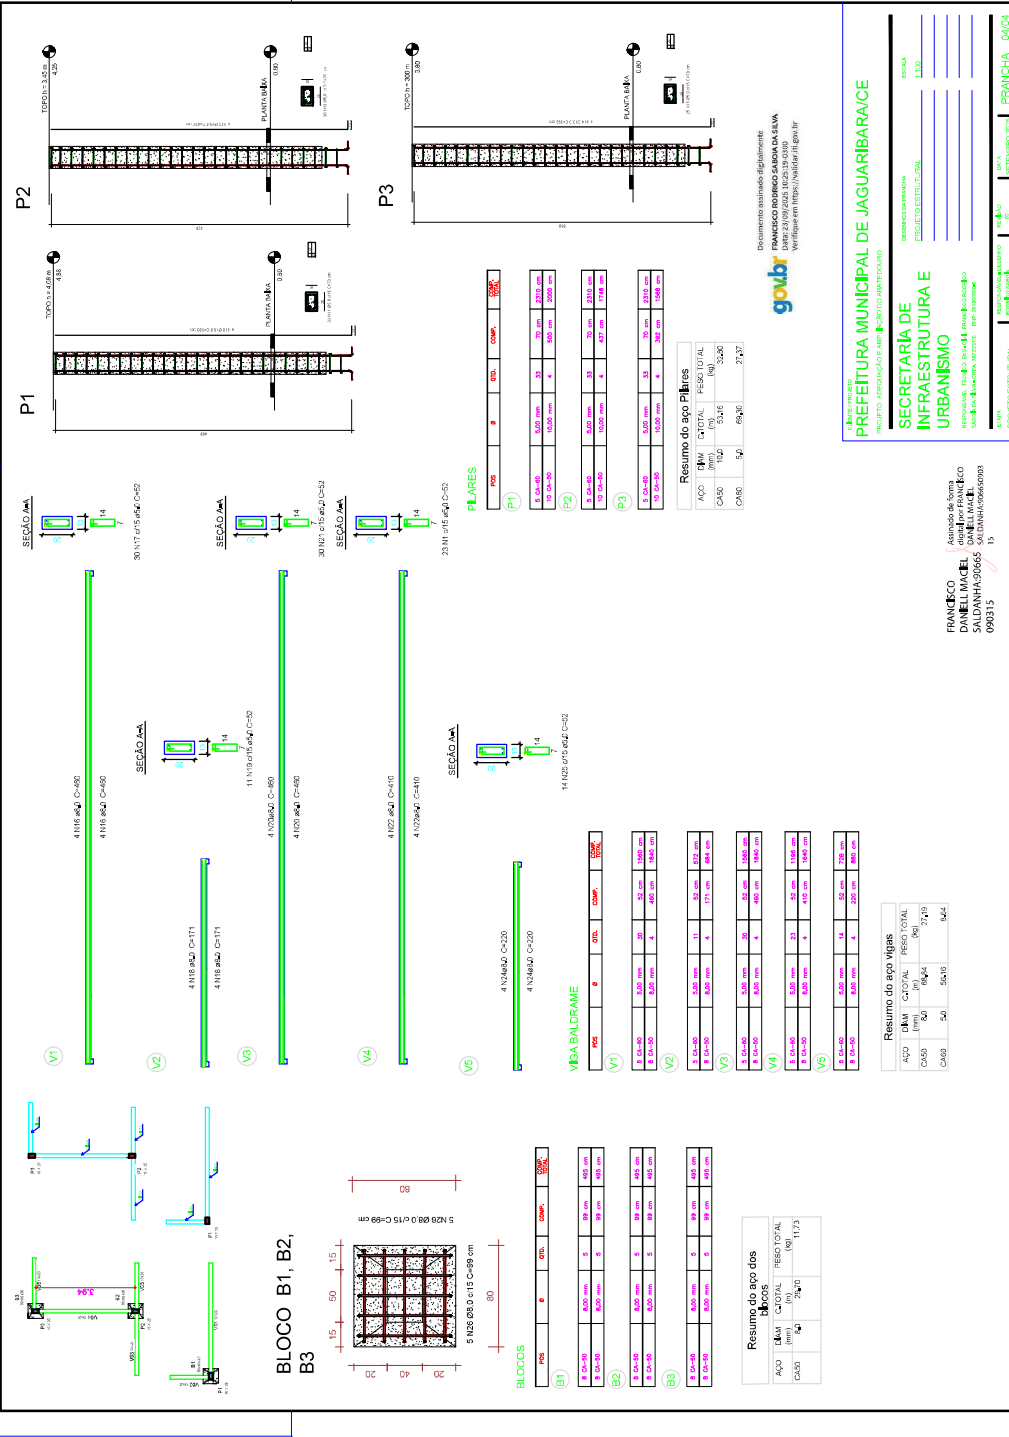

1 PROJETO HIDRAULICO

Escala 1/100

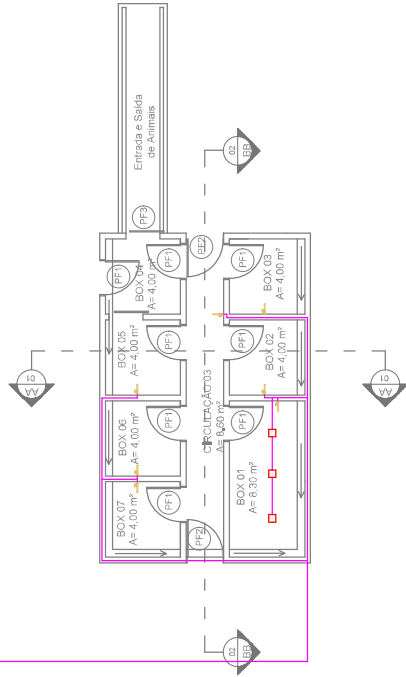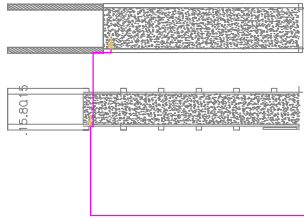

FRANCISCO
DANIEL MACIEL
SALDANHA
300315

Assinatura do Projeto
Projeto Hidráulico
Cálculo e Dimensionamento
30/03/2024



PREFEITURA MUNICIPAL DE JAGUARIBARARA

PROJETO: ADEQUAÇÃO E AMPLIAÇÃO DO ABATEDOURO


SECRETARIA DE
INFRAESTRUTURA E
URBANISMO

RESPONSÁVEL TÉCNICO: ENG. CIVIL
SALDANHA, DANIEL MACIEL
CPF: 300315

DESENHO DA PRANCHA
PROJETO HIDRAULICO

ESCALA
1:100

ETAPA: PROJETO HIDRAULICO | RESPONSÁVEL: FRANCISCO DANIEL MACIEL | DATA: SETEMBRO 2024 | PRANCHA: 01/02

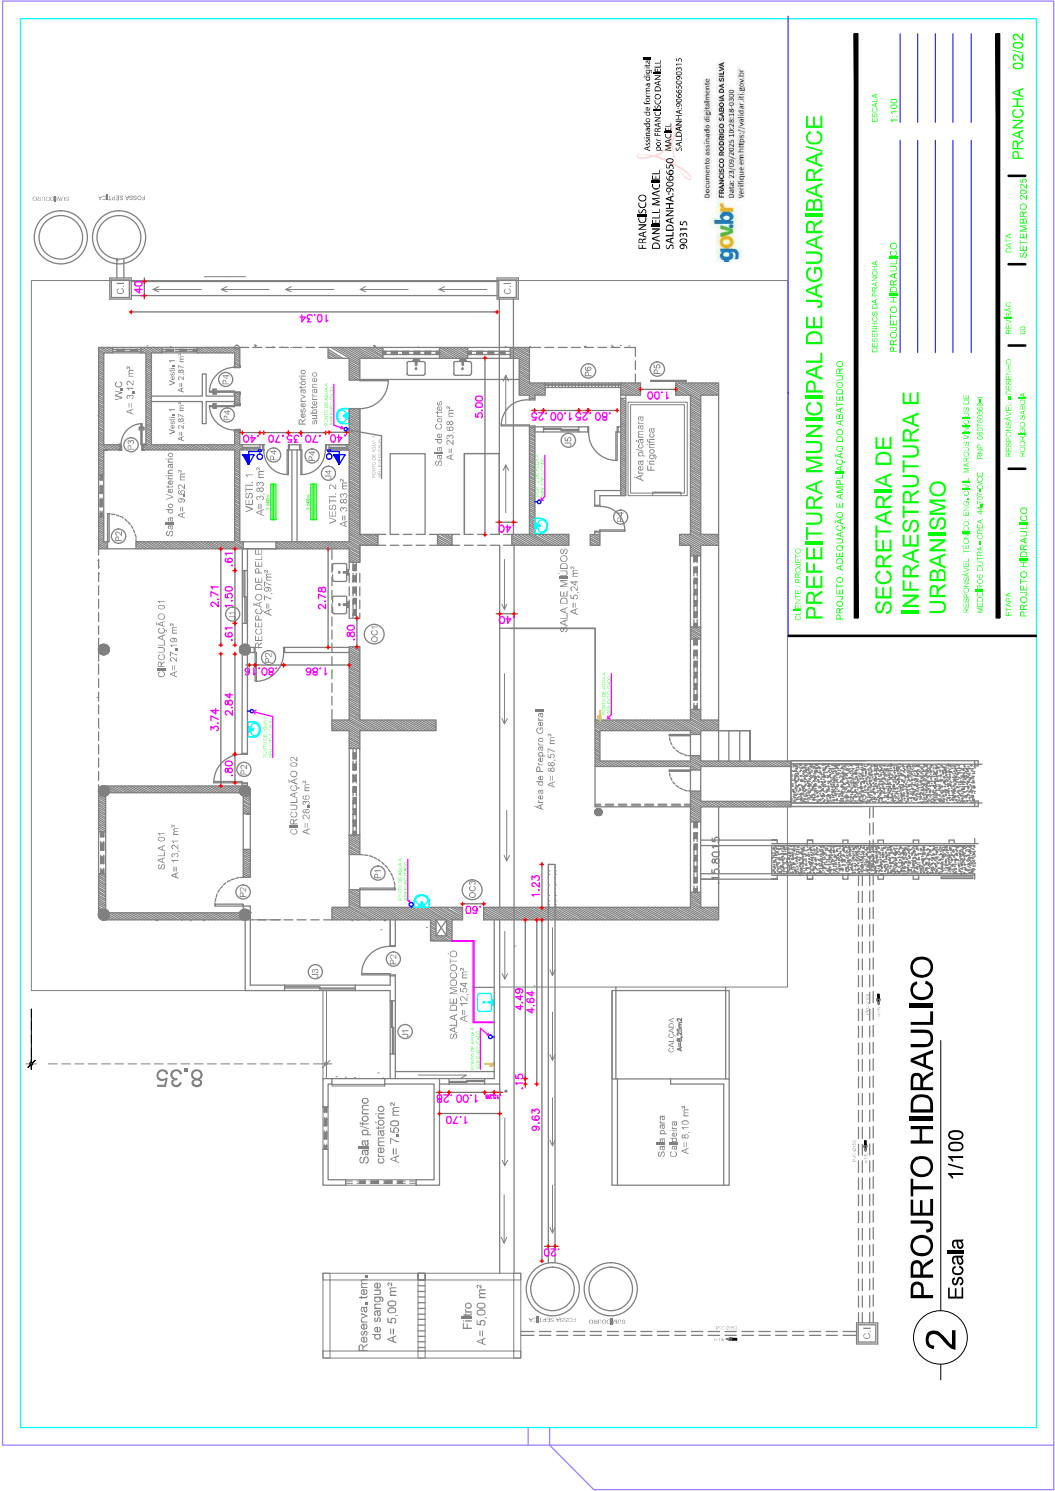

FRANCO
PROJETO ARQUITETONICO
SALDANHA-06650
90315

Assinado de forma digital
por FRANCO PROJETO ARQUITETONICO
SALDANHA-06650
90315

Documento assinado eletronicamente
por FRANCO PROJETO ARQUITETONICO
em 22/09/2022 às 10:00:00, com a
certificação em https://validar.digov.br

PREFEITURA MUNICIPAL DE JAGUARIBARACE

PROJETO ADEQUAÇÃO E AMPLIAÇÃO DO ABATEDOURO

SECRETARIA DE
INFRAESTRUTURA E
URBANISMO

RESPONSÁVEL: TEOFILO ENZO DE
MENDONÇA DUTRA - CREA: 44070/00004

PROJETO: HIDRAULICO

PRANCHA

02/02

2 PROJETO HIDRAULICO
Escala 1/100

9. COMPOSIÇÃO DA TAXA DE B.D.I. E ENCARGOS SOCIAIS

COMPOSIÇÃO DO BDI			
OBRA:	ADEQUAÇÃO E AMPLIAÇÃO DO ABATEDOURO MUNICIPAL	DATA : 16/09/2025	BDI : 25,58%
DESCRIÇÃO:	ADEQUAÇÃO E AMPLIAÇÃO DO ABATEDOURO MUNICIPAL	FONTE	VERSÃO
LOCAL:	JAGUARIBARA/CE	SEINFRA	028.1 COM DESONERAÇÃO
		SINAPI	2025/08 COM DESONERAÇÃO
		PRÓPRIA	PRÓPRIA
			HORA
			MES
			84,44%
			47,48%
			92,17%
			53,50%
			0,00%
			0,00%

COD	DESCRIÇÃO	%
	DESPESAS INDIRETAS	
AC	ADMINISTRAÇÃO CENTRAL	3,80%
R	RISCOS	0,50%
DF	DESPESAS FINANCEIRAS	1,02%
	TOTAL	5,32%

	BENEFICIO	
L	LUCRO	6,64%
S+G	GARANTIA/SEGUROS	0,32%
	TOTAL	6,96%

I	IMPOSTOS	
	PIS	0,65%
	CONFINS	3,00%
	ISS	3,00%
	CPRB	3,60%
	TOTAL	10,25%

BDI = 25,58%

$$\frac{(1 + AC + S + R + G) \times (1 + DF) \times (1 + L)}{(1 - I)} - 1$$

FRANCISCO
DANIEL MACIEL
SALDANHA:9066
5090315

Assinado de forma
digital por FRANCISCO
DANIEL MACIEL
SALDANHA:906650903
15



Documento assinado digitalmente
FRANCISCO RODRIGO SABOIA DA SILVA
Data: 23/09/2025 10:20:45-0300
Verifique em <https://validar.iti.gov.br>



TABELA DE ENCARGOS SOCIAIS

OBRA:	ADEQUAÇÃO E AMPLIAÇÃO DO ABATEDOURO MUNICIPAL	DATA : 16/09/2025	BDI : 25,58%
DESCRIÇÃO:	ADEQUAÇÃO E AMPLIAÇÃO DO ABATEDOURO MUNICIPAL	FONTE	VERSÃO
LOCAL:	JAGUARIBARA/CE	SEINFRA	028.1 COM DESONERAÇÃO
		SINAPI	2025/08 COM DESONERAÇÃO
		PRÓPRIA	PRÓPRIA
			HORA
			MES
			84,44%
			47,48%
			92,17%
			53,50%
			0,00%
			0,00%

COD	DESCRIÇÃO	HORISTA %	MENSALISTA %
A	GRUPO A		
A1	INSS	0,00%	0,00%
A2	SESI	1,50%	1,50%
A3	SENAI	1,00%	1,00%
A4	INCRA	0,20%	0,20%
A5	SEBRAE	0,60%	0,60%
A6	Salário Educação	2,50%	2,50%
A7	Seguro Contra Acidentes de Trabalho	3,00%	3,00%
A8	FGTS	8,00%	8,00%
A9	SECONCI	0,00%	0,00%
	TOTAL	16,80%	16,80%
B	GRUPO B		
B1	Repouso Semanal Remunerado	17,85%	0,00%
B2	Feridos	3,71%	0,00%
B3	Auxílio - Enfermidade	0,87%	0,66%
B4	13º Salário	11,03%	8,33%
B5	Licença PaternidadeE	0,07%	0,05%
B6	Faltas Justificadas	0,74%	0,56%
B7	Dias de Chuvas	1,59%	0,00%
B8	Auxílio Acidente de Trabalho	0,11%	0,08%
B9	Férias Gozadas	12,35%	9,33%
B10	Salário Maternidade	0,04%	0,03%
	TOTAL	48,36%	19,04%
C	GRUPO C		
C1	Aviso Prévio Indenizado	5,52%	4,17%
C2	Aviso Prévio Trabalhado	0,13%	0,10%
C3	Férias Indenizadas	1,72%	1,30%
C4	Depósito Rescisão Sem Justa Causa	2,87%	2,17%
C5	Indenização Adicional	0,46%	0,35%
	TOTAL	10,70%	8,09%
D	GRUPO D		
D1	Reincidência de Grupo A sobre Grupo B	8,12%	3,20%
D2	Reincidência de Grupo A sobre Aviso Prévio Trabalhado e Reincidência do FGTS sobre Aviso Prévio Indenizado	0,46%	0,35%
	TOTAL	8,58%	3,55%

A + B + C + D = 84,44% 47,48%



TABELA DE ENCARGOS SOCIAIS

OBRA:	ADEQUAÇÃO E AMPLIAÇÃO DO ABATEDOURO MUNICIPAL	DATA : 16/09/2025	BDI : 25,58%
DESCRIÇÃO:	ADEQUAÇÃO E AMPLIAÇÃO DO ABATEDOURO MUNICIPAL	FONTE	VERSÃO
LOCAL:	JAGUARIBARA/CE	SEINFRA	028.1 COM DESONERAÇÃO
		SINAPI	2025/08 COM DESONERAÇÃO
		PRÓPRIA	PRÓPRIA
			HORA
			MES
			84,44%
			47,48%
			92,17%
			53,50%
			0,00%
			0,00%

COD	DESCRIÇÃO	HORISTA %	MENSALISTA %
A	GRUPO A		
A1	INSS	5,00%	5,00%
A2	SESI	1,50%	1,50%
A3	SENAI	1,00%	1,00%
A4	INCRA	0,20%	0,20%
A5	SEBRAE	0,60%	0,60%
A6	Salário Educação	2,50%	2,50%
A7	Seguro Contra Acidentes de Trabalho	3,00%	3,00%
A8	FGTS	8,00%	8,00%
A9	SECONCI	0,00%	0,00%
	TOTAL	21,80%	21,80%
B	GRUPO B		
B1	Repouso Semanal Remunerado	17,86%	0,00%
B2	Feridos	3,71%	0,00%
B3	Auxílio - Enfermidade	0,86%	0,65%
B4	13º Salário	11,07%	8,33%
B5	Licença Paternidade	0,07%	0,05%
B6	Faltas Justificadas	0,74%	0,56%
B7	Dias de Chuvas	1,64%	0,00%
B8	Auxílio Acidente de Trabalho	0,10%	0,07%
B9	Férias Gozadas	12,98%	9,77%
B10	Salário Maternidade	0,03%	0,03%
	TOTAL	49,06%	19,46%
C	GRUPO C		
C1	Aviso Prévio Indenizado	5,54%	4,17%
C2	Aviso Prévio Trabalhado	0,13%	0,10%
C3	Férias Indenizadas	1,81%	1,36%
C4	Depósito Rescisão Sem Justa Causa	2,75%	2,07%
C5	Indenização Adicional	0,47%	0,35%
	TOTAL	10,70%	8,05%
D	GRUPO D		
D1	Reincidência de Grupo A sobre Grupo B	10,14%	3,83%
D2	Reincidência de Grupo A sobre Aviso Prévio Trabalhado e Reincidência do FGTS sobre Aviso Prévio Indenizado	0,47%	0,36%
	TOTAL	10,61%	4,19%

A + B + C + D = 92,17% 53,50%



TABELA DE ENCARGOS SOCIAIS

OBRA:	ADEQUAÇÃO E AMPLIAÇÃO DO ABATEDOURO MUNICIPAL	DATA : 16/09/2025	BDI : 25,58%
DESCRIÇÃO:	ADEQUAÇÃO E AMPLIAÇÃO DO ABATEDOURO MUNICIPAL	FONTE	VERSÃO
LOCAL:	JAGUARIBARA/CE	SEINFRA	028.1 COM DESONERAÇÃO
		SINAPI	2025/08 COM DESONERAÇÃO
		PRÓPRIA	PRÓPRIA
			HORA
			MES
			84,44%
			47,48%
			92,17%
			53,50%
			0,00%
			0,00%

COD	DESCRIÇÃO	HORISTA %	MENSALISTA %
A	GRUPO A		
A1	INSS	0,00%	0,00%
A2	SESI	1,50%	1,50%
A3	SENAI	1,00%	1,00%
A4	INCRA	0,20%	0,20%
A5	SEBRAE	0,60%	0,60%
A6	Salário Educação	2,50%	2,50%
A7	Seguro Contra Acidentes de Trabalho	3,00%	3,00%
A8	FGTS	8,00%	8,00%
A9	SECONCI	0,00%	0,00%
	TOTAL	16,80%	16,80%
B	GRUPO B		
B1	Repouso Semanal Remunerado	17,85%	0,00%
B2	Feridos	3,71%	0,00%
B3	Auxílio - Enfermidade	0,87%	0,66%
B4	13º Salário	11,03%	8,33%
B5	Licença PaternidadeE	0,07%	0,05%
B6	Faltas Justificadas	0,74%	0,56%
B7	Dias de Chuvas	1,59%	0,00%
B8	Auxílio Acidente de Trabalho	0,11%	0,08%
B9	Férias Gozadas	12,35%	9,33%
B10	Salário Maternidade	0,04%	0,03%
	TOTAL	48,36%	19,04%
C	GRUPO C		
C1	Aviso Prévio Indenizado	5,52%	4,17%
C2	Aviso Prévio Trabalhado	0,13%	0,10%
C3	Férias Indenizadas	1,72%	1,30%
C4	Depósito Rescisão Sem Justa Causa	2,87%	2,17%
C5	Indenização Adicional	0,46%	0,35%
	TOTAL	10,70%	8,09%
D	GRUPO D		
D1	Reincidência de Grupo A sobre Grupo B	8,12%	3,20%
D2	Reincidência de Grupo A sobre Aviso Prévio Trabalhado e Reincidência do FGTS sobre Aviso Prévio Indenizado	0,46%	0,35%
	TOTAL	8,58%	3,55%

A + B + C + D = 84,44% 47,48%



TABELA DE ENCARGOS SOCIAIS

OBRA:	ADEQUAÇÃO E AMPLIAÇÃO DO ABATEDOURO MUNICIPAL	DATA : 16/09/2025	BDI : 25,58%
DESCRIÇÃO:	ADEQUAÇÃO E AMPLIAÇÃO DO ABATEDOURO MUNICIPAL	FONTE	VERSÃO
LOCAL:	JAGUARIBARA/CE	SEINFRA	028.1 COM DESONERAÇÃO
		SINAPI	2025/08 COM DESONERAÇÃO
		PRÓPRIA	PRÓPRIA
			HORA
			MES
			84,44%
			47,48%
			92,17%
			53,50%
			0,00%
			0,00%

COD	DESCRIÇÃO	HORISTA %	MENSALISTA %
A	GRUPO A		
A1	INSS	5,00%	5,00%
A2	SESI	1,50%	1,50%
A3	SENAI	1,00%	1,00%
A4	INCRA	0,20%	0,20%
A5	SEBRAE	0,60%	0,60%
A6	Salário Educação	2,50%	2,50%
A7	Seguro Contra Acidentes de Trabalho	3,00%	3,00%
A8	FGTS	8,00%	8,00%
A9	SECONCI	0,00%	0,00%
	TOTAL	21,80%	21,80%
B	GRUPO B		
B1	Repouso Semanal Remunerado	17,86%	0,00%
B2	Feridos	3,71%	0,00%
B3	Auxílio - Enfermidade	0,86%	0,65%
B4	13º Salário	11,07%	8,33%
B5	Licença Paternidade	0,07%	0,05%
B6	Faltas Justificadas	0,74%	0,56%
B7	Dias de Chuvas	1,64%	0,00%
B8	Auxílio Acidente de Trabalho	0,10%	0,07%
B9	Férias Gozadas	12,98%	9,77%
B10	Salário Maternidade	0,03%	0,03%
	TOTAL	49,06%	19,46%
C	GRUPO C		
C1	Aviso Prévio Indenizado	5,54%	4,17%
C2	Aviso Prévio Trabalhado	0,13%	0,10%
C3	Férias Indenizadas	1,81%	1,36%
C4	Depósito Rescisão Sem Justa Causa	2,75%	2,07%
C5	Indenização Adicional	0,47%	0,35%
	TOTAL	10,70%	8,05%
D	GRUPO D		
D1	Reincidência de Grupo A sobre Grupo B	10,14%	3,83%
D2	Reincidência de Grupo A sobre Aviso Prévio Trabalhado e Reincidência do FGTS sobre Aviso Prévio Indenizado	0,47%	0,36%
	TOTAL	10,61%	4,19%

A + B + C + D = 92,17% 53,50%

FRANCISCO
DANIEL MACIEL
SALDANHA:90665090315
Assinado de forma digital por FRANCISCO DANIEL MACIEL
SALDANHA:90665090315

Documento assinado digitalmente
gov.br FRANCISCO RODRIGO SABOIA DA SILVA
Data: 23/09/2025 10:20:45-0300
Verifique em <https://validar.iti.gov.br>

10. COMPOSIÇÃO DE PREÇO **UNITÁRIO**

RELATÓRIO ANALÍTICO - COMPOSIÇÕES DE CUSTOS					
	OBRA:	ADEQUAÇÃO E AMPLIAÇÃO DO ABATEDOURO MUNICIPAL	DATA : 16/09/2025		BDI : 25,58%
	DESCRIÇÃO:	ADEQUAÇÃO E AMPLIAÇÃO DO ABATEDOURO MUNICIPAL	FORTE	VERSÃO	HORA MES
	LOCAL:	JAGUARIBARA/CE	SEINFRA	028.1 COM DESONERAÇÃO	84,44% 47,48%
			SINAPI	2025/08 COM DESONERAÇÃO	92,17% 53,50%
			PRÓPRIA	PRÓPRIA	0,00% 0,00%

1.1. C1937 PLACAS PADRÃO DE OBRA (M2)						
Material	FORTE	UNID	COEFICIENTE	PREÇO UNITÁRIO	TOTAL	
I0537 CHAPA DE AÇO GALVANIZADA ESP. 0.3MM	SEINFRA	M2	1,02000000	R\$ 39,0300	R\$ 39,8106	
I1100 ESMALTE SINTETICO	SEINFRA	L	1,00000000	R\$ 31,8800	R\$ 31,8800	
I1691 PONTALETE / BARROTE DE 3"x3"	SEINFRA	M	4,50000000	R\$ 16,0900	R\$ 72,4050	
I1725 PREGO 15X15 (1.1/4" x 13) (APROXIMADAMENTE 672UN/KG)	SEINFRA	KG	0,15000000	R\$ 15,9900	R\$ 2,3985	
TOTAL Material:					R\$ 146,4941	
Mão de Obra	FORTE	UNID	COEFICIENTE	PREÇO UNITÁRIO	TOTAL	
I2543 SERVENTE	SEINFRA	H	2,00000000	R\$ 18,4600	R\$ 36,9200	
TOTAL Mão de Obra:					R\$ 36,9200	
VALOR:					183,41	

1.2. C2873 LOCAÇÃO DA OBRA COM AUXÍLIO TOPOGRÁFICO (ÁREA ATÉ 5000 M2) (M2)						
Equipamento Custo Horário	FORTE	UNID	COEFICIENTE	PREÇO UNITÁRIO	TOTAL	
I0700 CAMINHONETE SAVEIRO (CHP)	SEINFRA	H	0,00100000	R\$ 79,4826	R\$ 0,0795	
I0758 NIVEL (CHP)	SEINFRA	H	0,00200000	R\$ 1,1752	R\$ 0,0024	
I0775 TEODOLITO (CHP)	SEINFRA	H	0,00200000	R\$ 2,3202	R\$ 0,0046	
TOTAL Equipamento Custo Horário:					R\$ 0,0865	
Mão de Obra	FORTE	UNID	COEFICIENTE	PREÇO UNITÁRIO	TOTAL	
I0037 AJUDANTE	SEINFRA	H	0,00400000	R\$ 19,1000	R\$ 0,0764	
I2382 NIVELADOR	SEINFRA	H	0,00200000	R\$ 26,4400	R\$ 0,0529	
I2445 TOPOGRAFO	SEINFRA	H	0,00200000	R\$ 31,5200	R\$ 0,0630	
TOTAL Mão de Obra:					R\$ 0,1923	
VALOR:					0,28	

2.1. C1043 DEMOLIÇÃO DE ALVENARIA DE TIJOLOS S/ REAPROVEITAMENTO (M3)						
Mão de Obra	FORTE	UNID	COEFICIENTE	PREÇO UNITÁRIO	TOTAL	
I2391 PEDREIRO	SEINFRA	H	0,30000000	R\$ 24,1600	R\$ 7,2480	
I2543 SERVENTE	SEINFRA	H	3,00000000	R\$ 18,4600	R\$ 55,3800	
TOTAL Mão de Obra:					R\$ 62,6280	
VALOR:					62,63	

2.2. C1049 DEMOLIÇÃO DE CONCRETO SIMPLES (M3)						
Mão de Obra	FORTE	UNID	COEFICIENTE	PREÇO UNITÁRIO	TOTAL	
I2391 PEDREIRO	SEINFRA	H	1,30000000	R\$ 24,1600	R\$ 31,4080	
I2543 SERVENTE	SEINFRA	H	13,00000000	R\$ 18,4600	R\$ 239,9800	
TOTAL Mão de Obra:					R\$ 271,3880	
VALOR:					271,39	

2.3. C2206 RETIRADA DE ESQUADRIAS METÁLICAS (M2)						
--	--	--	--	--	--	--

RELATÓRIO ANALÍTICO - COMPOSIÇÕES DE CUSTOS					
	OBRA:	ADEQUAÇÃO E AMPLIAÇÃO DO ABATEDOURO MUNICIPAL	DATA : 16/09/2025		BDI : 25,58%
	DESCRIÇÃO:	ADEQUAÇÃO E AMPLIAÇÃO DO ABATEDOURO MUNICIPAL	FORTE	VERSÃO	HORA MES
	LOCAL:	JAGUARIBARA/CE	SEINFRA	028.1 COM DESONERAÇÃO	84,44% 47,48%
			SINAPI	2025/08 COM DESONERAÇÃO	92,17% 53,50%
			PRÓPRIA	PRÓPRIA	0,00% 0,00%

Mão de Obra	FORTE	UNID	COEFICIENTE	PREÇO UNITÁRIO	TOTAL
I2391 PEDREIRO	SEINFRA	H	0,05000000	R\$ 24,1600	R\$ 1,2080
I2543 SERVENTE	SEINFRA	H	0,50000000	R\$ 18,4600	R\$ 9,2300
TOTAL Mão de Obra:					R\$ 10,4380
VALOR:					10,44

2.4. C0702 CARGA MANUAL DE ENTULHO EM CAMINHÃO BASCULANTE (M3)					
Equipamento Custo Horário	FORTE	UNID	COEFICIENTE	PREÇO UNITÁRIO	TOTAL
I0578 CAMINHÃO BASCULANTE 6 M3 (CHI)	SEINFRA	H	0,24000000	R\$ 62,8491	R\$ 15,0838
TOTAL Equipamento Custo Horário:					R\$ 15,0838
Mão de Obra	FORTE	UNID	COEFICIENTE	PREÇO UNITÁRIO	TOTAL
I2543 SERVENTE	SEINFRA	H	0,72000000	R\$ 18,4600	R\$ 13,2912
TOTAL Mão de Obra:					R\$ 13,2912
VALOR:					28,37

2.5. C2533 TRANSPORTE DE MATERIAL, EXCETO ROCHA EM CAMINHÃO ATÉ 5 KM (M3)					
Equipamento Custo Horário	FORTE	UNID	COEFICIENTE	PREÇO UNITÁRIO	TOTAL
I0690 CAMINHÃO BASCULANTE 6 M3 (CHP)	SEINFRA	H	0,18520000	R\$ 173,7102	R\$ 32,1711
TOTAL Equipamento Custo Horário:					R\$ 32,1711
VALOR:					32,17

2.6. C2210 RETIRADA DE PORTAS E JANELAS, INCLUSIVE BATENTES (M2)					
Mão de Obra	FORTE	UNID	COEFICIENTE	PREÇO UNITÁRIO	TOTAL
I2391 PEDREIRO	SEINFRA	H	0,08000000	R\$ 24,1600	R\$ 1,9328
I2543 SERVENTE	SEINFRA	H	0,80000000	R\$ 18,4600	R\$ 14,7680
TOTAL Mão de Obra:					R\$ 16,7008
VALOR:					16,70

3.1. C2784 ESCAVAÇÃO MANUAL SOLO DE 1A.CAT. PROF. ATÉ 1.50m (M3)					
Mão de Obra	FORTE	UNID	COEFICIENTE	PREÇO UNITÁRIO	TOTAL
I2543 SERVENTE	SEINFRA	H	2,65000000	R\$ 18,4600	R\$ 48,9190
TOTAL Mão de Obra:					R\$ 48,9190
VALOR:					48,92

3.2. C0328 ATERRO C/COMPACTAÇÃO MECÂNICA E CONTROLE, MAT. DE AQUISIÇÃO (M3)					
Equipamento Custo Horário	FORTE	UNID	COEFICIENTE	PREÇO UNITÁRIO	TOTAL
I0706 CAMINHÃO TANQUE 6.000 l (CHP)	SEINFRA	H	0,03500000	R\$ 181,9407	R\$ 6,3679
I0725 COMPACTADOR DE PLACA VIBRATÓRIA HP 7 (CHP)	SEINFRA	H	0,03500000	R\$ 49,0941	R\$ 1,7183
TOTAL Equipamento Custo Horário:					R\$ 8,0862
Material	FORTE	UNID	COEFICIENTE	PREÇO UNITÁRIO	TOTAL

RELATÓRIO ANALÍTICO - COMPOSIÇÕES DE CUSTOS						
	OBRA:	ADEQUAÇÃO E AMPLIAÇÃO DO ABATEDOURO MUNICIPAL	DATA : 16/09/2025		BDI : 25,58%	
	DESCRIÇÃO:	ADEQUAÇÃO E AMPLIAÇÃO DO ABATEDOURO MUNICIPAL	FONTE	VERSÃO	HORA	MES
	LOCAL:	JAGUARIBARA/CE	SEINFRA	028.1 COM DESONERAÇÃO	84,44%	47,48%
			SINAPI	2025/08 COM DESONERAÇÃO	92,17%	53,50%
			PRÓPRIA	PRÓPRIA	0,00%	0,00%

10111	AREIA VERMELHA	SEINFRA	M3	1,10000000	R\$ 70,0000	R\$ 77,0000
					TOTAL Material:	R\$ 77,0000

Mão de Obra		FONTE	UNID	COEFICIENTE	PREÇO UNITÁRIO	TOTAL
12543	SERVENTE	SEINFRA	H	1,05000000	R\$ 18,4600	R\$ 19,3830
					TOTAL Mão de Obra:	R\$ 19,3830
					VALOR:	104,47

4.1. 94965 CONCRETO FCK = 25MPa, TRAÇO 1:2,3:2,7 (EM MASSA SECA DE CIMENTO/ AREIA MÉDIA/ BRITA 1) - PREPARO MECÂNICO COM BETONEIRA 400 L. AF_05/2021 (M3)

Equipamento Custo Horário		FONTE	UNID	COEFICIENTE	PREÇO UNITÁRIO	TOTAL
88831	BETONEIRA CAPACIDADE NOMINAL DE 400 L, CAPACIDADE DE MISTURA 280 L, MOTOR ELÉTRICO TRIFÁSICO POTÊNCIA DE 2 CV, SEM CARREGADOR - CHI DIURNO. AF_05/2023	SINAPI	CHI	0,71030000	R\$ 0,38	R\$ 0,26
88830	BETONEIRA CAPACIDADE NOMINAL DE 400 L, CAPACIDADE DE MISTURA 280 L, MOTOR ELÉTRICO TRIFÁSICO POTÊNCIA DE 2 CV, SEM CARREGADOR - CHP DIURNO. AF_05/2023	SINAPI	CHP	0,75340000	R\$ 1,99	R\$ 1,49
					TOTAL Equipamento Custo Horário:	R\$ 1,75

Material		FONTE	UNID	COEFICIENTE	PREÇO UNITÁRIO	TOTAL
00000370	AREIA MÉDIA - POSTO JAZIDA/FORNECEDOR (RETIRADO NA JAZIDA, SEM TRANSPORTE)	SINAPI	M3	0,72290000	R\$ 125,00	R\$ 90,36
00001379	CIMENTO PORTLAND COMPOSTO CP II-32	SINAPI	KG	362,65790000	R\$ 0,73	R\$ 264,74
00004721	PEDRA BRITADA N. 1 (9,5 A 19 MM) POSTO PEDREIRA/FORNECEDOR, SEM FRETE	SINAPI	M3	0,59340000	R\$ 111,23	R\$ 66,00
					TOTAL Material:	R\$ 421,10

Mão de Obra com Encargos Complementares		FONTE	UNID	COEFICIENTE	PREÇO UNITÁRIO	TOTAL
88377	OPERADOR DE BETONEIRA ESTACIONÁRIA/MISTURADOR COM ENCARGOS COMPLEMENTARES	SINAPI	H	1,46370000	R\$ 27,05	R\$ 39,59
88316	SERVENTE COM ENCARGOS COMPLEMENTARES	SINAPI	H	2,31170000	R\$ 21,93	R\$ 50,69
					TOTAL Mão de Obra com Encargos Complementares:	R\$ 90,28
					VALOR:	513,13

4.2. C4151 ARMADURA DE AÇO CA 50/60 (KG)

Equipamento Custo Horário		FONTE	UNID	COEFICIENTE	PREÇO UNITÁRIO	TOTAL
10705	CAMINHÃO COMERC. EQUIP. C/GUINDASTE (CHP)	SEINFRA	H	0,00800000	R\$ 169,7613	R\$ 1,3581
					TOTAL Equipamento Custo Horário:	R\$ 1,3581

Material		FONTE	UNID	COEFICIENTE	PREÇO UNITÁRIO	TOTAL
17952	AÇO CA-50/60	SEINFRA	KG	1,05000000	R\$ 7,3500	R\$ 7,7175
10103	ARAME RECOZIDO N.18 BWG	SEINFRA	KG	0,02000000	R\$ 16,5300	R\$ 0,3306
					TOTAL Material:	R\$ 8,0481

Mão de Obra		FONTE	UNID	COEFICIENTE	PREÇO UNITÁRIO	TOTAL
10040	AJUDANTE DE ARMADOR/FERREIRO	SEINFRA	H	0,08000000	R\$ 19,1000	R\$ 1,5280
10121	ARMADOR/FERREIRO	SEINFRA	H	0,08000000	R\$ 24,1600	R\$ 1,9328
					TOTAL Mão de Obra:	R\$ 3,4608
					VALOR:	12,87

RELATÓRIO ANALÍTICO - COMPOSIÇÕES DE CUSTOS					
	OBRA:	ADEQUAÇÃO E AMPLIAÇÃO DO ABATEDOURO MUNICIPAL	DATA:	16/09/2025	BDI: 25,58%
	DESCRIÇÃO:	ADEQUAÇÃO E AMPLIAÇÃO DO ABATEDOURO MUNICIPAL	FONTE	VERSÃO	HORA
	LOCAL:	JAGUARIBARA/CE	SEINFRA	028.1 COM DESONERAÇÃO	84,44% 47,48%
			SINAPI	2025/08 COM DESONERAÇÃO	92,17% 53,50%
			PRÓPRIA	PRÓPRIA	0,00% 0,00%

4.3. C0089 ANEL DE IMPERMEABILIZAÇÃO C/ARMAÇÃO EM FERRO (M3)						
Material	FONTE	UNID	COEFICIENTE	PREÇO UNITÁRIO	TOTAL	
I0163 AÇO CA-50	SEINFRA	KG	18,00000000	R\$ 7,1000	R\$ 127,8000	
I0108 AREIA GROSSA	SEINFRA	M3	0,61830000	R\$ 119,5800	R\$ 73,9363	
I0280 BRITA	SEINFRA	M3	0,61500000	R\$ 100,5000	R\$ 61,8075	
I0805 CIMENTO PORTLAND	SEINFRA	KG	388,50000000	R\$ 0,7100	R\$ 261,6350	
I1605 PEDRISCO	SEINFRA	M3	0,26300000	R\$ 100,5000	R\$ 26,4315	
TOTAL Material:					R\$ 551,6103	
Mão de Obra	FONTE	UNID	COEFICIENTE	PREÇO UNITÁRIO	TOTAL	
I2391 PEDREIRO	SEINFRA	H	3,00000000	R\$ 24,1600	R\$ 72,4800	
I2543 SERVENTE	SEINFRA	H	10,00000000	R\$ 18,4600	R\$ 184,6000	
TOTAL Mão de Obra:					R\$ 257,0800	
VALOR:					808,69	

4.4. C2666 VERGA RETA DE CONCRETO ARMADO (M3)						
Equipamento Custo Horário	FONTE	UNID	COEFICIENTE	PREÇO UNITÁRIO	TOTAL	
I0682 BETONEIRA ELÉTRICA 580L (CHP)	SEINFRA	H	0,71400000	R\$ 25,1770	R\$ 17,9764	
TOTAL Equipamento Custo Horário:					R\$ 17,9764	
Material	FONTE	UNID	COEFICIENTE	PREÇO UNITÁRIO	TOTAL	
I0157 AÇO CA-25	SEINFRA	KG	60,00000000	R\$ 8,2300	R\$ 493,8000	
I0103 ARAME RECOZIDO N.18 BWG	SEINFRA	KG	1,20000000	R\$ 16,5300	R\$ 19,8360	
I0109 AREIA MEDIA	SEINFRA	M3	0,62350000	R\$ 83,5800	R\$ 52,1121	
I0280 BRITA	SEINFRA	M3	0,87800000	R\$ 100,5000	R\$ 88,2390	
I0805 CIMENTO PORTLAND	SEINFRA	KG	327,60000000	R\$ 0,7100	R\$ 232,5960	
I1691 PONTALETE / BARROTE DE 3"x3"	SEINFRA	M	0,60000000	R\$ 16,0900	R\$ 9,6540	
I1728 PREGO 18X27 (2.1/2" X 10) (APROXIMADAMENTE 198UN/KG)	SEINFRA	KG	2,00000000	R\$ 14,2000	R\$ 28,4000	
I1916 TABUA DE 1" DE 3A. - L = 30cm	SEINFRA	M	5,00000000	R\$ 12,7700	R\$ 63,8500	
TOTAL Material:					R\$ 988,4871	
Mão de Obra	FONTE	UNID	COEFICIENTE	PREÇO UNITÁRIO	TOTAL	
I0037 AJUDANTE	SEINFRA	H	12,30000000	R\$ 19,1000	R\$ 234,9300	
I0121 ARMADOR/FERREIRO	SEINFRA	H	4,80000000	R\$ 24,1600	R\$ 115,9680	
I0498 CARPINTEIRO	SEINFRA	H	7,50000000	R\$ 24,1600	R\$ 181,2000	
I2391 PEDREIRO	SEINFRA	H	2,00000000	R\$ 24,1600	R\$ 48,3200	
I2543 SERVENTE	SEINFRA	H	12,00000000	R\$ 18,4600	R\$ 221,5200	
TOTAL Mão de Obra:					R\$ 801,9380	
VALOR:					1.808,40	

4.5. C0054 ALVENARIA DE EMBASAMENTO DE PEDRA ARGAMASSADA (M3)						
Material	FONTE	UNID	COEFICIENTE	PREÇO UNITÁRIO	TOTAL	
I0109 AREIA MEDIA	SEINFRA	M3	0,36480000	R\$ 83,5800	R\$ 30,4900	
I0805 CIMENTO PORTLAND	SEINFRA	KG	109,50000000	R\$ 0,7100	R\$ 77,7450	
I1600 PEDRA DE MÃO (RACHÃO)	SEINFRA	M3	1,10000000	R\$ 113,2500	R\$ 124,5750	

RELATÓRIO ANALÍTICO - COMPOSIÇÕES DE CUSTOS					
	OBRA:	ADEQUAÇÃO E AMPLIAÇÃO DO ABATEDOURO MUNICIPAL	DATA :	16/09/2025	BDI : 25,58%
	DESCRIÇÃO:	ADEQUAÇÃO E AMPLIAÇÃO DO ABATEDOURO MUNICIPAL	FORTE	VERSÃO	HORA MES
	LOCAL:	JAGUARIBARA/CE	SEINFRA	028.1 COM DESONERAÇÃO	84,44% 47,48%
			SINAPI	2025/08 COM DESONERAÇÃO	92,17% 53,50%
			PRÓPRIA	PRÓPRIA	0,00% 0,00%

TOTAL Material: R\$ 232,8100

Mão de Obra	FORTE	UNID	COEFICIENTE	PREÇO UNITÁRIO	TOTAL
I2391 PEDREIRO	SEINFRA	H	6,00000000	R\$ 24,1600	R\$ 144,9600
I2543 SERVENTE	SEINFRA	H	9,00000000	R\$ 18,4600	R\$ 166,1400
TOTAL Mão de Obra:					R\$ 311,1000
VALOR:					543,91

4.6. C4592 ALVENARIA DE EMBASAMENTO EM TIJOLO CERÂMICO FURADO C/ ARGAMASSA CIMENTO E AREIA 1:4 (M3)

Material	FORTE	UNID	COEFICIENTE	PREÇO UNITÁRIO	TOTAL
I2081 TIJOLO CERÂMICO FURADO 9X19X19CM	SEINFRA	UN	235,00000000	R\$ 0,5300	R\$ 124,5500
TOTAL Material:					R\$ 124,5500
Mão de Obra	FORTE	UNID	COEFICIENTE	PREÇO UNITÁRIO	TOTAL
I2391 PEDREIRO	SEINFRA	H	8,50000000	R\$ 24,1600	R\$ 205,3600
I2543 SERVENTE	SEINFRA	H	9,20000000	R\$ 18,4600	R\$ 169,8320
TOTAL Mão de Obra:					R\$ 375,1920
Serviço	FORTE	UNID	COEFICIENTE	PREÇO UNITÁRIO	TOTAL
C0171 ARGAMASSA DE CIMENTO E AREIA S/ PEN. TRAÇO 1:4	SEINFRA	M3	0,30000000	R\$ 545,3800	R\$ 163,6140
TOTAL Serviço:					R\$ 163,6140
VALOR:					663,36

4.7. C1400 FORMA DE TÁBUAS DE 1" DE 3A. P/FUNDAÇÕES UTIL. 5 X (M2)

Material	FORTE	UNID	COEFICIENTE	PREÇO UNITÁRIO	TOTAL
I0965 DESMOLDANTE PARA FORMAS	SEINFRA	L	0,40000000	R\$ 8,4500	R\$ 3,3800
I1728 PREGO 18X27 (2.1/2" X 10) (APROXIMADAMENTE 198UN/KG)	SEINFRA	KG	0,15000000	R\$ 14,2000	R\$ 2,1300
I1846 SARRAFO DE 1"X4"	SEINFRA	M	0,50000000	R\$ 6,0500	R\$ 3,0250
I1916 TABUA DE 1" DE 3A. - L = 30cm	SEINFRA	M	1,00000000	R\$ 12,7700	R\$ 12,7700
TOTAL Material:					R\$ 21,3050
Mão de Obra	FORTE	UNID	COEFICIENTE	PREÇO UNITÁRIO	TOTAL
I0041 AJUDANTE DE CARPINTEIRO	SEINFRA	H	1,30000000	R\$ 19,1000	R\$ 24,8300
I0498 CARPINTEIRO	SEINFRA	H	1,30000000	R\$ 24,1600	R\$ 31,4080
TOTAL Mão de Obra:					R\$ 56,2380
VALOR:					77,54

4.8. 96536 FABRICAÇÃO, MONTAGEM E DESMONTAGEM DE FÔRMA PARA VIGA BALDRAME, EM MADEIRA SERRADA, E=25 MM, 4 UTILIZAÇÕES. AF_01/2024 (M2)

Equipamento Custo Horário	FORTE	UNID	COEFICIENTE	PREÇO UNITÁRIO	TOTAL
91693 SERRA CIRCULAR DE BANCADA COM MOTOR ELÉTRICO POTÊNCIA DE 5HP, COM COIFA PARA DISCO 10" - CHI DIURNO. AF_08/2015	SINAPI	CHI	0,05300000	R\$ 32,69	R\$ 1,73
91692 SERRA CIRCULAR DE BANCADA COM MOTOR ELÉTRICO POTÊNCIA DE 5HP, COM COIFA PARA DISCO 10" - CHP DIURNO. AF_08/2015	SINAPI	CHP	0,01300000	R\$ 34,14	R\$ 0,44
TOTAL Equipamento Custo Horário:					R\$ 2,17
Material	FORTE	UNID	COEFICIENTE	PREÇO UNITÁRIO	TOTAL

RELATÓRIO ANALÍTICO - COMPOSIÇÕES DE CUSTOS						
	OBRA:	ADEQUAÇÃO E AMPLIAÇÃO DO ABATEDOURO MUNICIPAL	DATA : 16/09/2025		BDI : 25,58%	
	DESCRIÇÃO:	ADEQUAÇÃO E AMPLIAÇÃO DO ABATEDOURO MUNICIPAL	FONTE	VERSÃO	HORA	MES
	LOCAL:	JAGUARIBARA/CE	SEINFRA	028.1 COM DESONERAÇÃO	84,44%	47,48%
			SINAPI	2025/08 COM DESONERAÇÃO	92,17%	53,50%
			PRÓPRIA	PRÓPRIA	0,00%	0,00%

00002692	DESMOLDANTE PROTETOR PARA FORMAS DE MADEIRA, DE BASE OLEOSA EMULSIONADA EM AGUA	SINAPI	L	0,01670000	R\$ 8,06	R\$ 0,13
00004491	PONTALETE *7,5 X 7,5* CM EM PINUS, MISTA OU EQUIVALENTE DA REGIAO - BRUTA	SINAPI	M	0,60500000	R\$ 11,05	R\$ 6,68
00005073	PREGO DE ACO POLIDO COM CABECA 17 X 24 (2 1/4 X 11)	SINAPI	KG	0,02600000	R\$ 15,01	R\$ 0,39
00040304	PREGO DE ACO POLIDO COM CABECA DUPLA 17 X 27 (2 1/2 X 11)	SINAPI	KG	0,05300000	R\$ 18,18	R\$ 0,96
00004517	SARRAFO *2,5 X 7,5* CM EM PINUS, MISTA OU EQUIVALENTE DA REGIAO - BRUTA	SINAPI	M	0,54700000	R\$ 3,87	R\$ 2,11
00006212	TABUA *2,5 X 30 CM EM PINUS, MISTA OU EQUIVALENTE DA REGIAO - BRUTA	SINAPI	M	1,13400000	R\$ 18,33	R\$ 20,78
					TOTAL Material:	R\$ 31,05

Mão de Obra com Encargos Complementares		FONTE	UNID	COEFICIENTE	PREÇO UNITÁRIO	TOTAL
88239	AJUDANTE DE CARPINTEIRO COM ENCARGOS COMPLEMENTARES	SINAPI	H	0,47700000	R\$ 22,84	R\$ 10,89
88262	CARPINTEIRO DE FORMAS COM ENCARGOS COMPLEMENTARES	SINAPI	H	1,08800000	R\$ 27,79	R\$ 30,23
					TOTAL Mão de Obra com Encargos Complementares:	R\$ 41,12
					VALOR:	74,34

4.9. 92427 MONTAGEM E DESMONTAGEM DE FÓRMA DE PILARES RETANGULARES E ESTRUTURAS SIMILARES, PÉ-DIREITO SIMPLES, EM CHAPA DE MADEIRA COMPENSADA RESINADA, 8 UTILIZAÇÕES. AF_09/2020 (M2)

Equipamento		FONTE	UNID	COEFICIENTE	PREÇO UNITÁRIO	TOTAL
00040271	LOCACAO DE APRUMADOR METALICO DE PILAR, COM ALTURA E ANGULO REGULAVEIS, EXTENSAO DE *1,50* A *2,80* M	SINAPI	UNXME	0,19600000	R\$ 19,82	R\$ 3,88
00040287	LOCACAO DE BARRA DE ANCORAGEM DE 0,80 A 1,20 M DE EXTENSAO, COM ROSCA DE 5/8", INCLUINDO PORCA E FLANGE	SINAPI	MES	0,78500000	R\$ 7,83	R\$ 5,98
00040275	LOCACAO DE VIGA SANDUICHE METALICA VAZADA PARA TRAVAMENTO DE PILARES, ALTURA DE *8* CM, LARGURA DE *6* CM E EXTENSAO DE 2 M	SINAPI	UNXME	0,39300000	R\$ 20,72	R\$ 8,14
					TOTAL Equipamento:	R\$ 18,00

Material		FONTE	UNID	COEFICIENTE	PREÇO UNITÁRIO	TOTAL
00002692	DESMOLDANTE PROTETOR PARA FORMAS DE MADEIRA, DE BASE OLEOSA EMULSIONADA EM AGUA	SINAPI	L	0,01000000	R\$ 8,06	R\$ 0,08
00040304	PREGO DE ACO POLIDO COM CABECA DUPLA 17 X 27 (2 1/2 X 11)	SINAPI	KG	0,01900000	R\$ 18,18	R\$ 0,34
					TOTAL Material:	R\$ 0,42

Mão de Obra com Encargos Complementares		FONTE	UNID	COEFICIENTE	PREÇO UNITÁRIO	TOTAL
88239	AJUDANTE DE CARPINTEIRO COM ENCARGOS COMPLEMENTARES	SINAPI	H	0,12700000	R\$ 22,84	R\$ 2,90
88262	CARPINTEIRO DE FORMAS COM ENCARGOS COMPLEMENTARES	SINAPI	H	0,69500000	R\$ 27,79	R\$ 19,31
					TOTAL Mão de Obra com Encargos Complementares:	R\$ 22,21

Serviço		FONTE	UNID	COEFICIENTE	PREÇO UNITÁRIO	TOTAL
92263	FABRICAÇÃO DE FÓRMA PARA PILARES E ESTRUTURAS SIMILARES, EM CHAPA DE MADEIRA COMPENSADA RESINADA, E = 17 MM. AF_09/2020	SINAPI	M2	0,15000000	R\$ 190,38	R\$ 28,55
					TOTAL Serviço:	R\$ 28,55
					VALOR:	69,18

5.1. C2843 IMPERMEABILIZAÇÃO C/ EMULSÃO ASFÁLTICA CONSUMO 2kg/m² (M2)

Material	FONTE	UNID	COEFICIENTE	PREÇO UNITÁRIO	TOTAL
----------	-------	------	-------------	----------------	-------

RELATÓRIO ANALÍTICO - COMPOSIÇÕES DE CUSTOS					
	OBRA:	ADEQUAÇÃO E AMPLIAÇÃO DO ABATEDOURO MUNICIPAL	DATA : 16/09/2025		BDI : 25,58%
	DESCRIÇÃO:	ADEQUAÇÃO E AMPLIAÇÃO DO ABATEDOURO MUNICIPAL	FORTE	VERSÃO	HORA MES
	LOCAL:	JAGUARIBARA/CE	SEINFRA	028.1 COM DESONERAÇÃO	84,44% 47,48%
			SINAPI	2025/08 COM DESONERAÇÃO	92,17% 53,50%
			PRÓPRIA	PRÓPRIA	0,00% 0,00%

11090	EMULSÃO ASFALTICA	SEINFRA	KG	2,00000000	R\$ 18,1800	R\$ 36,3600
TOTAL Material:						R\$ 36,3600

Mão de Obra		FONTE	UNID	COEFICIENTE	PREÇO UNITÁRIO	TOTAL
10037	AJUDANTE	SEINFRA	H	0,20000000	R\$ 19,1000	R\$ 3,8200
				TOTAL Mão de Obra:		R\$ 3,8200
				VALOR:		40,18

6.1. 103322 ALVENARIA DE VEDAÇÃO DE BLOCOS CERÂMICOS FURADOS NA VERTICAL DE 9X19X39 CM (ESPESSURA 9 CM) E ARGAMASSA DE ASSENTAMENTO COM PREPARO EM BETONEIRA. AF_12/2021 (M2)

Material		FORTE	UNID	COEFICIENTE	PREÇO UNITÁRIO	TOTAL
00037592	BLOCO CERAMICO / TIJOLO VAZADO PARA ALVENARIA DE VEDACAO, FUROS NA VERTICAL DE 9 X 19 X 39 CM (L X A X C)	SINAPI	UN	13,60000000	R\$ 2,10	R\$ 28,56
00037395	PINO DE ACO COM FURO, HASTE = 27 MM (ACAO DIRETA)	SINAPI	CENTO	0,00500000	R\$ 41,93	R\$ 0,20
00034557	TELA DE ACO SOLDADA GALVANIZADA/ZINCADA PARA ALVENARIA, FIO D = *1,20 A 1,70* MM, MALHA 15 X 15 MM, (C X L) *50 X 7,5* CM	SINAPI	M	0,42000000	R\$ 2,19	R\$ 0,91
					TOTAL Material:	R\$ 29,67

Mão de Obra com Encargos Complementares		FORTE	UNID	COEFICIENTE	PREÇO UNITÁRIO	TOTAL
88309	PEDREIRO COM ENCARGOS COMPLEMENTARES	SINAPI	H	0,59000000	R\$ 28,20	R\$ 16,63
88316	SERVENTE COM ENCARGOS COMPLEMENTARES	SINAPI	H	0,29500000	R\$ 21,93	R\$ 6,46
				TOTAL Mão de Obra com Encargos Complementares:		R\$ 23,09

Serviço		FONTE	UNID	COEFICIENTE	PREÇO UNITÁRIO	TOTAL
87292	ARGAMASSA TRAÇO 1:2:8 (EM VOLUME DE CIMENTO, CAL E AREIA MÉDIA ÚMIDA) PARA EMBOÇO/MASSA ÚNICA/ASSENTAMENTO DE ALVENARIA DE VEDAÇÃO, PREPARO MECÂNICO COM BETONEIRA 400 L. AF_08/2019	SINAPI	M3	0,01040000	R\$ 634,18	R\$ 6,59
					TOTAL Serviço:	R\$ 6,59
					VALOR:	59,35

6.2. 87879 CHAPISCO APLICADO EM ALVENARIAS E ESTRUTURAS DE CONCRETO INTERNAS, COM COLHER DE PEDREIRO. ARGAMASSA TRAÇO 1:3 COM PREPARO EM BETONEIRA 400L. AF_10/2022 (M2)

Mão de Obra com Encargos Complementares		FORTE	UNID	COEFICIENTE	PREÇO UNITÁRIO	TOTAL
88309	PEDREIRO COM ENCARGOS COMPLEMENTARES	SINAPI	H	0,06810000	R\$ 28,20	R\$ 1,92
88316	SERVENTE COM ENCARGOS COMPLEMENTARES	SINAPI	H	0,02550000	R\$ 21,93	R\$ 0,55
				TOTAL Mão de Obra com Encargos Complementares:		R\$ 2,47

Serviço		FONTE	UNID	COEFICIENTE	PREÇO UNITÁRIO	TOTAL
87313	ARGAMASSA TRAÇO 1:3 (EM VOLUME DE CIMENTO E AREIA GROSSA ÚMIDA) PARA CHAPISCO CONVENCIONAL, PREPARO MECÂNICO COM BETONEIRA 400 L. AF_08/2019	SINAPI	M3	0,00370000	R\$ 551,72	R\$ 2,04
					TOTAL Serviço:	R\$ 2,04
					VALOR:	4,51

6.3. C3162 REBOCO C/ ARGAMASSA DE CIMENTO E AREIA S/ PENEIRAR, TRAÇO 1:7 (M2)

Mão de Obra		FONTE	UNID	COEFICIENTE	PREÇO UNITÁRIO	TOTAL
I2391	PEDREIRO	SEINFRA	H	0,60000000	R\$ 24,1600	R\$ 14,4960
I2543	SERVENTE	SEINFRA	H	0,60000000	R\$ 18,4600	R\$ 11,0760
				TOTAL Mão de Obra:		R\$ 25,5720

RELATÓRIO ANALÍTICO - COMPOSIÇÕES DE CUSTOS					
	OBRA:	ADEQUAÇÃO E AMPLIAÇÃO DO ABATEDOURO MUNICIPAL	DATA : 16/09/2025		BDI : 25,58%
	DESCRIÇÃO:	ADEQUAÇÃO E AMPLIAÇÃO DO ABATEDOURO MUNICIPAL	FONTE	VERSÃO	HORA MES
	LOCAL:	JAGUARIBARA/CE	SEINFRA	028.1 COM DESONERAÇÃO	84,44% 47,48%
			SINAPI	2025/08 COM DESONERAÇÃO	92,17% 53,50%
			PRÓPRIA	PRÓPRIA	0,00% 0,00%

Serviço	FONTE	UNID	COEFICIENTE	PREÇO UNITÁRIO	TOTAL
C0174	ARGAMASSA DE CIMENTO E AREIA S/PEN. TRAÇO 1:7	SEINFRA	M3	0,02500000	R\$ 433,9100
TOTAL Serviço:					R\$ 10,8478
VALOR:					36,42

6.4. C3246 EMBOÇO C/ ARGAMASSA DE CIMENTO E AREIA S/ PENEIRAR, TRAÇO 1:7 (M2)					
Mão de Obra	FONTE	UNID	COEFICIENTE	PREÇO UNITÁRIO	TOTAL
I2391	PEDREIRO	SEINFRA	H	0,60000000	R\$ 24,1600
I2543	SERVENTE	SEINFRA	H	0,60000000	R\$ 18,4600
TOTAL Mão de Obra:					R\$ 25,5720

Serviço	FONTE	UNID	COEFICIENTE	PREÇO UNITÁRIO	TOTAL
C0174	ARGAMASSA DE CIMENTO E AREIA S/PEN. TRAÇO 1:7	SEINFRA	M3	0,02000000	R\$ 433,9100
TOTAL Serviço:					R\$ 8,6782
VALOR:					34,25

6.5. C4443 CERÂMICA ESMALTADA RETIFICADA C/ ARG. PRÉ-FABRICADA ATÉ 30x30cm (900cm²) - PEI-5/PEI-4 - P/ PAREDE (M2)					
Material	FONTE	UNID	COEFICIENTE	PREÇO UNITÁRIO	TOTAL
I6508	ARGAMASSA COLANTE PRÉ-FABRICADA P/ CERÂMICAS E PORCELANATOS	SEINFRA	KG	6,00000000	R\$ 2,4200
I6498	CERÂMICA ESMALTADA RETIFICADA DIMENSÕES ATÉ 30x30cm (900 cm²) - PEI-5/PEI-4	SEINFRA	M2	1,10000000	R\$ 25,9500
TOTAL Material:					R\$ 43,0650
Mão de Obra	FONTE	UNID	COEFICIENTE	PREÇO UNITÁRIO	TOTAL
I1328	LADRILHISTA	SEINFRA	H	0,72000000	R\$ 24,1600
I2543	SERVENTE	SEINFRA	H	0,72000000	R\$ 18,4600
TOTAL Mão de Obra:					R\$ 30,6864
VALOR:					73,75

6.6. C1120 REJUNTAMENTO C/ ARG. PRÉ-FABRICADA, JUNTA ATÉ 2mm EM CERÂMICA, ATÉ 30x30 cm (900 cm²) (PAREDE/PISO) (M2)					
Material	FONTE	UNID	COEFICIENTE	PREÇO UNITÁRIO	TOTAL
I0118	ARGAMASSA PRÉ-FABRICADA PARA REJUNTAMENTO	SEINFRA	KG	0,23300000	R\$ 6,5700
TOTAL Material:					R\$ 1,5308
Mão de Obra	FONTE	UNID	COEFICIENTE	PREÇO UNITÁRIO	TOTAL
I1328	LADRILHISTA	SEINFRA	H	0,20000000	R\$ 24,1600
I2543	SERVENTE	SEINFRA	H	0,20000000	R\$ 18,4600
TOTAL Mão de Obra:					R\$ 8,5240
VALOR:					10,05

7.1. 94207 TELHAMENTO COM TELHA ONDULADA DE FIBROCIMENTO E = 6 MM, COM RECOBRIMENTO LATERAL DE 1/4 DE ONDA PARA TELHADO COM INCLINAÇÃO MAIOR QUE 10°, COM ATÉ 2 ÁGUAS, INCLUSO IÇAMENTO. AF_07/2019 (M2)					
Equipamento Custo Horário	FONTE	UNID	COEFICIENTE	PREÇO UNITÁRIO	TOTAL
93282	GUINCHO ELÉTRICO DE COLUNA, CAPACIDADE 400 KG, COM MOTO FREIO, MOTOR TRIFÁSICO DE 1,25 CV - CHI DIURNO. AF_03/2016	SINAPI	CHI	0,00690000	R\$ 27,63
					R\$ 0,19

	RELATÓRIO ANALÍTICO - COMPOSIÇÕES DE CUSTOS					
	OBRA:	ADEQUAÇÃO E AMPLIAÇÃO DO ABATEDOURO MUNICIPAL	DATA : 16/09/2025		BDI : 25,58%	
	DESCRIÇÃO:	ADEQUAÇÃO E AMPLIAÇÃO DO ABATEDOURO MUNICIPAL	FONTE	VERSÃO	HORA	MES
	LOCAL:	JAGUARIBARA/CE	SEINFRA	028.1 COM DESONERAÇÃO	84,44%	47,48%
			SINAPI	2025/08 COM DESONERAÇÃO	92,17%	53,50%
			PRÓPRIA	PRÓPRIA	0,00%	0,00%

93281	GUINCHO ELÉTRICO DE COLUNA, CAPACIDADE 400 KG, COM MOTO FREIO, MOTOR TRIFÁSICO DE 1,25 CV - CHP DIURNO. AF_03/2016	SINAPI	CHP	0,00500000	R\$ 28,74	R\$ 0,14
TOTAL Equipamento Custo Horário:						R\$ 0,33

Material		FONTE	UNID	COEFICIENTE	PREÇO UNITÁRIO	TOTAL
00001607	CONJUNTO ARRUELAS DE VEDACAO 5/16" PARA TELHA FIBROCIMENTO (UMA ARRUELA METALICA E UMA ARRUELA PVC - CONICAS)	SINAPI	CJ	1,27000000	R\$ 0,21	R\$ 0,26
00004302	PARAFUSO ZINCADO ROSCA SOBERBA, CABECA SEXTAVADA, 5/16" X 250 MM, PARA FIXACAO DE TELHA EM MADEIRA	SINAPI	UN	1,27000000	R\$ 3,17	R\$ 4,02
00007194	TELHA DE FIBROCIMENTO ONDULADA E = 6 MM, DE 2,44 X 1,10 M (SEM AMIANTO)	SINAPI	M2	1,27500000	R\$ 42,33	R\$ 53,97
TOTAL Material:						R\$ 58,25

Mão de Obra com Encargos Complementares		FONTE	UNID	COEFICIENTE	PREÇO UNITÁRIO	TOTAL
88316	SERVENTE COM ENCARGOS COMPLEMENTARES	SINAPI	H	0,15000000	R\$ 21,93	R\$ 3,28
88323	TELHADISTA COM ENCARGOS COMPLEMENTARES	SINAPI	H	0,11500000	R\$ 27,54	R\$ 3,16
TOTAL Mão de Obra com Encargos Complementares:						R\$ 6,44
VALOR:						65,02

7.2. 100382 FABRICAÇÃO E INSTALAÇÃO DE PONTALETES DE MADEIRA NÃO APARELHADA PARA TELHADOS COM ATÉ 2 ÁGUAS E COM TELHA ONDULADA DE FIBROCIMENTO, ALUMÍNIO OU PLÁSTICA EM EDIFÍCIO RESIDENCIAL TÉRREO, INCLUSO TRANSPORTE VERTICAL. AF_07/2019 (M2)

Equipamento Custo Horário		FONTE	UNID	COEFICIENTE	PREÇO UNITÁRIO	TOTAL
93282	GUINCHO ELÉTRICO DE COLUNA, CAPACIDADE 400 KG, COM MOTO FREIO, MOTOR TRIFÁSICO DE 1,25 CV - CHI DIURNO. AF_03/2016	SINAPI	CHI	0,00910000	R\$ 27,63	R\$ 0,25
93281	GUINCHO ELÉTRICO DE COLUNA, CAPACIDADE 400 KG, COM MOTO FREIO, MOTOR TRIFÁSICO DE 1,25 CV - CHP DIURNO. AF_03/2016	SINAPI	CHP	0,00620000	R\$ 28,74	R\$ 0,17
TOTAL Equipamento Custo Horário:						R\$ 0,42

Material		FONTE	UNID	COEFICIENTE	PREÇO UNITÁRIO	TOTAL
00004430	CAIBRO NAO APARELHADO *5 X 6* CM, EM MACARANDUBA/MASSARANDUBA, ANGELIM OU EQUIVALENTE DA REGIAO - BRUTA	SINAPI	M	0,55600000	R\$ 14,50	R\$ 8,06
00005075	PREGO DE ACO POLIDO COM CABECA 18 X 30 (2 3/4 X 10)	SINAPI	KG	0,12000000	R\$ 14,73	R\$ 1,76
00004425	VIGA NAO APARELHADA *6 X 12* CM, EM MACARANDUBA/MASSARANDUBA, ANGELIM OU EQUIVALENTE DA REGIAO - BRUTA	SINAPI	M	0,22200000	R\$ 30,67	R\$ 6,80
00004472	VIGA NAO APARELHADA *6 X 16* CM, EM MACARANDUBA/MASSARANDUBA, ANGELIM OU EQUIVALENTE DA REGIAO - BRUTA	SINAPI	M	0,07400000	R\$ 38,31	R\$ 2,83
TOTAL Material:						R\$ 19,45

Mão de Obra com Encargos Complementares		FONTE	UNID	COEFICIENTE	PREÇO UNITÁRIO	TOTAL
88239	AJUDANTE DE CARPINTEIRO COM ENCARGOS COMPLEMENTARES	SINAPI	H	0,07300000	R\$ 22,84	R\$ 1,66
88262	CARPINTEIRO DE FORMAS COM ENCARGOS COMPLEMENTARES	SINAPI	H	0,11600000	R\$ 27,79	R\$ 3,22
TOTAL Mão de Obra com Encargos Complementares:						R\$ 4,88
VALOR:						24,75

7.3. 94447 TELHAMENTO COM TELHA CERÂMICA CAPA-CANAL, TIPO PAULISTA, COM ATÉ 2 ÁGUAS, INCLUSO TRANSPORTE VERTICAL. AF_07/2019 (M2)

Equipamento Custo Horário	FONTE	UNID	COEFICIENTE	PREÇO UNITÁRIO	TOTAL
---------------------------	-------	------	-------------	----------------	-------

RELATÓRIO ANALÍTICO - COMPOSIÇÕES DE CUSTOS						
	OBRA:	ADEQUAÇÃO E AMPLIAÇÃO DO ABATEDOURO MUNICIPAL	DATA : 16/09/2025		BDI : 25,58%	
	DESCRIÇÃO:	ADEQUAÇÃO E AMPLIAÇÃO DO ABATEDOURO MUNICIPAL	FONTE	VERSÃO	HORA	MES
	LOCAL:	JAGUARIBARA/CE	SEINFRA	028.1 COM DESONERAÇÃO	84,44%	47,48%
			SINAPI	2025/08 COM DESONERAÇÃO	92,17%	53,50%
			PRÓPRIA	PRÓPRIA	0,00%	0,00%

93282	GUINCHO ELÉTRICO DE COLUNA, CAPACIDADE 400 KG, COM MOTO FREIO, MOTOR TRIFÁSICO DE 1,25 CV - CHI DIURNO. AF_03/2016	SINAPI	CHI	0,05160000	R\$ 27,63	R\$ 1,42
93281	GUINCHO ELÉTRICO DE COLUNA, CAPACIDADE 400 KG, COM MOTO FREIO, MOTOR TRIFÁSICO DE 1,25 CV - CHP DIURNO. AF_03/2016	SINAPI	CHP	0,03720000	R\$ 28,74	R\$ 1,06
TOTAL Equipamento Custo Horário:						R\$ 2,48

Material		FONTE	UNID	COEFICIENTE	PREÇO UNITÁRIO	TOTAL
00007173	TELHA DE BARRO / CERAMICA, NAO ESMALTADA, TIPO COLONIAL, CANAL, PLAN, PAULISTA, COMPRIMENTO DE *44 A 50* CM, RENDIMENTO DE COBERTURA DE *26* TELHAS/M2	SINAPI	MIL	0,02750000	R\$ 1.250,00	R\$ 34,37
TOTAL Material:						R\$ 34,37

Mão de Obra com Encargos Complementares		FONTE	UNID	COEFICIENTE	PREÇO UNITÁRIO	TOTAL
88316	SERVENTE COM ENCARGOS COMPLEMENTARES	SINAPI	H	0,39900000	R\$ 21,93	R\$ 8,75
88323	TELHADISTA COM ENCARGOS COMPLEMENTARES	SINAPI	H	0,13300000	R\$ 27,54	R\$ 3,66
TOTAL Mão de Obra com Encargos Complementares:						R\$ 12,41
VALOR:						49,26

7.4. C4459 MADEIRAMENTO P/ TELHA CERÂMICA - (RIPA, CAIBRO) (M2)

Material		FONTE	UNID	COEFICIENTE	PREÇO UNITÁRIO	TOTAL
10405	CAIBRO DE 2"x1"	SEINFRA	M	3,50000000	R\$ 6,400	R\$ 22,4000
11724	PREGO	SEINFRA	KG	0,10000000	R\$ 17,0000	R\$ 1,7000
11824	RIPA DE PEROBA (MADEIRA DE 1A QUALIDADE) DE 1X5CM	SEINFRA	M	3,50000000	R\$ 1,7200	R\$ 6,0200
TOTAL Material:						R\$ 30,1200

Mão de Obra		FONTE	UNID	COEFICIENTE	PREÇO UNITÁRIO	TOTAL
10041	AJUDANTE DE CARPINTEIRO	SEINFRA	H	0,70000000	R\$ 19,1000	R\$ 13,3700
10498	CARPINTEIRO	SEINFRA	H	0,70000000	R\$ 24,1600	R\$ 16,9120
TOTAL Mão de Obra:						R\$ 30,2820
VALOR:						60,40

7.5. 94221 CUMEEIRA PARA TELHA CERÂMICA EMBOÇADA COM ARGAMASSA TRAÇO 1:2:9 (CIMENTO, CAL E AREIA) PARA TELHADOS COM ATÉ 2 ÁGUAS, INCLUSO TRANSPORTE VERTICAL. AF_07/2019 (M)

Equipamento Custo Horário		FONTE	UNID	COEFICIENTE	PREÇO UNITÁRIO	TOTAL
93282	GUINCHO ELÉTRICO DE COLUNA, CAPACIDADE 400 KG, COM MOTO FREIO, MOTOR TRIFÁSICO DE 1,25 CV - CHI DIURNO. AF_03/2016	SINAPI	CHI	0,00870000	R\$ 27,63	R\$ 0,24
93281	GUINCHO ELÉTRICO DE COLUNA, CAPACIDADE 400 KG, COM MOTO FREIO, MOTOR TRIFÁSICO DE 1,25 CV - CHP DIURNO. AF_03/2016	SINAPI	CHP	0,00630000	R\$ 28,74	R\$ 0,18
TOTAL Equipamento Custo Horário:						R\$ 0,42

Material		FONTE	UNID	COEFICIENTE	PREÇO UNITÁRIO	TOTAL
00007181	CUMEEIRA PARA TELHA CERAMICA, COMPRIMENTO DE *41* CM, RENDIMENTO DE *3* TELHAS/M	SINAPI	UN	3,00000000	R\$ 3,23	R\$ 9,69
TOTAL Material:						R\$ 9,69

Mão de Obra com Encargos Complementares		FONTE	UNID	COEFICIENTE	PREÇO UNITÁRIO	TOTAL
88316	SERVENTE COM ENCARGOS COMPLEMENTARES	SINAPI	H	0,20900000	R\$ 21,93	R\$ 4,58
88323	TELHADISTA COM ENCARGOS COMPLEMENTARES	SINAPI	H	0,16400000	R\$ 27,54	R\$ 4,51
TOTAL Mão de Obra com Encargos Complementares:						R\$ 9,09

RELATÓRIO ANALÍTICO - COMPOSIÇÕES DE CUSTOS			
	OBRA:	ADEQUAÇÃO E AMPLIAÇÃO DO ABATEDOURO MUNICIPAL	
	DESCRIÇÃO:	ADEQUAÇÃO E AMPLIAÇÃO DO ABATEDOURO MUNICIPAL	
	LOCAL:	JAGUARIBARA/CE	
		DATA : 16/09/2025	BDI : 25,58%
		FONTE	VERSÃO
		SEINFRA	028.1 COM DESONERAÇÃO
		SINAPI	2025/08 COM DESONERAÇÃO
		PRÓPRIA	PRÓPRIA
		HORA	MES
			84,44% 47,48%
			92,17% 53,50%
			0,00% 0,00%

Serviço	FONTE	UNID	COEFICIENTE	PREÇO UNITÁRIO	TOTAL
87337 ARGAMASSA TRAÇO 1:2:9 (EM VOLUME DE CIMENTO, CAL E AREIA MÉDIA ÚMIDA) PARA EMBOÇO/MASSA ÚNICA/ASSENTAMENTO DE ALVENARIA DE VEDAÇÃO. PREPARO MECÂNICO COM MISTURADOR DE EIXO HORIZONTAL DE 300 KG. AF_08/2019	SINAPI	M3	0,01170000	R\$ 609,65	R\$ 7,13
TOTAL Serviço:					R\$ 7,13
VALOR:					26,33

7.6. C0387 BEIRA E BICA EM TELHA COLONIAL (M)						
Material	FONTE	UNID	COEFICIENTE	PREÇO UNITÁRIO	TOTAL	
I0108 AREIA GROSSA	SEINFRA	M3	0,00250000	R\$ 119,5800	R\$ 0,2990	
I0441 CAL HIDRATADA	SEINFRA	KG	0,32400000	R\$ 0,9600	R\$ 0,3110	
I0805 CIMENTO PORTLAND	SEINFRA	KG	0,32400000	R\$ 0,7100	R\$ 0,2300	
TOTAL Material:					R\$ 0,8400	
Mão de Obra	FONTE	UNID	COEFICIENTE	PREÇO UNITÁRIO	TOTAL	
I2391 PEDREIRO	SEINFRA	H	0,30000000	R\$ 24,1600	R\$ 7,2480	
I2543 SERVENTE	SEINFRA	H	0,32000000	R\$ 18,4600	R\$ 5,9072	
TOTAL Mão de Obra:					R\$ 13,1552	
VALOR:					14,00	

7.7. C2460 TESOURA EM MASSARANDUBA C/ACESSÓRIOS (M)						
Material	FONTE	UNID	COEFICIENTE	PREÇO UNITÁRIO	TOTAL	
I1161 FERRAGEM PARA TELHADOS	SEINFRA	KG	0,25000000	R\$ 13,9100	R\$ 3,4775	
I2367 LINHA DE MADEIRA DE LEI DE 6"x3"	SEINFRA	M	2,30000000	R\$ 34,5400	R\$ 79,4420	
I1581 PARAFUSO FRANCES 1/2"x9" COM 2 PORCAS	SEINFRA	UN	3,00000000	R\$ 6,3700	R\$ 19,1100	
I1724 PREGO	SEINFRA	KG	0,25000000	R\$ 17,0000	R\$ 4,2500	
TOTAL Material:					R\$ 106,2795	
Mão de Obra	FONTE	UNID	COEFICIENTE	PREÇO UNITÁRIO	TOTAL	
I0041 AJUDANTE DE CARPINTEIRO	SEINFRA	H	0,90000000	R\$ 19,1000	R\$ 17,1900	
I0498 CARPINTEIRO	SEINFRA	H	0,90000000	R\$ 24,1600	R\$ 21,7440	
TOTAL Mão de Obra:					R\$ 38,9340	
VALOR:					145,21	

7.8. C4468 FORRO PVC - LAMBRI (100x6000 OU 200x6000)mm - FORNECIMENTO E MONTAGEM (M2)						
Material	FONTE	UNID	COEFICIENTE	PREÇO UNITÁRIO	TOTAL	
I8293 FORRO PVC - LAMBRI (100x6000 OU 200x6000)mm. DE 8MM A 10MM. INCLUSIVE ESTRUTURA DE FIXAÇÃO (INSTALADO)	SEINFRA	M2	1,00000000	R\$ 69,5400	R\$ 69,5400	
TOTAL Material:					R\$ 69,5400	
VALOR:					69,54	

8.1. C3025 PISO MORTO CONCRETO FCK=13,5MPa C/PREPARO E LANÇAMENTO (M3)						
Mão de Obra	FONTE	UNID	COEFICIENTE	PREÇO UNITÁRIO	TOTAL	
I2391 PEDREIRO	SEINFRA	H	2,00000000	R\$ 24,1600	R\$ 48,3200	

RELATÓRIO ANALÍTICO - COMPOSIÇÕES DE CUSTOS						
	OBRA:	ADEQUAÇÃO E AMPLIAÇÃO DO ABATEDOURO MUNICIPAL	DATA : 16/09/2025		BDI : 25,58%	
	DESCRIÇÃO:	ADEQUAÇÃO E AMPLIAÇÃO DO ABATEDOURO MUNICIPAL	FONTE	VERSÃO	HORA	MES
	LOCAL:	JAGUARIBARA/CE	SEINFRA	028.1 COM DESONERAÇÃO	84,44%	47,48%
			SINAPI	2025/08 COM DESONERAÇÃO	92,17%	53,50%
			PRÓPRIA	PRÓPRIA	0,00%	0,00%

I2543	SERVENTE	SEINFRA	H	6,00000000	R\$ 18,4600	R\$ 110,7600
					TOTAL Mão de Obra:	R\$ 159,0800

Serviço		FONTE	UNID	COEFICIENTE	PREÇO UNITÁRIO	TOTAL
C0839	CONCRETO P/VIBR., FCK 13.5 MPa COM AGREGADO ADQUIRIDO	SEINFRA	M3	1,00000000	R\$ 487,9500	R\$ 487,9500
					TOTAL Serviço:	R\$ 487,9500
					VALOR:	647,03

8.2. C2893 PAVIMENTAÇÃO EM PARALELEPÍPEDO C/ REJUNTAMENTO (AGREGADO ADQUIRIDO) (M2)

Equipamento Custo Horário		FONTE	UNID	COEFICIENTE	PREÇO UNITÁRIO	TOTAL
I0726	COMPACTADOR LISO TANDEM AUTOPROPELIDO (CHP)	SEINFRA	H	0,01000000	R\$ 113,0195	R\$ 1,1302
					TOTAL Equipamento Custo Horário:	R\$ 1,1302

Material		FONTE	UNID	COEFICIENTE	PREÇO UNITÁRIO	TOTAL
I0111	AREIA VERMELHA	SEINFRA	M3	0,15000000	R\$ 70,0000	R\$ 10,5000
I2527	PARALELEPIPEDO (11 X 18 CM)	SEINFRA	UN	32,00000000	R\$ 0,9800	R\$ 31,3600
					TOTAL Material:	R\$ 41,8600

Mão de Obra		FONTE	UNID	COEFICIENTE	PREÇO UNITÁRIO	TOTAL
I0445	CALCETEIRO	SEINFRA	H	0,15000000	R\$ 24,1600	R\$ 3,6240
I2543	SERVENTE	SEINFRA	H	0,40000000	R\$ 18,4600	R\$ 7,3840
					TOTAL Mão de Obra:	R\$ 11,0080

Serviço		FONTE	UNID	COEFICIENTE	PREÇO UNITÁRIO	TOTAL
C0171	ARGAMASSA DE CIMENTO E AREIA S/PEN. TRAÇO 1:4	SEINFRA	M3	0,02000000	R\$ 545,3800	R\$ 10,9076
					TOTAL Serviço:	R\$ 10,9076
					VALOR:	64,91

8.3. C3449 MEIO FIO PRÉ MOLDADO (0,07x0,30x1,00)m C/REJUNTAMENTO (M)

Material		FONTE	UNID	COEFICIENTE	PREÇO UNITÁRIO	TOTAL
I0971	MEIO FIO PRE MOLDADO DIM.=(0,07x0,30x1,00)m	SEINFRA	M	1,00000000	R\$ 15,8600	R\$ 15,8600
					TOTAL Material:	R\$ 15,8600

Mão de Obra		FONTE	UNID	COEFICIENTE	PREÇO UNITÁRIO	TOTAL
I2391	PEDREIRO	SEINFRA	H	0,18000000	R\$ 24,1600	R\$ 4,3488
I2543	SERVENTE	SEINFRA	H	0,36000000	R\$ 18,4600	R\$ 6,6456
					TOTAL Mão de Obra:	R\$ 10,9944

Serviço		FONTE	UNID	COEFICIENTE	PREÇO UNITÁRIO	TOTAL
C0170	ARGAMASSA DE CIMENTO E AREIA S/PEN. TRAÇO 1:3	SEINFRA	M3	0,00100000	R\$ 631,2900	R\$ 0,6313
					TOTAL Serviço:	R\$ 0,6313
					VALOR:	27,49

8.4. C1920 PISO INDUSTRIAL NATURAL ESP.= 12mm, INCLUS. POLIMENTO (INTERNO) (M2)

Equipamento Custo Horário		FONTE	UNID	COEFICIENTE	PREÇO UNITÁRIO	TOTAL
I0733	DESEMPENADEIRA ELÉTRICA (CHP)	SEINFRA	H	0,20000000	R\$ 1,9684	R\$ 0,3937
I0748	MÁQUINA DE POLIR (CHP)	SEINFRA	H	0,80000000	R\$ 1,3992	R\$ 1,1194

RELATÓRIO ANALÍTICO - COMPOSIÇÕES DE CUSTOS					
	OBRA:	ADEQUAÇÃO E AMPLIAÇÃO DO ABATEDOURO MUNICIPAL	DATA:	16/09/2025	BDI: 25,58%
	DESCRIÇÃO:	ADEQUAÇÃO E AMPLIAÇÃO DO ABATEDOURO MUNICIPAL	FORTE	VERSÃO	HORA
	LOCAL:	JAGUARIBARA/CE	SEINFRA	028.1 COM DESONERAÇÃO	84,44% 47,48%
			SINAPI	2025/08 COM DESONERAÇÃO	92,17% 53,50%
			PRÓPRIA	PRÓPRIA	0,00% 0,00%

TOTAL Equipamento Custo Horário:	R\$ 1,5131
----------------------------------	------------

Material	FORTE	UNID	COEFICIENTE	PREÇO UNITÁRIO	TOTAL
I0034	AGREGADO DE ALTA RESISTÊNCIA PARA PISOS	SEINFRA	KG	21,00000000	R\$ 0,4800
I0108	AREIA GROSSA	SEINFRA	M3	0,03000000	R\$ 119,5800
I0508	CERA	SEINFRA	KG	0,15000000	R\$ 20,0000
I0805	CIMENTO PORTLAND	SEINFRA	KG	26,58000000	R\$ 0,7100
I0967	DISCO DE DESBASTE DE 7"	SEINFRA	UN	0,03000000	R\$ 23,7800
I1101	ESMERIL N.36	SEINFRA	UN	0,10000000	R\$ 45,1100
I1102	ESMERIL N.60	SEINFRA	UN	0,05000000	R\$ 45,9000
I1316	JUNTA PLASTICA 'I' 27MM PARA PISOS	SEINFRA	M	2,50000000	R\$ 1,6400
TOTAL Material:					R\$ 47,1586

Mão de Obra	FORTE	UNID	COEFICIENTE	PREÇO UNITÁRIO	TOTAL
I1227	GRANITEIRO / MARMORISTA	SEINFRA	H	1,50000000	R\$ 24,1600
I2391	PEDREIRO	SEINFRA	H	1,20000000	R\$ 24,1600
I2543	SERVENTE	SEINFRA	H	1,20000000	R\$ 18,4600
TOTAL Mão de Obra:					R\$ 87,3840
VALOR:					136,06

9.1. C1967 PORTA DE ALUMÍNIO ANODIZADO COMPACTA (M2)

Material	FORTE	UNID	COEFICIENTE	PREÇO UNITÁRIO	TOTAL
I0109	AREIA MEDIA	SEINFRA	M3	0,00290000	R\$ 83,5800
I0805	CIMENTO PORTLAND	SEINFRA	KG	1,17000000	R\$ 0,7100
I1702	PORTA DE ALUMÍNIO	SEINFRA	M2	1,00000000	R\$ 556,6400
TOTAL Material:					R\$ 557,7131
Mão de Obra	FORTE	UNID	COEFICIENTE	PREÇO UNITÁRIO	TOTAL
I2391	PEDREIRO	SEINFRA	H	1,50000000	R\$ 24,1600
I2543	SERVENTE	SEINFRA	H	2,50000000	R\$ 18,4600
TOTAL Mão de Obra:					R\$ 82,3900
VALOR:					640,10

9.2. C1999 PORTÃO DE FERRO EM BARRA CHATA TIPO TIJOLINHO (M2)

Material	FORTE	UNID	COEFICIENTE	PREÇO UNITÁRIO	TOTAL
I0108	AREIA GROSSA	SEINFRA	M3	0,00050000	R\$ 119,5800
I0208	BATENTE DE FERRO	SEINFRA	M	1,30000000	R\$ 25,1700
I0805	CIMENTO PORTLAND	SEINFRA	KG	0,15000000	R\$ 0,7100
I1158	FECHO DE ALAVANCA DE FERRO DE 22CM	SEINFRA	UN	0,33000000	R\$ 28,9200
I1224	GRADIL DE FERRO COM BARRA CHATA	SEINFRA	M2	1,00000000	R\$ 132,0200
TOTAL Material:					R\$ 174,4599
Mão de Obra	FORTE	UNID	COEFICIENTE	PREÇO UNITÁRIO	TOTAL
I1530	MONTADOR	SEINFRA	H	1,00000000	R\$ 24,1600
I2391	PEDREIRO	SEINFRA	H	0,35000000	R\$ 24,1600
I2543	SERVENTE	SEINFRA	H	0,25000000	R\$ 18,4600

RELATÓRIO ANALÍTICO - COMPOSIÇÕES DE CUSTOS					
	OBRA:	ADEQUAÇÃO E AMPLIAÇÃO DO ABATEDOURO MUNICIPAL	DATA:	16/09/2025	BDI: 25,58%
	DESCRIÇÃO:	ADEQUAÇÃO E AMPLIAÇÃO DO ABATEDOURO MUNICIPAL	FONTE	VERSÃO	HORA
	LOCAL:	JAGUARIBARA/CE	SEINFRA	028.1 COM DESONERAÇÃO	84,44%
			SINAPI	2025/08 COM DESONERAÇÃO	92,17%
			PRÓPRIA	PRÓPRIA	0,00%

TOTAL Mão de Obra: R\$ 37.2310

VALOR: 211,68

9.3. 00007170 TELA FACHADEIRA EM POLIETILENO, ROLO DE 3 X 100 M (L X C), COR BRANCA, SEM LOGOMARCA - PARA PROTECAO DE OBRAS (M2)

Material	FONTE	UNID	COEFICIENTE	PREÇO UNITÁRIO	TOTAL
00007170	SEINFRA	M2	1,00000000	R\$ 1,81	R\$ 1,81
TOTAL Material:					R\$ 1,81
VALOR:					1,81

9.4. C1516 JANELA DE ALUMÍNIO, TIPO VENEZIANA (M2)

Material	FONTE	UNID	COEFICIENTE	PREÇO UNITÁRIO	TOTAL
I0207	SEINFRA	UN	1,00000000	R\$ 77,5700	R\$ 77,5700
I1275	SEINFRA	M2	1,00000000	R\$ 492,3100	R\$ 492,3100
TOTAL Material:					R\$ 569,8800
Mão de Obra	FONTE	UNID	COEFICIENTE	PREÇO UNITÁRIO	TOTAL
I0046	SEINFRA	H	1,50000000	R\$ 19,1000	R\$ 28,6500
I1858	SEINFRA	H	2,50000000	R\$ 24,1600	R\$ 60,4000
TOTAL Mão de Obra:					R\$ 89,0500
VALOR:					658,93

10.1. 102498 PINTURA DE MEIO-FIO COM TINTA BRANCA A BASE DE CAL (CAIAÇÃO). AF_05/2021 (M)

Material	FONTE	UNID	COEFICIENTE	PREÇO UNITÁRIO	TOTAL
00011161	SINAPI	KG	0,10600000	R\$ 2,12	R\$ 0,22
TOTAL Material:					R\$ 0,22
Mão de Obra com Encargos Complementares	FONTE	UNID	COEFICIENTE	PREÇO UNITÁRIO	TOTAL
88310	SINAPI	H	0,03700000	R\$ 29,88	R\$ 1,10
88316	SINAPI	H	0,01600000	R\$ 21,93	R\$ 0,35
TOTAL Mão de Obra com Encargos Complementares:					R\$ 1,45
VALOR:					1,67

10.2. 104641 PINTURA LÁTEX ACRÍLICA ECONÔMICA, APLICAÇÃO MANUAL EM PAREDES, DUAS DEMÃOS. AF_04/2023 (M2)

Material	FONTE	UNID	COEFICIENTE	PREÇO UNITÁRIO	TOTAL
00035693	SINAPI	L	0,26780000	R\$ 11,85	R\$ 3,17
TOTAL Material:					R\$ 3,17
Mão de Obra com Encargos Complementares	FONTE	UNID	COEFICIENTE	PREÇO UNITÁRIO	TOTAL
88310	SINAPI	H	0,16310000	R\$ 29,88	R\$ 4,87
88316	SINAPI	H	0,05440000	R\$ 21,93	R\$ 1,19
TOTAL Mão de Obra com Encargos Complementares:					R\$ 6,06
VALOR:					9,23

RELATÓRIO ANALÍTICO - COMPOSIÇÕES DE CUSTOS					
	OBRA:	ADEQUAÇÃO E AMPLIAÇÃO DO ABATEDOURO MUNICIPAL	DATA:	16/09/2025	BDI: 25,58%
	DESCRIÇÃO:	ADEQUAÇÃO E AMPLIAÇÃO DO ABATEDOURO MUNICIPAL	FORTE	VERSÃO	HORA
	LOCAL:	JAGUARIBARA/CE	SEINFRA	028.1 COM DESONERAÇÃO	84,44%
			SINAPI	2025/08 COM DESONERAÇÃO	92,17%
			PRÓPRIA	PRÓPRIA	0,00%

10.3. 100750 PINTURA COM TINTA ALQUÍDICA DE ACABAMENTO (ESMALTE SINTÉTICO FOSCO) APLICADA A ROLO OU PINCEL SOBRE SUPERFÍCIES METÁLICAS (EXCETO PERFIL) EXECUTADO EM OBRA (POR DEMÃO). AF_01/2020 (M2)						
Material		FORTE	UNID	COEFICIENTE	PREÇO UNITÁRIO	TOTAL
00005318	DILUENTE AGUARRAS	SINAPI	L	0,01270000	R\$ 23,98	R\$ 0,30
00007288	TINTA ESMALTE SINTETICO PREMIUM FOSCO	SINAPI	L	0,12740000	R\$ 42,82	R\$ 5,45
					TOTAL Material:	R\$ 5,75
Mão de Obra com Encargos Complementares		FORTE	UNID	COEFICIENTE	PREÇO UNITÁRIO	TOTAL
88310	PINTOR COM ENCARGOS COMPLEMENTARES	SINAPI	H	0,67790000	R\$ 29,88	R\$ 20,25
					TOTAL Mão de Obra com Encargos Complementares:	R\$ 20,25
					VALOR:	26,00

10.4. 100747 PINTURA COM TINTA ALQUÍDICA DE ACABAMENTO (ESMALTE SINTÉTICO FOSCO) PULVERIZADA SOBRE PERFIL METÁLICO EXECUTADO EM FÁBRICA (POR DEMÃO). AF_01/2020_PE (M2)						
Material		FORTE	UNID	COEFICIENTE	PREÇO UNITÁRIO	TOTAL
00005318	DILUENTE AGUARRAS	SINAPI	L	0,05840000	R\$ 23,98	R\$ 1,40
00007288	TINTA ESMALTE SINTETICO PREMIUM FOSCO	SINAPI	L	0,19450000	R\$ 42,82	R\$ 8,32
					TOTAL Material:	R\$ 9,72
Mão de Obra com Encargos Complementares		FORTE	UNID	COEFICIENTE	PREÇO UNITÁRIO	TOTAL
88310	PINTOR COM ENCARGOS COMPLEMENTARES	SINAPI	H	0,06350000	R\$ 29,88	R\$ 1,89
					TOTAL Mão de Obra com Encargos Complementares:	R\$ 1,89
					VALOR:	11,61

11.1. C1479 INTERRUPTOR DUAS TECLAS SIMPLES 10A 250V (UN)						
Material		FORTE	UNID	COEFICIENTE	PREÇO UNITÁRIO	TOTAL
I1263	INTERRUPTOR 2 TECLAS SIMPLES	SEINFRA	UN	1,00000000	R\$ 14,9000	R\$ 14,9000
				TOTAL Material:		R\$ 14,9000
Mão de Obra		FORTE	UNID	COEFICIENTE	PREÇO UNITÁRIO	TOTAL
I0042	AJUDANTE DE ELETRICISTA	SEINFRA	H	0,37000000	R\$ 19,1000	R\$ 7,0670
I2312	ELETRICISTA	SEINFRA	H	0,37000000	R\$ 24,1500	R\$ 8,9355
				TOTAL Mão de Obra:		R\$ 16,0025
				VALOR:		30,9025

11.2. C1496 INTERRUPTOR UMA TECLA SIMPLES E TOMADA UNIVERSAL 10A 250V (UN)						
Material		FORTE	UNID	COEFICIENTE	PREÇO UNITÁRIO	TOTAL
I1259	INTERRUPTOR 1 TECLA SIMPLES 1 TOMADA 2POLOS UNIV.	SEINFRA	UN	1,00000000	R\$ 18,2900	R\$ 18,2900
					TOTAL Material:	R\$ 18,2900
Mão de Obra		FORTE	UNID	COEFICIENTE	PREÇO UNITÁRIO	TOTAL
I0042	AJUDANTE DE ELETRICISTA	SEINFRA	H	0,37000000	R\$ 19,1000	R\$ 7,0670
I2312	ELETRICISTA	SEINFRA	H	0,37000000	R\$ 24,1500	R\$ 8,9355
					TOTAL Mão de Obra:	R\$ 16,0025
					VALOR:	34,29

	RELATÓRIO ANALÍTICO - COMPOSIÇÕES DE CUSTOS				
	OBRA:	ADEQUAÇÃO E AMPLIAÇÃO DO ABATEDOURO MUNICIPAL	DATA:	16/09/2025	BDI: 25,58%
	DESCRIÇÃO:	ADEQUAÇÃO E AMPLIAÇÃO DO ABATEDOURO MUNICIPAL	FONTE	VERSÃO	HORA MES
	LOCAL:	JAGUARIBARA/CE	SEINFRA	028.1 COM DESONERAÇÃO	84,44% 47,48%
			SINAPI	2025/08 COM DESONERAÇÃO	92,17% 53,50%
			PRÓPRIA	PRÓPRIA	0,00% 0,00%

11.3. C1663 LUMINÁRIA FLUORESCENTE COMPLETA C/ 1 LÂMPADA 40W (UN)						
Material		FONTE	UNID	COEFICIENTE	PREÇO UNITÁRIO	TOTAL
I1361	LUMINARIA FLUOR. 1X40W COMPLETA C/ LAMPADA	SEINFRA	UN	1,00000000	R\$ 52,5800	R\$ 52,5800
					TOTAL Material:	R\$ 52,5800
Mão de Obra		FONTE	UNID	COEFICIENTE	PREÇO UNITÁRIO	TOTAL
I0042	AJUDANTE DE ELETRICISTA	SEINFRA	H	0,50000000	R\$ 19,1000	R\$ 9,5500
I2312	ELETRICISTA	SEINFRA	H	1,00000000	R\$ 24,1500	R\$ 24,1500
					TOTAL Mão de Obra:	R\$ 33,7000
					VALOR:	86,28

11.4. C1947 PONTO ELÉTRICO, MATERIAL E EXECUÇÃO (PT)						
Material		FONTE	UNID	COEFICIENTE	PREÇO UNITÁRIO	TOTAL
I0356	CABO ISOLADO PVC 750V 2,5 MM2	SEINFRA	M	12,00000000	R\$ 2,1100	R\$ 25,3200
I0419	CAIXA ESTAMPADA 3"X3", 4"X2", 4"X4" - CHAPA 18	SEINFRA	UN	1,00000000	R\$ 1,9300	R\$ 1,9300
I0428	CAIXA PASSAG. CHAPA C/TAMPA PARAF. 100X100X80MM	SEINFRA	UN	1,00000000	R\$ 11,2000	R\$ 11,2000
I0957	CURVA DE PVC RIGIDO PARA ELETRODUTO DE 3/4"	SEINFRA	UN	1,00000000	R\$ 2,7300	R\$ 2,7300
I0981	DISJUNTOR MONOPOLAR 16A	SEINFRA	UN	0,10000000	R\$ 11,0900	R\$ 1,1090
I1075	ELETRODUTO DE PVC RIGIDO 3/4"	SEINFRA	M	3,00000000	R\$ 4,5700	R\$ 13,7100
I1105	ESPELHO 4"X2" OU 3"X3"	SEINFRA	UN	1,00000000	R\$ 2,9000	R\$ 2,9000
I1181	FITA ISOLANTE	SEINFRA	M	3,00000000	R\$ 0,7500	R\$ 2,2500
I1262	INTERRUPTOR 2 TECLAS PARALELO 1 TOMADA 2POLOS	SEINFRA	UN	1,00000000	R\$ 24,7400	R\$ 24,7400
I1409	LUVA DE PVC RIGIDO PARA ELETRODUTO 3/4"	SEINFRA	UN	2,00000000	R\$ 1,1800	R\$ 2,3600
					TOTAL Material:	R\$ 88,2490
Mão de Obra		FONTE	UNID	COEFICIENTE	PREÇO UNITÁRIO	TOTAL
I0042	AJUDANTE DE ELETRICISTA	SEINFRA	H	3,00000000	R\$ 19,1000	R\$ 57,3000
I2312	ELETRICISTA	SEINFRA	H	3,00000000	R\$ 24,1500	R\$ 72,4500
I2543	SERVENTE	SEINFRA	H	2,50000000	R\$ 18,4600	R\$ 46,1500
					TOTAL Mão de Obra:	R\$ 175,9000
					VALOR:	264,15

12.1. C1948 PONTO HIDRÁULICO, MATERIAL E EXECUÇÃO (PT)						
Material		FONTE	UNID	COEFICIENTE	PREÇO UNITÁRIO	TOTAL
I0108	AREIA GROSSA	SEINFRA	M3	0,00350000	R\$ 119,5800	R\$ 0,4185
I0441	CAL HIDRATADA	SEINFRA	KG	2,50000000	R\$ 0,9600	R\$ 2,4000
I0805	CIMENTO PORTLAND	SEINFRA	KG	2,50000000	R\$ 0,7100	R\$ 1,7750
I0884	COTOVELO PVC SOLDÁVEL DE 25MM	SEINFRA	UN	2,00000000	R\$ 0,7900	R\$ 1,5800
I0885	COTOVELO PVC SOLDÁVEL DE 32MM	SEINFRA	UN	4,00000000	R\$ 2,6500	R\$ 10,6000
I1293	JOELHO PVC ROSCAVEL DE 1"	SEINFRA	UN	1,00000000	R\$ 5,9400	R\$ 5,9400
I1412	LUVA PVC SOLDÁVEL DE 32MM	SEINFRA	UN	2,00000000	R\$ 2,1800	R\$ 4,3600
I1426	LUVA REDUÇÃO PVC SOLDÁVEL DE 32X25MM	SEINFRA	UN	1,00000000	R\$ 3,3900	R\$ 3,3900
I1973	TE PVC SOLDÁVEL 32MM	SEINFRA	UN	1,00000000	R\$ 4,1200	R\$ 4,1200
I2200	TUBO PVC SOLDÁVEL DE 25MM (3/4")	SEINFRA	M	1,20000000	R\$ 4,3300	R\$ 5,1960
I2201	TUBO PVC SOLDÁVEL DE 32MM (1")	SEINFRA	M	5,00000000	R\$ 8,5600	R\$ 42,8000

RELATÓRIO ANALÍTICO - COMPOSIÇÕES DE CUSTOS					
	OBRA:	ADEQUAÇÃO E AMPLIAÇÃO DO ABATEDOURO MUNICIPAL	DATA : 16/09/2025		BDI : 25,58%
	DESCRIÇÃO:	ADEQUAÇÃO E AMPLIAÇÃO DO ABATEDOURO MUNICIPAL	FONTE	VERSÃO	HORA
	LOCAL:	JAGUARIBARA/CE	SEINFRA	028.1 COM DESONERAÇÃO	84,44%
			SINAPI	2025/08 COM DESONERAÇÃO	92,17%
			PRÓPRIA	PRÓPRIA	0,00%

TOTAL Material: R\$ 82.5795

Mão de Obra	FONTE	UNID	COEFICIENTE	PREÇO UNITÁRIO	TOTAL
10043	AJUDANTE DE ENCANADOR	SEINFRA	H	3,00000000	R\$ 19,1000
12320	ENCANADOR	SEINFRA	H	3,00000000	R\$ 23,4800
12543	SERVENTE	SEINFRA	H	2,50000000	R\$ 18,4600
TOTAL Mão de Obra:					R\$ 173.8900
VALOR:					256,47

12.2. C3004 LAVATÓRIO DE LOUÇA BRANCA S/COLUNA C/TORNEIRA DE METAL E ACESSÓRIOS - PADRÃO POPULAR (UN)

Material	FONTE	UNID	COEFICIENTE	PREÇO UNITÁRIO	TOTAL
11092	ENGATE DE PVC	SEINFRA	UN	1,00000000	R\$ 8,1500
11344	LAVATÓRIO DE LOUÇA BRANCA SEM COLUNA	SEINFRA	UN	1,00000000	R\$ 100,9600
12483	PARAFUSO DE FIXAÇÃO 8MM	SEINFRA	UN	4,00000000	R\$ 0,8500
12420	SIFÃO PVC 1.1/2" PARA LAVATORIO	SEINFRA	UN	1,00000000	R\$ 14,3800
12502	TORNEIRA DE METAL BRANCO 1/2", CANO CURTO (PADRÃO POPULAR)	SEINFRA	UN	1,00000000	R\$ 57,3500
TOTAL Material:					R\$ 184.2400
Mão de Obra	FONTE	UNID	COEFICIENTE	PREÇO UNITÁRIO	TOTAL
10043	AJUDANTE DE ENCANADOR	SEINFRA	H	2,75000000	R\$ 19,1000
12320	ENCANADOR	SEINFRA	H	2,75000000	R\$ 23,4800
TOTAL Mão de Obra:					R\$ 117.0950
VALOR:					301,34

12.3. C4068 BANCADA DE GRANITO CINZA E=2cm (M2)

Material	FONTE	UNID	COEFICIENTE	PREÇO UNITÁRIO	TOTAL
10108	AREIA GROSSA	SEINFRA	M3	0,00800000	R\$ 119,5800
17893	BANCADA DE GRANITO CINZA POLIDO E=2cm	SEINFRA	M2	1,00000000	R\$ 342,5800
10805	CIMENTO PORTLAND	SEINFRA	KG	3,20000000	R\$ 0,7100
TOTAL Material:					R\$ 345.8086
Mão de Obra	FONTE	UNID	COEFICIENTE	PREÇO UNITÁRIO	TOTAL
12391	PEDREIRO	SEINFRA	H	1,20000000	R\$ 24,1600
12543	SERVENTE	SEINFRA	H	2,00000000	R\$ 18,4600
TOTAL Mão de Obra:					R\$ 65.9120
VALOR:					411,72

12.4. C0985 CUBA DE INOX PARA BANCADA, COMPLETA (UN)

Material	FONTE	UNID	COEFICIENTE	PREÇO UNITÁRIO	TOTAL
10915	CUBA DE AÇO INOX	SEINFRA	UN	1,00000000	R\$ 175,4100
11861	SIFÃO CROMADO 1 1/4"x1 1/2"	SEINFRA	UN	1,00000000	R\$ 174,3000
12271	VÁLVULA DE METAL 1 1/4"	SEINFRA	UN	1,00000000	R\$ 31,8900
TOTAL Material:					R\$ 381.6000
Mão de Obra	FONTE	UNID	COEFICIENTE	PREÇO UNITÁRIO	TOTAL
12320	ENCANADOR	SEINFRA	H	1,50000000	R\$ 23,4800
TOTAL Mão de Obra:					R\$ 35.2200

RELATÓRIO ANALÍTICO - COMPOSIÇÕES DE CUSTOS					
	OBRA:	ADEQUAÇÃO E AMPLIAÇÃO DO ABATEDOURO MUNICIPAL	DATA:	16/09/2025	BDI: 25,58%
	DESCRIÇÃO:	ADEQUAÇÃO E AMPLIAÇÃO DO ABATEDOURO MUNICIPAL	FONTE	VERSÃO	HORA
	LOCAL:	JAGUARIBARA/CE	SEINFRA	028.1 COM DESONERAÇÃO	84,44%
			SINAPI	2025/08 COM DESONERAÇÃO	92,17%
			PRÓPRIA	PRÓPRIA	0,00%

TOTAL Mão de Obra:	R\$ 35,2200
VALOR:	416,82

12.5. C2504 TORNEIRA DE PRESSÃO CROMADA LONGA P/PIA (UN)						
Material	FONTE	UNID	COEFICIENTE	PREÇO UNITÁRIO	TOTAL	
I1180	FITA DE VEDAÇÃO	SEINFRA	M	0,28000000	R\$ 0,3600	R\$ 0,1008
I2131	TORNEIRA DE PRESSÃO CROMADA LONGA P/PIA 3/4"	SEINFRA	UN	1,00000000	R\$ 110,3800	R\$ 110,3800
					TOTAL Material:	R\$ 110,4808
Mão de Obra	FONTE	UNID	COEFICIENTE	PREÇO UNITÁRIO	TOTAL	
I0043	AJUDANTE DE ENCANADOR	SEINFRA	H	0,65000000	R\$ 19,1000	R\$ 12,4150
I2320	ENCANADOR	SEINFRA	H	0,65000000	R\$ 23,4800	R\$ 15,2620
					TOTAL Mão de Obra:	R\$ 27,6770
					VALOR:	138,16

12.6. C2505 TORNEIRA DE PRESSÃO CROMADA USO GERAL (UN)						
Material	FONTE	UNID	COEFICIENTE	PREÇO UNITÁRIO	TOTAL	
I1180	FITA DE VEDAÇÃO	SEINFRA	M	0,28000000	R\$ 0,3600	R\$ 0,1008
I2130	TORNEIRA DE PRESSÃO CROMADA DE USO GERAL 1/2"	SEINFRA	UN	1,00000000	R\$ 41,9000	R\$ 41,9000
					TOTAL Material:	R\$ 42,0008
Mão de Obra	FONTE	UNID	COEFICIENTE	PREÇO UNITÁRIO	TOTAL	
I0043	AJUDANTE DE ENCANADOR	SEINFRA	H	0,65000000	R\$ 19,1000	R\$ 12,4150
I2320	ENCANADOR	SEINFRA	H	0,65000000	R\$ 23,4800	R\$ 15,2620
					TOTAL Mão de Obra:	R\$ 27,6770
					VALOR:	69,68

12.7. C2506 TORNEIRA DE PRESSÃO P/JARDIM DE 3/4" (UN)						
Material	FONTE	UNID	COEFICIENTE	PREÇO UNITÁRIO	TOTAL	
I1180	FITA DE VEDAÇÃO	SEINFRA	M	1,00000000	R\$ 0,3600	R\$ 0,3600
I2133	TORNEIRA DE PRESSÃO P/ JARDIM DE 3/4"	SEINFRA	UN	1,00000000	R\$ 17,9900	R\$ 17,9900
					TOTAL Material:	R\$ 18,3500
Mão de Obra	FONTE	UNID	COEFICIENTE	PREÇO UNITÁRIO	TOTAL	
I0043	AJUDANTE DE ENCANADOR	SEINFRA	H	0,50000000	R\$ 19,1000	R\$ 9,5500
I2320	ENCANADOR	SEINFRA	H	0,25000000	R\$ 23,4800	R\$ 5,8700
					TOTAL Mão de Obra:	R\$ 15,4200
					VALOR:	33,77

12.8. C0797 CHUVEIRO PLÁSTICO (INSTALADO) (UN)						
Material	FONTE	UNID	COEFICIENTE	PREÇO UNITÁRIO	TOTAL	
I0796	CHUVEIRO PLÁSTICO	SEINFRA	UN	1,00000000	R\$ 7,2200	R\$ 7,2200
I1180	FITA DE VEDAÇÃO	SEINFRA	M	0,35000000	R\$ 0,3600	R\$ 0,1260
					TOTAL Material:	R\$ 7,3460

RELATÓRIO ANALÍTICO - COMPOSIÇÕES DE CUSTOS					
	OBRA:	ADEQUAÇÃO E AMPLIAÇÃO DO ABATEDOURO MUNICIPAL	DATA : 16/09/2025		BDI : 25,58%
	DESCRIÇÃO:	ADEQUAÇÃO E AMPLIAÇÃO DO ABATEDOURO MUNICIPAL	FONTE	VERSÃO	HORA MES
	LOCAL:	JAGUARIBARA/CE	SEINFRA	028.1 COM DESONERAÇÃO	84,44% 47,48%
			SINAPI	2025/08 COM DESONERAÇÃO	92,17% 53,50%
			PRÓPRIA	PRÓPRIA	0,00% 0,00%

Mão de Obra	FONTE	UNID	COEFICIENTE	PREÇO UNITÁRIO	TOTAL
I2320	ENCANADOR	SEINFRA	H	0,25000000	R\$ 23,4800
TOTAL Mão de Obra:					R\$ 5,8700
VALOR:					13,22

12.9. C2625 TUBO PVC SOLD. MARROM INCL.CONEXÕES D= 25mm(3/4") (M)

Material	FONTE	UNID	COEFICIENTE	PREÇO UNITÁRIO	TOTAL
I0026	ADESIVO PARA TUBO DE PVC RIGIDO	SEINFRA	KG	0,00080000	R\$ 63,3600
I1888	SOLUÇÃO LIMPADORA PARA PVC RIGIDO	SEINFRA	L	0,00030000	R\$ 61,0200
I2200	TUBO PVC SOLDÁVEL DE 25MM (3/4")	SEINFRA	M	1,60000000	R\$ 4,3300
TOTAL Material:					R\$ 6,9970

Mão de Obra	FONTE	UNID	COEFICIENTE	PREÇO UNITÁRIO	TOTAL
I0043	AJUDANTE DE ENCANADOR	SEINFRA	H	0,40000000	R\$ 19,1000
I2320	ENCANADOR	SEINFRA	H	0,40000000	R\$ 23,4800
TOTAL Mão de Obra:					R\$ 17,0320
VALOR:					24,03

12.10. 103042 REGISTRO DE ESFERA, PVC, ROSCÁVEL, COM BORBOLETA, 3/4" - FORNECIMENTO E INSTALAÇÃO. AF_08/2021 (UN)

Material	FONTE	UNID	COEFICIENTE	PREÇO UNITÁRIO	TOTAL
00003148	FITA VEDA ROSCA, EM PTFE, ROLO DE 18 MM X 50 M (L X C)	SINAPI	UN	0,01060000	R\$ 14,75
00006031	REGISTRO DE ESFERA PVC, COM BORBOLETA, COM ROSCA EXTERNA, DE 3/4"	SINAPI	UN	1,00000000	R\$ 11,90
TOTAL Material:					R\$ 12,05

Mão de Obra com Encargos Complementares	FONTE	UNID	COEFICIENTE	PREÇO UNITÁRIO	TOTAL
88248	AUXILIAR DE ENCANADOR OU BOMBEIRO HIDRÁULICO COM ENCARGOS COMPLEMENTARES	SINAPI	H	0,11020000	R\$ 22,46
88267	ENCANADOR OU BOMBEIRO HIDRÁULICO COM ENCARGOS COMPLEMENTARES	SINAPI	H	0,11020000	R\$ 27,49
TOTAL Mão de Obra com Encargos Complementares:					R\$ 5,49
VALOR:					17,54

12.11. C4162 FOSSA SÉPTICA E SUMIDOURO EM ANÉIS D=1,20M (UN)

Material	FONTE	UNID	COEFICIENTE	PREÇO UNITÁRIO	TOTAL
I7964	ANEL PRE-MOLDADO DE CONCRETO D=1,20M, h=0,50M	SEINFRA	UN	6,00000000	R\$ 194,0200
I0109	AREIA MEDIA	SEINFRA	M3	0,10900000	R\$ 83,5800
I0805	CIMENTO PORTLAND	SEINFRA	KG	72,90000000	R\$ 0,7100
I7966	LAJE DE FUNDO P/ FOSSA DE D=1,20M, E=0,10M	SEINFRA	UN	1,00000000	R\$ 236,6200
I7965	TAMPA PRE-MOLDADA DE CONCRETO P/ FOSSA E SUMIDOURO DE D=1,20M,E=0,10M	SEINFRA	UN	2,00000000	R\$ 263,0300
TOTAL Material:					R\$ 1.987,6692

Mão de Obra	FONTE	UNID	COEFICIENTE	PREÇO UNITÁRIO	TOTAL
I2391	PEDREIRO	SEINFRA	H	9,00000000	R\$ 24,1600
I2543	SERVENTE	SEINFRA	H	5,00000000	R\$ 18,4600
TOTAL Mão de Obra:					R\$ 309,7400

RELATÓRIO ANALÍTICO - COMPOSIÇÕES DE CUSTOS					
	OBRA:	ADEQUAÇÃO E AMPLIAÇÃO DO ABATEDOURO MUNICIPAL	DATA : 16/09/2025		BDI : 25,58%
	DESCRIÇÃO:	ADEQUAÇÃO E AMPLIAÇÃO DO ABATEDOURO MUNICIPAL	FONTE	VERSÃO	HORA MES
	LOCAL:	JAGUARIBARA/CE	SEINFRA	028.1 COM DESONERAÇÃO	84,44% 47,48%
			SINAPI	2025/08 COM DESONERAÇÃO	92,17% 53,50%
			PRÓPRIA	PRÓPRIA	0,00% 0,00%

Serviço		FONTE	UNID	COEFICIENTE	PREÇO UNITÁRIO	TOTAL
C2781	ESCAVAÇÃO MANUAL SOLO DE 1A CAT. PROF. DE 1.51 a 3.00m	SEINFRA	M3	8,04000000	R\$ 64,6100	R\$ 519,4644
C2860	LASTRO DE AREIA ADQUIRIDA	SEINFRA	M3	0,23000000	R\$ 161,5100	R\$ 37,1473
C2862	LASTRO DE BRITA	SEINFRA	M3	0,23000000	R\$ 152,4900	R\$ 35,0727
C2921	REATERRO C/COMPACTAÇÃO MANUAL S/CONTROLE. MATERIAL DA VALA	SEINFRA	M3	5,52000000	R\$ 31,3800	R\$ 173,2176
C2593	TUBO PVC BRANCO P/ESGOTO D=100MM (4")	SEINFRA	M	4,00000000	R\$ 42,1400	R\$ 168,5600
TOTAL Serviço:						R\$ 933,4620
VALOR:						3.230,90

12.12. C4772 TAMPA EM CONCRETO ARMADO, ESPESSURA 0,05M (M2)						
Serviço		FONTE	UNID	COEFICIENTE	PREÇO UNITÁRIO	TOTAL
C0034	ADIÇÃO DE IMPERMEABILIZANTE PARA CONCRETO ESTRUTURAL	SEINFRA	M3	0,05000000	R\$ 55,4400	R\$ 2,7720
C0218	ARMADURA CA-60 MÉDIA D= 6,4 A 9,5mm	SEINFRA	KG	2,50000000	R\$ 12,5200	R\$ 31,3000
C0840	CONCRETO P/VIBR., FCK 15 MPa COM AGREGADO ADQUIRIDO	SEINFRA	M3	0,05000000	R\$ 495,6500	R\$ 24,7825
C1399	FORMA PLANA CHAPA COMPENSADA PLASTIFICADA, ESP.= 12mm UTIL. 5X	SEINFRA	M2	0,10750000	R\$ 123,5600	R\$ 13,2827
C1604	LANÇAMENTO E APLICAÇÃO DE CONCRETO S/ ELEVAÇÃO	SEINFRA	M3	0,05000000	R\$ 159,0800	R\$ 7,9540
TOTAL Serviço:						R\$ 80,0912
VALOR:						80,09

12.13. C1436 GRELHA DE FERRO P/ CALHAS E CAIXAS (M2)						
Material		FONTE	UNID	COEFICIENTE	PREÇO UNITÁRIO	TOTAL
I0108	AREIA GROSSA	SEINFRA	M3	0,01000000	R\$ 119,5800	R\$ 1,1958
I0441	CAL HIDRATADA	SEINFRA	KG	1,00000000	R\$ 0,9600	R\$ 0,9600
I0805	CIMENTO PORTLAND	SEINFRA	KG	3,80000000	R\$ 0,7100	R\$ 2,6980
I1223	GRADIL DE FERRO	SEINFRA	M2	1,05000000	R\$ 108,6800	R\$ 114,1140
TOTAL Material:						R\$ 118,9678
Mão de Obra		FONTE	UNID	COEFICIENTE	PREÇO UNITÁRIO	TOTAL
I2391	PEDREIRO	SEINFRA	H	1,50000000	R\$ 24,1600	R\$ 36,2400
I2543	SERVENTE	SEINFRA	H	1,50000000	R\$ 18,4600	R\$ 27,6900
TOTAL Mão de Obra:						R\$ 63,9300
VALOR:						182,90

12.14. 104328 CAIXA SIFONADA, COM GRELHA QUADRADA, PVC, DN 150 X 150 X 50 MM, JUNTA SOLDÁVEL, FORNECIDA E INSTALADA EM RAMAL DE DESCARGA OU EM RAMAL DE ESGOTO SANITÁRIO. AF_08/2022 (UN)						
Material		FONTE	UNID	COEFICIENTE	PREÇO UNITÁRIO	TOTAL
00000122	ADESIVO PLASTICO PARA PVC, FRASCO COM "850" GR	SINAPI	UN	0,02920000	R\$ 64,94	R\$ 1,89
00011712	CAIXA SIFONADA, PVC, 150 X 150 X 50 MM, COM GRELHA QUADRADA, BRANCA (NBR 5688)	SINAPI	UN	1,00000000	R\$ 55,35	R\$ 55,35
00038383	LIXA D'AGUA EM FOLHA, COR PRETA, GRAO 100	SINAPI	UN	0,01540000	R\$ 1,65	R\$ 0,02
00020083	SOLUCAO PREPARADORA / LIMPADORA PARA PVC, FRASCO COM 1000 CM3	SINAPI	UN	0,04400000	R\$ 73,57	R\$ 3,23
TOTAL Material:						R\$ 60,49
Mão de Obra com Encargos Complementares		FONTE	UNID	COEFICIENTE	PREÇO UNITÁRIO	TOTAL

RELATÓRIO ANALÍTICO - COMPOSIÇÕES DE CUSTOS						
	OBRA:	ADEQUAÇÃO E AMPLIAÇÃO DO ABATEDOURO MUNICIPAL	DATA : 16/09/2025		BDI : 25,58%	
	DESCRIÇÃO:	ADEQUAÇÃO E AMPLIAÇÃO DO ABATEDOURO MUNICIPAL	FONTE	VERSÃO	HORA	MES
	LOCAL:	JAGUARIBARA/CE	SEINFRA	028.1 COM DESONERAÇÃO	84,44%	47,48%
			SINAPI	2025/08 COM DESONERAÇÃO	92,17%	53,50%
			PRÓPRIA	PRÓPRIA	0,00%	0,00%

88248	AUXILIAR DE ENCANADOR OU BOMBEIRO HIDRÁULICO COM ENCARGOS COMPLEMENTARES	SINAPI	H	0,42310000	R\$ 22,46	R\$ 9,50
88267	ENCANADOR OU BOMBEIRO HIDRÁULICO COM ENCARGOS COMPLEMENTARES	SINAPI	H	0,42310000	R\$ 27,49	R\$ 11,63
					TOTAL Mão de Obra com Encargos Complementares:	R\$ 21,13
					VALOR:	81,62

12.15. C0605 CAIXA DE INSPEÇÃO EM ALVENARIA - 1/2 TIJOLO COMUM (M2)						
Material		FONTE	UNID	COEFICIENTE	PREÇO UNITÁRIO	TOTAL
I0109	ÁREA MEDIA	SEINFRA	M3	0,06100000	R\$ 83,5800	R\$ 5,0984
I0441	CAL HIDRATADA	SEINFRA	KG	4,55000000	R\$ 0,9600	R\$ 4,3680
I0805	CIMENTO PORTLAND	SEINFRA	KG	11,84000000	R\$ 0,7100	R\$ 8,4064
I2082	TIJOLO MACIÇO COMUM	SEINFRA	UN	84,00000000	R\$ 0,4700	R\$ 39,4800
					TOTAL Material:	R\$ 57,3528
Mão de Obra		FONTE	UNID	COEFICIENTE	PREÇO UNITÁRIO	TOTAL
I2391	PEDREIRO	SEINFRA	H	2,30000000	R\$ 24,1600	R\$ 55,5680
I2543	SERVENTE	SEINFRA	H	2,80000000	R\$ 18,4600	R\$ 51,6880
					TOTAL Mão de Obra:	R\$ 107,2560
					VALOR:	164,61

12.16. C2600 TUBO PVC BRANCO RÍGIDO ESGOTO D=150mm (6") (M)						
Material		FONTE	UNID	COEFICIENTE	PREÇO UNITÁRIO	TOTAL
I2197	TUBO PVC ESGOTO DE 150MM (6") - (NBR 5688)	SEINFRA	M	1,01000000	R\$ 41,3500	R\$ 41,7635
					TOTAL Material:	R\$ 41,7635
Mão de Obra		FONTE	UNID	COEFICIENTE	PREÇO UNITÁRIO	TOTAL
I0043	AJUDANTE DE ENCANADOR	SEINFRA	H	0,60000000	R\$ 19,1000	R\$ 11,4600
I2320	ENCANADOR	SEINFRA	H	0,60000000	R\$ 23,4800	R\$ 14,0880
					TOTAL Mão de Obra:	R\$ 25,5480
					VALOR:	67,31

13.1. C3447 LIMPEZA DE PISO EM ÁREA URBANIZADA (M2)						
Mão de Obra		FONTE	UNID	COEFICIENTE	PREÇO UNITÁRIO	TOTAL
I2543	SERVENTE	SEINFRA	H	0,07500000	R\$ 18,4600	R\$ 1,3845
					TOTAL Mão de Obra:	R\$ 1,3845
					VALOR:	1,38

FRANCISCO
DANIEL MACIEL
SALDANHA:9066
5090315

Assinado de forma
digital por FRANCISCO
DANIEL MACIEL
SALDANHA:90665090
315

Documento assinado digitalmente
gov.br FRANCISCO RODRIGO SABOIA DA SILVA
Data: 23/09/2025 10:20:45-0300
Verifique em <https://validar.iti.gov.br>

11. CURVA ABC

ORÇAMENTO - CURVA ABC DE SERVIÇOS											
CÓDIGO	DESCRIÇÃO	FONTE	TIPO	UNIDADE	QUANTIDADE	PREÇO UNITÁRIO	PREÇO TOTAL	%	ACUMUL. %	CL	OBRA:
											ADEQUAÇÃO E AMPLIAÇÃO DO ABATEDOURO MUNICIPAL
											DESCRIÇÃO:
											LOCAL:
ADEQUAÇÃO E AMPLIAÇÃO DO ABATEDOURO MUNICIPAL											
ADEQUAÇÃO E AMPLIAÇÃO DO ABATEDOURO MUNICIPAL											
JAGUARIBARACE											
DATA : 16/09/2025 BDI : 25,58%											
FONTE VERSÃO HORA MES											
SEINFRA 028 1 COM DESONERAÇÃO 84,44% 47,68%											
SEINFRA 202508 COM DESONERAÇÃO 92,17% 53,50%											
PRÓPRIA 0,00% 0,00%											
103322	ALVENARIA DE VEDAÇÃO DE BLOCOS CERÂMICOS FURADOS NA VERTICAL DE 9X19X39 CM (ESPESURA 9 CM) E ARGAMASSA DE ASSENTAMENTO COM PREPARO EM BETONEIRA AF_12/2021	SINAPI	Serviço	M2	259,06	R\$ 74,53	R\$ 19.307,74	8,92%	8,92%	A	
C3162	REBOCO C/ ARGAMASSA DE CIMENTO E AREIA S/ PENEIRAR, TRAÇO 1:7	SEINFRA	Serviço	M2	399,76	R\$ 45,74	R\$ 18.285,02	8,45%	17,37%	A	
C2893	PAVIMENTAÇÃO EM PARALELEPÍPEDO C/ REJUNTAMENTO (AGREGADO ADQUIRIDO)	SEINFRA	Serviço	M2	198,17	R\$ 81,51	R\$ 16.152,84	7,47%	24,84%	A	
C4443	CERÂMICA ESMALTADA RETIFICADA C/ ARG. PRÉ-FABRICADA ATÉ 30x30cm (900cm²) - PEI-5/PEI-4 - P/ PAREDE	SEINFRA	Serviço	M2	135,96	R\$ 92,62	R\$ 12.592,62	5,82%	30,66%	A	
C4162	FOSSA SÉPTICA E SUMIDOURO EM ANÊIS D=1,20M	SEINFRA	Serviço	UN	3,00	R\$ 4.057,36	R\$ 12.172,08	5,63%	36,29%	A	
C1967	PORTA DE ALUMÍNIO ANODIZADO COMPACTA	SEINFRA	Serviço	M2	13,02	R\$ 803,84	R\$ 10.466,00	4,84%	41,12%	A	
C0328	ATERRO C/COMPACTAÇÃO MECÂNICA E CONTROLE, MAT. DE AQUISIÇÃO	SEINFRA	Serviço	M3	78,51	R\$ 131,19	R\$ 10.299,73	4,76%	45,88%	A	
C0054	ALVENARIA DE EMBASAMENTO DE PEDRA ARGAMASSADA	SEINFRA	Serviço	M3	13,75	R\$ 683,04	R\$ 9.391,80	4,34%	50,22%	B	
C4151	ARMADURA DE AÇO CA 50/60	SEINFRA	Serviço	KG	434,67	R\$ 16,16	R\$ 7.024,27	3,25%	53,47%	B	
C1516	JANELA DE ALUMÍNIO, TIPO VENEZIANA	SEINFRA	Serviço	M2	7,82	R\$ 827,48	R\$ 6.470,89	2,99%	56,46%	B	
C1947	PONTO ELÉTRICO, MATERIAL E EXECUÇÃO	SEINFRA	Serviço	PT	19,00	R\$ 331,72	R\$ 6.302,68	2,91%	59,37%	B	
C4459	MADERAMENTO P/ TELHA CERÂMICA - (RIPA, CAIBRO)	SEINFRA	Serviço	M2	64,35	R\$ 75,85	R\$ 4.880,95	2,26%	61,63%	B	
94965	CONCRETO FCK = 25MPa, TRAÇO 1:2,3:2,7 (EM MASSA SECA DE CIMENTO/ AREIA MÉDIA BRITA 1) - PREPARO MECÂNICO COM BETONEIRA 400 L. AF_05/2021	SINAPI	Serviço	M3	7,37	R\$ 644,39	R\$ 4.749,15	2,19%	63,82%	B	
92427	MONTAGEM E DESMONTAGEM DE FORMA DE PILARES RETANGULARES E ESTRUTURAS SIMILARES, PÉ-DIREITO SIMPLES, EM CHAPA DE MADEIRA COMPENSADA RESINADA, 8 UTILIZAÇÕES. AF_09/2020	SINAPI	Serviço	M2	52,96	R\$ 86,88	R\$ 4.601,16	2,13%	65,95%	B	
C3025	PISO MORTO CONCRETO FCK=13,5MPa C/PREPARO E LANÇAMENTO	SEINFRA	Serviço	M3	5,28	R\$ 812,54	R\$ 4.290,21	1,98%	67,93%	B	
104641	PINTURA LÁTEX ACRÍLICA ECONÔMICA, APLICAÇÃO MANUAL EM PAREDES, DUAS DEMÃOS. AF_04/2023	SINAPI	Serviço	M2	344,28	R\$ 11,59	R\$ 3.990,21	1,84%	69,78%	B	
94447	TELHAMENTO COM TELHA CERÂMICA CAPA-CANAL, TIPO PAULISTA, COM ATÉ 2 ÁGUAS, INCLUSO TRANSPORTE VERTICAL. AF_07/2019	SINAPI	Serviço	M2	64,35	R\$ 61,86	R\$ 3.980,69	1,84%	71,62%	B	
C4592	ALVENARIA DE EMBASAMENTO EM TULO CERÂMICO FURADO C/ ARGAMASSA CIMENTO E AREIA 1:4	SEINFRA	Serviço	M3	4,59	R\$ 833,05	R\$ 3.823,70	1,77%	73,39%	B	
C1920	PISO INDUSTRIAL NATURAL ESP = 12mm, INCLUS. POLIMENTO (INTERNO)	SEINFRA	Serviço	M2	19,86	R\$ 170,86	R\$ 3.393,28	1,57%	74,95%	B	
C2600	TUBO PVC BRANCO RÍGIDO ESGOTO D=150mm (6")	SEINFRA	Serviço	M	37,92	R\$ 84,53	R\$ 3.205,38	1,48%	76,44%	B	
C4468	FORRO PVC - LAMBRI (100x6000 OU 200x6000)mm - FORNECIMENTO E MONTAGEM	SEINFRA	Serviço	M2	36,68	R\$ 87,33	R\$ 3.203,26	1,48%	77,92%	B	
C3246	EMBOÇO C/ ARGAMASSA DE CIMENTO E AREIA S/ PENEIRAR, TRAÇO 1:7	SEINFRA	Serviço	M2	71,98	R\$ 43,01	R\$ 3.095,86	1,43%	79,35%	B	
C2460	TESOURA EM MASSARANDUBA C/ACESSÓRIOS	SEINFRA	Serviço	M	16,80	R\$ 182,35	R\$ 3.063,48	1,42%	80,76%	C	
C1999	PORTÃO DE FERRO EM BARRA CHATA TIPO TUOLINHO	SEINFRA	Serviço	M2	11,11	R\$ 265,83	R\$ 2.953,37	1,36%	82,13%	C	



ORÇAMENTO - CURVA ABC DE SERVIÇOS										
CÓDIGO	DESCRIÇÃO	FONTE	TIPO	UNIDADE	QUANTIDADE	PREÇO UNITÁRIO	PREÇO TOTAL	%	ACUMUL. %	CL
OBRA:	ADEQUAÇÃO E AMPLIAÇÃO DO ABATEDOURO MUNICIPAL					DATA : 16/09/2025		BDI : 25,58%		
DESCRIÇÃO:	ADEQUAÇÃO E AMPLIAÇÃO DO ABATEDOURO MUNICIPAL					FONTE	VERSÃO	HORA	IMES	
LOCAL:	JAGUARIBARACE	SINAPI	202508 COM DESONERAÇÃO	92,17%	53,50%	PRÓPRIA	PRÓPRIA	0,00%	0,00%	
87879	CHAPISCO APLICADO EM ALVENARIAS E ESTRUTURAS DE CONCRETO INTERNAS, COM COLHER DE PEDREIRO, ARGAMASSA TRAÇO 1:3 COM PREPARO EM BETONEIRA 400L AF_10/2022	SINAPI	Serviço	M2	471,74	R\$ 5,66	R\$ 2.670,05	1,23%	83,36%	C
C0089	ANEL DE IMPERMEABILIZAÇÃO C/ARMAÇÃO EM FERRO	SEINFRA	Serviço	M3	2,46	R\$ 1.015,55	R\$ 2.498,25	1,15%	84,52%	C
94207	TELHAMENTO COM TELHA ONDULADA DE FIBROCIMENTO E = 6 MM, COM RECOBRIMENTO LATERAL DE 1/4 DE ONDA PARA TELHADO COM INCLINAÇÃO MAIOR QUE 10°, COM ATÉ 2 ÁGUAS, INCLUSO ICAMENTO, AF_07/2019	SINAPI	Serviço	M2	30,11	R\$ 81,65	R\$ 2.458,48	1,14%	85,65%	C
C1436	GRELHA DE FERRO P/ CALHAS E CAIXAS	SEINFRA	Serviço	M2	10,19	R\$ 229,69	R\$ 2.340,54	1,08%	86,73%	C
C2784	ESCAVAÇÃO MANUAL SOLO DE 1A.CAT. PROF. ATÉ 1,50m	SEINFRA	Serviço	M3	33,62	R\$ 61,43	R\$ 2.065,28	0,95%	87,69%	C
C1120	REJUNTAMENTO C/ ARG. PRÉ-FABRICADA, JUNTA ATÉ 2mm EM CERÂMICA, ATÉ 30x30 cm (900 cm²) (PAREDE/PISO)	SEINFRA	Serviço	M2	135,96	R\$ 12,62	R\$ 1.715,82	0,79%	88,48%	C
C0387	BEIRA E BICA EM TELHA COLONIAL	SEINFRA	Serviço	M	95,06	R\$ 17,58	R\$ 1.671,15	0,77%	89,25%	C
C1049	DEMOLIÇÃO DE CONCRETO SIMPLES	SEINFRA	Serviço	M3	4,86	R\$ 340,81	R\$ 1.656,34	0,77%	90,02%	C
96536	FABRICAÇÃO, MONTAGEM E DESMONTAGEM DE FÓRMA PARA VIGA BALDRAME, EM MADEIRA SERRADA, E=25 MM, 4 UTILIZAÇÕES, AF_01/2024	SINAPI	Serviço	M2	17,41	R\$ 93,36	R\$ 1.625,40	0,75%	90,77%	C
C1948	PONTO HIDRÁULICO, MATERIAL E EXECUÇÃO	SEINFRA	Serviço	PT	5,00	R\$ 322,08	R\$ 1.610,40	0,74%	91,51%	C
C2825	TUBO PVC SOLD. MARROM INCL. CONEXÕES D= 25mm(3/4")	SEINFRA	Serviço	M	52,92	R\$ 30,18	R\$ 1.597,13	0,74%	92,25%	C
C3004	LAVATÓRIO DE LOUÇA BRANCA S/COLUNA C/TORNEIRA DE METAL E ACESSÓRIOS - PADRÃO POPULAR	SEINFRA	Serviço	UN	4,00	R\$ 378,42	R\$ 1.513,68	0,70%	92,95%	C
C1937	PLACAS PADRÃO DE OBRA	SEINFRA	Serviço	M2	6,00	R\$ 230,33	R\$ 1.381,98	0,64%	93,59%	C
C1663	LUMINÁRIA FLUORESCENTE COMPLETA C/ 1 LÂMPADA 40W	SEINFRA	Serviço	UN	12,00	R\$ 108,35	R\$ 1.300,20	0,60%	94,19%	C
C2843	IMPERMEABILIZAÇÃO C/ EMULSÃO ASFÁLTICA CONSUMO 2kg/m²	SEINFRA	Serviço	M2	23,07	R\$ 50,46	R\$ 1.164,11	0,54%	94,73%	C
C3449	MEIO FIO PRÉ MOLDADO (0,07x0,30x1,00)m CREJUNTAMENTO	SEINFRA	Serviço	M	33,06	R\$ 34,52	R\$ 1.141,23	0,53%	95,26%	C
C1400	FORMA DE TABUAS DE 1" DE 3A. PFUNDAÇÕES UTIL. 5 X	SEINFRA	Serviço	M2	11,52	R\$ 97,37	R\$ 1.121,70	0,52%	95,78%	C
C4772	TAMPA EM CONCRETO ARMADO, ESPESSURA 0,05M	SEINFRA	Serviço	M2	11,02	R\$ 100,58	R\$ 1.108,39	0,51%	96,29%	C
C4088	BANCADA DE GRANITO CINZA E=2cm	SEINFRA	Serviço	M2	2,10	R\$ 517,04	R\$ 1.085,78	0,50%	96,79%	C
100382	FABRICAÇÃO E INSTALAÇÃO DE PONTALETES DE MADEIRA NÃO APARELHADA PARA TELHADOS COM ATÉ 2 ÁGUAS E COM TELHA ONDULADA DE FIBROCIMENTO, ALUMÍNIO OU PLÁSTICA EM EDIFÍCIO RESIDENCIAL TERREO, INCLUSO TRANSPORTE VERTICAL, AF_07/2019	SINAPI	Serviço	M2	30,11	R\$ 31,08	R\$ 935,82	0,43%	97,22%	C
C0605	CAIXA DE INSPEÇÃO EM ALVENARIA - 1/2 TIPOLO COMUM	SEINFRA	Serviço	M2	3,96	R\$ 206,72	R\$ 818,61	0,38%	97,60%	C
100750	PINTURA COM TINTA ALQUÍDICA DE ACABAMENTO (ESMALTE SINTÉTICO FOSCO) APLICADA A ROLO OU PINCEL SOBRE SUPERFÍCIES METÁLICAS (EXCETO PERFIL) EXECUTADO EM OBRA (POR DEMÃO), AF_01/2020	SINAPI	Serviço	M2	22,22	R\$ 32,65	R\$ 725,48	0,34%	97,94%	C
C2505	TORNEIRA DE PRESSÃO CROMADA USO GERAL	SEINFRA	Serviço	UN	6,00	R\$ 87,50	R\$ 525,00	0,24%	98,18%	C



ORÇAMENTO - CURVA ABC DE SERVIÇOS										
OSRA:	ADEQUAÇÃO E AMPLIAÇÃO DO ABATEDOURO MUNICIPAL									
	DESCRIÇÃO:	ADEQUAÇÃO E AMPLIAÇÃO DO ABATEDOURO MUNICIPAL								
	LOCAL:	JAGUARIBARACE								
CÓDIGO	DESCRIÇÃO	FONTE	TIPO	UNIDADE	QUANTIDADE	PREÇO UNITÁRIO	PREÇO TOTAL	%	ACUMUL. %	CL
C0885	CUBA DE INOX PARA BANCADA COMPLETA	SEINFRA	Serviço	UN	1,00	R\$ 523,44	R\$ 523,44	0,24%	98,42%	C
C2686	VERGA RETA DE CONCRETO ARMADO	SEINFRA	Serviço	M3	0,22	R\$ 2.270,99	R\$ 499,62	0,23%	98,65%	C
100747	PINTURA COM TINTA ALQUÍDICA DE ACABAMENTO (ESMALTE SINTÉTICO FOSCO) PULVERIZADA SOBRE PERFIL METÁLICO EXECUTADO EM FÁBRICA (POR DEMÃO), AF_017402020_JPE	SINAPI	Serviço	M2	29,31	R\$ 14,58	R\$ 427,34	0,20%	98,85%	C
C3447	LIMPEZA DE PISO EM ÁREA URBANIZADA	SEINFRA	Serviço	M2	216,82	R\$ 1,73	R\$ 375,10	0,17%	99,02%	C
94221	CUMEIRA PARA TELHA CERÂMICA EMBOÇADA COM ARGAMASSA TRACO 1:2:9 (CIMENTO, CUE E AREIA) PARA TELHADOS COM ATÉ 2 ÁGUAS, INCLUSO TRANSPORTE VERTICAL, AF_07/2019	SINAPI	Serviço	M	9,75	R\$ 33,07	R\$ 322,43	0,15%	99,17%	C
C2533	TRANSPORTE DE MATERIAL - EXCETO ROCHA EM CAMINHÃO ATÉ 5 KM	SEINFRA	Serviço	M3	6,18	R\$ 40,40	R\$ 249,67	0,12%	99,29%	C
C0702	CARGA MANUAL DE ENTULHO EM CAMINHÃO BASCULANTE	SEINFRA	Serviço	M3	6,18	R\$ 35,63	R\$ 220,19	0,10%	99,39%	C
C1496	INTERRUPTOR UMA TECLA SIMPLES E TOMADA UNIVERSAL 10A 250V	SEINFRA	Serviço	UN	5,00	R\$ 43,06	R\$ 215,30	0,10%	99,49%	C
C2504	TORNEIRA DE PRESSÃO CROMADA LONGA PÍPIA	SEINFRA	Serviço	UN	1,00	R\$ 173,50	R\$ 173,50	0,08%	99,57%	C
C1479	INTERRUPTOR DUAS TECLAS SIMPLES 10A 250V	SEINFRA	Serviço	UN	4,00	R\$ 38,80	R\$ 155,20	0,07%	99,64%	C
C2506	TORNEIRA DE PRESSÃO P/ JARDIM DE 3/4"	SEINFRA	Serviço	UN	3,00	R\$ 42,41	R\$ 127,23	0,06%	99,70%	C
C2873	LOCAÇÃO DA OBRA COM AUXÍLIO TOPOGRÁFICO (ÁREA ATÉ 5000 M2)	SEINFRA	Serviço	M2	311,74	R\$ 0,35	R\$ 109,11	0,05%	99,75%	C
C1043	DEMOLIÇÃO DE ALVENARIA DE TUALOS S/ REAPROVEITAMENTO	SEINFRA	Serviço	M3	1,32	R\$ 78,65	R\$ 103,82	0,05%	99,80%	C
104328	CAIXA SIFONADA, COM GRELHA QUADRADA, PVC, DN 150 X 150 X 50 MM, JUNTA SOLDÁVEL, FORNECIDA E INSTALADA EM RAMAL DE DESCARGA OU EM RAMAL DE ESGOTO SANITÁRIO, AF_08/2022	SINAPI	Serviço	UN	1,00	R\$ 102,50	R\$ 102,50	0,05%	99,84%	C
00007770	TELA FACHADEIRA EM POLIETILENO, ROLO DE 3 X 100 M (L X C), COR BRANCA, SEM LOGOMARCA - PARA PROTEÇÃO DE OBRAS	SINAPI	Material	M2	34,80	R\$ 2,27	R\$ 78,54	0,04%	99,88%	C
102498	PINTURA DE MEIO-FIO COM TINTA BRANCA A BASE DE CAL (CALAÇÃO), AF_05/2021	SINAPI	Serviço	M	33,06	R\$ 2,10	R\$ 69,43	0,03%	99,91%	C
C2206	RETRADA DE ESQUADRIAS METÁLICAS	SEINFRA	Serviço	M2	4,47	R\$ 13,11	R\$ 58,60	0,03%	99,94%	C
C0797	CHUVEIRO PLÁSTICO (INSTALADO)	SEINFRA	Serviço	UN	3,00	R\$ 16,60	R\$ 49,80	0,02%	99,96%	C
103042	REGISTRO DE ESFERA, PVC, ROSCÁVEL, COM BORBOLETA, 3/4" - FORNECIMENTO E INSTALAÇÃO, AF_08/2021	SINAPI	Serviço	UN	2,00	R\$ 22,03	R\$ 44,06	0,02%	99,98%	C
C2210	RETRADA DE PORTAS E JANELAS, INCLUSIVE BATENTES	SEINFRA	Serviço	M2	1,68	R\$ 20,97	R\$ 35,23	0,02%	100,00%	C
Subtotal até 100,00%							R\$ 216.367,30			
Outros							R\$ 0,00			
Valor total do Orçamento							R\$ 216.367,30			

gov.br
Documento assinado digitalmente
por FRANCISCO RODRIGO SARDIA DA SILVA
Data: 23/09/2025 10:25:19-0301
Verifique em <https://validar.it.gov.br/>

Assinado de forma digital por
FRANCISCO DANIEL MACIEL
SALDANHA-9066 MACIEL
5090315 SALDANHA-9066509
0315



PREFEITURA MUNICIPAL DE

Jaguaribara

*Cuidando das
pessoas, construindo
o futuro.*

ANEXOS DO PROJETO BÁSICO PROCESSO ADMINISTRATIVO Nº 16090001/25

LAUDO SANITÁRIO N° 676/2025

Assunto: Análise e parecer técnico sobre o Plano de Adequação e Ampliação do Abatedouro Municipal de Jaguaribara

Município: Jaguaribara – CE

Interessado: Prefeitura Municipal de Jaguaribara

Local: Abatedouro Municipal de Jaguaribara

Responsável Técnico: Cloves de Oliveira Andrade Neto

Data da vistoria: 22/10/2025

1. Identificação e finalidade

O presente laudo sanitário tem por finalidade apresentar o parecer técnico da Vigilância Sanitária e Ambiental Municipal acerca do **Plano de Adequação e Ampliação do Abatedouro Municipal de Jaguaribara**, elaborado pela gestão municipal com o objetivo de garantir o cumprimento das normas sanitárias e ambientais vigentes, bem como aprimorar as condições estruturais, operacionais e de biossegurança do estabelecimento.

2. Análise técnica

Após análise documental e vistoria in loco, verificou-se que o **plano apresentado contempla adequações compatíveis com as exigências sanitárias** previstas na legislação pertinente, incluindo:

- Melhoria das instalações físicas (áreas de recepção, abate, evisceração, lavagem, câmara fria e expedição);
- Implantação de sistema de tratamento de efluentes e manejo adequado de resíduos sólidos;
- Separação de fluxos limpos e sujos, conforme normas do Ministério da Agricultura e ANVISA;
- Previsão de áreas destinadas ao bem-estar animal antes do abate;
- Instalação de equipamentos adequados à higiene e à segurança dos trabalhadores;
- Previsão de controle de pragas, higienização, armazenamento e rastreabilidade dos produtos.



PREFEITURA MUNICIPAL DE

Jaguaribara

Cuidando das pessoas, construindo o futuro.

Secretaria de
SAÚDE

As medidas propostas atendem aos princípios da **Lei nº 8.080/1990, Lei nº 6.437/1977, Decreto nº 9.013/2017 (RIISPOA)**, e às **Boas Práticas de Fabricação e Manipulação de Produtos de Origem Animal**.

3. Conclusão e parecer

Diante do exposto, esta Vigilância Sanitária **concorda com o Plano de Adequação e Ampliação do Abatedouro Municipal de Jaguaribara**, considerando-o **tecnicamente viável e sanitariamente adequado**, desde que as ações propostas sejam devidamente executadas e comprovadas conforme o cronograma apresentado.

Recomenda-se acompanhamento técnico durante a execução das obras e posterior inspeção sanitária antes da retomada ou ampliação das atividades operacionais.

4. Encaminhamentos

Encaminhe-se o presente laudo à Secretaria Municipal de Agricultura e Meio Ambiente e demais órgãos competentes para ciência e providências cabíveis.

Jaguaribara – CE, 23 de outubro de 2025.

Nome do Responsável Técnico: Cloves de Oliveira Andrade Neto

Cargo/Função: Coordenador de Vigilância Sanitária e Ambiental

Vigilância Sanitária e Ambiental Municipal de Jaguaribara

Portaria: 041/2025


9 MARÇO

JAGUARIBARA

1957



Documento assinado digitalmente
CLOVES DE OLIVEIRA ANDRADE NETO
Data: 23/10/2025 09:33:27-0300
Verifique em <https://validar.iti.gov.br>

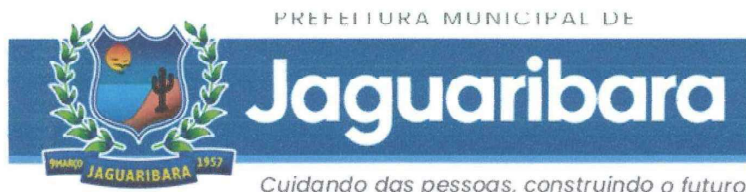

Secretaria de
**MEIO AMBIENTE E
MUDANÇA DO CLIMA**

LICENÇA AMBIENTAL DE INSTALAÇÃO E AMPLIAÇÃO Nº 04/2025 – SEMA

Emissão em: 13/11/2025

Validade até: 13/11/2027

O secretário da SEMA, no uso de suas atribuições, expede a presente Licença, que autoriza a:

Nome / Razão Social: **PREFEITURA MUNICIPAL DE JAGUARIBARA - CE;**
CPF / CNPJ: **07.442.981/0001-76;**
Endereço: **Avenida Bezerra de Menezes, 350 - Centro, Jaguaribara - CE, 63490-000;**
Município: **JAGUARIBARA/CE;**
Processo SEMA: **2025-04/LAC;**

LICENÇA AMBIENTAL DE INSTALAÇÃO E AMPLIAÇÃO, EMBASADA NA JUSTIFICATIVA TÉCNICA Nº 043/2025-SEMA, REFERENTE À ATIVIDADE DE ADEQUAÇÃO, REFORMA E AMPLIAÇÃO DO ABATEDOURO PÚBLICO MUNICIPAL, DE FORMA A ADEQUAR O LOCAL AO AMBIENTE DE TRABALHO, LOCALIZADO SÍTIO MELANCIAS, S/N, ZONA RURAL, PRÓXIMO À ESTAÇÃO DE TRATAMENTO DE ESGOTO DA CAGECE, CEP 63490-000 – JAGUARIBARA/CE, COM ÁREA DE 1.000 m², E COORDENADAS GEOGRÁFICAS -5.460287, -38.462624; NO MUNICÍPIO DE JAGUARIBARA/CE, EM RAZÃO SOCIAL DA PREFEITURA MUNICIPAL DE JAGUARIBARA, DE ACORDO COM A RESOLUÇÃO COEMA Nº 02/2019 E A LEI MUNICIPAL 1.186/2.024.

CONDICIONANTES:

- 1 - Submeter à prévia análise da SEMA qualquer alteração que se faça necessária o empreendimento, estando o interessado sujeito às sanções previstas na Lei Federal Nº 9.605 de 1998 – Lei de Crimes Ambientais;
- 2 - A SEMA, mediante decisão motivada, poderá modificar as condicionantes e as medidas de controle e adequação, suspender ou cancelar esta licença caso ocorra:
 - Violação ou inadequação de quaisquer condicionantes ou normas legais;
 - Omissão ou falsa descrição de informações relevantes que subsidiaram a expedição desta licença;
 - Graves riscos ambientais e de saúde;
- 3 - A atividade contemplada nesta Resolução está sujeita ao monitoramento e fiscalização pelo órgão ambiental competente, para fins de verificação de veracidade das informações prestadas pelo ente público interessado, conforme Art. 39, da Resolução COEMA Nº 02/2019. Deve-se manter a Licença e demais documentos relativos ao cumprimento das condicionantes ora estabelecidas, disponíveis à fiscalização da SEMA;



PREFEITURA MUNICIPAL DE

Jaguaribara

Cuidando das pessoas, construindo o futuro.

Secretaria de
**MEIO AMBIENTE E
MUDANÇA DO CLIMA**

- 4 - Afixar em local de fácil visualização, a placa indicativa do Licenciamento Ambiental, conforme modelo disponibilizado pela SEMA;
- 5 - A constatação da falsa declaração implica em responsabilidades penais, civis e administrativas previstas na legislação pertinente;
- 6 - Promover a proteção à fauna e flora locais;
- 7 - A licença ambiental irá contemplar apenas a área mencionada acima, e não autoriza a supressão de vegetação, nem intervenção em Área de Preservação Permanente – APP nem em Reserva Legal – RL;
- 8 - Referente aos resíduos sólidos gerados durante a obra, é imprescindível uma atenção para o acondicionamento, transporte, tratamento e destinação final, conforme as diretrizes da Resolução CONAMA N° 307, de 05 de julho de 2002 (considerar as alterações), e Normas Técnicas pertinentes. Deverão, também, ser considerados os princípios e diretrizes da Lei 12.305, de 02 de agosto de 2010 (Política Nacional de Resíduos Sólidos), Lei n° 13.101 de 24 de janeiro de 2001 (Política Estadual de Resíduos Sólidos), NBR 10.004/2004 e demais Normas Técnicas pertinentes;
- 9 - **ADVERTÊNCIA:** o descumprimento das condicionantes da presente licença implicará na aplicação das penalidades previstas na legislação ambiental, sem prejuízo da obrigação de reparar quaisquer danos ambientais causados.
- 10 - A renovação desta Licença poderá ser protocolada em até 60 (sessenta) dias de antecedência da expiração de seu prazo de validade, conforme Resolução COEMA 02/2019, o que lhe conferirá a prorrogação automática de seu prazo de validade até a manifestação definitiva da SEMA. Caso o interessado protocole a solicitação da renovação antes do vencimento da licença, porém após o prazo, não terá direito à prorrogação automática da validade da Licença;


ANTÔNIO FLÁVIO BATISTA DE ARAÚJO
Secretário de Meio Ambiente e Mudança do Clima