

ESTADO DO CEARÁ
PREFEITURA MUNICIPAL DE SÃO GONÇALO DO AMARANTE
SECRETARIA DE MUNICIPAL DE EDUCAÇÃO

14 – ART (PROJETO, ORÇAMENTO E FISCALIZAÇÃO)





**PREFEITURA DE
SÃO GONÇALO DO
AMARANTE**

ESTADO DO CEARÁ
PREFEITURA MUNICIPAL DE SÃO GONÇALO DO AMARANTE
SECRETARIA DE MUNICIPAL DE EDUCAÇÃO

15 – PEÇAS GRÁFICAS



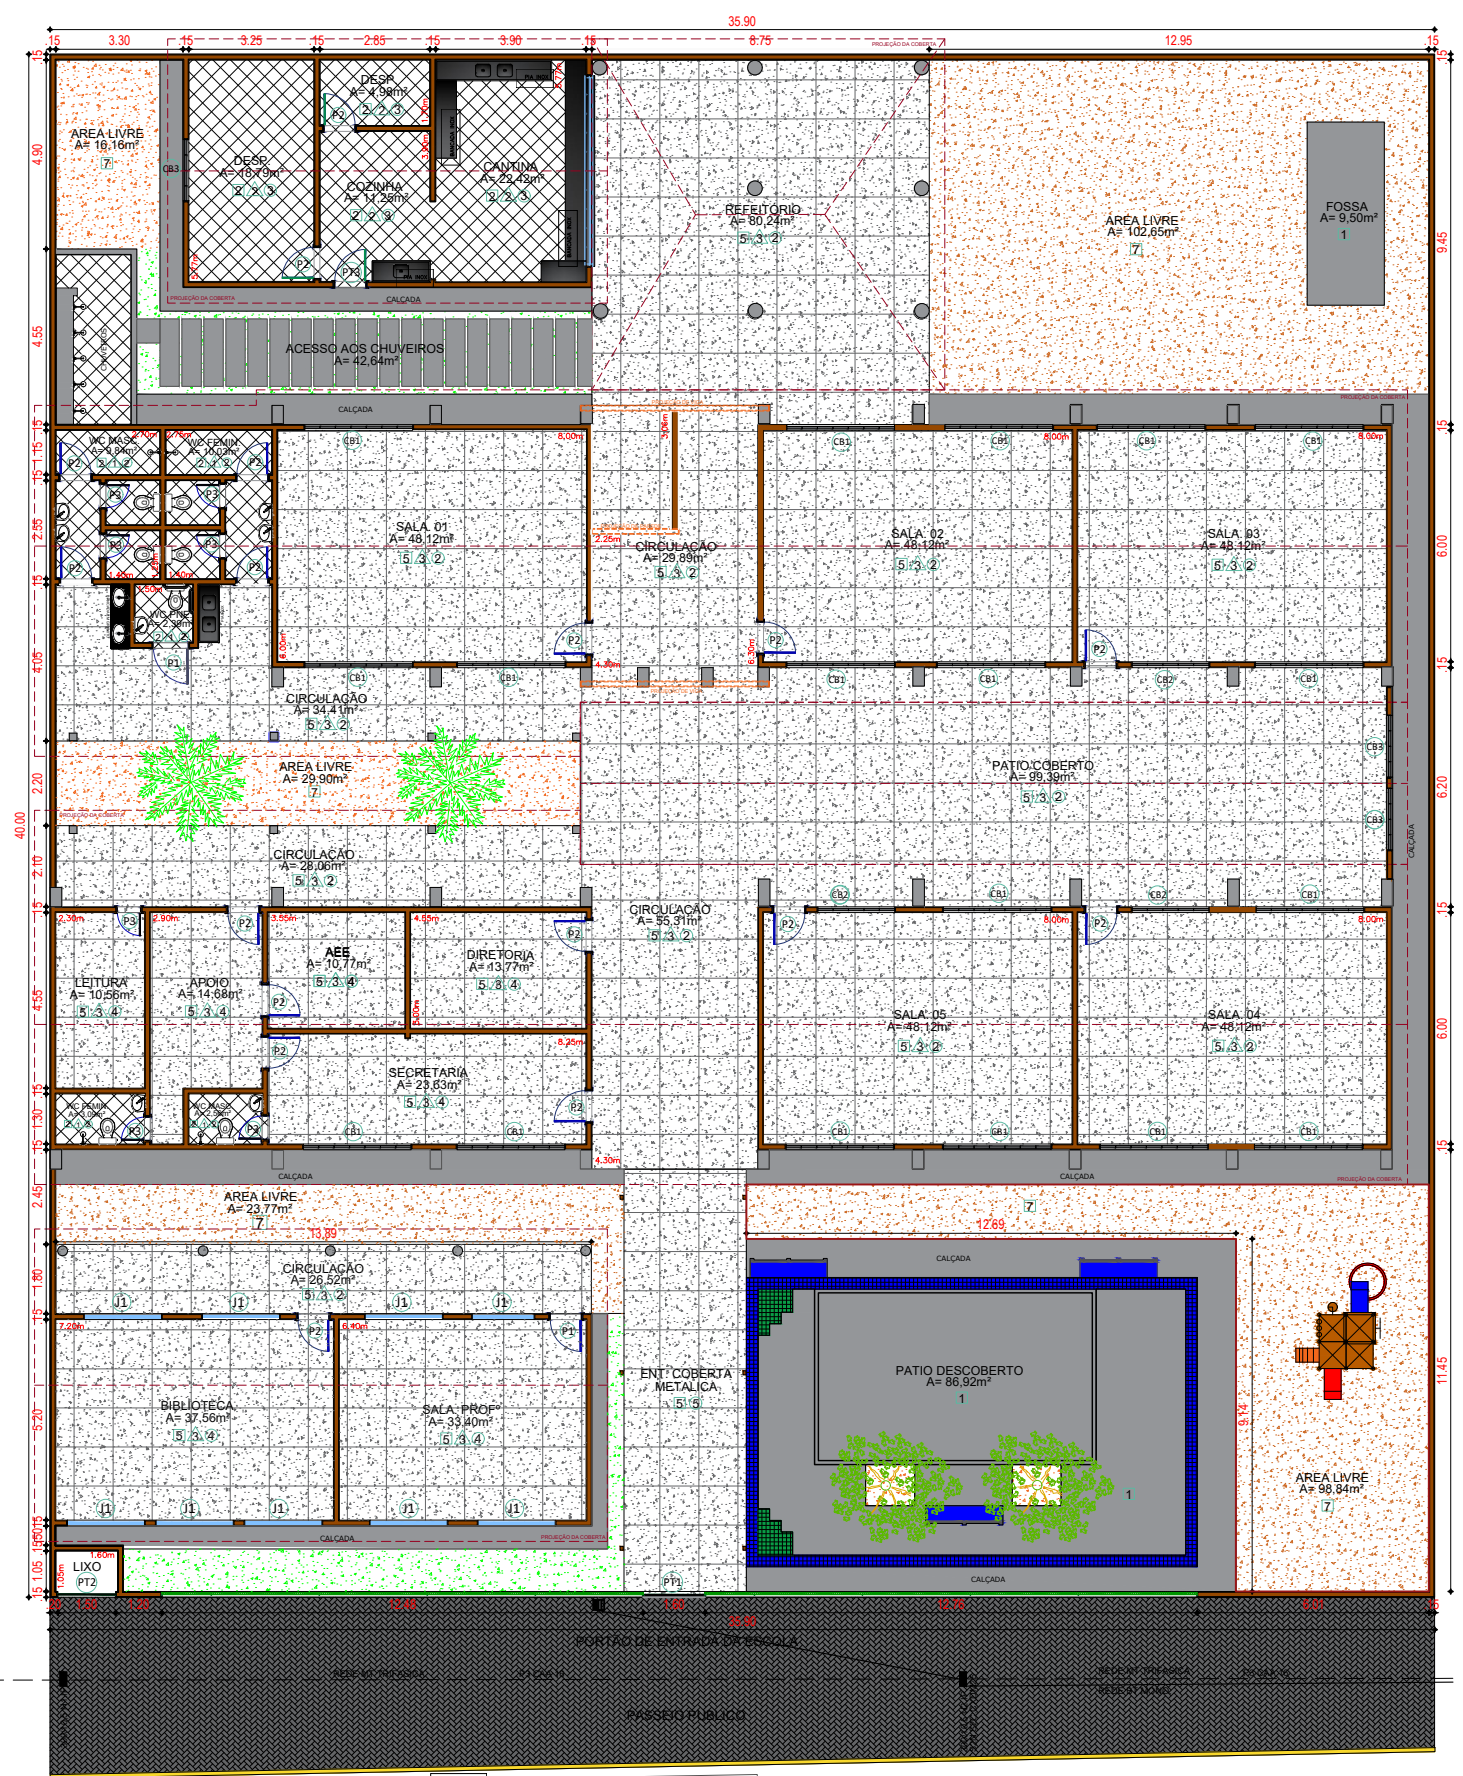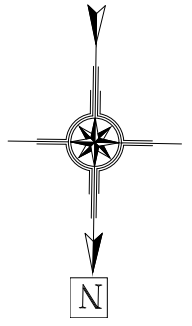

CE 348
RUA COM PAVIMENTAÇÃO ASFALTICA



FAIXA DE PEDESTRE

QUADRO DE ESPECIFICAÇÕES	
PISO	
01	PISO CIMENTADO
02	CERÂMICA ESMALTADA (EXISTENTE)
03	GRAMA ESMERALDA
04	PISO VASSOURADO FRISADO
05	PISO INDUSTRIAL
06	TIJOLINHO INTERTRAVADO CINZA
07	TERRENO NATURAL
PAREDES	
01	REVESTIMENTO CERÂMICO ATÉ 1,80M + PINTURA ACRÍLICA
02	CERÂMICA ESMALTADA (EXISTENTE) ATÉ O FORRO
03	REVESTIMENTO CERÂMICO 10x10 VERDE ATÉ 1,00m + PINTURA ACRÍLICA
04	PINTURA ACRÍLICA COM CORES VARIADAS
TETO	
01	FORRO DE GESSO EMASSADO
02	COBERTA COM TELHADO APARENTE
03	LAJE DE CONCRETO EXISTENTE
04	FORRO PVC
05	METÁLICA COM LONA
OBSERVAÇÕES:	
□ PISO △ PAREDES ○ TETO	

QUADRO GERAL DE ESQUADRIAS E COBOGOS						
PORTAS	DIMENSÕES		QUANT.	MATERIAL	AMBIENTE	OBS
	LARGURA	ALTURA				
P1	0,90	2,10	01	MADEIRA	WC PNE	
P2	0,80	2,10	16	MADEIRA	SALA 01, 02, 03, 04, 05, SALA PROFESSORES, BIBLIOTECA, APOIO, AEE, DIRETORIA, WC MASCULINO E WC FEMININO	
P3	1,00	2,10	13	CHAPA	SALA DE LEITURA, WC MASCULINO E WC FEMININO	
JANELAS	DIMENSÕES		QUANT.	MATERIAL	AMBIENTE	OBS
	LARGURA	ALTURA				
J1	2,00	0,50	09	MADEIRA	SALA DOS PROFESSORES E BIBLIOTECA	
COBOGOS	DIMENSÕES		QUANT.	MATERIAL	AMBIENTE	OBS
	LARGURA	ALTURA				
CB1	2,80	2,00	18	PRE-MOLDADO	SECRETARIA, SALA 01, SALA 02, SALA 03, SALA 04 E SALA 05	
CB2	2,00	2,00	03	PRE-MOLDADO	SALA 03, SALA 04 E SALA 05	
CB3	1,60	0,40	03	PRE-MOLDADO	PÁTIO COBERTO E DESPENSA	
PORTÃO	DIMENSÕES		QUANT.	MATERIAL	AMBIENTE	OBS
	LARGURA	ALTURA				
PT1	1,60	2,84	01	METALON	ENTRADA PRINCIPAL	2 FOLHAS
PT2	1,00	1,50	01	CHAPA	CASA DO LIXO	2 FOLHAS
PT3	0,80	2,10	01	METALON	ENTRADA COZINHA E CANTINA	
GRADE	DIMENSÕES		QUANT.	MATERIAL	AMBIENTE	OBS
	LARGURA	ALTURA				
GR1			01	FERRO	CANTINA / COZINHA	




RESPONSÁVEL TÉCNICO:	
TÍTULO:	
LEVANTAMENTO ARQUITETÔNICO - E.E.F. GERTRUDES PRATA LIMA	
COORDENADAS UTM:	CONTEÚDO:
514852.00 m E 9607049.00 m S	PLANTA BAIXA - QUADRO INFORMATIVO
PROPRIETÁRIO:	PREFEITURA MUNICIPAL DE SÃO GONÇALO DO AMARANTE
DESENHO:	EDSON GARCIA
ENDEREÇO:	AV. BEATRIZ BRAGA - PAUL
MUNICÍPIO:	SÃO GONÇALO DO AMARANTE
ESTADO:	CEARÁ
PRANCHAS:	01/03
ESCALA:	INDICADA
DATA:	FEVEREIRO DE 2024
ETAPA:	PROJETO

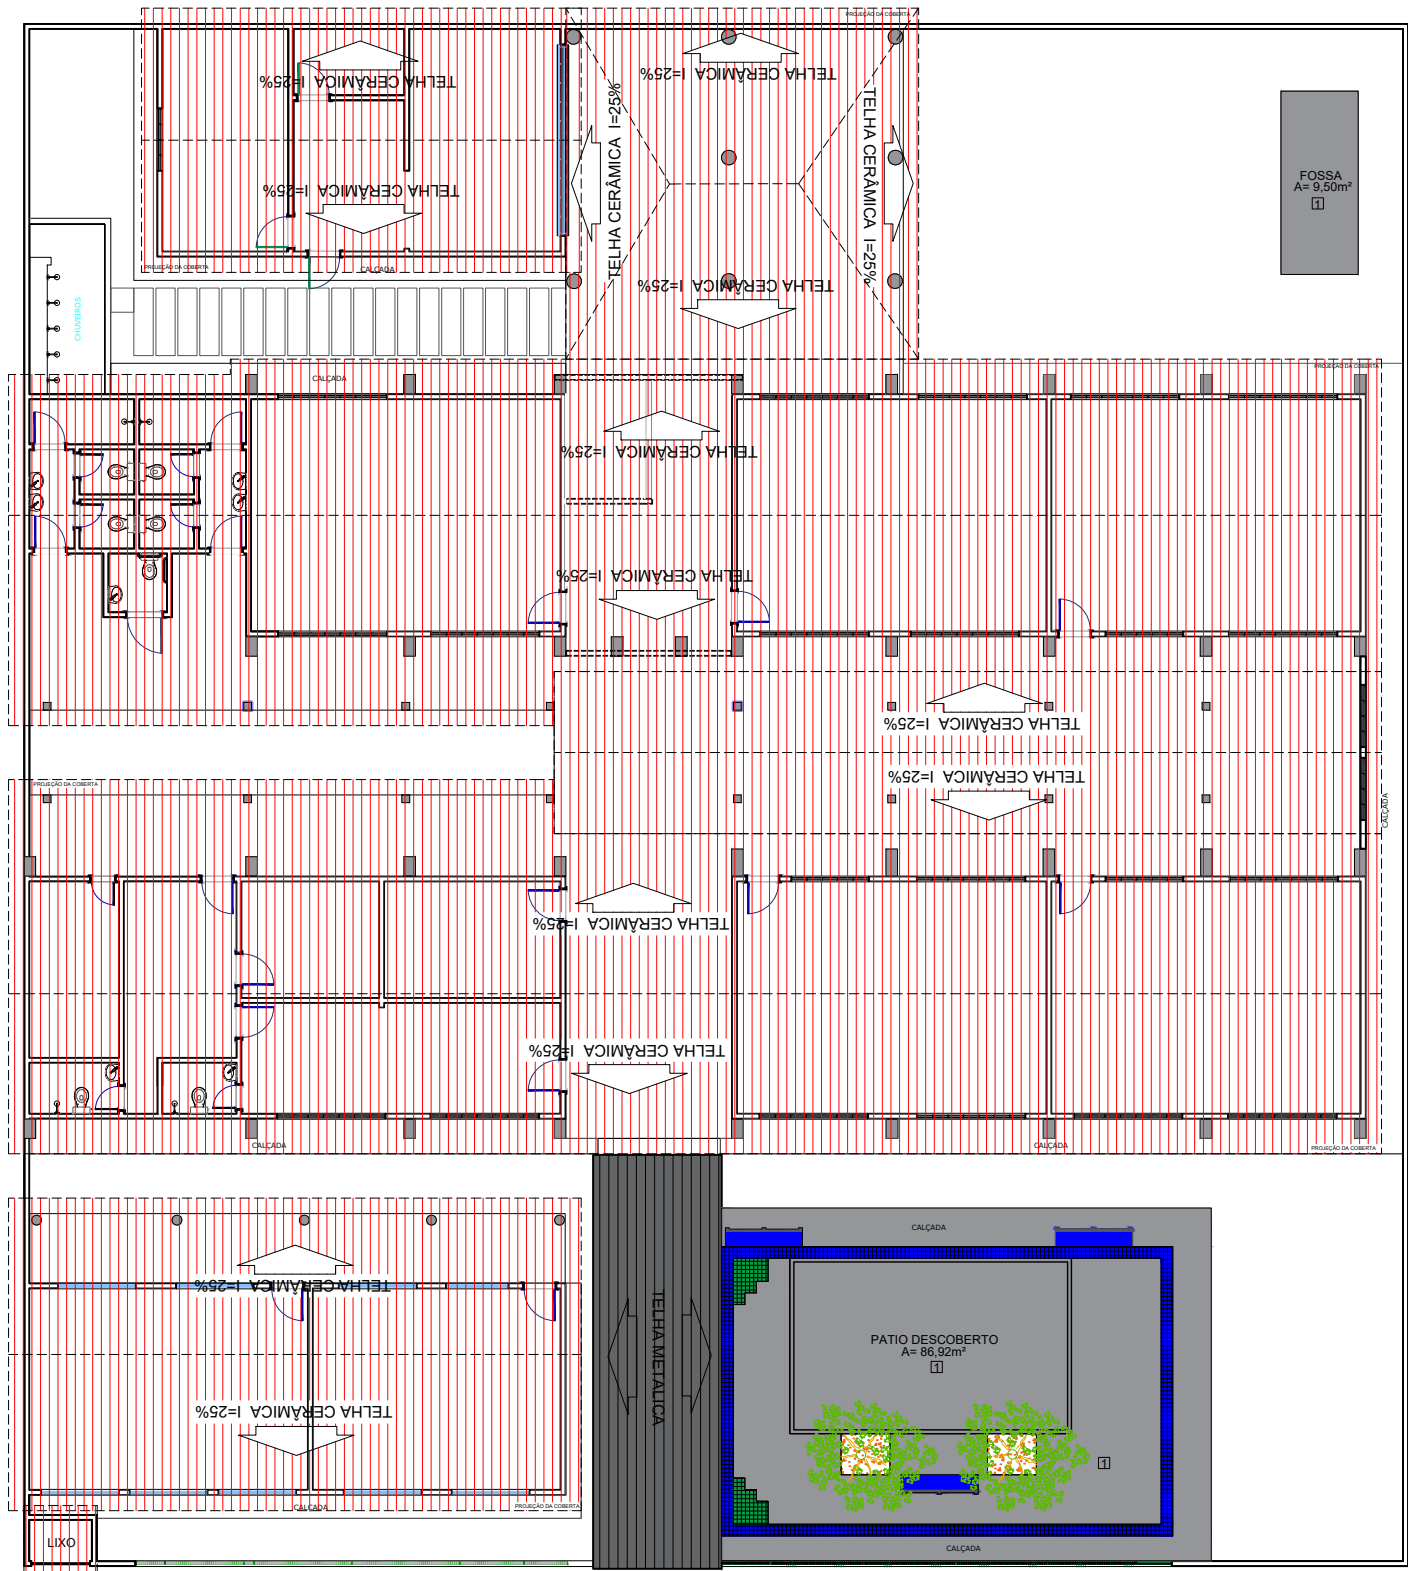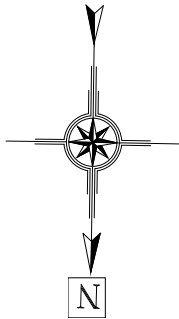

RESPONSÁVEL TÉCNICO:			
TÍTULO: LEVANTAMENTO ARQUITETÔNICO - E.E.F. GERTRUDES PRATA LIMA			
COORDENADAS UTM: 514852.00 m E 9607049.00 m S		CONTEÚDO: PLANTA COBERTA	
DESENHO: EDSON GARCIA		PROPRIETÁRIO: PREFEITURA MUNICIPAL DE SÃO GONÇALO DO AMARANTE	
ENDEREÇO: AV. BEATRIZ BRAGA - PAUL			
MUNICÍPIO: SÃO GONÇALO DO AMARANTE		ESTADO: CEARÁ	PRANCHA: 02/03
ESCALA: INDICADA	DATA: FEVEREIRO DE 2024	ETAPA: PROJETO	




E.E.F. GERTRUDES PRATA LIMA

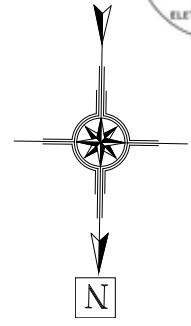

RESPONSÁVEL TÉCNICO:			
TÍTULO: LEVANTAMENTO ARQUITETÔNICO - E.E.F. GERTRUDES PRATA LIMA			
COORDENADAS UTM: 514852.00 m E 9607049.00 m S	CONTEÚDO: PLANTA DE LOCALIZAÇÃO - GOOGLE EARTH	PROPRIETÁRIO: PREFEITURA MUNICIPAL DE SÃO GONÇALO DO AMARANTE	
DESENHO: EDSON GARCIA			
ENDEREÇO: AV. BEATRIZ BRAGA - PAUL			
MUNICÍPIO: SÃO GONÇALO DO AMARANTE	ESTADO: CEARÁ	PRANCHAS: 03/03	
ESCALA: INDICADA	DATA: FEVEREIRO DE 2024	ETAPA: PROJETO	

QUADRO DE ESQUADRIAS EXISTENTE					
PORTÃO					
TIPO	DIMENSÃO	PEITORIL	QUANT.	MATERIAL	OBSERVAÇÃO
PT1	1,50x2,10	---	01	FERRO	DE ABRIR / 2 FOLHAS
PT2	1,00x2,10	---	02	FERRO	DE ABRIR / 2 FOLHAS
PORTA					
TIPO	DIMENSÃO	PEITORIL	QUANT.	MATERIAL	OBSERVAÇÃO
P1	0,80x2,10		15	MADEIRA	DE ABRIR
JANELA					
TIPO	DIMENSÃO	PEITORIL	QUANT.	MATERIAL	OBSERVAÇÃO
J1	3,00x1,10	1,00	08	ALUMÍNIO / VIDRO	DE CORRER
J2	2,40x1,00	1,10	02	ALUMÍNIO / VIDRO	DE CORRER
J3	1,20x0,60	1,50	01	ALUMÍNIO / VIDRO	DE CORRER
J4	2,40x0,60	1,50	01	ALUMÍNIO / VIDRO	DE CORRER
J5	0,60x0,60	1,50	06	ALUMÍNIO / VIDRO	DE CORRER
J6	5,70x1,00	1,10	02	ALUMÍNIO / VIDRO	DE CORRER

QUADRO DE MATERIAIS			
	☐ PISO	☐ PAREDE	☐ TETO
1	PISO CIMENTADO	1 REV. CERÂMICO 10cmx10cm, BRANCO ATÉ 1m, CERÂMICO 10cmx10cm, AZUL DE 1m ATÉ 1,10m, PADRÃO MUNICÍPIO, BRANCO GELO ATÉ O TETO	1 FORRO PVC
2	REVESTIMENTO CERÂMICO 45cmx45cm, BRANCO	2 REV.(CHA/EMB/REB.), CERÂMICO 45cmx45cm, BRANCO, ATÉ O FORRO	2 LAJE PRÉ-MOLDADA
3	PISO INTERTRAVADO H4	3 PINTURA LÁTEX	3 TELHADO APARENTE
4	TERRENO NATURAL	4 REV.(CHA/EMB/REB.), CERÂMICO 45cmx45cm, BRANCO ATÉ O 1,80, LÁTEX BRANCO GELO ATÉ O TETO	

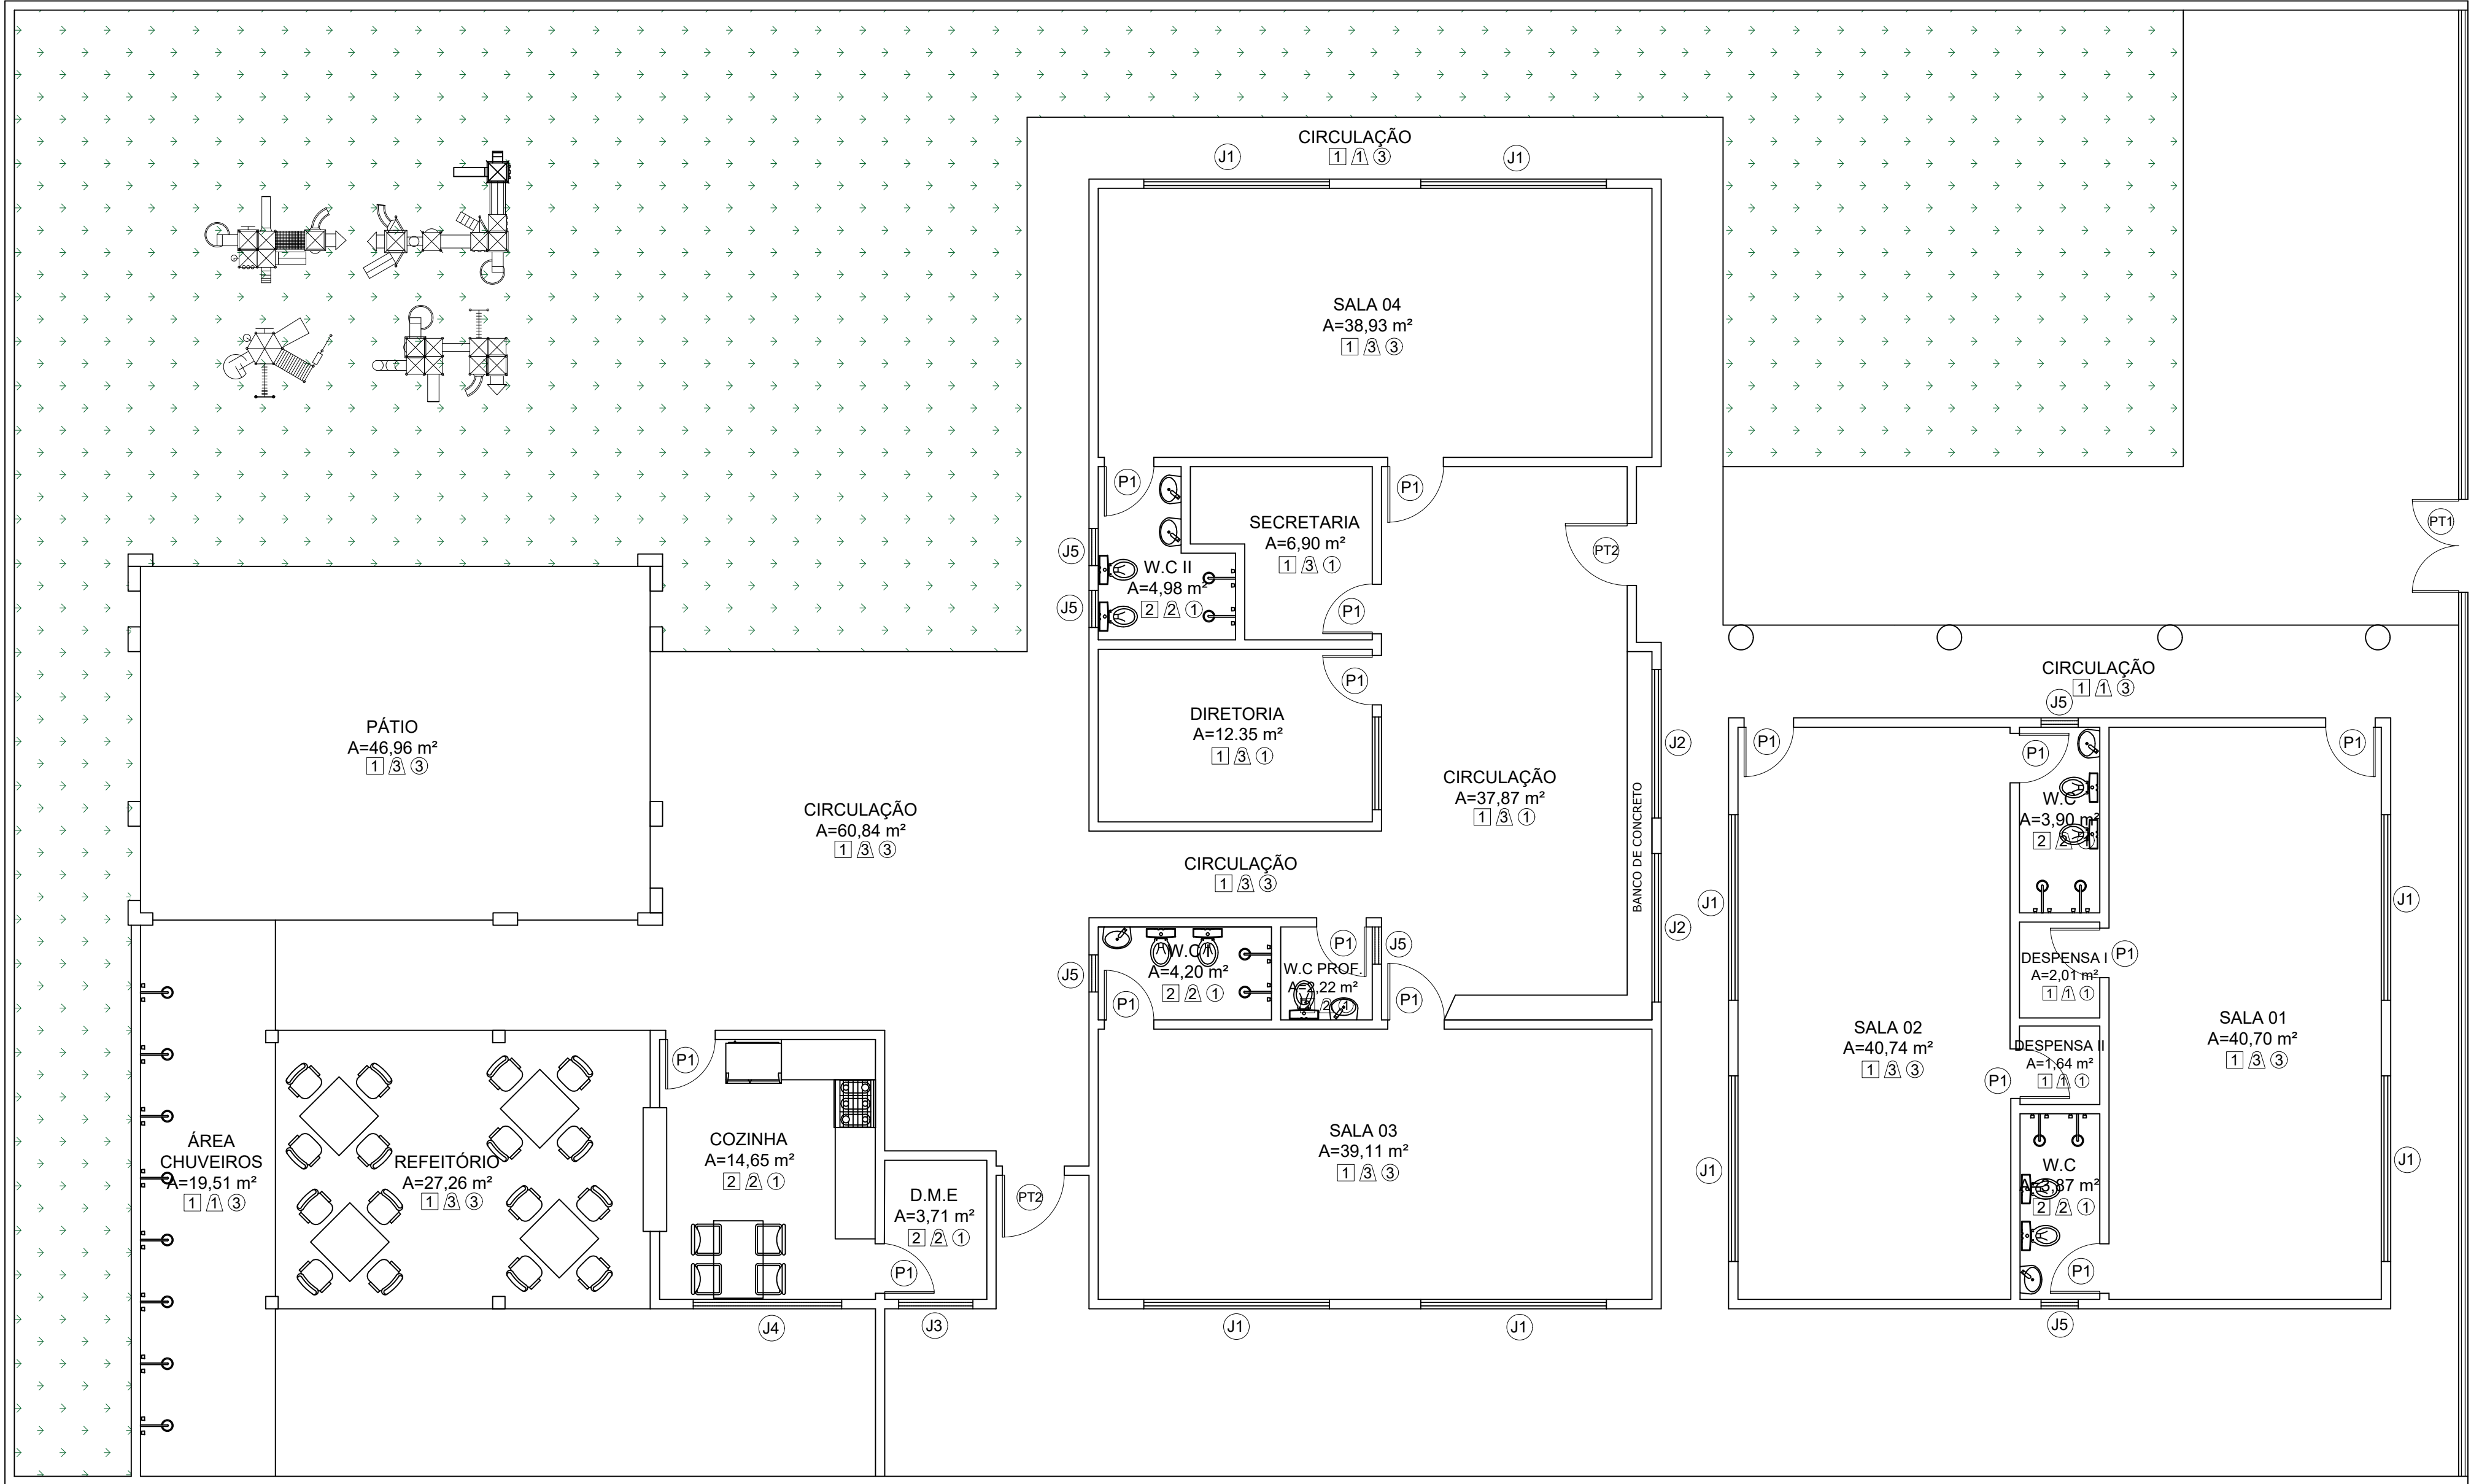

1 PLANTA BAIXA
ESCALA 1/760

PREFEITURA DE

SÃO GONÇALO

DO AMARANTE

CONSTRUINDO UMA NOVA HISTÓRIA

RESPONSÁVEL TÉCNICO:

TÍTULO:

PROJETO ARQUITETÔNICO - CEDI CHAPEUZINHO VERMELHO

COORDENADAS:

CONTEÚDO:

PLANTA BAIXA EXISTENTE - QUADRO INFORMATIVO

PROPRIETÁRIO:

PREFEITURA MUNICIPAL DE SÃO GONÇALO DO AMARANTE

DESENHO:

JOSÉ ALYSSON MAIA DE OLIVEIRA

ENDEREÇO:

TAÍBA

MUNICÍPIO:

SÃO GONÇALO DO AMARANTE

ESTADO:

CEARÁ

PRANCHA:

01/04

ESCALA:

INDICADA


DATA:

FEVEREIRO DE 2024


ETAPA:

PROJETO

02/04

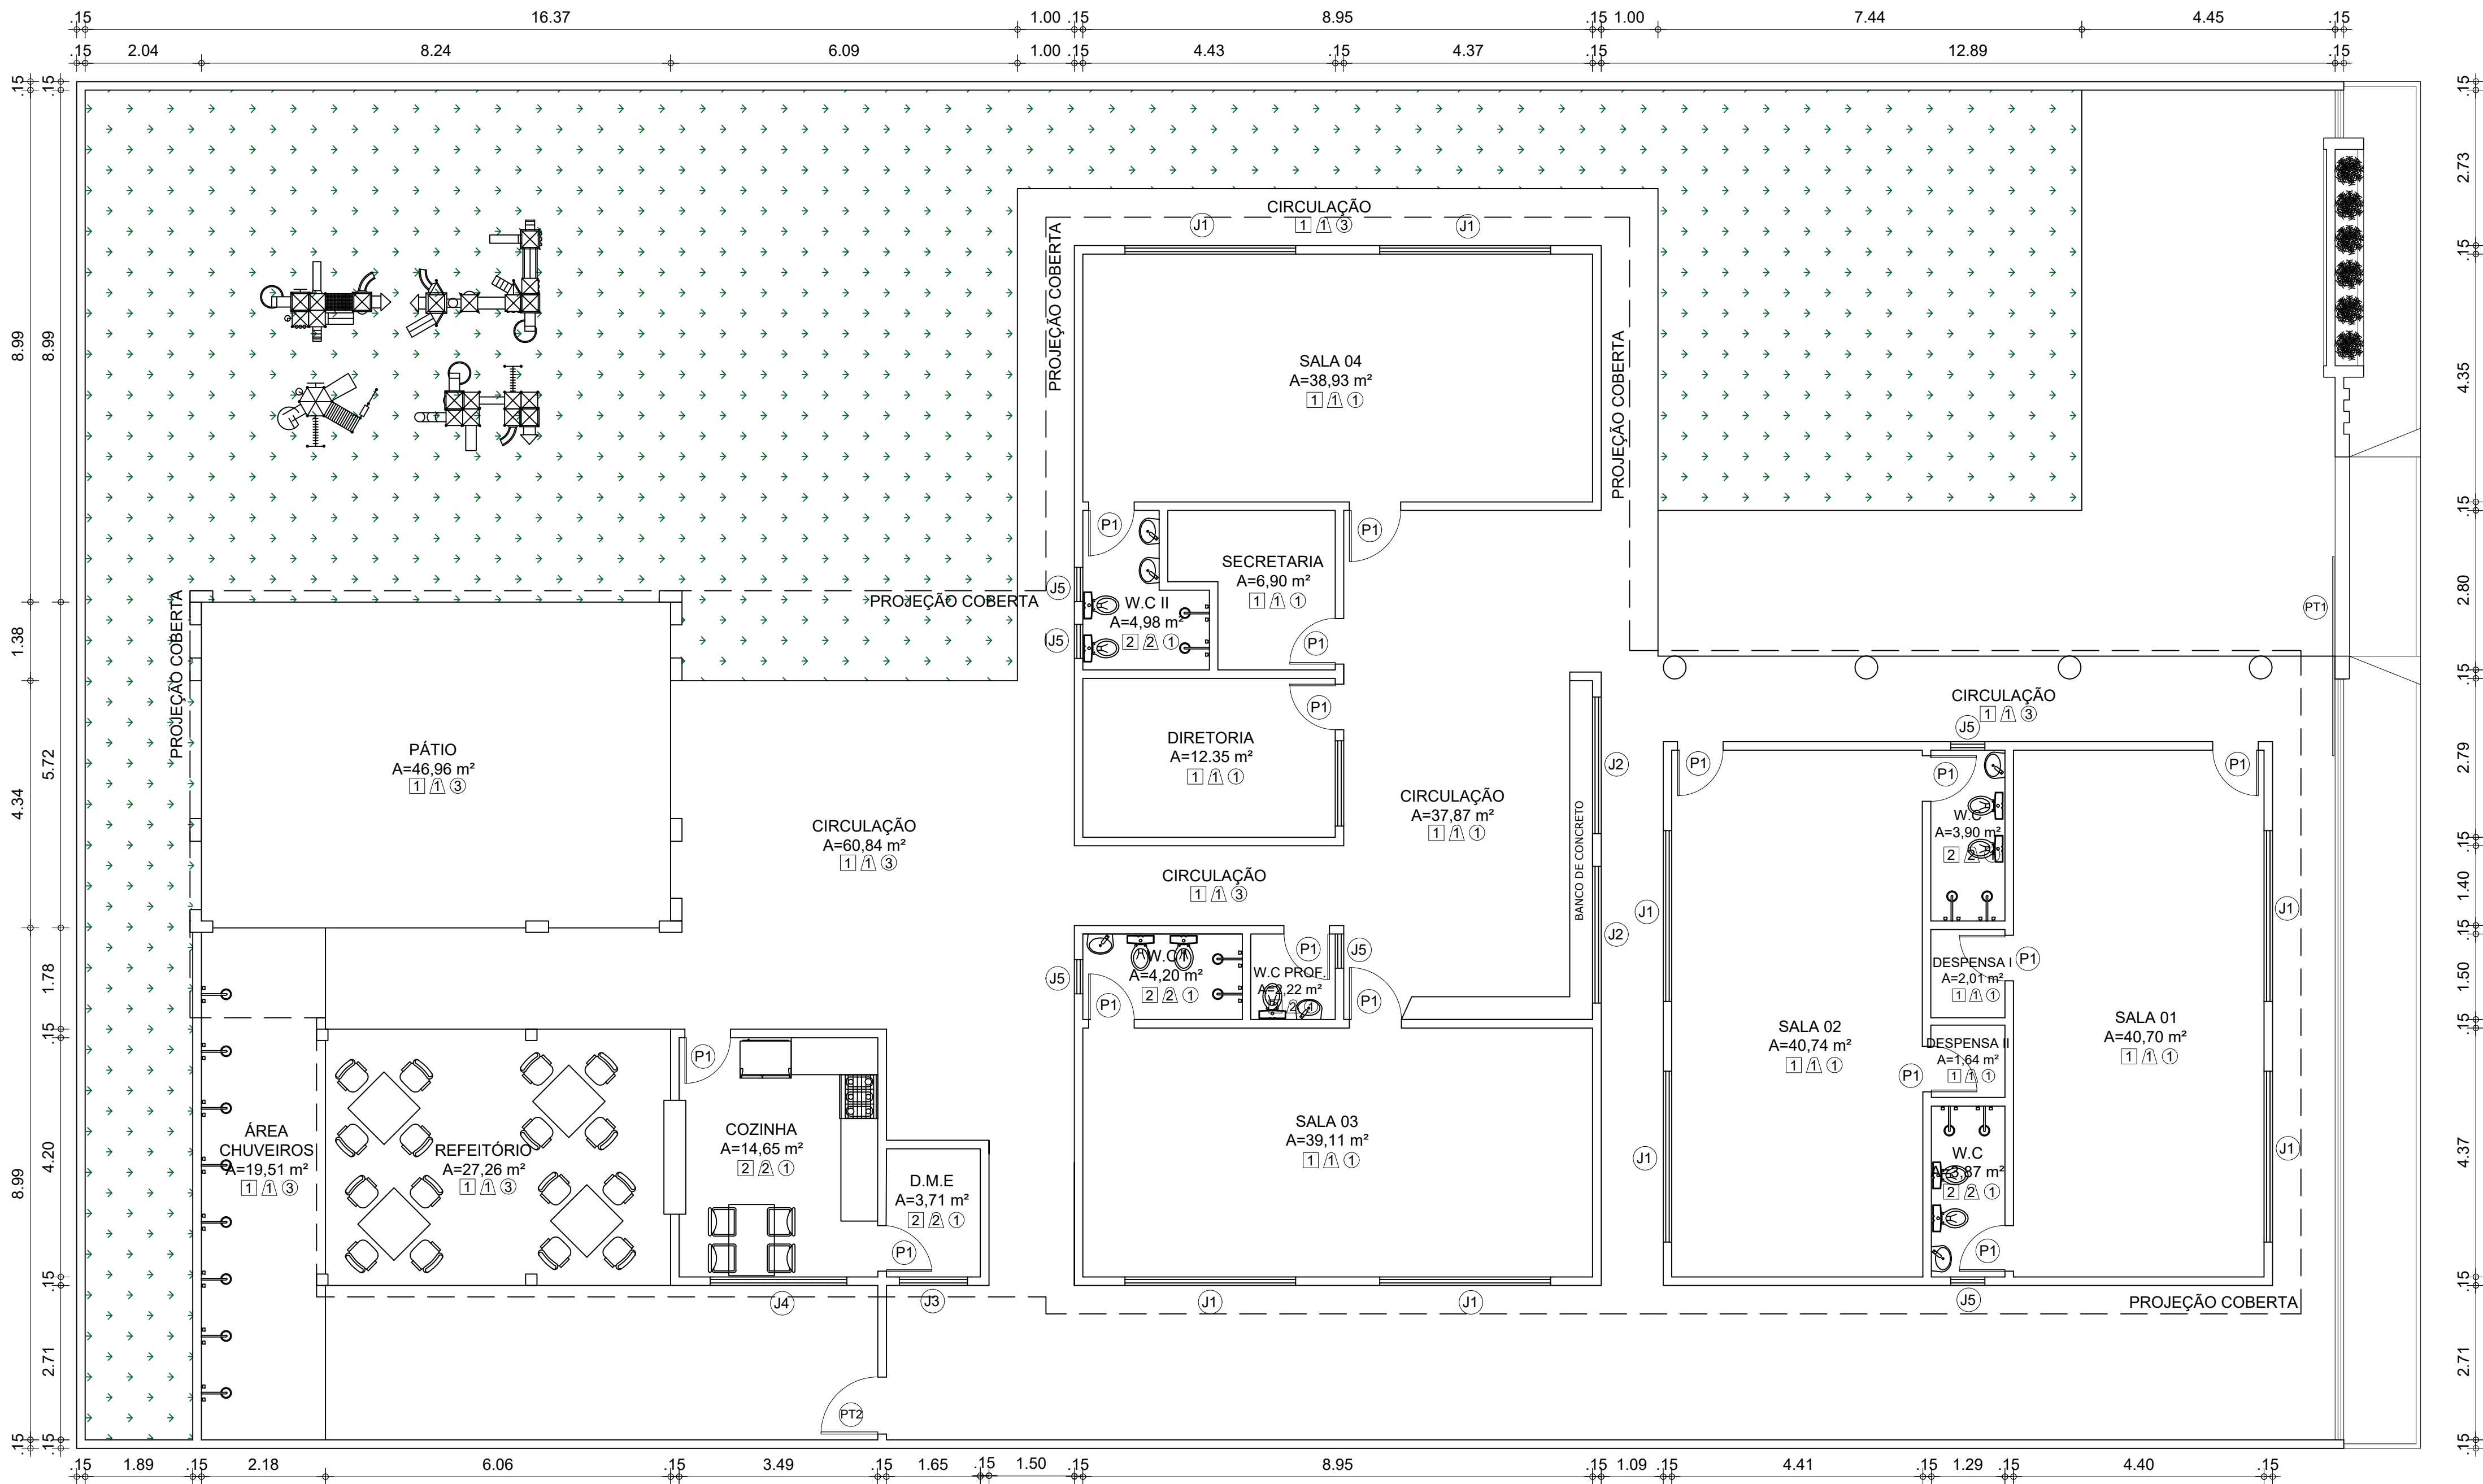

1 PLANTA BAIXA
ESCALA 1/75

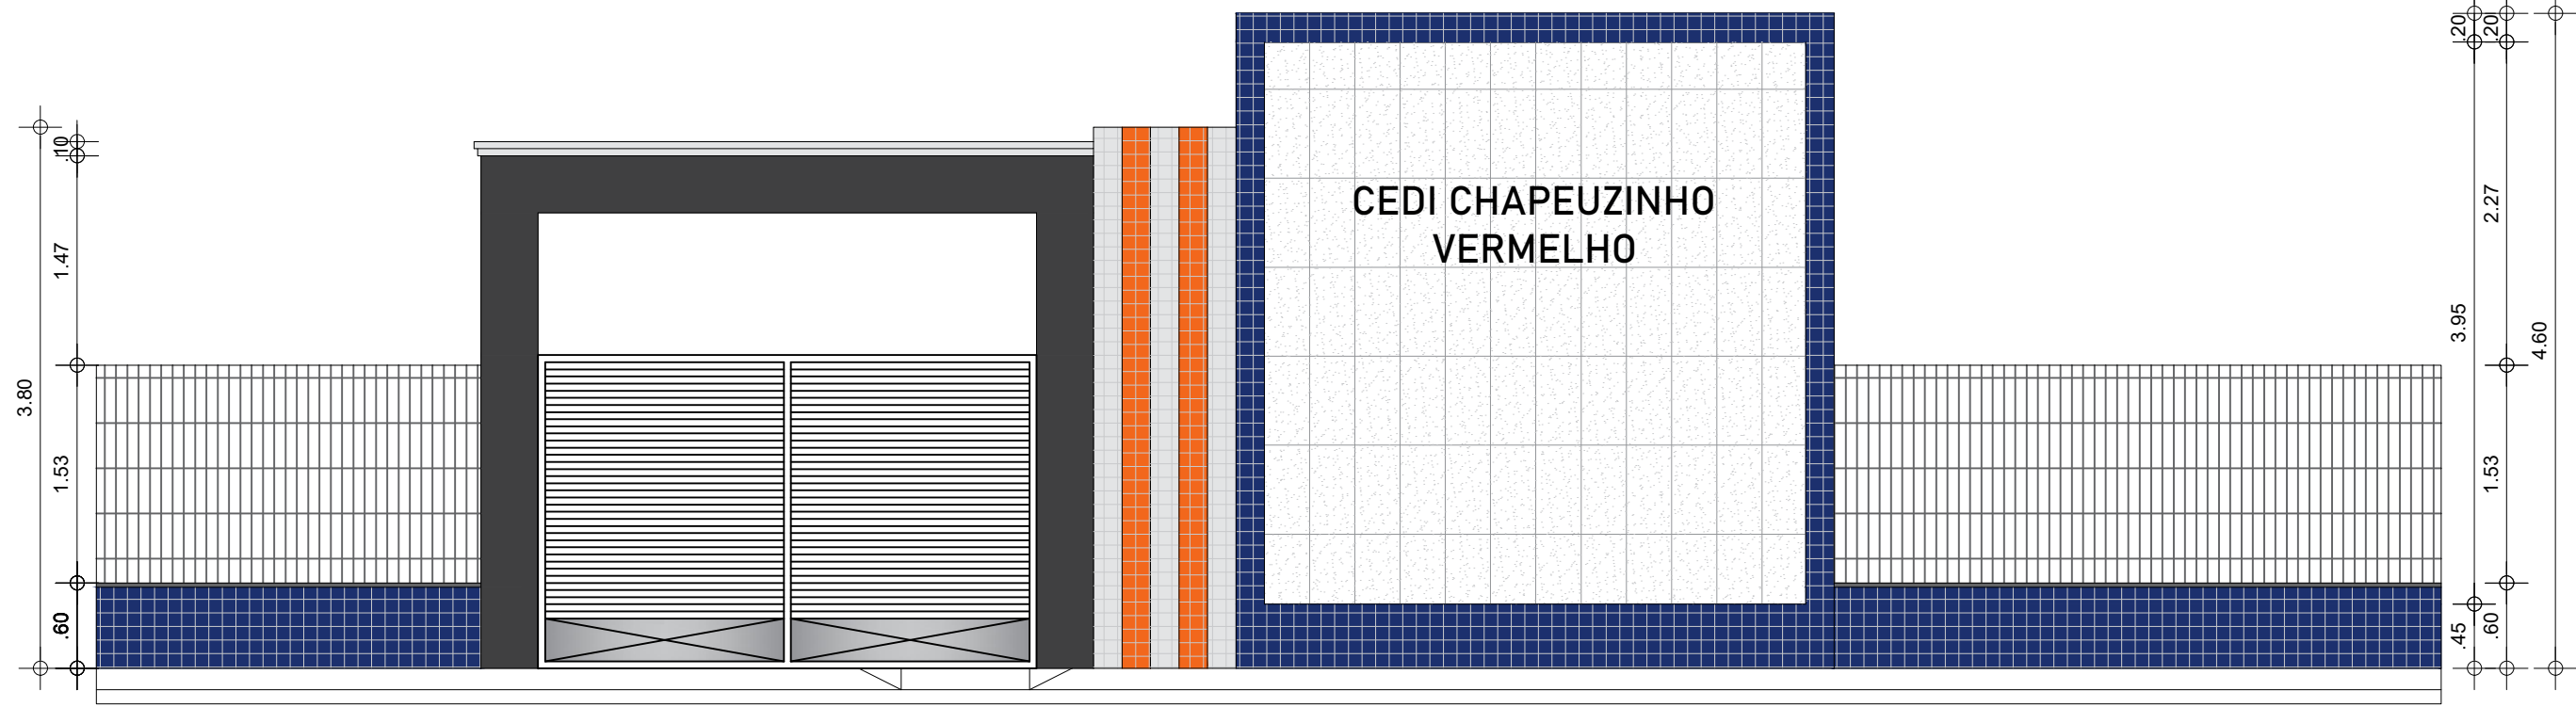

2 FACHADA PADRÃO
ESCALA 1/50

QUADRO DE ESQUADRIAS NOVAS

PORTÃO		PEITORIL	QUANT.	MATERIAL	OBSERVAÇÃO
PT1	3,50x2,10	---	01	FERRO	DE ABRIR / 2 FOLHAS
PT2	1,00x2,10	---	01	FERRO	DE ABRIR / 2 FOLHAS

PORTA		PEITORIL	QUANT.	MATERIAL	OBSERVAÇÃO
P1	0,80x2,10	---	15	ALUMÍNIO	DE ABRIR
JANELA					
TIPO	DIMENSÃO	PEITORIL	QUANT.	MATERIAL	OBSERVAÇÃO
J1	3,00x1,10	1,00	08	ALUMÍNIO / VIDRO	DE CORRER
J2	2,40x1,00	1,10	02	ALUMÍNIO / VIDRO	DE CORRER
J3	1,20x0,60	1,50	01	ALUMÍNIO / VIDRO	DE CORRER
J4	2,40x0,60	1,50	01	ALUMÍNIO / VIDRO	DE CORRER
J5	0,60x0,60	1,50	06	ALUMÍNIO / VIDRO	DE CORRER
J6	5,70x1,00	1,10	02	ALUMÍNIO / VIDRO	DE CORRER

QUADRO DE MATERIAIS

PISO		PAREDE		TETO	
1	PISO INDUSTRIAL	1	REV. CERÂMICO 10cmx10cm, BRANCO ATÉ 1m, CERÂMICO 10cmx10cm, AZUL DE 1m ATÉ 1,10m, PADRÃO MUNICÍPIO, BRANCO GELO ATÉ O TETO	1	FORRO PVC
2	REVESTIMENTO CERÂMICO 45cmx45cm, BRANCO	2	REV.(CHA/EMB/REB.), CERÂMICO 45cmx45cm, BRANCO, ATÉ O FORRO	2	LAJE PRÉ-MOLDADA
3	PISO INTERTRAVADO H4	3	PINTURA LÁTEX NA COR BRANCO GELO.	3	TELHADO APARENTE
4	TERRENO NATURAL	4	REV.(CHA/EMB/REB.), CERÂMICO 45cmx45cm, BRANCO ATÉ O 1,80, LATEX BRANCO GELO ATE O TETO		



PREFEITURA DE
SÃO GONÇALO
DO AMARANTE
CONSTRUINDO UMA NOVA HISTÓRIA

RESPONSÁVEL TÉCNICO:

TÍTULO:
PROJETO ARQUITETÔNICO - CEDI CHAPEUZINHO VERMELHO

COORDENADAS:
CONTEÚDO:
PLANTA BAIXA - FACHADA - QUADRO INFORMATIVO
PROPRIETÁRIO:
PREFEITURA MUNICIPAL DE SÃO GONÇALO DO AMARANTE

DESENHO:
JOSÉ ALYSSON MAIA DE OLIVEIRA

ENDEREÇO:
TAIBA

MUNICÍPIO:
SÃO GONÇALO DO AMARANTE


ESTADO:
CEARÁ

ETAPA:
PROJETO


ESCALA:
INDICADA

DATA:
FEVEREIRO DE 2024

BRANCHA:

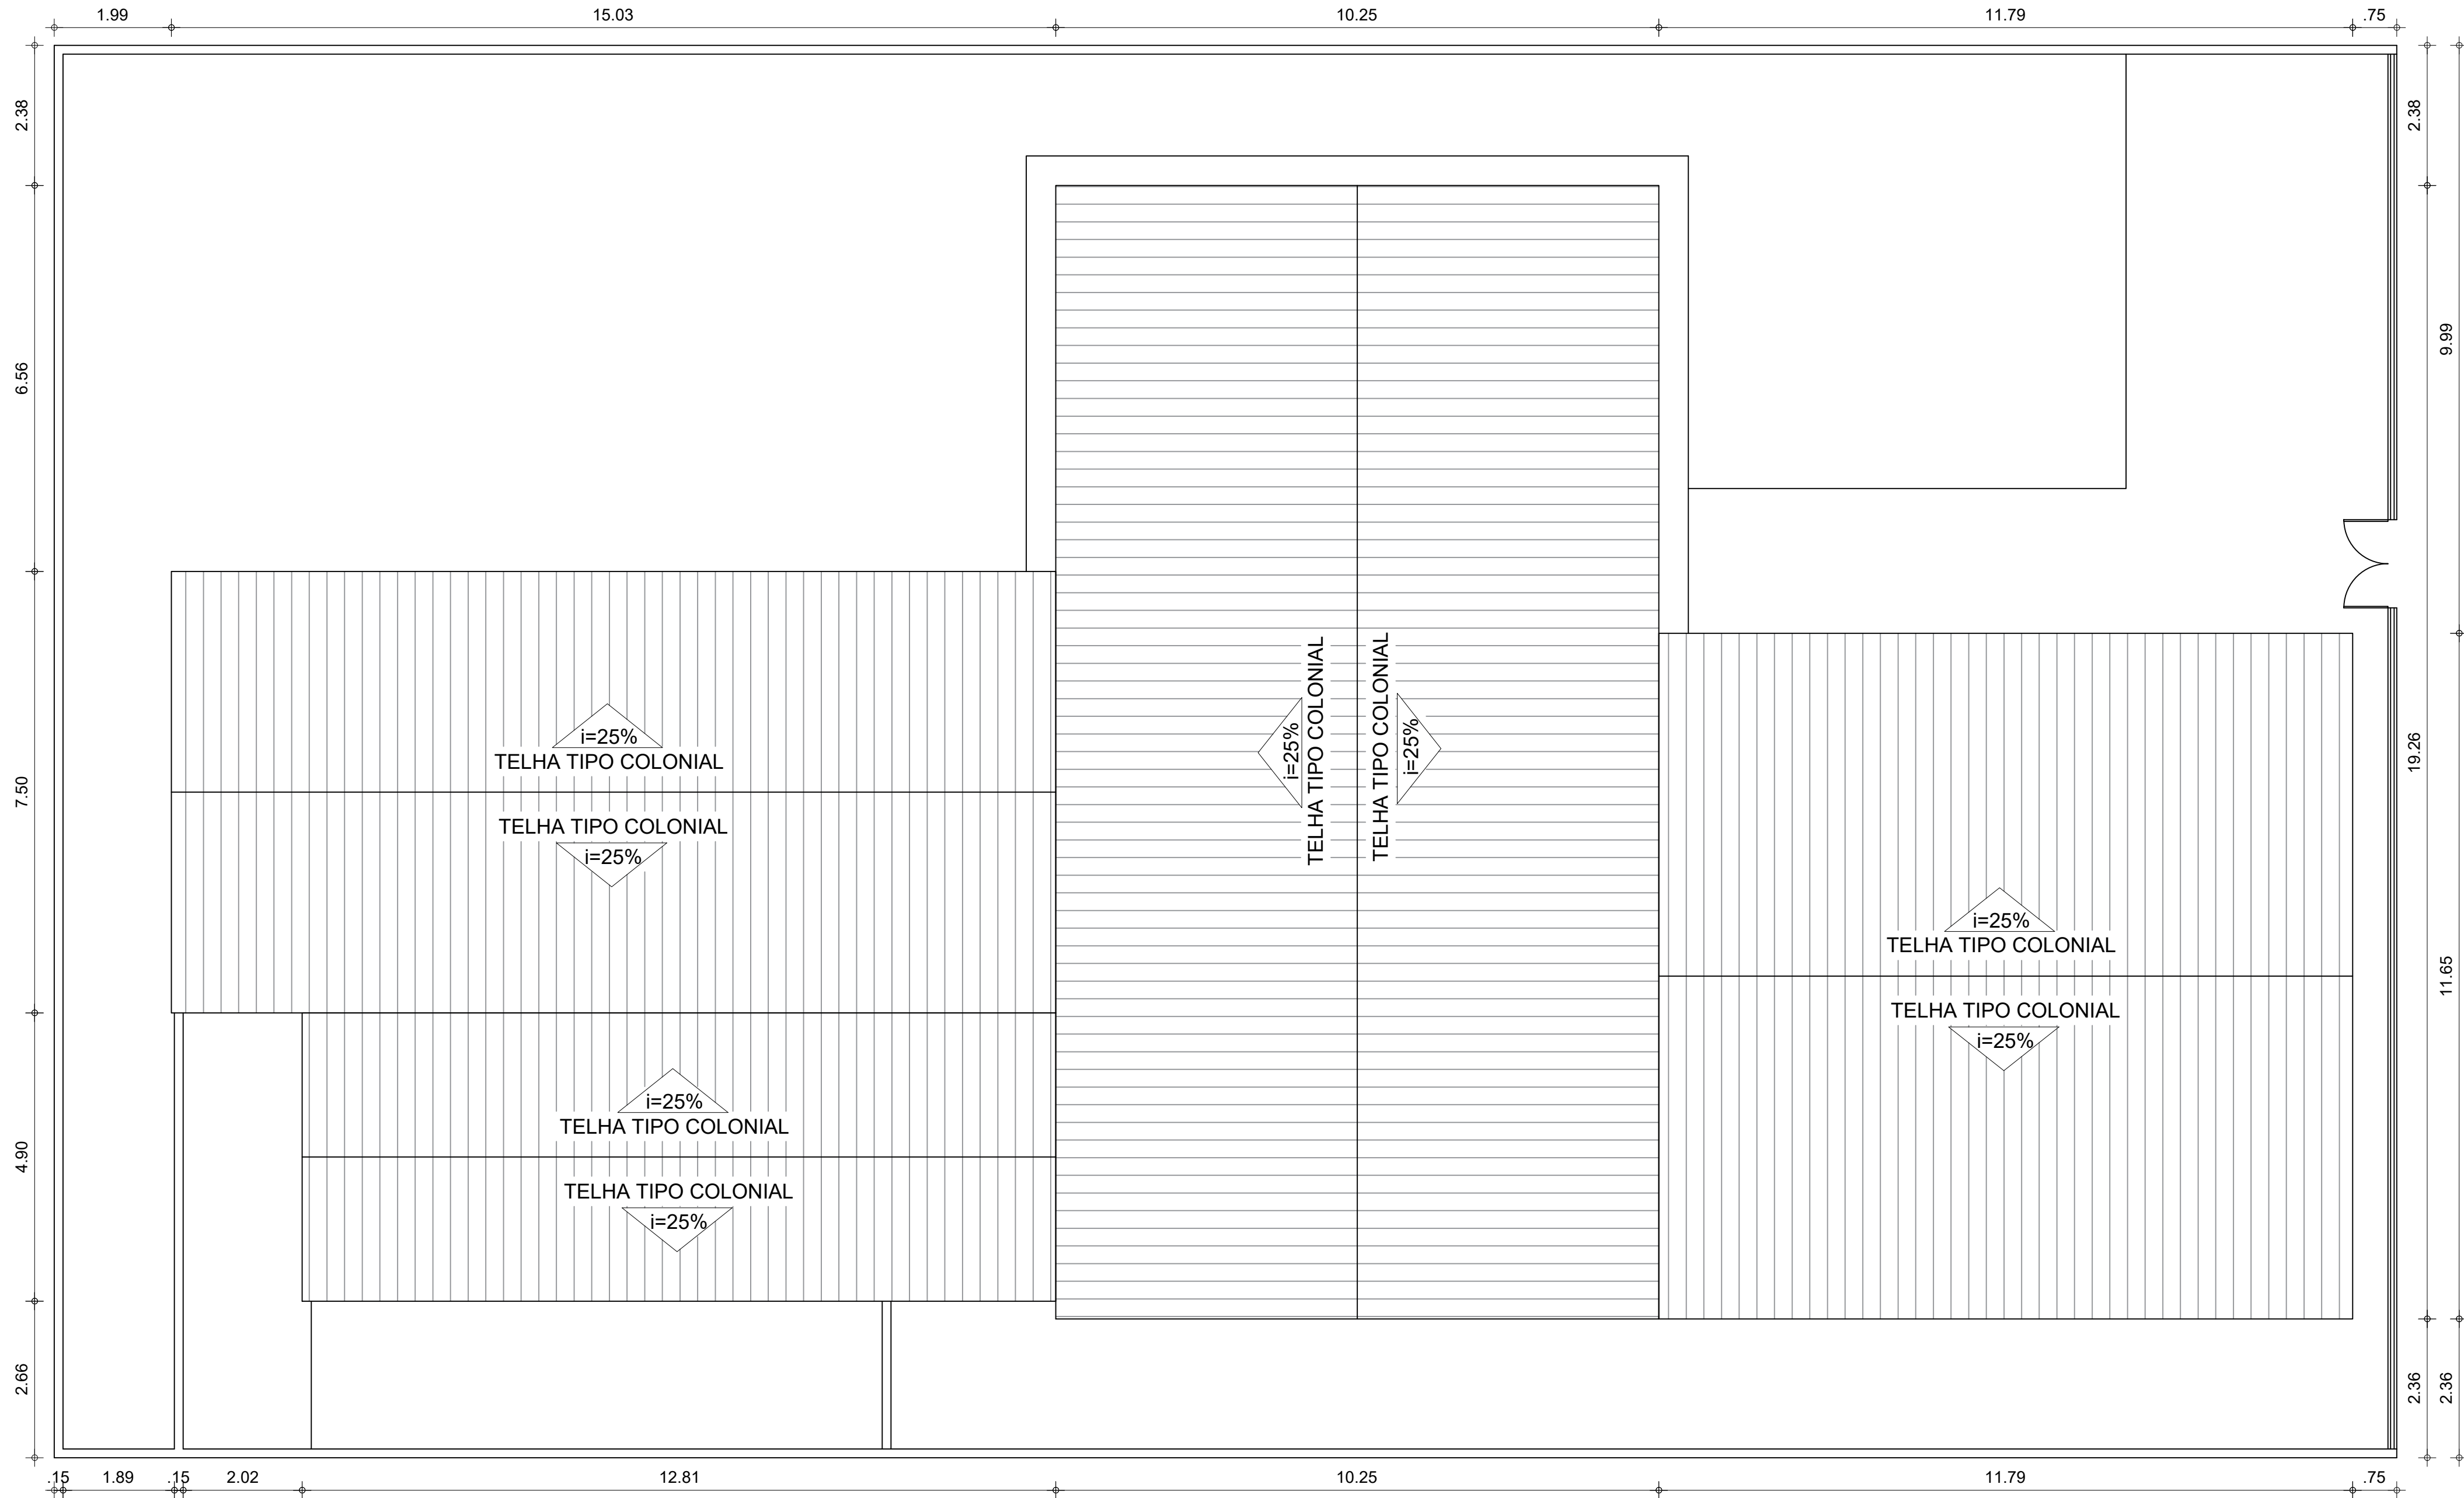

1 PLANTA COBERTA
ESCALA 1/75

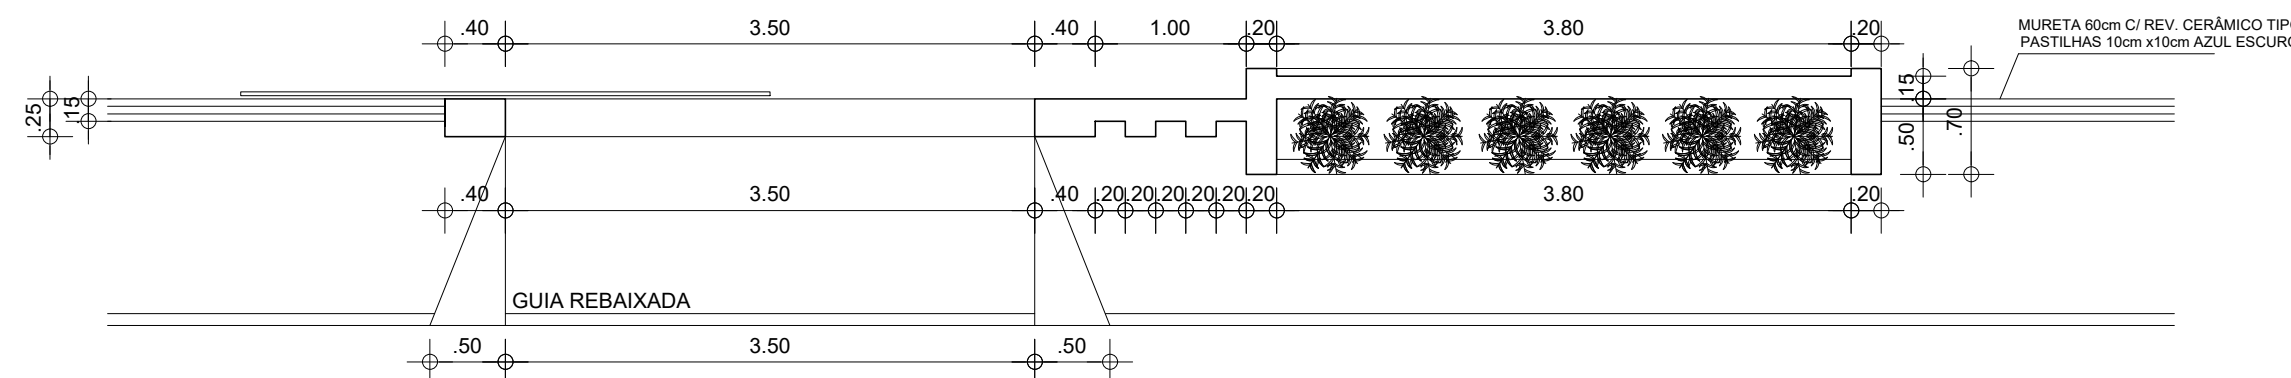

2 PLANTA BAIXA FACHADA
ESCALA 1/50



PREFEITURA DE
SÃO GONÇALO DO AMARANTE
CONSTRUINDO UMA NOVA HISTÓRIA

RESPONSÁVEL TÉCNICO:

TÍTULO:

PROJETO ARQUITETÔNICO - CEDI CHAPEUZINHO VERMELHO

COORDENADAS:

CONTEÚDO:

PLANTA COBERTA - PLANTA FACHADA

PROPRIETÁRIO:

PREFEITURA MUNICIPAL DE SÃO GONÇALO DO AMARANTE

DESENHO:

JOSÉ ALYSSON MAIA DE OLIVEIRA

ENDEREÇO:

TAÍBA

MUNICÍPIO:

SÃO GONÇALO DO AMARANTE

ESTADO:

CEARÁ

PRANCHA:

ESCALA:

INDICADA


DATA:

FEVEREIRO DE 2024


ETAPA:

PROJETO

04/04

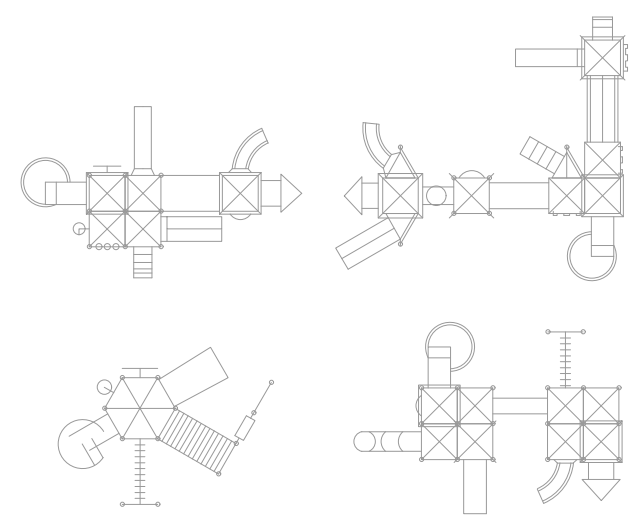

Legenda de condutos - Pavimento	
Elétrica	
	Direta
	Teto
	Alta
	Média
	Baixa
	Piso

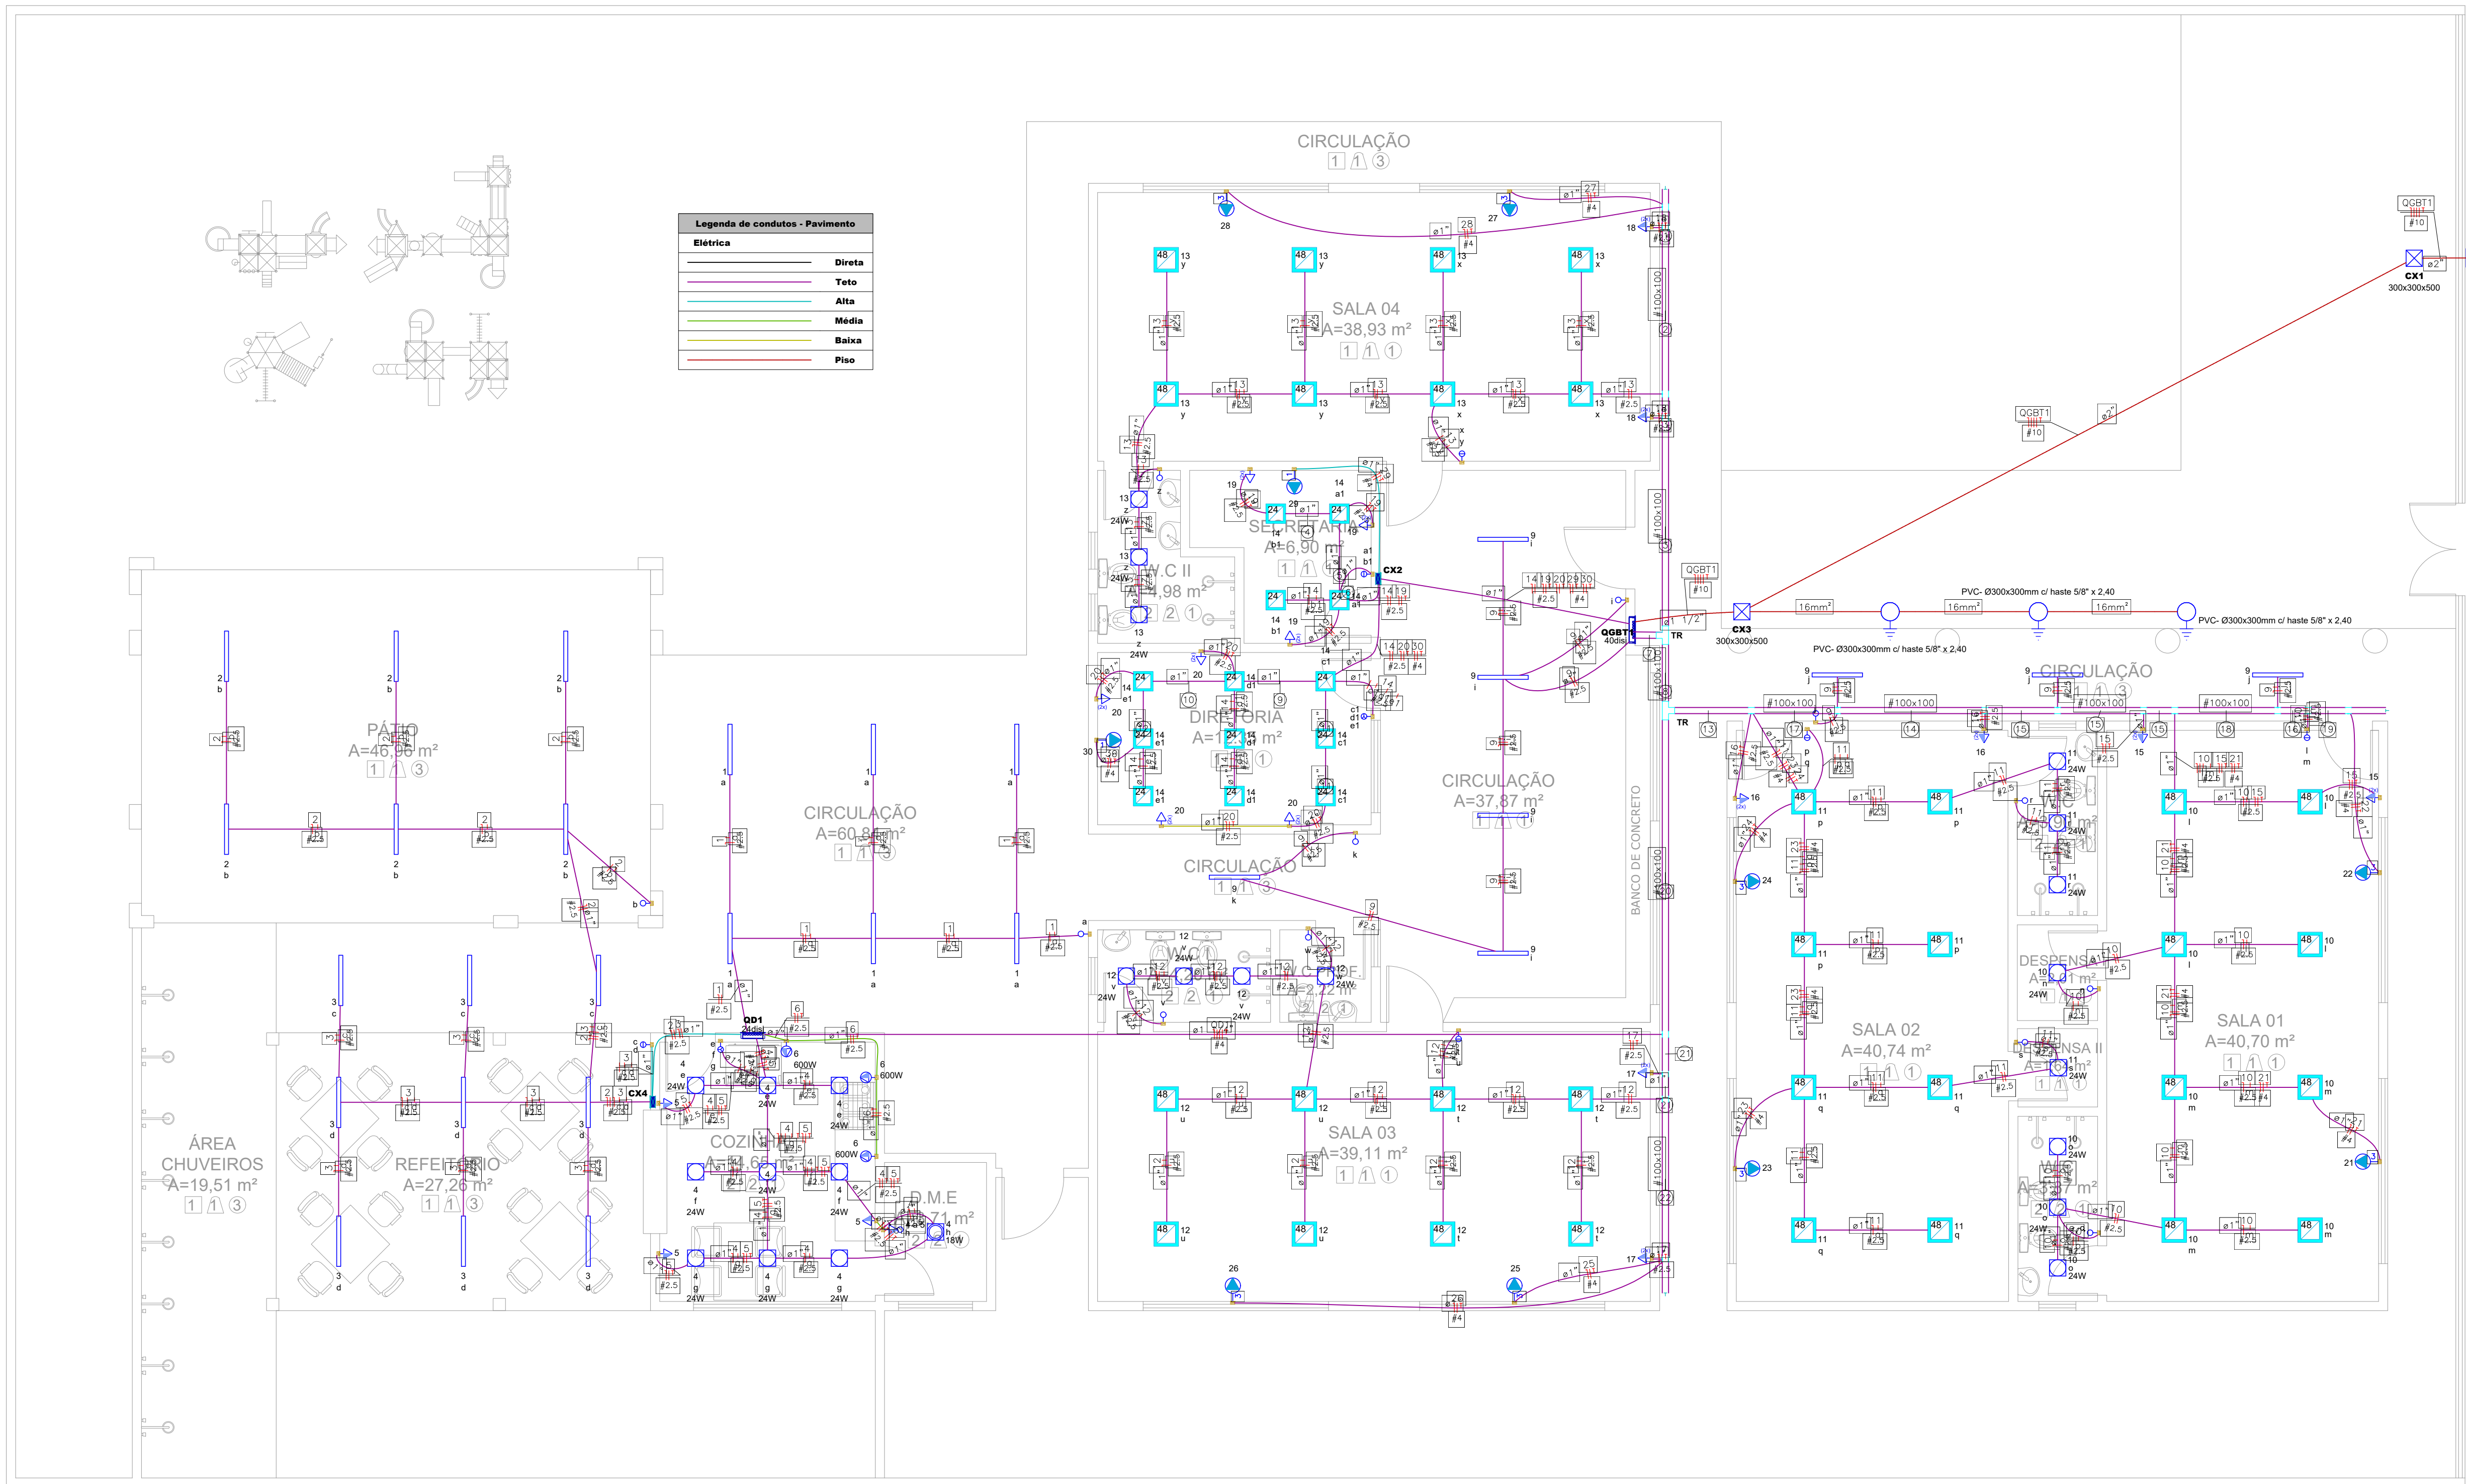

Legenda de fiação - Pavimento	
1	27 28
2	18 27 28
3	13 14 19
4	14 19
5	14 19
6	14
7	14 19
8	14 19
1 PLANTA BAIXA

ESCALA 1/100

Legenda - Pavimento	
	CAIXA ALVENARIA / REBOCO / C/ TAMPA CONCRETO S/ FUNDO D=30x30x50 cm
	CAIXA DE PASSAGEM PV 4"x4" - ALTA A 2,20M DO PISO ACABADO
	Caixa de Inspeção - PVC- Ø300x300mm c/ haste 5/8" x 2,40
	Entrada de serviço
	INTERRUPTOR DUAS TECLAS SIMPLES 10A 250V - 1,10M DO PISO ACABADO
	INTERRUPTOR TRES TECLAS SIMPLES 10A 250V - 1,10M DO PISO ACABADO
	INTERRUPTOR UMA TECLA SIMPLES 10A 250V - 1,10M DO PISO ACABADO
	INTERRUPTOR UMA TECLA SIMPLES E TOMADA UNIVERSAL 10A 250V - A 1,10 DO PISO ACABADO
	LUMINÁRIA LÂMPADA LED TUBULAR SOBREPOR 120CM - COMPLETA DE 40W
	LUMINÁRIA TIPO PLAFON QUADRADA, DE EMBUTIR, COM LED DE 24 W - FORNECIMENTO E INSTALAÇÃO
	LUMINÁRIA TIPO PLAFON QUADRADA, DE SOBREPOR, COM LED DE 48 W - FORNECIMENTO E INSTALAÇÃO
	LUMINÁRIA TIPO PLAFON QUADRADA, DE SOBREPOR, COM LED DE 18 W - FORNECIMENTO E INSTALAÇÃO
	LUMINÁRIA TIPO PLAFON QUADRADA, DE SOBREPOR, COM LED DE 24 W - FORNECIMENTO E INSTALAÇÃO
	PONTO PARA CONDICIONAR DE AR SPLIT 18000BTU - ALTA A 2,20M DO PISO ACABADO
	PONTO PARA CONDICIONAR DE AR SPLIT 9000BTU - ALTA A 2,20M DO PISO ACABADO
	QUADRO DE DISTRIBUIÇÃO DE ENERGIA EM CHAPA DE AÇO GALVANIZADO, DE EMBUTIR, COM BARRAMENTO TRIFÁSICO, PARA 24 DISJUNTORES DIN 100A - A 1,50M DO PISO ACABADO
	QUADRO DE DISTRIBUIÇÃO DE ENERGIA EM CHAPA DE AÇO GALVANIZADO, DE EMBUTIR, COM BARRAMENTO TRIFÁSICO, PARA 40 DISJUNTORES DIN 100A - A 1,50M DO PISO ACABADO
	Quadro de medição
	Saída dupla para eletroduto
	Saída horizontal para eletroduto
	T reto 90°
	TOMADA DUPLA DE EMBUTIR 2P+T 10A-250V - BAIXA A 0,40M DO PISO
	TOMADA DUPLA DE EMBUTIR 2P+T 10A-250V - MÉDIA A 1,10M DO PISO ACABADO
	TOMADA UNIVERSAL 10A 250V - MÉDIA - 1,10M DO PISO ACABADO
	TOMADA UNIVERSAL 10A 250V - 600 W - MÉDIA A 1,10M DO PISO ACABADO

RESPONSÁVEL TÉCNICO:

TÍTULO:

PROJETO ELÉTRICO - CEDI CHAPEUZINHO VERMELHO

COORDENADAS:

-3.511179087766761,
-38.89913514705964

CONTEÚDO:

PROJETO ELÉTRICO - LEGENDAS

PROPRIETÁRIO:

PREFEITURA MUNICIPAL DE SÃO GONÇALO DO AMARANTE

DESENHO:

ARQUIMEDES ANGELIM BEZERRA JUNIOR

ENDEREÇO:

R. AMÉLIA TAVARES - TAIBA, SÃO GONÇALO DO AMARANTE - CE, 62670-000

MUNICÍPIO:

SÃO GONÇALO DO AMARANTE

ESTADO:

CEARÁ

PRANCHA:

01/02

ESCALA:

INDICADA

DATA:

ABRIL DE 2024

ETAPA:

PROJETO

QM1



50 A


3 kA

10

Unipolar - PVC (70°C)
ø1 1/2" (PVC)

50 A

3 kA

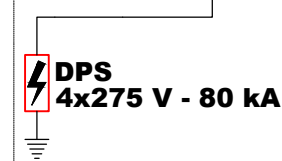

DPS
4x275 V - 80 kA

QGBT1

(23472 W)

16 A

3 kA

R+S+T

4

Unipolar - PVC (70°C)
#100x100

QD1
(3274 W)

16 A

3 kA



DPS
4x275 V - 80 kA

16 A

3 kA

Unipolar - PVC (70°C)

(240 W)

R 1 (ILUMI CIRCULAÇÃO)

2.5

16 A

3 kA

16 A

3 kA

16 A

3 kA

16 A

3 kA

16 A

3 kA

16 A

3 kA

16 A

3 kA

16 A

3 kA

16 A

3 kA

16 A

3 kA

16 A

3 kA

16 A

3 kA

16 A

3 kA

16 A

3 kA

16 A

3 kA

16 A

3 kA

16 A

3 kA

16 A

3 kA

16 A

3 kA

16 A

3 kA

16 A

3 kA

16 A

3 kA

16 A

3 kA

16 A

3 kA

16 A

3 kA

16 A

3 kA

16 A

3 kA

16 A

3 kA

16 A

3 kA

2.5

2.5

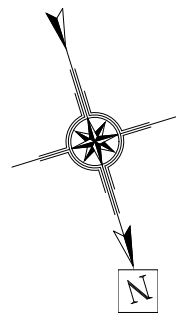


QUADRO DE ESPECIFICAÇÕES	
☐ PISO	
01 PISO CIMENTADO	
02 CERÂMICA ESMALTADA (EXISTENTE)	
03 GRAMA ESMERALDA	
04 PISO VASSOURADO FRISADO	
05 PISO INDUSTRIAL	
06 TULOLINHO INTERTRAVADO CINZA	
07 TERRENO NATURAL	
☐ PAREDES	
01 REVESTIMENTO CERÂMICO ATÉ 1,80M + PINTURA ACRÍLICA	
02 CERÂMICA ESMALTADA (EXISTENTE) ATÉ O FORRO	
03 REVESTIMENTO CERÂMICO 10x10 VERDE ATÉ 1,00m + PINTURA ACRÍLICA	
04 PINTURA ACRÍLICA COM CORES VARIADAS	
05 PINTURA A CAL DUAS DEMÃO	
☐ TETO	
01 FORRO DE GESSO EMASSADO	
02 COBERTA COM TELHADO APARENTE	
03 LAJE DE CONCRETO EXISTENTE	
04 FORRO PVC	
05 METÁLICA COM LONA	
OBSERVAÇÕES:	
☐ PISO	☐ PAREDES
	☐ TETO

QUADRO GERAL DE ESQUADRIAS E COBOGOS						
PORTAS	DIMENSÕES		QUANT.	MATERIAL	AMBIENTE	OBS
	LARGURA	ALTURA				
P1	0,90	2,10	01	MADEIRA	AUDITORIO	
P2	0,80	2,10	17	MADEIRA	SALA 01, 02, 03, 04, 05, 06, 07 SALA PROFESSORES, BIBLIOTECA, COORDENAÇÃO, SECRETARIA, DIRETORIA, ÁREA DE SERVIÇOS, DESPENSA, WC MASCULINO E WC FEMININO	
P3	0,60	1,80	08	MADEIRA	WC MASCULINO E WC FEMININO	
PORTA VIDRO	DIMENSÕES		QUANT.	MATERIAL	AMBIENTE	OBS
PV1	LARGURA	ALTURA				
	1,00	2,10	01	VIDRO	AUDITORIO	
JANELAS	DIMENSÕES		QUANT.	MATERIAL	AMBIENTE	OBS
J1	LARGURA	ALTURA				
	1,20	1,20	09	VIDRO	AUDITORIO, DIRETORIA, SECRETARIA E COORDENAÇÃO	
J2	2,00	1,20	13	VIDRO	SALAS 03, 04, 06, 07, 08, 09	
COBOGOS	DIMENSÕES		QUANT.	MATERIAL	AMBIENTE	OBS
	LARGURA	ALTURA				
CB1	3,00	1,20	13	PRE-MOLDADO	SALA 01, SALA 02, SALA 03, SALA 04 E SALA 05	
CB2	2,00	1,20	01	PRE-MOLDADO	SALA 05	
CB3	1,00	1,20	03	PRE-MOLDADO	SALA 01, 02, BIBLIOTECA	
CB4	1,50	1,75	09	PRE-MOLDADO	MURO	
CB5	3,00	0,40	02	PRE-MOLDADO	WC, FEMIN, WC MASC.	
PORTÃO	DIMENSÕES		QUANT.	MATERIAL	AMBIENTE	OBS
	LARGURA	ALTURA				
PT1	1,60	1,70	01	FERRO	ENTRADA PRINCIPAL	
PT2	1,00	2,20	07	FERRO	SALA 02, 03, 06, 07, CANTINA, LABORATORIO E SALA DOS PROFESSORES	
PT3	0,70	1,20	01	FERRO	CASA DO GAS	
GRADE	DIMENSÕES		QUANT.	MATERIAL	AMBIENTE	OBS
	LARGURA	ALTURA				
GR1	2,00	1,00	01	FERRO	CANTINA / COZINHA	
GR2	1,40	1,40	03	FERRO	COORDENAÇÃO, SECRETARIA E DIRETORIA	



RESPONSÁVEL TÉCNICO:	
TÍTULO:	LEVANTAMENTO ARQUITETÔNICO - E.E.F. JOÃO MOREIRA BARROSO
COORDENADAS UTM:	475897.80 m E 9611515.49 m S
CONTEÚDO:	PLANTA BAIXA - QUADRO INFORMATIVO
PROPRIETÁRIO:	PREFEITURA MUNICIPAL DE SÃO GONÇALO DO AMARANTE
DESENHO:	EDSON GARCIA
ENDEREÇO:	SALGADO DOS MOREIRAS - ZONA RURAL
MUNICÍPIO:	SÃO GONÇALO DO AMARANTE
ESTADO:	CEARÁ
PRANCHAS:	01/03
ESCALA:	INDICADA
DATA:	FEVEREIRO DE 2024
ETAPA:	PROJETO

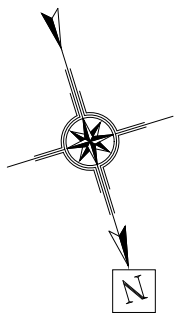

RESPONSÁVEL TÉCNICO:			
TÍTULO: LEVANTAMENTO ARQUITETÔNICO - E.E.F. JOÃO MOREIRA BARROSO			
COORDENADAS UTM: 475897.80 m E 9611515.49 m S		CONTEÚDO: PLANTA COBERTA	
DESENHO: EDSON GARCIA		PROPRIETÁRIO: PREFEITURA MUNICIPAL DE SÃO GONÇALO DO AMARANTE	
ENDEREÇO: SALGADO DOS MOREIRAS - ZONA RURAL			
MUNICÍPIO: SÃO GONÇALO DO AMARANTE		ESTADO: CEARÁ	PRANCHA: 02/03
ESCALA: INDICADA	DATA: FEVEREIRO DE 2024	ETAPA: PROJETO	


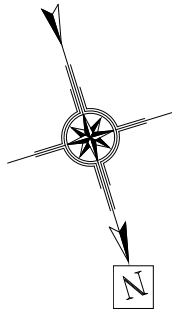


Imagem © 2024 Airbus



RESPONSÁVEL TÉCNICO:		
TÍTULO: LEVANTAMENTO ARQUITETÔNICO - E.E.F. JOÃO MOREIRA BARROSO		
COORDENADAS UTM: 475897.80 m E 9611515.49 m S	CONTEÚDO: PLANTA DE LOCALIZAÇÃO - GOOGLE EARTH	PRÓPRIETÁRIO: PREFEITURA MUNICIPAL DE SÃO GONÇALO DO AMARANTE
DESENHO: EDSON GARCIA		
ENDEREÇO: SALGADO DOS MOREIRAS - ZONA RURAL		
MUNICÍPIO: SÃO GONÇALO DO AMARANTE	ESTADO: CEARÁ	PRANCHAS: 03/03
ESCALA: INDICADA	DATA: FEVEREIRO DE 2024	ETAPA: PROJETO

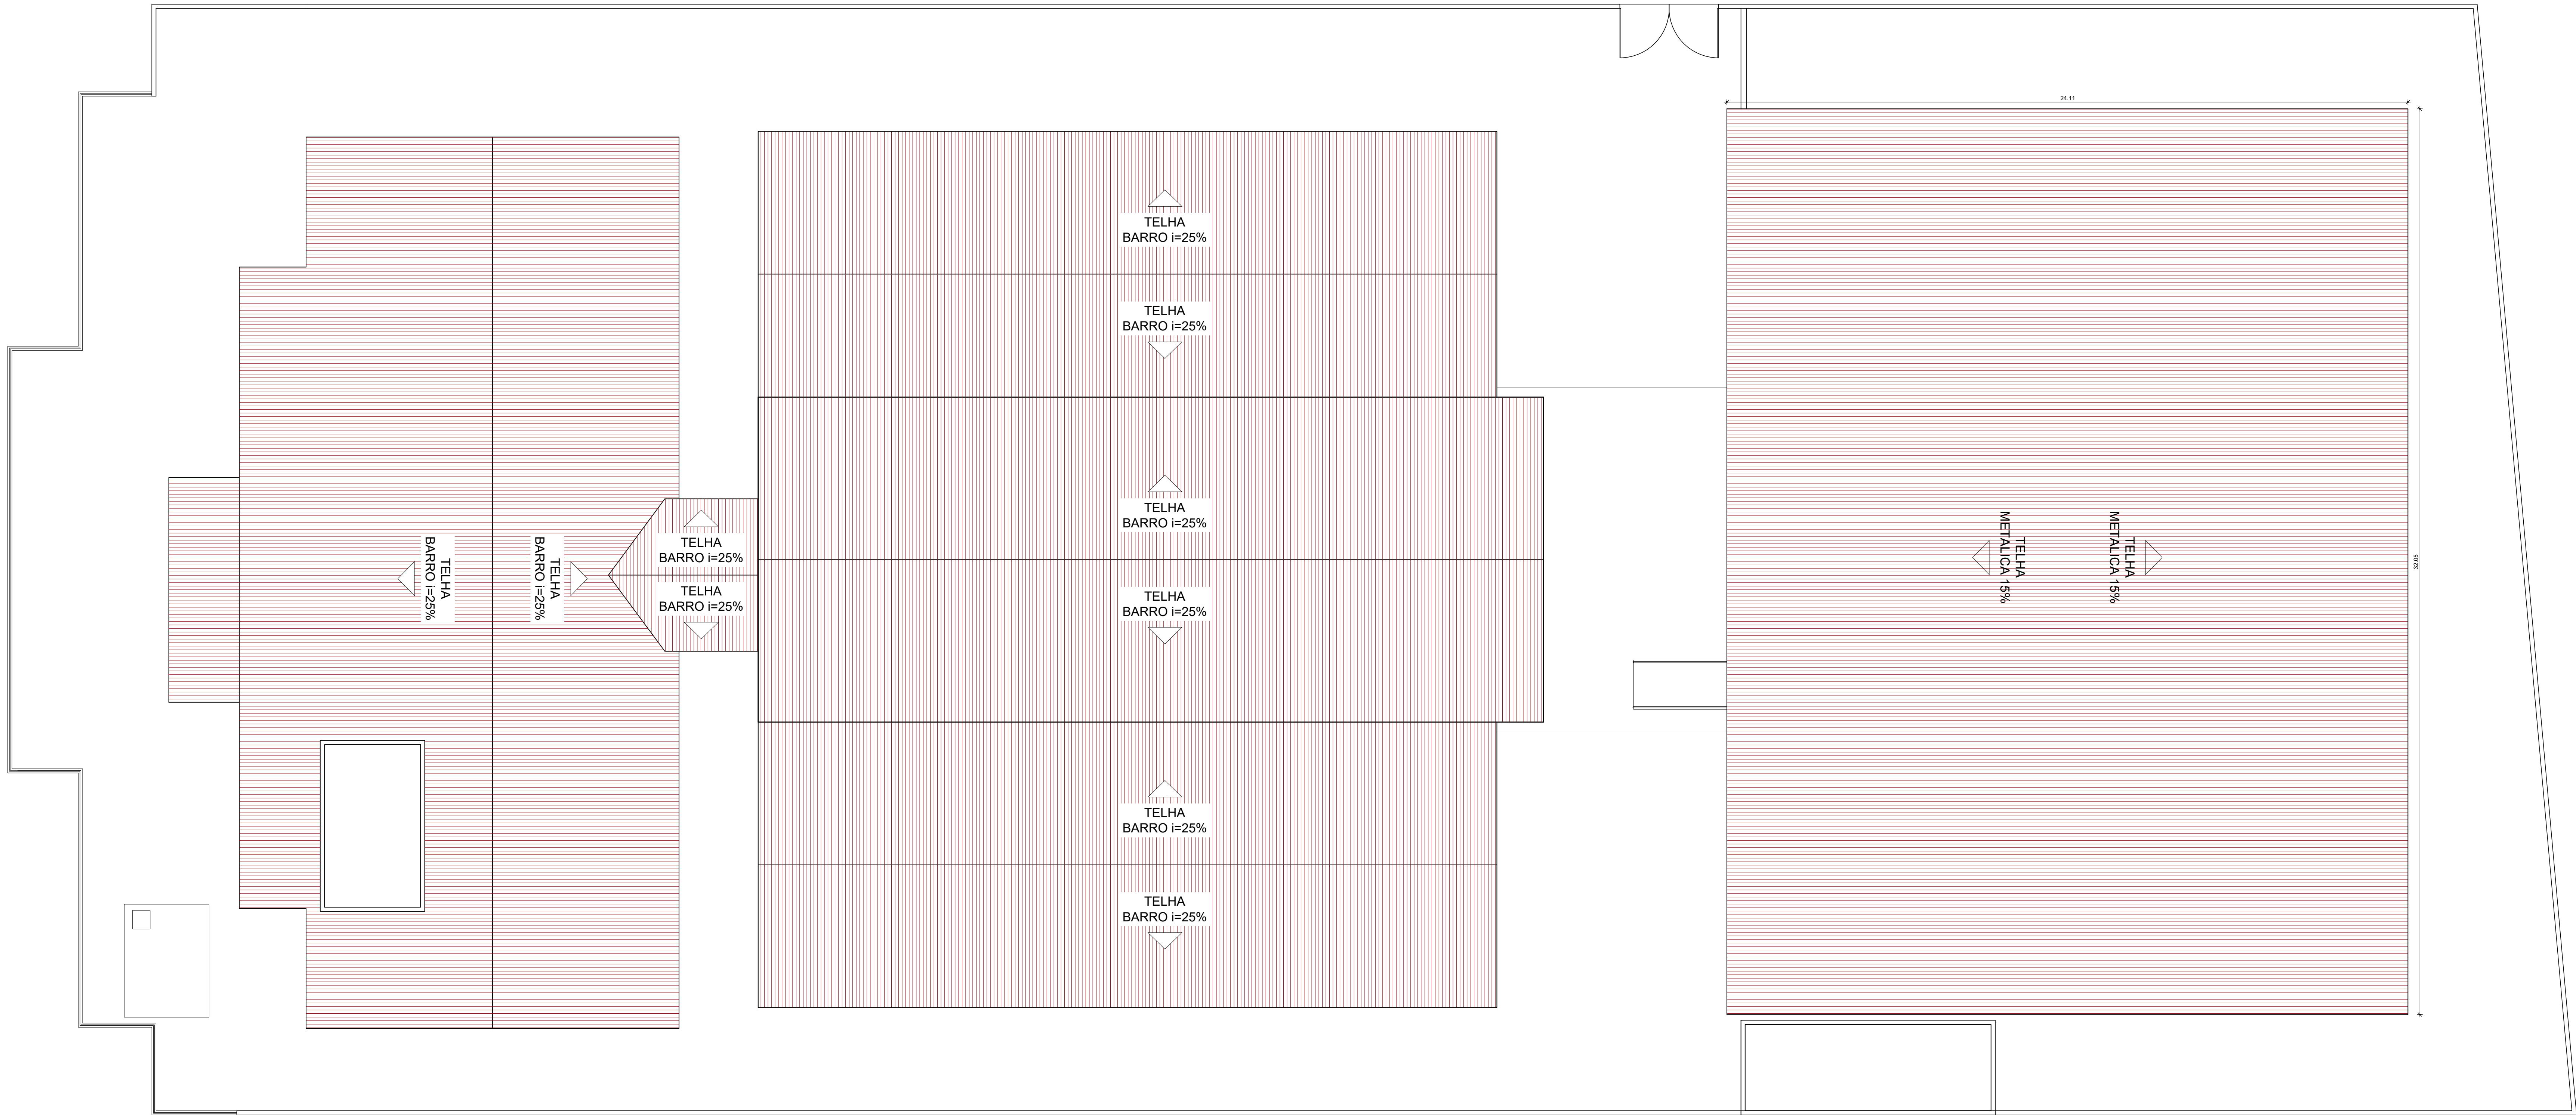

1 PLANTA COBERTA EXISTENTE
ESCALA 1/1000





**PREFEITURA DE
SÃO GONÇALO
DO AMARANTE**
CONSTRUINDO UMA NOVA HISTÓRIA

RESPONSÁVEL TÉCNICO:

TÍTULO:
PROJETO ARQUITETÔNICO - E.E.I.F. TASSO JEREISSATI

COORDENADAS:

CONTEÚDO:
PLANTA COBERTA EXISTENTE - SITUAÇÃO

PROPRIETÁRIO:
PREFEITURA MUNICIPAL DE SÃO GONÇALO DO AMARANTE

DESENHO:
MANUEL MESSIAS MENDES CARVALHO

ENDEREÇO:
AV. CEL. NÉCIO MARTINS, SN, CENTRO

MUNICÍPIO:
SÃO GONÇALO DO AMARANTE

ESTADO:
CEARÁ


FINANCIAR:

ESCALA:
INDICADA

DATA:
FEVEREIRO DE 2024

ETAPA:
PROJETO

01 / 05

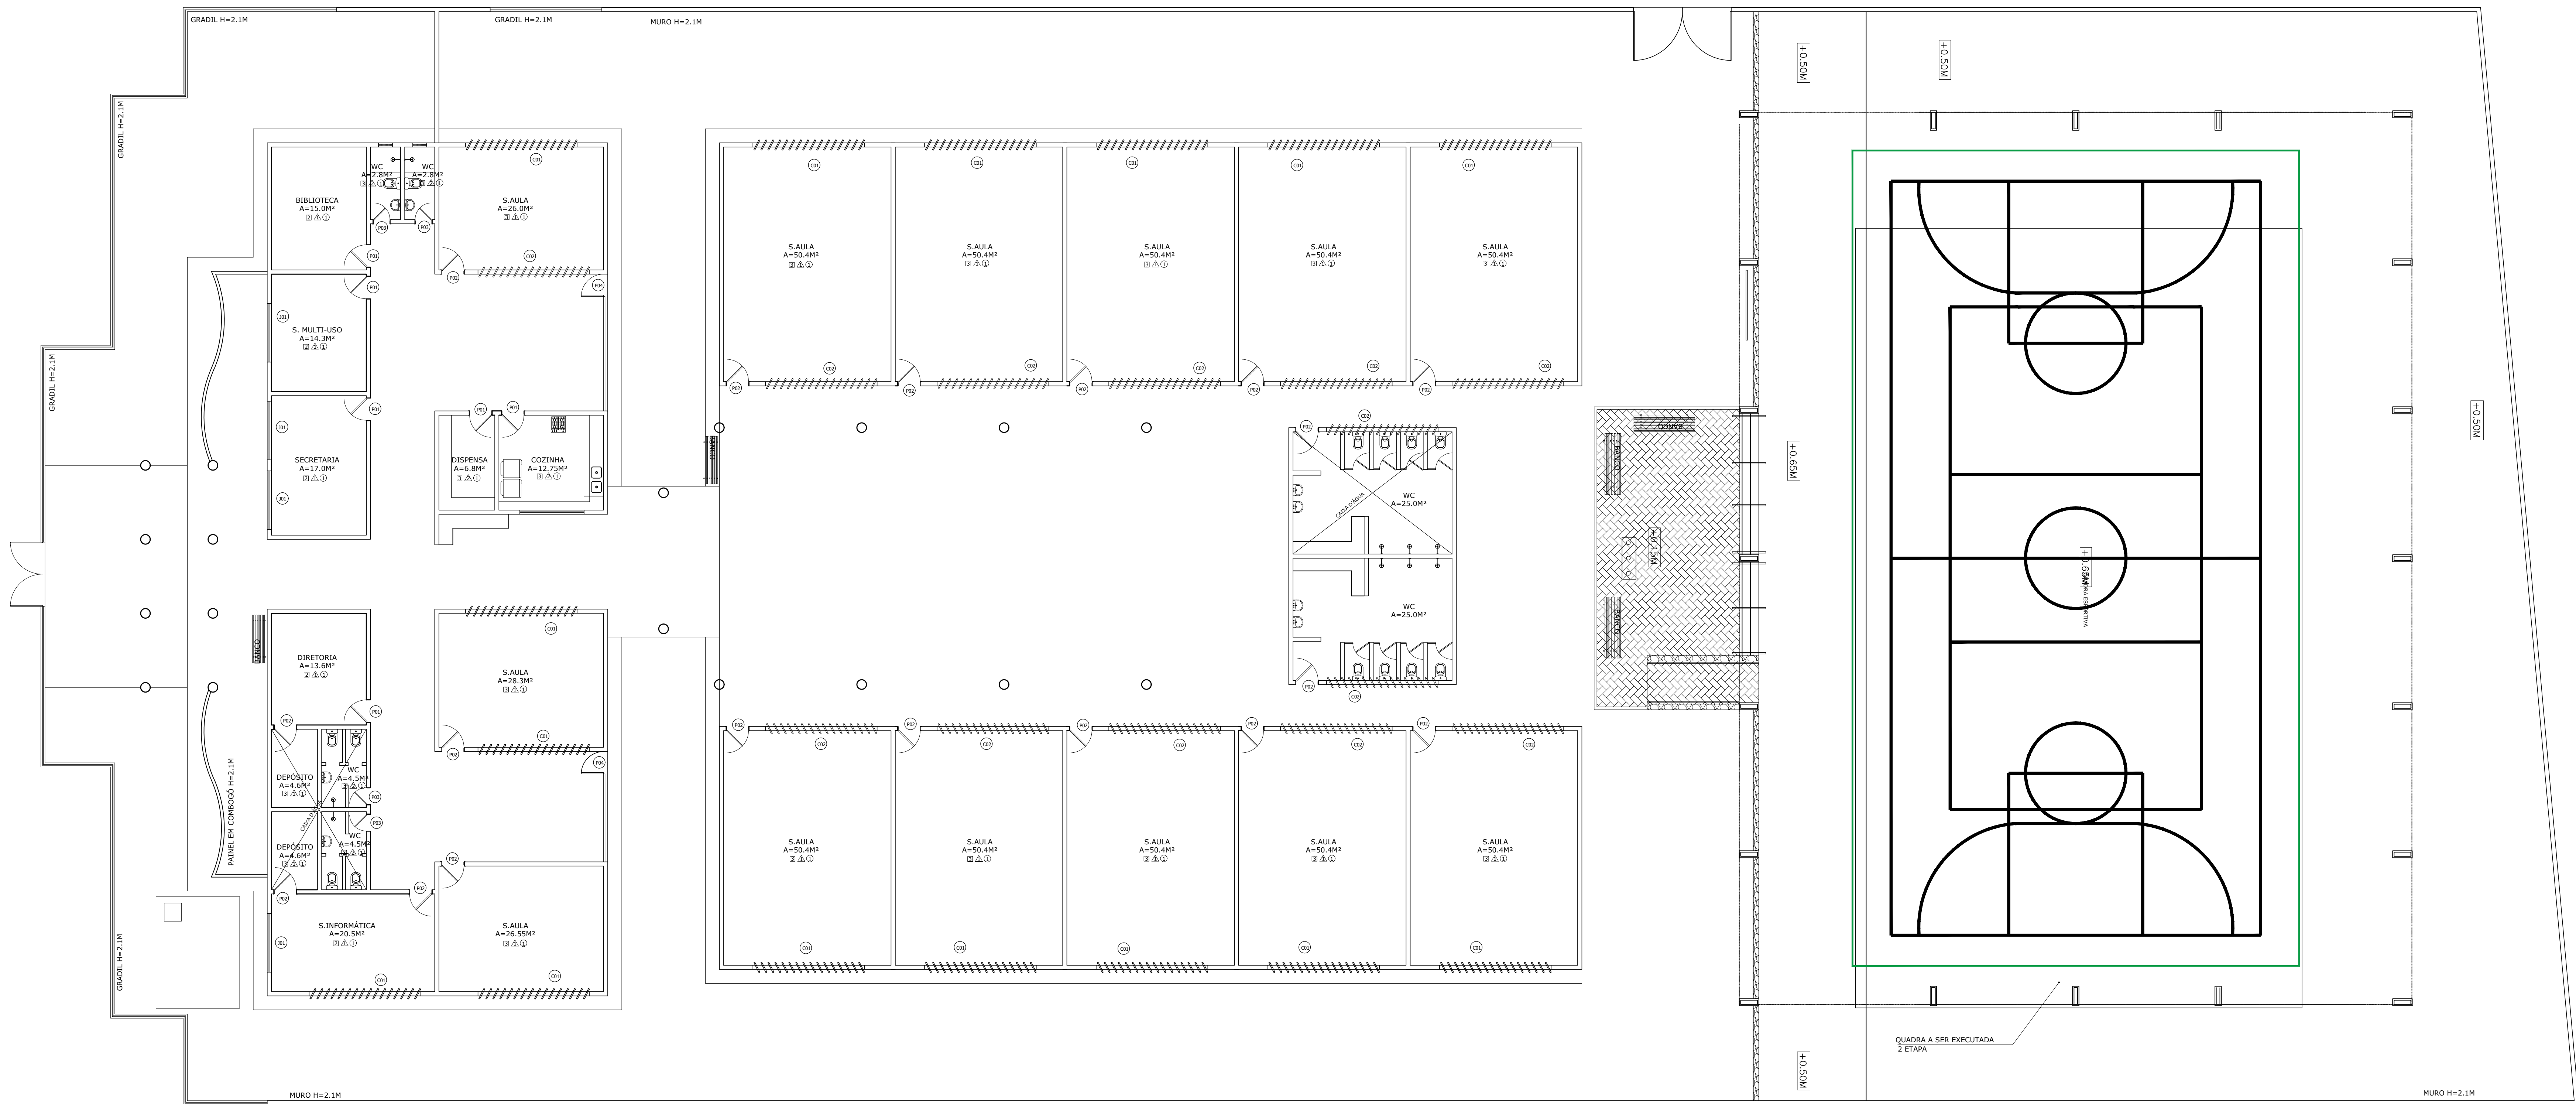

PLANTA BAIXA EXISTENTE
ESCALA 1/100

QUADRO DE ESQUADRIAS				
Esq.	Larg. (m)	Alt. (m)	ESPECIFICAÇÕES	TOTAL
PORTAS				
P-1	0.80	2.10	PORTA PARANÁ TIPO ABRIR + GRADIL ACAB ESMALTE SINTÉTICO	06
P-2	0.80	2.10	PORTA PARANÁ TIPO ABRIR + ACAB. EM PINTURA ESMALTE SINTÉTICO	16
P-3	0.60	2.10	PORTA PARANÁ DE ABRIR ACAB. EM PINTURA ESMALTE SINTÉTICO	04
P-4	0.80	1.00	PORTÃO GRADIL ACAB. EM PINTURA ESMALTE SINTÉTICO	02
P-5	2.30	2.10	PORTÃO GRADIL ACAB. EM PINTURA ESMALTE SINTÉTICO	01
TOTAL				29

ESQUADRIAS				
Esq.	Larg. (m)	Alt. (m)	Peit. (m)	ESPECIFICAÇÕES
J-1	2.10	1.50	0.90	ESQUADRIA VENEZIANA 4 FOLHAS ABRIR (TROCAR POR ESQUADRIA ALUM. VIDRO)
C-1	4.00	1.20	0.90	BRISÉS VERTICAIS EM CONCRETO ACAB EM LATEX
C-2	4.00	0.80	1.30	BRISÉS VERTICAIS EM CONCRETO ACAB EM LATEX
TOTAL				29

QUADRO DE ESPECIFICAÇÕES	
1.1.1.1	PORTA PARANÁ TIPO ABRIR + GRADIL ACAB ESMALTE SINTÉTICO
1.1.1.2	PORTA PARANÁ TIPO ABRIR + ACAB. EM PINTURA ESMALTE SINTÉTICO
1.1.1.3	PORTA PARANÁ DE ABRIR ACAB. EM PINTURA ESMALTE SINTÉTICO
1.1.1.4	PORTÃO GRADIL ACAB. EM PINTURA ESMALTE SINTÉTICO
1.1.1.5	PORTÃO GRADIL ACAB. EM PINTURA ESMALTE SINTÉTICO
1.1.1.6	ESQUADRIA VENEZIANA 4 FOLHAS ABRIR (TROCAR POR ESQUADRIA ALUM. VIDRO)
1.1.1.7	BRISÉS VERTICAIS EM CONCRETO ACAB EM LATEX
1.1.1.8	BRISÉS VERTICAIS EM CONCRETO ACAB EM LATEX
PREFEITURA DE

SÃO GONÇALO DO AMARANTE

CONSTRUINDO UMA NOVA HISTÓRIA

RESPONSÁVEL TÉCNICO:

TÍTULO:

PROJETO ARQUITETÔNICO - E.E.I.F. TASSO JEREISSATI

COORDENADAS:

CONTÉUDO:

PLANTA BAIXA EXISTENTE - QUADRO INFORMATIVO

PROPRIETÁRIO:

PREFEITURA MUNICIPAL DE SÃO GONÇALO DO AMARANTE

DIRETOR:

MANUEL MESSIAS MENDES CARVALHO

ENDEREÇO:

AV. CEL. NÉCIO MARTINS, SN, CENTRO

MUNICÍPIO:

ESTADO:

PRINCIPAIS:

SÃO GONÇALO DO AMARANTE

CEARÁ

ESCALA:

DATA:


ETAPA:

INDICADA

FEVEREIRO DE 2024

PROJETO

02/05

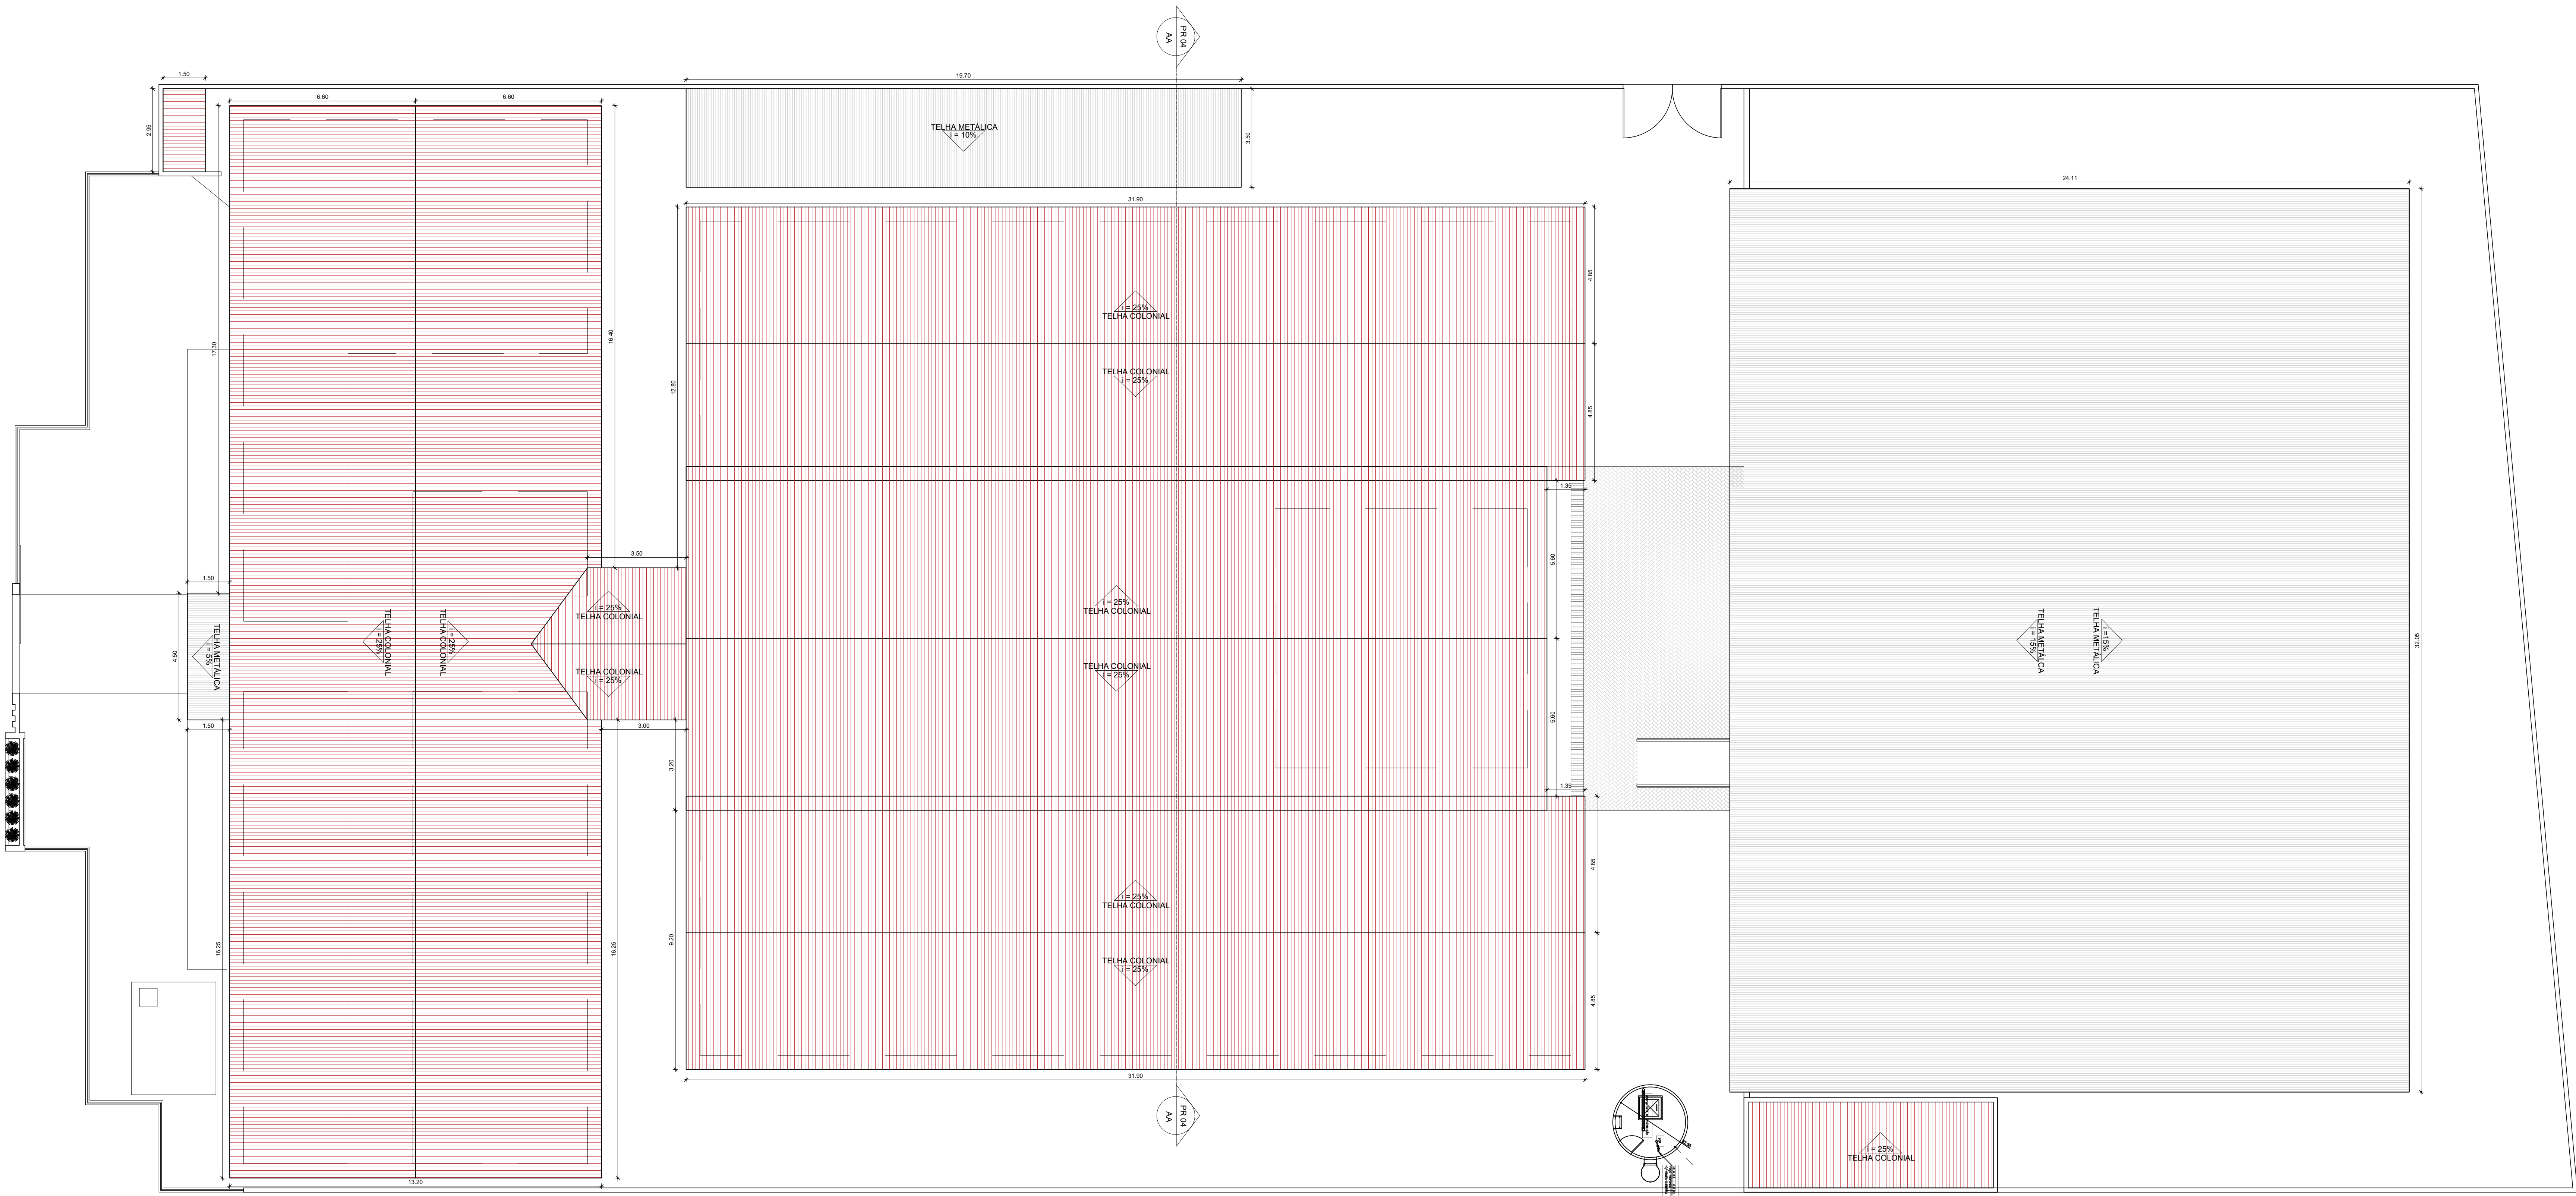

1 PLANTA COBERTA ALTERADA
ESCALA 1/100



**PREFEITURA DE
SÃO GONÇALO
DO AMARANTE**
CONSTRUINDO UMA NOVA HISTÓRIA

RESPONSÁVEL TÉCNICO:

TÍTULO:
PROJETO ARQUITETÔNICO - E.E.I.F. TASSO JEREISSATI

COORDENADAS:

CONTEÚDO:
PLANTA COBERTA - RENDER FACHADA

PROPRIETÁRIO:
PREFEITURA MUNICIPAL DE SÃO GONÇALO DO AMARANTE

DESENHO:
MANUEL MESSIAS MENDES CARVALHO

ENDEREÇO:
AV. CEL. NÉCIO MARTINS, SN, CENTRO

MUNICÍPIO:
SÃO GONÇALO DO AMARANTE

ESTADO:
CEARÁ


PRANCIA:

ESCALA:
INDICADA


DATA:
FEVEREIRO DE 2024

ETAPA:
PROJETO


03/05

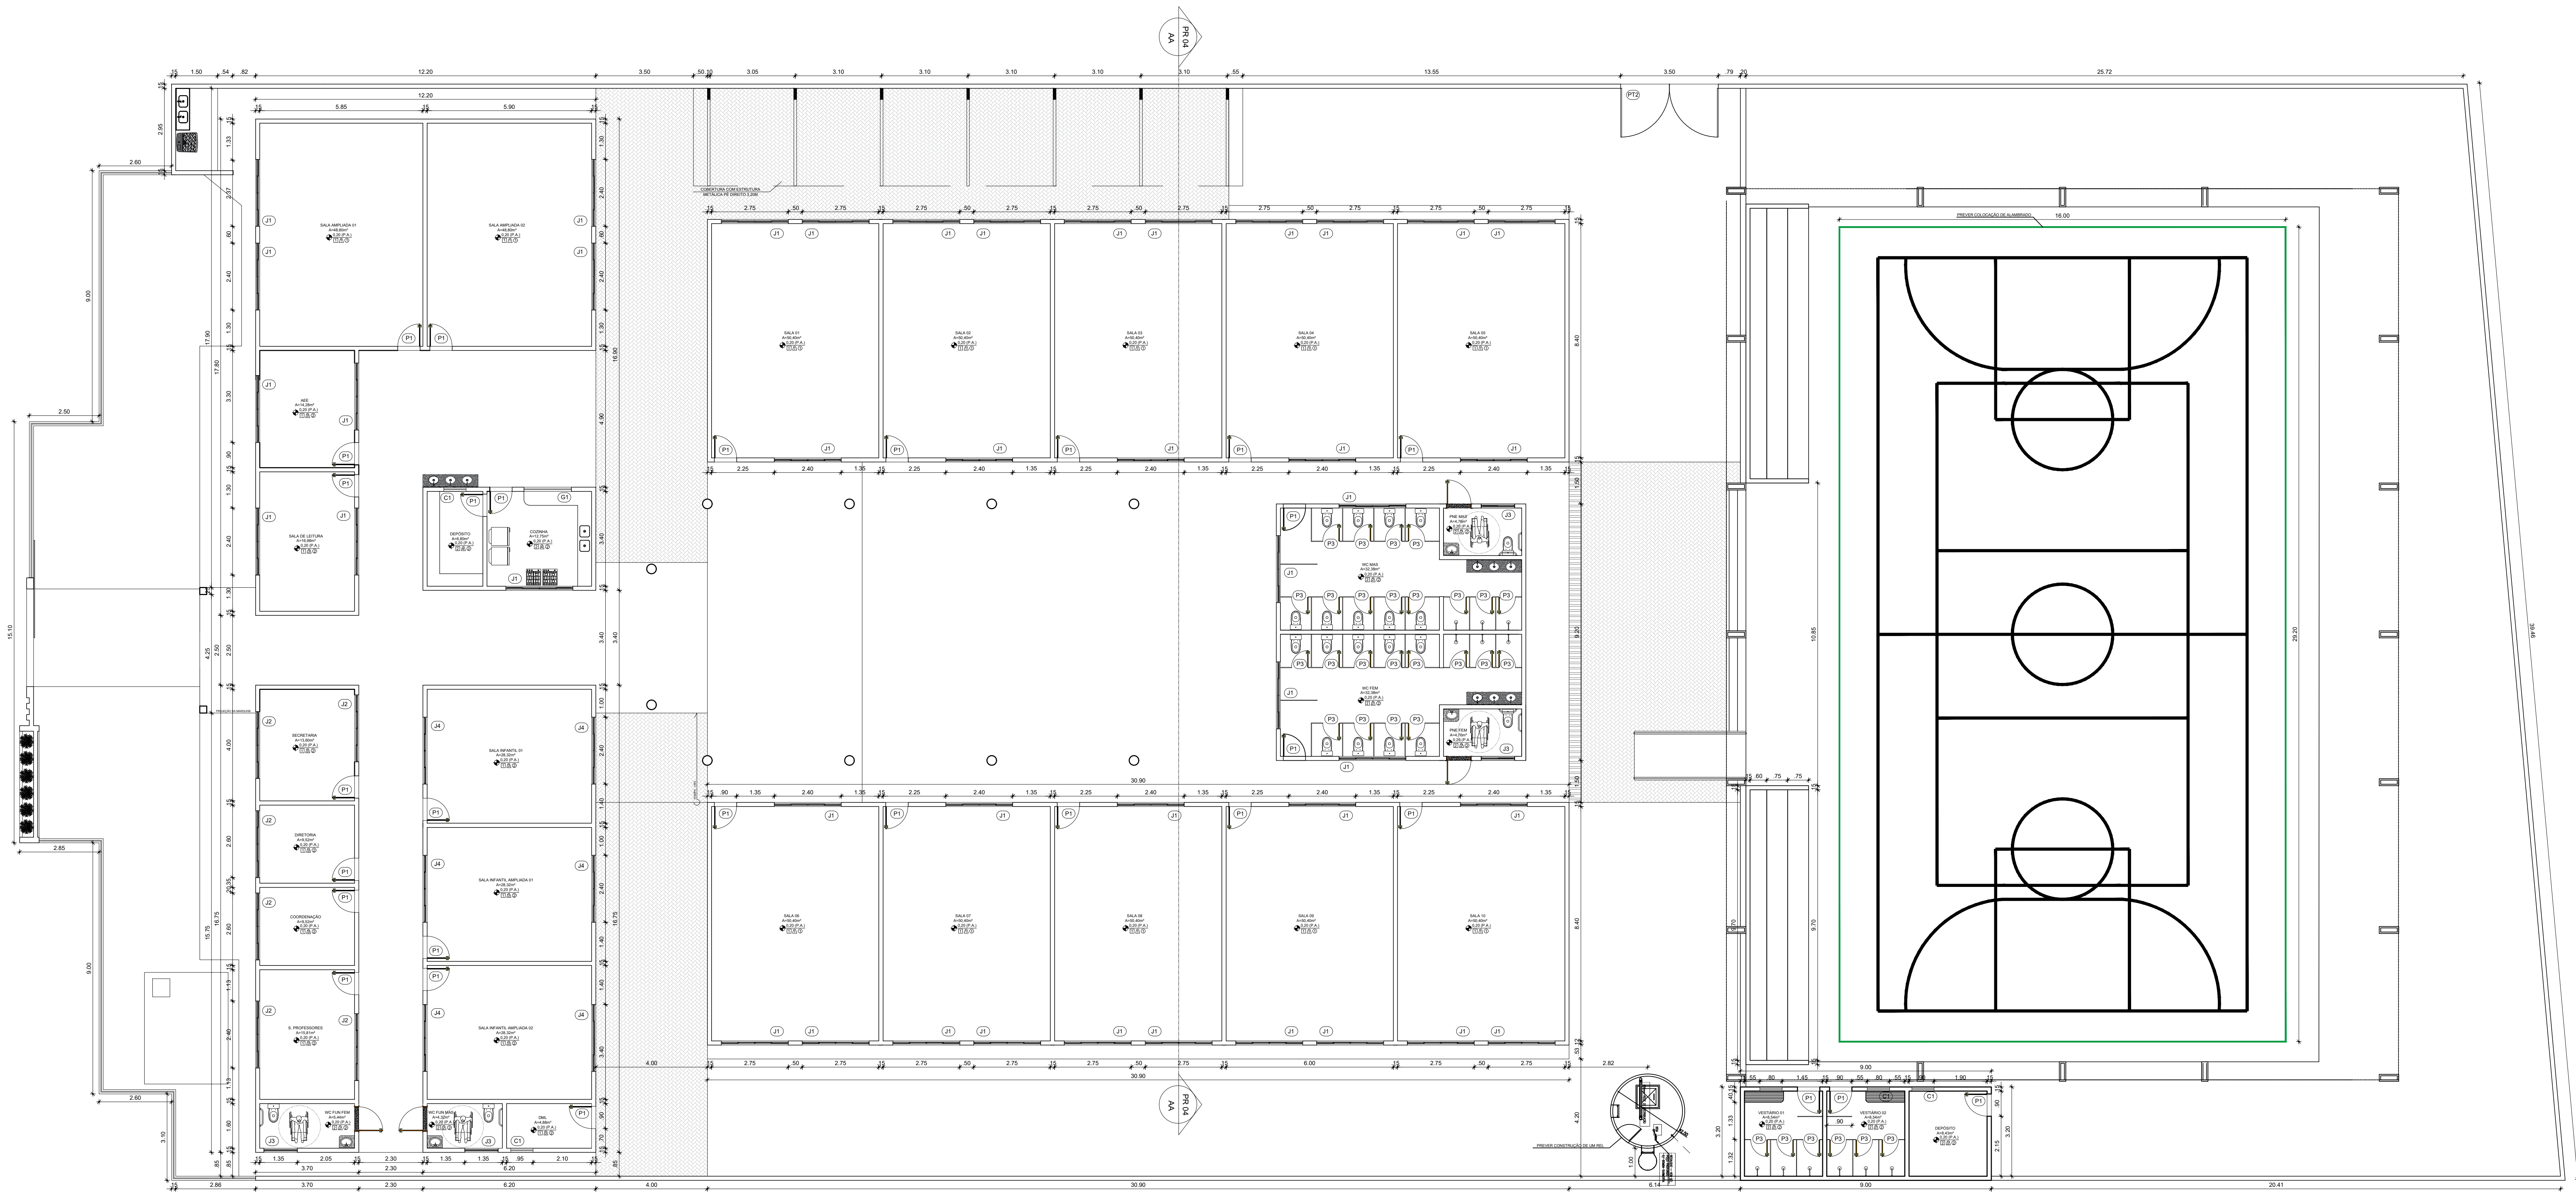


1 PLANTA BAIXA ALTERADA
ESCALA 1/100

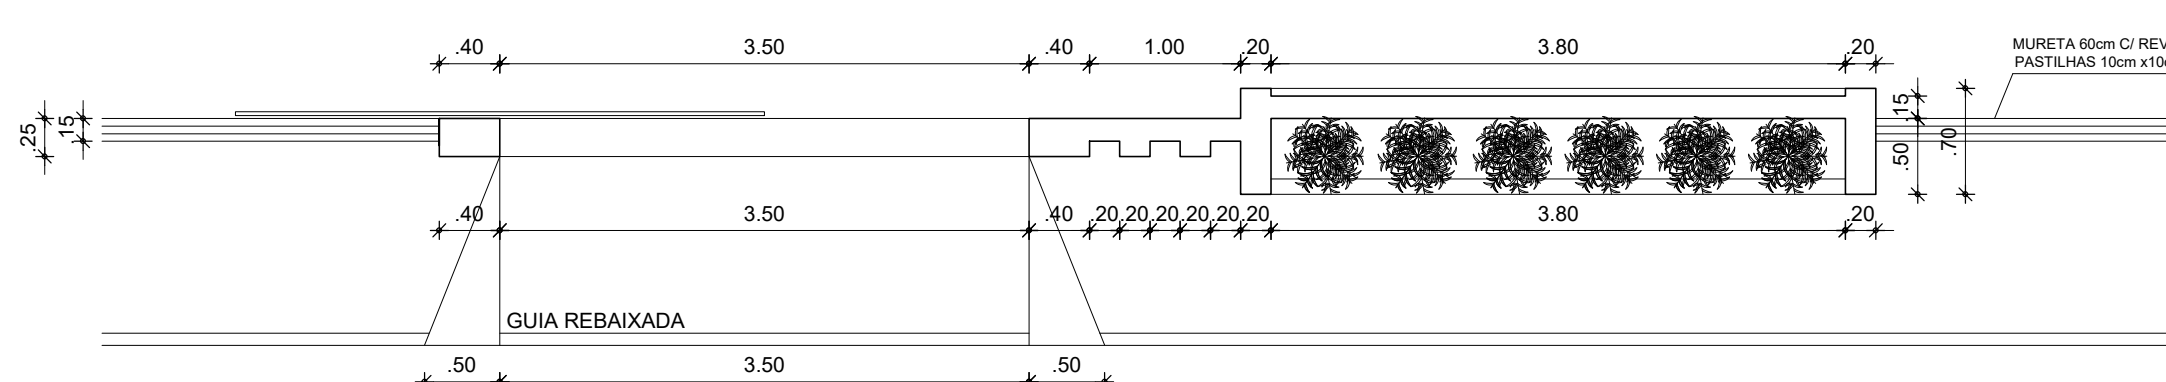


1 PLANTA BAIXA FACHADA
ESCALA 1/50

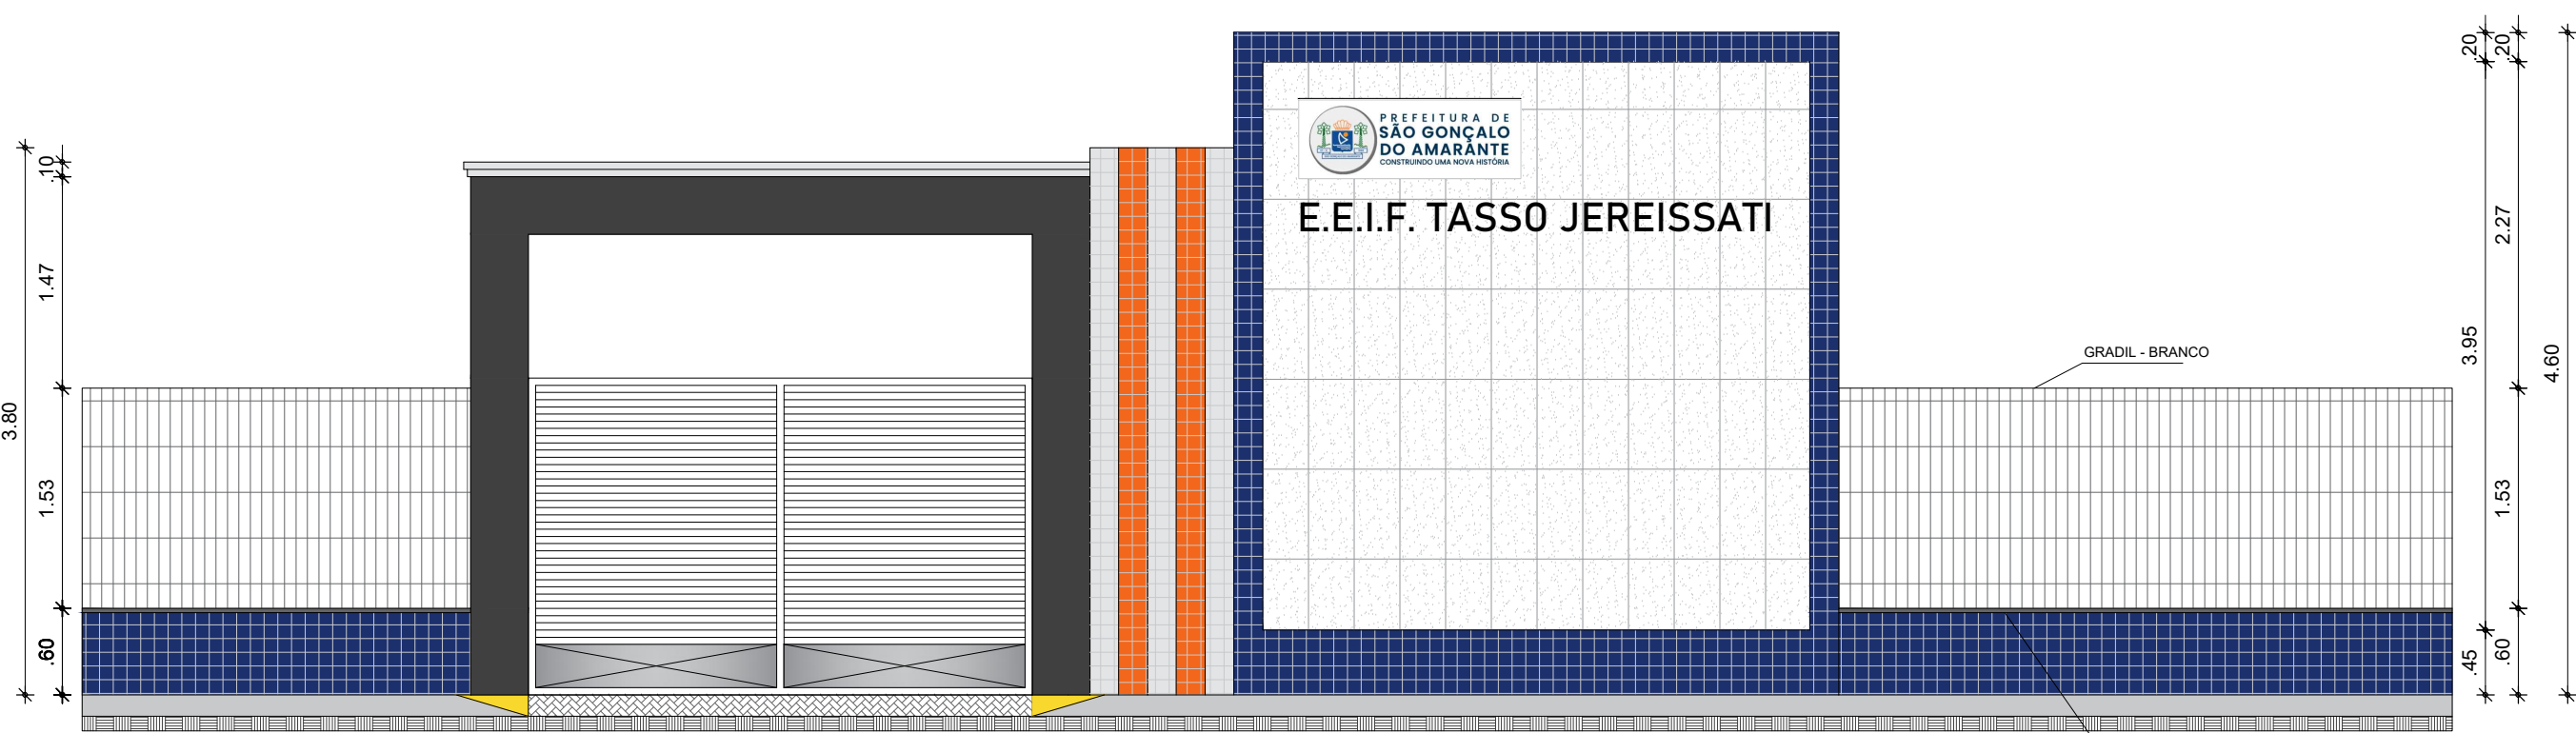


1 VISTA FACHADA PADRÃO
ESCALA 1/50

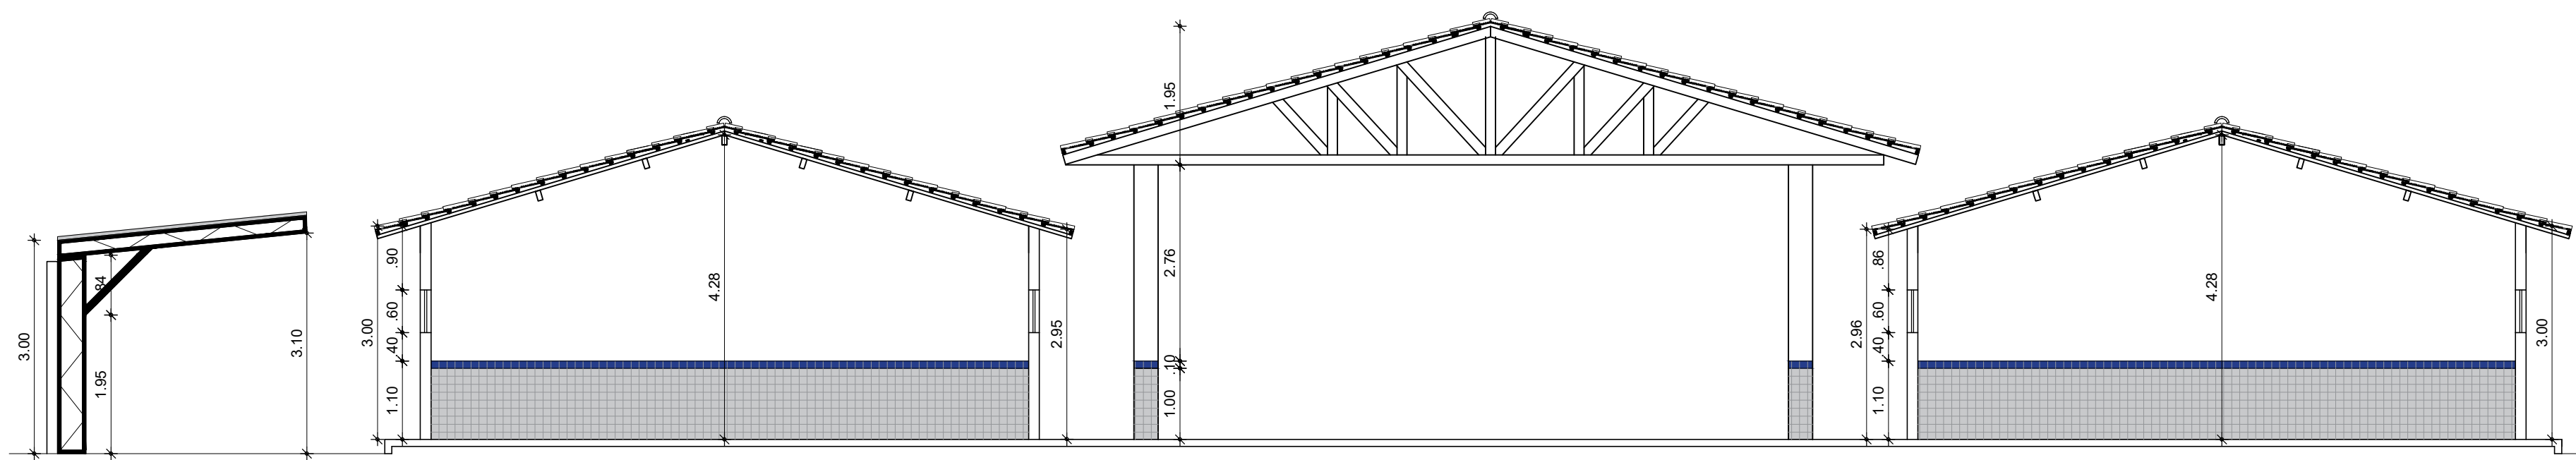

1 CORTE AA
ESCALA 1/100

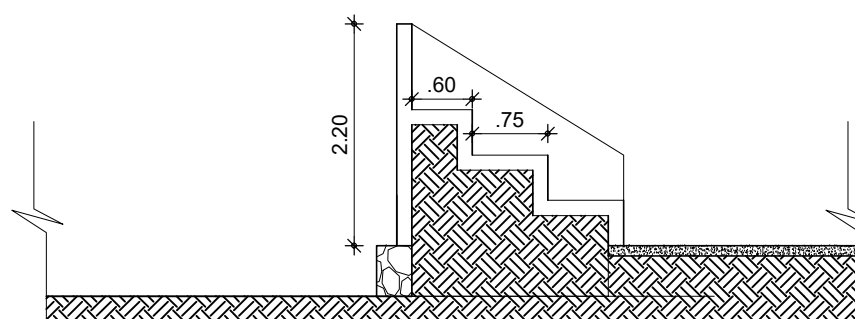

1 CORTE BB
ESCALA 1/100

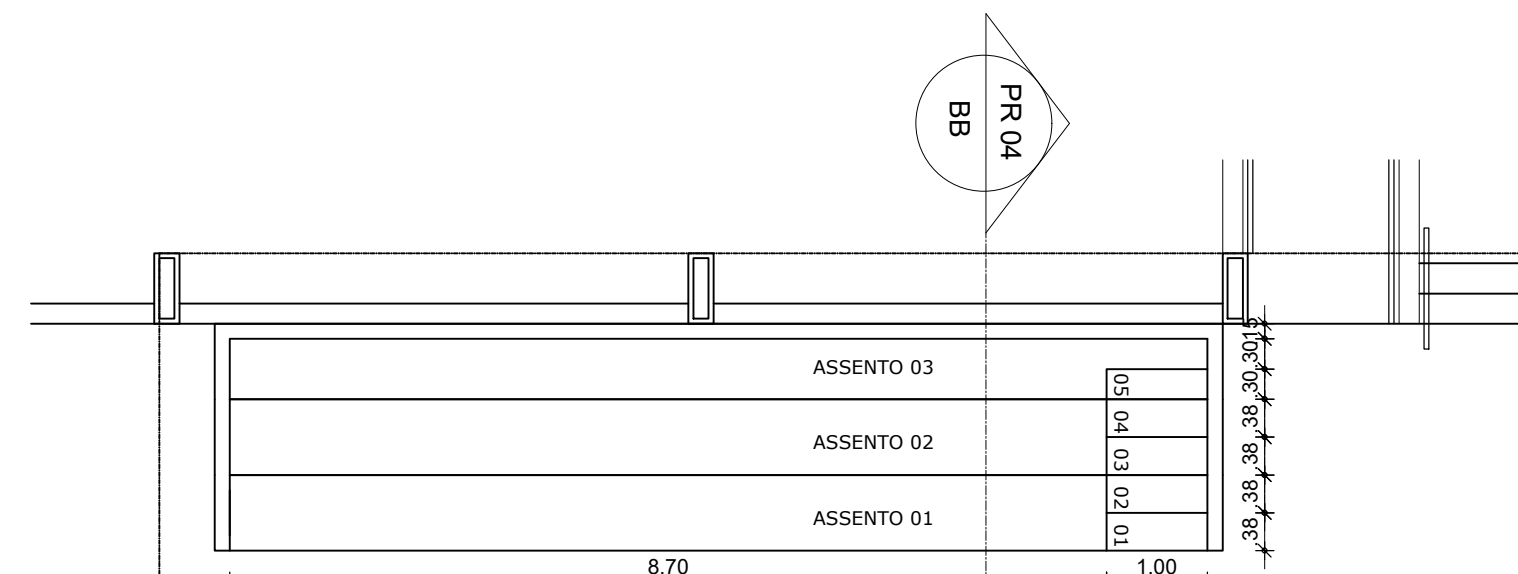

1 DET ARQUIBANCADA
ESCALA 1/100

QUADRO GERAL DE ESQUADRIAS NOVAS					
TIPO	DIMENSÃO	PEITORIL	QUANT.	MATERIAL	OBSERVAÇÃO
PT1	3,5x2,10	---	01	ALUMINIO	DE CORRER / METALON 20x20
PT2	3,5x2,10	---	01	ALUMINIO	DE CORRER / 20 FOLHAS / CHAPA FERRO
GRADE					
TIPO	DIMENSÃO	PEITORIL	QUANT.	MATERIAL	OBSERVAÇÃO
G1	1,70x1,20	0,30	01	ALUMINIO	QUALHOTINA / METALON 20x20
PORTA					
TIPO	DIMENSÃO	PEITORIL	QUANT.	MATERIAL	OBSERVAÇÃO
P1	0,80x2,10	---	29	ALUMINIO	DE ABIRIR
P2	0,80x2,10	---	04	ALUMINIO	DE ABIRIR
P3	0,80x1,50	---	30	ALUMINIO	DE ABIRIR / 20 COM ELEVADO
JANELA					
TIPO	DIMENSÃO	PEITORIL	QUANT.	MATERIAL	OBSERVAÇÃO
J1	2,40x0,80	1,50	43	VIDROALUMINIO	DE CORRER / 14 FOLHAS
J2	2,40x1,10	1,00	08	VIDROALUMINIO	DE CORRER / 14 FOLHAS
J3	1,20x0,80	1,50	04	VIDROALUMINIO	MANEJO AR
J4	2,40x1,20	0,30	05	VIDROALUMINIO	DE CORRER / 14 FOLHAS
CORRADO					
TIPO	DIMENSÃO	PEITORIL	QUANT.	MATERIAL	OBSERVAÇÃO
C1	0,80x0,40	1,70	05	CONCRETO	FIBRO ANTI CHUVA

QUADRO DE MATERIAIS			
PISO		TETO	
1	PISO INDUSTRIAL	1	FORRO PVC
2	REVESTIMENTO CERÂMICO 45x45cm, BRANCO	2	LATEX PRE-MOLDADA
3	PISO INTERTRAVADO H4	3	TELHADO APARENTE
4	TERRENO NATURAL	4	



RESPONSÁVEL TÉCNICO:

TÍTULO: PROJETO ARQUITETÔNICO - E.E.I.F. TASSO JEREISSATI
COORDENADOR: MANUEL MESSIAS MENDES CARVALHO
DESENHO: MANUEL MESSIAS MENDES CARVALHO
ENGENHEIRO: AV. CEL. NÉCIO MARTINS, SN, CENTRO
MUNICÍPIO: SÃO GONÇALO DO AMARANTE
ESTADO: CEARÁ
INDICADA: FEVEREIRO DE 2024
ETAPA: PROJETO

04/05



1 PLANTA BAIXA ALTERADA
ESCALA 1/100

CONSTRUIR
DEMOLIR



RESPONSÁVEL TÉCNICO:

TÍTULO:
PROJETO ARQUITETÔNICO - E.E.I.F. TASSO JEREISSATI

COORDENADAS:

CONTEÚDO:
PLANTA CONSTRUIR / DEMOLIR

PROPRIETÁRIO:
PREFEITURA MUNICIPAL DE SÃO GONÇALO DO AMARANTE

DESENHO:

MANUEL MESSIAS MENDES CARVALHO

ENDEREÇO:

AV. CEL. NÉCIO MARTINS, SN, CENTRO

MUNICÍPIO:

SÃO GONÇALO DO AMARANTE

ESTADO:

CEARÁ

PRINCÍPIO:

ESCALA:

INDICADA



DATA:

FEVEREIRO DE 2024

ETAPA:

PROJETO

05/05

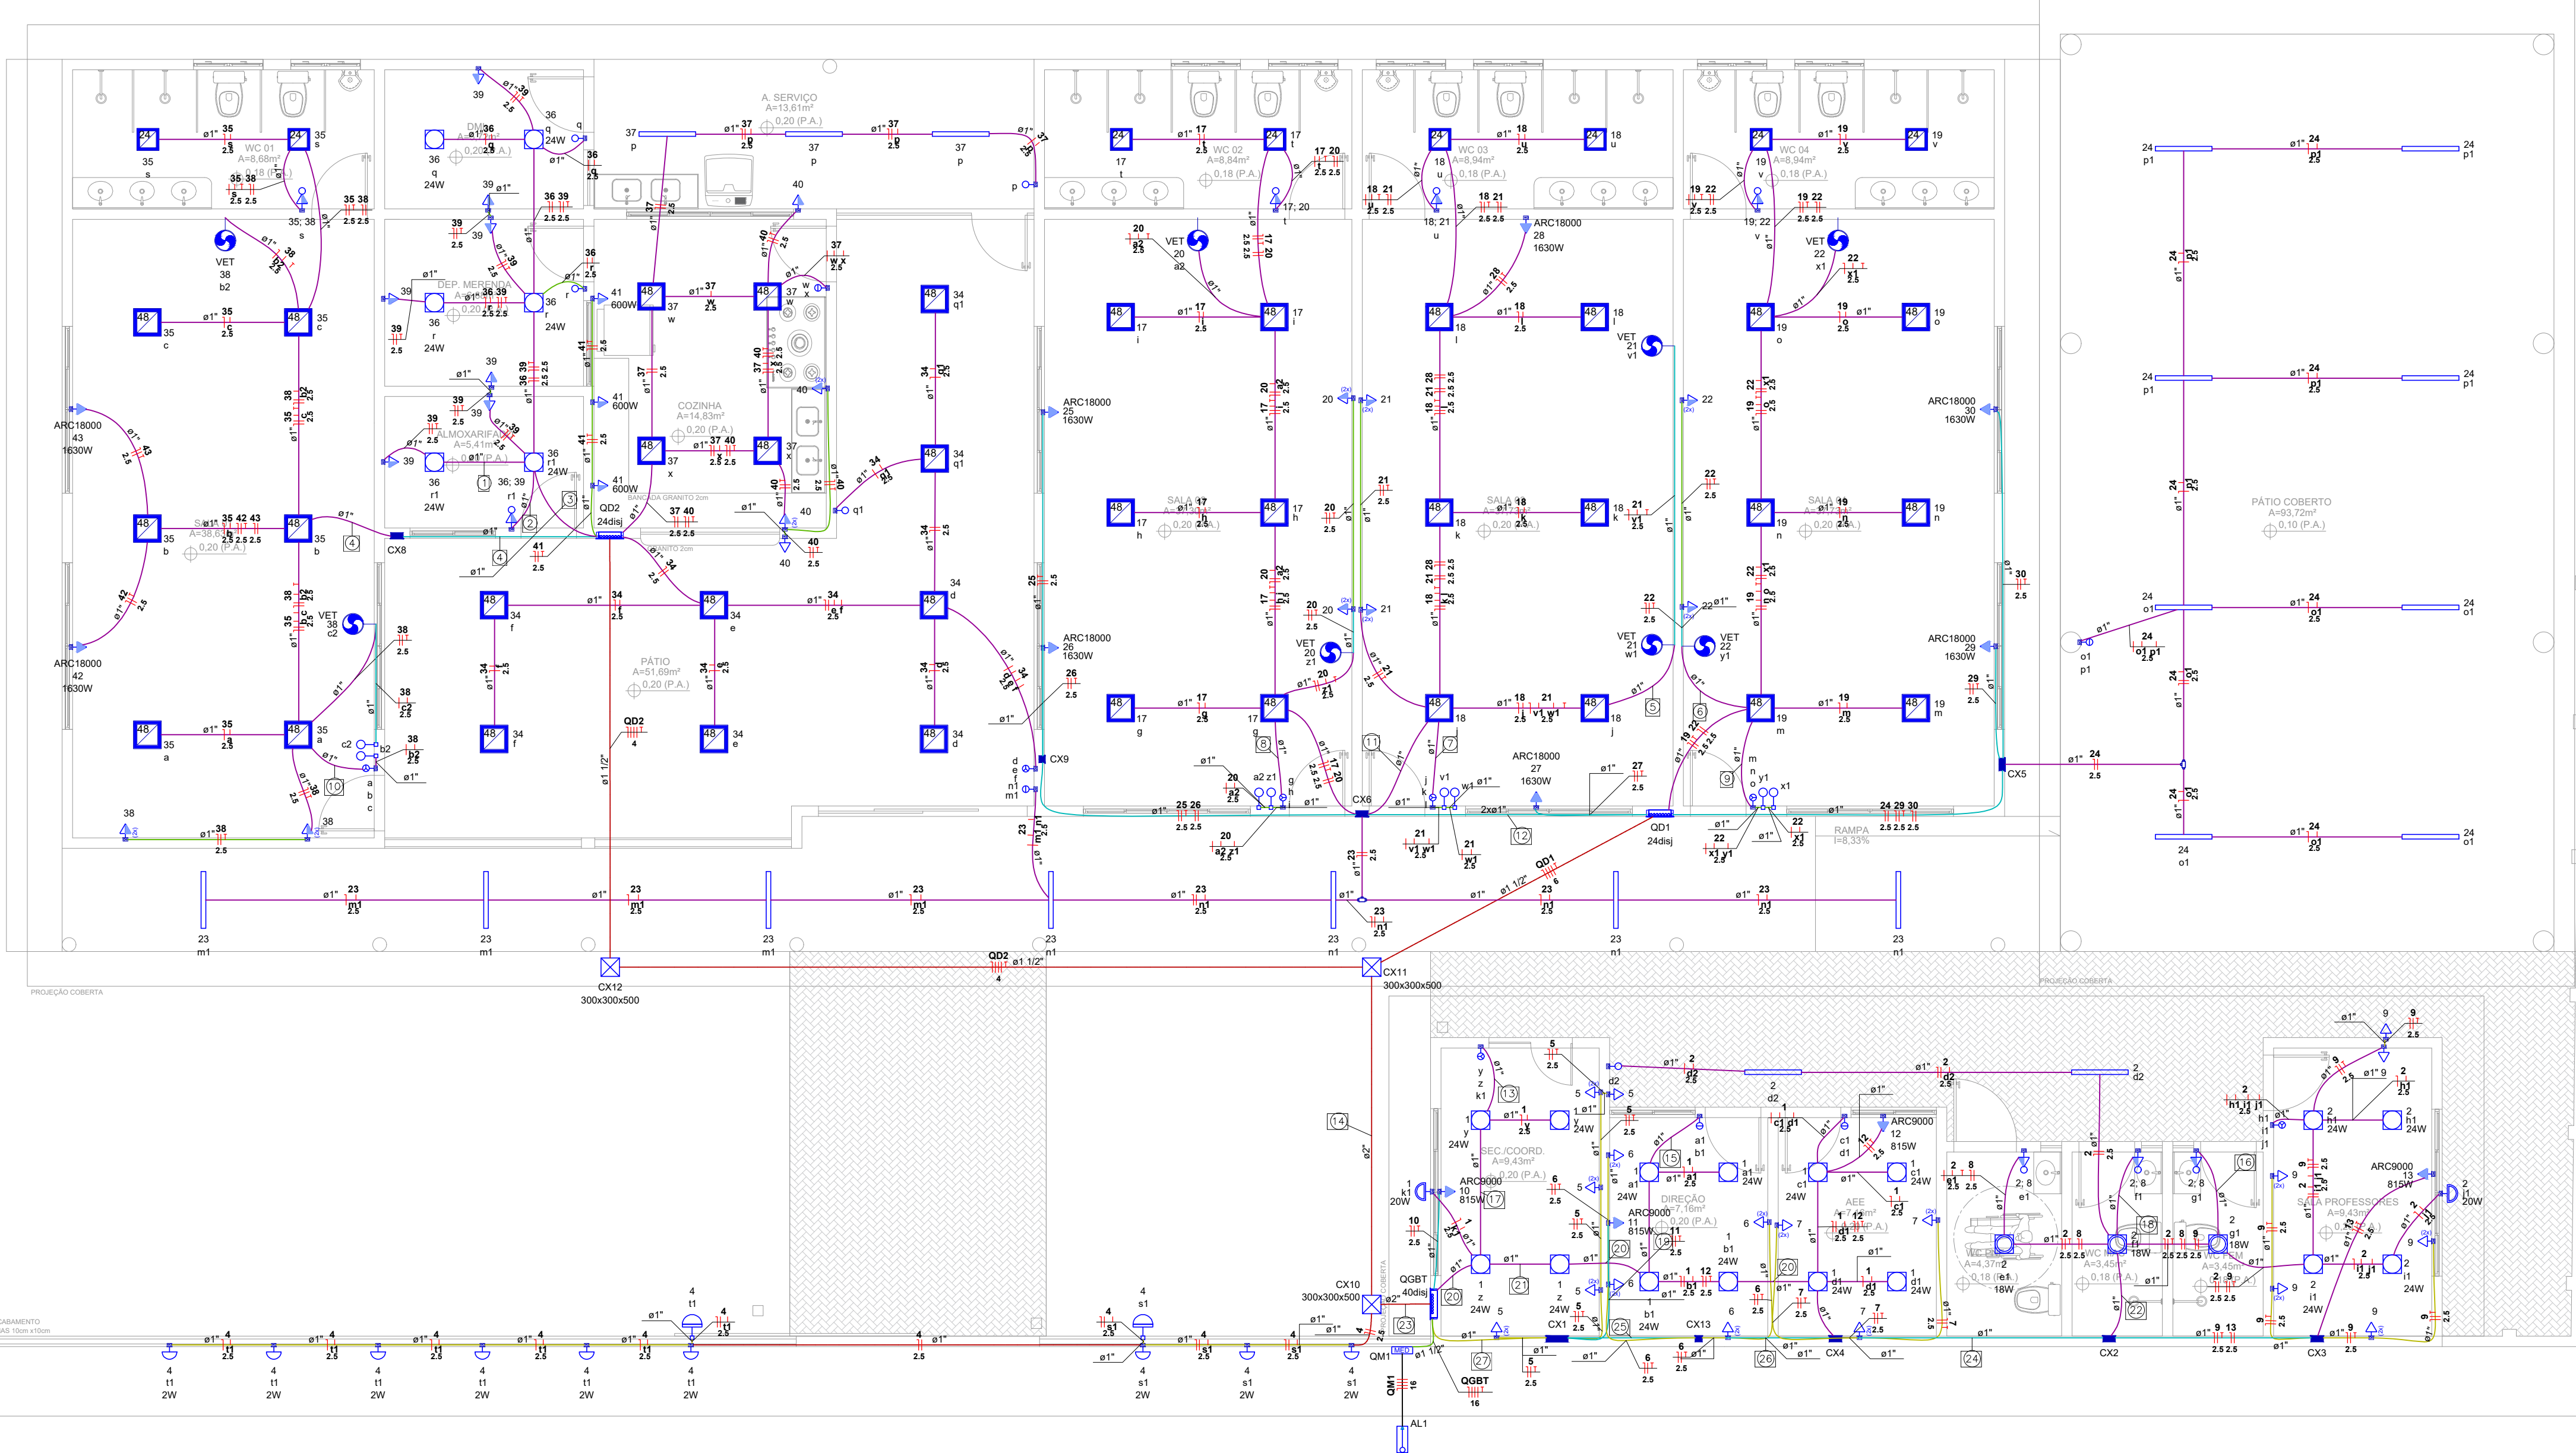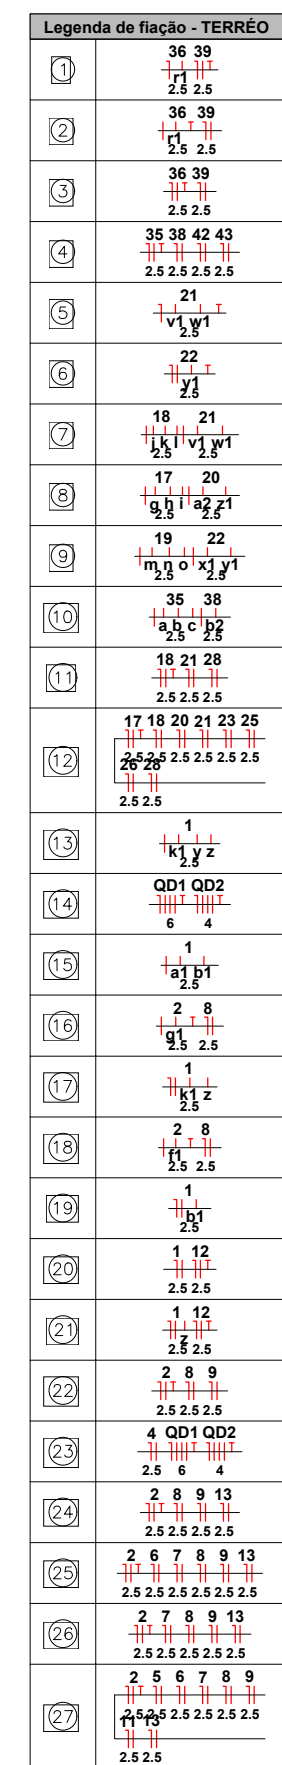

Legenda - TERRAÇO

ABRIGUELA DE SOBREPOR, CORPO EM ALUMINIO, SOQUETE E 27W, DIFUSOR EM VIDRO, TEMPERADO FOSCO, COM UMA LÂMPADA ELETRONICA COMPACTA DE 20W COMPLET,

CAIXA ALVENARIA / REBOCO / C/ TAMPA CONCRETO S/ FUNDO DI=30x30x50 cm

CAIXA DE PASSAGEM COM TAMPA PARAFUSADA 200X200X100mm - ALTA 2,20M DO PISO ACABADO

CAIXA DE PASSAGEM PV 4"X4" - ALTA A 2,20M DO PISO ACABADO

CAIXA DE PASSAGEM PVC DE EMBUTIR 4"X2" - ALTA

COMANDO LIGA/DESLIGA VENTILADOR - 1,10M DO PISO ACABADO

Condutule T

Entrada de serviço

INTERRUPTOR UMA TECLA SIMPLES 10A 250V - 1,10M DO PISO ACABADO

INTERRUPTOR DUAS TECLAS SIMPLES 10A 250V - 1,10M DO PISO ACABADO

INTERRUPTOR UMA TECLA SIMPLES 10A 250V - 1,10M DO PISO ACABADO

INTERRUPTOR UMA TECLA SIMPLES E TOMADA UNIVERSAL 10A 250V - A 1,20 DO PISO ACABADO

LUMINARIA LÂMPADA LED TUBULAR SOBREPOR 120CM - COMPLETA DE 40W

LUMINARIA TIPO PLAFON QUADRADA, DE EMBUTIR, COM LED DE 24 W - FORNECIMENTO E INSTALAÇÃO

LUMINARIA TIPO PLAFON QUADRADA, DE EMBUTIR, COM LED DE 48 W - FORNECIMENTO E INSTALAÇÃO

LUMINARIA TIPO PLAFON QUADRADA, DE SOBREPOR, COM LED DE 18 W - FORNECIMENTO E INSTALAÇÃO

LUMINARIA TIPO PLAFON QUADRADA, DE SOBREPOR, COM LED DE 24 W - FORNECIMENTO E INSTALAÇÃO

LUMINARIA/BALIZADOR 2W EMBUTIR CAIXA 4X2 PAREDE/ESCALADA - A 0,30M DO PISO ACABADO

PONTO PARA CONDICIONAR DE AR SPLIT 18000BTU - ALTA A 2,20M DO PISO ACABADO

PONTO PARA CONDICIONAR DE AR SPLIT 9000BTU - ALTA A 2,20M DO PISO ACABADO

PONTO VENTILADOR DE PAREDE - ALTA - 2,20M DO PISO ACABADO

QUADRO DE DISTRIBUIÇÃO DE ENERGIA EM CAIXA DE FIOCA 1,10M DO PISO ACABADO

QUADRO DE DISTRIBUIÇÃO DE ENERGIA EM CAIXA DE FIOCA 1,10M DO PISO ACABADO

QUADRO DE DISTRIBUIÇÃO DE ENERGIA EM CAIXA DE FIOCA 1,10M DO PISO ACABADO

Quadro de medição

Relé Fotoelétrico

TOMADA DUPLA DE EMBUTIR 2P+T 10A-250V - BAIXA A 0,30M DO PISO

TOMADA DUPLA DE EMBUTIR 2P+T 10A-250V - MÉDIA A 1,10M DO PISO ACABADO

TOMADA UNIVERSAL 10A 250V - BAIXA A 0,30M DO PISO ACABADO

TOMADA UNIVERSAL 10A 250V - MÉDIA A 1,10M DO PISO ACABADO

TOMADA UNIVERSAL 10A 250V - 600 W - MÉDIA A 1,10M DO PISO ACABADO

Legenda de condutos - TERRÇO	
Elétrica	
	Direta
	Teto
	Alta
	Média
	Baixa
	Piso

RESPONSÁVEL TÉCNICO:			
TÍTULO:			
PROJETO ELÉTRICO - CEDI LÁPIS COLORIDO			
COORDENADAS:		CONTEÚDO:	
		PROJETO ELÉTRICO PREDIAL - LEGENDAS	
		PROPRIETÁRIO:	
		PREFEITURA MUNICIPAL DE SÃO GONÇALO DO AMARANTE	
DESENHO:			
ARQUIMEDES AGLIM BEZERRA JUNIOR			
ENDEREÇO:			
R. IVETE ALCÂNTARA, 120 - CENTRO, SÃO GONÇALO DO AMARANTE - CE			
MUNICÍPIO:		ESTADO:	
SÃO GONÇALO DO AMARANTE		CEARÁ	
ESCALA:		ETAPA:	
INDICADA		PROJETO	
DATA:		BRANCHA:	
FEVEREIRO DE 2024		01 / 03	

Quadro de Cargas (QGBT) - TERREO																									
Circuito	Descrição	Esquema	Método de inst.	Tensão (V)	Iluminação (W)					Tomadas (W)		Pot. total. (VA)	Pot. total. (W)	Fases	Pot. - R (W)	Pot. - S (W)	Pot. - T (W)	In' (A)	Ip (A)	Seção (mm²)	Ic (A)	Icc (kA)	Disj (A)	dV parc (%)	dV total (%)
					2	18	20	24	40	100	815														
QD1		3F+N+T	D	380/220 V								16063	13668	R+S+T	3888	4890	4890	30.9	24.7	6	39.0	3	25	0.82	1.00
QD2		3F+N+T	D	380/220 V								10133	8396	R+S+T	2240	2896	3260	20.6	16.5	4	31.0	3	20	1.77	1.95
1	ILUMI SCRET/COORD/DIREÇÃO/AEE	F+N	B1	220 V			1	12				360	308	S		308		1.6	1.6	2.5	24.0	3	16	0.07	0.25
2	ILUMI BWC'S/S.PROFESSORES	F+N+T	B1	220 V		3	1	4	2			296	250	S		250		1.3	1.3	2.5	24.0	3	16	0.18	0.36
4	ILUMI FACHADA	F+N	B1	220 V	9							36	18	T			18	0.2	0.2	2.5	24.0	3	16	0.02	0.19
5	TUG'S SECRETARIA	F+N+T	B1	220 V						9		1000	900	R	900			4.5	4.5	2.5	24.0	3	16	0.25	0.43
6	TUG'S DIREÇÃO	F+N+T	B1	220 V						8		889	800	T			800	4.0	4.0	2.5	24.0	3	16	0.24	0.42
7	TUG'S AEE	F+N+T	B1	220 V						6		667	600	R	600			3.0	3.0	2.5	24.0	3	16	0.24	0.41
8	TUG'S BWC'S	F+N+T	B1	220 V						3		333	300	T			300	1.5	1.5	2.5	24.0	3	16	0.17	0.34
9	TUG'S S. PROFESSORES	F+N+T	B1	220 V						10		1111	1000	R	1000			5.1	5.1	2.5	24.0	3	16	0.56	0.73
10	ARC SECRETARIA	F+N+T	B1	220 V						1		906	815	R	815			4.1	4.1	2.5	24.0	3	16	0.07	0.25
11	ARC DIRETORIA	F+N+T	B1	220 V						1		906	815	S		815		4.1	4.1	2.5	24.0	3	16	0.19	0.37
12	ARC AEE	F+N+T	B1	220 V						1		906	815	T			815	4.1	4.1	2.5	24.0	3	16	0.31	0.48
13	ARC S.PROFESSORES	F+N+T	B1	220 V						1		906	815	S		815		4.1	4.1	2.5	24.0	3	16	0.55	0.72
14	Reserva	F+N+T	B1	220 V								0	0	R				0.0	0.0	2.5	24.0	3	16	0.00	0.00
15	Reserva	F+N+T	B1	220 V								0	0	R				0.0	0.0	2.5	24.0	3	16	0.00	0.00
16	Reserva	F+N+T	B1	220 V								0	0	R				0.0	0.0	2.5	24.0	3	16	0.00	0.00
TOTAL					9	3	2	16	2	36	4	34510	29500	R+S+T	9443	9974	10083								

Quadro de Cargas (QD1) - TERRÉO																								
Circuito	Descrição	Esquema	Método de inst.	Tensão (V)	Iluminação (W)				Tomadas (W)		Pot. total. (VA)	Pot. total. (W)	Fases	Pot. - R (W)	Pot. - S (W)	Pot. - T (W)	In' (A)	Ip (A)	Seção (mm²)	Ic (A)	Icc (kA)	Disj (A)	dV parc (%)	dV total (%)
					24	40	48	130	100	1630														
17	ILUMI SALA 02	F+N+T	B1	220 V	2		6				629	336	R	336			2.9	2.9	2.5	24.0	3	16	0.27	1.27
18	ILUMI SALA 03	F+N+T	B1	220 V	2		6				629	336	R	336			2.9	2.9	2.5	24.0	3	16	0.27	1.27
19	ILUMI SALA 04	F+N+T	B1	220 V	2		6				629	336	R	336			2.9	2.9	2.5	24.0	3	16	0.19	1.19
20	TUG'S SALA 02	F+N+T	B1	220 V				2	5		881	760	R	760			4.0	4.0	2.5	24.0	3	16	0.21	1.21
21	TUG'S SALA 03	F+N+T	B1	220 V				2	5		881	760	R	760			4.0	4.0	2.5	24.0	3	16	0.21	1.20
22	TUG'S SALA 04	F+N+T	B1	220 V				2	5		881	760	R	760			4.0	4.0	2.5	24.0	3	16	0.14	1.13
23	ILUMI CIRCULAÇÃO SALAS	F+N	B1	220 V		7					311	280	R	280			1.4	1.4	2.5	24.0	3	16	0.20	1.19
24	ILUMI PÁTIO COBERTO	F+N	B1	220 V		8					356	320	R	320			2.0	1.6	2.5	24.0	3	16	0.22	1.21
25	ARC(1) SALA 02	F+N+T	B1	220 V						1	1811	1630	S		1630		10.3	8.2	2.5	24.0	3	16	0.85	1.84
26	ARC(2) SALA 02	F+N+T	B1	220 V						1	1811	1630	T			1630	10.3	8.2	2.5	24.0	3	16	0.67	1.66
27	ARC(1) SALA 03	F+N+T	B1	220 V						1	1811	1630	S		1630		8.2	8.2	2.5	24.0	3	16	0.15	1.14
28	ARC(2) SALA 03	F+N+T	B1	220 V						1	1811	1630	T			1630	8.2	8.2	2.5	24.0	3	16	0.91	1.90
29	ARC(1) SALA 04	F+N+T	B1	220 V						1	1811	1630	S		1630		10.3	8.2	2.5	24.0	3	16	0.43	1.42
30	ARC (2) SALA 04	F+N+T	B1	220 V						1	1811	1630	T			1630	10.3	8.2	2.5	24.0	3	16	0.61	1.61
31	Reserva	F+N+T	B1	220 V							0	0	R				0.0	0.0	2.5	24.0	3	16	0.00	0.00
32	Reserva	F+N+T	B1	220 V							0	0	R				0.0	0.0	2.5	24.0	3	16	0.00	0.00
33	Reserva	F+N+T	B1	220 V							0	0	R				0.0	0.0	2.5	24.0	3	16	0.00	0.00
TOTAL					6	15	18	6	15	6	16063	13668	R+S+T	3888	4890	4890								

Quadro de Cargas (QD2) - TERRÉO																									
Circuito	Descrição	Esquema	Método de inst.	Tensão (V)	Iluminação (W)				Tomadas (W)			Pot. total. (VA)	Pot. total. (W)	Fases	Pot. - R (W)	Pot. - S (W)	Pot. - T (W)	In' (A)	Ip (A)	Seção (mm²)	Ic (A)	Icc (kA)	Disj (A)	dV parc (%)	dV total (%)
					24	40	48	130	100	600	1630														
34	ILUMI PÁTIO	F+N	B1	220 V			8					768	384	R	384			3.5	3.5	2.5	24.0	3	16	0.30	2.24
35	ILUMI SALA 01	F+N+T	B1	220 V	2		6					629	336	S		336		3.6	2.9	2.5	24.0	3	16	0.28	2.23
36	ILUMI ALMOX/DEP/DML	F+N+T	B1	220 V	6							160	144	R	144			0.7	0.7	2.5	24.0	3	16	0.03	1.98
37	ILUMI CANTINA/A. SERVIÇO	F+N	B1	220 V		3	4					517	312	R	312			2.4	2.4	2.5	24.0	3	16	0.15	2.10
38	TUG'S SALA 01	F+N+T	B1	220 V				2	5			881	760	S		760		5.0	4.0	2.5	24.0	3	16	0.20	2.15
39	TUG'S ALMOX/DEP/DML	F+N+T	B1	220 V					8			889	800	R	800			4.0	4.0	2.5	24.0	3	16	0.13	2.07
40	TUG'S COZINHA	F+N+T	B1	220 V					6			667	600	R	600			3.0	3.0	2.5	24.0	3	16	0.16	2.10
41	TUE'S COZINHA	F+N+T	B1	220 V						3		2000	1800	S		1800		9.1	9.1	2.5	24.0	3	16	0.14	2.09
42	ARC(1) SALA 01	F+N+T	B1	220 V							1	1811	1630	T			1630	10.3	8.2	2.5	24.0	3	16	0.60	2.55
43	ARC(2) SALA 01	F+N+T	B1	220 V							1	1811	1630	T			1630	10.3	8.2	2.5	24.0	3	16	0.60	2.55
44	Reserva	F+N	B1	220 V								0	0	T				0.0	0.0	2.5	24.0	3	16	0.00	0.00
45	Reserva	F+N	B1	220 V								0	0	T				0.0	0.0	2.5	24.0	3	16	0.00	0.00
46	Reserva	F+N	B1	220 V								0	0	T				0.0	0.0	2.5	24.0	3	16	0.00	0.00
TOTAL					8	3	18	2	19	3	2	10133	8396	R+S+T	2240	2896	3260								

RESPONSÁVEL TÉCNICO:

TÍTULO:

PROJETO ELÉTRICO - CEDI LÁPIS COLORIDO

COORDENADAS:

CONTEÚDO:

QUADRO DE CARGAS

PRÓPRIETÁRIO:

PREFEITURA MUNICIPAL DE SÃO GONÇALO DO AMARANTE

DESENHO:

ARQUIMEDES ANGELIM BEZERRA JUNIOR

ENDEREÇO:

R. IVETE ALCÂNTARA, 120 - CENTRO, SÃO GONÇALO DO AMARANTE - CE

MUNICÍPIO:

SÃO GONÇALO DO AMARANTE

ESTADO:

CEARÁ

PRANCHAS:

02/03

ESCALA:



INDICADA

DATA:

FEVEREIRO DE 2024

ETAPA:

PROJETO

 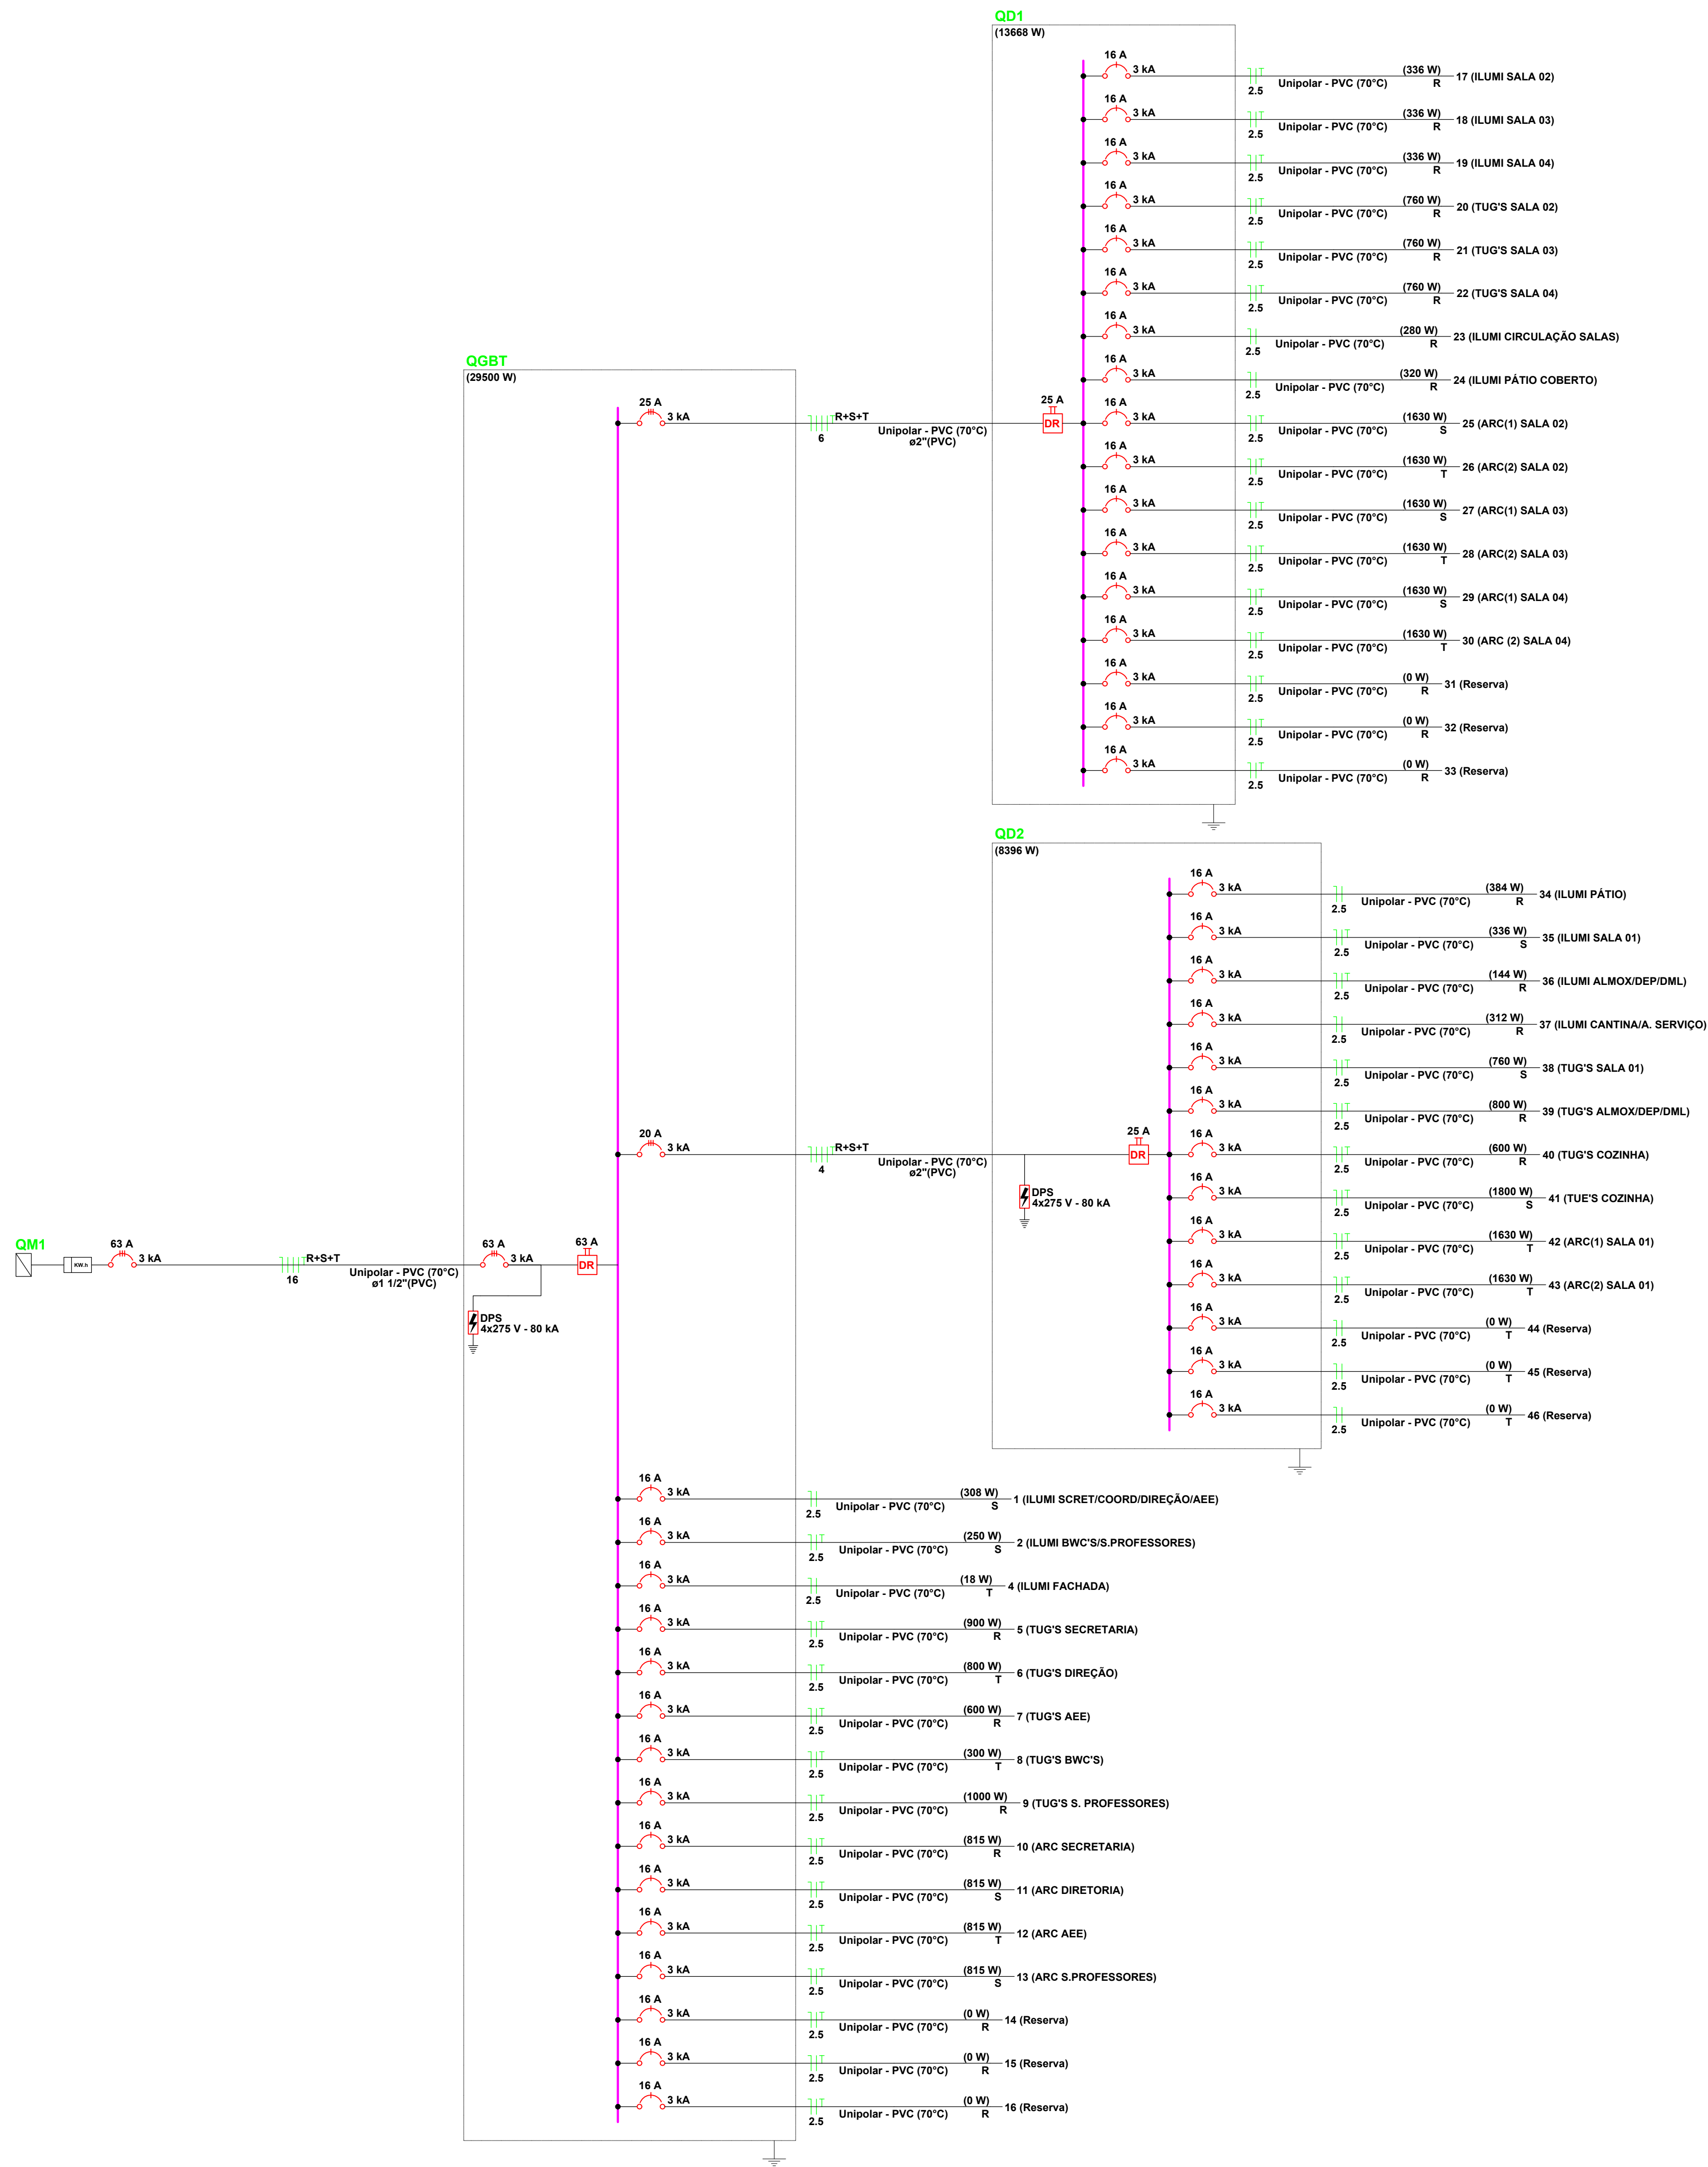


RESPONSÁVEL TÉCNICO:	

TÍTULO:	PROJETO ELÉTRICO - CEDI LÁPIS COLORIDO
COORDENADAS:	CONTEÚDO: DIAGRAMA UNIFILAR C/ QUADROS SUBORDINADOS
	PROPRIETÁRIO: PREFEITURA MUNICIPAL DE SÃO GONÇALO DO AMARANTE


DESENHO:	ARQUIMEDES ANGELIM BEZERRA JUNIOR
----------	-----------------------------------

ENDEREÇO:	R. IVETE ALCÂNTARA, 120 - CENTRO, SÃO GONÇALO DO AMARANTE - CE
-----------	--


MUNICÍPIO:	SÃO GONÇALO DO AMARANTE	ESTADO:	CEARÁ	PRANCHAS:	03/03
ESCALA:	INDICADA	DATA:	FEVEREIRO DE 2024	ETAPA:	PROJETO

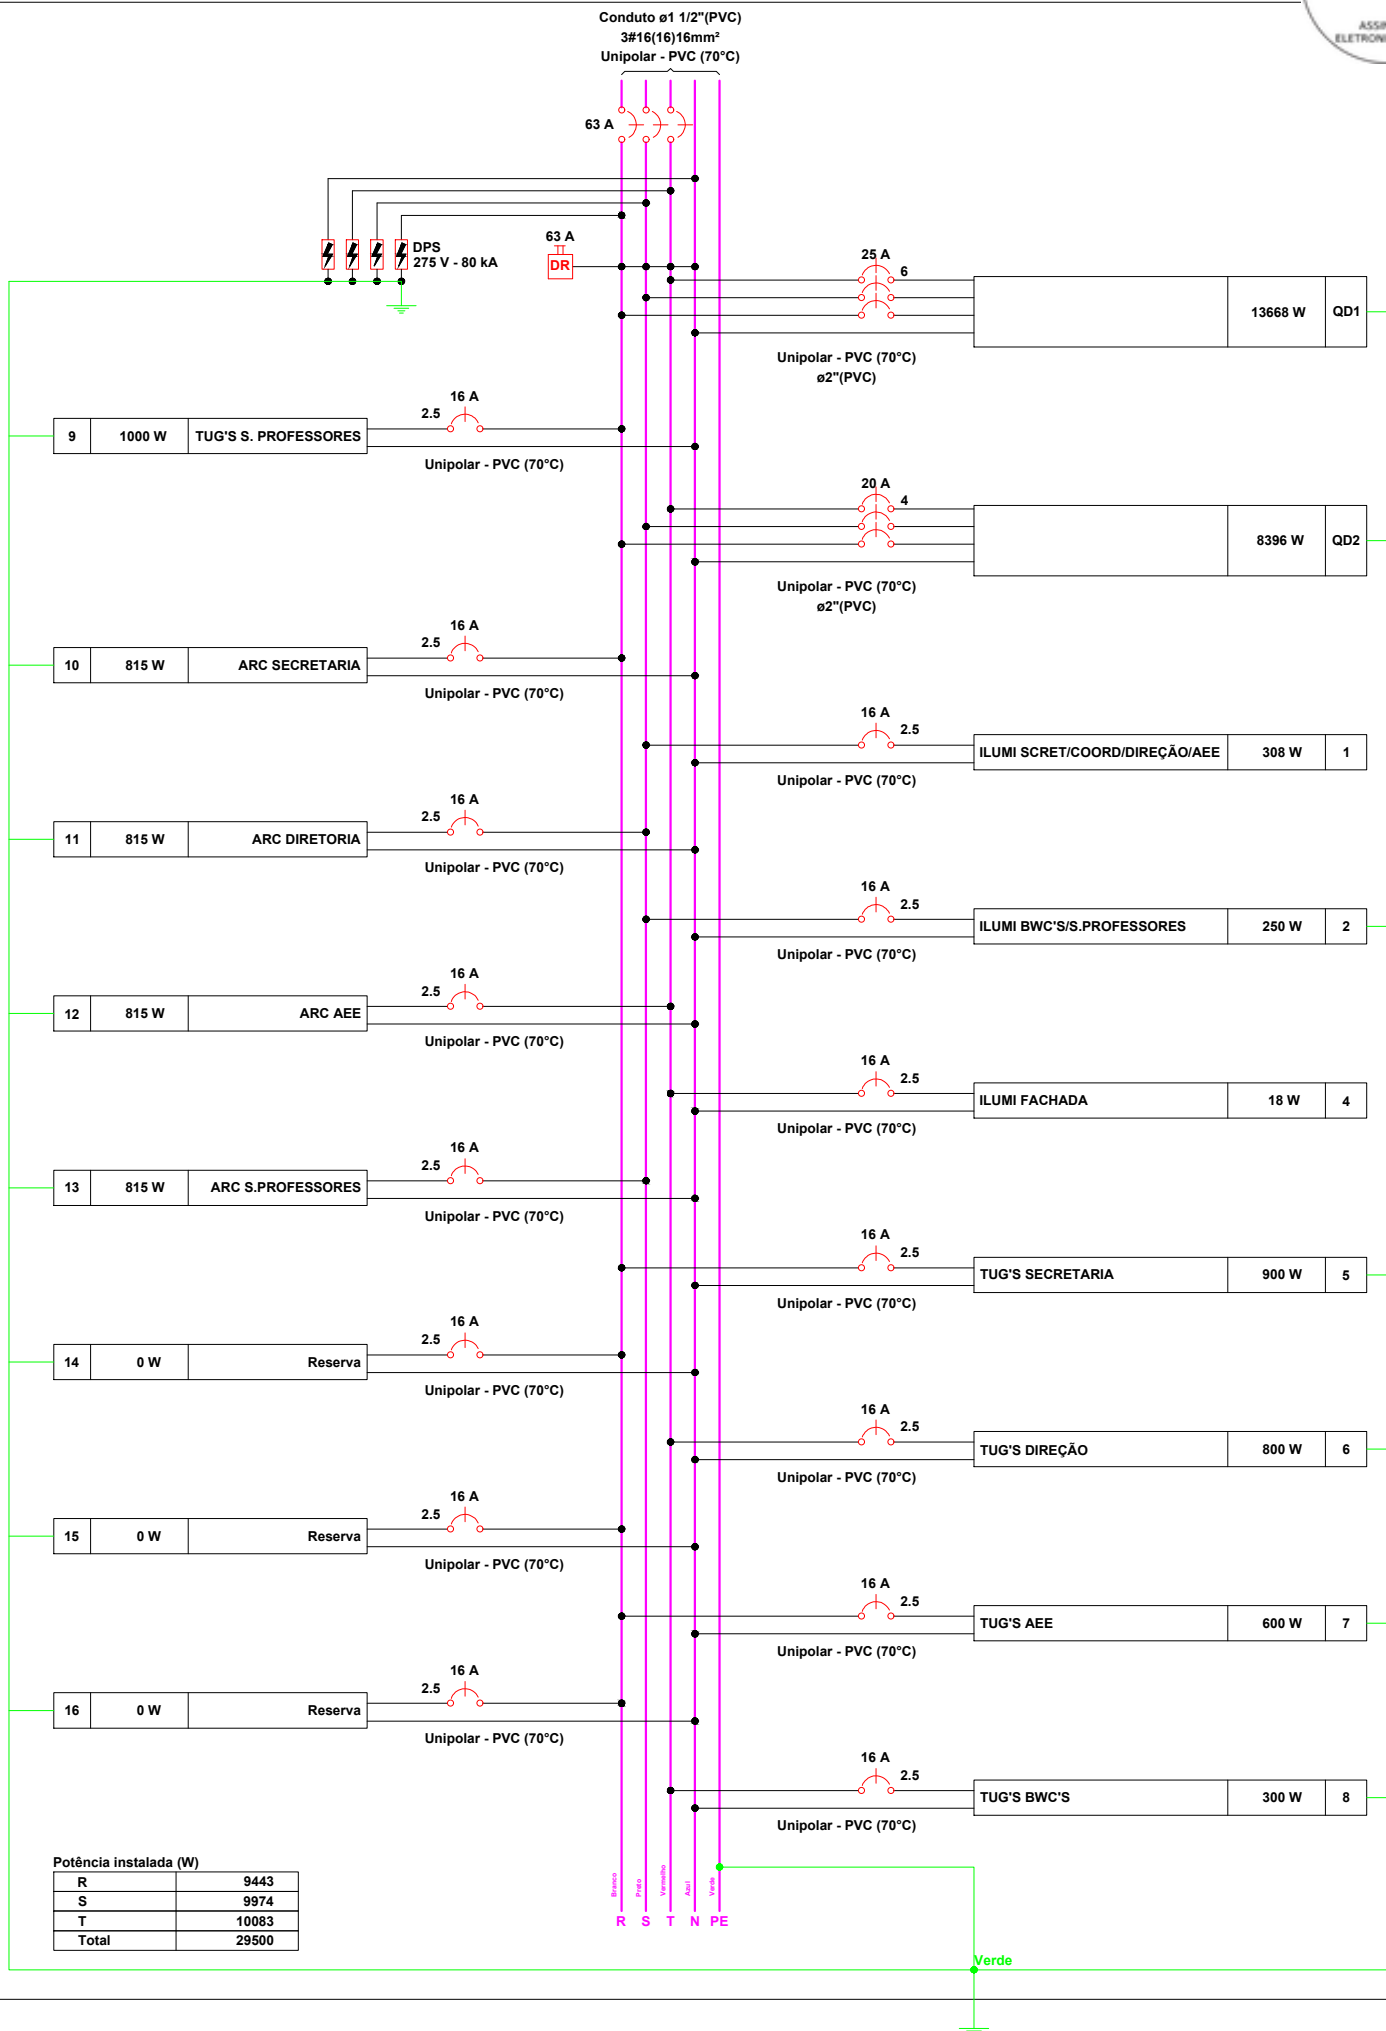


QD1

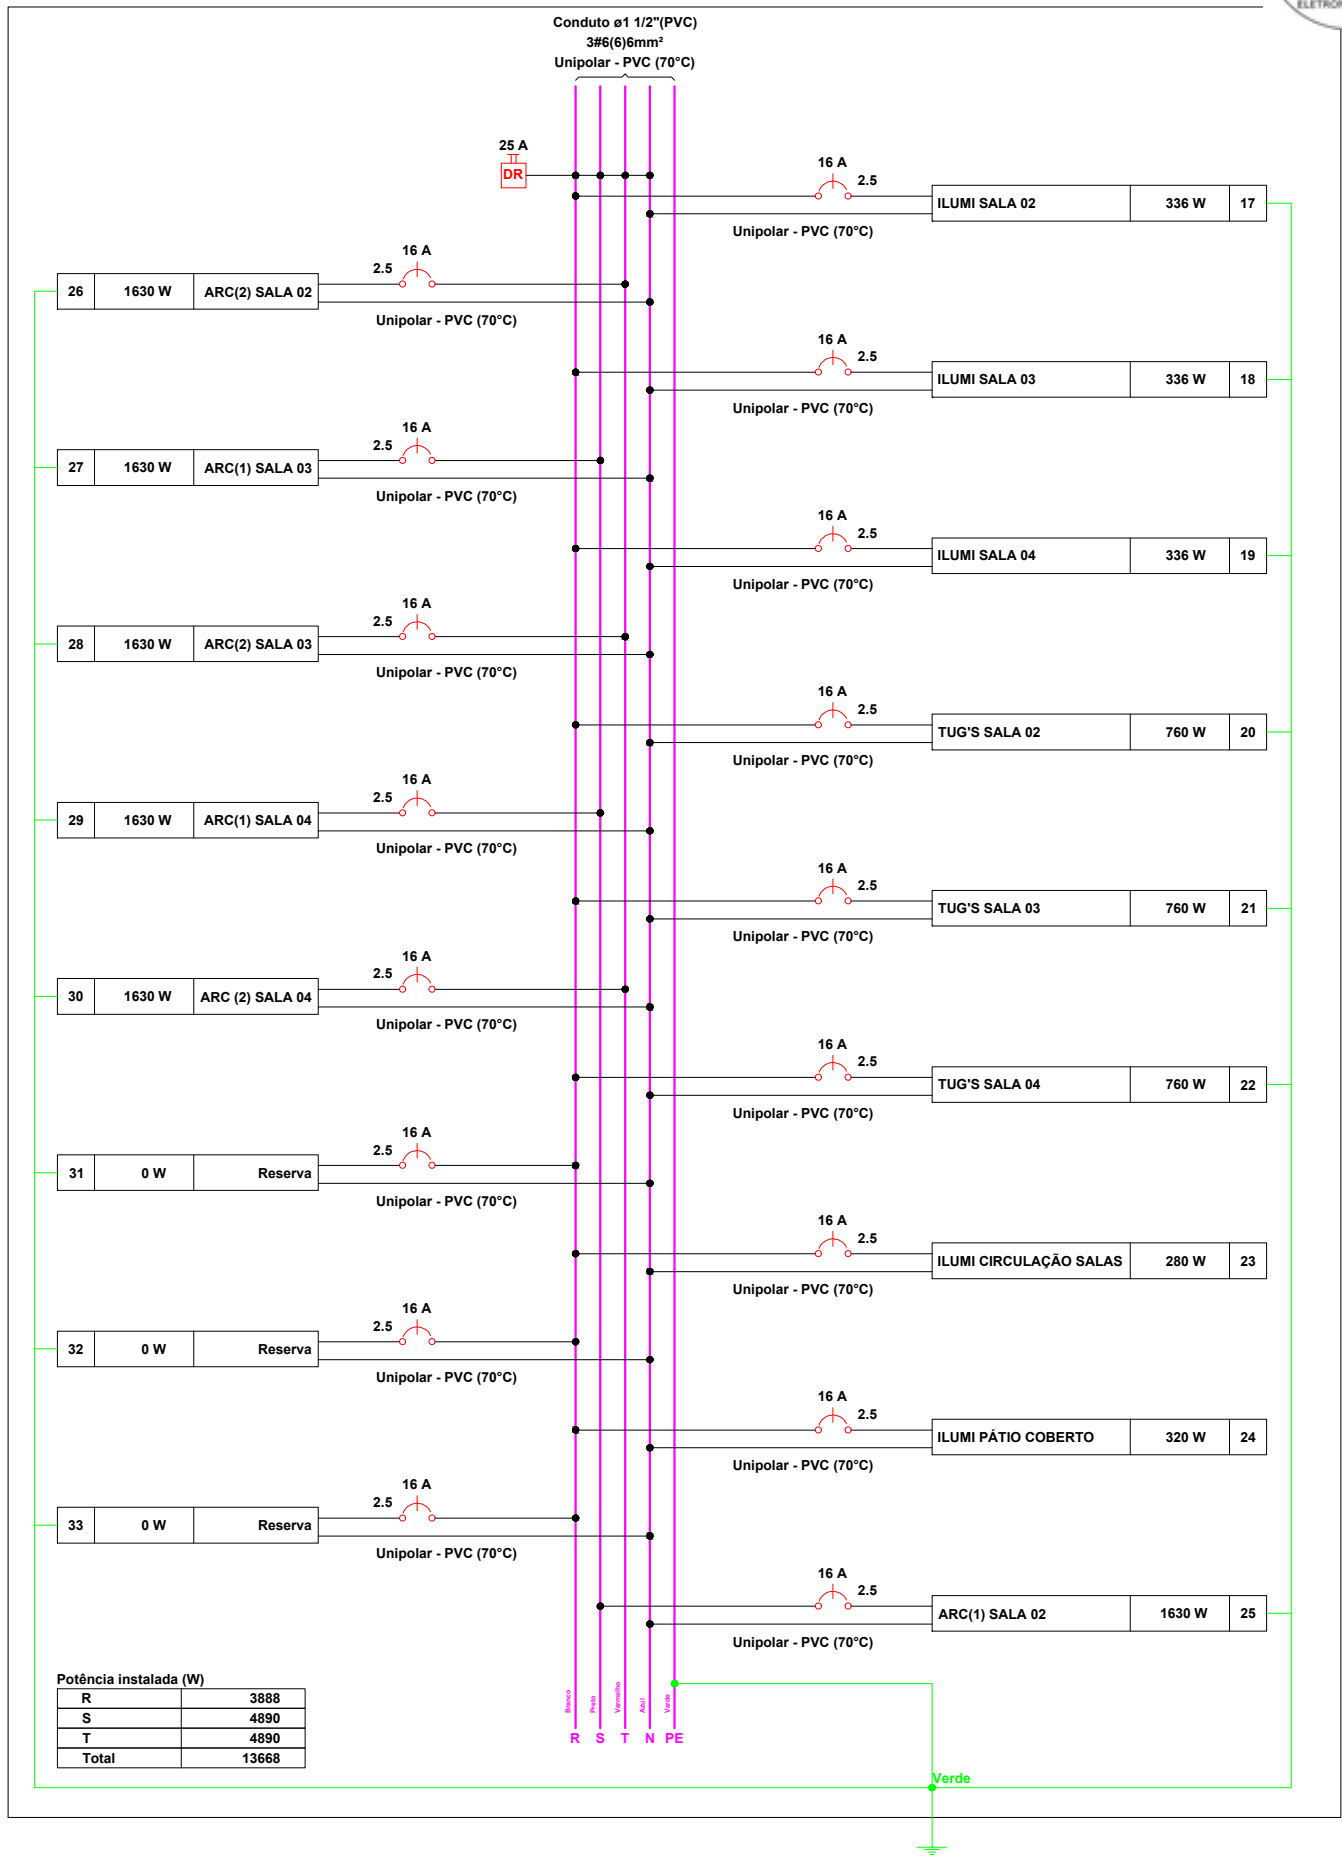


QD2

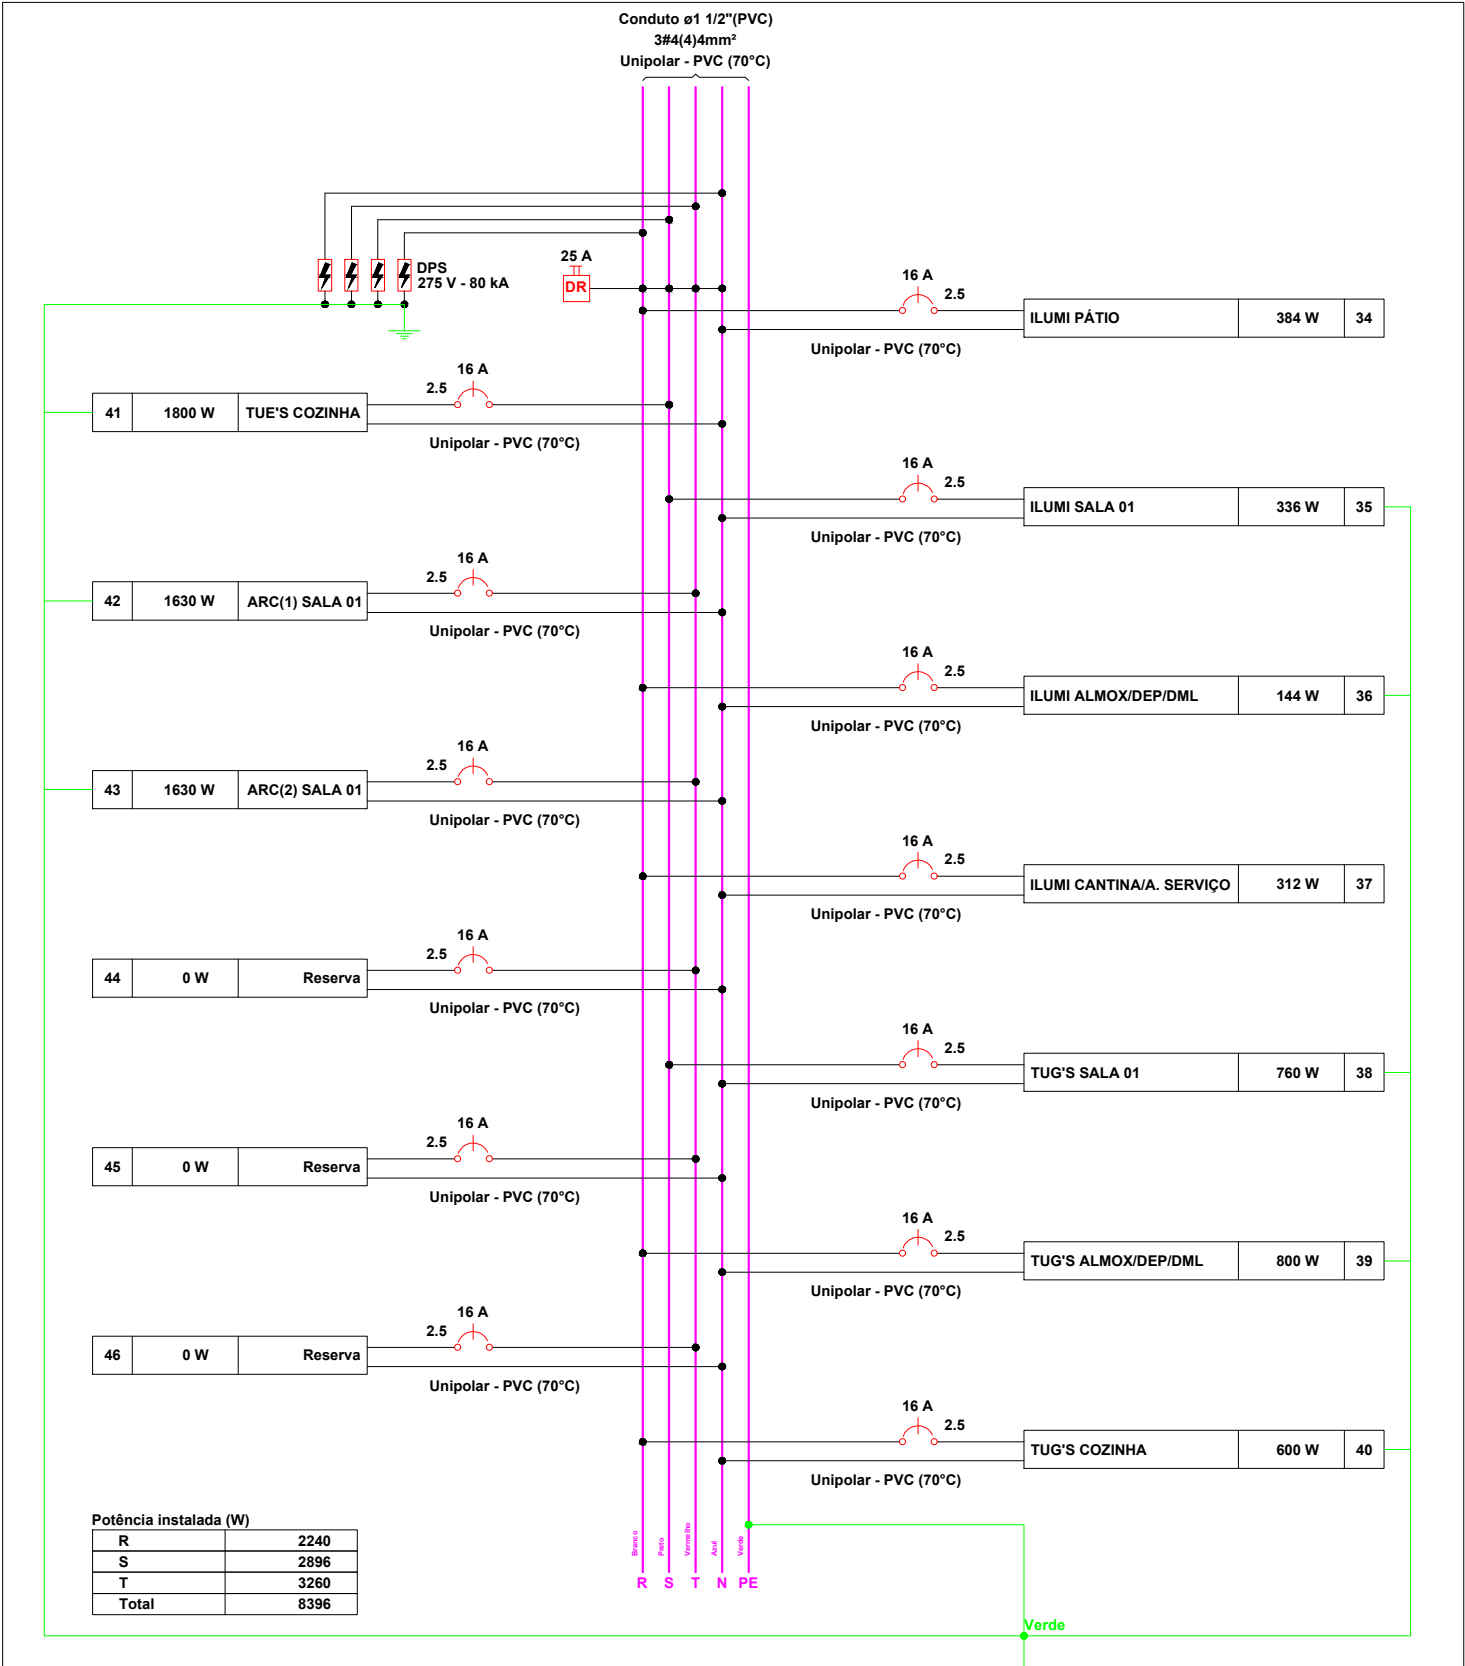

QUADRO GERAL DE ESQUADRIAS							
TIPO	ESQUADRIA	CODIGO	LARGURA	ALTURA	PETITOREL	TIPO	MATERIAL
PORTA	P1	2,70	1,93	-	-	ABRIR, 2 FOLHAS	FERRO 100% TINTA VERDE
PORTA	P2	1,00	1,93	-	-	ABRIR	FERRO 100% TINTA VERDE
PORTA	P3	0,90	2,40	-	-	ABRIR	FERRO 100% TINTA VERDE
PORTA	P4	0,90	2,10	-	-	ABRIR	MADEIRA C/INTA AZUL
PORTA	P5	0,90	2,10	-	-	ABRIR	MADEIRA C/INTA AZUL
PORTA	P6	0,90	1,93	-	-	ABRIR	MADEIRA C/INTA AZUL
PORTA	P7	0,75	2,10	-	-	ABRIR	MADEIRA C/INTA AZUL
PORTA	P8	0,70	2,10	-	-	ABRIR	ALUMINIO APARENTE
PORTA	P9	0,70	2,10	-	-	ABRIR	MADEIRA C/INTA AZUL
CORRUGO	C1	3,40	1,17	1,20	ANTICHAVA	ESCORREDOR TETO	ALUMINIO
CORRUGO	C2	3,30	1,17	1,20	ANTICHAVA	ESCORREDOR TETO	ALUMINIO
CORRUGO	C3	3,10	1,17	1,20	ANTICHAVA	ESCORREDOR TETO	ALUMINIO
CORRUGO	C4	1,97	1,13	1,24	ANTICHAVA	ESCORREDOR TETO	ALUMINIO
CORRUGO	C5	1,97	0,80	1,40	ANTICHAVA	ESCORREDOR TETO	ALUMINIO
CORRUGO	C6	1,29	0,80	1,60	ANTICHAVA	ESCORREDOR TETO	ALUMINIO
CORRUGO	C7	0,96	0,80	1,60	ANTICHAVA	ESCORREDOR TETO	ALUMINIO
JANELA	J1	1,04	1,25	0,88	ANTICHAVA	ABRIR, 2 FOLHAS	MADEIRA C/INTA AZUL
JANELA	J2	1,00	1,25	0,88	ABRIR, 2 FOLHAS	MADEIRA C/INTA AZUL	MADEIRA C/INTA AZUL
JANELA	J3	2,80	1,51	0,80	FIXOGRANDE	FERRO C/INTA VERDE	FERRO C/INTA VERDE

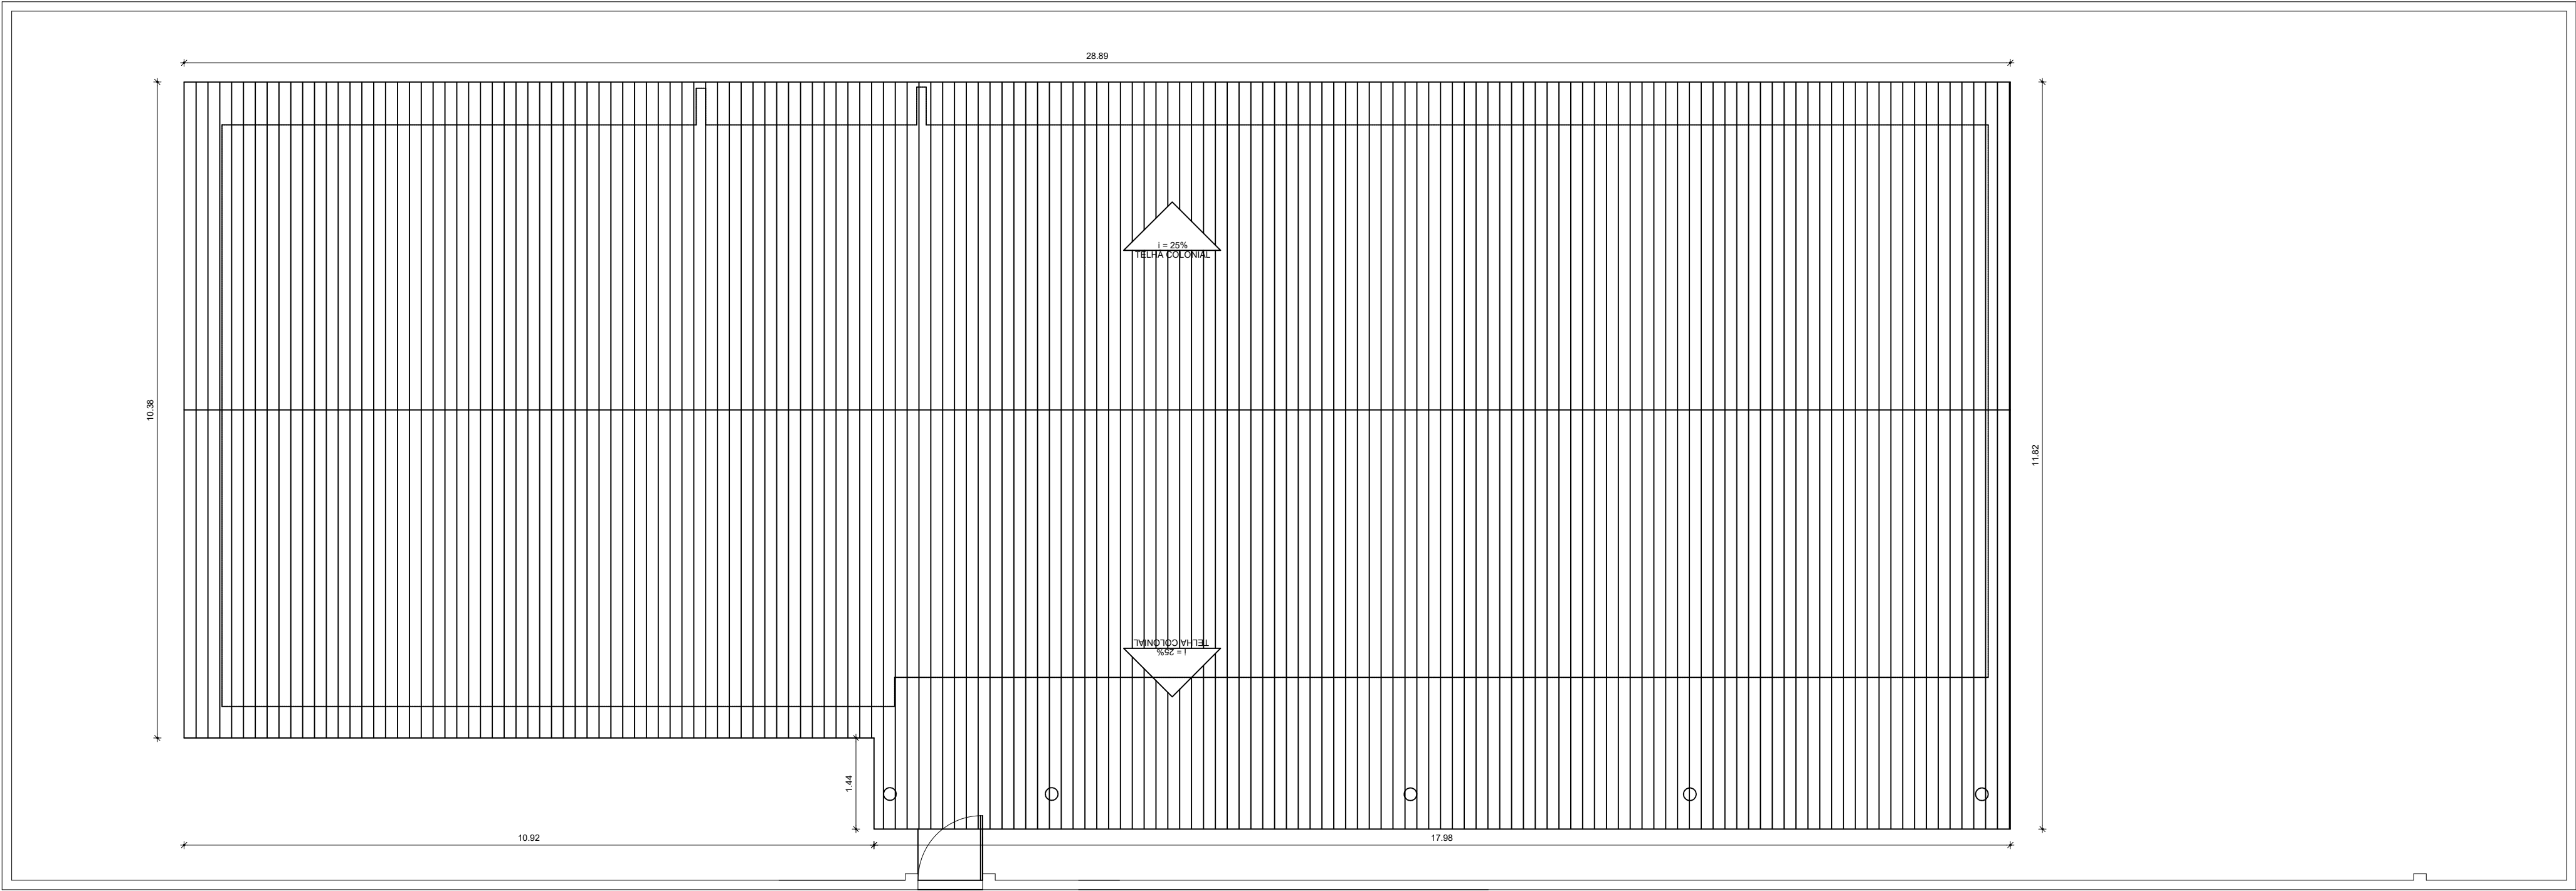

1 PLANTA COBERTA ATUAL
ESCALA 1/75

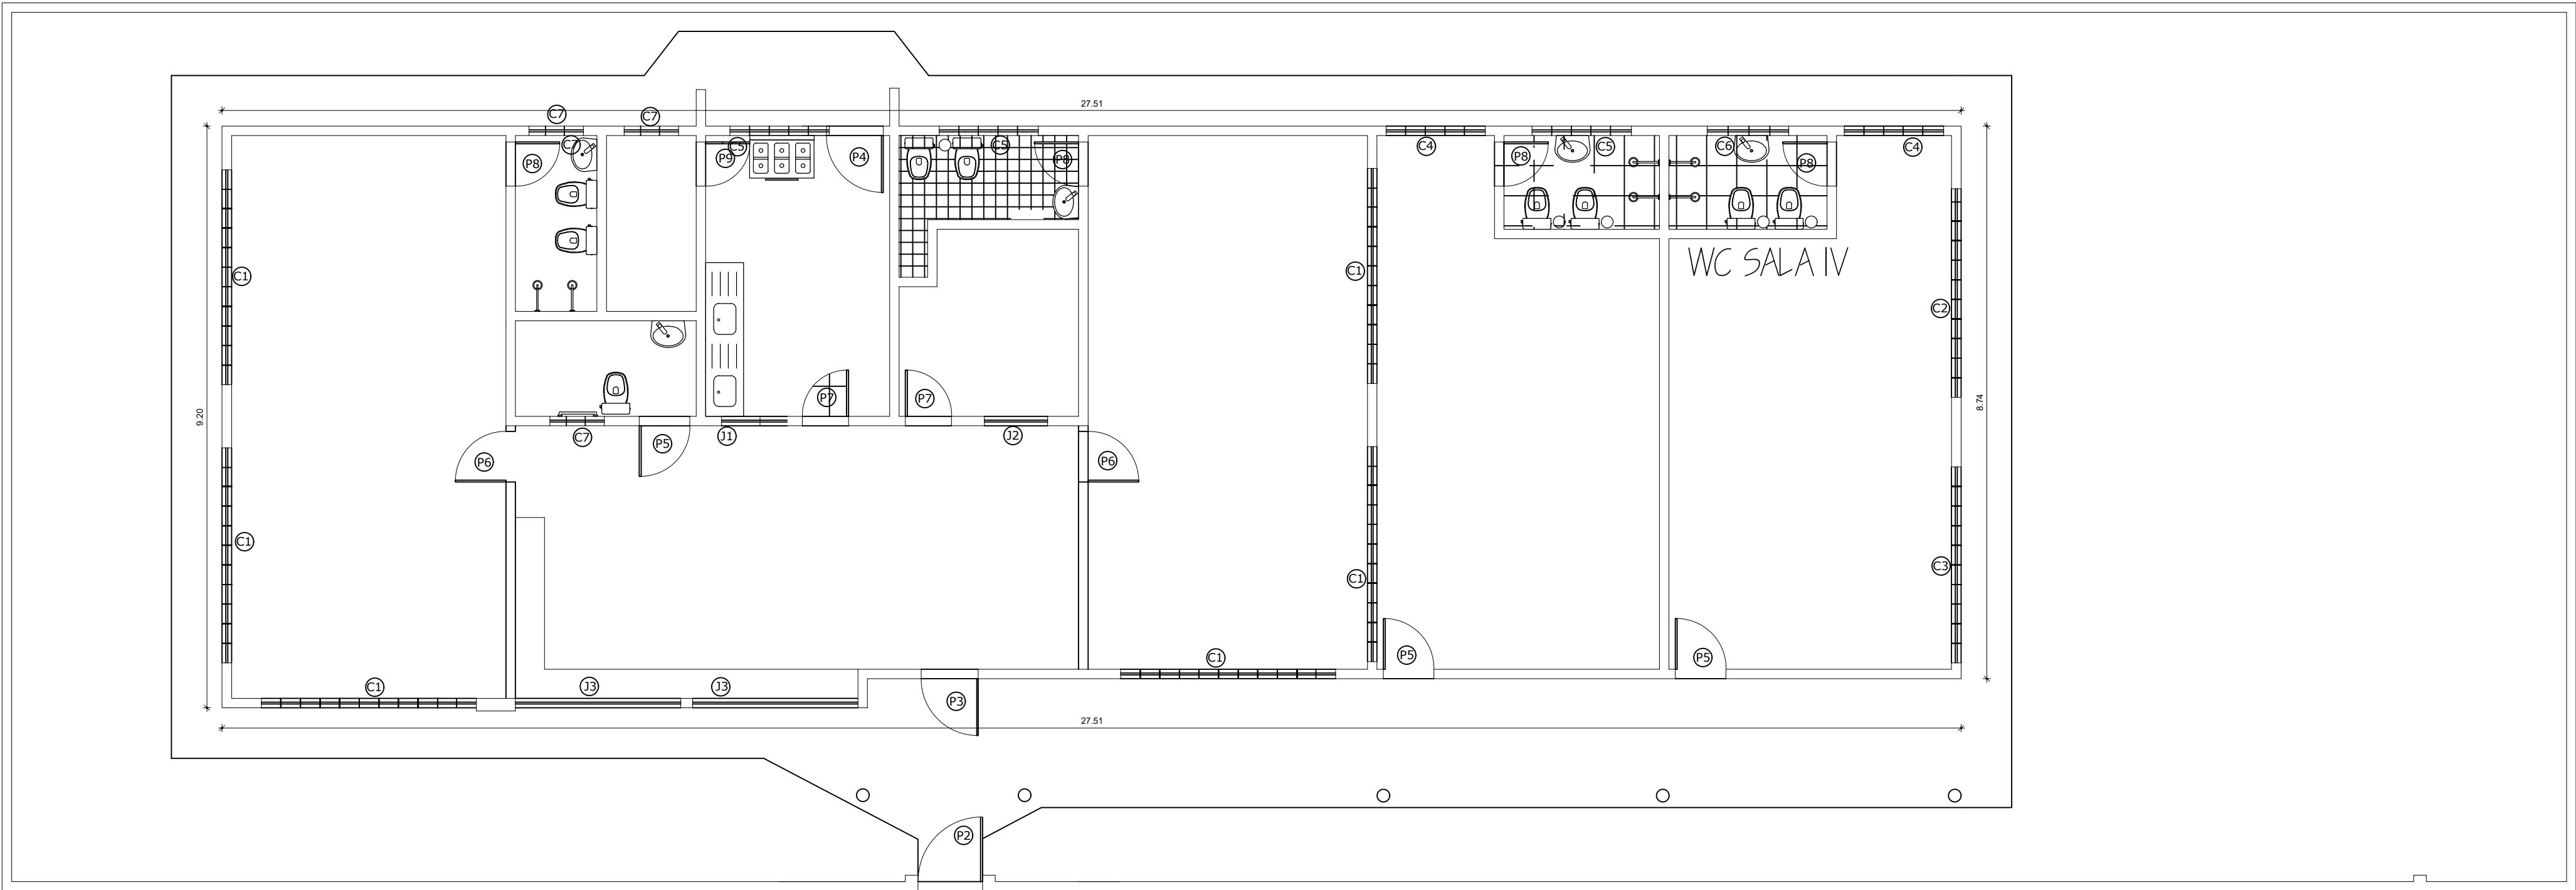

1 PLANTA BAIXA ATUAL
ESCALA 1/75



PREFEITURA DE
SÃO GONÇALO DO AMARANTE
CONSTRUINDO UMA NOVA HISTÓRIA

RESPONSÁVEL TÉCNICO:

TÍTULO:

PROJETO ARQUITETÔNICO - EDUARDO BARRETO PAZ

COORDENADAS:

CONTEÚDO:

PLANTA BAIXA - COBERTA - QUADRO INFORMATIVO

PROPRIETÁRIO:

PREFEITURA MUNICIPAL DE SÃO GONÇALO DO AMARANTE

DESENHO:

MANUEL MESSIAS MENDES CARVALHO

ENDEREÇO:

RUA DA IGREJA, S/N, UMARITUBA

MUNICÍPIO:

SÃO GONÇALO DO AMARANTE

ESTADO:

CEARÁ

PRANCHA:

01/03

ESCALA:


INDICADA

DATA:


FEVEREIRO DE 2024

ETAPA:


PROJETO

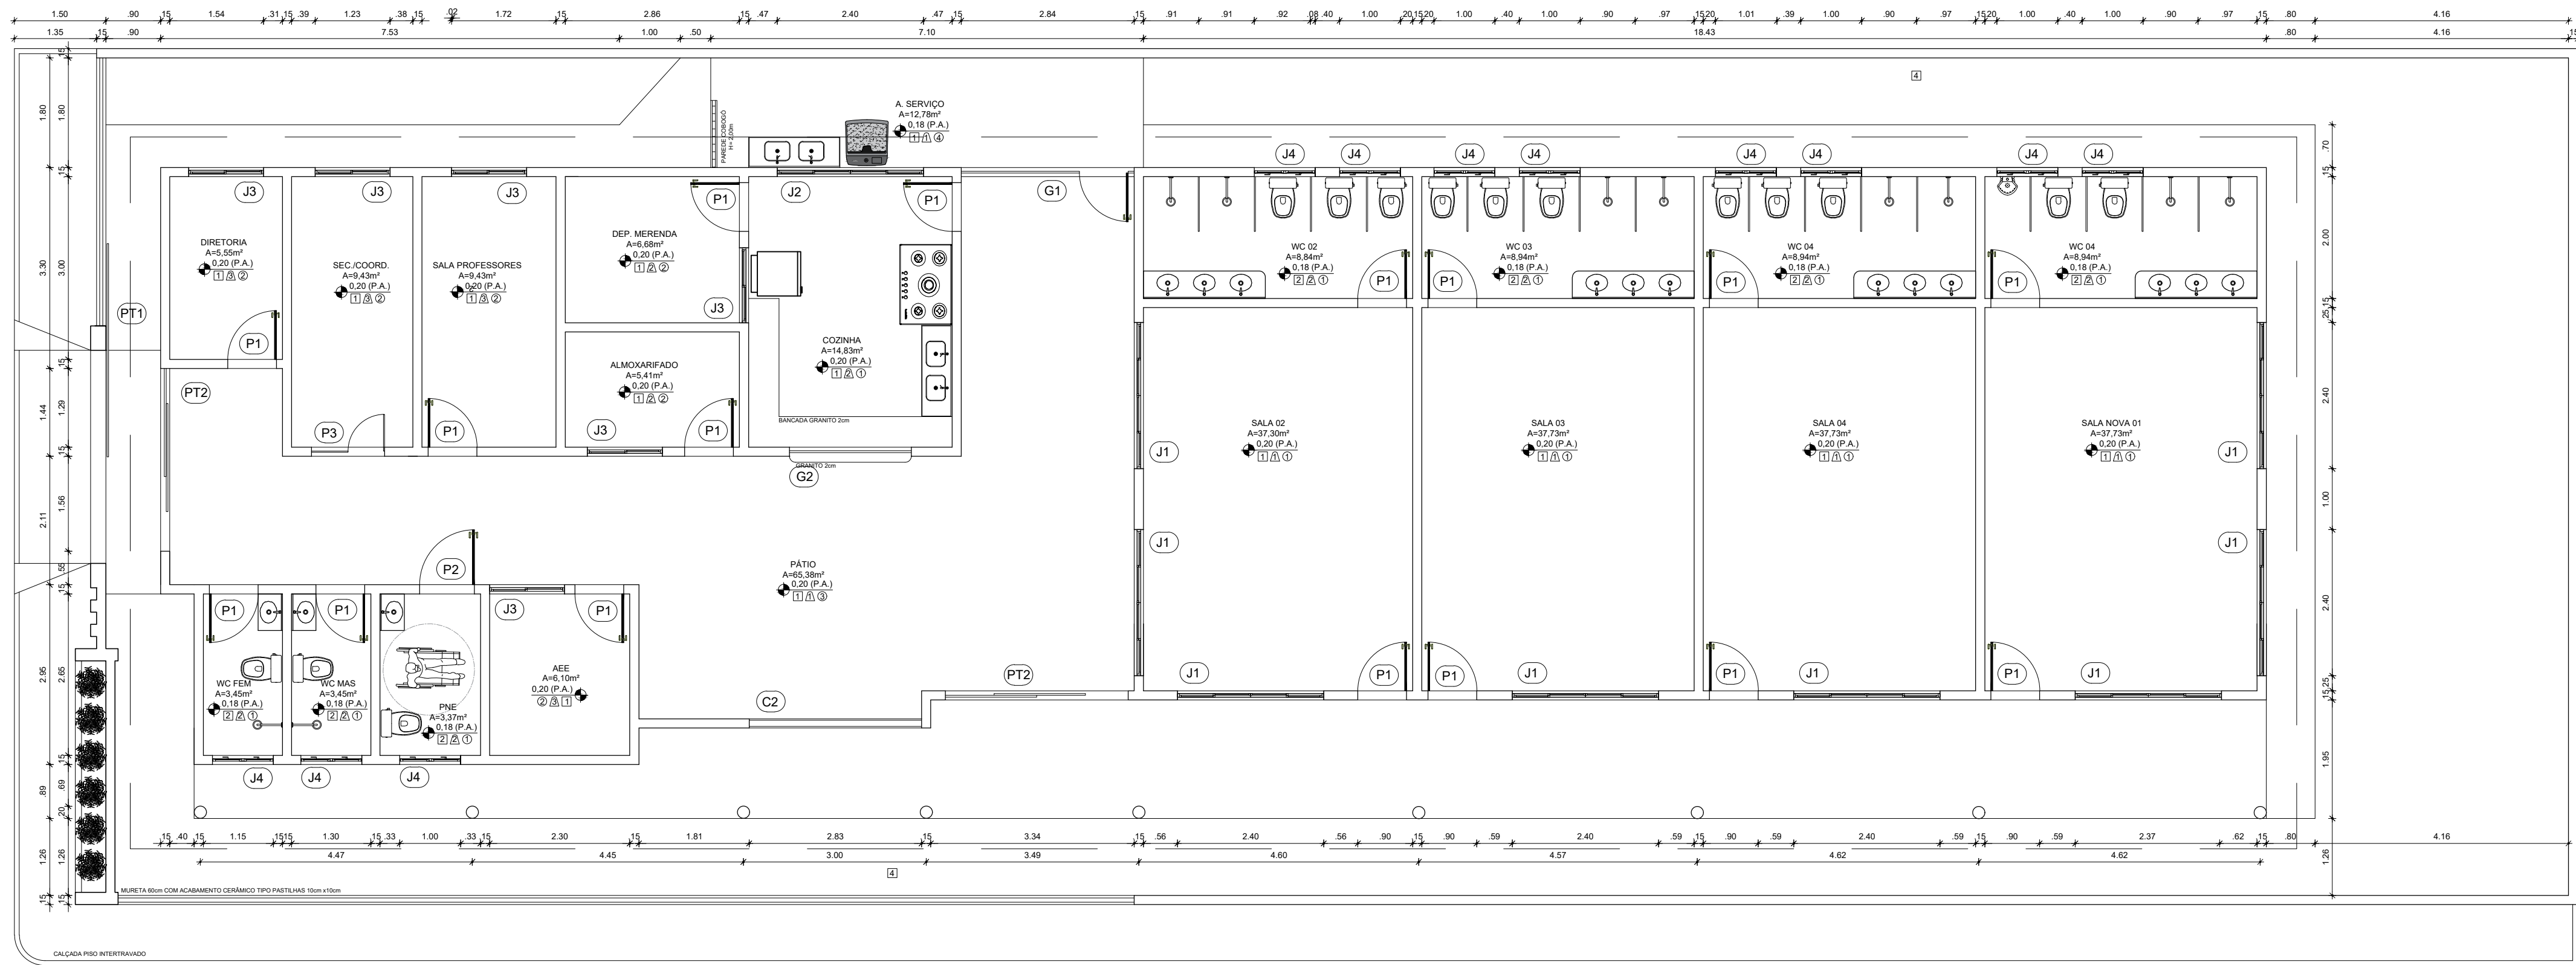

1 PLANTA BAIXA
ESCALA 1/75

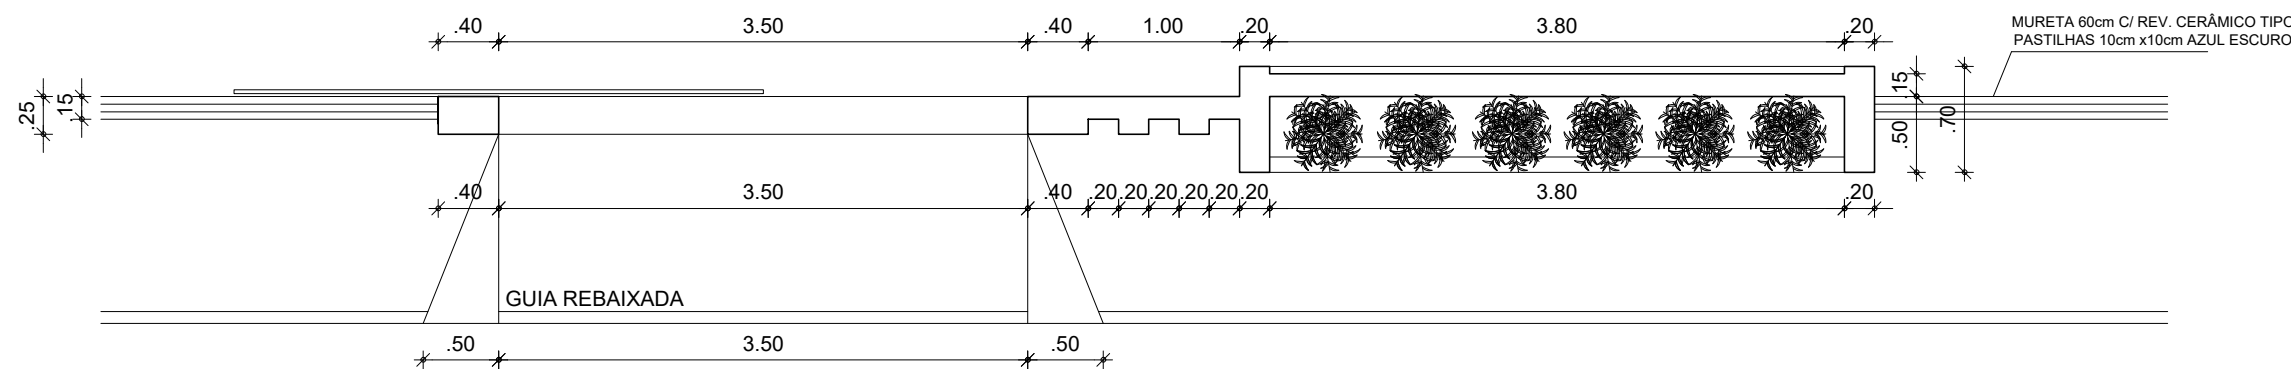

1 PLANTA BAIXA FACHADA
ESCALA 1/50

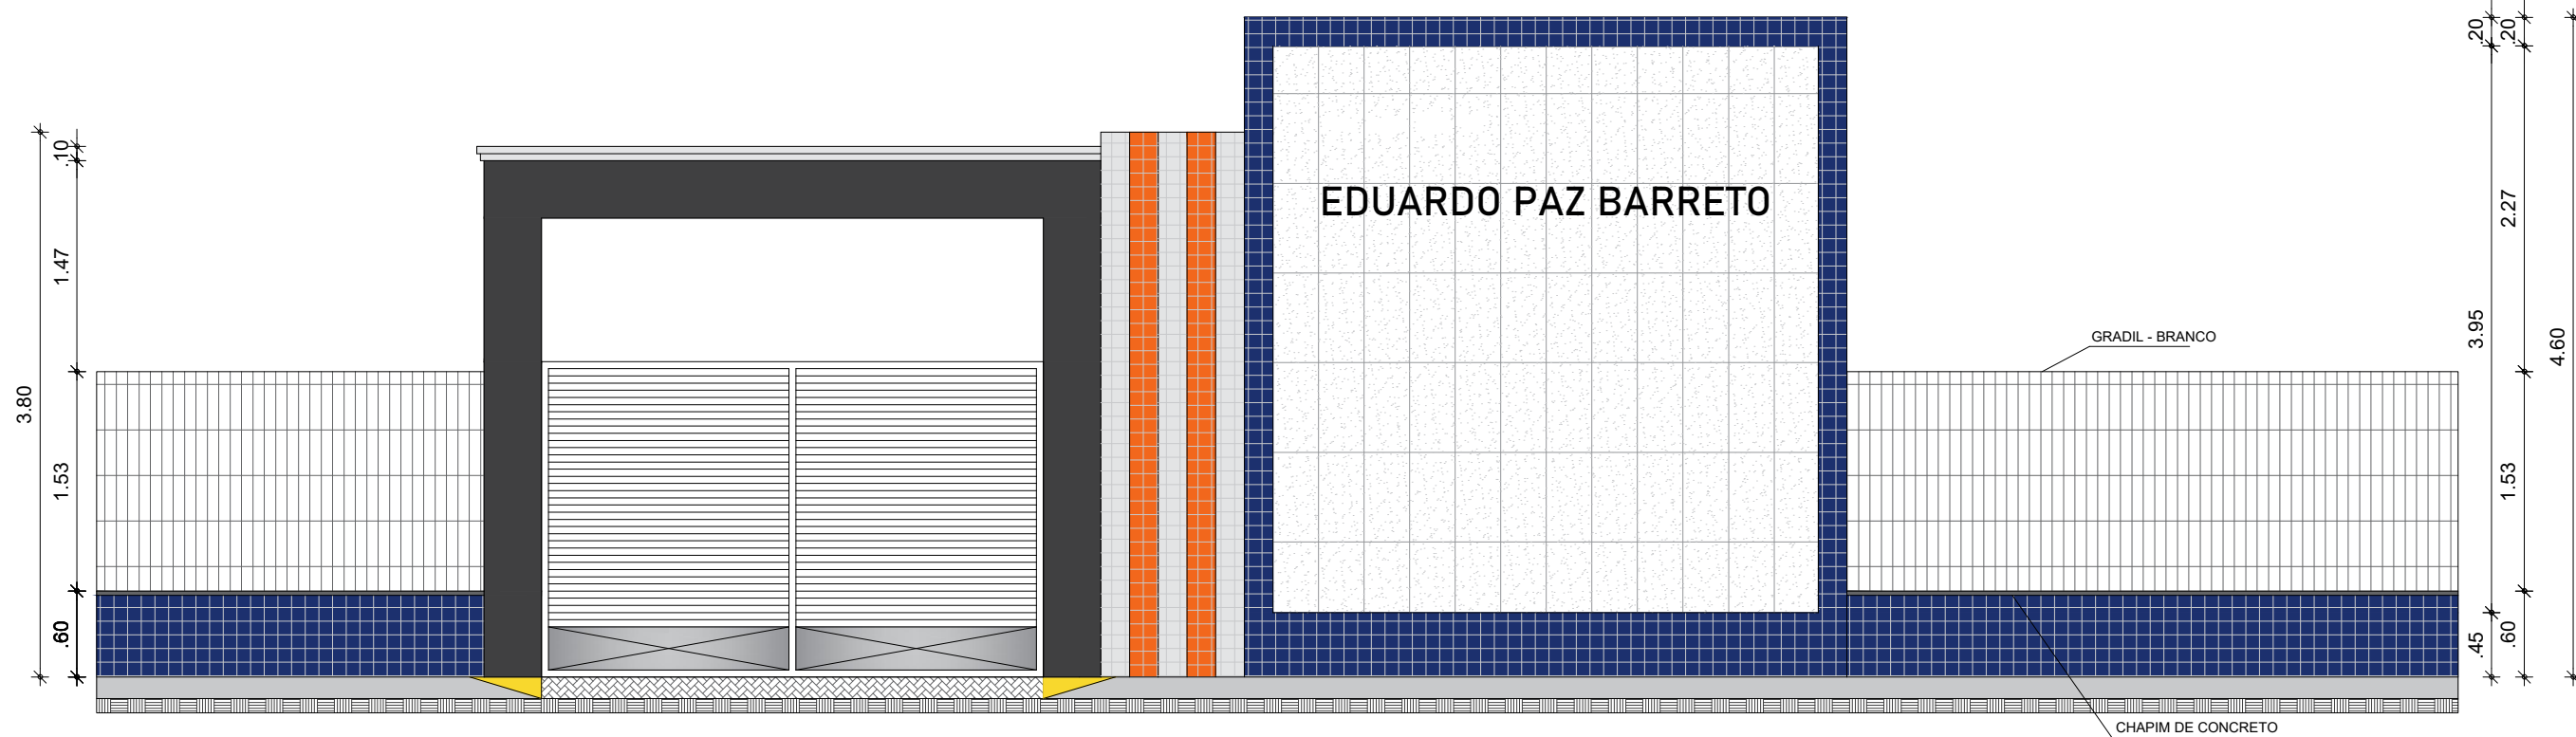

1 VISTA FACHADA PADRÃO
ESCALA 1/50

QUADRO GERAL DE ESQUADRIAS NOVAS					
PORTÃO	TIPO	DIMENSÃO	PEITORIL	QUANT.	OBSERVAÇÃO
PT1	---	3,5x2,10	---	02	ALUMÍNIO
		3,0x2,10		01	ALUMÍNIO
PT2	---	3,0x2,10	---	01	ALUMÍNIO
		3,0x2,10		01	ALUMÍNIO
G1	---	2,84x2,10	---	01	ALUMÍNIO
		2,00x1,20		01	ALUMÍNIO
G2	---	2,84x2,10	---	01	ALUMÍNIO
		2,00x1,20		01	ALUMÍNIO
P1	---	0,80x2,10	---	15	ALUMÍNIO
		0,80x2,10		01	ALUMÍNIO
P2	---	0,80x2,10	---	15	ALUMÍNIO
		0,80x2,10		01	ALUMÍNIO
P3	---	1,20x2,10	---	01	ALUMÍNIO
		1,20x2,10		01	ALUMÍNIO
J1	---	2,40x1,20	---	08	VIDRO/ALUMÍNIO
		2,40x0,60		01	VIDRO/ALUMÍNIO
J2	---	2,40x0,60	---	01	VIDRO/ALUMÍNIO
		2,40x0,60		01	VIDRO/ALUMÍNIO
J3	---	1,20x0,60	---	05	VIDRO/ALUMÍNIO
		1,20x0,60		05	VIDRO/ALUMÍNIO
J4	---	1,20x0,60	---	11	VIDRO/ALUMÍNIO
		1,20x0,60		11	VIDRO/ALUMÍNIO
C1	---	2,83x2,10	---	01	CONCRETO
		2,83x2,10		01	CONCRETO

QUADRO DE MATERIAIS					
PISO		PAREDE		TETO	
1	PISO INDUSTRIAL	1	REV. CERÂMICO 10cmx10cm, BRANCO ATÉ 1m, CERÂMICO 10cmx10cm, AZUL DE 1m ATÉ 1,10m, PADRÃO MUNICIPAL, BRANCO GELO ATÉ O TETO	1	FORRO PVC
2	REVESTIMENTO CERÂMICO 45cmx45cm, BRANCO	2	REV. (CHAMBRÉE) CERÂMICO 45cmx45cm, BRANCO, ATÉ O FORRO	2	LAJE PRÉ-MOLDADA
3	PISO INTERTRAVADO H4	3	PINTURA LÁTEX NA COR BRANCO GELO	3	TELHADO APARENTE
4	TERRENO NATURAL	4	REV. (CHAMBRÉE), CERÂMICO 45cmx45cm, BRANCO ATÉ O 1,80, LÁTEX BRANCO GELO ATÉ O TETO		



RESPONSÁVEL TÉCNICO:

TÍTULO:

PROJETO ARQUITETÔNICO - EDUARDO BARRETO PAZ

COORDENADAS:

CONTEÚDO:
PLANTA - FACHADA - QUADRO INFORMATIVO

PROPRIETÁRIO:

PREFEITURA MUNICIPAL DE SÃO GONÇALO DO AMARANTE

DESENHO:

MANUEL MESSIAS MENDES CARVALHO

ENDEREÇO:

RUA DA IGREJA, S/N, UMARITUBA

MUNICÍPIO:

SÃO GONÇALO DO AMARANTE

ESTADO:

CEARÁ

BRANCHA:

02/03

ESCALA:


INDICADA

DATA:

FEVEREIRO DE 2024

ETAPA:

PROJETO

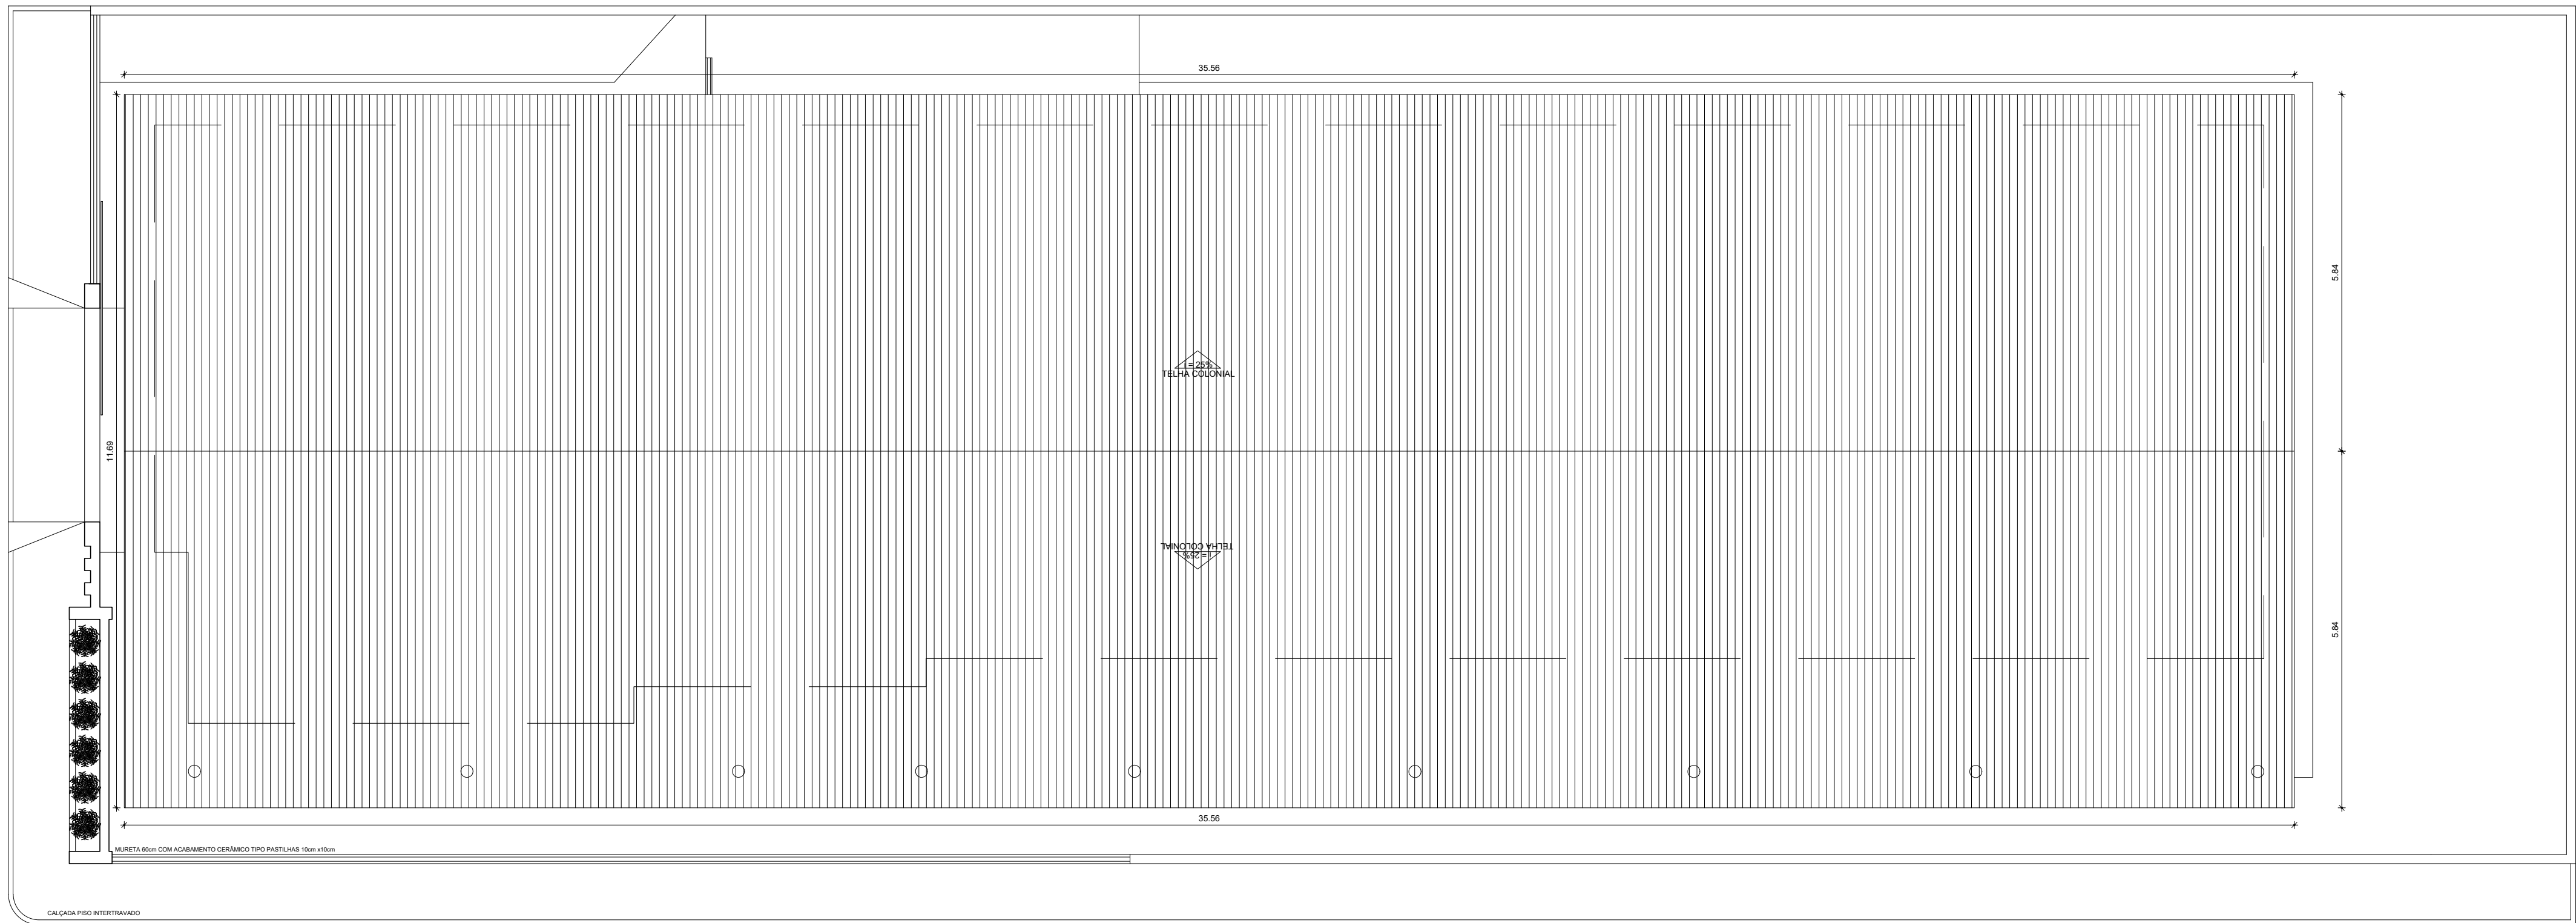

1 PLANTA COBERTA
ESCALA 1/75



2 RENDER FACHADA PADRÃO
ESCALA INDEFINIDA

RESPONSÁVEL TÉCNICO:

TÍTULO:
PROJETO ARQUITETÔNICO - EDUARDO BARRETO PAZ

COORDENADAS:

CONTEÚDO:
PLANTA COBERTA - RENDER

PROPRIETÁRIO:
PREFEITURA MUNICIPAL DE SÃO GONÇALO DO AMARANTE

DESENHO:
MANUEL MESSIAS MENDES CARVALHO

ENDEREÇO:
RUA DA IGREJA, S/N, UMARITUBA

MUNICÍPIO:
SÃO GONÇALO DO AMARANTE

ESTADO:
CEARÁ

PRANCHA:
03/03

ESCALA:
INDICADA

DATA:
FEVEREIRO DE 2024

ETAPA:
PROJETO



QUADRO GERAL DE ESQUADRIAS EXISTENTES					
PORTÃO					
TIPO	DIMENSÃO	PEITORIL	QUANT.	MATERIAL	OBSERVAÇÃO
PT2	2.33x2.40	---	01	FERRO	DE CORRER / METALON 2x2cm
PT2	0.92x2.10	---	01	FERRO	DE ABRIR / METALON 2x2cm
PORTA					
TIPO	DIMENSÃO	PEITORIL	QUANT.	MATERIAL	OBSERVAÇÃO
P1	0.70x2.10	---	06	MADERA	DE ABRIR
P2	0.60x2.10	---	02	MADERA	DE ABRIR
P3	1.00x2.10	---	02	MADERA	DE ABRIR
P4	0.80x2.10	---	10	MADERA	DE ABRIR
P5	0.90x2.10	---	01	MADERA	DE ABRIR
COBOÇO					
TIPO	DIMENSÃO	PEITORIL	QUANT.	MATERIAL	OBSERVAÇÃO
C1	0.40x1.20	2.10	01	CONCRETO	FIXO / ANTI CHUVA
C2	1.20x2.40	1.25	02	CONCRETO	FIXO / ANTI CHUVA
C3	3.00x1.50	1.28	06	CONCRETO	FIXO / ANTI CHUVA
C4	3.00x0.50	2.30	06	CONCRETO	FIXO / ANTI CHUVA
C5	1.66x2.85	0.95	06	CONCRETO	FIXO / ANTI CHUVA
C6	1.60x2.85	0.95	02	CONCRETO	FIXO / ANTI CHUVA
C7	2.80x0.35	2.20	02	CONCRETO	FIXO / ANTI CHUVA
C8	2.00x1.90	0.80	08	CONCRETO	FIXO / ANTI CHUVA
C9	0.40x0.40	2.10	01	CONCRETO	FIXO / ANTI CHUVA
JANELA					
TIPO	DIMENSÃO	PEITORIL	QUANT.	MATERIAL	OBSERVAÇÃO
J1	1.50x1.00	1.10	03	ALUMÍNIO / VIDRO	DE CORRER
J2	1.80x0.60	1.80	03	ALUMÍNIO / VIDRO	DE CORRER

QUADRO DE MATERIAIS		
☐ PISO	☐ PAREDE	☐ TETO
1 PISO INDUSTRIAL	1 REV. CERÂMICO 10cmx10cm, BRANCO ATÉ 1m, CERÂMICO 10cmx10cm, AZUL DE 1m ATÉ 1.10m, PADRÃO MUNICÍPIO, BRANCO GELO ATÉ O TETO	1 FORRO PVC
2 REVESTIMENTO CERÂMICO 45cmx45cm, BRANCO	2 REV.(CHA/EMBRÊB.), CERÂMICO 45cmx45cm, BRANCO, ATÉ O FORRO	2 LAJE PRÉ-MOLDADA
3 PISO INTERTRAVADO H4	3 PINTURA LÁTEX NA COR BRANCO GELO.	3 TELHADO APARENTE
4 TERRENO NATURAL	4 REV.(CHA/EMBRÊB.), CERÂMICO 45cmx45cm, BRANCO ATÉ O 1.80, LÁTEX BRANCO GELO ATÉ O TETO	



PREFEITURA DE

SÃO GONÇALO DO AMARANTE

CONSTRUINDO UMA NOVA HISTÓRIA

RESPONSÁVEL TÉCNICO:

TÍTULO:

PROJETO ARQUITETÔNICO - EEF JOSÉ PEREIRA BARROS

COORDENADAS:

CONTEÚDO:

PLANTA BAIXA EXISTENTE - QUADRO INFORMATIVO

PROPRIETÁRIO:

PREFEITURA MUNICIPAL DE SÃO GONÇALO DO AMARANTE

DIRENHO:

JOSÉ ALYSSON MAIA DE OLIVEIRA

ENDEREÇO:

CROATÁ, SÃO GONÇALO DO AMARANTE

MUNICÍPIO:

SÃO GONÇALO DO AMARANTE

ESTADO:

CEARÁ

PRANCIAL:

01/04

ESCALA:


INDICADA

DATA:

FEVEREIRO DE 2024

ETAPA:



PROJETO

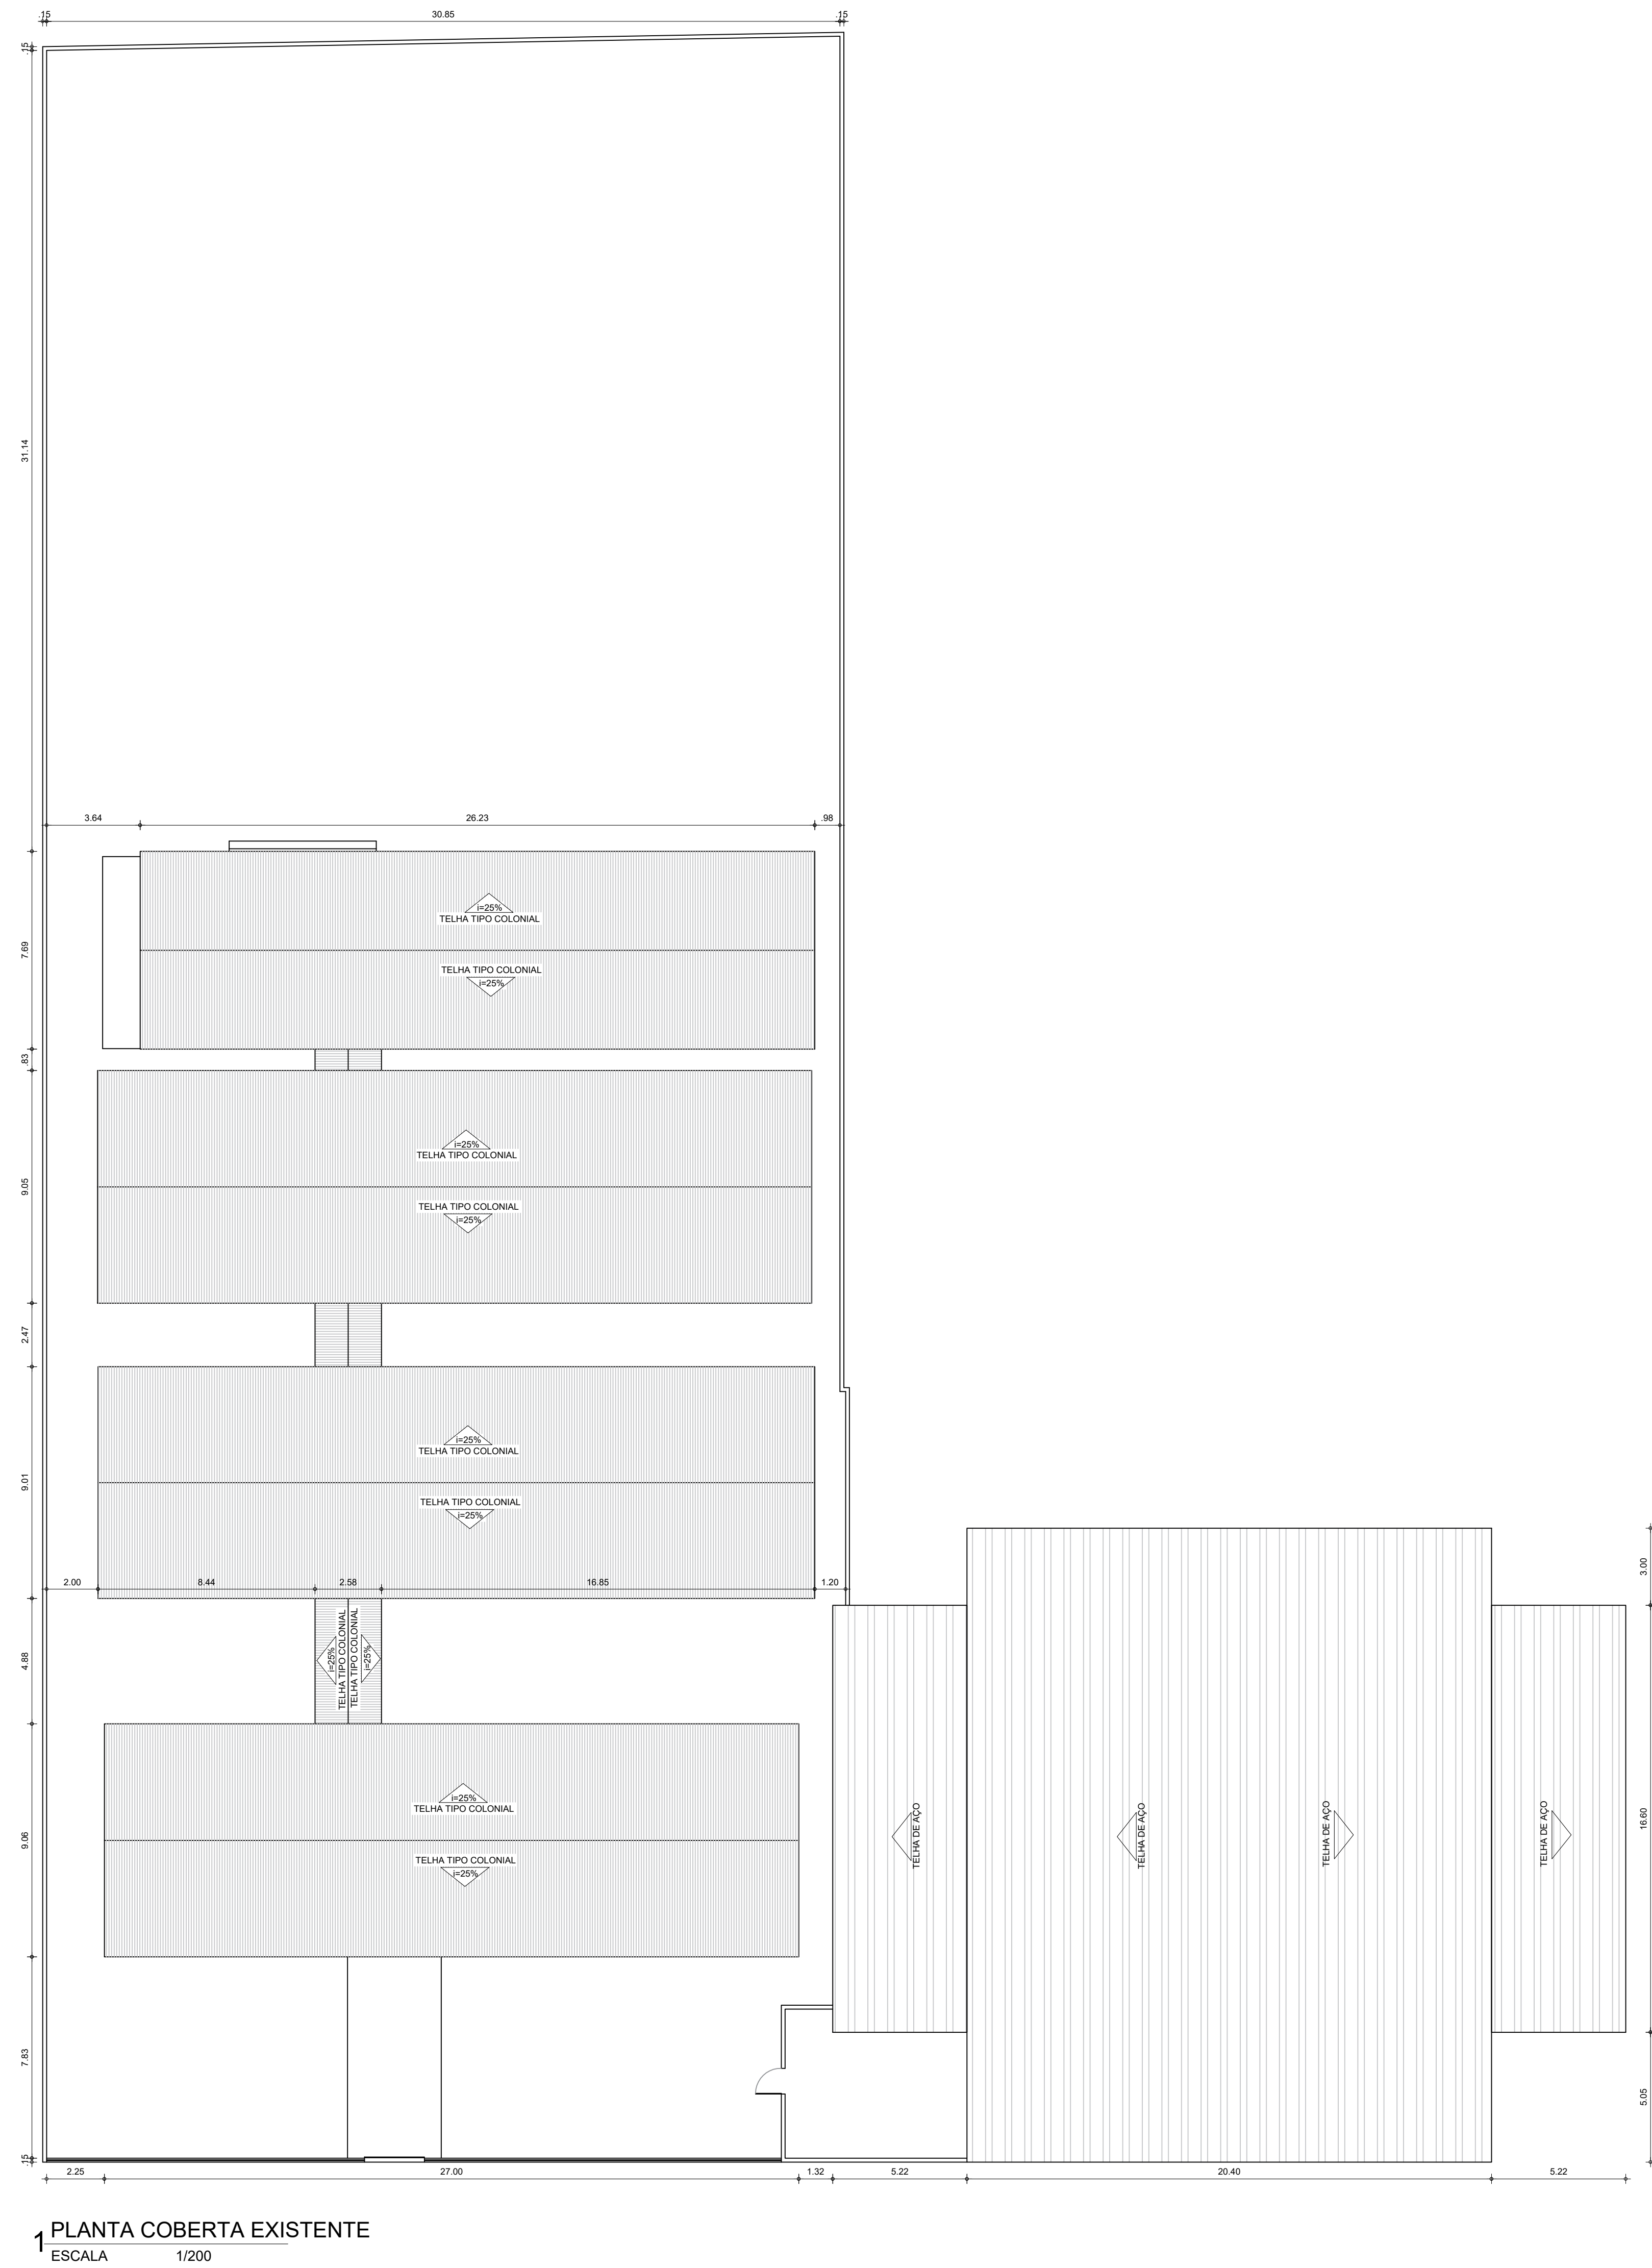


PREFEITURA DE
SÃO GONÇALO DO AMARANTE
CONSTRUINDO UMA NOVA HISTÓRIA

RESPONSÁVEL TÉCNICO:		
TÍTULO: PROJETO ARQUITETÔNICO - EEF JOSÉ PEREIRA BARROS		
COORDENADAS:	CONTEÚDO: PLANTA COBERTA EXISTENTE	
PROPRIETÁRIO: PREFEITURA MUNICIPAL DE SÃO GONÇALO DO AMARANTE		
DESENHO: JOSÉ ALYSSON MAIA DE OLIVEIRA		
ENDEREÇO: CROATÁ, SÃO GONÇALO DO AMARANTE		
MUNICÍPIO: SÃO GONÇALO DO AMARANTE	ESTADO: CEARÁ	PARCELA:
ESCALA: INDICADA	DATA: FEVEREIRO DE 2024	ETAPA: PROJETO

QUADRO DE MATERIAIS				
PISO		PAREDE		TETO
1	PISO INDUSTRIAL	REV. CERÂMICO 10cmx10cm, BRANCO ATE 1m, CERÂMICO 10cmx10cm, AZUL de 1m ate 1,10m, PADRÃO MUNICÍPIO, BRANCO SELO ATE O TETO	1	FORRO PVC
2	REVESTIMENTO CERÂMICO 45cmx5cm, BRANCO	REV.(CH/AMB/REB.) CERÂMICO 45cmx5cm, BRANCO, ATE O FORRO	2	LAJE PRÉ-MOLDADA
3	PISO INTERTRAÇADO H4	3 PINTURA LÁTEX NA COR BRANCO GELO.	3	TELHADO APARENTE
4	TERRENO NATURAL	REV.(CH/AMB/REB.), CERÂMICO 45cmx45cm, BRANCO ATE O 1,80, LÁTEX BRANCO GELO ATE O TETO		

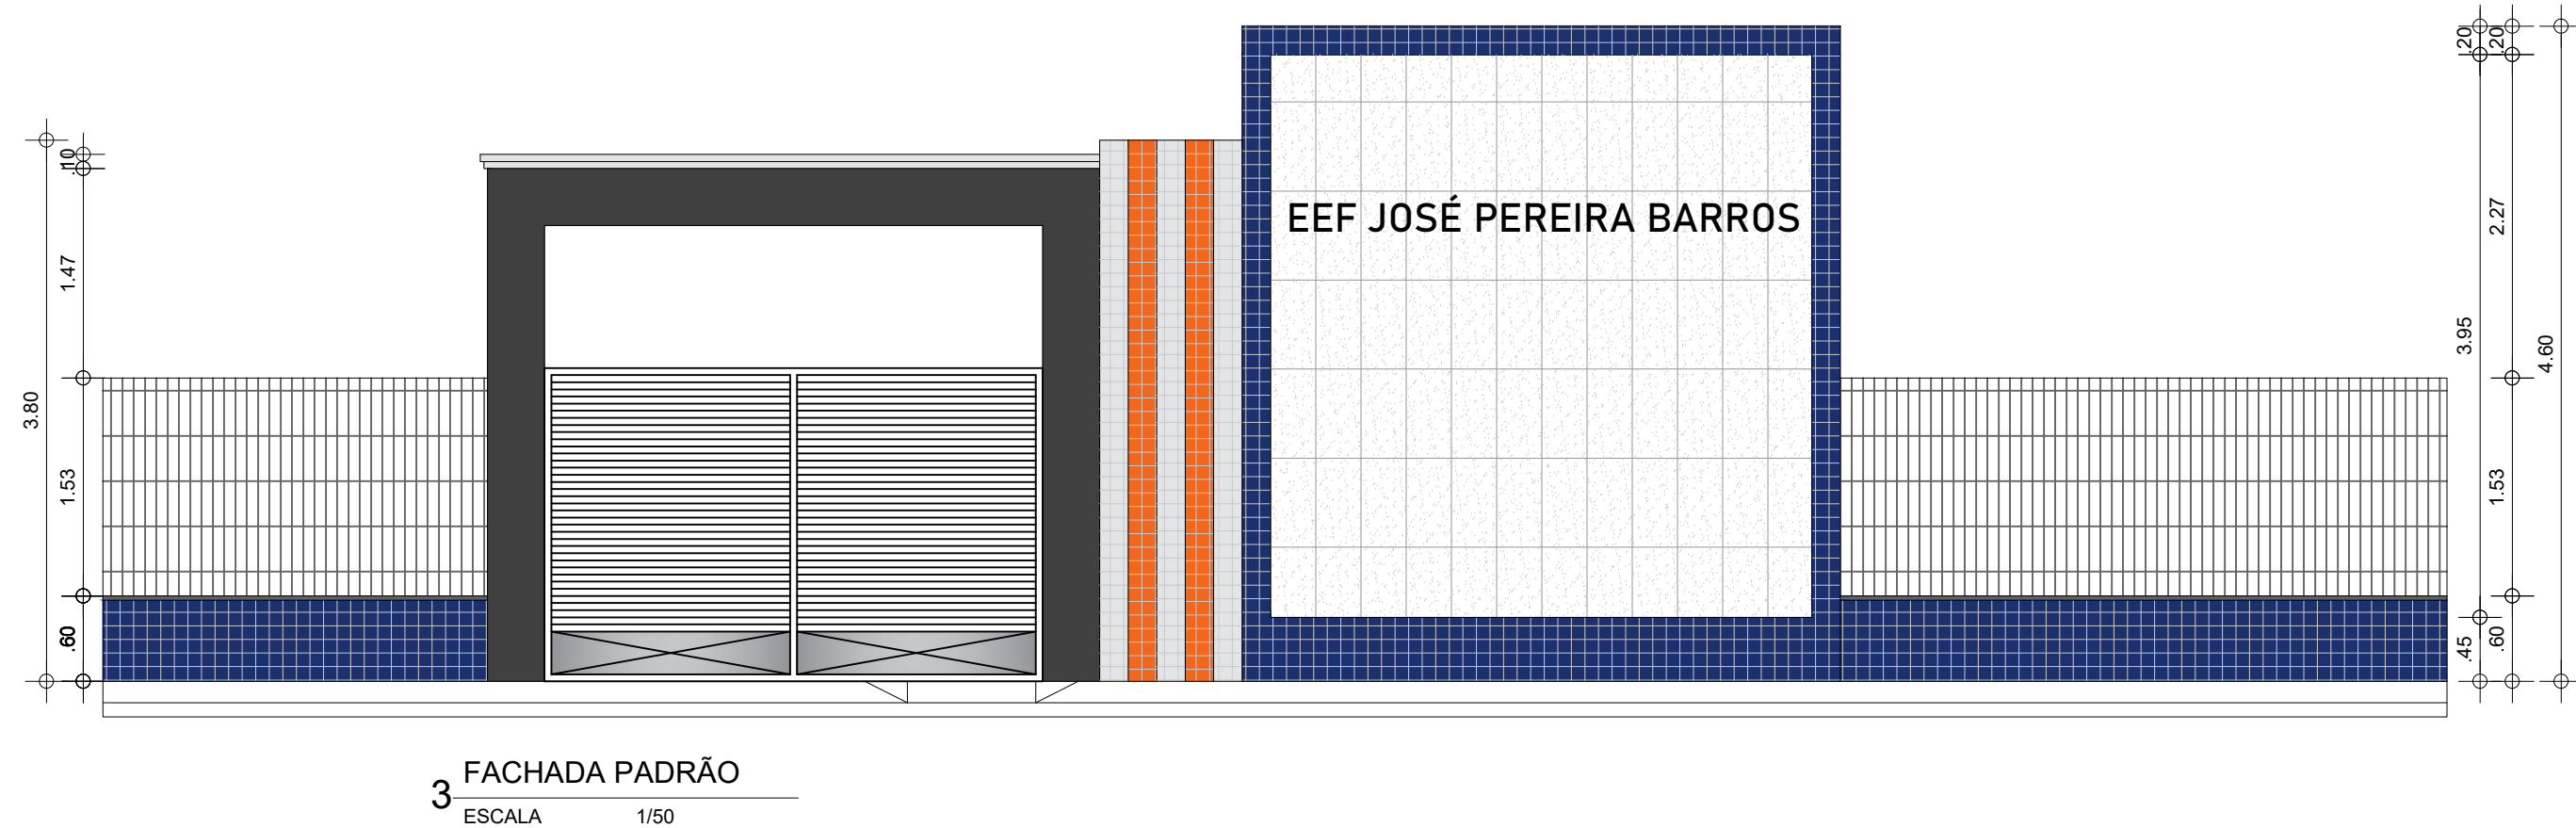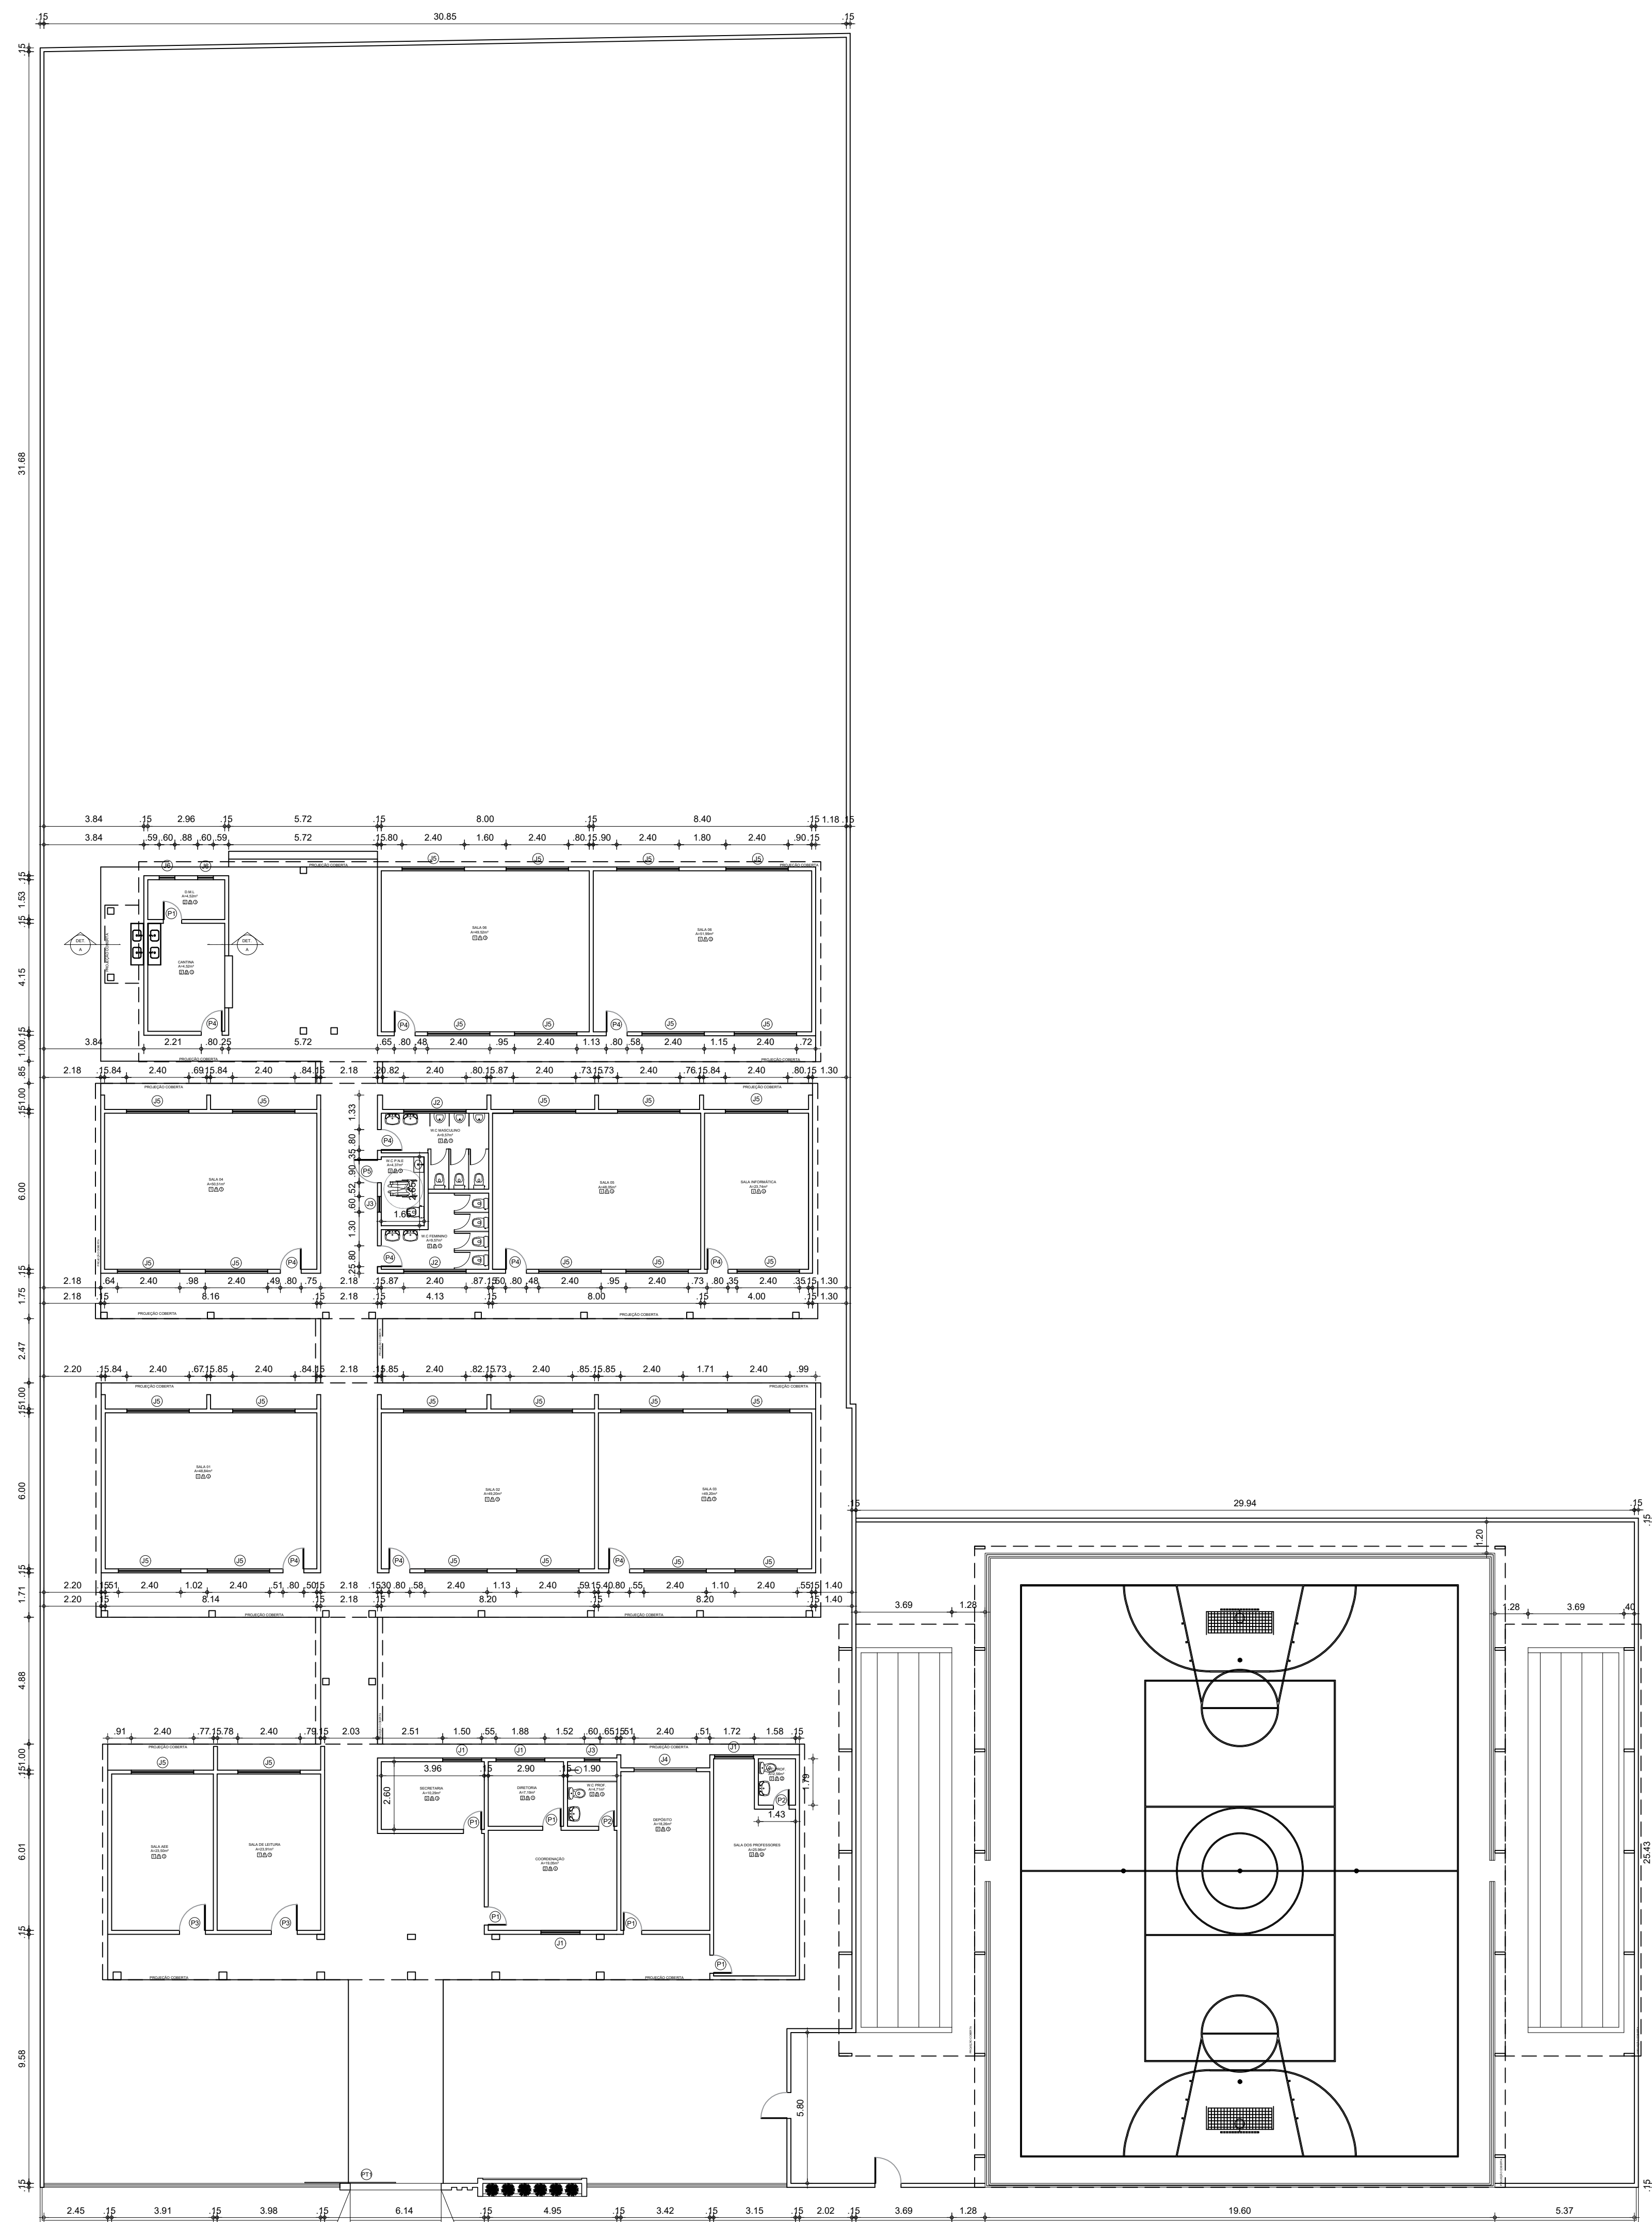

03/04

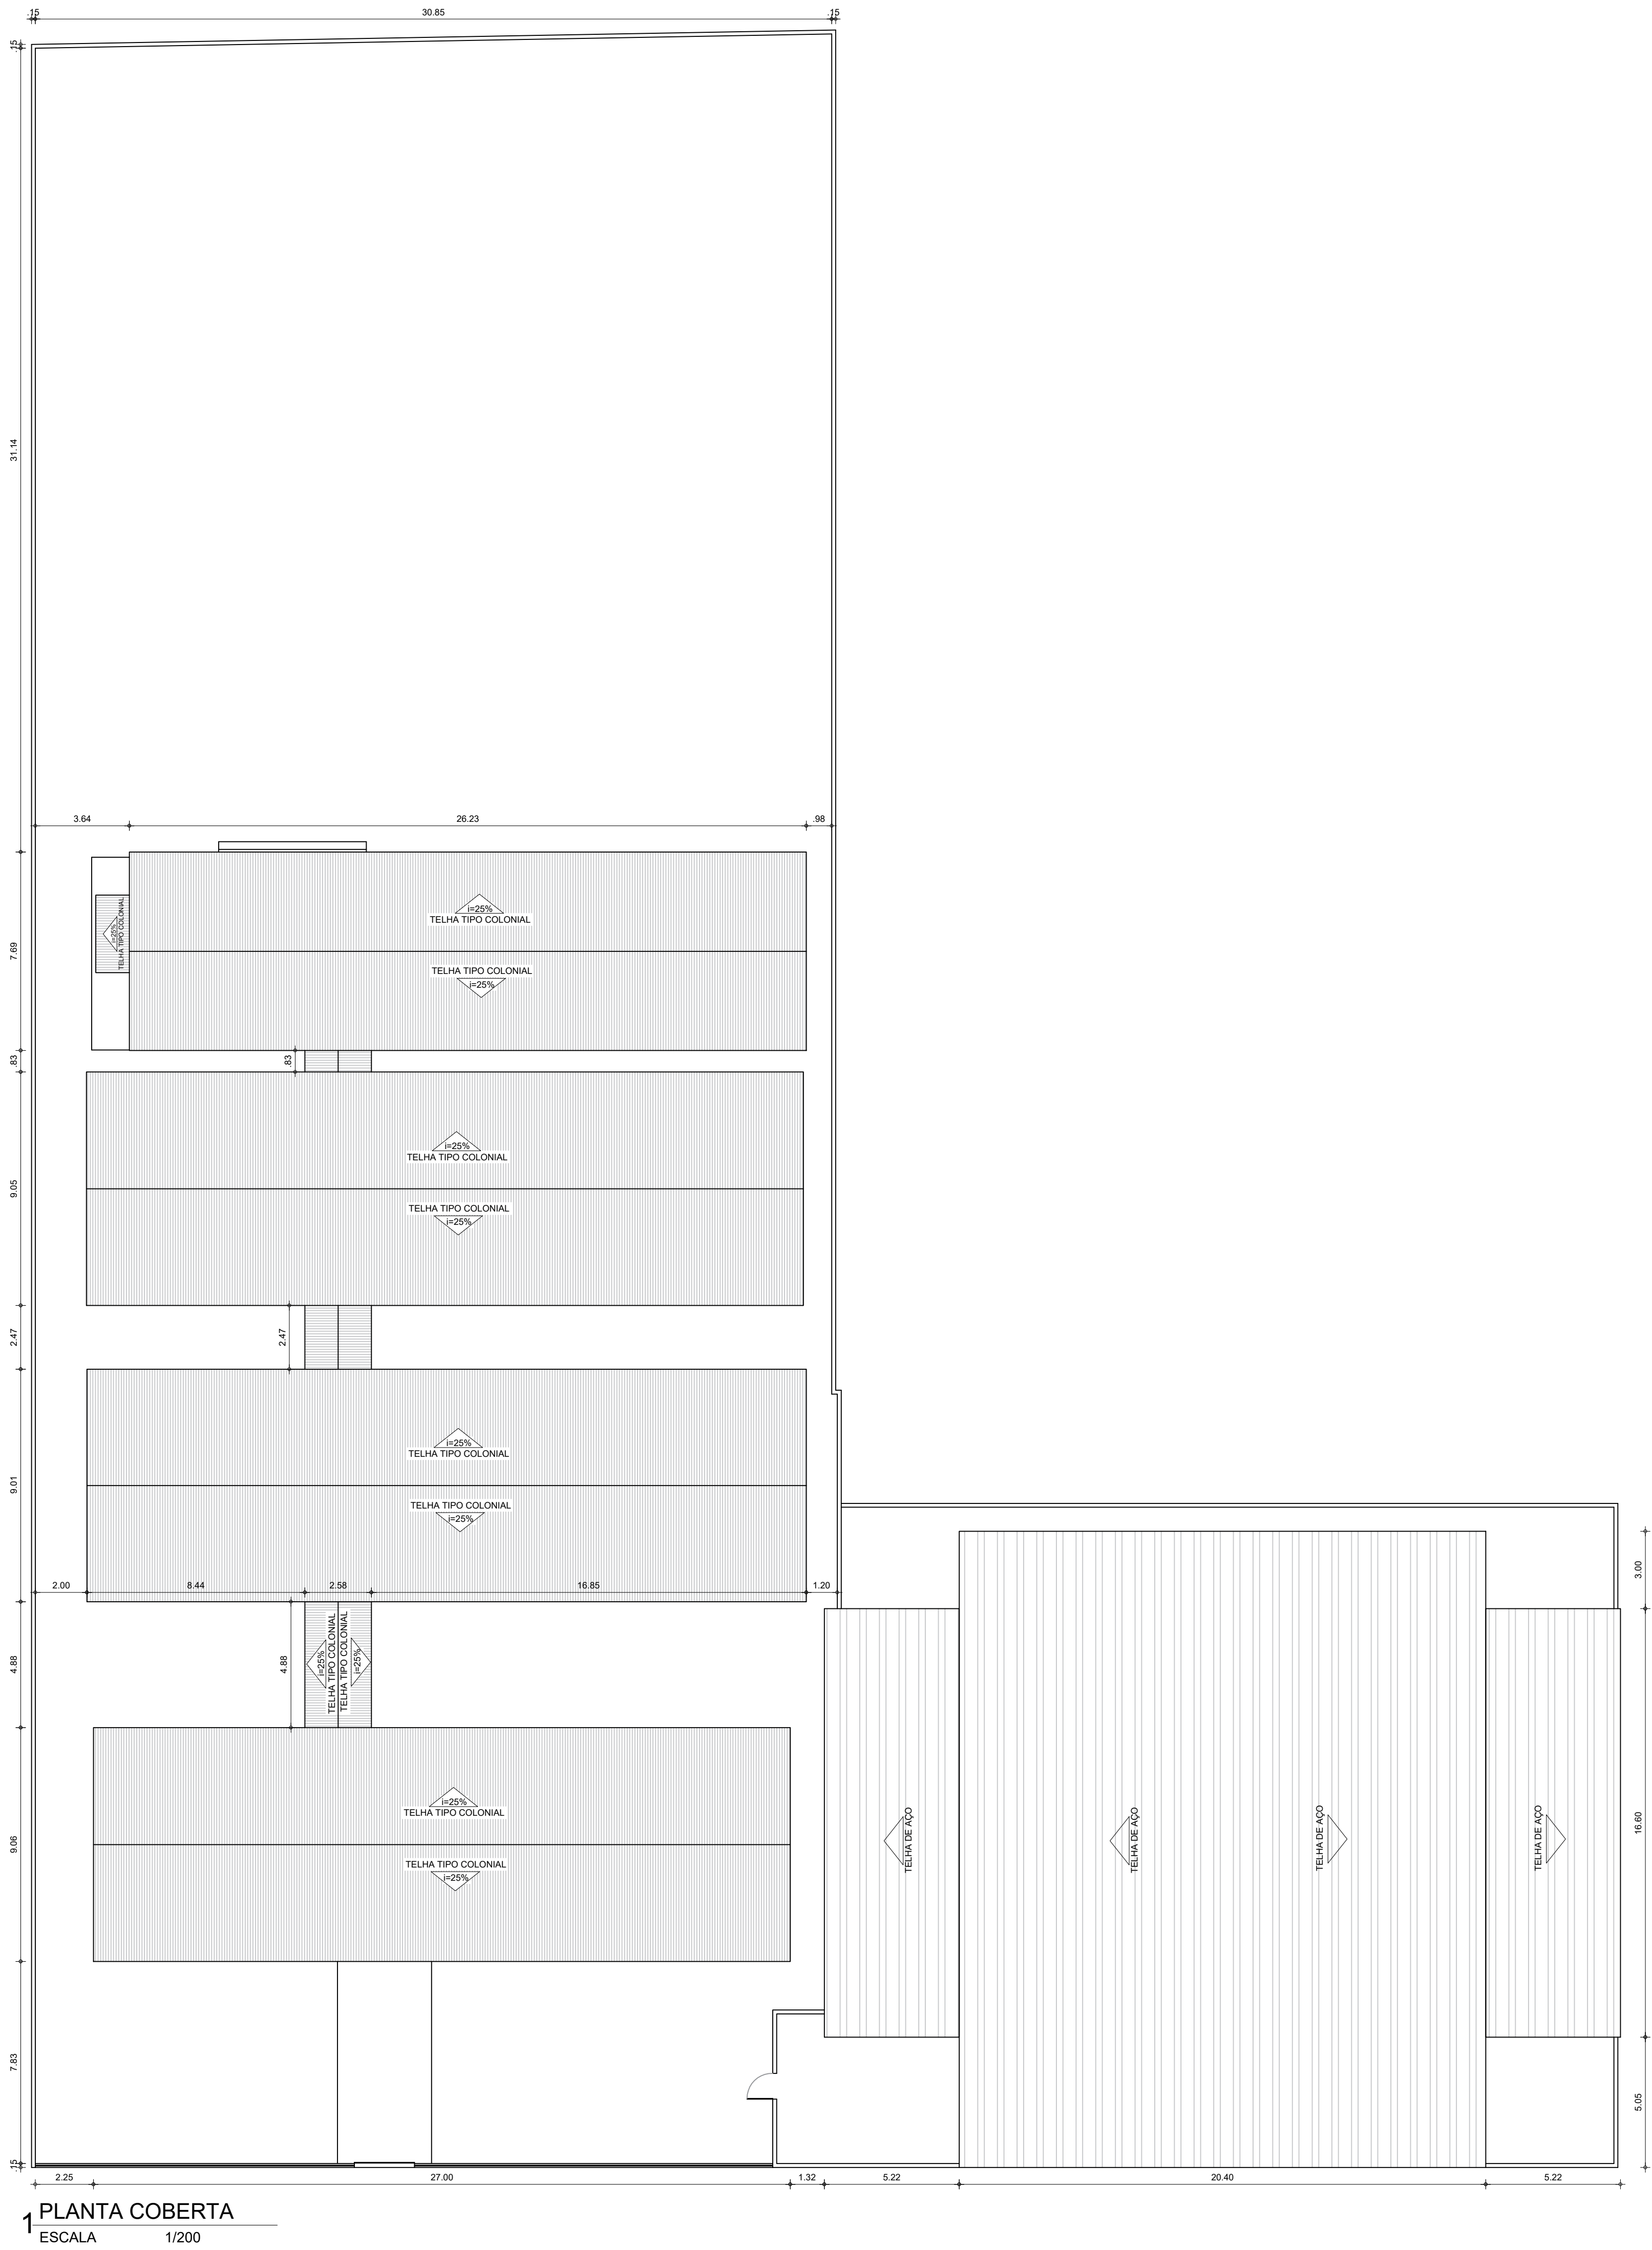

 PREFEITURA DE SÃO GONÇALO DO AMARANTE CONSTRUINDO UMA NOVA HISTÓRIA		
RESPONSÁVEL TÉCNICO:		
TÍTULO: PROJETO ARQUITETÔNICO - EEF JOSÉ PEREIRA BARROS		
COORDENADAS:	CONTEÚDO: PLANTA COBERTA	
PROPRIETÁRIO: PREFEITURA MUNICIPAL DE SÃO GONÇALO DO AMARANTE		
DESENHO: JOSÉ ALYSSON MAIA DE OLIVEIRA		
ENDEREÇO: CROATÁ, SÃO GONÇALO DO AMARANTE		
MUNICÍPIO: SÃO GONÇALO DO AMARANTE	ESTADO: CEARÁ	PARCELA: 04/04
ESCALA: INDICADA	DATA: FEVEREIRO DE 2024	ETAPA: PROJETO



RESPONSÁVEL TÉCNICO:			
TÍTULO: PROJETO ARQUITETÔNICO - CEDI LÁPIS COLORIDO			
COORDENADAS:		CONTEÚDO: PLANTA BAIXA - QUADRO INFORMATIVO	
		PROPRIETÁRIO: PREFEITURA MUNICIPAL DE SÃO GONÇALO DO AMARANTE	
DESENHO: MANUEL MESSIAS MENDES CARVALHO			
ENDEREÇO: CROATÁ			
MUNICÍPIO: SÃO GONÇALO DO AMARANTE		ESTADO: CEARÁ	
ESCALA: INDICADA		ETAPA: PROJETO	
DATA: FEVEREIRO DE 2024		BRANCHA: 01/03	

[illegible]

Technical drawing of a building facade elevation. The drawing is based on a grid system. Key dimensions and labels include:

- Dimensions (m):**
 - Vertical dimensions on the left: 3.80, 1.53, 0.80.
 - Vertical dimensions on the right: 2.00, 2.27, 3.95, 1.53, 0.80, 4.60.
 - Horizontal dimensions at the top: 1.47, 1.00.
- Materials and Finishes:**
 - GRADIL - BRANCO:** White railing, indicated by a label pointing to the upper right section.
 - CHAPIM DE CONCRETO:** Concrete coping, indicated by a label pointing to the base of the structure.
 - logos_escora_HORIZONTAL.png:** A logo or image placeholder located in the upper central part of the facade.
 - CEDI LÁPIS COLORIDO:** A label indicating a specific material or finish for the central section.
- Structural Elements:**
 - A central vertical element with a dark frame and a white interior, possibly a door or window.
 - A large rectangular section with a grid pattern, likely a wall or panel.
 - A section with a blue grid pattern, possibly a different material or finish.

1 VISTA FACHADA PADRÃO

ESCALA 1/50


02/03

INDICADA

FEVEREIRO DE 2024

PROJETO


02/03

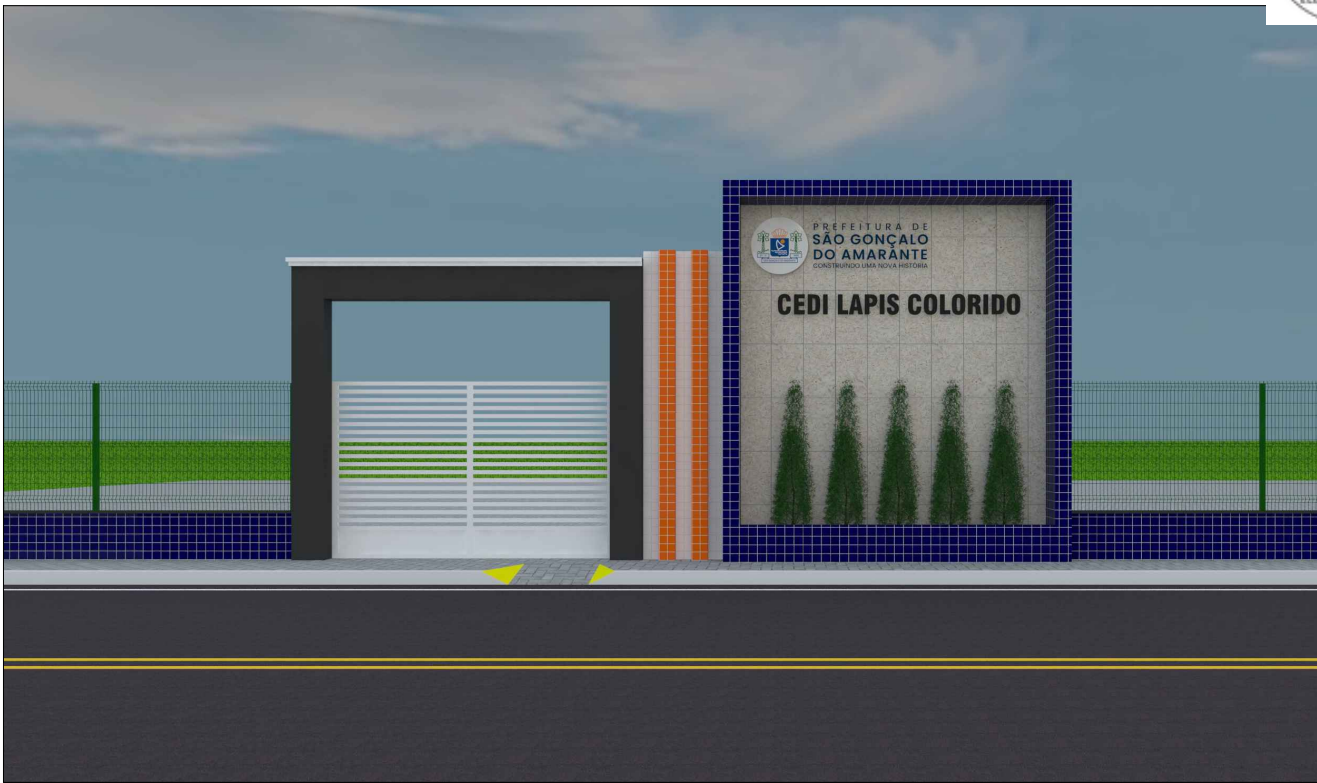

3 RENDER FACHADA
ESCALA INDEFINIDA



PLANTA COBERTA
ESCALA 1/75

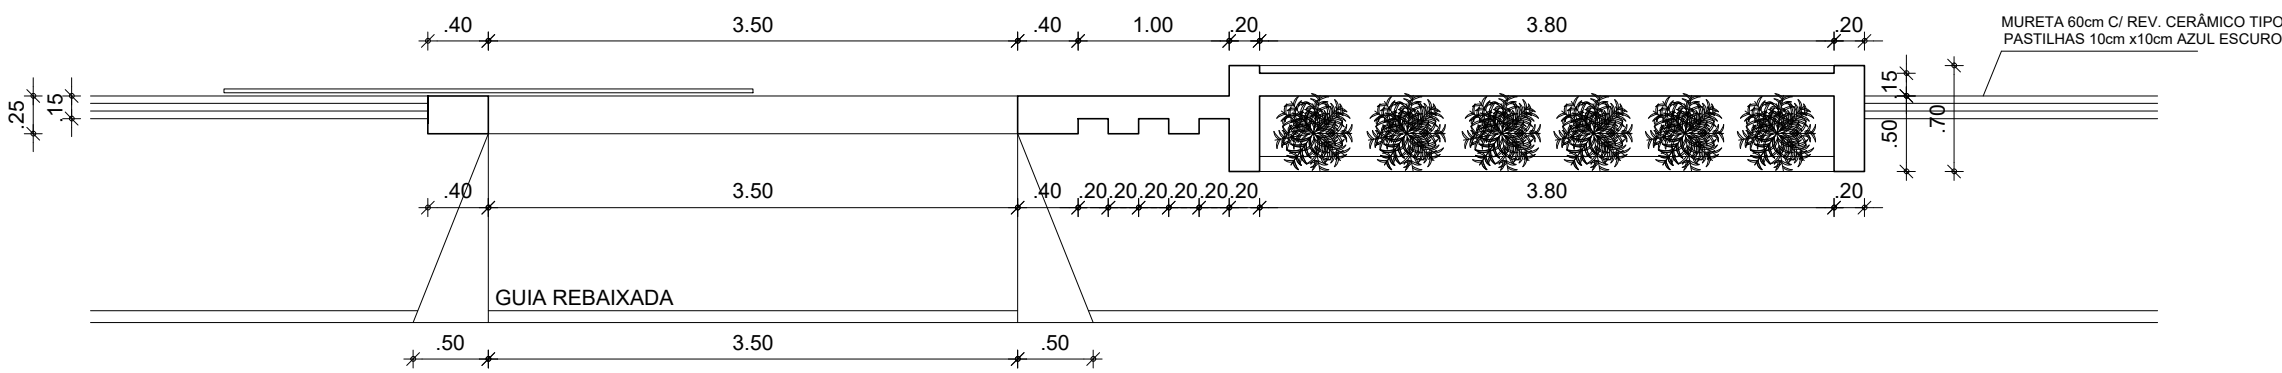

2 PLANTA BAIXA FACHADA
ESCALA 1/50



PREFEITURA DE
**SÃO GONÇALO
DO AMARANTE**
CONSTRUINDO UMA NOVA HISTÓRIA

RESPONSÁVEL TÉCNICO:

TÍTULO:

PROJETO ARQUITETÔNICO - CEDI LÁPIS COLORIDO

COORDENADAS:

CONTEÚDO:

PLANTA COBERTA - PLANTA DA FACHADA

PROPRIETÁRIO:

PREFEITURA MUNICIPAL DE SÃO GONÇALO DO AMARANTE

DESENHO:

MANUEL MESSIAS MENDES CARVALHO

ENDEREÇO:

CROATÁ

MUNICÍPIO:

SÃO GONÇALO DO AMARANTE

ESTADO:

CEARÁ

PRANCHA:

03/03

ESCALA:



INDICADA

DATA:

FEVEREIRO DE 2024

ETAPA:

PROJETO

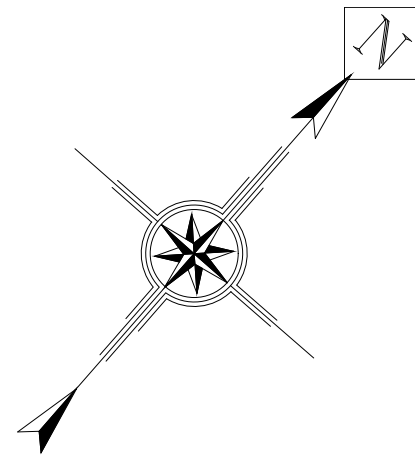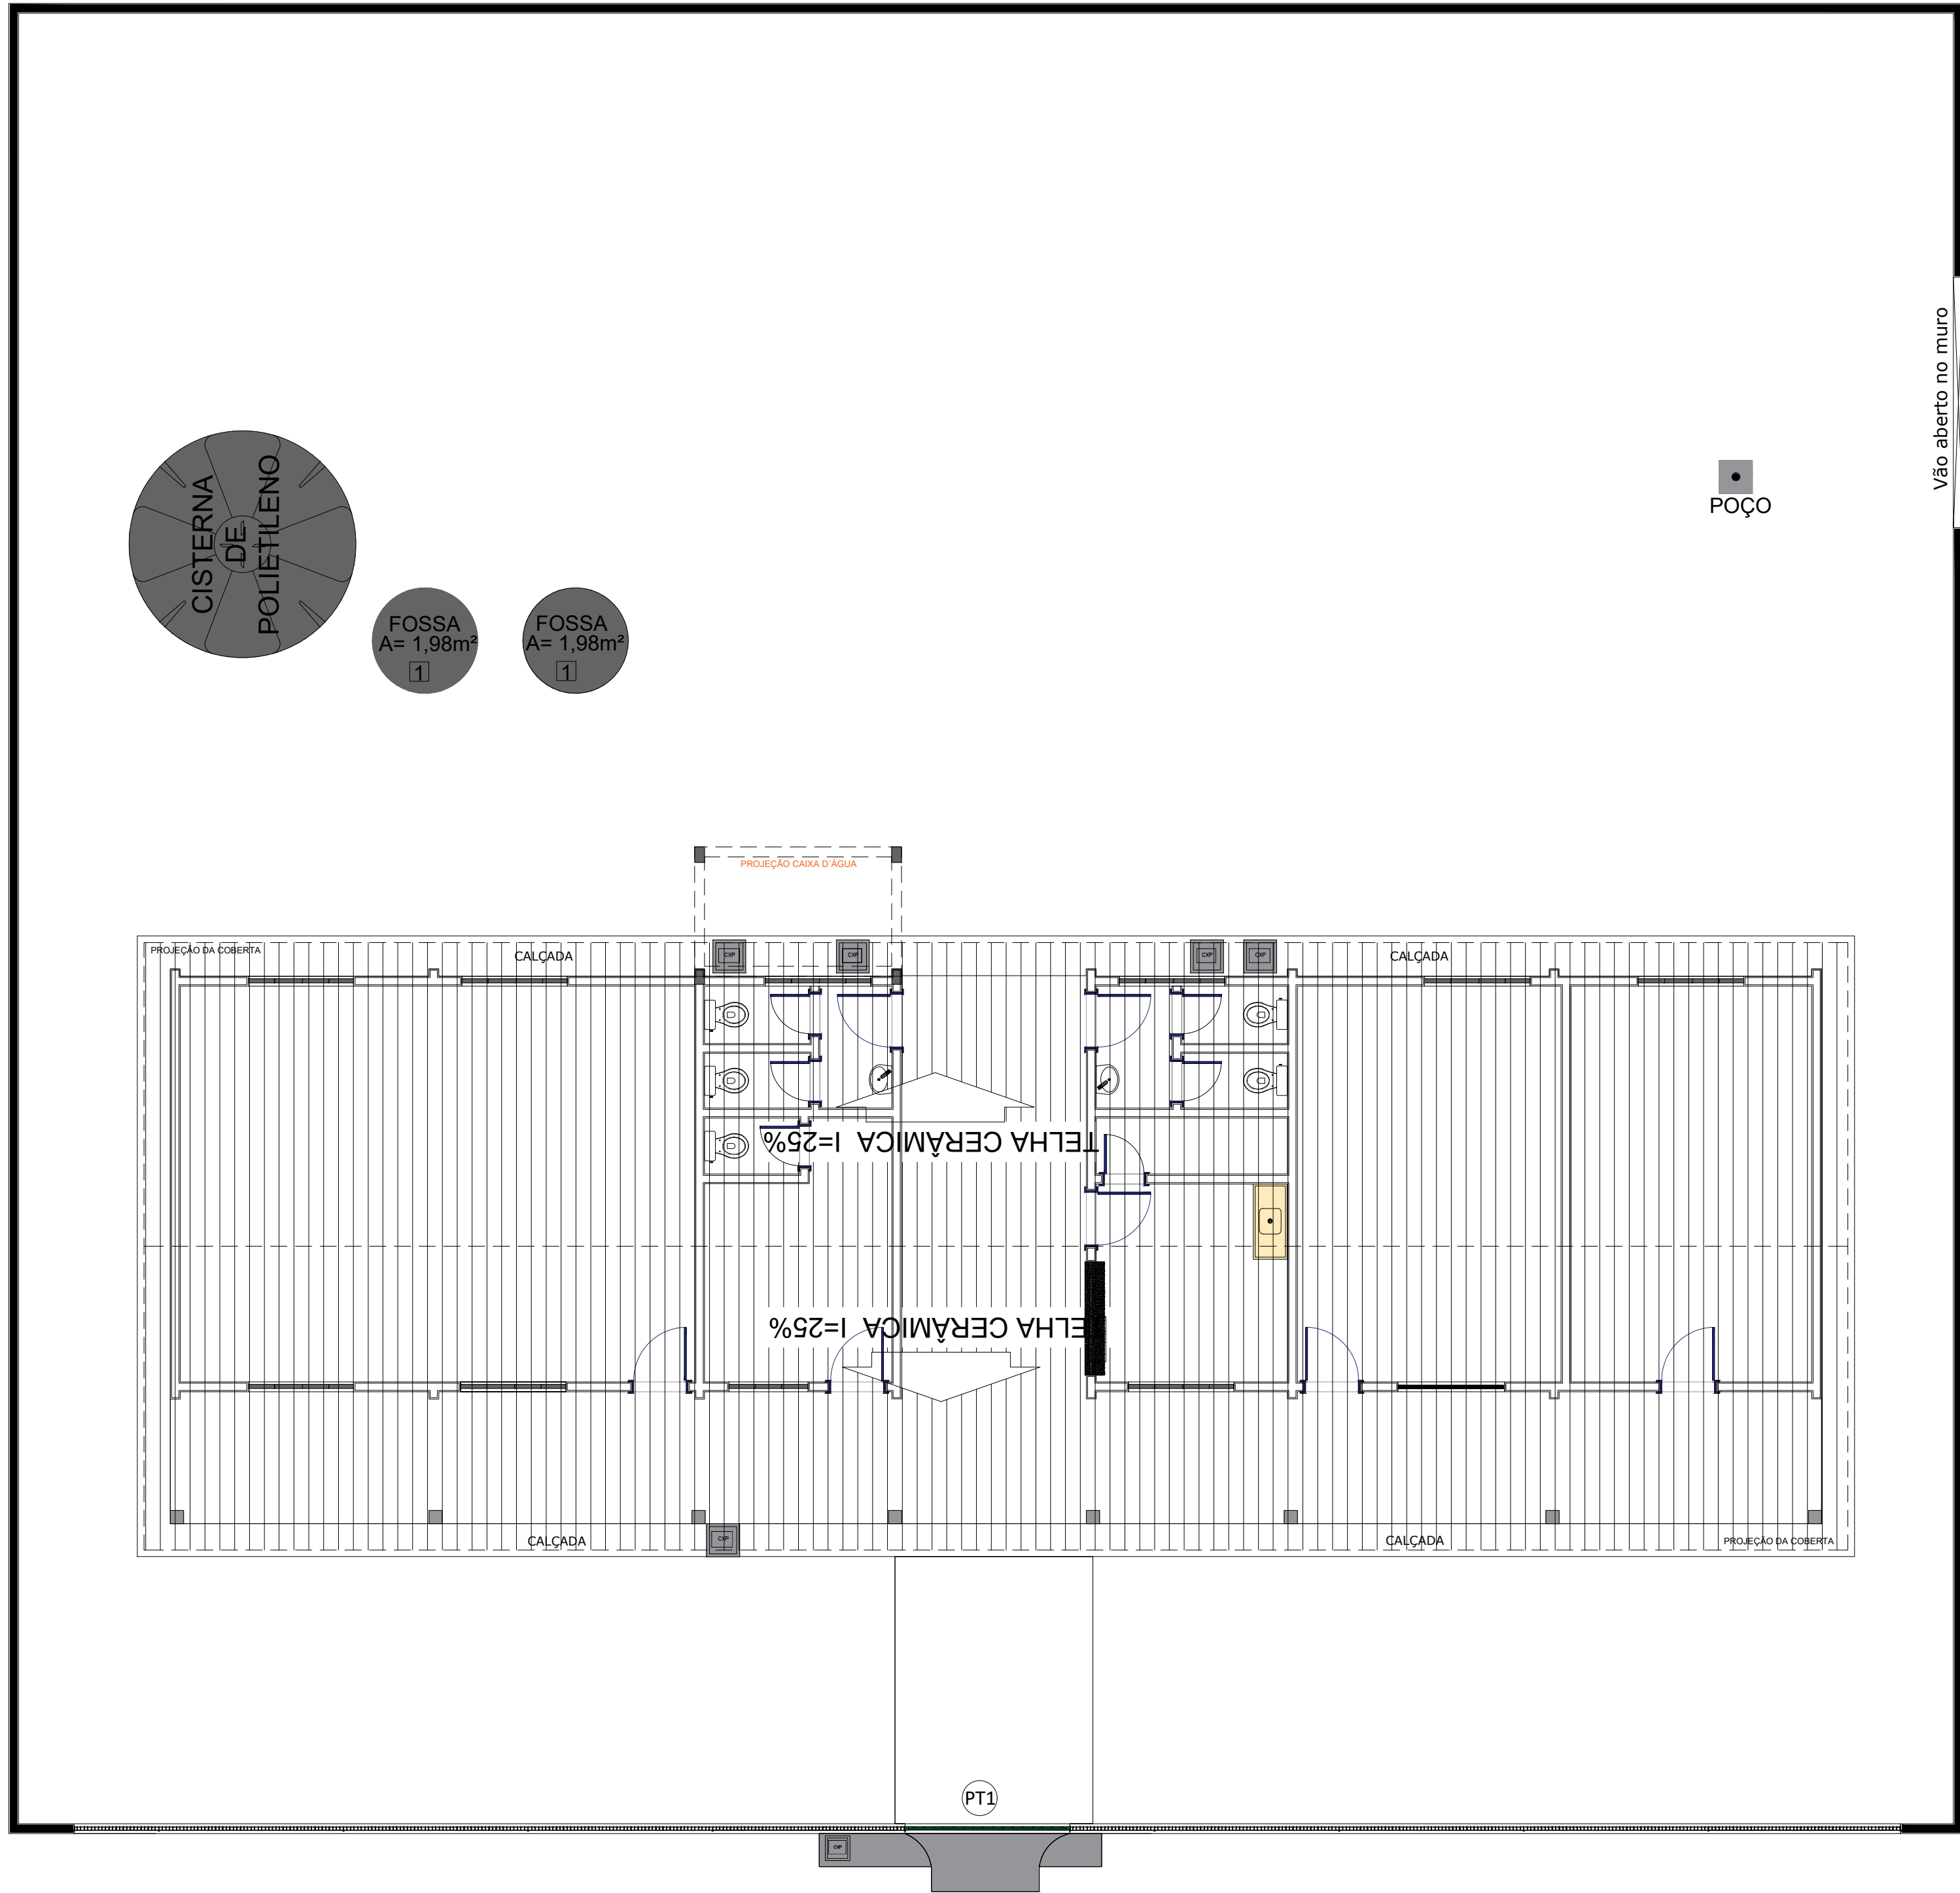

1 PLANTA COBERTA EXISTENTE
ESCALA 1/75



PREFEITURA DE
**SÃO GONÇALO
DO AMARANTE**
CONSTRUINDO UMA NOVA HISTÓRIA

RESPONSÁVEL TÉCNICO:

TÍTULO:

PROJETO ARQUITETÔNICO - CRECHE JOÃO ALBERTO DE SOUZA

COORDENADAS:

CONTEÚDO:

PLANTA COBERTA

PROPRIETÁRIO:

PREFEITURA MUNICIPAL DE SÃO GONÇALO DO AMARANTE

DESENHO:

MANUEL MESSIAS MENDES CARVALHO

ENDEREÇO:

MELANCIAS DOS JOSÉ - ZONA RURAL

MUNICÍPIO:

SÃO GONÇALO DO AMARANTE

ESTADO:

CEARÁ

PRANCHA:

ESCALA:

INDICADA


DATA:

FEVEREIRO DE 2024

ETAPA:

PROJETO

01/04

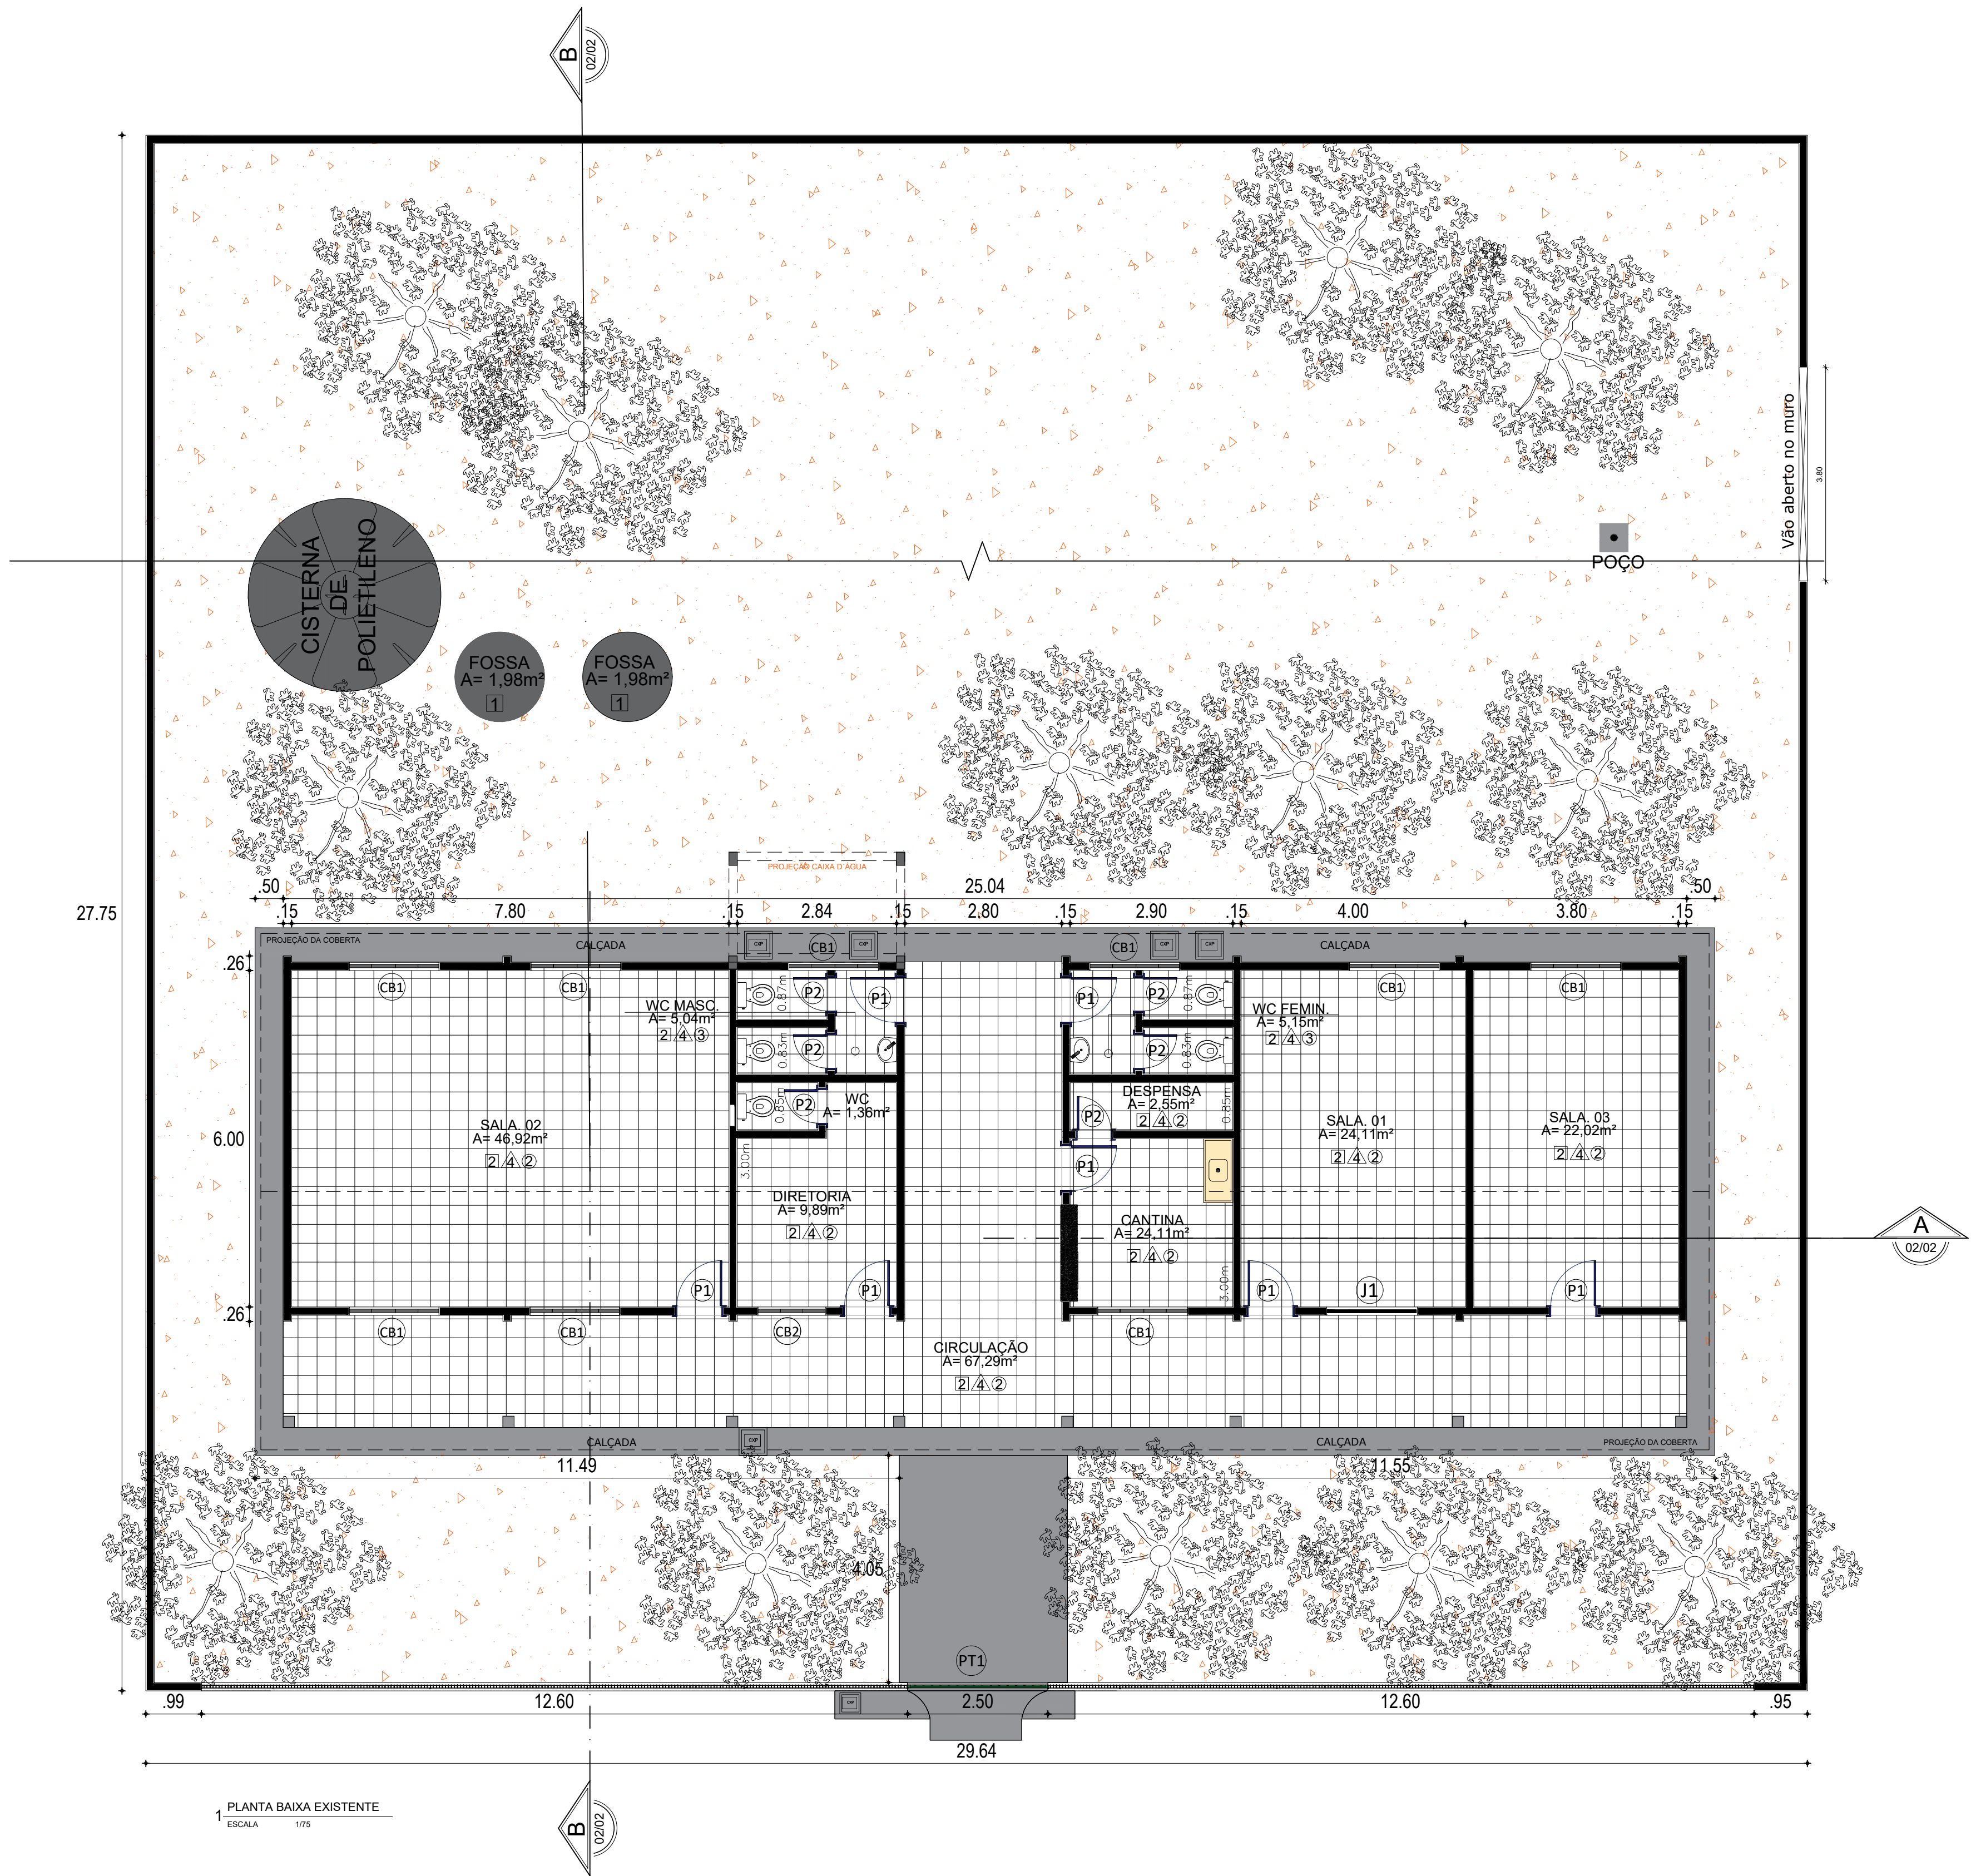

QUADRO DE ESPECIFICAÇÕES	
☐	PISO
01	PISO CIMENTADO
02	CERÂMICA ESMALTADA (EXISTENTE)
03	GRAMA ESMERALDA
04	PISO VASSOURADO FRISADO
05	PISO INDUSTRIAL
06	TUOLINHO INTERTRAVADO CINZA
07	TERRENO NATURAL
☐	PAREDES
01	REVESTIMENTO CERÂMICO ATÉ 1,80M + PINTURA ACRÍLICA
02	CERÂMICA ESMALTADA (EXISTENTE) ATÉ O FORRO
03	REVESTIMENTO CERÂMICO 10x10 VERDE ATÉ 1,00m + PINTURA ACRÍLICA
04	PINTURA ACRÍLICA COM CORES VARIADAS
☐	TETO
01	FORRO DE GESSO EMASSADO
02	COBERTA COM TELHADO APARENTE
03	LAJE DE CONCRETO EXISTENTE
04	FORRO PVC
05	METÁLICA COM LONA
OBSERVAÇÕES:	
☐	PISO
☐	PAREDES
☐	TETO

QUADRO GERAL DE ESQUADRIAS E COBOGOS						
PORTAS	DIMENSÕES		QUANT.	MATERIAL	AMBIENTE	OBS
	LARGURA	ALTURA				
P1	0,80	2,10	07	MADEIRA	SALA 01, SALA 02, SALA 03, CANTINA, WC FEMININO, WC MASCULINO E DIRETORIA	
P2	0,60	2,10	06	MADEIRA	WC FEMININO, WC MASCULINO E WC DIRETORIA	
JANELAS	DIMENSÕES		QUANT.	MATERIAL	AMBIENTE	OBS
J1	LARGURA	ALTURA				
J1	2,00	1,50	01	VIDRO	SALA 01	
COBOGOS	DIMENSÕES		QUANT.	MATERIAL	AMBIENTE	OBS
	LARGURA	ALTURA				
CB1	1,60	1,20	08	PRE-MOLDADO	SALA 01, SALA 02, SALA 03, WC FEMININO E WC MASCULINO	
CB2	1,20	1,20	01	PRE-MOLDADO	DIRETORIA	
PORTÃO	DIMENSÕES		QUANT.	MATERIAL	AMBIENTE	OBS
PT1	LARGURA	ALTURA				
PT1	2,50	2,03	01	METALON	ENTRADA PRINCIPAL	CORRER
GRADE	DIMENSÕES		QUANT.	MATERIAL	AMBIENTE	OBS
GR1	LARGURA	ALTURA				
GR1	1,50	0,92	01	FERRO	CANTINA	



PREFEITURA DE
SÃO GONÇALO
DO AMARANTE
CONSTRUINDO UMA NOVA HISTÓRIA

RESPONSÁVEL TÉCNICO:

TÍTULO:

PROJETO ARQUITETÔNICO - CRECHE JOÃO ALBERTO DE SOUZA

COORDENADAS:

CONTEÚDO:

PLANTA BAIXA EXISTENTE - QUADRO INFORMATIVO

PROPRIETÁRIO:

PREFEITURA MUNICIPAL DE SÃO GONÇALO DO AMARANTE

DESENHO:

MANUEL MESSIAS MENDES CARVALHO

ENDEREÇO:

MELANCIAS DOS JOSÉ - ZONA RURAL

MUNICÍPIO:

SÃO GONÇALO DO AMARANTE

ESTADO:

CEARÁ

PRANCHA:

ESCALA:

INDICADA


DATA:

FEVEREIRO DE 2024


ETAPA:

PROJETO

02/04

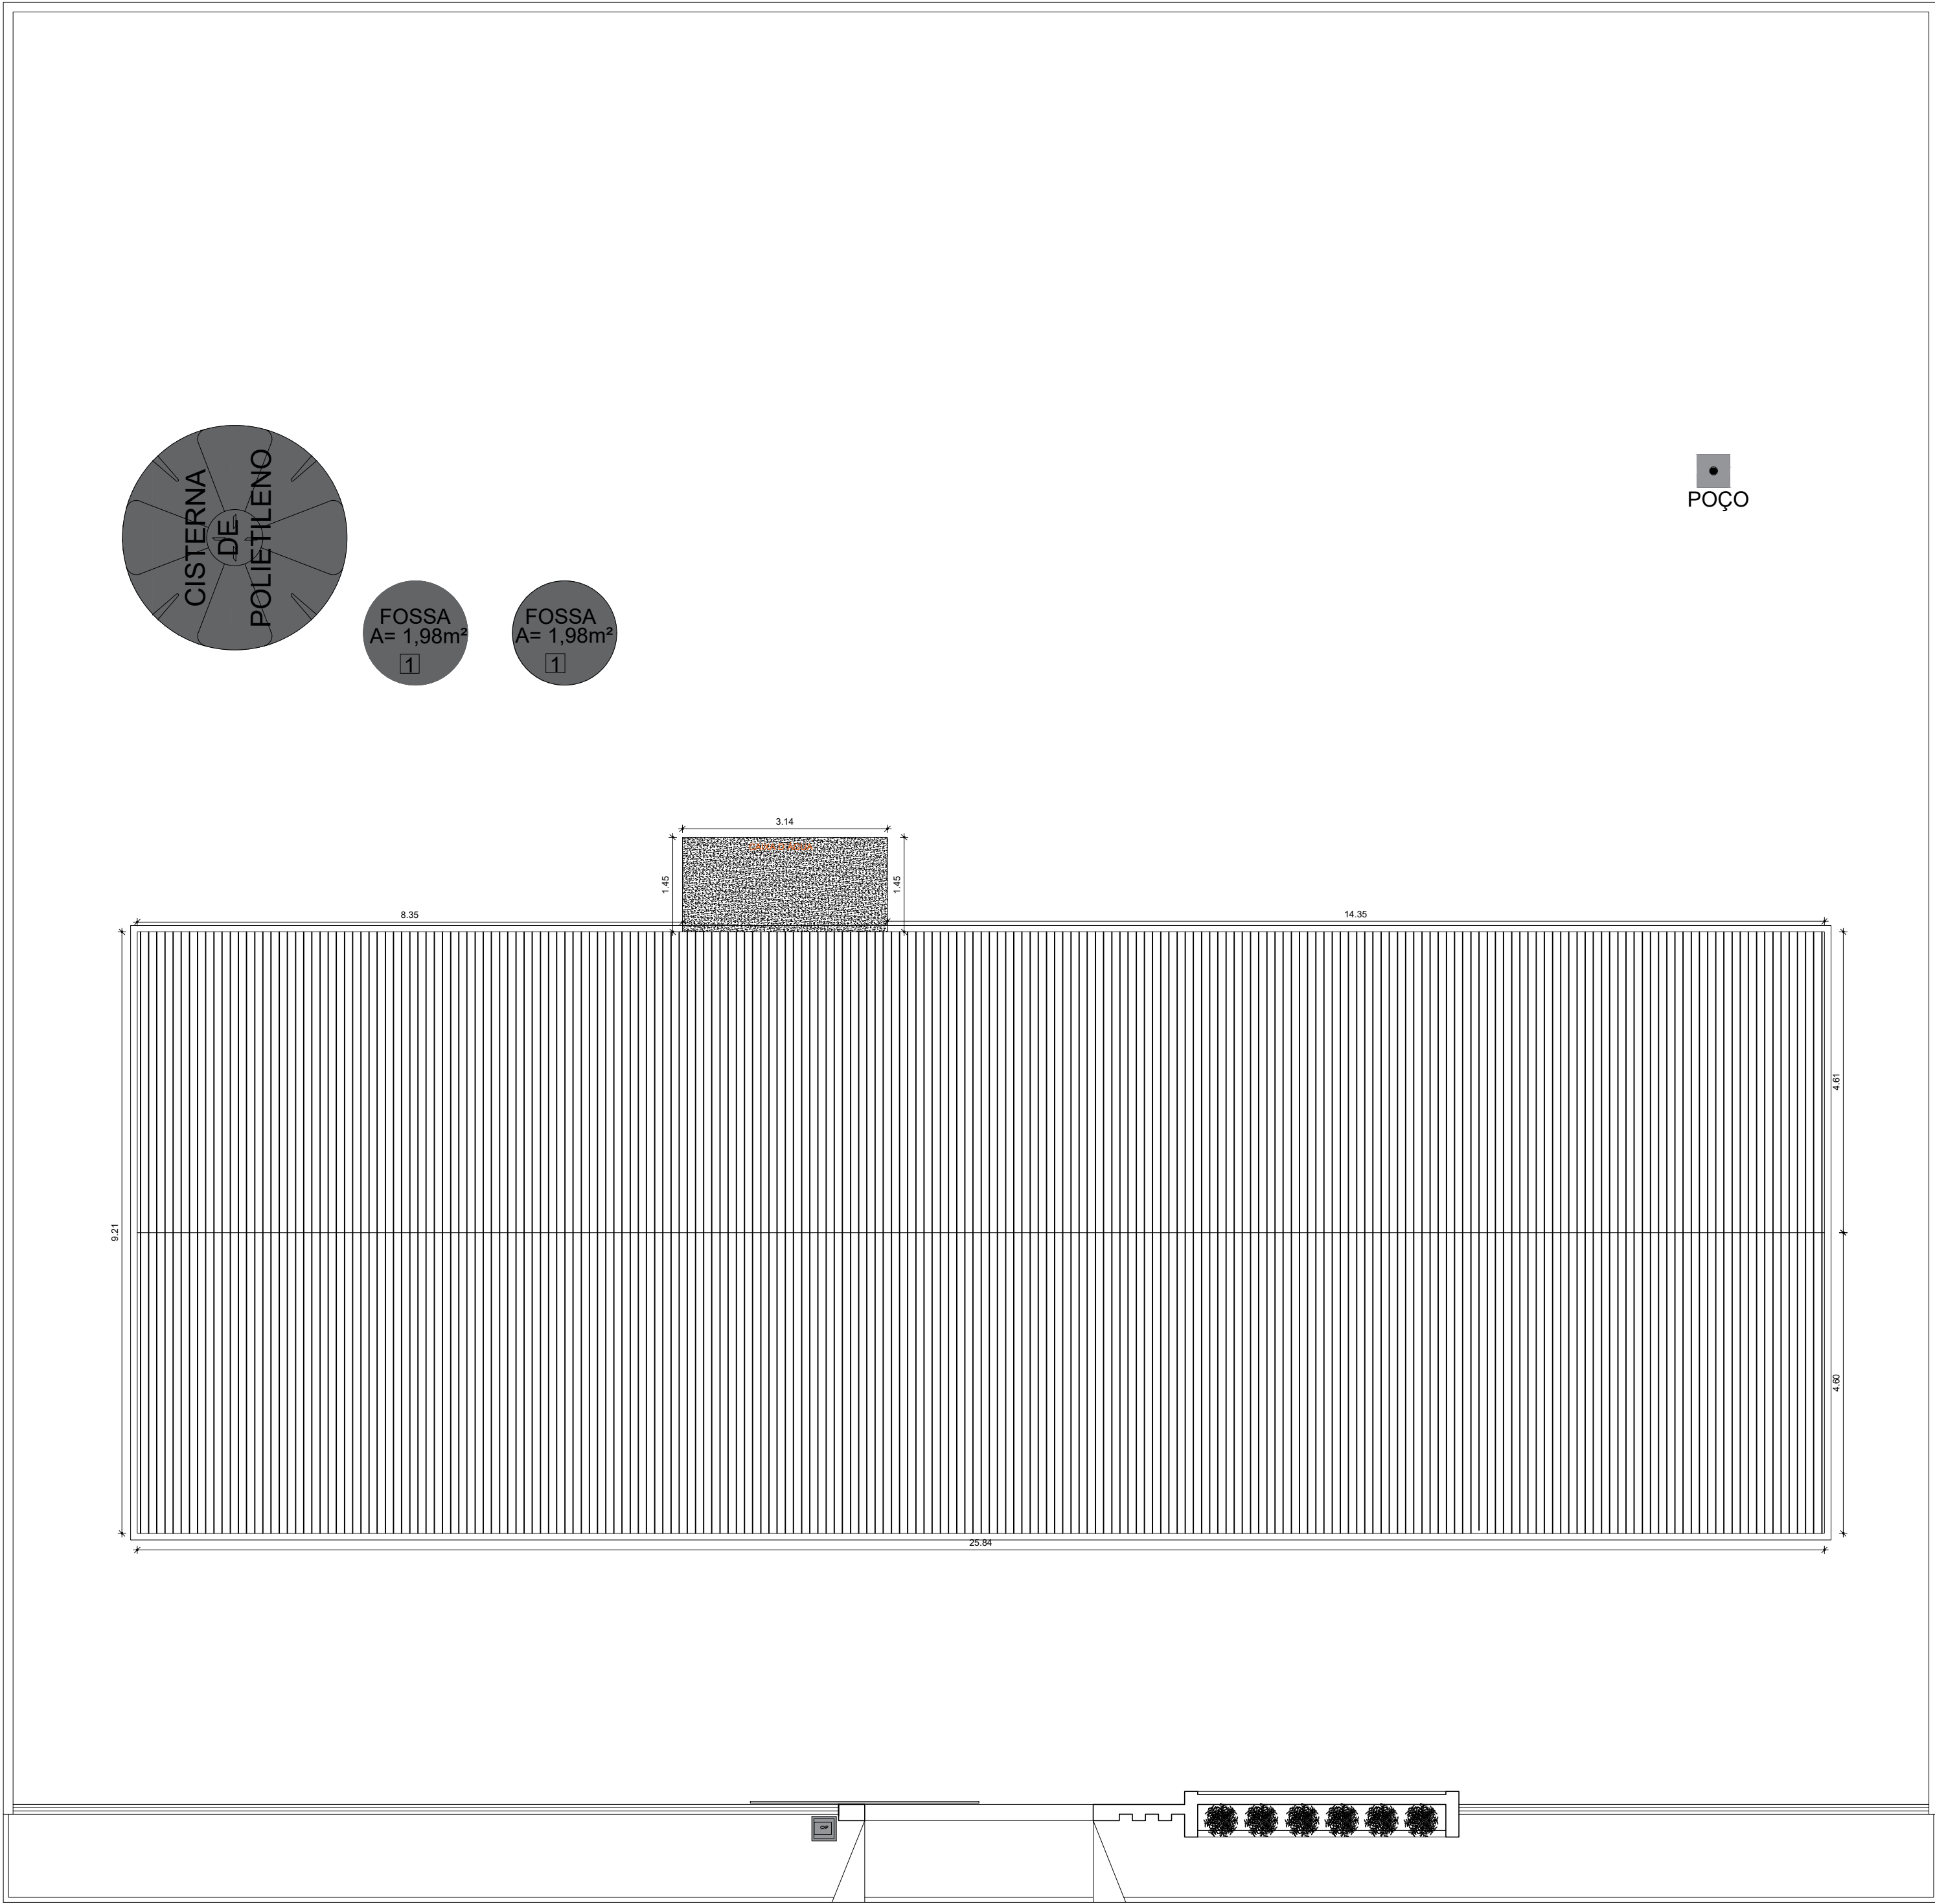

1 PLANTA COBERTA MODIFICADA
ESCALA 1/75

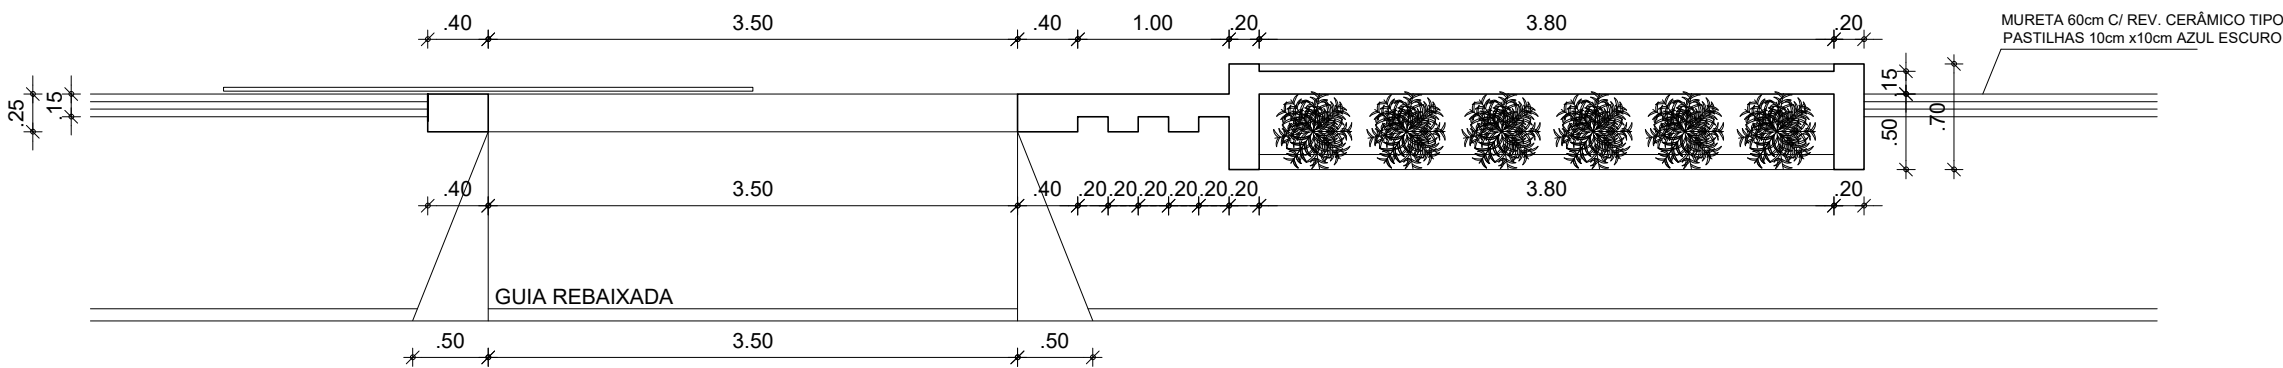

2 PLANTA BAIXA FACHADA
ESCALA 1/50

QUADRO GERAL DE ESQUADRIAS NOVAS					
PORTÃO					
TIPO	DIMENSÃO	PEITORIL	QUANT.	MATERIAL	OBSERVAÇÃO
PT1	3,5x2,10	----	01	ALUMINIO	DE CORRER / METALDN 2x2cm
GRADE					
TIPO	DIMENSÃO	PEITORIL	QUANT.	MATERIAL	OBSERVAÇÃO
G1	1,70x1,20	0,90	01	ALUMINIO	GUILHOTINA / METALDN 2x2cm
PORTA					
TIPO	DIMENSÃO	PEITORIL	QUANT.	MATERIAL	OBSERVAÇÃO
P1	0,80x2,10	----	07	ALUMINIO BRANCO	DE ABRIR
P2	0,60x2,10	----	02	ALUMINIO BRANCO	DE ABRIR
P3	0,60x1,60	----	04	ALUMINIO BRANCO	DE ABRIR
JANELA					
TIPO	DIMENSÃO	PEITORIL	QUANT.	MATERIAL	OBSERVAÇÃO
J1	1,20x0,60	1,50	03	VIDRO/ALUMINIO	DE CORRER / 02 FOLHAS
J2	2,00x1,20	0,90	10	VIDRO/ALUMINIO	DE CORRER / 04 FOLHAS
J3	0,40X0,40	1,70	02	VIDRO/ALUMINIO	MAXIN AIR

QUADRO DE MATERIAIS			
PISO		PAREDE	TETO
1	PISO INDUSTRIAL	1 REV. CERÂMICO 10cmx10cm, BRANCO ATÉ 1m, CERÂMICO 10cmx10cm, AZUL DE 1m ATÉ 1,10m, PADRÃO MUNICÍPIO, BRANCO GELO ATÉ O TETO	1 FORRO PVC
2	REVESTIMENTO CERÂMICO 45cmx45cm, BRANCO	2 REV. (CHA/EMB/REB.), CERÂMICO 45cmx45cm, BRANCO, ATÉ O FORRO	2 LAJE PRÉ-MOLDADA
3	PISO INTERTRAVADO H4	3 PINTURA LÁTEX NA COR BRANCO GELO.	3 TELHADO APARENTE
4	TERRENO NATURAL	4 REV. (CHA/EMB/REB.), CERÂMICO 45cmx45cm, BRANCO ATÉ O 1,80, LÁTEX BRANCO GELO ATÉ O TETO	



PREFEITURA DE
SÃO GONÇALO
DO AMARANTE
CONSTRUINDO UMA NOVA HISTÓRIA

RESPONSÁVEL TÉCNICO:

TÍTULO:

PROJETO ARQUITETÔNICO - CRECHE JOÃO ALBERTO DE SOUZA

COORDENADAS:

CONTEÚDO:

PLANTA BAIXA - DET FACHADA - QUADRO INFORMATIVO

PROPRIETÁRIO:

PREFEITURA MUNICIPAL DE SÃO GONÇALO DO AMARANTE

DESENHO:

MANUEL MESSIAS MENDES CARVALHO

ENDEREÇO:

MELANCIAS DOS JOSÉ - ZONA RURAL

MUNICÍPIO:

SÃO GONÇALO DO AMARANTE

ESTADO:

CEARÁ

PRANCHA:

ESCALA:

INDICADA


DATA:

FEVEREIRO DE 2024

ETAPA:

PROJETO

03/04

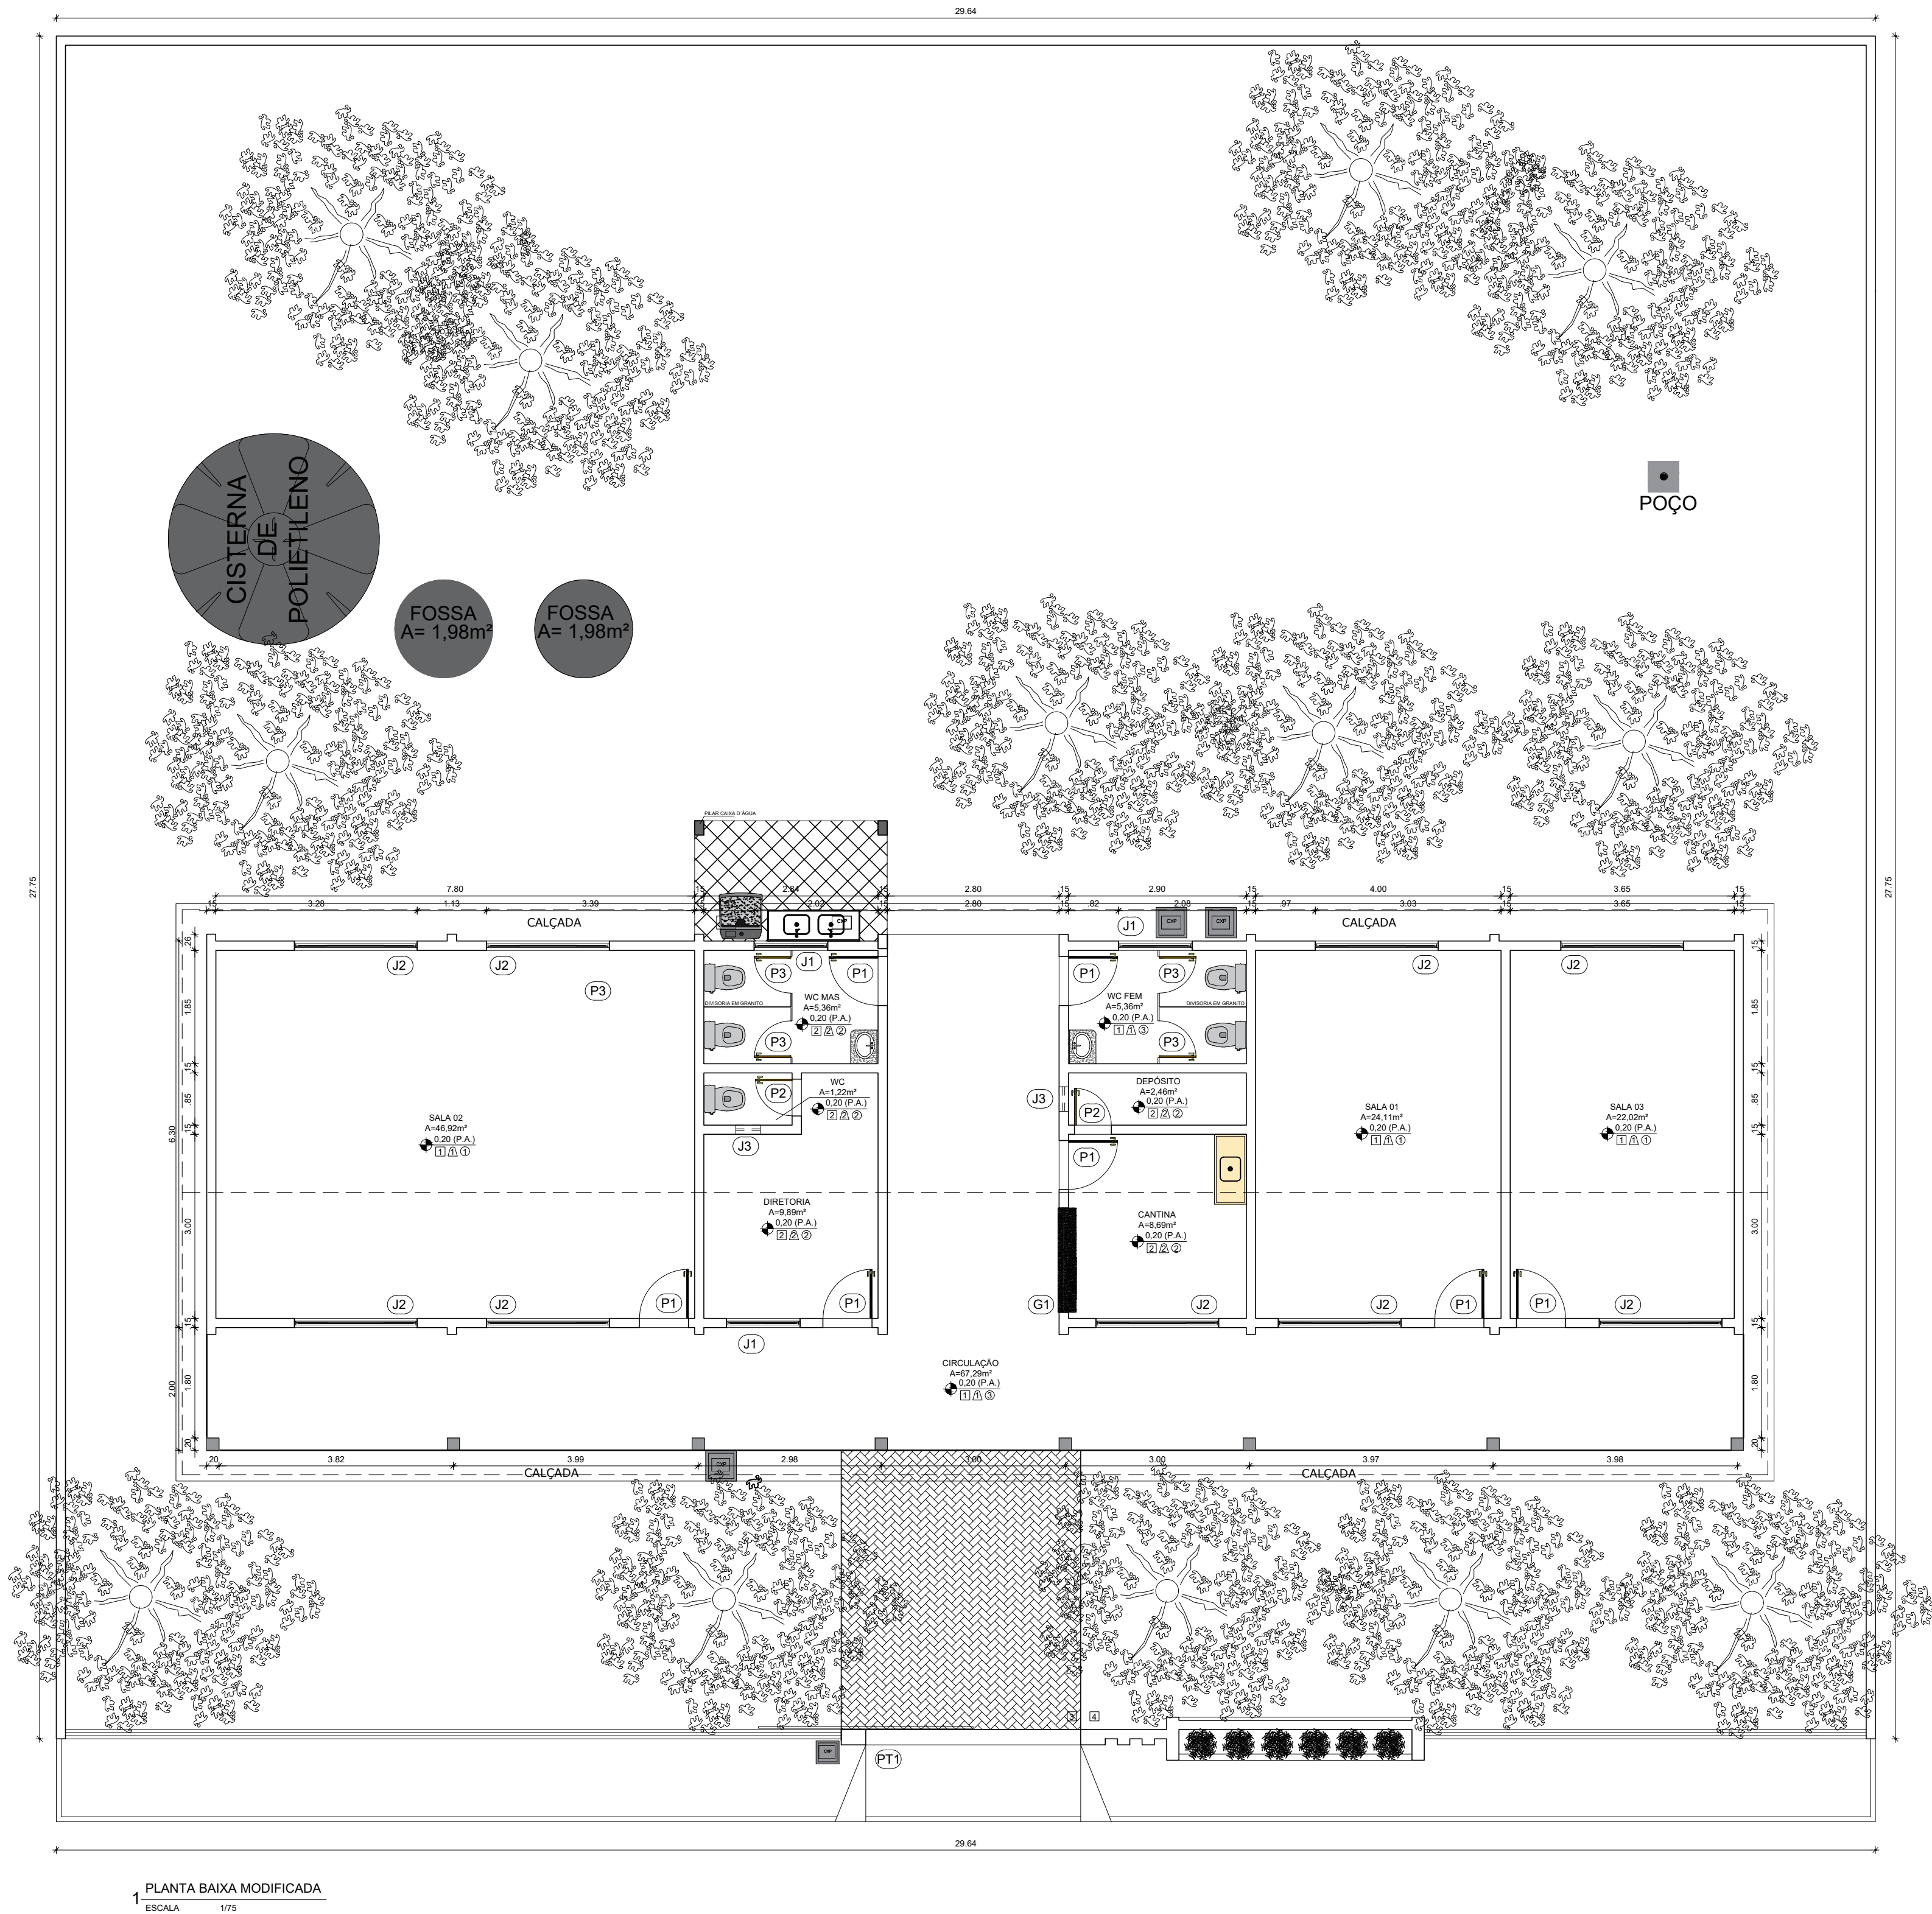

QUADRO GERAL DE ESQUADRIAS NOVAS					
PORTÃO					
TIPO	DIMENSÃO	PEITORIL	QUANT.	MATERIAL	OBSERVAÇÃO
PT1	3,5x2,10	---	01	ALUMÍNIO	DE CORRER / METALON 2x2cm
GRADE					
TIPO	DIMENSÃO	PEITORIL	QUANT.	MATERIAL	OBSERVAÇÃO
G1	1,70x1,20	0,90	01	ALUMÍNIO	GUILHOTINA / METALON 2x2cm
PORTA					
TIPO	DIMENSÃO	PEITORIL	QUANT.	MATERIAL	OBSERVAÇÃO
P1	0,80x2,10	---	07	ALUMÍNIO BRANCO	DE ABRIR
P2	0,60x2,10	---	02	ALUMÍNIO BRANCO	DE ABRIR
P3	0,60x1,60	---	04	ALUMÍNIO BRANCO	DE ABRIR
JANELA					
TIPO	DIMENSÃO	PEITORIL	QUANT.	MATERIAL	OBSERVAÇÃO
J1	1,20x0,60	1,50	03	VIDRO/ALUMÍNIO	DE CORRER / 02 FOLHAS
J2	2,00x1,20	0,90	10	VIDRO/ALUMÍNIO	DE CORRER / 04 FOLHAS
J3	0,40x0,40	1,70	02	VIDRO/ALUMÍNIO	MAXIN AIR

QUADRO DE MATERIAIS			
	PISO	PAREDE	TETO
1	PISO INDUSTRIAL	1 REV. CERÂMICO 10cmx10cm, BRANCO ATÉ 1m, CERÂMICO 10cmx10cm, AZUL DE 1m ATÉ 1,10m, PADRÃO MUNICÍPIO, BRANCO GELO ATÉ O TETO	1 FORRO PVC
2	REVESTIMENTO CERÂMICO 45cmx45cm, BRANCO	2 REV. (CHAVEMBREB.), CERÂMICO 45cmx45cm, BRANCO, ATÉ O FORRO	2 LAJE PRÉ-MOLDADA
3	PISO INTERTRAVADO H4	3 PINTURA LÁTEX NA COR BRANCO GELO.	3 TELHADO APARENTE
4	TERRENO NATURAL	4 REV. (CHAVEMBREB.), CERÂMICO 45cmx45cm, BRANCO ATÉ O 1,80, LÁTEX BRANCO GELO ATÉ O TETO	



PREFEITURA DE
SÃO GONÇALO
DO AMARANTE
CONSTRUINDO UMA NOVA HISTÓRIA

RESPONSÁVEL TÉCNICO:

TÍTULO:

PROJETO ARQUITETÔNICO - CRECHE JOÃO ALBERTO DE SOUZA

COORDENADAS:

CONTEÚDO:

PLANTA BAIXA - DET FACHADA - QUADRO INFORMATIVO

PROPRIETÁRIO:

PREFEITURA MUNICIPAL DE SÃO GONÇALO DO AMARANTE

DESENHO:

MANUEL MESSIAS MENDES CARVALHO

ENDEREÇO:

MELANCIAS DOS JOSÉ - ZONA RURAL

MUNICÍPIO:

SÃO GONÇALO DO AMARANTE

ESTADO:

CEARÁ

BRANCHA:

ESCALA:

INDICADA

DATA:


FEVEREIRO DE 2024

ETAPA:

PROJETO

04/04



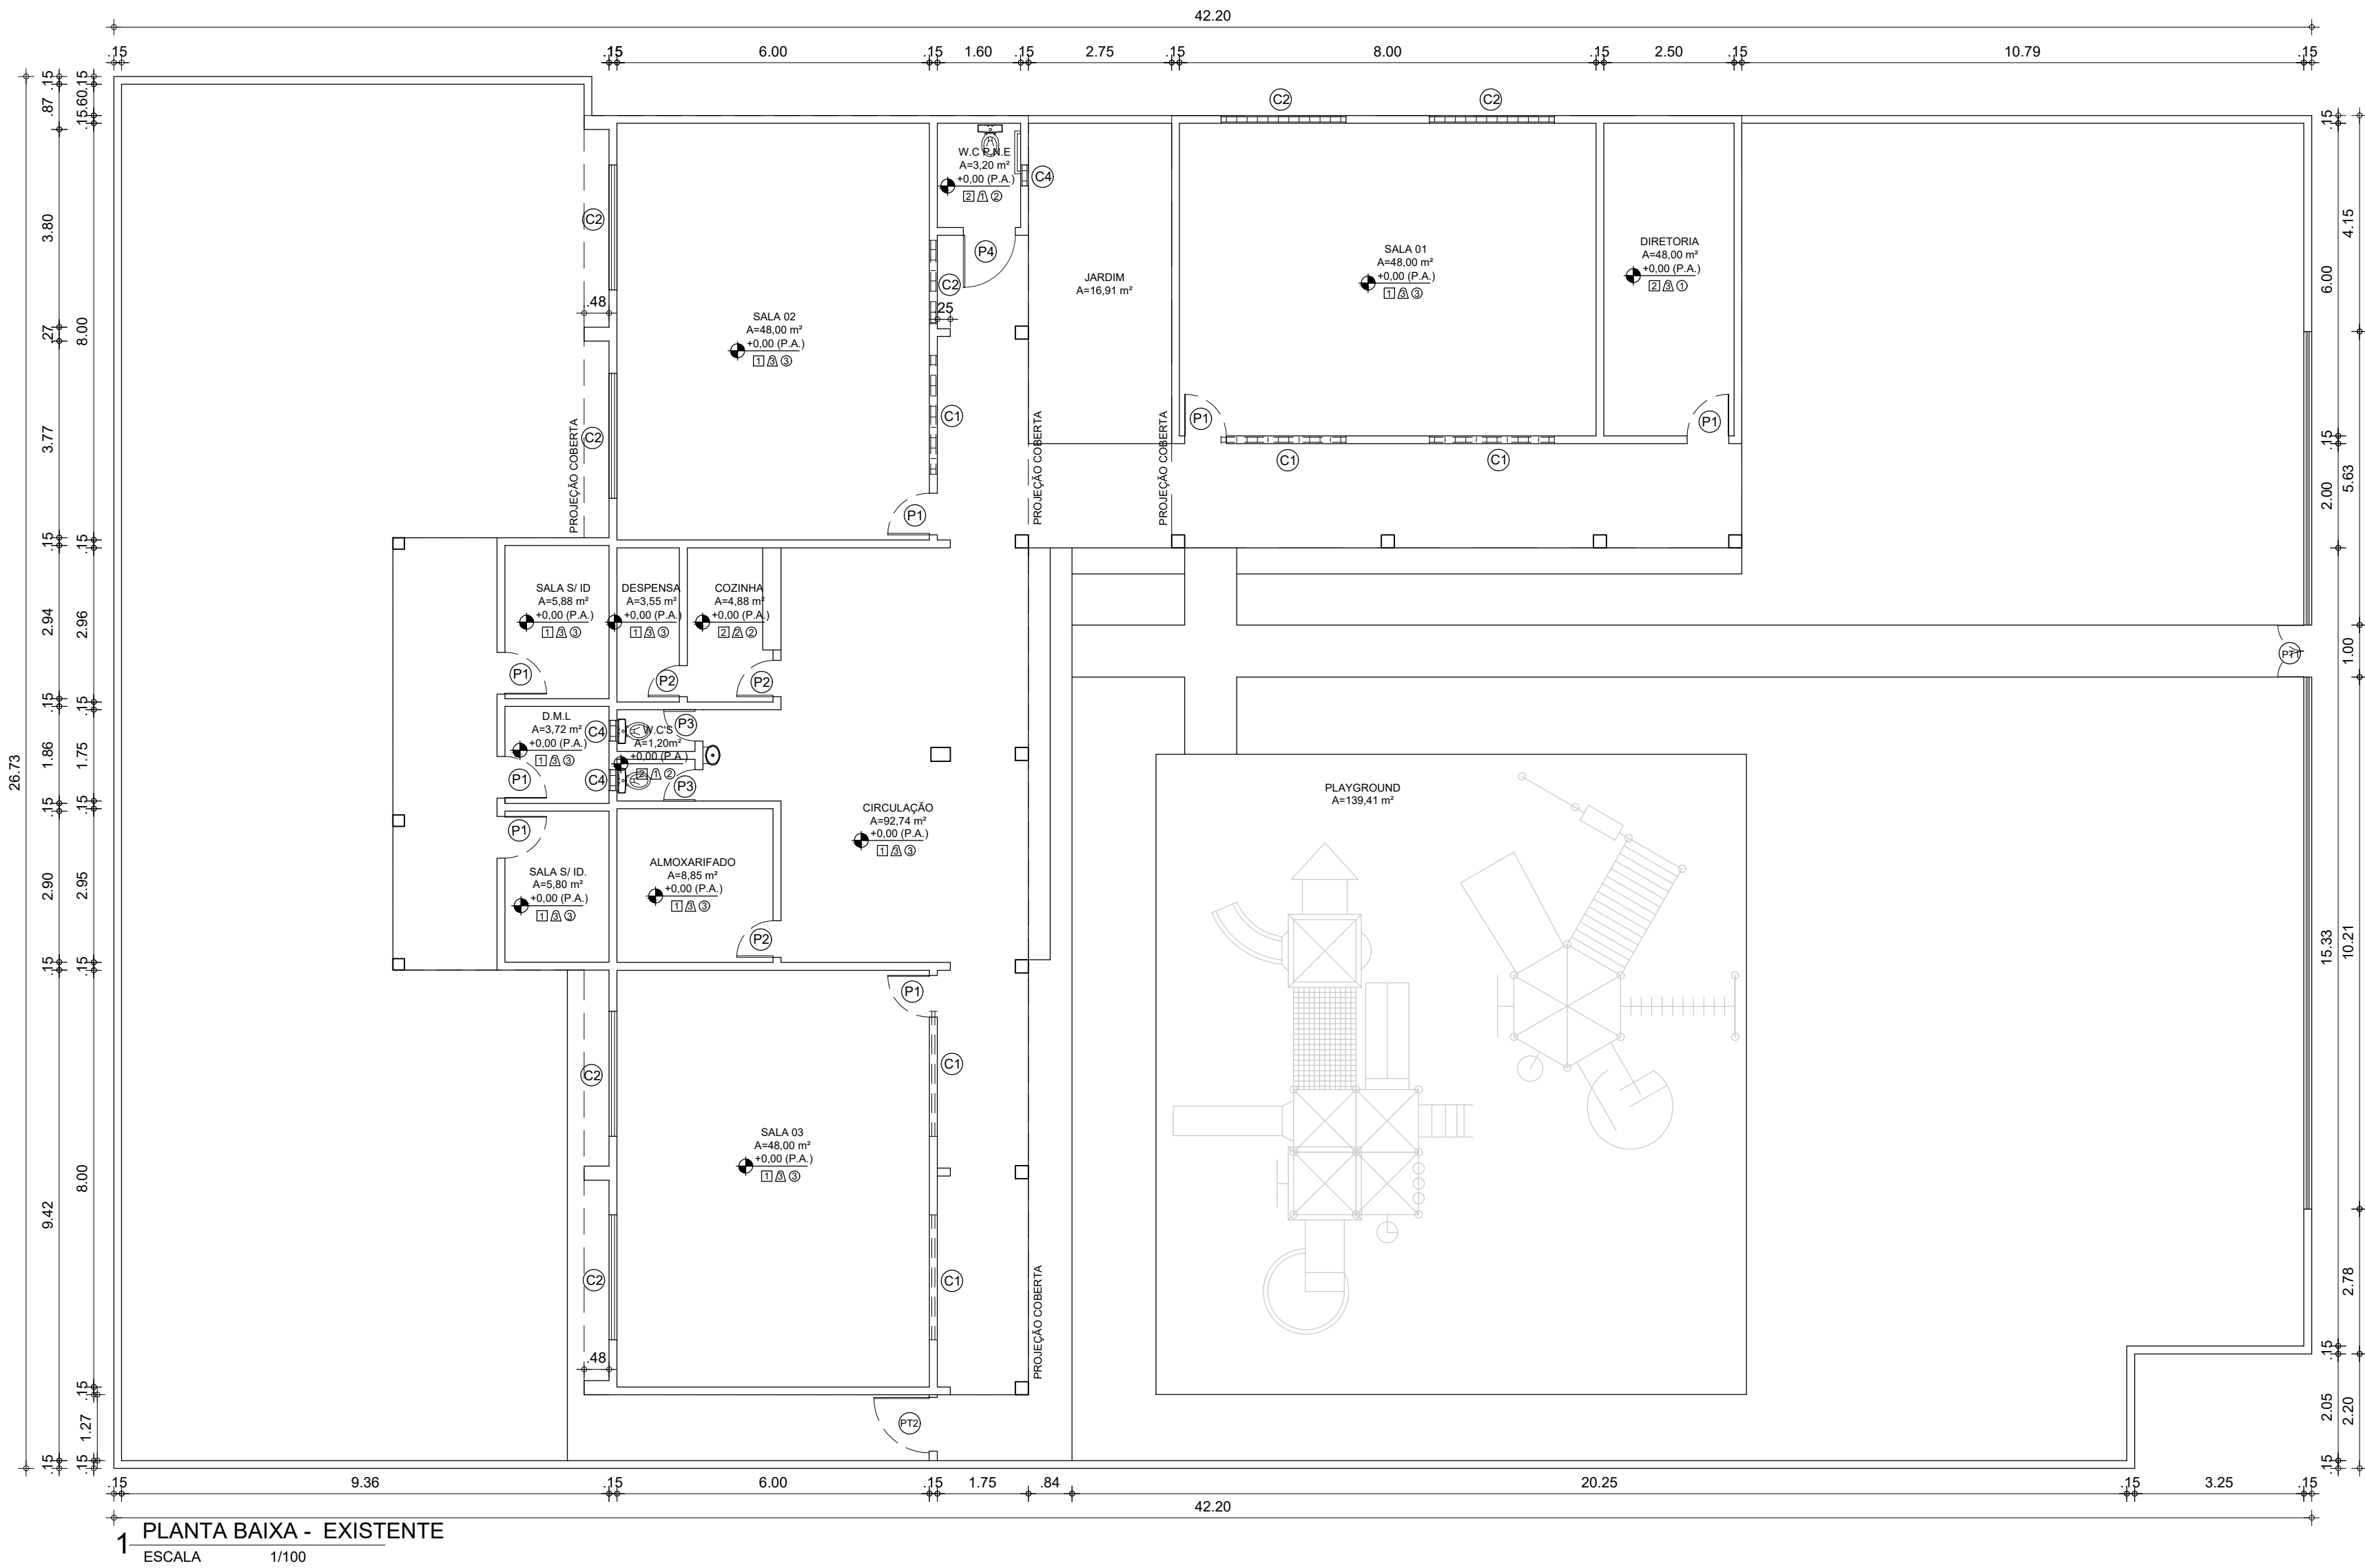

1 PLANTA BAIXA - EXISTENTE
ESCALA 1/100

QUADRO DE ESQUADRIAS					
PORTÃO					
TIPO	DIMENSÃO	PEITORIL	QUANT.	MATERIAL	OBSERVAÇÃO
PT1	1,00x2,10	---	01	FERRO	DE ABRIR / 2 FOLHAS
PT2	1,00x1,20	---	01	FERRO	DE ABRIR / 1 FOLHA
PORTA					
TIPO	DIMENSÃO	PEITORIL	QUANT.	MATERIAL	OBSERVAÇÃO
P1	0,80x2,10	---	07	MADEIRA	DE ABRIR
P2	0,70x2,10	---	03	MADEIRA	DE ABRIR
P3	0,60x2,10	---	02	MADEIRA	DE ABRIR
P4	1,00x2,10	---	01	MADEIRA	DE ABRIR
COBOGÓ					
TIPO	DIMENSÃO	PEITORIL	QUANT.	MATERIAL	OBSERVAÇÃO
C1	2,40x0,40	2,20	05	CONCRETO	FIXO
C2	2,40x1,50	1,00	06	CONCRETO	FIXO
C3	1,60x1,50	1,00	01	CONCRETO	FIXO
C4	0,40x0,40	2,20	03	CONCRETO	FIXO

QUADRO DE MATERIAIS			
PISO		PARADE	TETO
1	PISO INDUSTRIAL	1 REV. CERÂMICO 10cmx10cm, BRANCO ATÉ 1m, CERÂMICO 10cmx10cm, AZUL DE 1m ATÉ 1,10m, PADRÃO MUNICIPIO, BRANCO GELO ATÉ O TETO	1 FORRO PVC
2	REVESTIMENTO CERÂMICO 45cmx45cm, BRANCO	2 REV.(CHA/EMB/REB.), CERÂMICO 45cmx45cm, BRANCO, ATÉ O FORRO	2 LAJE PRÉ-MOLDADA
3	PISO INTERTRAVADO H4	3 PINTURA LÁTEX NA COR BRANCO GELO, AZUL DE 1M ATÉ 1,10M	3 TELHADO APARENTE
4	TERRENO NATURAL	4 REV.(CHA/EMB/REB.), CERÂMICO 45cmx45cm, BRANCO ATÉ O 1,80, LATEX BRANCO GELO ATÉ O TETO	



PREFEITURA DE
**SÃO GONÇALO
DO AMARANTE**
CONSTRUINDO UMA NOVA HISTÓRIA

RESPONSÁVEL TÉCNICO:

TÍTULO:

PROJETO ARQUITETÔNICO - EEF FERNANDO ALCÂNTARA MOTA

COORDENADAS:

CONTEÚDO:

PLANTA BAIXA EXISTENTE - QUADRO INFORMATIVO

PROPRIETÁRIO:

PREFEITURA MUNICIPAL DE SÃO GONÇALO DO AMARANTE

DESENHO:

JOSÉ ALYSSON MAIA DE OLIVEIRA

ENDEREÇO:

TAIBA

MUNICÍPIO:

SÃO GONÇALO DO AMARANTE

ESTADO:

CEARÁ

PRANCHA:

01 / 04

ESCALA:


INDICADA

DATA:

MARÇO DE 2024

ETAPA:

PROJETO

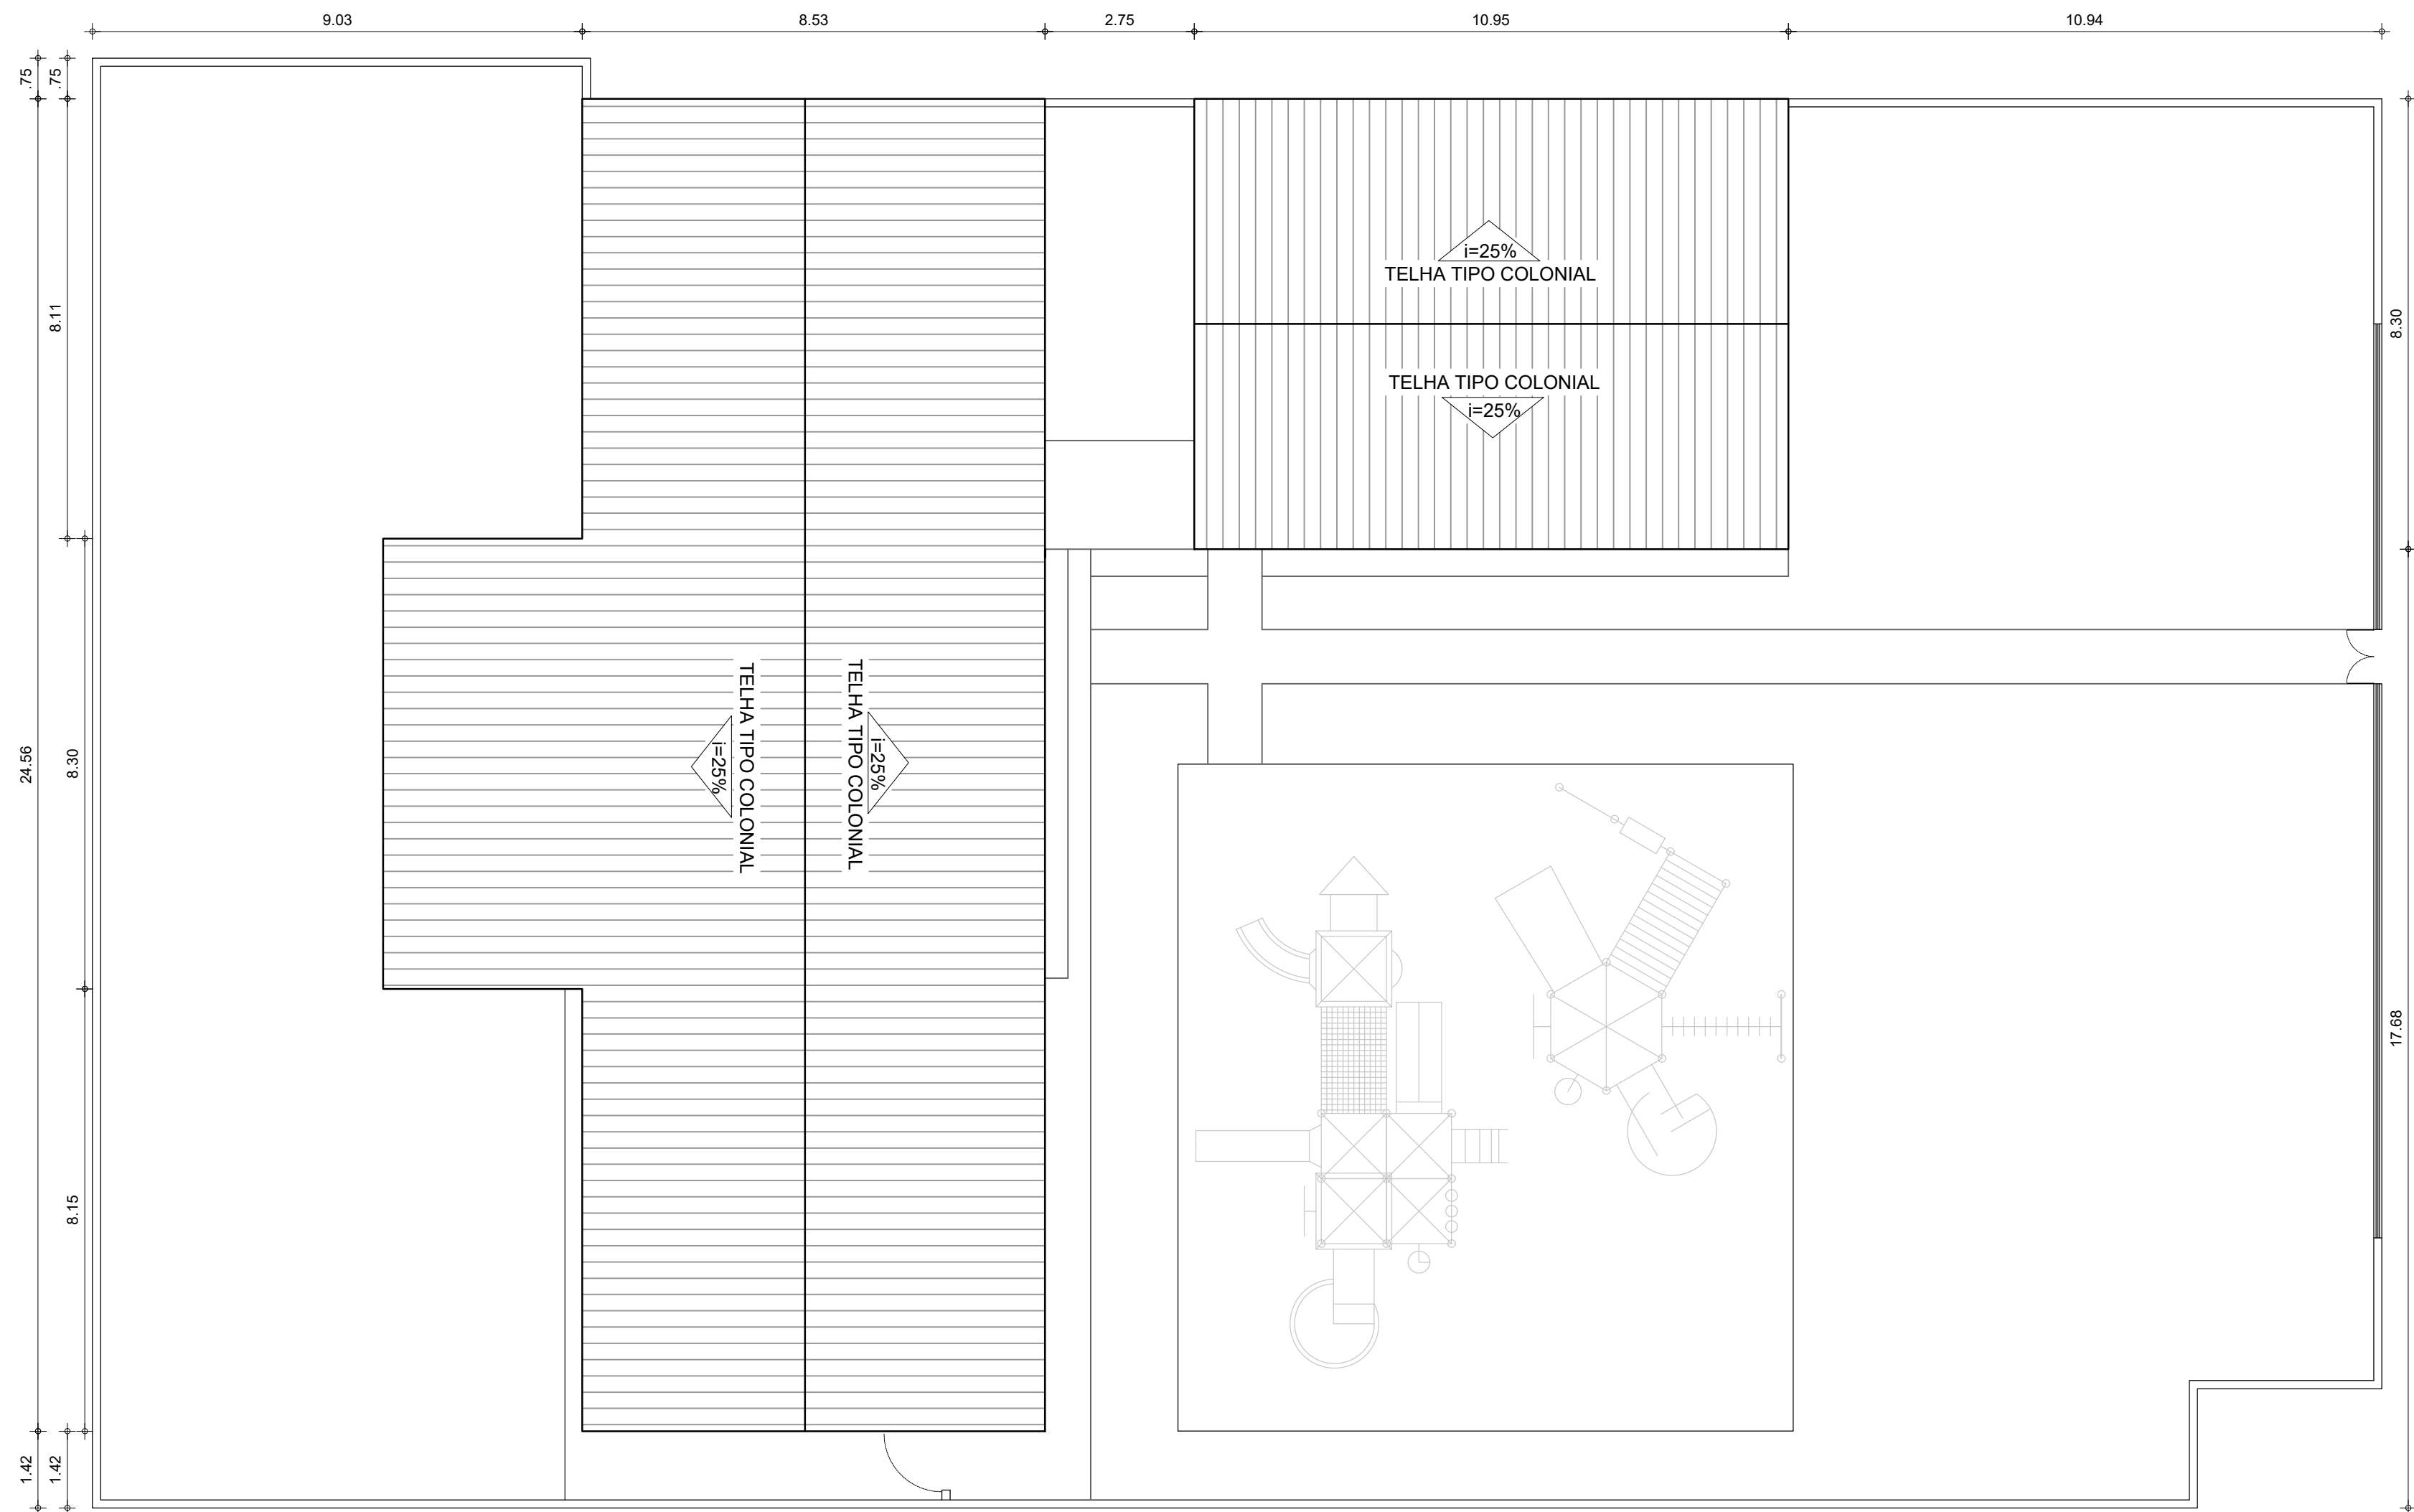

1 PLANTA COBERTA - EXISTENTE
ESCALA 1/100



PREFEITURA DE
**SÃO GONÇALO
DO AMARANTE**
CONSTRUINDO UMA NOVA HISTÓRIA

RESPONSÁVEL TÉCNICO:

TÍTULO:

PROJETO ARQUITETÔNICO - EEF FERNANDO ALCÂNTARA MOTA

COORDENADAS:

CONTEÚDO:

PLANTA COBERTA EXISTENTE

PROPRIETÁRIO:

PREFEITURA MUNICIPAL DE SÃO GONÇALO DO AMARANTE

DESENHO:

JOSÉ ALYSSON MAIA DE OLIVEIRA

ENDEREÇO:

TAIBA

MUNICÍPIO:

SÃO GONÇALO DO AMARANTE

ESTADO:

CEARÁ

ESCALA:

INDICADA

DATA:


MARÇO DE 2024

ETAPA:


PROJETO

PRANCHA:

02/04

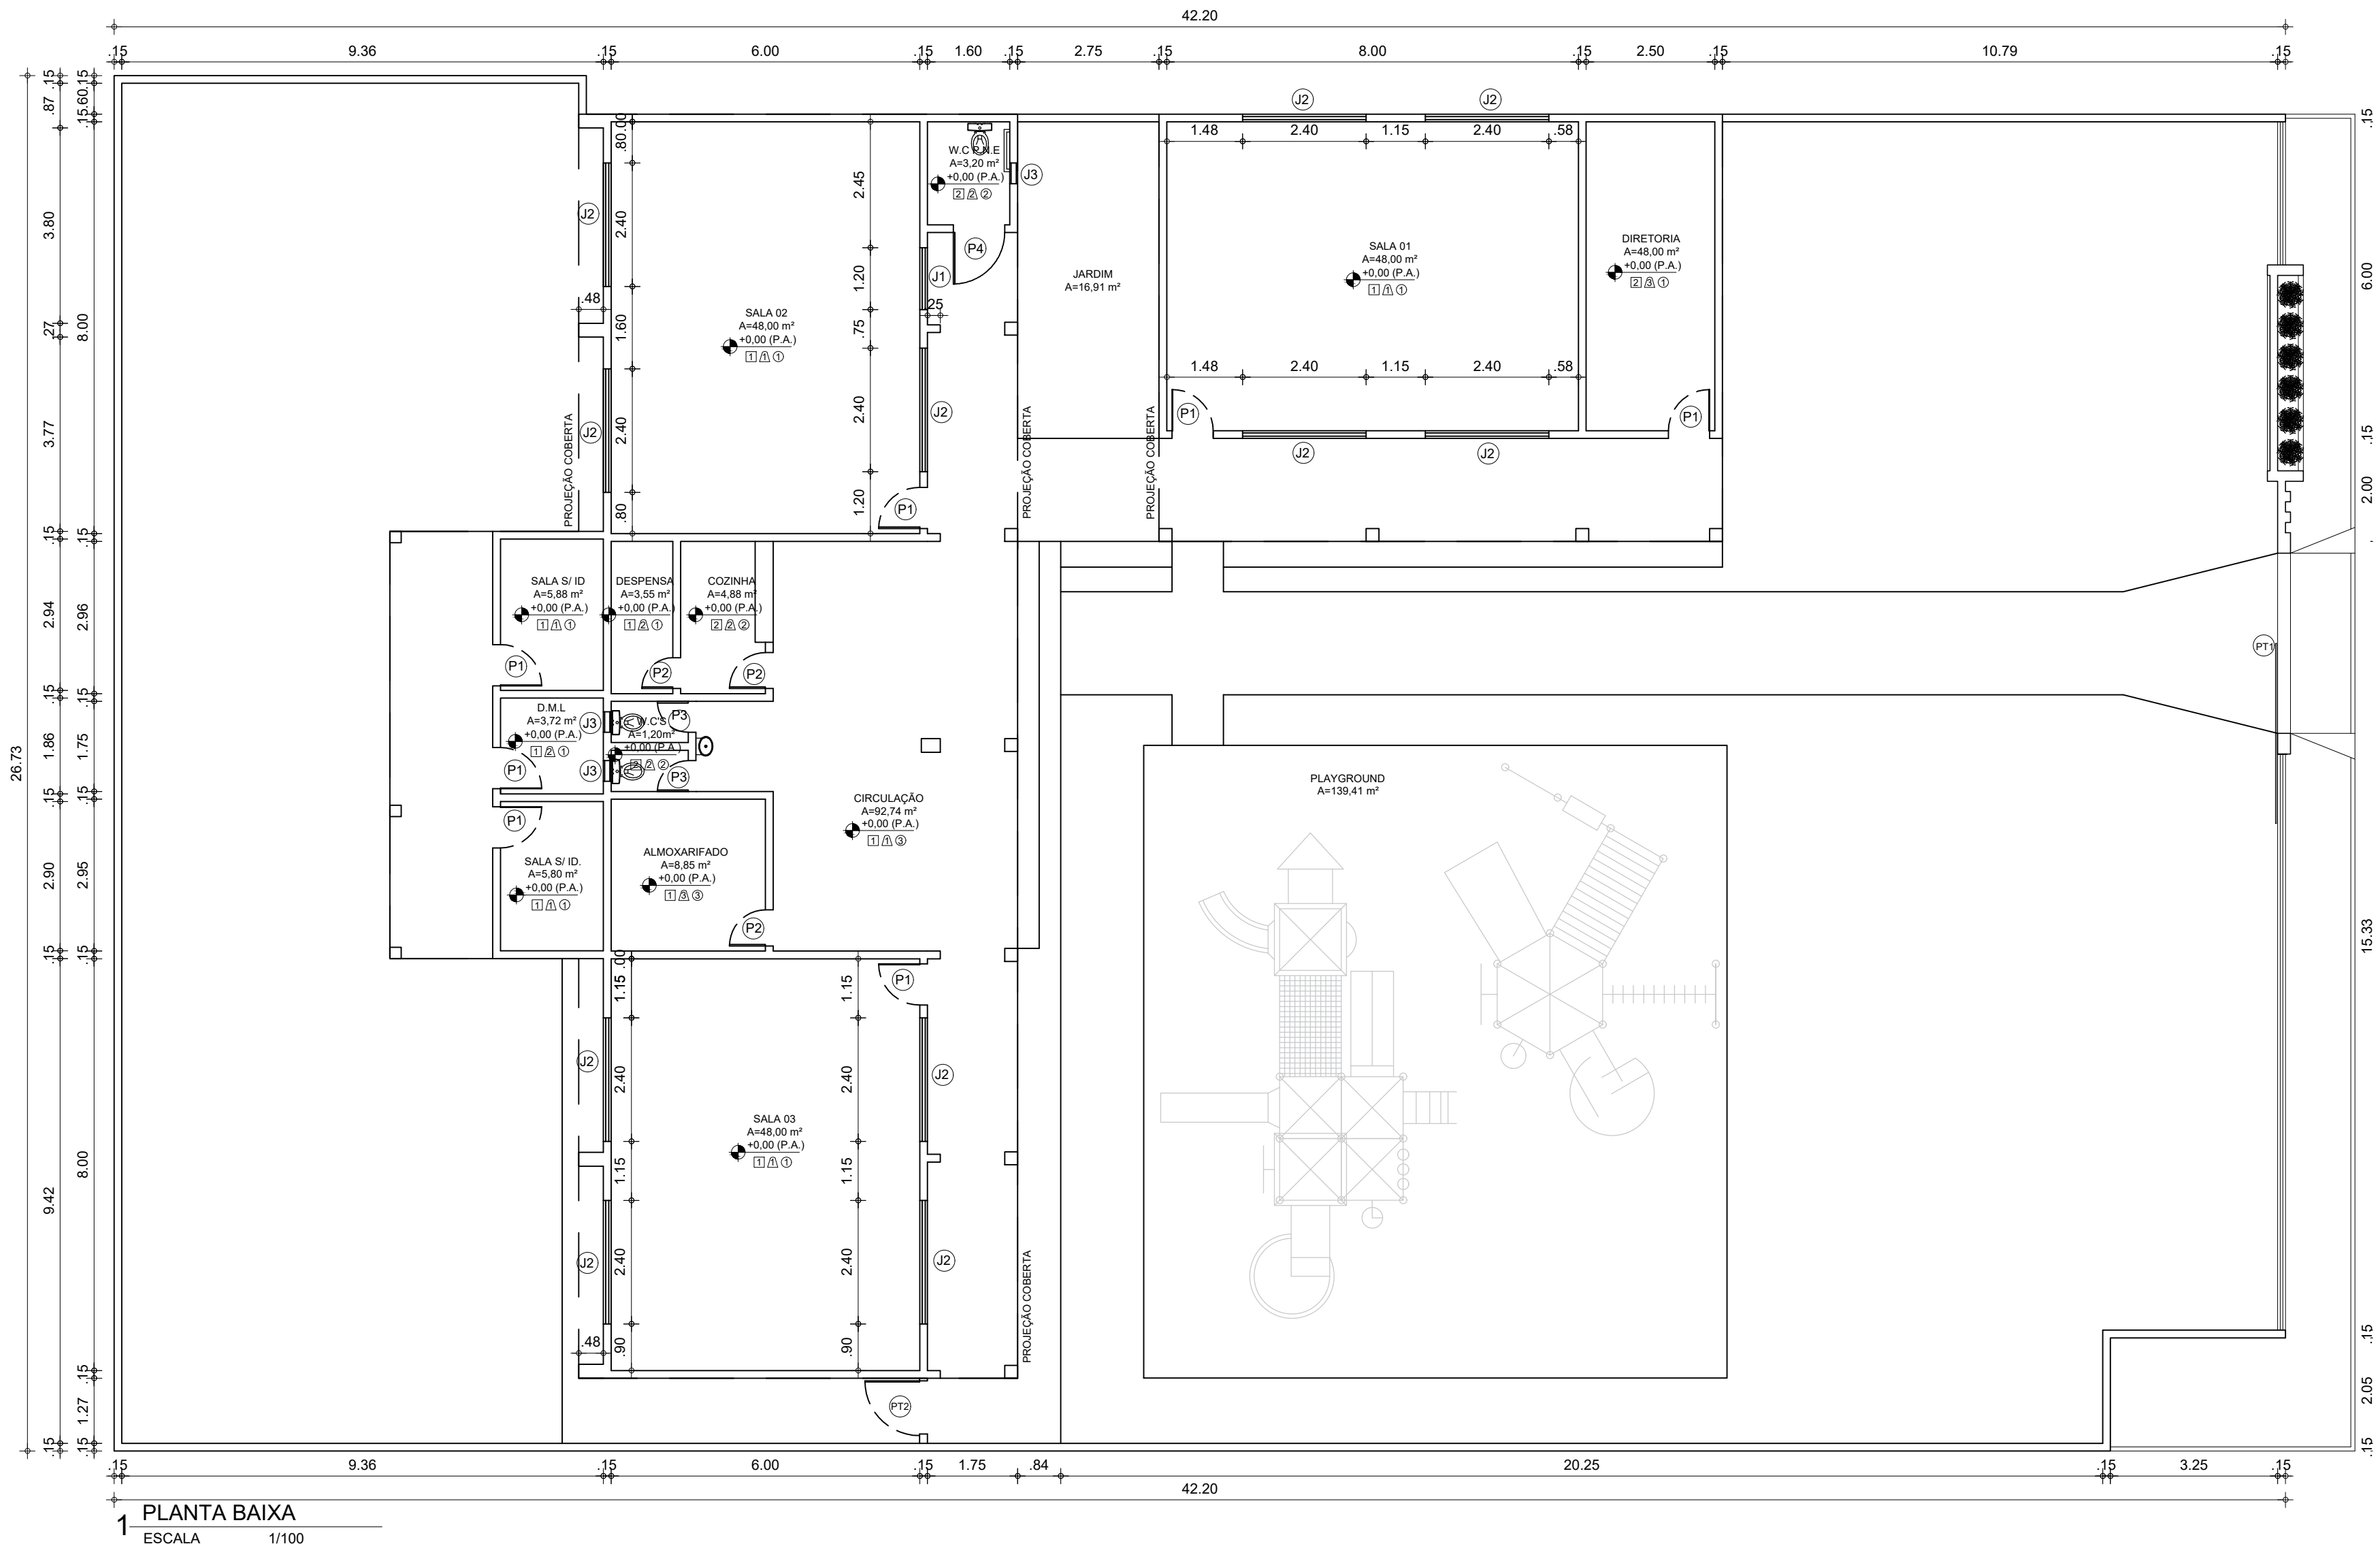

PLANTA BAIXA
1
ESCALA 1/100

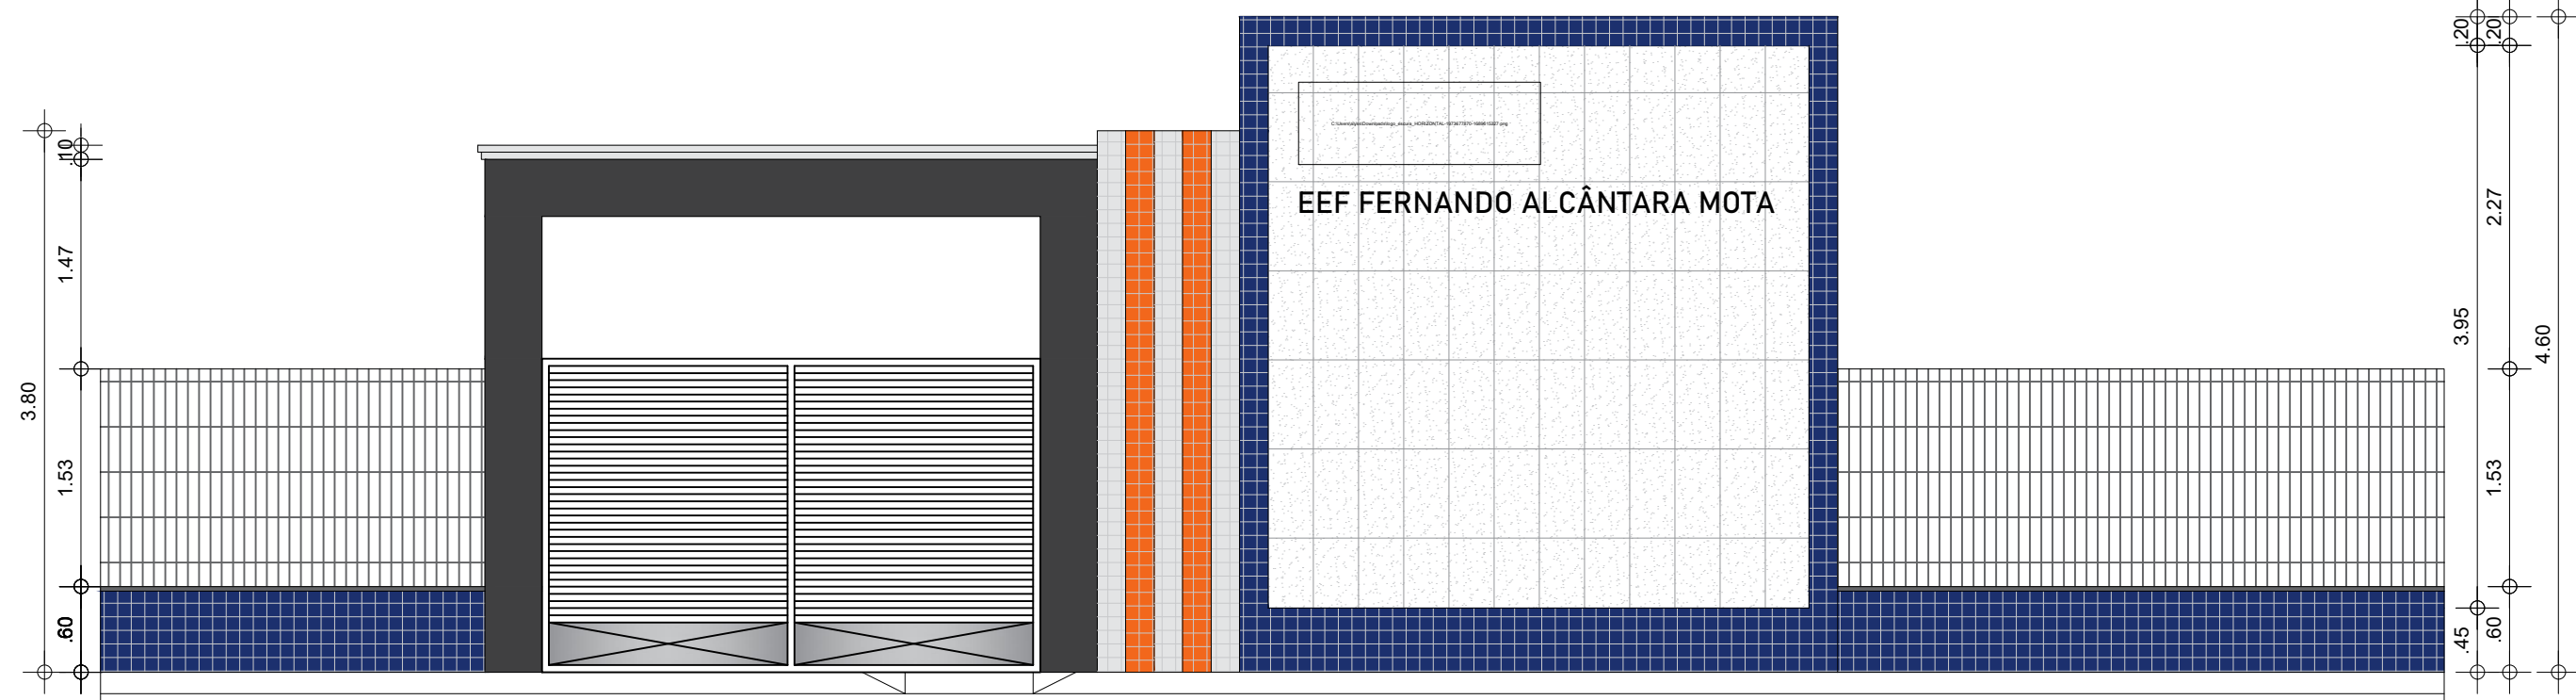

2 FACHADA PADRÃO
ESCALA 1/50

QUADRO DE ESQUADRIAS					
PORTÃO					
TIPO	DIMENSÃO	PEITORIL	QUANT.	MATERIAL	OBSERVAÇÃO
PT1	3.50x2.10	---	01	METALON	DE ABRIR / 2 FOLHAS
PT2	1.00x1.20	---	01	METALON	DE ABRIR / 1 FOLHA
PORTA					
TIPO	DIMENSÃO	PEITORIL	QUANT.	MATERIAL	OBSERVAÇÃO
P1	0.80x2.10	---	07	ALUMÍNIO NA COR BRANCA	DE ABRIR
P2	0.70x2.10	---	03	ALUMÍNIO NA COR BRANCA	DE ABRIR
P3	0.60x2.10	---	02	ALUMÍNIO NA COR BRANCA	DE ABRIR
P4	1.00x2.10	---	01	ALUMÍNIO NA COR BRANCA	DE ABRIR
JANELA					
TIPO	DIMENSÃO	PEITORIL	QUANT.	MATERIAL	OBSERVAÇÃO
J1	1.20x0.50	1.60	01	ALUMÍNIO / VIDRO	CORRER
J2	2.40x0.50	1.00	11	ALUMÍNIO / VIDRO	CORRER
J3	0.40x0.40	1.70	03	ALUMÍNIO / VIDRO	BASCULANTE

QUADRO DE MATERIAIS			
	PISO	PAREDE	TETO
1	PISO INDUSTRIAL	REV. CERÂMICO 10cmx10cm, BRANCO ATÉ 1m, CERÂMICO 10cmx10cm, AZUL DE 1m ATÉ 1,10m, PADRÃO MUNICIPIO, BRANCO GELO ATÉ O TETO	1 FORRO PVC
2	REVESTIMENTO CERÂMICO 45cmx45cm, BRANCO	REV.(CHA/EMB/REB.), CERÂMICO 45cmx45cm, BRANCO, ATÉ O FORRO	2 LAJE PRÉ-MOLDADA
3	PISO INTERTRAVADO H4	3 PINTURA LÁTEX NA COR BRANCO GELO, AZUL DE 1M ATÉ 1,10M	3 TELHADO APARENTE
4	TERRENO NATURAL	4 REV.(CHA/EMB/REB.), CERÂMICO 45cmx45cm, BRANCO ATE O 1,80, LATEX BRANCO GELO ATE O TETO	



RESPONSÁVEL TÉCNICO:

TÍTULO:
PROJETO ARQUITETÔNICO - EEF FERNANDO ALCÂNTARA MOTA

COORDENADAS:

CONTEÚDO:
PLANTA BAIXA - QUADRO INFORMATIVO - FACHADA PADRÃO

PROPRIETÁRIO:
PREFEITURA MUNICIPAL DE SÃO GONÇALO DO AMARANTE

DESENHO:
JOSÉ ALYSSON MAIA DE OLIVEIRA

ENDEREÇO:
TAIBA

MUNICÍPIO:
SÃO GONÇALO DO AMARANTE


ESTADO:
CEARÁ

PRANCHA:
03/04


ESCALA:
INDICADA

DATA:
MARÇO DE 2024

ETAPA:
PROJETO

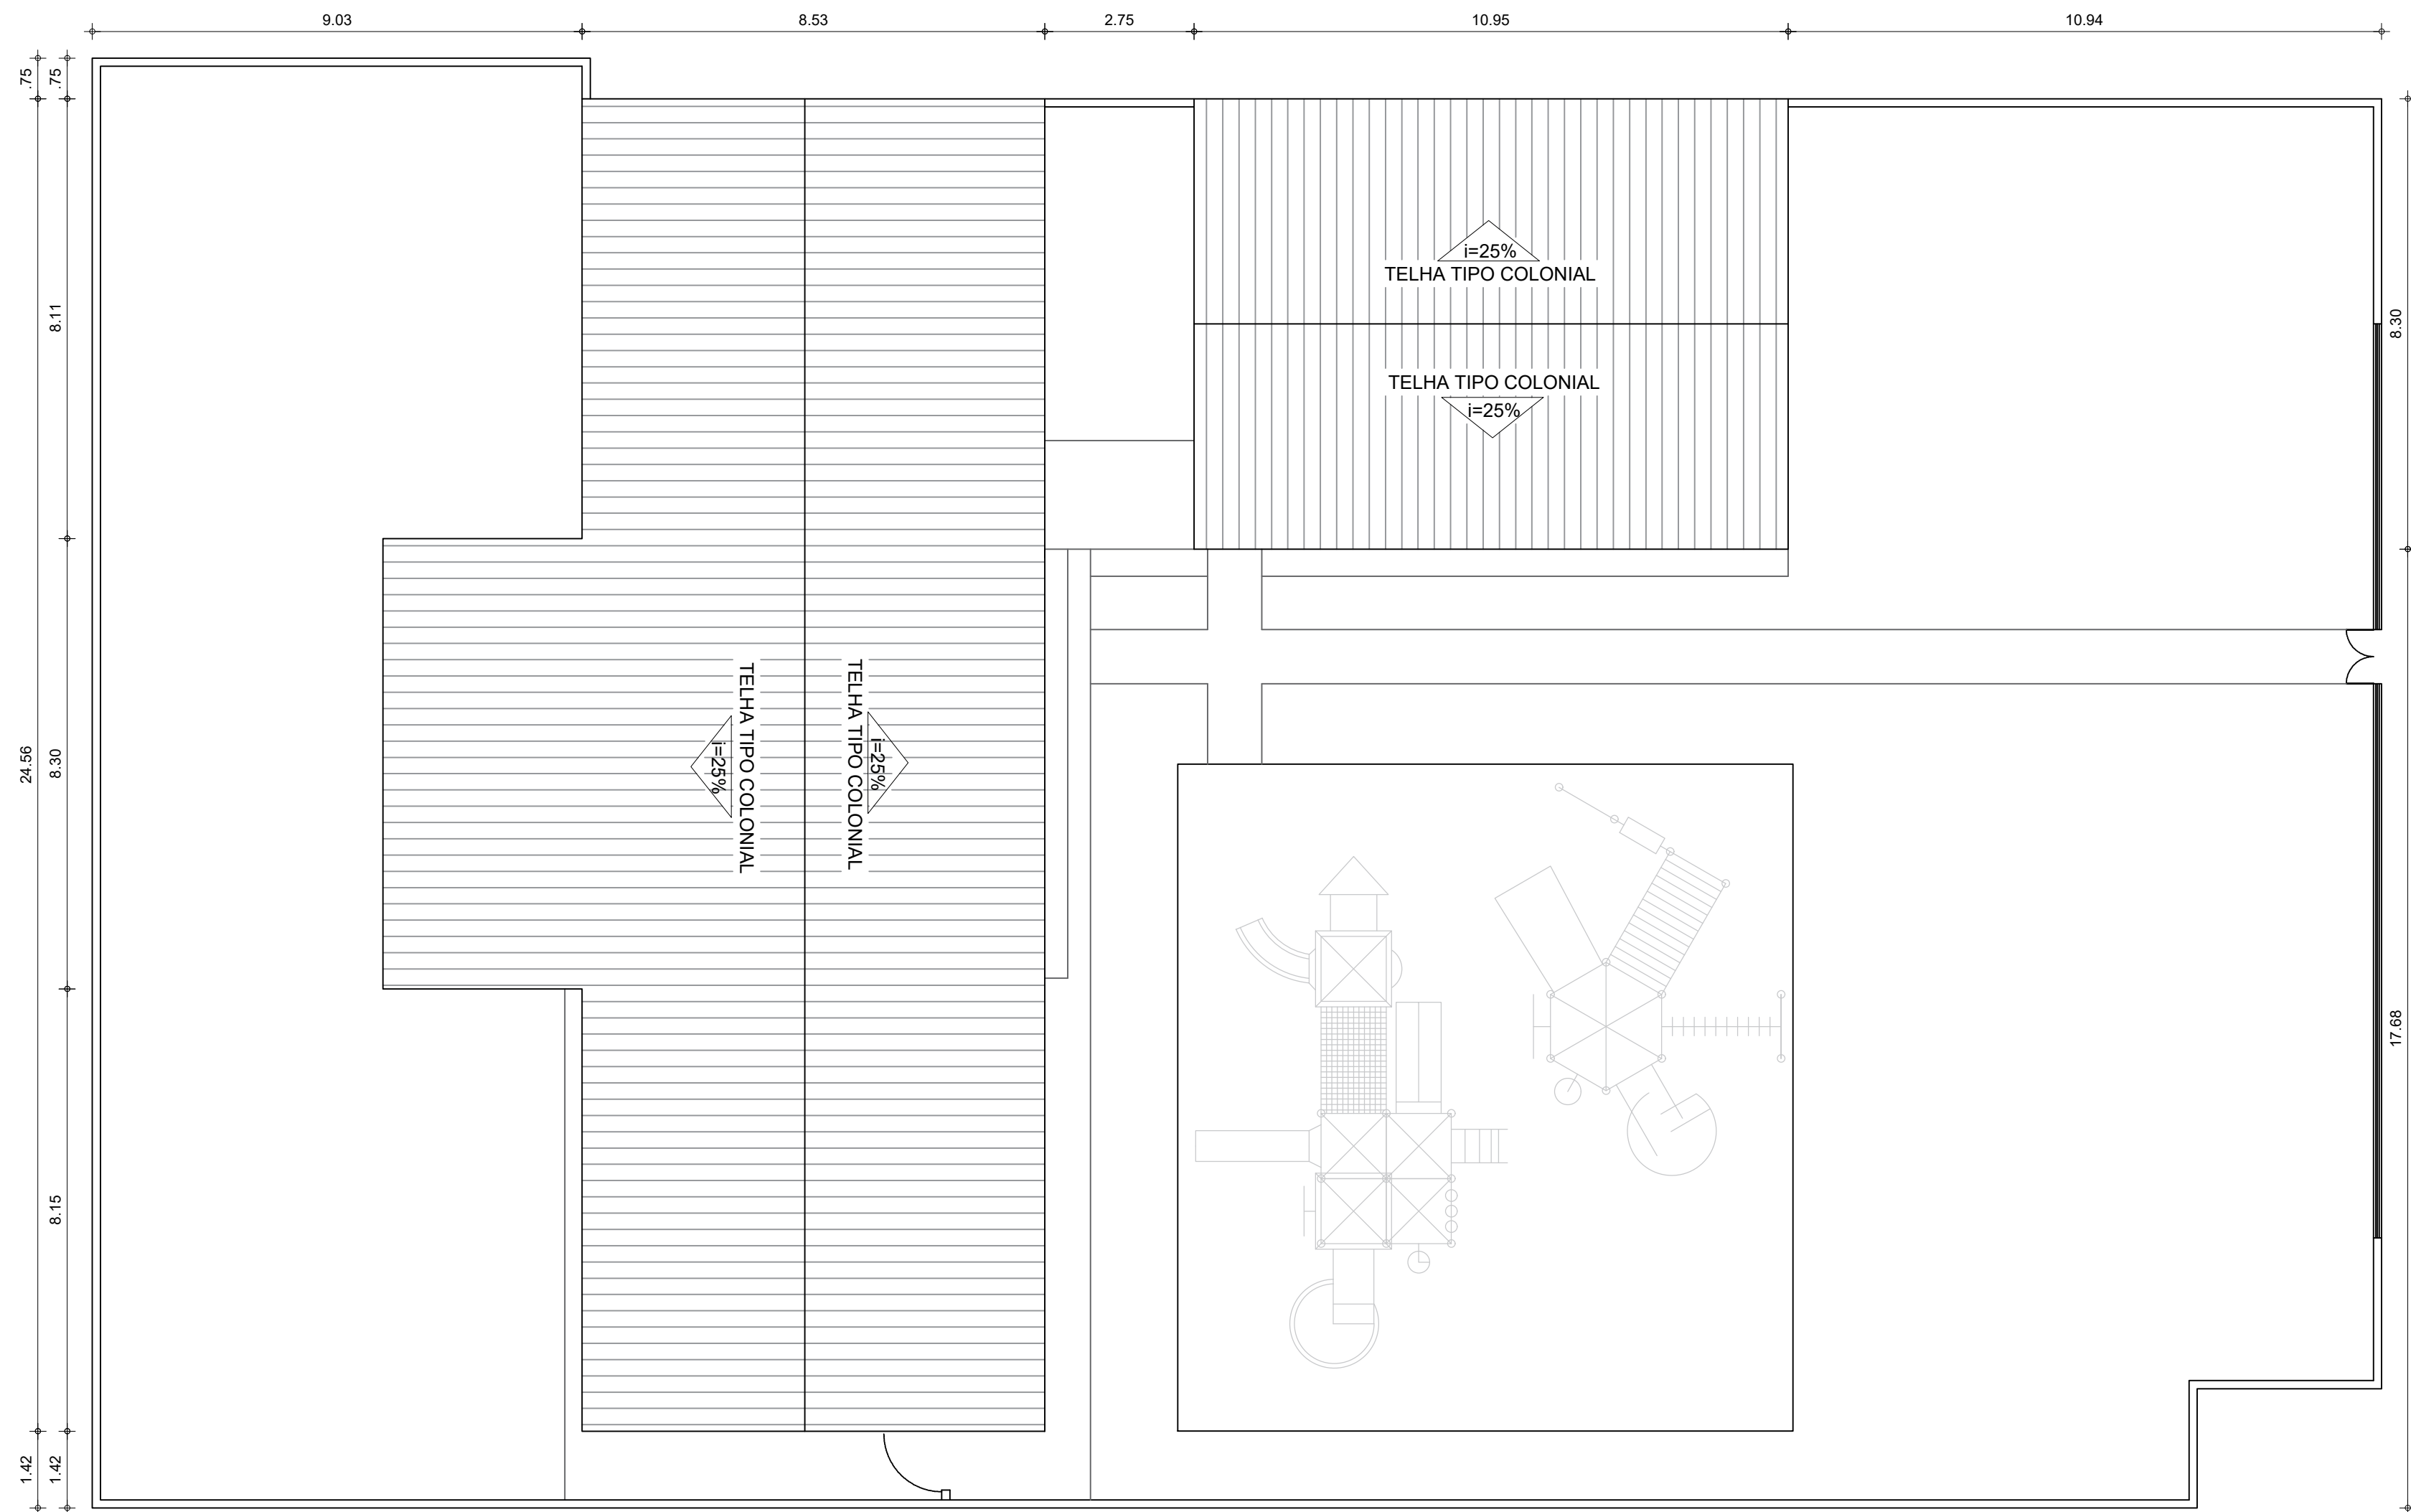

1 PLANTA COBERTA
ESCALA 1/100

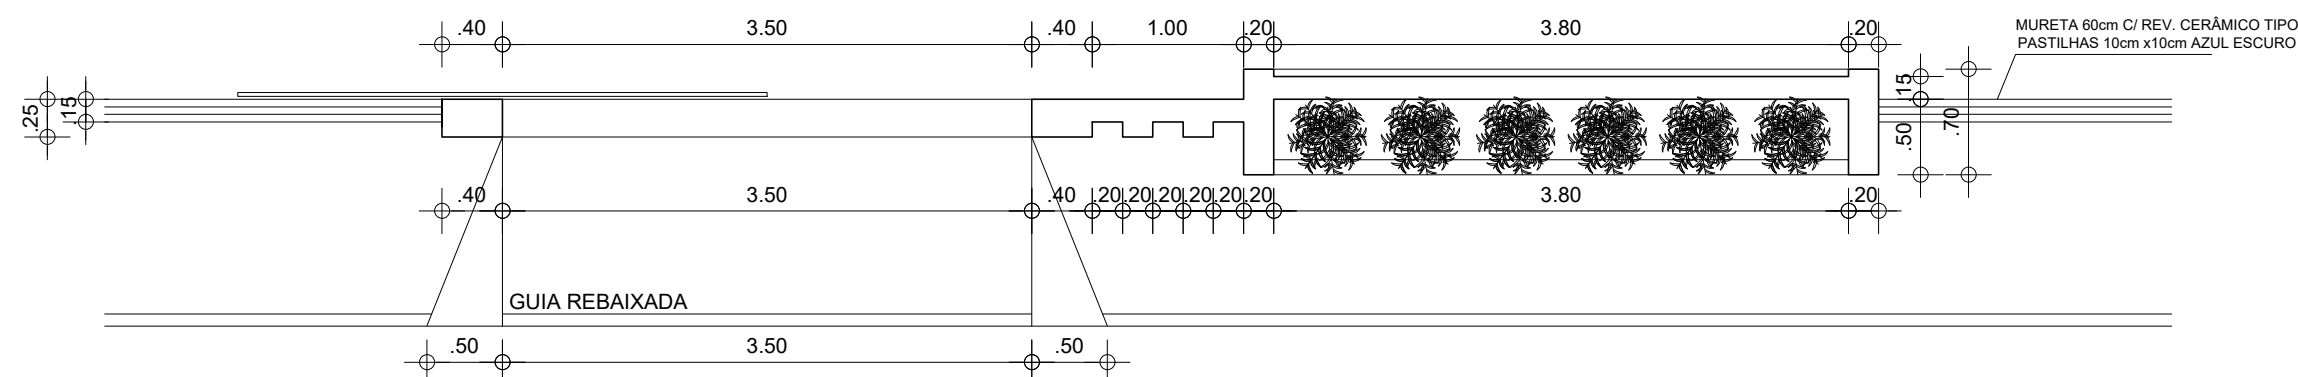

2 PLANTA BAIXA FACHADA
ESCALA 1/50



PREFEITURA DE
**SÃO GONÇALO
DO AMARANTE**
CONSTRUINDO UMA NOVA HISTÓRIA

RESPONSÁVEL TÉCNICO:

TÍTULO:

PROJETO ARQUITETÔNICO - EEF FERNANDO ALCÂNTARA MOTA

COORDENADAS:

CONTEÚDO:

PLANTA COBERTA

PROPRIETÁRIO:

PREFEITURA MUNICIPAL DE SÃO GONÇALO DO AMARANTE

DESENHO:

JOSÉ ALYSSON MAIA DE OLIVEIRA

ENDEREÇO:

TAIBA

MUNICÍPIO:

SÃO GONÇALO DO AMARANTE

ESTADO:

CEARÁ

PRANCHA:

04/04

ESCALA:


INDICADA

DATA:

MARÇO DE 2024

ETAPA:

PROJETO

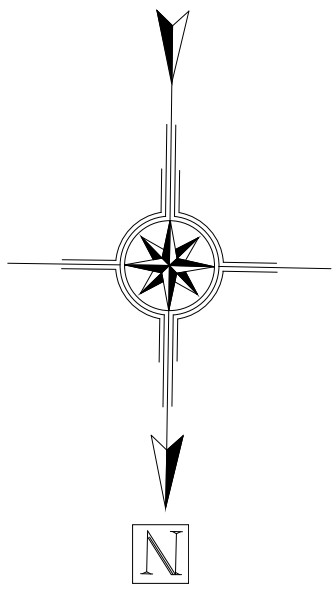

1 PLANTA BAIXA EXISTENTE
ESCALA 1/50

QUADRO DE ESPECIFICAÇÕES	
☐ PISO	
01 PISO CIMENTADO	
02 CERÂMICA ESMALTADA (EXISTENTE)	
03 GRAMA ESMERALDA	
04 PISO VASSOURADO FRISADO	
05 PISO INDUSTRIAL	
06 TULOLINHO INTERTRAVADO CINZA	
07 TERREIRO NATURAL	
☐ PAREDES	
01 REVESTIMENTO CERÂMICO ATÉ 1,80m + PINTURA ACRÍLICA	
02 CERÂMICA ESMALTADA (EXISTENTE) ATÉ O FORRO	
03 REVESTIMENTO CERÂMICO 10x10 VERDE ATÉ 1,00m + PINTURA ACRÍLICA	
04 PINTURA ACRÍLICA COM CORES VARIADAS	
☐ TETO	
01 FORRO DE GESSO EMASSADO	
02 COBERTA COM TELHADO APARENTE	
03 LAJE DE CONCRETO EXISTENTE	
04 FORRO PVC	
05 METÁLICA COM LONA	
OBSERVAÇÕES:	
☐ PISO	☐ PAREDES
	☐ TETO

QUADRO GERAL DE ESQUADRIAS E COBOGOS						
PORTAS	DIMENSÕES		QUANT.	MATERIAL	AMBIENTE	OBS
	LARGURA	ALTURA				
P1	0,80	2,10	08	MADEIRA	INFANTIL II, III, IV, V, CANTINA, DEPOSITO E DIRETORIA	
P2	0,60	2,10	04	MADEIRA	WC MASCULINO, WC FEMININO, WC E DESPENSA	
COBOGOS	DIMENSÕES		QUANT.	MATERIAL	AMBIENTE	OBS
	LARGURA	ALTURA				
CB1	2,80	2,00	01	PRE-MOLDADO	INFANTIL IV	
CB2	1,60	2,00	10	PRE-MOLDADO	INFANTIL II, III, IV, V E CANTINA	
CB3	0,40	0,40	02	PRE-MOLDADO	WC MASCULINO E WC FEMININO	
PORTÃO	DIMENSÕES		QUANT.	MATERIAL	AMBIENTE	OBS
	LARGURA	ALTURA				
PT1	1,10	2,10	01	METALON	ENTRADA PRINCIPAL	2 FOLHAS
PT2	3,30	2,50	02	METALON	ENTRADA PATIO COBERTO	
GRADE	DIMENSÕES		QUANT.	MATERIAL	AMBIENTE	OBS
	LARGURA	ALTURA				
GR1	2,60	1,50	01	FERRO	CANTINA / COZINHA	



PREFEITURA DE
SÃO GONÇALO DO AMARANTE
CONSTRUINDO UMA NOVA HISTÓRIA

RESPONSÁVEL TÉCNICO:	
----------------------	--

TÍTULO:	PROJETO ARQUITETÔNICO - CEDI JOÃO GALDINO MARQUES
---------	---

COORDENADAS:	CONTEÚDO: PLANTA - FACHADA - QUADRO INFORMATIVO
	PROPRIETÁRIO: PREFEITURA MUNICIPAL DE SÃO GONÇALO DO AMARANTE


DESENHO:	MANUEL MESSIAS MENDES CARVALHO
----------	--------------------------------

ENDEREÇO:	QUEIMADAS - ZONA RURAL
-----------	------------------------

MUNICÍPIO:	SÃO GONÇALO DO AMARANTE	ESTADO:	CEARÁ	PRANCHA:
------------	-------------------------	---------	-------	----------

ESCALA:	INDICADA	DATA:	FEVEREIRO DE 2024	ETAPA:	PROJETO
---------	----------	-------	-------------------	--------	---------

01/04

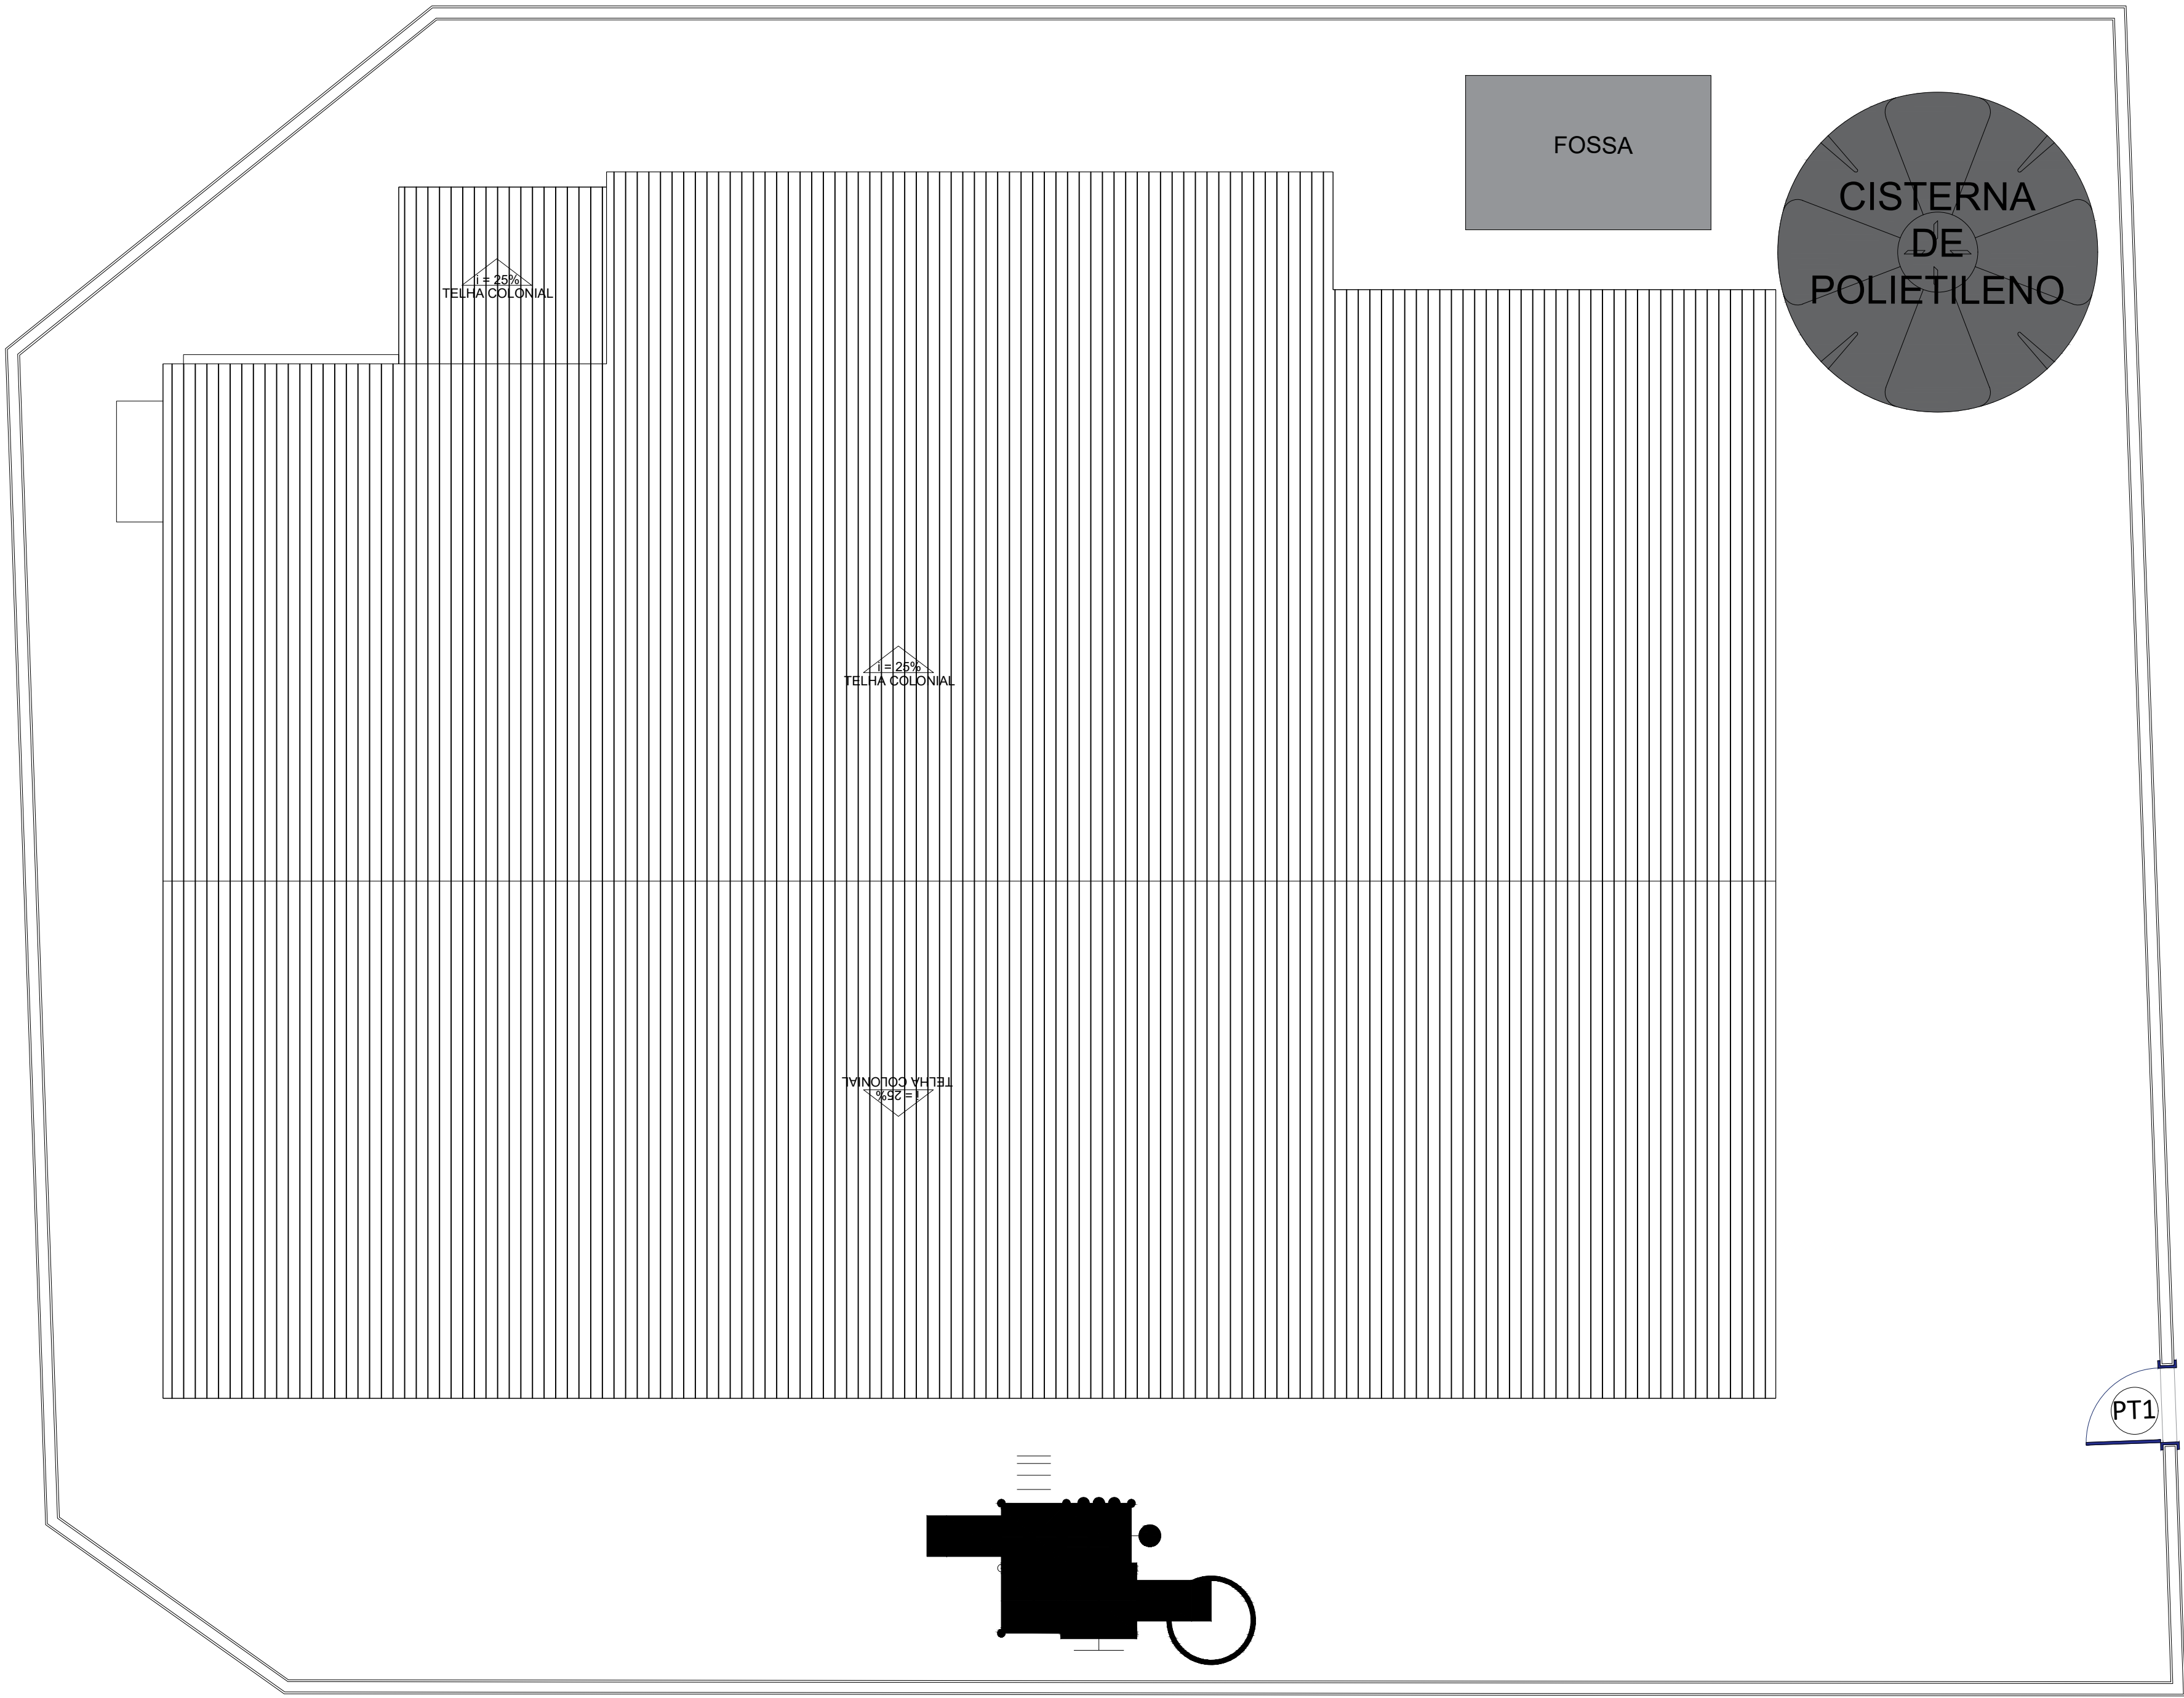


1 PLANTA COBERTA EXISTENTE
ESCALA 1/50




PREFEITURA DE
**SÃO GONÇALO
DO AMARANTE**
CONSTRUINDO UMA NOVA HISTÓRIA

RESPONSÁVEL TÉCNICO:			
TÍTULO: PROJETO ARQUITETÔNICO - CEDI JOÃO GALDINO MARQUES			
COORDENADAS:		CONTEÚDO: PLANTA COBERTA	
		PROPRIETÁRIO: PREFEITURA MUNICIPAL DE SÃO GONÇALO DO AMARANTE	
DESENHO: MANUEL MESSIAS MENDES CARVALHO			
ENDEREÇO: QUEIMADAS - ZONA RURAL			
MUNICÍPIO: SÃO GONÇALO DO AMARANTE		ESTADO: CEARÁ	
ESCALA: INDICADA		DATA: FEVEREIRO DE 2024	
		ETAPA: PROJETO	
		PRANCHA: 02/04	

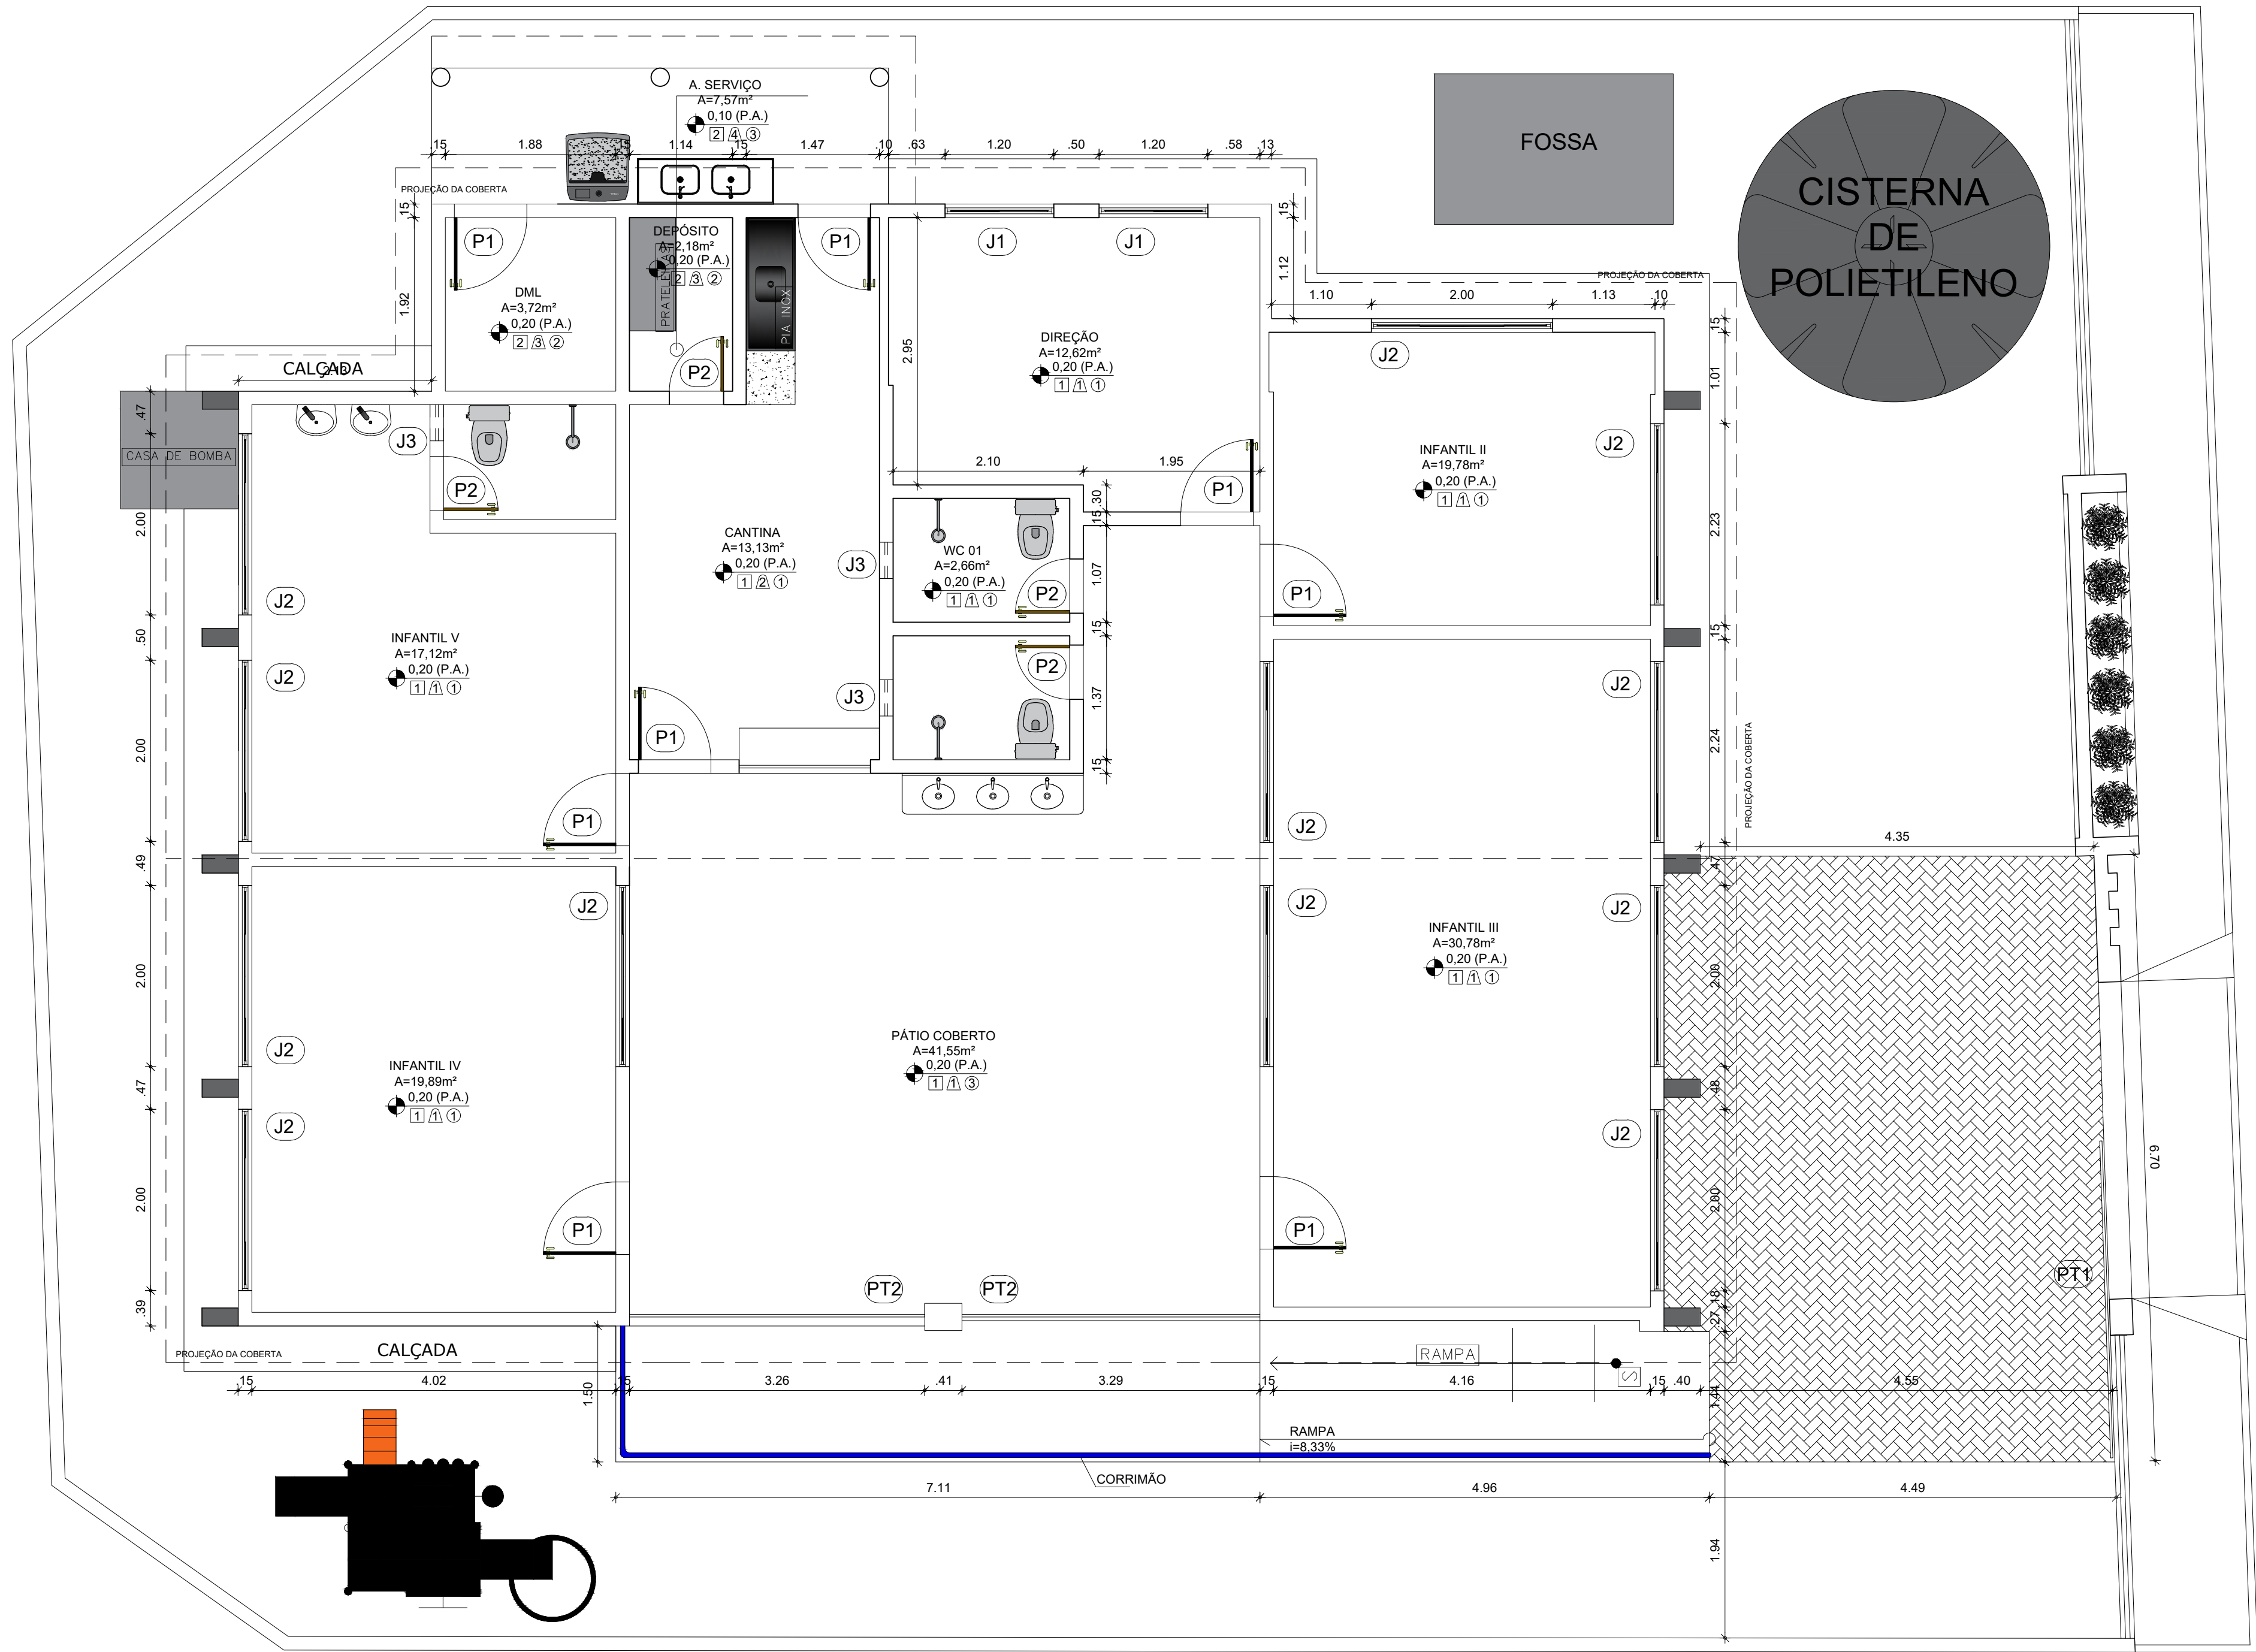

1 PLANTA BAIXA MODIFICADA
ESCALA 1/50

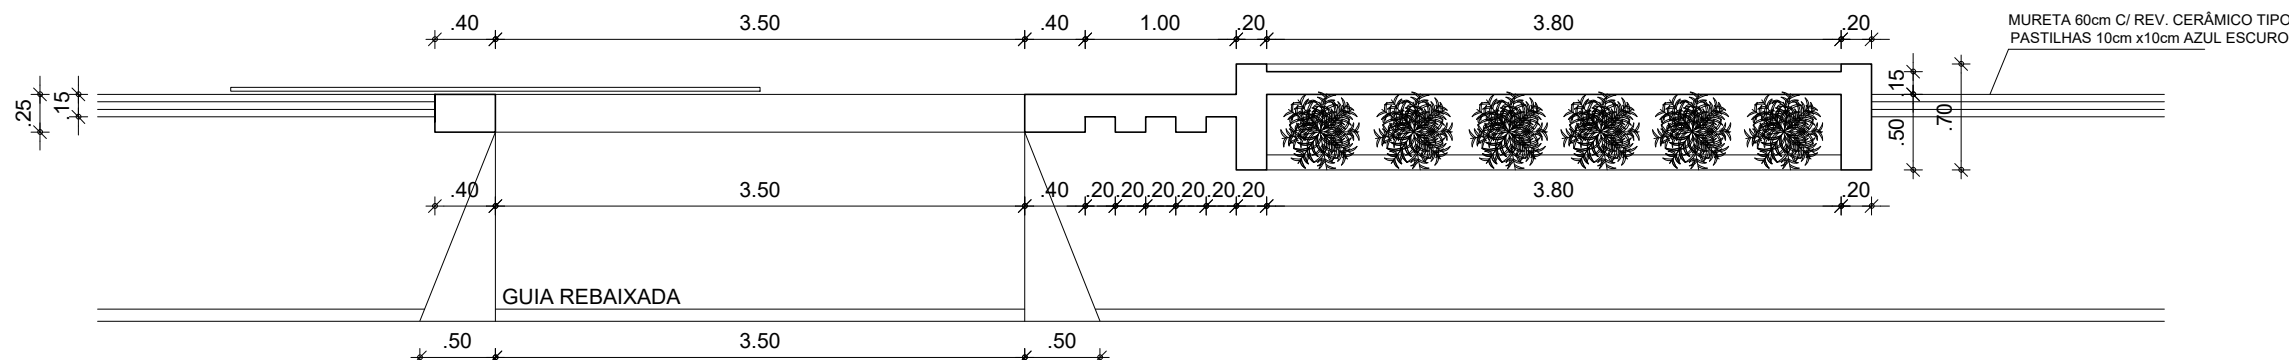

2 PLANTA BAIXA FACHADA
ESCALA 1/50

QUADRO GERAL DE ESQUADRIAS NOVAS					
PORTÃO					
TIPO	DIMENSÃO	PEITORIL	QUANT.	MATERIAL	OBSERVAÇÃO
PT2	3,5x2,10	---	01	ALUMINIO	DE CORRER / METALON 2x2cm
PT2	3,0x2,10	---	01	ALUMINIO	DE CORRER / 02 FOLHAS
GRADE					
TIPO	DIMENSÃO	PEITORIL	QUANT.	MATERIAL	OBSERVAÇÃO
G1	2,84x2,10	---	01	ALUMINIO	GUILLHOTINA / METALON 2x2cm
G2	2,00x1,20	0,90	01	ALUMINIO	GUILLHOTINA / METALON 2x2cm
PORTA					
TIPO	DIMENSÃO	PEITORIL	QUANT.	MATERIAL	OBSERVAÇÃO
P1	0,80x2,10	---	15	ALUMINIO	DE ABRIR
P2	0,90x2,10	---	01	ALUMINIO	DE ABRIR
P3	1,20x2,10	---	01	VIDRO	DE ABRIR
JANELA					
TIPO	DIMENSÃO	PEITORIL	QUANT.	MATERIAL	OBSERVAÇÃO
J1	1,20x1,10	1,00	02	VIDRO/ALUMINIO	DE CORRER / 04 FOLHAS
J2	2,00x1,20	0,90	10	VIDRO/ALUMINIO	DE CORRER / 04 FOLHAS
J3	0,40x0,40	1,70	03	VIDRO/ALUMINIO	MAXIN AIR
COBOÇO					
TIPO	DIMENSÃO	PEITORIL	QUANT.	MATERIAL	OBSERVAÇÃO
C1	0,80x0,60	1,50	01	CONCRETO	FIXO / ANTI CHUVA
C2	2,83x2,10	---	02	CONCRETO	FIXO / ANTI CHUVA

QUADRO DE MATERIAIS		
	PISO	PAREDE
1	PISO INDUSTRIAL	1 REV. CERÂMICO 10cmx10cm. BRANCO ATÉ 1m, CERÂMICO 10cmx10cm, AZUL DE 1m ATÉ 1,10m, PÁDRÃO MUNICIPAL. BRANCO GELO ATÉ O TETO
2	REVESTIMENTO CERÂMICO 45cmx45cm, BRANCO	2 REV.(CHAEMB/REB.), CERÂMICO 45cmx45cm, BRANCO. ATÉ O FORRO
3	PISO INTERTRAVADO H4	3 PINTURA LÁTEX NA COR BRANCO GELO.
4	TERRENO NATURAL	4 REV.(CHAEMB/REB.), CERÂMICO 45cmx45cm, BRANCO ATÉ O 1,80. LÁTEX BRANCO GELO ATÉ O TETO



PREFEITURA DE
SÃO GONÇALO
DO AMARANTE
CONSTRUINDO UMA NOVA HISTÓRIA

RESPONSÁVEL TÉCNICO:

TÍTULO:

PROJETO ARQUITETÔNICO - CEDI JOÃO GALDINO MARQUES

COORDENADAS:

CONTEÚDO:
PLANTA BAIXA - DET FACHADA - QUADRO INFORMATIVO

PROPRIETÁRIO:

PREFEITURA MUNICIPAL DE SÃO GONÇALO DO AMARANTE

DESENHO:

MANUEL MESSIAS MENDES CARVALHO

ENDEREÇO:

QUEIMADAS - ZONA RURAL

MUNICÍPIO:

SÃO GONÇALO DO AMARANTE

ESTADO:

CEARÁ

PRANCHA:

03/04

ESCALA:

INDICADA

DATA:

FEVEREIRO DE 2024

ETAPA:

PROJETO

