

A. DOCUMENTAÇÃO DA PROPOSTA

Dados do Contrato (Inicial)	
Fonte de recursos:	OGU
Proponente/Tomador:	MUNICÍPIO DE SÃO JOÃO DO JAGUARIBE
Município/UF:	SÃO JOÃO DO JAGUARIBE
Nº da Operação (0000000-00):	1099071-35
Nº do TransfereGOV (000000):	970501
Valor do Repasse Contratado (R\$):	3.250.000,00
Valor de Contrapartida Contratada (R\$):	159.147,53
% mínimo de Contrapartida:	0,00%
R\$ mínimo de Contrapartida (se houver):	159.147,53
% máximo de Contrapartida:	4,67%

Dados do Empreendimento e Orçamento	
Nome/apelido:	Casa térrea acessível, 2 quartos, Autil=47,46m², conforme Portaria MCID 1416/2023
Descrição do Objeto do Lote / CTEF:	Construção de 25 unidades habitacionais
Regime previdenciário previsto para a obra:	NÃO DESONERADO
Data base do Orçamento:	05-2025

Responsável pelo Orçamento	
Nome:	MARCOS ANTONIO ANDRADE PONTES
CREA/CAU:	343727CE
ART/RRT:	CE20251734422
Data do preenchimento:	03/12/2025

Responsável pelo Tomador (Prefeito, no caso de Municípios)	
Nome:	RAIMUNDO CÉSAR MORAIS MAIA
Cargo:	PREFEITO MUNICIPAL DE DE SÃO JOÃO DO JAGUARIBE

Arredondamento das frentes:	TransfereGOV
-----------------------------	--------------

B. RESULTADO DO PROCESSO LICITATÓRIO

Licitação	
Data de emissão dos documentos de licitação:	
Nº do CTEF (contrato com empresa):	
Nome da empresa:	
CNPJ da empresa:	
Regime de execução do CTEF:	EMPREITADA POR PREÇO GLOBAL
Data base do CTEF:	05-2025

C. ACOMPANHAMENTO DO EMPREENDIMENTO

Dados da obra	
Data do Início da Obra:	
Data de fechamento do RRE:	

Responsável pela Fiscalização	
Nome:	MARCOS ANTÔNIO ANDRADE PONTES
Profissão:	ENGº CIVIL
CREA/CAU (para obras/projetos):	343727CE
ART/RRT (para obras/projetos):	CE20251734422

MARCOS ANTÔNIO
ANDRADE
PONTES

Assinado digitalmente por MARCOS ANTÔNIO
ANDRADE PONTES
ID: CN=MARCOS ANTÔNIO ANDRADE
PONTES, E=mapontes@gmail.com
Razão: Eu sou o autor deste documento
Localização:
Data: 2025.12.16 17:53:14-03'00'
Foxit PDF Reader Versão: 2025.2.1

MEMORIAL DESCRITIVO - FNHIS SUB 50

PROPRIETÁRIO: MUNICÍPIO DE SÃO JOÃO DO JAGUARIBE - CE

ENDEREÇO DA OBRA: Rua 1º de Junho, sn, Bairro Bela Vista - São João do Jaguaribe

TIPO DE PROJETO: Habitação unifamiliar (25 unidades)

ÁREA TOTAL A CONSTRUIR: 53,86 m² por unidade

ÁREA ÚTIL A CONSTRUIR: 47,46 m² por unidade

GENERALIDADES: Este memorial descritivo tem por objetivo descrever de forma sucinta os materiais e a forma que será realizada a obra de edificações residenciais do programa FNHIS Sub 50, com área total de 53,86 m² por unidade. Não dispensa o atendimento à norma de Desempenho de Edificações Habitacionais (ABNT NBR 15.575), às Normas Técnicas da ABNT de processos e produtos, bem como à legislação municipal e estadual incidente. Este documento foi elaborado com base na Portaria MCID nº 1416, de 6 de Novembro de 2023.

SERVIÇOS PRELIMINARES: O lote onde será edificada a unidade habitacional deverá ser limpo e nivelado antes do início dos serviços de locação, atendendo os níveis de piso determinados em projeto. A seguir a obra será locada conforme determinado nas plantas. A placa de obra, de responsabilidade da empresa contratada, deverá seguir os padrões constantes no "Manual Visual de Placas e Adesivos de Obras" da Caixa Econômica Federal, bem como observar disposições locais, e ser instalada em lugar visível.

FUNDAÇÕES: Existem 2 opções de fundação: Sapatas isoladas com viga baldrame em concreto de resistência característica de 20 MPa, aço do tipo CA-50 e dimensões de 12 x 30 cm, a qual será impermeabilizada com argamassa com aditivo impermeabilizante e emulsão asfáltica em duas demãos, em todas as faces.

SUPERESTRUTURA: A superestrutura será de concreto armado, sendo os pilares de dimensões 14 x 26 cm e as vigas do nível 2,65 com dimensões 12 x 25 cm. Todo concreto da superestrutura será de 20 Mpa. Deverão ser previstos pilaretes de amarração da alvenaria destinada aos oitões da casa. A laje do teto do banheiro será rebaixada conforme cota do projeto e será do tipo vigotas pré-moldadas h = 12cm, com pé direito mínimo de 2,40 m nesta área.

ALVENARIA: As paredes da edificação serão de alvenaria de bloco cerâmico ou de concreto não estrutural, dimensões 9 x 19 x 19 cm, posicionados com argamassa de assentamento com preparo em betoneira. Antes de serem utilizados, os tijolos serão umedecidos, evitando que estes absorvam a água da argamassa de assentamento. As fiadas serão alinhadas e aprumadas, podendo as juntas apresentarem espessura máxima de 1,5 cm. Nos vãos das portas e janelas serão executadas vergas transpassando a alvenaria em no mínimo 30 cm para cada lado. As contravergas serão executadas em todas as janelas.

PISO: Em todos os cômodos será executado o assentamento do piso com revestimento cerâmico. Em todo perímetro da unidade habitacional deverá ser executada calçada com 50 cm de largura. Obrigatório piso e rodapé em toda a unidade, incluindo o hall e as áreas de circulação interna. O revestimento deve ser em cerâmica esmaltada PEI 4, com índice de absorção inferior a 10% e desnível máximo de 15 mm. Para áreas molháveis, o coeficiente de atrito dinâmico deve ser superior a 0,4. As cotas dos pisos serão superiores à cota da calçada ao redor da casa.

FORRO: O forro da edificação será em PVC.

COBERTURA: A cobertura será com estrutura de madeira tratada com pintura imunizante composta por ripas, caibros, terças e tesouras com 2 águas e telha cerâmica capa-canal com inclinação de 30%. Deverá ser realizada a amarração de 3 fiadas de telhas dos beirais de 60 cm.

REVESTIMENTO: As paredes internas e externas da edificação receberão revestimento de chapisco, emboço e reboco. As paredes dos banheiros receberão revestimento cerâmico do piso ao forro na área do box de chuveiro. As demais paredes do banheiro, assim como a da cozinha e lavanderia receberão revestimento cerâmico com 1,5m de altura. Nas áreas com revestimento cerâmico, será executada argamassa traço 1:2:8, com preparo mecânico, aplicado manualmente. As paredes externas, sobre chapisco, serão feitas com massa única em argamassa com traço 1:2:8.

ESQUADRIAS E FERRAGENS: As portas externas de acesso (sala e cozinha) serão metálicas. As portas internas da edificação serão de madeira. Todas as portas deverão respeitar as dimensões do projeto, com vão livre entre batentes de 0,80 x 2,10 m. As janelas deverão ser metálicas, de preferência com veneziana nos dormitórios. Os vidros utilizados nas janelas serão transparentes e lisos, com espessura de no mínimo 4 mm. Todas as portas deverão conter maçanetas de alavanca entre 0,90 m e 1,10 m.

PINTURA: As paredes internas e externas serão previamente lixadas, depois será aplicado selador acrílico, em seguida pintadas com tinta látex acrílica standard.

INSTALAÇÕES HIDROSSANITÁRIAS: Para atender a demanda de consumo de água fria conforme cálculo, será instalado um reservatório de polietileno com capacidade de 500L para cada unidade. As tubulações de esgoto seguirão o sistema proposto pelo projeto de instalações hidrossanitárias. Haverá um conjunto de tratamento de esgoto para cada unidade (previsto somente em projeto). No ponto do chuveiro, deverá ser instalado pressurizador, conforme especificação de projeto, para garantir a pressão mínima de 1,20mca.

INSTALAÇÕES ELÉTRICAS: As instalações elétricas obedecerão às normas da ABNT e da concessionária de energia local. Os quadros de distribuição internos possuirão circuitos separados, sendo estes divididos entre iluminação, tomadas, tomadas especiais e chuveiro.

SERVIÇOS FINAIS: Após a conclusão dos serviços, a obra será limpa, os entulhos totalmente removidos, em perfeitas condições para receber o Habite-se.

São João do Jaguaribe (CE), 05 de dezembro de 2025.

MARCOS ANTÔNIO
ANDRADE
PONTES
Marcos Antônio Andrade Pontes
Engenheiro Civil de São João do Jaguaribe

Assinado digitalmente por MARCOS ANTÔNIO
ANDRADE PONTES
ID: CN=MARCOS ANTÔNIO ANDRADE PONTES,
E=mapontes@gmail.com
Razão: Eu sou o autor deste documento
Localização:
Data: 2025.12.16 17:52:51-03'00'
Foxit PDF Reader Versão: 2025.2.1



PO - PLANILHA ORÇAMENTÁRIA
Orçamento Base para Licitação - OGU

Grau de Sigilo
#PUBLICO



Nº OPERAÇÃO 1099071-35	Nº TransfereGOV 970501	PROPONENTE / TOMADOR MUNICÍPIO DE SÃO JOÃO DO JAGUARIBE	APELIDO DO EMPREENDIMENTO Casa térrea acessível, 2 quartos, Autil=47,46m², conforme Portaria MCID 1416/2023			
LOCALIDADE SINAPI FORTALEZA	DATA BASE 05-25 (N DES.)	DESCRIÇÃO DO LOTE Construção de 25 unidades habitacionais	MUNICÍPIO / UF SÃO JOÃO DO JAGUARIBE	BDI 1 20,96%	BDI 2 0,00%	BDI 3 0,00%

Item	Fonte	Código	Descrição	Unidade	Quantidade	Custo Unitário (sem BDI) (R\$)	BDI (%)	Preço Unitário (com BDI) (R\$)	Preço Total (R\$)	
Construção de 25 unidades habitacionais									3.409.147,53	
1.			CONSTRUÇÃO DE HABITAÇÃO DE INTERESSE SOCIAL - HIS - PADRÃO POPULAR					-	3.409.147,53	
1.1.			SERVIÇOS PRELIMINARES					-	4.522,16	
1.1.0.0.1.	SINAPI	103689	FORNECIMENTO E INSTALAÇÃO DE PLACA DE OBRA COM CHAPA GALVANIZADA E ESTRUTURA DE MADEIRA. AF_03/2022_PS	M2	8,00	467,32	BDI 1	565,27	4.522,16	RA
1.2.			FUNDAÇÕES E CONTENÇÕES					-	485.680,39	
1.2.1.			FUNDAÇÕES					-	485.680,39	
1.2.1.1.			SAPATA					-	186.300,36	
1.2.1.1.1.	SINAPI	96521	ESCAVAÇÃO MECANIZADA PARA BLOCO DE COROAMENTO OU SAPATA COM RETROESCAVADEIRA (INCLUINDO ESCAVAÇÃO PARA COLOCAÇÃO DE FÔRMAS). AF_01/2024	M3	218,50	42,59	BDI 1	51,52	11.257,11	RA
1.2.1.1.2.	SINAPI	101616	PREPARO DE FUNDO DE VALA COM LARGURA MENOR QUE 1,5 M (ACERTO DO SOLO NATURAL). AF_08/2020	M2	117,00	6,80	BDI 1	8,23	962,89	RA
1.2.1.1.3.	SINAPI	96619	LASTRO DE CONCRETO MAGRO, APLICADO EM BLOCOS DE COROAMENTO OU SAPATAS, ESPESSURA DE 5 CM. AF_01/2024	M2	117,00	41,75	BDI 1	50,50	5.908,50	RA
1.2.1.1.4.	SINAPI	96541	FABRICAÇÃO, MONTAGEM E DESMONTAGEM DE FÔRMA PARA SAPATA, EM CHAPA DE MADEIRA COMPENSADA RESINADA, E=17 MM, 4 UTILIZAÇÕES. AF_01/2024	M2	364,00	194,00	BDI 1	234,66	85.416,25	RA
1.2.1.1.5.	SINAPI	104919	ARMAÇÃO DE SAPATA ISOLADA, VIGA BALDRAME E SAPATA CORRIDA UTILIZANDO AÇO CA-50 DE 10 MM - MONTAGEM. AF_01/2024	KG	1.267,50	13,12	BDI 1	15,87	20.115,25	RA
1.2.1.1.6.	SINAPI	104917	ARMAÇÃO DE SAPATA ISOLADA, VIGA BALDRAME E SAPATA CORRIDA UTILIZANDO AÇO CA-50 DE 6,3 MM - MONTAGEM. AF_01/2024	KG	667,50	15,98	BDI 1	19,33	12.902,75	RA
1.2.1.1.7.	SINAPI	104916	ARMAÇÃO DE SAPATA ISOLADA, VIGA BALDRAME E SAPATA CORRIDA UTILIZANDO AÇO CA-60 DE 5 MM - MONTAGEM. AF_01/2024	KG	320,00	17,32	BDI 1	20,95	6.704,00	RA
1.2.1.1.8.	Composição	96556_AD-01	CONCRETAGEM DE SAPATA, FCK 20 MPA, COM USO DE JERICA - LANÇAMENTO, ADENSAMENTO E ACABAMENTO.	M3	35,25	866,85	BDI 1	1.048,54	36.961,00	RA
1.2.1.1.9.	SINAPI	93382	REATERRO MANUAL DE VALAS, COM COMPACTADOR DE SOLOS DE PERCUSSÃO. AF_08/2023	M3	177,25	28,32	BDI 1	34,26	6.072,61	RA
1.2.1.2.			BALDRAMES					-	197.334,89	
1.2.1.2.1.	SINAPI	96527	ESCAVAÇÃO MANUAL PARA VIGA BALDRAME OU SAPATA CORRIDA (INCLUINDO ESCAVAÇÃO PARA COLOCAÇÃO DE FÔRMAS). AF_01/2024	M3	136,50	111,46	BDI 1	134,82	18.402,89	RA
1.2.1.2.2.	SINAPI	96619	LASTRO DE CONCRETO MAGRO, APLICADO EM BLOCOS DE COROAMENTO OU SAPATAS, ESPESSURA DE 5 CM. AF_01/2024	M2	170,75	41,75	BDI 1	50,50	8.622,89	RA
1.2.1.2.3.	SINAPI	96536	FABRICAÇÃO, MONTAGEM E DESMONTAGEM DE FÔRMA PARA VIGA BALDRAME, EM MADEIRA SERRADA, E=25 MM, 4 UTILIZAÇÕES. AF_01/2024	M2	714,50	77,14	BDI 1	93,31	66.670,00	RA

RECURSO
↓



PO - PLANILHA ORÇAMENTÁRIA
Orçamento Base para Licitação - OGU

Grau de Sigilo
#PUBLICO

Nº OPERAÇÃO 1099071-35	Nº TransfereGOV 970501	PROPONENTE / TOMADOR MUNICÍPIO DE SÃO JOÃO DO JAGUARIBE	APELIDO DO EMPREENDIMENTO Casa térrea acessível, 2 quartos, Autil=47,46m², conforme Portaria MCID 1416/2023			
LOCALIDADE SINAPI FORTALEZA	DATA BASE 05-25 (N DES.)	DESCRIÇÃO DO LOTE Construção de 25 unidades habitacionais	MUNICÍPIO / UF SÃO JOÃO DO JAGUARIBE	BDI 1 20,96%	BDI 2 0,00%	BDI 3 0,00%

Item	Fonte	Código	Descrição	Unidade	Quantidade	Custo Unitário (sem BDI) (R\$)	BDI (%)	Preço Unitário (com BDI) (R\$)	Preço Total (R\$)	
Construção de 25 unidades habitacionais									3.409.147,53	
1.2.1.2.4.	SINAPI	104918	ARMAÇÃO DE SAPATA ISOLADA, VIGA BALDRAME E SAPATA CORRIDA UTILIZANDO AÇO CA-50 DE 8 MM - MONTAGEM. AF_01/2024	KG	2.010,00	14,76	BDI 1	17,85	35.878,50	RA
1.2.1.2.5.	SINAPI	104917	ARMAÇÃO DE SAPATA ISOLADA, VIGA BALDRAME E SAPATA CORRIDA UTILIZANDO AÇO CA-50 DE 6,3 MM - MONTAGEM. AF_01/2024	KG	192,50	15,98	BDI 1	19,33	3.721,00	RA
1.2.1.2.6.	SINAPI	104916	ARMAÇÃO DE SAPATA ISOLADA, VIGA BALDRAME E SAPATA CORRIDA UTILIZANDO AÇO CA-60 DE 5 MM - MONTAGEM. AF_01/2024	KG	975,00	17,32	BDI 1	20,95	20.426,25	RA
1.2.1.2.7.	Composição	96555_AD-01	CONCRETAGEM DE BLOCO DE COROAMENTO OU VIGA BALDRAME, FCK 20 MPA, COM USO DE JERICA - LANÇAMENTO, ADENSAMENTO E ACABAMENTO.	M3	47,75	707,50	BDI 1	855,79	40.864,00	RA
1.2.1.2.8.	SINAPI	93382	REATERRO MANUAL DE VALAS, COM COMPACTADOR DE SOLOS DE PERCUSSÃO. AF_08/2023	M3	80,25	28,32	BDI 1	34,26	2.749,36	RA
1.2.1.3.			IMPERMEABILIZAÇÃO					-	102.045,14	
1.2.1.3.1.	SINAPI	87878	CHAPISCO APLICADO EM ALVENARIAS E ESTRUTURAS DE CONCRETO INTERNAS, COM COLHER DE PEDREIRO. ARGAMASSA TRAÇO 1:3 COM PREPARO MANUAL. AF_10/2022	M2	848,75	5,12	BDI 1	6,19	5.253,75	RA
1.2.1.3.2.	SINAPI	98562	IMPERMEABILIZAÇÃO DE SUPERFÍCIE COM ARGAMASSA DE CIMENTO E AREIA, COM ADITIVO IMPERMEABILIZANTE, E = 1,5CM. AF_09/2023	M2	848,75	52,80	BDI 1	63,87	54.209,64	RA
1.2.1.3.3.	SINAPI	98557	IMPERMEABILIZAÇÃO DE SUPERFÍCIE COM EMULSÃO ASFÁLTICA, 2 DEMÃOS. AF_09/2023	M2	848,75	41,48	BDI 1	50,17	42.581,75	RA
1.3.			SUPRAESTRUTURA					-	295.318,72	
1.3.1.			PILARES, VIGAS E LAJES					-	295.318,72	
1.3.1.0.1.	SINAPI	92427	MONTAGEM E DESMONTAGEM DE FÔRMA DE PILARES RETANGULARES E ESTRUTURAS SIMILARES, PÉ-DIREITO SIMPLES, EM CHAPA DE MADEIRA COMPENSADA RESINADA, 8 UTILIZAÇÕES. AF_09/2020	M2	359,75	69,24	BDI 1	83,75	30.129,11	RA
1.3.1.0.2.	Composição	92463_AD-01	MONTAGEM E DESMONTAGEM DE FÔRMA DE VIGA, SEM ESCORAMENTO, PÉ-DIREITO SIMPLES, EM CHAPA DE MADEIRA RESINADA, 8 UTILIZAÇÕES.	M2	513,50	69,73	BDI 1	84,35	43.313,75	RA
1.3.1.0.3.	SINAPI	92463	MONTAGEM E DESMONTAGEM DE FÔRMA DE VIGA, ESCORAMENTO COM GARFO DE MADEIRA, PÉ-DIREITO SIMPLES, EM CHAPA DE MADEIRA RESINADA, 8 UTILIZAÇÕES. AF_09/2020	M2	103,25	139,41	BDI 1	168,63	17.411,00	RA
1.3.1.0.4.	SINAPI	92759	ARMAÇÃO DE PILAR OU VIGA DE ESTRUTURA CONVENCIONAL DE CONCRETO ARMADO UTILIZANDO AÇO CA-60 DE 5,0 MM - MONTAGEM. AF_06/2022	KG	1.760,00	14,53	BDI 1	17,58	30.940,75	RA
1.3.1.0.5.	SINAPI	92760	ARMAÇÃO DE PILAR OU VIGA DE ESTRUTURA CONVENCIONAL DE CONCRETO ARMADO UTILIZANDO AÇO CA-50 DE 6,3 MM - MONTAGEM. AF_06/2022	KG	375,00	13,63	BDI 1	16,49	6.183,75	RA

RECURSO
↓



PO - PLANILHA ORÇAMENTÁRIA
Orçamento Base para Licitação - OGU

Grau de Sigilo
#PUBLICO



Nº OPERAÇÃO 1099071-35	Nº TransfereGOV 970501	PROPONENTE / TOMADOR MUNICÍPIO DE SÃO JOÃO DO JAGUARIBE	APELIDO DO EMPREENDIMENTO Casa térrea acessível, 2 quartos, Autil=47,46m², conforme Portaria MCID 1416/2023			
LOCALIDADE SINAPI FORTALEZA	DATA BASE 05-25 (N DES.)	DESCRIÇÃO DO LOTE Construção de 25 unidades habitacionais	MUNICÍPIO / UF SÃO JOÃO DO JAGUARIBE	BDI 1 20,96%	BDI 2 0,00%	BDI 3 0,00%

Item	Fonte	Código	Descrição	Unidade	Quantidade	Custo Unitário (sem BDI) (R\$)	BDI (%)	Preço Unitário (com BDI) (R\$)	Preço Total (R\$)	
Construção de 25 unidades habitacionais									3.409.147,53	
1.3.1.0.6.	SINAPI	92761	ARMAÇÃO DE PILAR OU VIGA DE ESTRUTURA CONVENCIONAL DE CONCRETO ARMADO UTILIZANDO AÇO CA-50 DE 8,0 MM - MONTAGEM. AF_06/2022	KG	1.632,50	12,75	BDI 1	15,42	25.173,14	RA
1.3.1.0.7.	SINAPI	92762	ARMAÇÃO DE PILAR OU VIGA DE ESTRUTURA CONVENCIONAL DE CONCRETO ARMADO UTILIZANDO AÇO CA-50 DE 10,0 MM - MONTAGEM. AF_06/2022	KG	2.140,00	11,32	BDI 1	13,69	29.296,61	RA
1.3.1.0.8.	SINAPI	101963	LAJE PRÉ-MOLDADA UNIDIRECIONAL, BIAPOIADA, PARA PISO, ENCHIMENTO EM CERÂMICA, VIGOTA CONVENCIONAL, ALTURA TOTAL DA LAJE (ENCHIMENTO+CAPA) = (8+4). AF_11/2020	M2	144,25	189,02	BDI 1	228,64	32.981,36	RA
1.3.1.0.9.	Composição	103669_ADP-01	CONCRETAGEM DE PILARES, FCK = 20 MPA, COM USO DE BALDES - LANÇAMENTO, ADENSAMENTO E ACABAMENTO.	M3	32,00	852,14	BDI 1	1.030,75	32.984,00	RA
1.3.1.0.10.	Composição	103682_ADP-01	CONCRETAGEM DE VIGAS E LAJES, FCK=20 MPA, PARA QUALQUER TIPO DE LAJE COM BALDES EM EDIFICAÇÃO TÉRREA - LANÇAMENTO, ADENSAMENTO E ACABAMENTO.	M3	44,50	871,40	BDI 1	1.054,05	46.905,25	RA
1.4.			PAREDES E PAINÉIS					-	556.931,03	
1.4.1.			ALVENARIA/FECHAMENTOS					-	292.564,89	
1.4.1.0.1.	SINAPI	103328	ALVENARIA DE VEDAÇÃO DE BLOCOS CERÂMICOS FURADOS NA HORIZONTAL DE 9X19X19 CM (ESPESSURA 9 CM) E ARGAMASSA DE ASSENTAMENTO COM PREPARO EM BETONEIRA. AF_12/2021	M2	2.162,50	96,75	BDI 1	117,03	253.077,39	RA
1.4.1.0.2.	SINAPI	105024	VERGA MOLDADA IN LOCO EM CONCRETO, ESPESSURA DE *10* CM. AF_03/2024	M	405,00	56,09	BDI 1	67,85	27.479,25	RA
1.4.1.0.3.	SINAPI	105030	CONTRAVERGA MOLDADA IN LOCO EM CONCRETO, ESPESSURA DE *10* CM. AF_03/2024	M	230,00	43,16	BDI 1	52,21	12.008,25	RA
1.4.2.			ESQUADRIAS METÁLICAS					-	179.057,39	
1.4.2.0.1.	SINAPI	91338	PORTA DE ALUMÍNIO DE ABRIR COM LAMBRI, COM GUARNIÇÃO, FIXAÇÃO COM PARAFUSOS - FORNECIMENTO E INSTALAÇÃO. AF_12/2019	M2	84,00	834,18	BDI 1	1.009,02	84.757,64	RA
1.4.2.0.2.	SINAPI	94570	JANELA DE ALUMÍNIO DE CORRER COM 2 FOLHAS PARA VIDROS (VIDROS INCLUSOS), BATENTE/ REQUADRO 6 A 14 CM, ACABAMENTO COM ACETATO OU BRILHANTE, FIXAÇÃO COM PARAFUSO, SEM GUARNIÇÃO/ ALIZAR, DIMENSÕES 100X120 CM, VEDAÇÃO COM SILICONE, EXCLUSIVE CONTRAMARCO - FORNECIMENTO E INSTALAÇÃO. AF_11/2024	M2	65,00	415,92	BDI 1	503,10	32.701,50	RA
1.4.2.0.3.	SINAPI	94572	JANELA DE ALUMÍNIO DE CORRER COM 3 FOLHAS (2 VENEZIANAS E 1 FOLHA PARA VIDRO, VIDRO INCLUSO), BATENTE/ REQUADRO 6 A 14 CM, SEM ACABAMENTO, FIXAÇÃO COM PARAFUSO, SEM GUARNIÇÃO/ ALIZAR, DIMENSÕES 100X120 CM, VEDAÇÃO COM SILICONE, EXCLUSIVE CONTRAMARCO - FORNECIMENTO E INSTALAÇÃO. AF_11/2024	M2	70,00	593,22	BDI 1	717,56	50.229,25	RA

RECURSO
↓



PO - PLANILHA ORÇAMENTÁRIA
Orçamento Base para Licitação - OGU

Grau de Sigilo
#PUBLICO



Nº OPERAÇÃO 1099071-35	Nº TransfereGOV 970501	PROPONENTE / TOMADOR MUNICÍPIO DE SÃO JOÃO DO JAGUARIBE	APELIDO DO EMPREENDIMENTO Casa térrea acessível, 2 quartos, Autil=47,46m², conforme Portaria MCID 1416/2023			
LOCALIDADE SINAPI FORTALEZA	DATA BASE 05-25 (N DES.)	DESCRIÇÃO DO LOTE Construção de 25 unidades habitacionais	MUNICÍPIO / UF SÃO JOÃO DO JAGUARIBE	BDI 1 20,96%	BDI 2 0,00%	BDI 3 0,00%

Item	Fonte	Código	Descrição	Unidade	Quantidade	Custo Unitário (sem BDI) (R\$)	BDI (%)	Preço Unitário (com BDI) (R\$)	Preço Total (R\$)	
Construção de 25 unidades habitacionais									3.409.147,53	
1.4.2.0.4.	SINAPI	94569	JANELA DE ALUMÍNIO TIPO MAXIM-AR, BATENTE/ REQUADRO 3 A 14 CM, VIDRO INCLUSO, FIXAÇÃO COM PARAFUSO, SEM GUARNIÇÃO/ ALIZAR, DIMENSÕES 60X80 (A X L) CM, SEM ACABAMENTO, VEDAÇÃO COM SILICONE, EXCLUSIVE CONTRAMARCO - FORNECIMENTO E INSTALAÇÃO. AF_11/2024	M2	12,00	783,25	BDI 1	947,42	11.369,00	RA
1.4.3.			ESQUADRIAS DE MADEIRAS					-	85.308,75	
1.4.3.0.1.	SINAPI	91314	KIT DE PORTA DE MADEIRA PARA PINTURA, SEMI-OCA (LEVE OU MÉDIA), PADRÃO POPULAR, 80X210CM, ESPESSURA DE 3,5CM, ITENS INCLUSOS: DOBRADIÇAS, MONTAGEM E INSTALAÇÃO DO BATENTE, FECHADURA COM EXECUÇÃO DO FURO - FORNECIMENTO E INSTALAÇÃO. AF_12/2019	UN	75,00	940,35	BDI 1	1.137,45	85.308,75	RA
1.5.			COBERTURA E PROTEÇÕES					-	592.558,11	
1.5.1.			TELHADOS					-	592.558,11	
1.5.1.0.1.	SINAPI	92541	TRAMA DE MADEIRA COMPOSTA POR RIPAS, CAIBROS E TERÇAS PARA TELHADOS DE ATÉ 2 ÁGUAS PARA TELHA CERÂMICA CAPA-CANAL, INCLUSO TRANSPORTE VERTICAL. AF_07/2019	M2	1.837,25	89,64	BDI 1	108,43	199.213,00	RA
1.5.1.0.2.	SINAPI	94447	TELHAMENTO COM TELHA CERÂMICA CAPA-CANAL, TIPO PAULISTA, COM ATÉ 2 ÁGUAS, INCLUSO TRANSPORTE VERTICAL. AF_07/2019	M2	1.837,25	49,96	BDI 1	60,43	111.025,00	RA
1.5.1.0.3.	SINAPI	102233	PINTURA IMUNIZANTE PARA MADEIRA, 1 DEMÃO. AF_01/2021	M2	2.595,00	11,36	BDI 1	13,74	35.655,25	RA
1.5.1.0.4.	SINAPI	94232	AMARRAÇÃO DE TELHAS CERÂMICAS OU DE CONCRETO. AF_07/2019	UN	13.150,00	3,01	BDI 1	3,64	47.866,00	RA
1.5.1.0.5.	SINAPI	94221	CUMEEIRA PARA TELHA CERÂMICA EMBOÇADA COM ARGAMASSA TRAÇO 1:2:9 (CIMENTO, CAL E AREIA) PARA TELHADOS COM ATÉ 2 ÁGUAS, INCLUSO TRANSPORTE VERTICAL. AF_07/2019	M	266,25	26,80	BDI 1	32,42	8.631,86	RA
1.5.1.0.6.	SINAPI	92548	FABRICAÇÃO E INSTALAÇÃO DE TESOURA INTEIRA EM MADEIRA NÃO APARELHADA, VÃO DE 6 M, PARA TELHA CERÂMICA OU DE CONCRETO, INCLUSO IÇAMENTO. AF_07/2019	UN	100,00	1.572,15	BDI 1	1.901,67	190.167,00	RA
1.6.			REVESTIMENTOS					-	479.058,97	
1.6.1.			REVESTIMENTOS INTERNOS					-	137.798,28	
1.6.1.0.1.	SINAPI	87879	CHAPISCO APLICADO EM ALVENARIAS E ESTRUTURAS DE CONCRETO INTERNAS, COM COLHER DE PEDREIRO. ARGAMASSA TRAÇO 1:3 COM PREPARO EM BETONEIRA 400L. AF_10/2022	M2	3.402,50	4,62	BDI 1	5,59	19.020,00	RA
1.6.1.0.2.	SINAPI	87882	CHAPISCO APLICADO NO TETO OU EM ALVENARIA E ESTRUTURA, COM ROLO PARA TEXTURA ACRÍLICA. ARGAMASSA TRAÇO 1:4 E EMULSÃO POLIMÉRICA (ADESIVO) COM PREPARO EM BETONEIRA 400L. AF_10/2022	M2	111,00	6,19	BDI 1	7,49	831,39	RA

RECURSO
↓



PO - PLANILHA ORÇAMENTÁRIA
Orçamento Base para Licitação - OGU

Grau de Sigilo
#PUBLICO



Nº OPERAÇÃO 1099071-35	Nº TransfereGOV 970501	PROPONENTE / TOMADOR MUNICÍPIO DE SÃO JOÃO DO JAGUARIBE	APELIDO DO EMPREENDIMENTO Casa térrea acessível, 2 quartos, Autil=47,46m², conforme Portaria MCID 1416/2023			
LOCALIDADE SINAPI FORTALEZA	DATA BASE 05-25 (N DES.)	DESCRIÇÃO DO LOTE Construção de 25 unidades habitacionais	MUNICÍPIO / UF SÃO JOÃO DO JAGUARIBE	BDI 1 20,96%	BDI 2 0,00%	BDI 3 0,00%

Item	Fonte	Código	Descrição	Unidade	Quantidade	Custo Unitário (sem BDI) (R\$)	BDI (%)	Preço Unitário (com BDI) (R\$)	Preço Total (R\$)	
Construção de 25 unidades habitacionais									3.409.147,53	
1.6.1.0.3.	SINAPI	87545	EMBOÇO, EM ARGAMASSA TRAÇO 1:2:8, PREPARO MECÂNICO, APLICADO MANUALMENTE EM PAREDES INTERNAS, PARA AMBIENTES COM ÁREA MENOR QUE 5M², E = 10MM, COM TALISCAS. AF_03/2024	M2	587,25	31,03	BDI 1	37,53	22.039,50	RA
1.6.1.0.4.	SINAPI	87547	MASSA ÚNICA, EM ARGAMASSA TRAÇO 1:2:8, PREPARO MECÂNICO, APLICADA MANUALMENTE EM PAREDES INTERNAS DE AMBIENTES COM ÁREA ENTRE 5M² E 10M², E = 10MM, COM TALISCAS. AF_03/2024	M2	2.001,25	27,79	BDI 1	33,61	67.262,00	RA
1.6.1.0.5.	SINAPI	104958	MASSA ÚNICA, EM ARGAMASSA TRAÇO 1:2:8 PREPARO MECÂNICO, APLICADA MANUALMENTE EM PAREDES INTERNAS DE AMBIENTES COM ÁREA MAIOR QUE 10M², E = 10MM, COM TALISCAS. AF_03/2024	M2	814,00	24,45	BDI 1	29,57	24.070,00	RA
1.6.1.0.6.	SINAPI	90408	MASSA ÚNICA, EM ARGAMASSA TRAÇO 1:2:8, PREPARO MECÂNICO, APLICADA MANUALMENTE EM TETO, E = 10MM, COM TALISCAS. AF_03/2024	M2	111,00	34,08	BDI 1	41,22	4.575,39	RA
1.6.2.			REVESTIMENTOS CERÂMICOS					-	50.131,11	
1.6.2.0.1.	SINAPI	87267	REVESTIMENTO CERÂMICO PARA PAREDES INTERNAS COM PLACAS TIPO ESMALTADA DE DIMENSÕES 20X20 CM APLICADAS A MEIA ALTURA DAS PAREDES. AF_02/2023_PE	M2	491,25	71,45	BDI 1	86,43	42.458,75	RA
1.6.2.0.2.	SINAPI	87265	REVESTIMENTO CERÂMICO PARA PAREDES INTERNAS COM PLACAS TIPO ESMALTADA DE DIMENSÕES 20X20 CM APLICADAS NA ALTURA INTEIRA DAS PAREDES. AF_02/2023_PE	M2	96,00	66,07	BDI 1	79,92	7.672,36	RA
1.6.3.			REVESTIMENTOS EXTERNOS					-	106.451,11	
1.6.3.0.1.	SINAPI	87905	CHAPISCO APLICADO EM ALVENARIA (COM PRESENÇA DE VÃOS) E ESTRUTURAS DE CONCRETO DE FACHADA, COM COLHER DE PEDREIRO. ARGAMASSA TRAÇO 1:3 COM PREPARO EM BETONEIRA 400L. AF_10/2022	M2	758,75	8,42	BDI 1	10,18	7.724,11	RA
1.6.3.0.2.	SINAPI	87894	CHAPISCO APLICADO EM ALVENARIA (SEM PRESENÇA DE VÃOS) E ESTRUTURAS DE CONCRETO DE FACHADA, COM COLHER DE PEDREIRO. ARGAMASSA TRAÇO 1:3 COM PREPARO EM BETONEIRA 400L. AF_10/2022	M2	761,25	7,20	BDI 1	8,71	6.630,50	RA
1.6.3.0.3.	SINAPI	87792	EMBOÇO OU MASSA ÚNICA EM ARGAMASSA TRAÇO 1:2:8, PREPARO MECÂNICO COM BETONEIRA 400 L, APLICADA MANUALMENTE EM PANOS CEGOS DE FACHADA (SEM PRESENÇA DE VÃOS), ESPESSURA DE 25 MM. AF_08/2022	M2	761,25	42,48	BDI 1	51,38	39.113,00	RA
1.6.3.0.4.	SINAPI	87775	EMBOÇO OU MASSA ÚNICA EM ARGAMASSA TRAÇO 1:2:8, PREPARO MECÂNICO COM BETONEIRA 400 L, APLICADA MANUALMENTE EM PANOS DE FACHADA COM PRESENÇA DE VÃOS, ESPESSURA DE 25 MM. AF_08/2022	M2	758,75	57,73	BDI 1	69,83	52.983,50	RA
1.6.4.			FORROS					-	74.313,00	

RECURSO
↓



PO - PLANILHA ORÇAMENTÁRIA
Orçamento Base para Licitação - OGU

Grau de Sigilo
#PÚBLICO



Nº OPERAÇÃO 1099071-35	Nº TransfereGOV 970501	PROPONENTE / TOMADOR MUNICÍPIO DE SÃO JOÃO DO JAGUARIBE	APELIDO DO EMPREENDIMENTO Casa térrea acessível, 2 quartos, Autil=47,46m², conforme Portaria MCID 1416/2023			
LOCALIDADE SINAPI FORTALEZA	DATA BASE 05-25 (N DES.)	DESCRIÇÃO DO LOTE Construção de 25 unidades habitacionais	MUNICÍPIO / UF SÃO JOÃO DO JAGUARIBE	BDI 1 20,96%	BDI 2 0,00%	BDI 3 0,00%

Item	Fonte	Código	Descrição	Unidade	Quantidade	Custo Unitário (sem BDI) (R\$)	BDI (%)	Preço Unitário (com BDI) (R\$)	Preço Total (R\$)	
Construção de 25 unidades habitacionais									3.409.147,53	
1.6.4.0.1.	SINAPI	96111	FORRO EM RÉGUAS DE PVC, FRISADO, PARA AMBIENTES RESIDENCIAIS, INCLUSIVE ESTRUTURA UNIDIRECIONAL DE FIXAÇÃO. AF_08/2023_PS	M2	897,50	68,45	BDI 1	82,80	74.313,00	RA
1.6.5.			PINTURA					-	110.365,47	
1.6.5.1.			PINTURAS INTERNAS					-	55.541,61	
1.6.5.1.1.	SINAPI	88485	FUNDO SELADOR ACRÍLICO, APLICAÇÃO MANUAL EM PAREDE, UMA DEMÃO. AF_04/2023	M2	2.815,25	4,50	BDI 1	5,44	15.315,00	RA
1.6.5.1.2.	SINAPI	88484	FUNDO SELADOR ACRÍLICO, APLICAÇÃO MANUAL EM TETO, UMA DEMÃO. AF_04/2023	M2	111,00	5,52	BDI 1	6,68	741,50	RA
1.6.5.1.3.	SINAPI	104640	PINTURA LÁTEX ACRÍLICA STANDARD, APLICAÇÃO MANUAL EM TETO, DUAS DEMÃOS. AF_04/2023	M2	111,00	13,53	BDI 1	16,37	1.817,11	RA
1.6.5.1.4.	SINAPI	104642	PINTURA LÁTEX ACRÍLICA STANDARD, APLICAÇÃO MANUAL EM PAREDES, DUAS DEMÃOS. AF_04/2023	M2	2.815,25	11,06	BDI 1	13,38	37.668,00	RA
1.6.5.2.			PINTURAS EXTERNAS					-	30.232,86	
1.6.5.2.1.	SINAPI	88415	APLICAÇÃO MANUAL DE FUNDO SELADOR ACRÍLICO EM PAREDES EXTERNAS DE CASAS. AF_03/2024	M2	1.520,00	5,38	BDI 1	6,51	9.895,25	RA
1.6.5.2.2.	SINAPI	104642	PINTURA LÁTEX ACRÍLICA STANDARD, APLICAÇÃO MANUAL EM PAREDES, DUAS DEMÃOS. AF_04/2023	M2	1.520,00	11,06	BDI 1	13,38	20.337,61	RA
1.6.5.3.			PINTURA ESQUADRIAS					-	24.591,00	
1.6.5.3.1.	SINAPI	102193	LIXAMENTO DE MADEIRA PARA APLICAÇÃO DE FUNDO OU PINTURA. AF_01/2021	M2	525,00	1,97	BDI 1	2,38	1.249,50	RA
1.6.5.3.2.	Composição	102198_ADP-01	PINTURA FUNDO NIVELADOR ACRÍLICO BRANCO EM MADEIRA.	M2	525,00	19,57	BDI 1	23,67	12.426,75	RA
1.6.5.3.3.	SINAPI	102219	PINTURA TINTA DE ACABAMENTO (PIGMENTADA) ESMALTE SINTÉTICO ACETINADO EM MADEIRA, 2 DEMÃOS. AF_01/2021	M2	525,00	17,19	BDI 1	20,79	10.914,75	RA
1.7.			PAVIMENTAÇÕES					-	334.016,67	
1.7.1.			PISO CERÂMICO					-	262.272,25	
1.7.1.0.1.	SINAPI	97084	COMPACTAÇÃO MECÂNICA DE SOLO PARA EXECUÇÃO DE RADIER, PISO DE CONCRETO OU LAJE SOBRE SOLO, COM COMPACTADOR DE SOLOS TIPO PLACA VIBRATÓRIA. AF_09/2021	M2	1.346,75	0,75	BDI 1	0,91	1.225,50	RA
1.7.1.0.2.	SINAPI	100322	LASTRO COM MATERIAL GRANULAR (PEDRA BRITADA N.3), APLICADO EM PISOS OU LAJES SOBRE SOLO, ESPESSURA DE *10 CM*. AF_01/2024	M3	134,75	188,92	BDI 1	228,52	30.793,11	RA
1.7.1.0.3.	SINAPI	97087	CAMADA SEPARADORA PARA EXECUÇÃO DE RADIER, PISO DE CONCRETO OU LAJE SOBRE SOLO, EM LONA PLÁSTICA. AF_09/2021	M2	1.346,75	1,77	BDI 1	2,14	2.882,00	RA
1.7.1.0.4.	SINAPI	95241	LASTRO DE CONCRETO MAGRO, APLICADO EM PISOS, LAJES SOBRE SOLO OU RADIERS, ESPESSURA DE 5 CM. AF_01/2024	M2	1.346,75	38,55	BDI 1	46,63	62.799,00	RA

RECURSO
↓



PO - PLANILHA ORÇAMENTÁRIA
Orçamento Base para Licitação - OGU

Grau de Sigilo
#PÚBLICO



Nº OPERAÇÃO 1099071-35	Nº TransfereGOV 970501	PROPOSITOR / TOMADOR MUNICÍPIO DE SÃO JOÃO DO JAGUARIBE	APELIDO DO EMPREENDIMENTO Casa térrea acessível, 2 quartos, Autil=47,46m², conforme Portaria MCID 1416/2023			
LOCALIDADE SINAPI FORTALEZA	DATA BASE 05-25 (N DES.)	DESCRIÇÃO DO LOTE Construção de 25 unidades habitacionais	MUNICÍPIO / UF SÃO JOÃO DO JAGUARIBE	BDI 1 20,96%	BDI 2 0,00%	BDI 3 0,00%

Item	Fonte	Código	Descrição	Unidade	Quantidade	Custo Unitário (sem BDI) (R\$)	BDI (%)	Preço Unitário (com BDI) (R\$)	Preço Total (R\$)	
Construção de 25 unidades habitacionais									3.409.147,53	
1.7.1.0.5.	SINAPI	87745	CONTRAPISO EM ARGAMASSA TRAÇO 1:4 (CIMENTO E AREIA), PREPARO MECÂNICO COM BETONEIRA 400 L, APLICADO EM ÁREAS MOLHADAS SOBRE LAJE, ADERIDO, ACABAMENTO NÃO REFORÇADO, ESPESSURA 3CM. AF_07/2021	M2	378,25	54,20	BDI 1	65,56	24.798,11	RA
1.7.1.0.6.	SINAPI	87630	CONTRAPISO EM ARGAMASSA TRAÇO 1:4 (CIMENTO E AREIA), PREPARO MECÂNICO COM BETONEIRA 400 L, APLICADO EM ÁREAS SECAS SOBRE LAJE, ADERIDO, ACABAMENTO NÃO REFORÇADO, ESPESSURA 3CM. AF_07/2021	M2	804,75	41,30	BDI 1	49,96	40.205,25	RA
1.7.1.0.7.	SINAPI	87247	REVESTIMENTO CERÂMICO PARA PISO COM PLACAS TIPO ESMALTADA DE DIMENSÕES 35X35 CM APLICADA EM AMBIENTES DE ÁREA ENTRE 5 M2 E 10 M2. AF_02/2023 PE	M2	420,00	68,41	BDI 1	82,75	34.755,00	RA
1.7.1.0.8.	SINAPI	87248	REVESTIMENTO CERÂMICO PARA PISO COM PLACAS TIPO ESMALTADA DE DIMENSÕES 35X35 CM APLICADA EM AMBIENTES DE ÁREA MAIOR QUE 10 M2. AF_02/2023 PE	M2	477,50	60,73	BDI 1	73,46	35.077,14	RA
1.7.1.0.9.	SINAPI	87246	REVESTIMENTO CERÂMICO PARA PISO COM PLACAS TIPO ESMALTADA DE DIMENSÕES 35X35 CM APLICADA EM AMBIENTES DE ÁREA MENOR QUE 5 M2. AF_02/2023 PE	M2	324,50	75,76	BDI 1	91,64	29.737,14	RA
1.7.2.			PISO CIMENTADO					-	28.173,28	
1.7.2.0.1.	SINAPI	97084	COMPACTAÇÃO MECÂNICA DE SOLO PARA EXECUÇÃO DE RADIER, PISO DE CONCRETO OU LAJE SOBRE SOLO, COM COMPACTADOR DE SOLOS TIPO PLACA VIBRATÓRIA. AF_09/2021	M2	403,75	0,75	BDI 1	0,91	367,39	RA
1.7.2.0.2.	SINAPI	94990	EXECUÇÃO DE PASSEIO (CALÇADA) OU PISO DE CONCRETO COM CONCRETO MOLDADO IN LOCO, FEITO EM OBRA, ACABAMENTO CONVENCIONAL, NÃO ARMADO. AF_08/2022	M3	28,25	813,72	BDI 1	984,28	27.805,89	RA
1.7.3.			RODAPÉS, SOLEIRAS E PEITORIS					-	43.571,14	
1.7.3.0.1.	SINAPI	98695	SOLEIRA EM MÁRMORE, LARGURA 15 CM, ESPESSURA 2,0 CM. AF_09/2020	M	63,00	98,24	BDI 1	118,83	7.486,25	RA
1.7.3.0.2.	SINAPI	88648	RODAPÉ CERÂMICO DE 7CM DE ALTURA COM PLACAS TIPO ESMALTADA DE DIMENSÕES 35X35CM. AF_02/2023	M	967,50	8,58	BDI 1	10,38	10.042,64	RA
1.7.3.0.3.	SINAPI	101965	PEITORIL LINEAR EM GRANITO OU MÁRMORE, L = 15CM, ASSENTADO COM ARGAMASSA 1:6 COM ADITIVO. AF_11/2020	M	162,50	132,49	BDI 1	160,26	26.042,25	RA
1.8.			INSTALAÇÕES					-	645.838,20	
1.8.1.			ELÉTRICAS / TELEFÔNICAS					-	243.166,19	
1.8.1.1.			CENTRO DE DISTRIBUIÇÃO ELÉTRICA					-	66.454,00	
1.8.1.1.1.	SINAPI	93653	DISJUNTOR MONOPOLAR TIPO DIN, CORRENTE NOMINAL DE 10A - FORNECIMENTO E INSTALAÇÃO. AF_10/2020	UN	50,00	11,36	BDI 1	13,74	687,00	RA
1.8.1.1.2.	SINAPI	93654	DISJUNTOR MONOPOLAR TIPO DIN, CORRENTE NOMINAL DE 16A - FORNECIMENTO E INSTALAÇÃO. AF_10/2020	UN	25,00	12,03	BDI 1	14,55	363,75	RA

RECURSO
↓



PO - PLANILHA ORÇAMENTÁRIA
Orçamento Base para Licitação - OGU

Grau de Sigilo
#PÚBLICO



Nº OPERAÇÃO 1099071-35	Nº TransfereGOV 970501	PROPONENTE / TOMADOR MUNICÍPIO DE SÃO JOÃO DO JAGUARIBE	APELIDO DO EMPREENDIMENTO Casa térrea acessível, 2 quartos, Autil=47,46m², conforme Portaria MCID 1416/2023			
LOCALIDADE SINAPI FORTALEZA	DATA BASE 05-25 (N DES.)	DESCRIÇÃO DO LOTE Construção de 25 unidades habitacionais	MUNICÍPIO / UF SÃO JOÃO DO JAGUARIBE	BDI 1 20,96%	BDI 2 0,00%	BDI 3 0,00%

Item	Fonte	Código	Descrição	Unidade	Quantidade	Custo Unitário (sem BDI) (R\$)	BDI (%)	Preço Unitário (com BDI) (R\$)	Preço Total (R\$)	
Construção de 25 unidades habitacionais									3.409.147,53	
1.8.1.1.3.	SINAPI	93656	DISJUNTOR MONOPOLAR TIPO DIN, CORRENTE NOMINAL DE 25A - FORNECIMENTO E INSTALAÇÃO. AF_10/2020	UN	25,00	13,37	BDI 1	16,17	404,25	RA
1.8.1.1.4.	SINAPI	93659	DISJUNTOR MONOPOLAR TIPO DIN, CORRENTE NOMINAL DE 50A - FORNECIMENTO E INSTALAÇÃO. AF_10/2020	UN	25,00	24,85	BDI 1	30,06	751,50	RA
1.8.1.1.5.	Composição	93674_ADP-01	DISJUNTOR BIPOLAR TIPO DR, CORRENTE NOMINAL DE 25A - FORNECIMENTO E INSTALAÇÃO.	UN	50,00	217,13	BDI 1	262,64	13.132,00	RA
1.8.1.1.6.	SINAPI	101493	ENTRADA DE ENERGIA ELÉTRICA, AÉREA, MONOFÁSICA, COM CAIXA DE EMBUTIR, CABO DE 10 MM2 E DISJUNTOR DIN 50A (NÃO INCLUSO O POSTE DE CONCRETO). AF_07/2020_PS	UN	25,00	1.474,06	BDI 1	1.783,02	44.575,50	RA
1.8.1.1.7.	Composição	101873_ADP-01	QUADRO DE DISTRIBUIÇÃO DE LUZ EM PVC PARA 12 DISJUNTORES - FORNECIMENTO E INSTALAÇÃO.	UN	25,00	216,27	BDI 1	261,60	6.540,00	RA
1.8.1.2.			ILUMINAÇÃO, TOMADAS E INTERRUPTORES					-	52.611,25	
1.8.1.2.1.	SINAPI	103782	LUMINÁRIA TIPO PLAFON CIRCULAR, DE SOBREPOR, COM LED DE 12/13 W - FORNECIMENTO E INSTALAÇÃO. AF_09/2024	UN	175,00	28,96	BDI 1	35,03	6.130,25	RA
1.8.1.2.2.	SINAPI	97610	LÂMPADA COMPACTA DE LED 10 W, BASE E27 - FORNECIMENTO E INSTALAÇÃO. AF_09/2024	UN	175,00	13,13	BDI 1	15,88	2.779,00	RA
1.8.1.2.3.	SINAPI	91953	INTERRUPTOR SIMPLES (1 MÓDULO), 10A/250V, INCLUINDO SUPORTE E PLACA - FORNECIMENTO E INSTALAÇÃO. AF_03/2023	UN	125,00	31,22	BDI 1	37,76	4.720,00	RA
1.8.1.2.4.	SINAPI	91959	INTERRUPTOR SIMPLES (2 MÓDULOS), 10A/250V, INCLUINDO SUPORTE E PLACA - FORNECIMENTO E INSTALAÇÃO. AF_03/2023	UN	25,00	47,55	BDI 1	57,52	1.438,00	RA
1.8.1.2.5.	SINAPI	92000	TOMADA BAIXA DE EMBUTIR (1 MÓDULO), 2P+T 10 A, INCLUINDO SUPORTE E PLACA - FORNECIMENTO E INSTALAÇÃO. AF_03/2023	UN	250,00	32,74	BDI 1	39,60	9.900,00	RA
1.8.1.2.6.	SINAPI	91996	TOMADA MÉDIA DE EMBUTIR (1 MÓDULO), 2P+T 10 A, INCLUINDO SUPORTE E PLACA - FORNECIMENTO E INSTALAÇÃO. AF_03/2023	UN	150,00	36,84	BDI 1	44,56	6.684,00	RA
1.8.1.2.7.	SINAPI	91993	TOMADA ALTA DE EMBUTIR (1 MÓDULO), 2P+T 20 A, INCLUINDO SUPORTE E PLACA - FORNECIMENTO E INSTALAÇÃO. AF_03/2023	UN	25,00	49,67	BDI 1	60,08	1.502,00	RA
1.8.1.2.8.	SINAPI	91985	INTERRUPTOR PULSADOR CAMPAINHA (1 MÓDULO), 10A/250V, INCLUINDO SUPORTE E PLACA - FORNECIMENTO E INSTALAÇÃO. AF_03/2023	UN	25,00	30,08	BDI 1	36,38	909,50	RA
1.8.1.2.9.	SINAPI	91987	CAMPAINHA CIGARRA (1 MÓDULO), 10A/250V, INCLUINDO SUPORTE E PLACA - FORNECIMENTO E INSTALAÇÃO. AF_03/2023	UN	25,00	50,14	BDI 1	60,65	1.516,25	RA
1.8.1.2.10.	Composição	91947_ADP-01	SUPORTE PARAFUSADO COM ESPELHO / PLACA DE ENCAIXE 4" X 2" BAIXO (0,30 M DO PISO) PARA PONTO ELÉTRICO - FORNECIMENTO E INSTALAÇÃO.	UN	50,00	9,00	BDI 1	10,89	544,50	RA
1.8.1.2.11.	SINAPI	91941	CAIXA RETANGULAR 4" X 2" BAIXA (0,30 M DO PISO), PVC, INSTALADA EM PAREDE - FORNECIMENTO E INSTALAÇÃO. AF_03/2023	UN	300,00	11,33	BDI 1	13,70	4.110,00	RA
1.8.1.2.12.	SINAPI	91940	CAIXA RETANGULAR 4" X 2" MÉDIA (1,30 M DO PISO), PVC, INSTALADA EM PAREDE - FORNECIMENTO E INSTALAÇÃO. AF_03/2023	UN	325,00	18,27	BDI 1	22,10	7.182,50	RA

RECURSO

↓



PO - PLANILHA ORÇAMENTÁRIA
Orçamento Base para Licitação - OGU

Grau de Sigilo
#PÚBLICO

Nº OPERAÇÃO 1099071-35	Nº TransfereGOV 970501	PROPOSITOR / TOMADOR MUNICÍPIO DE SÃO JOÃO DO JAGUARIBE	APELIDO DO EMPREENDIMENTO Casa térrea acessível, 2 quartos, Autil=47,46m², conforme Portaria MCID 1416/2023			
LOCALIDADE SINAPI FORTALEZA	DATA BASE 05-25 (N DES.)	DESCRIÇÃO DO LOTE Construção de 25 unidades habitacionais	MUNICÍPIO / UF SÃO JOÃO DO JAGUARIBE	BDI 1 20,96%	BDI 2 0,00%	BDI 3 0,00%

Item	Fonte	Código	Descrição	Unidade	Quantidade	Custo Unitário (sem BDI) (R\$)	BDI (%)	Preço Unitário (com BDI) (R\$)	Preço Total (R\$)	
Construção de 25 unidades habitacionais									3.409.147,53	
1.8.1.2.13.	SINAPI	91939	CAIXA RETANGULAR 4" X 2" ALTA (2,00 M DO PISO), PVC, INSTALADA EM PAREDE - FORNECIMENTO E INSTALAÇÃO. AF_03/2023	UN	50,00	32,40	BDI 1	39,19	1.959,50	RA
1.8.1.2.14.	SINAPI	91937	CAIXA OCTOGONAL 3" X 3", PVC, INSTALADA EM LAJE - FORNECIMENTO E INSTALAÇÃO. AF_03/2023	UN	175,00	15,29	BDI 1	18,49	3.235,75	RA
1.8.1.3.			FIOS E CABOS					-	124.100,94	
1.8.1.3.1.	SINAPI	91924	CABO DE COBRE FLEXÍVEL ISOLADO, 1,5 MM², ANTI-CHAMA 450/750 V, PARA CIRCUITOS TERMINAIS - FORNECIMENTO E INSTALAÇÃO. AF_03/2023	M	2.447,50	3,03	BDI 1	3,67	8.982,36	RA
1.8.1.3.2.	SINAPI	91926	CABO DE COBRE FLEXÍVEL ISOLADO, 2,5 MM², ANTI-CHAMA 450/750 V, PARA CIRCUITOS TERMINAIS - FORNECIMENTO E INSTALAÇÃO. AF_03/2023	M	6.470,00	4,38	BDI 1	5,30	34.291,00	RA
1.8.1.3.3.	SINAPI	91928	CABO DE COBRE FLEXÍVEL ISOLADO, 4 MM², ANTI-CHAMA 450/750 V, PARA CIRCUITOS TERMINAIS - FORNECIMENTO E INSTALAÇÃO. AF_03/2023	M	620,00	6,77	BDI 1	8,19	5.077,75	RA
1.8.1.3.4.	SINAPI	101884	CABO DE COBRE ISOLADO, 10 MM², ANTI-CHAMA 450/750 V, INSTALADO EM ELETROCALHA OU PERFILADO - FORNECIMENTO E INSTALAÇÃO. AF_10/2020	M	647,50	10,72	BDI 1	12,97	8.398,11	RA
1.8.1.3.5.	SINAPI	92980	CABO DE COBRE FLEXÍVEL ISOLADO, 10 MM², ANTI-CHAMA 0,6/1,0 KV, PARA DISTRIBUIÇÃO - FORNECIMENTO E INSTALAÇÃO. AF_10/2020	M	207,50	10,51	BDI 1	12,71	2.637,36	RA
1.8.1.3.6.	SINAPI	91834	ELETRODUTO FLEXÍVEL CORRUGADO, PVC, DN 25 MM (3/4"), PARA CIRCUITOS TERMINAIS, INSTALADO EM FORRO - FORNECIMENTO E INSTALAÇÃO. AF_03/2023	M	1.117,50	20,29	BDI 1	24,54	27.423,50	RA
1.8.1.3.7.	SINAPI	91854	ELETRODUTO FLEXÍVEL CORRUGADO, PVC, DN 25 MM (3/4"), PARA CIRCUITOS TERMINAIS, INSTALADO EM PAREDE - FORNECIMENTO E INSTALAÇÃO. AF_03/2023	M	1.457,50	9,64	BDI 1	11,66	16.994,50	RA
1.8.1.3.8.	SINAPI	91845	ELETRODUTO FLEXÍVEL CORRUGADO REFORÇADO, PVC, DN 25 MM (3/4"), PARA CIRCUITOS TERMINAIS, INSTALADO EM LAJE - FORNECIMENTO E INSTALAÇÃO. AF_03/2023	M	551,50	7,75	BDI 1	9,37	5.167,50	RA
1.8.1.3.9.	SINAPI	90447	RASGO LINEAR MANUAL EM ALVENARIA, PARA ELETRODUTOS, DIÂMETROS MENORES OU IGUAIS A 40 MM. AF_09/2023	M	1.457,50	8,58	BDI 1	10,38	15.128,86	RA
1.8.2.			HIDRÁULICAS / GÁS / INCÊNCIO					-	81.573,39	
1.8.2.1.			TUBULAÇÕES E CONEXÕES HIDRÁULICAS					-	24.159,00	
1.8.2.1.1.	SINAPI	90373	JOELHO 90 GRAUS COM BUCHA DE LATÃO, PVC, SOLDÁVEL, DN 25MM, X 1/2 INSTALADO EM RAMAL OU SUB-RAMAL DE ÁGUA - FORNECIMENTO E INSTALAÇÃO. AF_06/2022	UN	175,00	12,78	BDI 1	15,46	2.705,50	RA
1.8.2.1.2.	SINAPI	89408	JOELHO 90 GRAUS, PVC, SOLDÁVEL, DN 25MM, INSTALADO EM RAMAL DE DISTRIBUIÇÃO DE ÁGUA - FORNECIMENTO E INSTALAÇÃO. AF_06/2022	UN	200,00	8,86	BDI 1	10,72	2.144,00	RA

RECURSO

↓



PO - PLANILHA ORÇAMENTÁRIA
Orçamento Base para Licitação - OGU

Grau de Sigilo
#PÚBLICO



Nº OPERAÇÃO 1099071-35	Nº TransfereGOV 970501	PROPONENTE / TOMADOR MUNICÍPIO DE SÃO JOÃO DO JAGUARIBE	APELIDO DO EMPREENDIMENTO Casa térrea acessível, 2 quartos, Autil=47,46m², conforme Portaria MCID 1416/2023			
LOCALIDADE SINAPI FORTALEZA	DATA BASE 05-25 (N DES.)	DESCRIÇÃO DO LOTE Construção de 25 unidades habitacionais	MUNICÍPIO / UF SÃO JOÃO DO JAGUARIBE	BDI 1 20,96%	BDI 2 0,00%	BDI 3 0,00%

Item	Fonte	Código	Descrição	Unidade	Quantidade	Custo Unitário (sem BDI) (R\$)	BDI (%)	Preço Unitário (com BDI) (R\$)	Preço Total (R\$)	
Construção de 25 unidades habitacionais									3.409.147,53	
1.8.2.1.3.	SINAPI	89395	TE, PVC, SOLDÁVEL, DN 25MM, INSTALADO EM RAMAL OU SUB-RAMAL DE ÁGUA - FORNECIMENTO E INSTALAÇÃO. AF_06/2022	UN	100,00	13,34	BDI 1	16,14	1.614,00	RA
1.8.2.1.4.	SINAPI	89383	ADAPTADOR CURTO COM BOLSA E ROSCA PARA REGISTRO, PVC, SOLDÁVEL, DN 25MM X 3/4, INSTALADO EM RAMAL OU SUB-RAMAL DE ÁGUA - FORNECIMENTO E INSTALAÇÃO. AF_06/2022	UN	200,00	6,68	BDI 1	8,08	1.616,00	RA
1.8.2.1.5.	SINAPI	89446	TUBO, PVC, SOLDÁVEL, DE 25MM, INSTALADO EM PRUMADA DE ÁGUA - FORNECIMENTO E INSTALAÇÃO. AF_06/2022	M	127,50	5,08	BDI 1	6,14	782,86	RA
1.8.2.1.6.	SINAPI	89356	TUBO, PVC, SOLDÁVEL, DE 25MM, INSTALADO EM RAMAL OU SUB-RAMAL DE ÁGUA - FORNECIMENTO E INSTALAÇÃO. AF_06/2022	M	217,50	24,18	BDI 1	29,25	6.361,89	RA
1.8.2.1.7.	Composição	CPU-01	FORNECIMENTO E INSTALAÇÃO DE PRESSURIZADOR ACOPLADO AO CHUVEIRO (TENSÃO: 220V - PRESSÃO MINIMA: 0,7MCA / PRESSÃO MÁXIMA: 2,5MCA - ENTRADA 1/2" / SAÍDA 1/2")	UN	25,00	295,46	BDI 1	357,39	8.934,75	RA
1.8.2.2.			REGISTROS					-	15.357,50	
1.8.2.2.1.	SINAPI	89985	REGISTRO DE PRESSÃO BRUTO, LATÃO, ROSCÁVEL, 3/4", COM ACABAMENTO E CANOPLA CROMADOS - FORNECIMENTO E INSTALAÇÃO. AF_08/2021	UN	25,00	95,22	BDI 1	115,18	2.879,50	RA
1.8.2.2.2.	SINAPI	89987	REGISTRO DE GAVETA BRUTO, LATÃO, ROSCÁVEL, 3/4", COM ACABAMENTO E CANOPLA CROMADOS - FORNECIMENTO E INSTALAÇÃO. AF_08/2021	UN	75,00	100,25	BDI 1	121,26	9.094,50	RA
1.8.2.2.3.	SINAPI	94490	REGISTRO DE ESFERA, PVC, SOLDÁVEL, COM VOLANTE, DN 32 MM - FORNECIMENTO E INSTALAÇÃO. AF_08/2021	UN	50,00	29,90	BDI 1	36,17	1.808,50	RA
1.8.2.2.4.	SINAPI	86885	ENGATE FLEXÍVEL EM PLÁSTICO BRANCO, 1/2" X 40CM - FORNECIMENTO E INSTALAÇÃO. AF_01/2020	UN	100,00	13,02	BDI 1	15,75	1.575,00	RA
1.8.2.3.			ENTRADA / ALIMENTAÇÃO HIDRÁULICA					-	15.005,14	
1.8.2.3.1.	SINAPI	97741	KIT CAVALETE PARA MEDIÇÃO DE ÁGUA - ENTRADA INDIVIDUALIZADA, EM PVC 25 MM (3/4"), PARA 1 MEDIDOR - FORNECIMENTO E INSTALAÇÃO (EXCLUSIVE HIDRÔMETRO). AF_03/2024	UN	25,00	169,34	BDI 1	204,83	5.120,75	RA
1.8.2.3.2.	Composição	104994_ADP-01	CAIXA DE EMBUTIR EM POLICARBONATO PARA ABRIGO DE HIDRÔMETRO - FORNECIMENTO E INSTALAÇÃO (EXCLUSIVE HIDRÔMETRO).	UN	25,00	155,49	BDI 1	188,08	4.702,00	RA
1.8.2.3.3.	SINAPI	89353	REGISTRO DE GAVETA BRUTO, LATÃO, ROSCÁVEL, 3/4" - FORNECIMENTO E INSTALAÇÃO. AF_08/2021	UN	25,00	42,19	BDI 1	51,03	1.275,75	RA
1.8.2.3.4.	SINAPI	89402	TUBO, PVC, SOLDÁVEL, DE 25MM, INSTALADO EM RAMAL DE DISTRIBUIÇÃO DE ÁGUA - FORNECIMENTO E INSTALAÇÃO. AF_06/2022	M	168,75	12,45	BDI 1	15,06	2.541,39	RA
1.8.2.3.5.	SINAPI	89446	TUBO, PVC, SOLDÁVEL, DE 25MM, INSTALADO EM PRUMADA DE ÁGUA - FORNECIMENTO E INSTALAÇÃO. AF_06/2022	M	75,00	5,08	BDI 1	6,14	460,50	RA

RECURSO
↓



PO - PLANILHA ORÇAMENTÁRIA
Orçamento Base para Licitação - OGU

Grau de Sigilo
#PÚBLICO



Nº OPERAÇÃO 1099071-35	Nº TransfereGOV 970501	PROPONENTE / TOMADOR MUNICÍPIO DE SÃO JOÃO DO JAGUARIBE	APELIDO DO EMPREENDIMENTO Casa térrea acessível, 2 quartos, Autil=47,46m², conforme Portaria MCID 1416/2023			
LOCALIDADE SINAPI FORTALEZA	DATA BASE 05-25 (N DES.)	DESCRIÇÃO DO LOTE Construção de 25 unidades habitacionais	MUNICÍPIO / UF SÃO JOÃO DO JAGUARIBE	BDI 1 20,96%	BDI 2 0,00%	BDI 3 0,00%

Item	Fonte	Código	Descrição	Unidade	Quantidade	Custo Unitário (sem BDI) (R\$)	BDI (%)	Preço Unitário (com BDI) (R\$)	Preço Total (R\$)	
Construção de 25 unidades habitacionais									3.409.147,53	
1.8.2.3.6.	SINAPI	89408	JOELHO 90 GRAUS, PVC, SOLDÁVEL, DN 25MM, INSTALADO EM RAMAL DE DISTRIBUIÇÃO DE ÁGUA - FORNECIMENTO E INSTALAÇÃO. AF_06/2022	UN	50,00	8,86	BDI 1	10,72	536,00	RA
1.8.2.3.7.	SINAPI	89440	TE, PVC, SOLDÁVEL, DN 25MM, INSTALADO EM RAMAL DE DISTRIBUIÇÃO DE ÁGUA - FORNECIMENTO E INSTALAÇÃO. AF_06/2022	UN	25,00	12,19	BDI 1	14,75	368,75	RA
1.8.2.4.			CAIXA D'ÁGUA E BARRILETE					-	27.051,75	
1.8.2.4.1.	SINAPI	102605	CAIXA D'ÁGUA EM POLIETILENO, 500 LITROS - FORNECIMENTO E INSTALAÇÃO. AF_06/2021	UN	25,00	301,77	BDI 1	365,02	9.125,50	RA
1.8.2.4.2.	SINAPI	102591	FURO EM CAIXA D'ÁGUA COM ESPESSURA DE 2 ATÉ 5 MM E DIÂMETRO DE 25 MM. AF_06/2021	UN	25,00	4,49	BDI 1	5,43	135,75	RA
1.8.2.4.3.	SINAPI	102593	FURO EM CAIXA D'ÁGUA COM ESPESSURA DE 2 ATÉ 5 MM E DIÂMETRO DE 32 MM. AF_06/2021	UN	50,00	5,07	BDI 1	6,13	306,50	RA
1.8.2.4.4.	SINAPI	94703	ADAPTADOR COM FLANGE E ANEL DE VEDAÇÃO, PVC, SOLDÁVEL, DN 25 MM X 3/4", INSTALADO EM RESERVAÇÃO PREDIAL DE ÁGUA - FORNECIMENTO E INSTALAÇÃO. AF_04/2024	UN	25,00	19,02	BDI 1	23,01	575,25	RA
1.8.2.4.5.	SINAPI	94704	ADAPTADOR COM FLANGE E ANEL DE VEDAÇÃO, PVC, SOLDÁVEL, DN 32 MM X 1", INSTALADO EM RESERVAÇÃO PREDIAL DE ÁGUA - FORNECIMENTO E INSTALAÇÃO. AF_04/2024	UN	50,00	25,20	BDI 1	30,48	1.524,00	RA
1.8.2.4.6.	SINAPI	94796	TORNEIRA DE BOIA PARA CAIXA D'ÁGUA, ROSCÁVEL, 3/4" - FORNECIMENTO E INSTALAÇÃO. AF_08/2021	UN	25,00	38,48	BDI 1	46,55	1.163,75	RA
1.8.2.4.7.	SINAPI	89408	JOELHO 90 GRAUS, PVC, SOLDÁVEL, DN 25MM, INSTALADO EM RAMAL DE DISTRIBUIÇÃO DE ÁGUA - FORNECIMENTO E INSTALAÇÃO. AF_06/2022	UN	200,00	8,86	BDI 1	10,72	2.144,00	RA
1.8.2.4.8.	SINAPI	89413	JOELHO 90 GRAUS, PVC, SOLDÁVEL, DN 32MM, INSTALADO EM RAMAL DE DISTRIBUIÇÃO DE ÁGUA - FORNECIMENTO E INSTALAÇÃO. AF_06/2022	UN	100,00	12,18	BDI 1	14,73	1.473,00	RA
1.8.2.4.9.	SINAPI	89414	JOELHO 45 GRAUS, PVC, SOLDÁVEL, DN 32MM, INSTALADO EM RAMAL DE DISTRIBUIÇÃO DE ÁGUA - FORNECIMENTO E INSTALAÇÃO. AF_06/2022	UN	25,00	13,79	BDI 1	16,68	417,00	RA
1.8.2.4.10.	SINAPI	103953	BUCHA DE REDUÇÃO, CURTA, PVC, SOLDÁVEL, DN 32 X 25 MM, INSTALADO EM RAMAL DE DISTRIBUIÇÃO DE ÁGUA - FORNECIMENTO E INSTALAÇÃO. AF_06/2022	UN	50,00	7,32	BDI 1	8,85	442,50	RA
1.8.2.4.11.	SINAPI	89443	TE, PVC, SOLDÁVEL, DN 32MM, INSTALADO EM RAMAL DE DISTRIBUIÇÃO DE ÁGUA - FORNECIMENTO E INSTALAÇÃO. AF_06/2022	UN	75,00	16,98	BDI 1	20,54	1.540,50	RA
1.8.2.4.12.	SINAPI	89445	TÊ DE REDUÇÃO, PVC, SOLDÁVEL, DN 32MM X 25MM, INSTALADO EM RAMAL DE DISTRIBUIÇÃO DE ÁGUA - FORNECIMENTO E INSTALAÇÃO. AF_06/2022	UN	25,00	18,53	BDI 1	22,41	560,25	RA

RECURSO
↓



PO - PLANILHA ORÇAMENTÁRIA
Orçamento Base para Licitação - OGU

Grau de Sigilo
#PUBLICO



Nº OPERAÇÃO 1099071-35	Nº TransfereGOV 970501	PROPOSITOR / TOMADOR MUNICÍPIO DE SÃO JOÃO DO JAGUARIBE	APELIDO DO EMPREENDIMENTO Casa térrea acessível, 2 quartos, Autil=47,46m², conforme Portaria MCID 1416/2023			
LOCALIDADE SINAPI FORTALEZA	DATA BASE 05-25 (N DES.)	DESCRIÇÃO DO LOTE Construção de 25 unidades habitacionais	MUNICÍPIO / UF SÃO JOÃO DO JAGUARIBE	BDI 1 20,96%	BDI 2 0,00%	BDI 3 0,00%

Item	Fonte	Código	Descrição	Unidade	Quantidade	Custo Unitário (sem BDI) (R\$)	BDI (%)	Preço Unitário (com BDI) (R\$)	Preço Total (R\$)	
Construção de 25 unidades habitacionais									3.409.147,53	
1.8.2.4.13.	SINAPI	89402	TUBO, PVC, SOLDÁVEL, DE 25MM, INSTALADO EM RAMAL DE DISTRIBUIÇÃO DE ÁGUA - FORNECIMENTO E INSTALAÇÃO. AF_06/2022	M	110,00	12,45	BDI 1	15,06	1.656,61	RA
1.8.2.4.14.	SINAPI	89403	TUBO, PVC, SOLDÁVEL, DE 32MM, INSTALADO EM RAMAL DE DISTRIBUIÇÃO DE ÁGUA - FORNECIMENTO E INSTALAÇÃO. AF_06/2022	M	263,75	18,77	BDI 1	22,70	5.987,14	RA
1.8.3.			SANITÁRIAS / PLUVIAL					-	264.925,61	
1.8.3.1.			TUBULAÇÕES E CONEXÕES SANITÁRIAS					-	63.274,36	
1.8.3.1.1.	SINAPI	89726	JOELHO 45 GRAUS, PVC, SERIE NORMAL, ESGOTO PREDIAL, DN 40 MM, JUNTA SOLDÁVEL, FORNECIDO E INSTALADO EM RAMAL DE DESCARGA OU RAMAL DE ESGOTO SANITÁRIO. AF_08/2022	UN	75,00	10,67	BDI 1	12,91	968,25	RA
1.8.3.1.2.	SINAPI	89732	JOELHO 45 GRAUS, PVC, SERIE NORMAL, ESGOTO PREDIAL, DN 50 MM, JUNTA ELÁSTICA, FORNECIDO E INSTALADO EM RAMAL DE DESCARGA OU RAMAL DE ESGOTO SANITÁRIO. AF_08/2022	UN	50,00	17,39	BDI 1	21,03	1.051,50	RA
1.8.3.1.3.	SINAPI	89724	JOELHO 90 GRAUS, PVC, SERIE NORMAL, ESGOTO PREDIAL, DN 40 MM, JUNTA SOLDÁVEL, FORNECIDO E INSTALADO EM RAMAL DE DESCARGA OU RAMAL DE ESGOTO SANITÁRIO. AF_08/2022	UN	50,00	10,44	BDI 1	12,63	631,50	RA
1.8.3.1.4.	SINAPI	89731	JOELHO 90 GRAUS, PVC, SERIE NORMAL, ESGOTO PREDIAL, DN 50 MM, JUNTA ELÁSTICA, FORNECIDO E INSTALADO EM RAMAL DE DESCARGA OU RAMAL DE ESGOTO SANITÁRIO. AF_08/2022	UN	225,00	16,66	BDI 1	20,15	4.533,75	RA
1.8.3.1.5.	SINAPI	89744	JOELHO 90 GRAUS, PVC, SERIE NORMAL, ESGOTO PREDIAL, DN 100 MM, JUNTA ELÁSTICA, FORNECIDO E INSTALADO EM RAMAL DE DESCARGA OU RAMAL DE ESGOTO SANITÁRIO. AF_08/2022	UN	25,00	30,41	BDI 1	36,78	919,50	RA
1.8.3.1.6.	SINAPI	89784	TE, PVC, SERIE NORMAL, ESGOTO PREDIAL, DN 50 X 50 MM, JUNTA ELÁSTICA, FORNECIDO E INSTALADO EM RAMAL DE DESCARGA OU RAMAL DE ESGOTO SANITÁRIO. AF_08/2022	UN	25,00	26,74	BDI 1	32,34	808,50	RA
1.8.3.1.7.	SINAPI	104345	JUNÇÃO DE REDUÇÃO INVERTIDA, PVC, SÉRIE NORMAL, ESGOTO PREDIAL, DN 100 X 50 MM, JUNTA ELÁSTICA, FORNECIDO E INSTALADO EM RAMAL DE DESCARGA OU RAMAL DE ESGOTO SANITÁRIO. AF_08/2022	UN	25,00	46,52	BDI 1	56,27	1.406,75	RA
1.8.3.1.8.	SINAPI	104348	TERMINAL DE VENTILAÇÃO, PVC, SÉRIE NORMAL, ESGOTO PREDIAL, DN 50 MM, JUNTA SOLDÁVEL, FORNECIDO E INSTALADO EM PRUMADA DE ESGOTO SANITÁRIO OU VENTILAÇÃO. AF_08/2022	UN	25,00	11,00	BDI 1	13,31	332,75	RA
1.8.3.1.9.	SINAPI	89711	TUBO PVC, SERIE NORMAL, ESGOTO PREDIAL, DN 40 MM, FORNECIDO E INSTALADO EM RAMAL DE DESCARGA OU RAMAL DE ESGOTO SANITÁRIO. AF_08/2022	M	83,75	22,30	BDI 1	26,97	2.258,75	RA
1.8.3.1.10.	SINAPI	89712	TUBO PVC, SERIE NORMAL, ESGOTO PREDIAL, DN 50 MM, FORNECIDO E INSTALADO EM RAMAL DE DESCARGA OU RAMAL DE ESGOTO SANITÁRIO. AF_08/2022	M	255,25	28,12	BDI 1	34,01	8.681,00	RA

RECURSO

↓



PO - PLANILHA ORÇAMENTÁRIA
Orçamento Base para Licitação - OGU

Grau de Sigilo
#PUBLICO



Nº OPERAÇÃO 1099071-35	Nº TransfereGOV 970501	PROPOSITANTE / TOMADOR MUNICÍPIO DE SÃO JOÃO DO JAGUARIBE	APELIDO DO EMPREENDIMENTO Casa térrea acessível, 2 quartos, Autil=47,46m², conforme Portaria MCID 1416/2023			
LOCALIDADE SINAPI FORTALEZA	DATA BASE 05-25 (N DES.)	DESCRIÇÃO DO LOTE Construção de 25 unidades habitacionais	MUNICÍPIO / UF SÃO JOÃO DO JAGUARIBE	BDI 1 20,96%	BDI 2 0,00%	BDI 3 0,00%

Item	Fonte	Código	Descrição	Unidade	Quantidade	Custo Unitário (sem BDI) (R\$)	BDI (%)	Preço Unitário (com BDI) (R\$)	Preço Total (R\$)	
Construção de 25 unidades habitacionais									3.409.147,53	
1.8.3.1.11.	SINAPI	89798	TUBO PVC, SERIE NORMAL, ESGOTO PREDIAL, DN 50 MM, FORNECIDO E INSTALADO EM PRUMADA DE ESGOTO SANITÁRIO OU VENTILAÇÃO. AF_08/2022	M	100,00	13,61	BDI 1	16,46	1.646,00	RA
1.8.3.1.12.	SINAPI	89714	TUBO PVC, SERIE NORMAL, ESGOTO PREDIAL, DN 100 MM, FORNECIDO E INSTALADO EM RAMAL DE DESCARGA OU RAMAL DE ESGOTO SANITÁRIO. AF_08/2022	M	845,00	39,17	BDI 1	47,38	40.036,11	RA
1.8.3.2.			ACESSÓRIOS / CAIXAS SANITÁRIAS					-	201.651,25	
1.8.3.2.1.	SINAPI	97902	CAIXA ENTERRADA HIDRÁULICA RETANGULAR EM ALVENARIA COM TIJOLOS CERÂMICOS MACIÇOS, DIMENSÕES INTERNAS: 0,6X0,6X0,6 M PARA REDE DE ESGOTO. AF_12/2020	UN	125,00	588,22	BDI 1	711,51	88.938,75	RA
1.8.3.2.2.	SINAPI	89707	CAIXA SIFONADA, PVC, DN 100 X 100 X 50 MM, JUNTA ELÁSTICA, FORNECIDA E INSTALADA EM RAMAL DE DESCARGA OU EM RAMAL DE ESGOTO SANITÁRIO. AF_08/2022	UN	25,00	51,28	BDI 1	62,03	1.550,75	RA
1.8.3.2.3.	SINAPI	104327	RALO SIFONADO REDONDO, PVC, DN 100 X 40 MM, JUNTA SOLDÁVEL, FORNECIDO E INSTALADO EM RAMAL DE DESCARGA OU EM RAMAL DE ESGOTO SANITÁRIO. AF_08/2022	UN	25,00	20,26	BDI 1	24,51	612,75	RA
1.8.3.2.4.	SINAPI	104326	RALO SECO CÔNICO, PVC, DN 100 X 40 MM, JUNTA SOLDÁVEL, FORNECIDO E INSTALADO EM RAMAL DE DESCARGA OU EM RAMAL DE ESGOTO SANITÁRIO. AF_08/2022	UN	25,00	21,27	BDI 1	25,73	643,25	RA
1.8.3.2.5.	SINAPI	98107	CAIXA DE GORDURA SIMPLES (CAPACIDADE: 36 L), RETANGULAR, EM ALVENARIA COM BLOCOS DE CONCRETO, DIMENSÕES INTERNAS = 0,2X0,4 M, ALTURA INTERNA = 0,8 M. AF_12/2020	UN	25,00	291,56	BDI 1	352,67	8.816,75	RA
1.8.3.2.6.	Composição	C4162	FOSSA SÉPTICA E SUMIDOURO EM ANÉIS D=1,20M	UN	25,00	3.342,89	BDI 1	4.043,56	101.089,00	RA
1.8.4.			APARELHOS, METAIS E BANCADAS					-	56.173,01	
1.8.4.0.1.	SINAPI	86931	VASO SANITÁRIO SIFONADO COM CAIXA ACOPLADA LOUÇA BRANCA, INCLUSO ENGATE FLEXÍVEL EM PLÁSTICO BRANCO, 1/2 X 40CM - FORNECIMENTO E INSTALAÇÃO. AF_01/2020	UN	25,00	530,38	BDI 1	641,55	16.038,75	RA
1.8.4.0.2.	SINAPI	86943	LAVATÓRIO LOUÇA BRANCA SUSPENSO, 29,5 X 39CM OU EQUIVALENTE, PADRÃO POPULAR, INCLUSO SIFÃO FLEXÍVEL EM PVC, VÁLVULA E ENGATE FLEXÍVEL 30CM EM PLÁSTICO E TORNEIRA CROMADA DE MESA, PADRÃO POPULAR - FORNECIMENTO E INSTALAÇÃO. AF_01/2020	UN	25,00	265,94	BDI 1	321,68	8.042,00	RA
1.8.4.0.3.	SINAPI	86934	BANCADA DE MÁRMORE SINTÉTICO 120 X 60CM, COM CUBA INTEGRADA, INCLUSO SIFÃO TIPO FLEXÍVEL EM PVC, VÁLVULA EM PLÁSTICO CROMADO TIPO AMERICANA E TORNEIRA CROMADA LONGA, DE PAREDE, PADRÃO POPULAR - FORNECIMENTO E INSTALAÇÃO. AF_01/2020	UN	18,00	360,27	BDI 1	435,78	7.844,00	RA

RECURSO





PO - PLANILHA ORÇAMENTÁRIA
Orçamento Base para Licitação - OGU

Grau de Sigilo
#PÚBLICO



Nº OPERAÇÃO 1099071-35	Nº TransfereGOV 970501	PROPONENTE / TOMADOR MUNICÍPIO DE SÃO JOÃO DO JAGUARIBE	APELIDO DO EMPREENDIMENTO Casa térrea acessível, 2 quartos, Autil=47,46m², conforme Portaria MCID 1416/2023			
LOCALIDADE SINAPI FORTALEZA	DATA BASE 05-25 (N DES.)	DESCRIÇÃO DO LOTE Construção de 25 unidades habitacionais	MUNICÍPIO / UF SÃO JOÃO DO JAGUARIBE	BDI 1 20,96%	BDI 2 0,00%	BDI 3 0,00%

Item	Fonte	Código	Descrição	Unidade	Quantidade	Custo Unitário (sem BDI) (R\$)	BDI (%)	Preço Unitário (com BDI) (R\$)	Preço Total (R\$)	
Construção de 25 unidades habitacionais									3.409.147,53	
1.8.4.0.4.	SINAPI	86925	TANQUE DE MÁRMORE SINTÉTICO COM COLUNA, 22L OU EQUIVALENTE, INCLUSO SIFÃO FLEXÍVEL EM PVC, VÁLVULA PLÁSTICA E TORNEIRA DE METAL CROMADO PADRÃO POPULAR - FORNECIMENTO E INSTALAÇÃO. AF_01/2020	UN	25,00	503,09	BDI 1	608,54	15.213,50	RA
1.8.4.0.5.	SINAPI	100860	CHUVEIRO ELÉTRICO COMUM CORPO PLÁSTICO, TIPO DUCHA - FORNECIMENTO E INSTALAÇÃO. AF_01/2020	UN	25,00	110,98	BDI 1	134,24	3.356,00	RA
1.8.4.0.6.	SINAPI	95546	KIT DE ACESSÓRIOS PARA BANHEIRO EM METAL CROMADO, 5 PECAS, INCLUSO FIXAÇÃO. AF_01/2020	UN	25,00	107,94	BDI 1	130,56	3.264,00	RA
1.8.4.0.7.	SINAPI	100868	BARRA DE APOIO RETA, EM ACO INOX POLIDO, COMPRIMENTO 80 CM, FIXADA NA PAREDE - FORNECIMENTO E INSTALAÇÃO. AF_01/2020	UN	4,00	499,08	BDI 1	603,69	2.414,76	RA
1.9.			COMPLEMENTAÇÕES					-	15.223,28	
1.9.1.			CALAFETE / LIMPEZA					-	15.223,28	
1.9.1.0.1.	SINAPI	99818	LIMPEZA DE BACIA SANITÁRIA, BIDÊ OU MICTÓRIO EM LOUÇA, INCLUSIVE METAIS CORRESPONDENTES. AF_04/2019	UN	25,00	6,53	BDI 1	7,90	197,50	RA
1.9.1.0.2.	SINAPI	99819	LIMPEZA DE BANCADA DE PEDRA (MÁRMORE OU GRANITO). AF_04/2019	M2	18,00	18,39	BDI 1	22,24	400,36	RA
1.9.1.0.3.	SINAPI	99811	LIMPEZA DE CONTRAPISO COM VASSOURA A SECO. AF_04/2019	M2	403,75	3,85	BDI 1	4,66	1.881,50	RA
1.9.1.0.4.	SINAPI	99826	LIMPEZA DE FORRO REMOVÍVEL COM PANO ÚMIDO. AF_04/2019	M2	897,50	1,68	BDI 1	2,03	1.821,89	RA
1.9.1.0.5.	SINAPI	99821	LIMPEZA DE JANELA DE VIDRO COM CAIXILHO EM AÇO/ALUMÍNIO/PVC. AF_04/2019	M2	100,00	3,53	BDI 1	4,27	427,00	RA
1.9.1.0.6.	SINAPI	99804	LIMPEZA DE PISO CERÂMICO OU PORCELANATO UTILIZANDO DETERGENTE NEUTRO E ESCOVAÇÃO MANUAL. AF_04/2019	M2	1.186,50	5,88	BDI 1	7,11	8.436,00	RA
1.9.1.0.7.	SINAPI	99822	LIMPEZA DE PORTA DE MADEIRA. AF_04/2019	M2	420,00	1,09	BDI 1	1,32	554,39	RA
1.9.1.0.8.	SINAPI	99807	LIMPEZA DE REVESTIMENTO CERÂMICO EM PAREDE UTILIZANDO DETERGENTE NEUTRO E ESCOVAÇÃO MANUAL. AF_04/2019	M2	398,00	1,79	BDI 1	2,17	863,64	RA
1.9.1.0.9.	SINAPI	99816	LIMPEZA DE TANQUE OU LAVATÓRIO DE LOUÇA ISOLADO, INCLUSIVE METAIS CORRESPONDENTES. AF_04/2019	UN	50,00	10,60	BDI 1	12,82	641,00	RA

Encargos sociais: Para elaboração deste orçamento, foram utilizados os encargos sociais do SINAPI para a Unidade da Federação indicada.

Observações:

Foi considerado arredondamento de duas casas decimais para Quantidade; Custo Unitário; BDI; Preço Unitário; Preço Total.



PO - PLANILHA ORÇAMENTÁRIA
Orçamento Base para Licitação - OGU

Grau de Sigilo
#PUBLICO

Nº OPERAÇÃO 1099071-35	Nº TransfereGOV 970501	PROPONENTE / TOMADOR MUNICÍPIO DE SÃO JOÃO DO JAGUARIBE	APELIDO DO EMPREENDIMENTO Casa térrea acessível, 2 quartos, Autil=47,46m², conforme Portaria MCID 1416/2023			
LOCALIDADE SINAPI FORTALEZA	DATA BASE 05-25 (N DES.)	DESCRIÇÃO DO LOTE Construção de 25 unidades habitacionais	MUNICÍPIO / UF SÃO JOÃO DO JAGUARIBE	BDI 1 20,96%	BDI 2 0,00%	BDI 3 0,00%

Item	Fonte	Código	Descrição	Unidade	Quantidade	Custo Unitário (sem BDI) (R\$)	BDI (%)	Preço Unitário (com BDI) (R\$)	Preço Total (R\$)
Construção de 25 unidades habitacionais									3.409.147,53
Siglas da Composição do Investimento: RA - Rateio proporcional entre Repasse e Contrapartida; RP - 100% Repasse; CP - 100% Contrapartida; OU - 100% Outros.									

SÃO JOÃO DO JAGUARIBE
Local

quarta-feira, 3 de dezembro de 2025
Data

Responsável Técnico
Nome: MARCOS ANTONIO ANDRADE PONTES
CREA/CAU: 343727CE
ART/RRT: CE20251734422

MARCOS ANTÔNIO
ANDRADE PONTES

Assinado digitalmente por MARCOS ANTÔNIO ANDRADE PONTES
ND: CN=MARCOS ANTÔNIO ANDRADE PONTES, E=mappontes@gmail.com
Razão: Eu sou o autor deste documento
Localização:
Data: 2025.12.16 17:57:55-03'00'
Foxit PDF Reader Versão: 2025.2.1

RECURSO
↓



Quadro de Composição do BDI

Grau de Sigilo
#PUBLICO

Nº OPERAÇÃO	Nº TRANSFEREGOV	PROPONENTE / TOMADOR
1099071-35	970501	MUNICÍPIO DE SÃO JOÃO DO JAGUARIBE

APELIDO DO EMPREENDIMENTO / DESCRIÇÃO DO LOTE
Casa térrea acessível, 2 quartos, Autil=47,46m², conforme Portaria MCID 1416/2023 / Construção de 25 unidades habitacionais

Conforme legislação tributária municipal, definir estimativa de percentual da base de cálculo para o ISS:	40,00%
Sobre a base de cálculo, definir a respectiva alíquota do ISS (entre 2% e 5%):	5,00%

BDI 1

TIPO DE OBRA
Construção e Reforma de Edifícios

Itens	Siglas	% Adotado
Administração Central	AC	3,30%
Seguro e Garantia	SG	1,00%
Risco	R	1,27%
Despesas Financeiras	DF	1,23%
Lucro	L	6,79%
Tributos (impostos COFINS 3%, e PIS 0,65%)	CP	3,65%
Tributos (ISS, variável de acordo com o município)	ISS	2,00%
Tributos (Contribuição Previdenciária sobre a Receita Bruta - Lei 12.546 de 14/12/2011 - Desoneração)	CPRB	0,00%
BDI SEM desoneração (Fórmula Acórdão TCU)	BDI PAD	20,96%

Os valores de BDI foram calculados com o emprego da fórmula:

$$BDI = \frac{(1+AC + S + R + G) * (1 + DF) * (1+L)}{(1-CP-ISS-CRPB)} - 1$$

Declaro para os devidos fins que, conforme legislação tributária municipal, a base de cálculo deste tipo de obra corresponde à 40%, com a respectiva alíquota de 5%.
--

Declaro para os devidos fins que o regime de Contribuição Previdenciária sobre a Receita Bruta adotado para elaboração do orçamento foi SEM Desoneração, e que esta é a alternativa mais adequada para a Administração Pública.

Observações:

SÃO JOÃO DO JAGUARIBE
Local

quarta-feira, 3 de dezembro de 2025
Data

MARCOS ANTÔNIO ANDRADE PONTES
Assinado digitalmente por MARCOS ANTÔNIO ANDRADE PONTES, E=ND: CN=MARCOS ANTÔNIO ANDRADE PONTES, E=mapontes@gmail.com
Razão: Eu sou o autor deste documento
Localização:
Data: 2025.12.16 17:58:26 -03'00'
Foxit PDF Reader Versão: 2025.2.1

Responsável Técnico
Nome: MARCOS ANTONIO ANDRADE PONTES
CREA/CAU: 343727CE
ART/RRT: CE20251734422
PMv3.16



Nº OPERAÇÃO
1099071-35

Nº Tran
970501

APELIDO EMPREENDIMENTO
Casa térrea acessível, 2 quartos, Autil=47,46m², conforme Portaria MCID 1416/2023

Grau de Sigilo
#PUBLICO

CRONOGRAMA PREVISTO PLE

Nº OPERAÇÃO
1099071-35

Nº Tran
970501

APELIDO EMPREENDIMENTO
Casa térrea acessível, 2 quartos, Autil=47,46m², conforme Portaria MCID 1416/2023

Grau de Sigilo
#PUBLICO

[illegible][illegible]

SÃO JOÃO

Local

quarta-feira, 3 de dezembro de 2025

Data

Responsável Técnico
Nome: MARCOS ANTONIO ANDRADE PONTES
CREA/CAU: 343727CE
ART/RRT: CE20251734422

Responsável Técnico
Nome: MARCOS ANTONIO ANDRADE PONTES
CREA/CAU: 343727CE
ART/RRT: CE20251734422

MARCOS ANTÔNIO
ANDRADE
PONTES



CFF - CRONOGRAMA FÍSICO-FINANCEIRO
OGU

Grau de Sigilo
#PUBLICO



Nº OPERAÇÃO	Nº TGOV	PROPONENTE TOMADOR	APELIDO EMPREENDIMENTO	DESCRIÇÃO DO LOTE
1099071-35	970501	MUNICÍPIO DE SÃO JOÃO DO JAGUA	Casa térrea acessível, 2 quartos, Autil=47,46m², conforme Portaria M	Construção de 25 unidades habitacionais

Item	Descrição	Valor (R\$)	Parcelas:	1	2	3	4	5	6	7	8	9	10	11	12
				03/26	04/26	05/26	06/26	07/26	08/26	09/26	10/26	11/26	12/26	01/27	02/27
1.	CONSTRUÇÃO DE HABITAÇÃO DE INTE	3.409.147,53	% Período:	4,16%	4,03%	3,99%	7,98%	7,98%	7,98%	7,98%	7,98%	7,98%	7,98%	7,98%	7,98%
1.1.	SERVIÇOS PRELIMINARES	4.522,16	% Período:	100,00%											
1.2.	FUNDAÇÕES E CONTENÇÕES	485.680,39	% Período:	4,00%	4,00%	4,00%	8,00%	8,00%	8,00%	8,00%	8,00%	8,00%	8,00%	8,00%	8,00%
1.2.1.	FUNDAÇÕES	485.680,39	% Período:	4,00%	4,00%	4,00%	8,00%	8,00%	8,00%	8,00%	8,00%	8,00%	8,00%	8,00%	8,00%
1.3.	SUPRAESTRUTURA	295.318,72	% Período:	4,00%	4,00%	4,00%	8,00%	8,00%	8,00%	8,00%	8,00%	8,00%	8,00%	8,00%	8,00%
1.3.1.	PILARES, VIGAS E LAJES	295.318,72	% Período:	4,00%	4,00%	4,00%	8,00%	8,00%	8,00%	8,00%	8,00%	8,00%	8,00%	8,00%	8,00%
1.4.	PAREDES E PAINÉIS	556.931,03	% Período:	4,00%	4,00%	4,00%	8,00%	8,00%	8,00%	8,00%	8,00%	8,00%	8,00%	8,00%	8,00%
1.4.1.	ALVENARIA/FECHAMENTOS	292.564,89	% Período:	4,00%	4,00%	4,00%	8,00%	8,00%	8,00%	8,00%	8,00%	8,00%	8,00%	8,00%	8,00%
1.4.2.	ESQUADRIAS METÁLICAS	179.057,39	% Período:	4,00%	4,00%	4,00%	8,00%	8,00%	8,00%	8,00%	8,00%	8,00%	8,00%	8,00%	8,00%
1.4.3.	ESQUADRIAS DE MADEIRAS	85.308,75	% Período:	4,00%	4,00%	4,00%	8,00%	8,00%	8,00%	8,00%	8,00%	8,00%	8,00%	8,00%	8,00%
1.5.	COBERTURA E PROTEÇÕES	592.558,11	% Período:	4,00%	4,00%	4,00%	8,00%	8,00%	8,00%	8,00%	8,00%	8,00%	8,00%	8,00%	8,00%
1.5.1.	TELHADOS	592.558,11	% Período:	4,00%	4,00%	4,00%	8,00%	8,00%	8,00%	8,00%	8,00%	8,00%	8,00%	8,00%	8,00%
1.6.	REVESTIMENTOS	479.058,97	% Período:	4,00%	4,00%	4,00%	8,00%	8,00%	8,00%	8,00%	8,00%	8,00%	8,00%	8,00%	8,00%
1.6.1.	REVESTIMENTOS INTERNOS	137.798,28	% Período:	4,00%	4,00%	4,00%	8,00%	8,00%	8,00%	8,00%	8,00%	8,00%	8,00%	8,00%	8,00%
1.6.2.	REVESTIMENTOS CERÂMICOS	50.131,11	% Período:	4,00%	4,00%	4,00%	8,00%	8,00%	8,00%	8,00%	8,00%	8,00%	8,00%	8,00%	8,00%
1.6.3.	REVESTIMENTOS EXTERNOS	106.451,11	% Período:	4,00%	4,00%	4,00%	8,00%	8,00%	8,00%	8,00%	8,00%	8,00%	8,00%	8,00%	8,00%
1.6.4.	FORROS	74.313,00	% Período:	4,00%	4,00%	4,00%	8,00%	8,00%	8,00%	8,00%	8,00%	8,00%	8,00%	8,00%	8,00%
1.6.5.	PINTURA	110.365,47	% Período:	4,00%	4,00%	4,00%	8,00%	8,00%	8,00%	8,00%	8,00%	8,00%	8,00%	8,00%	8,00%
1.7.	PAVIMENTAÇÕES	334.016,67	% Período:	4,00%	4,00%	4,00%	8,00%	8,00%	8,00%	8,00%	8,00%	8,00%	8,00%	8,00%	8,00%
1.7.1.	PISO CERÂMICO	262.272,25	% Período:	4,00%	4,00%	4,00%	8,00%	8,00%	8,00%	8,00%	8,00%	8,00%	8,00%	8,00%	8,00%
1.7.2.	PISO CIMENTADO	28.173,28	% Período:	4,00%	4,00%	4,00%	8,00%	8,00%	8,00%	8,00%	8,00%	8,00%	8,00%	8,00%	8,00%
1.7.3.	RODAPÉS, SOLEIRAS E PEITORIS	43.571,14	% Período:	4,00%	4,00%	4,00%	8,00%	8,00%	8,00%	8,00%	8,00%	8,00%	8,00%	8,00%	8,00%
1.8.	INSTALAÇÕES	645.838,20	% Período:	4,17%	4,17%	3,99%	7,97%	7,97%	7,97%	7,97%	7,97%	7,97%	7,97%	7,97%	7,97%
1.8.1.	ELÉTRICAS / TELEFÔNICAS	243.166,19	% Período:	4,00%	4,00%	4,00%	8,00%	8,00%	8,00%	8,00%	8,00%	8,00%	8,00%	8,00%	8,00%
1.8.2.	HIDRÁULICAS / GÁS / INCÊNCIO	81.573,39	% Período:	4,00%	4,00%	4,00%	8,00%	8,00%	8,00%	8,00%	8,00%	8,00%	8,00%	8,00%	8,00%
1.8.3.	SANITÁRIAS / PLUVIAL	264.925,61	% Período:	4,00%	4,00%	4,00%	8,00%	8,00%	8,00%	8,00%	8,00%	8,00%	8,00%	8,00%	8,00%
1.8.4.	APARELHOS, METAIS E BANCADAS	56.173,01	% Período:	5,98%	5,98%	3,83%	7,66%	7,66%	7,66%	7,66%	7,66%	7,66%	7,66%	7,66%	7,66%
1.9.	COMPLEMENTAÇÕES	15.223,28	% Período:	4,00%	4,00%	4,00%	8,00%	8,00%	8,00%	8,00%	8,00%	8,00%	8,00%	8,00%	8,00%
1.9.1.	CALAFETE / LIMPEZA	15.223,28	% Período:	4,00%	4,00%	4,00%	8,00%	8,00%	8,00%	8,00%	8,00%	8,00%	8,00%	8,00%	8,00%
Total: R\$ 3.409.147,53			%:	4,16%	4,03%	3,99%	7,98%	7,98%	7,98%	7,98%	7,98%	7,98%	7,98%	7,98%	7,98%
Período:	Repassa:	135.197,54		130.886,49	129.735,47	259.470,96	259.470,95	259.470,95	259.470,96	259.470,95	259.470,95	259.470,95	259.470,95	259.470,96	259.470,95
	Contrapartida:	6.620,42		6.409,31	6.352,95	12.705,89	12.705,90	12.705,89	12.705,90	12.705,89	12.705,90	12.705,90	12.705,90	12.705,89	12.705,90
	Outros:	-		-	-	-	-	-	-	-	-	-	-	-	-
	Investimento:	141.817,96		137.295,80	136.088,42	272.176,85	272.176,85	272.176,85	272.176,85	272.176,85	272.176,85	272.176,85	272.176,85	272.176,85	272.176,85
Acumulado:	%:			4,16%	8,19%	12,18%	20,16%	28,15%	36,13%	44,11%	52,10%	60,08%	68,07%	76,05%	84,03%
	Repassa:	135.197,54		266.084,03	395.819,50	655.290,46	914.761,41	1.174.232,37	1.433.703,32	1.693.174,28	1.952.645,23	2.212.116,18	2.471.587,14	2.731.058,09	
	Contrapartida:	6.620,42		13.029,73	19.382,68	32.088,57	44.794,47	57.500,36	70.206,26	82.912,15	95.618,05	108.323,95	121.029,84	133.735,74	
	Outros:	-		-	-	-	-	-	-	-	-	-	-	-	-
	Investimento:	141.817,96		279.113,76	415.202,18	687.379,03	959.555,88	1.231.732,73	1.503.909,58	1.776.086,43	2.048.263,28	2.320.440,13	2.592.616,98	2.864.793,83	
Administração Local:															

SÃO JOÃO DO JAGUARIBE
Local

Responsável Técnico



CFF - CRONOGRAMA FÍSICO-FINANCEIRO
OGU



Grau de Sigilo
#PUBLICO

Nº OPERAÇÃO	Nº TGOV	PROPONENTE TOMADOR	APELIDO EMPREENDIMENTO	DESCRIÇÃO DO LOTE
1099071-35	970501	MUNICÍPIO DE SÃO JOÃO DO JAGUA	Casa térrea acessível, 2 quartos, Autil=47,46m², conforme Portaria M	Construção de 25 unidades habitacionais

Item	Descrição	Valor (R\$)	Parcelas:	1	2	3	4	5	6	7	8	9	10	11	12
				03/26	04/26	05/26	06/26	07/26	08/26	09/26	10/26	11/26	12/26	01/27	02/27

quarta-feira, 3 de dezembro de 2025
Data

Nome: MARCOS ANTONIO ANDRADE PONTES
CREA/CAU: 343727CE
ART/RRT: CE20251734422

MARCOS ANTÔNIO
ANDRADE
PONTES

Assinado digitalmente por MARCOS ANTÔNIO
ANDRADE PONTES
ND: CN=MARCOS ANTÔNIO ANDRADE
PONTES, E=mappontes@gmail.com
Razão: Eu sou o autor deste documento
Localização:
Data: 2025.12.16 17:59:47-03'00'
Foxit PDF Reader Versão: 2025.2.1



CFF - CRONOGRAM
OGU

Grau de Sigilo
#PUBLICO



Nº OPERAÇÃO	Nº TGOV	PROPONENTE TOMADOR	APELIDO EMPREENDIMENTO	DESCRIÇÃO DO LOTE
1099071-35	970501	MUNICÍPIO DE SÃO JOÃO DO JAGUA	Casa térrea acessível, 2 quartos, Autil=47,46m², conforme Portaria M	Construção de 25 unidades habitacionais

Item	Descrição	Valor (R\$)	Parcelas:	13	14	15	16	17	18	19	20	21	22	23	24
				03/27	04/27	05/27	06/27	07/27	08/27	09/27	10/27	11/27	12/27	01/28	02/28
1.	CONSTRUÇÃO DE HABITAÇÃO DE INTE	3.409.147,53	% Período:	7,98%	7,98%										
1.1.	SERVIÇOS PRELIMINARES	4.522,16	% Período:												
1.2.	FUNDAÇÕES E CONTENÇÕES	485.680,39	% Período:	8,00%	8,00%										
1.2.1.	FUNDAÇÕES	485.680,39	% Período:	8,00%	8,00%										
1.3.	SUPRAESTRUTURA	295.318,72	% Período:	8,00%	8,00%										
1.3.1.	PILARES, VIGAS E LAJES	295.318,72	% Período:	8,00%	8,00%										
1.4.	PAREDES E PAINÉIS	556.931,03	% Período:	8,00%	8,00%										
1.4.1.	ALVENARIA/FECHAMENTOS	292.564,89	% Período:	8,00%	8,00%										
1.4.2.	ESQUADRIAS METÁLICAS	179.057,39	% Período:	8,00%	8,00%										
1.4.3.	ESQUADRIAS DE MADEIRAS	85.308,75	% Período:	8,00%	8,00%										
1.5.	COBERTURA E PROTEÇÕES	592.558,11	% Período:	8,00%	8,00%										
1.5.1.	TELHADOS	592.558,11	% Período:	8,00%	8,00%										
1.6.	REVESTIMENTOS	479.058,97	% Período:	8,00%	8,00%										
1.6.1.	REVESTIMENTOS INTERNOS	137.798,28	% Período:	8,00%	8,00%										
1.6.2.	REVESTIMENTOS CERÂMICOS	50.131,11	% Período:	8,00%	8,00%										
1.6.3.	REVESTIMENTOS EXTERNOS	106.451,11	% Período:	8,00%	8,00%										
1.6.4.	FORROS	74.313,00	% Período:	8,00%	8,00%										
1.6.5.	PINTURA	110.365,47	% Período:	8,00%	8,00%										
1.7.	PAVIMENTAÇÕES	334.016,67	% Período:	8,00%	8,00%										
1.7.1.	PISO CERÂMICO	262.272,25	% Período:	8,00%	8,00%										
1.7.2.	PISO CIMENTADO	28.173,28	% Período:	8,00%	8,00%										
1.7.3.	RODAPÉS, SOLEIRAS E PEITORIS	43.571,14	% Período:	8,00%	8,00%										
1.8.	INSTALAÇÕES	645.838,20	% Período:	7,97%	7,97%										
1.8.1.	ELÉTRICAS / TELEFÔNICAS	243.166,19	% Período:	8,00%	8,00%										
1.8.2.	HIDRÁULICAS / GÁS / INCÊNCIO	81.573,39	% Período:	8,00%	8,00%										
1.8.3.	SANITÁRIAS / PLUVIAL	264.925,61	% Período:	8,00%	8,00%										
1.8.4.	APARELHOS, METAIS E BANCADAS	56.173,01	% Período:	7,66%	7,66%										
1.9.	COMPLEMENTAÇÕES	15.223,28	% Período:	8,00%	8,00%										
1.9.1.	CALAFETE / LIMPEZA	15.223,28	% Período:	8,00%	8,00%										
Total: R\$ 3.409.147,53			%:	7,98%	7,98%										
Período:	Repassa:	259.470,96													
	Contrapartida:	12.705,89													
	Outros:	-													
	Investimento:	272.176,85													
Acumulado:	%:	92,02%													
	Repassa:	2.990.529,05													
	Contrapartida:	146.441,63													
	Outros:	-													
	Investimento:	3.136.970,68													
Administração Local:															

SÃO JOÃO DO JAGUARIBE
Local

Responsável Técnico

PMv3.16

MARCOS ANTÔNIO
ANDRADE
PONTES

Assinado digitalmente por MARCOS ANTÔNIO
ANDRADE PONTES
ID: CN=CARLOS ANTÔNIO ANDRADE PONTES, E=marcpontes@gmail.com
Razão: Eu sou o autor deste documento
Localização:
Data: 2025.12.16 18:00:06-03'00"
Foxit PDF Reader Versão: 2025.2.1

3 / 4



CFF - CRONOGRAM
OGU



Grau de Sigilo
#PUBLICO

Nº OPERAÇÃO	Nº TGOV	PROPONENTE TOMADOR	APELIDO EMPREENDIMENTO	DESCRIÇÃO DO LOTE
1099071-35	970501	MUNICÍPIO DE SÃO JOÃO DO JAGUA	Casa térrea acessível, 2 quartos, Autil=47,46m², conforme Portaria M	Construção de 25 unidades habitacionais

Item	Descrição	Valor (R\$)	Parcelas:	13	14	15	16	17	18	19	20	21	22	23	24
				03/27	04/27	05/27	06/27	07/27	08/27	09/27	10/27	11/27	12/27	01/28	02/28

quarta-feira, 3 de dezembro de 2025
Data

Nome: MARCOS ANTONIO ANDRADE PONTES
CREA/CAU: 343727CE
ART/RRT: CE20251734422

MARCOS ANTÔNIO
ANDRADE PONTES

Assinado digitalmente por MARCOS ANTÔNIO
ANDRADE PONTES
ND: CN=MARCOS ANTÔNIO ANDRADE PONTES, E=
mapontes@gmail.com
Razão: Eu sou o autor deste documento
Localização:
Data: 2025.12.16 18:00:26-03'00'
Foxit PDF Reader Versão: 2025.2.1

 Prefeitura Municipal de São João do Jaguaribe		RELATÓRIO ANALÍTICO - COMPOSIÇÕES PRÓPRIAS					
		OBRA:	CONSTRUÇÃO DE 25 UNIDADES HABITACIONAIS NO MUNICÍPIO DE SÃO JOÃO DO JAGUARIBE/CE	DATA : 03/12/2025		BDI : 20,96%	
				FONTE	VERSÃO	HORA	MES
				SEINFRA	028 SEM DESONERAÇÃO	114,15%	71,31%
				SINAPI	2025/05 SEM DESONERAÇÃO	115,10%	71,84%
LOCAL:	RUA 1º DE JUNHO, SN - BAIRRO BELA VISTA NO MUNICÍPIO DE SÃO JOÃO DO JAGUARIBE- CE	Composições Próprias	PROPRIA	0,00%	0,00%		
CLIENTE:	PREFEITURA MUNICIPAL DE SÃO JOÃO DO JAGUARIBE/CE						

96556_ADP-01 CONCRETAGEM DE SAPATA, FCK 20 MPA, COM USO DE JERICA - LANÇAMENTO, ADENSAMENTO E ACABAMENTO. AF_01/2024 (M3)						
Equipamento Custo Horário		FONTE	UNID	COEFICIENTE	PREÇO UNITÁRIO	TOTAL
90587	VIBRADOR DE IMERSÃO, DIÂMETRO DE PONTEIRA 45MM, MOTOR ELÉTRICO TRIFÁSICO POTÊNCIA DE 2 CV - CHI DIURNO. AF_06/2015	SINAPI	CHI	1,93800000	R\$ 0,53	R\$ 1,03
90586	VIBRADOR DE IMERSÃO, DIÂMETRO DE PONTEIRA 45MM, MOTOR ELÉTRICO TRIFÁSICO POTÊNCIA DE 2 CV - CHP DIURNO. AF_06/2015	SINAPI	CHP	0,59800000	R\$ 1,35	R\$ 0,81
					TOTAL Equipamento Custo Horário:	R\$ 1,84
Mão de Obra com Encargos Complementares		FONTE	UNID	COEFICIENTE	PREÇO UNITÁRIO	TOTAL
88309	PEDREIRO COM ENCARGOS COMPLEMENTARES	SINAPI	H	5,59800000	R\$ 29,21	R\$ 163,52
88316	SERVENTE COM ENCARGOS COMPLEMENTARES	SINAPI	H	5,07100000	R\$ 23,37	R\$ 118,51
					TOTAL Mão de Obra com Encargos Complementares:	R\$ 282,03
Serviço		FONTE	UNID	COEFICIENTE	PREÇO UNITÁRIO	TOTAL
94970	CONCRETO FCK = 20MPA, TRAÇO 1:2,7:3 (EM MASSA SECA DE CIMENTO/ AREIA MÉDIA/ BRITA 1) - PREPARO MECÂNICO COM BETONEIRA 600 L. AF_05/2021	SINAPI	M3	1,19000000	R\$ 489,90	R\$ 582,98
					TOTAL Serviço:	R\$ 582,98
					VALOR:	866,85

96555_ADP-01 CONCRETAGEM DE BLOCO DE COROAMENTO OU VIGA BALDRAME, FCK 20 MPA, COM USO DE JERICA - LANÇAMENTO, ADENSAMENTO E ACABAMENTO. AF_01/2024 (M3)						
Equipamento Custo Horário		FONTE	UNID	COEFICIENTE	PREÇO UNITÁRIO	TOTAL
90587	VIBRADOR DE IMERSÃO, DIÂMETRO DE PONTEIRA 45MM, MOTOR ELÉTRICO TRIFÁSICO POTÊNCIA DE 2 CV - CHI DIURNO. AF_06/2015	SINAPI	CHI	1,10100000	R\$ 0,53	R\$ 0,58
90586	VIBRADOR DE IMERSÃO, DIÂMETRO DE PONTEIRA 45MM, MOTOR ELÉTRICO TRIFÁSICO POTÊNCIA DE 2 CV - CHP DIURNO. AF_06/2015	SINAPI	CHP	0,34000000	R\$ 1,35	R\$ 0,46
					TOTAL Equipamento Custo Horário:	R\$ 1,04
Mão de Obra com Encargos Complementares		FONTE	UNID	COEFICIENTE	PREÇO UNITÁRIO	TOTAL
88309	PEDREIRO COM ENCARGOS COMPLEMENTARES	SINAPI	H	2,42500000	R\$ 29,21	R\$ 70,83
88316	SERVENTE COM ENCARGOS COMPLEMENTARES	SINAPI	H	2,88200000	R\$ 23,37	R\$ 67,35
					TOTAL Mão de Obra com Encargos Complementares:	R\$ 138,18
Serviço		FONTE	UNID	COEFICIENTE	PREÇO UNITÁRIO	TOTAL
94970	CONCRETO FCK = 20MPA, TRAÇO 1:2,7:3 (EM MASSA SECA DE CIMENTO/ AREIA MÉDIA/ BRITA 1) - PREPARO MECÂNICO COM BETONEIRA 600 L. AF_05/2021	SINAPI	M3	1,16000000	R\$ 489,90	R\$ 568,28
					TOTAL Serviço:	R\$ 568,28
					VALOR:	707,50

92463_ADP-01 MONTAGEM E DESMONTAGEM DE FÔRMA DE VIGA, SEM ESCORAMENTO, PÉ-DIREITO SIMPLES, EM CHAPA DE MADEIRA RESINADA, 8 UTILIZAÇÕES. (M2)						
Material		FONTE	UNID	COEFICIENTE	PREÇO UNITÁRIO	TOTAL
00002692	DESMOLDANTE PROTETOR PARA FORMAS DE MADEIRA, DE BASE OLEOSA EMULSIONADA EM AGUA	SINAPI	L	0,01000000	R\$ 9,95	R\$ 0,10
00040304	PREGO DE AÇO POLIDO COM CABECA DUPLA 17 X 27 (2 1/2 X 11)	SINAPI	KG	0,04900000	R\$ 16,32	R\$ 0,80
00006193	TABUA NAO APARELHADA *2,5 X 20* CM, EM MACARANDUBA/MASSARANDUBA, ANGELIM OU EQUIVALENTE DA REGIAO - BRUTA	SINAPI	M	0,32800000	R\$ 20,49	R\$ 6,72
					TOTAL Material:	R\$ 7,62
Mão de Obra com Encargos Complementares		FONTE	UNID	COEFICIENTE	PREÇO UNITÁRIO	TOTAL
88239	AJUDANTE DE CARPINTEIRO COM ENCARGOS COMPLEMENTARES	SINAPI	H	0,16200000	R\$ 24,38	R\$ 3,95
88262	CARPINTEIRO DE FORMAS COM ENCARGOS COMPLEMENTARES	SINAPI	H	0,88400000	R\$ 28,79	R\$ 25,45
					TOTAL Mão de Obra com Encargos Complementares:	R\$ 29,40

 Prefeitura Municipal de São João do Jaguaribe		RELATÓRIO ANALÍTICO - COMPOSIÇÕES PRÓPRIAS							
		OBRA: CONSTRUÇÃO DE 25 UNIDADES HABITACIONAIS NO MUNICÍPIO DE SÃO JOÃO DO JAGUARIBE/CE DESCRIÇÃO: RUA 1º DE JUNHO, SN - BAIRRO BELA VISTA NO MUNICÍPIO DE SÃO JOÃO DO JAGUARIBE- CE LOCAL: RUA 1º DE JUNHO, SN - BAIRRO BELA VISTA NO MUNICÍPIO DE SÃO JOÃO DO JAGUARIBE- CE CLIENTE: PREFEITURA MUNICIPAL DE SÃO JOÃO DO JAGUARIBE/CE		DATA : 03/12/2025		BDI : 20,96%			
				FONTE		VERSÃO		HORA	MES
				SEINFRA		028 SEM DESONERAÇÃO		114,15%	71,31%
				SINAPI		2025/05 SEM DESONERAÇÃO		115,10%	71,84%
		Composições Próprias		PRÓPRIA		0,00%	0,00%		
Serviço			FONTE		UNID	COEFICIENTE	PREÇO UNITÁRIO	TOTAL	
92265	FABRICAÇÃO DE FÔRMA PARA VIGAS, EM CHAPA DE MADEIRA COMPENSADA RESINADA, E = 17 MM. AF_09/2020		SINAPI		M2	0,23600000	R\$ 138,59	R\$ 32,71	
						TOTAL Serviço:		R\$ 32,71	
						VALOR:		69,73	

103669_ADP-01 CONCRETAGEM DE PILARES, FCK = 20 MPA, COM USO DE BALDES - LANÇAMENTO, ADENSAMENTO E ACABAMENTO. (M3)						
Equipamento Custo Horário		FORTE	UNID	COEFICIENTE	PREÇO UNITÁRIO	TOTAL
90587	VIBRADOR DE IMERSÃO, DIÂMETRO DE PONTEIRA 45MM, MOTOR ELÉTRICO TRIFÁSICO POTÊNCIA DE 2 CV - CHI DIURNO. AF_06/2015	SINAPI	CHI	1,41700000	R\$ 0,53	R\$ 0,75
90586	VIBRADOR DE IMERSÃO, DIÂMETRO DE PONTEIRA 45MM, MOTOR ELÉTRICO TRIFÁSICO POTÊNCIA DE 2 CV - CHP DIURNO. AF_06/2015	SINAPI	CHP	1,04200000	R\$ 1,35	R\$ 1,41
					TOTAL Equipamento Custo Horário:	R\$ 2,16
Material		FORTE	UNID	COEFICIENTE	PREÇO UNITÁRIO	TOTAL
00034492	CONCRETO USINADO BOMBEAVEL, CLASSE DE RESISTENCIA C20, COM BRITA 0 E 1, SLUMP = 100 +/- 20 MM, EXCLUI SERVICO DE BOMBEAMENTO (NBR 8953)	SINAPI	M3	1,10300000	R\$ 485,00	R\$ 534,96
					TOTAL Material:	R\$ 534,96
Mão de Obra com Encargos Complementares		FORTE	UNID	COEFICIENTE	PREÇO UNITÁRIO	TOTAL
88262	CARPINTEIRO DE FORMAS COM ENCARGOS COMPLEMENTARES	SINAPI	H	2,45900000	R\$ 28,79	R\$ 70,79
88309	PEDREIRO COM ENCARGOS COMPLEMENTARES	SINAPI	H	2,45900000	R\$ 29,21	R\$ 71,83
88316	SERVENTE COM ENCARGOS COMPLEMENTARES	SINAPI	H	7,37700000	R\$ 23,37	R\$ 172,40
					TOTAL Mão de Obra com Encargos Complementares:	R\$ 315,02
					VALOR:	852,14

103682_ADP-01 CONCRETAGEM DE VIGAS E LAJES, FCK=20 MPA, PARA QUALQUER TIPO DE LAJE COM BALDES EM EDIFICAÇÃO TERREA - LANÇAMENTO, ADENSAMENTO E ACABAMENTO (M3)						
Equipamento Custo Horário		FORTE	UNID	COEFICIENTE	PREÇO UNITÁRIO	TOTAL
90587	VIBRADOR DE IMERSÃO, DIÂMETRO DE PONTEIRA 45MM, MOTOR ELÉTRICO TRIFÁSICO POTÊNCIA DE 2 CV - CHI DIURNO. AF_06/2015	SINAPI	CHI	0,24900000	R\$ 0,53	R\$ 0,13
90586	VIBRADOR DE IMERSÃO, DIÂMETRO DE PONTEIRA 45MM, MOTOR ELÉTRICO TRIFÁSICO POTÊNCIA DE 2 CV - CHP DIURNO. AF_06/2015	SINAPI	CHP	0,94200000	R\$ 1,35	R\$ 1,27
					TOTAL Equipamento Custo Horário:	R\$ 1,40
Material		FORTE	UNID	COEFICIENTE	PREÇO UNITÁRIO	TOTAL
00034492	CONCRETO USINADO BOMBEAVEL, CLASSE DE RESISTENCIA C20, COM BRITA 0 E 1, SLUMP = 100 +/- 20 MM, EXCLUI SERVICO DE BOMBEAMENTO (NBR 8953)	SINAPI	M3	1,10300000	R\$ 485,00	R\$ 534,96
					TOTAL Material:	R\$ 534,96
Mão de Obra com Encargos Complementares		FORTE	UNID	COEFICIENTE	PREÇO UNITÁRIO	TOTAL
88262	CARPINTEIRO DE FORMAS COM ENCARGOS COMPLEMENTARES	SINAPI	H	1,19000000	R\$ 28,79	R\$ 34,26
88309	PEDREIRO COM ENCARGOS COMPLEMENTARES	SINAPI	H	3,57100000	R\$ 29,21	R\$ 104,31
88316	SERVENTE COM ENCARGOS COMPLEMENTARES	SINAPI	H	8,40700000	R\$ 23,37	R\$ 196,47
					TOTAL Mão de Obra com Encargos Complementares:	R\$ 335,04
					VALOR:	871,40

102198_ADP-01 PINTURA FUNDO NIVELADOR ACRÍLICO BRANCO EM MADEIRA. (M2)						
Cotação		FORTE	UNID	COEFICIENTE	PREÇO UNITÁRIO	TOTAL
INS-89966914	FUNDO NIVELADOR ACRÍLICO BRANCO PARA MADEIRA	Composições	L	0,10020000	R\$ 50,56	R\$ 5,07
					TOTAL Cotação:	R\$ 5,07
Material		FORTE	UNID	COEFICIENTE	PREÇO UNITÁRIO	TOTAL

RELATÓRIO ANALÍTICO - COMPOSIÇÕES PRÓPRIAS									
 Prefeitura Municipal de São João do Jaguaribe	OBRA:	CONSTRUÇÃO DE 25 UNIDADES HABITACIONAIS NO MUNICÍPIO DE SÃO JOÃO DO JAGUARIBE/CE			DATA : 03/12/2025		BDI : 20,96%		
	DESCRIÇÃO:	RUA 1º DE JUNHO, SN - BAIRRO BELA VISTA NO MUNICÍPIO DE SÃO JOÃO DO JAGUARIBE- CE			SEINFRA	028 SEM DESONERAÇÃO	114,15%	71,31%	
	LOCAL:	RUA 1º DE JUNHO, SN - BAIRRO BELA VISTA NO MUNICÍPIO DE SÃO JOÃO DO JAGUARIBE- CE			SINAPI	2025/05 SEM DESONERAÇÃO	115,10%	71.84%	
					Composições Próprias	PRÓPRIA	0,00%	0,00%	
	CLIENTE:	PREFEITURA MUNICIPAL DE SÃO JOÃO DO JAGUARIBE/CE							
00003767	LIXA EM FOLHA PARA PAREDE OU MADEIRA, NUMERO 120, COR VERMELHA			SINAPI	UN	0,40000000	R\$ 0,75	R\$ 0,30	

Mão de Obra com Encargos Complementares		FONTES	UNID	COEFICIENTE	PREÇO UNITÁRIO	TOTAL
88310	PINTOR COM ENCARGOS COMPLEMENTARES	SINAPI	H	0,45970000	R\$ 30,89	R\$ 14,20
					TOTAL Mão de Obra com Encargos Complementares:	
					VALOR:	

93674_ADP-01 DISJUNTOR BIPOLAR TIPO DR, CORRENTE NOMINAL DE 25A - FORNECIMENTO E INSTALAÇÃO. AF_07/2025 (UN)						
Cotação		FONTES	UNID	COEFICIENTE	PREÇO UNITÁRIO	TOTAL
INS-73897573	DISJUNTOR TIPO DR, BIPOLAR DE 25A	Composições	UN	1,00000000	R\$ 209,90	R\$ 209,90
					TOTAL Cotação:	
Mão de Obra com Encargos Complementares		FONTES	UNID	COEFICIENTE	PREÇO UNITÁRIO	TOTAL
88247	AUXILIAR DE ELETRICISTA COM ENCARGOS COMPLEMENTARES	SINAPI	H	0,13250000	R\$ 24,99	R\$ 3,31
88264	ELETRICISTA COM ENCARGOS COMPLEMENTARES	SINAPI	H	0,13250000	R\$ 29,57	R\$ 3,92
					TOTAL Mão de Obra com Encargos Complementares:	
					VALOR:	

101873_ADP-01 QUADRO DE DISTRIBUIÇÃO DE LUZ EM PVC PARA 12 DISJUNTORES - FORNECIMENTO E INSTALAÇÃO. AF_07/2025 (UN)						
Cotação		FONTES	UNID	COEFICIENTE	PREÇO UNITÁRIO	TOTAL
INS-33848387	SUPORTE PARA 12 DISJUNTORES	Composições	UN	1,00000000	R\$ 34,99	R\$ 34,99
					TOTAL Cotação:	
Material		FONTES	UNID	COEFICIENTE	PREÇO UNITÁRIO	TOTAL
00039805	QUADRO DE DISTRIBUIÇÃO, EM PVC, DE EMBUTIR, COM BARRAMENTO TERRA / NEUTRO, PARA 12 DISJUNTORES NEMA OU 16 DISJUNTORES DIN	SINAPI	UN	1,00000000	R\$ 129,90	R\$ 129,90
					TOTAL Material:	
Mão de Obra com Encargos Complementares		FONTES	UNID	COEFICIENTE	PREÇO UNITÁRIO	TOTAL
88247	AUXILIAR DE ELETRICISTA COM ENCARGOS COMPLEMENTARES	SINAPI	H	0,78110000	R\$ 24,99	R\$ 19,52
88264	ELETRICISTA COM ENCARGOS COMPLEMENTARES	SINAPI	H	0,78110000	R\$ 29,57	R\$ 23,10
					TOTAL Mão de Obra com Encargos Complementares:	
Serviço		FONTES	UNID	COEFICIENTE	PREÇO UNITÁRIO	TOTAL
87367	ARGAMASSA TRAÇO 1:1:6 (EM VOLUME DE CIMENTO, CAL E AREIA MÉDIA ÚMIDA) PARA EMBOÇO/MASSA ÚNICA/ASSENTAMENTO DE ALVENARIA DE VEDAÇÃO, PREPARO MANUAL. AF_08/2019	SINAPI	M3	0,01170000	R\$ 748,74	R\$ 8,76
					TOTAL Serviço:	
					VALOR:	

91947_ADP-01 SUPORTE PARAFUSADO COM PLACA DE ENCAIXE 4" X 2" BAIXO (0,30 M DO PISO) PARA PONTO ELÉTRICO - FORNECIMENTO E INSTALAÇÃO. AF_03/2023 (UN)						
Material		FONTES	UNID	COEFICIENTE	PREÇO UNITÁRIO	TOTAL
00038091	ESPELHO / PLACA CEGA 4" X 2", PARA INSTALAÇÃO DE TOMADAS E INTERRUPTORES	SINAPI	UN	1,00000000	R\$ 2,49	R\$ 2,49
00038099	SUPORTE DE FIXAÇÃO PARA ESPELHO / PLACA 4" X 2", PARA 3 MÓDULOS, PARA INSTALAÇÃO DE TOMADAS E INTERRUPTORES (SOMENTE SUPORTE)	SINAPI	UN	1,00000000	R\$ 1,55	R\$ 1,55
					TOTAL Material:	
Mão de Obra com Encargos Complementares		FONTES	UNID	COEFICIENTE	PREÇO UNITÁRIO	TOTAL
88247	AUXILIAR DE ELETRICISTA COM ENCARGOS COMPLEMENTARES	SINAPI	H	0,09100000	R\$ 24,99	R\$ 2,27
88264	ELETRICISTA COM ENCARGOS COMPLEMENTARES	SINAPI	H	0,09100000	R\$ 29,57	R\$ 2,69

	RELATÓRIO ANALÍTICO - COMPOSIÇÕES PRÓPRIAS				
	OBRA:	CONSTRUÇÃO DE 25 UNIDADES HABITACIONAIS NO MUNICÍPIO DE SÃO JOÃO DO JAGUARIBE/CE	DATA : 03/12/2025		BDI : 20,96%
	DESCRIÇÃO:	RUA 1º DE JUNHO, SN - BAIRRO BELA VISTA NO MUNICÍPIO DE SÃO JOÃO DO JAGUARIBE- CE	FORNTE	VERSÃO	HORA
	LOCAL:	RUA 1º DE JUNHO, SN - BAIRRO BELA VISTA NO MUNICÍPIO DE SÃO JOÃO DO JAGUARIBE- CE	SEINFRA	028 SEM DESONERAÇÃO	114,15%
	CLIENTE:	PREFEITURA MUNICIPAL DE SÃO JOÃO DO JAGUARIBE/CE	SINAPI	2025/05 SEM DESONERAÇÃO	71,31%
			Composições Próprias	PROPRIA	0,00%
					71,84%
					0,00%
TOTAL Mão de Obra com Encargos Complementares:					R\$ 4,96
VALOR:					9,00

CPU-01 FORNECIMENTO E INSTALAÇÃO DE PRESSURIZADOR ACOPLADO AO CHUVEIRO (TENSÃO: 220V - PRESSÃO MINIMA: 0,7MCA / PRESSÃO MÁXIMA: 2,5MCA - ENTRADA 1/2" / SAÍDA 1/2") (UN)						
Material		FORNTE	UNID	COEFICIENTE	PREÇO UNITÁRIO	TOTAL
CPU_13650	Pressurizador até 12mca/160w/220v	Composições	UN	1,00000000	R\$ 254,73	R\$ 254,73
TOTAL Material:						R\$ 254,73
Mão de Obra com Encargos Complementares						
		FORNTE	UNID	COEFICIENTE	PREÇO UNITÁRIO	TOTAL
88264	ELETRICISTA COM ENCARGOS COMPLEMENTARES	SINAPI	H	0,50000000	R\$ 29,57	R\$ 14,79
88267	ENCANADOR OU BOMBEIRO HIDRÁULICO COM ENCARGOS COMPLEMENTARES	SINAPI	H	0,50000000	R\$ 28,49	R\$ 14,25
88316	SERVENTE COM ENCARGOS COMPLEMENTARES	SINAPI	H	0,50000000	R\$ 23,37	R\$ 11,69
TOTAL Mão de Obra com Encargos Complementares:						R\$ 40,73
VALOR:						295,46

104994_ADP-01 CAIXA DE EMBUTIR EM POLICARBONATO PARA ABRIGO DE HIDRÔMETRO - FORNECIMENTO E INSTALAÇÃO (EXCLUSIVE HIDRÔMETRO). AF_03/2024 (UN)						
Cotação		FORNTE	UNID	COEFICIENTE	PREÇO UNITÁRIO	TOTAL
INS-63197614	00045115 - CAIXA OU ABRIGO EM POLICARBONATO (PC), PARA ATE 2 HIDRÔMETROS, COM TAMPAS E ACESSOS PARA A INSTALAÇÃO	Composições	UN	1,00000000	R\$ 115,18	R\$ 115,18
TOTAL Cotação:						R\$ 115,18
Mão de Obra com Encargos Complementares						
		FORNTE	UNID	COEFICIENTE	PREÇO UNITÁRIO	TOTAL
88248	AUXILIAR DE ENCANADOR OU BOMBEIRO HIDRÁULICO COM ENCARGOS COMPLEMENTARES	SINAPI	H	0,72100000	R\$ 24,00	R\$ 17,30
88267	ENCANADOR OU BOMBEIRO HIDRÁULICO COM ENCARGOS COMPLEMENTARES	SINAPI	H	0,72100000	R\$ 28,49	R\$ 20,54
TOTAL Mão de Obra com Encargos Complementares:						R\$ 37,84
Serviço						
		FORNTE	UNID	COEFICIENTE	PREÇO UNITÁRIO	TOTAL
87367	ARGAMASSA TRAÇO 1:1:6 (EM VOLUME DE CIMENTO, CAL E AREIA MÉDIA ÚMIDA) PARA EMBOÇO/MASSA ÚNICA/ASSENTAMENTO DE ALVENARIA DE VEDAÇÃO, PREPARO MANUAL. AF_08/2019	SINAPI	M3	0,00330000	R\$ 748,74	R\$ 2,47
TOTAL Serviço:						R\$ 2,47
VALOR:						155,49

 Prefeitura Municipal de São João do Jaguaribe	RELATÓRIO ANALÍTICO - COMPOSIÇÕES DE CUSTOS				
	OBRA:	CONSTRUÇÃO DE 25 UNIDADES HABITACIONAIS NO MUNICÍPIO DE SÃO JOÃO DO JAGUARIBE/CE	DATA : 03/12/2025		BDI : 20
	DESCRIÇÃO:	RUA 1º DE JUNHO, SN - BAIRRO BELA VISTA NO MUNICÍPIO DE SÃO JOÃO DO JAGUARIBE- CE	FONTE	VERSÃO	HORA
	LOCAL:	RUA 1º DE JUNHO, SN - BAIRRO BELA VISTA NO MUNICÍPIO DE SÃO JOÃO DO JAGUARIBE- CE	SEINFRA	028 SEM DESONERAÇÃO	114,15%
	CLIENTE:	PREFEITURA MUNICIPAL DE SÃO JOÃO DO JAGUARIBE/CE	SINAPI	2025/05 SEM DESONERAÇÃO	115,10%
			Composições Próprias	PRÓPRIA	0,00%

PROCESSO Nº 0328

ASSINADO ELETRONICAMENTE



1.1. 103689 FORNECIMENTO E INSTALAÇÃO DE PLACA DE OBRA COM CHAPA GALVANIZADA E ESTRUTURA DE MADEIRA. AF_03/2022_PS (M2)

Material		FONTE	UNID	COEFICIENTE	PREÇO UNITÁRIO	TOTAL
00004813	PLACA DE OBRA (PARA CONSTRUCAO CIVIL) EM CHAPA GALVANIZADA *N. 22*, ADESIVADA, DE *2,4 X 1,2* M (SEM POSTES PARA FIXACAO)	SINAPI	M2	1,00000000	R\$ 400,00	R\$ 400,00
00005065	PREGO DE ACO POLIDO COM CABECA 10 X 10 (7/8 X 17)	SINAPI	KG	0,01130000	R\$ 25,15	R\$ 0,28
00005069	PREGO DE ACO POLIDO COM CABECA 17 X 27 (2 1/2 X 11)	SINAPI	KG	0,01320000	R\$ 13,48	R\$ 0,17
00004509	SARRAFO *2,5 X 10* CM EM PINUS, MISTA OU EQUIVALENTE DA REGIAO - BRUTA	SINAPI	M	3,20830000	R\$ 5,81	R\$ 18,64
TOTAL Material:						R\$ 419,09

Mão de Obra com Encargos Complementares		FONTE	UNID	COEFICIENTE	PREÇO UNITÁRIO	TOTAL
88262	CARPINTEIRO DE FORMAS COM ENCARGOS COMPLEMENTARES	SINAPI	H	0,37290000	R\$ 28,79	R\$ 10,73
88316	SERVENTE COM ENCARGOS COMPLEMENTARES	SINAPI	H	1,11860000	R\$ 23,37	R\$ 26,14
TOTAL Mão de Obra com Encargos Complementares:						R\$ 36,87

Serviço		FONTE	UNID	COEFICIENTE	PREÇO UNITÁRIO	TOTAL
102234	PINTURA IMUNIZANTE PARA MADEIRA, 2 DEMÃOS. AF_01/2021	SINAPI	M2	0,50000000	R\$ 22,73	R\$ 11,36
TOTAL Serviço:						R\$ 11,36
VALOR:						467,32

2.1.1.1. 96521 ESCAVAÇÃO MECANIZADA PARA BLOCO DE COROAMENTO OU SAPATA COM RETROESCAVADEIRA (INCLUINDO ESCAVAÇÃO PARA COLOCAÇÃO DE FÔRMAS). AF_01/2024 (M3)

Equipamento Custo Horário		FONTE	UNID	COEFICIENTE	PREÇO UNITÁRIO	TOTAL
5679	RETROESCAVADEIRA SOBRE RODAS COM CARREGADEIRA, TRAÇÃO 4X4, POTÊNCIA LÍQ. 88 HP, CAÇAMBA CARREG. CAP. MÍN. 1 M3, CAÇAMBA RETRO CAP. 0,26 M3, PESO OPERACIONAL MÍN. 6.674 KG, PROFUNDIDADE ESCAVAÇÃO MÁX. 4,37 M - CHI DIURNO. AF_06/2014	SINAPI	CHI	0,09600000	R\$ 66,09	R\$ 6,34
5678	RETROESCAVADEIRA SOBRE RODAS COM CARREGADEIRA, TRAÇÃO 4X4, POTÊNCIA LÍQ. 88 HP, CAÇAMBA CARREG. CAP. MÍN. 1 M3, CAÇAMBA RETRO CAP. 0,26 M3, PESO OPERACIONAL MÍN. 6.674 KG, PROFUNDIDADE ESCAVAÇÃO MÁX. 4,37 M - CHP DIURNO. AF_06/2014	SINAPI	CHP	0,19200000	R\$ 152,73	R\$ 29,32
TOTAL Equipamento Custo Horário:						R\$ 35,66

Mão de Obra com Encargos Complementares		FONTE	UNID	COEFICIENTE	PREÇO UNITÁRIO	TOTAL
88309	PEDREIRO COM ENCARGOS COMPLEMENTARES	SINAPI	H	0,10500000	R\$ 29,21	R\$ 3,06
88316	SERVENTE COM ENCARGOS COMPLEMENTARES	SINAPI	H	0,16600000	R\$ 23,37	R\$ 3,87
TOTAL Mão de Obra com Encargos Complementares:						R\$ 6,93
VALOR:						42,59

2.1.1.2. 101616 PREPARO DE FUNDO DE VALA COM LARGURA MENOR QUE 1,5 M (ACERTO DO SOLO NATURAL). AF_08/2020 (M2)

Equipamento Custo Horário		FONTE	UNID	COEFICIENTE	PREÇO UNITÁRIO	TOTAL
91534	COMPACTADOR DE SOLOS DE PERCUSSÃO (SOQUETE) COM MOTOR A GASOLINA 4 TEMPOS, POTÊNCIA 4 CV - CHI DIURNO. AF_08/2015	SINAPI	CHI	0,00360000	R\$ 33,63	R\$ 0,12
91533	COMPACTADOR DE SOLOS DE PERCUSSÃO (SOQUETE) COM MOTOR A GASOLINA 4 TEMPOS, POTÊNCIA 4 CV - CHP DIURNO. AF_08/2015	SINAPI	CHP	0,00360000	R\$ 41,35	R\$ 0,14
TOTAL Equipamento Custo Horário:						R\$ 0,26

	RELATÓRIO ANALÍTICO - COMPOSIÇÕES DE CUSTOS				
	OBRA:	CONSTRUÇÃO DE 25 UNIDADES HABITACIONAIS NO MUNICÍPIO DE SÃO JOÃO DO JAGUARIBE/CE	DATA : 03/12/2025		BDI : 20
	DESCRIÇÃO:	RUA 1º DE JUNHO, SN - BAIRRO BELA VISTA NO MUNICÍPIO DE SÃO JOÃO DO JAGUARIBE- CE	FONTE	VERSÃO	HORA
	LOCAL:	RUA 1º DE JUNHO, SN - BAIRRO BELA VISTA NO MUNICÍPIO DE SÃO JOÃO DO JAGUARIBE- CE	SEINFRA	028 SEM DESONERAÇÃO	114,15%
	CLIENTE:	PREFEITURA MUNICIPAL DE SÃO JOÃO DO JAGUARIBE/CE	SINAPI	2025/05 SEM DESONERAÇÃO	115,10% 71,84%
			Composições Próprias	PRÓPRIA	0,00% 0,00%



Mão de Obra com Encargos Complementares		FONTE	UNID	COEFICIENTE	PREÇO UNITÁRIO	TOTAL
88309	PEDREIRO COM ENCARGOS COMPLEMENTARES	SINAPI	H	0,10200000	R\$ 29,21	R\$ 2,97
88316	SERVENTE COM ENCARGOS COMPLEMENTARES	SINAPI	H	0,15310000	R\$ 23,37	R\$ 3,57
TOTAL Mão de Obra com Encargos Complementares:						R\$ 6,54
VALOR:						6,80

2.1.1.3. 96619 LASTRO DE CONCRETO MAGRO, APLICADO EM BLOCOS DE COROAMENTO OU SAPATAS, ESPESSURA DE 5 CM. AF_01/2024 (M2)						
Mão de Obra com Encargos Complementares		FONTE	UNID	COEFICIENTE	PREÇO UNITÁRIO	TOTAL
88309	PEDREIRO COM ENCARGOS COMPLEMENTARES	SINAPI	H	0,33905000	R\$ 29,21	R\$ 9,90
88316	SERVENTE COM ENCARGOS COMPLEMENTARES	SINAPI	H	0,12265000	R\$ 23,37	R\$ 2,86
TOTAL Mão de Obra com Encargos Complementares:						R\$ 12,76

Serviço		FONTE	UNID	COEFICIENTE	PREÇO UNITÁRIO	TOTAL
94968	CONCRETO MAGRO PARA LASTRO, TRAÇO 1:4,5:4,5 (EM MASSA SECA DE CIMENTO/ AREIA MÉDIA/ BRITA 1) - PREPARO MECÂNICO COM BETONEIRA 600 L. AF_05/2021	SINAPI	M3	0,06900000	R\$ 420,15	R\$ 28,99
TOTAL Serviço:						R\$ 28,99
VALOR:						41,75

2.1.1.4. 96541 FABRICAÇÃO, MONTAGEM E DESMONTAGEM DE FÔRMA PARA SAPATA, EM CHAPA DE MADEIRA COMPENSADA RESINADA, E=17 MM, 4 UTILIZAÇÕES. AF_01/2024 (M2)						
Equipamento Custo Horário		FONTE	UNID	COEFICIENTE	PREÇO UNITÁRIO	TOTAL
91693	SERRA CIRCULAR DE BANCADA COM MOTOR ELÉTRICO POTÊNCIA DE 5HP, COM COIFA PARA DISCO 10" - CHI DIURNO. AF_08/2015	SINAPI	CHI	0,23900000	R\$ 32,71	R\$ 7,81
91692	SERRA CIRCULAR DE BANCADA COM MOTOR ELÉTRICO POTÊNCIA DE 5HP, COM COIFA PARA DISCO 10" - CHP DIURNO. AF_08/2015	SINAPI	CHP	0,06000000	R\$ 34,10	R\$ 2,04
TOTAL Equipamento Custo Horário:						R\$ 9,85

Material		FONTE	UNID	COEFICIENTE	PREÇO UNITÁRIO	TOTAL
00001358	CHAPA/PAINEL DE MADEIRA COMPENSADA RESINADA (MADEIRITE RESINADO ROSA) PARA FORMA DE CONCRETO, DE 2200 X 1100 MM, E = 17 MM	SINAPI	M2	0,33600000	R\$ 57,71	R\$ 19,39
00002692	DESMOLDANTE PROTETOR PARA FORMAS DE MADEIRA, DE BASE OLEOSA EMULSIONADA EM AGUA	SINAPI	L	0,00955000	R\$ 9,95	R\$ 0,09
00004491	PONTELETE *7,5 X 7,5* CM EM PINUS, MISTA OU EQUIVALENTE DA REGIAO - BRUTA	SINAPI	M	0,73300000	R\$ 11,46	R\$ 8,40
00020247	PREGO DE ACO POLIDO COM CABECA 15 X 15 (1 1/4 X 13)	SINAPI	KG	0,02200000	R\$ 14,64	R\$ 0,32
00005074	PREGO DE ACO POLIDO COM CABECA 15 X 18 (1 1/2 X 13)	SINAPI	KG	0,00500000	R\$ 14,81	R\$ 0,07
00005073	PREGO DE ACO POLIDO COM CABECA 17 X 24 (2 1/4 X 11)	SINAPI	KG	0,05500000	R\$ 13,48	R\$ 0,74
00040304	PREGO DE ACO POLIDO COM CABECA DUPLA 17 X 27 (2 1/2 X 11)	SINAPI	KG	0,11900000	R\$ 16,32	R\$ 1,94
00004517	SARRAFO *2,5 X 7,5* CM EM PINUS, MISTA OU EQUIVALENTE DA REGIAO - BRUTA	SINAPI	M	5,40100000	R\$ 4,01	R\$ 21,65
TOTAL Material:						R\$ 52,60

Mão de Obra com Encargos Complementares		FONTE	UNID	COEFICIENTE	PREÇO UNITÁRIO	TOTAL
88239	AJUDANTE DE CARPINTEIRO COM ENCARGOS COMPLEMENTARES	SINAPI	H	1,38700000	R\$ 24,38	R\$ 33,81
88262	CARPINTEIRO DE FORMAS COM ENCARGOS COMPLEMENTARES	SINAPI	H	3,39500000	R\$ 28,79	R\$ 97,74
TOTAL Mão de Obra com Encargos Complementares:						R\$ 131,55

	RELATÓRIO ANALÍTICO - COMPOSIÇÕES DE CUSTOS					
	OBRA:	CONSTRUÇÃO DE 25 UNIDADES HABITACIONAIS NO MUNICÍPIO DE SÃO JOÃO DO JAGUARIBE/CE	DATA : 03/12/2025		BDI : 20	
	DESCRIÇÃO:	RUA 1º DE JUNHO, SN - BAIRRO BELA VISTA NO MUNICÍPIO DE SÃO JOÃO DO JAGUARIBE- CE	SEINFRA	028 SEM DESONERAÇÃO	114,15%	
	LOCAL:	RUA 1º DE JUNHO, SN - BAIRRO BELA VISTA NO MUNICÍPIO DE SÃO JOÃO DO JAGUARIBE- CE	SINAPI	2025/05 SEM DESONERAÇÃO	115,10%	71,84%
	CLIENTE:	PREFEITURA MUNICIPAL DE SÃO JOÃO DO JAGUARIBE/CE	Composições Próprias	PRÓPRIA	0,00%	0,00%

PROCESSO Nº 0330

ASSINADO ELETRONICAMENTE



VALOR:	194,00
--------	--------

2.1.1.5. 104919 ARMAÇÃO DE SAPATA ISOLADA, VIGA BALDRAME E SAPATA CORRIDA UTILIZANDO AÇO CA-50 DE 10 MM - MONTAGEM. AF_01/2024 (KG)

Material		FONTE	UNID	COEFICIENTE	PREÇO UNITÁRIO	TOTAL
00043132	ARAME RECOZIDO 16 BWG, D = 1,65 MM (0,016 KG/M) OU 18 BWG, D = 1,25 MM (0,01 KG/M)	SINAPI	KG	0,02500000	R\$ 15,75	R\$ 0,39
00039017	ESPACADOR / DISTANCIADOR CIRCULAR COM ENTRADA LATERAL, EM PLASTICO, PARA VERGALHAO *4,2 A 12,5* MM, COBRIMENTO 20 MM	SINAPI	UN	0,39900000	R\$ 0,22	R\$ 0,08
TOTAL Material:						R\$ 0,47

Mão de Obra com Encargos Complementares		FONTE	UNID	COEFICIENTE	PREÇO UNITÁRIO	TOTAL
88238	AJUDANTE DE ARMADOR COM ENCARGOS COMPLEMENTARES	SINAPI	H	0,03100000	R\$ 24,55	R\$ 0,76
88245	ARMADOR COM ENCARGOS COMPLEMENTARES	SINAPI	H	0,08100000	R\$ 29,08	R\$ 2,35
TOTAL Mão de Obra com Encargos Complementares:						R\$ 3,11

Serviço		FONTE	UNID	COEFICIENTE	PREÇO UNITÁRIO	TOTAL
92803	CORTE E DOBRA DE AÇO CA-50, DIÂMETRO DE 10,0 MM. AF_06/2022	SINAPI	KG	1,00000000	R\$ 9,54	R\$ 9,54
TOTAL Serviço:						R\$ 9,54
VALOR:						13,12

2.1.1.6. 104917 ARMAÇÃO DE SAPATA ISOLADA, VIGA BALDRAME E SAPATA CORRIDA UTILIZANDO AÇO CA-50 DE 6,3 MM - MONTAGEM. AF_01/2024 (KG)

Material		FONTE	UNID	COEFICIENTE	PREÇO UNITÁRIO	TOTAL
00043132	ARAME RECOZIDO 16 BWG, D = 1,65 MM (0,016 KG/M) OU 18 BWG, D = 1,25 MM (0,01 KG/M)	SINAPI	KG	0,02500000	R\$ 15,75	R\$ 0,39
00039017	ESPACADOR / DISTANCIADOR CIRCULAR COM ENTRADA LATERAL, EM PLASTICO, PARA VERGALHAO *4,2 A 12,5* MM, COBRIMENTO 20 MM	SINAPI	UN	0,64400000	R\$ 0,22	R\$ 0,14
TOTAL Material:						R\$ 0,53

Mão de Obra com Encargos Complementares		FONTE	UNID	COEFICIENTE	PREÇO UNITÁRIO	TOTAL
88238	AJUDANTE DE ARMADOR COM ENCARGOS COMPLEMENTARES	SINAPI	H	0,05000000	R\$ 24,55	R\$ 1,22
88245	ARMADOR COM ENCARGOS COMPLEMENTARES	SINAPI	H	0,13100000	R\$ 29,08	R\$ 3,80
TOTAL Mão de Obra com Encargos Complementares:						R\$ 5,02

Serviço		FONTE	UNID	COEFICIENTE	PREÇO UNITÁRIO	TOTAL
92801	CORTE E DOBRA DE AÇO CA-50, DIÂMETRO DE 6,3 MM. AF_06/2022	SINAPI	KG	1,00000000	R\$ 10,43	R\$ 10,43
TOTAL Serviço:						R\$ 10,43
VALOR:						15,98

2.1.1.7. 104916 ARMAÇÃO DE SAPATA ISOLADA, VIGA BALDRAME E SAPATA CORRIDA UTILIZANDO AÇO CA-60 DE 5 MM - MONTAGEM. AF_01/2024 (KG)

Material		FONTE	UNID	COEFICIENTE	PREÇO UNITÁRIO	TOTAL
00043132	ARAME RECOZIDO 16 BWG, D = 1,65 MM (0,016 KG/M) OU 18 BWG, D = 1,25 MM (0,01 KG/M)	SINAPI	KG	0,02500000	R\$ 15,75	R\$ 0,39
00039017	ESPACADOR / DISTANCIADOR CIRCULAR COM ENTRADA LATERAL, EM PLASTICO, PARA VERGALHAO *4,2 A 12,5* MM, COBRIMENTO 20 MM	SINAPI	UN	0,81900000	R\$ 0,22	R\$ 0,18
TOTAL Material:						R\$ 0,57

	RELATÓRIO ANALÍTICO - COMPOSIÇÕES DE CUSTOS				
	OBRA:	CONSTRUÇÃO DE 25 UNIDADES HABITACIONAIS NO MUNICÍPIO DE SÃO JOÃO DO JAGUARIBE/CE	DATA : 03/12/2025		BDI : 20
	DESCRIÇÃO:	RUA 1º DE JUNHO, SN - BAIRRO BELA VISTA NO MUNICÍPIO DE SÃO JOÃO DO JAGUARIBE- CE	FONTE	VERSÃO	HORA
	LOCAL:	RUA 1º DE JUNHO, SN - BAIRRO BELA VISTA NO MUNICÍPIO DE SÃO JOÃO DO JAGUARIBE- CE	SEINFRA	028 SEM DESONERAÇÃO	114,15%
	CLIENTE:	PREFEITURA MUNICIPAL DE SÃO JOÃO DO JAGUARIBE/CE	SINAPI	2025/05 SEM DESONERAÇÃO	115,10%
			Composições Próprias	PRÓPRIA	0,00%
					71,84%
					0,00%



Mão de Obra com Encargos Complementares		FONTE	UNID	COEFICIENTE	PREÇO UNITÁRIO	TOTAL
88238	AJUDANTE DE ARMADOR COM ENCARGOS COMPLEMENTARES	SINAPI	H	0,06400000	R\$ 24,55	R\$ 1,57
88245	ARMADOR COM ENCARGOS COMPLEMENTARES	SINAPI	H	0,16600000	R\$ 29,08	R\$ 4,82
					TOTAL Mão de Obra com Encargos Complementares:	R\$ 6,39
Serviço		FONTE	UNID	COEFICIENTE	PREÇO UNITÁRIO	TOTAL
92800	CORTE E DOBRA DE AÇO CA-60, DIÂMETRO DE 5,0 MM. AF_06/2022	SINAPI	KG	1,00000000	R\$ 10,36	R\$ 10,36
					TOTAL Serviço:	R\$ 10,36
					VALOR:	17,32

2.1.1.9. 93382 REATERRO MANUAL DE VALAS, COM COMPACTADOR DE SOLOS DE PERCUSSÃO. AF_08/2023 (M3)						
Equipamento Custo Horário		FONTE	UNID	COEFICIENTE	PREÇO UNITÁRIO	TOTAL
5903	CAMINHÃO PIPA 10.000 L TRUCADO, PESO BRUTO TOTAL 23.000 KG, CARGA ÚTIL MÁXIMA 15.935 KG, DISTÂNCIA ENTRE EIXOS 4,8 M, POTÊNCIA 230 CV, INCLUSIVE TANQUE DE AÇO PARA TRANSPORTE DE ÁGUA - CHI DIURNO. AF_06/2014	SINAPI	CHI	0,00060000	R\$ 76,25	R\$ 0,04
5901	CAMINHÃO PIPA 10.000 L TRUCADO, PESO BRUTO TOTAL 23.000 KG, CARGA ÚTIL MÁXIMA 15.935 KG, DISTÂNCIA ENTRE EIXOS 4,8 M, POTÊNCIA 230 CV, INCLUSIVE TANQUE DE AÇO PARA TRANSPORTE DE ÁGUA - CHP DIURNO. AF_06/2014	SINAPI	CHP	0,00540000	R\$ 331,59	R\$ 1,79
91533	COMPACTADOR DE SOLOS DE PERCUSSÃO (SOQUETE) COM MOTOR A GASOLINA 4 TEMPOS, POTÊNCIA 4 CV - CHP DIURNO. AF_08/2015	SINAPI	CHP	0,19620000	R\$ 41,35	R\$ 8,11
					TOTAL Equipamento Custo Horário:	R\$ 9,94
Mão de Obra com Encargos Complementares		FONTE	UNID	COEFICIENTE	PREÇO UNITÁRIO	TOTAL
88316	SERVENTE COM ENCARGOS COMPLEMENTARES	SINAPI	H	0,78660000	R\$ 23,37	R\$ 18,38
					TOTAL Mão de Obra com Encargos Complementares:	R\$ 18,38
					VALOR:	28,32

2.1.2.1. 96527 ESCAVAÇÃO MANUAL PARA VIGA BALDRAME OU SAPATA CORRIDA (INCLUINDO ESCAVAÇÃO PARA COLOCAÇÃO DE FÔRMAS). AF_01/2024 (M3)						
Mão de Obra com Encargos Complementares		FONTE	UNID	COEFICIENTE	PREÇO UNITÁRIO	TOTAL
88309	PEDREIRO COM ENCARGOS COMPLEMENTARES	SINAPI	H	1,00400000	R\$ 29,21	R\$ 29,32
88316	SERVENTE COM ENCARGOS COMPLEMENTARES	SINAPI	H	3,51500000	R\$ 23,37	R\$ 82,14
					TOTAL Mão de Obra com Encargos Complementares:	R\$ 111,46
					VALOR:	111,46

2.1.2.2. 96619 LASTRO DE CONCRETO MAGRO, APLICADO EM BLOCOS DE COROAMENTO OU SAPATAS, ESPESSURA DE 5 CM. AF_01/2024 (M2)						
Mão de Obra com Encargos Complementares		FONTE	UNID	COEFICIENTE	PREÇO UNITÁRIO	TOTAL
88309	PEDREIRO COM ENCARGOS COMPLEMENTARES	SINAPI	H	0,33905000	R\$ 29,21	R\$ 9,90
88316	SERVENTE COM ENCARGOS COMPLEMENTARES	SINAPI	H	0,12265000	R\$ 23,37	R\$ 2,86
					TOTAL Mão de Obra com Encargos Complementares:	R\$ 12,76
Serviço		FONTE	UNID	COEFICIENTE	PREÇO UNITÁRIO	TOTAL

	RELATÓRIO ANALÍTICO - COMPOSIÇÕES DE CUSTOS				
	OBRA:	CONSTRUÇÃO DE 25 UNIDADES HABITACIONAIS NO MUNICÍPIO DE SÃO JOÃO DO JAGUARIBE/CE	DATA : 03/12/2025		BDI : 20
	DESCRIÇÃO:	RUA 1º DE JUNHO, SN - BAIRRO BELA VISTA NO MUNICÍPIO DE SÃO JOÃO DO JAGUARIBE- CE	SEINFRA	028 SEM DESONERAÇÃO	114,15%
	LOCAL:	RUA 1º DE JUNHO, SN - BAIRRO BELA VISTA NO MUNICÍPIO DE SÃO JOÃO DO JAGUARIBE- CE	SINAPI	2025/05 SEM DESONERAÇÃO	115,10%
	CLIENTE:	PREFEITURA MUNICIPAL DE SÃO JOÃO DO JAGUARIBE/CE	Composições Próprias	PRÓPRIA	0,00%



94968	CONCRETO MAGRO PARA LASTRO, TRAÇO 1:4,5:4,5 (EM MASSA SECA DE CIMENTO/ AREIA MÉDIA/ BRITA 1) - PREPARO MECÂNICO COM BETONEIRA 600 L. AF_05/2021	SINAPI	M3	0,06900000	R\$ 420,15	R\$ 28,99
					TOTAL Serviço:	R\$ 28,99
					VALOR:	41,75

2.1.2.3. 96536 FABRICAÇÃO, MONTAGEM E DESMONTAGEM DE FÔRMA PARA VIGA BALDRAME, EM MADEIRA SERRADA, E=25 MM, 4 UTILIZAÇÕES. AF_01/2024 (M2)

Equipamento Custo Horário		FONTE	UNID	COEFICIENTE	PREÇO UNITÁRIO	TOTAL
91693	SERRA CIRCULAR DE BANCADA COM MOTOR ELÉTRICO POTÊNCIA DE 5HP, COM COIFA PARA DISCO 10" - CHI DIURNO. AF_08/2015	SINAPI	CHI	0,05300000	R\$ 32,71	R\$ 1,73
91692	SERRA CIRCULAR DE BANCADA COM MOTOR ELÉTRICO POTÊNCIA DE 5HP, COM COIFA PARA DISCO 10" - CHP DIURNO. AF_08/2015	SINAPI	CHP	0,01300000	R\$ 34,10	R\$ 0,44
					TOTAL Equipamento Custo Horário:	R\$ 2,17

Material		FONTE	UNID	COEFICIENTE	PREÇO UNITÁRIO	TOTAL
00002692	DESMOLDANTE PROTETOR PARA FORMAS DE MADEIRA, DE BASE OLEOSA EMULSIONADA EM AGUA	SINAPI	L	0,01670000	R\$ 9,95	R\$ 0,16
00004491	PONTALETE *7,5 X 7,5* CM EM PINUS, MISTA OU EQUIVALENTE DA REGIAO - BRUTA	SINAPI	M	0,60500000	R\$ 11,46	R\$ 6,93
00005073	PREGO DE ACO POLIDO COM CABECA 17 X 24 (2 1/4 X 11)	SINAPI	KG	0,02600000	R\$ 13,48	R\$ 0,35
00040304	PREGO DE ACO POLIDO COM CABECA DUPLA 17 X 27 (2 1/2 X 11)	SINAPI	KG	0,05300000	R\$ 16,32	R\$ 0,86
00004517	SARRAFO *2,5 X 7,5* CM EM PINUS, MISTA OU EQUIVALENTE DA REGIAO - BRUTA	SINAPI	M	0,54700000	R\$ 4,01	R\$ 2,19
00006212	TABUA *2,5 X 30 CM EM PINUS, MISTA OU EQUIVALENTE DA REGIAO - BRUTA	SINAPI	M	1,13400000	R\$ 19,00	R\$ 21,54
					TOTAL Material:	R\$ 32,03

Mão de Obra com Encargos Complementares		FONTE	UNID	COEFICIENTE	PREÇO UNITÁRIO	TOTAL
88239	AJUDANTE DE CARPINTEIRO COM ENCARGOS COMPLEMENTARES	SINAPI	H	0,47700000	R\$ 24,38	R\$ 11,62
88262	CARPINTEIRO DE FORMAS COM ENCARGOS COMPLEMENTARES	SINAPI	H	1,08800000	R\$ 28,79	R\$ 31,32
					TOTAL Mão de Obra com Encargos Complementares:	R\$ 42,94
					VALOR:	77,14

2.1.2.4. 104918 ARMAÇÃO DE SAPATA ISOLADA, VIGA BALDRAME E SAPATA CORRIDA UTILIZANDO AÇO CA-50 DE 8 MM - MONTAGEM. AF_01/2024 (KG)

Material		FONTE	UNID	COEFICIENTE	PREÇO UNITÁRIO	TOTAL
00043132	ARAME RECOZIDO 16 BWG, D = 1,65 MM (0,016 KG/M) OU 18 BWG, D = 1,25 MM (0,01 KG/M)	SINAPI	KG	0,02500000	R\$ 15,75	R\$ 0,39
00039017	ESPACADOR / DISTANCIADOR CIRCULAR COM ENTRADA LATERAL, EM PLASTICO, PARA VERGALHAO *4,2 A 12,5* MM, COBRIMENTO 20 MM	SINAPI	UN	0,50300000	R\$ 0,22	R\$ 0,11
					TOTAL Material:	R\$ 0,50

Mão de Obra com Encargos Complementares		FONTE	UNID	COEFICIENTE	PREÇO UNITÁRIO	TOTAL
88238	AJUDANTE DE ARMADOR COM ENCARGOS COMPLEMENTARES	SINAPI	H	0,03900000	R\$ 24,55	R\$ 0,95
88245	ARMADOR COM ENCARGOS COMPLEMENTARES	SINAPI	H	0,10200000	R\$ 29,08	R\$ 2,96
					TOTAL Mão de Obra com Encargos Complementares:	R\$ 3,91

Serviço	FONTE	UNID	COEFICIENTE	PREÇO UNITÁRIO	TOTAL
---------	-------	------	-------------	----------------	-------

	RELATÓRIO ANALÍTICO - COMPOSIÇÕES DE CUSTOS				
	OBRA:	CONSTRUÇÃO DE 25 UNIDADES HABITACIONAIS NO MUNICÍPIO DE SÃO JOÃO DO JAGUARIBE/CE	DATA : 03/12/2025		BDI : 20
	DESCRIÇÃO:	RUA 1º DE JUNHO, SN - BAIRRO BELA VISTA NO MUNICÍPIO DE SÃO JOÃO DO JAGUARIBE- CE	FONTE	VERSÃO	HORA
	LOCAL:	RUA 1º DE JUNHO, SN - BAIRRO BELA VISTA NO MUNICÍPIO DE SÃO JOÃO DO JAGUARIBE- CE	SEINFRA	028 SEM DESONERAÇÃO	114,15%
	CLIENTE:	PREFEITURA MUNICIPAL DE SÃO JOÃO DO JAGUARIBE/CE	SINAPI	2025/05 SEM DESONERAÇÃO	115,10%
			Composições Próprias	PRÓPRIA	0,00%
					71,84%
					0,00%



92802	CORTE E DOBRA DE AÇO CA-50, DIÂMETRO DE 8,0 MM. AF_06/2022	SINAPI	KG	1,00000000	R\$ 10,35	R\$ 10,35
					TOTAL Serviço:	R\$ 10,35
					VALOR:	14,76

2.1.2.5. 104917 ARMAÇÃO DE SAPATA ISOLADA, VIGA BALDRAME E SAPATA CORRIDA UTILIZANDO AÇO CA-50 DE 6,3 MM - MONTAGEM. AF_01/2024 (KG)

Material		FONTE	UNID	COEFICIENTE	PREÇO UNITÁRIO	TOTAL
00043132	ARAME RECOZIDO 16 BWG, D = 1,65 MM (0,016 KG/M) OU 18 BWG, D = 1,25 MM (0,01 KG/M)	SINAPI	KG	0,02500000	R\$ 15,75	R\$ 0,39
00039017	ESPACADOR / DISTANCIADOR CIRCULAR COM ENTRADA LATERAL, EM PLASTICO, PARA VERGALHAO *4,2 A 12,5* MM, COBRIMENTO 20 MM	SINAPI	UN	0,64400000	R\$ 0,22	R\$ 0,14
					TOTAL Material:	R\$ 0,53

Mão de Obra com Encargos Complementares		FONTE	UNID	COEFICIENTE	PREÇO UNITÁRIO	TOTAL
88238	AJUDANTE DE ARMADOR COM ENCARGOS COMPLEMENTARES	SINAPI	H	0,05000000	R\$ 24,55	R\$ 1,22
88245	ARMADOR COM ENCARGOS COMPLEMENTARES	SINAPI	H	0,13100000	R\$ 29,08	R\$ 3,80
					TOTAL Mão de Obra com Encargos Complementares:	R\$ 5,02

Serviço		FONTE	UNID	COEFICIENTE	PREÇO UNITÁRIO	TOTAL
92801	CORTE E DOBRA DE AÇO CA-50, DIÂMETRO DE 6,3 MM. AF_06/2022	SINAPI	KG	1,00000000	R\$ 10,43	R\$ 10,43
					TOTAL Serviço:	R\$ 10,43
					VALOR:	15,98

2.1.2.6. 104916 ARMAÇÃO DE SAPATA ISOLADA, VIGA BALDRAME E SAPATA CORRIDA UTILIZANDO AÇO CA-60 DE 5 MM - MONTAGEM. AF_01/2024 (KG)

Material		FONTE	UNID	COEFICIENTE	PREÇO UNITÁRIO	TOTAL
00043132	ARAME RECOZIDO 16 BWG, D = 1,65 MM (0,016 KG/M) OU 18 BWG, D = 1,25 MM (0,01 KG/M)	SINAPI	KG	0,02500000	R\$ 15,75	R\$ 0,39
00039017	ESPACADOR / DISTANCIADOR CIRCULAR COM ENTRADA LATERAL, EM PLASTICO, PARA VERGALHAO *4,2 A 12,5* MM, COBRIMENTO 20 MM	SINAPI	UN	0,81900000	R\$ 0,22	R\$ 0,18
					TOTAL Material:	R\$ 0,57

Mão de Obra com Encargos Complementares		FONTE	UNID	COEFICIENTE	PREÇO UNITÁRIO	TOTAL
88238	AJUDANTE DE ARMADOR COM ENCARGOS COMPLEMENTARES	SINAPI	H	0,06400000	R\$ 24,55	R\$ 1,57
88245	ARMADOR COM ENCARGOS COMPLEMENTARES	SINAPI	H	0,16600000	R\$ 29,08	R\$ 4,82
					TOTAL Mão de Obra com Encargos Complementares:	R\$ 6,39

Serviço		FONTE	UNID	COEFICIENTE	PREÇO UNITÁRIO	TOTAL
92800	CORTE E DOBRA DE AÇO CA-60, DIÂMETRO DE 5,0 MM. AF_06/2022	SINAPI	KG	1,00000000	R\$ 10,36	R\$ 10,36
					TOTAL Serviço:	R\$ 10,36
					VALOR:	17,32

2.1.2.8. 93382 REATERRO MANUAL DE VALAS, COM COMPACTADOR DE SOLOS DE PERCUSSÃO. AF_08/2023 (M3)

Equipamento Custo Horário		FONTE	UNID	COEFICIENTE	PREÇO UNITÁRIO	TOTAL
---------------------------	--	-------	------	-------------	----------------	-------

	RELATÓRIO ANALÍTICO - COMPOSIÇÕES DE CUSTOS					
	OBRA:	CONSTRUÇÃO DE 25 UNIDADES HABITACIONAIS NO MUNICÍPIO DE SÃO JOÃO DO JAGUARIBE/CE	DATA : 03/12/2025		BDI : 20	
	DESCRIÇÃO:	RUA 1º DE JUNHO, SN - BAIRRO BELA VISTA NO MUNICÍPIO DE SÃO JOÃO DO JAGUARIBE- CE	SEINFRA	028 SEM DESONERAÇÃO	114,15%	
	LOCAL:	RUA 1º DE JUNHO, SN - BAIRRO BELA VISTA NO MUNICÍPIO DE SÃO JOÃO DO JAGUARIBE- CE	SINAPI	2025/05 SEM DESONERAÇÃO	115,10%	71,84%
	CLIENTE:	PREFEITURA MUNICIPAL DE SÃO JOÃO DO JAGUARIBE/CE	Composições Próprias	PRÓPRIA	0,00%	0,00%



5903	CAMINHÃO PIPA 10.000 L TRUCADO, PESO BRUTO TOTAL 23.000 KG, CARGA ÚTIL MÁXIMA 15.935 KG, DISTÂNCIA ENTRE EIXOS 4,8 M, POTÊNCIA 230 CV, INCLUSIVE TANQUE DE AÇO PARA TRANSPORTE DE ÁGUA - CHI DIURNO. AF_06/2014	SINAPI	CHI	0,00060000	R\$ 76,25	R\$ 0,04
5901	CAMINHÃO PIPA 10.000 L TRUCADO, PESO BRUTO TOTAL 23.000 KG, CARGA ÚTIL MÁXIMA 15.935 KG, DISTÂNCIA ENTRE EIXOS 4,8 M, POTÊNCIA 230 CV, INCLUSIVE TANQUE DE AÇO PARA TRANSPORTE DE ÁGUA - CHP DIURNO. AF_06/2014	SINAPI	CHP	0,00540000	R\$ 331,59	R\$ 1,79
91533	COMPACTADOR DE SOLOS DE PERCUSSÃO (SOQUETE) COM MOTOR A GASOLINA 4 TEMPOS, POTÊNCIA 4 CV - CHP DIURNO. AF_08/2015	SINAPI	CHP	0,19620000	R\$ 41,35	R\$ 8,11
TOTAL Equipamento Custo Horário:					R\$ 9,94	
Mão de Obra com Encargos Complementares		FORNTE	UNID	COEFICIENTE	PREÇO UNITÁRIO	TOTAL
88316	SERVENTE COM ENCARGOS COMPLEMENTARES	SINAPI	H	0,78660000	R\$ 23,37	R\$ 18,38
TOTAL Mão de Obra com Encargos Complementares:					R\$ 18,38	
VALOR:					28,32	

2.1.3.1. 87878 CHAPISCO APLICADO EM ALVENARIAS E ESTRUTURAS DE CONCRETO INTERNAS, COM COLHER DE PEDREIRO. ARGAMASSA TRAÇO 1:3 COM PREPARO MANUAL. AF_10/2022 (M2)						
Mão de Obra com Encargos Complementares		FORNTE	UNID	COEFICIENTE	PREÇO UNITÁRIO	TOTAL
88309	PEDREIRO COM ENCARGOS COMPLEMENTARES	SINAPI	H	0,06810000	R\$ 29,21	R\$ 1,98
88316	SERVENTE COM ENCARGOS COMPLEMENTARES	SINAPI	H	0,02550000	R\$ 23,37	R\$ 0,59
TOTAL Mão de Obra com Encargos Complementares:					R\$ 2,57	
Serviço		FORNTE	UNID	COEFICIENTE	PREÇO UNITÁRIO	TOTAL
87377	ARGAMASSA TRAÇO 1:3 (EM VOLUME DE CIMENTO E AREIA GROSSA ÚMIDA) PARA CHAPISCO CONVENCIONAL, PREPARO MANUAL. AF_08/2019	SINAPI	M3	0,00370000	R\$ 689,82	R\$ 2,55
TOTAL Serviço:					R\$ 2,55	
VALOR:					5,12	

2.1.3.2. 98562 IMPERMEABILIZAÇÃO DE SUPERFÍCIE COM ARGAMASSA DE CIMENTO E AREIA, COM ADITIVO IMPERMEABILIZANTE, E = 1,5CM. AF_09/2023 (M2)						
Material		FORNTE	UNID	COEFICIENTE	PREÇO UNITÁRIO	TOTAL
00000123	ADITIVO IMPERMEABILIZANTE DE PEGA NORMAL PARA ARGAMASSAS E CONCRETOS SEM ARMACAO, LIQUIDO E ISENTO DE CLORETOS	SINAPI	L	0,44050000	R\$ 10,36	R\$ 4,56
TOTAL Material:					R\$ 4,56	
Mão de Obra com Encargos Complementares		FORNTE	UNID	COEFICIENTE	PREÇO UNITÁRIO	TOTAL
88309	PEDREIRO COM ENCARGOS COMPLEMENTARES	SINAPI	H	0,98970000	R\$ 29,21	R\$ 28,90
88316	SERVENTE COM ENCARGOS COMPLEMENTARES	SINAPI	H	0,22320000	R\$ 23,37	R\$ 5,21
TOTAL Mão de Obra com Encargos Complementares:					R\$ 34,11	
Serviço		FORNTE	UNID	COEFICIENTE	PREÇO UNITÁRIO	TOTAL
87298	ARGAMASSA TRAÇO 1:3 (EM VOLUME DE CIMENTO E AREIA MÉDIA ÚMIDA) PARA CONTRAPISO, PREPARO MECÂNICO COM BETONEIRA 400 L. AF_08/2019	SINAPI	M3	0,02000000	R\$ 706,74	R\$ 14,13
TOTAL Serviço:					R\$ 14,13	
VALOR:					52,80	

	RELATÓRIO ANALÍTICO - COMPOSIÇÕES DE CUSTOS					
	OBRA:	CONSTRUÇÃO DE 25 UNIDADES HABITACIONAIS NO MUNICÍPIO DE SÃO JOÃO DO JAGUARIBE/CE	DATA : 03/12/2025		BDI : 20	
	DESCRIÇÃO:	RUA 1º DE JUNHO, SN - BAIRRO BELA VISTA NO MUNICÍPIO DE SÃO JOÃO DO JAGUARIBE- CE	SEINFRA	028 SEM DESONERAÇÃO	114,15%	
	LOCAL:	RUA 1º DE JUNHO, SN - BAIRRO BELA VISTA NO MUNICÍPIO DE SÃO JOÃO DO JAGUARIBE- CE	SINAPI	2025/05 SEM DESONERAÇÃO	115,10%	71,84%
	CLIENTE:	PREFEITURA MUNICIPAL DE SÃO JOÃO DO JAGUARIBE/CE	Composições Próprias	PRÓPRIA	0,00%	0,00%



2.1.3.3. 98557 IMPERMEABILIZAÇÃO DE SUPERFÍCIE COM EMULSÃO ASFÁLTICA, 2 DEMÃOS. AF_09/2023 (M2)						
Material		FORNTE	UNID	COEFICIENTE	PREÇO UNITÁRIO	TOTAL
00000626	MANTA LIQUIDA DE BASE ASFALTICA MODIFICADA COM A ADICAO DE ELASTOMEROS DILUIDOS EM SOLVENTE ORGANICO, APLICACAO A FRIO (MEMBRANA DE EMULSAO ASFALTICA PARA IMPERMEABILIZACAO FLEXIVEL)	SINAPI	KG	1,50000000	R\$ 17,77	R\$ 26,65
TOTAL Material:						R\$ 26,65
Mão de Obra com Encargos Complementares		FORNTE	UNID	COEFICIENTE	PREÇO UNITÁRIO	TOTAL
88243	AJUDANTE ESPECIALIZADO COM ENCARGOS COMPLEMENTARES	SINAPI	H	0,09690000	R\$ 23,57	R\$ 2,28
88270	IMPERMEABILIZADOR COM ENCARGOS COMPLEMENTARES	SINAPI	H	0,42990000	R\$ 29,21	R\$ 12,55
TOTAL Mão de Obra com Encargos Complementares:						R\$ 14,83
VALOR:						41,48

3.1.1. 92427 MONTAGEM E DESMONTAGEM DE FÔRMA DE PILARES RETANGULARES E ESTRUTURAS SIMILARES, PÉ-DIREITO SIMPLES, EM CHAPA DE MADEIRA COMPENSADA RESINADA, 8 UTILIZAÇÕES. AF_09/2020 (M2)						
Equipamento		FORNTE	UNID	COEFICIENTE	PREÇO UNITÁRIO	TOTAL
00040271	LOCACAO DE APRUMADOR METALICO DE PILAR, COM ALTURA E ANGULO REGULAVEIS, EXTENSAO DE *1,50* A *2,80* M	SINAPI	UNXME	0,19600000	R\$ 18,37	R\$ 3,60
00040287	LOCACAO DE BARRA DE ANCORAGEM DE 0,80 A 1,20 M DE EXTENSAO, COM ROSCA DE 5/8", INCLUINDO PORCA E FLANGE	SINAPI	MES	0,78500000	R\$ 7,07	R\$ 5,54
00040275	LOCACAO DE VIGA SANDUICHE METALICA VAZADA PARA TRAVAMENTO DE PILARES, ALTURA DE *8* CM, LARGURA DE *6* CM E EXTENSAO DE 2 M	SINAPI	UNXME	0,39300000	R\$ 19,20	R\$ 7,54
TOTAL Equipamento:						R\$ 16,68
Material		FORNTE	UNID	COEFICIENTE	PREÇO UNITÁRIO	TOTAL
00002692	DESMOLDANTE PROTETOR PARA FORMAS DE MADEIRA, DE BASE OLEOSA EMULSIONADA EM AGUA	SINAPI	L	0,01000000	R\$ 9,95	R\$ 0,09
00040304	PREGO DE ACO POLIDO COM CABECA DUPLA 17 X 27 (2 1/2 X 11)	SINAPI	KG	0,01900000	R\$ 16,32	R\$ 0,31
TOTAL Material:						R\$ 0,40
Mão de Obra com Encargos Complementares		FORNTE	UNID	COEFICIENTE	PREÇO UNITÁRIO	TOTAL
88239	AJUDANTE DE CARPINTEIRO COM ENCARGOS COMPLEMENTARES	SINAPI	H	0,12700000	R\$ 24,38	R\$ 3,09
88262	CARPINTEIRO DE FORMAS COM ENCARGOS COMPLEMENTARES	SINAPI	H	0,69500000	R\$ 28,79	R\$ 20,00
TOTAL Mão de Obra com Encargos Complementares:						R\$ 23,09
Serviço		FORNTE	UNID	COEFICIENTE	PREÇO UNITÁRIO	TOTAL
92263	FABRICAÇÃO DE FÔRMA PARA PILARES E ESTRUTURAS SIMILARES, EM CHAPA DE MADEIRA COMPENSADA RESINADA, E = 17 MM. AF_09/2020	SINAPI	M2	0,15000000	R\$ 193,86	R\$ 29,07
TOTAL Serviço:						R\$ 29,07
VALOR:						69,24

3.1.3. 92463 MONTAGEM E DESMONTAGEM DE FÔRMA DE VIGA, ESCORAMENTO COM GARFO DE MADEIRA, PÉ-DIREITO SIMPLES, EM CHAPA DE MADEIRA RESINADA, 8 UTILIZAÇÕES. AF_09/2020 (M2)						
Material		FORNTE	UNID	COEFICIENTE	PREÇO UNITÁRIO	TOTAL
00002692	DESMOLDANTE PROTETOR PARA FORMAS DE MADEIRA, DE BASE OLEOSA EMULSIONADA EM AGUA	SINAPI	L	0,01000000	R\$ 9,95	R\$ 0,09

 Prefeitura Municipal de São João do Jaguaribe	RELATÓRIO ANALÍTICO - COMPOSIÇÕES DE CUSTOS					
	OBRA:	CONSTRUÇÃO DE 25 UNIDADES HABITACIONAIS NO MUNICÍPIO DE SÃO JOÃO DO JAGUARIBE/CE	DATA : 03/12/2025		BDI : 20	
	DESCRIÇÃO:	RUA 1º DE JUNHO, SN - BAIRRO BELA VISTA NO MUNICÍPIO DE SÃO JOÃO DO JAGUARIBE- CE	FONTE	VERSÃO	HORA	
	LOCAL:	RUA 1º DE JUNHO, SN - BAIRRO BELA VISTA NO MUNICÍPIO DE SÃO JOÃO DO JAGUARIBE- CE	SEINFRA	028 SEM DESONERAÇÃO	114,15%	
	CLIENTE:	PREFEITURA MUNICIPAL DE SÃO JOÃO DO JAGUARIBE/CE	SINAPI	2025/05 SEM DESONERAÇÃO	115,10%	71,84%
			Composições Próprias	PRÓPRIA	0,00%	0,00%

PROCESSO Nº 0336

ASSINADO ELETRONICAMENTE



00040304	PREGO DE ACO POLIDO COM CABECA DUPLA 17 X 27 (2 1/2 X 11)	SINAPI	KG	0,04900000	R\$ 16,32	R\$ 0,79
00006193	TABUA NAO APARELHADA *2,5 X 20* CM, EM MACARANDUBA/MASSARANDUBA, ANGELIM OU EQUIVALENTE DA REGIAO - BRUTA	SINAPI	M	0,32800000	R\$ 20,49	R\$ 6,72
					TOTAL Material:	R\$ 7,60

Mão de Obra com Encargos Complementares		FONTE	UNID	COEFICIENTE	PREÇO UNITÁRIO	TOTAL
88239	AJUDANTE DE CARPINTEIRO COM ENCARGOS COMPLEMENTARES	SINAPI	H	0,16200000	R\$ 24,38	R\$ 3,94
88262	CARPINTEIRO DE FORMAS COM ENCARGOS COMPLEMENTARES	SINAPI	H	0,88400000	R\$ 28,79	R\$ 25,45
					TOTAL Mão de Obra com Encargos Complementares:	R\$ 29,39

Serviço		FONTE	UNID	COEFICIENTE	PREÇO UNITÁRIO	TOTAL
92272	FABRICAÇÃO DE ESCORAS DE VIGA DO TIPO GARFO, EM MADEIRA. AF_09/2020	SINAPI	M	1,48200000	R\$ 47,05	R\$ 69,72
92265	FABRICAÇÃO DE FÔRMA PARA VIGAS, EM CHAPA DE MADEIRA COMPENSADA RESINADA, E = 17 MM. AF_09/2020	SINAPI	M2	0,23600000	R\$ 138,59	R\$ 32,70
					TOTAL Serviço:	R\$ 102,42
					VALOR:	139,41

3.1.4. 92759 ARMAÇÃO DE PILAR OU VIGA DE ESTRUTURA CONVENCIONAL DE CONCRETO ARMADO UTILIZANDO AÇO CA-60 DE 5,0 MM - MONTAGEM. AF_06/2022 (KG)

Material		FONTE	UNID	COEFICIENTE	PREÇO UNITÁRIO	TOTAL
00043132	ARAME RECOZIDO 16 BWG, D = 1,65 MM (0,016 KG/M) OU 18 BWG, D = 1,25 MM (0,01 KG/M)	SINAPI	KG	0,02500000	R\$ 15,75	R\$ 0,39
00039017	ESPACADOR / DISTANCIADOR CIRCULAR COM ENTRADA LATERAL, EM PLASTICO, PARA VERGALHAO *4,2 A 12,5* MM, COBRIMENTO 20 MM	SINAPI	UN	1,19000000	R\$ 0,22	R\$ 0,26
					TOTAL Material:	R\$ 0,65

Mão de Obra com Encargos Complementares		FONTE	UNID	COEFICIENTE	PREÇO UNITÁRIO	TOTAL
88238	AJUDANTE DE ARMADOR COM ENCARGOS COMPLEMENTARES	SINAPI	H	0,01750000	R\$ 24,55	R\$ 0,42
88245	ARMADOR COM ENCARGOS COMPLEMENTARES	SINAPI	H	0,10690000	R\$ 29,08	R\$ 3,10
					TOTAL Mão de Obra com Encargos Complementares:	R\$ 3,52

Serviço		FONTE	UNID	COEFICIENTE	PREÇO UNITÁRIO	TOTAL
92800	CORTE E DOBRA DE AÇO CA-60, DIÂMETRO DE 5,0 MM. AF_06/2022	SINAPI	KG	1,00000000	R\$ 10,36	R\$ 10,36
					TOTAL Serviço:	R\$ 10,36
					VALOR:	14,53

3.1.5. 92760 ARMAÇÃO DE PILAR OU VIGA DE ESTRUTURA CONVENCIONAL DE CONCRETO ARMADO UTILIZANDO AÇO CA-50 DE 6,3 MM - MONTAGEM. AF_06/2022 (KG)

Material		FONTE	UNID	COEFICIENTE	PREÇO UNITÁRIO	TOTAL
00043132	ARAME RECOZIDO 16 BWG, D = 1,65 MM (0,016 KG/M) OU 18 BWG, D = 1,25 MM (0,01 KG/M)	SINAPI	KG	0,02500000	R\$ 15,75	R\$ 0,39
00039017	ESPACADOR / DISTANCIADOR CIRCULAR COM ENTRADA LATERAL, EM PLASTICO, PARA VERGALHAO *4,2 A 12,5* MM, COBRIMENTO 20 MM	SINAPI	UN	0,97000000	R\$ 0,22	R\$ 0,21
					TOTAL Material:	R\$ 0,60

Mão de Obra com Encargos Complementares		FONTE	UNID	COEFICIENTE	PREÇO UNITÁRIO	TOTAL
---	--	-------	------	-------------	----------------	-------

	RELATÓRIO ANALÍTICO - COMPOSIÇÕES DE CUSTOS					
	OBRA:	CONSTRUÇÃO DE 25 UNIDADES HABITACIONAIS NO MUNICÍPIO DE SÃO JOÃO DO JAGUARIBE/CE	DATA : 03/12/2025		BDI : 20	
	DESCRIÇÃO:	RUA 1º DE JUNHO, SN - BAIRRO BELA VISTA NO MUNICÍPIO DE SÃO JOÃO DO JAGUARIBE- CE	SEINFRA	028 SEM DESONERAÇÃO	114,15%	
	LOCAL:	RUA 1º DE JUNHO, SN - BAIRRO BELA VISTA NO MUNICÍPIO DE SÃO JOÃO DO JAGUARIBE- CE	SINAPI	2025/05 SEM DESONERAÇÃO	115,10%	71,84%
	CLIENTE:	PREFEITURA MUNICIPAL DE SÃO JOÃO DO JAGUARIBE/CE	Composições Próprias	PRÓPRIA	0,00%	0,00%



88238	AJUDANTE DE ARMADOR COM ENCARGOS COMPLEMENTARES	SINAPI	H	0,01290000	R\$ 24,55	R\$ 0,31
88245	ARMADOR COM ENCARGOS COMPLEMENTARES	SINAPI	H	0,07900000	R\$ 29,08	R\$ 2,29
					TOTAL Mão de Obra com Encargos Complementares:	R\$ 2,60
Serviço		FONTES	UNID	COEFICIENTE	PREÇO UNITÁRIO	TOTAL
92801	CORTE E DOBRA DE AÇO CA-50, DIÂMETRO DE 6,3 MM. AF_06/2022	SINAPI	KG	1,00000000	R\$ 10,43	R\$ 10,43
					TOTAL Serviço:	R\$ 10,43
					VALOR:	13,63

3.1.6. 92761 ARMAÇÃO DE PILAR OU VIGA DE ESTRUTURA CONVENCIONAL DE CONCRETO ARMADO UTILIZANDO AÇO CA-50 DE 8,0 MM - MONTAGEM. AF_06/2022 (KG)						
Material	FONTES	UNID	COEFICIENTE	PREÇO UNITÁRIO	TOTAL	
00043132	ARAME RECOZIDO 16 BWG, D = 1,65 MM (0,016 KG/M) OU 18 BWG, D = 1,25 MM (0,01 KG/M)	SINAPI	KG	0,02500000	R\$ 15,75	R\$ 0,39
00039017	ESPACADOR / DISTANCIADOR CIRCULAR COM ENTRADA LATERAL, EM PLASTICO, PARA VERGALHAO *4,2 A 12,5* MM, COBRIMENTO 20 MM	SINAPI	UN	0,74300000	R\$ 0,22	R\$ 0,16
					TOTAL Material:	R\$ 0,55
Mão de Obra com Encargos Complementares		FONTES	UNID	COEFICIENTE	PREÇO UNITÁRIO	TOTAL
88238	AJUDANTE DE ARMADOR COM ENCARGOS COMPLEMENTARES	SINAPI	H	0,00920000	R\$ 24,55	R\$ 0,22
88245	ARMADOR COM ENCARGOS COMPLEMENTARES	SINAPI	H	0,05610000	R\$ 29,08	R\$ 1,63
					TOTAL Mão de Obra com Encargos Complementares:	R\$ 1,85
Serviço		FONTES	UNID	COEFICIENTE	PREÇO UNITÁRIO	TOTAL
92802	CORTE E DOBRA DE AÇO CA-50, DIÂMETRO DE 8,0 MM. AF_06/2022	SINAPI	KG	1,00000000	R\$ 10,35	R\$ 10,35
					TOTAL Serviço:	R\$ 10,35
					VALOR:	12,75

3.1.7. 92762 ARMAÇÃO DE PILAR OU VIGA DE ESTRUTURA CONVENCIONAL DE CONCRETO ARMADO UTILIZANDO AÇO CA-50 DE 10,0 MM - MONTAGEM. AF_06/2022 (KG)						
Material	FONTES	UNID	COEFICIENTE	PREÇO UNITÁRIO	TOTAL	
00043132	ARAME RECOZIDO 16 BWG, D = 1,65 MM (0,016 KG/M) OU 18 BWG, D = 1,25 MM (0,01 KG/M)	SINAPI	KG	0,02500000	R\$ 15,75	R\$ 0,39
00039017	ESPACADOR / DISTANCIADOR CIRCULAR COM ENTRADA LATERAL, EM PLASTICO, PARA VERGALHAO *4,2 A 12,5* MM, COBRIMENTO 20 MM	SINAPI	UN	0,54300000	R\$ 0,22	R\$ 0,11
					TOTAL Material:	R\$ 0,50
Mão de Obra com Encargos Complementares		FONTES	UNID	COEFICIENTE	PREÇO UNITÁRIO	TOTAL
88238	AJUDANTE DE ARMADOR COM ENCARGOS COMPLEMENTARES	SINAPI	H	0,00640000	R\$ 24,55	R\$ 0,15
88245	ARMADOR COM ENCARGOS COMPLEMENTARES	SINAPI	H	0,03920000	R\$ 29,08	R\$ 1,13
					TOTAL Mão de Obra com Encargos Complementares:	R\$ 1,28
Serviço		FONTES	UNID	COEFICIENTE	PREÇO UNITÁRIO	TOTAL
92803	CORTE E DOBRA DE AÇO CA-50, DIÂMETRO DE 10,0 MM. AF_06/2022	SINAPI	KG	1,00000000	R\$ 9,54	R\$ 9,54
					TOTAL Serviço:	R\$ 9,54
					VALOR:	11,32

 Prefeitura Municipal de São João do Jaguaribe	RELATÓRIO ANALÍTICO - COMPOSIÇÕES DE CUSTOS				
	OBRA:	CONSTRUÇÃO DE 25 UNIDADES HABITACIONAIS NO MUNICÍPIO DE SÃO JOÃO DO JAGUARIBE/CE	DATA : 03/12/2025		BDI : 20
	DESCRIÇÃO:	RUA 1º DE JUNHO, SN - BAIRRO BELA VISTA NO MUNICÍPIO DE SÃO JOÃO DO JAGUARIBE- CE	FONTE	VERSÃO	HORA
	LOCAL:	RUA 1º DE JUNHO, SN - BAIRRO BELA VISTA NO MUNICÍPIO DE SÃO JOÃO DO JAGUARIBE- CE	SEINFRA	028 SEM DESONERAÇÃO	114,15%
	CLIENTE:	PREFEITURA MUNICIPAL DE SÃO JOÃO DO JAGUARIBE/CE	SINAPI	2025/05 SEM DESONERAÇÃO	115,10%
			Composições Próprias	PRÓPRIA	0,00%

PROCESSO Nº 0338

ASSINADO ELETRONICAMENTE



3.1.8. 101963 LAJE PRÉ-MOLDADA UNIDIRECIONAL, BIAPOIADA, PARA PISO, ENCHIMENTO EM CERÂMICA, VIGOTA CONVENCIONAL, ALTURA TOTAL DA LAJE (ENCHIMENTO+CAPA) = (8+4). AF_11/2020 (M2)

Material		FONTE	UNID	COEFICIENTE	PREÇO UNITÁRIO	TOTAL
00003743	LAJE PRE-MOLDADA CONVENCIONAL (LAJOTAS + VIGOTAS) PARA PISO, UNIDIRECIONAL, SOBRECARGA DE 200 KG/M2, VAO ATE 3,50 M (SEM COLOCACAO)	SINAPI	M2	1,00000000	R\$ 53,19	R\$ 53,19
00040304	PREGO DE ACO POLIDO COM CABECA DUPLA 17 X 27 (2 1/2 X 11)	SINAPI	KG	0,04000000	R\$ 16,32	R\$ 0,65
00006193	TABUA NAO APARELHADA *2,5 X 20* CM, EM MACARANDUBA/MASSARANDUBA, ANGELIM OU EQUIVALENTE DA REGIAO - BRUTA	SINAPI	M	1,87000000	R\$ 20,49	R\$ 38,31
TOTAL Material:						R\$ 92,15

Mão de Obra com Encargos Complementares		FONTE	UNID	COEFICIENTE	PREÇO UNITÁRIO	TOTAL
88262	CARPINTEIRO DE FORMAS COM ENCARGOS COMPLEMENTARES	SINAPI	H	0,50100000	R\$ 28,79	R\$ 14,42
88316	SERVENTE COM ENCARGOS COMPLEMENTARES	SINAPI	H	0,35400000	R\$ 23,37	R\$ 8,27
TOTAL Mão de Obra com Encargos Complementares:						R\$ 22,69

Serviço		FONTE	UNID	COEFICIENTE	PREÇO UNITÁRIO	TOTAL
92767	ARMAÇÃO DE LAJE DE ESTRUTURA CONVENCIONAL DE CONCRETO ARMADO UTILIZANDO AÇO CA-60 DE 4,2 MM - MONTAGEM. AF_06/2022	SINAPI	KG	1,21100000	R\$ 16,01	R\$ 19,38
103674	CONCRETAGEM DE VIGAS E LAJES, FCK=25 MPA, PARA LAJES PREMOLDADAS COM USO DE BOMBA - LANÇAMENTO, ADENSAMENTO E ACABAMENTO. AF_02/2022_PS	SINAPI	M3	0,05400000	R\$ 662,09	R\$ 35,75
92273	FABRICAÇÃO DE ESCORAS DO TIPO PONTALETE, EM MADEIRA, PARA PÉ-DIREITO SIMPLES. AF_09/2020	SINAPI	M	0,97000000	R\$ 19,64	R\$ 19,05
TOTAL Serviço:						R\$ 74,18

VALOR:	189,02
---------------	---------------

4.1.1. 103328 ALVENARIA DE VEDAÇÃO DE BLOCOS CERÂMICOS FURADOS NA HORIZONTAL DE 9X19X19 CM (ESPESSURA 9 CM) E ARGAMASSA DE ASSENTAMENTO COM PREPARO EM BETONEIRA. AF_12/2021 (M2)

Material		FONTE	UNID	COEFICIENTE	PREÇO UNITÁRIO	TOTAL
00007271	BLOCO CERAMICO / TIJOLO VAZADO PARA ALVENARIA DE VEDACAO, 8 FUROS NA HORIZONTAL DE 9 X 19 X 19 CM (L X A X C)	SINAPI	UN	28,31000000	R\$ 0,85	R\$ 24,06
00037395	PINO DE ACO COM FURO, HASTE = 27 MM (ACAO DIRETA)	SINAPI	CENTO	0,00500000	R\$ 44,88	R\$ 0,22
00034557	TELA DE ACO SOLDADA GALVANIZADA/ZINCADA PARA ALVENARIA, FIO D = *1,20 A 1,70* MM, MALHA 15 X 15 MM, (C X L) *50 X 7,5* CM	SINAPI	M	0,42000000	R\$ 2,08	R\$ 0,87
TOTAL Material:						R\$ 25,15

Mão de Obra com Encargos Complementares		FONTE	UNID	COEFICIENTE	PREÇO UNITÁRIO	TOTAL
88309	PEDREIRO COM ENCARGOS COMPLEMENTARES	SINAPI	H	1,61000000	R\$ 29,21	R\$ 47,02
88316	SERVENTE COM ENCARGOS COMPLEMENTARES	SINAPI	H	0,80500000	R\$ 23,37	R\$ 18,81
TOTAL Mão de Obra com Encargos Complementares:						R\$ 65,83

Serviço		FONTE	UNID	COEFICIENTE	PREÇO UNITÁRIO	TOTAL
87292	ARGAMASSA TRAÇO 1:2:8 (EM VOLUME DE CIMENTO, CAL E AREIA MÉDIA ÚMIDA) PARA EMBOÇO/MASSA ÚNICA/ASSENTAMENTO DE ALVENARIA DE VEDAÇÃO, PREPARO MECÂNICO COM BETONEIRA 400 L. AF_08/2019	SINAPI	M3	0,00910000	R\$ 634,79	R\$ 5,77
TOTAL Serviço:						R\$ 5,77

VALOR:	96,75
---------------	--------------

	RELATÓRIO ANALÍTICO - COMPOSIÇÕES DE CUSTOS					
	OBRA:	CONSTRUÇÃO DE 25 UNIDADES HABITACIONAIS NO MUNICÍPIO DE SÃO JOÃO DO JAGUARIBE/CE	DATA : 03/12/2025		BDI : 20	
	DESCRIÇÃO:	RUA 1º DE JUNHO, SN - BAIRRO BELA VISTA NO MUNICÍPIO DE SÃO JOÃO DO JAGUARIBE- CE	SEINFRA	028 SEM DESONERAÇÃO	114,15%	
	LOCAL:	RUA 1º DE JUNHO, SN - BAIRRO BELA VISTA NO MUNICÍPIO DE SÃO JOÃO DO JAGUARIBE- CE	SINAPI	2025/05 SEM DESONERAÇÃO	115,10%	71,84%
	CLIENTE:	PREFEITURA MUNICIPAL DE SÃO JOÃO DO JAGUARIBE/CE	Composições Próprias	PRÓPRIA	0,00%	0,00%



4.1.2. 105024 VERGA MOLDADA IN LOCO EM CONCRETO, ESPESSURA DE *10* CM. AF_03/2024 (M)						
Material		Fonte	Unid	Coeficiente	Preço Unitário	Total
00002692	DESMOLDANTE PROTETOR PARA FORMAS DE MADEIRA, DE BASE OLEOSA EMULSIONADA EM AGUA	SINAPI	L	0,00800000	R\$ 9,95	R\$ 0,07
00039017	ESPACADOR / DISTANCIADOR CIRCULAR COM ENTRADA LATERAL, EM PLASTICO, PARA VERGALHAO *4,2 A 12,5* MM, COBRIMENTO 20 MM	SINAPI	UN	6,00000000	R\$ 0,22	R\$ 1,32
00004491	PONTALETE *7,5 X 7,5* CM EM PINUS, MISTA OU EQUIVALENTE DA REGIAO - BRUTA	SINAPI	M	0,20300000	R\$ 11,46	R\$ 2,32
					TOTAL Material:	R\$ 3,71
Mão de Obra com Encargos Complementares		Fonte	Unid	Coeficiente	Preço Unitário	Total
88309	PEDREIRO COM ENCARGOS COMPLEMENTARES	SINAPI	H	0,39000000	R\$ 29,21	R\$ 11,39
88316	SERVENTE COM ENCARGOS COMPLEMENTARES	SINAPI	H	0,19500000	R\$ 23,37	R\$ 4,55
					TOTAL Mão de Obra com Encargos Complementares:	R\$ 15,94
Serviço		Fonte	Unid	Coeficiente	Preço Unitário	Total
94964	CONCRETO FCK = 20MPA, TRAÇO 1:2,7:3 (EM MASSA SECA DE CIMENTO/ AREIA MÉDIA/ BRITA 1) - PREPARO MECÂNICO COM BETONEIRA 400 L. AF_05/2021	SINAPI	M3	0,02100000	R\$ 505,21	R\$ 10,60
92802	CORTE E DOBRA DE AÇO CA-50, DIÂMETRO DE 8,0 MM. AF_06/2022	SINAPI	KG	0,79000000	R\$ 10,35	R\$ 8,17
92270	FABRICAÇÃO DE FÔRMA PARA VIGAS, COM MADEIRA SERRADA, E = 25 MM. AF_09/2020	SINAPI	M2	0,09400000	R\$ 188,01	R\$ 17,67
					TOTAL Serviço:	R\$ 36,44
VALOR:						56,09

4.1.3. 105030 CONTRAVERGA MOLDADA IN LOCO EM CONCRETO, ESPESSURA DE *10* CM. AF_03/2024 (M)						
Material		Fonte	Unid	Coeficiente	Preço Unitário	Total
00002692	DESMOLDANTE PROTETOR PARA FORMAS DE MADEIRA, DE BASE OLEOSA EMULSIONADA EM AGUA	SINAPI	L	0,00800000	R\$ 9,95	R\$ 0,07
00039017	ESPACADOR / DISTANCIADOR CIRCULAR COM ENTRADA LATERAL, EM PLASTICO, PARA VERGALHAO *4,2 A 12,5* MM, COBRIMENTO 20 MM	SINAPI	UN	6,00000000	R\$ 0,22	R\$ 1,32
					TOTAL Material:	R\$ 1,39
Mão de Obra com Encargos Complementares		Fonte	Unid	Coeficiente	Preço Unitário	Total
88309	PEDREIRO COM ENCARGOS COMPLEMENTARES	SINAPI	H	0,21300000	R\$ 29,21	R\$ 6,22
88316	SERVENTE COM ENCARGOS COMPLEMENTARES	SINAPI	H	0,10700000	R\$ 23,37	R\$ 2,50
					TOTAL Mão de Obra com Encargos Complementares:	R\$ 8,72
Serviço		Fonte	Unid	Coeficiente	Preço Unitário	Total
94964	CONCRETO FCK = 20MPA, TRAÇO 1:2,7:3 (EM MASSA SECA DE CIMENTO/ AREIA MÉDIA/ BRITA 1) - PREPARO MECÂNICO COM BETONEIRA 400 L. AF_05/2021	SINAPI	M3	0,02100000	R\$ 505,21	R\$ 10,60
92802	CORTE E DOBRA DE AÇO CA-50, DIÂMETRO DE 8,0 MM. AF_06/2022	SINAPI	KG	0,79000000	R\$ 10,35	R\$ 8,17
92270	FABRICAÇÃO DE FÔRMA PARA VIGAS, COM MADEIRA SERRADA, E = 25 MM. AF_09/2020	SINAPI	M2	0,07600000	R\$ 188,01	R\$ 14,28
					TOTAL Serviço:	R\$ 33,05
VALOR:						43,16

4.2.1. 91338 PORTA DE ALUMÍNIO DE ABRIR COM LAMBRI, COM GUARNIÇÃO, FIXAÇÃO COM PARAFUSOS - FORNECIMENTO E INSTALAÇÃO. AF_12/2019 (M2)

 Prefeitura Municipal de São João do Jaguaribe	RELATÓRIO ANALÍTICO - COMPOSIÇÕES DE CUSTOS					
	OBRA:	CONSTRUÇÃO DE 25 UNIDADES HABITACIONAIS NO MUNICÍPIO DE SÃO JOÃO DO JAGUARIBE/CE	DATA : 03/12/2025		BDI : 20	
	DESCRIÇÃO:	RUA 1º DE JUNHO, SN - BAIRRO BELA VISTA NO MUNICÍPIO DE SÃO JOÃO DO JAGUARIBE- CE	SEINFRA	028 SEM DESONERAÇÃO	114,15%	
	LOCAL:	RUA 1º DE JUNHO, SN - BAIRRO BELA VISTA NO MUNICÍPIO DE SÃO JOÃO DO JAGUARIBE- CE	SINAPI	2025/05 SEM DESONERAÇÃO	115,10%	71,84%
	CLIENTE:	PREFEITURA MUNICIPAL DE SÃO JOÃO DO JAGUARIBE/CE	Composições Próprias	PRÓPRIA	0,00%	0,00%

PROCESSO Nº 0340

ASSINADO ELETRONICAMENTE



Material		FONTES	UNID	COEFICIENTE	PREÇO UNITÁRIO	TOTAL
00007568	BUCHA DE NYLON SEM ABA S10, COM PARAFUSO DE 6,10 X 65 MM EM ACO ZINCADO COM ROSCA SOBERBA, CABECA CHATA E FENDA PHILLIPS	SINAPI	UN	4,81660000	R\$ 0,92	R\$ 4,43
00036888	GUARNICAO / MOLDURA / ARREMATE DE ACABAMENTO PARA ESQUADRIA, EM ALUMINIO PERFIL 25, ACABAMENTO ANODIZADO BRANCO OU BRILHANTE, PARA 1 FACE	SINAPI	M	6,85040000	R\$ 33,36	R\$ 228,52
00004914	PORTA DE ABRIR EM ALUMINIO COM LAMBRI HORIZONTAL/LAMINADA, ACABAMENTO ANODIZADO NATURAL, SEM GUARNICAO/ALIZAR/VISTA	SINAPI	M2	1,00000000	R\$ 542,82	R\$ 542,82
00000142	SELANTE ELASTICO MONOCOMPONENTE A BASE DE POLIURETANO (PU) PARA JUNTAS DIVERSAS	SINAPI	310ML	0,88290000	R\$ 49,68	R\$ 43,86
TOTAL Material:						R\$ 819,63
Mão de Obra com Encargos Complementares		FONTES	UNID	COEFICIENTE	PREÇO UNITÁRIO	TOTAL
88309	PEDREIRO COM ENCARGOS COMPLEMENTARES	SINAPI	H	0,35630000	R\$ 29,21	R\$ 10,40
88316	SERVENTE COM ENCARGOS COMPLEMENTARES	SINAPI	H	0,17790000	R\$ 23,37	R\$ 4,15
TOTAL Mão de Obra com Encargos Complementares:						R\$ 14,55
VALOR:						834,18

4.2.2. 94570 JANELA DE ALUMÍNIO DE CORRER COM 2 FOLHAS PARA VIDROS (VIDROS INCLUSOS), BATENTE/ REQUADRO 6 A 14 CM, ACABAMENTO COM ACETATO OU BRILHANTE, FIXAÇÃO COM PARAFUSO, SEM GUARNIÇÃO/ ALIZAR, DIMENSÕES 100X120 CM, VEDAÇÃO COM SILICONE, EXCLUSIVE CONTRAMARCO - FORNECIMENTO E INSTALAÇÃO. AF_11/2024 (M2)						
Material		FONTES	UNID	COEFICIENTE	PREÇO UNITÁRIO	TOTAL
00036896	JANELA DE CORRER, EM ALUMINIO PERFIL 25, 100 X 120 CM (A X L), 2 FLS MOVEIS, SEM BANDEIRA, ACABAMENTO BRANCO OU BRILHANTE, BATENTE DE 6 A 7 CM, COM VIDRO 4 MM, SEM GUARNICAO	SINAPI	UN	0,83330000	R\$ 454,95	R\$ 379,10
00004377	PARAFUSO DE ACO ZINCADO COM ROSCA SOBERBA, CABECA CHATA E FENDA SIMPLES, DIAMETRO 4,2 MM, COMPRIMENTO * 32 * MM	SINAPI	UN	9,20000000	R\$ 0,23	R\$ 2,11
00039961	SILICONE ACETICO USO GERAL INCOLOR 280 G	SINAPI	UN	0,66785710	R\$ 32,83	R\$ 21,92
TOTAL Material:						R\$ 403,13
Mão de Obra com Encargos Complementares		FONTES	UNID	COEFICIENTE	PREÇO UNITÁRIO	TOTAL
88309	PEDREIRO COM ENCARGOS COMPLEMENTARES	SINAPI	H	0,31301800	R\$ 29,21	R\$ 9,14
88316	SERVENTE COM ENCARGOS COMPLEMENTARES	SINAPI	H	0,15650900	R\$ 23,37	R\$ 3,65
TOTAL Mão de Obra com Encargos Complementares:						R\$ 12,79
VALOR:						415,92

4.2.3. 94572 JANELA DE ALUMÍNIO DE CORRER COM 3 FOLHAS (2 VENEZIANAS E 1 FOLHA PARA VIDRO,VIDRO INCLUSO), BATENTE/ REQUADRO 6 A 14 CM, SEM ACABAMENTO, FIXAÇÃO COM PARAFUSO, SEM GUARNIÇÃO/ ALIZAR, DIMENSÕES 100X120 CM, VEDAÇÃO COM SILICONE, EXCLUSIVE CONTRAMARCO - FORNECIMENTO E INSTALAÇÃO. AF_11/2024 (M2)						
Material		FONTES	UNID	COEFICIENTE	PREÇO UNITÁRIO	TOTAL
00044054	JANELA VENEZIANA DE CORRER, EM ALUMINIO PERFIL 25, 100 X 120 CM (A X L), 3 FLS (2 VENEZIANAS E 1 VIDRO), SEM BANDEIRA, ACABAMENTO BRANCO OU BRILHANTE, BATENTE DE 8 A 9 CM, COM VIDRO 4 MM, SEM GUARNICAO/ALIZAR	SINAPI	UN	0,83280000	R\$ 660,66	R\$ 550,19
00004377	PARAFUSO DE ACO ZINCADO COM ROSCA SOBERBA, CABECA CHATA E FENDA SIMPLES, DIAMETRO 4,2 MM, COMPRIMENTO * 32 * MM	SINAPI	UN	9,20000000	R\$ 0,23	R\$ 2,11
00039961	SILICONE ACETICO USO GERAL INCOLOR 280 G	SINAPI	UN	0,66785710	R\$ 32,83	R\$ 21,92
TOTAL Material:						R\$ 574,22
Mão de Obra com Encargos Complementares		FONTES	UNID	COEFICIENTE	PREÇO UNITÁRIO	TOTAL
88309	PEDREIRO COM ENCARGOS COMPLEMENTARES	SINAPI	H	0,46483000	R\$ 29,21	R\$ 13,57

		RELATÓRIO ANALÍTICO - COMPOSIÇÕES DE CUSTOS			
OBRA:	CONSTRUÇÃO DE 25 UNIDADES HABITACIONAIS NO MUNICÍPIO DE SÃO JOÃO DO JAGUARIBE/CE	DATA : 03/12/2025		BDI : 20	
DESCRIÇÃO:	RUA 1º DE JUNHO, SN - BAIRRO BELA VISTA NO MUNICÍPIO DE SÃO JOÃO DO JAGUARIBE- CE	SEINFRA	028 SEM DESONERAÇÃO	114,15%	
LOCAL:	RUA 1º DE JUNHO, SN - BAIRRO BELA VISTA NO MUNICÍPIO DE SÃO JOÃO DO JAGUARIBE- CE	SINAPI	2025/05 SEM DESONERAÇÃO	115,10%	71,84%
CLIENTE:	PREFEITURA MUNICIPAL DE SÃO JOÃO DO JAGUARIBE/CE	Composições Próprias	PRÓPRIA	0,00%	0,00%



88316	SERVENTE COM ENCARGOS COMPLEMENTARES	SINAPI	H	0,23241500	R\$ 23,37	R\$ 5,43
					TOTAL Mão de Obra com Encargos Complementares:	R\$ 19,00
					VALOR:	593,22

4.2.4. 94569 JANELA DE ALUMÍNIO TIPO MAXIM-AR, BATENTE/ REQUADRO 3 A 14 CM, VIDRO INCLUSO, FIXAÇÃO COM PARAFUSO, SEM GUARNIÇÃO/ ALIZAR, DIMENSÕES 60X80 (A X L) CM, SEM ACABAMENTO, VEDAÇÃO COM SILICONE, EXCLUSIVE CONTRAMARCO - FORNECIMENTO E INSTALAÇÃO. AF_11/2024 (M2)

Material		FORTE	UNID	COEFICIENTE	PREÇO UNITÁRIO	TOTAL
00034381	JANELA MAXIM-AR, EM ALUMINIO PERFIL 25, 60 X 80 CM (A X L), ACABAMENTO BRANCO OU BRILHANTE, BATENTE DE 4 A 5 CM, COM VIDRO 4 MM, SEM GUARNICAO/ALIZAR	SINAPI	UN	2,08330000	R\$ 335,03	R\$ 697,96
00004377	PARAFUSO DE ACO ZINCADO COM ROSCA SOBERBA, CABECA CHATA E FENDA SIMPLES, DIAMETRO 4,2 MM, COMPRIMENTO * 32 * MM	SINAPI	UN	24,40000000	R\$ 0,23	R\$ 5,61
00039961	SILICONE ACETICO USO GERAL INCOLOR 280 G	SINAPI	UN	1,16875000	R\$ 32,83	R\$ 38,37
					TOTAL Material:	R\$ 741,94

Mão de Obra com Encargos Complementares		FORTE	UNID	COEFICIENTE	PREÇO UNITÁRIO	TOTAL
88309	PEDREIRO COM ENCARGOS COMPLEMENTARES	SINAPI	H	1,01041390	R\$ 29,21	R\$ 29,51
88316	SERVENTE COM ENCARGOS COMPLEMENTARES	SINAPI	H	0,50520690	R\$ 23,37	R\$ 11,80
					TOTAL Mão de Obra com Encargos Complementares:	R\$ 41,31
					VALOR:	783,25

4.3.1. 91314 KIT DE PORTA DE MADEIRA PARA PINTURA, SEMI-OCA (LEVE OU MÉDIA), PADRÃO POPULAR, 80X210CM, ESPESSURA DE 3,5CM, ITENS INCLUSOS: DOBRADIÇAS, MONTAGEM E INSTALAÇÃO DO BATENTE, FECHADURA COM EXECUÇÃO DO FURO - FORNECIMENTO E INSTALAÇÃO. AF_12/2019 (UN)

Serviço		FORTE	UNID	COEFICIENTE	PREÇO UNITÁRIO	TOTAL
100660	ALIZAR DE 5X1,5CM PARA PORTA FIXADO COM PREGOS, PADRÃO POPULAR - FORNECIMENTO E INSTALAÇÃO. AF_12/2019	SINAPI	M	10,00000000	R\$ 8,16	R\$ 81,60
91292	BATENTE PARA PORTA DE MADEIRA, FIXAÇÃO COM ARGAMASSA, PADRÃO POPULAR. FORNECIMENTO E INSTALAÇÃO. AF_12/2019	SINAPI	UN	1,00000000	R\$ 339,22	R\$ 339,22
91304	FECHADURA DE EMBUTIR COM CILINDRO, EXTERNA, COMPLETA, ACABAMENTO PADRÃO POPULAR, INCLUSO EXECUÇÃO DE FURO - FORNECIMENTO E INSTALAÇÃO. AF_12/2019	SINAPI	UN	1,00000000	R\$ 103,62	R\$ 103,62
90822	PORTA DE MADEIRA PARA PINTURA, SEMI-OCA (LEVE OU MÉDIA), 80X210CM, ESPESSURA DE 3,5CM, INCLUSO DOBRADIÇAS - FORNECIMENTO E INSTALAÇÃO. AF_12/2019	SINAPI	UN	1,00000000	R\$ 415,91	R\$ 415,91
					TOTAL Serviço:	R\$ 940,35
					VALOR:	940,35

5.1.1. 92541 TRAMA DE MADEIRA COMPOSTA POR RIPAS, CAIBROS E TERÇAS PARA TELHADOS DE ATÉ 2 ÁGUAS PARA TELHA CERÂMICA CAPA-CANAL, INCLUSO TRANSPORTE VERTICAL. AF_07/2019 (M2)

Equipamento Custo Horário		FORTE	UNID	COEFICIENTE	PREÇO UNITÁRIO	TOTAL
93282	GUINCHO ELÉTRICO DE COLUNA, CAPACIDADE 400 KG, COM MOTO FREIO, MOTOR TRIFÁSICO DE 1,25 CV - CHI DIURNO. AF_03/2016	SINAPI	CHI	0,05710000	R\$ 27,64	R\$ 1,57
93281	GUINCHO ELÉTRICO DE COLUNA, CAPACIDADE 400 KG, COM MOTO FREIO, MOTOR TRIFÁSICO DE 1,25 CV - CHP DIURNO. AF_03/2016	SINAPI	CHP	0,04120000	R\$ 28,70	R\$ 1,18
					TOTAL Equipamento Custo Horário:	R\$ 2,75

Material		FORTE	UNID	COEFICIENTE	PREÇO UNITÁRIO	TOTAL
----------	--	-------	------	-------------	----------------	-------

	RELATÓRIO ANALÍTICO - COMPOSIÇÕES DE CUSTOS					
	OBRA:	CONSTRUÇÃO DE 25 UNIDADES HABITACIONAIS NO MUNICÍPIO DE SÃO JOÃO DO JAGUARIBE/CE	DATA : 03/12/2025		BDI : 20	
	DESCRIÇÃO:	RUA 1º DE JUNHO, SN - BAIRRO BELA VISTA NO MUNICÍPIO DE SÃO JOÃO DO JAGUARIBE- CE	FONTE	VERSÃO	HORA	
	LOCAL:	RUA 1º DE JUNHO, SN - BAIRRO BELA VISTA NO MUNICÍPIO DE SÃO JOÃO DO JAGUARIBE- CE	SEINFRA	028 SEM DESONERAÇÃO	114,15%	
	CLIENTE:	PREFEITURA MUNICIPAL DE SÃO JOÃO DO JAGUARIBE/CE	SINAPI	2025/05 SEM DESONERAÇÃO	115,10%	71,84%
			Composições Próprias	PRÓPRIA	0,00%	0,00%



00004430	CAIBRO NAO APARELHADO *5 X 6* CM, EM MACARANDUBA/MASSARANDUBA, ANGELIM OU EQUIVALENTE DA REGIAO - BRUTA	SINAPI	M	2,33600000	R\$ 14,50	R\$ 33,87
00020247	PREGO DE ACO POLIDO COM CABECA 15 X 15 (1 1/4 X 13)	SINAPI	KG	0,07000000	R\$ 14,64	R\$ 1,02
00039027	PREGO DE ACO POLIDO COM CABECA 19 X 36 (3 1/4 X 9)	SINAPI	KG	0,05000000	R\$ 13,21	R\$ 0,66
00040568	PREGO DE ACO POLIDO COM CABECA 22 X 48 (4 1/4 X 5)	SINAPI	KG	0,03000000	R\$ 13,32	R\$ 0,39
00004408	RIPA NAO APARELHADA, *1,5 X 5* CM, EM MACARANDUBA/MASSARANDUBA, ANGELIM OU EQUIVALENTE DA REGIAO - BRUTA	SINAPI	M	2,57300000	R\$ 2,76	R\$ 7,10
00004425	VIGA NAO APARELHADA *6 X 12* CM, EM MACARANDUBA/MASSARANDUBA, ANGELIM OU EQUIVALENTE DA REGIAO - BRUTA	SINAPI	M	0,73500000	R\$ 30,67	R\$ 22,54
					TOTAL Material:	R\$ 65,58

Mão de Obra com Encargos Complementares		FONTE	UNID	COEFICIENTE	PREÇO UNITÁRIO	TOTAL
88239	AJUDANTE DE CARPINTEIRO COM ENCARGOS COMPLEMENTARES	SINAPI	H	0,40200000	R\$ 24,38	R\$ 9,80
88262	CARPINTEIRO DE FORMAS COM ENCARGOS COMPLEMENTARES	SINAPI	H	0,40000000	R\$ 28,79	R\$ 11,51
					TOTAL Mão de Obra com Encargos Complementares:	R\$ 21,31
					VALOR:	89,64

5.1.2. 94447 TELHAMENTO COM TELHA CERÂMICA CAPA-CANAL, TIPO PAULISTA, COM ATÉ 2 ÁGUAS, INCLUSO TRANSPORTE VERTICAL. AF_07/2019 (M2)						
Equipamento Custo Horário		FONTE	UNID	COEFICIENTE	PREÇO UNITÁRIO	TOTAL
93282	GUINCHO ELÉTRICO DE COLUNA, CAPACIDADE 400 KG, COM MOTO FREIO, MOTOR TRIFÁSICO DE 1,25 CV - CHI DIURNO. AF_03/2016	SINAPI	CHI	0,05160000	R\$ 27,64	R\$ 1,42
93281	GUINCHO ELÉTRICO DE COLUNA, CAPACIDADE 400 KG, COM MOTO FREIO, MOTOR TRIFÁSICO DE 1,25 CV - CHP DIURNO. AF_03/2016	SINAPI	CHP	0,03720000	R\$ 28,70	R\$ 1,06
					TOTAL Equipamento Custo Horário:	R\$ 2,48

Material		FONTE	UNID	COEFICIENTE	PREÇO UNITÁRIO	TOTAL
00007173	TELHA DE BARRO / CERAMICA, NAO ESMALTADA, TIPO COLONIAL, CANAL, PLAN, PAULISTA, COMPRIMENTO DE *44 A 50* CM, RENDIMENTO DE COBERTURA DE *26* TELHAS/M2	SINAPI	MIL	0,02750000	R\$ 1.250,00	R\$ 34,37
					TOTAL Material:	R\$ 34,37

Mão de Obra com Encargos Complementares		FONTE	UNID	COEFICIENTE	PREÇO UNITÁRIO	TOTAL
88316	SERVENTE COM ENCARGOS COMPLEMENTARES	SINAPI	H	0,39900000	R\$ 23,37	R\$ 9,32
88323	TELHADISTA COM ENCARGOS COMPLEMENTARES	SINAPI	H	0,13300000	R\$ 28,53	R\$ 3,79
					TOTAL Mão de Obra com Encargos Complementares:	R\$ 13,11
					VALOR:	49,96

5.1.3. 102233 PINTURA IMUNIZANTE PARA MADEIRA, 1 DEMÃO. AF_01/2021 (M2)						
Material		FONTE	UNID	COEFICIENTE	PREÇO UNITÁRIO	TOTAL
00007340	IMUNIZANTE PARA MADEIRA, INCOLOR	SINAPI	L	0,16290000	R\$ 26,86	R\$ 4,37
					TOTAL Material:	R\$ 4,37
Mão de Obra com Encargos Complementares		FONTE	UNID	COEFICIENTE	PREÇO UNITÁRIO	TOTAL
88310	PINTOR COM ENCARGOS COMPLEMENTARES	SINAPI	H	0,22650000	R\$ 30,89	R\$ 6,99
					TOTAL Mão de Obra com Encargos Complementares:	R\$ 6,99

 Prefeitura Municipal de São João do Jaguaribe	RELATÓRIO ANALÍTICO - COMPOSIÇÕES DE CUSTOS					
	OBRA:	CONSTRUÇÃO DE 25 UNIDADES HABITACIONAIS NO MUNICÍPIO DE SÃO JOÃO DO JAGUARIBE/CE	DATA : 03/12/2025		BDI : 20	
	DESCRIÇÃO:	RUA 1º DE JUNHO, SN - BAIRRO BELA VISTA NO MUNICÍPIO DE SÃO JOÃO DO JAGUARIBE- CE	FONTE	VERSÃO	HORA	
	LOCAL:	RUA 1º DE JUNHO, SN - BAIRRO BELA VISTA NO MUNICÍPIO DE SÃO JOÃO DO JAGUARIBE- CE	SEINFRA	028 SEM DESONERAÇÃO	114,15%	
	CLIENTE:	PREFEITURA MUNICIPAL DE SÃO JOÃO DO JAGUARIBE/CE	SINAPI	2025/05 SEM DESONERAÇÃO	115,10%	71,84%
			Composições Próprias	PRÓPRIA	0,00%	0,00%

PROCESSO Nº 0343

ASSINADO ELETRONICAMENTE



VALOR:	11,36
--------	--------------

5.1.4. 94232 AMARRAÇÃO DE TELHAS CERÂMICAS OU DE CONCRETO. AF_07/2019 (UN)						
Material		FONTE	UNID	COEFICIENTE	PREÇO UNITÁRIO	TOTAL
00000345	ARAME GALVANIZADO 18 BWG, D = 1,24MM (0,009 KG/M)	SINAPI	KG	0,00400000	R\$ 22,46	R\$ 0,08
TOTAL Material:						R\$ 0,08
Mão de Obra com Encargos Complementares		FONTE	UNID	COEFICIENTE	PREÇO UNITÁRIO	TOTAL
88323	TELHADISTA COM ENCARGOS COMPLEMENTARES	SINAPI	H	0,10300000	R\$ 28,53	R\$ 2,93
TOTAL Mão de Obra com Encargos Complementares:						R\$ 2,93
VALOR:						3,01

5.1.5. 94221 CUMEEIRA PARA TELHA CERÂMICA EMBOÇADA COM ARGAMASSA TRAÇO 1:2:9 (CIMENTO, CAL E AREIA) PARA TELHADOS COM ATÉ 2 ÁGUAS, INCLUSO TRANSPORTE VERTICAL. AF_07/2019 (M)						
Equipamento Custo Horário		FONTE	UNID	COEFICIENTE	PREÇO UNITÁRIO	TOTAL
93282	GUINCHO ELÉTRICO DE COLUNA, CAPACIDADE 400 KG, COM MOTO FREIO, MOTOR TRIFÁSICO DE 1,25 CV - CHI DIURNO. AF_03/2016	SINAPI	CHI	0,00870000	R\$ 27,64	R\$ 0,24
93281	GUINCHO ELÉTRICO DE COLUNA, CAPACIDADE 400 KG, COM MOTO FREIO, MOTOR TRIFÁSICO DE 1,25 CV - CHP DIURNO. AF_03/2016	SINAPI	CHP	0,00630000	R\$ 28,70	R\$ 0,18
TOTAL Equipamento Custo Horário:						R\$ 0,42
Material		FONTE	UNID	COEFICIENTE	PREÇO UNITÁRIO	TOTAL
00007181	CUMEEIRA PARA TELHA CERAMICA, COMPRIMENTO DE *41* CM, RENDIMENTO DE *3* TELHAS/M	SINAPI	UN	3,00000000	R\$ 3,23	R\$ 9,69
TOTAL Material:						R\$ 9,69
Mão de Obra com Encargos Complementares		FONTE	UNID	COEFICIENTE	PREÇO UNITÁRIO	TOTAL
88316	SERVENTE COM ENCARGOS COMPLEMENTARES	SINAPI	H	0,20900000	R\$ 23,37	R\$ 4,88
88323	TELHADISTA COM ENCARGOS COMPLEMENTARES	SINAPI	H	0,16400000	R\$ 28,53	R\$ 4,67
TOTAL Mão de Obra com Encargos Complementares:						R\$ 9,55
Serviço		FONTE	UNID	COEFICIENTE	PREÇO UNITÁRIO	TOTAL
87337	ARGAMASSA TRAÇO 1:2:9 (EM VOLUME DE CIMENTO, CAL E AREIA MÉDIA ÚMIDA) PARA EMBOÇO/MASSA ÚNICA/ASSENTAMENTO DE ALVENARIA DE VEDAÇÃO, PREPARO MECÂNICO COM MISTURADOR DE EIXO HORIZONTAL DE 300 KG. AF_08/2019	SINAPI	M3	0,01170000	R\$ 610,89	R\$ 7,14
TOTAL Serviço:						R\$ 7,14
VALOR:						26,80

5.1.6. 92548 FABRICAÇÃO E INSTALAÇÃO DE TESOURA INTEIRA EM MADEIRA NÃO APARELHADA, VÃO DE 6 M, PARA TELHA CERÂMICA OU DE CONCRETO, INCLUSO IÇAMENTO. AF_07/2019 (UN)						
Material		FONTE	UNID	COEFICIENTE	PREÇO UNITÁRIO	TOTAL
00004400	CAIBRO NAO APARELHADO, *6 X 8* CM, EM MACARANDUBA/MASSARANDUBA, ANGELIM OU EQUIVALENTE DA REGIAO - BRUTA	SINAPI	M	3,50000000	R\$ 23,07	R\$ 80,74
00021142	ESTRIBO COM PARAFUSO EM CHAPA DE FERRO FUNDIDO DE 2" X 3/16" X 35 CM, SECAO "U", PARA MADEIRAMENTO DE TELHADO	SINAPI	UN	1,00000000	R\$ 23,33	R\$ 23,33
00039027	PREGO DE ACO POLIDO COM CABECA 19 X 36 (3 1/4 X 9)	SINAPI	KG	1,65000000	R\$ 13,21	R\$ 21,79

	RELATÓRIO ANALÍTICO - COMPOSIÇÕES DE CUSTOS				
	OBRA:	CONSTRUÇÃO DE 25 UNIDADES HABITACIONAIS NO MUNICÍPIO DE SÃO JOÃO DO JAGUARIBE/CE	DATA : 03/12/2025		BDI : 20
	DESCRIÇÃO:	RUA 1º DE JUNHO, SN - BAIRRO BELA VISTA NO MUNICÍPIO DE SÃO JOÃO DO JAGUARIBE- CE	FONTE	VERSÃO	HORA
	LOCAL:	RUA 1º DE JUNHO, SN - BAIRRO BELA VISTA NO MUNICÍPIO DE SÃO JOÃO DO JAGUARIBE- CE	SEINFRA	028 SEM DESONERAÇÃO	114,15%
	CLIENTE:	PREFEITURA MUNICIPAL DE SÃO JOÃO DO JAGUARIBE/CE	SINAPI	2025/05 SEM DESONERAÇÃO	115,10%
			Composições Próprias	PRÓPRIA	0,00% 0,00%



Mão de Obra com Encargos Complementares		FONTE	UNID	COEFICIENTE	PREÇO UNITÁRIO	TOTAL
88309	PEDREIRO COM ENCARGOS COMPLEMENTARES	SINAPI	H	0,45800000	R\$ 29,21	R\$ 13,37
88316	SERVENTE COM ENCARGOS COMPLEMENTARES	SINAPI	H	0,22900000	R\$ 23,37	R\$ 5,35
TOTAL Mão de Obra com Encargos Complementares:						R\$ 18,72

Serviço		FONTE	UNID	COEFICIENTE	PREÇO UNITÁRIO	TOTAL
87292	ARGAMASSA TRAÇO 1:2:8 (EM VOLUME DE CIMENTO, CAL E AREIA MÉDIA ÚMIDA) PARA EMBOÇO/MASSA ÚNICA/ASSENTAMENTO DE ALVENARIA DE VEDAÇÃO, PREPARO MECÂNICO COM BETONEIRA 400 L. AF_08/2019	SINAPI	M3	0,01940000	R\$ 634,79	R\$ 12,31
TOTAL Serviço:						R\$ 12,31
VALOR:						31,03

6.1.4. 87547 MASSA ÚNICA, EM ARGAMASSA TRAÇO 1:2:8, PREPARO MECÂNICO, APLICADA MANUALMENTE EM PAREDES INTERNAS DE AMBIENTES COM ÁREA ENTRE 5M² E 10M², E = 10MM, COM TALISCAS. AF_03/2024 (M2)						
Mão de Obra com Encargos Complementares		FONTE	UNID	COEFICIENTE	PREÇO UNITÁRIO	TOTAL
88309	PEDREIRO COM ENCARGOS COMPLEMENTARES	SINAPI	H	0,37890000	R\$ 29,21	R\$ 11,06
88316	SERVENTE COM ENCARGOS COMPLEMENTARES	SINAPI	H	0,18940000	R\$ 23,37	R\$ 4,42
TOTAL Mão de Obra com Encargos Complementares:						R\$ 15,48

Serviço		FONTE	UNID	COEFICIENTE	PREÇO UNITÁRIO	TOTAL
87292	ARGAMASSA TRAÇO 1:2:8 (EM VOLUME DE CIMENTO, CAL E AREIA MÉDIA ÚMIDA) PARA EMBOÇO/MASSA ÚNICA/ASSENTAMENTO DE ALVENARIA DE VEDAÇÃO, PREPARO MECÂNICO COM BETONEIRA 400 L. AF_08/2019	SINAPI	M3	0,01940000	R\$ 634,79	R\$ 12,31
TOTAL Serviço:						R\$ 12,31
VALOR:						27,79

6.1.5. 104958 MASSA ÚNICA, EM ARGAMASSA TRAÇO 1:2:8 PREPARO MECÂNICO, APLICADA MANUALMENTE EM PAREDES INTERNAS DE AMBIENTES COM ÁREA MAIOR QUE 10M², E = 10MM, COM TALISCAS. AF_03/2024 (M2)						
Mão de Obra com Encargos Complementares		FONTE	UNID	COEFICIENTE	PREÇO UNITÁRIO	TOTAL
88309	PEDREIRO COM ENCARGOS COMPLEMENTARES	SINAPI	H	0,29710000	R\$ 29,21	R\$ 8,67
88316	SERVENTE COM ENCARGOS COMPLEMENTARES	SINAPI	H	0,14850000	R\$ 23,37	R\$ 3,47
TOTAL Mão de Obra com Encargos Complementares:						R\$ 12,14

Serviço		FONTE	UNID	COEFICIENTE	PREÇO UNITÁRIO	TOTAL
87292	ARGAMASSA TRAÇO 1:2:8 (EM VOLUME DE CIMENTO, CAL E AREIA MÉDIA ÚMIDA) PARA EMBOÇO/MASSA ÚNICA/ASSENTAMENTO DE ALVENARIA DE VEDAÇÃO, PREPARO MECÂNICO COM BETONEIRA 400 L. AF_08/2019	SINAPI	M3	0,01940000	R\$ 634,79	R\$ 12,31
TOTAL Serviço:						R\$ 12,31
VALOR:						24,45

6.1.6. 90408 MASSA ÚNICA, EM ARGAMASSA TRAÇO 1:2:8, PREPARO MECÂNICO, APLICADA MANUALMENTE EM TETO, E = 10MM, COM TALISCAS. AF_03/2024 (M2)						
Mão de Obra com Encargos Complementares		FONTE	UNID	COEFICIENTE	PREÇO UNITÁRIO	TOTAL
88309	PEDREIRO COM ENCARGOS COMPLEMENTARES	SINAPI	H	0,53250000	R\$ 29,21	R\$ 15,55
88316	SERVENTE COM ENCARGOS COMPLEMENTARES	SINAPI	H	0,26620000	R\$ 23,37	R\$ 6,22
TOTAL Mão de Obra com Encargos Complementares:						R\$ 21,77

Serviço		FONTE	UNID	COEFICIENTE	PREÇO UNITÁRIO	TOTAL
---------	--	-------	------	-------------	----------------	-------

 Prefeitura Municipal de São João do Jaguaribe	RELATÓRIO ANALÍTICO - COMPOSIÇÕES DE CUSTOS				
	OBRA:	CONSTRUÇÃO DE 25 UNIDADES HABITACIONAIS NO MUNICÍPIO DE SÃO JOÃO DO JAGUARIBE/CE	DATA : 03/12/2025		BDI : 20
	DESCRIÇÃO:	RUA 1º DE JUNHO, SN - BAIRRO BELA VISTA NO MUNICÍPIO DE SÃO JOÃO DO JAGUARIBE- CE	FONTE	VERSÃO	HORA
	LOCAL:	RUA 1º DE JUNHO, SN - BAIRRO BELA VISTA NO MUNICÍPIO DE SÃO JOÃO DO JAGUARIBE- CE	SEINFRA	028 SEM DESONERAÇÃO	114,15%
	CLIENTE:	PREFEITURA MUNICIPAL DE SÃO JOÃO DO JAGUARIBE/CE	SINAPI	2025/05 SEM DESONERAÇÃO	115,10%
			Composições Próprias	PRÓPRIA	0,00%

PROCESSO Nº 0346

ASSINADO ELETRONICAMENTE



87292	ARGAMASSA TRAÇO 1:2:8 (EM VOLUME DE CIMENTO, CAL E AREIA MÉDIA ÚMIDA) PARA EMBOÇO/MASSA ÚNICA/ASSENTAMENTO DE ALVENARIA DE VEDAÇÃO, PREPARO MECÂNICO COM BETONEIRA 400 L. AF_08/2019	SINAPI	M3	0,01940000	R\$ 634,79	R\$ 12,31
					TOTAL Serviço:	R\$ 12,31
					VALOR:	34,08

6.2.1. 87267 REVESTIMENTO CERÂMICO PARA PAREDES INTERNAS COM PLACAS TIPO ESMALTADA DE DIMENSÕES 20X20 CM APLICADAS A MEIA ALTA DAS PAREDES. AF_02/2023_PE (M2)

Material		FONTE	UNID	COEFICIENTE	PREÇO UNITÁRIO	TOTAL
00001381	ARGAMASSA COLANTE AC I PARA CERAMICAS	SINAPI	KG	4,91000000	R\$ 1,17	R\$ 5,74
00034357	REJUNTE CIMENTICIO, QUALQUER COR	SINAPI	KG	0,42200000	R\$ 6,87	R\$ 2,89
00000536	REVESTIMENTO PARA PAREDE, EM CERAMICA ESMALTADA, FORMATO MENOR OU IGUAL A 2025 CM2	SINAPI	M2	1,06180000	R\$ 33,78	R\$ 35,86
					TOTAL Material:	R\$ 44,49

Mão de Obra com Encargos Complementares		FONTE	UNID	COEFICIENTE	PREÇO UNITÁRIO	TOTAL
88256	AZULEJISTA OU LADRILHISTA COM ENCARGOS COMPLEMENTARES	SINAPI	H	0,67940000	R\$ 29,08	R\$ 19,75
88316	SERVENTE COM ENCARGOS COMPLEMENTARES	SINAPI	H	0,30890000	R\$ 23,37	R\$ 7,21
					TOTAL Mão de Obra com Encargos Complementares:	R\$ 26,96
					VALOR:	71,45

6.2.2. 87265 REVESTIMENTO CERÂMICO PARA PAREDES INTERNAS COM PLACAS TIPO ESMALTADA DE DIMENSÕES 20X20 CM APLICADAS NA ALTA INTEIRA DAS PAREDES. AF_02/2023_PE (M2)

Material		FONTE	UNID	COEFICIENTE	PREÇO UNITÁRIO	TOTAL
00001381	ARGAMASSA COLANTE AC I PARA CERAMICAS	SINAPI	KG	4,91000000	R\$ 1,17	R\$ 5,74
00034357	REJUNTE CIMENTICIO, QUALQUER COR	SINAPI	KG	0,42200000	R\$ 6,87	R\$ 2,89
00000536	REVESTIMENTO PARA PAREDE, EM CERAMICA ESMALTADA, FORMATO MENOR OU IGUAL A 2025 CM2	SINAPI	M2	1,05530000	R\$ 33,78	R\$ 35,64
					TOTAL Material:	R\$ 44,27

Mão de Obra com Encargos Complementares		FONTE	UNID	COEFICIENTE	PREÇO UNITÁRIO	TOTAL
88256	AZULEJISTA OU LADRILHISTA COM ENCARGOS COMPLEMENTARES	SINAPI	H	0,53410000	R\$ 29,08	R\$ 15,53
88316	SERVENTE COM ENCARGOS COMPLEMENTARES	SINAPI	H	0,26860000	R\$ 23,37	R\$ 6,27
					TOTAL Mão de Obra com Encargos Complementares:	R\$ 21,80
					VALOR:	66,07

6.3.1. 87905 CHAPISCO APLICADO EM ALVENARIA (COM PRESENÇA DE VÃOS) E ESTRUTURAS DE CONCRETO DE FACHADA, COM COLHER DE PEDREIRO. ARGAMASSA TRAÇO 1:3 COM PREPARO EM BETONEIRA 400L. AF_10/2022 (M2)

Mão de Obra com Encargos Complementares		FONTE	UNID	COEFICIENTE	PREÇO UNITÁRIO	TOTAL
88309	PEDREIRO COM ENCARGOS COMPLEMENTARES	SINAPI	H	0,17240000	R\$ 29,21	R\$ 5,03
88316	SERVENTE COM ENCARGOS COMPLEMENTARES	SINAPI	H	0,05750000	R\$ 23,37	R\$ 1,34
					TOTAL Mão de Obra com Encargos Complementares:	R\$ 6,37

Serviço		FONTE	UNID	COEFICIENTE	PREÇO UNITÁRIO	TOTAL
87313	ARGAMASSA TRAÇO 1:3 (EM VOLUME DE CIMENTO E AREIA GROSSA ÚMIDA) PARA CHAPISCO CONVENCIONAL, PREPARO MECÂNICO COM BETONEIRA 400 L. AF_08/2019	SINAPI	M3	0,00370000	R\$ 556,56	R\$ 2,05
					TOTAL Serviço:	R\$ 2,05

	RELATÓRIO ANALÍTICO - COMPOSIÇÕES DE CUSTOS					
	OBRA:	CONSTRUÇÃO DE 25 UNIDADES HABITACIONAIS NO MUNICÍPIO DE SÃO JOÃO DO JAGUARIBE/CE	DATA : 03/12/2025		BDI : 20	
	DESCRIÇÃO:	RUA 1º DE JUNHO, SN - BAIRRO BELA VISTA NO MUNICÍPIO DE SÃO JOÃO DO JAGUARIBE- CE	FONTE	VERSÃO	HORA	
	LOCAL:	RUA 1º DE JUNHO, SN - BAIRRO BELA VISTA NO MUNICÍPIO DE SÃO JOÃO DO JAGUARIBE- CE	SEINFRA	028 SEM DESONERAÇÃO	114,15%	
	CLIENTE:	PREFEITURA MUNICIPAL DE SÃO JOÃO DO JAGUARIBE/CE	SINAPI	2025/05 SEM DESONERAÇÃO	115,10%	71,84%
			Composições Próprias	PRÓPRIA	0,00%	0,00%

PROCESSO Nº 0347

ASSINADO ELETRONICAMENTE



VALOR:	8,42
--------	------

6.3.2. 87894 CHAPISCO APLICADO EM ALVENARIA (SEM PRESENÇA DE VÃOS) E ESTRUTURAS DE CONCRETO DE FACHADA, COM COLHER DE PEDREIRO. ARGAMASSA TRAÇO 1:3 COM PREPARO EM BETONEIRA 400L. AF_10/2022 (M2)

Mão de Obra com Encargos Complementares		FONTE	UNID	COEFICIENTE	PREÇO UNITÁRIO	TOTAL
88309	PEDREIRO COM ENCARGOS COMPLEMENTARES	SINAPI	H	0,13940000	R\$ 29,21	R\$ 4,07
88316	SERVENTE COM ENCARGOS COMPLEMENTARES	SINAPI	H	0,04650000	R\$ 23,37	R\$ 1,08
TOTAL Mão de Obra com Encargos Complementares:						R\$ 5,15

Serviço		FONTE	UNID	COEFICIENTE	PREÇO UNITÁRIO	TOTAL
87313	ARGAMASSA TRAÇO 1:3 (EM VOLUME DE CIMENTO E AREIA GROSSA ÚMIDA) PARA CHAPISCO CONVENCIONAL, PREPARO MECÂNICO COM BETONEIRA 400 L. AF_08/2019	SINAPI	M3	0,00370000	R\$ 556,56	R\$ 2,05
TOTAL Serviço:						R\$ 2,05

VALOR:	7,20
--------	------

6.3.3. 87792 EMBOÇO OU MASSA ÚNICA EM ARGAMASSA TRAÇO 1:2:8, PREPARO MECÂNICO COM BETONEIRA 400 L, APLICADA MANUALMENTE EM PANOS CEGOS DE FACHADA (SEM PRESENÇA DE VÃOS), ESPESSURA DE 25 MM. AF_08/2022 (M2)

Material		FONTE	UNID	COEFICIENTE	PREÇO UNITÁRIO	TOTAL
00037411	TELA DE ACO SOLDADA GALVANIZADA/ZINCADA PARA ALVENARIA, FIO D = *1,24 MM, MALHA 25 X 25 MM	SINAPI	M2	0,15810000	R\$ 15,21	R\$ 2,40
TOTAL Material:						R\$ 2,40

Mão de Obra com Encargos Complementares		FONTE	UNID	COEFICIENTE	PREÇO UNITÁRIO	TOTAL
88309	PEDREIRO COM ENCARGOS COMPLEMENTARES	SINAPI	H	0,40900000	R\$ 29,21	R\$ 11,94
88316	SERVENTE COM ENCARGOS COMPLEMENTARES	SINAPI	H	0,40900000	R\$ 23,37	R\$ 9,55
TOTAL Mão de Obra com Encargos Complementares:						R\$ 21,49

Serviço		FONTE	UNID	COEFICIENTE	PREÇO UNITÁRIO	TOTAL
87292	ARGAMASSA TRAÇO 1:2:8 (EM VOLUME DE CIMENTO, CAL E AREIA MÉDIA ÚMIDA) PARA EMBOÇO/MASSA ÚNICA/ASSENTAMENTO DE ALVENARIA DE VEDAÇÃO, PREPARO MECÂNICO COM BETONEIRA 400 L. AF_08/2019	SINAPI	M3	0,02930000	R\$ 634,79	R\$ 18,59
TOTAL Serviço:						R\$ 18,59

VALOR:	42,48
--------	-------

6.3.4. 87775 EMBOÇO OU MASSA ÚNICA EM ARGAMASSA TRAÇO 1:2:8, PREPARO MECÂNICO COM BETONEIRA 400 L, APLICADA MANUALMENTE EM PANOS DE FACHADA COM PRESENÇA DE VÃOS, ESPESSURA DE 25 MM. AF_08/2022 (M2)

Material		FONTE	UNID	COEFICIENTE	PREÇO UNITÁRIO	TOTAL
00037411	TELA DE ACO SOLDADA GALVANIZADA/ZINCADA PARA ALVENARIA, FIO D = *1,24 MM, MALHA 25 X 25 MM	SINAPI	M2	0,13880000	R\$ 15,21	R\$ 2,11
TOTAL Material:						R\$ 2,11

Mão de Obra com Encargos Complementares		FONTE	UNID	COEFICIENTE	PREÇO UNITÁRIO	TOTAL
88309	PEDREIRO COM ENCARGOS COMPLEMENTARES	SINAPI	H	0,67900000	R\$ 29,21	R\$ 19,83
88316	SERVENTE COM ENCARGOS COMPLEMENTARES	SINAPI	H	0,67900000	R\$ 23,37	R\$ 15,86
TOTAL Mão de Obra com Encargos Complementares:						R\$ 35,69

Serviço		FONTE	UNID	COEFICIENTE	PREÇO UNITÁRIO	TOTAL
87292	ARGAMASSA TRAÇO 1:2:8 (EM VOLUME DE CIMENTO, CAL E AREIA MÉDIA ÚMIDA) PARA EMBOÇO/MASSA ÚNICA/ASSENTAMENTO DE ALVENARIA DE VEDAÇÃO, PREPARO MECÂNICO COM BETONEIRA 400 L. AF_08/2019	SINAPI	M3	0,03140000	R\$ 634,79	R\$ 19,93

	RELATÓRIO ANALÍTICO - COMPOSIÇÕES DE CUSTOS				
	OBRA:	CONSTRUÇÃO DE 25 UNIDADES HABITACIONAIS NO MUNICÍPIO DE SÃO JOÃO DO JAGUARIBE/CE	DATA : 03/12/2025		BDI : 20
	DESCRIÇÃO:	RUA 1º DE JUNHO, SN - BAIRRO BELA VISTA NO MUNICÍPIO DE SÃO JOÃO DO JAGUARIBE- CE	SEINFRA	028 SEM DESONERAÇÃO	114,15%
	LOCAL:	RUA 1º DE JUNHO, SN - BAIRRO BELA VISTA NO MUNICÍPIO DE SÃO JOÃO DO JAGUARIBE- CE	SINAPI	2025/05 SEM DESONERAÇÃO	115,10%
	CLIENTE:	PREFEITURA MUNICIPAL DE SÃO JOÃO DO JAGUARIBE/CE	Composições Próprias	PRÓPRIA	0,00%



TOTAL Serviço:	R\$ 19,93
VALOR:	57,73

6.4.1. 96111 FORRO EM RÉGUAS DE PVC, FRISADO, PARA AMBIENTES RESIDENCIAIS, INCLUSIVE ESTRUTURA UNIDIRECIONAL DE FIXAÇÃO. AF_08/2023_PS (M2)

Material		FONTE	UNID	COEFICIENTE	PREÇO UNITÁRIO	TOTAL
00043131	ARAME GALVANIZADO 6 BWG, D = 5,16 MM (0,157 KG/M), OU 8 BWG, D = 4,19 MM (0,101 KG/M), OU 10 BWG, D = 3,40 MM (0,0713 KG/M)	SINAPI	KG	0,06160000	R\$ 18,29	R\$ 1,12
00036238	FORRO DE PVC, FRISADO, BRANCO, REGUA DE 20 CM, ESPESSURA APROXIMADA DE 8 MM E COMPRIMENTO 6 M (SEM COLOCACAO)	SINAPI	M2	1,03630000	R\$ 25,41	R\$ 26,33
00040547	PARAFUSO ZINCADO, AUTOBROCANTE, FLANGEADO, 4,2 MM X 19 MM	SINAPI	CENTO	0,02040000	R\$ 34,72	R\$ 0,70
00040552	PARAFUSO, AUTOATARRAXANTE, CABECA CHATA, FENDA SIMPLES, EM ACO ZINCADO, 1/4" (6,35 MM) X 25 MM	SINAPI	CENTO	0,03360000	R\$ 59,52	R\$ 1,99
00039430	PENDURAL OU PRESILHA REGULADORA, EM ACO GALVANIZADO, COM CORPO, MOLA E REBITE, PARA PERFIL TIPO CANALETA DE ESTRUTURA EM FORROS DRYWALL	SINAPI	UN	2,04460000	R\$ 2,60	R\$ 5,31
00039427	PERFIL CANALETA, FORMATO C, EM ACO ZINCADO, PARA ESTRUTURA FORRO DRYWALL, E = 0,5 MM, *46 X 18* (L X H), COMPRIMENTO 3 M	SINAPI	M	2,22120000	R\$ 6,90	R\$ 15,32
					TOTAL Material:	R\$ 50,77

Mão de Obra com Encargos Complementares		FONTE	UNID	COEFICIENTE	PREÇO UNITÁRIO	TOTAL
88278	MONTADOR DE ESTRUTURA METÁLICA COM ENCARGOS COMPLEMENTARES	SINAPI	H	0,69680000	R\$ 25,38	R\$ 17,68
					TOTAL Mão de Obra com Encargos Complementares:	R\$ 17,68
					VALOR:	68,45

6.5.1.1. 88485 FUNDO SELADOR ACRÍLICO, APLICAÇÃO MANUAL EM PAREDE, UMA DEMÃO. AF_04/2023 (M2)

Material		FONTE	UNID	COEFICIENTE	PREÇO UNITÁRIO	TOTAL
00006085	SELADOR ACRILICO OPACO PREMIUM INTERIOR/EXTERIOR	SINAPI	L	0,16660000	R\$ 11,67	R\$ 1,94
					TOTAL Material:	R\$ 1,94
Mão de Obra com Encargos Complementares		FONTE	UNID	COEFICIENTE	PREÇO UNITÁRIO	TOTAL
88310	PINTOR COM ENCARGOS COMPLEMENTARES	SINAPI	H	0,06660000	R\$ 30,89	R\$ 2,05
88316	SERVENTE COM ENCARGOS COMPLEMENTARES	SINAPI	H	0,02220000	R\$ 23,37	R\$ 0,51
					TOTAL Mão de Obra com Encargos Complementares:	R\$ 2,56
					VALOR:	4,50

6.5.1.2. 88484 FUNDO SELADOR ACRÍLICO, APLICAÇÃO MANUAL EM TETO, UMA DEMÃO. AF_04/2023 (M2)

Material		FONTE	UNID	COEFICIENTE	PREÇO UNITÁRIO	TOTAL
00006085	SELADOR ACRILICO OPACO PREMIUM INTERIOR/EXTERIOR	SINAPI	L	0,16660000	R\$ 11,67	R\$ 1,94
					TOTAL Material:	R\$ 1,94
Mão de Obra com Encargos Complementares		FONTE	UNID	COEFICIENTE	PREÇO UNITÁRIO	TOTAL
88310	PINTOR COM ENCARGOS COMPLEMENTARES	SINAPI	H	0,09270000	R\$ 30,89	R\$ 2,86
88316	SERVENTE COM ENCARGOS COMPLEMENTARES	SINAPI	H	0,03090000	R\$ 23,37	R\$ 0,72
					TOTAL Mão de Obra com Encargos Complementares:	R\$ 3,58

	RELATÓRIO ANALÍTICO - COMPOSIÇÕES DE CUSTOS					
	OBRA:	CONSTRUÇÃO DE 25 UNIDADES HABITACIONAIS NO MUNICÍPIO DE SÃO JOÃO DO JAGUARIBE/CE	DATA : 03/12/2025		BDI : 20	
	DESCRIÇÃO:	RUA 1º DE JUNHO, SN - BAIRRO BELA VISTA NO MUNICÍPIO DE SÃO JOÃO DO JAGUARIBE- CE	FORTE	VERSÃO	HORA	
	LOCAL:	RUA 1º DE JUNHO, SN - BAIRRO BELA VISTA NO MUNICÍPIO DE SÃO JOÃO DO JAGUARIBE- CE	SEINFRA	028 SEM DESONERAÇÃO	114,15%	
	CLIENTE:	PREFEITURA MUNICIPAL DE SÃO JOÃO DO JAGUARIBE/CE	SINAPI	2025/05 SEM DESONERAÇÃO	115,10%	71,84%
			Composições Próprias	PRÓPRIA	0,00%	0,00%



VALOR:	5,52
--------	------

6.5.1.3. 104640 PINTURA LÁTEX ACRÍLICA STANDARD, APLICAÇÃO MANUAL EM TETO, DUAS DEMÃOS. AF_04/2023 (M2)						
Material		FORTE	UNID	COEFICIENTE	PREÇO UNITÁRIO	TOTAL
00035692	TINTA LATEX ACRILICA STANDARD, COR BRANCA	SINAPI	L	0,23670000	R\$ 20,15	R\$ 4,76
					TOTAL Material:	R\$ 4,76
Mão de Obra com Encargos Complementares		FORTE	UNID	COEFICIENTE	PREÇO UNITÁRIO	TOTAL
88310	PINTOR COM ENCARGOS COMPLEMENTARES	SINAPI	H	0,22700000	R\$ 30,89	R\$ 7,01
88316	SERVENTE COM ENCARGOS COMPLEMENTARES	SINAPI	H	0,07570000	R\$ 23,37	R\$ 1,76
					TOTAL Mão de Obra com Encargos Complementares:	R\$ 8,77
					VALOR:	13,53

6.5.1.4. 104642 PINTURA LÁTEX ACRÍLICA STANDARD, APLICAÇÃO MANUAL EM PAREDES, DUAS DEMÃOS. AF_04/2023 (M2)						
Material		FORTE	UNID	COEFICIENTE	PREÇO UNITÁRIO	TOTAL
00035692	TINTA LATEX ACRILICA STANDARD, COR BRANCA	SINAPI	L	0,23670000	R\$ 20,15	R\$ 4,76
					TOTAL Material:	R\$ 4,76
Mão de Obra com Encargos Complementares		FORTE	UNID	COEFICIENTE	PREÇO UNITÁRIO	TOTAL
88310	PINTOR COM ENCARGOS COMPLEMENTARES	SINAPI	H	0,16310000	R\$ 30,89	R\$ 5,03
88316	SERVENTE COM ENCARGOS COMPLEMENTARES	SINAPI	H	0,05440000	R\$ 23,37	R\$ 1,27
					TOTAL Mão de Obra com Encargos Complementares:	R\$ 6,30
					VALOR:	11,06

6.5.2.1. 88415 APLICAÇÃO MANUAL DE FUNDO SELADOR ACRÍLICO EM PAREDES EXTERNAS DE CASAS. AF_03/2024 (M2)						
Material		FORTE	UNID	COEFICIENTE	PREÇO UNITÁRIO	TOTAL
00006085	SELADOR ACRILICO OPACO PREMIUM INTERIOR/EXTERIOR	SINAPI	L	0,29472000	R\$ 11,67	R\$ 3,43
					TOTAL Material:	R\$ 3,43
Mão de Obra com Encargos Complementares		FORTE	UNID	COEFICIENTE	PREÇO UNITÁRIO	TOTAL
88310	PINTOR COM ENCARGOS COMPLEMENTARES	SINAPI	H	0,05660000	R\$ 30,89	R\$ 1,74
88316	SERVENTE COM ENCARGOS COMPLEMENTARES	SINAPI	H	0,00920000	R\$ 23,37	R\$ 0,21
					TOTAL Mão de Obra com Encargos Complementares:	R\$ 1,95
					VALOR:	5,38

6.5.2.2. 104642 PINTURA LÁTEX ACRÍLICA STANDARD, APLICAÇÃO MANUAL EM PAREDES, DUAS DEMÃOS. AF_04/2023 (M2)						
Material		FORTE	UNID	COEFICIENTE	PREÇO UNITÁRIO	TOTAL
00035692	TINTA LATEX ACRILICA STANDARD, COR BRANCA	SINAPI	L	0,23670000	R\$ 20,15	R\$ 4,76
					TOTAL Material:	R\$ 4,76
Mão de Obra com Encargos Complementares		FORTE	UNID	COEFICIENTE	PREÇO UNITÁRIO	TOTAL
88310	PINTOR COM ENCARGOS COMPLEMENTARES	SINAPI	H	0,16310000	R\$ 30,89	R\$ 5,03
88316	SERVENTE COM ENCARGOS COMPLEMENTARES	SINAPI	H	0,05440000	R\$ 23,37	R\$ 1,27
					TOTAL Mão de Obra com Encargos Complementares:	R\$ 6,30

	RELATÓRIO ANALÍTICO - COMPOSIÇÕES DE CUSTOS					
	OBRA:	CONSTRUÇÃO DE 25 UNIDADES HABITACIONAIS NO MUNICÍPIO DE SÃO JOÃO DO JAGUARIBE/CE	DATA : 03/12/2025		BDI : 20	
	DESCRIÇÃO:	RUA 1º DE JUNHO, SN - BAIRRO BELA VISTA NO MUNICÍPIO DE SÃO JOÃO DO JAGUARIBE- CE	SEINFRA	028 SEM DESONERAÇÃO	114,15%	
	LOCAL:	RUA 1º DE JUNHO, SN - BAIRRO BELA VISTA NO MUNICÍPIO DE SÃO JOÃO DO JAGUARIBE- CE	SINAPI	2025/05 SEM DESONERAÇÃO	115,10%	71,84%
	CLIENTE:	PREFEITURA MUNICIPAL DE SÃO JOÃO DO JAGUARIBE/CE	Composições Próprias	PRÓPRIA	0,00%	0,00%



VALOR:	11,06
--------	-------

6.5.3.1. 102193 LIXAMENTO DE MADEIRA PARA APLICAÇÃO DE FUNDO OU PINTURA. AF_01/2021 (M2)						
Material		FORTE	UNID	COEFICIENTE	PREÇO UNITÁRIO	TOTAL
00003767	LIXA EM FOLHA PARA PAREDE OU MADEIRA, NUMERO 120, COR VERMELHA	SINAPI	UN	0,40000000	R\$ 0,75	R\$ 0,30
					TOTAL Material:	R\$ 0,30
Mão de Obra com Encargos Complementares		FORTE	UNID	COEFICIENTE	PREÇO UNITÁRIO	TOTAL
88310	PINTOR COM ENCARGOS COMPLEMENTARES	SINAPI	H	0,05410000	R\$ 30,89	R\$ 1,67
					TOTAL Mão de Obra com Encargos Complementares:	R\$ 1,67
						VALOR: 1,97

6.5.3.3. 102219 PINTURA TINTA DE ACABAMENTO (PIGMENTADA) ESMALTE SINTÉTICO ACETINADO EM MADEIRA, 2 DEMÃOS. AF_01/2021 (M2)						
Material		FORTE	UNID	COEFICIENTE	PREÇO UNITÁRIO	TOTAL
00005318	DILUENTE AGUARRAS	SINAPI	L	0,01400000	R\$ 25,89	R\$ 0,36
00007311	TINTA ESMALTE SINTETICO PREMIUM ACETINADO	SINAPI	L	0,14030000	R\$ 36,27	R\$ 5,08
					TOTAL Material:	R\$ 5,44
Mão de Obra com Encargos Complementares		FORTE	UNID	COEFICIENTE	PREÇO UNITÁRIO	TOTAL
88310	PINTOR COM ENCARGOS COMPLEMENTARES	SINAPI	H	0,38050000	R\$ 30,89	R\$ 11,75
					TOTAL Mão de Obra com Encargos Complementares:	R\$ 11,75
						VALOR: 17,19

7.1.1. 97084 COMPACTAÇÃO MECÂNICA DE SOLO PARA EXECUÇÃO DE RADIER, PISO DE CONCRETO OU LAJE SOBRE SOLO, COM COMPACTADOR DE SOLOS TIPO PLACA VIBRATÓRIA. AF_09/2021 (M2)						
Equipamento Custo Horário		FORTE	UNID	COEFICIENTE	PREÇO UNITÁRIO	TOTAL
91277	PLACA VIBRATÓRIA REVERSÍVEL COM MOTOR 4 TEMPOS A GASOLINA, FORÇA CENTRÍFUGA DE 25 KN (2500 KGF), POTÊNCIA 5,5 CV - CHP DIURNO. AF_08/2015	SINAPI	CHP	0,00500000	R\$ 10,76	R\$ 0,05
					TOTAL Equipamento Custo Horário:	R\$ 0,05
Mão de Obra com Encargos Complementares		FORTE	UNID	COEFICIENTE	PREÇO UNITÁRIO	TOTAL
88309	PEDREIRO COM ENCARGOS COMPLEMENTARES	SINAPI	H	0,00900000	R\$ 29,21	R\$ 0,26
88316	SERVENTE COM ENCARGOS COMPLEMENTARES	SINAPI	H	0,01900000	R\$ 23,37	R\$ 0,44
					TOTAL Mão de Obra com Encargos Complementares:	R\$ 0,70
						VALOR: 0,75

7.1.2. 100322 LASTRO COM MATERIAL GRANULAR (PEDRA BRITADA N.3), APLICADO EM PISOS OU LAJES SOBRE SOLO, ESPESSURA DE *10 CM*. AF_01/2024 (M3)						
Equipamento Custo Horário		FORTE	UNID	COEFICIENTE	PREÇO UNITÁRIO	TOTAL
91278	PLACA VIBRATÓRIA REVERSÍVEL COM MOTOR 4 TEMPOS A GASOLINA, FORÇA CENTRÍFUGA DE 25 KN (2500 KGF), POTÊNCIA 5,5 CV - CHI DIURNO. AF_08/2015	SINAPI	CHI	0,03000000	R\$ 0,72	R\$ 0,02
91277	PLACA VIBRATÓRIA REVERSÍVEL COM MOTOR 4 TEMPOS A GASOLINA, FORÇA CENTRÍFUGA DE 25 KN (2500 KGF), POTÊNCIA 5,5 CV - CHP DIURNO. AF_08/2015	SINAPI	CHP	0,03200000	R\$ 10,76	R\$ 0,34
					TOTAL Equipamento Custo Horário:	R\$ 0,36

 Prefeitura Municipal de São João do Jaguaribe	RELATÓRIO ANALÍTICO - COMPOSIÇÕES DE CUSTOS					
	OBRA:	CONSTRUÇÃO DE 25 UNIDADES HABITACIONAIS NO MUNICÍPIO DE SÃO JOÃO DO JAGUARIBE/CE	DATA : 03/12/2025		BDI : 20	
	DESCRIÇÃO:	RUA 1º DE JUNHO, SN - BAIRRO BELA VISTA NO MUNICÍPIO DE SÃO JOÃO DO JAGUARIBE- CE	FONTE	VERSÃO	HORA	
	LOCAL:	RUA 1º DE JUNHO, SN - BAIRRO BELA VISTA NO MUNICÍPIO DE SÃO JOÃO DO JAGUARIBE- CE	SEINFRA	028 SEM DESONERAÇÃO	114,15%	
	CLIENTE:	PREFEITURA MUNICIPAL DE SÃO JOÃO DO JAGUARIBE/CE	SINAPI	2025/05 SEM DESONERAÇÃO	115,10%	71,84%
		Composições Próprias	PRÓPRIA	0,00%	0,00%	

PROCESSO Nº 0351

ASSINADO ELETRONICAMENTE



Material		FONTE	UNID	COEFICIENTE	PREÇO UNITÁRIO	TOTAL
00004722	PEDRA BRITADA N. 3 (38 A 50 MM) POSTO PEDREIRA/FORNECEDOR, SEM FRETE	SINAPI	M3	1,19000000	R\$ 107,26	R\$ 127,63
TOTAL Material:						R\$ 127,63
Mão de Obra com Encargos Complementares		FONTE	UNID	COEFICIENTE	PREÇO UNITÁRIO	TOTAL
88309	PEDREIRO COM ENCARGOS COMPLEMENTARES	SINAPI	H	1,57900000	R\$ 29,21	R\$ 46,12
88316	SERVENTE COM ENCARGOS COMPLEMENTARES	SINAPI	H	0,63400000	R\$ 23,37	R\$ 14,81
TOTAL Mão de Obra com Encargos Complementares:						R\$ 60,93
VALOR:						188,92

7.1.3. 97087 CAMADA SEPARADORA PARA EXECUÇÃO DE RADIER, PISO DE CONCRETO OU LAJE SOBRE SOLO, EM LONA PLÁSTICA. AF_09/2021 (M2)						
Material		FONTE	UNID	COEFICIENTE	PREÇO UNITÁRIO	TOTAL
00042408	LONA PLASTICA EXTRA FORTE PRETA, E = 200 MICRA	SINAPI	M2	1,04000000	R\$ 1,22	R\$ 1,26
TOTAL Material:						R\$ 1,26
Mão de Obra com Encargos Complementares		FONTE	UNID	COEFICIENTE	PREÇO UNITÁRIO	TOTAL
88309	PEDREIRO COM ENCARGOS COMPLEMENTARES	SINAPI	H	0,01400000	R\$ 29,21	R\$ 0,40
88316	SERVENTE COM ENCARGOS COMPLEMENTARES	SINAPI	H	0,00500000	R\$ 23,37	R\$ 0,11
TOTAL Mão de Obra com Encargos Complementares:						R\$ 0,51
VALOR:						1,77

7.1.4. 95241 LASTRO DE CONCRETO MAGRO, APLICADO EM PISOS, LAJES SOBRE SOLO OU RADIERS, ESPESSURA DE 5 CM. AF_01/2024 (M2)						
Mão de Obra com Encargos Complementares		FONTE	UNID	COEFICIENTE	PREÇO UNITÁRIO	TOTAL
88309	PEDREIRO COM ENCARGOS COMPLEMENTARES	SINAPI	H	0,25415000	R\$ 29,21	R\$ 7,42
88316	SERVENTE COM ENCARGOS COMPLEMENTARES	SINAPI	H	0,09190000	R\$ 23,37	R\$ 2,14
TOTAL Mão de Obra com Encargos Complementares:						R\$ 9,56
Serviço		FONTE	UNID	COEFICIENTE	PREÇO UNITÁRIO	TOTAL
94968	CONCRETO MAGRO PARA LASTRO, TRAÇO 1:4,5:4,5 (EM MASSA SECA DE CIMENTO/ AREIA MÉDIA/ BRITA 1) - PREPARO MECÂNICO COM BETONEIRA 600 L. AF_05/2021	SINAPI	M3	0,06900000	R\$ 420,15	R\$ 28,99
TOTAL Serviço:						R\$ 28,99
VALOR:						38,55

7.1.5. 87745 CONTRAPISO EM ARGAMASSA TRAÇO 1:4 (CIMENTO E AREIA), PREPARO MECÂNICO COM BETONEIRA 400 L, APLICADO EM ÁREAS MOLHADAS SOBRE LAJE, ADERIDO, ACABAMENTO NÃO REFORÇADO, ESPESSURA 3CM. AF_07/2021 (M2)						
Material		FONTE	UNID	COEFICIENTE	PREÇO UNITÁRIO	TOTAL
00007334	ADITIVO ADESIVO LIQUIDO PARA ARGAMASSAS DE REVESTIMENTOS CIMENTICIOS	SINAPI	L	0,21000000	R\$ 14,39	R\$ 3,02
00001379	CIMENTO PORTLAND COMPOSTO CP II-32	SINAPI	KG	0,50000000	R\$ 0,73	R\$ 0,36
TOTAL Material:						R\$ 3,38
Mão de Obra com Encargos Complementares		FONTE	UNID	COEFICIENTE	PREÇO UNITÁRIO	TOTAL
88309	PEDREIRO COM ENCARGOS COMPLEMENTARES	SINAPI	H	0,56100000	R\$ 29,21	R\$ 16,38
88316	SERVENTE COM ENCARGOS COMPLEMENTARES	SINAPI	H	0,28000000	R\$ 23,37	R\$ 6,54
TOTAL Mão de Obra com Encargos Complementares:						R\$ 22,92

	RELATÓRIO ANALÍTICO - COMPOSIÇÕES DE CUSTOS				
	OBRA:	CONSTRUÇÃO DE 25 UNIDADES HABITACIONAIS NO MUNICÍPIO DE SÃO JOÃO DO JAGUARIBE/CE	DATA : 03/12/2025		BDI : 20
	DESCRIÇÃO:	RUA 1º DE JUNHO, SN - BAIRRO BELA VISTA NO MUNICÍPIO DE SÃO JOÃO DO JAGUARIBE- CE	SEINFRA	028 SEM DESONERAÇÃO	114,15%
	LOCAL:	RUA 1º DE JUNHO, SN - BAIRRO BELA VISTA NO MUNICÍPIO DE SÃO JOÃO DO JAGUARIBE- CE	SINAPI	2025/05 SEM DESONERAÇÃO	115,10% 71,84%
	CLIENTE:	PREFEITURA MUNICIPAL DE SÃO JOÃO DO JAGUARIBE/CE	Composições Próprias	PRÓPRIA	0,00% 0,00%



Serviço	Fonte	Unid	Coeficiente	Preço Unitário	Total
87301 ARGAMASSA TRAÇO 1:4 (EM VOLUME DE CIMENTO E AREIA MÉDIA ÚMIDA) PARA CONTRAPISO, PREPARO MECÂNICO COM BETONEIRA 400 L. AF_08/2019	SINAPI	M3	0,04310000	R\$ 647,37	R\$ 27,90
TOTAL Serviço:					R\$ 27,90
VALOR:					54,20

7.1.6. 87630 CONTRAPISO EM ARGAMASSA TRAÇO 1:4 (CIMENTO E AREIA), PREPARO MECÂNICO COM BETONEIRA 400 L, APLICADO EM ÁREAS SECAS SOBRE LAJE, ADERIDO, ACABAMENTO NÃO REFORÇADO, ESPESSURA 3CM. AF_07/2021 (M2)					
Material	Fonte	Unid	Coeficiente	Preço Unitário	Total
00007334 ADITIVO ADESIVO LIQUIDO PARA ARGAMASSAS DE REVESTIMENTOS CIMENTICIOS	SINAPI	L	0,21000000	R\$ 14,39	R\$ 3,02
00001379 CIMENTO PORTLAND COMPOSTO CP II-32	SINAPI	KG	0,50000000	R\$ 0,73	R\$ 0,36
TOTAL Material:					R\$ 3,38

Mão de Obra com Encargos Complementares	Fonte	Unid	Coeficiente	Preço Unitário	Total
88309 PEDREIRO COM ENCARGOS COMPLEMENTARES	SINAPI	H	0,24500000	R\$ 29,21	R\$ 7,15
88316 SERVENTE COM ENCARGOS COMPLEMENTARES	SINAPI	H	0,12300000	R\$ 23,37	R\$ 2,87
TOTAL Mão de Obra com Encargos Complementares:					R\$ 10,02

Serviço	Fonte	Unid	Coeficiente	Preço Unitário	Total
87301 ARGAMASSA TRAÇO 1:4 (EM VOLUME DE CIMENTO E AREIA MÉDIA ÚMIDA) PARA CONTRAPISO, PREPARO MECÂNICO COM BETONEIRA 400 L. AF_08/2019	SINAPI	M3	0,04310000	R\$ 647,37	R\$ 27,90
TOTAL Serviço:					R\$ 27,90
VALOR:					41,30

7.1.7. 87247 REVESTIMENTO CERÂMICO PARA PISO COM PLACAS TIPO ESMALTADA DE DIMENSÕES 35X35 CM APLICADA EM AMBIENTES DE ÁREA ENTRE 5 M2 E 10 M2. AF_02/2023_PE (M2)					
Material	Fonte	Unid	Coeficiente	Preço Unitário	Total
00001381 ARGAMASSA COLANTE AC I PARA CERAMICAS	SINAPI	KG	9,13250000	R\$ 1,17	R\$ 10,68
00001287 PISO EM CERAMICA ESMALTADA, COR LISA, PEI MAIOR OU IGUAL A 4, FORMATO MENOR OU IGUAL A 2025 CM2	SINAPI	M2	1,06160000	R\$ 36,31	R\$ 38,54
00034357 REJUNTE CIMENTICIO, QUALQUER COR	SINAPI	KG	0,24100000	R\$ 6,87	R\$ 1,65
TOTAL Material:					R\$ 50,87

Mão de Obra com Encargos Complementares	Fonte	Unid	Coeficiente	Preço Unitário	Total
88256 AZULEJISTA OU LADRILHISTA COM ENCARGOS COMPLEMENTARES	SINAPI	H	0,47390000	R\$ 29,08	R\$ 13,78
88316 SERVENTE COM ENCARGOS COMPLEMENTARES	SINAPI	H	0,16100000	R\$ 23,37	R\$ 3,76
TOTAL Mão de Obra com Encargos Complementares:					R\$ 17,54
VALOR:					68,41

7.1.8. 87248 REVESTIMENTO CERÂMICO PARA PISO COM PLACAS TIPO ESMALTADA DE DIMENSÕES 35X35 CM APLICADA EM AMBIENTES DE ÁREA MAIOR QUE 10 M2. AF_02/2023_PE (M2)					
Material	Fonte	Unid	Coeficiente	Preço Unitário	Total
00001381 ARGAMASSA COLANTE AC I PARA CERAMICAS	SINAPI	KG	9,13250000	R\$ 1,17	R\$ 10,68
00001287 PISO EM CERAMICA ESMALTADA, COR LISA, PEI MAIOR OU IGUAL A 4, FORMATO MENOR OU IGUAL A 2025 CM2	SINAPI	M2	1,05710000	R\$ 36,31	R\$ 38,38
00034357 REJUNTE CIMENTICIO, QUALQUER COR	SINAPI	KG	0,24100000	R\$ 6,87	R\$ 1,65
TOTAL Material:					R\$ 50,71

	RELATÓRIO ANALÍTICO - COMPOSIÇÕES DE CUSTOS				
	OBRA:	CONSTRUÇÃO DE 25 UNIDADES HABITACIONAIS NO MUNICÍPIO DE SÃO JOÃO DO JAGUARIBE/CE	DATA : 03/12/2025		BDI : 20
	DESCRIÇÃO:	RUA 1º DE JUNHO, SN - BAIRRO BELA VISTA NO MUNICÍPIO DE SÃO JOÃO DO JAGUARIBE- CE	FONTE	VERSÃO	HORA
	LOCAL:	RUA 1º DE JUNHO, SN - BAIRRO BELA VISTA NO MUNICÍPIO DE SÃO JOÃO DO JAGUARIBE- CE	SEINFRA	028 SEM DESONERAÇÃO	114,15%
	CLIENTE:	PREFEITURA MUNICIPAL DE SÃO JOÃO DO JAGUARIBE/CE	SINAPI	2025/05 SEM DESONERAÇÃO	115,10%
			Composições Próprias	PRÓPRIA	0,00%
					71,84%
					0,00%



Mão de Obra com Encargos Complementares		FONTE	UNID	COEFICIENTE	PREÇO UNITÁRIO	TOTAL
88256	AZULEJISTA OU LADRILHISTA COM ENCARGOS COMPLEMENTARES	SINAPI	H	0,24110000	R\$ 29,08	R\$ 7,01
88316	SERVENTE COM ENCARGOS COMPLEMENTARES	SINAPI	H	0,12900000	R\$ 23,37	R\$ 3,01
TOTAL Mão de Obra com Encargos Complementares:						R\$ 10,02
VALOR:						60,73

7.1.9. 87246 REVESTIMENTO CERÂMICO PARA PISO COM PLACAS TIPO ESMALTADA DE DIMENSÕES 35X35 CM APLICADA EM AMBIENTES DE ÁREA MENOR QUE 5 M2. AF_02/2023_PE (M2)						
Material	FONTE	UNID	COEFICIENTE	PREÇO UNITÁRIO	TOTAL	
00001381	ARGAMASSA COLANTE AC I PARA CERAMICAS	SINAPI	KG	9,13250000	R\$ 1,17	R\$ 10,68
00001287	PISO EM CERAMICA ESMALTADA, COR LISA, PEI MAIOR OU IGUAL A 4, FORMATO MENOR OU IGUAL A 2025 CM2	SINAPI	M2	1,08100000	R\$ 36,31	R\$ 39,25
00034357	REJUNTE CIMENTICIO, QUALQUER COR	SINAPI	KG	0,24100000	R\$ 6,87	R\$ 1,65
TOTAL Material:						R\$ 51,58

Mão de Obra com Encargos Complementares		FONTE	UNID	COEFICIENTE	PREÇO UNITÁRIO	TOTAL
88256	AZULEJISTA OU LADRILHISTA COM ENCARGOS COMPLEMENTARES	SINAPI	H	0,67970000	R\$ 29,08	R\$ 19,76
88316	SERVENTE COM ENCARGOS COMPLEMENTARES	SINAPI	H	0,18930000	R\$ 23,37	R\$ 4,42
TOTAL Mão de Obra com Encargos Complementares:						R\$ 24,18
VALOR:						75,76

7.2.1. 97084 COMPACTAÇÃO MECÂNICA DE SOLO PARA EXECUÇÃO DE RADIER, PISO DE CONCRETO OU LAJE SOBRE SOLO, COM COMPACTADOR DE SOLOS TIPO PLACA VIBRATÓRIA. AF_09/2021 (M2)						
Equipamento Custo Horário	FONTE	UNID	COEFICIENTE	PREÇO UNITÁRIO	TOTAL	
91277	PLACA VIBRATÓRIA REVERSÍVEL COM MOTOR 4 TEMPOS A GASOLINA, FORÇA CENTRÍFUGA DE 25 KN (2500 KGF), POTÊNCIA 5,5 CV - CHP DIURNO. AF_08/2015	SINAPI	CHP	0,00500000	R\$ 10,76	R\$ 0,05
TOTAL Equipamento Custo Horário:						R\$ 0,05

Mão de Obra com Encargos Complementares		FONTE	UNID	COEFICIENTE	PREÇO UNITÁRIO	TOTAL
88309	PEDREIRO COM ENCARGOS COMPLEMENTARES	SINAPI	H	0,00900000	R\$ 29,21	R\$ 0,26
88316	SERVENTE COM ENCARGOS COMPLEMENTARES	SINAPI	H	0,01900000	R\$ 23,37	R\$ 0,44
TOTAL Mão de Obra com Encargos Complementares:						R\$ 0,70
VALOR:						0,75

7.2.2. 94990 EXECUÇÃO DE PASSEIO (CALÇADA) OU PISO DE CONCRETO COM CONCRETO MOLDADO IN LOCO, FEITO EM OBRA, ACABAMENTO CONVENCIONAL, NÃO ARMADO. AF_08/2022 (M3)						
Material	FONTE	UNID	COEFICIENTE	PREÇO UNITÁRIO	TOTAL	
00002692	DESMOLDANTE PROTETOR PARA FORMAS DE MADEIRA, DE BASE OLEOSA EMULSIONADA EM AGUA	SINAPI	L	0,02130000	R\$ 9,95	R\$ 0,21
00005068	PREGO DE ACO POLIDO COM CABECA 17 X 21 (2 X 11)	SINAPI	KG	0,29940000	R\$ 13,22	R\$ 3,95
00004509	SARRAFO *2,5 X 10* CM EM PINUS, MISTA OU EQUIVALENTE DA REGIAO - BRUTA	SINAPI	M	3,12500000	R\$ 5,81	R\$ 18,15
00004517	SARRAFO *2,5 X 7,5* CM EM PINUS, MISTA OU EQUIVALENTE DA REGIAO - BRUTA	SINAPI	M	2,50000000	R\$ 4,01	R\$ 10,02
TOTAL Material:						R\$ 32,33

Mão de Obra com Encargos Complementares		FONTE	UNID	COEFICIENTE	PREÇO UNITÁRIO	TOTAL
---	--	-------	------	-------------	----------------	-------

	RELATÓRIO ANALÍTICO - COMPOSIÇÕES DE CUSTOS					
	OBRA:	CONSTRUÇÃO DE 25 UNIDADES HABITACIONAIS NO MUNICÍPIO DE SÃO JOÃO DO JAGUARIBE/CE	DATA : 03/12/2025		BDI : 20	
	DESCRIÇÃO:	RUA 1º DE JUNHO, SN - BAIRRO BELA VISTA NO MUNICÍPIO DE SÃO JOÃO DO JAGUARIBE- CE	SEINFRA	028 SEM DESONERAÇÃO	114,15%	
	LOCAL:	RUA 1º DE JUNHO, SN - BAIRRO BELA VISTA NO MUNICÍPIO DE SÃO JOÃO DO JAGUARIBE- CE	SINAPI	2025/05 SEM DESONERAÇÃO	115,10%	71,84%
	CLIENTE:	PREFEITURA MUNICIPAL DE SÃO JOÃO DO JAGUARIBE/CE	Composições Próprias	PRÓPRIA	0,00%	0,00%



88262	CARPINTEIRO DE FORMAS COM ENCARGOS COMPLEMENTARES	SINAPI	H	1,62680000	R\$ 28,79	R\$ 46,83
88309	PEDREIRO COM ENCARGOS COMPLEMENTARES	SINAPI	H	1,41490000	R\$ 29,21	R\$ 41,32
88316	SERVENTE COM ENCARGOS COMPLEMENTARES	SINAPI	H	3,04170000	R\$ 23,37	R\$ 71,08
					TOTAL Mão de Obra com Encargos Complementares:	R\$ 159,23

Serviço		FORNTE	UNID	COEFICIENTE	PREÇO UNITÁRIO	TOTAL
94964	CONCRETO FCK = 20MPA, TRAÇO 1:2,7:3 (EM MASSA SECA DE CIMENTO/ AREIA MÉDIA/ BRITA 1) - PREPARO MECÂNICO COM BETONEIRA 400 L. AF_05/2021	SINAPI	M3	1,23150000	R\$ 505,21	R\$ 622,16
					TOTAL Serviço:	R\$ 622,16
					VALOR:	813,72

7.3.1. 98695 SOLEIRA EM MÁRMORE, LARGURA 15 CM, ESPESSURA 2,0 CM. AF_09/2020 (M)						
Material		FORNTE	UNID	COEFICIENTE	PREÇO UNITÁRIO	TOTAL
00037595	ARGAMASSA COLANTE TIPO AC III	SINAPI	KG	1,29000000	R\$ 3,59	R\$ 4,63
00004828	SOLEIRA/ PEITORIL EM MARMORE, POLIDO, BRANCO COMUM, L= *15* CM, E= *2* CM, CORTE RETO	SINAPI	M	1,00000000	R\$ 71,58	R\$ 71,58
					TOTAL Material:	R\$ 76,21
Mão de Obra com Encargos Complementares		FORNTE	UNID	COEFICIENTE	PREÇO UNITÁRIO	TOTAL
88274	MARMORISTA/GRANITEIRO COM ENCARGOS COMPLEMENTARES	SINAPI	H	0,54700000	R\$ 28,62	R\$ 15,65
88316	SERVENTE COM ENCARGOS COMPLEMENTARES	SINAPI	H	0,27300000	R\$ 23,37	R\$ 6,38
					TOTAL Mão de Obra com Encargos Complementares:	R\$ 22,03
					VALOR:	98,24

7.3.2. 88648 RODAPÉ CERÂMICO DE 7CM DE ALTURA COM PLACAS TIPO ESMALTADA DE DIMENSÕES 35X35CM. AF_02/2023 (M)						
Material		FORNTE	UNID	COEFICIENTE	PREÇO UNITÁRIO	TOTAL
00001381	ARGAMASSA COLANTE AC I PARA CERAMICAS	SINAPI	KG	0,63920000	R\$ 1,17	R\$ 0,74
00001287	PISO EM CERAMICA ESMALTADA, COR LISA, PEI MAIOR OU IGUAL A 4, FORMATO MENOR OU IGUAL A 2025 CM2	SINAPI	M2	0,12250000	R\$ 36,31	R\$ 4,44
00034357	REJUNTE CIMENTICIO, QUALQUER COR	SINAPI	KG	0,09200000	R\$ 6,87	R\$ 0,63
					TOTAL Material:	R\$ 5,81
Mão de Obra com Encargos Complementares		FORNTE	UNID	COEFICIENTE	PREÇO UNITÁRIO	TOTAL
88256	AZULEJISTA OU LADRILHISTA COM ENCARGOS COMPLEMENTARES	SINAPI	H	0,07260000	R\$ 29,08	R\$ 2,11
88316	SERVENTE COM ENCARGOS COMPLEMENTARES	SINAPI	H	0,02860000	R\$ 23,37	R\$ 0,66
					TOTAL Mão de Obra com Encargos Complementares:	R\$ 2,77
					VALOR:	8,58

7.3.3. 101965 PEITORIL LINEAR EM GRANITO OU MÁRMORE, L = 15CM, ASSENTADO COM ARGAMASSA 1:6 COM ADITIVO. AF_11/2020 (M)						
Equipamento Custo Horário		FORNTE	UNID	COEFICIENTE	PREÇO UNITÁRIO	TOTAL
91693	SERRA CIRCULAR DE BANCADA COM MOTOR ELÉTRICO POTÊNCIA DE 5HP, COM COIFA PARA DISCO 10" - CHI DIURNO. AF_08/2015	SINAPI	CHI	0,39800000	R\$ 32,71	R\$ 13,01
91692	SERRA CIRCULAR DE BANCADA COM MOTOR ELÉTRICO POTÊNCIA DE 5HP, COM COIFA PARA DISCO 10" - CHP DIURNO. AF_08/2015	SINAPI	CHP	0,02100000	R\$ 34,10	R\$ 0,71

	RELATÓRIO ANALÍTICO - COMPOSIÇÕES DE CUSTOS					
	OBRA:	CONSTRUÇÃO DE 25 UNIDADES HABITACIONAIS NO MUNICÍPIO DE SÃO JOÃO DO JAGUARIBE/CE	DATA : 03/12/2025		BDI : 20	
	DESCRIÇÃO:	RUA 1º DE JUNHO, SN - BAIRRO BELA VISTA NO MUNICÍPIO DE SÃO JOÃO DO JAGUARIBE- CE	FONTE	VERSÃO	HORA	
	LOCAL:	RUA 1º DE JUNHO, SN - BAIRRO BELA VISTA NO MUNICÍPIO DE SÃO JOÃO DO JAGUARIBE- CE	SEINFRA	028 SEM DESONERAÇÃO	114,15%	
	CLIENTE:	PREFEITURA MUNICIPAL DE SÃO JOÃO DO JAGUARIBE/CE	SINAPI	2025/05 SEM DESONERAÇÃO	115,10%	71,84%
			Composições Próprias	PRÓPRIA	0,00%	0,00%



TOTAL Equipamento Custo Horário:	R\$ 13,72
----------------------------------	-----------

Material		FONTE	UNID	COEFICIENTE	PREÇO UNITÁRIO	TOTAL
00034747	PEITORIL EM MARMORE, POLIDO, BRANCO COMUM, L= *15* CM, E= *2,0* CM, COM PINGADEIRA	SINAPI	M	1,04000000	R\$ 95,13	R\$ 98,93
TOTAL Material:						R\$ 98,93

Mão de Obra com Encargos Complementares		FONTE	UNID	COEFICIENTE	PREÇO UNITÁRIO	TOTAL
88274	MARMORISTA/GRANITEIRO COM ENCARGOS COMPLEMENTARES	SINAPI	H	0,41900000	R\$ 28,62	R\$ 11,99
88316	SERVENTE COM ENCARGOS COMPLEMENTARES	SINAPI	H	0,20900000	R\$ 23,37	R\$ 4,88
TOTAL Mão de Obra com Encargos Complementares:						R\$ 16,87

Serviço		FONTE	UNID	COEFICIENTE	PREÇO UNITÁRIO	TOTAL
87283	ARGAMASSA TRAÇO 1:6 (EM VOLUME DE CIMENTO E AREIA MÉDIA ÚMIDA) COM ADIÇÃO DE PLASTIFICANTE PARA EMBOÇO/MASSA ÚNICA/ASSENTAMENTO DE ALVENARIA DE VEDAÇÃO, PREPARO MECÂNICO COM BETONEIRA 400 L. AF_08/2019	SINAPI	M3	0,00600000	R\$ 495,34	R\$ 2,97
TOTAL Serviço:						R\$ 2,97

VALOR:	132,49
--------	--------

8.1.1.1. 93653 DISJUNTOR MONOPOLAR TIPO DIN, CORRENTE NOMINAL DE 10A - FORNECIMENTO E INSTALAÇÃO. AF_10/2020 (UN)

Material		FONTE	UNID	COEFICIENTE	PREÇO UNITÁRIO	TOTAL
00034653	DISJUNTOR TERMOMAGNETICO PARA TRILHO DIN (IEC), MONOPOLAR, 6 - 32 A	SINAPI	UN	1,00000000	R\$ 8,41	R\$ 8,41
00001570	TERMINAL A COMPRESSAO EM COBRE ESTANHADO PARA CABO 2,5 MM2, 1 FURO E 1 COMPRESSAO, PARA PARAFUSO DE FIXACAO M5	SINAPI	UN	1,00000000	R\$ 1,04	R\$ 1,04
TOTAL Material:						R\$ 9,45

Mão de Obra com Encargos Complementares		FONTE	UNID	COEFICIENTE	PREÇO UNITÁRIO	TOTAL
88247	AUXILIAR DE ELETRICISTA COM ENCARGOS COMPLEMENTARES	SINAPI	H	0,03520000	R\$ 24,99	R\$ 0,87
88264	ELETRICISTA COM ENCARGOS COMPLEMENTARES	SINAPI	H	0,03520000	R\$ 29,57	R\$ 1,04
TOTAL Mão de Obra com Encargos Complementares:						R\$ 1,91

VALOR:	11,36
--------	-------

8.1.1.2. 93654 DISJUNTOR MONOPOLAR TIPO DIN, CORRENTE NOMINAL DE 16A - FORNECIMENTO E INSTALAÇÃO. AF_10/2020 (UN)

Material		FONTE	UNID	COEFICIENTE	PREÇO UNITÁRIO	TOTAL
00034653	DISJUNTOR TERMOMAGNETICO PARA TRILHO DIN (IEC), MONOPOLAR, 6 - 32 A	SINAPI	UN	1,00000000	R\$ 8,41	R\$ 8,41
00001570	TERMINAL A COMPRESSAO EM COBRE ESTANHADO PARA CABO 2,5 MM2, 1 FURO E 1 COMPRESSAO, PARA PARAFUSO DE FIXACAO M5	SINAPI	UN	1,00000000	R\$ 1,04	R\$ 1,04
TOTAL Material:						R\$ 9,45

Mão de Obra com Encargos Complementares		FONTE	UNID	COEFICIENTE	PREÇO UNITÁRIO	TOTAL
88247	AUXILIAR DE ELETRICISTA COM ENCARGOS COMPLEMENTARES	SINAPI	H	0,04760000	R\$ 24,99	R\$ 1,18
88264	ELETRICISTA COM ENCARGOS COMPLEMENTARES	SINAPI	H	0,04760000	R\$ 29,57	R\$ 1,40
TOTAL Mão de Obra com Encargos Complementares:						R\$ 2,58

VALOR:	12,03
--------	-------

	RELATÓRIO ANALÍTICO - COMPOSIÇÕES DE CUSTOS					
	OBRA:	CONSTRUÇÃO DE 25 UNIDADES HABITACIONAIS NO MUNICÍPIO DE SÃO JOÃO DO JAGUARIBE/CE	DATA : 03/12/2025		BDI : 20	
	DESCRIÇÃO:	RUA 1º DE JUNHO, SN - BAIRRO BELA VISTA NO MUNICÍPIO DE SÃO JOÃO DO JAGUARIBE- CE	FONTE	VERSÃO	HORA	
	LOCAL:	RUA 1º DE JUNHO, SN - BAIRRO BELA VISTA NO MUNICÍPIO DE SÃO JOÃO DO JAGUARIBE- CE	SEINFRA	028 SEM DESONERAÇÃO	114,15%	
	CLIENTE:	PREFEITURA MUNICIPAL DE SÃO JOÃO DO JAGUARIBE/CE	SINAPI	2025/05 SEM DESONERAÇÃO	115,10%	71,84%
			Composições Próprias	PRÓPRIA	0,00%	0,00%



00039996	VERGALHAO ZINCADO ROSCA TOTAL, 1/4" (6,3 MM)	SINAPI	M	0,16640000	R\$ 5,43	R\$ 0,90
					TOTAL Material:	R\$ 188,07

Mão de Obra com Encargos Complementares		FONTE	UNID	COEFICIENTE	PREÇO UNITÁRIO	TOTAL
88247	AUXILIAR DE ELETRICISTA COM ENCARGOS COMPLEMENTARES	SINAPI	H	0,31620000	R\$ 24,99	R\$ 7,90
88264	ELETRICISTA COM ENCARGOS COMPLEMENTARES	SINAPI	H	2,84630000	R\$ 29,57	R\$ 84,16
					TOTAL Mão de Obra com Encargos Complementares:	R\$ 92,06

Serviço		FONTE	UNID	COEFICIENTE	PREÇO UNITÁRIO	TOTAL
87367	ARGAMASSA TRAÇO 1:1:6 (EM VOLUME DE CIMENTO, CAL E AREIA MÉDIA ÚMIDA) PARA EMBOÇO/MASSA ÚNICA/ASSENTAMENTO DE ALVENARIA DE VEDAÇÃO, PREPARO MANUAL. AF_08/2019	SINAPI	M3	0,00800000	R\$ 748,74	R\$ 5,98
100578	ASSENTAMENTO DE POSTE DE CONCRETO COM COMPRIMENTO NOMINAL DE 9 M, CARGA NOMINAL MENOR OU IGUAL A 1000 DAN, ENGASTAMENTO SIMPLES COM 1,5 M DE SOLO (NÃO INCLUI FORNECIMENTO). AF_04/2025	SINAPI	UN	1,00000000	R\$ 574,60	R\$ 574,60
91933	CABO DE COBRE FLEXÍVEL ISOLADO, 10 MM², ANTI-CHAMA 0,6/1,0 KV, PARA CIRCUITOS TERMINAIS - FORNECIMENTO E INSTALAÇÃO. AF_03/2023	SINAPI	M	11,00000000	R\$ 16,27	R\$ 178,97
104749	CONECTOR GRAMPO METÁLICO TIPO OLHAL, PARA SPDA, PARA HASTE DE ATERRAMENTO DE 3/4" E CABOS DE 10 A 50 MM2 - FORNECIMENTO E INSTALAÇÃO. AF_08/2023	SINAPI	UN	1,00000000	R\$ 19,76	R\$ 19,76
96977	CORDOALHA DE COBRE NU 50 MM², ENTERRADA - FORNECIMENTO E INSTALAÇÃO. AF_08/2023	SINAPI	M	1,95000000	R\$ 57,29	R\$ 111,71
91919	CURVA 180 GRAUS PARA ELETRODUTO, PVC, ROSCÁVEL, DN 32 MM (1"), PARA CIRCUITOS TERMINAIS, INSTALADA EM PAREDE - FORNECIMENTO E INSTALAÇÃO. AF_03/2023	SINAPI	UN	1,00000000	R\$ 22,51	R\$ 22,51
91917	CURVA 90 GRAUS PARA ELETRODUTO, PVC, ROSCÁVEL, DN 32 MM (1"), PARA CIRCUITOS TERMINAIS, INSTALADA EM PAREDE - FORNECIMENTO E INSTALAÇÃO. AF_03/2023	SINAPI	UN	1,00000000	R\$ 21,01	R\$ 21,01
93659	DISJUNTOR MONOPOLAR TIPO DIN, CORRENTE NOMINAL DE 50A - FORNECIMENTO E INSTALAÇÃO. AF_10/2020	SINAPI	UN	1,00000000	R\$ 24,85	R\$ 24,85
91872	ELETRODUTO RÍGIDO ROSCÁVEL, PVC, DN 32 MM (1"), PARA CIRCUITOS TERMINAIS, INSTALADO EM PAREDE - FORNECIMENTO E INSTALAÇÃO. AF_03/2023	SINAPI	M	6,05000000	R\$ 17,72	R\$ 107,20
96986	HASTE DE ATERRAMENTO, DIÂMETRO 3/4", COM 3 METROS - FORNECIMENTO E INSTALAÇÃO. AF_08/2023	SINAPI	UN	1,00000000	R\$ 114,15	R\$ 114,15
91885	LUVA PARA ELETRODUTO, PVC, ROSCÁVEL, DN 32 MM (1"), PARA CIRCUITOS TERMINAIS, INSTALADA EM PAREDE - FORNECIMENTO E INSTALAÇÃO. AF_03/2023	SINAPI	UN	1,00000000	R\$ 13,19	R\$ 13,19
					TOTAL Serviço:	R\$ 1.193,93
					VALOR:	1.474,06

8.1.2.1. 103782 LUMINÁRIA TIPO PLAFON CIRCULAR, DE SOBREPOR, COM LED DE 12/13 W - FORNECIMENTO E INSTALAÇÃO. AF_09/2024 (UN)						
Material		FONTE	UNID	COEFICIENTE	PREÇO UNITÁRIO	TOTAL
00039385	LUMINARIA LED PLAFON REDONDO DE SOBREPOR BIVOLT 12/13 W, D = *17* CM	SINAPI	UN	1,00000000	R\$ 10,91	R\$ 10,91
					TOTAL Material:	R\$ 10,91

Mão de Obra com Encargos Complementares		FONTE	UNID	COEFICIENTE	PREÇO UNITÁRIO	TOTAL
88247	AUXILIAR DE ELETRICISTA COM ENCARGOS COMPLEMENTARES	SINAPI	H	0,15093750	R\$ 24,99	R\$ 3,77
88264	ELETRICISTA COM ENCARGOS COMPLEMENTARES	SINAPI	H	0,48299990	R\$ 29,57	R\$ 14,28
					TOTAL Mão de Obra com Encargos Complementares:	R\$ 18,05
					VALOR:	28,96

	RELATÓRIO ANALÍTICO - COMPOSIÇÕES DE CUSTOS					
	OBRA:	CONSTRUÇÃO DE 25 UNIDADES HABITACIONAIS NO MUNICÍPIO DE SÃO JOÃO DO JAGUARIBE/CE	DATA : 03/12/2025		BDI : 20	
	DESCRIÇÃO:	RUA 1º DE JUNHO, SN - BAIRRO BELA VISTA NO MUNICÍPIO DE SÃO JOÃO DO JAGUARIBE- CE	SEINFRA	028 SEM DESONERAÇÃO	114,15%	
	LOCAL:	RUA 1º DE JUNHO, SN - BAIRRO BELA VISTA NO MUNICÍPIO DE SÃO JOÃO DO JAGUARIBE- CE	SINAPI	2025/05 SEM DESONERAÇÃO	115,10%	71,84%
	CLIENTE:	PREFEITURA MUNICIPAL DE SÃO JOÃO DO JAGUARIBE/CE	Composições Próprias	PRÓPRIA	0,00%	0,00%



8.1.2.2. 97610 LÂMPADA COMPACTA DE LED 10 W, BASE E27 - FORNECIMENTO E INSTALAÇÃO. AF_09/2024 (UN)						
Material		FORNTE	UNID	COEFICIENTE	PREÇO UNITÁRIO	TOTAL
00038194	LAMPADA LED 10 W BIVOLT BRANCA, FORMATO TRADICIONAL (BASE E27)	SINAPI	UN	1,00000000	R\$ 4,75	R\$ 4,75
00012295	SOQUETE DE BAQUELITE BASE E27, PARA LAMPADAS	SINAPI	UN	1,00000000	R\$ 2,30	R\$ 2,30
					TOTAL Material:	R\$ 7,05
Mão de Obra com Encargos Complementares		FORNTE	UNID	COEFICIENTE	PREÇO UNITÁRIO	TOTAL
88247	AUXILIAR DE ELETRICISTA COM ENCARGOS COMPLEMENTARES	SINAPI	H	0,05087500	R\$ 24,99	R\$ 1,27
88264	ELETRICISTA COM ENCARGOS COMPLEMENTARES	SINAPI	H	0,16280000	R\$ 29,57	R\$ 4,81
					TOTAL Mão de Obra com Encargos Complementares:	R\$ 6,08
VALOR:						13,13

8.1.2.3. 91953 INTERRUPTOR SIMPLES (1 MÓDULO), 10A/250V, INCLUINDO SUPORTE E PLACA - FORNECIMENTO E INSTALAÇÃO. AF_03/2023 (UN)						
Serviço		FORNTE	UNID	COEFICIENTE	PREÇO UNITÁRIO	TOTAL
91952	INTERRUPTOR SIMPLES (1 MÓDULO), 10A/250V, SEM SUPORTE E SEM PLACA - FORNECIMENTO E INSTALAÇÃO. AF_03/2023	SINAPI	UN	1,00000000	R\$ 19,71	R\$ 19,71
91946	SUPORTE PARAFUSADO COM PLACA DE ENCAIXE 4" X 2" MÉDIO (1,30 M DO PISO) PARA PONTO ELÉTRICO - FORNECIMENTO E INSTALAÇÃO. AF_03/2023	SINAPI	UN	1,00000000	R\$ 11,51	R\$ 11,51
					TOTAL Serviço:	R\$ 31,22
VALOR:						31,22

8.1.2.4. 91959 INTERRUPTOR SIMPLES (2 MÓDULOS), 10A/250V, INCLUINDO SUPORTE E PLACA - FORNECIMENTO E INSTALAÇÃO. AF_03/2023 (UN)						
Serviço		FORNTE	UNID	COEFICIENTE	PREÇO UNITÁRIO	TOTAL
91958	INTERRUPTOR SIMPLES (2 MÓDULOS), 10A/250V, SEM SUPORTE E SEM PLACA - FORNECIMENTO E INSTALAÇÃO. AF_03/2023	SINAPI	UN	1,00000000	R\$ 36,04	R\$ 36,04
91946	SUPORTE PARAFUSADO COM PLACA DE ENCAIXE 4" X 2" MÉDIO (1,30 M DO PISO) PARA PONTO ELÉTRICO - FORNECIMENTO E INSTALAÇÃO. AF_03/2023	SINAPI	UN	1,00000000	R\$ 11,51	R\$ 11,51
					TOTAL Serviço:	R\$ 47,55
VALOR:						47,55

8.1.2.5. 92000 TOMADA BAIXA DE EMBUTIR (1 MÓDULO), 2P+T 10 A, INCLUINDO SUPORTE E PLACA - FORNECIMENTO E INSTALAÇÃO. AF_03/2023 (UN)						
Serviço		FORNTE	UNID	COEFICIENTE	PREÇO UNITÁRIO	TOTAL
91946	SUPORTE PARAFUSADO COM PLACA DE ENCAIXE 4" X 2" MÉDIO (1,30 M DO PISO) PARA PONTO ELÉTRICO - FORNECIMENTO E INSTALAÇÃO. AF_03/2023	SINAPI	UN	1,00000000	R\$ 11,51	R\$ 11,51
91998	TOMADA BAIXA DE EMBUTIR (1 MÓDULO), 2P+T 10 A, SEM SUPORTE E SEM PLACA - FORNECIMENTO E INSTALAÇÃO. AF_03/2023	SINAPI	UN	1,00000000	R\$ 21,23	R\$ 21,23
					TOTAL Serviço:	R\$ 32,74
VALOR:						32,74

8.1.2.6. 91996 TOMADA MÉDIA DE EMBUTIR (1 MÓDULO), 2P+T 10 A, INCLUINDO SUPORTE E PLACA - FORNECIMENTO E INSTALAÇÃO. AF_03/2023 (UN)						
--	--	--	--	--	--	--

	RELATÓRIO ANALÍTICO - COMPOSIÇÕES DE CUSTOS					
	OBRA:	CONSTRUÇÃO DE 25 UNIDADES HABITACIONAIS NO MUNICÍPIO DE SÃO JOÃO DO JAGUARIBE/CE	DATA : 03/12/2025		BDI : 20	
	DESCRIÇÃO:	RUA 1º DE JUNHO, SN - BAIRRO BELA VISTA NO MUNICÍPIO DE SÃO JOÃO DO JAGUARIBE- CE	FONTE	VERSÃO	HORA	
	LOCAL:	RUA 1º DE JUNHO, SN - BAIRRO BELA VISTA NO MUNICÍPIO DE SÃO JOÃO DO JAGUARIBE- CE	SEINFRA	028 SEM DESONERAÇÃO	114,15%	
	CLIENTE:	PREFEITURA MUNICIPAL DE SÃO JOÃO DO JAGUARIBE/CE	SINAPI	2025/05 SEM DESONERAÇÃO	115,10%	71,84%
			Composições Próprias	PRÓPRIA	0,00%	0,00%

PROCESSO Nº 0359

ASSINADO ELETRONICAMENTE



Serviço		FONTE	UNID	COEFICIENTE	PREÇO UNITÁRIO	TOTAL
91946	SUORTE PARAFUSADO COM PLACA DE ENCAIXE 4" X 2" MÉDIO (1,30 M DO PISO) PARA PONTO ELÉTRICO - FORNECIMENTO E INSTALAÇÃO. AF_03/2023	SINAPI	UN	1,00000000	R\$ 11,51	R\$ 11,51
91994	TOMADA MÉDIA DE EMBUTIR (1 MÓDULO), 2P+T 10 A, SEM SUORTE E SEM PLACA - FORNECIMENTO E INSTALAÇÃO. AF_03/2023	SINAPI	UN	1,00000000	R\$ 25,33	R\$ 25,33
TOTAL Serviço:						R\$ 36,84
VALOR:						36,84

8.1.2.7. 91993 TOMADA ALTA DE EMBUTIR (1 MÓDULO), 2P+T 20 A, INCLUINDO SUORTE E PLACA - FORNECIMENTO E INSTALAÇÃO. AF_03/2023 (UN)						
Serviço		FONTE	UNID	COEFICIENTE	PREÇO UNITÁRIO	TOTAL
91946	SUORTE PARAFUSADO COM PLACA DE ENCAIXE 4" X 2" MÉDIO (1,30 M DO PISO) PARA PONTO ELÉTRICO - FORNECIMENTO E INSTALAÇÃO. AF_03/2023	SINAPI	UN	1,00000000	R\$ 11,51	R\$ 11,51
91991	TOMADA ALTA DE EMBUTIR (1 MÓDULO), 2P+T 20 A, SEM SUORTE E SEM PLACA - FORNECIMENTO E INSTALAÇÃO. AF_03/2023	SINAPI	UN	1,00000000	R\$ 38,16	R\$ 38,16
TOTAL Serviço:						R\$ 49,67
VALOR:						49,67

8.1.2.8. 91985 INTERRUPTOR PULSADOR CAMPAINHA (1 MÓDULO), 10A/250V, INCLUINDO SUORTE E PLACA - FORNECIMENTO E INSTALAÇÃO. AF_03/2023 (UN)						
Serviço		FONTE	UNID	COEFICIENTE	PREÇO UNITÁRIO	TOTAL
91984	INTERRUPTOR PULSADOR CAMPAINHA (1 MÓDULO), 10A/250V, SEM SUORTE E SEM PLACA - FORNECIMENTO E INSTALAÇÃO. AF_03/2023	SINAPI	UN	1,00000000	R\$ 18,57	R\$ 18,57
91946	SUORTE PARAFUSADO COM PLACA DE ENCAIXE 4" X 2" MÉDIO (1,30 M DO PISO) PARA PONTO ELÉTRICO - FORNECIMENTO E INSTALAÇÃO. AF_03/2023	SINAPI	UN	1,00000000	R\$ 11,51	R\$ 11,51
TOTAL Serviço:						R\$ 30,08
VALOR:						30,08

8.1.2.9. 91987 CAMPAINHA CIGARRA (1 MÓDULO), 10A/250V, INCLUINDO SUORTE E PLACA - FORNECIMENTO E INSTALAÇÃO. AF_03/2023 (UN)						
Serviço		FONTE	UNID	COEFICIENTE	PREÇO UNITÁRIO	TOTAL
91986	CAMPAINHA CIGARRA (1 MÓDULO), 10A/250V, SEM SUORTE E SEM PLACA - FORNECIMENTO E INSTALAÇÃO. AF_03/2023	SINAPI	UN	1,00000000	R\$ 38,63	R\$ 38,63
91946	SUORTE PARAFUSADO COM PLACA DE ENCAIXE 4" X 2" MÉDIO (1,30 M DO PISO) PARA PONTO ELÉTRICO - FORNECIMENTO E INSTALAÇÃO. AF_03/2023	SINAPI	UN	1,00000000	R\$ 11,51	R\$ 11,51
TOTAL Serviço:						R\$ 50,14
VALOR:						50,14

8.1.2.11. 91941 CAIXA RETANGULAR 4" X 2" BAIXA (0,30 M DO PISO), PVC, INSTALADA EM PAREDE - FORNECIMENTO E INSTALAÇÃO. AF_03/2023 (UN)						
Material		FONTE	UNID	COEFICIENTE	PREÇO UNITÁRIO	TOTAL
00001872	CAIXA DE PASSAGEM, EM PVC, DE 4" X 2", PARA ELETRODUTO FLEXIVEL CORRUGADO	SINAPI	UN	1,00000000	R\$ 1,78	R\$ 1,78
TOTAL Material:						R\$ 1,78
Mão de Obra com Encargos Complementares		FONTE	UNID	COEFICIENTE	PREÇO UNITÁRIO	TOTAL

	RELATÓRIO ANALÍTICO - COMPOSIÇÕES DE CUSTOS				
	OBRA:	CONSTRUÇÃO DE 25 UNIDADES HABITACIONAIS NO MUNICÍPIO DE SÃO JOÃO DO JAGUARIBE/CE	DATA : 03/12/2025		BDI : 20
	DESCRIÇÃO:	RUA 1º DE JUNHO, SN - BAIRRO BELA VISTA NO MUNICÍPIO DE SÃO JOÃO DO JAGUARIBE- CE	FONTE	VERSÃO	HORA
	LOCAL:	RUA 1º DE JUNHO, SN - BAIRRO BELA VISTA NO MUNICÍPIO DE SÃO JOÃO DO JAGUARIBE- CE	SEINFRA	028 SEM DESONERAÇÃO	114,15%
	CLIENTE:	PREFEITURA MUNICIPAL DE SÃO JOÃO DO JAGUARIBE/CE	SINAPI	2025/05 SEM DESONERAÇÃO	115,10%
			Composições Próprias	PRÓPRIA	0,00%
					71,84%
					0,00%



88247	AUXILIAR DE ELETRICISTA COM ENCARGOS COMPLEMENTARES	SINAPI	H	0,16400000	R\$ 24,99	R\$ 4,09
88264	ELETRICISTA COM ENCARGOS COMPLEMENTARES	SINAPI	H	0,16400000	R\$ 29,57	R\$ 4,84
					TOTAL Mão de Obra com Encargos Complementares:	R\$ 8,93

Serviço		FONTE	UNID	COEFICIENTE	PREÇO UNITÁRIO	TOTAL
88629	ARGAMASSA TRAÇO 1:3 (EM VOLUME DE CIMENTO E AREIA MÉDIA ÚMIDA), PREPARO MANUAL. AF_08/2019	SINAPI	M3	0,00090000	R\$ 691,94	R\$ 0,62
					TOTAL Serviço:	R\$ 0,62

VALOR:	11,33
--------	-------

8.1.2.12. 91940 CAIXA RETANGULAR 4" X 2" MÉDIA (1,30 M DO PISO), PVC, INSTALADA EM PAREDE - FORNECIMENTO E INSTALAÇÃO. AF_03/2023 (UN)

Material		FONTE	UNID	COEFICIENTE	PREÇO UNITÁRIO	TOTAL
00001872	CAIXA DE PASSAGEM, EM PVC, DE 4" X 2", PARA ELETRODUTO FLEXIVEL CORRUGADO	SINAPI	UN	1,00000000	R\$ 1,78	R\$ 1,78
					TOTAL Material:	R\$ 1,78

Mão de Obra com Encargos Complementares		FONTE	UNID	COEFICIENTE	PREÇO UNITÁRIO	TOTAL
88247	AUXILIAR DE ELETRICISTA COM ENCARGOS COMPLEMENTARES	SINAPI	H	0,29100000	R\$ 24,99	R\$ 7,27
88264	ELETRICISTA COM ENCARGOS COMPLEMENTARES	SINAPI	H	0,29100000	R\$ 29,57	R\$ 8,60
					TOTAL Mão de Obra com Encargos Complementares:	R\$ 15,87

Serviço		FONTE	UNID	COEFICIENTE	PREÇO UNITÁRIO	TOTAL
88629	ARGAMASSA TRAÇO 1:3 (EM VOLUME DE CIMENTO E AREIA MÉDIA ÚMIDA), PREPARO MANUAL. AF_08/2019	SINAPI	M3	0,00090000	R\$ 691,94	R\$ 0,62
					TOTAL Serviço:	R\$ 0,62

VALOR:	18,27
--------	-------

8.1.2.13. 91939 CAIXA RETANGULAR 4" X 2" ALTA (2,00 M DO PISO), PVC, INSTALADA EM PAREDE - FORNECIMENTO E INSTALAÇÃO. AF_03/2023 (UN)

Material		FONTE	UNID	COEFICIENTE	PREÇO UNITÁRIO	TOTAL
00001872	CAIXA DE PASSAGEM, EM PVC, DE 4" X 2", PARA ELETRODUTO FLEXIVEL CORRUGADO	SINAPI	UN	1,00000000	R\$ 1,78	R\$ 1,78
					TOTAL Material:	R\$ 1,78

Mão de Obra com Encargos Complementares		FONTE	UNID	COEFICIENTE	PREÇO UNITÁRIO	TOTAL
88247	AUXILIAR DE ELETRICISTA COM ENCARGOS COMPLEMENTARES	SINAPI	H	0,55000000	R\$ 24,99	R\$ 13,74
88264	ELETRICISTA COM ENCARGOS COMPLEMENTARES	SINAPI	H	0,55000000	R\$ 29,57	R\$ 16,26
					TOTAL Mão de Obra com Encargos Complementares:	R\$ 30,00

Serviço		FONTE	UNID	COEFICIENTE	PREÇO UNITÁRIO	TOTAL
88629	ARGAMASSA TRAÇO 1:3 (EM VOLUME DE CIMENTO E AREIA MÉDIA ÚMIDA), PREPARO MANUAL. AF_08/2019	SINAPI	M3	0,00090000	R\$ 691,94	R\$ 0,62
					TOTAL Serviço:	R\$ 0,62

VALOR:	32,40
--------	-------

8.1.2.14. 91937 CAIXA OCTOGONAL 3" X 3", PVC, INSTALADA EM LAJE - FORNECIMENTO E INSTALAÇÃO. AF_03/2023 (UN)

Material		FONTE	UNID	COEFICIENTE	PREÇO UNITÁRIO	TOTAL
----------	--	-------	------	-------------	----------------	-------

	RELATÓRIO ANALÍTICO - COMPOSIÇÕES DE CUSTOS					
	OBRA:	CONSTRUÇÃO DE 25 UNIDADES HABITACIONAIS NO MUNICÍPIO DE SÃO JOÃO DO JAGUARIBE/CE	DATA : 03/12/2025		BDI : 20	
	DESCRIÇÃO:	RUA 1º DE JUNHO, SN - BAIRRO BELA VISTA NO MUNICÍPIO DE SÃO JOÃO DO JAGUARIBE- CE	SEINFRA	028 SEM DESONERAÇÃO	114,15%	
	LOCAL:	RUA 1º DE JUNHO, SN - BAIRRO BELA VISTA NO MUNICÍPIO DE SÃO JOÃO DO JAGUARIBE- CE	SINAPI	2025/05 SEM DESONERAÇÃO	115,10%	71,84%
	CLIENTE:	PREFEITURA MUNICIPAL DE SÃO JOÃO DO JAGUARIBE/CE	Composições Próprias	PRÓPRIA	0,00%	0,00%



00001871	CAIXA OCTOGONAL DE FUNDO MOVEL, EM PVC, DE 3" X 3", PARA ELETRODUTO FLEXIVEL CORRUGADO	SINAPI	UN	1,00000000	R\$ 3,19	R\$ 3,19
					TOTAL Material:	R\$ 3,19

Mão de Obra com Encargos Complementares		FONTE	UNID	COEFICIENTE	PREÇO UNITÁRIO	TOTAL
88247	AUXILIAR DE ELETRICISTA COM ENCARGOS COMPLEMENTARES	SINAPI	H	0,22200000	R\$ 24,99	R\$ 5,54
88264	ELETRICISTA COM ENCARGOS COMPLEMENTARES	SINAPI	H	0,22200000	R\$ 29,57	R\$ 6,56
					TOTAL Mão de Obra com Encargos Complementares:	R\$ 12,10
					VALOR:	15,29

8.1.3.1. 91924 CABO DE COBRE FLEXÍVEL ISOLADO, 1,5 MM², ANTI-CHAMA 450/750 V, PARA CIRCUITOS TERMINAIS - FORNECIMENTO E INSTALAÇÃO. AF_03/2023 (M)

Material		FONTE	UNID	COEFICIENTE	PREÇO UNITÁRIO	TOTAL
00001013	CABO DE COBRE, FLEXIVEL, CLASSE 4 OU 5, ISOLACAO EM PVC/A, ANTICHAMA BWF-B, 1 CONDUTOR, 450/750 V, SECAO NOMINAL 1,5 MM2	SINAPI	M	1,24340000	R\$ 1,41	R\$ 1,75
00021127	FITA ISOLANTE ADESIVA ANTICHAMA, USO ATE 750 V, EM ROLO DE 19 MM X 5 M	SINAPI	UN	0,00940000	R\$ 3,78	R\$ 0,03
					TOTAL Material:	R\$ 1,78

Mão de Obra com Encargos Complementares		FONTE	UNID	COEFICIENTE	PREÇO UNITÁRIO	TOTAL
88247	AUXILIAR DE ELETRICISTA COM ENCARGOS COMPLEMENTARES	SINAPI	H	0,02300000	R\$ 24,99	R\$ 0,57
88264	ELETRICISTA COM ENCARGOS COMPLEMENTARES	SINAPI	H	0,02300000	R\$ 29,57	R\$ 0,68
					TOTAL Mão de Obra com Encargos Complementares:	R\$ 1,25
					VALOR:	3,03

8.1.3.2. 91926 CABO DE COBRE FLEXÍVEL ISOLADO, 2,5 MM², ANTI-CHAMA 450/750 V, PARA CIRCUITOS TERMINAIS - FORNECIMENTO E INSTALAÇÃO. AF_03/2023 (M)

Material		FONTE	UNID	COEFICIENTE	PREÇO UNITÁRIO	TOTAL
00001014	CABO DE COBRE, FLEXIVEL, CLASSE 4 OU 5, ISOLACAO EM PVC/A, ANTICHAMA BWF-B, 1 CONDUTOR, 450/750 V, SECAO NOMINAL 2,5 MM2	SINAPI	M	1,24340000	R\$ 2,24	R\$ 2,78
00021127	FITA ISOLANTE ADESIVA ANTICHAMA, USO ATE 750 V, EM ROLO DE 19 MM X 5 M	SINAPI	UN	0,00940000	R\$ 3,78	R\$ 0,03
					TOTAL Material:	R\$ 2,81

Mão de Obra com Encargos Complementares		FONTE	UNID	COEFICIENTE	PREÇO UNITÁRIO	TOTAL
88247	AUXILIAR DE ELETRICISTA COM ENCARGOS COMPLEMENTARES	SINAPI	H	0,02900000	R\$ 24,99	R\$ 0,72
88264	ELETRICISTA COM ENCARGOS COMPLEMENTARES	SINAPI	H	0,02900000	R\$ 29,57	R\$ 0,85
					TOTAL Mão de Obra com Encargos Complementares:	R\$ 1,57
					VALOR:	4,38

8.1.3.3. 91928 CABO DE COBRE FLEXÍVEL ISOLADO, 4 MM², ANTI-CHAMA 450/750 V, PARA CIRCUITOS TERMINAIS - FORNECIMENTO E INSTALAÇÃO. AF_03/2023 (M)

Material		FONTE	UNID	COEFICIENTE	PREÇO UNITÁRIO	TOTAL
00000981	CABO DE COBRE, FLEXIVEL, CLASSE 4 OU 5, ISOLACAO EM PVC/A, ANTICHAMA BWF-B, 1 CONDUTOR, 450/750 V, SECAO NOMINAL 4 MM2	SINAPI	M	1,24340000	R\$ 3,72	R\$ 4,62
00021127	FITA ISOLANTE ADESIVA ANTICHAMA, USO ATE 750 V, EM ROLO DE 19 MM X 5 M	SINAPI	UN	0,00940000	R\$ 3,78	R\$ 0,03

		RELATÓRIO ANALÍTICO - COMPOSIÇÕES DE CUSTOS			
OBRA:	CONSTRUÇÃO DE 25 UNIDADES HABITACIONAIS NO MUNICÍPIO DE SÃO JOÃO DO JAGUARIBE/CE	DATA : 03/12/2025		BDI : 20	
DESCRIÇÃO:	RUA 1º DE JUNHO, SN - BAIRRO BELA VISTA NO MUNICÍPIO DE SÃO JOÃO DO JAGUARIBE- CE	FONTE	VERSÃO	HORA	
LOCAL:	RUA 1º DE JUNHO, SN - BAIRRO BELA VISTA NO MUNICÍPIO DE SÃO JOÃO DO JAGUARIBE- CE	SEINFRA	028 SEM DESONERAÇÃO	114,15%	
CLIENTE:	PREFEITURA MUNICIPAL DE SÃO JOÃO DO JAGUARIBE/CE	SINAPI	2025/05 SEM DESONERAÇÃO	115,10%	71,84%
		Composições Próprias	PRÓPRIA	0,00%	0,00%



TOTAL Material:	R\$ 4,65
-----------------	----------

Mão de Obra com Encargos Complementares		FONTE	UNID	COEFICIENTE	PREÇO UNITÁRIO	TOTAL
88247	AUXILIAR DE ELETRICISTA COM ENCARGOS COMPLEMENTARES	SINAPI	H	0,03900000	R\$ 24,99	R\$ 0,97
88264	ELETRICISTA COM ENCARGOS COMPLEMENTARES	SINAPI	H	0,03900000	R\$ 29,57	R\$ 1,15
TOTAL Mão de Obra com Encargos Complementares:						R\$ 2,12
VALOR:						6,77

8.1.3.4. 101884 CABO DE COBRE ISOLADO, 10 MM², ANTI-CHAMA 450/750 V, INSTALADO EM ELETROCALHA OU PERFILADO - FORNECIMENTO E INSTALAÇÃO. AF_10/2020 (M)

Material		FONTE	UNID	COEFICIENTE	PREÇO UNITÁRIO	TOTAL
00000980	CABO DE COBRE, FLEXIVEL, CLASSE 4 OU 5, ISOLACAO EM PVC/A, ANTICHAMA BWF-B, 1 CONDUTOR, 450/750 V, SECAO NOMINAL 10 MM2	SINAPI	M	1,02700000	R\$ 10,22	R\$ 10,49
00021127	FITA ISOLANTE ADESIVA ANTICHAMA, USO ATE 750 V, EM ROLO DE 19 MM X 5 M	SINAPI	UN	0,01000000	R\$ 3,78	R\$ 0,03
TOTAL Material:						R\$ 10,52

Mão de Obra com Encargos Complementares		FONTE	UNID	COEFICIENTE	PREÇO UNITÁRIO	TOTAL
88247	AUXILIAR DE ELETRICISTA COM ENCARGOS COMPLEMENTARES	SINAPI	H	0,00380000	R\$ 24,99	R\$ 0,09
88264	ELETRICISTA COM ENCARGOS COMPLEMENTARES	SINAPI	H	0,00380000	R\$ 29,57	R\$ 0,11
TOTAL Mão de Obra com Encargos Complementares:						R\$ 0,20
VALOR:						10,72

8.1.3.5. 92980 CABO DE COBRE FLEXÍVEL ISOLADO, 10 MM², ANTI-CHAMA 0,6/1,0 KV, PARA DISTRIBUIÇÃO - FORNECIMENTO E INSTALAÇÃO. AF_10/2020 (M)

Material		FONTE	UNID	COEFICIENTE	PREÇO UNITÁRIO	TOTAL
00001020	CABO DE COBRE, FLEXIVEL, CLASSE 4 OU 5, ISOLACAO EM PVC/A, ANTICHAMA BWF-B, COBERTURA PVC-ST1, ANTICHAMA BWF-B, 1 CONDUTOR, 0,6/1 KV, SECAO NOMINAL 10 MM2	SINAPI	M	1,02700000	R\$ 9,74	R\$ 10,00
00021127	FITA ISOLANTE ADESIVA ANTICHAMA, USO ATE 750 V, EM ROLO DE 19 MM X 5 M	SINAPI	UN	0,01000000	R\$ 3,78	R\$ 0,03
TOTAL Material:						R\$ 10,03

Mão de Obra com Encargos Complementares		FONTE	UNID	COEFICIENTE	PREÇO UNITÁRIO	TOTAL
88247	AUXILIAR DE ELETRICISTA COM ENCARGOS COMPLEMENTARES	SINAPI	H	0,00900000	R\$ 24,99	R\$ 0,22
88264	ELETRICISTA COM ENCARGOS COMPLEMENTARES	SINAPI	H	0,00900000	R\$ 29,57	R\$ 0,26
TOTAL Mão de Obra com Encargos Complementares:						R\$ 0,48
VALOR:						10,51

8.1.3.6. 91834 ELETRODUTO FLEXÍVEL CORRUGADO, PVC, DN 25 MM (3/4"), PARA CIRCUITOS TERMINAIS, INSTALADO EM FORRO - FORNECIMENTO E INSTALAÇÃO. AF_03/2023 (M)

Material		FONTE	UNID	COEFICIENTE	PREÇO UNITÁRIO	TOTAL
00002688	ELETRODUTO PVC FLEXIVEL CORRUGADO, COR AMARELA, DE 25 MM	SINAPI	M	1,10000000	R\$ 2,31	R\$ 2,54
TOTAL Material:						R\$ 2,54

Mão de Obra com Encargos Complementares		FONTE	UNID	COEFICIENTE	PREÇO UNITÁRIO	TOTAL
88247	AUXILIAR DE ELETRICISTA COM ENCARGOS COMPLEMENTARES	SINAPI	H	0,09100000	R\$ 24,99	R\$ 2,27

 Prefeitura Municipal de São João do Jaguaribe	RELATÓRIO ANALÍTICO - COMPOSIÇÕES DE CUSTOS				
	OBRA:	CONSTRUÇÃO DE 25 UNIDADES HABITACIONAIS NO MUNICÍPIO DE SÃO JOÃO DO JAGUARIBE/CE	DATA : 03/12/2025		BDI : 20
	DESCRIÇÃO:	RUA 1º DE JUNHO, SN - BAIRRO BELA VISTA NO MUNICÍPIO DE SÃO JOÃO DO JAGUARIBE- CE	FONTE	VERSÃO	HORA
	LOCAL:	RUA 1º DE JUNHO, SN - BAIRRO BELA VISTA NO MUNICÍPIO DE SÃO JOÃO DO JAGUARIBE- CE	SEINFRA	028 SEM DESONERAÇÃO	114,15%
	CLIENTE:	PREFEITURA MUNICIPAL DE SÃO JOÃO DO JAGUARIBE/CE	SINAPI	2025/05 SEM DESONERAÇÃO	115,10%
			Composições Próprias	PRÓPRIA	0,00%

PROCESSO Nº 0363

ASSINADO ELETRONICAMENTE



88264	ELETRICISTA COM ENCARGOS COMPLEMENTARES	SINAPI	H	0,09100000	R\$ 29,57	R\$ 2,69
					TOTAL Mão de Obra com Encargos Complementares:	R\$ 4,96

Serviço		FONTE	UNID	COEFICIENTE	PREÇO UNITÁRIO	TOTAL
91170	FIXAÇÃO DE TUBOS HORIZONTAIS DE PVC ÁGUA, PVC ESGOTO, PVC ÁGUA PLUVIAL, CPVC, PPR, COBRE OU AÇO, DIÂMETROS MENORES OU IGUAIS A 40 MM, COM ABRAÇADEIRA METÁLICA RÍGIDA TIPO U PERFIL 1 1/4", FIXADA EM PERFILADO EM LAJE. AF_09/2023_PS	SINAPI	M	1,00000000	R\$ 12,79	R\$ 12,79
					TOTAL Serviço:	R\$ 12,79
					VALOR:	20,29

8.1.3.7. 91854 ELETRODUTO FLEXÍVEL CORRUGADO, PVC, DN 25 MM (3/4"), PARA CIRCUITOS TERMINAIS, INSTALADO EM PAREDE - FORNECIMENTO E INSTALAÇÃO. AF_03/2023 (M)						
Material		FONTE	UNID	COEFICIENTE	PREÇO UNITÁRIO	TOTAL
00002688	ELETRODUTO PVC FLEXIVEL CORRUGADO, COR AMARELA, DE 25 MM	SINAPI	M	1,01700000	R\$ 2,31	R\$ 2,34
					TOTAL Material:	R\$ 2,34
Mão de Obra com Encargos Complementares		FONTE	UNID	COEFICIENTE	PREÇO UNITÁRIO	TOTAL
88247	AUXILIAR DE ELETRICISTA COM ENCARGOS COMPLEMENTARES	SINAPI	H	0,13400000	R\$ 24,99	R\$ 3,34
88264	ELETRICISTA COM ENCARGOS COMPLEMENTARES	SINAPI	H	0,13400000	R\$ 29,57	R\$ 3,96
					TOTAL Mão de Obra com Encargos Complementares:	R\$ 7,30
					VALOR:	9,64

8.1.3.8. 91845 ELETRODUTO FLEXÍVEL CORRUGADO REFORÇADO, PVC, DN 25 MM (3/4"), PARA CIRCUITOS TERMINAIS, INSTALADO EM LAJE - FORNECIMENTO E INSTALAÇÃO. AF_03/2023 (M)						
Material		FONTE	UNID	COEFICIENTE	PREÇO UNITÁRIO	TOTAL
00043132	ARAME RECOZIDO 16 BWG, D = 1,65 MM (0,016 KG/M) OU 18 BWG, D = 1,25 MM (0,01 KG/M)	SINAPI	KG	0,00180000	R\$ 15,75	R\$ 0,02
00039244	ELETRODUTO PVC FLEXIVEL CORRUGADO, REFORCADO, COR LARANJA, DE 25 MM, PARA LAJES E PISOS	SINAPI	M	1,10000000	R\$ 3,52	R\$ 3,87
					TOTAL Material:	R\$ 3,89
Mão de Obra com Encargos Complementares		FONTE	UNID	COEFICIENTE	PREÇO UNITÁRIO	TOTAL
88247	AUXILIAR DE ELETRICISTA COM ENCARGOS COMPLEMENTARES	SINAPI	H	0,07100000	R\$ 24,99	R\$ 1,77
88264	ELETRICISTA COM ENCARGOS COMPLEMENTARES	SINAPI	H	0,07100000	R\$ 29,57	R\$ 2,09
					TOTAL Mão de Obra com Encargos Complementares:	R\$ 3,86
					VALOR:	7,75

8.1.3.9. 90447 RASGO LINEAR MANUAL EM ALVENARIA, PARA ELETRODUTOS, DIÂMETROS MENORES OU IGUAIS A 40 MM. AF_09/2023 (M)						
Mão de Obra com Encargos Complementares		FONTE	UNID	COEFICIENTE	PREÇO UNITÁRIO	TOTAL
88247	AUXILIAR DE ELETRICISTA COM ENCARGOS COMPLEMENTARES	SINAPI	H	0,06600000	R\$ 24,99	R\$ 1,64
88264	ELETRICISTA COM ENCARGOS COMPLEMENTARES	SINAPI	H	0,23480000	R\$ 29,57	R\$ 6,94
					TOTAL Mão de Obra com Encargos Complementares:	R\$ 8,58
					VALOR:	8,58

 Prefeitura Municipal de São João do Jaguaribe	RELATÓRIO ANALÍTICO - COMPOSIÇÕES DE CUSTOS					
	OBRA:	CONSTRUÇÃO DE 25 UNIDADES HABITACIONAIS NO MUNICÍPIO DE SÃO JOÃO DO JAGUARIBE/CE	DATA : 03/12/2025		BDI : 20	
	DESCRIÇÃO:	RUA 1º DE JUNHO, SN - BAIRRO BELA VISTA NO MUNICÍPIO DE SÃO JOÃO DO JAGUARIBE- CE	FONTE	VERSÃO	HORA	
	LOCAL:	RUA 1º DE JUNHO, SN - BAIRRO BELA VISTA NO MUNICÍPIO DE SÃO JOÃO DO JAGUARIBE- CE	SEINFRA	028 SEM DESONERAÇÃO	114,15%	
	CLIENTE:	PREFEITURA MUNICIPAL DE SÃO JOÃO DO JAGUARIBE/CE	SINAPI	2025/05 SEM DESONERAÇÃO	115,10%	71,84%
			Composições Próprias	PRÓPRIA	0,00%	0,00%

PROCESSO Nº 0364

ASSINADO ELETRONICAMENTE



8.2.1.1. 90373 JOELHO 90 GRAUS COM BUCHA DE LATÃO, PVC, SOLDÁVEL, DN 25MM, X 1/2 INSTALADO EM RAMAL OU SUB-RAMAL DE ÁGUA - FORNECIMENTO E INSTALAÇÃO. AF_06/2022 (UN)						
Material		FONTE	UNID	COEFICIENTE	PREÇO UNITÁRIO	TOTAL
00000122	ADESIVO PLASTICO PARA PVC, FRASCO COM *850* GR	SINAPI	UN	0,00590000	R\$ 62,17	R\$ 0,36
00020147	JOELHO PVC, SOLDAVEL, COM BUCHA DE LATAO, 90 GRAUS, 25 MM X 1/2", PARA AGUA FRIA PREDIAL	SINAPI	UN	1,00000000	R\$ 5,00	R\$ 5,00
00038383	LIXA D'AGUA EM FOLHA, COR PRETA, GRAO 100	SINAPI	UN	0,03150000	R\$ 1,98	R\$ 0,06
00020083	SOLUCAO PREPARADORA / LIMPADORA PARA PVC, FRASCO COM 1000 CM3	SINAPI	UN	0,00700000	R\$ 70,43	R\$ 0,49
TOTAL Material:						R\$ 5,91
Mão de Obra com Encargos Complementares		FONTE	UNID	COEFICIENTE	PREÇO UNITÁRIO	TOTAL
88248	AUXILIAR DE ENCANADOR OU BOMBEIRO HIDRÁULICO COM ENCARGOS COMPLEMENTARES	SINAPI	H	0,13120000	R\$ 24,00	R\$ 3,14
88267	ENCANADOR OU BOMBEIRO HIDRÁULICO COM ENCARGOS COMPLEMENTARES	SINAPI	H	0,13120000	R\$ 28,49	R\$ 3,73
TOTAL Mão de Obra com Encargos Complementares:						R\$ 6,87
VALOR:						12,78

8.2.1.2. 89408 JOELHO 90 GRAUS, PVC, SOLDÁVEL, DN 25MM, INSTALADO EM RAMAL DE DISTRIBUIÇÃO DE ÁGUA - FORNECIMENTO E INSTALAÇÃO. AF_06/2022 (UN)						
Material		FONTE	UNID	COEFICIENTE	PREÇO UNITÁRIO	TOTAL
00000122	ADESIVO PLASTICO PARA PVC, FRASCO COM *850* GR	SINAPI	UN	0,00710000	R\$ 62,17	R\$ 0,44
00003529	JOELHO PVC, SOLDAVEL, 90 GRAUS, 25 MM, COR MARROM, PARA AGUA FRIA PREDIAL	SINAPI	UN	1,00000000	R\$ 0,68	R\$ 0,68
00038383	LIXA D'AGUA EM FOLHA, COR PRETA, GRAO 100	SINAPI	UN	0,03020000	R\$ 1,98	R\$ 0,05
00020083	SOLUCAO PREPARADORA / LIMPADORA PARA PVC, FRASCO COM 1000 CM3	SINAPI	UN	0,00800000	R\$ 70,43	R\$ 0,56
TOTAL Material:						R\$ 1,73
Mão de Obra com Encargos Complementares		FONTE	UNID	COEFICIENTE	PREÇO UNITÁRIO	TOTAL
88248	AUXILIAR DE ENCANADOR OU BOMBEIRO HIDRÁULICO COM ENCARGOS COMPLEMENTARES	SINAPI	H	0,13590000	R\$ 24,00	R\$ 3,26
88267	ENCANADOR OU BOMBEIRO HIDRÁULICO COM ENCARGOS COMPLEMENTARES	SINAPI	H	0,13590000	R\$ 28,49	R\$ 3,87
TOTAL Mão de Obra com Encargos Complementares:						R\$ 7,13
VALOR:						8,86

8.2.1.3. 89395 TE, PVC, SOLDÁVEL, DN 25MM, INSTALADO EM RAMAL OU SUB-RAMAL DE ÁGUA - FORNECIMENTO E INSTALAÇÃO. AF_06/2022 (UN)						
Material		FONTE	UNID	COEFICIENTE	PREÇO UNITÁRIO	TOTAL
00000122	ADESIVO PLASTICO PARA PVC, FRASCO COM *850* GR	SINAPI	UN	0,01060000	R\$ 62,17	R\$ 0,65
00038383	LIXA D'AGUA EM FOLHA, COR PRETA, GRAO 100	SINAPI	UN	0,05070000	R\$ 1,98	R\$ 0,10
00020083	SOLUCAO PREPARADORA / LIMPADORA PARA PVC, FRASCO COM 1000 CM3	SINAPI	UN	0,01200000	R\$ 70,43	R\$ 0,84
00007139	TE SOLDAVEL, PVC, 90 GRAUS, 25 MM, PARA AGUA FRIA PREDIAL (NBR 5648)	SINAPI	UN	1,00000000	R\$ 1,12	R\$ 1,12
TOTAL Material:						R\$ 2,71
Mão de Obra com Encargos Complementares		FONTE	UNID	COEFICIENTE	PREÇO UNITÁRIO	TOTAL
88248	AUXILIAR DE ENCANADOR OU BOMBEIRO HIDRÁULICO COM ENCARGOS COMPLEMENTARES	SINAPI	H	0,20260000	R\$ 24,00	R\$ 4,86
88267	ENCANADOR OU BOMBEIRO HIDRÁULICO COM ENCARGOS COMPLEMENTARES	SINAPI	H	0,20260000	R\$ 28,49	R\$ 5,77

 Prefeitura Municipal de São João do Jaguaribe	RELATÓRIO ANALÍTICO - COMPOSIÇÕES DE CUSTOS				
	OBRA:	CONSTRUÇÃO DE 25 UNIDADES HABITACIONAIS NO MUNICÍPIO DE SÃO JOÃO DO JAGUARIBE/CE	DATA : 03/12/2025		BDI : 20
	DESCRIÇÃO:	RUA 1º DE JUNHO, SN - BAIRRO BELA VISTA NO MUNICÍPIO DE SÃO JOÃO DO JAGUARIBE- CE	SEINFRA	028 SEM DESONERAÇÃO	114,15%
	LOCAL:	RUA 1º DE JUNHO, SN - BAIRRO BELA VISTA NO MUNICÍPIO DE SÃO JOÃO DO JAGUARIBE- CE	SINAPI	2025/05 SEM DESONERAÇÃO	115,10%
	CLIENTE:	PREFEITURA MUNICIPAL DE SÃO JOÃO DO JAGUARIBE/CE	Composições Próprias	PRÓPRIA	0,00%
					71,84%

PROCESSO Nº 0365

ASSINADO ELETRONICAMENTE



TOTAL Mão de Obra com Encargos Complementares:	R\$ 10,63
VALOR:	13,34

8.2.1.4. 89383 ADAPTADOR CURTO COM BOLSA E ROSCA PARA REGISTRO, PVC, SOLDÁVEL, DN 25MM X 3/4, INSTALADO EM RAMAL OU SUB-RAMAL DE ÁGUA - FORNECIMENTO E INSTALAÇÃO. AF_06/2022 (UN)

Material		FONTES	UNID	COEFICIENTE	PREÇO UNITÁRIO	TOTAL
00000065	ADAPTADOR PVC SOLDAVEL CURTO COM BOLSA E ROSCA, 25 MM X 3/4", PARA AGUA FRIA	SINAPI	UN	1,00000000	R\$ 0,83	R\$ 0,83
00000122	ADESIVO PLASTICO PARA PVC, FRASCO COM *850* GR	SINAPI	UN	0,00590000	R\$ 62,17	R\$ 0,36
00038383	LIXA D'AGUA EM FOLHA, COR PRETA, GRAO 100	SINAPI	UN	0,03150000	R\$ 1,98	R\$ 0,06
00020083	SOLUCAO PREPARADORA / LIMPADORA PARA PVC, FRASCO COM 1000 CM3	SINAPI	UN	0,00700000	R\$ 70,43	R\$ 0,49
TOTAL Material:						R\$ 1,74

Mão de Obra com Encargos Complementares		FONTES	UNID	COEFICIENTE	PREÇO UNITÁRIO	TOTAL
88248	AUXILIAR DE ENCANADOR OU BOMBEIRO HIDRÁULICO COM ENCARGOS COMPLEMENTARES	SINAPI	H	0,09440000	R\$ 24,00	R\$ 2,26
88267	ENCANADOR OU BOMBEIRO HIDRÁULICO COM ENCARGOS COMPLEMENTARES	SINAPI	H	0,09440000	R\$ 28,49	R\$ 2,68
TOTAL Mão de Obra com Encargos Complementares:						R\$ 4,94
VALOR:						6,68

8.2.1.5. 89446 TUBO, PVC, SOLDÁVEL, DE 25MM, INSTALADO EM PRUMADA DE ÁGUA - FORNECIMENTO E INSTALAÇÃO. AF_06/2022 (M)

Material		FONTES	UNID	COEFICIENTE	PREÇO UNITÁRIO	TOTAL
00038383	LIXA D'AGUA EM FOLHA, COR PRETA, GRAO 100	SINAPI	UN	0,00450000	R\$ 1,98	R\$ 0,00
00009868	TUBO PVC, SOLDAVEL, DE 25 MM, AGUA FRIA (NBR-5648)	SINAPI	M	1,04930000	R\$ 3,88	R\$ 4,07
TOTAL Material:						R\$ 4,07

Mão de Obra com Encargos Complementares		FONTES	UNID	COEFICIENTE	PREÇO UNITÁRIO	TOTAL
88248	AUXILIAR DE ENCANADOR OU BOMBEIRO HIDRÁULICO COM ENCARGOS COMPLEMENTARES	SINAPI	H	0,01950000	R\$ 24,00	R\$ 0,46
88267	ENCANADOR OU BOMBEIRO HIDRÁULICO COM ENCARGOS COMPLEMENTARES	SINAPI	H	0,01950000	R\$ 28,49	R\$ 0,55
TOTAL Mão de Obra com Encargos Complementares:						R\$ 1,01
VALOR:						5,08

8.2.1.6. 89356 TUBO, PVC, SOLDÁVEL, DE 25MM, INSTALADO EM RAMAL OU SUB-RAMAL DE ÁGUA - FORNECIMENTO E INSTALAÇÃO. AF_06/2022 (M)

Material		FONTES	UNID	COEFICIENTE	PREÇO UNITÁRIO	TOTAL
00038383	LIXA D'AGUA EM FOLHA, COR PRETA, GRAO 100	SINAPI	UN	0,08860000	R\$ 1,98	R\$ 0,17
00009868	TUBO PVC, SOLDAVEL, DE 25 MM, AGUA FRIA (NBR-5648)	SINAPI	M	1,04930000	R\$ 3,88	R\$ 4,07
TOTAL Material:						R\$ 4,24

Mão de Obra com Encargos Complementares		FONTES	UNID	COEFICIENTE	PREÇO UNITÁRIO	TOTAL
88248	AUXILIAR DE ENCANADOR OU BOMBEIRO HIDRÁULICO COM ENCARGOS COMPLEMENTARES	SINAPI	H	0,38000000	R\$ 24,00	R\$ 9,12
88267	ENCANADOR OU BOMBEIRO HIDRÁULICO COM ENCARGOS COMPLEMENTARES	SINAPI	H	0,38000000	R\$ 28,49	R\$ 10,82
TOTAL Mão de Obra com Encargos Complementares:						R\$ 19,94

	RELATÓRIO ANALÍTICO - COMPOSIÇÕES DE CUSTOS					
	OBRA:	CONSTRUÇÃO DE 25 UNIDADES HABITACIONAIS NO MUNICÍPIO DE SÃO JOÃO DO JAGUARIBE/CE	DATA : 03/12/2025		BDI : 20	
	DESCRIÇÃO:	RUA 1º DE JUNHO, SN - BAIRRO BELA VISTA NO MUNICÍPIO DE SÃO JOÃO DO JAGUARIBE- CE	FONTE	VERSÃO	HORA	
	LOCAL:	RUA 1º DE JUNHO, SN - BAIRRO BELA VISTA NO MUNICÍPIO DE SÃO JOÃO DO JAGUARIBE- CE	SEINFRA	028 SEM DESONERAÇÃO	114,15%	
	CLIENTE:	PREFEITURA MUNICIPAL DE SÃO JOÃO DO JAGUARIBE/CE	SINAPI	2025/05 SEM DESONERAÇÃO	115,10%	71,84%
			Composições Próprias	PRÓPRIA	0,00%	0,00%

PROCESSO Nº 0366

ASSINADO ELETRONICAMENTE



VALOR:	24,18
--------	-------

8.2.2.1. 89985 REGISTRO DE PRESSÃO BRUTO, LATÃO, ROSCÁVEL, 3/4", COM ACABAMENTO E CANOPLA CROMADOS - FORNECIMENTO E INSTALAÇÃO. AF_08/2021 (UN)

Material		FONTE	UNID	COEFICIENTE	PREÇO UNITÁRIO	TOTAL
00003148	FITA VEDA ROSCA, EM PTFE, ROLO DE 18 MM X 50 M (L X C)	SINAPI	UN	0,01060000	R\$ 14,56	R\$ 0,15
00006024	REGISTRO PRESSAO COM ACABAMENTO E CANOPLA CROMADA, SIMPLES, BITOLA 3/4"	SINAPI	UN	1,00000000	R\$ 83,47	R\$ 83,47
TOTAL Material:						R\$ 83,62

Mão de Obra com Encargos Complementares		FONTE	UNID	COEFICIENTE	PREÇO UNITÁRIO	TOTAL
88248	AUXILIAR DE ENCANADOR OU BOMBEIRO HIDRÁULICO COM ENCARGOS COMPLEMENTARES	SINAPI	H	0,22120000	R\$ 24,00	R\$ 5,30
88267	ENCANADOR OU BOMBEIRO HIDRÁULICO COM ENCARGOS COMPLEMENTARES	SINAPI	H	0,22120000	R\$ 28,49	R\$ 6,30
TOTAL Mão de Obra com Encargos Complementares:						R\$ 11,60

VALOR:	95,22
--------	-------

8.2.2.2. 89987 REGISTRO DE GAVETA BRUTO, LATÃO, ROSCÁVEL, 3/4", COM ACABAMENTO E CANOPLA CROMADOS - FORNECIMENTO E INSTALAÇÃO. AF_08/2021 (UN)

Material		FONTE	UNID	COEFICIENTE	PREÇO UNITÁRIO	TOTAL
00003148	FITA VEDA ROSCA, EM PTFE, ROLO DE 18 MM X 50 M (L X C)	SINAPI	UN	0,01060000	R\$ 14,56	R\$ 0,15
00006005	REGISTRO GAVETA COM ACABAMENTO E CANOPLA CROMADOS, SIMPLES, BITOLA 3/4"	SINAPI	UN	1,00000000	R\$ 88,50	R\$ 88,50
TOTAL Material:						R\$ 88,65

Mão de Obra com Encargos Complementares		FONTE	UNID	COEFICIENTE	PREÇO UNITÁRIO	TOTAL
88248	AUXILIAR DE ENCANADOR OU BOMBEIRO HIDRÁULICO COM ENCARGOS COMPLEMENTARES	SINAPI	H	0,22120000	R\$ 24,00	R\$ 5,30
88267	ENCANADOR OU BOMBEIRO HIDRÁULICO COM ENCARGOS COMPLEMENTARES	SINAPI	H	0,22120000	R\$ 28,49	R\$ 6,30
TOTAL Mão de Obra com Encargos Complementares:						R\$ 11,60

VALOR:	100,25
--------	--------

8.2.2.3. 94490 REGISTRO DE ESFERA, PVC, SOLDÁVEL, COM VOLANTE, DN 32 MM - FORNECIMENTO E INSTALAÇÃO. AF_08/2021 (UN)

Material		FONTE	UNID	COEFICIENTE	PREÇO UNITÁRIO	TOTAL
00020080	ADESIVO PLASTICO PARA PVC, FRASCO COM 175 GR	SINAPI	UN	0,04000000	R\$ 20,29	R\$ 0,81
00038383	LIXA D'AGUA EM FOLHA, COR PRETA, GRAO 100	SINAPI	UN	0,00800000	R\$ 1,98	R\$ 0,01
00011675	REGISTRO DE ESFERA, PVC, COM VOLANTE, VS, SOLDAVEL, DN 32 MM, COM CORPO DIVIDIDO	SINAPI	UN	1,00000000	R\$ 24,26	R\$ 24,26
00020083	SOLUCAO PREPARADORA / LIMPADORA PARA PVC, FRASCO COM 1000 CM3	SINAPI	UN	0,00950000	R\$ 70,43	R\$ 0,66
TOTAL Material:						R\$ 25,74

Mão de Obra com Encargos Complementares		FONTE	UNID	COEFICIENTE	PREÇO UNITÁRIO	TOTAL
88248	AUXILIAR DE ENCANADOR OU BOMBEIRO HIDRÁULICO COM ENCARGOS COMPLEMENTARES	SINAPI	H	0,07950000	R\$ 24,00	R\$ 1,90
88267	ENCANADOR OU BOMBEIRO HIDRÁULICO COM ENCARGOS COMPLEMENTARES	SINAPI	H	0,07950000	R\$ 28,49	R\$ 2,26
TOTAL Mão de Obra com Encargos Complementares:						R\$ 4,16

	RELATÓRIO ANALÍTICO - COMPOSIÇÕES DE CUSTOS				
	OBRA:	CONSTRUÇÃO DE 25 UNIDADES HABITACIONAIS NO MUNICÍPIO DE SÃO JOÃO DO JAGUARIBE/CE	DATA : 03/12/2025		BDI : 20
	DESCRIÇÃO:	RUA 1º DE JUNHO, SN - BAIRRO BELA VISTA NO MUNICÍPIO DE SÃO JOÃO DO JAGUARIBE- CE	SEINFRA	028 SEM DESONERAÇÃO	114,15%
	LOCAL:	RUA 1º DE JUNHO, SN - BAIRRO BELA VISTA NO MUNICÍPIO DE SÃO JOÃO DO JAGUARIBE- CE	SINAPI	2025/05 SEM DESONERAÇÃO	115,10%
	CLIENTE:	PREFEITURA MUNICIPAL DE SÃO JOÃO DO JAGUARIBE/CE	Composições Próprias	PROPRIA	0,00% 0,00%



VALOR:	29,90
--------	-------

8.2.2.4. 86885 ENGATE FLEXÍVEL EM PLÁSTICO BRANCO, 1/2" X 40CM - FORNECIMENTO E INSTALAÇÃO. AF_01/2020 (UN)						
Material		FORNTE	UNID	COEFICIENTE	PREÇO UNITÁRIO	TOTAL
00011681	ENGATE/RABICHO FLEXIVEL PLASTICO (PVC OU ABS) BRANCO 1/2" X 40 CM	SINAPI	UN	1,00000000	R\$ 7,48	R\$ 7,48
00003146	FITA VEDA ROSCA, EM PTFE, ROLO DE 18 MM X 10 M (L X C)	SINAPI	UN	0,02100000	R\$ 3,95	R\$ 0,08
					TOTAL Material:	R\$ 7,56
Mão de Obra com Encargos Complementares		FORNTE	UNID	COEFICIENTE	PREÇO UNITÁRIO	TOTAL
88267	ENCANADOR OU BOMBEIRO HIDRÁULICO COM ENCARGOS COMPLEMENTARES	SINAPI	H	0,15250000	R\$ 28,49	R\$ 4,34
88316	SERVENTE COM ENCARGOS COMPLEMENTARES	SINAPI	H	0,04810000	R\$ 23,37	R\$ 1,12
					TOTAL Mão de Obra com Encargos Complementares:	R\$ 5,46
					VALOR:	13,02

8.2.3.1. 97741 KIT CAVALETE PARA MEDIÇÃO DE ÁGUA - ENTRADA INDIVIDUALIZADA, EM PVC 25 MM (3/4"), PARA 1 MEDIDOR - FORNECIMENTO E INSTALAÇÃO (EXCLUSIVE HIDRÔMETRO). AF_03/2024 (UN)						
Material		FORNTE	UNID	COEFICIENTE	PREÇO UNITÁRIO	TOTAL
00000065	ADAPTADOR PVC SOLDABEL CURTO COM BOLSA E ROSCA, 25 MM X 3/4", PARA AGUA FRIA	SINAPI	UN	2,00000000	R\$ 0,83	R\$ 1,66
00000122	ADESIVO PLASTICO PARA PVC, FRASCO COM *850* GR	SINAPI	UN	0,07290000	R\$ 62,17	R\$ 4,53
00000813	BUCHA DE REDUCAO DE PVC, SOLDABEL, LONGA, COM 50 X 25 MM, PARA AGUA FRIA PREDIAL	SINAPI	UN	1,00000000	R\$ 3,96	R\$ 3,96
00003148	FITA VEDA ROSCA, EM PTFE, ROLO DE 18 MM X 50 M (L X C)	SINAPI	UN	0,01320000	R\$ 14,56	R\$ 0,19
00003529	JOELHO PVC, SOLDABEL, 90 GRAUS, 25 MM, COR MARROM, PARA AGUA FRIA PREDIAL	SINAPI	UN	2,00000000	R\$ 0,68	R\$ 1,36
00003540	JOELHO PVC, SOLDABEL, 90 GRAUS, 50 MM, COR MARROM, PARA AGUA FRIA PREDIAL	SINAPI	UN	2,00000000	R\$ 4,66	R\$ 9,32
00038383	LIXA D'AGUA EM FOLHA, COR PRETA, GRAO 100	SINAPI	UN	0,16810000	R\$ 1,98	R\$ 0,33
00006016	REGISTRO GAVETA BRUTO EM LATAO FORJADO, BITOLA 3/4"	SINAPI	UN	1,00000000	R\$ 36,27	R\$ 36,27
00020083	SOLUCAO PREPARADORA / LIMPADORA PARA PVC, FRASCO COM 1000 CM3	SINAPI	UN	0,09100000	R\$ 70,43	R\$ 6,40
00009868	TUBO PVC, SOLDABEL, DE 25 MM, AGUA FRIA (NBR-5648)	SINAPI	M	2,99050000	R\$ 3,88	R\$ 11,60
00009875	TUBO PVC, SOLDABEL, DE 50 MM, AGUA FRIA (NBR-5648)	SINAPI	M	0,94440000	R\$ 14,42	R\$ 13,61
					TOTAL Material:	R\$ 89,23
Mão de Obra com Encargos Complementares		FORNTE	UNID	COEFICIENTE	PREÇO UNITÁRIO	TOTAL
88248	AUXILIAR DE ENCANADOR OU BOMBEIRO HIDRÁULICO COM ENCARGOS COMPLEMENTARES	SINAPI	H	1,52650000	R\$ 24,00	R\$ 36,63
88267	ENCANADOR OU BOMBEIRO HIDRÁULICO COM ENCARGOS COMPLEMENTARES	SINAPI	H	1,52650000	R\$ 28,49	R\$ 43,48
					TOTAL Mão de Obra com Encargos Complementares:	R\$ 80,11
					VALOR:	169,34

8.2.3.3. 89353 REGISTRO DE GAVETA BRUTO, LATÃO, ROSCÁVEL, 3/4" - FORNECIMENTO E INSTALAÇÃO. AF_08/2021 (UN)						
Material		FORNTE	UNID	COEFICIENTE	PREÇO UNITÁRIO	TOTAL
00003148	FITA VEDA ROSCA, EM PTFE, ROLO DE 18 MM X 50 M (L X C)	SINAPI	UN	0,01060000	R\$ 14,56	R\$ 0,15

	RELATÓRIO ANALÍTICO - COMPOSIÇÕES DE CUSTOS					
	OBRA:	CONSTRUÇÃO DE 25 UNIDADES HABITACIONAIS NO MUNICÍPIO DE SÃO JOÃO DO JAGUARIBE/CE	DATA : 03/12/2025		BDI : 20	
	DESCRIÇÃO:	RUA 1º DE JUNHO, SN - BAIRRO BELA VISTA NO MUNICÍPIO DE SÃO JOÃO DO JAGUARIBE- CE	FORNTE	VERSÃO	HORA	
	LOCAL:	RUA 1º DE JUNHO, SN - BAIRRO BELA VISTA NO MUNICÍPIO DE SÃO JOÃO DO JAGUARIBE- CE	SEINFRA	028 SEM DESONERAÇÃO	114,15%	
	CLIENTE:	PREFEITURA MUNICIPAL DE SÃO JOÃO DO JAGUARIBE/CE	SINAPI	2025/05 SEM DESONERAÇÃO	115,10%	71,84%
			Composições Próprias	PRÓPRIA	0,00%	0,00%



00006016	REGISTRO GAVETA BRUTO EM LATAO FORJADO, BITOLA 3/4"	SINAPI	UN	1,00000000	R\$ 36,27	R\$ 36,27
					TOTAL Material:	R\$ 36,42

Mão de Obra com Encargos Complementares		FORNTE	UNID	COEFICIENTE	PREÇO UNITÁRIO	TOTAL
88248	AUXILIAR DE ENCANADOR OU BOMBEIRO HIDRÁULICO COM ENCARGOS COMPLEMENTARES	SINAPI	H	0,11020000	R\$ 24,00	R\$ 2,64
88267	ENCANADOR OU BOMBEIRO HIDRÁULICO COM ENCARGOS COMPLEMENTARES	SINAPI	H	0,11020000	R\$ 28,49	R\$ 3,13
					TOTAL Mão de Obra com Encargos Complementares:	R\$ 5,77
					VALOR:	42,19

8.2.3.4. 89402 TUBO, PVC, SOLDÁVEL, DE 25MM, INSTALADO EM RAMAL DE DISTRIBUIÇÃO DE ÁGUA - FORNECIMENTO E INSTALAÇÃO. AF_06/2022 (M)

Material		FORNTE	UNID	COEFICIENTE	PREÇO UNITÁRIO	TOTAL
00038383	LIXA D'AGUA EM FOLHA, COR PRETA, GRAO 100	SINAPI	UN	0,03700000	R\$ 1,98	R\$ 0,07
00009868	TUBO PVC, SOLDAVEL, DE 25 MM, AGUA FRIA (NBR-5648)	SINAPI	M	1,04930000	R\$ 3,88	R\$ 4,07
					TOTAL Material:	R\$ 4,14

Mão de Obra com Encargos Complementares		FORNTE	UNID	COEFICIENTE	PREÇO UNITÁRIO	TOTAL
88248	AUXILIAR DE ENCANADOR OU BOMBEIRO HIDRÁULICO COM ENCARGOS COMPLEMENTARES	SINAPI	H	0,15860000	R\$ 24,00	R\$ 3,80
88267	ENCANADOR OU BOMBEIRO HIDRÁULICO COM ENCARGOS COMPLEMENTARES	SINAPI	H	0,15860000	R\$ 28,49	R\$ 4,51
					TOTAL Mão de Obra com Encargos Complementares:	R\$ 8,31
					VALOR:	12,45

8.2.3.5. 89446 TUBO, PVC, SOLDÁVEL, DE 25MM, INSTALADO EM PRUMADA DE ÁGUA - FORNECIMENTO E INSTALAÇÃO. AF_06/2022 (M)

Material		FORNTE	UNID	COEFICIENTE	PREÇO UNITÁRIO	TOTAL
00038383	LIXA D'AGUA EM FOLHA, COR PRETA, GRAO 100	SINAPI	UN	0,00450000	R\$ 1,98	R\$ 0,00
00009868	TUBO PVC, SOLDAVEL, DE 25 MM, AGUA FRIA (NBR-5648)	SINAPI	M	1,04930000	R\$ 3,88	R\$ 4,07
					TOTAL Material:	R\$ 4,07

Mão de Obra com Encargos Complementares		FORNTE	UNID	COEFICIENTE	PREÇO UNITÁRIO	TOTAL
88248	AUXILIAR DE ENCANADOR OU BOMBEIRO HIDRÁULICO COM ENCARGOS COMPLEMENTARES	SINAPI	H	0,01950000	R\$ 24,00	R\$ 0,46
88267	ENCANADOR OU BOMBEIRO HIDRÁULICO COM ENCARGOS COMPLEMENTARES	SINAPI	H	0,01950000	R\$ 28,49	R\$ 0,55
					TOTAL Mão de Obra com Encargos Complementares:	R\$ 1,01
					VALOR:	5,08

8.2.3.6. 89408 JOELHO 90 GRAUS, PVC, SOLDÁVEL, DN 25MM, INSTALADO EM RAMAL DE DISTRIBUIÇÃO DE ÁGUA - FORNECIMENTO E INSTALAÇÃO. AF_06/2022 (UN)

Material		FORNTE	UNID	COEFICIENTE	PREÇO UNITÁRIO	TOTAL
00000122	ADESIVO PLASTICO PARA PVC, FRASCO COM *850* GR	SINAPI	UN	0,00710000	R\$ 62,17	R\$ 0,44
00003529	JOELHO PVC, SOLDAVEL, 90 GRAUS, 25 MM, COR MARROM, PARA AGUA FRIA PREDIAL	SINAPI	UN	1,00000000	R\$ 0,68	R\$ 0,68
00038383	LIXA D'AGUA EM FOLHA, COR PRETA, GRAO 100	SINAPI	UN	0,03020000	R\$ 1,98	R\$ 0,05
00020083	SOLUCAO PREPARADORA / LIMPADORA PARA PVC, FRASCO COM 1000 CM3	SINAPI	UN	0,00800000	R\$ 70,43	R\$ 0,56
					TOTAL Material:	R\$ 1,73

		RELATÓRIO ANALÍTICO - COMPOSIÇÕES DE CUSTOS			
OBRA:	CONSTRUÇÃO DE 25 UNIDADES HABITACIONAIS NO MUNICÍPIO DE SÃO JOÃO DO JAGUARIBE/CE	DATA : 03/12/2025		BDI : 20	
DESCRIÇÃO:	RUA 1º DE JUNHO, SN - BAIRRO BELA VISTA NO MUNICÍPIO DE SÃO JOÃO DO JAGUARIBE- CE	FONTE SEINFRA SINAPI Composições Próprias	VERSÃO 028 SEM DESONERAÇÃO 2025/05 SEM DESONERAÇÃO PRÓPRIA	HORA 114,15% 115,10% 0,00%	71,84% 0,00%
LOCAL:	RUA 1º DE JUNHO, SN - BAIRRO BELA VISTA NO MUNICÍPIO DE SÃO JOÃO DO JAGUARIBE- CE				
CLIENTE:	PREFEITURA MUNICIPAL DE SÃO JOÃO DO JAGUARIBE/CE				



Mão de Obra com Encargos Complementares		FONTE	UNID	COEFICIENTE	PREÇO UNITÁRIO	TOTAL
88248	AUXILIAR DE ENCANADOR OU BOMBEIRO HIDRÁULICO COM ENCARGOS COMPLEMENTARES	SINAPI	H	0,13590000	R\$ 24,00	R\$ 3,26
88267	ENCANADOR OU BOMBEIRO HIDRÁULICO COM ENCARGOS COMPLEMENTARES	SINAPI	H	0,13590000	R\$ 28,49	R\$ 3,87
TOTAL Mão de Obra com Encargos Complementares:						R\$ 7,13
VALOR:						8,86

8.2.3.7. 89440 TE, PVC, SOLDÁVEL, DN 25MM, INSTALADO EM RAMAL DE DISTRIBUIÇÃO DE ÁGUA - FORNECIMENTO E INSTALAÇÃO. AF_06/2022 (UN)						
Material		FONTE	UNID	COEFICIENTE	PREÇO UNITÁRIO	TOTAL
00000122	ADESIVO PLASTICO PARA PVC, FRASCO COM *850* GR	SINAPI	UN	0,01060000	R\$ 62,17	R\$ 0,65
00038383	LIXA D'AGUA EM FOLHA, COR PRETA, GRAO 100	SINAPI	UN	0,04530000	R\$ 1,98	R\$ 0,08
00020083	SOLUCAO PREPARADORA / LIMPADORA PARA PVC, FRASCO COM 1000 CM3	SINAPI	UN	0,01200000	R\$ 70,43	R\$ 0,84
00007139	TE SOLDÁVEL, PVC, 90 GRAUS, 25 MM, PARA AGUA FRIA PREDIAL (NBR 5648)	SINAPI	UN	1,00000000	R\$ 1,12	R\$ 1,12
TOTAL Material:						R\$ 2,69

Mão de Obra com Encargos Complementares		FONTE	UNID	COEFICIENTE	PREÇO UNITÁRIO	TOTAL
88248	AUXILIAR DE ENCANADOR OU BOMBEIRO HIDRÁULICO COM ENCARGOS COMPLEMENTARES	SINAPI	H	0,18120000	R\$ 24,00	R\$ 4,34
88267	ENCANADOR OU BOMBEIRO HIDRÁULICO COM ENCARGOS COMPLEMENTARES	SINAPI	H	0,18120000	R\$ 28,49	R\$ 5,16
TOTAL Mão de Obra com Encargos Complementares:						R\$ 9,50
VALOR:						12,19

8.2.4.1. 102605 CAIXA D´ÁGUA EM POLIETILENO, 500 LITROS - FORNECIMENTO E INSTALAÇÃO. AF_06/2021 (UN)						
Material		FONTE	UNID	COEFICIENTE	PREÇO UNITÁRIO	TOTAL
00034637	CAIXA D'AGUA / RESERVATORIO EM POLIETILENO, 500 LITROS, COM TAMPA	SINAPI	UN	1,00000000	R\$ 296,26	R\$ 296,26
TOTAL Material:						R\$ 296,26

Mão de Obra com Encargos Complementares		FONTE	UNID	COEFICIENTE	PREÇO UNITÁRIO	TOTAL
88248	AUXILIAR DE ENCANADOR OU BOMBEIRO HIDRÁULICO COM ENCARGOS COMPLEMENTARES	SINAPI	H	0,10520000	R\$ 24,00	R\$ 2,52
88267	ENCANADOR OU BOMBEIRO HIDRÁULICO COM ENCARGOS COMPLEMENTARES	SINAPI	H	0,10520000	R\$ 28,49	R\$ 2,99
TOTAL Mão de Obra com Encargos Complementares:						R\$ 5,51
VALOR:						301,77

8.2.4.2. 102591 FURO EM CAIXA D'ÁGUA COM ESPESSURA DE 2 ATÉ 5 MM E DIÂMETRO DE 25 MM. AF_06/2021 (UN)						
Mão de Obra com Encargos Complementares		FONTE	UNID	COEFICIENTE	PREÇO UNITÁRIO	TOTAL
88248	AUXILIAR DE ENCANADOR OU BOMBEIRO HIDRÁULICO COM ENCARGOS COMPLEMENTARES	SINAPI	H	0,08570000	R\$ 24,00	R\$ 2,05
88267	ENCANADOR OU BOMBEIRO HIDRÁULICO COM ENCARGOS COMPLEMENTARES	SINAPI	H	0,08570000	R\$ 28,49	R\$ 2,44
TOTAL Mão de Obra com Encargos Complementares:						R\$ 4,49
VALOR:						4,49

	RELATÓRIO ANALÍTICO - COMPOSIÇÕES DE CUSTOS					
	OBRA:	CONSTRUÇÃO DE 25 UNIDADES HABITACIONAIS NO MUNICÍPIO DE SÃO JOÃO DO JAGUARIBE/CE	DATA : 03/12/2025		BDI : 20	
	DESCRIÇÃO:	RUA 1º DE JUNHO, SN - BAIRRO BELA VISTA NO MUNICÍPIO DE SÃO JOÃO DO JAGUARIBE- CE	FONTE	VERSÃO	HORA	
	LOCAL:	RUA 1º DE JUNHO, SN - BAIRRO BELA VISTA NO MUNICÍPIO DE SÃO JOÃO DO JAGUARIBE- CE	SEINFRA	028 SEM DESONERAÇÃO	114,15%	
	CLIENTE:	PREFEITURA MUNICIPAL DE SÃO JOÃO DO JAGUARIBE/CE	SINAPI	2025/05 SEM DESONERAÇÃO	115,10%	71,84%
			Composições Próprias	PRÓPRIA	0,00%	0,00%



8.2.4.3. 102593 FURO EM CAIXA D'ÁGUA COM ESPESSURA DE 2 ATÉ 5 MM E DIÂMETRO DE 32 MM. AF_06/2021 (UN)						
Mão de Obra com Encargos Complementares			FONTE	UNID	COEFICIENTE	PREÇO UNITÁRIO
88248	AUXILIAR DE ENCANADOR OU BOMBEIRO HIDRÁULICO COM ENCARGOS COMPLEMENTARES	SINAPI	H	0,09670000	R\$ 24,00	R\$ 2,32
88267	ENCANADOR OU BOMBEIRO HIDRÁULICO COM ENCARGOS COMPLEMENTARES	SINAPI	H	0,09670000	R\$ 28,49	R\$ 2,75
					TOTAL Mão de Obra com Encargos Complementares:	R\$ 5,07
					VALOR:	5,07

8.2.4.4. 94703 ADAPTADOR COM FLANGE E ANEL DE VEDAÇÃO, PVC, SOLDÁVEL, DN 25 MM X 3/4", INSTALADO EM RESERVAÇÃO PREDIAL DE ÁGUA - FORNECIMENTO E INSTALAÇÃO. AF_04/2024 (UN)						
Material		FONTE	UNID	COEFICIENTE	PREÇO UNITÁRIO	TOTAL
00000096	ADAPTADOR PVC SOLDAVEL, COM FLANGE E ANEL DE VEDACAO, 25 MM X 3/4", PARA CAIXA D'AGUA	SINAPI	UN	1,00000000	R\$ 11,51	R\$ 11,51
00000122	ADESIVO PLASTICO PARA PVC, FRASCO COM *850* GR	SINAPI	UN	0,00350000	R\$ 62,17	R\$ 0,21
00020083	SOLUCAO PREPARADORA / LIMPADORA PARA PVC, FRASCO COM 1000 CM3	SINAPI	UN	0,00400000	R\$ 70,43	R\$ 0,28
					TOTAL Material:	R\$ 12,00
Mão de Obra com Encargos Complementares		FONTE	UNID	COEFICIENTE	PREÇO UNITÁRIO	TOTAL
88248	AUXILIAR DE ENCANADOR OU BOMBEIRO HIDRÁULICO COM ENCARGOS COMPLEMENTARES	SINAPI	H	0,13380000	R\$ 24,00	R\$ 3,21
88267	ENCANADOR OU BOMBEIRO HIDRÁULICO COM ENCARGOS COMPLEMENTARES	SINAPI	H	0,13380000	R\$ 28,49	R\$ 3,81
					TOTAL Mão de Obra com Encargos Complementares:	R\$ 7,02
					VALOR:	19,02

8.2.4.5. 94704 ADAPTADOR COM FLANGE E ANEL DE VEDAÇÃO, PVC, SOLDÁVEL, DN 32 MM X 1", INSTALADO EM RESERVAÇÃO PREDIAL DE ÁGUA - FORNECIMENTO E INSTALAÇÃO. AF_04/2024 (UN)						
Material		FONTE	UNID	COEFICIENTE	PREÇO UNITÁRIO	TOTAL
00000097	ADAPTADOR PVC SOLDAVEL, COM FLANGE E ANEL DE VEDACAO, 32 MM X 1", PARA CAIXA D'AGUA	SINAPI	UN	1,00000000	R\$ 17,32	R\$ 17,32
00000122	ADESIVO PLASTICO PARA PVC, FRASCO COM *850* GR	SINAPI	UN	0,00470000	R\$ 62,17	R\$ 0,29
00020083	SOLUCAO PREPARADORA / LIMPADORA PARA PVC, FRASCO COM 1000 CM3	SINAPI	UN	0,00550000	R\$ 70,43	R\$ 0,38
					TOTAL Material:	R\$ 17,99
Mão de Obra com Encargos Complementares		FONTE	UNID	COEFICIENTE	PREÇO UNITÁRIO	TOTAL
88248	AUXILIAR DE ENCANADOR OU BOMBEIRO HIDRÁULICO COM ENCARGOS COMPLEMENTARES	SINAPI	H	0,13750000	R\$ 24,00	R\$ 3,30
88267	ENCANADOR OU BOMBEIRO HIDRÁULICO COM ENCARGOS COMPLEMENTARES	SINAPI	H	0,13750000	R\$ 28,49	R\$ 3,91
					TOTAL Mão de Obra com Encargos Complementares:	R\$ 7,21
					VALOR:	25,20

8.2.4.6. 94796 TORNEIRA DE BOIA PARA CAIXA D'ÁGUA, ROSCÁVEL, 3/4" - FORNECIMENTO E INSTALAÇÃO. AF_08/2021 (UN)						
Material		FONTE	UNID	COEFICIENTE	PREÇO UNITÁRIO	TOTAL
00003148	FITA VEDA ROSCA, EM PTFE, ROLO DE 18 MM X 50 M (L X C)	SINAPI	UN	0,00530000	R\$ 14,56	R\$ 0,07

	RELATÓRIO ANALÍTICO - COMPOSIÇÕES DE CUSTOS				
	OBRA:	CONSTRUÇÃO DE 25 UNIDADES HABITACIONAIS NO MUNICÍPIO DE SÃO JOÃO DO JAGUARIBE/CE	DATA : 03/12/2025		BDI : 20
	DESCRIÇÃO:	RUA 1º DE JUNHO, SN - BAIRRO BELA VISTA NO MUNICÍPIO DE SÃO JOÃO DO JAGUARIBE- CE	SEINFRA	028 SEM DESONERAÇÃO	114,15%
	LOCAL:	RUA 1º DE JUNHO, SN - BAIRRO BELA VISTA NO MUNICÍPIO DE SÃO JOÃO DO JAGUARIBE- CE	SINAPI	2025/05 SEM DESONERAÇÃO	115,10% 71,84%
	CLIENTE:	PREFEITURA MUNICIPAL DE SÃO JOÃO DO JAGUARIBE/CE	Composições Próprias	PRÓPRIA	0,00% 0,00%

PROCESSO Nº 0371

ASSINADO ELETRONICAMENTE



00011830	TORNEIRA DE BOIA CONVENCIONAL PARA CAIXA D'AGUA, AGUA FRIA, 3/4", COM HASTE E TORNEIRA METALICOS E BALAO PLASTICO	SINAPI	UN	1,00000000	R\$ 28,43	R\$ 28,43
					TOTAL Material:	R\$ 28,50

Mão de Obra com Encargos Complementares		FORTE	UNID	COEFICIENTE	PREÇO UNITÁRIO	TOTAL
88248	AUXILIAR DE ENCANADOR OU BOMBEIRO HIDRÁULICO COM ENCARGOS COMPLEMENTARES	SINAPI	H	0,19040000	R\$ 24,00	R\$ 4,56
88267	ENCANADOR OU BOMBEIRO HIDRÁULICO COM ENCARGOS COMPLEMENTARES	SINAPI	H	0,19040000	R\$ 28,49	R\$ 5,42
					TOTAL Mão de Obra com Encargos Complementares:	R\$ 9,98
					VALOR:	38,48

8.2.4.7. 89408 JOELHO 90 GRAUS, PVC, SOLDÁVEL, DN 25MM, INSTALADO EM RAMAL DE DISTRIBUIÇÃO DE ÁGUA - FORNECIMENTO E INSTALAÇÃO. AF_06/2022 (UN)						
Material		FORTE	UNID	COEFICIENTE	PREÇO UNITÁRIO	TOTAL
00000122	ADESIVO PLASTICO PARA PVC, FRASCO COM *850* GR	SINAPI	UN	0,00710000	R\$ 62,17	R\$ 0,44
00003529	JOELHO PVC, SOLDAVEL, 90 GRAUS, 25 MM, COR MARROM, PARA AGUA FRIA PREDIAL	SINAPI	UN	1,00000000	R\$ 0,68	R\$ 0,68
00038383	LIXA D'AGUA EM FOLHA, COR PRETA, GRAO 100	SINAPI	UN	0,03020000	R\$ 1,98	R\$ 0,05
00020083	SOLUCAO PREPARADORA / LIMPADORA PARA PVC, FRASCO COM 1000 CM3	SINAPI	UN	0,00800000	R\$ 70,43	R\$ 0,56
					TOTAL Material:	R\$ 1,73
Mão de Obra com Encargos Complementares		FORTE	UNID	COEFICIENTE	PREÇO UNITÁRIO	TOTAL
88248	AUXILIAR DE ENCANADOR OU BOMBEIRO HIDRÁULICO COM ENCARGOS COMPLEMENTARES	SINAPI	H	0,13590000	R\$ 24,00	R\$ 3,26
88267	ENCANADOR OU BOMBEIRO HIDRÁULICO COM ENCARGOS COMPLEMENTARES	SINAPI	H	0,13590000	R\$ 28,49	R\$ 3,87
					TOTAL Mão de Obra com Encargos Complementares:	R\$ 7,13
					VALOR:	8,86

8.2.4.8. 89413 JOELHO 90 GRAUS, PVC, SOLDÁVEL, DN 32MM, INSTALADO EM RAMAL DE DISTRIBUIÇÃO DE ÁGUA - FORNECIMENTO E INSTALAÇÃO. AF_06/2022 (UN)						
Material		FORTE	UNID	COEFICIENTE	PREÇO UNITÁRIO	TOTAL
00000122	ADESIVO PLASTICO PARA PVC, FRASCO COM *850* GR	SINAPI	UN	0,00940000	R\$ 62,17	R\$ 0,58
00003536	JOELHO PVC, SOLDAVEL, 90 GRAUS, 32 MM, COR MARROM, PARA AGUA FRIA PREDIAL	SINAPI	UN	1,00000000	R\$ 2,26	R\$ 2,26
00038383	LIXA D'AGUA EM FOLHA, COR PRETA, GRAO 100	SINAPI	UN	0,03600000	R\$ 1,98	R\$ 0,07
00020083	SOLUCAO PREPARADORA / LIMPADORA PARA PVC, FRASCO COM 1000 CM3	SINAPI	UN	0,01100000	R\$ 70,43	R\$ 0,77
					TOTAL Material:	R\$ 3,68
Mão de Obra com Encargos Complementares		FORTE	UNID	COEFICIENTE	PREÇO UNITÁRIO	TOTAL
88248	AUXILIAR DE ENCANADOR OU BOMBEIRO HIDRÁULICO COM ENCARGOS COMPLEMENTARES	SINAPI	H	0,16210000	R\$ 24,00	R\$ 3,89
88267	ENCANADOR OU BOMBEIRO HIDRÁULICO COM ENCARGOS COMPLEMENTARES	SINAPI	H	0,16210000	R\$ 28,49	R\$ 4,61
					TOTAL Mão de Obra com Encargos Complementares:	R\$ 8,50
					VALOR:	12,18

8.2.4.9. 89414 JOELHO 45 GRAUS, PVC, SOLDÁVEL, DN 32MM, INSTALADO EM RAMAL DE DISTRIBUIÇÃO DE ÁGUA - FORNECIMENTO E INSTALAÇÃO. AF_06/2022 (UN)						
--	--	--	--	--	--	--

 Prefeitura Municipal de São João do Jaguaribe	RELATÓRIO ANALÍTICO - COMPOSIÇÕES DE CUSTOS					
	OBRA:	CONSTRUÇÃO DE 25 UNIDADES HABITACIONAIS NO MUNICÍPIO DE SÃO JOÃO DO JAGUARIBE/CE	DATA : 03/12/2025		BDI : 20	
	DESCRIÇÃO:	RUA 1º DE JUNHO, SN - BAIRRO BELA VISTA NO MUNICÍPIO DE SÃO JOÃO DO JAGUARIBE- CE	FONTE	VERSÃO	HORA	
	LOCAL:	RUA 1º DE JUNHO, SN - BAIRRO BELA VISTA NO MUNICÍPIO DE SÃO JOÃO DO JAGUARIBE- CE	SEINFRA	028 SEM DESONERAÇÃO	114,15%	
	CLIENTE:	PREFEITURA MUNICIPAL DE SÃO JOÃO DO JAGUARIBE/CE	SINAPI	2025/05 SEM DESONERAÇÃO	115,10%	71,84%
			Composições Próprias	PRÓPRIA	0,00%	0,00%

PROCESSO Nº 0372

ASSINADO ELETRONICAMENTE



Material		FONTE	UNID	COEFICIENTE	PREÇO UNITÁRIO	TOTAL
00000122	ADESIVO PLASTICO PARA PVC, FRASCO COM *850* GR	SINAPI	UN	0,00940000	R\$ 62,17	R\$ 0,58
00003501	JOELHO, PVC SOLDÁVEL, 45 GRAUS, 32 MM, COR MARROM, PARA AGUA FRIA PREDIAL	SINAPI	UN	1,00000000	R\$ 3,87	R\$ 3,87
00038383	LIXA D'AGUA EM FOLHA, COR PRETA, GRAO 100	SINAPI	UN	0,03600000	R\$ 1,98	R\$ 0,07
00020083	SOLUCAO PREPARADORA / LIMPADORA PARA PVC, FRASCO COM 1000 CM3	SINAPI	UN	0,01100000	R\$ 70,43	R\$ 0,77
					TOTAL Material:	R\$ 5,29

Mão de Obra com Encargos Complementares		FONTE	UNID	COEFICIENTE	PREÇO UNITÁRIO	TOTAL
88248	AUXILIAR DE ENCANADOR OU BOMBEIRO HIDRÁULICO COM ENCARGOS COMPLEMENTARES	SINAPI	H	0,16210000	R\$ 24,00	R\$ 3,89
88267	ENCANADOR OU BOMBEIRO HIDRÁULICO COM ENCARGOS COMPLEMENTARES	SINAPI	H	0,16210000	R\$ 28,49	R\$ 4,61
					TOTAL Mão de Obra com Encargos Complementares:	R\$ 8,50
					VALOR:	13,79

8.2.4.10. 103953 BUCHA DE REDUÇÃO, CURTA, PVC, SOLDÁVEL, DN 32 X 25 MM, INSTALADO EM RAMAL DE DISTRIBUIÇÃO DE ÁGUA - FORNECIMENTO E INSTALAÇÃO. AF_06/2022 (UN)						
Material		FONTE	UNID	COEFICIENTE	PREÇO UNITÁRIO	TOTAL
00000122	ADESIVO PLASTICO PARA PVC, FRASCO COM *850* GR	SINAPI	UN	0,00820000	R\$ 62,17	R\$ 0,50
00000829	BUCHA DE REDUCAO DE PVC, SOLDÁVEL, CURTA, COM 32 X 25 MM, PARA AGUA FRIA PREDIAL	SINAPI	UN	1,00000000	R\$ 0,89	R\$ 0,89
00038383	LIXA D'AGUA EM FOLHA, COR PRETA, GRAO 100	SINAPI	UN	0,03310000	R\$ 1,98	R\$ 0,06
00020083	SOLUCAO PREPARADORA / LIMPADORA PARA PVC, FRASCO COM 1000 CM3	SINAPI	UN	0,00950000	R\$ 70,43	R\$ 0,66
					TOTAL Material:	R\$ 2,11

Mão de Obra com Encargos Complementares		FONTE	UNID	COEFICIENTE	PREÇO UNITÁRIO	TOTAL
88248	AUXILIAR DE ENCANADOR OU BOMBEIRO HIDRÁULICO COM ENCARGOS COMPLEMENTARES	SINAPI	H	0,09940000	R\$ 24,00	R\$ 2,38
88267	ENCANADOR OU BOMBEIRO HIDRÁULICO COM ENCARGOS COMPLEMENTARES	SINAPI	H	0,09940000	R\$ 28,49	R\$ 2,83
					TOTAL Mão de Obra com Encargos Complementares:	R\$ 5,21
					VALOR:	7,32

8.2.4.11. 89443 TE, PVC, SOLDÁVEL, DN 32MM, INSTALADO EM RAMAL DE DISTRIBUIÇÃO DE ÁGUA - FORNECIMENTO E INSTALAÇÃO. AF_06/2022 (UN)						
Material		FONTE	UNID	COEFICIENTE	PREÇO UNITÁRIO	TOTAL
00000122	ADESIVO PLASTICO PARA PVC, FRASCO COM *850* GR	SINAPI	UN	0,01410000	R\$ 62,17	R\$ 0,87
00038383	LIXA D'AGUA EM FOLHA, COR PRETA, GRAO 100	SINAPI	UN	0,05400000	R\$ 1,98	R\$ 0,10
00020083	SOLUCAO PREPARADORA / LIMPADORA PARA PVC, FRASCO COM 1000 CM3	SINAPI	UN	0,01650000	R\$ 70,43	R\$ 1,16
00007140	TE SOLDÁVEL, PVC, 90 GRAUS, 32 MM, PARA AGUA FRIA PREDIAL (NBR 5648)	SINAPI	UN	1,00000000	R\$ 3,52	R\$ 3,52
					TOTAL Material:	R\$ 5,65

Mão de Obra com Encargos Complementares		FONTE	UNID	COEFICIENTE	PREÇO UNITÁRIO	TOTAL
88248	AUXILIAR DE ENCANADOR OU BOMBEIRO HIDRÁULICO COM ENCARGOS COMPLEMENTARES	SINAPI	H	0,21610000	R\$ 24,00	R\$ 5,18
88267	ENCANADOR OU BOMBEIRO HIDRÁULICO COM ENCARGOS COMPLEMENTARES	SINAPI	H	0,21610000	R\$ 28,49	R\$ 6,15
					TOTAL Mão de Obra com Encargos Complementares:	R\$ 11,33

	RELATÓRIO ANALÍTICO - COMPOSIÇÕES DE CUSTOS					
	OBRA:	CONSTRUÇÃO DE 25 UNIDADES HABITACIONAIS NO MUNICÍPIO DE SÃO JOÃO DO JAGUARIBE/CE	DATA : 03/12/2025		BDI : 20	
			FORTE	VERSÃO	HORA	
	DESCRIÇÃO:	RUA 1º DE JUNHO, SN - BAIRRO BELA VISTA NO MUNICÍPIO DE SÃO JOÃO DO JAGUARIBE- CE	SEINFRA	028 SEM DESONERAÇÃO	114,15%	
	LOCAL:	RUA 1º DE JUNHO, SN - BAIRRO BELA VISTA NO MUNICÍPIO DE SÃO JOÃO DO JAGUARIBE- CE	SINAPI	2025/05 SEM DESONERAÇÃO	115,10%	71,84%
	CLIENTE:	PREFEITURA MUNICIPAL DE SÃO JOÃO DO JAGUARIBE/CE	Composições Próprias	PRÓPRIA	0,00%	0,00%

PROCESSO Nº 0373

ASSINADO ELETRONICAMENTE



VALOR:	16,98
--------	-------

8.2.4.12. 89445 TÊ DE REDUÇÃO, PVC, SOLDÁVEL, DN 32MM X 25MM, INSTALADO EM RAMAL DE DISTRIBUIÇÃO DE ÁGUA - FORNECIMENTO E INSTALAÇÃO. AF_06/2022 (UN)

Material		FONTES	UNID	COEFICIENTE	PREÇO UNITÁRIO	TOTAL
00000122	ADESIVO PLASTICO PARA PVC, FRASCO COM *850* GR	SINAPI	UN	0,01240000	R\$ 62,17	R\$ 0,77
00038383	LIXA D'AGUA EM FOLHA, COR PRETA, GRAO 100	SINAPI	UN	0,05110000	R\$ 1,98	R\$ 0,10
00020083	SOLUCAO PREPARADORA / LIMPADORA PARA PVC, FRASCO COM 1000 CM3	SINAPI	UN	0,01430000	R\$ 70,43	R\$ 1,00
00007136	TE DE REDUCAO, PVC, SOLDAVEL, 90 GRAUS, 32 MM X 25 MM, PARA AGUA FRIA PREDIAL	SINAPI	UN	1,00000000	R\$ 6,24	R\$ 6,24
TOTAL Material:						R\$ 8,11

Mão de Obra com Encargos Complementares		FONTES	UNID	COEFICIENTE	PREÇO UNITÁRIO	TOTAL
88248	AUXILIAR DE ENCANADOR OU BOMBEIRO HIDRÁULICO COM ENCARGOS COMPLEMENTARES	SINAPI	H	0,19870000	R\$ 24,00	R\$ 4,76
88267	ENCANADOR OU BOMBEIRO HIDRÁULICO COM ENCARGOS COMPLEMENTARES	SINAPI	H	0,19870000	R\$ 28,49	R\$ 5,66
TOTAL Mão de Obra com Encargos Complementares:						R\$ 10,42

VALOR:	18,53
--------	-------

8.2.4.13. 89402 TUBO, PVC, SOLDÁVEL, DE 25MM, INSTALADO EM RAMAL DE DISTRIBUIÇÃO DE ÁGUA - FORNECIMENTO E INSTALAÇÃO. AF_06/2022 (M)

Material		FONTES	UNID	COEFICIENTE	PREÇO UNITÁRIO	TOTAL
00038383	LIXA D'AGUA EM FOLHA, COR PRETA, GRAO 100	SINAPI	UN	0,03700000	R\$ 1,98	R\$ 0,07
00009868	TUBO PVC, SOLDAVEL, DE 25 MM, AGUA FRIA (NBR-5648)	SINAPI	M	1,04930000	R\$ 3,88	R\$ 4,07
TOTAL Material:						R\$ 4,14

Mão de Obra com Encargos Complementares		FONTES	UNID	COEFICIENTE	PREÇO UNITÁRIO	TOTAL
88248	AUXILIAR DE ENCANADOR OU BOMBEIRO HIDRÁULICO COM ENCARGOS COMPLEMENTARES	SINAPI	H	0,15860000	R\$ 24,00	R\$ 3,80
88267	ENCANADOR OU BOMBEIRO HIDRÁULICO COM ENCARGOS COMPLEMENTARES	SINAPI	H	0,15860000	R\$ 28,49	R\$ 4,51
TOTAL Mão de Obra com Encargos Complementares:						R\$ 8,31

VALOR:	12,45
--------	-------

8.2.4.14. 89403 TUBO, PVC, SOLDÁVEL, DE 32MM, INSTALADO EM RAMAL DE DISTRIBUIÇÃO DE ÁGUA - FORNECIMENTO E INSTALAÇÃO. AF_06/2022 (M)

Material		FONTES	UNID	COEFICIENTE	PREÇO UNITÁRIO	TOTAL
00038383	LIXA D'AGUA EM FOLHA, COR PRETA, GRAO 100	SINAPI	UN	0,04410000	R\$ 1,98	R\$ 0,08
00009869	TUBO PVC, SOLDAVEL, DE 32 MM, AGUA FRIA (NBR-5648)	SINAPI	M	1,04930000	R\$ 8,37	R\$ 8,78
TOTAL Material:						R\$ 8,86

Mão de Obra com Encargos Complementares		FONTES	UNID	COEFICIENTE	PREÇO UNITÁRIO	TOTAL
88248	AUXILIAR DE ENCANADOR OU BOMBEIRO HIDRÁULICO COM ENCARGOS COMPLEMENTARES	SINAPI	H	0,18910000	R\$ 24,00	R\$ 4,53
88267	ENCANADOR OU BOMBEIRO HIDRÁULICO COM ENCARGOS COMPLEMENTARES	SINAPI	H	0,18910000	R\$ 28,49	R\$ 5,38
TOTAL Mão de Obra com Encargos Complementares:						R\$ 9,91

VALOR:	18,77
--------	-------

	RELATÓRIO ANALÍTICO - COMPOSIÇÕES DE CUSTOS					
	OBRA:	CONSTRUÇÃO DE 25 UNIDADES HABITACIONAIS NO MUNICÍPIO DE SÃO JOÃO DO JAGUARIBE/CE	DATA : 03/12/2025		BDI : 20	
	DESCRIÇÃO:	RUA 1º DE JUNHO, SN - BAIRRO BELA VISTA NO MUNICÍPIO DE SÃO JOÃO DO JAGUARIBE- CE	FONTE	VERSÃO	HORA	
	LOCAL:	RUA 1º DE JUNHO, SN - BAIRRO BELA VISTA NO MUNICÍPIO DE SÃO JOÃO DO JAGUARIBE- CE	SEINFRA	028 SEM DESONERAÇÃO	114,15%	
	CLIENTE:	PREFEITURA MUNICIPAL DE SÃO JOÃO DO JAGUARIBE/CE	SINAPI	2025/05 SEM DESONERAÇÃO	115,10%	71,84%
			Composições Próprias	PRÓPRIA	0,00%	0,00%

PROCESSO Nº 0374

ASSINADO ELETRONICAMENTE



8.3.1.1. 89726 JOELHO 45 GRAUS, PVC, SERIE NORMAL, ESGOTO PREDIAL, DN 40 MM, JUNTA SOLDÁVEL, FORNECIDO E INSTALADO EM RAMAL DE DESCARGA OU RAMAL DE ESGOTO SANITÁRIO. AF_08/2022 (UN)						
Material		FONTE	UNID	COEFICIENTE	PREÇO UNITÁRIO	TOTAL
00000122	ADESIVO PLASTICO PARA PVC, FRASCO COM *850* GR	SINAPI	UN	0,00990000	R\$ 62,17	R\$ 0,61
00003516	JOELHO PVC, SOLDAVEL, BB, 45 GRAUS, DN 40 MM, PARA ESGOTO PREDIAL	SINAPI	UN	1,00000000	R\$ 2,35	R\$ 2,35
00038383	LIXA D'AGUA EM FOLHA, COR PRETA, GRAO 100	SINAPI	UN	0,00710000	R\$ 1,98	R\$ 0,01
00020083	SOLUCAO PREPARADORA / LIMPADORA PARA PVC, FRASCO COM 1000 CM3	SINAPI	UN	0,01500000	R\$ 70,43	R\$ 1,05
TOTAL Material:						R\$ 4,02
Mão de Obra com Encargos Complementares		FONTE	UNID	COEFICIENTE	PREÇO UNITÁRIO	TOTAL
88248	AUXILIAR DE ENCANADOR OU BOMBEIRO HIDRÁULICO COM ENCARGOS COMPLEMENTARES	SINAPI	H	0,12700000	R\$ 24,00	R\$ 3,04
88267	ENCANADOR OU BOMBEIRO HIDRÁULICO COM ENCARGOS COMPLEMENTARES	SINAPI	H	0,12700000	R\$ 28,49	R\$ 3,61
TOTAL Mão de Obra com Encargos Complementares:						R\$ 6,65
VALOR:						10,67

8.3.1.2. 89732 JOELHO 45 GRAUS, PVC, SERIE NORMAL, ESGOTO PREDIAL, DN 50 MM, JUNTA ELÁSTICA, FORNECIDO E INSTALADO EM RAMAL DE DESCARGA OU RAMAL DE ESGOTO SANITÁRIO. AF_08/2022 (UN)						
Material		FONTE	UNID	COEFICIENTE	PREÇO UNITÁRIO	TOTAL
00000296	ANEL BORRACHA PARA TUBO ESGOTO PREDIAL, DN 50 MM (NBR 5688)	SINAPI	UN	2,00000000	R\$ 2,54	R\$ 5,08
00003518	JOELHO PVC, SOLDAVEL, PB, 45 GRAUS, DN 50 MM, PARA ESGOTO PREDIAL	SINAPI	UN	1,00000000	R\$ 3,81	R\$ 3,81
00020078	PASTA LUBRIFICANTE PARA TUBOS E CONEXOES COM JUNTA ELASTICA, EMBALAGEM DE *400* GR (USO EM PVC, ACO, POLIETILENO E OUTROS)	SINAPI	UN	0,05000000	R\$ 25,66	R\$ 1,28
TOTAL Material:						R\$ 10,17
Mão de Obra com Encargos Complementares		FONTE	UNID	COEFICIENTE	PREÇO UNITÁRIO	TOTAL
88248	AUXILIAR DE ENCANADOR OU BOMBEIRO HIDRÁULICO COM ENCARGOS COMPLEMENTARES	SINAPI	H	0,13790000	R\$ 24,00	R\$ 3,30
88267	ENCANADOR OU BOMBEIRO HIDRÁULICO COM ENCARGOS COMPLEMENTARES	SINAPI	H	0,13790000	R\$ 28,49	R\$ 3,92
TOTAL Mão de Obra com Encargos Complementares:						R\$ 7,22
VALOR:						17,39

8.3.1.3. 89724 JOELHO 90 GRAUS, PVC, SERIE NORMAL, ESGOTO PREDIAL, DN 40 MM, JUNTA SOLDÁVEL, FORNECIDO E INSTALADO EM RAMAL DE DESCARGA OU RAMAL DE ESGOTO SANITÁRIO. AF_08/2022 (UN)						
Material		FONTE	UNID	COEFICIENTE	PREÇO UNITÁRIO	TOTAL
00000122	ADESIVO PLASTICO PARA PVC, FRASCO COM *850* GR	SINAPI	UN	0,00990000	R\$ 62,17	R\$ 0,61
00003517	JOELHO PVC, SOLDAVEL, BB, 90 GRAUS, SEM ANEL, DN 40 MM, PARA ESGOTO PREDIAL SECUNDARIO	SINAPI	UN	1,00000000	R\$ 2,12	R\$ 2,12
00038383	LIXA D'AGUA EM FOLHA, COR PRETA, GRAO 100	SINAPI	UN	0,00710000	R\$ 1,98	R\$ 0,01
00020083	SOLUCAO PREPARADORA / LIMPADORA PARA PVC, FRASCO COM 1000 CM3	SINAPI	UN	0,01500000	R\$ 70,43	R\$ 1,05
TOTAL Material:						R\$ 3,79
Mão de Obra com Encargos Complementares		FONTE	UNID	COEFICIENTE	PREÇO UNITÁRIO	TOTAL
88248	AUXILIAR DE ENCANADOR OU BOMBEIRO HIDRÁULICO COM ENCARGOS COMPLEMENTARES	SINAPI	H	0,12700000	R\$ 24,00	R\$ 3,04
88267	ENCANADOR OU BOMBEIRO HIDRÁULICO COM ENCARGOS COMPLEMENTARES	SINAPI	H	0,12700000	R\$ 28,49	R\$ 3,61

	RELATÓRIO ANALÍTICO - COMPOSIÇÕES DE CUSTOS				
	OBRA:	CONSTRUÇÃO DE 25 UNIDADES HABITACIONAIS NO MUNICÍPIO DE SÃO JOÃO DO JAGUARIBE/CE	DATA : 03/12/2025		BDI : 20
	DESCRIÇÃO:	RUA 1º DE JUNHO, SN - BAIRRO BELA VISTA NO MUNICÍPIO DE SÃO JOÃO DO JAGUARIBE- CE	SEINFRA	028 SEM DESONERAÇÃO	114,15%
	LOCAL:	RUA 1º DE JUNHO, SN - BAIRRO BELA VISTA NO MUNICÍPIO DE SÃO JOÃO DO JAGUARIBE- CE	SINAPI	2025/05 SEM DESONERAÇÃO	115,10%
	CLIENTE:	PREFEITURA MUNICIPAL DE SÃO JOÃO DO JAGUARIBE/CE	Composições Próprias	PRÓPRIA	0,00%
					71,84%

PROCESSO Nº 0375

ASSINADO ELETRONICAMENTE



TOTAL Mão de Obra com Encargos Complementares:	R\$ 6,65
VALOR:	10,44

8.3.1.4. 89731 JOELHO 90 GRAUS, PVC, SERIE NORMAL, ESGOTO PREDIAL, DN 50 MM, JUNTA ELÁSTICA, FORNECIDO E INSTALADO EM RAMAL DE DESCARGA OU RAMAL DE ESGOTO SANITÁRIO. AF_08/2022 (UN)

Material		FONTES	UNID	COEFICIENTE	PREÇO UNITÁRIO	TOTAL
00000296	ANEL BORRACHA PARA TUBO ESGOTO PREDIAL, DN 50 MM (NBR 5688)	SINAPI	UN	2,00000000	R\$ 2,54	R\$ 5,08
00003526	JOELHO PVC, SOLDAVEL, PB, 90 GRAUS, DN 50 MM, PARA ESGOTO PREDIAL	SINAPI	UN	1,00000000	R\$ 3,08	R\$ 3,08
00020078	PASTA LUBRIFICANTE PARA TUBOS E CONEXOES COM JUNTA ELASTICA, EMBALAGEM DE *400* GR (USO EM PVC, ACO, POLIETILENO E OUTROS)	SINAPI	UN	0,05000000	R\$ 25,66	R\$ 1,28
TOTAL Material:						R\$ 9,44

Mão de Obra com Encargos Complementares		FONTES	UNID	COEFICIENTE	PREÇO UNITÁRIO	TOTAL
88248	AUXILIAR DE ENCANADOR OU BOMBEIRO HIDRÁULICO COM ENCARGOS COMPLEMENTARES	SINAPI	H	0,13790000	R\$ 24,00	R\$ 3,30
88267	ENCANADOR OU BOMBEIRO HIDRÁULICO COM ENCARGOS COMPLEMENTARES	SINAPI	H	0,13790000	R\$ 28,49	R\$ 3,92
TOTAL Mão de Obra com Encargos Complementares:						R\$ 7,22
VALOR:						16,66

8.3.1.5. 89744 JOELHO 90 GRAUS, PVC, SERIE NORMAL, ESGOTO PREDIAL, DN 100 MM, JUNTA ELÁSTICA, FORNECIDO E INSTALADO EM RAMAL DE DESCARGA OU RAMAL DE ESGOTO SANITÁRIO. AF_08/2022 (UN)

Material		FONTES	UNID	COEFICIENTE	PREÇO UNITÁRIO	TOTAL
00000301	ANEL BORRACHA PARA TUBO ESGOTO PREDIAL, DN 100 MM (NBR 5688)	SINAPI	UN	2,00000000	R\$ 4,50	R\$ 9,00
00003520	JOELHO PVC, SOLDAVEL, PB, 90 GRAUS, DN 100 MM, PARA ESGOTO PREDIAL	SINAPI	UN	1,00000000	R\$ 8,36	R\$ 8,36
00020078	PASTA LUBRIFICANTE PARA TUBOS E CONEXOES COM JUNTA ELASTICA, EMBALAGEM DE *400* GR (USO EM PVC, ACO, POLIETILENO E OUTROS)	SINAPI	UN	0,11500000	R\$ 25,66	R\$ 2,95
TOTAL Material:						R\$ 20,31

Mão de Obra com Encargos Complementares		FONTES	UNID	COEFICIENTE	PREÇO UNITÁRIO	TOTAL
88248	AUXILIAR DE ENCANADOR OU BOMBEIRO HIDRÁULICO COM ENCARGOS COMPLEMENTARES	SINAPI	H	0,19260000	R\$ 24,00	R\$ 4,62
88267	ENCANADOR OU BOMBEIRO HIDRÁULICO COM ENCARGOS COMPLEMENTARES	SINAPI	H	0,19260000	R\$ 28,49	R\$ 5,48
TOTAL Mão de Obra com Encargos Complementares:						R\$ 10,10
VALOR:						30,41

8.3.1.6. 89784 TE, PVC, SERIE NORMAL, ESGOTO PREDIAL, DN 50 X 50 MM, JUNTA ELÁSTICA, FORNECIDO E INSTALADO EM RAMAL DE DESCARGA OU RAMAL DE ESGOTO SANITÁRIO. AF_08/2022 (UN)

Material		FONTES	UNID	COEFICIENTE	PREÇO UNITÁRIO	TOTAL
00000296	ANEL BORRACHA PARA TUBO ESGOTO PREDIAL, DN 50 MM (NBR 5688)	SINAPI	UN	3,00000000	R\$ 2,54	R\$ 7,62
00020078	PASTA LUBRIFICANTE PARA TUBOS E CONEXOES COM JUNTA ELASTICA, EMBALAGEM DE *400* GR (USO EM PVC, ACO, POLIETILENO E OUTROS)	SINAPI	UN	0,07500000	R\$ 25,66	R\$ 1,92
00007097	TE SANITARIO, PVC, DN 50 X 50 MM, SERIE NORMAL, PARA ESGOTO PREDIAL	SINAPI	UN	1,00000000	R\$ 7,56	R\$ 7,56
TOTAL Material:						R\$ 17,10

Mão de Obra com Encargos Complementares		FONTES	UNID	COEFICIENTE	PREÇO UNITÁRIO	TOTAL
---	--	--------	------	-------------	----------------	-------

	RELATÓRIO ANALÍTICO - COMPOSIÇÕES DE CUSTOS					
	OBRA:	CONSTRUÇÃO DE 25 UNIDADES HABITACIONAIS NO MUNICÍPIO DE SÃO JOÃO DO JAGUARIBE/CE	DATA : 03/12/2025		BDI : 20	
	DESCRIÇÃO:	RUA 1º DE JUNHO, SN - BAIRRO BELA VISTA NO MUNICÍPIO DE SÃO JOÃO DO JAGUARIBE- CE	SEINFRA	028 SEM DESONERAÇÃO	114,15%	
	LOCAL:	RUA 1º DE JUNHO, SN - BAIRRO BELA VISTA NO MUNICÍPIO DE SÃO JOÃO DO JAGUARIBE- CE	SINAPI	2025/05 SEM DESONERAÇÃO	115,10%	71,84%
	CLIENTE:	PREFEITURA MUNICIPAL DE SÃO JOÃO DO JAGUARIBE/CE	Composições Próprias	PRÓPRIA	0,00%	0,00%



88248	AUXILIAR DE ENCANADOR OU BOMBEIRO HIDRÁULICO COM ENCARGOS COMPLEMENTARES	SINAPI	H	0,18390000	R\$ 24,00	R\$ 4,41
88267	ENCANADOR OU BOMBEIRO HIDRÁULICO COM ENCARGOS COMPLEMENTARES	SINAPI	H	0,18390000	R\$ 28,49	R\$ 5,23
					TOTAL Mão de Obra com Encargos Complementares:	R\$ 9,64
					VALOR:	26,74

8.3.1.7. 104345 JUNÇÃO DE REDUÇÃO INVERTIDA, PVC, SÉRIE NORMAL, ESGOTO PREDIAL, DN 100 X 50 MM, JUNTA ELÁSTICA, FORNECIDO E INSTALADO EM RAMAL DE DESCARGA OU RAMAL DE ESGOTO SANITÁRIO. AF_08/2022 (UN)						
Material		FORNTE	UNID	COEFICIENTE	PREÇO UNITÁRIO	TOTAL
00000301	ANEL BORRACHA PARA TUBO ESGOTO PREDIAL, DN 100 MM (NBR 5688)	SINAPI	UN	2,00000000	R\$ 4,50	R\$ 9,00
00000296	ANEL BORRACHA PARA TUBO ESGOTO PREDIAL, DN 50 MM (NBR 5688)	SINAPI	UN	1,00000000	R\$ 2,54	R\$ 2,54
00010908	JUNCAO DE REDUCAO INVERTIDA, PVC SOLDAVEL, 100 X 50 MM, SERIE NORMAL PARA ESGOTO PREDIAL	SINAPI	UN	1,00000000	R\$ 19,19	R\$ 19,19
00020078	PASTA LUBRIFICANTE PARA TUBOS E CONEXOES COM JUNTA ELASTICA, EMBALAGEM DE *400* GR (USO EM PVC, ACO, POLIETILENO E OUTROS)	SINAPI	UN	0,14000000	R\$ 25,66	R\$ 3,59
					TOTAL Material:	R\$ 34,32

Mão de Obra com Encargos Complementares		FORNTE	UNID	COEFICIENTE	PREÇO UNITÁRIO	TOTAL
88248	AUXILIAR DE ENCANADOR OU BOMBEIRO HIDRÁULICO COM ENCARGOS COMPLEMENTARES	SINAPI	H	0,23250000	R\$ 24,00	R\$ 5,58
88267	ENCANADOR OU BOMBEIRO HIDRÁULICO COM ENCARGOS COMPLEMENTARES	SINAPI	H	0,23250000	R\$ 28,49	R\$ 6,62
					TOTAL Mão de Obra com Encargos Complementares:	R\$ 12,20
					VALOR:	46,52

8.3.1.8. 104348 TERMINAL DE VENTILAÇÃO, PVC, SÉRIE NORMAL, ESGOTO PREDIAL, DN 50 MM, JUNTA SOLDÁVEL, FORNECIDO E INSTALADO EM PRUMADA DE ESGOTO SANITÁRIO OU VENTILAÇÃO. AF_08/2022 (UN)						
Material		FORNTE	UNID	COEFICIENTE	PREÇO UNITÁRIO	TOTAL
00000122	ADESIVO PLASTICO PARA PVC, FRASCO COM *850* GR	SINAPI	UN	0,00730000	R\$ 62,17	R\$ 0,45
00038383	LIXA D'AGUA EM FOLHA, COR PRETA, GRAO 100	SINAPI	UN	0,00800000	R\$ 1,98	R\$ 0,01
00020083	SOLUCAO PREPARADORA / LIMPADORA PARA PVC, FRASCO COM 1000 CM3	SINAPI	UN	0,01100000	R\$ 70,43	R\$ 0,77
00039319	TERMINAL DE VENTILACAO, 50 MM, SERIE NORMAL, ESGOTO PREDIAL	SINAPI	UN	1,00000000	R\$ 9,18	R\$ 9,18
					TOTAL Material:	R\$ 10,41

Mão de Obra com Encargos Complementares		FORNTE	UNID	COEFICIENTE	PREÇO UNITÁRIO	TOTAL
88248	AUXILIAR DE ENCANADOR OU BOMBEIRO HIDRÁULICO COM ENCARGOS COMPLEMENTARES	SINAPI	H	0,01140000	R\$ 24,00	R\$ 0,27
88267	ENCANADOR OU BOMBEIRO HIDRÁULICO COM ENCARGOS COMPLEMENTARES	SINAPI	H	0,01140000	R\$ 28,49	R\$ 0,32
					TOTAL Mão de Obra com Encargos Complementares:	R\$ 0,59
					VALOR:	11,00

8.3.1.9. 89711 TUBO PVC, SERIE NORMAL, ESGOTO PREDIAL, DN 40 MM, FORNECIDO E INSTALADO EM RAMAL DE DESCARGA OU RAMAL DE ESGOTO SANITÁRIO. AF_08/2022 (M)						
Material		FORNTE	UNID	COEFICIENTE	PREÇO UNITÁRIO	TOTAL
00038383	LIXA D'AGUA EM FOLHA, COR PRETA, GRAO 100	SINAPI	UN	0,01630000	R\$ 1,98	R\$ 0,03
00009835	TUBO PVC SERIE NORMAL, DN 40 MM, PARA ESGOTO PREDIAL (NBR 5688)	SINAPI	M	1,05490000	R\$ 6,55	R\$ 6,90

	RELATÓRIO ANALÍTICO - COMPOSIÇÕES DE CUSTOS				
	OBRA:	CONSTRUÇÃO DE 25 UNIDADES HABITACIONAIS NO MUNICÍPIO DE SÃO JOÃO DO JAGUARIBE/CE	DATA : 03/12/2025		BDI : 20
	DESCRIÇÃO:	RUA 1º DE JUNHO, SN - BAIRRO BELA VISTA NO MUNICÍPIO DE SÃO JOÃO DO JAGUARIBE- CE	SEINFRA	028 SEM DESONERAÇÃO	114,15%
	LOCAL:	RUA 1º DE JUNHO, SN - BAIRRO BELA VISTA NO MUNICÍPIO DE SÃO JOÃO DO JAGUARIBE- CE	SINAPI	2025/05 SEM DESONERAÇÃO	115,10%
	CLIENTE:	PREFEITURA MUNICIPAL DE SÃO JOÃO DO JAGUARIBE/CE	Composições Próprias	PRÓPRIA	0,00%



TOTAL Material:	R\$ 6,93
-----------------	----------

Mão de Obra com Encargos Complementares		FORNTE	UNID	COEFICIENTE	PREÇO UNITÁRIO	TOTAL
88248	AUXILIAR DE ENCANADOR OU BOMBEIRO HIDRÁULICO COM ENCARGOS COMPLEMENTARES	SINAPI	H	0,29300000	R\$ 24,00	R\$ 7,03
88267	ENCANADOR OU BOMBEIRO HIDRÁULICO COM ENCARGOS COMPLEMENTARES	SINAPI	H	0,29300000	R\$ 28,49	R\$ 8,34
TOTAL Mão de Obra com Encargos Complementares:						R\$ 15,37
VALOR:						22,30

8.3.1.10. 89712 TUBO PVC, SERIE NORMAL, ESGOTO PREDIAL, DN 50 MM, FORNECIDO E INSTALADO EM RAMAL DE DESCARGA OU RAMAL DE ESGOTO SANITÁRIO. AF_08/2022 (M)						
Material		FORNTE	UNID	COEFICIENTE	PREÇO UNITÁRIO	TOTAL
00038383	LIXA D'AGUA EM FOLHA, COR PRETA, GRAO 100	SINAPI	UN	0,01770000	R\$ 1,98	R\$ 0,03
00009838	TUBO PVC SERIE NORMAL, DN 50 MM, PARA ESGOTO PREDIAL (NBR 5688)	SINAPI	M	1,05490000	R\$ 10,81	R\$ 11,40
TOTAL Material:						R\$ 11,43

Mão de Obra com Encargos Complementares		FORNTE	UNID	COEFICIENTE	PREÇO UNITÁRIO	TOTAL
88248	AUXILIAR DE ENCANADOR OU BOMBEIRO HIDRÁULICO COM ENCARGOS COMPLEMENTARES	SINAPI	H	0,31820000	R\$ 24,00	R\$ 7,63
88267	ENCANADOR OU BOMBEIRO HIDRÁULICO COM ENCARGOS COMPLEMENTARES	SINAPI	H	0,31820000	R\$ 28,49	R\$ 9,06
TOTAL Mão de Obra com Encargos Complementares:						R\$ 16,69
VALOR:						28,12

8.3.1.11. 89798 TUBO PVC, SERIE NORMAL, ESGOTO PREDIAL, DN 50 MM, FORNECIDO E INSTALADO EM PRUMADA DE ESGOTO SANITÁRIO OU VENTILAÇÃO. AF_08/2022 (M)						
Material		FORNTE	UNID	COEFICIENTE	PREÇO UNITÁRIO	TOTAL
00038383	LIXA D'AGUA EM FOLHA, COR PRETA, GRAO 100	SINAPI	UN	0,02300000	R\$ 1,98	R\$ 0,04
00009838	TUBO PVC SERIE NORMAL, DN 50 MM, PARA ESGOTO PREDIAL (NBR 5688)	SINAPI	M	1,05490000	R\$ 10,81	R\$ 11,40
TOTAL Material:						R\$ 11,44

Mão de Obra com Encargos Complementares		FORNTE	UNID	COEFICIENTE	PREÇO UNITÁRIO	TOTAL
88248	AUXILIAR DE ENCANADOR OU BOMBEIRO HIDRÁULICO COM ENCARGOS COMPLEMENTARES	SINAPI	H	0,04150000	R\$ 24,00	R\$ 0,99
88267	ENCANADOR OU BOMBEIRO HIDRÁULICO COM ENCARGOS COMPLEMENTARES	SINAPI	H	0,04150000	R\$ 28,49	R\$ 1,18
TOTAL Mão de Obra com Encargos Complementares:						R\$ 2,17
VALOR:						13,61

8.3.1.12. 89714 TUBO PVC, SERIE NORMAL, ESGOTO PREDIAL, DN 100 MM, FORNECIDO E INSTALADO EM RAMAL DE DESCARGA OU RAMAL DE ESGOTO SANITÁRIO. AF_08/2022 (M)						
Material		FORNTE	UNID	COEFICIENTE	PREÇO UNITÁRIO	TOTAL
00038383	LIXA D'AGUA EM FOLHA, COR PRETA, GRAO 100	SINAPI	UN	0,02470000	R\$ 1,98	R\$ 0,04
00009836	TUBO PVC SERIE NORMAL, DN 100 MM, PARA ESGOTO PREDIAL (NBR 5688)	SINAPI	M	1,05490000	R\$ 14,99	R\$ 15,81
TOTAL Material:						R\$ 15,85

Mão de Obra com Encargos Complementares		FORNTE	UNID	COEFICIENTE	PREÇO UNITÁRIO	TOTAL
88248	AUXILIAR DE ENCANADOR OU BOMBEIRO HIDRÁULICO COM ENCARGOS COMPLEMENTARES	SINAPI	H	0,44440000	R\$ 24,00	R\$ 10,66

	RELATÓRIO ANALÍTICO - COMPOSIÇÕES DE CUSTOS					
	OBRA:	CONSTRUÇÃO DE 25 UNIDADES HABITACIONAIS NO MUNICÍPIO DE SÃO JOÃO DO JAGUARIBE/CE	DATA : 03/12/2025		BDI : 20	
	DESCRIÇÃO:	RUA 1º DE JUNHO, SN - BAIRRO BELA VISTA NO MUNICÍPIO DE SÃO JOÃO DO JAGUARIBE- CE	SEINFRA	028 SEM DESONERAÇÃO	114,15%	
	LOCAL:	RUA 1º DE JUNHO, SN - BAIRRO BELA VISTA NO MUNICÍPIO DE SÃO JOÃO DO JAGUARIBE- CE	SINAPI	2025/05 SEM DESONERAÇÃO	115,10%	71,84%
	CLIENTE:	PREFEITURA MUNICIPAL DE SÃO JOÃO DO JAGUARIBE/CE	Composições Próprias	PRÓPRIA	0,00%	0,00%



88267	ENCANADOR OU BOMBEIRO HIDRÁULICO COM ENCARGOS COMPLEMENTARES	SINAPI	H	0,44440000	R\$ 28,49	R\$ 12,66
					TOTAL Mão de Obra com Encargos Complementares:	R\$ 23,32
					VALOR:	39,17

8.3.2.1. 97902 CAIXA ENTERRADA HIDRÁULICA RETANGULAR EM ALVENARIA COM TIJOLOS CERÂMICOS MACIÇOS, DIMENSÕES INTERNAS: 0,6X0,6X0,6 M PARA REDE DE ESGOTO. AF_12/2020 (UN)

Equipamento Custo Horário		FONTE	UNID	COEFICIENTE	PREÇO UNITÁRIO	TOTAL
5679	RETROESCAVADEIRA SOBRE RODAS COM CARREGADEIRA, TRAÇÃO 4X4, POTÊNCIA LÍQ. 88 HP, CAÇAMBA CARREG. CAP. MÍN. 1 M3, CAÇAMBA RETRO CAP. 0,26 M3, PESO OPERACIONAL MÍN. 6.674 KG, PROFUNDIDADE ESCAVAÇÃO MÁX. 4,37 M - CHI DIURNO. AF_06/2014	SINAPI	CHI	0,01780000	R\$ 66,09	R\$ 1,17
5678	RETROESCAVADEIRA SOBRE RODAS COM CARREGADEIRA, TRAÇÃO 4X4, POTÊNCIA LÍQ. 88 HP, CAÇAMBA CARREG. CAP. MÍN. 1 M3, CAÇAMBA RETRO CAP. 0,26 M3, PESO OPERACIONAL MÍN. 6.674 KG, PROFUNDIDADE ESCAVAÇÃO MÁX. 4,37 M - CHP DIURNO. AF_06/2014	SINAPI	CHP	0,00870000	R\$ 152,73	R\$ 1,32
					TOTAL Equipamento Custo Horário:	R\$ 2,49

Material		FONTE	UNID	COEFICIENTE	PREÇO UNITÁRIO	TOTAL
00002692	DESMOLDANTE PROTETOR PARA FORMAS DE MADEIRA, DE BASE OLEOSA EMULSIONADA EM AGUA	SINAPI	L	0,00540000	R\$ 9,95	R\$ 0,05
00004491	PONTELETE *7,5 X 7,5* CM EM PINUS, MISTA OU EQUIVALENTE DA REGIAO - BRUTA	SINAPI	M	0,11840000	R\$ 11,46	R\$ 1,35
00005069	PREGO DE ACO POLIDO COM CABECA 17 X 27 (2 1/2 X 11)	SINAPI	KG	0,01250000	R\$ 13,48	R\$ 0,16
00004517	SARRAFO *2,5 X 7,5* CM EM PINUS, MISTA OU EQUIVALENTE DA REGIAO - BRUTA	SINAPI	M	0,14080000	R\$ 4,01	R\$ 0,56
00006193	TABUA NAO APARELHADA *2,5 X 20* CM, EM MACARANDUBA/MASSARANDUBA, ANGELIM OU EQUIVALENTE DA REGIAO - BRUTA	SINAPI	M	0,44160000	R\$ 20,49	R\$ 9,04
00007258	TIJOLO CERAMICO MACICO COMUM DE *5 X 10 X 20* CM (L X A X C)	SINAPI	UN	131,81880000	R\$ 0,58	R\$ 76,45
					TOTAL Material:	R\$ 87,61

Mão de Obra com Encargos Complementares		FONTE	UNID	COEFICIENTE	PREÇO UNITÁRIO	TOTAL
88309	PEDREIRO COM ENCARGOS COMPLEMENTARES	SINAPI	H	5,09440000	R\$ 29,21	R\$ 148,80
88316	SERVENTE COM ENCARGOS COMPLEMENTARES	SINAPI	H	4,00280000	R\$ 23,37	R\$ 93,54
					TOTAL Mão de Obra com Encargos Complementares:	R\$ 242,34

Serviço		FONTE	UNID	COEFICIENTE	PREÇO UNITÁRIO	TOTAL
100475	ARGAMASSA TRAÇO 1:3 (EM VOLUME DE CIMENTO E AREIA MÉDIA ÚMIDA) COM ADIÇÃO DE IMPERMEABILIZANTE, PREPARO MECÂNICO COM BETONEIRA 400 L. AF_08/2019	SINAPI	M3	0,11560000	R\$ 800,84	R\$ 92,57
87316	ARGAMASSA TRAÇO 1:4 (EM VOLUME DE CIMENTO E AREIA GROSSA ÚMIDA) PARA CHAPISCO CONVENCIONAL, PREPARO MECÂNICO COM BETONEIRA 400 L. AF_08/2019	SINAPI	M3	0,01480000	R\$ 514,10	R\$ 7,60
94970	CONCRETO FCK = 20MPa, TRAÇO 1:2,7:3 (EM MASSA SECA DE CIMENTO/ AREIA MÉDIA/ BRITA 1) - PREPARO MECÂNICO COM BETONEIRA 600 L. AF_05/2021	SINAPI	M3	0,07440000	R\$ 489,90	R\$ 36,44
97735	PEÇA RETANGULAR PRÉ-MOLDADA, VOLUME DE CONCRETO DE 30 A 100 LITROS, TAXA DE AÇO APROXIMADA DE 30KG/M³. AF_03/2024	SINAPI	M3	0,04480000	R\$ 2.537,31	R\$ 113,67
101616	PREPARO DE FUNDO DE VALA COM LARGURA MENOR QUE 1,5 M (ACERTO DO SOLO NATURAL). AF_08/2020	SINAPI	M2	0,81000000	R\$ 6,80	R\$ 5,50
					TOTAL Serviço:	R\$ 255,78
					VALOR:	588,22

	RELATÓRIO ANALÍTICO - COMPOSIÇÕES DE CUSTOS				
	OBRA:	CONSTRUÇÃO DE 25 UNIDADES HABITACIONAIS NO MUNICÍPIO DE SÃO JOÃO DO JAGUARIBE/CE	DATA : 03/12/2025		BDI : 20
	DESCRIÇÃO:	RUA 1º DE JUNHO, SN - BAIRRO BELA VISTA NO MUNICÍPIO DE SÃO JOÃO DO JAGUARIBE- CE	SEINFRA	028 SEM DESONERAÇÃO	114,15%
	LOCAL:	RUA 1º DE JUNHO, SN - BAIRRO BELA VISTA NO MUNICÍPIO DE SÃO JOÃO DO JAGUARIBE- CE	SINAPI	2025/05 SEM DESONERAÇÃO	115,10%
	CLIENTE:	PREFEITURA MUNICIPAL DE SÃO JOÃO DO JAGUARIBE/CE	Composições Próprias	PRÓPRIA	0,00%



8.3.2.2. 89707 CAIXA SIFONADA, PVC, DN 100 X 100 X 50 MM, JUNTA ELÁSTICA, FORNECIDA E INSTALADA EM RAMAL DE DESCARGA OU EM RAMAL DE ESGOTO SANITÁRIO. AF_08/2022 (UN)

Material		FORNTE	UNID	COEFICIENTE	PREÇO UNITÁRIO	TOTAL
00000122	ADESIVO PLASTICO PARA PVC, FRASCO COM *850* GR	SINAPI	UN	0,02920000	R\$ 62,17	R\$ 1,81
00005103	CAIXA SIFONADA PVC, 100 X 100 X 50 MM, COM GRELHA REDONDA, BRANCA	SINAPI	UN	1,00000000	R\$ 25,44	R\$ 25,44
00038383	LIXA D'AGUA EM FOLHA, COR PRETA, GRAO 100	SINAPI	UN	0,01540000	R\$ 1,98	R\$ 0,03
00020083	SOLUCAO PREPARADORA / LIMPADORA PARA PVC, FRASCO COM 1000 CM3	SINAPI	UN	0,04400000	R\$ 70,43	R\$ 3,09
TOTAL Material:						R\$ 30,37

Mão de Obra com Encargos Complementares		FORNTE	UNID	COEFICIENTE	PREÇO UNITÁRIO	TOTAL
88248	AUXILIAR DE ENCANADOR OU BOMBEIRO HIDRÁULICO COM ENCARGOS COMPLEMENTARES	SINAPI	H	0,39870000	R\$ 24,00	R\$ 9,56
88267	ENCANADOR OU BOMBEIRO HIDRÁULICO COM ENCARGOS COMPLEMENTARES	SINAPI	H	0,39870000	R\$ 28,49	R\$ 11,35
TOTAL Mão de Obra com Encargos Complementares:						R\$ 20,91
VALOR:						51,28

8.3.2.3. 104327 RALO SIFONADO REDONDO, PVC, DN 100 X 40 MM, JUNTA SOLDÁVEL, FORNECIDO E INSTALADO EM RAMAL DE DESCARGA OU EM RAMAL DE ESGOTO SANITÁRIO. AF_08/2022 (UN)

Material		FORNTE	UNID	COEFICIENTE	PREÇO UNITÁRIO	TOTAL
00000122	ADESIVO PLASTICO PARA PVC, FRASCO COM *850* GR	SINAPI	UN	0,00490000	R\$ 62,17	R\$ 0,30
00038383	LIXA D'AGUA EM FOLHA, COR PRETA, GRAO 100	SINAPI	UN	0,03600000	R\$ 1,98	R\$ 0,07
00011743	RALO SIFONADO REDONDO CONICO, PVC, 100 X 40 MM, COM GRELHA REDONDA BRANCA	SINAPI	UN	1,00000000	R\$ 10,71	R\$ 10,71
00020083	SOLUCAO PREPARADORA / LIMPADORA PARA PVC, FRASCO COM 1000 CM3	SINAPI	UN	0,00750000	R\$ 70,43	R\$ 0,52
TOTAL Material:						R\$ 11,60

Mão de Obra com Encargos Complementares		FORNTE	UNID	COEFICIENTE	PREÇO UNITÁRIO	TOTAL
88248	AUXILIAR DE ENCANADOR OU BOMBEIRO HIDRÁULICO COM ENCARGOS COMPLEMENTARES	SINAPI	H	0,16520000	R\$ 24,00	R\$ 3,96
88267	ENCANADOR OU BOMBEIRO HIDRÁULICO COM ENCARGOS COMPLEMENTARES	SINAPI	H	0,16520000	R\$ 28,49	R\$ 4,70
TOTAL Mão de Obra com Encargos Complementares:						R\$ 8,66
VALOR:						20,26

8.3.2.4. 104326 RALO SECO CÔNICO, PVC, DN 100 X 40 MM, JUNTA SOLDÁVEL, FORNECIDO E INSTALADO EM RAMAL DE DESCARGA OU EM RAMAL DE ESGOTO SANITÁRIO. AF_08/2022 (UN)

Material		FORNTE	UNID	COEFICIENTE	PREÇO UNITÁRIO	TOTAL
00000122	ADESIVO PLASTICO PARA PVC, FRASCO COM *850* GR	SINAPI	UN	0,00490000	R\$ 62,17	R\$ 0,30
00038383	LIXA D'AGUA EM FOLHA, COR PRETA, GRAO 100	SINAPI	UN	0,03600000	R\$ 1,98	R\$ 0,07
00011711	RALO SECO CONICO, PVC, 100 X 40 MM, COM GRELHA QUADRADA BRANCA	SINAPI	UN	1,00000000	R\$ 11,72	R\$ 11,72
00020083	SOLUCAO PREPARADORA / LIMPADORA PARA PVC, FRASCO COM 1000 CM3	SINAPI	UN	0,00750000	R\$ 70,43	R\$ 0,52
TOTAL Material:						R\$ 12,61

Mão de Obra com Encargos Complementares		FORNTE	UNID	COEFICIENTE	PREÇO UNITÁRIO	TOTAL
88248	AUXILIAR DE ENCANADOR OU BOMBEIRO HIDRÁULICO COM ENCARGOS COMPLEMENTARES	SINAPI	H	0,16520000	R\$ 24,00	R\$ 3,96
88267	ENCANADOR OU BOMBEIRO HIDRÁULICO COM ENCARGOS COMPLEMENTARES	SINAPI	H	0,16520000	R\$ 28,49	R\$ 4,70

	RELATÓRIO ANALÍTICO - COMPOSIÇÕES DE CUSTOS				
	OBRA:	CONSTRUÇÃO DE 25 UNIDADES HABITACIONAIS NO MUNICÍPIO DE SÃO JOÃO DO JAGUARIBE/CE	DATA : 03/12/2025		BDI : 20
	DESCRIÇÃO:	RUA 1º DE JUNHO, SN - BAIRRO BELA VISTA NO MUNICÍPIO DE SÃO JOÃO DO JAGUARIBE- CE	SEINFRA	028 SEM DESONERAÇÃO	114,15%
	LOCAL:	RUA 1º DE JUNHO, SN - BAIRRO BELA VISTA NO MUNICÍPIO DE SÃO JOÃO DO JAGUARIBE- CE	SINAPI	2025/05 SEM DESONERAÇÃO	115,10%
	CLIENTE:	PREFEITURA MUNICIPAL DE SÃO JOÃO DO JAGUARIBE/CE	Composições Próprias	PROPRIA	0,00%



TOTAL Mão de Obra com Encargos Complementares:	R\$ 8,66
VALOR:	21,27

8.3.2.5. 98107 CAIXA DE GORDURA SIMPLES (CAPACIDADE: 36 L), RETANGULAR, EM ALVENARIA COM BLOCOS DE CONCRETO, DIMENSÕES INTERNAS = 0,2X0,4 M, ALTURA INTERNA = 0,8 M. AF_12/2020 (UN)

Material		FONTES	UNID	COEFICIENTE	PREÇO UNITÁRIO	TOTAL
00000650	BLOCO DE VEDACAO DE CONCRETO, 9 X 19 X 39 CM (CLASSE C - NBR 6136)	SINAPI	UN	16,15900000	R\$ 3,30	R\$ 53,32
00002692	DESMOLDANTE PROTETOR PARA FORMAS DE MADEIRA, DE BASE OLEOSA EMULSIONADA EM AGUA	SINAPI	L	0,00270000	R\$ 9,95	R\$ 0,02
00004491	PONTALETE *7,5 X 7,5* CM EM PINUS, MISTA OU EQUIVALENTE DA REGIAO - BRUTA	SINAPI	M	0,05920000	R\$ 11,46	R\$ 0,67
00005069	PREGO DE ACO POLIDO COM CABECA 17 X 27 (2 1/2 X 11)	SINAPI	KG	0,00620000	R\$ 13,48	R\$ 0,08
00004517	SARRAFO *2,5 X 7,5* CM EM PINUS, MISTA OU EQUIVALENTE DA REGIAO - BRUTA	SINAPI	M	0,07040000	R\$ 4,01	R\$ 0,28
00006193	TABUA NAO APARELHADA *2,5 X 20* CM, EM MACARANDUBA/MASSARANDUBA, ANGELIM OU EQUIVALENTE DA REGIAO - BRUTA	SINAPI	M	0,22080000	R\$ 20,49	R\$ 4,52
TOTAL Material:						R\$ 58,89

Mão de Obra com Encargos Complementares		FONTES	UNID	COEFICIENTE	PREÇO UNITÁRIO	TOTAL
88309	PEDREIRO COM ENCARGOS COMPLEMENTARES	SINAPI	H	2,62500000	R\$ 29,21	R\$ 76,67
88316	SERVENTE COM ENCARGOS COMPLEMENTARES	SINAPI	H	2,06250000	R\$ 23,37	R\$ 48,20
TOTAL Mão de Obra com Encargos Complementares:						R\$ 124,87

Serviço		FONTES	UNID	COEFICIENTE	PREÇO UNITÁRIO	TOTAL
100475	ARGAMASSA TRAÇO 1:3 (EM VOLUME DE CIMENTO E AREIA MÉDIA ÚMIDA) COM ADIÇÃO DE IMPERMEABILIZANTE, PREPARO MECÂNICO COM BETONEIRA 400 L. AF_08/2019	SINAPI	M3	0,05230000	R\$ 800,84	R\$ 41,88
87316	ARGAMASSA TRAÇO 1:4 (EM VOLUME DE CIMENTO E AREIA GROSSA ÚMIDA) PARA CHAPISCO CONVENCIONAL, PREPARO MECÂNICO COM BETONEIRA 400 L. AF_08/2019	SINAPI	M3	0,01150000	R\$ 514,10	R\$ 5,91
94970	CONCRETO FCK = 20MPa, TRAÇO 1:2,7:3 (EM MASSA SECA DE CIMENTO/ AREIA MÉDIA/ BRITA 1) - PREPARO MECÂNICO COM BETONEIRA 600 L. AF_05/2021	SINAPI	M3	0,02230000	R\$ 489,90	R\$ 10,92
97733	PEÇA RETANGULAR PRÉ-MOLDADA, VOLUME DE CONCRETO DE ATÉ 10 LITROS, TAXA DE AÇO APROXIMADA DE 30KG/M³. AF_03/2024	SINAPI	M3	0,01320000	R\$ 3.539,33	R\$ 46,71
101616	PREPARO DE FUNDO DE VALA COM LARGURA MENOR QUE 1,5 M (ACERTO DO SOLO NATURAL). AF_08/2020	SINAPI	M2	0,35000000	R\$ 6,80	R\$ 2,38
TOTAL Serviço:						R\$ 107,80
VALOR:						291,56

8.3.2.6. C4162 FOSSA SÉPTICA E SUMIDOURO EM ANÉIS D=1,20M (UN)

Material		FONTES	UNID	COEFICIENTE	PREÇO UNITÁRIO	TOTAL
I7964	ANEL PRE-MOLDADO DE CONCRETO D=1,20M, h=0,50M	SEINFRA	UN	6,00000000	R\$ 194,0200	R\$ 1.164,1200
I0109	AREIA MEDIA	SEINFRA	M3	0,10900000	R\$ 83,5800	R\$ 9,1102
I0805	CIMENTO PORTLAND	SEINFRA	KG	72,90000000	R\$ 0,7100	R\$ 51,7590
I7966	LAJE DE FUNDO P/ FOSSA DE D=1,20M, E=0,10M	SEINFRA	UN	1,00000000	R\$ 236,6200	R\$ 236,6200
I7965	TAMPA PRE-MOLDADA DE CONCRETO P/ FOSSA E SUMIDOURO DE D=1,20M,E=0,10M	SEINFRA	UN	2,00000000	R\$ 263,0300	R\$ 526,0600
TOTAL Material:						R\$ 1.987,6692

Mão de Obra		FONTES	UNID	COEFICIENTE	PREÇO UNITÁRIO	TOTAL
I2391	PEDREIRO	SEINFRA	H	9,00000000	R\$ 26,8600	R\$ 241,7400

MARCOS ANTÔNIO ANDRADE PONTES

Assinado digitalmente por MARCOS ANTÔNIO ANDRADE PONTES
 ND: CN=+MARCOS ANTÔNIO ANDRADE PONTES, E=mapontes@gmail.com
 Razão: Eu sou o autor deste documento
 Localização:
 Data: 2026.01.27 17:20:05-03'00'
 Foxit PDF Reader Versão: 2025.2.1

	RELATÓRIO ANALÍTICO - COMPOSIÇÕES DE CUSTOS				
	OBRA:	CONSTRUÇÃO DE 25 UNIDADES HABITACIONAIS NO MUNICÍPIO DE SÃO JOÃO DO JAGUARIBE/CE	DATA : 03/12/2025		BDI : 20
	DESCRIÇÃO:	RUA 1º DE JUNHO, SN - BAIRRO BELA VISTA NO MUNICÍPIO DE SÃO JOÃO DO JAGUARIBE- CE	SEINFRA	028 SEM DESONERAÇÃO	114,15%
	LOCAL:	RUA 1º DE JUNHO, SN - BAIRRO BELA VISTA NO MUNICÍPIO DE SÃO JOÃO DO JAGUARIBE- CE	SINAPI	2025/05 SEM DESONERAÇÃO	115,10% 71,84%
	CLIENTE:	PREFEITURA MUNICIPAL DE SÃO JOÃO DO JAGUARIBE/CE	Composições Próprias	PRÓPRIA	0,00% 0,00%



86880	VÁLVULA EM PLÁSTICO CROMADO TIPO AMERICANA 3.1/2" X 1.1/2" SEM ADAPTADOR PARA PIA - FORNECIMENTO E INSTALAÇÃO. AF_01/2020	SINAPI	UN	1,00000000	R\$ 28,15	R\$ 28,15
					TOTAL Serviço:	R\$ 360,27
					VALOR:	360,27

8.3.3.4. 86925 TANQUE DE MÁRMORE SINTÉTICO COM COLUNA, 22L OU EQUIVALENTE, INCLUSO SIFÃO FLEXÍVEL EM PVC, VÁLVULA PLÁSTICA E TORNEIRA DE METAL CROMADO PADRÃO POPULAR - FORNECIMENTO E INSTALAÇÃO. AF_01/2020 (UN)						
Serviço		FONTE	UNID	COEFICIENTE	PREÇO UNITÁRIO	TOTAL
86883	SIFÃO DO TIPO FLEXÍVEL EM PVC 1 X 1.1/2 - FORNECIMENTO E INSTALAÇÃO. AF_01/2020	SINAPI	UN	1,00000000	R\$ 12,95	R\$ 12,95
86875	TANQUE DE MÁRMORE SINTÉTICO COM COLUNA, 22L OU EQUIVALENTE FORNECIMENTO E INSTALAÇÃO. AF_01/2020	SINAPI	UN	1,00000000	R\$ 427,02	R\$ 427,02
86913	TORNEIRA CROMADA 1/2" OU 3/4" PARA TANQUE, PADRÃO POPULAR - FORNECIMENTO E INSTALAÇÃO. AF_01/2020	SINAPI	UN	1,00000000	R\$ 52,83	R\$ 52,83
86879	VÁLVULA EM PLÁSTICO 1" PARA PIA, TANQUE OU LAVATÓRIO, COM OU SEM LADRÃO - FORNECIMENTO E INSTALAÇÃO. AF_01/2020	SINAPI	UN	1,00000000	R\$ 10,29	R\$ 10,29
					TOTAL Serviço:	R\$ 503,09
					VALOR:	503,09

8.3.3.5. 100860 CHUVEIRO ELÉTRICO COMUM CORPO PLÁSTICO, TIPO DUCHA - FORNECIMENTO E INSTALAÇÃO. AF_01/2020 (UN)						
Material		FONTE	UNID	COEFICIENTE	PREÇO UNITÁRIO	TOTAL
00001368	CHUVEIRO COMUM EM PLASTICO BRANCO, COM CANO, 3 TEMPERATURAS, 5500 W (110/220 V)	SINAPI	UN	1,00000000	R\$ 94,90	R\$ 94,90
00003146	FITA VEDA ROSCA, EM PTFE, ROLO DE 18 MM X 10 M (L X C)	SINAPI	UN	0,02100000	R\$ 3,95	R\$ 0,08
					TOTAL Material:	R\$ 94,98
Mão de Obra com Encargos Complementares						
		FONTE	UNID	COEFICIENTE	PREÇO UNITÁRIO	TOTAL
88267	ENCANADOR OU BOMBEIRO HIDRÁULICO COM ENCARGOS COMPLEMENTARES	SINAPI	H	0,44670000	R\$ 28,49	R\$ 12,72
88316	SERVENTE COM ENCARGOS COMPLEMENTARES	SINAPI	H	0,14070000	R\$ 23,37	R\$ 3,28
					TOTAL Mão de Obra com Encargos Complementares:	R\$ 16,00
					VALOR:	110,98

8.3.3.6. 95546 KIT DE ACESSORIOS PARA BANHEIRO EM METAL CROMADO, 5 PECAS, INCLUSO FIXAÇÃO. AF_01/2020 (UN)						
Material		FONTE	UNID	COEFICIENTE	PREÇO UNITÁRIO	TOTAL
00039398	KIT DE ACESSORIOS PARA BANHEIRO EM METAL CROMADO, 5 PECAS	SINAPI	UN	1,00000000	R\$ 39,94	R\$ 39,94
					TOTAL Material:	R\$ 39,94
Mão de Obra com Encargos Complementares						
		FONTE	UNID	COEFICIENTE	PREÇO UNITÁRIO	TOTAL
88267	ENCANADOR OU BOMBEIRO HIDRÁULICO COM ENCARGOS COMPLEMENTARES	SINAPI	H	1,89700000	R\$ 28,49	R\$ 54,04
88316	SERVENTE COM ENCARGOS COMPLEMENTARES	SINAPI	H	0,59770000	R\$ 23,37	R\$ 13,96
					TOTAL Mão de Obra com Encargos Complementares:	R\$ 68,00
					VALOR:	107,94

8.3.3.7. 100868 BARRA DE APOIO RETA, EM ACO INOX POLIDO, COMPRIMENTO 80 CM, FIXADA NA PAREDE - FORNECIMENTO E INSTALAÇÃO. AF_01/2020 (UN)						
---	--	--	--	--	--	--

 Prefeitura Municipal de São João do Jaguaribe	RELATÓRIO ANALÍTICO - COMPOSIÇÕES DE CUSTOS				
	OBRA:	CONSTRUÇÃO DE 25 UNIDADES HABITACIONAIS NO MUNICÍPIO DE SÃO JOÃO DO JAGUARIBE/CE	DATA : 03/12/2025		BDI : 20
	DESCRIÇÃO:	RUA 1º DE JUNHO, SN - BAIRRO BELA VISTA NO MUNICÍPIO DE SÃO JOÃO DO JAGUARIBE- CE	FONTE	VERSÃO	HORA
	LOCAL:	RUA 1º DE JUNHO, SN - BAIRRO BELA VISTA NO MUNICÍPIO DE SÃO JOÃO DO JAGUARIBE- CE	SEINFRA	028 SEM DESONERAÇÃO	114,15%
	CLIENTE:	PREFEITURA MUNICIPAL DE SÃO JOÃO DO JAGUARIBE/CE	SINAPI	2025/05 SEM DESONERAÇÃO	115,10%
			Composições Próprias	PRÓPRIA	0,00%

PROCESSO Nº 0383

ASSINADO ELETRONICAMENTE



Material		FONTE	UNID	COEFICIENTE	PREÇO UNITÁRIO	TOTAL
00036081	BARRA DE APOIO RETA, EM ACO INOX POLIDO, COMPRIMENTO 80CM, DIAMETRO MINIMO 3 CM	SINAPI	UN	1,00000000	R\$ 338,00	R\$ 338,00
00004351	PARAFUSO NIQUELADO 3 1/2" COM ACABAMENTO CROMADO PARA FIXAR PEÇA SANITÁRIA, INCLUI PORCA CEGA, ARRUELA E BUCHA DE NYLON TAMANHO S-8	SINAPI	UN	6,00000000	R\$ 21,18	R\$ 127,08
TOTAL Material:						R\$ 465,08

Mão de Obra com Encargos Complementares		FONTE	UNID	COEFICIENTE	PREÇO UNITÁRIO	TOTAL
88267	ENCANADOR OU BOMBEIRO HIDRÁULICO COM ENCARGOS COMPLEMENTARES	SINAPI	H	0,94850000	R\$ 28,49	R\$ 27,02
88316	SERVENTE COM ENCARGOS COMPLEMENTARES	SINAPI	H	0,29880000	R\$ 23,37	R\$ 6,98
TOTAL Mão de Obra com Encargos Complementares:						R\$ 34,00
VALOR:						499,08

9.1.1. 99818 LIMPEZA DE BACIA SANITÁRIA, BIDÊ OU MICTÓRIO EM LOUÇA, INCLUSIVE METAIS CORRESPONDENTES. AF_04/2019 (UN)						
Material		FONTE	UNID	COEFICIENTE	PREÇO UNITÁRIO	TOTAL
00044330	DESINFETANTE PRONTO USO	SINAPI	L	0,16700000	R\$ 12,22	R\$ 2,04
00044329	DETERGENTE NEUTRO USO GERAL, CONCENTRADO	SINAPI	L	0,10000000	R\$ 16,01	R\$ 1,60
TOTAL Material:						R\$ 3,64
Mão de Obra com Encargos Complementares		FONTE	UNID	COEFICIENTE	PREÇO UNITÁRIO	TOTAL
88316	SERVENTE COM ENCARGOS COMPLEMENTARES	SINAPI	H	0,12400000	R\$ 23,37	R\$ 2,89
TOTAL Mão de Obra com Encargos Complementares:						R\$ 2,89
VALOR:						6,53

9.1.2. 99819 LIMPEZA DE BANCADA DE PEDRA (MÁRMORE OU GRANITO). AF_04/2019 (M2)						
Material		FONTE	UNID	COEFICIENTE	PREÇO UNITÁRIO	TOTAL
00044330	DESINFETANTE PRONTO USO	SINAPI	L	0,01300000	R\$ 12,22	R\$ 0,15
00044329	DETERGENTE NEUTRO USO GERAL, CONCENTRADO	SINAPI	L	0,00600000	R\$ 16,01	R\$ 0,09
TOTAL Material:						R\$ 0,24
Mão de Obra com Encargos Complementares		FONTE	UNID	COEFICIENTE	PREÇO UNITÁRIO	TOTAL
88316	SERVENTE COM ENCARGOS COMPLEMENTARES	SINAPI	H	0,77700000	R\$ 23,37	R\$ 18,15
TOTAL Mão de Obra com Encargos Complementares:						R\$ 18,15
VALOR:						18,39

9.1.3. 99811 LIMPEZA DE CONTRAPISO COM VASSOURA A SECO. AF_04/2019 (M2)						
Mão de Obra com Encargos Complementares		FONTE	UNID	COEFICIENTE	PREÇO UNITÁRIO	TOTAL
88316	SERVENTE COM ENCARGOS COMPLEMENTARES	SINAPI	H	0,16500000	R\$ 23,37	R\$ 3,85
TOTAL Mão de Obra com Encargos Complementares:						R\$ 3,85
VALOR:						3,85

9.1.4. 99826 LIMPEZA DE FORRO REMOVÍVEL COM PANO ÚMIDO. AF_04/2019 (M2)						
Mão de Obra com Encargos Complementares		FONTE	UNID	COEFICIENTE	PREÇO UNITÁRIO	TOTAL

	RELATÓRIO ANALÍTICO - COMPOSIÇÕES DE CUSTOS				
	OBRA:	CONSTRUÇÃO DE 25 UNIDADES HABITACIONAIS NO MUNICÍPIO DE SÃO JOÃO DO JAGUARIBE/CE	DATA : 03/12/2025		BDI : 20
	DESCRIÇÃO:	RUA 1º DE JUNHO, SN - BAIRRO BELA VISTA NO MUNICÍPIO DE SÃO JOÃO DO JAGUARIBE- CE	SEINFRA	028 SEM DESONERAÇÃO	114,15%
	LOCAL:	RUA 1º DE JUNHO, SN - BAIRRO BELA VISTA NO MUNICÍPIO DE SÃO JOÃO DO JAGUARIBE- CE	SINAPI	2025/05 SEM DESONERAÇÃO	115,10% 71,84%
	CLIENTE:	PREFEITURA MUNICIPAL DE SÃO JOÃO DO JAGUARIBE/CE	Composições Próprias	PRÓPRIA	0,00% 0,00%

PROCESSO Nº 0384

ASSINADO ELETRONICAMENTE



88316	SERVENTE COM ENCARGOS COMPLEMENTARES	SINAPI	H	0,07200000	R\$ 23,37	R\$ 1,68
					TOTAL Mão de Obra com Encargos Complementares:	R\$ 1,68
					VALOR:	1,68

9.1.5. 99821 LIMPEZA DE JANELA DE VIDRO COM CAIXILHO EM AÇO/ALUMÍNIO/PVC. AF_04/2019 (M2)						
Material		FONTES	UNID	COEFICIENTE	PREÇO UNITÁRIO	TOTAL
00044329	DETERGENTE NEUTRO USO GERAL, CONCENTRADO	SINAPI	L	0,00600000	R\$ 16,01	R\$ 0,09
00005318	DILUENTE AGUARRAS	SINAPI	L	0,02300000	R\$ 25,89	R\$ 0,59
00044331	LIMPA VIDROS COM PULVERIZADOR	SINAPI	L	0,01100000	R\$ 63,78	R\$ 0,70
					TOTAL Material:	R\$ 1,38
Mão de Obra com Encargos Complementares		FONTES	UNID	COEFICIENTE	PREÇO UNITÁRIO	TOTAL
88316	SERVENTE COM ENCARGOS COMPLEMENTARES	SINAPI	H	0,09200000	R\$ 23,37	R\$ 2,15
					TOTAL Mão de Obra com Encargos Complementares:	R\$ 2,15
					VALOR:	3,53

9.1.6. 99804 LIMPEZA DE PISO CERÂMICO OU PORCELANATO UTILIZANDO DETERGENTE NEUTRO E ESCOVAÇÃO MANUAL. AF_04/2019 (M2)						
Material		FONTES	UNID	COEFICIENTE	PREÇO UNITÁRIO	TOTAL
00044329	DETERGENTE NEUTRO USO GERAL, CONCENTRADO	SINAPI	L	0,00600000	R\$ 16,01	R\$ 0,09
					TOTAL Material:	R\$ 0,09
Mão de Obra com Encargos Complementares		FONTES	UNID	COEFICIENTE	PREÇO UNITÁRIO	TOTAL
88316	SERVENTE COM ENCARGOS COMPLEMENTARES	SINAPI	H	0,24800000	R\$ 23,37	R\$ 5,79
					TOTAL Mão de Obra com Encargos Complementares:	R\$ 5,79
					VALOR:	5,88

9.1.7. 99822 LIMPEZA DE PORTA DE MADEIRA. AF_04/2019 (M2)						
Mão de Obra com Encargos Complementares		FONTES	UNID	COEFICIENTE	PREÇO UNITÁRIO	TOTAL
88316	SERVENTE COM ENCARGOS COMPLEMENTARES	SINAPI	H	0,04700000	R\$ 23,37	R\$ 1,09
					TOTAL Mão de Obra com Encargos Complementares:	R\$ 1,09
					VALOR:	1,09

9.1.8. 99807 LIMPEZA DE REVESTIMENTO CERÂMICO EM PAREDE UTILIZANDO DETERGENTE NEUTRO E ESCOVAÇÃO MANUAL. AF_04/2019 (M2)						
Material		FONTES	UNID	COEFICIENTE	PREÇO UNITÁRIO	TOTAL
00044329	DETERGENTE NEUTRO USO GERAL, CONCENTRADO	SINAPI	L	0,00600000	R\$ 16,01	R\$ 0,09
					TOTAL Material:	R\$ 0,09
Mão de Obra com Encargos Complementares		FONTES	UNID	COEFICIENTE	PREÇO UNITÁRIO	TOTAL
88316	SERVENTE COM ENCARGOS COMPLEMENTARES	SINAPI	H	0,07300000	R\$ 23,37	R\$ 1,70
					TOTAL Mão de Obra com Encargos Complementares:	R\$ 1,70
					VALOR:	1,79

 Prefeitura Municipal de São João do Jaguaribe	RELATÓRIO ANALÍTICO - COMPOSIÇÕES DE CUSTOS					
	OBRA:	CONSTRUÇÃO DE 25 UNIDADES HABITACIONAIS NO MUNICÍPIO DE SÃO JOÃO DO JAGUARIBE/CE	DATA : 03/12/2025		BDI : 20	
	DESCRIÇÃO:	RUA 1º DE JUNHO, SN - BAIRRO BELA VISTA NO MUNICÍPIO DE SÃO JOÃO DO JAGUARIBE- CE	FONTE	VERSÃO	HORA	
	LOCAL:	RUA 1º DE JUNHO, SN - BAIRRO BELA VISTA NO MUNICÍPIO DE SÃO JOÃO DO JAGUARIBE- CE	SEINFRA	028 SEM DESONERAÇÃO	114,15%	
	CLIENTE:	PREFEITURA MUNICIPAL DE SÃO JOÃO DO JAGUARIBE/CE	SINAPI	2025/05 SEM DESONERAÇÃO	115,10%	71,84%
			Composições Próprias	PRÓPRIA	0,00%	0,00%

PROCESSO Nº 0385

ASSINADO ELETRONICAMENTE



9.1.9. 99816 LIMPEZA DE TANQUE OU LAVATÓRIO DE LOUÇA ISOLADO, INCLUSIVE METAIS CORRESPONDENTES. AF_04/2019 (UN)						
Material		FONTE	UNID	COEFICIENTE	PREÇO UNITÁRIO	TOTAL
00044330	DESINFETANTE PRONTO USO	SINAPI	L	0,16700000	R\$ 12,22	R\$ 2,04
00044329	DETERGENTE NEUTRO USO GERAL, CONCENTRADO	SINAPI	L	0,10000000	R\$ 16,01	R\$ 1,60
					TOTAL Material:	R\$ 3,64
Mão de Obra com Encargos Complementares		FONTE	UNID	COEFICIENTE	PREÇO UNITÁRIO	TOTAL
88316	SERVENTE COM ENCARGOS COMPLEMENTARES	SINAPI	H	0,29800000	R\$ 23,37	R\$ 6,96
					TOTAL Mão de Obra com Encargos Complementares:	R\$ 6,96
					VALOR:	10,60

	MEMÓRIAS DE CÁLCULO				
	OBRA:	CONSTRUÇÃO DE 25 UNIDADES HABITACIONAIS NO MUNICÍPIO DE SÃO JOÃO DO JAGUARIBE/CE	DATA : 03/12/2025		BDI : 20
	DESCRIÇÃO:	RUA 1º DE JUNHO, SN - BAIRRO BELA VISTA NO MUNICÍPIO DE SÃO JOÃO DO JAGUARIBE- CE	FONTE	VERSÃO	HORA
	LOCAL:	RUA 1º DE JUNHO, SN - BAIRRO BELA VISTA NO MUNICÍPIO DE SÃO JOÃO DO JAGUARIBE- CE	SEINFRA	028 SEM DESONERAÇÃO	114,15%
	CLIENTE:	PREFEITURA MUNICIPAL DE SÃO JOÃO DO JAGUARIBE/CE	SINAPI	2025/05 SEM DESONERAÇÃO	115,10%
			Composições Próprias	PRÓPRIA	0,00% 0,00%



2.1.1.6. 104917 ARMAÇÃO DE SAPATA ISOLADA, VIGA BALDRAME E SAPATA CORRIDA UTILIZANDO AÇO CA-50 DE 6,3 MM - MONTAGEM. AF_01/2024 (KG)

			QTD
ARMAÇÃO SAPATA AÇO CA-50 DE 6,3MM POR CASA (X25)	26,70*25	667,50	667,50
			667,50

TOTAL DA MEMÓRIA DE CÁLCULO: 667,50

2.1.1.7. 104916 ARMAÇÃO DE SAPATA ISOLADA, VIGA BALDRAME E SAPATA CORRIDA UTILIZANDO AÇO CA-60 DE 5 MM - MONTAGEM. AF_01/2024 (KG)

			QTD
ARMAÇÃO DE SAPATA AÇO-60 DE 5MM POR CASA (X25)	12,80*25	320,00	320,00
			320,00

TOTAL DA MEMÓRIA DE CÁLCULO: 320,00

2.1.1.8. CP-96556 CONCRETAGEM DE SAPATA, FCK 20 MPA, COM USO DE JERICA - LANÇAMENTO, ADENSAMENTO E ACABAMENTO. AF_01/2024 (M3)

			QTD
CONCRETAGEM SAPATA POR CASA (X25)	1,41*25	35,25	35,25
			35,25

TOTAL DA MEMÓRIA DE CÁLCULO: 35,25

2.1.1.9. 93382 REATERRO MANUAL DE VALAS, COM COMPACTADOR DE SOLOS DE PERCUSSÃO. AF_08/2023 (M3)

			QTD
REATERRO DE VALAS POR CASA (X25)	7,09*25	177,25	177,25
			177,25

TOTAL DA MEMÓRIA DE CÁLCULO: 177,25

2.1.2.1. 96527 ESCAVAÇÃO MANUAL PARA VIGA BALDRAME OU SAPATA CORRIDA (INCLUINDO ESCAVAÇÃO PARA COLOCAÇÃO DE FÔRMAS). AF_01/2024 (M3)

			QTD
ESCAVAÇÃO VIGA BALDRAME POR CASA (X25)	5,46*25	136,50	136,50
			136,50

TOTAL DA MEMÓRIA DE CÁLCULO: 136,50

2.1.2.2. 96619 LASTRO DE CONCRETO MAGRO, APLICADO EM BLOCOS DE COROAMENTO OU SAPATAS, ESPESSURA DE 5 CM. AF_01/2024 (M2)

			QTD
LASTRO DE CONCRETO BALDRAME POR CASA (X25)	6,83*25	170,75	170,75
			170,75

TOTAL DA MEMÓRIA DE CÁLCULO: 170,75

2.1.2.3. 96536 FABRICAÇÃO, MONTAGEM E DESMONTAGEM DE FÔRMA PARA VIGA BALDRAME, EM

MARCOS ANTÔNIO ANDRADE PONTES

Assinado digitalmente por MARCOS ANTÔNIO ANDRADE PONTES
 ID: CN=MARCOS ANTÔNIO ANDRADE PONTES, E=mapontes@gmail.com
 Razão: Eu sou o autor deste documento
 Localização:
 Data: 2026.01.27 17:22:30-03'00'
 Foxit PDF Reader Versão: 2025.2.1

	MEMÓRIAS DE CÁLCULO					
	OBRA:	CONSTRUÇÃO DE 25 UNIDADES HABITACIONAIS NO MUNICÍPIO DE SÃO JOÃO DO JAGUARIBE/CE	DATA : 03/12/2025		BDI : 20	
	DESCRIÇÃO:	RUA 1º DE JUNHO, SN - BAIRRO BELA VISTA NO MUNICÍPIO DE SÃO JOÃO DO JAGUARIBE- CE	FONTE	VERSÃO	HORA	
	LOCAL:	RUA 1º DE JUNHO, SN - BAIRRO BELA VISTA NO MUNICÍPIO DE SÃO JOÃO DO JAGUARIBE- CE	SEINFRA	028 SEM DESONERAÇÃO	114,15%	
	CLIENTE:	PREFEITURA MUNICIPAL DE SÃO JOÃO DO JAGUARIBE/CE	SINAPI	2025/05 SEM DESONERAÇÃO	115,10%	
			Composições Próprias	PRÓPRIA	0,00%	0,00%

PROCESSO ADMINISTRATIVO

0388

ASSINADO ELETRONICAMENTE



MADEIRA SERRADA, E=25 MM, 4 UTILIZAÇÕES. AF_01/2024 (M2)

			QTD
MONTAGEM E DESMONTAGEM DE FÔRMA PARA VIGA BALDRAME POR CASA (X25)	28,58*25	714,50	714,50
			714,50

TOTAL DA MEMÓRIA DE CÁLCULO: 714,50

2.1.2.4. 104918 ARMAÇÃO DE SAPATA ISOLADA, VIGA BALDRAME E SAPATA CORRIDA UTILIZANDO AÇO CA-50 DE 8 MM - MONTAGEM. AF_01/2024 (KG)

			QTD
ARMAÇÃO VIGA BALDRAME AÇO CA-50 DE 8MM POR CASA (X25)	80,40*25	2.010,00	2.010,00
			2.010,00

TOTAL DA MEMÓRIA DE CÁLCULO: 2.010,00

2.1.2.5. 104917 ARMAÇÃO DE SAPATA ISOLADA, VIGA BALDRAME E SAPATA CORRIDA UTILIZANDO AÇO CA-50 DE 6,3 MM - MONTAGEM. AF_01/2024 (KG)

			QTD
ARMAÇÃO VIGA BALDRAME AÇO CA-50 6,3MM POR CASA (X25)	7,70*25	192,50	192,50
			192,50

TOTAL DA MEMÓRIA DE CÁLCULO: 192,50

2.1.2.6. 104916 ARMAÇÃO DE SAPATA ISOLADA, VIGA BALDRAME E SAPATA CORRIDA UTILIZANDO AÇO CA-60 DE 5 MM - MONTAGEM. AF_01/2024 (KG)

			QTD
ARMAÇÃO VIGA BALDRAME AÇO CA-60 DE 5MM POR CASA (X25)	39,00*25	975,00	975,00
			975,00

TOTAL DA MEMÓRIA DE CÁLCULO: 975,00

2.1.2.7. CP-96555_AD-01 CONCRETAGEM DE BLOCO DE COROAMENTO OU VIGA BALDRAME, FCK 20 MPA, COM USO DE JERICA - LANÇAMENTO, ADENSAMENTO E ACABAMENTO. AF_01/2024 (M3)

			QTD
CONCRETAGEM VIGA BALDRAME POR CASA (X25)	1,91*25	47,75	47,75
			47,75

TOTAL DA MEMÓRIA DE CÁLCULO: 47,75

2.1.2.8. 93382 REATERRO MANUAL DE VALAS, COM COMPACTADOR DE SOLOS DE PERCUSSÃO. AF_08/2023 (M3)

			QTD
REATERRO VALAS VIGAS BALDRAME POR CASA (X25)	3,21*25	80,25	80,25
			80,25

	MEMÓRIAS DE CÁLCULO			
	OBRA:	CONSTRUÇÃO DE 25 UNIDADES HABITACIONAIS NO MUNICÍPIO DE SÃO JOÃO DO JAGUARIBE/CE	DATA : 03/12/2025	BDI : 20
	DESCRIÇÃO:	RUA 1º DE JUNHO, SN - BAIRRO BELA VISTA NO MUNICÍPIO DE SÃO JOÃO DO JAGUARIBE- CE	FONTE	VERSÃO
	LOCAL:	RUA 1º DE JUNHO, SN - BAIRRO BELA VISTA NO MUNICÍPIO DE SÃO JOÃO DO JAGUARIBE- CE	SEINFRA	028 SEM DESONERAÇÃO
	CLIENTE:	PREFEITURA MUNICIPAL DE SÃO JOÃO DO JAGUARIBE/CE	SINAPI	2025/05 SEM DESONERAÇÃO
			Composições Próprias	PROPRIA
				HORA
				114,15%
				115,10%
				0,00%
				71,84%
				0,00%



TOTAL DA MEMÓRIA DE CÁLCULO: 80,25

2.1.3.1. 87878 CHAPISCO APLICADO EM ALVENARIAS E ESTRUTURAS DE CONCRETO INTERNAS, COM COLHER DE PEDREIRO. ARGAMASSA TRAÇO 1:3 COM PREPARO MANUAL. AF_10/2022 (M2)

			QTD
CHAPISCO APLICADO NA ESTRUTURAS DE CONCRETO POR CASA (X25)	33,95*25	848,75	848,75
			848,75

TOTAL DA MEMÓRIA DE CÁLCULO: 848,75

2.1.3.2. 98562 IMPERMEABILIZAÇÃO DE SUPERFÍCIE COM ARGAMASSA DE CIMENTO E AREIA, COM ADITIVO IMPERMEABILIZANTE, E = 1,5CM. AF_09/2023 (M2)

			QTD
IMPERMEABILIZAÇÃO DA FUNDAÇÃO POR CASA (X25)	33,95*25	848,75	848,75
			848,75

TOTAL DA MEMÓRIA DE CÁLCULO: 848,75

2.1.3.3. 98557 IMPERMEABILIZAÇÃO DE SUPERFÍCIE COM EMULSÃO ASFÁLTICA, 2 DEMÃOS. AF_09/2023 (M2)

			QTD
IMPERMEABILIZAÇÃO C/ EMULSÃO ASFÁLTICA POR CASA (X25)	33,95*25	848,75	848,75
			848,75

TOTAL DA MEMÓRIA DE CÁLCULO: 848,75

3.1.1. 92427 MONTAGEM E DESMONTAGEM DE FÔRMA DE PILARES RETANGULARES E ESTRUTURAS SIMILARES, PÉ-DIREITO SIMPLES, EM CHAPA DE MADEIRA COMPENSADA RESINADA, 8 UTILIZAÇÕES. AF_09/2020 (M2)

			QTD
MONTAGEM E DESMONTAGEM FÔRMA PILARES POR CASA (X25)	14,39*25	359,75	359,75
			359,75

TOTAL DA MEMÓRIA DE CÁLCULO: 359,75

3.1.2. CP-92463_AD-01-71394005 MONTAGEM E DESMONTAGEM DE FÔRMA DE VIGA, SEM ESCORAMENTO, PÉ-DIREITO SIMPLES, EM CHAPA DE MADEIRA RESINADA, 8 UTILIZAÇÕES. (M2)

			QTD
MONTAGEM E DESMONTAGEM DE FÔRMA DE VIGA POR CASA (X25)	20,54*25	513,50	513,50
			513,50

TOTAL DA MEMÓRIA DE CÁLCULO: 513,50

3.1.3. 92463 MONTAGEM E DESMONTAGEM DE FÔRMA DE VIGA, ESCORAMENTO COM GARFO DE MADEIRA, PÉ-DIREITO SIMPLES, EM CHAPA DE MADEIRA RESINADA, 8 UTILIZAÇÕES. AF_09/2020 (M2)

	MEMÓRIAS DE CÁLCULO				
	OBRA:	CONSTRUÇÃO DE 25 UNIDADES HABITACIONAIS NO MUNICÍPIO DE SÃO JOÃO DO JAGUARIBE/CE	DATA : 03/12/2025		BDI : 20
	DESCRIÇÃO:	RUA 1º DE JUNHO, SN - BAIRRO BELA VISTA NO MUNICÍPIO DE SÃO JOÃO DO JAGUARIBE- CE	FONTE	VERSÃO	HORA
	LOCAL:	RUA 1º DE JUNHO, SN - BAIRRO BELA VISTA NO MUNICÍPIO DE SÃO JOÃO DO JAGUARIBE- CE	SEINFRA	028 SEM DESONERAÇÃO	114,15%
	CLIENTE:	PREFEITURA MUNICIPAL DE SÃO JOÃO DO JAGUARIBE/CE	SINAPI	2025/05 SEM DESONERAÇÃO	115,10%
		Composições Próprias	PRÓPRIA	0,00%	0,00%

PROCESSO ADMINISTRATIVO

0390

ASSINADO ELETRONICAMENTE



			QTD
MONTAGEM E DESMONTAGEM DE FÔRMA DE VIGA POR CASA (X25)	4,13*25	103,25	103,25
			103,25

TOTAL DA MEMÓRIA DE CÁLCULO: 103,25

3.1.4. 92759 ARMAÇÃO DE PILAR OU VIGA DE ESTRUTURA CONVENCIONAL DE CONCRETO ARMADO UTILIZANDO AÇO CA-60 DE 5,0 MM - MONTAGEM. AF_06/2022 (KG)

			QTD
ARMAÇÃO DE PILAR OU VIGA AÇO CA-60 DE 5,0 MM POR CASA (X25)	70,40*25	1.760,00	1.760,00
			1.760,00

TOTAL DA MEMÓRIA DE CÁLCULO: 1.760,00

3.1.5. 92760 ARMAÇÃO DE PILAR OU VIGA DE ESTRUTURA CONVENCIONAL DE CONCRETO ARMADO UTILIZANDO AÇO CA-50 DE 6,3 MM - MONTAGEM. AF_06/2022 (KG)

			QTD
ARMAÇÃO DE PILAR OU VIGA AÇO CA-50 DE 6,3MM POR CASA (X25)	15*25	375,00	375,00
			375,00

TOTAL DA MEMÓRIA DE CÁLCULO: 375,00

3.1.6. 92761 ARMAÇÃO DE PILAR OU VIGA DE ESTRUTURA CONVENCIONAL DE CONCRETO ARMADO UTILIZANDO AÇO CA-50 DE 8,0 MM - MONTAGEM. AF_06/2022 (KG)

			QTD
ARMAÇÃO DE PILAR OU VIGA AÇO CA-50 DE 8MM POR CASA (X25)	65,30*25	1.632,50	1.632,50
			1.632,50

TOTAL DA MEMÓRIA DE CÁLCULO: 1.632,50

3.1.7. 92762 ARMAÇÃO DE PILAR OU VIGA DE ESTRUTURA CONVENCIONAL DE CONCRETO ARMADO UTILIZANDO AÇO CA-50 DE 10,0 MM - MONTAGEM. AF_06/2022 (KG)

			QTD
ARMAÇÃO DE PILARA OU VIGA AÇO CA-50 DE 10MM POR CASA (X25)	85,60*25	2.140,00	2.140,00
			2.140,00

TOTAL DA MEMÓRIA DE CÁLCULO: 2.140,00

3.1.8. 101963 LAJE PRÉ-MOLDADA UNIDIRECIONAL, BIAPOIADA, PARA PISO, ENCHIMENTO EM CERÂMICA, VIGOTA CONVENCIONAL, ALTURA TOTAL DA LAJE (ENCHIMENTO+CAPA) = (8+4). AF_11/2020 (M2)

			QTD
LAJÉ PRÉ-MOLDADA POR CASA (X25)	5,77*25	144,25	144,25
			144,25

TOTAL DA MEMÓRIA DE CÁLCULO: 144,25

	MEMÓRIAS DE CÁLCULO					
	OBRA:	CONSTRUÇÃO DE 25 UNIDADES HABITACIONAIS NO MUNICÍPIO DE SÃO JOÃO DO JAGUARIBE/CE	DATA : 03/12/2025		BDI : 20	
	DESCRIÇÃO:	RUA 1º DE JUNHO, SN - BAIRRO BELA VISTA NO MUNICÍPIO DE SÃO JOÃO DO JAGUARIBE- CE	FONTE	VERSÃO	HORA	
	LOCAL:	RUA 1º DE JUNHO, SN - BAIRRO BELA VISTA NO MUNICÍPIO DE SÃO JOÃO DO JAGUARIBE- CE	SEINFRA	028 SEM DESONERAÇÃO	114,15%	
	CLIENTE:	PREFEITURA MUNICIPAL DE SÃO JOÃO DO JAGUARIBE/CE	SINAPI	2025/05 SEM DESONERAÇÃO	115,10%	
			Composições Próprias	PRÓPRIA	0,00%	0,00%

PROCESSO ADMINISTRATIVO

0391

ASSINADO ELETRONICAMENTE



3.1.9. 103669_ADP-01-38969864 CONCRETAGEM DE PILARES, FCK = 20 MPA, COM USO DE BALDES - LANÇAMENTO, ADENSAMENTO E ACABAMENTO. (M3)

			QTD
CONCRETAGEM PILARES POR CASA (X25)	1,28*25	32,00	32,00
			32,00

TOTAL DA MEMÓRIA DE CÁLCULO: 32,00

3.1.10. 103682_ADP-01-42966083 CONCRETAGEM DE VIGAS E LAJES, FCK=20 MPA, PARA QUALQUER TIPO DE LAJE COM BALDES EM EDIFICAÇÃO TÉRREA - LANÇAMENTO, ADENSAMENTO E ACABAMENTO (M3)

			QTD
CONCRETAGEM DE VIGAS E LAJES POR CASA (X25)	1,78*25	44,50	44,50
			44,50

TOTAL DA MEMÓRIA DE CÁLCULO: 44,50

4.1.1. 103328 ALVENARIA DE VEDAÇÃO DE BLOCOS CERÂMICOS FURADOS NA HORIZONTAL DE 9X19X19 CM (ESPESSURA 9 CM) E ARGAMASSA DE ASSENTAMENTO COM PREPARO EM BETONEIRA. AF_12/2021 (M2)

			QTD
ALVENARIAS DE FECHAMENTO POR CASA (X25)	86,50*25	2.162,50	2.162,50
			2.162,50

TOTAL DA MEMÓRIA DE CÁLCULO: 2.162,50

4.1.2. 105024 VERGA MOLDADA IN LOCO EM CONCRETO, ESPESSURA DE *10* CM. AF_03/2024 (M)

			QTD
VERGA PRÉ-MOLDADA POR CASA (X25)	16,20*25	405,00	405,00
			405,00

TOTAL DA MEMÓRIA DE CÁLCULO: 405,00

4.1.3. 105030 CONTRAVERGA MOLDADA IN LOCO EM CONCRETO, ESPESSURA DE *10* CM. AF_03/2024 (M)

			QTD
CONTRAVERGA PRÉ-MOLDADA POR CASA (X25)	9,20*25	230,00	230,00
			230,00

TOTAL DA MEMÓRIA DE CÁLCULO: 230,00

4.2.1. 91338 PORTA DE ALUMÍNIO DE ABRIR COM LAMBRI, COM GUARNIÇÃO, FIXAÇÃO COM PARAFUSOS - FORNECIMENTO E INSTALAÇÃO. AF_12/2019 (M2)

			QTD
PORTA DE ALUMÍNIO DE ABRIR POR CASA (X25)	3,36*25	84,00	84,00
			84,00

	MEMÓRIAS DE CÁLCULO					
	OBRA:	CONSTRUÇÃO DE 25 UNIDADES HABITACIONAIS NO MUNICÍPIO DE SÃO JOÃO DO JAGUARIBE/CE	DATA : 03/12/2025		BDI : 20	
	DESCRIÇÃO:	RUA 1º DE JUNHO, SN - BAIRRO BELA VISTA NO MUNICÍPIO DE SÃO JOÃO DO JAGUARIBE- CE	FONTE	VERSÃO	HORA	
	LOCAL:	RUA 1º DE JUNHO, SN - BAIRRO BELA VISTA NO MUNICÍPIO DE SÃO JOÃO DO JAGUARIBE- CE	SEINFRA	028 SEM DESONERAÇÃO	114,15%	
	CLIENTE:	PREFEITURA MUNICIPAL DE SÃO JOÃO DO JAGUARIBE/CE	SINAPI	2025/05 SEM DESONERAÇÃO	115,10%	
			Composições Próprias	PRÓPRIA	0,00%	0,00%

PROCESSO ADMINISTRATIVO

0392

ASSINADO ELETRONICAMENTE



TOTAL DA MEMÓRIA DE CÁLCULO: 84,00

4.2.2. 94570 JANELA DE ALUMÍNIO DE CORRER COM 2 FOLHAS PARA VIDROS (VIDROS INCLUSOS), BATENTE/ REQUADRO 6 A 14 CM, ACABAMENTO COM ACETATO OU BRILHANTE, FIXAÇÃO COM PARAFUSO, SEM GUARNIÇÃO/ ALIZAR, DIMENSÕES 100X120 CM, VEDAÇÃO COM SILICONE, EXCLUSIVE CONTRAMARCO - FORNECIMENTO E INSTALAÇÃO. AF_11/2024 (M2)

			QTD
JANELA DE ALUMÍNIO POR CASA (X25)	2,60*25	65,00	65,00
			65,00

TOTAL DA MEMÓRIA DE CÁLCULO: 65,00

4.2.3. 94572 JANELA DE ALUMÍNIO DE CORRER COM 3 FOLHAS (2 VENEZIANAS E 1 FOLHA PARA VIDRO,VIDRO INCLUSO), BATENTE/ REQUADRO 6 A 14 CM, SEM ACABAMENTO, FIXAÇÃO COM PARAFUSO, SEM GUARNIÇÃO/ ALIZAR, DIMENSÕES 100X120 CM, VEDAÇÃO COM SILICONE, EXCLUSIVE CONTRAMARCO - FORNECIMENTO E INSTALAÇÃO. AF_11/2024 (M2)

			QTD
JANELA DE ALUMÍNIO DE CORRER C/ 3 FOLHAS POR CASA (X25)	2,80*25	70,00	70,00
			70,00

TOTAL DA MEMÓRIA DE CÁLCULO: 70,00

4.2.4. 94569 JANELA DE ALUMÍNIO TIPO MAXIM-AR, BATENTE/ REQUADRO 3 A 14 CM, VIDRO INCLUSO, FIXAÇÃO COM PARAFUSO, SEM GUARNIÇÃO/ ALIZAR, DIMENSÕES 60X80 (A X L) CM, SEM ACABAMENTO, VEDAÇÃO COM SILICONE, EXCLUSIVE CONTRAMARCO - FORNECIMENTO E INSTALAÇÃO. AF_11/2024 (M2)

			QTD
JANELA DE ALUMÍNIO TIPO MAXIM-AR POR CASA (X25)	0,48*25	12,00	12,00
			12,00

TOTAL DA MEMÓRIA DE CÁLCULO: 12,00

4.3.1. 91314 KIT DE PORTA DE MADEIRA PARA PINTURA, SEMI-OCA (LEVE OU MÉDIA), PADRÃO POPULAR, 80X210CM, ESPESSURA DE 3,5CM, ITENS INCLUSOS: DOBRADIÇAS, MONTAGEM E INSTALAÇÃO DO BATENTE, FECHADURA COM EXECUÇÃO DO FURO - FORNECIMENTO E INSTALAÇÃO. AF_12/2019 (UN)

			QTD
PORTA DE MADEIRA 80X2,10 POR CASA (X25)	3*25	75,00	75,00
			75,00

TOTAL DA MEMÓRIA DE CÁLCULO: 75,00

5.1.1. 92541 TRAMA DE MADEIRA COMPOSTA POR RIPAS, CAIBROS E TERÇAS PARA TELHADOS DE ATÉ 2 ÁGUAS PARA TELHA CERÂMICA CAPA-CANAL, INCLUSO TRANSPORTE VERTICAL. AF_07/2019 (M2)

			QTD
TRAMA DE MADEIRA COMPOSTA POR RIPAS, CAIBROS E TERÇAS POR CASA (X25)	73,49*25	1.837,25	1.837,25
			1.837,25

 Prefeitura Municipal de São João do Jaguaribe	MEMÓRIAS DE CÁLCULO				
	OBRA:	CONSTRUÇÃO DE 25 UNIDADES HABITACIONAIS NO MUNICÍPIO DE SÃO JOÃO DO JAGUARIBE/CE	DATA : 03/12/2025		BDI : 20
	DESCRIÇÃO:	RUA 1º DE JUNHO, SN - BAIRRO BELA VISTA NO MUNICÍPIO DE SÃO JOÃO DO JAGUARIBE- CE	FONTE	VERSÃO	HORA
	LOCAL:	RUA 1º DE JUNHO, SN - BAIRRO BELA VISTA NO MUNICÍPIO DE SÃO JOÃO DO JAGUARIBE- CE	SEINFRA	028 SEM DESONERAÇÃO	114,15%
	CLIENTE:	PREFEITURA MUNICIPAL DE SÃO JOÃO DO JAGUARIBE/CE	SINAPI	2025/05 SEM DESONERAÇÃO	115,10%
		Composições Próprias	PRÓPRIA	0,00%	0,00%

PROCESSO Nº 0393/2025

0393

ASSINADO ELETRONICAMENTE



TOTAL DA MEMÓRIA DE CÁLCULO: 1.837,25

5.1.2. 94447 TELHAMENTO COM TELHA CERÂMICA CAPA-CANAL, TIPO PAULISTA, COM ATÉ 2 ÁGUAS, INCLUSO TRANSPORTE VERTICAL. AF_07/2019 (M2)

			QTD
COBERTURA C/ TELHA CERÂMICA POR CASA (X25)	73,49*25	1.837,25	1.837,25
			1.837,25

TOTAL DA MEMÓRIA DE CÁLCULO: 1.837,25

5.1.3. 102233 PINTURA IMUNIZANTE PARA MADEIRA, 1 DEMÃO. AF_01/2021 (M2)

			QTD
PINTURA IMUNIZANTE P/ MADEIRA POR CASA (X25)	103,80*25	2.595,00	2.595,00
			2.595,00

TOTAL DA MEMÓRIA DE CÁLCULO: 2.595,00

5.1.4. 94232 AMARRAÇÃO DE TELHAS CERÂMICAS OU DE CONCRETO. AF_07/2019 (UN)

			QTD
AMARRAÇÃO DE TELHAS POR CASA (X25)	526,00*25	13.150,00	13.150,00
			13.150,00

TOTAL DA MEMÓRIA DE CÁLCULO: 13.150,00

5.1.5. 94221 CUMEEIRA PARA TELHA CERÂMICA EMBOÇADA COM ARGAMASSA TRAÇO 1:2:9 (CIMENTO, CAL E AREIA) PARA TELHADOS COM ATÉ 2 ÁGUAS, INCLUSO TRANSPORTE VERTICAL. AF_07/2019 (M)

			QTD
CUMEEIRA P/ TELHA CERÂMICA POR CASA (X25)	10,65*25	266,25	266,25
			266,25

TOTAL DA MEMÓRIA DE CÁLCULO: 266,25

5.1.6. 92548 FABRICAÇÃO E INSTALAÇÃO DE TESOURA INTEIRA EM MADEIRA NÃO APARELHADA, VÃO DE 6 M, PARA TELHA CERÂMICA OU DE CONCRETO, INCLUSO IÇAMENTO. AF_07/2019 (UN)

			QTD
FABRICAÇÃO E INSTALAÇÃO DE TESOURA INTEIRA EM MADEIRA X(25)	4*25	100,00	100,00
			100,00

TOTAL DA MEMÓRIA DE CÁLCULO: 100,00

6.1.1. 87879 CHAPISCO APLICADO EM ALVENARIAS E ESTRUTURAS DE CONCRETO INTERNAS, COM COLHER DE PEDREIRO. ARGAMASSA TRAÇO 1:3 COM PREPARO EM BETONEIRA 400L. AF_10/2022 (M2)

			QTD
CHAPISCO APLICADO EM ALVENARIAS E ESTRUTURAS POR CASA (X25)	136,10*25	3.402,50	3.402,50
			3.402,50

MEMÓRIAS DE CÁLCULO				
	OBRA:	CONSTRUÇÃO DE 25 UNIDADES HABITACIONAIS NO MUNICÍPIO DE SÃO JOÃO DO JAGUARIBE/CE	DATA : 03/12/2025	BDI : 20
	DESCRIÇÃO:	RUA 1º DE JUNHO, SN - BAIRRO BELA VISTA NO MUNICÍPIO DE SÃO JOÃO DO JAGUARIBE- CE	FONTE	VERSÃO
	LOCAL:	RUA 1º DE JUNHO, SN - BAIRRO BELA VISTA NO MUNICÍPIO DE SÃO JOÃO DO JAGUARIBE- CE	SEINFRA	028 SEM DESONERAÇÃO
	CLIENTE:	PREFEITURA MUNICIPAL DE SÃO JOÃO DO JAGUARIBE/CE	SINAPI	2025/05 SEM DESONERAÇÃO
			Composições Próprias	PROPRIA
				HORA
				114,15%
				115,10%
				0,00%
				71,84%
				0,00%



TOTAL DA MEMÓRIA DE CÁLCULO: 3.402,50

6.1.2. 87882 CHAPISCO APLICADO NO TETO OU EM ALVENARIA E ESTRUTURA, COM ROLO PARA TEXTURA ACRÍLICA. ARGAMASSA TRAÇO 1:4 E EMULSÃO POLIMÉRICA (ADESIVO) COM PREPARO EM BETONEIRA 400L. AF_10/2022 (M2)

			QTD
CHAPISCO APLICADO NO TETO POR CASA (X25)	4,44*25	111,00	111,00
			111,00

TOTAL DA MEMÓRIA DE CÁLCULO: 111,00

6.1.3. 87545 EMBOÇO, EM ARGAMASSA TRAÇO 1:2:8, PREPARO MECÂNICO, APLICADO MANUALMENTE EM PAREDES INTERNAS, PARA AMBIENTES COM ÁREA MENOR QUE 5M², E = 10MM, COM TALISCAS. AF_03/2024 (M2)

			QTD
EMBOÇO, EM ARGAMASSA POR CASA (X25)	23,49*25	587,25	587,25
			587,25

TOTAL DA MEMÓRIA DE CÁLCULO: 587,25

6.1.4. 87547 MASSA ÚNICA, EM ARGAMASSA TRAÇO 1:2:8, PREPARO MECÂNICO, APLICADA MANUALMENTE EM PAREDES INTERNAS DE AMBIENTES COM ÁREA ENTRE 5M² E 10M², E = 10MM, COM TALISCAS. AF_03/2024 (M2)

			QTD
REBOCO EM MASSA ÚNICA POR CASA (X25)	80,05*25	2.001,25	2.001,25
			2.001,25

TOTAL DA MEMÓRIA DE CÁLCULO: 2.001,25

6.1.5. 104958 MASSA ÚNICA, EM ARGAMASSA TRAÇO 1:2:8 PREPARO MECÂNICO, APLICADA MANUALMENTE EM PAREDES INTERNAS DE AMBIENTES COM ÁREA MAIOR QUE 10M², E = 10MM, COM TALISCAS. AF_03/2024 (M2)

			QTD
REBOCO EM MASSA ÚNICA POR CASA (X25)	32,56*25	814,00	814,00
			814,00

TOTAL DA MEMÓRIA DE CÁLCULO: 814,00

6.1.6. 90408 MASSA ÚNICA, EM ARGAMASSA TRAÇO 1:2:8, PREPARO MECÂNICO, APLICADA MANUALMENTE EM TETO, E = 10MM, COM TALISCAS. AF_03/2024 (M2)

			QTD
REBOCO EM MASSA ÚNICA P/ TETO POR CASA (X25)	4,44*25	111,00	111,00
			111,00

TOTAL DA MEMÓRIA DE CÁLCULO: 111,00

6.2.1. 87267 REVESTIMENTO CERÂMICO PARA PAREDES INTERNAS COM PLACAS TIPO ESMALTADA DE DIMENSÕES 20X20 CM APLICADAS A MEIA ALTURA DAS PAREDES. AF_02/2023_PE (M2)

	MEMÓRIAS DE CÁLCULO				
	OBRA:	CONSTRUÇÃO DE 25 UNIDADES HABITACIONAIS NO MUNICÍPIO DE SÃO JOÃO DO JAGUARIBE/CE	DATA : 03/12/2025		BDI : 20
	DESCRIÇÃO:	RUA 1º DE JUNHO, SN - BAIRRO BELA VISTA NO MUNICÍPIO DE SÃO JOÃO DO JAGUARIBE- CE	FONTE	VERSÃO	HORA
	LOCAL:	RUA 1º DE JUNHO, SN - BAIRRO BELA VISTA NO MUNICÍPIO DE SÃO JOÃO DO JAGUARIBE- CE	SEINFRA	028 SEM DESONERAÇÃO	114,15%
	CLIENTE:	PREFEITURA MUNICIPAL DE SÃO JOÃO DO JAGUARIBE/CE	SINAPI	2025/05 SEM DESONERAÇÃO	115,10%
		Composições Próprias	PRÓPRIA	0,00%	0,00%

PROCESSO Nº 0395/2025

0395

ASSINADO ELETRONICAMENTE



		QTD
REVESTIMENTO CERÂMICO P/ PAREDES POR CASA (X25)	19,65*25	491,25
		491,25

TOTAL DA MEMÓRIA DE CÁLCULO: 491,25

6.2.2. 87265 REVESTIMENTO CERÂMICO PARA PAREDES INTERNAS COM PLACAS TIPO ESMALTADA DE DIMENSÕES 20X20 CM APLICADAS NA ALTURA INTEIRA DAS PAREDES. AF_02/2023_PE (M2)

		QTD
REVESTIMENTO CERÂMICO P/ PAREDES POR CASA (X25)	3,84*25	96,00
		96,00

TOTAL DA MEMÓRIA DE CÁLCULO: 96,00

6.3.1. 87905 CHAPISCO APLICADO EM ALVENARIA (COM PRESENÇA DE VÃOS) E ESTRUTURAS DE CONCRETO DE FACHADA, COM COLHER DE PEDREIRO. ARGAMASSA TRAÇO 1:3 COM PREPARO EM BETONEIRA 400L. AF_10/2022 (M2)

		QTD
CHAPISCO EM ALVENARIA PAREDES EXTERNAS POR CASA (X25)	30,35*25	758,75
		758,75

TOTAL DA MEMÓRIA DE CÁLCULO: 758,75

6.3.2. 87894 CHAPISCO APLICADO EM ALVENARIA (SEM PRESENÇA DE VÃOS) E ESTRUTURAS DE CONCRETO DE FACHADA, COM COLHER DE PEDREIRO. ARGAMASSA TRAÇO 1:3 COM PREPARO EM BETONEIRA 400L. AF_10/2022 (M2)

		QTD
CHAPISCO EM PAREDES EXTERNAS POR CASA (X25)	30,45*25	761,25
		761,25

TOTAL DA MEMÓRIA DE CÁLCULO: 761,25

6.3.3. 87792 EMBOÇO OU MASSA ÚNICA EM ARGAMASSA TRAÇO 1:2:8, PREPARO MECÂNICO COM BETONEIRA 400 L, APLICADA MANUALMENTE EM PANOS CEGOS DE FACHADA (SEM PRESENÇA DE VÃOS), ESPESSURA DE 25 MM. AF_08/2022 (M2)

		QTD
REBOCO EM MASSA ÚNICA P/ PAREDES EXTERNAS POR CASA (X25)	30,45*25	761,25
		761,25

TOTAL DA MEMÓRIA DE CÁLCULO: 761,25

6.3.4. 87775 EMBOÇO OU MASSA ÚNICA EM ARGAMASSA TRAÇO 1:2:8, PREPARO MECÂNICO COM BETONEIRA 400 L, APLICADA MANUALMENTE EM PANOS DE FACHADA COM PRESENÇA DE VÃOS, ESPESSURA DE 25 MM. AF_08/2022 (M2)

	MEMÓRIAS DE CÁLCULO			
	OBRA:	CONSTRUÇÃO DE 25 UNIDADES HABITACIONAIS NO MUNICÍPIO DE SÃO JOÃO DO JAGUARIBE/CE	DATA : 03/12/2025	BDI : 20
	DESCRIÇÃO:	RUA 1º DE JUNHO, SN - BAIRRO BELA VISTA NO MUNICÍPIO DE SÃO JOÃO DO JAGUARIBE- CE	FONTE	VERSÃO
	LOCAL:	RUA 1º DE JUNHO, SN - BAIRRO BELA VISTA NO MUNICÍPIO DE SÃO JOÃO DO JAGUARIBE- CE	SEINFRA	028 SEM DESONERAÇÃO
	CLIENTE:	PREFEITURA MUNICIPAL DE SÃO JOÃO DO JAGUARIBE/CE	SINAPI	2025/05 SEM DESONERAÇÃO
			Composições Próprias	PROPRIA
				HORA
				114,15%
				115,10%
				71,84%
				0,00%
				0,00%



			QTD
REBOCO EM MASSA ÚNICA POR CASA (X25)	30,35*25	758,75	758,75
			758,75

TOTAL DA MEMÓRIA DE CÁLCULO: 758,75

6.4.1. 96111 FORRO EM RÉGUAS DE PVC, FRISADO, PARA AMBIENTES RESIDENCIAIS, INCLUSIVE ESTRUTURA UNIDIRECIONAL DE FIXAÇÃO. AF_08/2023_PS (M2)

			QTD
FORRO EM PVC POR CASA (X25)	35,90*25	897,50	897,50
			897,50

TOTAL DA MEMÓRIA DE CÁLCULO: 897,50

6.5.1.1. 88485 FUNDO SELADOR ACRÍLICO, APLICAÇÃO MANUAL EM PAREDE, UMA DEMÃO. AF_04/2023 (M2)

			QTD
APLICAÇÃO DE FUNDO SELADOR EM PAREDES POR CASA (X25)	112,61*25	2.815,25	2.815,25
			2.815,25

TOTAL DA MEMÓRIA DE CÁLCULO: 2.815,25

6.5.1.2. 88484 FUNDO SELADOR ACRÍLICO, APLICAÇÃO MANUAL EM TETO, UMA DEMÃO. AF_04/2023 (M2)

			QTD
APLICAÇÃO DE FUNDO SELADOR P/ TETO POR CASA (X25)	4,44*25	111,00	111,00
			111,00

TOTAL DA MEMÓRIA DE CÁLCULO: 111,00

6.5.1.3. 104640 PINTURA LÁTEX ACRÍLICA STANDARD, APLICAÇÃO MANUAL EM TETO, DUAS DEMÃOS. AF_04/2023 (M2)

			QTD
APLICAÇÃO DE PINTURA EM TETO POR CASA (X25)	4,44*25	111,00	111,00
			111,00

TOTAL DA MEMÓRIA DE CÁLCULO: 111,00

6.5.1.4. 104642 PINTURA LÁTEX ACRÍLICA STANDARD, APLICAÇÃO MANUAL EM PAREDES, DUAS DEMÃOS. AF_04/2023 (M2)

			QTD
APLICAÇÃO DE PINTURA EM PAREDES POR CASA (X25)	112,61*25	2.815,25	2.815,25
			2.815,25

TOTAL DA MEMÓRIA DE CÁLCULO: 2.815,25

6.5.2.1. 88415 APLICAÇÃO MANUAL DE FUNDO SELADOR ACRÍLICO EM PAREDES EXTERNAS DE CASAS. AF_03/2024 (M2)

	MEMÓRIAS DE CÁLCULO				
	OBRA:	CONSTRUÇÃO DE 25 UNIDADES HABITACIONAIS NO MUNICÍPIO DE SÃO JOÃO DO JAGUARIBE/CE	DATA : 03/12/2025		BDI : 20
	DESCRIÇÃO:	RUA 1º DE JUNHO, SN - BAIRRO BELA VISTA NO MUNICÍPIO DE SÃO JOÃO DO JAGUARIBE- CE	FONTE	VERSÃO	HORA
	LOCAL:	RUA 1º DE JUNHO, SN - BAIRRO BELA VISTA NO MUNICÍPIO DE SÃO JOÃO DO JAGUARIBE- CE	SEINFRA	028 SEM DESONERAÇÃO	114,15%
	CLIENTE:	PREFEITURA MUNICIPAL DE SÃO JOÃO DO JAGUARIBE/CE	SINAPI	2025/05 SEM DESONERAÇÃO	115,10%
		Composições Próprias	PRÓPRIA	0,00%	0,00%

PROCESSO Nº 0397/2025

0397

ASSINADO ELETRONICAMENTE



			QTD
APLICAÇÃO DE FUNDO SELADOR EM PAREDES EXTERNAS POR CASA (X25)	60,80*25	1.520,00	1.520,00
			1.520,00

TOTAL DA MEMÓRIA DE CÁLCULO: 1.520,00

6.5.2.2. 104642 PINTURA LÁTEX ACRÍLICA STANDARD, APLICAÇÃO MANUAL EM PAREDES, DUAS DEMÃOS. AF_04/2023 (M2)

			QTD
APLICAÇÃO DE PINTURA EM PAREDES EXTERNAS POR CASA (X25)	60,80*25	1.520,00	1.520,00
			1.520,00

TOTAL DA MEMÓRIA DE CÁLCULO: 1.520,00

6.5.3.1. 102193 LIXAMENTO DE MADEIRA PARA APLICAÇÃO DE FUNDO OU PINTURA. AF_01/2021 (M2)

			QTD
LIXAMENTO DE MADEIRA POR CASA (X25)	21*25	525,00	525,00
			525,00

TOTAL DA MEMÓRIA DE CÁLCULO: 525,00

6.5.3.2. 102198_ADP-01-70916757 PINTURA FUNDO NIVELADOR ACRÍLICO BRANCO EM MADEIRA. (M2)

			QTD
APLICAÇÃO DE FUNDO SELADOR EM MADEIRA POR CASA (X25)	21*25	525,00	525,00
			525,00

TOTAL DA MEMÓRIA DE CÁLCULO: 525,00

6.5.3.3. 102219 PINTURA TINTA DE ACABAMENTO (PIGMENTADA) ESMALTE SINTÉTICO ACETINADO EM MADEIRA, 2 DEMÃOS. AF_01/2021 (M2)

			QTD
APLICAÇÃO DE TINTA EM MADEIRA POR CASA (X25)	21*25	525,00	525,00
			525,00

TOTAL DA MEMÓRIA DE CÁLCULO: 525,00

7.1.1. 97084 COMPACTAÇÃO MECÂNICA DE SOLO PARA EXECUÇÃO DE RADIER, PISO DE CONCRETO OU LAJE SOBRE SOLO, COM COMPACTADOR DE SOLOS TIPO PLACA VIBRATÓRIA. AF_09/2021 (M2)

			QTD
COMPACTAÇÃO EM PISO POR CASA (X25)	53,87*25	1.346,75	1.346,75
			1.346,75

TOTAL DA MEMÓRIA DE CÁLCULO: 1.346,75

7.1.2. 100322 LASTRO COM MATERIAL GRANULAR (PEDRA BRITADA N.3), APLICADO EM PISOS

	MEMÓRIAS DE CÁLCULO			
	OBRA:	CONSTRUÇÃO DE 25 UNIDADES HABITACIONAIS NO MUNICÍPIO DE SÃO JOÃO DO JAGUARIBE/CE	DATA : 03/12/2025	BDI : 20
	DESCRIÇÃO:	RUA 1º DE JUNHO, SN - BAIRRO BELA VISTA NO MUNICÍPIO DE SÃO JOÃO DO JAGUARIBE- CE	FONTE	VERSÃO
	LOCAL:	RUA 1º DE JUNHO, SN - BAIRRO BELA VISTA NO MUNICÍPIO DE SÃO JOÃO DO JAGUARIBE- CE	SEINFRA	028 SEM DESONERAÇÃO
	CLIENTE:	PREFEITURA MUNICIPAL DE SÃO JOÃO DO JAGUARIBE/CE	SINAPI	2025/05 SEM DESONERAÇÃO
			Composições Próprias	PROPRIA
				HORA
				114,15%
				115,10%
				71,84%
				0,00%
				0,00%



OU LAJES SOBRE SOLO, ESPESSURA DE *10 CM*. AF_01/2024 (M3)

			QTD
LASTRO EM BRITA APLICADA EM PISOS POR CASA (X25)	5,39*25	134,75	134,75
			134,75

TOTAL DA MEMÓRIA DE CÁLCULO: 134,75

7.1.3. 97087 CAMADA SEPARADORA PARA EXECUÇÃO DE RADIER, PISO DE CONCRETO OU LAJE SOBRE SOLO, EM LONA PLÁSTICA. AF_09/2021 (M2)

			QTD
APLICAÇÃO DE LONA PLÁSTICA EM PISO POR CASA (X25)	53,87*25	1.346,75	1.346,75
			1.346,75

TOTAL DA MEMÓRIA DE CÁLCULO: 1.346,75

7.1.4. 95241 LASTRO DE CONCRETO MAGRO, APLICADO EM PISOS, LAJES SOBRE SOLO OU RADIERS, ESPESSURA DE 5 CM. AF_01/2024 (M2)

			QTD
LASTRO DE CONCRETO MAGRO P/ PISOS POR CASA (X25)	53,87*25	1.346,75	1.346,75
			1.346,75

TOTAL DA MEMÓRIA DE CÁLCULO: 1.346,75

7.1.5. 87745 CONTRAPISO EM ARGAMASSA TRAÇO 1:4 (CIMENTO E AREIA), PREPARO MECÂNICO COM BETONEIRA 400 L, APLICADO EM ÁREAS MOLHADAS SOBRE LAJE, ADERIDO, ACABAMENTO NÃO REFORÇADO, ESPESSURA 3CM. AF_07/2021 (M2)

			QTD
CONTRAPISO EM ARGAMASSA APLICADO EM LAJE ESP=3,CM POR CASA (X25)	15,13*25	378,25	378,25
			378,25

TOTAL DA MEMÓRIA DE CÁLCULO: 378,25

7.1.6. 87630 CONTRAPISO EM ARGAMASSA TRAÇO 1:4 (CIMENTO E AREIA), PREPARO MECÂNICO COM BETONEIRA 400 L, APLICADO EM ÁREAS SECAS SOBRE LAJE, ADERIDO, ACABAMENTO NÃO REFORÇADO, ESPESSURA 3CM. AF_07/2021 (M2)

			QTD
CONTRAPISO EM ARGAMASSA APLICADO EM LAJE ESP=3CM POR CASA (X25)	32,19*25	804,75	804,75
			804,75

TOTAL DA MEMÓRIA DE CÁLCULO: 804,75

7.1.7. 87247 REVESTIMENTO CERÂMICO PARA PISO COM PLACAS TIPO ESMALTADA DE DIMENSÕES 35X35 CM APLICADA EM AMBIENTES DE ÁREA ENTRE 5 M2 E 10 M2. AF_02/2023_PE (M2)

	MEMÓRIAS DE CÁLCULO				
	OBRA:	CONSTRUÇÃO DE 25 UNIDADES HABITACIONAIS NO MUNICÍPIO DE SÃO JOÃO DO JAGUARIBE/CE	DATA : 03/12/2025		BDI : 20
	DESCRIÇÃO:	RUA 1º DE JUNHO, SN - BAIRRO BELA VISTA NO MUNICÍPIO DE SÃO JOÃO DO JAGUARIBE- CE	FONTE	VERSÃO	HORA
	LOCAL:	RUA 1º DE JUNHO, SN - BAIRRO BELA VISTA NO MUNICÍPIO DE SÃO JOÃO DO JAGUARIBE- CE	SEINFRA	028 SEM DESONERAÇÃO	114,15%
	CLIENTE:	PREFEITURA MUNICIPAL DE SÃO JOÃO DO JAGUARIBE/CE	SINAPI	2025/05 SEM DESONERAÇÃO	115,10%
		Composições Próprias	PRÓPRIA	0,00%	0,00%

PROCESSO ADMINISTRATIVO

0399

ASSINADO ELETRONICAMENTE



			QTD
CERÂMICA PARA PISO POR CASA (X25)	16,80*25	420,00	420,00
			420,00

TOTAL DA MEMÓRIA DE CÁLCULO: 420,00

7.1.8. 87248 REVESTIMENTO CERÂMICO PARA PISO COM PLACAS TIPO ESMALTADA DE DIMENSÕES 35X35 CM APLICADA EM AMBIENTES DE ÁREA MAIOR QUE 10 M2. AF_02/2023_PE (M2)

			QTD
CERÂMICO P/ PISO POR CASA (X25)	19,10*25	477,50	477,50
			477,50

TOTAL DA MEMÓRIA DE CÁLCULO: 477,50

7.1.9. 87246 REVESTIMENTO CERÂMICO PARA PISO COM PLACAS TIPO ESMALTADA DE DIMENSÕES 35X35 CM APLICADA EM AMBIENTES DE ÁREA MENOR QUE 5 M2. AF_02/2023_PE (M2)

			QTD
CERÂMICA P/ PISO POR CASA (X25)	12,98*25	324,50	324,50
			324,50

TOTAL DA MEMÓRIA DE CÁLCULO: 324,50

7.2.1. 97084 COMPACTAÇÃO MECÂNICA DE SOLO PARA EXECUÇÃO DE RADIER, PISO DE CONCRETO OU LAJE SOBRE SOLO, COM COMPACTADOR DE SOLOS TIPO PLACA VIBRATÓRIA. AF_09/2021 (M2)

			QTD
COMPACTAÇÃO P/ PISO POR CASA (X25)	16,15*25	403,75	403,75
			403,75

TOTAL DA MEMÓRIA DE CÁLCULO: 403,75

7.2.2. 94990 EXECUÇÃO DE PASSEIO (CALÇADA) OU PISO DE CONCRETO COM CONCRETO MOLDADO IN LOCO, FEITO EM OBRA, ACABAMENTO CONVENCIONAL, NÃO ARMADO. AF_08/2022 (M3)

			QTD
EXECUÇÃO DE CALÇADA POR CASA (X25)	1,13*25	28,25	28,25
			28,25

TOTAL DA MEMÓRIA DE CÁLCULO: 28,25

7.3.1. 98695 SOLEIRA EM MÁRMORE, LARGURA 15 CM, ESPESSURA 2,0 CM. AF_09/2020 (M)

			QTD
SOLEIRA POR CASA (X25)	2,52*25	63,00	63,00
			63,00

TOTAL DA MEMÓRIA DE CÁLCULO: 63,00

7.3.2. 88648 RODAPÉ CERÂMICO DE 7CM DE ALTURA COM PLACAS TIPO ESMALTADA DE

	MEMÓRIAS DE CÁLCULO					
	OBRA:	CONSTRUÇÃO DE 25 UNIDADES HABITACIONAIS NO MUNICÍPIO DE SÃO JOÃO DO JAGUARIBE/CE	DATA : 03/12/2025		BDI : 20	
	DESCRIÇÃO:	RUA 1º DE JUNHO, SN - BAIRRO BELA VISTA NO MUNICÍPIO DE SÃO JOÃO DO JAGUARIBE- CE	FONTE	VERSÃO	HORA	
	LOCAL:	RUA 1º DE JUNHO, SN - BAIRRO BELA VISTA NO MUNICÍPIO DE SÃO JOÃO DO JAGUARIBE- CE	SEINFRA	028 SEM DESONERAÇÃO	114,15%	
	CLIENTE:	PREFEITURA MUNICIPAL DE SÃO JOÃO DO JAGUARIBE/CE	SINAPI	2025/05 SEM DESONERAÇÃO	115,10%	
			Composições Próprias	PRÓPRIA	0,00%	0,00%

PROCESSO ADMINISTRATIVO

0400

ASSINADO ELETRONICAMENTE



DIMENSÕES 35X35CM. AF_02/2023 (M)

			QTD
RODAPÉ CERÂMICO DE 7CM POR CASA (X25)	38,70*25	967,50	967,50
			967,50

TOTAL DA MEMÓRIA DE CÁLCULO: 967,50

7.3.3. 101965 PEITORIL LINEAR EM GRANITO OU MÁRMORE, L = 15CM, ASSENTADO COM ARGAMASSA 1:6 COM ADITIVO. AF_11/2020 (M)

			QTD
PEITORIL POR CASA (X25)	6,50*25	162,50	162,50
			162,50

TOTAL DA MEMÓRIA DE CÁLCULO: 162,50

8.1.1.1. 93653 DISJUNTOR MONOPOLAR TIPO DIN, CORRENTE NOMINAL DE 10A - FORNECIMENTO E INSTALAÇÃO. AF_10/2020 (UN)

			QTD
DISJUNTOR MONOPOLAR 10A POR CASA (X25)	2*25	50,00	50,00
			50,00

TOTAL DA MEMÓRIA DE CÁLCULO: 50,00

8.1.1.2. 93654 DISJUNTOR MONOPOLAR TIPO DIN, CORRENTE NOMINAL DE 16A - FORNECIMENTO E INSTALAÇÃO. AF_10/2020 (UN)

			QTD
DISJUNTOR MONOPOLAR TIPO DIN 16A POR CASA (X25)	1*25	25,00	25,00
			25,00

TOTAL DA MEMÓRIA DE CÁLCULO: 25,00

8.1.1.3. 93656 DISJUNTOR MONOPOLAR TIPO DIN, CORRENTE NOMINAL DE 25A - FORNECIMENTO E INSTALAÇÃO. AF_10/2020 (UN)

			QTD
DISJUNTOR MONOPOLAR TIPO DIN 25A POR CASA (X25)	1*25	25,00	25,00
			25,00

TOTAL DA MEMÓRIA DE CÁLCULO: 25,00

8.1.1.4. 93659 DISJUNTOR MONOPOLAR TIPO DIN, CORRENTE NOMINAL DE 50A - FORNECIMENTO E INSTALAÇÃO. AF_10/2020 (UN)

			QTD
DISJUNTOR MONOPOLAR TIPO DIN 50A POR CASA (X25)	1*25	25,00	25,00
			25,00

TOTAL DA MEMÓRIA DE CÁLCULO: 25,00

8.1.1.5. 93674_ADP-01-82764793 DISJUNTOR BIPOLAR TIPO DR, CORRENTE NOMINAL DE 25A -

	MEMÓRIAS DE CÁLCULO				
	OBRA:	CONSTRUÇÃO DE 25 UNIDADES HABITACIONAIS NO MUNICÍPIO DE SÃO JOÃO DO JAGUARIBE/CE	DATA : 03/12/2025		BDI : 20
	DESCRIÇÃO:	RUA 1º DE JUNHO, SN - BAIRRO BELA VISTA NO MUNICÍPIO DE SÃO JOÃO DO JAGUARIBE- CE	FONTE	VERSÃO	HORA
	LOCAL:	RUA 1º DE JUNHO, SN - BAIRRO BELA VISTA NO MUNICÍPIO DE SÃO JOÃO DO JAGUARIBE- CE	SEINFRA	028 SEM DESONERAÇÃO	114,15%
	CLIENTE:	PREFEITURA MUNICIPAL DE SÃO JOÃO DO JAGUARIBE/CE	SINAPI	2025/05 SEM DESONERAÇÃO	115,10%
			Composições Próprias	PRÓPRIA	0,00% 0,00%



FORNECIMENTO E INSTALAÇÃO. AF_07/2025 (UN)

			QTD
DISJUNTOR BIPOLAR TIPO DR 25A POR CASA (X25)	2*25	50,00	50,00
			50,00

TOTAL DA MEMÓRIA DE CÁLCULO: 50,00

8.1.1.6. 101493 ENTRADA DE ENERGIA ELÉTRICA, AÉREA, MONOFÁSICA, COM CAIXA DE EMBUTIR, CABO DE 10 MM2 E DISJUNTOR DIN 50A (NÃO INCLUSO O POSTE DE CONCRETO). AF_07/2020_PS (UN)

			QTD
ENTRADA DE ENERGIA ELÉTRICA ÁREA MONOFÁSICA POR CASA (X25)	1*25	25,00	25,00
			25,00

TOTAL DA MEMÓRIA DE CÁLCULO: 25,00

8.1.1.7. 101873_ADP-01-76892697 QUADRO DE DISTRIBUIÇÃO DE LUZ EM PVC PARA 12 DISJUNTORES - FORNECIMENTO E INSTALAÇÃO. AF_07/2025 (UN)

			QTD
QUADRO DE DISTRIBUIÇÃO POR CASA (X25)	1*25	25,00	25,00
			25,00

TOTAL DA MEMÓRIA DE CÁLCULO: 25,00

8.1.2.1. 103782 LUMINÁRIA TIPO PLAFON CIRCULAR, DE SOBREPOR, COM LED DE 12/13 W - FORNECIMENTO E INSTALAÇÃO. AF_09/2024 (UN)

			QTD
LUMINÁRIA TIPO PLAFON CIRCULAR POR CASA (X25)	7*25	175,00	175,00
			175,00

TOTAL DA MEMÓRIA DE CÁLCULO: 175,00

8.1.2.2. 97610 LÂMPADA COMPACTA DE LED 10 W, BASE E27 - FORNECIMENTO E INSTALAÇÃO. AF_09/2024 (UN)

			QTD
LUMINÁRIA TIPO PLAFON CIRCULAR POR CASA (X25)	7*25	175,00	175,00
			175,00

TOTAL DA MEMÓRIA DE CÁLCULO: 175,00

8.1.2.3. 91953 INTERRUPTOR SIMPLES (1 MÓDULO), 10A/250V, INCLUINDO SUPORTE E PLACA - FORNECIMENTO E INSTALAÇÃO. AF_03/2023 (UN)

			QTD
INTERRUPTOR SIMPLES POR CASA (X25)	5*25	125,00	125,00
			125,00

TOTAL DA MEMÓRIA DE CÁLCULO: 125,00

	MEMÓRIAS DE CÁLCULO					
	OBRA:	CONSTRUÇÃO DE 25 UNIDADES HABITACIONAIS NO MUNICÍPIO DE SÃO JOÃO DO JAGUARIBE/CE	DATA : 03/12/2025		BDI : 20	
	DESCRIÇÃO:	RUA 1º DE JUNHO, SN - BAIRRO BELA VISTA NO MUNICÍPIO DE SÃO JOÃO DO JAGUARIBE- CE	FONTE	VERSÃO	HORA	
	LOCAL:	RUA 1º DE JUNHO, SN - BAIRRO BELA VISTA NO MUNICÍPIO DE SÃO JOÃO DO JAGUARIBE- CE	SEINFRA	028 SEM DESONERAÇÃO	114,15%	
	CLIENTE:	PREFEITURA MUNICIPAL DE SÃO JOÃO DO JAGUARIBE/CE	SINAPI	2025/05 SEM DESONERAÇÃO	115,10%	
			Composições Próprias	PRÓPRIA	0,00%	0,00%

PROCESSO ADMINISTRATIVO

0402

ASSINADO ELETRONICAMENTE



8.1.2.4. 91959 INTERRUPTOR SIMPLES (2 MÓDULOS), 10A/250V, INCLUINDO SUPORTE E PLACA - FORNECIMENTO E INSTALAÇÃO. AF_03/2023 (UN)

			QTD
INTERRUPTOR SIMPLES (2 MÓDULOS) POR CASA (X25)	1*25	25,00	25,00
			25,00

TOTAL DA MEMÓRIA DE CÁLCULO: 25,00

8.1.2.5. 92000 TOMADA BAIXA DE EMBUTIR (1 MÓDULO), 2P+T 10 A, INCLUINDO SUPORTE E PLACA - FORNECIMENTO E INSTALAÇÃO. AF_03/2023 (UN)

			QTD
TOMADA BAIXA DE EMBUTIR POR CASA (X25)	10*25	250,00	250,00
			250,00

TOTAL DA MEMÓRIA DE CÁLCULO: 250,00

8.1.2.6. 91996 TOMADA MÉDIA DE EMBUTIR (1 MÓDULO), 2P+T 10 A, INCLUINDO SUPORTE E PLACA - FORNECIMENTO E INSTALAÇÃO. AF_03/2023 (UN)

			QTD
TOMADA MÉDIA DE EMBUTIR (1 MÓDULO) POR CASA (X25)	6*25	150,00	150,00
			150,00

TOTAL DA MEMÓRIA DE CÁLCULO: 150,00

8.1.2.7. 91993 TOMADA ALTA DE EMBUTIR (1 MÓDULO), 2P+T 20 A, INCLUINDO SUPORTE E PLACA - FORNECIMENTO E INSTALAÇÃO. AF_03/2023 (UN)

			QTD
TOMADA ALTA DE EMBUTIR POR CASA (X25)	1*25	25,00	25,00
			25,00

TOTAL DA MEMÓRIA DE CÁLCULO: 25,00

8.1.2.8. 91985 INTERRUPTOR PULSADOR CAMPAINHA (1 MÓDULO), 10A/250V, INCLUINDO SUPORTE E PLACA - FORNECIMENTO E INSTALAÇÃO. AF_03/2023 (UN)

			QTD
CAMPAINHA POR CASA (X25)	1*25	25,00	25,00
			25,00

TOTAL DA MEMÓRIA DE CÁLCULO: 25,00

8.1.2.9. 91987 CAMPAINHA CIGARRA (1 MÓDULO), 10A/250V, INCLUINDO SUPORTE E PLACA - FORNECIMENTO E INSTALAÇÃO. AF_03/2023 (UN)

			QTD
CAMPAINHA CIGARRA POR CASA (X25)	1*25	25,00	25,00
			25,00

TOTAL DA MEMÓRIA DE CÁLCULO: 25,00

8.1.2.10. 91947_ADP-01-44247514 SUPORTE PARAFUSADO COM PLACA DE ENCAIXE 4" X 2"

	MEMÓRIAS DE CÁLCULO														
	OBRA:	CONSTRUÇÃO DE 25 UNIDADES HABITACIONAIS NO MUNICÍPIO DE SÃO JOÃO DO JAGUARIBE/CE	DATA : 03/12/2025	BDI : 20											
	DESCRIÇÃO:	RUA 1º DE JUNHO, SN - BAIRRO BELA VISTA NO MUNICÍPIO DE SÃO JOÃO DO JAGUARIBE- CE	<table> <tr> <th>FONTE</th><th>VERSÃO</th><th>HORA</th></tr> <tr> <td>SEINFRA</td><td>028 SEM DESONERAÇÃO</td><td>114,15%</td></tr> <tr> <td>SINAPI</td><td>2025/05 SEM DESONERAÇÃO</td><td>115,10%</td></tr> <tr> <td>Composições Próprias</td><td>PRÓPRIA</td><td>0,00%</td></tr> </table>	FONTE	VERSÃO	HORA	SEINFRA	028 SEM DESONERAÇÃO	114,15%	SINAPI	2025/05 SEM DESONERAÇÃO	115,10%	Composições Próprias	PRÓPRIA	0,00%
FONTE	VERSÃO	HORA													
SEINFRA	028 SEM DESONERAÇÃO	114,15%													
SINAPI	2025/05 SEM DESONERAÇÃO	115,10%													
Composições Próprias	PRÓPRIA	0,00%													
LOCAL:	RUA 1º DE JUNHO, SN - BAIRRO BELA VISTA NO MUNICÍPIO DE SÃO JOÃO DO JAGUARIBE- CE														
CLIENTE:	PREFEITURA MUNICIPAL DE SÃO JOÃO DO JAGUARIBE/CE														



BAIXO (0,30 M DO PISO) PARA PONTO ELÉTRICO - FORNECIMENTO E INSTALAÇÃO. AF_03/2023 (UN)

			QTD
SUPORTE PARAFUSADO POR CASA (X25)	2*25	50,00	50,00
			50,00

TOTAL DA MEMÓRIA DE CÁLCULO: 50,00

8.1.2.11. 91941 CAIXA RETANGULAR 4" X 2" BAIXA (0,30 M DO PISO), PVC, INSTALADA EM PAREDE - FORNECIMENTO E INSTALAÇÃO. AF_03/2023 (UN)

			QTD
CAIXA RETANGULAR POR CASA (X25)	12*25	300,00	300,00
			300,00

TOTAL DA MEMÓRIA DE CÁLCULO: 300,00

8.1.2.12. 91940 CAIXA RETANGULAR 4" X 2" MÉDIA (1,30 M DO PISO), PVC, INSTALADA EM PAREDE - FORNECIMENTO E INSTALAÇÃO. AF_03/2023 (UN)

			QTD
CAIXA RETANGULAR POR CASA (X25)	13*25	325,00	325,00
			325,00

TOTAL DA MEMÓRIA DE CÁLCULO: 325,00

8.1.2.13. 91939 CAIXA RETANGULAR 4" X 2" ALTA (2,00 M DO PISO), PVC, INSTALADA EM PAREDE - FORNECIMENTO E INSTALAÇÃO. AF_03/2023 (UN)

			QTD
CAIXA RETANGULAR POR CASA (X25)	2*25	50,00	50,00
			50,00

TOTAL DA MEMÓRIA DE CÁLCULO: 50,00

8.1.2.14. 91937 CAIXA OCTOGONAL 3" X 3", PVC, INSTALADA EM LAJE - FORNECIMENTO E INSTALAÇÃO. AF_03/2023 (UN)

			QTD
CAIXA OCTOGONAL POR CASA (X25)	7*25	175,00	175,00
			175,00

TOTAL DA MEMÓRIA DE CÁLCULO: 175,00

8.1.3.1. 91924 CABO DE COBRE FLEXÍVEL ISOLADO, 1,5 MM², ANTI-CHAMA 450/750 V, PARA CIRCUITOS TERMINAIS - FORNECIMENTO E INSTALAÇÃO. AF_03/2023 (M)

			QTD
CABO DE COBRE 1,5MM² POR CASA (X25)	97,90*25	2.447,50	2.447,50
			2.447,50

TOTAL DA MEMÓRIA DE CÁLCULO: 2.447,50

8.1.3.2. 91926 CABO DE COBRE FLEXÍVEL ISOLADO, 2,5 MM², ANTI-CHAMA 450/750 V, PARA

	MEMÓRIAS DE CÁLCULO					
	OBRA:	CONSTRUÇÃO DE 25 UNIDADES HABITACIONAIS NO MUNICÍPIO DE SÃO JOÃO DO JAGUARIBE/CE	DATA : 03/12/2025		BDI : 20	
	DESCRIÇÃO:	RUA 1º DE JUNHO, SN - BAIRRO BELA VISTA NO MUNICÍPIO DE SÃO JOÃO DO JAGUARIBE- CE	FONTE	VERSÃO	HORA	
	LOCAL:	RUA 1º DE JUNHO, SN - BAIRRO BELA VISTA NO MUNICÍPIO DE SÃO JOÃO DO JAGUARIBE- CE	SEINFRA	028 SEM DESONERAÇÃO	114,15%	
	CLIENTE:	PREFEITURA MUNICIPAL DE SÃO JOÃO DO JAGUARIBE/CE	SINAPI	2025/05 SEM DESONERAÇÃO	115,10%	
			Composições Próprias	PRÓPRIA	0,00%	0,00%

PROCESSO ADMINISTRATIVO

0404

ASSINADO ELETRONICAMENTE



CIRCUITOS TERMINAIS - FORNECIMENTO E INSTALAÇÃO. AF_03/2023 (M)

			QTD
CABO DE COBRE 2,5MM² POR CASA (X25)	258,80*25	6.470,00	6.470,00
			6.470,00

TOTAL DA MEMÓRIA DE CÁLCULO: 6.470,00

8.1.3.3. 91928 CABO DE COBRE FLEXÍVEL ISOLADO, 4 MM², ANTI-CHAMA 450/750 V, PARA CIRCUITOS TERMINAIS - FORNECIMENTO E INSTALAÇÃO. AF_03/2023 (M)

			QTD
CABO DE COBRE 4 MM² POR CASA (X25)	24,80*25	620,00	620,00
			620,00

TOTAL DA MEMÓRIA DE CÁLCULO: 620,00

8.1.3.4. 101884 CABO DE COBRE ISOLADO, 10 MM², ANTI-CHAMA 450/750 V, INSTALADO EM ELETROCALHA OU PERFILADO - FORNECIMENTO E INSTALAÇÃO. AF_10/2020 (M)

			QTD
CABO DE COBRE 10 MM² POR CASA (X25)	25,90*25	647,50	647,50
			647,50

TOTAL DA MEMÓRIA DE CÁLCULO: 647,50

8.1.3.5. 92980 CABO DE COBRE FLEXÍVEL ISOLADO, 10 MM², ANTI-CHAMA 0,6/1,0 KV, PARA DISTRIBUIÇÃO - FORNECIMENTO E INSTALAÇÃO. AF_10/2020 (M)

			QTD
CABO DE COBRE 10 MM² POR CASA (X25)	8,30*25	207,50	207,50
			207,50

TOTAL DA MEMÓRIA DE CÁLCULO: 207,50

8.1.3.6. 91834 ELETRODUTO FLEXÍVEL CORRUGADO, PVC, DN 25 MM (3/4"), PARA CIRCUITOS TERMINAIS, INSTALADO EM FORRO - FORNECIMENTO E INSTALAÇÃO. AF_03/2023 (M)

			QTD
ELETRODUTO FLEXÍVEL POR CASA (X25)	44,70*25	1.117,50	1.117,50
			1.117,50

TOTAL DA MEMÓRIA DE CÁLCULO: 1.117,50

8.1.3.7. 91854 ELETRODUTO FLEXÍVEL CORRUGADO, PVC, DN 25 MM (3/4"), PARA CIRCUITOS TERMINAIS, INSTALADO EM PAREDE - FORNECIMENTO E INSTALAÇÃO. AF_03/2023 (M)

			QTD
ELETRODUTO FLEXÍVEL CORRUGADO DN 25 MM (3/4") POR CASA (X25)	58,30*25	1.457,50	1.457,50
			1.457,50

TOTAL DA MEMÓRIA DE CÁLCULO: 1.457,50

8.1.3.8. 91845 ELETRODUTO FLEXÍVEL CORRUGADO REFORÇADO, PVC, DN 25 MM (3/4"), PARA CIRCUITOS TERMINAIS, INSTALADO EM LAJE - FORNECIMENTO E INSTALAÇÃO. AF_03/2023 (M)

	MEMÓRIAS DE CÁLCULO				
	OBRA:	CONSTRUÇÃO DE 25 UNIDADES HABITACIONAIS NO MUNICÍPIO DE SÃO JOÃO DO JAGUARIBE/CE	DATA : 03/12/2025		BDI : 20
	DESCRIÇÃO:	RUA 1º DE JUNHO, SN - BAIRRO BELA VISTA NO MUNICÍPIO DE SÃO JOÃO DO JAGUARIBE- CE	FONTE	VERSÃO	HORA
	LOCAL:	RUA 1º DE JUNHO, SN - BAIRRO BELA VISTA NO MUNICÍPIO DE SÃO JOÃO DO JAGUARIBE- CE	SEINFRA	028 SEM DESONERAÇÃO	114,15%
	CLIENTE:	PREFEITURA MUNICIPAL DE SÃO JOÃO DO JAGUARIBE/CE	SINAPI	2025/05 SEM DESONERAÇÃO	115,10%
			Composições Próprias	PRÓPRIA	0,00%

PROCESSO ADMINISTRATIVO

0405

ASSINADO ELETRONICAMENTE



			QTD
ELETRODUTO FLEXÍVEL CORRUGADO REFORÇADO DN 25 MM (3/4") POR CASA (X25)	22,06*25	551,50	551,50
			551,50

TOTAL DA MEMÓRIA DE CÁLCULO: 551,50

8.1.3.9. 90447 RASGO LINEAR MANUAL EM ALVENARIA, PARA ELETRODUTOS, DIÂMETROS MENORES OU IGUAIS A 40 MM. AF_09/2023 (M)

			QTD
RASGO LINEAR EM ALVENARIA POR CASA (X25)	58,30*25	1.457,50	1.457,50
			1.457,50

TOTAL DA MEMÓRIA DE CÁLCULO: 1.457,50

8.2.1.1. 90373 JOELHO 90 GRAUS COM BUCHA DE LATÃO, PVC, SOLDÁVEL, DN 25MM, X 1/2 INSTALADO EM RAMAL OU SUB-RAMAL DE ÁGUA - FORNECIMENTO E INSTALAÇÃO. AF_06/2022 (UN)

			QTD
JOELHO 90 GRAUS COM BUCHA DE LATÃO POR CASA (X25)	7*25	175,00	175,00
			175,00

TOTAL DA MEMÓRIA DE CÁLCULO: 175,00

8.2.1.2. 89408 JOELHO 90 GRAUS, PVC, SOLDÁVEL, DN 25MM, INSTALADO EM RAMAL DE DISTRIBUIÇÃO DE ÁGUA - FORNECIMENTO E INSTALAÇÃO. AF_06/2022 (UN)

			QTD
JOELHO 90 GRAUS, PVC, SOLDÁVEL, DN 25MM POR CASA (X25)	8*25	200,00	200,00
			200,00

TOTAL DA MEMÓRIA DE CÁLCULO: 200,00

8.2.1.3. 89395 TE, PVC, SOLDÁVEL, DN 25MM, INSTALADO EM RAMAL OU SUB-RAMAL DE ÁGUA - FORNECIMENTO E INSTALAÇÃO. AF_06/2022 (UN)


			QTD
TE, PVC, SOLDÁVEL, DN 25MM POR CASA (X25)	4*25	100,00	100,00
			100,00

TOTAL DA MEMÓRIA DE CÁLCULO: 100,00

8.2.1.4. 89383 ADAPTADOR CURTO COM BOLSA E ROSCA PARA REGISTRO, PVC, SOLDÁVEL, DN 25MM X 3/4, INSTALADO EM RAMAL OU SUB-RAMAL DE ÁGUA - FORNECIMENTO E INSTALAÇÃO. AF_06/2022 (UN)

			QTD
ADAPTADOR CURTO COM BOLSA E ROSCA PARA REGISTRO DN 25MM X 3/4 POR CASA (X25)	8*25	200,00	200,00
			200,00

MEMÓRIAS DE CÁLCULO				
	OBRA:	CONSTRUÇÃO DE 25 UNIDADES HABITACIONAIS NO MUNICÍPIO DE SÃO JOÃO DO JAGUARIBE/CE	DATA : 03/12/2025	BDI : 20
	DESCRIÇÃO:	RUA 1º DE JUNHO, SN - BAIRRO BELA VISTA NO MUNICÍPIO DE SÃO JOÃO DO JAGUARIBE- CE	FONTE	VERSÃO
	LOCAL:	RUA 1º DE JUNHO, SN - BAIRRO BELA VISTA NO MUNICÍPIO DE SÃO JOÃO DO JAGUARIBE- CE	SEINFRA	028 SEM DESONERAÇÃO
	CLIENTE:	PREFEITURA MUNICIPAL DE SÃO JOÃO DO JAGUARIBE/CE	SINAPI	2025/05 SEM DESONERAÇÃO
			Composições Próprias	PROPRIA
				HORA
				114,15%
				115,10%
				0,00%
				71,84%
				0,00%

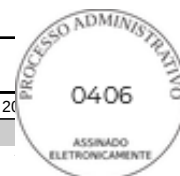

TOTAL DA MEMÓRIA DE CÁLCULO: 200,00

8.2.1.5. 89446 TUBO, PVC, SOLDÁVEL, DE 25MM, INSTALADO EM PRUMADA DE ÁGUA - FORNECIMENTO E INSTALAÇÃO. AF_06/2022 (M)

			QTD
TUBO, PVC, SOLDÁVEL, DE 25MM POR CASA (X25)	5,10*25	127,50	127,50
			127,50

TOTAL DA MEMÓRIA DE CÁLCULO: 127,50

8.2.1.6. 89356 TUBO, PVC, SOLDÁVEL, DE 25MM, INSTALADO EM RAMAL OU SUB-RAMAL DE ÁGUA - FORNECIMENTO E INSTALAÇÃO. AF_06/2022 (M)

			QTD
TUBO, PVC, SOLDÁVEL, DE 25MM, INSTALADO EM RAMAL OU SUB-RAMAL DE ÁGUA POR CASA (X25)	8,70*25	217,50	217,50
			217,50

TOTAL DA MEMÓRIA DE CÁLCULO: 217,50

8.2.1.7. CPU-01 FORNECIMENTO E INSTALAÇÃO DE PRESSURIZADOR ACOPLADO AO CHUVEIRO (TENSÃO: 220V - PRESSÃO MINIMA: 0,7MCA / PRESSÃO MÁXIMA: 2,5MCA - ENTRADA 1/2" / SAÍDA 1/2") (UN)

			QTD
PRESSURIZADOR ACOPLADO AO CHUVEIRO POR CASA (X25)	1*25	25,00	25,00
			25,00

TOTAL DA MEMÓRIA DE CÁLCULO: 25,00

8.2.2.1. 89985 REGISTRO DE PRESSÃO BRUTO, LATÃO, ROSCÁVEL, 3/4", COM ACABAMENTO E CANOPLA CROMADOS - FORNECIMENTO E INSTALAÇÃO. AF_08/2021 (UN)

			QTD
REGISTRO DE PRESSÃO BRUTO, LATÃO, ROSCÁVEL, 3/4" POR CASA (X25)	1*25	25,00	25,00
			25,00

TOTAL DA MEMÓRIA DE CÁLCULO: 25,00

8.2.2.2. 89987 REGISTRO DE GAVETA BRUTO, LATÃO, ROSCÁVEL, 3/4", COM ACABAMENTO E CANOPLA CROMADOS - FORNECIMENTO E INSTALAÇÃO. AF_08/2021 (UN)

			QTD
REGISTRO DE GAVETA BRUTO, LATÃO, ROSCÁVEL, 3/4" POR CASA (X25)	3*25	75,00	75,00
			75,00

TOTAL DA MEMÓRIA DE CÁLCULO: 75,00

8.2.2.3. 94490 REGISTRO DE ESFERA, PVC, SOLDÁVEL, COM VOLANTE, DN 32 MM - FORNECIMENTO E INSTALAÇÃO. AF_08/2021 (UN)

	MEMÓRIAS DE CÁLCULO				
	OBRA:	CONSTRUÇÃO DE 25 UNIDADES HABITACIONAIS NO MUNICÍPIO DE SÃO JOÃO DO JAGUARIBE/CE	DATA : 03/12/2025		BDI : 20
	DESCRIÇÃO:	RUA 1º DE JUNHO, SN - BAIRRO BELA VISTA NO MUNICÍPIO DE SÃO JOÃO DO JAGUARIBE- CE	FONTE	VERSÃO	HORA
	LOCAL:	RUA 1º DE JUNHO, SN - BAIRRO BELA VISTA NO MUNICÍPIO DE SÃO JOÃO DO JAGUARIBE- CE	SEINFRA	028 SEM DESONERAÇÃO	114,15%
	CLIENTE:	PREFEITURA MUNICIPAL DE SÃO JOÃO DO JAGUARIBE/CE	SINAPI	2025/05 SEM DESONERAÇÃO	115,10%
		Composições Próprias	PRÓPRIA	0,00%	0,00%

PROCESSO ADMINISTRATIVO

0407

ASSINADO ELETRONICAMENTE



			QTD
REGISTRO DE ESFERA, PVC, SOLDÁVEL, COM VOLANTE, DN 32 MM POR CASA (X25)	2*25	50,00	50,00
			50,00

TOTAL DA MEMÓRIA DE CÁLCULO: 50,00

8.2.2.4. 86885 ENGATE FLEXÍVEL EM PLÁSTICO BRANCO, 1/2" X 40CM - FORNECIMENTO E INSTALAÇÃO. AF_01/2020 (UN)

			QTD
ENGATE FLEXÍVEL EM PLÁSTICO BRANCO, 1/2" X 40CM POR CASA (X25)	4*25	100,00	100,00
			100,00

TOTAL DA MEMÓRIA DE CÁLCULO: 100,00

8.2.3.1. 97741 KIT CAVALETE PARA MEDIÇÃO DE ÁGUA - ENTRADA INDIVIDUALIZADA, EM PVC 25 MM (3/4"), PARA 1 MEDIDOR - FORNECIMENTO E INSTALAÇÃO (EXCLUSIVE HIDRÔMETRO). AF_03/2024 (UN)

			QTD
KIT CAVALETE PARA MEDIÇÃO DE ÁGUA POR CASA (X25)	1*25	25,00	25,00
			25,00

TOTAL DA MEMÓRIA DE CÁLCULO: 25,00

8.2.3.2. 104994_ADP-01-68830344 CAIXA DE EMBUTIR EM POLICARBONATO PARA ABRIGO DE HIDRÔMETRO - FORNECIMENTO E INSTALAÇÃO (EXCLUSIVE HIDRÔMETRO). AF_03/2024 (UN)

			QTD
CAIXA DE EMBUTIR EM POLICARBONATO PARA ABRIGO DE HIDRÔMETRO POR CASA (X25)	1*25	25,00	25,00
			25,00

TOTAL DA MEMÓRIA DE CÁLCULO: 25,00

8.2.3.3. 89353 REGISTRO DE GAVETA BRUTO, LATÃO, ROSCÁVEL, 3/4" - FORNECIMENTO E INSTALAÇÃO. AF_08/2021 (UN)

			QTD
REGISTRO DE GAVETA BRUTO, LATÃO, ROSCÁVEL, 3/4" POR CASA (X25)	1*25	25,00	25,00
			25,00

TOTAL DA MEMÓRIA DE CÁLCULO: 25,00

8.2.3.4. 89402 TUBO, PVC, SOLDÁVEL, DE 25MM, INSTALADO EM RAMAL DE DISTRIBUIÇÃO DE ÁGUA - FORNECIMENTO E INSTALAÇÃO. AF_06/2022 (M)

			QTD
TUBO, PVC, SOLDÁVEL, DE 25MM POR CASA (X25)	6,75*25	168,75	168,75
			168,75


TOTAL DA MEMÓRIA DE CÁLCULO: 168,75

	MEMÓRIAS DE CÁLCULO					
	OBRA:	CONSTRUÇÃO DE 25 UNIDADES HABITACIONAIS NO MUNICÍPIO DE SÃO JOÃO DO JAGUARIBE/CE	DATA : 03/12/2025		BDI : 20	
	DESCRIÇÃO:	RUA 1º DE JUNHO, SN - BAIRRO BELA VISTA NO MUNICÍPIO DE SÃO JOÃO DO JAGUARIBE- CE	FORTE	VERSÃO	HORA	
	LOCAL:	RUA 1º DE JUNHO, SN - BAIRRO BELA VISTA NO MUNICÍPIO DE SÃO JOÃO DO JAGUARIBE- CE	SEINFRA	028 SEM DESONERAÇÃO	114,15%	
	CLIENTE:	PREFEITURA MUNICIPAL DE SÃO JOÃO DO JAGUARIBE/CE	SINAPI	2025/05 SEM DESONERAÇÃO	115,10%	
			Composições Próprias	PRÓPRIA	0,00%	0,00%

PROCESSO ADMINISTRATIVO

0408

ASSINADO ELETRONICAMENTE

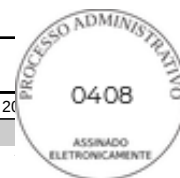

8.2.3.5. 89446 TUBO, PVC, SOLDÁVEL, DE 25MM, INSTALADO EM PRUMADA DE ÁGUA - FORNECIMENTO E INSTALAÇÃO. AF_06/2022 (M)

			QTD
TUBO, PVC, SOLDÁVEL, DE 25MM POR CASA (X25)	3*25	75,00	75,00
			75,00

TOTAL DA MEMÓRIA DE CÁLCULO: 75,00

8.2.3.6. 89408 JOELHO 90 GRAUS, PVC, SOLDÁVEL, DN 25MM, INSTALADO EM RAMAL DE DISTRIBUIÇÃO DE ÁGUA - FORNECIMENTO E INSTALAÇÃO. AF_06/2022 (UN)

			QTD
JOELHO 90 GRAUS, PVC, SOLDÁVEL, DN 25MM POR CASA (X25)	2*25	50,00	50,00
			50,00

TOTAL DA MEMÓRIA DE CÁLCULO: 50,00

8.2.3.7. 89440 TE, PVC, SOLDÁVEL, DN 25MM, INSTALADO EM RAMAL DE DISTRIBUIÇÃO DE ÁGUA - FORNECIMENTO E INSTALAÇÃO. AF_06/2022 (UN)

			QTD
TE, PVC, SOLDÁVEL, DN 25MM POR CASA (X25)	1*25	25,00	25,00
			25,00

TOTAL DA MEMÓRIA DE CÁLCULO: 25,00

8.2.4.1. 102605 CAIXA D'ÁGUA EM POLIETILENO, 500 LITROS - FORNECIMENTO E INSTALAÇÃO. AF_06/2021 (UN)

			QTD
CAIXA D'ÁGUA EM POLIETILENO, 500 LITROS POR CASA (X25)	1*25	25,00	25,00
			25,00

TOTAL DA MEMÓRIA DE CÁLCULO: 25,00

8.2.4.2. 102591 FURO EM CAIXA D'ÁGUA COM ESPESSURA DE 2 ATÉ 5 MM E DIÂMETRO DE 25 MM. AF_06/2021 (UN)

			QTD
FURO EM CAIXA D'ÁGUA POR CASA (X25)	1*25	25,00	25,00
			25,00


TOTAL DA MEMÓRIA DE CÁLCULO: 25,00

8.2.4.3. 102593 FURO EM CAIXA D'ÁGUA COM ESPESSURA DE 2 ATÉ 5 MM E DIÂMETRO DE 32 MM. AF_06/2021 (UN)

			QTD
FURO EM CAIXA D'ÁGUA POR CASA (X25)	2*25	50,00	50,00
			50,00

TOTAL DA MEMÓRIA DE CÁLCULO: 50,00

	MEMÓRIAS DE CÁLCULO			
	OBRA:	CONSTRUÇÃO DE 25 UNIDADES HABITACIONAIS NO MUNICÍPIO DE SÃO JOÃO DO JAGUARIBE/CE	DATA : 03/12/2025	BDI : 20
	DESCRIÇÃO:	RUA 1º DE JUNHO, SN - BAIRRO BELA VISTA NO MUNICÍPIO DE SÃO JOÃO DO JAGUARIBE- CE	FONTE	VERSÃO
	LOCAL:	RUA 1º DE JUNHO, SN - BAIRRO BELA VISTA NO MUNICÍPIO DE SÃO JOÃO DO JAGUARIBE- CE	SEINFRA	028 SEM DESONERAÇÃO
	CLIENTE:	PREFEITURA MUNICIPAL DE SÃO JOÃO DO JAGUARIBE/CE	SINAPI	2025/05 SEM DESONERAÇÃO
			Composições Próprias	PROPRIA
				HORA
				114,15%
				115,10%
				0,00%
				0,00%

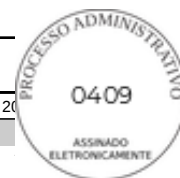

8.2.4.4. 94703 ADAPTADOR COM FLANGE E ANEL DE VEDAÇÃO, PVC, SOLDÁVEL, DN 25 MM X 3/4", INSTALADO EM RESERVAÇÃO PREDIAL DE ÁGUA - FORNECIMENTO E INSTALAÇÃO. AF_04/2024 (UN)

			QTD
ADAPTADOR C/ FLANGE P/ CAIXA D'ÁGUA POR CASA (X25)	1*25	25,00	25,00
			25,00

TOTAL DA MEMÓRIA DE CÁLCULO: 25,00

8.2.4.5. 94704 ADAPTADOR COM FLANGE E ANEL DE VEDAÇÃO, PVC, SOLDÁVEL, DN 32 MM X 1", INSTALADO EM RESERVAÇÃO PREDIAL DE ÁGUA - FORNECIMENTO E INSTALAÇÃO. AF_04/2024 (UN)

			QTD
ADAPTADOR C/ FLANGE P/ CAIXA D'ÁGUA POR CASA (X25)	2*25	50,00	50,00
			50,00

TOTAL DA MEMÓRIA DE CÁLCULO: 50,00

8.2.4.6. 94796 TORNEIRA DE BOIA PARA CAIXA D'ÁGUA, ROSCÁVEL, 3/4" - FORNECIMENTO E INSTALAÇÃO. AF_08/2021 (UN)

			QTD
BOIA P/ CAIXA D'ÁGUA POR CASA (X25)	1*25	25,00	25,00
			25,00

TOTAL DA MEMÓRIA DE CÁLCULO: 25,00

8.2.4.7. 89408 JOELHO 90 GRAUS, PVC, SOLDÁVEL, DN 25MM, INSTALADO EM RAMAL DE DISTRIBUIÇÃO DE ÁGUA - FORNECIMENTO E INSTALAÇÃO. AF_06/2022 (UN)

			QTD
JOELHO P/ RAMAL DISTRIBUIÇÃO DE ÁGUA POR CASA (X25)	8*25	200,00	200,00
			200,00

TOTAL DA MEMÓRIA DE CÁLCULO: 200,00

8.2.4.8. 89413 JOELHO 90 GRAUS, PVC, SOLDÁVEL, DN 32MM, INSTALADO EM RAMAL DE DISTRIBUIÇÃO DE ÁGUA - FORNECIMENTO E INSTALAÇÃO. AF_06/2022 (UN)

			QTD
JOELHO P/ RAMAL DISTRIBUIÇÃO DE ÁGUA POR CASA (X25)	4*25	100,00	100,00
			100,00

TOTAL DA MEMÓRIA DE CÁLCULO: 100,00

8.2.4.9. 89414 JOELHO 45 GRAUS, PVC, SOLDÁVEL, DN 32MM, INSTALADO EM RAMAL DE DISTRIBUIÇÃO DE ÁGUA - FORNECIMENTO E INSTALAÇÃO. AF_06/2022 (UN)

	MEMÓRIAS DE CÁLCULO			
	OBRA:	CONSTRUÇÃO DE 25 UNIDADES HABITACIONAIS NO MUNICÍPIO DE SÃO JOÃO DO JAGUARIBE/CE	DATA : 03/12/2025	BDI : 20
	DESCRIÇÃO:	RUA 1º DE JUNHO, SN - BAIRRO BELA VISTA NO MUNICÍPIO DE SÃO JOÃO DO JAGUARIBE- CE	FONTE	VERSÃO
	LOCAL:	RUA 1º DE JUNHO, SN - BAIRRO BELA VISTA NO MUNICÍPIO DE SÃO JOÃO DO JAGUARIBE- CE	SEINFRA	028 SEM DESONERAÇÃO
	CLIENTE:	PREFEITURA MUNICIPAL DE SÃO JOÃO DO JAGUARIBE/CE	SINAPI	2025/05 SEM DESONERAÇÃO
			Composições Próprias	PROPRIA
				HORA
				114,15%
				115,10%
				0,00%
				71,84%
				0,00%



			QTD
JOELHO P/ RAMAL DISTRIBUIÇÃO DE ÁGUA POR CASA (X25)	1*25	25,00	25,00
			25,00

TOTAL DA MEMÓRIA DE CÁLCULO: 25,00

8.2.4.10. 103953 BUCHA DE REDUÇÃO, CURTA, PVC, SOLDÁVEL, DN 32 X 25 MM, INSTALADO EM RAMAL DE DISTRIBUIÇÃO DE ÁGUA - FORNECIMENTO E INSTALAÇÃO. AF_06/2022 (UN)

			QTD
BUCHA P/ RAMAL DISTRIBUIÇÃO DE ÁGUA POR CASA (X25)	2*25	50,00	50,00
			50,00

TOTAL DA MEMÓRIA DE CÁLCULO: 50,00

8.2.4.11. 89443 TE, PVC, SOLDÁVEL, DN 32MM, INSTALADO EM RAMAL DE DISTRIBUIÇÃO DE ÁGUA - FORNECIMENTO E INSTALAÇÃO. AF_06/2022 (UN)

			QTD
TÊ P/ RAMAL DISTRIBUIÇÃO DE ÁGUA POR CASA (X25)	3*25	75,00	75,00
			75,00

TOTAL DA MEMÓRIA DE CÁLCULO: 75,00

8.2.4.12. 89445 TÊ DE REDUÇÃO, PVC, SOLDÁVEL, DN 32MM X 25MM, INSTALADO EM RAMAL DE DISTRIBUIÇÃO DE ÁGUA - FORNECIMENTO E INSTALAÇÃO. AF_06/2022 (UN)

			QTD
TÊ DE REDUÇÃO P/ RAMAL DISTRIBUIÇÃO DE ÁGUA POR CASA (X25)	1*25	25,00	25,00
			25,00

TOTAL DA MEMÓRIA DE CÁLCULO: 25,00

8.2.4.13. 89402 TUBO, PVC, SOLDÁVEL, DE 25MM, INSTALADO EM RAMAL DE DISTRIBUIÇÃO DE ÁGUA - FORNECIMENTO E INSTALAÇÃO. AF_06/2022 (M)

			QTD
TUBO PVC DE 25MM P/ RAMAL DISTRIBUIÇÃO DE ÁGUA POR CASA (X25)	4,40*25	110,00	110,00
			110,00

TOTAL DA MEMÓRIA DE CÁLCULO: 110,00

8.2.4.14. 89403 TUBO, PVC, SOLDÁVEL, DE 32MM, INSTALADO EM RAMAL DE DISTRIBUIÇÃO DE ÁGUA - FORNECIMENTO E INSTALAÇÃO. AF_06/2022 (M)

			QTD
TUBO PVC DE 32MM P/ RAMAL DISTRIBUIÇÃO DE ÁGUA POR CASA (X25)	10,55*25	263,75	263,75
			263,75

TOTAL DA MEMÓRIA DE CÁLCULO: 263,75

8.3.1.1. 89726 JOELHO 45 GRAUS, PVC, SERIE NORMAL, ESGOTO PREDIAL, DN 40 MM, JUNTA

	MEMÓRIAS DE CÁLCULO			
	OBRA:	CONSTRUÇÃO DE 25 UNIDADES HABITACIONAIS NO MUNICÍPIO DE SÃO JOÃO DO JAGUARIBE/CE	DATA : 03/12/2025	BDI : 20
	DESCRIÇÃO:	RUA 1º DE JUNHO, SN - BAIRRO BELA VISTA NO MUNICÍPIO DE SÃO JOÃO DO JAGUARIBE- CE	FONTE	VERSÃO
	LOCAL:	RUA 1º DE JUNHO, SN - BAIRRO BELA VISTA NO MUNICÍPIO DE SÃO JOÃO DO JAGUARIBE- CE	SEINFRA	028 SEM DESONERAÇÃO
	CLIENTE:	PREFEITURA MUNICIPAL DE SÃO JOÃO DO JAGUARIBE/CE	SINAPI	2025/05 SEM DESONERAÇÃO
			Composições Próprias	PROPRIA
				HORA
				114,15%
				115,10%
				0,00%
				0,00%



SOLDÁVEL, FORNECIDO E INSTALADO EM RAMAL DE DESCARGA OU RAMAL DE ESGOTO SANITÁRIO. AF_08/2022 (UN)

			QTD
JOELHO 45° DN 40MM P/ INST. SANITÁRIA POR CASA (X25)	3*25	75,00	75,00
			75,00

TOTAL DA MEMÓRIA DE CÁLCULO: 75,00

8.3.1.2. 89732 JOELHO 45 GRAUS, PVC, SERIE NORMAL, ESGOTO PREDIAL, DN 50 MM, JUNTA ELÁSTICA, FORNECIDO E INSTALADO EM RAMAL DE DESCARGA OU RAMAL DE ESGOTO SANITÁRIO. AF_08/2022 (UN)

			QTD
JOELHO 45° DN 50MM P/ INST. SANITÁRIA POR CASA (X25)	2*25	50,00	50,00
			50,00

TOTAL DA MEMÓRIA DE CÁLCULO: 50,00

8.3.1.3. 89724 JOELHO 90 GRAUS, PVC, SERIE NORMAL, ESGOTO PREDIAL, DN 40 MM, JUNTA SOLDÁVEL, FORNECIDO E INSTALADO EM RAMAL DE DESCARGA OU RAMAL DE ESGOTO SANITÁRIO. AF_08/2022 (UN)

			QTD
JOELHO 90° DN 40MM P/ INST. SANITÁRIA POR CASA (X25)	2*25	50,00	50,00
			50,00

TOTAL DA MEMÓRIA DE CÁLCULO: 50,00

8.3.1.4. 89731 JOELHO 90 GRAUS, PVC, SERIE NORMAL, ESGOTO PREDIAL, DN 50 MM, JUNTA ELÁSTICA, FORNECIDO E INSTALADO EM RAMAL DE DESCARGA OU RAMAL DE ESGOTO SANITÁRIO. AF_08/2022 (UN)

			QTD
JOELHO 90° DN 50MM P/ INST. SANITÁRIA POR CASA (X25)	9*25	225,00	225,00
			225,00

TOTAL DA MEMÓRIA DE CÁLCULO: 225,00

8.3.1.5. 89744 JOELHO 90 GRAUS, PVC, SERIE NORMAL, ESGOTO PREDIAL, DN 100 MM, JUNTA ELÁSTICA, FORNECIDO E INSTALADO EM RAMAL DE DESCARGA OU RAMAL DE ESGOTO SANITÁRIO. AF_08/2022 (UN)

			QTD
JOELHO 90° DN 100MM P/ INST. SANITÁRIA POR CASA (X25)	1*25	25,00	25,00
			25,00

TOTAL DA MEMÓRIA DE CÁLCULO: 25,00

8.3.1.6. 89784 TE, PVC, SERIE NORMAL, ESGOTO PREDIAL, DN 50 X 50 MM, JUNTA ELÁSTICA, FORNECIDO E INSTALADO EM RAMAL DE DESCARGA OU RAMAL DE ESGOTO SANITÁRIO. AF_08/2022 (UN)

	MEMÓRIAS DE CÁLCULO														
	OBRA:	CONSTRUÇÃO DE 25 UNIDADES HABITACIONAIS NO MUNICÍPIO DE SÃO JOÃO DO JAGUARIBE/CE	DATA : 03/12/2025	BDI : 20											
	DESCRIÇÃO:	RUA 1º DE JUNHO, SN - BAIRRO BELA VISTA NO MUNICÍPIO DE SÃO JOÃO DO JAGUARIBE- CE	<table> <tr> <th>FONTE</th><th>VERSÃO</th><th>HORA</th></tr> <tr> <td>SEINFRA</td><td>028 SEM DESONERAÇÃO</td><td>114,15%</td></tr> <tr> <td>SINAPI</td><td>2025/05 SEM DESONERAÇÃO</td><td>115,10%</td></tr> <tr> <td>Composições Próprias</td><td>PRÓPRIA</td><td>0,00%</td></tr> </table>	FONTE	VERSÃO	HORA	SEINFRA	028 SEM DESONERAÇÃO	114,15%	SINAPI	2025/05 SEM DESONERAÇÃO	115,10%	Composições Próprias	PRÓPRIA	0,00%
FONTE	VERSÃO	HORA													
SEINFRA	028 SEM DESONERAÇÃO	114,15%													
SINAPI	2025/05 SEM DESONERAÇÃO	115,10%													
Composições Próprias	PRÓPRIA	0,00%													
LOCAL:	RUA 1º DE JUNHO, SN - BAIRRO BELA VISTA NO MUNICÍPIO DE SÃO JOÃO DO JAGUARIBE- CE														
CLIENTE:	PREFEITURA MUNICIPAL DE SÃO JOÃO DO JAGUARIBE/CE														



			QTD
TÊ PVC DN 50 X 50MM P/ INST. SANITÁRIA POR CASA (X25)	1*25	25,00	25,00
			25,00

TOTAL DA MEMÓRIA DE CÁLCULO: 25,00

8.3.1.7. 104345 JUNÇÃO DE REDUÇÃO INVERTIDA, PVC, SÉRIE NORMAL, ESGOTO PREDIAL, DN 100 X 50 MM, JUNTA ELÁSTICA, FORNECIDO E INSTALADO EM RAMAL DE DESCARGA OU RAMAL DE ESGOTO SANITÁRIO. AF_08/2022 (UN)

			QTD
JUNÇÃO DE REDUÇÃO DN 100 X 50MM P/ INST. SANITÁRIA POR CASA (X25)	1*25	25,00	25,00
			25,00

TOTAL DA MEMÓRIA DE CÁLCULO: 25,00

8.3.1.8. 104348 TERMINAL DE VENTILAÇÃO, PVC, SÉRIE NORMAL, ESGOTO PREDIAL, DN 50 MM, JUNTA SOLDÁVEL, FORNECIDO E INSTALADO EM PRUMADA DE ESGOTO SANITÁRIO OU VENTILAÇÃO. AF_08/2022 (UN)

			QTD
TERMINAL DE VENTILAÇÃO DN 50MM P/ INST. SANITÁRIA POR CASA (X25)	1*25	25,00	25,00
			25,00

TOTAL DA MEMÓRIA DE CÁLCULO: 25,00

8.3.1.9. 89711 TUBO PVC, SERIE NORMAL, ESGOTO PREDIAL, DN 40 MM, FORNECIDO E INSTALADO EM RAMAL DE DESCARGA OU RAMAL DE ESGOTO SANITÁRIO. AF_08/2022 (M)

			QTD
TUBO PVC ESG. DN 40MM P/ INST. SANITÁRIA POR CASA (X25)	3,35*25	83,75	83,75
			83,75

TOTAL DA MEMÓRIA DE CÁLCULO: 83,75

8.3.1.10. 89712 TUBO PVC, SERIE NORMAL, ESGOTO PREDIAL, DN 50 MM, FORNECIDO E INSTALADO EM RAMAL DE DESCARGA OU RAMAL DE ESGOTO SANITÁRIO. AF_08/2022 (M)

			QTD
TUBO PVC ESG. DN 50MM P/ INST. SANITÁRIA POR CASA (X25)	10,21*25	255,25	255,25
			255,25

TOTAL DA MEMÓRIA DE CÁLCULO: 255,25

8.3.1.11. 89798 TUBO PVC, SERIE NORMAL, ESGOTO PREDIAL, DN 50 MM, FORNECIDO E INSTALADO EM PRUMADA DE ESGOTO SANITÁRIO OU VENTILAÇÃO. AF_08/2022 (M)

			QTD
TUBO PVC ESG. DN 50MM P/ INST. SANITÁRIA POR CASA (X25)	4*25	100,00	100,00
			100,00

	MEMÓRIAS DE CÁLCULO				
	OBRA:	CONSTRUÇÃO DE 25 UNIDADES HABITACIONAIS NO MUNICÍPIO DE SÃO JOÃO DO JAGUARIBE/CE	DATA : 03/12/2025		BDI : 20
	DESCRIÇÃO:	RUA 1º DE JUNHO, SN - BAIRRO BELA VISTA NO MUNICÍPIO DE SÃO JOÃO DO JAGUARIBE- CE	FONTE	VERSÃO	HORA
	LOCAL:	RUA 1º DE JUNHO, SN - BAIRRO BELA VISTA NO MUNICÍPIO DE SÃO JOÃO DO JAGUARIBE- CE	SEINFRA	028 SEM DESONERAÇÃO	114,15%
	CLIENTE:	PREFEITURA MUNICIPAL DE SÃO JOÃO DO JAGUARIBE/CE	SINAPI	2025/05 SEM DESONERAÇÃO	115,10%
			Composições Próprias	PRÓPRIA	0,00% 0,00%



TOTAL DA MEMÓRIA DE CÁLCULO: 100,00

8.3.1.12. 89714 TUBO PVC, SERIE NORMAL, ESGOTO PREDIAL, DN 100 MM, FORNECIDO E INSTALADO EM RAMAL DE DESCARGA OU RAMAL DE ESGOTO SANITÁRIO. AF_08/2022 (M)

			QTD
TUBO PVC DN 100MM P/ INST. SANITÁRIA POR CASA (X25)	33,80*25	845,00	845,00
			845,00

TOTAL DA MEMÓRIA DE CÁLCULO: 845,00

8.3.2.1. 97902 CAIXA ENTERRADA HIDRÁULICA RETANGULAR EM ALVENARIA COM TIJOLOS CERÂMICOS MACIÇOS, DIMENSÕES INTERNAS: 0,6X0,6X0,6 M PARA REDE DE ESGOTO. AF_12/2020 (UN)

			QTD
CAIXA DE ALVENARIA P/ INST. SANITÁRIA POR CASA (X25)	5*25	125,00	125,00
			125,00

TOTAL DA MEMÓRIA DE CÁLCULO: 125,00

8.3.2.2. 89707 CAIXA SIFONADA, PVC, DN 100 X 100 X 50 MM, JUNTA ELÁSTICA, FORNECIDA E INSTALADA EM RAMAL DE DESCARGA OU EM RAMAL DE ESGOTO SANITÁRIO. AF_08/2022 (UN)

			QTD
CAIXA SIFONADA P/ INST. SANITÁRIA POR CASA (X25)	1*25	25,00	25,00
			25,00

TOTAL DA MEMÓRIA DE CÁLCULO: 25,00

8.3.2.3. 104327 RALO SIFONADO REDONDO, PVC, DN 100 X 40 MM, JUNTA SOLDÁVEL, FORNECIDO E INSTALADO EM RAMAL DE DESCARGA OU EM RAMAL DE ESGOTO SANITÁRIO. AF_08/2022 (UN)

			QTD
RALO SIFONADO P/ INST. SANITÁRIA POR CASA (X25)	1*25	25,00	25,00
			25,00

TOTAL DA MEMÓRIA DE CÁLCULO: 25,00

8.3.2.4. 104326 RALO SECO CÔNICO, PVC, DN 100 X 40 MM, JUNTA SOLDÁVEL, FORNECIDO E INSTALADO EM RAMAL DE DESCARGA OU EM RAMAL DE ESGOTO SANITÁRIO. AF_08/2022 (UN)

			QTD
RALO SECO P/ INST. SANITÁRIA POR CASA (X25)	1*25	25,00	25,00
			25,00

TOTAL DA MEMÓRIA DE CÁLCULO: 25,00

8.3.2.5. 98107 CAIXA DE GORDURA SIMPLES (CAPACIDADE: 36 L), RETANGULAR, EM ALVENARIA COM BLOCOS DE CONCRETO, DIMENSÕES INTERNAS = 0,2X0,4 M, ALTURA INTERNA = 0,8 M. AF_12/2020 (UN)

MEMÓRIAS DE CÁLCULO															
	OBRA:	CONSTRUÇÃO DE 25 UNIDADES HABITACIONAIS NO MUNICÍPIO DE SÃO JOÃO DO JAGUARIBE/CE	DATA : 03/12/2025 BDI : 20												
	DESCRIÇÃO:	RUA 1º DE JUNHO, SN - BAIRRO BELA VISTA NO MUNICÍPIO DE SÃO JOÃO DO JAGUARIBE- CE	<table> <tr> <th>FONTE</th><th>VERSÃO</th><th>HORA</th></tr> <tr> <td>SEINFRA</td><td>028 SEM DESONERAÇÃO</td><td>114,15%</td></tr> <tr> <td>SINAPI</td><td>2025/05 SEM DESONERAÇÃO</td><td>115,10%</td></tr> <tr> <td>Composições Próprias</td><td>PRÓPRIA</td><td>0,00%</td></tr> </table>	FONTE	VERSÃO	HORA	SEINFRA	028 SEM DESONERAÇÃO	114,15%	SINAPI	2025/05 SEM DESONERAÇÃO	115,10%	Composições Próprias	PRÓPRIA	0,00%
FONTE	VERSÃO	HORA													
SEINFRA	028 SEM DESONERAÇÃO	114,15%													
SINAPI	2025/05 SEM DESONERAÇÃO	115,10%													
Composições Próprias	PRÓPRIA	0,00%													
LOCAL:	RUA 1º DE JUNHO, SN - BAIRRO BELA VISTA NO MUNICÍPIO DE SÃO JOÃO DO JAGUARIBE- CE														
CLIENTE:	PREFEITURA MUNICIPAL DE SÃO JOÃO DO JAGUARIBE/CE														



			QTD
CAIXA DE GORDURA P/ INST. SANITÁRIA POR CASA (X25)	1*25	25,00	25,00
			25,00

TOTAL DA MEMÓRIA DE CÁLCULO: 25,00

8.3.2.6. C4162 FOSSA SÉPTICA E SUMIDOURO EM ANÉIS D=1,20M (UN)

			QTD
FOSSA E SUMIDOURO P/ INST. SANITÁRIA POR CASA (X25)	1*25	25,00	25,00
			25,00

TOTAL DA MEMÓRIA DE CÁLCULO: 25,00

8.3.3.1. 86931 VASO SANITÁRIO SIFONADO COM CAIXA ACOPLADA LOUÇA BRANCA, INCLUSO ENGATE FLEXÍVEL EM PLÁSTICO BRANCO, 1/2 X 40CM - FORNECIMENTO E INSTALAÇÃO. AF_01/2020 (UN)

			QTD
VASO SANITÁRIO P/ INST. SANITÁRIA POR CASA (X25)	1*25	25,00	25,00
			25,00

TOTAL DA MEMÓRIA DE CÁLCULO: 25,00

8.3.3.2. 86943 LAVATÓRIO LOUÇA BRANCA SUSPENSO, 29,5 X 39CM OU EQUIVALENTE, PADRÃO POPULAR, INCLUSO SIFÃO FLEXÍVEL EM PVC, VÁLVULA E ENGATE FLEXÍVEL 30CM EM PLÁSTICO E TORNEIRA CROMADA DE MESA, PADRÃO POPULAR - FORNECIMENTO E INSTALAÇÃO. AF_01/2020 (UN)

			QTD
LAVATÓRIO SUSPENSO WC - POR CASA (X25)	1*25	25,00	25,00
			25,00

TOTAL DA MEMÓRIA DE CÁLCULO: 25,00

8.3.3.3. 86934 BANCADA DE MÁRMORE SINTÉTICO 120 X 60CM, COM CUBA INTEGRADA, INCLUSO SIFÃO TIPO FLEXÍVEL EM PVC, VÁLVULA EM PLÁSTICO CROMADO TIPO AMERICANA E TORNEIRA CROMADA LONGA, DE PAREDE, PADRÃO POPULAR - FORNECIMENTO E INSTALAÇÃO. AF_01/2020 (UN)


			QTD
BANCADA POR CASA (X25)	0,72*25	18,00	18,00
			18,00

TOTAL DA MEMÓRIA DE CÁLCULO: 18,00

8.3.3.4. 86925 TANQUE DE MÁRMORE SINTÉTICO COM COLUNA, 22L OU EQUIVALENTE, INCLUSO SIFÃO FLEXÍVEL EM PVC, VÁLVULA PLÁSTICA E TORNEIRA DE METAL CROMADO PADRÃO POPULAR - FORNECIMENTO E INSTALAÇÃO. AF_01/2020 (UN)

			QTD
TANQUE POR CASA (X25)	1*25	25,00	25,00
			25,00

	MEMÓRIAS DE CÁLCULO				
	OBRA:	CONSTRUÇÃO DE 25 UNIDADES HABITACIONAIS NO MUNICÍPIO DE SÃO JOÃO DO JAGUARIBE/CE	DATA : 03/12/2025		BDI : 20
	DESCRIÇÃO:	RUA 1º DE JUNHO, SN - BAIRRO BELA VISTA NO MUNICÍPIO DE SÃO JOÃO DO JAGUARIBE- CE	FONTE	VERSÃO	HORA
	LOCAL:	RUA 1º DE JUNHO, SN - BAIRRO BELA VISTA NO MUNICÍPIO DE SÃO JOÃO DO JAGUARIBE- CE	SEINFRA	028 SEM DESONERAÇÃO	114,15%
	CLIENTE:	PREFEITURA MUNICIPAL DE SÃO JOÃO DO JAGUARIBE/CE	SINAPI	2025/05 SEM DESONERAÇÃO	115,10%
			Composições Próprias	PRÓPRIA	0,00% 0,00%

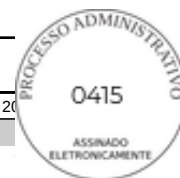

TOTAL DA MEMÓRIA DE CÁLCULO: 25,00

8.3.3.5. 100860 CHUVEIRO ELÉTRICO COMUM CORPO PLÁSTICO, TIPO DUCHA - FORNECIMENTO E INSTALAÇÃO. AF_01/2020 (UN)

			QTD
CHUVEIRO ELÉTRICO WC - POR CASA (X25)	1*25	25,00	25,00
			25,00

TOTAL DA MEMÓRIA DE CÁLCULO: 25,00

8.3.3.6. 95546 KIT DE ACESSORIOS PARA BANHEIRO EM METAL CROMADO, 5 PECAS, INCLUSO FIXAÇÃO. AF_01/2020 (UN)

			QTD
KIT EM METAL WC - POR CASA (X25)	1*25	25,00	25,00
			25,00

TOTAL DA MEMÓRIA DE CÁLCULO: 25,00

8.3.3.7. 100868 BARRA DE APOIO RETA, EM ACO INOX POLIDO, COMPRIMENTO 80 CM, FIXADA NA PAREDE - FORNECIMENTO E INSTALAÇÃO. AF_01/2020 (UN)

			QTD
BARRA DE APOIO P/ CASA 01 E 02 POR CASA (X2)	2*2	4,00	4,00
			4,00

TOTAL DA MEMÓRIA DE CÁLCULO: 4,00

9.1.1. 99818 LIMPEZA DE BACIA SANITÁRIA, BIDÊ OU MICTÓRIO EM LOUÇA, INCLUSIVE METAIS CORRESPONDENTES. AF_04/2019 (UN)

			QTD
LIMPEZA BACIA SANITÁRIA POR CASA (X25)	1*25	25,00	25,00
			25,00

TOTAL DA MEMÓRIA DE CÁLCULO: 25,00

9.1.2. 99819 LIMPEZA DE BANCADA DE PEDRA (MÁRMORE OU GRANITO). AF_04/2019 (M2)

			QTD
LIMPEZA DE BANCADA POR CASA (X25)	0,72*25	18,00	18,00
			18,00

TOTAL DA MEMÓRIA DE CÁLCULO: 18,00


9.1.3. 99811 LIMPEZA DE CONTRAPISO COM VASSOURA A SECO. AF_04/2019 (M2)

			QTD
LIMPEZA CONTRAPISO POR CASA (X25)	16,15*25	403,75	403,75
			403,75

TOTAL DA MEMÓRIA DE CÁLCULO: 403,75

9.1.4. 99826 LIMPEZA DE FORRO REMOVÍVEL COM PANO ÚMIDO. AF_04/2019 (M2)

MEMÓRIAS DE CÁLCULO				
	OBRA:	CONSTRUÇÃO DE 25 UNIDADES HABITACIONAIS NO MUNICÍPIO DE SÃO JOÃO DO JAGUARIBE/CE	DATA : 03/12/2025	BDI : 20
	DESCRIÇÃO:	RUA 1º DE JUNHO, SN - BAIRRO BELA VISTA NO MUNICÍPIO DE SÃO JOÃO DO JAGUARIBE- CE	FONTE	VERSÃO
	LOCAL:	RUA 1º DE JUNHO, SN - BAIRRO BELA VISTA NO MUNICÍPIO DE SÃO JOÃO DO JAGUARIBE- CE	SEINFRA	028 SEM DESONERAÇÃO
	CLIENTE:	PREFEITURA MUNICIPAL DE SÃO JOÃO DO JAGUARIBE/CE	SINAPI	2025/05 SEM DESONERAÇÃO
			Composições Próprias	PROPRIA
				HORA
				114,15%
				115,10%
				0,00%
				71,84%
				0,00%

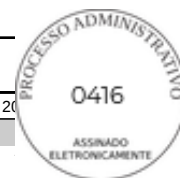

			QTD
LIMPEZA DE FORRO POR CASA (X25)	35,90*25	897,50	897,50
			897,50

TOTAL DA MEMÓRIA DE CÁLCULO: 897,50

9.1.5. 99821 LIMPEZA DE JANELA DE VIDRO COM CAIXILHO EM AÇO/ALUMÍNIO/PVC. AF_04/2019 (M2)

			QTD
LIMPEZA DE JANELA POR CASA (X25)	4*25	100,00	100,00
			100,00

TOTAL DA MEMÓRIA DE CÁLCULO: 100,00

9.1.6. 99804 LIMPEZA DE PISO CERÂMICO OU PORCELANATO UTILIZANDO DETERGENTE NEUTRO E ESCOVAÇÃO MANUAL. AF_04/2019 (M2)

			QTD
LIMPEZA DE PISO CERÂMICO POR CASA (X25)	47,46*25	1.186,50	1.186,50
			1.186,50

TOTAL DA MEMÓRIA DE CÁLCULO: 1.186,50

9.1.7. 99822 LIMPEZA DE PORTA DE MADEIRA. AF_04/2019 (M2)

			QTD
LIMPEZA DE PORTA POR CASA (X25)	16,80*25	420,00	420,00
			420,00

TOTAL DA MEMÓRIA DE CÁLCULO: 420,00

9.1.8. 99807 LIMPEZA DE REVESTIMENTO CERÂMICO EM PAREDE UTILIZANDO DETERGENTE NEUTRO E ESCOVAÇÃO MANUAL. AF_04/2019 (M2)

			QTD
LIMPEZA REVESTIMENTO CERÂMICO POR CASA (X25)	15,92*25	398,00	398,00
			398,00

TOTAL DA MEMÓRIA DE CÁLCULO: 398,00

9.1.9. 99816 LIMPEZA DE TANQUE OU LAVATÓRIO DE LOUÇA ISOLADO, INCLUSIVE METAIS CORRESPONDENTES. AF_04/2019 (UN)

			QTD
LIMPEZA DE TNQUE E LAVATÓRIO POR CASA (X25)	2*25	50,00	50,00
			50,00

TOTAL DA MEMÓRIA DE CÁLCULO: 50,00



TABELA DE ENCARGOS SOCIAIS			
OBRA:	CONSTRUÇÃO DE 25 UNIDADES HABITACIONAIS NO MUNICÍPIO DE SÃO JOÃO DO JAGUARIBE/CE	DATA : 03/12/2025	BDI : 20
DESCRIÇÃO:	CONSTRUÇÃO DE 25 UNIDADES HABITACIONAIS NO MUNICÍPIO DE SÃO JOÃO DO JAGUARIBE/CE	FONTE	VERSÃO
LOCAL:	RUA 1º DE JUNHO, SN - CENTRO - SÃO JOÃO DO JAGUARIBE - CE	SEINFRA	028 SEM DESONERAÇÃO
CLIENTE:	PREFEITURA MUNICIPAL DE SÃO JOÃO DO JAGUARIBE - CE	SINAPI	2025/05 SEM DESONERAÇÃO
		Composições Próprias	PROPRIA
			HORA
			114,15%
			115,10%
			0,00%
			0,00%



COD	DESCRIÇÃO	HORISTA %	MENSALISTA %
A	GRUPO A		
A1	INSS	20,00%	20,00%
A2	SESI	1,50%	1,50%
A3	SENAI	1,00%	1,00%
A4	INCRA	0,20%	0,20%
A5	SEBRAE	0,60%	0,60%
A6	Salário Educação	2,50%	2,50%
A7	Seguro Contra Acidentes de Trabalho	3,00%	3,00%
A8	FGTS	8,00%	8,00%
A9	SECONCI	0,00%	0,00%
	TOTAL	36,80%	36,80%
B	GRUPO B		
B1	Repouso Semanal Remunerado	17,85%	0,00%
B2	Feriados	3,71%	0,00%
B3	Auxílio - Enfermidade	0,87%	0,66%
B4	13º Salário	11,03%	8,33%
B5	Licença Paternidade	0,07%	0,05%
B6	Faltas Justificadas	0,74%	0,56%
B7	Dias de Chuvas	1,59%	0,00%
B8	Auxílio Acidente de Trabalho	0,11%	0,08%
B9	Férias Gozadas	12,35%	9,33%
B10	Salário Maternidade	0,04%	0,03%
	TOTAL	48,36%	19,04%
C	GRUPO C		
C1	Aviso Prévio Indenizado	5,52%	4,17%
C2	Aviso Prévio Trabalhado	0,13%	0,10%
C3	Férias Indenizadas	1,72%	1,30%
C4	Depósito Rescisão Sem Justa Causa	2,87%	2,17%
C5	Indenização Adicional	0,46%	0,35%
	TOTAL	10,70%	8,09%
D	GRUPO D		
D1	Reincidência de Grupo A sobre Grupo B	17,80%	7,01%
D2	Reincidência de Grupo A sobre Aviso Prévio Trabalhado e Reincidência do FGTS sobre Aviso Prévio Indenizado	0,49%	0,37%
	TOTAL	18,29%	7,38%

A + B + C + D = 114,15% 71,31%

MARCOS ANTÔNIO
ANDRADE
PONTES

Assinado digitalmente por MARCOS
ANTÔNIO ANDRADE PONTES
ND: CN=MARCOS ANTÔNIO ANDRADE
PONTES, E=mapontes@gmail.com
Razão: Eu sou o autor deste documento
Localização:
Data: 2026.01.27 17:21:18-03'00'
Foxit PDF Reader Versão: 2025.2.1



TABELA DE ENCARGOS SOCIAIS				
OBRA:	CONSTRUÇÃO DE 25 UNIDADES HABITACIONAIS NO MUNICÍPIO DE SÃO JOÃO DO JAGUARIBE/CE	DATA : 03/12/2025		BDI : 20
DESCRIÇÃO:	CONSTRUÇÃO DE 25 UNIDADES HABITACIONAIS NO MUNICÍPIO DE SÃO JOÃO DO JAGUARIBE/CE	FONTE	VERSÃO	HORA
LOCAL:	RUA 1º DE JUNHO, SN - CENTRO - SÃO JOÃO DO JAGUARIBE - CE	SEINFRA	028 SEM DESONERAÇÃO	114,15%
CLIENTE:	PREFEITURA MUNICIPAL DE SÃO JOÃO DO JAGUARIBE - CE	SINAPI	2025/05 SEM DESONERAÇÃO	115,10%
		Composições Próprias	PRÓPRIA	0,00%
				71,84%

PROCESSO Nº 0418

ASSINADO ELETRONICAMENTE



COD	DESCRIÇÃO	HORISTA %	MENSALISTA %
A	GRUPO A		
A1	INSS	20,00%	20,00%
A2	SESI	1,50%	1,50%
A3	SENAI	1,00%	1,00%
A4	INCRA	0,20%	0,20%
A5	SEBRAE	0,60%	0,60%
A6	Salário Educação	2,50%	2,50%
A7	Seguro Contra Acidentes de Trabalho	3,00%	3,00%
A8	FGTS	8,00%	8,00%
A9	SECONCI	0,00%	0,00%
	TOTAL	36,80%	36,80%
B	GRUPO B		
B1	Repouso Semanal Remunerado	17,86%	0,00%
B2	Feriados	3,71%	0,00%
B3	Auxílio - Enfermidade	0,86%	0,65%
B4	13º Salário	11,07%	8,33%
B5	Licença Paternidade	0,07%	0,05%
B6	Faltas Justificadas	0,74%	0,56%
B7	Dias de Chuvas	1,64%	0,00%
B8	Auxílio Acidente de Trabalho	0,10%	0,07%
B9	Férias Gozadas	12,98%	9,77%
B10	Salário Maternidade	0,03%	0,03%
	TOTAL	49,06%	19,46%
C	GRUPO C		
C1	Aviso Prévio Indenizado	5,54%	4,17%
C2	Aviso Prévio Trabalhado	0,13%	0,10%
C3	Férias Indenizadas	1,81%	1,36%
C4	Depósito Rescisão Sem Justa Causa	2,75%	2,07%
C5	Indenização Adicional	0,47%	0,35%
	TOTAL	10,70%	8,05%
D	GRUPO D		
D1	Reincidência de Grupo A sobre Grupo B	18,05%	7,16%
D2	Reincidência de Grupo A sobre Aviso Prévio Trabalhado e Reincidência do FGTS sobre Aviso Prévio Indenizado	0,49%	0,37%
	TOTAL	18,54%	7,53%

A + B + C + D = 115,10% 71,84%

MARCOS ANTÔNIO ANDRADE PONTES

Assinado digitalmente por MARCOS ANTÔNIO ANDRADE PONTES
ND: CN=MARCOS ANTÔNIO ANDRADE PONTES, E=mapontes@gmail.com
Razão: Eu sou o autor deste documento
Localização:
Data: 2026.01.27 17:21:18-03'00'
Foxit PDF Reader Versão: 2025.2.1



PREFEITURA
**São João
do Jaguaribe**



DECLARAÇÃO APRESENTAÇÃO DO PGRSCC

O **Município de São João do Jaguaribe (PREFEITURA MUNICIPAL)** inscrito no CNPJ Nº 07.891.690/0001-65, representado nessa declaração pelo titular Raimundo César Moraes Maia, CPF Nº 533.471.703-00, na função de Prefeito Municipal, Declaro junto a SEMACE – SUPERINTENDÊNCIA ESTADUAL DO MEIO AMBIENTE DO CEARÁ, que o "LOCAL" onde serão executadas as obras de ***“Construção de Unidades Habitacionais no Município de São João do Jaguaribe - Ceará”***, conveniado com o **MCID – MINISTERIO DAS CIDADES**, através do PLANO DE TRABALHO 1099071 – 35 - SIAFI Nº 970501 e SICONV 970501/2024, referente ao programa **MORADIA DIGNA**, com recursos de repasses do Orçamento Geral da União - OGU, QUE A SOLICITAÇÃO DE ELABORAÇÃO DO PGRSCC – PLANO DE GERENCIAMENTO DE RESÍDUOS SÓLIDOS DA CONSTRUÇÃO CIVIL, CONSTARÁ COMO ITEM OBRIGATORIO NO EDITAL DE CONTRATAÇÃO DOS SERVIÇOS.

São João do Jaguaribe (CE), 03 de setembro de 2025.

RAIMUNDO CESAR
MORAIS
MAIA:53347170300

Assinado de forma digital por
RAIMUNDO CESAR MORAIS
MAIA:53347170300
Dados: 2025.09.03 10:37:52 -03'00'

Raimundo César Moraes Maia
Prefeito Municipal de São João do Jaguaribe (CE)



DECLARAÇÃO DE UTILIZAÇÃO DO PROJETO PADRÃO MCMV

Eu, **Marcos Antônio Andrade Pontes**, Engenheiro Civil, portador da Carteira Profissional CREA Nº 343727-CE, **DECLARO**, na condição de representante da Prefeitura Municipal de São João do Jaguaribe - CE, inscrita no CNPJ 07.891.690/0001 - 65, Responsável Técnico pelo projeto da Construção de 25 unidades de casas populares, no Município de São João do Jaguaribe - CE, vinculado ao convênio ou contrato de repasse PT nº 1099071 – 35 **“CONSTRUÇÃO DE UNIDADES HABITACIONAIS NO MUNICÍPIO DE SÃO JOÃO DO JAGUARIBE - CEARÁ”**, para fins de atender ao disposto no Anexo I da Instrução Normativa nº 02, de 09 de outubro de 2017, Ministério do Planejamento, Desenvolvimento e Gestão, que foi apresentado os projetos executivos conforme padrão MCMV FNHIS SUB-50, fornecidos pelo Ministério das Cidades, através da Caixa Econômica.

DECLARO, outrossim, sob as penas da lei, estar plenamente ciente do teor e da extensão desta declaração e deter plenos poderes, conhecimento técnico e informações para firma-la.

São João do Jaguaribe (CE), 18 de agosto de 2025.

RAIMUNDO CESAR
MORAIS
MAIA:53347170300

Assinado de forma digital por
RAIMUNDO CESAR MORAIS
MAIA:53347170300
Dados: 2025.08.18 15:51:25 -03'00'

Raimundo César Moraes Maia
Prefeito Municipal São João do Jaguaribe

Marcos Antônio
Andrade Pontes

Assinado de forma digital por
Marcos Antônio Andrade Pontes
Dados: 2025.08.19 10:51:59
-03'00'



Marcos Antônio Andrade Pontes
Engenheiro Civil de São João do Jaguaribe



LEGENDA:

 RUA EXISTENTE

 RUA A SER IMPLANTADA

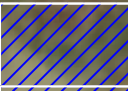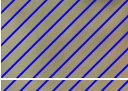QUADRO COORDENADAS		INICIO	FINAL
RUA PROJETADA 01		E: 580853,00	E: 580930,22
		N: 9416818,20	N: 9416909,14
RUA PROJETADA 02		E: 580911,96	E: 580951,21
		N: 9416928,58	N: 9416895,24
RUA PROJETADA 03		E: 580830,85	E: 580870,11
		N: 9416833,07	N: 9416799,73

CONFIGURAÇÃO DE IMPRESSÃO

PENA	ESP.	COR
01	0,10	PRETO
02	0,20	PRETO
03	0,10	PRETO
04	0,25	PRETO
05	0,10	PRETO
06	0,25	PRETO
07	0,40	PRETO
DEMAIS	0,10	BYLAYER

 Prefeitura Municipal de
São João do Jaguaribe

PROJETO	PAVIMENTAÇÃO EM PARALELEPÍPEDO REJUNTADO	MARCOS ANTÔNIO ANDRADE PONTES
CONTRATANTE	PREFEITURA MUNICIPAL DE SÃO JOÃO DO JAGUARIBE - CE	Assinado digitalmente por MARCOS ANTÔNIO ANDRADE PONTES DN: CN=MARCOS ANTÔNIO ANDRADE PONTES, E=mapontes@gmail.com, OU=, C=BRASIL
ENDEREÇO	RUAS SER IMPLANTADAS - SÃO JOÃO DO JAGUARIBE - CE	Localização: Data: 2025.12.16 10:01:40-0709 Folha: PDF Reader Versão: 2025.2.1
CONTEÚDO	PLANTA DE LOCALIZAÇÃO	

PLANTA DE LOCALIZAÇÃO

LEGENDA PLANTA

 IMÓVEIS

 AÇUDES / LAGOAS

 VIAS DE ACESSO

 CERCA

 EIXO PROJETO

 BUEIRO CAPEADO

 BUEIRO TUBULAR

LEGENDA PERFIL

 PROJETO

 TERRENO NATURAL

RESPONSÁVEL	MARCOS PONTES
DESENHO	MARCOS PONTES
EXTENSÃO	-
LARGURA	-

DATA	AGO/2025	ESCALA	S/E
01-01			

TAMANHO A3 - 297x420mm

RUA 1º DE JUNHO - PAVIMENTAÇÃO E CALÇADAS EXISTENTES

INICIO

INICIO


RUA PROJETADA 03

RUA PROJETADA 02

RUA PROJETADA 01

FINAL

01 PLANTA DE SITUAÇÃO E LOCAÇÃO
ESCALA 1/250

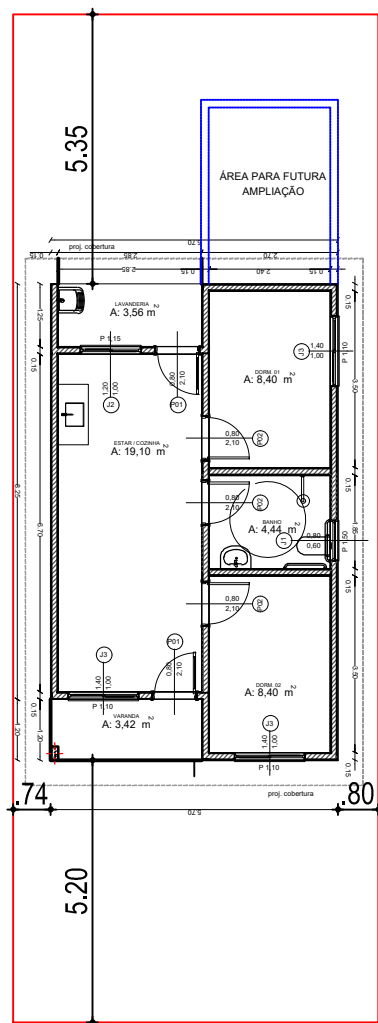

02 DETALHE PLANTA BAIXA/ LOCAÇÃO
ESCALA 1/100

LEGENDA:

- ÁREA PARA FUTURA AMPLIAÇÃO
- RUA EXISTENTE - PAVIMENTAÇÃO EM PARALELEPÍPEDO
- RUAS A SER IMPLANTADA - PAVIMENTAÇÃO EM PARALELEPÍPEDO

Observação:

A unidade habitacional Casa 01 e destinada especificamente para atendimento a idoso
Casa 02 foi destinada a pessoa com deficiência (PcD).

MARCOS ANTÔNIO
ANDRADE
PONTES

Assinado digitalmente por MARCOS
ANTÔNIO ANDRADE PONTES
ND: CN=MARCOS ANTÔNIO ANDRADE
PONTES, E=mapontes@gmail.com
Razão: Eu sou o autor deste documento
Localização:
Data: 2025.12.16 18:02:07-0300
Foxit PDF Reader Versão: 2025.2.1

00	EMIÇÃO INICIAL	26/09/25	-
REVISÃO	ASSUNTO	DATA	RESPONSÁVEL
IMPLANTAÇÃO			
CONTEÚDO	PLANTA DE SITUAÇÃO E LOCAÇÃO PLANTA BAIXA/ LOCAÇÃO	DATA	SET/2025
		ESCALA	INDICADA
			01-01

9416850.0000

9416800.0000

9416850.0000

9416800.0000

580850.0000

580900.0000


580950.0000

9416850.0000

9416800.0000



9416850.0000

9416800.0000

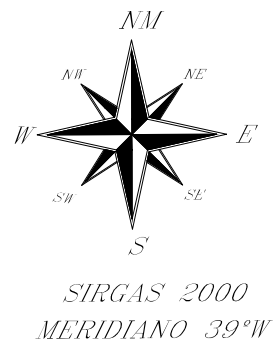

PROPRIETÁRIO:
Atesto, sob pena de lei, serem verdadeiras todas as informações apresentadas nesta planta, memorial, declaração de confrontantes e carta de anuência que acompanham o requerimento de averbação. Declaro para todos os fins e feito que o levantamento topográfico respeitou as divisas consolidadas e o alinhamento do logradouro público. Importante sujeitar-se ao que dispõe o s 14, do artigo 213, da LRP. Verificando qualquer tempo não serem verdadeiros os fatos constantes no memorial descritivo, respondá(ôa) o(a-s) o(s) requerente(s) e o profissional que elaborou pelos prejuízos causados, independentemente das sanções disciplinares e penais. SÃO JOÃO DO JAGUARIBE-CE, 14 DE JULHO DE 2025.

SITUAÇÕES CARTOGRÁFICAS COMPLEMENTARES

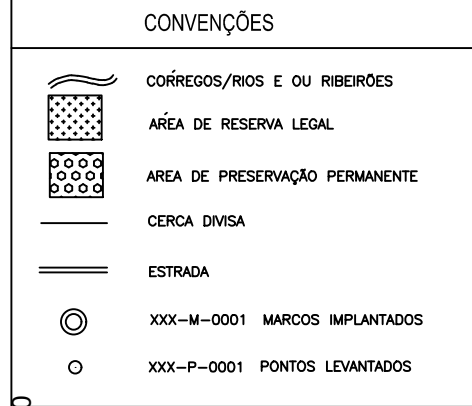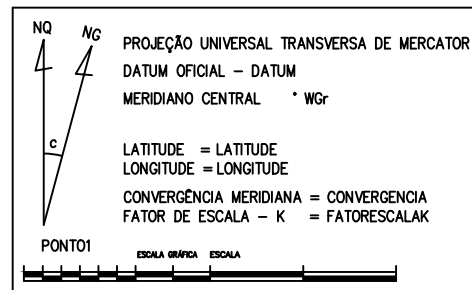

PLANTA DO IMÓVEL GEORREFERENCIADO

FL ÚNICA

Imóvel: IMOVEL
Proprietário: PREFEITURA MUNICIPAL DE SÃO JOÃO DO JAGUARIBE
Município: SÃO JOÃO DO JAGUARIBE-CE
Comarca: COMARCA
Estado (UF): CE
Código Insc: CODIGO
Matrículas/Transcrições: MATRICULA
Data: DATA
Escala: INDICADA

Áreas e Perímetros:

Área: 5.815,00M2
0,5815HA
Perímetro (m): 332,00M

ASSINATURAS

PROPRIETÁRIO



Prefeitura Municipal de
São João do
Jaguaribe

LEGENDA:

- M02 PONTOS
- * — RUAS
- ○ — POSTE
- TERRENO
- CURVAS DE NIVEL 0,5 M
- ARENINHA
- RUA EXISTENTE

PONTO	AZIMUTE	DISTANCIA (m)	RUMO	COORDENADAS (UTM)	
				E (metros)	N (metros)
M1				580834.915	9416835.533
M2	40°20'13"	116.300	40°20'13"NE	580910.194	9416924.182
M3	130°20'13"	50.000	49°39'47"SE	580948.306	9416891.818
M4	220°20'13"	116.300	40°20'13"SW	580873.027	9416803.168
M1	310°20'13"	50.000	49°39'47"NW	580834.915	9416835.533

MARCOS
ANTÔNIO
ANDRADE
PONTES












Assinado digitalmente por MARCOS
ANTÔNIO ANDRADE PONTES
ND: CN=MARCOS ANTÔNIO
ANDRADE PONTES, E=mapppontes@
gmail.com
Razão: Eu sou o autor deste
documento
Localização:
Data: 2025.12.16 18:02:37 -03'00'
Foxit PDF Reader Versão: 2025.2.1

01

LOTEAMENTO SÃO JOÃO
ESCALA 1 / 300

REV.	DESCRIÇÃO	MODIFICADO POR

Quadro de Áreas		
Piso de Origem	Cômodo	Área Medida
Nível 0,00	01	ESTAR / COZINHA
	02	DORM. 01
	03	BANHO
	04	DORM. 02
	05	VARANDA
	06	LAVANDERIA
		47,46 m²

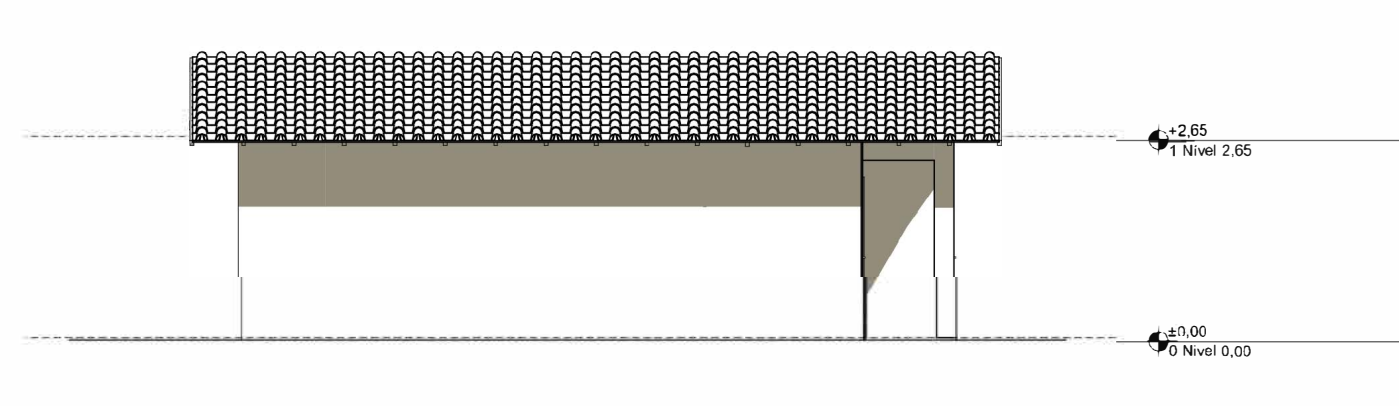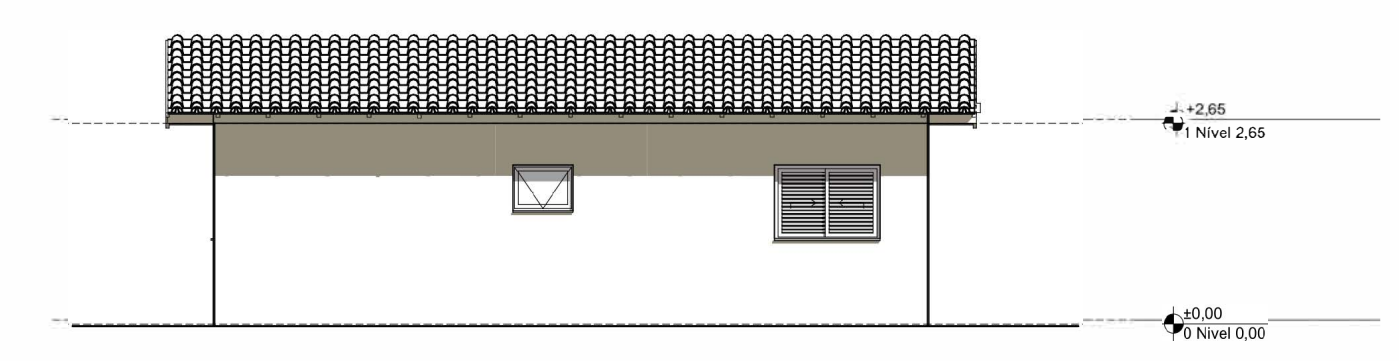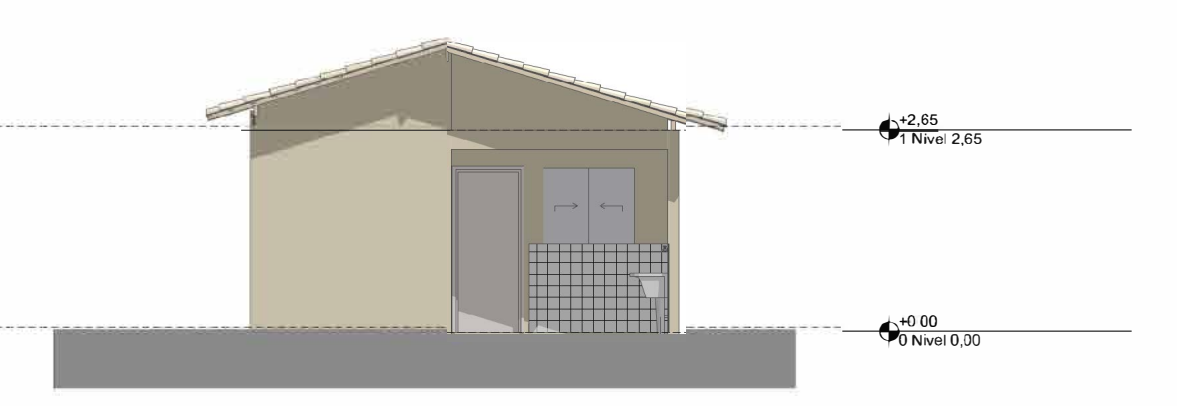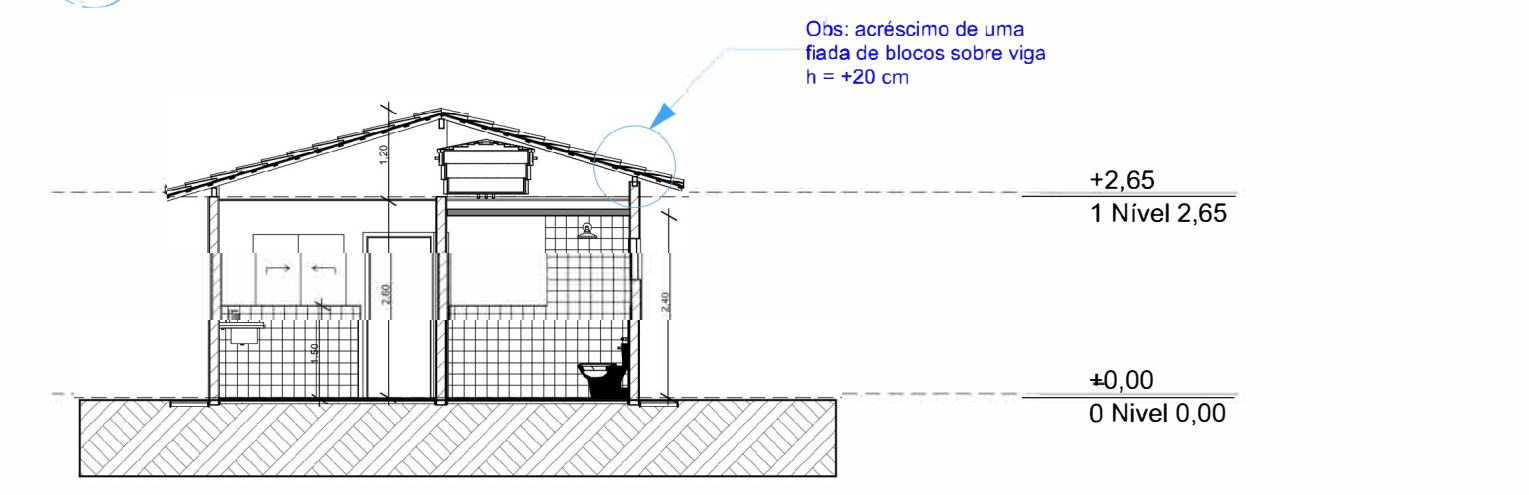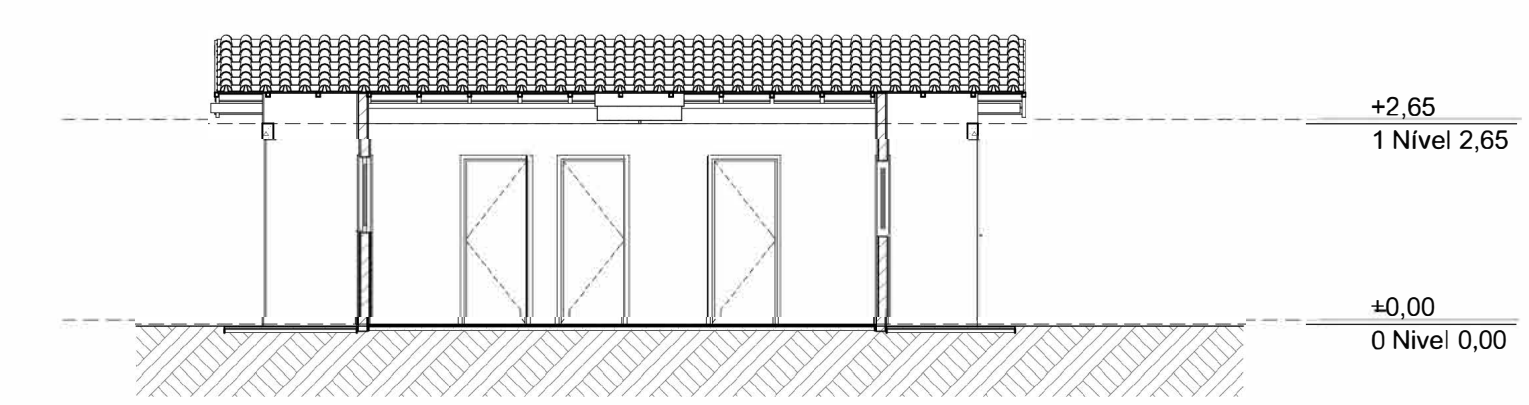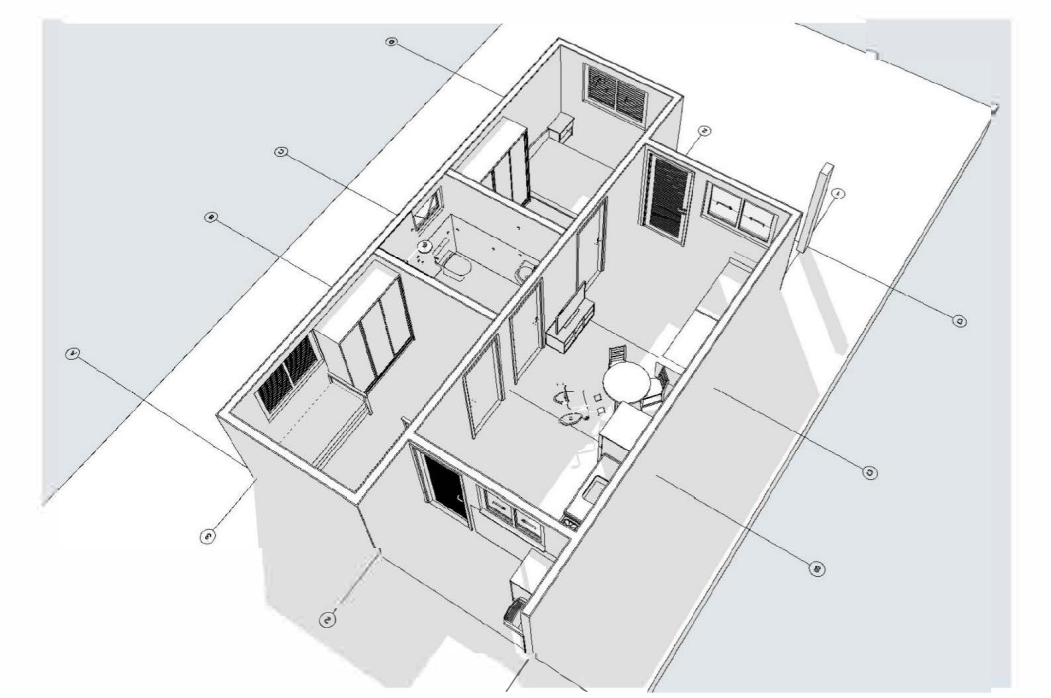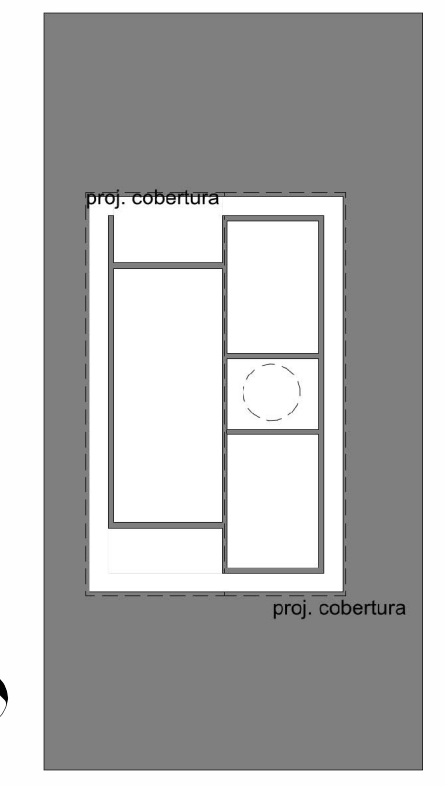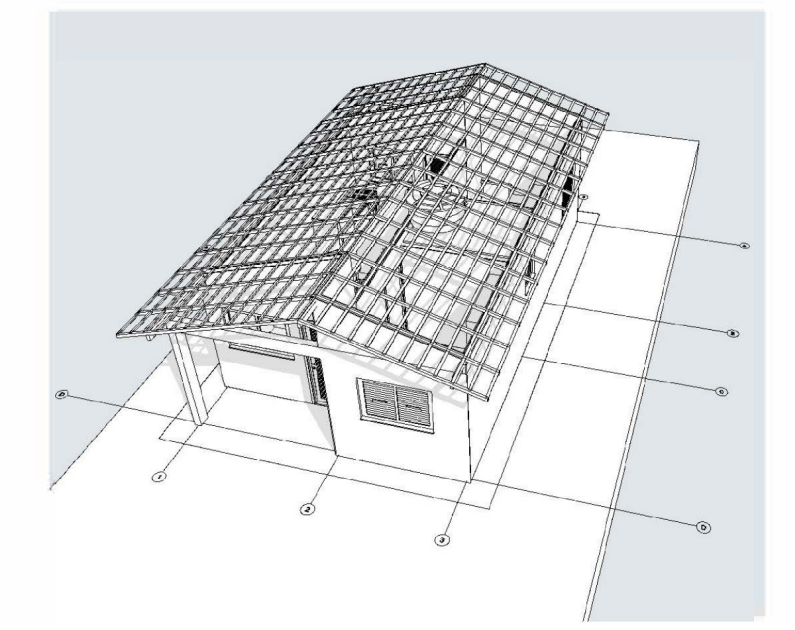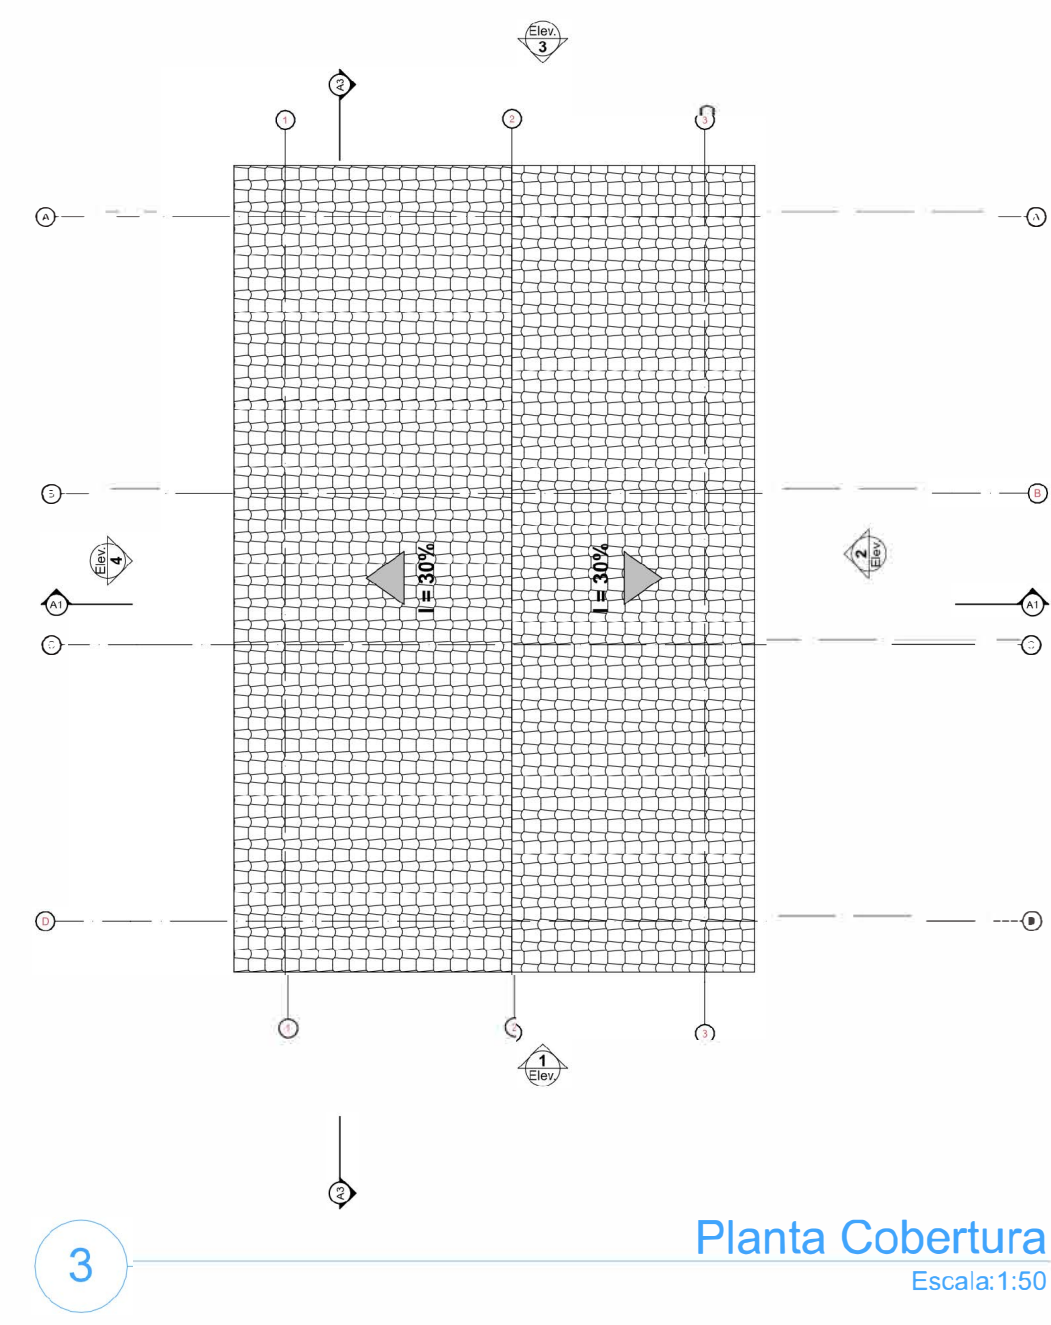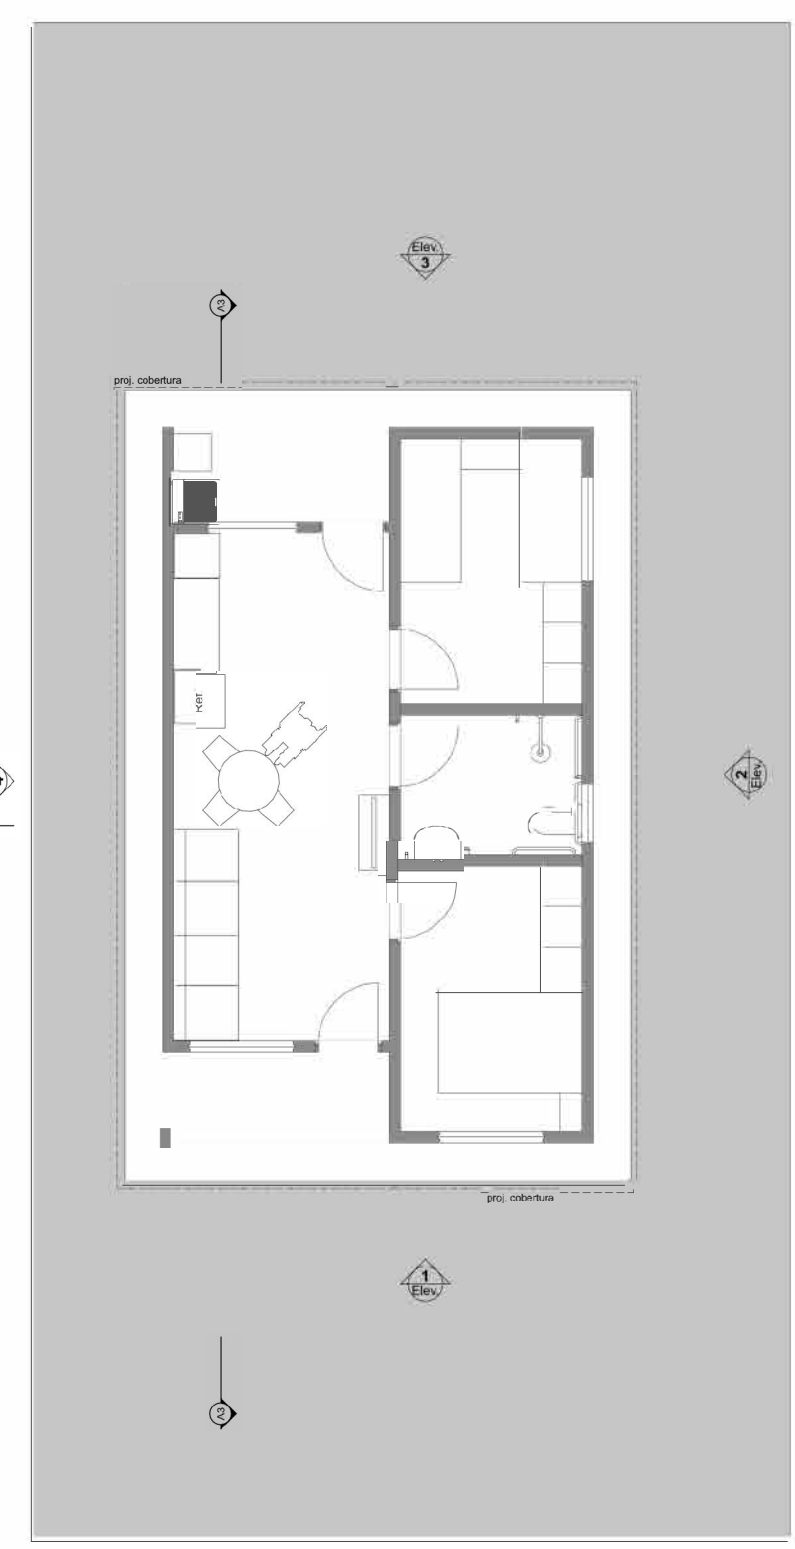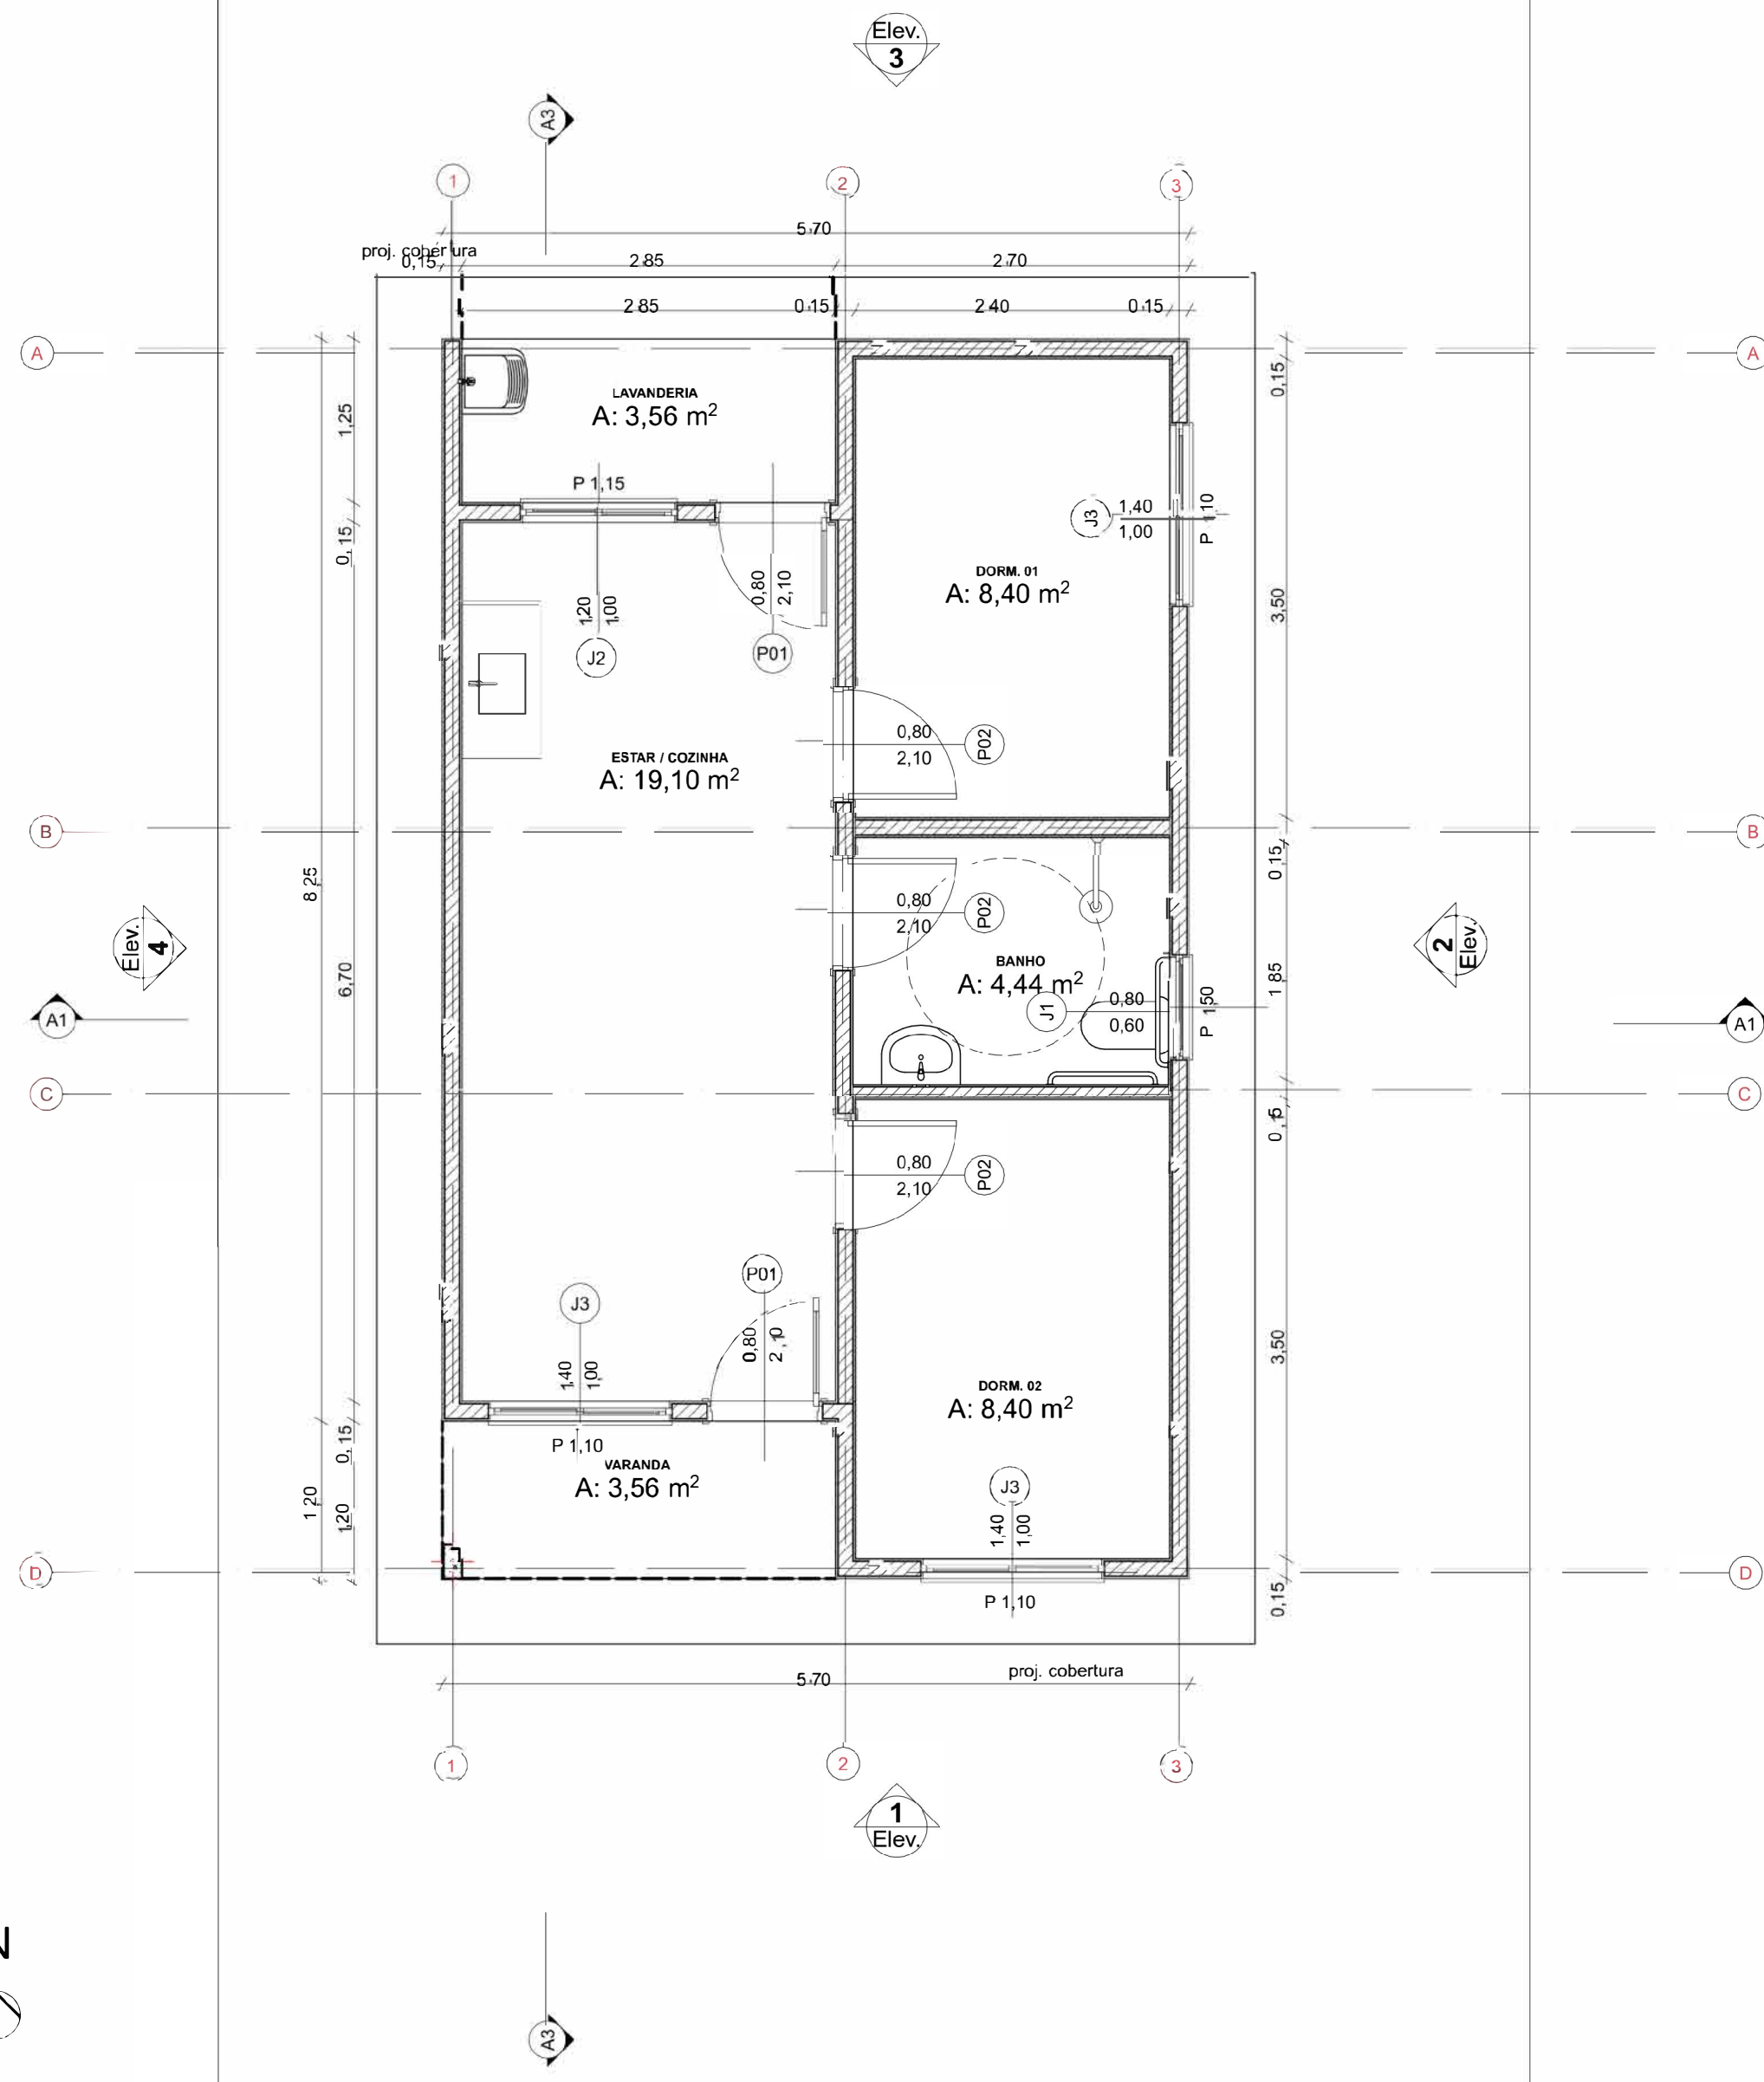

PROJETO **FNHIS SUB-50**

ENDEREÇO
RUA 1º DE JUNHO, SN, BAIRRO BELA VISTA, SÃO JOÃO DO JAGUARIBE / CE

CIDADE
SÃO JOÃO DO JAGUARIBE

ESTADO
CE

CLIENTE
PREFEITURA MUN CPAL DE SÃO JOÃO DO JAGUARIBE

ARQUITETO
CAIXA
#Nº Registro do Projetista

FASE PROJETO
PL | Projeto Legal

ESCALA
1:50, 1:200, 1:100, 1:1

DIMENSÃO DA FOLHA
A1

CONTEÚDO
Plantas


RESPONSÁVEL
CAIXA

DATA
26/05/2025

ARQUIVO DIGITAL
FNHIS_GEPAD.pln


REVISÃO

FOLHA
01


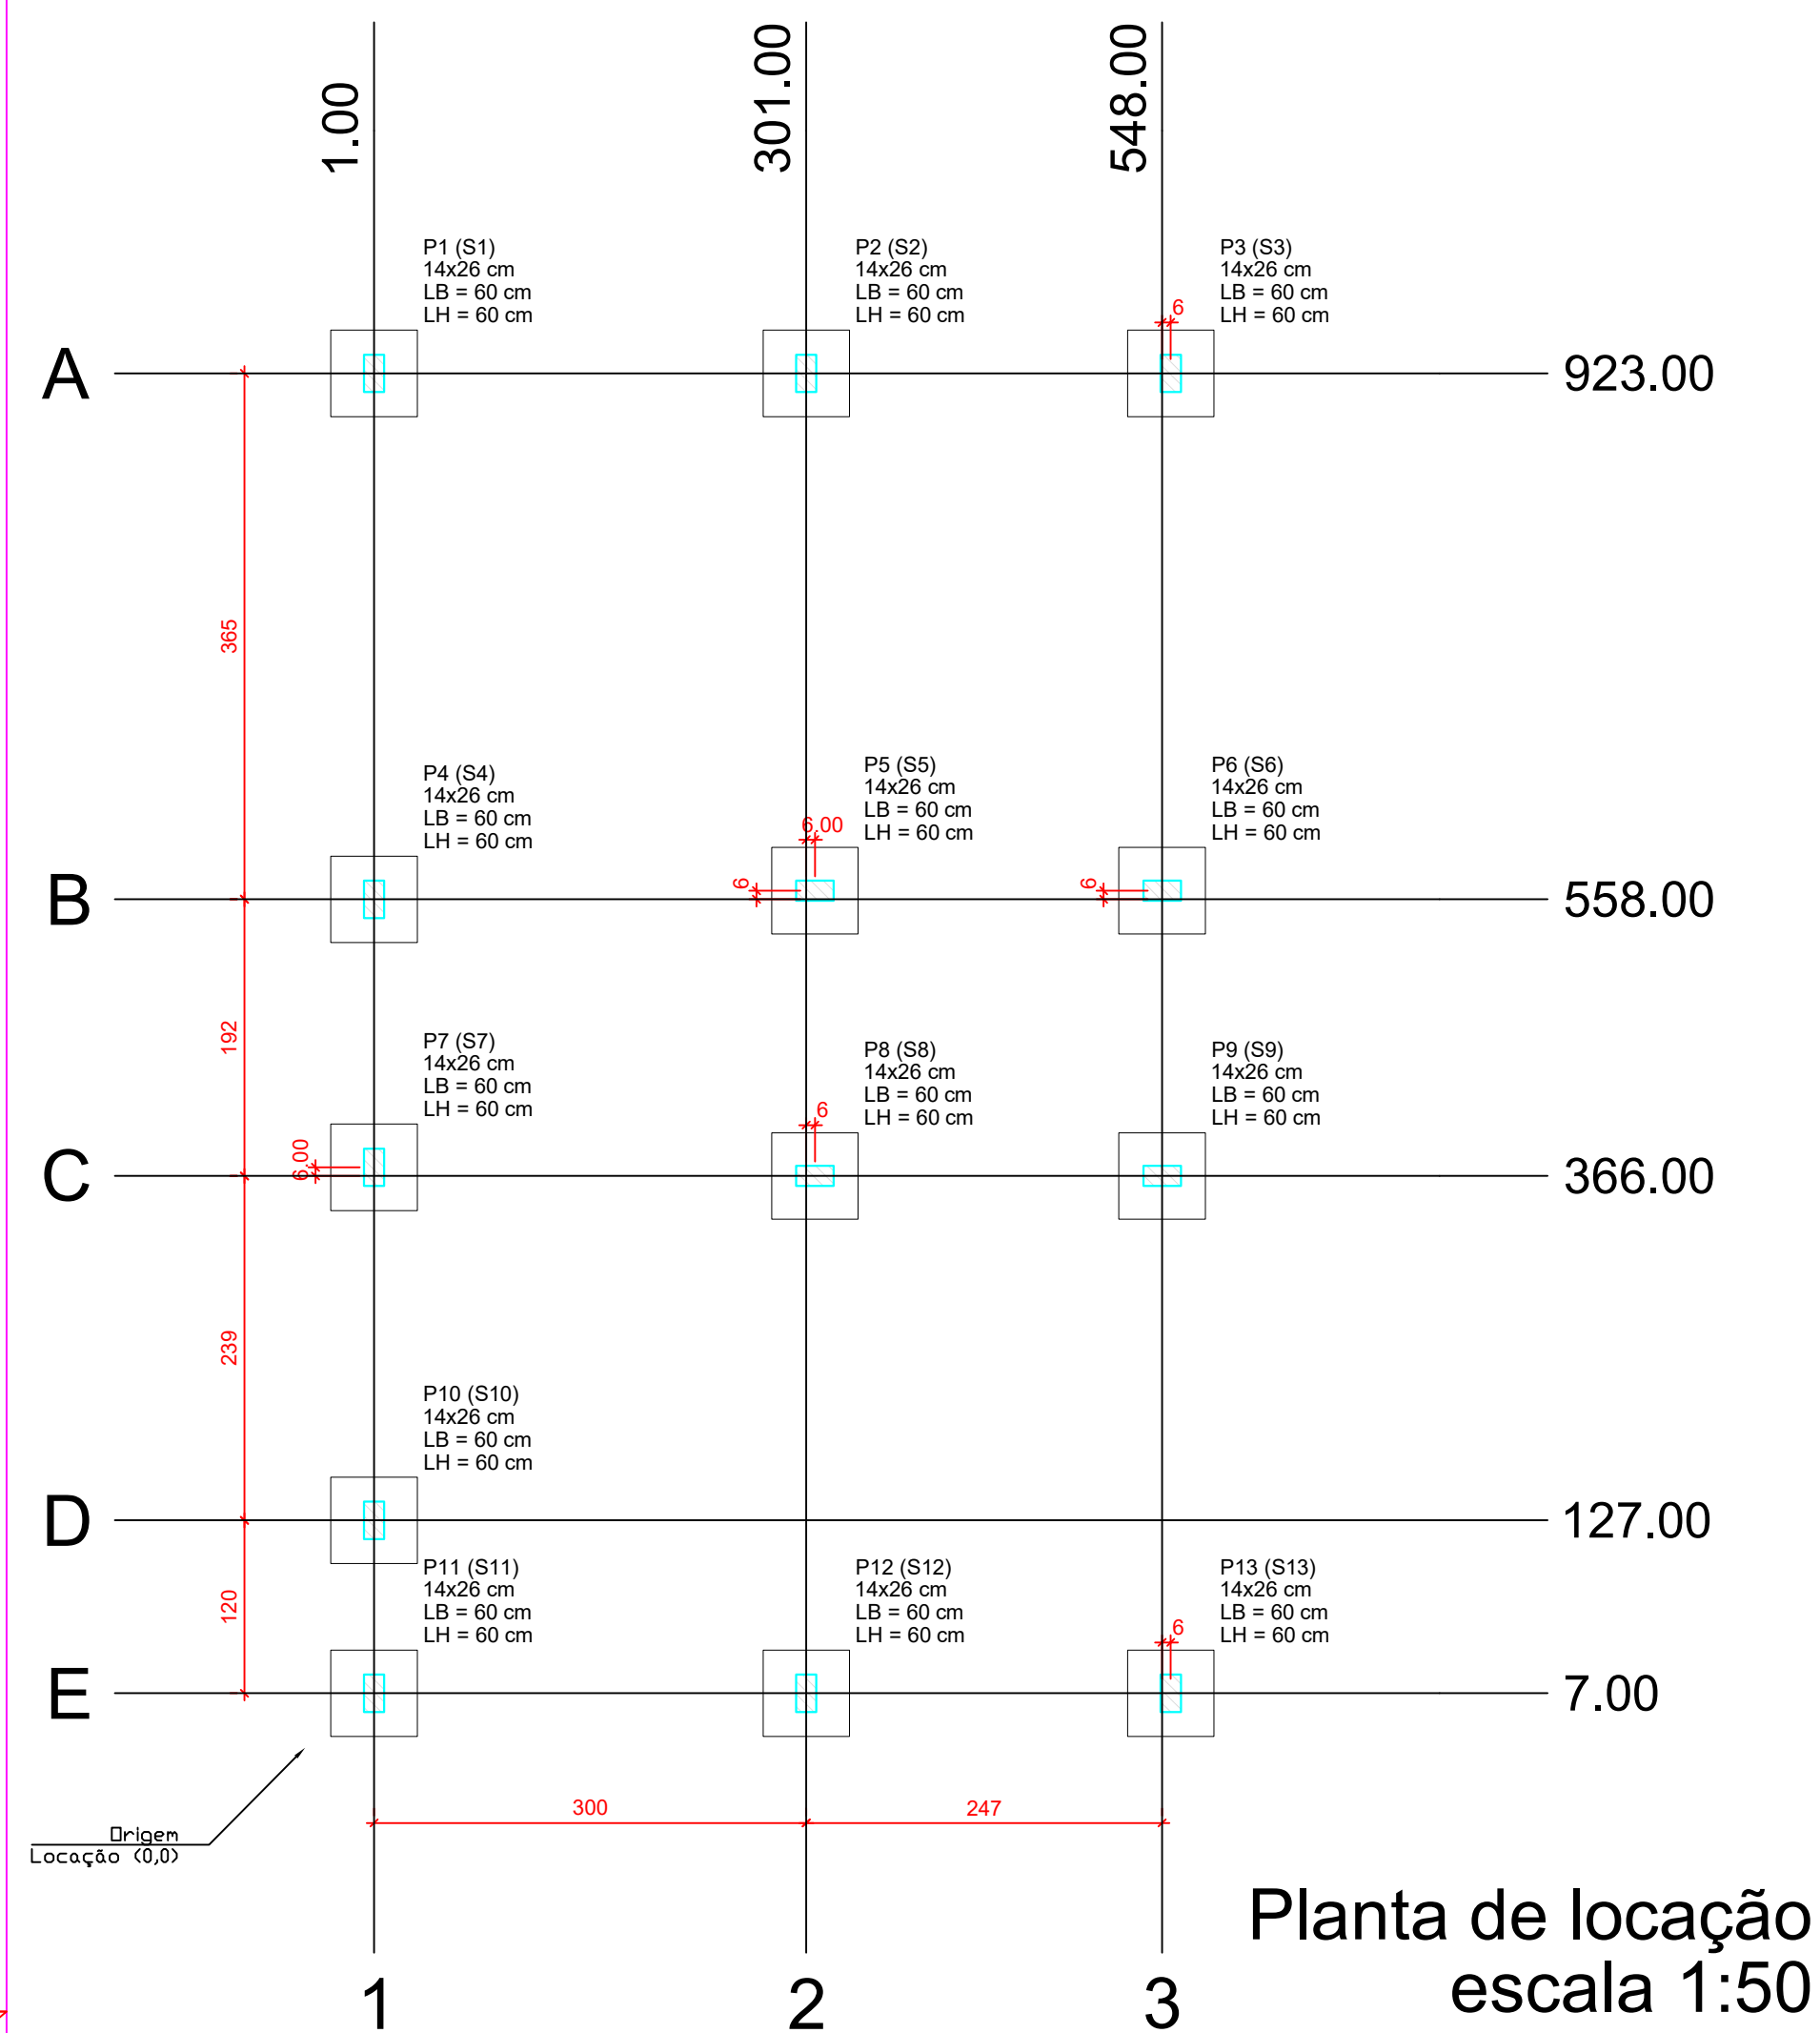


Planta de localização
escala 1:50


Forma do pavimento Nivel 0 Baldr (Nível -5)
escala 1:50

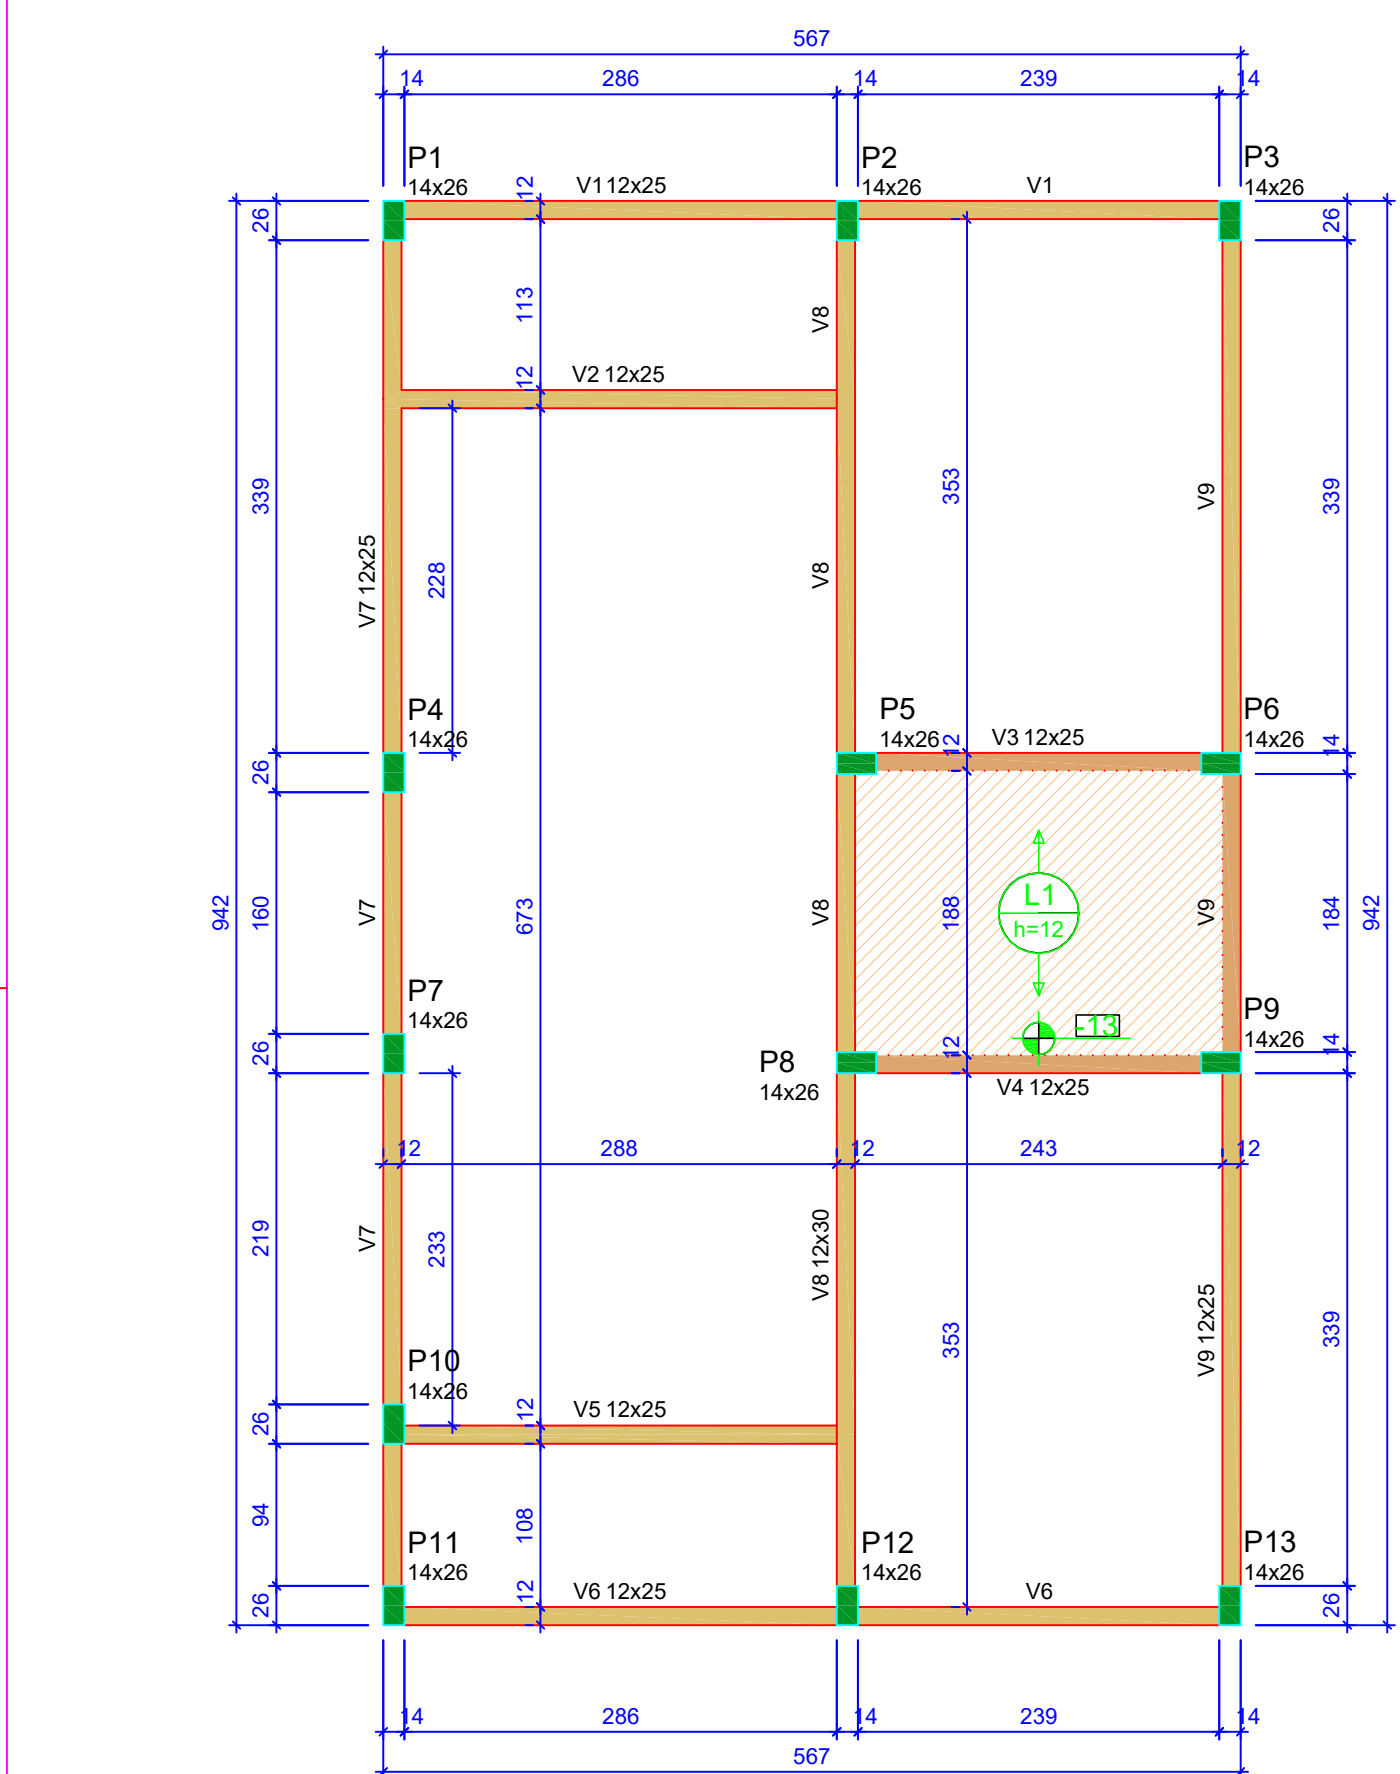

Forma do pavimento Nivel 1 Teto (Nível 265)
escala 1:50

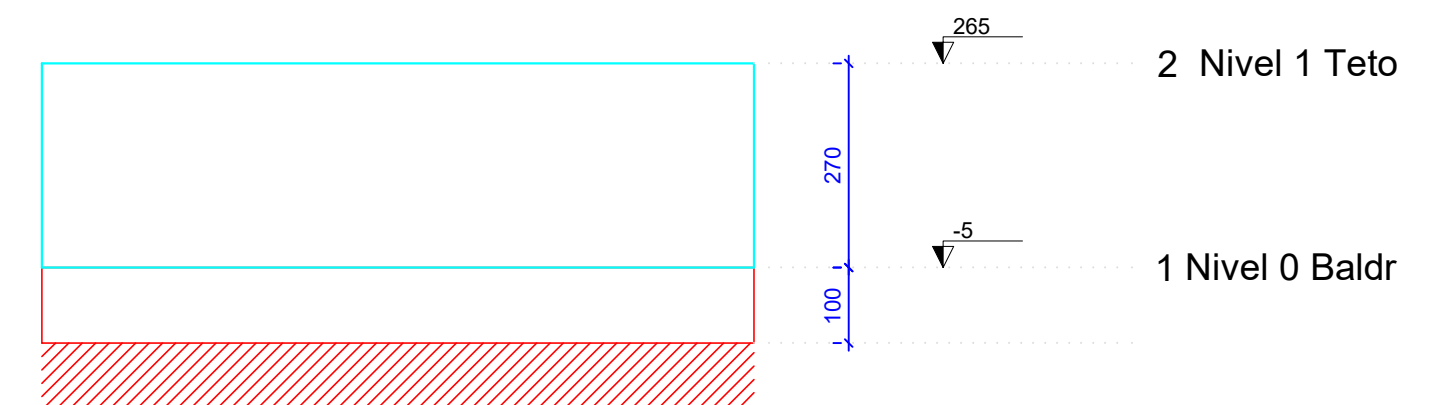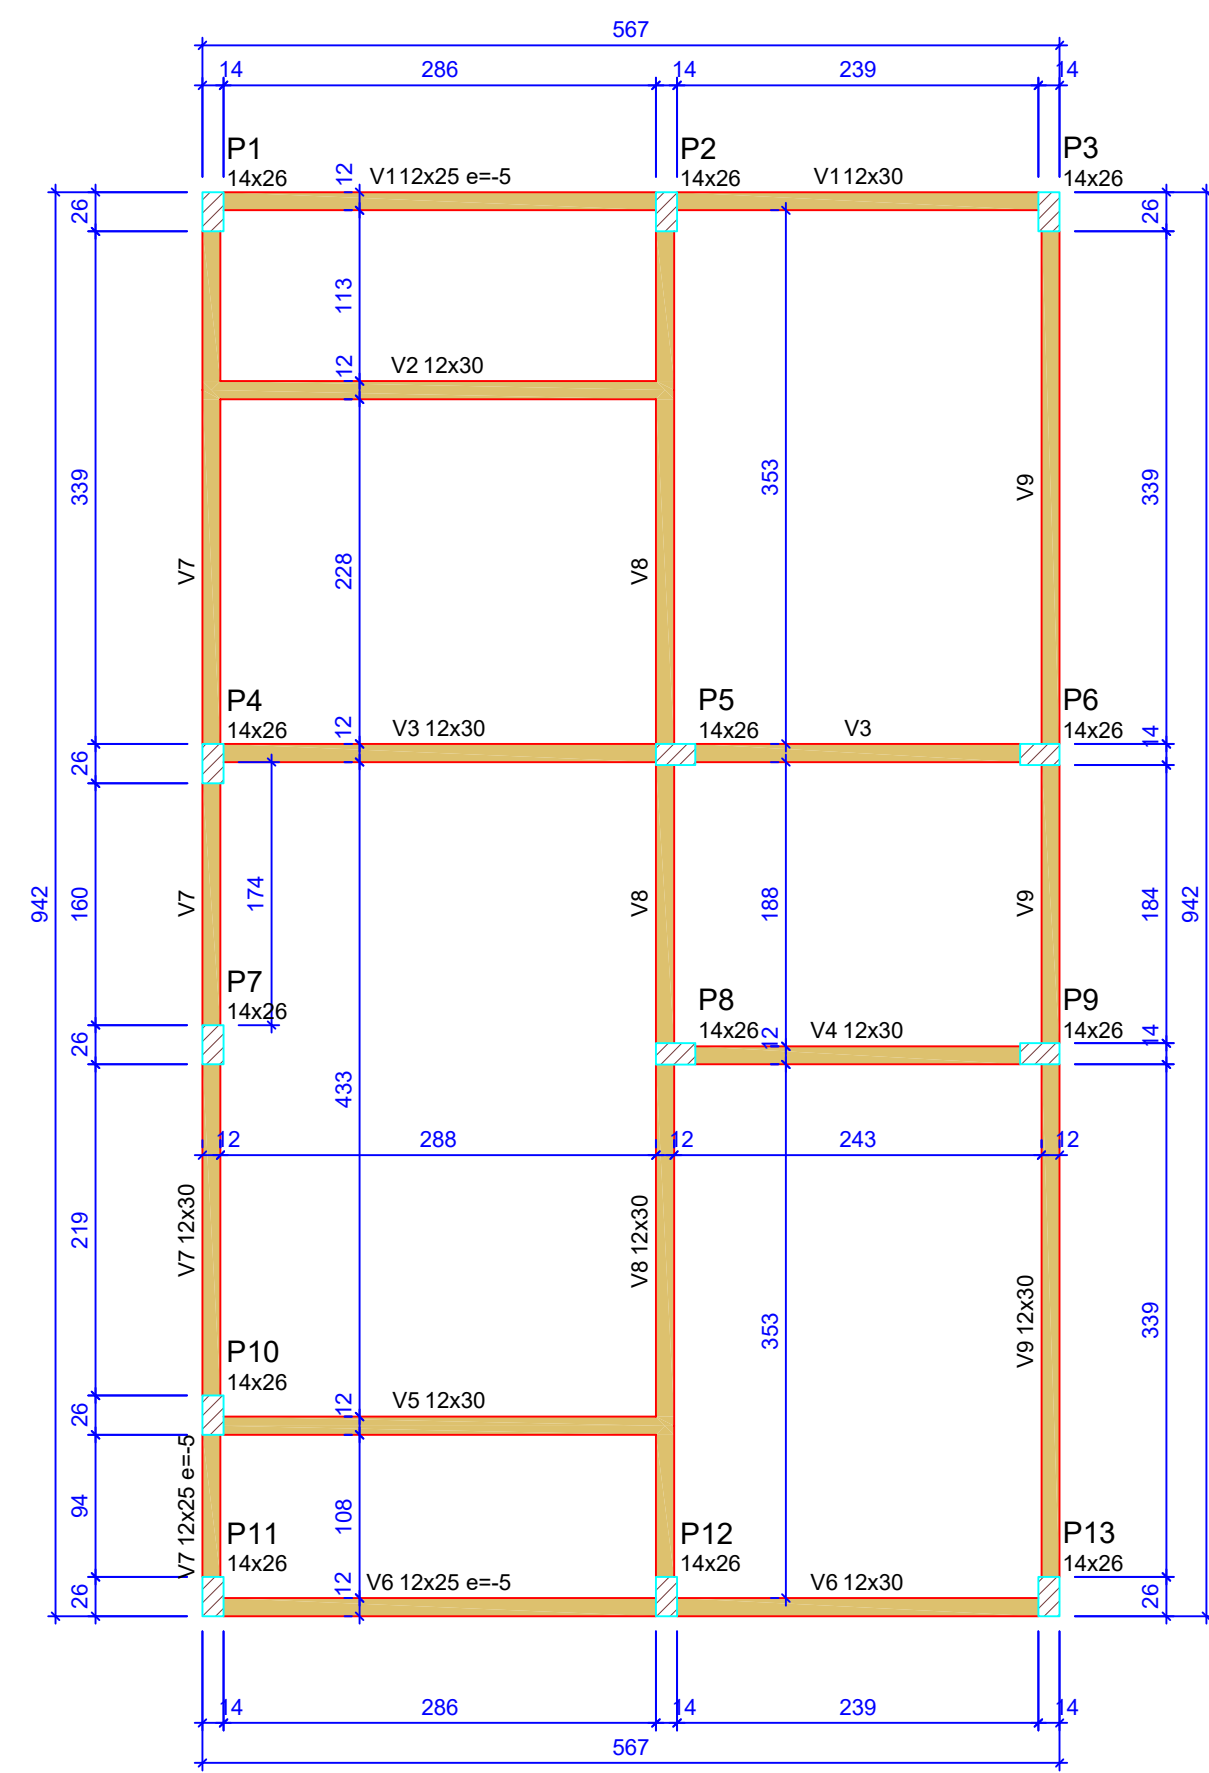

Corte Y-Y
Esquemático
escala 1:100

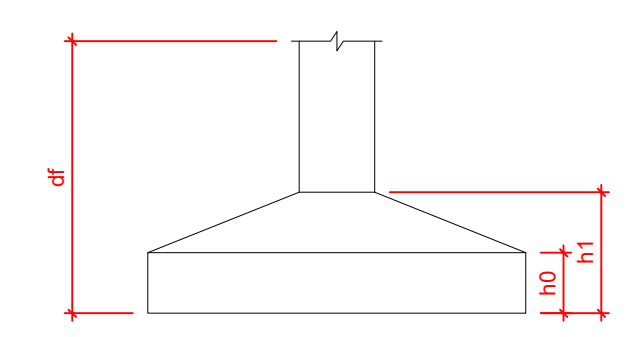

Pilar					Planta de Locação de Fundação						
Nome	Seção (cm)	X (cm)	Y (cm)	Posição	Carga Máx. (tf)	Nome	Lado B (cm)	Lado H (cm)	h0 / ha (cm)	h1 / hb (cm)	h (cm)
P1	14x26	1.00	923.00	A-1	5.9	S1	60	60	20	20	100
P2	14x26	301.00	923.00	A-2	8.6	S2	60	60	20	20	100
P3	14x26	554.00	923.00	A-3	4.2	S3	60	60	20	20	100
P4	14x26	1.00	558.00	B-1	5.8	S4	60	60	20	20	100
P5	14x26	307.00	558.00	B-2	8.8	S5	60	60	20	20	100
P6	14x26	548.00	558.00	B-3	6.7	S6	60	60	20	20	100
P7	14x26	1.00	372.00	C-1	2.9	S7	60	60	20	20	100
P8	14x26	307.00	366.00	C-2	7.4	S8	60	60	20	20	100
P9	14x26	548.00	366.00	C-3	6.8	S9	60	60	20	20	100
P10	14x26	1.00	127.00	D-1	4.9	S10	60	60	20	20	100
P11	14x26	1.00	7.00	E-1	3.0	S11	60	60	20	20	100
P12	14x26	301.00	7.00	E-2	8.5	S12	60	60	20	20	100
P13	14x26	554.00	7.00	E-3	4.3	S13	60	60	20	20	100

Lajes - NÍVEL 1 TETO				
Nome	Tipo	Altura (cm)	Elevação (cm)	Nível (cm)
L1	Pré-moldada	12	-13	252

Características dos materiais		
fck (MPa)	Ecs (MPa)	Abatimento (cm)
20	21287	10.00

Dimensão máxima do agregado = 19 mm

Vigas - NÍVEL 0 BALDRAME			
Nome	Seção (cm)	Elevação (cm)	Nível (cm)
V1	12x25	-5	-10
V2	12x30	0	-5
V3	12x30	0	-5
V4	12x30	0	-5
V5	12x30	0	-5
V6	12x25	-5	-10
V7	12x25	-5	-10
V8	12x30	0	-5
V9	12x30	0	-5

Vigas - NÍVEL 1 TETO			
Nome	Seção (cm)	Elevação (cm)	Nível (cm)
V1	12x25	0	265
V2	12x25	0	265
V3	12x25	0	265
V4	12x25	0	265
V5	12x25	0	265
V6	12x25	0	265
V7	12x25	0	265
V8	12x30	0	265
V9	12x25	0	265

Legenda das vigas e paredes

- Viga
- Viga / Laje chata ou invertida

Legenda dos pilares

- Pilar que morre
- Pilar que passa
- Pilar que nasce
- Pilar com mudança de seção

ATENÇÃO:
Exemplo de projeto estrutural para edificações do Novo PAC FHNIS Sub50 - Portaria 1416 / 2023.
Uso facultado, desde que revisado por responsável técnico, com a devida emissão de ART/RRT/TRT, e adequado às particularidades de cada obra.

GOVERNO FEDERAL

Minha Casa Minha Vida

NOVO PAC

CAIXA

UNIAO E RECONSTRUCAO

Novo PAC FHNIS Sub50

PROJETO ESTRUTURAL

PLANTA DE LOCAÇÃO FUNDAÇÃO

PLANTA DE FÔRMAS

Desenho: xxx

Escala: Indicada


Data: 09/05/25

Revisão: 01

Unidade: cm

DESENHO 01

FOLHA 01/03

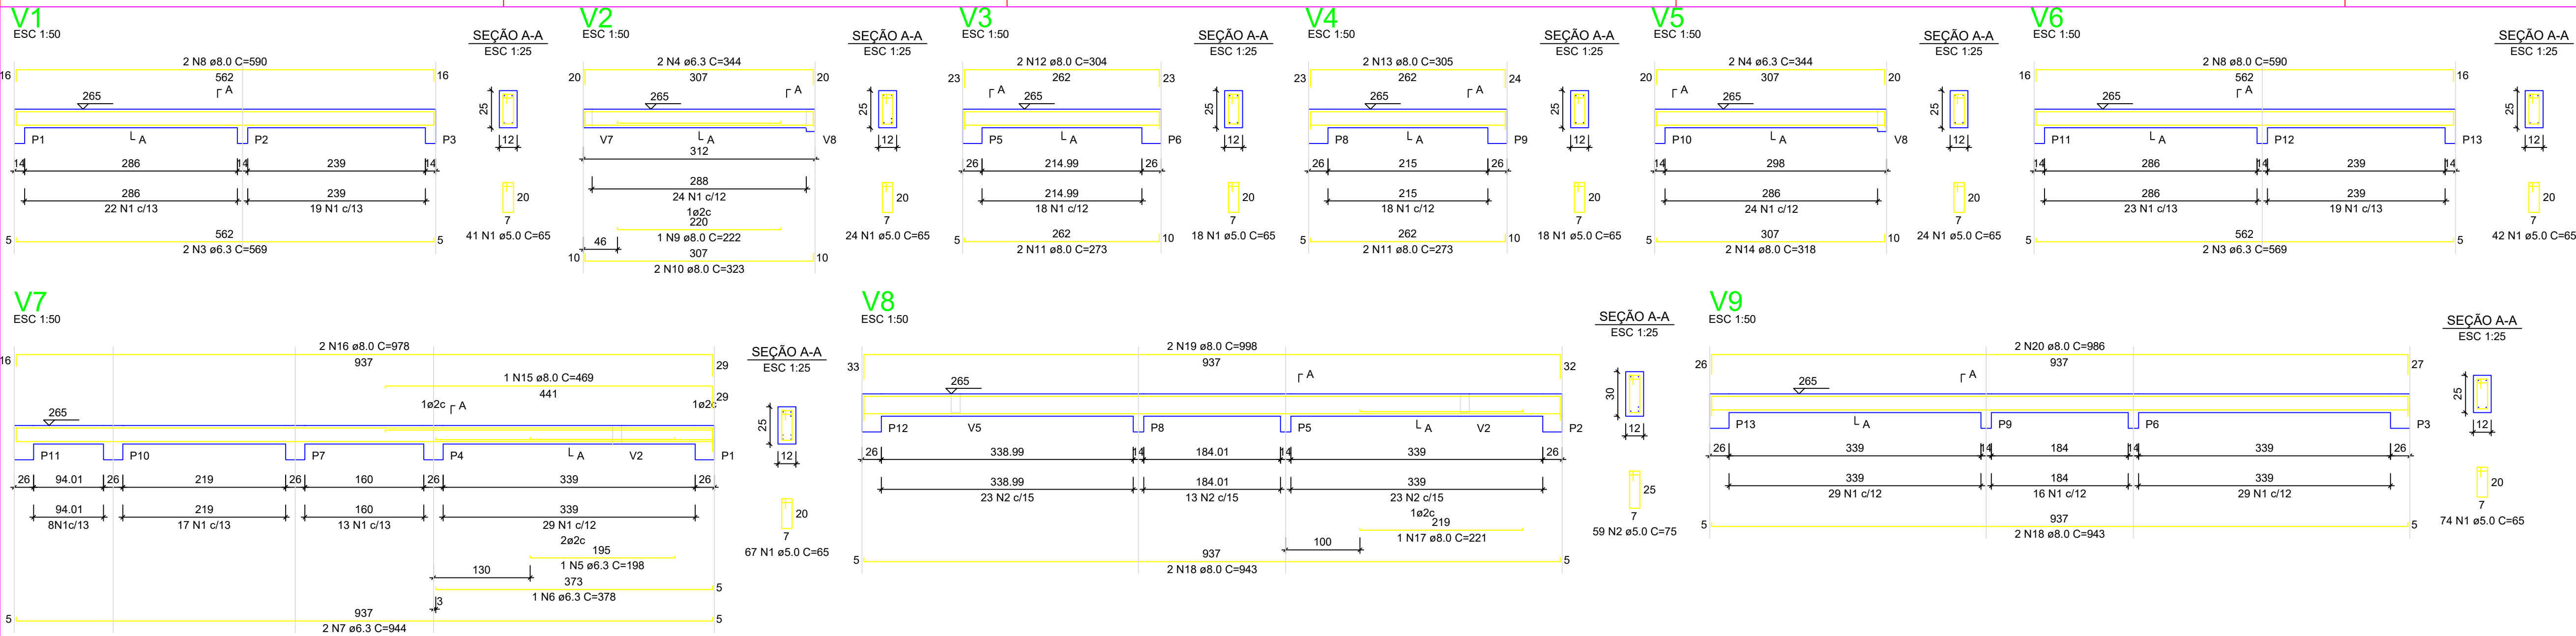

RELAÇÃO DO AÇO - VIGAS NÍVEL 1 TETO						PROJETO 0427	ASSINADO RELACIONAMENTO
V1	V2	V3					
V4	V5	V6					
V7	V8	V9					
AÇO	N	DIAM (mm)	QUANT	C.UNIT (cm)	C.TOTAL (cm)		
CA60	1	5.0	308	65	20020		
CA50	2	5.0	59	75	4425		
	3	6.3	4	569	2276		
	4	6.3	4	344	1376		
	5	6.3	1	198	198		
	6	6.3	1	375	375		
	7	6.3	2	944	1888		
	8	8.0	4	590	2360		
	9	8.0	1	222	222		
	10	8.0	2	323	646		
	11	8.0	4	273	1092		
12	8.0	2	304	608			
13	8.0	2	305	610			
14	8.0	2	318	636			
15	8.0	1	469	469			
16	8.0	2	975	1950			
17	8.0	1	221	221			
18	8.0	4	943	3772			
19	8.0	2	958	1916			
20	8.0	2	986	1972			

RESUMO DO AÇO			
AÇO	DIAM (mm)	C.TOTAL (m)	PESO ± 0% (kg)
CA50	8.0	61.2	15
CA60	5.0	165.6	65.3
CA60	5.0	244.5	37.7
PESO TOTAL (kg)			
CA50	80.3		
CA60	37.7		
Volume de concreto (C-20) = 1.78 m³			
Área de forma = 32.67 m²			

ATENÇÃO:
Prever armaduras de esperas e respectivos pilares de amarração das paredes laterais junto ao telhado (oitão), conforme método construtivo empregado.

Prever eventuais estruturas adicionais de pilares e viga para o telhado, conforme método construtivo empregado.

Armação positiva das lajes do pavimento Nível 1 Teto
escala 1:50

Planta de vigotas pré-moldadas
escala 1:50

RELAÇÃO DO AÇO - PILARES NÍVEL 1 TETO

13xP1


AÇO	N	DIAM (mm)	QUANT	C.UNIT (cm)	C.TOTAL (cm)
CA60	1	5.0	299	71	21229
CA50	2	10.0	52	267	13884

RESUMO DO AÇO

AÇO	DIAM (mm)	C.TOTAL (m)	PESO + 0% (kg)
CA50	10.0	138.8	85.6
CA60	5.0	212.3	32.7
PESO TOTAL (kg)			
CA50	85.6		
CA60	32.7		

Volume de concreto (C-20) = 1.28 m³

Área de forma = 28.08 m²

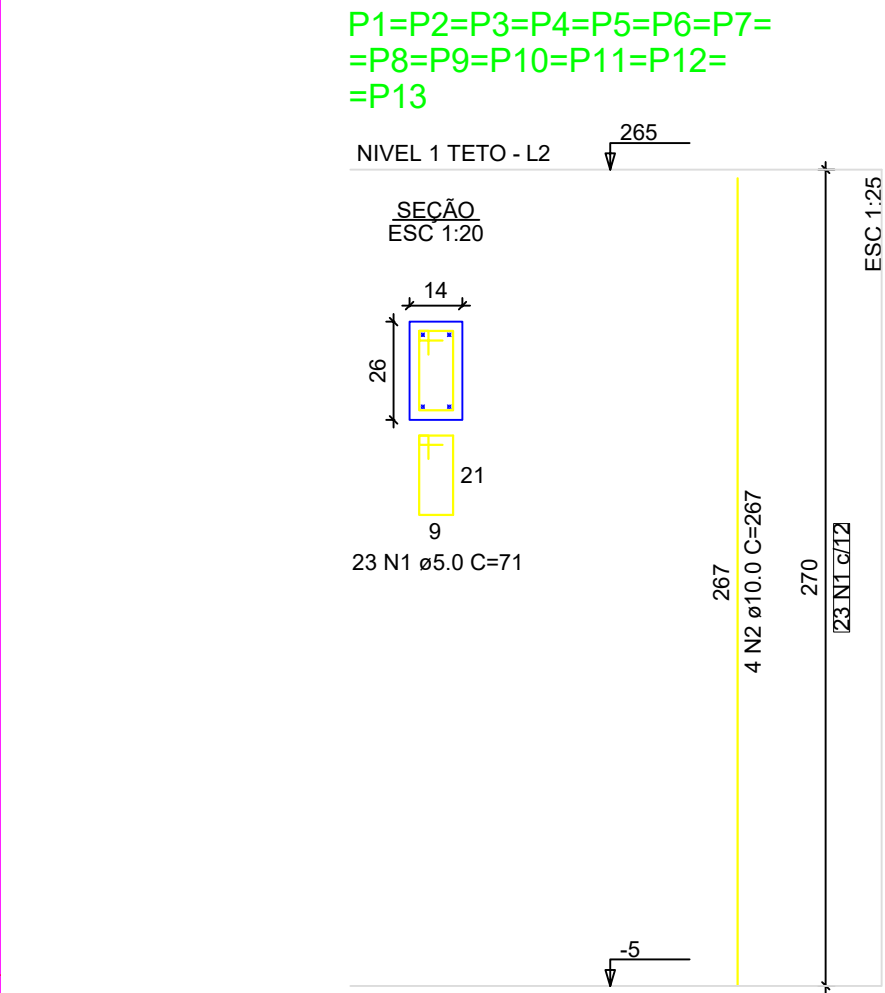

ATENÇÃO:
Exemplo de projeto estrutural para edificações do Novo PAC FHNIS Sub50 - Portaria 1416 / 2023.
Uso facultado, desde que revisado por responsável técnico, com a devida emissão de ART/RRT/TRT, e adequado às particularidades de cada obra.



Novo PAC FHNIS Sub50

PROJETO ESTRUTURAL

PLANTA DE ARMADURAS
NÍVEL 1 TETO

Desenho: xxx

Escala: Indicada

Data: 09/05/25

Revisão: 01

Unidade: cm

DESENHO
01

FOLHA
03/03


LEGENDA

AF	Coluna de Água Fria
ALIM.	Tubulação de Alimentação
DIST.	Tubulação de Distribuição
T.B.	Torneira de Boia
LV	Ponto de água para lavatório
CDA	Ponto de água para Caixa de descarga acoplada
TS	Ponto de água
TL	Ponto de água para torneira de limpeza
TJ	Ponto de água para torneira de jardim
PR	Pressurizador (acoplado ao ponto do chuveiro)
RG	Registro de Gaveta
DN/Ø	Diâmetro nominal das peças
	Luva L.R.A. com bucha de latão 25x1/2"
	Joelho L.R.A. com bucha de latão 25x1/2"
	Prumada que desce
	Prumada que sobe
	Bucha de Redução
	Nomenclatura da tubulação
	Numeração da tubulação
	Diâmetro da tubulação
—	Tubulação de água fria pela parede ou teto
----	Tubulação de água fria pelo piso


OBSERVAÇÕES

ATENÇÃO:
Exemplo de projeto Hidrosanitário para edificações do Novo PAC
FHNIS Sub50 - Portaria 1416 / 2023.
Uso facultado, desde que revisado por responsável técnico, com a
devida emissão de ART/RRT/TRT, e adequado às particularidades de
cada obra.

PROJETO HIDRÁULICO - PLANTA BAIXA ESCALA 1:50

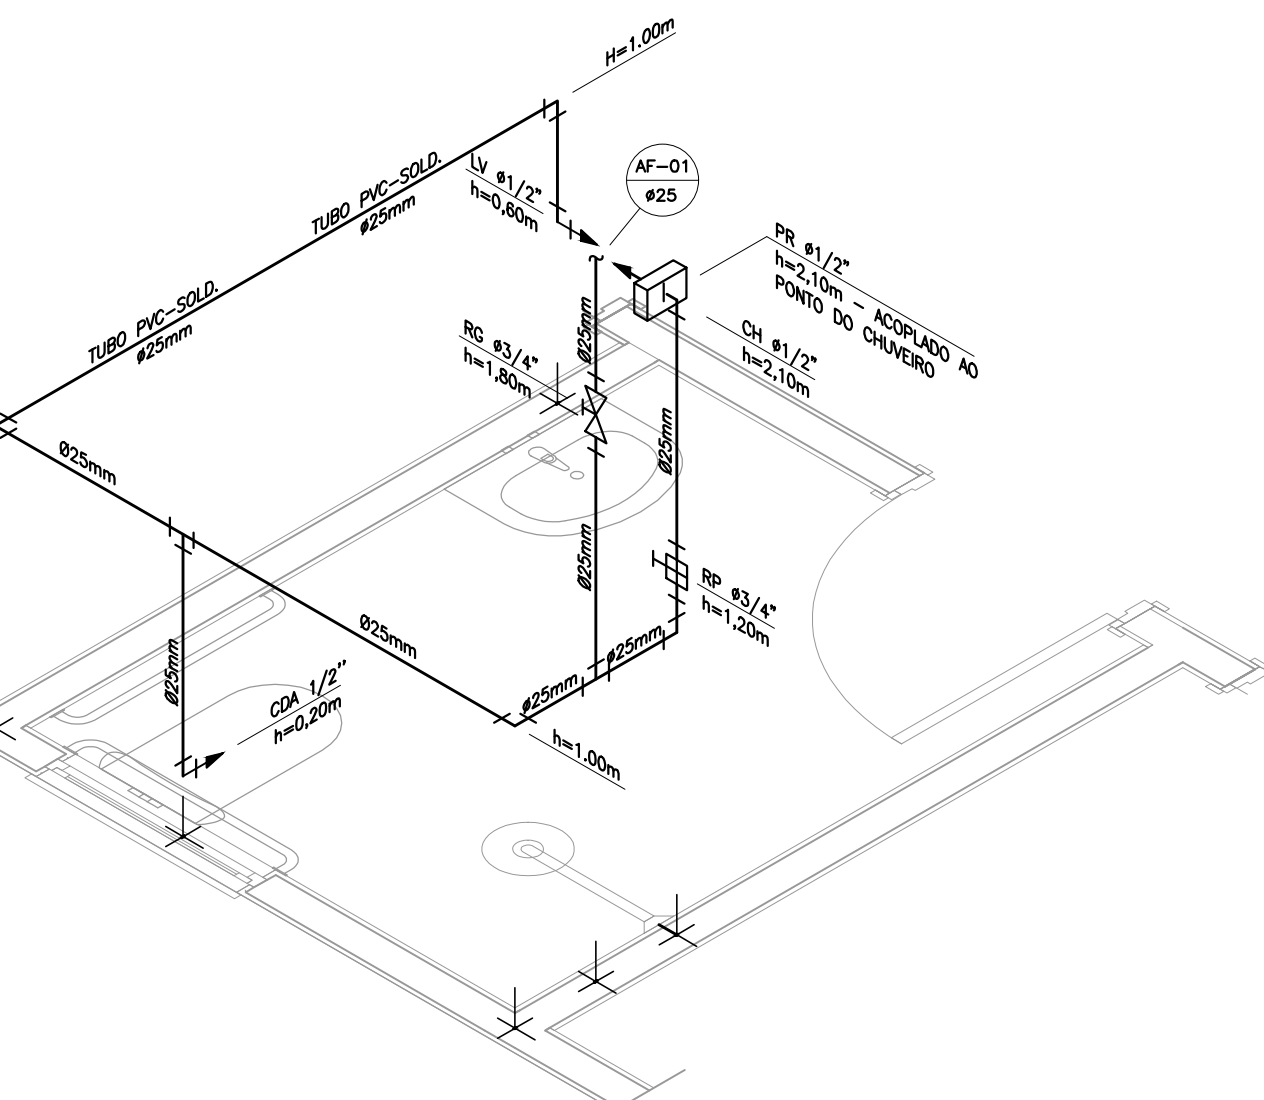


DETALHE ISOMÉTRICO - 01 ESCALA 1:25

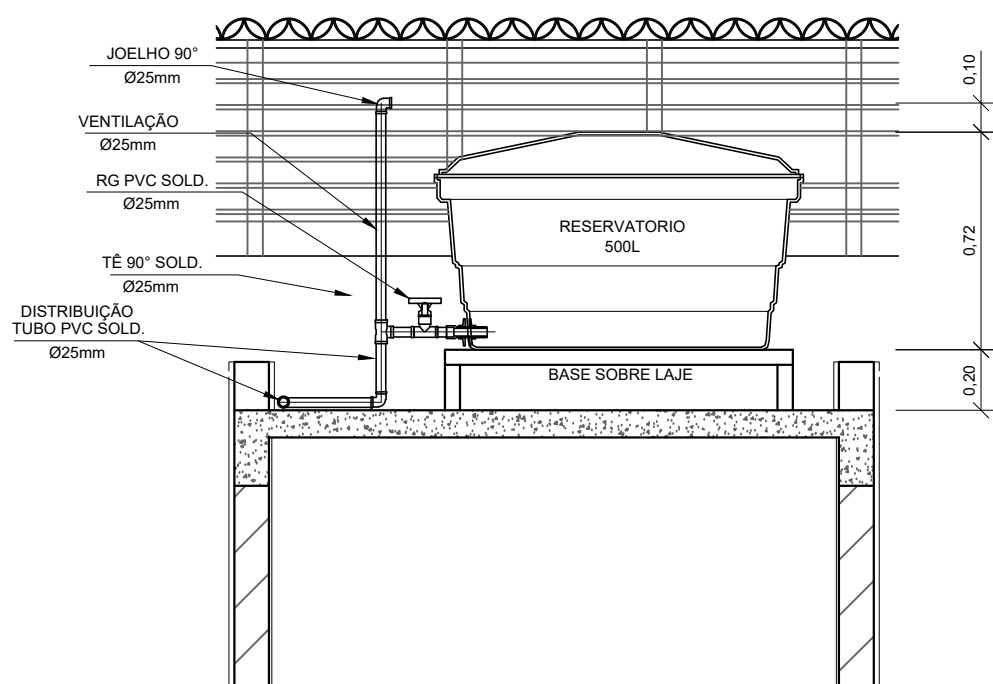


CORTE A-A ESCALA 1:25

PROJETO HIDRÁULICO - BARRILETE ESCALA 1:50

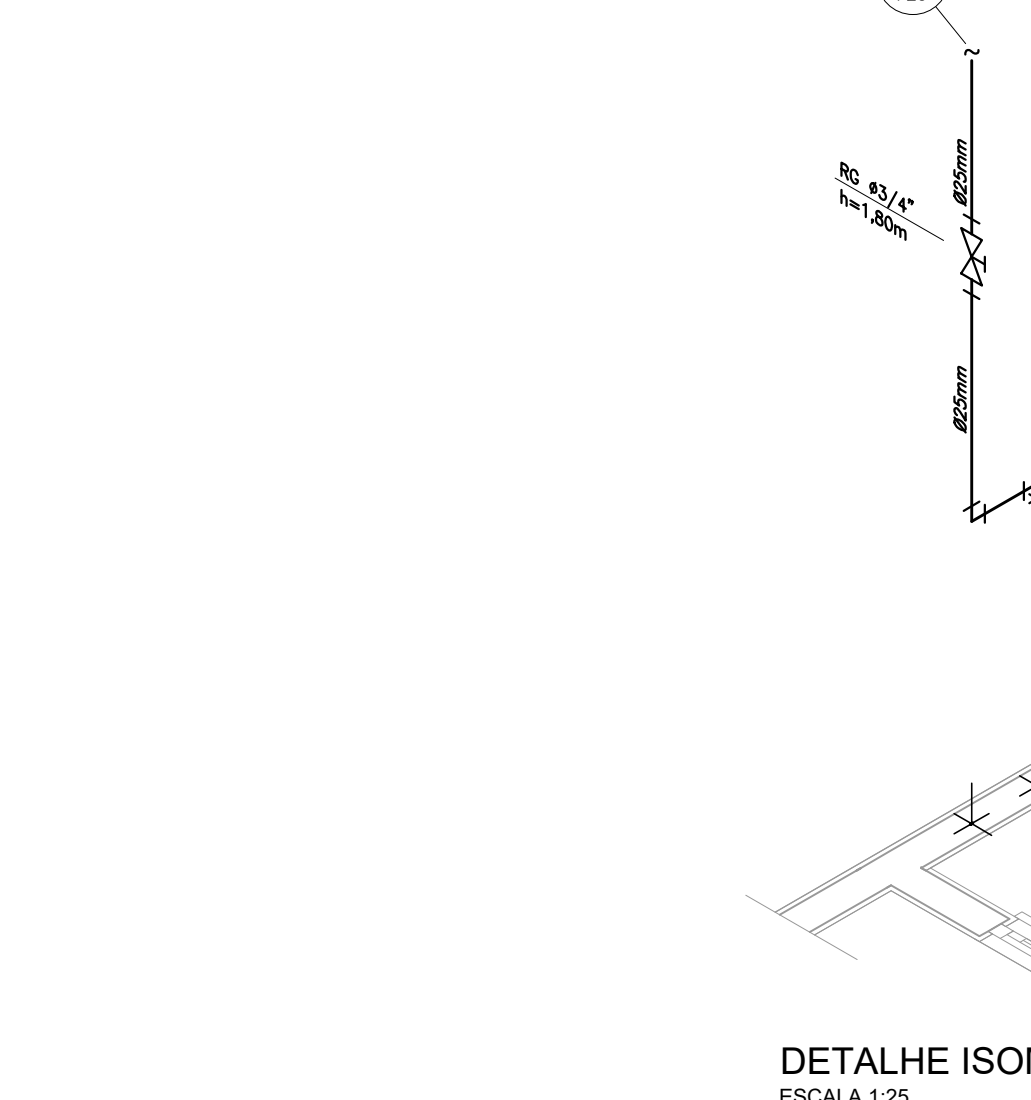

DETALHE ISOMÉTRICO - 03 ESCALA 1:25

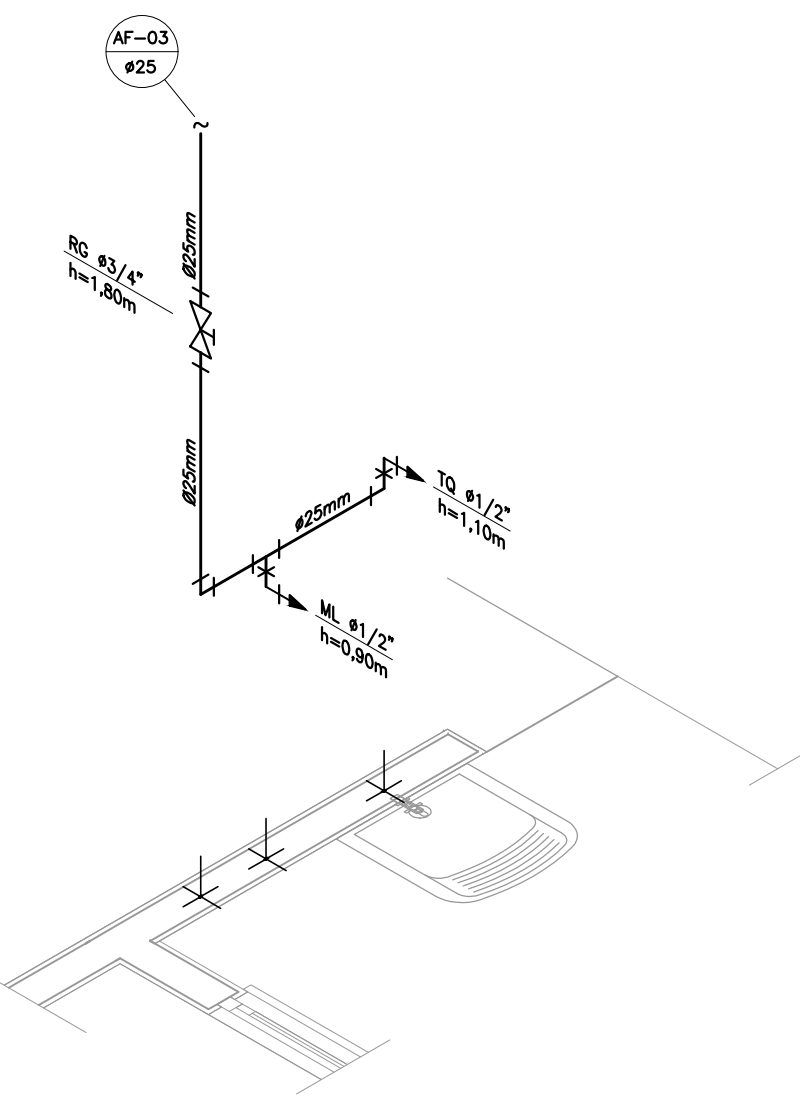

CORTE B-B ESCALA 1:25


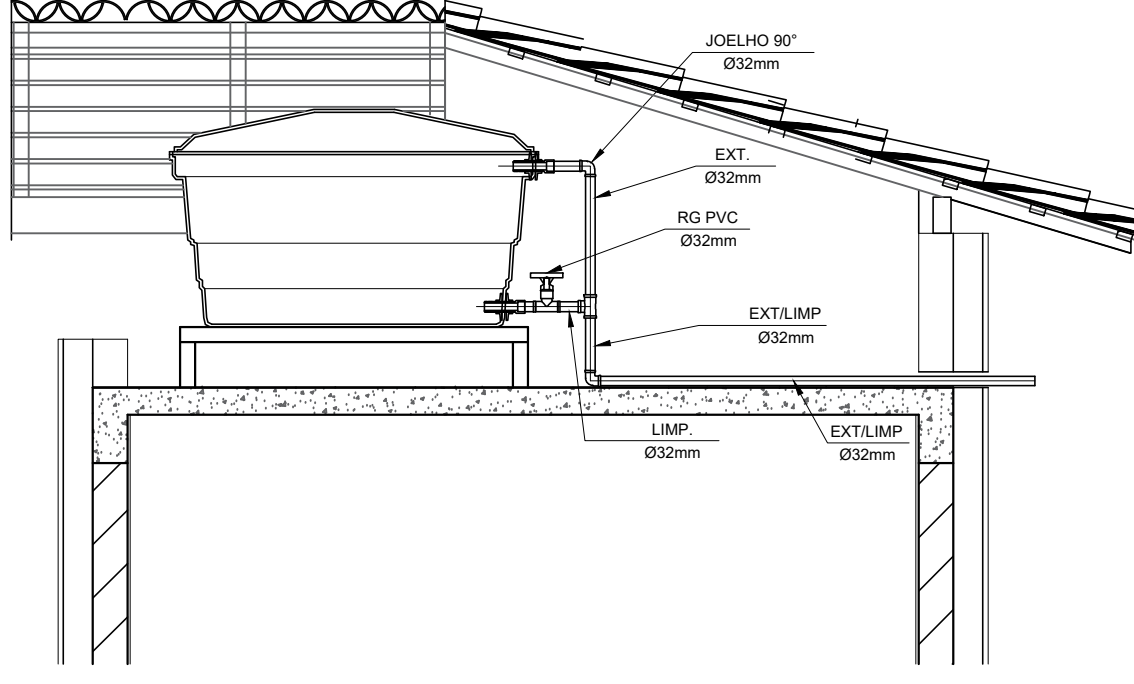


Tabela A-4 NBR 5626/ NBR 8193	
Valor da vazão máxima (Q _{máx.}) em hidrômetros	Diâmetro nominal DN
1,5	15 e 20
3,0	15 a 20
5,0	20
7,0	25
10,0	25
20,0	40
3,0	50

DETALHE 01 — CAVALETE HIDRÁULICO ESCALA 1:50

DETALHE ISOMÉTRICO - 02 ESCALA 1:25

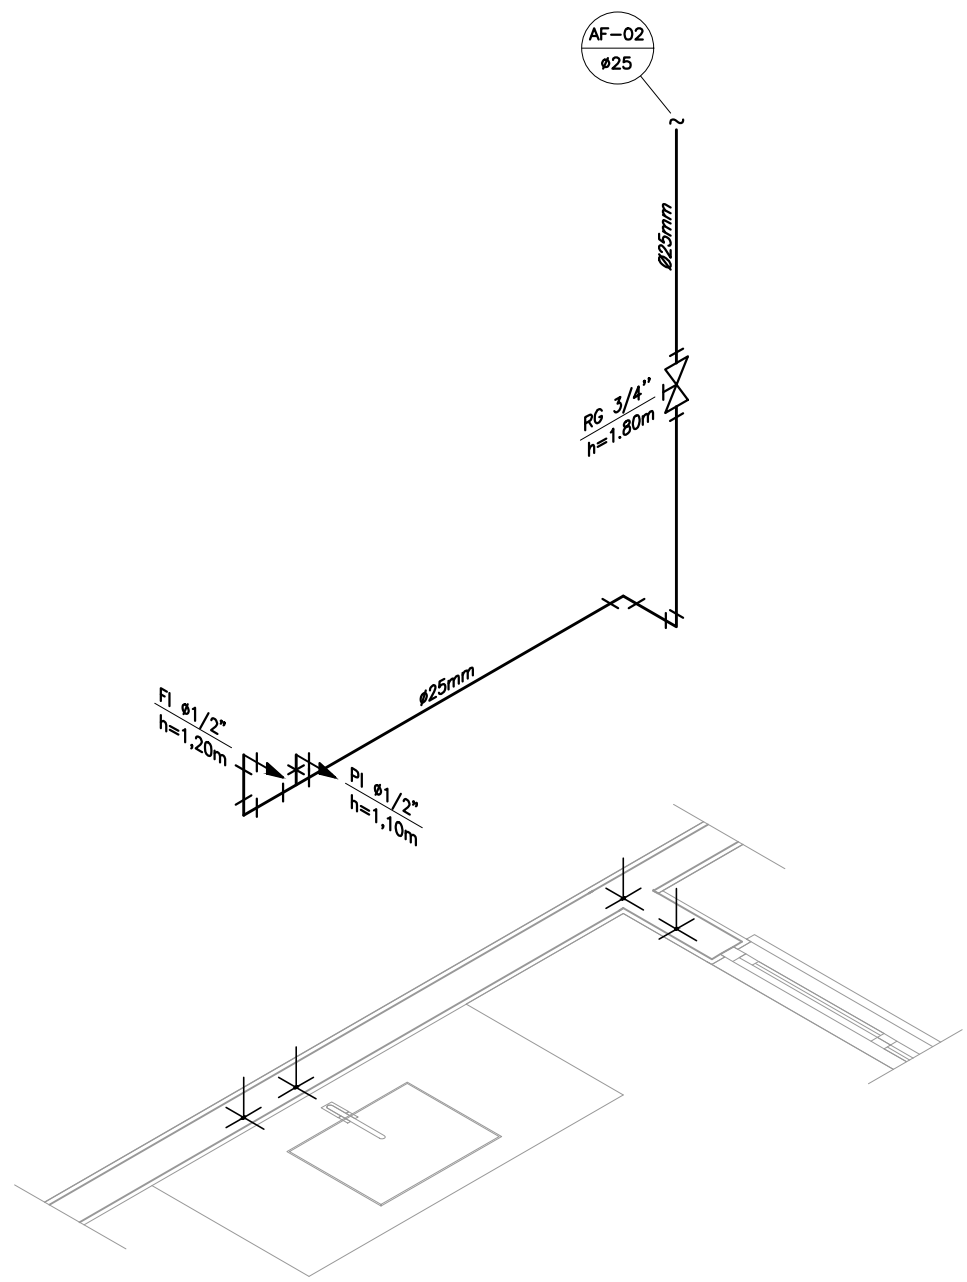

NOTAS

NOTAS GERAIS:

- 1.0 –As instalações de água fria deverão obedecer as normas da ABNT: NBR 5626/2020 e atender as exigências técnicas mínimas de higiene, segurança, economia e conforto dos usuários.
- 2.0 –Foi projetado um sistema de alimentação de forma indireta abastecida pela rede da concessionária que contará com um reservatório capacidade de 500L. O sistema de alimentação deverá ser instalado de modo a manter a vazão máxima do tubo alimentador da concessionária considerando sua seção plena (sem derivações que possam alterar a vazão de chegada da concessionária).
- 3.0 –Deverão ser utilizadas nos pontos de saídas das sub-ramais conexões (tais como: joelhos, luvas ou tês onde indicadas) da série azul com bucha de latão nas bitolas conforme dimensionadas em projeto.
- 4.0 –Foi adotado o uso de caixa de descarga acoplada em todo projeto.
- 5.0 –QUANTO AOS TUBOS E CONEXÕES:
 - 5.1 –Tubos e conexões em PVC–SOLDÁVEL.
 - 5.1.1 –Foram considerados tubos e conexões em pvc–soldável da marca TIGRE ou similar, em todo o projeto exceto onde indicado.
 - 5.1.2 –Todos os diâmetros estão em milímetros conforme projeto exceto onde indicado.
 - 5.1.3 –Deverão ser utilizados metais sem acabamentos em lugares como barrilete e caixa de registro da marca DECA modelo 1502 B ou similar da FABRIMAR.
 - 5.1.4.1 –MODO DE SOLDAGEM:
 - a –Verificar se a bolsa da conexão e a ponta dos tubos a ligar estão perfeitamente limpos e por meio de uma lixa N°100 tirar o brilho das superfícies a serem soldadas, com o objetivo de melhorar a condição de ataque do adesivo.
 - b –Limpar as superfícies ligadas com solução limpadora eliminando as impurezas e gorduras que poderão impedir a posterior ação do adesivo.
 - c –Proceder a distribuição uniforme do adesivo nas superfícies tratadas. Aplicar o adesivo primeiro na bolsa e, depois, na ponta.
 - d –O adesivo não deve ser aplicado em excesso, pois tratando-se de um solvente ele origina um processo de dissolução do material. O adesivo não serve para preencher espaços ou fechar furos.
 - e –Encaixar as extremidades e remover o excesso de adesivo.
 - f –Observar que o encaixe seja bastante justo (quase impraticável sem o adesivo) pois sem pressão não se estabelece a soldagem. Aguarde o tempo de soldagem de 12 horas, no mínimo, para colocar a rede em carga (pressão).
 - 5.1.4.2 –QUANTO A EXECUÇÃO DAS JUNTAS–SOLDAS:
 - 5.1.4.3 –LISTA DE MATERIAIS:
 - a –Lixa de pano N°100
 - b –Arco de serra
 - c –Lima
 - d –Estopa branca
 - e –Solução limpadora
 - f –Adesivo plástico
 - g –Fita veda rosca (para os pontos em contatos com rosca)
 - 5.1.5 –Instale sempre tubos e conexões de uma mesma marca, dessa forma evitaremos problemas de folgas ou dificuldade de encaixe que poderão surgir.
 - 5.2 –Os diâmetros dos tubos e conexões de pvc–soldável correspondem aos diâmetros externos, dessa forma os tubos em pvc–soldável correspondem em polegadas aos diâmetros abaixo relacionados:

PVC–SOLDÁVEL (mm)	PVC–ROSCÁVEL (Ø)	FERRO GALVANIZADO (Ø)
20	1/2"	1/2"
25	3/4"	3/4"
32	1"	1"
40	1 1/4"	1 1/4"
50	1 1/2"	1 1/2"
60	2"	2"
 - 5.3 –Ao realizar a junção do tubo em pvc–soldável e tubos em pvc–roscável, deverá ser realizado com o uso de adaptador liso e rosca.
 - 5.4 –Não é permitido em hipótese alguma o uso de aquecimento para a fabricação de bolsas ou curvas devendo ser utilizado as conexões apropriadas como: luva simples, luva de correr e curvas conforme necessário.
 - 5.5 –Todas as cotas estão em metros.



PROJETO FNHIS SUB-50

ENDEREÇO:
RUA 1ª DE JUNHO, SN, BAIRRO BELA VISTA, SÃO JOÃO DO JAGUARIBE - CE

CIDADE: SÃO JOÃO DO JAGUARIBE
ESTADO: CE
CLIENTE:

PREFEITURA MUNICIPAL DE SÃO JOÃO DO JAGUARIBE

CAIXA
#Nº Registro do Projetista


FASE PROJETO: Projeto Inicial - Referência
ESCALA: 1/50
DIMENSÃO DA FOLHA: A1

CONTEÚDO:


RESPONSÁVEL: Projeto Hidrossanitário - Hidráulico - Planta Baixa e Detalhes

DATA: 18/06/2025
FOLHA: 01


ARQUIVO DIGITAL: Hid FNHIS SUB50.dwg
REVISÃO: Rev.02

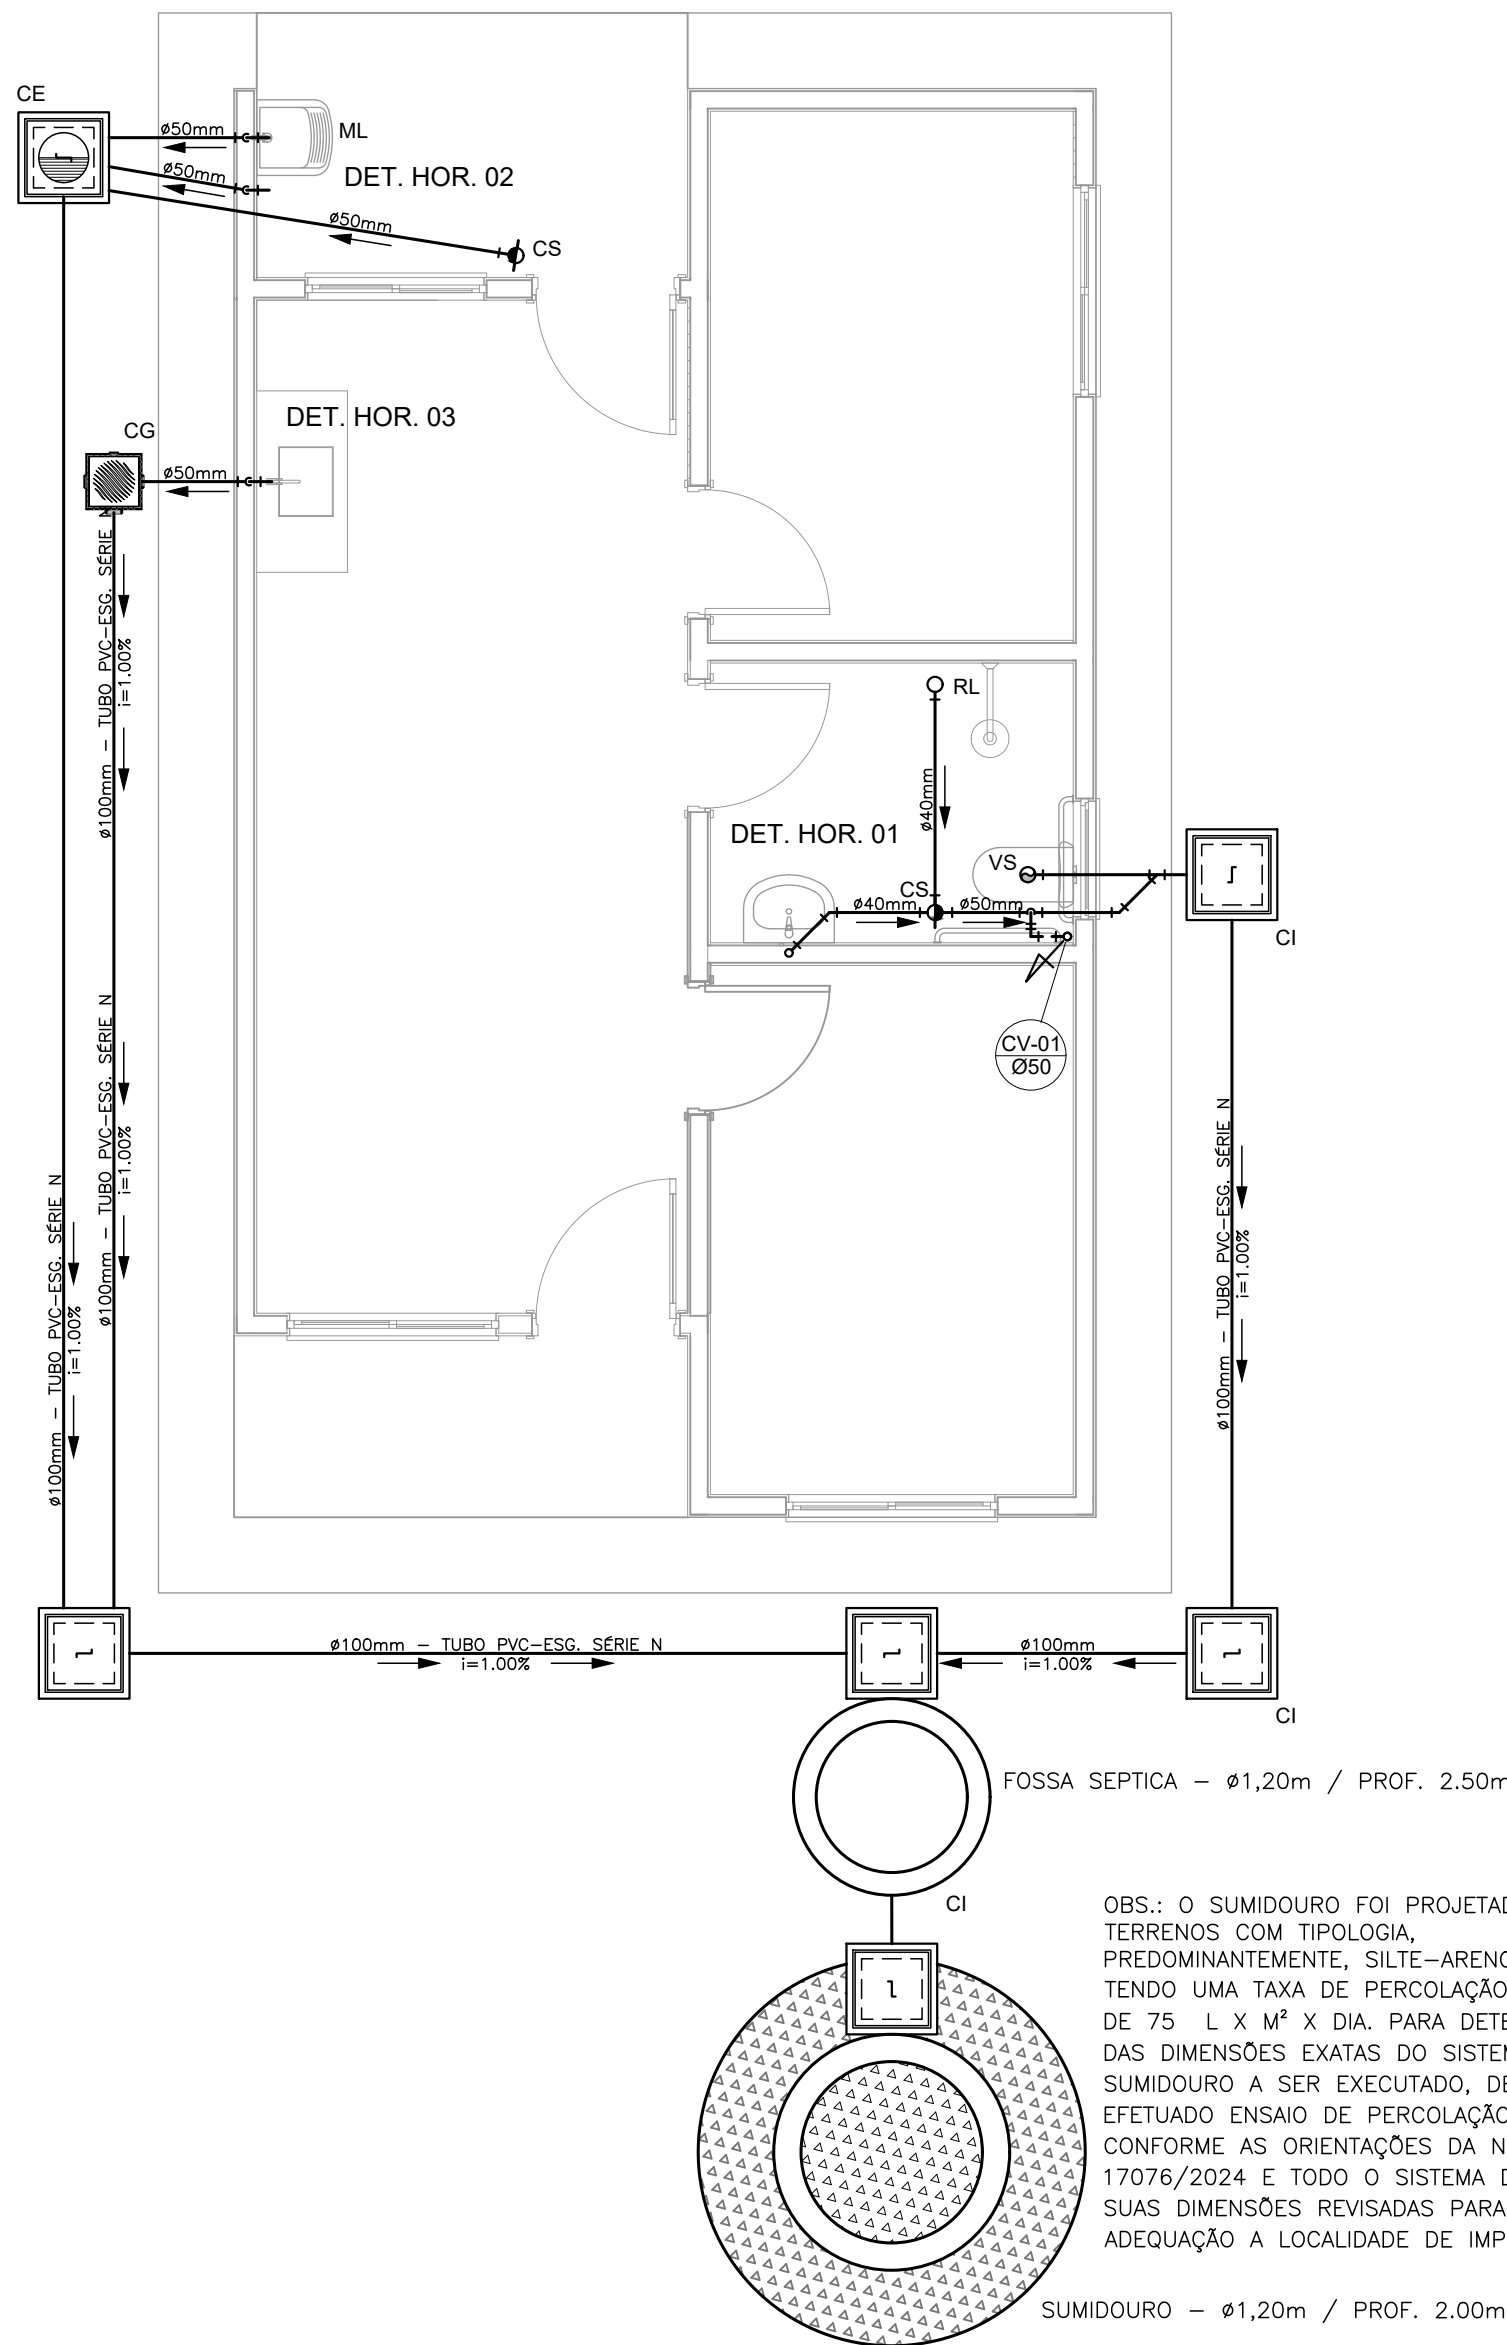


PROJETO SANITÁRIO - PLANTA BAIXA
ESCALA 1:50

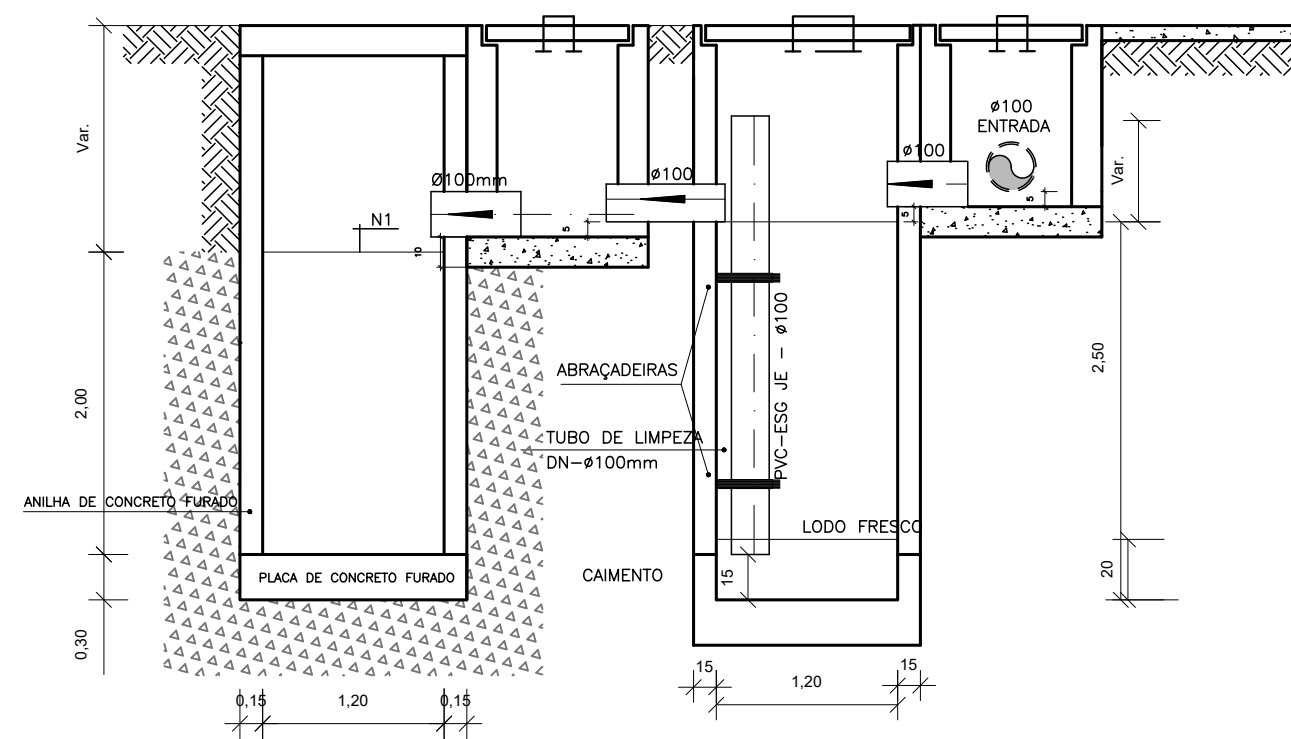

CORTE A-A - FOSSA SÉPTICA E SUMIDOURO
ESCALA 1:50

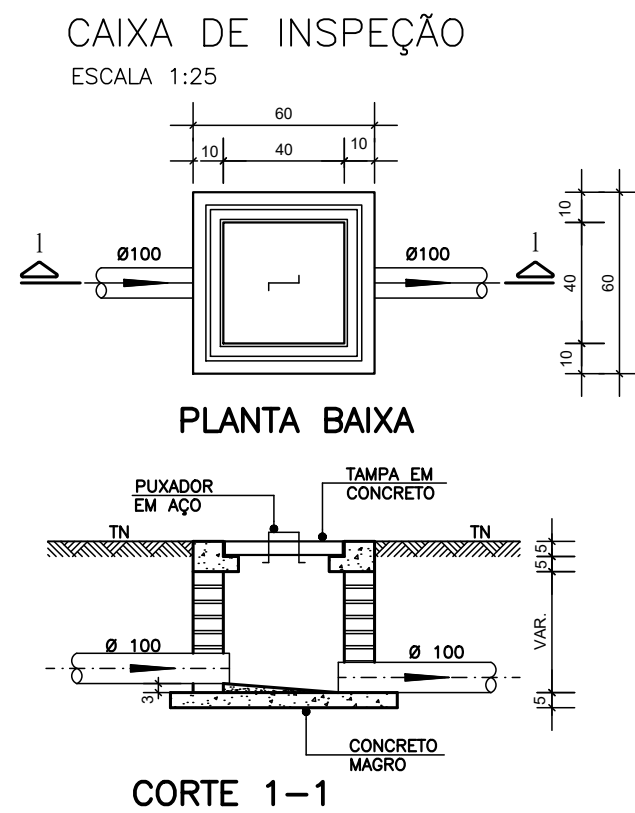


CORTE 1-1

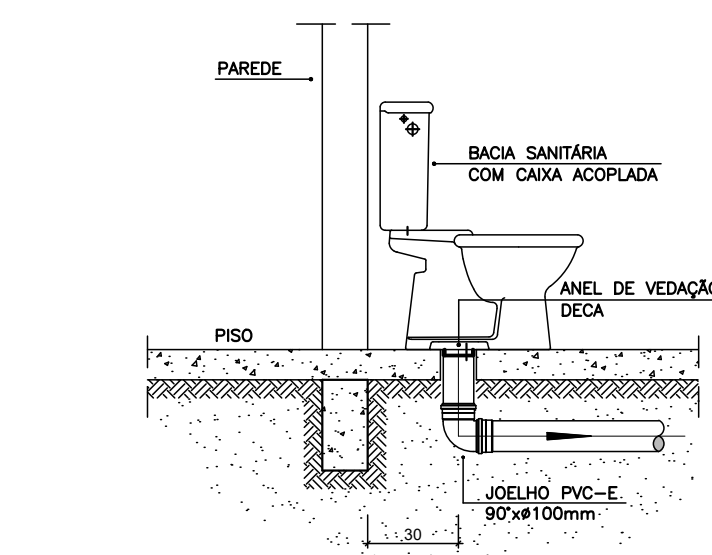


OBS: O FURO DO VASO DEVERÁ SER LOCALADO A 0,30m DA PAREDE PRONTA


DETALHE GENÉRICO DO VASO SANITÁRIO
ESCALA 1:25

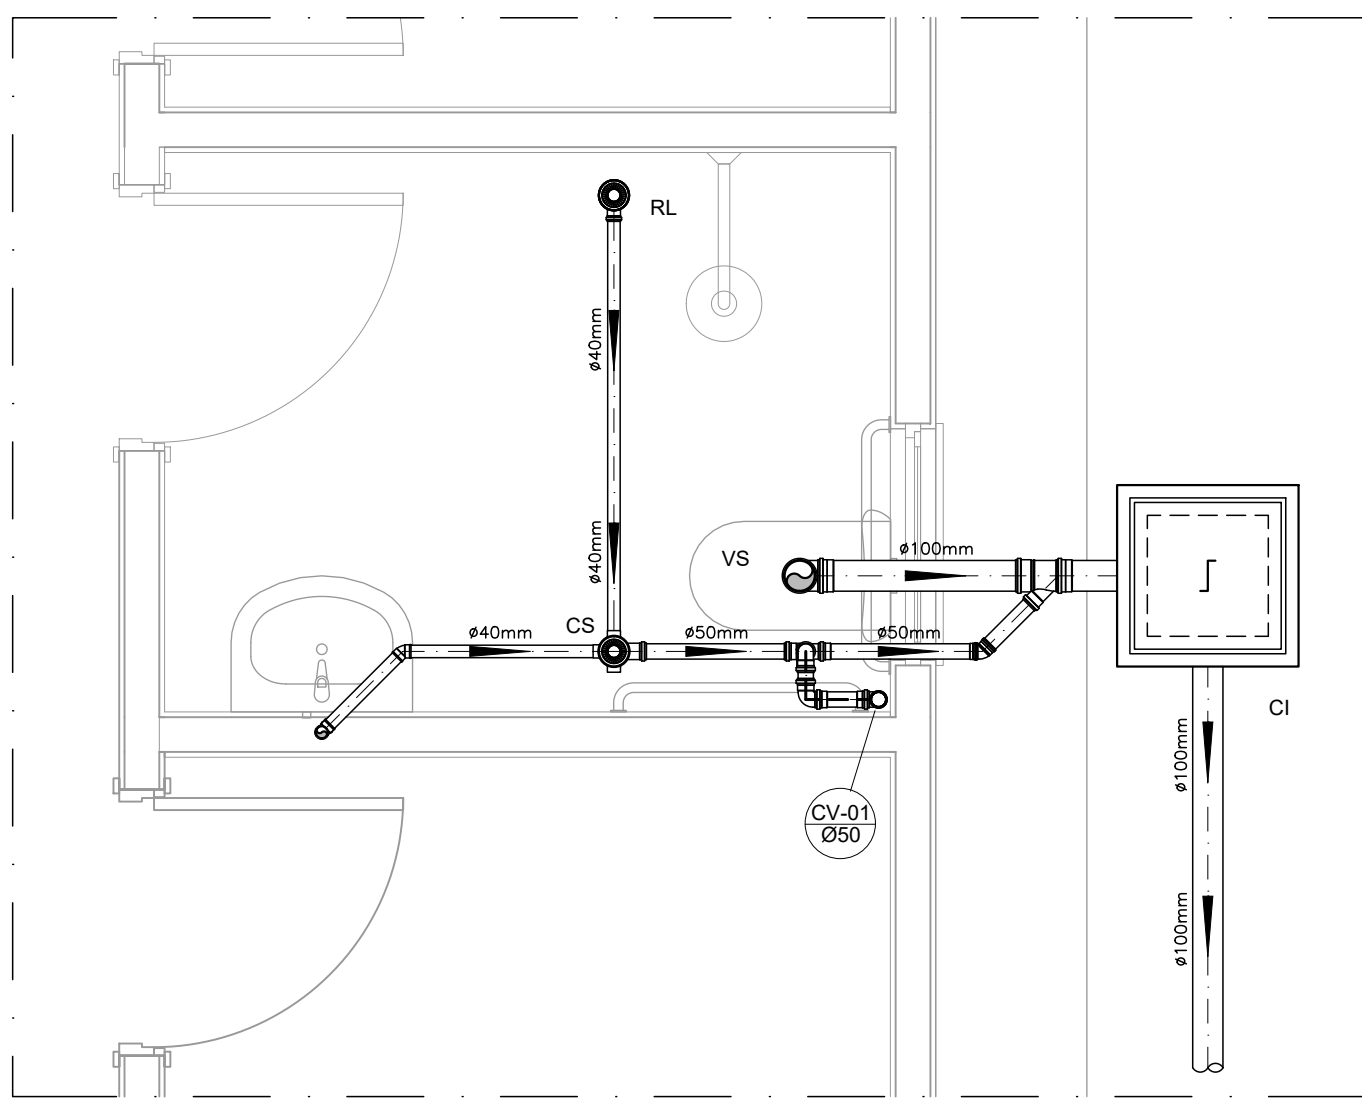


DETALHE HORIZONTAL - 01
ESCALA 1:25

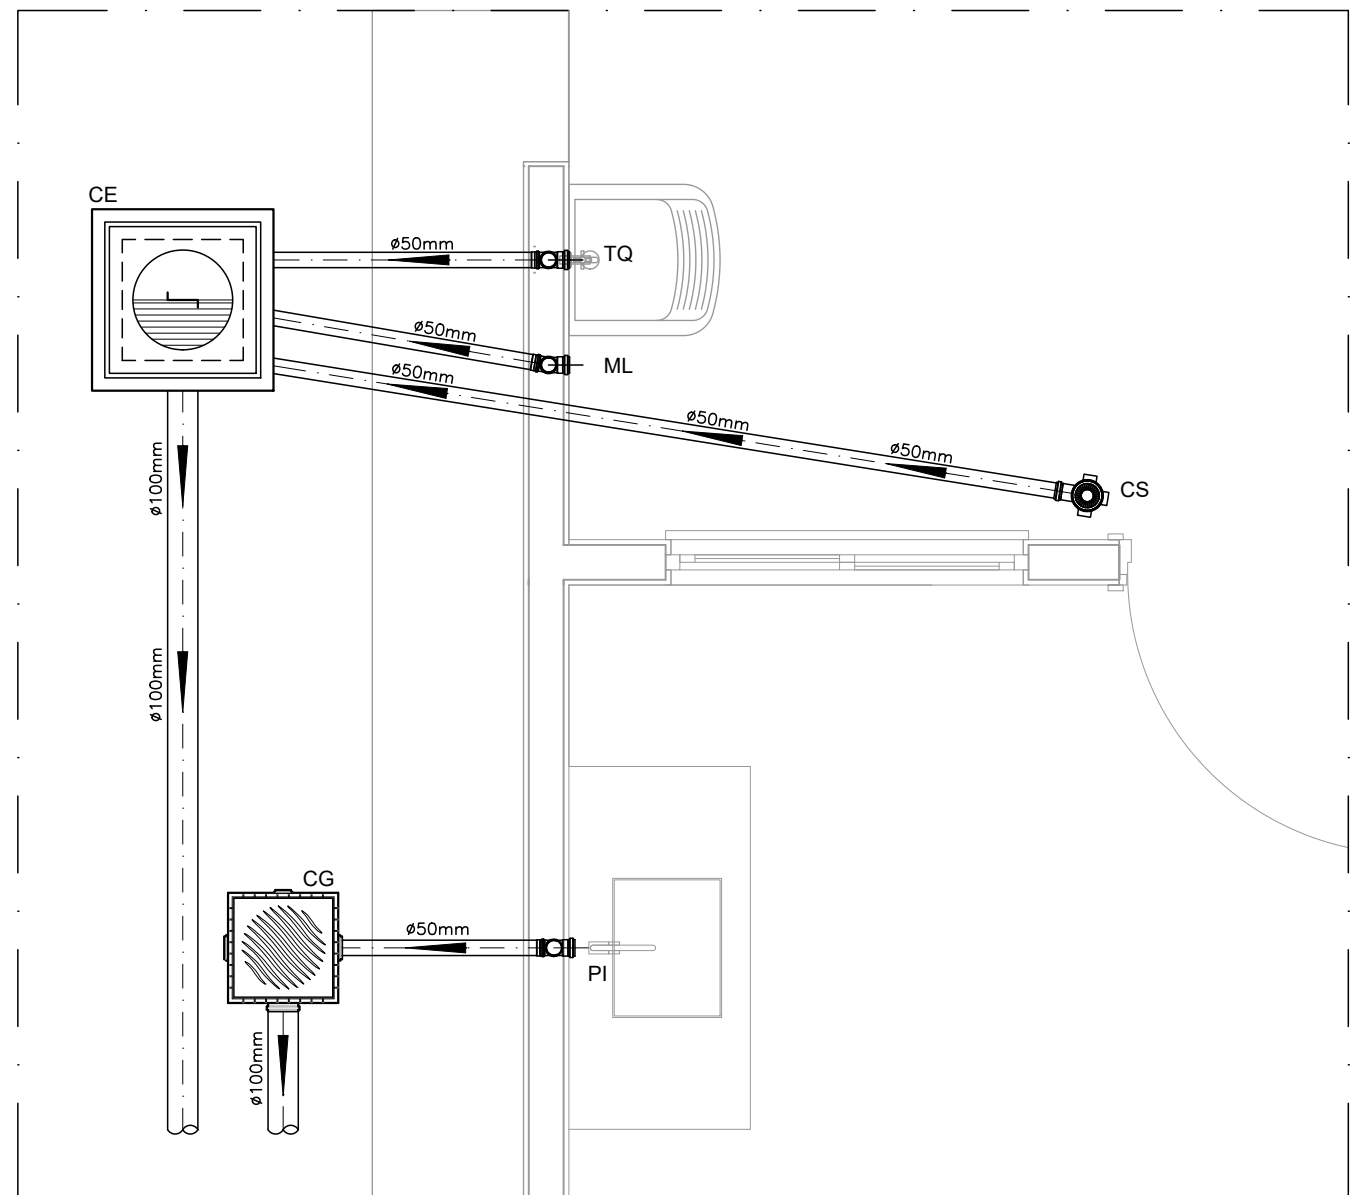


DETALHE HORIZONTAL - 02 E 03
ESCALA 1:25

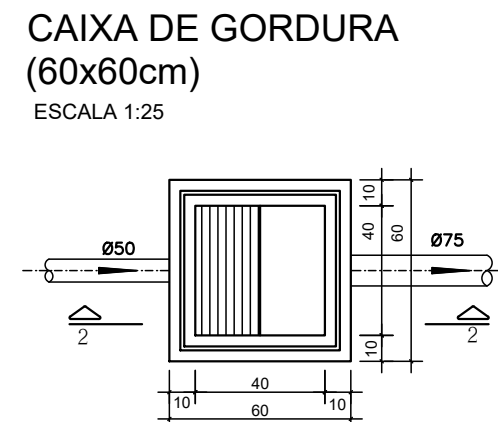


PLANTA BAIXA

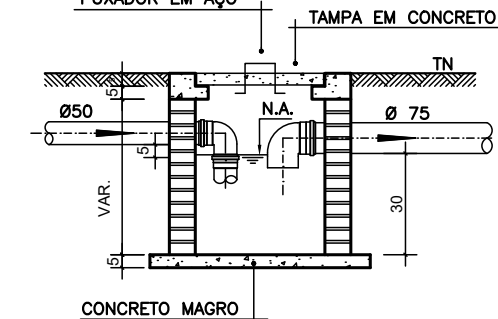


CORTE 2-2

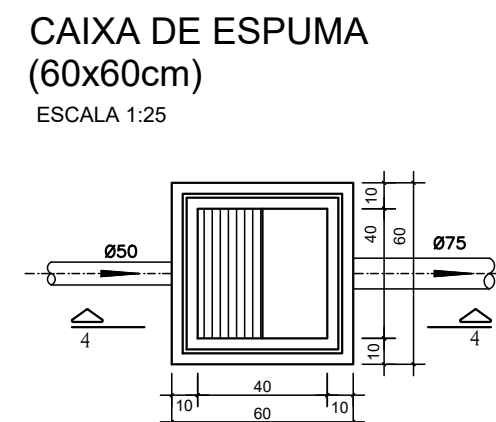

PLANTA BAIXA

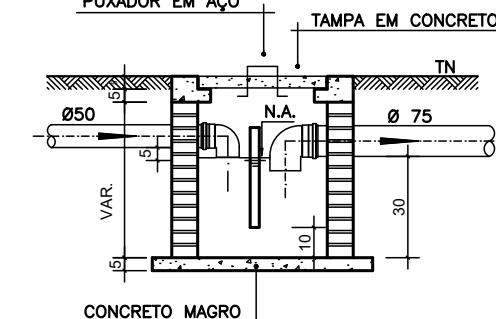


CORTE 4-4

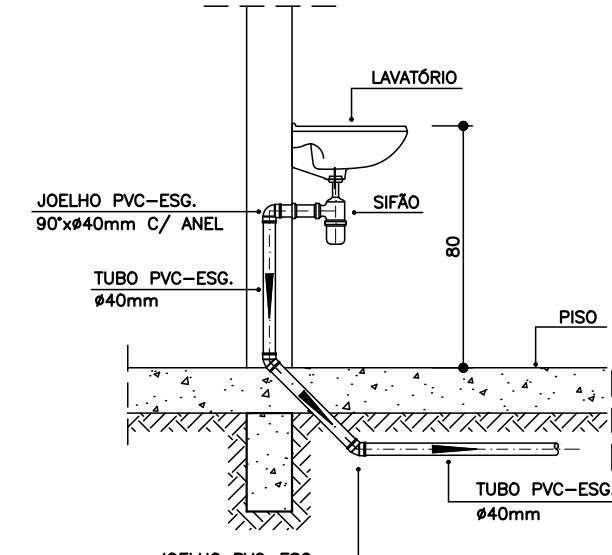

DETALHE DO LAVATÓRIO
ESCALA 1:25

NOTAS GERAIS:

- 1.0 - Quanto a inclinação:
- 1.1 - A inclinação mínima para as redes de esgoto e águas pluviais serão conforme indicado abaixo:
- | Diâmetros | Esgoto | Águas Pluviais |
|-----------|--------|----------------|
| 40 | 2,0% | - |
| 50 | 2,0% | 1,0% |
| 75 | 2,0% | 1,0% |
| 100 | 1,5% | 1,0% |
- 2.0 - CAIXAS E RALOS
- 2.1 - ALVENARIA:
- 2.1.1 - As caixas de inspeção, gordura e águas pluviais deverão ser confeccionadas conforme detalhe em projeto e serão em alvenaria de tijolos maciços.
- 2.1.2 - Todos os materiais deverão ser fabricados por empresas com certificado INMETRO e com os materiais também certificados de acordo com as especificações de projeto.
- 2.2 - PLÁSTICAS:
- 2.2.1 - Serão de especificação conforme o projeto e terão grelhas e porta grelhas em material plástico.
- 2.3 - RALOS:
- 2.3.1 - Os ralos serão de especificação conforme o projeto e deverá contar com fecho hídrico mínimo de 31mm. Terão grelhas e porta grelhas em material plástico.
- 3.0 - As setas indicam o sentido do fluxo nas tubulações.
- 4.0 - Todos os diâmetros estão em milímetro, exceto onde indicado.
- 5.0 - Todas as medidas de distância e altura estão em metros, exceto onde indicado.
- 6.0 - Todas as vasos sanitários estão localados a 30cm da parede pronta para o eixo, conforme detalhe.
- 7.0 - Todas as tubulações com diâmetros iguais ou superior a 50mm deverão ser montadas com junta elástica. Já as tubulações inferiores deverão ser soldadas com adesivo plástico, com exceção da ligação do ponto do lavatório com o sifão. Neste deverá ser instalado joelho com Ø40mm, com anel de borracha.
- 8.0 - Não é permitido, em hipótese alguma, o uso de aquecimento para a fabricação de bolsas ou curvas, devendo ser utilizadas as conexões apropriadas como luvas simples, de correr, curvas e etc. conforme seja necessário.
- 9.0 - Nas colunas de ventilação, na extremidade de cada tubo, deverá ser colocada terminal final de ventilação ou tela plástica contra mosquitos para evitar a entrada de animais e resíduos sólidos, conforme projeto.
- 10.0 - Todas as vezes que a tubulação de PVC Esgoto for colocada em paredes ou revestimentos com alvenaria deverá ser envolvida com tela de arame.
- 11.0 - A vedação da bacia sanitária deverá ser feita com anel de vedação DECA ou similar, de forma a garantir a qualidade da peça instalada.
- 12.0 - INSTRUÇÃO DE MONTAGEM:
- 12.1 - JUNTAS SOLDADAS:
- A. Limpar com estopa branca a ponta e a bolsa a serem unidas;
- B. Lixar a pontae a bolsa com lixa n°100 até eliminar o brilho superficial;
- C. Limpar a ponta e a bolsa embebida em solução limpadora;
- D. Aplicar adesivo plástico para PVC, na ponta e na bolsa dos tubos a serem unidos, procedendo a montagem imediata.
- 12.2 - JUNTA ELÁSTICA COM ANEL DE BORRACHA:
- A. Limpar com estopa branca a ponta e a bolsa a serem unidas;
- B. Introduzir o anel de borracha no alojamento (viria) apropriado existente na bolsa;
- C. Marcar a profundidade da bolsa na ponta do tubo. Essa marcação servirá de referência para se constatar a penetração da ponta do tubo no interior da bolsa;
- D. Aplicar pasta lubrificante na parte visível do anel (já colocado na bolsa). Repetir essa mesma operação na ponta do tubo. Não utilizar graxas ou óleos como lubrificantes;
- E. Proceder a montagem introduzindo a ponta no tubo até o fundo da bolsa tendo como referência a marca previamente feita no tubo. Recuar a ponta para fora da bolsa aprox. 5mm. Isso possibilitará que a junta observe os movimentos da tubulação devida a expansão térmica.

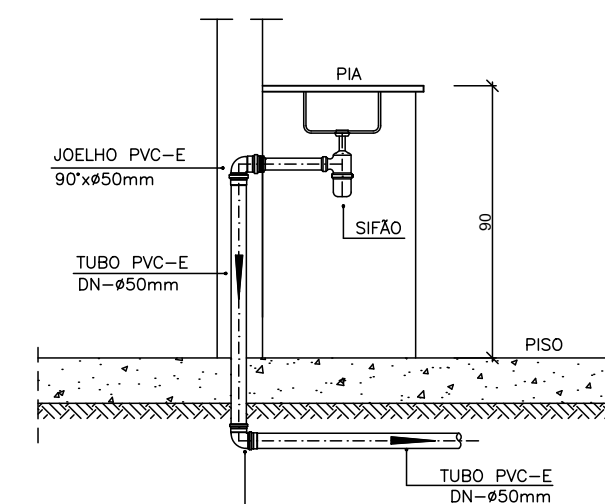

DETALHE DA PIA
ESCALA 1:25

LEGENDA

CI	Caixa de Inspeção – 60x60cmxVar
CG	Caixa de Gordura – 60x60cmxVar
CE	Caixa de Espuma – 60x60cmxVar
RL	Ralo Seco 100x100x50mm
RS	Ralo Sifonado 100x100x50mm
RH	Ralo hemisférico (tipo abacaxi) 100x100mm
CS	Caixa Sifonada 100x100x50mm
CAP	Caixa de Águas Pluviais
AP	Tubo de Queda – Águas Pluviais
CV	Coluna de Ventilação
DN=Ø	Diâmetro Nominal da Peça
i	Inclinação Mínima
T.N.	Terreno Natural
→	Sentido do Fluxo
→→	Bucha de Redução
↗	Prumada que Sobee
↘	Prumada que Desce
↗↘	Nomenclatura da Coluna
↗↘	Numeração da Coluna
↗↘	Diâmetro da Tubulação
↗↘	Nível da Geratriz Inferior das Tubulações
—	Canalização de Esgoto – PVC Esg – Série N
—	Canalização de Ventilação – PVC Esg – Série N
—	Canalização de Águas pluviais – PVC Água Pluvial–Série R

OBS

ATENÇÃO:
Exemplo de projeto Hidrossanitário para edificações do Novo PAC FHNIS Sub50 - Portaria 1416 / 2023.
Uso facultado, desde que revisado por responsável técnico, com a devida emissão de ART/RRT/TRT, e adequado às particularidades de cada obra.



PROJETO

FNHIS SUB-50

ENDEREÇO:
RUA 1º DE JUNHO, SN, BAIRRO BELA VISTA, SÃO JOÃO DO JAGUARIBE - CE

CIDADE
SÃO JOÃO DO JAGUARIBE

ESTADO
CE

CLIENTE

PREFEITURA MUNICIPAL DE SÃO JOÃO DO JAGUARIBE

ARQUITETO

CAIXA
#Nº Registro do Projetista

FASE PROJETO

Projeto Inicial - Referência

ESCALA:
1/50

DIMENSÃO DA FOLHA
A1

CONTEÚDO:

Projeto Hidrossanitário - Esgoto - Planta Baixa e Detalhes

RESPONSÁVEL:

DATA:
01/08/2025

FOLHA
01

ARQUIVO DIGITAL:
San FHNIS SUB50.dwg

REVISÃO:
Rev.02



Anotação de Responsabilidade Técnica - ART
Lei nº 6.496, de 7 de dezembro de 1977

Conselho Regional de Engenharia e Agronomia do Estado de São Paulo

CREA-SP

ART de Obra ou Serviço
2620251596653

1. Responsável Técnico

ROGERIO MENDES DO CARMO

Título Profissional: **Engenheiro Civil**

Empresa Contratada:

RNP: **2605998142**

Registro: **5061480661-SP**

Registro:

2. Dados do Contrato

Contratante: **CAIXA**

Endereço: **Quadra SBS QUADRA 4 BLOCO A LOTES 3/4**

Complemento:

Cidade: **Brasília**

Contrato:

Valor: R\$ **1,00**

Ação Institucional:

Celebrado em: **02/06/2025**

Tipo de Contratante: **Pessoa Jurídica de Direito Público**

Bairro: **ASA SUL**

UF: **DF**

Vinculada à Art nº:

CPF/CNPJ: **00.360.305/0001-04**

Nº:

CEP: **70092-900**

3. Dados da Obra Serviço

Endereço: **Avenida ANTÔNIO CARLOS COMITRE**

Complemento:

Cidade: **Sorocaba**

Data de Início: **02/06/2025**

Previsão de Término: **31/12/2025**

Coordenadas Geográficas:

Finalidade: **Residencial**

Nº:

Bairro: **PARQUE CAMPOLIM**

UF: **SP**

CEP: **18047-620**

Código:

CPF/CNPJ:

4. Atividade Técnica

Elaboração

1

Projeto Arquitetônico

de edificação

de alvenaria

Quantidade

Unidade

70,50000

metro quadrado

Após a conclusão das atividades técnicas o profissional deverá proceder a baixa desta ART

5. Observações

ART referente a elaboração de projeto arquitetônico para uma edificação paradigma hipotética referência, desenvolvida a partir das especificações mínimas contidas na Portaria MCID Nº 1416, de 06/11/2023 (que regulamenta a linha de atendimento voltada à provisão subsidiada de unidades habitacionais em área urbanas, com recursos do Fundo Nacional de Habitação de Interesse Social - FNHIS, integrante do Minha Casa, Minha Vida, em municípios com população até cinquenta mil habitantes - MCMV FNHIS Sub 50).

6. Declarações

Acessibilidade: Declaro atendimento às regras de acessibilidade previstas nas normas técnicas da ABNT, na legislação específica e no Decreto nº 5.296, de 2 de dezembro de 2004.



7. Entidade de Classe

Nenhuma

8. Assinaturas

Declaro serem verdadeiras as informações acima

____ de ____ de ____
Local data

ROGERIO MENDES DO CARMO - CPF: █ 383 █

CAIXA - CPF/CNPJ: 00.360.305/0001-04

9. Informações

- A presente ART encontra-se devidamente quitada conforme dados constantes no rodapé-versão do sistema, certificada pelo Nosso Número.

- A autenticidade deste documento pode ser verificada no site www.creasp.org.br ou www.confes.org.br

- A guarda da via assinada da ART será de responsabilidade do profissional e do contratante com o objetivo de documentar o vínculo contratual.

www.creasp.org.br

Tel: 0800 017 18 11

E-mail: acessar link Fale Conosco do site acima

**CREA-SP**
Conselho Regional de Engenharia e Agronomia
do Estado de São Paulo

Valor ART R\$ 103,03

Registrada em: 18/09/2025

Valor Pago R\$ 103,03

Nosso Numero: 2620251596653

Versão do sistema

Impresso em: 22/09/2025 11:16:20

ROGERIO MENDES DO
CARMO:09938369847

Assinado de forma digital por
ROGERIO MENDES DO
CARMO:09938369847
Dados: 2025.10.01 11:37:18 -03'00'

Autenticação de ART
2620251596653



Anotação de Responsabilidade Técnica - ART

Lei nº 6.496, de 7 de dezembro de 1977

Conselho Regional de Engenharia e Agronomia de Santa Catarina

CREA-SC



ART OBRA OU S

25 2025 1011

Inicial
Individual



1. Responsável Técnico

ALEXANDRE DAVID FELISBERTO

Título Profissional: Engenheiro Civil

RNP: 2500767027

Registro: 054663-8-SC

Empresa Contratada: CAIXA ECONOMICA FEDERAL

Registro: C00072-0-SC

2. Dados do Contrato

Contratante: Caixa Econômica Federal
Endereço: SBS QUADRA 4 BLOCO A LOTES 3/4
Complemento:
Cidade: BRASILIA
Valor da Obra/Serviço/Contrato: R\$ 1,00
Contrato: Celebrado em: 02/06/2025

Honorários:
Vinculado à ART:

Ação Institucional:
Tipo de Contratante:

Bairro: CAIXA ECONOMICA FEDE
UF: DF

CPF/CNPJ: 00.360.305/0001-04
Nº: 0

CEP: 70092-900

3. Dados Obra/Serviço

Proprietário: Caixa Econômica Federal
Endereço: SBS QUADRA 4 BLOCO A LOTES 3/4
Complemento:
Cidade: BRASILIA
Data de Início: 12/09/2025
Finalidade:

Previsão de Término: 09/09/2026

Bairro: CAIXA ECONOMICA FEDE
UF: DF
Coordenadas Geográficas:

CPF/CNPJ: 00.360.305/0001-04
Nº: 0

CEP: 70092-900

Código:

4. Atividade Técnica

Projeto

Estrutura de concreto armado

Dimensão do Trabalho: 53,86 Metro(s) Quadrado(s)

Projeto

Fundação Superficial Tipo Sapata

Dimensão do Trabalho: 53,86 Metro(s) Quadrado(s)

5. Observações

Edif. paradigma hipotética referência FHNIS Sub50 Portaria 1416 Planchas 1,2,3. NÃO contempla Estruturas adicionais Cobertura e Oitão (Ver obs. Prancha 1), e adequações da Fundação ao local da obra.

6. Declarações

Acessibilidade: Declaro que na(s) atividade(s) registrada(s) nesta ART foram atendidas as regras de acessibilidade previstas nas normas técnicas de acessibilidade da ABNT, na legislação específica e no Decreto Federal nº 5.296, de 2 de dezembro de 2004.

7. Entidade de Classe

ASCEA - 9

8. Informações

A ART é válida somente após o pagamento da taxa.
Situação do pagamento da taxa da ART: TAXA DA ART PAGA
Valor ART: R\$ 103,03 | Data Vencimento: 13/10/2025 | Registrada em: 12/09/2025
Valor Pago: R\$ 103,03 | Data Pagamento: 18/09/2025 | Nosso Número: 14002504000422071
A autenticidade deste documento pode ser verificada no site www.crea-sc.org.br/art.
A guarda da via assinada da ART será de responsabilidade do profissional e do contratante com o objetivo de documentar o vínculo contratual.
Esta ART está sujeita a verificações conforme disposto na Súmula 473 do STF, na Lei 9.784/99 e na Resolução 1.025/09 do CONFEA.

9. Assinaturas

Declaro serem verdadeiras as informações acima.

CRICIUMA - SC, 12 de Setembro de 2025



ALEXANDRE DAVID FELISBERTO
028.***.***-71





Anotação de Responsabilidade Técnica - ART
Lei nº 6.496, de 7 de dezembro de 1977

CREA-MA

ART OBRA / SER
Nº MA20250965



Conselho Regional de Engenharia e Agronomia do Estado do Maranhão

INICIAL

1. Responsável Técnico

HUDSON NOGUEIRA ROCHA

Título profissional: ENGENHEIRO CIVIL

RNP: 1103487590

Registro: 1103487590MA

2. Dados do Contrato

Contratante: Caixa Econômica Federal

SETOR SBS

Complemento: QUADRA 4 BLOCO A

Cidade: BRASÍLIA

CPF/CNPJ: 00.360.305/0001-04

Nº: LOTES 3/4

Bairro: MONSENHOR FRANCISCO MURILO DE SÁ BARRETO

UF: DF

CEP: 70092900

Contrato: Não especificado

Celebrado em: 02/06/2025

Valor: R\$ 1,00

Tipo de contratante: Pessoa Jurídica de Direito Público

Ação Institucional: Moradia Popular

3. Dados da Obra/Serviço

SETOR SBS

Complemento: QUADRA 4 BLOCO A

Cidade: BRASÍLIA

Data de Início: 01/07/2025

Finalidade: Residencial

Proprietário: Caixa Econômica Federal

Nº: LOTES 3/4

Bairro: MONSENHOR FRANCISCO MURILO DE SÁ
BARRETO

UF: DF

CEP: 70092900

Previsão de término: 01/07/2026

Coordenadas Geográficas: -15.802735, -47.883722

Código: Não Especificado

CPF/CNPJ: 00.360.305/0001-04

4. Atividade Técnica

14 - Elaboração

80 - Projeto > ELETROTÉCNICA > INSTALAÇÕES ELÉTRICAS > DE INSTALAÇÕES ELÉTRICAS
EM BAIXA TENSÃO > #11.10.1.1 - PARA FINS RESIDENCIAIS

Quantidade

42,00

Unidade

pontos

Após a conclusão das atividades técnicas o profissional deve proceder a baixa desta ART

5. Observações

ART referente a elaboração de projeto de instalações Elétricas de Baixa Tensão, 220V, para uma edificação paradigma hipotética referência, desenvolvida a partir das especificações mínimas contidas na Portaria MCID Nº 1416, de 06/11/2023 (que regulamenta a linha de atendimento voltada à provisão subsidiada de unidades habitacionais em área urbanas, com recursos do Fundo Nacional de Habitação de Interesse Social -FNHIS, integrante do Minha Casa, Minha Vida, em municípios com população até cinquenta mil habitantes - MCMV FNHIS Sub 50).

6. Declarações

- Declaro que estou cumprindo as regras de acessibilidade previstas nas normas técnicas da ABNT, na legislação específica e no decreto n. 5296/2004 e 9451/2018.

7. Entidade de Classe

CLUBE DE ENGENHARIA DO MA

8. Assinaturas

Declaro serem verdadeiras as informações acima

_____, _____ de _____ de _____

Local

data



Documento assinado eletronicamente
com credenciais de login e senha

HUDSON NOGUEIRA ROCHA

RNP: 1103487590

Data: 25/09/2025 11:22:57

HUDSON NOGUEIRA ROCHA - CPF: ***.990.623-**

Caixa Econômica Federal - CNPJ: 00.360.305/0001-04

9. Informações

* A ART é válida somente quando quitada, mediante apresentação do comprovante do pagamento ou conferência no site do Crea.

10. Valor

Valor da ART: R\$ 103,03

Registrada em: 22/09/2025

Valor pago: R\$ 103,03

Nosso Número: 8306563612

A autenticidade desta ART pode ser verificada em: <https://crea-ma.sitac.com.br/publico/>, com a chave: 2Zyab
Impresso em: 25/09/2025 às 11:22:57 por: , ip: 200.201.163.148

www.creama.org.br
Tel: (98) 2106-8300

atendimento@crea-ma.org.br
Fax: (98) 2106-8303



CREA-MA
Conselho Regional de Engenharia
e Agronomia do Estado do
Maranhão



Conselho Regional de Engenharia e Agronomia de Sergipe

INICIAL

1. Responsável Técnico

CARLOS EDUARDO L'AMOUR ROCHA

Título profissional: ENGENHEIRO CIVIL

RNP: 2705388680

Registro: 0000012950SE

2. Dados do Contrato

Contratante: CAIXA ECONÔMICA FEDERAL

SETOR SBS QUADRA 4 BLOCO A LOTES 3/4

Complemento: QUADRA 4 BLOCO A

Cidade: BRASÍLIA

CPF/CNPJ: 00.360.305/0001-04

Nº: LOTES 3/4

Bairro: MONSENHOR FRANCISCO MURILO DE SÁ BARRETO

UF: DF

CEP: 70092900

Contrato: Não especificado

Celebrado em: 02/06/2025

Valor: R\$ 1,00

Tipo de contratante: Pessoa Jurídica de Direito Público

Ação Institucional: Habilitação de Interesse Social - Leis 11.124/05 e 11.888/08

3. Dados da Obra/Serviço

SETOR SBS QUADRA 4 BLOCO A LOTES 3/4

Complemento: QUADRA 4 BLOCO A

Cidade: BRASÍLIA

Data de Início: 01/07/2025

Finalidade: Residencial

Proprietário: CAIXA ECONÔMICA FEDERAL

Nº: LOTES 3/4

Bairro: MONSENHOR FRANCISCO MURILO DE SÁ
BARRETO

UF: DF

CEP: 70092900

Previsão de término: 31/12/2026

Coordenadas Geográficas: -15.802723, -47

Código: Não Especificado

CPF/CNPJ: 00.360.305/0001-04

4. Atividade Técnica

14 - Elaboração

80 - Projeto > CONSTRUÇÃO CIVIL > INSTALAÇÕES HIDROSSANITÁRIAS > #TOS_1.4.1 - DE
SISTEMA DE ÁGUA POTÁVEL

Quantidade

42,00

Unidade

m2

80 - Projeto > CONSTRUÇÃO CIVIL > INSTALAÇÕES HIDROSSANITÁRIAS > #TOS_1.4.3 - DE
INSTALAÇÃO DE SISTEMA DE ESGOTO SANITÁRIO

42,00

m2

Após a conclusão das atividades técnicas o profissional deve proceder a baixa desta ART

5. Observações

ART referente a elaboração de projeto hidrosanitário, para uma edificação paradigma hipotética referência, desenvolvida a partir das especificações mínimas contidas na Portaria MCID Nº 1416, de 06/11/2023 (que regulamenta a linha de atendimento voltada à provisão subsidiada de unidades habitacionais em área urbanas, com recursos do Fundo Nacional de Habitação de Interesse Social -FNHIS, integrante do Minha Casa, Minha Vida, em municípios com população até cinquenta mil habitantes - MCMV FNHIS Sub 50).

6. Declarações

- Declaro que estou cumprindo as regras de acessibilidade previstas nas normas técnicas da ABNT, na legislação específica e no decreto n. 5296/2004.

- Cláusula Compromissória: Qualquer conflito ou litígio originado do presente contrato, bem como sua interpretação ou execução, será resolvido por arbitragem, de acordo com a Lei no. 9.307, de 23 de setembro de 1996, por meio do Centro de Mediação e Arbitragem - CMA vinculado ao Crea-SE, nos termos do respectivo regulamento de arbitragem que, expressamente, as partes declaram concordar

Documento assinado digitalmente

7. Entidade de Classe

NENHUMA - NAO OPTANTE



CARLOS EDUARDO L'AMOUR ROCHA

Data: 29/09/2025 16:05:25-0300

Verificar em <https://validar.iti.gov.br>

8. Assinaturas

Declaro serem verdadeiras as informações acima

CARLOS EDUARDO L'AMOUR ROCHA - CPF: [REDACTED] 550 [REDACTED]

Local, de data de

CAIXA ECONÔMICA FEDERAL - CNPJ: 00.360.305/0001-04

9. Informações

* A ART é válida somente quando quitada, mediante apresentação do comprovante do pagamento ou conferência no site do Crea.

10. Valor

Valor da ART: R\$ 103,03

Registrada em: 29/09/2025

Valor pago: R\$ 103,03

Nosso Número: 8203776418





Anotação de Responsabilidade Técnica - ART
Lei nº 6.496, de 7 de dezembro de 1977

CREA-CE

ART OBRA / SER
Nº CE20251681



Conselho Regional de Engenharia e Agronomia do Ceará

COMPLEMENTAR à
CE20251614092

1. Responsável Técnico

MARCOS ANTONIO ANDRADE PONTES

Título profissional: **ENGENHEIRO CIVIL, ENGENHEIRO DE SEGURANÇA DO TRABALHO**

RNP: **0618762302**

Registro: **343727CE**

Empresa contratada: **AZON ENGENHARIA ASSESSORIA, ACOMPANHAMENTO E CONSTRUÇÃO LTDA ME**

Registro : **0010578609-CE**

2. Dados do Contrato

Contratante: **MUNICÍPIO DE SÃO JOÃO DO JAGUARIBE**

CPF/CNPJ: **07.891.690/0001-65**

RUA CONEGO CLIMERIO CHAVES

Nº: **307**

Complemento:

Bairro: **CENTRO**

Cidade: **SÃO JOÃO DO JAGUARIBE**

UF: **CE**

CEP: **62965000**

Contrato: **Não especificado**

Celebrado em:

Valor: **R\$ 3.000,00**

Tipo de contratante: **Pessoa Jurídica de Direito Público**

Ação Institucional: **NENHUMA - NÃO OPTANTE**

3. Dados da Obra/Serviço

RUA 1.º DE JUNHO

Nº: **S/N**

Complemento:

Bairro: **CENTRO**

Cidade: **SÃO JOÃO DO JAGUARIBE**

UF: **CE**

CEP: **62965000**

Data de Início: **11/07/2026**

Previsão de término: **31/12/2026**

Coordenadas Geográficas: **-5.275124, -38.270142**

Finalidade: **Infraestrutura**

Código: **Não Especificado**

Proprietário: **MUNICÍPIO DE SÃO JOÃO DO JAGUARIBE**

CPF/CNPJ: **07.891.690/0001-65**

4. Atividade Técnica

	Quantidade	Unidade
14 - Elaboração		
69 - Mensuração > TOPOGRAFIA > LEVANTAMENTOS TOPOGRÁFICOS BÁSICOS > DE LEVANTAMENTO TOPOGRÁFICO > #33.1.1.1 - PLANIMÉTRICO	1,00	un
69 - Mensuração > GEODÉSIA > GEORREFERENCIAMENTO > DE GEORREFERENCIAMENTO > #34.6.1.1 - URBANO	1,00	un
69 - Mensuração > AGRIMENSURA > PARCELAMENTO DO SOLO > DE DESMEMBRAMENTO > #36.5.4.1 - URBANO	1,00	un
69 - Mensuração > AGRIMENSURA > ASTRONOMIA DE POSIÇÃO > DE LOCAÇÃO DE MERIDIANOS > #36.6.4.1 - POR ASTRONOMIA	1,00	un
69 - Mensuração > AGRIMENSURA > AGRIMENSURA LEGAL > DE AGRIMENSURA LEGAL > #36.7.1.3 - PARA AÇÃO DISCRIMINATÓRIA	1,00	un
80 - Projeto > CONSTRUÇÃO CIVIL > EDIFICAÇÕES > DE EDIFICAÇÃO > #1.1.1.1 - DE ALVENARIA	1,00	un
80 - Projeto > ESTRUTURAS > ESTRUTURAS DE CONCRETO E ARGAMASSA ARMADA > #2.1.1 - DE ESTRUTURA DE CONCRETO ARMADO	1,00	un
80 - Projeto > ELETROTÉCNICA > INSTALAÇÕES ELÉTRICAS > DE INSTALAÇÕES ELÉTRICAS EM BAIXA TENSÃO > #11.10.1.1 - PARA FINS RESIDENCIAIS	1,00	un
80 - Projeto > CONSTRUÇÃO CIVIL > INSTALAÇÕES HIDROSSANITÁRIAS > #1.4.1 - DE SISTEMA DE ÁGUA POTÁVEL	1,00	un
80 - Projeto > CONSTRUÇÃO CIVIL > INSTALAÇÕES HIDROSSANITÁRIAS > #1.4.3 - DE INSTALAÇÃO DE SISTEMA DE ESGOTO SANITÁRIO	1,00	un
80 - Projeto > GEOTECNIA E GEOLOGIA DA ENGENHARIA > OBRAS DE TERRA > DE OBRAS DE TERRA > #3.3.1.5 - REATERRO	1,00	un
80 - Projeto > CONSTRUÇÃO CIVIL > MATERIAIS DE CONSTRUÇÃO CIVIL > #1.2.5 - DE IMPERMEABILIZAÇÃO APLICADA À CONSTRUÇÃO CIVIL	1,00	un
35 - Elaboração de orçamento > CONSTRUÇÃO CIVIL > EDIFICAÇÕES > DE EDIFICAÇÃO > #1.1.1.1 - DE ALVENARIA	1,00	un

A autenticidade desta ART pode ser verificada em: <https://crea-ce.sitac.com.br/publico/>, com a chave: y8aCC
Impresso em: 18/07/2025 às 14:02:17 por: , ip: 187.18.140.150

www.creace.org.br
Tel: (85) 3453-5800

faleconosco@creace.org.br
Fax: (85) 3453-5804



CREA-CE
Conselho Regional de Engenharia
e Agronomia do Ceará





Conselho Regional de Engenharia e Agronomia do Ceará

COMPLEMENTAR à
CE20251614092

35 - Elaboração de orçamento > ESTRUTURAS > ESTRUTURAS DE CONCRETO E ARGAMASSA ARMADA > #2.1.1 - DE ESTRUTURA DE CONCRETO ARMADO	1,00	un
35 - Elaboração de orçamento > ELETROTÉCNICA > INSTALAÇÕES ELÉTRICAS > DE INSTALAÇÕES ELÉTRICAS EM BAIXA TENSÃO > #11.10.1.1 - PARA FINS RESIDENCIAIS	1,00	un
35 - Elaboração de orçamento > CONSTRUÇÃO CIVIL > INSTALAÇÕES HIDROSSANITÁRIAS > #1.4.1 - DE SISTEMA DE ÁGUA POTÁVEL	1,00	un
35 - Elaboração de orçamento > CONSTRUÇÃO CIVIL > INSTALAÇÕES HIDROSSANITÁRIAS > #1.4.3 - DE INSTALAÇÃO DE SISTEMA DE ESGOTO SANITÁRIO	1,00	un
35 - Elaboração de orçamento > GEOTECNIA E GEOLOGIA DA ENGENHARIA > OBRAS DE TERRA > DE OBRAS DE TERRA > #3.3.1.5 - REATERRO	1,00	un
35 - Elaboração de orçamento > CONSTRUÇÃO CIVIL > MATERIAIS DE CONSTRUÇÃO CIVIL > #1.2.5 - DE IMPERMEABILIZAÇÃO APLICADA À CONSTRUÇÃO CIVIL	1,00	un
18 - Fiscalização	Quantidade	Unidade
60 - Fiscalização de obra > CONSTRUÇÃO CIVIL > EDIFICAÇÕES > DE EDIFICAÇÃO > #1.1.1.1 - DE ALVENARIA	1,00	un
60 - Fiscalização de obra > ESTRUTURAS > ESTRUTURAS DE CONCRETO E ARGAMASSA ARMADA > #2.1.1 - DE ESTRUTURA DE CONCRETO ARMADO	1,00	un
60 - Fiscalização de obra > ELETROTÉCNICA > INSTALAÇÕES ELÉTRICAS > DE INSTALAÇÕES ELÉTRICAS EM BAIXA TENSÃO > #11.10.1.1 - PARA FINS RESIDENCIAIS	1,00	un
60 - Fiscalização de obra > CONSTRUÇÃO CIVIL > INSTALAÇÕES HIDROSSANITÁRIAS > #1.4.1 - DE SISTEMA DE ÁGUA POTÁVEL	1,00	un
60 - Fiscalização de obra > CONSTRUÇÃO CIVIL > INSTALAÇÕES HIDROSSANITÁRIAS > #1.4.3 - DE INSTALAÇÃO DE SISTEMA DE ESGOTO SANITÁRIO	1,00	un
60 - Fiscalização de obra > GEOTECNIA E GEOLOGIA DA ENGENHARIA > OBRAS DE TERRA > DE OBRAS DE TERRA > #3.3.1.5 - REATERRO	1,00	un
60 - Fiscalização de obra > CONSTRUÇÃO CIVIL > MATERIAIS DE CONSTRUÇÃO CIVIL > #1.2.5 - DE IMPERMEABILIZAÇÃO APLICADA À CONSTRUÇÃO CIVIL	1,00	un

Após a conclusão das atividades técnicas o profissional deve proceder a baixa desta ART

5. Observações

ELABORAÇÃO DE PROJETO, ORÇAMENTO E FISCALIZAÇÃO DE CONSTRUÇÃO DE UNIDADES HABITACIONAIS NO MUNICÍPIO DE SÃO JOÃO DO JAGUARIBE - PT Nº 1099071- 35 - CONVÊNIO 970501/2024

6. Declarações

- Declaro que estou cumprindo as regras de acessibilidade previstas nas normas técnicas da ABNT, na legislação específica e no decreto n. 5296/2004.

7. Entidade de Classe

NENHUMA - NÃO OPTANTE

8. Assinaturas

Declaro serem verdadeiras as informações acima

_____, _____ de _____ de _____
Local data



Documento assinado eletronicamente
com credenciais de login e senha

MARCOS ANTONIO ANDRADE PONTES
RNP: 0618762302
Data: 18/07/2025 14:02:17

MARCOS ANTONIO ANDRADE PONTES - CPF: 903.082.983-49

RAIMUNDO CESAR MORAIS
MAIA:53347170300
Assinado de forma digital por RAIMUNDO
CESAR MORAIS MAIA:53347170300
Dados: 2025.07.31 10:32:20 -03'00'

MUNICÍPIO DE SÃO JOÃO DO JAGUARIBE - CNPJ: 07.891.690/0001-65

9. Informações

* A ART é válida somente quando quitada, mediante apresentação do comprovante do pagamento ou conferência no site do Crea.

10. Valor

Valor da ART: **R\$ 103,03** Registrada em: **16/07/2025** Valor pago: **R\$ 103,03** Nosso Número: **8218097423**

