



CONSELHO REGIONAL DE ODONTOLOGIA DO CEARÁ

PROJETO ARQUITETÔNICO



**CONSTRUÇÃO DA NOVA SEDE DO CONSELHO REGIONAL DE
ODONTOLOGIA DO CEARÁ (CRO – CE) NO MUNICÍPIO DE FORTALEZA-CE**

FORTALEZA-CE

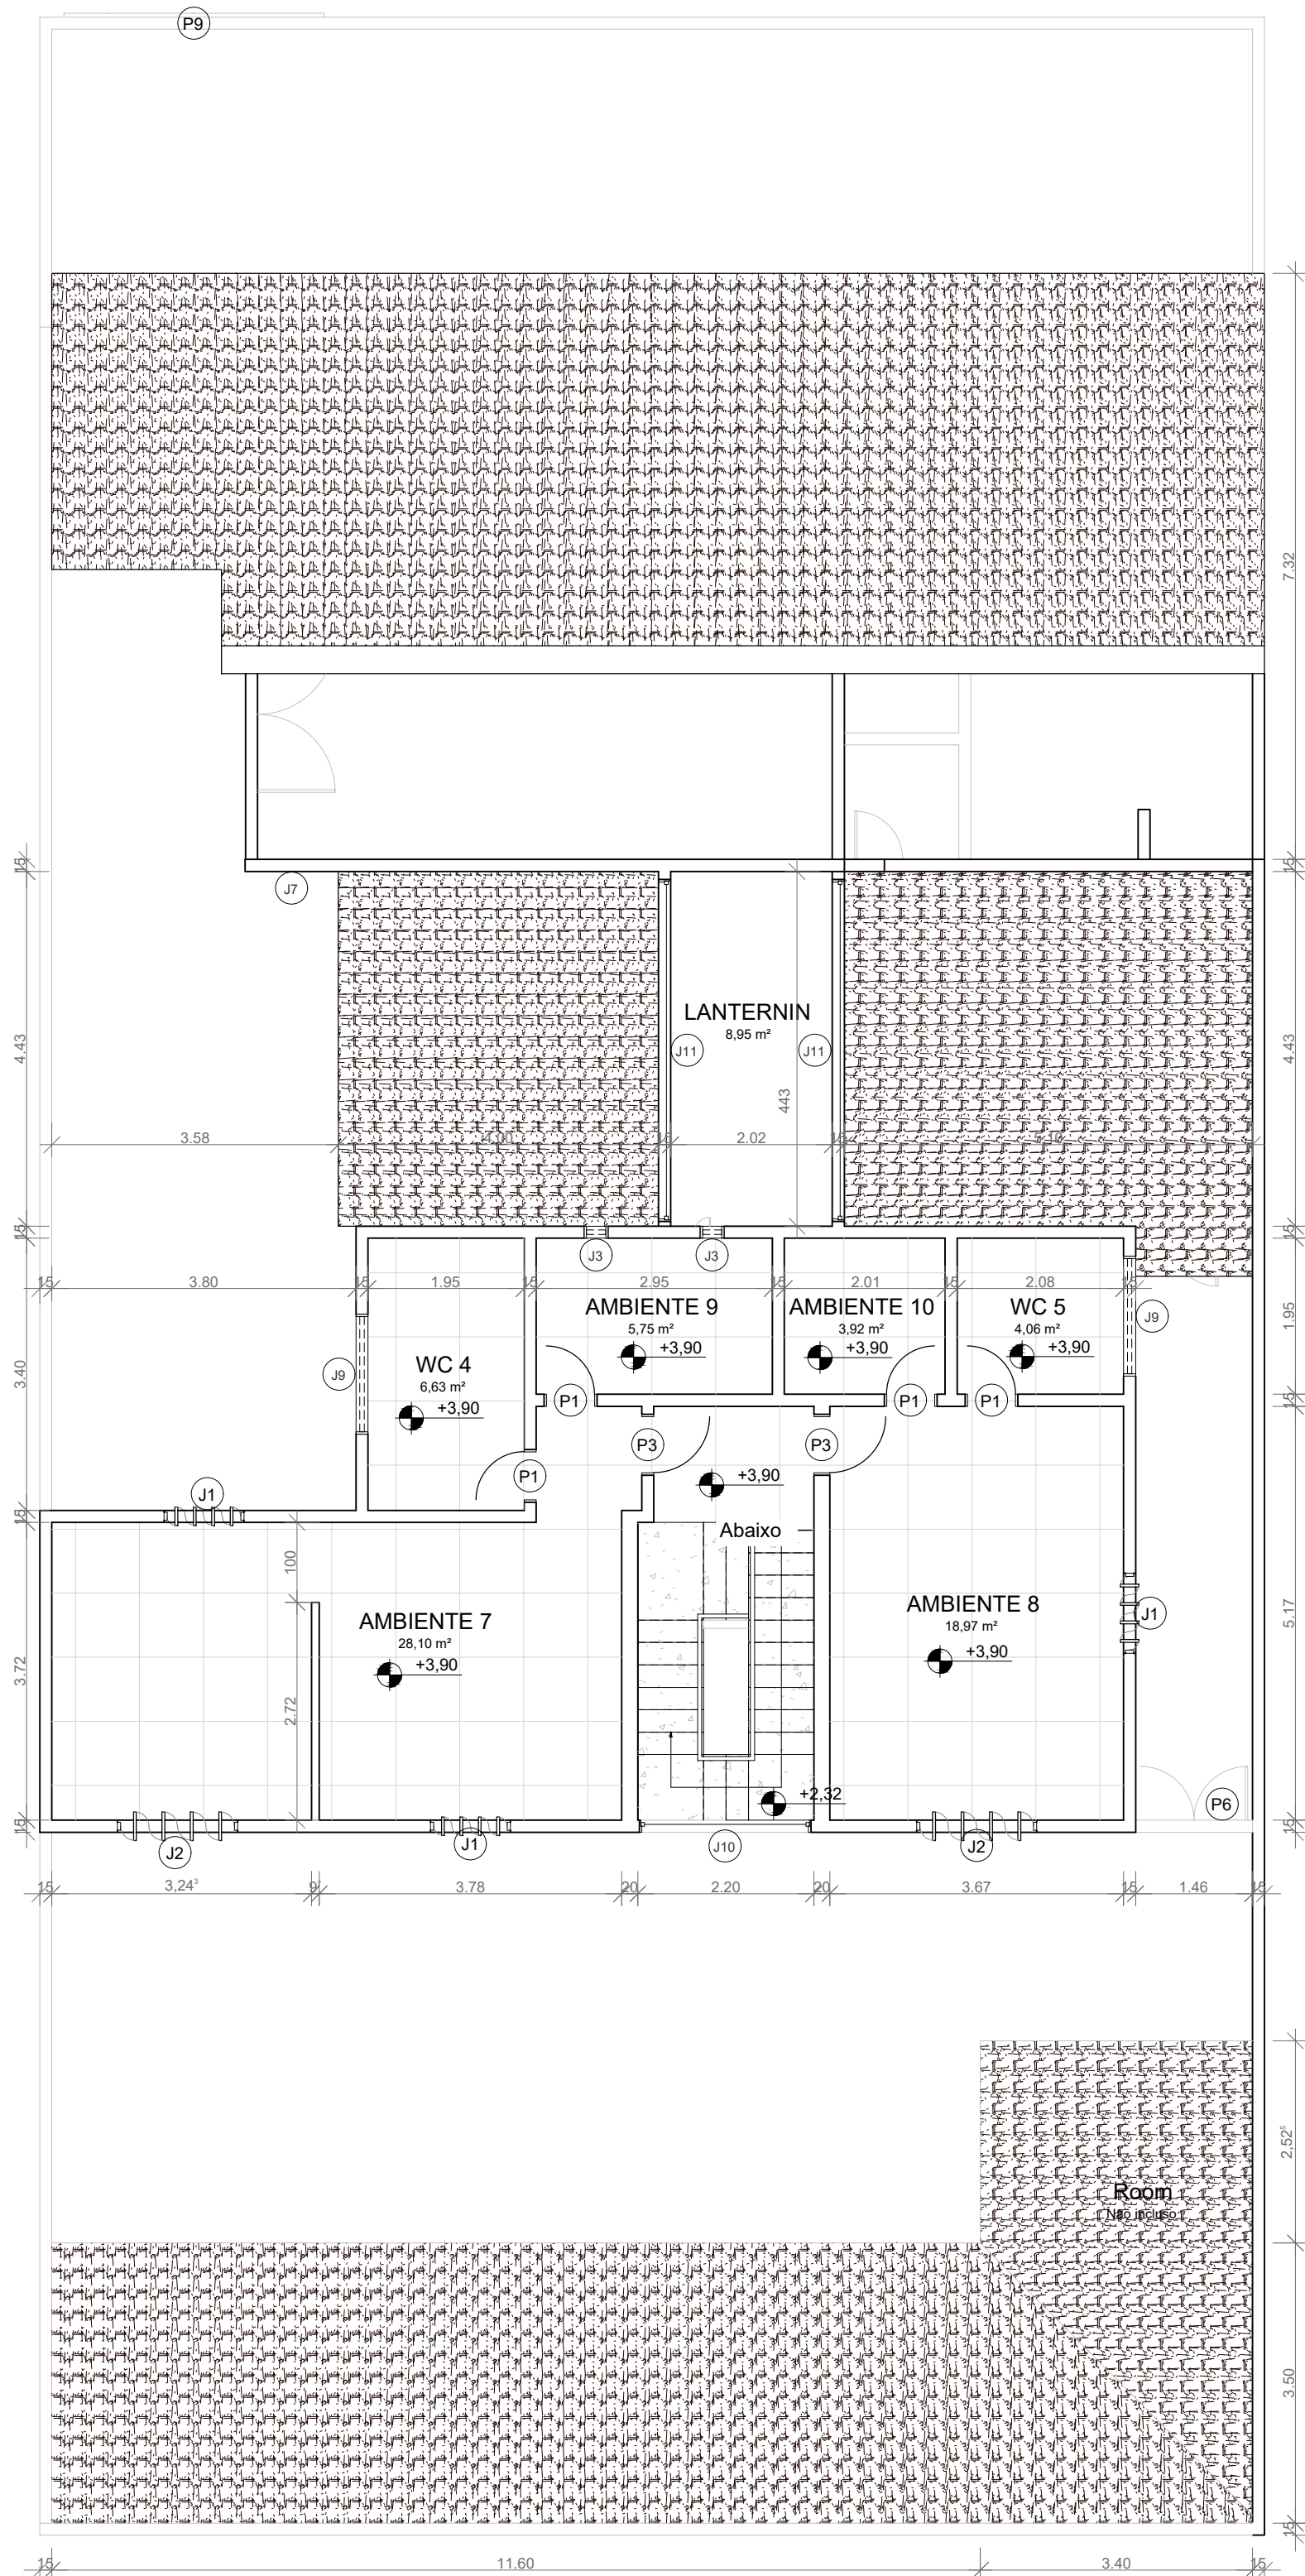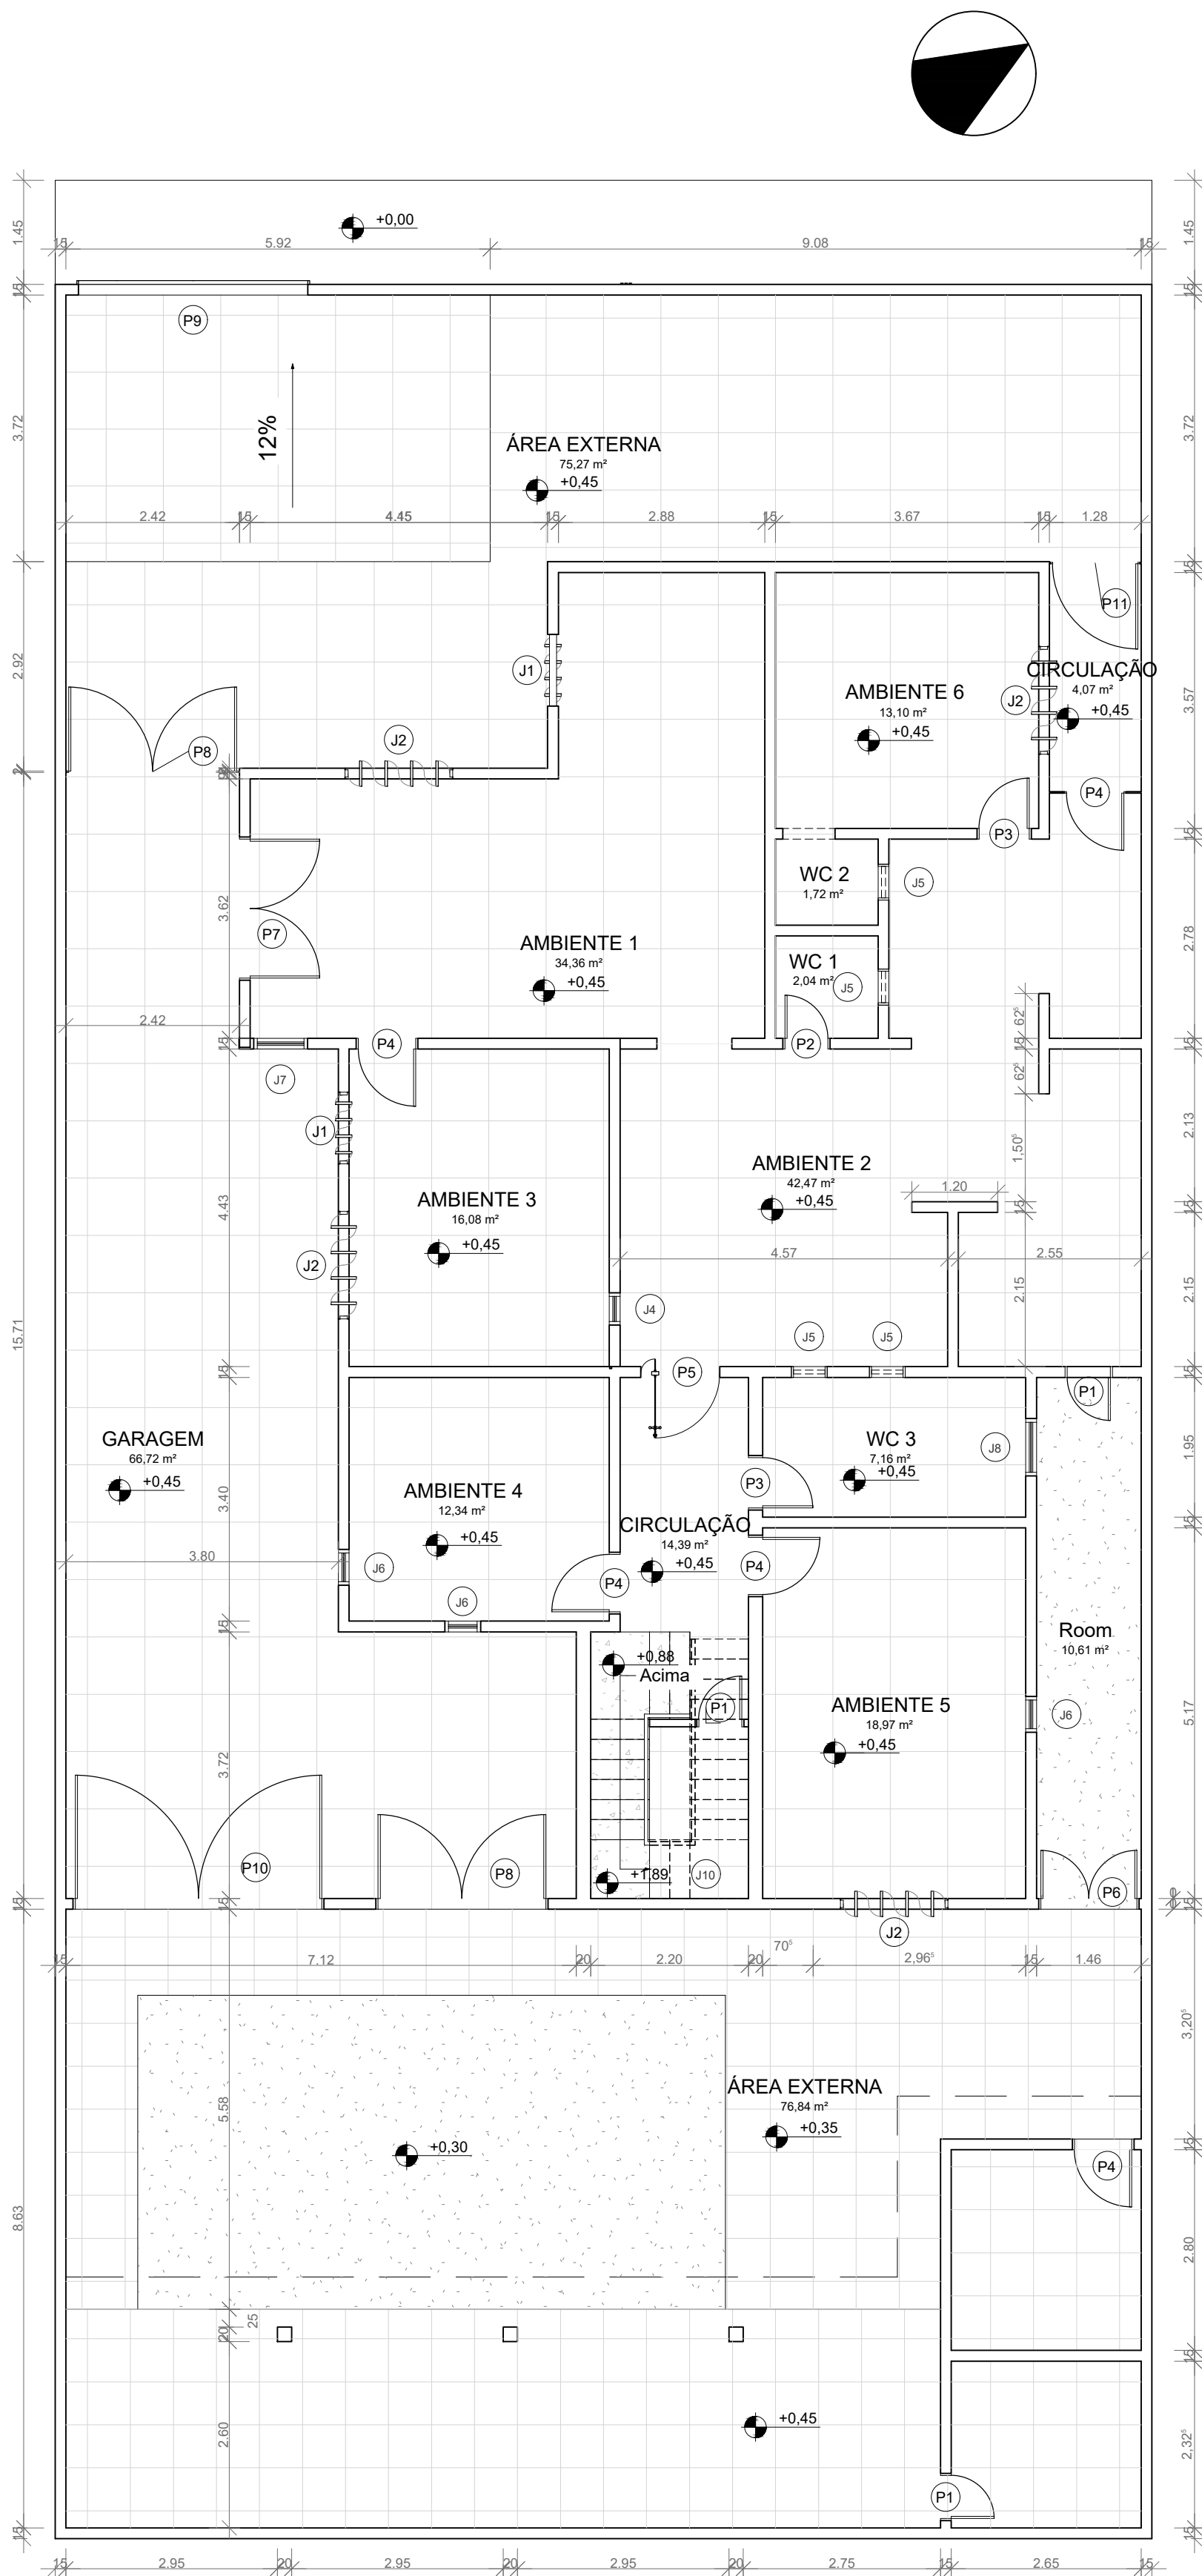

QTO - PORTAS						
CÓD	QT	COMPRIMENTO	ALTURA	PERÍMETRO	ÁREA	DESCRIÇÃO
P0	1					Abertura vão em parede
P1	7	0,660	2,100	4,860	1,39 m²	Porta de madeira semioca com forras de madeira
P2	1	0,660	2,100	4,860	1,39 m²	Porta de vidro e alumínio
P3	4	0,760	2,100	4,960	1,60 m²	Porta de madeira semioca com forras de madeira
P4	5	0,860	2,100	5,060	1,81 m²	Porta de abrir de madeira, semioca com forras de madeira

P5	1	1,100	2,100	5,300	2,31 m²	Porta de Vidro Liso - Comercial
P11	1	1,250	2,500	6,250	3,13 m²	Porta de madeira semioca com forras de madeira
P6	1	1,400	2,750	6,900	3,85 m²	Porta de madeira semioca com forras de madeira
P7	1	2,000	2,500	7,000	5,00 m²	Porta de madeira semioca com forras de madeira
P8	2	2,400	2,750	7,900	6,60 m²	Porta de madeira semioca com forras de madeira
P9	1	3,200	2,200	7,600	7,04 m²	Porta de madeira semioca com forras de madeira
P10	1	3,500	2,750	9,000	9,63 m²	Porta de madeira semioca com forras de madeira

QTO - ESQUADRIAS TOTAIS							
CÓD	QT	COMPRIMENTO	ALTURA	PEITORIL	PERÍMETRO	ÁREA	DESCRIÇÃO
J1	5	1,000	1,500	1,500	4,000	1,50 m²	
J2	6	1,500	1,500	1,500	4,500	2,25 m²	
J3	2	0,300	0,600	1,800	1,800	0,18 m²	Janela de correr em alumínio e vidro
J4	1	0,450	1,900	0,900	4,700	0,86 m²	
J5	4	0,500	0,500	1,600	2,000	0,25 m²	Janela de correr em alumínio e vidro
J6	3	0,500	1,500	0,900	4,000	0,75 m²	
J7	1	0,750	1,800	0,900	5,100	1,35 m²	
J8	1	0,800	1,000	0,900	3,600	0,80 m²	
J9	2	1,500	1,000	1,700	5,000	1,50 m²	Janela de Abrir em alumínio e vidro
J10	1	2,145	4,248	1,700	12,786	9,11 m²	
J11	2	4,270	1,000	1,450	10,540	4,27 m²	

NOTAS TÉCNICAS

SEMPRE CONSIDERAR O DESENHO TÉCNICO PARA ENTENDIMENTO DO PROJETO;

COTAS GERAIS E COTAS DE NÍVEIS EM METROS;

CONFERIR MEDIDAS, ABERTURAS, NÍVEIS E PRUMOS NO LOCAL;

MEDIDAS EM COTA PREVALECEM SOBRE O DESENHO;

SEGUIR ESPECIFICAÇÕES DE ELEMENTOS, ESQUADRIAS E ACABAMENTOS DE ACORDO COM O INDICADO NO PROJETO. NA FALTA DELES, DEVE SER FEITO CONTATO COM O ARQUITETO;

ESSA PRANCHA DEVE SER IMPRESSA COLORIDA;

TAMANHO DE FOLHA A1;

PROPRIETÁRIO: CONSELHO REGIONAL DE ODONTOLOGIA DO CEARÁ


PROJETO: PAULO MARCIO

CONSTRUÇÃO: -

FOLHA P00 /17	PROJETO: CONSELHO REGIONAL DE ODONTOLOGIA LOCAL: FORTALEZA - CEARÁ PROPRIETÁRIO: CONSELHO REGIONAL DE ODONTOLOGIA DO CEARÁ		
DESENHO	PAULO MARCIO		PAULO MARCIO CAU - nº A253304-9
CÓPIA	PAULO MARCIO		
VISTO	PAULO MARCIO		
ESCALAS	DESENHO(S) LEVANTAMENTOS		ÁREA DO TERRENO: 635,07 m² ÁREA DA CONST.: 814,48 m² TX DE OCUPAÇÃO: 63% ÍNDICE DE APROV.: 1,71 ÁREA TOTAL:

LEVANTAMENTO / DEMOLIÇÃO
EDIFICAÇÃO EXISTENTE
ESCALA 1:75

1

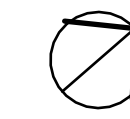


2 **SITUAÇÃO**
ESCALA 1 : 500

SEMPRE CONSIDERAR O DESENHO TÉCNICO PARA ENTENDIMENTO DO PROJETO, COTAS GERAIS E COTAS DE NÍVEIS EM METROS.
CONFERIR MEDIDAS, ABERTURAS, NÍVEIS E PRUMOS NO LOCAL;
MEDIDAS EM COTA PREVALECEM SOBRE O DESENHO;
ADICIONAR TABELA DE 3CM EM TODO O PERÍMETRO DO FORRO;
SEGUIR ESPECIFICAÇÕES DE ELEMENTOS: ESQUADRIAS E ACABAMENTOS DE ACORDO COM O INDICADO NO PROJETO, NA FALTA DELES, DEVE SER FEITO CONTATO COM O ARQUITETO;
ESSA PRANCHA DEVE SER IMPRESSA COLORIDA;
TAMANHO DE FOLHA A1;

CONSTRUÇÃO: -

FOLHA P01 /17	PROJETO: CONSELHO REGIONAL DE ODONTOLOGIA LOCAL: FORTALEZA - CEARÁ PROPRIETÁRIO: CONSELHO REGIONAL DE ODONTOLOGIA DO CEARÁ		
	DESENHO	PAULO MARCIO	PAULO MARCIO CAU - nº A253304-9
	CÓPIA	PAULO MARCIO	
	VISTO	PAULO MARCIO	
	ESCALAS	DESENHO(S)	
PLANTA DE LOCALIZAÇÃO PLANTA DE SITUAÇÃO		ÁREA DO TERRENO: 535,07 m² ÁREA TOTAL CONST: 314,48 m² TX DE OCUPAÇÃO: 83% ÍNDICE DE APRÓV.: 1,71	ÁREA PROJEÇÃO: 334,53 m² ÁREA PERMEÁVEL: 200,54 m² O TERRENO EM QUESTÃO POSSUI 500,00M². PORÉM SERÁ USADO UMA PARTE DO TERRENO AO LADO EM QUE O PROPRIETÁRIO E O MESMO, CRIANDO UMA CONEXÃO ENTRE OS PREDIÓS, TOTALIZANDO UMA ÁREA TOTAL DO TERRENO DE 535,07M²

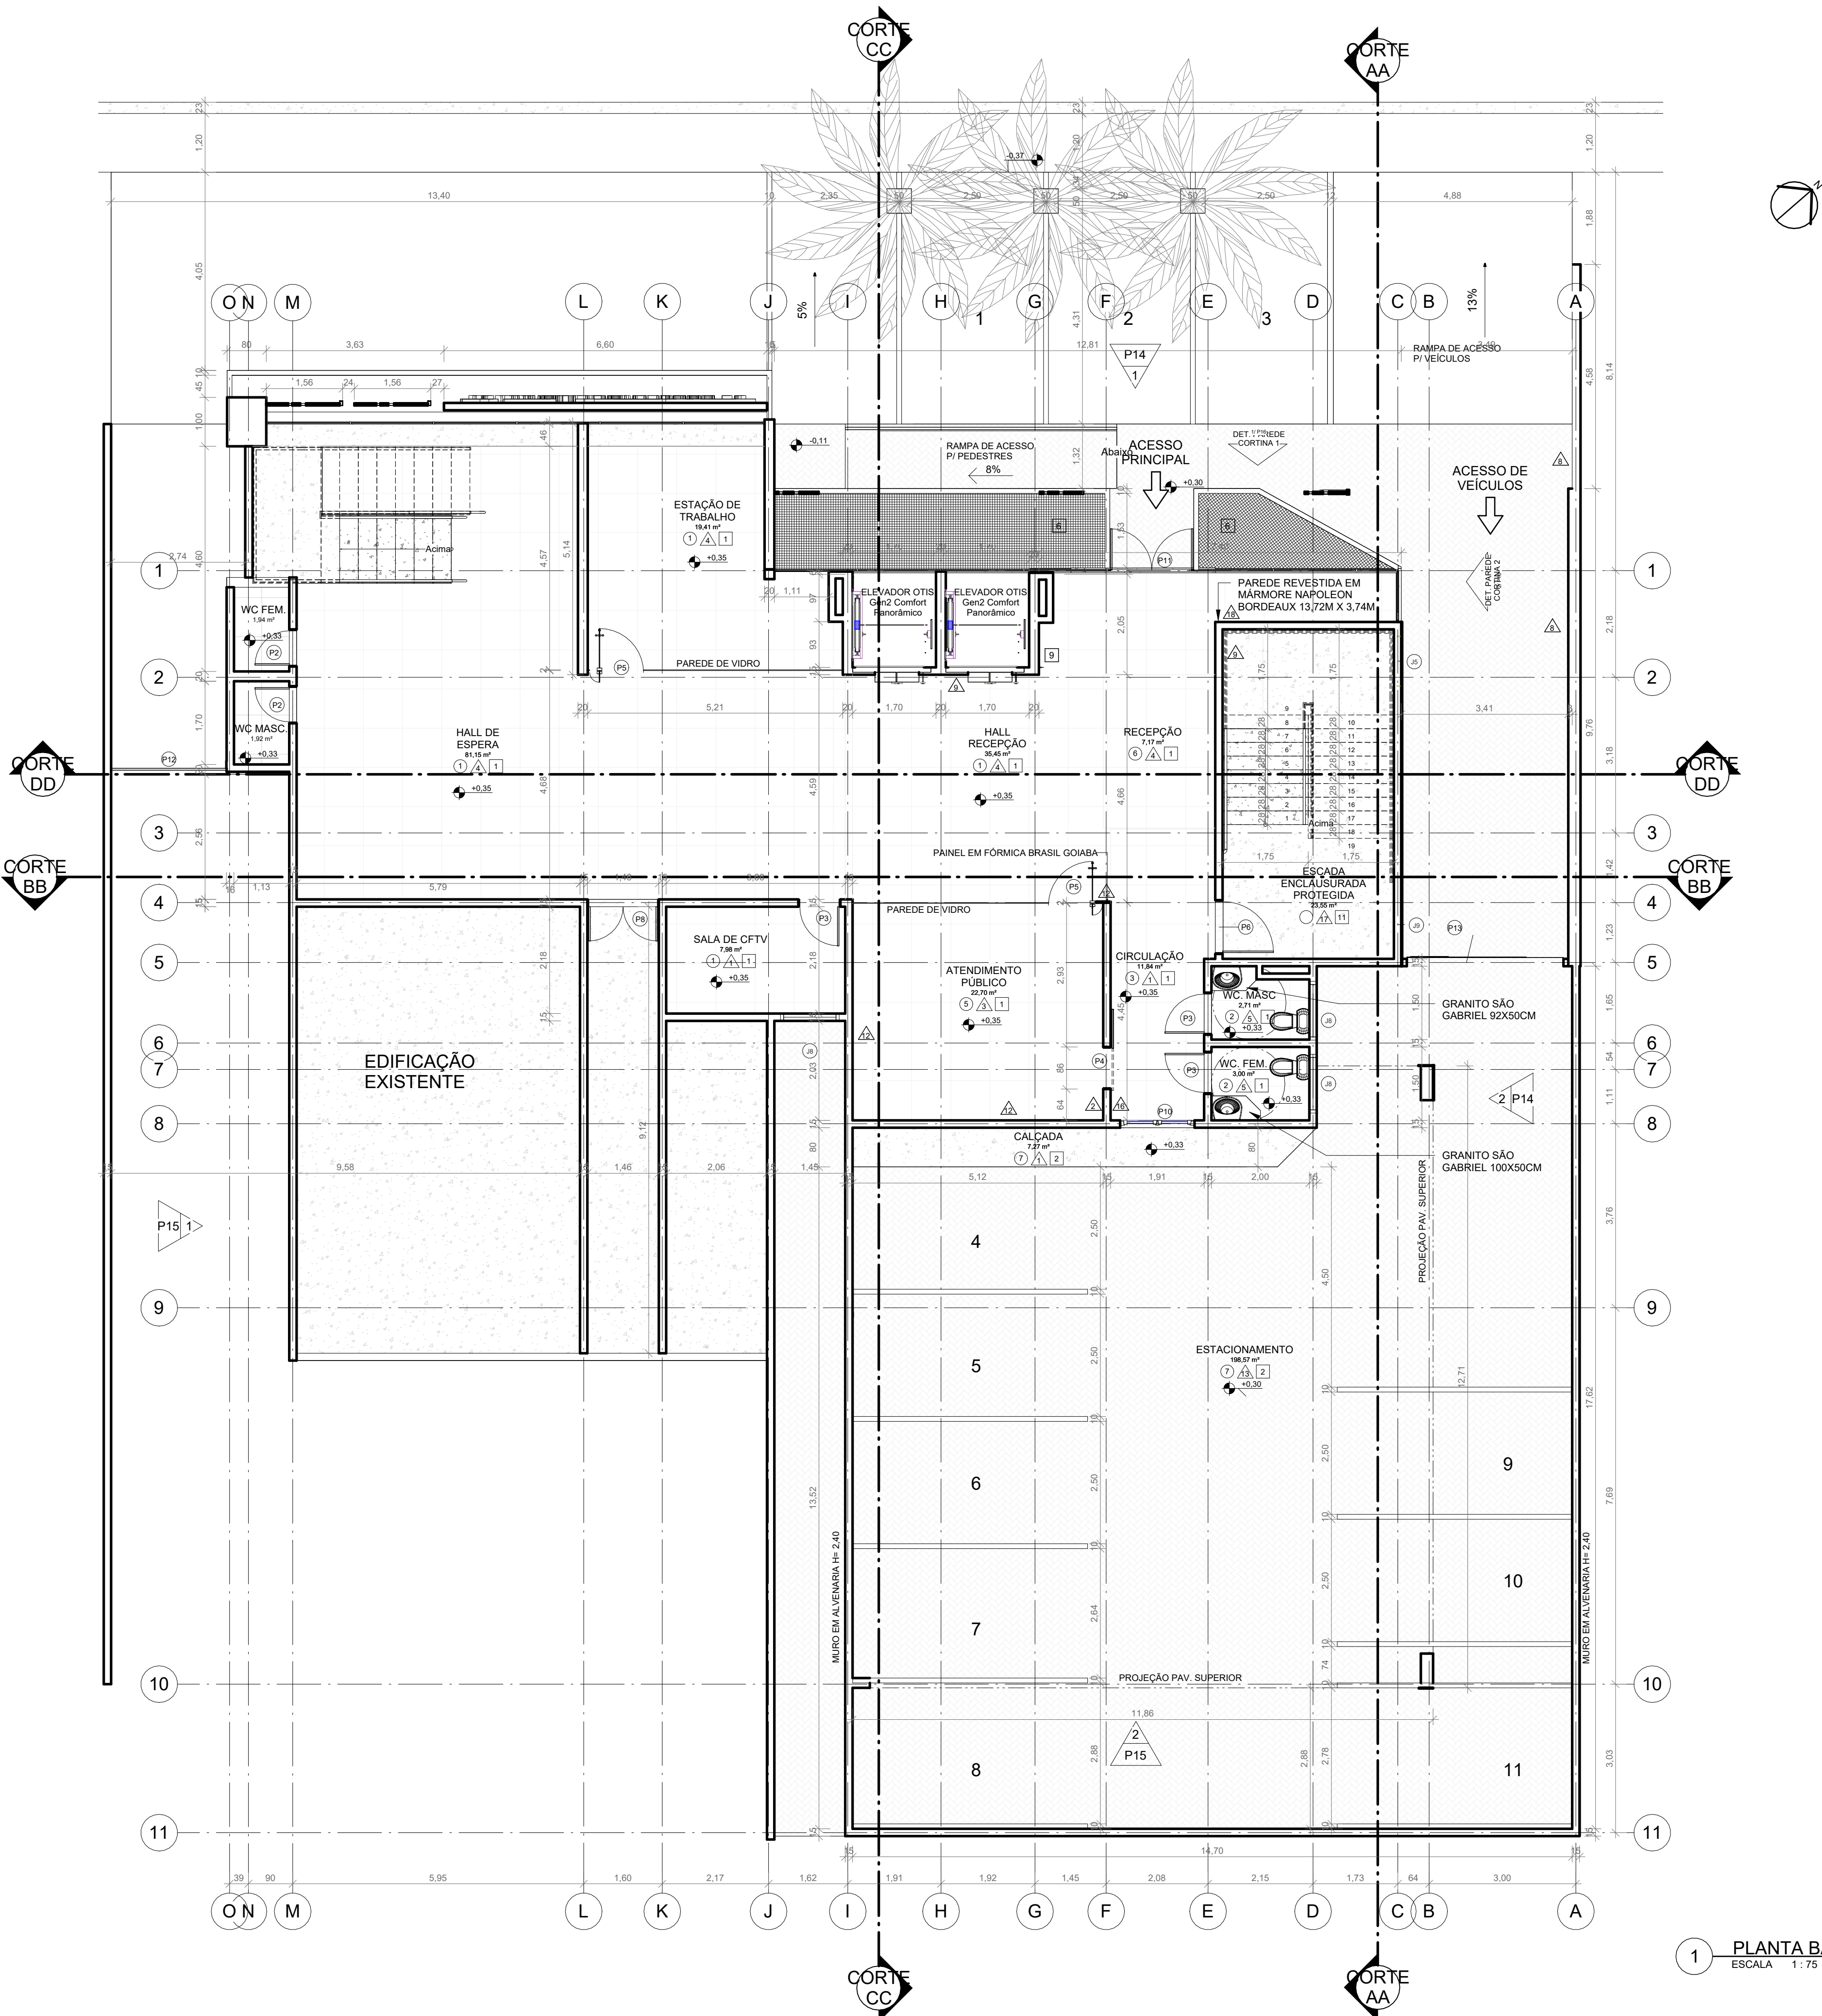

1 PLANTA BAIXA TÉRREO
ESCALA 1:75

QTO - ESQUADRIAS TOTAIS						
CÓD	QT	COMPRIMENTO	ALTURA	FEITORIL	PERÍMETRO	ÁREA
						DESCRIÇÃO
J1	3	0,38	0,48	1,70	1,72	0,18 m²
J2	10	0,78	0,48	<varia>	2,52	0,37 m²
J3	1	0,87	1,01	3,76	0,98 m²	Janela basculante de aço e vidro em parede cortina
J4	2	0,97	1,01	3,96	0,98 m²	Janela basculante de aço e vidro em parede cortina
J5	4	1,00	0,80	<varia>	3,60	0,80 m²
J6	1	1,00	0,91	0,87	3,83	0,91 m²
J7	12	1,01	1,01	4,04	1,02 m²	Janela basculante de aço e vidro em parede cortina
J8	6	1,18	0,48	1,70	3,32	0,57 m²
J9	1	1,20	1,00	0,00	4,40	1,20 m²
J10	1	2,00	1,00	1,10	6,00	2,00 m²

QTO - PORTAS						
CÓD	QT	COMPRIMENTO	ALTURA	PERÍMETRO	ÁREA	DESCRIÇÃO
P1	1	0,66	2,10	4,86	1,39 m²	Porta de madeira laqueada na cor preta
P2	7	0,76	2,10	4,96	1,60 m²	Porta de madeira laqueada na cor preta
P3	12	0,86	2,10	5,06	1,81 m²	Porta de madeira laqueada na cor preta
P4	1	0,86	2,10	5,06	1,81 m²	Porta de correr de madeira com acabamento ripado
P5	6	1,10	2,10	5,30	2,31 m²	Porta de abrir em vidro laminado incolor
P6	4	1,10	2,10	5,30	2,31 m²	Porta de madeira semioca com forras de madeira
P7	1	1,26	2,10	5,46	2,65 m²	Porta de abrir, 2 folhas de madeira laqueada na cor preta
P8	3	1,46	2,10	5,66	3,07 m²	Porta de abrir, 2 folhas de vidro laminado incolor
P9	1	1,46	2,10	5,66	3,07 m²	Porta de abrir, 2 folhas de vidro laminado bronze em parede cortina
P10	2	1,52	2,11	5,74	3,21 m²	Porta de abrir, 2 folhas de vidro laminado incolor
P11	1	1,74	2,54	6,82	4,42 m²	Porta de abrir, 2 folhas de vidro laminado bronze em parede cortina 1,74 x 2,54
P12	1	2,36	2,13	6,62	5,02 m²	Portão basculante em aço inox na cor marrom
P13	1	2,44	2,13	6,71	5,20 m²	Portão basculante em aço inox na cor marrom

QUADRO DE MATERIAIS - ESPECIFICAÇÕES	
TIPO - PISO	
1	PORCELANATO PORTOBELLO HIT CAMEL NATURAL 80X80CM
2	PISO DRENANTE NA COR CINZA
3	PISO VINILICO COLA CHATEAU AMBOISE BEGE ARQUITECT
4	PISO VINILICO ESSENCE MALVA MADEIRA BEGE TARKETT
5	PEDRA CARIRI
6	PEDRA ARDÓSIA
7	GRAMA SANTO AGOSTINHO
8	GRANITO SÃO GABRIEL
9	ARGILA EXPANDIDA
10	MADEIRA CUMARU
11	CONCRETO POLIDO
TIPO - PAREDE	
1	TINTA LATEX REF. SUVINIL, COR CRÔMIO - ACABAMENTO ACETINADO
2	PANEL DE WPC REF. MADEIRA COR CARVALHO MEL
3	DIVISÓRIAS EM VIDRO LAMINADO 8MM INCOLOR
4	LASTRA PORTOBELLO MOONLIGHT OFF WHITE, POLIDO 180X90CM
5	PORCELANATO ACETINADO EGEE GREIGE ELIZABETH 84X84CM
6	VIDRO LAMINADO 8MM REF. VINYL PERFORMA DUO BRONZE
7	TINTA LATEX REF. CORAL, COR CABARE - ACABAMENTO ACETINADO
8	PEDRA MOLEDO
9	PLACA CIMENTÍCIA
10	COM PAINEL ACÚSTICO DE MADEIRA - SONIQUE WOOD- LOURO FREIXA, PREENCHIDA COM Lã DE PET
11	REVESTIMENTO ORNAMENTAL VERMELHO JASPE
12	FORMINWALL REF. FORMICA BRASIL GOIABA
13	TINTA ACRILICA REF. CORAL DECORA MATTE CASCALHO
14	REVESTIMENTO DIORE VIVANT SAARA 75
15	PAREDE VERDE / JARDIM VERTICAL
16	PAINEL RIPADO DE WPC REF. COR CARVALHO MEL
17	DRYWALL TRR
18	MARMORE NAPOLEON BORDEAUX
TIPO - TETO	
1	FORRO MINERAL
2	FORRO DE GESSO ACARTONADO NA COR REF. CORAL BRANCO GATINHO + TABICA 3CM
3	FORRO BAFFLE ACÚSTICO COM ACABAMENTO AMADEIRADO
4	TETO VINILICO REF. FOREST+ CASTANHO
5	FORRO MINERAL COM ACABAMENTO FORMINWALL REF. FORMICA BRASIL GOIABA
6	FORRO DE LAMBRIL VINILICO ORIGENS CARVALHO
7	LAJE APARENTE COM PINTURA EM ESTRUTURA E EM INSTALAÇÕES APARENTES NA COR REF. CORAL BRANCO GATINHO
8	TELHA METÁLICA
9	TETO VINILICO REF. FOREST+ CASTANHO + BAFFLE ACÚSTICO NA COR PRETO

NOTAS TÉCNICAS

- SEMPRE CONSIDERAR O DESENHO TÉCNICO PARA ENTENDIMENTO DO PROJETO;
- COTAS GERAIS E COTAS DE NÍVEIS EM METROS;
- CONFERIR MEDIDAS, ABERTURAS, NÍVEIS E PRUMOS NO LOCAL;
- MEDIDAS EM COTA PREVALECEM SOBRE O DESENHO;
- ADICIONAR TABICA DE 3CM EM TODO O PERÍMETRO DO FORRO;
- SEGUIR ESPECIFICAÇÕES DE ELEMENTOS, ESQUADRIAS E ACABAMENTOS DE ACORDO COM O INDICADO NO PROJETO. NA FALTA DELES, DEVE SER FEITO CONTATO COM O ARQUITETO;
- ESSA PRANCHA DEVE SER IMPRESSA COLORIDA;
- TAMANHO DE FOLHA A1;


PROPRIETÁRIO: CONSELHO REGIONAL DE ODONTOLOGIA DO CEARÁ

PROJETO: PAULO MARCIO

CONSTRUÇÃO: -

FOLHA P02 /17		PROJETO: CONSELHO REGIONAL DE ODONTOLOGIA LOCAL: FORTALEZA - CEARÁ PROPRIETÁRIO: CONSELHO REGIONAL DE ODONTOLOGIA DO CEARÁ	
DESENHO	PAULO MARCIO	PAULO MARCIO CAU - nº A253304-9	
CÓPIA	PAULO MARCIO		
VISTO	PAULO MARCIO		
ESCALAS	DESENHO(S) PLANTA BAIXA TÉRREO	ÁREA DO TERRENO: 535,07 m² ÁREA TOTAL CONST: 214,48 m² TX DE OCUPAÇÃO: 63% ÍNDICE DE APROV.: 1,71	

O TERRENO EM QUESTÃO POSSUI 550,00M². PORÉM SERÁ USADO UMA PARTE DO TERRENO AO LADO EM QUE O PROPRIETÁRIO É O MESMO, CRIANDO UMA CONEXÃO ENTRE OS PRÉDIOS, TOTALIZANDO UMA ÁREA TOTAL DO TERRENO DE 535,07M²

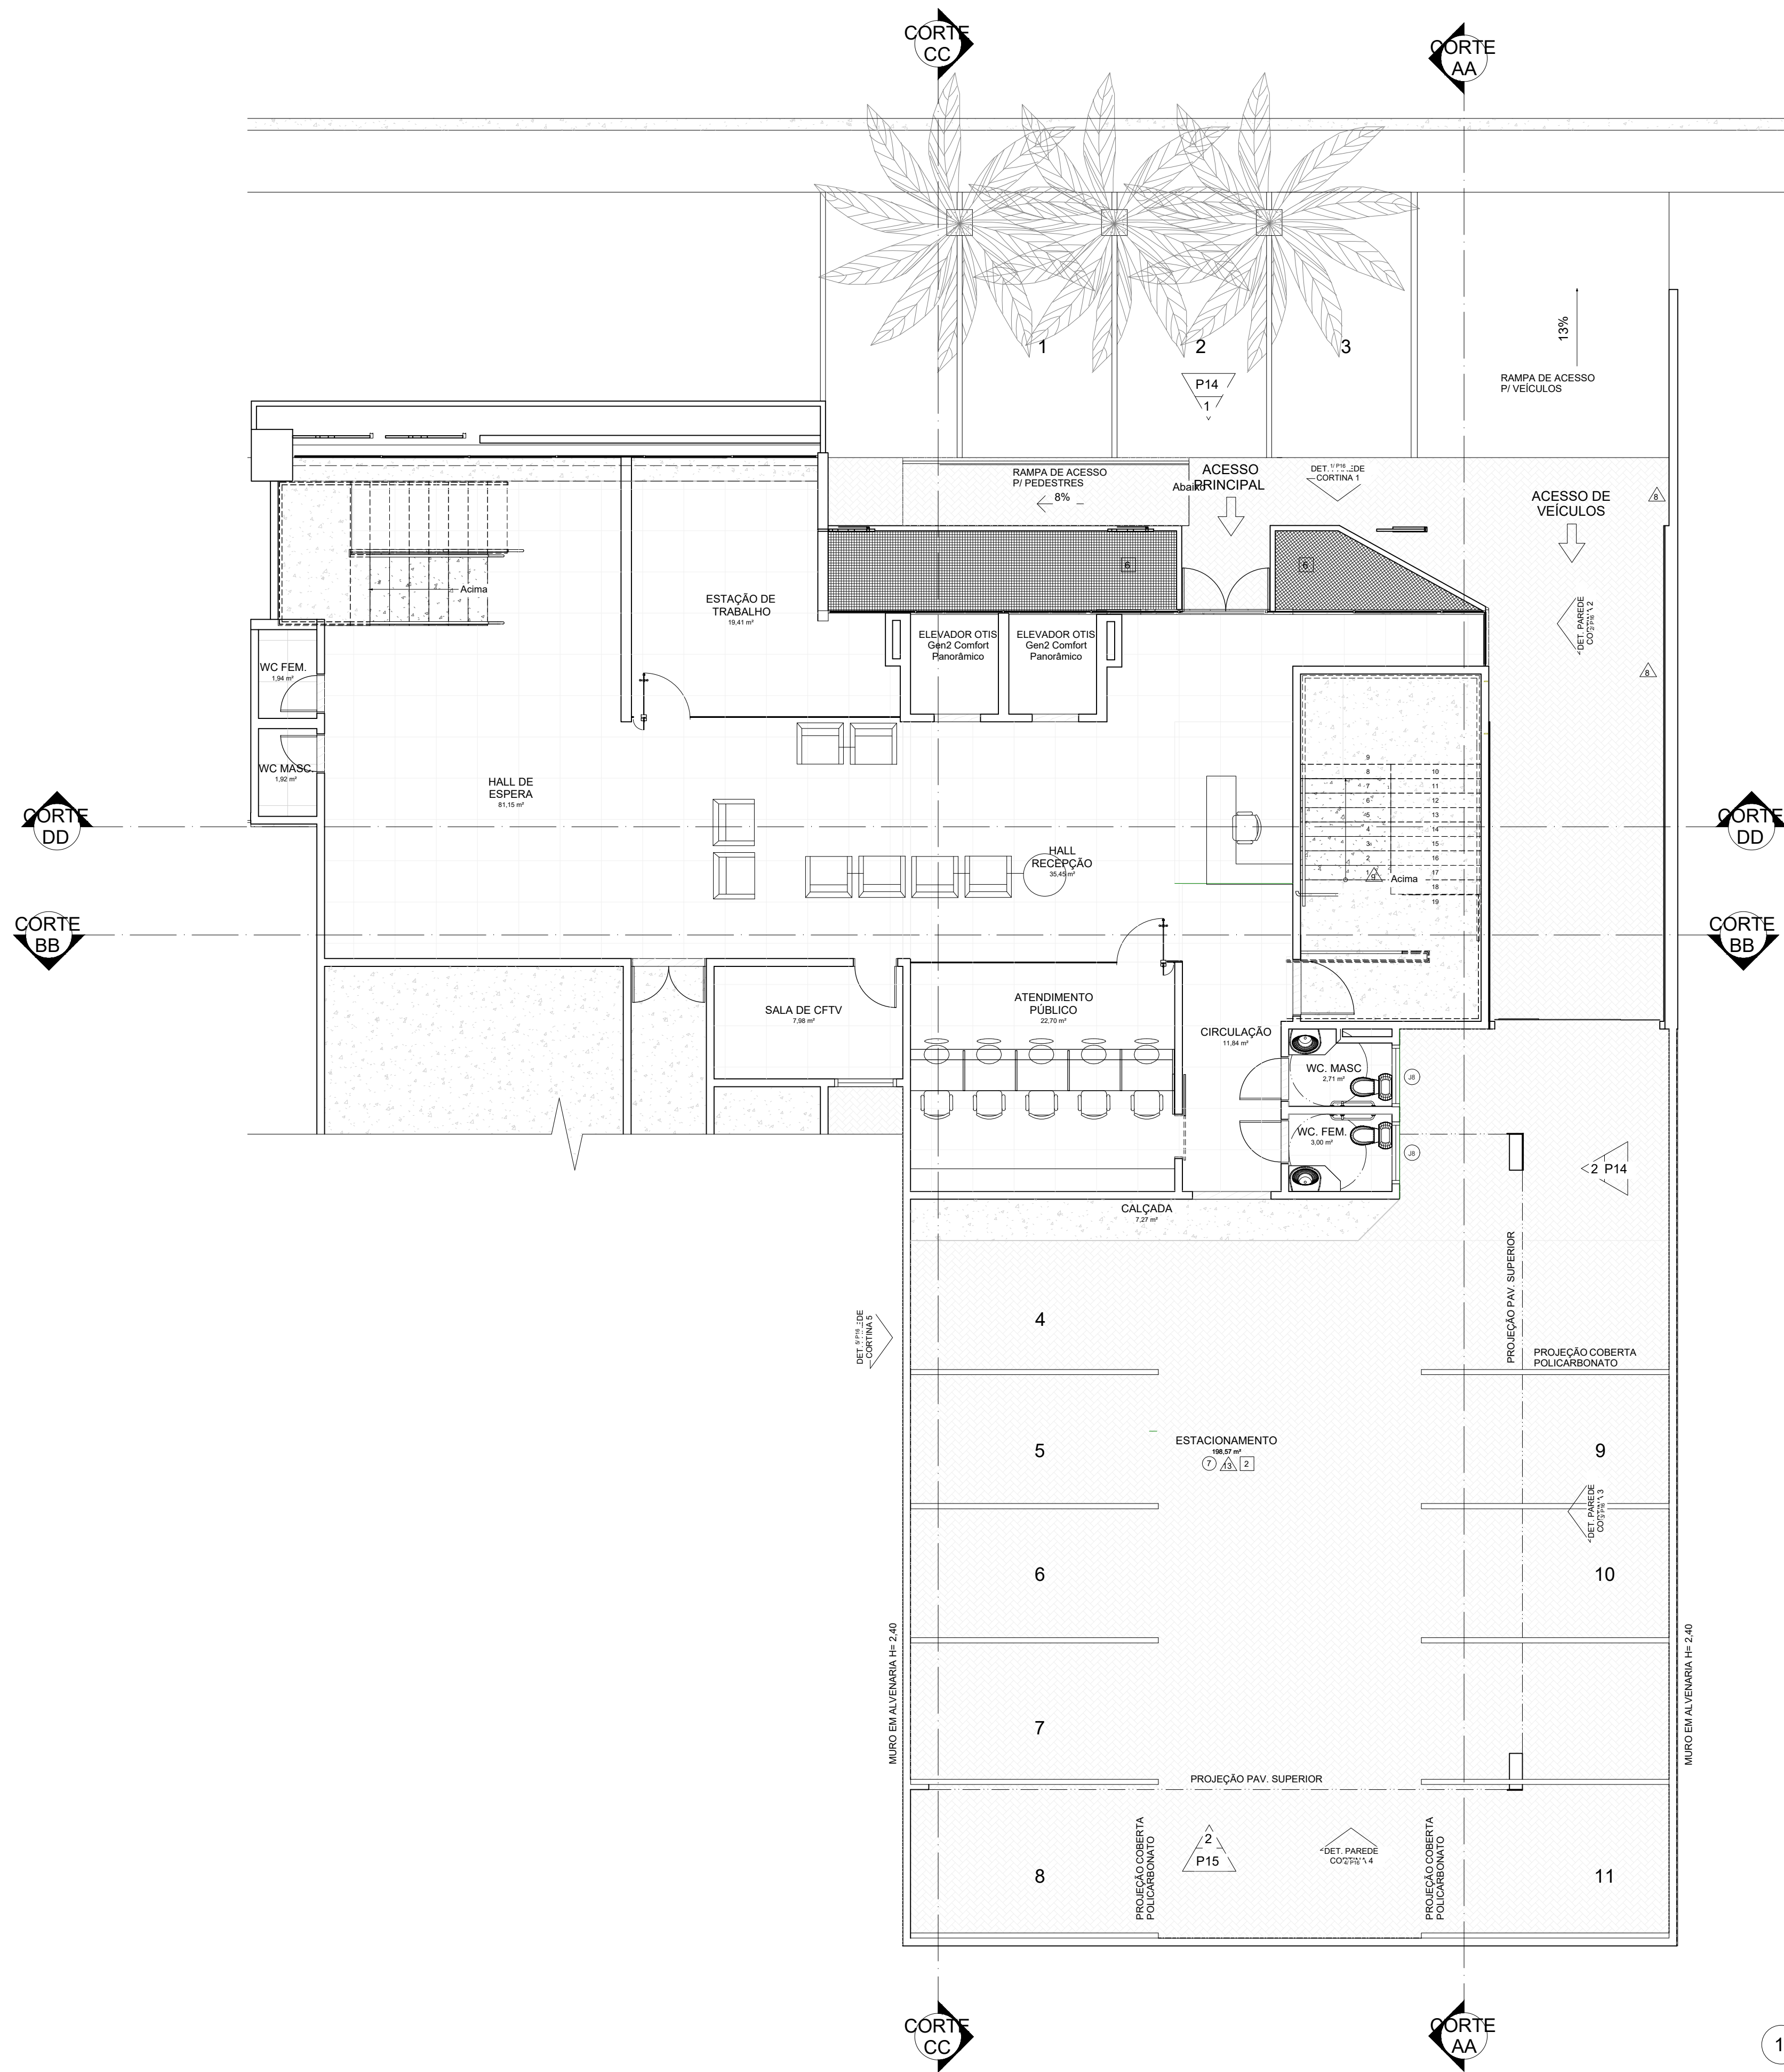

1 PLANTA DE LAYOUT TÉRREO
ESCALA 1:75


NOTAS TÉCNICAS
-REALIZAR DEMOLIÇÃO COMPLETA DE EDIFICAÇÃO EXISTENTE E PRESENTE NO LEVANTAMENTO
-SEMPRE CONSIDERAR O DESENHO TÉCNICO PARA ENTENDIMENTO DO PROJETO;
-COTAS GERAIS E COTAS DE NÍVEIS EM METROS;
-CONFERIR MEDIDAS, ABERTURAS, NÍVEIS E PRUMOS NO LOCAL;
-MEDIDAS EM COTA PREVALECEM SOBRE O DESENHO;
-SEGUIR ESPECIFICAÇÕES DE ELEMENTOS, ESQUADRIAS E ACABAMENTOS DE ACORDO COM O INDICADO NO PROJETO. NA FALTA DELES, DEVE SER FEITO CONTATO COM O ARQUITETO;
-ESSA PRANCHA DEVE SER IMPRESSA COLORIDA;
-TAMANHO DE FOLHA A1;

PROPRIETÁRIO: CONSELHO REGIONAL DE ODONTOLOGIA DO CEARÁ

PROJETO: PAULO MARCIO

CONSTRUÇÃO: -

FOLHA P03 /17		PROJETO: CONSELHO REGIONAL DE ODONTOLOGIA LOCAL: FORTALEZA - CEARÁ PROPRIETÁRIO: CONSELHO REGIONAL DE ODONTOLOGIA DO CEARÁ		
DESENHO	PAULO MARCIO			PAULO MARCIO CAU - nº A253304-9
CÓPIA	PAULO MARCIO			
VISTO	PAULO MARCIO			
ESCALAS	DESENHO(S) PLANTA DE LAYOUT TÉRREO	ÁREA DO TERRENO: 535,07 m² ÁREA DA CONET.: 914,48 m² TX DE OCUPAÇÃO: 63% ÍNDICE DE APROV.: 1,71 ÁREA TOTAL:		
		ÁREA PROJEÇÃO: 334,53 m² ÁREA PERMEÁVEL: 200,94 m²		

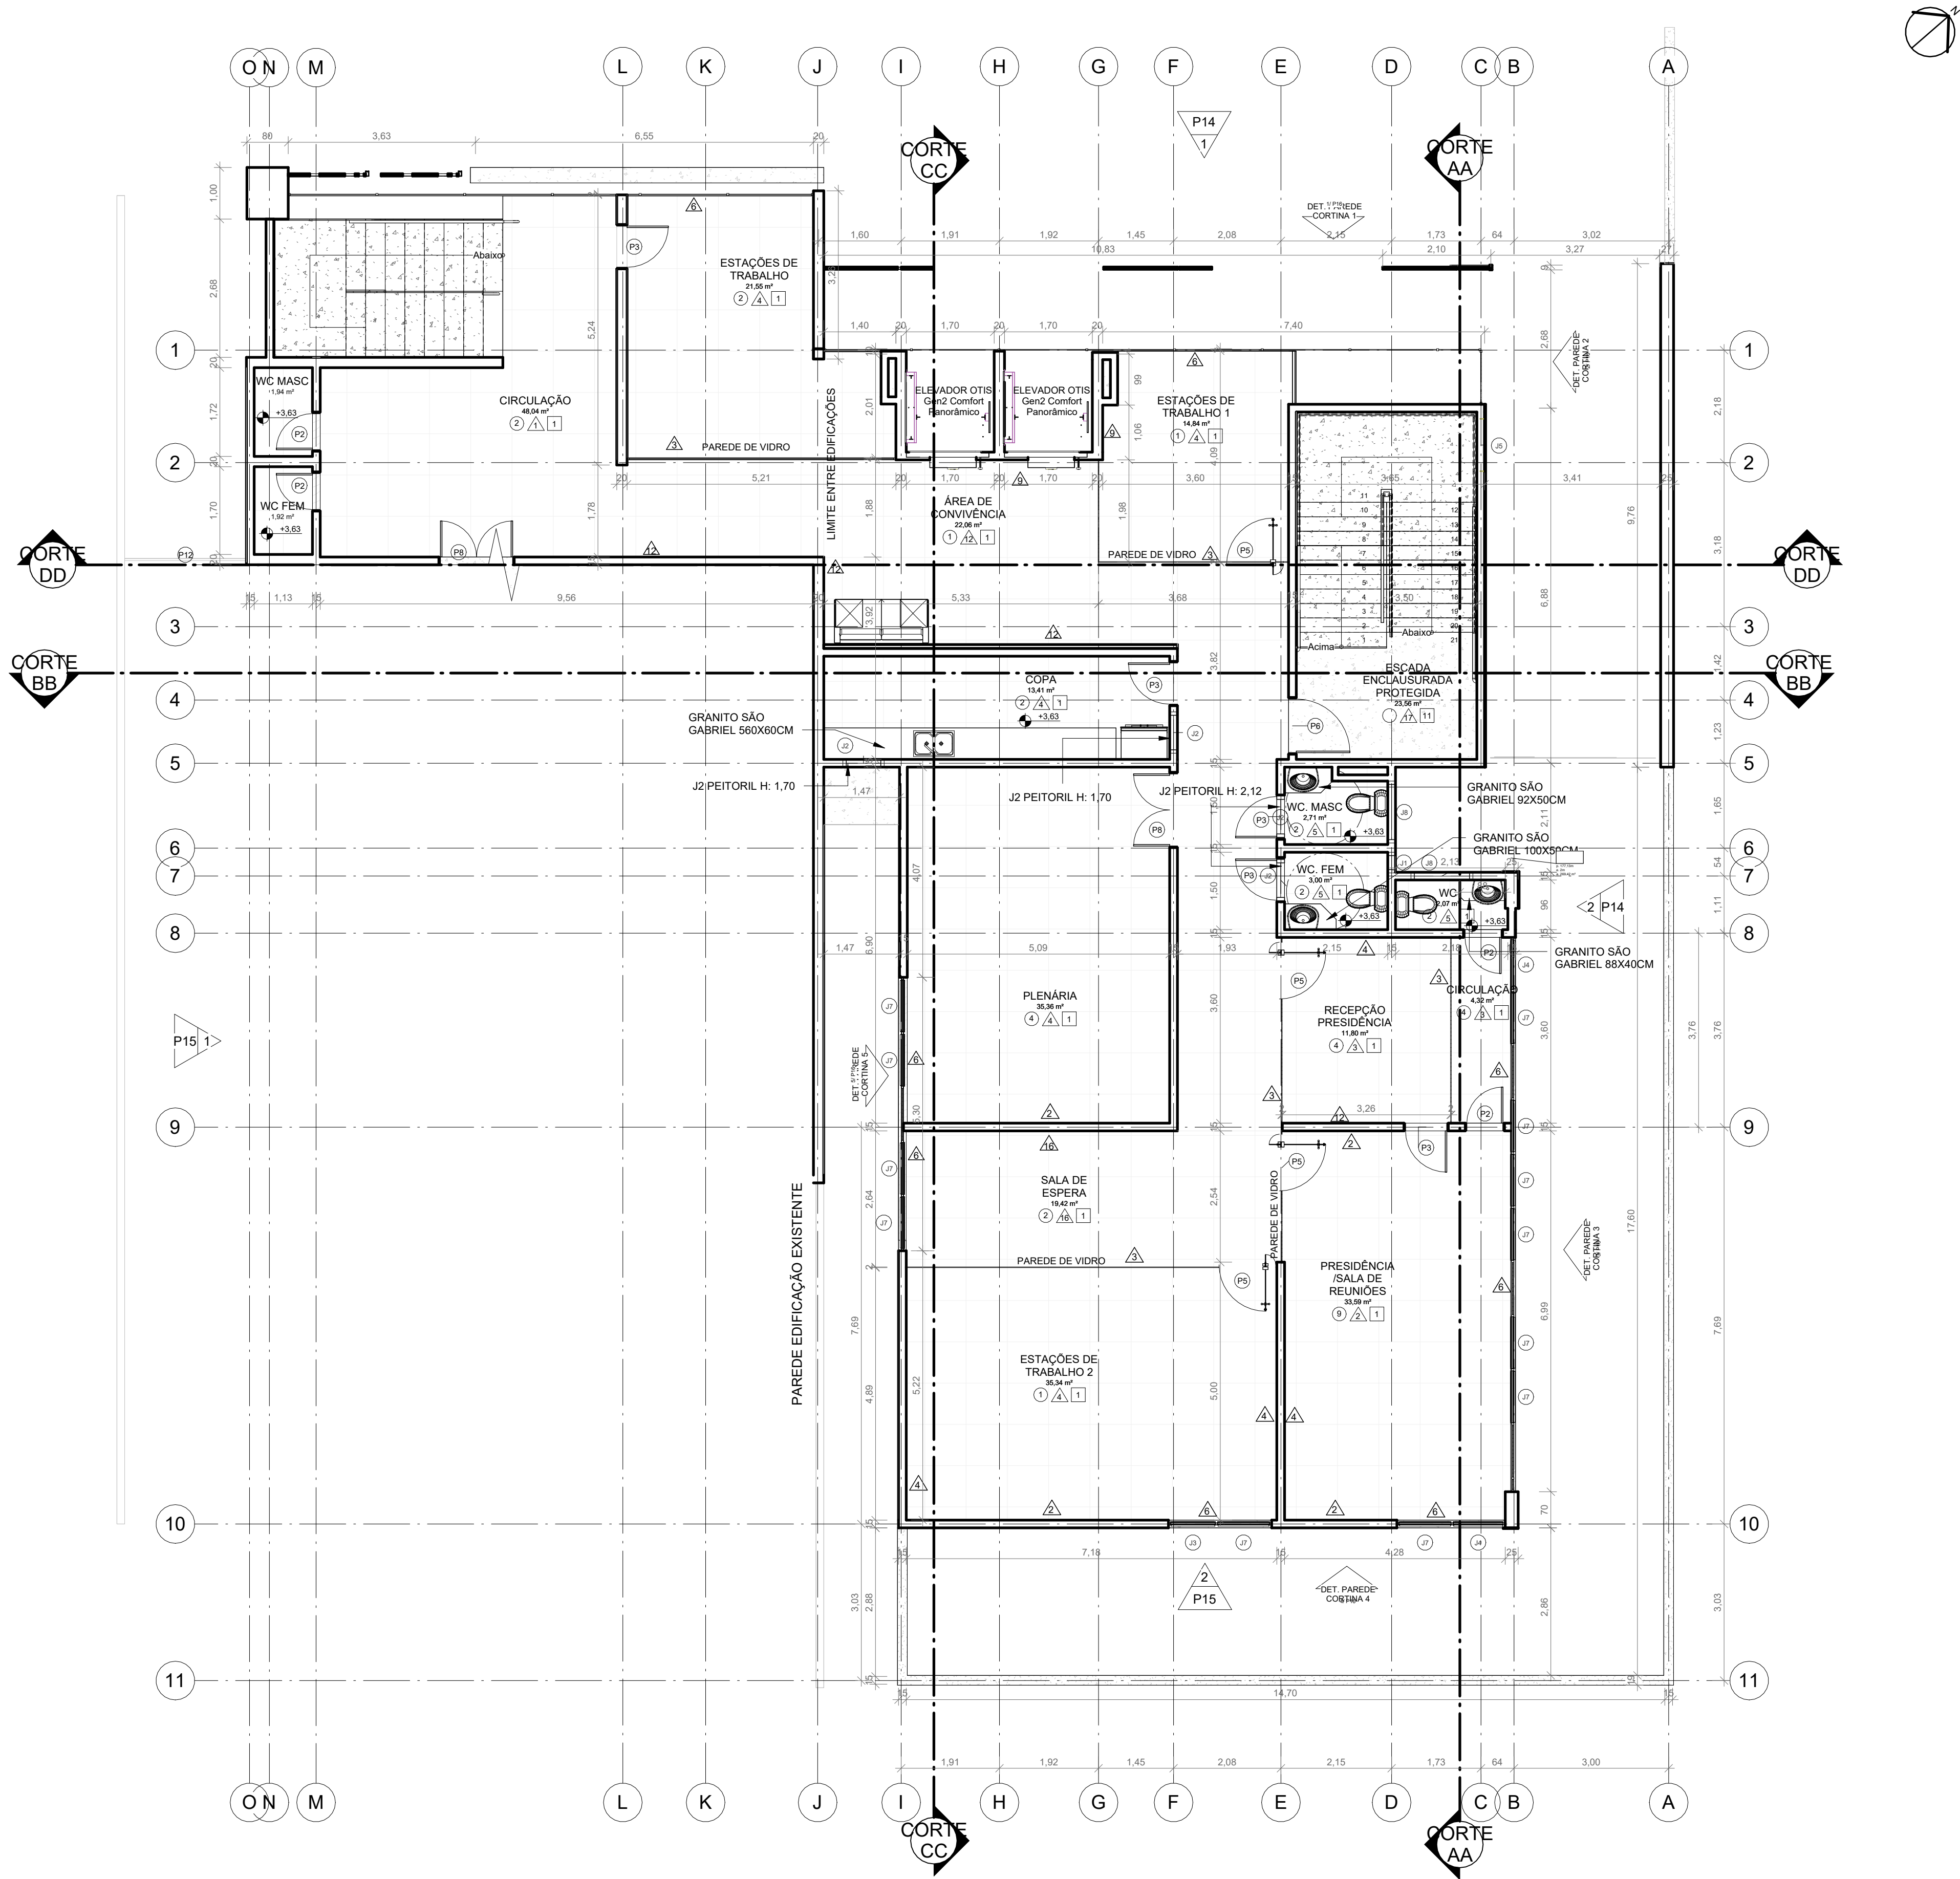

1 PLANTA BAIXA PAVIMENTO 1
ESCALA 1:75

QTO - ESQUADRIAS TOTAIS						
CÓD	QT	COMPRIMENTO	ALTURA	PEITORIL	PERÍMETRO	ÁREA
						DESCRIÇÃO
J1	3	0,38	0,48	1,70	1,72	0,18 m²
J2	10	0,78	0,48	<varia>	2,52	0,37 m²
J3	1	0,87	1,01	3,76	3,76	0,88 m²
J4	2	0,97	1,01	3,96	3,96	0,98 m²
J5	4	1,00	0,80	<varia>	3,60	0,80 m²
J6	1	1,00	0,91	0,87	3,83	0,91 m²
J7	12	1,01	1,01	4,04	4,04	1,02 m²
J8	6	1,18	0,48	1,70	3,32	0,57 m²
J9	1	1,20	1,00	0,00	4,40	1,20 m²
J10	1	2,00	1,00	1,10	6,00	2,00 m²

QTO - PORTAS						
CÓD	QT	COMPRIMENTO	ALTURA	PERÍMETRO	ÁREA	DESCRIÇÃO
P1	1	0,66	2,10	4,86	1,39 m²	Porta de madeira laqueada na cor preta
P2	7	0,76	2,10	4,96	1,60 m²	Porta de madeira laqueada na cor preta
P3	12	0,86	2,10	5,06	1,81 m²	Porta de madeira laqueada na cor preta
P4	1	0,86	2,10	5,06	1,81 m²	Porta de correr de madeira com acabamento ripado
P5	6	1,10	2,10	5,30	2,31 m²	Porta de abrir em vidro laminado incolor
P6	4	1,10	2,10	5,30	2,31 m²	Porta de madeira semioca com forras de madeira
P7	1	1,26	2,10	5,46	2,65 m²	Porta de abrir, 2 folhas de madeira laqueada na cor preta
P8	1	1,46	2,10	5,66	3,07 m²	Porta de abrir, 2 folhas de vidro laminado incolor
P9	1	1,46	2,10	5,66	3,07 m²	Porta de abrir, 2 folhas de vidro laminado bronze em parede cortina
P10	2	1,52	2,11	5,74	3,21 m²	Porta de abrir, 2 folhas de vidro laminado incolor
P11	1	1,74	2,54	6,82	4,42 m²	Porta de abrir, 2 folhas de vidro laminado bronze em parede cortina 1,74 x 2,54
P12	1	2,36	2,13	6,62	5,02 m²	Portão basculante em aço inox na cor marrom
P13	1	2,44	2,13	6,71	5,20 m²	Portão basculante em aço inox na cor marrom

QUADRO DE MATERIAIS - ESPECIFICAÇÕES	
CÓD	TIPO - PISO
1	PORCELANATO PORTOBELLO HIT CAMEL NATURAL 80X80CM
2	PISO DRENANTE NA COR CINZA
3	PISO VINILICO COLA CHATEAU AMBOISE BEGE ARQUITECT
4	PISO VINILICO ESSENCE MALVA MADEIRA BEGE TARKETT
5	PEDRA CARIRI
6	PEDRA ARDÓSIA
7	GRAMA SANTO AGOSTINHO
8	GRANITO SÃO GABRIEL
9	ARGILA EXPANDIDA
10	WPC REF. MADEIRA CUMARU
11	CONCRETO POLIDO
CÓD	TIPO - PAREDE
1	TINTA LATEX REF. SUVINIL, COR CRÔMIO - ACABAMENTO ACETINADO
2	PANEL DE WPC REF. MADEIRA COR CARVALHO MEL
3	DIVISÓRIAS EM VIDRO LAMINADO 8MM INCOLOR
4	LASTRA PORTOBELLO MOONLIGHT OFF WHITE, POLIDO 180X90CM
5	PORCELANATO ACETINADO EGEE GREIGE ELIZABETH 84X84CM
6	VIDRO LAMINADO 8MM REF. VIVIL PERFORMA DUO BRONZE
7	TINTA LATEX REF. CORAL, COR CABARE - ACABAMENTO ACETINADO
8	PEDRA MOLEDO
9	PLACA CIMENTÍCIA
10	COM PAINEL ACÚSTICO DE MADEIRA - SONIQUE WOOD- LOURO FREIXA, PREENCHIDA COM Lã DE PET
11	REVESTIMENTO ORNAMENTAL VERMELHO JASPE
12	FORMIWALL REF. FORMICA BRASIL GOIABA
13	TINTA ACRÍLICA REF. CORAL DECORA MATTE CASCALHO
14	REVESTIMENTO DIÓRE VIVANT SAARA 75
15	PAREDE VERDE / JARDIM VERTICAL
16	PAINEL RIPADO DE WPC REF. COR CARVALHO MEL
17	DRYWALL TRR
18	MARMORE NAPOLEON BORDEAUX
CÓD	TIPO - TETO
1	FORRO MINERAL
2	FORRO DE GESSO ACARTONADO NA COR REF. CORAL BRANCO GATINHO + TABICA 3CM
3	FORRO BAFFLE ACÚSTICO COM ACABAMENTO AMADEIRADO
4	TETO VINILICO REF. FOREST+ CASTANHO
5	FORRO MINERAL COM ACABAMENTO FORMIWALL REF. FORMICA BRASIL GOIABA
6	FORRO DE LAMBRI VINILICO ORIGENS CARVALHO
7	LAJE APARENTE COM PINTURA EM ESTRUTURA E EM INSTALAÇÕES APARENTES NA COR REF. CORAL BRANCO GATINHO
8	TELHA METÁLICA
9	TETO VINILICO REF. FOREST+ CASTANHO + BAFFLE ACÚSTICO NA COR PRETO

NOTAS TÉCNICAS

- SEMPRE CONSIDERAR O DESENHO TÉCNICO PARA ENTENDIMENTO DO PROJETO;
- COTAS GERAIS E COTAS DE NÍVEIS EM METROS;
- CONFERIR MEDIDAS, ABERTURAS, NÍVEIS E PRUMOS NO LOCAL;
- MEDIDAS EM COTA PREVALECEM SOBRE O DESENHO;
- ADICIONAR TABICA DE 3CM EM TODO O PERÍMETRO DO FORRO;
- SEGUIR ESPECIFICAÇÕES DE ELEMENTOS, ESQUADRIAS E ACABAMENTOS DE ACORDO COM O INDICADO NO PROJETO. NA FALTA DELES, DEVE SER FEITO CONTATO COM O ARQUITETO;
- ESSA PRANCHA DEVE SER IMPRESSA COLORIDA;
- TAMANHO DE FOLHA A1;


PROPRIETÁRIO: CONSELHO REGIONAL DE ODONTOLOGIA DO CEARÁ

PROJETO: PAULO MARCIO

CONSTRUÇÃO: -

FOLHA P04 /17		PROJETO: CONSELHO REGIONAL DE ODONTOLOGIA LOCAL: FORTALEZA - CEARÁ PROPRIETÁRIO: CONSELHO REGIONAL DE ODONTOLOGIA DO CEARÁ	
DESENHO	PAULO MARCIO	PAULO MARCIO CAU - nº A253304-9	
CÓPIA	PAULO MARCIO		
VISTO	PAULO MARCIO		
ESCALAS	DESENHO(S) PLANTA BAIXA PAV. 1	ÁREA DO TERRENO: 535,07 m² ÁREA TOTAL CONST: 214,48 m² TX DE OCUPAÇÃO: 63% ÍNDICE DE APROV.: 1,71	

O TERRENO EM QUESTÃO POSSUI 500,00M². PORÉM SERÁ USADO UMA PARTE DO TERRENO AO LADO EM QUE O PROPRIETÁRIO É O MESMO, CRIANDO UMA CONEXÃO ENTRE OS PRÉDIOS, TOTALIZANDO UMA ÁREA TOTAL DO TERRENO DE 535,07M²

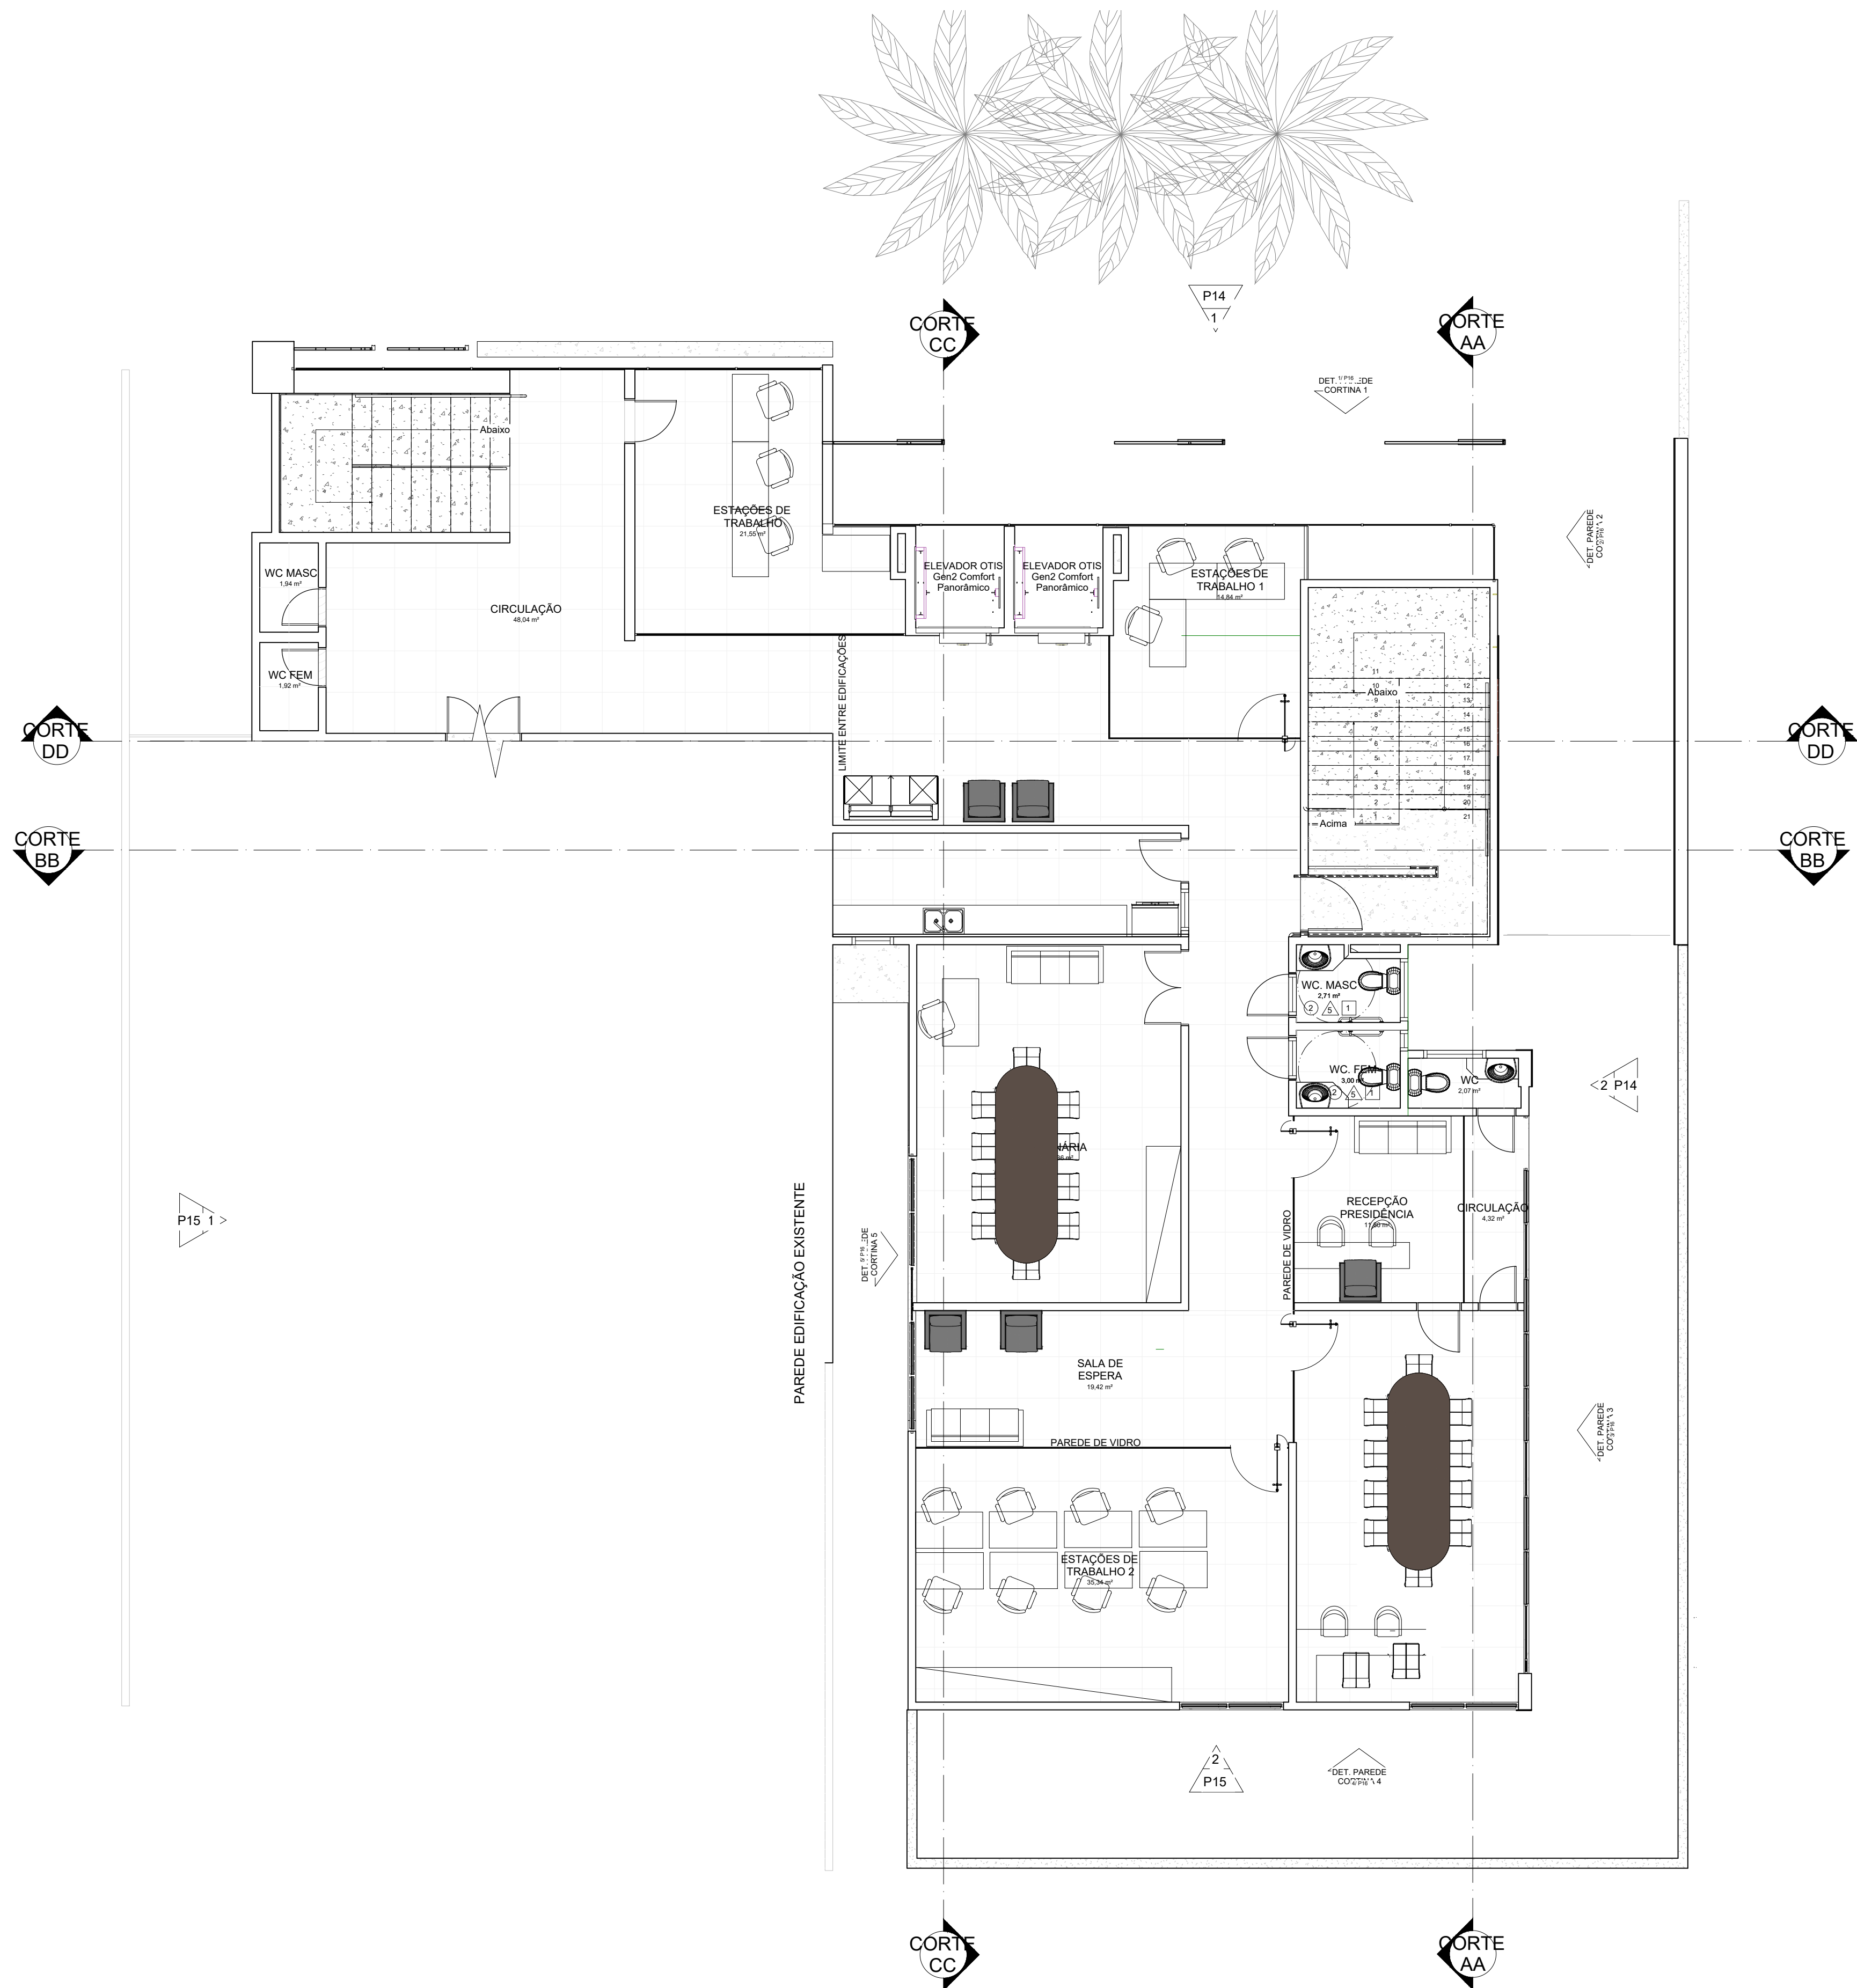

1 PLANTA DE LAYOUT PAVIMENTO 1
ESCALA 1:75

NOTAS TÉCNICAS


- SEMPRE CONSIDERAR O DESENHO TÉCNICO PARA ENTENDIMENTO DO PROJETO;
- COTAS GERAIS E COTAS DE NÍVEIS EM METROS;
- CONFERIR MEDIDAS, ABERTURAS, NÍVEIS E PRUMOS NO LOCAL;
- MEDIDAS EM COTA PREVALECEM SOBRE O DESENHO;
- SEGUIR ESPECIFICAÇÕES DE ELEMENTOS, ESQUADRIAS E ACABAMENTOS DE ACORDO COM O INDICADO NO PROJETO. NA FALTA DELES, DEVE SER FEITO CONTATO COM O ARQUITETO;
- ESSA PRANCHA DEVE SER IMPRESSA COLORIDA;
- TAMANHO DE FOLHA A1;

PROPRIETÁRIO: CONSELHO REGIONAL DE ODONTOLOGIA DO CEARÁ

PROJETO: PAULO MARCIO

CONSTRUÇÃO: -

FOLHA P05 /17	PROJETO: CONSELHO REGIONAL DE ODONTOLOGIA LOCAL: FORTALEZA - CEARÁ PROPRIETÁRIO: CONSELHO REGIONAL DE ODONTOLOGIA DO CEARÁ		
DESENHO	PAULO MARCIO		PAULO MARCIO CAU - nº A253304-9
CÓPIA	PAULO MARCIO		
VISTO	PAULO MARCIO		
ESCALAS	DESENHO(S) PLANTA DE LAYOUT PAV. 1		ÁREA DO TERRENO: 635.07 m² ÁREA DA CONST.: 914.48 m² TX DE OCUPAÇÃO: 63% ÍNDICE DE APROV.: 1,71 ÁREA TOTAL:

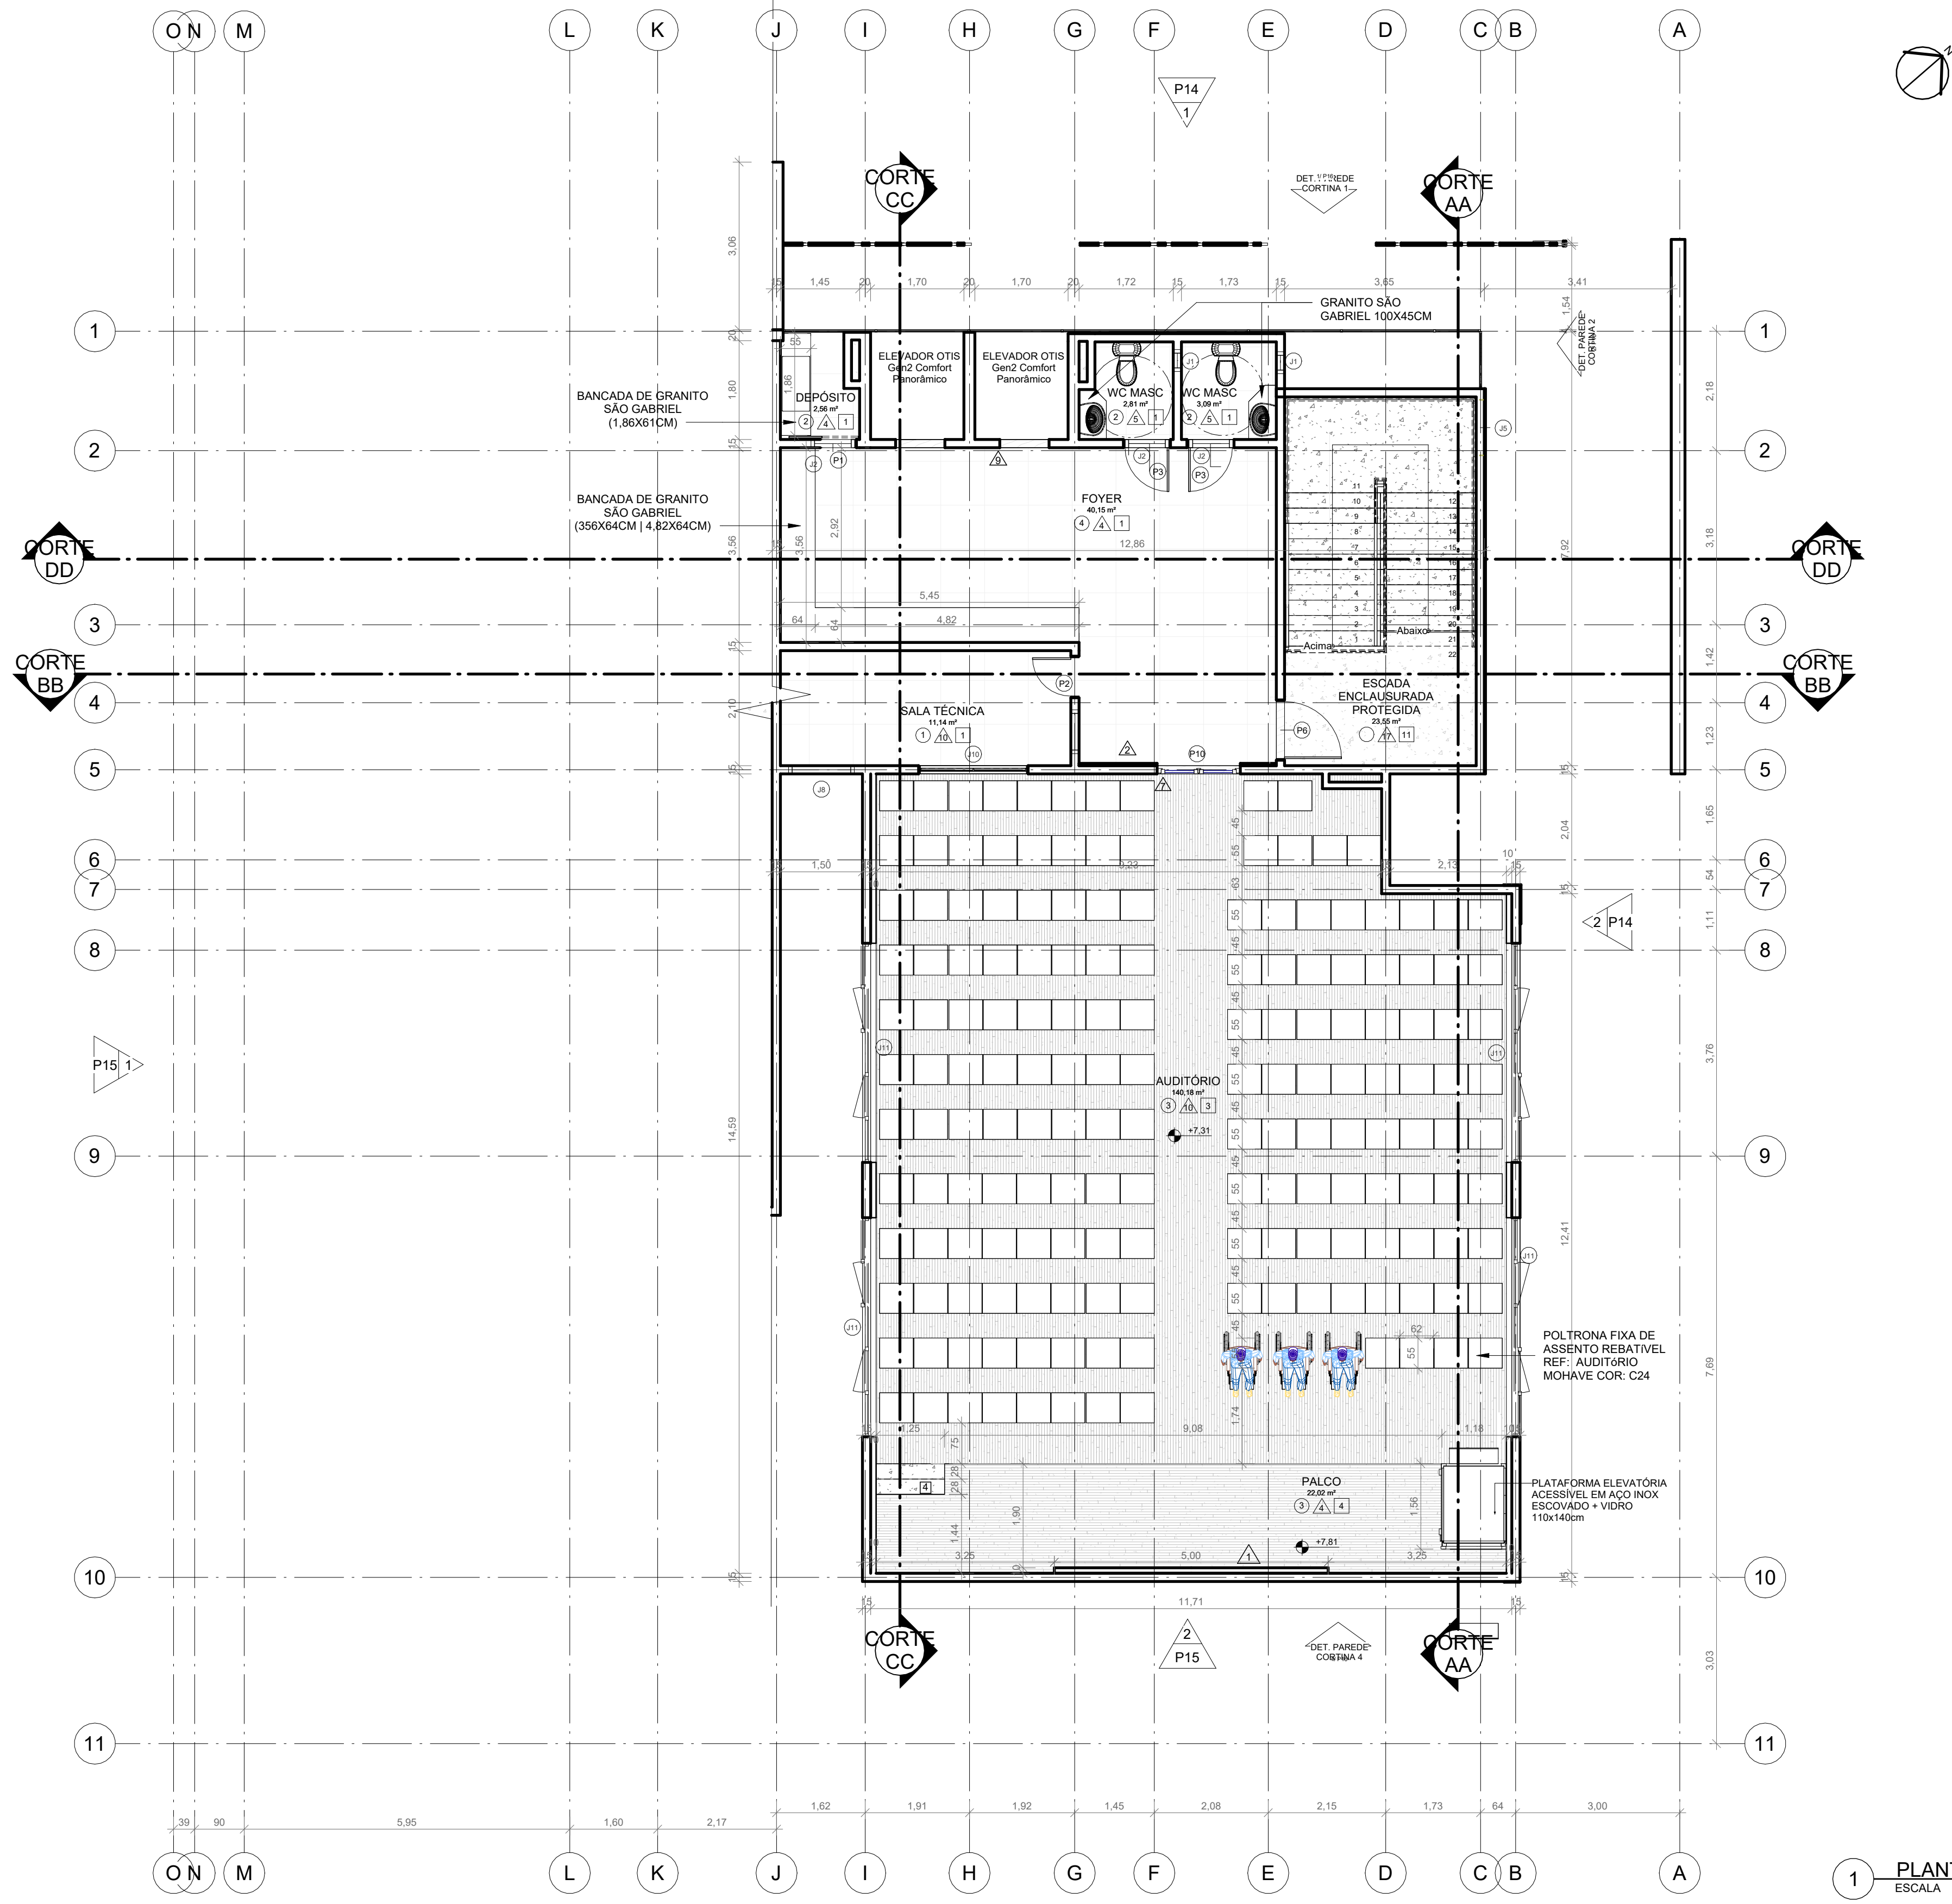

1 PLANTA BAIXA PAV. 2
ESCALA 1:75

QTO - ESQUADRIAS TOTAIS						
CÓD	QT	COMPRIMENTO	ALTURA	PEITORIL	PERÍMETRO	ÁREA
J1	3	0,38	0,48	1,70	1,72	0,18 m²
J2	10	0,78	0,48	<varia>	2,52	0,37 m²
J3	1	0,87	1,01		3,76	0,88 m²
J4	2	0,97	1,01		3,96	0,98 m²
J5	4	1,00	0,80	<varia>	3,60	0,80 m²
J6	1	1,00	0,91	0,87	3,83	0,91 m²
J7	12	1,01	1,01		4,04	1,02 m²
J8	6	1,18	0,48	1,70	3,32	0,57 m²
J9	1	1,20	1,00	0,00	4,40	1,20 m²
J10	1	2,00	1,00	1,10	6,00	2,00 m²

QTO - PORTAS						
CÓD	QT	COMPRIMENTO	ALTURA	PERÍMETRO	ÁREA	DESCRIÇÃO
P1	1	0,66	2,10	4,86	1,39 m²	Porta de madeira laqueada na cor preta
P2	7	0,76	2,10	4,96	1,60 m²	Porta de madeira laqueada na cor preta
P3	12	0,86	2,10	5,06	1,81 m²	Porta de madeira laqueada na cor preta
P4	1	0,86	2,10	5,06	1,81 m²	Porta de correr de madeira com acabamento ripado
P5	6	1,10	2,10	5,30	2,31 m²	Porta de abrir em vidro laminado incolor
P6	4	1,10	2,10	5,30	2,31 m²	Porta de madeira semioca com forras de madeira
P7	1	1,26	2,10	5,46	2,65 m²	Porta de abrir, 2 folhas de madeira laqueada na cor preta
P8	3	1,46	2,10	5,66	3,07 m²	Porta de abrir, 2 folhas de vidro laminado incolor
P9	1	1,46	2,10	5,66	3,07 m²	Porta de abrir, 2 folhas de vidro laminado bronze em parede cortina
P10	2	1,52	2,11	5,74	3,21 m²	Porta de abrir, 2 folhas de vidro laminado incolor
P11	1	1,74	2,54	6,82	4,42 m²	Porta de abrir, 2 folhas de vidro laminado bronze em parede cortina 1,74 x 2,54
P12	1	2,36	2,13	6,62	5,02 m²	Portão basculante em aço inox na cor marrom
P13	1	2,44	2,13	6,71	5,20 m²	Portão basculante em aço inox na cor marrom

QUADRO DE MATERIAIS - ESPECIFICAÇÕES	
TIPO - PISO	
1	PORCELANATO PORTOBELLO HIT CAMEL NATURAL 80X80CM
2	PISO DRENANTE NA COR CINZA
3	PISO VINILICO COLA CHATEAU AMBOISE BEGE ARQUITECT
4	PISO VINILICO ESSENCE MALVA MADEIRA BEGE TARKETT
5	PEDRA CARIRI
6	PEDRA ARDÓSIA
7	GRAMA SANTO AGOSTINHO
8	GRANITO SÃO GABRIEL
9	ARGILA EXPANDIDA
10	WPC REF. MADEIRA CUMARU
11	CONCRETO POLIDO
TIPO - PAREDE	
1	TINTA LATEX REF. SUVINIL, COR CRÔMIO - ACABAMENTO ACETINADO
2	PANEL DE WPC REF. MADEIRA COR CARVALHO MEL
3	DIVISÓRIAS EM VIDRO LAMINADO 8MM INCOLOR
4	LASTRA PORTOBELLO MOONLIGHT OFF WHITE, POLIDO 180X90CM
5	PORCELANATO ACETINADO EGEU GREIGE ELIZABETH 84X84CM
6	VIDRO LAMINADO 8MM REF. VIVIX PERFORMANCE DUO BRONZE
7	TINTA LATEX REF. CORAL, COR CABARE - ACABAMENTO ACETINADO
8	PEDRA MOLEDO
9	PLACA CIMENTÍCIA
10	COM PAINEL ACÚSTICO DE MADEIRA - SONIQUE WOOD- LOURO FREIXA, PREENCHIDA COM Lã DE PET
11	REVESTIMENTO ORNAMENTAL VERMELHO JASPE
12	FORMIWALL REF. FORMICA BRASIL GOIABA
13	TINTA ACRILICA REF. CORAL DECORA MATTE CASCAELHO
14	REVESTIMENTO DIORE VIVANT SAARA 75
15	PAREDE VERDE JARDIM VERTICAL
16	PAINEL RIPADO DE WPC REF. COR CARVALHO MEL
17	DRYWALL TRR
18	MARMORE NAPOLEON BORDEAUX
TIPO - TETO	
1	FORRO MINERAL
2	FORRO DE GESSO ACARTONADO NA COR REF. CORAL BRANCO GATINHO + TABICA 3CM
3	FORRO BAFFLE ACÚSTICO COM ACABAMENTO AMADEIRADO
4	TETO VINILICO REF. FOREST+ CASTANHO
5	FORRO MINERAL COM ACABAMENTO FORMIWALL REF. FORMICA BRASIL GOIABA
6	FORRO DE LAMBRI VINILICO ORIGENS CARVALHO
7	LAJE APARENTE COM PINTURA EM ESTRUTURA E EM INSTALAÇÕES APARENTES NA COR REF. CORAL BRANCO GATINHO
8	TELHA METÁLICA
9	TETO VINILICO REF. FOREST+ CASTANHO + BAFFLE ACÚSTICO NA COR PRETO

NOTAS TÉCNICAS

-SEMPRE CONSIDERAR O DESENHO TÉCNICO PARA ENTENDIMENTO DO PROJETO;

-COTAS GERAIS E COTAS DE NÍVEIS EM METROS;

-CONFERIR MEDIDAS, ABERTURAS, NÍVEIS E PRUMOS NO LOCAL;

-MEDIDAS EM COTA PREVALECEM SOBRE O DESENHO;

-ADICIONAR TABICA DE 3CM EM TODO O PERÍMETRO DO FORRO;

-SEGUIR ESPECIFICAÇÕES DE ELEMENTOS, ESQUADRIAS E ACABAMENTOS DE ACORDO COM O INDICADO NO PROJETO. NA FALTA DELES, DEVE SER FEITO CONTATO COM O ARQUITETO;

-ESSA PRANCHA DEVE SER IMPRESSA COLORIDA;


-TAMANHO DE FOLHA A1;

PROPRIETÁRIO: CONSELHO REGIONAL DE ODONTOLOGIA DO CEARÁ

PROJETO: PAULO MARCIO

CONSTRUÇÃO: -

FOLHA P06 /17	PROJETO: CONSELHO REGIONAL DE ODONTOLOGIA LOCAL: FORTALEZA - CEARÁ PROPRIETÁRIO: CONSELHO REGIONAL DE ODONTOLOGIA DO CEARÁ
DESENHO CÓPIA VISTO	PAULO MARCIO CAU - nº A253304-9
ESCALAS	DESENHO(S) PLANTA BAIXA PAV. 2
ÁREA DO TERRENO: 535,07 m² ÁREA TOTAL CONST: 214,48 m² TX DE OCUPAÇÃO: 63% ÍNDICE DE APROV.: 1,71	
O TERRENO EM QUESTÃO POSSUI 500,00M². PORÉM SERÁ USADO UMA PARTE DO TERRENO AO LADO EM QUE O PROPRIETÁRIO É O MESMO, CRIANDO UMA CONEXÃO ENTRE OS PRÉDIOS, TOTALIZANDO UMA ÁREA TOTAL DO TERRENO DE 535,07M²	

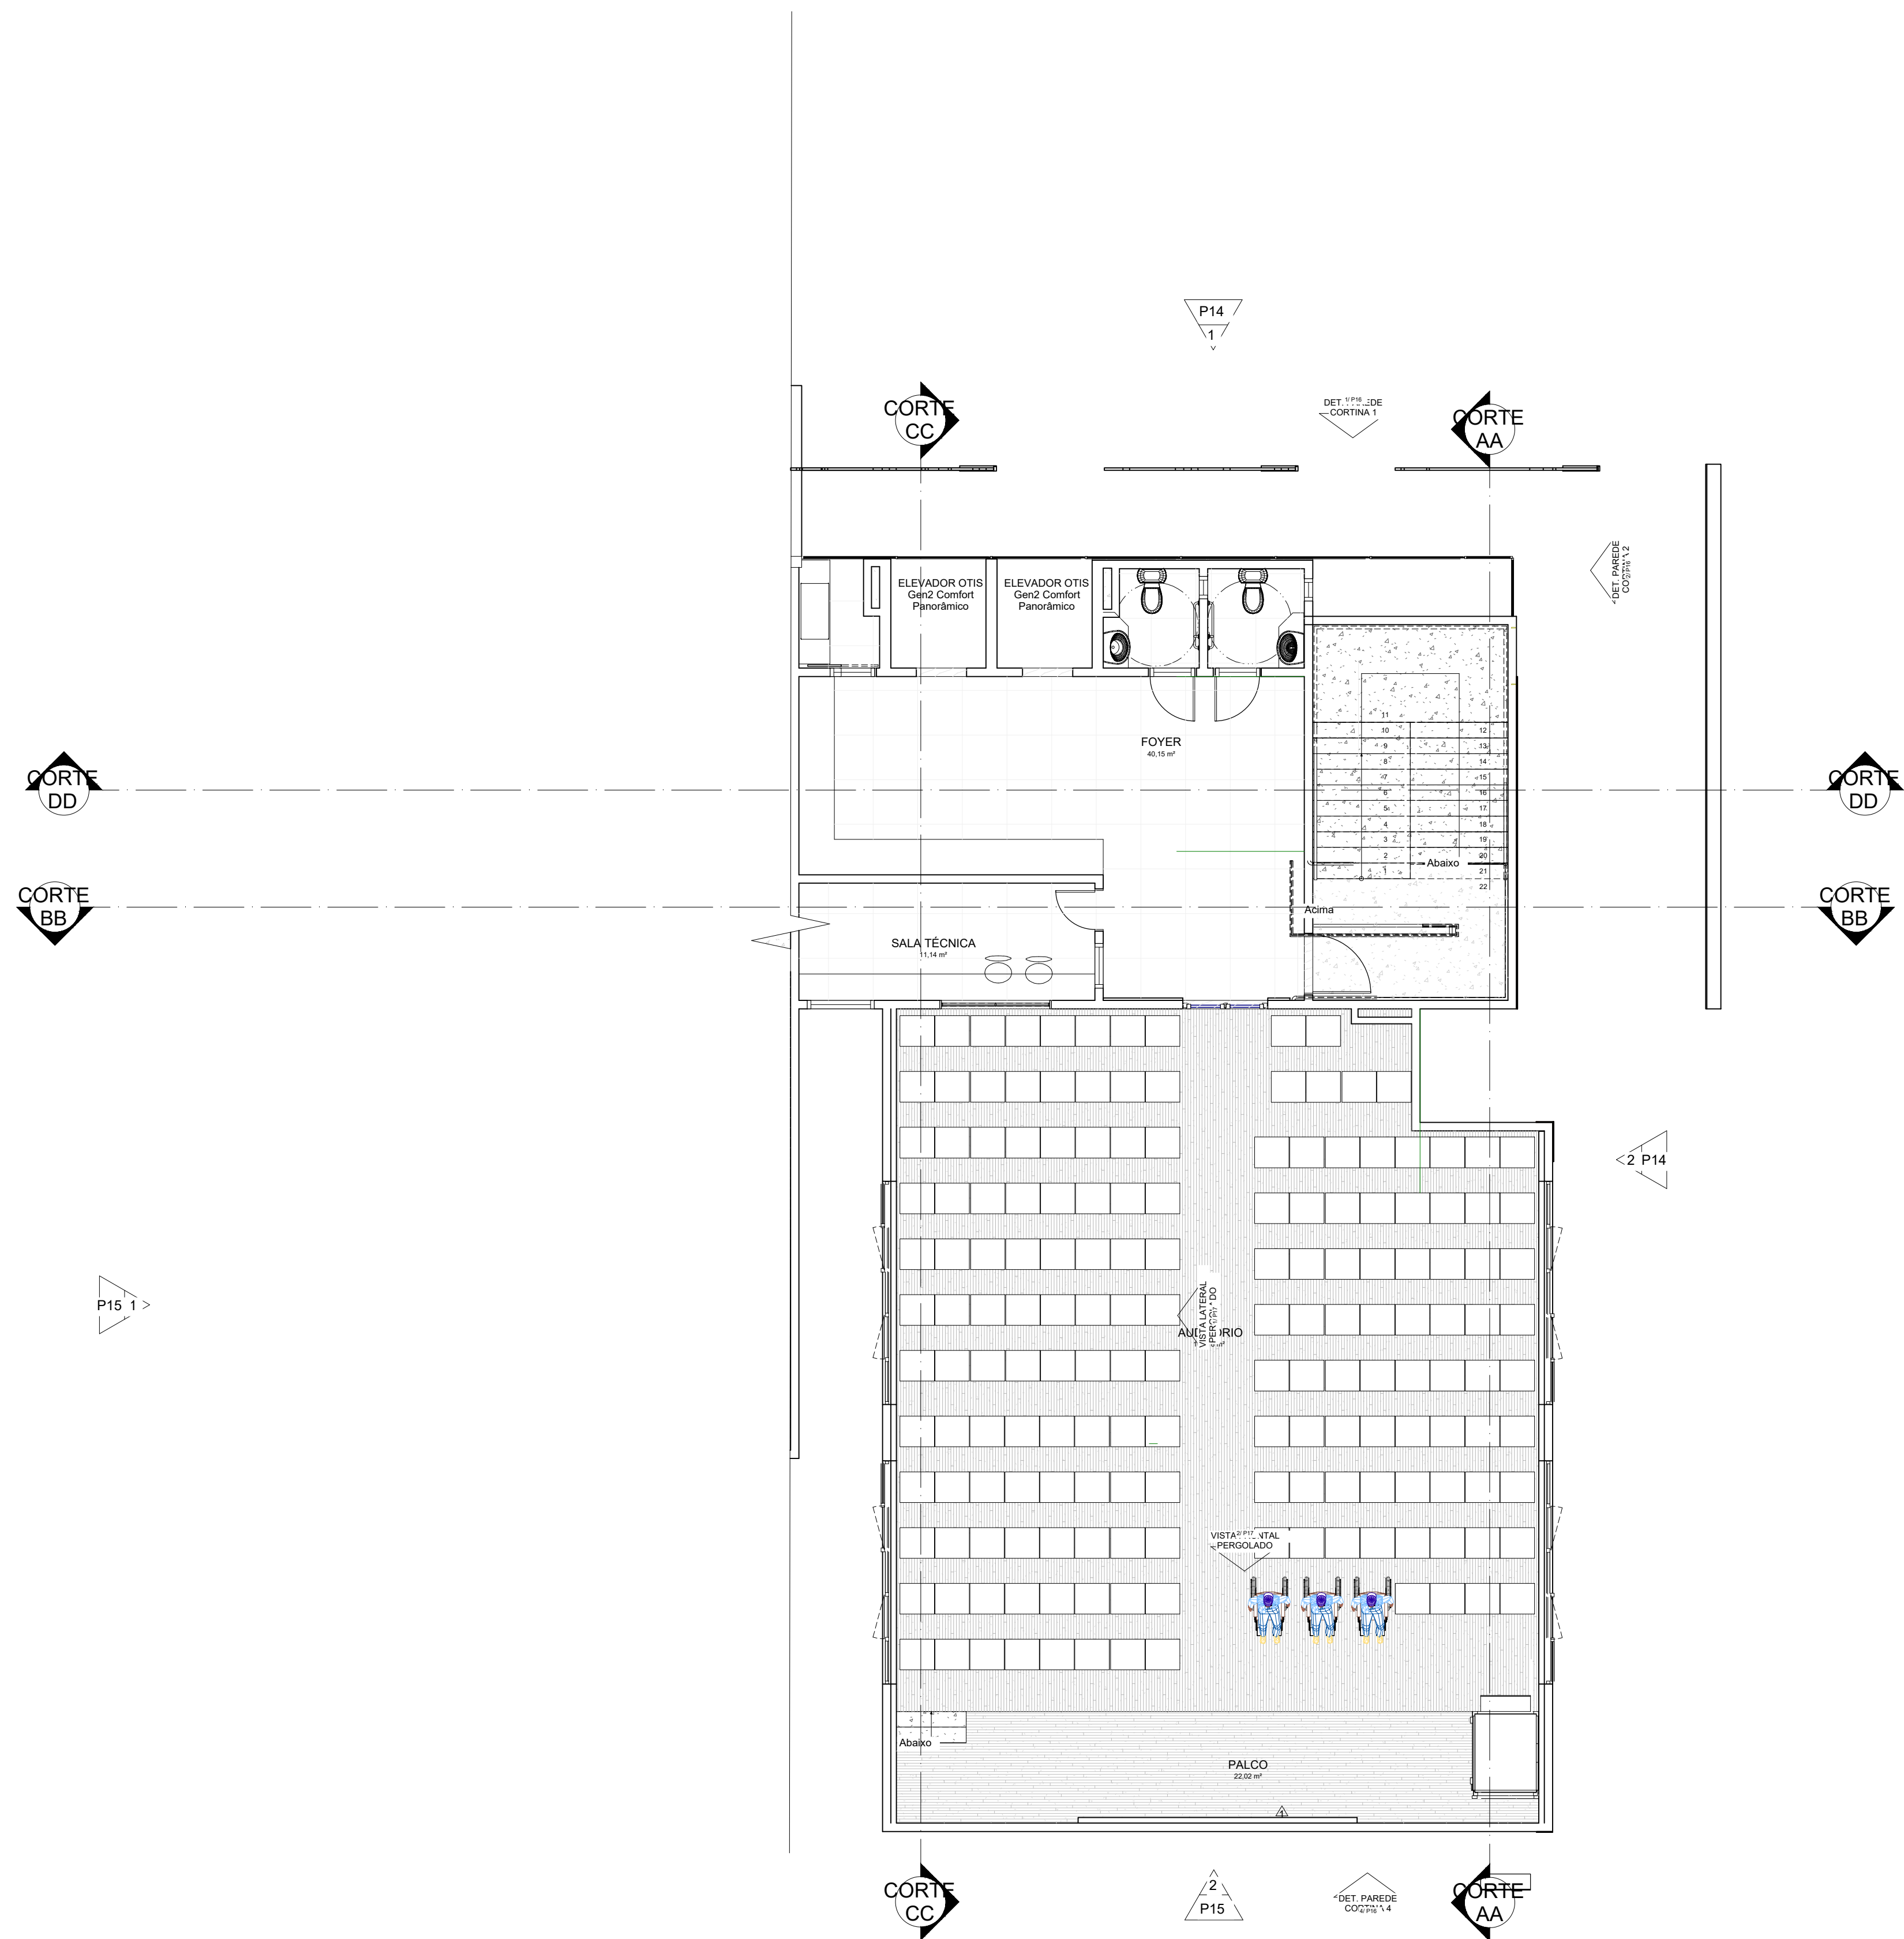

1 PLANTA DE LAYOUT - PAV. 2
ESCALA 1:75

NOTAS TÉCNICAS


- SEMPRE CONSIDERAR O DESENHO TÉCNICO PARA ENTENDIMENTO DO PROJETO;
- COTAS GERAIS E COTAS DE NÍVEIS EM METROS;
- CONFERIR MEDIDAS, ABERTURAS, NÍVEIS E PRUMOS NO LOCAL;
- MEDIDAS EM COTA PREVALECEM SOBRE O DESENHO;
- SEGUIR ESPECIFICAÇÕES DE ELEMENTOS, ESQUADRIAS E ACABAMENTOS DE ACORDO COM O INDICADO NO PROJETO. NA FALTA DELES, DEVE SER FEITO CONTATO COM O ARQUITETO;
- ESSA PRANCHA DEVE SER IMPRESSA COLORIDA;
- TAMANHO DE FOLHA A1;

PROPRIETÁRIO: CONSELHO REGIONAL DE ODONTOLOGIA DO CEARÁ

PROJETO: PAULO MARCIO

CONSTRUÇÃO: -

FOLHA P07 /17	PROJETO: CONSELHO REGIONAL DE ODONTOLOGIA LOCAL: FORTALEZA - CEARÁ PROPRIETÁRIO: CONSELHO REGIONAL DE ODONTOLOGIA DO CEARÁ		
DESENHO	PAULO MARCIO		PAULO MARCIO CAU - nº A253304-9
CÓPIA	PAULO MARCIO		
VISTO	PAULO MARCIO		
ESCALAS	DESENHO(S) PLANTA DE LAYOUT PAV. 2		ÁREA DO TERRENO: 635,07 m² ÁREA DA CONST.: 914,48 m² TX DE OCUPAÇÃO: 63% ÍNDICE DE APROV.: 1,71 ÁREA TOTAL:

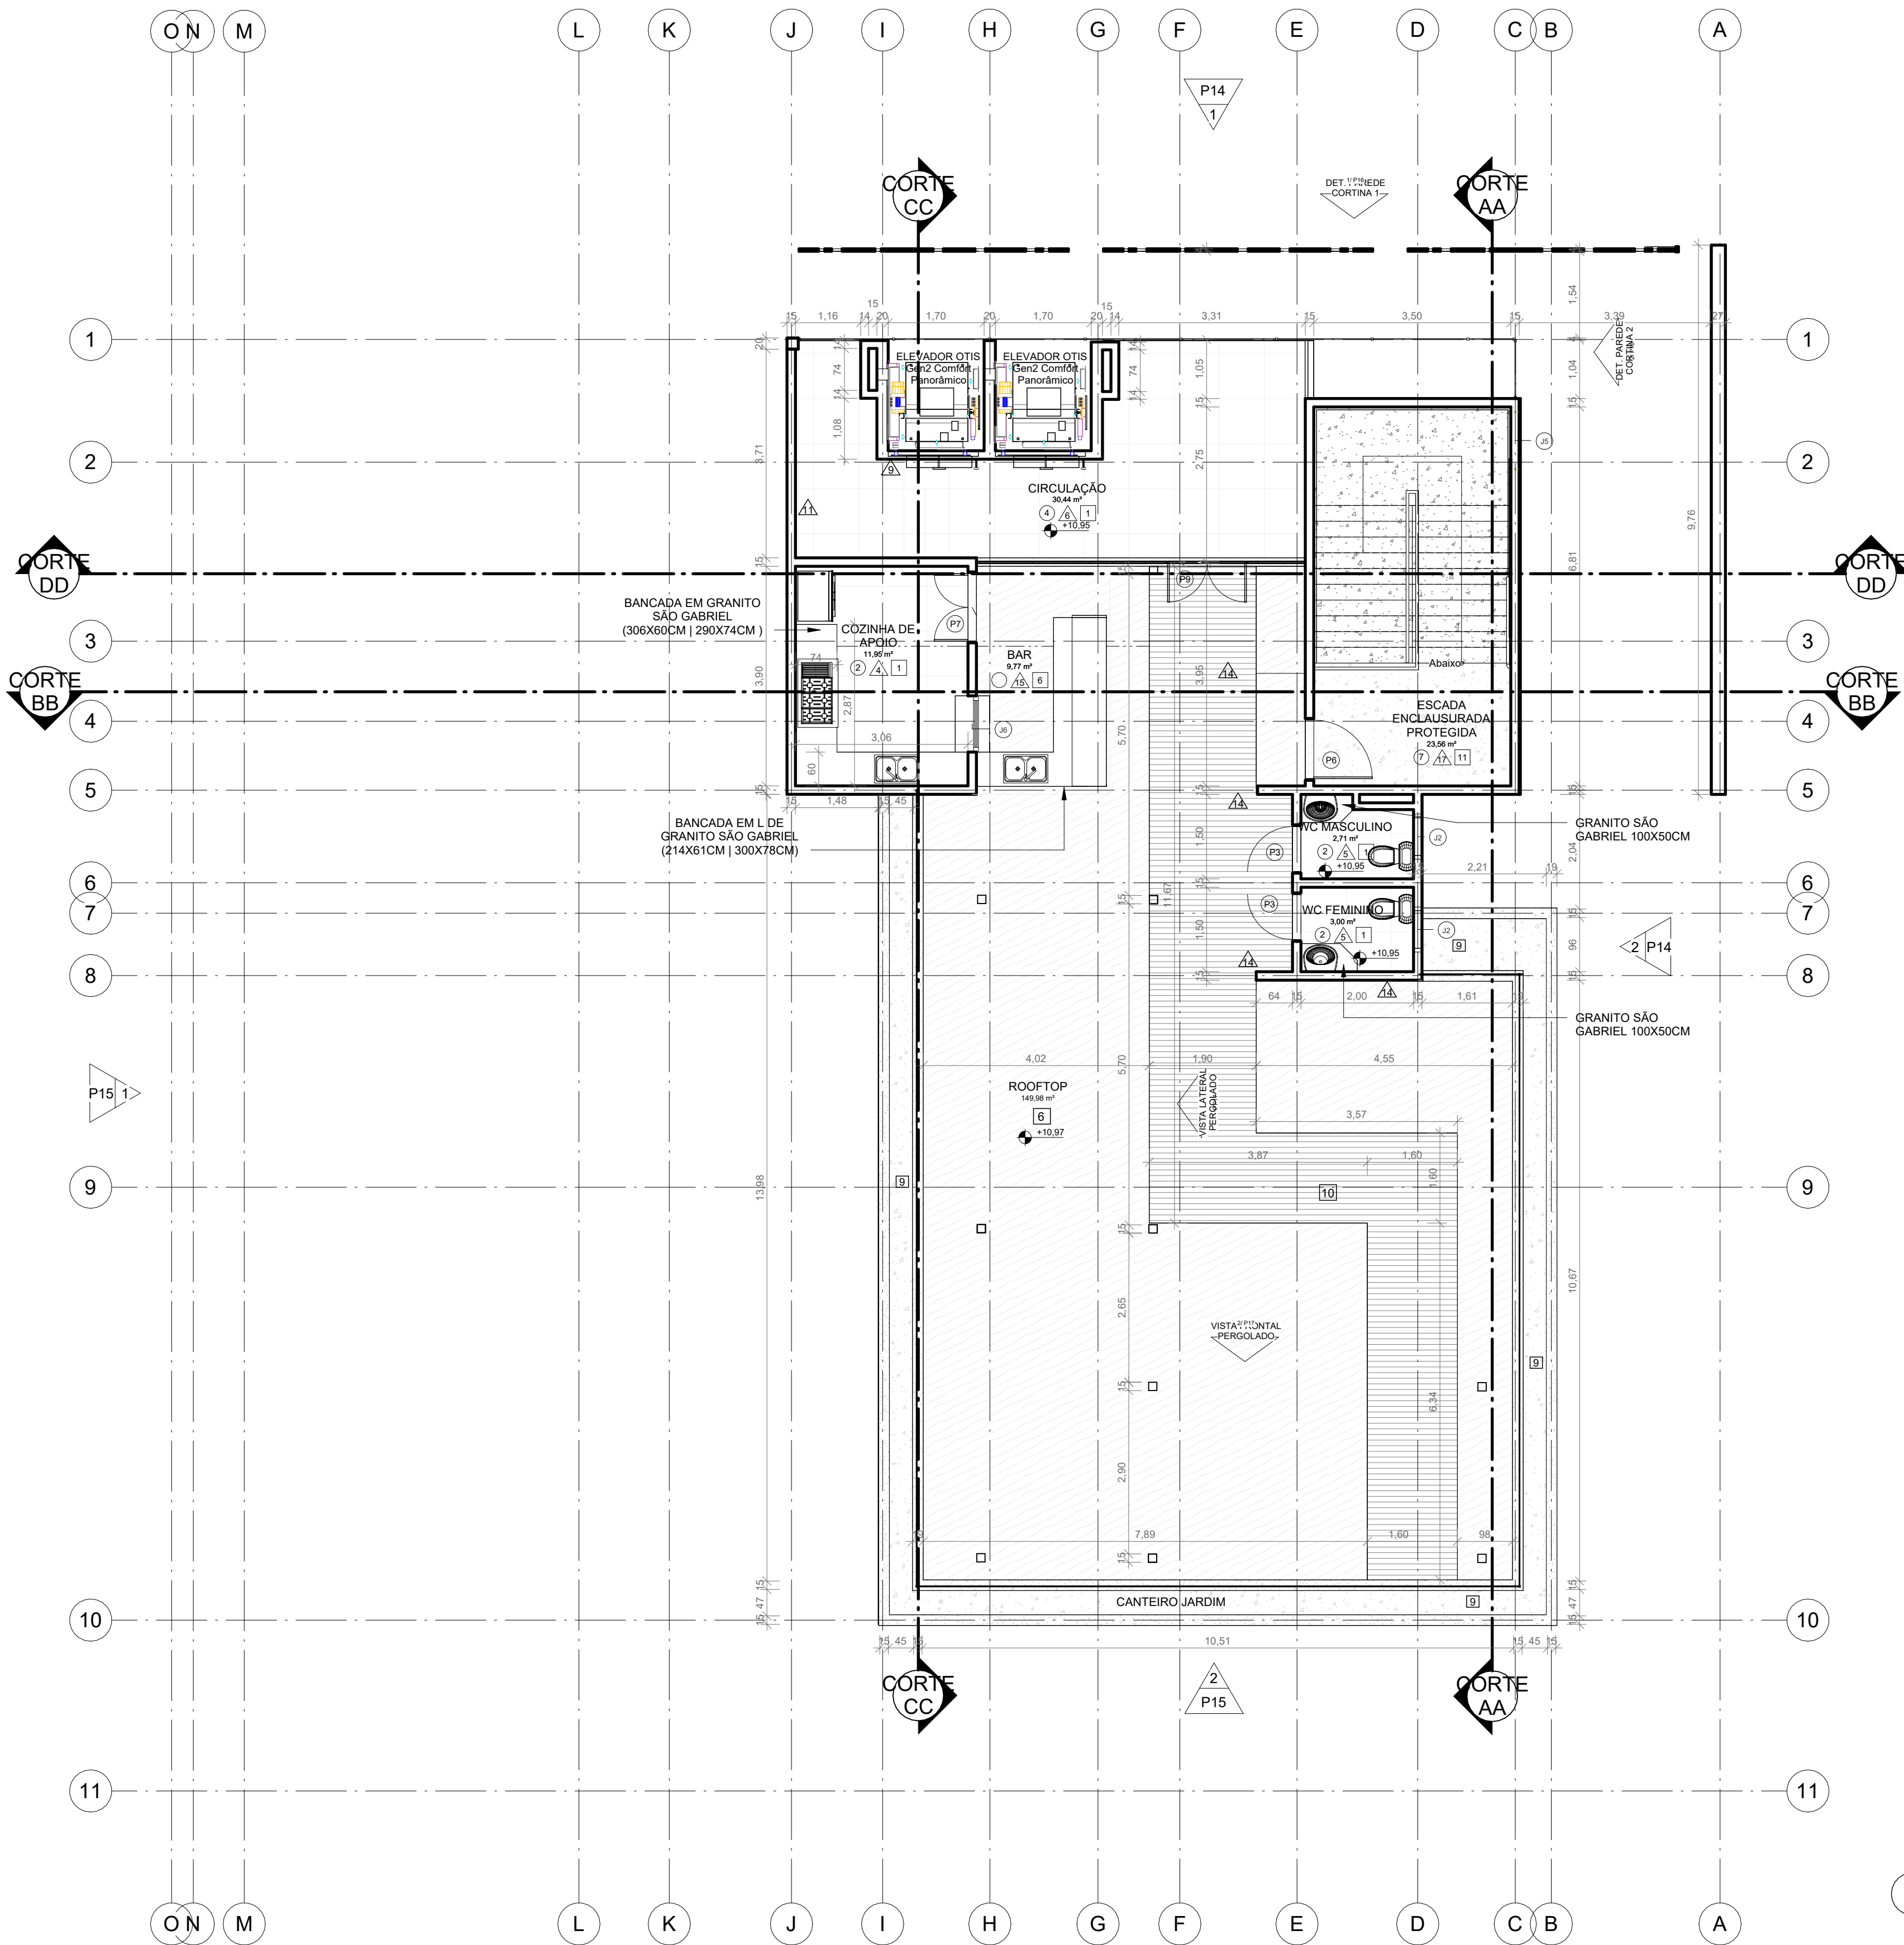

1 PLANTA BAIXA PAV. 3
ESCALA 1:75

QTO - ESQUADRIAS TOTAIS							
CÓD	QT	COMPRIMENTO	ALTURA	PEITORIL	PERÍMETRO	ÁREA	DESCRIÇÃO
J1	3	0,38	0,48	1,70	1,72	0,18 m²	Janela maxim ar em alumínio e vidro
J2	10	0,78	0,48	<varia>	2,52	0,37 m²	Janela maxim ar em alumínio e vidro
J3	1	0,87	1,01		3,76	0,88 m²	Janela basculante de aço e vidro em parede cortina
J4	2	0,97	1,01		3,96	0,98 m²	Janela basculante de aço e vidro em parede cortina
J5	4	1,00	0,80	<varia>	3,60	0,80 m²	Basculante em aço e vidro em escada enclausurada encostada em limite de viga
J6	1	1,00	0,91	0,87	3,83	0,91 m²	Janela passa prato / guilhotina
J7	12	1,01	1,01		4,04	1,02 m²	Janela basculante de aço e vidro em parede cortina
J8	6	1,18	0,48	1,70	3,32	0,57 m²	Janela de correr em alumínio e vidro
J9	1	1,20	1,00	0,00	4,40	1,20 m²	Janela de veneziana em alumínio encostada no chão
J10	1	2,00	1,00	1,10	6,00	2,00 m²	Janela de correr em alumínio e vidro e janelas fixas na parte superior

QTO - PORTAS							
CÓD	QT	COMPRIMENTO	ALTURA	PERÍMETRO	ÁREA	DESCRIÇÃO	
P1	1	0,66	2,10	4,86	1,39 m²	Porta de madeira laqueada na cor preta	
P2	7	0,76	2,10	4,96	1,60 m²	Porta de madeira laqueada na cor preta	
P3	12	0,86	2,10	5,06	1,81 m²	Porta de madeira laqueada na cor preta	
P4	1	0,86	2,10	5,06	1,81 m²	Porta de correr de madeira com acabamento ripado	
P5	6	1,10	2,10	5,30	2,31 m²	Porta de abrir em vidro laminado incolor	
P6	4	1,10	2,10	5,30	2,31 m²	Porta de madeira semioca com forras de madeira	
P7	1	1,26	2,10	5,46	2,65 m²	Porta de abrir, 2 folhas de madeira laqueada na cor preta	
P8	3	1,46	2,10	5,66	3,07 m²	Porta de abrir, 2 folhas de vidro laminado incolor	
P9	1	1,46	2,10	5,66	3,07 m²	Porta de abrir, 2 folhas de vidro laminado bronze em parede cortina	
P10	2	1,52	2,11	5,74	3,21 m²	Porta de abrir, 2 folhas de vidro laminado incolor	
P11	1	1,74	2,54	6,82	4,42 m²	Porta de abrir, 2 folhas de vidro laminado bronze em parede cortina(1,74 x 2,54)	
P12	1	2,36	2,13	6,62	5,02 m²	Portão basculante em aço inox na cor marrom	
P13	1	2,44	2,13	6,71	5,20 m²	Portão basculante em aço inox na cor marrom	

QUADRO DE MATERIAIS - ESPECIFICAÇÕES	
TIPO - PISO	
1	PORCELANATO PORTOBELLO HIT CAMEL NATURAL 80X80CM
2	PISO DRENANTE NA COR CINZA
3	PISO VINILICO COLA CHATEAU AMBOISE BEGE ARQUITECT
4	PISO VINILICO ESSENCE MALVA MADEIRA BEGE TARKETT
5	PEDRA CARIRI
6	PEDRA ARDÓSIA
7	GRAMA SANTO AGOSTINHO
8	GRANITO SÃO GABRIEL
9	ARGILA EXPANDIDA
10	WPC REF. MADEIRA CUMARU
11	CONCRETO POLIDO
TIPO - PAREDE	
1	TINTA LATEX REF. SUVINIL, COR CRÔMIO - ACABAMENTO ACETINADO
2	PANEL DE WPC REF. MADEIRA COR CARVALHO MEL
3	DIVISÓRIAS EM VIDRO LAMINADO 8MM INCOLOR
4	LAJRA PORTOBELLO MOONLIGHT OFF WHITE, POLIDO 180X90CM
5	PORCELANATO ACETINADO EGEU GREIGE ELIZABETH 80X80CM
6	VIDRO LAMINADO 8MM REF. VIVIX PERFORMA DUO BRONZE
7	TINTA LATEX REF. CORAL, COR CABARE - ACABAMENTO ACETINADO
8	PEDRA MOLEDO
9	PLACA CIMENTÍCIA
10	COM PAINEL ACÚSTICO DE MADEIRA - SONIQUE WOOD- LOURO FREIXA, PREENCHIDA COM Lã DE PET
11	REVESTIMENTO ORNAMENTAL VERMELHO JASPE
12	FORMIWALL REF. FORMICA BRASIL GOIABA
13	TINTA ACRILICA REF. CORAL DECORA MATTE CASCALHO
14	REVESTIMENTO DIORE VIVANT SAARA 75
15	PAREDE VERDE / JARDIM VERTICAL
16	PAINEL RIPADO DE WPC REF. COR CARVALHO MEL
17	DRYWALL TRR
18	MARMORE NAPOLEON BORDEAUX
TIPO - TETO	
1	FORRO MINERAL
2	FORRO DE GESSO ACARTONADO NA COR REF.CORAL BRANCO GATINHO + TABICA 3CM
3	FORRO BAFFLE ACÚSTICO COM ACABAMENTO AMADEIRADO
4	TETO VINILICO REF. FOREST+ CASTANHO
5	FORRO MINERAL COM ACABAMENTO FORMIWALL REF. FORMICA BRASIL GOIABA
6	FORRO DE LAMBRI VINILICO ORIGENS CARVALHO
7	LAJE APARENTE COM PINTURA EM ESTRUTURA E EM INSTALAÇÕES APARENTES NA COR REF.CORAL BRANCO GATINHO
8	TELHA METÁLICA
9	TETO VINILICO REF. FOREST+ CASTANHO + BAFFLE ACÚSTICO NA COR PRETO

NOTAS TÉCNICAS

-SEMPRE CONSIDERAR O DESENHO TÉCNICO PARA ENTENDIMENTO DO PROJETO;

-COTAS GERAIS E COTAS DE NÍVEIS EM METROS;

-CONFERIR MEDIDAS, ABERTURAS, NÍVEIS E PRUMOS NO LOCAL;

-MEDIDAS EM COTA PREVALECEM SOBRE O DESENHO;

-ADICIONAR TABICA DE 3CM EM TODO O PERÍMETRO DO FORRO;

-SEGUIR ESPECIFICAÇÕES DE ELEMENTOS, ESQUADRIAS E ACABAMENTOS DE ACORDO COM O INDICADO NO PROJETO. NA FALTA DELES, DEVE SER FEITO CONTATO COM O ARQUITETO;

-ESSA PRANCHA DEVE SER IMPRESSA COLORIDA;

-TAMANHO DE FOLHA A1;

PROPRIETÁRIO: CONSELHO REGIONAL DE ODONTOLOGIA DO CEARÁ

PROJETO: PAULO MARCIO


CONSTRUÇÃO: -

FOLHA P08 /17	PROJETO: CONSELHO REGIONAL DE ODONTOLOGIA LOCAL: FORTALEZA - CEARÁ PROPRIETÁRIO: CONSELHO REGIONAL DE ODONTOLOGIA DO CEARÁ		
DESENHO	Author		PAULO MARCIO CAU - nº A253304-9
CÓPIA	Author		
VISTO	Author		
ESCALAS	DESENHO(S) PLANTA BAIXA PAV. 3 / ROOFTOP		ÁREA DO TERRENO: 535,07 m² ÁREA TOTAL CONST: 214,48 m² TX DE OCUPAÇÃO: 63% ÍNDICE DE APROV.: 1,71 O TERRENO EM QUESTÃO POSSUI 500,00M². PORÉM SERÁ USADO UMA PARTE DO TERRENO AO LADO EM QUE O PROPRIETÁRIO É O MESMO, CRIANDO UMA CONEXÃO ENTRE OS PRÉDIOS, TOTALIZANDO UMA ÁREA TOTAL DO TERRENO DE 535,07M²




CONSTRUÇÃO: -

1 PLANTA DE COBERTA
ESCALA 1:75

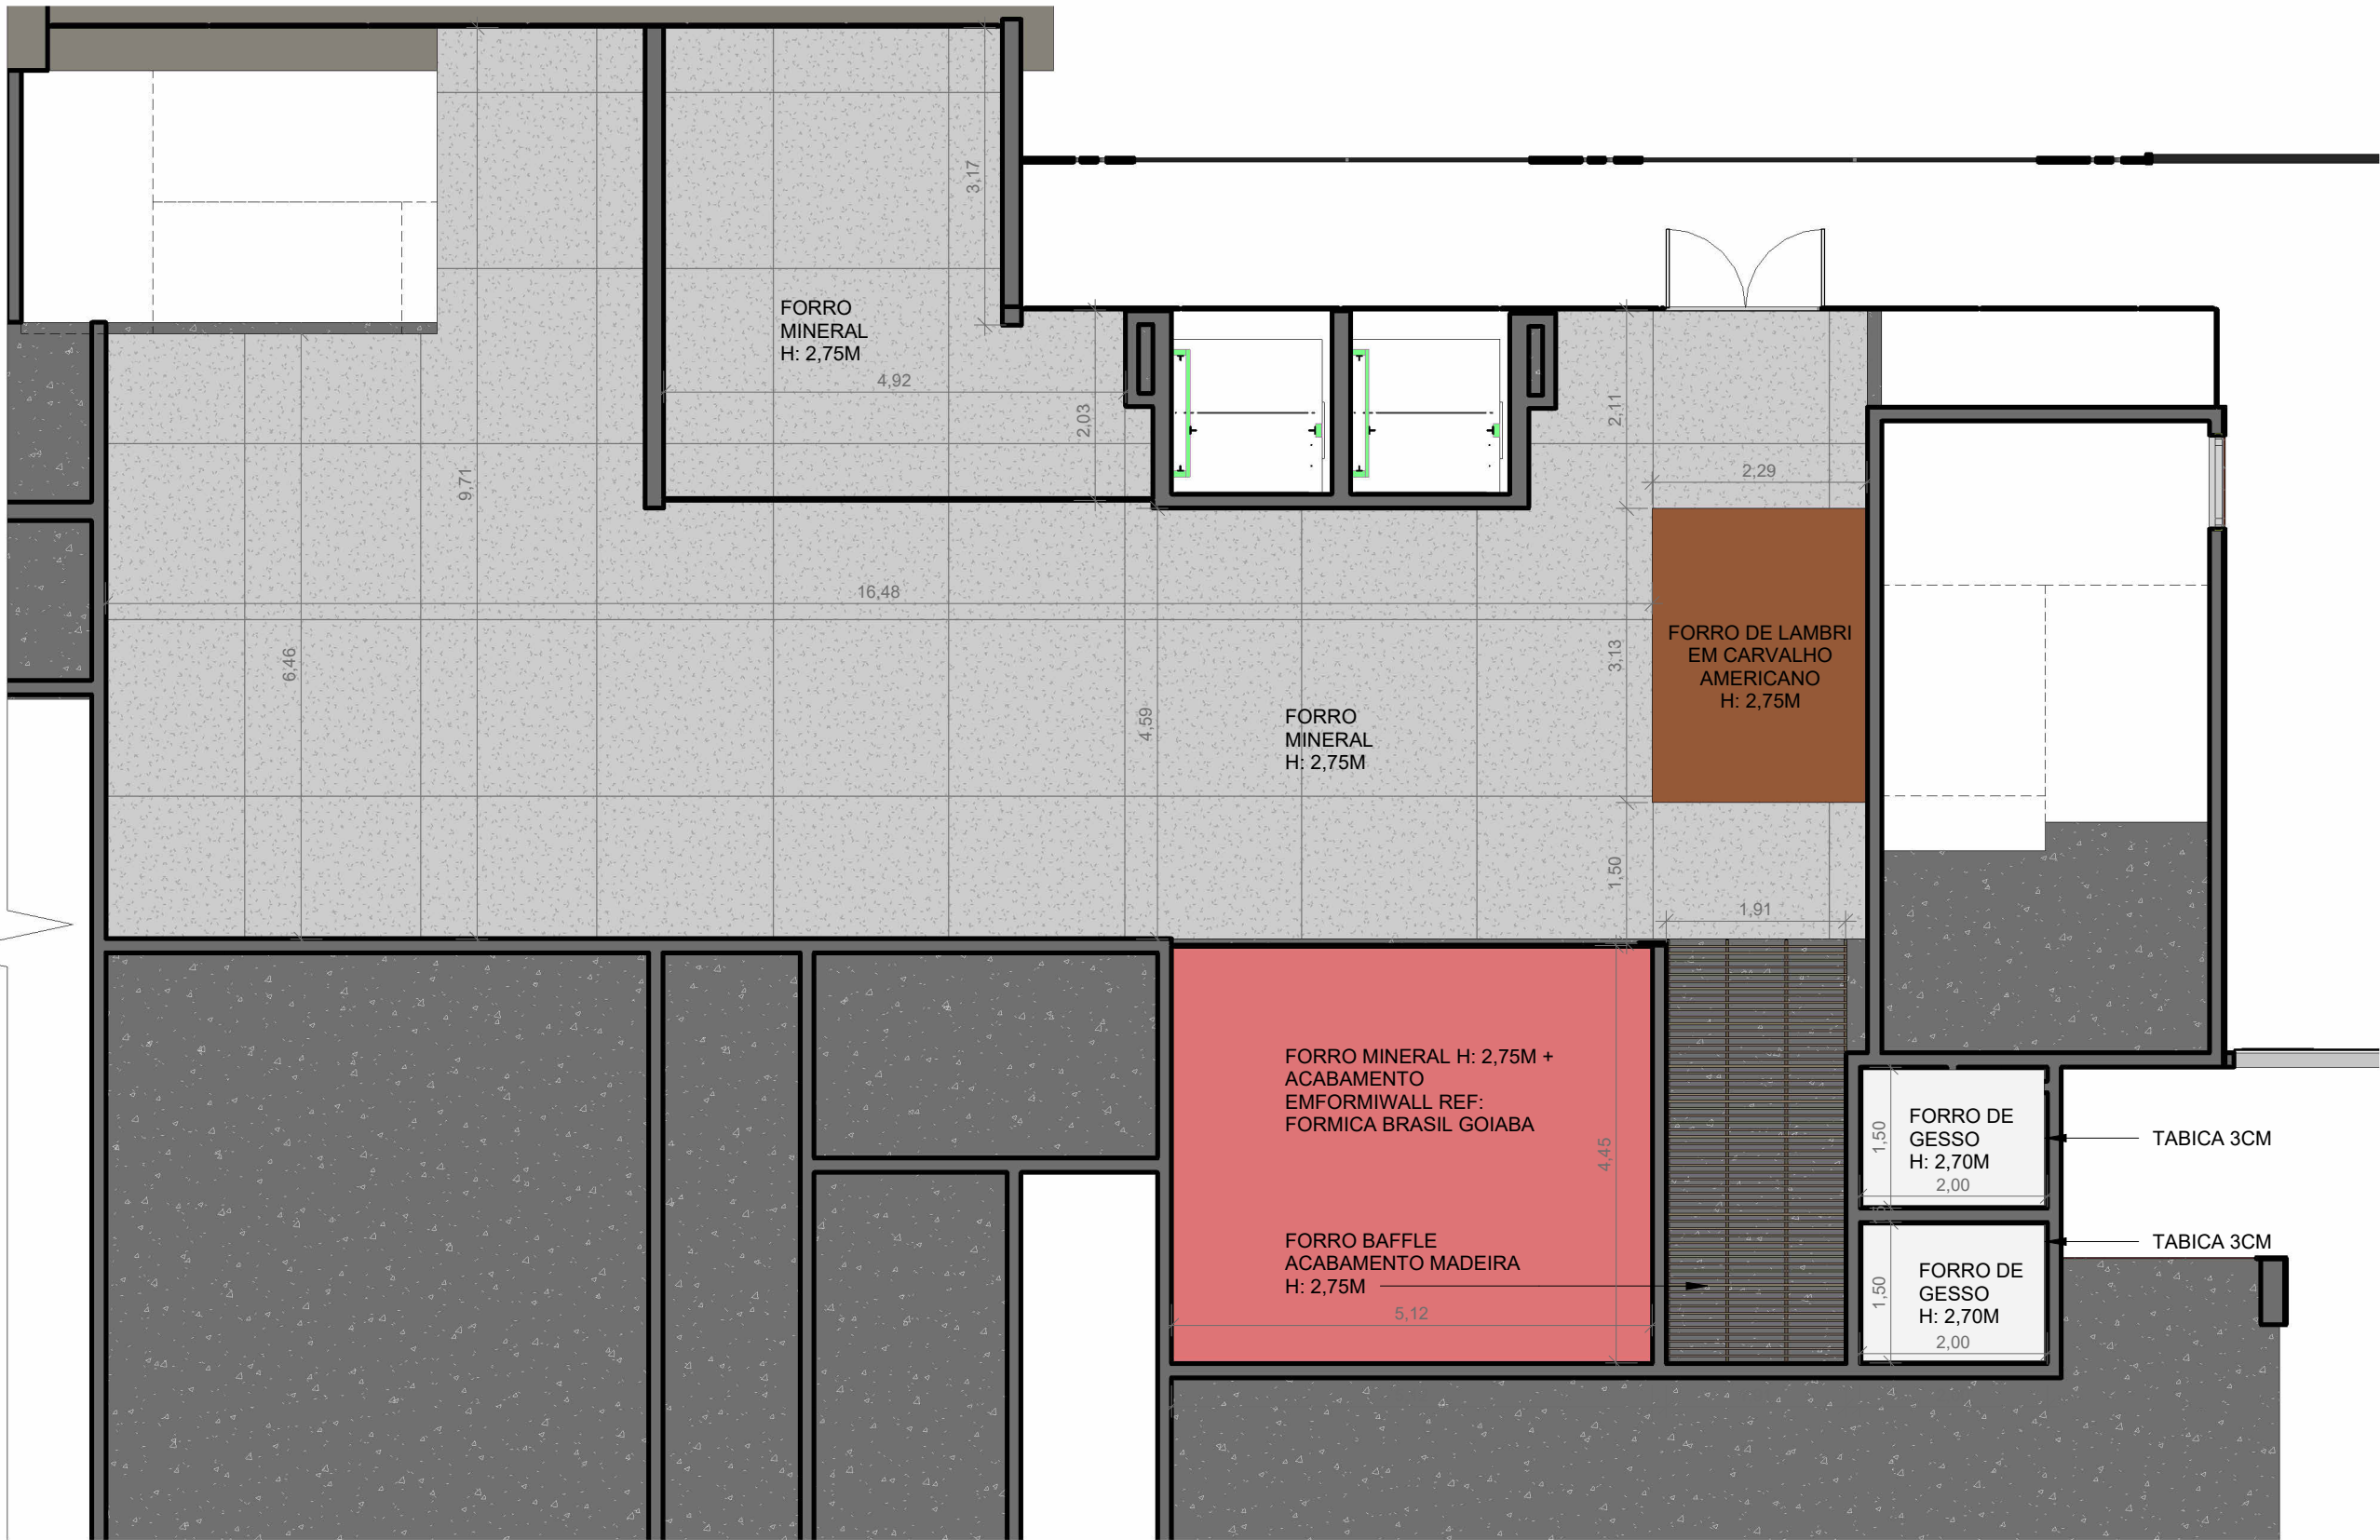

1 PLANTA BAIXA TÉRREO
ESCALA 1:75

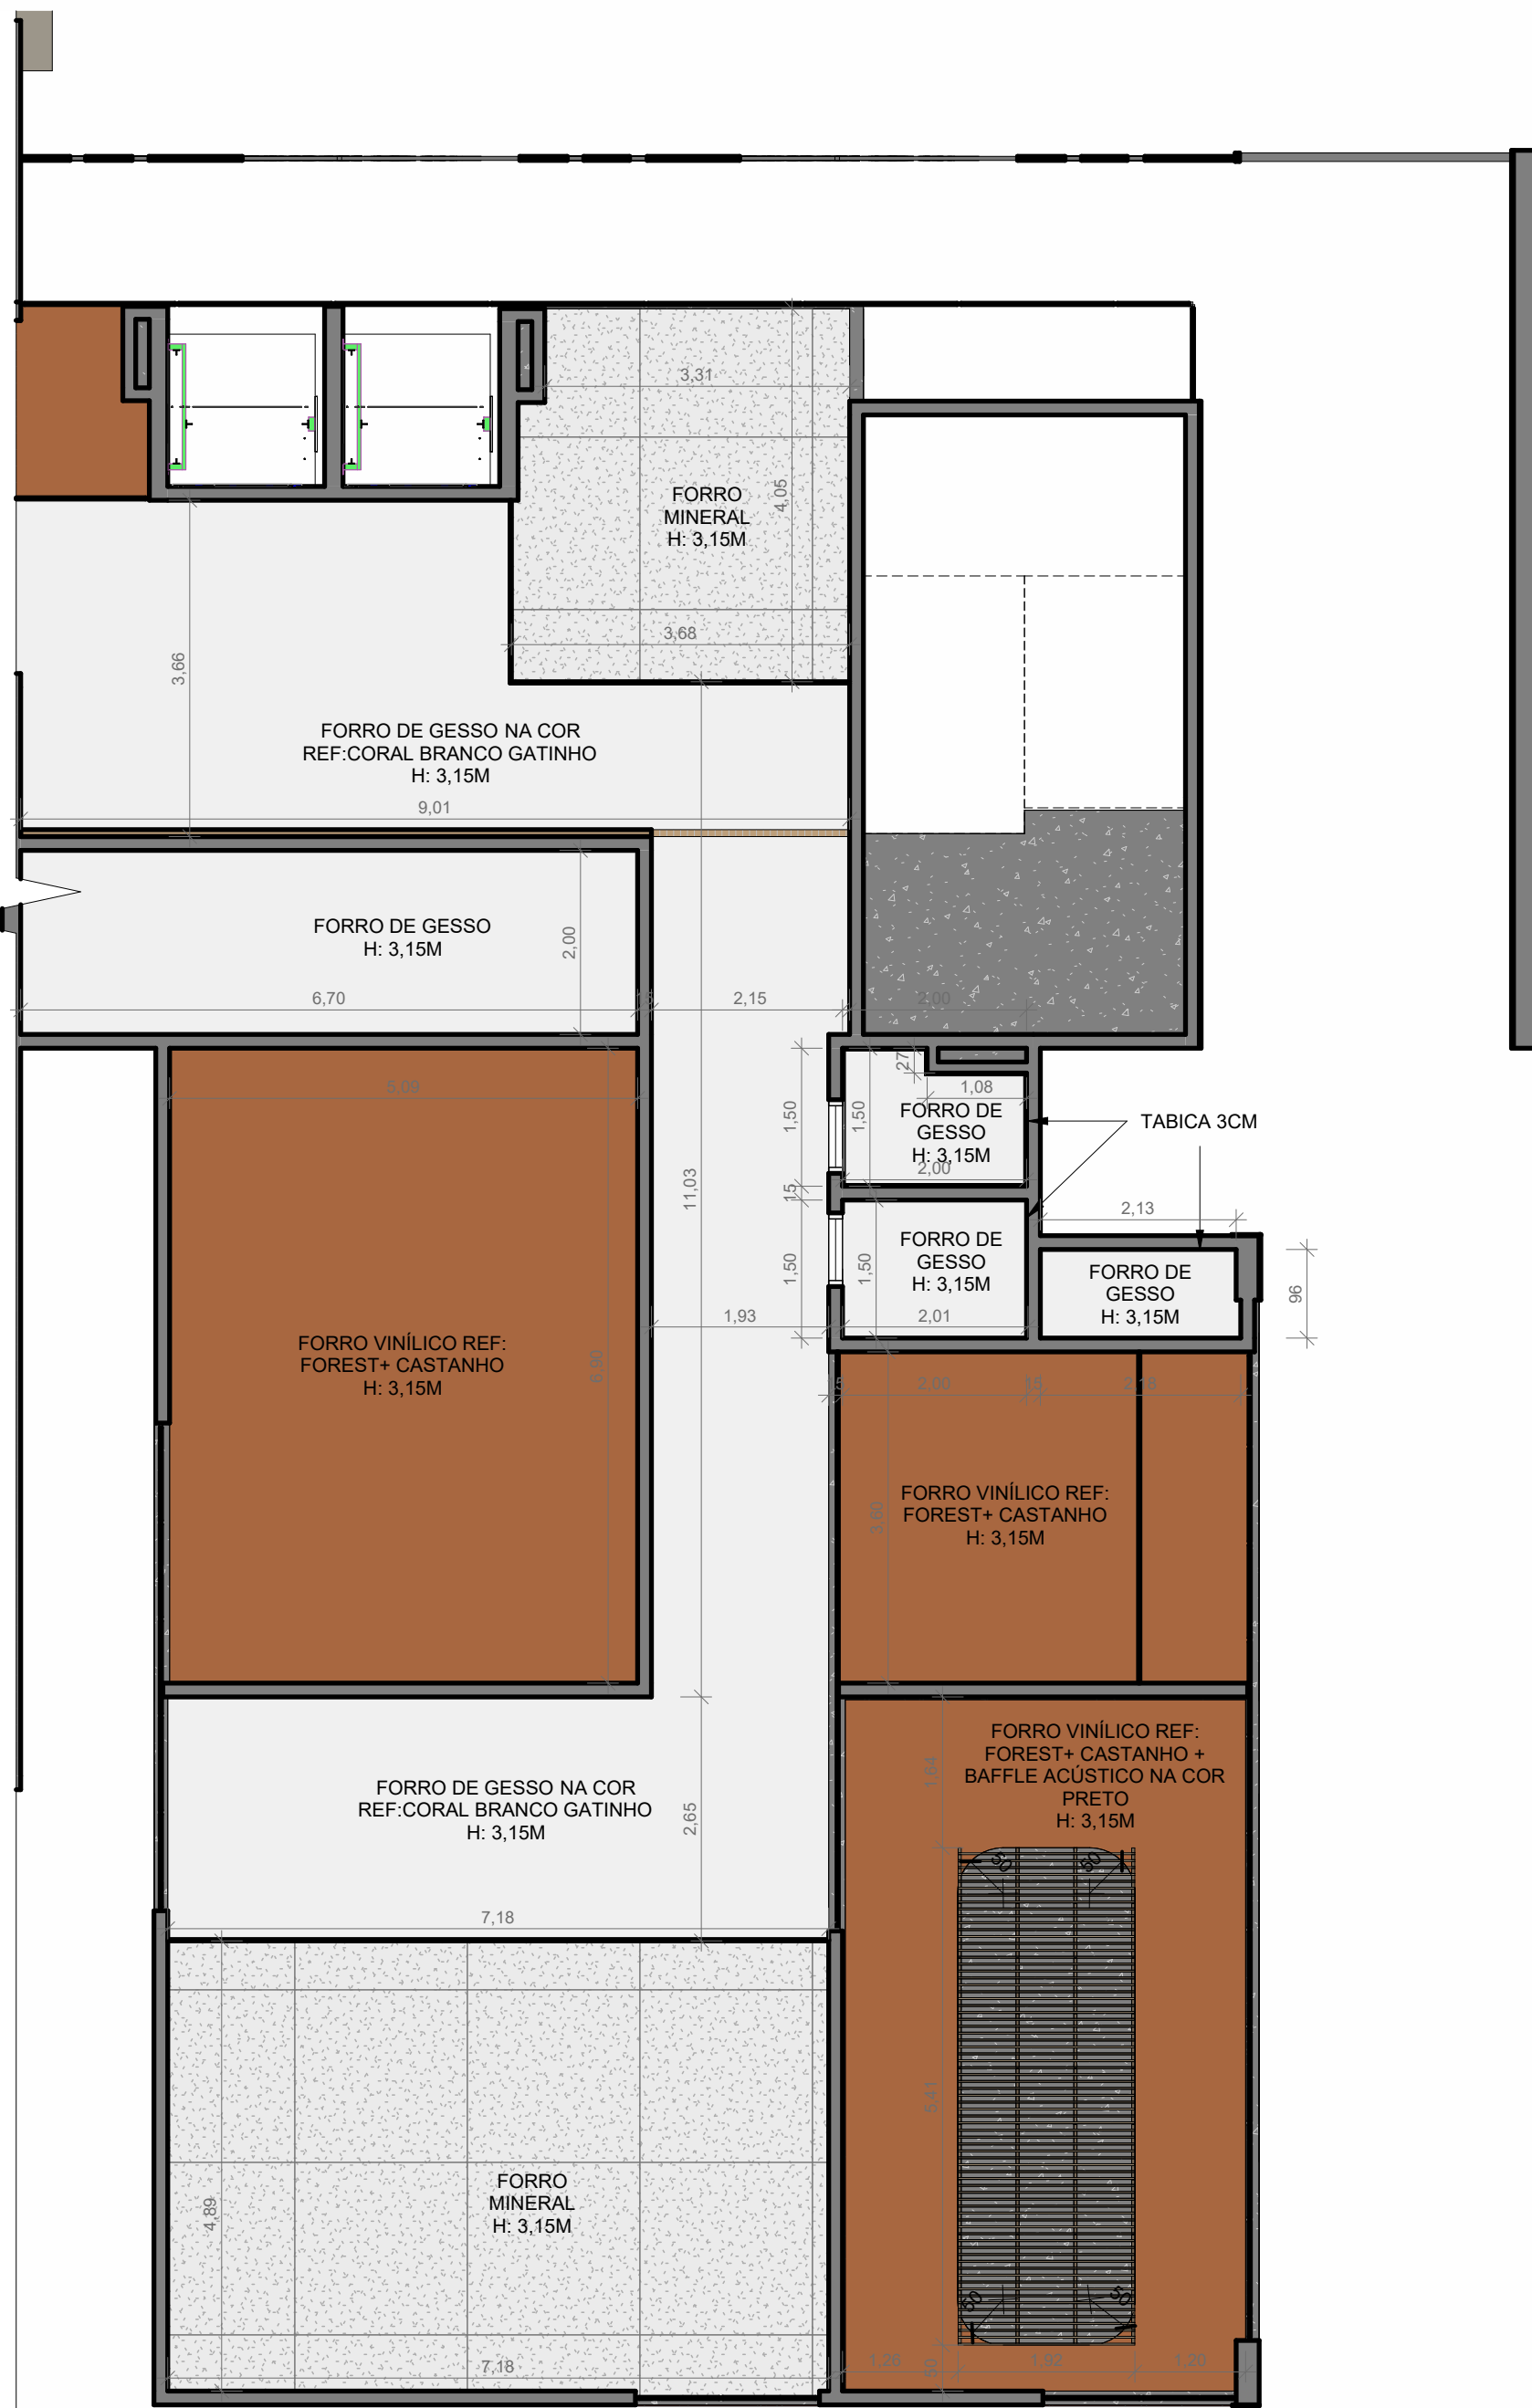

2 PLANTA BAIXA PAVIMENTO 1
ESCALA 1:75

NOTAS TÉCNICAS


- SEMPRE CONSIDERAR O DESENHO TÉCNICO PARA ENTENDIMENTO DO PROJETO;
- COTAS GERAIS E COTAS DE NÍVEIS EM METROS;
- CONFERIR MEDIDAS, ABERTURAS, NÍVEIS E PRUMOS NO LOCAL;
- MEDIDAS EM COTA PREVALECEM SOBRE O DESENHO;
- ADICIONAR TABICA DE 3CM EM TODO O PERÍMETRO DO FORRO;
- SEGUIR ESPECIFICAÇÕES DE ELEMENTOS, ESQUADRIAS E ACABAMENTOS DE ACORDO COM O INDICADO NO PROJETO. NA FALTA DELES, DEVE SER FEITO CONTATO COM O ARQUITETO;
- ESSA PRANCHA DEVE SER IMPRESSA COLORIDA;
- TAMANHO DE FOLHA A1;

PROPRIETÁRIO: CONSELHO REGIONAL DE ODONTOLOGIA DO CEARÁ


PROJETO: PAULO MARCIO

CONSTRUÇÃO: -

FOLHA P10 /17	PROJETO: CONSELHO REGIONAL DE ODONTOLOGIA LOCAL: FORTALEZA - CEARÁ PROPRIETÁRIO: CONSELHO REGIONAL DE ODONTOLOGIA DO CEARÁ		
DESENHO	PAULO MARCIO		PAULO MARCIO CAU - nº A253304-9
CÓPIA	PAULO MARCIO		
VISTO	PAULO MARCIO		
ESCALAS	DESENHO(S) PLANTA DE FORRO - TÉRREO PLANTA DE FORRO - PAV. 1		ÁREA DO TERRENO: 535,07 m² ÁREA TOTAL CONST: 214,48 m² TX DE OCUPAÇÃO: 63% ÍNDICE DE APROV.: 1,71 O TERRENO EM QUESTÃO POSSUI 500,00M². PORÉM SERÁ USADO UMA PARTE DO TERRENO AO LADO EM QUE O PROPRIETÁRIO E O MESMO, CRIANDO UMA CONEXÃO ENTRE OS PREDIOS, TOTALIZANDO UMA ÁREA TOTAL DO TERRENO DE 535,07M²

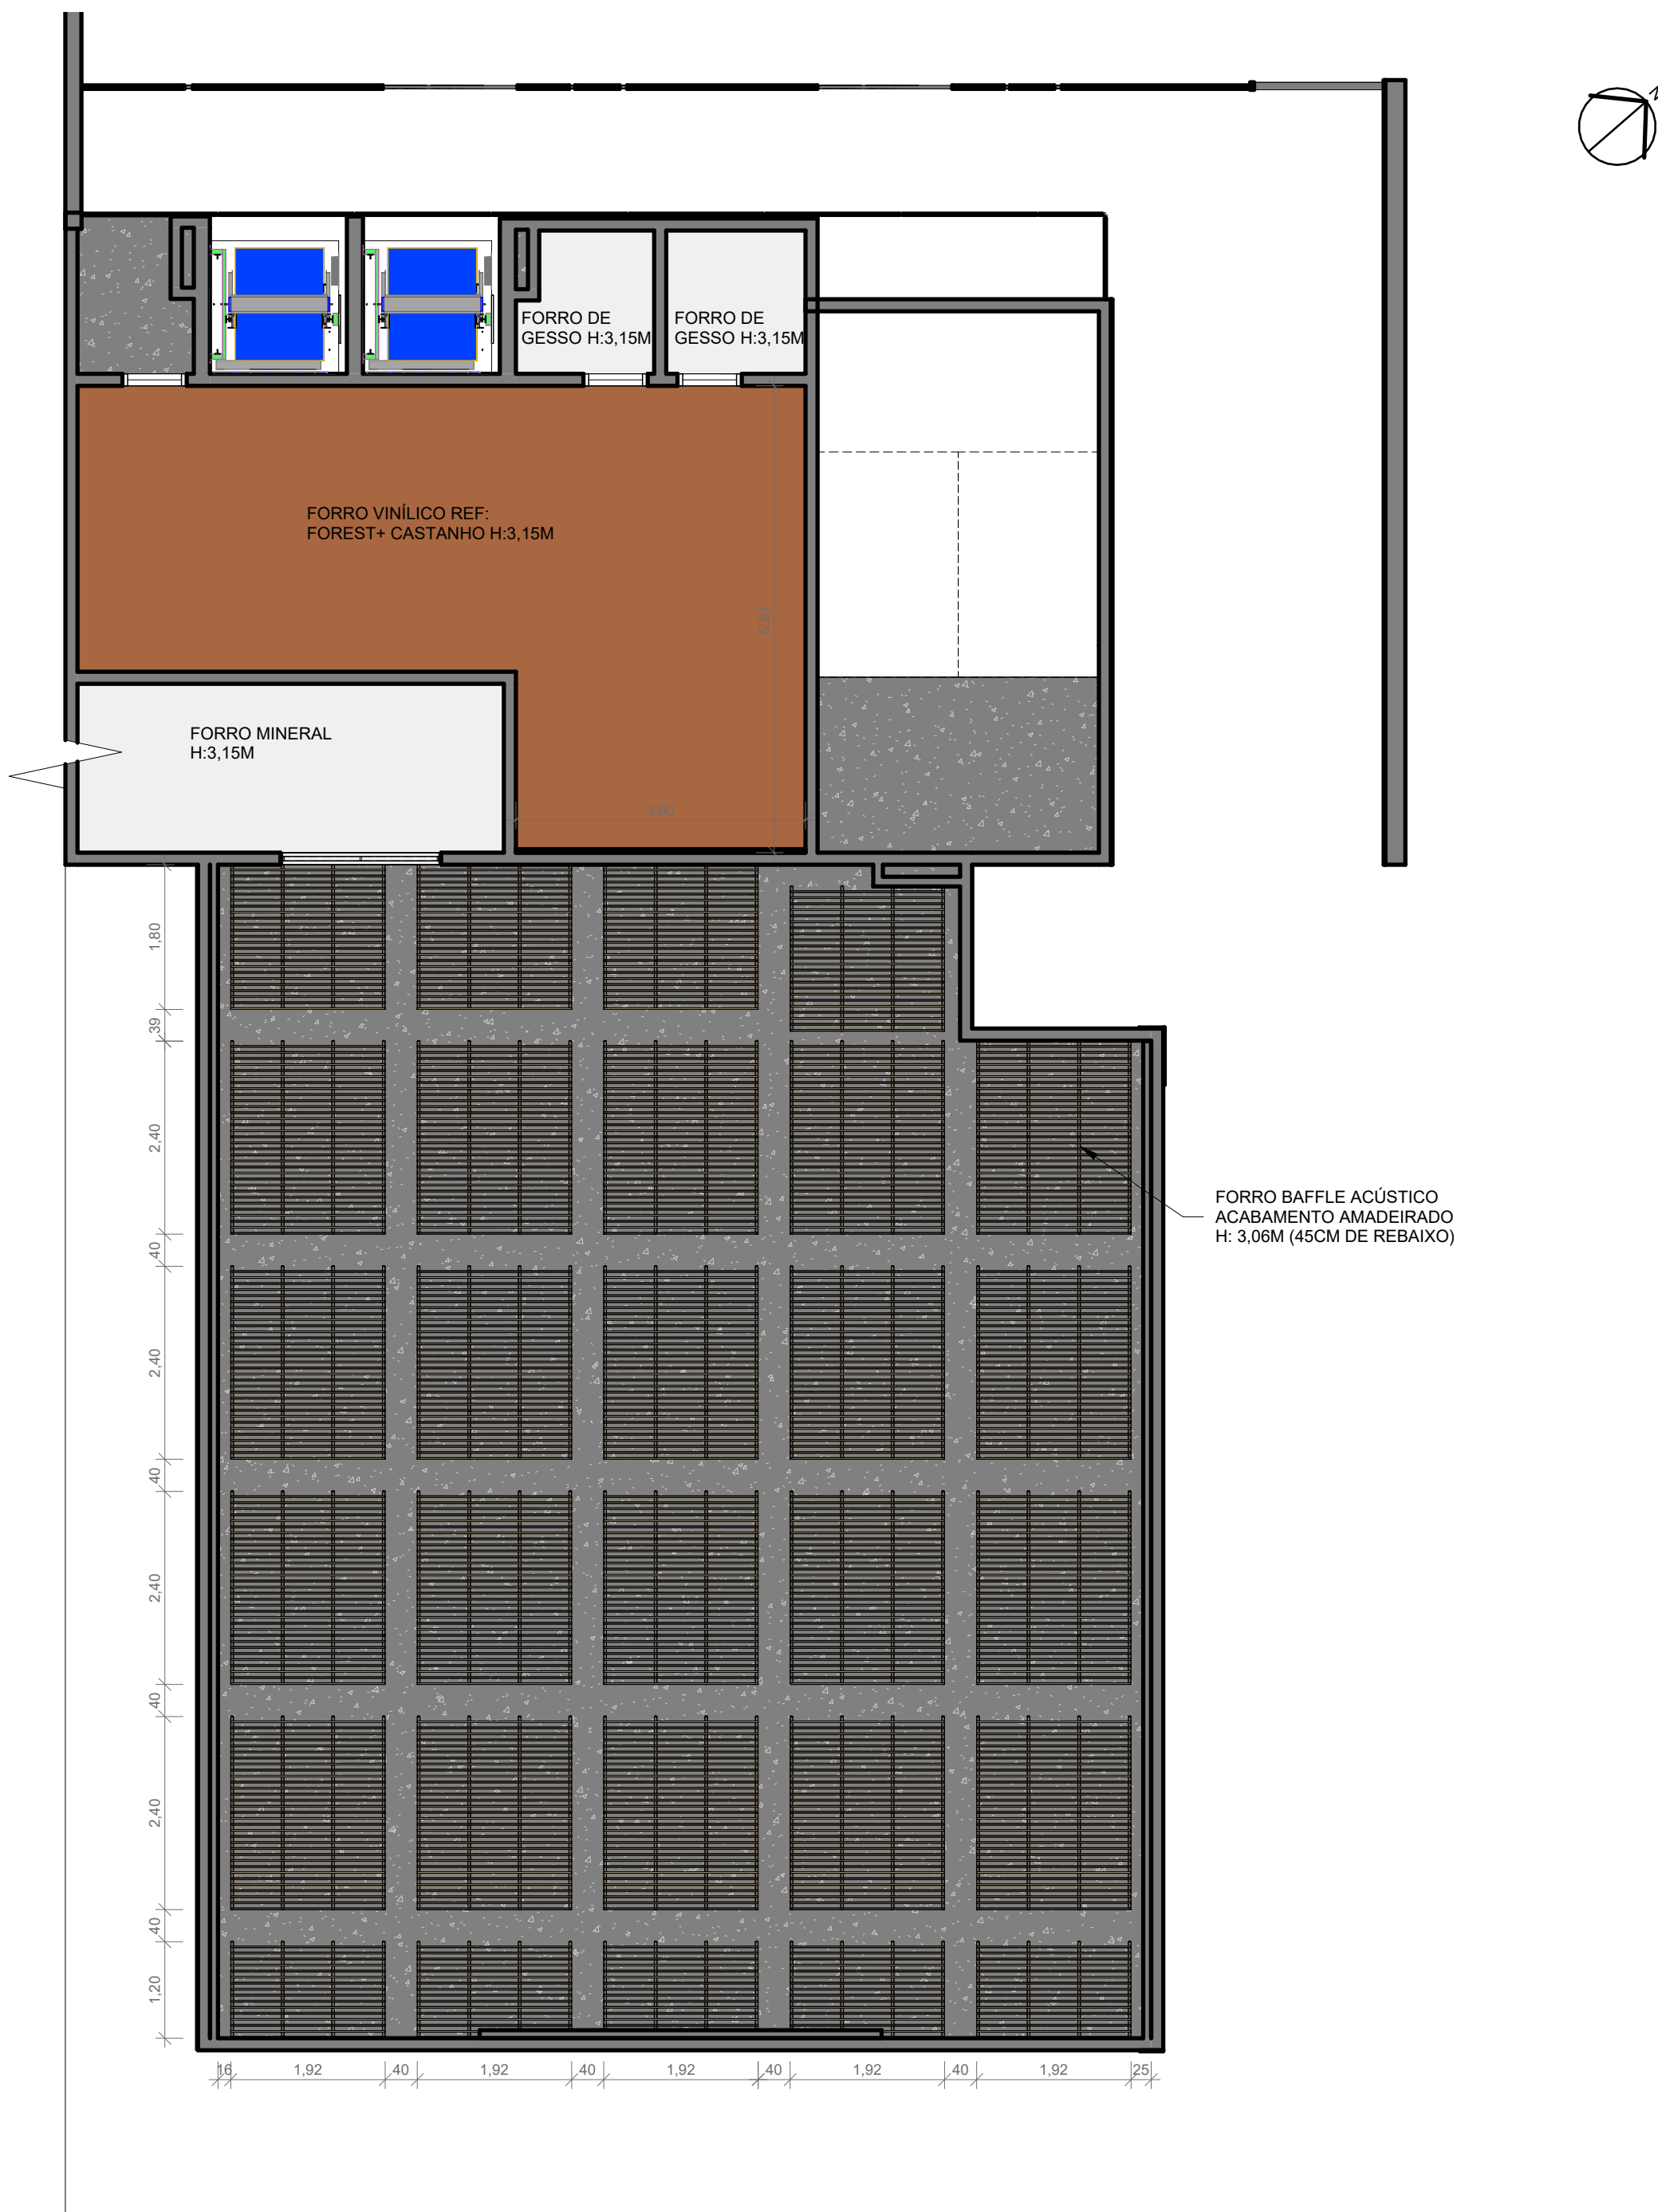

1 PLANTA BAIXA PAV. 2 - FORRO
ESCALA 1:75

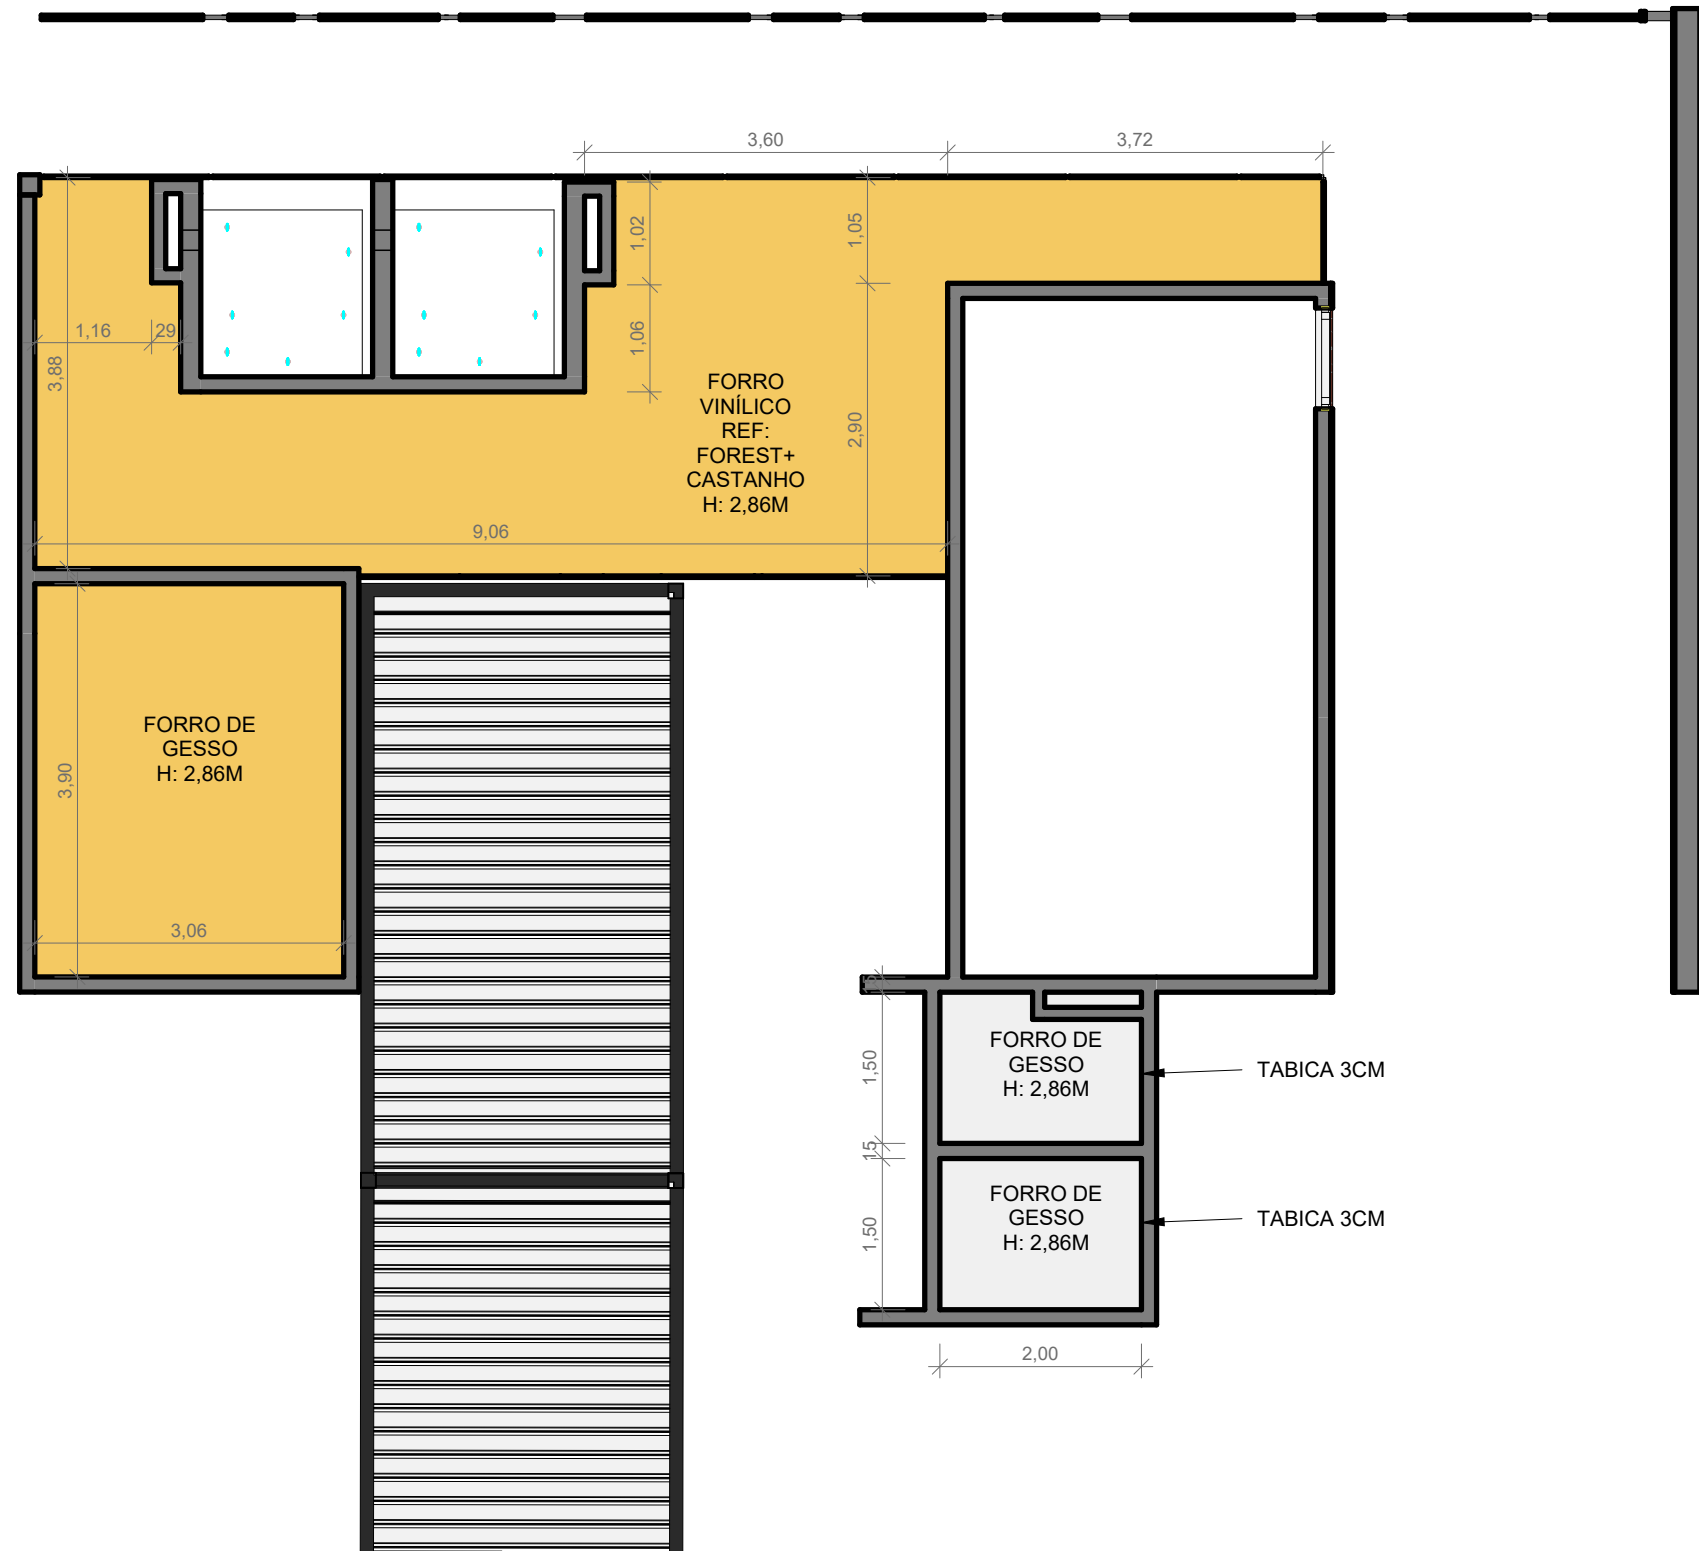

2 PLANTA BAIXA PAV. 3
ESCALA 1:75

NOTAS TÉCNICAS


SEMPRE CONSIDERAR O DESENHO TECNICO PARA ENTENDIMENTO DO PROJETO;
-COTAS GERAIS E COTAS DE NÍVEIS EM METROS;
-CONFERIR MEDIDAS, ABERTURAS, NÍVEIS E PRUMOS NO LOCAL;
-MEDIDAS EM COTA PREVALECEM SOBRE O DESENHO;
-ADICIONAR TABICA DE 3CM EM TODO O PERÍMETRO DO FORRO;
-SEGUIR ESPECIFICAÇÕES DE ELEMENTOS, ESQUADRIAS E ACABAMENTOS DE ACORDO COM O INDICADO NO PROJETO. NA FALTA DELES, DEVE SER FEITO CONTATO COM O ARQUITETO;
-ESSA PRANCHA DEVE SER IMPRESSA COLORIDA;
-TAMANHO DE FOLHA A1;

PROPRIETÁRIO: CONSELHO REGIONAL DE ODONTOLOGIA DO CEARÁ


PROJETO: PAULO MARCIO

CONSTRUÇÃO: -

FOLHA P11 /17	PROJETO: CONSELHO REGIONAL DE ODONTOLOGIA			
	LOCAL: FORTALEZA - CEARÁ			
	PROPRIETÁRIO: CONSELHO REGIONAL DE ODONTOLOGIA DO CEARÁ			
DESENHO	PAULO MARCIO			PAULO MARCIO CAU - nº A253304-9
CÓPIA	PAULO MARCIO			
VISTO	PAULO MARCIO			
ESCALAS	DESENHO(S)			ÁREA DO TERRENO: 535,07 m² ÁREA TOTAL CONST: 514,48 m² TX DE OCUPAÇÃO: 63% ÍNDICE DE APROV.: 1,71 O TERRENO EM QUESTÃO POSSUI 500,00M². PORÉM SERÁ USADO UMA PARTE DO TERRENO AO LADO EM QUE O PROPRIETÁRIO E O MESMO, CRIANDO UMA CONEXÃO ENTRE OS PREDIÇOS, TOTALIZANDO UMA ÁREA TOTAL DO TERRENO DE 535,07M²
PLANTA DE FORRO - PAV. 2 PLANTA DE FORRO - PAV. 3				
				ÁREA PROJEÇÃO: 334,53 m² ÁREA PERMEÁVEL: 200,54 m²

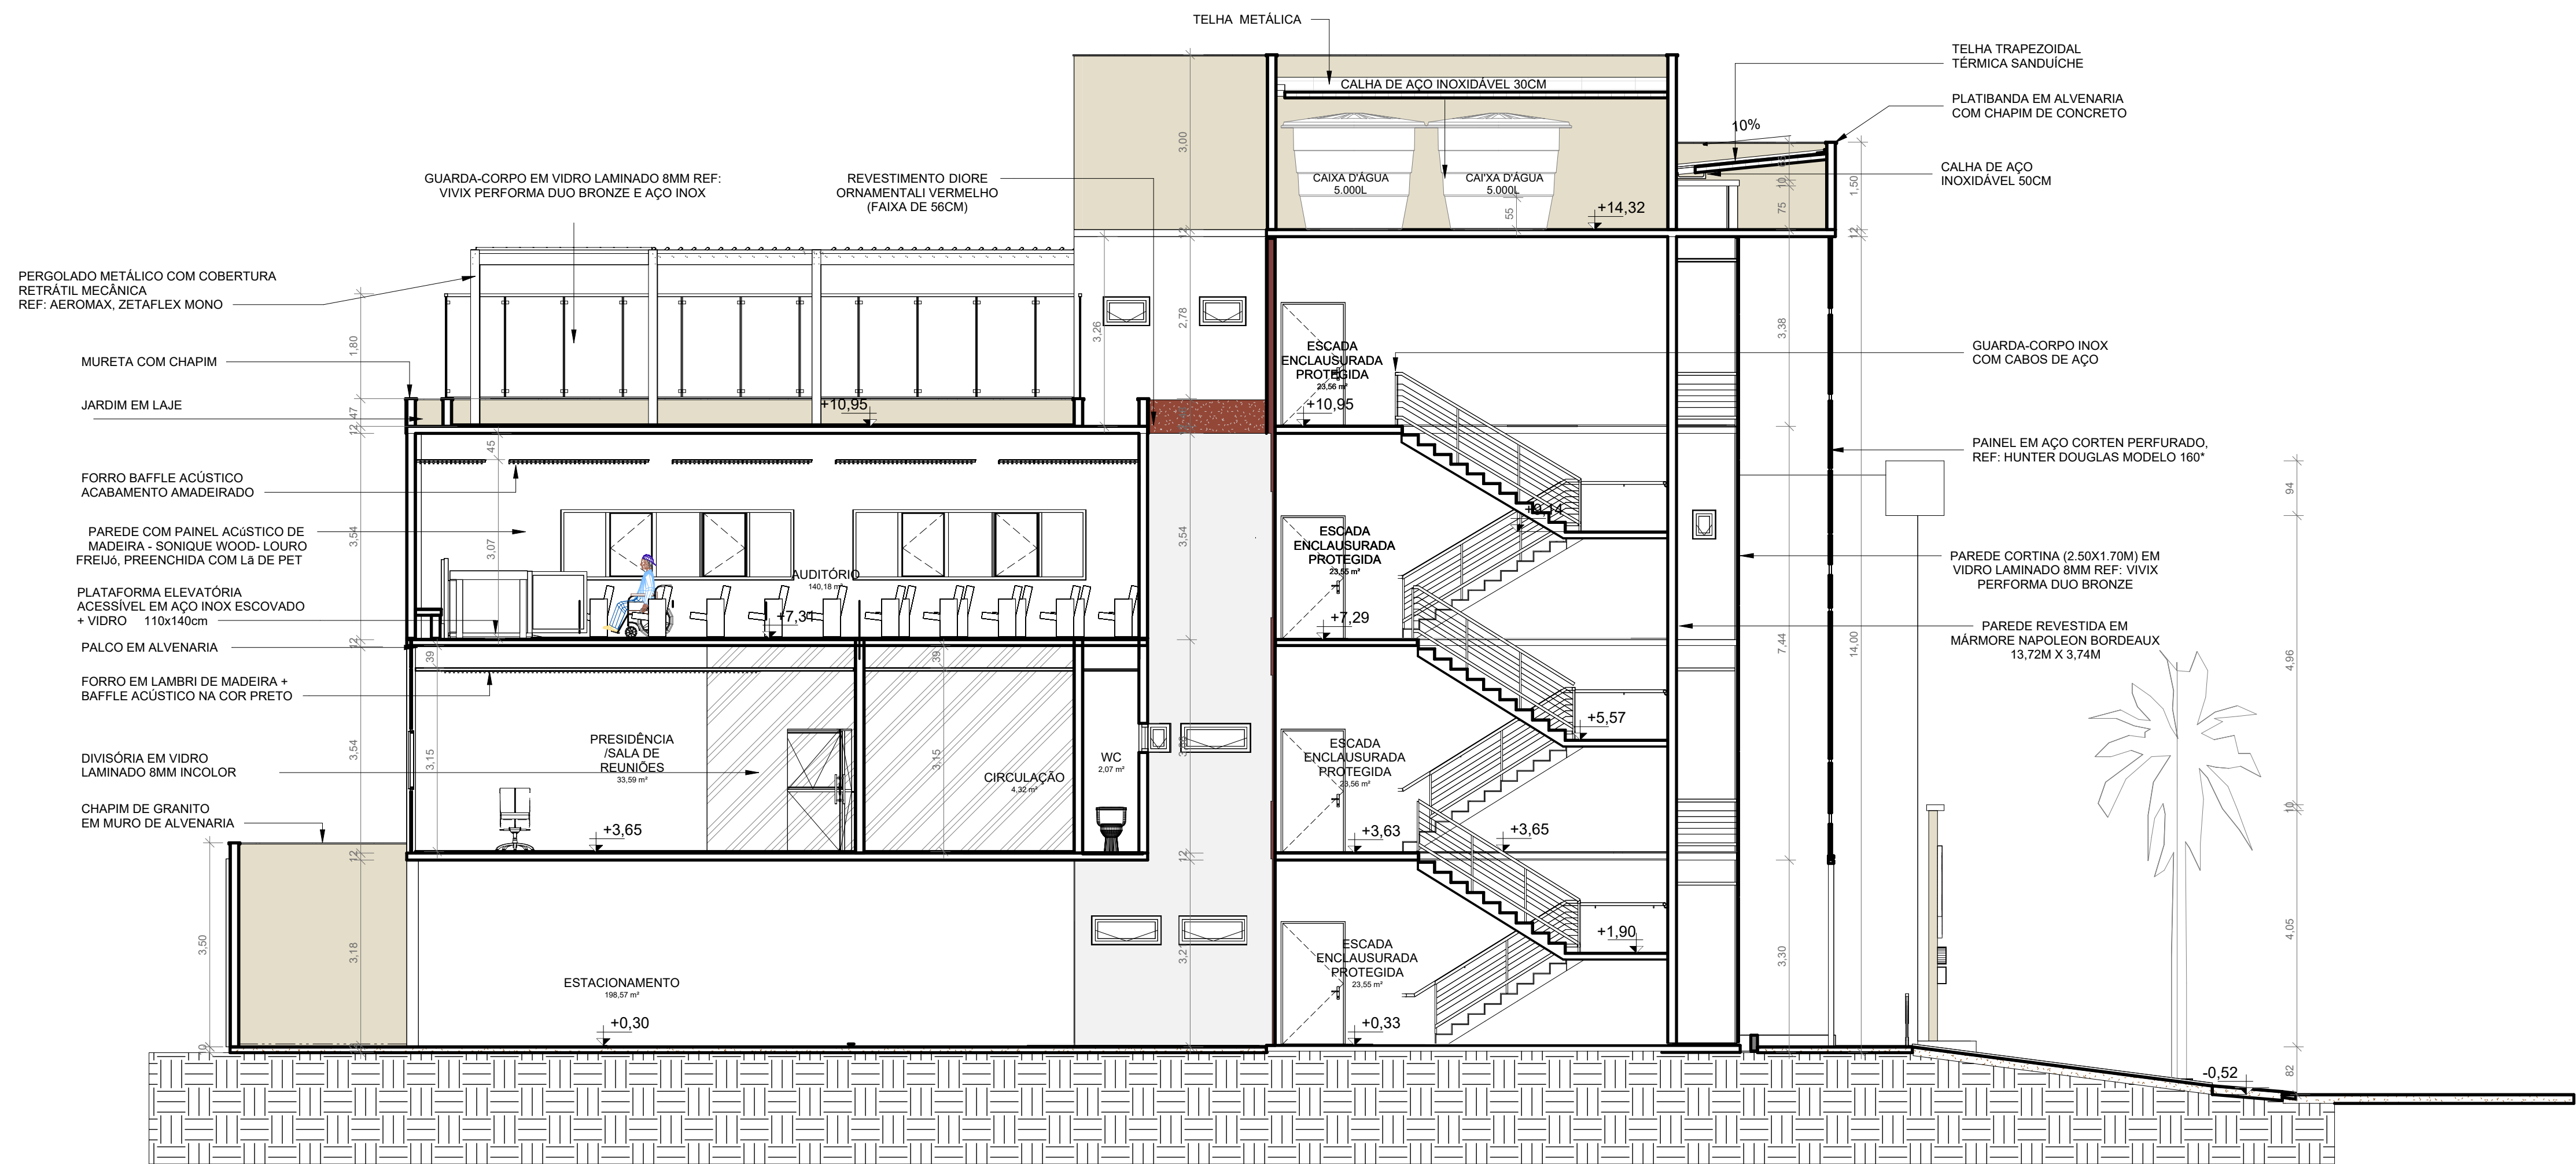

1 CORTE AA
ESCALA 1:75

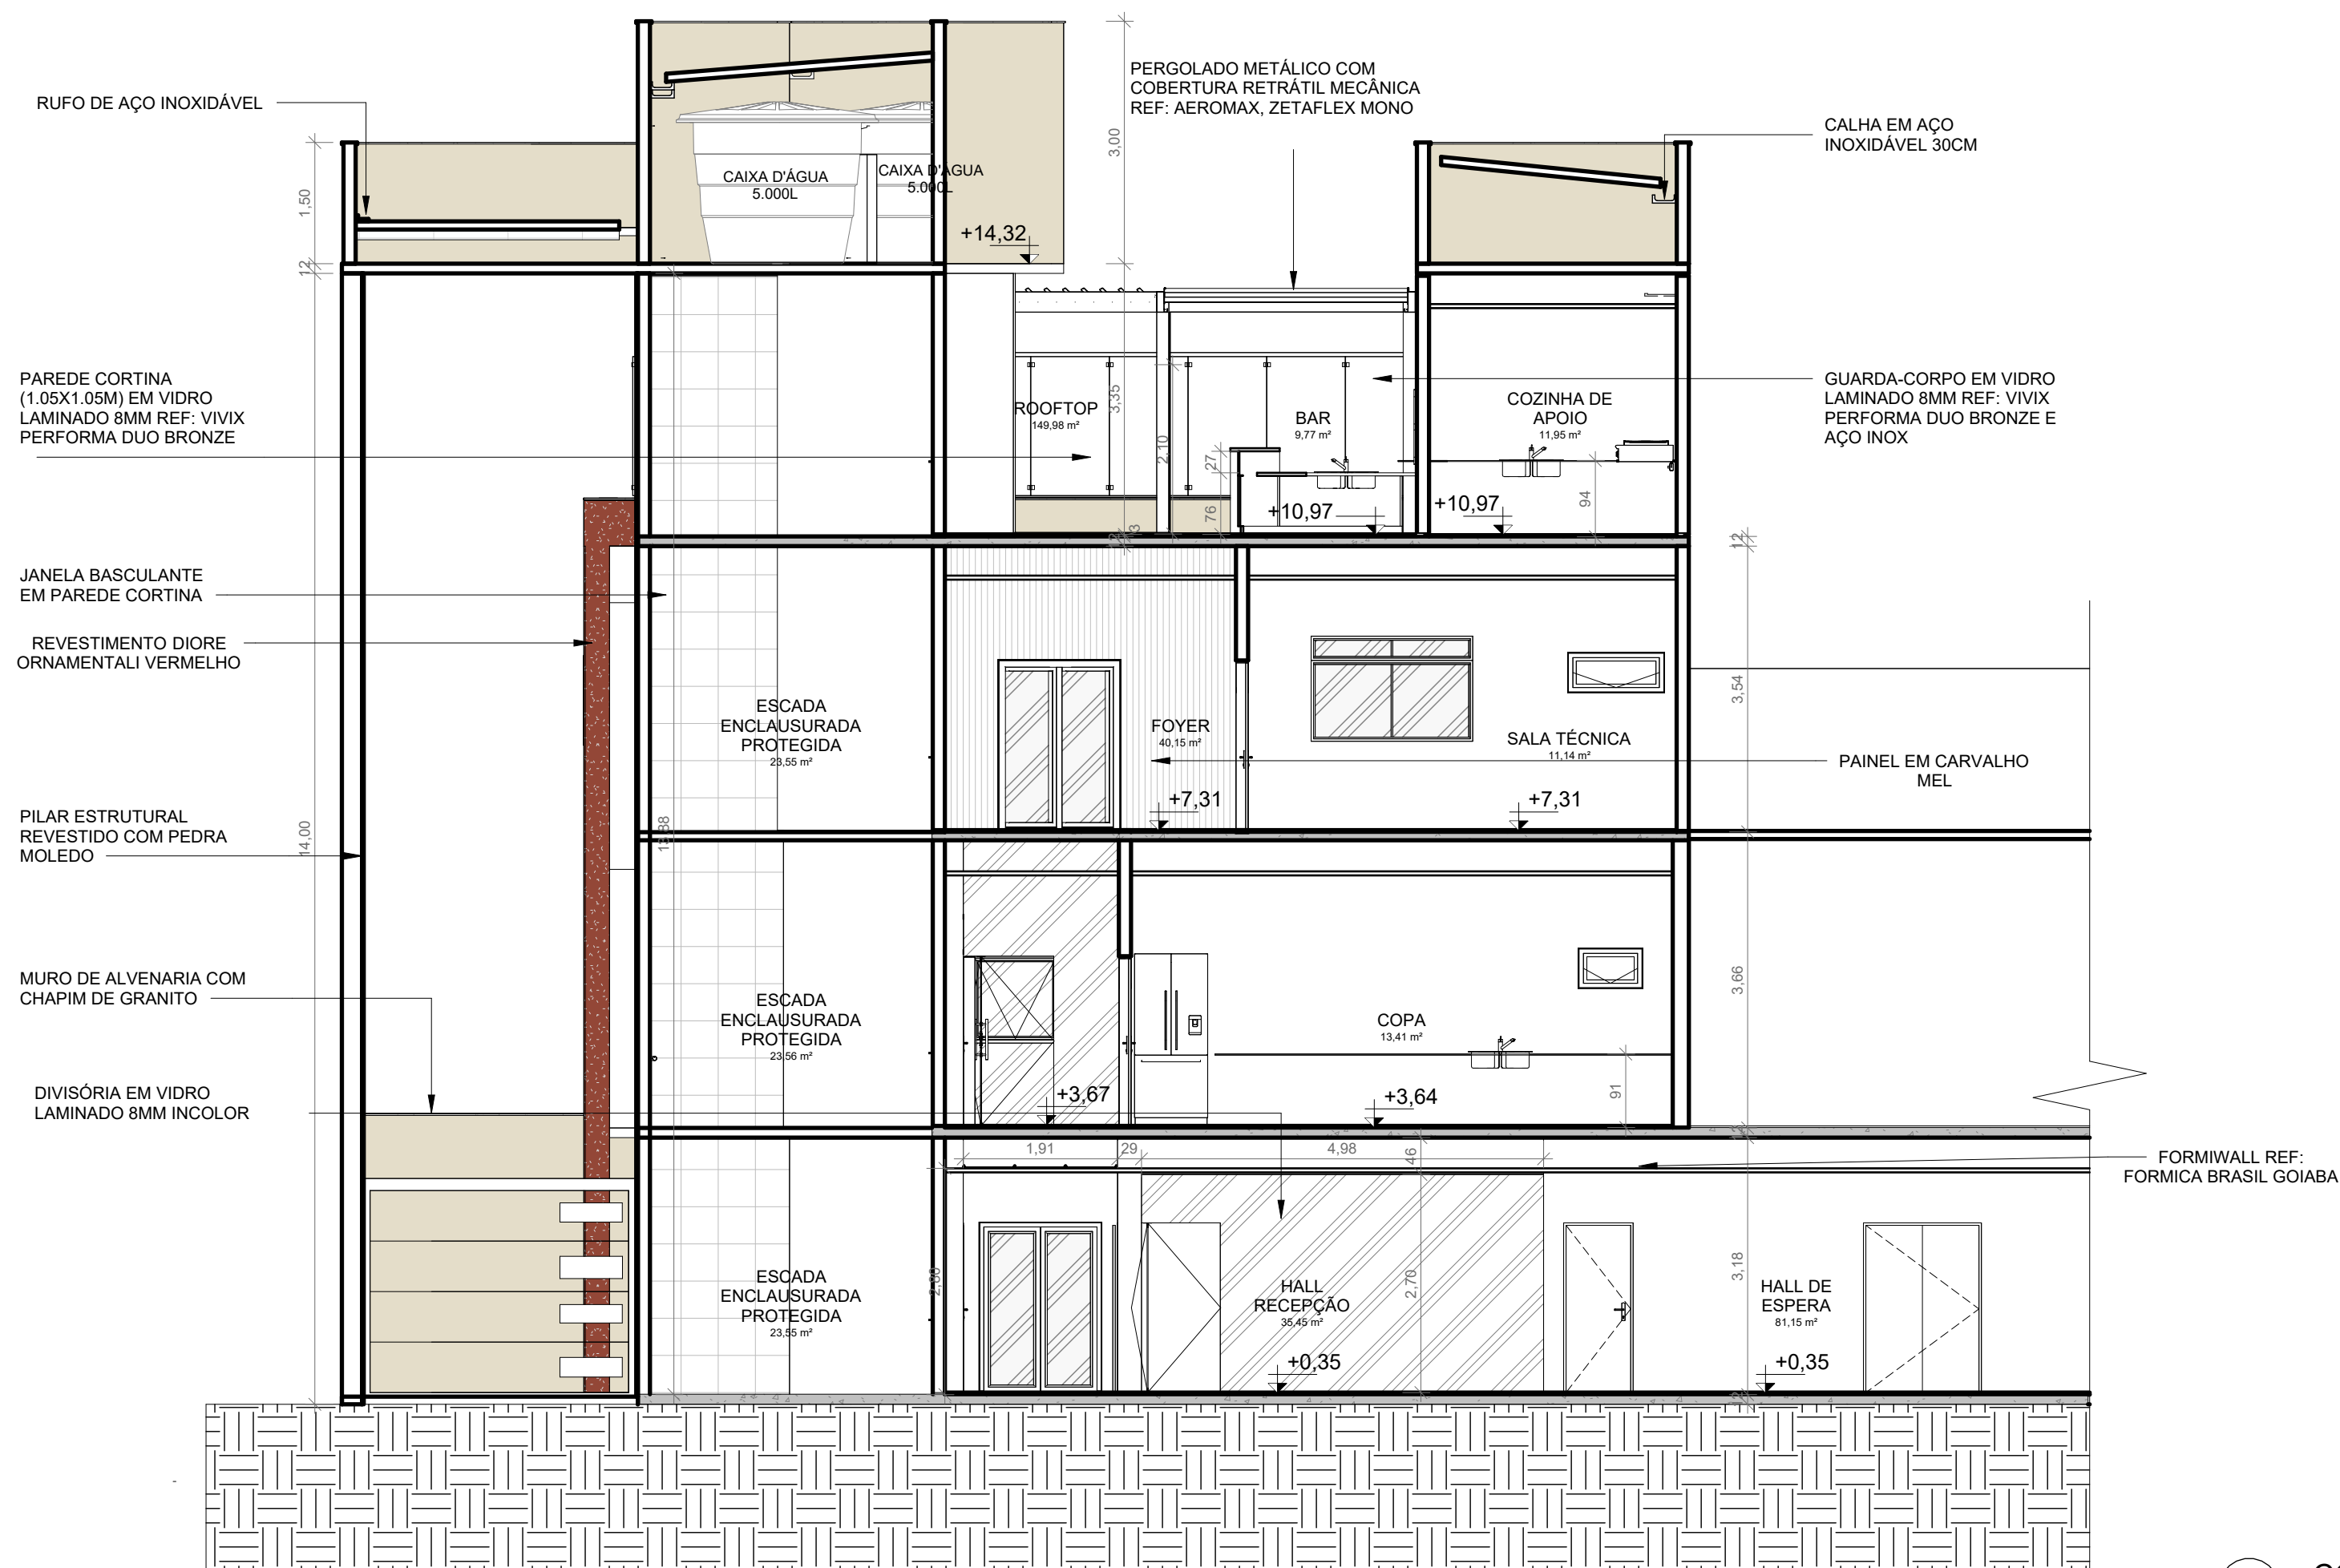

2 CORTE BB
ESCALA 1:75

NOTAS TÉCNICAS


SEMPRE CONSIDERAR O DESENHO TÉCNICO PARA ENTENDIMENTO DO PROJETO;
-COTAS GERAIS E COTAS DE NÍVEIS EM METROS;
-CONFERIR MEDIDAS, ABERTURAS, NÍVEIS E PRUMOS NO LOCAL;
-MEDIDAS EM COTA PREVALECEM SOBRE O DESENHO;
-ADICIONAR TABICA DE 3CM EM TODO O PERÍMETRO DO FORRO;
-SEGUIR ESPECIFICAÇÕES DE ELEMENTOS, ESQUADRIAS E ACABAMENTOS DE ACORDO COM O INDICADO NO PROJETO. NA FALTA DELES, DEVE SER FEITO CONTATO COM O ARQUITETO;
-ESSA PRANCHA DEVE SER IMPRESSA COLORIDA;
-TAMANHO DE FOLHA A1;

PROPRIETÁRIO: CONSELHO REGIONAL DE ODONTOLOGIA DO CEARÁ


PROJETO: PAULO MARCIO

CONSTRUÇÃO: -

FOLHA P12 /17		PROJETO: CONSELHO REGIONAL DE ODONTOLOGIA LOCAL: FORTALEZA - CEARÁ PROPRIETÁRIO: CONSELHO REGIONAL DE ODONTOLOGIA DO CEARÁ	
DESENHO	PAULO MARCIO	PAULO MARCIO CAU - nº A253304-9	
CÓPIA	PAULO MARCIO		
VISTO	PAULO MARCIO		
ESCALAS	DESENHO(S) CORTE 01 CORTE 02	ÁREA DO TERRENO: 535,07 m² ÁREA TOTAL CONST: 214,48 m² TX DE OCUPAÇÃO: 63% ÍNDICE DE APROV.: 1,71 O TERRENO EM QUESTÃO POSSUI 500,00M². PORÉM SERÁ USADO UMA PARTE DO TERRENO AO LADO EM QUE O PROPRIETÁRIO É O MESMO, CRIANDO UMA CONEXÃO ENTRE OS PRÉDIOS, TOTALIZANDO UMA ÁREA TOTAL DO TERRENO DE 535,07M²	

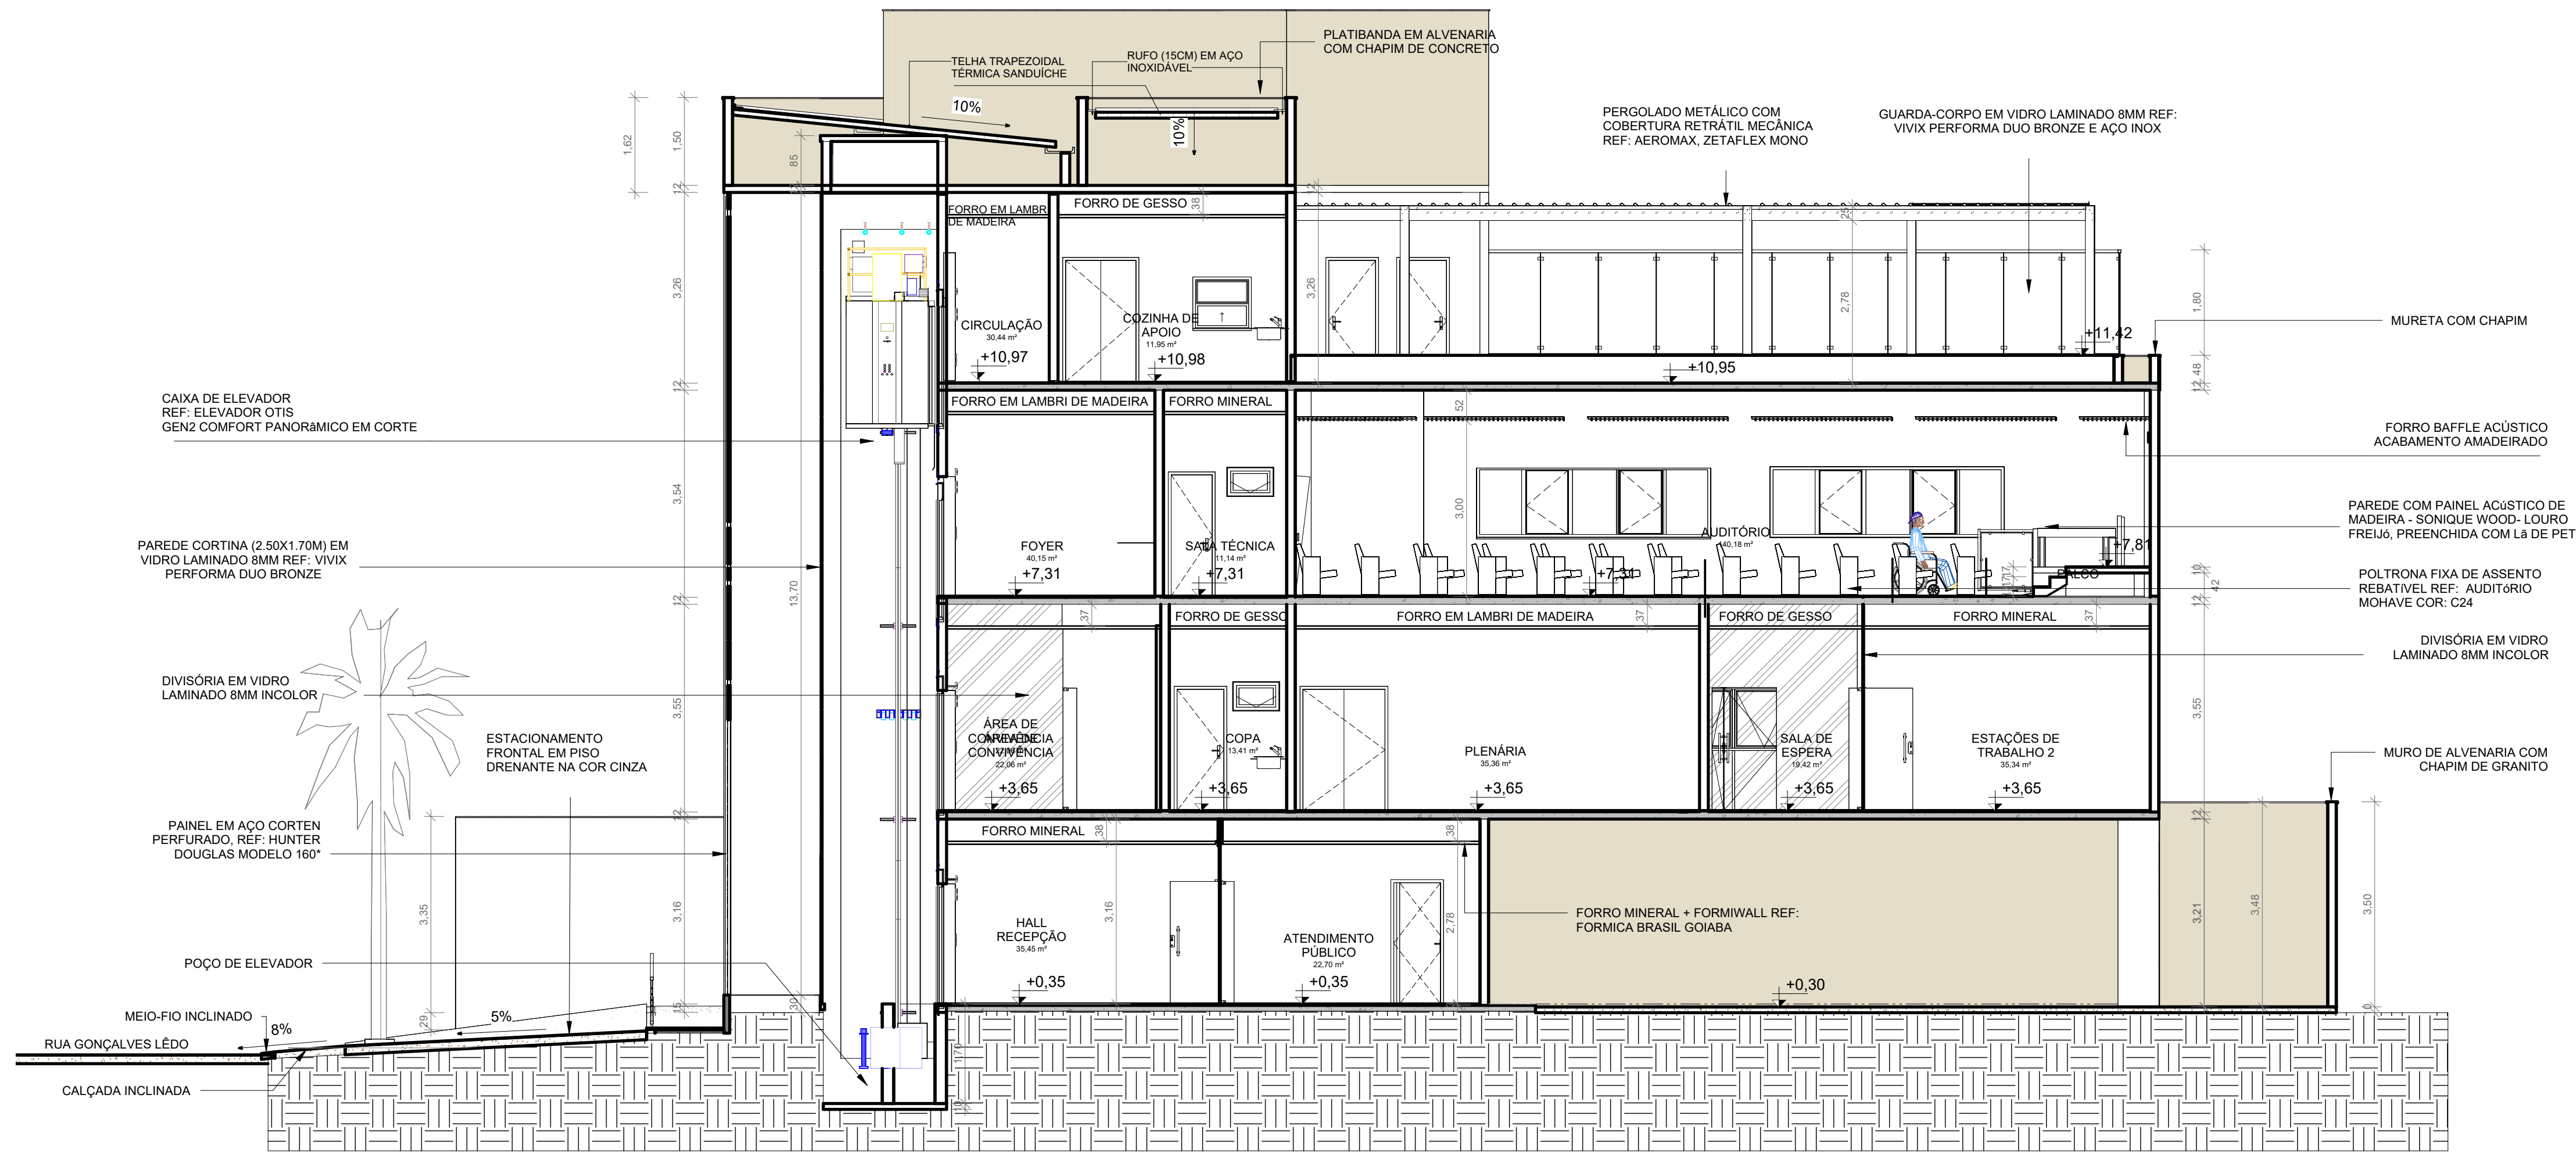

1 CORTE CC
ESCALA 1 : 75

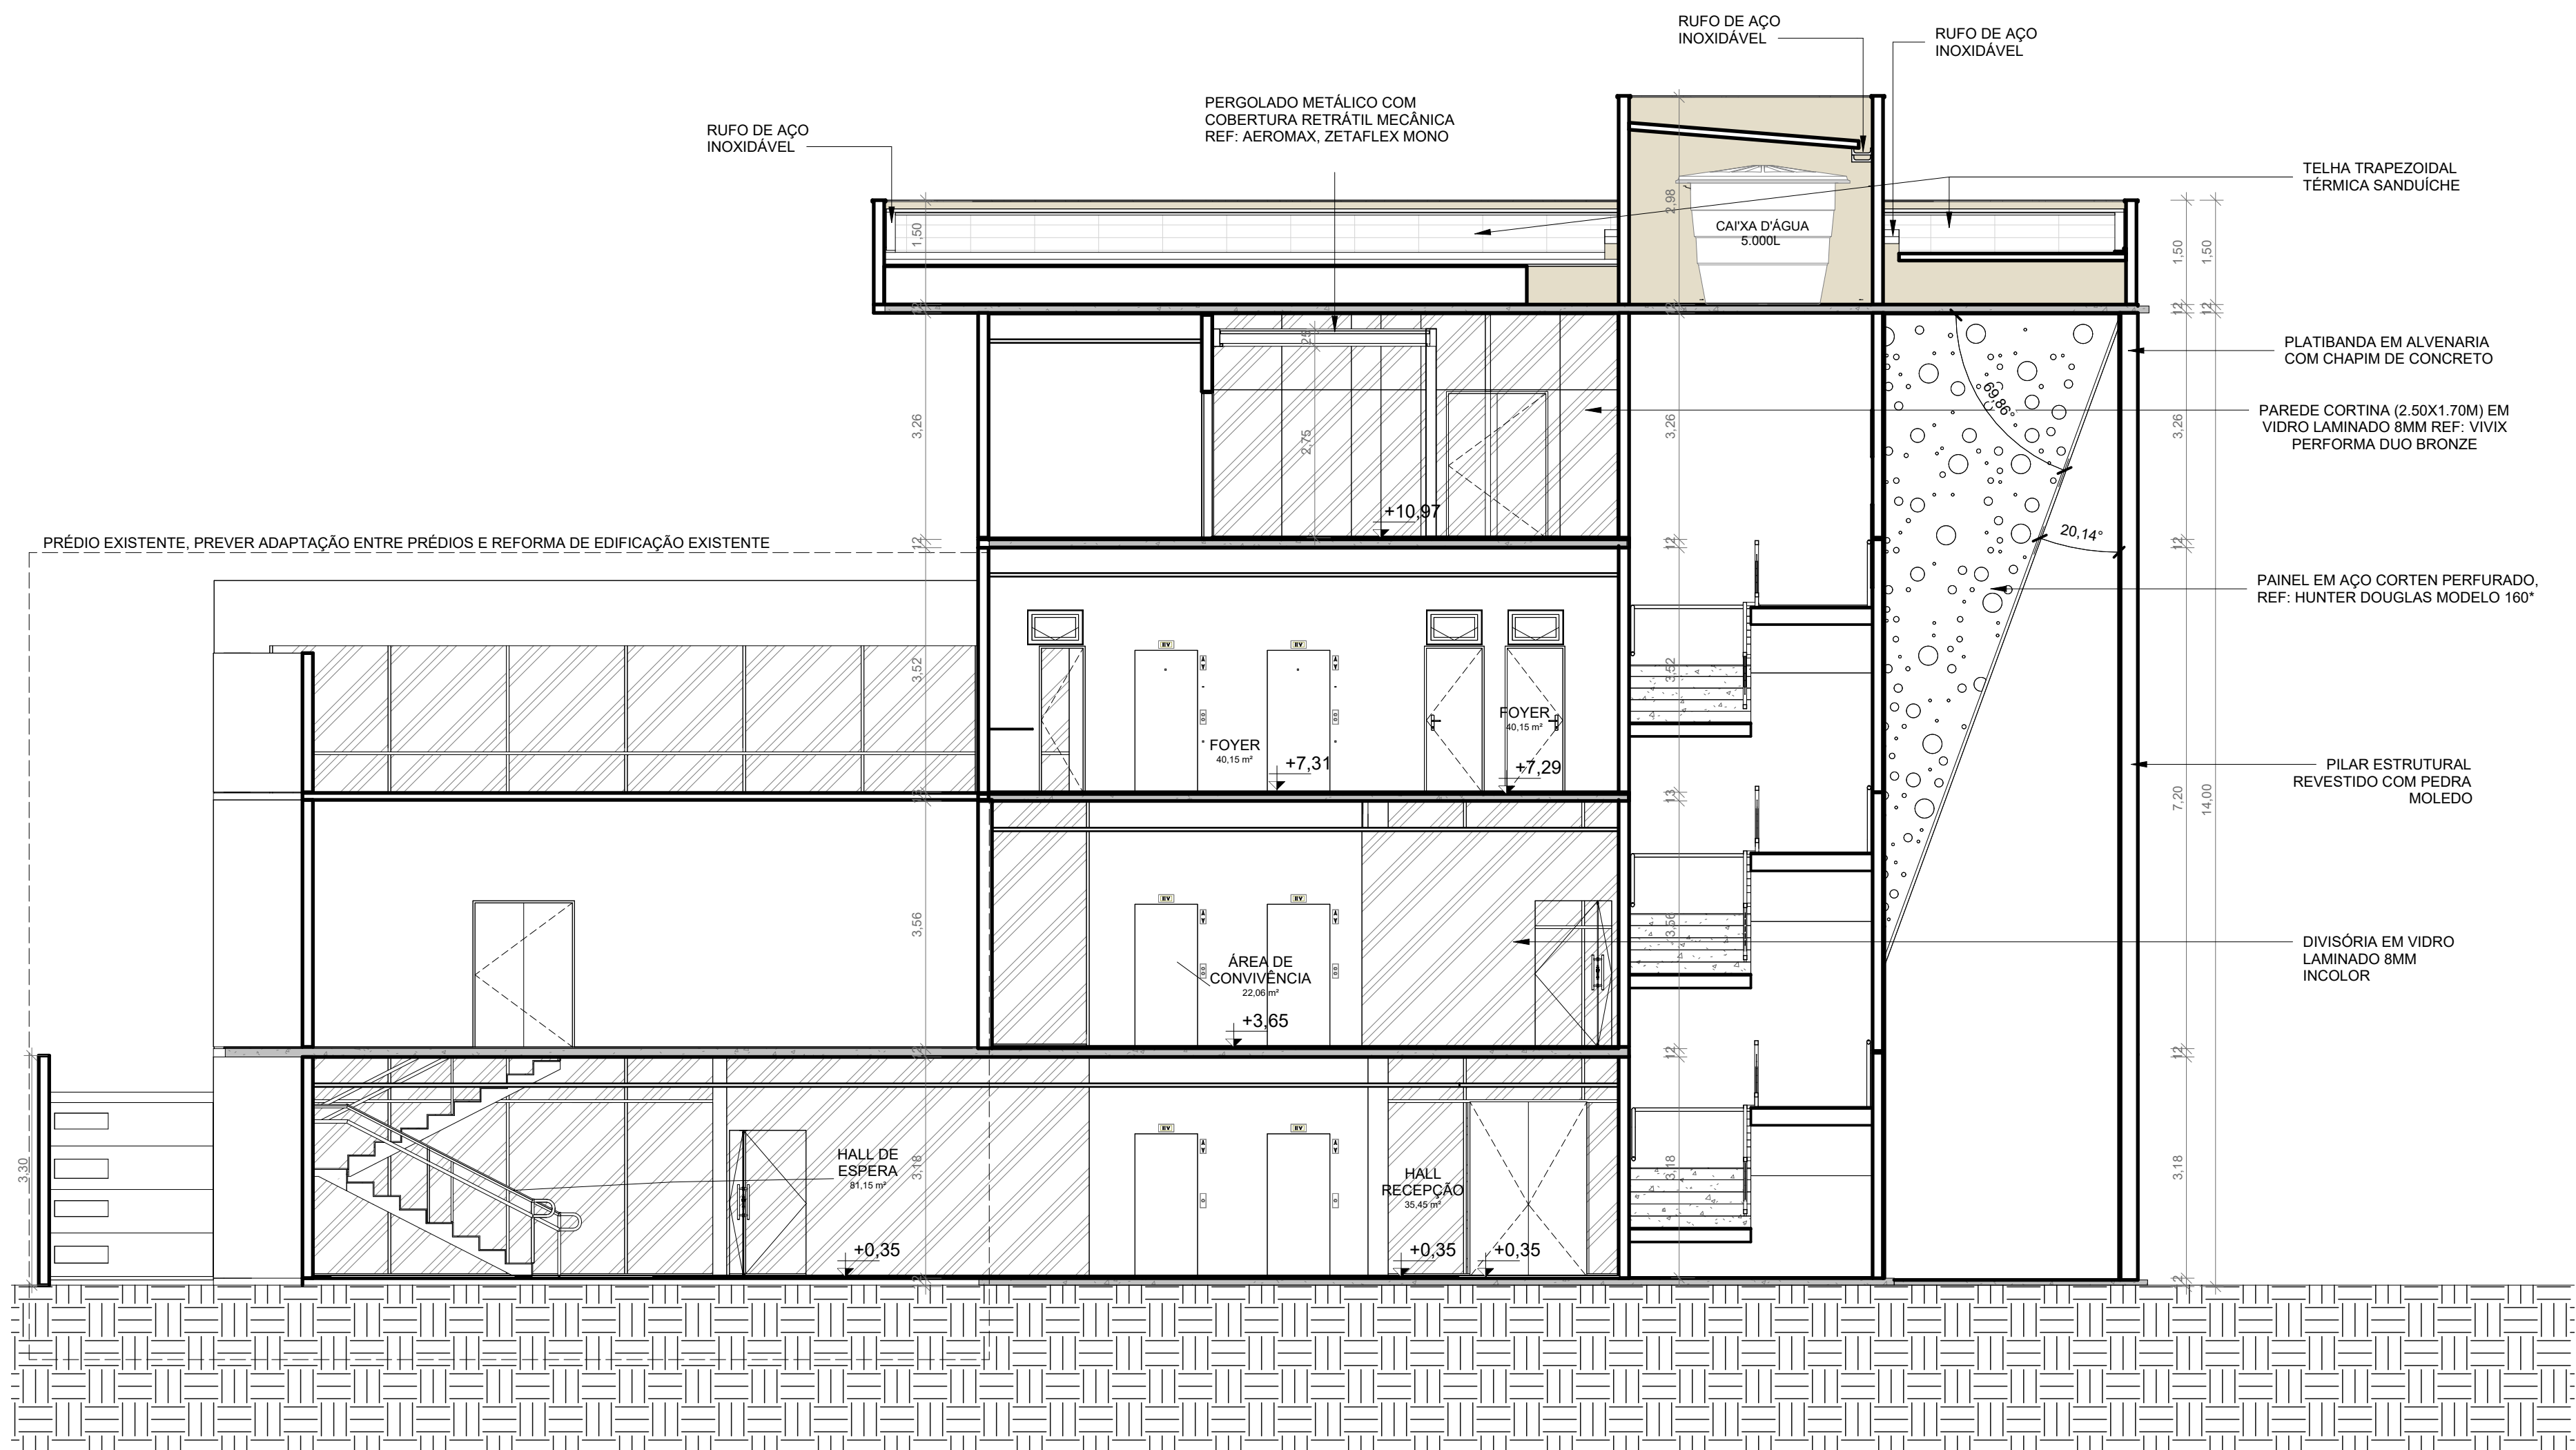

2 CORTE DD
ESCALA 1 : 75

NOTAS TÉCNICAS

- SEMPRE CONSIDERAR O DESENHO TÉCNICO PARA ENTENDIMENTO DO PROJETO;
- COTAS GERAIS E COTAS DE NÍVEIS EM METROS;
- CONFERIR MEDIDAS, ABERTURAS, NÍVEIS E PRUMOS NO LOCAL;
- MEDIDAS EM COTA PREVALECEM SOBRE O DESENHO;
- ADICIONAR TABICA DE 3CM EM TODO O PERÍMETRO DO FORRO;
- SEGUIR ESPECIFICAÇÕES DE ELEMENTOS, ESQUADRIAS E ACABAMENTOS DE ACORDO COM O INDICADO NO PROJETO. NA FALTA DELES, DEVE SER FEITO CONTATO COM O ARQUITETO;
- ESSA PRANCHA DEVE SER IMPRESSA COLORIDA;
- TAMANHO DE FOLHA A1;

PROPRIETÁRIO: CONSELHO REGIONAL DE ODONTOLOGIA DO CEARÁ


PROJETO: PAULO MARCIO

CONSTRUÇÃO: -

FOLHA P13 /17	PROJETO: CONSELHO REGIONAL DE ODONTOLOGIA LOCAL: FORTALEZA - CEARÁ PROPRIETÁRIO: CONSELHO REGIONAL DE ODONTOLOGIA DO CEARÁ		
DESENHO	PAULO MARCIO		PAULO MARCIO CAU - nº A253304-9 ÁREA DO TERRENO: 535,07 m² ÁREA TOTAL CONST: 214,48 m² TX DE OCUPAÇÃO: 63% ÍNDICE DE APROV.: 1,71 O TERRENO EM QUESTÃO POSSUI 500,00M². PORÉM SERÁ USADO UMA PARTE DO TERRENO AO LADO EM QUE O PROPRIETÁRIO E O MESMO, CRIANDO UMA CONEXÃO ENTRE OS PRÉDIOS, TOTALIZANDO UMA ÁREA TOTAL DO TERRENO DE 535,07M²
CÓPIA	PAULO MARCIO		
VISTO	PAULO MARCIO		
ESCALAS	DESENHO(S) CORTE 01 CORTE 02		



1 FACHADA FRONTAL
ESCALA 1:75

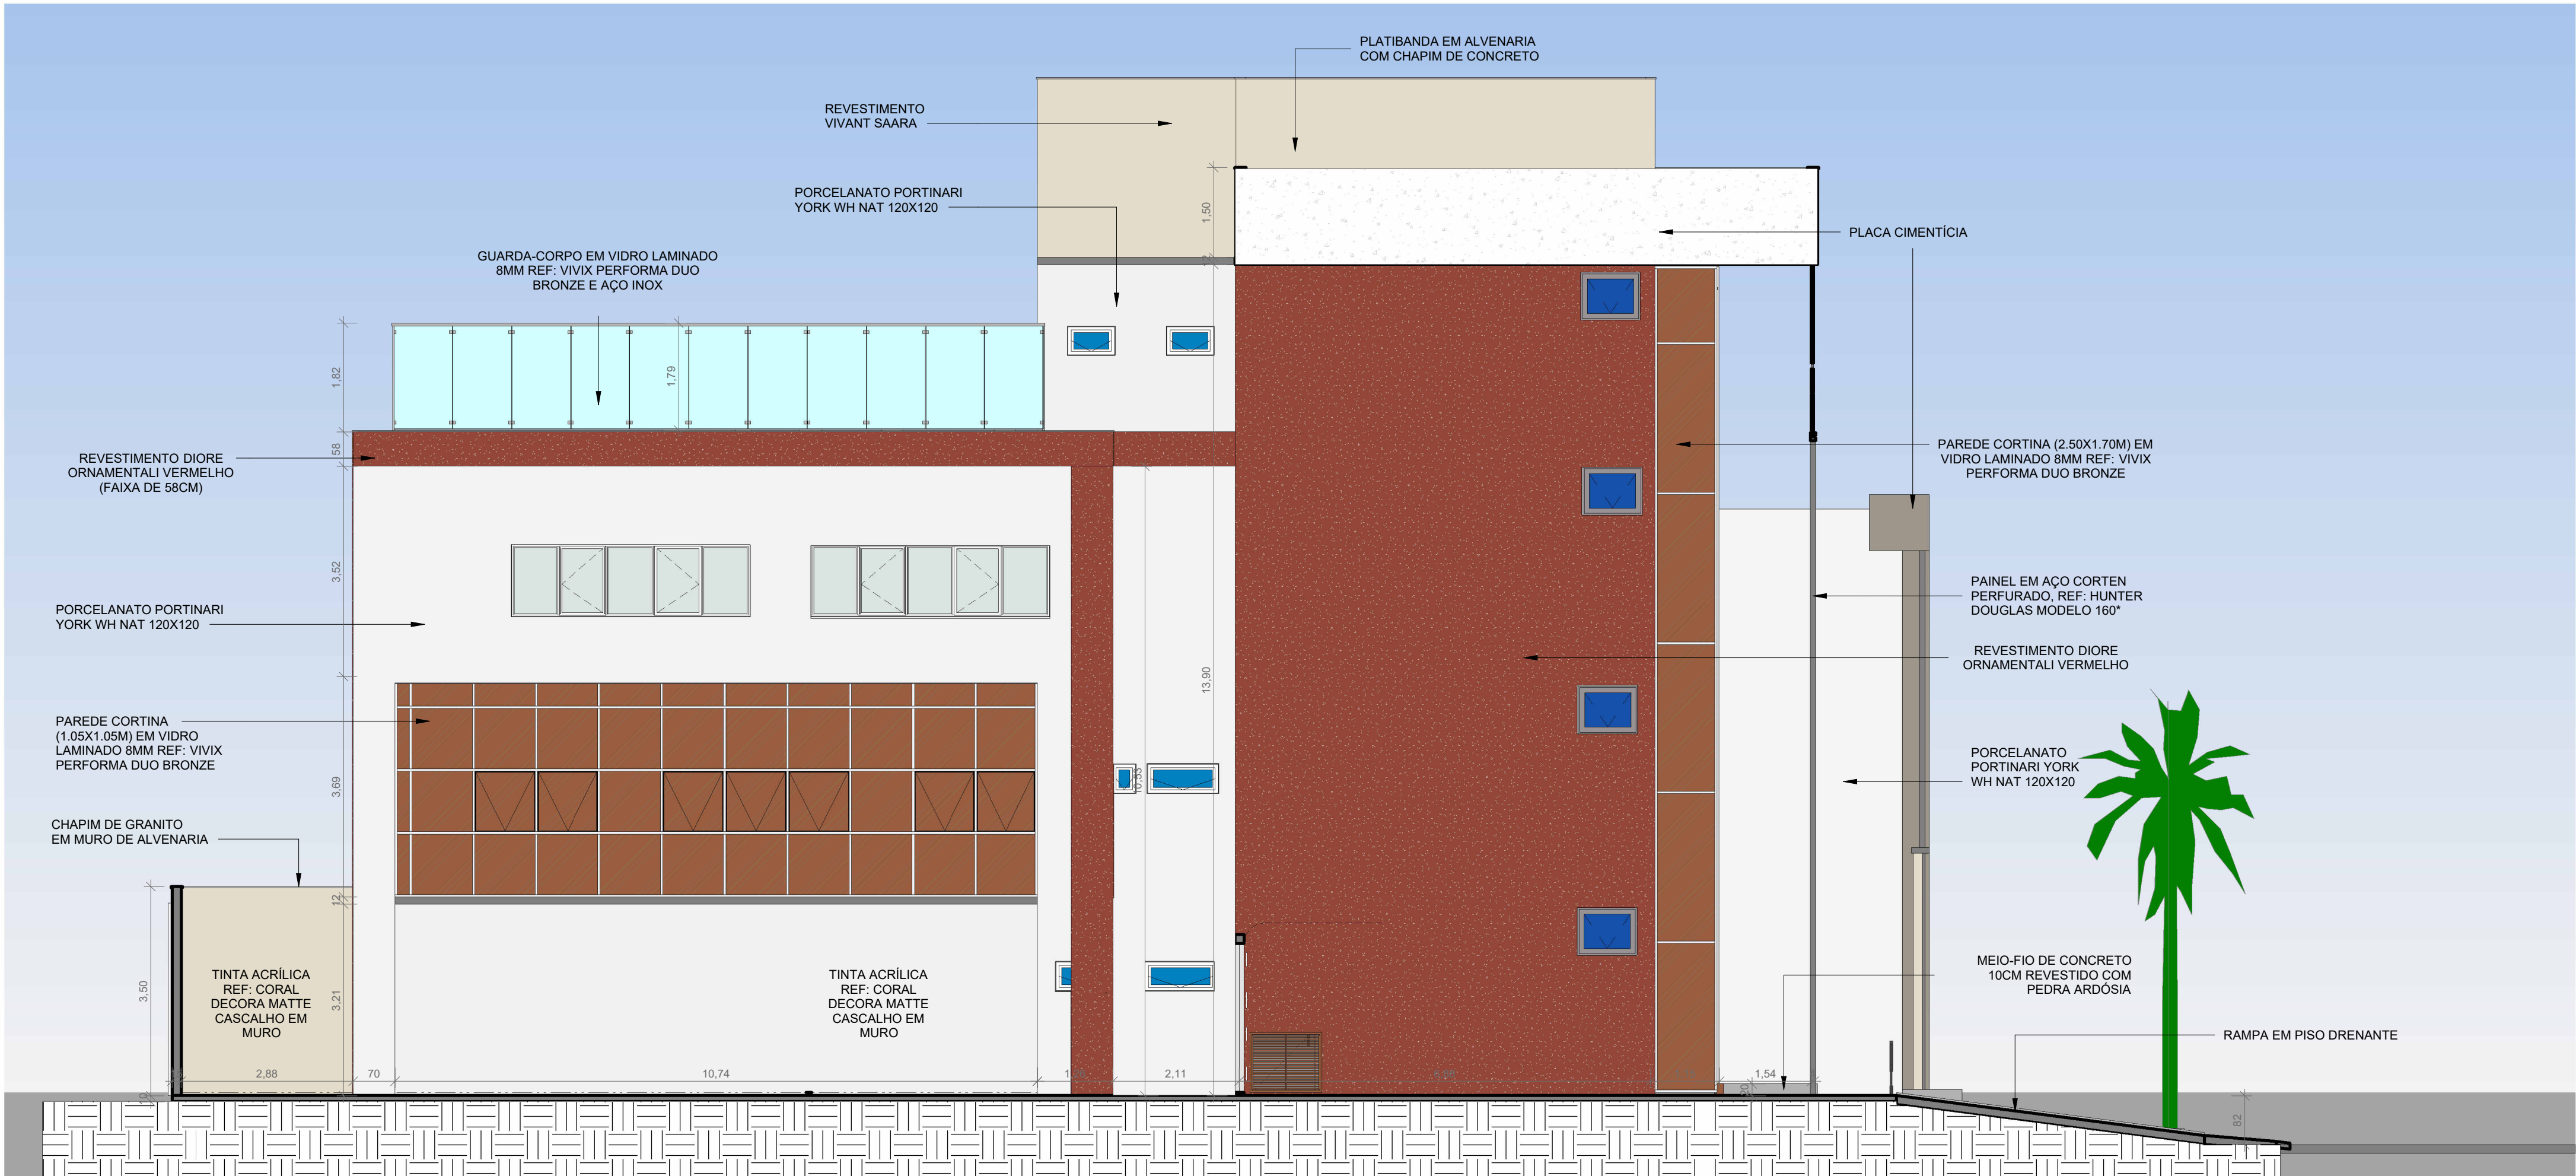

2 FACHADA LATERAL DIREITA
ESCALA 1:75

NOTAS TÉCNICAS

- SEMPRE CONSIDERAR O DESENHO TÉCNICO PARA ENTENDIMENTO DO PROJETO;
- COTAS GERAIS E COTAS DE NÍVEIS EM METROS;
- CONFERIR MEDIDAS, ABERTURAS, NÍVEIS E PRUMOS NO LOCAL;
- MEDIDAS EM COTA PREVALECEM SOBRE O DESENHO;
- ADICIONAR TABICA DE 3CM EM TODO O PERÍMETRO DO FORRO;
- SEGUIR ESPECIFICAÇÕES DE ELEMENTOS, ESQUADRIAS E ACABAMENTOS DE ACORDO COM O INDICADO NO PROJETO. NA FALTA DELES, DEVE SER FEITO CONTATO COM O ARQUITETO;
- ESSA PRANCHA DEVE SER IMPRESSA COLORIDA;
- TAMANHO DE FOLHA A1;

PROPRIETÁRIO: CONSELHO REGIONAL DE ODONTOLOGIA DO CEARÁ


PROJETO: PAULO MARCIO

CONSTRUÇÃO: -

FOLHA P14 /17	PROJETO: CONSELHO REGIONAL DE ODONTOLOGIA LOCAL: FORTALEZA - CEARÁ PROPRIETÁRIO: CONSELHO REGIONAL DE ODONTOLOGIA DO CEARÁ		
DESENHO	PAULO MARCIO		PAULO MARCIO CAU - nº A253304-9
CÓPIA	PAULO MARCIO		
VISTO	PAULO MARCIO		
ESCALAS	DESENHO(S) FACHADA FRONTAL FACHADA LATERAL DIREITA		ÁREA DO TERRENO: 535,07 m² ÁREA TOTAL CONST: 214,48 m² TX DE OCUPAÇÃO: 63% ÍNDICE DE APROV.: 1,71 O TERRENO EM QUESTÃO POSSUI 500,00M². PORÉM SERÁ USADO UMA PARTE DO TERRENO AO LADO EM QUE O PROPRIETÁRIO É O MESMO, CRIANDO UMA CONEXÃO ENTRE OS PREDIÇOS, TOTALIZANDO UMA ÁREA TOTAL DO TERRENO DE 535,07M²



ESCALA 1 : 50

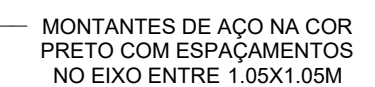

DET. PARE
ESCALA 1 : 50



DET. PARE
ESCALA 1 : 50



DET. PARE
ESCALA 1 : 50




ESCALA 1 : 50

SEMPRE CONSIDERAR O DESENHO TÉCNICO PARA ENTENDIMENTO DO PROJETO;
COTAS GERAIS E COTAS DE NÍVEIS EM METROS;
CONFERIR MEDIDAS, ABERTURAS, NÍVEIS E PRUMOS NO LOCAL;
MEDIDAS EM COTA PREVALECEM SOBRE O DESENHO;
ADICIONAR TÁBUCA DE 30CM EM TODO O PERÍMETRO DO FORRO;
SEGUIR ESPECIFICAÇÕES DE ELEMENTOS, ESCOQUARAS E ACABAMENTOS DE ACORDO
COM O INDICADO NO PROJETO. NA FALTA DE DECS, DEVE SER FEITO CONTATO COM O ARQUITETO;
ESSA PRANCHA DEVE SER IMPRESSA COLORIDA;
TAMANHO DE FOLHA A1;


CONSTRUÇÃO: -

ÁREA DO TERRENO: 535,07 m² ÁREA PROJEÇÃO: 334,53 m²
 ÁREA TOTAL CONST: 914,48 m² ÁREA PERMEÁVEL: 200,54 m²
 TX DE OCUPAÇÃO: 63%
 ÍNDICE DE APROV.: 1,71


O TERRENO EM QUESTÃO POSSUI 500,00M². PORÉM SERÁ USADO UMA PARTE DO TERRENO AO LADO EM QUE O PROPRIETÁRIO E C. MESMO, CRIANDO UMA CONEXÃO ENTRE OS PREDÍOS, TOTALIZANDO UMA ÁREA TOTAL DO TERRENO DE 535,07M².

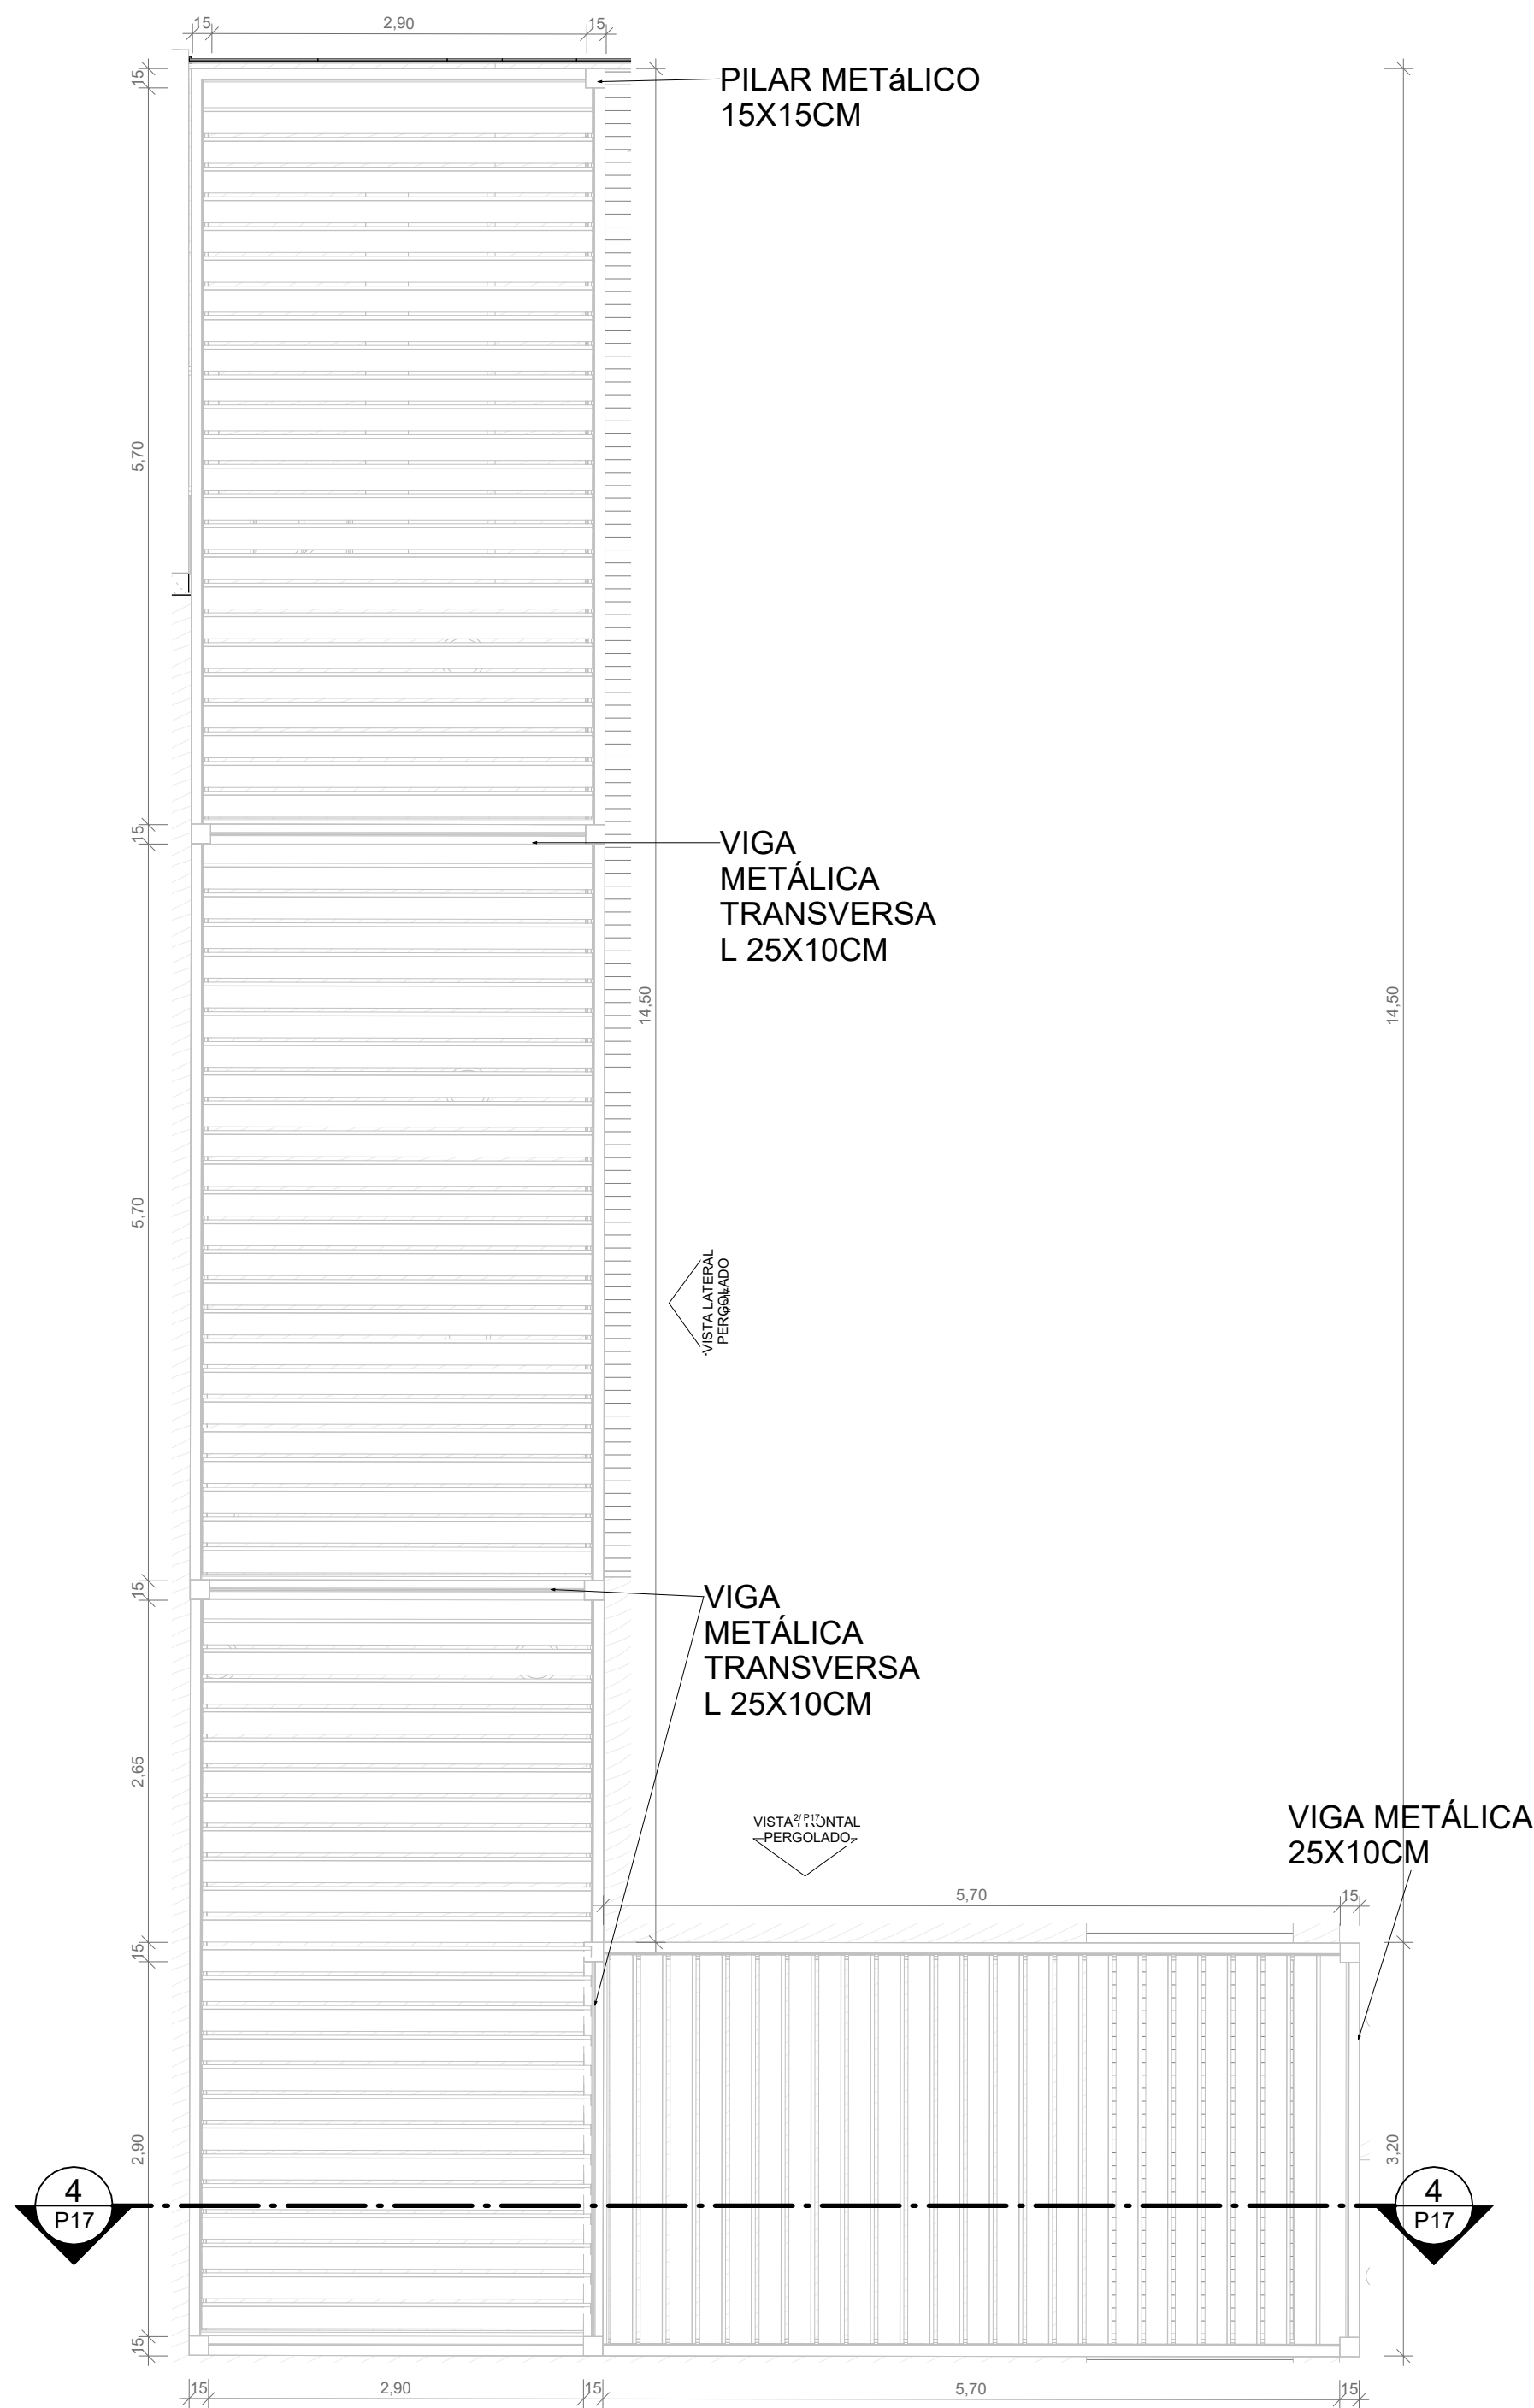


3 DETALHAMENTO PERGOLADO- VISTA DE TOPO
ESCALA 1:50

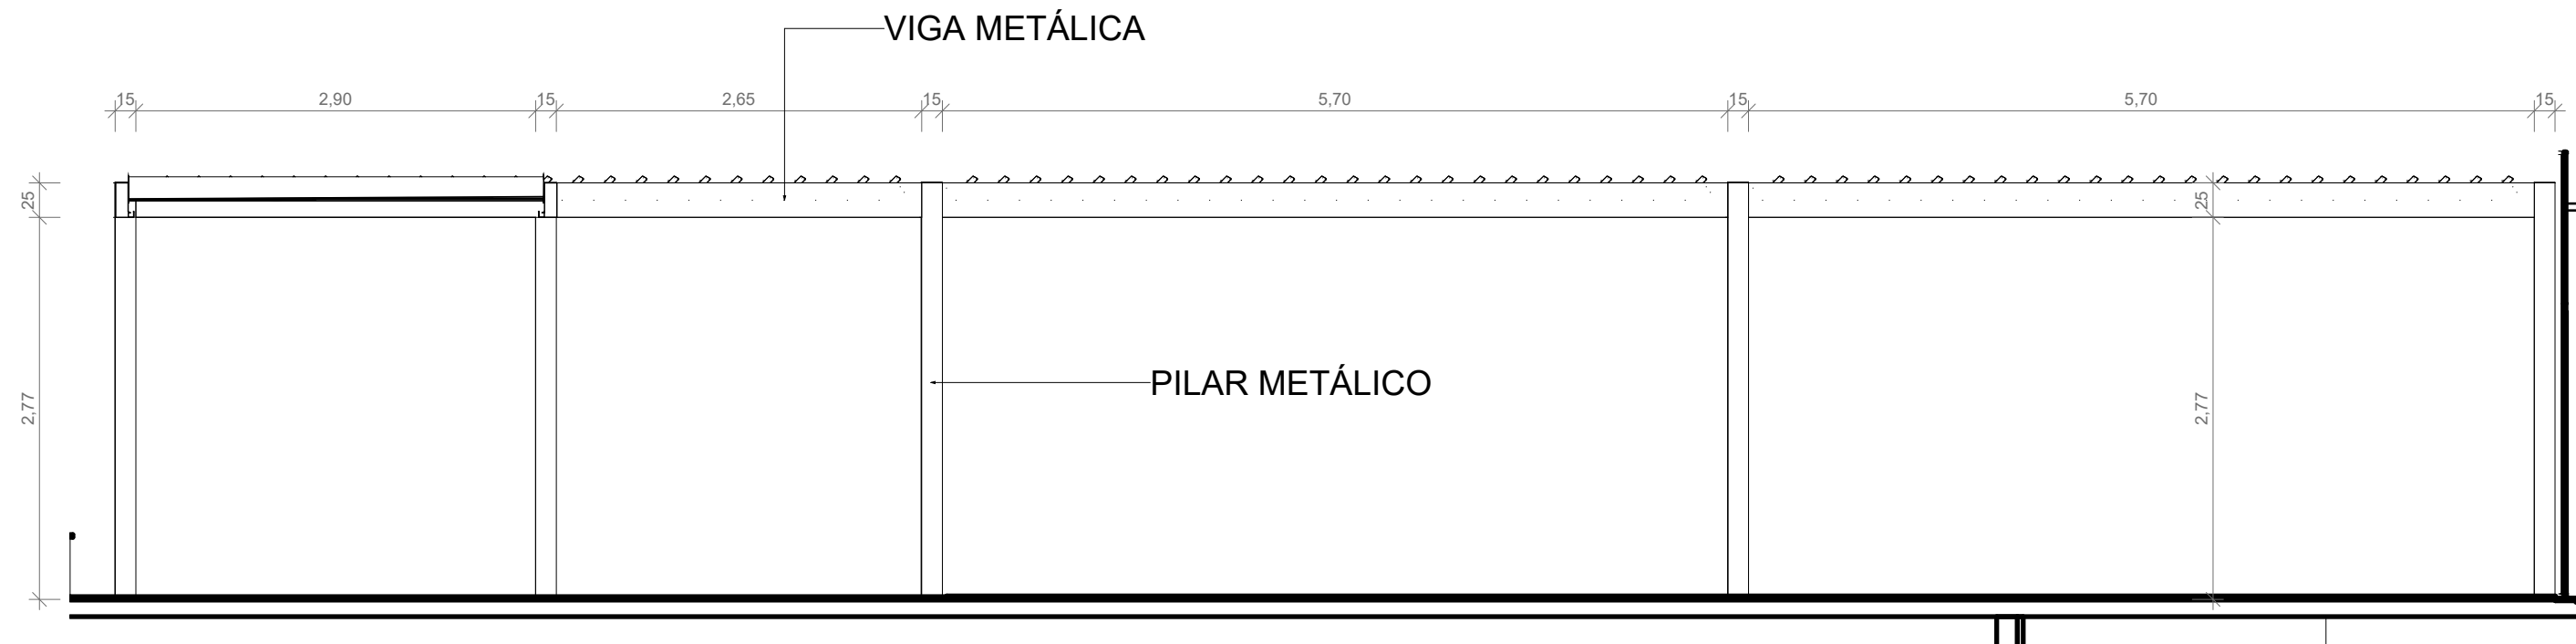

1 VISTA LATERAL PERGOLADO
ESCALA 1:50

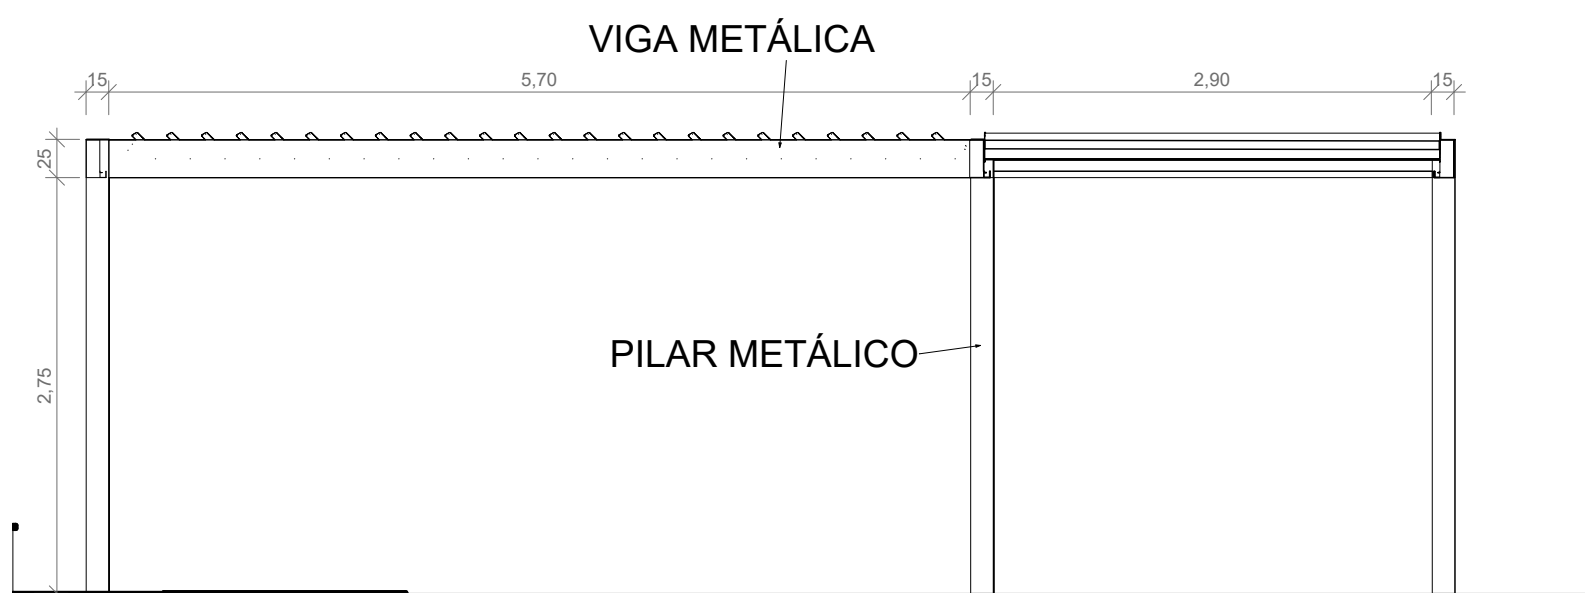

2 VISTA FRONTAL PERGOLADO
ESCALA 1:50

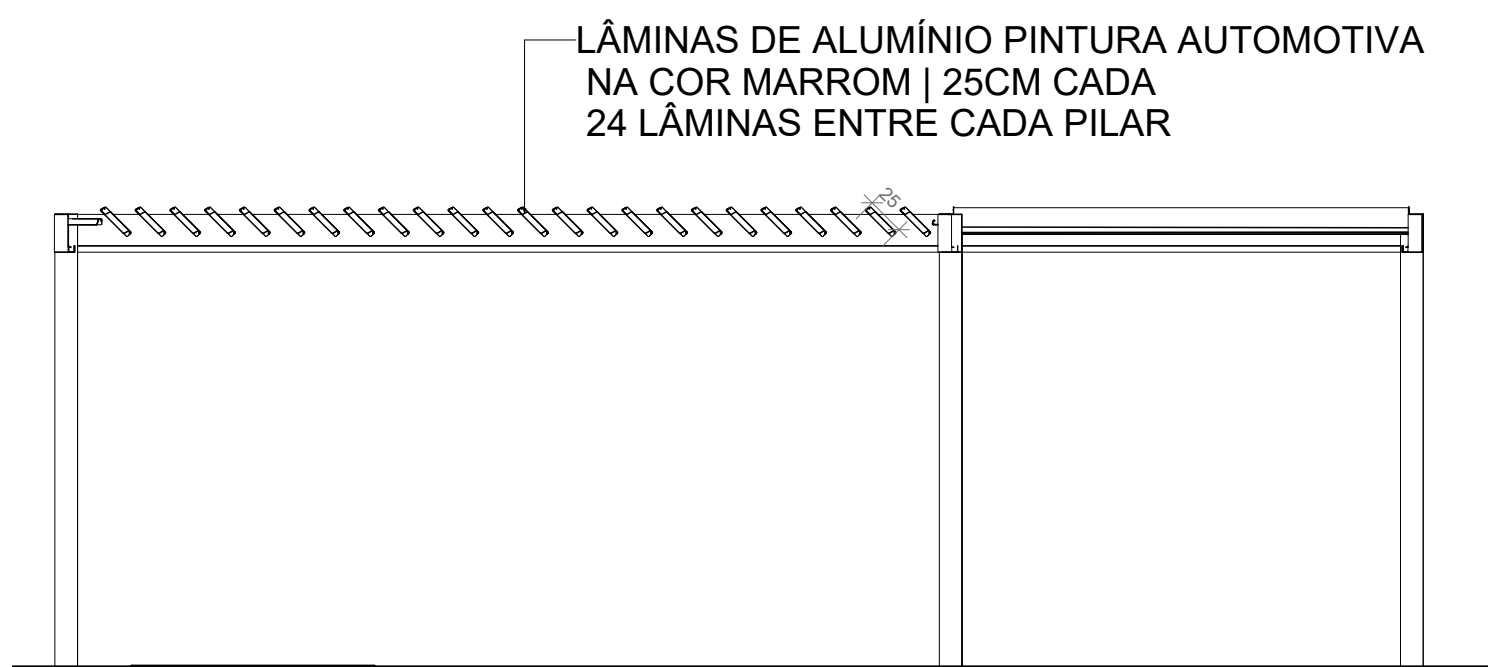

4 CORTE PERGOLADO
ESCALA 1:50

OBS: PERGOLADO COM COBERTA RETRÁTIL MECÂNICA AUTOMATIZADA, LÂMINAS DEVEM SER REALIZAR MOVIMENTOS RETRÁTEIS E DE ABRE E FECHA, QUANDO FECHADAS DEVEM FICAR COMPACTADAS JUNTAS

NOTAS TÉCNICAS

SEMPRE CONSIDERAR O DESENHO TÉCNICO PARA ENTENDIMENTO DO PROJETO;
COTAS GERAIS E COTAS DE NÍVEIS EM METROS;
CONFERIR MEDIDAS, ABERTURAS, NÍVEIS E PRUMOS NO LOCAL;
MEDIDAS EM COTA PREVALECEM SOBRE O DESENHO;
ADICIONAR TABICA DE 3CM EM TODO O PERÍMETRO DO FORRO;
SEGUIR ESPECIFICAÇÕES DE ELEMENTOS, ESQUADRIAS E ACABAMENTOS DE ACORDO COM O INDICADO NO PROJETO. NA FALTA DELES, DEVE SER FEITO CONTATO COM O ARQUITETO;
ESSA PRANCHA DEVE SER IMPRESSA COLORIDA;
TAMANHO DE FOLHA A1;

PROPRIETÁRIO: CONSELHO REGIONAL DE ODONTOLOGIA DO CEARÁ

PROJETO: PAULO MARCIO

CONSTRUÇÃO: -

FOLHA P17 /17		PROJETO: CONSELHO REGIONAL DE ODONTOLOGIA LOCAL: FORTALEZA - CEARÁ PROPRIETÁRIO: CONSELHO REGIONAL DE ODONTOLOGIA DO CEARÁ			
DESENHO	PAULO MARCIO			PAULO MARCIO CAU - nº A253304-9	
CÓPIA	PAULO MARCIO				
VISTO	PAULO MARCIO				
ESCALAS	DESENHO(S) DETALHAMENTO PERGOLADO			ÁREA DO TERRENO: 535,07 m² ÁREA PROJEÇÃO: 334,53 m² ÁREA TOTAL CONST: 214,48 m² ÁREA PRIMEIWELO: 200,54 m² TX DE OCUPAÇÃO: 63% ÍNDICE DE APROV.: 1,71 O TERRENO EM QUESTÃO POSSUI 500,00M². PORÉM SERÁ USADO UMA PARTE DO TERRENO AO LADO EM QUE O PROPRIETÁRIO É O MESMO, CRIANDO UMA CONEXÃO ENTRE OS PREDIOS, TOTALIZANDO UMA ÁREA TOTAL DO TERRENO DE 535,07M²	