
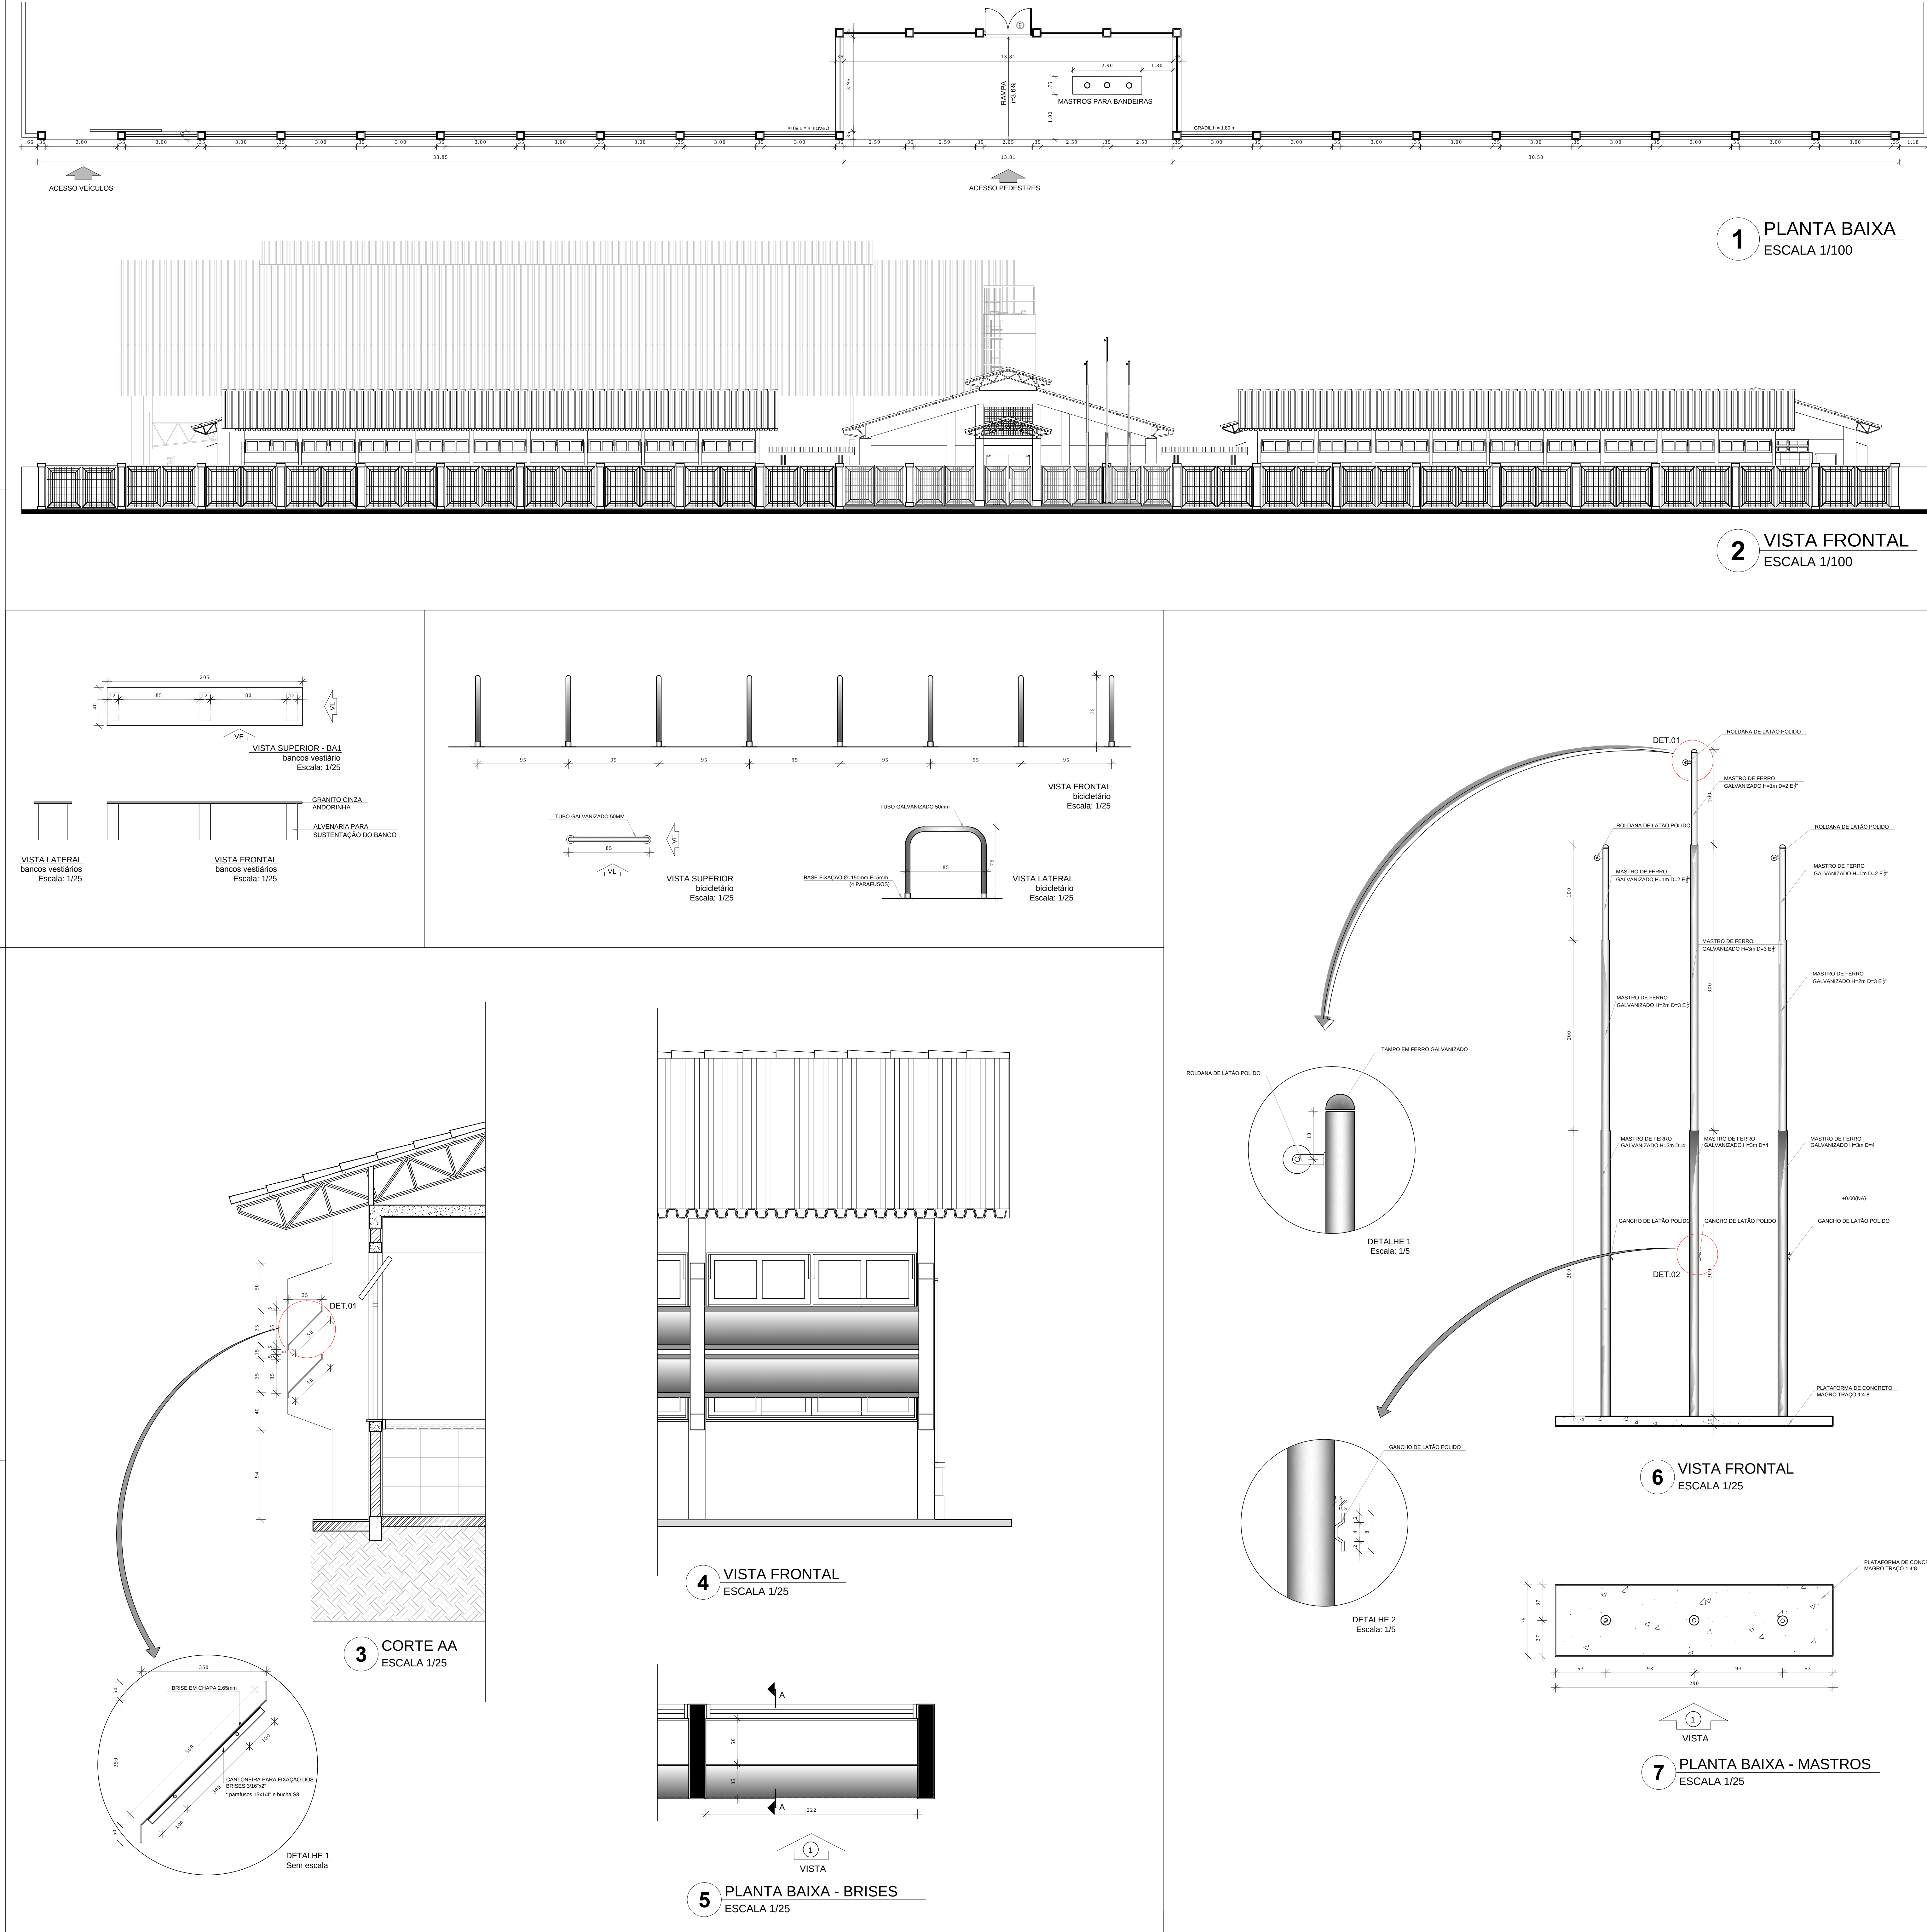


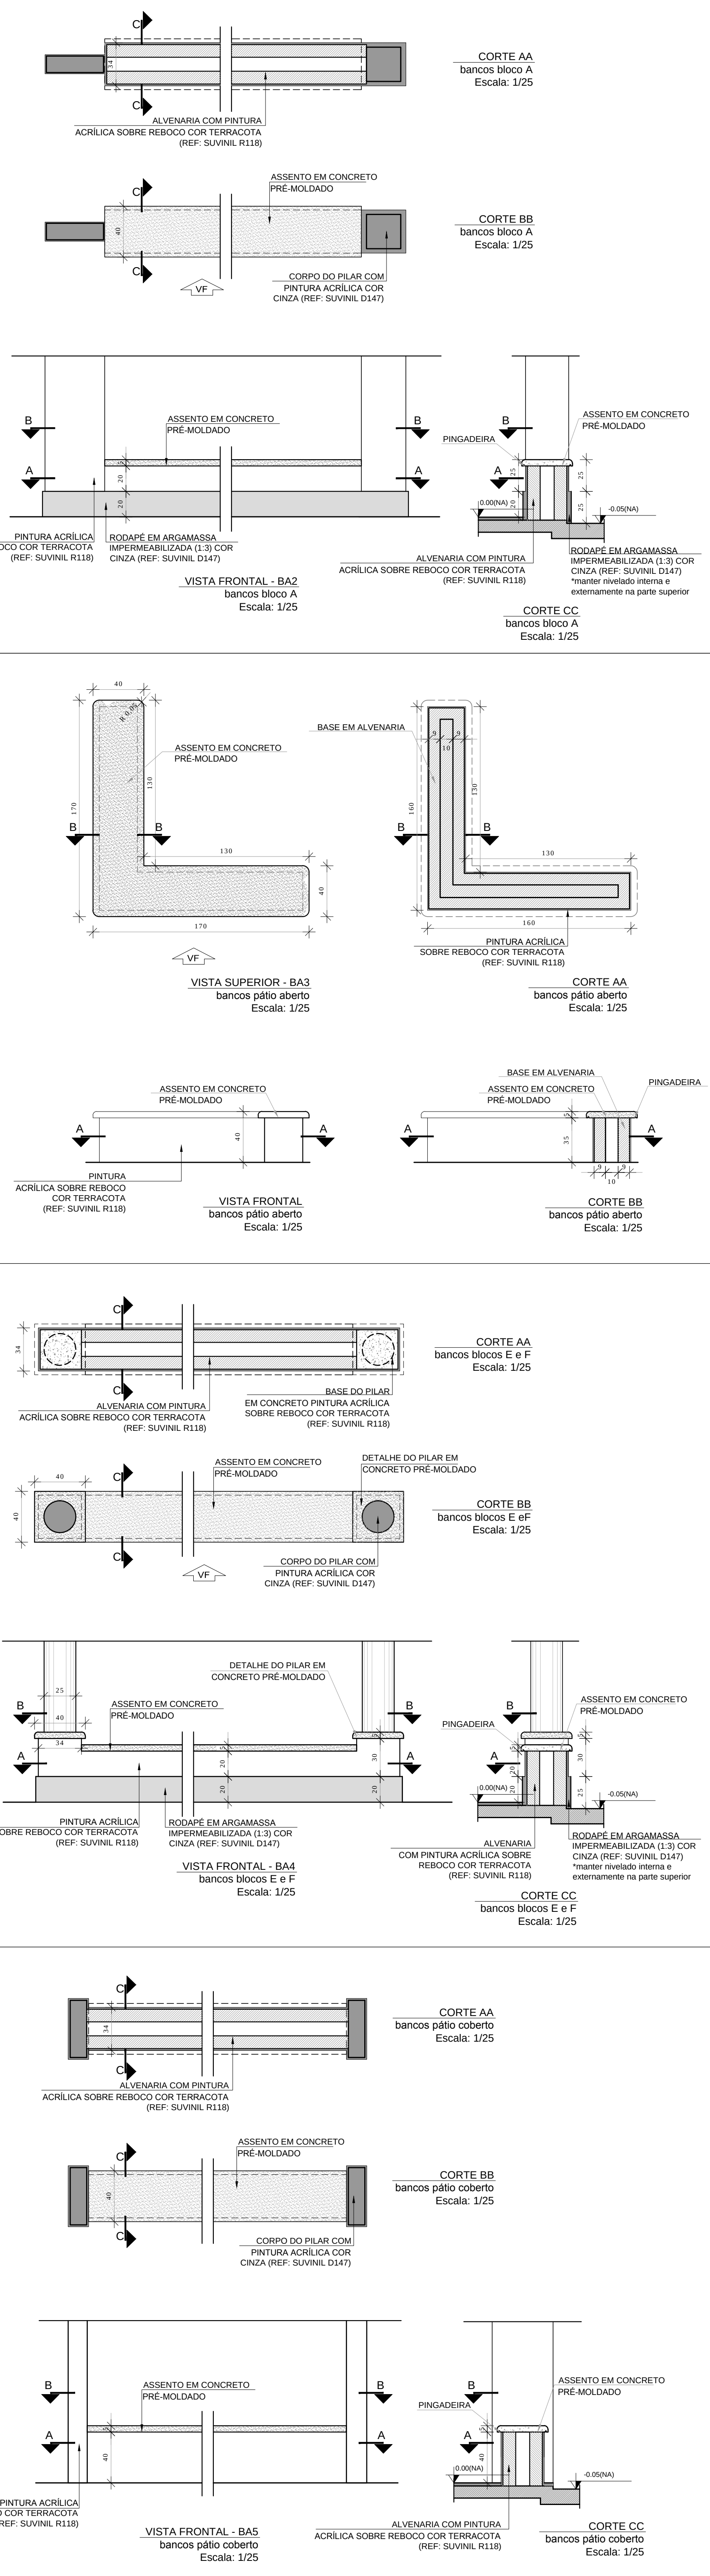

LEGENDA:			
	INDICAÇÃO NÍVEL PLANTA E CORTE		INDICAÇÃO DE VISTAS
	INDICAÇÃO DE MATERIAIS		ESPECIFICAÇÃO DE MATERIAIS
	INDICAÇÃO DE FACHADAS		INDICAÇÃO DE FIM DE OBRA
	INDICAÇÃO DE PORTAS E JANELAS		INDICAÇÃO DE ELEMENTOS (BANCA, PRATELEIRAS E ETC.)


NOTAS:

- MEDIDAS E NÍVEIS EM METROS
- VERIFICAR POSSIBILIDADE DE EXECUÇÃO DAS OBRAS NO PROJETO ESTRUTURAL
- VERIFICAR DETALHES CONSTRUTIVOS PERTINENTES AO PROJETO DE DETALHAMENTO
- SEGUIR ORIENTAÇÃO DO PROJETO QUANTO À UTILIZAÇÃO DAS CORES, CASO SEJA NECESSÁRIA
- ALTERAÇÃO: CONSULTAR O CADENHO DE ESTUDO DE CORES
- EM CASO DE CONFLITO DE INFORMAÇÕES ENTRE O PROJETO GRÁFICO E O MEMORIAL DESCRITIVO E ESPECIFICAÇÕES TÉCNICAS, PREVALERÁ A INFORMAÇÃO CONTIDA NO DESENHO
- ALTERAÇÕES NESTE PROJETO SOMENTE COM AUTORIZAÇÃO EXPRESSA DO FINE


REFERÊNCIA:

- PLANILHA DE QUANTITATIVOS
- MEMORIAL DESCRITIVO E ESPECIFICAÇÕES TÉCNICAS


FNDE Fundo Nacional de Desenvolvimento da Educação		Ministério da Educação		BRASIL PAÍS RICO E PAÍS SEM POBREZA	
PROJETO PADRÃO - FNDE					
MUNICÍPIO — UF:					
PROPRIETÁRIO:					
ENDEREÇO:					
PROPRIETÁRIO:					
RESP. TÉCNICO CAU / CREA					
TÍTULO		CAU / CREA			
		RA			
OBSERVAÇÕES:					
ESCOLA 12 SALAS DE AULA PROJETO DE ARQUITETURA					
COORDENAÇÃO CGEST - Coordenação Geral de Infraestrutura Educacional		DETALHAMENTO GRADIL FECHAMENTO FRONTAL BANCO, BICICLETÁRIOS, BRISES, MASTROS			
REVISÃO R.03		ESCALA TÍTULOS		PRIMEIRA	
FÓRMO (2008/04/1)		DATA DE ELABORAÇÃO MAIO 2014		40/42	

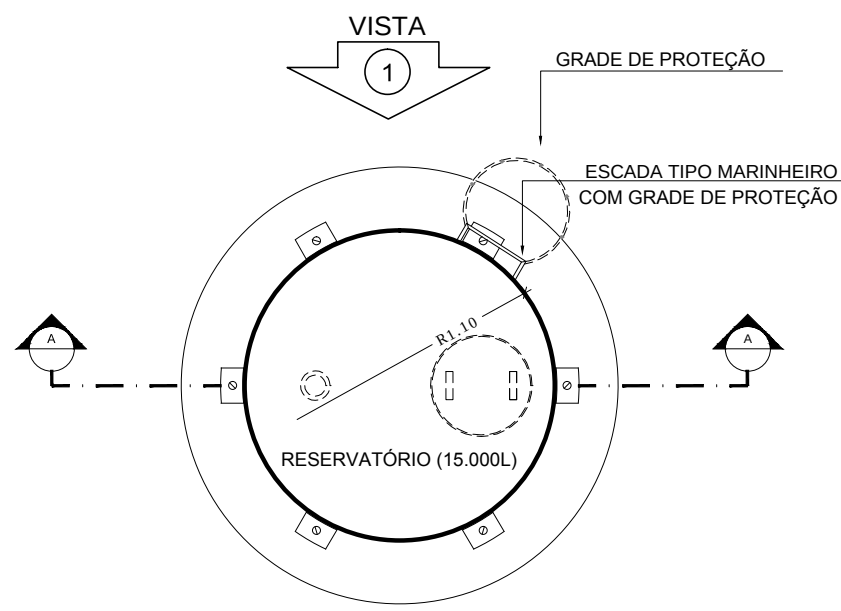


1 PLANTA BAIXA
ESCALA 1/50

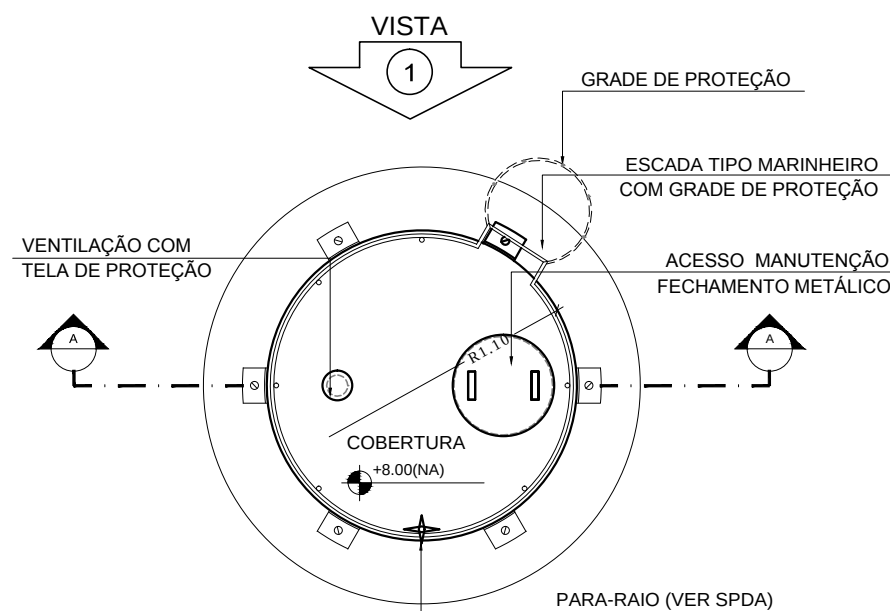


4 PLANTA BAIXA - COBERTURA
ESCALA 1/50

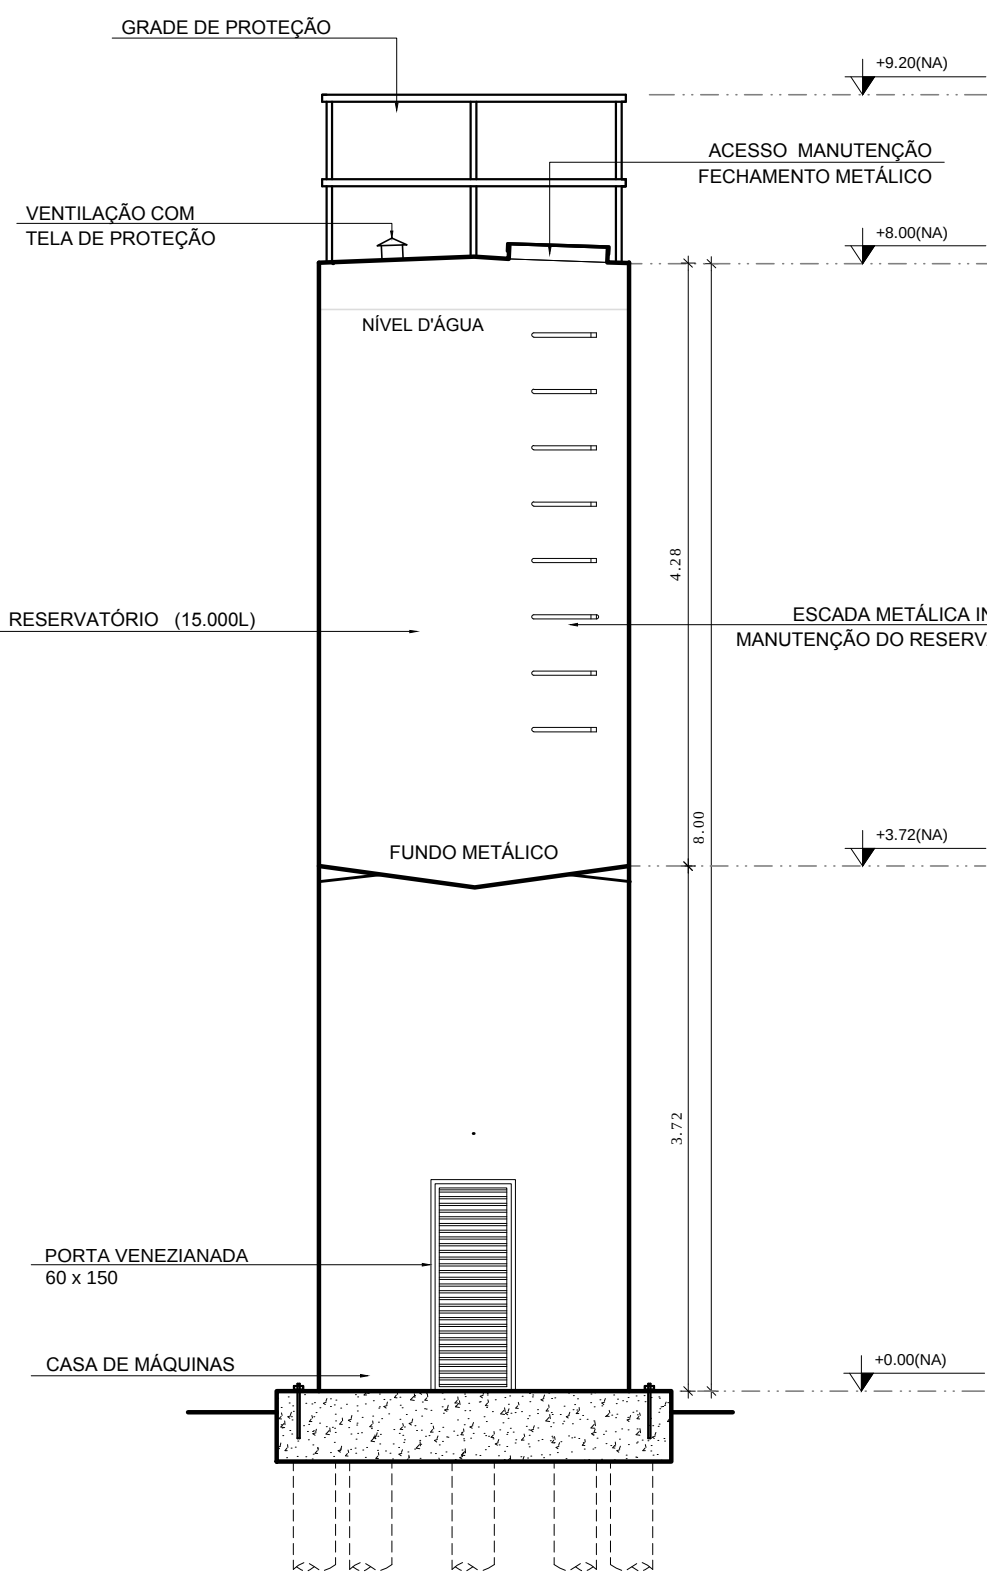


2 CORTE A - A
ESCALA 1/50

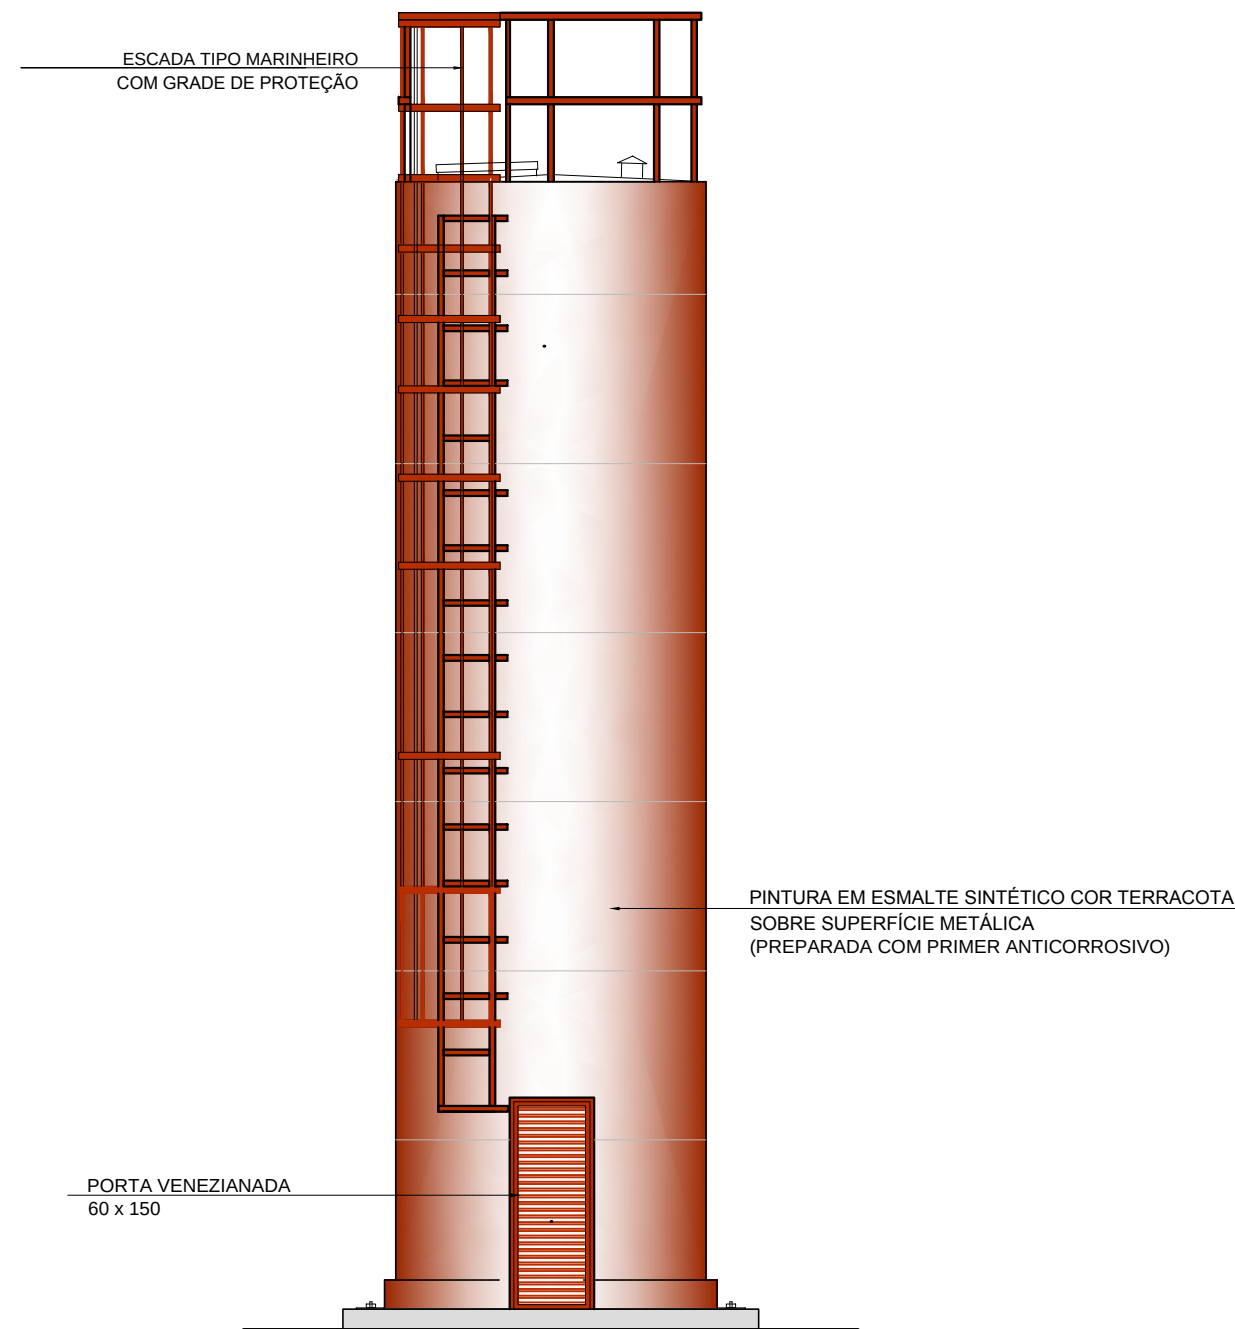

3 VISTA 1
ESCALA 1/50

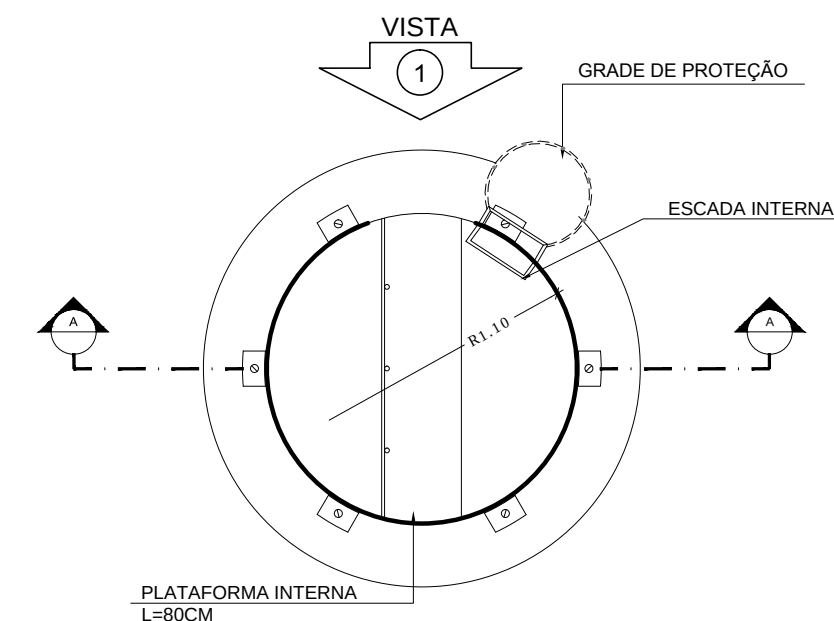

5 PLANTA BAIXA - BARRILETES
ESCALA 1/50

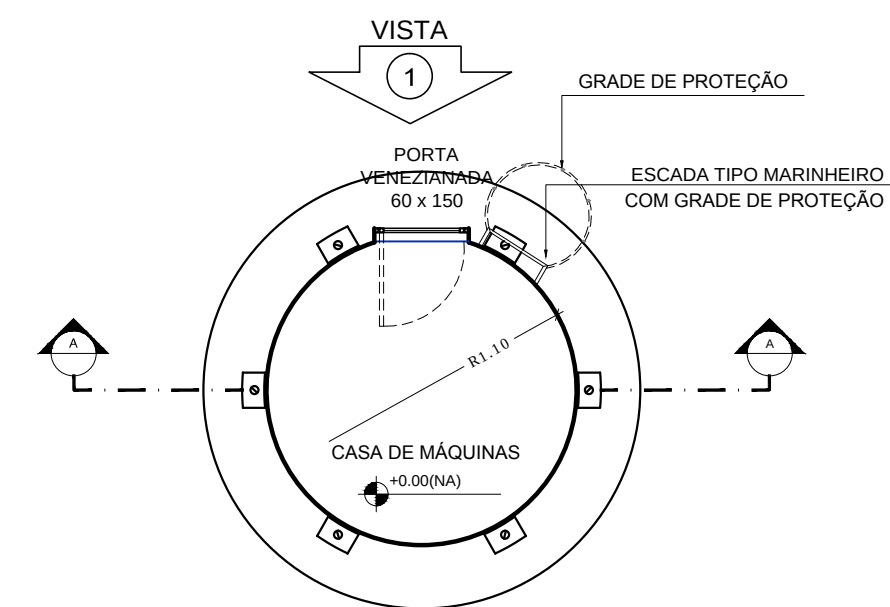

6 PLANTA BAIXA - CASA DE MÁQUINAS
ESCALA 1/50

LEGENDA:			
	INDICAÇÃO NÍVEIS PLANTA E CORTE		INDICAÇÃO DE VISTAS
	INDICAÇÃO DE CORTES		ESPECIFICAÇÃO DE MATERIAIS
	INDICAÇÃO DE FACHADAS		INDICAÇÃO DE EIXOS
	INDICAÇÃO DE PORTAS E JANELAS		INDICAÇÃO DE ELEMENTOS (BANCADA, PRATELEIRAS E ETC.)

NOTAS	
- MEDIDAS E NÍVEIS EM METROS - VERIFICAR POSIÇÃO EXATA DOS PILARES NO PROJETO ESTRUTURAL - VERIFICAR DETALHES CONSTRUTIVOS PERTINENTES NO PROJETO DE DETALHAMENTO - SEGUIR ORIENTAÇÃO DO PROJETO QUANTO A UTILIZAÇÃO DAS CORES; CASO SEJA NECESSÁRIA ALTERAÇÃO, CONSULTAR O CADERNO DE ESTUDO DE CORES - EM CASO DE CONFLITO DE INFORMAÇÕES ENTRE O PROJETO GRÁFICO E O MEMORIAL DESCRITIVO E ESPECIFICAÇÕES TÉCNICAS, PREVALECE A INFORMAÇÃO CONTIDA NO DESENHO - ALTERAÇÕES NESTE PROJETO SOMENTE COM AUTORIZAÇÃO EXPRESSA DO FNDE	
REFERÊNCIA:	
- PLANILHA DE QUANTITATIVOS - MEMORIAL DESCRITIVO E ESPECIFICAÇÕES TÉCNICAS	

FNDE Fundo Nacional de Desenvolvimento da Educação		Ministério da Educação		GOVERNO FEDERAL BRASIL PAÍS RICO E PAÍS SEM POBREZA	
PROJETO PADRÃO - FNDE					
MUNICÍPIO – UF:					
PROPRIETÁRIO:					
ENDEREÇO:					
PROPRIETÁRIO					
RESP. TÉCNICO CAU/ CREA					
DLFO		CAU/ CREA			
		RA			
OBSERVAÇÕES:					
ESCOLA 12 SALAS DE AULA					
PROJETO DE ARQUITETURA					
COORDENAÇÃO CGEST - Coordenação Geral de Infraestrutura Educcional		RESERVATÓRIO DE ÁGUA PLANTAS BAIXAS CORTE E VISTA		ARQ	
FORMATO A1 (841x594)		REVISÃO R.01		PRANCHAS 41/42	
		ESCALA 1/50			
		DATA EMISSÃO MAIO/2014			



ESTE PROJETO NÃO ESTÁ INCLUSO NO ESCOPO DO PROJETO PADRÃO FNDE DE 12 SALAS, PORTANTO O MESMO SERVIRÁ APENAS COMO SUGESTÃO.





- PLANILHA DE QUANTITATIVOS
- MEMORIAL DESCRITIVO E ESPECIFICAÇÕES TÉCNICAS



FRANCHA

42/42

Filar		Carga Max.		Carga Min.		Lado El		Lado H		Fundação	
Nome	Seção	(t)	(cm)	(t)	(cm)	H0	H1	H0	H1	h	df
P1	13x45	6,7	6,4	55	85	25	25	25	25	150	
P2	13x45	7,2	6,7	55	85	25	25	25	25	150	
P3	13x45	7,2	6,7	55	85	25	25	25	25	150	
P4	13x45	7,0	6,7	55	85	25	25	25	25	150	
P5	13x45	7,1	6,8	55	85	25	25	25	25	150	
P6	13x45	8,2	7,9	55	85	25	25	25	25	150	
P7	13x45	7,9	7,6	55	85	25	25	25	25	150	
P8	13x45	6,7	6,4	55	85	25	25	25	25	150	
P9	13x45	7,2	6,9	55	85	25	25	25	25	150	
P10	13x45	7,4	7,2	55	70	25	25	25	25	150	
P11	13x45	7,9	7,7	55	70	25	25	25	25	150	
P12	27x47	6,9	5,6	70	70	25	25	25	25	150	
P13	27x47	1,6	1,4	55	70	25	25	25	25	150	
P14	27x47	5,2	4,9	70	70	25	25	25	25	150	
P15	13x45	7,2	6,9	55	85	25	25	25	25	150	
P16	13x45	7,2	6,9	55	85	25	25	25	25	150	
P17	27x47	5,2	4,9	70	70	25	25	25	25	150	
P18	27x47	5,9	5,6	70	70	25	25	25	25	150	
P19	13x45	1,6	1,4	55	70	25	25	25	25	150	
P20	16x30	7,9	7,7	55	70	25	25	25	25	150	
P21	13x45	6,1	7,9	55	70	25	25	25	25	150	
P22	13x45	13,2	13,2	55	70	25	25	25	25	150	
P23	13x45	6,7	6,4	55	85	25	25	25	25	150	
P24	13x45	7,4	7,1	55	85	25	25	25	25	150	
P25	13x45	7,1	6,8	55	85	25	25	25	25	150	
P26	13x45	7,2	6,9	55	85	25	25	25	25	150	
P27	13x45	7,2	6,9	55	85	25	25	25	25	150	
P28	13x45	7,2	6,9	55	85	25	25	25	25	150	
P29	13x45	9,1	8,4	55	85	25	25	25	25	150	
P30	13x45	7,0	6,7	55	85	25	25	25	25	150	

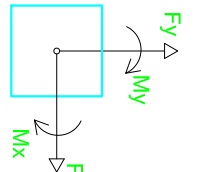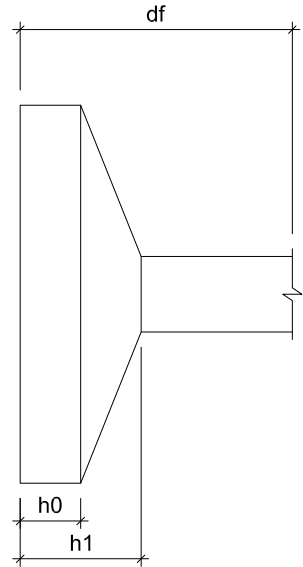

502.50

622.50

742.50

862.50

1062.00

1222.50

3139.25

2825.25

2563.75

2293.75

1933.75

1573.75

853.75

493.50

1

2

3

4

5

6







7

8

9

Planta de locação

escala: 1:50

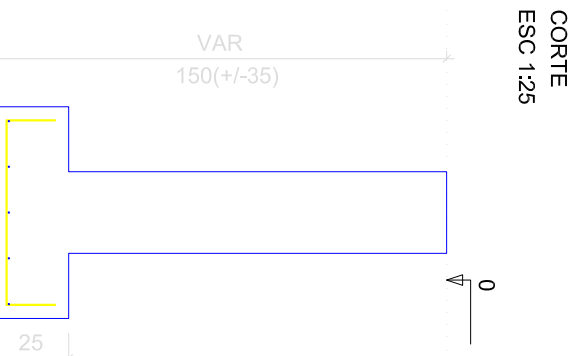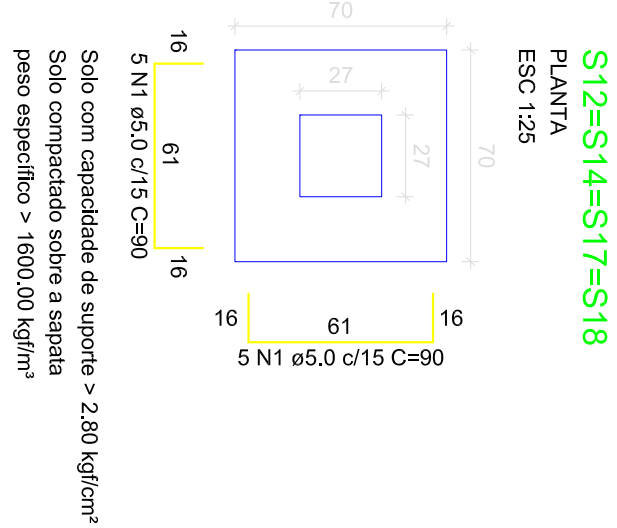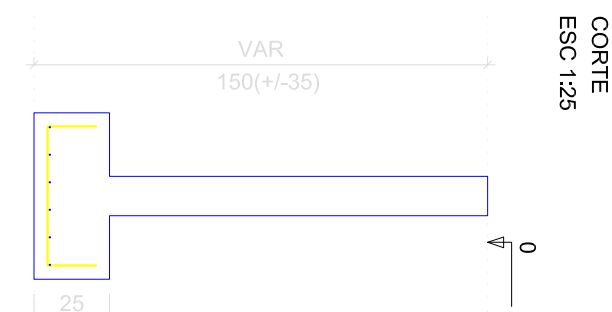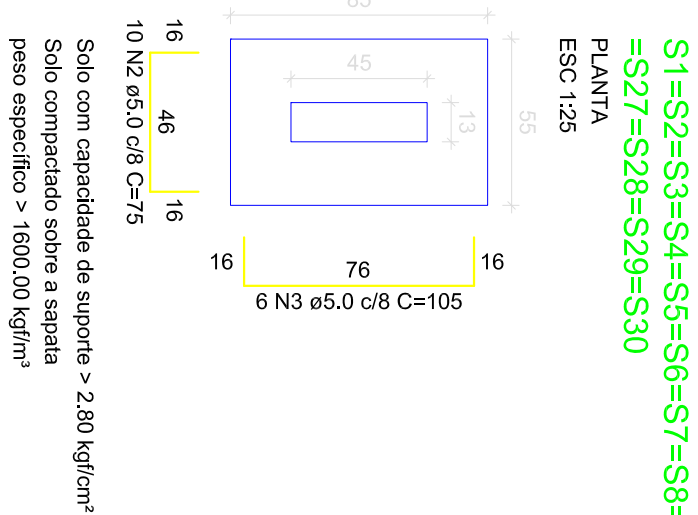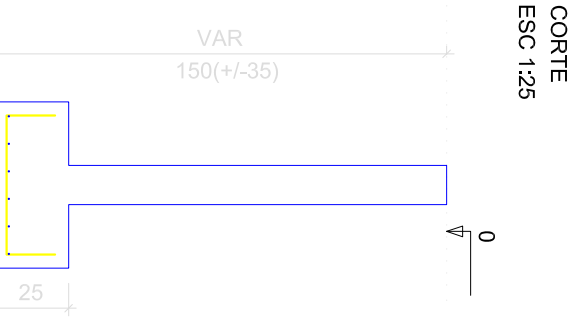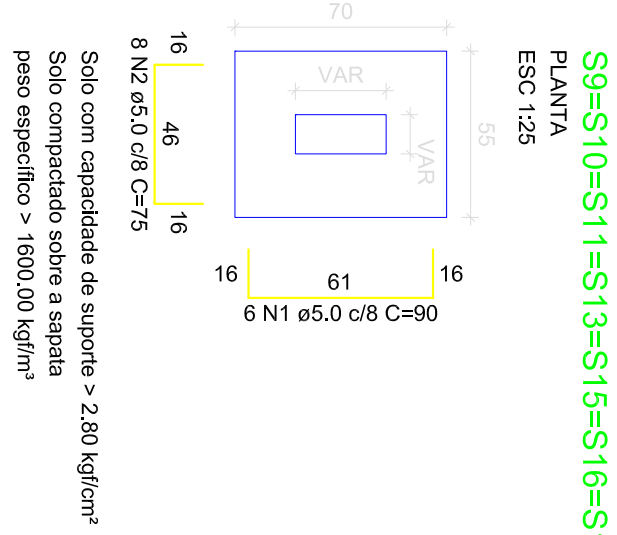

ACO	N	DIAM	QUANT	C.UINT	C.TOTAL
CA60	1	5.0	100	90	9000
	2	5.0	240	75	18000
	3	5.0	96	105	10080

RESUMO DO AÇO

ACO	DIAM	C.TOTAL	PESO + 10%
CA60	5.0	370.8	62.9

Volume de concreto (C-20) = 3.32 m³

Área de forma = 20.25 m²

LEGENDA:

APROVAÇÃO:

PROPRIETÁRIO

PROJEÇÃO

PROJETO DE FUNDAÇÕES

BLOCO D - SERVIÇOS

LOCAL:

PROJETO:

PROPRIETÁRIO:

DESENHISTA:

APROVADO:

SENADOR POMPEU - CEARÁ

ENR. CIVIL, ARQUITETURA, MATEMÁTICA, TOPOGRAFIA - CREA 53090/CE

PREFEITURA MUNICIPAL DE SENADOR POMPEU

ARQUITETURA, MATEMÁTICA

1 - FUNDO ESCOLA, 12 SALAS, 40 ALUNOS

ESCOLA 12 SALAS DE AULA

01/01

04/08

PROJETO DE FUNDAÇÕES

BLOCO D - SERVIÇOS



ESCALA:

INDICAÇÃO

DATA:

PRZ2020

Pilar		Carga Max.		Carga Min.		Lado B		Lado F		Lado R		Fundação	
Nome	Seção	(m²)	(t)	(m²)	(t)	(m²)	(t)	(m²)	(t)	(m²)	(t)	(m²)	d'
P1	15x50	6,7	8,4	60	95	25	28	150					
P2	15x50	9,8	9,5	60	95	25	28	150					
P3	15x50	10,0	9,7	60	95	25	28	150					
P4	15x50	11,4	11,1	60	95	25	28	150					
P5	15x50	10,0	9,7	60	95	25	28	150					
P6	15x50	10,0	9,7	60	95	25	28	150					
P7	15x50	11,1	10,8	60	95	25	28	150					
P8	15x50	10,0	9,7	60	95	25	28	150					
P9	15x50	10,0	9,7	60	95	25	28	150					
P10	15x50	11,4	11,1	60	95	25	28	150					
P11	15x50	10,0	9,7	60	95	25	28	150					
P12	15x50	10,0	9,7	60	95	25	28	150					
P13	15x50	10,0	9,7	60	95	25	28	150					
P14	15x50	2,1	1,8	60	95	25	28	150					
P17	15x50	2,8	2,5	60	95	25	28	150					
P18	15x50	1,7	1,5	60	75	25	28	150					
P19	13x50	4,0	2,8	60	75	25	28	150					
P20	13x50	4,2	4,2	60	75	25	28	150					
P21	15x50	9,2	9,3	60	75	25	28	150					
P22	15x50	8,9	8,7	60	75	25	28	150					
P23	15x50	8,9	8,7	60	75	25	28	150					
P24	15x50	9,1	8,9	60	75	25	28	150					
P25	15x50	11,3	11,1	65	80	25	28	150					
P26	15x50	9,1	8,9	60	75	25	28	150					
P27	15x50	9,1	8,9	60	75	25	28	150					
P28	15x50	11,3	11,1	65	80	25	28	150					
P29	15x50	9,1	8,9	60	75	25	28	150					
P30	15x50	9,1	8,9	60	75	25	28	150					
P31	15x50	11,2	11,0	65	80	25	28	150					
P32	15x50	9,1	8,9	60	75	25	28	150					
P33	15x50	9,1	8,9	60	75	25	28	150					
P34	15x50	1,8	1,8	60	75	25	28	150					
P35	15x50	3,0	2,7	60	95	25	28	150					
P36	15x50	1,8	1,6	65	65	25	25	150					
P40	C25	4,9	4,7	65	65	25	25	150					
P41	C25	1,9	1,7	65	65	25	25	150					
P42	C25	2,0	0,8	65	65	25	25	150					
P43	C25	10,9	10,9	75	90	35	45	150					
P43+P44		12,5	12,5	75	90	35	45	150					
P43+P44		6,5	6,5	95	65	35	45	150					

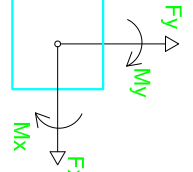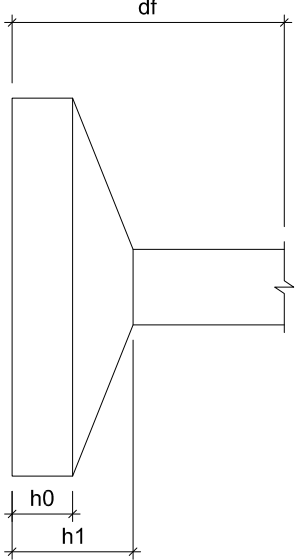

17-S10
5xS39
S43-44
14-S22
S13-14
3xS25
S34-35

ACO	N	DIAM	QUANT	C.UNIT	C.TOTAL
CA60	1	5,0	361	80	28880
	2	5,0	136	115	15640
	3	5,0	192	95	18240
	4	5,0	142	85	12070
	5	5,0	12	115	1380
	6	5,0	10	130	1300
	7	5,0	10	130	1300
	8	5,0	5	105	525
CA50	9	6,3	24	85	2040
	10	6,3	21	100	2100

RESUMO DO AÇO

ACO	DIAM	C.TOTAL	PESO + 10%
CA60	5,0	632,9	11,7
CA60	5,0	632,9	107,3
PESO TOTAL			

CA50 11,1
CA60 107,3

Volume de concreto (C-25) = 5,72 m³
Área de forma = 31,45 m²

LEGENDA:




APROVAÇÃO:


PROJETADO: _____ REALIZAÇÃO: _____
ENR CIVIL ARTHUR MOREIRA TORQUATO - CREA 53090/2016
ENR CIVIL

PREFEITURA MUNICIPAL DE SENADOR POMPEU
ESCOLA 12 SALAS DE AULA
PROJETO DE FUNDAÇÕES
BLOCO F - PEDAGÓGICO

LOCAL:	SENADOR POMPEU - CEARA	DESENHO:	INSCRIÇÃO:
PROJETISTA:	ENR CIVIL ARTHUR MOREIRA TORQUATO - CREA 53090/2016	01/01	06/08
PROPRIETARIO:	PREFEITURA MUNICIPAL DE SENADOR POMPEU		
DESENHISTA:	ARTHUR MOREIRA	ESCALA:	INDICAÇÃO
AUTOR:	1 - SENHOR ESCOLA, 12 SALAS, BLOCO F	DATA:	02/2020

Planta de locação
escala 1/25

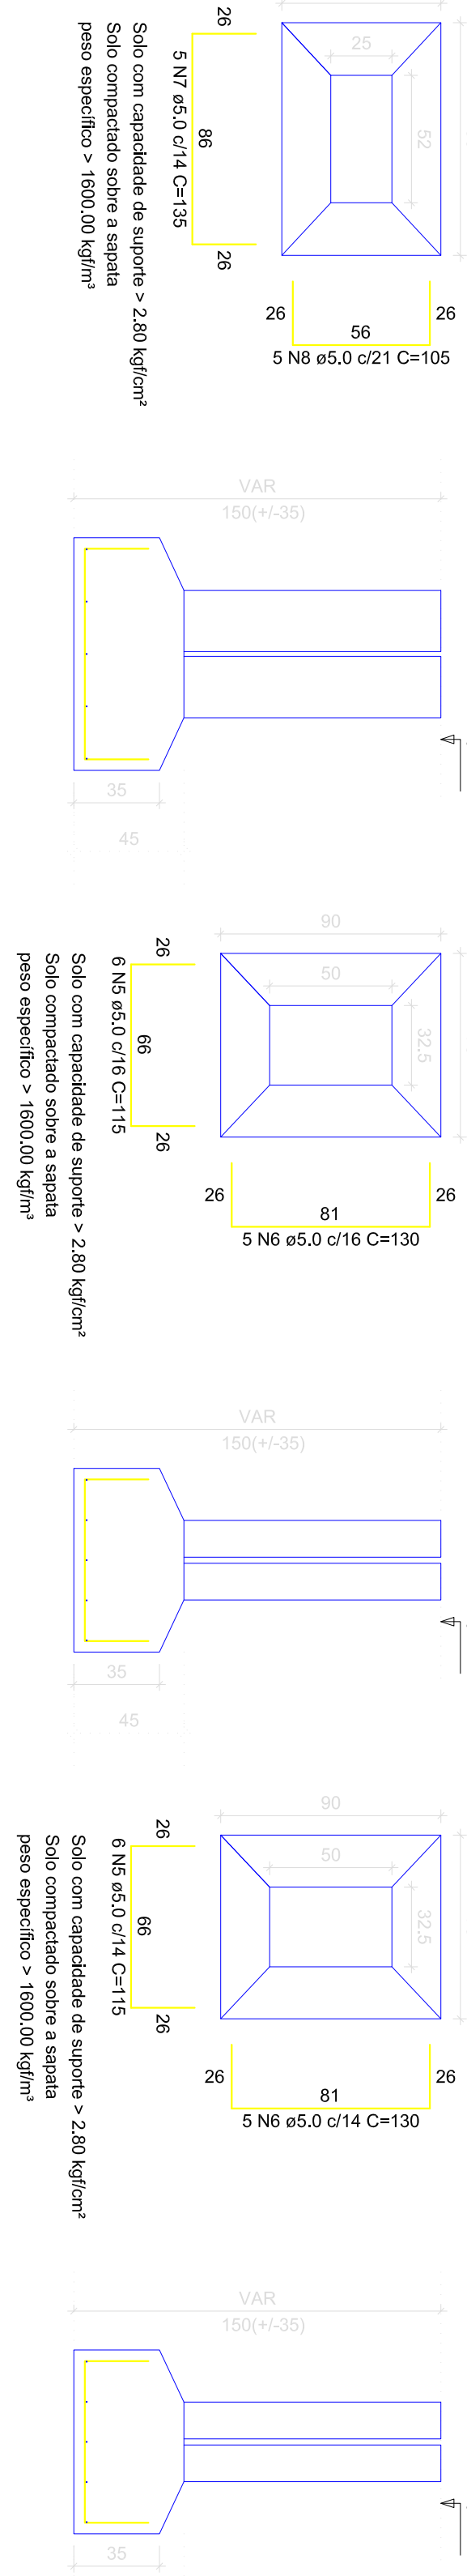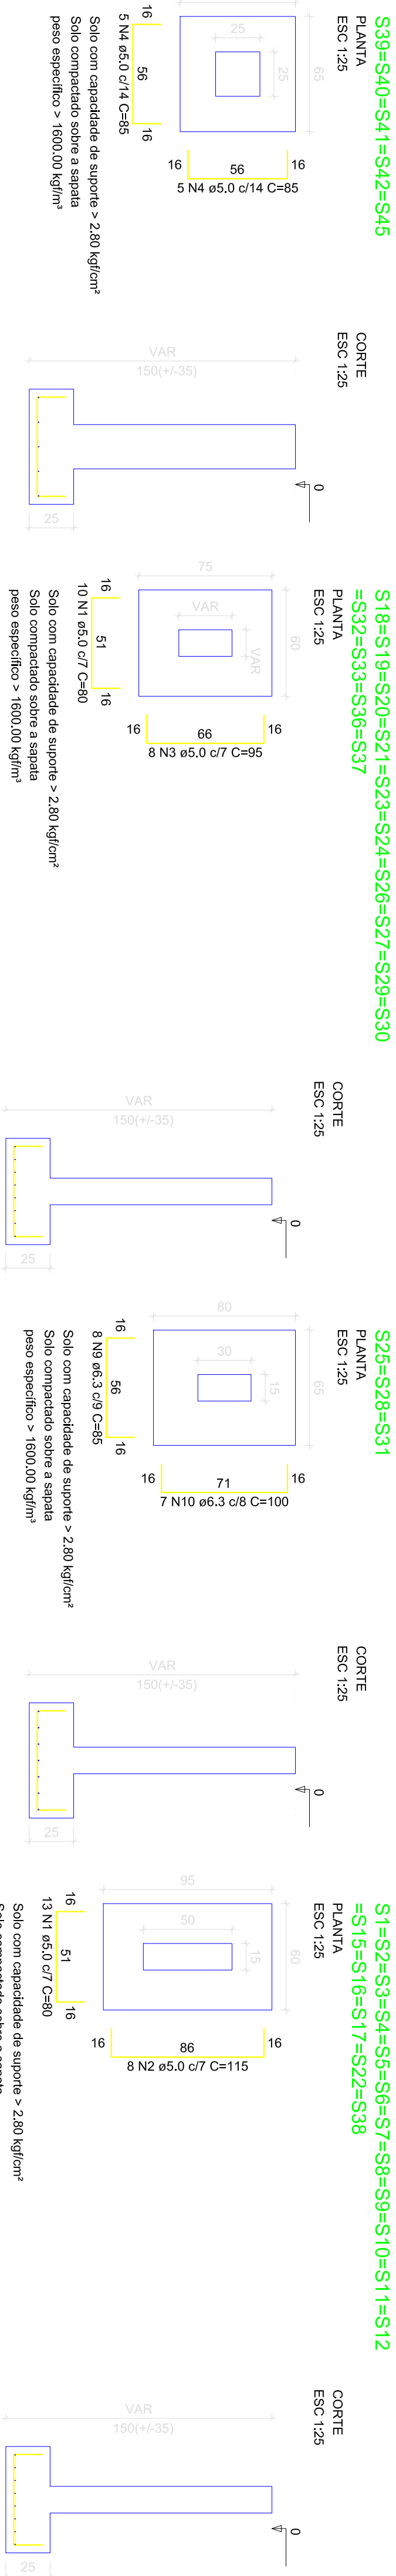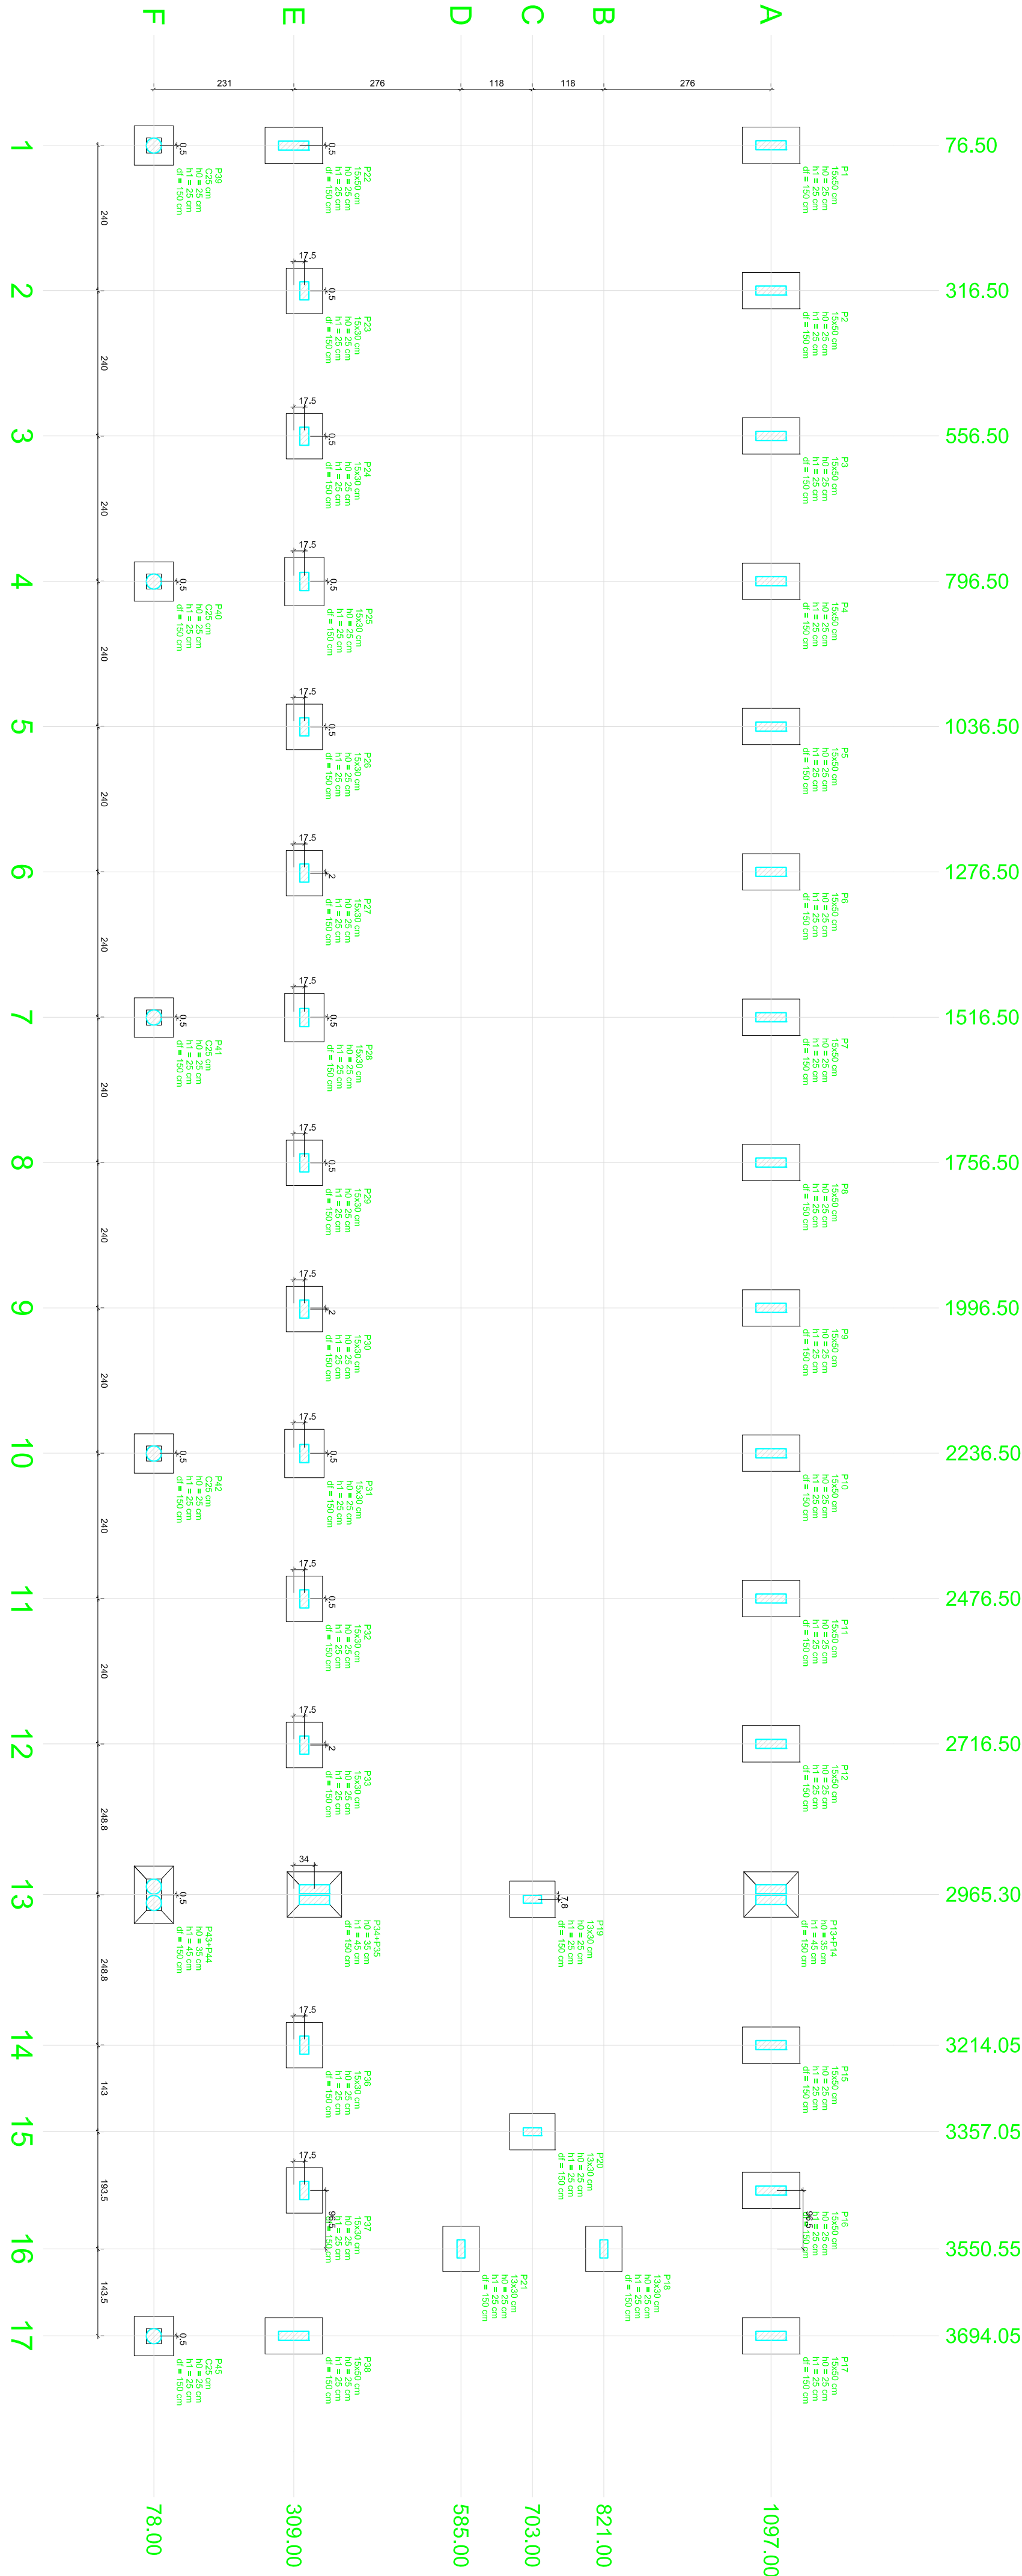

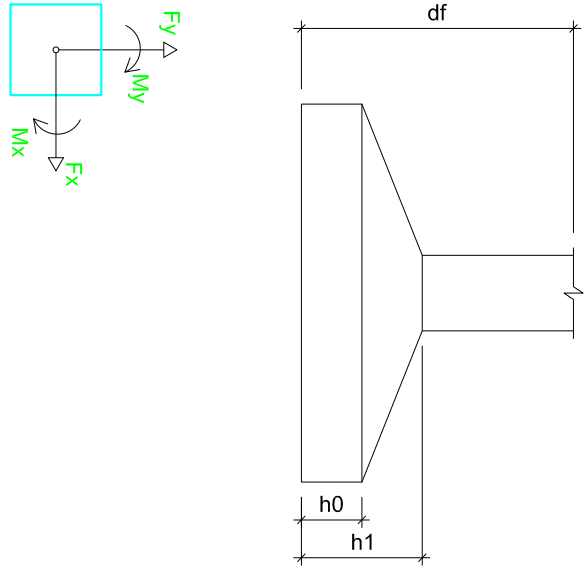[illegible]

ACO	N	DIAM (mm)	QUANT	C:UNIT (cm)	C:TOTAL (cm)
CA60	1	5.0	198	85	16830
	2	5.0	132	110	14520

AÇO	DIAM (mm)	C.TOTAL (m)	PESO + 10% (kg)
CA60	5.0	313.5	53.2
PESO TOTAL (kg)			
CA60	53.2		

Volume de concreto (C-25) = 3.22 m³
Área de forma = 17.05 m²

Área de forma = 17.05 m²

LEGENDA:

APROVAÇÃO:

PROPRIETÁRIO


LUIS ENRIQUE PROIETTI
DIRETOR GENERAL
EQUINA DESARROLLO


FISCALIZACIÓN

ENC. CHILE

	DESENHO	PRINCÍPIOS
PREFEITURA MUNICIPAL DE SENADOR POMPEU	01/01	07/08
ESCOLA 12 SALAS DE AULA		
PROJETO DE FUNDACÕES BLOCO G - PEDAGÓGICO		
LICOL:		
SENADOR POMPEU - CEARÁ		
PROJETISTA:		
DMS DOTA ARTUR MORAIS RODRIGO OLIVEIRA SAMPOLLE		
PROPONENTE:		
PREFEITURA MUNICIPAL DE SENADOR POMPEU		
DESEMNITA:		
ARTUR MORAIS	ESCOLA	INDICAÇÃO
AVALIAÇÃO:		
4 + 1º ANO ESCOLA 13 SALAS 90 DIAS	DATA:	REVISÃO

S1=S2=S3=S4=S5=S6=S7=S8=S9=S10=S11=S12
=S13=S14=S15=S16=S17=S18=S19=S20=S21
=S22

PLANTA
ESC 1:25

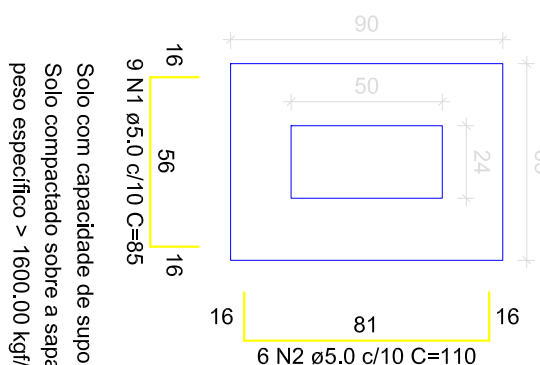

Solo com capacidade de suporte > 2.80 kgf/cm
Solo compactado sobre a sapata
peso específico > 1600,00 kgf/m³

