

**GOVERNO MUNICIPAL DE NOVA RUSSAS**  
**SMDU - SECRETARIA MUNICIPAL DE DESENVOLVIMENTO URBANO**



**PROJETO DE INFRAESTRUTURA**  
**PROJETO BÁSICO DE ENGENHARIA**  
**PEÇAS GRÁFICAS**




**MAR- 2025**


ENIO  
JEAN  
PORFI  
RIO  
FARA  
S:0434  
00933  
43

Assinado digitalmente por ENIO JEAN PORFIRIO FARFAS 0093343 ND: C=BR, O=ICP, Brasil, OU= Certificad Digital PFA1, OU= Presendia, OU= 2658575000 166, OU=AC SingularD Multipla, EN= ENIO JEAN PORFIRIO FARFAS 0093343 Data: 2025.11.25 09:18:55 -03'00'

MAPA DE LOCALIZAÇÃO NO CONTEXTO ESTADUAL

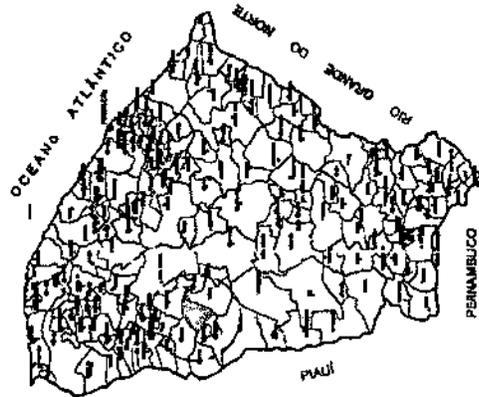

MAPA DE LOCALIZAÇÃO NO CONTEXTO NACIONAL

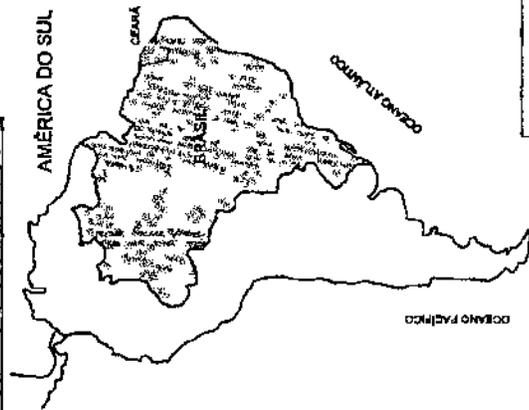

ENIO  
JEAN  
PORFI  
RIO  
FARIA  
S:0434  
00913  
43



Assessoria  
de Planejamento  
por ENIO

JEAN

PORFIRIO

FARIAS:0434

0093343

ND. C-BL

O-ICP

Brasil, OI=

Carticod=

Digital PFA.1,

OU=

Presencial,

OU=

2650575000

186, OU=AC

SyngularID

Multipia, EN=

ENIO JEAN

PORFIRIO

FARIAS:0434

0093343


Data:

2025.11.25

08:19:55

-0300"

MAPA DE SITUAÇÃO

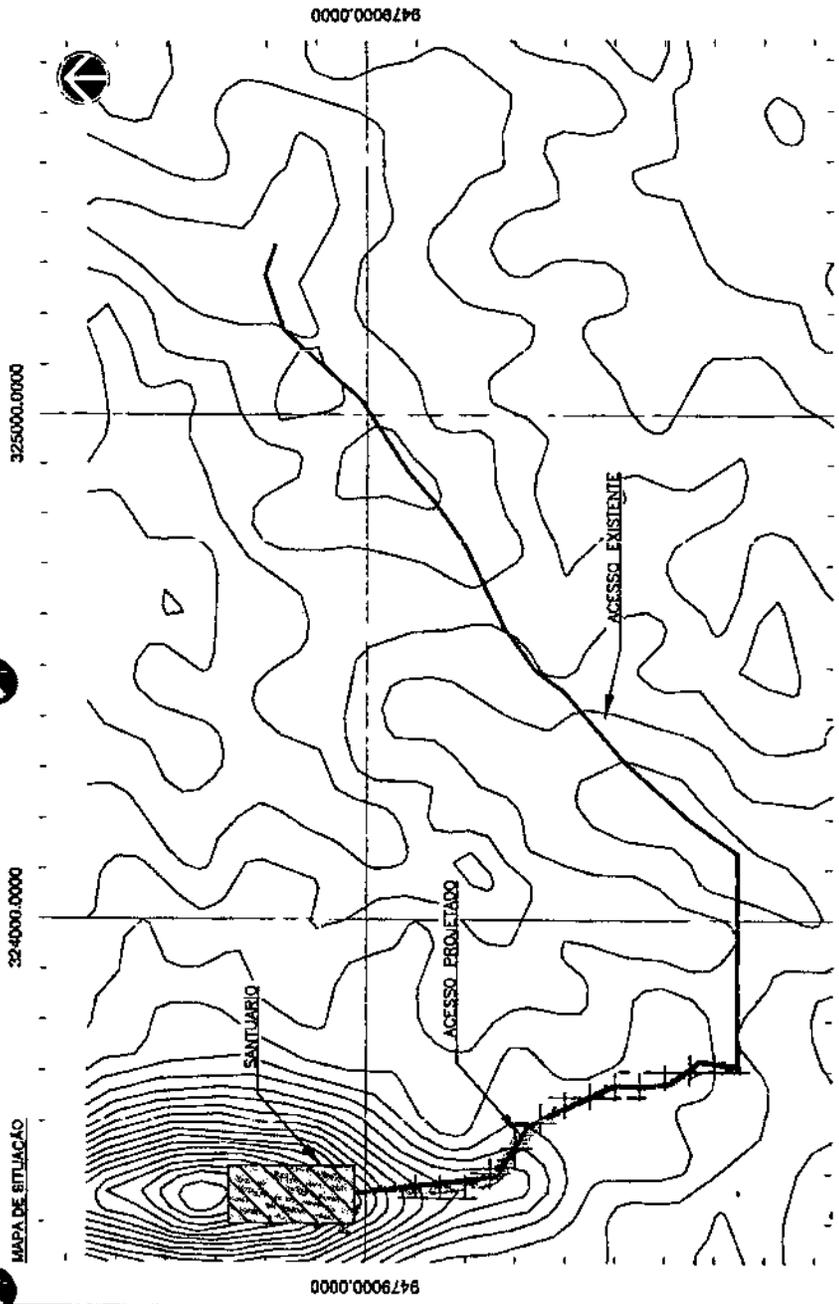

ÁREA TERRENO	23.808,51 m <sup>2</sup>
ÁREA CONSTRUÍDA	13.042,6 m <sup>2</sup>

POINTE	SETE	NORTE
POINTE 1	32400,0000	9479000,0000
POINTE 2	32350,0000	9479000,0000
POINTE 3	32300,0000	9479000,0000
POINTE 4	32250,0000	9479000,0000
POINTE 5	32200,0000	9479000,0000
POINTE 6	32150,0000	9479000,0000

**LEGENDA**

- LIMITE DOS MUNICÍPIOS
- VIAS COM INTERSECÇÃO
- VIAS SECUNDARIAS
- LAGUNAS, ACÚDAS E LAGOAS

PROJEÇÃO UNIVERSAL TRANSVERSA DE MERCATOR  
DATUM OFICIAL - DATUM  
MERIDIANO CENTRAL - WGS

LATITUDE = LATITUDE  
LONGITUDE = LONGITUDE  
CONVERGÊNCIA MERIDIANA = CONVERGÊNCIA  
FATOR DE ESCALA = K = FATORES GALAX


PONTO 1  
CROSS MARKER  
BARRA

REVISÕES

Nº	Descrição	Data	Projeto	Aprovação
00	Emissão inicial	04/07/25		

LEGENDA:

- Curva de nível: medido
- Curva de nível: estimado
- Eixo: estacionado
- Robota: em obra
- Local: projeto
- Curva: projeto
- Recuperação: asfáltica
- Buro: pontos
- Edifícios

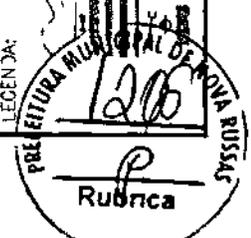

**GOVERNO MUNICIPAL DE NOVA RUSSAS**  
**SMDU - SECRETARIA MUNICIPAL DE DESENVOLVIMENTO URBANO**

**Nome do Programa**: ACESSO AO SANTUÁRIO - NOVA RUSSAS  
**Nome do projeto**: PROJETO DE INFRAESTRUTURA VIÁRIA  
**Título do folha**: MAPA DE LOCALIZAÇÃO

**Data Matrizes**: Escala: 1/600  
**Folha**: MAPA DE LOCALIZAÇÃO


**Responsável técnico**: JOSÉ DO CARMO DE SALES  
**CREAR FOLHA**: Secretaria de Desenvolvimento Urbano





ENIO  
JEAN  
PORFI  
RIO  
FARA  
S:0434  
00933  
43


Assinado digitalmente por ENIO PORFIRIO FARIAS 3434 0093343 ND: G=B, D=ICP, Certificad Digital PFA.1, Presencial, CO= 2658575000 166, OU=AC Syngard, Multilogin, SN= ENIO JERIO FARIAS 3434 0093343 Data: 2023.11.25 08:49:55 -03'00'

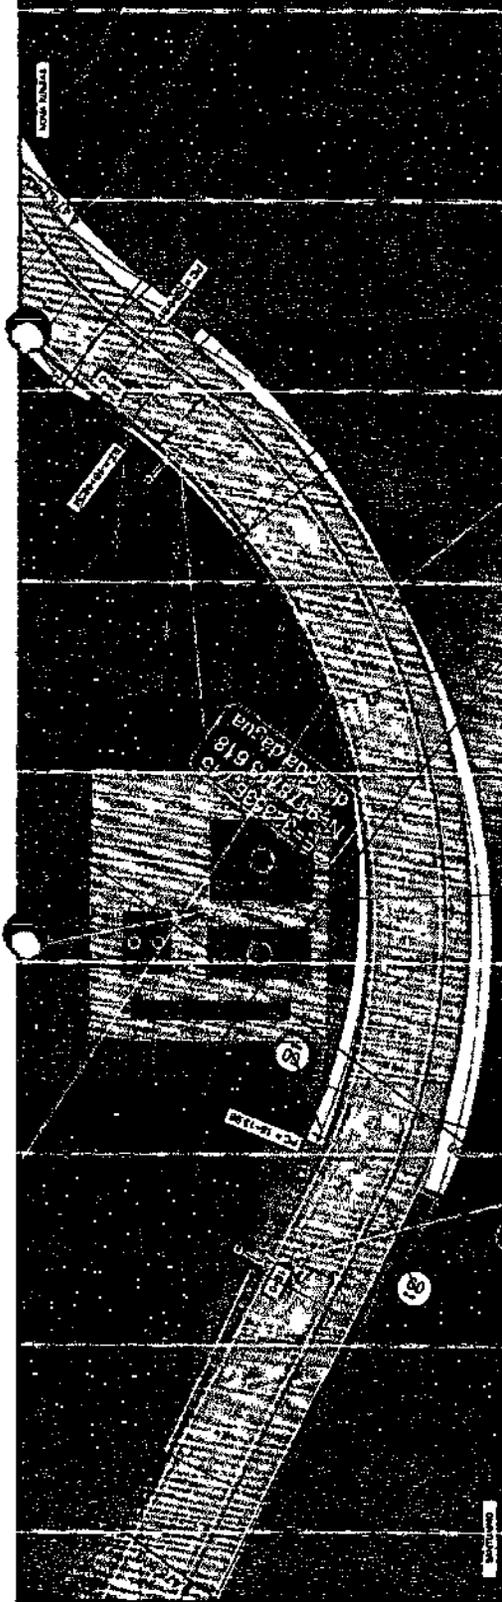

01 PLANTA - ACESSO SANTUARIO NOVA RUSSAS  
ESCALA: 1:400

LEGENDA  
- - - Terreno Natural  
- - - - - Grada Projetado  
- - - - - Terraplanagem  
- - - - - Canteiro  
- - - - - Alamo

PERFIL - PERILSO SANTUARIO

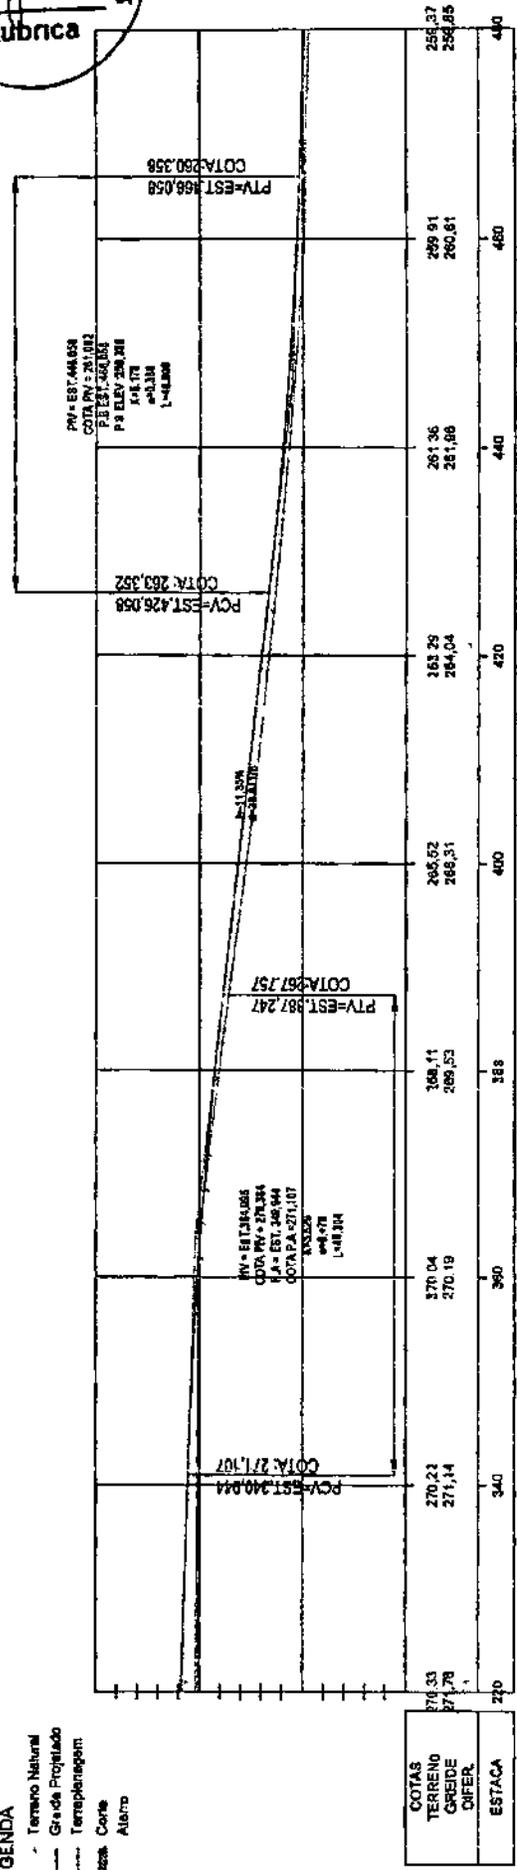

02 PERFIL LONGITUDINAL - ACESSO SANTUARIO NOVA RUSSAS  
ESCALA: 1:500

LEGENDA  
- - - - - Curva de nível r e esta  
- - - - - curvas de nível interno  
- - - - - Rio entupido  
- - - - - Rodovia asfaltada  
- - - - - Loteamento  
- - - - - Canteiro arborizado  
- - - - - Recuperação artificial  
- - - - - Bueiro  
- - - - - Pedra  
- - - - - Encostas


REVISÕES

Nº	Descrição	Data	Desenho	Proj. e/ou Aproveit.º
01	Emissão, traço	NOV/2022		

<b>GOVERNO MUNICIPAL DE NOVA RUSSAS</b> SMDU - SECRETARIA MUNICIPAL DE DESENVOLVIMENTO URBANO		Data: NOV/2022	
<b>GOV. Nova Russas</b>		Escala: 1/500	
Nome do Programa: ACESSO AO SANTUARIO - NOVA RUSSAS		Folha: 03 / 18	
Nome do projeto: PROJETO DE INFRAESTRUTURA VIARIA		Folha: 03 / 18	
Título do folheto: PROJETO GEDMETRICO - PLANTA E PERFIL - PARTE 03/07		Folha: 03 / 18	
Responsável técnico: JOSÉ DO CARMO DE SALES		Secretário de Desenvolvimento Urbano	
CREA: 3794/D			


ENIO  
JEAN  
PORFI  
RIO  
FARA  
S:0434  
00913  
43

Assinado e  
carimbado  
por ENIO  
JEAN  
PORFIRIO  
FARIAS:0434  
0093343  
NO: C=BR,  
O=UCP,  
Brasil, O=,  
Certificad  
Digital PFA1,  
DU=,  
Presencia,  
OU=,  
2898576000  
168, OU=AC  
Syringard  
Mullola, EN=  
ENIO JEAN  
PORFIRIO  
FARIAS:0434  
0093343  
Data: 2025.11.25  
08:19:55  
-03'00"

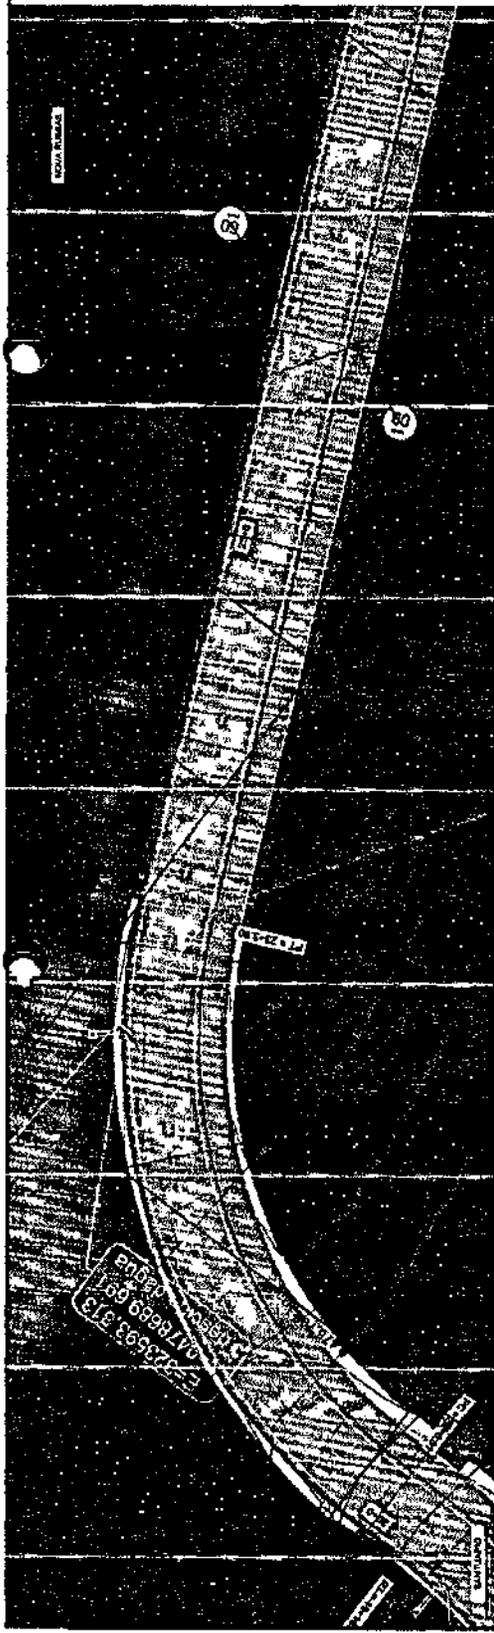

01 PLANTA - ACESSO SANITARIO NOVA RUSSAS  
ESCALA: 1:600


**LEGENDA**  
Terreno Natural  
Gredes Proprietado  
Terraplenagem  
Corte  
Alto

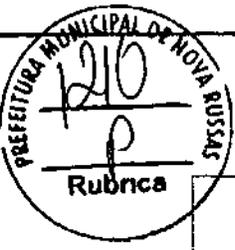

**LEGENDA**

Barras adiante  
Eixo de via  
Curvas de nível  
Sentido Fluxo Abastecimento  
Terreno  
Queda Proprietario  
CORTE  
ATENÇÃO  
PLATAFORMA  
Largura da faixa de cobrimento  
Largura de passeio  
CONDIÇÕES  
Dimensões, níveis e cotas/alturas  
Ángulos e azimutes  
Sistema Coordenado: UTM (Universal Transverse de Mercator)

PERFIL LONGITUDINAL - ACESSO SANITARIO

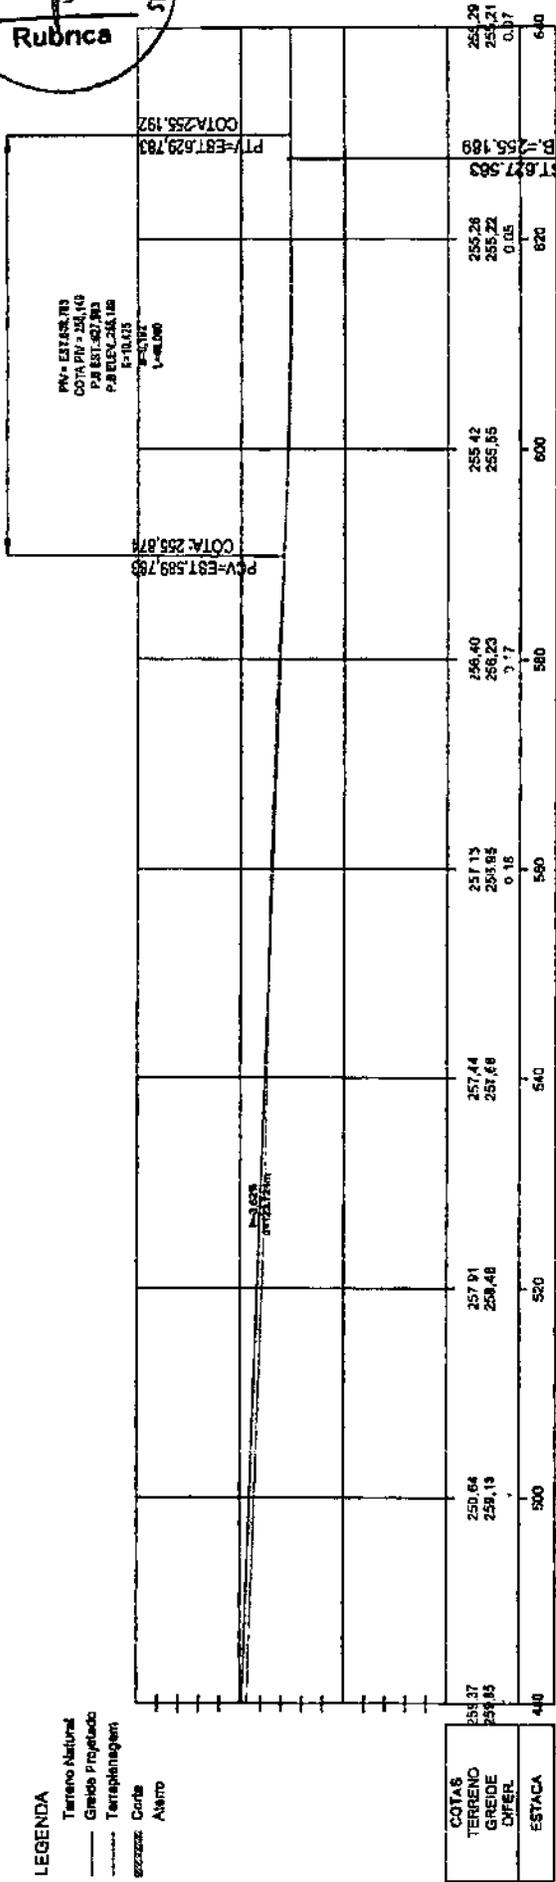






ENIO  
JEAN  
PORFIRIO  
FARIAS  
S:0434  
00933  
43

Alameda do  
doutor  
por ENIO  
JEAN  
PORFIRIO  
FARIAS:0434  
0093343  
NO: C=B,  
C=KCP,  
Brasil, Of-  
Certificad  
Digital PFA1,  
OU=  
Presencia,  
OU=  
2659576000  
166, OU=CC  
Sincruad  
Multib, EN-  
ENIO JEAN  
PORFIRIO  
FARIAS:0434  
0093343  
Data:  
2025.11.25  
08:18:55  
-0300'

LEGENDA

Banco existente	---
Eixo da Via	---
Curvas de Alivi	---
Sistema Pluvi Aliviamento	---
Terreno	---
Grande Projeto	---
CORTE	---
ATEIRO	---
PLATAFORMA	---
largura de faixa de subservio	5,00 m
largura da faixa	1,00 m
CONVENÇOES	---
Dimensões, Linhas e coordenadas	metros (m)
Angulos e azimutes	graus (°)
Sistema Coordenadas	UTM Universal Transversa de Mercator

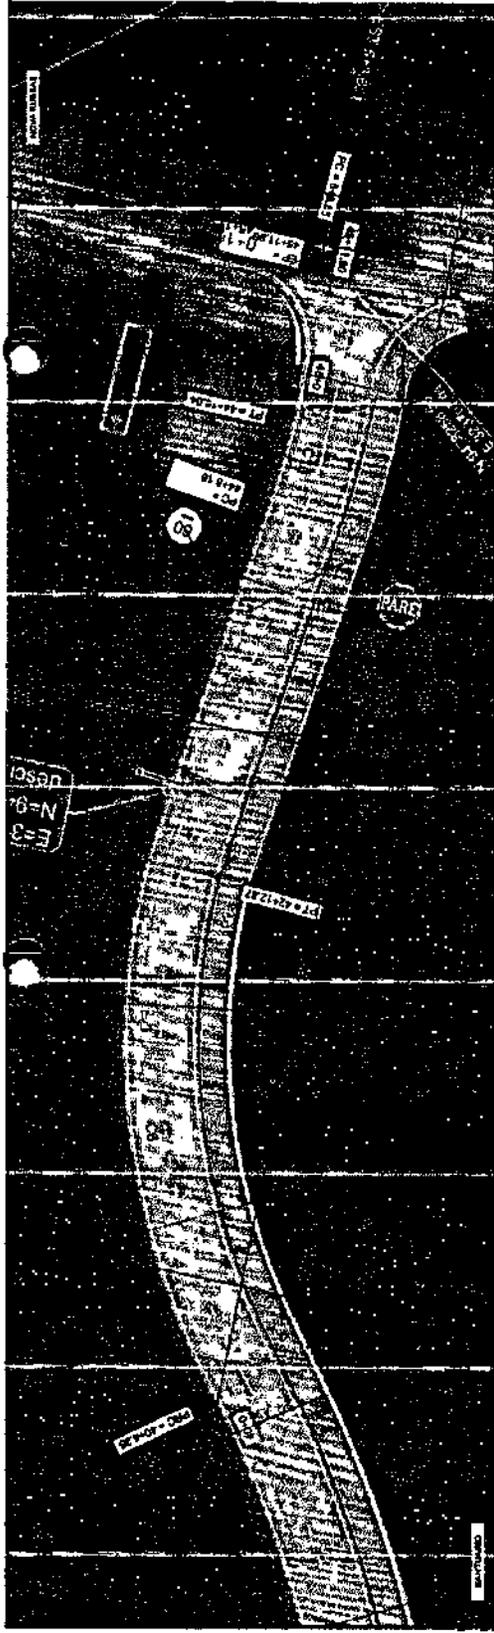


01 | PLANTA - ACESSO SANTUARIO NOVA RUSSAS  
ESCALA: 1:500

PERFIL - PERCORSO SANTUARIO

LEGENDA

- Terreno Natural
- Grande Projeto
- Terraplanagem
- Corte
- Ateno

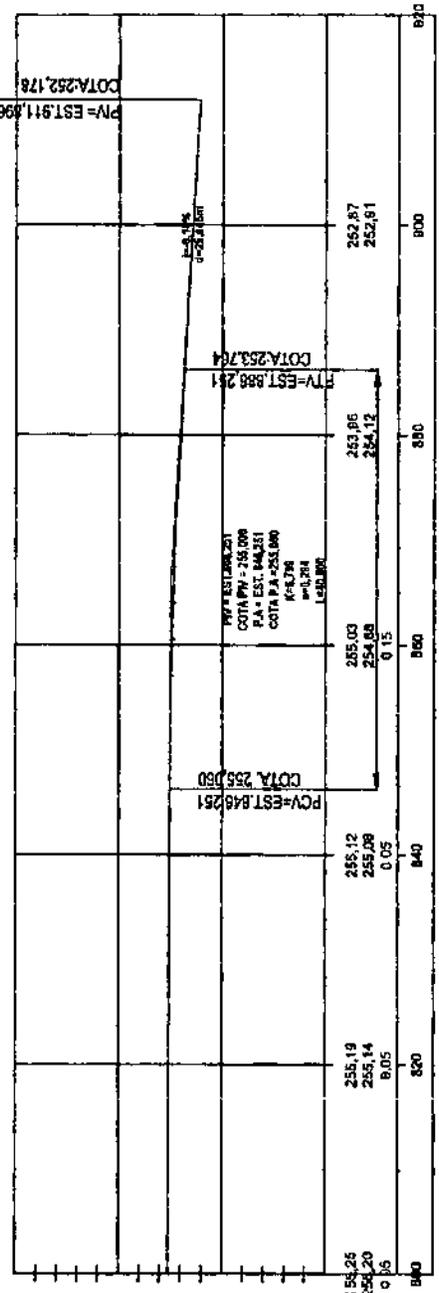


COTAS	255,19	285,00	253,86	252,87
TERRENO	255,14	254,88	254,12	252,91
DIFFER.	0,05	0,15		
ESTACA	800	840	860	900

02 | PERFIL LONGITUDINAL - ACESSO SANTUARIO NOVA RUSSAS  
ESCALA: 1:200

LEGENDA

- Queda de nível (estudo curvo se tiver o terreno)
- Eixo planejado
- Reducao existente
- Obra planejada
- Obra planejada: P=8cm
- Recuperao existente
- Pavimento
- Edificao

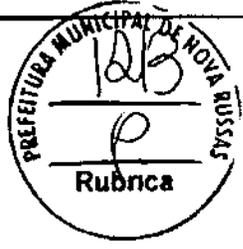

GOVERNO MUNICIPAL DE NOVA RUSSAS		SMDU - SECRETARIA MUNICIPAL DE DESENVOLVIMENTO URBANO	
NOVA RUSSAS		GOVERNO MUNICIPAL DE NOVA RUSSAS	
Nome do Projeto: ACESSO AO SANTUARIO - NOVA RUSSAS		Data: NOV/2022	
Nome do Projeto: PROJETO DE INFRAESTRUTURA VIARIA		Escala: 1/500	
Titulo do Projeto: PROJETO GEOMETRICO - PLANTA E PERFIL - PARTE 07/07		Folha: 07 / 18	
Responsavel Técnico: JOSE DO CARMO DE SALES		Secretário de Desenvolvimento Urbano	
CREAGE 7284-C			


LEGENDA

Buque sanitária	100
Eixo de via	100
Curvas de nível	100
Sistema Fluvial Alinhamento	100
Terreno	100
Grade Progressiva	100
CORTE	100
ATERRO	100
PLATAFORMA	100
Largura de base de pavimento	100 m
Largura de Pavimento	100 m
CONEXÕES	100
Dimensões c/obras e estruturas	metros (m)
Ángulos e terminais	graus (°)

Sistema Coordenadas: UTM (Universal Transversa de Mercator)  
SIRGAS2000 Zona 24E

QUADRO DE VOLUMES

SITUAÇÃO	ÁREA	CORTE	ATERRO
ESTACIONAMENTO	1.450,7	4.879,98	2.111,09
ESTACIONAMENTO II	97,94	26,98	512,49
PLAÇA SANTUÁRIO	1.000,46	1,5	1.454,40
PLAÇA I	108,49	7.764,4	89,4
PLAÇA II	2.082,97	4.114,4	3.492
TOTAL	5.400,00	20.105,60	4.259,38

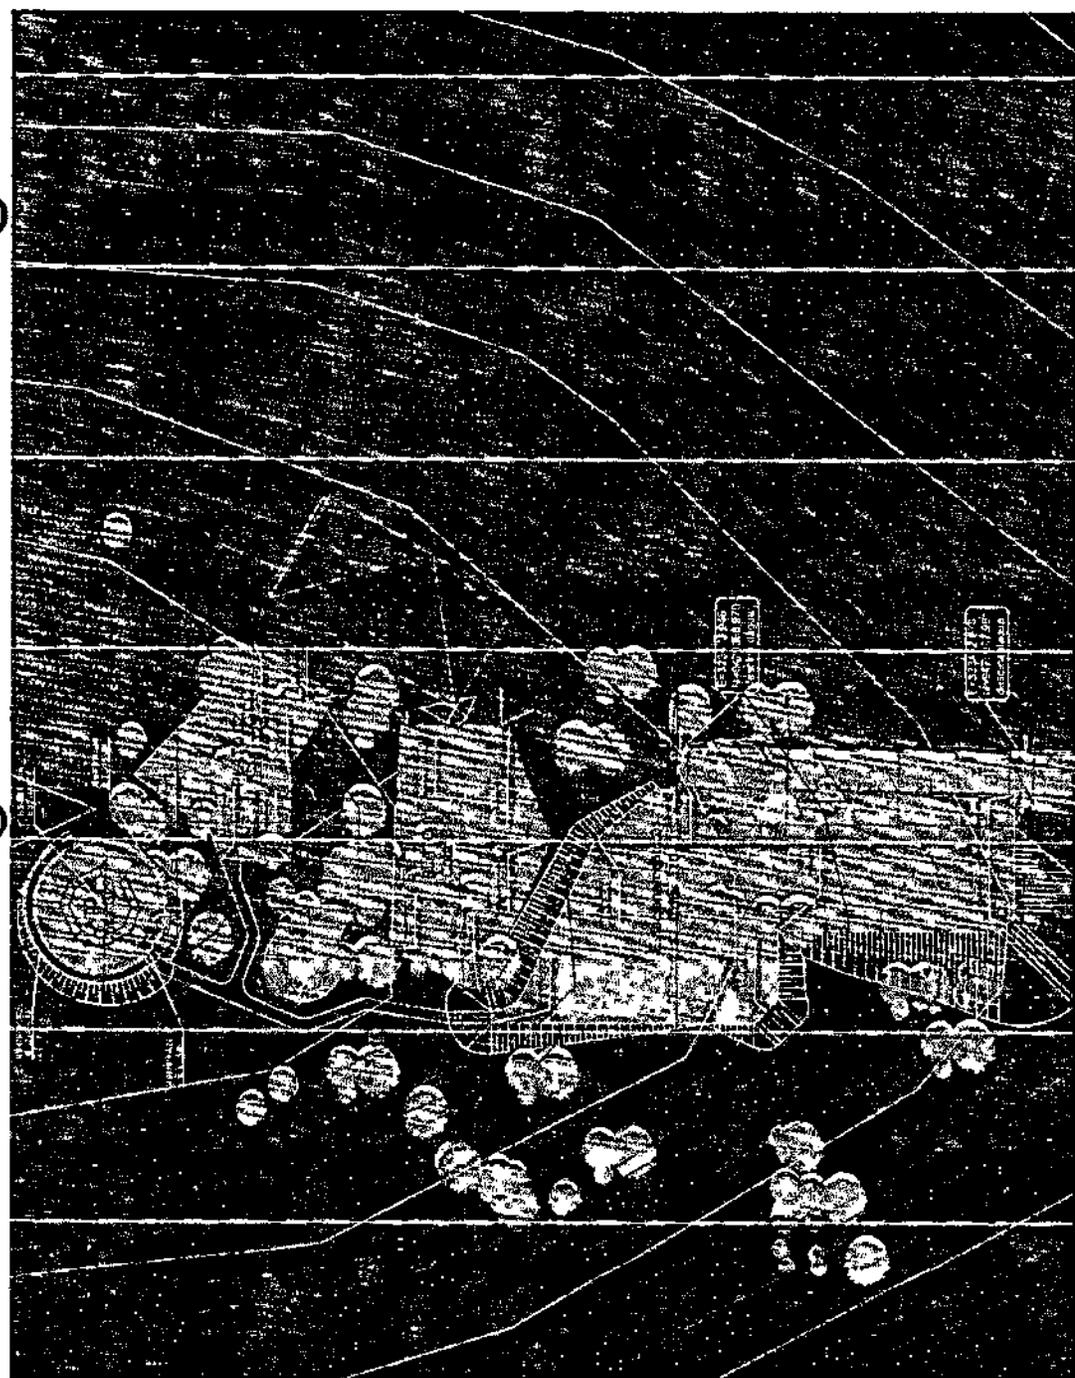

323370.0000

323460.0000

323370.0000

8479100.0000

8479070.0000

ENID  
JEAN  
PORFI  
RIO  
FARA  
S:0434  
00933  
43

Assinado digitalmente por ENID JEAN FARIAS R334 00933343 NDI: C=BR, O=ICP-Brasil, OU=Certificad Digital PFA 1 Presencial, OU=2698576000166, OU=AC Sincubator Município, EN=ENID JEAN PORFIRIO FARIAS R334 00933343 O=ICP-Brasil, OU=2025.11.55 08:19:55 -03'00'

01 PLANTA - ACESSO SANTUÁRIO NOVA RUSSAS

Escala: 1:500

Nº	Descrição	Data	Legenda	Proprietário	Assinatura
01	Planta de Acesso	10/01/2022			

NOVA RUSSAS


GOVERNO MUNICIPAL DE NOVA RUSSAS  
SMDU - SECRETARIA MUNICIPAL DE DESENVOLVIMENTO URBANO

Nome do Projeto: ACESSO AO SANTUÁRIO - NOVA RUSSAS  
Projeto de Infraestrutura Viária  
Projeto Terraplenagem - PLATOS

Nome do Autor: JOSÉ DO CARMO DE SALES  
Título: Engenheiro Civil  
Secretaria de Desenvolvimento Urbano

Local: NOVA RUSSAS  
Escala: 1/500  
Folha: 08 / 18



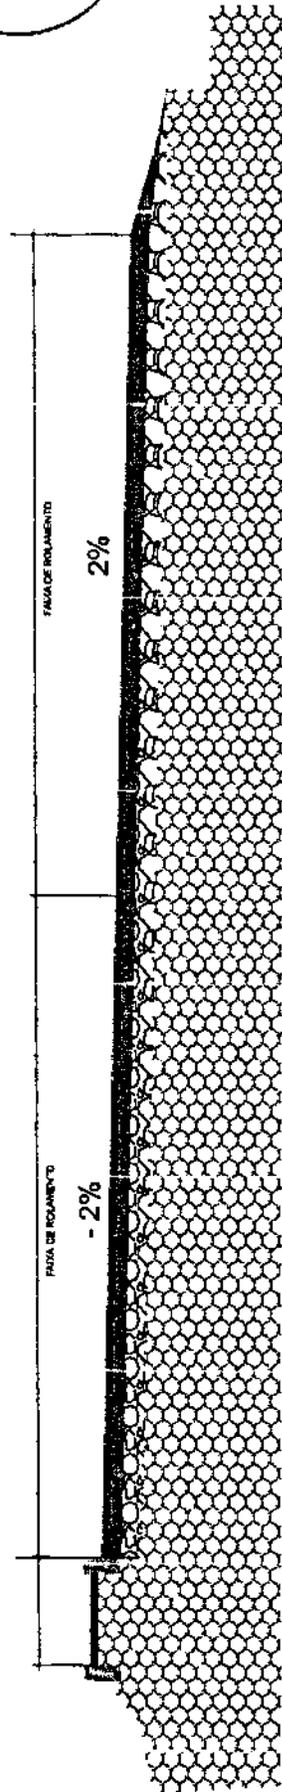

SEÇÕES TIPO DE PAVIMENTAÇÃO - PAVIMENTO FLEXÍVEL

**LEGENDA**

- CAMADA DE REVESTIMENTO - TRATAMENTO SUPERFICIAL DUPLO - TSD
- CAMADA DE BASE COM ESPESURA DE 20 cm (BRITA GRADUADA TRATADA COM CIMENTO - RUI - CBR = 90% - PROCTOR MODIFICADO)
- CAMADA DE SUBBASE COM ESPESURA DE 15 cm (80% DE SOLO (OU) + 20% DE PÓ-DE-PIEDRA (RUI) CBR = 33% - PROCTOR INTERMEDIÁRIO)
- CAMADA DE SUBLEITO (CBR = 19% - PROCTOR NORMAL)

GRÁFICO LINEAR		ACESSO SANTUÁRIO	
Entaspeamento	TSD	37 + 17,98	Falote Flural
	Base	0+0	Est. Inicial
Camadas S	Subbase		
	Subgrade		
	Subgrade		

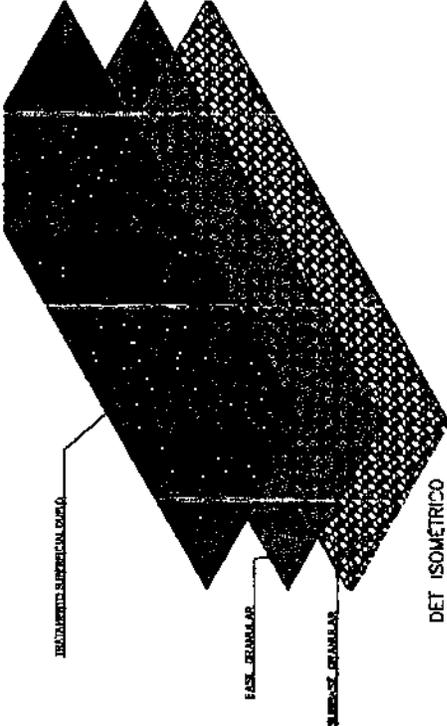


GRAFICO LINEAR - PAVIMENTO FLEXÍVEL

**LEGENDA**

- Curva de nível (curvas de nível)
- Eixo de escoamento
- Bordo de escoamento
- Canteiro de escoamento
- Canteiro de escoamento
- Recuperação artificial
- Pântano
- Edificações

**Pavimento em TSD**

Passo 1	Passo 2	Passo 3	Passo 4	Passo 5
Preparação da sub-base	Execução da base	Execução da sub-base	Execução do TSD	Composição do TSD
• Limpeza da sub-base	• Compactação da base	• Compactação da sub-base	• Compactação do TSD	• Compactação do TSD





REVISÕES			
Nº	Descrição	Data	Projeto
01	Emissão Inicial	NOV/21/22	

		<b>GOVERNO MUNICIPAL DE NOVA RUSSAS</b> <b>SMDU - SECRETARIA MUNICIPAL DE DESENVOLVIMENTO URBANO</b>	
Nome do Projeto: <b>ACESSO AO SANTUÁRIO - NOVA RUSSAS</b>		Data: NOV/2022	
Título do Projeto: <b>PROJETO DE INFRAESTRUTURA VIÁRIA</b>		Escala: 1/500	
Responsável Técnico: <b>JOSE DO CARMO DE SALES</b>		Faltas: <b>10 / 18</b>	
Diretor de Trabalho: <b>SECRETÁRIO DE DESENVOLVIMENTO URBANO</b>			

ENIO  
JEAN  
PORFI  
RIG  
FARA  
S:0434  
00913  
43

Assinado digitalmente por ENIO JEAN PORFIRIO FARIAS:56134 5083343 ND: C=BR, O=ICP-Brasil, OU=Certificad Digital PFA1, OU=Presencial, OU=2856576D10188, OU=AC Synguard Multipia, EN=ENIO JEAN PORFIRIO FARIAS:56134 0083343 Data: 2025.11.25 08:19:55 -03'00'




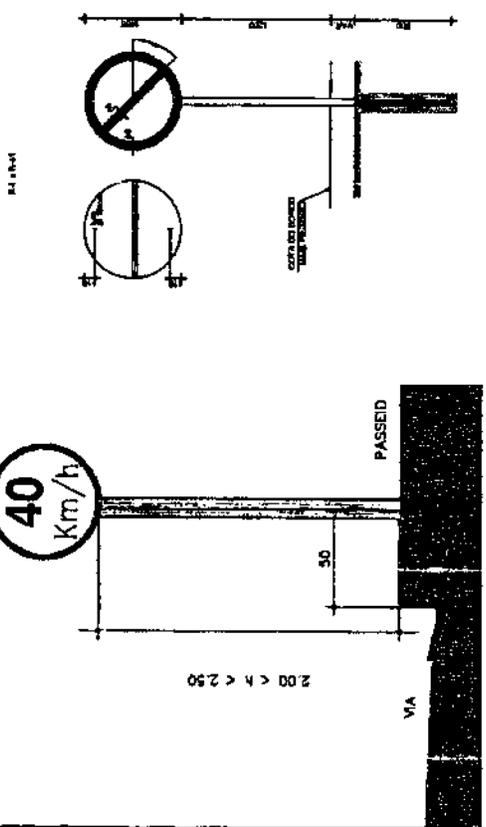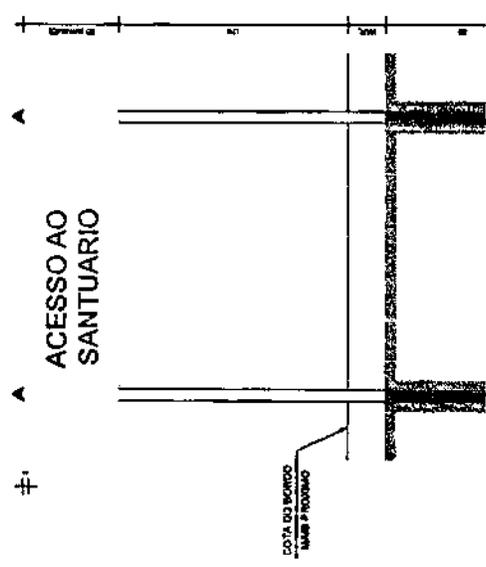

01 DET - SINALIZAÇÃO VERTICAL

DETALHE DOS TACHÕES REFLETIVOS

DIMENSÕES EM MM

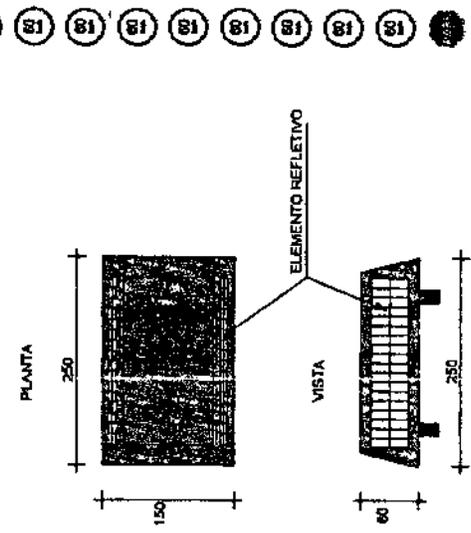

02 Det Tachão REFLETIVO

PLANO	LOCALIZAÇÃO	PROJEÇÃO	TIPO	ESPECIFICAÇÃO	QTD	VALOR UNITÁRIO	VALOR TOTAL
01-01	12300 JARDIM	01	01	Tachão Refletivo	100	0,70	70,00
01-02	12300 JARDIM	01	02	Tachão Refletivo	100	0,70	70,00
01-03	12300 JARDIM	01	03	Tachão Refletivo	100	0,70	70,00
01-04	12300 JARDIM	01	04	Tachão Refletivo	100	0,70	70,00
01-05	12300 JARDIM	01	05	Tachão Refletivo	100	0,70	70,00
01-06	12300 JARDIM	01	06	Tachão Refletivo	100	0,70	70,00
01-07	12300 JARDIM	01	07	Tachão Refletivo	100	0,70	70,00
01-08	12300 JARDIM	01	08	Tachão Refletivo	100	0,70	70,00
01-09	12300 JARDIM	01	09	Tachão Refletivo	100	0,70	70,00
01-10	12300 JARDIM	01	10	Tachão Refletivo	100	0,70	70,00
01-11	12300 JARDIM	01	11	Tachão Refletivo	100	0,70	70,00
01-12	12300 JARDIM	01	12	Tachão Refletivo	100	0,70	70,00
01-13	12300 JARDIM	01	13	Tachão Refletivo	100	0,70	70,00
01-14	12300 JARDIM	01	14	Tachão Refletivo	100	0,70	70,00
01-15	12300 JARDIM	01	15	Tachão Refletivo	100	0,70	70,00
01-16	12300 JARDIM	01	16	Tachão Refletivo	100	0,70	70,00
01-17	12300 JARDIM	01	17	Tachão Refletivo	100	0,70	70,00
01-18	12300 JARDIM	01	18	Tachão Refletivo	100	0,70	70,00
01-19	12300 JARDIM	01	19	Tachão Refletivo	100	0,70	70,00
01-20	12300 JARDIM	01	20	Tachão Refletivo	100	0,70	70,00

DETALHE TIPO - MED FIO COM SOBRELA

**REVISÕES**

Nº	Descrição	Data
01	Emissão Inicial	10/07/2022

**LEGENDA**

- Curva de raio r - eixo curva de raio R
- Eixo alinhamento
- Bobina estante
- Cabeça projetada h=50m
- Recuperação estática
- Poste
- Estrutura

**GOVERNO MUNICIPAL DE NOVA RUSSAS**  
**SMDU - SECRETARIA MUNICIPAL DE DESENVOLVIMENTO URBANO**

**Nova Russas**

Nome do Programa: ACESSO AO SANTUARIO - NOVA RUSSAS  
 Nome do projeto: PROJETO DE INFRAESTRUTURA VIARIA  
 Título do projeto: PROJETO SINALIZAÇÃO - DETALHES TIPO  
 Responsável Técnico: JOSÉ DO CARMO DE SALES  
 CREA DE RGS: 051102/001  
 Data: 10/07/2022  
 Escala: 1/5000  
 Fone: 12 / 18  
 Secretário de Desenvolvimento Urbano

ENIO  
 JEAN  
 PORFIRIO  
 RIO  
 FARA  
 S:0434  
 00913  
 43

Assinado digitalmente por ENIO JEAN PORFIRIO FARIAS:1434 0093343 ND: C=BR, O=ICP, Brasil, O=Certificado Digital PFA1, OU=Presidência, OU=2658575000 186, OU=AC Synquero Multilink, CN=ENIO JEAN PORFIRIO FARIAS:1434 0093343  
 Data: 2025.11.15 08:18:55 -03'00'













DMT - JAZIDA - 36,4 KM

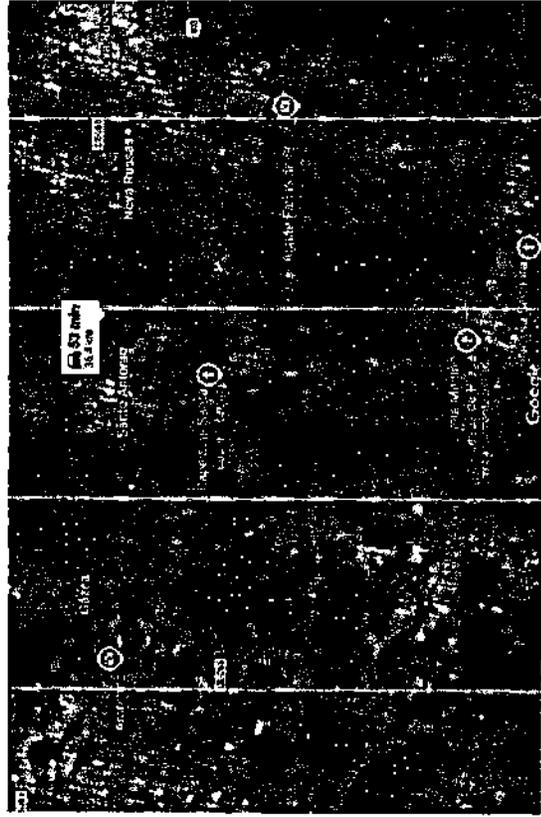

	SUL	ESTE
JAZIDA	9469166,57 m	311035,98 m
CANTERO DE OBRAS	9476747,70 m	323508,14 m

DMT - PEDRA - 161 KM

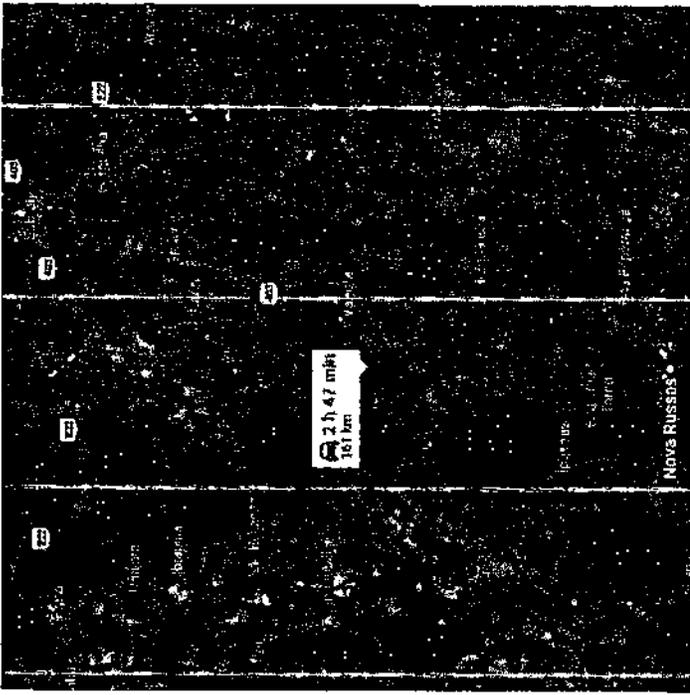

	SUL	ESTE
SOBRRIA	8585709,98 m	324935,01 m
CANTERO DE OBRAS	9476747,78 m	323508,14 m

LEGENDA

- Rua
- Estrada
- Rodovia existente
- Canal projetado
- Córrego projetado
- Recuperação asfáltica
- Ponto de água
- Edifícios

REVISÕES

Nº	Descrição	Data	Desenho	Projeta	Aprova
00	Emissão inicial	MGY/2022			



GOVERNO MUNICIPAL DE NOVA RUSSAS  
 SIMDU - SECRETARIA MUNICIPAL DE DESENVOLVIMENTO URBANO

Nome do Programa: ACESSO AO SANTUARIO - NOVA RUSSAS  
 Nome do projeto: PROJETO DE INFRAESTRUTURA VIARIA  
 Título do plano: PROJETO SINALIZAÇÃO - DETALHES TIPO


Responsável Técnico: JOSE DO CARMO DE SALES  
 CREA: 62.728/D

Secretário de Desenvolvimento Urbano


Data: NOV/2022  
 Escala: 1/500  
 Folha: 17 / 18

ENIO  
 JEAN  
 PORFI  
 RIO  
 FARA  
 S:0434  
 00933  
 43

Assinado digitalmente por ENIO JEAN PORFIRIO FARIAS.0434 0093343 ND: C=BR, O=ICP-Brasil, OU=Cartão Digital PFA1, OU=Presença, OU=265857500D168, OU=AC Siqueira, Município, EN=ENIO JEAN PORFIRIO FARIAS.0434 0093343 Data: 2025.11.25 09:19:55 -03'00'

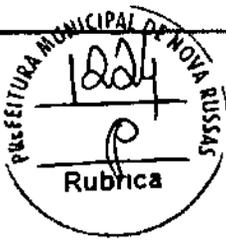

DMT - MATERIAIS BETUMINOSOS - 354 KM

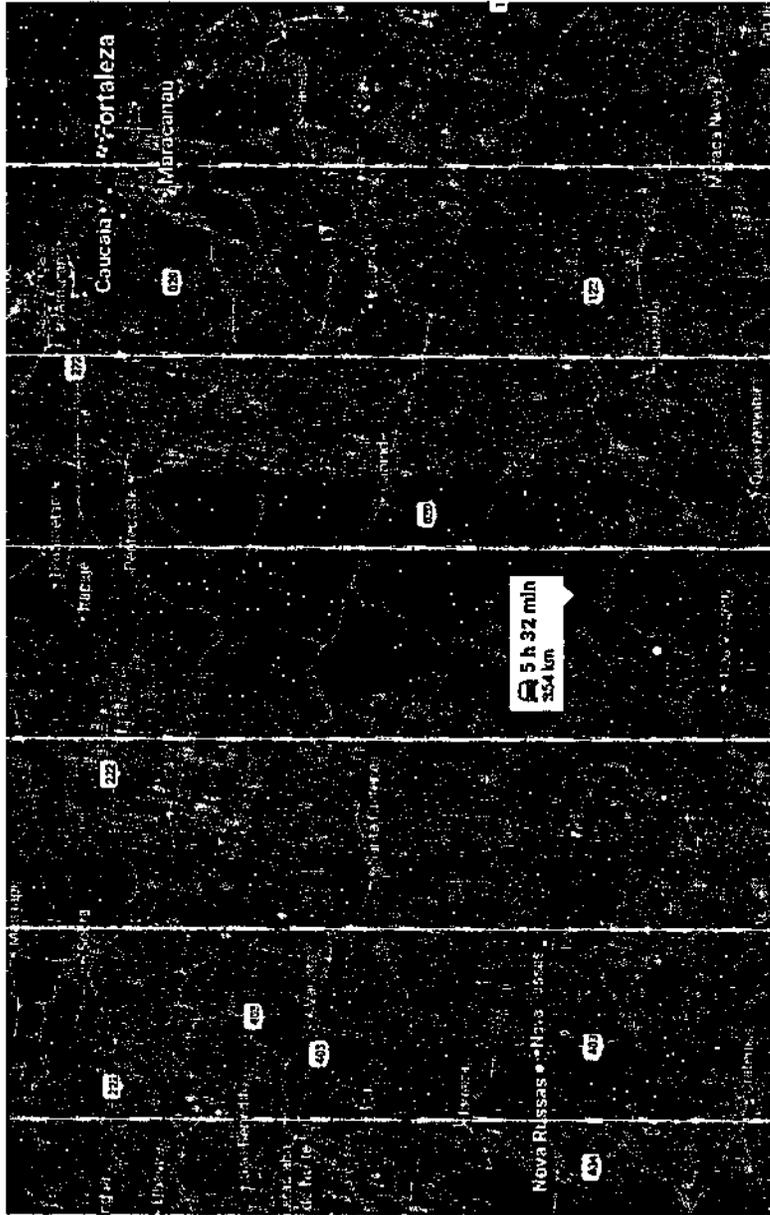

	SUL	ESTE
LIMITE	9590083,24 m	559763,82 m
CARTELA DE CILINDRO	9478747,70 m	323509,14 m

LEGENDA

- Curva de nível
- Curva de nível +1,00m
- Eixo da estrada
- Rodovia
- Colete
- Relevo
- Estações

N°	Descrição	Data	Desenho	Projetista	Aprovação
00	Entrada Inicial	14/07/2022			

GOVERNO MUNICIPAL DE NOVA RUSSAS  
 SIMDU - SECRETARIA MUNICIPAL DE DESENVOLVIMENTO URBANO

**Nova Russas**

Nome do Programa: ACESSO AO SANTUARIO - NOVA RUSSAS  
 Nome do Projeto: PROJETO DE INFRAESTRUTURA VIARIA  
 Título da Folha: PROJETO SINALIZAÇÃO - DETALHES TIPO

Data: NOV/2022  
 Escala: 1/500  
 Folha: 18 / 18

Responsável Técnica: JOSE DO CARMO DE SALES  
 CREA: 06/2014

Secretário de Desenvolvimento Urbano


ENIO  
 JEAN  
 PORFIRIO  
 RIOS  
 FARIAS  
 S:0434  
 0093343  
 43

Assinado digitalmente por ENIO JEAN PORFIRIO FARIAS:0434 0093343 NDF: C=BR, O=ICRP, Brasil, O=C=ICRP, Certificado Digital PFA.1, OJ= Presencial, OU= 2666676000 166, OU=AC Symplicard, Multiple, EN= ENIO JEAN PORFIRIO FARIAS:0434 0093343 Data: 2025.11.05 08:19:55 -03'00'



SANTUÁRIO DE N. SRA DAS GRAÇAS  
NOVA RUSSAS

ESTACIONAMENTO 01	1.088,15 m <sup>2</sup>
ESTACIONAMENTO 02	278,80 m <sup>2</sup>
PRACA DA FAMÍLIA	1.188,56 m <sup>2</sup>
PRACA DE JARDIM	30,49 m <sup>2</sup>
ESTÁTUA/IMAGEM	432,78 m <sup>2</sup>
TERREÇO	188,85 m <sup>2</sup>
CIRCULAÇÃO	2.221,88 m <sup>2</sup>

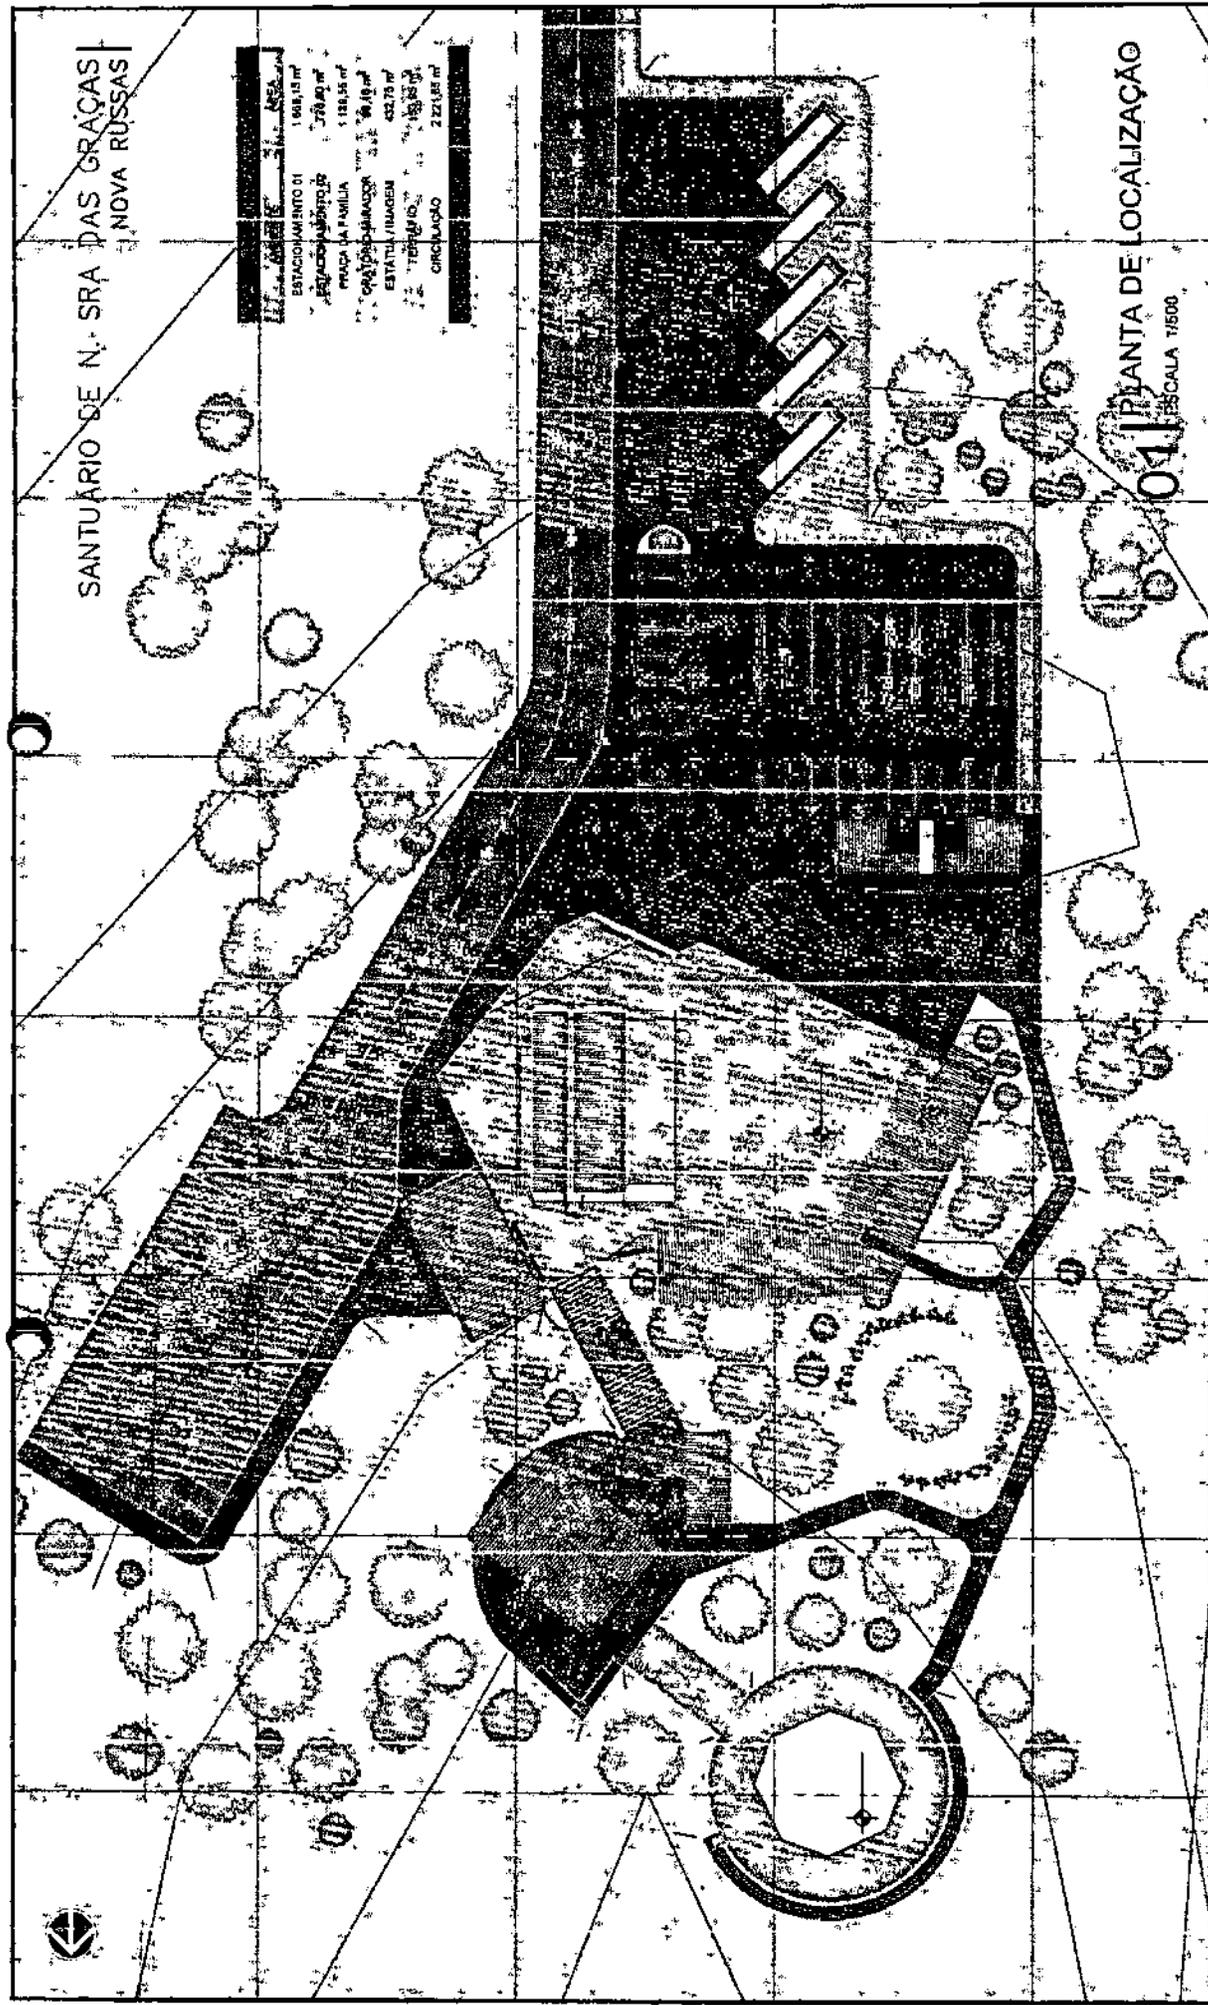

PLANTA DE LOCALIZAÇÃO  
ESCALA 1:500

ENIO  
JEAN  
PORFI  
RIO  
FARA  
S:0434  
00913  
43

Ausdruck digitalmente por ENIO JEAN  
PORFIRO FARIAS:0434  
0093343  
ND: C-BR  
On-ICP  
Brasil, Of-  
Carificad  
Digital PFA1,  
OU=  
Presencia,  
OU=  
2650575000  
166, OU=AC  
SingularD  
Multiple, EN=  
ENIO JEAN  
PORFIRO  
FARIAS:0434  
0093343  
Data  
2025.11.25  
09:19:55  
-03'00"

REVISÕES		
Nº	Descrição	Data
00	Emissão inicial	14/7/2022

**Novas Russas**

GOVERNO MUNICIPAL DE NOVA RUSSAS  
SMDU - SECRETARIA MUNICIPAL DE DESENVOLVIMENTO URBANO

Nome do Programa: SANTUÁRIO - NOVA RUSSAS  
Nome do Projeto: PROJETO DE ARQUITETURA  
Título da folha: PLANTA DE LOCALIZAÇÃO

Responsável Técnico: JOSÉ DO CARMO DE SALES  
CREA-CE 17849

Data: 14/07/2022  
Lotelet: INDICADA  
Folha: 02 / 15

Secretário de Desenvolvimento Urbano

LEGEN DA

PREFEITURA MUNICIPAL DE NOVA RUSSAS  
Rubrica





ENIO  
JEANI  
PORFI  
RIO  
FARA  
S:0434  
00933  
43

Assinada digitalmente por ENIO JEANI FARIAS/0434 00933/43 ND: C=BR, D=ICP, Certificado Digital PFA 1, OU= Presencial, OU= 2655575000188, OU=AC Syngard, Múltipla, SN= ENIO JEANI FARIAS/0434 00933/43 Data: 2025.11.25 09:19:55 -03'00'

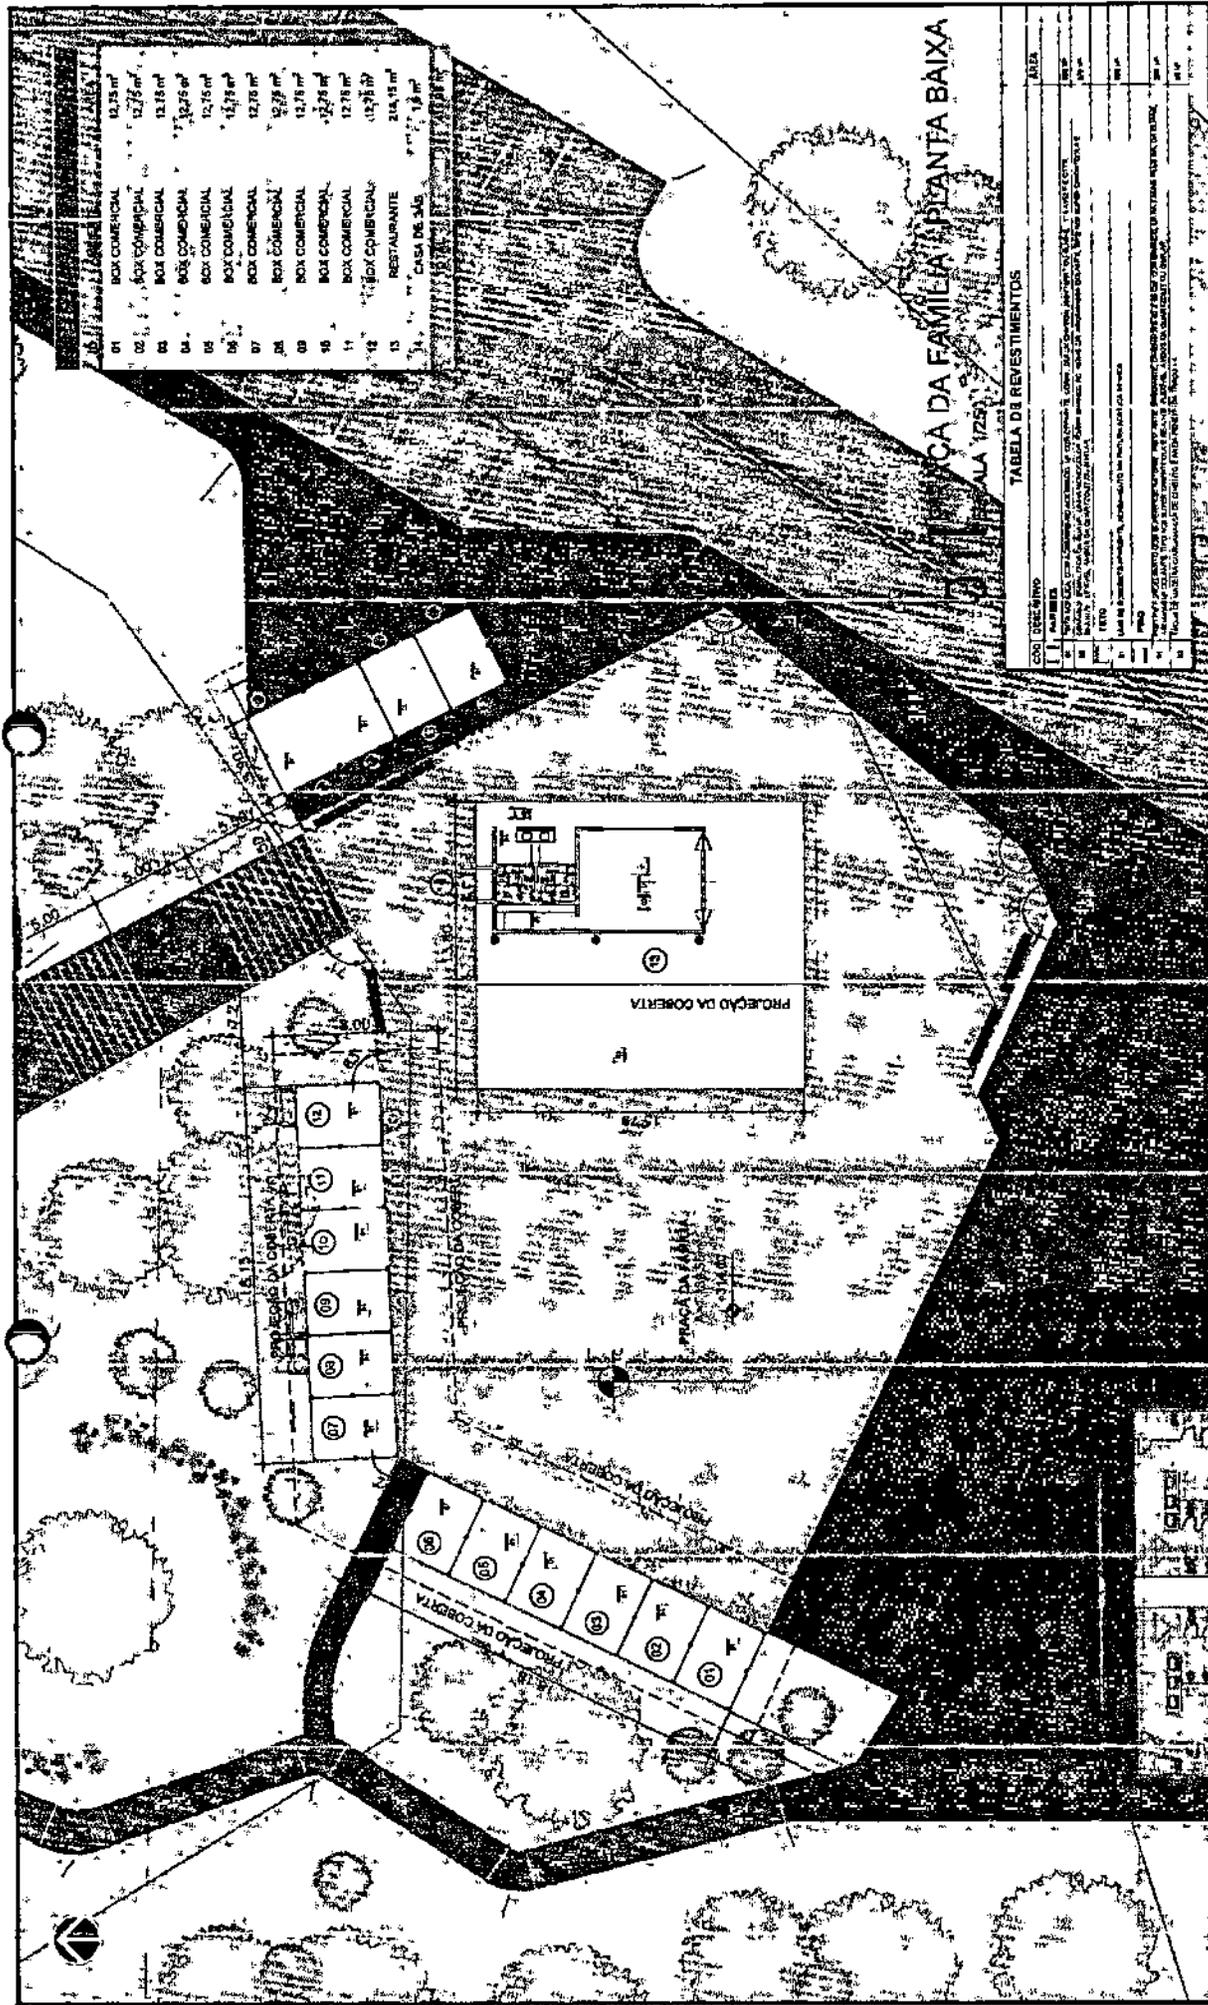


TABELA DE REVESTIMENTOS

CON	DESCRIM	AREA
1	MADEIRA	12,75 m²
2	...	12,75 m²
3	...	12,75 m²
15	RESTAURANTE	216,45 m²
16	CASA DE SAO	1,8 m²

GOVERNO MUNICIPAL DE NOVA RUSSAS  
SMDU - SECRETARIA MUNICIPAL DE DESENVOLVIMENTO URBANO

**Nova Russas**

Nome do Programa: SANTUARIO - NOVA RUSSAS  
Nome do Projeto: PROJETO DE ARQUITETURA  
Título do Folheto: PRAÇA DA FAMILIA - PLANTA BAIXA  
Responsável Técnico: JOSE DO CARMO DE SALES  
CRA: 05 / 15

SECRETARIA MUNICIPAL DE NOVA RUSSAS

12/09

Rubrica





ENIO  
JEAN  
PORFI  
RIO  
FARA  
S:0434  
00913  
43

Assinado e  
digitalizado  
por ENIO  
JEAN  
PORFIRIO  
FARIAS 0434  
0093343  
ND: C=BR,  
O=ICP-  
Brasil, O=I-  
Certificad  
Digital PFA1,  
OU=\_\_\_\_\_  
Presenca4,  
OU=\_\_\_\_\_  
2886575000  
188, OU=AC  
SyngularID  
Multiple, EN=  
ENIO JEAN  
PORFIRIO  
FARIAS 0434  
0093343  
Data:  
2825.11.25  
08:19:35  
-03'00"



**TABELA DE REVESTIMENTOS**


QUANTIDADE	REVESTIMENTO	AREA
1	PAVIMENTO	100,00
2	REVESTIMENTO DE PAREDE	100,00
3	REVESTIMENTO DE TETO	100,00
4	REVESTIMENTO DE PORTAS	100,00
5	REVESTIMENTO DE JANELAS	100,00

**TABELA DE BARRAS (VAGAS)**

QUANTIDADE	TIPO	AREA
1	REVESTIMENTO DE PAREDE	100,00
2	REVESTIMENTO DE TETO	100,00
3	REVESTIMENTO DE PORTAS	100,00
4	REVESTIMENTO DE JANELAS	100,00

**TABELA DE PORTAS (VAGAS)**

QUANTIDADE	TIPO	AREA
1	REVESTIMENTO DE PAREDE	100,00
2	REVESTIMENTO DE TETO	100,00
3	REVESTIMENTO DE PORTAS	100,00
4	REVESTIMENTO DE JANELAS	100,00

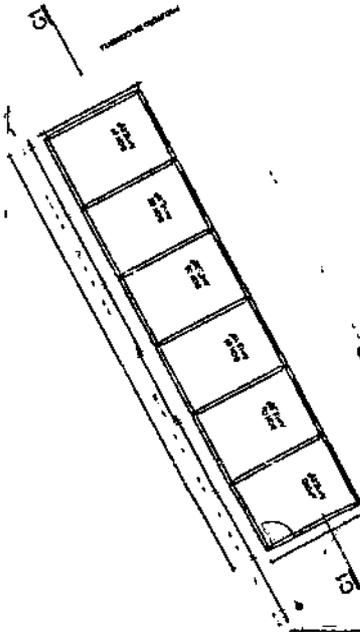


**02** QUIOSQUE - CORTE C1  
ESCALA 1/200

OBSERVAÇÃO AS ALTURAS DISCRIMINADAS PARA OS QUIOSQUES IPO "BOX" SÃO AS MESMAS A SEREM EXECUTADAS NO SEQUIDO TIPO DE QUIOSQUE.

**01** QUIOSQUE - PLANTA BAIXA  
ESCALA 1/200


REVISÕES		NOVA RUSSE		GOVERNO MUNICIPAL DE NOVA RUSSE	
Nº	Descrição	Data	Projeto	Arquiteto	Assinatura
00	Emissão Inicial	04/2022			
<p>Nome do Projeto: SANTUÁRIO - NOVA RUSSE</p> <p>Nome do Projeto: PROJETO DE ARQUITETURA</p> <p>Título do Projeto: QUIOSQUES - PLANTA BAIXA E CORTES</p> <p>Responsável Técnico: JOSÉ DO CARMO DE SALES</p> <p>CREA: CE-204.6</p> <p>Secretário de Desenvolvimento Urbano</p>					
LEGENDA:

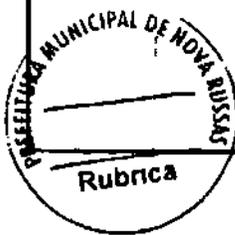

ENIO  
JEAN  
PORFI  
RIO  
FARA  
S:0434  
00913  
43

Assinado digitalmente por ENIO JEAN FARIAS/M34 0093343 ND: C=BR, O=ICP, Brasil, OU= Certificad Digital PPA1, Presença, OU= 2636575800 188, OU=AC SyngularO Multipla, CN= ENIO JEAN FARIAS/M34 0093343  
Data: 2025.11.25 09:19:55 -03'00'

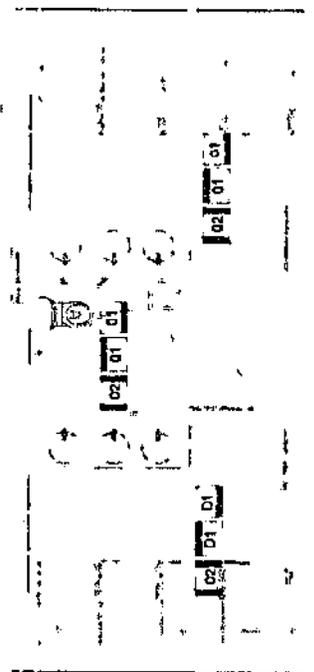

01 BANHEIRO - PLANTA BAIXA  
ESCALA 1/75



02 BANHEIRO - COBERTURA  
ESCALA 1/75

**TABELA DE JANELAS (VADOS)**


QUANTIDADE	TIPO	ÁREA (m²)	PERÍMETRO (m)
01	JANELA 1	1,00	2,00
02	JANELA 2	1,00	2,00
03	JANELA 3	1,00	2,00

**TABELA DE PORTAS (VADOS)**

QUANTIDADE	TIPO	ÁREA (m²)	PERÍMETRO (m)
01	PORTA 1	1,00	2,00

**TABELA DE REVESTIMENTOS**

QUANTIDADE	TIPO	ÁREA (m²)	PERÍMETRO (m)
01	REVESTIMENTO 1	1,00	2,00
02	REVESTIMENTO 2	1,00	2,00

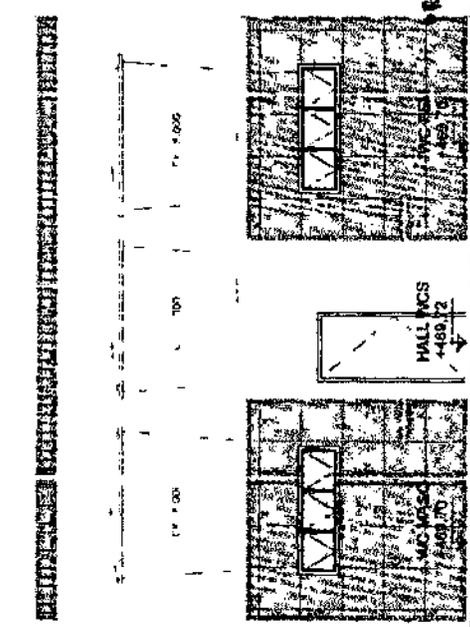

03 BANHEIRO - CORTE D1  
ESCALA 1/75

REPÚBLICA FEDERAL DO BRASIL  
1233  
Rubrica  
GOVERNO MUNICIPAL DE NOVA RUSSAS


REVISÕES		GOVERNO MUNICIPAL DE NOVA RUSSAS	
Nº	Descrição	Projeto	Projeção
00	Emissão Inicial	IM/2022	
		SMDU - SECRETARIA MUNICIPAL DE DESENVOLVIMENTO URBANO	
		SANTUÁRIO - NOVA RUSSAS	
		PROJETO DE ARQUITETURA	
		QUIOSQUES - PLANTA BAIXA E CORTES	
		Nome do Programa: SANTUÁRIO - NOVA RUSSAS	
		Nome do projeto: PROJETO DE ARQUITETURA	
		Título do trabalho: QUIOSQUES - PLANTA BAIXA E CORTES	
		Responsável Técnico: JOSE DO CARMO DE SALES	
		Secretário de Desenvolvimento Urbano	
		Data: 09/15	
		Escala: INDICADA	
		Folha:	

ENIO  
JEAN  
PORFI  
RIO  
FARIA  
S:0434  
00933  
43


Assinado  
digitalmente  
por ENIO  
JEAN  
PORFIRIO  
FARIAS:434  
5093343  
ND: C=BR,  
O=ICP-  
Brasil, CN=  
Certificado  
Digital PFA-1,  
OU=,  
Presencial,  
OU=  
2658575008  
166, OU=AC  
Syndicato  
Municipal EN-  
ENIO JEAN  
PORFIRIO  
FARIAS:434  
0093343  
Data:  
2025.11.25  
08:19:55  
-8300'




TABELA DE DIMENSÃO (TACOS)		TABELA DE PORTA (VASS)	
001	1,00 x 1,00	001	1,00 x 1,00
002	1,00 x 1,00	002	1,00 x 1,00
003	1,00 x 1,00	003	1,00 x 1,00
004	1,00 x 1,00	004	1,00 x 1,00
005	1,00 x 1,00	005	1,00 x 1,00
006	1,00 x 1,00	006	1,00 x 1,00
007	1,00 x 1,00	007	1,00 x 1,00
008	1,00 x 1,00	008	1,00 x 1,00
009	1,00 x 1,00	009	1,00 x 1,00
010	1,00 x 1,00	010	1,00 x 1,00

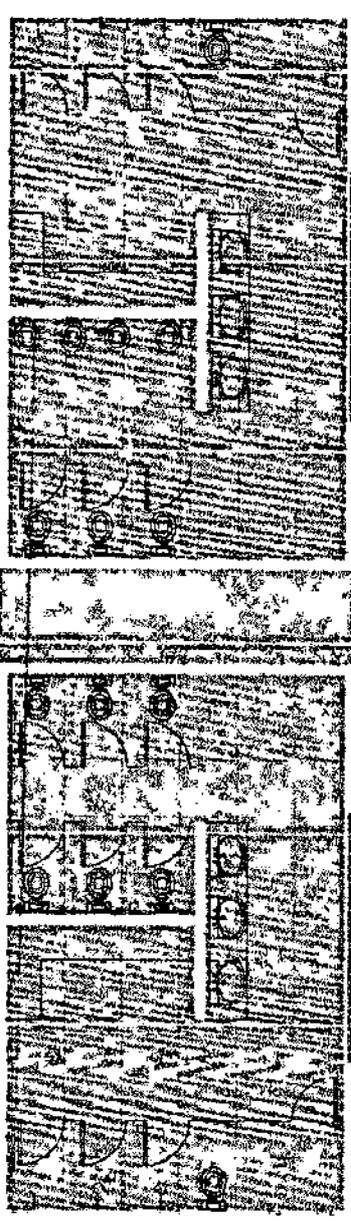

01 VESTIÁRIOS - PLANTA BAIXA  
ESCALA 1/75

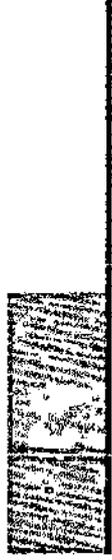

02 VESTIÁRIOS - FACHADA PRINCIPAL  
ESCALA 1/75

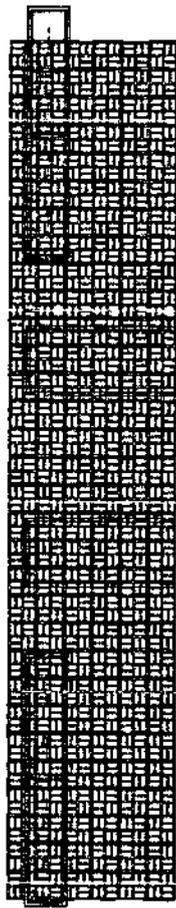


REVISÕES		Novas Russas		GOVERNO MUNICIPAL DE NOVA RUSSAS	
Nº	Descrição	Data	Desenho	Projeto	Assinatura
00	Emenda Inicial	Ma/2022			
Nome do Programa: SANTUÁRIO - NOVA RUSSAS					
Nome do projeto: PROJETO DE ARQUITETURA					
Título do folha: QUISQUES - PLANTA BAIXA E CORTES					
Responsável Técnico: JOSÉ DO CARMO DE SALES					
CREA Nº: 7264-D					
Secretário de Desenvolvimento Urbano					
Data: MA/2022					
Escola: INDICADA					
Folha: 10 / 15					






ENIO  
JEAN  
PORFI  
RIO  
FARA  
S:0434  
00913  
43


43  
Assinado e  
digitado  
por ENIO  
JEAN  
PORFIRIO  
FARIAS:434  
0093343  
NO: C=BR,  
O=ICP-  
Brasil, O=C=,  
Certificad  
Digital PFA1,  
OU=  
Presencia,  
OU=  
2658575000  
166, OU=AC  
SyngularD,  
Multiple, CN=  
ENIO JEAN  
PORFIRIO  
FARIAS:434  
0093343  
Data:  
2025.11.25  
09:19:56  
-03'00"

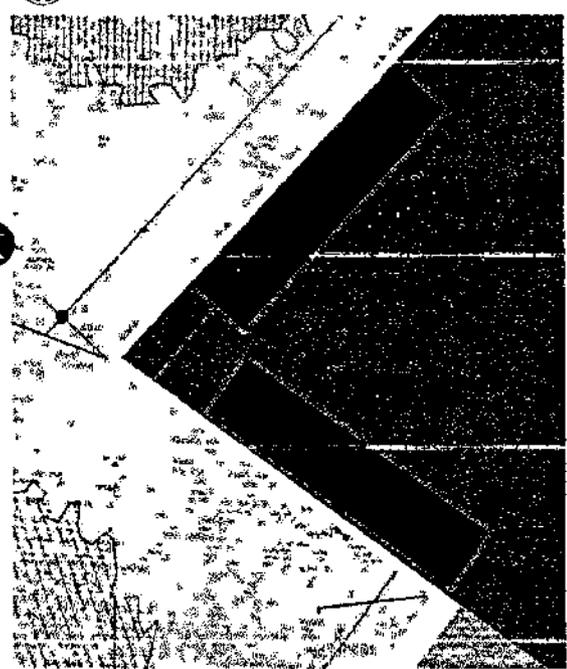

**01** | ESPAÇO DE VELAS - PLANTA BAIXA  
ESCALA 1/75

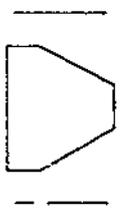

**03** | VISTA LATERAL  
ESCALA 1/50

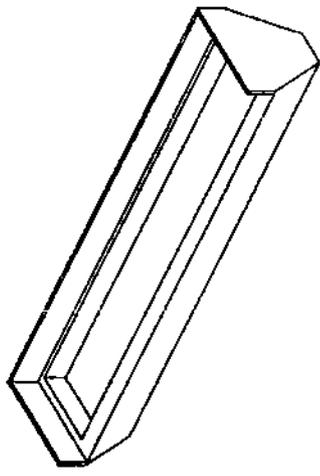

**02** | ESTRUTURA DO ESPAÇO DE VELAS - ISOMÉTRICA  
ESCALA 1/50



**04** | VISTA SUPERIOR  
ESCALA 1/50

LEGENDA.


REVISÕES			
N°	Descrição	Data	Projeta (Assinatura)
00	Emissão inicial	10/1/2022	

	<b>GOVERNO MUNICIPAL DE NOVA RUSSAS</b> <b>SMDU - SECRETARIA MUNICIPAL DE DESENVOLVIMENTO URBANO</b>	Data: 11/2022 Escala: INDICADA Folha: 11 / 15
	Nome do Programa: <b>SANTUARIO - NOVA RUSSAS</b> Nome do projeto: <b>PROJETO DE ARQUITETURA</b> Título do Itêmo: <b>QUIOSQUES - PLANTA BAIXA E CORTÊS</b> Responsável Técnico: <b>JOSE DO CARMO DE SALES</b> <small>CREA 05.794/D</small>	Secretário de Desenvolvimento Urbano



ENIO  
JEAN  
PORFI  
RIO  
FARA  
S:0434  
00913  
43

Assinado digitalmente por ENIO JEAN PORFIRIO FARIAS:434 0093343 NO. C=BR, O=ICP-Brasil, OU=Cartão de Digital PFA1, OU=Presidência, OU=2658575000188, OU=AC Siqueira/D, Multigra, DN=ENIO JEAN PORFIRIO FARIAS:434 0093343 DN=2025.11.25 08:19:55 -03'00'

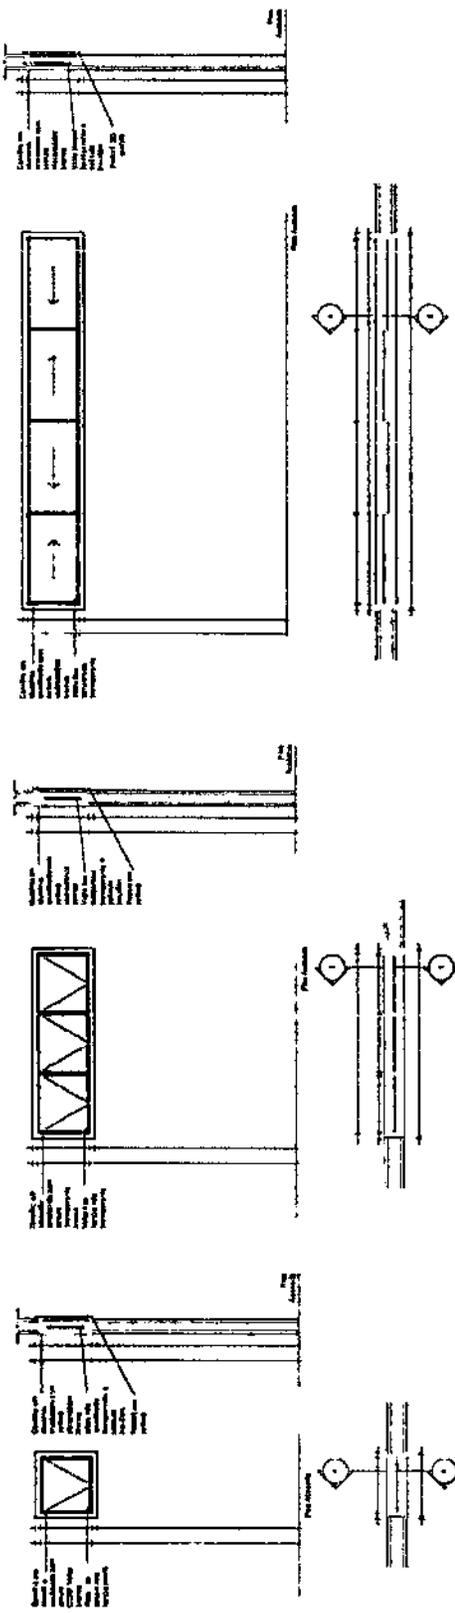

01 | DET-JANELA 1  
ESCALA 1/50

02 | DET-JANELA 2  
ESCALA 1/50

03 | DET-JANELA 3  
ESCALA 1/50

**TABELA DE REVESTIMENTOS**

COD	DESCRIÇÃO	ÁREA
01	PARQUET	100,00
02	LAJOTA	200,00
03	REVESTIMENTO DE PAREDE	300,00
04	REVESTIMENTO DE TETO	150,00
05	LAJOTA DE CERÂMICA	100,00
06	REVESTIMENTO DE MADEIRA	50,00
07	REVESTIMENTO DE GESSO	200,00
08	REVESTIMENTO DE ALGODÃO	100,00
09	REVESTIMENTO DE CIMENTO	150,00
10	REVESTIMENTO DE TUBO	50,00
11	REVESTIMENTO DE PLACAS	100,00
12	REVESTIMENTO DE LAMINADO	50,00
13	REVESTIMENTO DE PISO	100,00
14	REVESTIMENTO DE TETO	50,00
15	REVESTIMENTO DE PAREDE	100,00
16	REVESTIMENTO DE TUBO	50,00
17	REVESTIMENTO DE PLACAS	100,00
18	REVESTIMENTO DE LAMINADO	50,00
19	REVESTIMENTO DE PISO	100,00
20	REVESTIMENTO DE TETO	50,00
21	REVESTIMENTO DE PAREDE	100,00
22	REVESTIMENTO DE TUBO	50,00
23	REVESTIMENTO DE PLACAS	100,00
24	REVESTIMENTO DE LAMINADO	50,00
25	REVESTIMENTO DE PISO	100,00
26	REVESTIMENTO DE TETO	50,00
27	REVESTIMENTO DE PAREDE	100,00
28	REVESTIMENTO DE TUBO	50,00
29	REVESTIMENTO DE PLACAS	100,00
30	REVESTIMENTO DE LAMINADO	50,00
31	REVESTIMENTO DE PISO	100,00
32	REVESTIMENTO DE TETO	50,00
33	REVESTIMENTO DE PAREDE	100,00
34	REVESTIMENTO DE TUBO	50,00
35	REVESTIMENTO DE PLACAS	100,00
36	REVESTIMENTO DE LAMINADO	50,00
37	REVESTIMENTO DE PISO	100,00
38	REVESTIMENTO DE TETO	50,00
39	REVESTIMENTO DE PAREDE	100,00
40	REVESTIMENTO DE TUBO	50,00
41	REVESTIMENTO DE PLACAS	100,00
42	REVESTIMENTO DE LAMINADO	50,00
43	REVESTIMENTO DE PISO	100,00
44	REVESTIMENTO DE TETO	50,00
45	REVESTIMENTO DE PAREDE	100,00
46	REVESTIMENTO DE TUBO	50,00
47	REVESTIMENTO DE PLACAS	100,00
48	REVESTIMENTO DE LAMINADO	50,00
49	REVESTIMENTO DE PISO	100,00
50	REVESTIMENTO DE TETO	50,00

**TABELA DE PORTAS (TACOS)**

COD	DESCRIÇÃO	ÁREA
01	PORTA DE ALUMÍNIO	10,00
02	PORTA DE MADEIRA	20,00
03	PORTA DE VIDRO	15,00
04	PORTA DE FERRO	10,00
05	PORTA DE CIMENTO	5,00
06	PORTA DE PLÁSTICO	10,00
07	PORTA DE TUBO	5,00
08	PORTA DE PLACAS	10,00
09	PORTA DE LAMINADO	5,00
10	PORTA DE PISO	10,00
11	PORTA DE TETO	5,00
12	PORTA DE PAREDE	10,00
13	PORTA DE TUBO	5,00
14	PORTA DE PLACAS	10,00
15	PORTA DE LAMINADO	5,00
16	PORTA DE PISO	10,00
17	PORTA DE TETO	5,00
18	PORTA DE PAREDE	10,00
19	PORTA DE TUBO	5,00
20	PORTA DE PLACAS	10,00
21	PORTA DE LAMINADO	5,00
22	PORTA DE PISO	10,00
23	PORTA DE TETO	5,00
24	PORTA DE PAREDE	10,00
25	PORTA DE TUBO	5,00
26	PORTA DE PLACAS	10,00
27	PORTA DE LAMINADO	5,00
28	PORTA DE PISO	10,00
29	PORTA DE TETO	5,00
30	PORTA DE PAREDE	10,00
31	PORTA DE TUBO	5,00
32	PORTA DE PLACAS	10,00
33	PORTA DE LAMINADO	5,00
34	PORTA DE PISO	10,00
35	PORTA DE TETO	5,00
36	PORTA DE PAREDE	10,00
37	PORTA DE TUBO	5,00
38	PORTA DE PLACAS	10,00
39	PORTA DE LAMINADO	5,00
40	PORTA DE PISO	10,00
41	PORTA DE TETO	5,00
42	PORTA DE PAREDE	10,00
43	PORTA DE TUBO	5,00
44	PORTA DE PLACAS	10,00
45	PORTA DE LAMINADO	5,00
46	PORTA DE PISO	10,00
47	PORTA DE TETO	5,00
48	PORTA DE PAREDE	10,00
49	PORTA DE TUBO	5,00
50	PORTA DE PLACAS	10,00

**GOVERNO MUNICIPAL DE NOVA RUSSAS**  
**SECRETARIA MUNICIPAL DE DESENVOLVIMENTO URBANO**

**SMDU - SECRETARIA MUNICIPAL DE DESENVOLVIMENTO URBANO**

**NOVA RUSSAS**

Nome do Programa: **SANTUÁRIO - NOVA RUSSAS**  
 Nome do Projeto: **PROJETO DE ARQUITETURA**  
 Título do Trabalho: **QUIOSQUES - PLANTA BAIXA E CORTES**

Data: **14/05/2022**  
 Escala: **INDICADA**  
 Folha: **13 / 15**

Responsável Técnico:  
**JOSÉ DO CARMO DE SALES**  
 CREA: **CE-72810**

Secretário de Desenvolvimento Urbano


REVISÕES

Nº	Descrição	Data	Desenho	Projeto	Aprovação
00	Emissão Inicial	14/05/2022			

LEGENDA:

ENIO  
JEAN  
PORFI  
RIG  
FARIA  
S:0434  
00933  
43


Assinado  
digitalmente  
por ENIO  
JEAN  
PORFIRD  
FARIAS:434  
0093343  
ND: C=BR,  
O=C=CP,  
Brazil, OU=,  
Certificacão  
Digital PFA1,  
OU=,  
Presendm,  
CU=,  
28585754000  
188, OU=AC  
SyngularD  
Multiple, DN=  
ENIO JEAN  
PORFIRD  
FARIAS:434  
0093343  
Data:  
2025.11.15  
08:18:55  
-03'00'

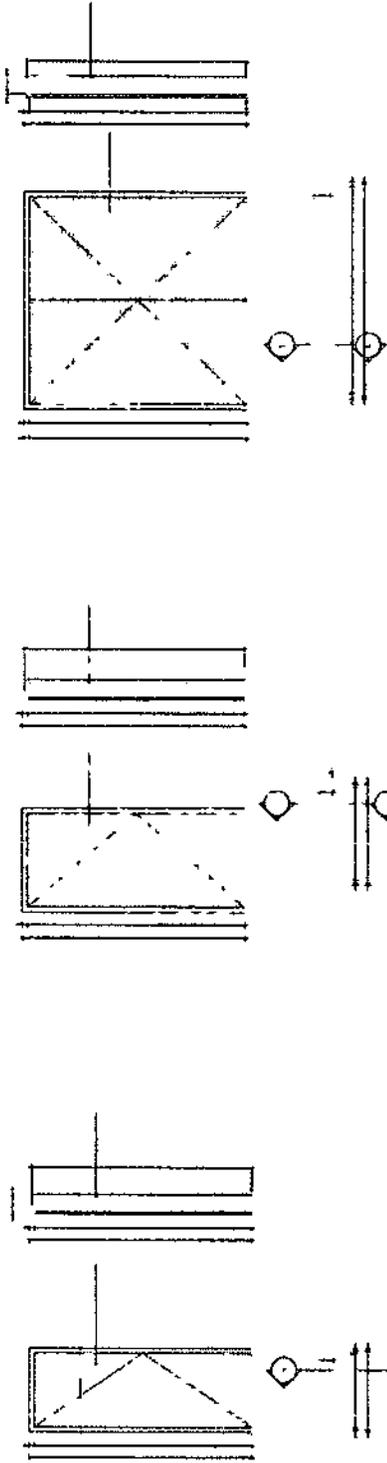

01 | DET- PORTA 1  
ESCALA 1/50

02 | DET- PORTA 2  
ESCALA 1/50

03 | DET- PORTA 3  
ESCALA 1/50

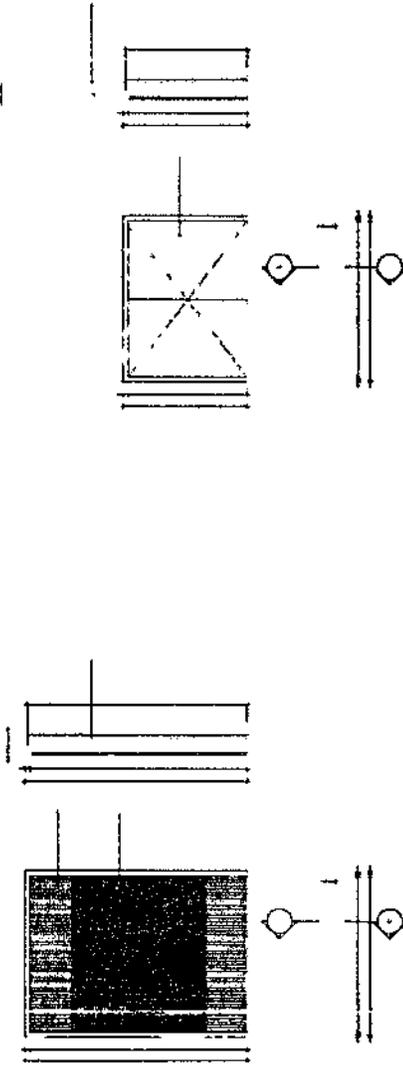

04 | DET- PORTA 4  
ESCALA 1/50

05 | DET- PORTA 5  
ESCALA 1/50

TABELA DE MATERIAIS (MAO 5)		TABELA DE PORTAS (MAO 5)	
QTD	DESCRICAO	QTD	DESCRICAO
01	1000	01	1000
02	1000	02	1000
03	1000	03	1000
100	1000	100	1000

LEGENDA

REVISÕES				
Nº	Descrição	Data	Desenho	Projetao / Aprovaçao
00	Emissao Inicial	14/11/2022		

GOVERNO MUNICIPAL DE NOVA RUSSAS  
SMDU - SECRETARIA MUNICIPAL DE DESENVOLVIMENTO URBANO

Nome do Programa: SANTUARIO - NOVA RUSSAS  
Nome do Projeto: PROJETO DE ARQUITETURA  
Titulo do Trabalho: QUIOSQUES - PLANTA BAIXA E CORTES

Responsavel Técnico: JESSE DO CARMO DE SALES  
CREATE: 72843

Secretaria de Desenvolvimento Urbano


Data: 14/11/2022  
Escala: INDICADA  
Folha: 14 / 15

ENIO  
JEAN  
PORFI  
RIG  
FARIA  
S:0434  
00933  
43


Assinado e  
digitado  
por ENIO  
JEAN  
PORFIRIO  
FARIAS:434  
0093343  
N.D.: C=BR,  
D=CP-  
Brasil, O=I-  
Certificad  
Digital PPA1,  
OU=  
Presencial,  
OU=  
2858575000  
166, OU=AC  
Syringuard  
Multiple, CN=  
ENIO JEAN  
PORFIRIO  
FARIAS:434  
0093343  
Data:  
2025.11.25  
26:19:55  
-03'00"



PERSPECTIVA - VESTIÁRIOS

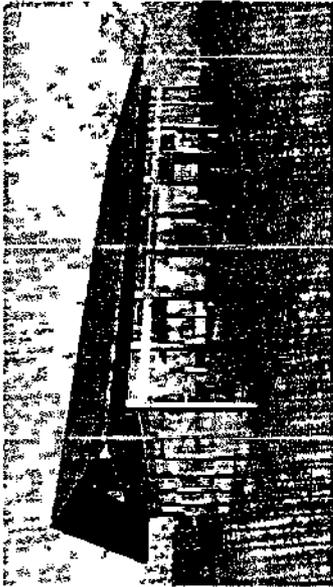


PERSPECTIVA - ORATORIO

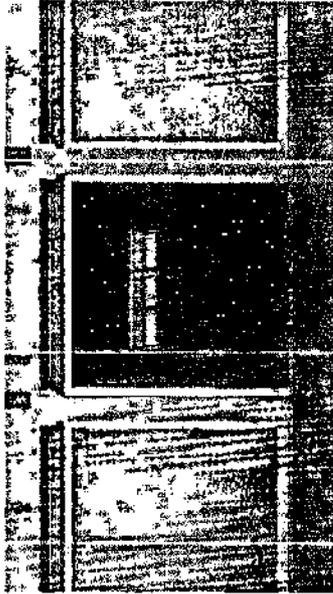

PERSPECTIVA - BOX



PERSPECTIVA - SANTA

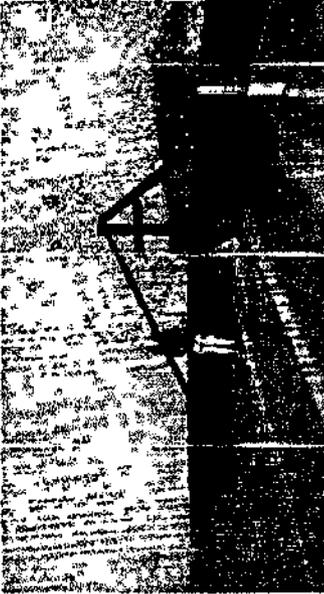

PERSPECTIVA - ESPAÇO DAS VELAS



PERSPECTIVA - WC PÚBLICO



LEGEN DA

REVISÕES



Nº	Descrição	Data	Desenho	Projetista	Aprovação
00	Embasbo inicial	10/2022			



GOVERNO MUNICIPAL DE NOVA RUSSAS  
SECRETARIA MUNICIPAL DE DESENVOLVIMENTO URBANO

Nome de Programa: SANTUÁRIO - NOVA RUSSAS  
Nome de Projeto: PROJETO DE ARQUITETURA  
Título da folha: QUISQUES - PLANTA BAIXA E CORTES  
Responsável Técnico: JOSÉ DO CARMO DE SALES  
CREA: GE. 288/D

Data: 10/2022  
Escala: INDICADA  
Folha: 15 / 15  
Secretário de Desenvolvimento Urbano

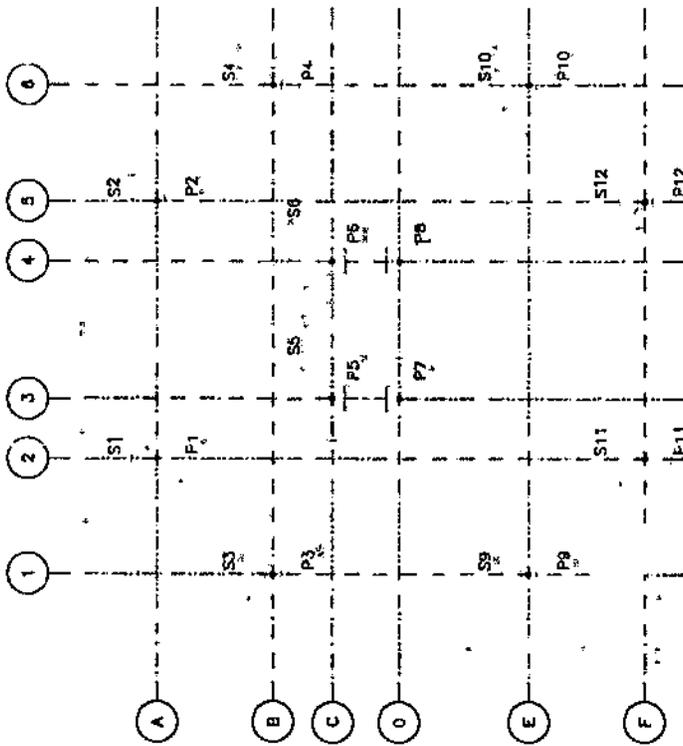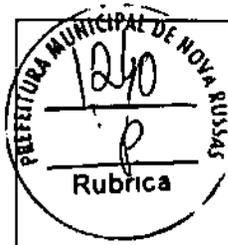

$\sigma =$  kg/cm<sup>2</sup>  
 Fck = MPa

1. Nome do Projeto: \_\_\_\_\_  
 2. Data de Emissão: \_\_\_\_\_  
 3. Data de Validade: \_\_\_\_\_



Assinado digitalmente:  
 ENIO JEAN PORFIRIO FARIAS  
 \$:0434 00933 43  
 Assinado digitalmente por ENIO JEAN PORFIRIO FARIAS  
 Nº: 0093343  
 Nº: C=BR, O=ICP, OU=Brasil, OU=Certificado Digital PF A1, OU=Presencial, OU=26585750000  
 166, OU=AC  
 SingularID  
 Multiplicador CN=  
 ENIO JEAN PORFIRIO FARIAS:0434 0093343  
 Data: 2025.11.25 09:19:55  
 -03'00

ENIO JEAN PORFIRIO FARIAS  
 \$:0434 00933 43



PREFEITURA MUNICIPAL DE NOVA BRUNSWICK  
 Rubrica




G = kg/cm<sup>2</sup>  
 Fck = MPa

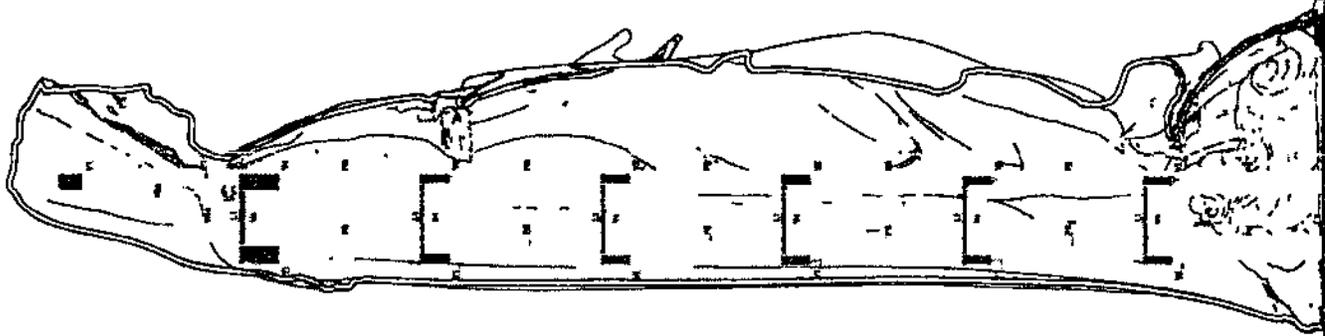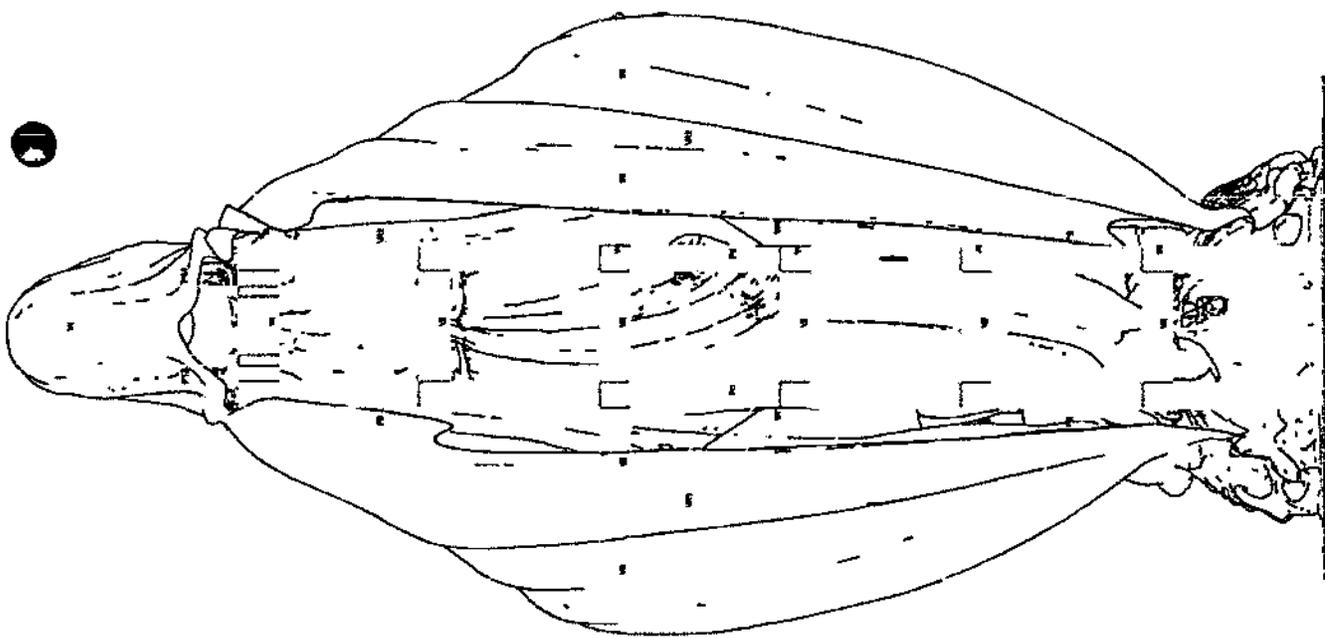

Assinado digitalmente  
 PORENIO  
 JEAN  
 FORFIRIO  
 FARIAS:0434  
 0093343  
 ND: C=BR  
 O=ICP-  
 Brasil, OU=  
 Certificado  
 Digital PF A1,  
 OU=  
 Resencial,  
 25585750000  
 156, OU=AC,  
 SyngularID  
 Multiplo, CN=  
 ENIO JEAN  
 FORFIRIO  
 FARIAS:0434  
 0093343  
 Data:  
 2025.11.25  
 09:19:55  
 -03:00

ENIO  
 JEAN  
 PORFIRIO  
 FARIAS  
 S:0434  
 0093343  
 43





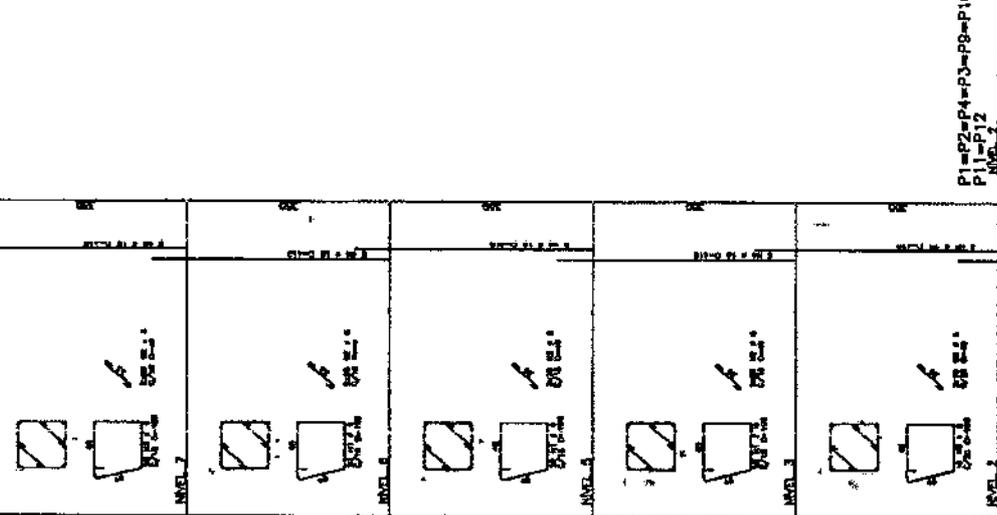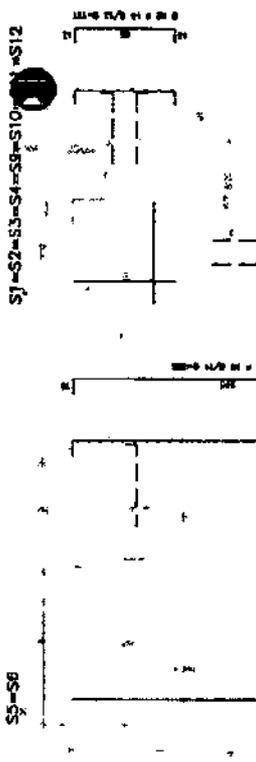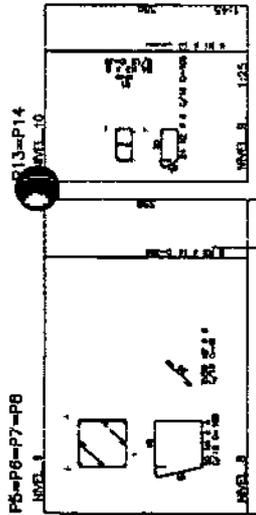

03.00  
 09:19:55  
 2025.11.25 15:00  
 Data:  
 0093343  
 FARIAS:0434  
 PORFIRIO  
 ENIO JEAN  
 Multipia, C  
 SngularID  
 156, OU=AC  
 265675000  
 OU=  
 Presencial  
 OU=  
 Digital PF A1  
 Certificado  
 Brush, OU=  
 O=IPP  
 ND:VA=BR  
 0093343  
 FARIAS:0434  
 PORFIRIO  
 JEAN  
 por ENIO  
 digitalmente  
 Assinado

P1=P2=P4=P3=P8=P10=  
 P11=P12  
 NIVEL 2  
 NIVEL 3  
 NIVEL 4  
 NIVEL 5  
 NIVEL 6  
 NIVEL 7  
 NIVEL 8  
 NIVEL 9  
 NIVEL 10  
 NIVEL 11  
 NIVEL 12  
 NIVEL 13  
 NIVEL 14

ARMAÇÃO - SAPATAS  
 ENIO JEAN PORFIRIO FARIA  
 S:0434  
 00933  
 43

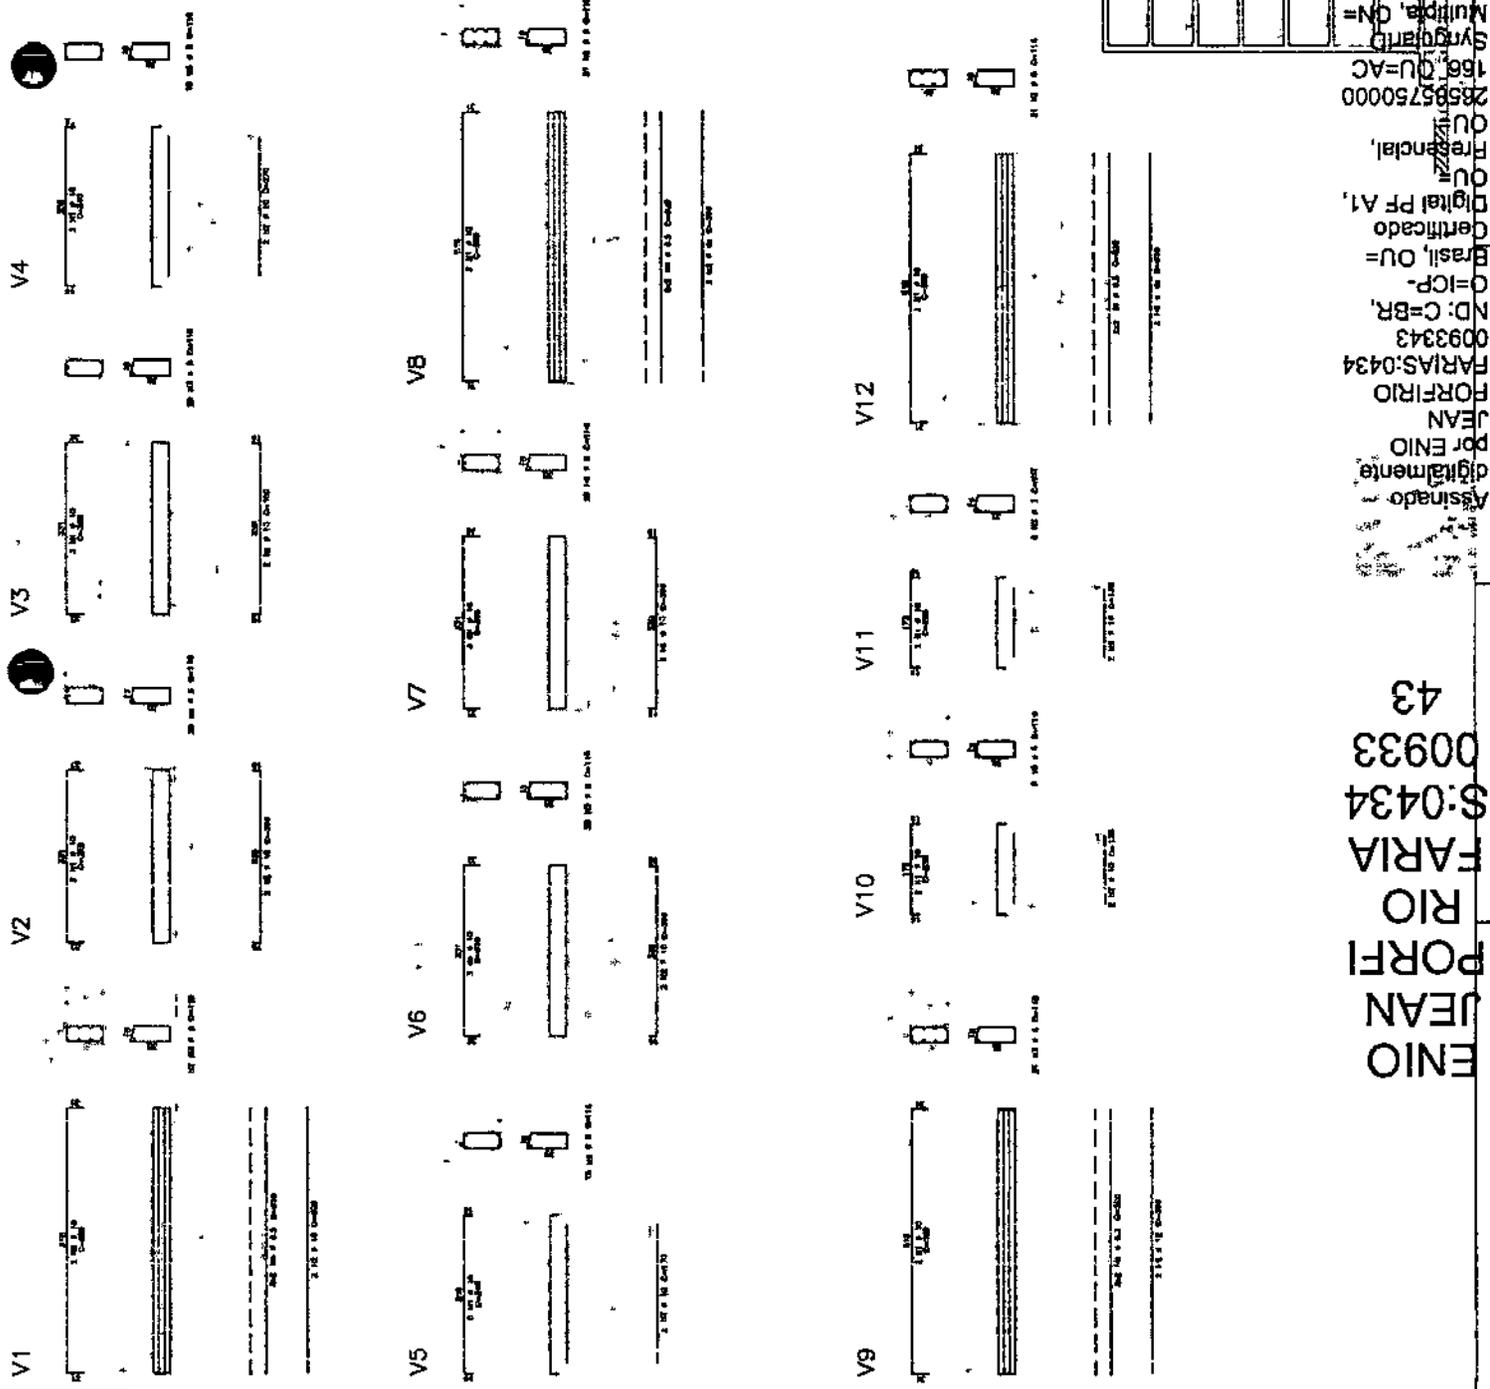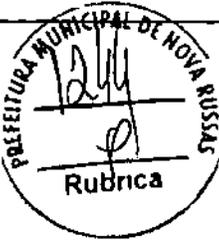

ENJO JEAN PORFI RIO FARRA S:0434 00933 43

Assinado digitalmente por ENJO JEAN PORFI RIO

FORFIRIO FARRAS:0434 0093343 ND: C=BR, O=ICP-Brasil, OU=Certificado Digital PF A1, OU=Presencial, 26585750000 166, OU=AC

Synguard Multiplo, CN=ENJO JEAN PORFI RIO


FORFIRIO FARRAS:0434 0093343 Data: 2025.11.25 09:12:05 -03:00


Fgk= MPO  
 Rubrica  
 Assinado digitalmente por







Assinado digitalmente por ENIO JEAN PORFIRIO FARIAS:0434 ND: C=BR, O=ICP-Brasil, OU=Certificado Digital PF A1, OU=Presencial, OU=26585750000 166, OU=AC SingularID Multiplo, CN=ENIO JEAN PORFIRIO FARIAS:0434 0093343 Data: 2025.11.25 09:19:55 -03:00

ENIO JEAN PORFIRIO FARIAS:0434 00933 43

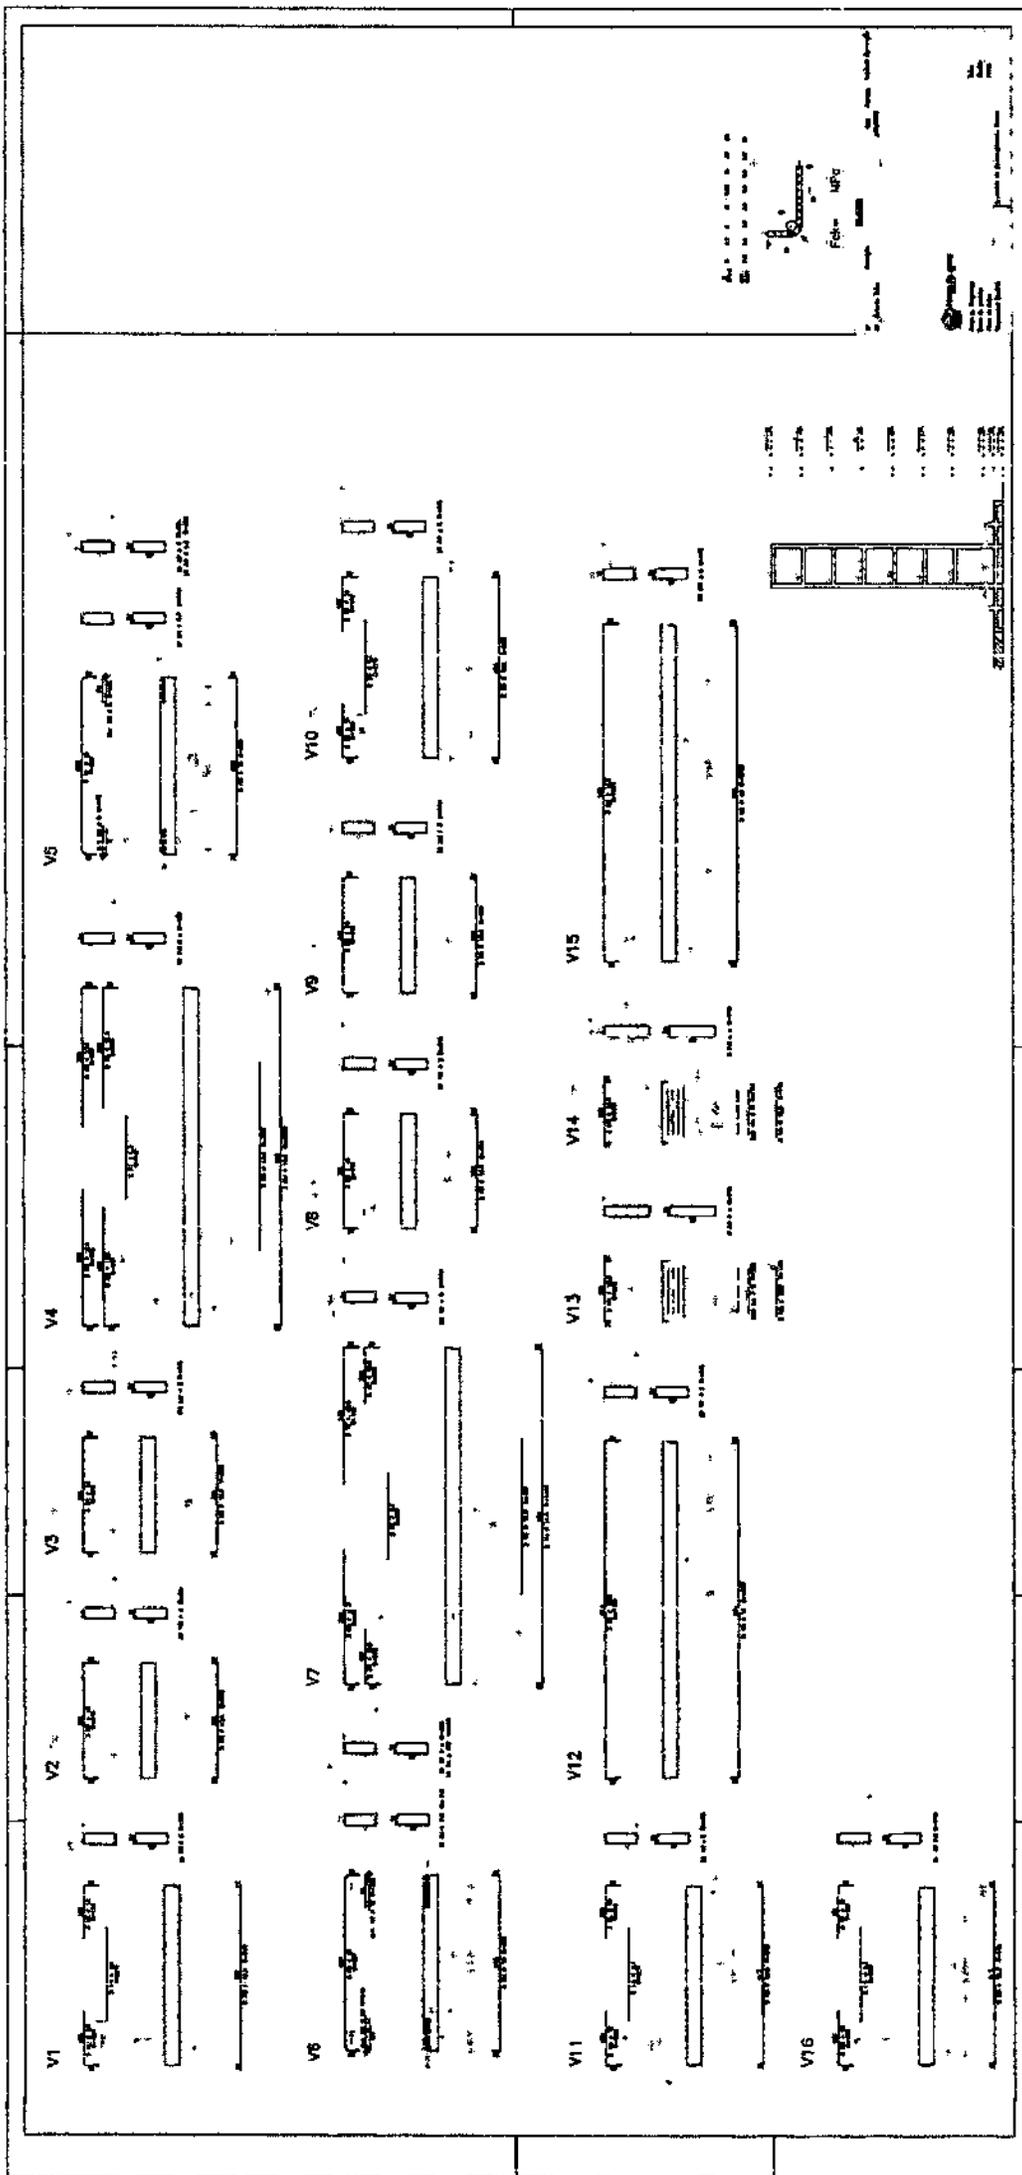

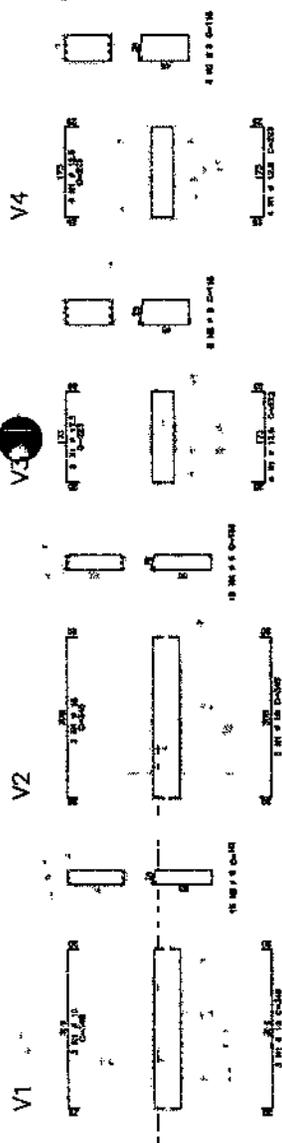

ARMAÇÃO - VIGAS NIVEIS 3, 4, 5 e 7

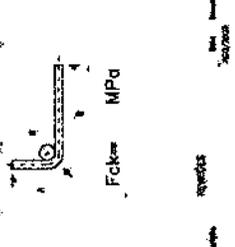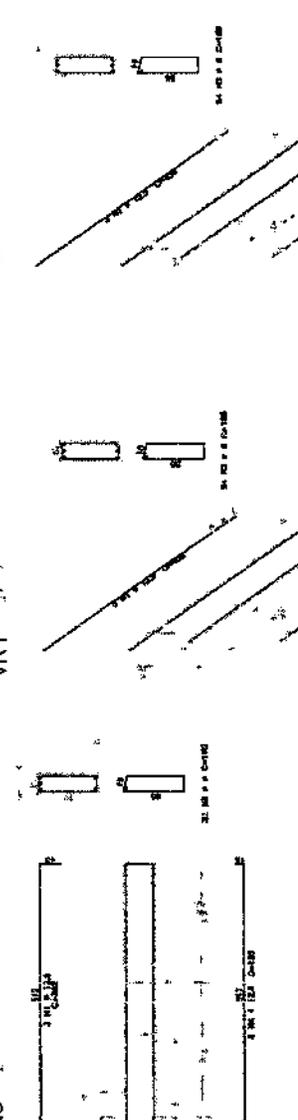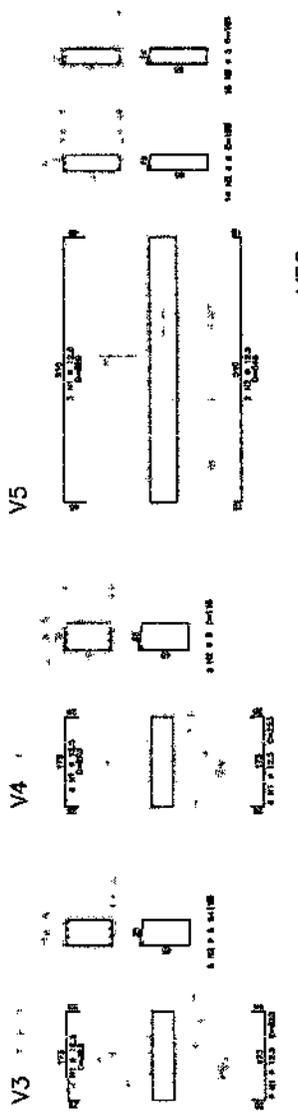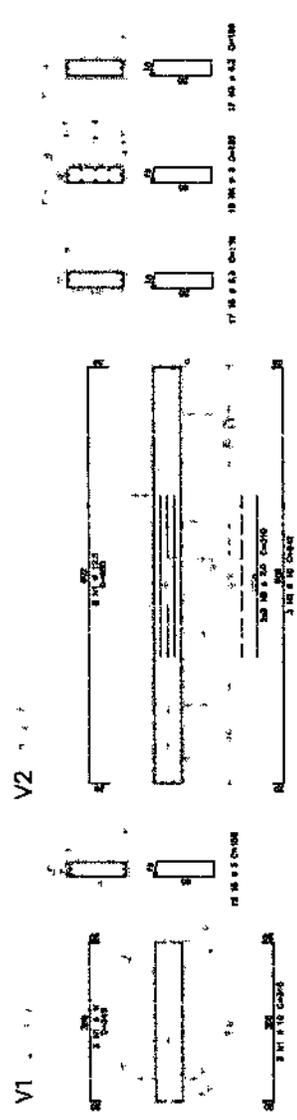


ENIO  
JEAN  
PORFI  
RIO  
FARIA  
S:0434  
00933  
43

Assinado digitalmente por ENIO JEAN PORFIRIO FARIAS:0434 0093343 ND: C=BR, O=ICP, Brasil, OU= Certificado Digital PF A1, OU= Presencial, OU= 2656575000 18610U=AC SYNGUARD MUNDIA.CN= ENIO JEAN PORFIRIO FARIAS:0434 0093343 Data: 2025/11/28 09:19:55 -03:00


SECRETARIA MUNICIPAL DE OBRAS E URBANISMO  
Rua: ...  
301/2008




V1

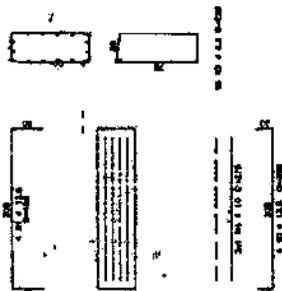


V2

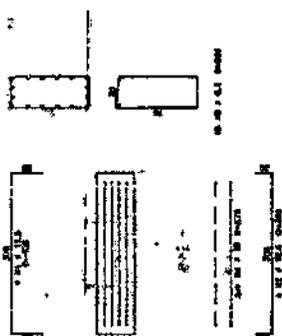


V4

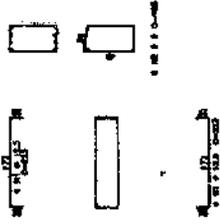

ARMAÇÃO - VIGAS NIVEL 8

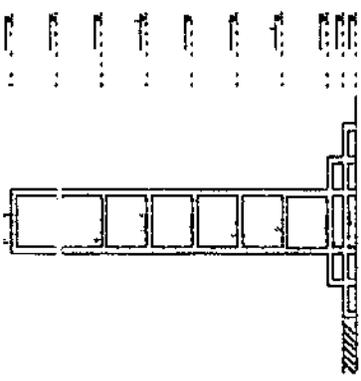


V1

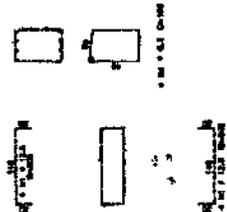

VR3




VR4

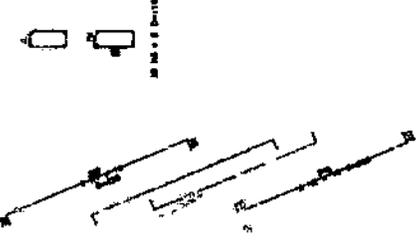


ARMAÇÃO - VIGAS NIVEL 43

ENIO  
JEAN  
PORFI  
RIO  
FARIA  
S:0434  
00933  
43

Assinado digitalmente por ENIO JEAN FARIAS:0434 FORFIRIO 0093343 ND: C=BR, O=ICP-Brasil, OU=Certificado Digital PF A1, QUA Presencial, QUA 2856575000 16610U=AC SINCERITAS Multida, CN= ENIO JEAN FARIAS:0434 FORFIRIO 0093343 FARIAS:0434 Data: 2025/11/25 09:19:55 -03:00

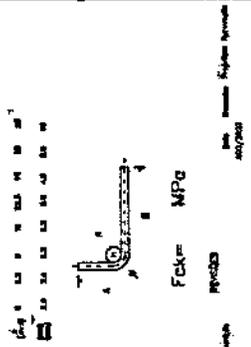




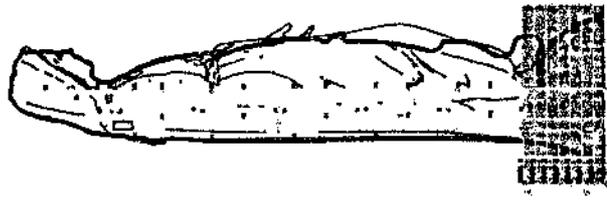

III



Scale and other technical specifications.

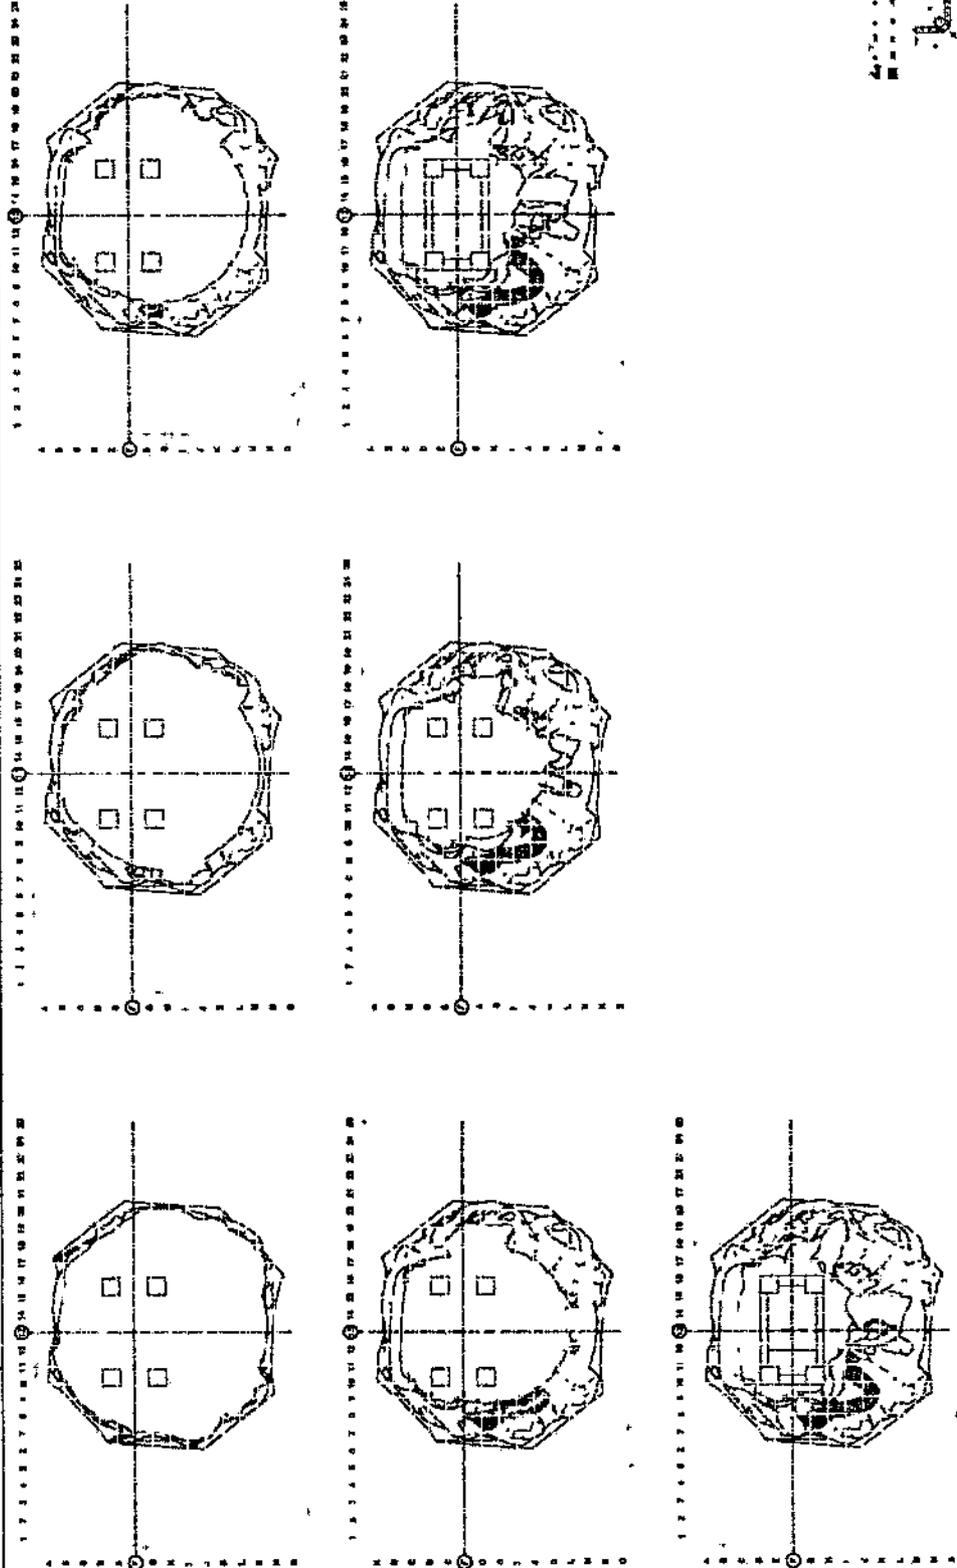

PLANTA DE FORMA - NIVEL 3 (+4,70) - SEÇÕES TRANSVERSAIS

Assinado digitalmente por ENIO JEAN PORFIRIO FARIAS:0434 0093343 ND: C=BR, O=ICP-Brasil, OU= Certificado Digital PF A1, OU= Presencial, OU= 26585750000 166, OU=AC SyngiantID Multiple, CN= ENIO JEAN PORFIRIO FARIAS:0434 0093343 Data: 2025.11.25 09:19:55 -03'00'


ENIO JEAN PORFIRIO FARIA S:0434 00933 43

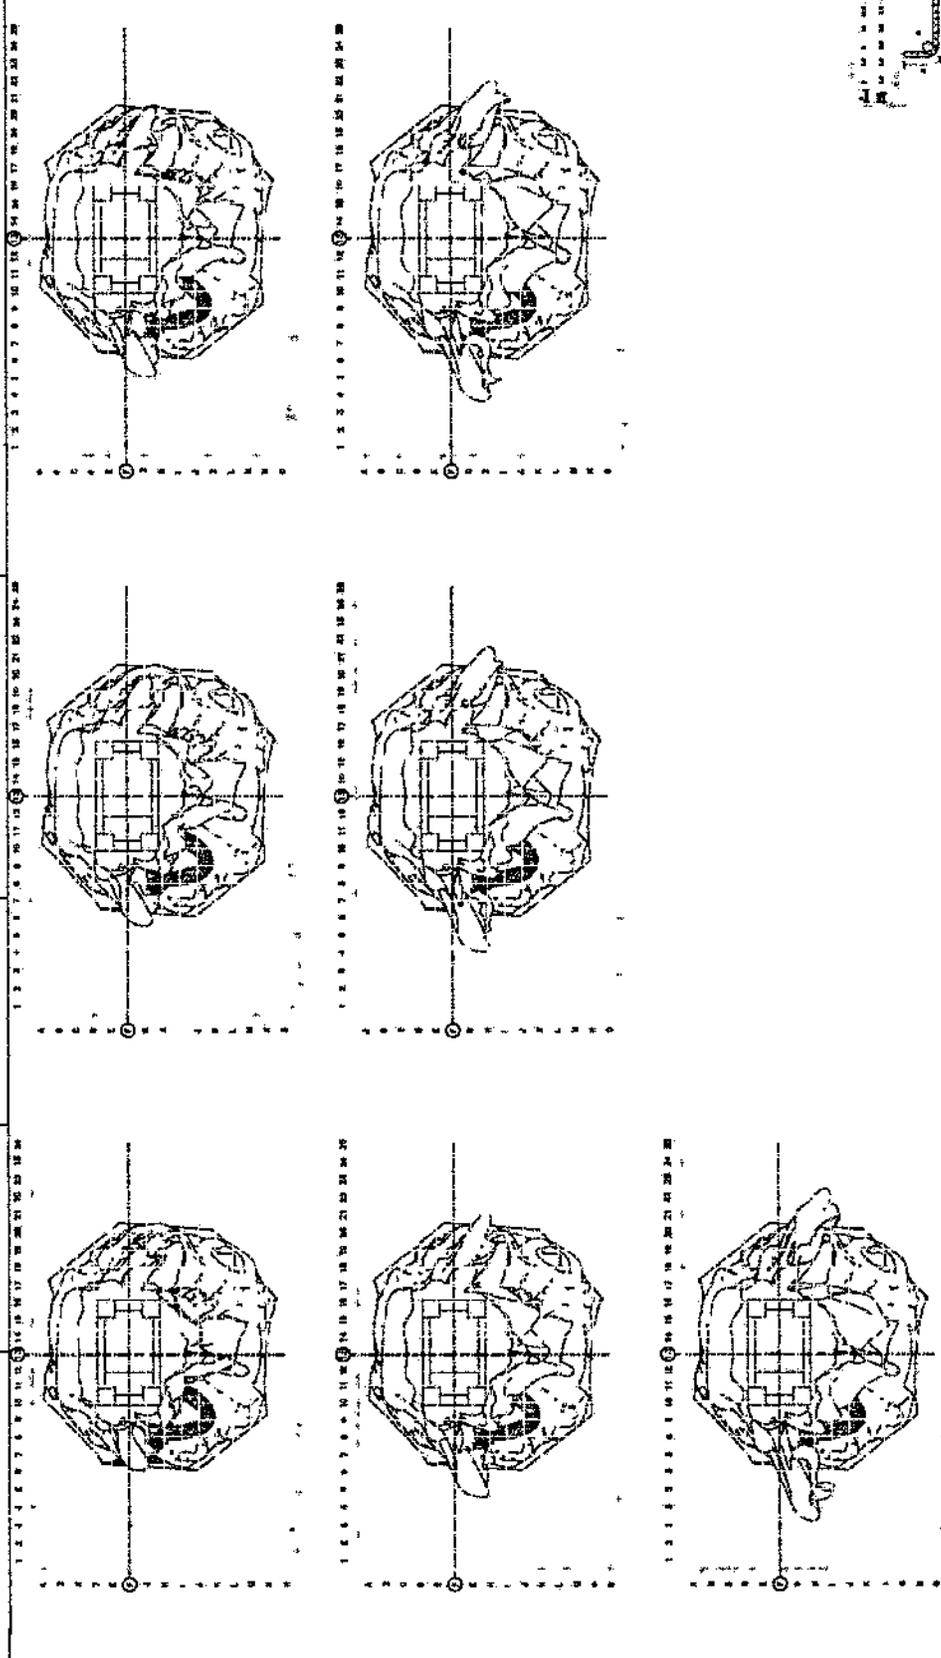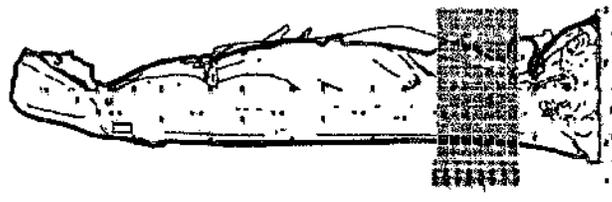


PLANTA DE FORMA - NIVEL 4 (+8.20) - SEÇÕES TRANSVERSAIS

ENIO  
JEAN  
PORFI  
RIO  
FARIA  
S:0434  
00933  
43

Assinado digitalmente:  
por ENIO  
JEAN  
PORFIRIO  
FARIAS:0434  
0093343  
ND: C=BR,  
O=ICP-  
Brasil, OU=  
Certificado  
Digital PF A1,  
OU=  
Presencial,  
OU=  
2858575000  
166, OU=AC  
SygniaID  
Multipla, CN=  
ENIO JEAN  
PORFIRIO  
FARIAS:0434  
0093343  
Data:  
2025.11.25  
09:19:55  
-03'00"

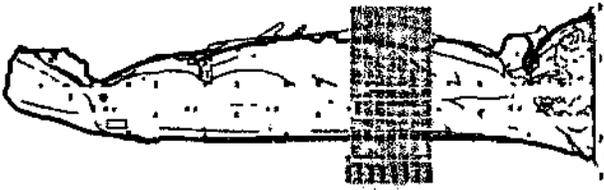









Escala: 1:50  
Folha: 1/10

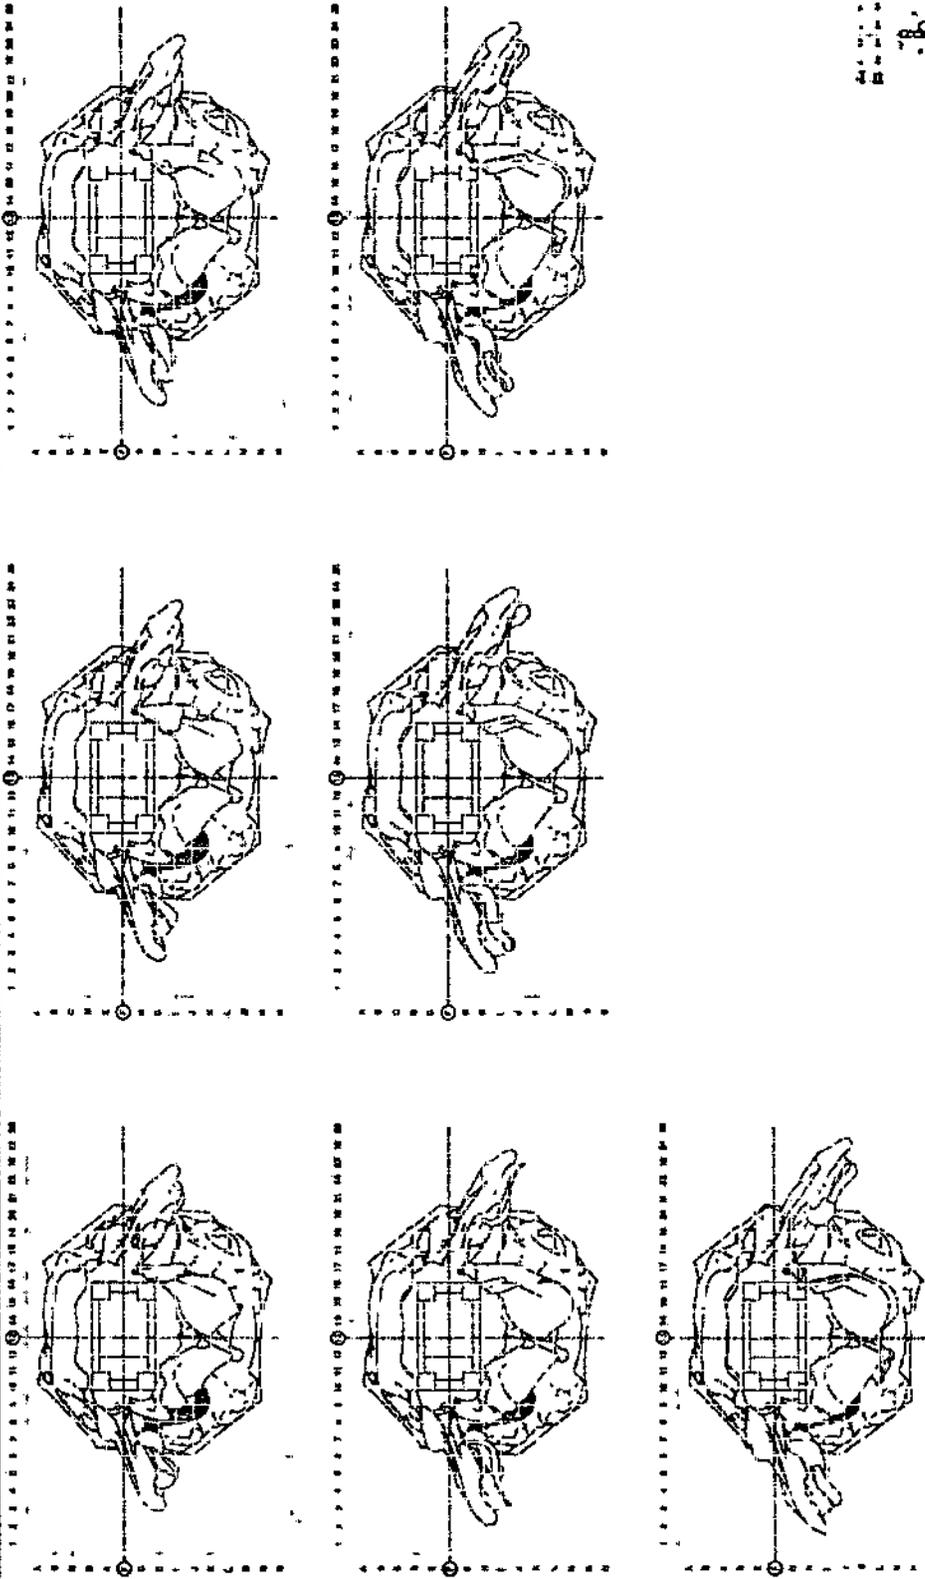

PLANTA DE FORMA - NIVEL 5 (+11.70) - SEÇÕES TRANSVERSAIS

Assinado digitalmente por ENIO JEAN PORFIRIO FARIAS:0434 0093343 ND: C=BR, O=ICP-Brasil, OU=Certificado Digital PF A1, OU=Presencial, OU=2658575000 166, OU=AC Synguard Multipla, CN=ENIO JEAN PORFIRIO FARIAS:0434 0093343 Data: 2025.11.25 09:19:55 -03:00



ENIO JEAN PORFIRIO FARIAS:0434 0093343 43

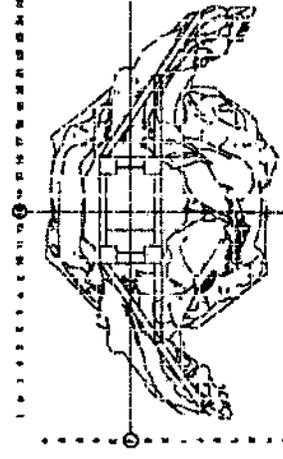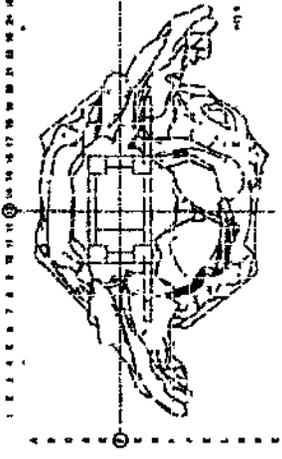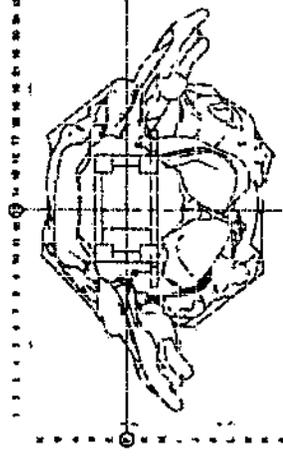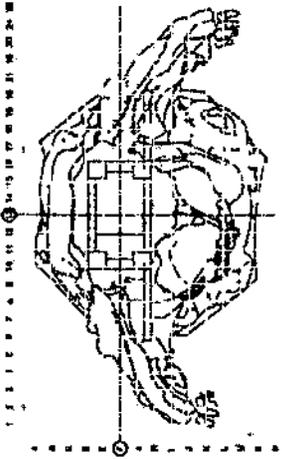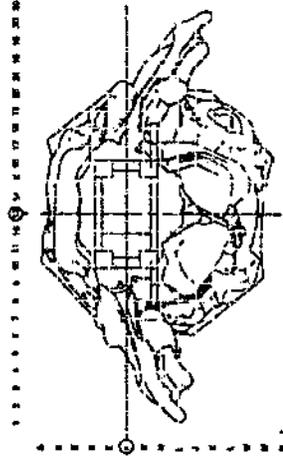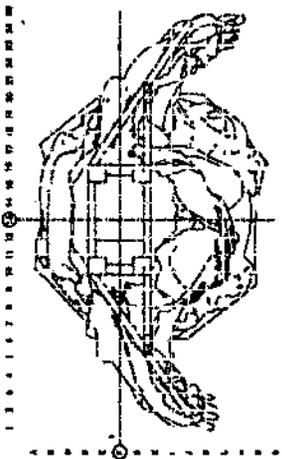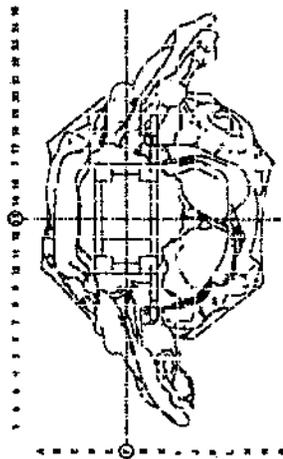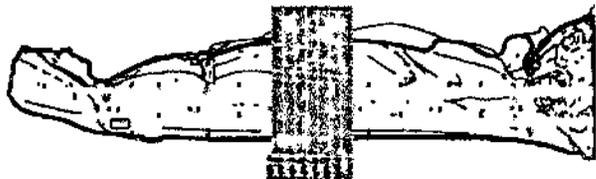

PLANTA DE FORMA - NIVEL 6 (+15.20) - SEÇÕES TRANSVERSAIS

Assinado digitalmente por ENIO JEAN PORFIRIO FARIAS:0434 0093343 ND: C=BR, O=ICP-Brasil, OU= Certificado Digital PF A1, Presencial, OU= 2658575000 166, OU=AC SingularID ENIO JEAN PORFIRIO FARIAS:0434 0093343 Data: 2025.11.25 09:19:55 -03:00









ENIO JEAN PORFIRIO FARIA S:0434 00933 43

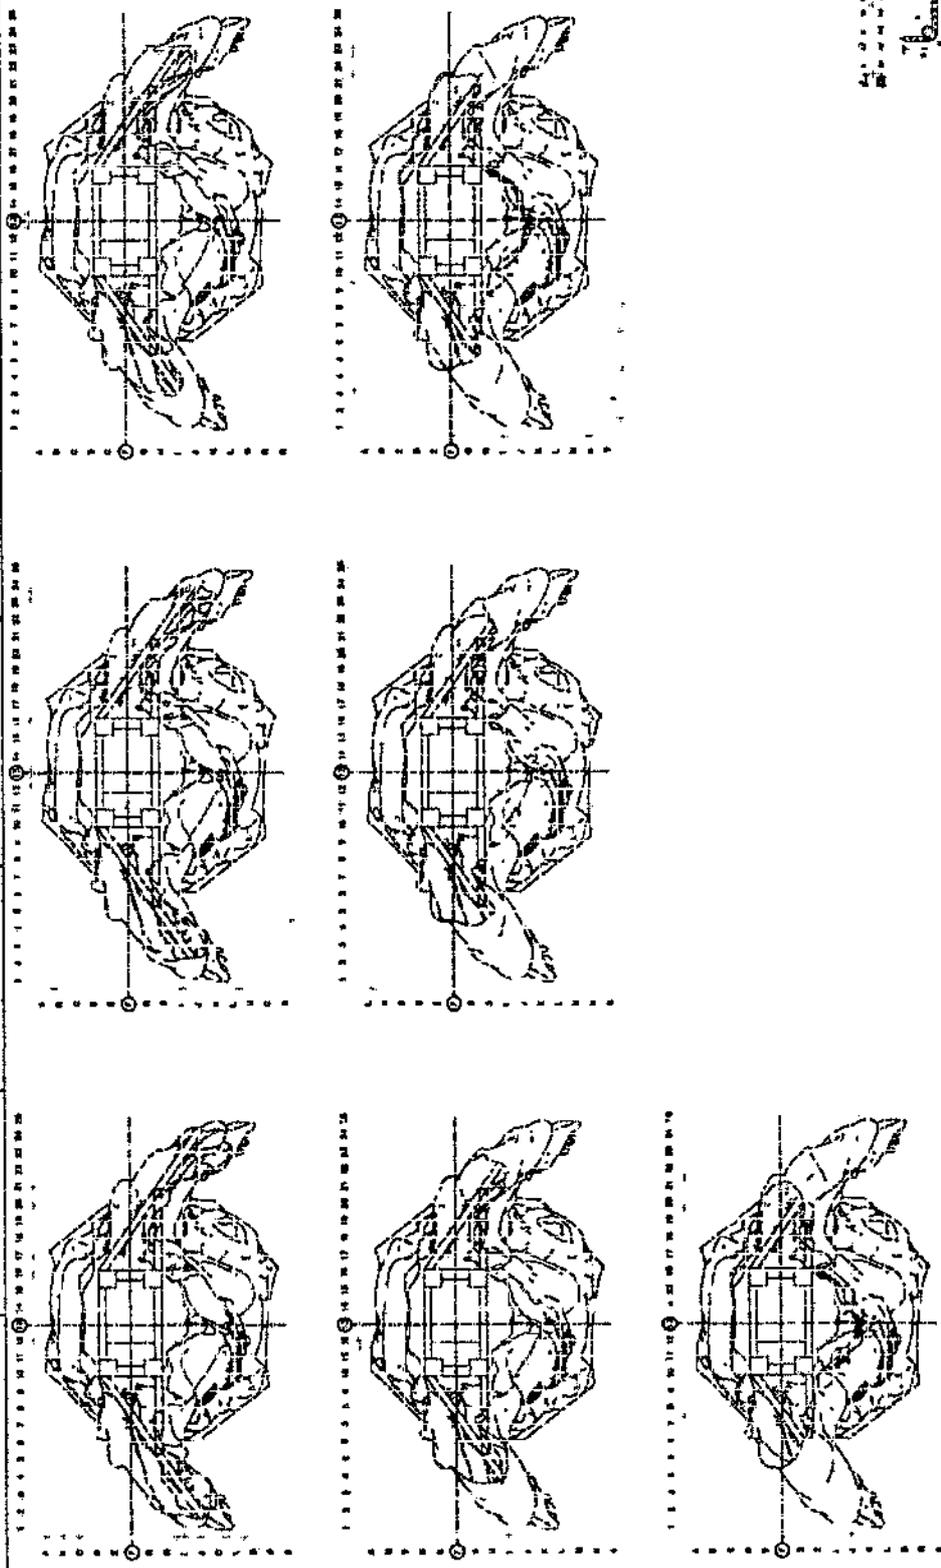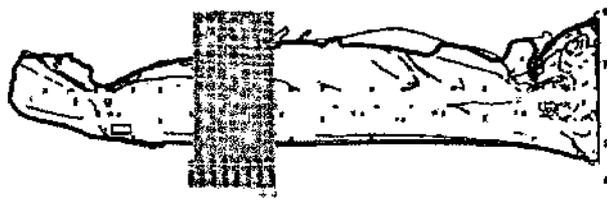

PLANTA DE FORMA - NIVEL 7 (+18.70) - SEÇÕES TRANSVERSAIS

Assinado digitalmente por ENIO JEAN PORFIRIO FARIAS:0434 ND: C=BR, O=ICP-Brasil, OU=Certificado Digital PF A1, OU=Presencial, OU=2658575000166, DU=AC SyngularID Multipla, CN=ENIO JEAN PORFIRIO FARIAS:0434 0093343 Data: 2025.11.25 09:19:55 -03:00

ENIO JEAN PORFIRIO FARIAS:0434 0093343 43

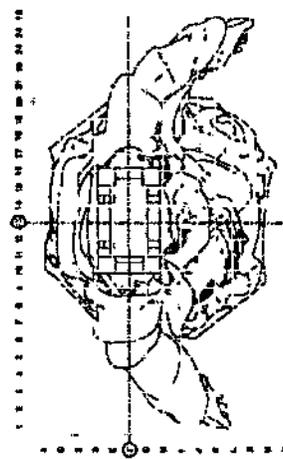
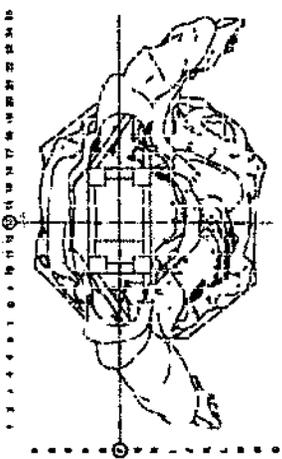
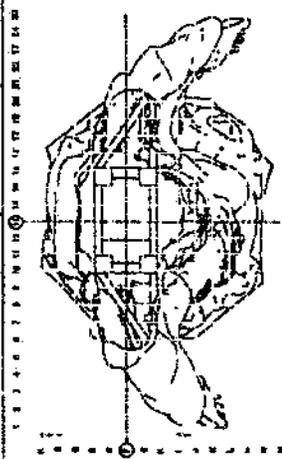
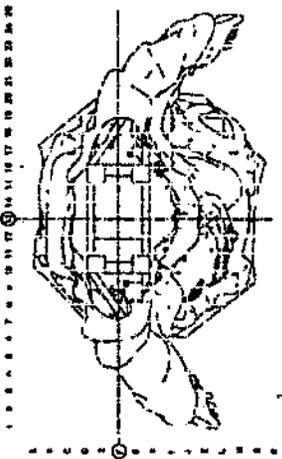
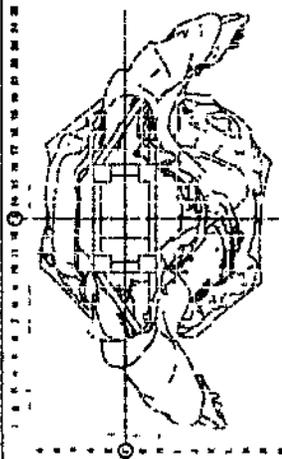
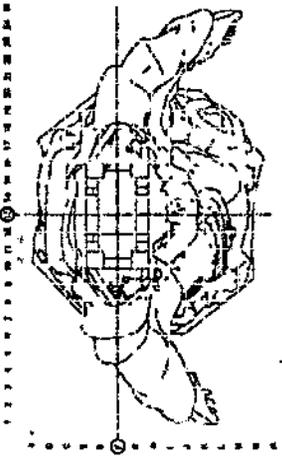
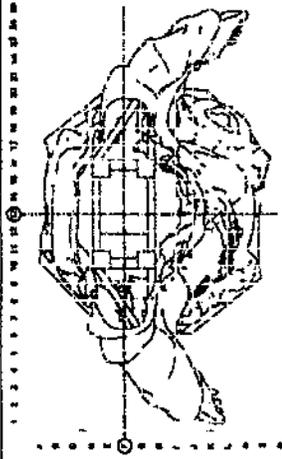
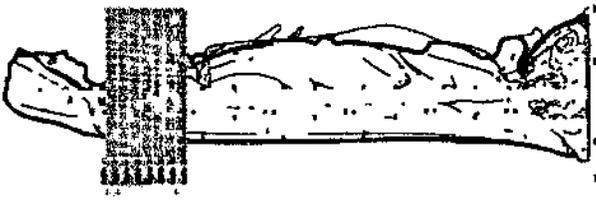


PLANTA DE FORMA - NIVEL 8 (+22.20) - SEÇÕES TRANSVERSAIS

Folha: 01/01

Assinado digitalmente por ENIO JEAN PORFIRIO FARIAS:0434 0093343 ND: C=BR, O=ICP-Brasil, OU=Certificado Digital PF A1, OU=Presencial, OU=2658575000 166, OU=AC SyngularID ENIO JEAN PORFIRIO FARIAS:0434 0093343 Data: 2025.11.25 09:19:55 -03'00'




ENIO JEAN PORFIRIO FARIAS:0434 0093343 43

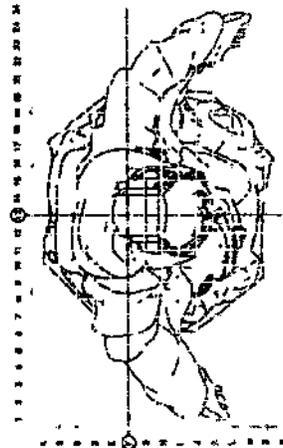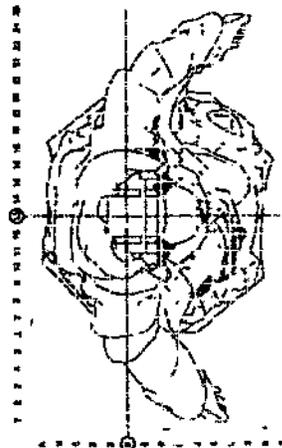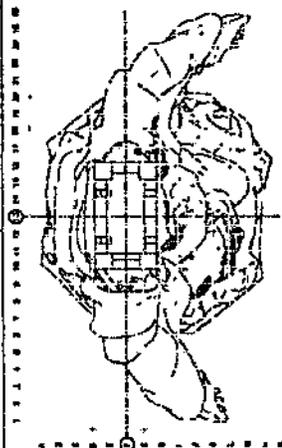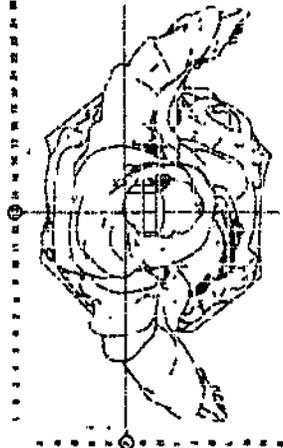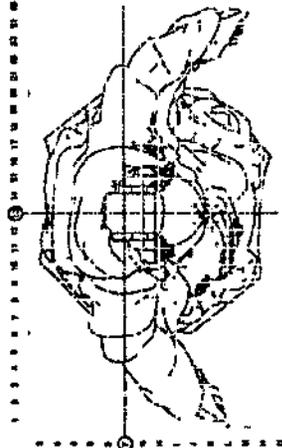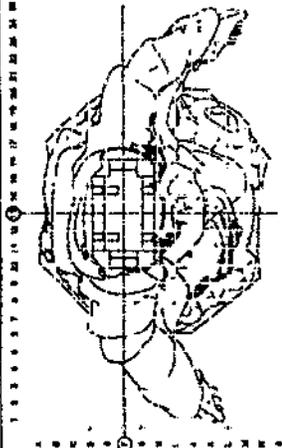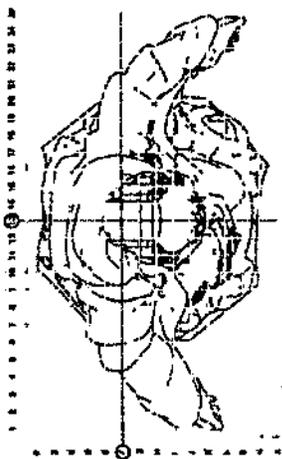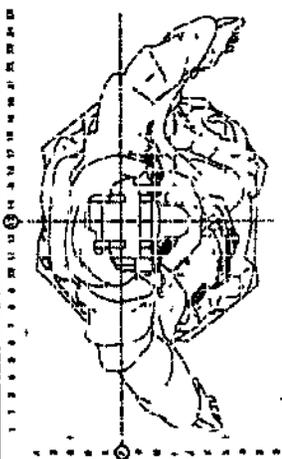

PLANTA DE FORMA - NIVEL 9 (+25.70) - SEÇÕES TRANSVERSAIS

Assinado digitalmente por ENIO JEAN PORFIRIO FARIAS:0434 0093343 ND: C=BR, O=ICP-Brasil, OU= Certificado Digital PF A1, OU= Presencial, OU= 2658575000 166, OU=AC SyngularID Mutipia, CN= ENIO JEAN PORFIRIO FARIAS:0434 0093343 Data: 2025.11.25 09:19:55 -03:00

ENIO JEAN PORFIRIO FARIA S:0434 00933 43

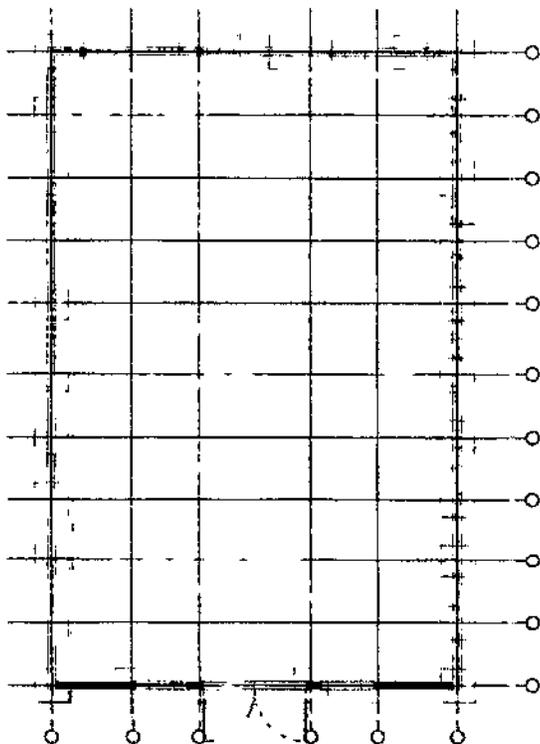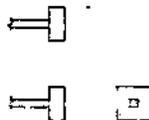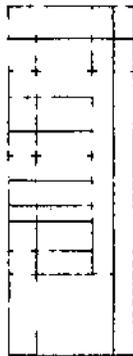

GOVERNO MUNICIPAL DE NOVA RUSSAS  
 SM DU - SECRETARIA MUNICIPAL DE DESENVOLVIMENTO URBANO

Nome do Programa: **SANTUARIO - NOVA RUSSAS**  
 Nome do projeto: **PROJETO ESTRUTURA DE MADEIRA**  
 Título do projeto: **ORATÓRIO - LOCAÇÃO E ARMADURA DOS BLOCOS**  
 Data: **SET/2025**  
 Escala: **INDICADA**  
 Folha: **01 / 02**

REVISÕES



Nº	Descrição	Data	Desenho	Projeto	Aprovação
00	Estado Inicial	SET/2025			
01	Ajustes de projeto	09/2025			
02	Ajustes de projeto	10/2025			

PROJETO DE ARQUITETURA  
 OBRAS DE REFORMA E AMPLIAÇÃO  
 DO SANTUÁRIO DE NOVA RUSSAS

PROJETO	PROJETO	PROJETO	PROJETO
PROJETO	PROJETO	PROJETO	PROJETO
PROJETO	PROJETO	PROJETO	PROJETO
PROJETO	PROJETO	PROJETO	PROJETO

ENIO  
 JEAN  
 PORR  
 RUD  
 FARIA  
 S.043  
 00932  
 43

PROJETO DE ARQUITETURA  
 OBRAS DE REFORMA E AMPLIAÇÃO  
 DO SANTUÁRIO DE NOVA RUSSAS

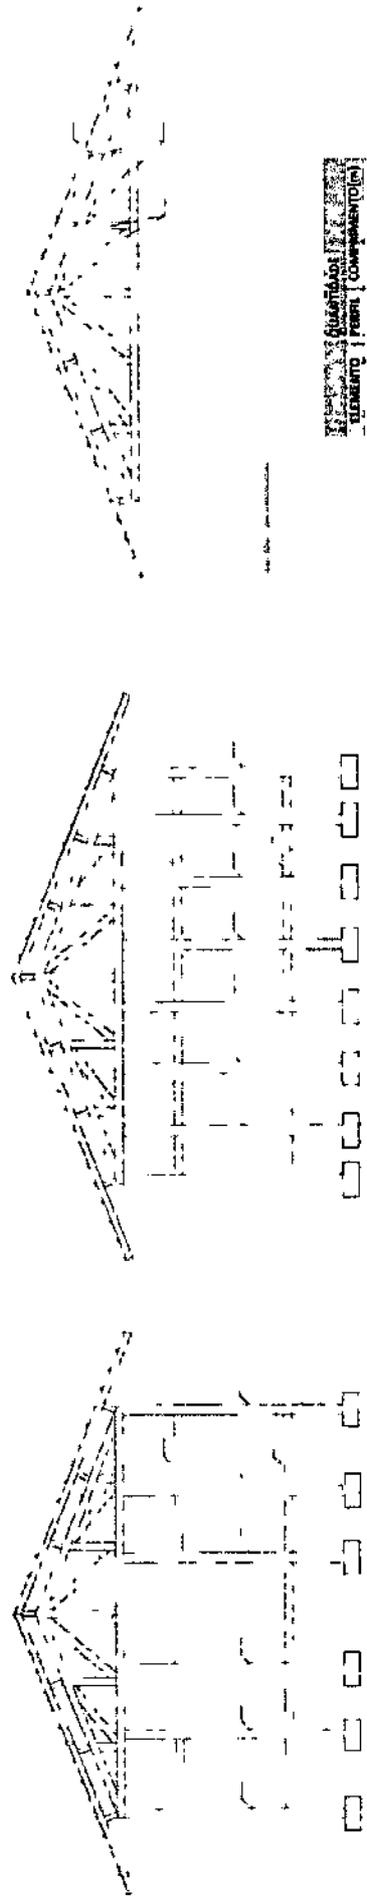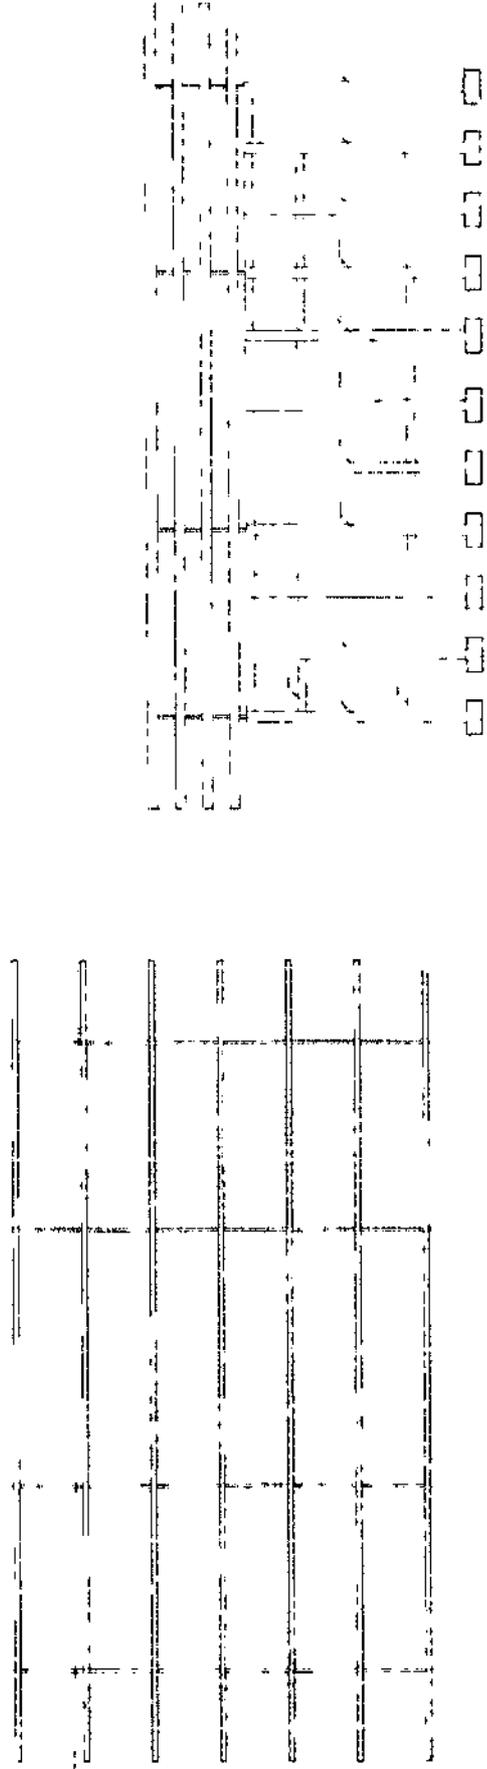


Elemento	Quantidade	Valor Unitário (R\$)	Valor Total (R\$)
PLACAR	200,00	134,40	26.880,00
MARQUISA	7,15	108,92	779,79
MONTANTE	7,15	51,40	367,51
TERÇA	10,35	108,43	1.122,48

N°	Descrição	REVISÕES		Data	Desenho	Projetista	Aprovado
00	Emissão Inicial			SET/21/25			
01	Ajustes de projeto			OUT/21/25			
02	Ajustes de projeto			OUT/21/25			




GOVERNO MUNICIPAL DE NOVA RUSSAS  
SMDU - SECRETARIA MUNICIPAL DE DESENVOLVIMENTO URBANO


Nome do Programa: SANTUÁRIO - NOVA RUSSAS  
 Nome do projeto: PROJETO ESTRUTURAL DE MADEIRA  
 Título do folho: ORATÓRIO - PLANTA BAIXA, FACHADAS E TESOUREAS  
 Responsável técnico: JOSÉ DO CARMO DE SALES  
 CREA: 12.281/B  
 Data: SET/2025  
 Escola: INDICADA  
 Folho: 02 / 02  
 Secretária de Desenvolvimento Urbano

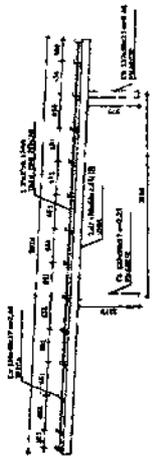

2

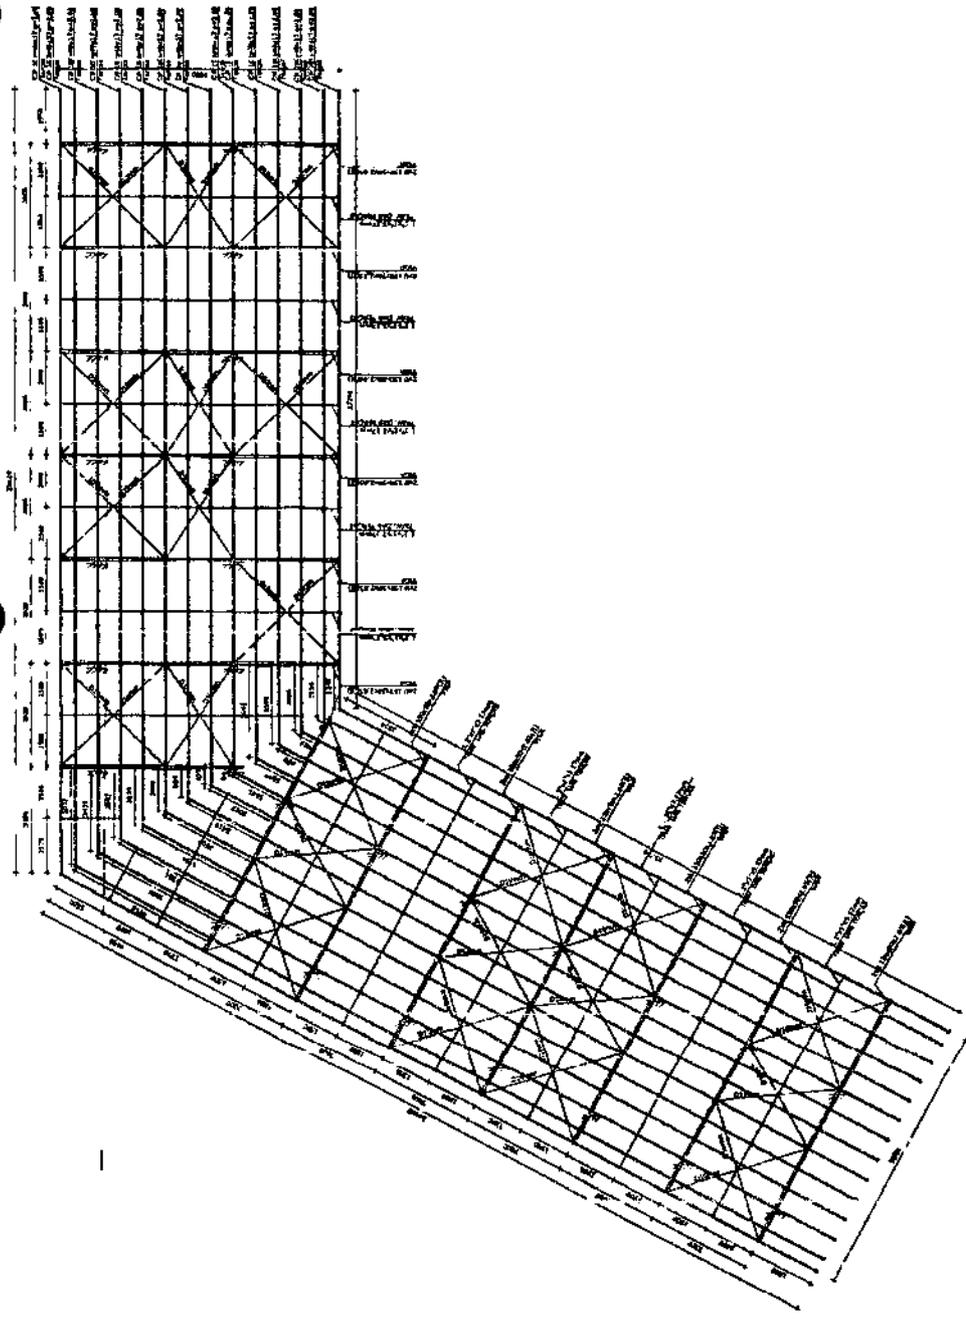

1 PLANTA BARRA  
1/10

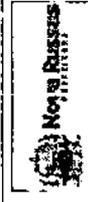

GOVERNO MUNICIPAL DE NOVA RUSSAS  
SMDU - SECRETARIA MUNICIPAL DE DESENVOLVIMENTO URBANO

Nome do Programa: SANTUARIO - NOVA RUSSAS  
Nome do projeto: PROJETO ESTRUTUR METALICA  
Título ou feição: QUIOSQUE 1 - PLANTA BARRA E CORTE



Doc: SET/2023  
Escal: INDICADA  
Folha: 01 / 03

Responsável Técnico:  
JOSE DO CARMO DE SALES  
CREA 267204/D

REVISÕES		Projeto	Desenho	Data	Descrição
00	Emissão inicial			SE7/2023	

- NOTAS DE PROJETO
1. Para maiores detalhes consultar o projeto.
  2. Este projeto foi elaborado com base no projeto de arquitetura.
  3. O projeto foi elaborado com base no projeto de arquitetura.
  4. O projeto foi elaborado com base no projeto de arquitetura.
  5. O projeto foi elaborado com base no projeto de arquitetura.
  6. O projeto foi elaborado com base no projeto de arquitetura.
  7. O projeto foi elaborado com base no projeto de arquitetura.
  8. O projeto foi elaborado com base no projeto de arquitetura.
  9. O projeto foi elaborado com base no projeto de arquitetura.
  10. O projeto foi elaborado com base no projeto de arquitetura.

ENID  
JEAN  
PORR  
RIO  
FARIA  
530434  
009332  
43

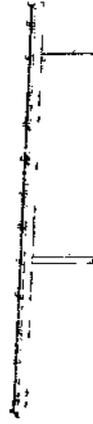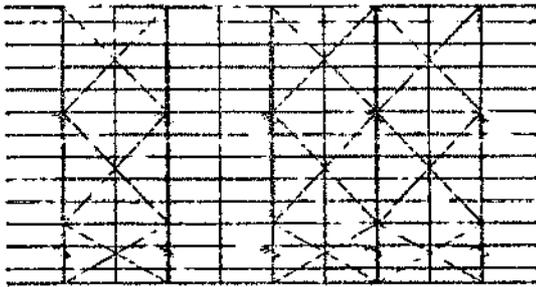


ENIO  
JEAN  
PORF  
RIO  
FARIA  
S.043-  
00933  
43

9597

Atenção:  
1. Este projeto foi elaborado em conformidade com o Projeto Básico de Engenharia e Arquitetura aprovado em 12/03/2010.  
2. O projeto foi elaborado em conformidade com o Projeto Básico de Engenharia e Arquitetura aprovado em 12/03/2010.  
REVISÕES

Nº	Descrição	Data	Desenho	Projeto	Aprovação
01	Emissão inicial	SET/2025			

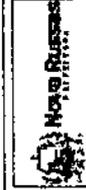

GOVERNO MUNICIPAL DE NOVA RUSSAS  
SMDU - SECRETARIA MUNICIPAL DE DESENVOLVIMENTO URBANO

Nome do Programa: SANTUARIO - NOVA RUSSAS  
Nome do projeto: PROJETO ESTRUTURAL DE CONCRETO  
Título do laudo: QUIOSQUE 2 - PLANTA BAIXA E CORTE  
Responsável técnico: JOSE DO CARMO DE SALES  
CREA: 02/03

Data: SET/2025  
Escala: INDICADA  
Folha: 02 / 03


Secretaria de Desenvolvimento Urbano

NOVA RUSSAS, 22 DE SETEMBRO DE 2003

SECRETARIA MUNICIPAL DE DESENVOLVIMENTO URBANO

PROJETO ESTRUTURAL DE CONCRETO

RESTAURANTE - PLANTA BAIXA E CORTES

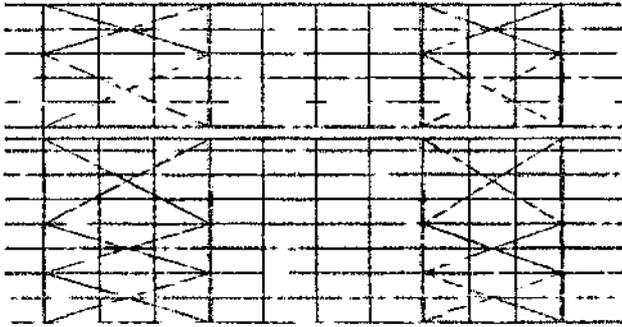

Item	Descrição	Quantidade	Valor Unitário	Valor Total
1	...	...	...	...
2	...	...	...	...
ENIO  
 JEAN  
 FORT  
 RIO  
 FARIA  
 S.043  
 00932  
 43

Assinado por:  
 ENIO  
 FORT  
 RIO  
 FARIA  
 S.043  
 00932  
 43

GOVERNO MUNICIPAL DE NOVA RUSSAS  
 SMOU - SECRETARIA MUNICIPAL DE DESENVOLVIMENTO URBANO

**NOVA RUSSAS**

Nome do Programa: SANTUARIO - NOVA RUSSAS  
 Nome do projeto: PROJETO ESTRUTURAL DE CONCRETO  
 Título da folha: RESTAURANTE - PLANTA BAIXA E CORTES  
 Responsável técnico: JOSÉ DO CARMO DE SALES  
 CREA DE 7261 D  
 Setor de Desenvolvimento Urbano

Data: SET/2003  
 Escala: INDICADA  
 Folha: 03 / 03


N°	Descrição	Data	REVISÕES	
			Desenho	Projeto
00	Emissão Final	SET/2003		

NOTAS DO PROJETO:  
 1. Fazer o estudo de solo e fundação.  
 2. Fazer o estudo de vento e sismos.  
 3. Fazer o estudo de drenagem e escoamento das águas pluviais.  
 4. Fazer o estudo de iluminação e ventilação natural.  
 5. Fazer o estudo de acústica e isolamento térmico e acústico.  
 6. Fazer o estudo de segurança e proteção contra incêndio.  
 7. Fazer o estudo de acessibilidade e estacionamento.  
 8. Fazer o estudo de paisagismo e arborização.  
 9. Fazer o estudo de infraestrutura e serviços públicos.  
 10. Fazer o estudo de impacto ambiental e social.







Item	Quantidade	Unidade	Valor Unitário	Valor Total
1	1	m	100,00	100,00
2	1	m	100,00	100,00
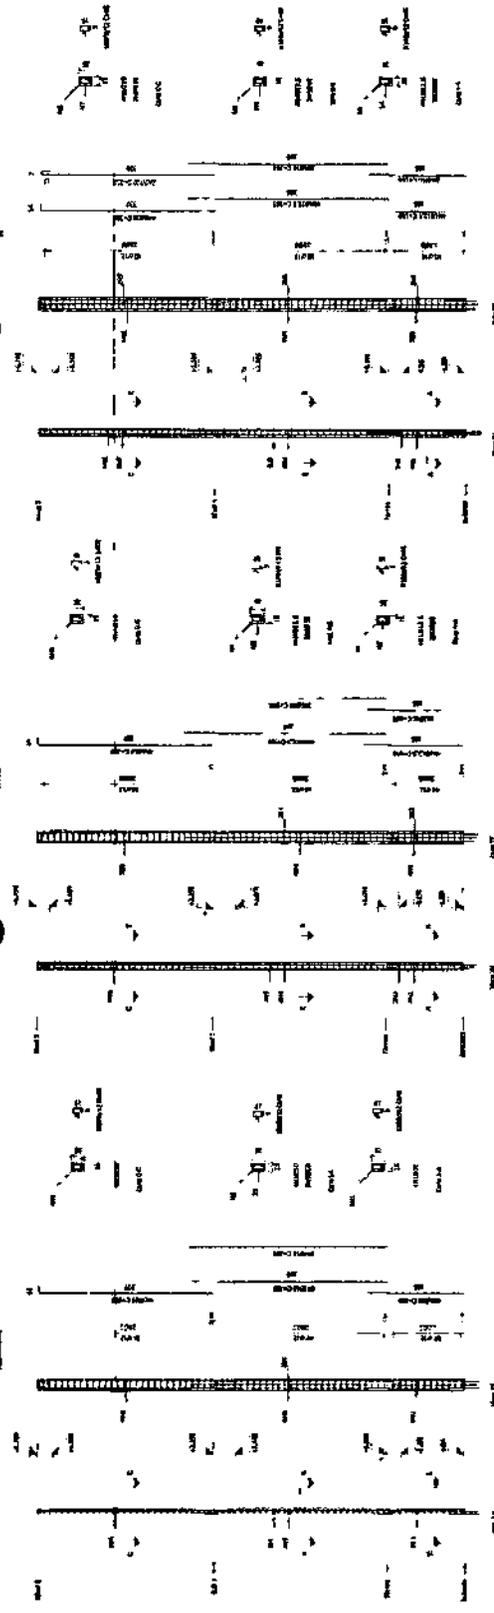

Item	Quantidade	Unidade	Valor Unitário	Valor Total
1	1	m	100,00	100,00
2	1	m	100,00	100,00
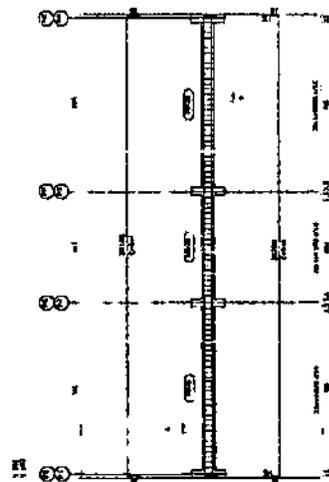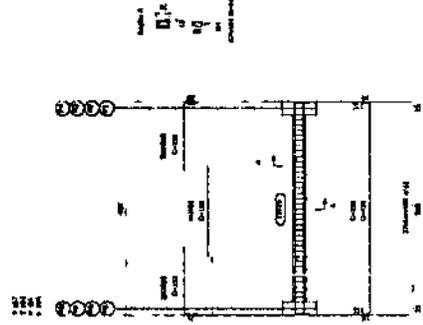

1. SINDICADO DE ENGENHEIROS  
ENL. 1.10

2. SINDICADO DE ENGENHEIROS  
ENL. 1.10

REVISÕES			
Nº	Descrição	Data	Desenhista / Aproveitador
00	Emissão Inicial	SET/2025	

GOVERNO MUNICIPAL DE NOVA RUSSAS  
SMDU - SECRETARIA MUNICIPAL DE DESENVOLVIMENTO URBANO

Nome do Programa: **SANTUARIO - NOVA RUSSAS**  
 Nome do Projeto: **PRDUTO. ESTRUTURAL DE CONCRETO**  
 Título do Trabalho: **BANHEIROS - ARM. PILARES E VIGAS TERREO**

Data: SET/2025  
 Escala: INDICADA  
 Folha: 02 / 20


Responsável Técnico:  
**JOSE DO CARMO DE SALES**  
 Secretário de Desenvolvimento Urbano

Item	Quantidade	Unidade	Valor Unitário	Valor Total
1	1	m	100,00	100,00
2	1	m	100,00	100,00
ENIO JEAN  
 PORTO RIO FARIA  
 S:043  
 00932  
 43

1. SINDICADO DE ENGENHEIROS  
 ENL. 1.10

2. SINDICADO DE ENGENHEIROS  
 ENL. 1.10

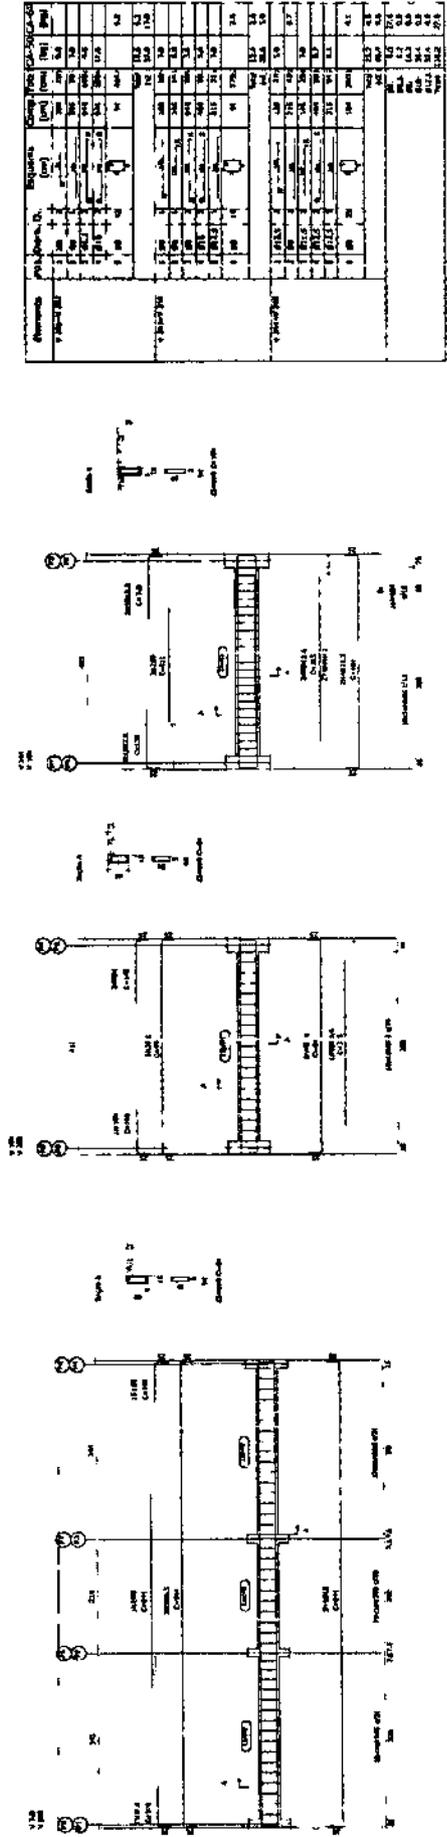

1 BANHEIRAS - NÍVEL 1  
Escala: 1/50

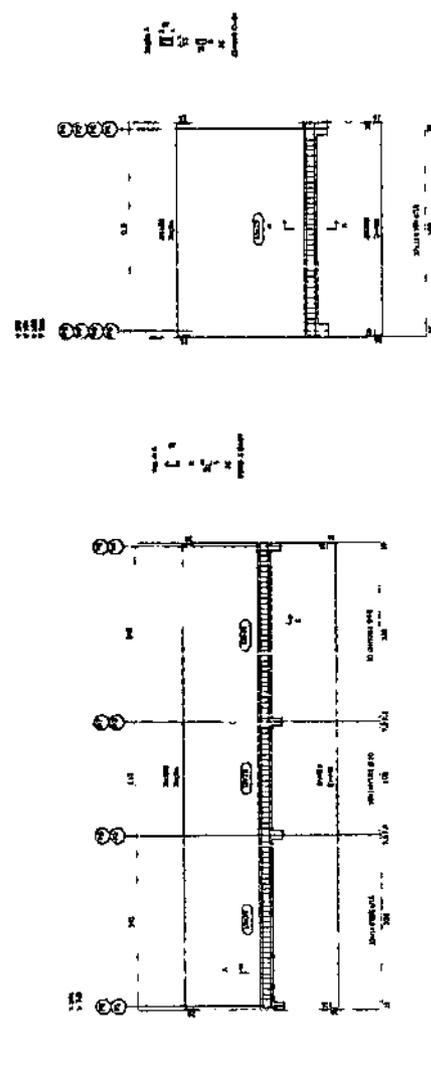

2 BANHEIRAS - NÍVEL 2  
Escala: 1/50

Elemento	Quantidade	Medida (m)	Medida (m²)	Medida (m³)
1.00	1	1.00	1.00	1.00
1.01	1	1.00	1.00	1.00
 SMDO - SECRETARIA MUNICIPAL DE DESENVOLVIMENTO URBANO

**Nova Russas**  
 Nome do Programa: SANTUARIO - NOVA RUSSAS  
 Nome do projeto: PROJETO ESTRUTURAL DE CONCRETO  
 Título do trabalho: BANHEIROS - ARM. VIGAS NÍVEIS 1 E 2  
 Responsável Técnico: JOSE DO CARMO DE SALES  
 CREA DE 7840


REVISÕES		Aprovação	
Nº	Descrição	Data	Projeta
00	Embas. Inicial	5/ET/2025	

DECLARAÇÃO DE RESPONSABILIDADE TÉCNICA

Eu, o(a) Sr(a) Responsável Técnico, JOSE DO CARMO DE SALES, CREA DE 7840, declaro que este projeto foi elaborado por mim ou sob minha supervisão direta e que sou responsável por sua execução e cumprimento das normas técnicas e legais em vigor.



Assinatura: \_\_\_\_\_  
 Rubrica: \_\_\_\_\_



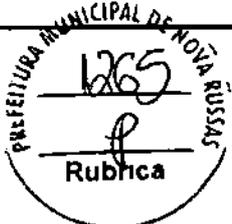

Quantidade	Medida (m)	Medida (cm)	Medida (mm)	Medida (in)	Medida (ft)	Medida (yd)
1	10,0	100	1000	39,37	32,81	30,48
2	20,0	200	2000	78,74	65,62	60,96
3	30,0	300	3000	118,11	98,43	91,44
4	40,0	400	4000	157,48	131,23	121,92
5	50,0	500	5000	196,85	164,04	152,40
6	60,0	600	6000	236,22	196,85	182,88
7	70,0	700	7000	275,59	229,66	213,36
8	80,0	800	8000	314,96	262,47	243,84
9	90,0	900	9000	354,33	295,28	273,12
10	100,0	1000	10000	393,70	328,09	304,80


Quantidade	Medida (m)	Medida (cm)	Medida (mm)	Medida (in)	Medida (ft)	Medida (yd)
1	10,0	100	1000	39,37	32,81	30,48
2	20,0	200	2000	78,74	65,62	60,96
3	30,0	300	3000	118,11	98,43	91,44
4	40,0	400	4000	157,48	131,23	121,92
5	50,0	500	5000	196,85	164,04	152,40
6	60,0	600	6000	236,22	196,85	182,88
7	70,0	700	7000	275,59	229,66	213,36
8	80,0	800	8000	314,96	262,47	243,84
9	90,0	900	9000	354,33	295,28	273,12
10	100,0	1000	10000	393,70	328,09	304,80

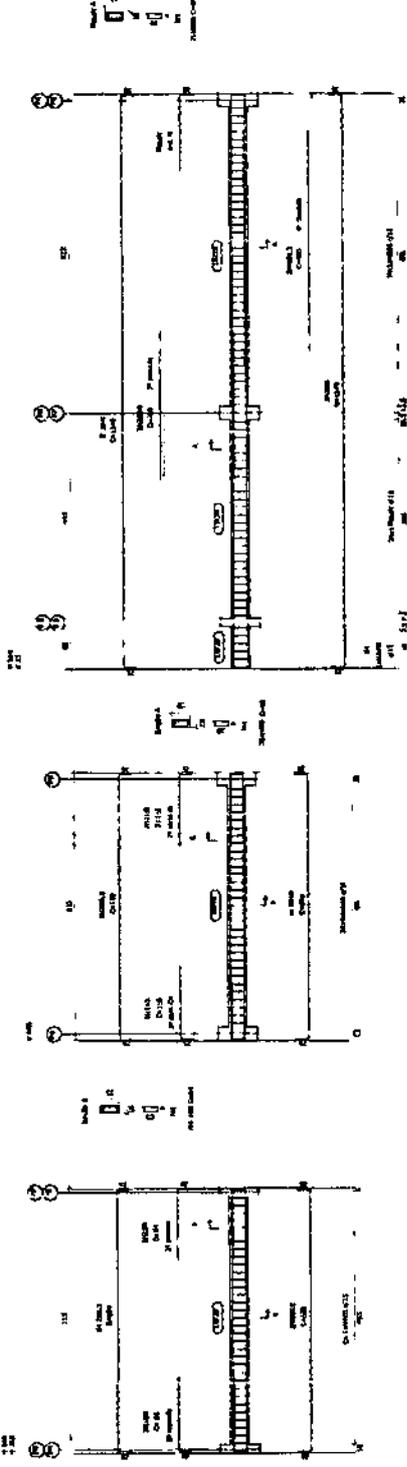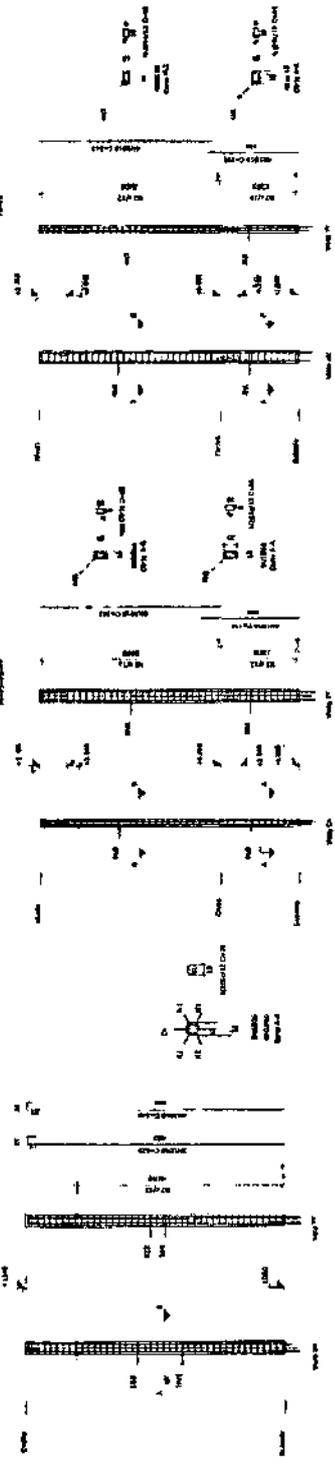

1 ARMADURA DE CONCRETO  
Escala: 1/20

2 ARMADURA DE FERRO  
Escala: 1/20

REVISÕES		Data		Projeto	
Nº	Descrição	Desenho	Projeto	1ª	2ª
00	Emissão Inicial	SET/2025			

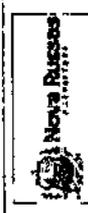

GOVERNO MUNICIPAL DE NOVA RUSSAS  
SMDU - SECRETARIA MUNICIPAL DE DESENVOLVIMENTO URBANO

Nome do Programa: SANTUARID - NOVA RUSSAS  
Nome do projeto: PROJETO ESTRUTURAL DE CONCRETO  
Título do folheto: RESTAURANTE - ARMADURA DOS PILARES E VIGAS 0,00  
Responsável técnico: JOSÉ DO CARMO DE SALES  
Secretário de Desenvolvimento Urbano

Data: SET/2025  
Folha: 05 / 20








1 **FORMA TUBO D. D.**  
Esc. 1/40



Item	Quantidade	Unidade	Valor Unit.	Valor Total
1	1	m	100,00	100,00
2	1	m	100,00	100,00
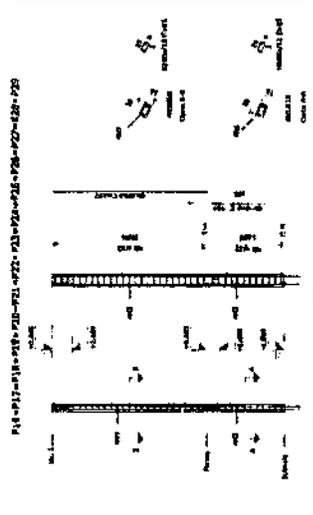

2 **FORMA DO PILARES**  
Esc. 1/40

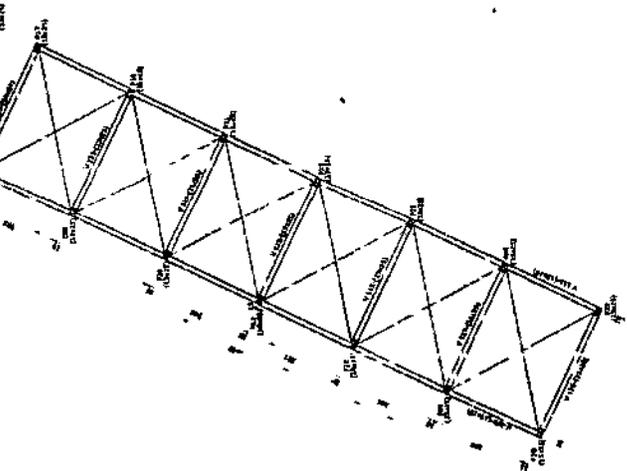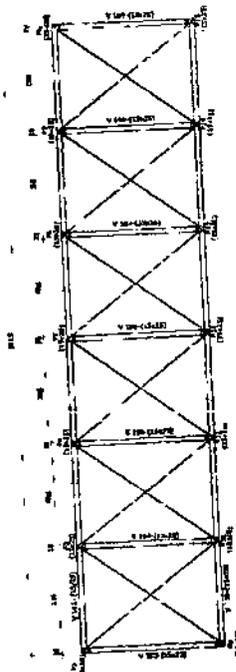

**GOVERNO MUNICIPAL DE NOVA RUSSAS**  
**SMOJU - SECRETARIA MUNICIPAL DE DESENVOLVIMENTO URBANO**

Nome do Programa: **SANTUARIO - NOVA RUSSAS**  
 Nome do Projeto: **PRD.JETO ESTRUTURAL DE CONCRETO**  
 Título do Trabalho: **QUIOSQUE 1 - FORMA TERREO E ARM. DOS PILARES**

Responsável Técnico: **ENR. JOAO CARLOS DE SALES**  
 CREA: **00833/2019**

Secretaria de Desenvolvimento Urbano

Data: **08 / 20**  
 Exemplo INDIKADA

REVISÕES			
Nº	Descrição	Data	Projetaista / Aprovador
00	Emissão inicial	SEI/2022	

1 **FORMA TUBO D. D.**  
Esc. 1/40

2 **FORMA DO PILARES**  
Esc. 1/40

3 **FORMA DO PILARES**  
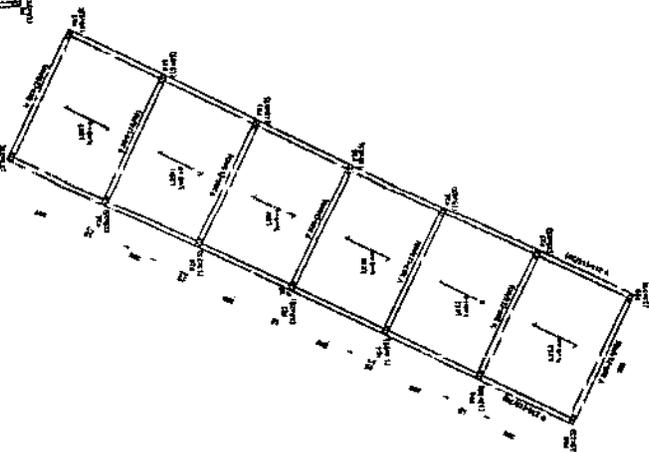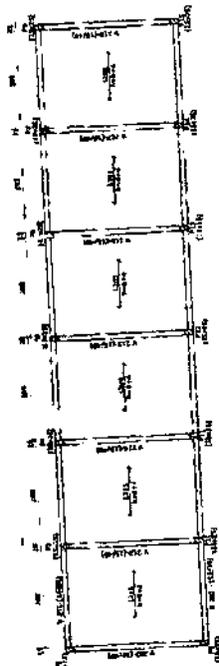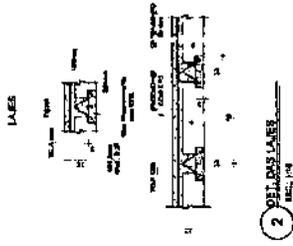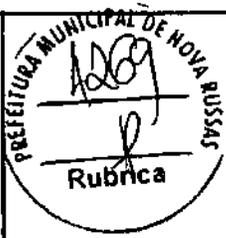

1 - FORMA NIVEL 1 - 3,00 m

ENIO  
JEAN  
PORF  
RIO  
FARI  
S:043  
00833



GOVERNO MUNICIPAL DE NOVA RUSSAS  
SECRETARIA MUNICIPAL DE DESENVOLVIMENTO URBANO

Nome do Projeto: SANTUARIO - NOVA RUSSAS  
Nome do projeto: PROJETO ESTRUTURAL DE CONCRETO  
Titulo da folha: QUIOSQUE 1 - FORMA NIVEL 1 +3,00 m E DET. DAS LAJES  
Data: SETEMBRO  
Escala: INDICADA  
Folha: 09 / 20

Secretário de Desenvolvimento Urbano

REVISÕES		Descrição	Data	Proj. elista	Aprovação
00	Emissão Inicial		09/2021		







NOTA DE EMISSÃO  
Este projeto foi elaborado de acordo com as normas técnicas vigentes e sob a responsabilidade do profissional responsável pela elaboração.

PROJETO	PROJETO ESTRUTURAL DE CONCRETO
CLIENTE	SANTUARIO - NOVA RUSSAS
PROJ. RESPONSÁVEL	ENIO JEAN PORF. RIO FARI S:043
PROJ. EXECUTIVO	
PROJ. DESENVOLVIDOR	
PROJ. REVISOR	
PROJ. APROVADOR	
PROJ. EMITIDA EM	09/2021
PROJ. EMITIDA POR	
PROJ. EMITIDA EM	
PROJ. EMITIDA POR	



Item	Descrição	Quantidade	Valor Unitário	Valor Total
1	...	...	...	...
2	...	...	...	...
Item	Descrição	Quantidade	Valor Unitário	Valor Total
1	...	...	...	...
2	...	...	...	...
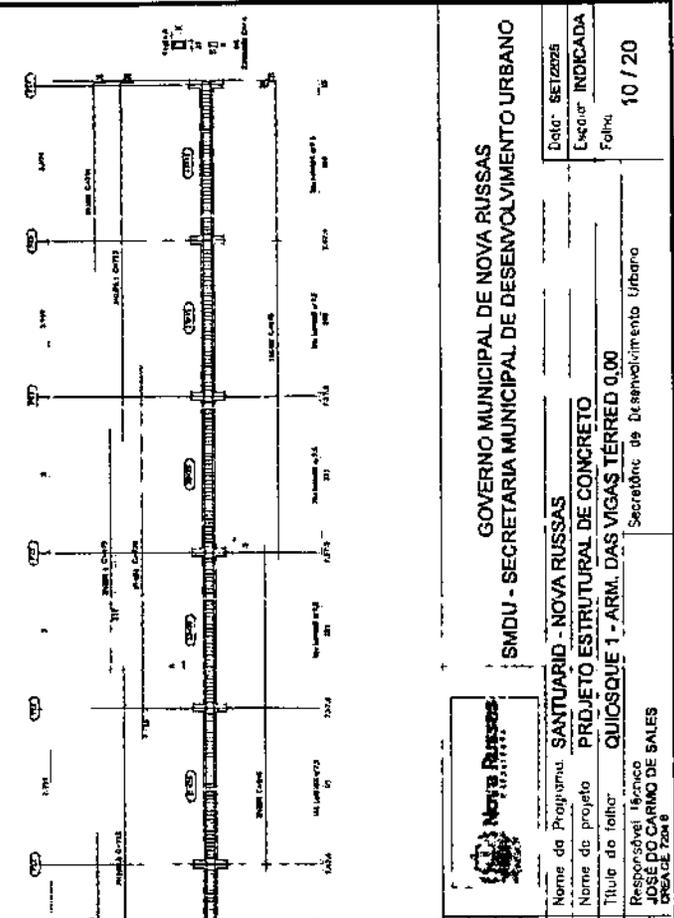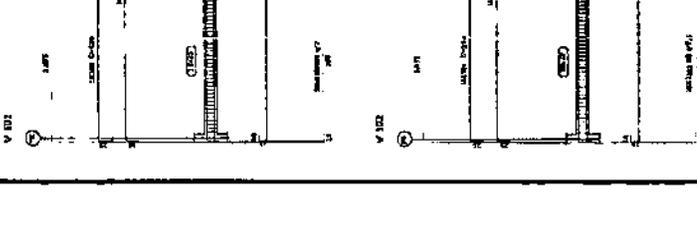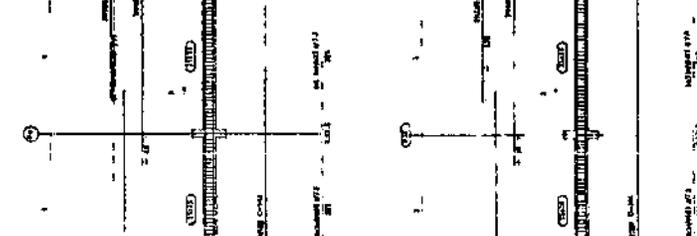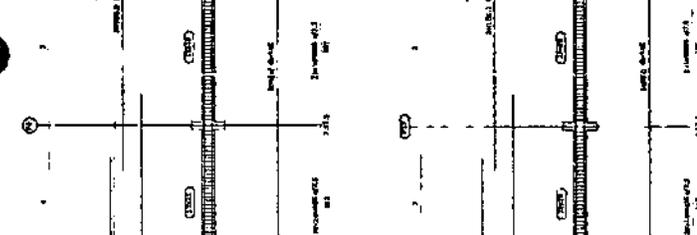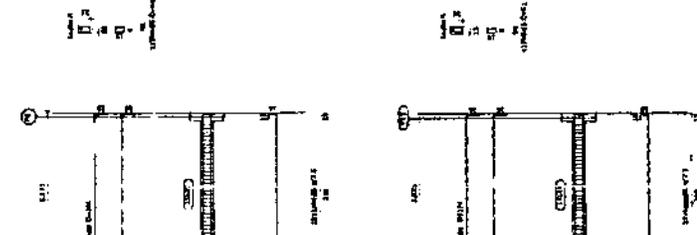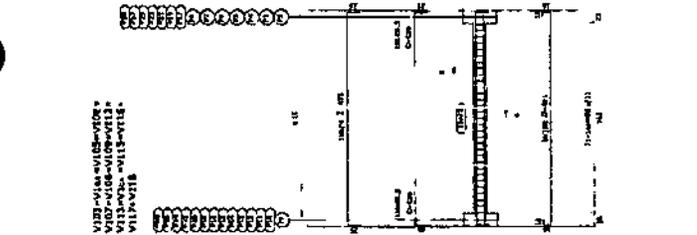

ENJO JEAN  
PORR  
RIO  
FARIA  
S.043  
00933  
43



GOVERNO MUNICIPAL DE NOVA RUSSAS  
SMDU - SECRETARIA MUNICIPAL DE DESENVOLVIMENTO URBANO

Nome da Proposta: SANTUARIO - NOVA RUSSAS  
Nome do projeto: PROJETO ESTRUTURAL DE CONCRETO  
Titulo do folha: QUICOSQUE 1 - ARM. DAS VIGAS TERRED 0,00  
Data: SET/2025  
Folha: 10 / 20  
Secretaria de Desenvolvimento Urbano





N°	Descrição	REVISÕES	
		Data	Projeto
00	Emissão Inicial	SET/2025	

Responsible Técnico  
JOSE DO CARMO DE SALES  
PROJ. 2025

Item	Descrição	Quantidade	Valor Unitário	Valor Total
1	...	...	...	...
2	...	...	...	...
Item	Descrição	Quantidade	Valor Unitário	Valor Total
1	...	...	...	...
2	...	...	...	...
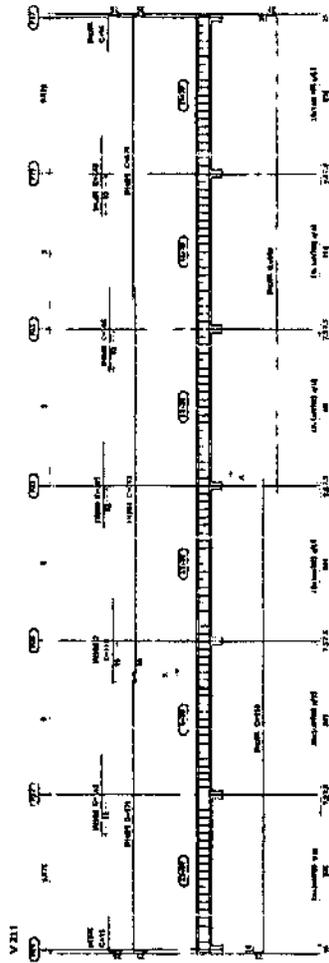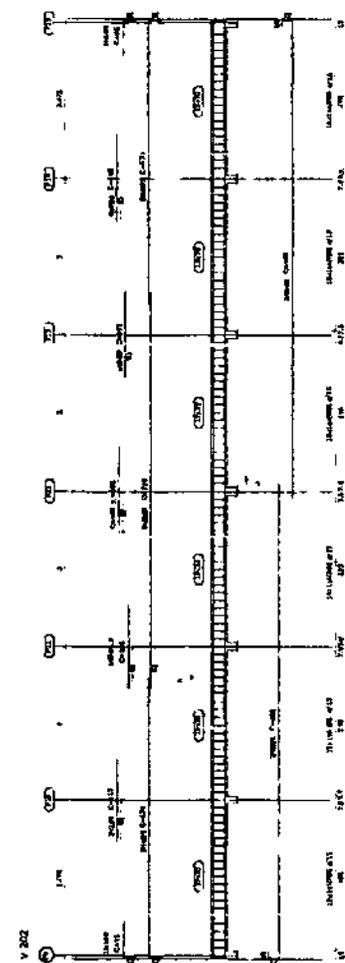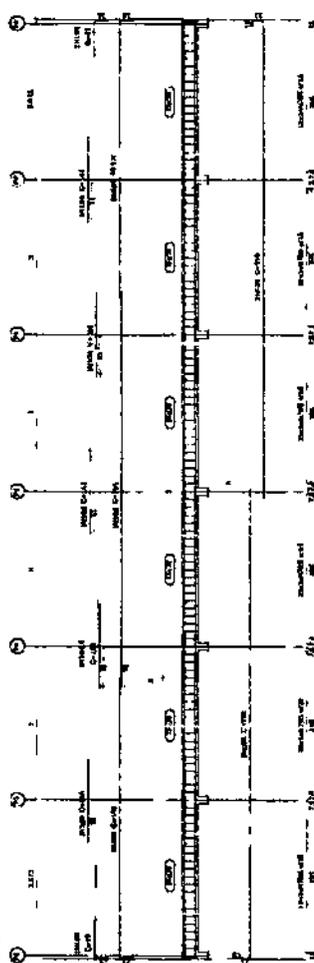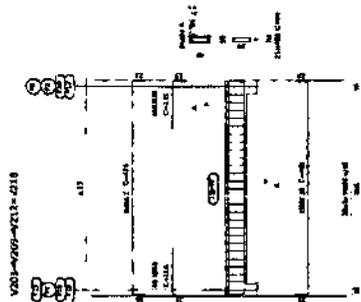

1 - ARM. DAS VIGAS NIVEL 1 +3,00 m  
Escala: 1/40

REVISÃO'S		GOVERNO MUNICIPAL DE NOVA RUSSAS	
Nº	Descrição	Data	Desenho / Projeto / Aproveitamento
00	Emissão inicial	SET/2025	
<b>NOVA RUSSAS</b> GOVERNO MUNICIPAL DE NOVA RUSSAS SMDU - SECRETARIA MUNICIPAL DE DESENVOLVIMENTO URBANO			
Nome do Projeto:		SANTUARIO - NOVA RUSSAS	
Nome do Projeto:		PROJETO ESTRUTURAL DE CONCRETO	
Título da folha:		QUIOSQUE 1 - ARM. DAS VIGAS NIVEL 1 +3,00 m	
Responsável Técnico:		JOSE DO CARMO DE SALES CREA DE 72840 J	
Escala:		INDICADA	
Data:		SET/2025	
Folha:		11 / 20	
Secretaria de Desenvolvimento Urbano			

ENJO JEAN PORF RFO FARU S0433 00983 43

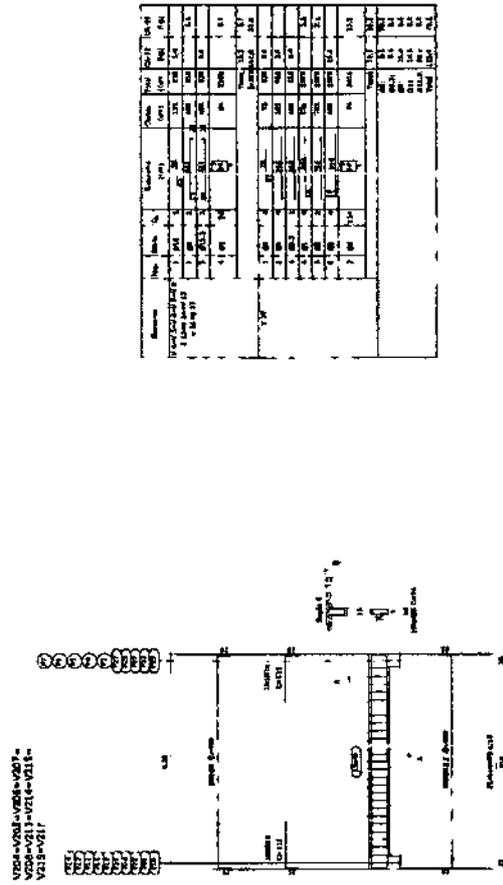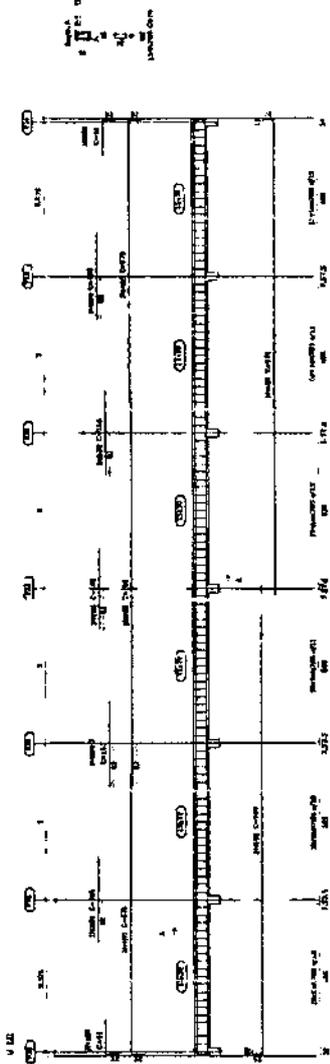

Item	Quantidade	Unidade	Valor Unitário	Valor Total
1	1	m²	100,00	100,00
2	1	m²	150,00	150,00
3	1	m²	200,00	200,00
100	1	m²	5050,00	5050,00

1 - NÍVEL DAS VIGAS NÍVEL 1 = +3,00 m  
ESC. 1/25



GOVERNO MUNICIPAL DE NOVA RUSSAS  
 SMDU - SECRETARIA MUNICIPAL DE DESENVOLVIMENTO URBANO

Nome do Programa: SANTUÁRIO - NOVA RUSSAS  
 Nome do projeto: PROJETO ESTRUTURAL DE CONCRETO  
 Título da folha: QUADRO 1 - ARM. DAS VIGAS NÍVEL 1 +3,00 m  
 Responsável Técnica: JOSE DO CARMO DE SALES  
 Secretário de Desenvolvimento Urbano

Data: SET/2025  
 Folha: INDICADA  
 Fome: 12 / 20

Nº	Descrição	REVISÕES	
		Data	Projelista
00	Emissão inicial	SE/2025	


1 - Este projeto foi elaborado em conformidade com as normas técnicas vigentes em vigor no Brasil e no Paraná.  
 2 - O autor não se responsabiliza por danos materiais ou morais decorrentes do uso indevido das informações contidas neste projeto.  
 3 - Este projeto é propriedade intelectual do autor e não pode ser reproduzido ou utilizado sem a devida autorização por escrito.

Item	Quantidade	Unidade	Valor Unitário	Valor Total
1	1	m²	100,00	100,00
2	1	m²	150,00	150,00
3	1	m²	200,00	200,00
100	1	m²	5050,00	5050,00






Elemento	Qtd	Medida (cm)	Custo Unitário (R\$)				Total (R\$)
			Mat	Mão	Ob	Inst	
1.000	1	1000	1000	1000	1000	1000	
1.001	1	1000	1000	1000	1000	1000	
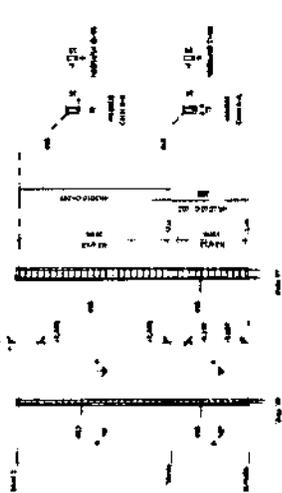

1 - VIGA DE CONCRETO

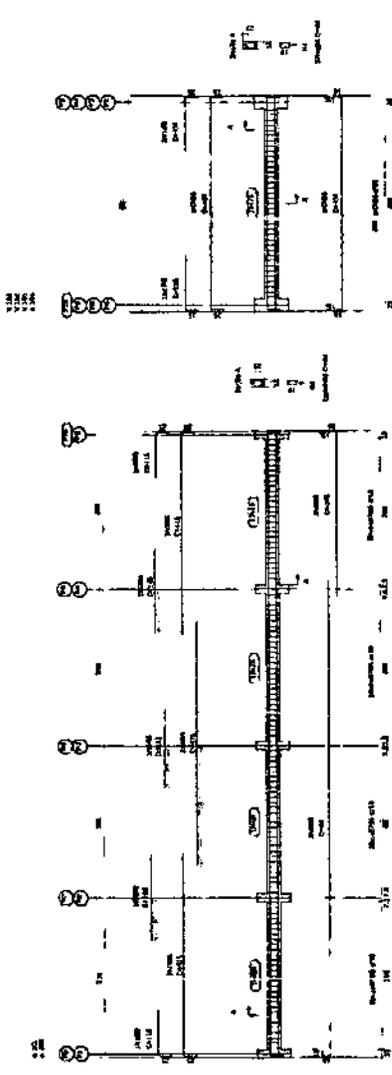

2 - VIGA DE CONCRETO

Item	Qtd	Medida (cm)	Custo Unitário (R\$)	Total (R\$)
1.000	1	1000	1000	1000
1.001	1	1000	1000	1000
REVISÕES			
R#	Descrição	Data	Projeto / Aprovação
00	Emissão inicial	08/2025	

**GOVERNO MUNICIPAL DE NOVA RUSSAS**  
**SMDU - SECRETARIA MUNICIPAL DE DESENVOLVIMENTO URBANO**

**Nova Russas**  
**Arquiteto**





Nome do Programa: **SANTUARIO - NOVA RUSSAS**  
 Nome do projeto: **PROJETO ESTRUTURAL DE CONCRETO**  
 Título da folha: **QUIOSQUE 2 - ARM. DOS PILARES E DAS VIGAS TERREO 0,00**

Outra setadora: \_\_\_\_\_  
 Escala: INDICADA  
 Folha: **14 / 20**

Responsável Técnico:  
**JOSE DO CARMO DE SALES**  
 CREA RJ: 7284-C



Item	Descrição	Quantidade	Valor Unitário	Valor Total
1	...	...	...	...
2	...	...	...	...
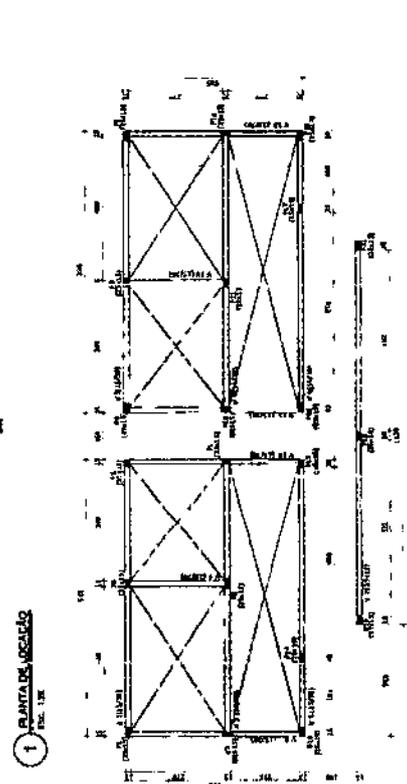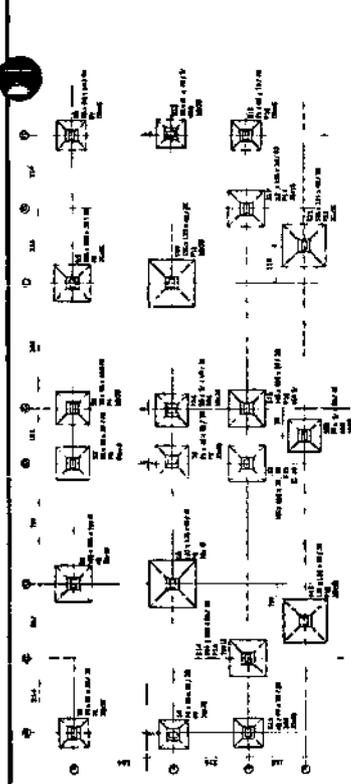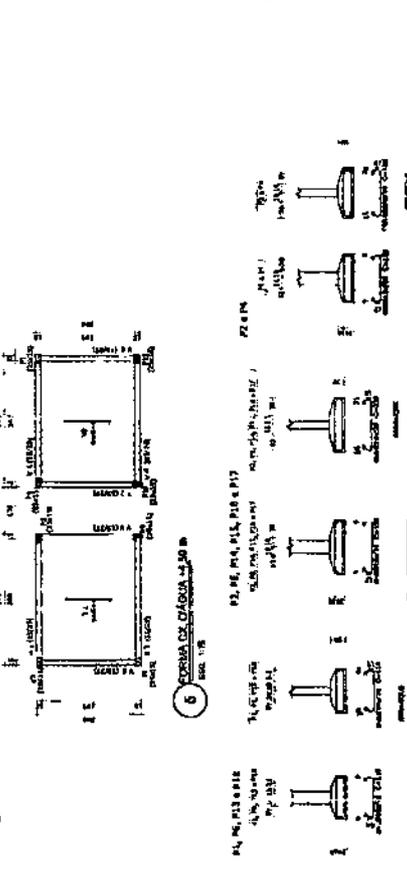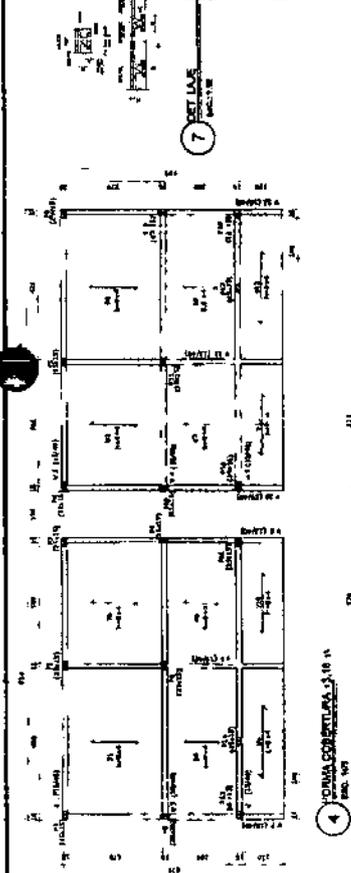

GOVERNO MUNICIPAL DE NOVA RUSSAS  
 SMIDU - SECRETARIA MUNICIPAL DE DESENVOLVIMENTO URBANO

Nome do Programa: SANTUARIO - NOVA RUSSAS  
 Nome do projeto: PROJETO ESTRUTURAL DE CONCRETO  
 Título do trabalho: VESTIÁRIO - LOCAÇÃO ARM. DAS FUND. E PLANTA DE FORMA

Responsável Técnico: JOSÉ DO CARMO DE SALES  
 CREA DE 7261 D

DATA DE EMISSÃO: 15/07/2025


REVISÕES

N°	Descrição	Data	Projeto	Arquiteto
00	Emissão Inicial	15/07/2025		

16 / 20



Item	Quantidade	Unidade	Valor Unit.	Valor Total
1.001	1	m	100,00	100,00
1.002	1	m	100,00	100,00
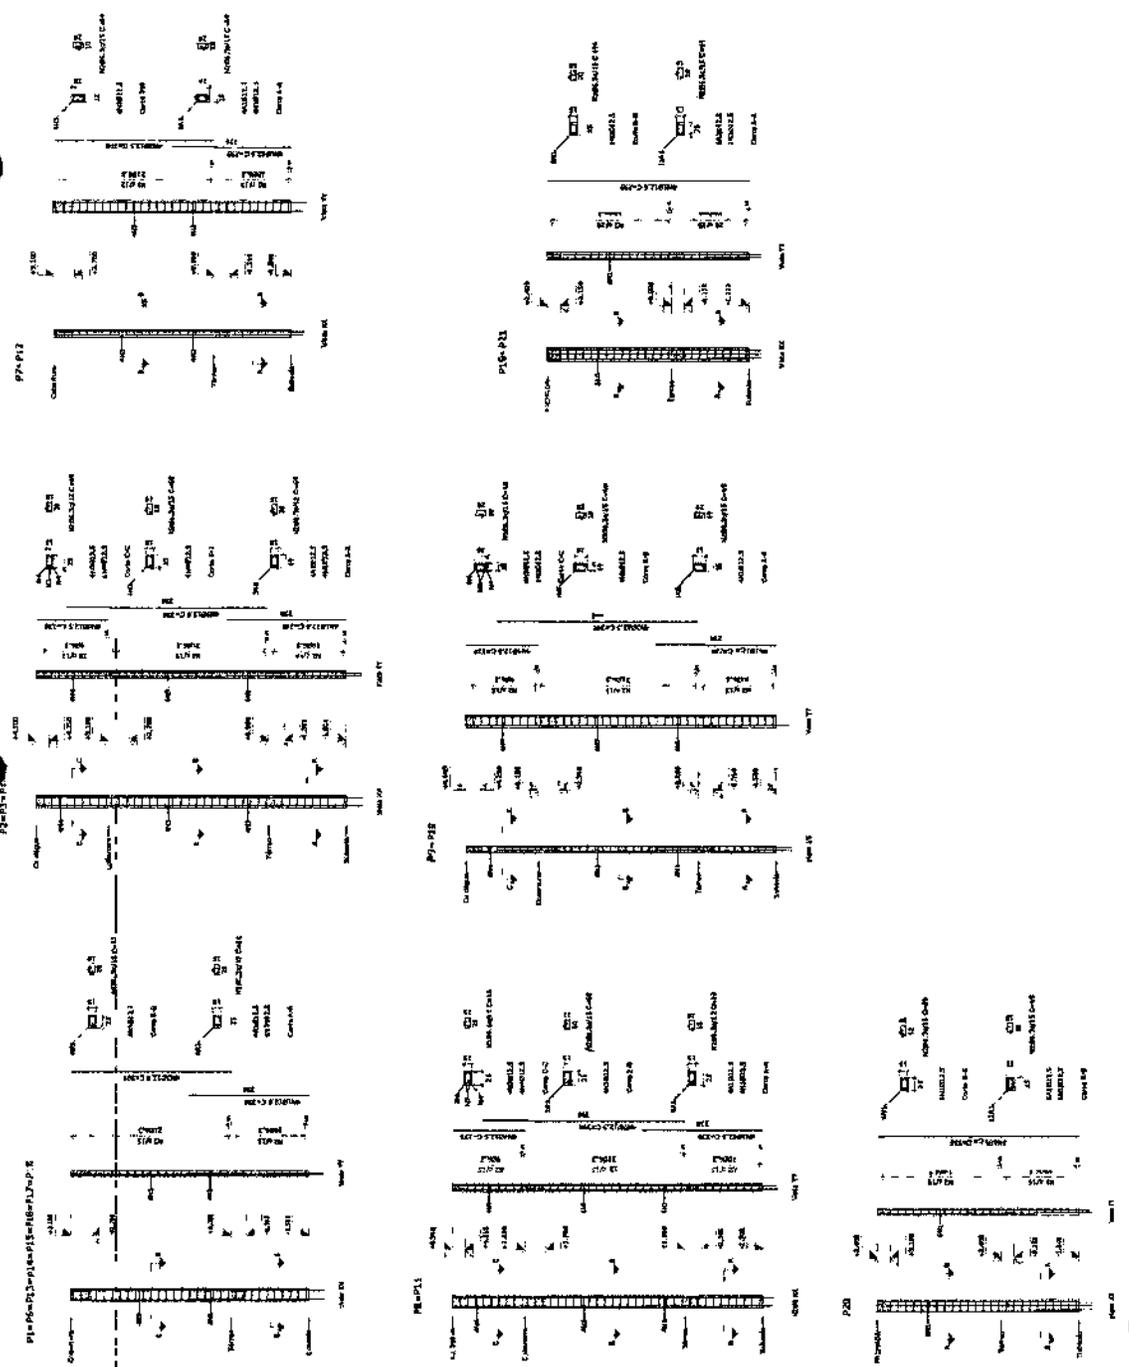

GOVERNO MUNICIPAL DE NOVA RUSSAS  
 SMDU - SECRETARIA MUNICIPAL DE DESENVOLVIMENTO URBANO

Nome do Programa: SANTUÁRIO - NOVA RUSSAS  
 Nome do Projeto: PROJETO ESTRUTURAL DE CONCRETO  
 Título do Projeto: VESTIÁRIO - ARM. DOS PILARES E DAS LAJES

Responsible Técnico: CRISTIANO CARMO DE SALES  
 Data: 06/2025  
 Escala: INDICADA  
 Folha: 17 / 20

N°	Descrição	Data	Desenho	Projeto	Aprovação
00	Emissão Inicial	06/2025			

1. APROVAÇÃO DO PROJETO

2. DETALHAMENTO

3. REVISÃO

4. REVISÃO

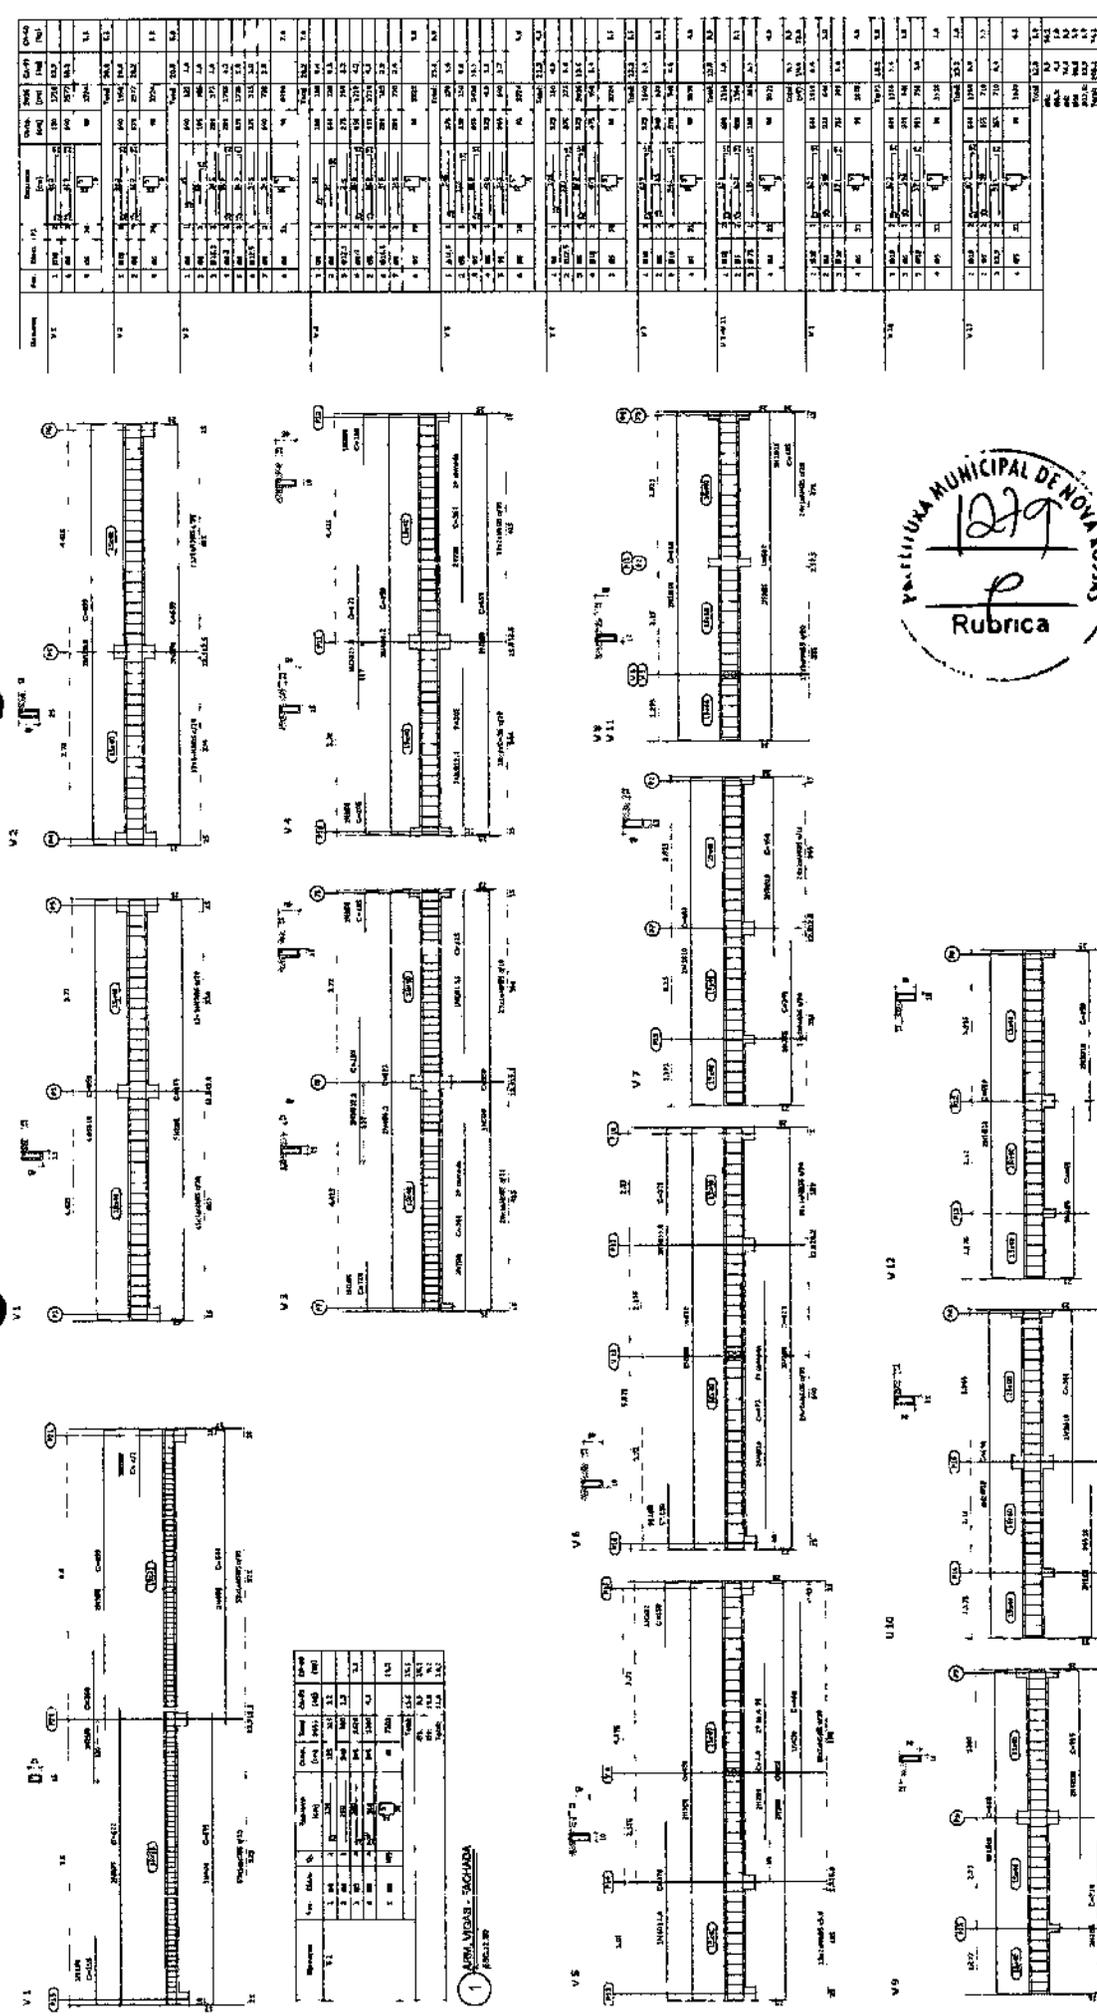

GOVERNO MUNICIPAL DE NOVA RUSSAS  
 SECRETARIA MUNICIPAL DE DESENVOLVIMENTO URBANO  
 Nome do Programa: SANTUARIO - NOVA RUSSAS  
 Nome do Projeto: PROJETO ESTRUTURAL DE CONCRETO  
 Título da Folha: VESTIARIO - ARM. VIGAS DA FACHADA E DA COBERTURA  
 Data: SET/2028  
 Escala: INDICADA  
 Folha: 19 / 20  
 Responsável Técnico: JOSÉ DO CARMO DE SALES  
 CREA: 12790

Nº	Descrição	Data	Desenho	Projetista	Aprovação
00	Emissão inicial	SET/2025			

2 ARMAVIGAS - COBERTURA

1 ARMAVIGAS - FACHADA

REVISÕES

MANUAL EXECUTIVO


1. Este projeto foi elaborado de acordo com as normas técnicas vigentes e as especificações do cliente.

2. O projeto não se responsabiliza por danos ou prejuízos decorrentes de uso indevido das informações aqui contidas.

3. Este projeto é propriedade intelectual da empresa e não pode ser reproduzido ou utilizado sem a autorização expressa da mesma.

4. O projeto não se responsabiliza por danos ou prejuízos decorrentes de uso indevido das informações aqui contidas.



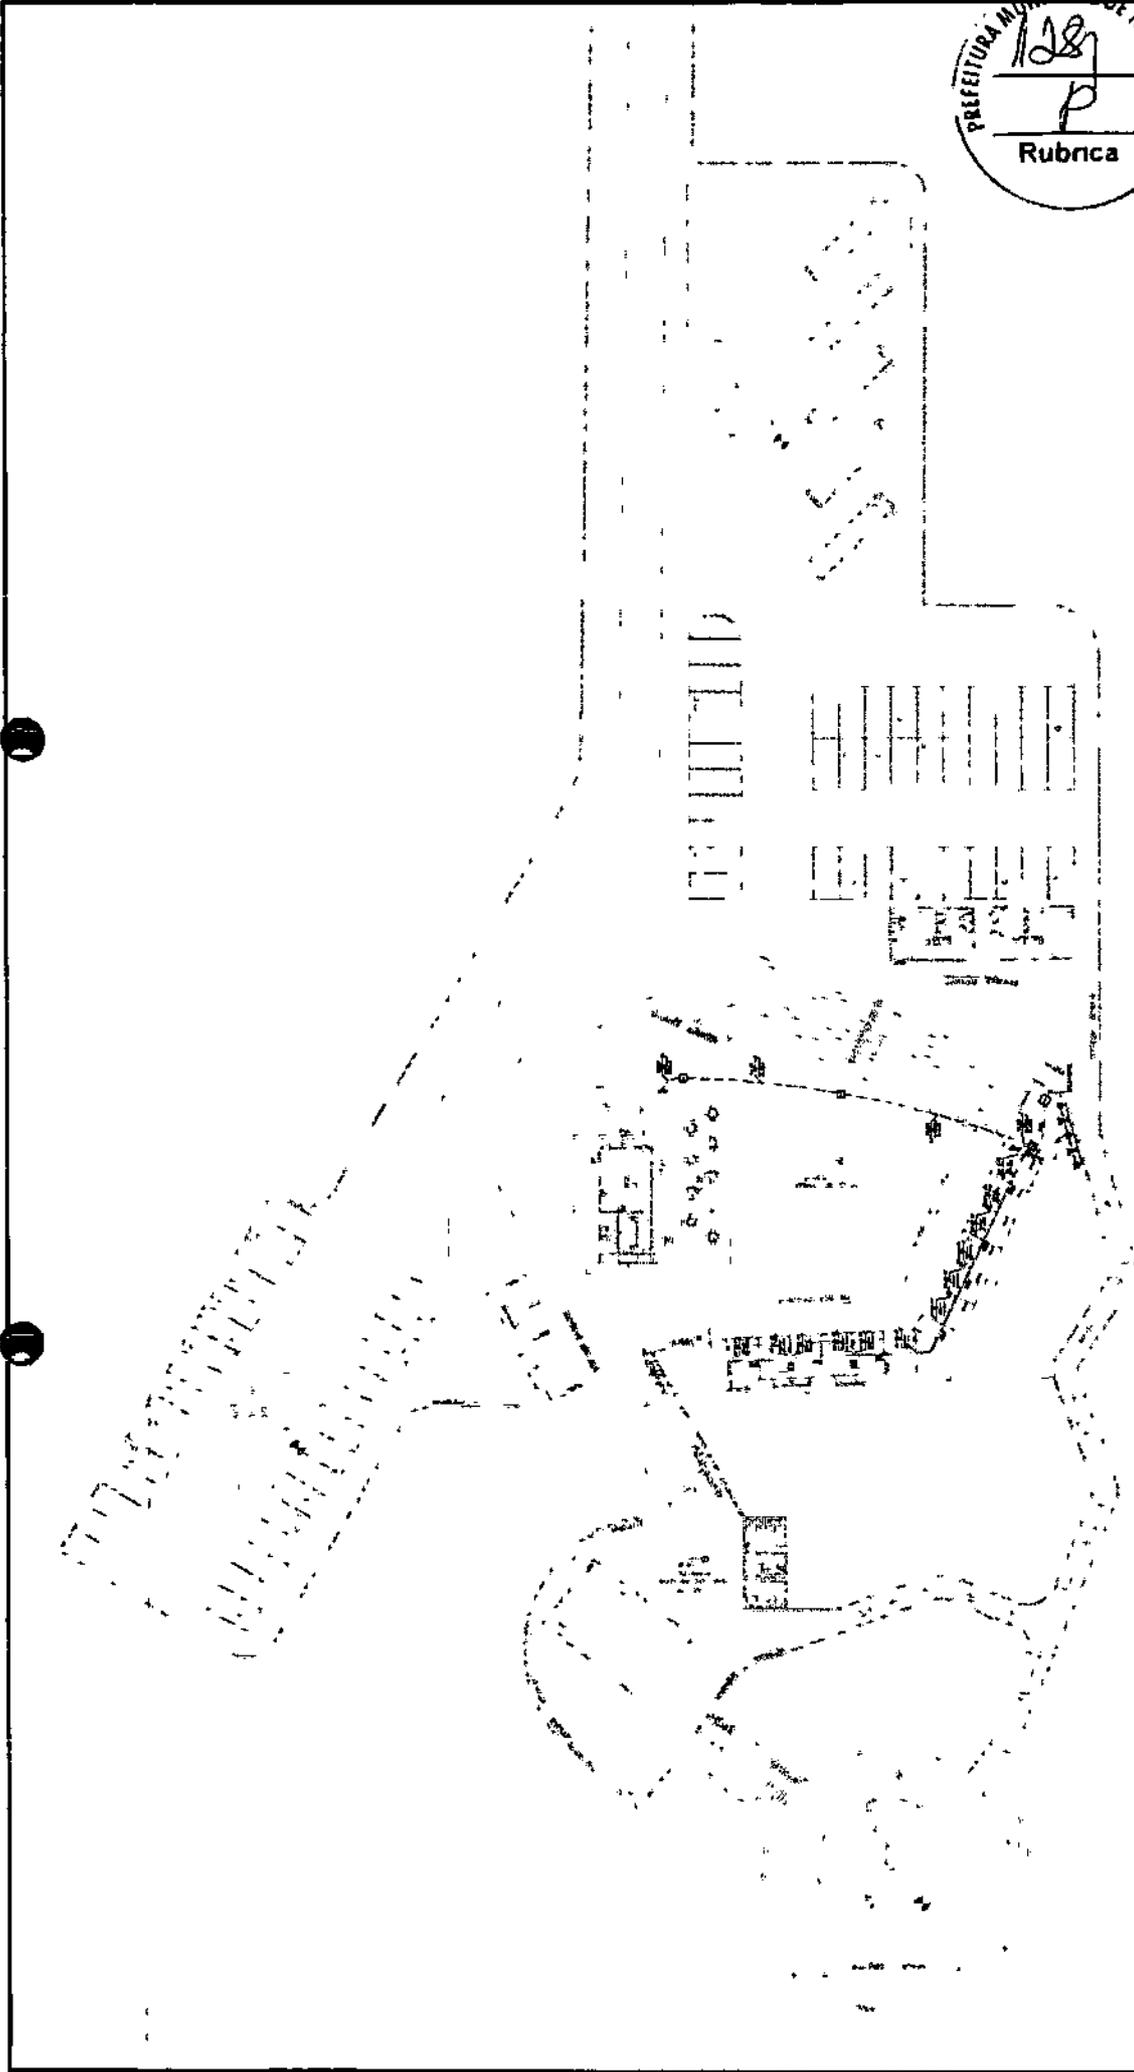

PREFEITURA MUNICIPAL DE NOVA RUSSAS  
 128  
 P  
 Rubrica

**PLANTA BAIXA DE SITUAÇÃO**  
 02/04/790

REVISÕES		Projeto Aproveitamento	
N°	Descrição	Data	Desenho
00	Emissão Inicial	SET/2025	

**GOVERNO MUNICIPAL DE NOVA RUSSAS**  
**SMDU - SECRETARIA MUNICIPAL DE DESENVOLVIMENTO URBANO**

**Nova Russas**  
 Nome do Programa: Saneamento - Nova Russas  
 Nome do projeto: Projeto executiva de instalações elétricas em baixo tensão  
 Título do folha: Situação

Data: SET/2025  
 Escala: INDICADA  
 Folha: 01 / 10

Secretaria de Desenvolvimento Urbano  
 Responsável Técnico:  
**JOSE DO CARMO DE SALES**  
 CREA CE 1205 0

590  
 JEAN  
 PARR  
 S.043  
 43  
 00833




06BT  
380V/220V

Em conformidade com o projeto de arquitetura nº 45  
de 12/08/2010


Em conformidade com o projeto de arquitetura nº 45  
de 12/08/2010

CENTRO DE MEDIÇÃO

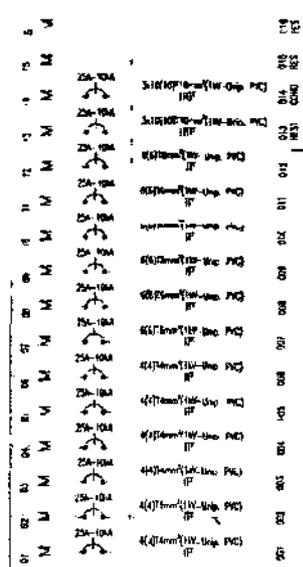


Alimentador DA  
Alimentador PNC 3" - 3/4" (50) x 150mm  
Isolamento 100% ou L.P.C. 240 UNP/AM  
Dispositivo N - 150A (CABLA VINDUA)  
Marca: SEMP NS OU SIMILAR

Dispositivo de Proteção contra Surtos (DPS)  
Classe 1 e II  
Tensão: 275 V  
Corrente nominal: 17,5 90 mA  
Número P/N: -  
Marca: CLASSEP OU SIMILAR

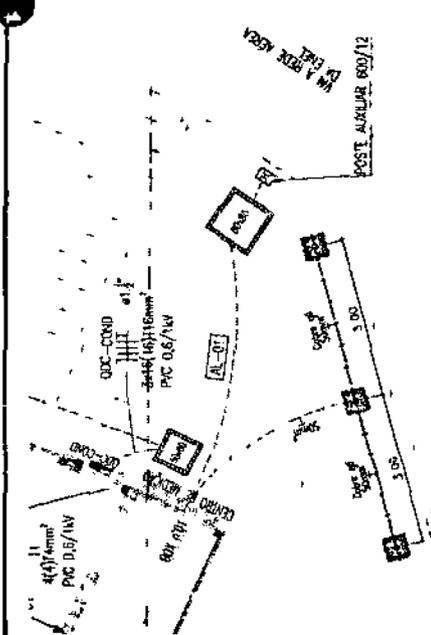

PLANTA BAIXA DE ALIMENTAÇÃO - CENTRO DE MEDIÇÃO  
ESCALA: 1/20

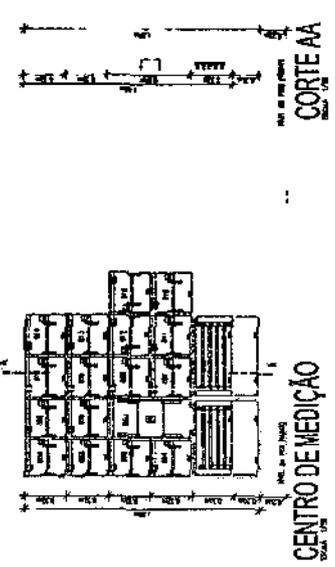

REVISÕES		NOVA RUSSAS		GOVERNO MUNICIPAL DE NOVA RUSSAS	
Nº	Descrição	Data	Desenho	Projeto	Aprovação
00	Emissão Inicial	SET/2025			
<p>Nome do Programa: Sentinela - Nova Russas          Nome do projeto: Projeto executivo de instalações elétricas em baixa tensão          Título do livro: Centro de medição          Responsável Técnico: JOSÉ DO CARMO DE SALES          CREA DE 789 D</p>					
				Secretário de Desenvolvimento Urbano	
				Data: SETEMBRO	
				Estado: INDICADA	
				Folha: 03 / 10	

EMBO  
JEAN  
PORR  
RIO  
FARIA  
9.043  
43










**LEGENDA**

1 - Área de Mesas  
2 - Cozinha Industrial  
3 - Depósito  
4 - Circulação  
5 - Área de Serviço  
6 - Área de Estacionamento  
7 - Área de Acesso  
8 - Área de Paisagem  
9 - Área de Recreação  
10 - Área de Lazer  
11 - Área de Esportes  
12 - Área de Cultura  
13 - Área de Arte  
14 - Área de Música  
15 - Área de Dança  
16 - Área de Teatro  
17 - Área de Cinema  
18 - Área de Rádio  
19 - Área de TV  
20 - Área de Vídeo  
21 - Área de Fotografia  
22 - Área de Escultura  
23 - Área de Pintura  
24 - Área de Escultura em Pedra  
25 - Área de Escultura em Metal  
26 - Área de Escultura em Madeira  
27 - Área de Escultura em Plástico  
28 - Área de Escultura em Cimento  
29 - Área de Escultura em Gesso  
30 - Área de Escultura em Outros Materiais

**DETAHNE - QUANTIDADE  
ELETRICOS (ACORDANDO NA  
DESC. COLGAR EM TODOS  
OS QUARTOS)**

1 - 100W  
2 - 100W  
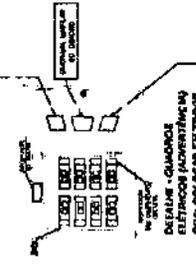

**REVISÕES**

1 - 100W  
2 - 100W  
Item	Descrição	Quantidade	Valor Unitário	Valor Total
1	Área de Mesas	1	100,00	100,00
2	Cozinha Industrial	1	200,00	200,00
3	Depósito	1	150,00	150,00
4	Circulação	1	100,00	100,00
5	Área de Serviço	1	100,00	100,00
6	Área de Estacionamento	1	100,00	100,00
7	Área de Acesso	1	100,00	100,00
8	Área de Paisagem	1	100,00	100,00
9	Área de Recreação	1	100,00	100,00
10	Área de Lazer	1	100,00	100,00
11	Área de Esportes	1	100,00	100,00
12	Área de Cultura	1	100,00	100,00
13	Área de Arte	1	100,00	100,00
14	Área de Música	1	100,00	100,00
15	Área de Dança	1	100,00	100,00
16	Área de Teatro	1	100,00	100,00
17	Área de Cinema	1	100,00	100,00
18	Área de Rádio	1	100,00	100,00
19	Área de TV	1	100,00	100,00
20	Área de Vídeo	1	100,00	100,00
21	Área de Fotografia	1	100,00	100,00
22	Área de Escultura	1	100,00	100,00
23	Área de Escultura em Pedra	1	100,00	100,00
24	Área de Escultura em Metal	1	100,00	100,00
25	Área de Escultura em Madeira	1	100,00	100,00
26	Área de Escultura em Plástico	1	100,00	100,00
27	Área de Escultura em Cimento	1	100,00	100,00
28	Área de Escultura em Gesso	1	100,00	100,00
29	Área de Escultura em Outros Materiais	1	100,00	100,00
30	Área de Escultura em Outros Materiais	1	100,00	100,00

**NOTAS**

1 - Verificar a localização das áreas de serviço e de estacionamento.

2 - Verificar a localização das áreas de recreação e de lazer.

3 - Verificar a localização das áreas de esportes e de cultura.

4 - Verificar a localização das áreas de arte e de música.

5 - Verificar a localização das áreas de dança e de teatro.



6 - Verificar a localização das áreas de cinema e de rádio.

7 - Verificar a localização das áreas de TV e de vídeo.

8 - Verificar a localização das áreas de fotografia e de escultura.

9 - Verificar a localização das áreas de escultura em pedra, metal, madeira, plástico, cimento e gesso.

10 - Verificar a localização das áreas de escultura em outros materiais.

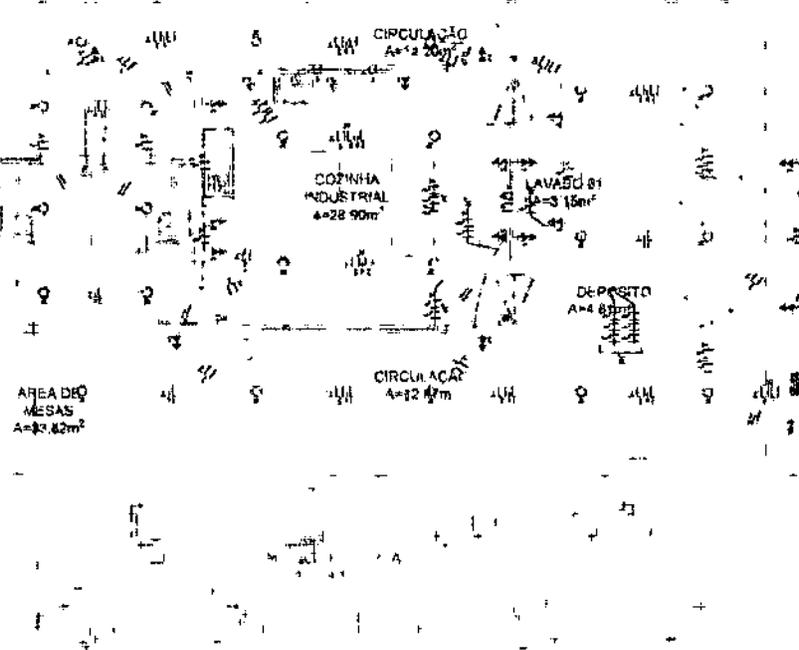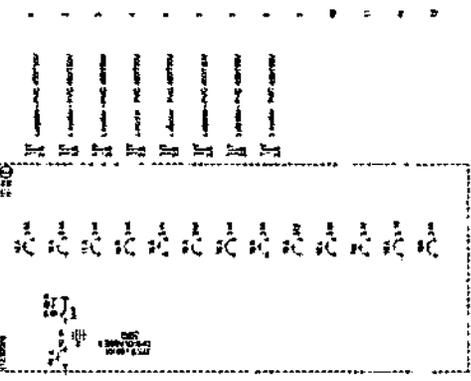

**PLANTA BAIXA DE ILUMINAÇÃO - RESTAURANTE**



<b>GOVERNO MUNICIPAL DE NOVA RUSSAS</b> <b>SMDU - SECRETARIA MUNICIPAL DE DESENVOLVIMENTO URBANO</b>		<b>NOVA RUSSAS</b>	
Nome do Programa: Saneamento - Nova Russas		Data: SET/2025	
Nome do Projeto: Projeto executivo de instalações elétricas em baixa tensão		Projeto:	
Título do Plano: Plano de iluminação do Restaurante		Escala: INDICADA	
Responsável técnico: JOSE DO CARMO DE SALES		Folha: 08 / 10	
Rua:		Secretário de Desenvolvimento Urbano	


ENIO  
PEAR  
FOR  
RIO  
FARIA  
BOA  
3043  
43





091

Rubrica

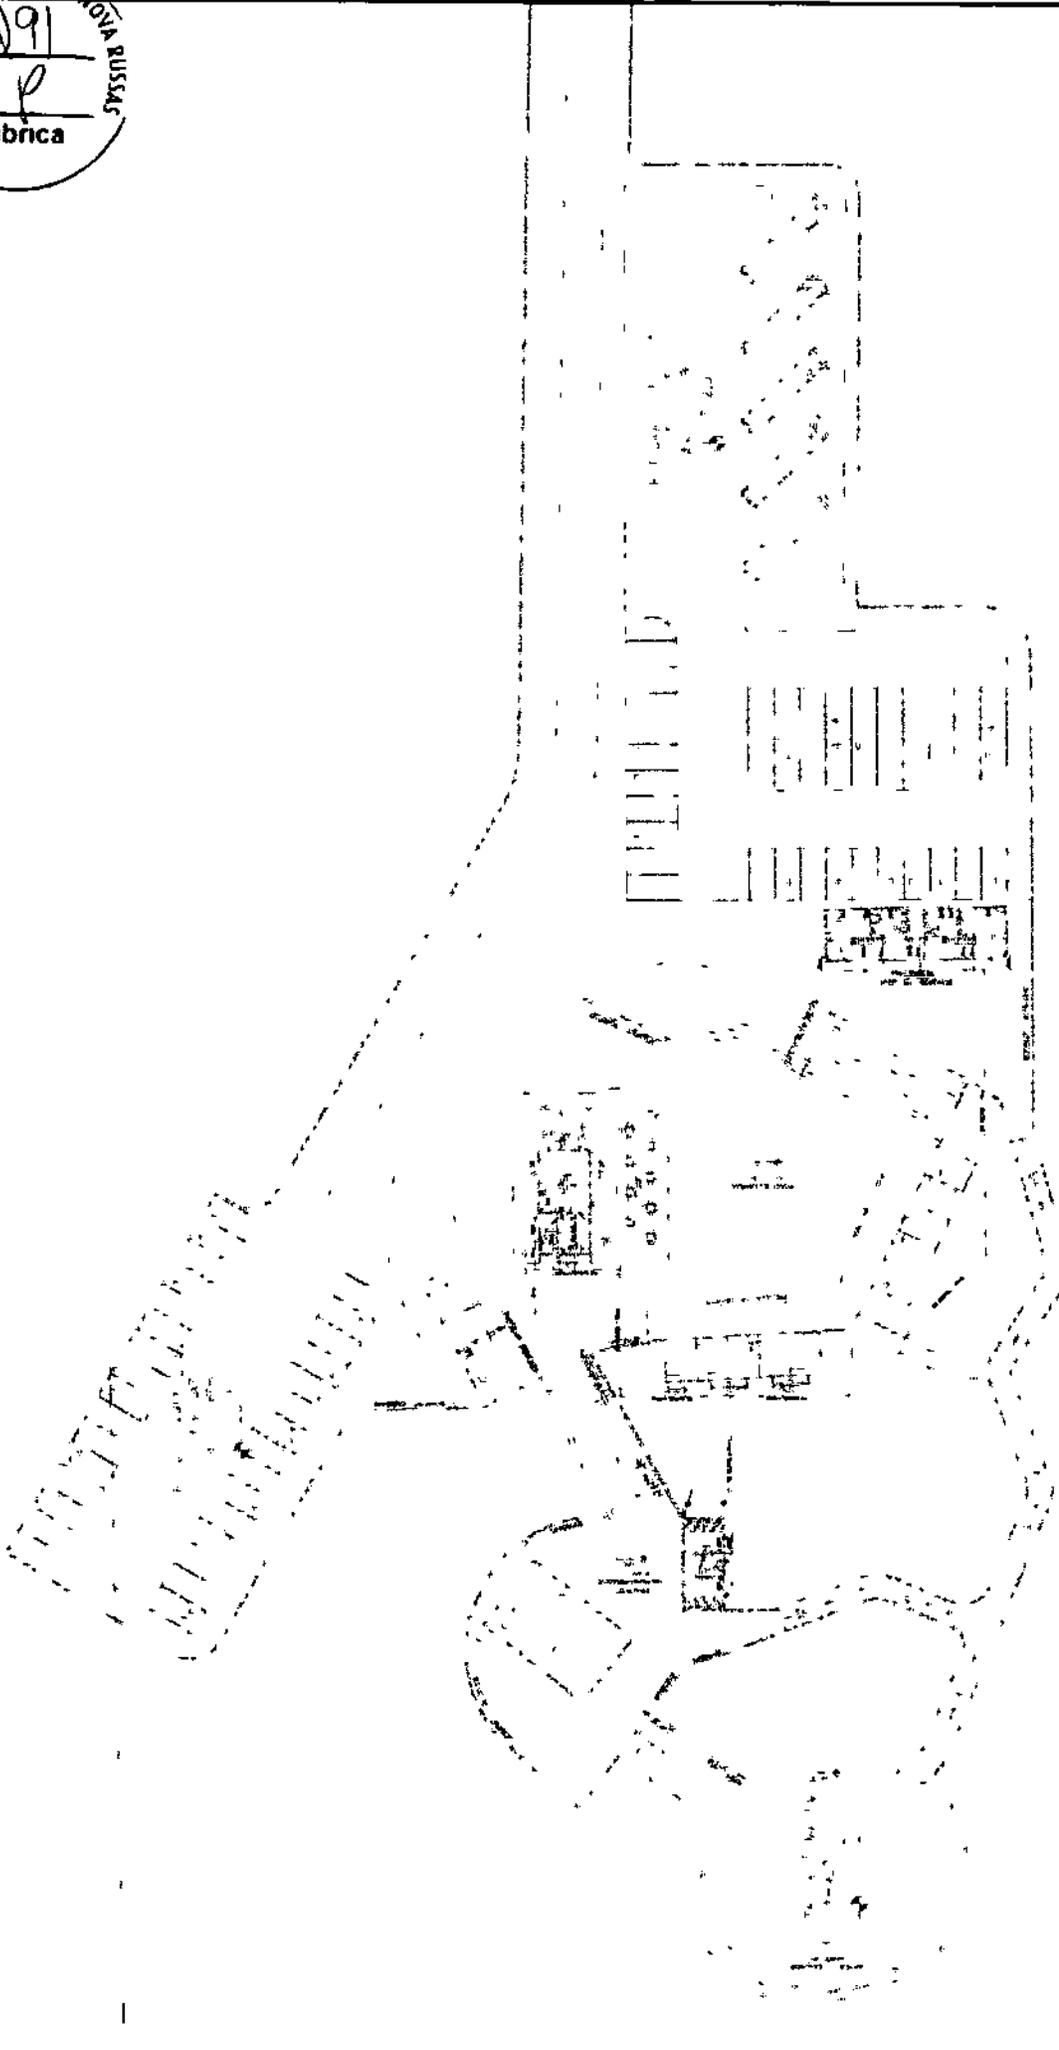


PLANTA BARRIA DE SITUAÇÃO

REVISÕES			
Nº	Descrição	Data	Proj. / Auto. / Aproveit.
00	Emenda Inicial	SET/2025	

		GOVERNO MUNICIPAL DE NOVA RUSSAS SMDU - SECRETARIA MUNICIPAL DE DESENVOLVIMENTO URBANO	
Nome do Programa: Saneário - Nova Russas		Data: 01/05/2025	
Nome do projeto: Projeto executivo de loteações individuais		Escala: INDICADA	
Título do plano: Situação		Folha: 01 / 05	
Responsável técnico: JOSE DO CARMO DE SALES CREA CE 72610		Secretário de Desenvolvimento Urbano	

ENO  
 JOAN  
 RIO  
 FARI  
 S.O.43  
 43

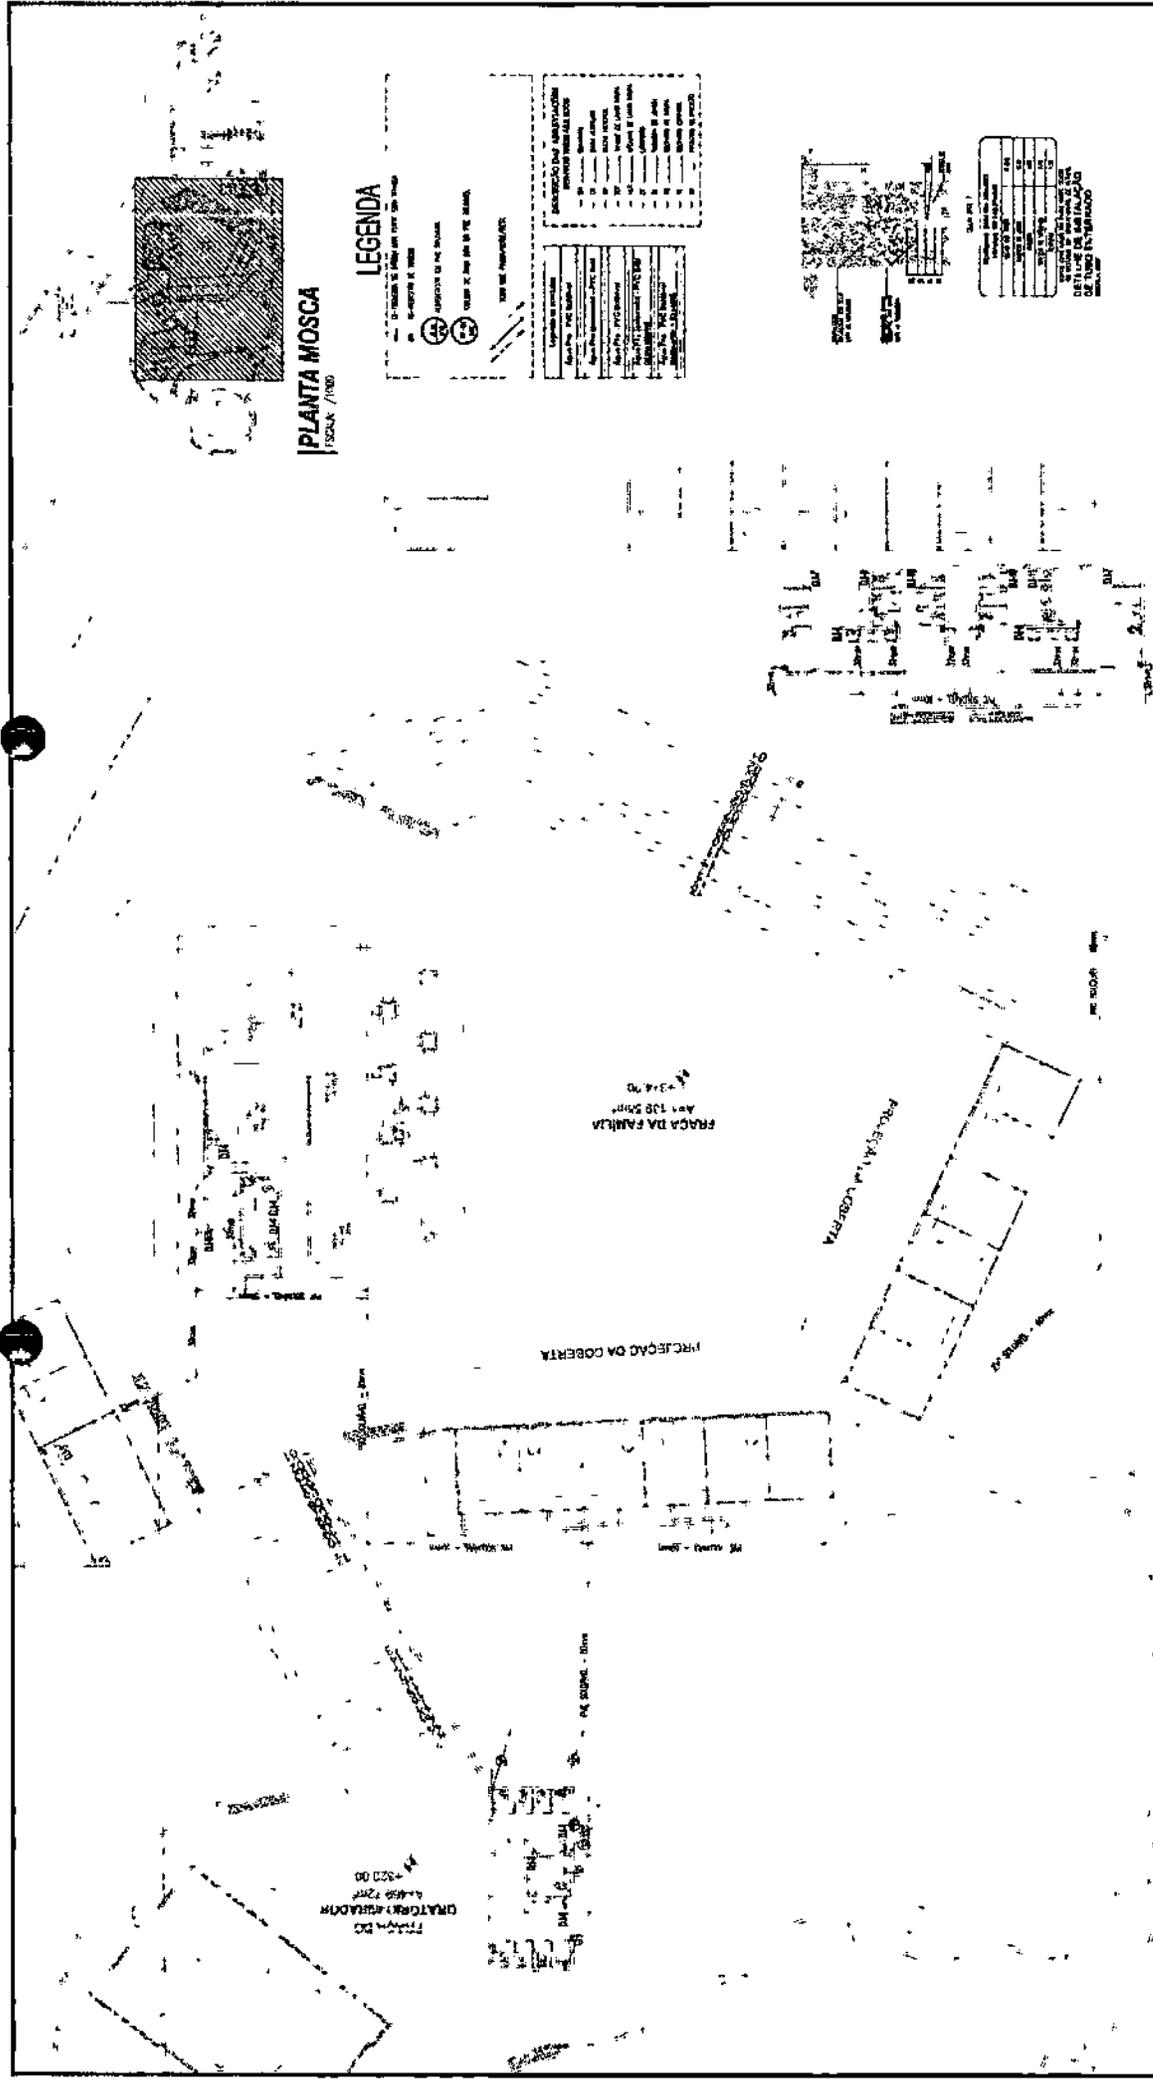

**PLANTA MOSCA**  
ESCALA 1/50

**LEGENDA**

- Símbolo de água  
 - Símbolo de gás  
 - Símbolo de gás  
 - Símbolo de gás

**LEGENDA**

- Símbolo de água  
 - Símbolo de gás  
 - Símbolo de gás  
 - Símbolo de gás



**LEGENDA**

- Símbolo de água  
 - Símbolo de gás  
 - Símbolo de gás  
 - Símbolo de gás

**PLANTA BAIXA DAS INSTALAÇÕES HIDRÁULICAS**  
ESCALA 1/50

REVISÕES			
Nº	Descrição	Data	Aprovação
00	Emissão inicial	SET/2025	

**GOVERNO MUNICIPAL DE NOVA RUSSAS**  
**SMDU - SECRETARIA MUNICIPAL DE DESENVOLVIMENTO URBANO**  
 Nome do Programa: Sanitário - Novo Russas  
 Nome do Projeto: Projeto executivo de instalações hidráulicas  
 Título da Folha: Planta baixa das instalações hidráulicas  
 Responsável Técnico: JOSE DO CARMO DE SALES  
 Data: SET/2025  
 Escala: INDICADA  
 Folha: 02 / 05  
 Secretária de Desenvolvimento Urbano


**PREFEITURA MUNICIPAL DE NOVA RUSSAS**  
 1292  
 Rubrica

ENJO  
 POAR  
 RIO  
 FARI  
 0093  
 43







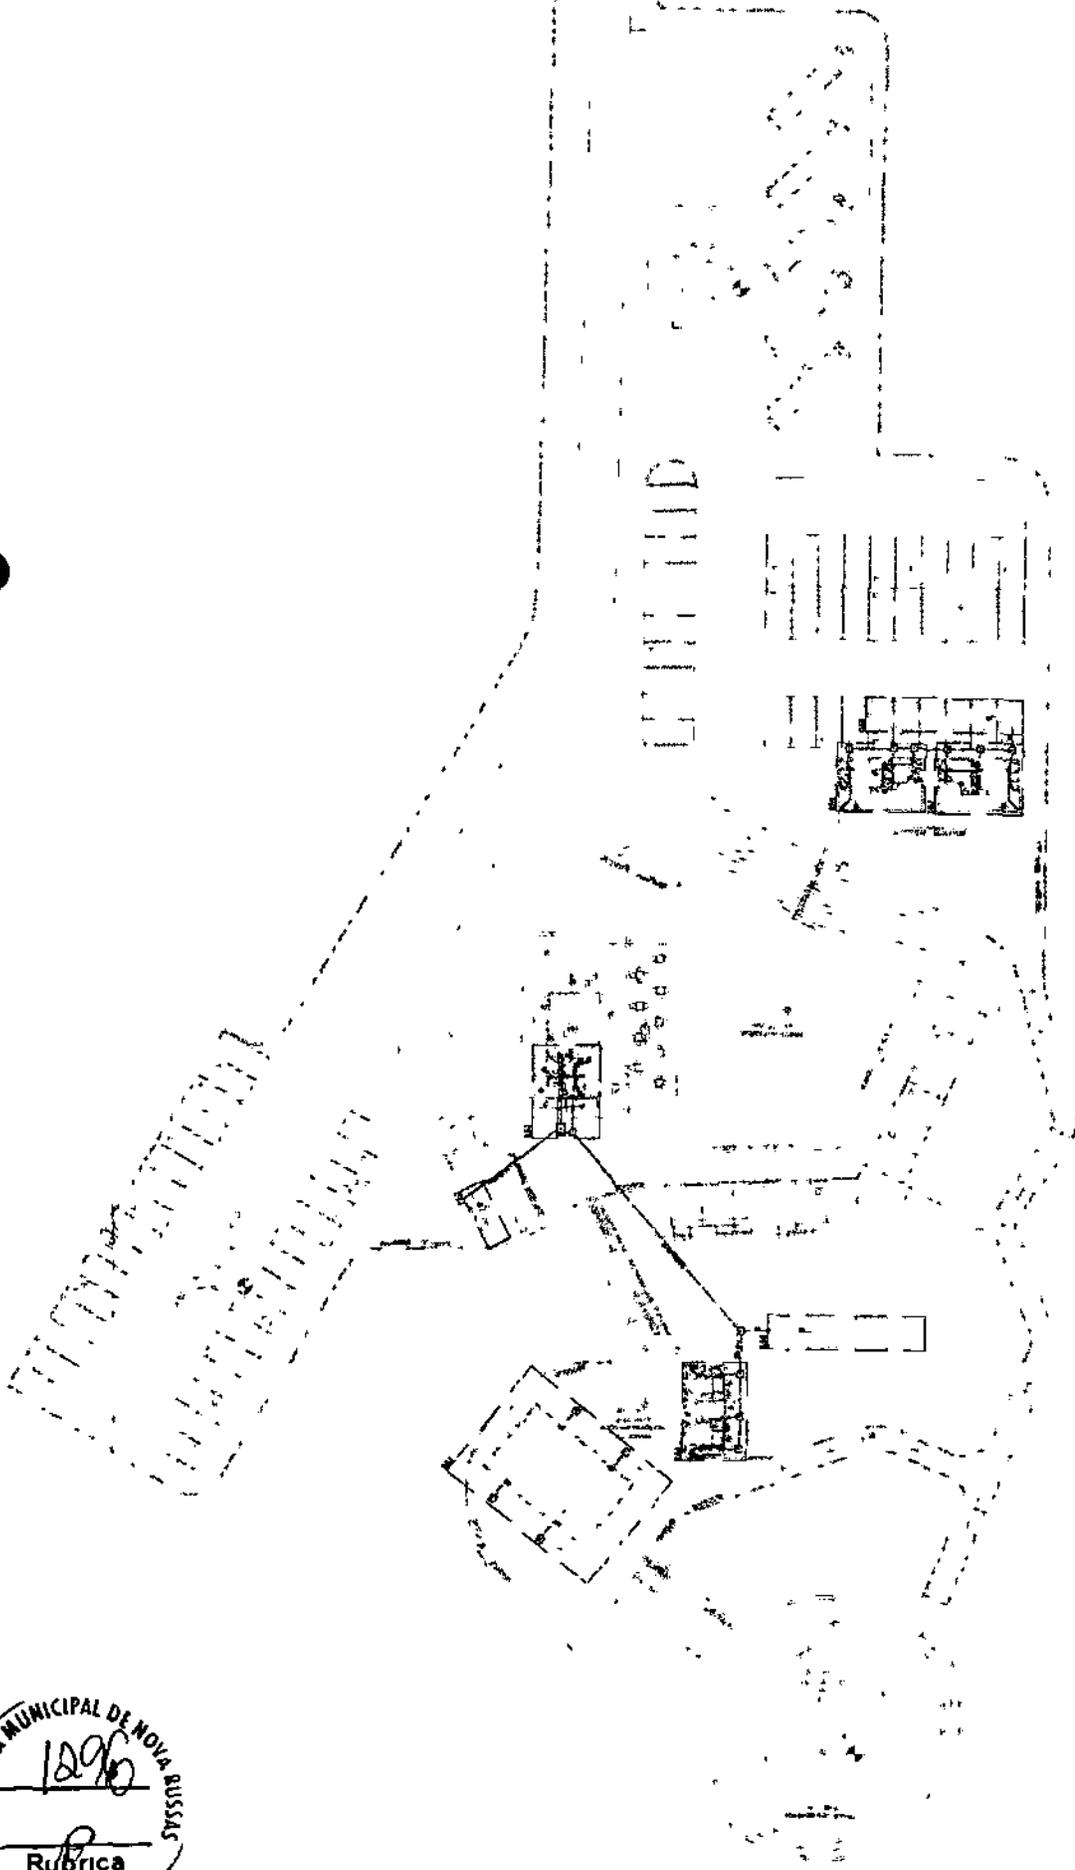

PLANTA BAIXA DE SITUAÇÃO  
2004/1725


REVISÕES		NOVA RUSSAS		GOVERNO MUNICIPAL DE NOVA RUSSAS	
Nº	Descrição	Data	Desenho	Projelista	Aprovação
00	Emissão Inicial	SET/2025			

Nome do Programa: Sontuário - Novo Russas		Data: SET/2025
Nome do projeto: Projeto executivo de instalações sanitárias		Escala: INDICADA
Título do livro: Situação		Folha: 01 / 08
Responsável Técnico: JOSE DO CARMO DE SALES CRA 257.200-0		Secretário de Desenvolvimento Urbano


S. D. 43  
 F. A. R.  
 R. I. O.  
 P. O. R.  
 J. E. A. N.  
 E. N. O.



**PLANTA BAIXA DAS INSTALAÇÕES SANITÁRIAS**  
ESOLA 17/33

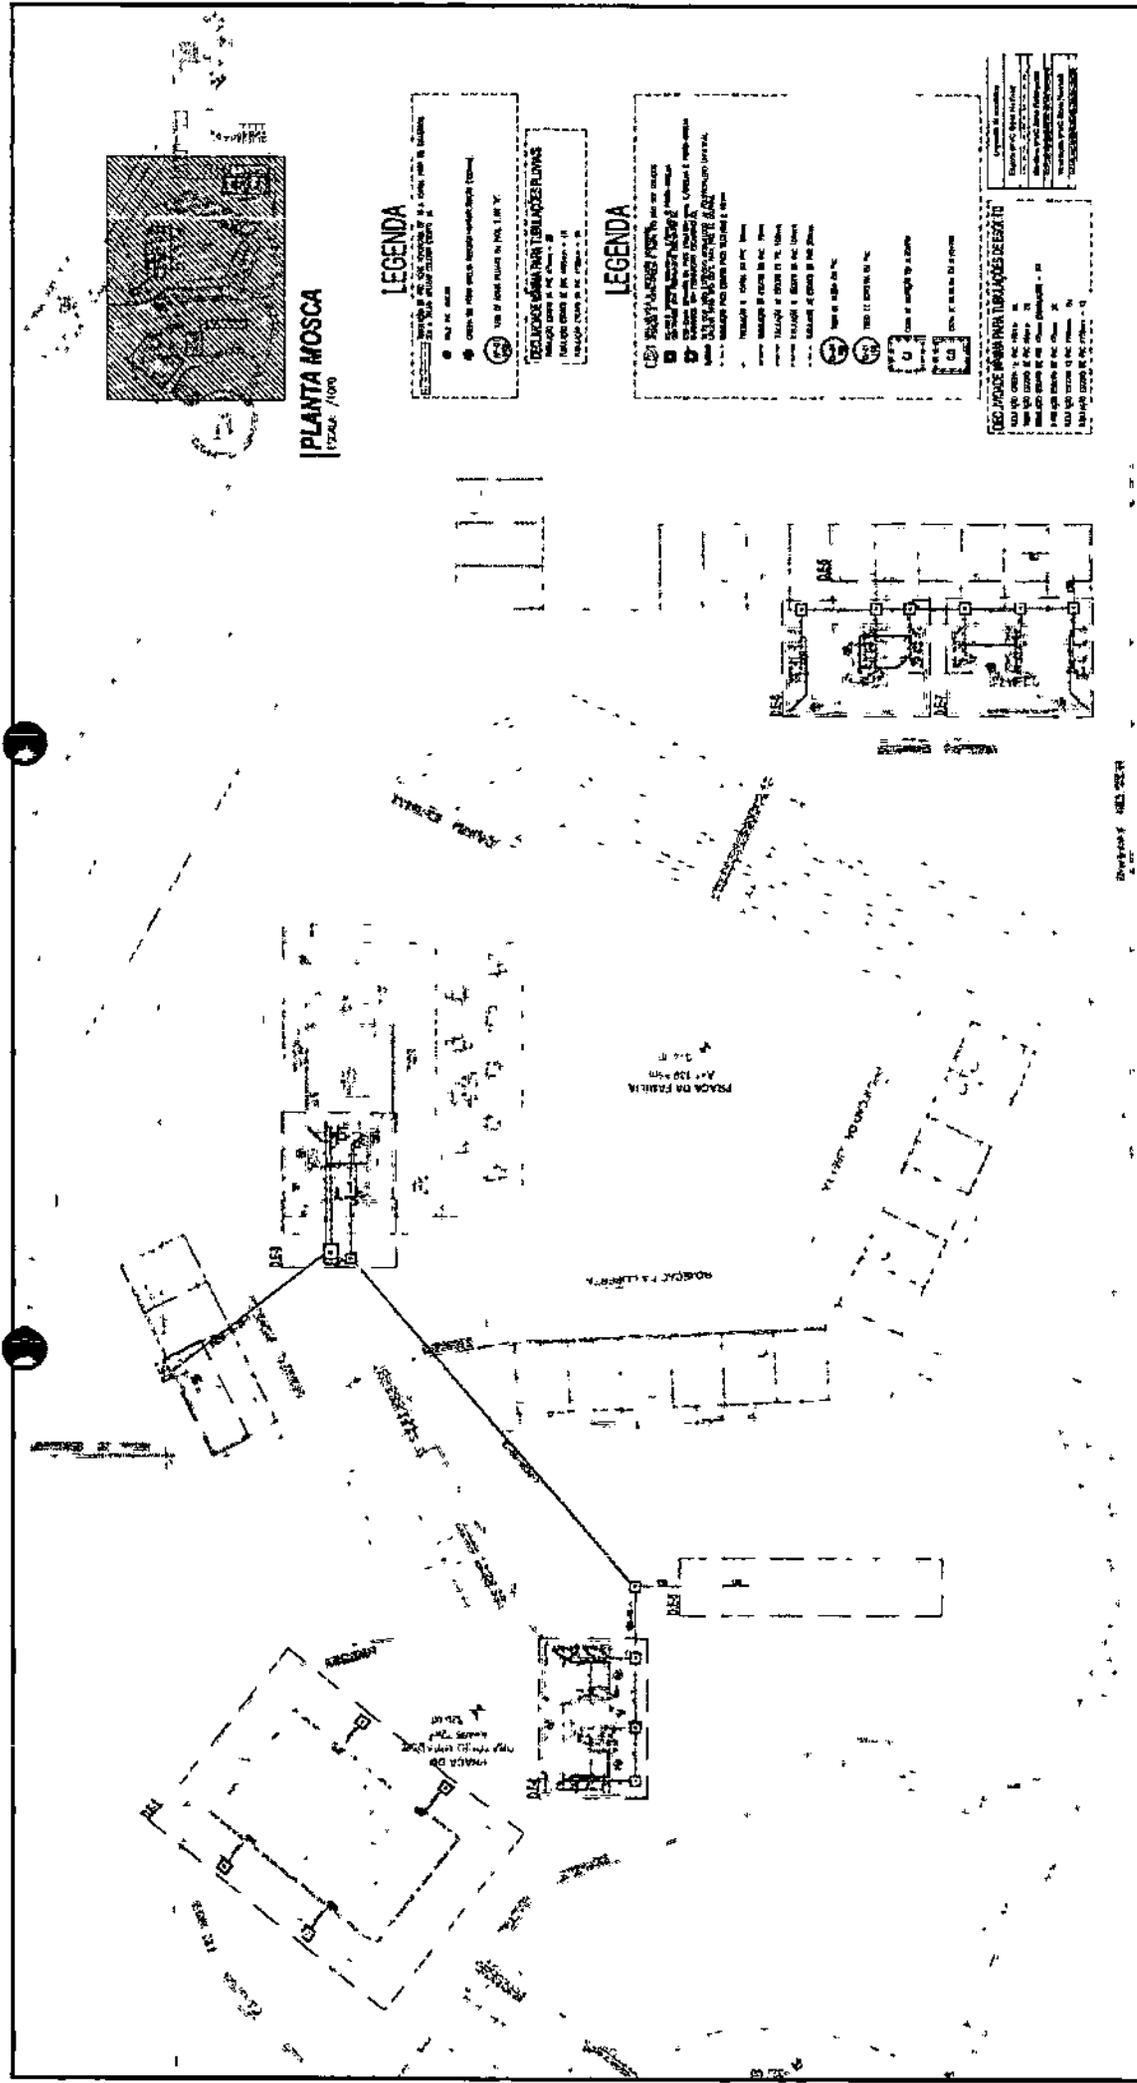REVISÕES		Nova Russas		GOVERNO MUNICIPAL DE NOVA RUSSAS	
Nº	Descrição	Data	Desenho	Projeto	Aprovação
00	Emissão Inicial	SET/2025			

Nome do Programa: Saneamento - Nova Russas  
 Nome do Projeto: Projeto executivo de instalações sanitárias  
 Título da folha: Planta baixa das instalações sanitárias  
 Responsável Técnico: JOSÉ DO CARMO DE SALES  
 Data: SET/2025  
 Escala: INDICADA  
 Folha: 02 / 08  
 Secretário de Desenvolvimento Urbano

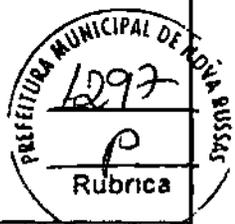

LENO  
 FARIAS  
 ROCHA  
 SOARES  
 43  
 0093

PREFEITURA MUNICIPAL DE NOVA RUSSA  
1298  
Rubrica

PLANTA MOSCA  
ESCALA 1/1000

AP-02  
190

CV-02  
50

UV-00  
50

H.O.

C.G.

CJ

DETALHE DE ESGOTO 1  
ESCALA 1/250

DETALHE DE ESGOTO 2  
ESCALA 1/250

LEGENDA

- 1. PAVIMENTO
- 2. ALIAS DE TUBO (TUBO DE CIMENTO PORTLAND)
- 3. ANEL DE TUBO (TUBO DE CIMENTO PORTLAND)
- 4. TUBO DE CIMENTO PORTLAND
- 5. TUBO DE CIMENTO PORTLAND
- 6. TUBO DE CIMENTO PORTLAND
- 7. TUBO DE CIMENTO PORTLAND
- 8. TUBO DE CIMENTO PORTLAND
- 9. TUBO DE CIMENTO PORTLAND
- 10. TUBO DE CIMENTO PORTLAND

LEGENDA

- 1. TUBO DE CIMENTO PORTLAND
- 2. TUBO DE CIMENTO PORTLAND
LEGENDA PARA TUBOS DE CIMENTO PORTLAND

- 1. TUBO DE CIMENTO PORTLAND
- 2. TUBO DE CIMENTO PORTLAND
REVISÕES

Nº	Descrição	Data	Desenho	Projeto	Aprovação
01	Emissão Inicial	SET/2025			



GOVERNO MUNICIPAL DE NOVA RUSSAS  
SMDU - SECRETARIA MUNICIPAL DE DESENVOLVIMENTO URBANO

Nome do Programa: Sanitário - Nova Russas  
Nome do projeto: Projeto executivo de instalações sanitárias  
Título do trabalho: Detalhe de esgoto  
Responsável técnico:  
JOSE DO CARMO DE SALES  
CREA: 037.747-0

Data: SET/2025  
Escala: INDICADA  
Folha: 03 / 08

SECRETARIA MUNICIPAL DE DESENVOLVIMENTO URBANO  
RUA...  
NOVA RUSSAS - RJ












PREFEITURA MUNICIPAL DE NOVA RUSSAS  
 1304  
 Rubrica

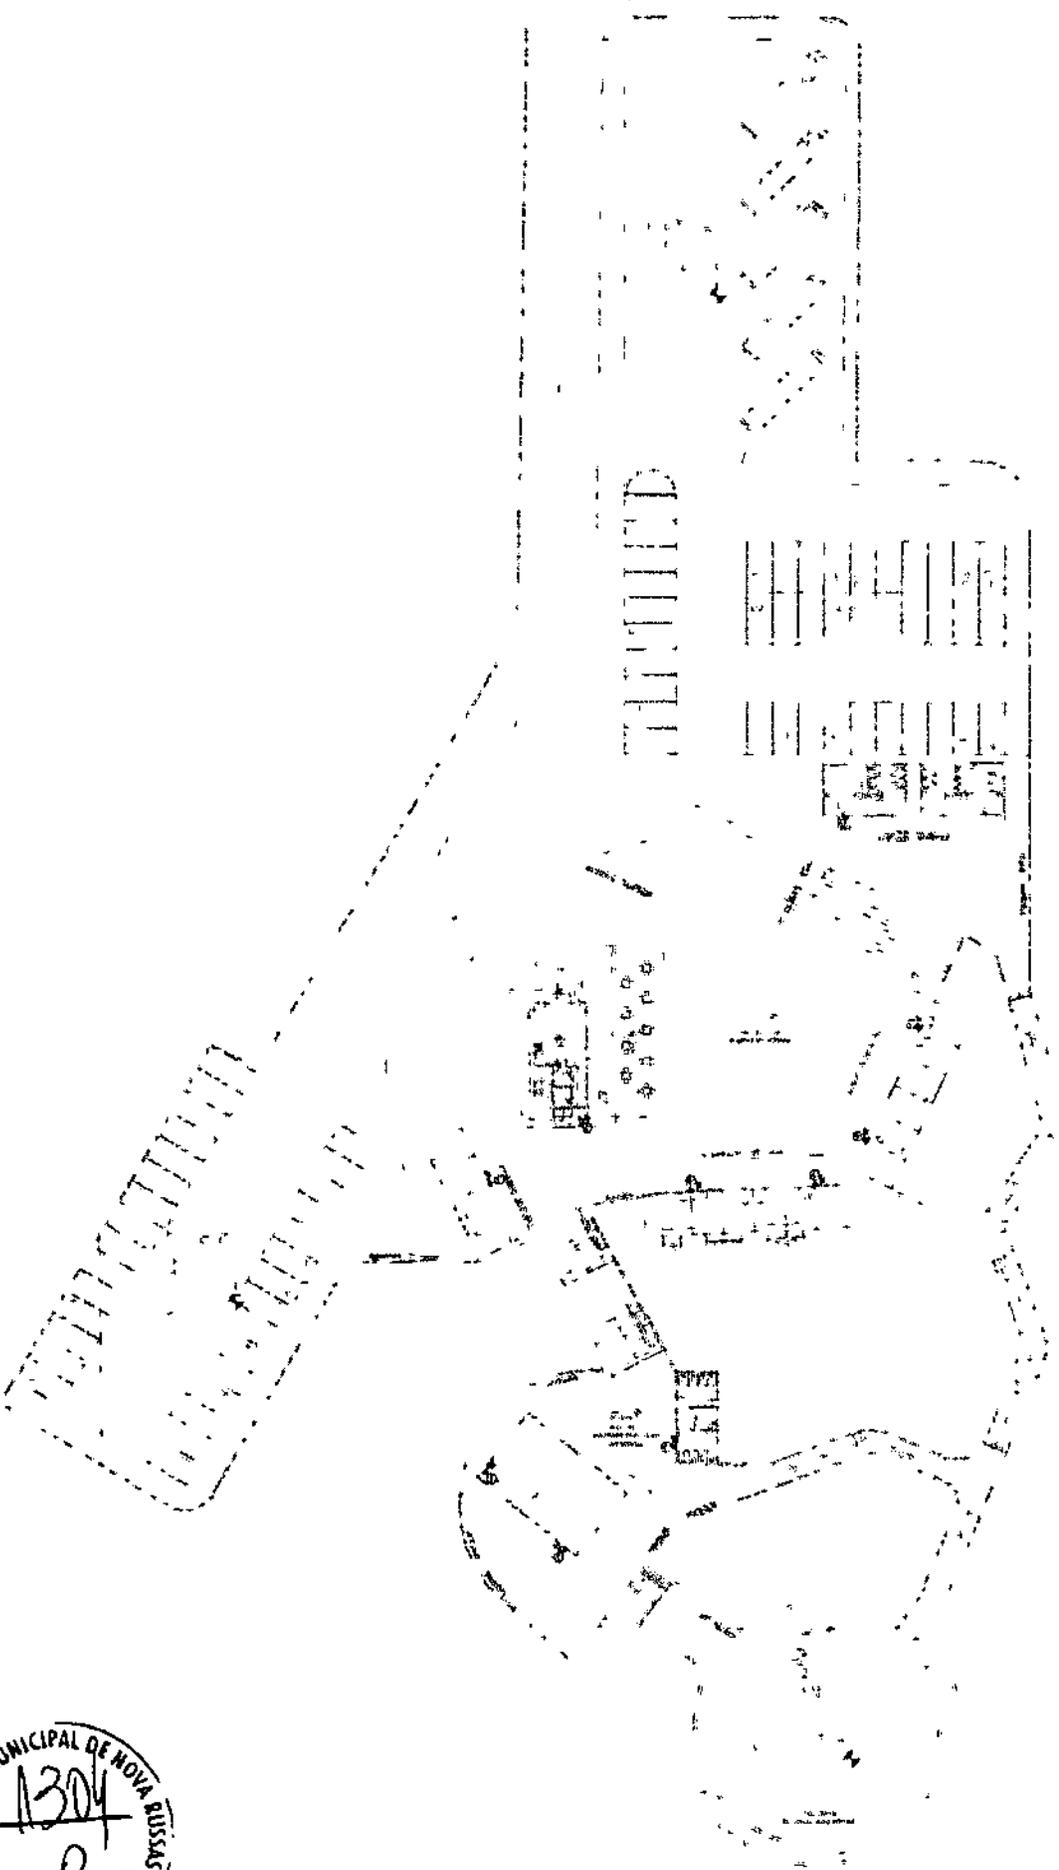

**PLANTA BARRA DE SITUAÇÃO**  
500x1/200

REVISOES		NOVA RUSSAS		GOVERNO MUNICIPAL DE NOVA RUSSAS	
Nº	Descrição	Data	Projeto	Assinatura	Data: SET/2025
00	Emissão Inicial	SET/2025			

**SMDU - SECRETARIA MUNICIPAL DE DESENVOLVIMENTO URBANO**  
 Nome do Programa: Saneadora - Nova Russas  
 Nome do Projeto: Projeto executivo de instalações de câmbio e incêndio  
 Título da Folha: Situação  
 Responsável Técnico: JOSÉ DO CARMO DE SALES  
 Escala: INDICADA  
 Folha: 01 / 04  
 Secretário de Desenvolvimento Urbano

LEANO  
 FARIAS  
 43  
 0000







