

**1** PLANTA BAIXA  
ESCALA 1/75

---

ESPECIFICAÇÕES

△ PAREDE

- 1 - PINTURA ACRÍLICA COR BRANCO GELO SOBRE MASSA CORRIDA
- 2 - PINTURA ACRÍLICA COR BRANCO GELO COM RODAMEIO DE MADEIRA (15cm) FIXADO À 0,60m DO PISO (ver alturas nas ampliações)
- 3 - CERÂMICA COR BRANCO GELO DO PISO AO TETO
- 4 - CERÂMICA COR BRANCO GELO COM FAIXA DE PASTILHA CERÂMICA COR LARANJA NA PARTE INFERIOR E SUPERIOR, ACIMA PINTURA ACRÍLICA COR BRANCO GELO (ver alturas nas ampliações)
- 5 - PASTILHA CERÂMICA COR CINZA DO PISO AO TETO
- 6 - PASTILHA CERÂMICA COR CINZA ATÉ H=0,90m, ACIMA PINTURA ACRÍLICA COR CINZA CLARO ( ver ampliações)
- 7 - PINTURA ACRÍLICA COR CINZA CLARO SOBRE REBOCO LISO
- 8 - PINTURA ACRÍLICA COR LARANJA SOBRE REBOCO LISO

## LEGENDA

**BANCADAS - B\*** (LxCxH: medidas em metro)

**B01** GRANITO CINZA ANDORINHA - esp. 2 cm - 1x (0,55x1,60x0,80) - VEST. ALUNOS (ÁREA EXTERNA)

**B02** GRANITO CINZA ANDORINHA - esp. 2 cm - 2x (0,55x1,35x0,80) - VEST. FEM. E MASC. ALUNOS (INTERNO)

**B03** GRANITO CINZA ANDORINHA - esp. 2 cm - 7x (0,55X2,40X0,80) - LAVA MÃOS PÁTIO., SANIT. AL. E REF.

**B04** GRANITO CINZA ANDORINHA - esp. 2 cm - 1x (0,50x2,50x0,80) - SALA REUNIÃO/PROFESSORES

**B05** GRANITO CINZA ANDORINHA - esp. 2 cm - 4x (0,35x0,95x0,76\*/0,86) - SANIT. ACESS.\*, FEM., MAS. ADULTO

**B06** GRANITO CINZA ANDORINHA - esp. 2 cm - 2x (0,55x0,90x0,90) - VESTIÁRIOS FUNCIONÁRIOS

**B07** GRANITO CINZA ANDORINHA - esp. 2 cm - 1x (0,55x2,40x0,90) - COPA

**B08** GRANITO CINZA ANDORINHA - esp. 2 cm - 1x (0,70x4,05x0,90) - VARANDA DE SERVIÇO

**B09** GRANITO CINZA ANDORINHA - esp. 2 cm - 1x (0,60x3,20x0,90 +  
0,60x3,80x0,90 +  
0,60x3,20x0,90) - COZINHA (verduras e carnes)

**B10** GRANITO CINZA ANDORINHA - esp. 2 cm - 1x (0,90x1,35) - COZINHA (cocção)

**B11** GRANITO CINZA ANDORINHA - esp. 2 cm - 1x (0,60x3,20x0,90 +  
0,60x1,10x0,90) - COZINHA (suços)

**B12** GRANITO CINZA ANDORINHA - esp. 2 cm - 1x (0,60x3,80x0,90 +  
0,60x0,52x0,90 +  
0,60x2,10x0,80 +  
0,60x3,50x0,80) - COZINHA (distribuição)

**B13** GRANITO CINZA ANDORINHA - esp. 2 cm - 1x (0,60x2,90x0,90 +  
0,60x1,70x0,90 +  
0,60x2,10x0,80 +  
0,60x2,05x0,90) - COZINHA (recepção louça/ lavagem)

**B14** GRANITO CINZA ANDORINHA - esp. 2 cm - 1x (0,50x2,90x0,90) - LAVANDERIA

**B15** GRANITO CINZA ANDORINHA - esp. 2 cm - 13x (0,50x3,60x0,80) - SALAS DE AULA

---

**OBSERVAÇÕES:**

\* VER AMPLIAÇÕES E DETALHES ESPECÍFICOS

\*\* DISTÂNCIA ENTRE PARTELEIRAS MÚLTIPLAS= 0,40m

\*\*\* VER MAPA DE ESQUADRIAS

OBSE

RVAÇÕES: \* VER AMPLIAÇÕES E DE TALH  
\*\* DISTÂNCIA ENTRE PARTELEIRAS M

\*\*\* VER MAPA

---

Digitized by srujanika@gmail.com

Digitized by srujanika@gmail.com

**PISO**

- 1 - GRANITINA COM JUNTAS PLÁSTICAS A CADA 1,00m
- 2 - CERÂMICA 45x45 cm, PEI 5, COR BRANCO GELO, ANTIDERRAPANTE
- 3 - CONCRETO DESEMPENADO COM JUNTAS PLÁSTICAS A CADA 1,00m
- 4 - CONCRETO DESEMPENADO ACABAMENTO LISO E JUNTAS PLÁSTICAS A CADA 1,00m
- 5 - BLOCO INTERTRAVADO DE CONCRETO
- 6 - PISO GRAMA DE CONCRETO
- 7 - AREIA
- 8 - GRAMADO
- 9 - PISO INDUSTRIAL POLIDO EM CONCRETO ARMADO

**TETO**

- 1 - FORRO DE GESSO ACARTONADO COM MASSA CORRIDA E PINTURA PVA COR BRANCO NEVE
- 2 - FORRO EM FIBRA MINERAL REMOVÍVEL COM ESTRUTURA DE ALUMÍNIO NATURAL
- 3 - FORRO METÁLICO COLMÉIA
- 4 - LAJE DE CONCRETO

**DIVISÓRIAS\***

- GRANITO CINZA ANDORINHA - esp. 20 mm - SANITÁRIOS E VESTIÁRIOS ALUNOS
- MDF REV. LAMINADO MELAMÍNICO ACABAMENTO CINZA - 12x (1,15x2,88x0,07) SALAS MULTIUSO

**ESCANINHOS - EC\*** (LxCxH: medidas em metro)

- MDF REV. COM LAMINADO MELAMINICO BRANCO - 13x (0,50x3,65x1,80) SALAS DE AULA

**PRATELEIRA - PT\*\*** (LxCxH: medidas em metro, a altura refere-se a distância do piso)

- GRANITO CINZA ANDORINHA - espessura 2 cm - 5x (0,40x145x1,50) - LAVANDERIA/ DML
- GRANITO CINZA ANDORINHA - espessura 2 cm - 8x (0,40x2,05x0,45) - DML/ UTENSÍLIOS
- GRANITO CINZA ANDORINHA - espessura 2 cm - 8x (0,50x1,42x0,45) - UTENSÍLIOS
- GRANITO CINZA ANDORINHA - espessura 2 cm - 8x (0,40x1,50x0,45) - DESPENSA
- GRANITO CINZA ANDORINHA - espessura 2 cm - 4x (0,40x2,65x0,45) - DESPENSA
- GRANITO CINZA ANDORINHA - espessura 2 cm - 4x (0,40X3,02x0,45) - DESPENSA

**BANCO - BC\*** (LxCxH: medidas em metro)

- BANCO: ALVENARIA/ ASSENTO: CONCRETO PRÉ-MOLDADO - 13x (0,50x3,50x0,45) - HALL S. AULA, PÁTIO
- BANCO: ALVENARIA/ ASSENTO: CONCRETO PRÉ-MOLDADO - 3x (0,50x6,00x0,45) - PLAY., PÁTIO, CIRCUITO
- BANCO: ALVENARIA REVESTIDO COM PASTILHA CERÂMICA - 2x (0,40x3,85x0,45) - VESTIÁRIOS ALUNOS

**ESQUADRIAS\*\*\***

- PORTAS DE ALUMINÍO NATURAL
- PORTAS EM MADEIRA COM PINTURA
- JANELAS DE ALUMINÍO NATURAL

This technical drawing illustrates a cross-section of a building's roof and eaves area. The drawing shows a vertical profile of the roof structure, including the eaves, gutters, and the transition to the interior wall. The following components are labeled:

- RUFO-PINGADEIRA EM CHAPA DOBRADA DE AÇO GALVANIZADO
- PLATIBANDA DE ALVENARIA COM PINTURA ACRÍLICA - COR BRANCO NEVE
- CALHA EM CHAPA DOBRADA DE AÇO GALVANIZADO - DIMENSÕES VARIADAS (VER PLANTA DE COBERTURA)
- TESOURAS E TERÇAS EM AÇO ESTRUTURAL - VER PROJETO ESPECÍFICO
- FORRO DE GESSO ACARTONADO NO HALL SALAS
- TELHA METÁLICA TERMOACÚSTICA COM PREENCHIMENTO EM PIR

The drawing also includes dimensions: 34, 15, and 45.

# 5 DETALHE - CALHA E RUFO

ESCALA 1/20




## CROQUI DE REFERÊNCIA - IMPLANTAÇÃO

**NOTAS**

- MEDIDAS E NÍVEIS EM METROS;
- VERIFICAR POSIÇÃO EXATA DOS PILARES NO PROJETO ESTRUTURAL;
- VERIFICAR DETALHES CONSTRUTIVOS PERTINENTES NAS PRANCHAS DE DETALHAMENTO;
- EM CASO DE CONFLITO DE INFORMAÇÕES ENTRE O PROJETO GRÁFICO E O MEMORIAL DESCRIPTIVO, PREVALECE A INFORMAÇÃO CONTIDA NOS DESENHOS;
- ALTERAÇÕES NESTE PROJETO SOMENTE COM AUTORIZAÇÃO EXPRESSA DO FNDE

**REFERÊNCIAS:**

- PLANILHA DE QUANTITATIVOS
- MEMORIAL DESCRIPTIVO E ESPECIFICAÇÕES TÉCNICAS (MARCAS/ FABRICANTES DE MATERIAIS RELACIONADOS AOS PROJETOS CONSTITUEM-SE APENAS COMO REFERÊNCIA. O FNDE NÃO DIRECIONA A ESCOLHA DE MARCAS E NÃO MANTÉM CADASTRO DE FABRICANTES).

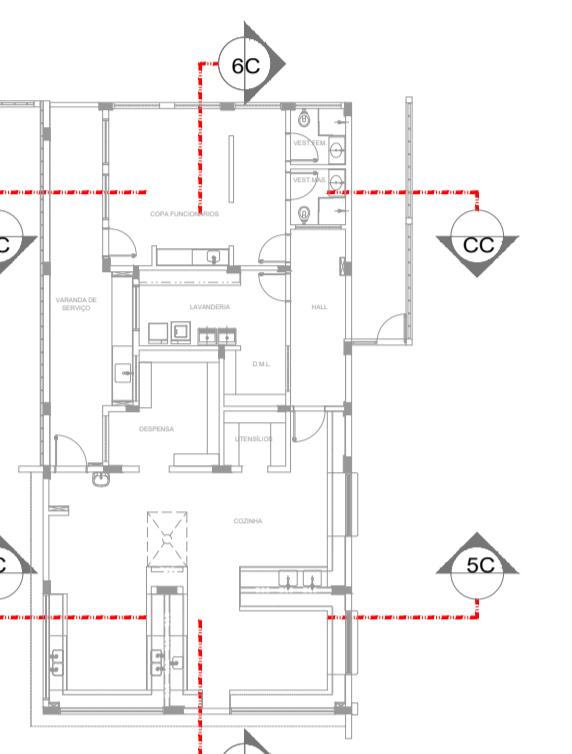





# CROQUI DE REFERÊNCIA

## BLOCO



#### **REFEIRÊNCIAS**

DATA	DESCRIÇÃO	
<b>FNDE</b>	<i>Fundo Nacional de Desenvolvimento da Educação</i>	
<b>MINISTÉRIO DA EDUCAÇÃO</b>		
<b>PROJETO PADRÃO - FNDE</b>		
ÁRIO: :		
O:		
- UF:		
ÁRIO		
NICO	CREA	
PROJETO	CAU	
	CREA	
	RA	
ÓES:		
<b>ESCOLA 13 SALAS DE AULA - MODELO TÉRREO</b>		
<b>PROJETO DE ARQUITETURA</b>		
Coordenação raestrutura	PLANTA BAIXA	<b>ARQ</b>
	CORTES E DETALHE BLOCO C - SERVIÇO	
REVISÃO R.00	ESCALA INDICADA	PRANCHA <b>19/52</b>
	DATA EMISSÃO JANEIRO/2022	
841x594)		



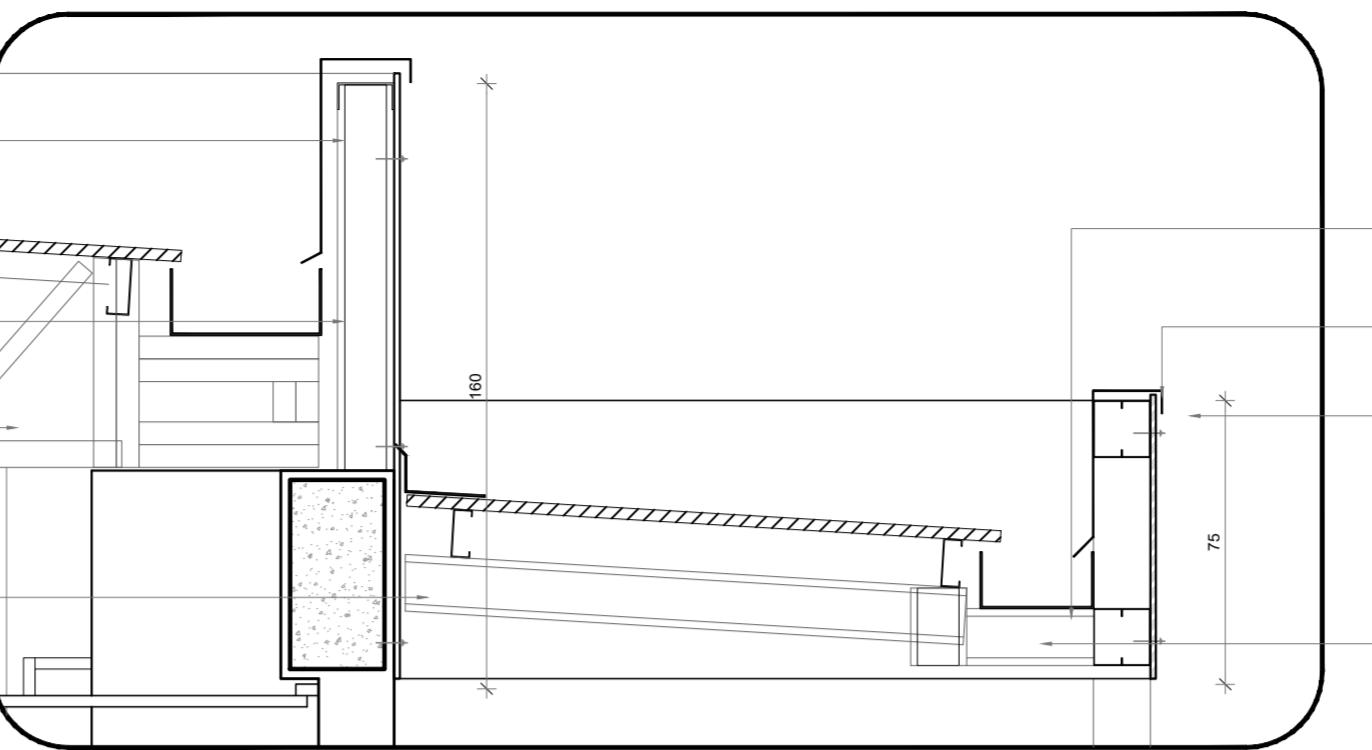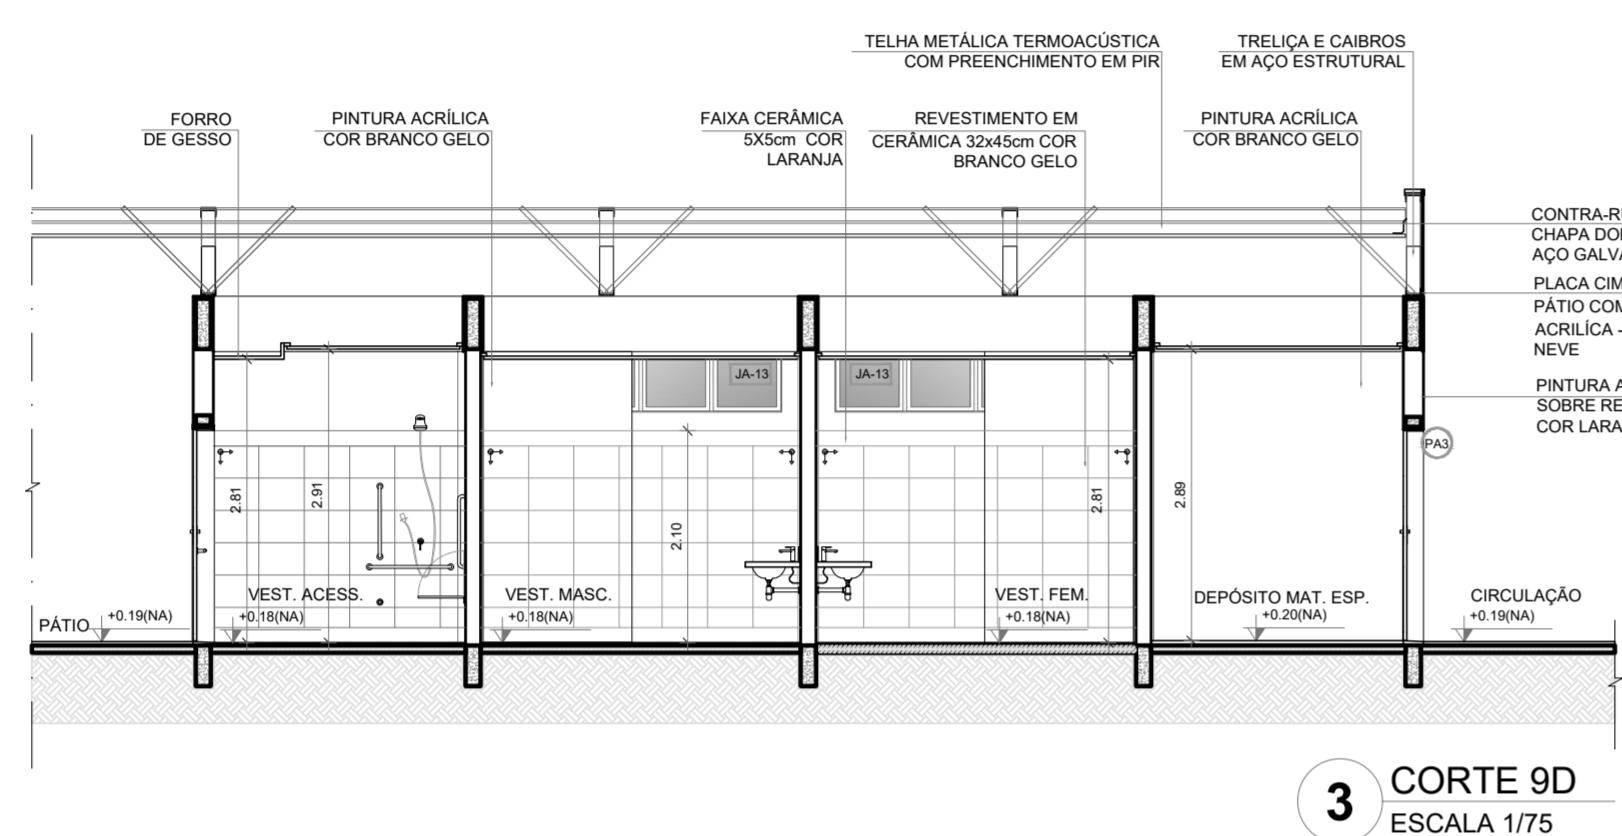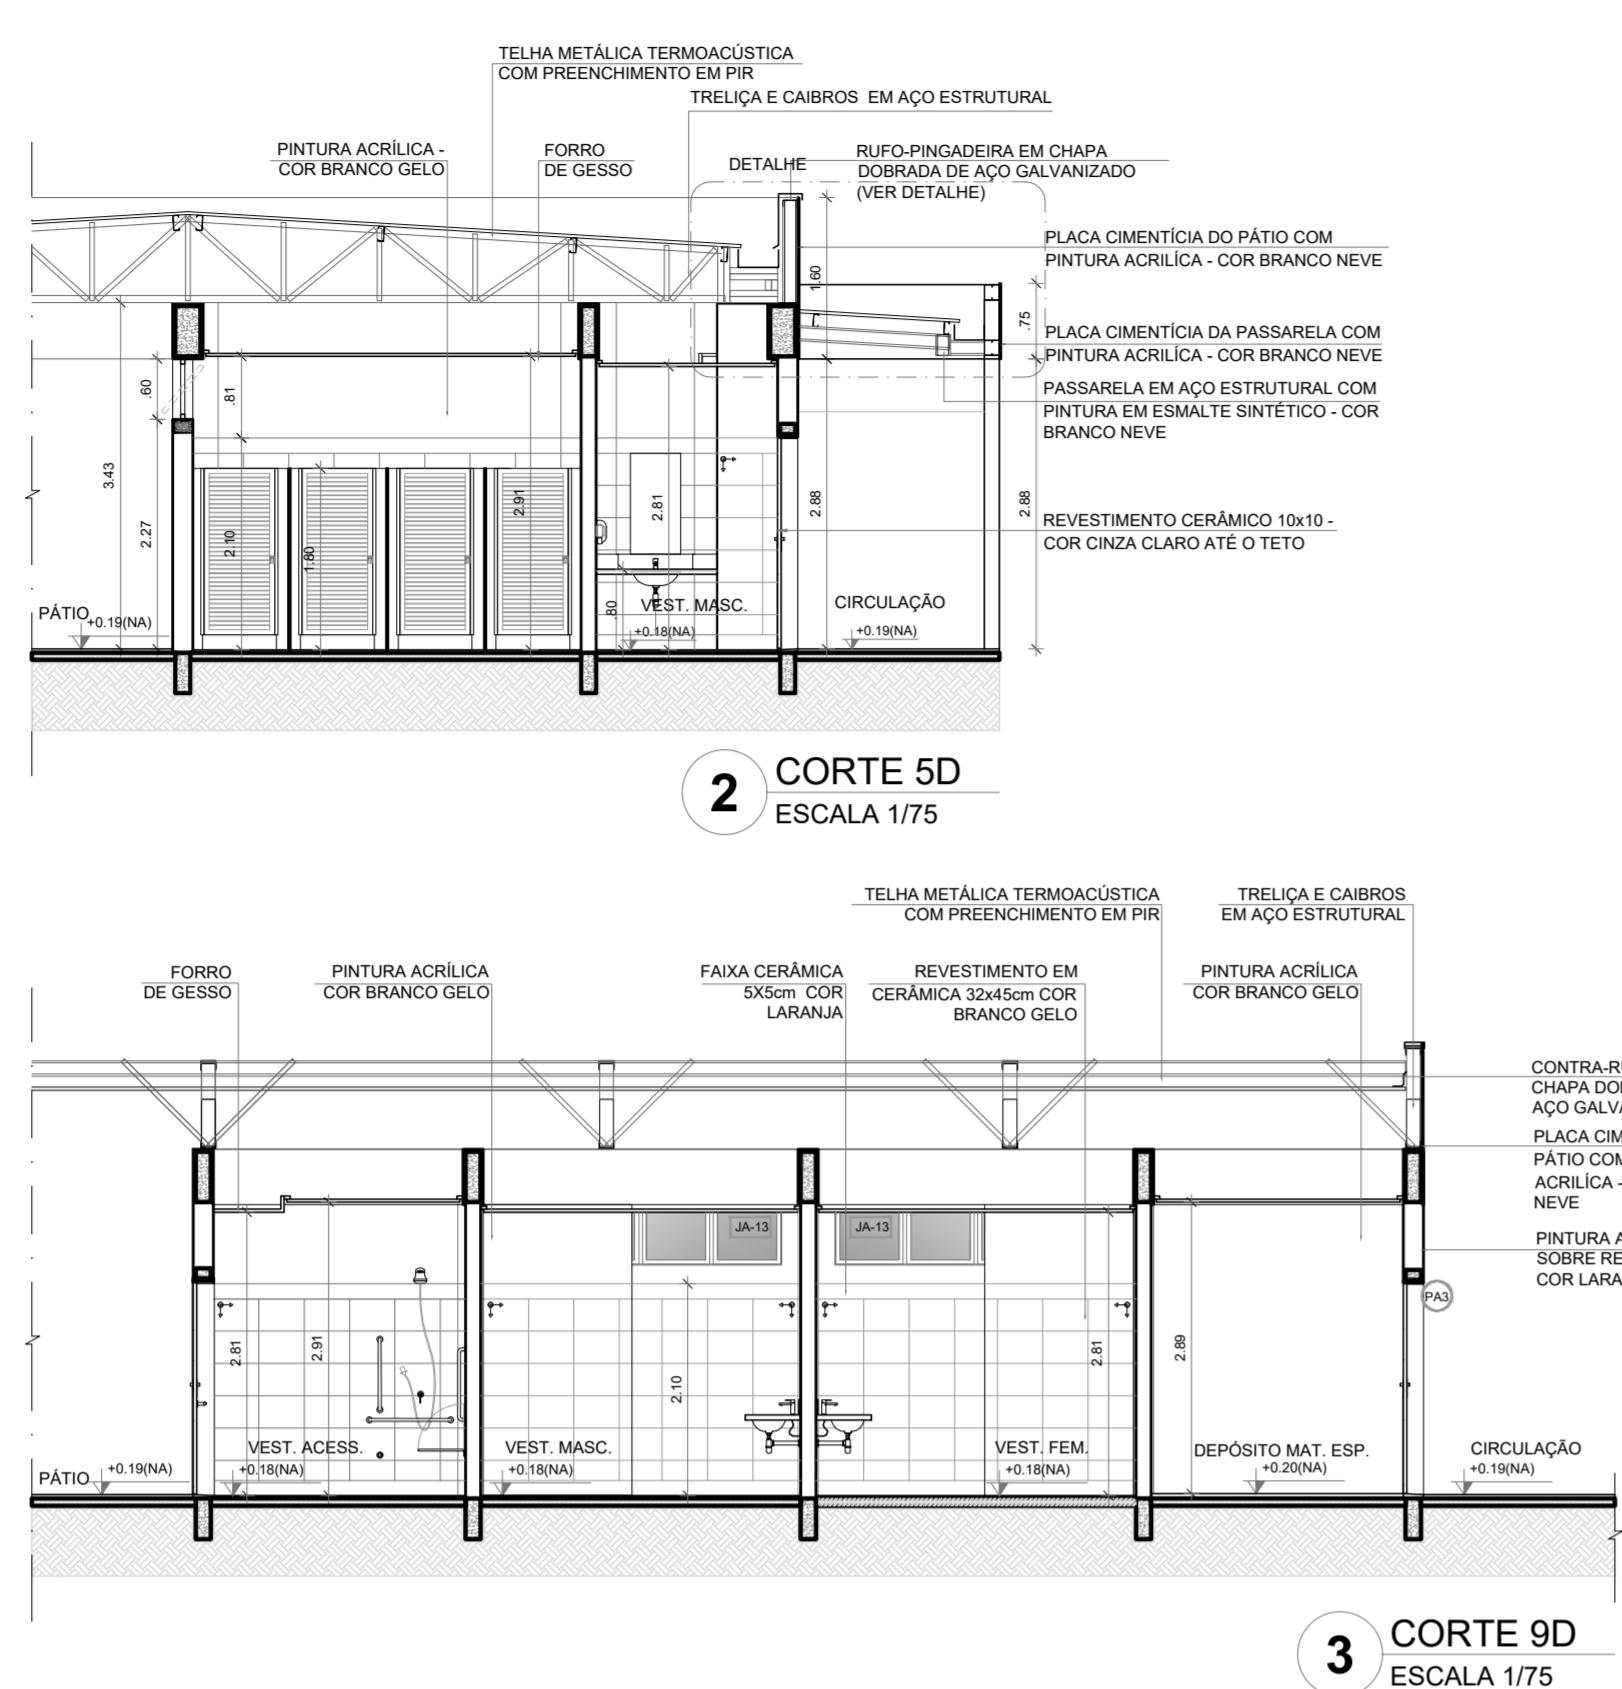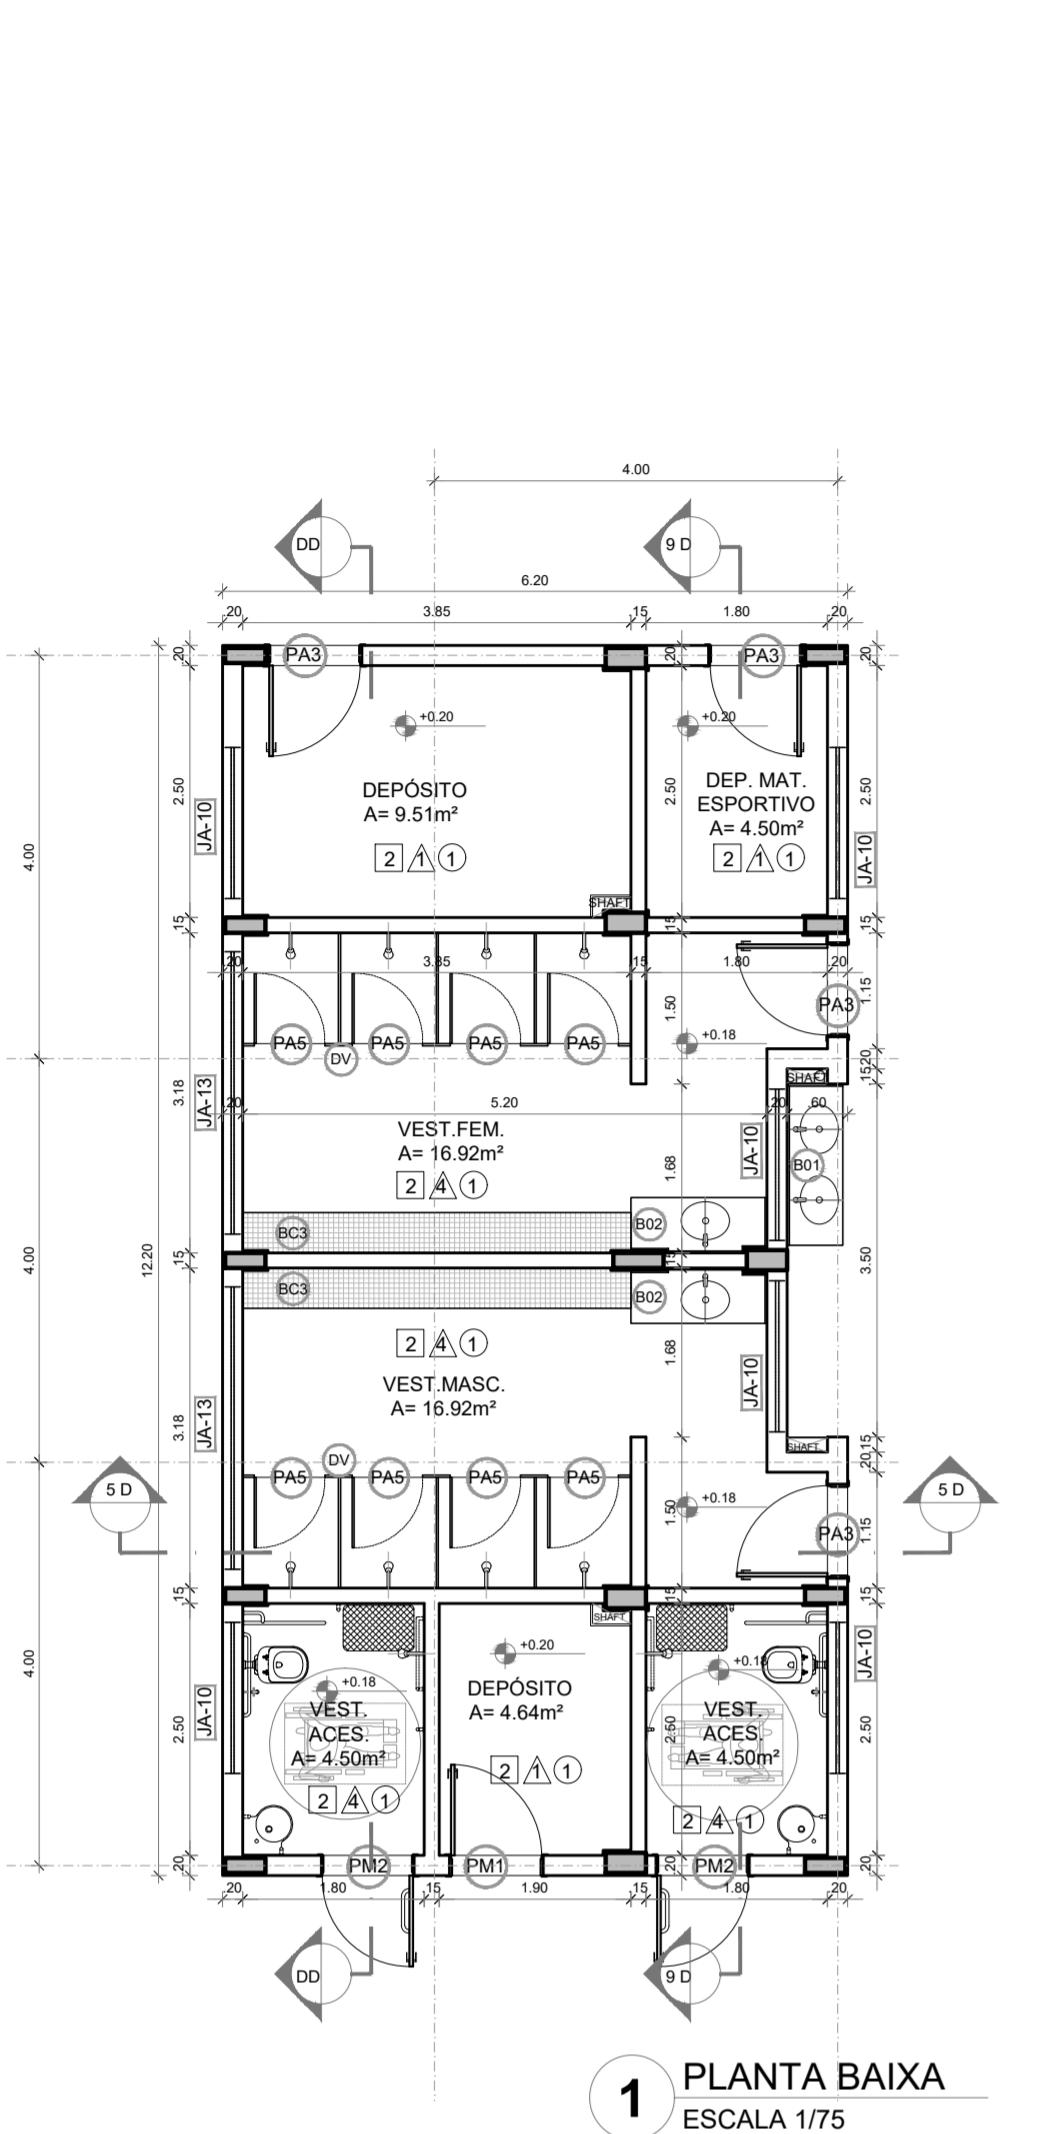

**5 DETALHE PASSARELA - CALHAS E RUFO**  
ESCALA 1/25

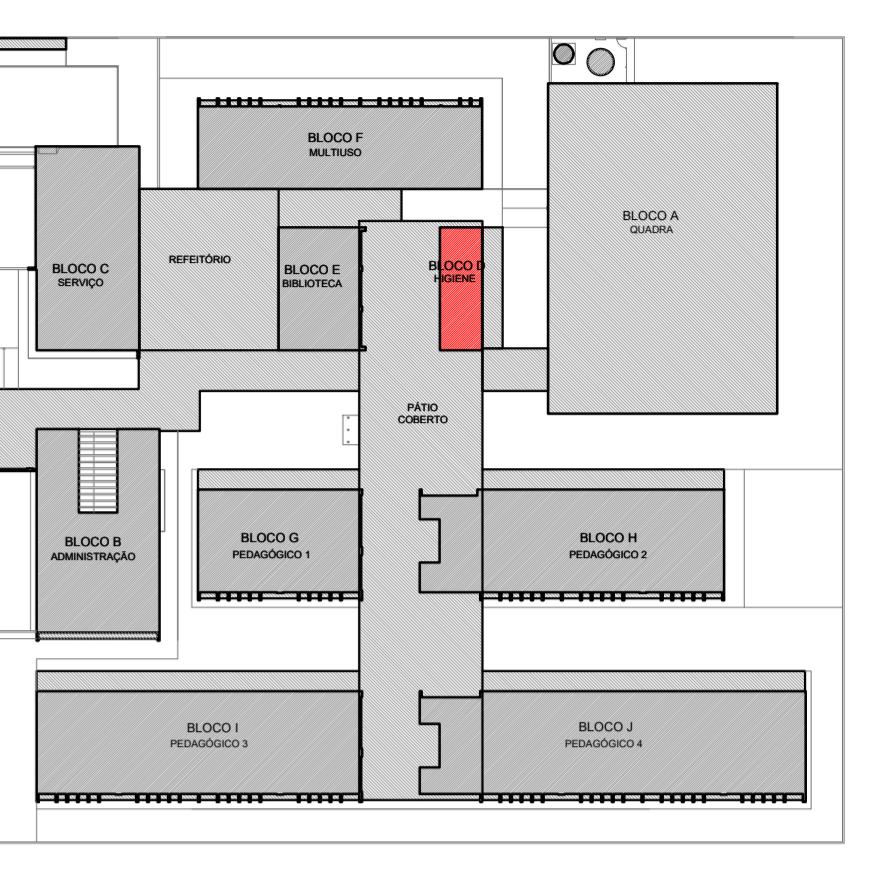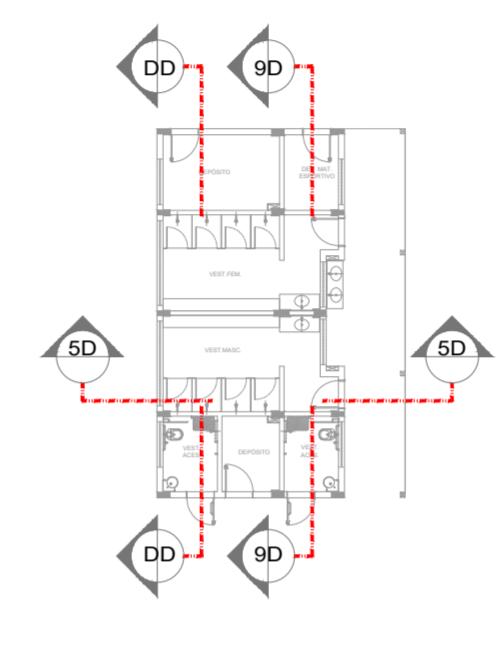

**NOTAS:**  
 - MEDIDAS E NÍVEIS EM METROS;  
 - VERIFICAR POSIÇÃO EXATA DOS PILARES NO PROJETO ESTRUTURAL;  
 - VERIFICAR DETALHES CONSTRUTIVOS PERTINENTES NAS PRANCHAS DE DETALHAMENTO;  
 - EM CASO DE CONFLITO DE INFORMAÇÕES ENTRE O PROJETO GRÁFICO E O MEMORIAL DESCritivo, PRECISA A INFORMAÇÃO CONTIDA nos DESenhos;  
 - ALTERAÇÕES NESTE PROJETO SOMENTE com AUTORIZAÇÃO EXPRESA do FNDE.

**REFERÊNCIAS:**  
 - PLANILHA DE QUANTITATIVOS;  
 - MEMORIAL DESCritivo E ESPECIFICAÇÕES TÉCNICAS (MARCAS/ FABRICANTES DE MATERIAIS RELACIONADOS AOS PROJETOS CONSTITUEM-SE APENAS COMO REFERÊNCIA. O FNDE NÃO DIRECIONA A ESCOLA DE MARCAS E NÃO MANTÉM CADASTRO DE FABRICANTES).

Nº DATA DESCRIÇÃO  
CONTROLE DE REVISÕES

**FNDE** Fundo Nacional  
de Desenvolvimento  
da Educação

**MINISTÉRIO DA  
EDUCAÇÃO**

**PROJETO PADRÃO - FNDE**

PROPRIETÁRIO: \_\_\_\_\_  
ENDERECO: \_\_\_\_\_  
MUNICÍPIO - UF: \_\_\_\_\_

PROPRIETÁRIO: \_\_\_\_\_  
RESP. TÉCNICO: CREA

AUTOR DO PROJETO: CAU

DLFO CREA

RA

OBSERVAÇÕES: \_\_\_\_\_

**ESCOLA 13 SALAS DE AULA - MODELO TÉREO**  
**PROJETO DE ARQUITETURA**





COORDENAÇÃO CGEST - Coordenação Geral de Infraestrutura Educacional


PLANTA BAIXA, CORTES  
DETALHE E FACHADAS  
BLOCO D - HIGIENE

**ARQ**

REVISÃO R.00 ESCALA INDICADA  
FORMATO (1100x594) PRANCHA 21/52  
DATA EMISSÃO JANEIRO/2022

<b>ESPECIFICAÇÕES</b>	
△ PAREDE	
■ PISO	
1- PINTURA ACRÍLICA COR BRANCO GELO SOBRE MASSA CORRIDA	
2- PINTURA ACRÍLICA COR BRANCO GELO COM RODAMEIO DE MADEIRA (15cm) FIXADO à 0,60m DO PISO (ver alturas nas ampliações)	
3- CERÂMICA COR BRANCO GELO DO PISO AO TETO	
4- CERÂMICA COR BRANCO GELO COM FAIXA DE PASTILHA CERÂMICA COR LARANJA NA PARTE SUPERIOR (ver alturas nas ampliações)	
5- PASTILHA CERÂMICA COR CINZA ATÉ 0,90m, ACIMA PINTURA ACRÍLICA COR CINZA CLARO (ver ampliações)	
6- PASTILHA CERÂMICA COR LARANJA SOBRE REBOCO LISO	
7- PINTURA ACRÍLICA COR CINZA CLARO SOBRE REBOCO LISO	
8- PINTURA ACRÍLICA COR LARANJA SOBRE REBOCO LISO	
LEGENDA	
BANCADAS - B* (LxLxH: medidas em metro)	
DIVISÓRIAS*	
ESCANINHOS - EC* (LxLxH: medidas em metro)	
PRATELEIRAS - PT** (LxH: medidas em metro, a altura refere-se a distância do piso)	
BANCO - BC* (LxLxH: medidas em metro)	
ESQUADRAS***	
OBSERVAÇÕES:	
** DISTÂNCIA ENTRE PARTELHERAS MÍNIMAS+0,40m	
*** VER MAPA DE ESQUADRAS	

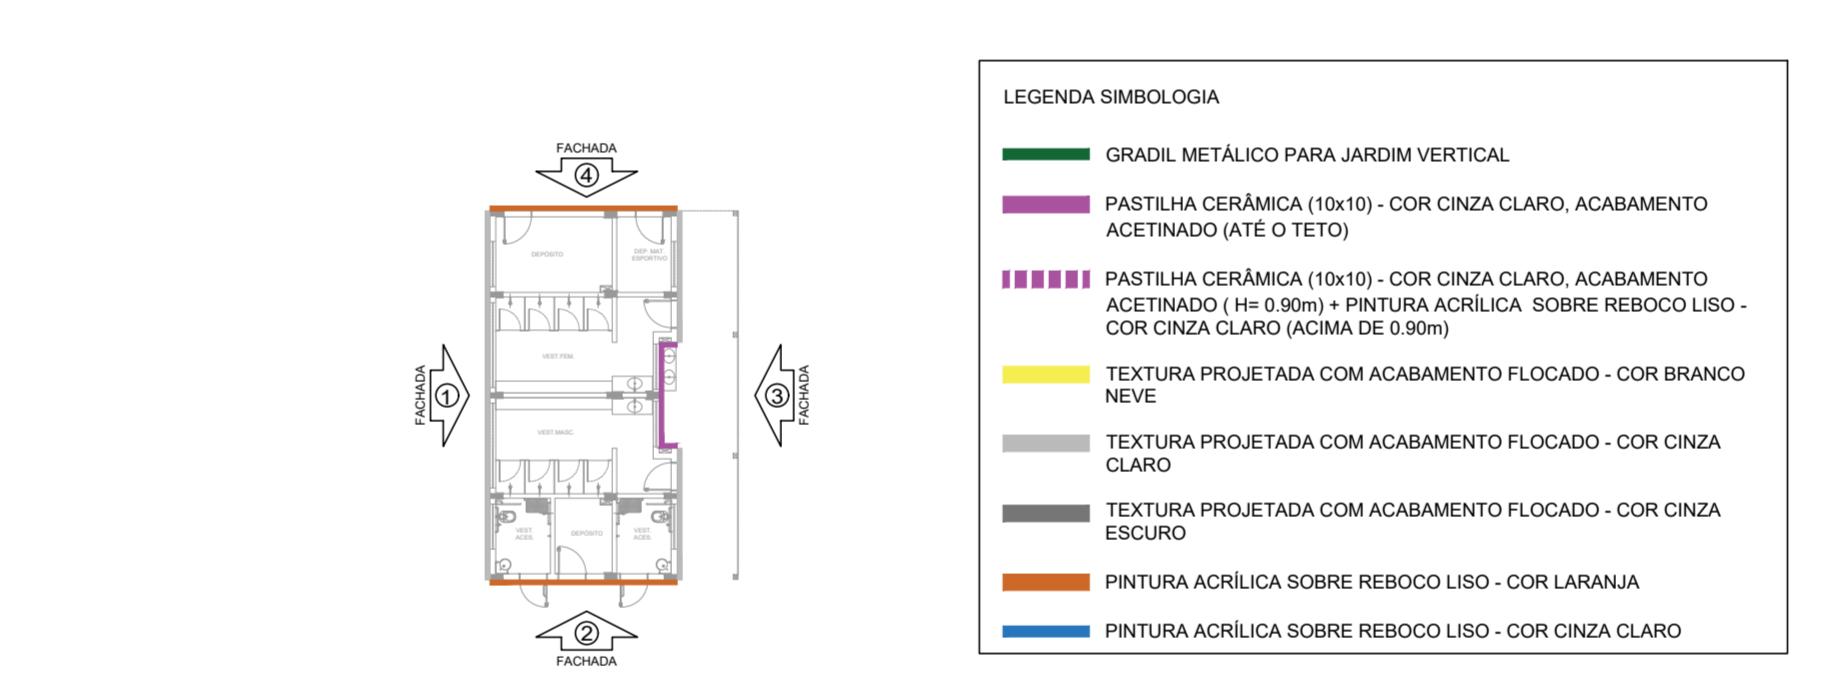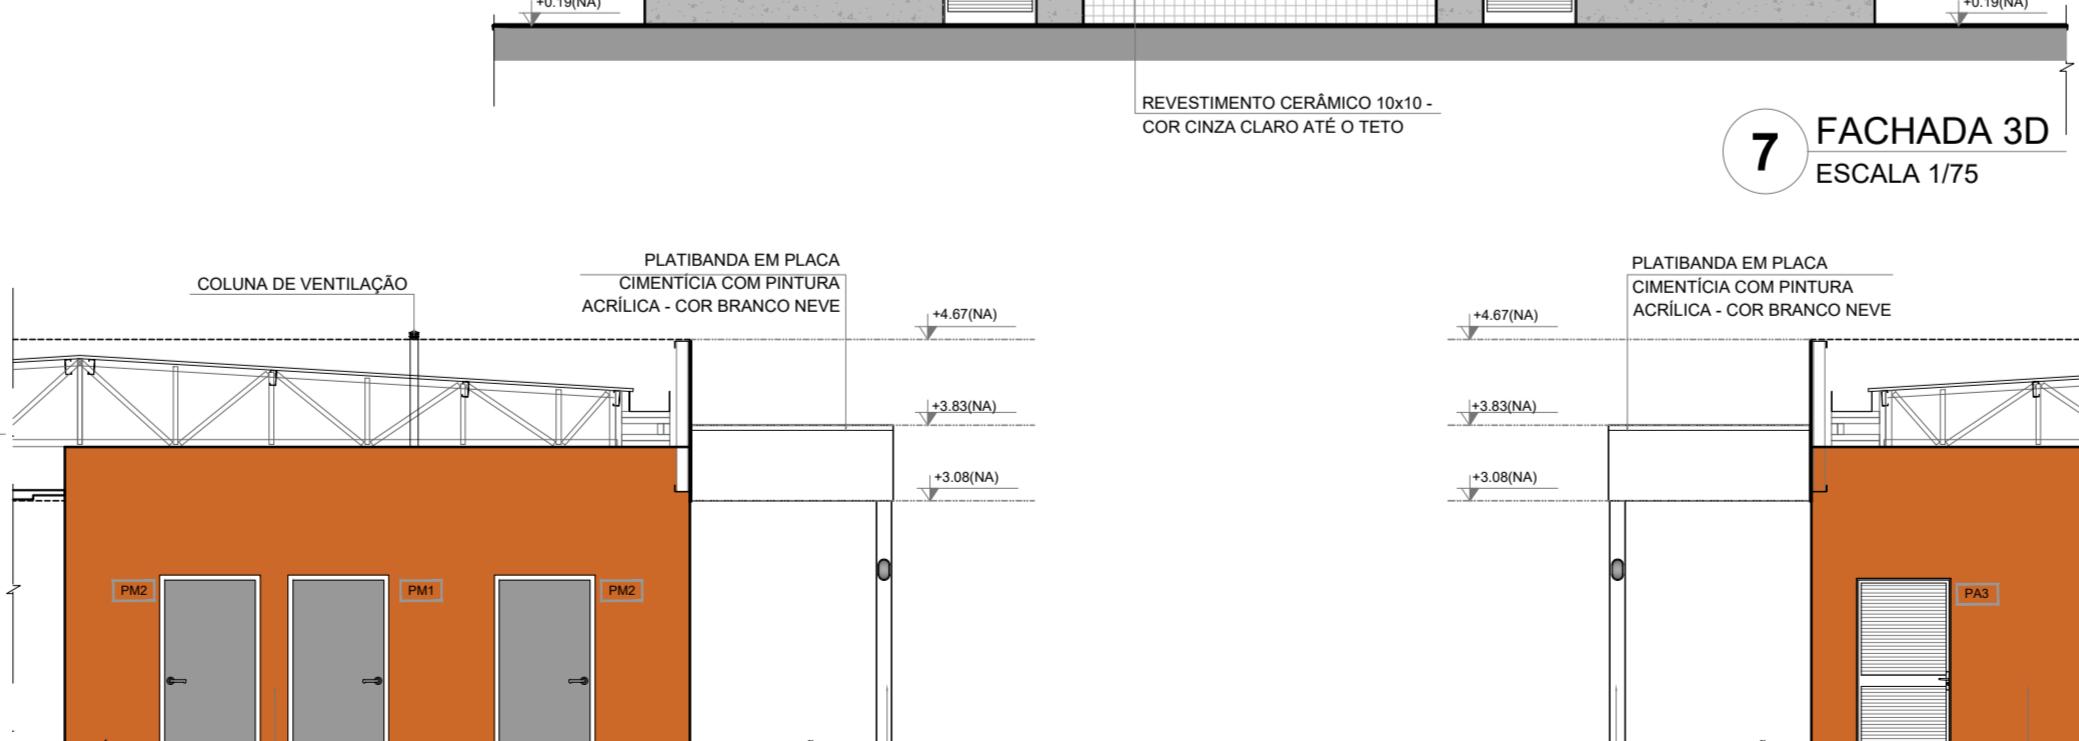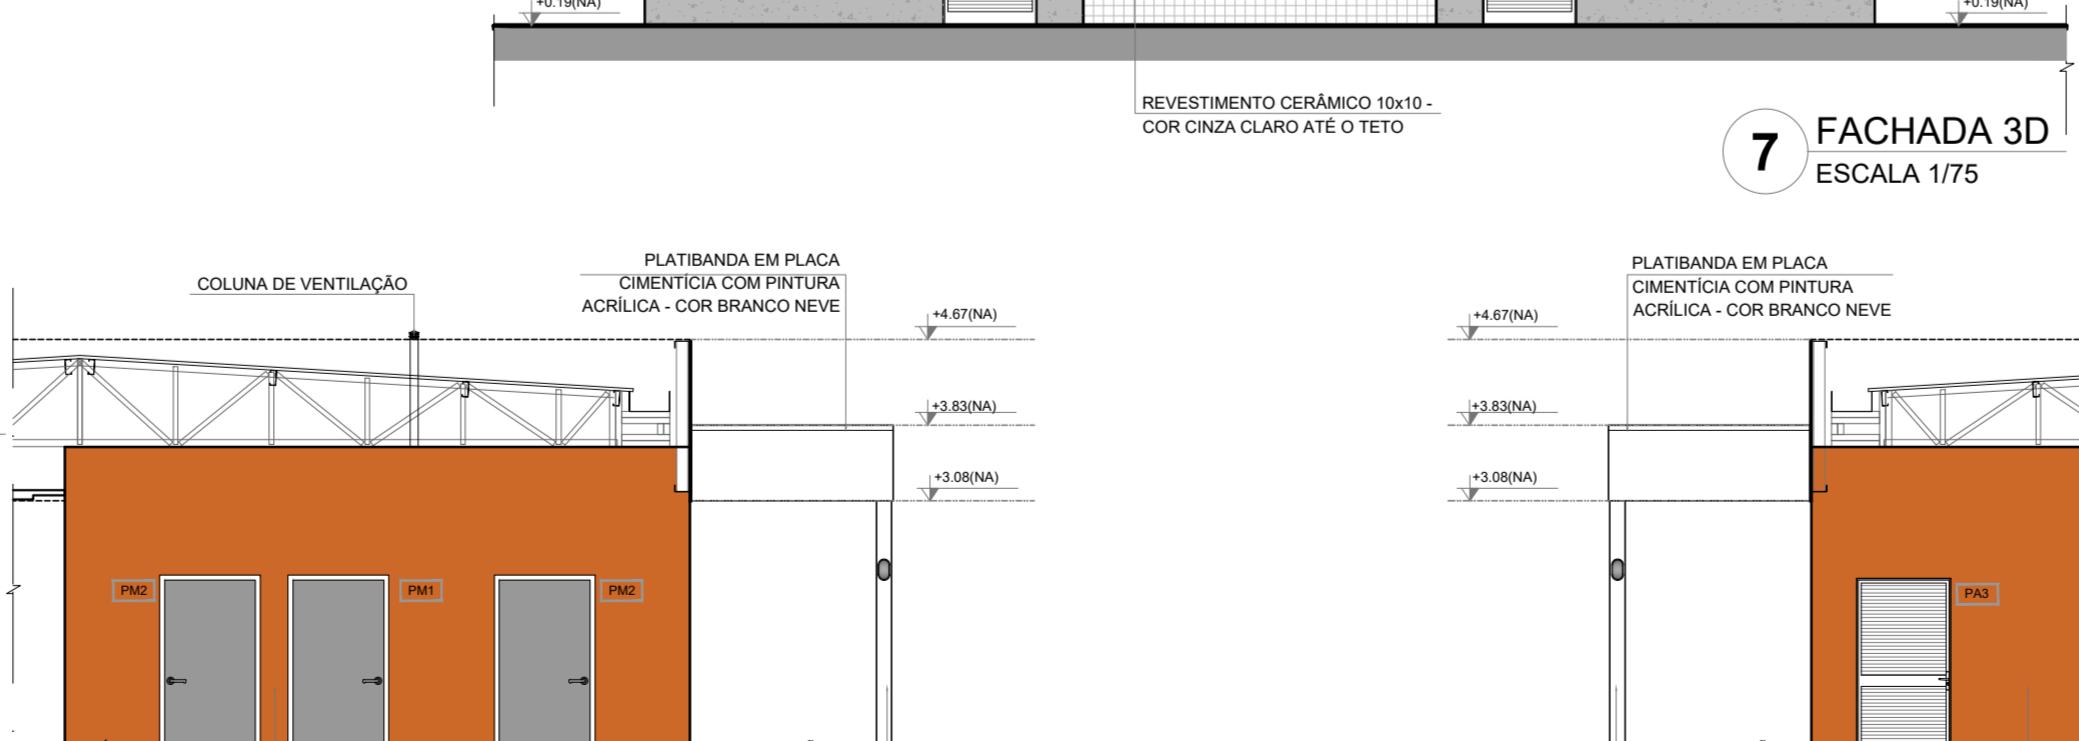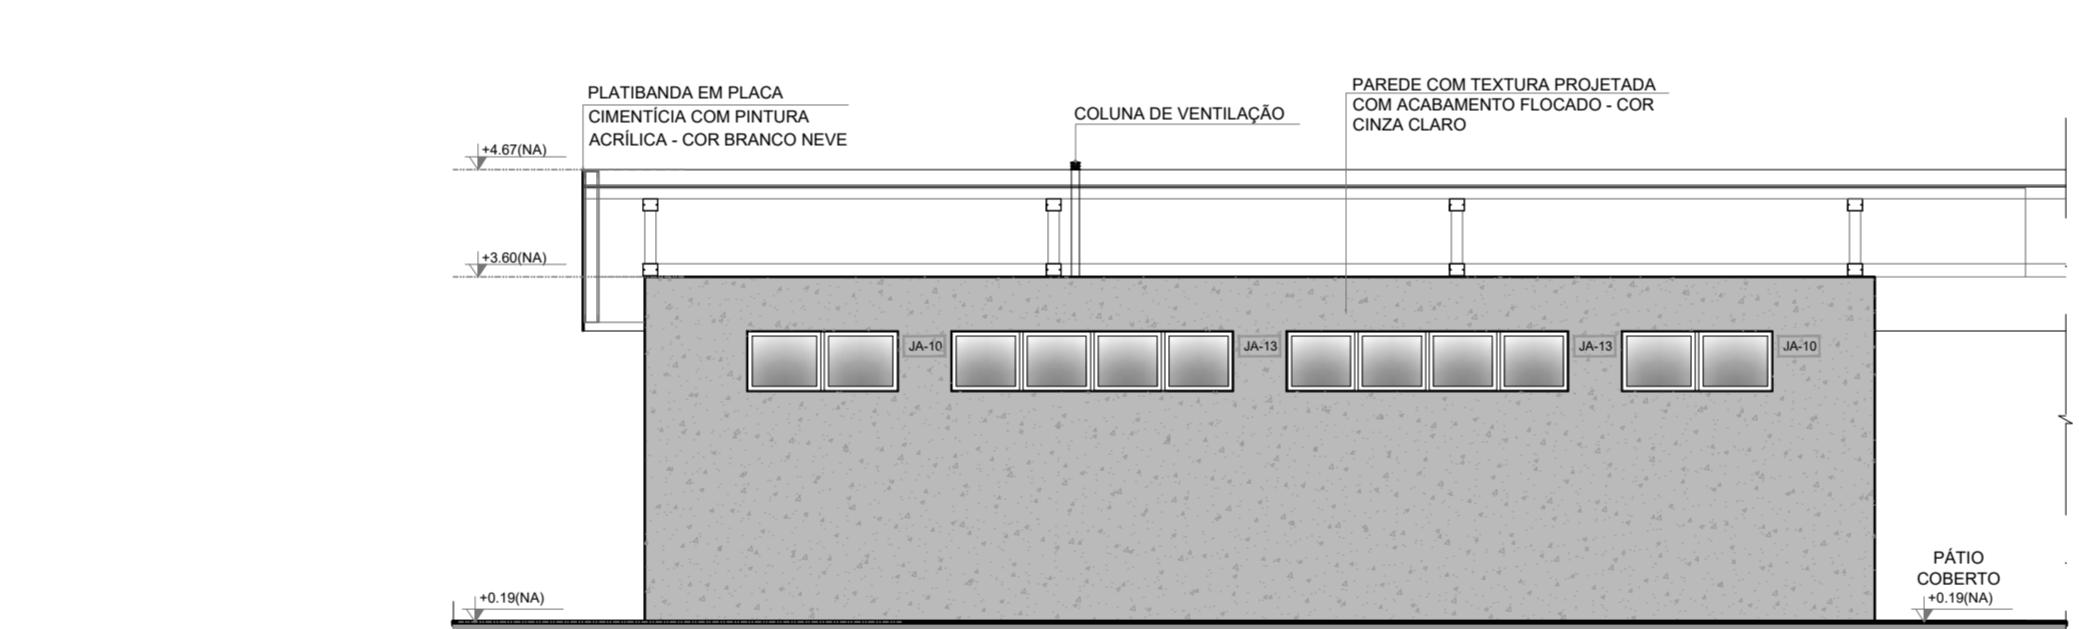

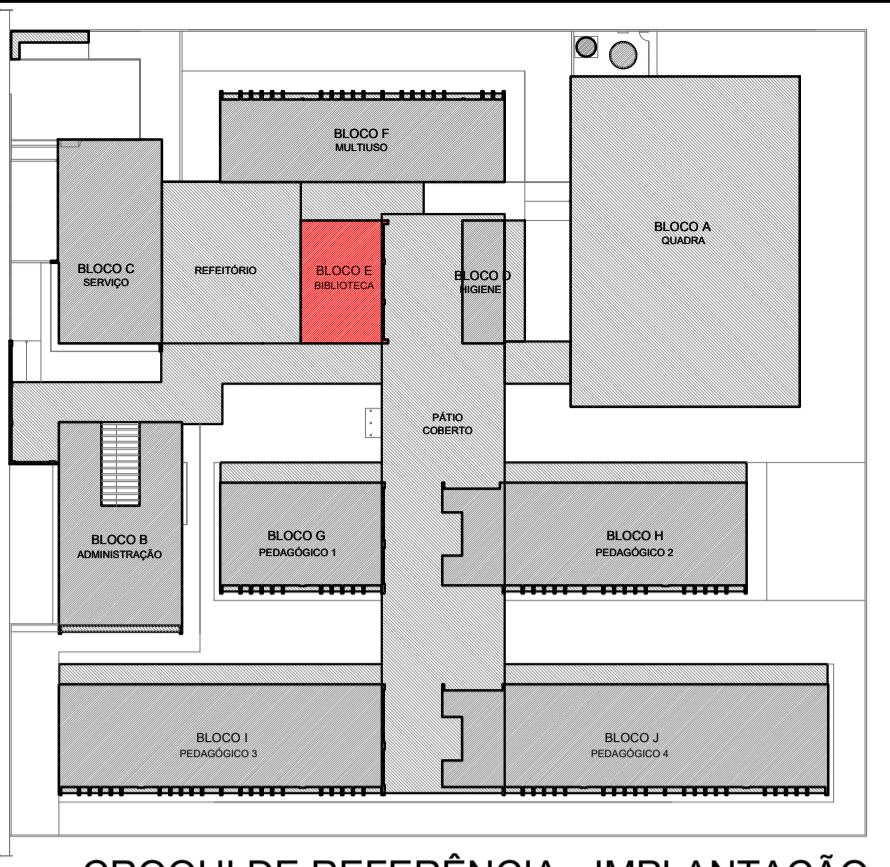

#### **ROQUI DE REFERÊNCIA - IMPLANTAÇÃO**

TAS  
EDIDAS E NÍVEIS EM METROS;  
ERIFICAR POSIÇÃO EXATA DOS PILARES NO PROJETO ESTRUTURAL;  
ERIFICAR DETALHES CONSTRUTIVOS PERTINENTES NAS PRANCHAS  
DETALHAMENTO;  
EM CASO DE CONFLITO DE INFORMAÇÕES ENTRE O PROJETO  
ÁFICO E O MEMORIAL DESCRIPTIVO, PREVALECE A INFORMAÇÃO  
NTIDA NOS DESENHOS;  
ALTERAÇÕES NESTE PROJETO SOMENTE COM AUTORIZAÇÃO  
PRESSA DO FNDE.

**REFERÊNCIAS:**  
- LANILHA DE QUANTITATIVOS-  
- MEMORIAL DESCRIPTIVO E ESPECIFICAÇÕES TÉCNICAS (MARCAS/  
- BRICANTES DE MATERIAIS RELACIONADOS AOS PROJETOS  
- INSTITUEM-SE APENAS COMO REFERÊNCIA. O FNDE NÃO DIRECIONA  
- ESCOLHA DE MARCAS E NÃO MANTÉM CADASTRO DE FABRICANTES).

**LEGENDA SIMBOLOGIA**

- GRADIL METÁLICO PARA JARDIM VERTICAL**
- PASTILHA CERÂMICA (10x10) - COR CINZA CLARO,  
ACABAMENTO ACETINADO (ATÉ O TETO)**
- PASTILHA CERÂMICA (10x10) - COR CINZA CLARO,  
ACABAMENTO ACETINADO (H = 0.90m) + PINTURA ACRÍLICA  
SOBRE REBOCO LISO - COR CINZA CLARO (ACIMA DE 0.90m)**
- TEXTURA PROJETADA COM ACABAMENTO FLOCADO - COR  
BRANCO NEVE**
- TEXTURA PROJETADA COM ACABAMENTO FLOCADO - COR  
CINZA CLARO**
- TEXTURA PROJETADA COM ACABAMENTO FLOCADO - COR  
CINZA ESCURO**
- PINTURA ACRÍLICA SOBRE REBOCO LISO - COR LARANJA**
- PINTURA ACRÍLICA SOBRE REBOCO LISO - COR CINZA**

CLARO

MINISTÉRIO DA  
**EDUCAÇÃO**


	CREA
	RA

\_\_\_\_\_


# E AULA - MODELO TÉRREO

## E ARQUITETURA


BAIXA, CORTES ES E FACHADAS E - BIBLIOTECA	ARQ
ESCALA INDICADA	PRANCHA
DATA EMISSÃO	22/52

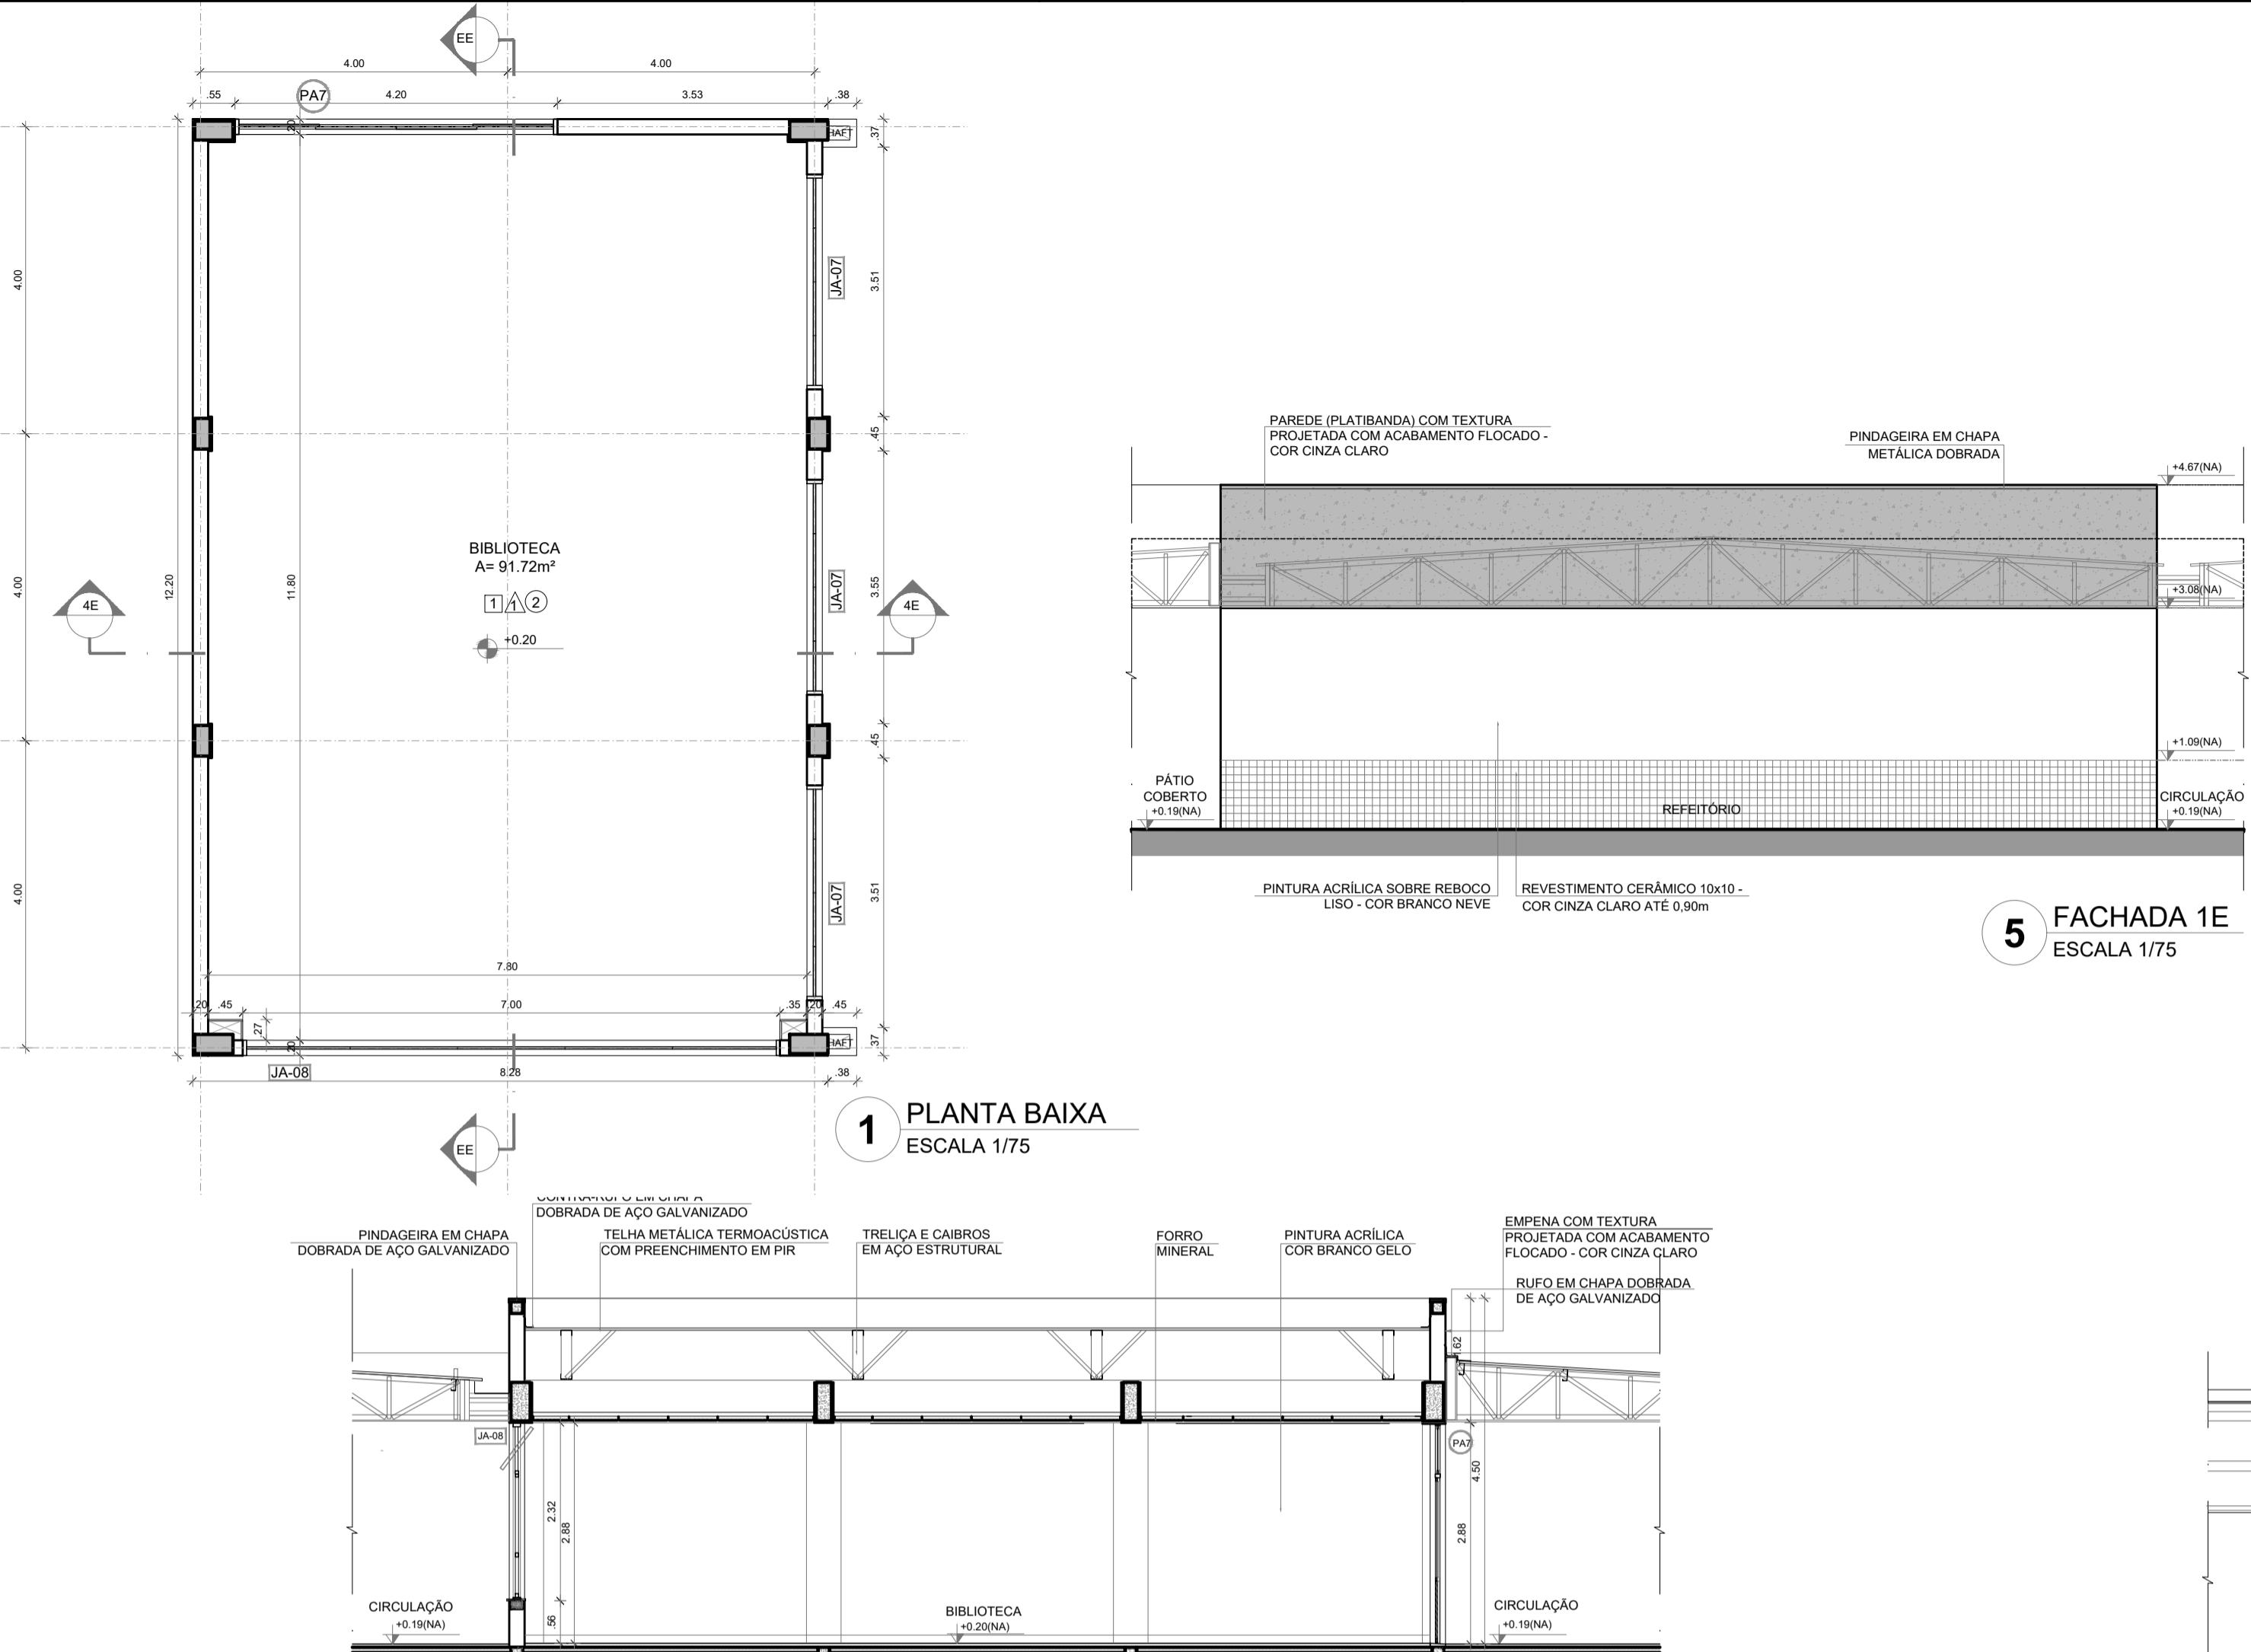

**1** PLANTA BAIXA  
ESCALA 1/75

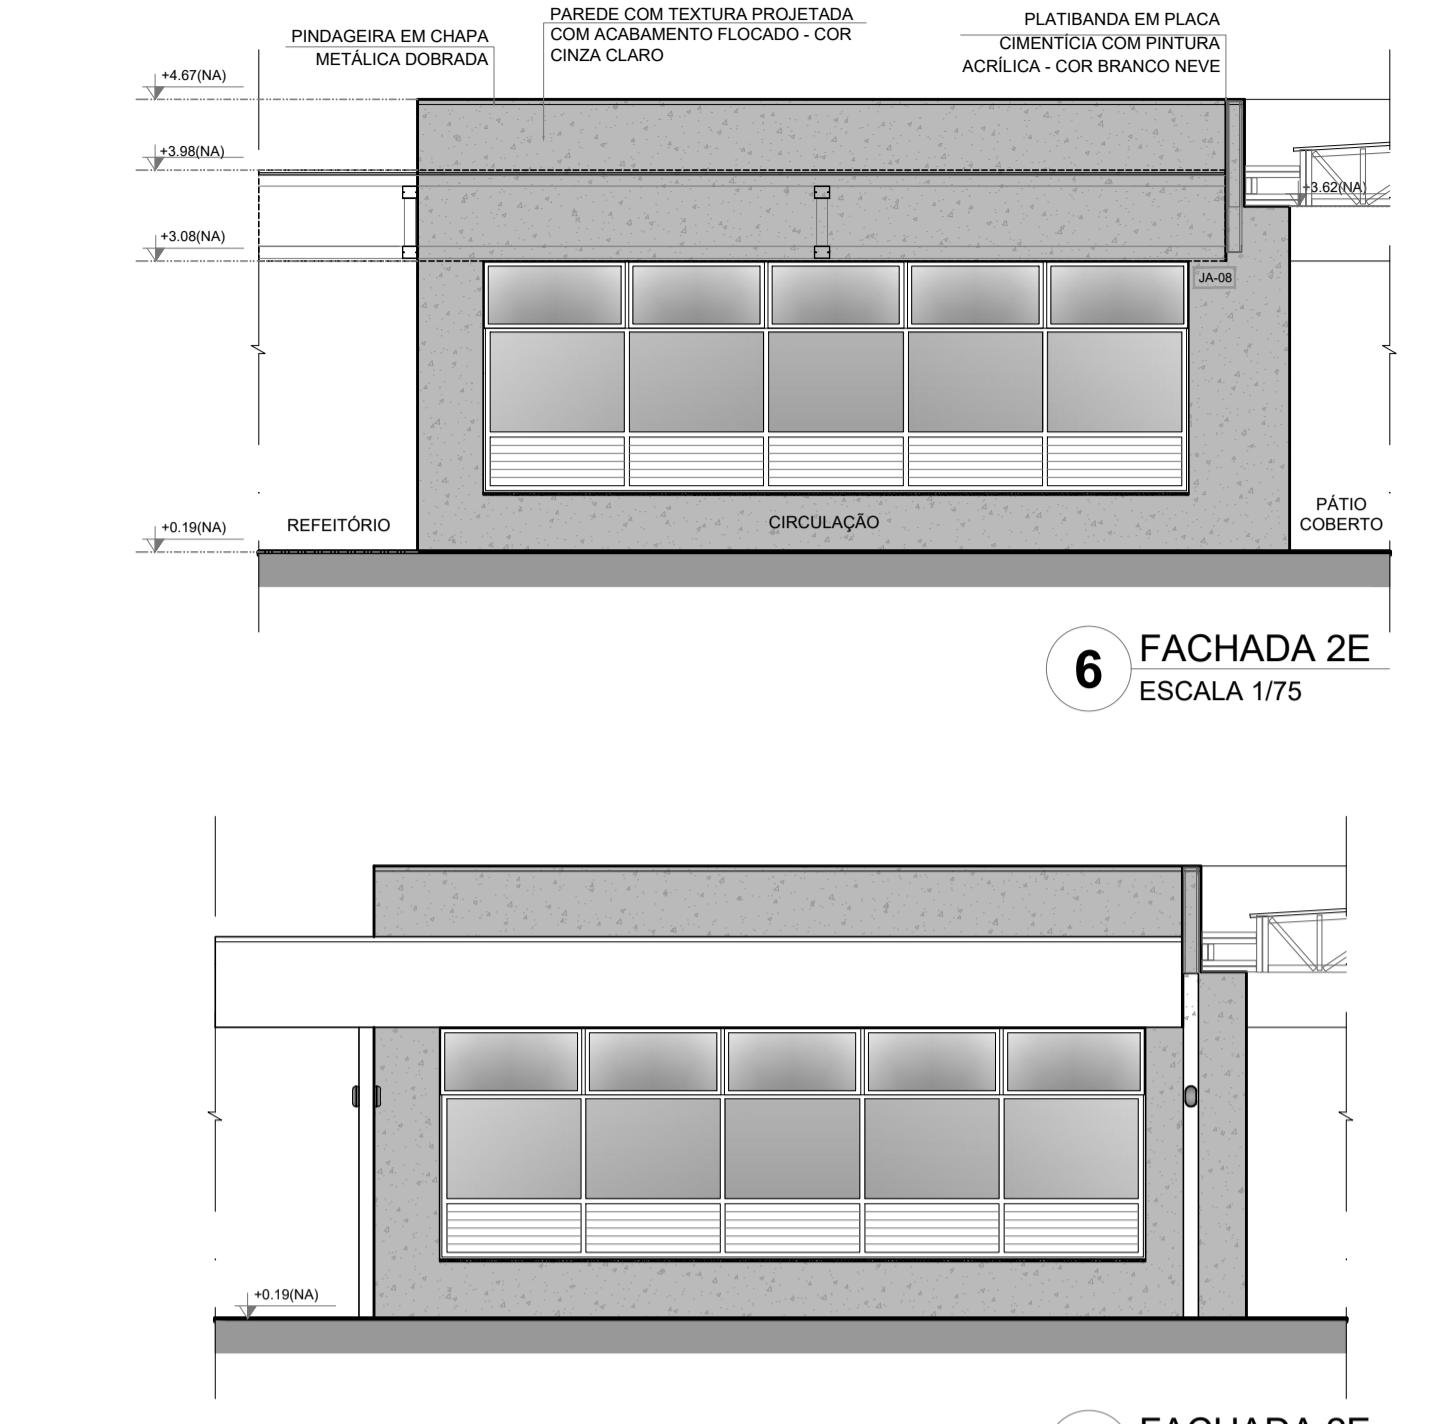


**6** FACHADA 2E  
ESCALA 1/75

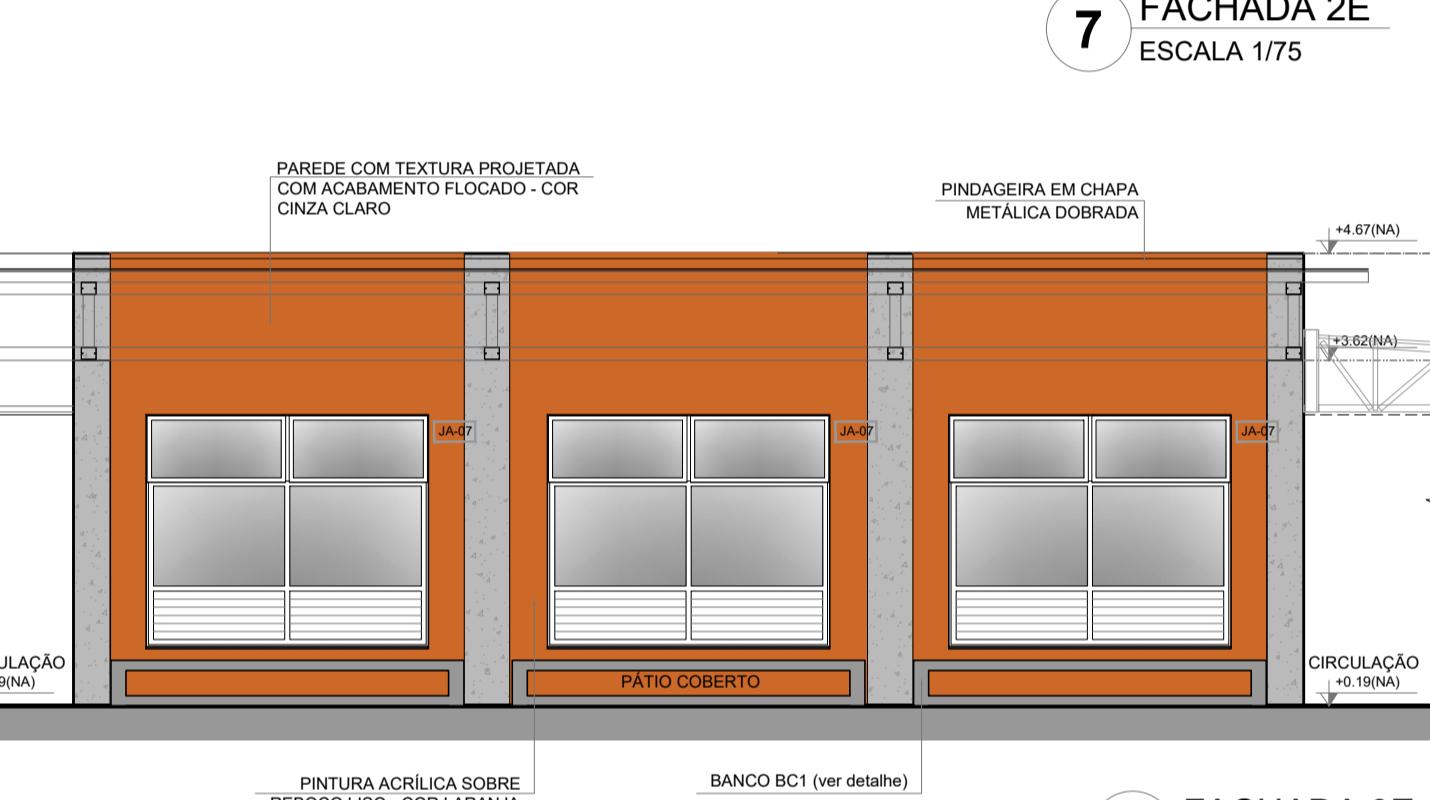


**8 FACHADA 3E**  
ESCALA 1/75

ANSWER

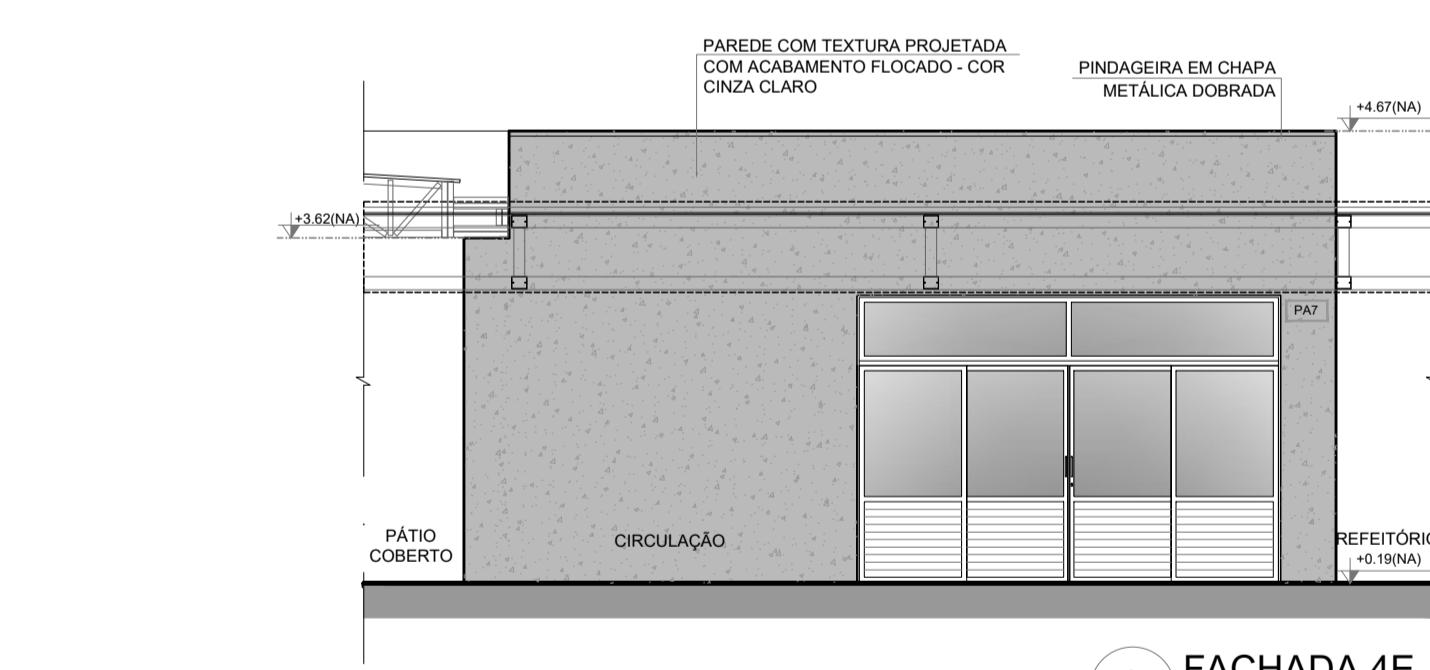


**9** FACHADA 4E  
ESCALA 1/75




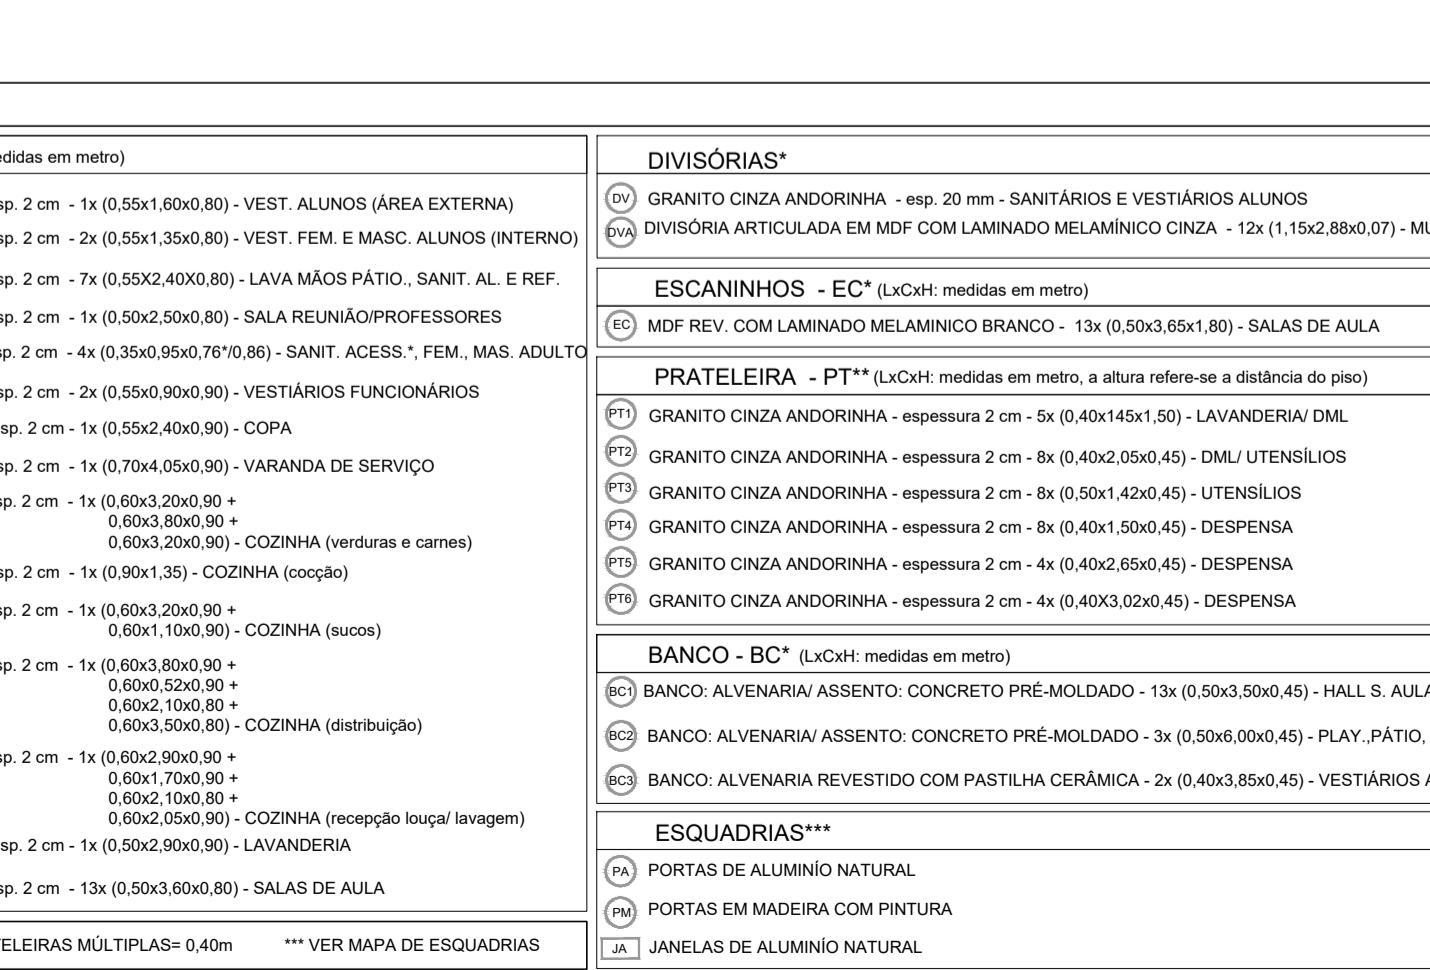


ESPECIFICACO

LEGENDA	
<input type="checkbox"/> PISO	BANCADAS - B* (LxCxH: medidas em metro)
1 - GRANITINA COM JUNTAS PLÁSTICAS A CADA 1,00m 2 - CERÂMICA 45x45 cm, PEI 5, COR BRANCO GELO, ANTIDERRAPANTE 3 - CONCRETO DESEMPENADO COM JUNTAS PLÁSTICAS A CADA 1,00m 4 - CONCRETO DESEMPENADO ACABAMENTO LISO E JUNTAS PLÁSTICAS A CADA 1,00m 5 - BLOCO INTERTRAVADO DE CONCRETO 6 - PISO GRAMA DE CONCRETO 7 - AREIA 8 - GRAMADO 9 - PISO INDUSTRIAL POLIDO EM CONCRETO ARMADO	B01 GRANITO CINZA ANDORINHA - esp. 2 cm - 1x (0,55x1,60x0,80) - VEST. ALUNOS (ÁREA EXTERNA) B02 GRANITO CINZA ANDORINHA - esp. 2 cm - 2x (0,55x1,35x0,80) - VEST. FEM. E MASC. ALUNOS (INTERNO) B03 GRANITO CINZA ANDORINHA - esp. 2 cm - 7x (0,55x2,40x0,80) - LAVA MÃOS PÁTIO., SANIT. AL. E REF. B04 GRANITO CINZA ANDORINHA - esp. 2 cm - 1x (0,50x2,50x0,80) - SALA REUNIÃO/PROFESSORES B05 GRANITO CINZA ANDORINHA - esp. 2 cm - 4x (0,35x0,95x0,76*0,86) - SANIT. ACESS.*, FEM., MAS. ADULTO B06 GRANITO CINZA ANDORINHA - esp. 2 cm - 2x (0,55x0,90x0,90) - VESTIÁRIOS FUNCIONÁRIOS B07 GRANITO CINZA ANDORINHA - esp. 2 cm - 1x (0,55x2,40x0,90) - COPA B08 GRANITO CINZA ANDORINHA - esp. 2 cm - 1x (0,70x4,05x0,90) - VARANDA DE SERVIÇO B09 GRANITO CINZA ANDORINHA - esp. 2 cm - 1x (0,60x3,20x0,90 + 0,60x3,80x0,90 + 0,60x3,20x0,90) - COZINHA (verduras e carnes) B10 GRANITO CINZA ANDORINHA - esp. 2 cm - 1x (0,90x1,35) - COZINHA (cocção) B11 GRANITO CINZA ANDORINHA - esp. 2 cm - 1x (0,60x3,20x0,90 + 0,60x1,10x0,90) - COZINHA (sucos) B12 GRANITO CINZA ANDORINHA - esp. 2 cm - 1x (0,60x3,80x0,90 + 0,60x0,52x0,90 + 0,60x2,10x0,80 + 0,60x3,50x0,80) - COZINHA (distribuição) B13 GRANITO CINZA ANDORINHA - esp. 2 cm - 1x (0,60x2,90x0,90 + 0,60x1,70x0,90 + 0,60x2,10x0,80 + 0,60x2,05x0,90) - COZINHA (recepção louça/ lavagem) B14 GRANITO CINZA ANDORINHA - esp. 2 cm - 1x (0,50x2,90x0,90) - LAVANDERIA B15 GRANITO CINZA ANDORINHA - esp. 2 cm - 13x (0,50x3,60x0,80) - SALAS DE AULA
<input type="checkbox"/> PAREDE	
1 - PINTURA ACRÍLICA COR BRANCO GELO SOBRE MASSA CORRIDA 2 - PINTURA ACRÍLICA COR BRANCO GELO COM RODAMEIO DE MADEIRA (15cm) FIXADO À 0,60m DO PISO (ver alturas nas ampliações) 3 - CERÂMICA COR BRANCO GELO DO PISO AO TETO 4 - CERÂMICA COR BRANCO GELO COM FAIXA DE PASTILHA CERÂMICA COR LARANJA NA PARTE INFERIOR E SUPERIOR, ACIMA PINTURA ACRÍLICA COR BRANCO GELO (ver alturas nas ampliações) 5 - PASTILHA CERÂMICA COR CINZA DO PISO AO TETO 6 - PASTILHA CERÂMICA COR CINZA ATÉ H=0,90m, ACIMA PINTURA ACRÍLICA COR CINZA CLARO ( ver ampliações) 7 - PINTURA ACRÍLICA COR CINZA CLARO SOBRE REBOCO LISO 8 - PINTURA ACRÍLICA COR LARANJA SOBRE REBOCO LISO	
<input type="checkbox"/> TETO	
1 - FORRO DE GESSO ACARTONADO COM MASSA CORRIDA E PINTURA PVA COR BRANCO NEVE 2 - FORRO EM FIBRA MINERAL REMOVÍVEL COM ESTRUTURA DE ALUMÍNIO NATURAL 3 - FORRO METÁLICO COLMÉIA 4 - LAJE DE CONCRETO	<span style="border: 1px solid #ccc; border-radius: 50%; padding: 2px;">DV</span> <span style="border: 1px solid #ccc; border-radius: 50%; padding: 2px;">DVA</span> <span style="border: 1px solid #ccc; border-radius: 50%; padding: 2px;">EC</span> <span style="border: 1px solid #ccc; border-radius: 50%; padding: 2px;">PT1</span> <span style="border: 1px solid #ccc; border-radius: 50%; padding: 2px;">PT2</span> <span style="border: 1px solid #ccc; border-radius: 50%; padding: 2px;">PT3</span> <span style="border: 1px solid #ccc; border-radius: 50%; padding: 2px;">PT4</span> <span style="border: 1px solid #ccc; border-radius: 50%; padding: 2px;">PT5</span> <span style="border: 1px solid #ccc; border-radius: 50%; padding: 2px;">PT6</span> <span style="border: 1px solid #ccc; border-radius: 50%; padding: 2px;">BC1</span> <span style="border: 1px solid #ccc; border-radius: 50%; padding: 2px;">BC2</span> <span style="border: 1px solid #ccc; border-radius: 50%; padding: 2px;">BC3</span> <span style="border: 1px solid #ccc; border-radius: 50%; padding: 2px;">PA</span> <span style="border: 1px solid #ccc; border-radius: 50%; padding: 2px;">PM</span> <span style="border: 1px solid #ccc; border-radius: 50%; padding: 2px;">JA</span>
OBSERVAÇÕES:	* VER AMPLIAÇÕES E DETALHES ESPECÍFICOS      ** DISTÂNCIA ENTRE PARTELEIRAS MÚLTIPLES= 0,40m      *** VER MAPA DE ESQUADRIAS

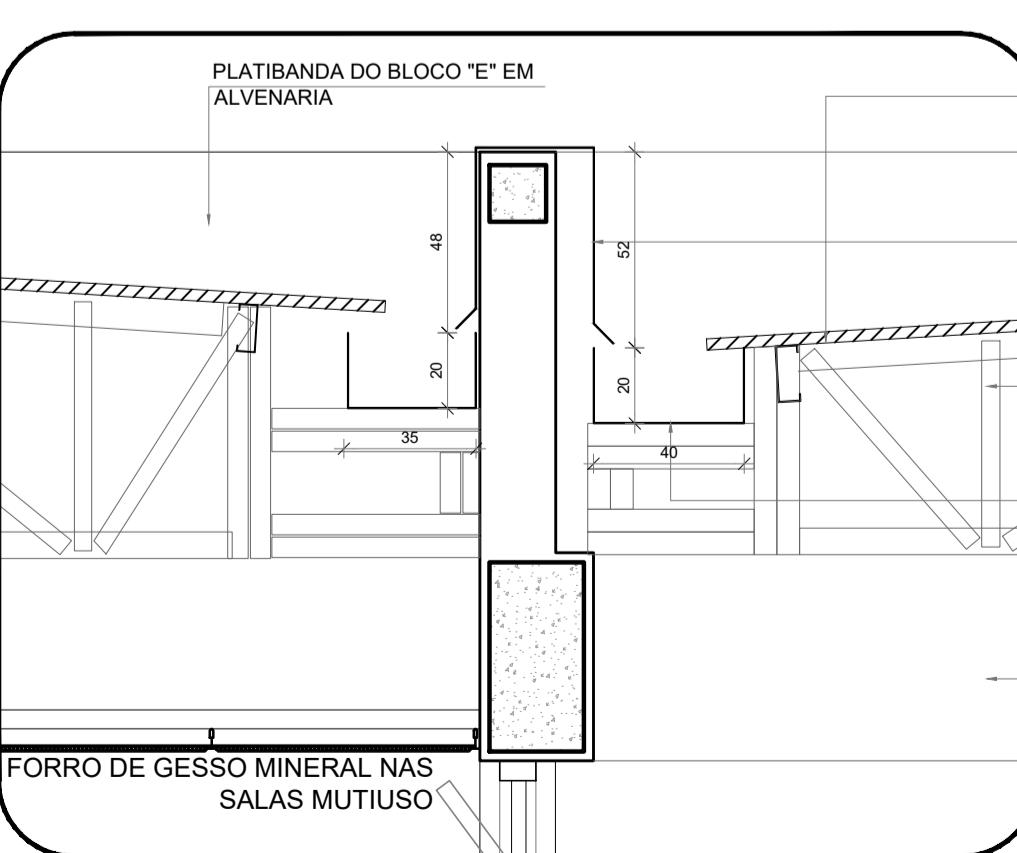


**4** DETALHE - CALHAS E RUFO  
ESCALA 1/25

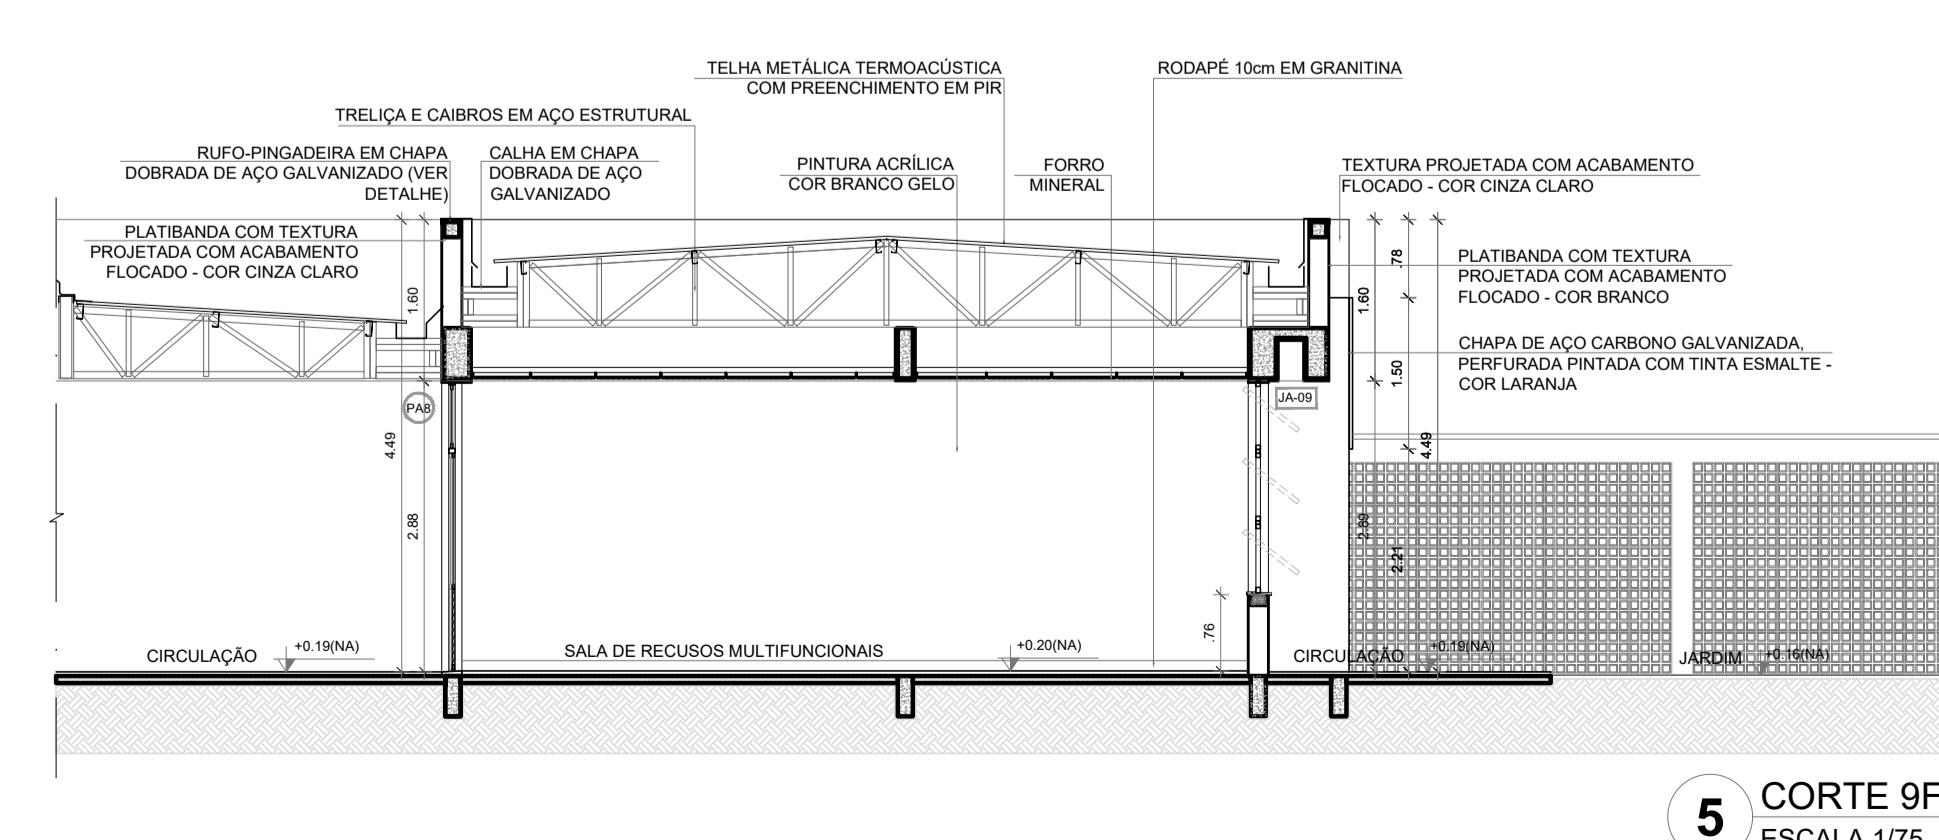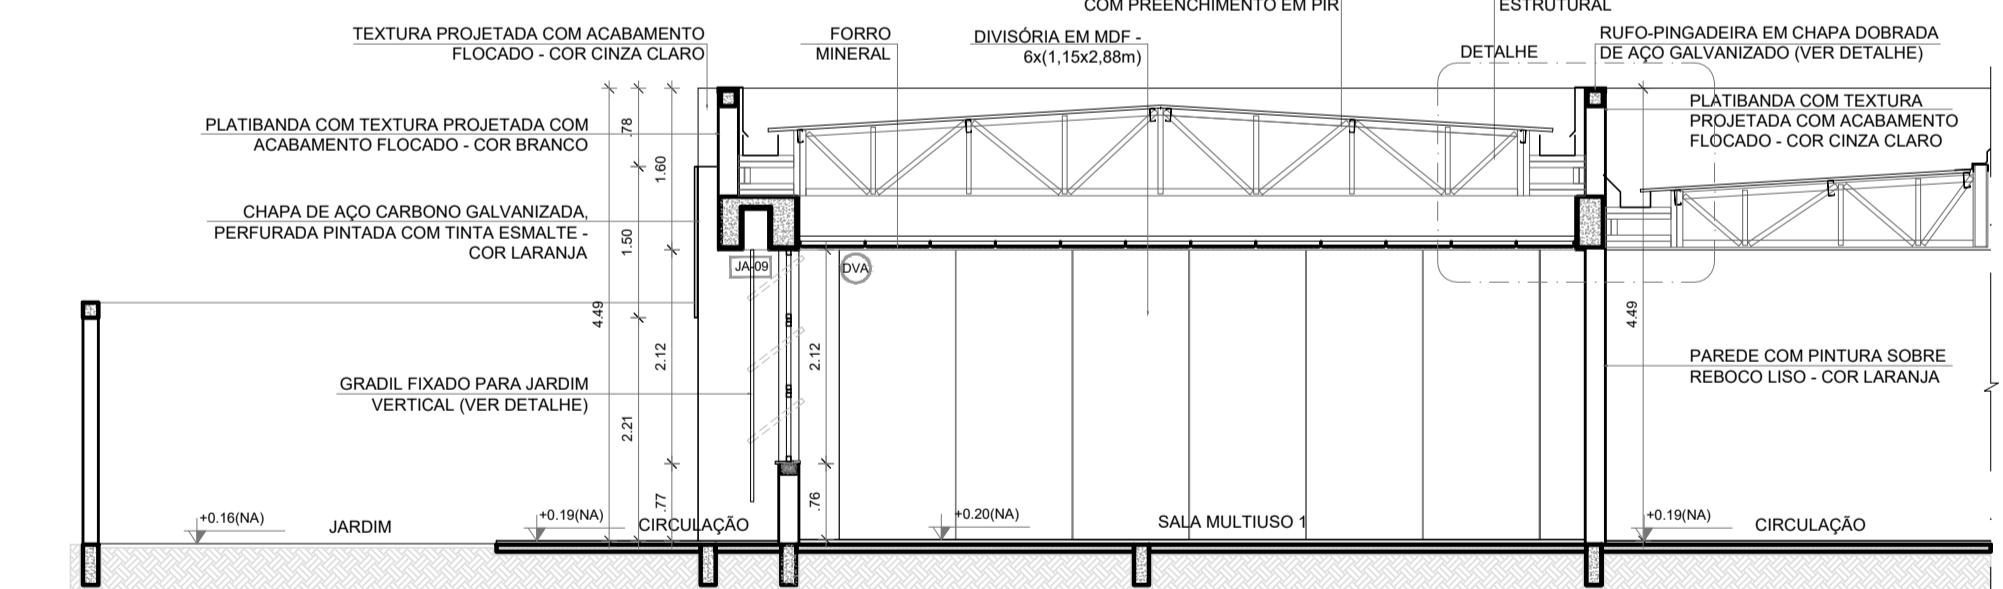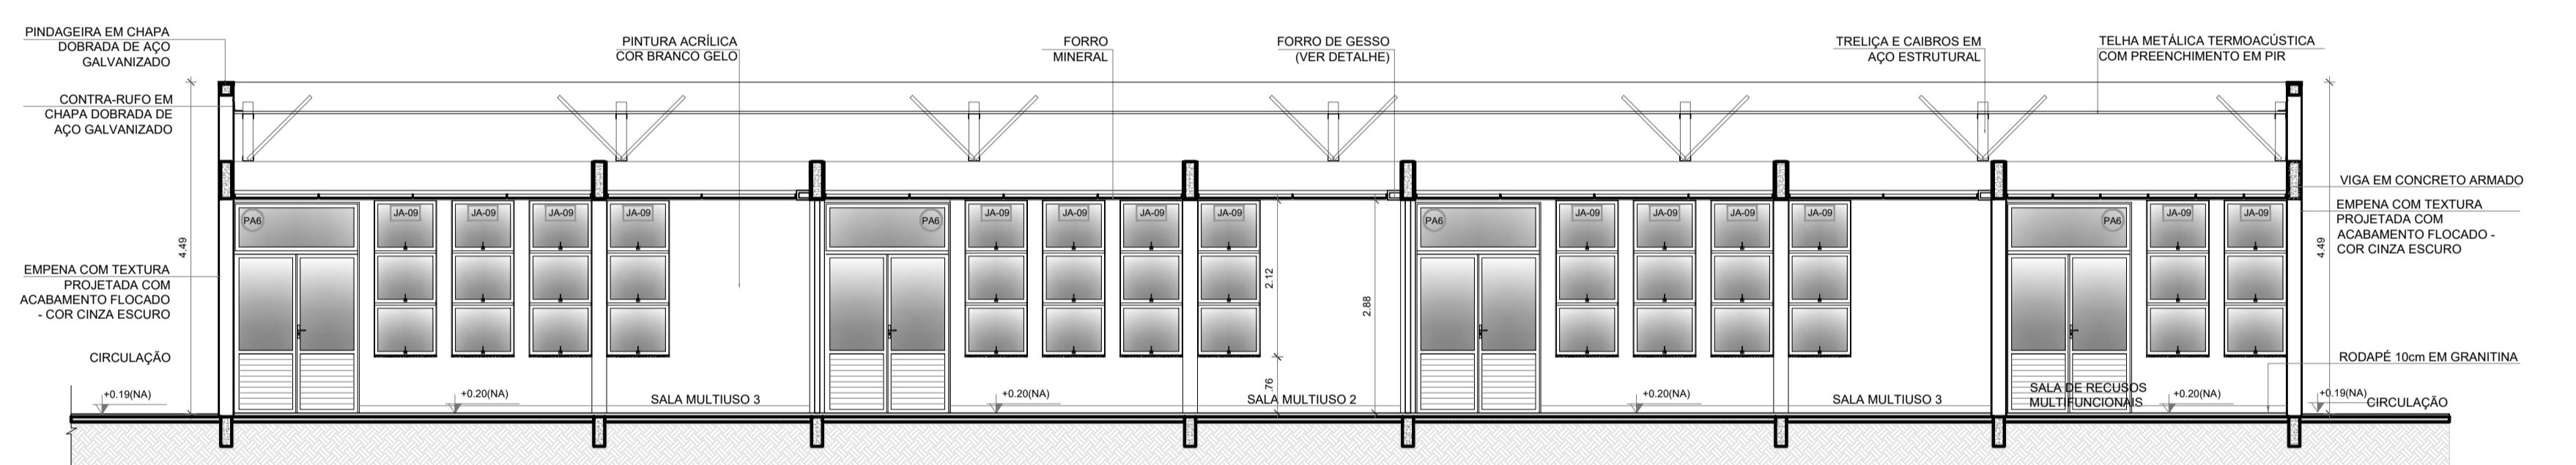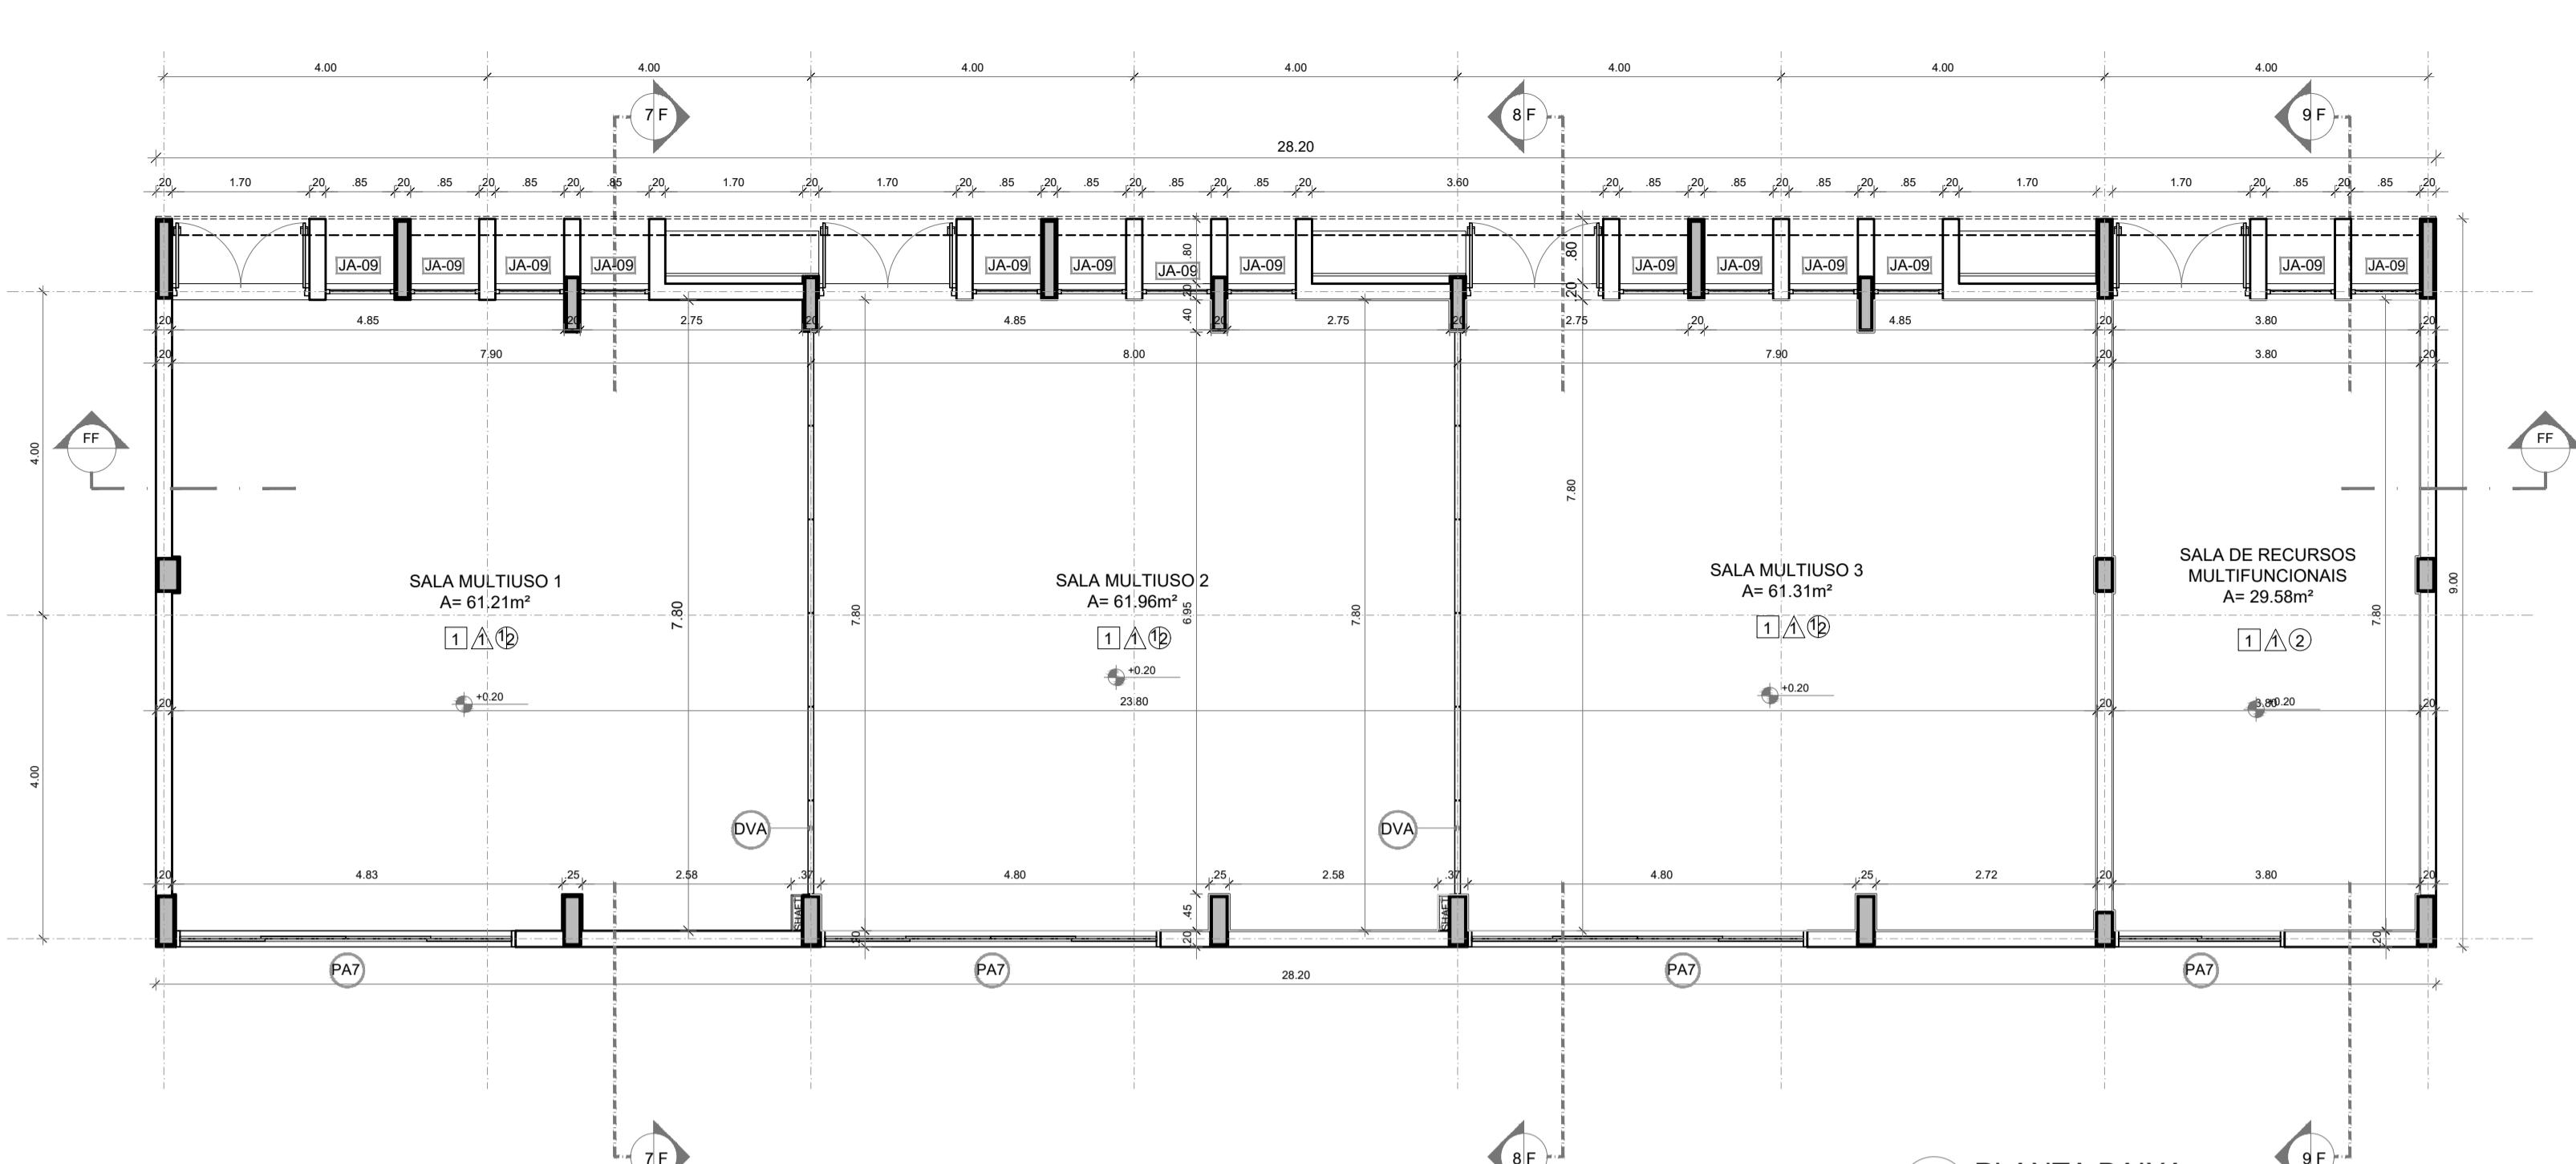

ESPECIFICAÇÕES	
<input type="checkbox"/> PISO	BANCADAS - B* (LxH: medidas em metro)
1 - CERÂMICA COM JUNTAS PLÁSTICAS A CADA 1,60m 2 - CERÂMICA 45x45 cm PEI 5, COR BRANCO GELO, ANTIDERRAPANTE 3 - CONCRETO DESEMPEÑADO COM JUNTAS PLÁSTICAS A CADA 1,00m 4 - CONCRETO DESEMPEÑADO ACABAMENTO USO E JUNTAS PLÁSTICAS A CADA 1,00m 5 - BLOCO INTERTRAVADO DE CONCRETO 6 - PASTILHA DE CONCRETO 7 - AREIA 8 - GRAMADO 9 - PISO INDUSTRIAL POLIDO EM CONCRETO ARMADO	(B01) GRANITO CINZA ANDORINHA - esp. 2 cm - 1x (0,55x1,60x0,80) - VEST. ALUNOS (ÁREA EXTERNA) (B02) DIVISÓRIA ARTICULADA EM MDF COM LAMINADO MELÂMINICO CINZA - 12x (1,15x2,88x0,07) - MULTIUSO (B03) GRANITO CINZA ANDORINHA - esp. 2 cm - 2x (0,55x1,35x0,80) - VEST. FEM. E MASC. ALUNOS (INTERNO) (B04) GRANITO CINZA ANDORINHA - esp. 2 cm - 1x (0,55x2,40x0,80) - LAVA MÃOS PÁTIO, SANIT. AL. E REF. (B05) GRANITO CINZA ANDORINHA - esp. 2 cm - 4x (0,35x0,80x0,70x1,80) - SANIT. ACCESS., FEM. MAS. ADULTO (B06) GRANITO CINZA ANDORINHA - esp. 2 cm - 2x (0,55x0,90x0,90) - COPIA (B07) GRANITO CINZA ANDORINHA - esp. 2 cm - 1x (0,55x2,40x0,90) - COPA (P01) GRANITO CINZA ANDORINHA - espessura 2 cm - 8x (0,40x1,45x1,50) - LAVANDERIA/ DML (P02) GRANITO CINZA ANDORINHA - espessura 2 cm - 8x (0,40x2,05x0,45) - DML/ UTENSÍLIOS (P03) GRANITO CINZA ANDORINHA - espessura 2 cm - 8x (0,40x1,50x0,45) - UTENSÍLIOS (P04) GRANITO CINZA ANDORINHA - espessura 2 cm - 8x (0,40x2,65x0,45) - DESPESA (P05) GRANITO CINZA ANDORINHA - espessura 2 cm - 4x (0,40x3,02x0,45) - DESPESA
△ PAREDE	BANCO - BC* (LxH: medidas em metro)
1 - PINTURA ACRÍLICA COR BRANCO GELO SOBRE MASSA CORRIDA 2 - PINTURA ACRÍLICA COR BRANCO GELO COM RODAPÉ DE MADEIRA (15cm) FIXADO À 0,60m DO PISO (ver alturas nas ampliações) 3 - CERÂMICA COR BRANCO GELO PISO AO TETO 4 - CERÂMICA COR BRANCO GELO COM FAIXA DE PASTILHA CERÂMICA COR LARANJA NA PARTE INFERIOR E SUPERIOR, ACIMA PINTURA ACRÍLICA COR BRANCO GELO (ver alturas nas ampliações) 5 - PASTILHA CERÂMICA COR CINZA DO PISO AO TETO 6 - PASTILHA CERÂMICA COR CINZA ATÉ H=0,90m, ACIMA PINTURA ACRÍLICA COR CINZA CLARO (ver ampliações) 7 - PINTURA ACRÍLICA COR CINZA CLARO SOBRE REBOCO LISO 8 - PINTURA ACRÍLICA COR LARANJA SOBRE REBOCO LISO	(D01) GRANITO CINZA ANDORINHA - esp. 2 mm - 1x (0,60x3,20x0,90) - COZINHA (distribuição) (D02) GRANITO CINZA ANDORINHA - esp. 2 mm - 1x (0,60x3,20x0,90) - COZINHA (sucos) (D03) GRANITO CINZA ANDORINHA - esp. 2 mm - 1x (0,60x3,20x0,90) - COZINHA (verduras e cães) (D04) GRANITO CINZA ANDORINHA - esp. 2 mm - 1x (0,60x3,20x0,90) - COZINHA (recepção louça/ lavagem) (D05) GRANITO CINZA ANDORINHA - esp. 2 mm - 1x (0,60x3,20x0,90) - COZINHA (sucos) (D06) GRANITO CINZA ANDORINHA - esp. 2 mm - 1x (0,60x3,20x0,90) - COZINHA (sucos) (D07) GRANITO CINZA ANDORINHA - esp. 2 mm - 1x (0,60x3,20x0,90) - COZINHA (sucos) (D08) GRANITO CINZA ANDORINHA - esp. 2 mm - 1x (0,60x3,20x0,90) - COZINHA (sucos) (D09) GRANITO CINZA ANDORINHA - esp. 2 mm - 1x (0,60x3,20x0,90) - COZINHA (sucos) (D10) GRANITO CINZA ANDORINHA - esp. 2 mm - 1x (0,60x3,20x0,90) - COZINHA (sucos) (D11) GRANITO CINZA ANDORINHA - esp. 2 mm - 1x (0,60x3,20x0,90) - COZINHA (sucos) (D12) GRANITO CINZA ANDORINHA - esp. 2 mm - 1x (0,60x3,20x0,90) - COZINHA (sucos) (D13) GRANITO CINZA ANDORINHA - esp. 2 mm - 1x (0,60x3,20x0,90) - COZINHA (sucos) (D14) GRANITO CINZA ANDORINHA - esp. 2 mm - 1x (0,60x3,20x0,90) - COZINHA (sucos) (D15) GRANITO CINZA ANDORINHA - esp. 2 mm - 1x (0,60x3,20x0,90) - COZINHA (sucos)
O TETO	DIVISÓRIAS*
1 - FORRO DE GESSO ACARTONADO COM MASSA CORRIDA E PINTURA PVA COR BRANCO NEVE 2 - FORRO DE GESSO MINERAL REMOVÍVEL COM ESTRUTURA DE ALUMÍNIO NATURAL 3 - FORRO METÁLICO COLMEIA 4 - LAJE DE CONCRETO	(D01) GRANITO CINZA ANDORINHA - espessura 2 cm - 8x (0,50x6,00x0,45) - HALL S. AULA, PÁTIO (D02) GRANITO CINZA ANDORINHA - espessura 2 cm - 3x (0,50x6,00x0,45) - PLAY_PÁTIO, CIRCUL. (D03) GRANITO CINZA ANDORINHA - espessura 2 cm - 3x (0,50x6,00x0,45) - VESTIÁRIOS ALUNO
O OBSERVAÇÕES:	ESQUADRIAS*** (E01) PORTAS DE ALUMÍNIO NATURAL (E02) PORTAS EM MADEIRA COM PINTURA (E03) JANELAS DE ALUMÍNIO NATURAL



\* VER AMPLIAÇÕES E DETALHES ESPECÍFICOS    \*\* DISTÂNCIA ENTRE PARTELIRAS MÚLTIPLAS = 0,40m    \*\*\* VER MAPA DE ESQUADRIAS

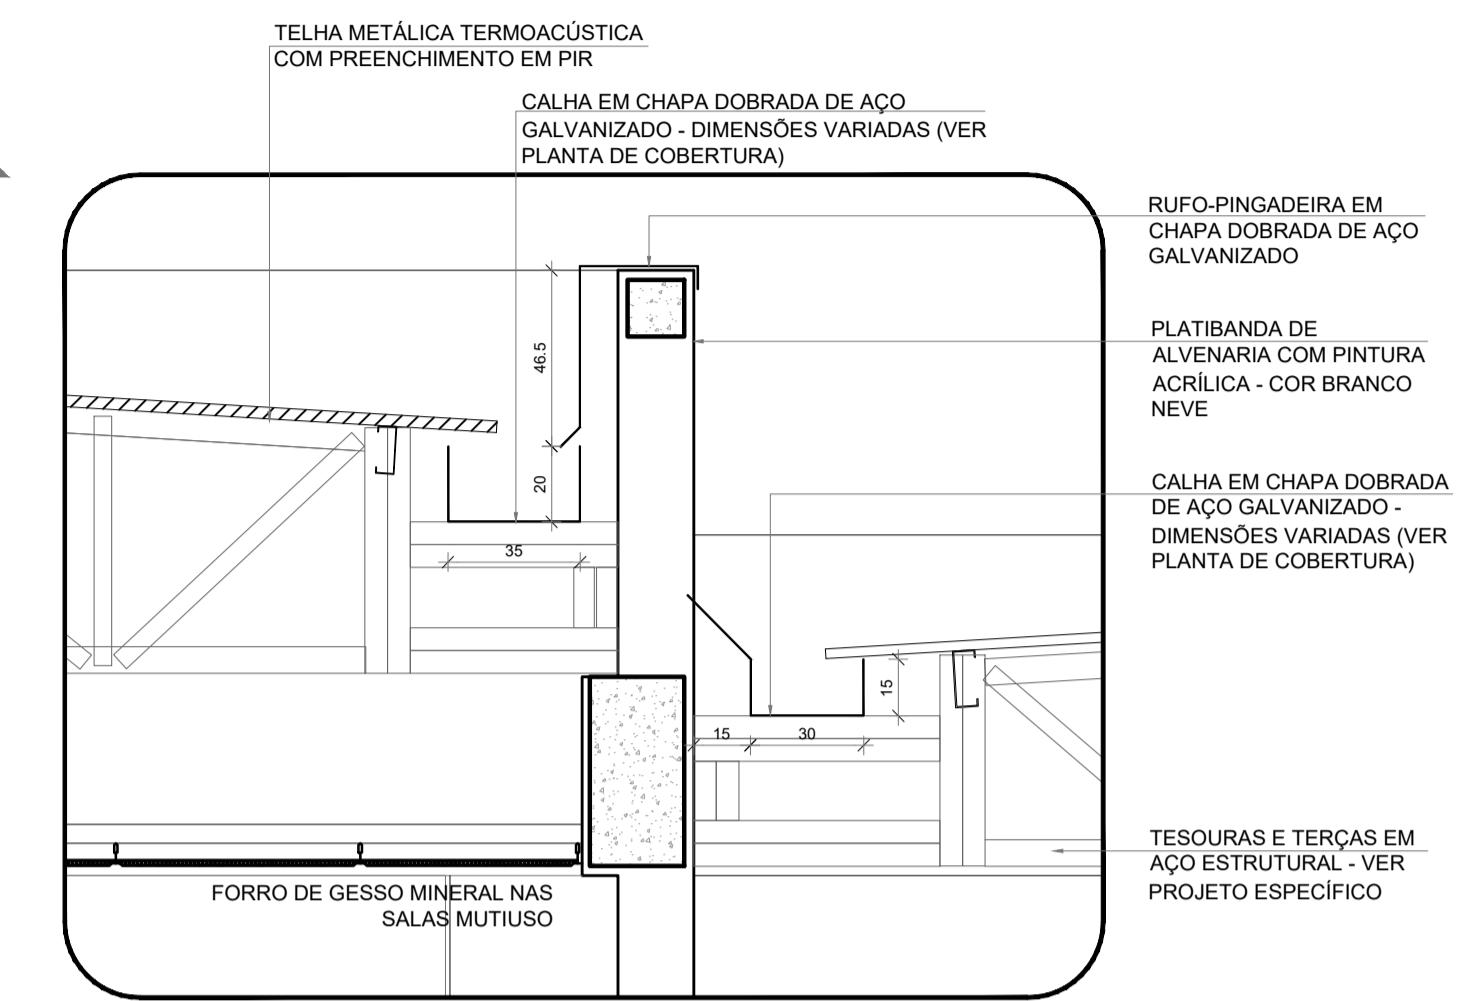

**5 DETALHE - CALHAS E RUFOS**  
ESCALA 1/20

**NOTAS**  
- MEDIDAS E NÍVEIS EM METROS;  
- VERIFICAR POSIÇÃO EXATA DOS PILARES NO PROJETO ESTRUTURAL;  
- VERIFICAR DETALHES CONSTRUTIVOS PERTINENTES NAS PRANCHAS DE DETALHAMENTO;  
- EM CASO DE CONFLITO DE INFORMAÇÕES ENTRE O PROJETO GRÁFICO E O MEMORIAL DESCRIPTIVO, PREVALECE A INFORMAÇÃO CONTIDA NOS DESENHOS;  
- ALTERAÇÕES NESTE PROJETO SOMENTE COM AUTORIZAÇÃO EXPRESSA DO FNDE

**REFERÊNCIAS:**  
- PLANILHA DE QUANTITATIVOS  
- MEMORIAL DESCRIPTIVO E ESPECIFICAÇÕES TÉCNICAS (MARCAS/ FABRICANTES DE MATERIAIS RELACIONADOS AOS PROJETOS CONSTITUEM-SE APENAS COM REFERÊNCIA. O FNDE NÃO DIRECIONA A ESCOLHA DE MARCAS E NÃO MANTÉM CADASTRO DE FABRICANTES)

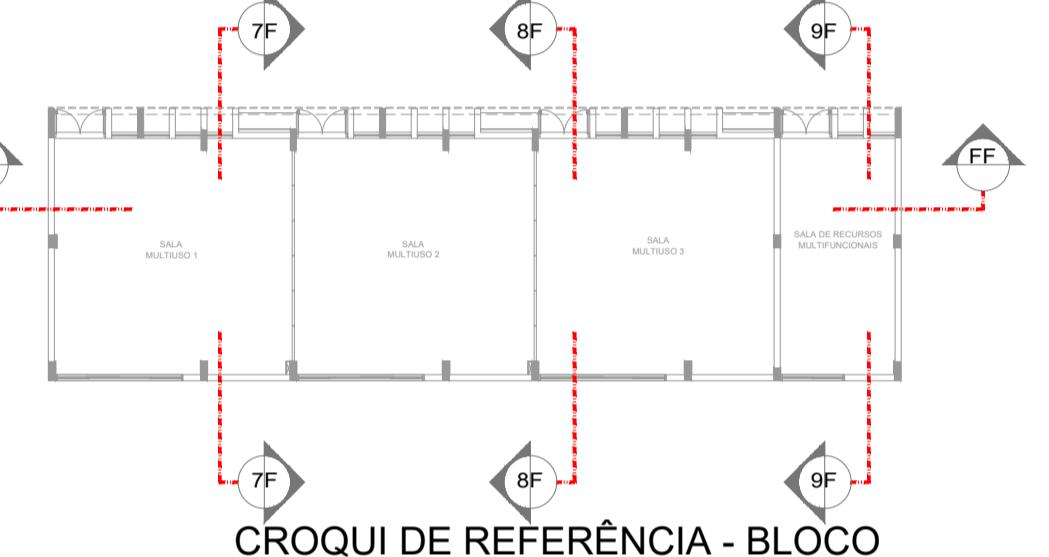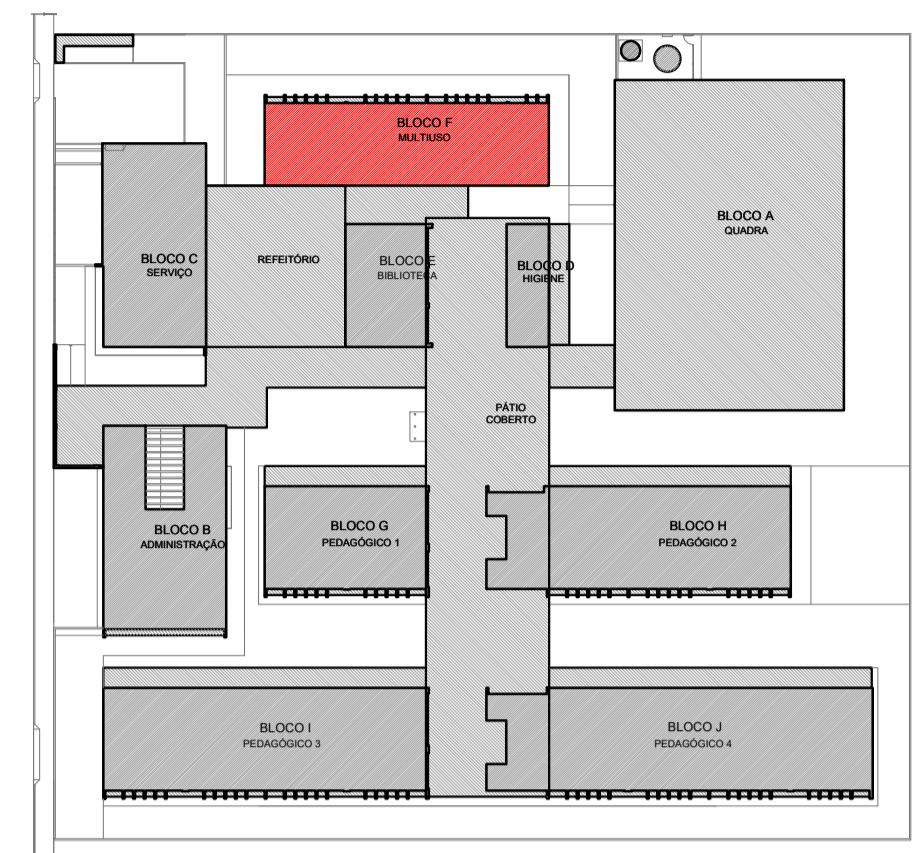

Nº DATA DESCRIÇÃO  
CONTROLE DE REVISÕES

**FNDE** Fundo Nacional de Desenvolvimento da Educação


MINISTÉRIO DA EDUCAÇÃO

**PROJETO PADRÃO - FNDE**


PROPRIETÁRIO:	ENDEREÇO:
MUNICÍPIO - UF:	
PROPRIETÁRIO:	
RESP. TÉCNICO:	CREA:
AUTOR DO PROJETO:	CAU:
DLFO:	CREA:
RA:	

**ESCOLA 13 SALAS DE AULA - MODELO TÉRREO**  
**PROJETO DE ARQUITETURA**


COORDENAÇÃO CGEST - Coordenação Geral de Infraestrutura Educacional	PLANTA BAIXA CORTES E DETALHE BLOCO F - MULTIUSO	ARQ
REVISÃO R.00	ESCALA INDICADA	PRANCHA
FORMATO A1 (841x594)	DATA EMISSÃO JANEIRO/2022	

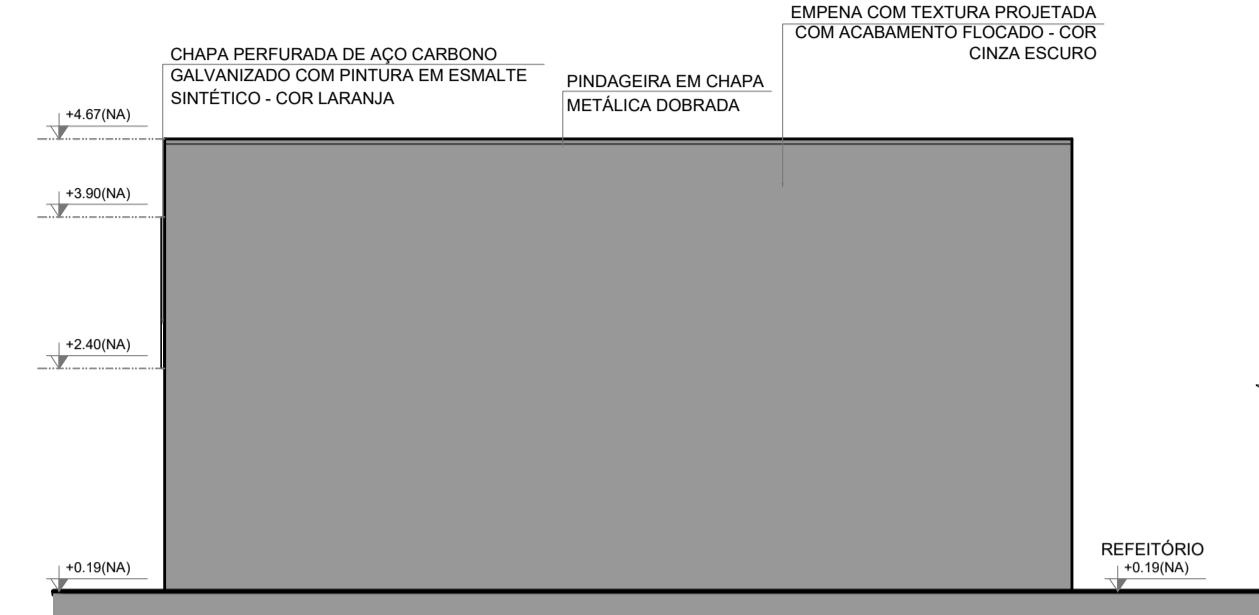


**1 FACHADA 1F**  
ESCALA 1/75

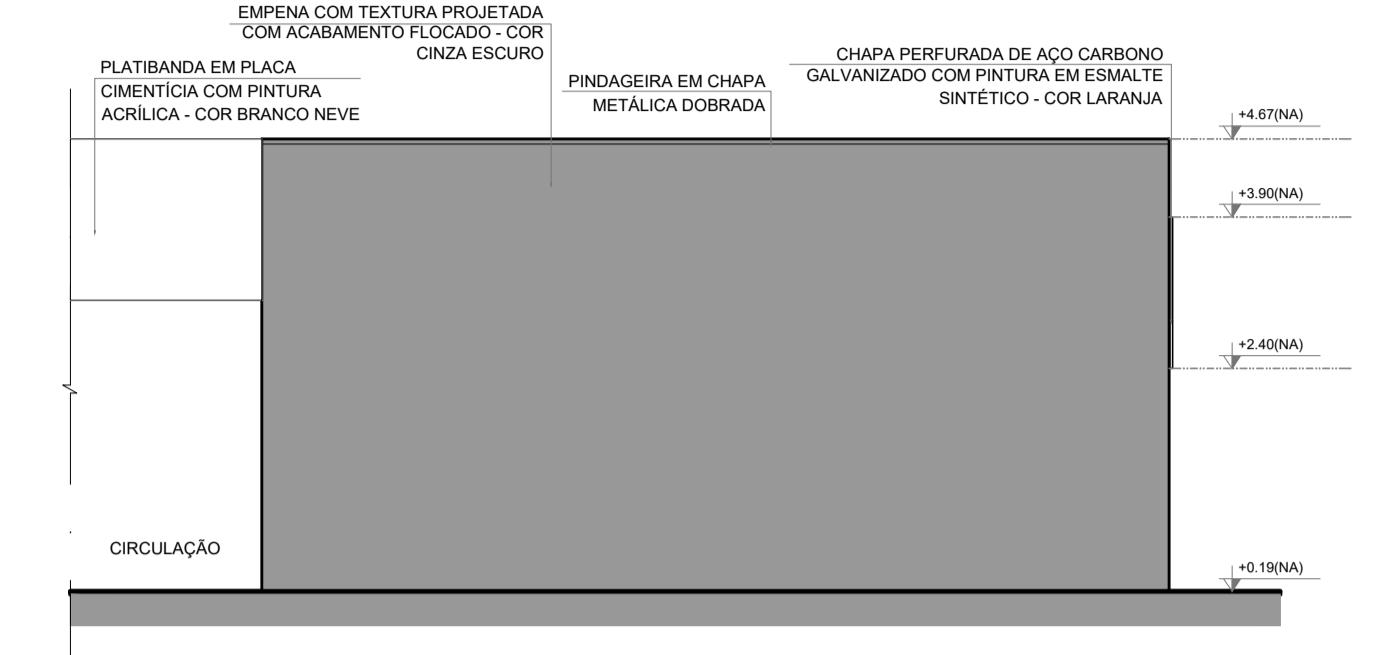


**2 FACHADA 3F**  
ESCALA 1/75

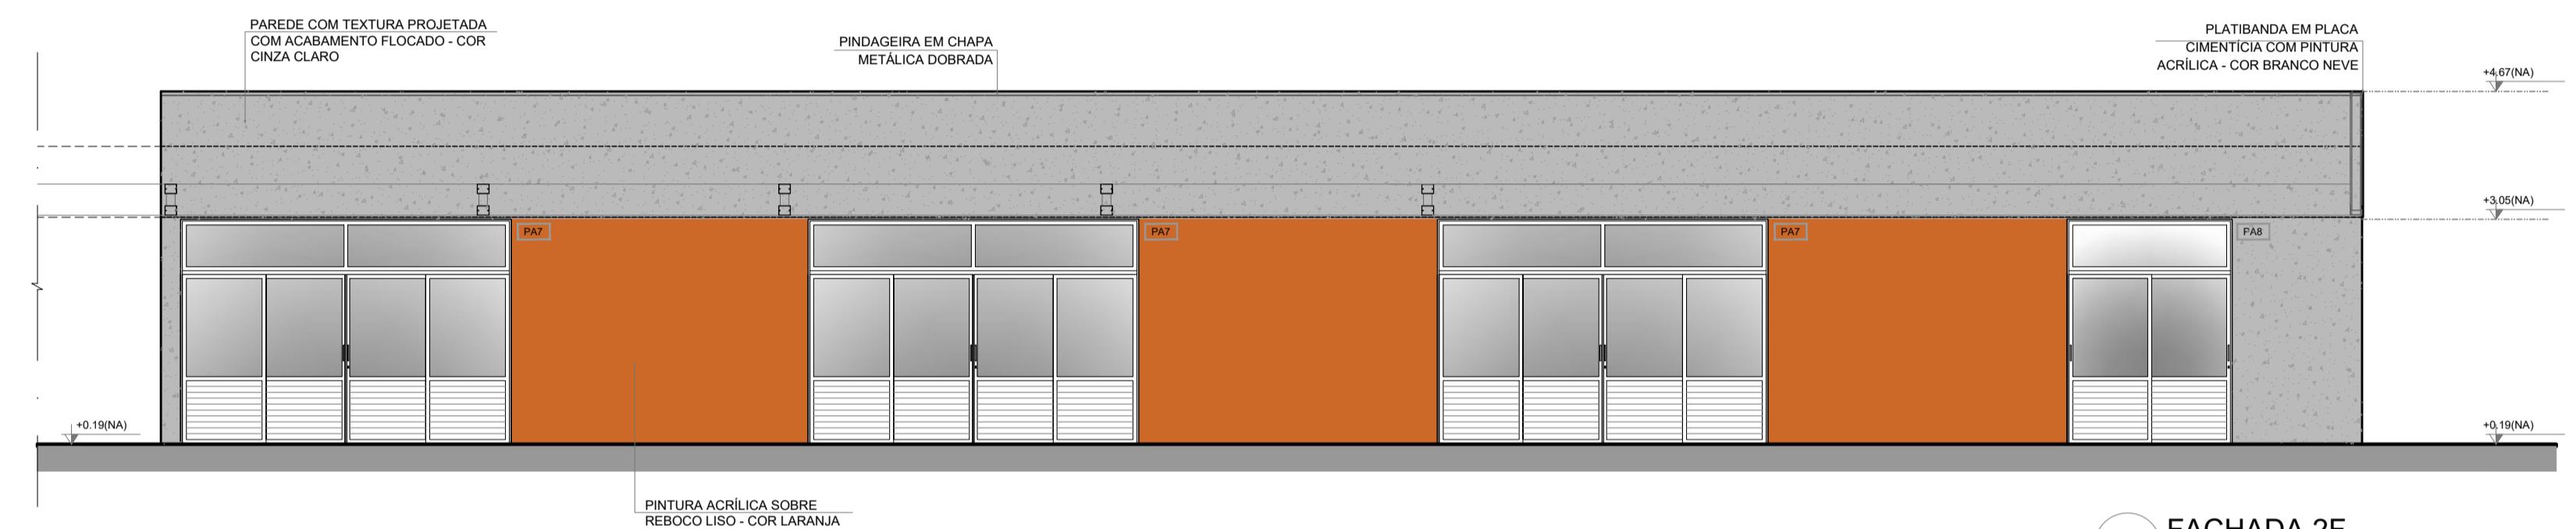


**3 FACHADA 2F**  
ESCALA 1/75

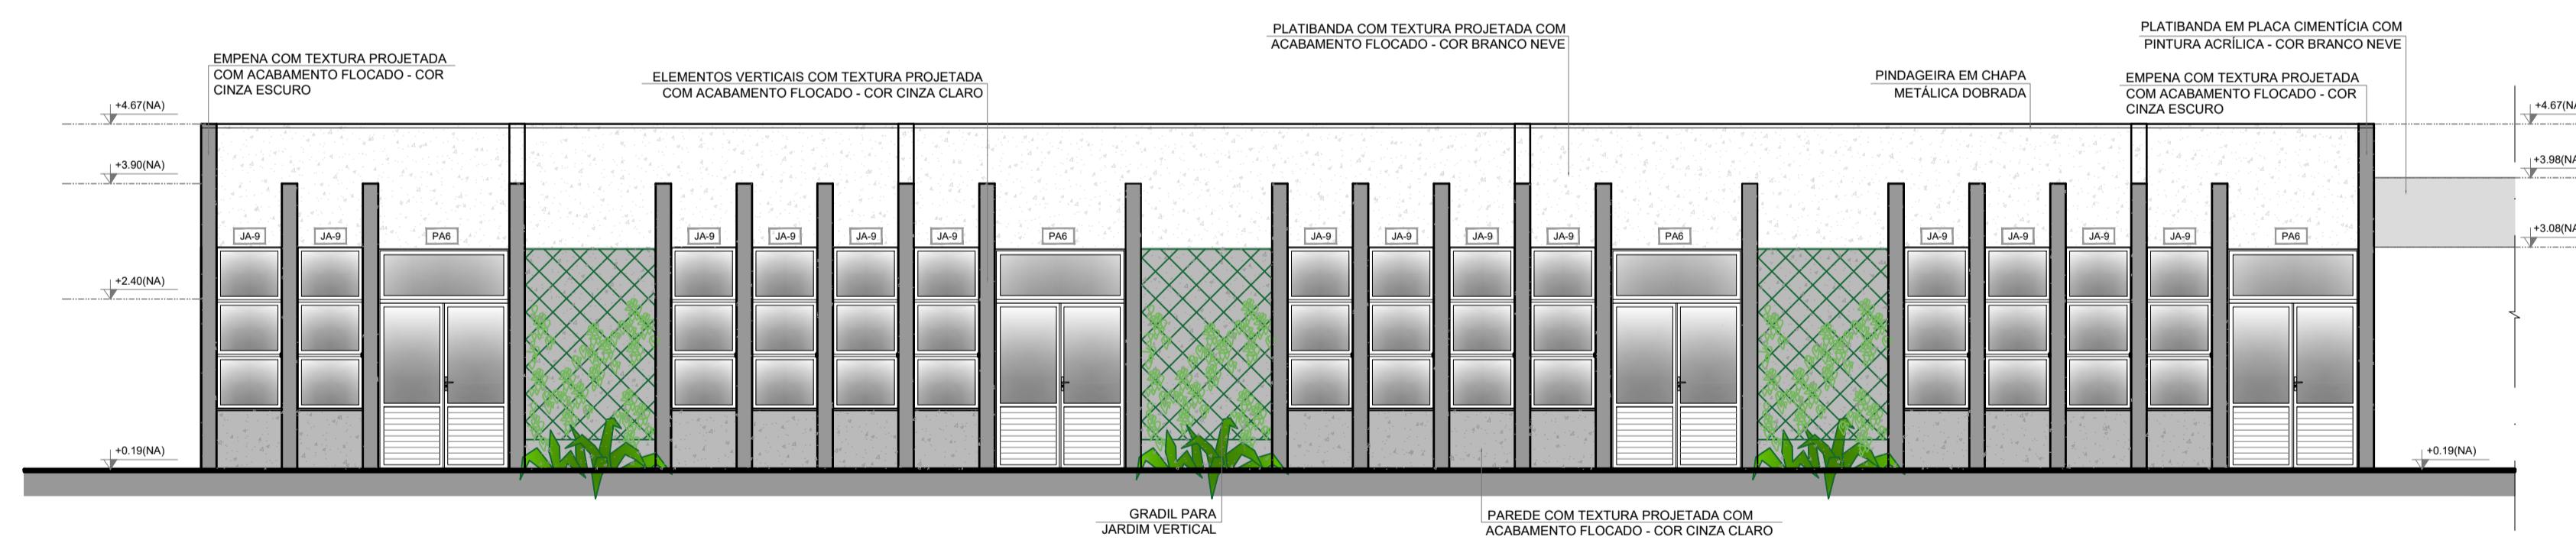

**4 FACHADA 4F**  
ESCALA 1/75

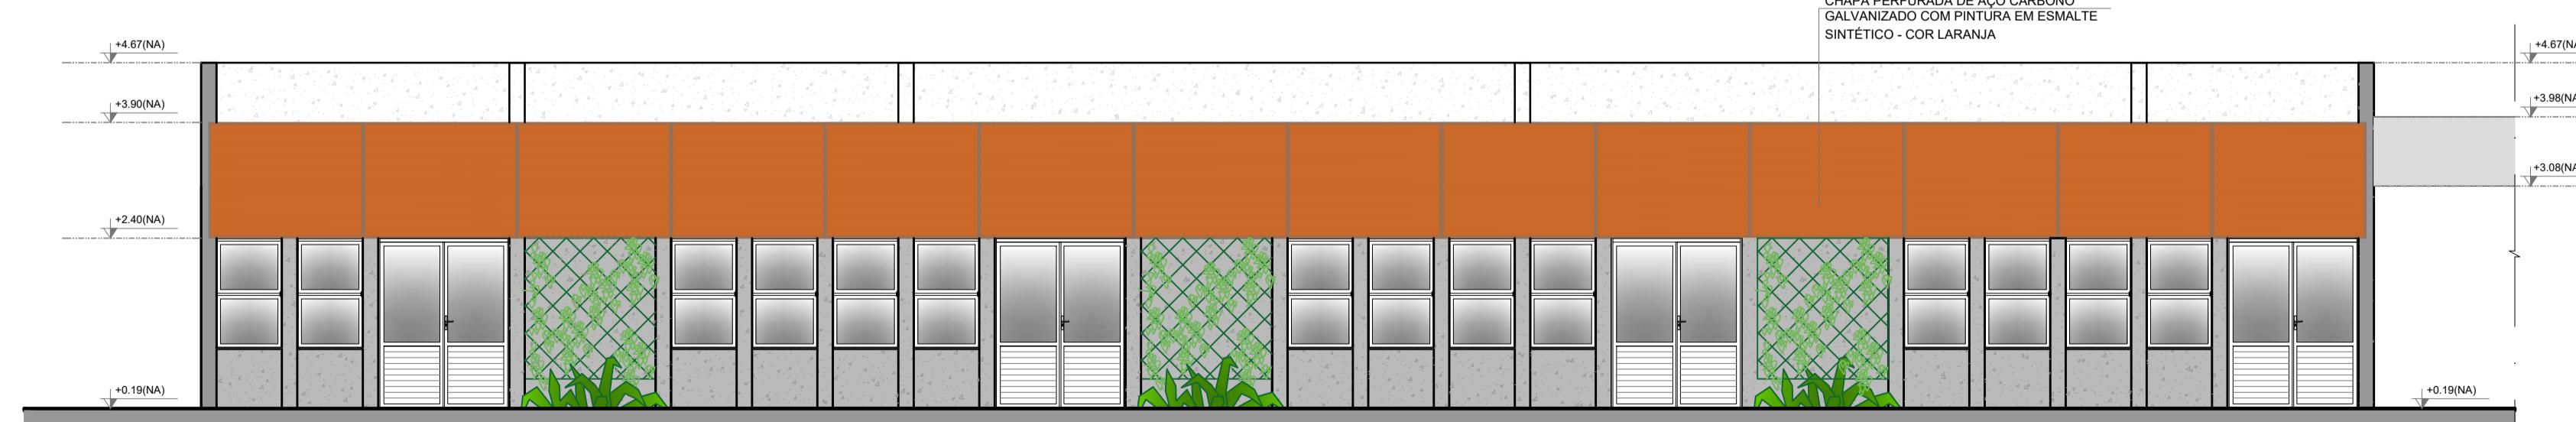

**5 FACHADA 4F**  
ESCALA 1/75

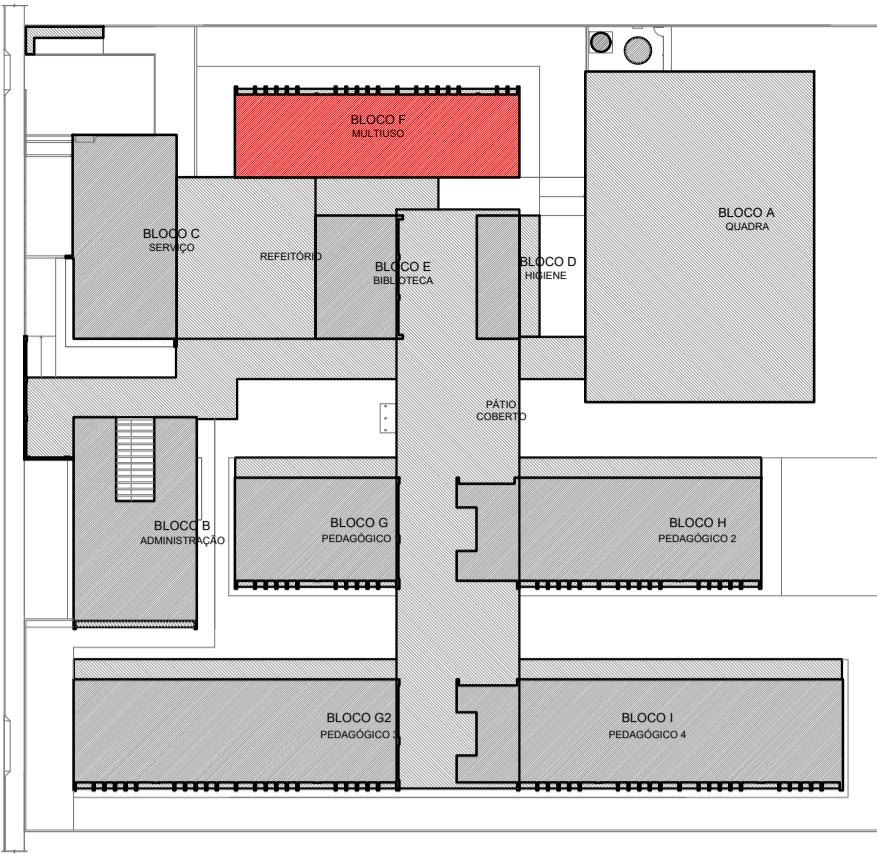

CROQUI DE REFERÊNCIA - IMPLANTAÇÃO

NOTAS
- MEDIDAS E NÍVEIS EM METROS; - VERIFICAR POSIÇÃO EXATA DOS PILARES NO PROJETO ESTRUTURAL;
- VERIFICAR DETALHES CONSTRUTIVOS PERTINENTES ÀS PRANCHAS DE DETALHAMENTO;
- EM CASO DE CONFLITO DE INFORMAÇÕES ENTRE O PROJETO GRÁFICO E O MEMORIAL DESCRIPTIVO, PREVALECE A INFORMAÇÃO CONTIDA NOS DESENHOS;
- ALTERAÇÕES NESTE PROJETO SOMENTE COM AUTORIZAÇÃO EXPRESA DO FNDE;
REFERÊNCIAS: - PLANILHA DE QUANTITATIVOS; - MEMORIAL DESCRIPTIVO; - ESPECIFICAÇÕES TECNOLÓGICAS MATERIAIS RELACIONADOS AOS PROJETOS CONSTITUÍDOS APENAS COM REFERÊNCIA, O FNDE NÃO DIRIGE A ESCOLHA DE MARCAS E NÃO MANTÉM CADASTRO DE FABRICANTES.
LEGENDA SIMBOLICA:
GRADIL METÁLICO PARA JARDIM VERTICAL
PASTILHA CERÂMICA (10x10) - COR CINZA CLARO, ACABAMENTO ACETINADO (ATÉ O TETO)
PASTILHA CERÂMICA (10x10) - COR CINZA CLARO, ACABAMENTO ACETINADO (0,90m) • PINTURA ACRÍLICA SOBRE REBOCO LISO - COR CINZA CLARO (ACIMA DE 0,90m)
TEXTURA PROJETADA COM ACABAMENTO FLOCADO - COR CINZA CLARO
TEXTURA PROJETADA COM ACABAMENTO FLOCADO - COR CINZA ESCURO
PINTURA ACRÍLICA SOBRE REBOCO LISO - COR LARANJA
PINTURA ACRÍLICA SOBRE REBOCO LISO - COR CINZA CLARO



CROQUI DE REFERÊNCIA  
BLOCO

Nº DATA DESCRIÇÃO  
CONTROLE DE REVISÕES

**FNDE** Fundo Nacional  
de Desenvolvimento  
da Educação

MINISTÉRIO DA  
EDUCAÇÃO






### PROJETO PADRÃO - FNDE

PROPRIETÁRIO:	
ENDERECO:	
MUNICÍPIO - UF:	
PROPRIETÁRIO:	
RESP. TÉCNICO:	CREA
AUTOR DO PROJETO:	CAU
DLFO:	CREA
RA:	

OBSERVAÇÕES:	
<b>ESCOLA 13 SALAS DE AULA - MODELO TÉRREO</b>	
<b>PROJETO DE ARQUITETURA</b>	
COORDENAÇÃO CGEST - Coordenação Geral de Infraestrutura Educacional	FACHADAS BLOCO F - MULTIUSO
FORMATO A1 (841x594)	ESCALA: 1/75 REVISÃO: R.00 DATA EMISSÃO: JANEIRO/2022
PRANCHA	24/52





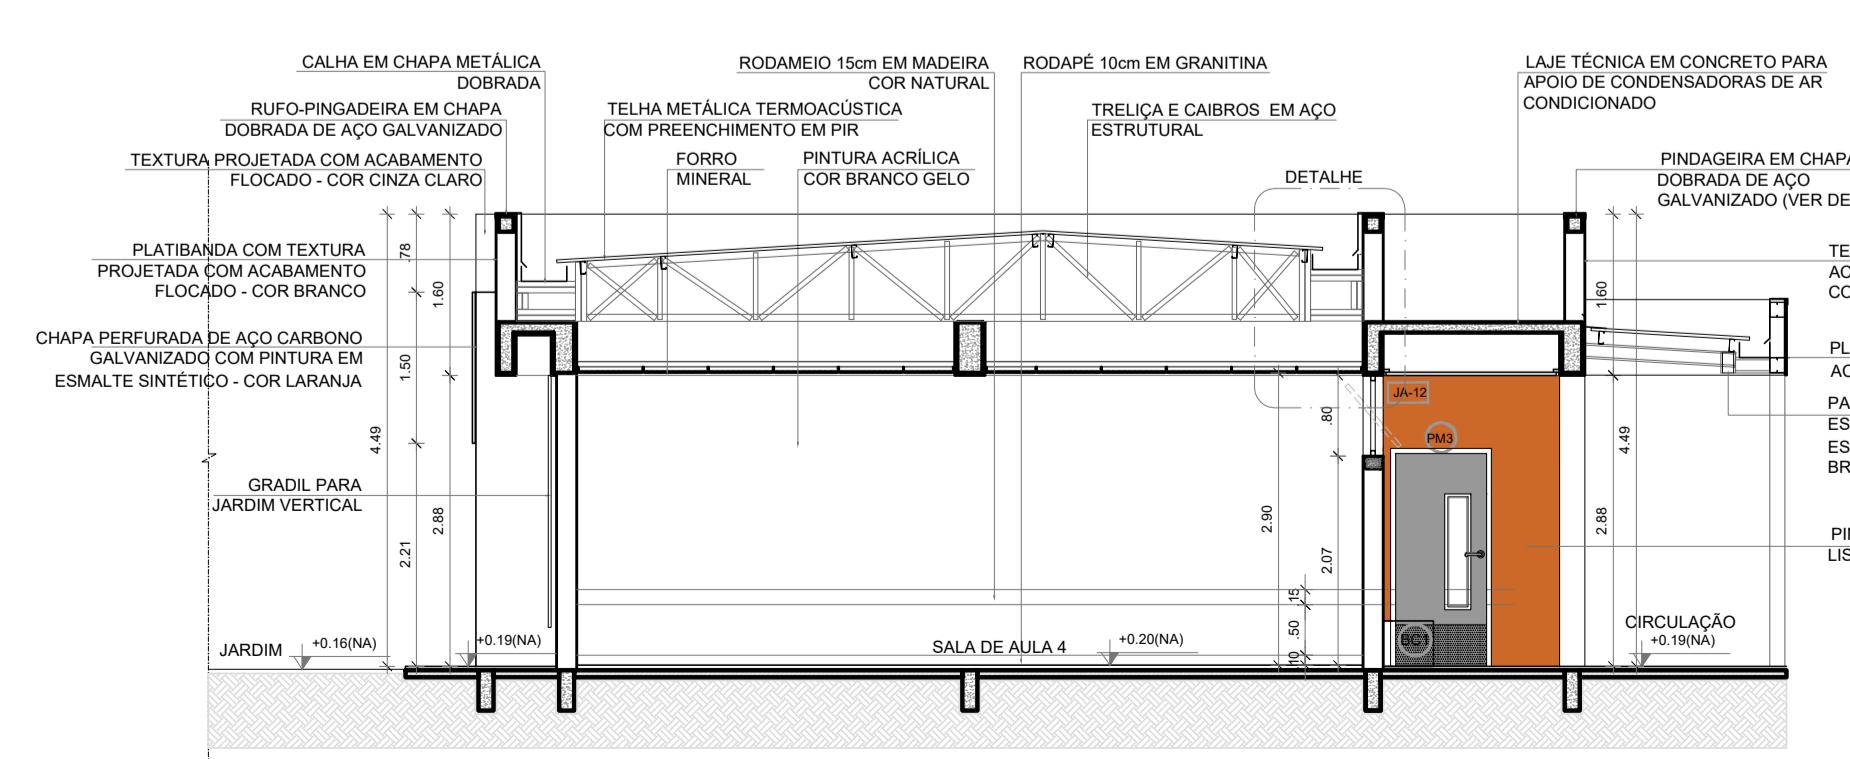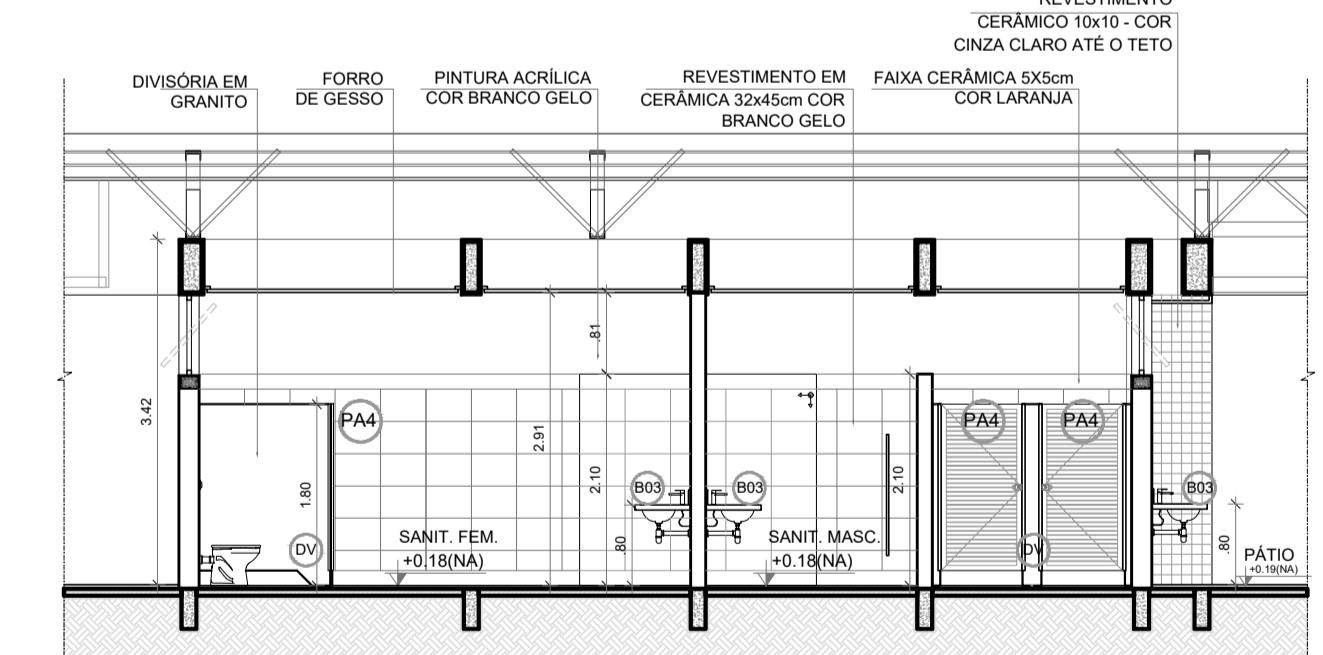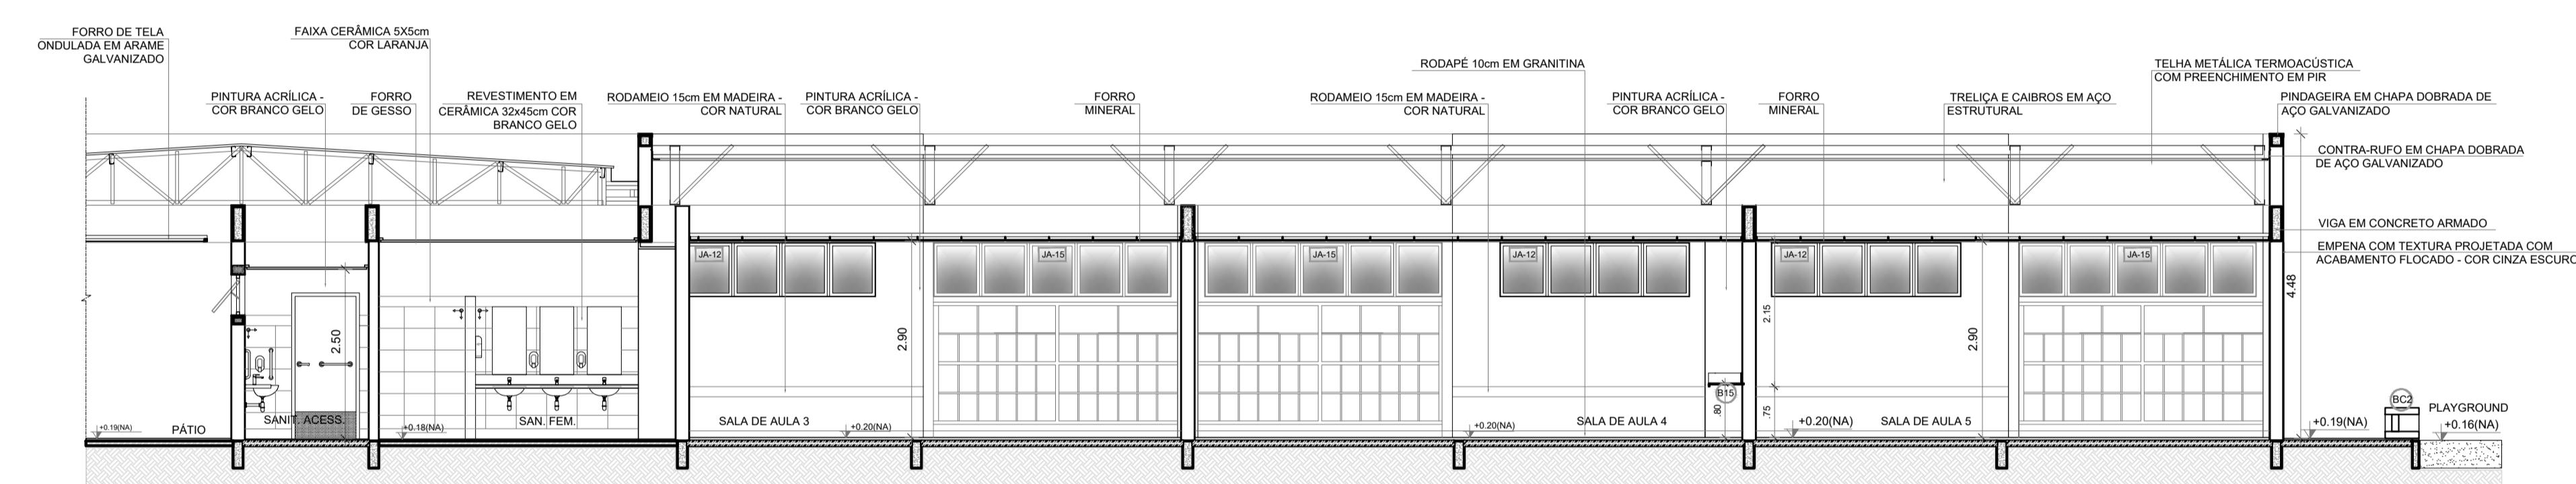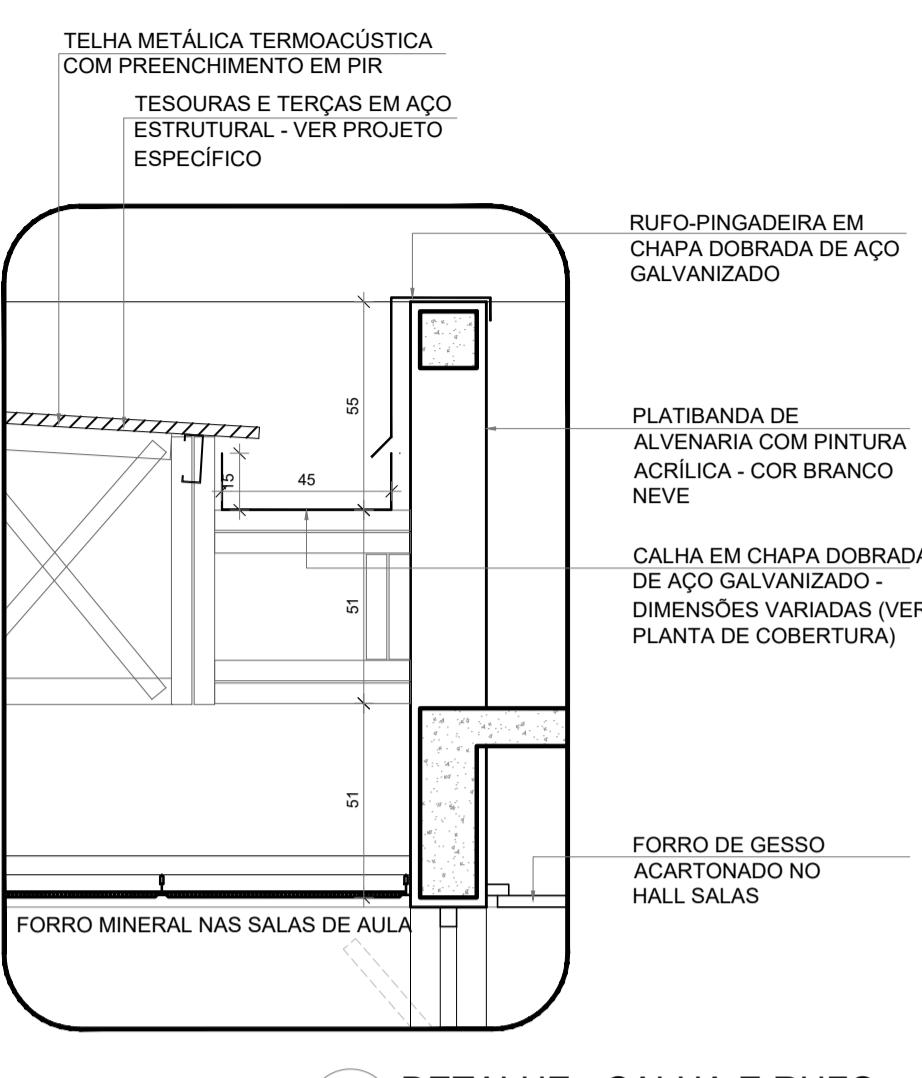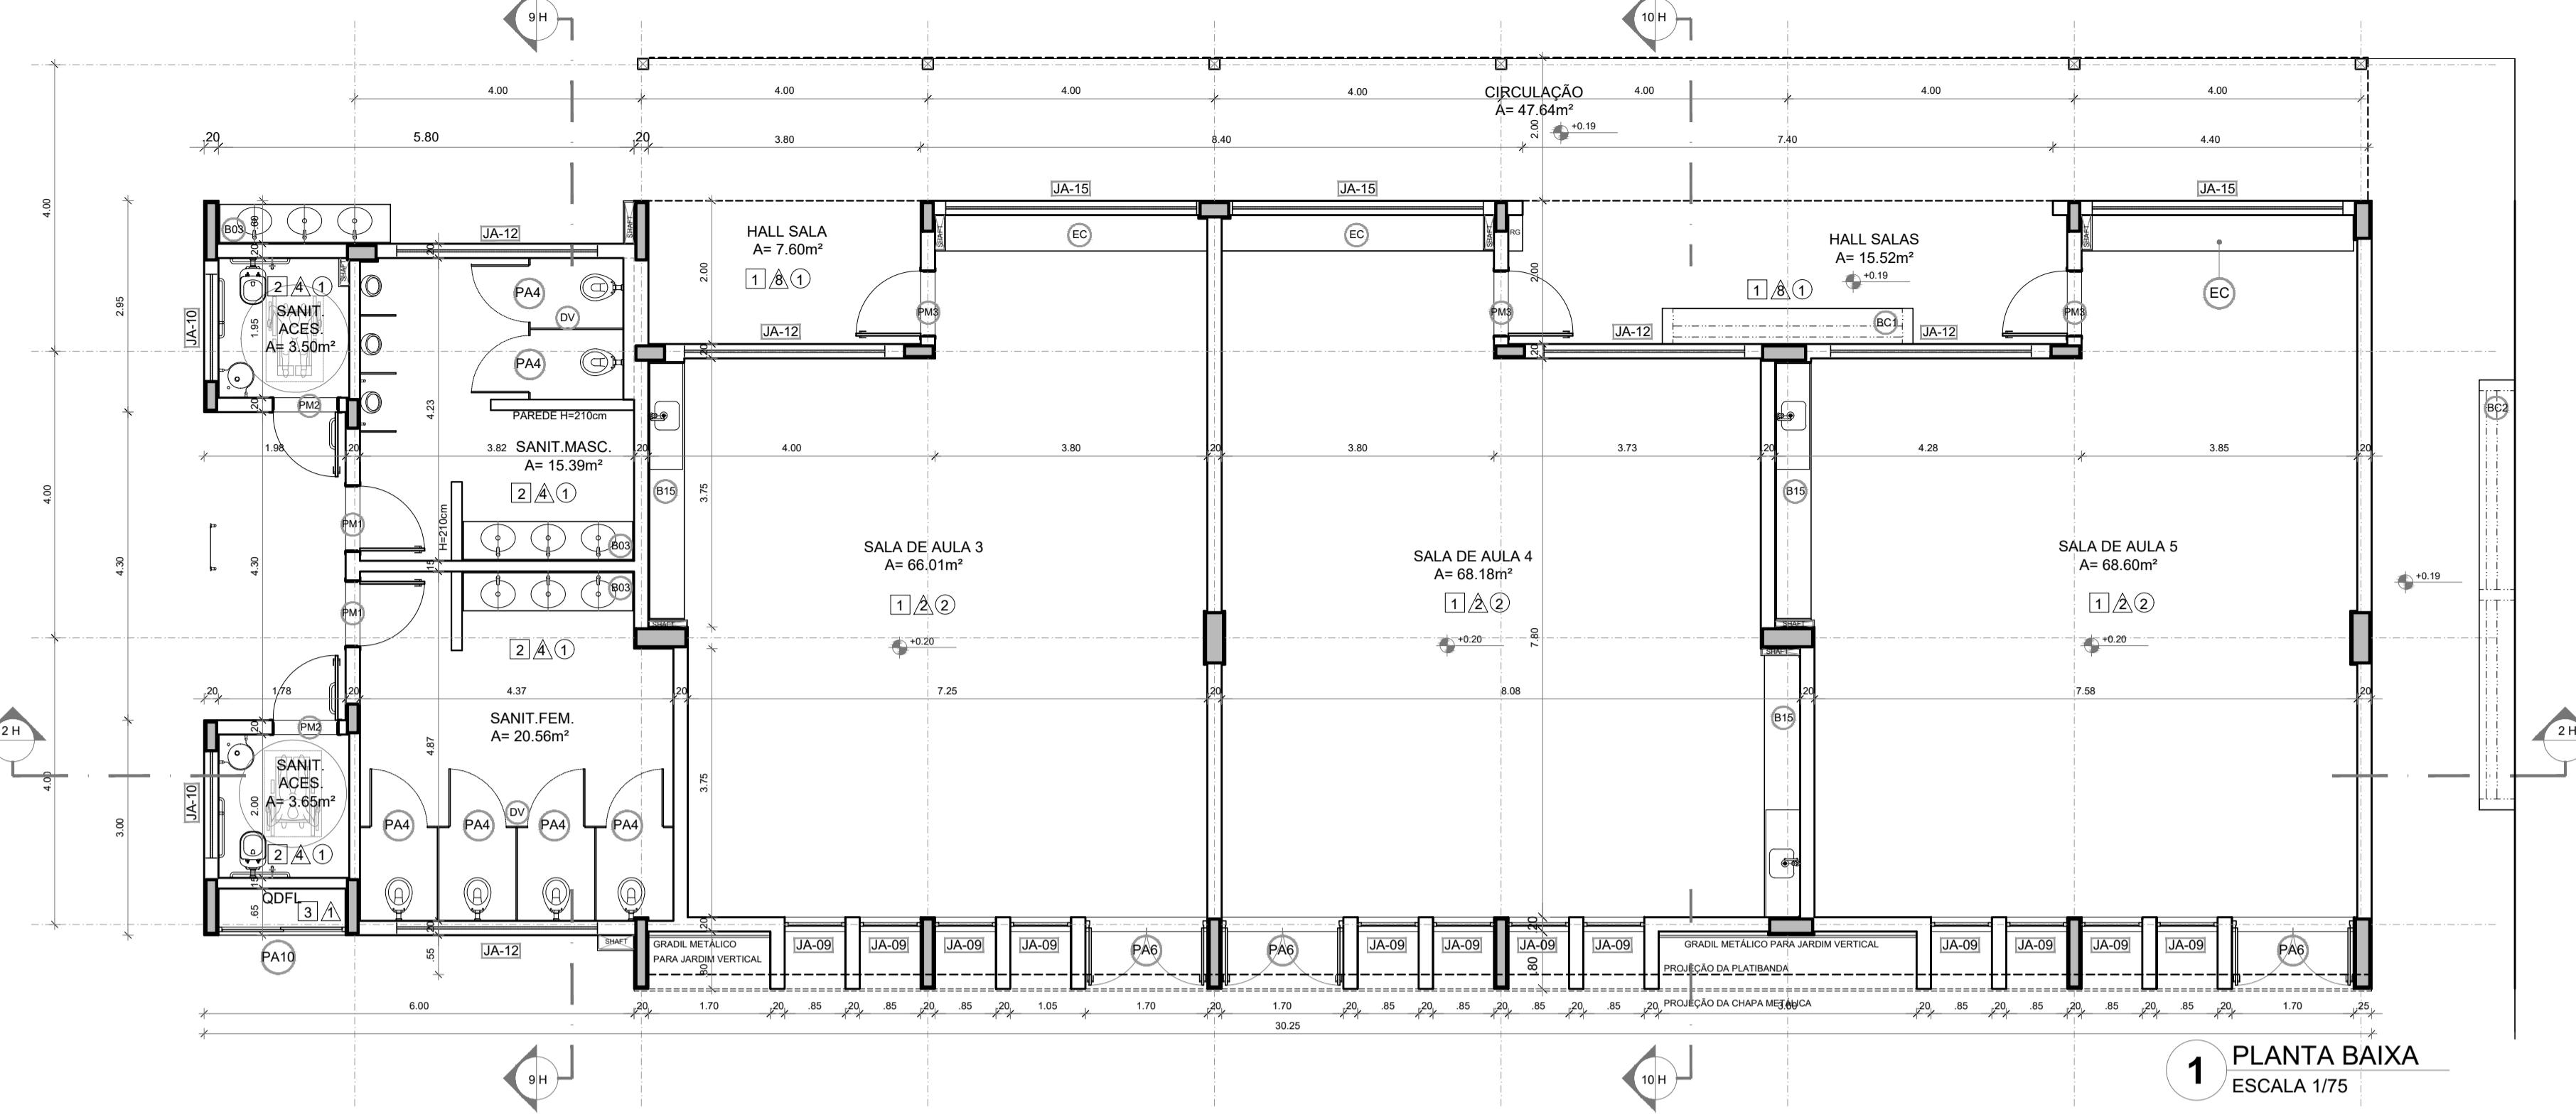

#### ESPECIFICAÇÕES

##### △ PAREDE

- 1. PINTURA ACRÍLICA COR BRANCO GELO SOBRE MASSA CORRIDA
- 2. PINTURA ACRÍLICA COR BRANCO GELO COM RODAMEIO DE MADEIRA (15cm) FIXADO À 0,60m DO PISO (ver alturas nas ampliações)
- 3. CERÂMICA COR BRANCO GELO DO PISO AO TETO
- 4. CERÂMICA COR BRANCO GELO DA FAIXA DE PASTILHA CERÂMICA COR LARANJA NA PARTE INFERIOR E SUPERIOR, ACIMA PINTURA ACRÍLICA COR BRANCO GELO (ver alturas nas ampliações)
- 5. PASTILHA CERÂMICA COR CINZA DO PISO AO TETO
- 6. PASTILHA CERÂMICA COR CINZA ATÉ H=0,90m; ACIMA PINTURA ACRÍLICA COR CINZA CLARO (ver ampliações)
- 7. PINTURA ACRÍLICA COR CINZA CLARO SOBRE REBOCO LISO
- 8. PINTURA ACRÍLICA COR LARANJA SOBRE REBOCO LISO

##### □ PISO

- 1. GRANITINA COM JUNTAS PLÁSTICAS A CADA 1,00m
- 2. CONCRETO 0,04 m esp. COR BRANCO GELO ANTIERRAPANTE
- 3. CONCRETO DESEMPEÑADO COM JUNTAS PLÁSTICAS A CADA 1,00m
- 4. CONCRETO DESEMPEÑADO ACABAMENTO LISO E JUNTAS PLÁSTICAS A CADA 1,00m
- 5. BLOCO INTERTRAVADO DE CONCRETO
- 6. PISO GRAMA DE CONCRETO
- 7. AREIA DE CONCRETO
- 8. GRAMADO
- 9. PISO INDUSTRIAL POLIDO EM CONCRETO ARMADO

##### ○ TETO

- 1. FORRO DE GESSO AGARTONADO COM MASSA CORRIDA E PINTURA PVA COR BRANCO NEVE
- 2. FORRO EM FIBRA MINERAL REMOVÍVEL COM ESTRUTURA DE ALUMÍNIO NATURAL
- 3. FORRO METÁLICO COLMEIA
- 4. LAJE DE CONCRETO

##### LEGENDA

BANCADAS - B\* (LxLxH: medidas em metro)

- (B01) GRANITO CINZA ANDORINHA - esp. 2 cm - 1x (0,55x1,60x0,80) - VEST. ALUNOS (ÁREA EXTERNA)
- (B02) GRANITO CINZA ANDORINHA - esp. 2 cm - 2x (0,55x1,35x0,80) - VEST. FEM. E MASC. ALUNOS (INTERNO)
- (B03) GRANITO CINZA ANDORINHA - esp. 2 cm - 2x (0,55x2,40x0,80) - LAVA MÃOS PÁTIO, SANIT. AL. E REF.
- (B04) GRANITO CINZA ANDORINHA - esp. 2 cm - 1x (0,50x2,50x0,80) - SALA REUNIÃO/PROFESSORES
- (B05) GRANITO CINZA ANDORINHA - esp. 2 cm - 4x (0,80x0,90x0,76/0,86) - SANIT. ACESS., FEM., MAS. ADULTO
- (B06) GRANITO CINZA ANDORINHA - esp. 2 cm - 7x (0,55x2,40x0,80) - VESTIÁRIOS FUNCIONARIOS
- (B07) GRANITO CINZA ANDORINHA - esp. 2 cm - 1x (0,55x2,40x0,90) - COPA
- (B08) GRANITO CINZA ANDORINHA - esp. 2 cm - 1x (0,70x0,40x0,90) - VARANDA DE SERVIÇO
- (B09) GRANITO CINZA ANDORINHA - esp. 2 cm - 1x (0,80x0,20x0,90) + 0,60x0,80x0,90 + 0,60x0,20x0,90 - COZINHA (verduras e cames)
- (B10) GRANITO CINZA ANDORINHA - esp. 2 cm - 1x (0,90x1,35) - COZINHA (cocção)
- (B11) GRANITO CINZA ANDORINHA - esp. 2 cm - 1x (0,60x0,20x0,90) + 0,60x0,52x0,90 + 0,60x0,30x0,90 - COZINHA (sucos)
- (B12) GRANITO CINZA ANDORINHA - esp. 2 cm - 1x (0,60x0,20x0,90) + 0,60x0,52x0,90 - COZINHA (distribuição)
- (B13) GRANITO CINZA ANDORINHA - esp. 2 cm - 1x (0,50x2,90x0,90) - COZINHA (recepção louça/ lavagem)
- (B14) GRANITO CINZA ANDORINHA - esp. 2 cm - 1x (0,50x2,90x0,90) - LAVANDERIA
- (B15) GRANITO CINZA ANDORINHA - esp. 2 cm - 13x (0,50x3,60x0,80) - SALAS DE AULA

##### OBSERVAÇÕES:



\* VER AMPLIAÇÕES E DETALHES ESPECÍFICOS  
\*\* DISTÂNCIA ENTRE PARTELEIRAS MÚLTIPLES = 0,40m  
\*\*\* VER MAPA DE ESCUADRIAS

**NOTAS**


- MEDIDAS E NÍVEIS EM METROS;
- VERIFICAR POSIÇÃO EXATAS DAS PILARES NO PROJETO ESTRUTURAL;
- VERIFICAR OS DETALHES E CONSTRUTIVOS PERTINENTES NAS PRANCHAS DE DETALHAMENTO;
- CASO DE CONFLITO DE INFORMAÇÕES ENTRE O PROJETO GRÁFICO E O MEMORIAL DESCRIPTIVO, PREVALECE A INFORMAÇÃO CONTIDA NOS DESENHOS;
- ALTERAÇÕES NESTE PROJETO SOMENTE COM AUTORIZAÇÃO EXPRESSA DO FNDE

**REFERÊNCIAS:**


- PLANILHA DE QUANTITATIVOS
- MEMORIAL DESCRIPTIVO E ESPECIFICAÇÕES TÉCNICAS (MARCAS/ FABRICANTES DE MATERIAIS RELACIONADOS AOS PROJETOS CONSTITUEM-SE APENAS COM REFERÊNCIA. O FNDE NÃO DIRECIONA A ESCOLHA DE MARCAS E NÃO MANTÉM CADASTRO DE FABRICANTES).

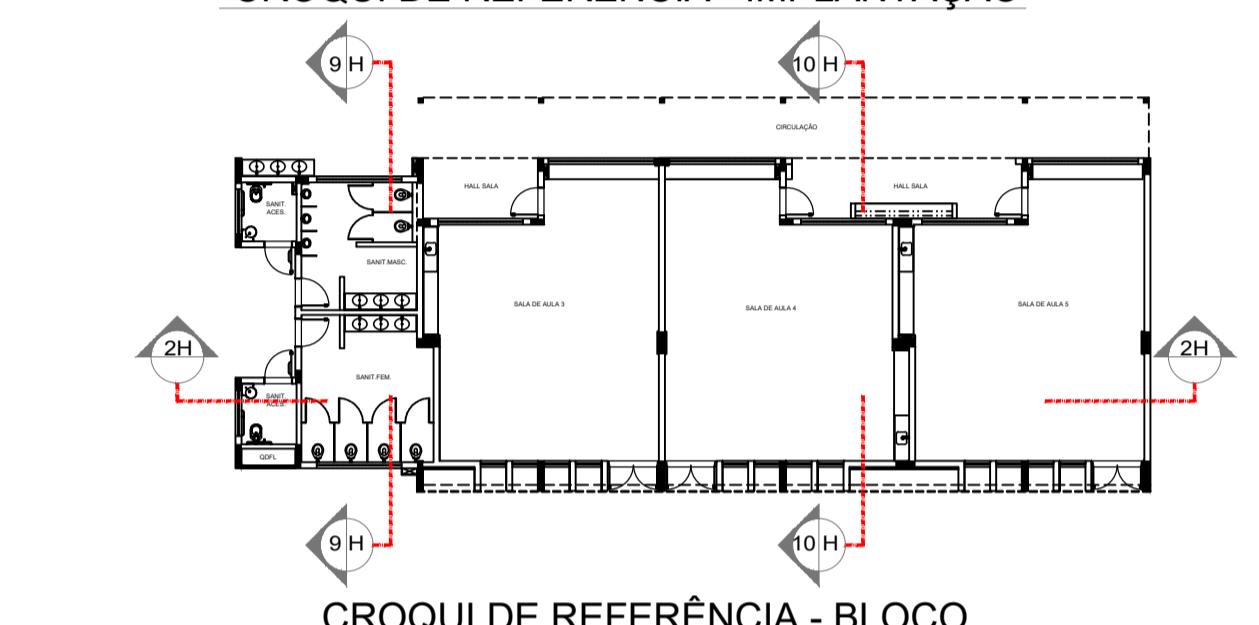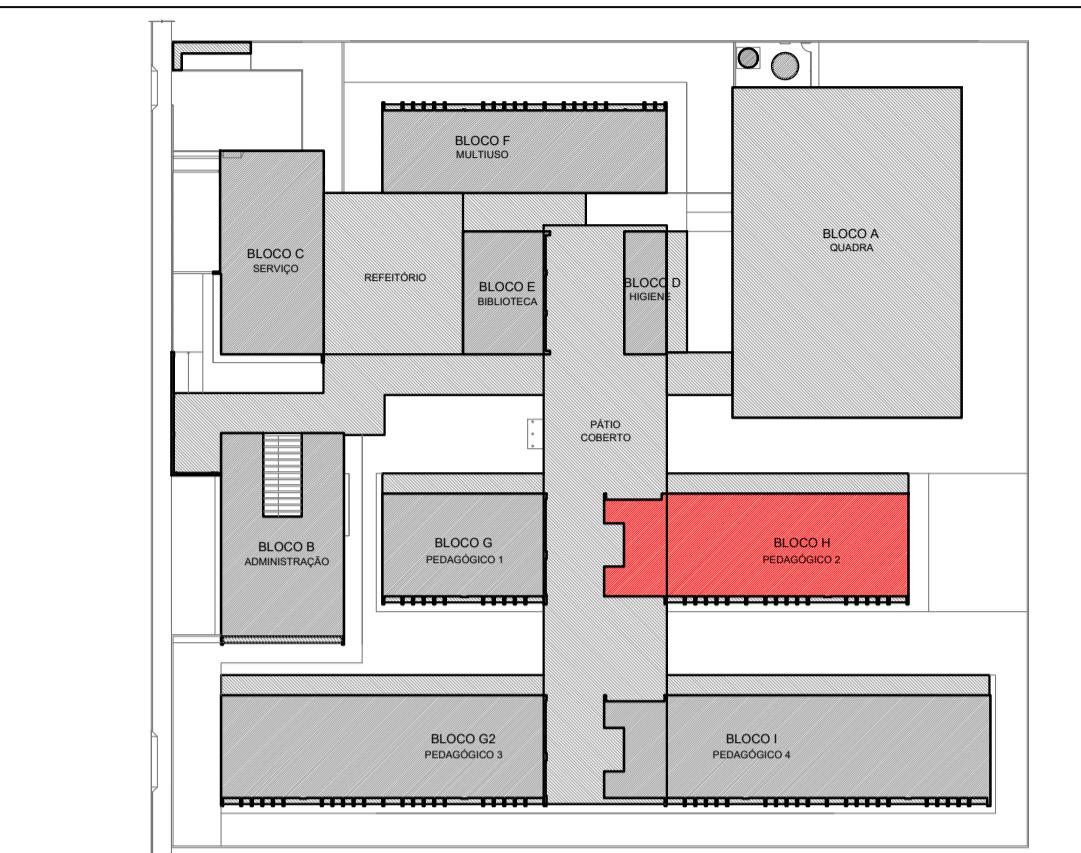


Nº	DATA	DESCRIÇÃO
CONTROLE DE REVISÕES		
<b>FNDE</b> Fundo Nacional de Desenvolvimento da Educação		
MINISTÉRIO DA EDUCAÇÃO		
PROJETO PADRÃO - FNDE		
PROPRIETÁRIO: :		
ENDERECO: :		
MUNICÍPIO - UF: :		
PROPRIETÁRIO		
RESP. TÉCNICO CREA		
AUTOR DO PROJETO CAU		
DLFO CREA		
RA		
OBSERVAÇÕES:		
ESCOLA 13 SALAS DE AULA - MODELO TÉRREO		
PROJETO DE ARQUITETURA		
COORDENAÇÃO		PLANTA BAIXA
CGEST - Coordenação Geral de Infraestrutura Educacional		CORTES E DETALHE
		BLOCO H - PEDAGÓGICO 2
FORMATO	ESCALA INDICADA	PRANCHA
A1 (841x594)	R.00	JANEIRO/2022

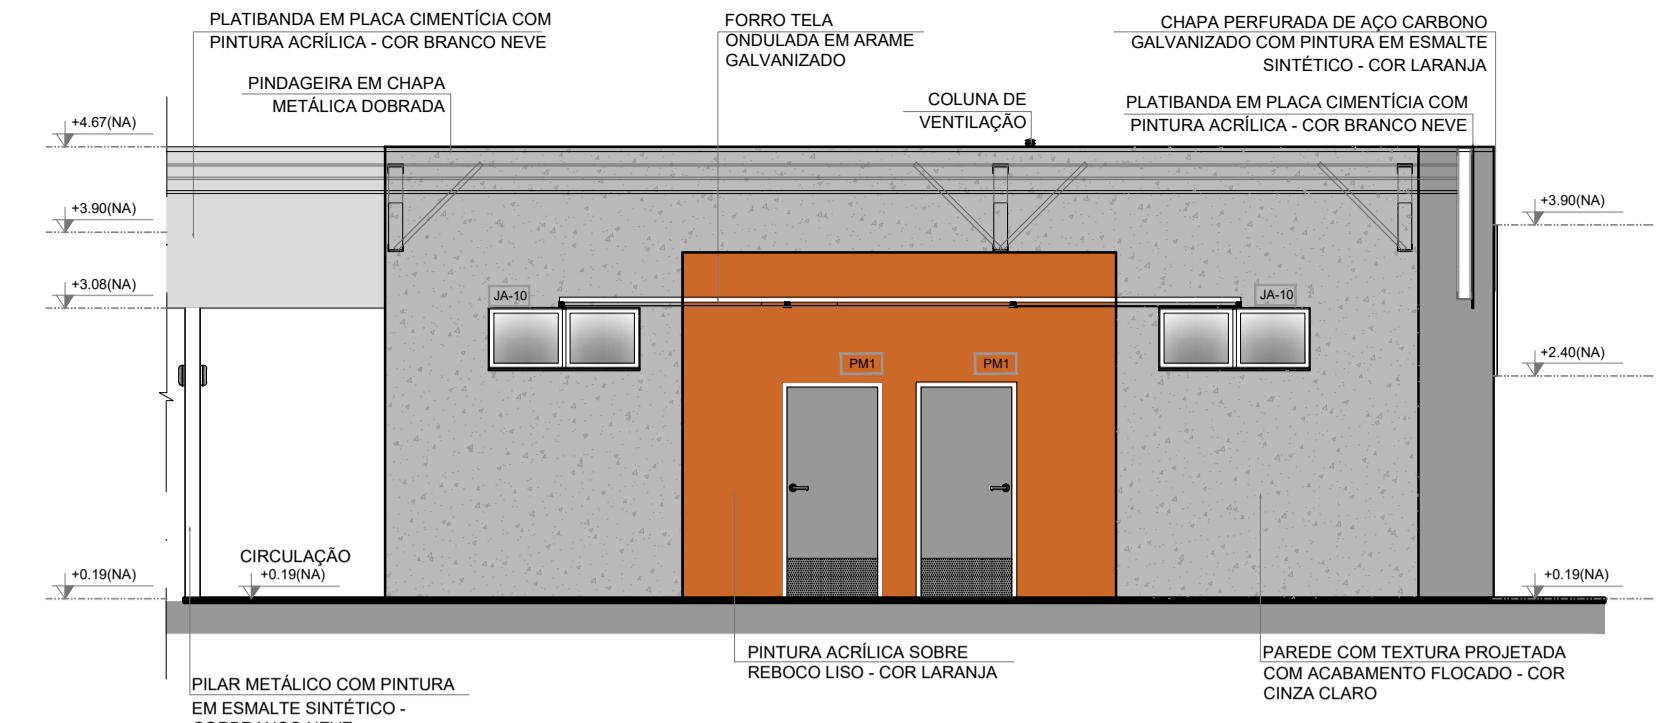


1 FACHADA 1H  
ESCALA 1/75

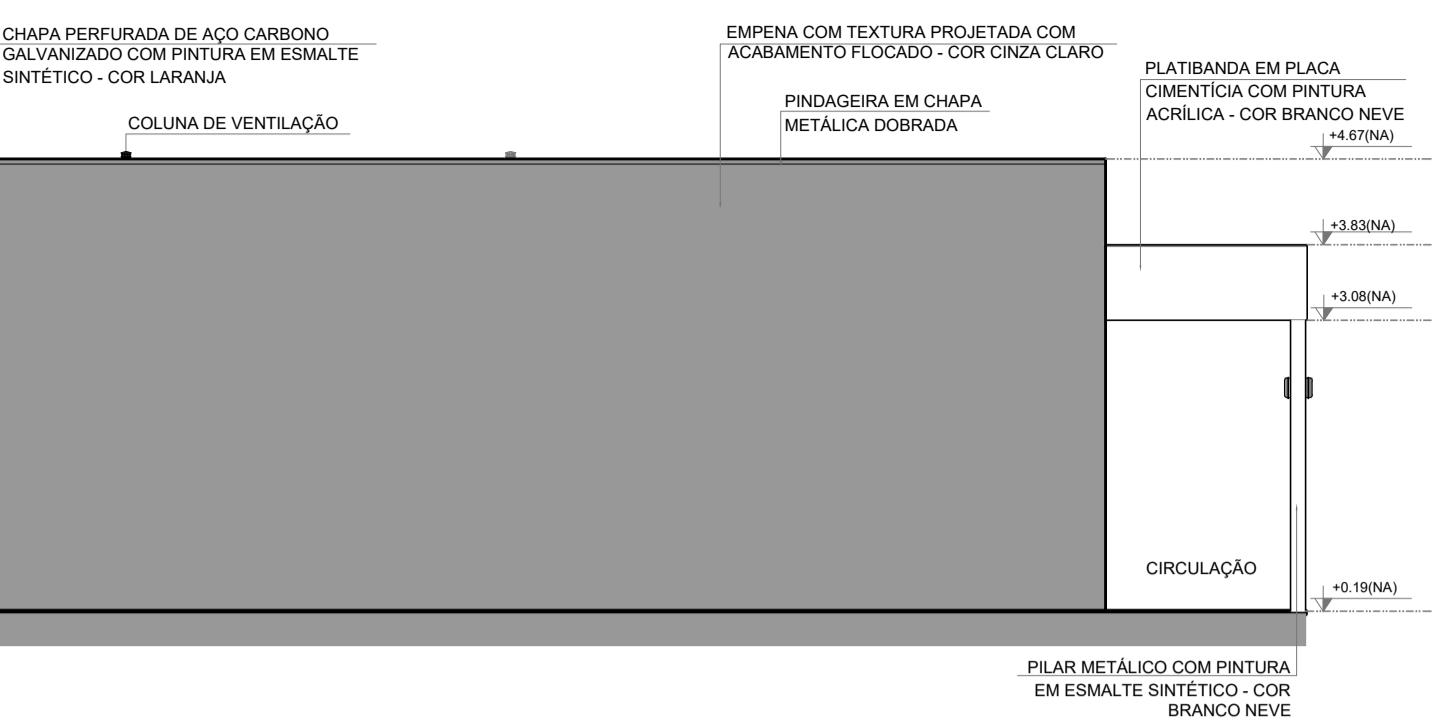


2 FACHADA 3H  
ESCALA 1/75

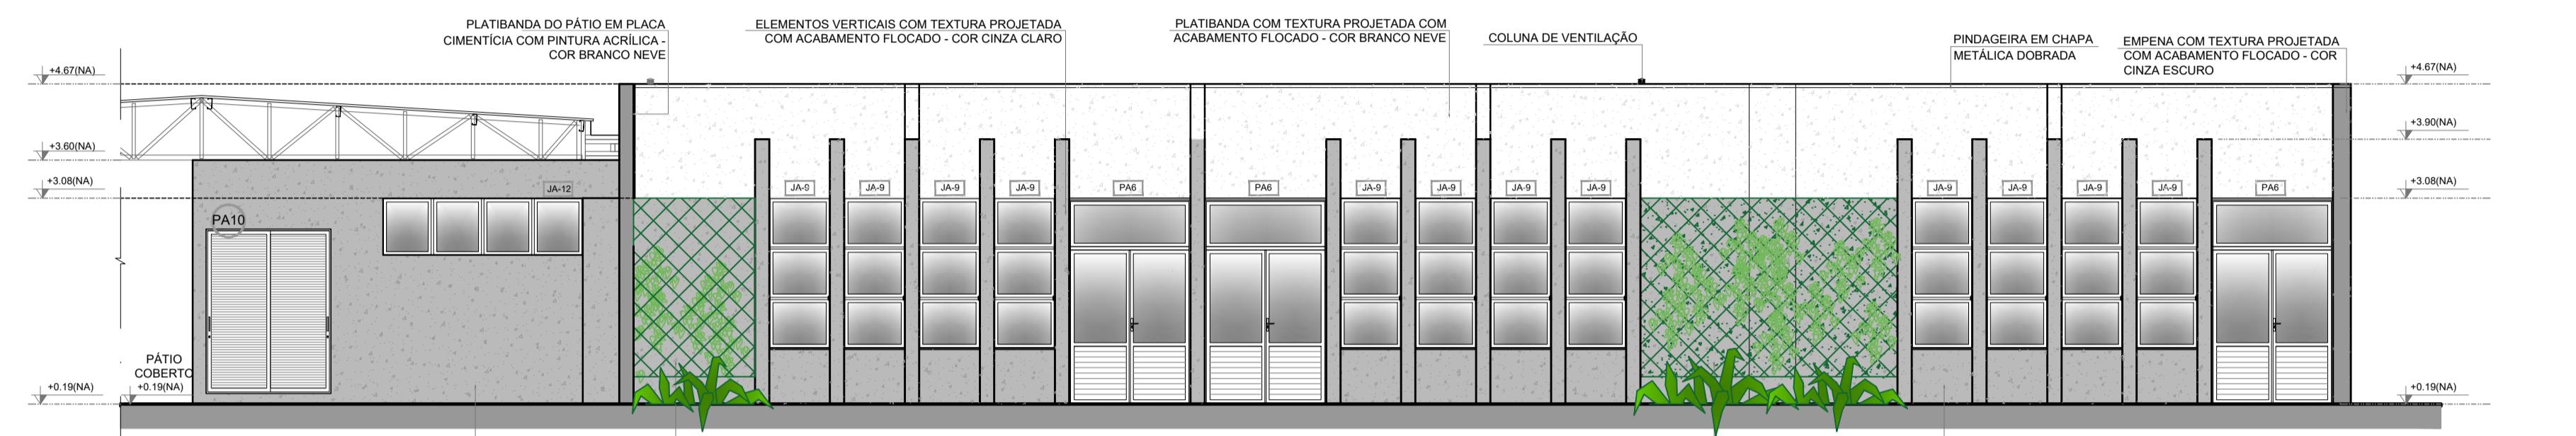


3 FACHADA 2H  
ESCALA 1/75

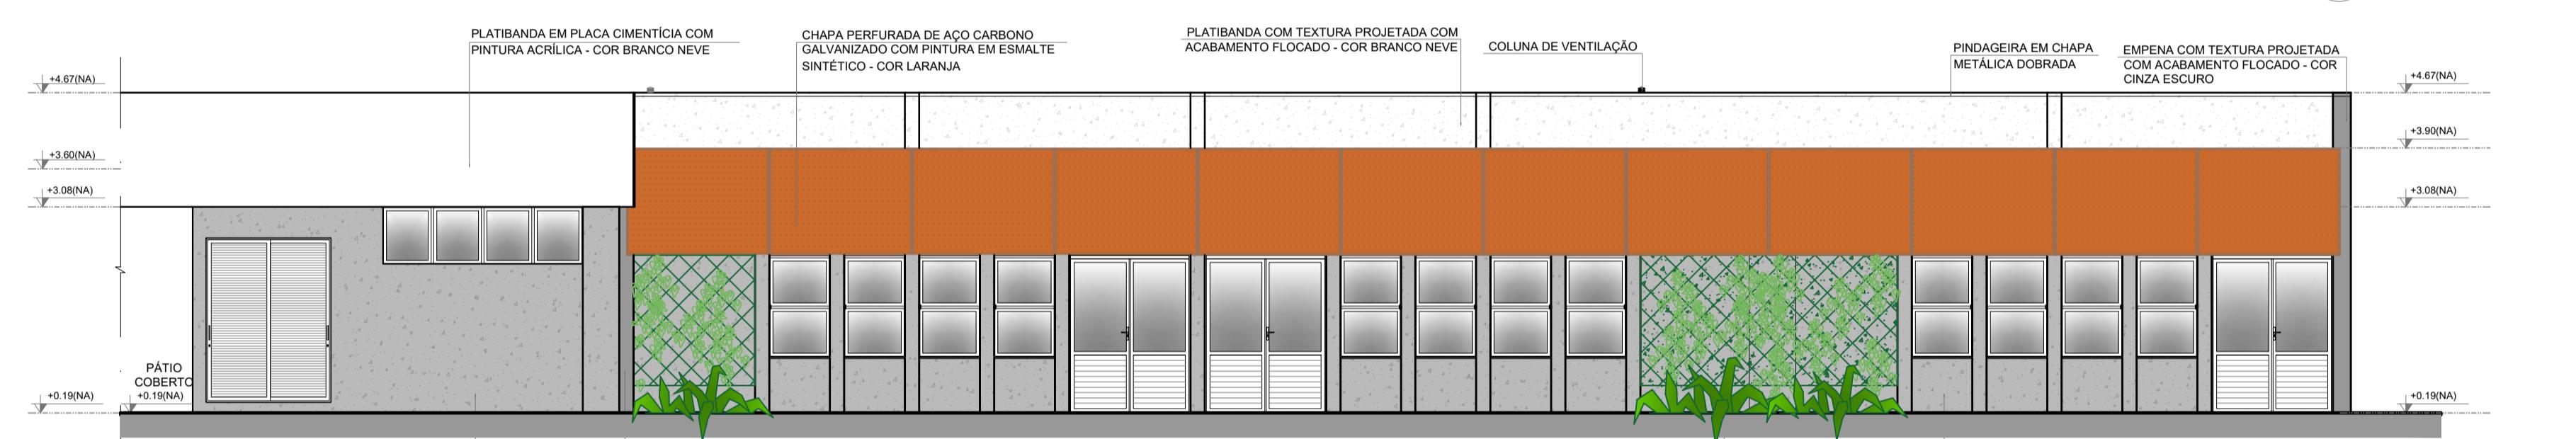


4 FACHADA 2H  
ESCALA 1/75

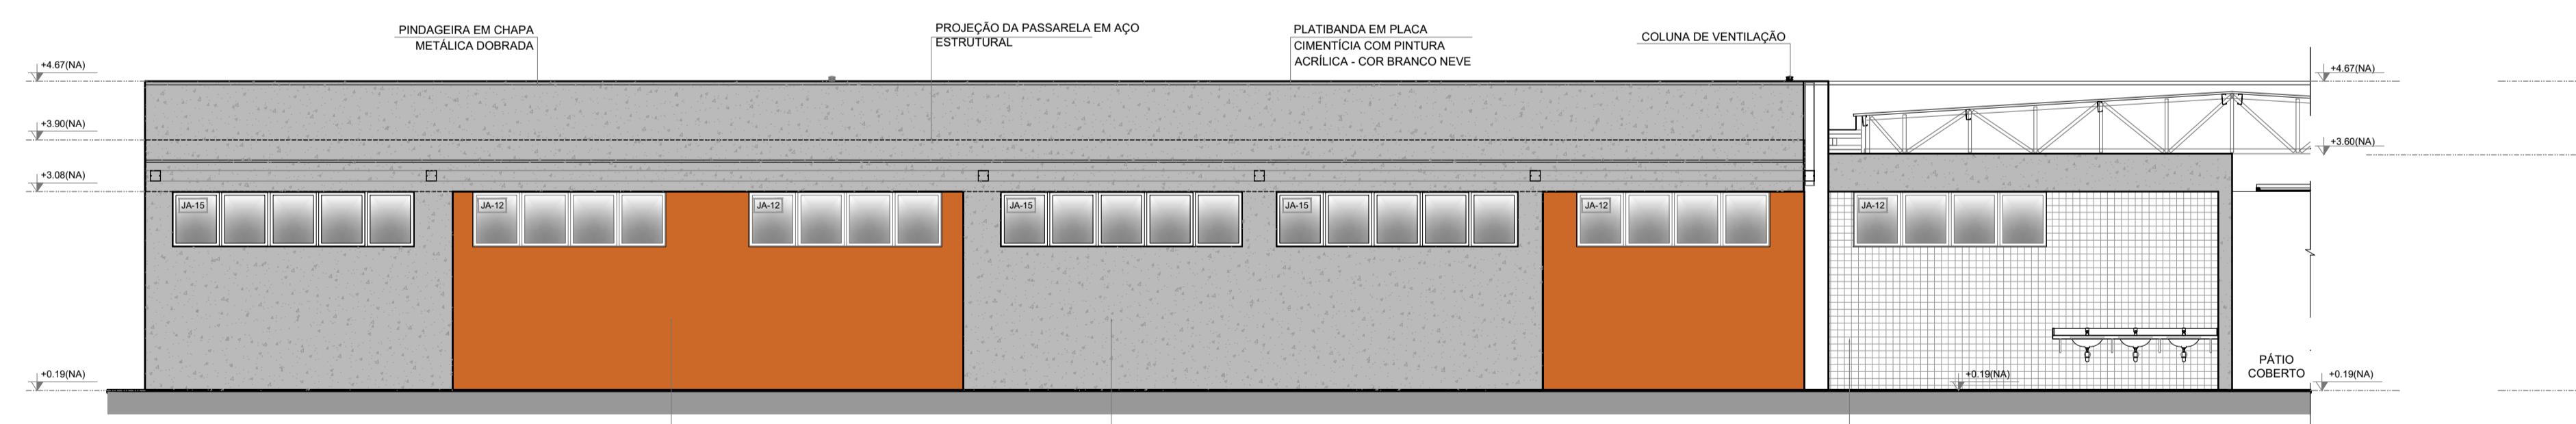

5 FACHADA 4H  
ESCALA 1/75

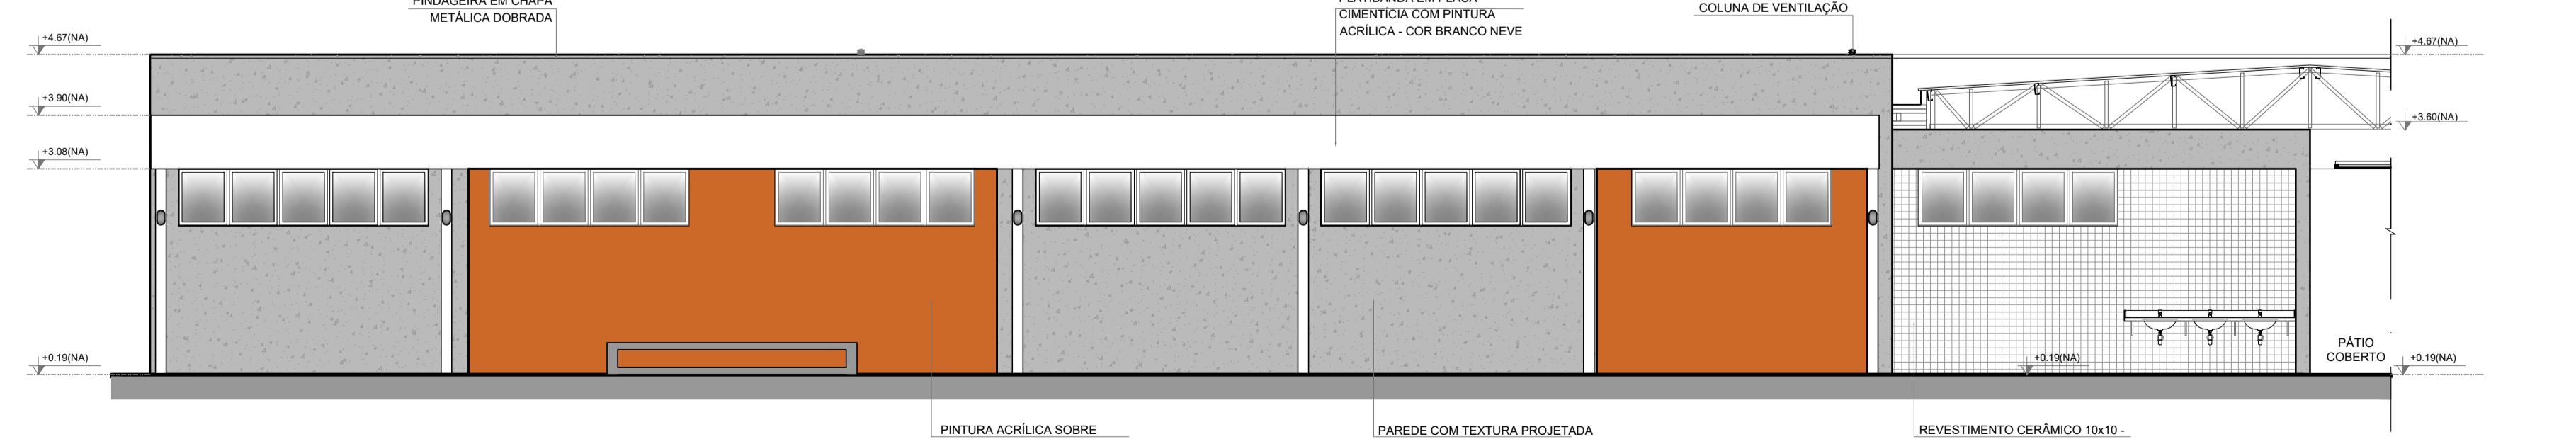

6 FACHADA 4H  
ESCALA 1/75

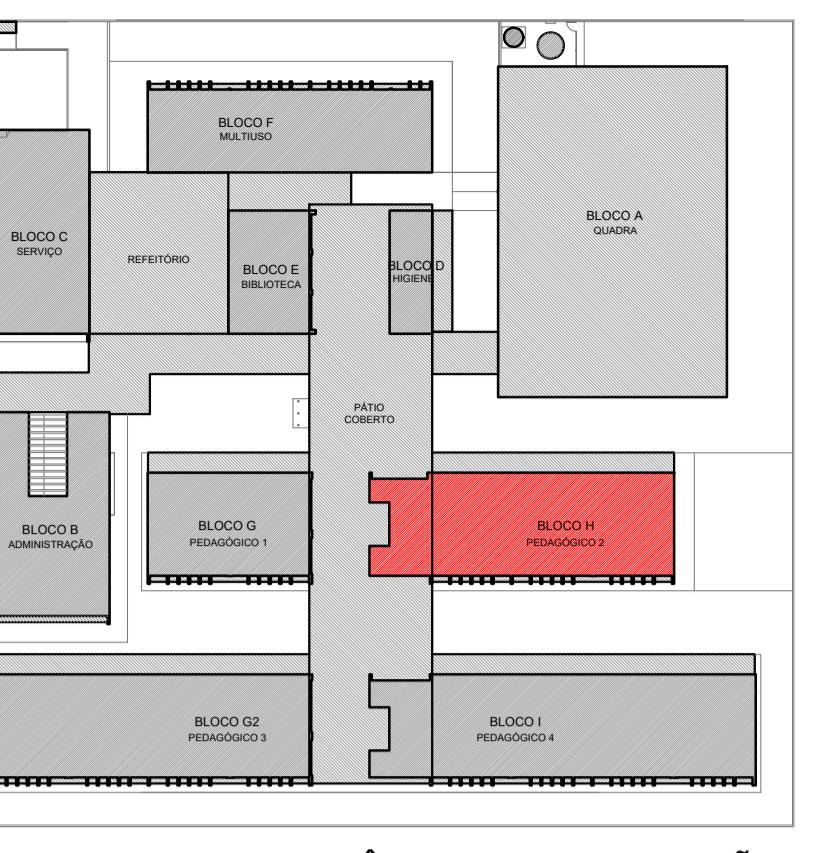


CROQUI DE REFERÊNCIA - IMPLANTAÇÃO


**NOTAS:**  
- MEDIDAS E NÍVEIS EM METROS;  
- VERIFICAR POSIÇÃO EXATA DOS PILARES NO PROJETO ESTRUTURAL;  
- VERIFICAR DETALHES CONSTRUTIVOS PERTINENTES NAS FRANCHAS DE DETALHAMENTO;  
- EM CASO DE CONFLITO DE INFORMAÇÕES ENTRE O PROJETO GRÁFICO E O MEMORIAL DESCritivo, PREVALECE A INFORMAÇÃO CONTIDA NOS DESENHOS;  
- ALTERAÇÕES NESTE PROJETO SOMENTE COM AUTORIZAÇÃO EXPRESA DO FNDE

**REFERÊNCIAS:**  
- PLANILHA DE QUANTITATIVOS;  
- MEMORIAL DESCritivo E ESPECIFICAÇÕES TÉCNICAS (MARCAS/ FABRICANTES DE MATERIAIS RELACIONADOS AO PROJETO CONSTITUEM-SE APENAS COMO REFERÊNCIA. O FNDE NÃO DIRECIONA A ESCOLHA DE MARCAS E NÃO MANTém CADASTRO DE FABRICANTES);




GRADIL METÁLICO PARA JARDIM VERTICAL
PASTILHA CERÂMICA (10x10) - COR CINZA CLARO, ACABAMENTO ACETINADO (ATE O TETO)
PASTILHA CERÂMICA (10x10) - COR CINZA CLARO SOBRE REBOCO LISO - COR CINZA CLARO (ACIMA DE 0.90m)
TEXTURA PROJETADA COM ACABAMENTO FLOCADO - COR BRANCO NEVE
TEXTURA PROJETADA COM ACABAMENTO FLOCADO - COR CINZA CLARO
TEXTURA PROJETADA COM ACABAMENTO FLOCADO - COR CINZA ESCURO
PINTURA ACRÍLICA SOBRE REBOCO LISO - COR LARANJA
PINTURA ACRÍLICA SOBRE REBOCO LISO - COR CINZA CLARO

CROQUI BLOCO

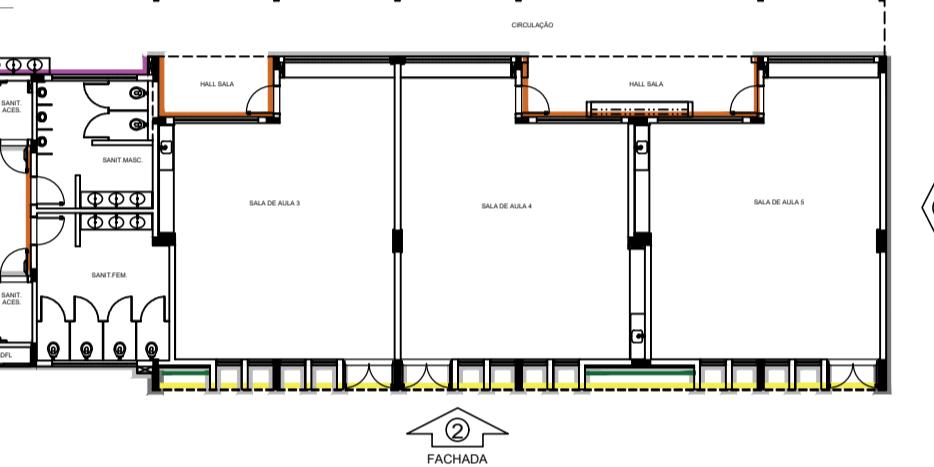

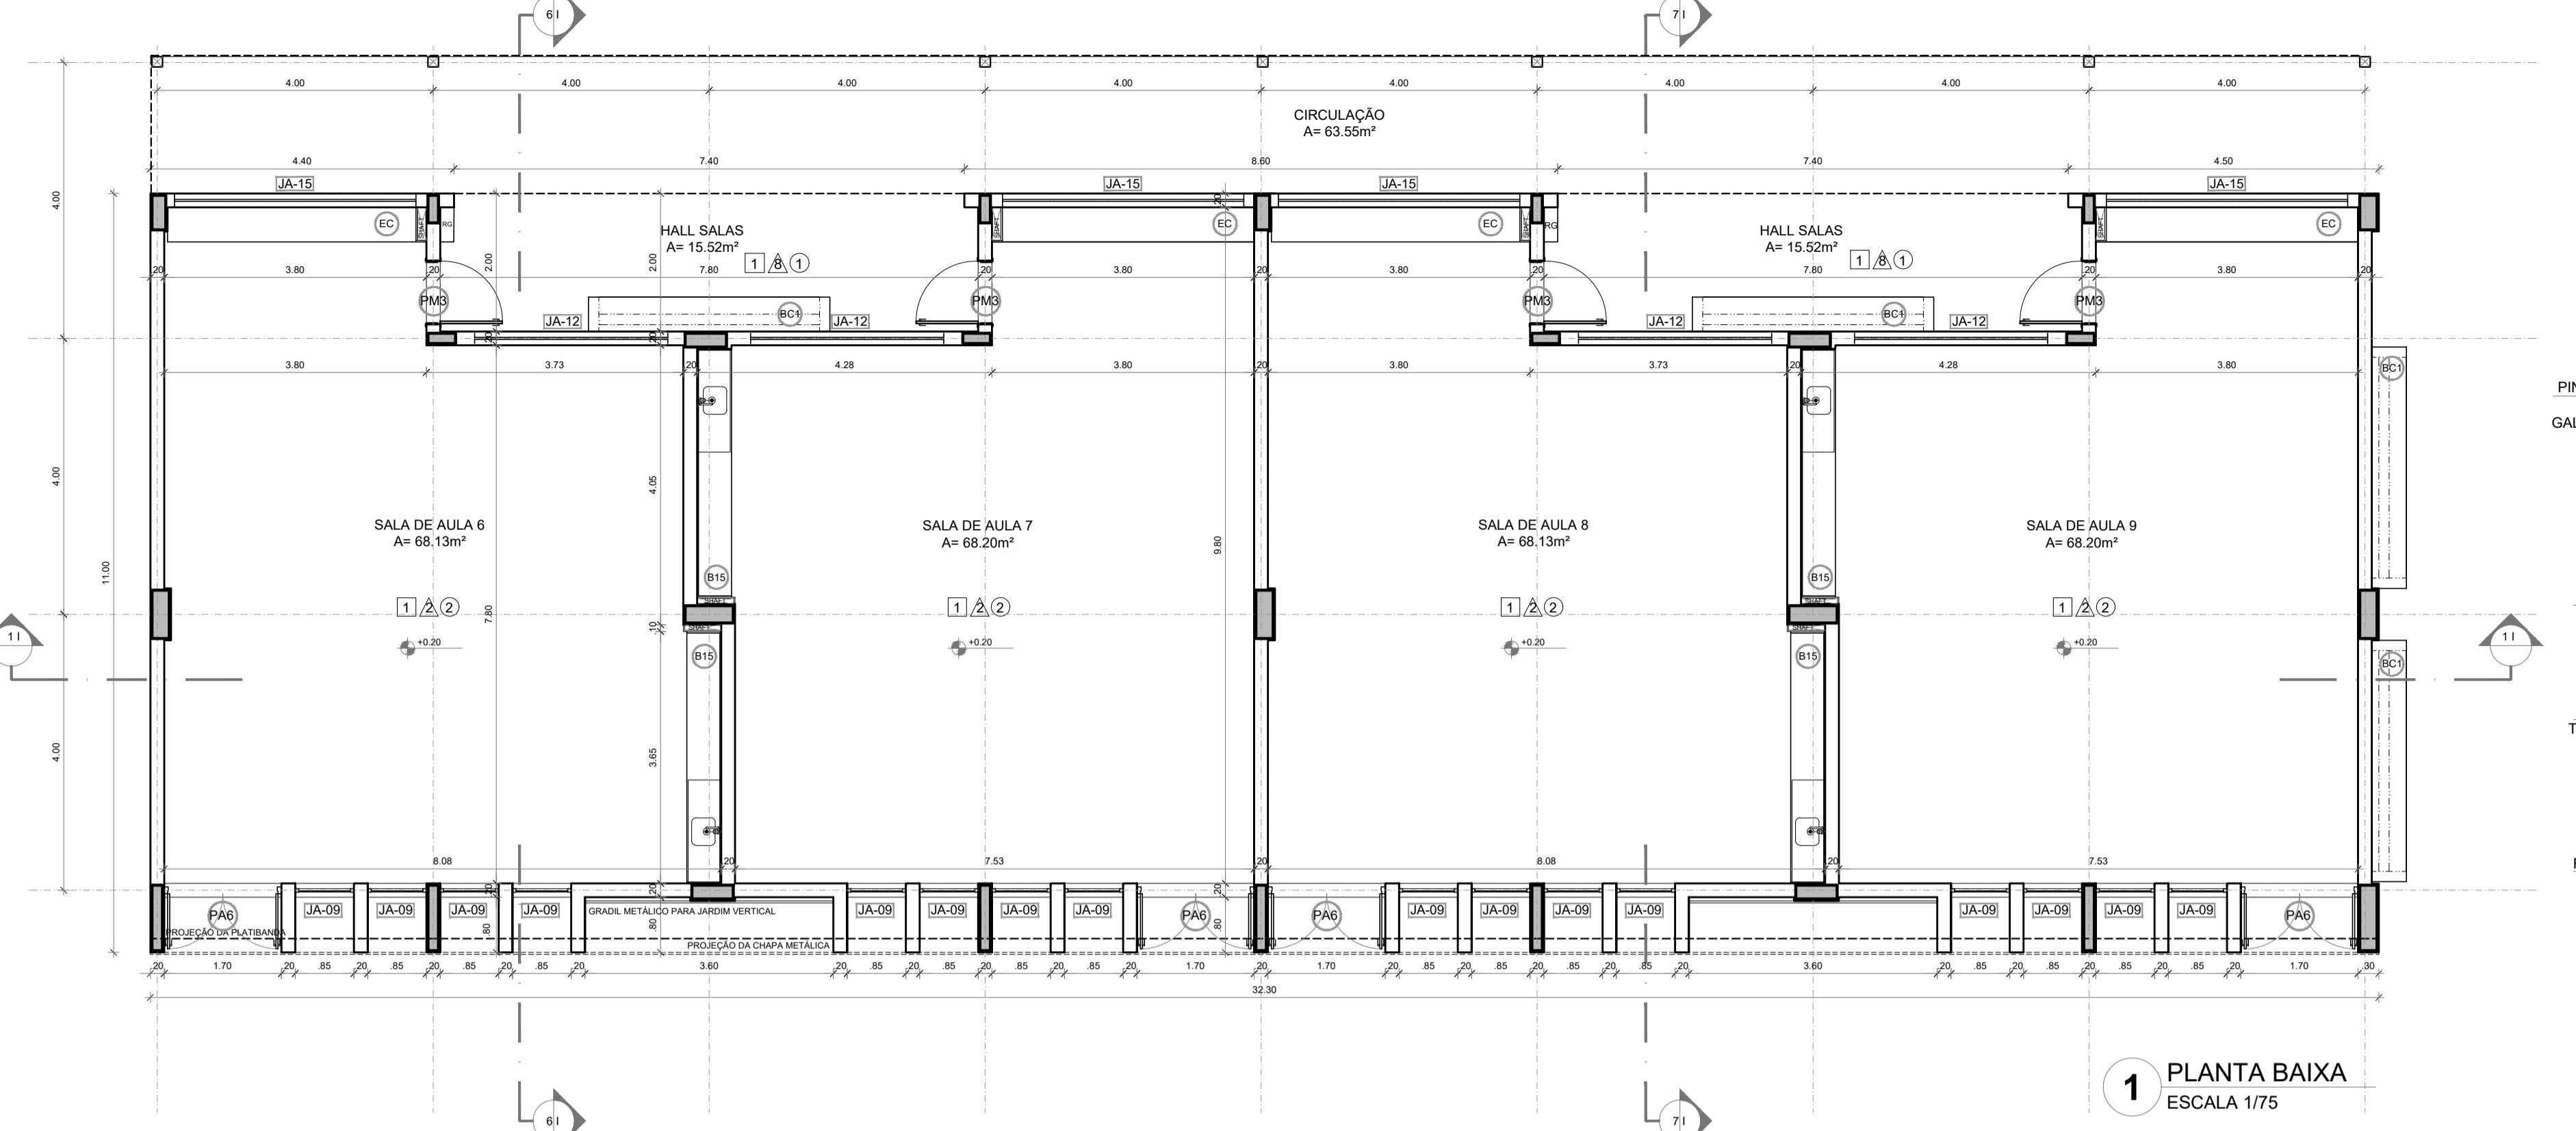

**4 DETALHE 01 - PINGADEIRA ESCALA 1/20**

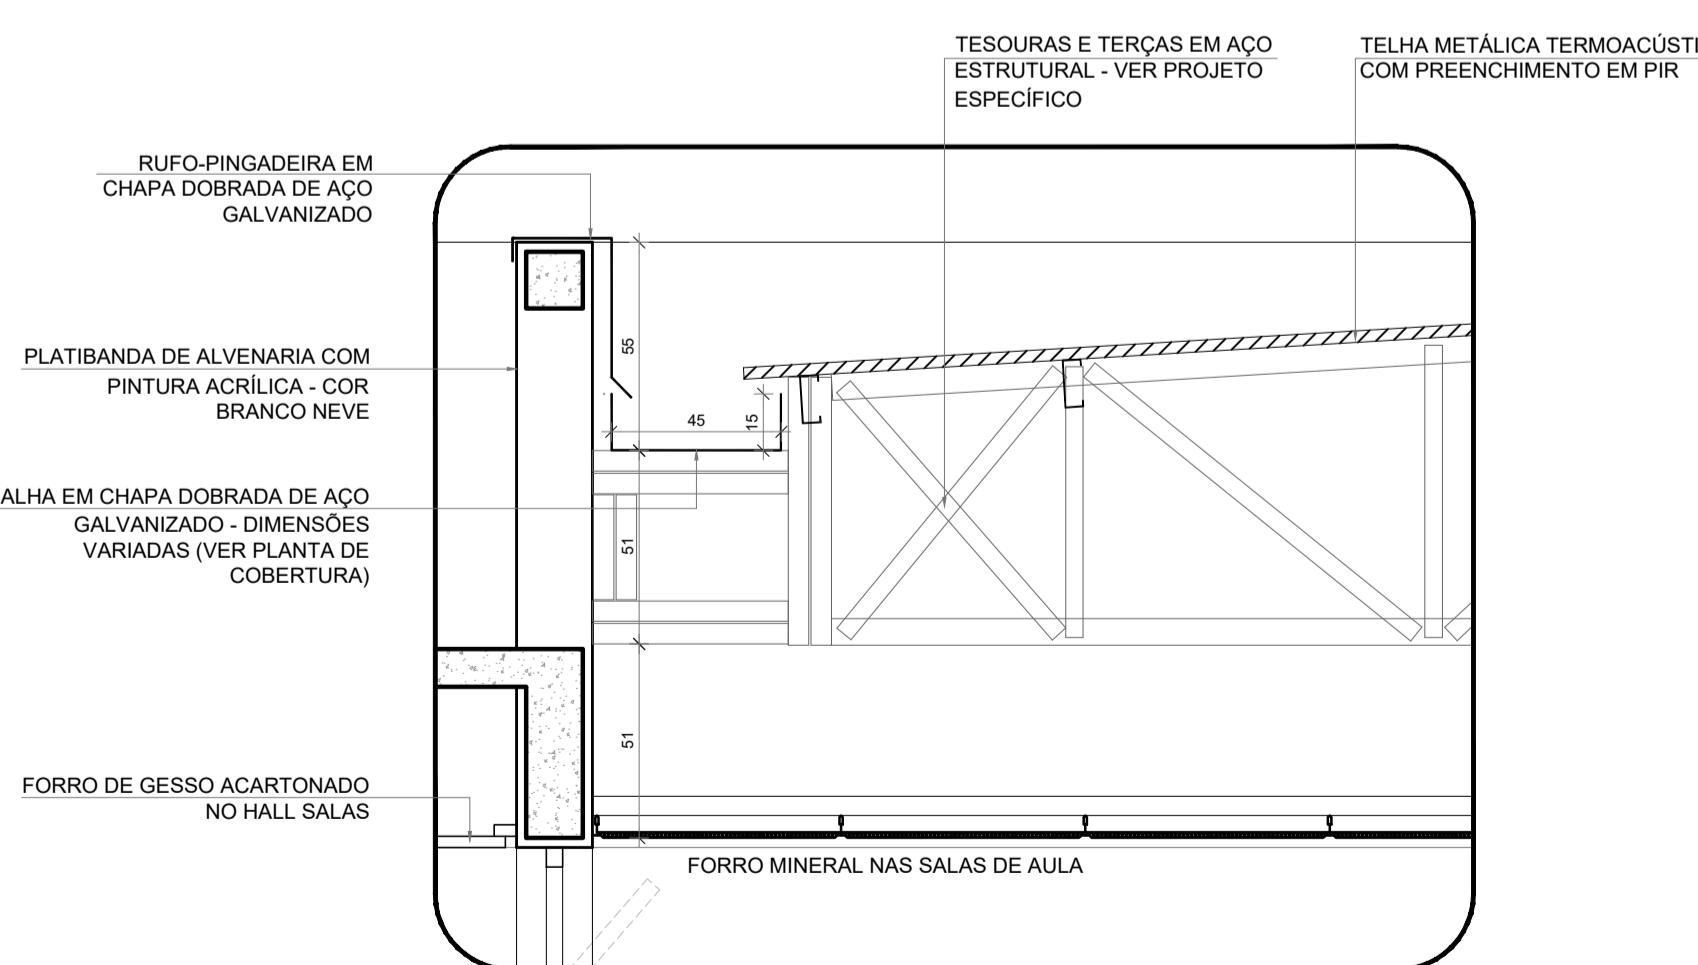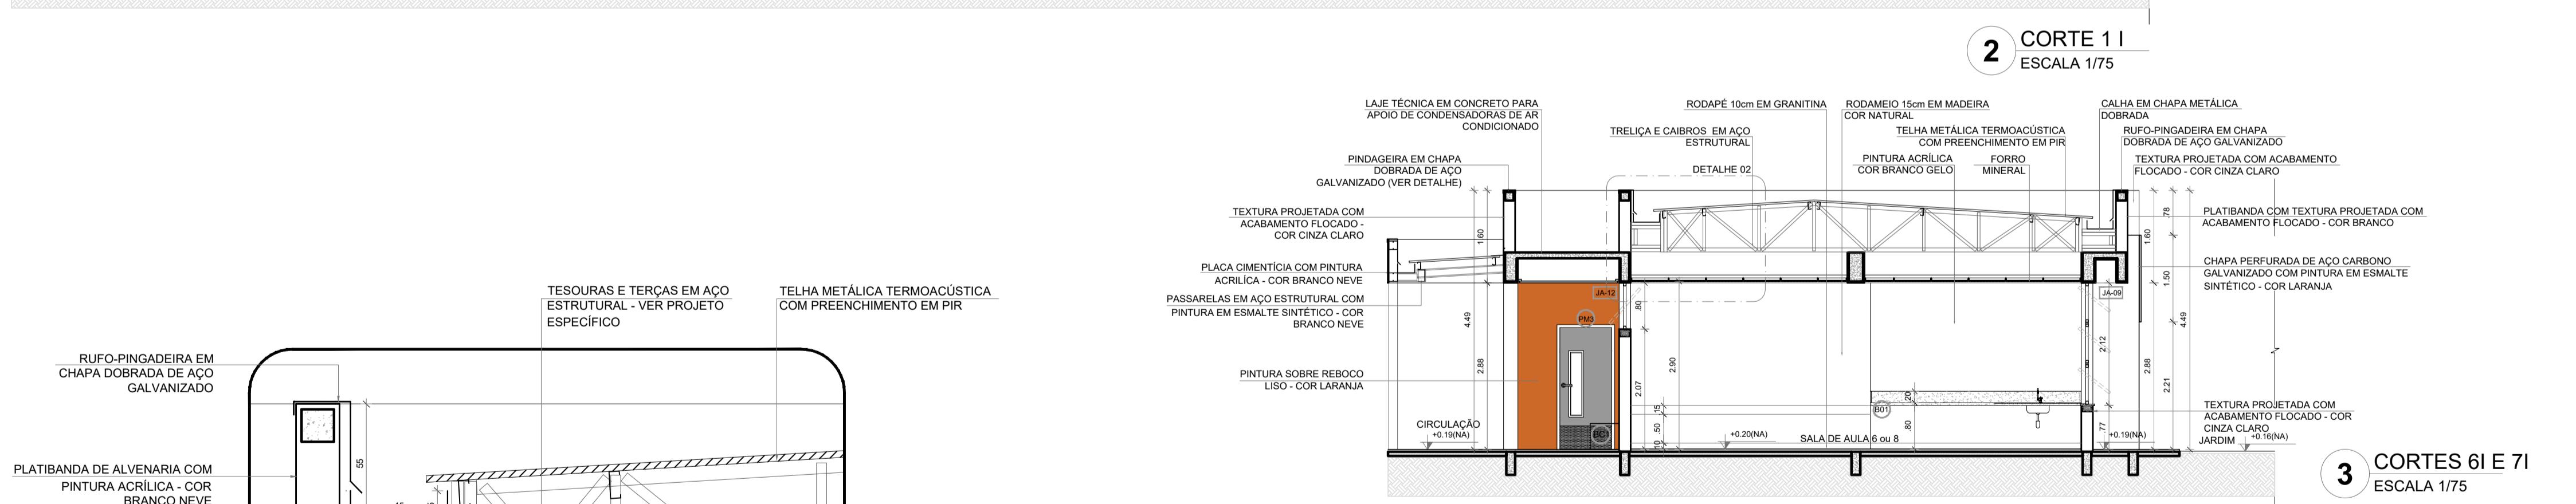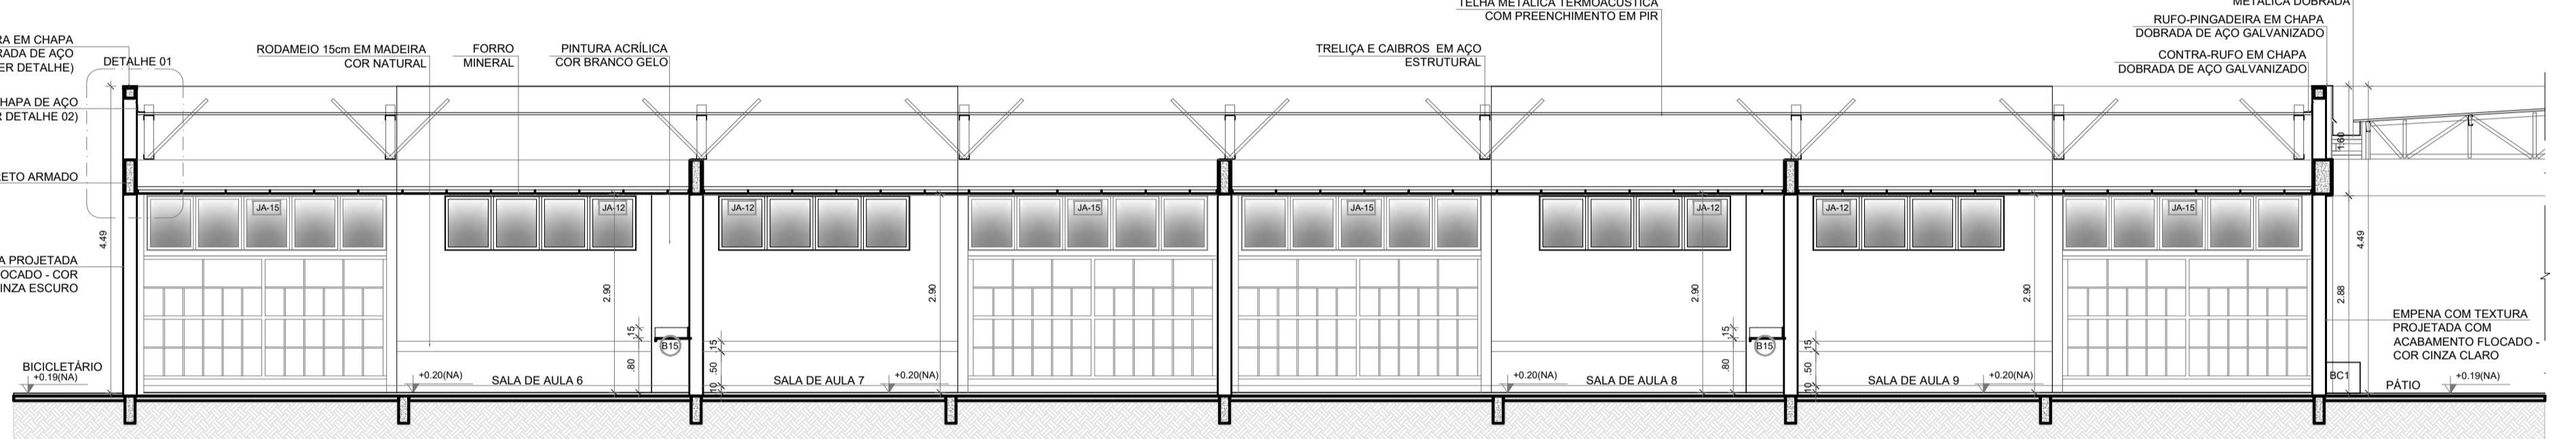

**ESPECIFICAÇÕES**

PISO  
1 - CERÂMICA 40x40 cm PEI 15 COR BRANCO GELO ANTIARRAPANTE  
2 - CONCRETO DESEMPENADO COM JUNTAS PLÁSTICAS A CADA 1,00m  
3 - CONCRETO DESEMPENADO ACIMA PASTILHA CERÂMICA COR LARANJA NA PARTE INFERIOR E SUPERIOR, ACIMA PINTURA ACRÍLICA COR BRANCO GELO (ver alturas nas ampliações)  
4 - AREIA  
5 - GRAMADO  
6 - PISO INDUSTRIAL POLIDO EM CONCRETO ARMADO

PAREDE  
1 - PINTURA ACRÍLICA COR BRANCO GELO SOBRE MASSA CORRIDA  
2 - PINTURA ACRÍLICA COR BRANCO GELO COM RODAMEIO DE MADERA (15cm) FIXADO A 0,60m DO PISO (ver alturas nas ampliações)  
3 - CERÂMICA COR BRANCO GELO DO PISO AO TETO  
4 - CERÂMICA COR BRANCO COR COBERTURA DE PASTILHA CERÂMICA COR LARANJA (ver alturas nas ampliações)  
5 - PINTURA ACRÍLICA COR CINZA DO PISO AO TETO  
6 - PASTILHA CERÂMICA COR CINZA ATE 0,90m; ACIMA PINTURA ACRÍLICA COR CINZA CLARO (ver alturas nas ampliações)  
7 - PINTURA ACRÍLICA COR CINZA CLARO SOBRE REBOCO LISO  
8 - PINTURA ACRÍLICA COR LARANJA SOBRE REBOCO LISO

TETO  
1 - FORRO DE GESSO ACARTONADO COM MASSA CORRIDA E PINTURA PVA COR BRANCA  
2 - FORRO EM FIBRA MINERAL REMOVÍVEL COM ESTRUTURA DE ALUMÍNIO NATURAL  
3 - FORRO METÁLICO COLORIDA  
4 - LAJE DE CONCRETO

OBSERVAÇÕES: \* VER AMPLIAÇÕES E DETALHES ESPECÍFICOS \*\* DISTÂNCIA ENTRE PARTELEIRAS MÚLTIPLAS=0,40m \*\*\* VER MAPA DE EQUADRIAS

**LEGENDA**

BANCADAS - B\* (LxCxH: medidas em metro)  
B01 GRANITO CINZA ANDORINHA - esp. 20 mm - SANITÁRIOS E VESTÍRIOS ALUNOS  
B02 GRANITO CINZA ANDORINHA - esp. 2 cm - 2x (0,55x1,35x0,80) - VEST. ALUNOS (ÁREA EXTERNA)  
B03 GRANITO CINZA ANDORINHA - esp. 2 cm - 2x (0,55x1,35x0,80) - VEST. FEM E MASC. ALUNOS (INTERNO)  
B04 GRANITO CINZA ANDORINHA - esp. 2 cm - 7x (0,55x2,40x0,80) - LAVA MÃOS PÁTIO, SANIT. AL. E REF.

B05 GRANITO CINZA ANDORINHA - esp. 2 cm - 4x (0,35x0,95x0,70x0,80) - SALA REUNIÃO/PROFESSORES  
B06 GRANITO CINZA ANDORINHA - esp. 2 cm - 2x (0,55x0,90x0,90) - VESTIÁRIOS FUNCIONÁRIOS  
B07 GRANITO CINZA ANDORINHA - esp. 2 cm - 2x (0,55x0,90x0,90) - VESTIÁRIOS FUNCIONÁRIOS  
B08 GRANITO CINZA ANDORINHA - esp. 2 cm - 1x (0,70x0,05x0,90) - VARANDA DE SERVIÇO  
B09 GRANITO CINZA ANDORINHA - esp. 2 cm - 1x (0,70x0,05x0,90) - VARANDA DE SERVIÇO  
B10 GRANITO CINZA ANDORINHA - esp. 2 cm - 1x (0,50x1,35x0,80) - COZINHA (verduras e carnes)  
B11 GRANITO CINZA ANDORINHA - esp. 2 cm - 1x (0,60x1,00x0,80) - COZINHA (ocação)  
B12 GRANITO CINZA ANDORINHA - esp. 2 cm - 1x (0,60x1,00x0,80) - COZINHA (suco)

B13 GRANITO CINZA ANDORINHA - esp. 2 cm - 1x (0,60x0,50x0,80) - COZINHA (distribuição)  
B14 GRANITO CINZA ANDORINHA - esp. 2 cm - 1x (0,60x1,70x0,80) - COZINHA (recepção louça/ lavagem)

B15 GRANITO CINZA ANDORINHA - esp. 2 cm - 13x (0,50x3,00x0,80) - SALAS DE AULA  
B16 PORTAS DE ALUMÍNIO NATURAL  
B17 PORTAS EM MADEIRA COM PINTURA  
B18 JANELAS DE ALUMÍNIO NATURAL

DIVISÓRIAS\*  
D01 GRANITO CINZA ANDORINHA - esp. 20 mm - SANITÁRIOS E VESTÍRIOS ALUNOS  
D02 DIVISÓRIA ARTICULADA EM MDF COM LAMINADO MELAMINICO CINZA - 12x (1,15x2,88x0,07) - MULTIUSO

ESCANINHOS - EC\* (LxCxH: medidas em metro)  
EC01 MDF REV. COM LAMINADO MELAMINICO BRANCO - 13x (0,50x3,85x1,80) - SALAS DE AULA

PRATELEIRA - PT\*\* (LxCxH: medidas em metro, a altura refere-se a distância do piso)  
PT01 GRANITO CINZA ANDORINHA - espessura 2 cm - 5x (0,40x14x1,50) - LAVANDERIA/ DML

PT02 GRANITO CINZA ANDORINHA - espessura 2 cm - 8x (0,40x2,05x0,45) - DML/ UTENSÍLIOS

PT03 GRANITO CINZA ANDORINHA - espessura 2 cm - 8x (0,50x1,42x0,45) - UTENSÍLIOS

PT04 GRANITO CINZA ANDORINHA - espessura 2 cm - 8x (0,40x1,50x0,45) - DESPESA

PT05 GRANITO CINZA ANDORINHA - espessura 2 cm - 4x (0,40x0,85x0,45) - DESPESA

PT06 GRANITO CINZA ANDORINHA - espessura 2 cm - 4x (0,40x3,02x0,45) - DESPESA

BANCO - BC\* (LxCxH: medidas em metro)  
BC01 BANCO: ALVENARIA/ ASSENTO: CONCRETO PRÉ-MOLDADO - 13x (0,50x3,50x0,45) - HALL S. AULA, PÁTIO

BC02 BANCO: ALVENARIA/ ASSENTO: CONCRETO PRÉ-MOLDADO - 3x (0,50x3,00x0,45) - PLAY, PÁTIO, CIRCU.

BC03 BANCO: ALVENARIA/ REVESTIDO COM PASTILHA CERÂMICA - 2x (0,40x3,85x0,45) - VESTIÁRIOS ALUNO



ESQUADRIAS\*\*\*  
ES01 PORTAS DE ALUMÍNIO NATURAL  
ES02 PORTAS EM MADEIRA COM PINTURA  
ES03 JANELAS DE ALUMÍNIO NATURAL

**NOTAS**

- MEDIDAS E NÍVEIS EM METROS;
- VERIFICAR POSIÇÃO EXATA DOS PILARES NO PROJETO ESTRUTURAL;
- VERIFICAR DETALHES CONSTRUTIVOS PERTINENTES NAS PRANCHAS DE DETALHAMENTO;
- EM CASO DE CONFLITO DE INFORMAÇÕES ENTRE O PROJETO GRÁFICO E O MEMORIAL DESCRIPTIVO, PREVALECE A INFORMAÇÃO CONTIDA NOS DESENHOS;
- ALTERAÇÕES NESTE PROJETO SOMENTE COM AUTORIZAÇÃO EXPRESSA DO FNDE

**REFERÊNCIAS:**

- PLANILHA DE QUANTITATIVOS;
- MEMORIAL DESCRIPTIVO E ESPECIFICAÇÕES TÉCNICAS (MARCAS/ FABRICANTES DE MATERIAIS RELACIONADOS AOS PROJETOS) CONSTITUEM SE APENAS COM REFERÊNCIA. O FNDE NÃO DIRECIONA A ESCOLHA DE MARCAS E NÃO MANTÉM CADASTRO DE FABRICANTES).

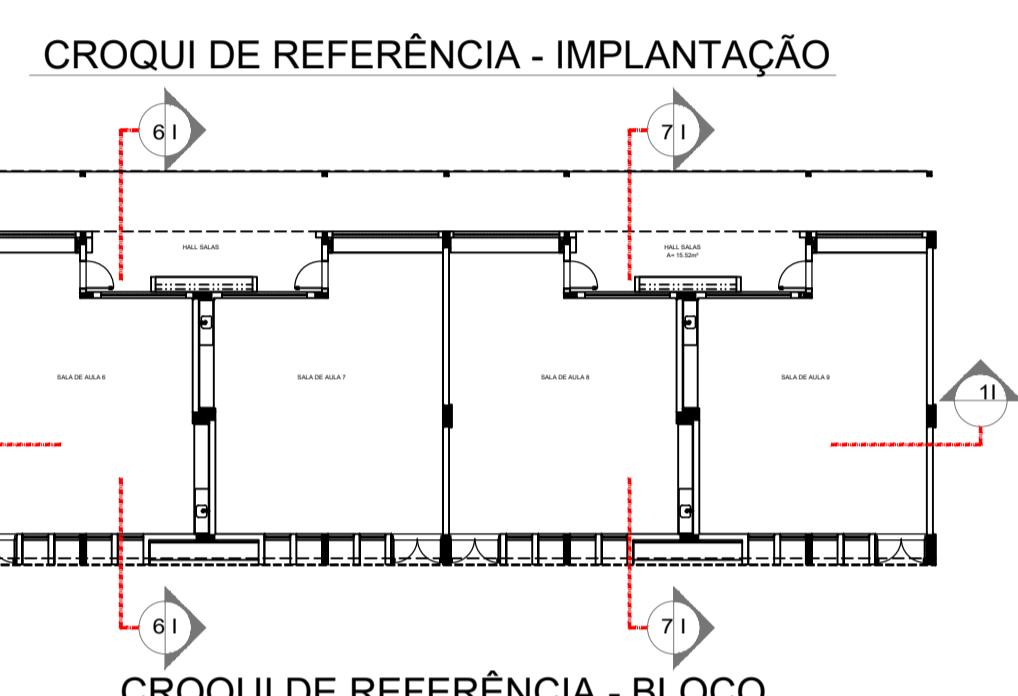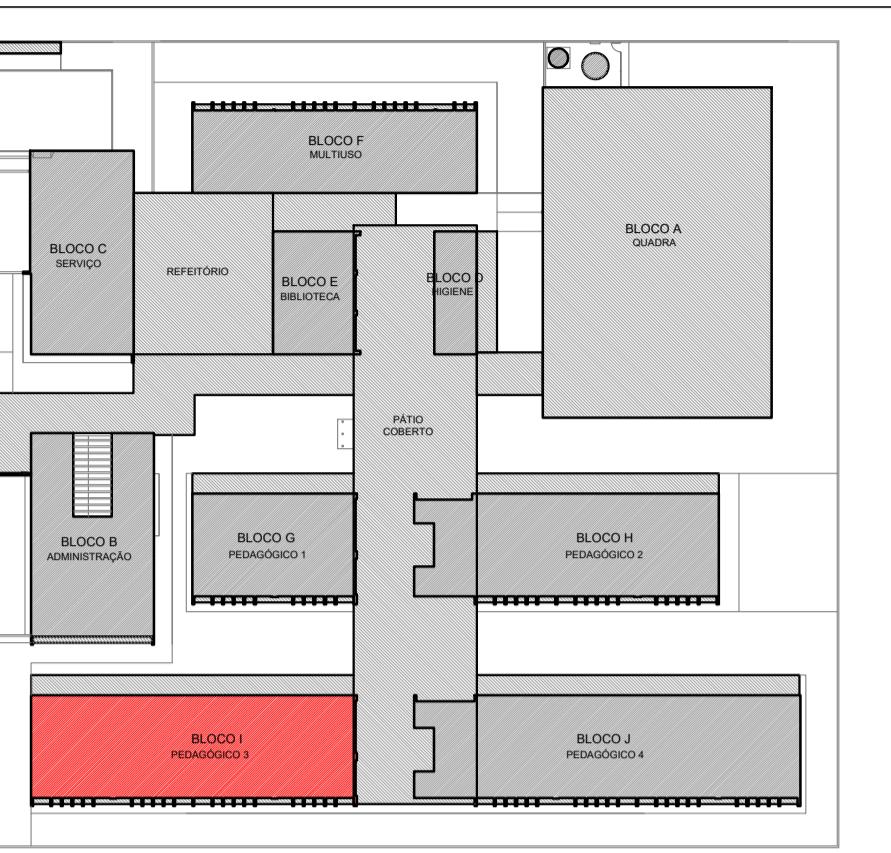

Nº	DATA	DESCRIÇÃO
CONTROLE DE REVISÕES		

**FNDE** Fundo Nacional de Desenvolvimento da Educação

MINISTÉRIO DA EDUCAÇÃO

**PROJETO PADRÃO - FNDE**

PROPRIETÁRIO: :

ENDERECO:

MUNICÍPIO - UF:

PROPRIETÁRIO:

RESP. TÉCNICO

CREA

AUTOR DO PROJETO

CAU

DLFO

CREA

RA

OBSERVAÇÕES:

**ESCOLA 13 SALAS DE AULA - MODELO TÉREO**

**PROJETO DE ARQUITETURA**

COORDENAÇÃO:

CGEST - Coordenação Geral de Infraestrutura Educacional


PLANTA BAIXA  
CORTEs E DETALHES  
BLOCO I - PEDAGÓGICO 3

FORMATO:


A1 (841x594)

ESCALA  
INDICADA  
DATA EMISSÃO  
JANEIRO/2022


PRANCHA  
29/52

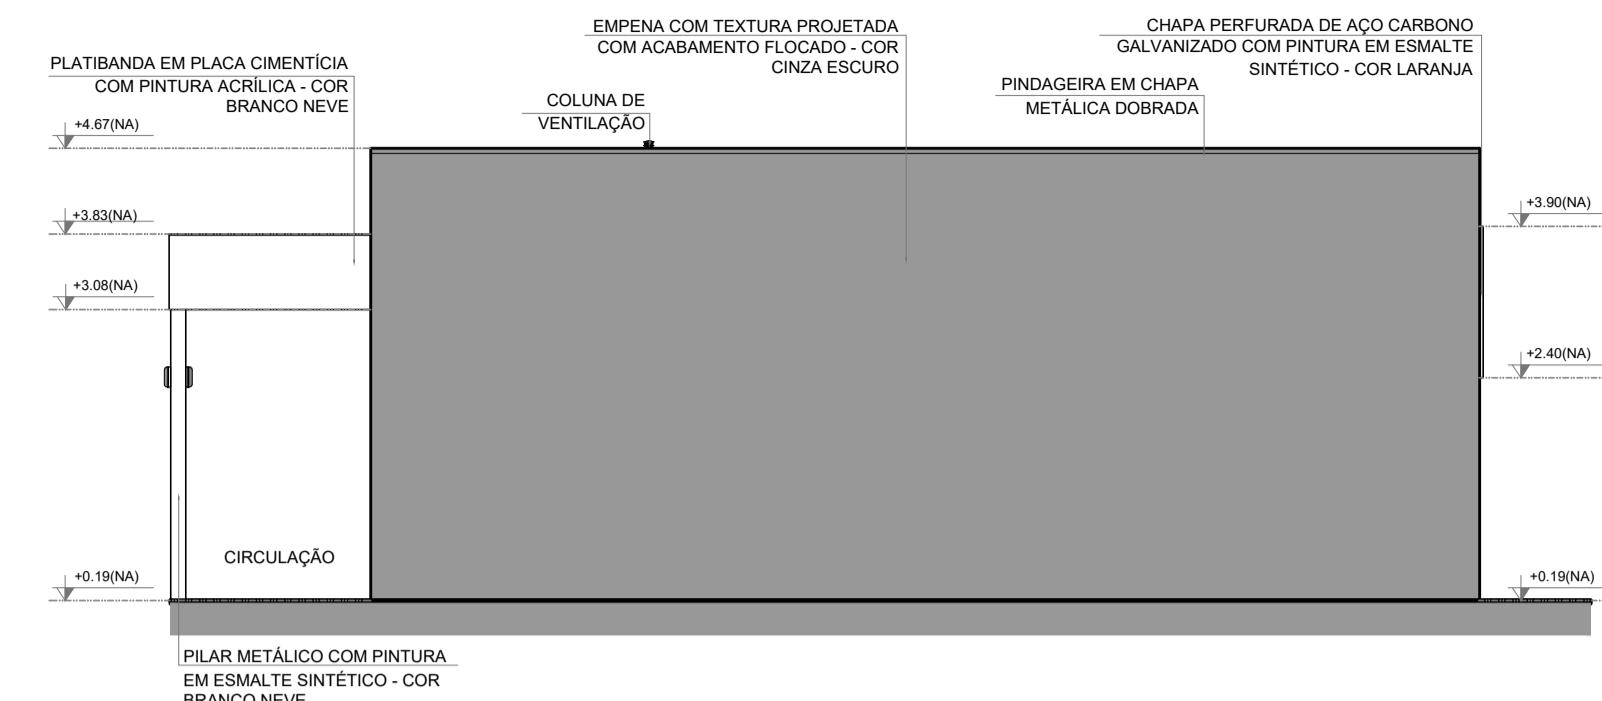



1 FACHADA 1 I  
ESCALA 1/75

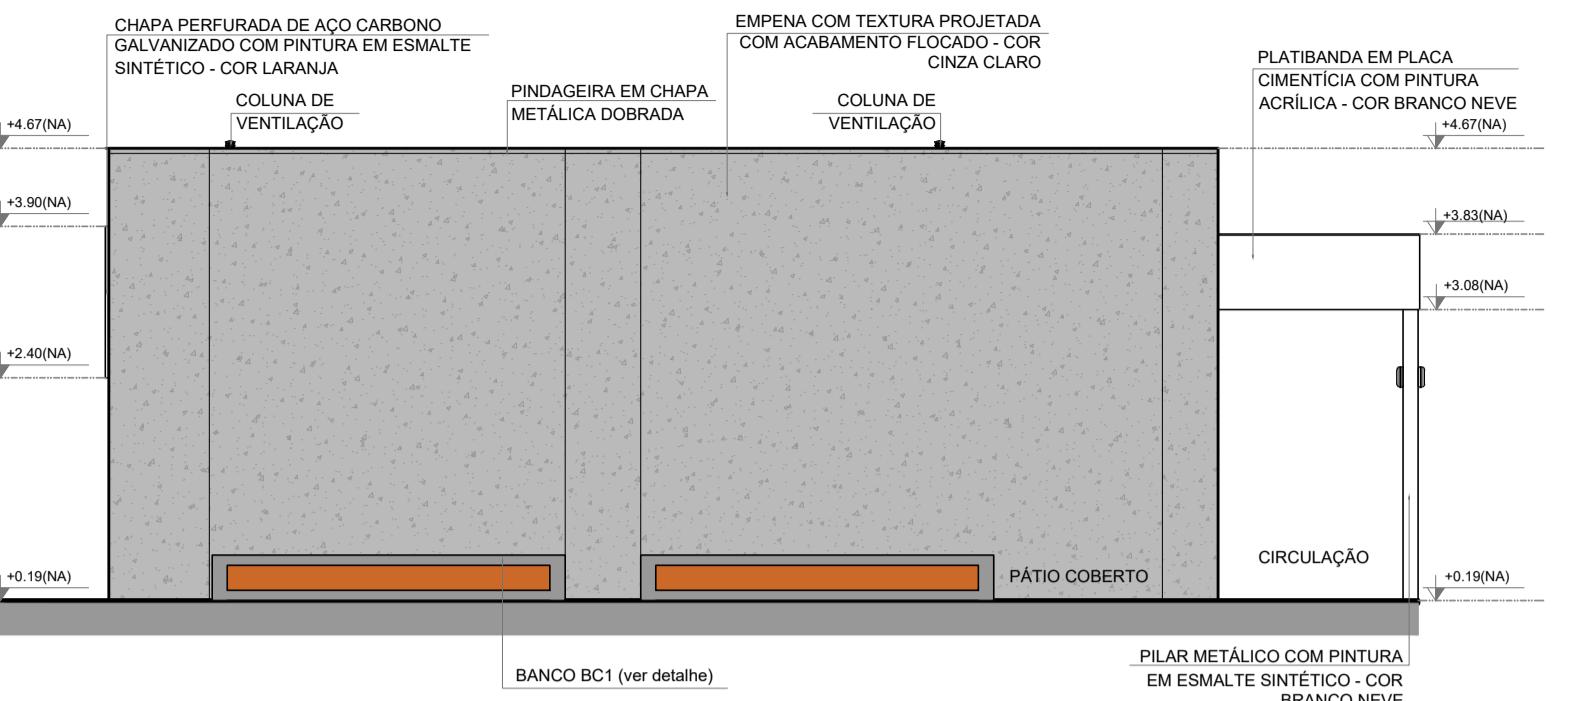


2 FACHADA 3 I  
ESCALA 1/75

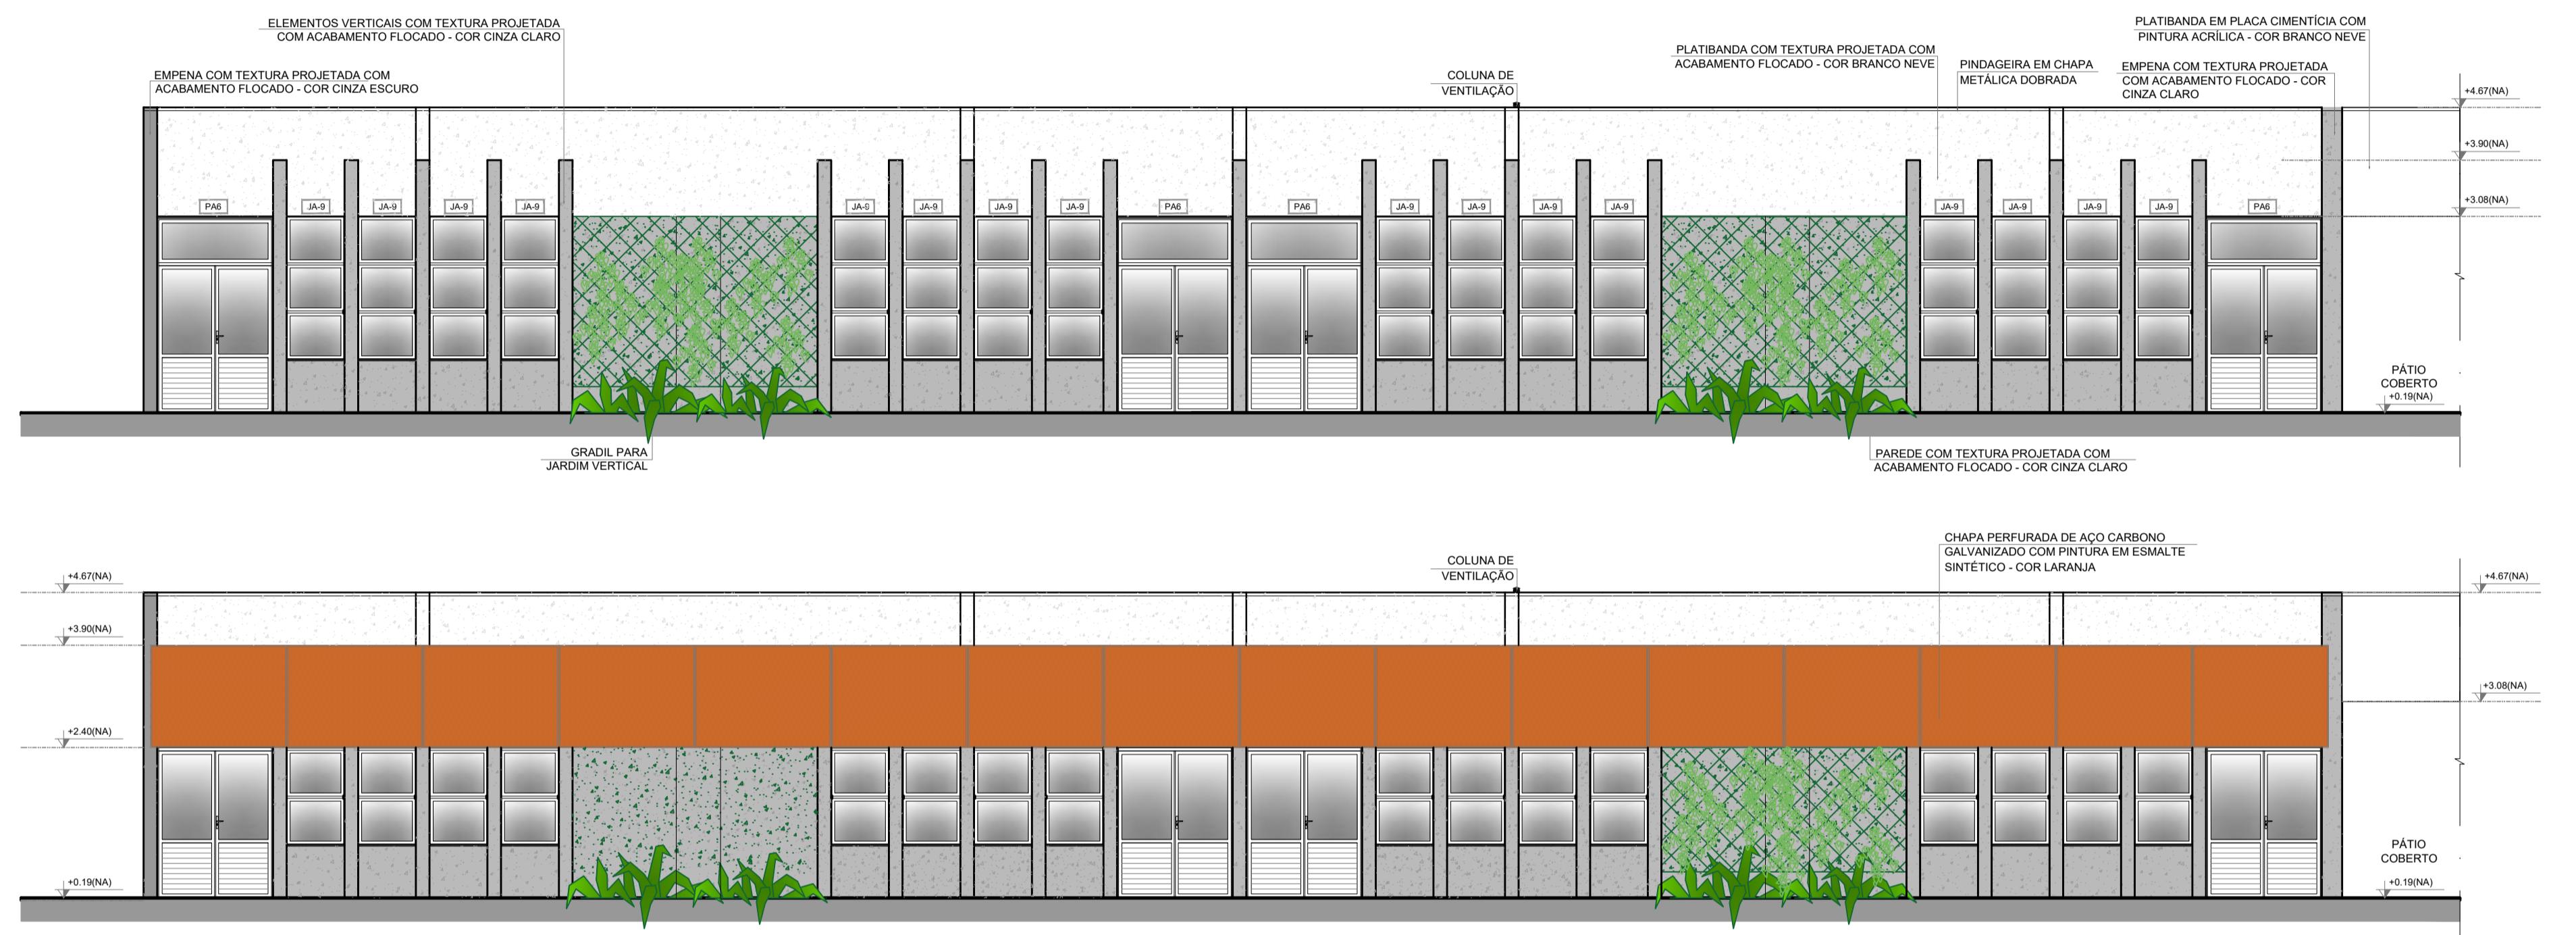

3 FACHADAS 2 I  
ESCALA 1/75

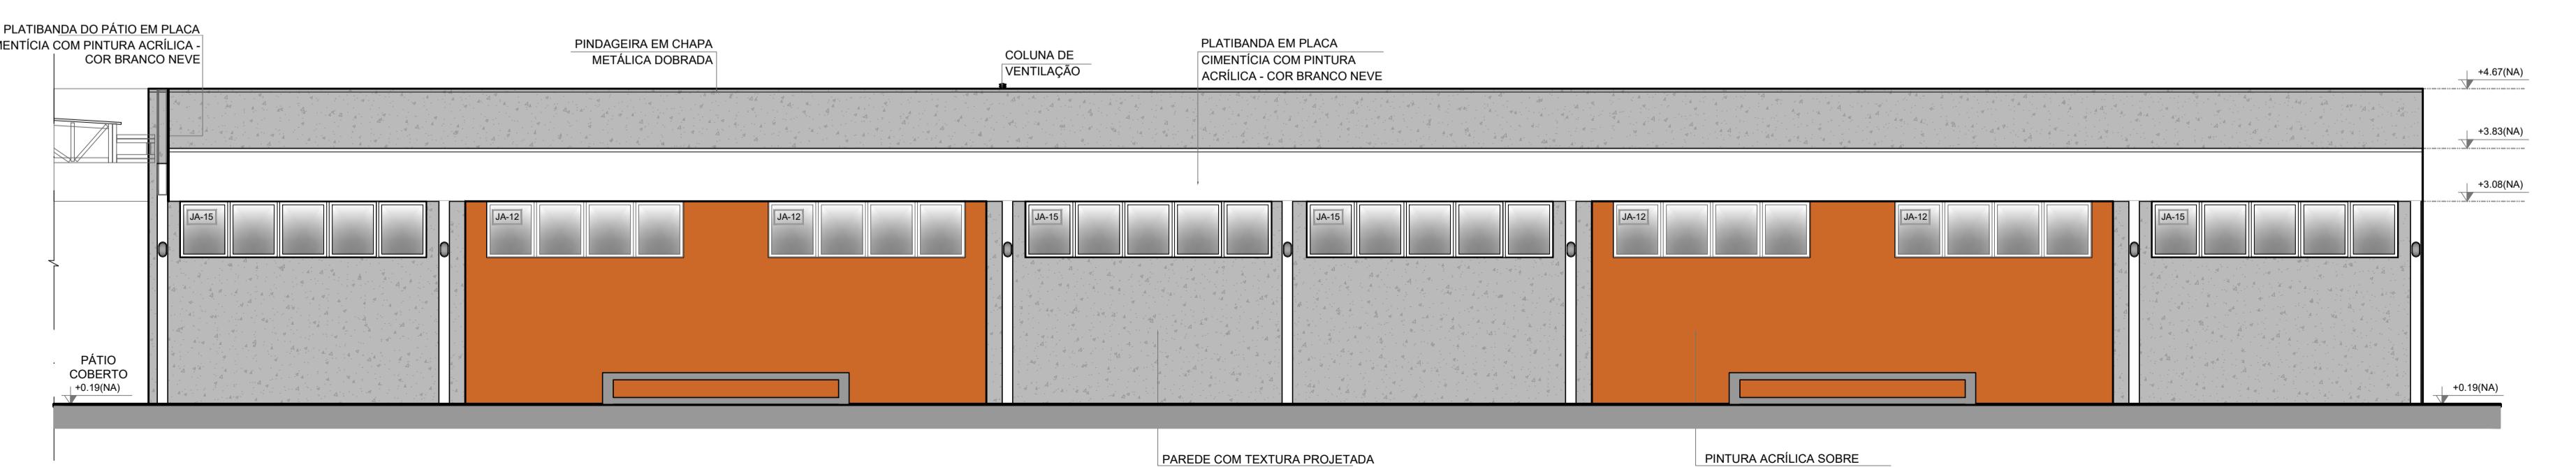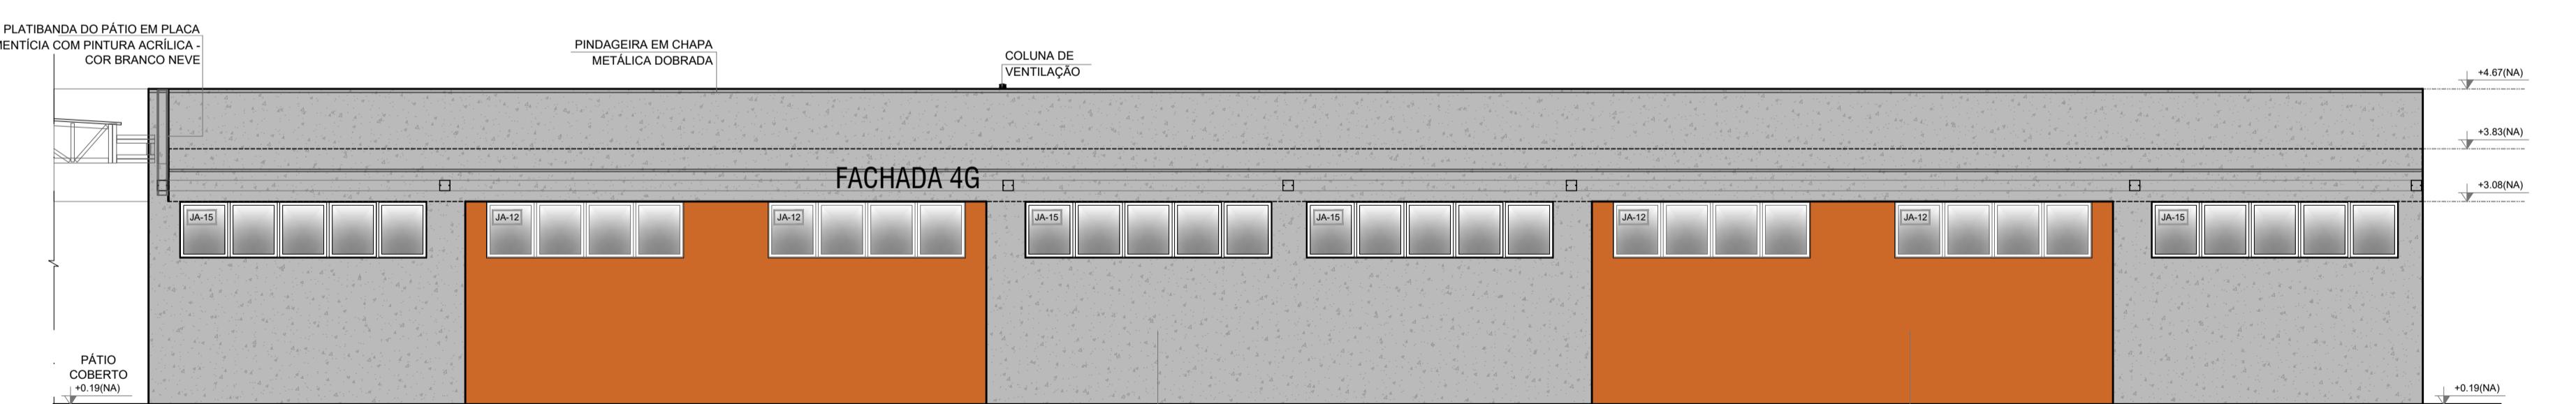


4 FACHADAS 4 I  
ESCALA 1/75

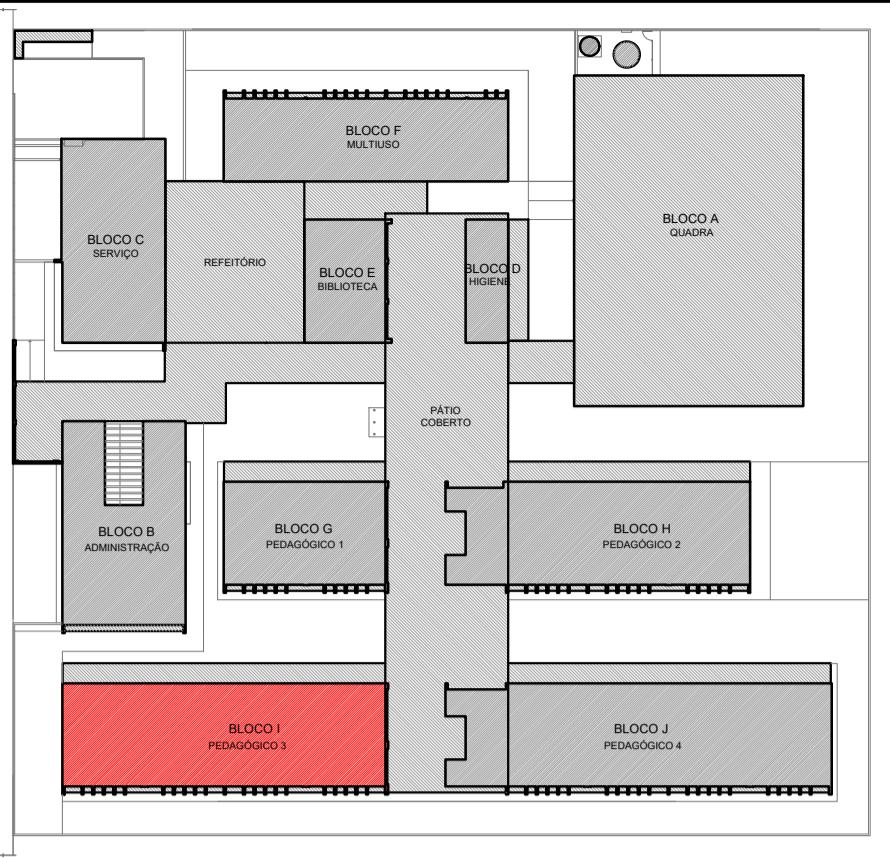

CROQUI DE REFERÊNCIA - IMPLANTAÇÃO

**NOTAS:**  
- MEDIR AS ALTURAS EM METROS;  
- VERIFICAR A POSIÇÃO EXATA DOS PILARES NO PROJETO ESTRUTURAL;  
- VERIFICAR DETALHES CONSTRUTIVOS PERTINENTES NAS PRANCHAS DE DETALHAMENTO;  
- EM CASO DE CONFLITO DE INFORMAÇÕES ENTRE O PROJETO GRÁFICO E O MEMORIAL DESCRIPTIVO, PREVALECE A INFORMAÇÃO CONTIDA NOS DESENHOS;  
- ALTERAÇÕES NESTE PROJETO SOMENTE COM AUTORIZAÇÃO EXPRESSA DO FNDE;  
**REFERÊNCIAS:**  
- PLANILHA DE QUANTITATIVOS;  
- MEMORIAL DESCRIPTIVO E ESPECIFICAÇÕES TÉCNICAS (MARCAS/FABRICANTES DE MATERIAIS FABRICADOS);  
- APENAS COM REFERÊNCIA AO FNDE NÃO DIRECIONA A ESCOLHA DE MARCAS E NÃO MANTÉM CADASTRO DE FABRICANTES;

**LEGENDA SIMBOLICA:**  
GRADIL METÁLICO PARA JARDIM VERTICAL  
PASTILHA CERÂMICA (10x10) - COR CINZA CLARO, ACABAMENTO ACETINADO (ATÉ O TETO)  
PASTILHA CERÂMICA (10x10) - COR CINZA CLARO (ACIMA DE 0,90m) + PINTURA ACRÍLICA SOBRE REBOCO LISO - COR CINZA CLARO  
TEXTURA PROJETADA COM ACABAMENTO FLOCADO - COR CINZA  
TEXTURA PROJETADA COM ACABAMENTO FLOCADO - COR CINZA ESCURO  
PINTURA ACRÍLICA SOBRE REBOCO LISO - COR LARANJA  
PINTURA ACRÍLICA SOBRE REBOCO LISO - COR CINZA CLARO

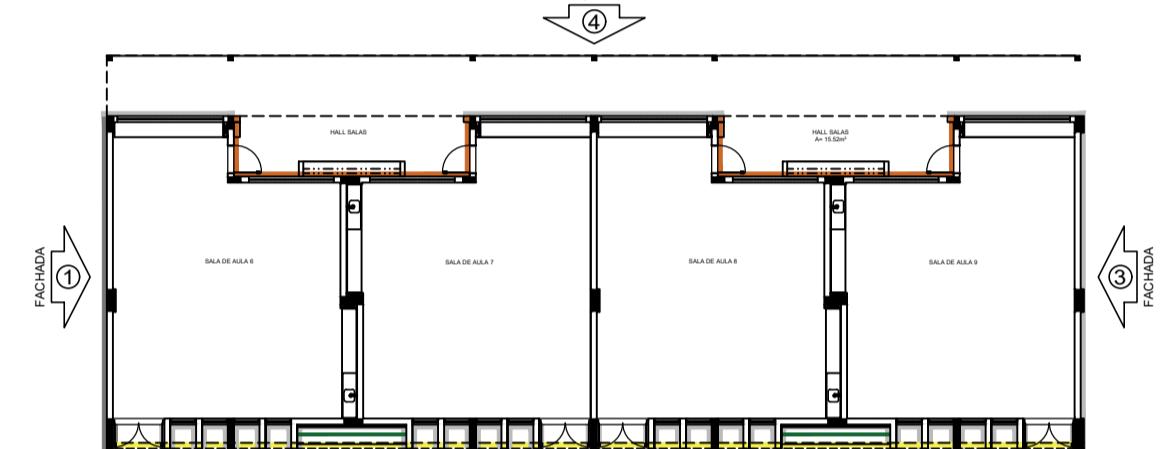

CROQUI DE REFERÊNCIA BLOCO

Nº DATA DESCRIÇÃO  
CONTROLE DE REVISÕES

**FNDE** Fundo Nacional  
de Desenvolvimento  
da Educação

MINISTÉRIO DA  
EDUCAÇÃO

### PROJETO PADRÃO - FNDE

PROPRIETÁRIO: :

ENDERECO: :

MUNICÍPIO - UF: :

PROPRIETÁRIO

RESP. TÉCNICO

CREA

AUTOR DO PROJETO

CAU

DLFO

CREA

RA

OBSERVAÇÕES:

### ESCOLA 13 SALAS DE AULA - MODELO TÉRREO PROJETO DE ARQUITETURA

COORDENAÇÃO  
CGEST - Coordenação  
Geral de Infraestrutura  
Educacional




FACHADAS  
BLOCO G - PEDAGÓGICO 1

ARQ

FORMATO  
A1 (841x594)  
REVISÃO  
R.00



ESCALA  
INDICADA  
DATA EMISSÃO  
JANEIRO/2022

PRANCHA  
30/52

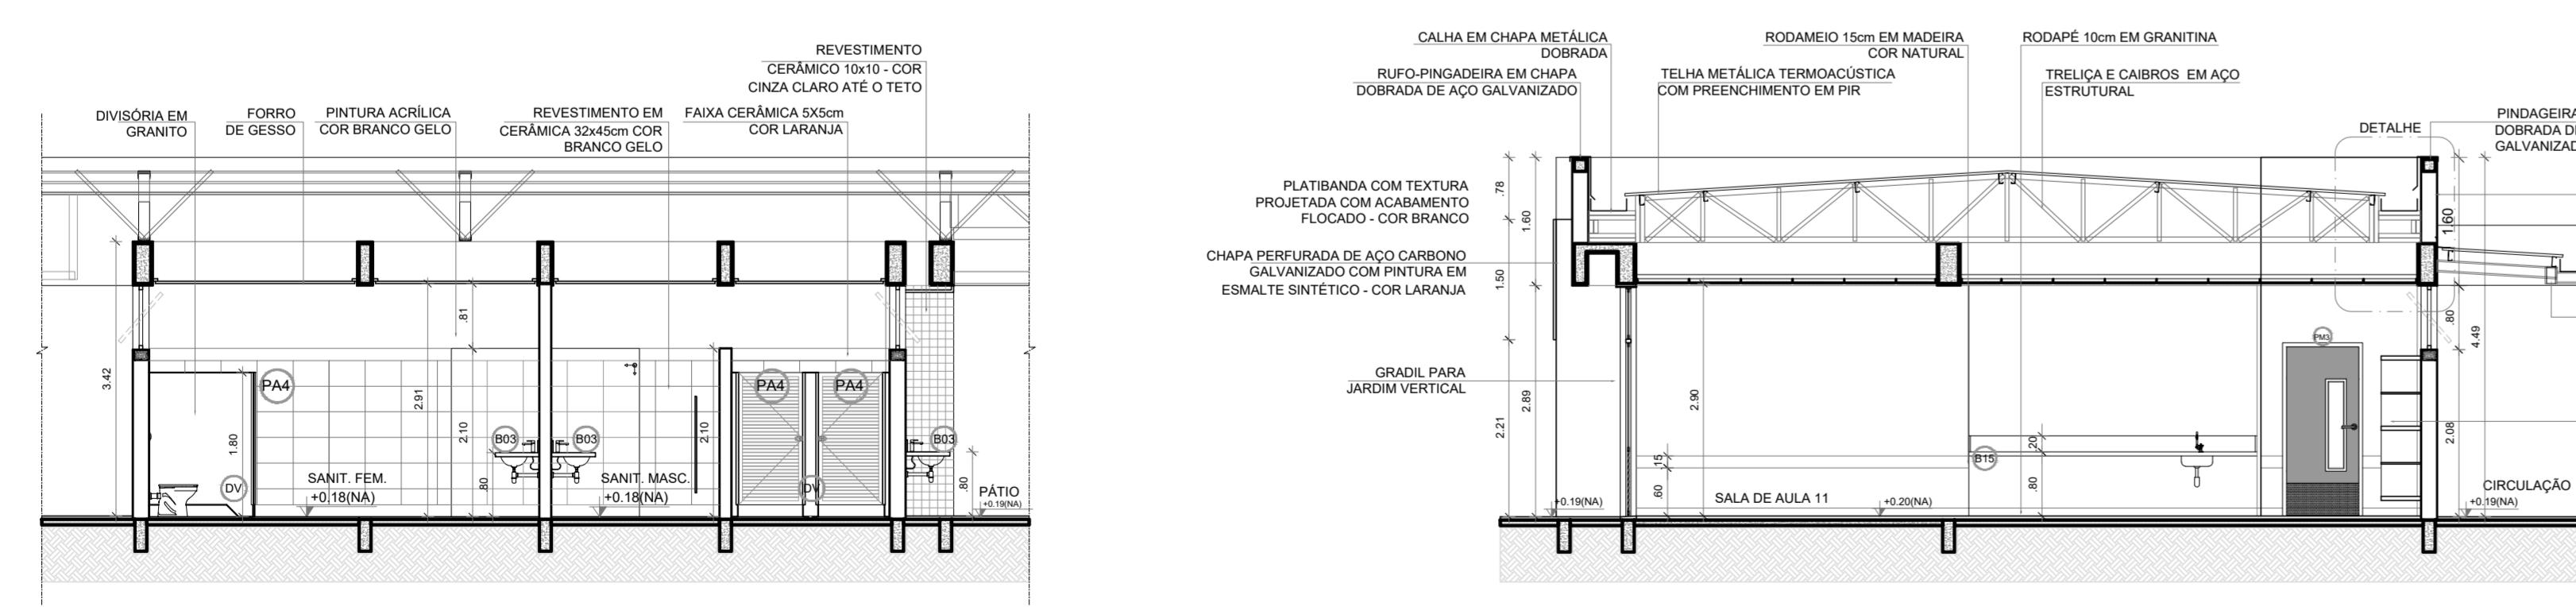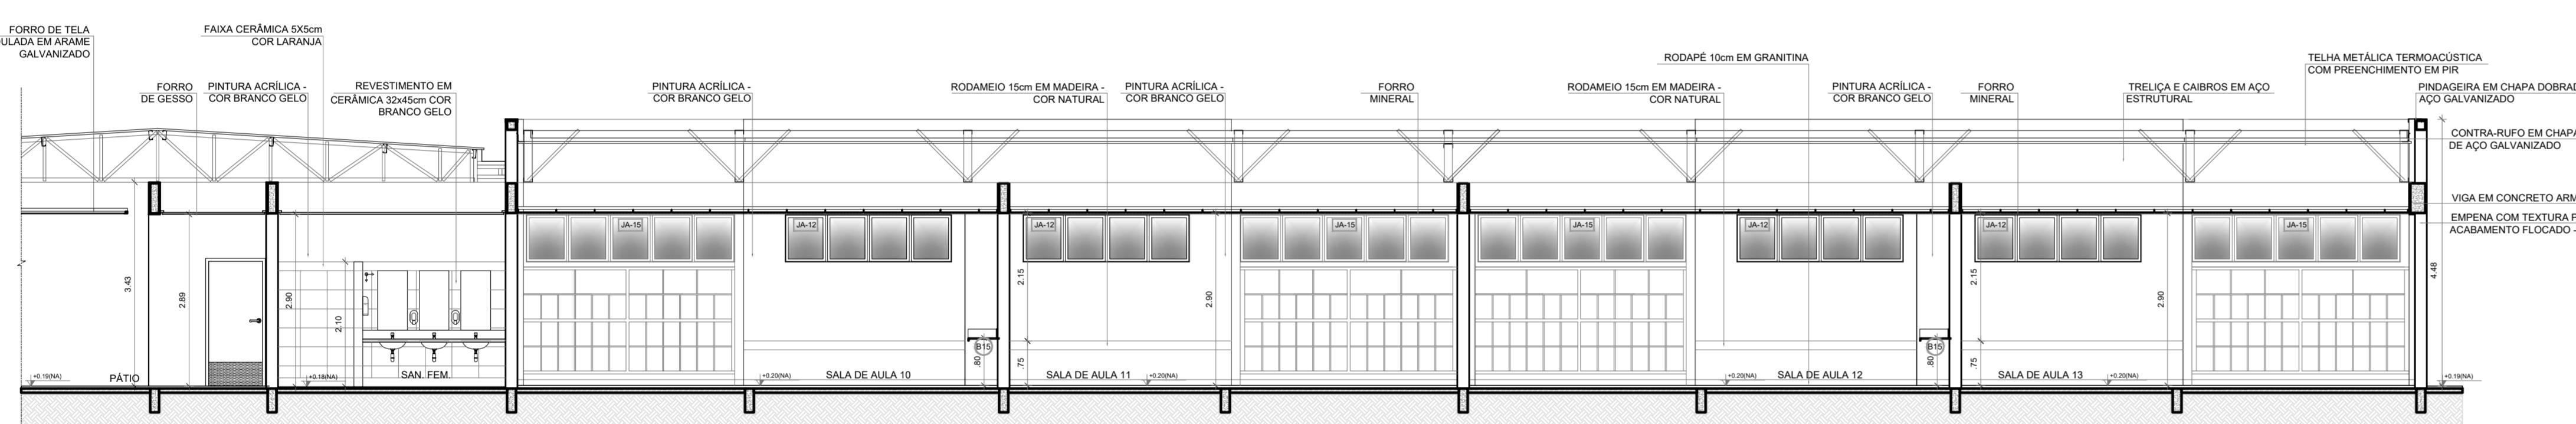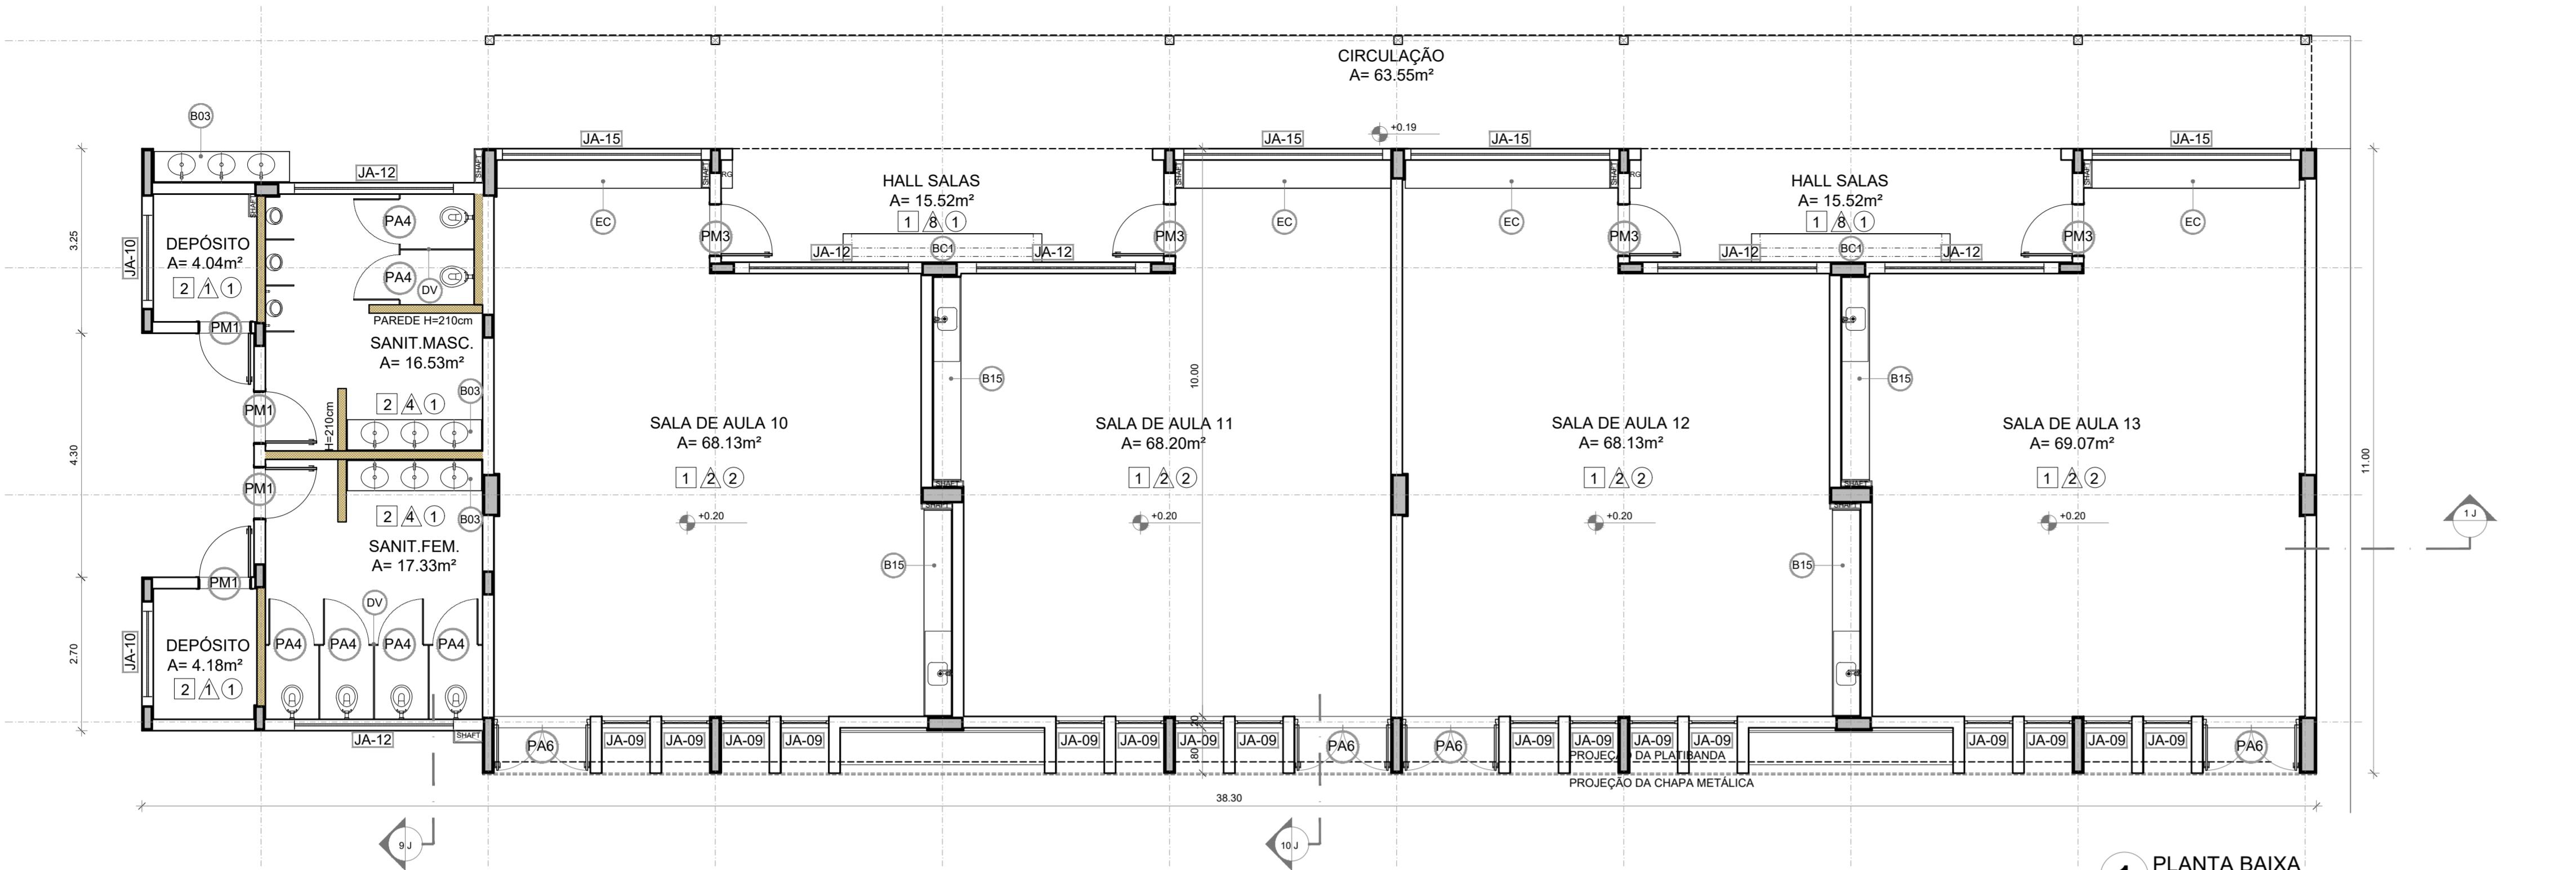

ESPECIFICAÇÕES	
△ PAREDE	□ PISO
1. GESSO COM JUNTAS À BASE A SECO	1. PINTURA ACRÍLICA COR BRANCO GELO SOBRE MASSA CORRIDA
2. CONCRETO DESPERFURADO COM BICO DE ANTIRRARRAPE	2. PINTURA ACRÍLICA COR BRANCO GELO SOBRE MASSA CORRIDA
3. CONCRETO DESPERFURADO COM JUNTAS PLÁSTICAS A CADA 1,00m DO PISO (ver alturas nas ampliações)	3. CONCRETO DESPERFURADO ACABAMENTO LISO E JUNTAS PLÁSTICAS A CADA 1,00m
4. CONCRETO DESPERFURADO ACABAMENTO LISO	4. CONCRETO DESPERFURADO ACABAMENTO LISO
5. PISO GRAMA DE CONCRETO	5. PISO GRAMA DE CONCRETO
6. AREIA	6. AREIA
7. AREIA	7. AREIA
8. AREIA	8. AREIA
9. PISO INDUSTRIAL POLIDO EM CONCRETO ARMADO	9. PISO INDUSTRIAL POLIDO EM CONCRETO ARMADO
10. TETO	
1. FORRO DE GESSO ACARTONADO COM MASSA CORRIDA E PINTURA PVA COR. BRANCO NEVE	1. PINTURA ACRÍLICA COR BRANCO GELO SOBRE MASSA CORRIDA
2. FORRO DE FIBRA MINERAL REMOVÍVEL COM ESTRUTURA DE ALUMÍNIO NATURAL	2. PINTURA ACRÍLICA COR BRANCO GELO SOBRE MASSA CORRIDA
3. FORRO METÁLICO COLMÉIA	3. PINTURA ACRÍLICA COR BRANCO GELO SOBRE MASSA CORRIDA
4. LAJE DE CONCRETO	4. LAJE DE CONCRETO
11. DIVISÓRIAS*	
12. GRANITO CINZA ANDORINHA - esp. 20 mm - SANITÁRIOS E VESTIÁRIOS ALUNOS	1. GRANITO CINZA ANDORINHA - esp. 20 mm - SANITÁRIOS E VESTIÁRIOS ALUNOS
13. MOF REV. LAMINADO MELAMÍNICO ACABAMENTO CINZA - 12x(1.15x2.88x0.67) SALAS MULTÍSUSO	2. MOF REV. LAMINADO MELAMÍNICO ACABAMENTO CINZA - 12x(1.15x2.88x0.67) SALAS MULTÍSUSO
14. ESCANINHOS - EC* (LxHxL) medidas em metro	3. ESCANINHOS - EC* (LxHxL) medidas em metro
15. GRANITO CINZA ANDORINHA - esp. 2 cm - 2x(0.55x1.80x0.80) - LAVA MÃOS PÁTIO, SANIT. AL. E REF.	4. GRANITO CINZA ANDORINHA - esp. 2 cm - 2x(0.55x1.80x0.80) - LAVA MÃOS PÁTIO, SANIT. AL. E REF.
16. GRANITO CINZA ANDORINHA - esp. 2 cm - 2x(0.55x2.00x0.80) - SALA REUNIÃO/PROFESSORES	5. GRANITO CINZA ANDORINHA - esp. 2 cm - 2x(0.55x2.00x0.80) - SALA REUNIÃO/PROFESSORES
17. GRANITO CINZA ANDORINHA - esp. 2 cm - 2x(0.55x2.40x0.90) - VESTIÁRIOS FUNCIONÁRIOS	6. GRANITO CINZA ANDORINHA - esp. 2 cm - 2x(0.55x2.40x0.90) - VESTIÁRIOS FUNCIONÁRIOS
18. GRANITO CINZA ANDORINHA - esp. 2 cm - 2x(0.55x2.40x0.90) - COPA	7. GRANITO CINZA ANDORINHA - esp. 2 cm - 2x(0.55x2.40x0.90) - COPA
19. GRANITO CINZA ANDORINHA - esp. 2 cm - 2x(0.55x2.40x0.90) - VARANDA DE SERVIÇO	8. GRANITO CINZA ANDORINHA - esp. 2 cm - 2x(0.55x2.40x0.90) - VARANDA DE SERVIÇO
20. GRANITO CINZA ANDORINHA - esp. 2 cm - 2x(0.55x2.40x0.90) - COZINHA (verduras e carnes)	9. GRANITO CINZA ANDORINHA - esp. 2 cm - 2x(0.55x2.40x0.90) - COZINHA (verduras e carnes)
21. GRANITO CINZA ANDORINHA - esp. 2 cm - 2x(0.55x2.40x0.90) - COZINHA (bebidas)	10. GRANITO CINZA ANDORINHA - esp. 2 cm - 2x(0.55x2.40x0.90) - COZINHA (bebidas)
22. GRANITO CINZA ANDORINHA - esp. 2 cm - 2x(0.55x2.40x0.90) - COZINHA (distribuição)	11. GRANITO CINZA ANDORINHA - esp. 2 cm - 2x(0.55x2.40x0.90) - COZINHA (distribuição)
23. GRANITO CINZA ANDORINHA - esp. 2 cm - 2x(0.55x2.40x0.90) - COZINHA (recepção levar)	12. GRANITO CINZA ANDORINHA - esp. 2 cm - 2x(0.55x2.40x0.90) - COZINHA (recepção levar)
24. GRANITO CINZA ANDORINHA - esp. 2 cm - 2x(0.55x2.40x0.90) - LAVANDERIA	13. GRANITO CINZA ANDORINHA - esp. 2 cm - 2x(0.55x2.40x0.90) - LAVANDERIA
25. GRANITO CINZA ANDORINHA - esp. 2 cm - 2x(0.55x2.40x0.90) - PLAY PÁTIO CIRCUL.	14. GRANITO CINZA ANDORINHA - esp. 2 cm - 2x(0.55x2.40x0.90) - PLAY PÁTIO CIRCUL.
26. GRANITO CINZA ANDORINHA - esp. 2 cm - 2x(0.55x2.40x0.90) - VESTIÁRIOS ALUNO	15. GRANITO CINZA ANDORINHA - esp. 2 cm - 2x(0.55x2.40x0.90) - VESTIÁRIOS ALUNO
27. ESQUADRIAS**	
28. PORTAS DE ALUMÍNIO NATURAL	1. PORTAS DE ALUMÍNIO NATURAL
29. PORTAS EM MADEIRA COM PINTURA	2. PORTAS EM MADEIRA COM PINTURA
30. JANELAS DE ALUMÍNIO NATURAL	3. JANELAS DE ALUMÍNIO NATURAL

OBSERVAÇÕES:  
\* VER APLICAÇÕES E DETALHES ESPECÍFICOS  
\*\* DISTÂNCIA ENTRE PARTELEIRAS MÚLTIPLEX: 0,40m  
\*\*\* VER MAPA DE ESQUADRIAS

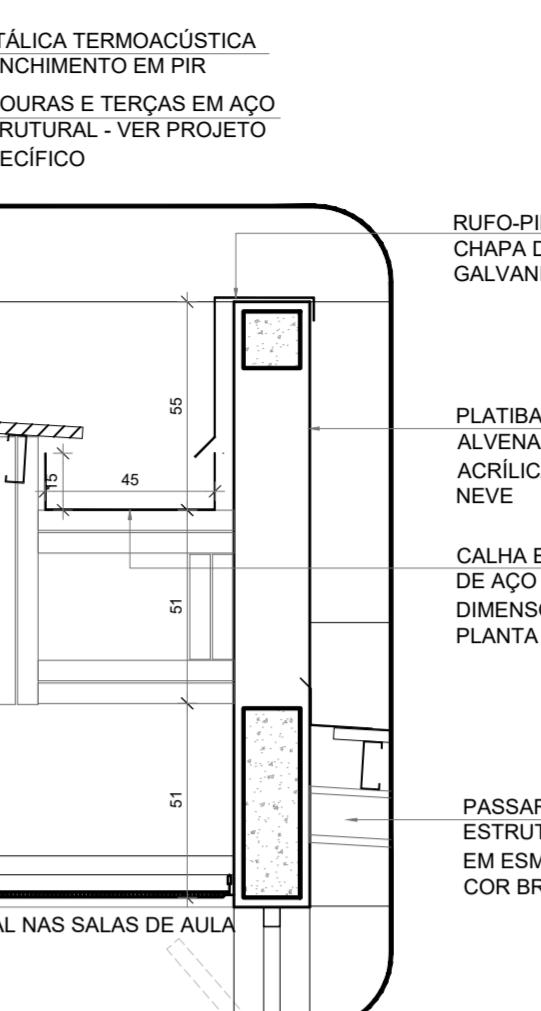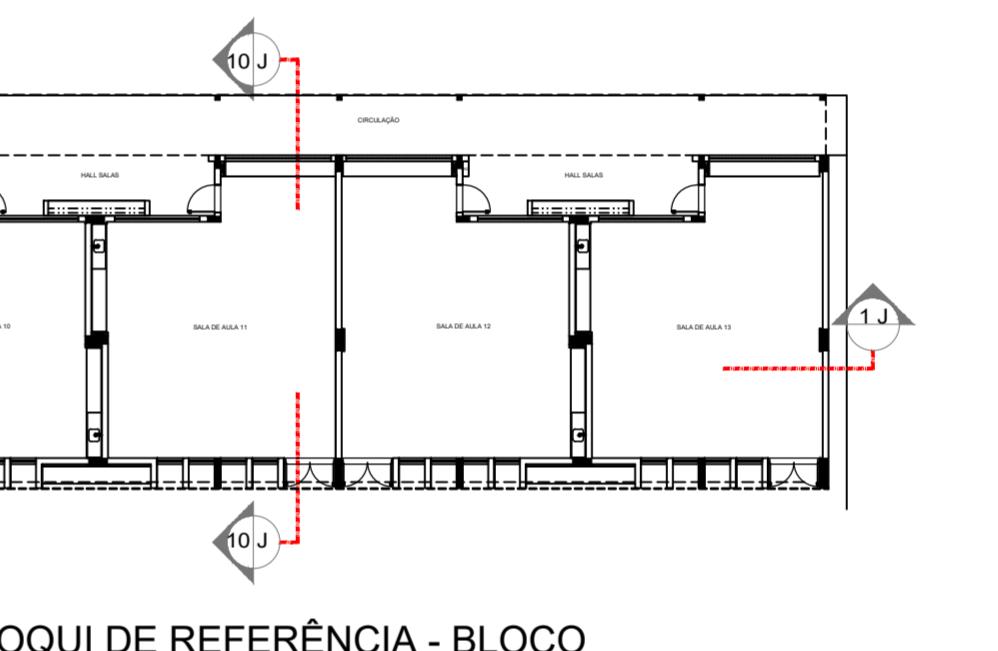


**NOTAS**  
- MEDIDAS E NÍVEIS EM METROS.  
- VERIFICAR POSIÇÃO EXATA DAS PLACAS NO PROJETO ESTRUTURAL.  
- VERIFICAR OS DADOS E INSTRUÇÕES PERTINENTES NAS PRANCHAS DE DETALHAMENTO.  
- EM CASO DE CONFLITO DE INFORMAÇÕES ENTRE O PROJETO GRÁFICO E O MEMORIAL DESCRIPTIVO, PREVALECE A INFORMAÇÃO CONTIDA NOS DESENHOS.  
- ALTERAÇÕES NESTE PROJETO SÓMENTE COM AUTORIZAÇÃO EXPRESSA DO FNDE


**REFERÊNCIAS**  
- PLANILHA DE QUANTITATIVOS  
- MEMORIAL DESCRIPTIVO E ESPECIFICAÇÕES TÉCNICAS (MARCAS/FABRICANTES DE MATERIAIS RELACIONADOS AOS PROJETOS CONSTITUEM-SE APENAS COM REFERÊNCIA. O FNDE NÃO DIRECIONA A ESCOLHA DE MARCAS E NÃO MANTÉM CADASTRO DE FABRICANTES).




Nº	DATA	DESCRIÇÃO
CONTROLE DE REVISÕES		
<b>FNDE</b> Fundo Nacional de Desenvolvimento da Educação		
<b>MINISTÉRIO DA EDUCAÇÃO</b>		
PROJETO PADRÃO - FNDE		
PROPRIETÁRIO: _____		
ENDERECO: _____		
MUNICÍPIO - UF: _____		
PROPRIETÁRIO: _____		
RESP. TÉCNICO	CREA	_____
AUTOR DO PROJETO	CAU	_____
DLFO	CREA	_____
RA	CREA	_____
OBSERVAÇÕES:		
ESCOLA 13 SALAS DE AULA - MODELO TÉRREO		
PROJETO DE ARQUITETURA		
COORDENAÇÃO	PLANTA BAIXA	ARQ
CGEST - Coordenação Geral de Infraestrutura Educacional	CORTES E DETALHE	
	BLOCO J - PEDAGOGICO 4	
FORMATO (1100x594)	ESCALA INDICADA	PRANCHA
R.00	DATA EMISSÃO	JANEIRO/2022
FORMATO (1100x594)	INDICADA	PRANCHA
		31/52

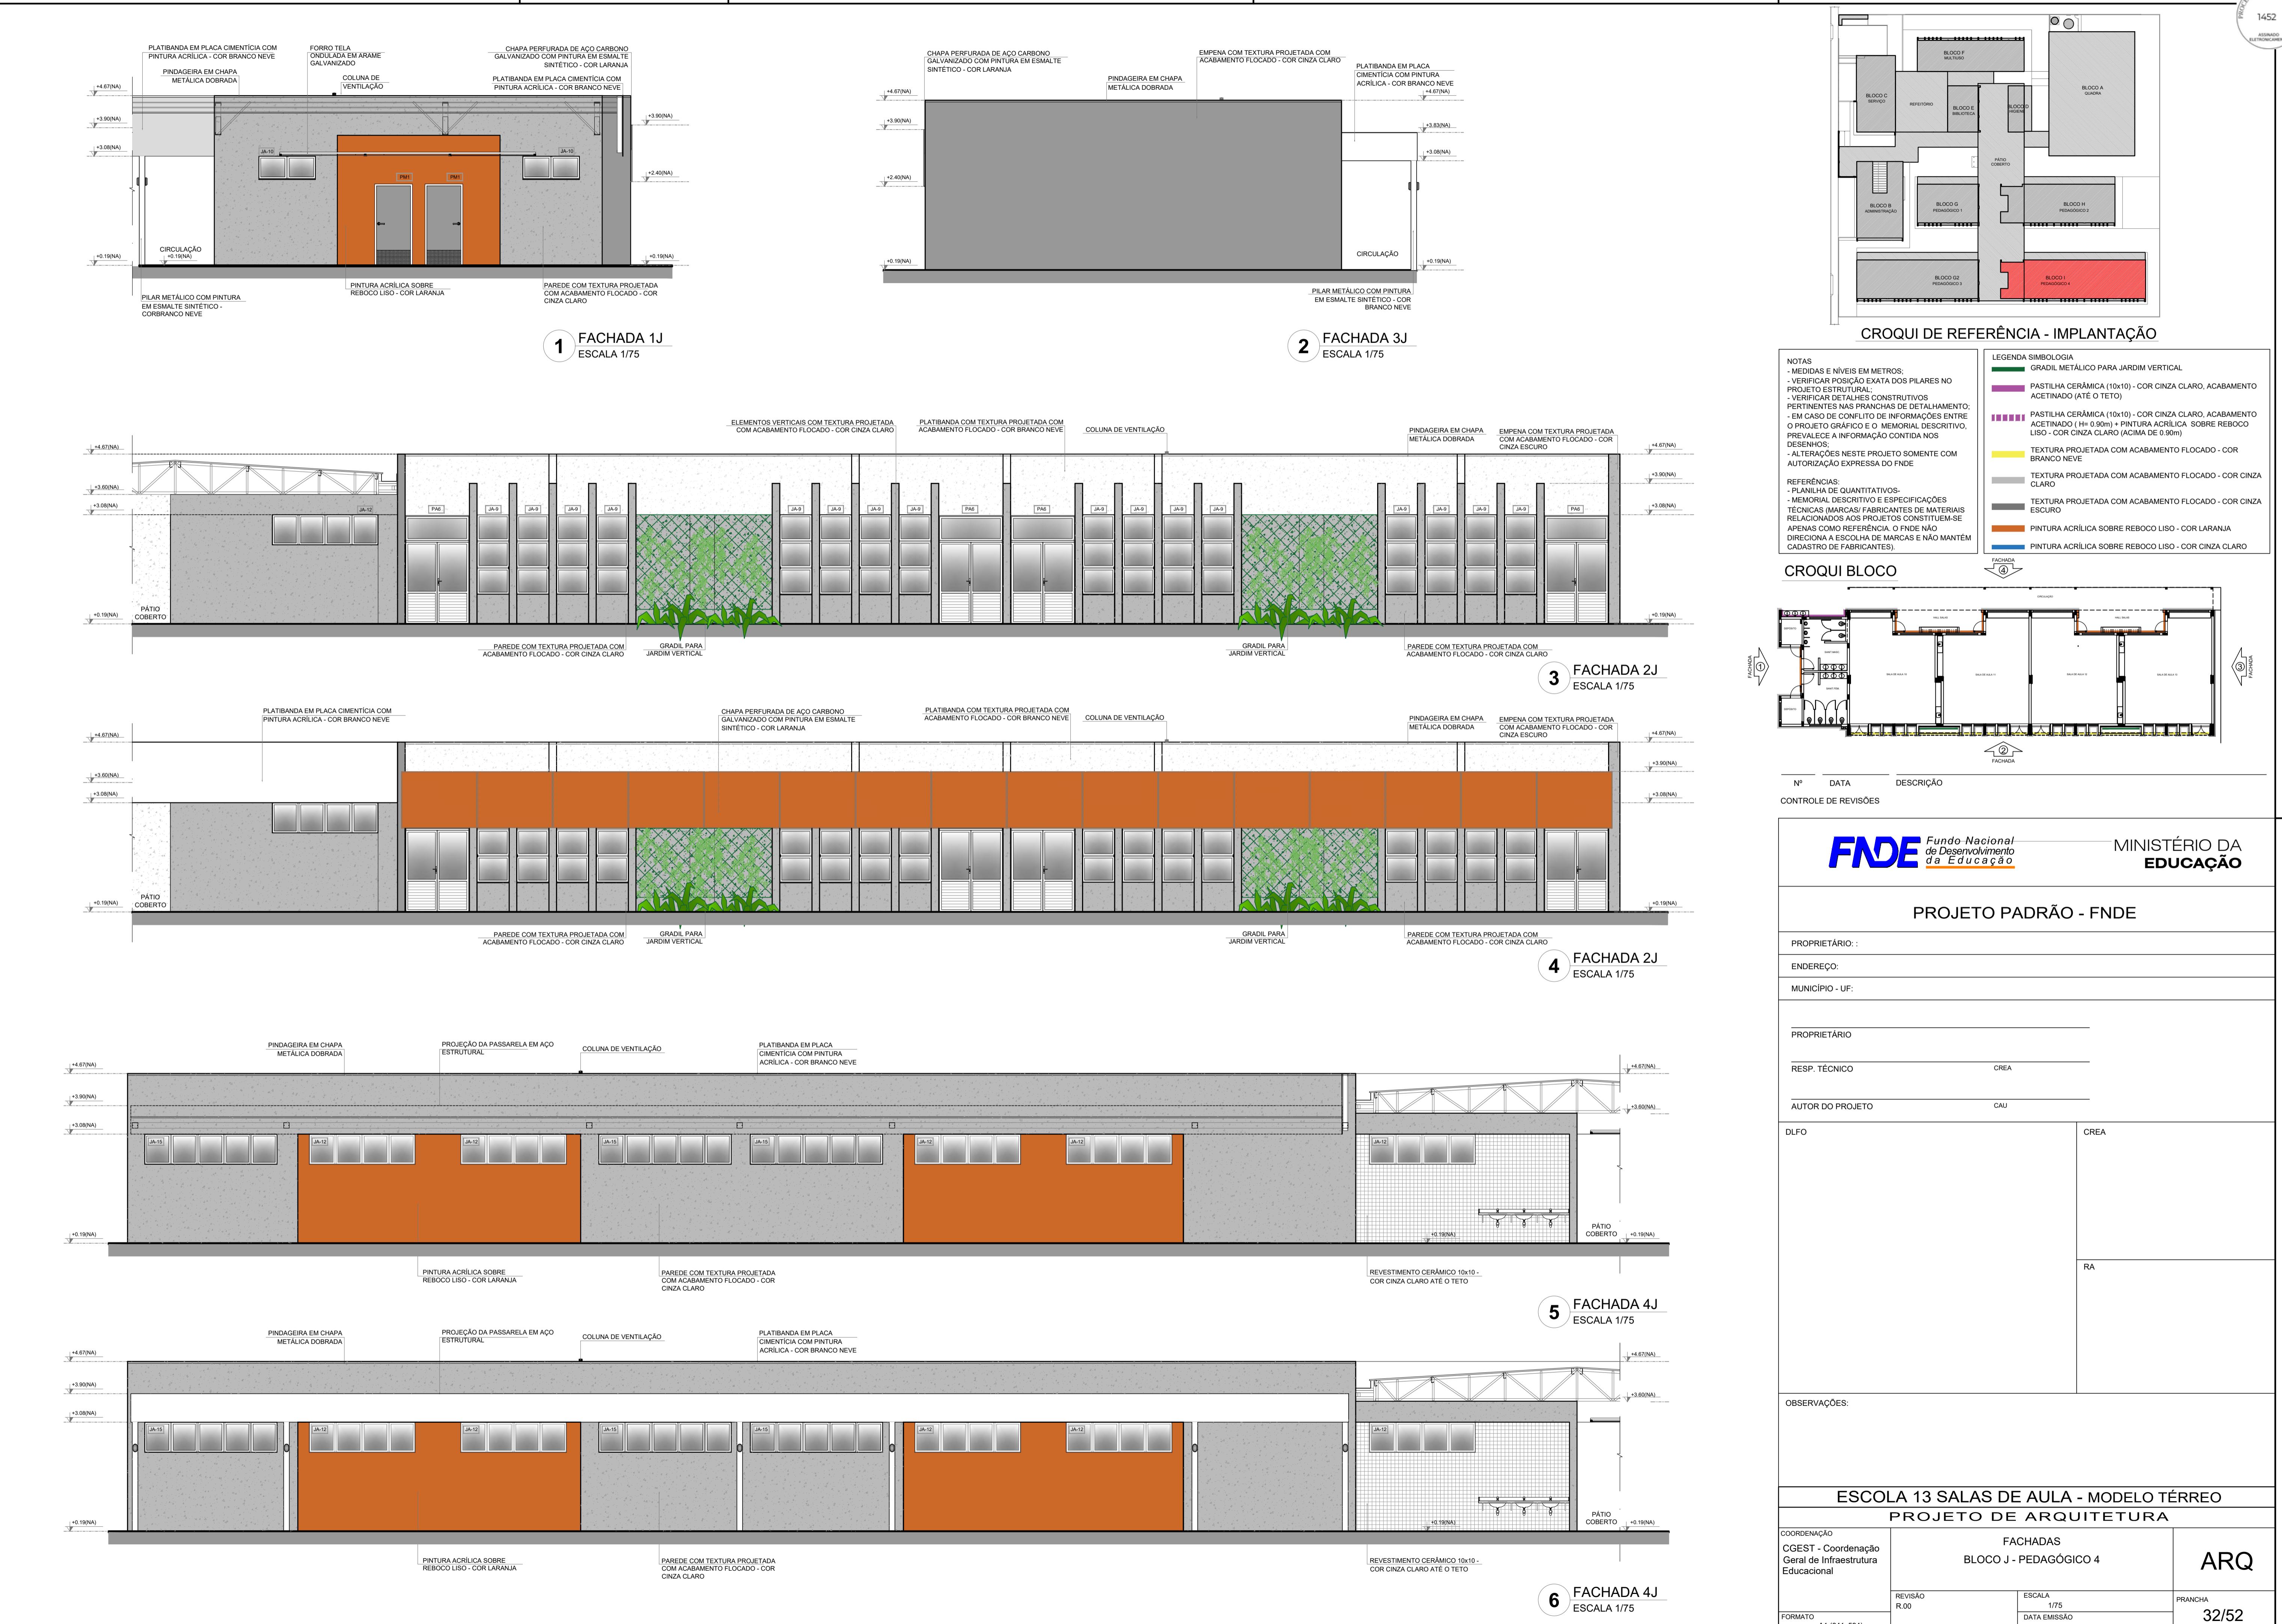

**1 MASTROS PARA BANDEIRAS**  
ESCALA 1/25

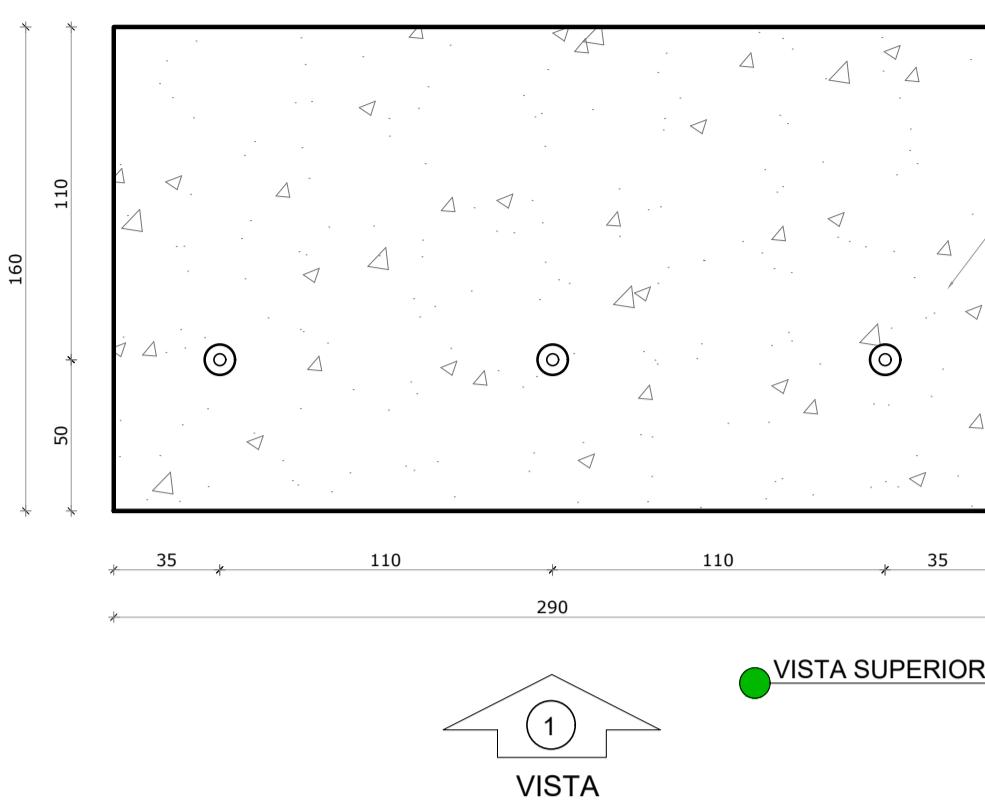

**2 BC1 - BANCO COLETIVO**  
ESCALA 1/25

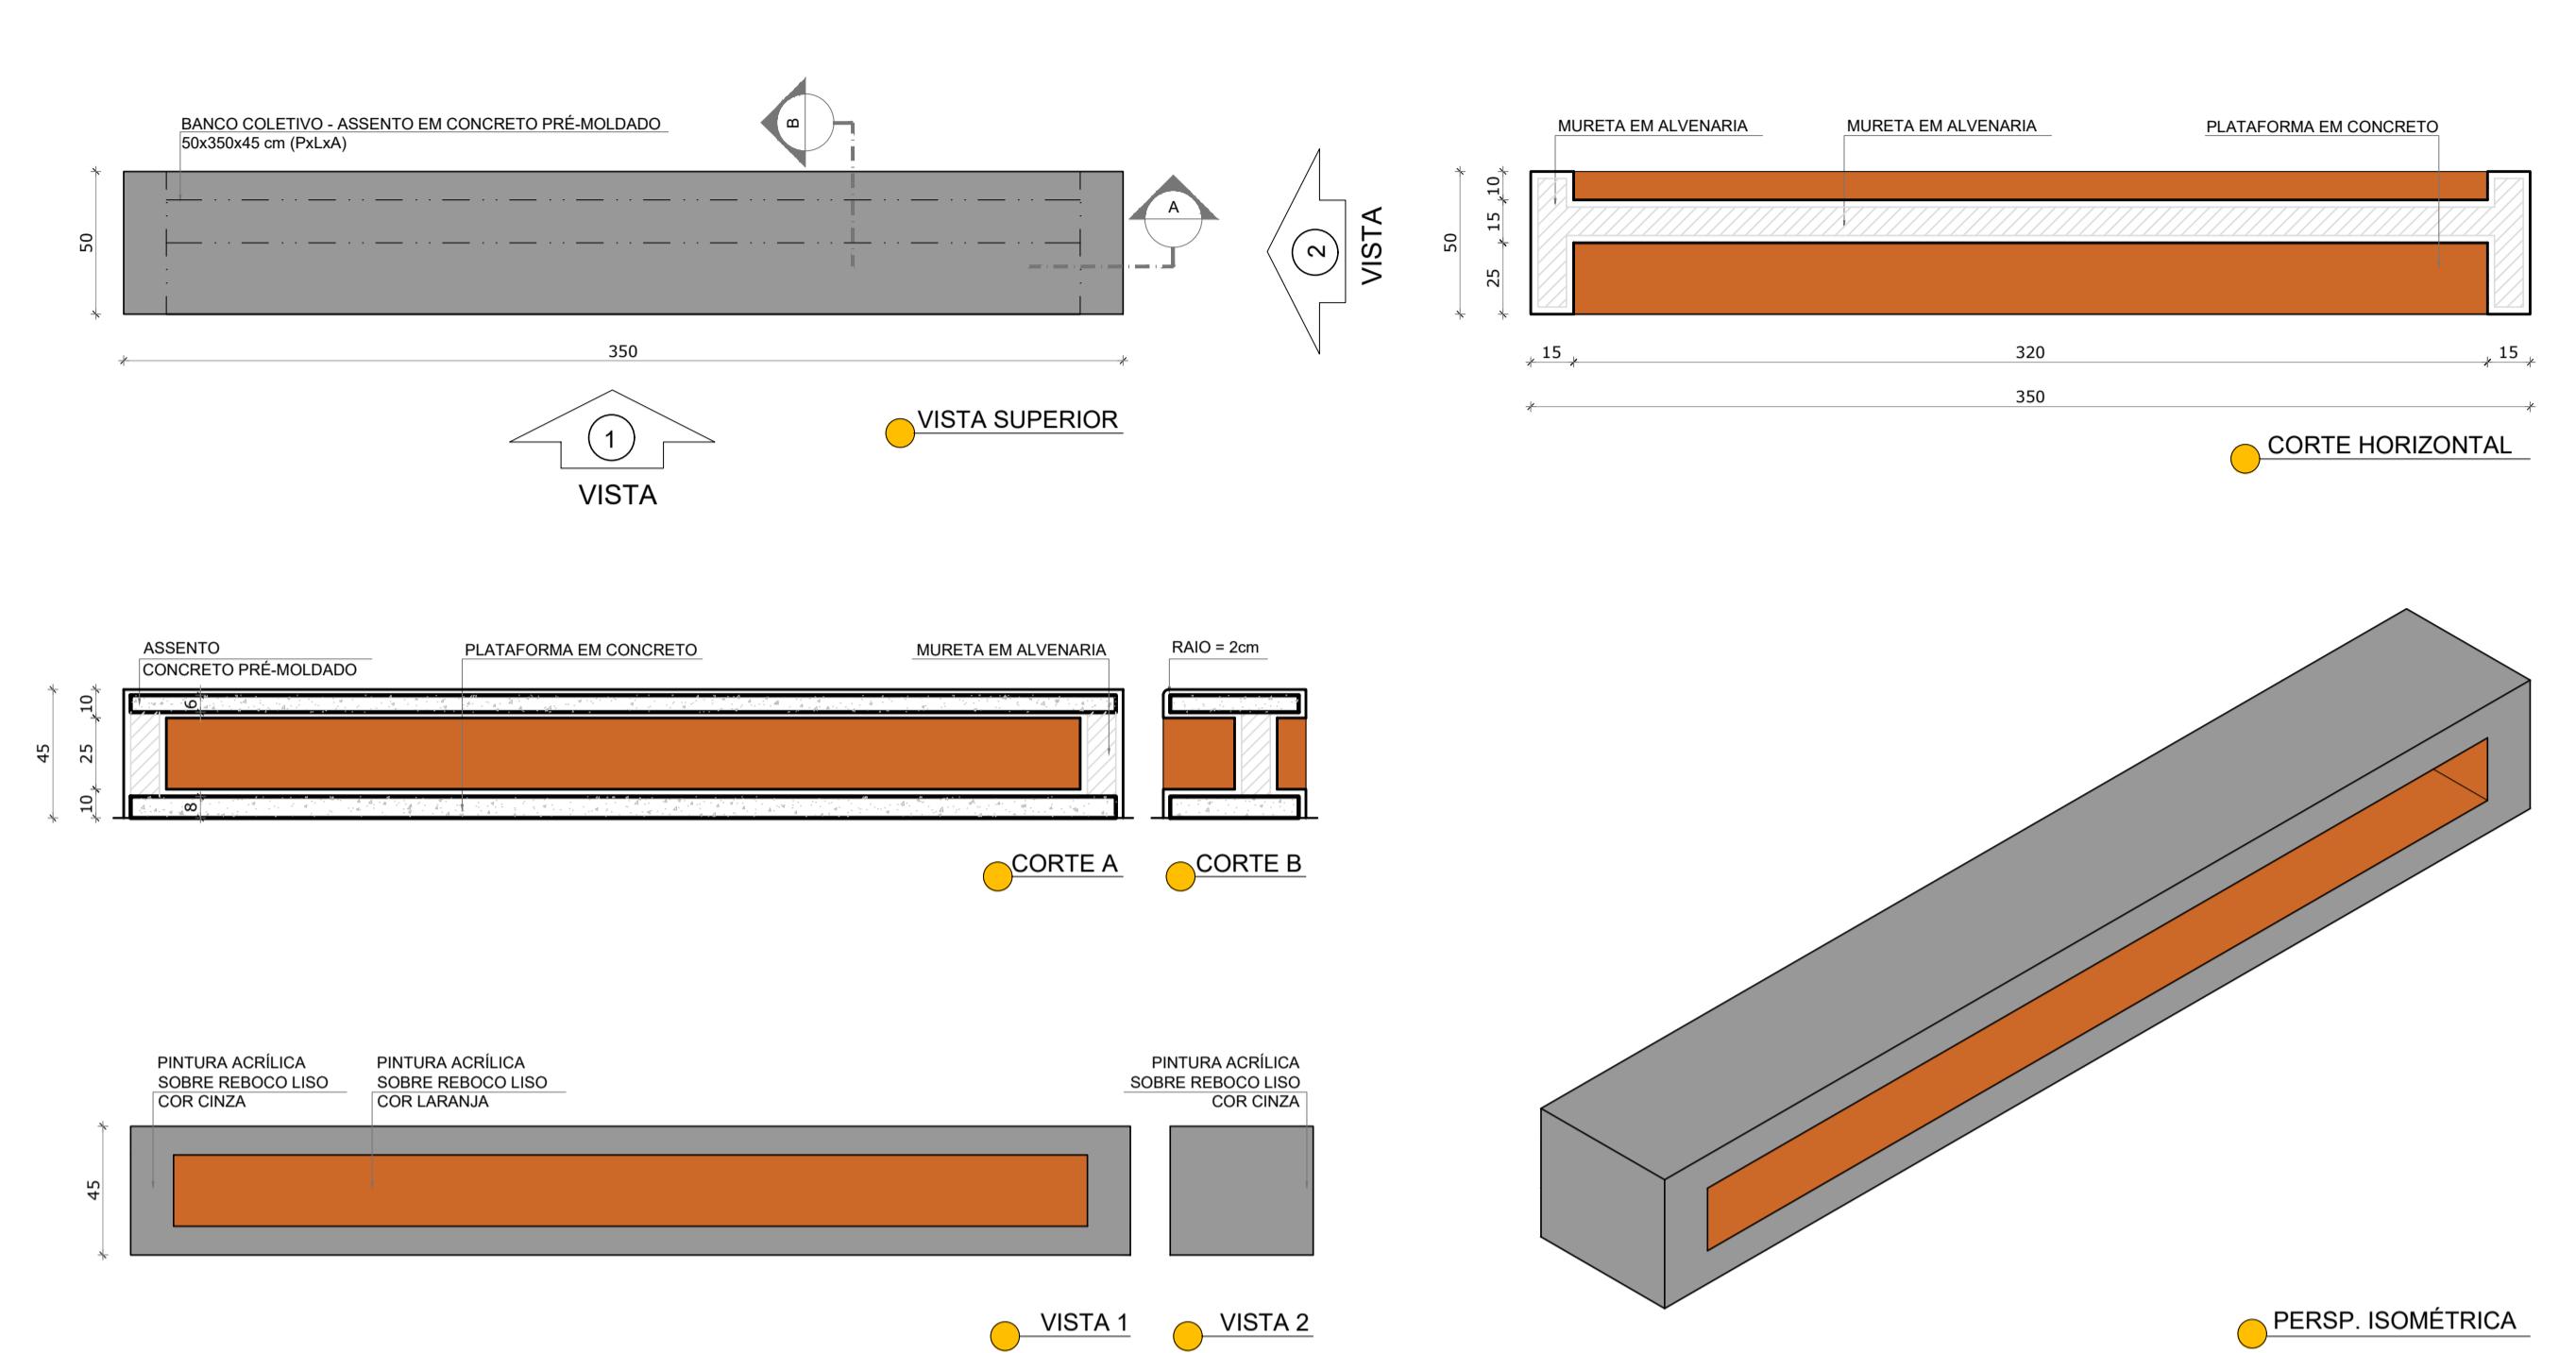


**NOTAS**


- MEDIDAS E NÍVEIS EM METROS.
- VERIFICAR POSIÇÃO EXATA DOS PILARES NO PROJETO ESTRUTURAL.
- VERIFICAR DETALHES CONSTRUTIVOS PERTINENTES NAS PRANCHAS DE DETALHAMENTO.
- EM CASO DE CONFLITO DE INFORMAÇÕES ENTRE O PROJETO GRÁFICO E O MEMORIAL DESCRIPTIVO, PREVALECE A INFORMAÇÃO CONTIDA NOS DESENHOS.
- ALTERAÇÕES NESTE PROJETO SOMENTE COM AUTORIZAÇÃO EXPRESSA DO FNDE.

**REFERÊNCIAS:**

- PLANILHA DE QUANTITATIVOS
- MEMORIAL DESCRIPTIVO E ESPECIFICAÇÕES TÉCNICAS (MARCAS/ FABRICANTES DE MATERIAIS RELACIONADOS AOS PROJETOS CONSTITUEM-SE APENAS COMO REFERÊNCIA. O FNDE NÃO DIRECIONA A ESCOLHA DE MARCAS E NÃO MANTÉM CADASTRO DE FABRICANTES).

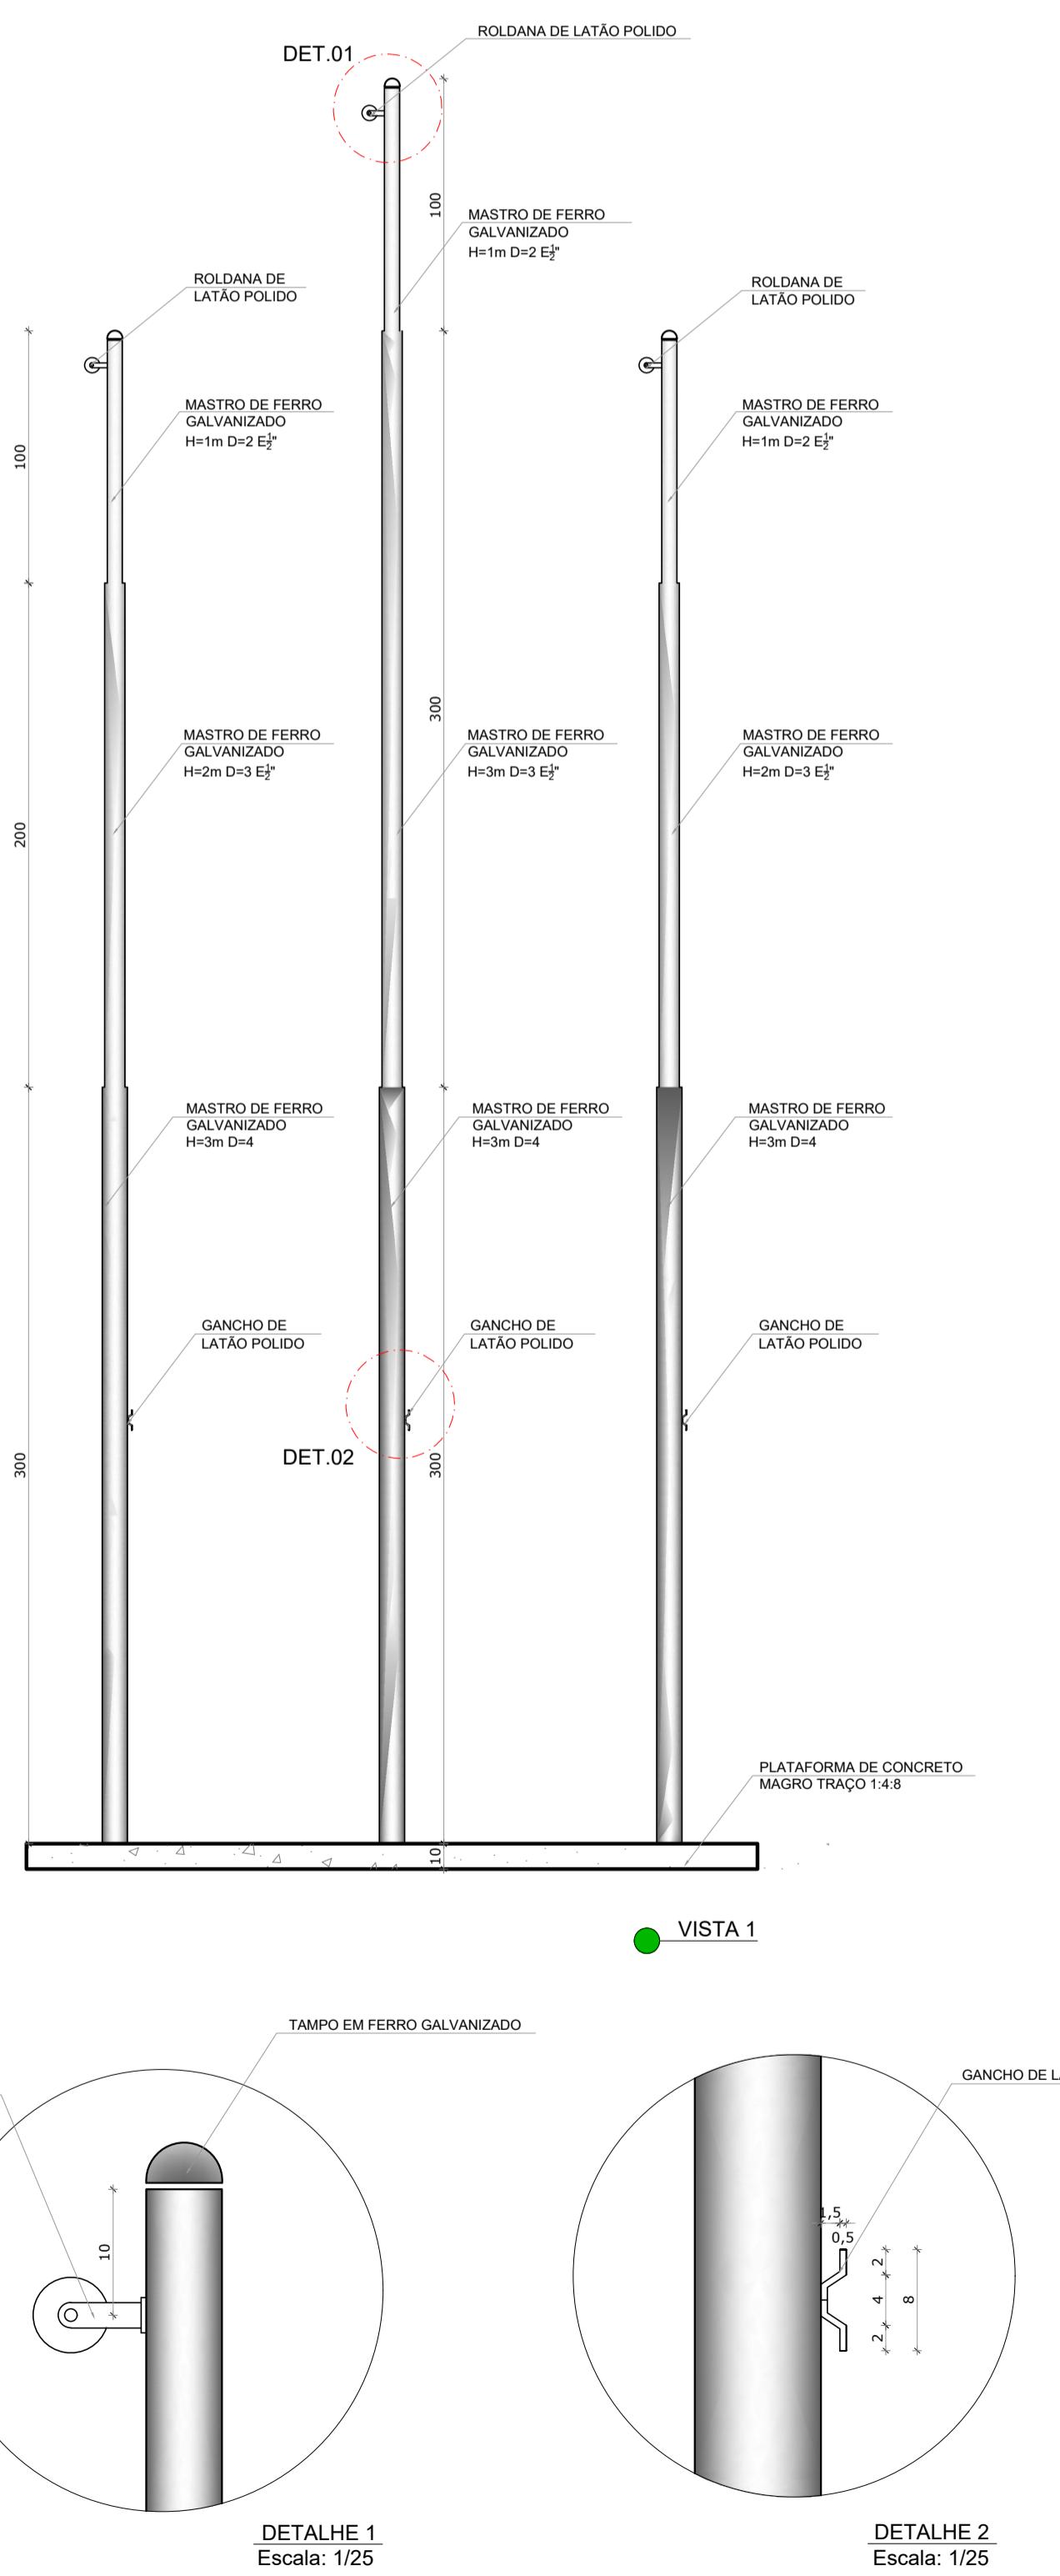


**3 BC2 - BANCO COLETIVO**  
ESCALA 1/25

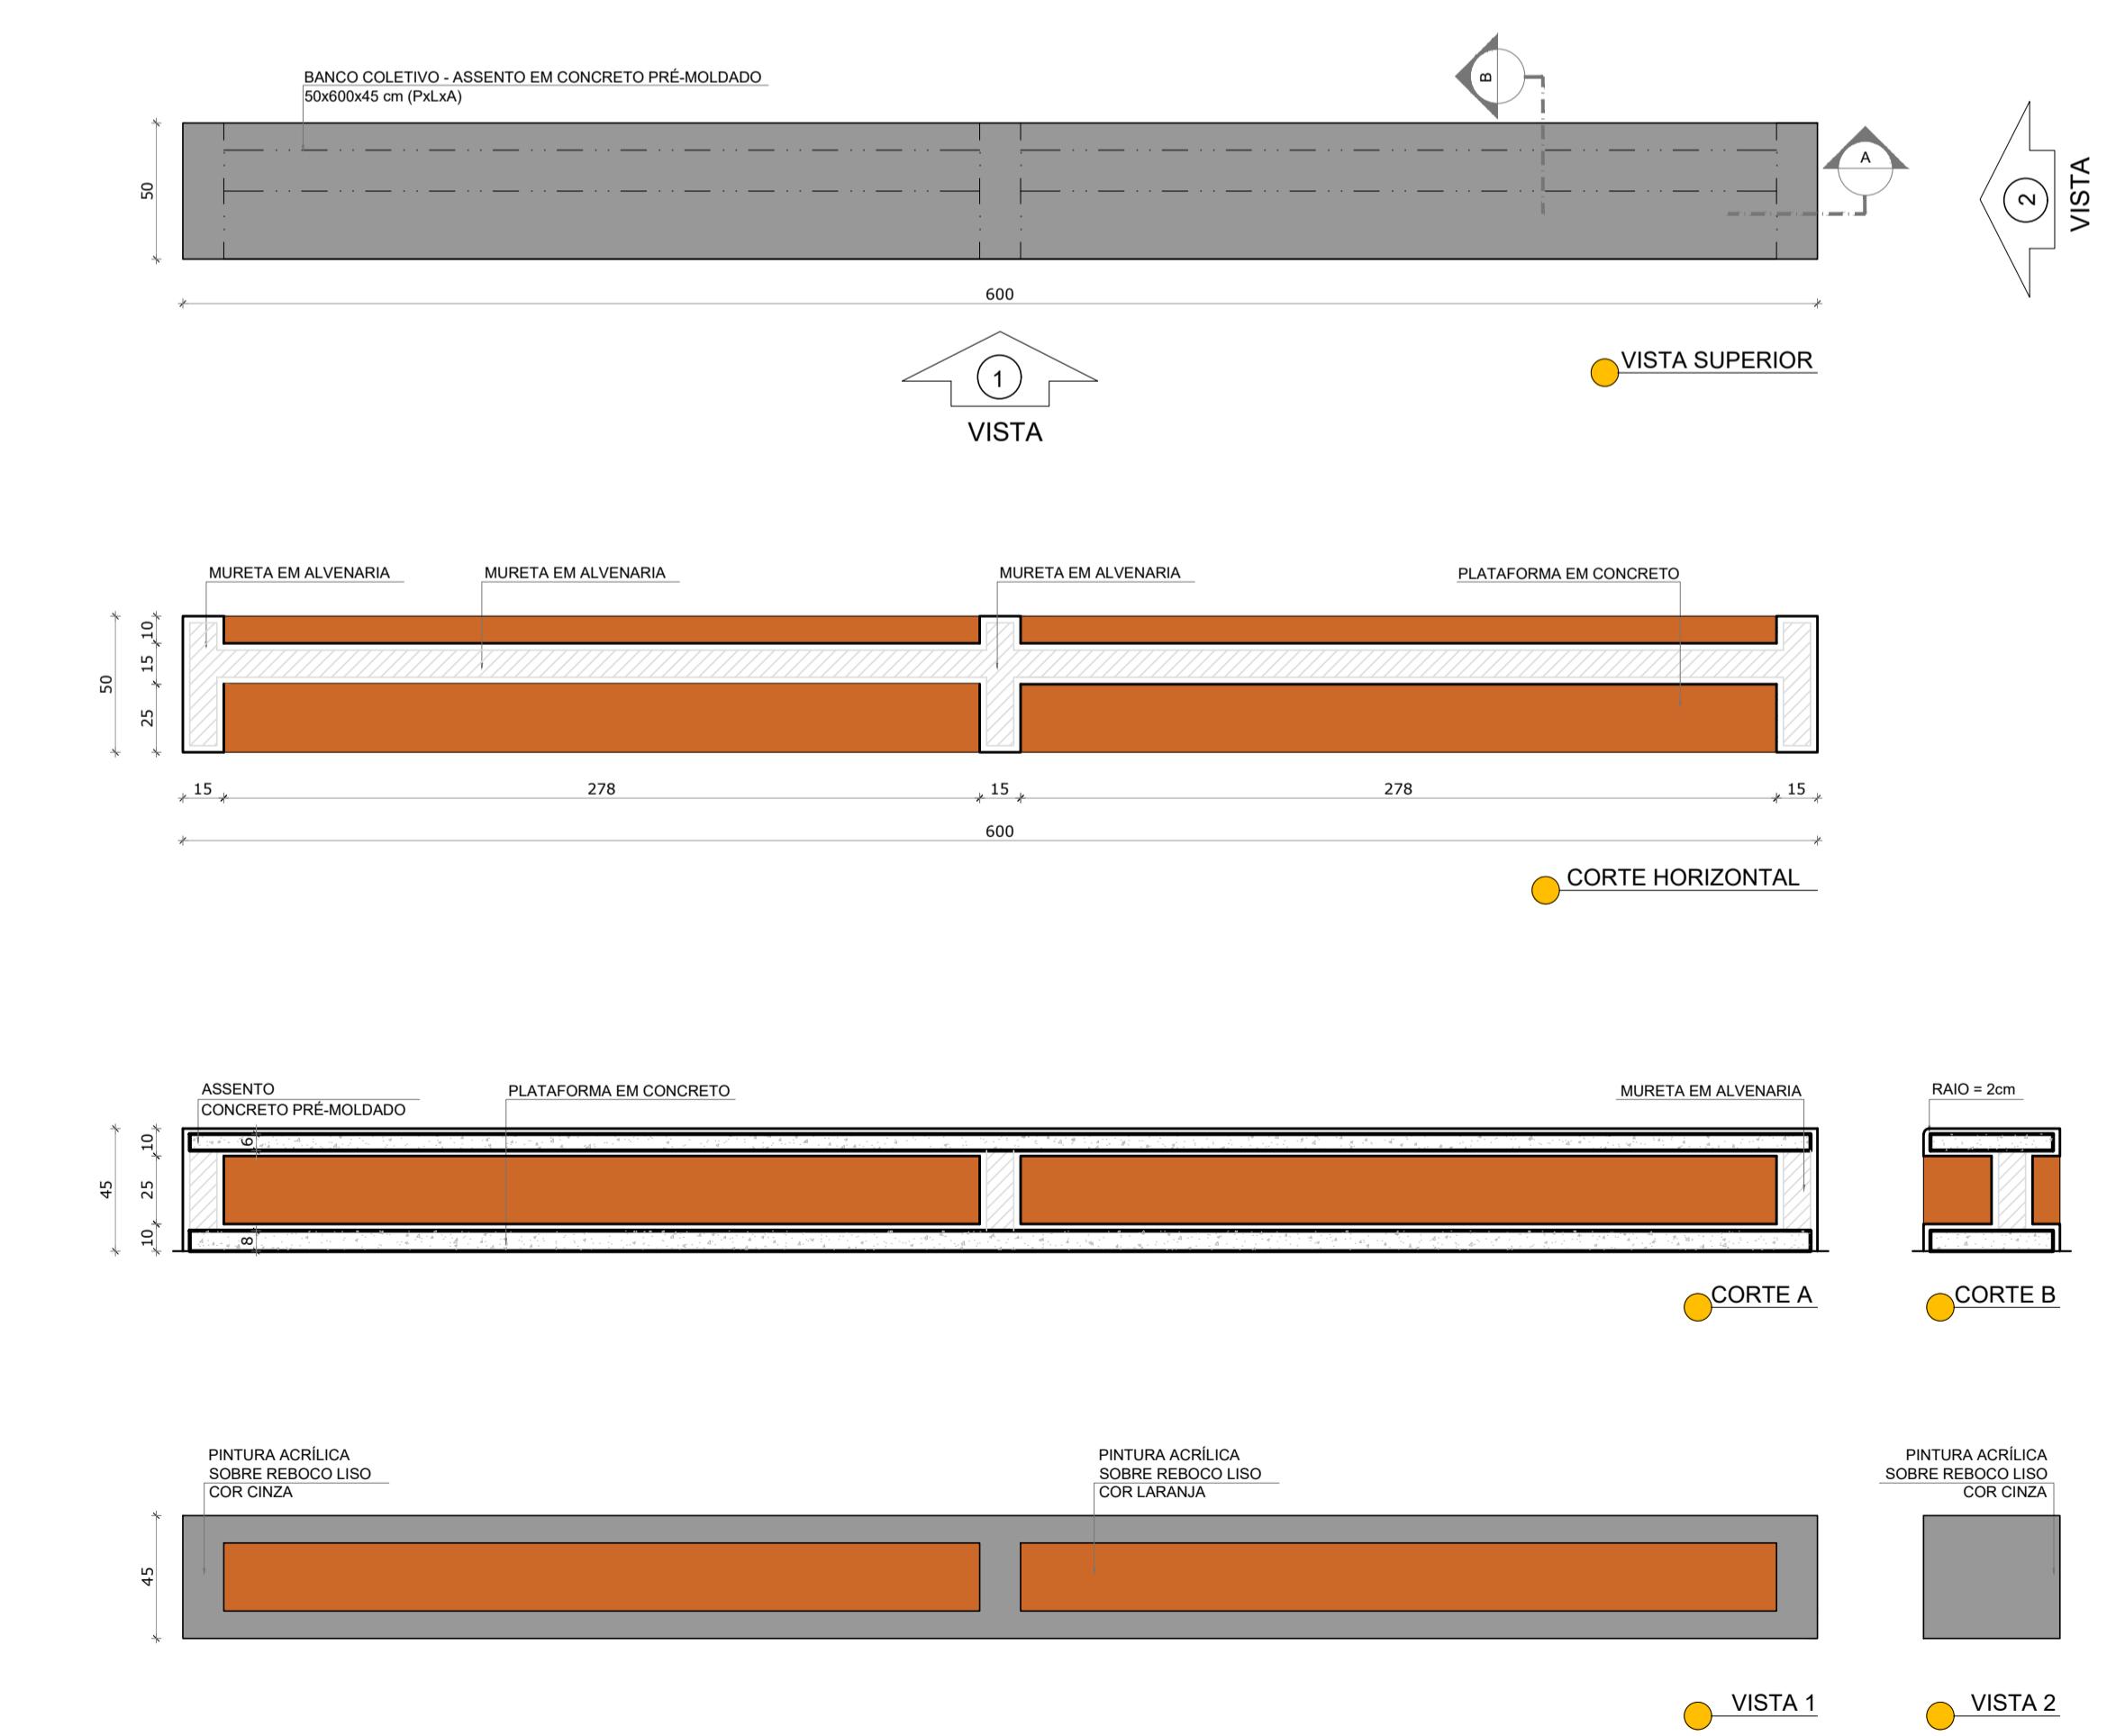


Nº	DATA	DESCRIÇÃO
CONTROLE DE REVISÕES		
<b>FNDE</b> Fundo Nacional de Desenvolvimento da Educação		
<b>PROJETO PADRÃO - FNDE</b>		
PROPRIETÁRIO: :		
ENDERECO: :		
MUNICÍPIO - UF: MASTROS PARA BANDEIRAS		
PROPRIETÁRIO		
RESP. TÉCNICO CREA		
AUTOR DO PROJETO CAU		
DLFO CREA		
RA		
OBSERVAÇÕES:		
<b>ESCOLA 13 SALAS DE AULA - MODELO TÉRREO</b>		
<b>PROJETO DE ARQUITETURA</b>		
COORDENAÇÃO CGEST - Coordenação Geral de Infraestrutura Educacional	DETALHAMENTO CORTES E DETALHES MASTROS E BANCOS	ARQ
REVISÃO R.00	ESCALA 1/25	PRANCHA
FORMATO A1 (841x594)	DATA EMISSÃO JANEIRO/2022	33/52

- /EIS EM METROS;  
SIÇÃO EXATA DOS PILARES NO PROJETO ESTRUTURAL;  
TALHES CONSTRUTIVOS PERTINENTES NAS PRANCHAS DE DETALHAMENTO;  
CONFLITO DE INFORMAÇÕES ENTRE O PROJETO GRÁFICO E O MEMORIAL DESCRIPTIVO, PREVALECE A  
ONTIDA NOS DESENHOS;  
NESTE PROJETO SOMENTE COM AUTORIZAÇÃO EXPRESSA DO FNDE


- QUANTITATIVOS  
DESCRITIVO E ESPECIFICAÇÕES TÉCNICAS (MARCAS/ FABRICANTES DE MATERIAIS RELACIONADOS AOS  
INSTITUDEM-SE APENAS COMO REFERÊNCIA. O FNDE NÃO DIRECIONA A ESCOLHA DE MARCAS E NÃO MANTÉM  
FABRICANTES).

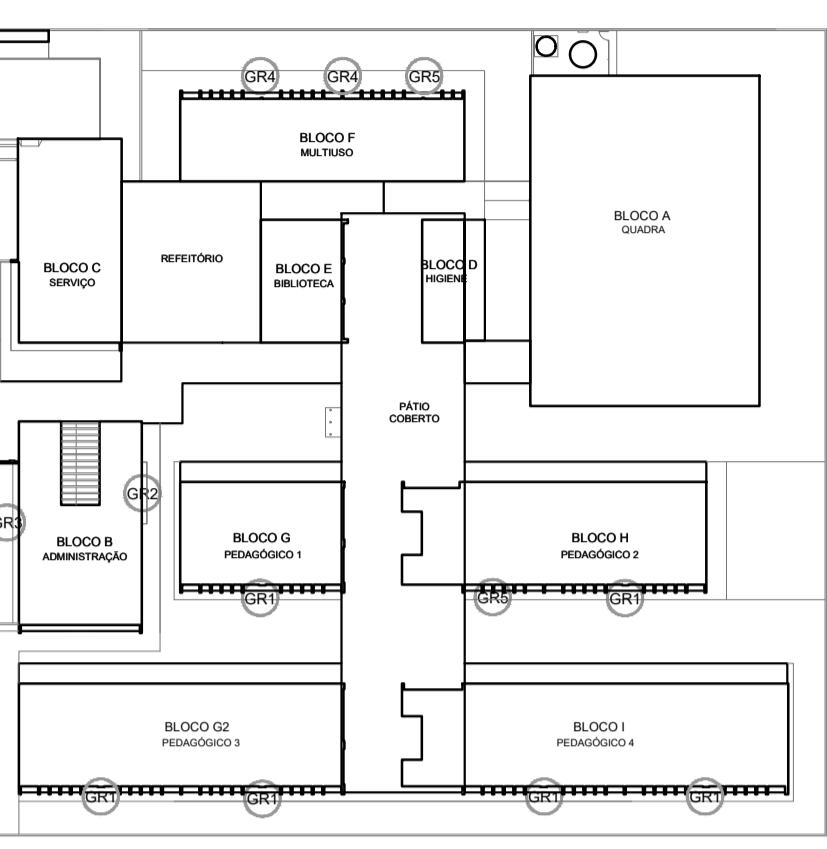

## ROQUI DE REFERÊNCIA

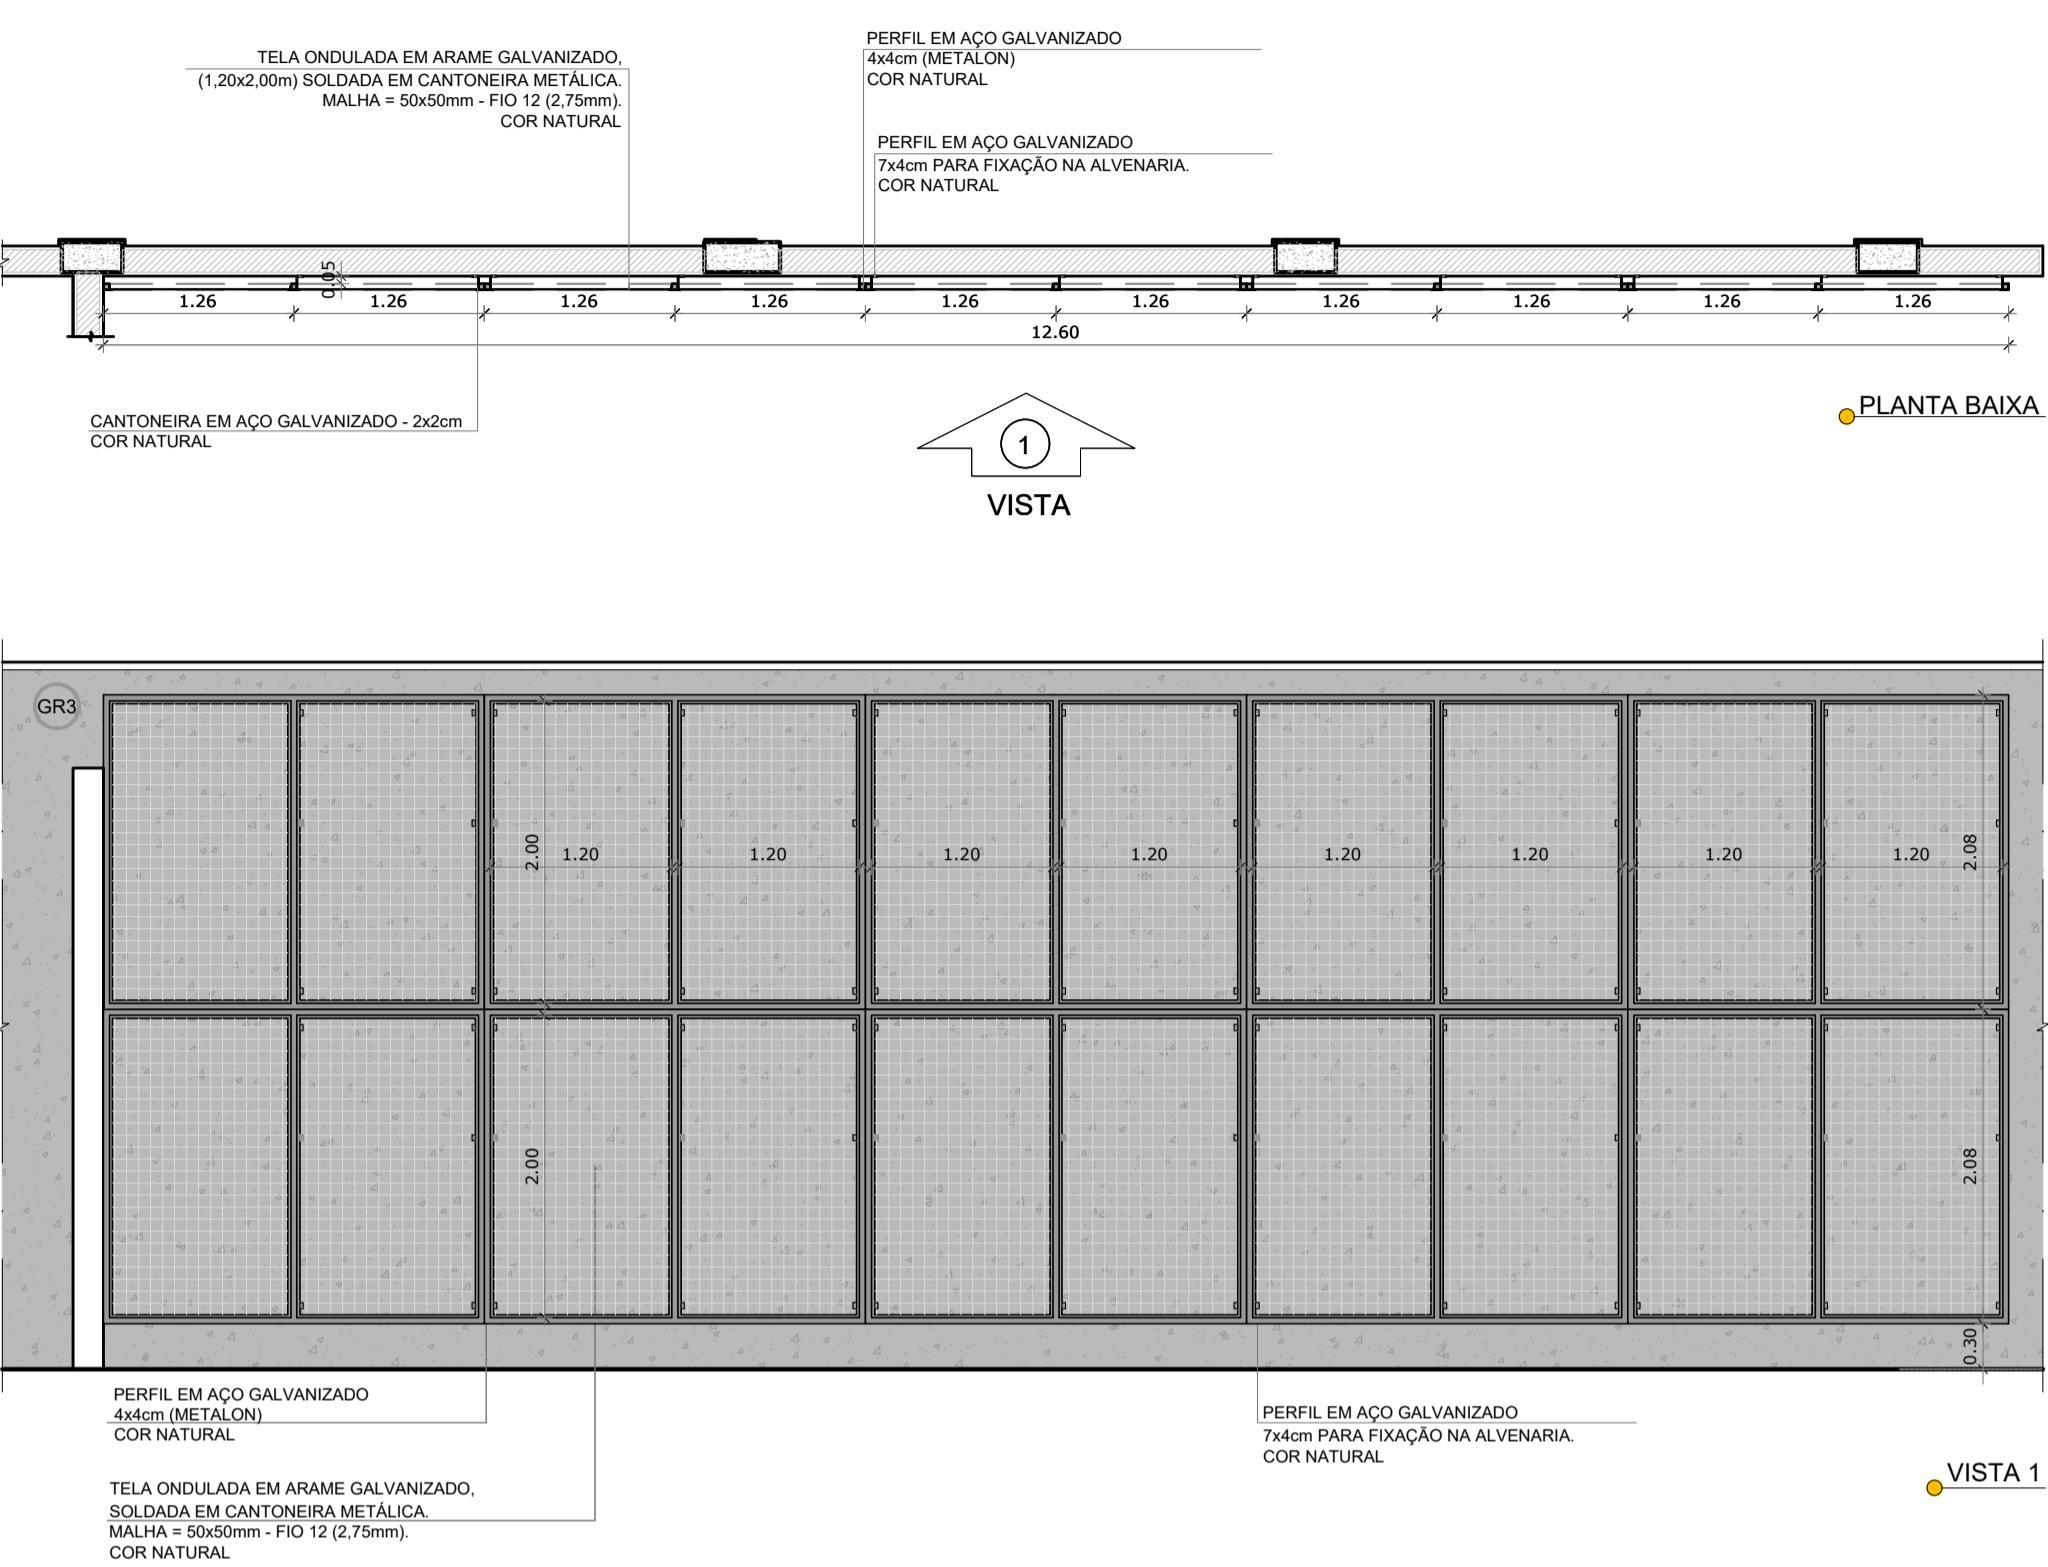

**GRADIL 3 - BLOCO B**  
ESCALA 1/50

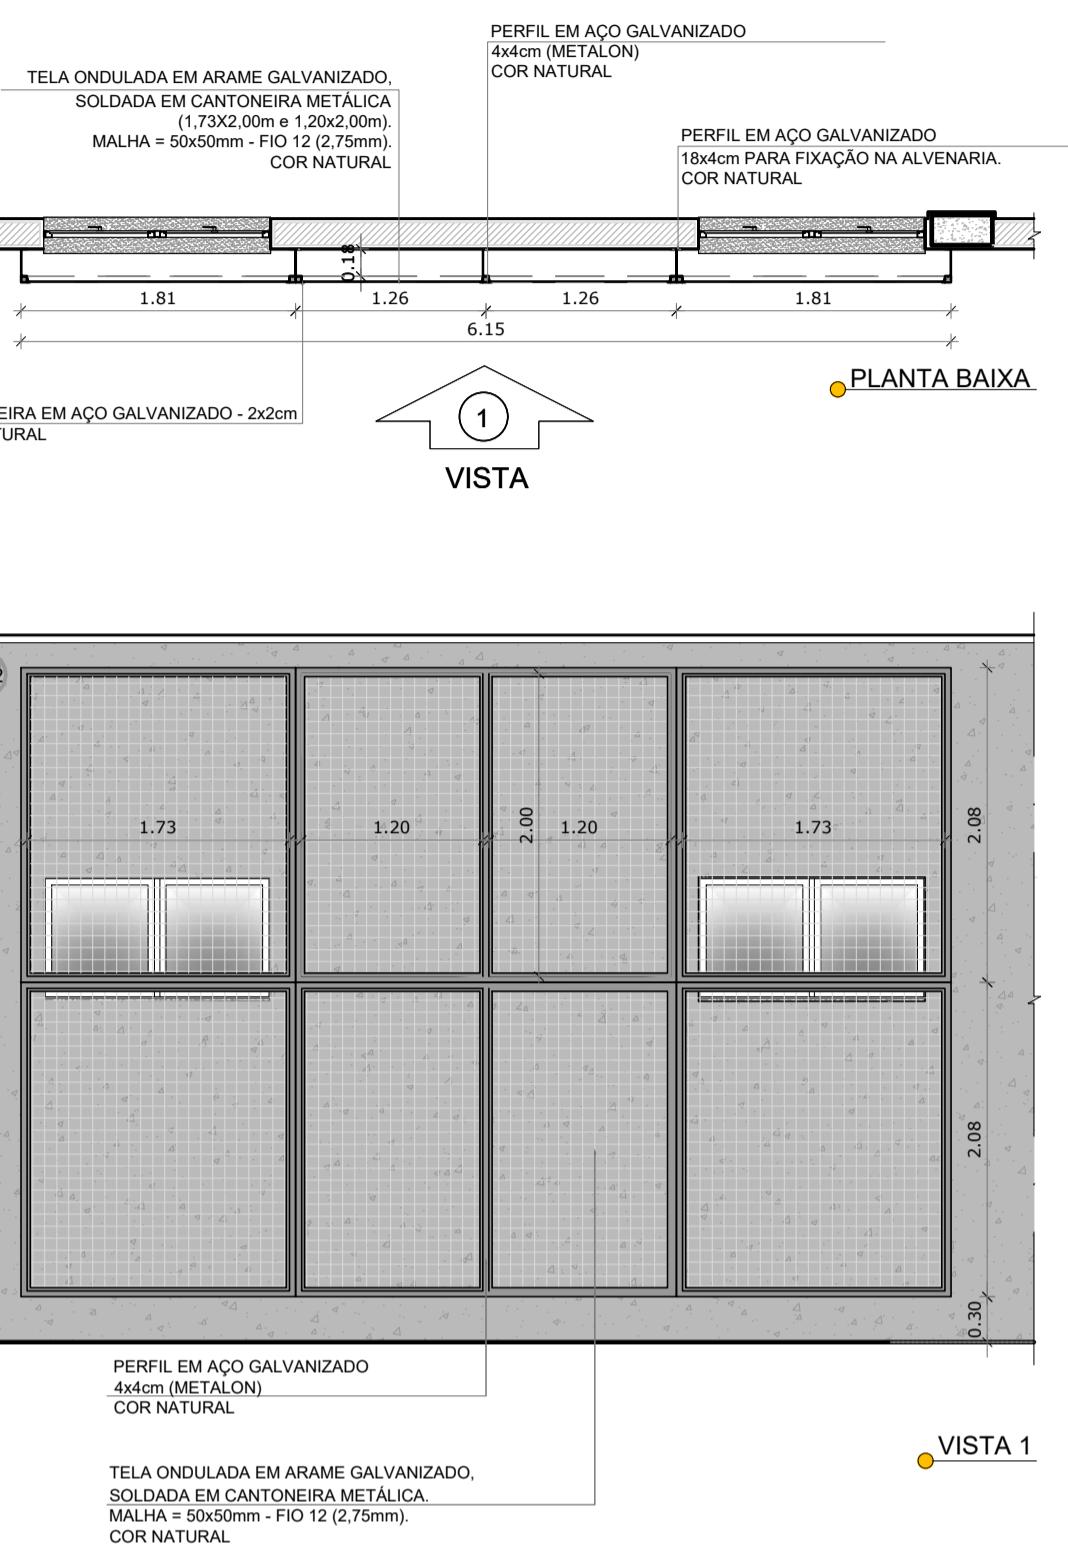

**GRADIL 2 - BLOCO B**  
ESCALA 1/50

DATA	DESCRIÇÃO
ROLE DE REVISÕES	
<b>FNDE</b> <i>Fundo Nacional de Desenvolvimento da Educação</i>	<b>MINISTÉRIO DA EDUCAÇÃO</b>
<b>PROJETO PADRÃO - FNDE</b>	
OPRIETÁRIO:	
DEREÇO:	
UNICÍPIO - UF:	MASTROS PARA BANDEIRAS
OPRIETÁRIO	
SP. TÉCNICO	CREA
TOR DO PROJETO	CAU
O	CREA
	RA

# MINISTÉRIO DA EDUCAÇÃO

## OJETO PADRÃO - FNDE


ETÁRIO ::

GO

O - UF: MASTROS PARA BANDEIRAS

— 6 —

O PROJETO CAU

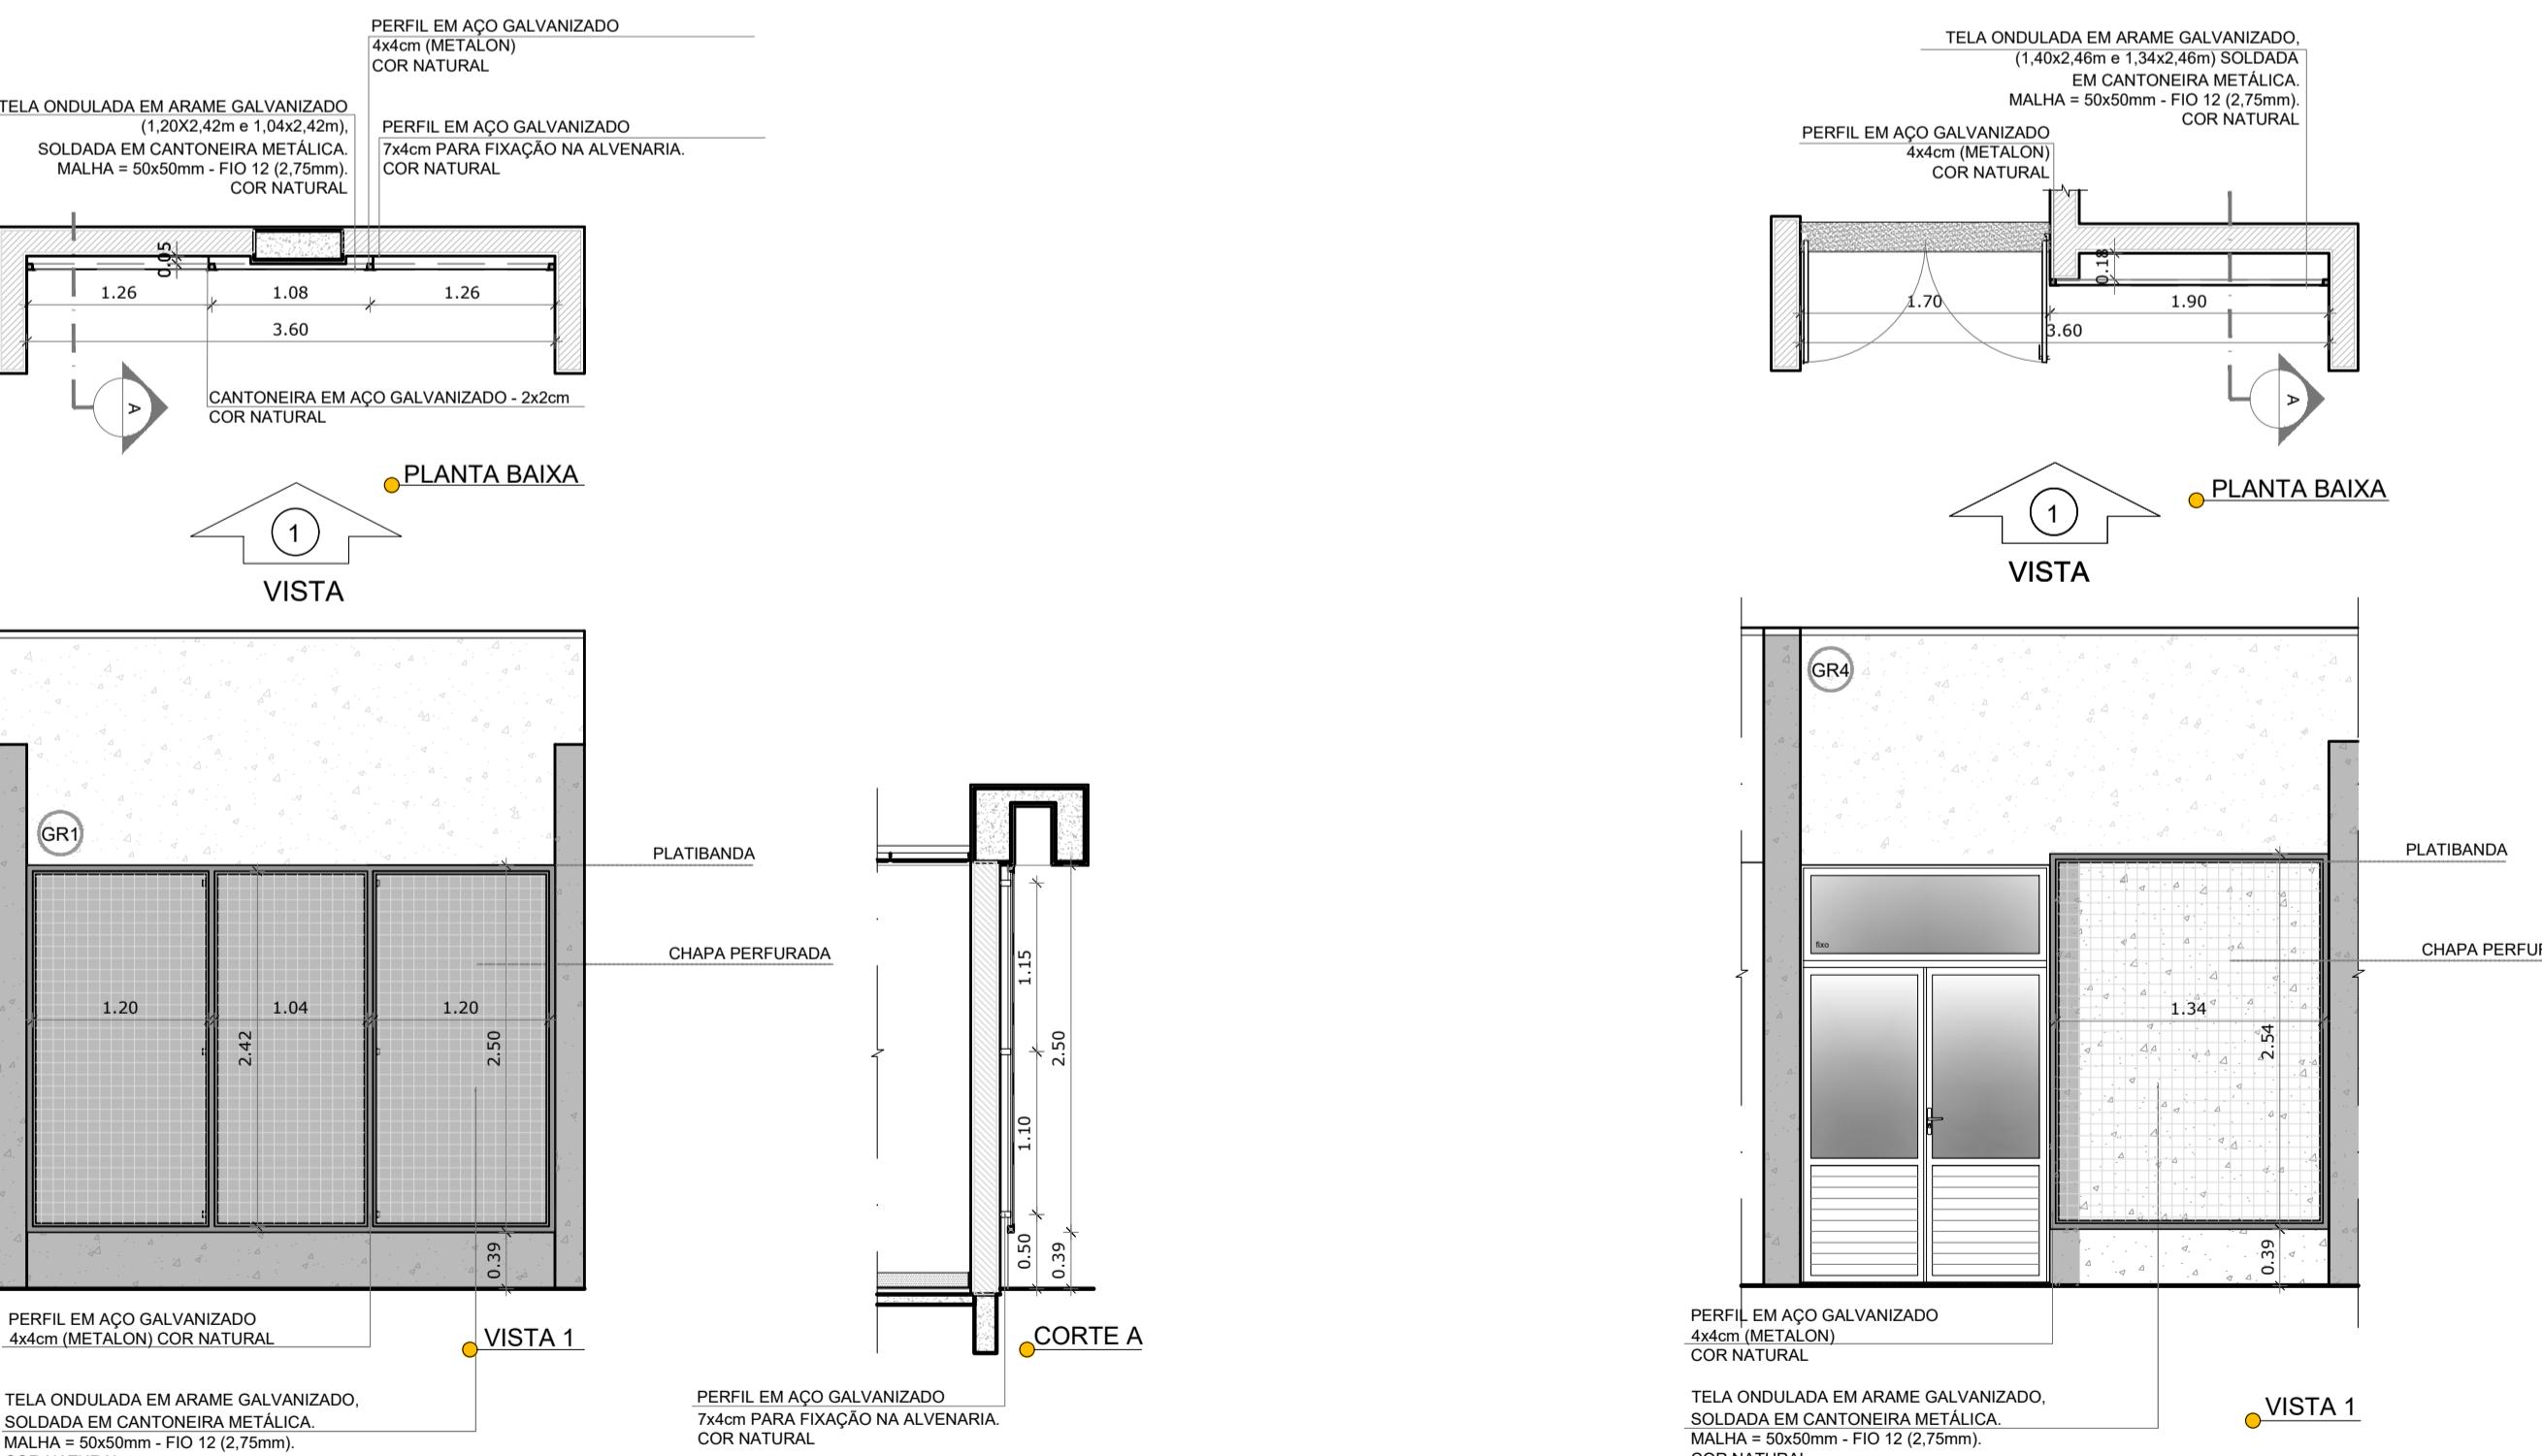

# **GRADIL 1 - BLOCO G, H, I e J**

**ESCALA 1/50**



GRADIL 5 - BLOCO F, H  
ESCALA 1/50


**ESCOLA 13 SALAS DE AULA - MODELO TÉRREO**

**PROJETO DE ARQUITETURA**





DENOCAÇÃO ST - Coordenação al de Infraestrutura cacional	DETALHAMENTO GRADIL PARA VEGETAÇÃO	
	REVISÃO R.00	ESCALA 1/50  DATA EMISSÃO JANEIRO/2022
ATO A1 (841x594)	ARQ PRANCHA 34/52	

**NOTAS**  
 - MEDIDAS E NÍVEIS EM METROS.  
 - VERIFICAR POSIÇÃO EXATA DOS PILARES NO PROJETO ESTRUTURAL.  
 - VERIFICAR DETALHES CONSTITUTIVOS PERTINENTES NAS PRANCHAS DE DETALHAMENTO:  
 - EM CASO DE DIFERENÇAS ENTRE OS DADOS DO PROJETO E OS DADOS DA PRANCHA, PREVALECE A INFORMAÇÃO CONTIDA NOS DESENHOS;  
 - ALTERAÇÕES NESTE PROJETO SOMENTE COM AUTORIZAÇÃO EXPRESA DO FNDE.

**REFERÊNCIAS:**  
 - PLANILHA DE QUANTITATIVOS  
 - MEMORIAL DESCRIPTIVO E ESPECIFICAÇÕES TÉCNICAS (MARCAS/ FABRICANTES DE MATERIAIS RELACIONADOS AOS PROJETOS CONSTITUEM-SE APENAS COMO REFERÊNCIA. O FNDE NÃO DIRECIONA A ESCOLA DE MARCAS E NÃO MANTÉM CADASTRO DE FABRICANTES)

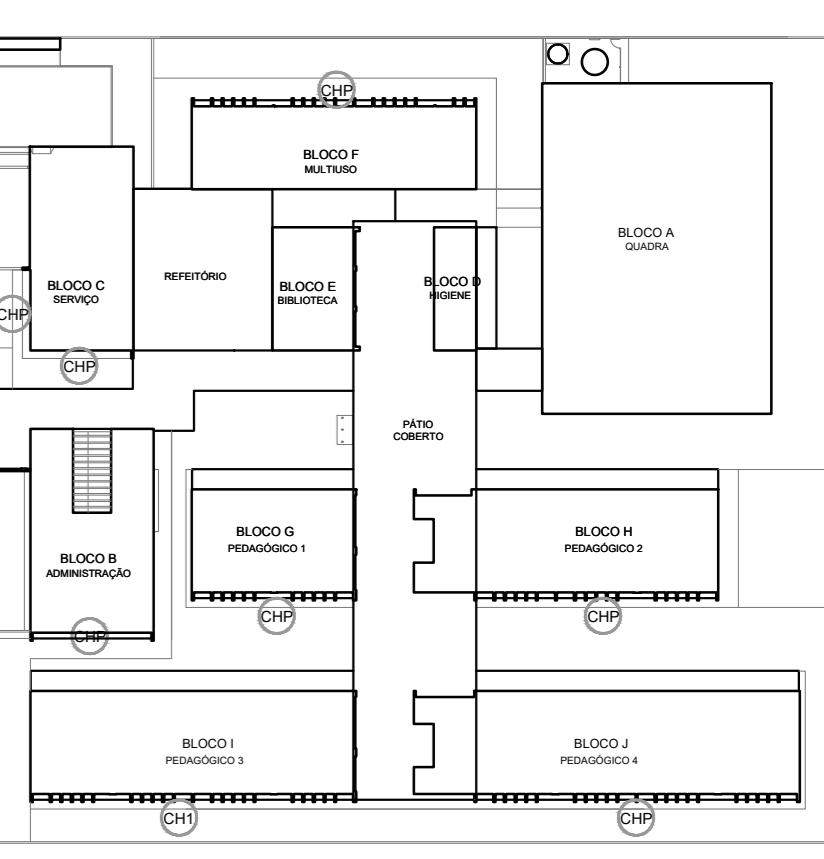

CROQUI DE REFERÊNCIA

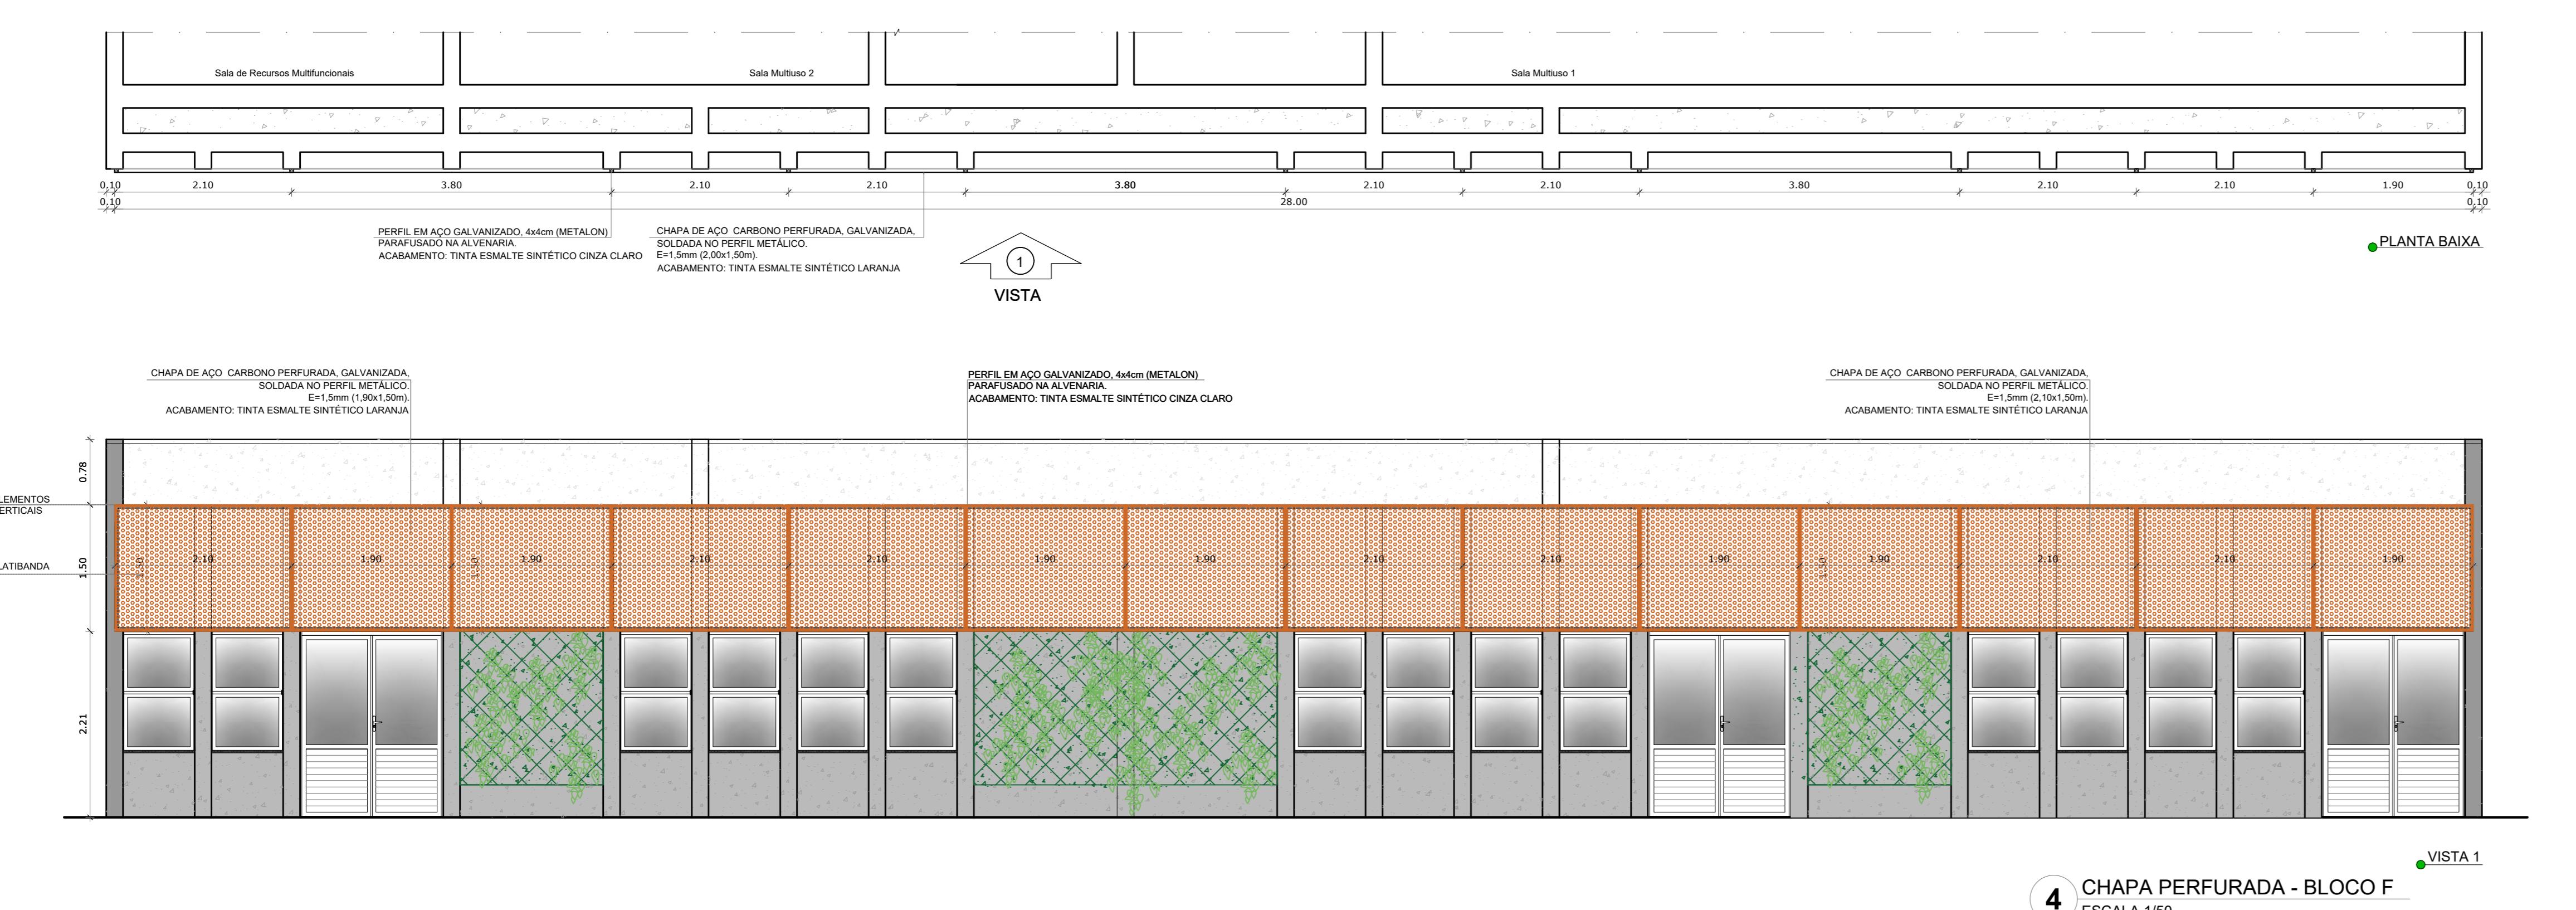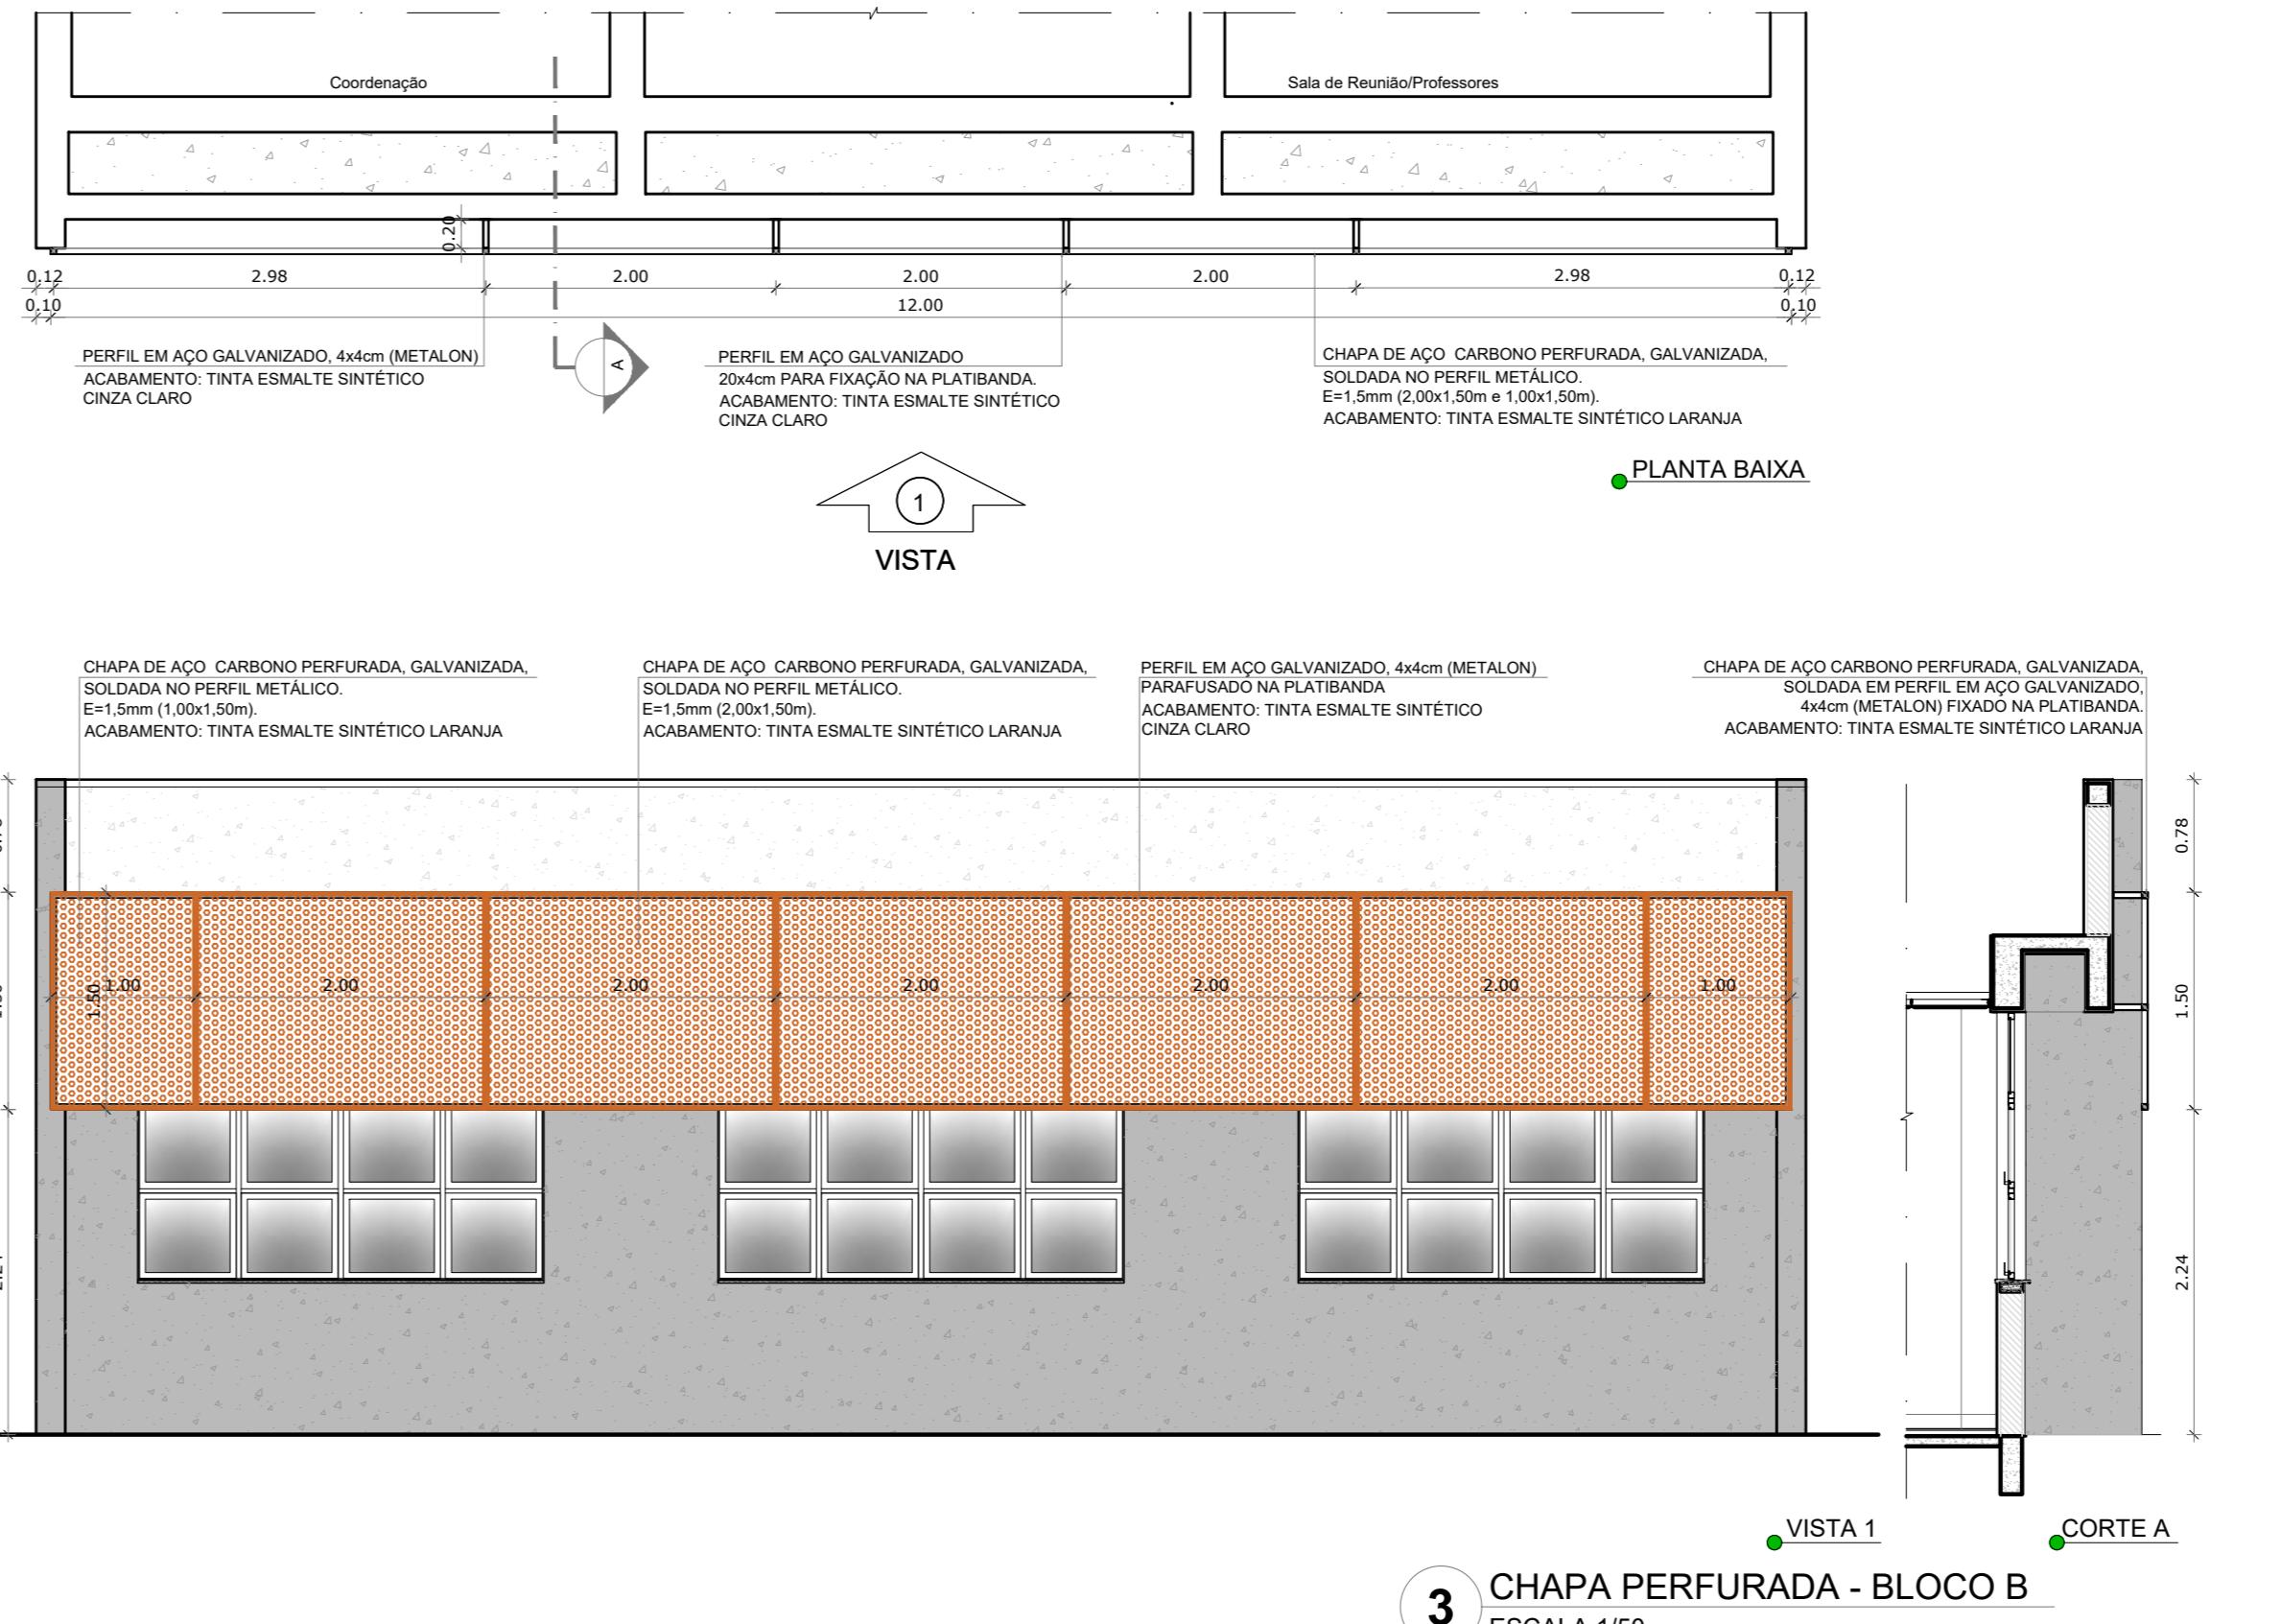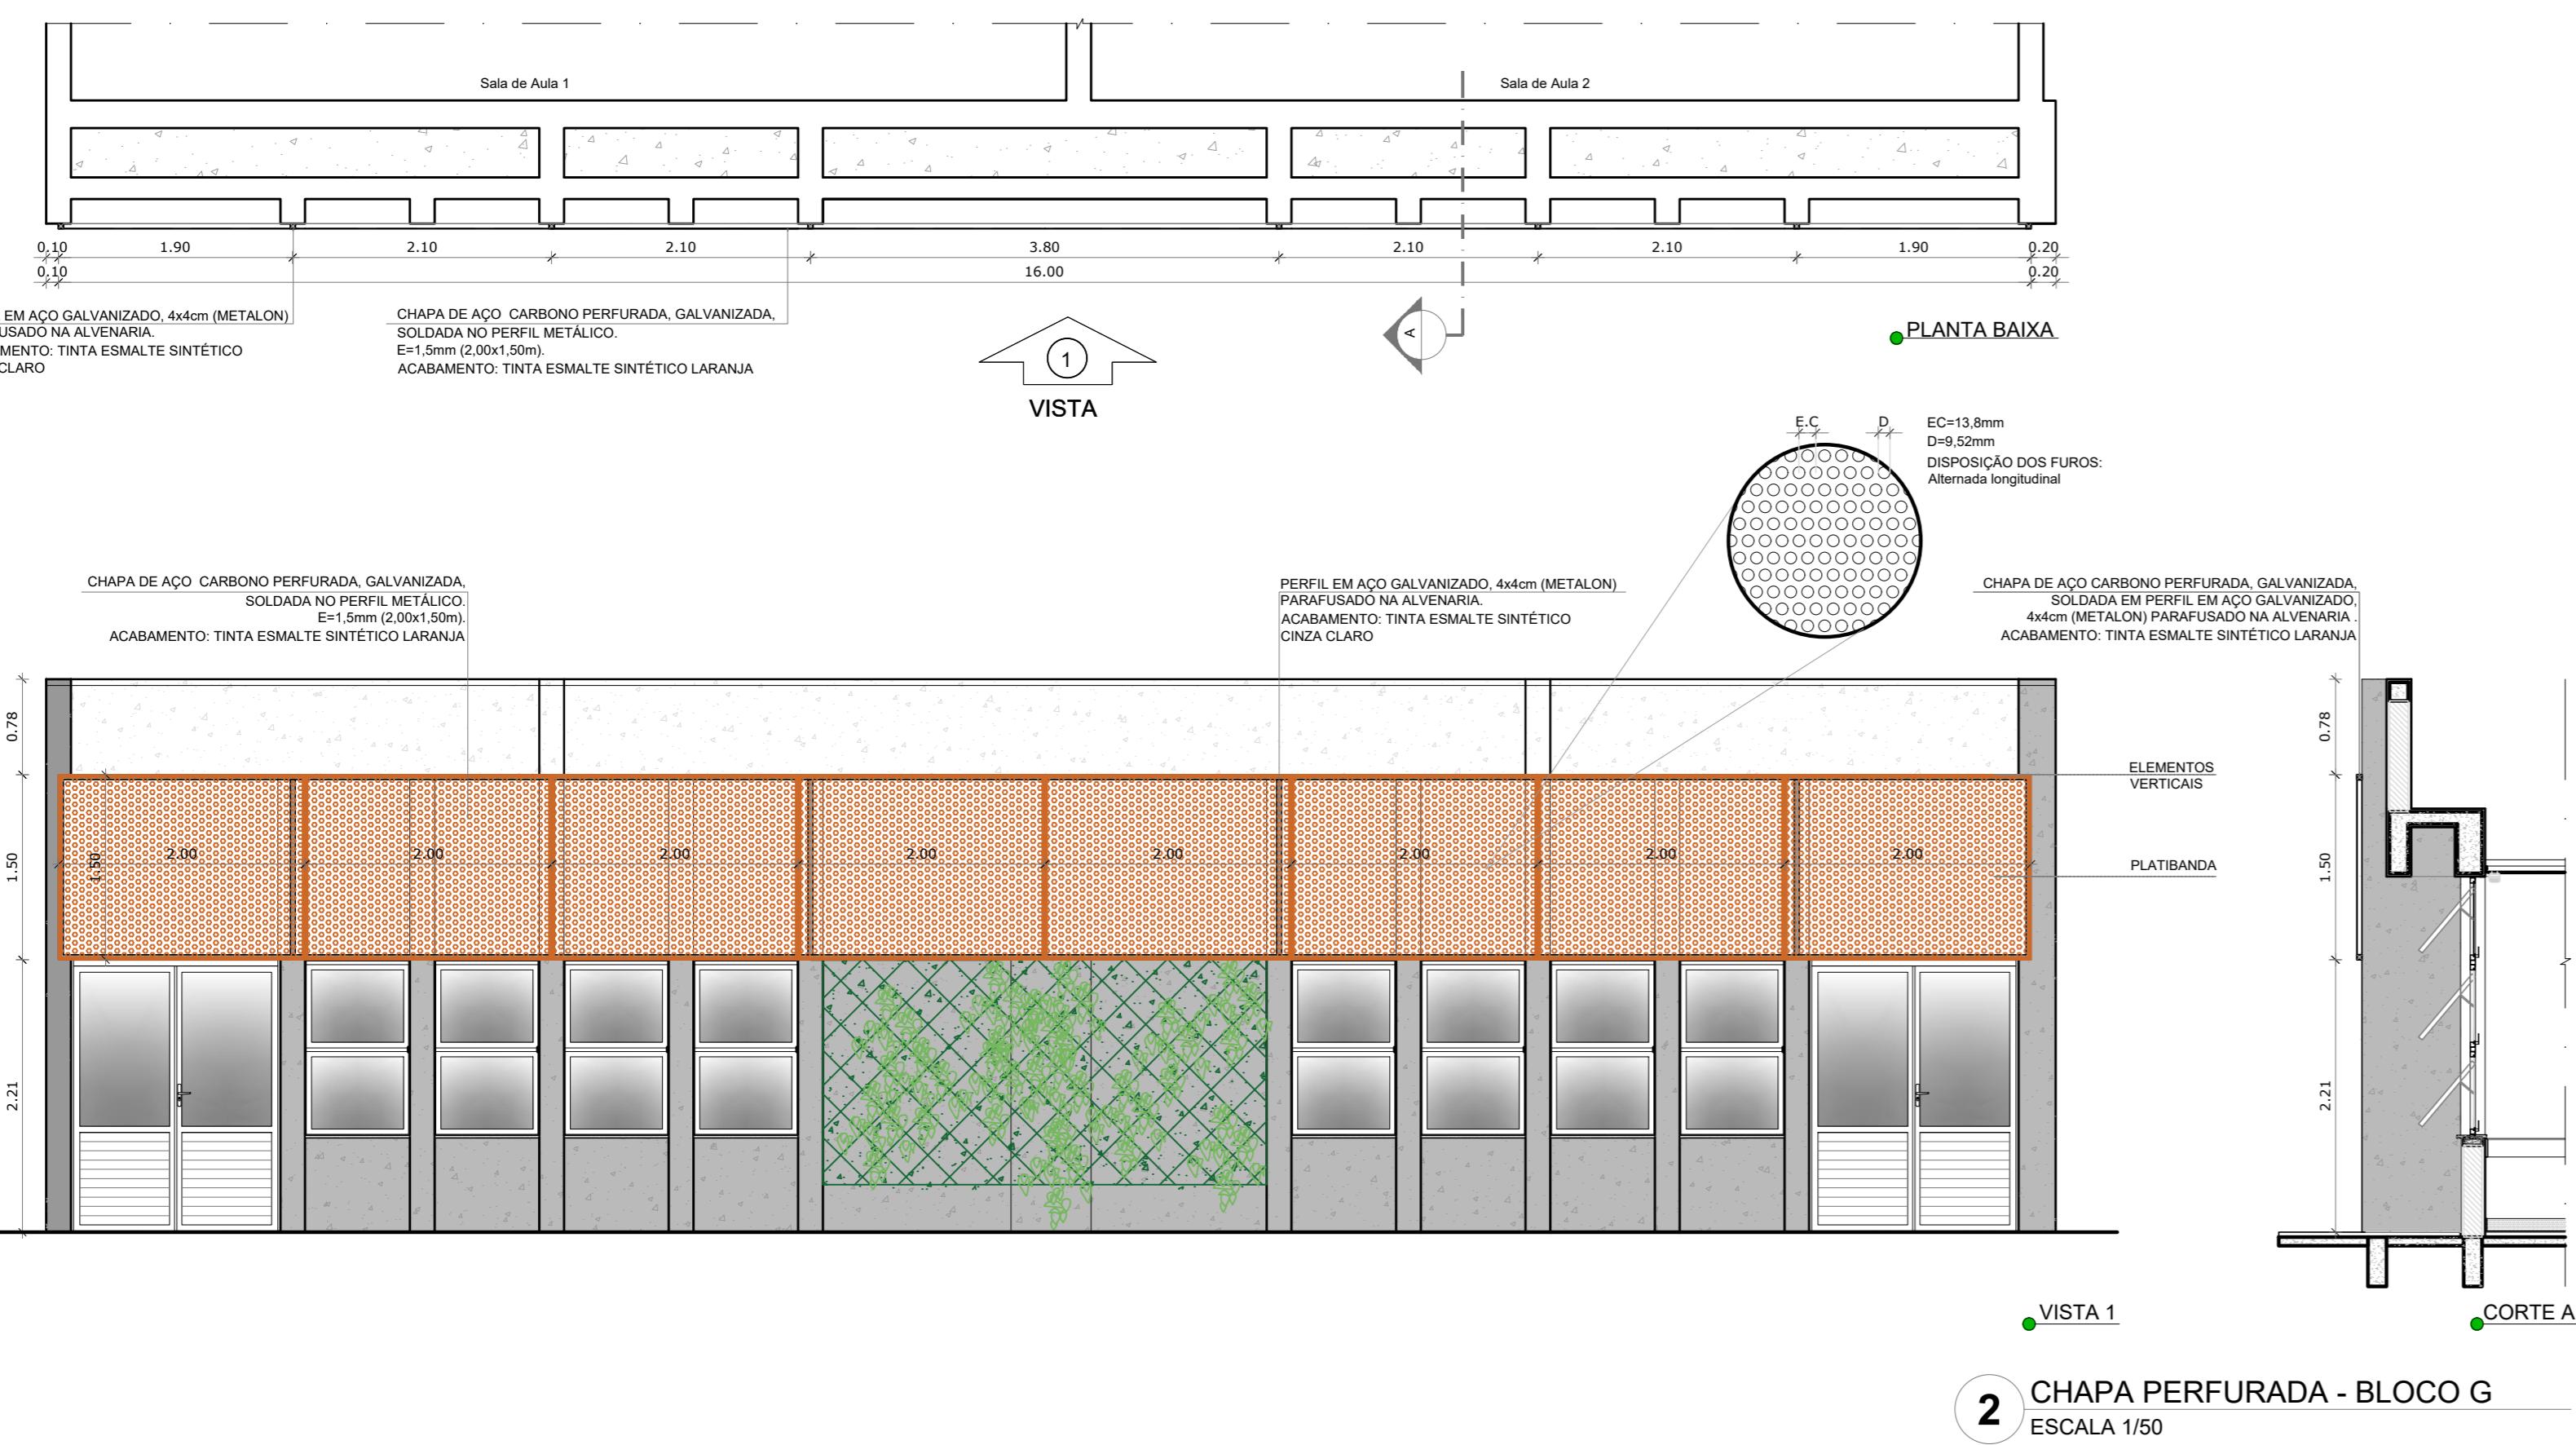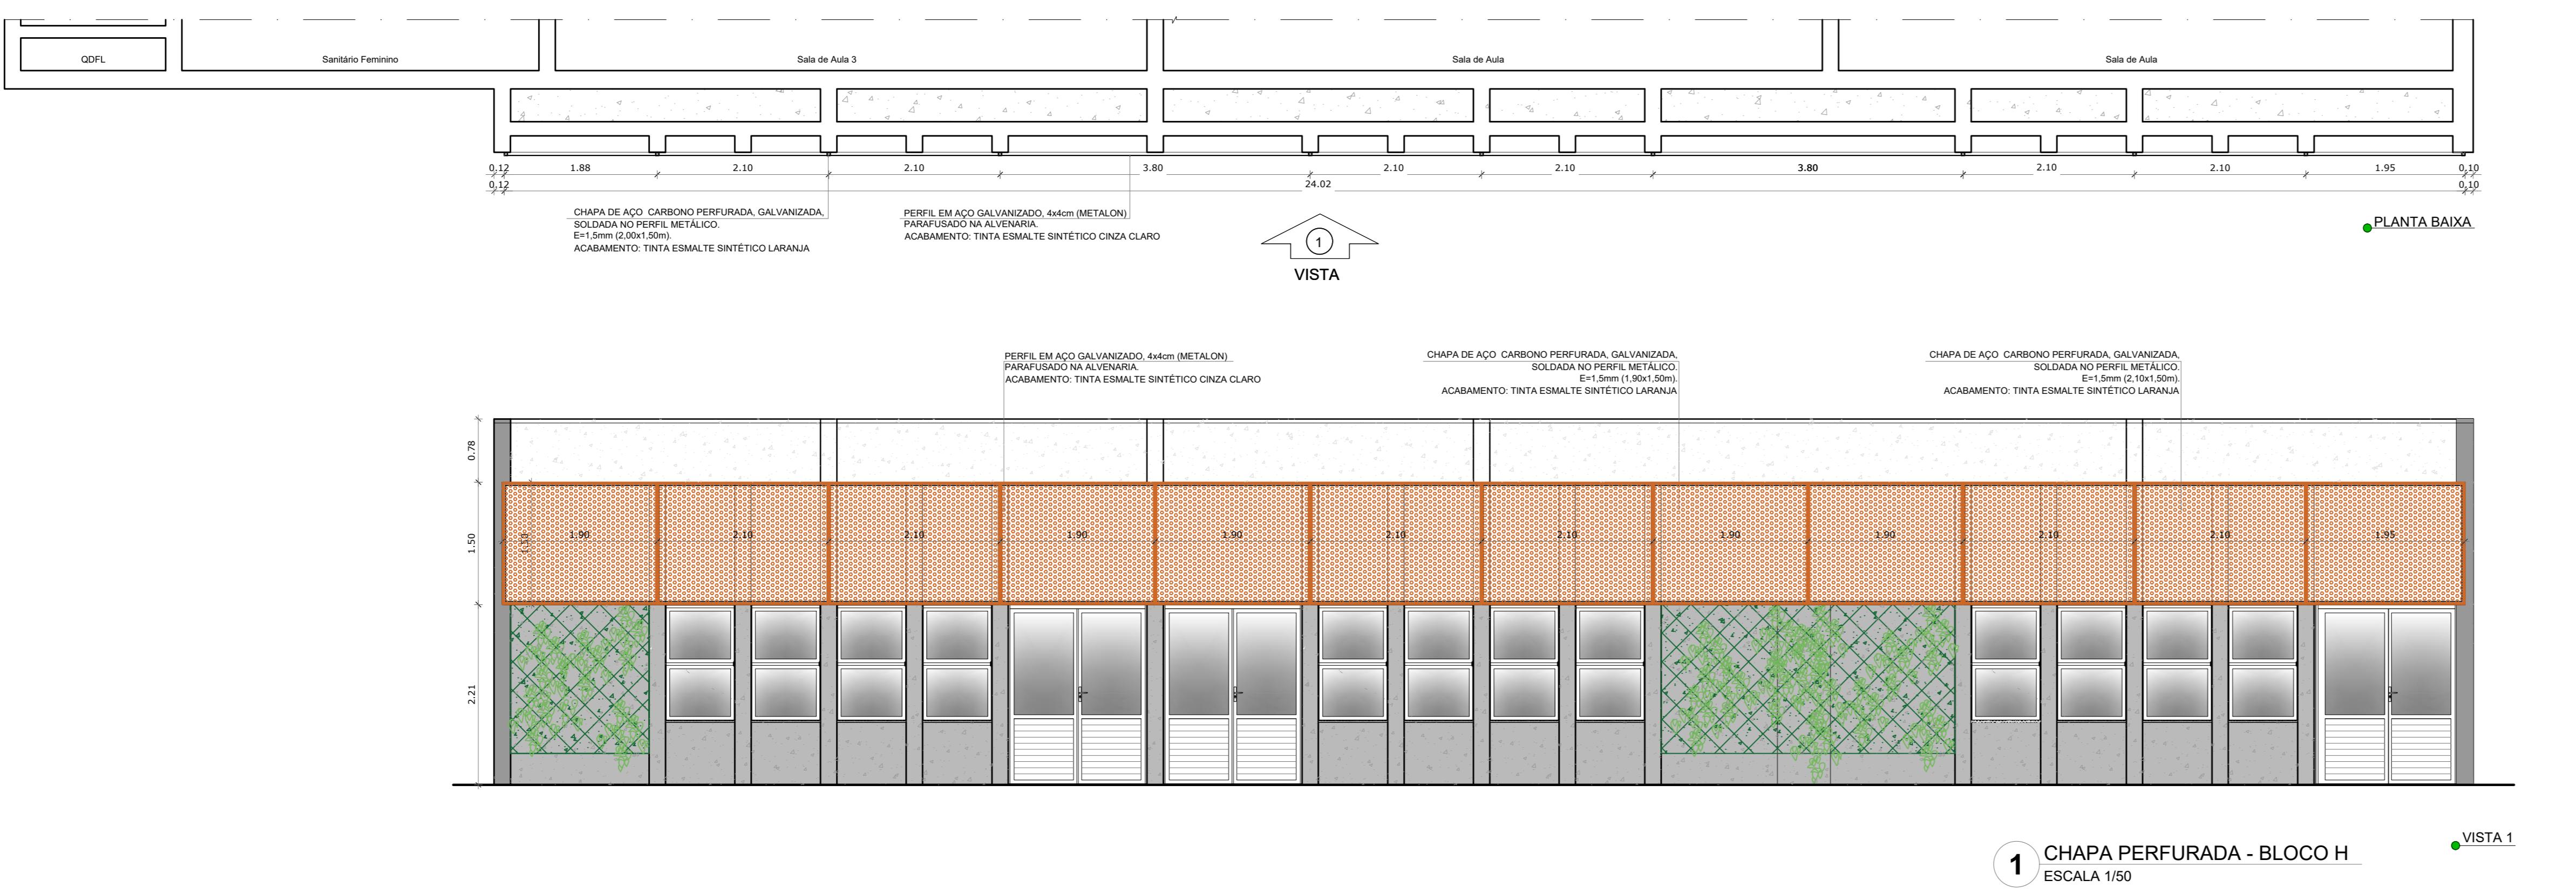

Nº	DATA	DESCRIÇÃO
CONTROLE DE REVISÕES		
<b>FNDE</b> Fundo Nacional de Desenvolvimento da Educação		
MINISTÉRIO DA EDUCAÇÃO		
PROJETO PADRÃO - FNDE		
PROPRIETÁRIO:		
ENDERECO:		
MUNICÍPIO - UF:		
MASTROS PARA BANDEIRAS		
PROPRIETÁRIO		
RESP. TÉCNICO		
CREA		
AUTOR DO PROJETO		
DLEO	CREA	
RA		
OBSERVAÇÕES:		
ESCOLA 13 SALAS DE AULA - MODELO TÉREO		
PROJETO DE ARQUITETURA		
COORDENAÇÃO CGEST - Coordenação Geral de Infraestrutura Educacional	DETALHAMENTO CHAPA PERFORADA	ARQ
FORMATO (1100x800)	ESCALA 1:50	PRANCHA
REVISÃO R.00	DATA EMISSÃO JANEIRO/2022	35/52