



1 PLANTA BAIXA TÉRREO - BLOCO A
ESCALA 1/50

Legenda de ligação - Pavimento - Parte 1

1

2

3

4

5

6

7

8

9

Legenda de facção - Pavimento - Parte 2

(10)	
(11)	
(12)	
(13)	
(14)	
(15)	
(16)	

Legenda de fliação - Pavimento - Parte 3

(17)	10 11 12 13 14 15 16 17 18 19 01 02 03 04 05 06 07 08 09 10
(18)	10 11 12 13 14 15 16 17 18 19 01 02 03 04 05 06 07 08 09 10
(19)	10 11 12 13 14 15 16 17 18 19 01 02 03 04 05 06 07 08 09 10
(20)	10 11 12 13 14 15 16 17 18 19 01 02 03 04 05 06 07 08 09 10
(21)	10 11 12 13 14 15 16 17 18 19 01 02 03 04 05 06 07 08 09 10
(22)	10 11 12 13 14 15 16 17 18 19 01 02 03 04 05 06 07 08 09 10
(23)	10 11 12 13 14 15 16 17 18 19 01 02 03 04 05 06 07 08 09 10

Legenda de fiação - Pavimento - Parte 4

24	
26	
26	
27	
28	
29	
31	

[illegible]

Legenda des infrações - Pavimento	
CHU	Pontos de força - Uso específico - Chuveiro 5000 W
ARC22000U	Pontos de força - Uso específico - Condicionador de ar Split 22000BTU
ARC3000U	Pontos de força - Uso específico - Condicionador de ar Split 3000BTU
ARC9000U	Pontos de força - Uso específico - Condicionador de ar Split 9000BTU
MOO	Pontos de força - Uso específico - Microondas 1500w - média
TE	Torneira de força - Uso específico - Torneira elétrica
100x100x80	PVC - teto - 100x100x80 mm
BR3T	Tubo - tomada específica - Bomba recalcque - 3cv trifásico
TH	T horizontal - 90° - 200x75mm
TH	T horizontal - 90° sem Tampa - 50x50mm
TM	Terminal - 200x100mm
TM	Terminal - 50x50mm
TM	T horizontal 90° - 200x75mm
TM	T horizontal 90° sem Tampa - 200x75mm
TM	Terminal - 150x5mm
TM	Terminal - 200x100mm

[illegible]

Legenda de condutos	
—	Direta Teto Alta Média Baixa
—	Ar Cond.
—	Chuveiro
----	Piso

NOTAS:

- EXECUTAR ESTE PROJETO JUNTAMENTE COM O PROJETO ESTRUTURAL;
- ANTES DA CONCRETAGEM PREVER PASSAGEM PARA AS TUBULAÇÕES DENTRO DOS LIMITES ESTABELECIDOS PELA NBR 6118/2014;
- PARA POSICIONAMENTO DAS LUMINÁRIAS OBSERVAR LOCAÇÃO NA PLANTA DE FORRO;
- OS ELETRODUTOS QUE SEGUEM ATÉ O QUADRO DE ALIMENTAÇÃO GERAL DEVERÃO SER EM PVC RÍGIDO ROSCÁVEL;
- OS ELETRODUTOS APARENTES (PÁTIO) DEVERÃO SER DE AÇO GALVANIZADO;
- ALTERAÇÕES NESTE PROJETO SOMENTE COM AUTORIZAÇÃO EXPRESSA DO FINE.

REFERÊNCIAS:

- MEMORIAL DESCRITIVO E ESPECIFICAÇÕES TÉCNICAS;
- PLANILHA DE QUANTITATIVOS.

03	JANEIRO/2017	Revisão geral da disciplina conforme a atualização da arquitetura. Redimensionamento dos pontos de iluminação, tomadas de uso geral e específico para adequação da arquitetura e novo layout. Alterando a NBR 5410/2004. Alterando a NBR 9050/2015.
03	JANEIRO/2017	Alteração: quadro de áreas, fechamento frontal, sanitários 1 e 2, altura da pia/banheira, mobiliário e equipamento, altura da cerâmica nos sanitários, cor dos porões dos solários e altura da porta PA4. Acrescendo: grade e quadro de cargas no cabeço da grade, de dutos higiênicos e sanitários pre-acabados.
01	JULHO 2016	Alteração paredes - shaft para tubulação hidráulica e detalhamento; alteração da altura da pia/banheira.
Nº	DATA	DESCRIÇÃO
CONTROLE DE REVISÕES		

CONTROLE DE REVISÕES



PROJETO PADRÃO - FNDE

PROPRIETÀ DI:

ENDEREÇO:

MUNICÍPIO - UF:

PROPRIETÁRIO: _____

RESP. TÉCNICO:	CAU / CREA
----------------	------------

AUTOR DO PROJETO: _____ CAU / CREA _____

APROVAÇÕES	CAU / CREA
------------	------------

OBSERVAÇÕES:	
--------------	--

CRECHE PRÉ-ESCOLA TIPO 1
PROJETO DE ELÉTRICA 127/220V

COORDENAÇÃO		
-------------	--	--

COORDENADOR	PROJETO ELÉTRICO	
CGEST - Coordenação		

CGEST - Coordenação
Geral de Infraestrutura

Educational		

REVISÃO	ESCALA	PRANCHA
---	1:50	

FORMATO	R.00	R.03	1:50	03/05
	R.01		DATA EMISSÃO	

(1189x841)	R.02	JAN/2023	55/55
------------	------	----------	-------


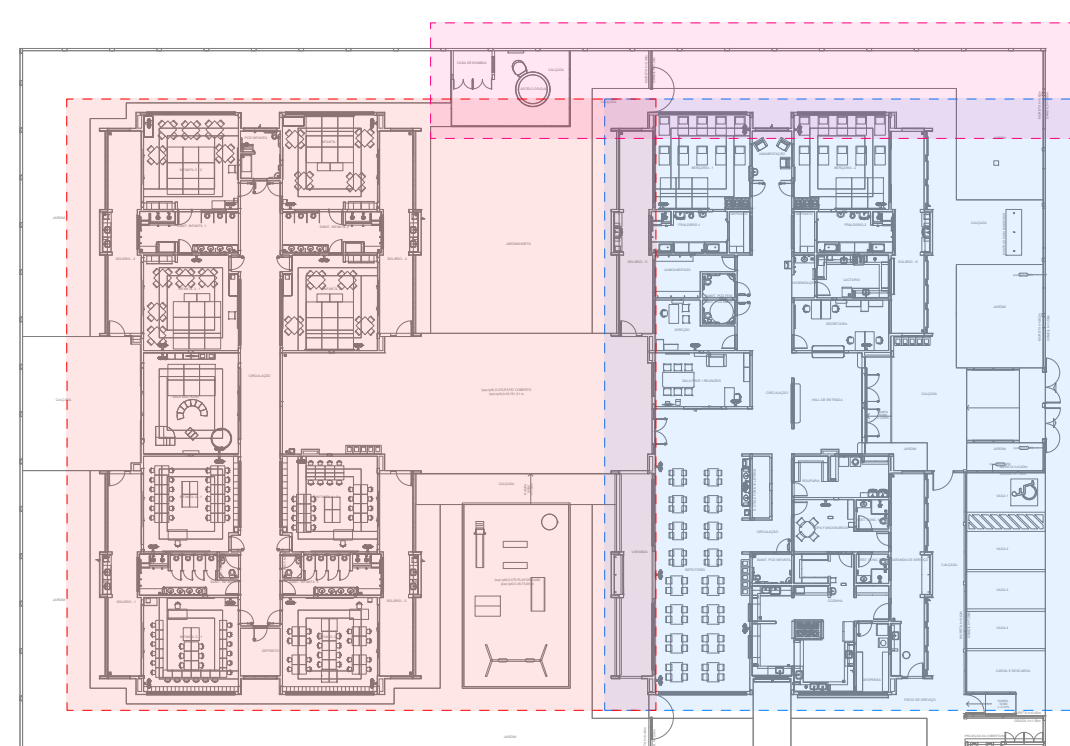


DIAGRAMA DE LOCALIZAÇÃO DOS BLOCOS A/B e CASTELO D'AGUA

ELE

03/05

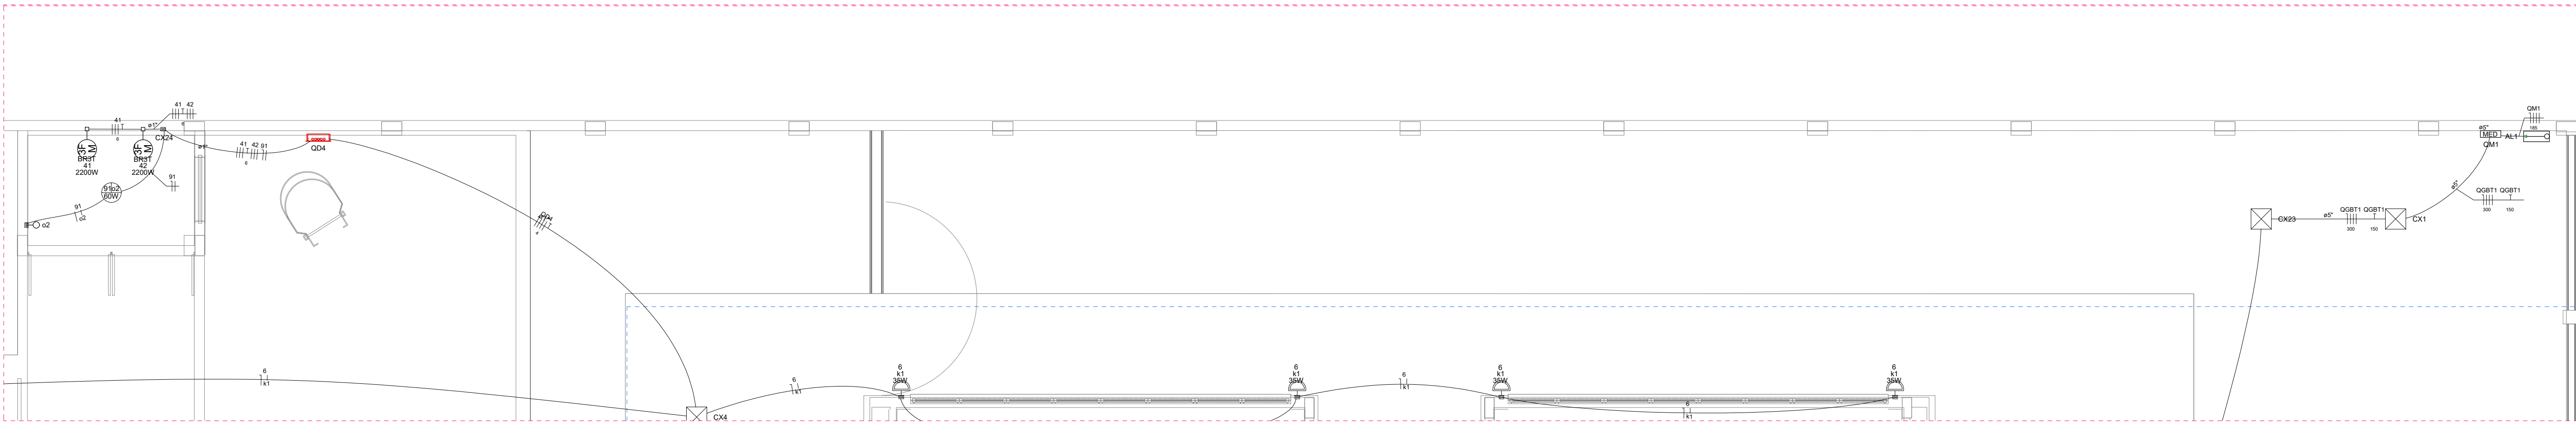

2 PLANTA BAIXA TÉRREO - CASTELO D'ÁGUA E ENTRADA
ESCALA 1/50

Legenda de fiação - Pavimento - Parte 1	
1	33 71 72 77 78
2	33 71 72 77 78
3	1 11 12 18 19 32
4	33 67 68 71 72 77
5	1 11 12 18 19 32
6	1 3 11 12 18 19
7	33 67 68 71 72 77
8	1 2 3 11 12 13
9	33 66 67 68 71

Legenda de fiação - Pavimento - Parte 2	
10	1 2 3 11 12 13
11	14 18 19 24 25 26
12	1 2 3 11 12 13
13	14 18 19 24 25 26
14	33 66 67 68 69 67
15	6 30 QD4 QD6 QD7 QD7
16	6 30 QD4 QD6 QD7 QD7

Legenda de fiação - Pavimento - Parte 3	
17	2 4 17 27 32 33
18	2 6 17 27 28 32
19	33 QD4 QD6 QD7 QD7
20	33 QD6 QD6 QD7 QD7
21	33 66 67 68 69 67
22	1 2 3 11 12
23	33 66 67 68 69 67

Legenda de fiação - Pavimento - Parte 4	
24	33 55 56 57 58 59
25	67 68 72 73 74 75
26	33 55 56 57 58 59
27	1 2 3 6 7 11
28	19 24 25 26 27 28
29	55 56 57 58 59
31	6 7 QGBT1 QGBT1

Legenda de fiação - Pavimento - Parte 5	
32	33 55 56 57 58 59
33	12 13 14 15 17 18
34	1 2 3 6 7 QD4
35	1 2 3 6 7 QD1
36	3 5 6 11 12 13 14
37	33 55 56 57 58 59

Legenda de fiação - Pavimento - Parte 6	
38	3 4 5 6 QD2 QD2 QD3 QD3
39	3 4 5 6 11 12
40	33 55 56 57 58 59
41	33 55 56 57 58 59
42	11 12 13 14 15 17
43	3 4 5 6 32 33
44	33 55 56 57 58 59

Legenda de fiação - Pavimento - Parte 7	
45	3 4 5 6 32 34
46	3 4 5 6 32 34
47	4 5 6 32 34 35
48	4 5 6 32 34 35
49	4 5 6 32 34 35
50	4 5 6 32 34 35
51	4 5 6 32 34 35
52	4 5 6 32 34 35
54	4 5 6 32 34 35

Legenda de fiação - Pavimento - Parte 8	
55	4 5 6 32 34 35
56	4 5 6 32 34 35
57	33 55 56 57 60 61
58	4 5 6 32 34 35
59	4 5 6 32 34 35
60	4 5 6 32 34 35
61	33 56 57 60 61 34
62	57 60 61 75
64	4 5 6 32 34 35

03	JANEIRO/ 2023	Revisão geral da disciplina conforme a atualização da arquitetura. Redimensionamento dos pontos de iluminação, tomadas de uso geral e específico para adequação da arquitetura e novo layout. Atendimento a NBR 5410/2004.
02	JANEIRO/ 2017	Atendimento à NBR 9050/2015. Alteração: quadro de áreas, fechamento frontal, sanitários 1 e 2, altura da platbanda, mobiliário e equipamento, altura da cerâmica nos sanitários, cor dos portões dos solaris e altura da porta PA4; Acréscimo: gradil e quadro de cargas no castelo d'água, de duchas higienicas e escaninhos pré-escola.
01	JULHO/ 2016	Alteração paredes - shaft para tubulação hidráulica e detalhamento; alteração da altura da platbanda.
Nº	DATA	DESCRIÇÃO

CONTROLE DE REVISÕES

PROJETO PADRÃO - FNDE

PROPRIETÁRIO:	
ENDEREÇO:	
MUNICÍPIO - UF:	
PROPRIETÁRIO:	
RESP. TÉCNICO:	CAU / CREA
AUTOR DO PROJETO:	CAU / CREA

APROVAÇÕES	CAU / CREA
PREFEITURA / RA	
OBSERVAÇÕES:	

CRECHE PRÉ-ESCOLA TIPO 1
PROJETO DE ELÉTRICA 127/220V

COORDENAÇÃO CGEST - Coordenação Geral de Infraestrutura Educativa	PROJETO ELÉTRICO FIAÇÃO CASTELO D'ÁGUA E ENTRADA	ELE
REVISÃO R.00 R.03 R.01 R.02	ESCALA 1:50 DATA EMISSÃO JAN/2023	PRANCHA 04/05
FORMATO (841x594)		

Legenda - Pavimento	
2	2 Tomadas baixas a 0,30m do piso
2	2 Tomadas médias a 1,10m do piso
Caixa	Caixa de passagem
Caixa	Caixa de passagem 150x150x80 a 2,80 do piso
Caixa	Caixa de passagem 300x300x300 no piso
Cotovelo	Cotovelo reto 90°
Interruptor	Interruptor intermediário 1 tecla - 1,10m do piso
Interruptor	Interruptor paralelo 1 tecla - 1,10m do piso
Interruptor	Interruptor paralelo e Tomada hexagonal a 1,10m do piso
Interruptor	Interruptor simples 1 tecla - 1,10m do piso
Interruptor	Interruptor simples 2 teclas - 1,10m do piso
Interruptor	Interruptor simples 3 teclas - 1,10m do piso
Interruptor	Interruptor simples e Tomada hexagonal a 1,10m do piso
Interruptor	Interruptor simples e paralelo 2 teclas e Tomada hexagonal a 1,10m do piso
Interruptor	Interruptores simples 2 teclas e Tomada hexagonal a 1,10m do piso
Motor	Motor trifásico a 0,30m do piso
Ponto	Ponto genérico de luz
Ponto	Ponto genérico de luz 15W
Ponto	Ponto genérico de luz 160W
Ponto	Ponto genérico de luz 20W
Ponto	Ponto genérico de luz 250W
Ponto	Ponto genérico de luz 35W
Ponto	Ponto genérico de luz 50W
Ponto	Ponto genérico de luz 60W
Ponto	Ponto genérico de luz 80W
Quadro	Quadro de distribuição
Quadro	Quadro de medição
Saída	Saída dupla para eletroduto
Saída	Saída horizontal para eletroduto
T	T horizontal 90°
Terminal	Terminal
Tomada	Tomada alta a 2,20m do piso
Tomada	Tomada baixa a 0,30m do piso
Tomada	Tomada média a 1,10m do piso
Tomada	Tomada no piso

Legenda das indicações - Pavimento	
CHU	Pontos de força - Uso específico - Chuveiro 5000 W
ARC22000	Pontos de força - Uso específico - Condicionador de ar Split 22000BTU
ARC30000	Pontos de força - Uso específico - Condicionador de ar Split 30000BTU
ARC90000	Pontos de força - Uso específico - Condicionador de ar Split 90000BTU
MOO	Pontos de força - Uso específico - Microondas 1500w - média
TOE	Pontos de força - Uso específico - Torneira elétrica.
100x100x80	PVC - teto - 100x100x80 mm
BR3T	Tomada - uso específico - Bomba recaque - 3cv trifásico
TH	T horizontal 90° - 200x75mm
TH	T horizontal 90° sem tampa - 50x50mm
TM	Terminal - 200x100mm
TM	Terminal - 50x50mm
TH	T horizontal 90° - 200x75mm
TH	T horizontal 90° sem tampa - 200x75mm
TM	Terminal - 150x75mm
TM	Terminal - 200x100mm

Legenda de condutos	
—	Direta
—	Teto
—	Alta
—	Média
—	Baixa
—	Ar Cond.
—	Chuveiro
—	Piso

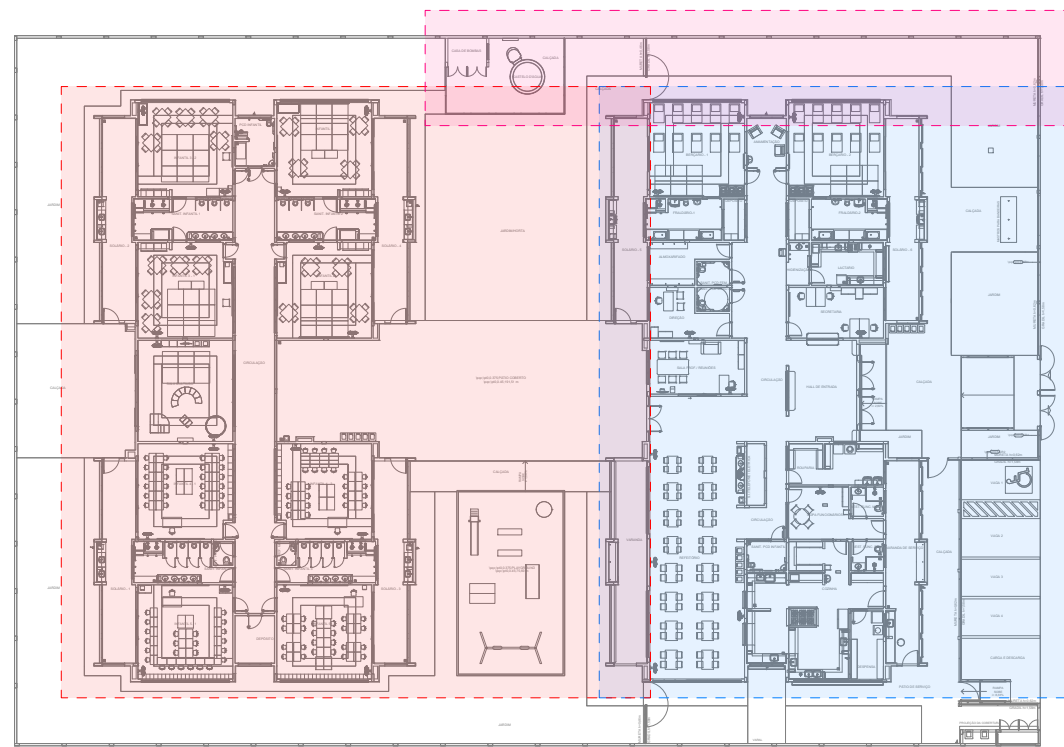


DIAGRAMA DE LOCALIZAÇÃO DOS BLOCOS A/B e CASTELO D'ÁGUA

- NOTAS:
- EXECUTAR ESTE PROJETO JUNTAMENTE COM O PROJETO ESTRUTURAL;
 - ANTES DA CONCRETAGEM PREVER PASSAGEM PARA AS TUBULAÇÕES DENTRO DOS LIMITES ESTABELECIDOS PELA NBR 6118:2014;
 - PARA POSICIONAMENTO DAS LUMINÁRIAS OBSERVAR LOCAÇÃO NA PLANTA DE FORRO;
 - OS ELETRODUTOS QUE SEGUEM ATÉ O QUADRAO DE ALIMENTAÇÃO GERAL DEVERÃO SER EM PVC RÍGIDO ROSCÁVEL;
 - OS ELETRODUTOS APARENTES (PÁTIO) DEVERÃO SER DE AÇO GALVANIZADO;
 - ALTERAÇÕES NESTE PROJETO SOMENTE COM AUTORIZAÇÃO EXPRESSA DO FNDE.

- REFERÊNCIAS:
- MEMORIAL DESCRITIVO E ESPECIFICAÇÕES TÉCNICAS;
 - PLANILHA DE QUANTITATIVOS.

Circuito	Descrição	Esquema	Método de inst.	Tensão (V)	Pot. total (VA)	Pot. total (W)	Fases	Pot. - R (W)	Pot. - S (W)	Pot. - T (W)	FCT	FCA	I _n (A)	I _p (A)	Seção (mm²)	Ic (A)	Diss (A)	dV parc (%)	dV total (%)	Status
QGBT1		3F+N+T	B1	220/127 V	194271	177955	R+S+T	57822	55987	64147	1,00	0,80	439,6	351,7	300	553,0	400	1,34	1,51	OK
TOTAL					194271	177955	R+S+T	57822	55987	64147										

Quadro de Demanda (QM1) - Pavimento				
Tipo de carga	Potência instalada (kVA)	Fator de demanda (%)	Demanda (kVA)	
Bombas de Recalque	6,63	75,00	4,97	
Chuveiros, feros elétricos, aquecedores de água (Não residencial)	101,75	40,00	40,70	
Condicionador de ar tipo janela (Não residencial)	39,47	100,00	39,47	
Iluminação e TUG's (Escolas e semelhantes)	12,00	100,00	12,00	
Reserva	28,09	50,00	14,05	
Uso Específico	6,33	100,00	6,33	
TOTAL			117,52	

Quadro de Cargas (QGBT) - Pavimento																				
Circuito	Descrição	Esquema	Método de inst.	Tensão (V)	Pot. total (VA)	Pot. total (W)	Fases	Pot. - R (W)	Pot. - S (W)	Pot. - T (W)	FCT	FCA	I ⁿ (A)	I ^p (A)	Seção (mm²)	Ic (A)	Diss (A)	dV parc (%)	dV total (%)	Status
QD1	3F+N+T	B1	220/127 V	6720	6720	R+S+T	2065	2270	2385	1,00	0,85	28,9	18,8	6	36,0	20	0,02	1,52	OK	
QD2	3F+N+T	B1	220/127 V	52660	47020	R+S+T	14700	15260	17900	1,00	0,85	193,8	126,0	160	273,0	160	0,19	1,09	OK	
QD3	3F+N+T	B1	220/127 V	17289	16140	R+S+T	5400	5345	5395	1,00	0,85	72,8	47,4	25	89,0	50	0,45	1,96	OK	
QD4	3F+N+T	B1	220/127 V	6687	4460	R+S+T	1527	1467	1467	1,00	0,70	19,3	13,5	4	28,0	16	4,32	5,83	OK	
QD5	3F+N+T	B1	220/127 V	10333	17460	R+S+T	5500	6000	6000	1,00	0,50	10,4	6,2	50	134,0	63	0,51	2,01	OK	
QD6	3F+N+T	B1	220/127 V	35222	31700	R+S+T	10500	10150	11000	1,00	0,70	154,3	108,0	95	207,0	125	1,88	3,38	OK	
QD7	3F+N+T	B1	220/127 V	56361	53615	R+S+T	18030	15595	20000	1,00	0,70	147,6	103,3	95	207,0	125	1,61	3,12	OK	
TOTAL				194271	177955	R+S+T	57822	55987	64147											

Quadro de Demanda (QGBT1) - Pavimento				
Tipo de carga	Potência instalada (kVA)	Fator de demanda (%)	Demanda (kVA)	
Bombas de Recalque	6,63	75,00	4,97	
Chuveiros, feros elétricos, aquecedores de água (Não residencial)	101,75	40,00	40,70	
Condicionador de ar tipo janela (Não residencial)	39,47	100,00	39,47	
Iluminação e TUG's (Escolas e semelhantes)	12,00	100,00	12,00	
Reserva	28,09	50,00	14,05	
Uso Específico	6,33	100,00	6,33	
TOTAL			117,52	

Circuito	Descrição	Esquema	Método de inst.	Tensão (V)	Pot. total (VA)	Pot. total (W)	Fases	Pot. - R (W)	Pot. - S (W)	Pot. - T (W)	FCT	FCA	I _n (A)	I _p (A)	Seção (mm²)	Ic (A)	Diss (A)	dV parc (%)	dV total (%)	Status	
1	Iluminação	F+N+T	B1	127 V	960	960	S				1,00	0,65	11,6	7,6	1,5	17,5	10	5,05	6,37	OK	
2	Iluminação	F+N+T	B1	127 V	1310	1310	S				1,00	0,65	15,9	10,3	4	32,0	16	0,94	2,46	OK	
3	Iluminação	F+N+T	B1	127 V	1020	1020	R				1,00	0,65	12,4	8,0	1,5	17,5	10	2,45	3,98	OK	
4	Iluminação	F+N+T	B1	127 V	1005	1005	T				1,00	0,65	12,7	7,9	1,5	17,5	10	4,17	5,99	OK	
5	Iluminação Pátio Coberto	F+N+T	B1	127 V	860	860	T				1,00	0,70	9,7	6,8	1,5	17,5	10	5,86	7,38	OK	
6	Iluminação Externa	F+N	B1	127 V	1040	1040	T				1,00	0,65	12,7	8,2	1,5	17,5	10	4,63	6,45	OK	
7	Iluminação Externa	F+N	B1	127 V	500	500	T				5,00	1,00	0,65	6,3	4,1	1,5	17,5	10	3,85	5,37	OK
8	Reserva	F+N+T	B1	127 V	0	0	R				1,00	1,00	0,0	0,0	1,5	17,5	10	0,00	0,00	OK	
9	Reserva	F+N+T	B1	127 V	0	0	R				1,00	1,00	0,0	0,0	1,5	17,5	10	0,00	0,00	OK	
10	Reserva	F+N+T	B1	127 V	0	0	R				1,00	1,00	0,0	0,0	1,5	17,5	10	0,00	0,00	OK	
					6720	6720	R+S+T	2065	2270	2385											

Quadro de Demanda (QD1) - Pavimento			
Tipo de carga	Potência instalada (kVA)	Fator de demanda (%)	Demanda (kVA)
Iluminação e TUG's (Escolas e semelhantes)	6,72	100,00	6,72
TOTAL			6,72


Circuito	Descrição	Esquema	Método de inst.	Tensão (V)	Quilô de Cargas (002) - Pavimento						Pot. - T (W)	FCT FCA	I _n (A)	I _p (A)	Seção (mm²)	Ic (A)	Diss (A)	dV parc (%)	dV total (%)	Status		
					Pot. total (VA)	Pot. total (W)	Fases	Pot. - R (W)	Pot. - S (W)													
11	TUG's	F+N+T	B1	127 V	1222	1100	S				1,00	0,70	13,7	9,6	2,5	24,0	10	3,72	5,41	OK		
12	TUG's	F+N+T	B1	127 V	1333	1200	R				1,00	0,70	15,0	10,5	2,5	24,0	16	3,76	5,45	OK		
13	TUG's	F+N+T	B1	127 V	778	778	S				1,00	0,70	8,7	6,1	2,5	24,0	10	1,43	3,12	OK		
14	TUG's	F+N+T	B1	127 V	1880	1700	R				1,00	0,70	21,2	14,9	2,5	24,0	16	4,23	5,92	OK		
15	TUG's	F+N	B1	127 V	0	0	S				1,00	1,00	0,0	0,0	1,5	17,5	10	0,00	1,69	OK		
16	TUG's	F+N+T	B1	127 V	1222	1100	R				1,00	0,70	13,7	9,6	2,5	24,0	10	2,35	4,04	OK		
17	TUG's	F+N+T	B1	127 V	1333	1200	S				1,00	0,70	15,0	10,5	2,5	24,0	16	2,03	3,72	OK		
18	Microondas	F+N+T	B1	127 V	1667	1500	S				1,00	0,70	18,7	13,1	2,5	24,0	16	3,55	5,24	OK		
19	AC Infantil 1-1	F+T	B1	220 V	3222	2900	R+T				1450	1450	0,70	20,9	14,6	2,5	24,0	16	3,05	4,74	OK	
20	AC Infantil 1-2	F+T	B1	220 V	3222	2900	S+T				1450	1450	0,70	20,9	14,6	2,5	24,0	16	2,95	4,54	OK	
21	AC Direção	F+T	B1	220 V	906	815	R+S				408	408	1,00	0,70	5,9	4,1	2,5	24,0	10	0,69	2,38	OK
22	AC Sala Prot.	F+T	B1	220 V	1880	1667	R+S				895	895	1,00	0,70	14,4	10,3	2,5	24,0	16	1,38	3,09	OK
23	AC Secretaria	F+T	B1	220 V	906	815	R+S				408	408	1,00	0,70	5,9	4,1	2,5	24,0	10	0,57	2,26	OK
24	Torneira Ele. - Fraldário 01	F+T	B1	220 V	5556	5000	R+T				2500	2500	1,00	0,75	33,7	25,3	10	57,0	32	1,38	3,05	OK
25	Torneira Ele. - Fraldário 01	F+T	B1	220 V	5556	5000	S+T				2500	2500	1,00	0,75	33,7	25,3	10	57,0	32	1,22	2,91	OK
26	Torneira Ele. - Fraldário 02	F+T	B1	220 V	5556	5000	R+T				2500	2500	1,00	0,75	33,7	25,3	10	57,0	32	1,10	2,79	OK
27	Torneira Ele. - Fraldário 02	F+T	B1	220 V	5556	5000	S+T				2500	2500	1,00	0,75	33,7	25,3	10	57,0	32	1,23	2,92	OK
28	Chuveiro - Fraldário 01	F+T	B1	220 V	5263	5000	R+T				2500	2500	1,00	0,70	34,2	23,9	6	41,0	25	2,14	3,83	OK
29	Chuveiro - Fraldário 02	F+T	B1	220 V	5263	5000	S+T				2500	2500	1,00	0,70	34,2	23,9	6	41,0	25	2,01	3,70	OK
30	Reserva	F+N+T	B1	127 V	0	0	R				1,00	1,00	0,0	0,0	1,5	17,5	10	0,00	0,00	OK		
31	Reserva	F+N+T	B1	127 V	0	0	R				1,00	1,00	0,0	0,0	1,5	17,5	10	0,00	0,00	OK		
TOTAL					52660	47020	R+S+T	14760	15260	17900												

Quadro de Demanda (QD2) - Pavimento				
Tipo de carga	Potência instalada (kVA)	Fator de demanda (%)	Demanda (kVA)	
Chuveiros, feros elétricos, aquecedores de água (Não residencial)	32,75	95,00	31,29	
Condicionador de ar tipo janela (Não residencial)	10,47	100,00	10,47	
Iluminação e TUG's (Escolas e semelhantes)	7,78	100,00	7,78	
Uso Específico	1,67	100,00	1,67	
TOTAL			41,20	

Circuito	Descrição	Esquema	Método de inst.	Tensão (V)	Dados de Carga (CDS) - Parâmetros										I _{sc} (A)	I _{cc} (A)	I _{cc} ----------	-----------	---------	-----------------	------------	-----------------------------------	--	--	--	--	--	--	--	--	--	---------------------	---------------------	

Quadro de Demanda (QD3) - Pavimento			
po de carga	Potência instalada (kVA)	Fator de demanda (%)	Demanda (kVA)
chuveiros, ferros elétricos, aquecedores de água (Não residencial)	10.53	92.00	9.68
irrigação e TUG's (Escolas e semelhantes)	3.76	100.00	3.76
so Específico	3.00	100.00	3.00
		TOTAL	16.45

BLOCO B

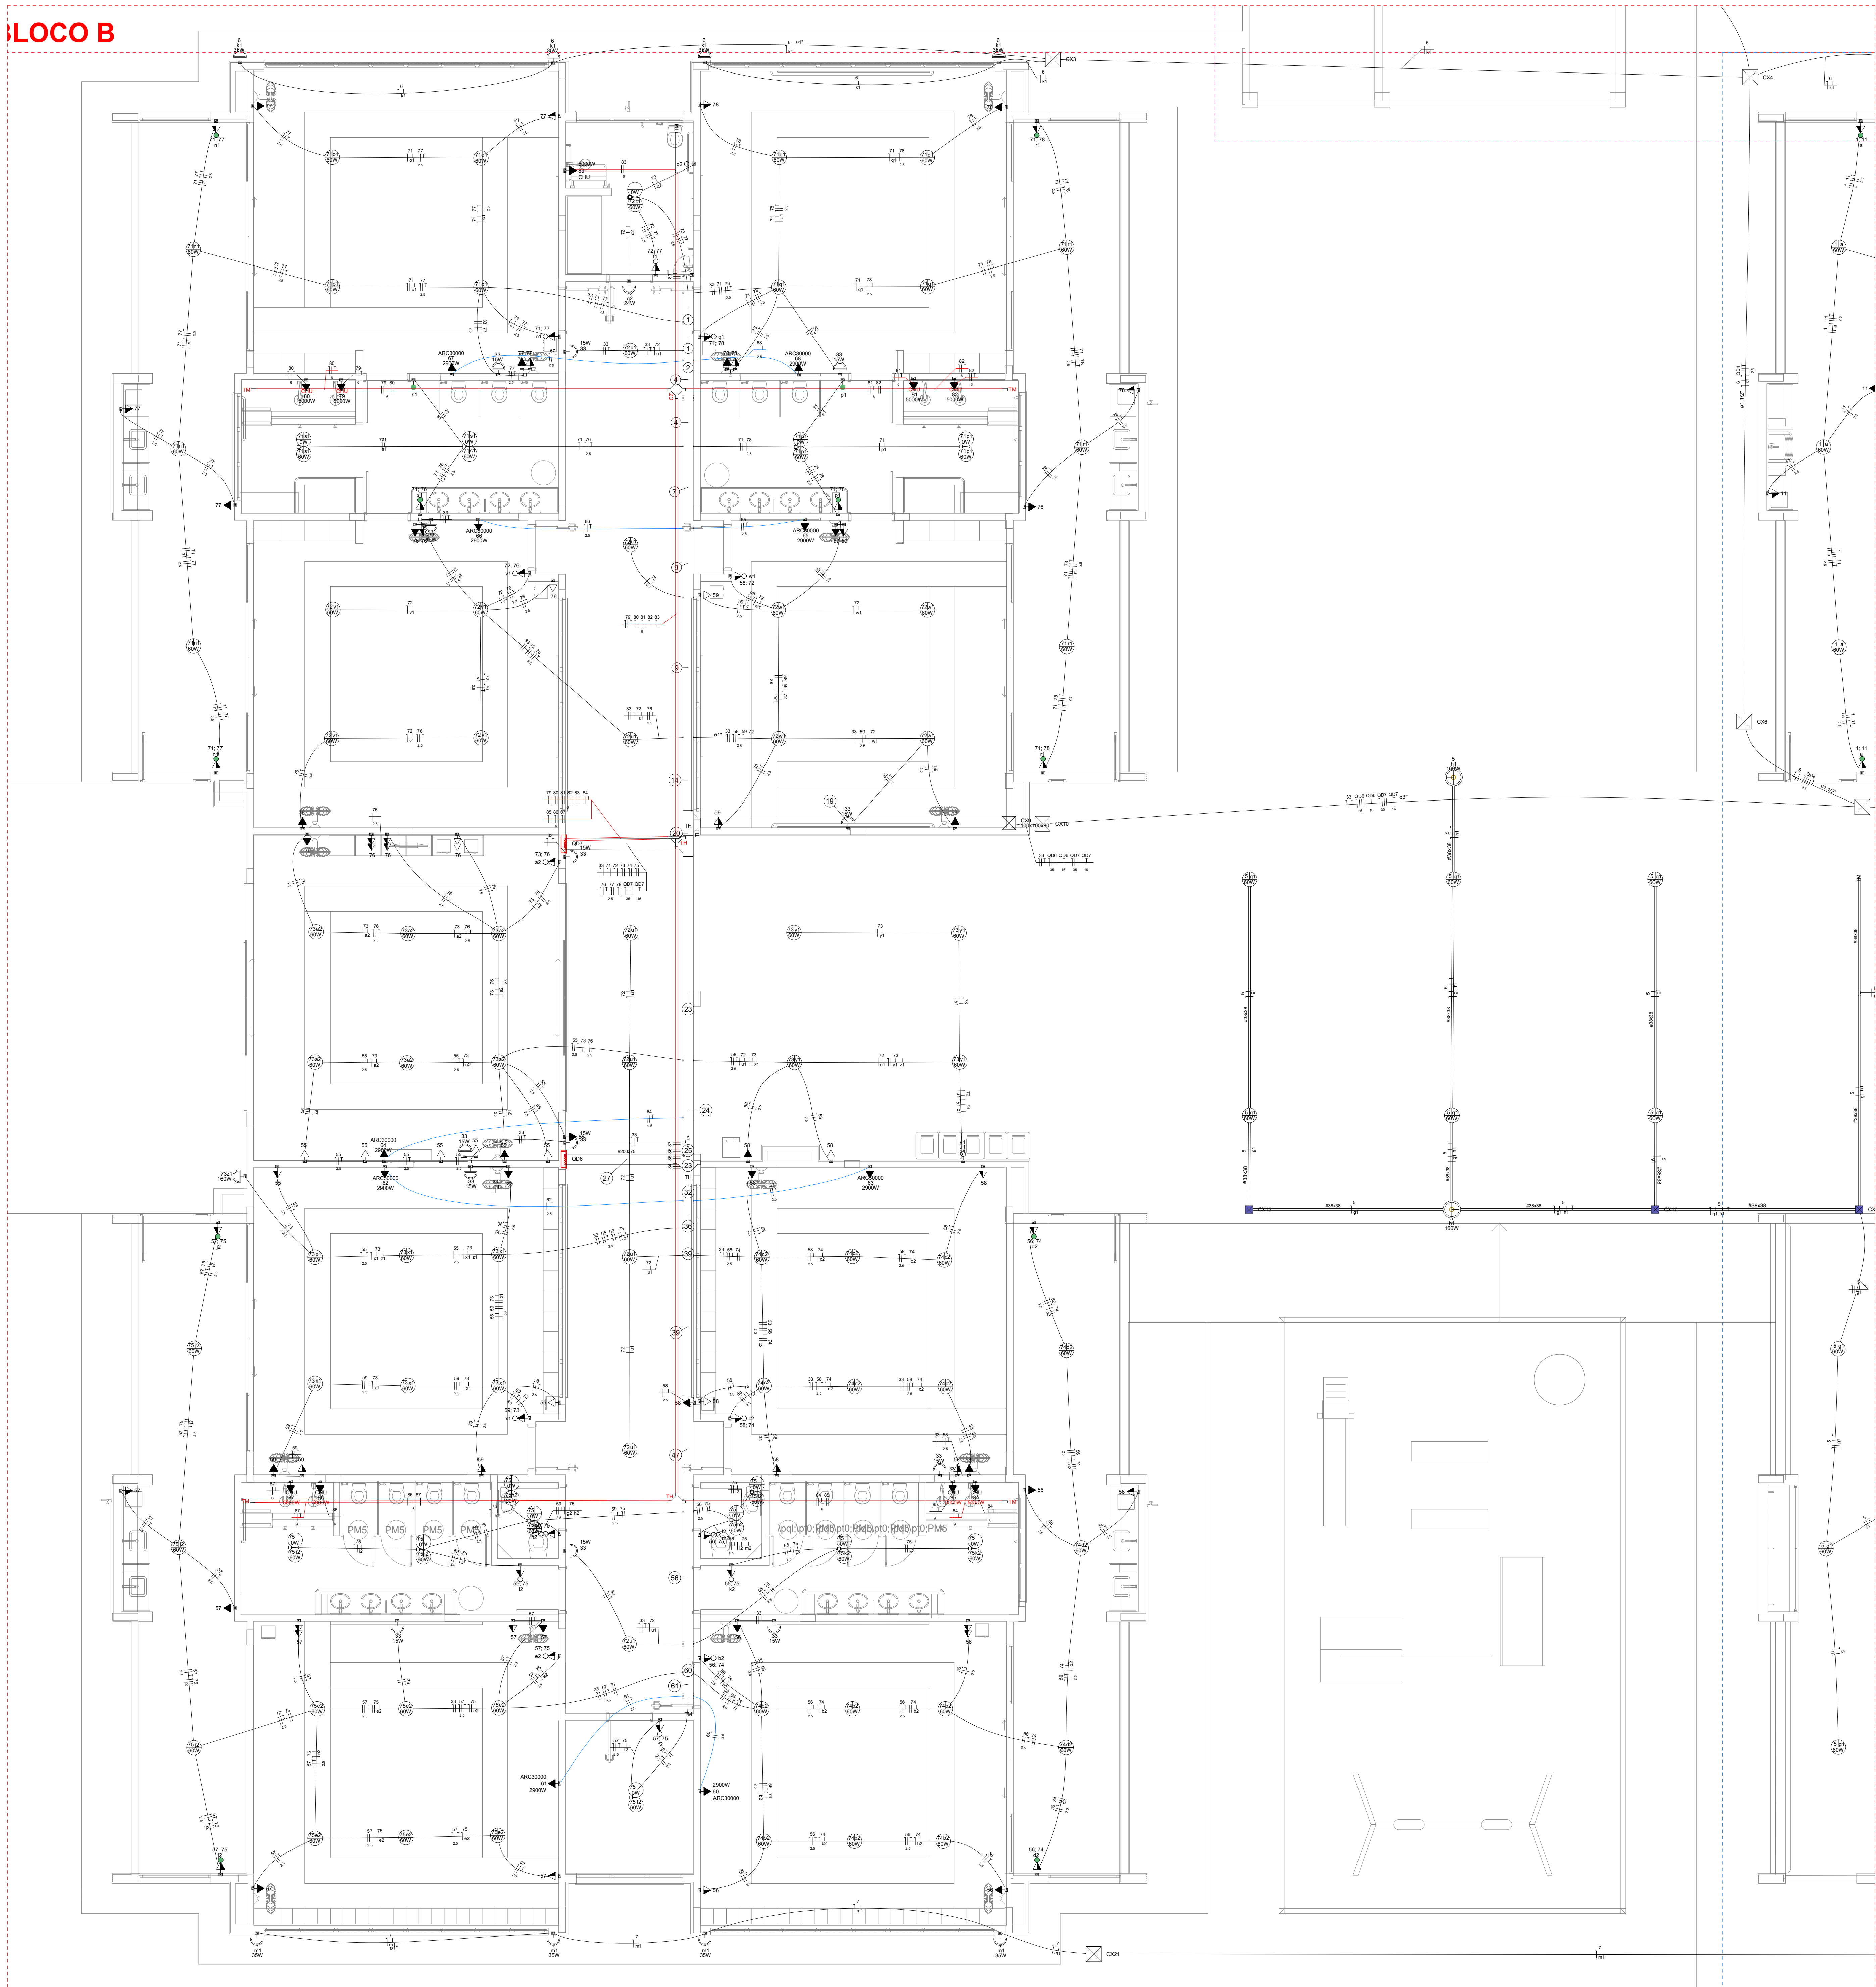

Legenda de fiação - Pavimento - Parte 1	Legenda de fiação - Pavimento - Parte 2	Legenda de fiação - Pavimento - Parte 3	Legenda de fiação - Pavimento - Parte 4	Legenda de fiação - Pavimento - Parte 5
1 2 3 4 5 6 7 8 9	10 11 12 13 14 15 16 17	18 19 20 21 22 23 24	25 26 27 28 29 30 31	32 33 34 35 36

Legenda de fiação - Pavimento - Parte 6	Legenda de fiação - Pavimento - Parte 7	Legenda de fiação - Pavimento - Parte 8
37 38 39 40 41 42	43 44 45 46 47 48 49 50 51	53 54 55 56 57 58 59 60 61 62

Legenda das indicações - Pavimento	
CHU	Pontos de força - Uso específico - Chuveiro 5000 W
ARC2000	Pontos de força - Uso específico - Condicionador de ar Split 22000BTU
ARC3000	Pontos de força - Uso específico - Condicionador de ar Split 30000BTU
ARC9000	Pontos de força - Uso específico - Condicionador de ar Split 90000BTU
MOO	Pontos de força - Uso específico - Microondas 1500w - média
TOE	Pontos de força - Uso específico - Torneira elétrica
100x100x60	PVC - Teto - 100x100x60 mm
BR31	Tomada - uso específico - Bomba reaquece - 3cv trifásico
TH	T horizontal 90° - 200x75mm
TH	T horizontal 90° sem tampa - 50x50mm
TM	Terminal - 200x100mm
TM	Terminal - 50x50mm
TH	T horizontal 90° - 200x75mm
TH	T horizontal 90° sem tampa - 200x75mm
TM	Terminal - 150x75mm
TM	Terminal - 200x100mm

Legenda - Pavimento
2 Tomadas baixas a 0,30m do piso 2 Tomadas médias a 1,10m do piso Caixa de passagem Caixa de passagem 150x150x80 a 2,80 do piso Caixa de passagem 300x300x300 no piso Coloqueito reto 90° Interruptor intermediário 1 tática - 1,10m do piso Interruptor paralelo 1 tática - 1,10m do piso Interruptor paralelo e Tomada hexagonal a 1,10m do piso Interruptor simples 1 tática - 1,10m do piso Interruptor simples 2 táticas - 1,10m do piso Interruptor simples 3 táticas - 1,10m do piso Interruptor simples e Tomada hexagonal a 1,10m do piso Interruptor simples e paralelo 2 táticas e Tomada hexagonal a 1,10m do piso Interruptores simples 2 táticas e Tomada hexagonal a 1,10m do piso Módulo telefônico a 0,30m do piso Ponto genérico de luz Ponto genérico de luz 15W Ponto genérico de luz 160W Ponto genérico de luz 20W Ponto genérico de luz 250W Ponto genérico de luz 35W Ponto genérico de luz 50W Ponto genérico de luz 60W Ponto genérico de luz 80W Quadro de distribuição Quadro de medição Saída dupla para eletroduto Saída horizontal para eletroduto T horizontal 90° Terminal Tomada alta a 2,20m do piso Tomada baixa a 0,30m do piso Tomada média a 1,10m do piso Tomada no piso

Legenda de condutores
Direta Teto Alto Média Baixa Ar Cond. Chuveiro Piso

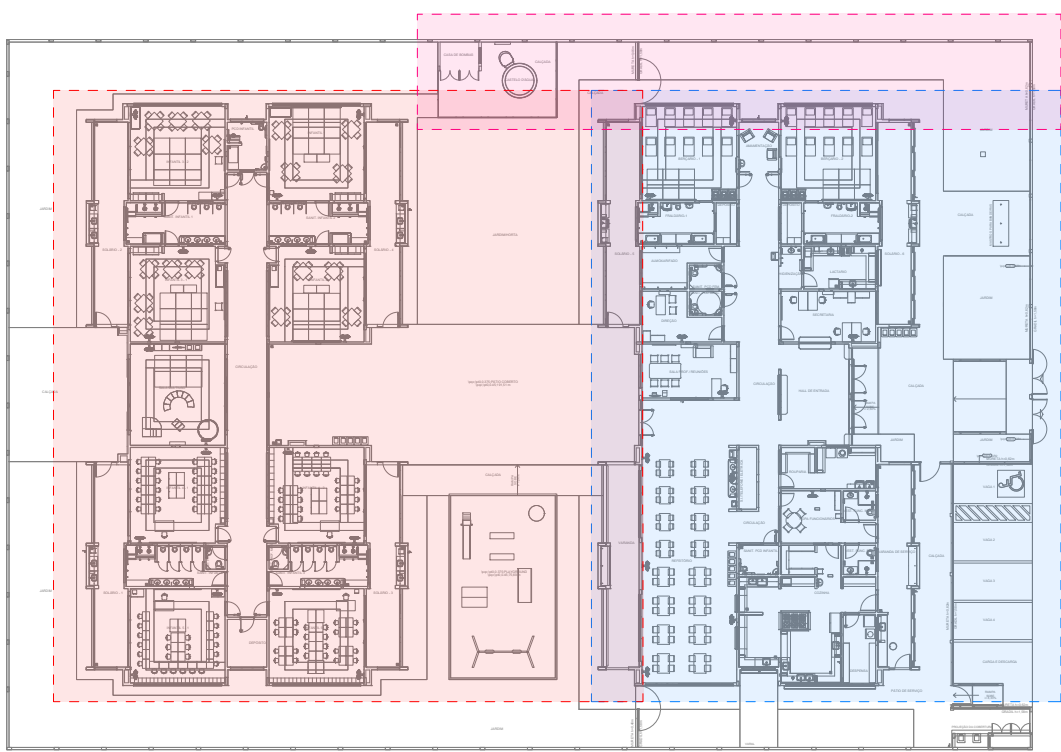


DIAGRAMA DE LOCALIZAÇÃO DOS BLOCOS A/B e CASTELO D'ÁGUA

NOTAS:

- EXECUTAR ESTE PROJETO JUNTAMENTE COM O PROJETO ESTRUTURAL;
- ANTES DA CONCRETAGEM PREVER PASSAGEM PARA AS TUBULAÇÕES DENTRO DOS LIMITES ESTABELECIDOS NA NBR 6118:2014;
- PARA POSICIONAMENTO DAS LUMINÁRIAS OBSERVAR LOCAÇÃO NA PLANTA DE FORRO;
- OS ELETRODUTOS QUE SEGUJEM ATÉ O QUADRO DE ALIMENTAÇÃO GERAL DEVERÃO SER EM PVC RÍGIDO ROSCÁVEL;
- OS ELETRODUTOS APARENTES (PATIO) DEVERÃO SER DE AÇO GALVANIZADO;
- ALTERAÇÕES NESTE PROJETO SOMENTE COM AUTORIZAÇÃO EXPRESSA DO FNDE.

REFERÊNCIAS:

- MEMORIAL DESCRITIVO E ESPECIFICAÇÕES TÉCNICAS;
- PLANILHA DE QUANTITATIVOS.

03	JANEIRO/2023	Revisão geral da disciplina conforme a atualização da arquitetura. Reposicionamento dos pontos de iluminação, tomadas de uso geral e específico para adequação da arquitetura a novo layout. Adequamento a NBR 5419:2004.
02	JANEIRO/2017	Adequamento a NBR 9050:2015. Alteração: quadro de áreas, fechamento frontal, sanitários 1 e 2, altura da plataforma, mobiliário e equipamento, altura da cerâmica nos sanitários, cor dos portões dos sanitários e altura da porta PMd. Acrescimento: gradil e quadro de cargas no castelo d'água, de duchas higiênicas e escaninhos pré-escola.
01	JULHO/2016	Alteração paredes - shaft para tubulação hidráulica e detalhamento; alteração da altura da plataforma.
Nº	DATA	DESCRIÇÃO

CONTROLE DE REVISÕES	
FNE MINISTÉRIO DA EDUCAÇÃO	
PROJETO PADRÃO - FNDE	
PROPRIETÁRIO:	
ENDEREÇO:	
MUNICÍPIO - UF:	
PROPRIETÁRIO:	
RESP. TÉCNICO:	CAU / CREA
AUTOR DO PROJETO:	CAU / CREA
APROVAÇÕES	CAU / CREA
PREFEITURA / RA	
OBSERVAÇÕES:	
CRECHE PRÉ-ESCOLA TIPO 1 PROJETO DE ELÉTRICA 380/220V	
COORDENAÇÃO CGEST - Coordenação Geral de Infraestrutura Educativa	PROJETO ELÉTRICO FIAÇÃO BLOCO B
REVISÃO R.00 R.03 R.01 R.02	ESCALA 1:50 DATA EMISSÃO JAN/2023
FORMATO (1189x841)	PRANCHAS 02/05



1 PLANTA BAIXA TÉRREO - BLOCO A
ESCALA 1/50

Legenda das indicações - Pavimento				
CHU	Pontos de força - Uso específico - Chuveiro 5000 W			
ARC22000	Portos de força - Uso específico - Condicionador de ar Split 22000BTU			
ARC30000	Portos de força - Uso específico - Condicionador de ar Split 30000BTU			
ARC6000	Portos de força - Uso específico - Condicionador de ar Split 6000BTU			
MOO	Portos de força - Uso específico - Microondas 1500w - média			
TOE	Portos de força - Uso específico - Torneira elétrica			
100x100x80	PVC - teto - 100x100x80 mm			
BRST	Tornada - uso específico - Bomba recalcava - 3cv trifásico			
TH	T horizontal 90° - 200x75mm			
TH	T horizontal 90° sem tampa - 50x50mm			
TM	Terminal - 200x100mm			
TM	Terminal - 50x50mm			
TH	T horizontal 90° - 200x75mm			
TH	T horizontal 90° sem tampa - 200x75mm			
TM	Terminal - 150x75mm			
TM	Terminal - 200x100mm			

Legenda - Pavimento				
2	2 Tornadas baixas a 0,30m do piso			
2	2 Tornadas médias a 1,10m do piso			
×	Caixa de passagem			
×	Caixa de passagem 150x150x80 a 2,80 do piso			
×	Caixa de passagem 300x300x300 no piso			
↗	Cotovelo reto 90°			
●	Interruptor intermediário 1 tecla - 1,10m do piso			
●	Interruptor paralelo 1 tecla - 1,10m do piso			
●	Interruptor paralelo e Tomada hexagonal a 1,10m do piso			
●	Interruptor simples 1 tecla - 1,10m do piso			
●	Interruptor simples 2 teclas - 1,10m do piso			
●	Interruptor simples 3 teclas - 1,10m do piso			
●	Interruptor simples e Tomada hexagonal a 1,10m do piso			
●	Interruptor simples e paralelo 2 teclas e Tomada hexagonal a 1,10m do piso			
●	Interruptores simples a 2,20m do piso			
●	Ponto genérico de luz			
●	Ponto genérico de luz 15W			
●	Ponto genérico de luz 160W			
●	Ponto genérico de luz 20W			
●	Ponto genérico de luz 250W			
●	Ponto genérico de luz 35W			
●	Ponto genérico de luz 50W			
●	Ponto genérico de luz 80W			
●	Ponto genérico de luz 80W			
□	Quadro de distribuição			
□	Quadro de medição			
□	Saida dupla para eletroduto			
□	Saida horizontal para eletroduto			
□	T horizontal 90°			
□	Terminal			
□	Tomada alta a 2,20m do piso			
□	Tomada baixa a 0,30m do piso			
□	Tomada média a 1,10m do piso			
□	Tomada no piso			

Legenda de condutos				
—	Divers			
—	Teto			
—	Alça			
—	Média			
—	Barca			
—	Ar Cond.			
—	Chuveiro			
—	Piso			

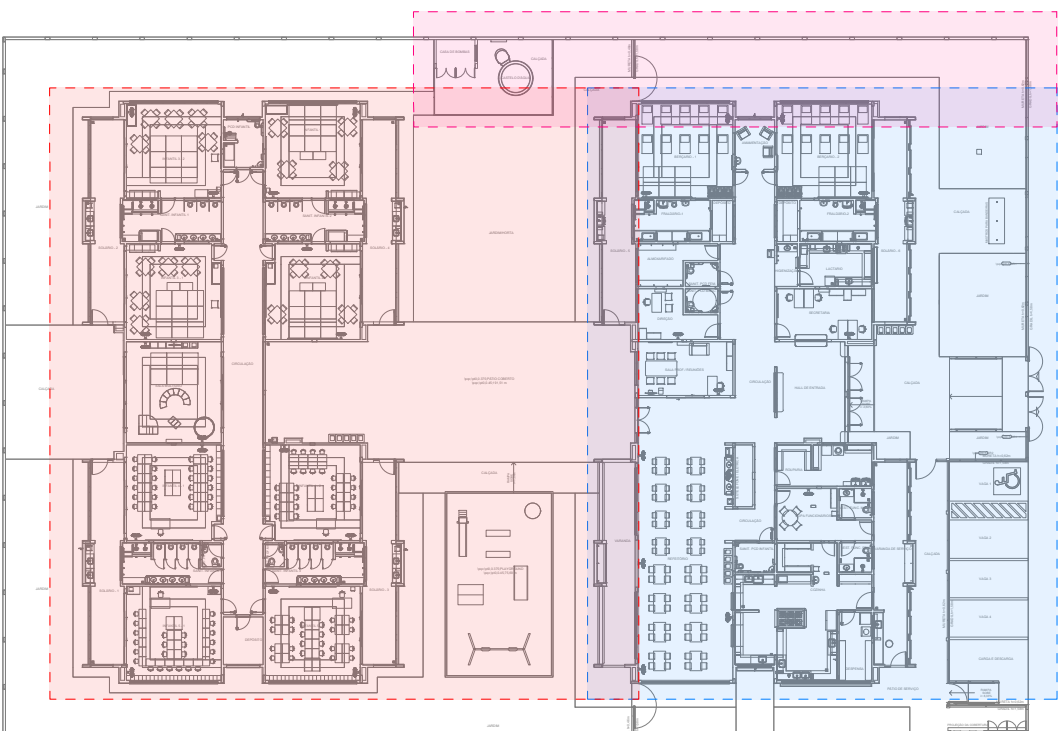


DIAGRAMA DE LOCALIZAÇÃO DOS BLOCOS A/B e CASTELO D'ÁGUA

NOTAS:

- EXECUTAR ESTE PROJETO JUNTAMENTE COM O PROJETO ESTRUTURAL;
- ANTES DA CONCRETAGEM PREVER PASSAGEM PARA AS TUBULAÇÕES DENTRO DOS LIMITES ESTABELECIDOS NA NBR 615:2014;
- PARA POSICIONAMENTO DAS LUMINÁRIAS OBSERVAR LOCAÇÃO NA PLANTA DE FORRO;
- OS ELETRODUTOS QUE SEGUIM ATÉ O QUADRO DE ALIMENTAÇÃO GERAL DEVERÃO SER EM PVC RÍGIDO ROSCÁVEL;
- OS ELETRODUTOS APARENTES (PÁTO) DEVERÃO SER DE AÇO GALVANIZADO;
- ALTERAÇÕES NESTE PROJETO SOMENTE COM AUTORIZAÇÃO EXPRESSA DO FNDE.

REFERÊNCIAS:


- MEMORIAL DESCRITIVO E ESPECIFICAÇÕES TÉCNICAS;
- PLANILHA DE QUANTITATIVOS.

03	JANEIRO/ 2023	Revisão geral da disciplina conforme a atualização da arquitetura. Reordenamento dos pontos de iluminação, tomadas de uso geral e específico para adequação da arquitetura a novo layout. Alteramento a NBR 5410:2004.
02	JANEIRO/ 2017	Acrescentado a NBR 9550:2016. Alteração: quadro de área, fechamento frontal, sanitários 1 e 2, altura da plataforma, mobiliário e equipamento, altura da cerâmica nos sanitários, cor dos portões dos sanitários e altura da porta PAD. Alteração: gradil e quadro de cargas no castelo d'água de duchas higienicas e escaninhos pré-escola.
01	JULHO/ 2016	Alteração paredes - shaft para tubulação hidráulica e detalhamento; alteração da altura da plataforma.
Nº	DATA	DESCRIÇÃO

CONTROLE DE REVISÕES

FNDE MINISTÉRIO DA EDUCAÇÃO	
PROJETO PADRÃO - FNDE	
PROPRIETÁRIO:	
ENDEREÇO:	
MUNICÍPIO - UF:	
PROPRIETÁRIO:	
RESP. TÉCNICO:	CAU / CREA
AUTOR DO PROJETO:	CAU / CREA
APROVAÇÕES	CAU / CREA
PREFEITURA / RA	
OBSERVAÇÕES:	
CRECHE PRÉ-ESCOLA TIPO 1 PROJETO DE ELÉTRICA 380/220V	
COORDENAÇÃO CGEST - Coordenação Geral de Infraestrutura Educacional	PROJETO ELÉTRICO FIAÇÃO BLOCO A
REVISÃO R.00 R.03 R.01 R.02	ESCALA 1:50 DATA EMISSÃO JAN/2023
FORMATO (1189x841)	PRANCHAS
ELE	
03/05	

CASTELO E ENTRADA

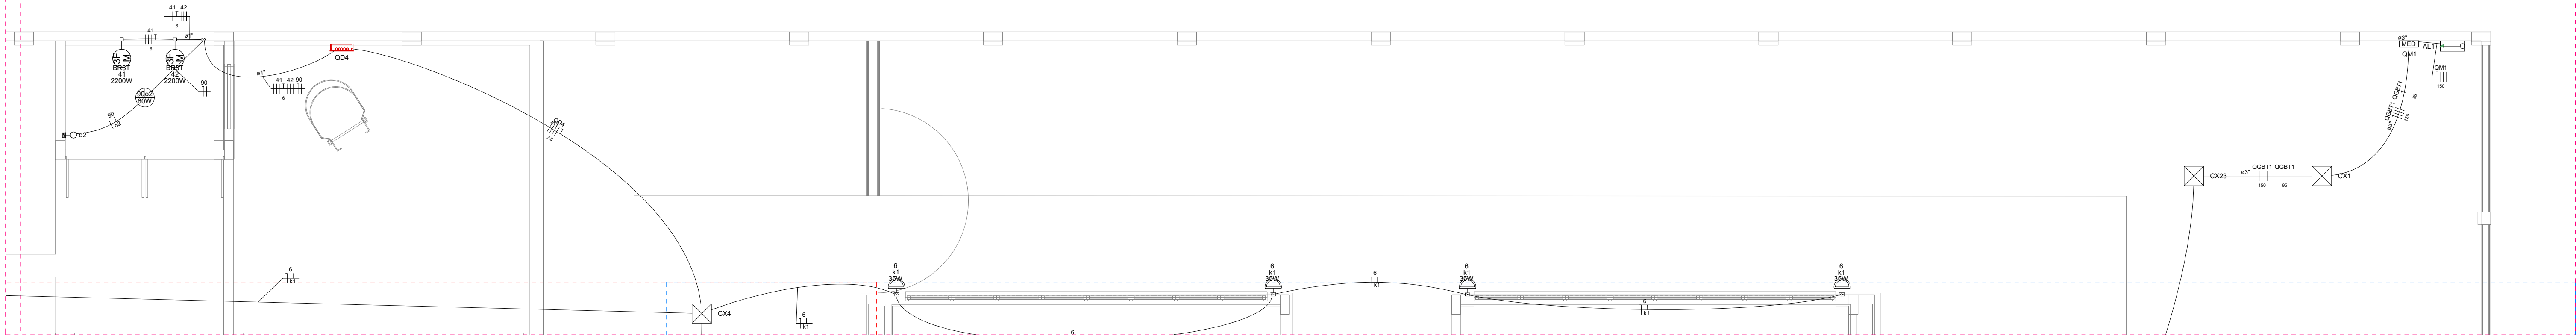

1 PLANTA BAIXA TÉRREO - CASTELO D'ÁGUA E ENTRADA
ESCALA 1/50

Legenda de fiação - Pavimento - Parte 1	
1	33 71 72 77 78 2,5
2	33 71 72 77 78 2,5
3	1 11 12 18 19 32 2,5
4	33 67 68 71 72 77 2,5
5	1 11 12 18 19 24 2,5
6	24 25 26 2,5
7	33 67 68 71 72 76 2,5
8	18 19 24 25 32 2,5
9	72 76 77 78 2,5

Legenda de fiação - Pavimento - Parte 2	
10	1 2 3 11 12 13 2,5
11	14 18 19 24 25 26 2,5
12	1 2 3 11 12 13 2,5
13	14 18 19 24 25 26 2,5
14	33 58 59 65 66 67 2,5
15	68 71 72 76 77 78 2,5
16	33 58 59 65 66 67 2,5
17	68 71 72 76 77 78 2,5

Legenda de fiação - Pavimento - Parte 3	
18	33 58 59 65 66 67 2,5
19	68 71 72 76 77 78 2,5
20	33 58 59 65 66 67 2,5
21	68 71 72 76 77 78 2,5
22	33 58 59 65 66 67 2,5
23	68 71 72 76 77 78 2,5
24	33 58 59 65 66 67 2,5

Legenda de fiação - Pavimento - Parte 4	
25	68 71 72 76 77 78 2,5
26	33 58 59 65 66 67 2,5
27	68 71 72 76 77 78 2,5
28	33 58 59 65 66 67 2,5
29	68 71 72 76 77 78 2,5
30	33 58 59 65 66 67 2,5
31	68 71 72 76 77 78 2,5

Legenda de fiação - Pavimento - Parte 5	
32	33 58 59 65 66 67 2,5
33	68 71 72 76 77 78 2,5
34	33 58 59 65 66 67 2,5
35	68 71 72 76 77 78 2,5
36	33 58 59 65 66 67 2,5

Legenda de fiação - Pavimento - Parte 6	
37	33 58 59 65 66 67 2,5
38	68 71 72 76 77 78 2,5
39	33 58 59 65 66 67 2,5
40	68 71 72 76 77 78 2,5
41	33 58 59 65 66 67 2,5
42	68 71 72 76 77 78 2,5

Legenda de fiação - Pavimento - Parte 7	
43	33 58 59 65 66 67 2,5
44	68 71 72 76 77 78 2,5
45	33 58 59 65 66 67 2,5
46	68 71 72 76 77 78 2,5
47	33 58 59 65 66 67 2,5
48	68 71 72 76 77 78 2,5
49	33 58 59 65 66 67 2,5
50	68 71 72 76 77 78 2,5
51	33 58 59 65 66 67 2,5

Legenda de fiação - Pavimento - Parte 8	
53	33 58 59 65 66 67 2,5
54	68 71 72 76 77 78 2,5
55	33 58 59 65 66 67 2,5
56	68 71 72 76 77 78 2,5
57	33 58 59 65 66 67 2,5
58	68 71 72 76 77 78 2,5
59	33 58 59 65 66 67 2,5
60	68 71 72 76 77 78 2,5
61	33 58 59 65 66 67 2,5
63	68 71 72 76 77 78 2,5

03	JANEIRO/ 2023	Revisão geral da disciplina conforme a atualização da arquitetura. Redimensionamento dos pontos de iluminação, tomadas de uso geral e específico para adequação da arquitetura e novo layout. Atendimento a NBR 5410/2004.
02	JANEIRO/ 2017	Atendimento à NBR 9050/2015; Alteração: quadro de áreas, fechamento frontal, sanitários 1 e 2, altura da platibanda, mobiliário e equipamento, altura da cerâmica nos sanitários, cor dos portões dos solares e altura da porta PA4; Acréscimo: gradil e quadro de cargas no castelo d'água, de duchas higiênicas e escaninhos pré-escola.
01	JULHO/ 2016	Alteração paredes - shaft para tubulação hidráulica e detalhamento; alteração da altura da platibanda.
Nº	DATA	DESCRIÇÃO

CONTROLE DE REVISÕES



PROJETO PADRÃO - FNEDE

PROPRIETÁRIO:	
ENDEREÇO:	
MUNICÍPIO - UF:	
PROPRIETÁRIO:	
RESP. TÉCNICO:	CAU / CREA
AUTOR DO PROJETO:	CAU / CREA
APROVAÇÕES	CAU / CREA
OBSERVAÇÕES:	

Legenda - Pavimento	
2	2 Tomadas baixas a 0,30m do piso
2	2 Tomadas médias a 1,10m do piso
Caixa	Caixa de passagem
Caixa	Caixa de passagem 150x150x80 a 2,80 do piso
Caixa	Caixa de passagem 300x300x300 no piso
Cotovelo	Cotovelo reto 90°
Interruptor	Interruptor intermediário 1 tecla - 1,10m do piso
Interruptor	Interruptor paralelo 1 tecla - 1,10m do piso
Interruptor	Interruptor paralelo e Tomada hexagonal a 1,10m do piso
Interruptor	Interruptor simples 1 tecla - 1,10m do piso
Interruptor	Interruptor simples 2 teclas - 1,10m do piso
Interruptor	Interruptor simples 3 teclas - 1,10m do piso
Interruptor	Interruptor simples e Tomada hexagonal a 1,10m do piso
Interruptor	Interruptor simples e paralelo 2 teclas e Tomada hexagonal a 1,10m do piso
Interruptor	Interruptores simples 2 teclas e Tomada hexagonal a 1,10m do piso
Motor	Motor trifásico a 0,30m do piso
Ponto	Ponto genérico de luz
Ponto	Ponto genérico de luz 15W
Ponto	Ponto genérico de luz 160W
Ponto	Ponto genérico de luz 20W
Ponto	Ponto genérico de luz 250W
Ponto	Ponto genérico de luz 35W
Ponto	Ponto genérico de luz 50W
Ponto	Ponto genérico de luz 60W
Ponto	Ponto genérico de luz 80W
Quadro	Quadro de distribuição
Quadro	Quadro de medição
Saída	Saída dupla para eletroduto
Saída	Saída horizontal para eletroduto
T	T horizontal 90°
Terminal	Terminal
Tomada	Tomada alta a 2,20m do piso
Tomada	Tomada baixa a 0,30m do piso
Tomada	Tomada média a 1,10m do piso
Tomada	Tomada no piso

Legenda das indicações - Pavimento	
CHU	Pontos de força - Uso específico - Chuveiro 5000 W
ARC22000	Pontos de força - Uso específico - Condicionador de ar Split 22000BTU
ARC30000	Pontos de força - Uso específico - Condicionador de ar Split 30000BTU
ARC9000	Pontos de força - Uso específico - Condicionador de ar Split 9000BTU
MOO	Pontos de força - Uso específico - Microondas 1500w - média
TOE	Pontos de força - Uso específico - Torneira elétrica.
100x100x80	PVC - teto - 100x100x80 mm
BR3T	Tomada - uso específico - Bomba recalque - 3cv trifásico
TH	T horizontal 90° - 200x75mm
TH	T horizontal 90° sem tampa - 50x50mm
TM	Terminal - 200x100mm
TM	Terminal - 50x50mm
TH	T horizontal 90° - 200x75mm
TH	T horizontal 90° sem tampa - 200x75mm
TM	Terminal - 150x75mm
TM	Terminal - 200x100mm

Legenda de condutos	
—	Direta
—	Teto
—	Alta
—	Média
—	Baixa
—	Ar Cond.
—	Chuveiro
---	Piso

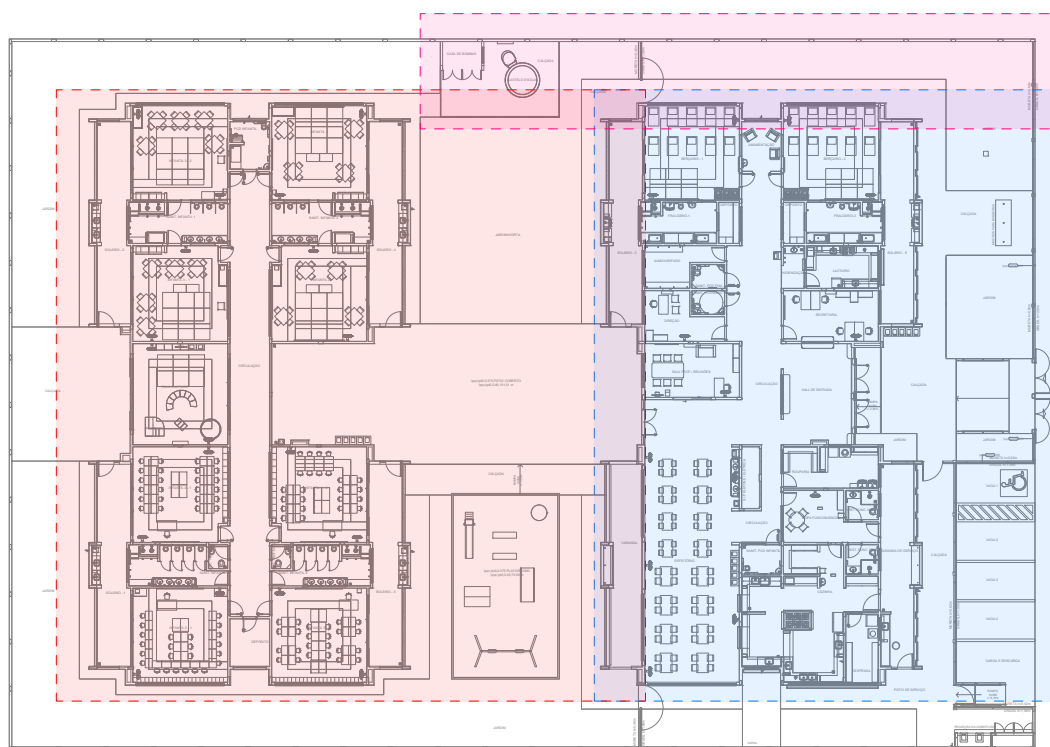


DIAGRAMA DE LOCALIZAÇÃO DOS BLOCOS A/B E CASTELO D'ÁGUA


- NOTAS:
- EXECUTAR ESTE PROJETO JUNTAMENTE COM O PROJETO ESTRUTURAL;
 - ANTES DA CONCRETAGEM PREVER PASSAGEM PARA AS TUBULAÇÕES DENTRO DOS LIMITES ESTABELECIDOS PELA NBR 6118:2014;
 - PARA POSICIONAMENTO DAS LUMINÁRIAS OBSERVAR LOCAÇÃO NA PLANTA DE FORRO;
 - OS ELETRODUTOS QUE SEGUEM ATÉ O QUADRAO DE ALIMENTAÇÃO GERAL DEVERÃO SER EM PVC RÍGIDO ROSCAVEL;
 - OS ELETRODUTOS APARENTES (PÁTIO) DEVERÃO SER DE AÇO GALVANIZADO;
 - ALTERAÇÕES NESTE PROJETO SOMENTE COM AUTORIZAÇÃO EXPRESSA DO FNEDE.

- REFERÊNCIAS:
- MEMORIAL DESCRITIVO E ESPECIFICAÇÕES TÉCNICAS;
 - PLANILHA DE QUANTITATIVOS.


CRECHE PRÉ-ESCOLA TIPO 1 PROJETO DE ELÉTRICA 380/220V			
COORDENAÇÃO CGEST - Coordenação Geral de Infraestrutura Educativa	PROJETO ELÉTRICO FIAÇÃO CASTELO D'ÁGUA E ENTRADA		ELE
REVISÃO R.00 R.03 R.01 R.02	ESCALA 1:50 DATA EMISSÃO JAN/2023	PRANCHAS 04/05	

Detalhamento das sapatas dos muros
70x

PLANTA
ESC 1:25

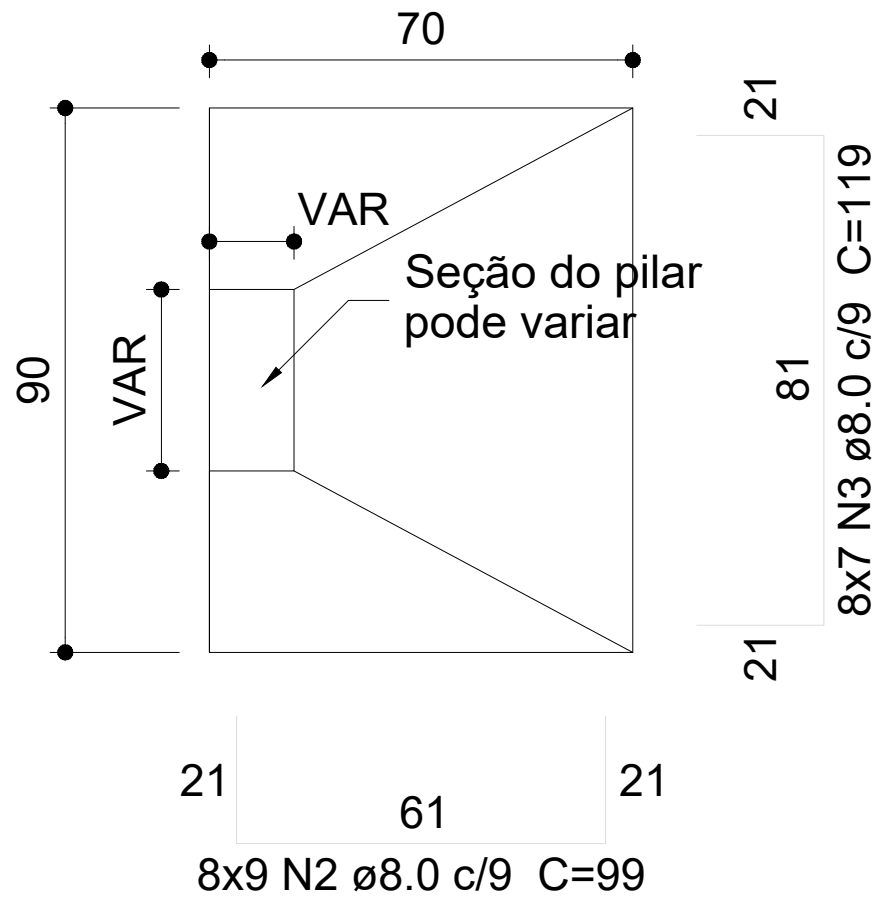


CORTE
ESC 1:25

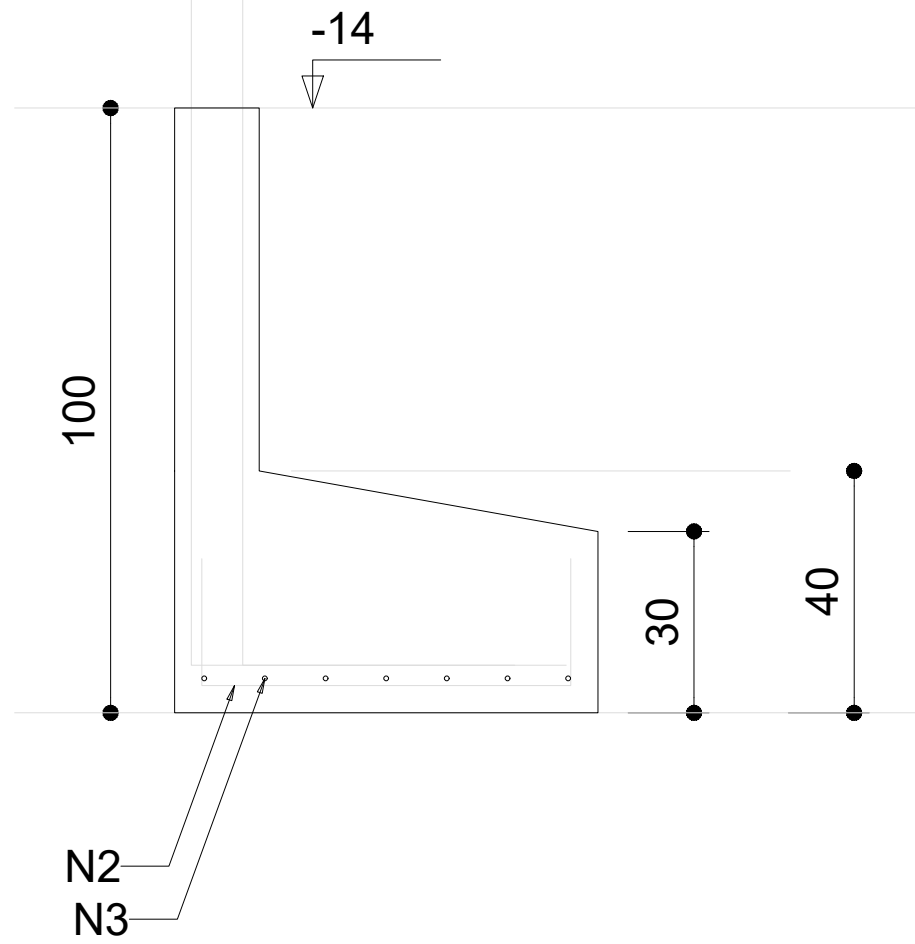

Pilar padrão para muros
70x

FUNDAÇÕES - L1

SEÇÃO
ESC 1:20

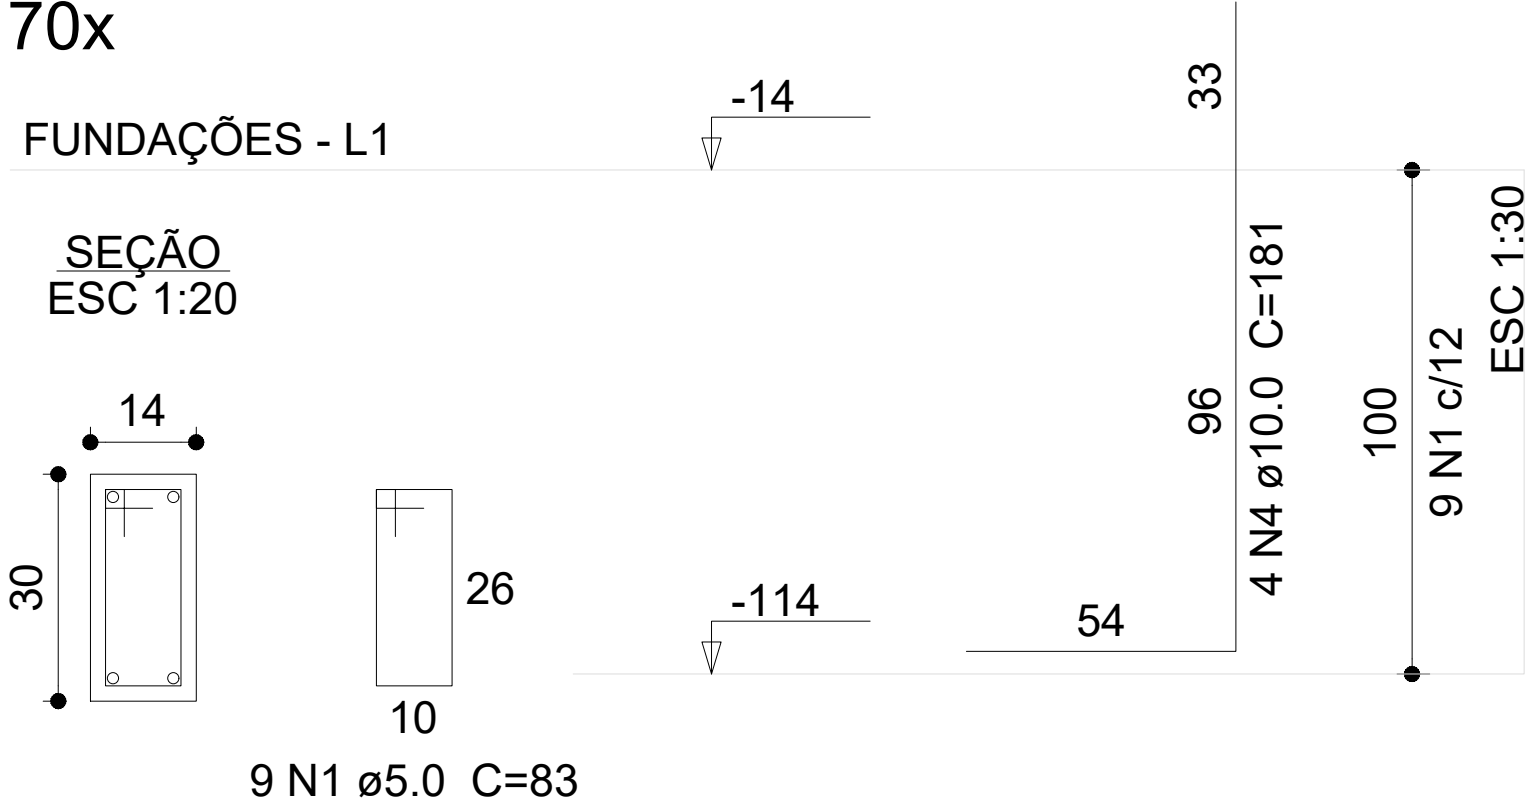

1 DETALHAMENTO ARMAÇÃO DAS SAPATAS
1:25

Relação do aço

70xS1

AÇO	N	DIAM (mm)	QUANT	C.UNIT (cm)	C.TOTAL (cm)
CA60	1	5.0	630	83	52290
CA50	2	8.0	5040	99	498960
	3	8.0	3920	119	466480
	4	10.0	280	181	50680

Resumo do aço

AÇO	DIAM (mm)	C.TOTAL (m)	PESO (kg)
CA50	8.0	9654.4	3809.5
	10.0	506.8	312.5
CA60	5.0	522.9	80.6
PESO TOTAL (kg)			
CA50	4121.9		
CA60	80.6		

Volume de concreto (C-30) = 135.36 m³
Área de forma = 881.16 m²


03	JANEIRO/ 2023	Revisão geral da disciplina conforme a atualização da arquitetura. Redimensionamento dos elementos estruturais e acréscimo de elementos para adequação da arquitetura. Atendimento a NBR 6118/2014 e NBR 6122/2019.
02	JANEIRO/ 2017	Atendimento à NBR 9050/2015; Alteração: quadro de áreas, fechamento frontal, sanitários 1 e 2, altura da platibanda, mobiliário e equipamento, altura da cerâmica nos sanitários, cor dos portões dos solários e altura da porta PA4; Acréscimo: gradil e quadro de cargas no castelo d'água, de duchas higienicas e escaninhos pré-escola.
01	JULHO/ 2016	Alteração paredes - shaft para tubulação hidráulica e detalhamento; alteração da altura da platibanda.
Nº	DATA	DESCRIÇÃO

CONTROLE DE REVISÕES


 MINISTÉRIO DA EDUCAÇÃO	
PROJETO PADRÃO - FNEDE	
PROPRIETÁRIO:	
ENDEREÇO:	
MUNICÍPIO - UF:	
PROPRIETÁRIO:	
RESP. TÉCNICO:	CAU / CREA
AUTOR DO PROJETO:	CAU / CREA
APROVAÇÕES	CAU / CREA
	PREFEITURA / RA
OBSERVAÇÕES:	
CRECHE PRÉ-ESCOLA TIPO 1	
PROJETO DE ESTRUTURA DE CONCRETO	
COORDENAÇÃO CGEST - Coordenação Geral de Infraestrutura Educacional	DETALHAMENTO ARMAÇÃO DAS SAPATAS
REVISÃO R.00 R.03 R.01 R.02	ESCALA 1:25 DATA EMISSÃO JAN/2023
FORMATO (841X594)	FRANCHA 02/30

SCO


BR1
4xC40
PLANTA
ESC 1:50

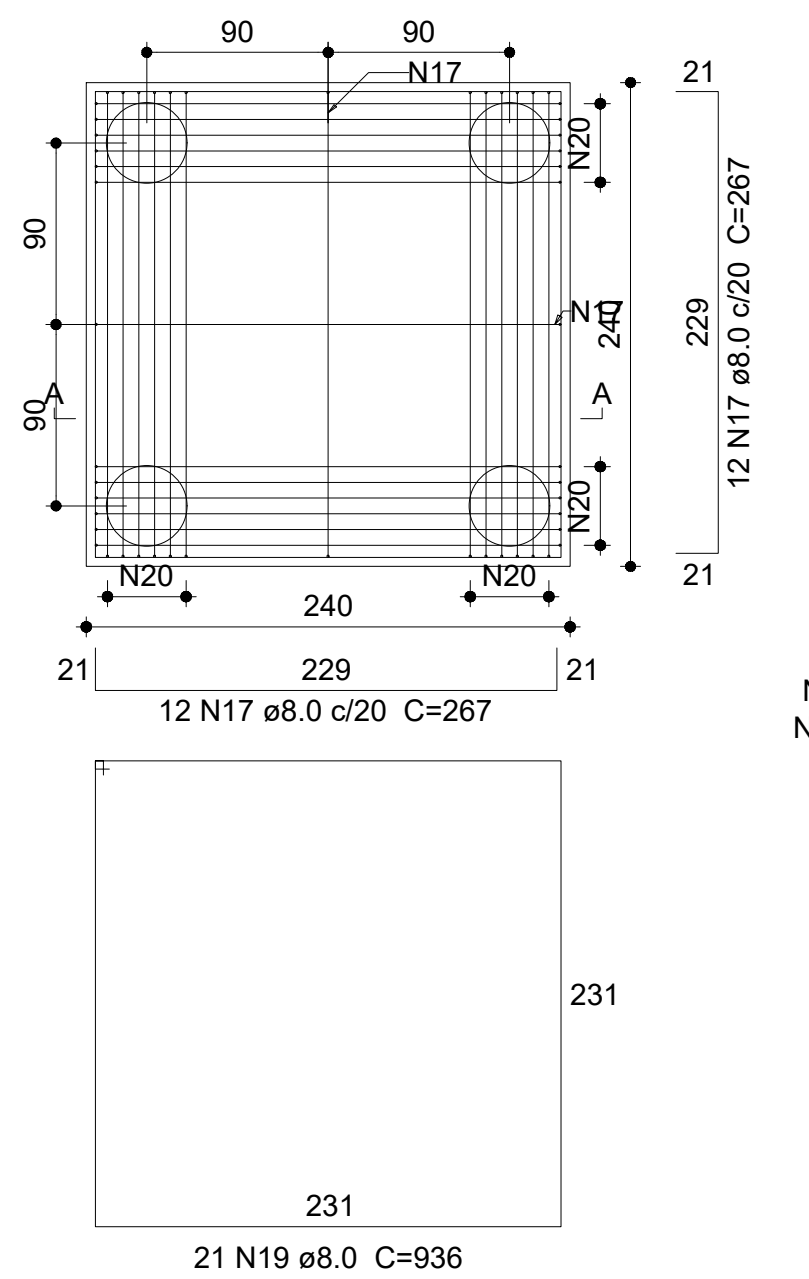


CORTE A-A
ESC 1:50

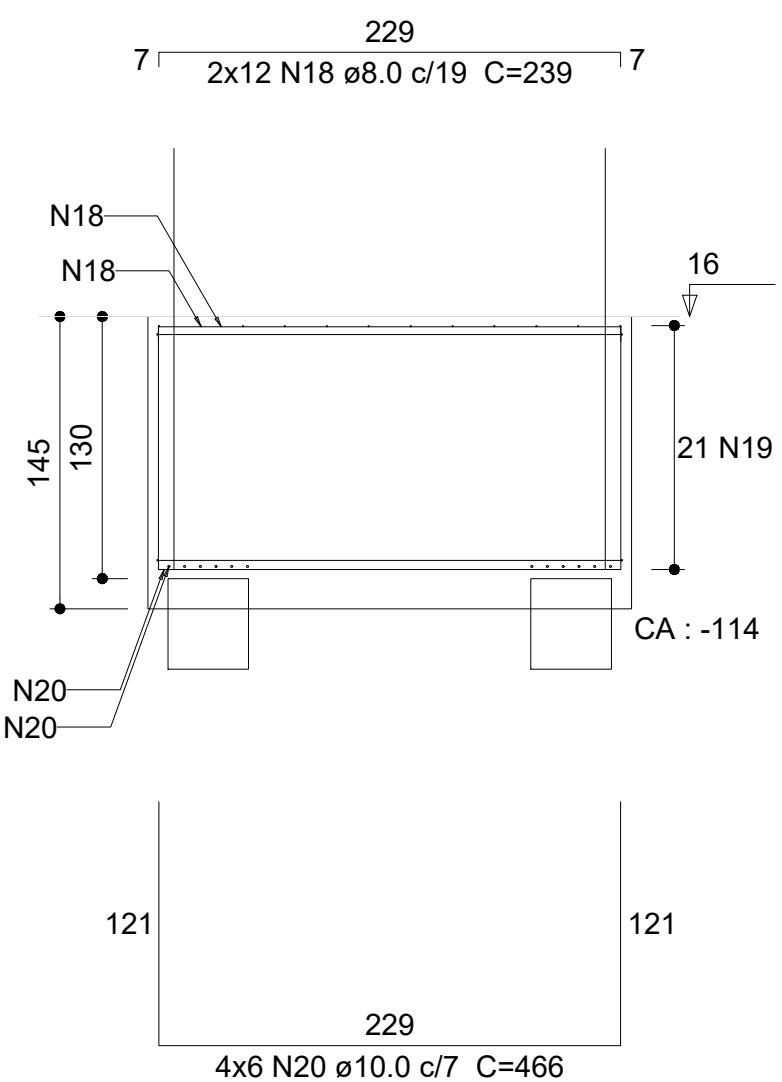

B100=B105
1xR20
PLANTA
ESC 1:50

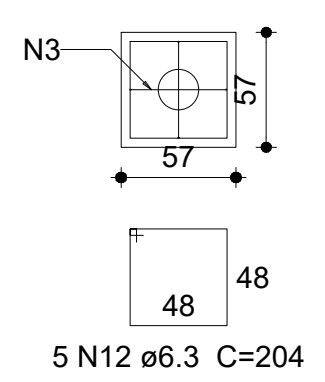


CORTE
ESC 1:50

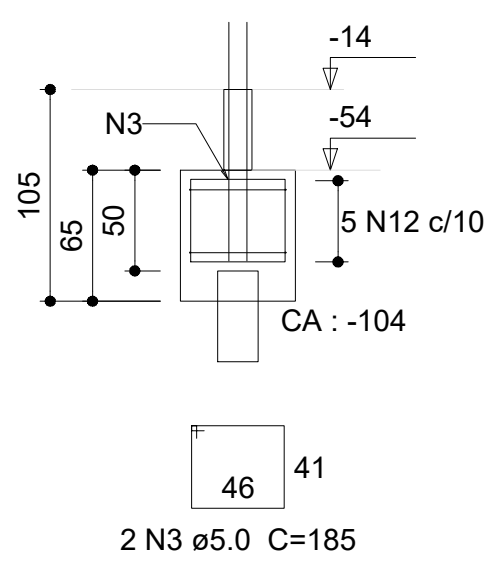


P100=P105

FUNDAÇÕES - L1


SEÇÃO
ESC 1:20

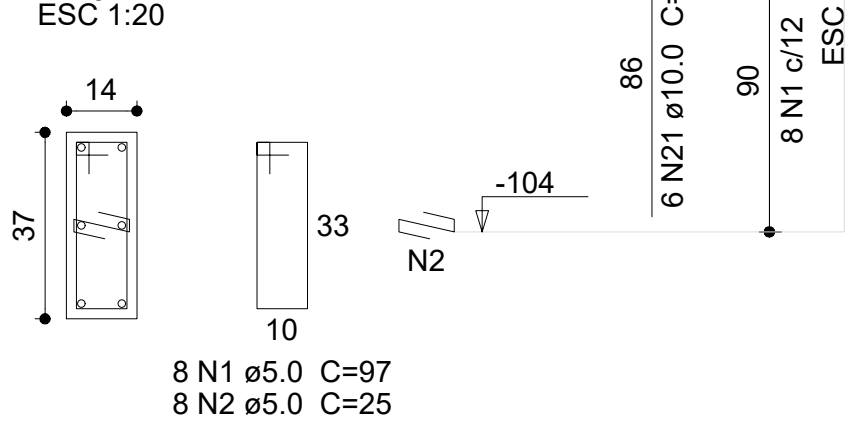

B29=B34=B35=B36=B38=B157=B158=B164=B169
=B176=B189=B198
1xC40
PLANTA
ESC 1:50

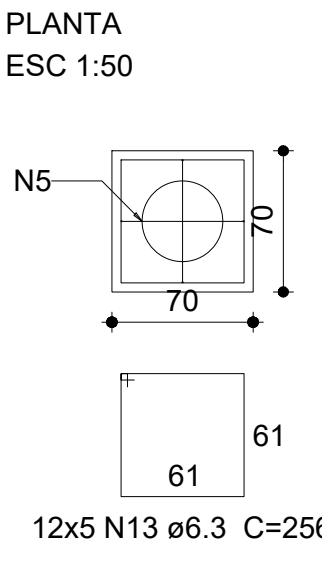


CORTE
ESC 1:50

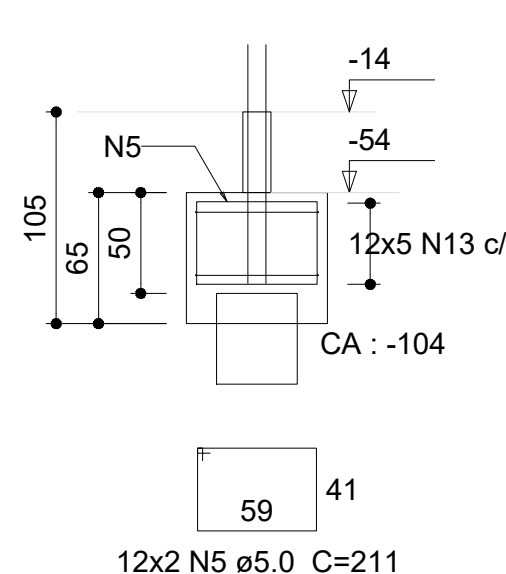

P29


FUNDAÇÕES - L1

SEÇÃO
ESC 1:20

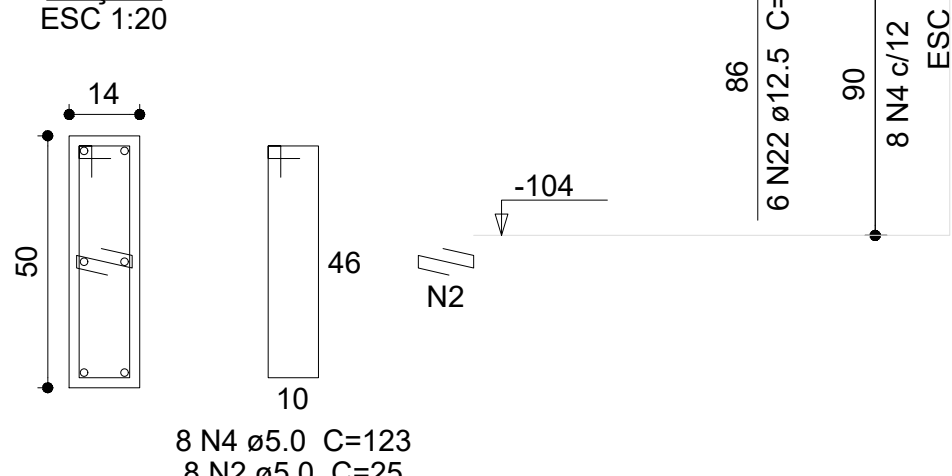

B45=B52=B53=B60=B63=B70=B71=B78=B90=B93
=B94=B95=B131=B134=B135=B137=B150=B177
=B181=B187=B188=B193=B194=B195=B196
1xR20
PLANTA
ESC 1:50


CORTE
ESC 1:50

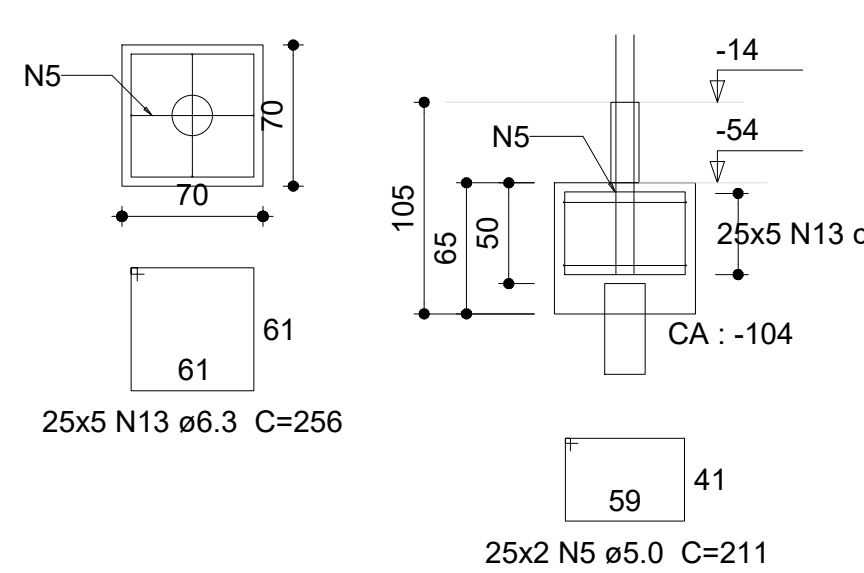

P34=P35=P36=P38=P157=P158=
=P164=P169=P176=P189=P198


FUNDAÇÕES - L1

SEÇÃO
ESC 1:20

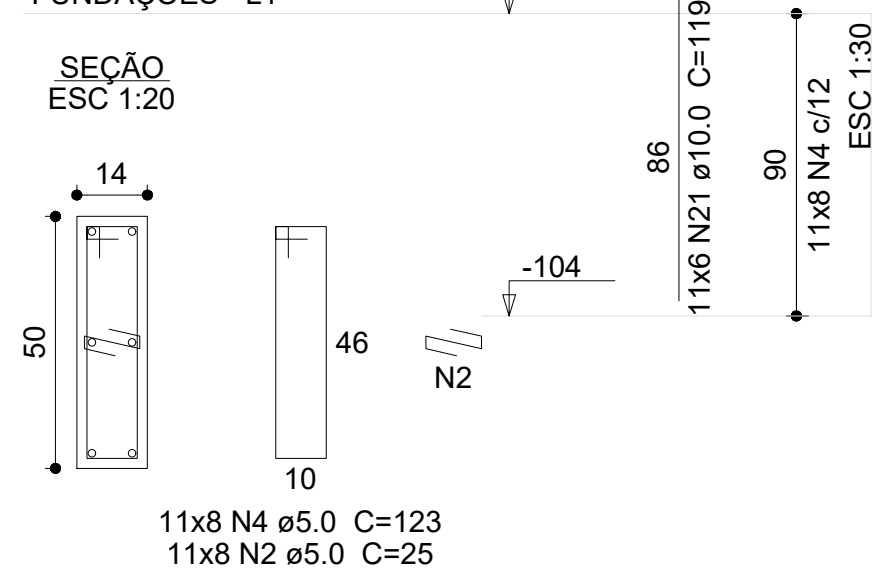

B110=B118
1xR20
PLANTA
ESC 1:50


CORTE
ESC 1:50

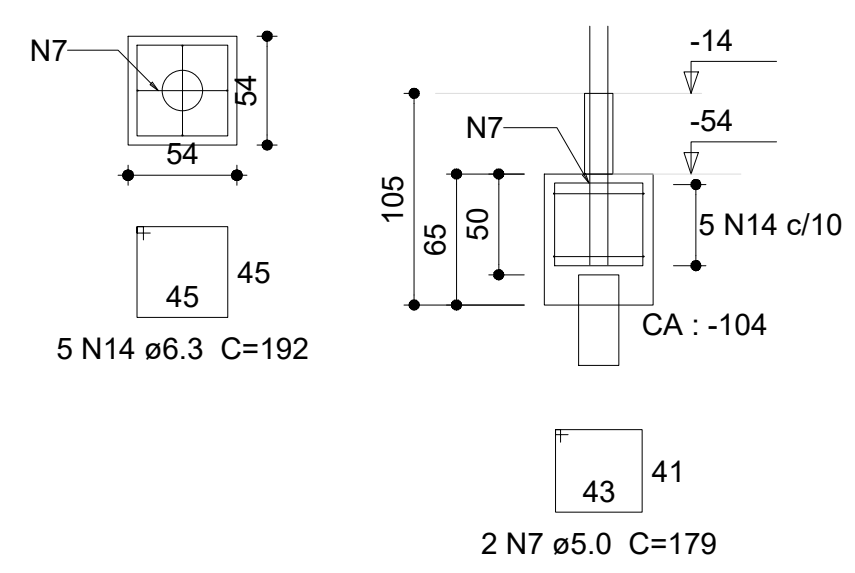

P110=P118


FUNDAÇÕES - L1

SEÇÃO
ESC 1:20

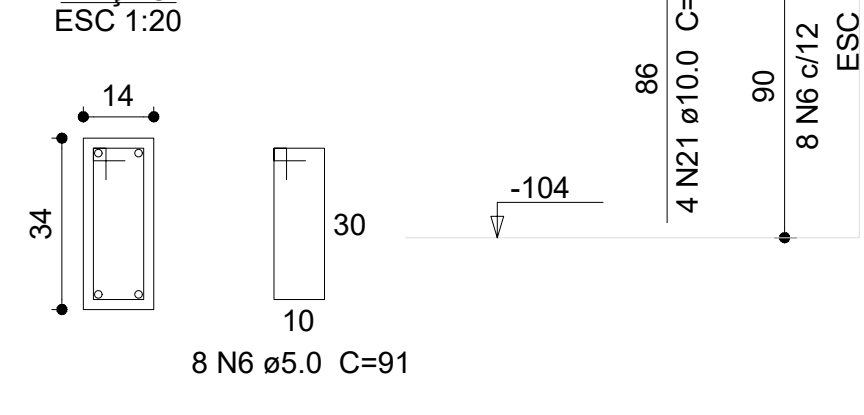

B117
1xR20
PLANTA
ESC 1:50


CORTE
ESC 1:50

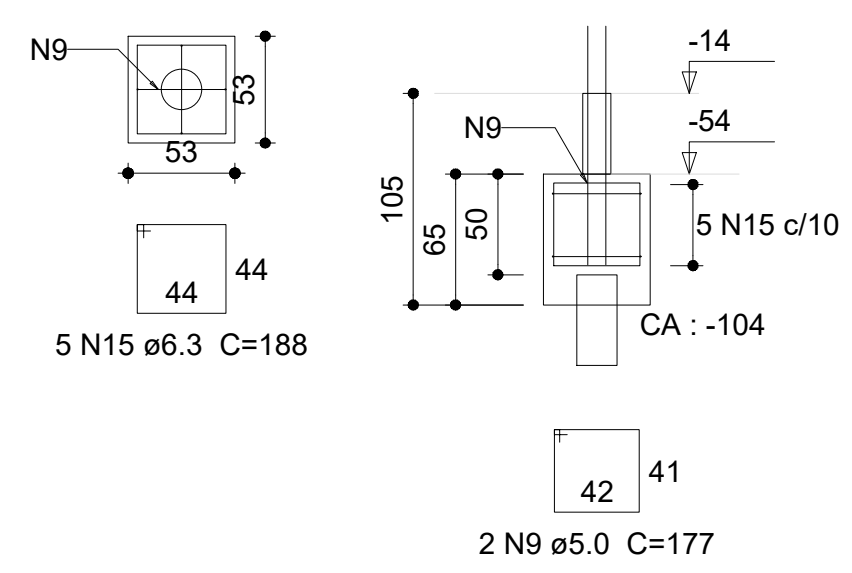

P117


FUNDAÇÕES - L1

SEÇÃO
ESC 1:20

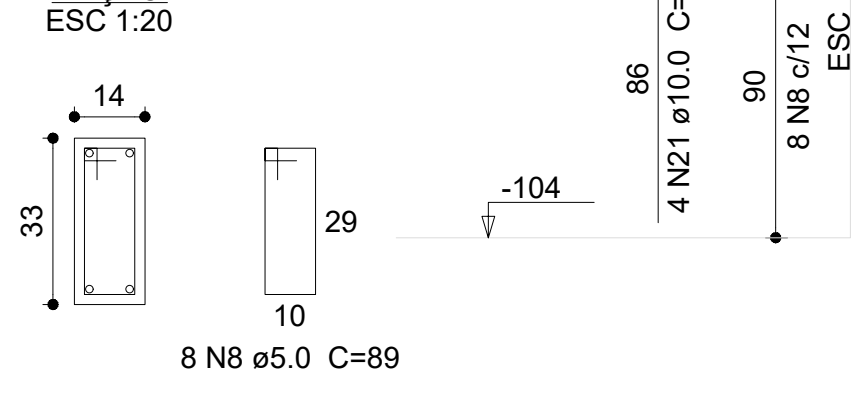

B138=B148=B186=B203
1xR20
PLANTA
ESC 1:50


CORTE
ESC 1:50

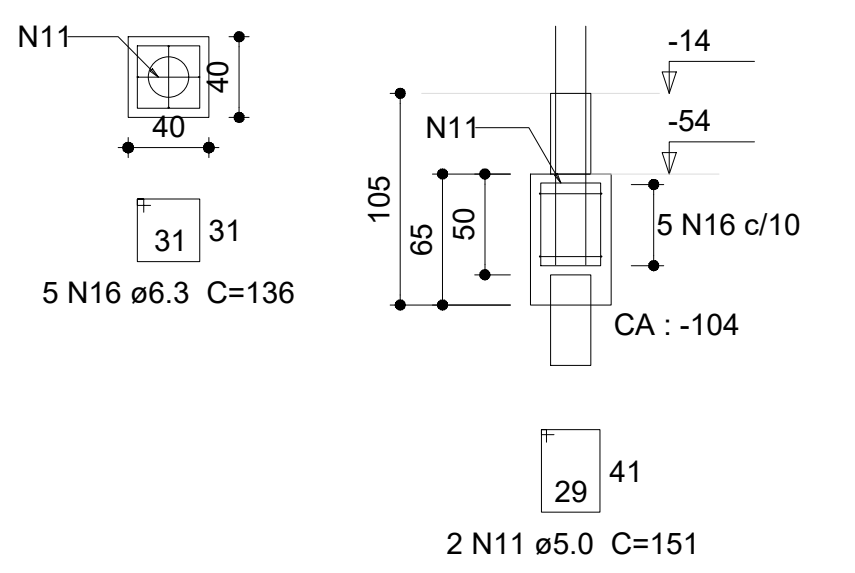

P138=P148=P186=P203


FUNDAÇÕES - L1

SEÇÃO
ESC 1:20

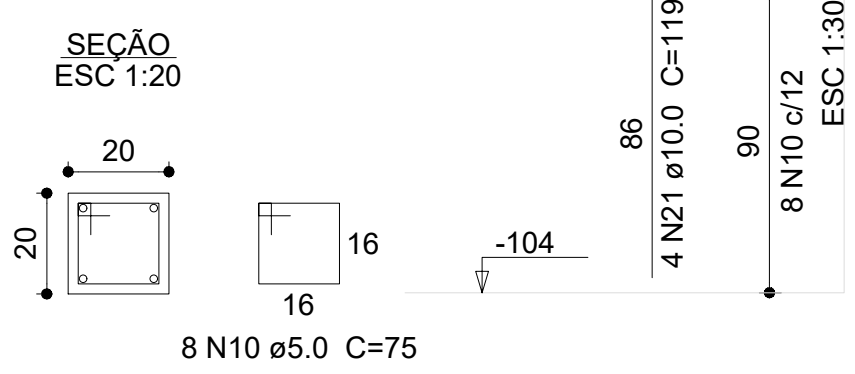


Estacas padrão
Ø20 - 124x

CORTE
ESC 1:50

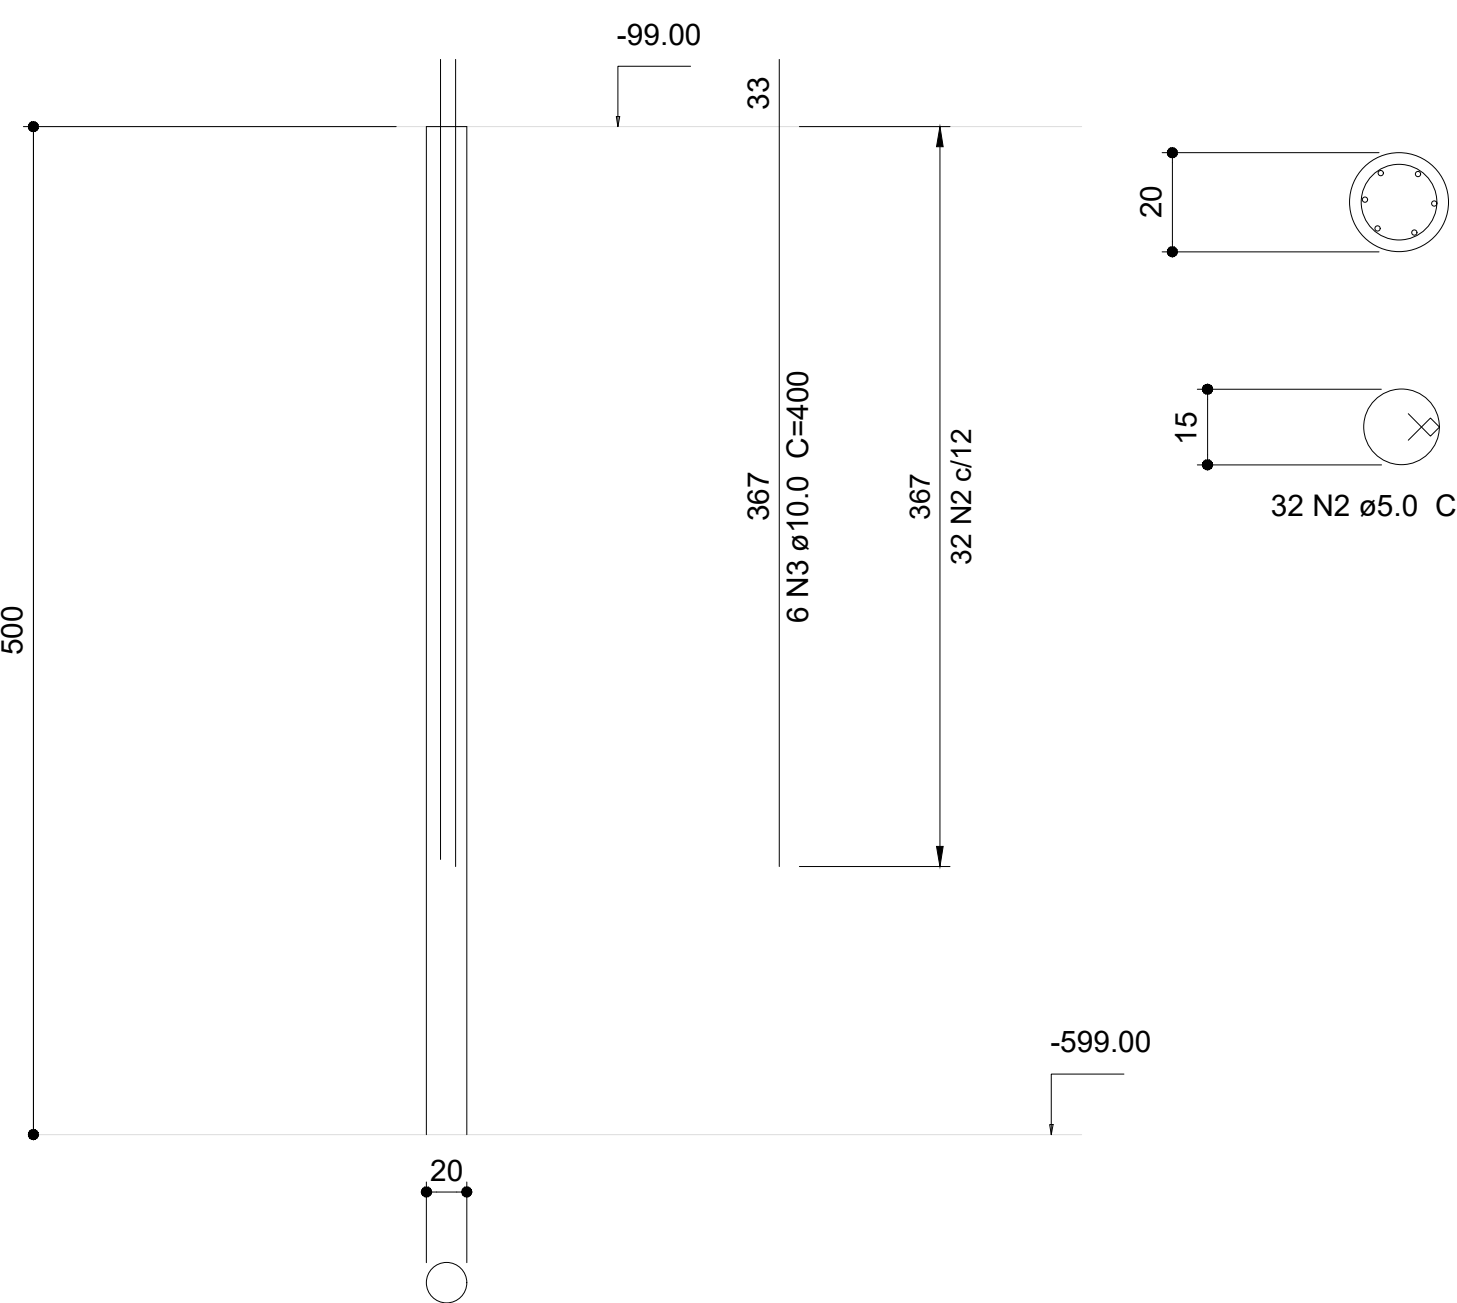

Estacas padrão
Ø40 - 41x

CORTE
ESC 1:50

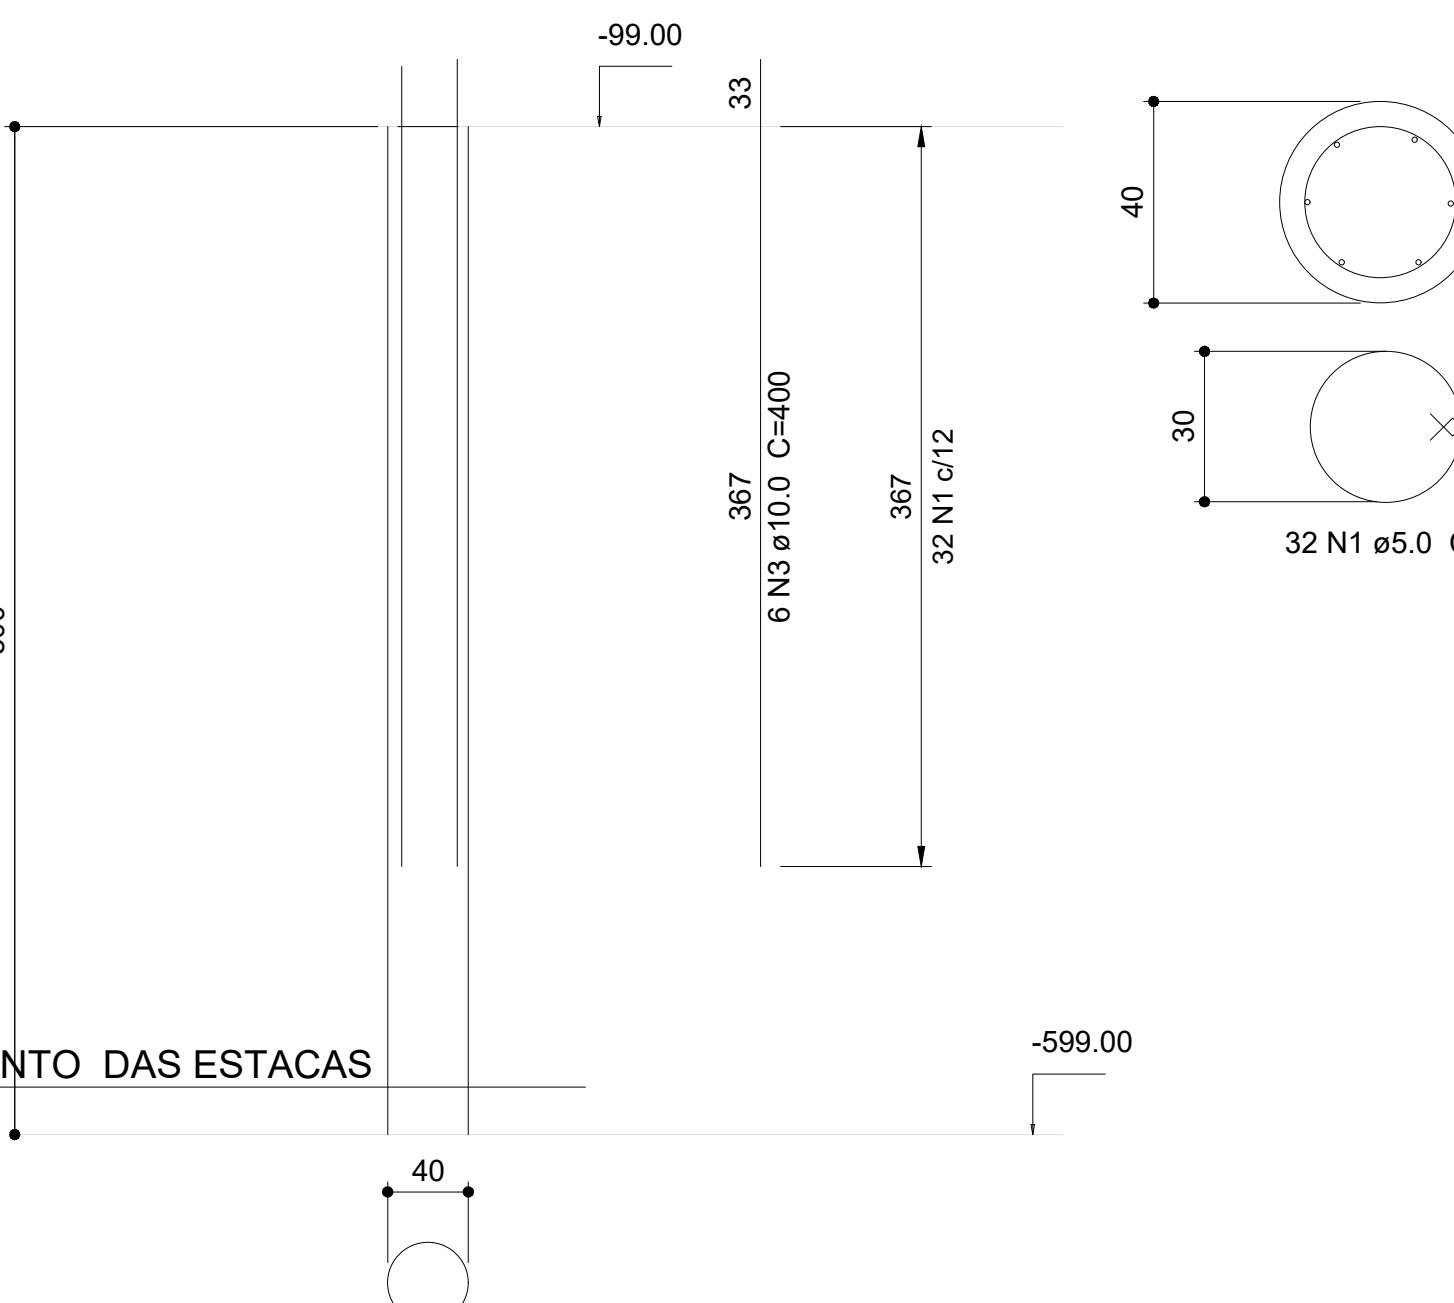

Relação do aço

41xES1

124xES1-1

ACO	N	DIAM (mm)	QUANT	C.UNIT (cm)	C.TOTAL (cm)
CA60	1	5.0	1312	112	146944
CA60	2	5.0	3968	65	257920
CA50	3	10.0	990	400	396000

Resumo do aço

ACO	DIAM (mm)	C.TOTAL (m)	PESO (kg)
CA50	10.0	3960	2441.5
CA60	5.0	4048.7	624
PESO TOTAL (kg)			
CA50		2441.5	
CA60		624	

Volume de concreto (C-30) = 69.23 m³

Relação do aço

2xB105 B196 BR1	B117 B198	2xB118 4xB203
-----------------------	--------------	------------------

ACO	N	DIAM (mm)	QUANT	C.UNIT (cm)	C.TOTAL (cm)
CA60	1	5.0	16	97	1552
	2	5.0	312	25	7800
	3	5.0	4	185	740
	4	5.0	296	123	36408
	5	5.0	74	211	15614
	6	5.0	16	91	1456
	7	5.0	4	179	716
	8	5.0	8	89	712
	9	5.0	2	177	354
	10	5.0	32	75	2400
CA50	11	5.0	8	151	1208
	12	6.3	10	204	2040
	13	6.3	185	256	47360
	14	6.3	10	192	1920
	15	6.3	5	188	940
	16	6.3	20	136	2720
	17	8.0	24	267	6408
	18	8.0	24	239	5736
	19	8.0	21	936	19656
	20	10.0	24	466	11184
	21	10.0	256	119	30464
	22	12.5	6	119	714

Resumo do aço

ACO	DIAM (mm)	C.TOTAL (m)	PESO (kg)
CA50	6.3	549.8	134.5
	8.0	318	125.5
	10.0	416.5	256.8
	12.5	7.2	6.9
CA60	5.0	689.6	106.3
PESO TOTAL (kg)			
CA50		523.7	
CA60		106.3	

Volume de concreto (C-30) = 22.27 m³
Área de forma = 114.75 m²

1 DETALHAMENTO DOS BLOCOS
INDICADA

2 DETALHAMENTO DAS ESTACAS
INDICADA

03	JANEIRO/2023	Revisão geral da disciplina conforme a atualização da arquitetura. Redimensionamento dos elementos estruturais e acústico de elementos para adequação da arquitetura. Alinhamento a NBR 6150/2014 e NBR 6122/2019.
02	JANEIRO/2017	Atendimento a NBR 9050/2015. Alteração: quadro de áreas, fechamento frontal, sanitários 1 e 2, altura da plataforma, mobiliário e equipamento, altura da cerâmica nos sanitários, cor dos portões dos salões e altura da porta P44. Acústico: grati e quadro de cargas no castelo d'água, de duchas higiênicas e escaninhos pré-escala.
01	JULHO/2016	Alteração paredes - shaft para tubulação hidráulica e detalhamento; alteração da altura da plataforma.
Nº	DATA	DESCRIÇÃO

CONTROLE DE REVISÕES

PROJETO PADRÃO - FNDE

PROPRIETÁRIO:	
ENDEREÇO:	
MUNICÍPIO - UF:	
PROPRIETÁRIO:	
RESP. TÉCNICO:	CAU / CREA
AUTOR DO PROJETO:	CAU / CREA
APROVAÇÕES	CAU / CREA
	PREFEITURA / RA
OBSERVAÇÕES:	

CRECHE PRÉ-ESCOLA TIPO 1

PROJETO DE ESTRUTURA DE CONCRETO

COORDENAÇÃO CGEST - Coordenação Geral de Infraestrutura Educativa	DETALHAMENTO ARMAÇÃO DOS BLOCOS E ESTACAS - PARTE 01	SCO
REVISÃO R.00 R.01 R.02	ESCALA Indicada DATA EMISSÃO JAN/2023	PRONCHIA 03/30

04/30

Características dos materiais	
Abatimento (cm)	(kgf/cm²)
300	12.00

Legenda dos pilares			
	Pilar que passa	Pilar que nasce	Pilar com mudança de seção

		Lajes				Sobrecarga (kgf/m²)		
Nome	Tipo	Altura (cm)	Dados Elevação (cm)	Nível (cm)	Peso próprio (kgf/m²)	Permanente	Acidental	Localizada
LM1	Maciça	20	8	24	500	100	300	-
LM2	Maciça	20	8	24	500	100	300	-
LR1	Maciça	20	0	16	500	100	300	-

Área de lajes			
Tipo	Altura (cm)	Bloco de Enchimento	Área (m²)
Maciça	20	-	6.33


Vigas			
Nome	Seção (cm)	Elevação (cm)	Nível (cm)
V1	15x30	0	16
V2	15x30	0	16
V3	15x30	0	16
V4	15x30	0	16
V5	15x30	0	16
V6	15x30	0	16
V7	15x30	0	16
V8	15x30	0	16
V9	20x30	0	16
V10	20x30	0	16
V11	20x30	0	16
V12	20x30	0	16
V13	20x30	0	16
V14	20x30	0	16
V15	20x30	0	16
V16	20x30	0	16
V17	20x30	0	16
V18	20x30	0	16
V19	20x30	0	16
V20	20x30	0	16
V21	20x30	0	16
V22	20x30	0	16
V23	20x30	0	16
V24	20x30	0	16
V25	20x30	0	16
V26	20x30	0	16
V27	20x30	0	16
V28	20x30	0	16
V29	20x30	0	16
V30	20x30	0	16
V31	20x30	0	16
V32	20x30	0	16
V33	20x30	0	16
V34	20x30	0	16
V35	20x30	0	16
V36	20x30	0	16
V37	20x30	0	16
V38	20x30	0	16
V39	20x30	0	16
V40	20x30	0	16
V41	20x30	0	16
V42	20x30	0	16
V43	20x30	0	16
V44	20x30	0	16
V45	20x30	0	16
V46	20x30	0	16
V47	20x30	0	16
V48	20x30	0	16
V49	20x30	0	16
V50	20x30	0	16
V51	20x30	0	16
V52	20x30	0	16
V53	15x30	0	16
V54	20x30	0	16
V55	20x30	0	16
V56	20x30	0	16
V57	20x30	0	16
V58	20x30	0	16
V59	12x30	0	16
V60	20x30	0	16
V61	20x30	0	16
V62	20x30	0	16
V63	15x30	0	16
V64	12x30	0	16
V65	20x30	0	16
V66	12x20	0	16
V67	15x30	0	16
V68	20x30	0	16
V69	20x30	0	16
V70	20x30	0	16
V71	20x30	0	16
V72	20x30	0	16
V73	20x30	0	16
V74	20x30	0	16
V75	20x30	0	16
V76	20x30	0	16
V77	20x30	0	16
V78	20x30	0	16

Vigas			
Nome	Seção (cm)	Elevação (cm)	Nível (cm)
V79	20x30	0	16
V80	20x30	0	16
V81	20x30	0	16
V82	20x30	0	16
V83	20x30	0	16
V84	20x30	0	16
V85	20x30	0	16
V86	20x30	0	16
V87	20x30	0	16
V88	20x30	0	16
V89	20x30	0	16
V90	20x30	0	16
V91	20x30	0	16
V92	20x30	0	16
V93	20x30	0	16
V94	20x30	0	16
V95	20x30	0	16
V96	20x30	0	16
V97	20x30	0	16
V98	20x30	0	16
V99	20x30	0	16
V100	20x30	0	16
V101	20x30	0	16
V102	12x30	0	16
V103	20x30	0	16
V104	20x30	0	16
V105	20x30	0	16
V106	20x30	0	16
V107	20x30	0	16
V108	15x30	0	16
V109	20x30	0	16
V110	15x30	0	16
V111	15x30	0	16
V112	15x30	0	16
V113	15x30	0	16
V114	15x30	0	16
V115	15x30	0	16
V116	15x30	0	16
V117	15x30	0	16
V118	15x30	0	16
V119	15x30	0	16
V120	15x30	0	16
V121	15x30	0	16
V122	20x30	0	16
V123	20x30	0	16
V124	20x30	0	16
V125	20x30	0	16
V126	20x30	0	16
V127	20x30	0	16
V128	12x30	0	16
V129	20x30	0	16
V130	15x30	0	16
V131	15x30	0	16
V132	20x30	0	16
V133	20x30	0	16
V134	20x30	0	16
V135	20x30	0	16
V136	20x30	0	16
V137	20x30	0	16
V138	12x30	0	16
V139	20x30	0	16
V140	20x30	0	16
V141	20x30	0	16
V142	20x30	0	16
V143	20x30	0	16
V144	20x30	0	16
V145	20x30	0	16
V146	20x30	0	16
V147	20x30	0	16
V148	20x30	0	16
V149	20x30	0	16
V150	20x30	0	16
V151	20x30	0	16
V152	20x30	0	16
V153	20x30	0	16
V154	15x30	0	16
V155	15x30	0	16
V156	20x30	0	16

Vigas			
Nome	Seção (cm)	Elevação (cm)	Nível (cm)
V157	20x30	0	16
V158	12x30	0	16
V159	20x30	0	16
V160	20x30	0	16
V161	20x30	0	16
V162	12x30	0	16
V163	20x30	0	16
V164	12x30	0	16
V165	20x30	0	16
V166	20x30	0	16
V167	12x30	0	16
V168	20x30	0	16
V169	20x30	0	16
V170	20x30	0	16
V171	20x30	0	16
V172	20x30	0	16
V173	20x30	0	16
V174	20x30	0	16
V175	20x30	0	16
V176	20x30	0	16
V177	20x30	0	16
V178	20x30	0	16
V179	20x30	0	16
V180	12x30	0	16
V181	15x30	0	16
V182	20x30	0	16
V183	20x30	0	16
V184	12x30	0	16
V185	12x30	0	16
V186	20x30	0	16
V187	20x30	0	16
V188	12x30	0	16
V189	20x30	0	16
V190	20x30	0	16
V191	20x30	0	16
V192	20x30	0	16
V193	20x30	0	16
V194	20x30	0	16
V195	20x30	0	16
V196	20x30	0	16
V197	20x30	0	16
V198	20x30	0	16
V199	20x30	0	16
V200	20x30	0	16
V201	20x30	0	16
V202	20x30	0	16
V203	20x30	0	16
V204	20x30	0	16
V205	12x20	0	16
V206	12x20	0	16
V207	20x30	0	16
V208	20x30	0	16
V209	20x30	0	16
V210	20x30	0	16
V211	12x30	0	16
V212	20x30	0	16
V213	20x30	0	16
V214	12x30	0	16
V215	20x30	0	16
V216	12x30	0	16
V217	20x30	0	16
V218	20x30	0	16
V219	12x30	0	16
V220	20x30	0	16
V221	20x30	0	16
V222	20x30	0	16
V223	20x30	0	16
V224	20x30	0	16
V225	20x30	0	16
V226	20x30	0	16
V227	20x30	0	16
V228	20x30	0	16
V229	15x30	0	16
V230	20x30	0	16
V231	20x30	0	16
V232	15x30	0	16
V233	20x30	0	16
V234	20x30	0	16
VM1	25x20	8	24
VR1	15x30	0	16
VR2	15x30	0	16
VR3	15x30	0	16

03	JANEIRO/ 2023	Revisão geral da disciplina conforme a atualização da arquitetura. Redimensionamento dos elementos estruturais e acústico de elementos para adequação da arquitetura. Atendimento a NBR 6150/2014 e NBR 6122/2019.
02	JANEIRO/ 2017	Atendimento a NBR 9050/2015. Alteração: quatro de áreas, fechamento frontal, sanitários 1 e 2, altura da plataforma, mobiliário e equipamento, altura da cerâmica nos sanitários, cor dos portões dos sanitários e altura da porta P44. Acústico: grati e quadro de cargas no castelo d'água, de duchas higiênicas e escaninhos pré-escola.
01	JULHO/ 2016	Alteração paredes - shaft para tubulação hidráulica e detalhamento; alteração da altura da plataforma.
N°	DATA	DESCRIÇÃO

CONTROLE DE REVISÕES	
FNE	
MINISTÉRIO DA EDUCAÇÃO	
PROJETO PADRÃO - FNE	
PROPRIETÁRIO:	
ENDEREÇO:	
MUNICÍPIO - UF:	
PROPRIETÁRIO:	
RESP. TÉCNICO: CAU / CREA	
AUTOR DO PROJETO: CAU / CREA	
APROVAÇÕES	
CAU / CREA	
PREFEITURA / RA	
OBSERVAÇÕES:	

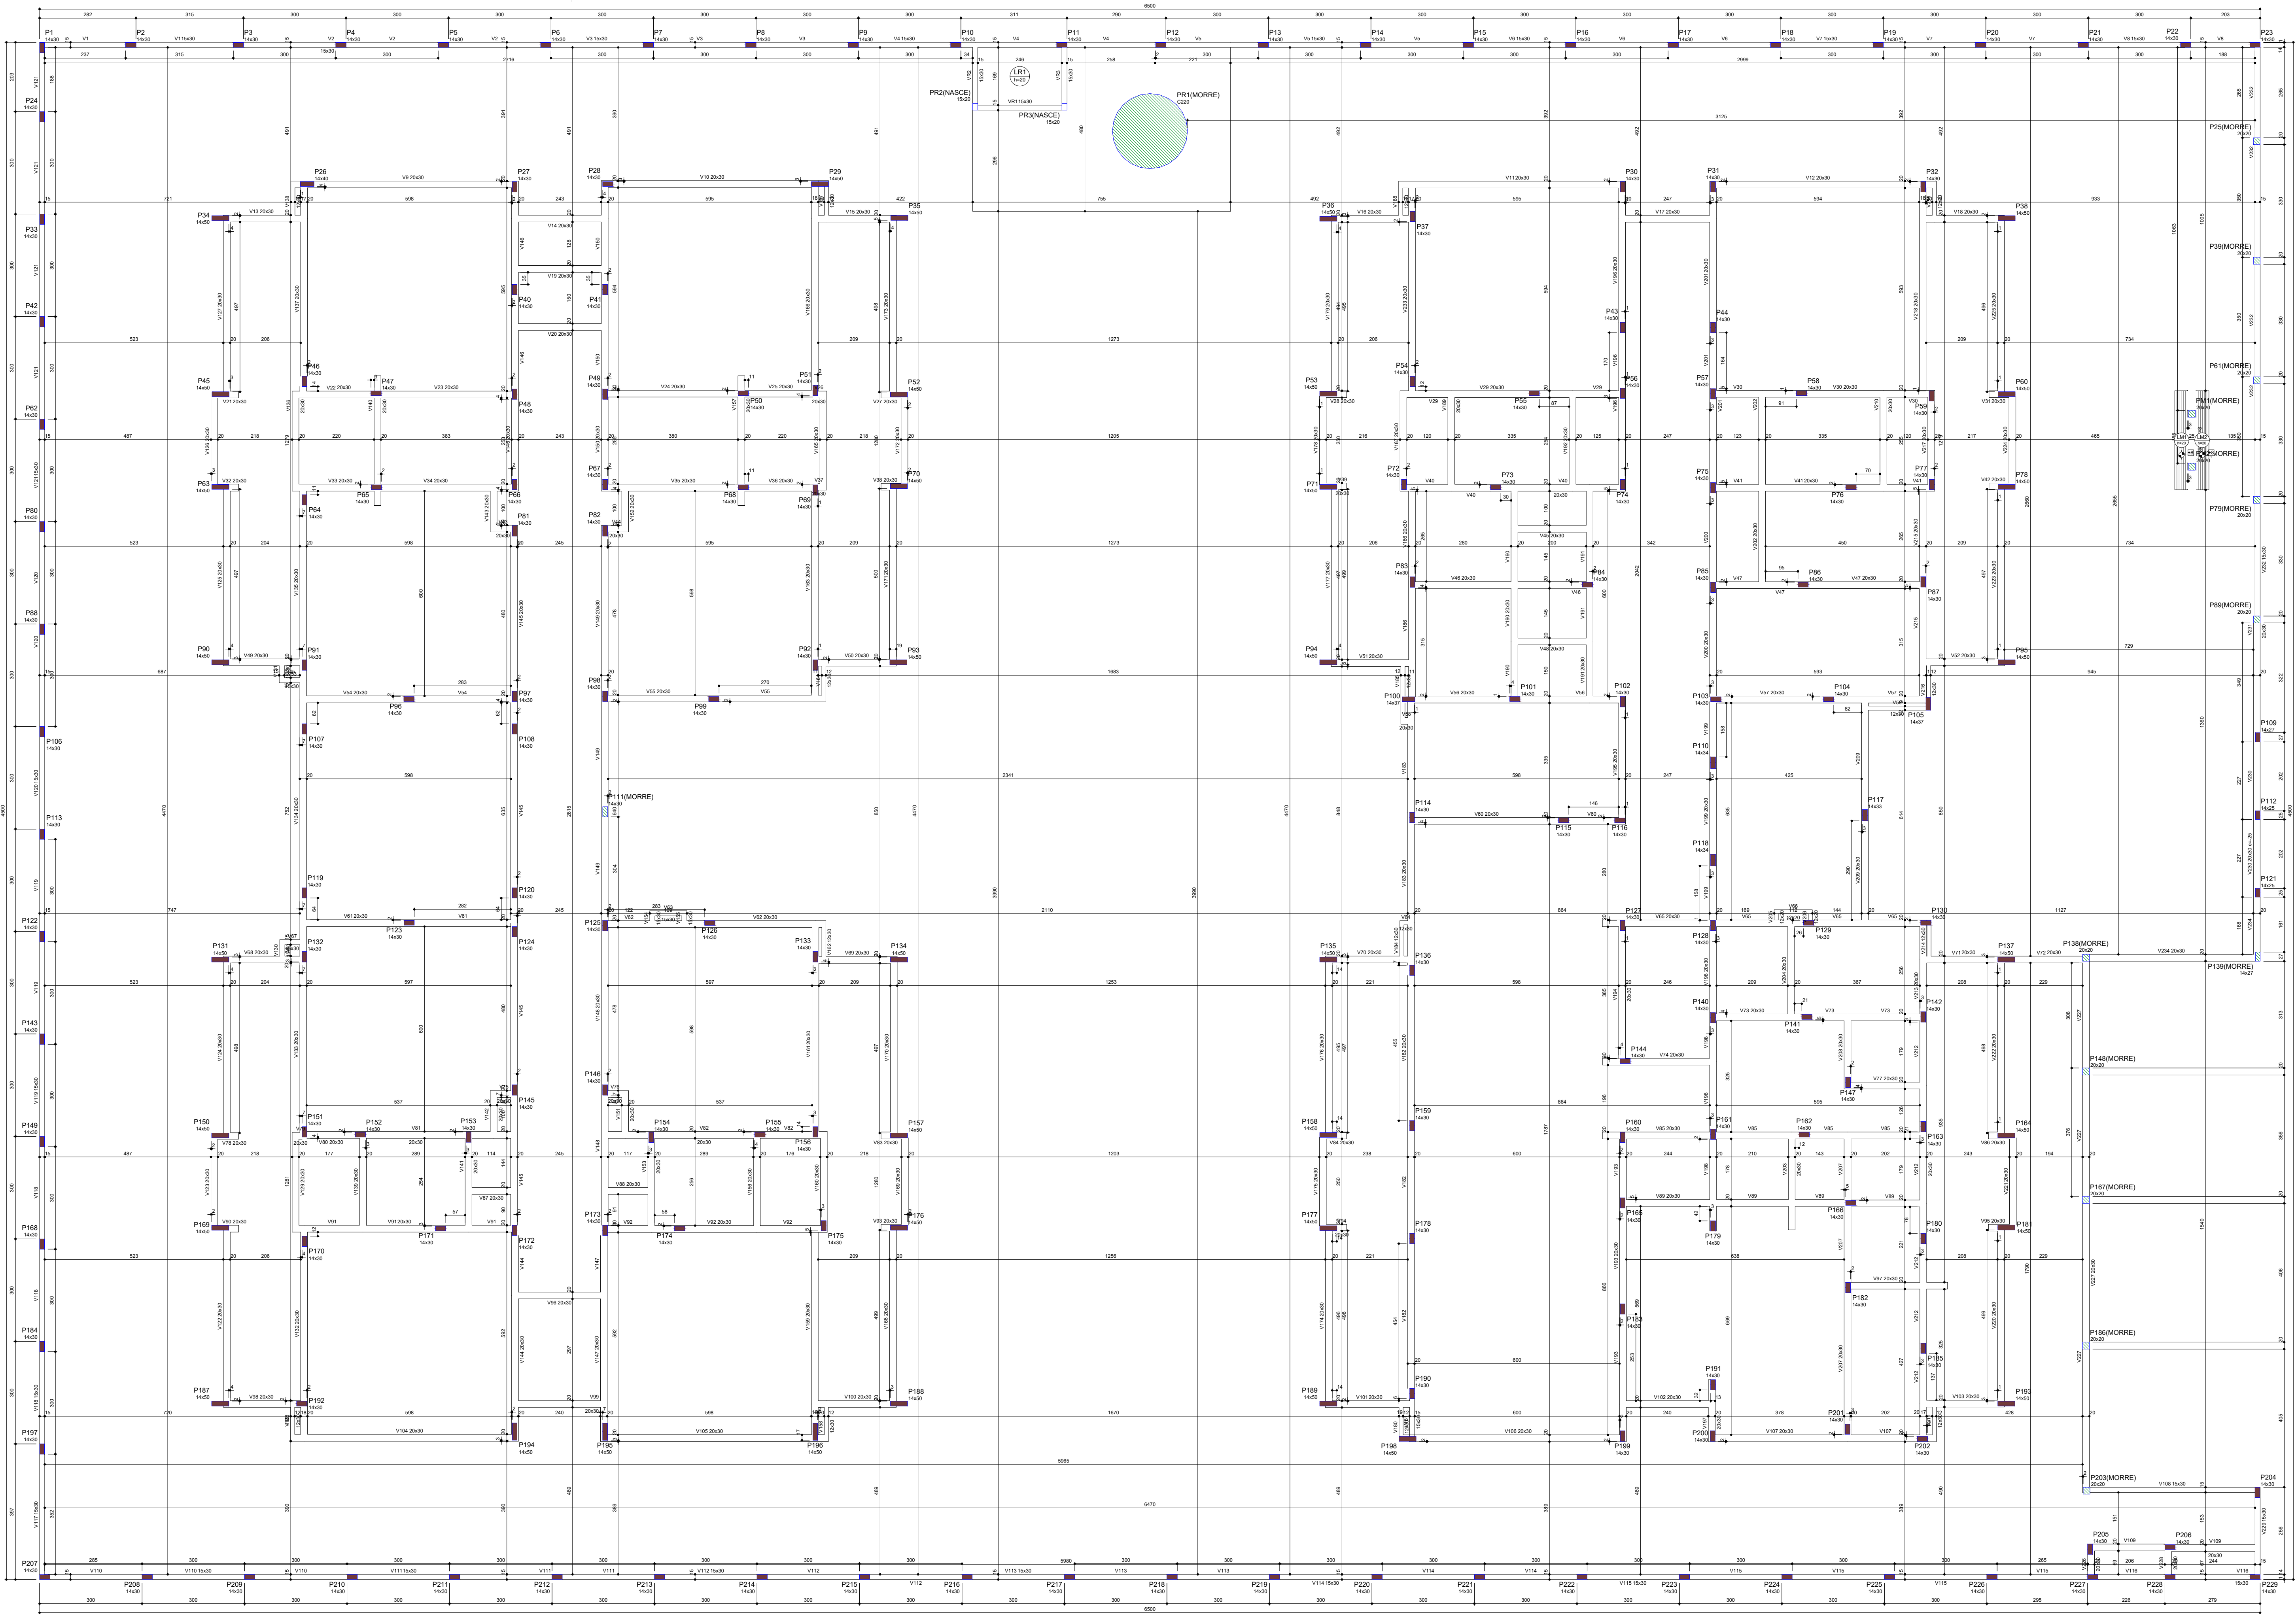


1 FORMA DO PAVIMENTO VIGA BALDRAME (Nível 16)
ESCALA 1/50

CRECHE PRÉ-ESCOLA TIPO 1			
PROJETO DE ESTRUTURA DE CONCRETO			
COORDENAÇÃO	PLANTA DE FORMA PAVIMENTO VIGA BALDRAME	PRANCHAS	SCO
CGEST - Coordenação Geral de Infraestrutura Educacional	REVISÃO	ESCALA	05/30
FORMATO (1189x841)	R.00 R.01 R.02	1:30 JAN/2023	


CRECHE PRÉ-ESCOLA TIPO 1 PROJETO DE ESTRUTURA DE CONCRETO			
COORDENAÇÃO	PLANTA DE FORMA PAVIMENTO COBERTURA		SCO
CGEST - Coordenação Geral de Infraestrutura Educacional	REVISÃO	ESCALA	PRIMEIRA
	R.00 R.03	1:50	
FORMATO	R.01 (1189x841)	DATA EMISSÃO JAN/2023	07/30
	R.02		

PILARES MUROS (P1-PADRÃO)


59x

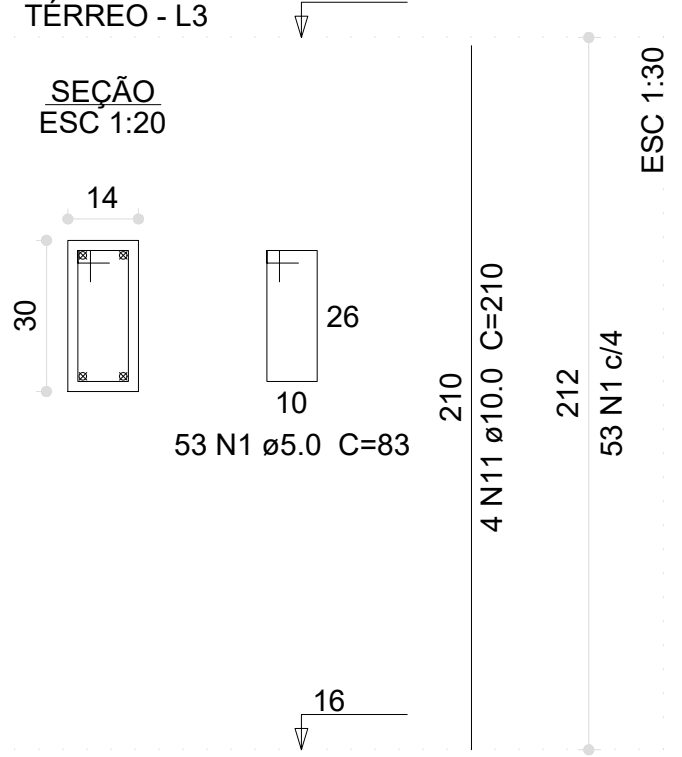


P100

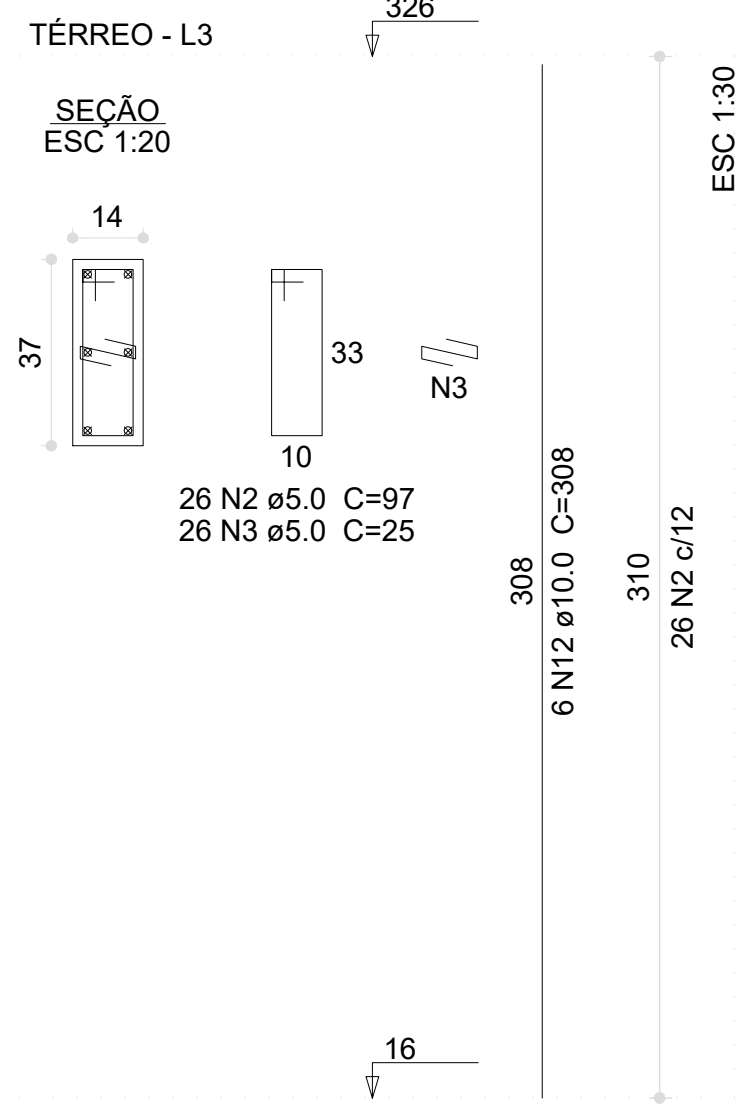


P105

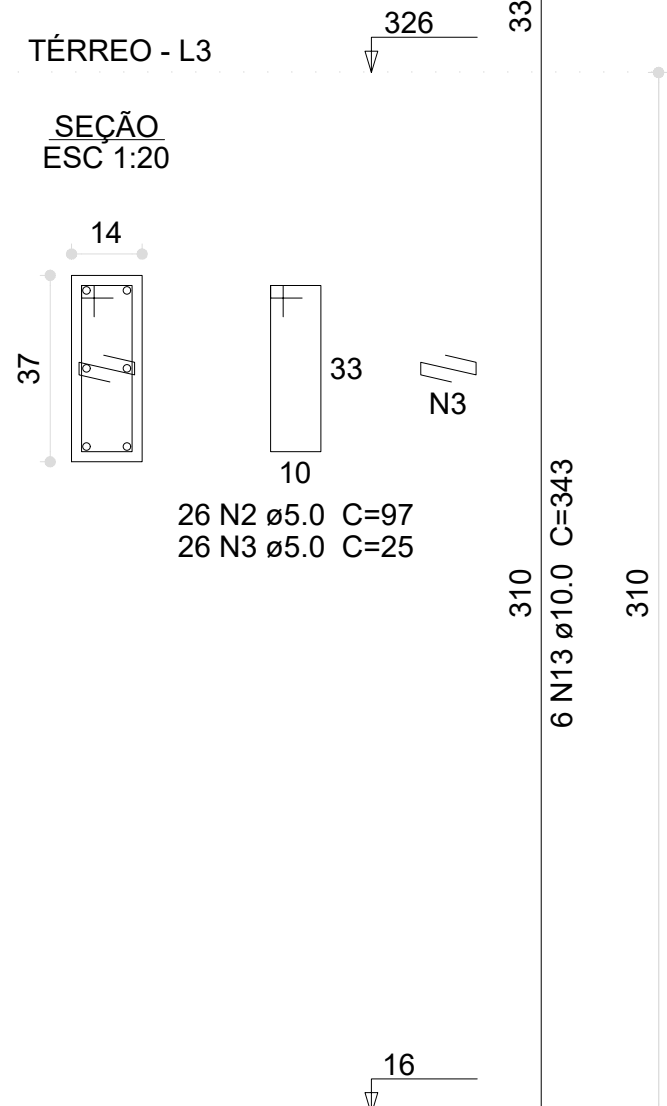


P11=P229

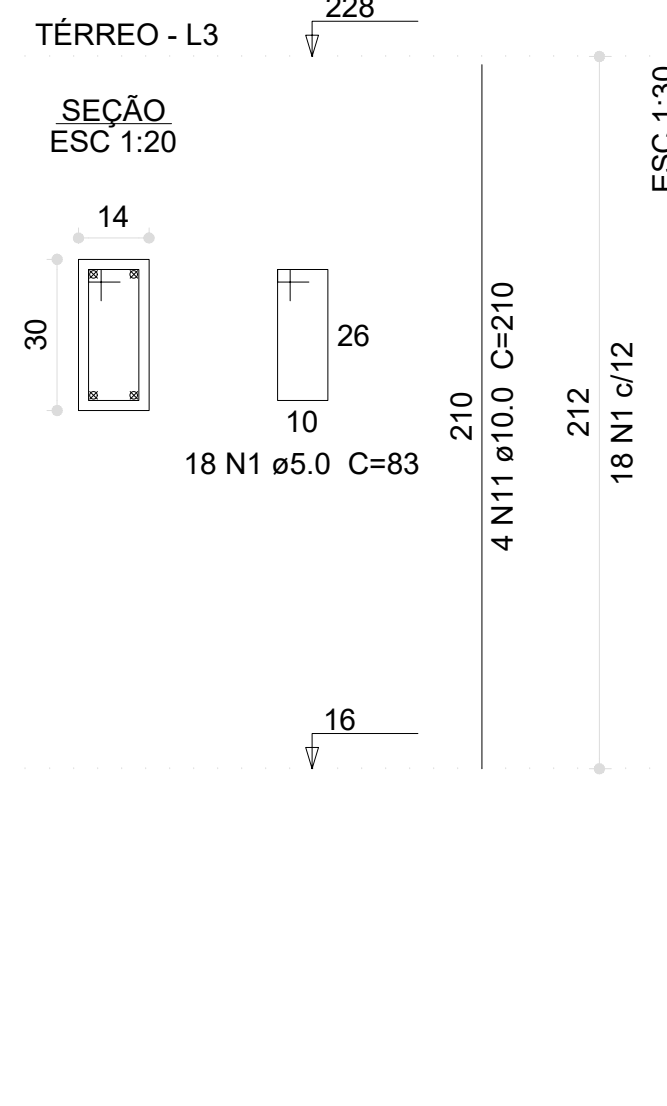


P110=P118

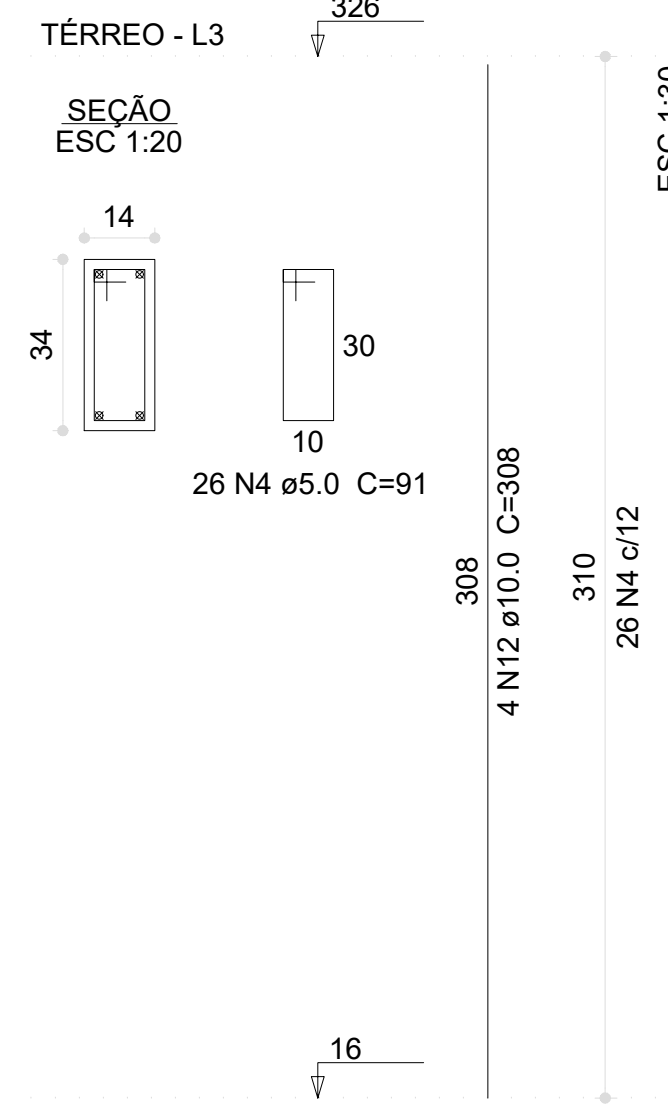


P117

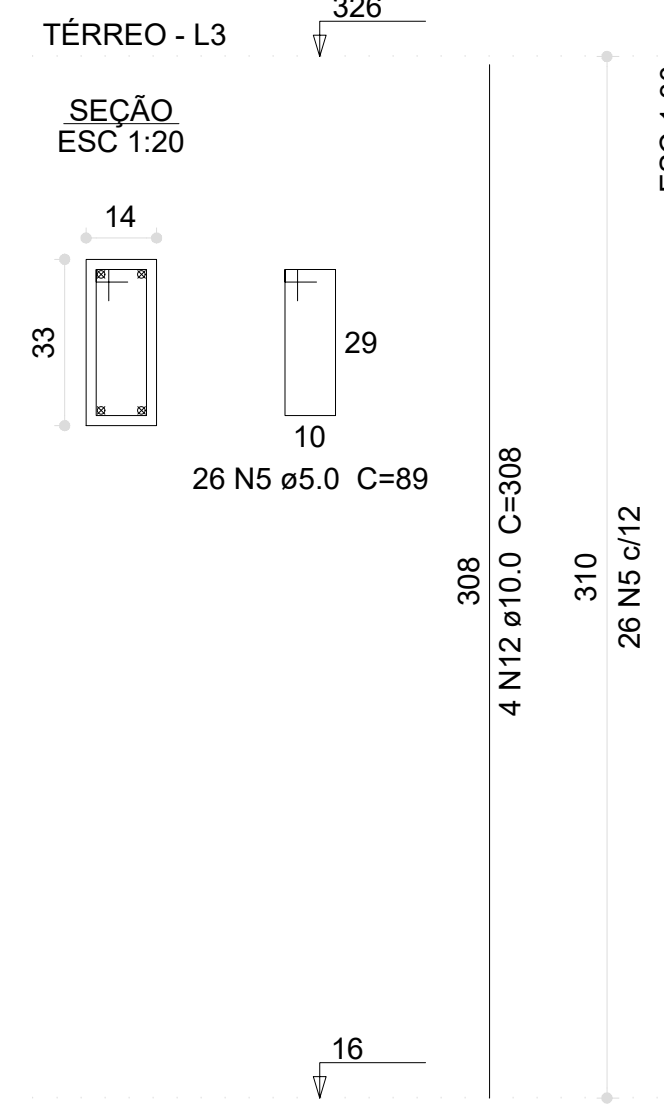


P194

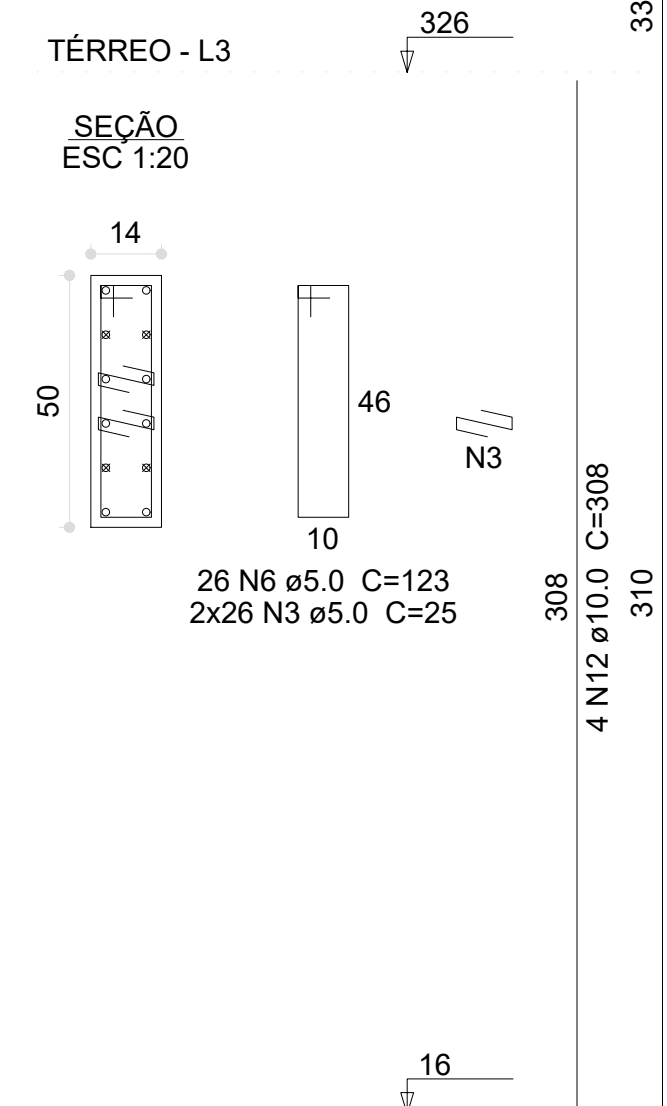


P195

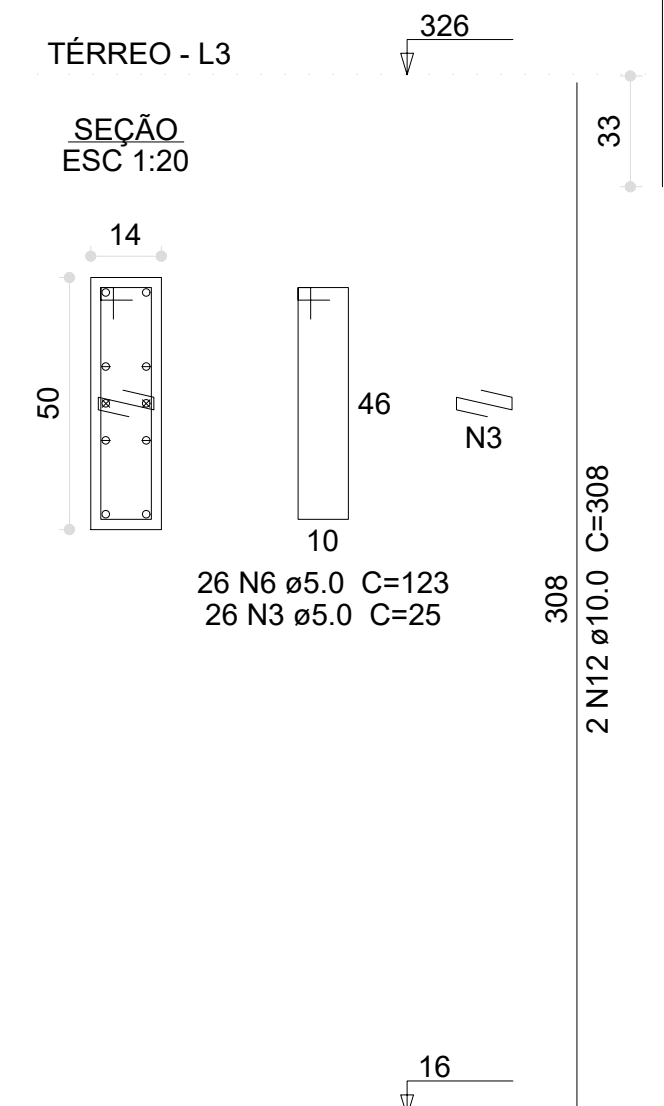


P196

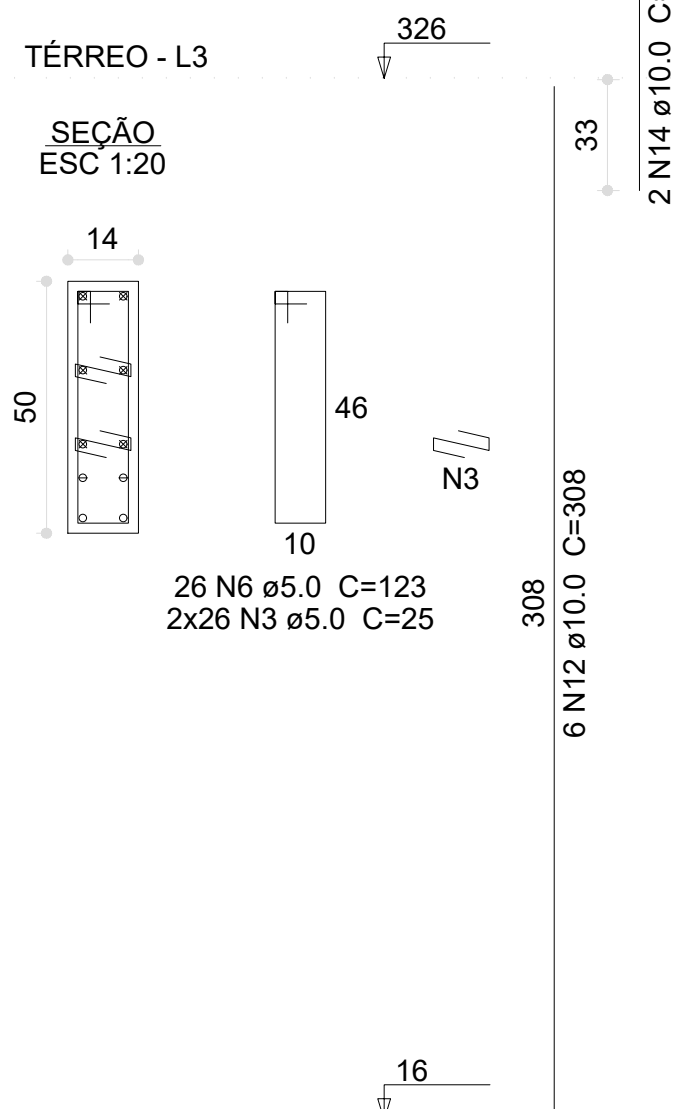


P205

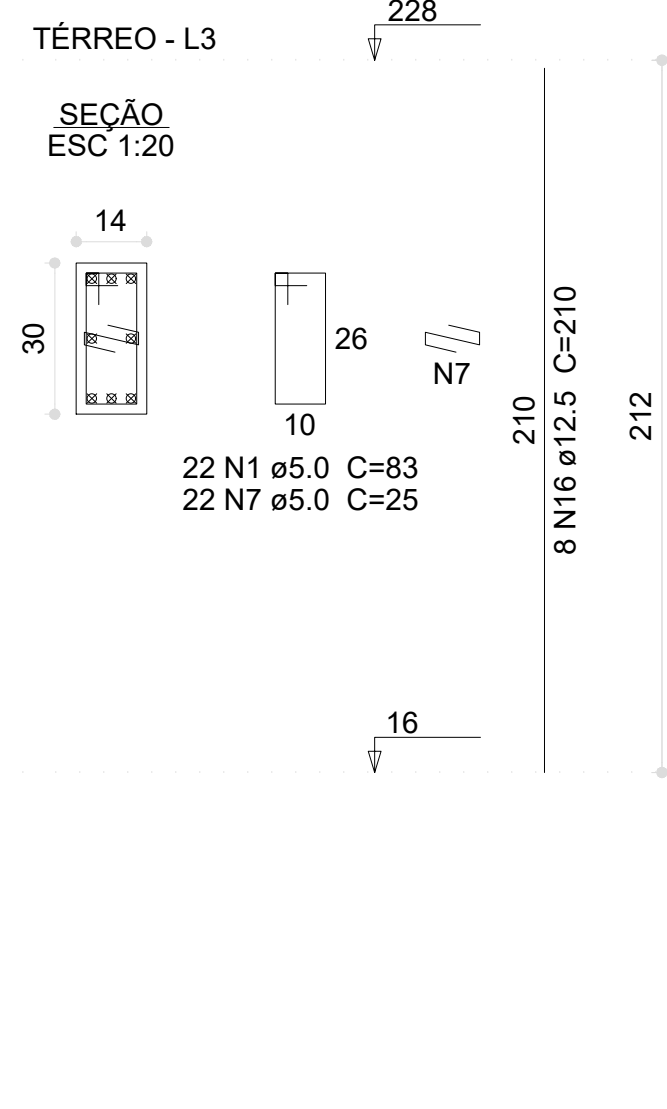


P206

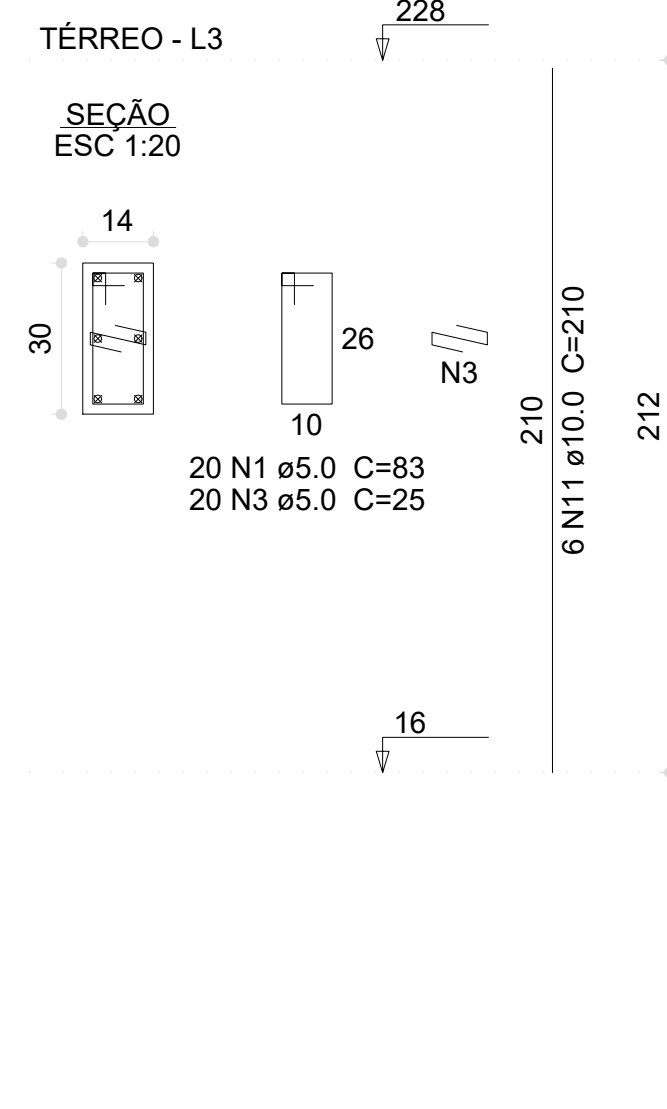


P26

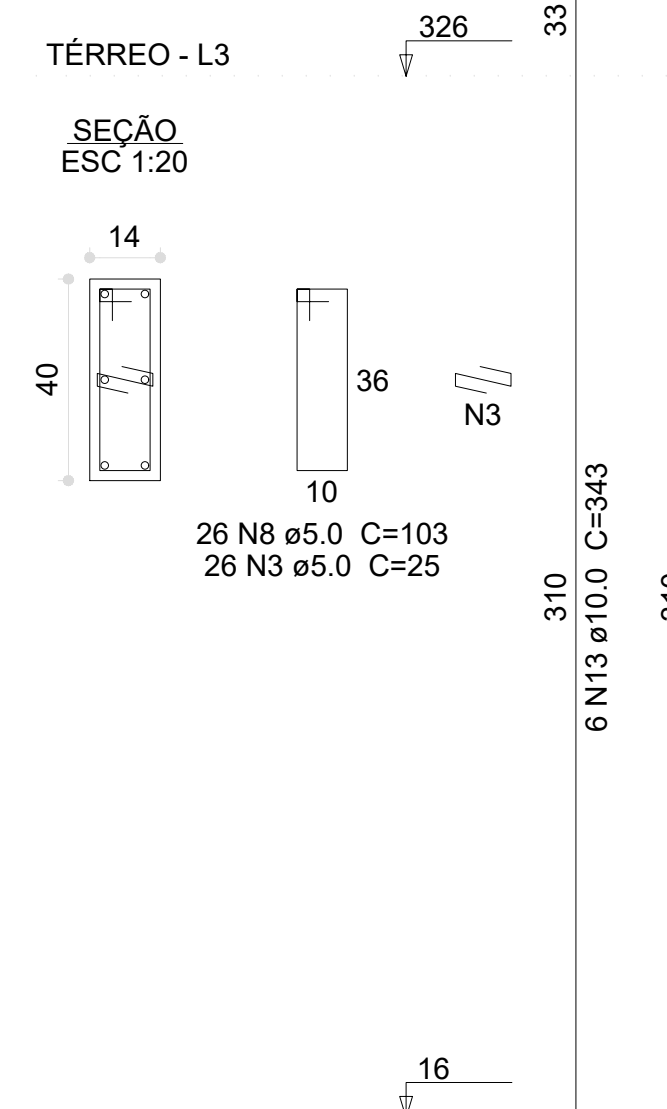


P27=P28=P91=P107=P114=
=P119=P130=P132=P199=
=P200=P202

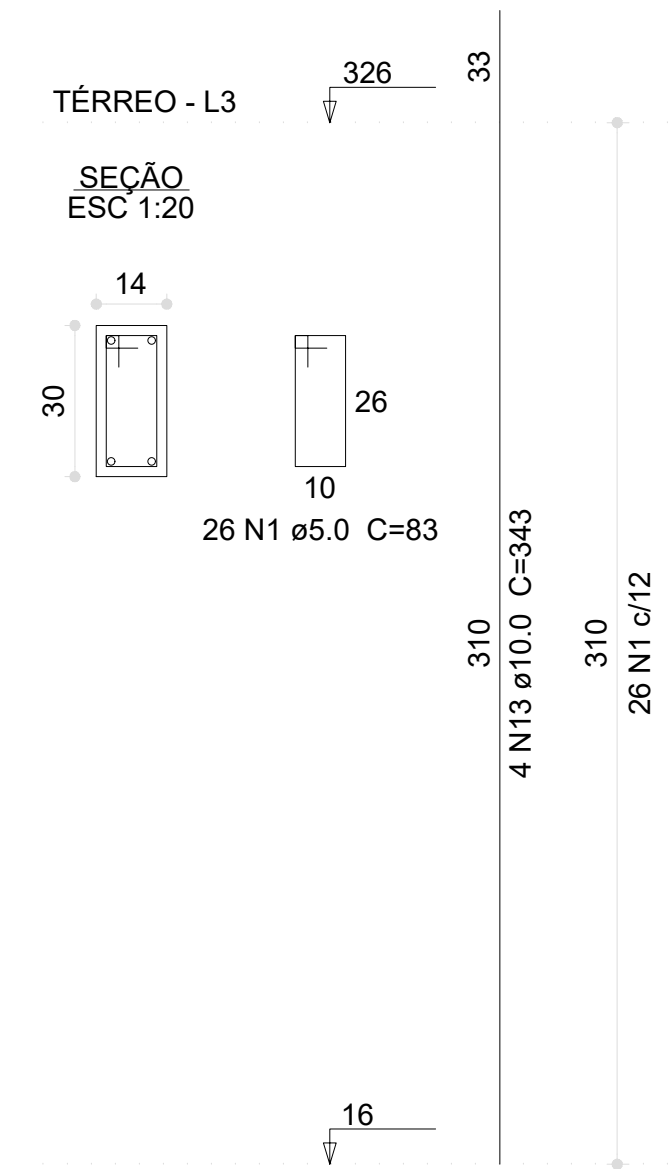


P29

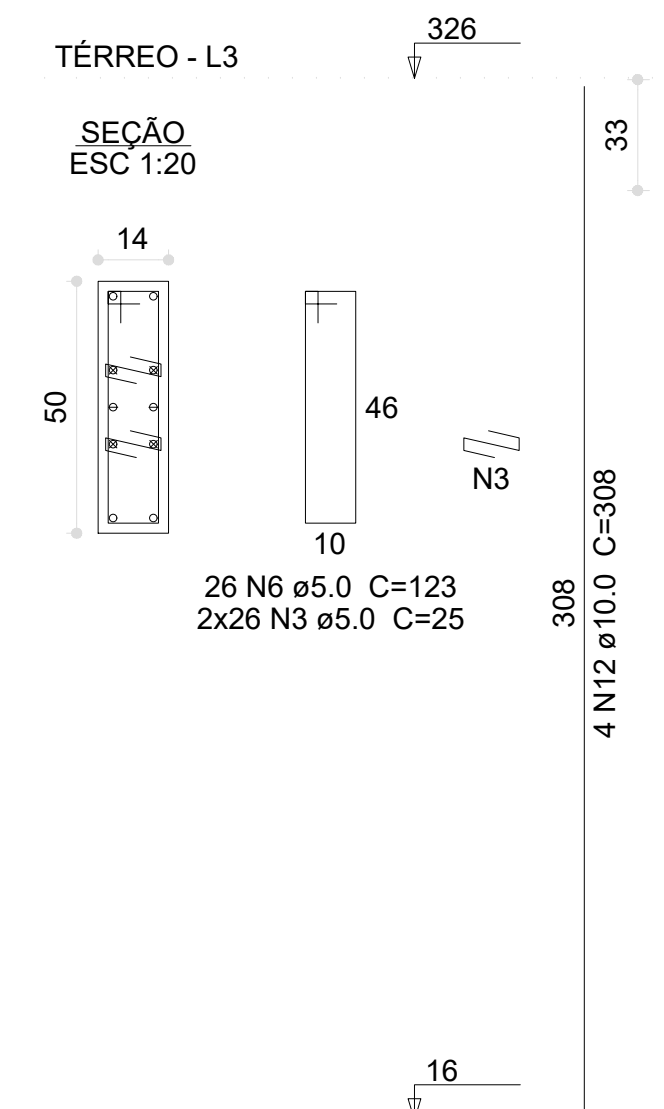


P30

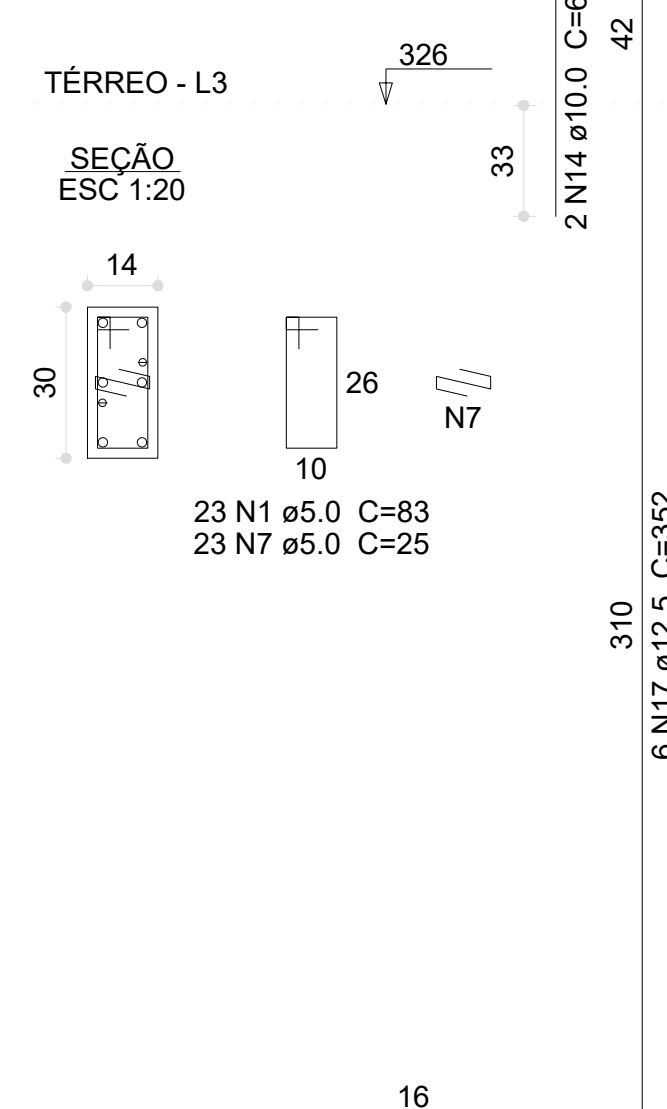


P31

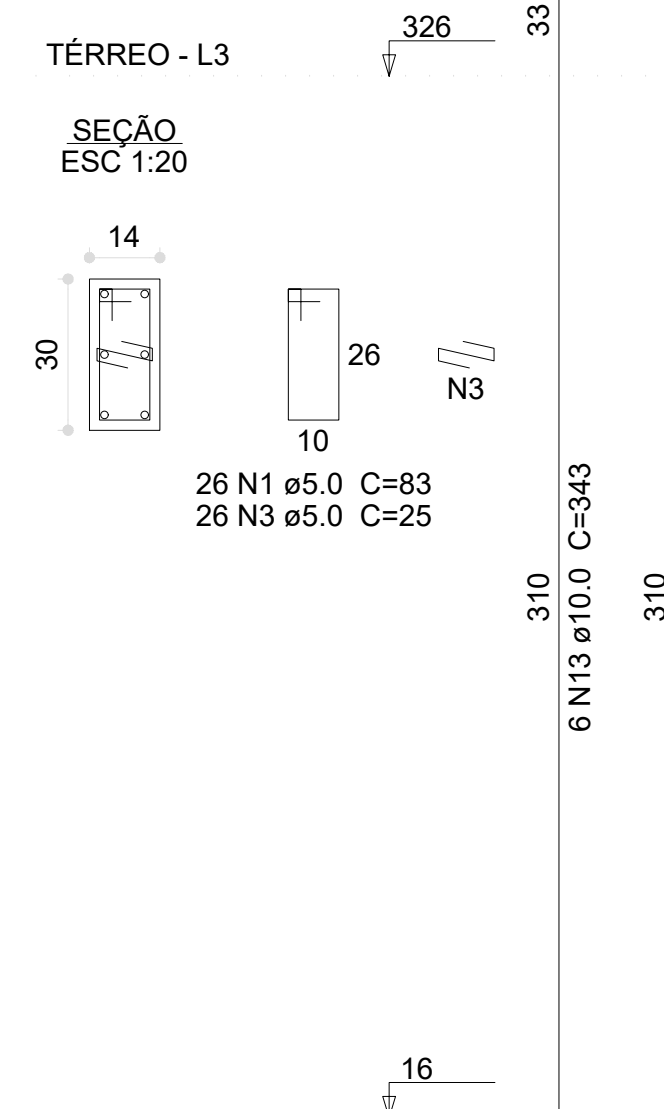


P32

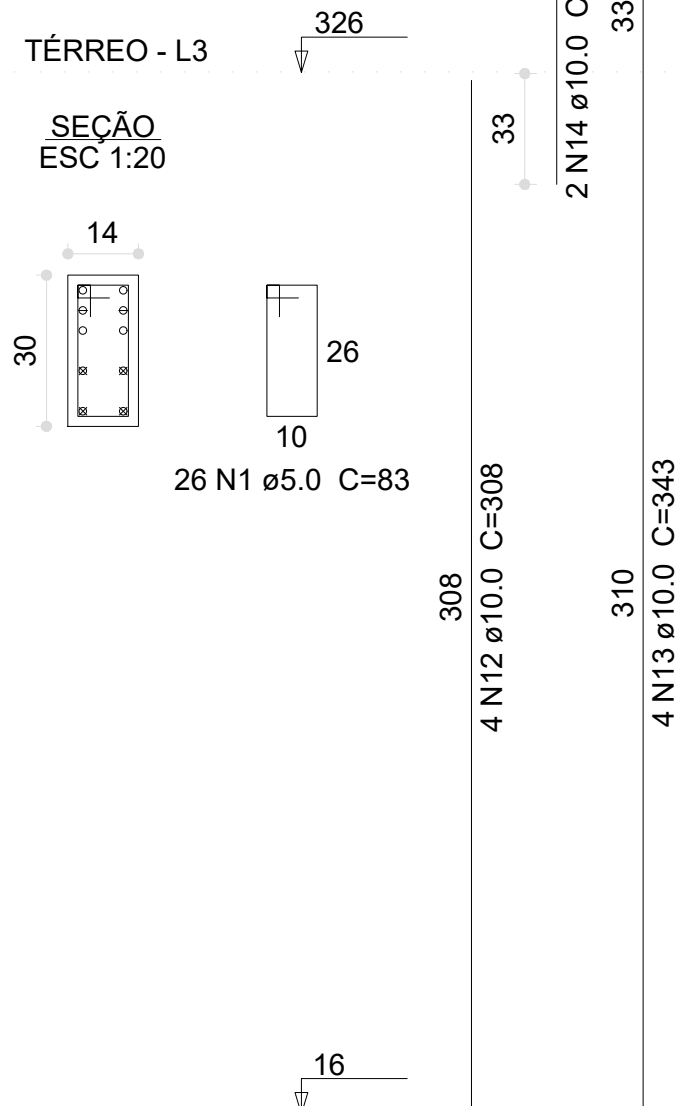


P34=P35=P36=P38=P45=P52=
=P53=P60=P63=P70=P71=P78=
=P90=P93=P94=P95=P131=P134=
=P135=P137=P150=P157=P158=
=P164=P169=P176=P177=P181=
=P187=P188=P189=P193=P198

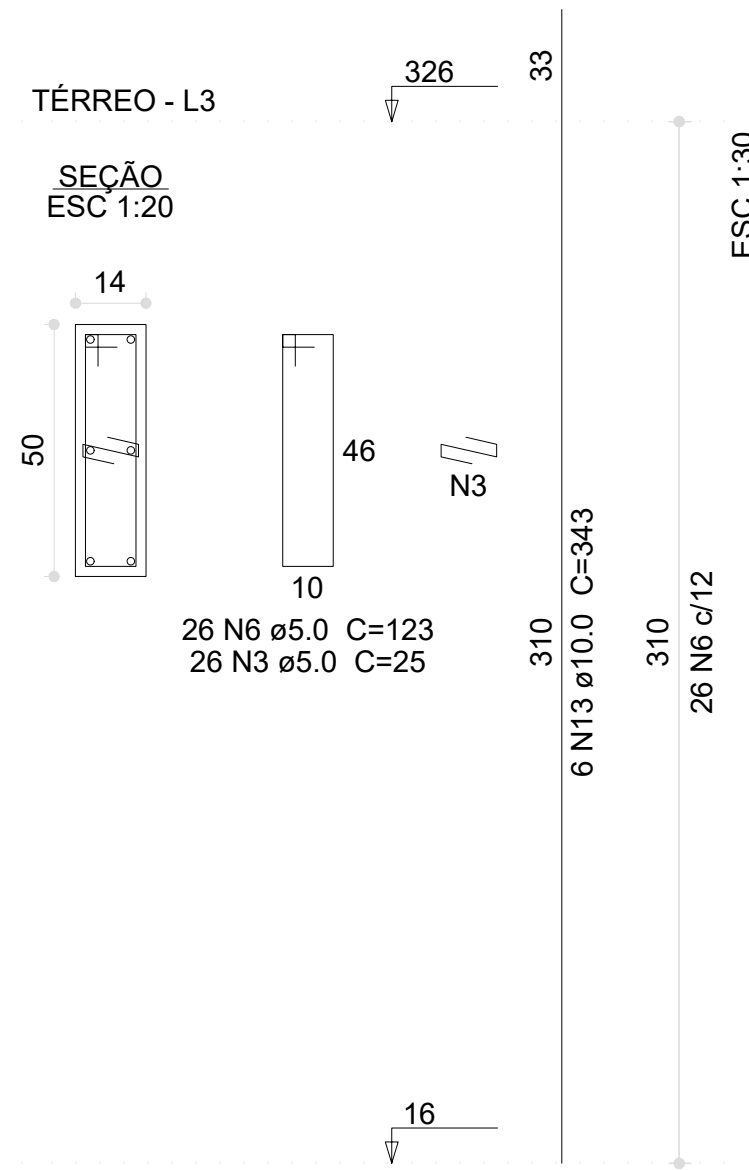


P37=P40=P41=P43=P44=P46=
=P47=P48=P49=P50=P51=
=P54=P55=P56=P57=P58=
=P59=P64=P65=P66=P67=
=P68=P69=P72=P73=P74=
=P75=P76=P77=P83=P84=
=P85=P86=P87=P96=P97=
=P98=P99=P101=P102=P103=
=P104=P108=P115=P116=
=P120=P123=P124=P125=
=P126=P127=P128=P129=
=P136=P140=P141=P142=
=P144=P145=P146=P147=
=P151=P152=P153=P154=
=P155=P156=P159=P160=
=P161=P162=P163=P165=
=P166=P170=P171=P172=
=P173=P174=P175=P178=
=P179=P180=P182=P183=
=P185=P190=P191=P201

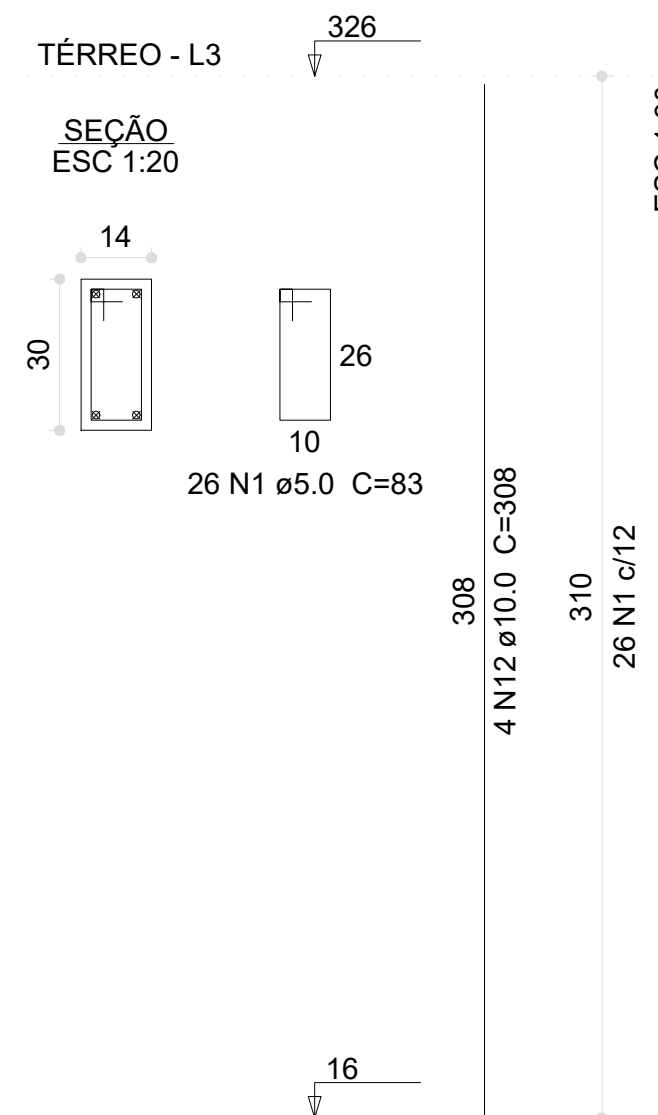


P81=P82=P192

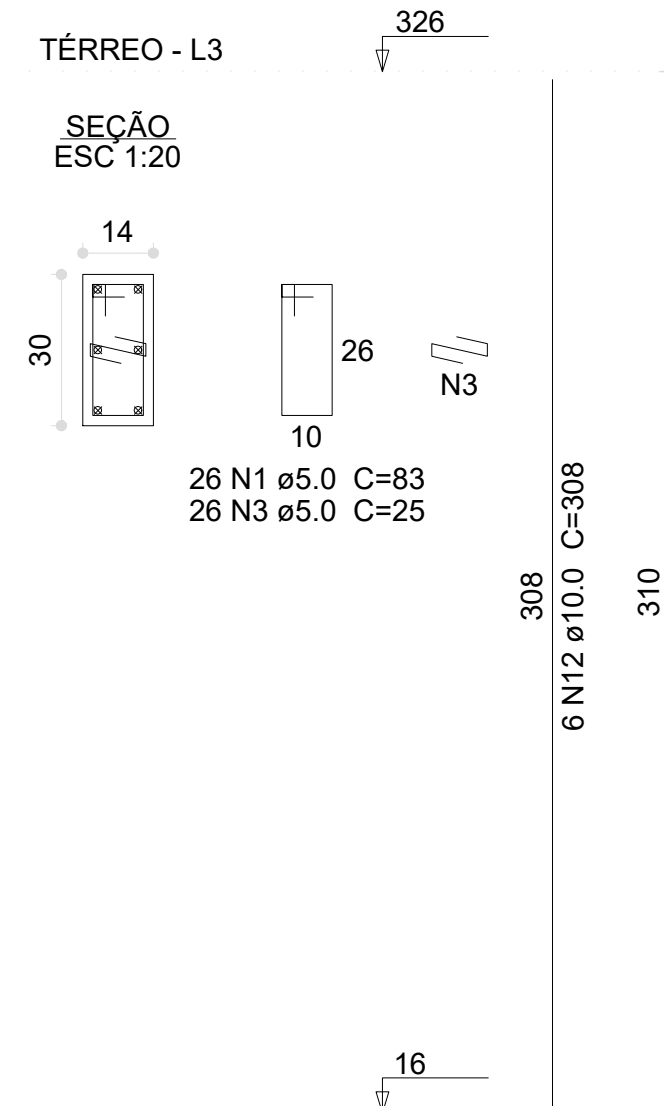


P92=P133

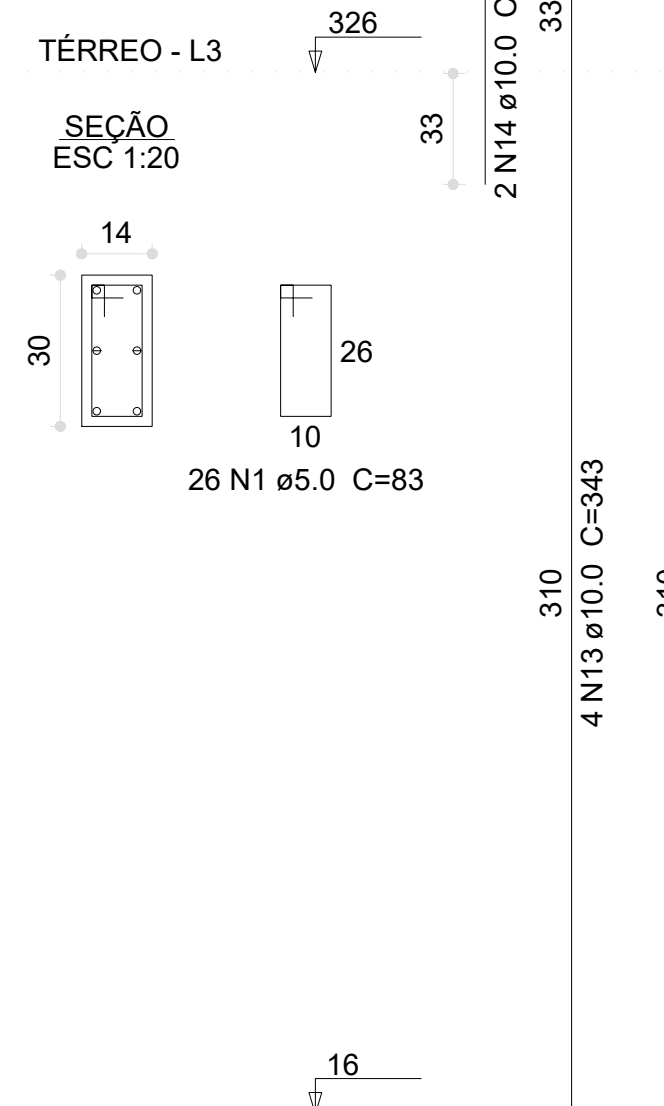


PR2

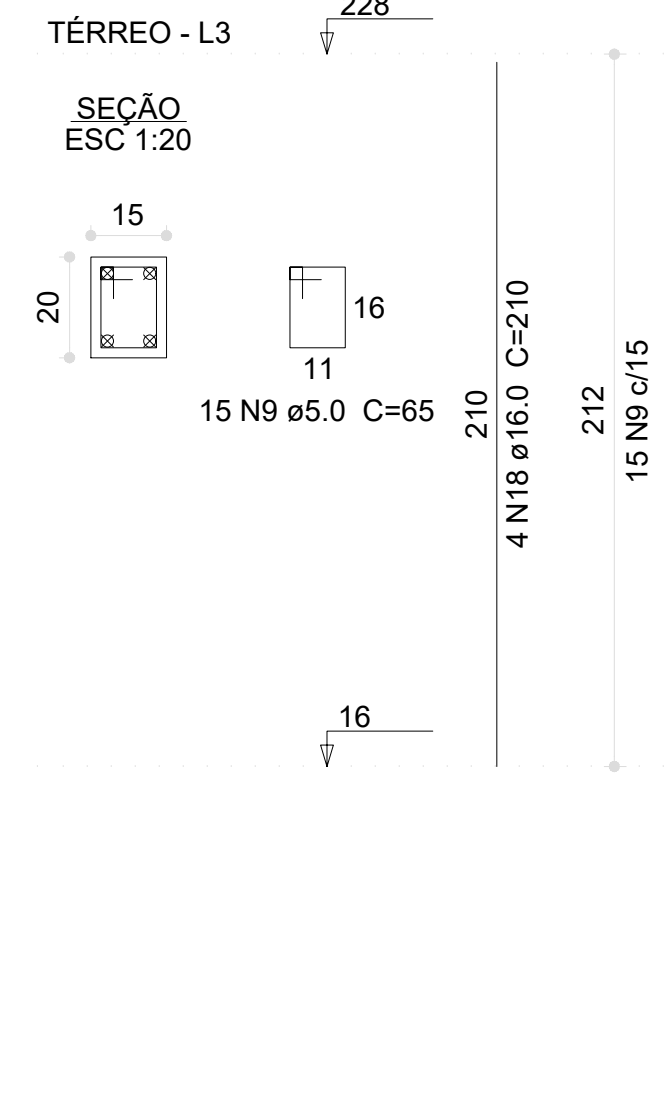

PR3

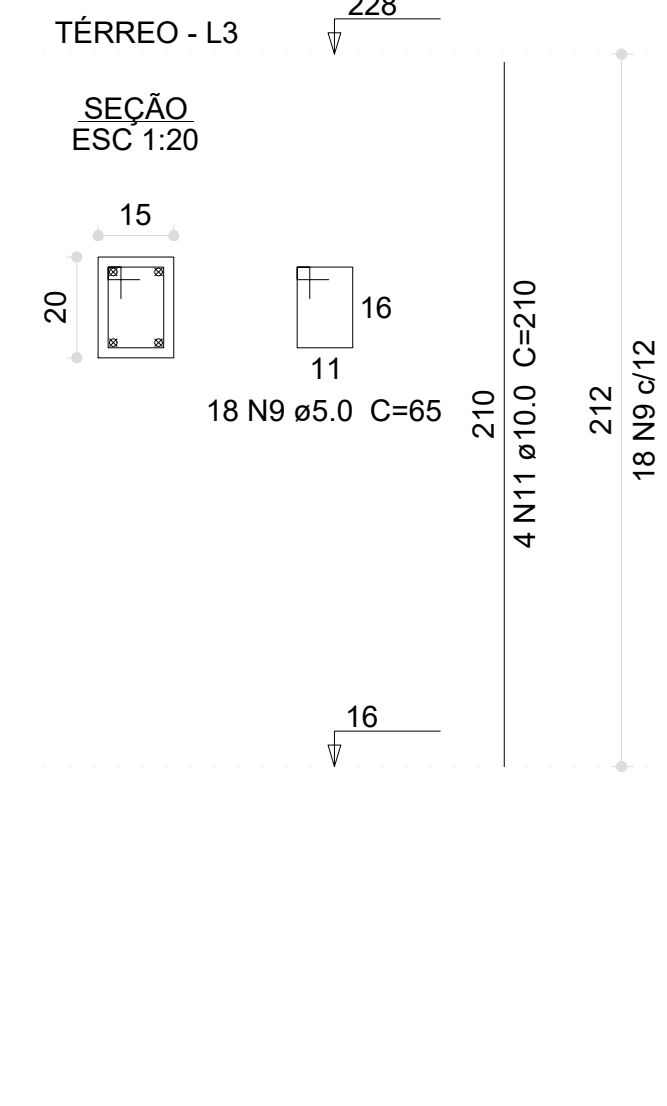

P109=P112=P121

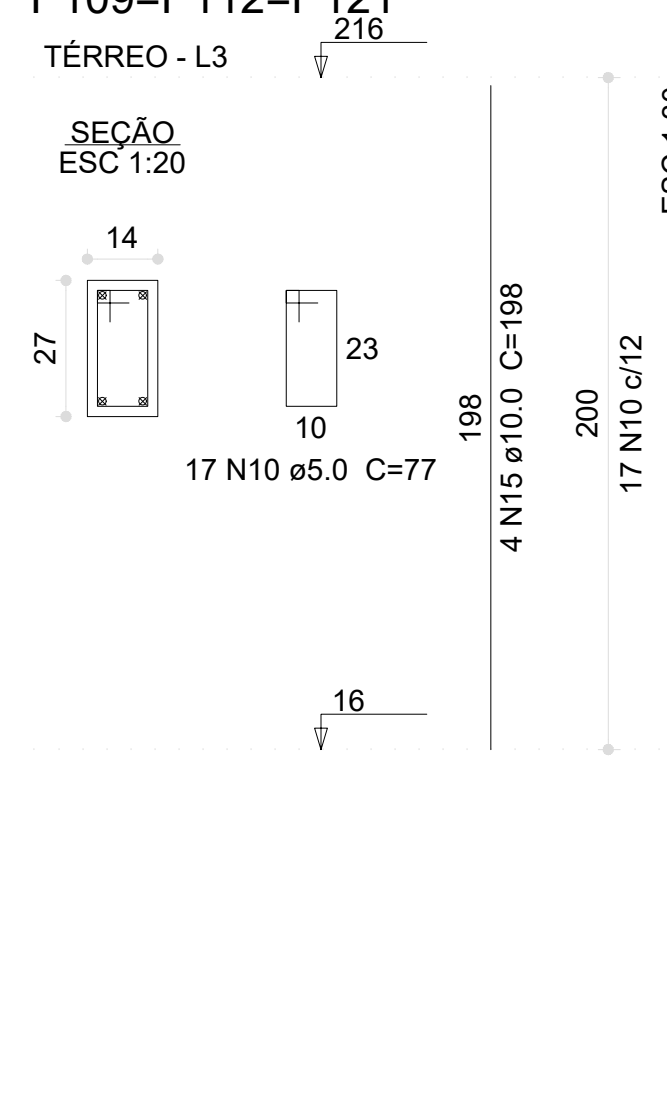

Relação do aço

AÇO	N	DIAM (mm)	QUANT	C.UNIT (cm)	C.TOTAL (cm)
CA60	1	5.0	6010	83	498830
	2	5.0	52	97	5044
	3	5.0	1242	25	31050
	4	5.0	52	91	4732
	5	5.0	26	89	2314
	6	5.0	962	123	118326
	7	5.0	45	25	1125
	8	5.0	26	103	2678
	9	5.0	33	65	2145
	10	5.0	51	77	3927
	11	10.0	254	210	53340
	12	10.0	412	308	126896
	13	10.0	290	343	99470
	14	10.0	16	67	1072
	15	10.0	12	198	2376
	16	12.5	8	210	1680
	17	12.5	6	352	2112
	18	16.0	4	210	840

Resumo do aço

AÇO	DIAM (mm)	C.TOTAL (m)	PESO (kg)
CA50	10.0	2831.6	1745.8
	12.5	38	36.5
	16.0	8.4	13.3
CA60	5.0	6701.8	1033
PESO TOTAL (kg)			
CA50	1795.5		
CA60	1033		

Volume de concreto (C-30) = 28.99 m³
Área de forma = 585.4 m²

03	JANEIRO/ 2023	Revisão geral da disciplina conforme a atualização da arquitetura. Redimensionamento dos elementos estruturais e acríscino de elementos para adequação da arquitetura. Alinhamento a NBR 6118/2014 e NBR 6122/2019.
02	JANEIRO/ 2017	Alinhamento à NBR 9062/2015. Alteração: quadro de áreas, fechamento frontal, sanitários 1 e 2, altura da plataforma, mobiliário e equipamento, altura da cerâmica nos sanitários, cor dos portões dos sanitários e altura da porta P44. Acríscino: gradil e quadro de cargas no castelo d'água, de duchas higiênicas e escaninhos pré-escola.
01	JULHO/ 2016	Alteração paredes - shaft para tubulação hidráulica e detalhamento; alteração da altura da plataforma.
N°	DATA	DESCRIÇÃO

CONTROLE DE REVISÕES

PROPRIETÁRIO:

ENDEREÇO:

MUNICÍPIO - UF:

PROPRIETÁRIO:

RESP. TÉCNICO: CAU / CREA

AUTOR DO PROJETO: CAU / CREA

APROVAÇÕES


CAU / CREA

PREFEITURA / RA


OBSERVAÇÕES:

CRECHE PRÉ-ESCOLA TIPO 1			
PROJETO DE ESTRUTURA DE CONCRETO			
COORDENAÇÃO	DETALHAMENTO ARMAÇÃO DOS PILARES	PAVIMENTO TÉRREO	
CGEST - Coordenação Geral de Infraestrutura Educacional			SCO
REVISÃO	ESCALA	INDICADA	PRANCHAS
R.00	R.03		
R.01			
R.02	DATA EMISSÃO	JAN/2023	08/30


V1 (15 x 30)

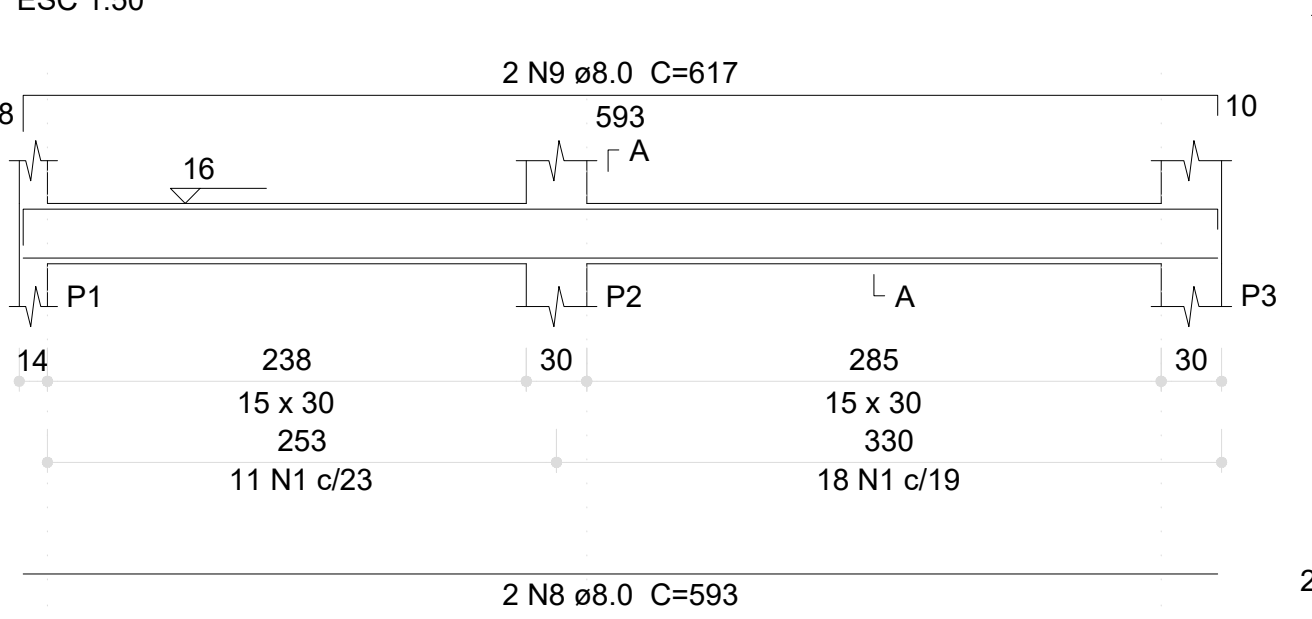


V2 (15 x 30)

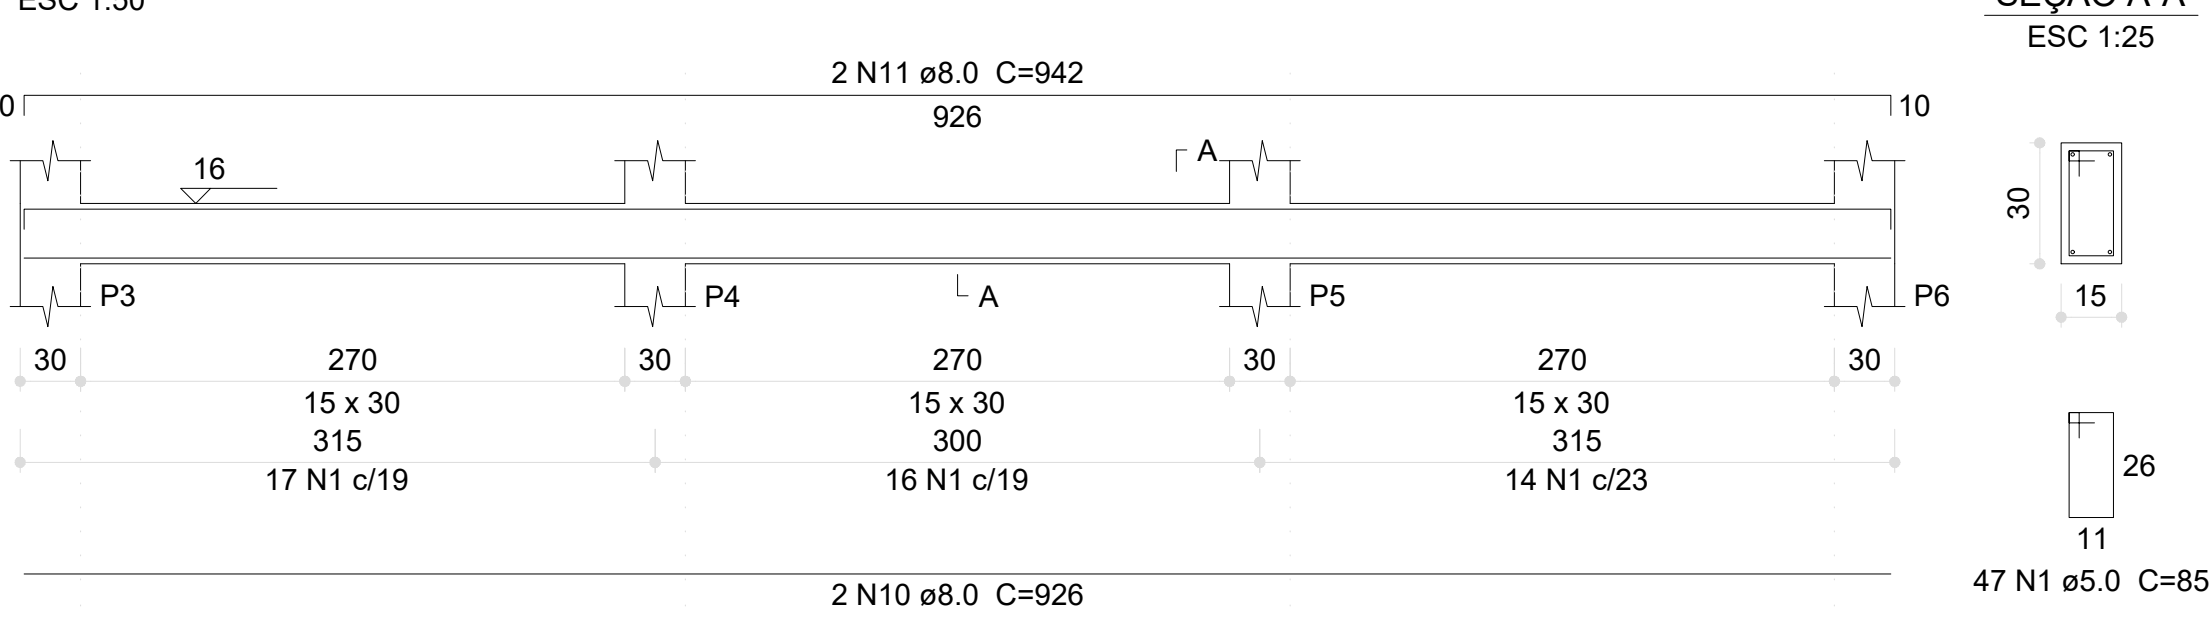

V3 (15 x 30)

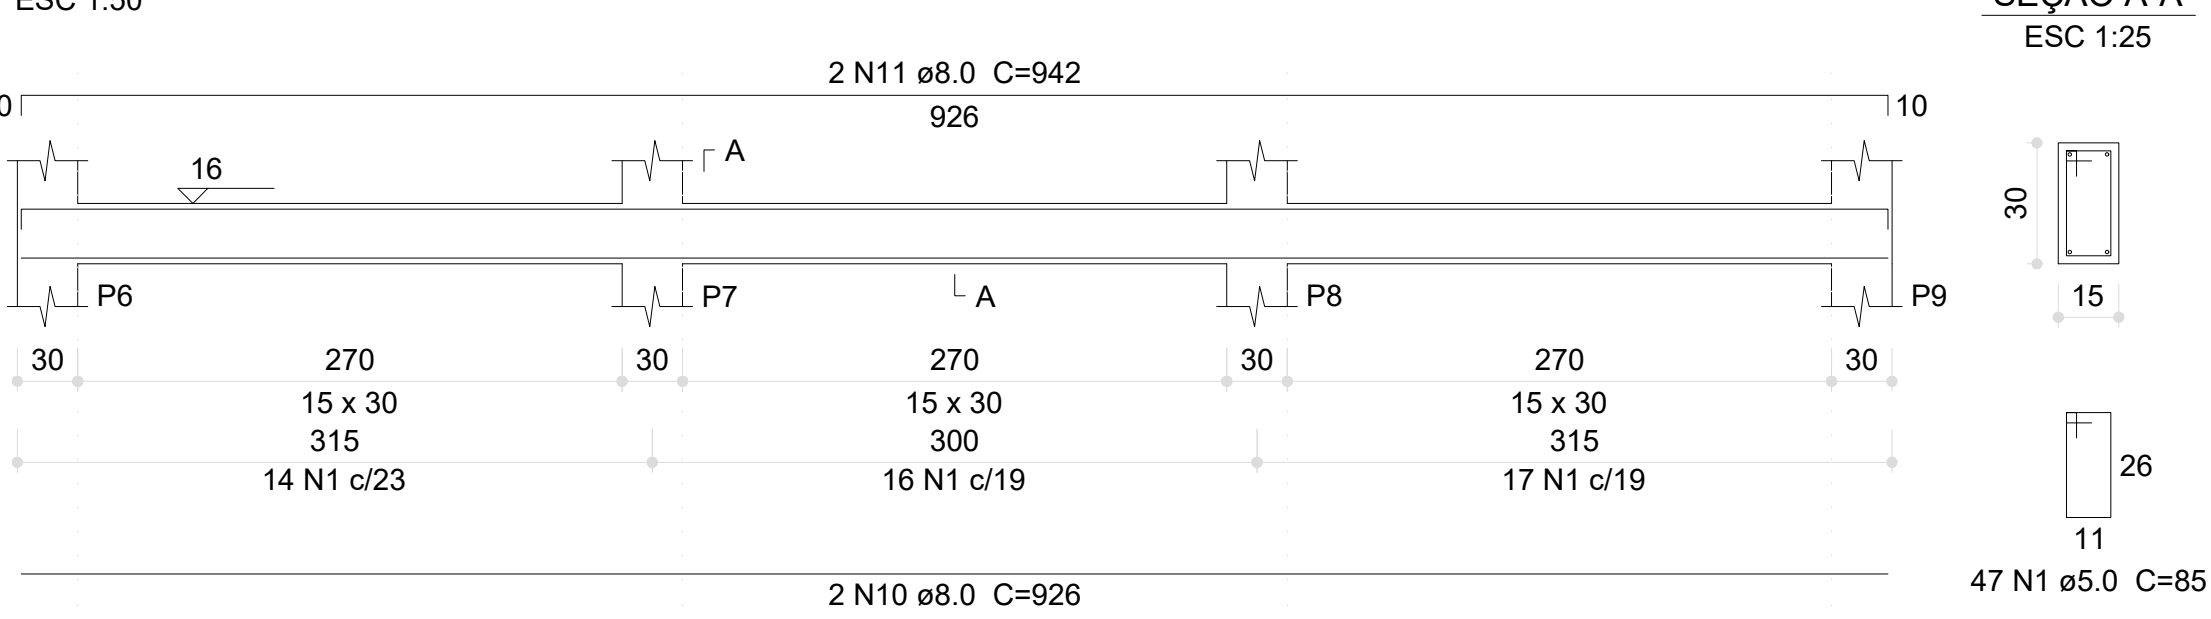


V21 (20 x 30)

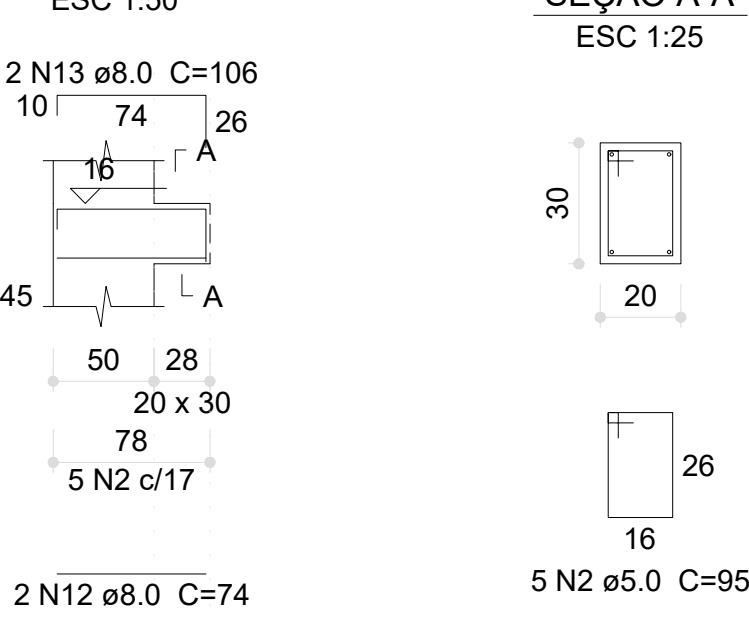


Relação do aço

AÇO	N	DIAM (mm)	QUANT	C.UNIT (cm)	C.TOTAL (cm)
CA60	1	5.0	427	85	36295
	2	5.0	370	95	35150
	3	5.0	2	150	300
	4	5.0	5	152	760
	5	5.0	4	104	416
	6	5.0	4	279	1116
	7	5.0	4	148	592
	8	8.0	2	593	1186
	9	8.0	2	617	1234
	10	8.0	6	926	5556
CA50	11	8.0	8	942	7536
	12	8.0	2	74	148
	13	8.0	2	106	212
	14	8.0	1	411	411
	15	8.0	4	276	1104
	16	8.0	2	69	138
	17	8.0	2	59	118
	18	8.0	8	279	2232
	19	8.0	2	278	556
	20	8.0	2	275	550
	21	8.0	2	305	610
	22	8.0	4	283	1132
	23	8.0	2	279	558
	24	8.0	2	229	458
	25	8.0	2	259	518
	26	10.0	6	926	5556
	27	10.0	4	941	3764
	28	10.0	2	529	1058
	29	10.0	2	544	1088
	30	10.0	4	307	1228
	31	10.0	2	86	172
	32	10.0	2	309	618
	33	10.0	2	288	576
	34	10.0	2	424	848
	35	10.0	2	423	846
	36	12.5	1	318	318
	37	12.5	2	691	1382
	38	12.5	2	657	1314
	39	12.5	1	215	215
	40	12.5	2	703	1406
	41	12.5	2	721	1442
	42	12.5	3	694	2082
	43	12.5	2	717	1434
	44	12.5	2	446	892
	45	12.5	2	445	890
	46	16.0	2	702	1404
	47	16.0	2	647	1294

V4 (15 x 30)

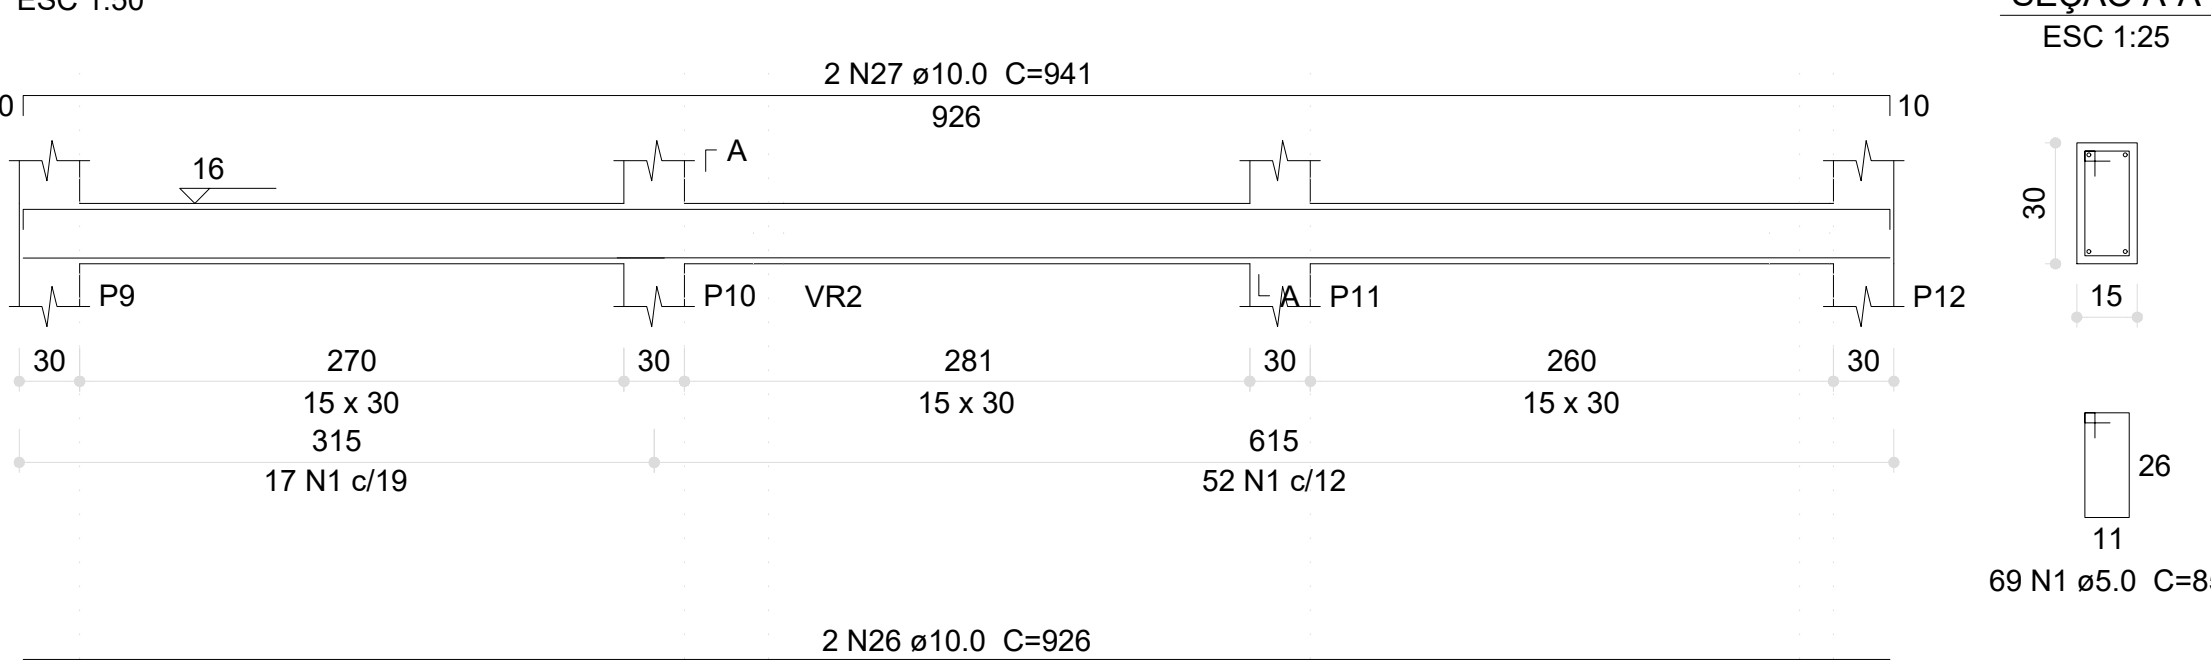


V5 (15 x 30)

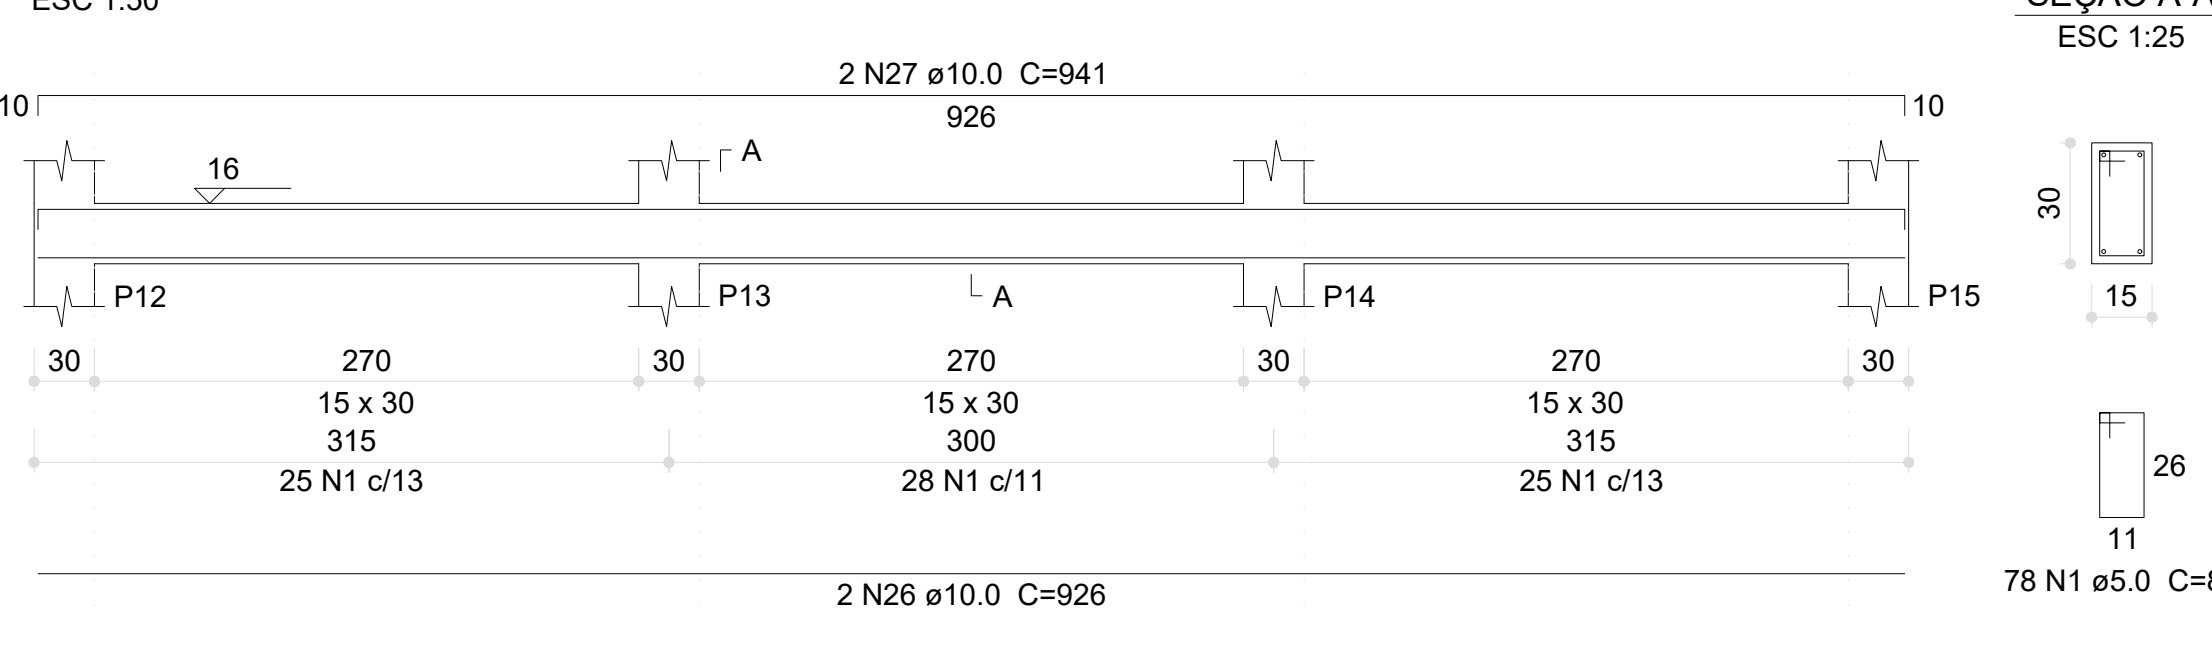


V6 (15 x 30)




V7 (15 x 30)

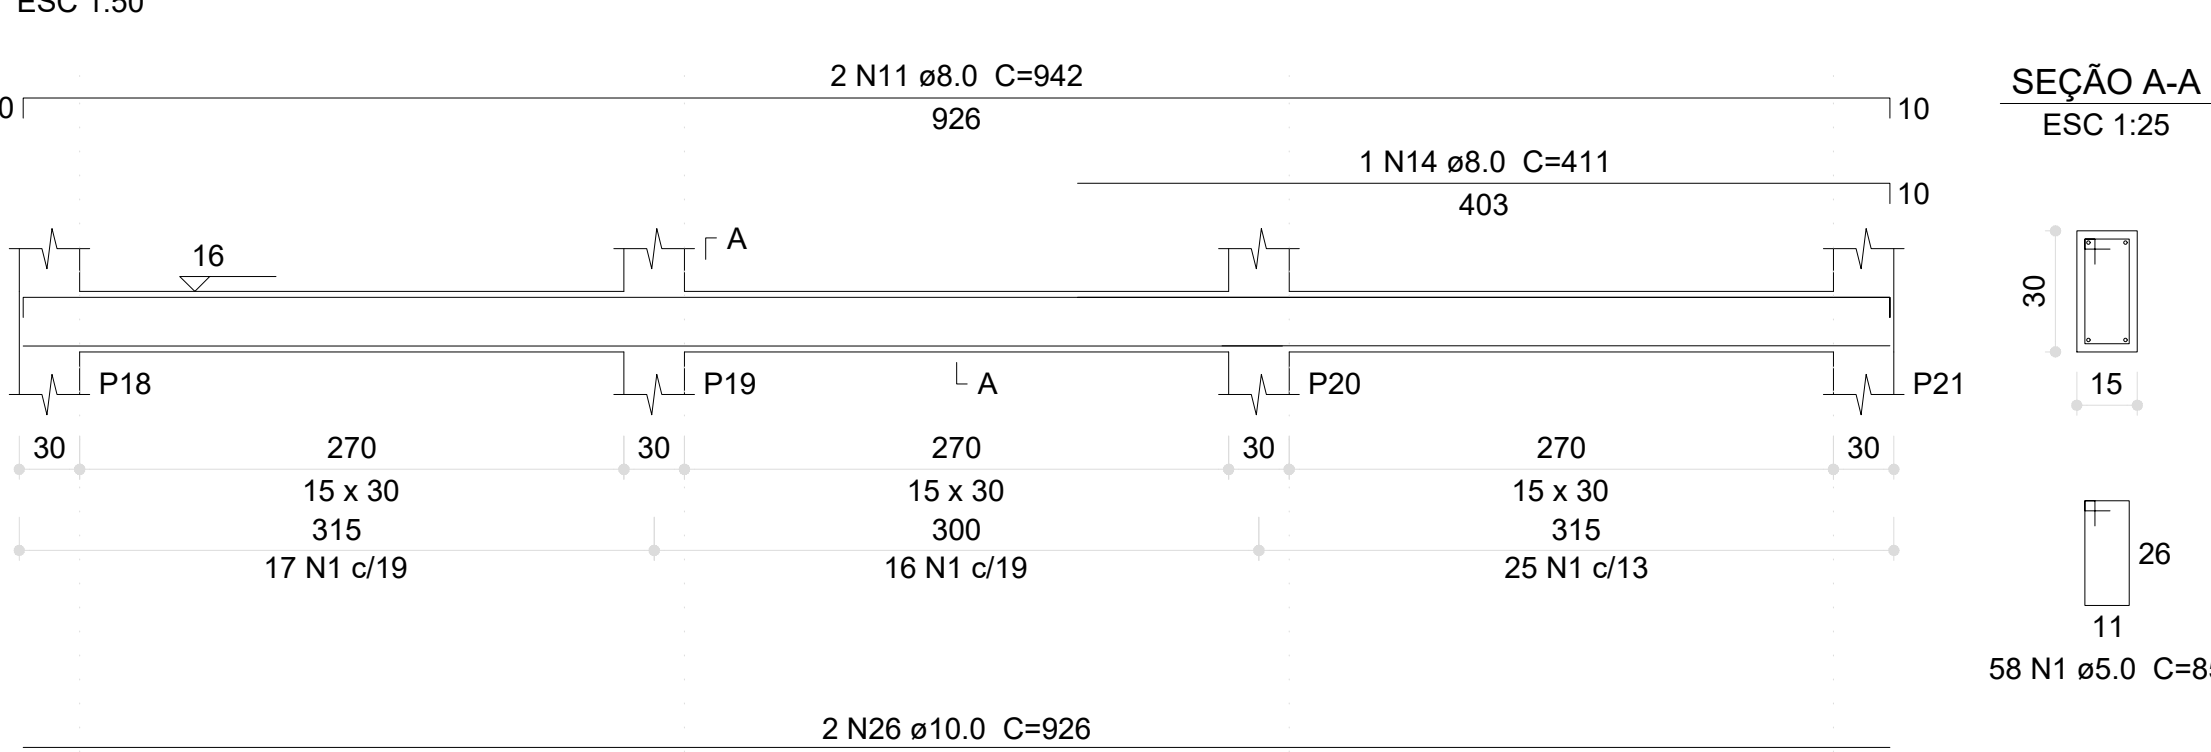


V8 (15 x 30)

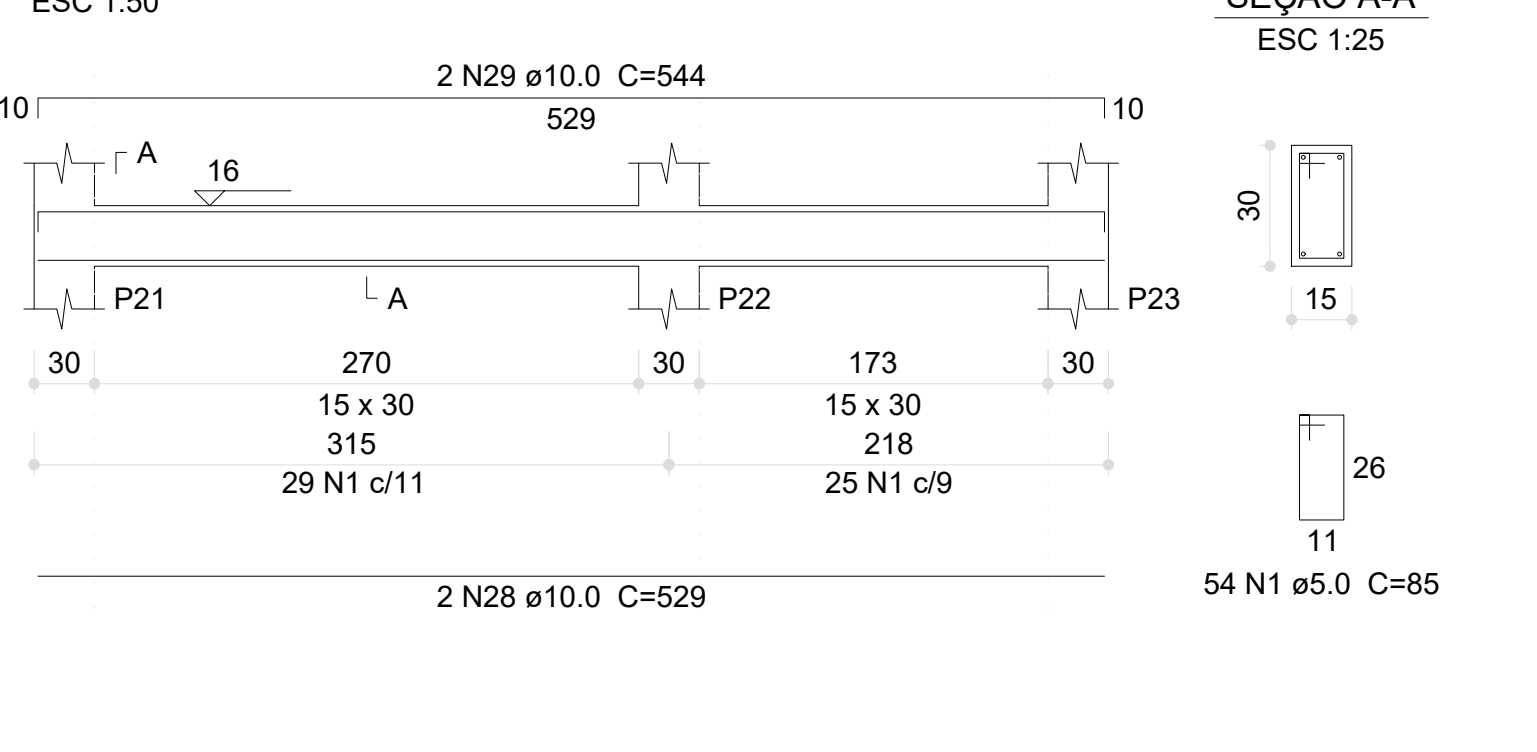


V9 (20 x 30)

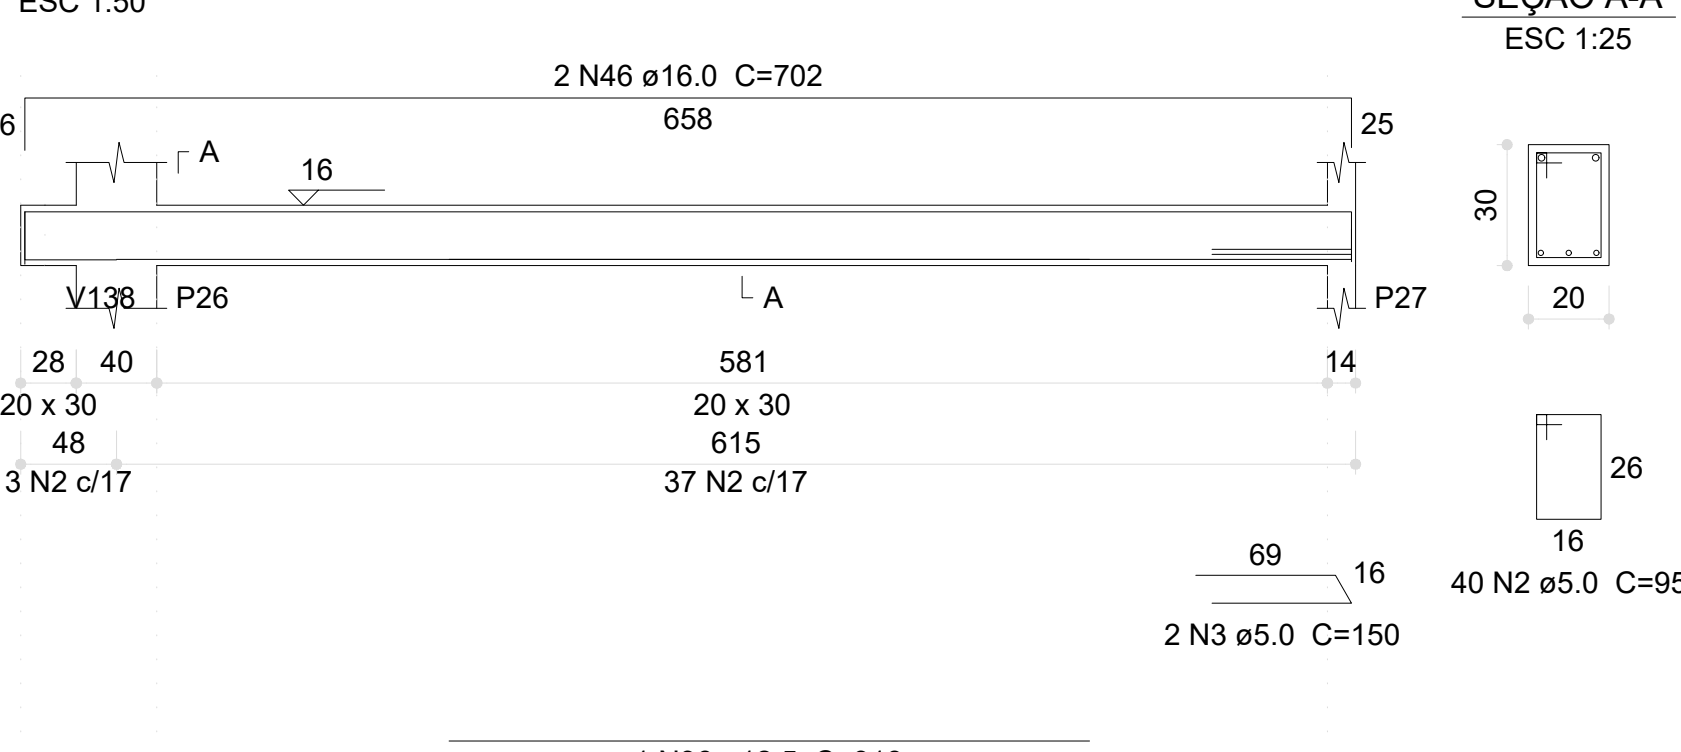


V13 (20 x 30)

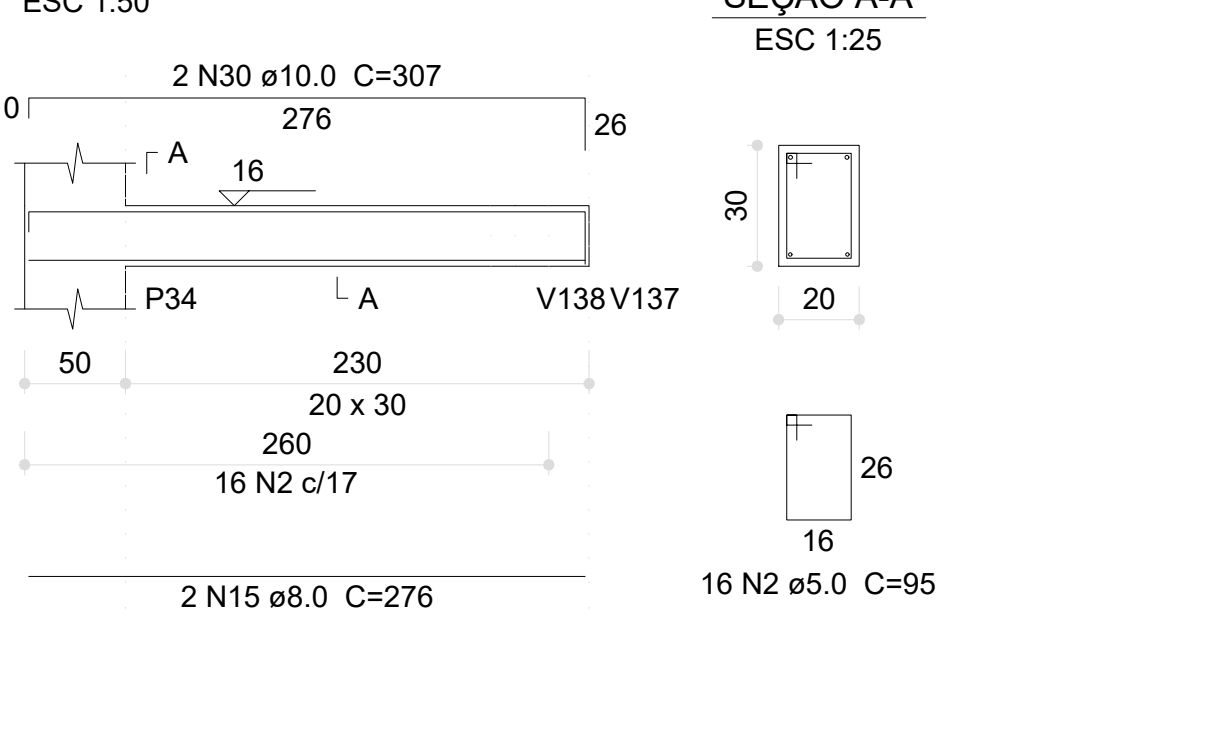


V10 (20 x 30)

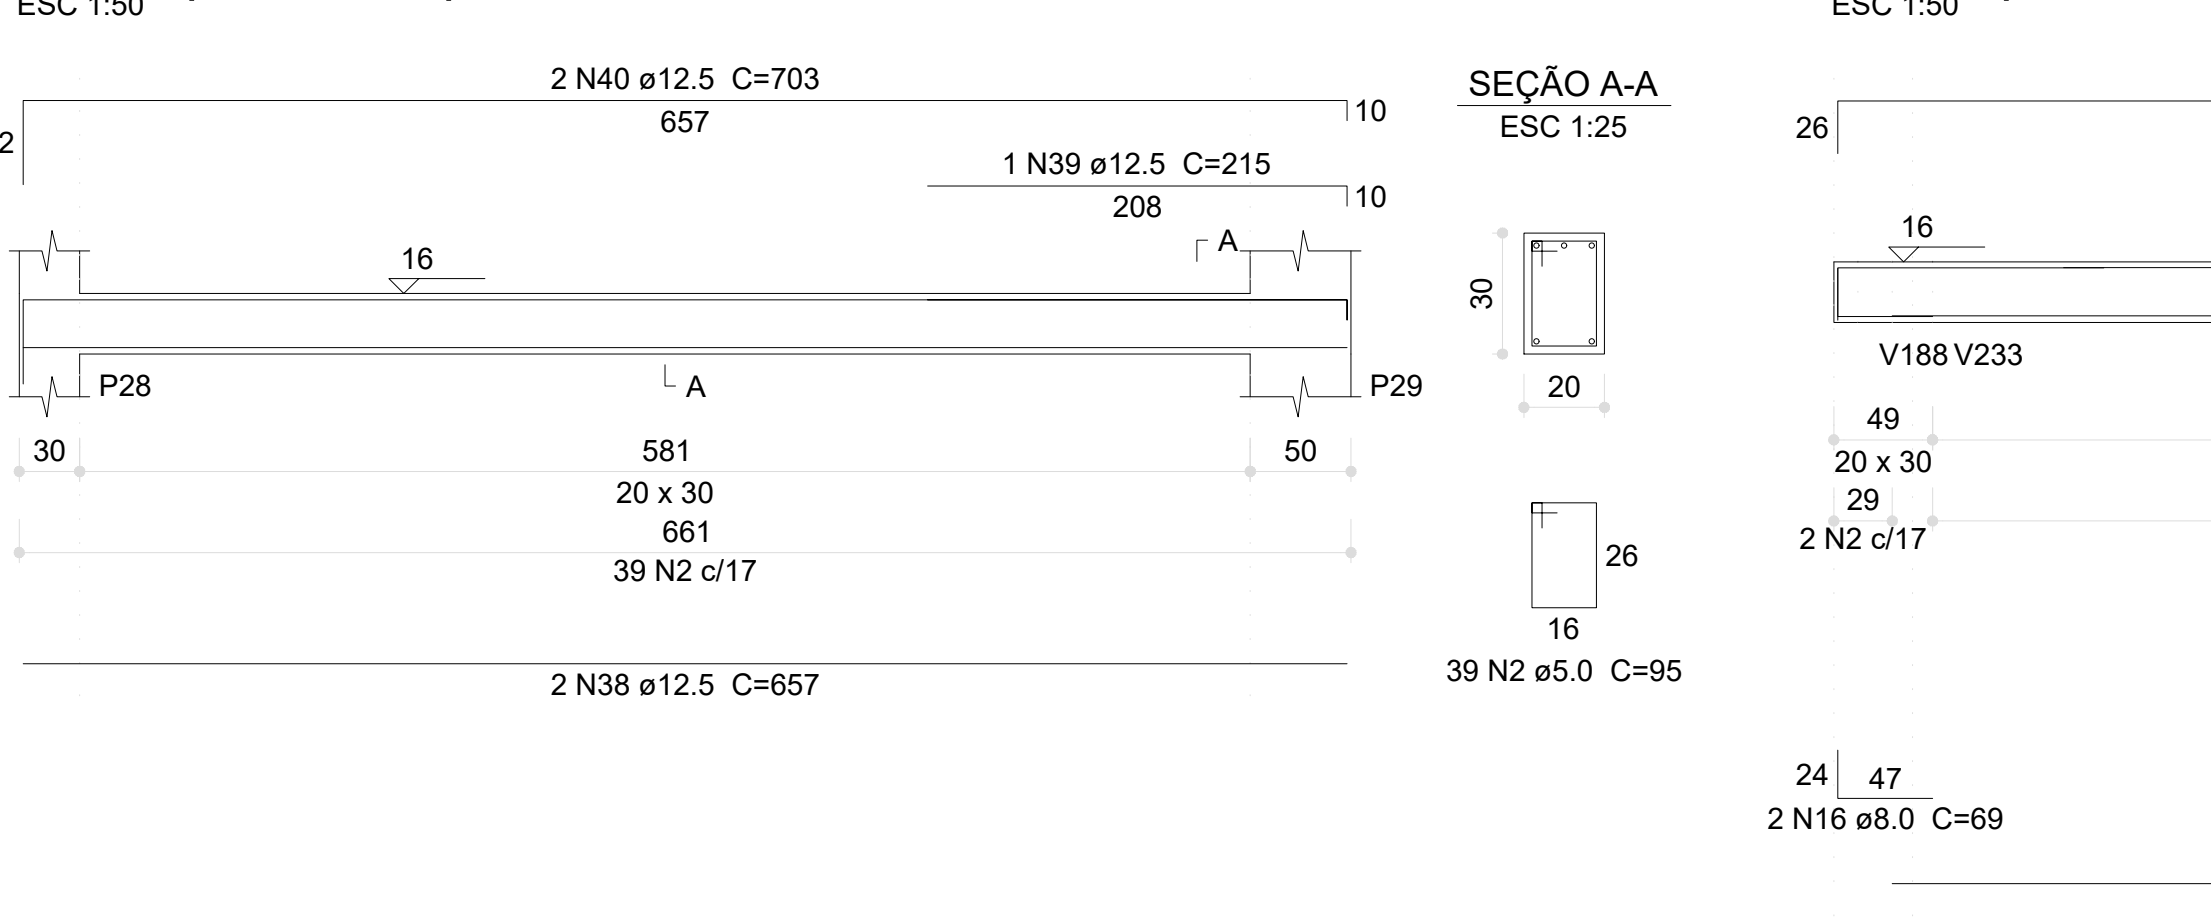


V11 (20 x 30)

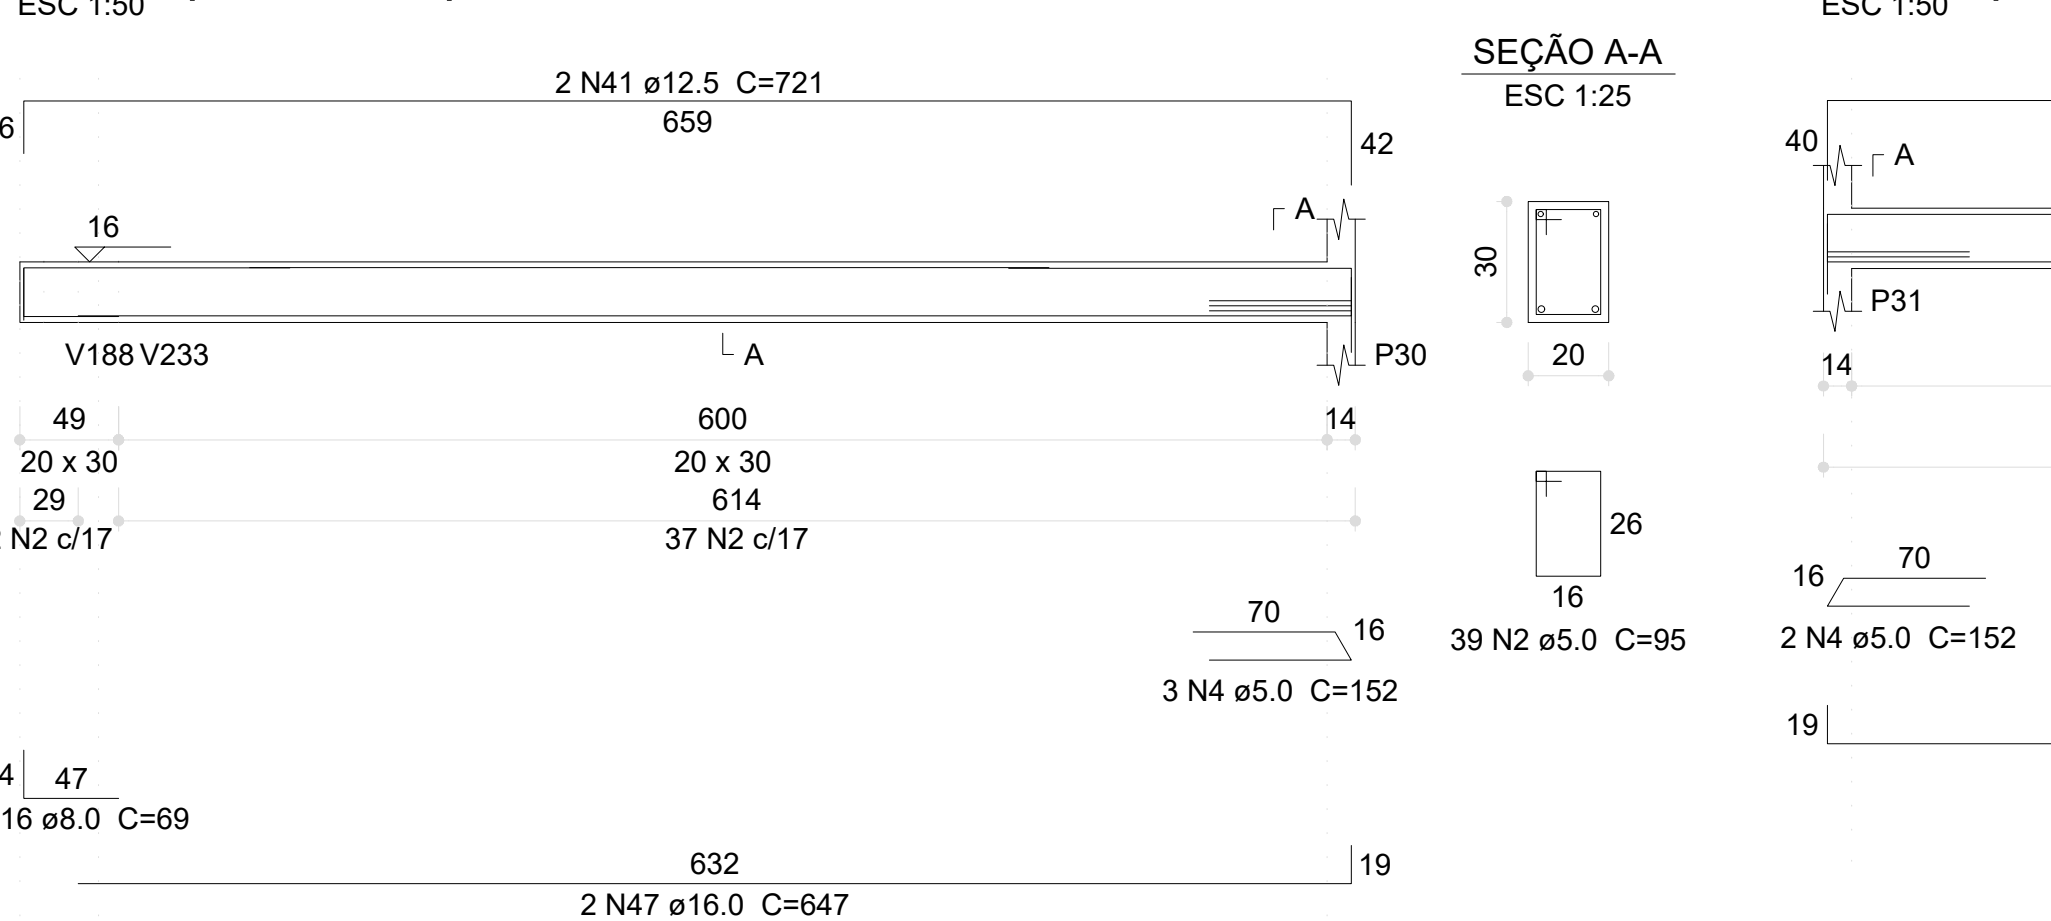


V12 (20 x 30)

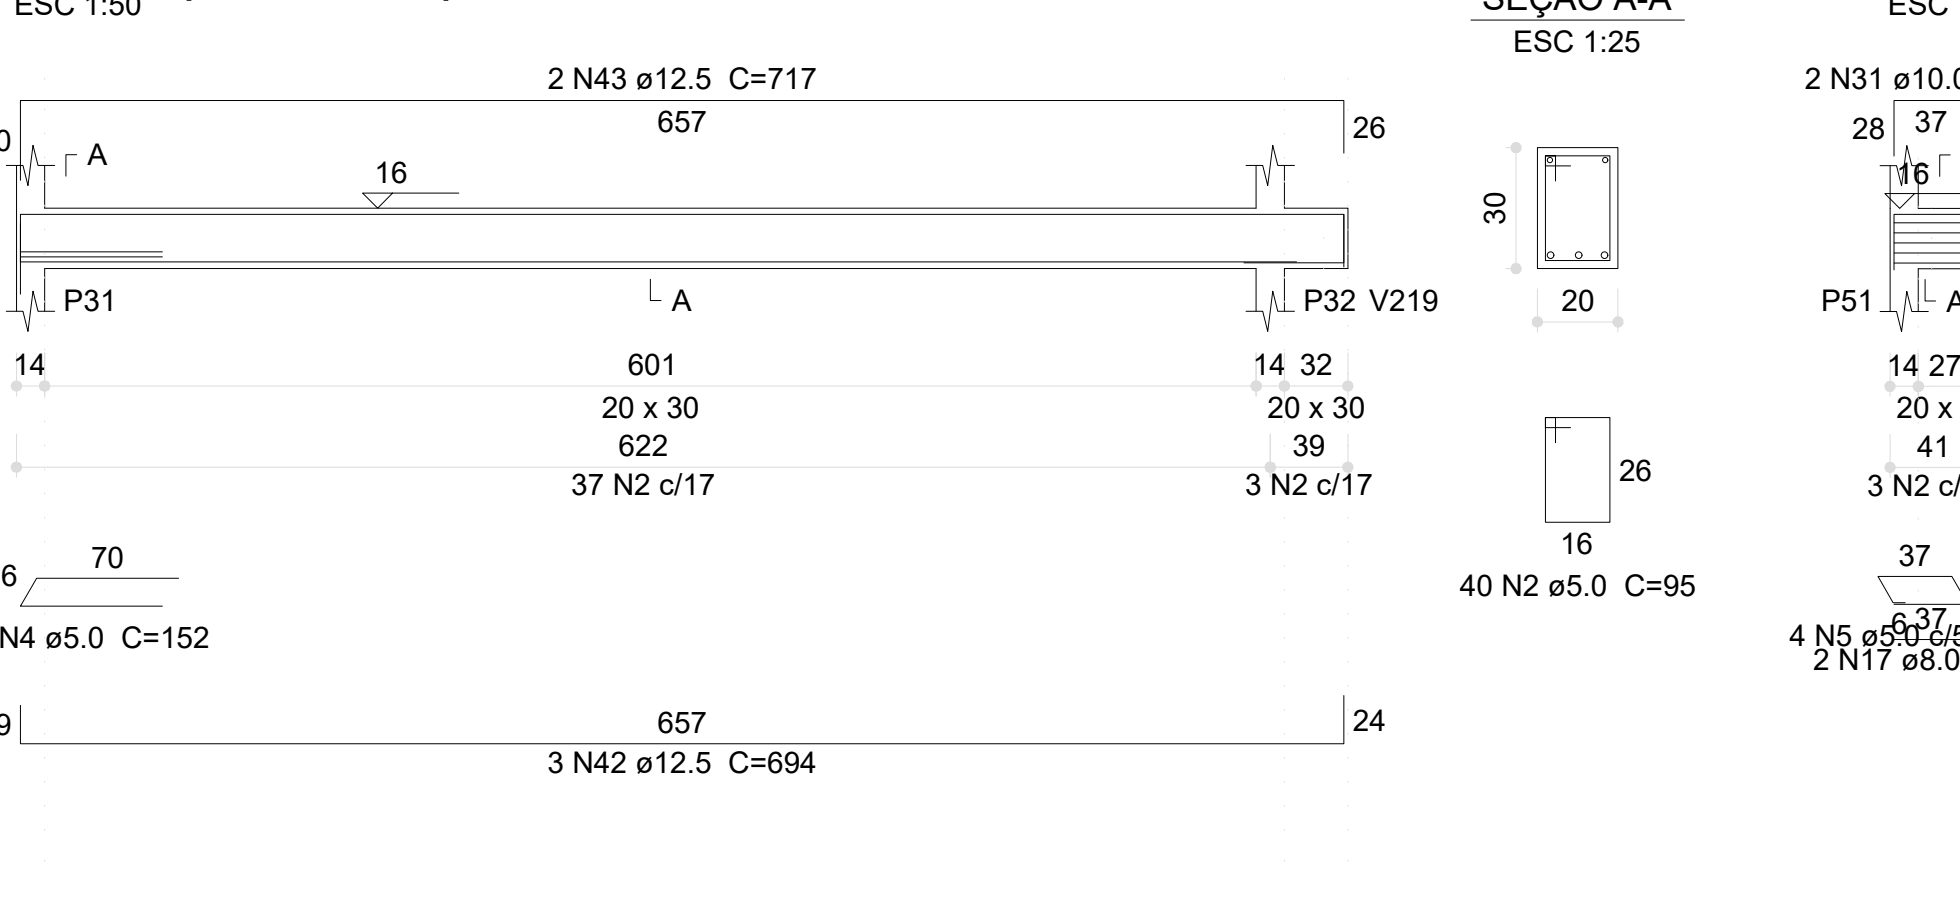


V26 (20 x 30)

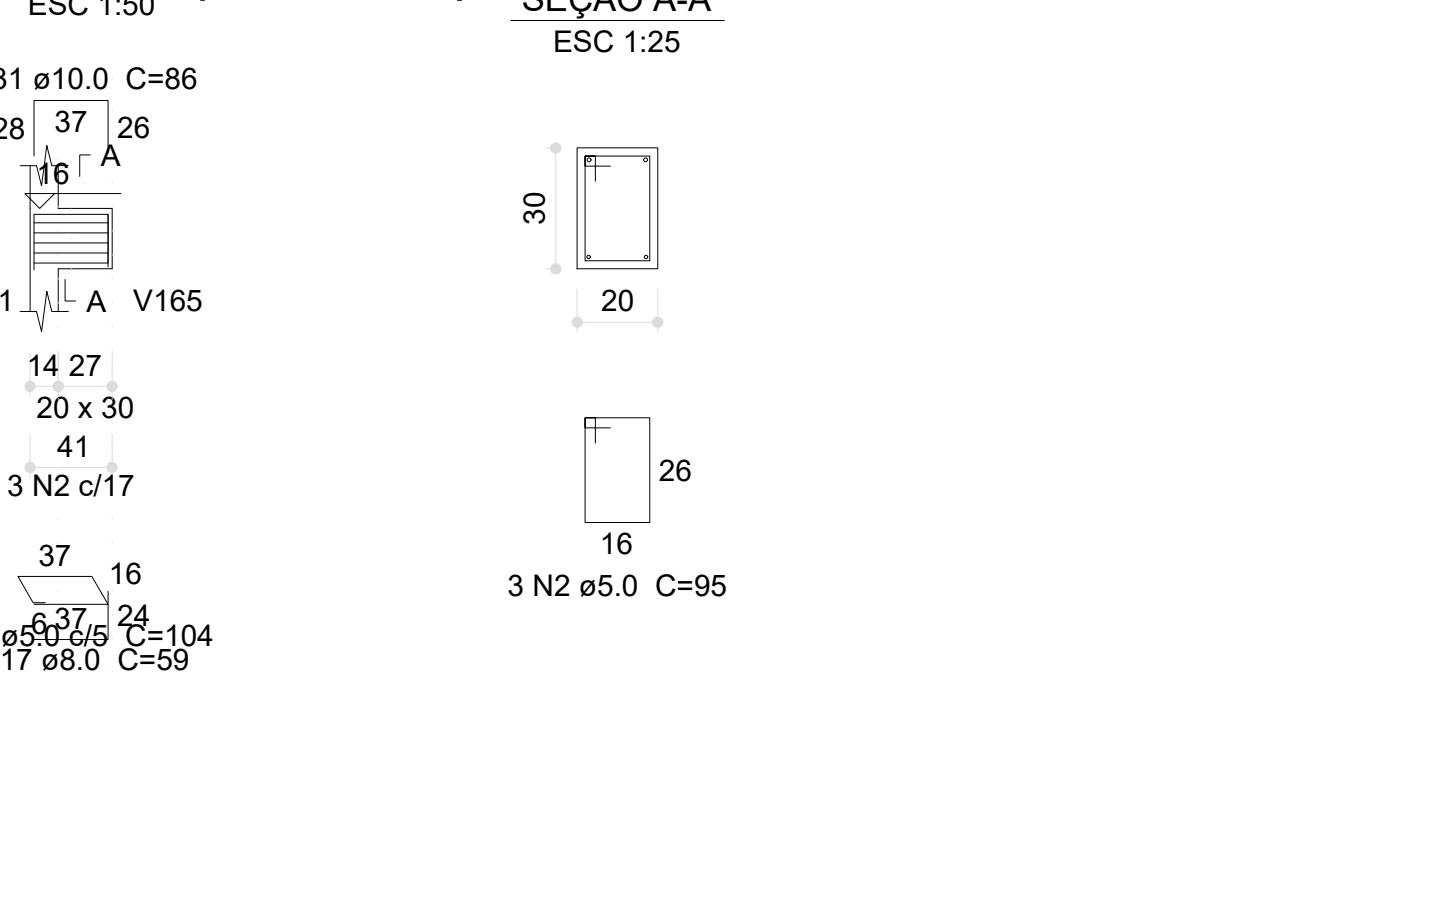


V14 (20 x 30)

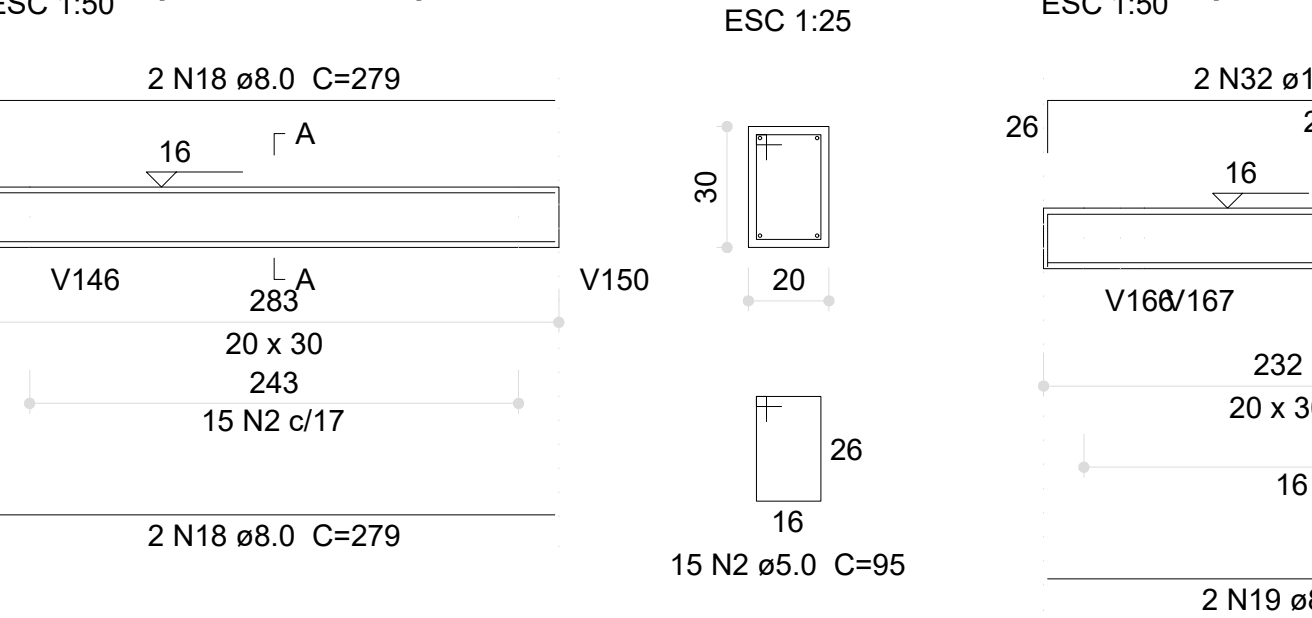


V15 (20 x 30)

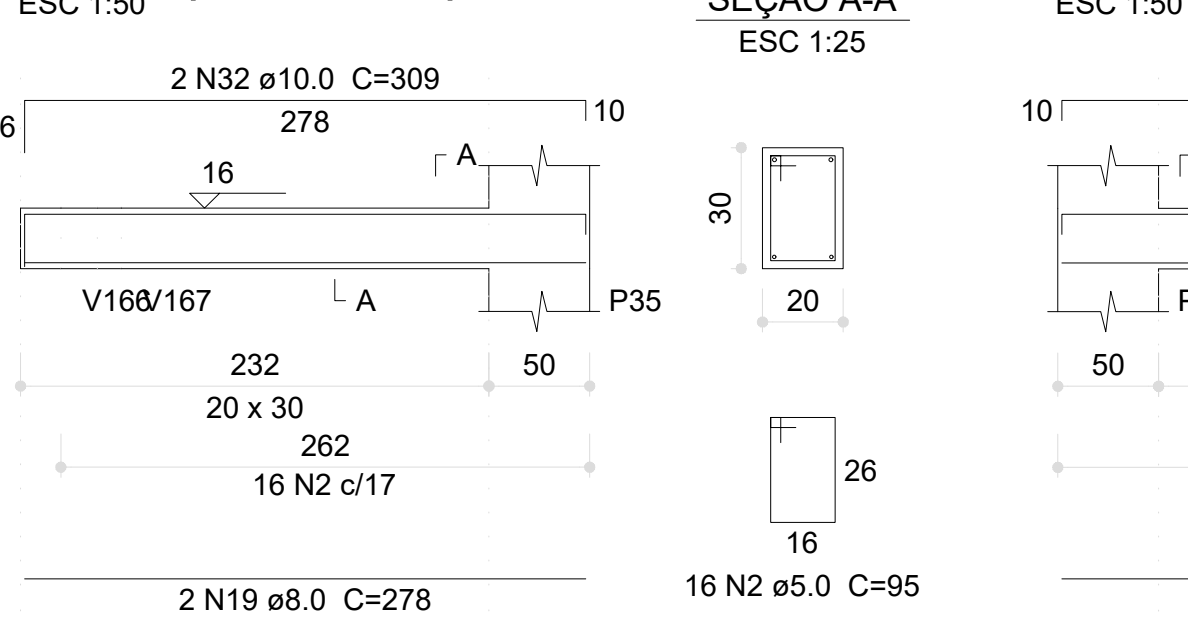


V16 (20 x 30)

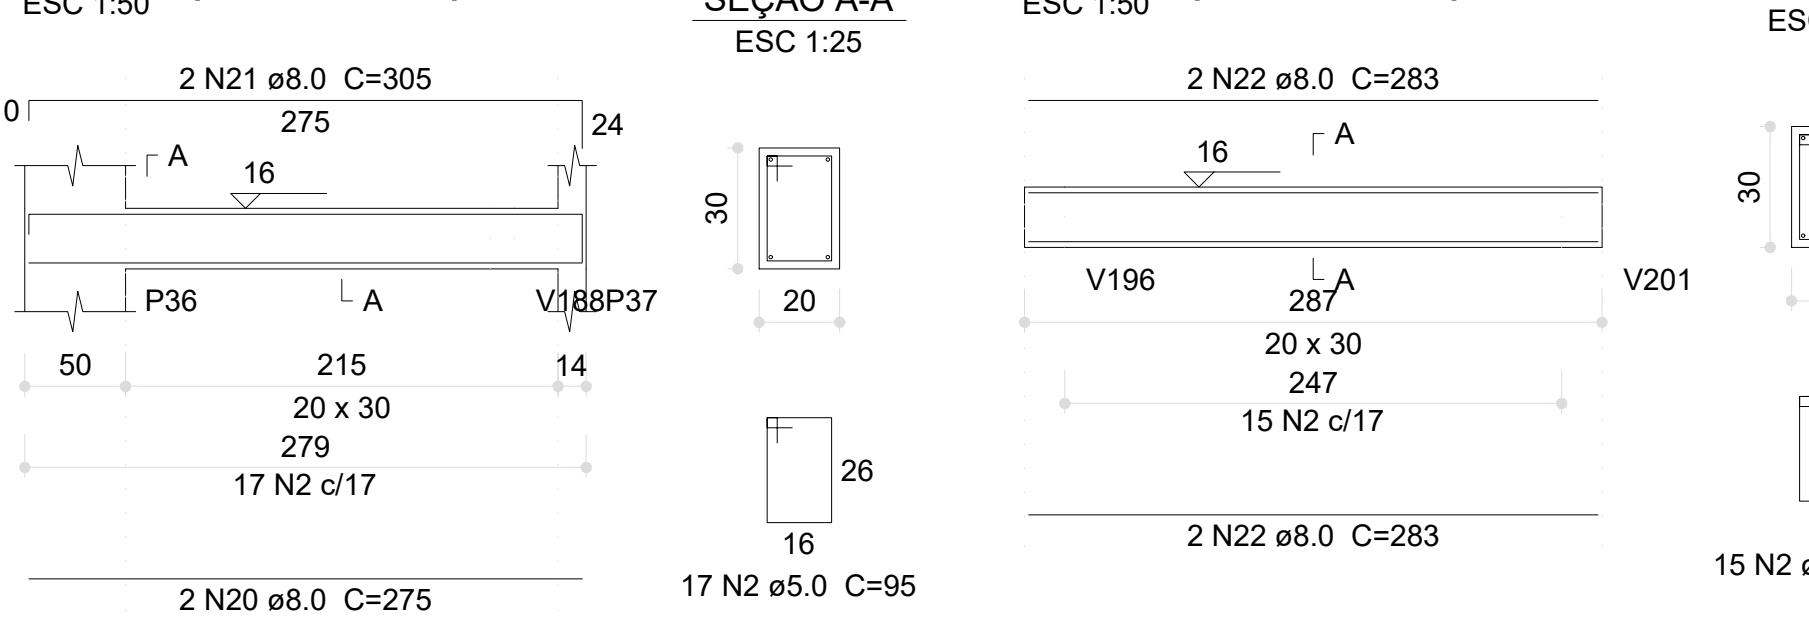


V17 (20 x 30)

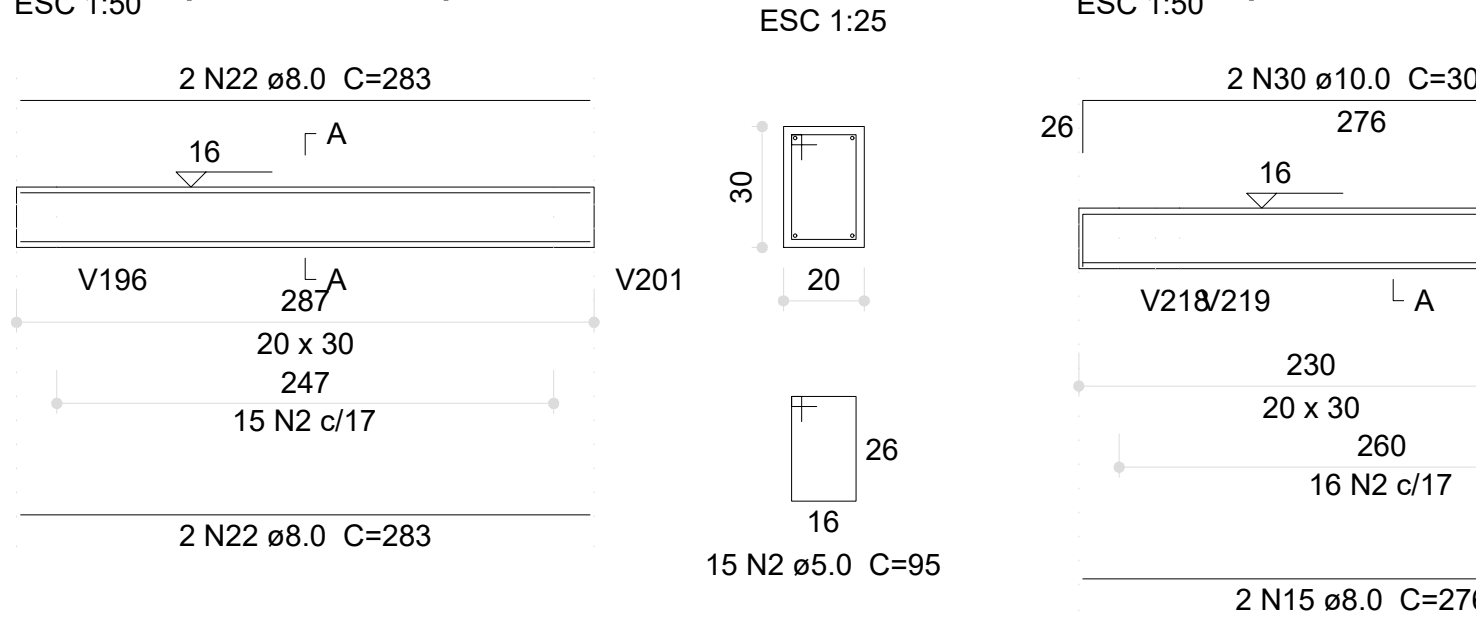


V18 (20 x 30)

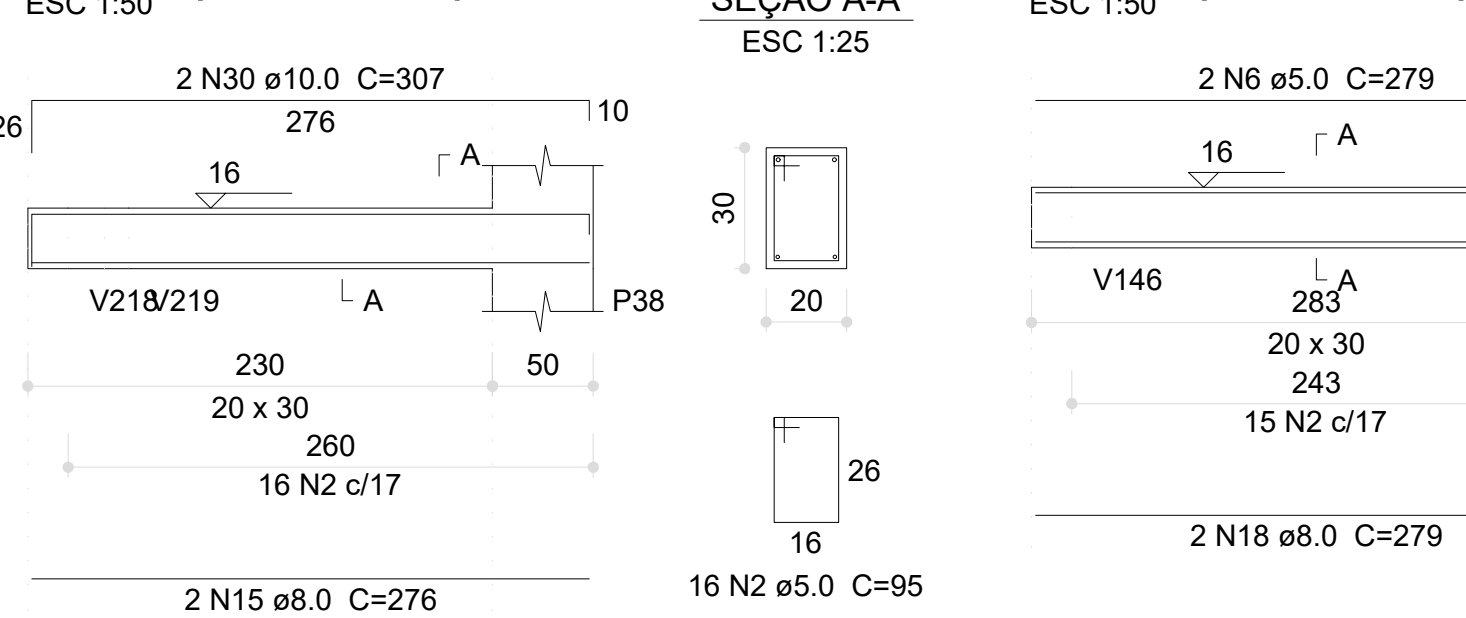


V19 (20 x 30)

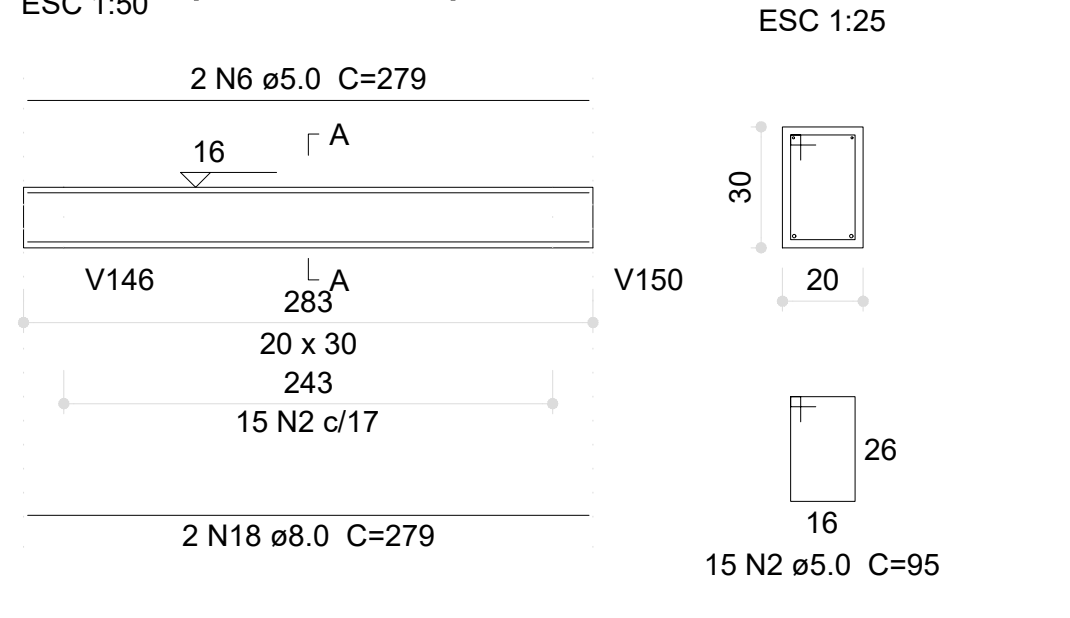


V20 (20 x 30)

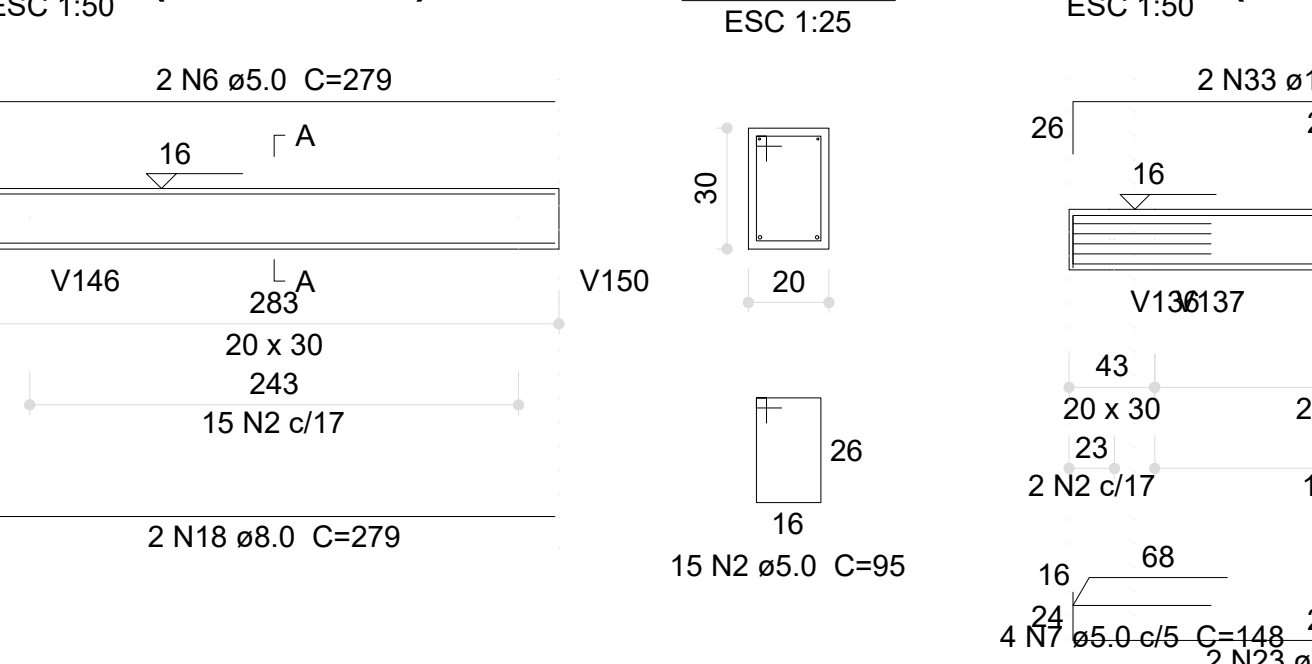


V22 (20 x 30)

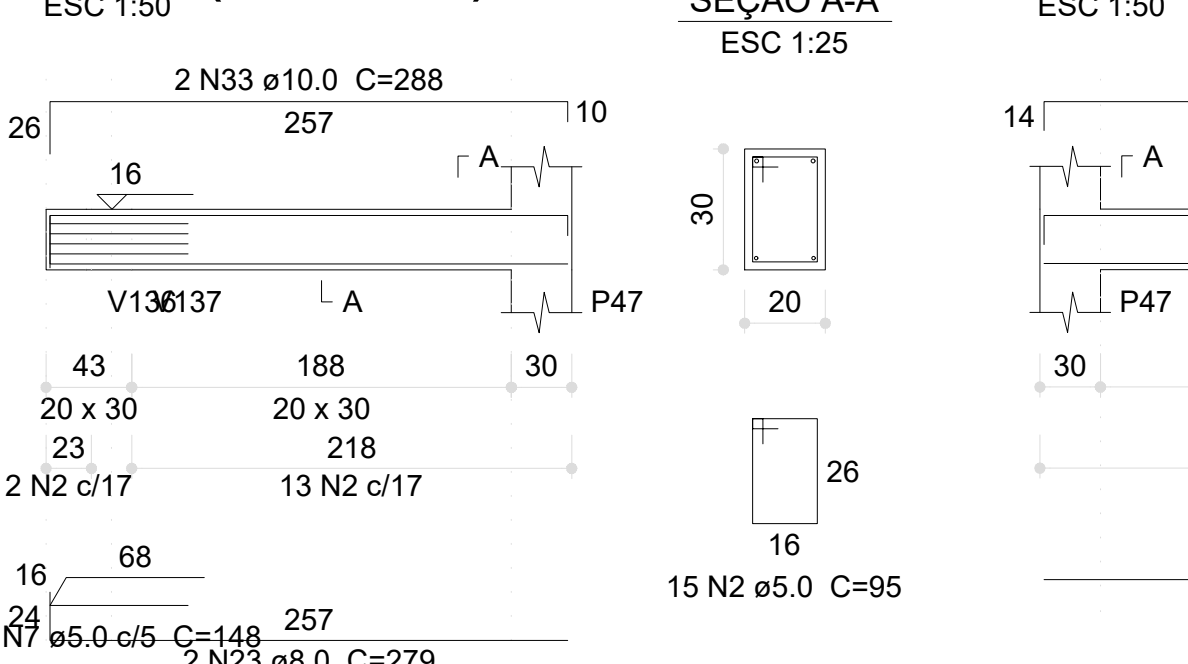


V23 (20 x 30)

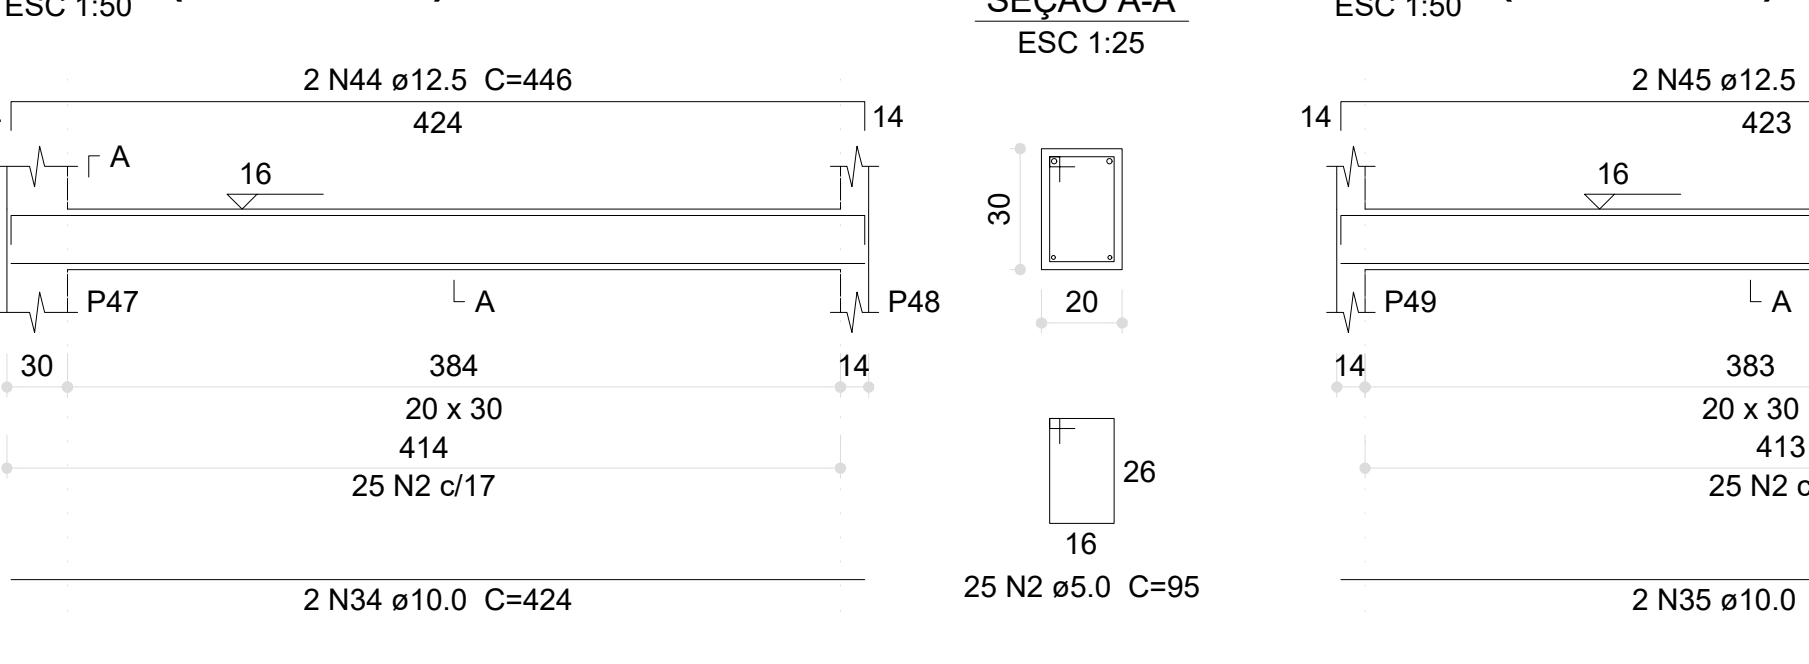

V24 (20 x 30)

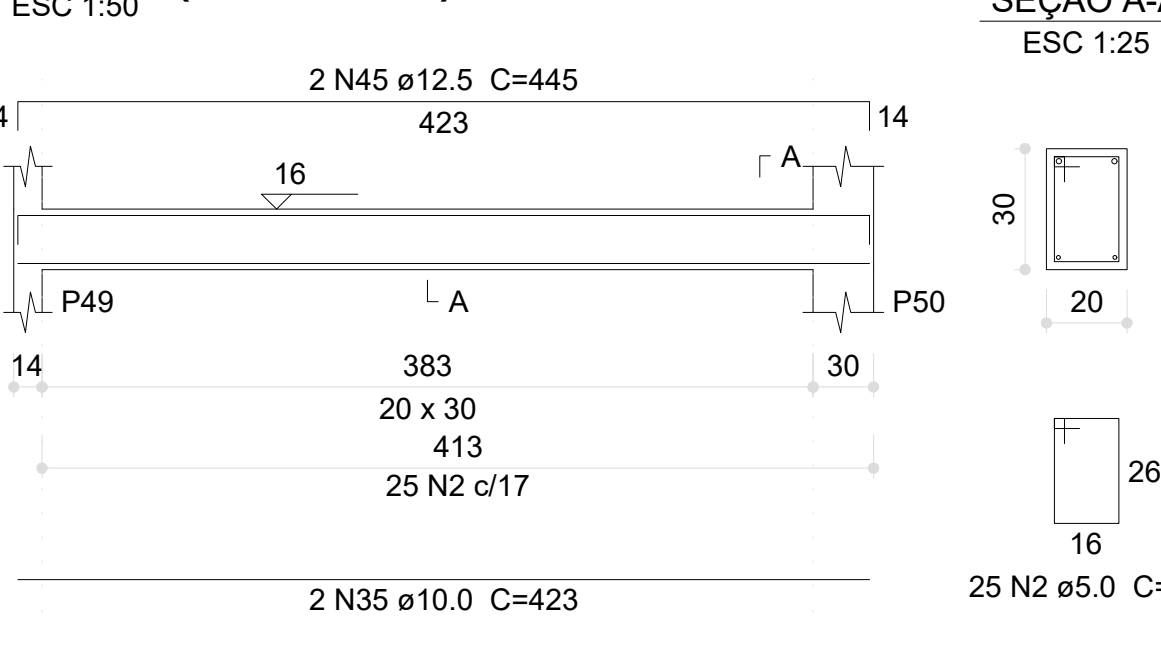


V25 (20 x 30)

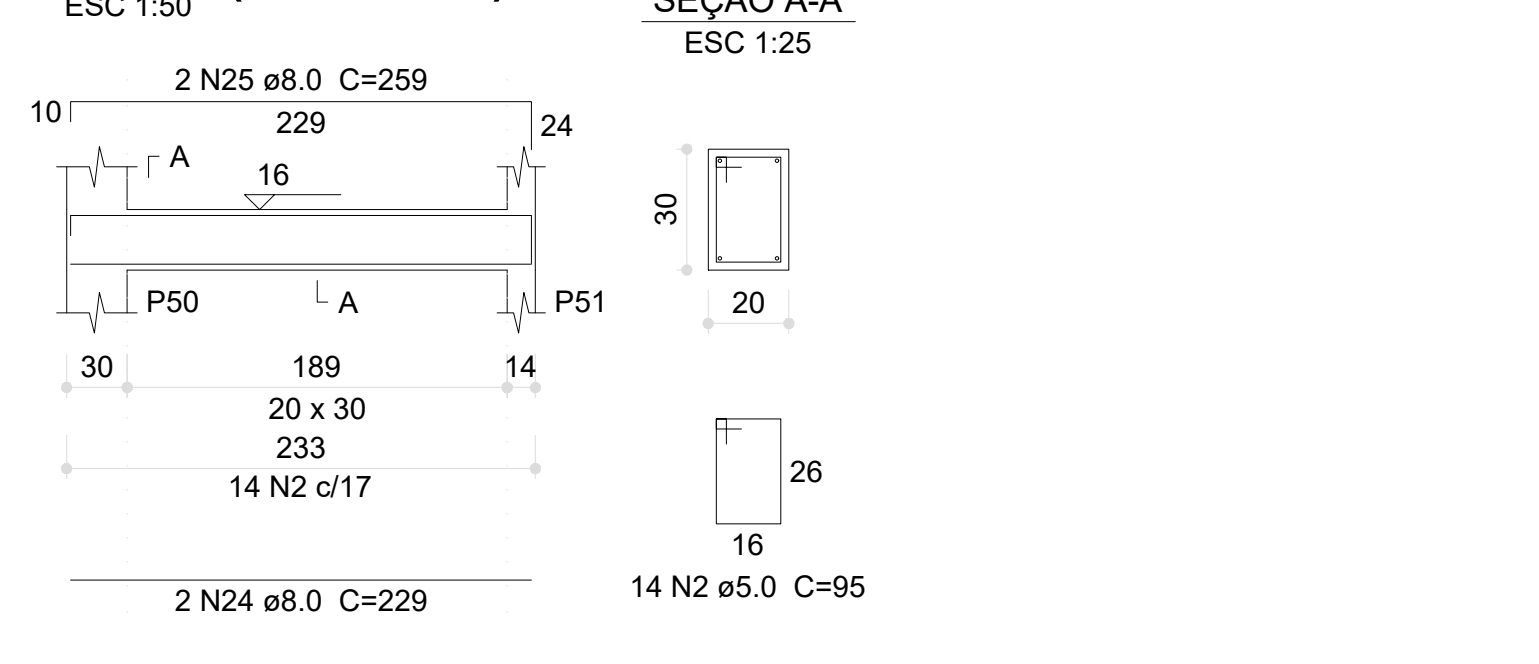


03	JANEIRO/2023	Revisão geral da disciplina conforme a atualização da arquitetura. Redimensionamento dos elementos estruturais e acríscimo de elementos para adequação da arquitetura. Atendimentos a NBR 6118/2014 e NBR 6122/2019.
02	JANEIRO/2017	Atendimento a NBR 6050/2015. Alteração: quadro de áreas. Fechamento frontal: sanitários 1 e 2, altura da plataforma, mobiliário e equipamento, altura da cerâmica nos sanitários, cor das paredes dos sanitários e altura da porta P44. Atendimentos: gradil e quadro de cargas no canteiro d'água, de dutos hidráulicos e esgoto sanitário-pré-escuela.
01	JULHO/2016	Alteração: paredes - shaft para tubulação hidráulica e detalhamento; alteração da altura da plataforma.
Nº	DATA	DESCRIÇÃO

FNEDE MINISTÉRIO DA EDUCAÇÃO	
PROJETO PADRÃO - FNEDE	
PROPRIETÁRIO:	
ENDEREÇO:	
MUNICÍPIO - UF:	
PROPRIETÁRIO:	
RESP. TÉCNICO: CAU / CREA	
AUTOR DO PROJETO: CAU / CREA	
APROVAÇÕES	CAU / CREA
	PREFEITURA / RA
OBSERVAÇÕES:	
CRECHE PRÉ-ESCOLA TIPO 1	
PROJETO DE ESTRUTURA DE CONCRETO	
COORDENAÇÃO CGEST - Coordenação Geral de Infraestrutura Educatonal	DETALHAMENTO ARMAÇÃO DAS VIGAS PAVIMENTO VIGA BALDRAME PARTE 01
REVISÃO R.00 R.03 R.01 R.02	ESCALA 1:25; 1:50 DATA EMISSÃO JAN/2023
FORMATO (118x841)	PRANCHAS 10/30


V27 (20 x 30)

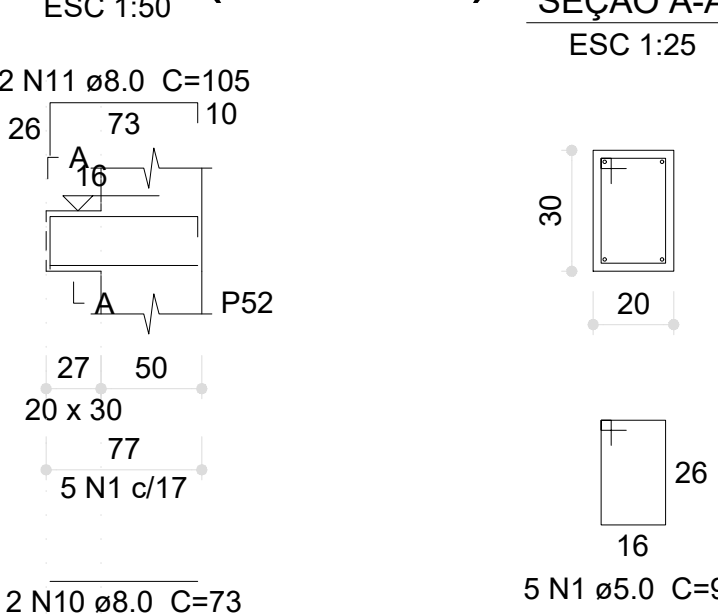


V28 (20 x 30)

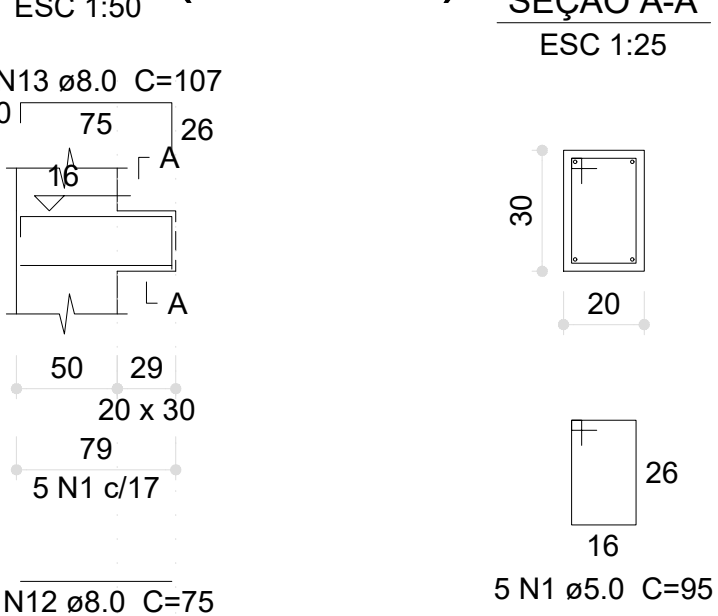


V29 (20 x 30)

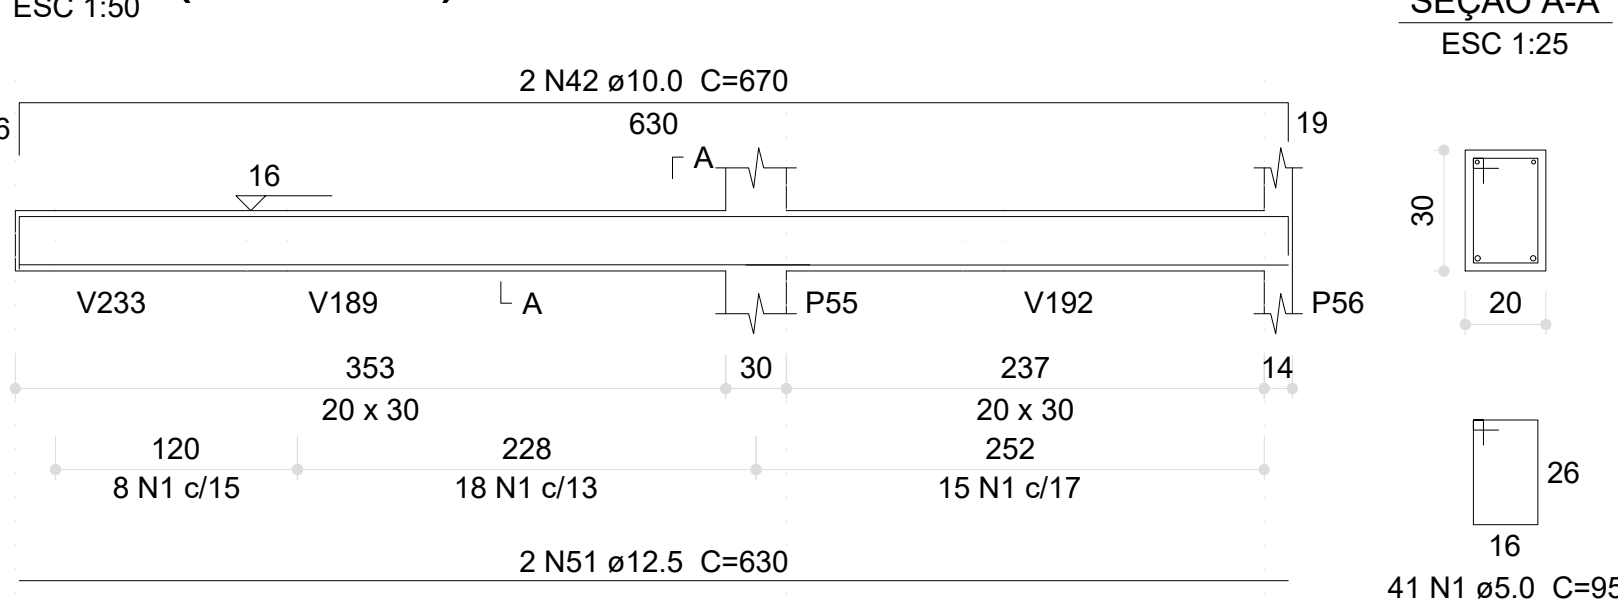


V30 (20 x 30)

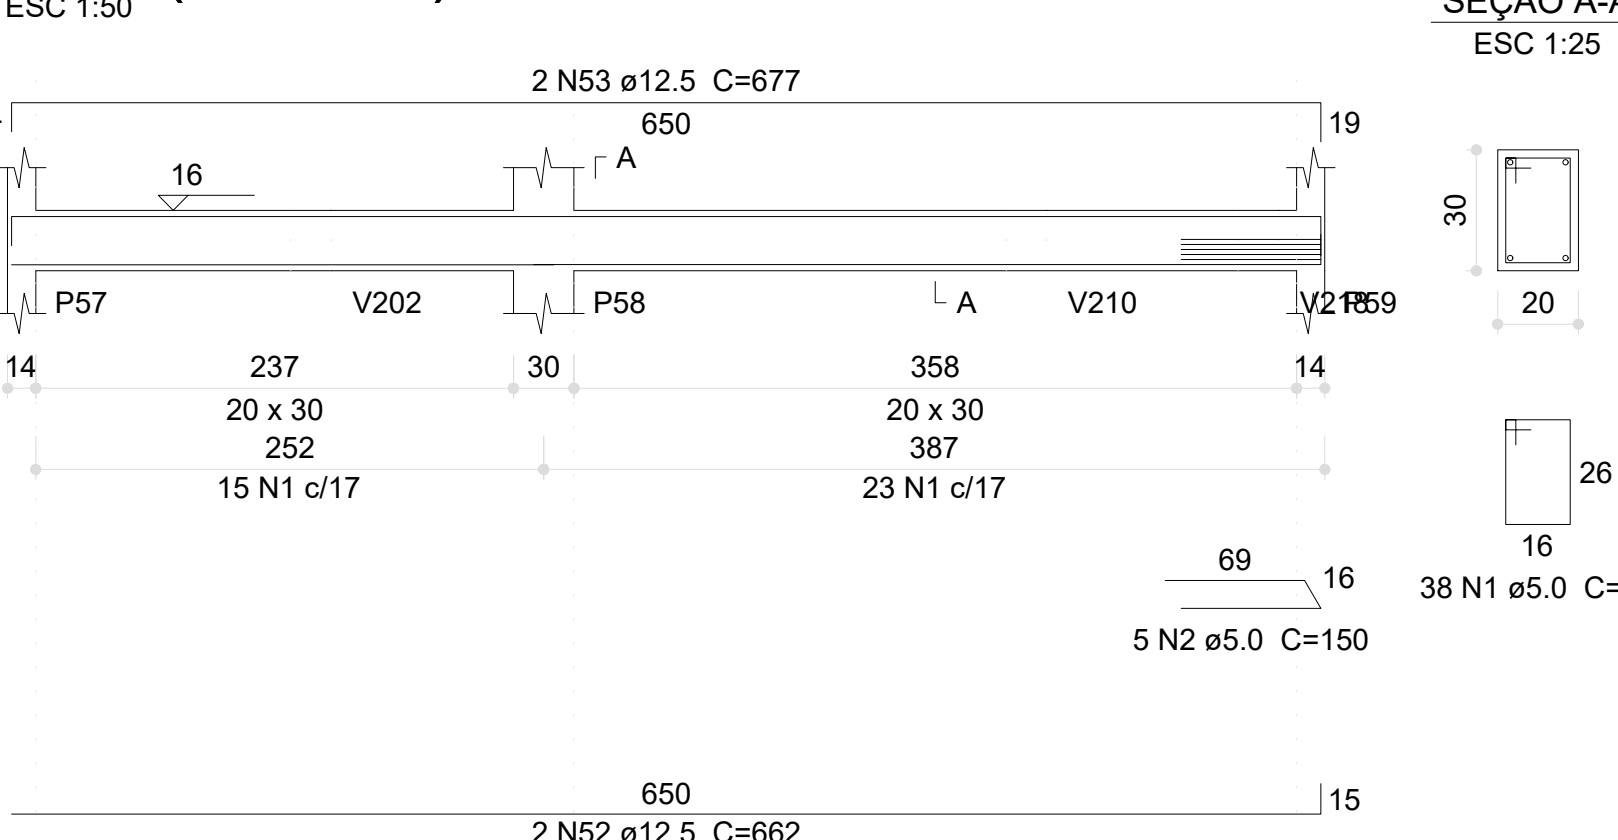

V31 (20 x 30)

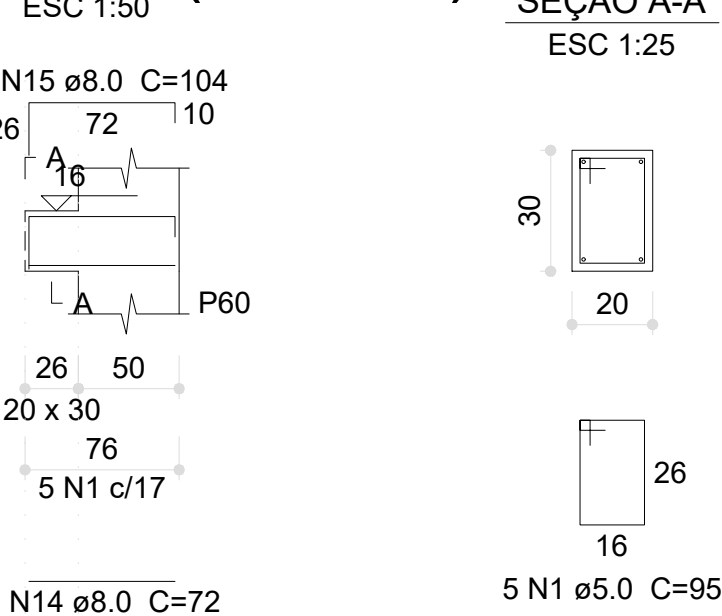


V32 (20 x 30)

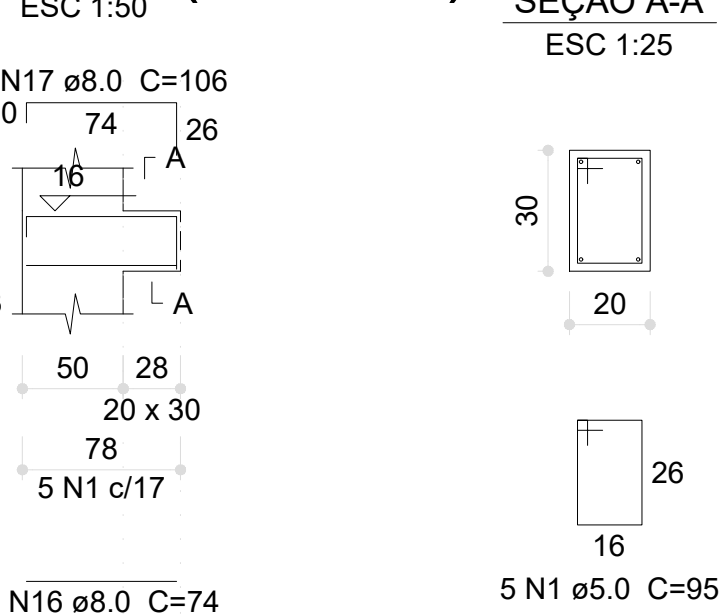


Relação do aço

ACO	N	DIAM (mm)	QUANT	C.UNIT (cm)	C.TOTAL (cm)
CA60	1	5.0	603	95	57285
	2	5.0	10	150	1500
	3	5.0	8	148	1184
	4	5.0	4	102	408
	5	5.0	6	152	912
	6	5.0	4	236	944
	7	5.0	3	85	255
	8	5.0	2	100	200
	9	5.0	8	79	632
	10	8.0	4	73	292
CA50	11	8.0	4	105	420
	12	8.0	4	75	300
	13	8.0	4	107	428
	14	8.0	4	72	288
	15	8.0	4	104	416
	16	8.0	2	74	148
	17	8.0	2	106	212
	18	8.0	2	280	560
	19	8.0	2	229	458
	20	8.0	2	259	518
	21	8.0	4	58	232
	22	8.0	2	96	192
	23	8.0	2	120	240
	24	8.0	2	94	188
	25	8.0	2	118	236
	26	8.0	4	236	944
	27	8.0	2	669	1338
	28	8.0	2	274	548
	29	8.0	2	304	608
	30	8.0	2	271	542
CA50	31	8.0	2	301	602
	32	8.0	4	276	1104
	33	8.0	4	306	1232
	34	8.0	2	92	184
	35	8.0	2	116	232
	36	8.0	2	632	1264
	37	8.0	2	678	1356
	38	8.0	2	62	124
	39	8.0	2	671	1342
	40	8.0	2	199	398
CA50	41	8.0	2	231	462
	42	10.0	2	670	1340
	43	10.0	2	289	578
	44	10.0	4	423	1692
	45	10.0	2	85	170
	46	10.0	2	625	1250
	47	10.0	2	689	1378
	48	10.0	2	672	1344
	49	10.0	2	651	1302
	50	10.0	2	665	1330
CA50	51	12.5	2	630	1260
	52	12.5	5	862	3310
	53	12.5	2	677	1354
	54	12.5	4	445	1780
	55	12.5	2	681	1362
	56	12.5	3	666	1998
	57	12.5	2	683	1366
	58	12.5	2	660	1320
	59	16.0	1	252	252
	60	16.0	2	545	1090
CA50	61	16.0	2	606	1212


V33 (20 x 30)

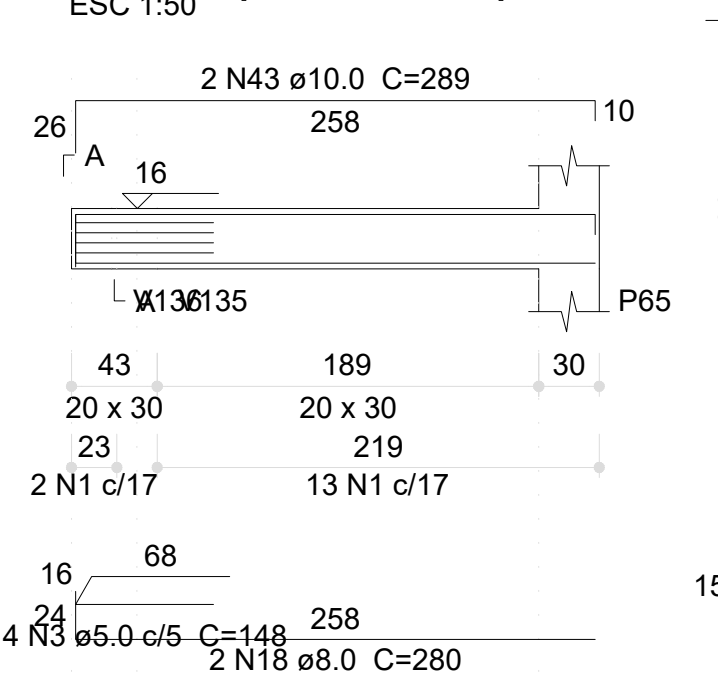


V34 (20 x 30)

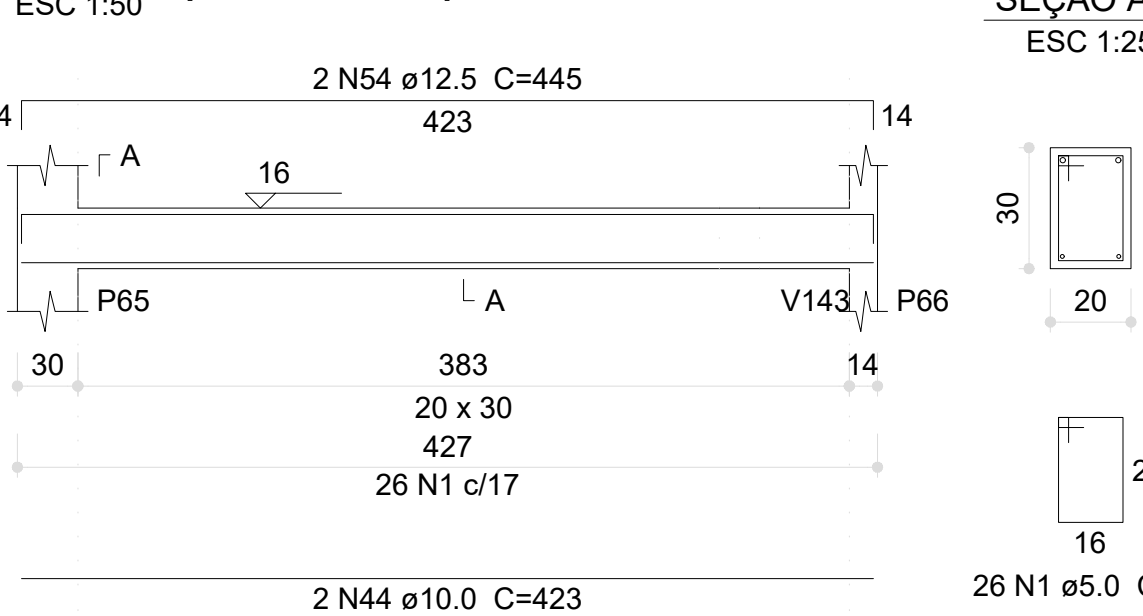


V35 (20 x 30)

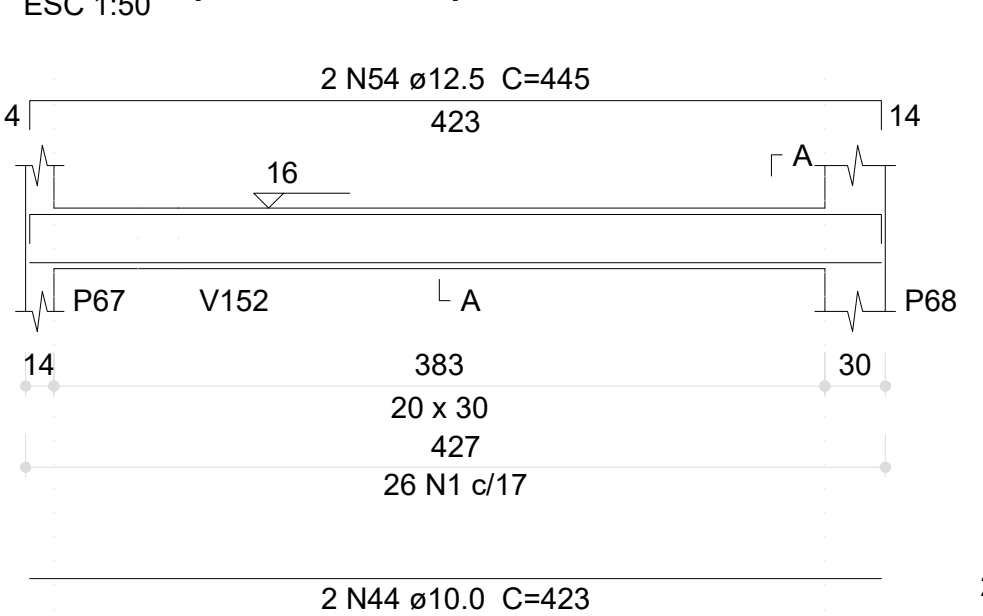


V36 (20 x 30)

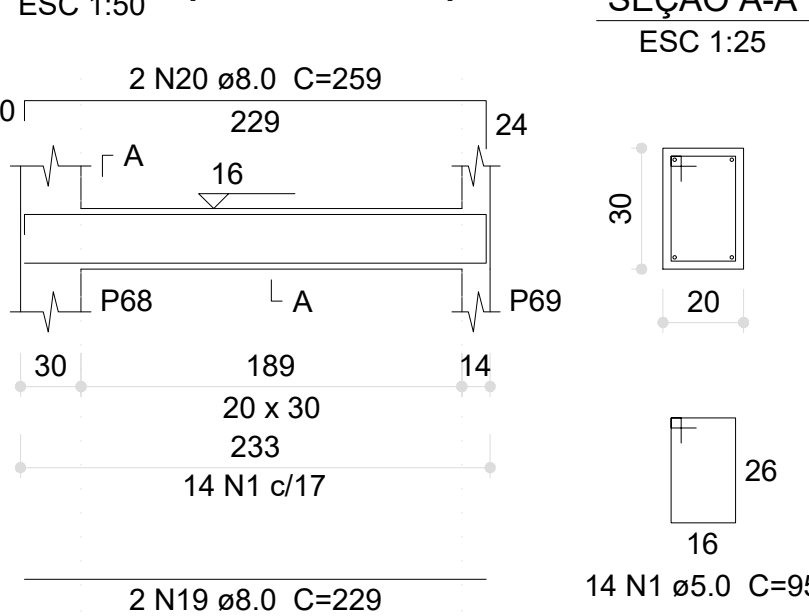


V37 (20 x 30)

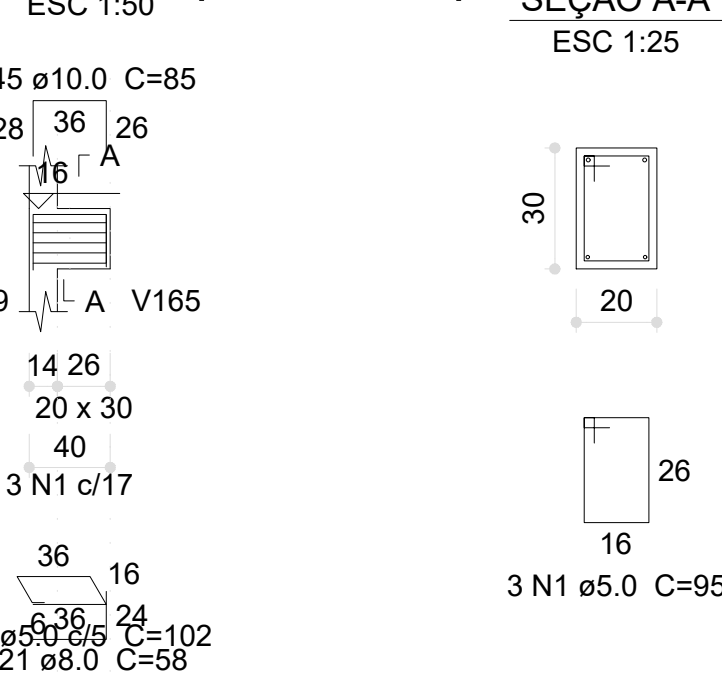


V38 (20 x 30)

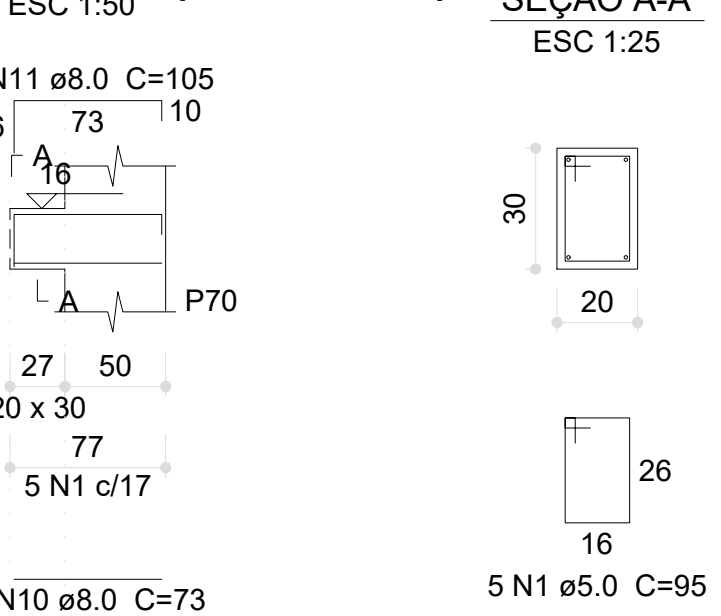


V39 (20 x 30)

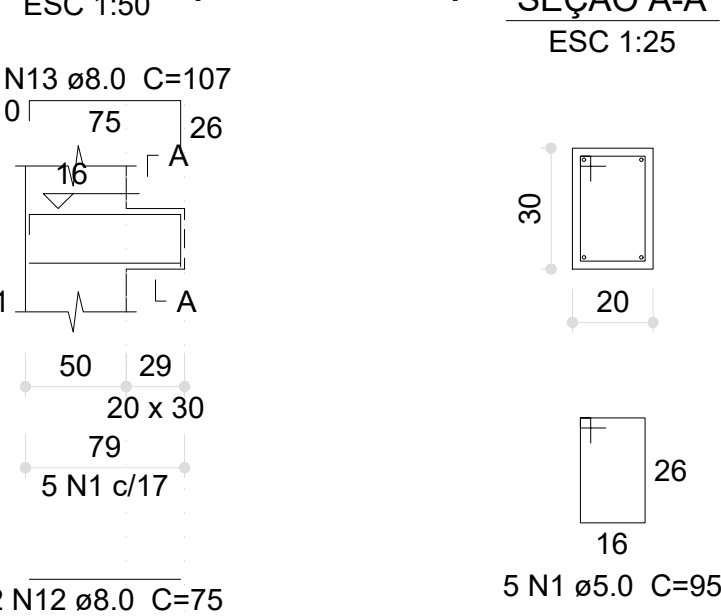


V40 (20 x 30)

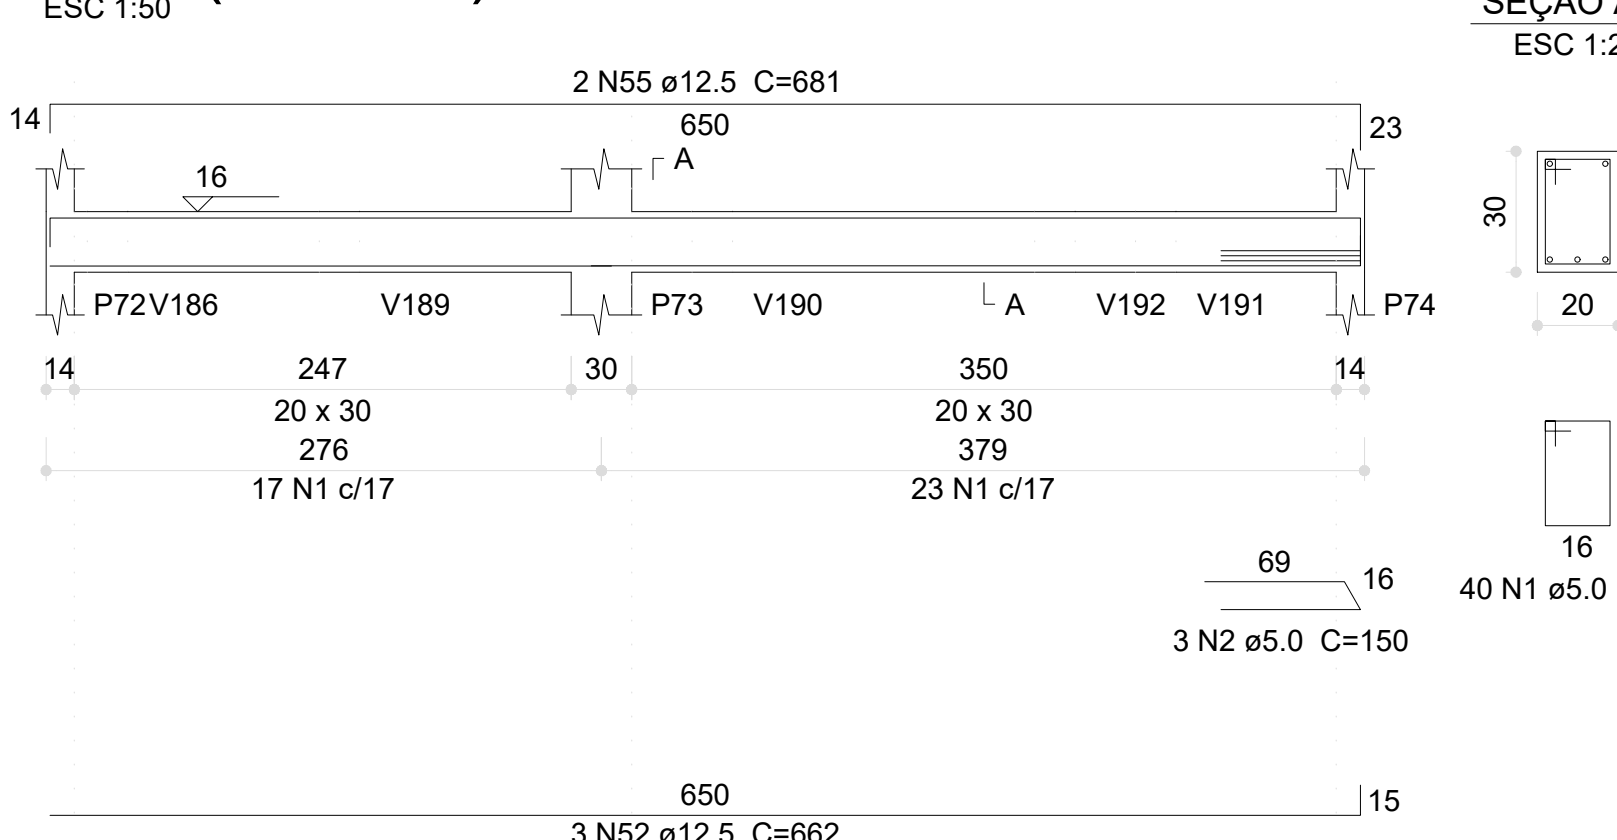


V41 (20 x 30)

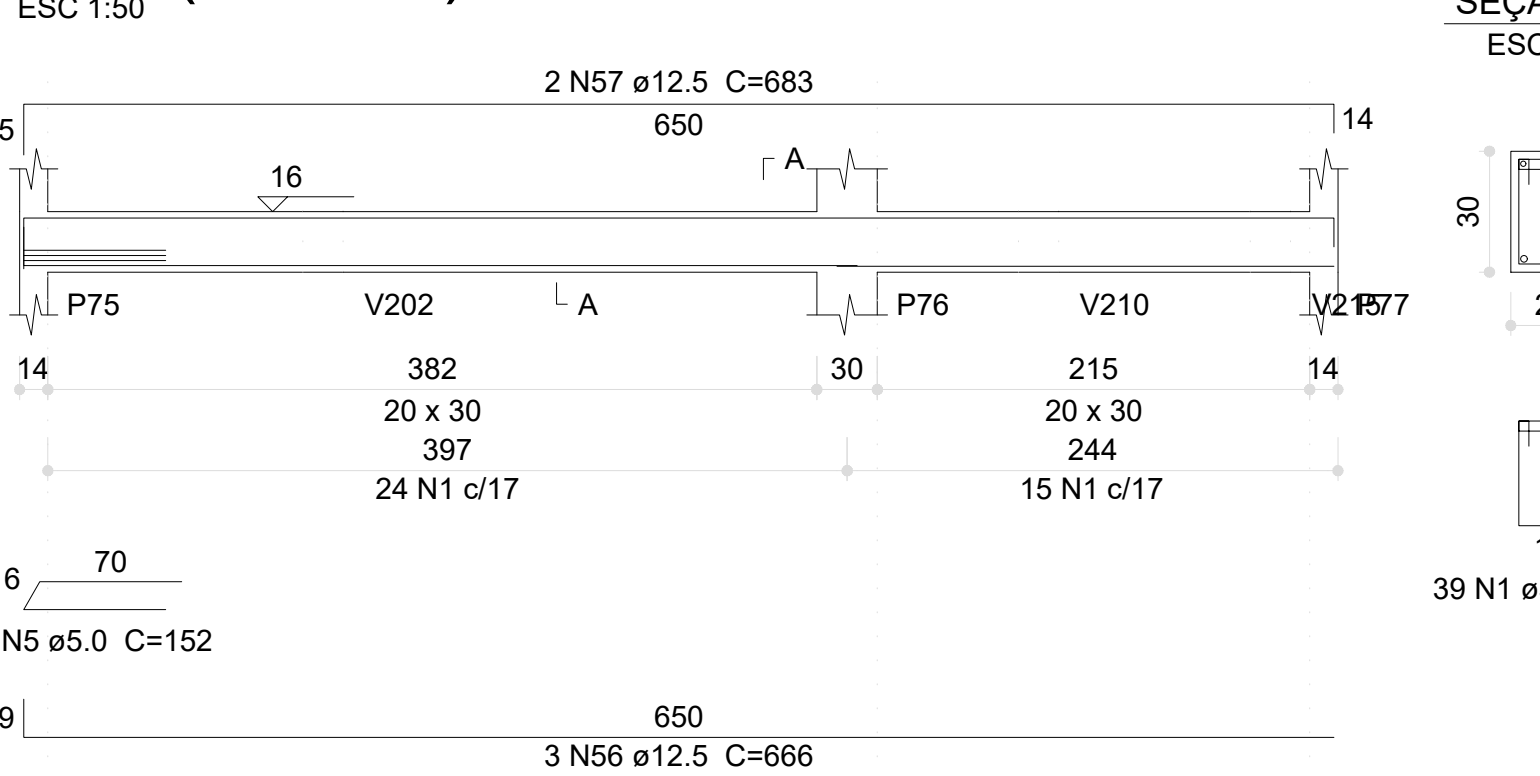


V42 (20 x 30)

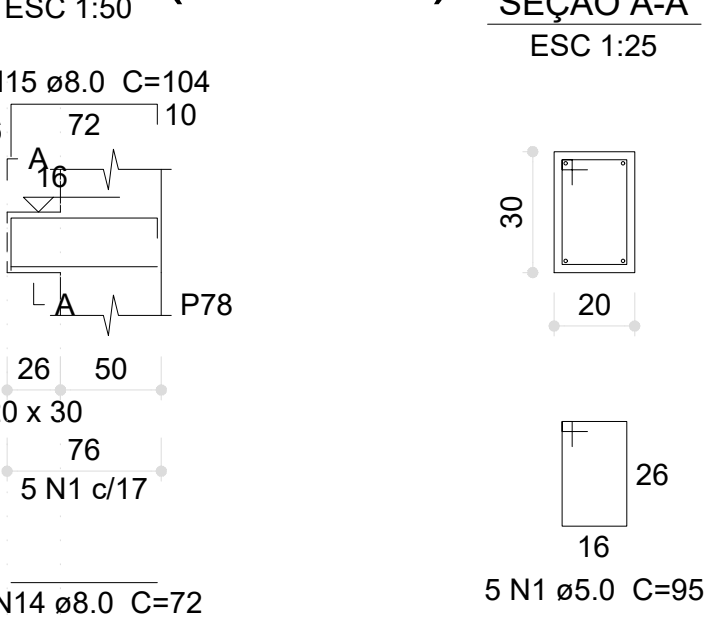


V43 (20 x 30)

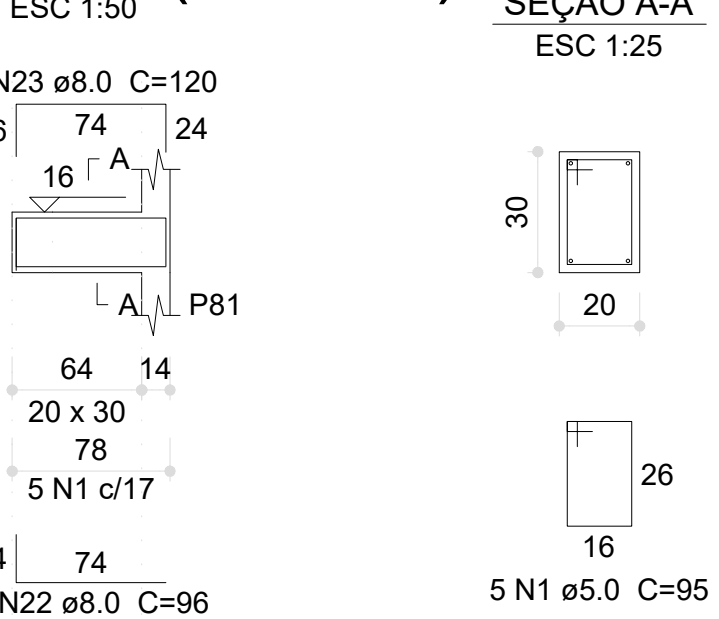


V44 (20 x 30)

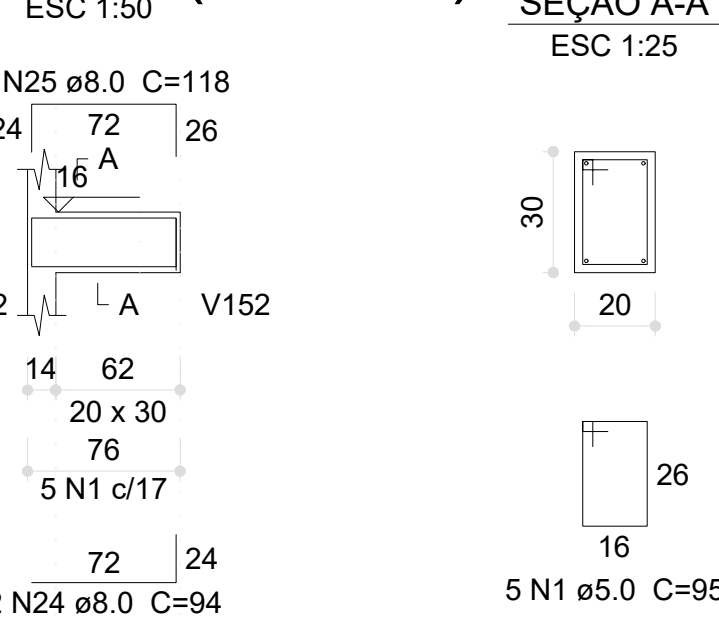


V45 (20 x 30)

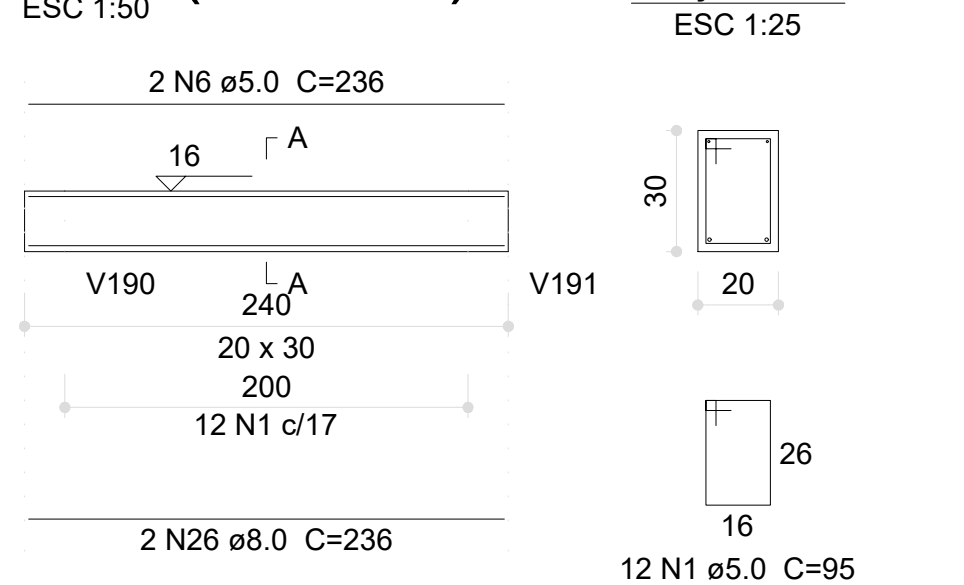


V46 (20 x 30)

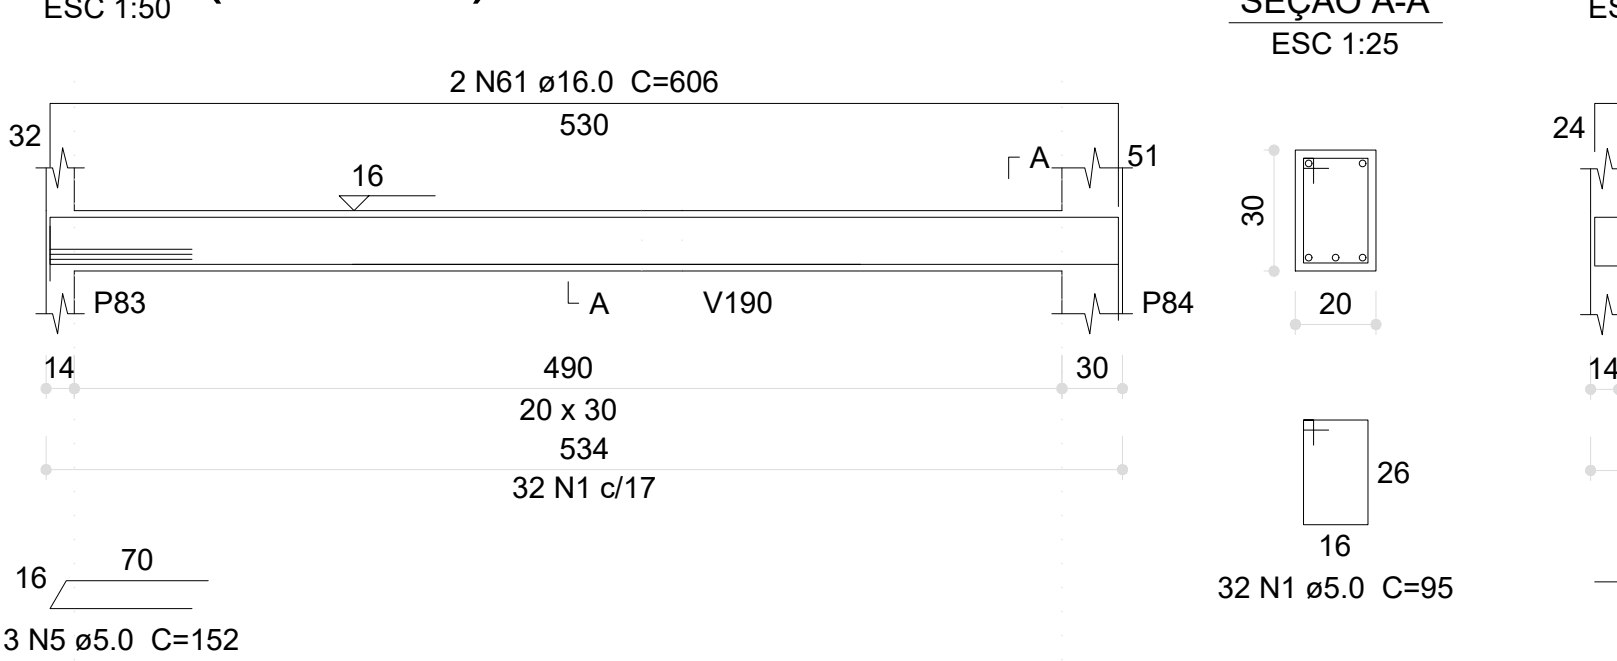


V47 (20 x 30)

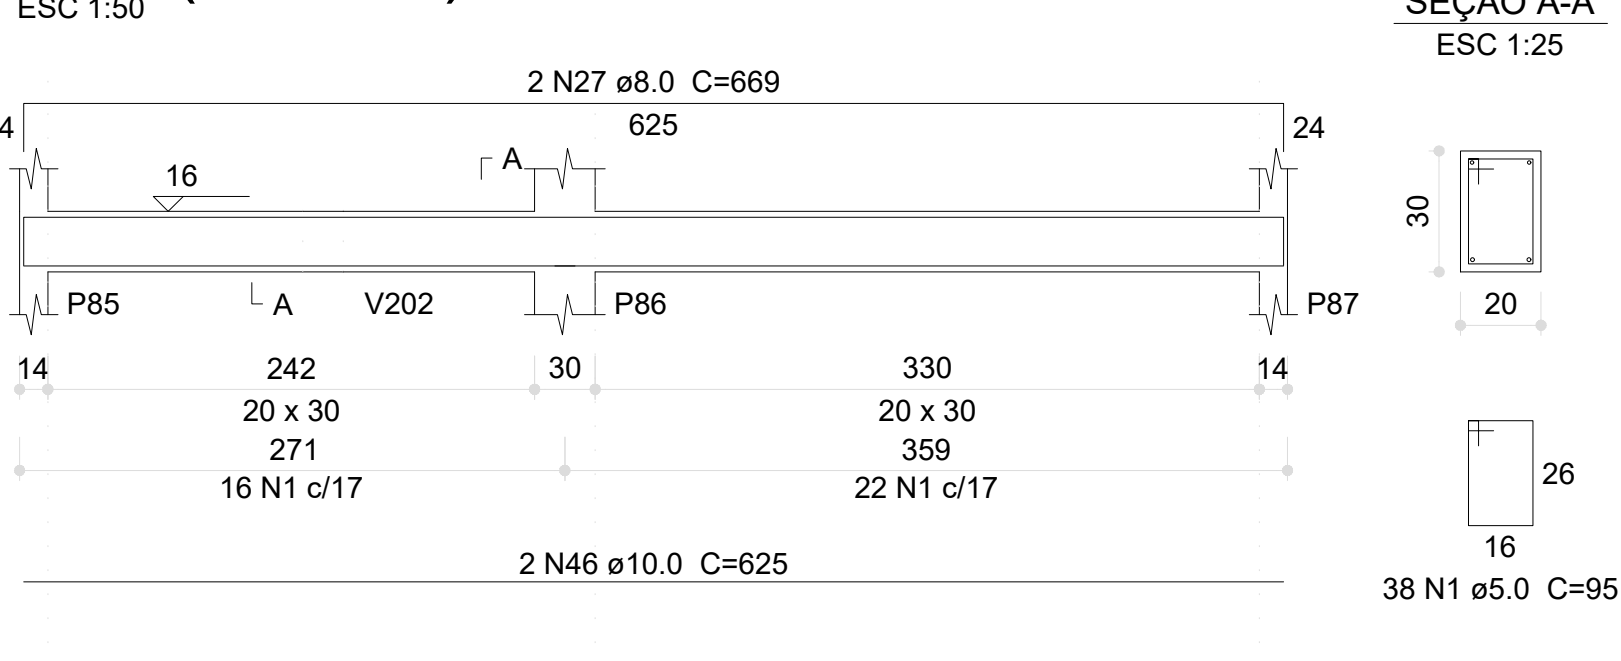


V48 (20 x 30)

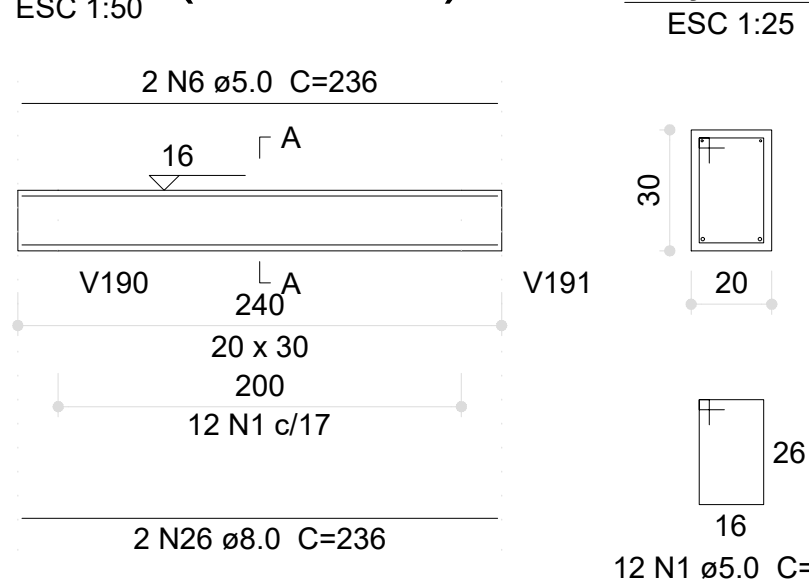


V49 (20 x 30)

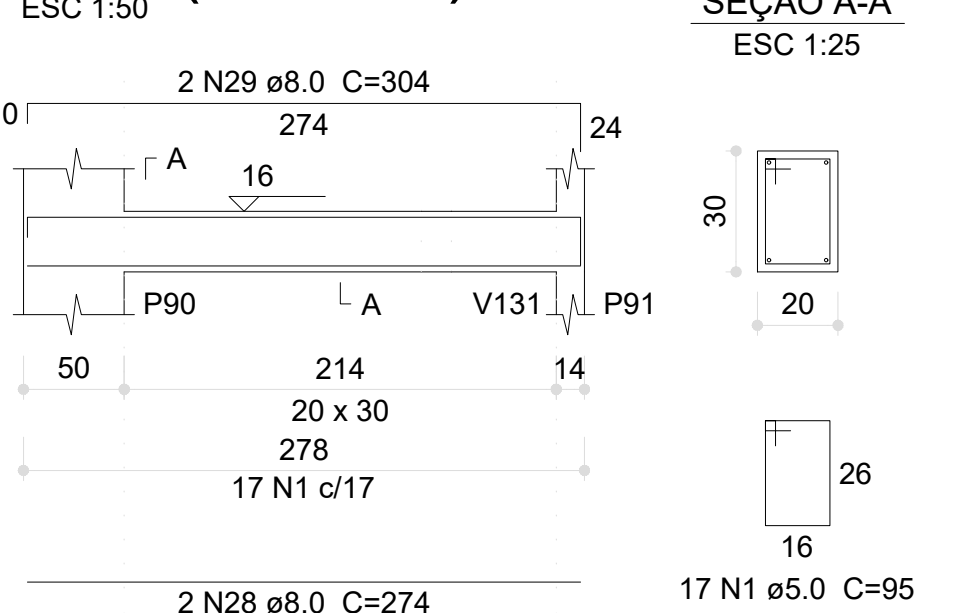


V50 (20 x 30)

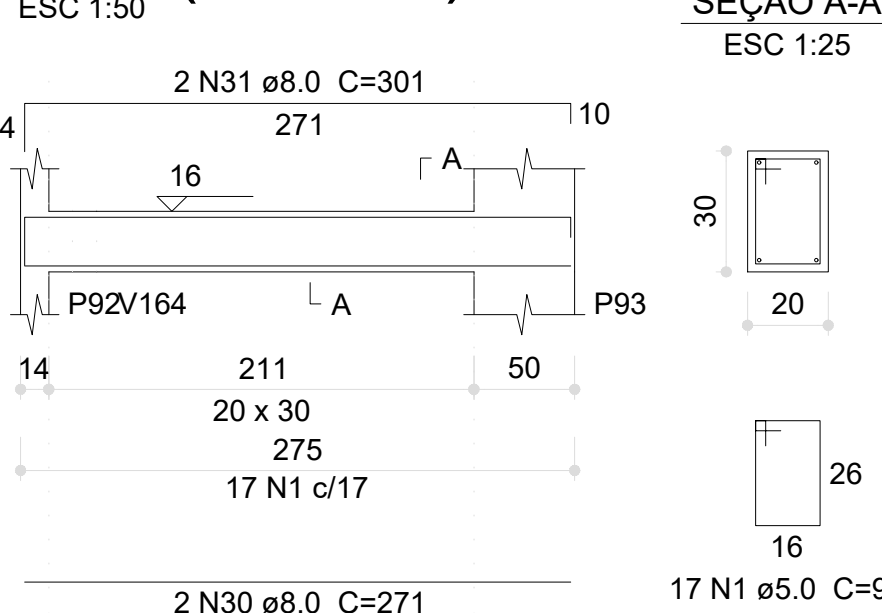


V51 (20 x 30)

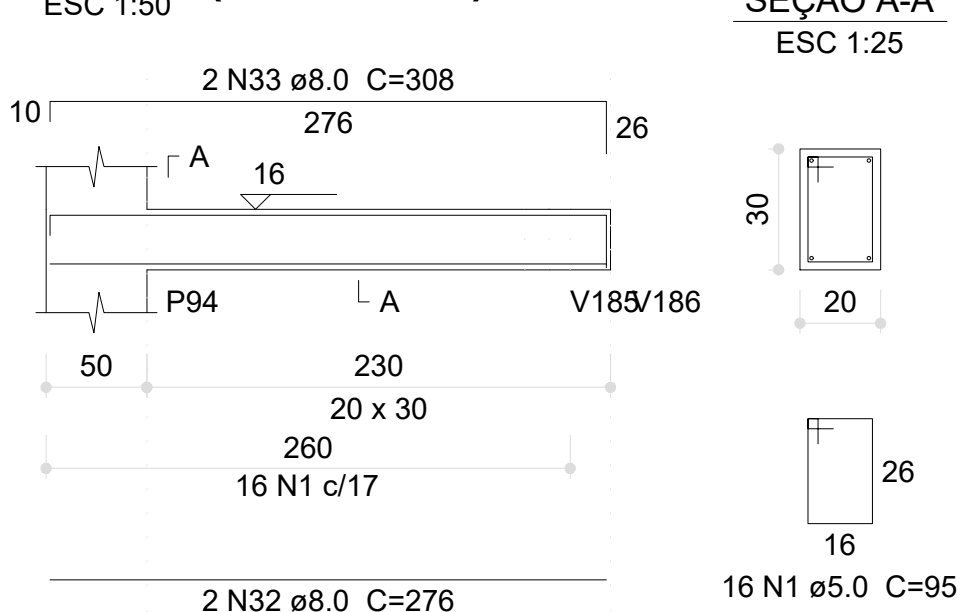


V52 (20 x 30)

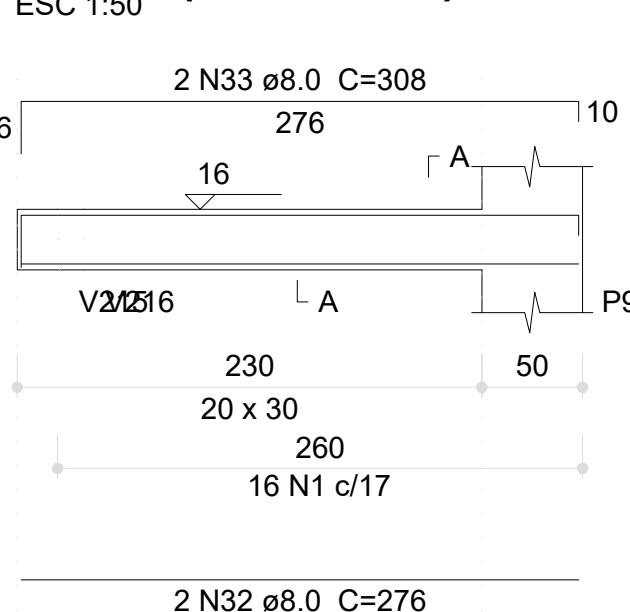


V53 (15 x 30)

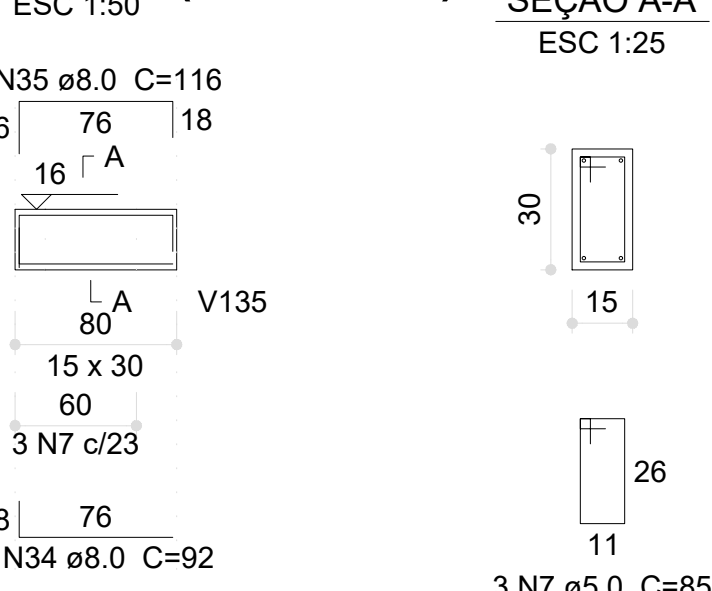


V54 (20 x 30)

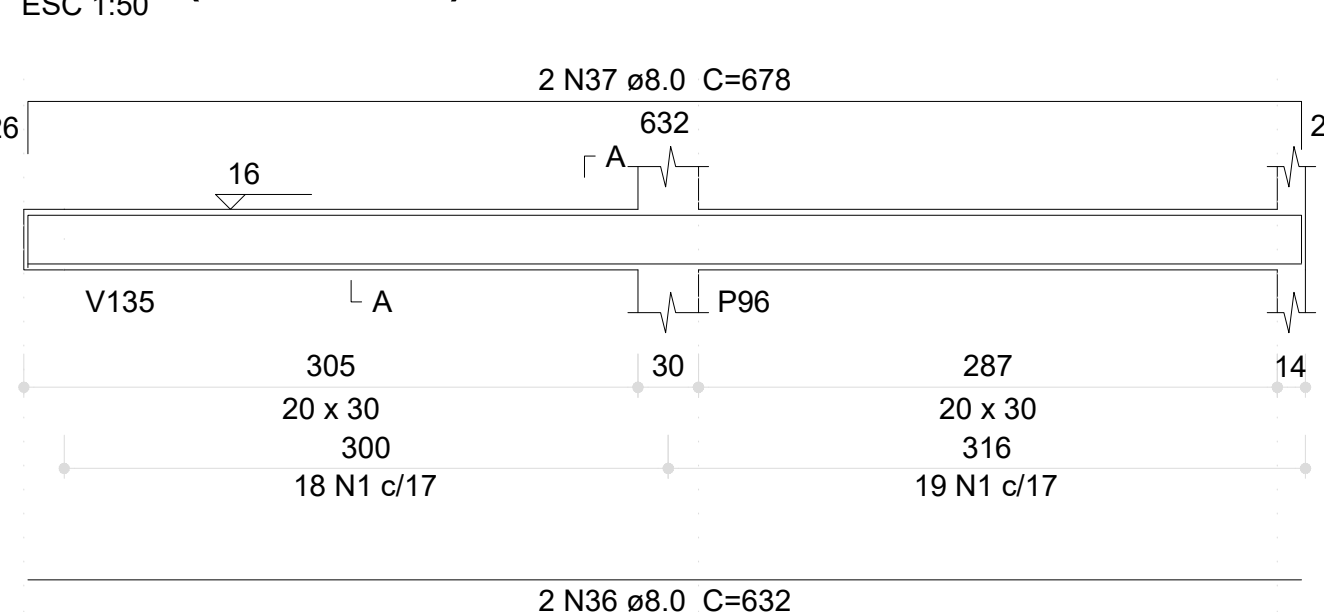


V58 (20 x 30)

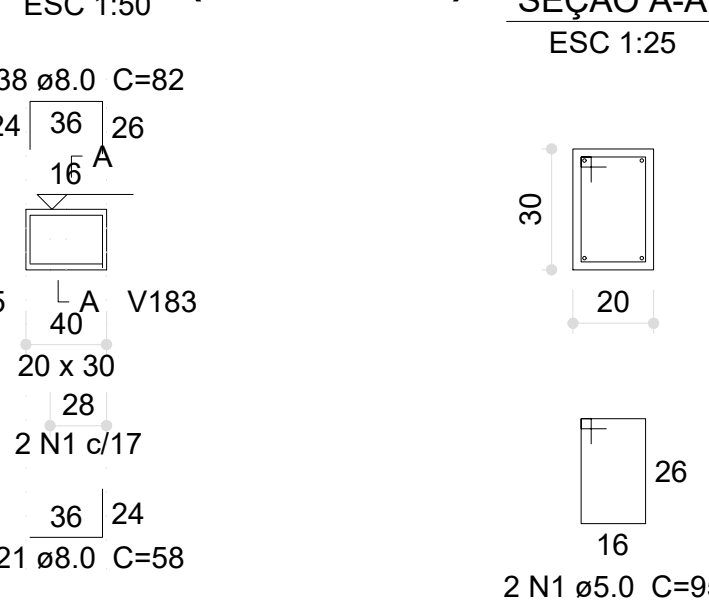


V55 (20 x 30)

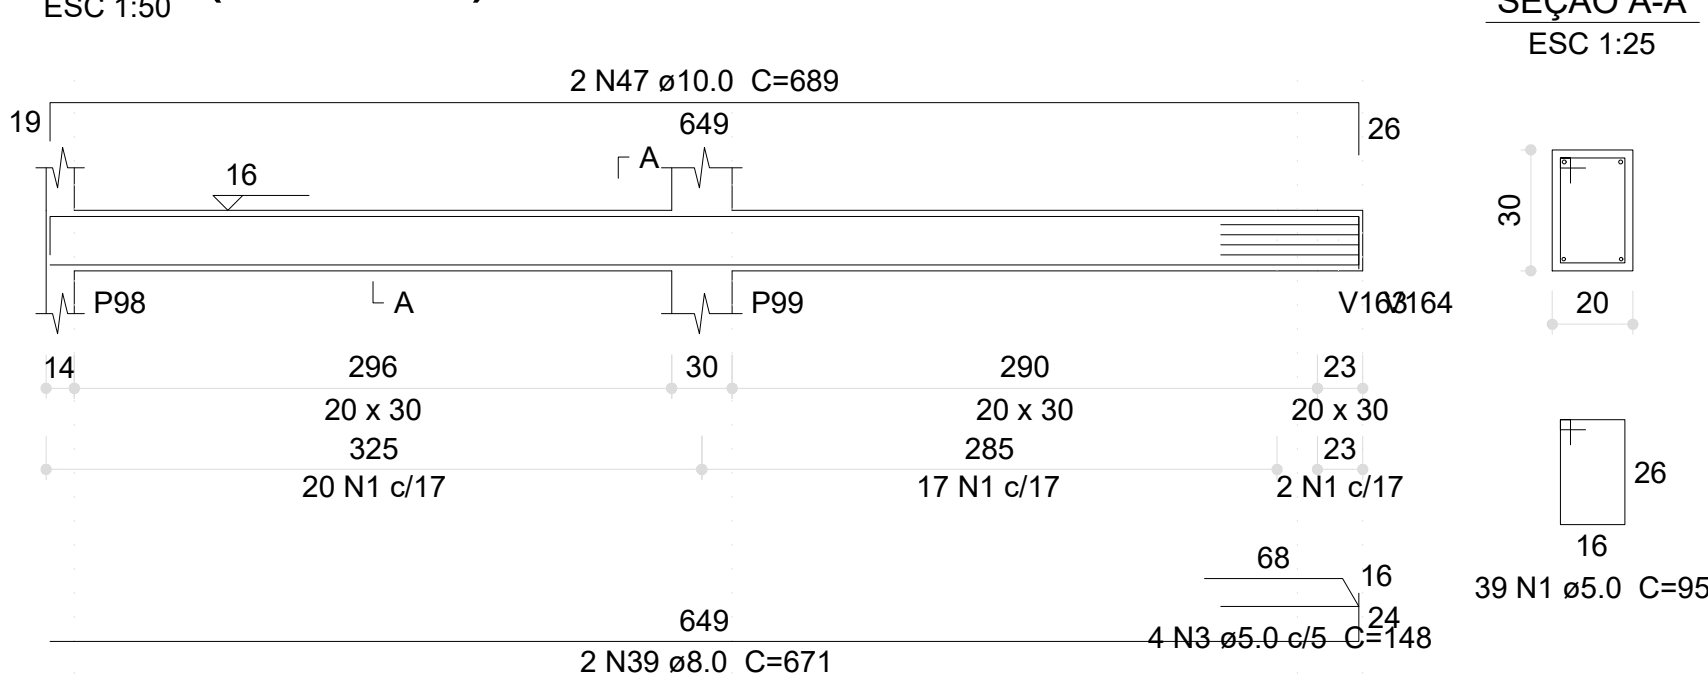


V56 (20 x 30)

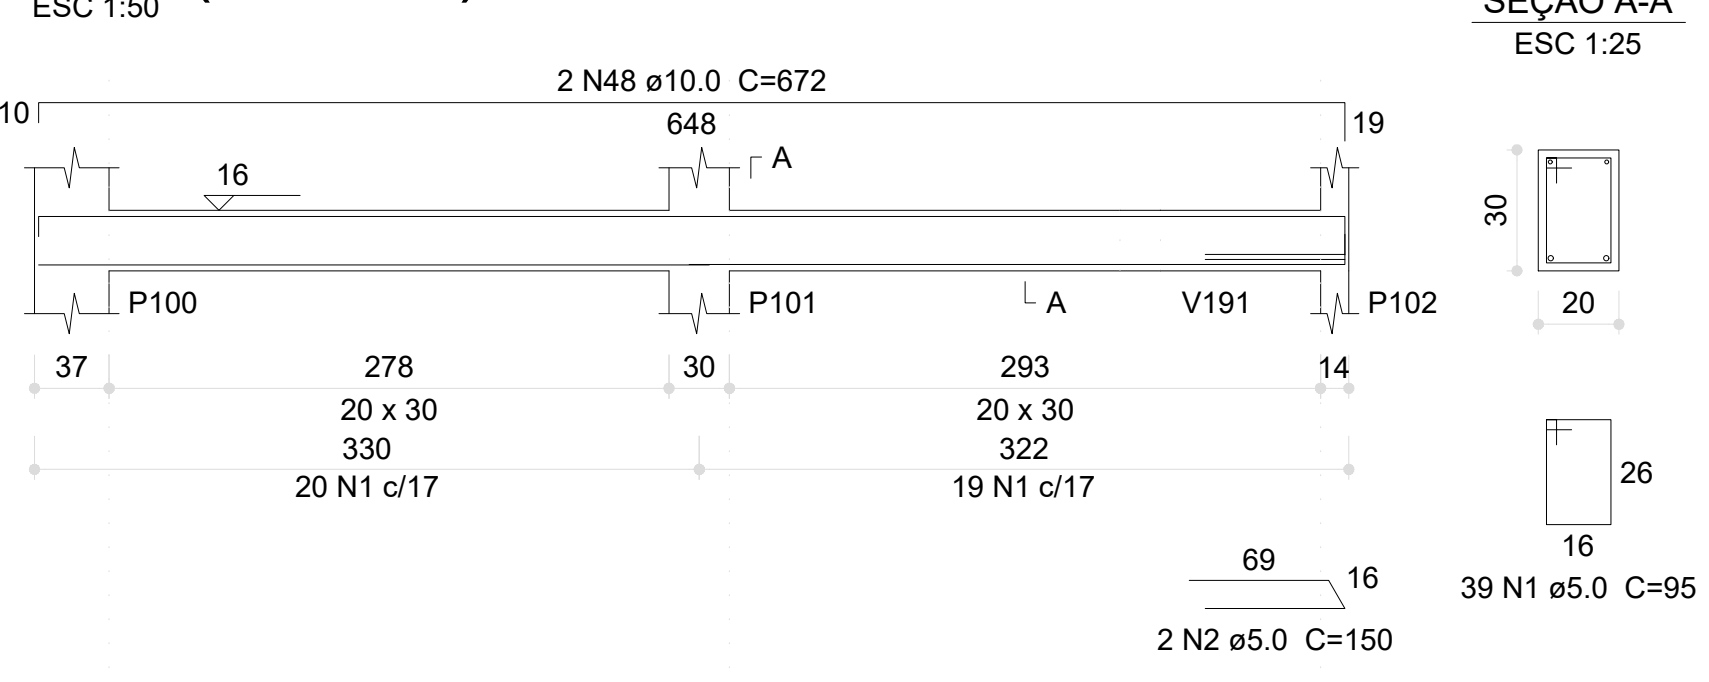

V57 (20 x 30)

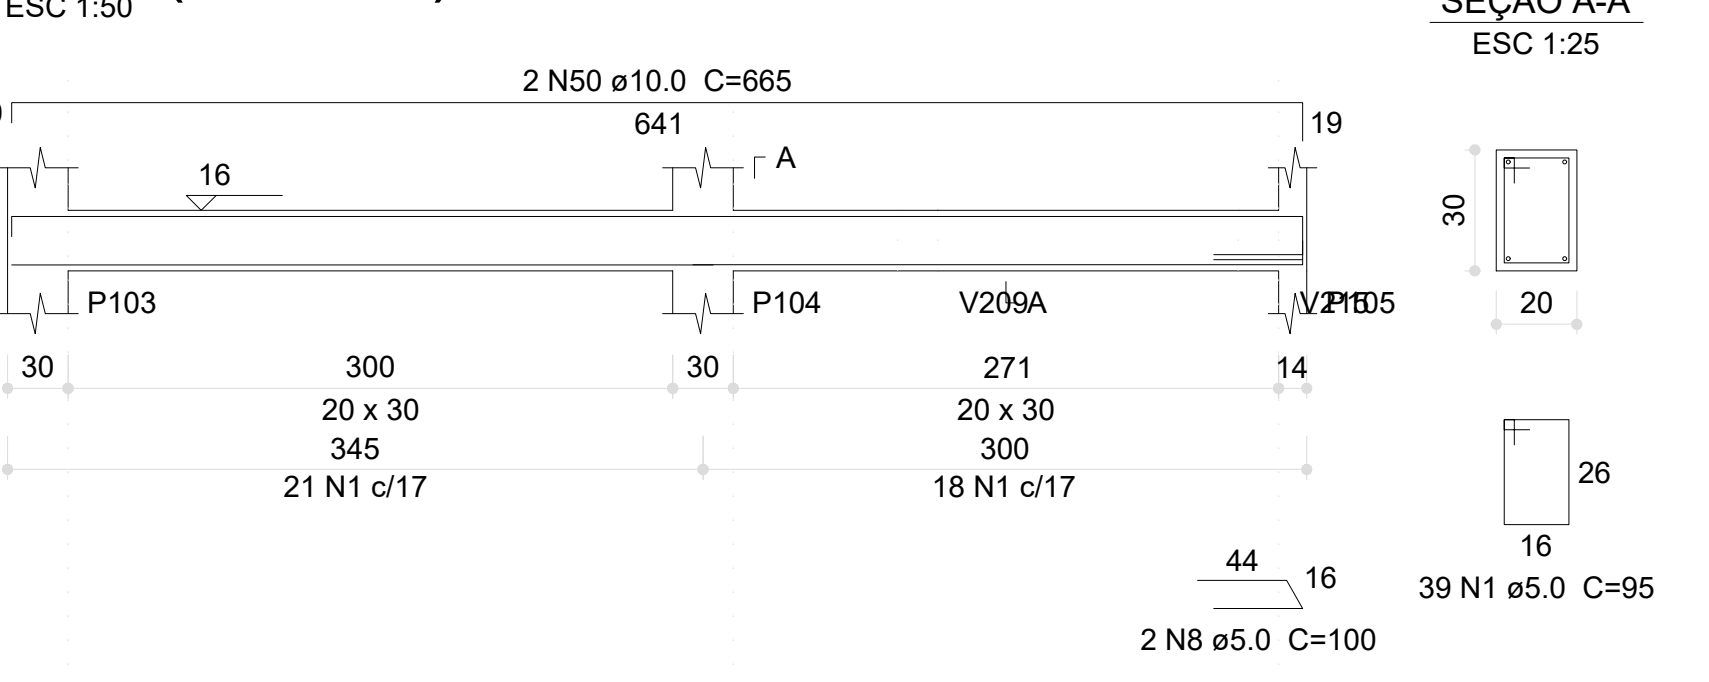

V59 (12 x 30)

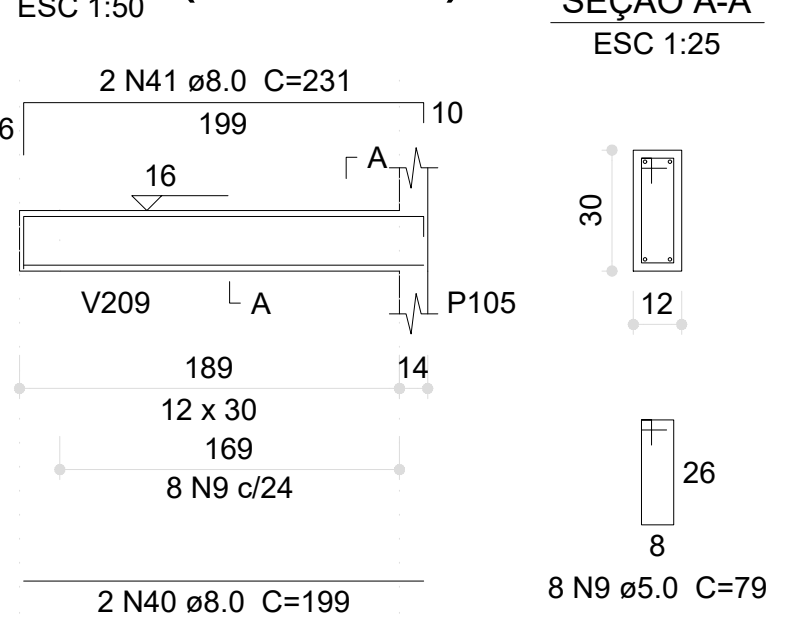

Resumo do aço

ACO	DIAM (mm)	C.TOTAL (m)	PESO (kg)
CA50	8.0	174.5	68.8
	10.0	103.9	64
	12.5	137.5	132.5
	16.0	25.6	40.3
CA60	5.0	633.2	97.6
PESO TOTAL (kg)			
CA50	305.6		
CA60	97.6		

Volume de concreto (C=30) = 5.91 m³
Área de forma = 79.74 m²

03	JANEIRO/2023	Revisão geral da disciplina conforme a atualização da arquitetura. Redimensionamento dos elementos estruturais e acríscimo de elementos para adequação da arquitetura. Atualização a NBR 6120/2014 e NBR 6122/2019.
02	JANEIRO/2017	Atualização a NBR 6120/2015. Alteração: quadro de áreas, fechamento frontal, sanitários 1 e 2, altura da plataforma, mobiliário e equipamento, altura da cerâmica nos sanitários, cor das paredes dos sanitários e altura da porta P44. Acríscimo: gradil e quadro de cargas no canteiro d'água, de duchas higiênicas e escaninhos pré-estaca.
01	JULHO/2016	Alteração paredes - shaft para tubulação hidráulica e detalhamento; alteração da altura da plataforma.
Nº	DATA	DESCRIÇÃO
CONTROLE DE REVISÕES		


PROJETO PADRÃO - FNDE

PROPRIETÁRIO:	
ENDEREÇO:	
MUNICÍPIO - UF:	
PROPRIETÁRIO:	
RESP. TÉCNICO:	CAU / CREA
AUTOR DO PROJETO:	CAU / CREA


APROVAÇÕES	CAU / CREA
	PREFEITURA / RA

OBSERVAÇÕES:	
CRECHE PRÉ-ESCOLA TIPO 1 PROJETO DE ESTRUTURA DE CONCRETO	
COORDENAÇÃO CGEST - Coordenação Geral de Infraestrutura Educatonal	DETALHAMENTO ARMAÇÃO DAS VIGAS PAVIMENTO VIGA BALDRAME PARTE 02
REVISÃO R 00 R 01 R 02	ESCALA 1:25, 1:50 DATA EMISSÃO JAN/2023
PRANCHAS	11/30


V60 (20 x 30)

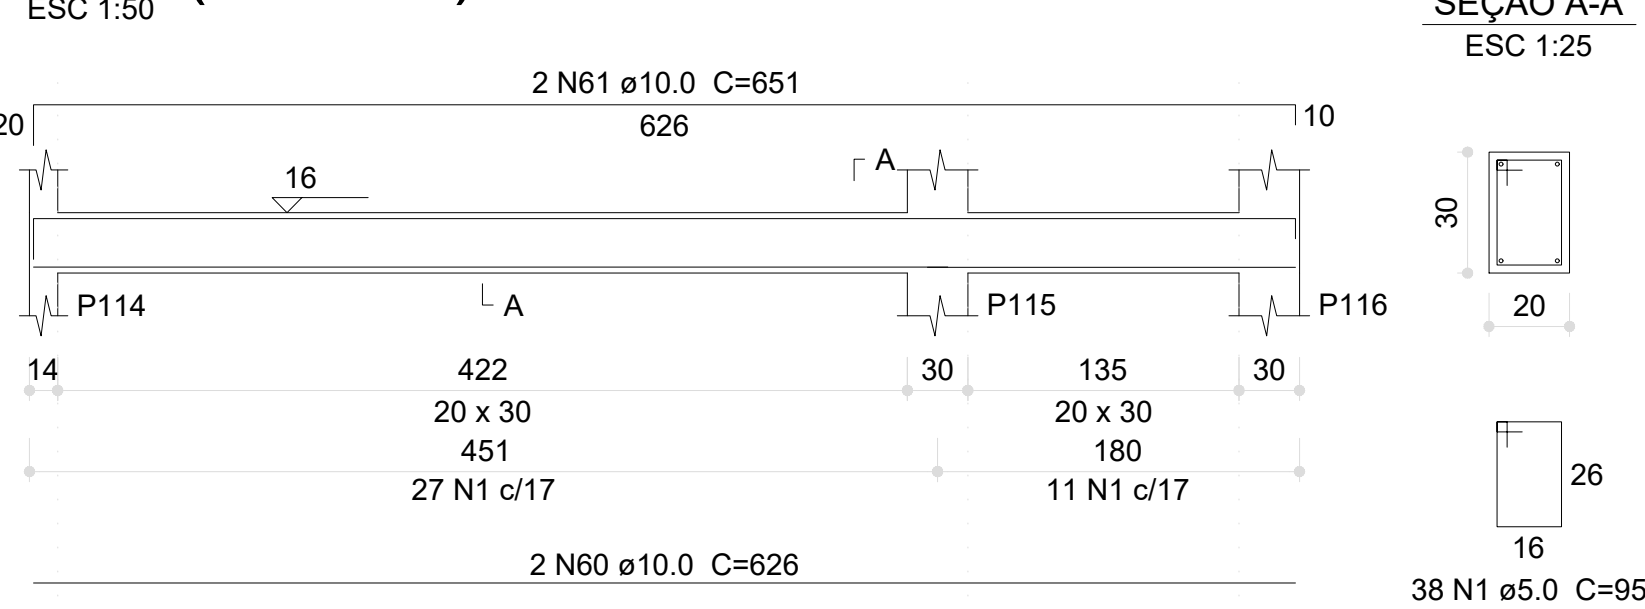


V61 (20 x 30)

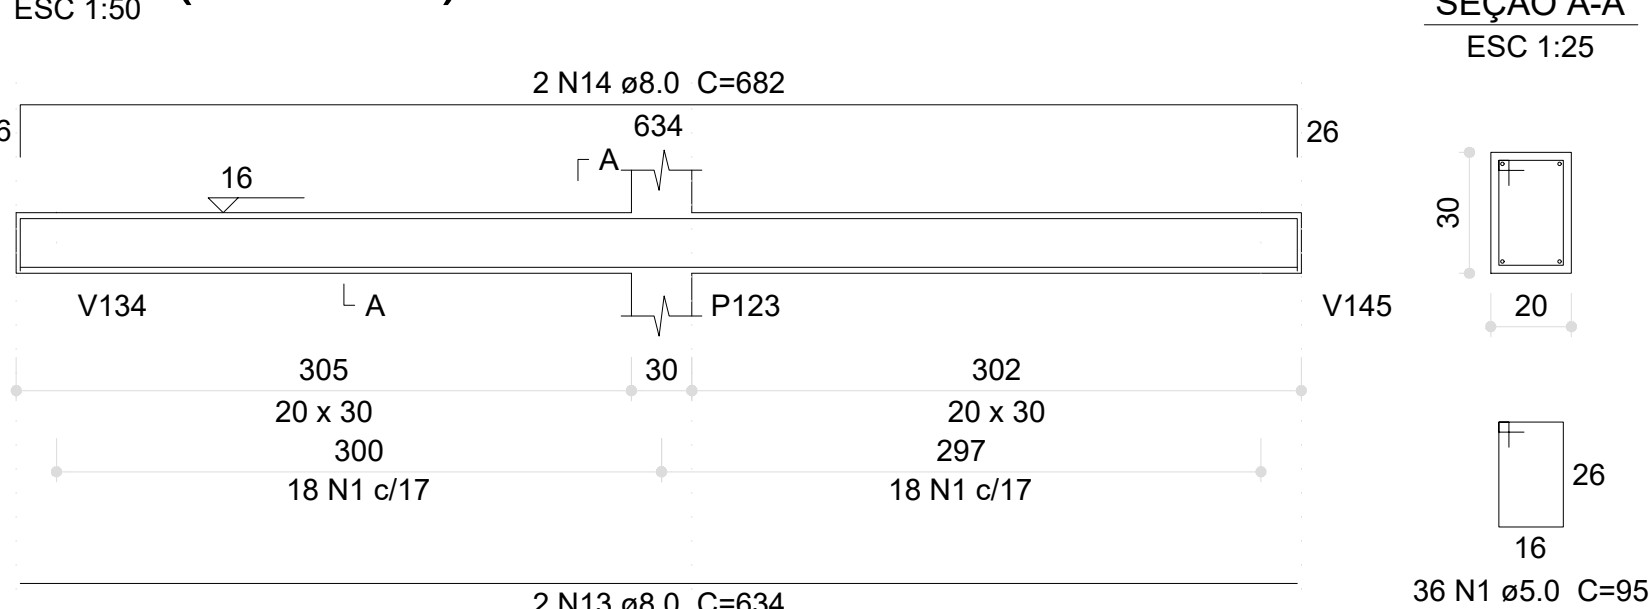


V62 (20 x 30)

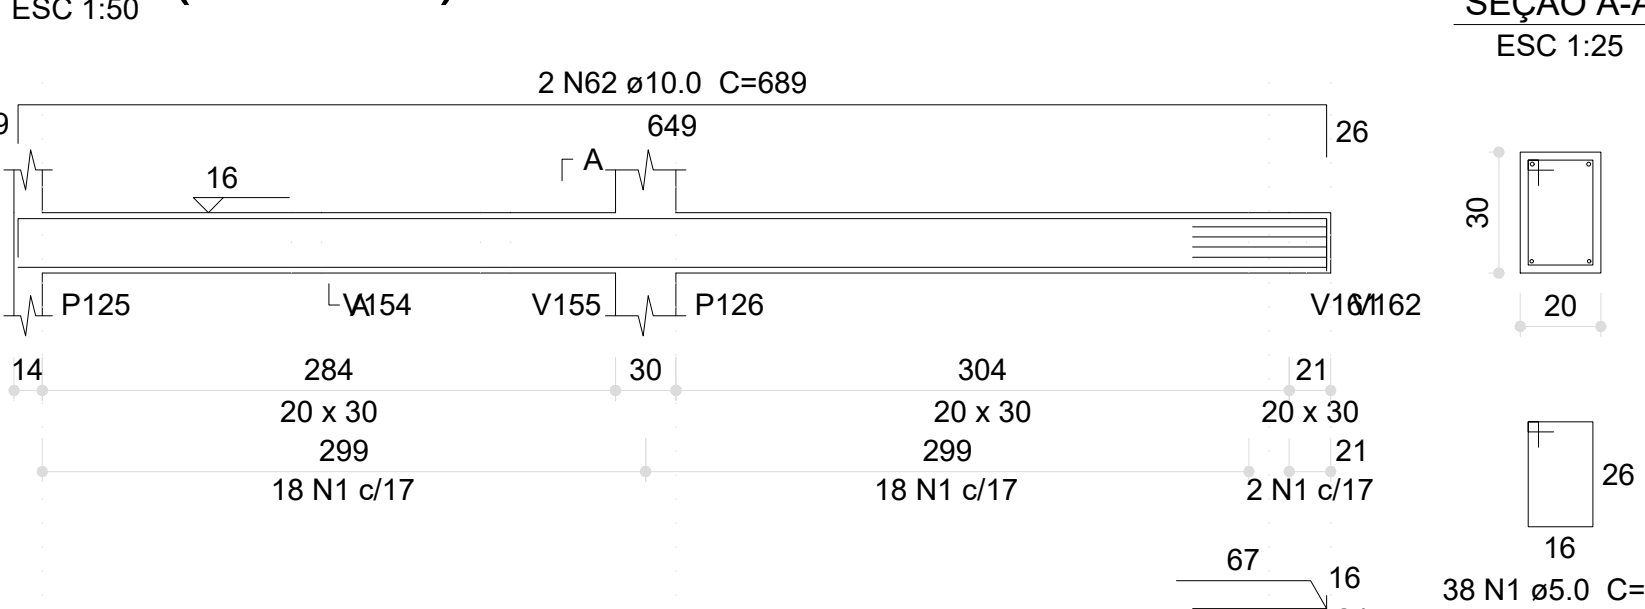

V63 (15 x 30)

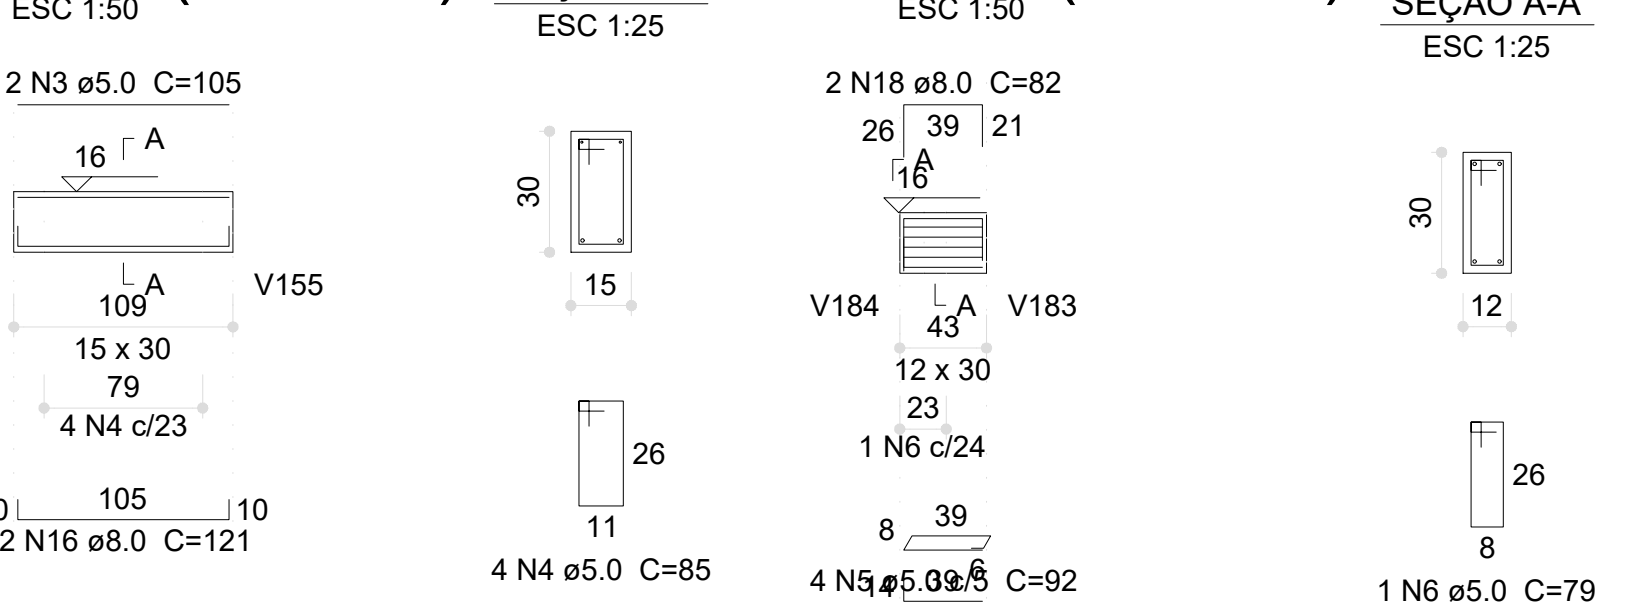


V64 (12 x 30)

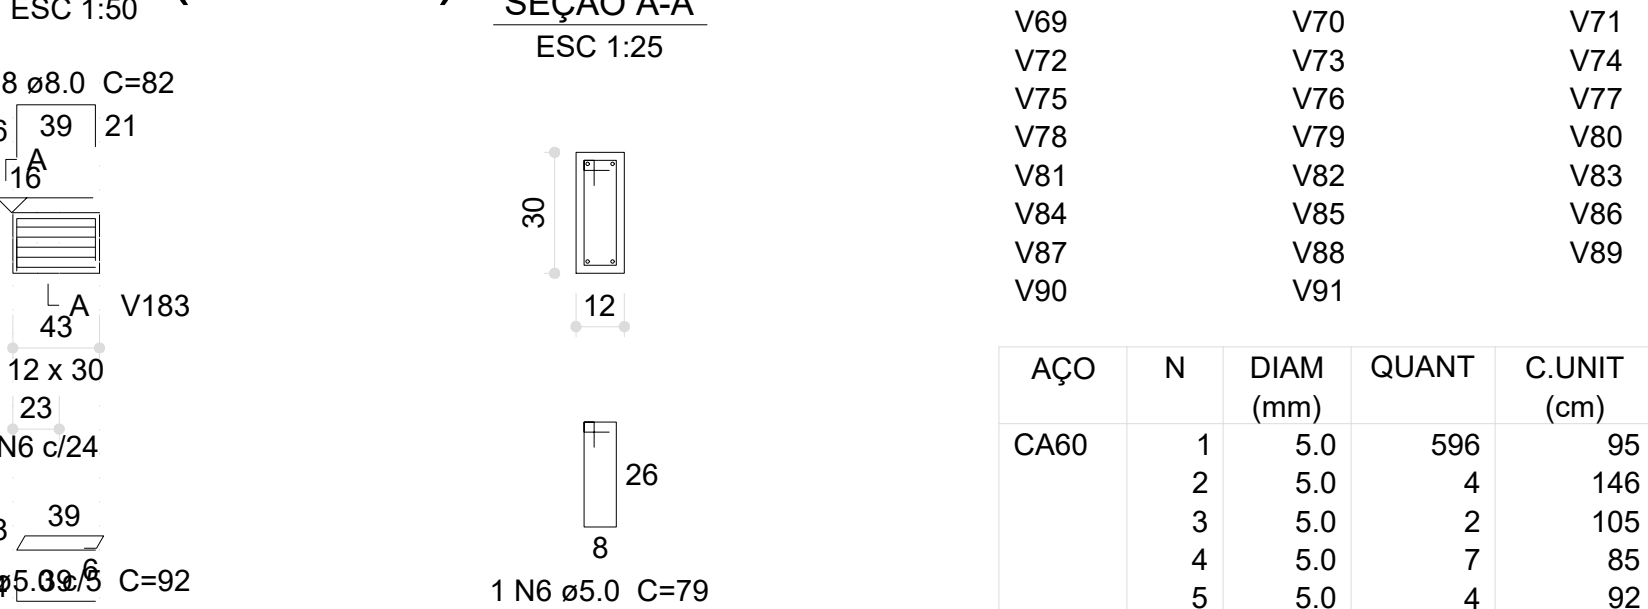


Relação do aço

ACO	N	DIAM (mm)	QUANT	C.UNIT (cm)	C.TOTAL (cm)
CA60	1	5.0	596	95	56620
	2	5.0	4	146	584
	3	5.0	2	105	210
	4	5.0	7	85	595
	5	5.0	4	92	368
	6	5.0	1	79	79
	7	5.0	6	59	354
	8	5.0	4	108	432
	9	5.0	4	158	632
	10	5.0	2	150	300
CA50	11	5.0	2	153	306
	12	5.0	4	154	616
	13	8.0	2	634	1268
	14	8.0	2	682	1364
	15	8.0	2	671	1342
	16	8.0	2	121	242
	17	8.0	2	51	102
	18	8.0	2	82	164
	19	8.0	2	185	370
	20	8.0	2	990	1980
	21	8.0	2	108	216
	22	8.0	2	130	260
	23	8.0	2	91	182
	24	8.0	2	115	230
	25	8.0	4	275	1100
	26	8.0	2	305	610
	27	8.0	2	273	546
	28	8.0	2	303	606
	29	8.0	2	96	192
	30	8.0	2	120	240
	31	8.0	2	274	548
	32	8.0	2	306	612
	33	8.0	2	307	614
	34	8.0	2	264	528
	35	8.0	2	294	588
	36	8.0	2	330	660
	37	8.0	2	378	756
	38	8.0	2	94	188
	39	8.0	2	116	232
	40	8.0	2	233	466
	41	8.0	2	279	558
	42	8.0	6	75	450
	43	8.0	6	107	642
	44	8.0	2	61	122
	45	8.0	2	181	362
	46	8.0	2	211	422
	47	8.0	2	471	942
	48	8.0	2	503	1006
	49	8.0	2	74	148
	50	8.0	2	106	212
	51	8.0	2	679	1358
	52	8.0	1	147	147
	53	8.0	2	705	1410
	54	8.0	1	460	460
	55	8.0	2	993	1986
	56	8.0	2	73	146
	57	8.0	2	105	210
	58	8.0	2	150	300
	59	8.0	2	153	306
	60	10.0	2	628	1252
	61	10.0	2	651	1302
	62	10.0	2	689	1378
	63	10.0	2	958	1916
	64	10.0	2	625	1250
	65	10.0	2	658	1316
	66	10.0	2	88	176
	67	10.0	2	945	1890
	68	10.0	2	694	1388
	69	12.5	2	693	1766
	70	12.5	2	927	1854
	71	12.5	2	675	1350


V65 (20 x 30)

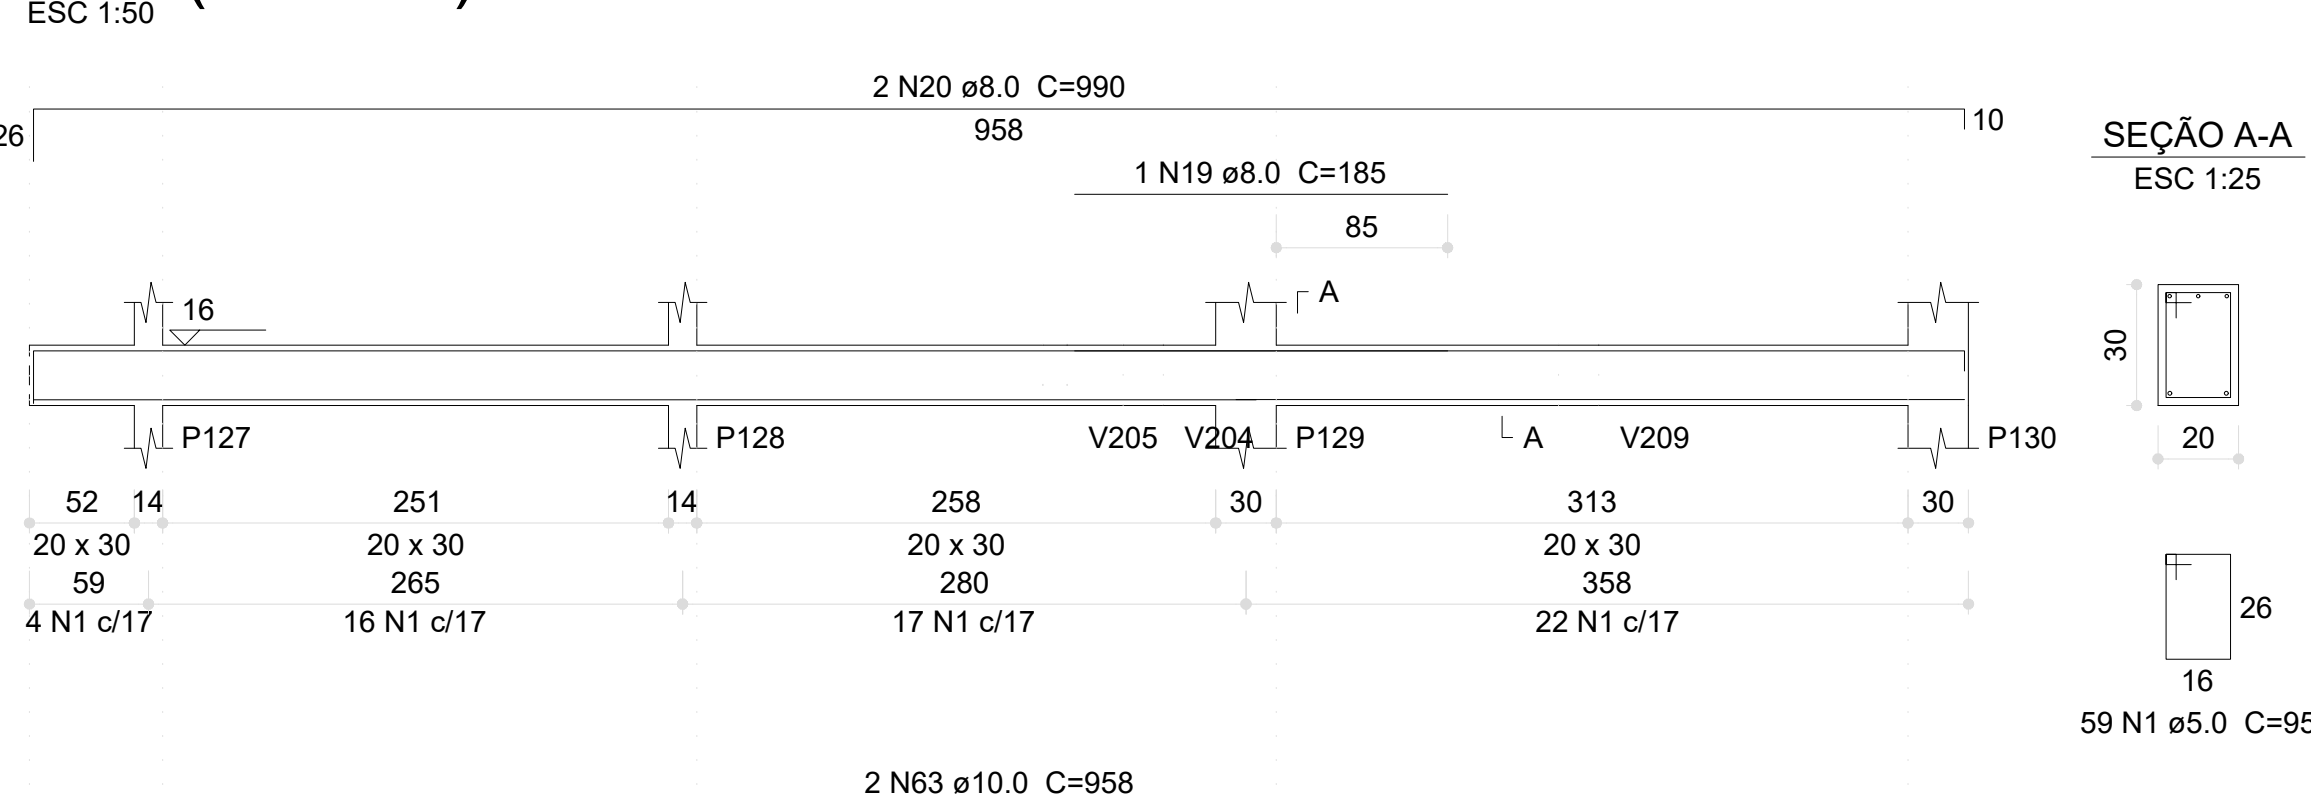

V66 (12 x 20)

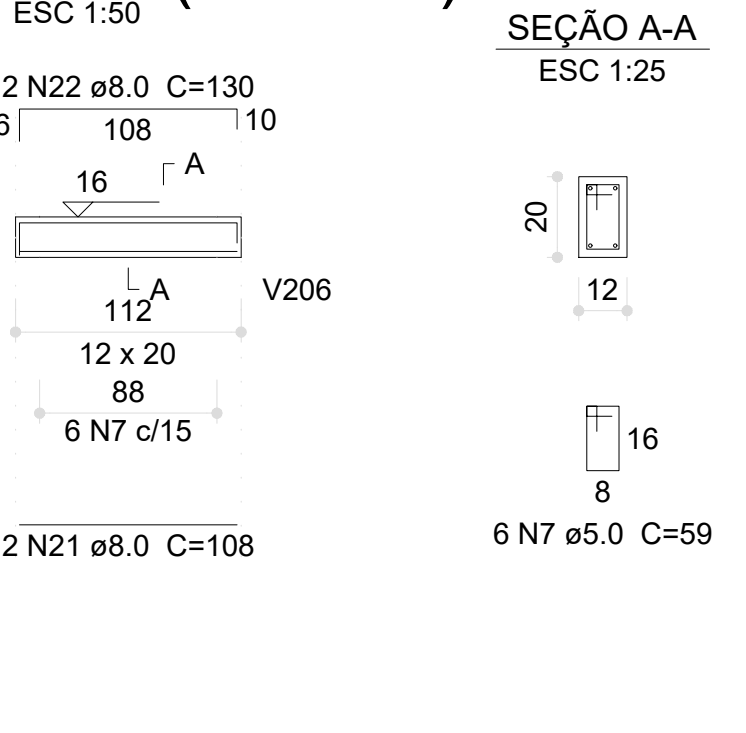


V67 (15 x 30)

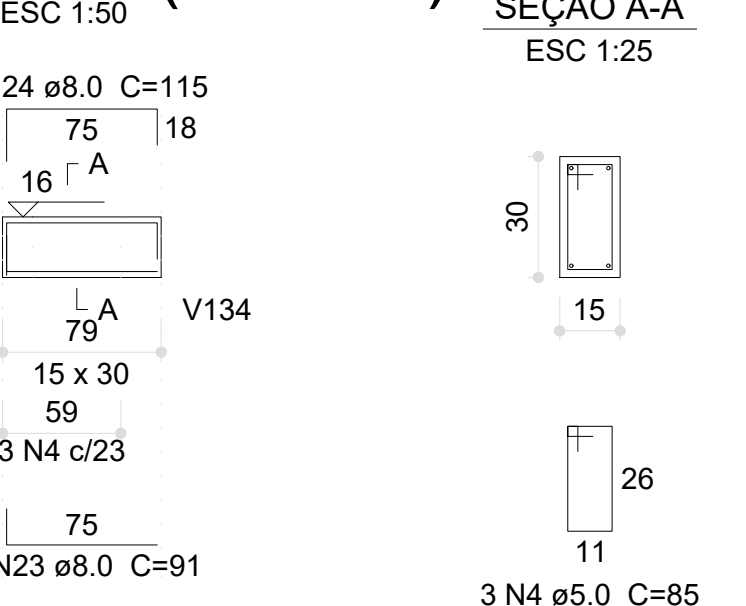


V68 (20 x 30)




V69 (20 x 30)

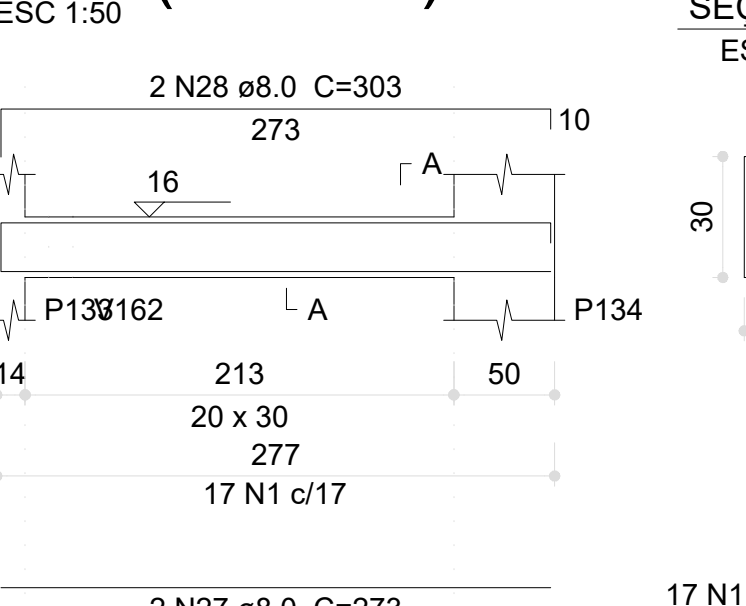


V75 (20 x 30)

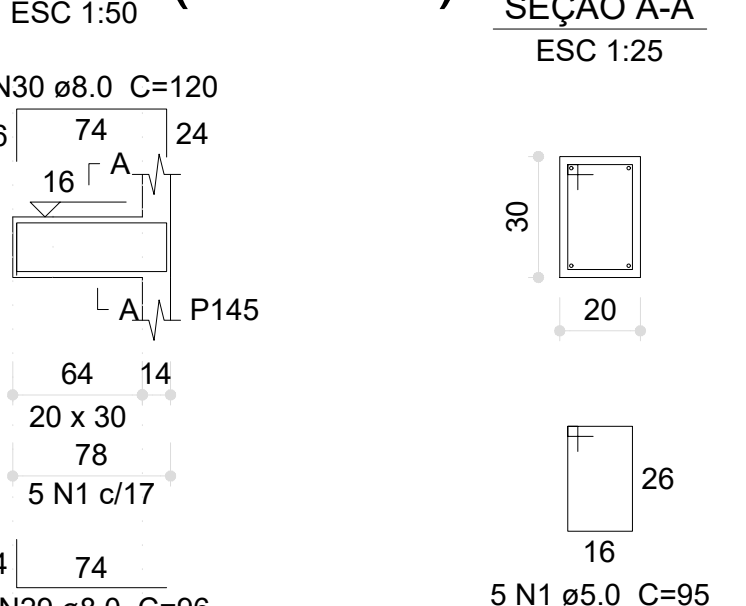


V70 (20 x 30)

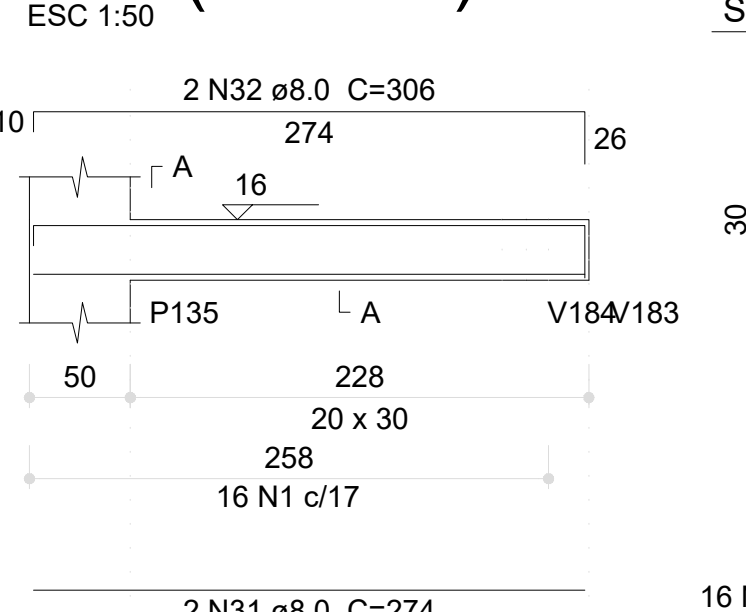


V71 (20 x 30)

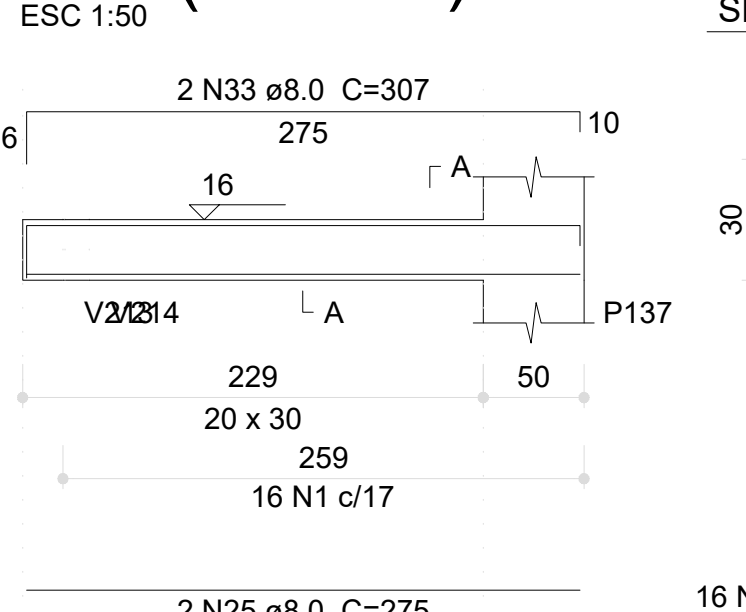


V72 (20 x 30)

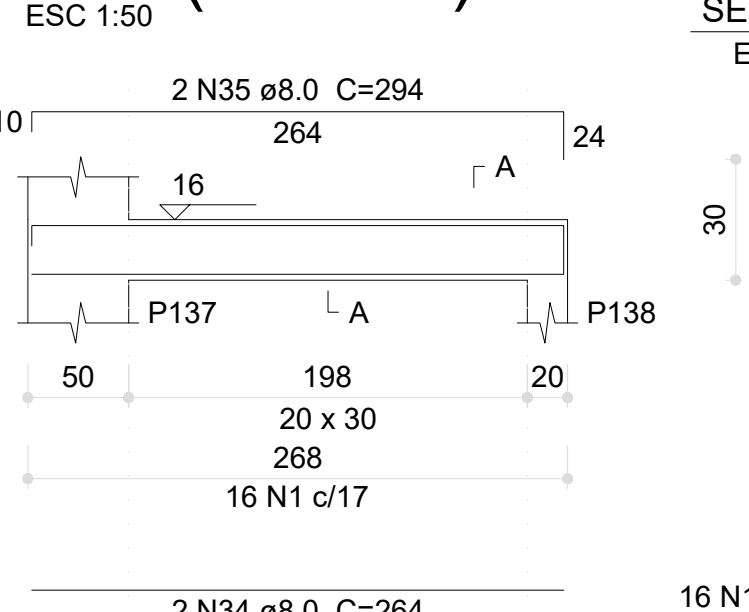


V73 (20 x 30)

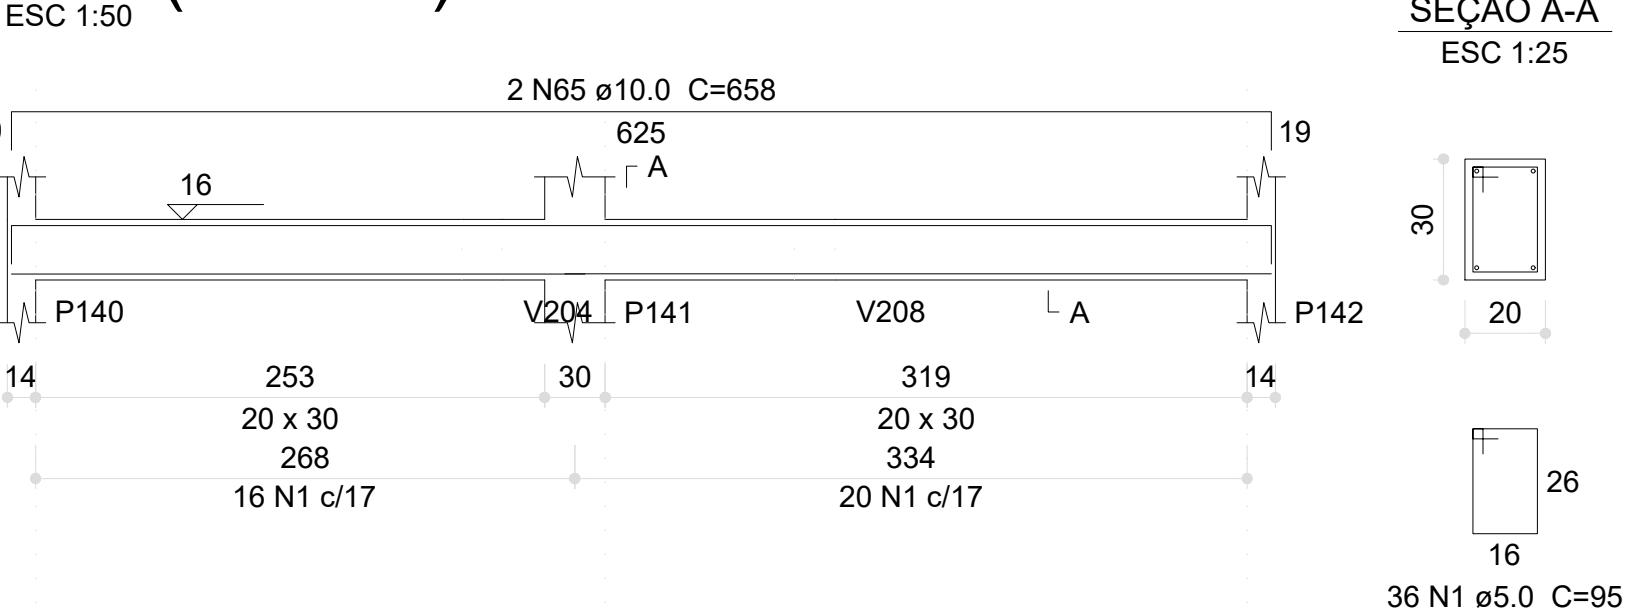


V74 (20 x 30)

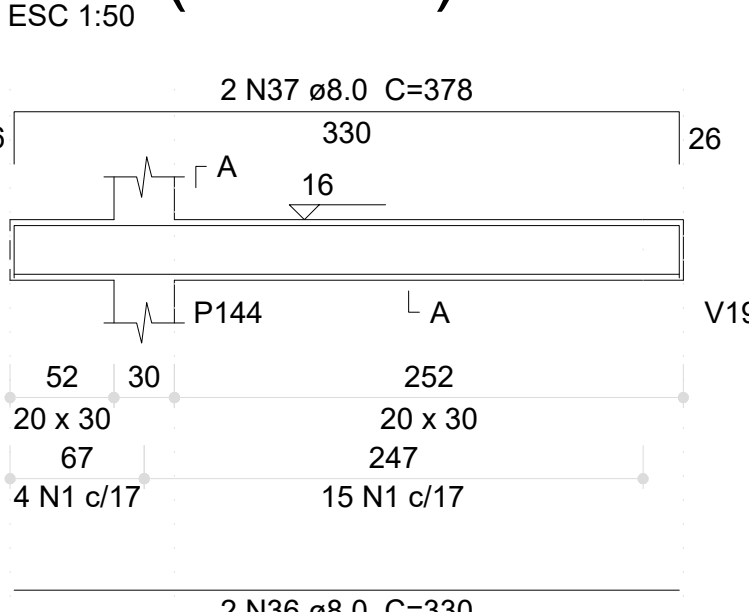


V76 (20 x 30)

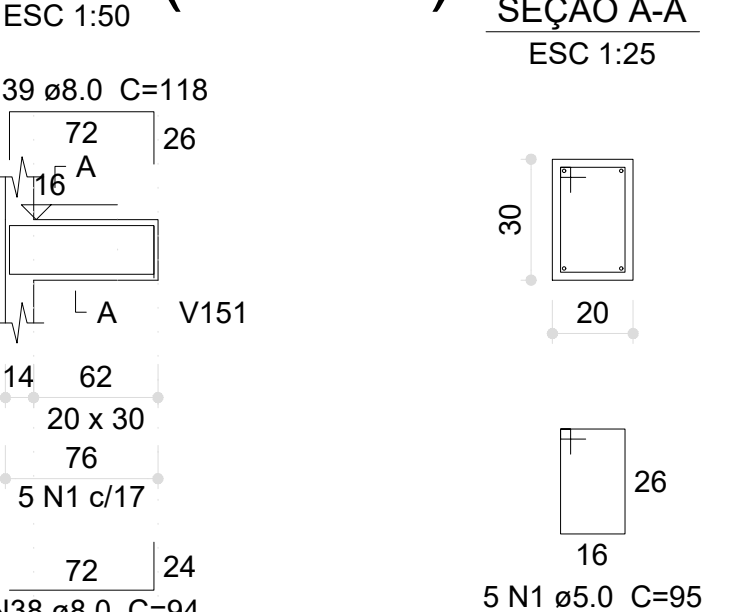


V77 (20 x 30)

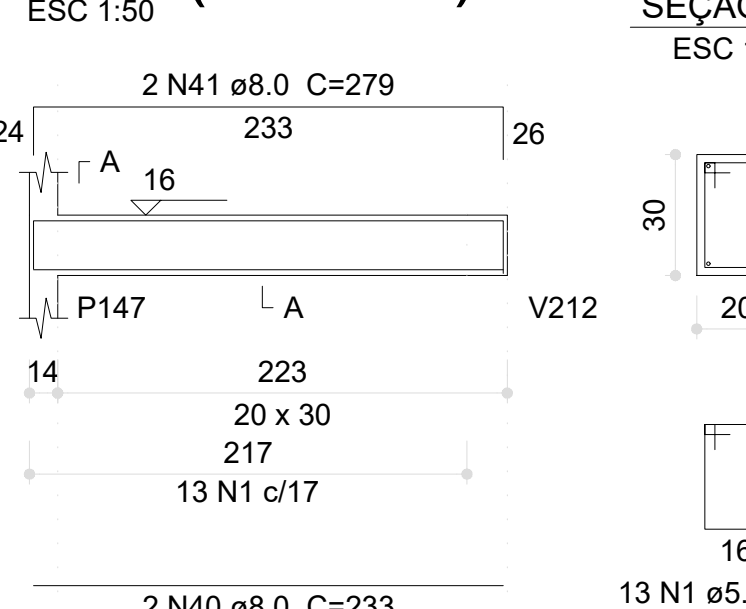


V78 (20 x 30)

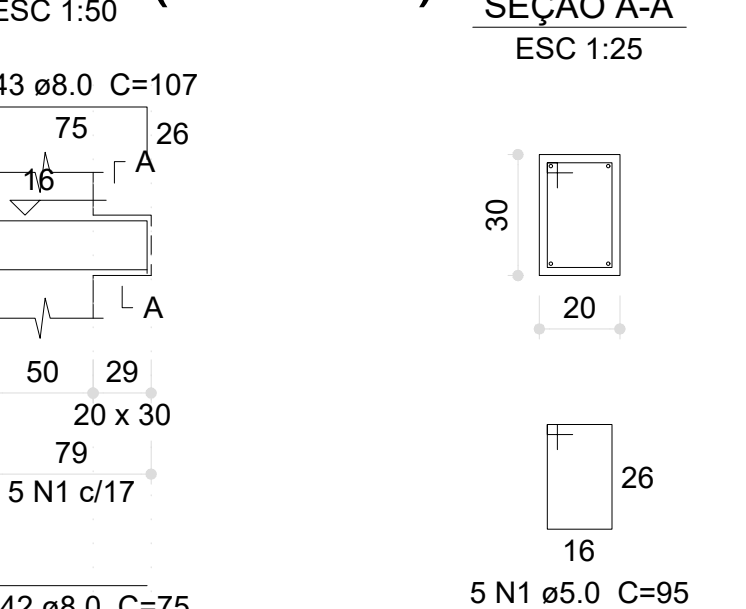


V79 (20 x 30)

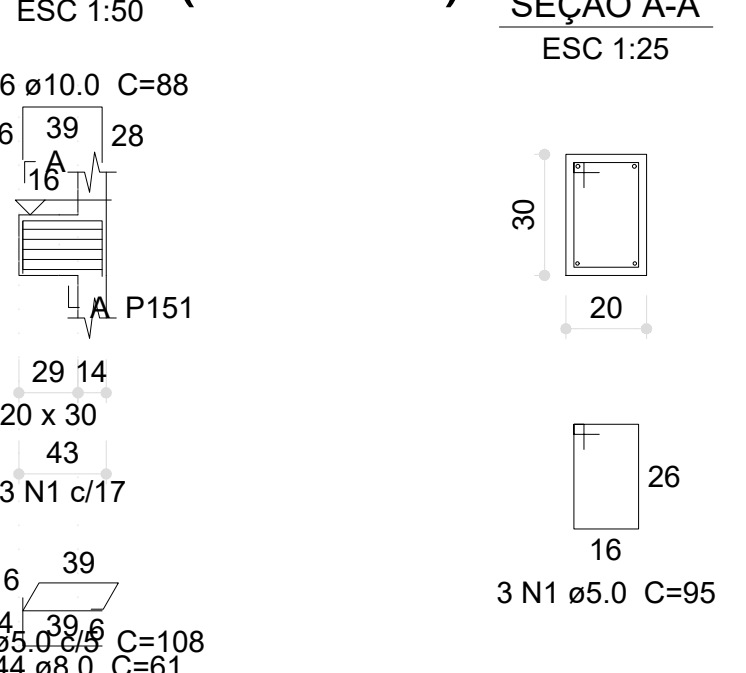


V80 (20 x 30)

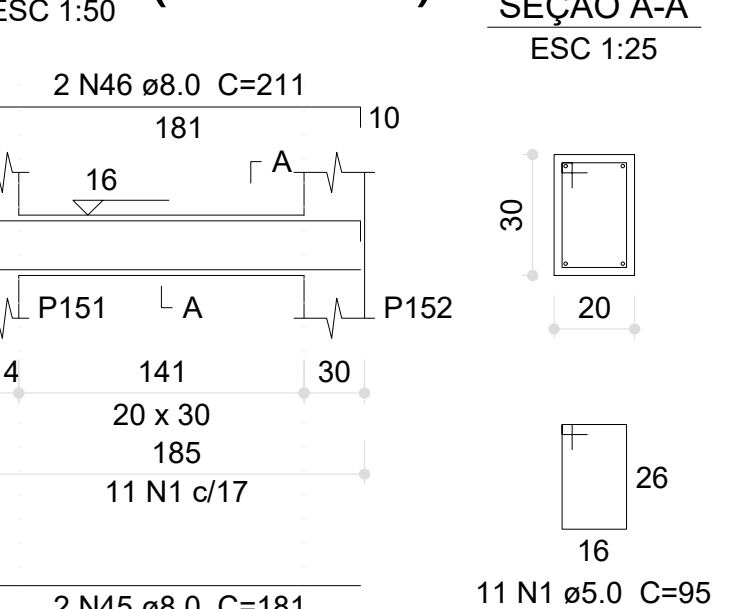


V81 (20 x 30)

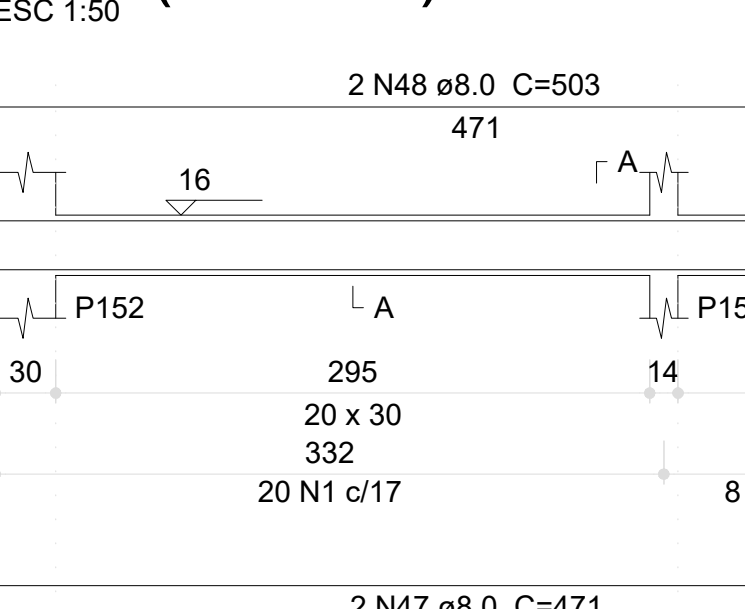


V83 (20 x 30)

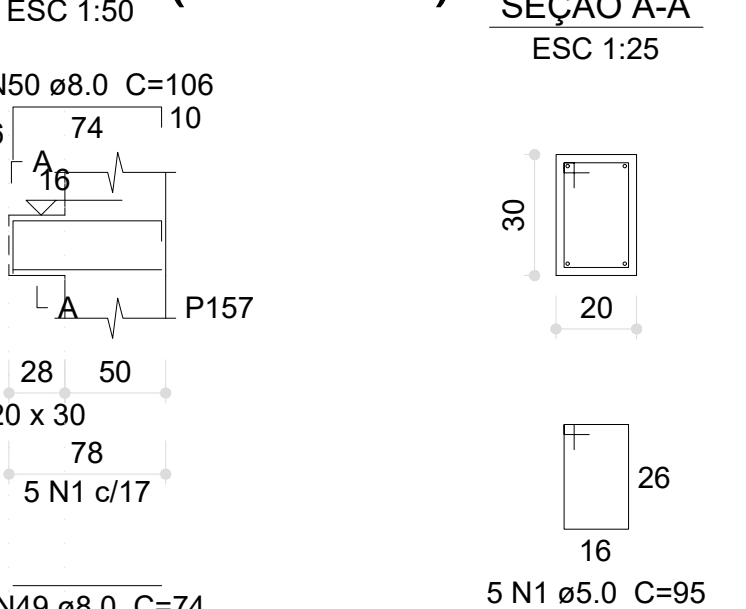


V84 (20 x 30)

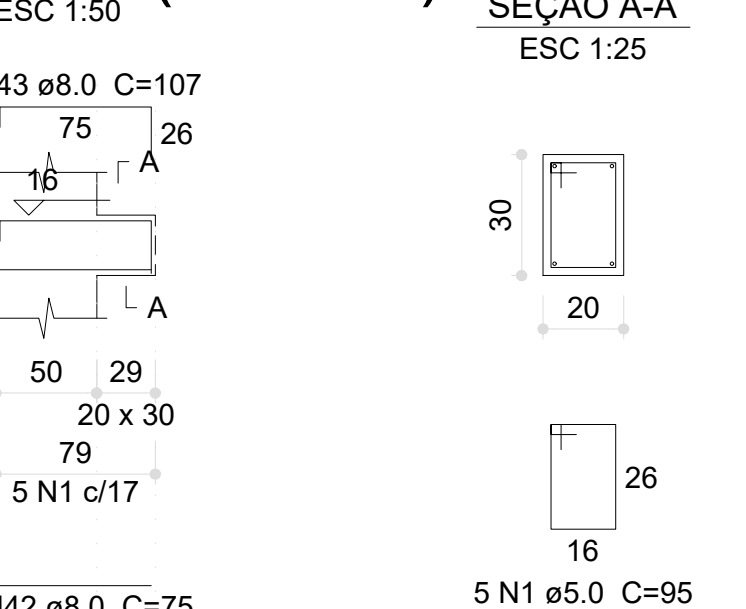


V82 (20 x 30)

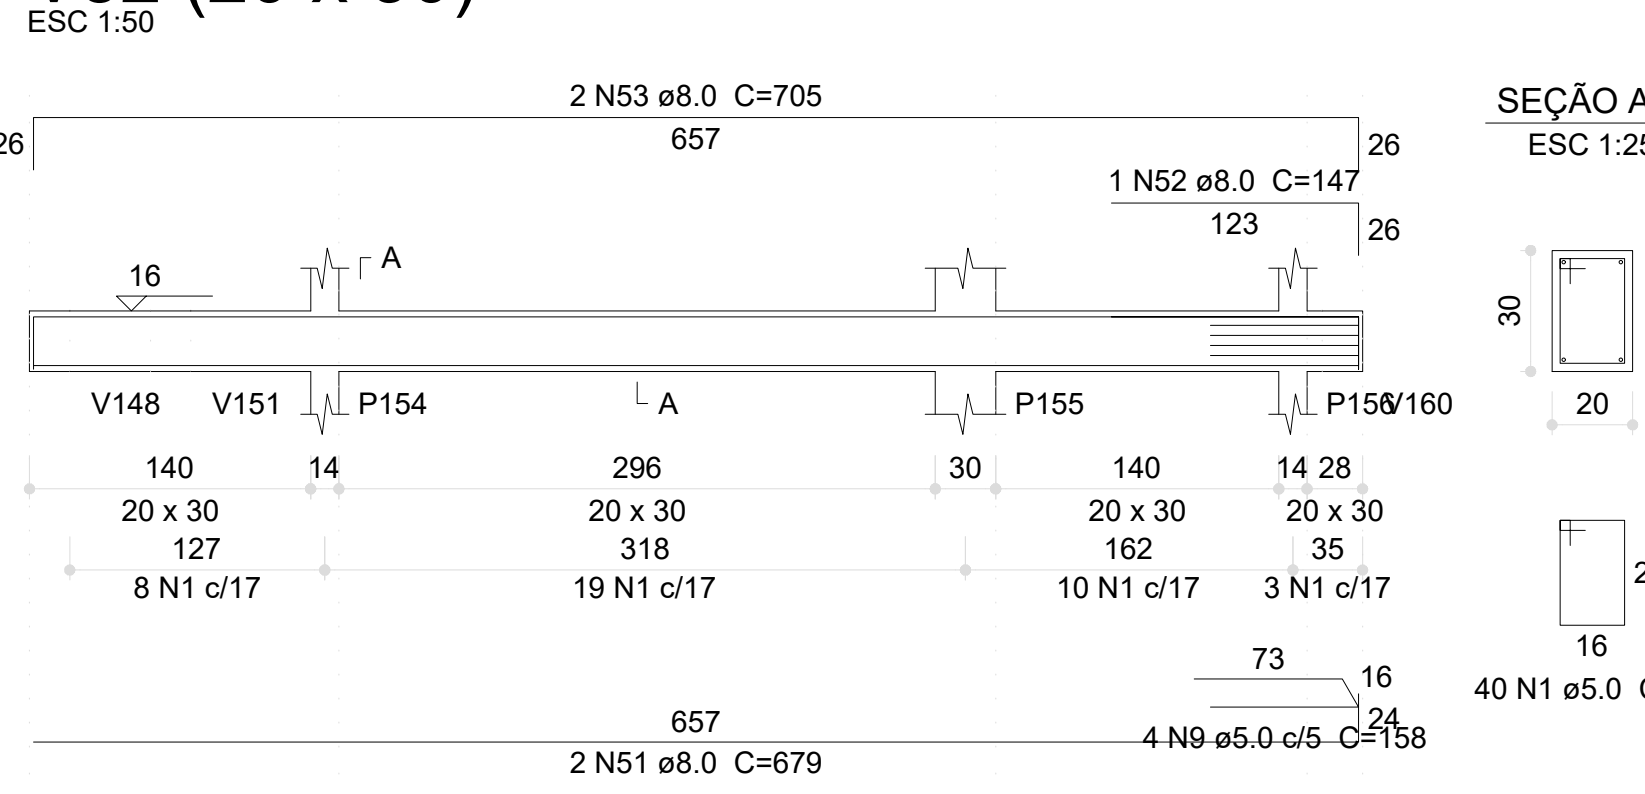


V85 (20 x 30)

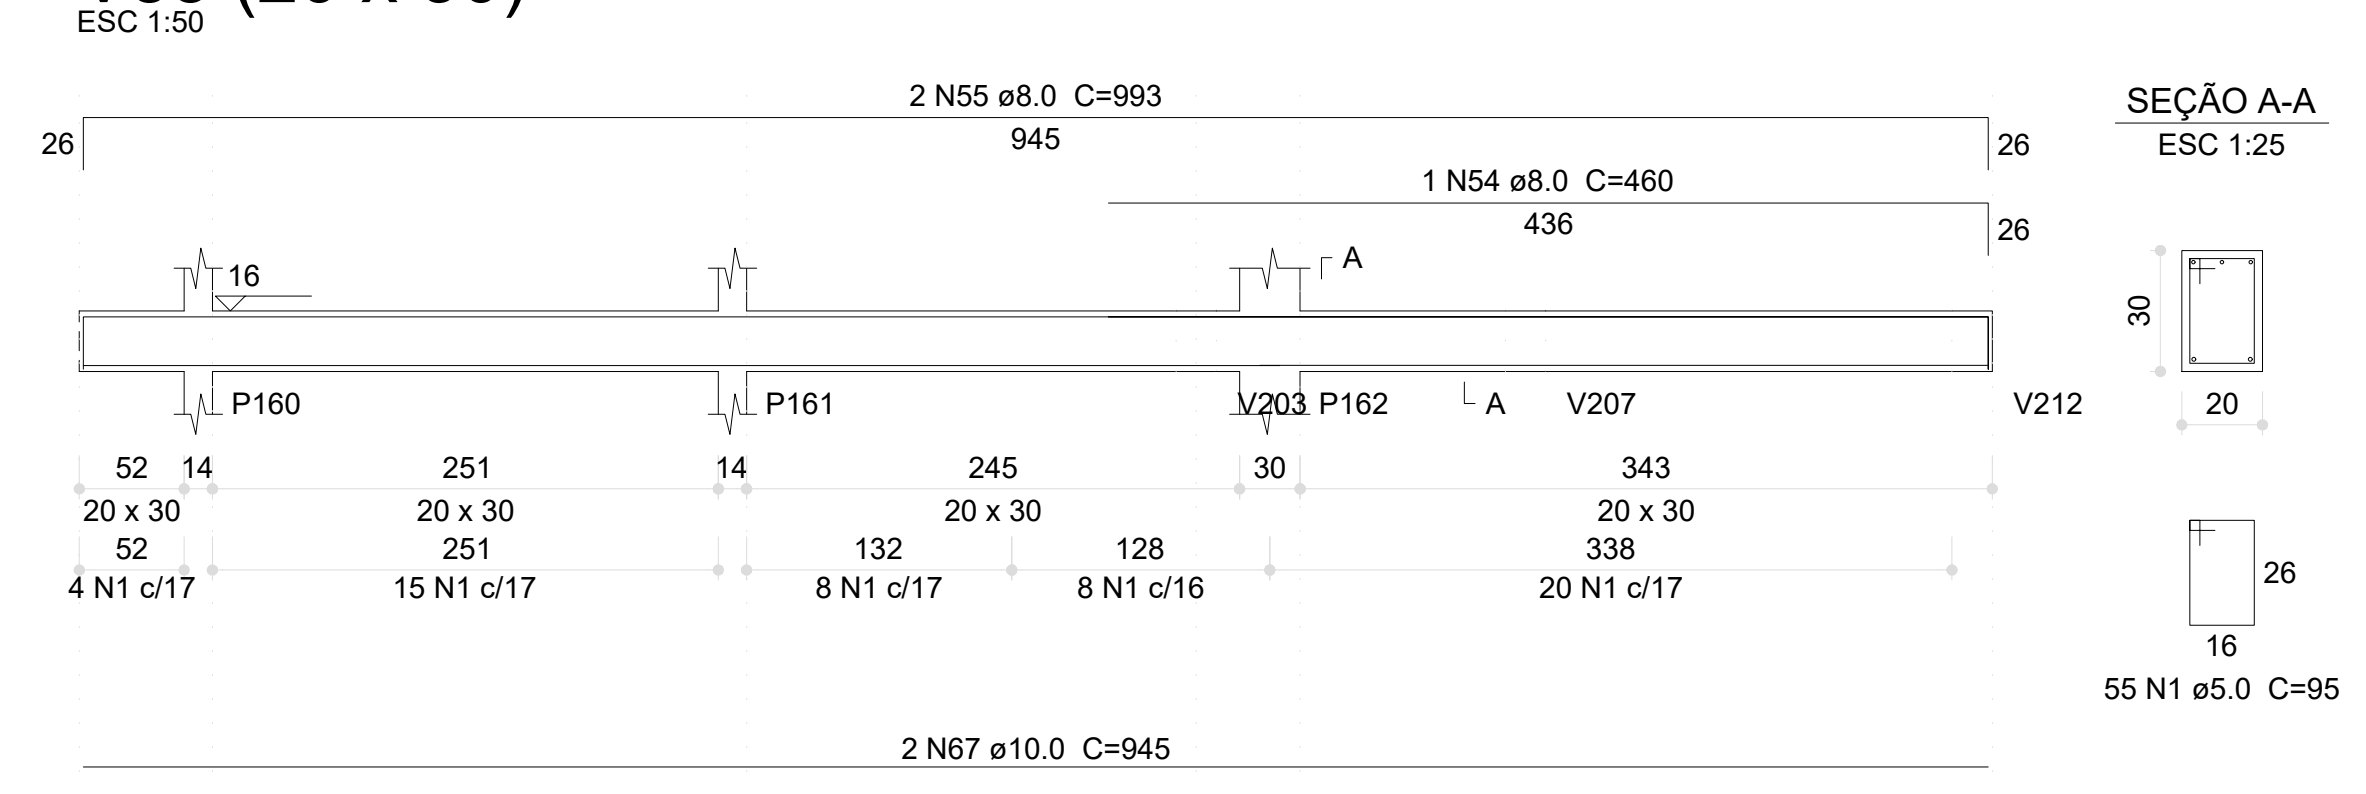

V86 (20 x 30)

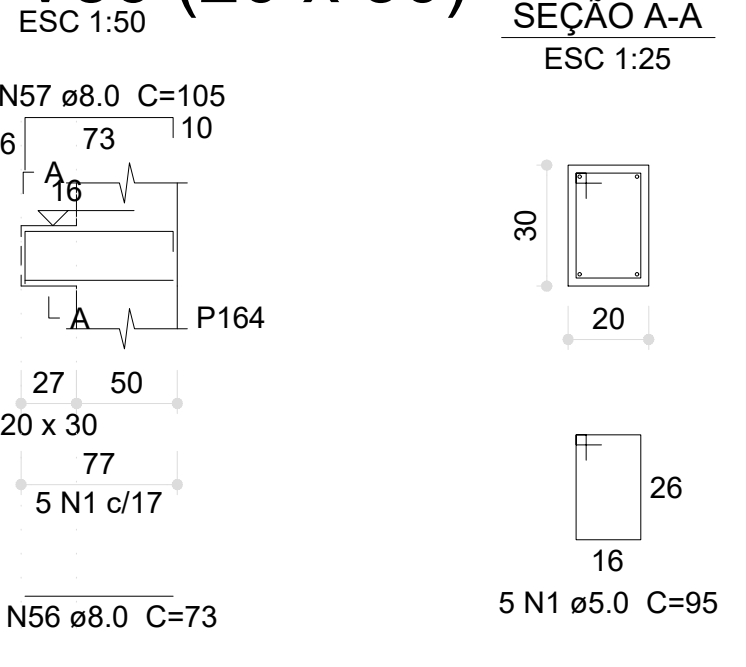

V87 (20 x 30)

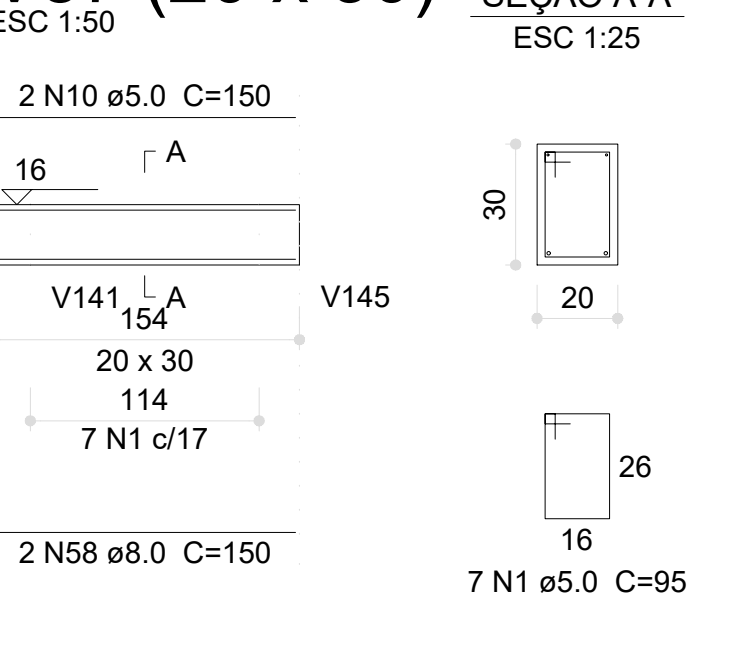


Resumo do aço


ACO	DIAM (mm)	C.TOTAL (m)	PESO (kg)
CA50	8.0	272.2	107.4
	10.0	118.7	73.2
	12.5	49.9	48.1
CA60	5.0	611	94.2
PESO TOTAL (kg)			
CA50		228.6	
CA60		94.2	

Volume de concreto (C-30) = 5.96 m³
Área de forma = 80.34 m²


V88 (20 x 30)

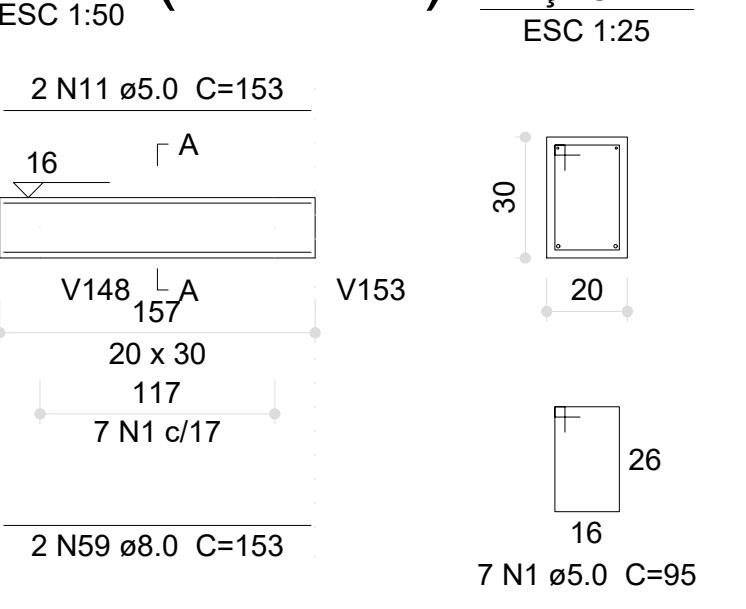


V89 (20 x 30)

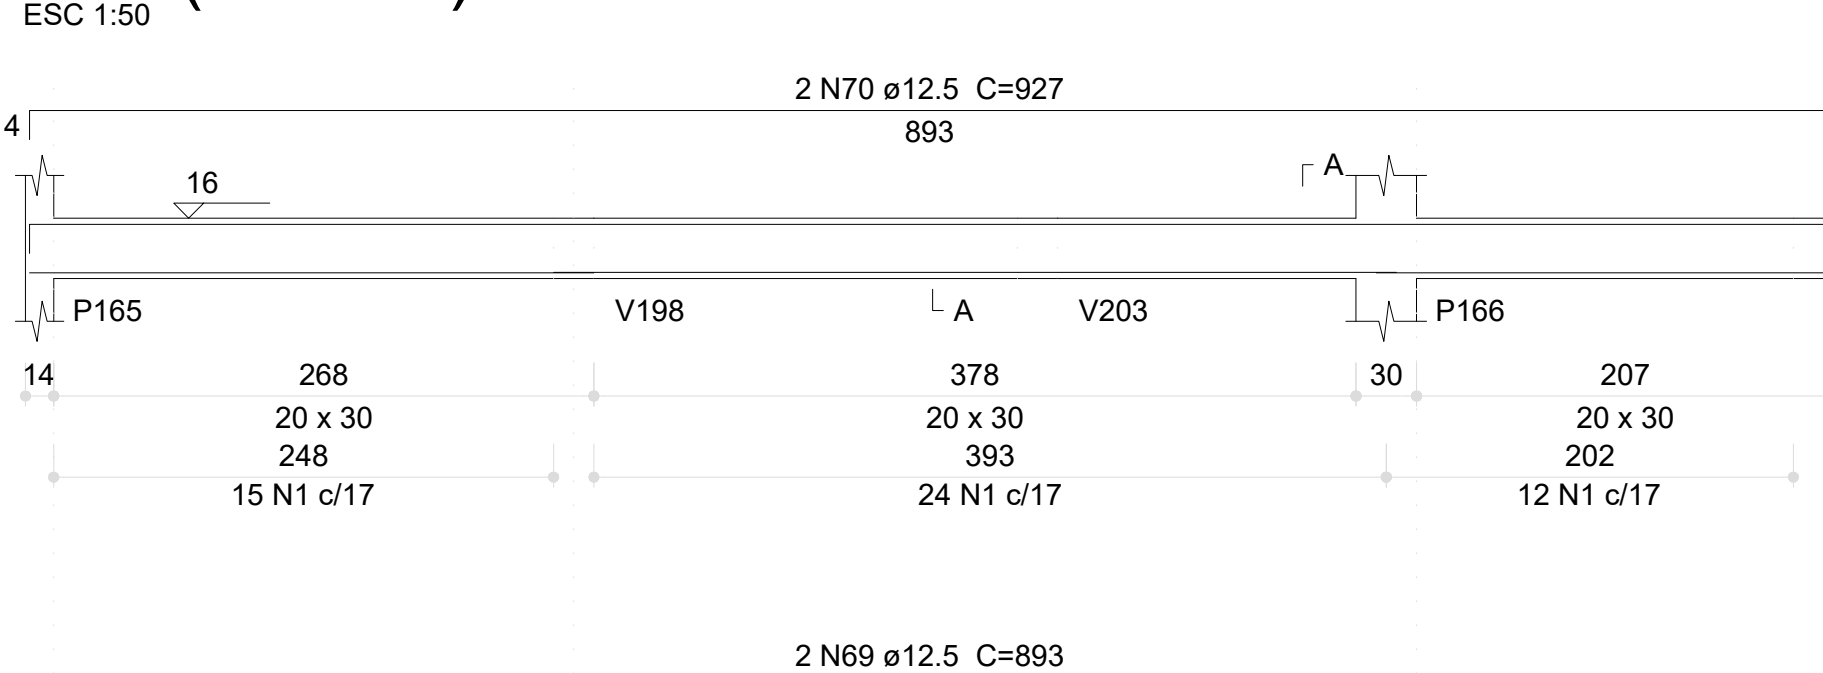

V90 (20 x 30)

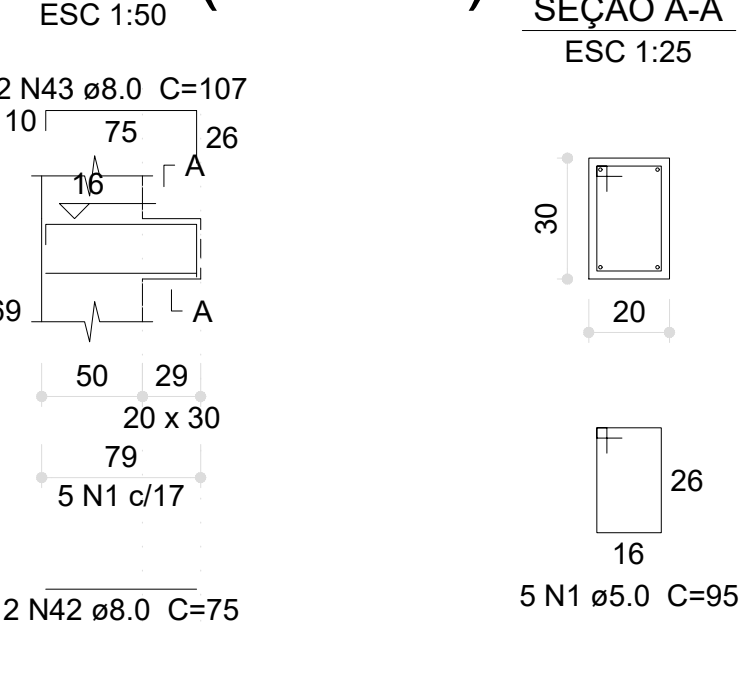

V91 (20 x 30)

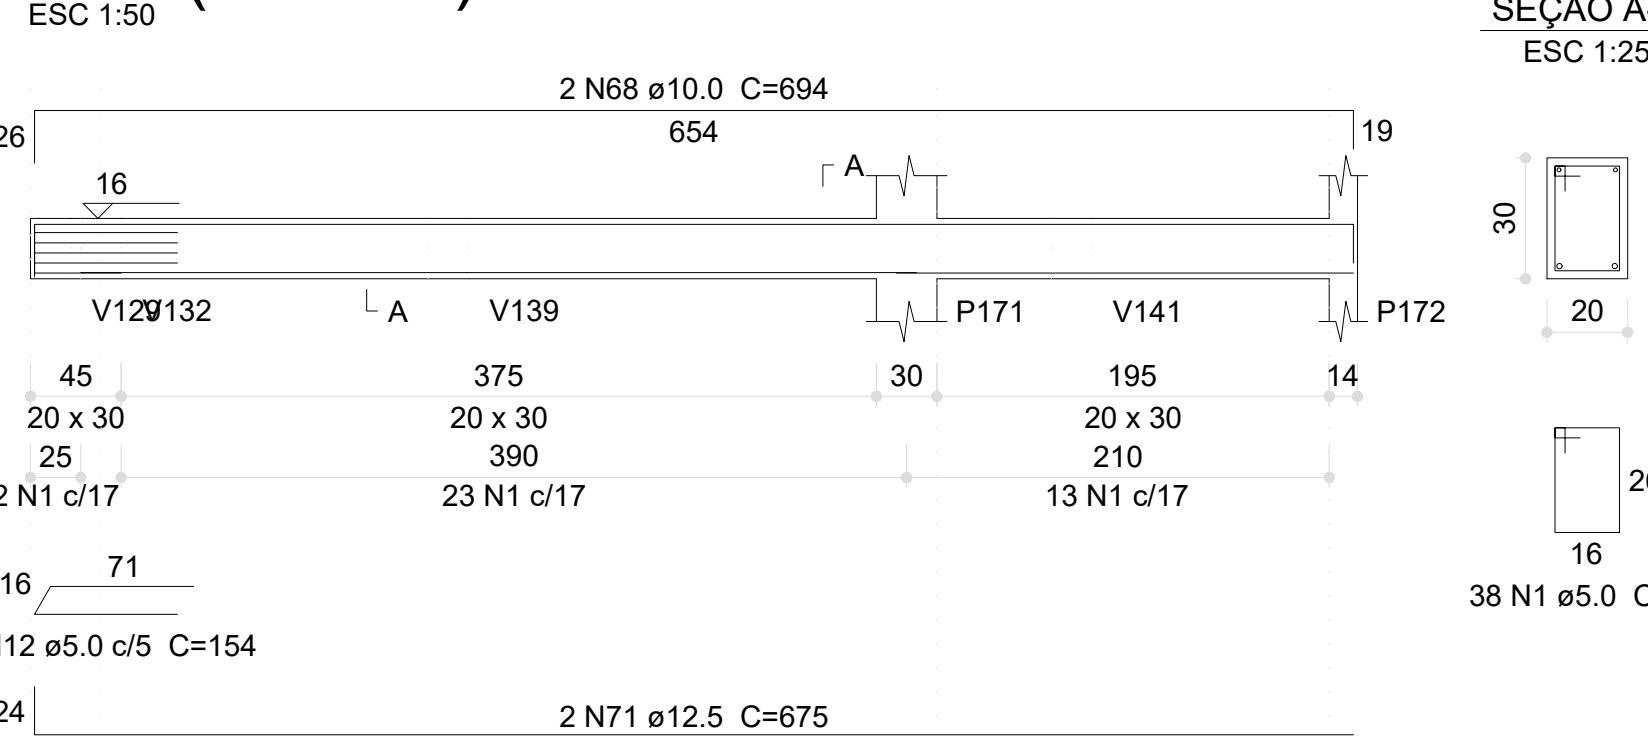

03	JANEIRO/2023	Revisão geral da disciplina conforme a atualização da arquitetura. Redimensionamento dos elementos estruturais e acréscimo de elementos para adequação da arquitetura. Atualização a NBR 6118/2014 e NBR 6122/2019.
02	JANEIRO/2017	Atendimento a NBR 6150/2015; Alteração: quadro de áreas, fechamento frontal, sanitários 1 e 2, altura da platibanda, mobiliário e equipamento, altura da cerâmica nos sanitários, cor das paredes dos sanitários e altura da porta P44; Atualização: gradil e quadro de cargas no canteiro d'água, de dutos higiênicos e escaninhos pré-estaca.
01	JULHO/2016	Alteração paredes - shaft para tubulação hidráulica e detalhamento; alteração da altura da platibanda.
Nº	DATA	DESCRIÇÃO

CONTROLE DE REVISÕES	DESCRIÇÃO
----------------------	-----------

PROPRIETÁRIO:	
ENDEREÇO:	
MUNICÍPIO - UF:	

PROPRIETÁRIO:	
RESP. TÉCNICO:	CAU / CREA
AUTOR DO PROJETO:	CAU / CREA

APROVAÇÕES	CAU / CREA
------------	------------

PROPRIETÁRIO:	
RESP. TÉCNICO:	CAU / CREA
AUTOR DO PROJETO:	CAU / CREA

APROVAÇÕES	CAU / CREA</
------------	--------------