



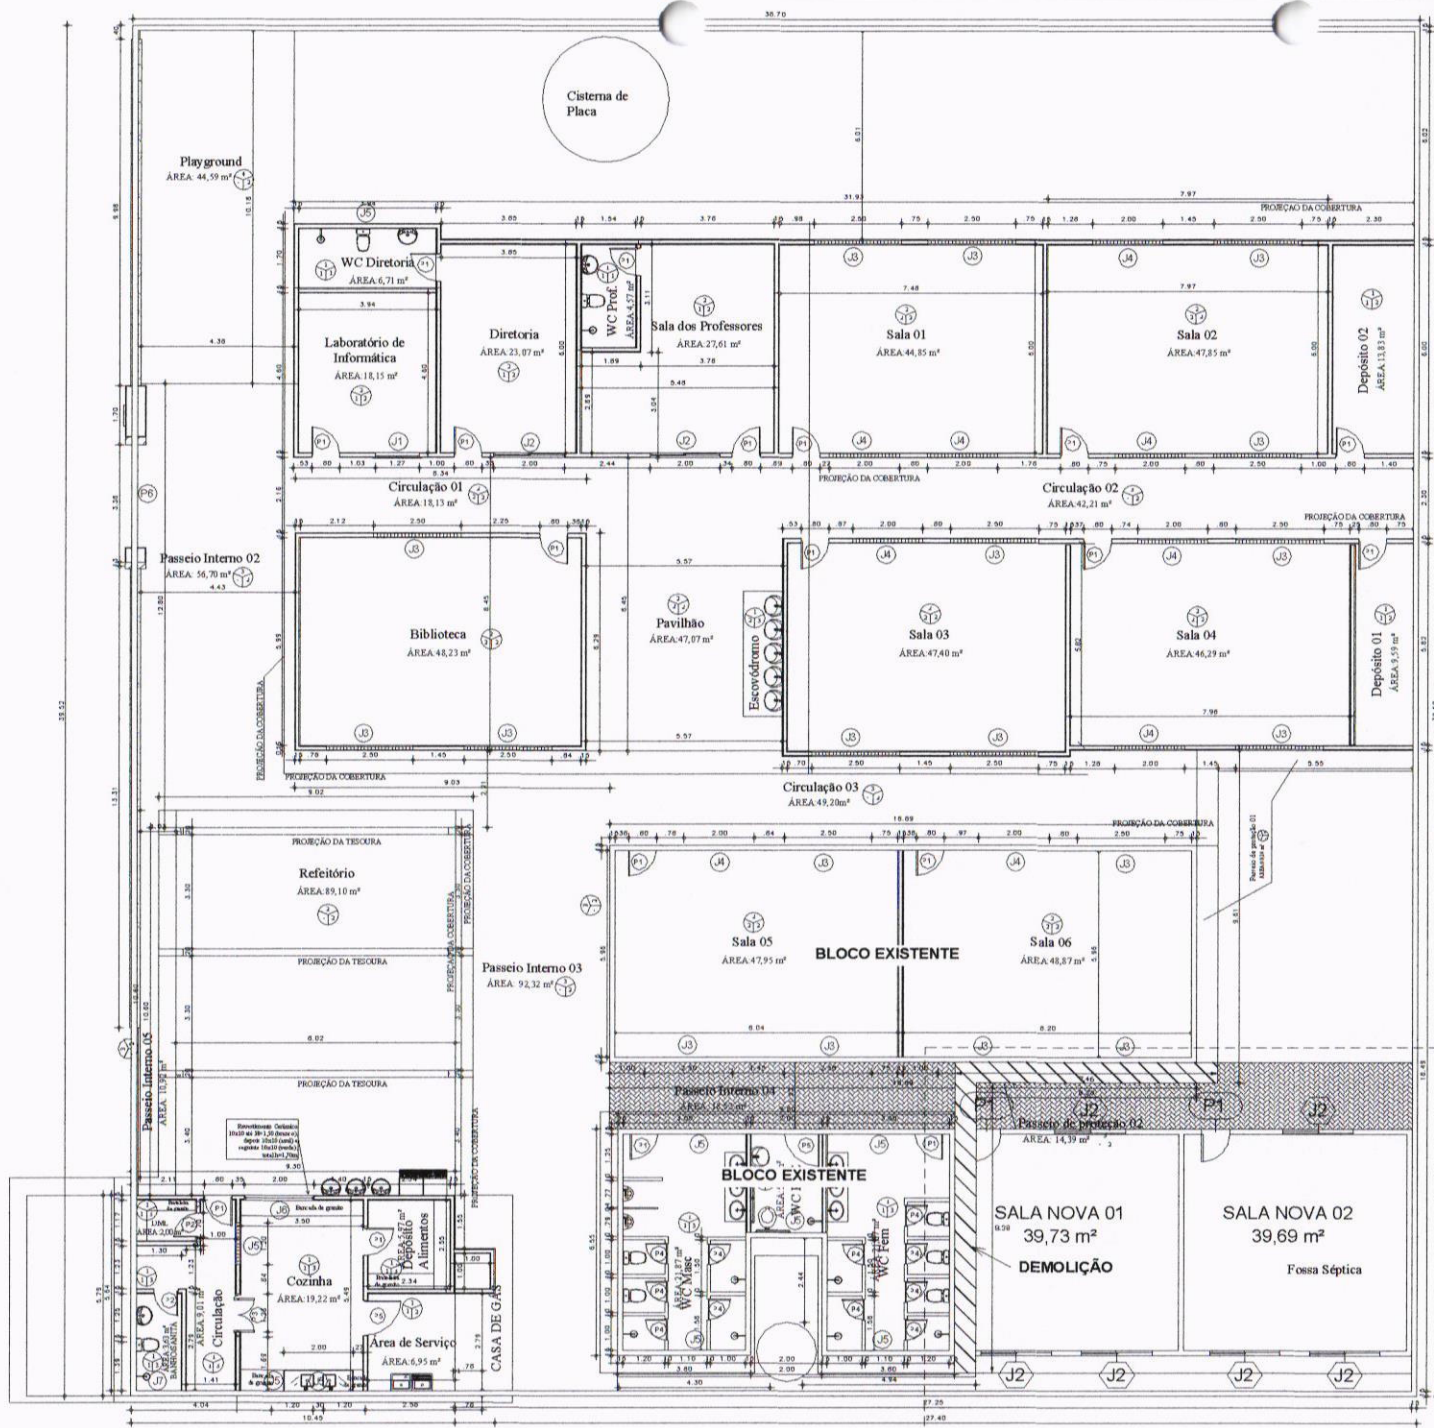


Intervenção

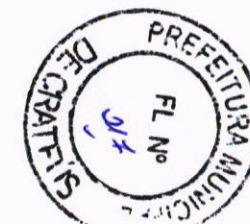


Gabriel Sá C. Macedo
Engenheiro Civil
CREA/CE 060694220

Gabriel Sá Cavalcante Macedo


REVISÃO	DATA	OBSERVAÇÕES
OBSERVAÇÃO		PROJETO BÁSICO
OBJETO: AMPLIAÇÃO DE 02 SALAS ESC. CID. FCO CARLOS DE PINHO		
PROPRIETÁRIO: PREFEITURA MUNICIPAL DE CRATEÚS		
ENDEREÇO: Rua principal, SN, Assent. São José, Crateús/CE		
CONTEÚDO: Planta Baixa de Intervenção		
PROJETO	ESCALA: 1:75	REVISÃO:
DESENHO TÉCNICO	DATA: JAN/2026	PRÓXIMA:
OBS: 1. O PROJETO É UM PROJETO DE INTERVENÇÃO PARA A RECONSTRUÇÃO E A REFORMA DE UMA ESCOLA. 2. A VISTA É A REPRESENTAÇÃO DO PROJETO PARA OUTRO FIM QUE NÃO O DE EXECUÇÃO DE OBRAS. 3. O PROJETO NÃO REPRESENTA O PROJETO DE OBRAS COM APROPRIAÇÃO DA AUTORIDADE PÚBLICA.		01 DE 03

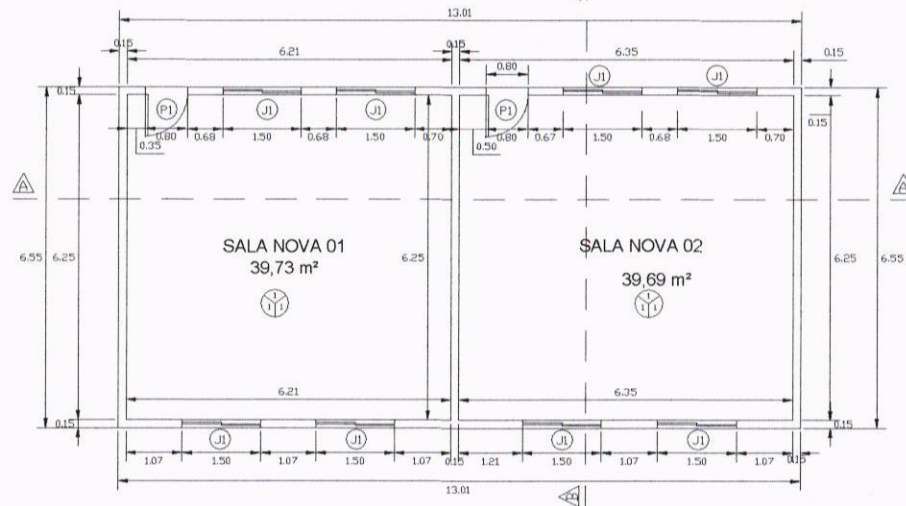


4 PLANTA BAIXA

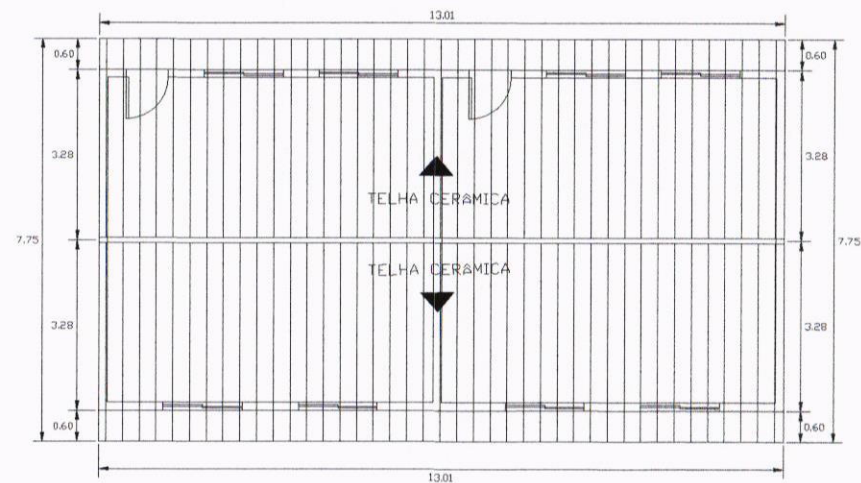

5 PLANTA COBERTURA

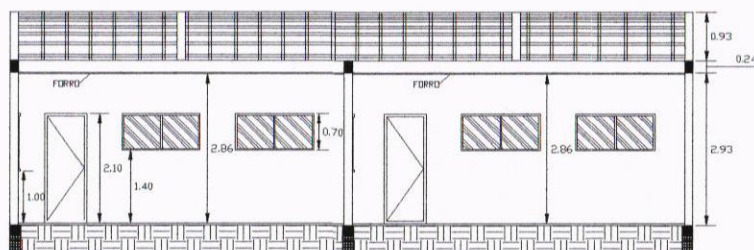

6 CORTE AA

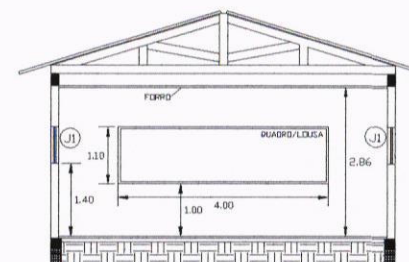

7 CORTE BB



QUADRO DE ESQUADRIAS - PORTAS				
TIPO	LARG.(M)	ALT.(M)	QTDE.	MATERIAL
P1	0,30	2,10	2	PORTA DE MADEIRA/ABRIR/01 FOLHA
QUADRO DE ESQUADRIAS - JANELAS				
TIPO	LARG.(M)	ALT.(M)	QTDE.	MATERIAL
J1	1,50	0,70	6	JANELA DE ALUM.+VÍDRO/CORRER/02 FOLHA

Gabriel Sá C. Macedo
Engenheiro Civil
CREA/CE 060694220
Gabriel Sá Cavalcante Macedo

LEGENDA DE ACABAMENTOS	
	TETO
1 - FORRO ACATONADA/GESSO - PINTADO NA COR BRANCO NEVE	
	PISO
1 - PISO INDUSTRIAL	
	PAREDE
1 - PAREDE EMASSADA E PINTADA - COR A DEFINIR	

REVISÃO	DATA	OBSERVAÇÕES
OBSERVAÇÃO:		PROJETO BÁSICO:

OBJETO: AMPLIAÇÃO DE 02 SALAS ESC. CID. FCO CARLOS DE PINHO	
PROPRIETÁRIO: PREFEITURA MUNICIPAL DE CRATEÚS	
ENDEREÇO: Rua principal, SN, Assent. São José, Crateús/CE	
CONTEÚDO: Arquitetura	
PROJETO:	ESCALA: 1:75
DESENHO TÉCNICO:	DATA: JAN/2026
REVISÃO:	
PR. ARQUIVA: 03 DE 03	

