













1 PLANTA BAIXA
ESCALA 1/75




QUADRO		RESUMO	
MARCA	FRYTA		PREMIUM K&M
AC-1-2-3-4-5-6-7-8-9-10	QD-2	30.000	1500,00
AC-1-2-3-4-5-6-7-8-9-10	QD-3	30.000	1500,00
AC-1-2-3-4-5-6-7-8-9-10	QD-4	30.000	1500,00
AC-1-2-3-4-5-6-7-8-9-10	QD-5	30.000	1500,00
AC-1-2-3-4-5-6-7-8-9-10	QD-6	30.000	1500,00
AC-1-2-3-4-5-6-7-8-9-10	QD-7	30.000	1500,00
AC-1-2-3-4-5-6-7-8-9-10	QD-8	30.000	1500,00
AC-1-2-3-4-5-6-7-8-9-10	QD-9	30.000	1500,00
AC-1-2-3-4-5-6-7-8-9-10	QD-10	30.000	1500,00
































































































































































































































LEGENDA	
	CARCA DE PAREDE PLANA SIMPLES 100 x 100 x 250
	JOGUINHO 45
	JOGUINHO 90 COLUNA
	DESENHO AR CONDIÇÃO UNICO
	UNIDADE ENXARCADORA
	UNIDADE CONDENSADORA
	PREFABRICO UNIDADE ENXARCADORA
	PREFABRICO UNIDADE CONDENSADORA
	TOMADA 4x14 x 2,25M DO PRISO

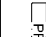INCORPORAR ESTES RESULTADOS ATIVAMENTE COMO PRODUTO ESTRATÉGICO, LÉTIMO E ALIAS LUGARES.

ANÁLISE DA CONDIÇÃO MATERIA PRIMA ASSIMILADA PARA AS ATIVIDADES DESENO DO LÍMITES ESTABELECIDOS NA LARNA.

- TORNAR AS DADOS SÃO EXATOS E NÃO PODERÃO DE ALIAS LUGARES.

- ATUALIZAÇÃO DO DESENHO DE REDES, ENERGIA E NO DESENO DE MATERIAIS.

- CONDIÇÃO DE MATERIAIS E DESENO DE MATERIAIS.

- LÉTIMO, LÉTIMO E LÉTIMO.

- CONDIÇÃO DE MATERIAIS E DESENO DE MATERIAIS.

- CONDIÇÃO DE MATERIAIS E DESENO DE MATERIAIS.

ANÁLISE DE QUANTITATIVOS

01	ACOSTO 2016	Atenção: paredes - sufix para tubulação hidráulica e esgoto; alteração da altura da grade.
02	JANEIRO 2017	Atendimento a NBR 9050/2015. Alargação: quiosque de áreas, sanitários feminina 1 e 2, altura da grade, mobiliário e equipamento, altura do corrimão nos sanitários, cor dos portões dos solários e altura da porta PAI. Acessos: das áreas internas e externas pra-estoa, retirada da dpa de uso ativo de pavimento.
03	ABRIL 2017	Atendimento a NBR 9050/2015. Alargação: quiosque de áreas, sanitários feminina 1 e 2, altura da grade, mobiliário e equipamento, altura do corrimão nos sanitários, cor dos portões dos solários e altura da porta PAI. Acessos: das áreas internas e externas pra-estoa, retirada da dpa de uso ativo de pavimento.

Nº	DATA	DESCRIÇÃO
CONTROLE DE REVISÕES		

FNDE *Fundo Nacional de Desenvolvimento da Educação*

Ministério da Educação

PROJETO PADRÃO - FNDE

ENDEREÇO:

MUNICÍPIO – UF

PROFESSOR

RESP. TÉCNICO

AUTOR DO PROJETO

DLFO

100















OBSERVATIONS:


PRO

CGEST - Coordena


Educational

FORMATO
{B4Tx630}

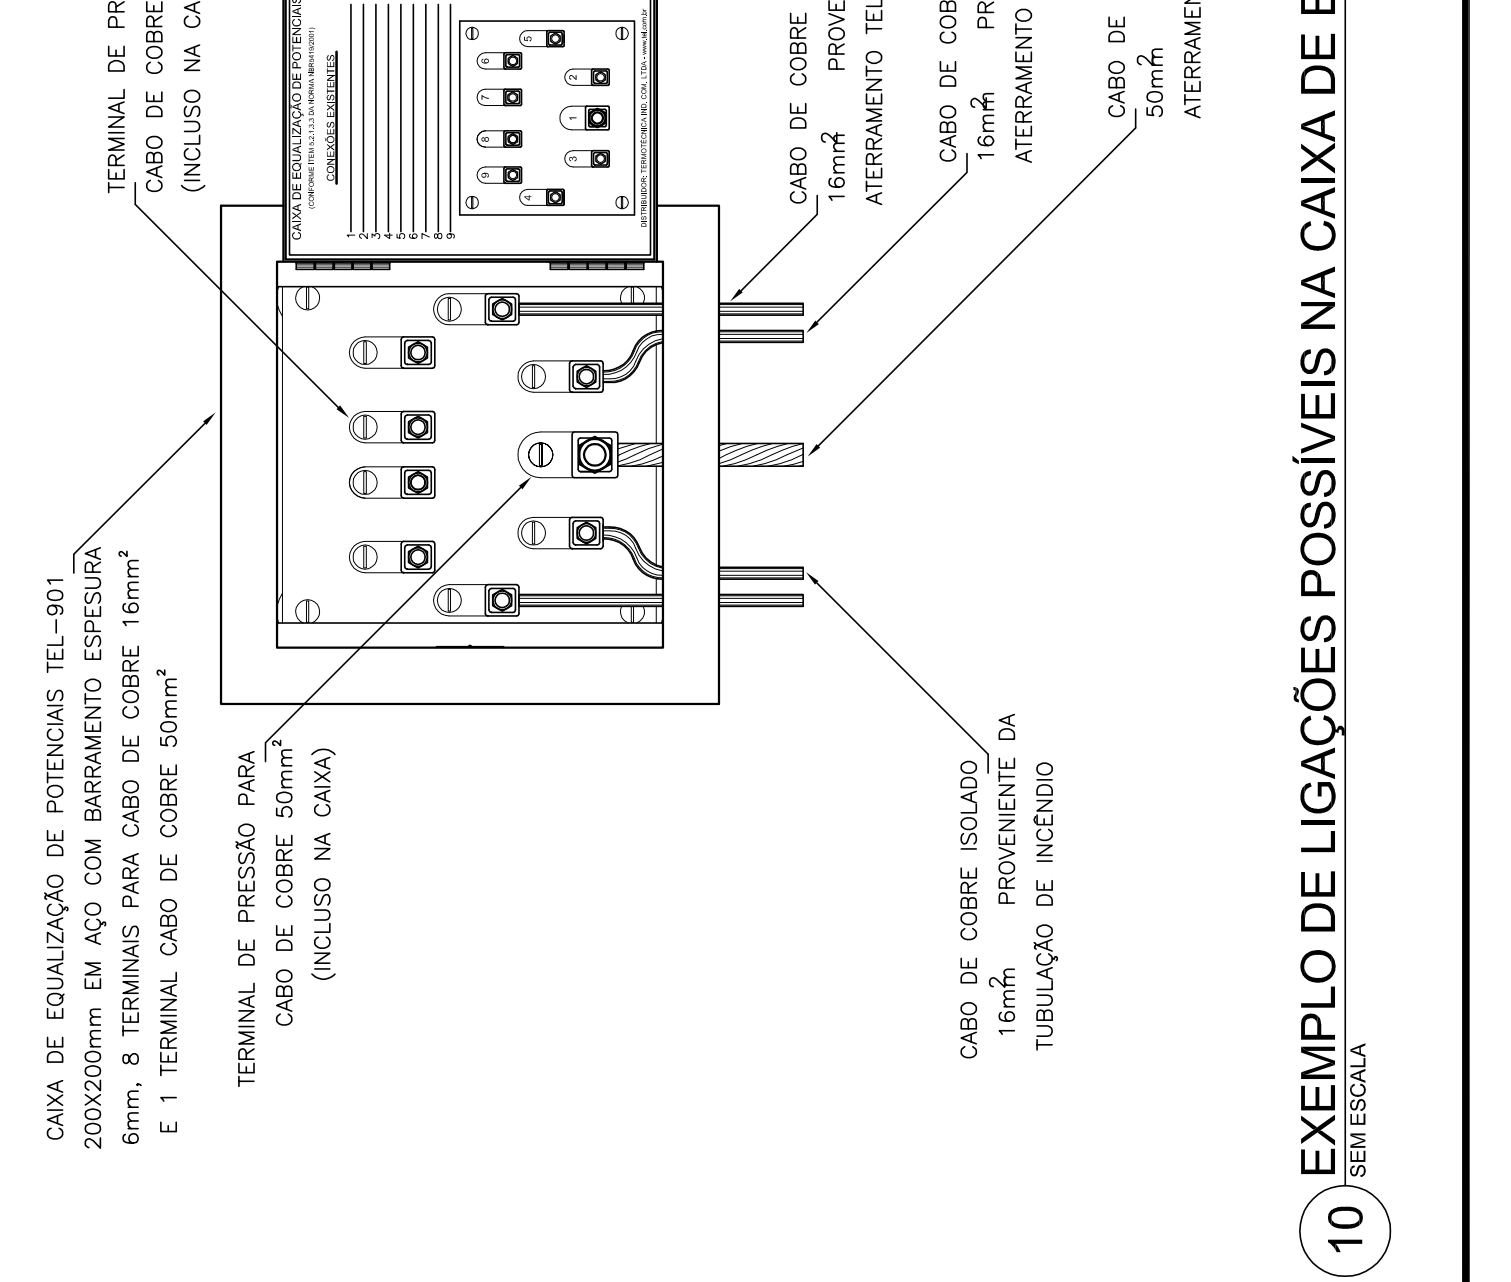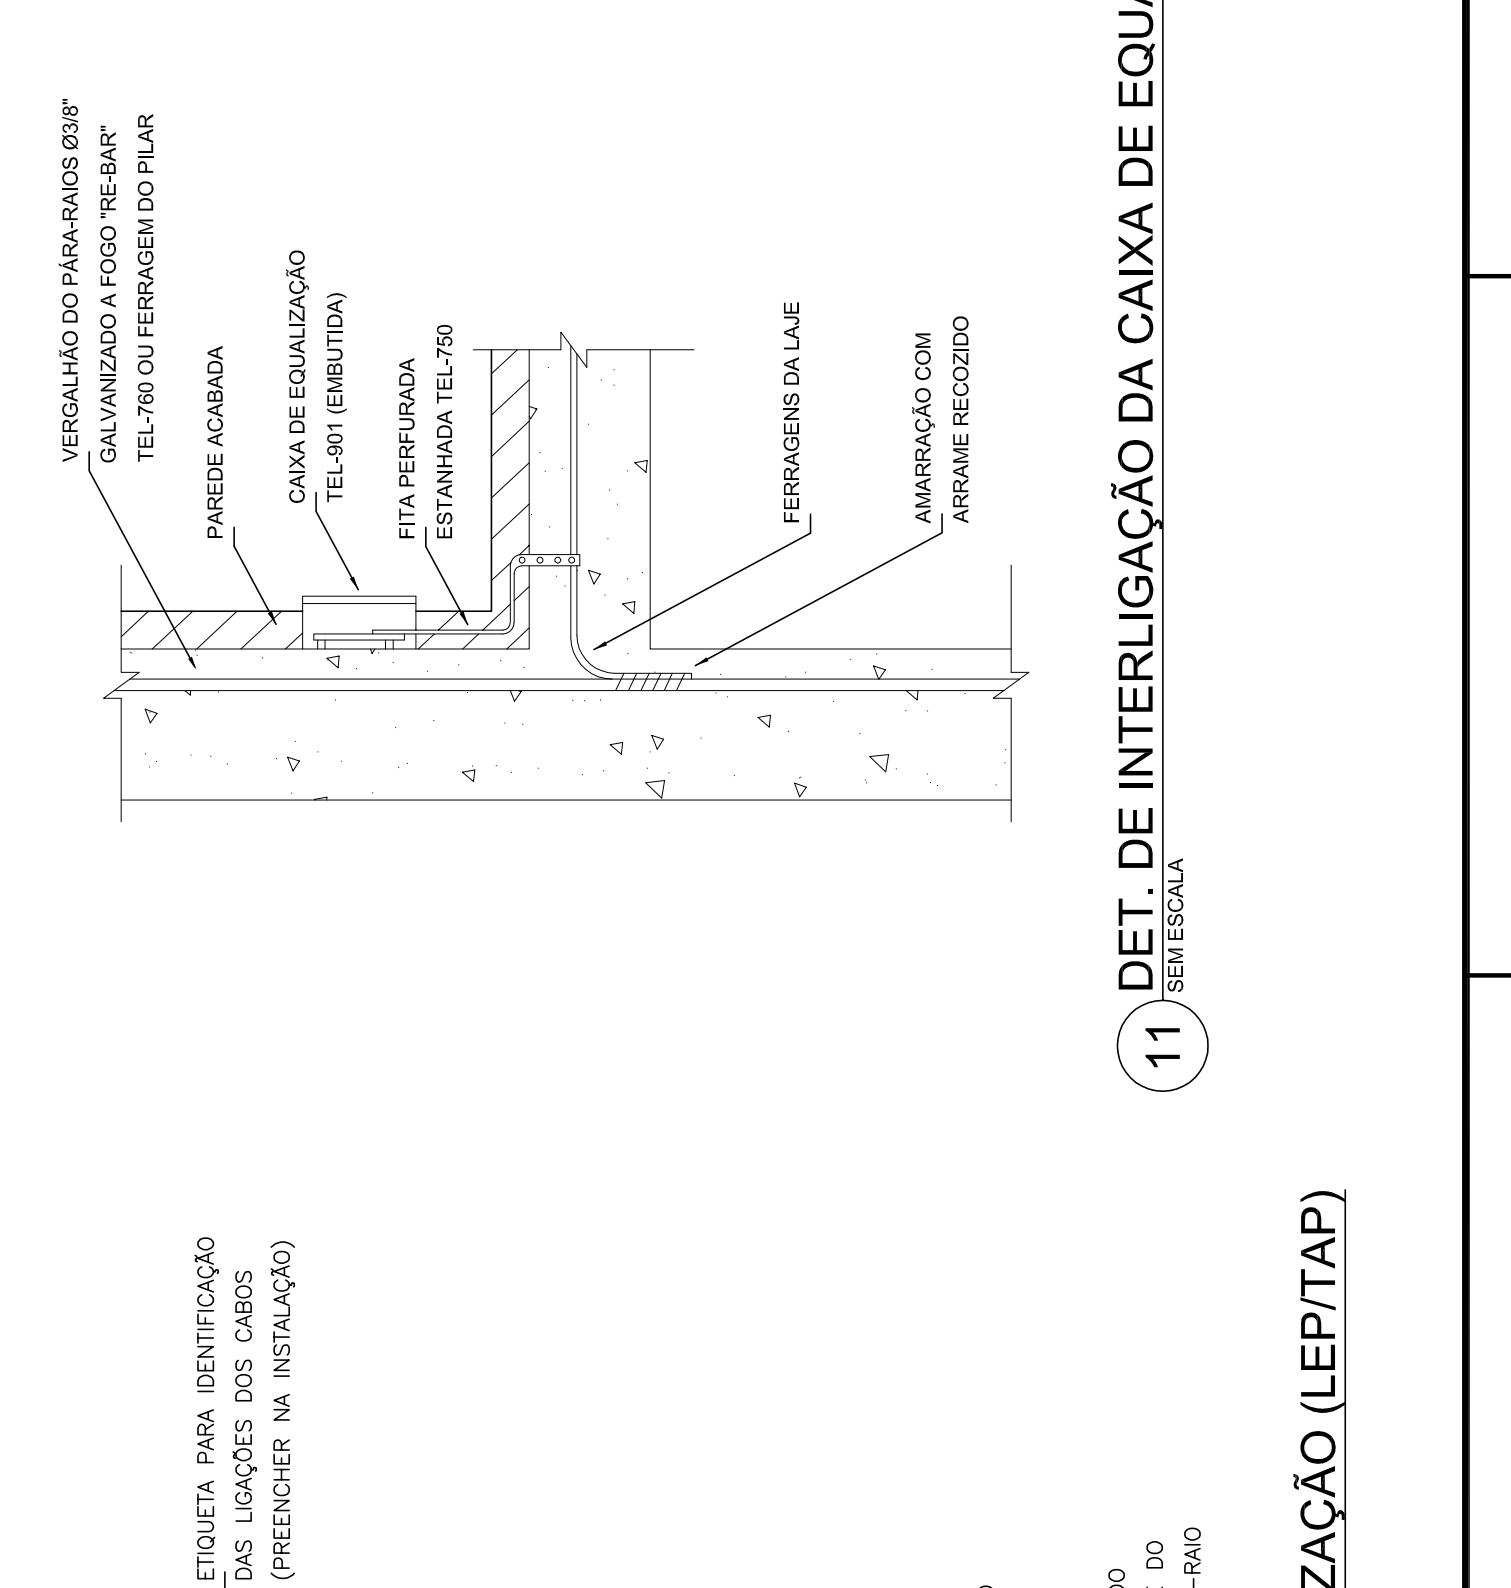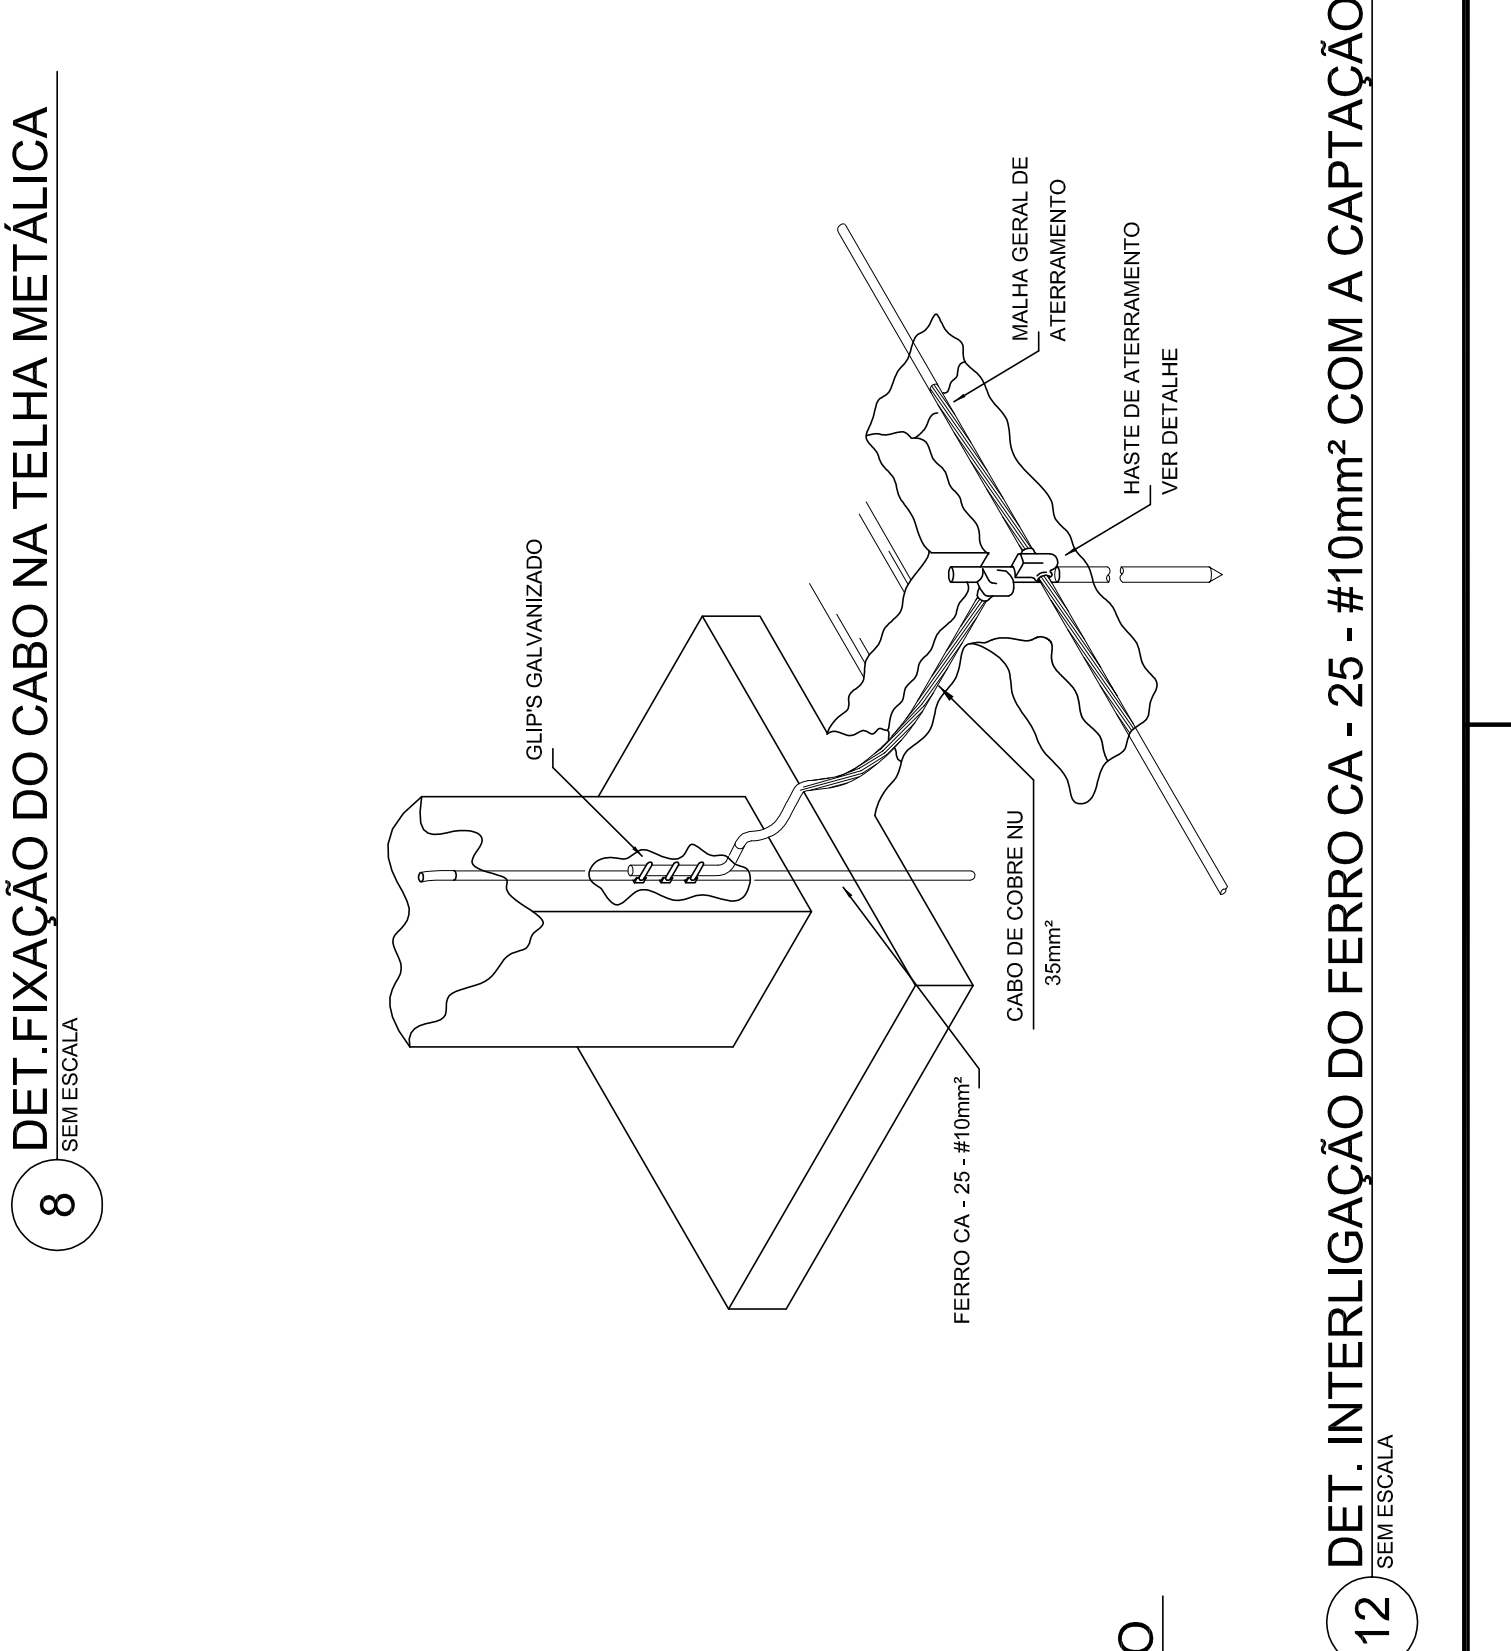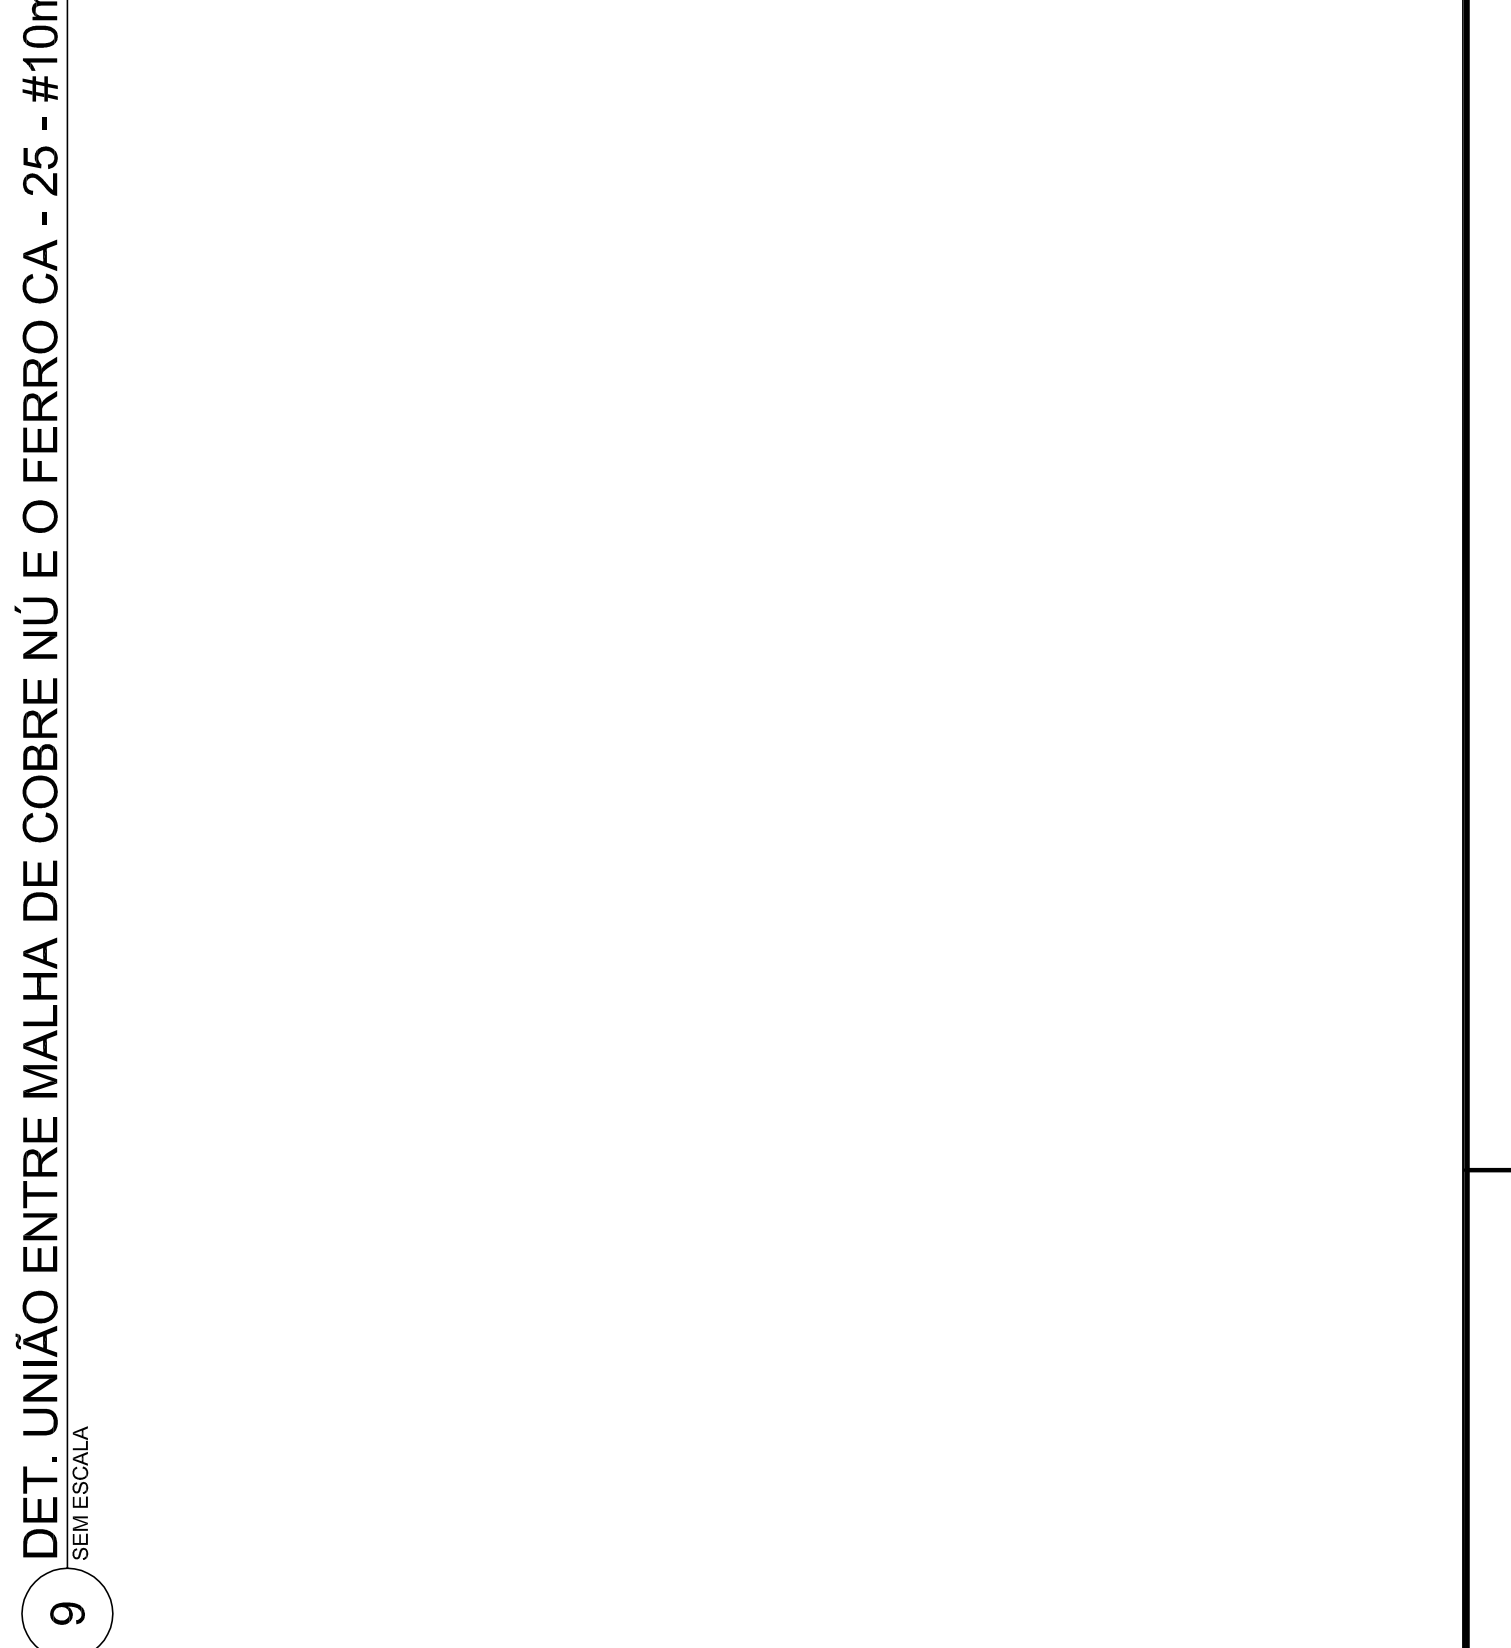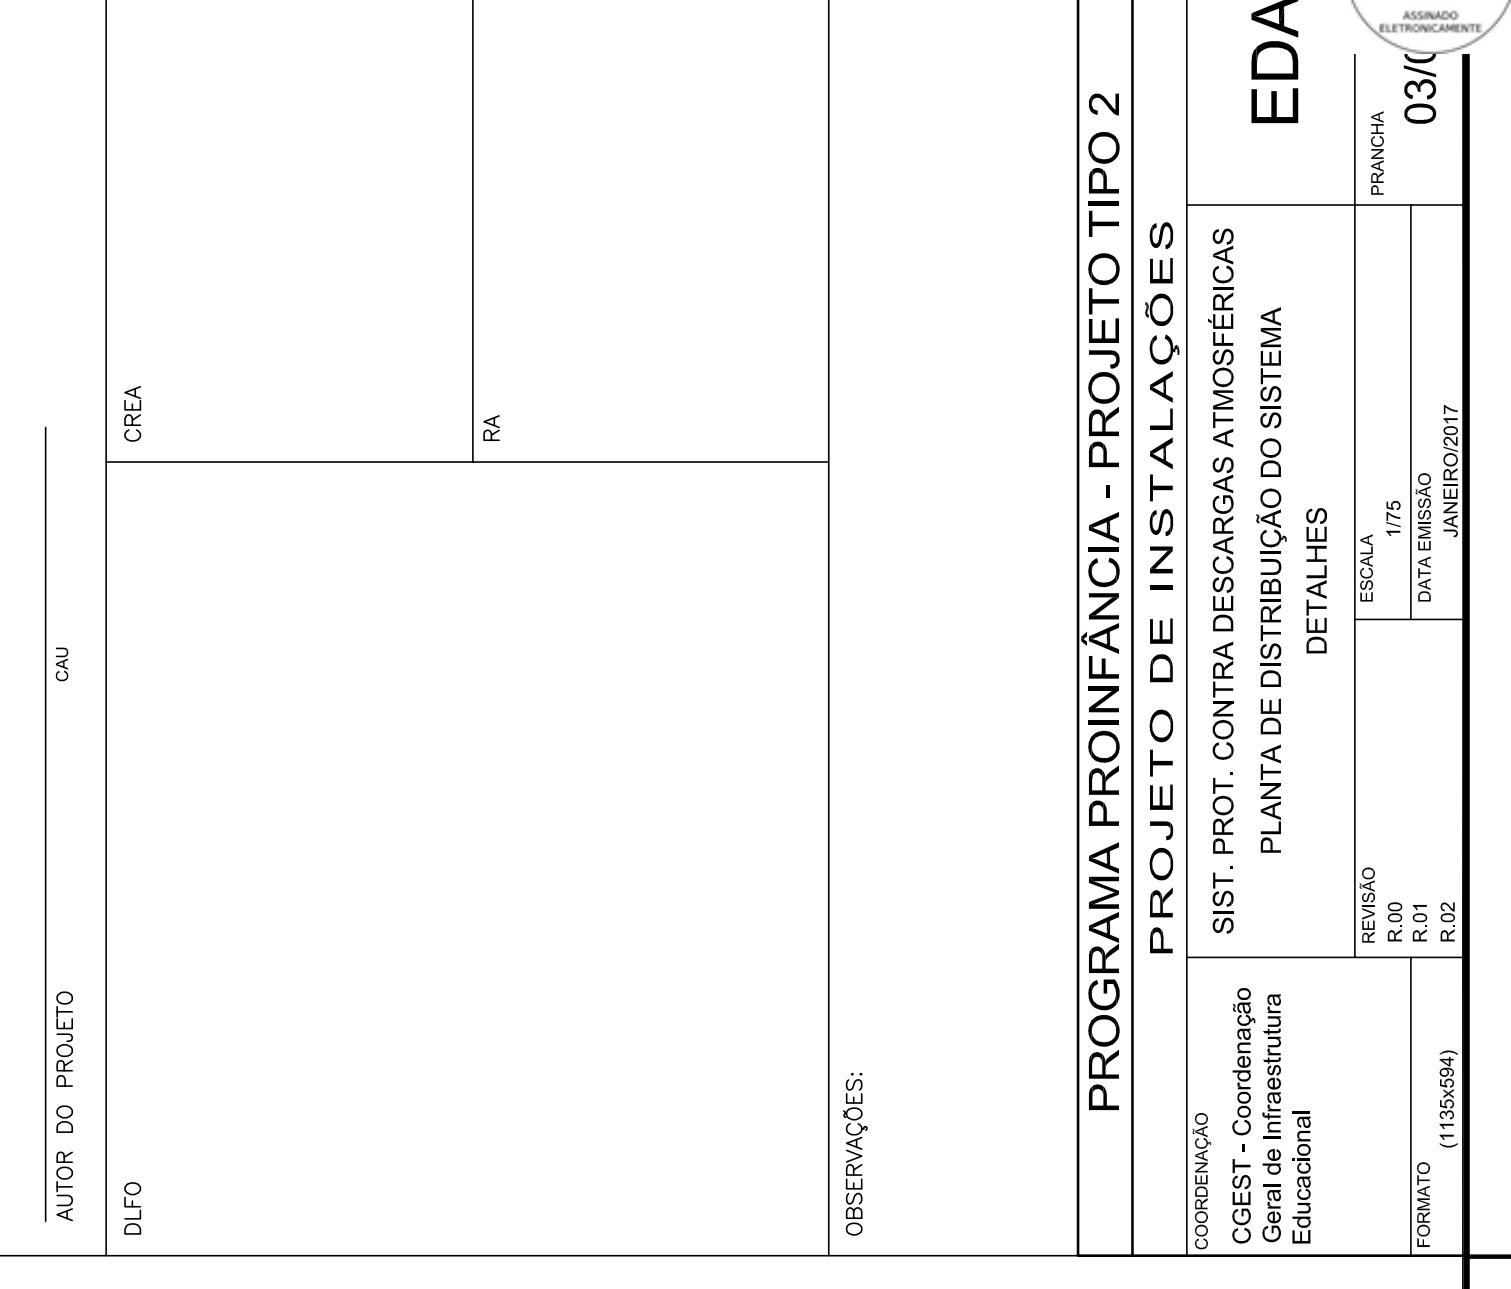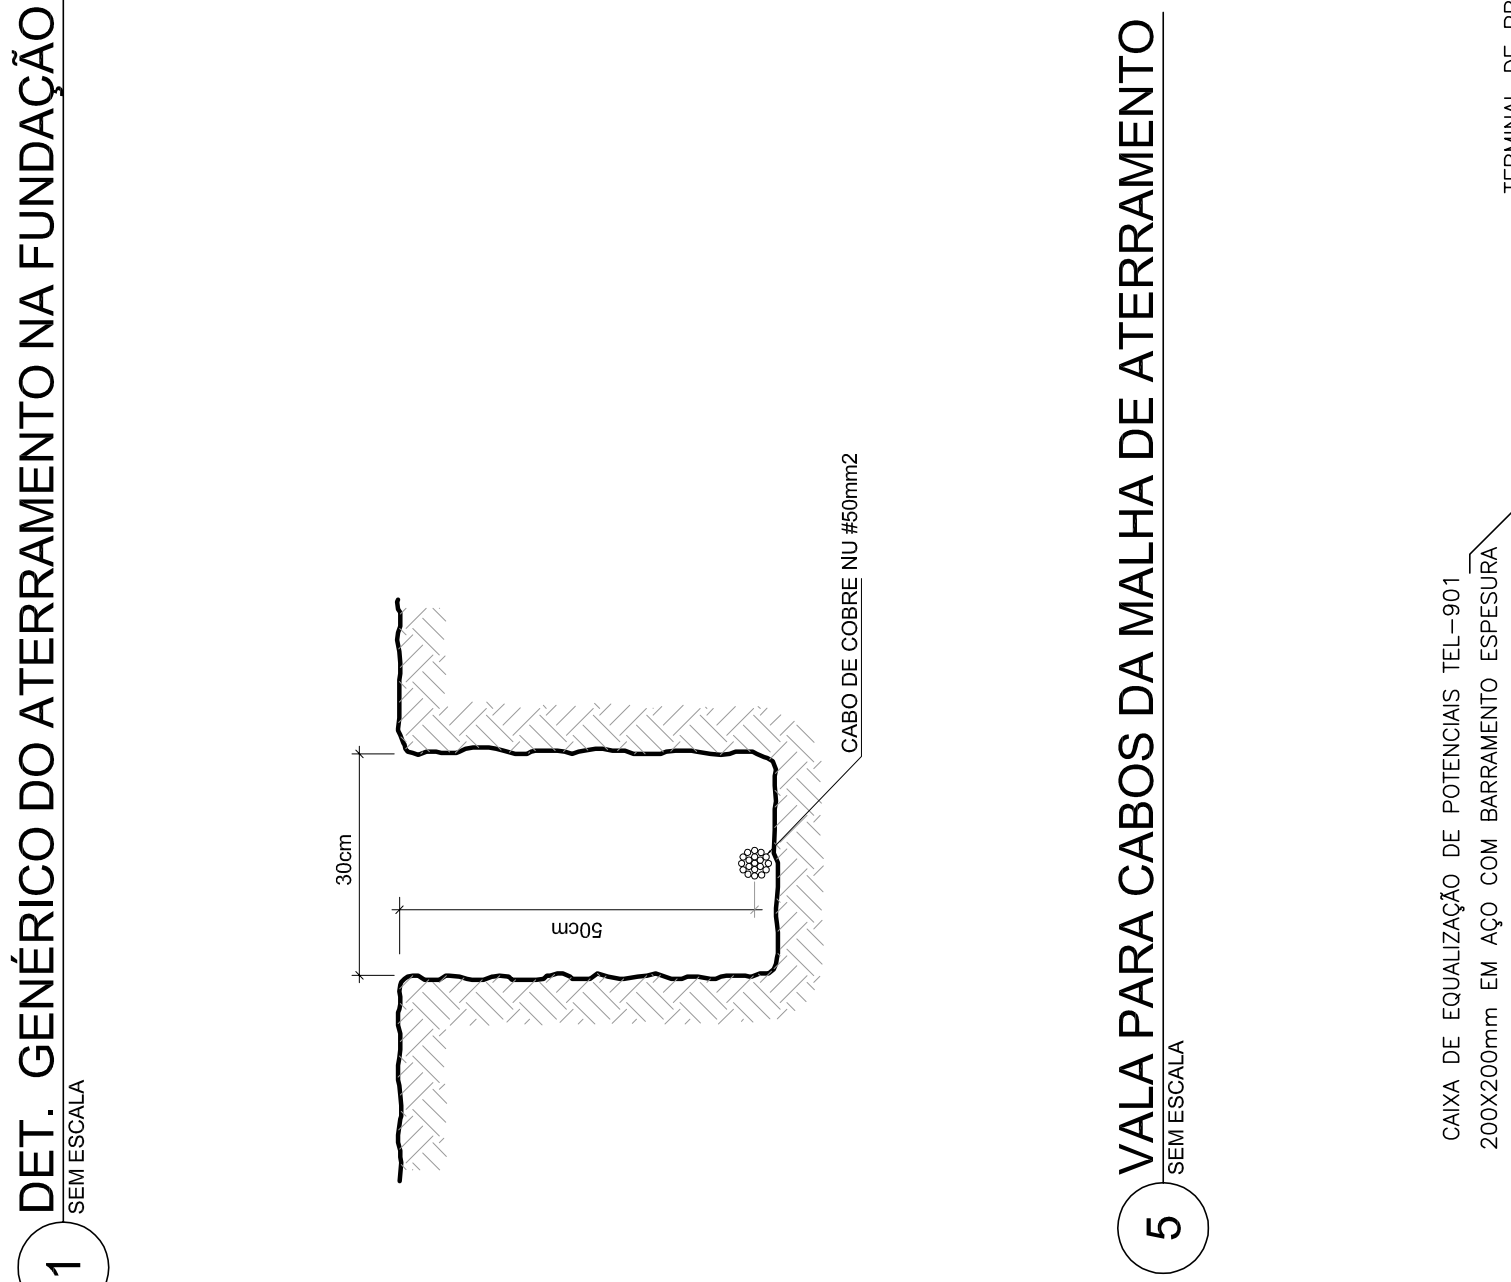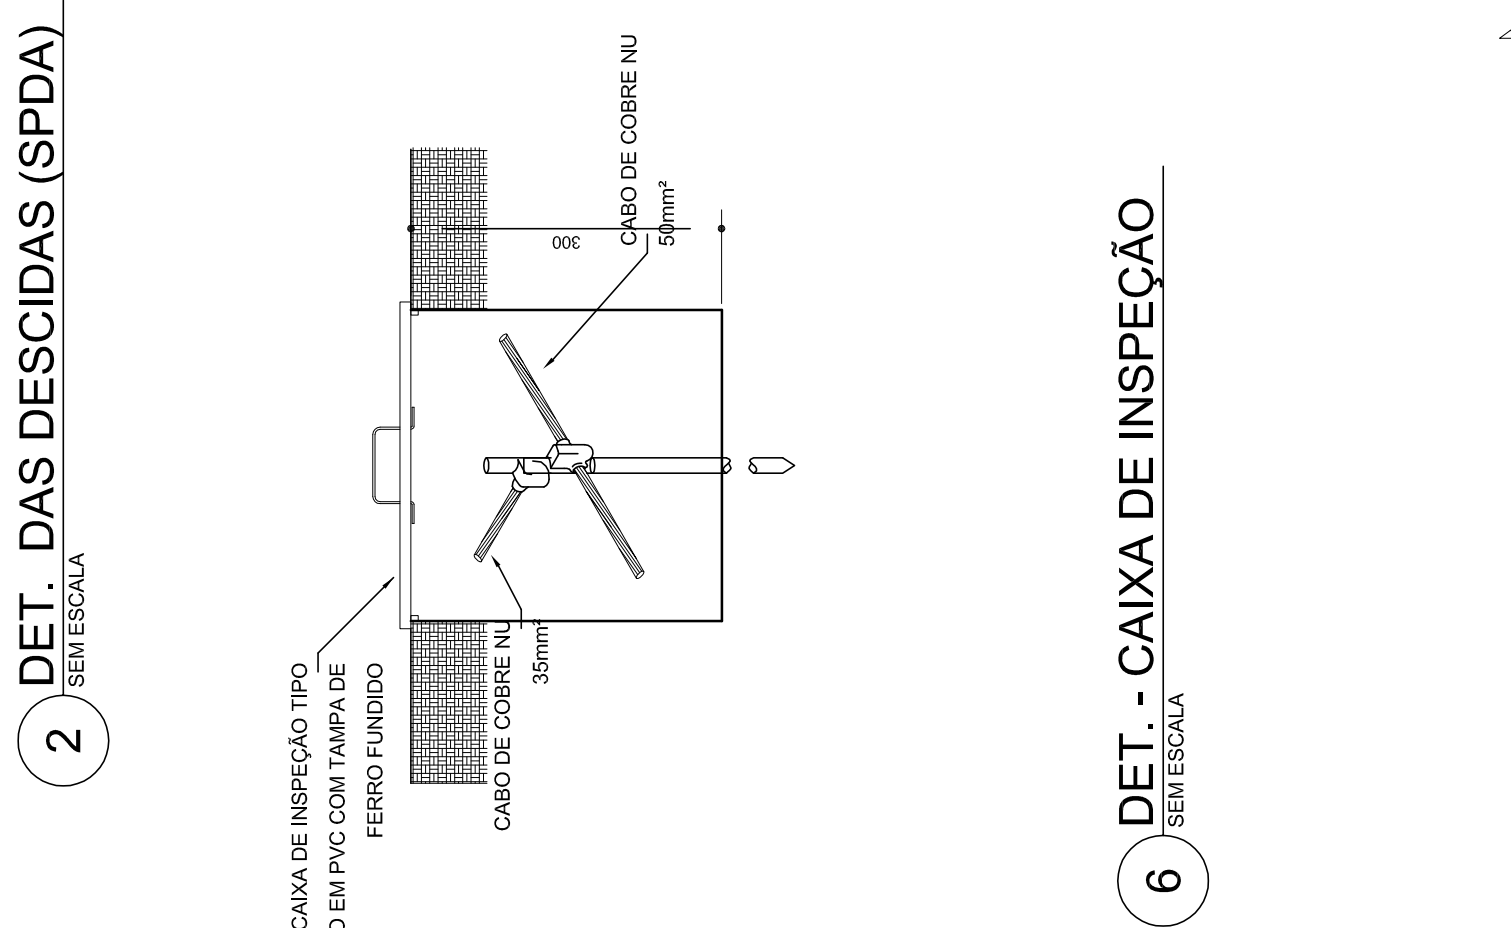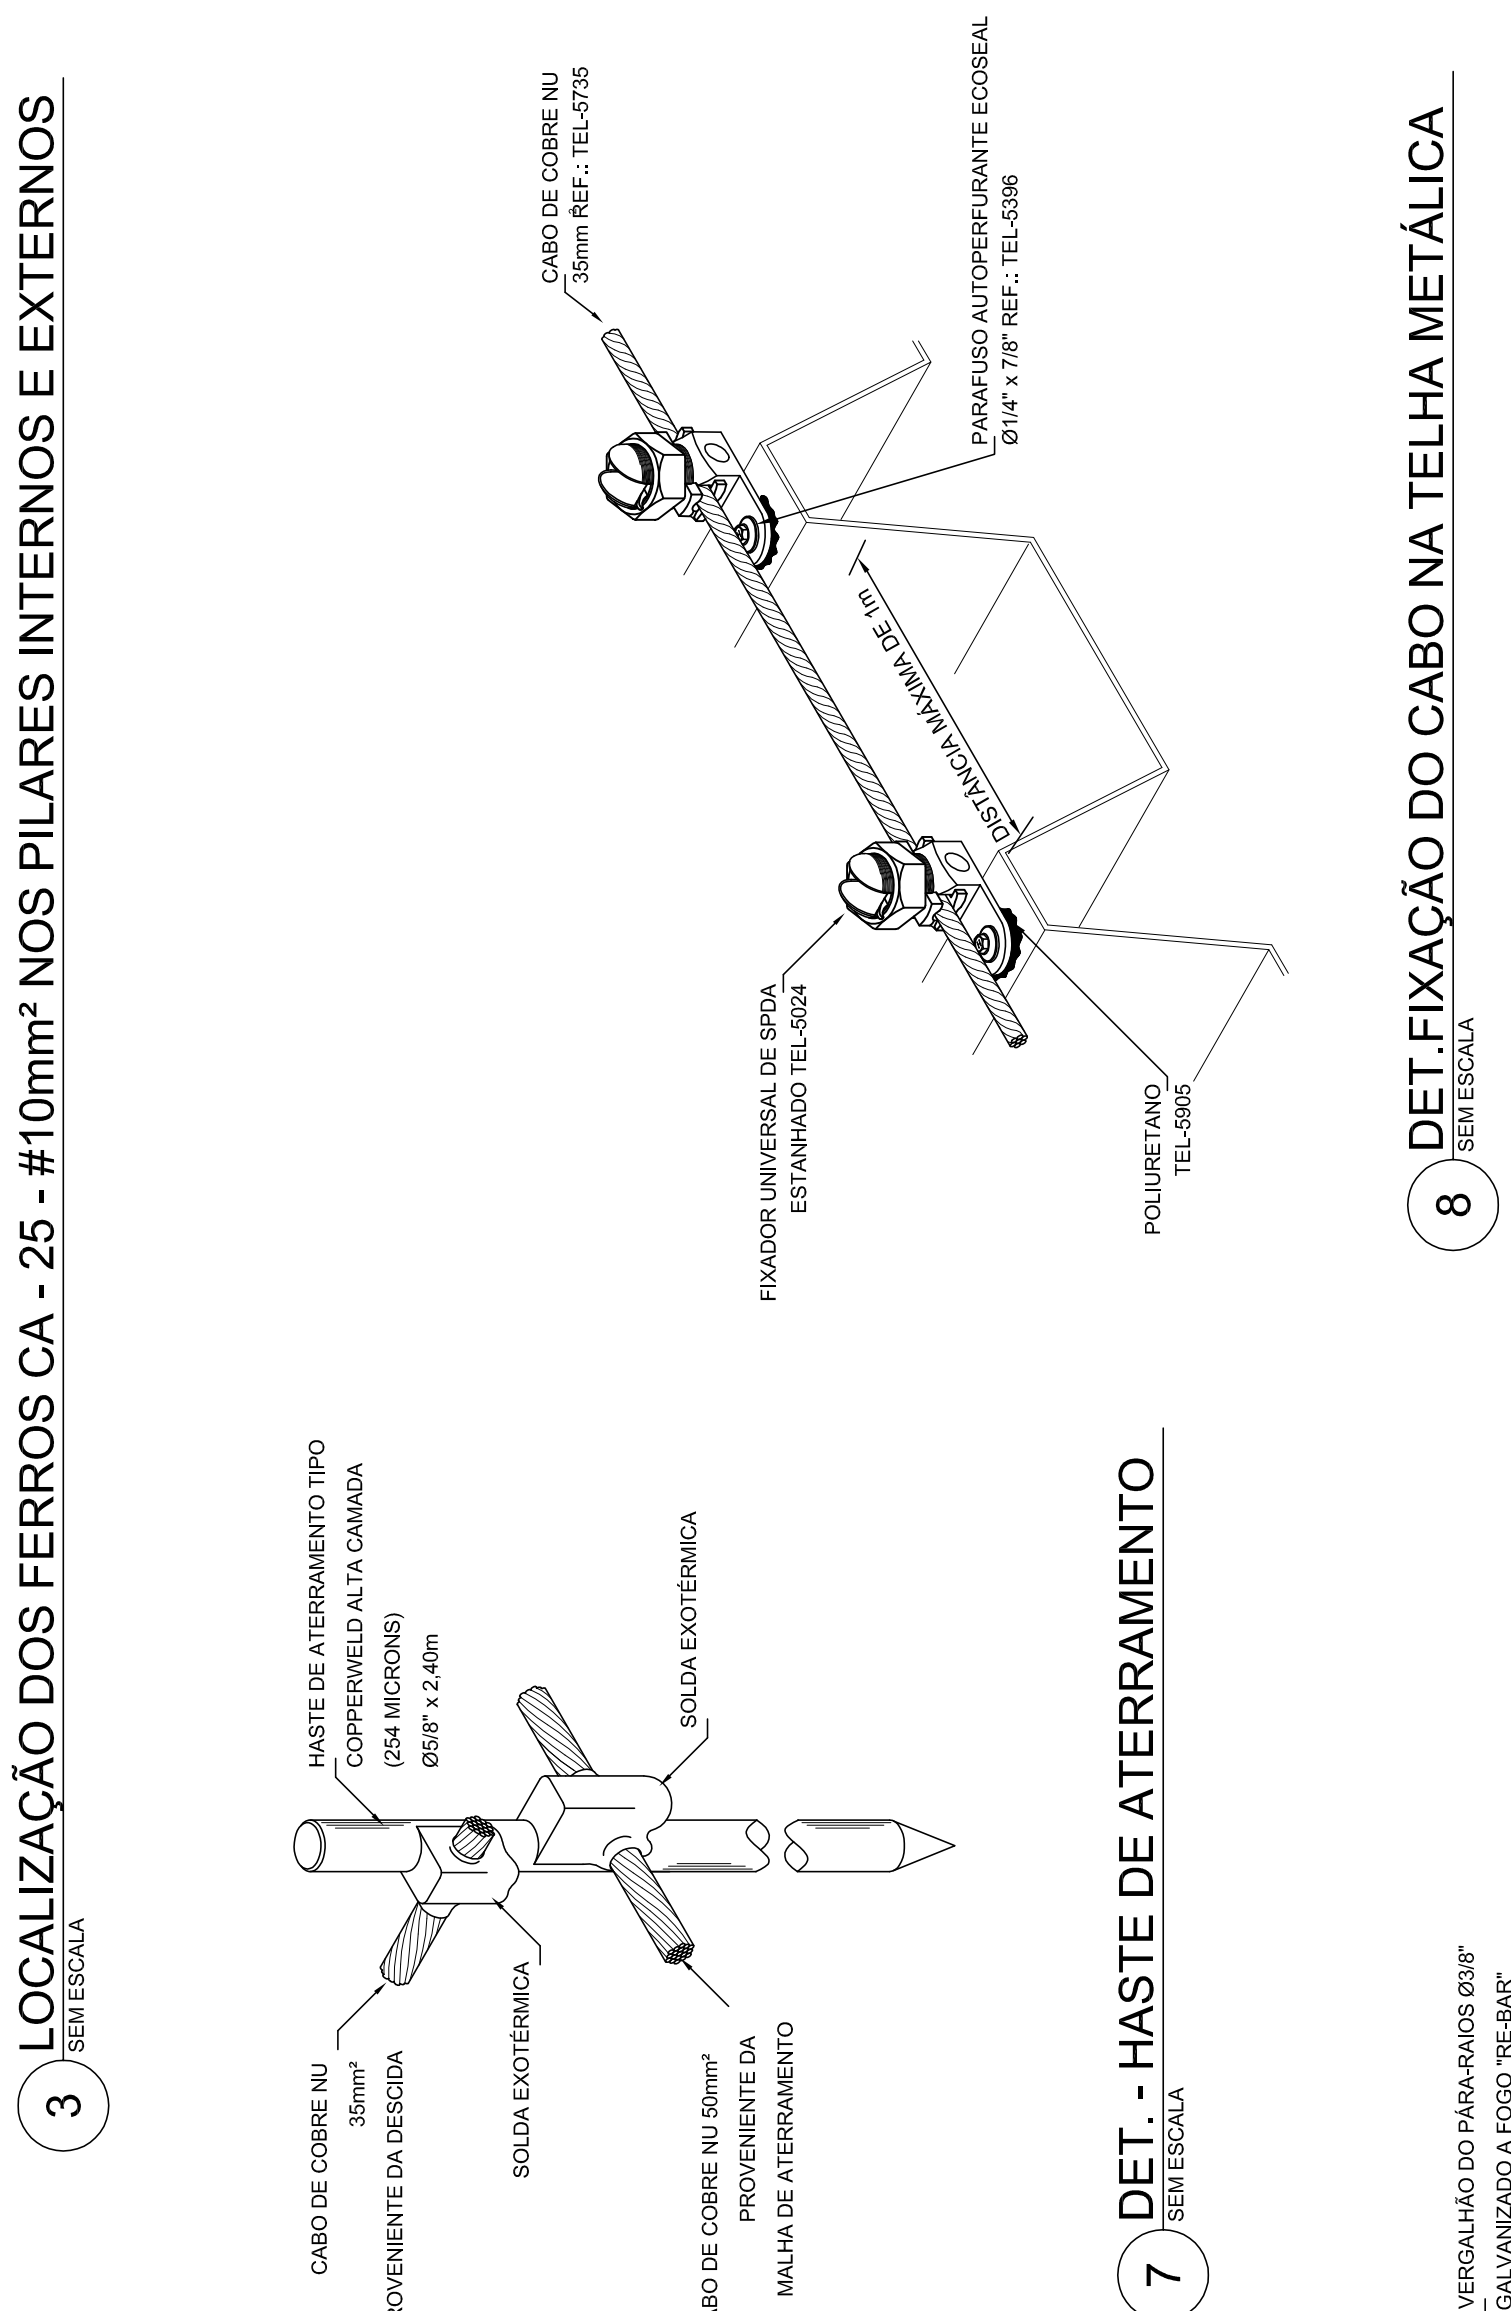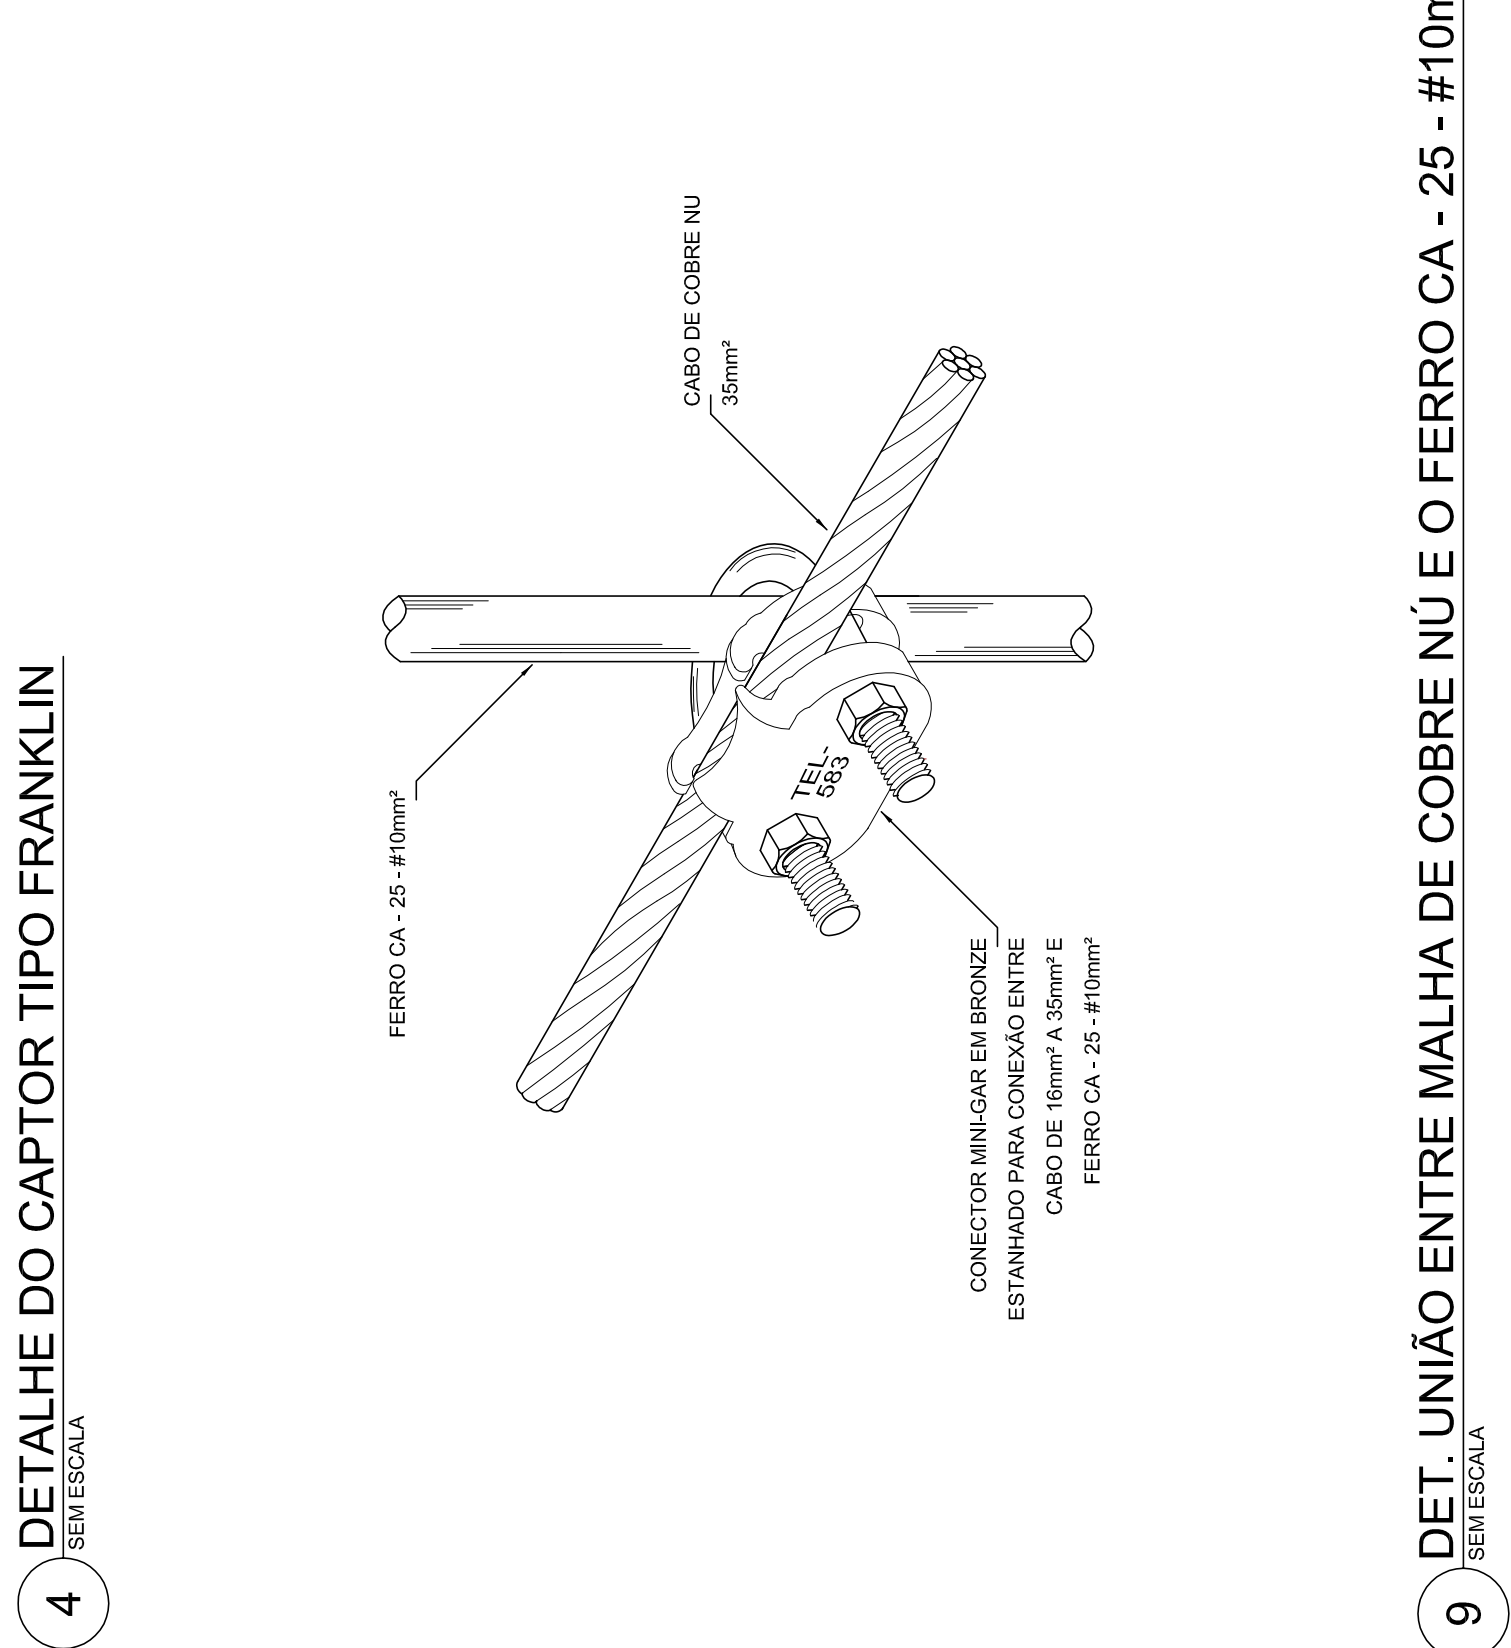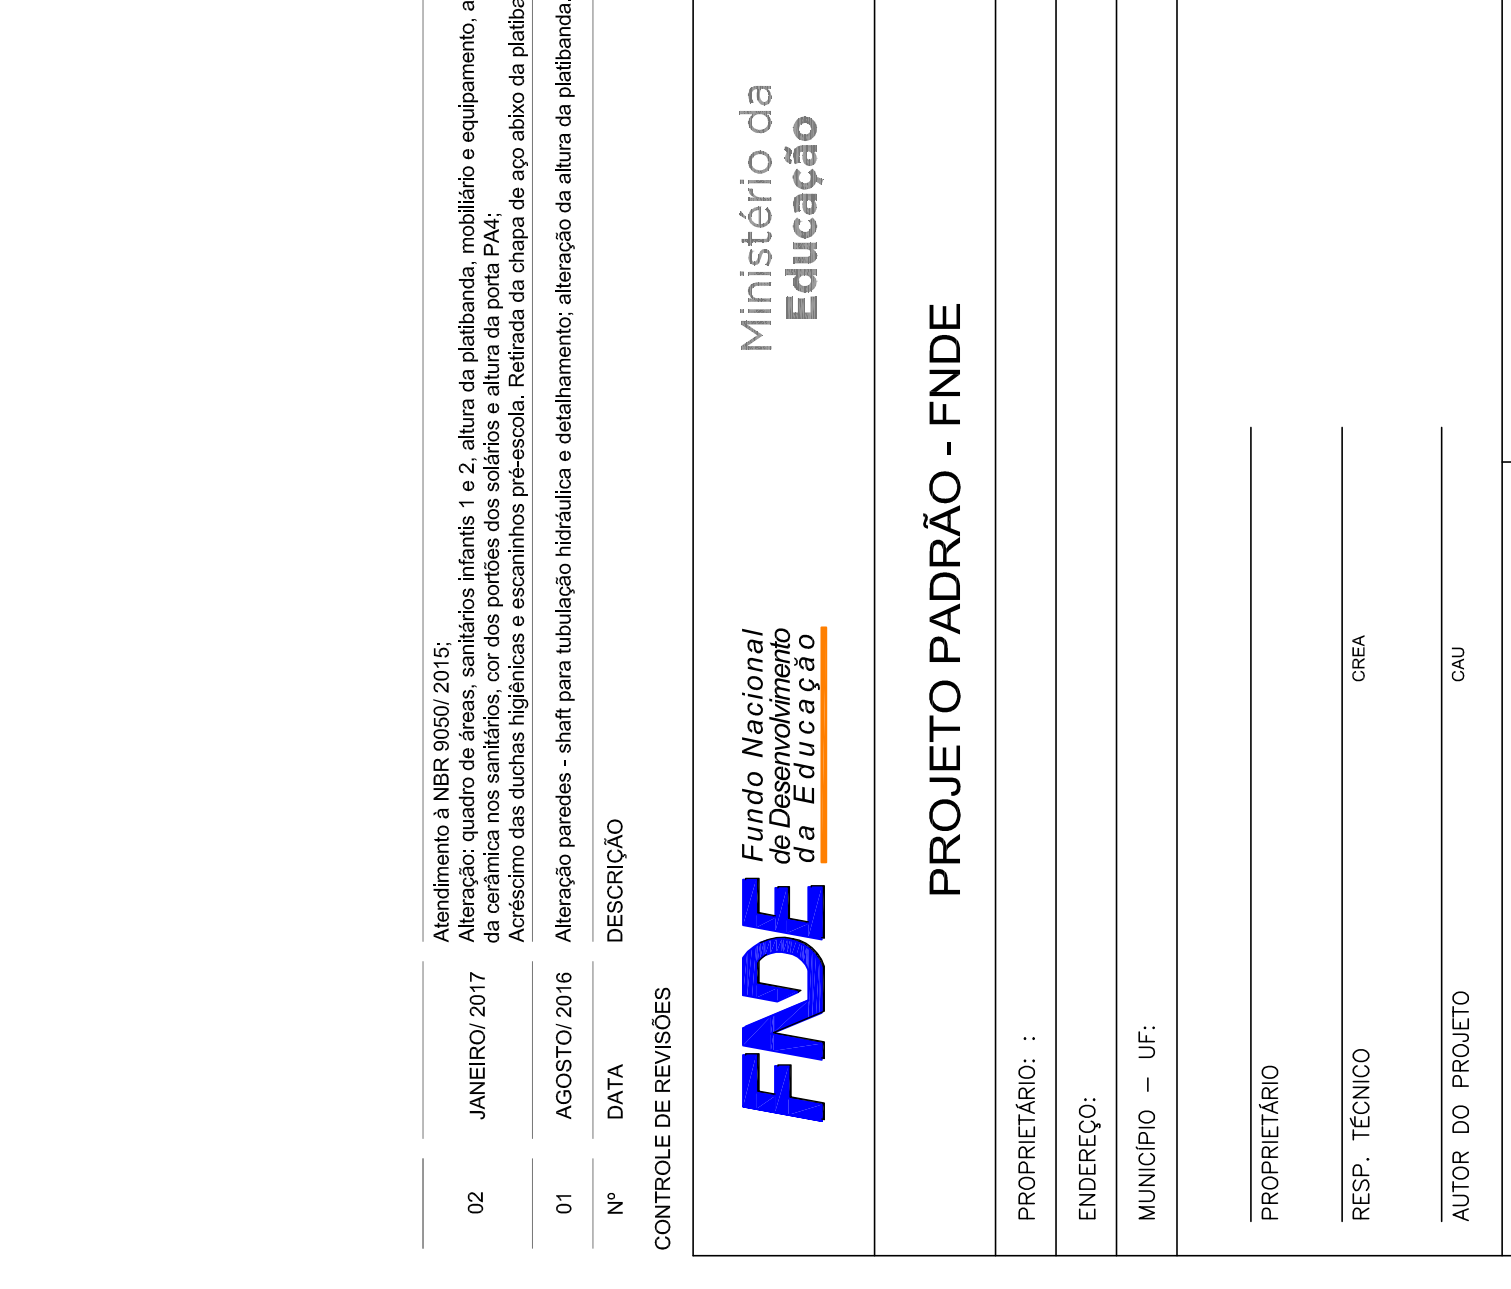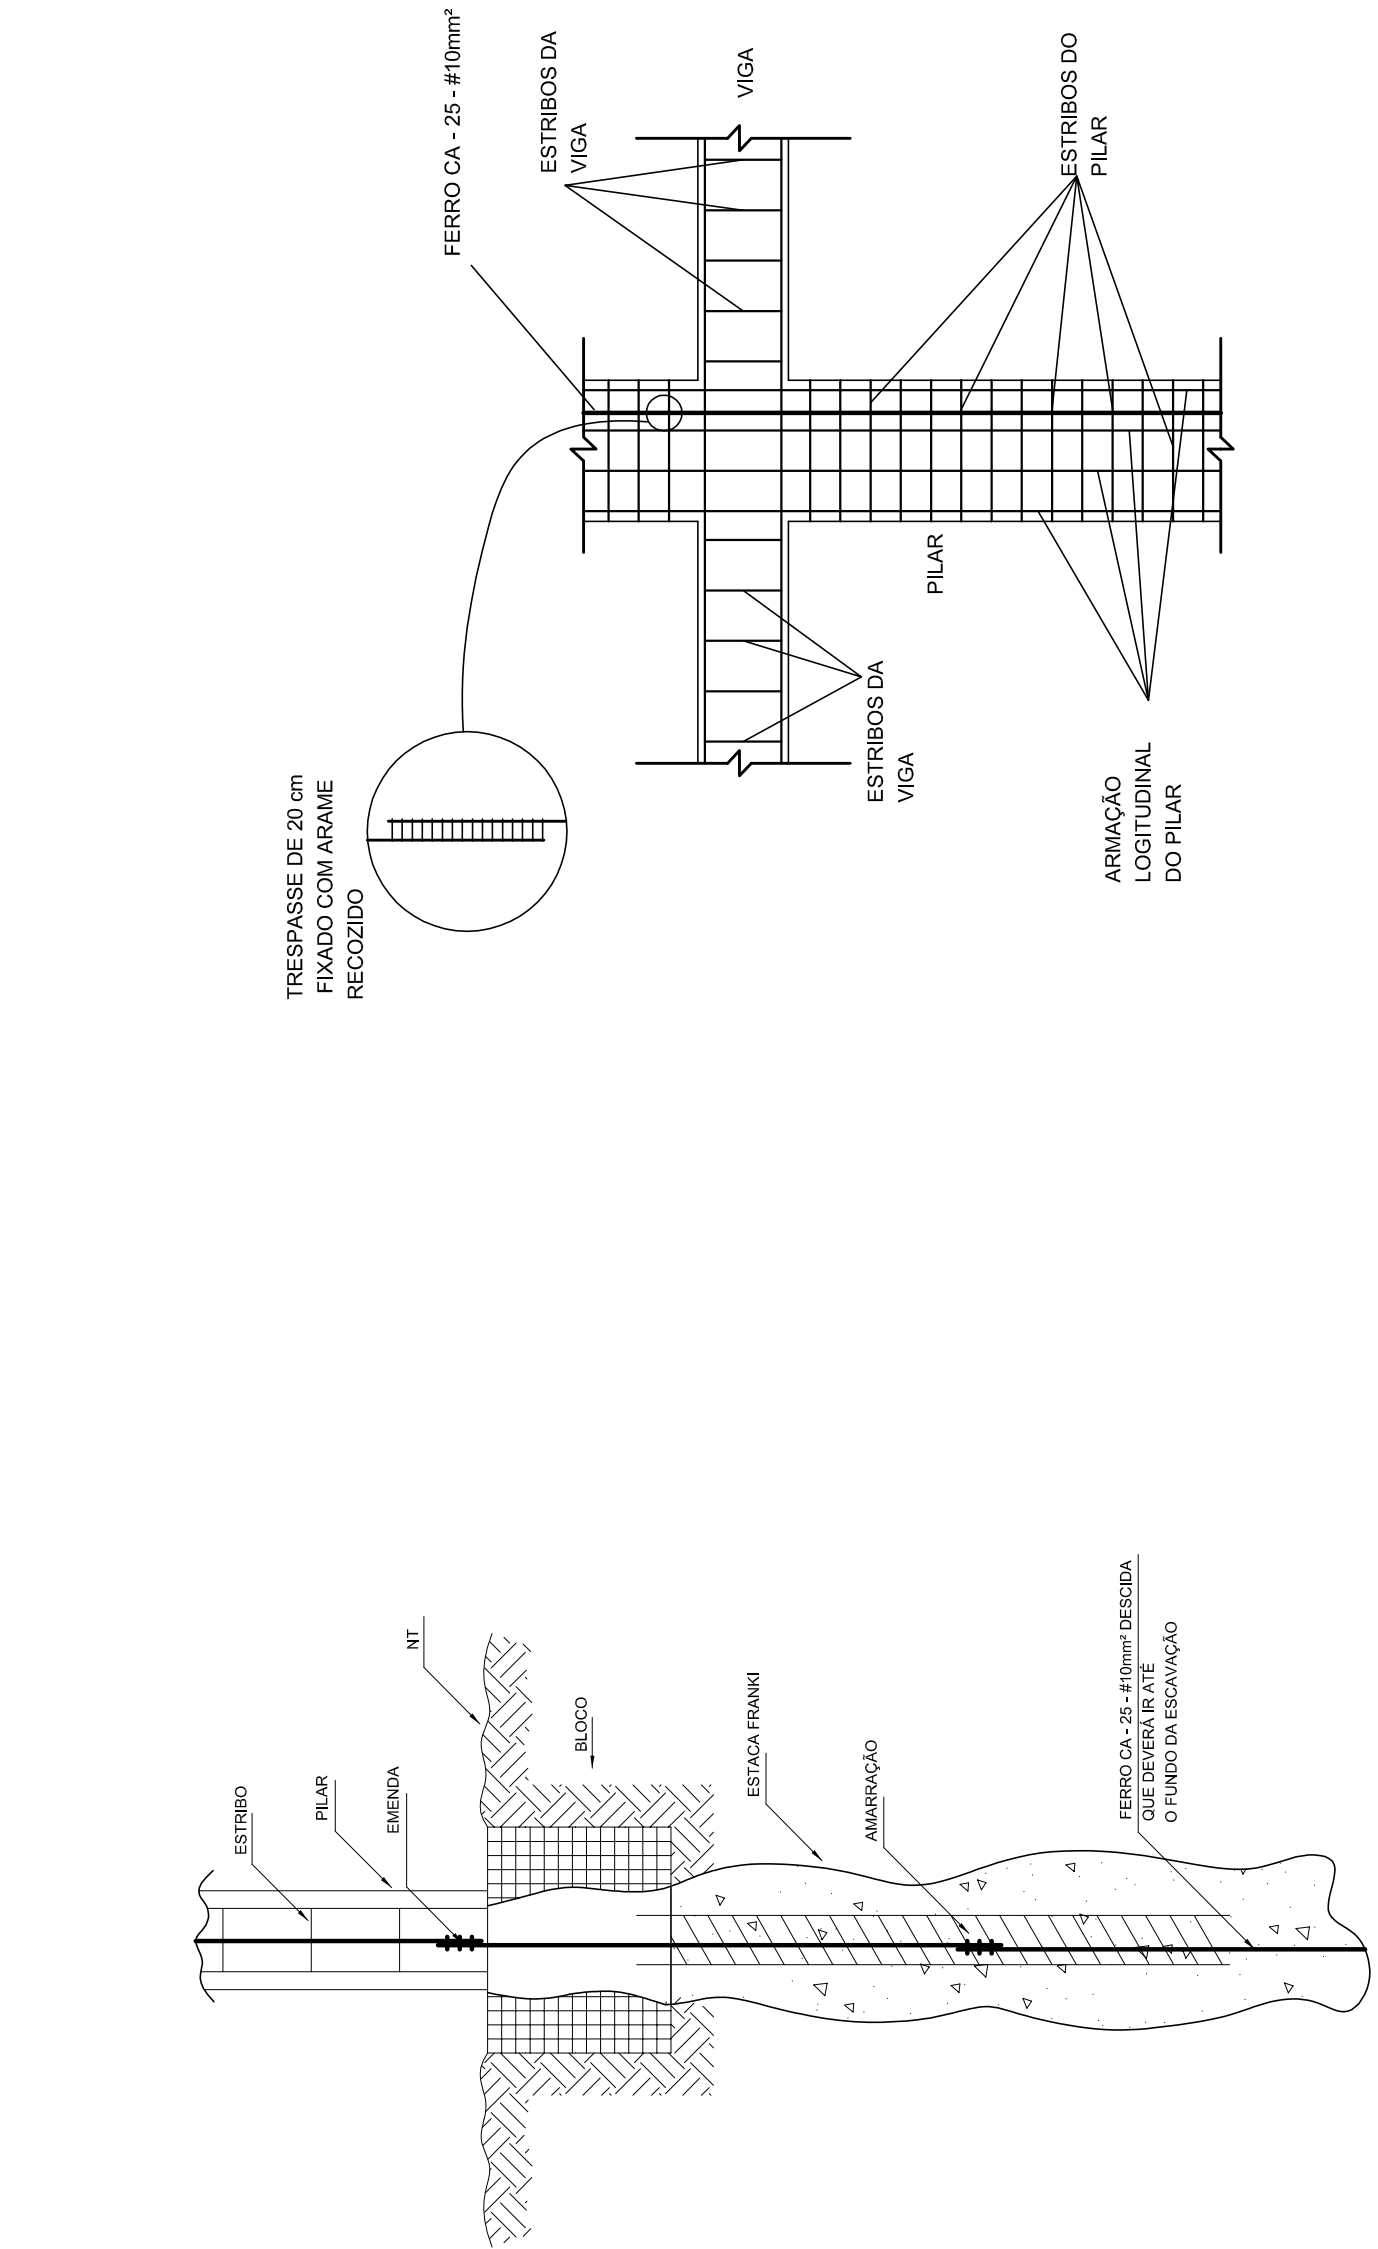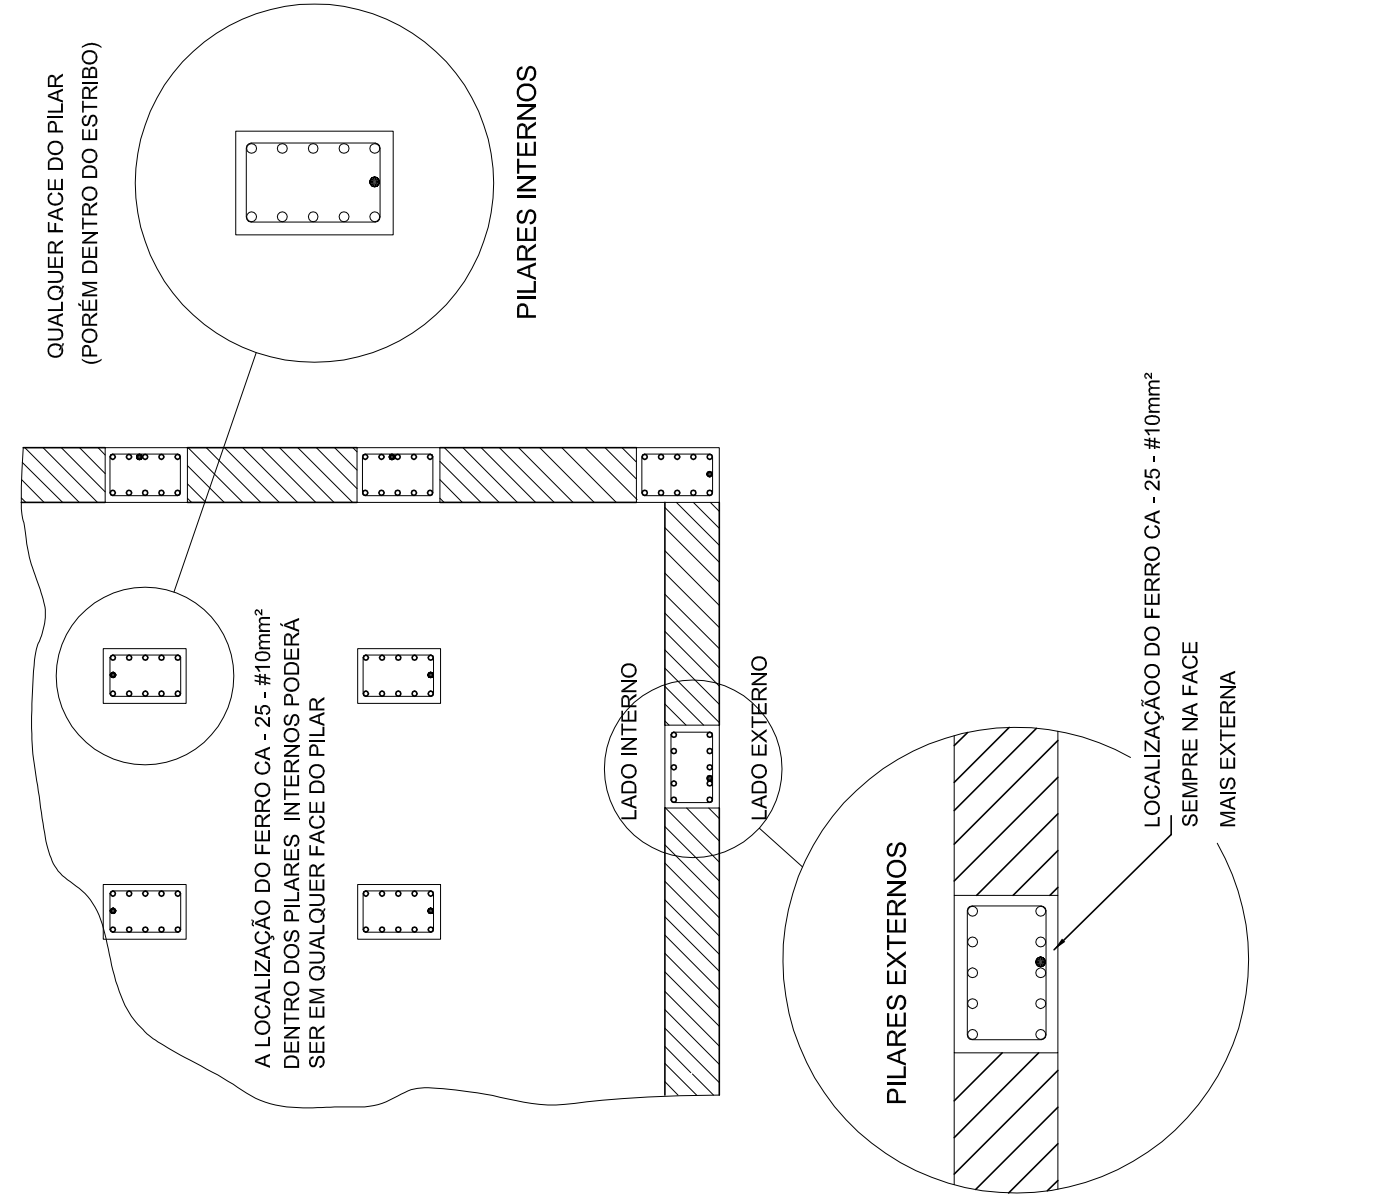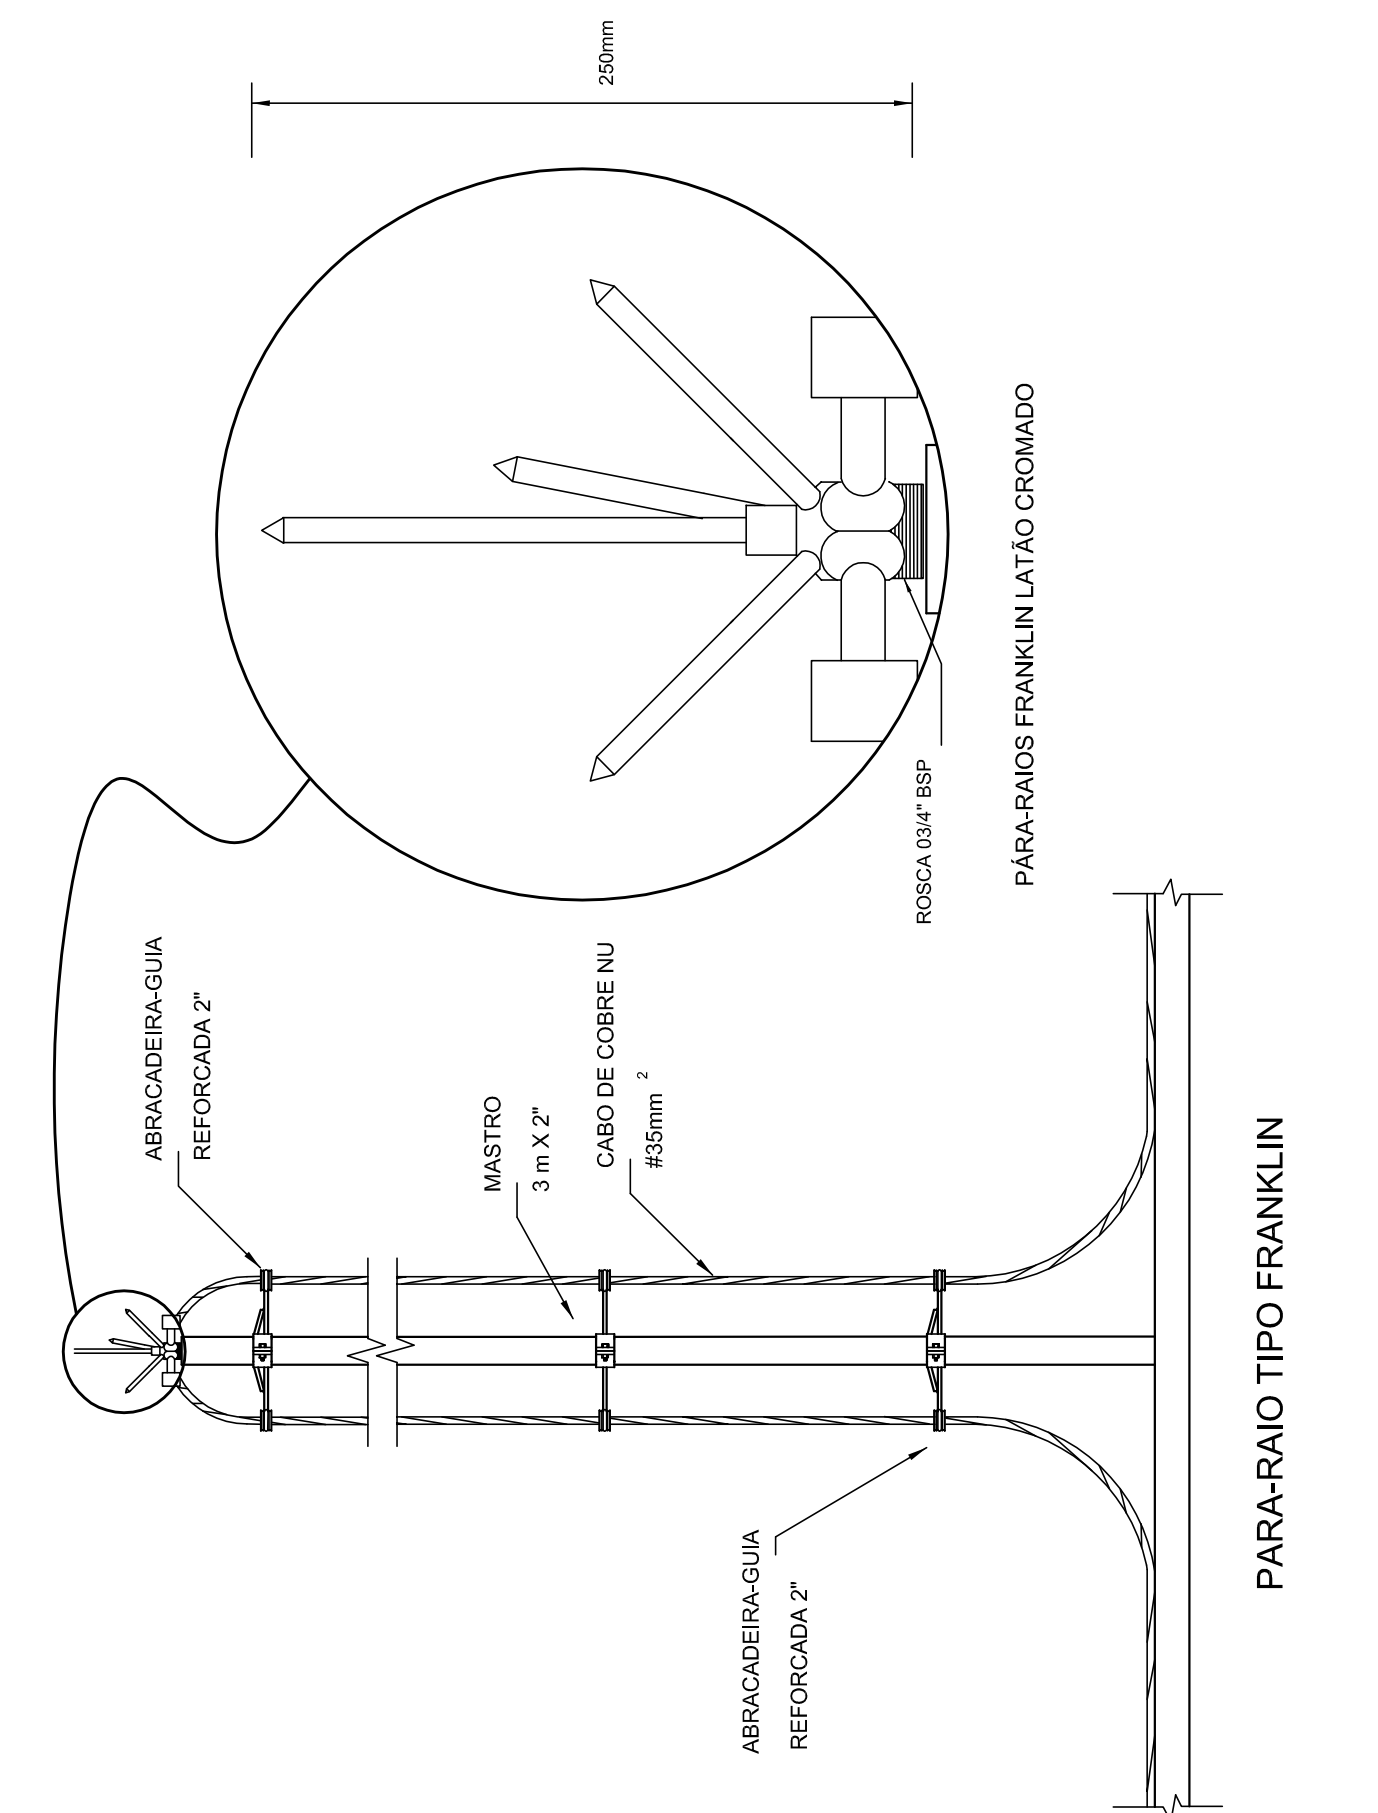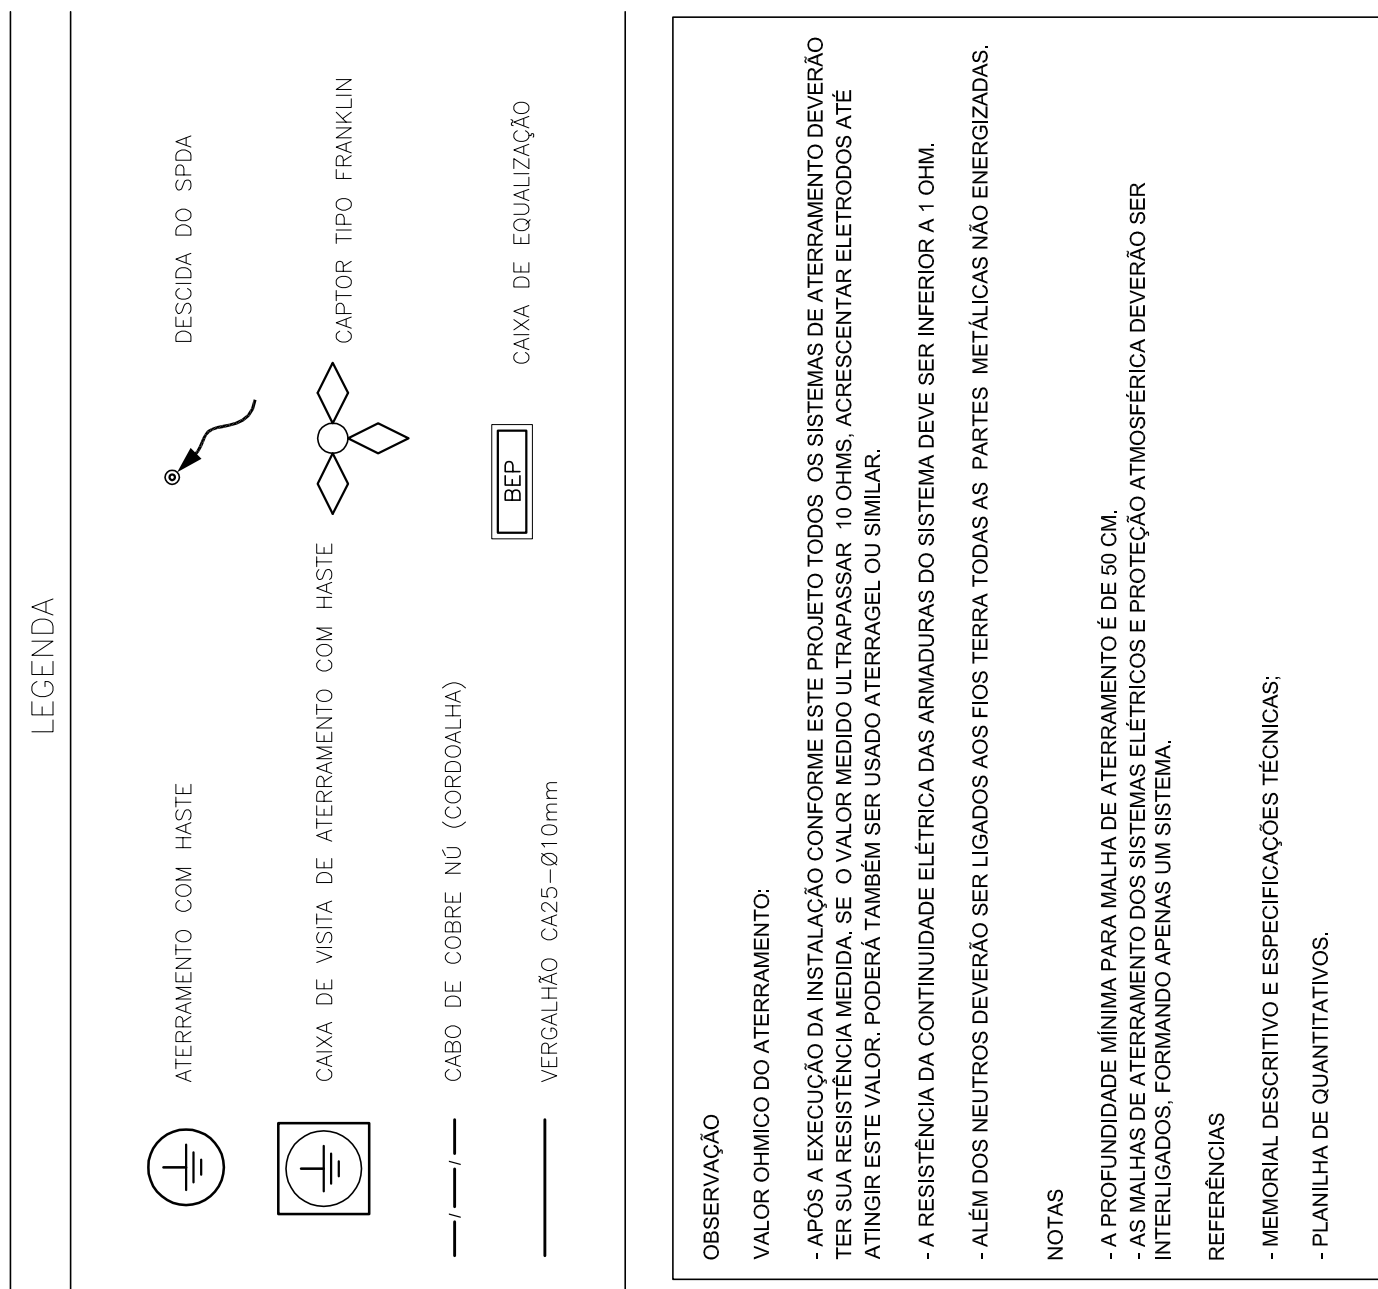

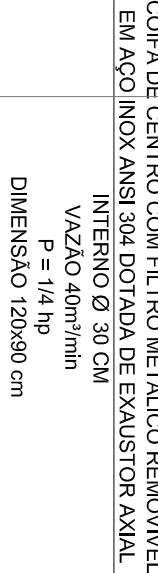



ESCALA 1/25

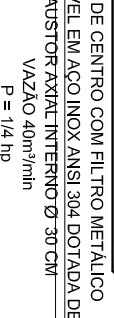


100

1. PONTO DE SUBIDA DA TUBULAÇÃO.
 2. NÍVEL DO TUBO DE VENTILADOR.
 3. SAÍDA DO TUBO DE VENTILADOR.
 4. COMANDO DE ALOJAMENTO DO EXAUSTOR DA COZINHA, SERÁ POR INTERRUPTOR SIMPLES CONJUNTO COM PROJETO, NO CASO DOS BANHEIROS O ALOJAMENTO SERÁ INTERLIGADO AO CIRCUITO DE ILUMINAÇÃO MAIS DETALHES, VIDE PLANILHA DE INSTALAÇÕES ELÉTRICAS).
 5. SAÍDA AO AMBIENTE EXTERNO.
 6. NA SAÍDA PARA O AMBIENTE EXTERNO, A TUBULAÇÃO DEVE ESTAR VOLTADA EXCLUSIVAMENTE PARA A BARRAGEM DO TUBO DE VENTILADOR.
 7. FIXAÇÃO DAS ABRACORTEIRAS NOS ADIÓS.
 8. PARA GARANTIR O ENCAITE DA REDE DE SAÍDA, AS ABRACORTEIRAS PERIFÉRICAS SERÃO FIXADAS NOS ADIÓS (TANTO VERTICAIS, COMO HORIZONTAL) POR MEIO DE PHILIPS FIXES* CABEÇA DE PAINELA BÍTOLA 6 ou 8.
 9. TUBULAÇÃO DE VENTILADOR.
 10. TUBO DE VENTILADOR DOS ADIÓS NA TRILHA METÁLICA DEVERÁ SER FIXA POR MEIO DE "ORNEIROS" DE AÇO CHATO, ESPESURA 3 mm OU EQUIVALENTE, DE PREFERÊNCIA SENDO AS MESMAS CONFECCIONADAS EM CORTES DE 14 mm DE LARGURA EM PEÇA CANTONEIRA.
 11. A FIXAÇÃO DA "ORNEIRA" TRILHA METÁLICA, HÁVERÁ A UTILIZAÇÃO DE PARAFUSO PHILIPS AUTO ATORNHAÇÃO CABEÇA DE PAINELA BÍTOLA 6 ou 8.
 12. A TUBULAÇÃO DE VENTILADOR, DEVERÁ SER CONECTADA COM O PROJETO DE ESTRUTURA METÁLICA, DE INSTALAÇÕES ELÉTRICAS E DAS AMPLIAÇÕES DAS ÁREAS.
- REFERÊNCIAS
- MEMORIA DESCRITIVA E ESPECIFICAÇÕES TÉCNICAS, PLANILHA DE QUANTITATIVOS.

1001

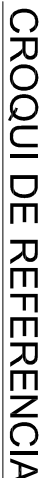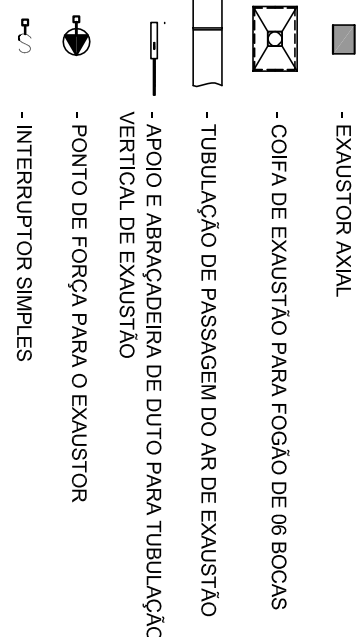[illegible]

 	
PROJETO PADRÃO - FUNDE	
PROPRIETÁRIO: _____	
ENDEREÇO: _____	
MUNICÍPIO - UF: _____	




PROPRIETÁRIO _____	
RESP. TÉCNICO _____	

AUTOR DO PROJETO _____	



D.U.F.O _____	

O.R.E.A _____	

PROGRAMA PROINFÂNCIA - PROJETO TIPO 2			
PROJETO DE INSTALAÇÕES			
CONCEPÇÃO		PROJETO DE SISTEMA DE EXAUSTÃO	
CCEST - Condensação Geral de Infraestrutura Educacional		PLANTA BAIXA, CORTE E DETALHES	
		COZINHA	
REVISÃO		PRONCIA	
R.00		ESCALA	
R.01		INDICAÇÃO	
R.02		DATA EMISSÃO	
		JANEIRO/2017	
FORMATO		01/01	
A1 (39x481)			





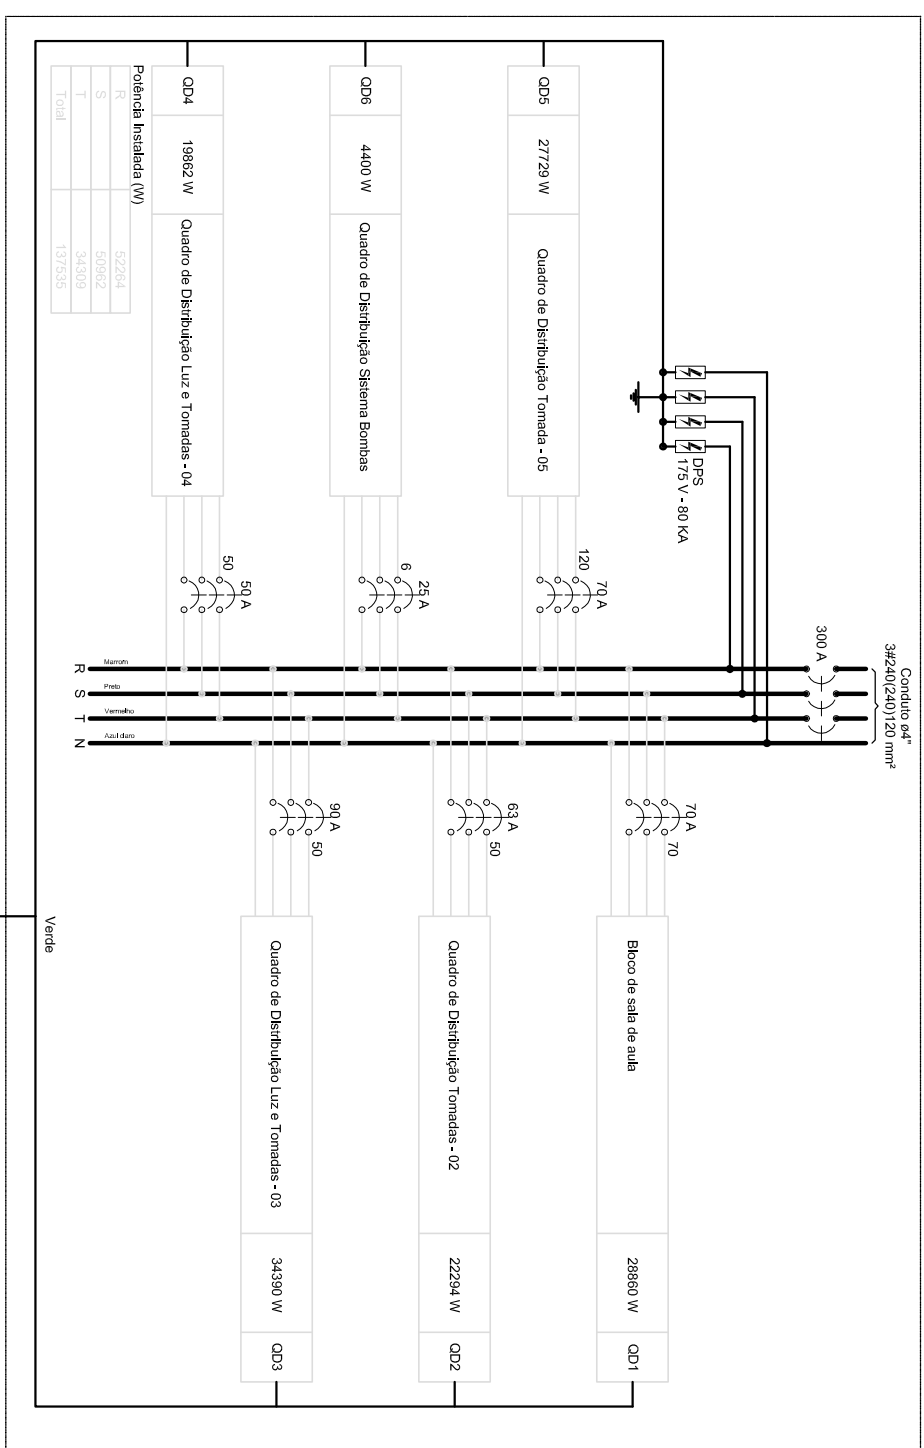
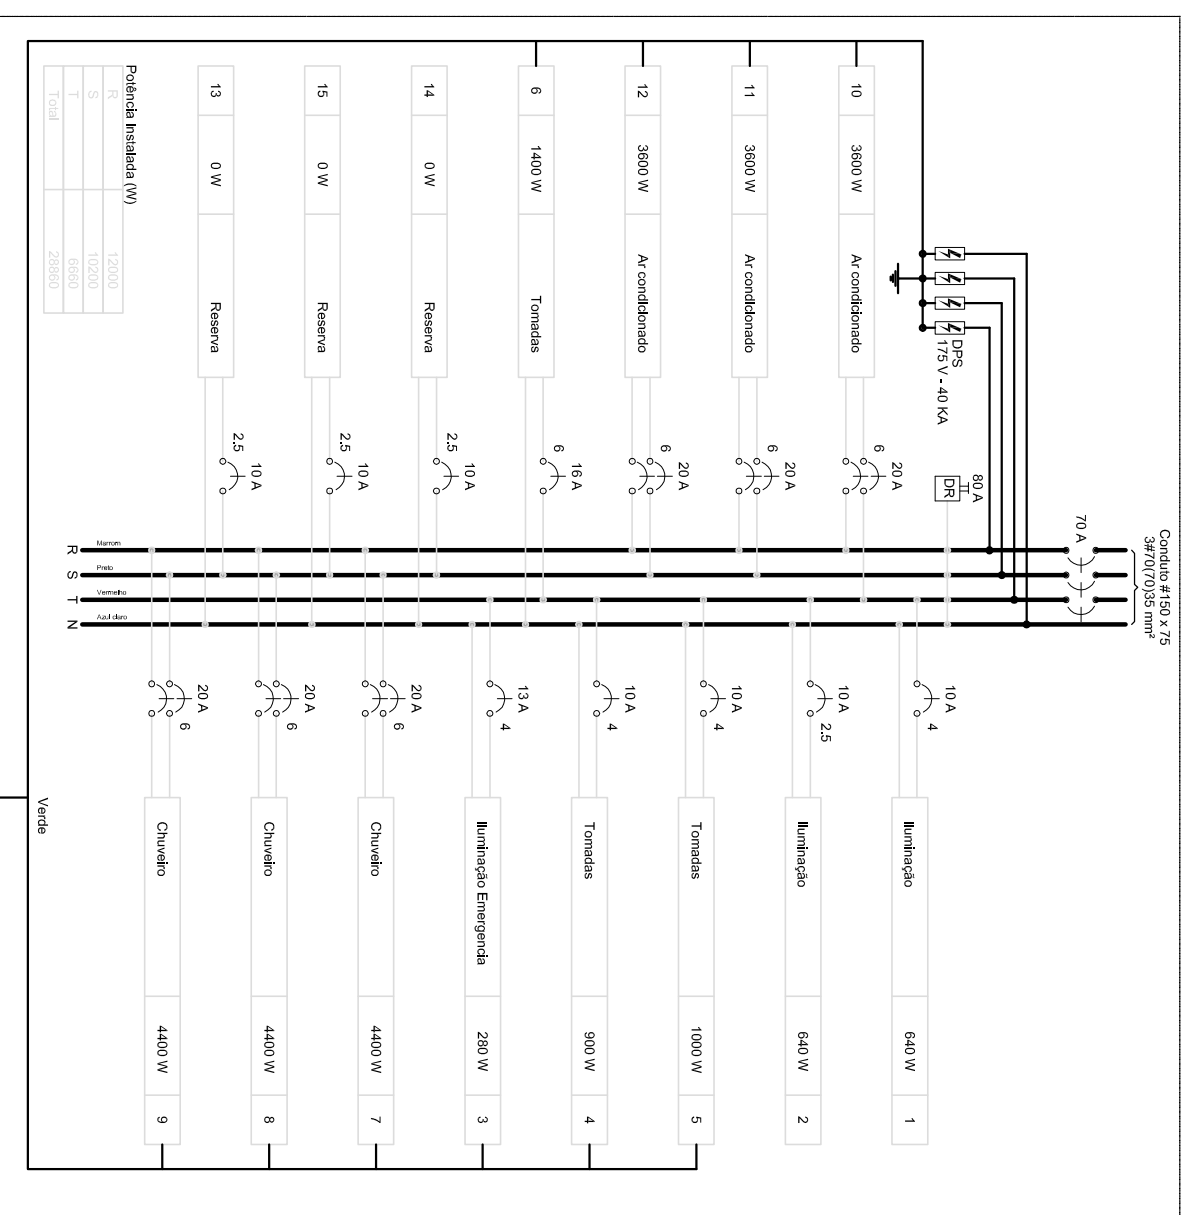
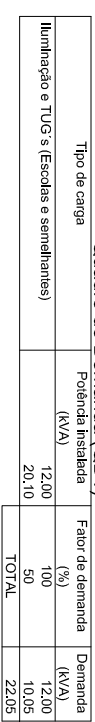
[illegible][illegible]

	1	2	
--	---	---	---	---	---	---	---	---	---	----	----	-----	-----	------

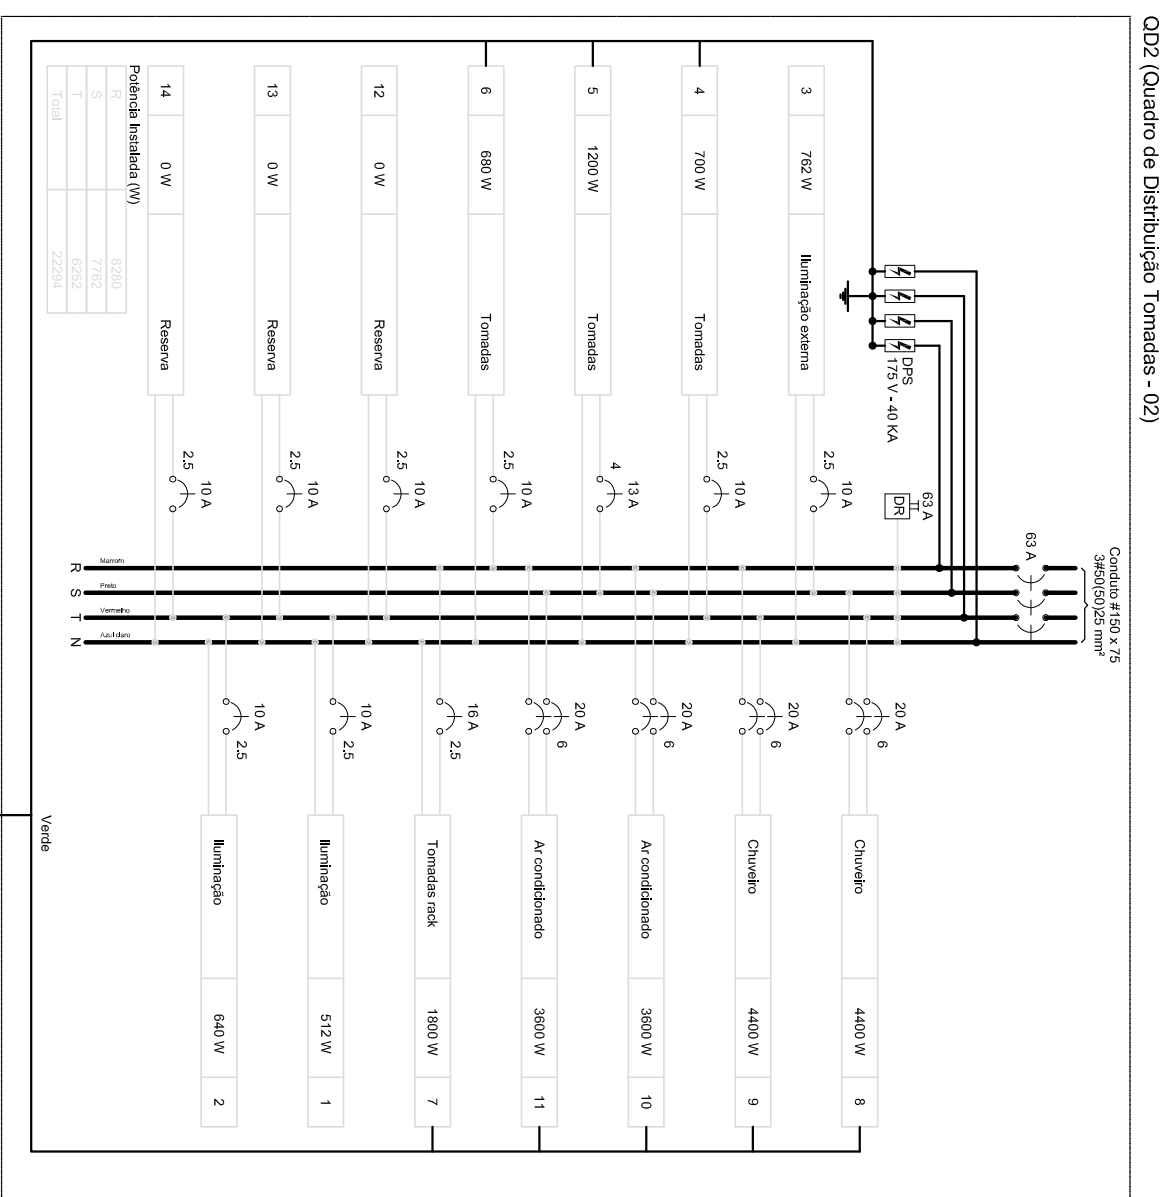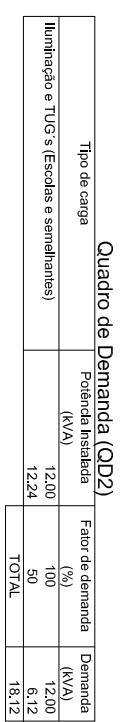


Quórum de Demandas (QM)										Quórum de Demandas									
Classe	Condição	Quantidade	Atividade	Y	Por cento	Por cento	Por cento	Por cento	Por cento	Por cento	Por cento	Por cento	Por cento	Por cento	Por cento	Por cento	Por cento	Por cento	Por cento
Classe	Condição	Quantidade	Atividade	Y	Por cento	Por cento	Por cento	Por cento	Por cento	Por cento	Por cento	Por cento	Por cento	Por cento	Por cento	Por cento	Por cento	Por cento	Por cento
1	1	1	1	1	1	1	1	1	1	1	1	1	1	1	1	1	1	1	1
2	2	2	2	2	2	2	2	2	2	2	2	2	2	2	2	2	2	2	2
3	3	3	3	3	3	3	3	3	3	3	3	3	3	3	3	3	3	3	3
4	4	4	4	4	4	4	4	4	4	4	4	4	4	4	4	4	4	4	4
5	5	5	5	5	5	5	5	5	5	5	5	5	5	5	5	5	5	5	5
6	6	6	6	6	6	6	6	6	6	6	6	6	6	6	6	6	6	6	6
7	7	7	7	7	7	7	7	7	7	7	7	7	7	7	7	7	7	7	7
8	8	8	8	8	8	8	8	8	8	8	8	8	8	8	8	8	8	8	8
9	9	9	9	9	9	9	9	9	9	9	9	9	9	9	9	9	9	9	9
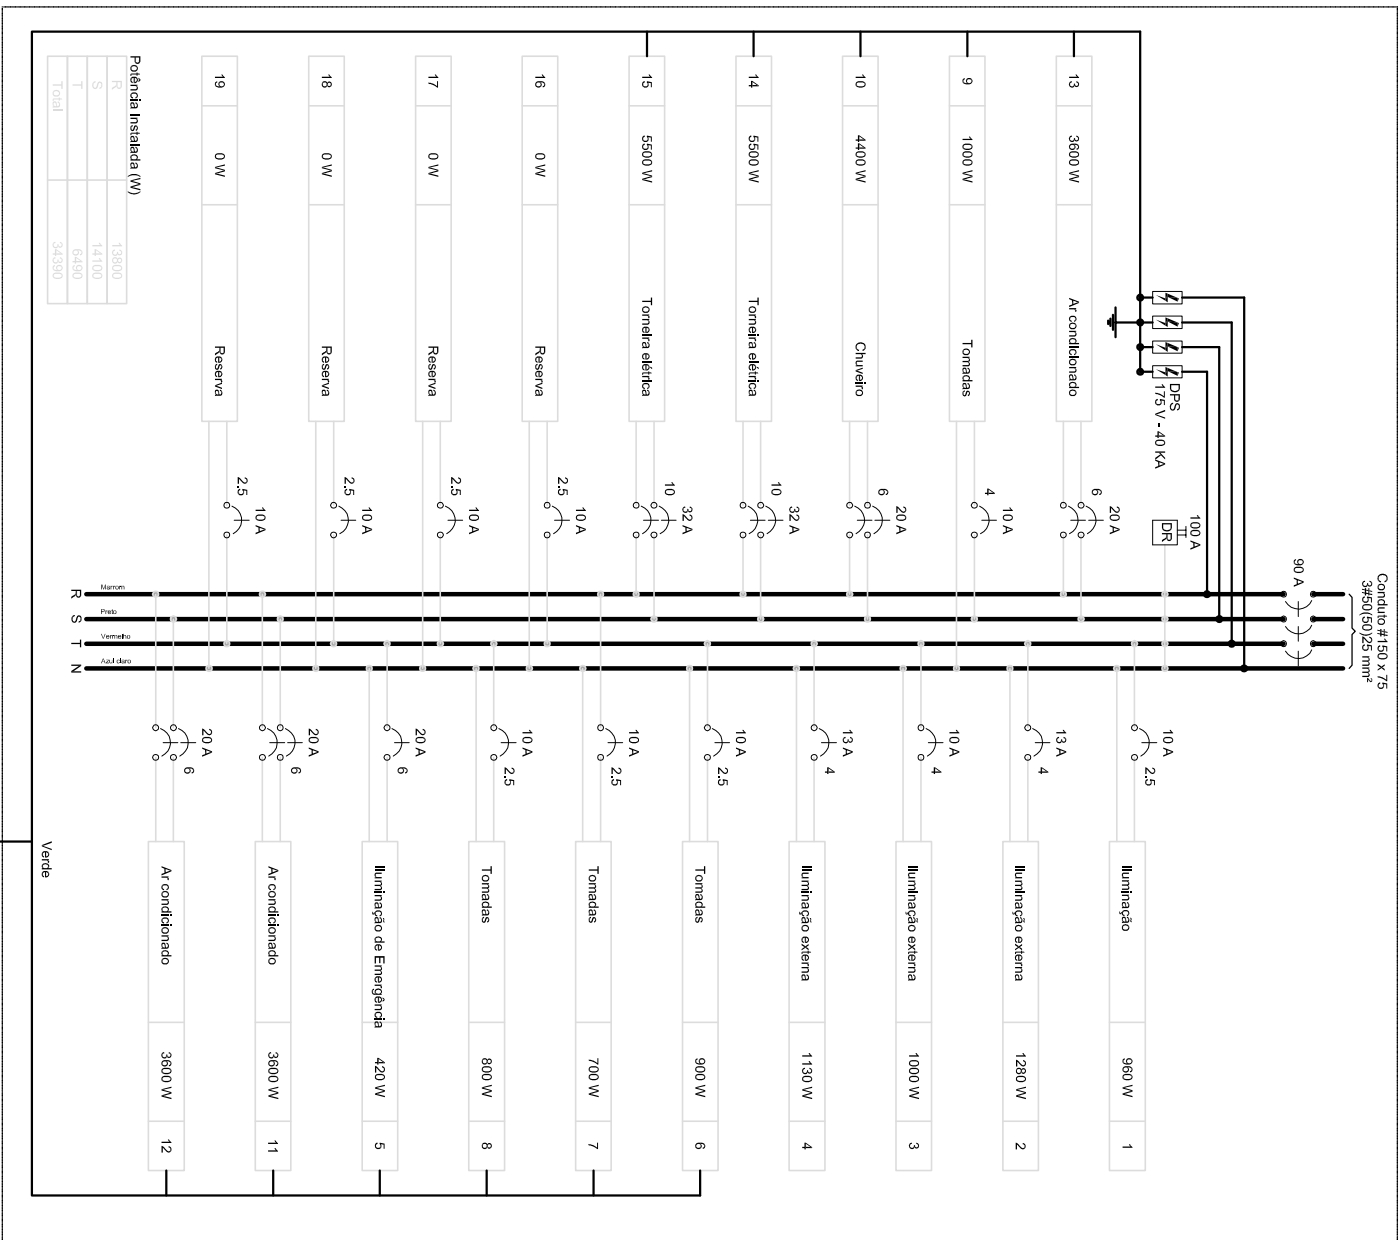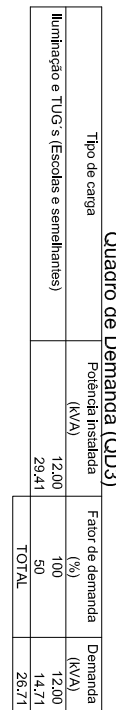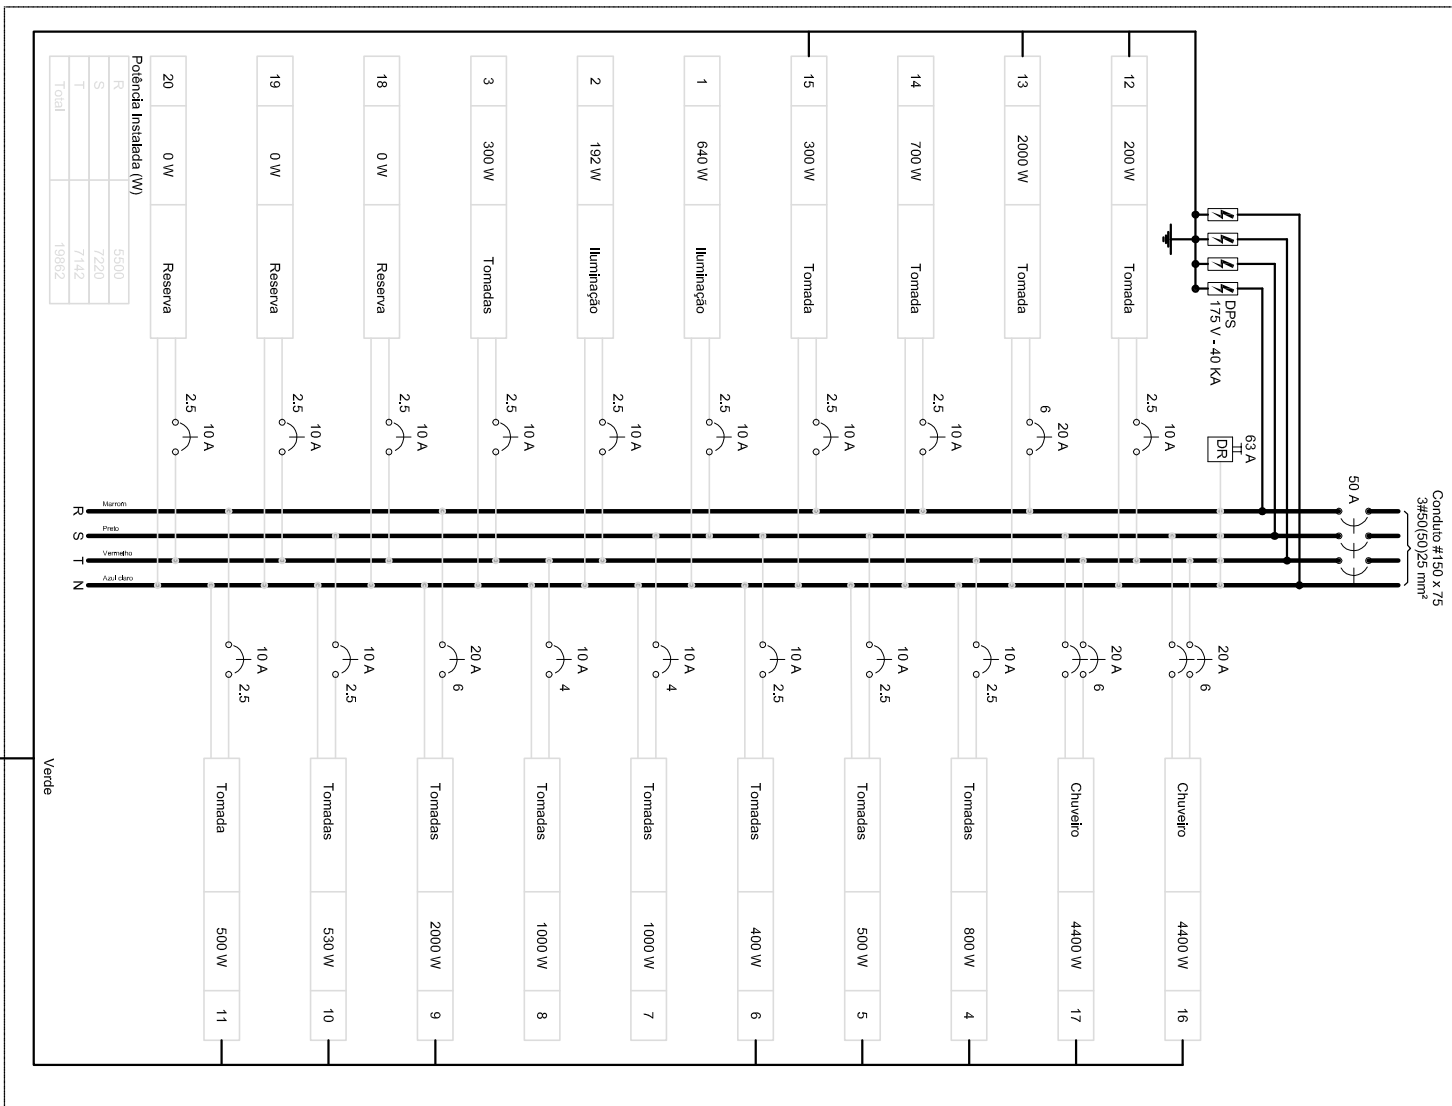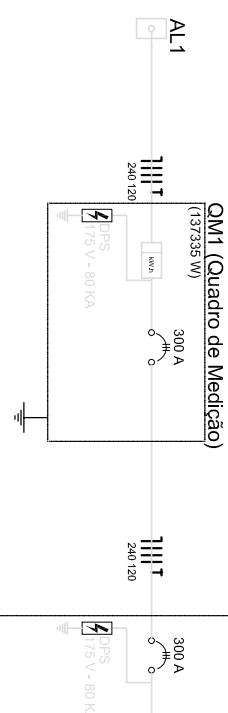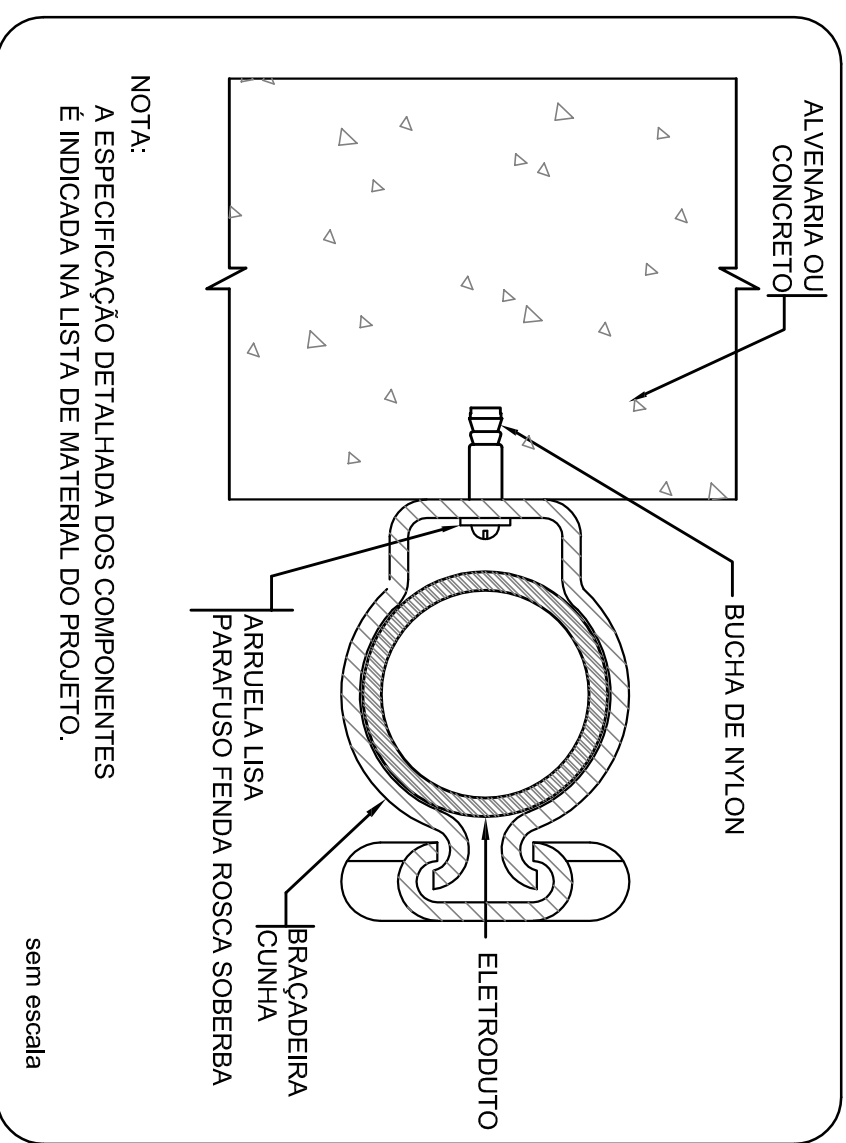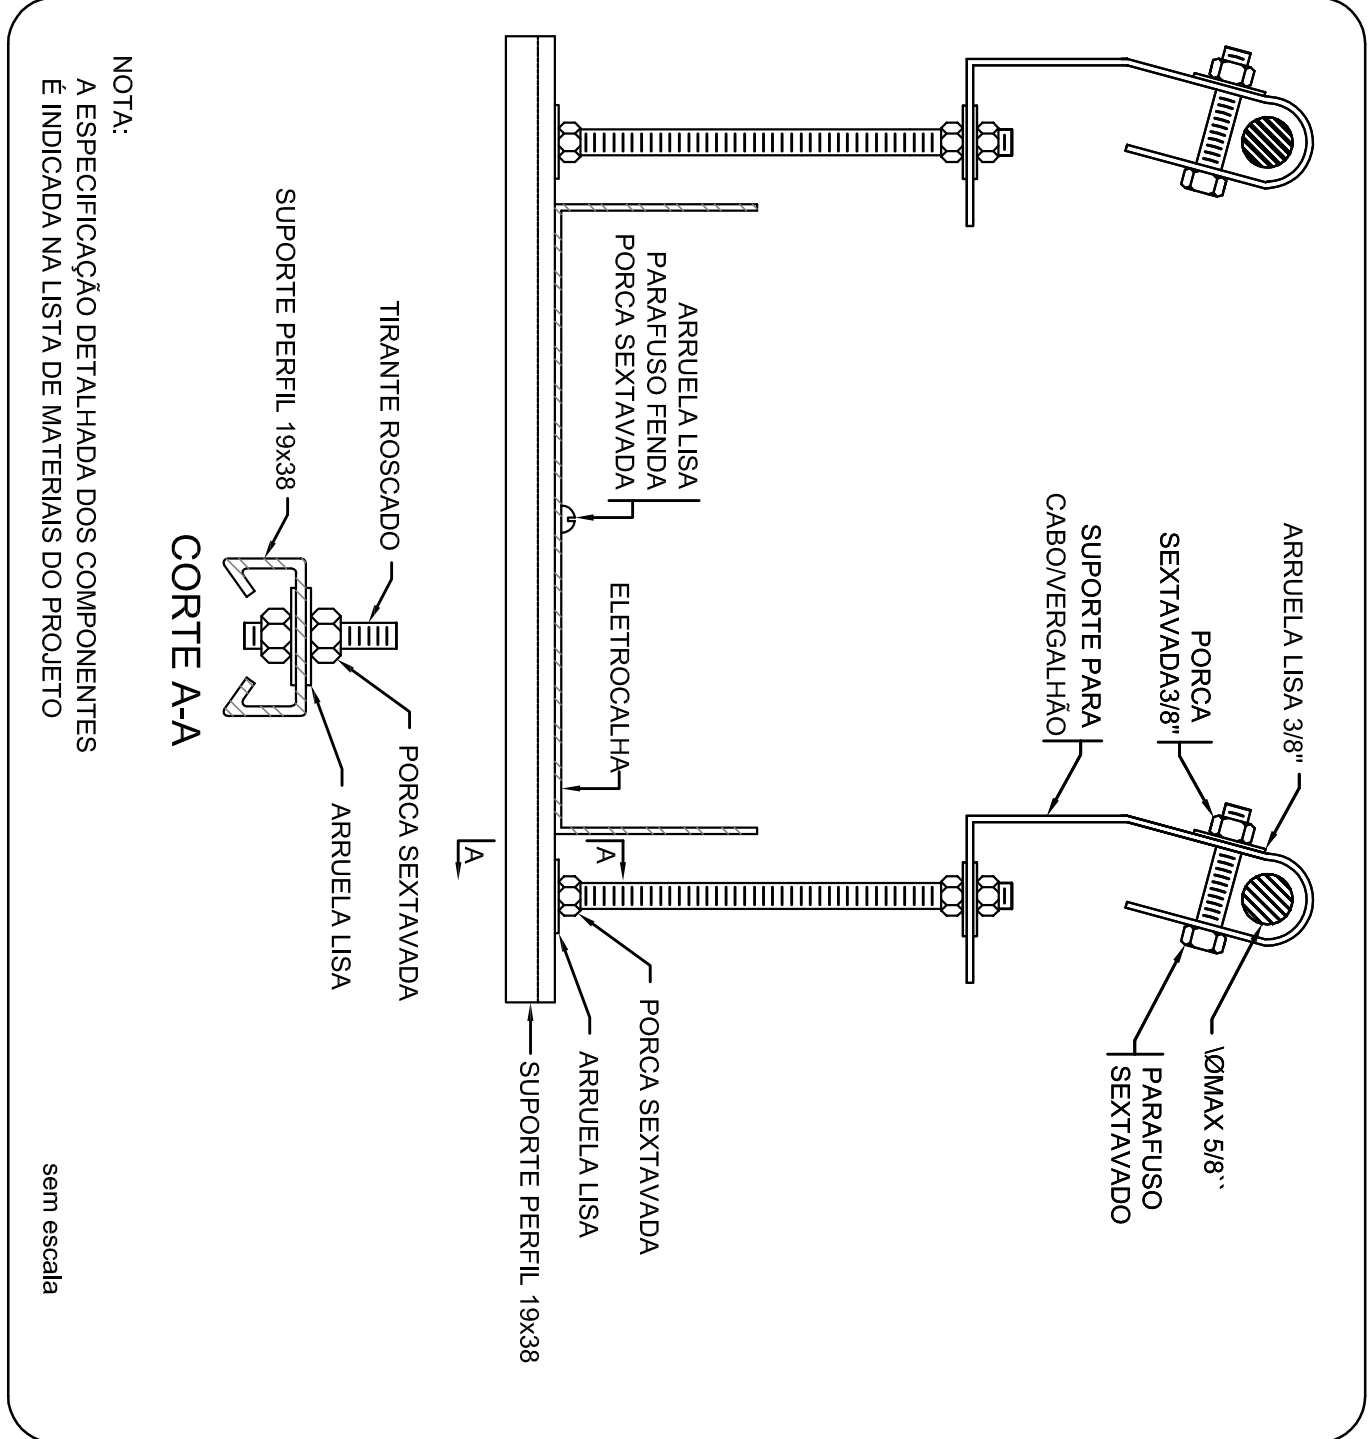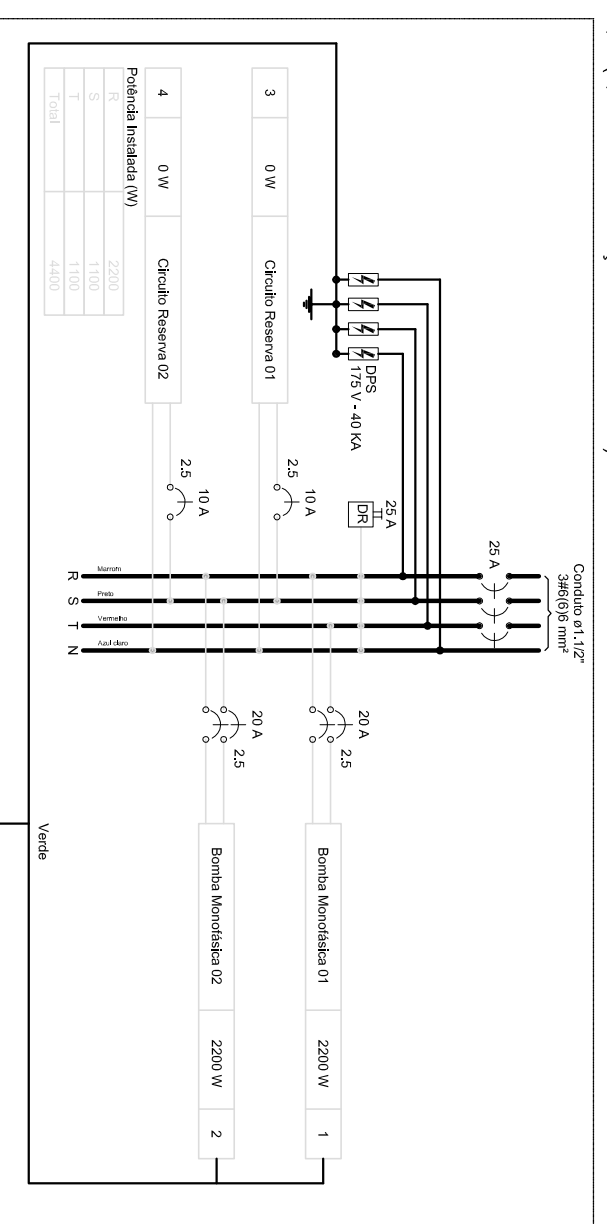[illegible][illegible][illegible]

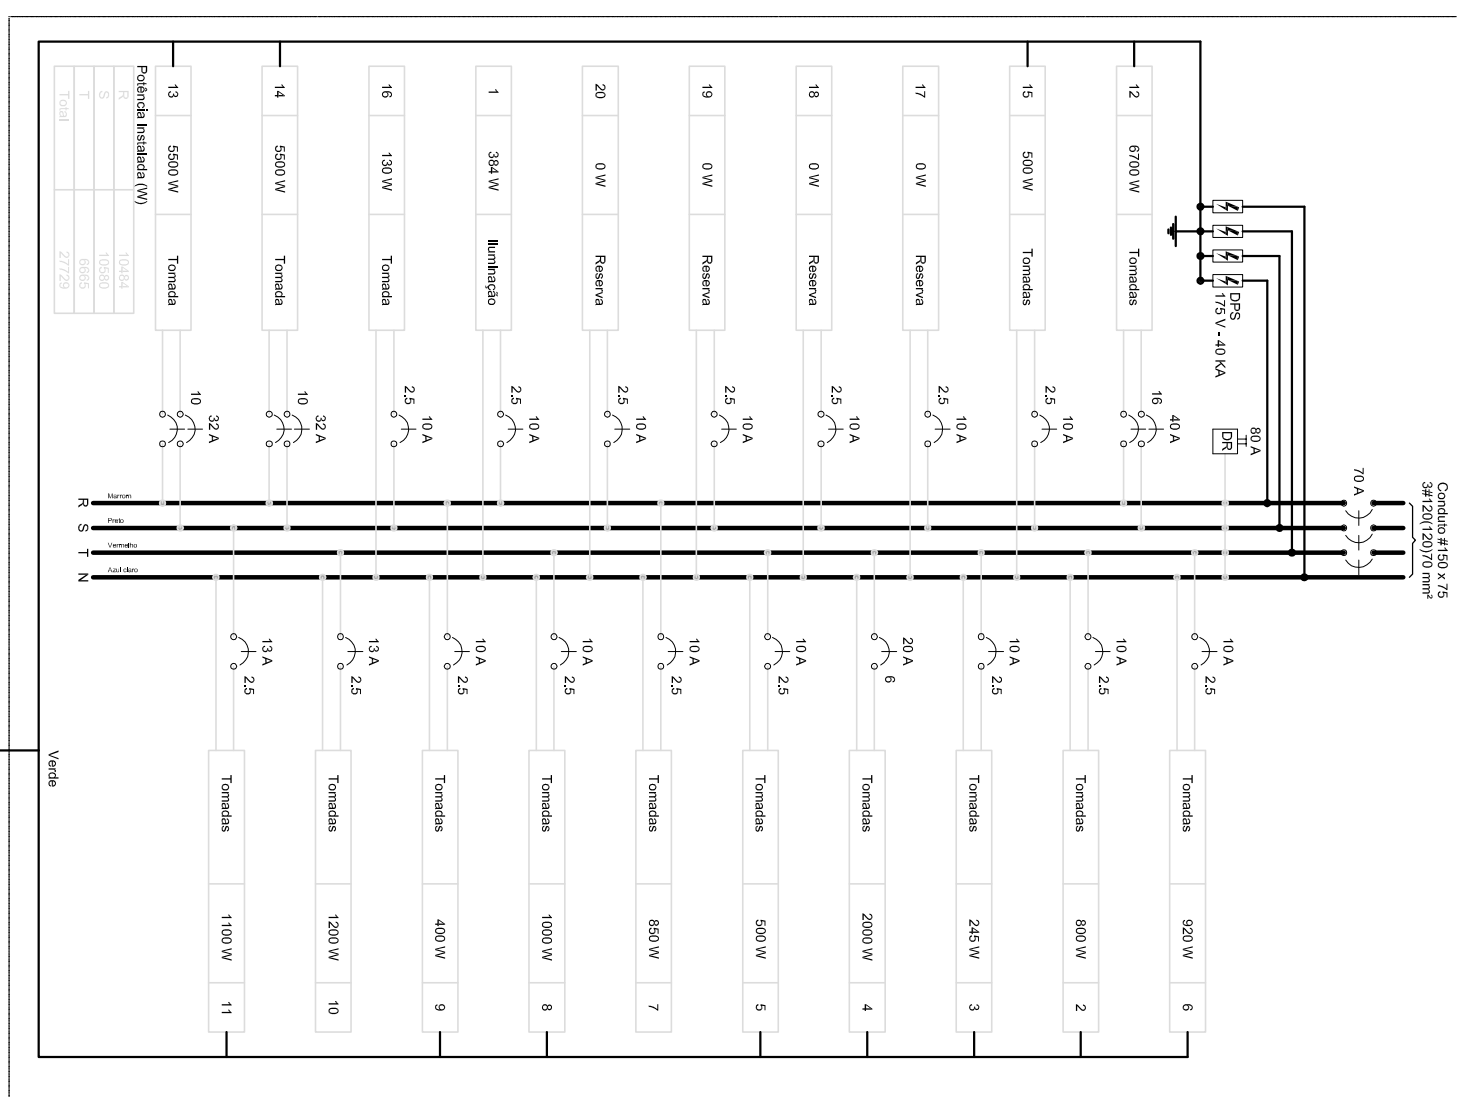

Tipul de sursă	Produsul rezultat (Wt)	Factor de distribuție (%)	Costul (RON)
Banțușoare n. 1 (1/2 a (săccat și aromatizat))	12,00	50	12,00
	22,00	50	11,00
		50/50	11,00

[illegible][illegible][illegible][illegible]

2022/23	2021/22	2020/21	2019/20	2018/19	2017/18	2016/17	2015/16	2014/15	2013/14	2012/13	2011/12	2010/11	2009/10	2008/09	2007/08	2006/07	2005/06	2004/05	2003/04	2002/03	2001/02	2000/01	1999/00	1998/99	1997/98	1996/97	00	1898/99	1897/98	1896/97	00	1798/99	1797/98	1796/97	1709/10	
10.0	10.0			1	1	REFORMACIÓN COMPLETO TRIANGULAR (10, 12, 13, 14,2219

[illegible][illegible][illegible]

CONTROLE DE REVISÕES		
Nº	DATA	DESCRIÇÃO
02	JANEIRO 2017	Ajustamento à NBR 9050 2015;
01	AGOSTO 2016	Atualização quanto ao preceito da NBR 9050, a qual altera o referencial metodológico e o equipamento, afim de possibilitar a obtenção de resultados mais precisos e confiáveis, bem como a inclusão de requisitos para a acessibilidade das pessoas com deficiência física, visual e auditiva, bem como a inclusão de requisitos para a acessibilidade das pessoas com deficiência intelectual e transtornos mentais;

FNDE
Fundo Nacional
de Desenvolvimento
da Educação

Ministério da
Educação

PROJETO PADRÃO - FNDE

PROPRIETÁRIO: :

ENDEREÇO:

MUNICIPALITY = UF:

RES.P. TECNICO CREA

AUTOS DO PROJETO	CAU
------------------	-----

MEMO

PROGRAMA PROINFĂ

PROJETO DE

DISTRIBUIÇÃO DE...

Educational Plan

REVISÃO	
R (n)	

(1050) × (75)	R.02
---------------	------



Ministério da Educação
Fundo Nacional de Desenvolvimento da Educação
Coordenação Geral de Infra-Estrutura - CGEST



PRODUTOS GRÁFICOS – ELÉTRICA – 10 pranchas

Instalações Elétricas – 127V-220V – 2 pranchas

Nome do arquivo	Título	Escala	Prancha
TIPO2-ELE-PLB-GER0-01-127V-220V_R02	Planta de distribuição da rede elétrica - 127V-220V	1:75	1050 x 750
TIPO2-ELE-DIG-GER0-02-127V-220V_R02	Quadro de Cargas e Detalhes – 127V-220V	indicada	A0

Instalações Elétricas – 220 V – 2 pranchas

Nome do arquivo	Título	Escala	Prancha
TIPO2-ELE-PLB-GER0-01-220V_R02	Planta de distribuição da rede elétrica - 220V	1:75	1050 x 750
TIPO2-ELE-DIG-GER0-02-220V_R02	Quadro de Cargas e Detalhes – 220V	indicada	A0

Sistema de Proteção contra Descargas Atmosféricas – 3 pranchas

Nome do arquivo	Título	Escala	Prancha
TIPO2-EDA-PLB-GER0-01_R02	Planta Baixa do Térreo	1:75	841 x 630
TIPO2-EDA-COB-GER0-02_R02	Planta de Cobertura	1:75	841 x 630
TIPO2-EDA-DET-GER0-03_R02	Detalhes Construtivos	indicada	1135 x 594

Instalações de Climatização – 1 prancha

Nome do arquivo	Título	Escala	Prancha
TIPO2-ECL-PLB-GER0-01_R02	Lançamento da rede de dreno de ar condicionado	1:75	841 x 630

Instalação de Cabeamento Estruturado – 1 prancha

Nome do arquivo	Título	Escala	Prancha
TIPO2-ECE-PLB-GER0-01_R02	Lançamento da rede lógica	1:75	841 x 630

Sistema de Exaustão – 1 prancha

Nome do arquivo	Título	Escala	Prancha
TIPO2-EEX-PLC-SER0-01_R02	Planta Baixa e Detalhes - Cozinha	indicada	841 x 594