



1



1



2

ESTE PROJETO NÃO ESTÁ INCLUSO
NO ESCOPO DO PROJETO PADRÃO
FNDE DE 12 SALAS, PORTANTO O
MESMO SERVIRÁ APENAS COMO
SUGESTÃO.



LEGEND

- MEDIDAS E NÚMEROS MÉTODOS
- VERIFICAR POSIÇÃO EXATA DOS PILARES NO PROJETO DE ESTRUTURAL
- VERIFICAR DETALHES CONSTRUÇÃO POR FOMEN E S NO PROJETO DE DETALHAMENTO
- SEREM OBSERVADOS DIFERENTES A UTILIZAÇÕES CORRETES, COMO RESSALHES NA LAJE, COM ESEM OCORRÊNCIA DE ERROS
- EM CASO DE CONFLITO DE INFORMAÇÕES ENTRE O PROJETO DE GRÁFICO E O MEMÓRIA, DESCRITIVO E ESPECIFICAÇÕES TÉCNICAS, PREVALERÁ A INFORMAÇÃO CONTEIDA NO MEMÓRIA
- ALTERAÇÕES ENTRE PROJETO COMBINATE COM AUTORELAÇÃO EMPRESADA DO PDI

- PLANILHA DE QUANTITATIVOS
- MEMORIAL DESCRITIVO E ESPECIFICAÇÕES TÉCNICAS

Ministério da
Educação

MUNICÍPIO	UF		
INSTITUIÇÃO			
ENDEREÇO			
PROPOSTA DE			
RESP. TÉCNICO		GRUP. DATA	
DIRETO	CARGO / CATEG.		
		DATA	
RECOMENDAÇÕES			
ESCOLA 12 SALAS DE AULA PROJETO DE ARQUITETURA			
COORDENADOR COEST - Coordenação Geral de Infraestrutura Educacional	PATIO COBERTO / REFETÓRIO SUGESTÃO DE FECHAMENTO PARA REGIÕES FRIAS		ARQ
REVISOR	FECHA	ASSINATURA	PRAZO
NÚMERO	DATA	SIGNATÁRIO	42/42

ESCOLA 12 SALAS DE AULA
PROJETO DE ARQUITETURA

PATIO COBERTO / REFETÓRIO
SUGESTÃO DE FECHAMENTO PARA REGIÕES FRIAS

NEWSP	FEAL
	100

ARQ

42/42



This architectural elevation drawing shows the building complex from a side-on perspective. On the left is a large, multi-story structure with a prominent gabled roof. The facade features a central vertical section with a grid of windows or panels, flanked by smaller sections. To the right of this main structure is a long, low, single-story wing with a flat roof. This wing has a series of horizontal bands or windows along its length. Further to the right, there is a smaller structure with a gabled roof, similar in style to the main building on the left. The drawing is a technical line drawing with some areas shaded in light blue and green to indicate different materials or sections.

Diagrama de planta de la escuela de referencia, mostrando la distribución de las aulas y otros espacios. El diagrama incluye una leyenda con los siguientes ítems:

- aula 1
- aula 2
[illegible][illegible]

Keywords: *depression, mood, mood disorder, mood disorder with anxiety, mood disorder without anxiety, mood disorder with anxiety, mood disorder without anxiety, mood disorder with anxiety, mood disorder without anxiety*

FNDE Fundação Nacional do Desenvolvimento
Ministério da Educação **BRASIL**

PROJETO PADRÃO - FNDE

ESCOLA 12 SALAS DE AULA


PRODOTTORE DELL'ARCHITETTURA

[illegible]


1000

DELO 1

PASSARELA - MODELO 3

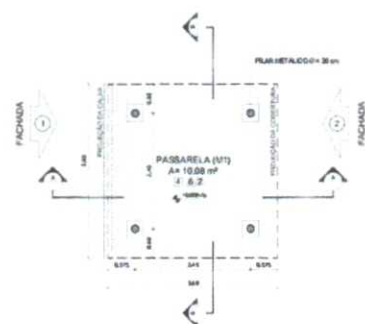

2 PLANTA BAIXA
ESCALA 1/50

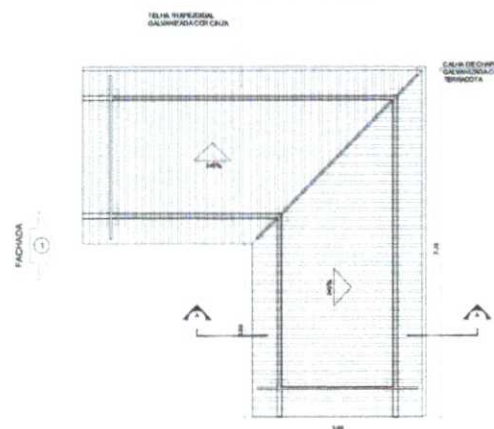


7 PLANTA DE COBERTURA
ESCALA 1/50



4 CORTE B - B
ESCALA 1/50




6 FACHADA 2
ESCALA 1/50

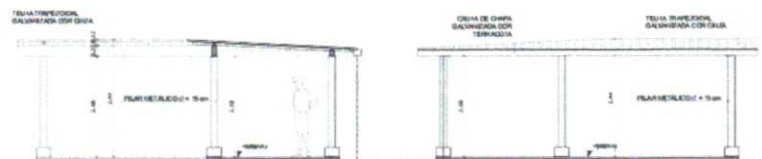

9 CORTE A - A
ESCALA 1/50

10 FACHADA 1
ESCALA 1/50

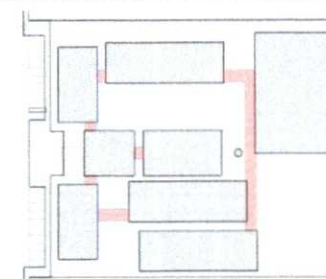

CROQUI DE REFERÊNCIA

LEGENDA:			
	INDICAÇÃO DE FACHADA		INDICAÇÃO DE COBERTURA
	INDICAÇÃO DE CANTO		INDICAÇÃO DE JANELA
	INDICAÇÃO DE PORTA		INDICAÇÃO DE ESCADA

NOTAS:

- VERIFICAR NÍVEL DO TERRENO.
- VERIFICAR POSIÇÃO EXATA DOS PILARES NO PROJETO ESTRUTURAL.
- VERIFICAR DETALHES DE CONEXÃO ENTRE OS PILARES E O TERRENO.
- VERIFICAR O NÍVEL DO TERRENO EM RELAÇÃO ÀS COTAS DO TERRENO.
- ALTERAÇÃO DO PROJETO DE ARQUITETURA DE ACORDO COM O PROJETO DE ENGENHARIA.
- OBRIGADO DE CONFERIR O PROJETO DE ARQUITETURA COM O PROJETO DE ENGENHARIA.
- ALTERAÇÃO DO PROJETO DE ARQUITETURA DE ACORDO COM O PROJETO DE ENGENHARIA.

REFERÊNCIAS:

- PLANO DE QUALIFICAÇÃO
- VERIFICAÇÃO DE ESPECIFICAÇÕES TÉCNICAS

FNDE Fundo Nacional de Desenvolvimento da Educação
Ministério da Educação
BRASIL PARA TODOS E PARA SEMPRE

PROJETO PADRÃO - FNDE


MUNICÍPIO: _____
PROFESSOR(A): _____
ENDEREÇO: _____
Cidade: _____ Estado: _____
CEP: _____
Data: _____

ESCOLA 12 SALAS DE AULA
PROJETO DE ARQUITETURA


PROJETO DE ARQUITETURA	PROJETO DE ARQUITETURA	PROJETO DE ARQUITETURA
PROJETO DE ARQUITETURA	PROJETO DE ARQUITETURA	PROJETO DE ARQUITETURA
PROJETO DE ARQUITETURA	PROJETO DE ARQUITETURA	PROJETO DE ARQUITETURA
PROJETO DE ARQUITETURA	PROJETO DE ARQUITETURA	PROJETO DE ARQUITETURA

ARQ 37/42


DESPENSA

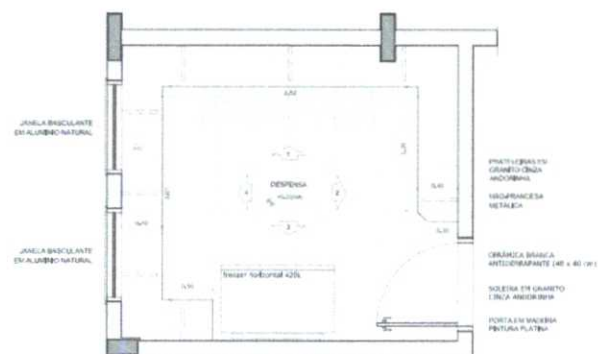


1 PLANTA BAIXA
ESCALA 1/25

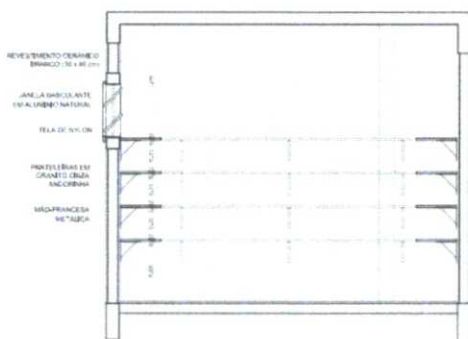


2 VISTA 1
ESCALA 1/25

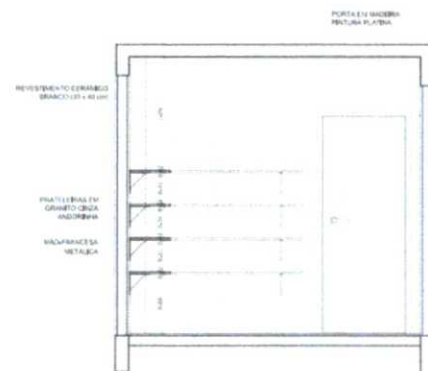

4 VISTA 2
ESCALA 1/25

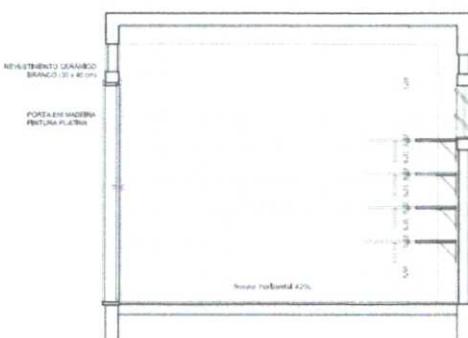


3 VISTA 3
ESCALA 1/25

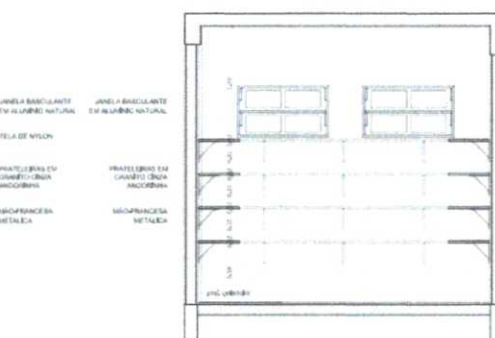


5 VISTA 3
ESCALA 1/25


TRIAGEM / LAVAGEM

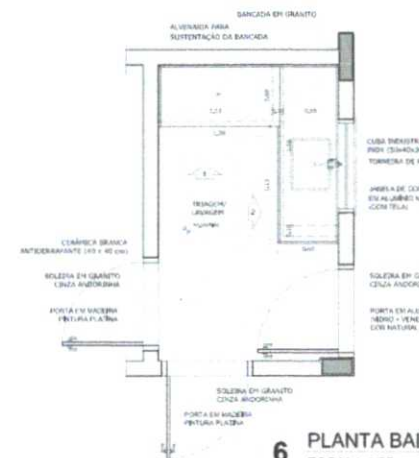


6 PLANTA BAI.
ESCALA 1/25

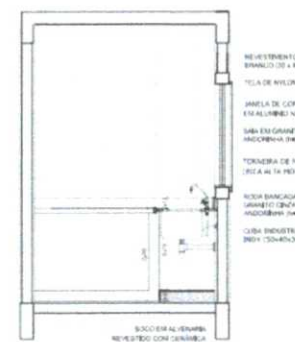


7 VISTA 1
ESCALA 1/

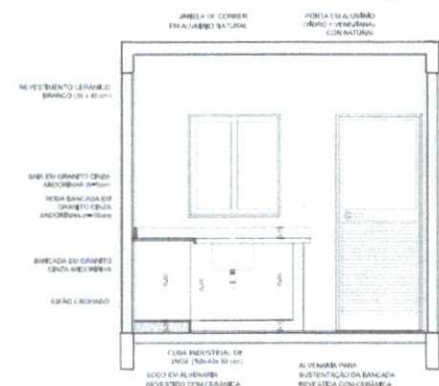


8 VISTA 3
ESCALA 1/

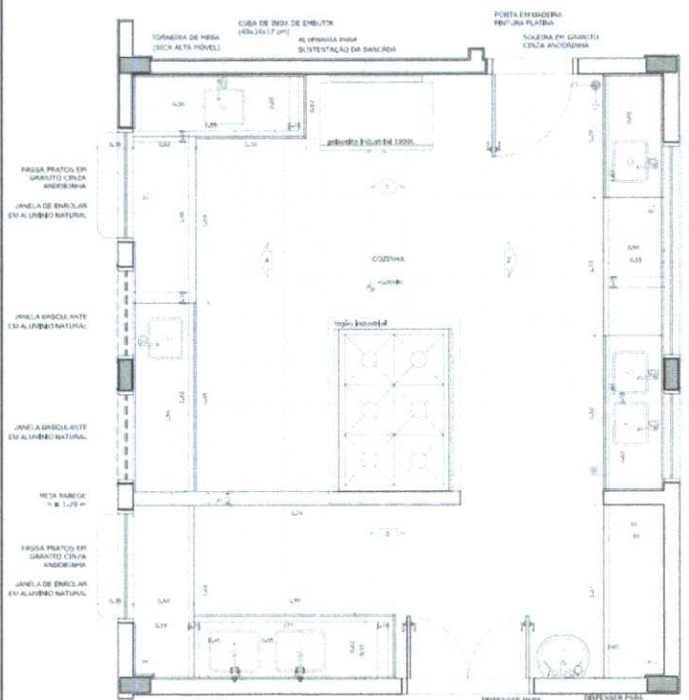



1 PLANTA BAIXA
ESCALA 1/25

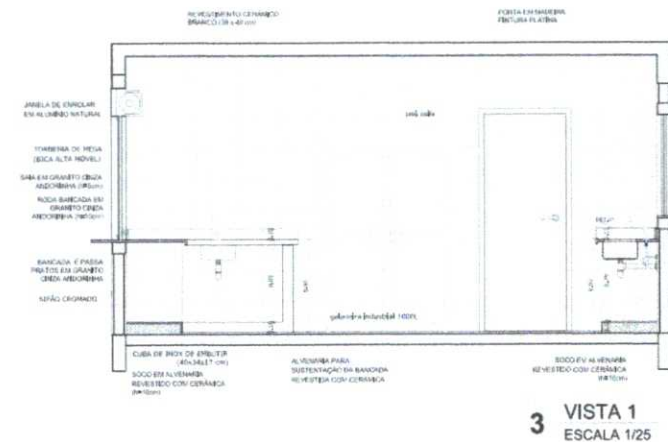


3 VISTA 1
ESCALA 1/25

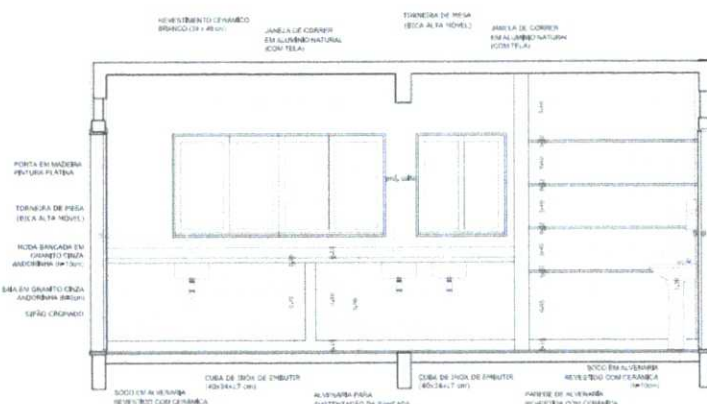

4 VISTA 2
ESCALA 1/25

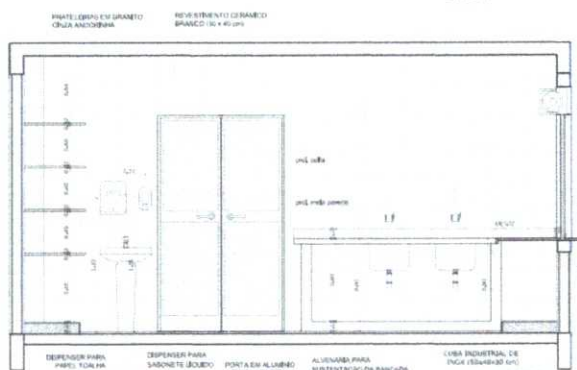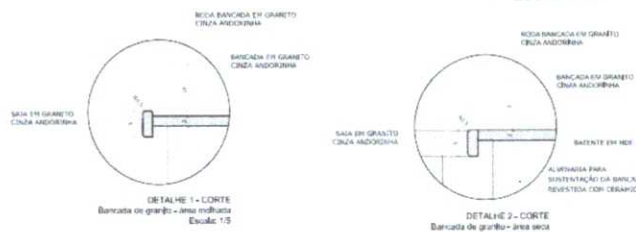


2 VISTA 3
ESCALA 1/25

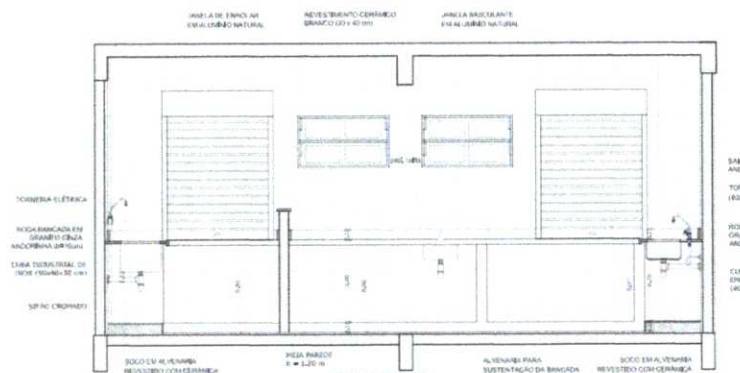


5 VISTA 4
ESCALA 1/25


TABELA ALÇÁVEL DE BASQUETEBOL

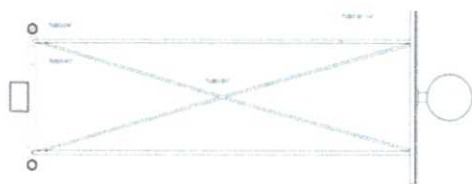


1 PLANTA BAIXA
ESCALA 1/20

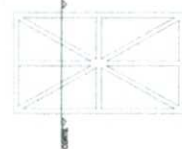

2 DETALHES DA FIXAÇÃO DA ARMAÇÃO

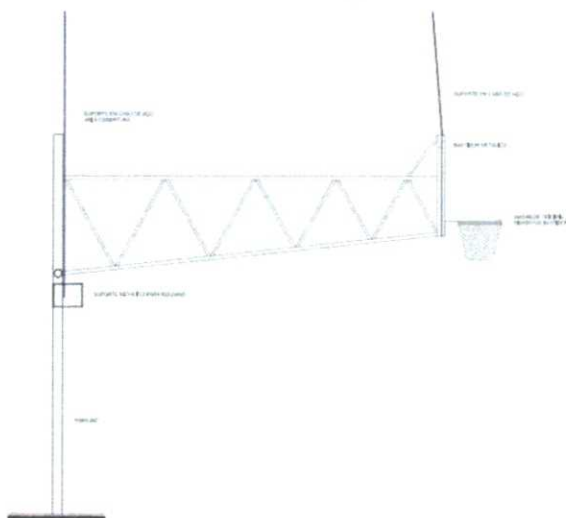


3 VISTA LATERAL
ESCALA 1/20

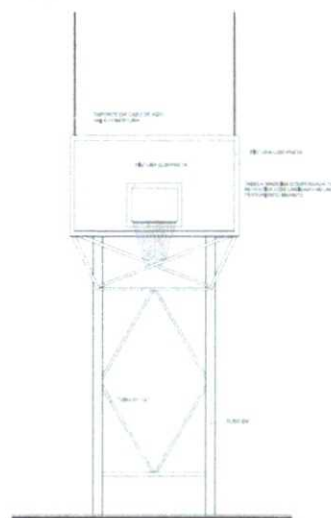


4 VISTA FRONTAL
ESCALA 1/20

BALIZA DE FUTEBOL E HANDEBOL

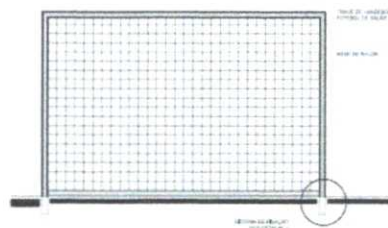


5 VISTA FRONTAL
ESCALA 1/20

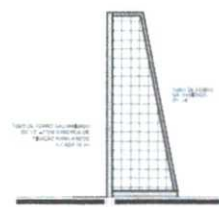


6 VISTA LATERAL
ESCALA 1/20

REDE DE VOLEIBOL

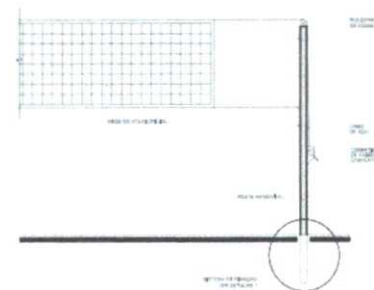

7 VISTA FRONTAL
ESCALA 1/20

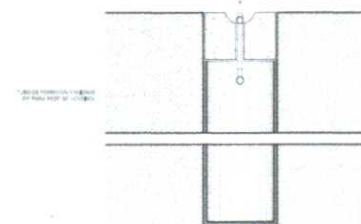

8 DETALHE DA FIXAÇÃO DAS TRAVES
ESCALA 1/20

ESPECIFICAÇÕES

A. V. Kuznetsov

- [illegible]

6. *PERIODS/NUMBER*


- [illegible]




CRÓDULA DE REFERÊNCIA

Figure 1 is a schematic diagram of the experimental setup. It shows a participant seated at a table, looking at a computer monitor. On the monitor, a 3D model of a hand holding a tool is displayed. A red dot on the screen indicates the target location. The participant is instructed to move the tool to this target location. The setup includes a computer monitor, a hand-held tool, and a target location. The participant is seated at a table, and the screen is positioned in front of them. The hand-held tool is shown in a 3D model on the screen, with a red dot indicating the target location. The participant is instructed to move the tool to the target location. The setup includes a computer monitor, a hand-held tool, and a target location.

 Fundação Nacional de Educação do Brasil - FNE	Ministério da Educação	 Exame Nacional de Arquitetura e Urbanismo
PROJETO PADRÃO - FNEDE		
Nº do Projeto: 0000		
Nº do Projeto: 0000		
Nome do Projeto:		
Nome do Projeto:		
Nº do Projeto: 0000		
0000	0000	00
0000-0000		

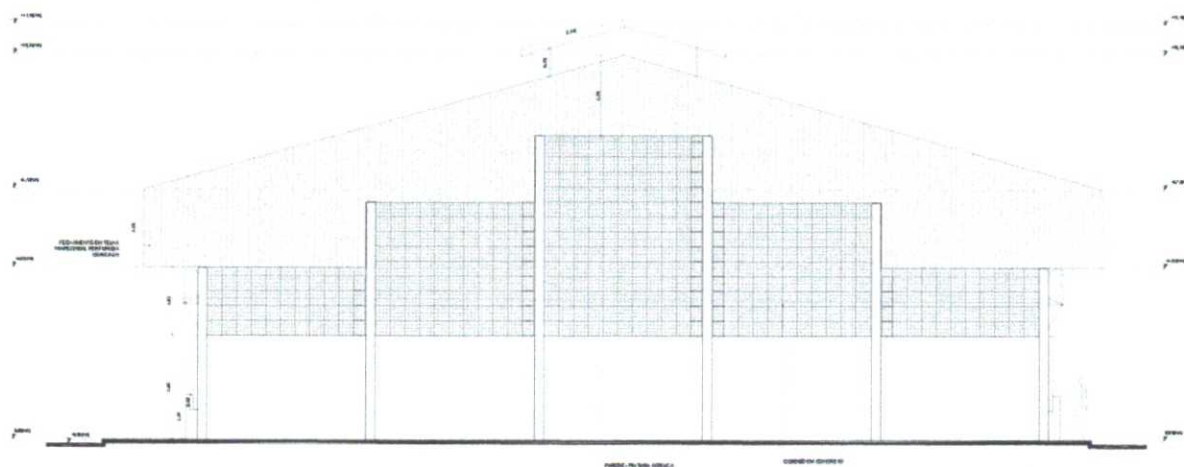

1 FACHADA 1
ESCALA 1/50

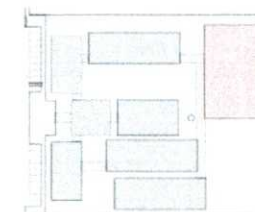

CROQUI DE REFERENCIA

[illegible]


NOTAS

- **ANÁLISIS DE RIESGO DE LA OSA** DEBEN SER ANÁLISIS DE PROYECTOS DE ALTA RIESGO.
- **CONCEPTO DE TRÁNSITO CRÍTICO** EN UN PROYECTO DE CONSTRUCCIÓN: SON LOS ELEMENTOS QUE NO PUEDEN RETRASARSE SIN QUE SE AFECTE EL TIEMPO DE COMPLETACIÓN DEL PROYECTO.
- **LA OSA DEBEN SER CONSIDERADAS EN LOS ANÁLISIS DE RIESGO**.
- **CONCEPTO DE RIESGO DE PROYECTO EN LOS PROYECTOS DE CONSTRUCCIÓN** ES EL RIESGO DE QUE EL PROYECTO NO SE COMPLETE EN EL TIEMPO Y EN EL PRESUPUESTO ESTIMADO.

19. www.ck12.org
 20. www.ck12.org



PROJETO PADRÃO - FNDE

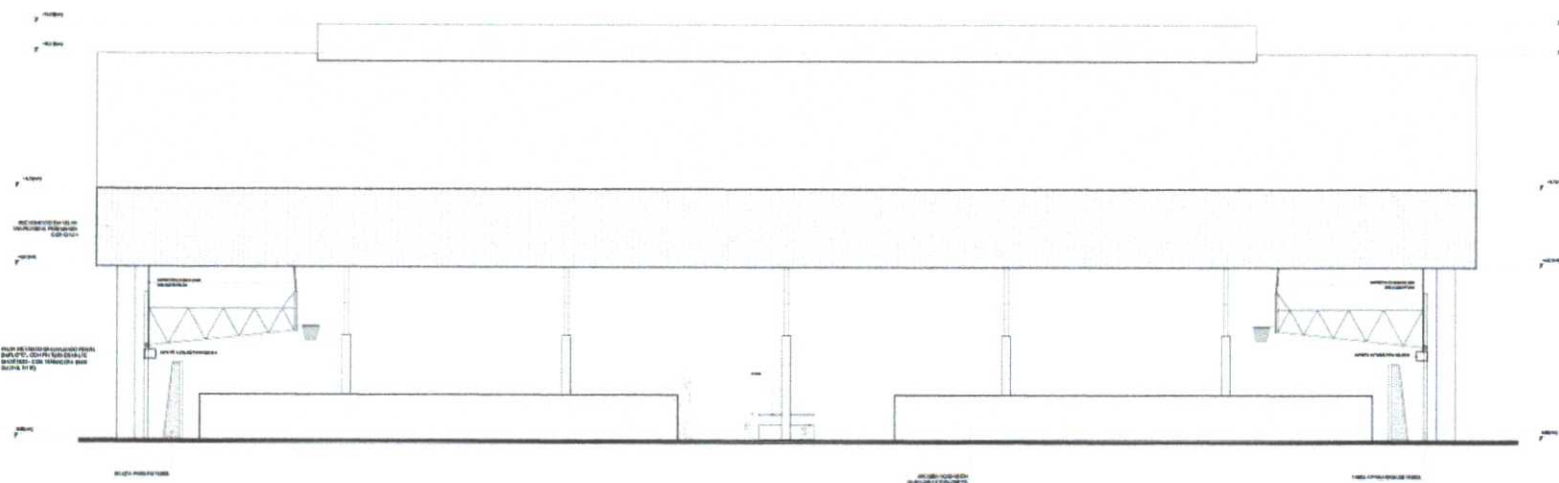

2 FACHADA 2
ESCALA 1/50

ESCOLA 12 SALAS DE AULA		PROJETO DE ARQUITETURA	
UNIVERSIDADE (UNESP) - Guaratinguetá Faculdade de Engenharia Estrutural		CINDIA CORREIA FACHADAS	
PROFESSOR		PROFESSOR	
NOME		NOME	
29/42		29/42	

COBERTURA COM TELHA FIBER GLASS
COM VEU DE PROTEÇÃO (1mm)

TELHA METALICA COM PINTURA
EPOXI E ZINCO COM TERNACOTA
ARISTO-TECH. P-114

REVESTIMENTO EM TELHA
TRADICIONAL PERFORADA
COM LINHA

ALGUNA

PILOTA METALICA GALVANIZADA POR
IMERSAO EM ZINCO COM TERNACOTA
ARISTO-TECH. P-114

ARMAÇAM EM ALUMINIO E CONCRETO
COM LINHA

PAREDE + PINTURA ACABADA
COM CASQUELO
(REF. SUMAL. P-22)

PINTURA ACABADA COM LINHA
(REF. SUMAL. P-22)

TABULEIRO PARA BASQUETEBOL

BALCA PARA FUTEBOL

COBERTURA EM CONCRETO

ALUMINADO COM TELHA
E ALUMINIZADO

ALUMINIZADO E EXECUTADO
ALUMINIZADO E EXECUTADO
ALUMINIZADO E EXECUTADO

1 CORTE A-A
ESCALA 1/50

VALVULA DE FUMOS COM BOTÃO A DISTANCIA

LAMPA EM BLOCO CERMAMICO

REVESTIMENTO EM CERMAMICO

DETALHE 2

LAMPA REVESTIDA

MONTA EM ALUMINIO

DET. 2

DETALHE 1

2 DETALHES ARQUIBANCADA
ESCALA 1/50

3 PERSPECTIVA ISOMÉTRICA
SEM ESCALA



www.ck12.org

ACKNOWLEDGMENTS




PROJETO PADRÃO - FNDE

ESCOLA 12 SALAS DE AULA
PROJETO DE ARQUITETURA


ARQ

2742


1 PLANTA BAIXA - QUADRA COBERTA
ESCALA 1/50

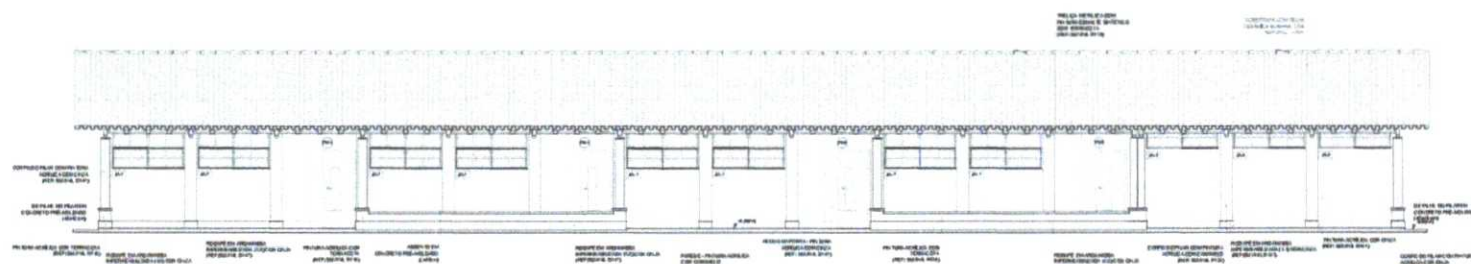

1 FACHADA 1
ESCALA 1/50

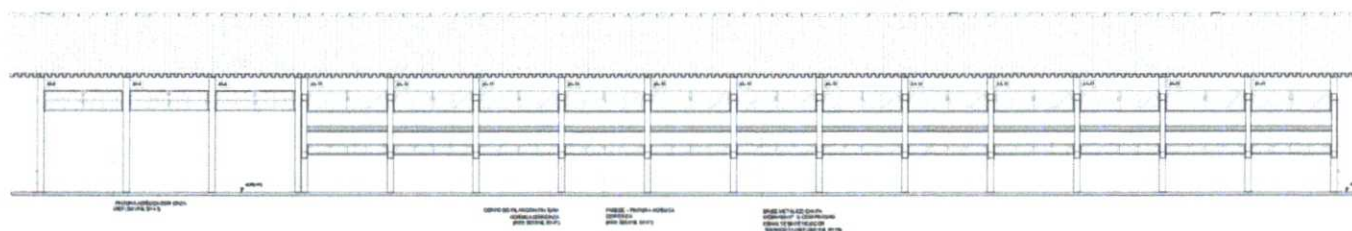


2 FACHADA 3
ESCALA 1/50

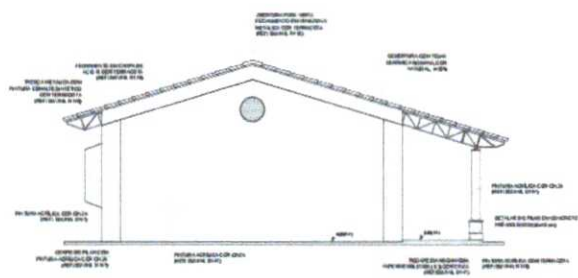

3 FACHADA 2
ESCALA 1/50



4 FACHADA 4
ESCALA 1/50

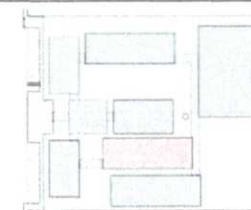

CROQUI DE REFERÊNCIA

[illegible][illegible]

செய்தியைத் தவிர்த்து



PROJETO PADRÃO - FNDE



ESCOLA 12 SALAS DE AULA
PROJETO DE ARQUITETURA

BLOOD F - PEDAGOGICAL
BLOOD F - PEDAGOGICAL
BLOOD F - PEDAGOGICAL

PACKAGING

ARC

2542

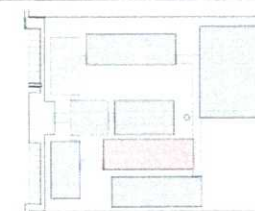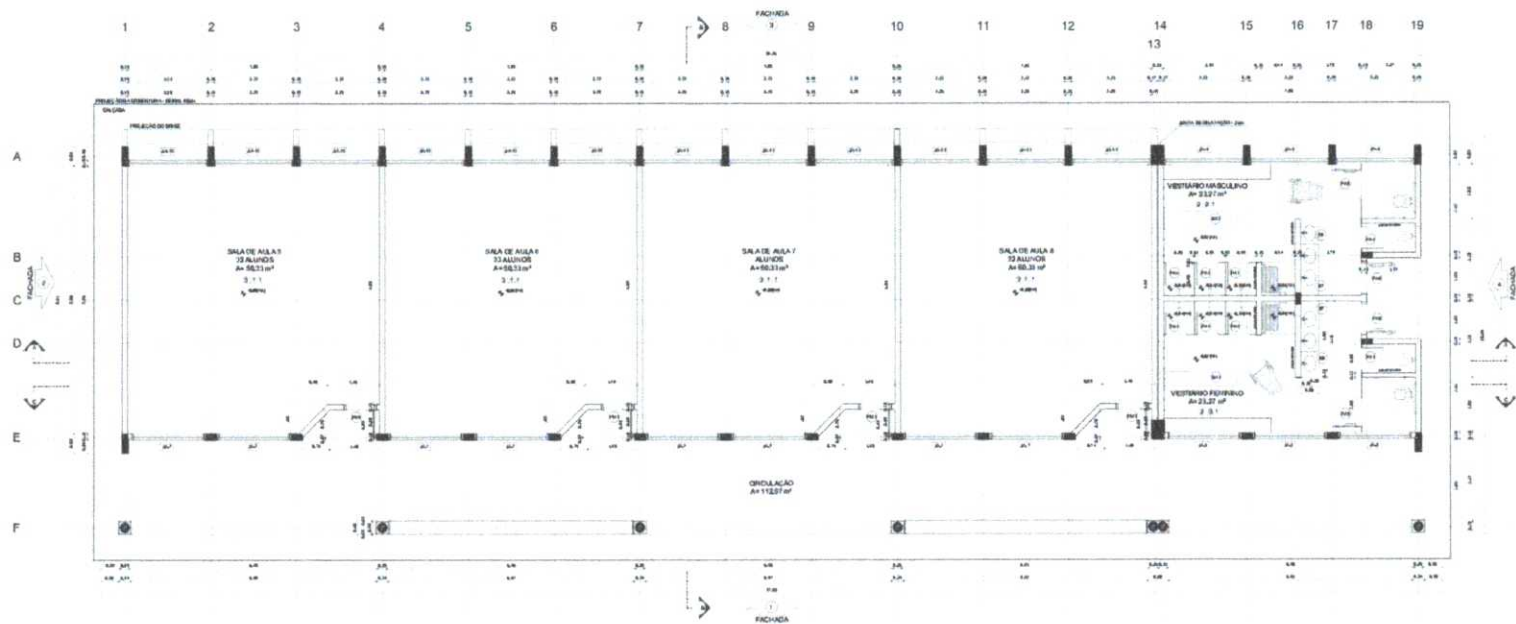

CROQUI DE REFERÊNCIA

LEGENDA

1	2	3	4	5	6	7	8	9	10	11	12	13	14	15	16	17	18	19
[Detailed legend text and symbols]																		

FADE Fundação de Amparo à Pesquisa do Estado de São Paulo
Ministério da Educação
BRASIL
PROJETO PADRÃO - FNDE

1 PLANTA BAIXA
ESCALA 1/50

ESPECIFICAÇÕES

1. [Specification 1]
2. [Specification 2]
3. [Specification 3]
100. [Specification 100]

LEGENDA

1	2	3	4	5	6	7	8	9	10	11	12	13	14	15	16	17	18	19
[Detailed legend text and symbols]																		

QUADRO DE ÁREAS


Área	Descrição	Valor
1	[Description]	[Value]
2	[Description]	[Value]
ESCOLA 12 SALAS DE AULA
PROJETO DE ARQUITETURA

BLOCO F - PEDAGÓGICO
PLANTA BAIXA

ARQ


21A2

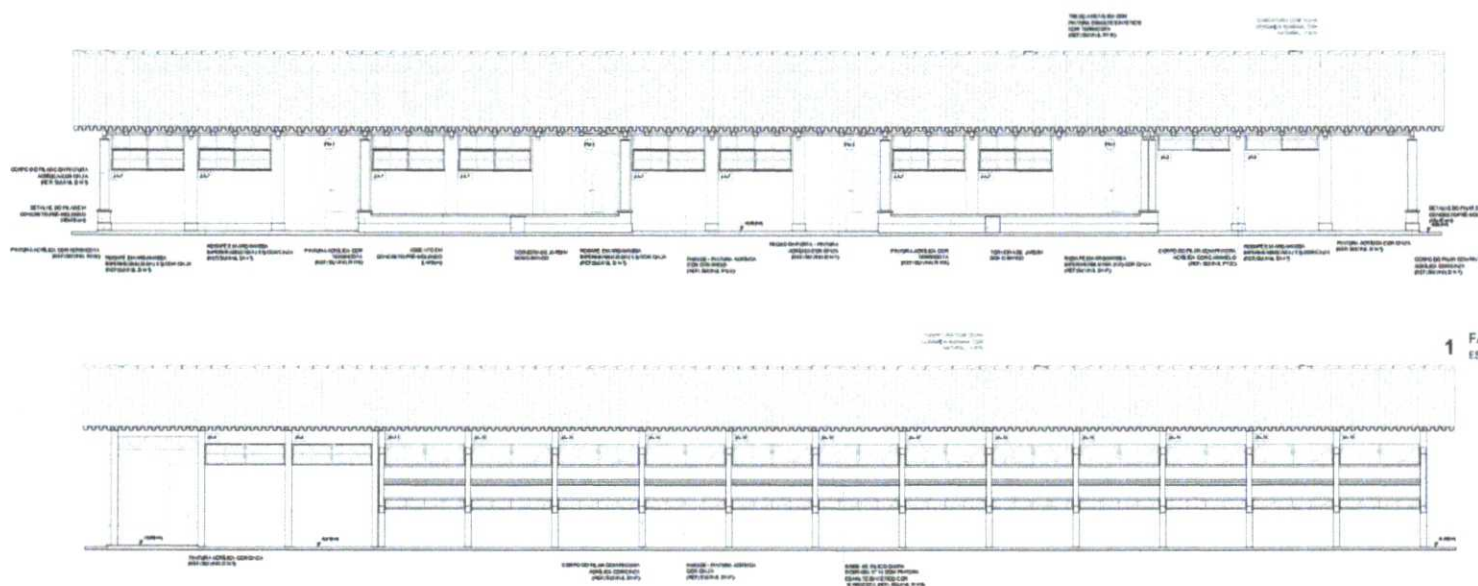


1 FACHADA 1
ESCALA 1/50



3 FACHADA 2
ESCALA 1/50

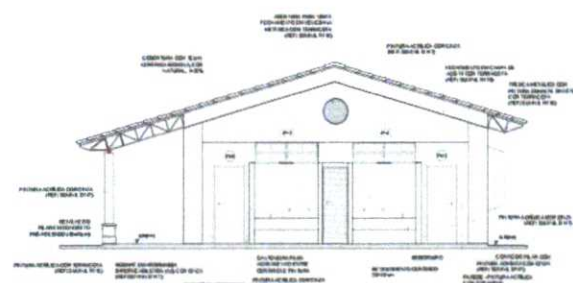

2 FACHADA 3
ESCALA 1/50

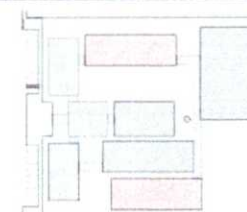

CROQUI DE REFERÊNCIA


[illegible][illegible]

REFERENCES



PROJETO PADRÃO - FINE


ESCOLA 12 SALAS DE AULA PROJETO DE ARQUITETURA		
coordenador do C-REF: Coordenador Geral de Infraestrutura Educacional	BLOCO E - PEDAGÓGICO FACHADAS	AR
elaborado P. 01	revisado 02 DATA: 08/08/2014	aprovado 27

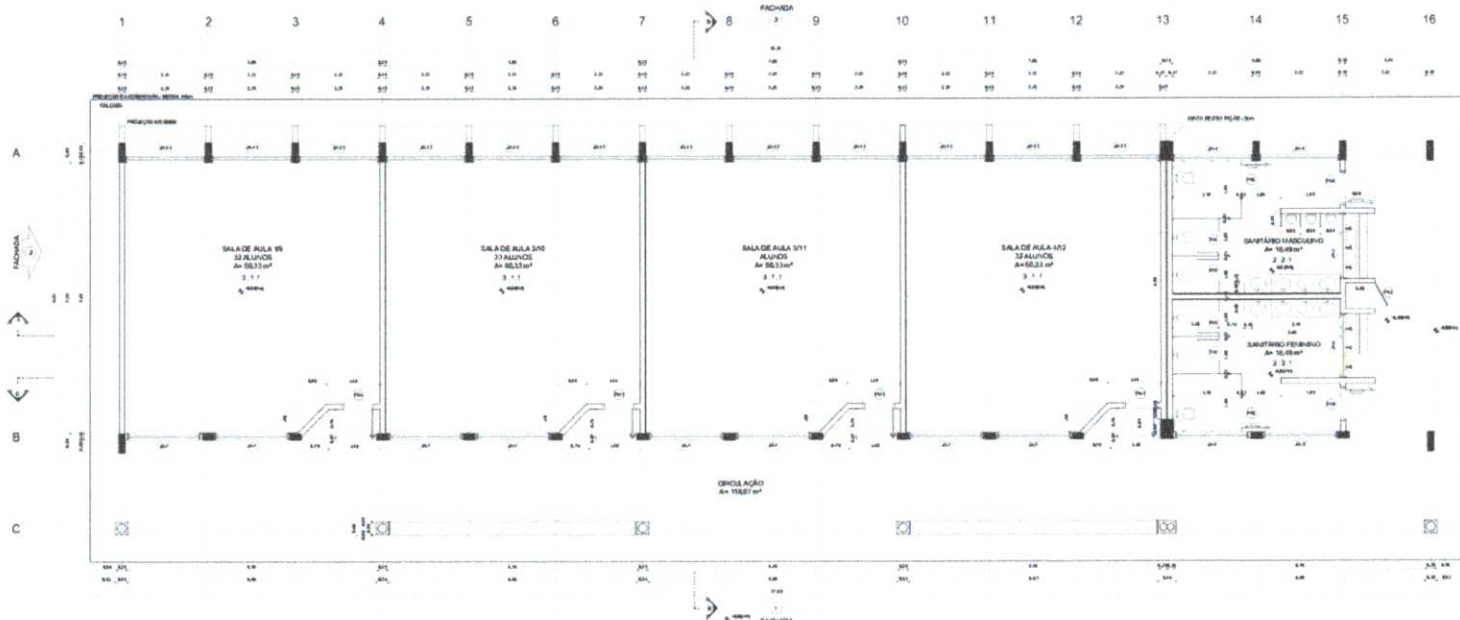

1 PLANTA BAIXA
ESCALA 1/50

[illegible][illegible][illegible]

QUADRO DE ÁREAS			
Item	Descrição	Área (m²)	Perímetro (m)
1	Área de 100 m x 100 m	10.000,00	400,00
2	Área de 50 m x 50 m	2.500,00	200,00
3	Área de 25 m x 25 m	625,00	100,00
4	Área de 10 m x 10 m	100,00	40,00
5	Área de 5 m x 5 m	25,00	20,00
6	Área de 2 m x 2 m	4,00	8,00
7	Área de 1 m x 1 m	1,00	4,00
8	Área de 0,5 m x 0,5 m	0,25	2,00
9	Área de 0,2 m x 0,2 m	0,04	0,80
10	Área de 0,1 m x 0,1 m	0,01	0,40

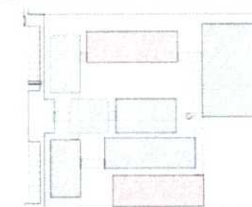[illegible]

CROQUI DE REFERÊNCIA

LEGIENDA				
	PERSONA	ENCUENTRO ENTRE PERSONA Y C-GRUPO		ENCUENTRO DE PERSONA
	GRUPO	ENCUENTRO ENTRE GRUPO Y C-GRUPO		ENCUENTRO DE GRUPO
	DOCUMENTO	ENCUENTRO ENTRE DOCUMENTO Y C-GRUPO		ENCUENTRO DE DOCUMENTO
	LUGAR	ENCUENTRO ENTRE LUGAR Y C-GRUPO		ENCUENTRO DE LUGAR
	VEHICULO	ENCUENTRO ENTRE VEHICULO Y C-GRUPO		ENCUENTRO DE VEHICULO
	EDIFICIO	ENCUENTRO ENTRE EDIFICIO Y C-GRUPO		ENCUENTRO DE EDIFICIO
	VEGETACION	ENCUENTRO ENTRE VEGETACION Y C-GRUPO		ENCUENTRO DE VEGETACION
	AGUA	ENCUENTRO ENTRE AGUA Y C-GRUPO		ENCUENTRO DE AGUA
	CIELO	ENCUENTRO ENTRE CIELO Y C-GRUPO		ENCUENTRO DE CIELO
	SOL	ENCUENTRO ENTRE SOL Y C-GRUPO		ENCUENTRO DE SOL
	LUNA	ENCUENTRO ENTRE LUNA Y C-GRUPO		ENCUENTRO DE LUNA
	ESTRELLA	ENCUENTRO ENTRE ESTRELLA Y C-GRUPO		ENCUENTRO DE ESTRELLA
	PLANETA	ENCUENTRO ENTRE PLANETA Y C-GRUPO		ENCUENTRO DE PLANETA
	GALAXIA	ENCUENTRO ENTRE GALAXIA Y C-GRUPO		ENCUENTRO DE GALAXIA
	NEBULOSA	ENCUENTRO ENTRE NEBULOSA Y C-GRUPO		ENCUENTRO DE NEBULOSA
	COMETA	ENCUENTRO ENTRE COMETA Y C-GRUPO		ENCUENTRO DE COMETA
	METEORO	ENCUENTRO ENTRE METEORO Y C-GRUPO		ENCUENTRO DE METEORO
	RAYO	ENCUENTRO ENTRE RAYO Y C-GRUPO		ENCUENTRO DE RAYO
	BOCOMBO	ENCUENTRO ENTRE BOCOMBO Y C-GRUPO		ENCUENTRO DE BOCOMBO
	VOLCAN	ENCUENTRO ENTRE VOLCAN Y C-GRUPO		ENCUENTRO DE VOLCAN
	MONTE	ENCUENTRO ENTRE MONTE Y C-GRUPO		ENCUENTRO DE MONTE
	COLINA	ENCUENTRO ENTRE COLINA Y C-GRUPO		ENCUENTRO DE COLINA
	VALLE	ENCUENTRO ENTRE VALLE Y C-GRUPO		ENCUENTRO DE VALLE
	RIO	ENCUENTRO ENTRE RIO Y C-GRUPO		ENCUENTRO DE RIO
	LAGO	ENCUENTRO ENTRE LAGO Y C-GRUPO		ENCUENTRO DE LAGO
	MAR	ENCUENTRO ENTRE MAR Y C-GRUPO		ENCUENTRO DE MAR
	OCEANO	ENCUENTRO ENTRE OCEANO Y C-GRUPO		ENCUENTRO DE OCEANO
	TIEMPO	ENCUENTRO ENTRE TIEMPO Y C-GRUPO		ENCUENTRO DE TIEMPO
	CLIMA	ENCUENTRO ENTRE CLIMA Y C-GRUPO		ENCUENTRO DE CLIMA
	NEVE	ENCUENTRO ENTRE NEVE Y C-GRUPO		ENCUENTRO DE NEVE
	NEVADO	ENCUENTRO ENTRE NEVADO Y C-GRUPO		ENCUENTRO DE NEVADO
	NEVADA	ENCUENTRO ENTRE NEVADA Y C-GRUPO		ENCUENTRO DE NEVADA
	NEVADO	ENCUENTRO ENTRE NEVADO Y C-GRUPO		ENCUENTRO DE NEVADO
	NEVADA	ENCUENTRO ENTRE NEVADA Y C-GRUPO		ENCUENTRO DE NEVADA
	NEVADO	ENCUENTRO ENTRE NEVADO Y C-GRUPO		ENCUENTRO DE NEVADO
	NEVADA	ENCUENTRO ENTRE NEVADA Y C-GRUPO		

QUESTÃO

1. AVALIE O NÍVEL DE RISCO DE CADA UM DOS RISCOS A SEGUIR, CONSIDERANDO A SEVERIDADE DO IMPACTO E A PROBABILIDADE DE OCORRÊNCIA. CLASSIFIQUE OS RISCOS EM ALTO, MÉDIO OU BAIXO, DE ACORDO COM O NÍVEL DE RISCO DE CADA UM DOS RISCOS.

2. IDENTIFIQUE OS RISCOS QUE SÃO MAIS CRÍTICOS PARA O PROJETO E ELABORE UM PLANO DE MITIGAÇÃO PARA OS RISCOS IDENTIFICADOS.

3. ELABORE UM PLANO DE MONITORAMENTO E AVALIAÇÃO DOS RISCOS DO PROJETO.

RESPOSTA

1. AVALIAÇÃO DO NÍVEL DE RISCO DE CADA UM DOS RISCOS

2. IDENTIFICAÇÃO DOS RISCOS MAIS CRÍTICOS PARA O PROJETO E ELABORAÇÃO DO PLANO DE MITIGAÇÃO

3. ELABORAÇÃO DO PLANO DE MONITORAMENTO E AVALIAÇÃO DOS RISCOS DO PROJETO


FNDE Fundo Nacional de Desenvolvimento da Educação
Ministério da Educação
BRASIL
PROJETO PADRÃO - FNDE


PROJETO PADRÃO - FNDE


ESCOLA 12 SALAS DE AULA
PROJETO DE ARQUITETURA


Universidade C/DETE - Construção Quad. de Instrução Educacional	BLOCO E - PEDAGÓGICO		ARQ
	PLANTA BAIXA		
RELAÇÃO	LEGENDA	PROJEÇÃO	

[illegible]

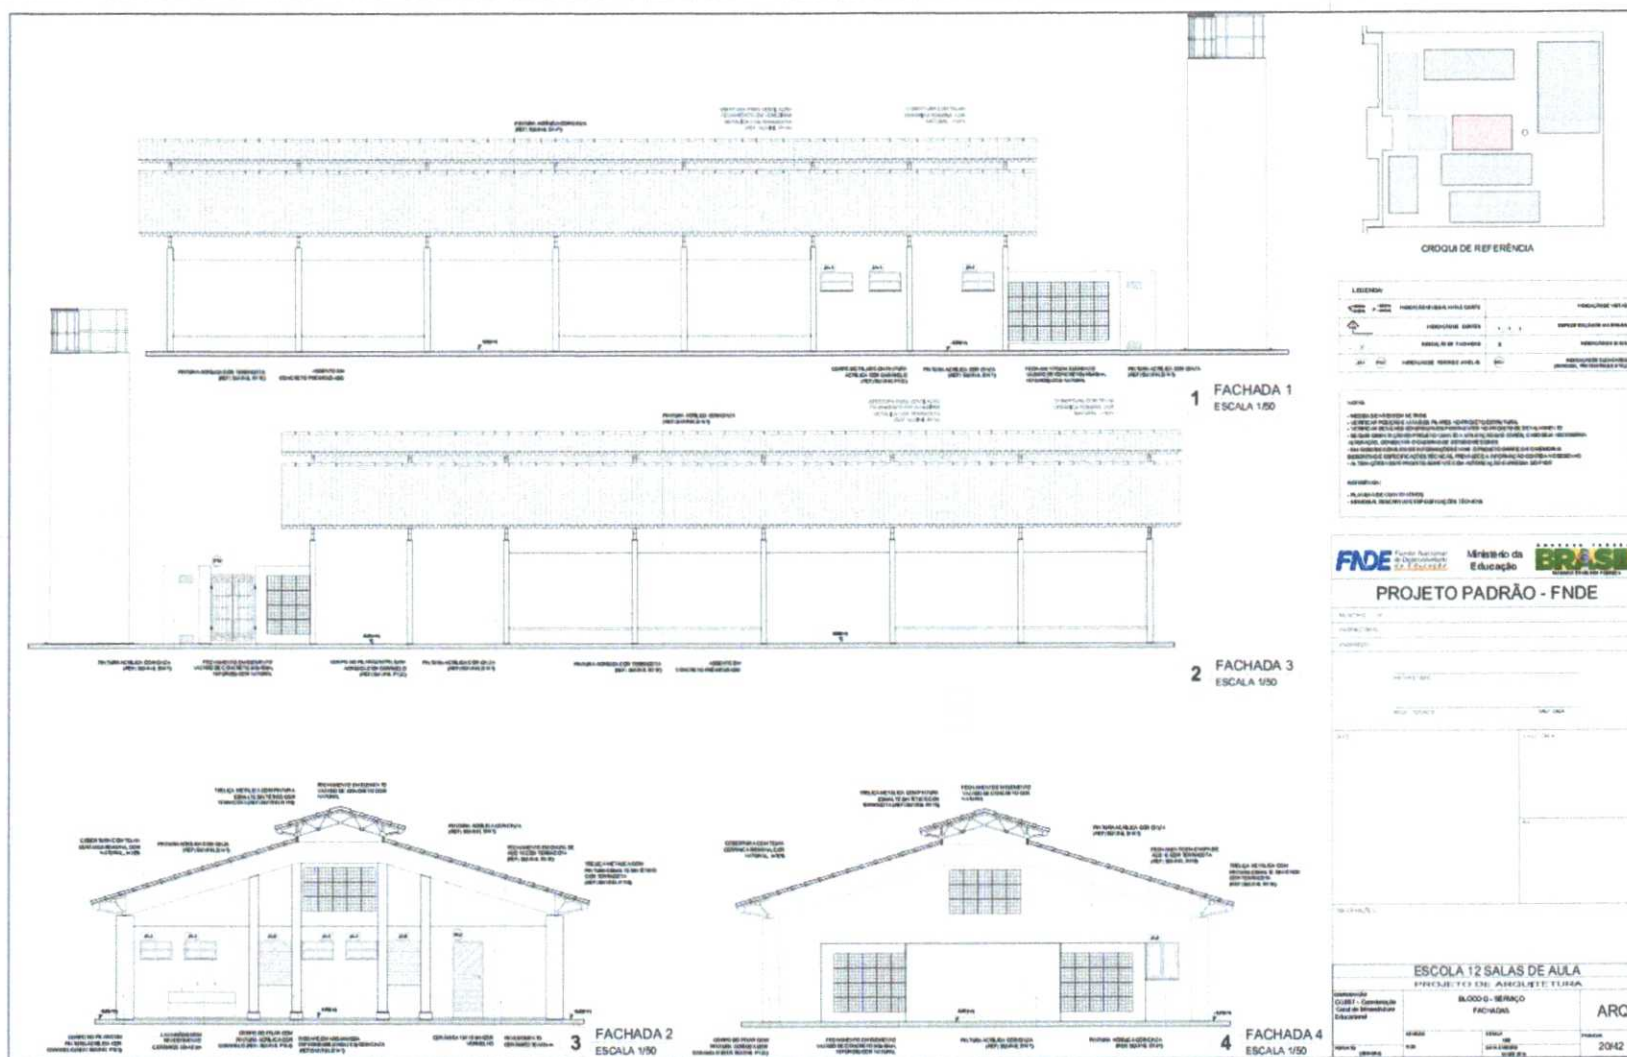


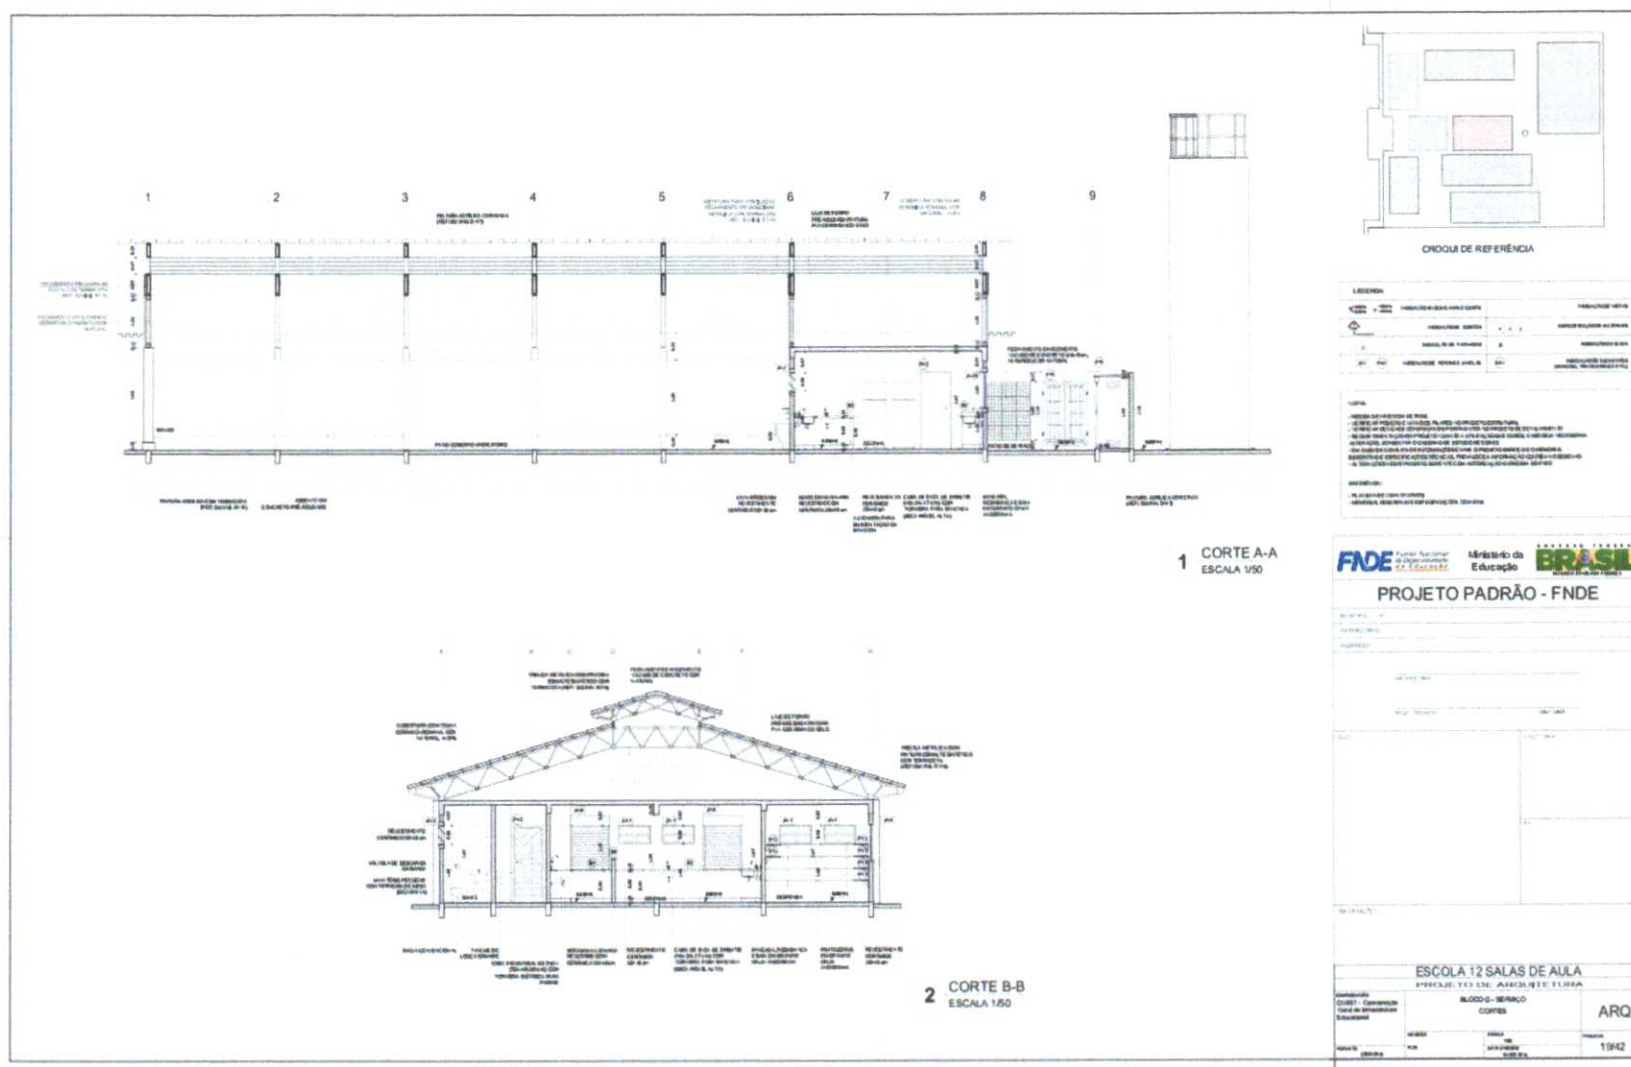

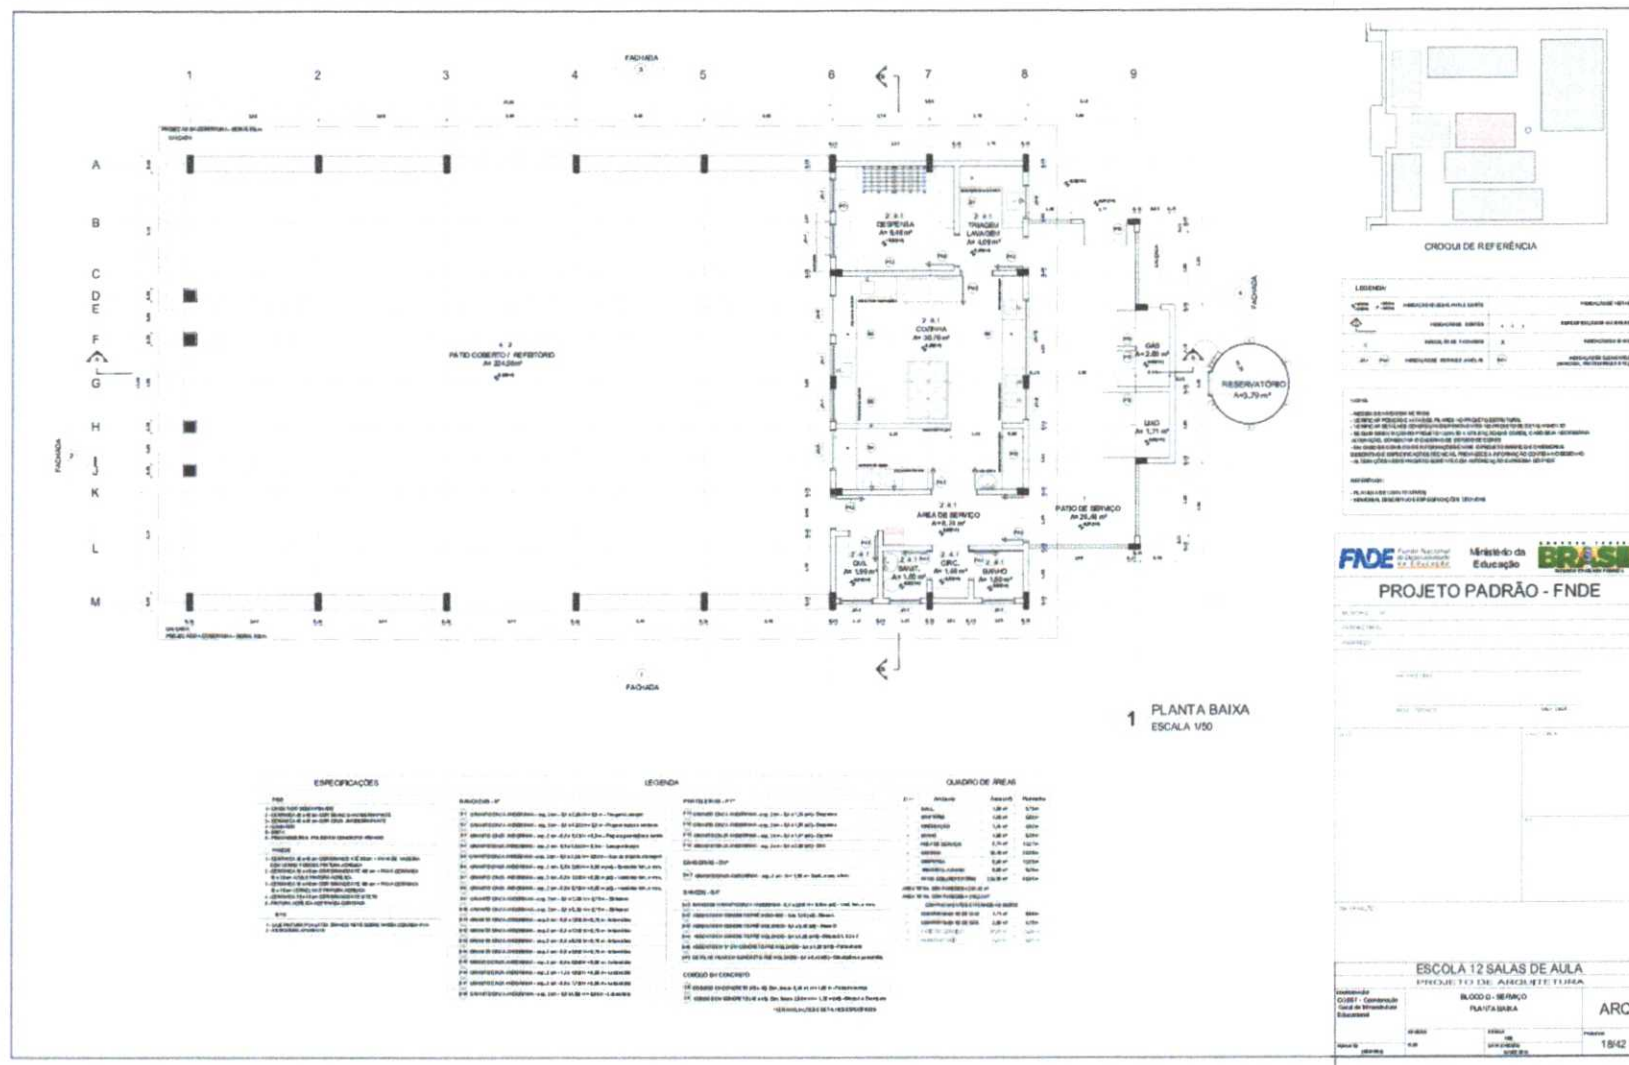


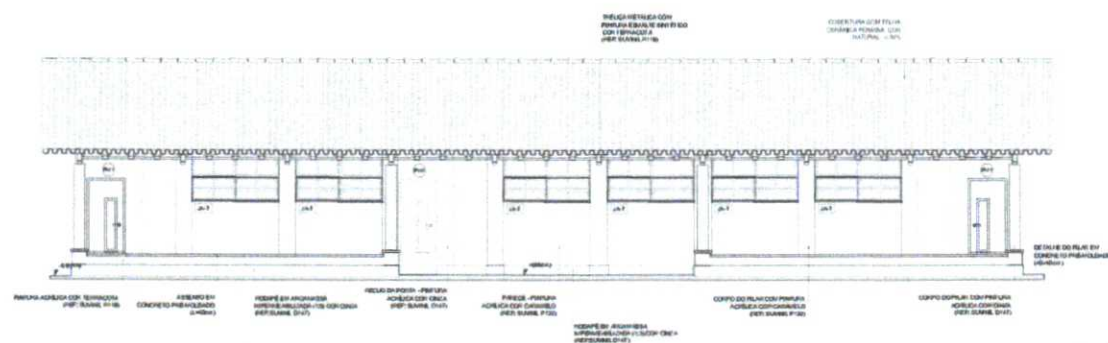


1 FACHADA 1
ESCALA 1/50

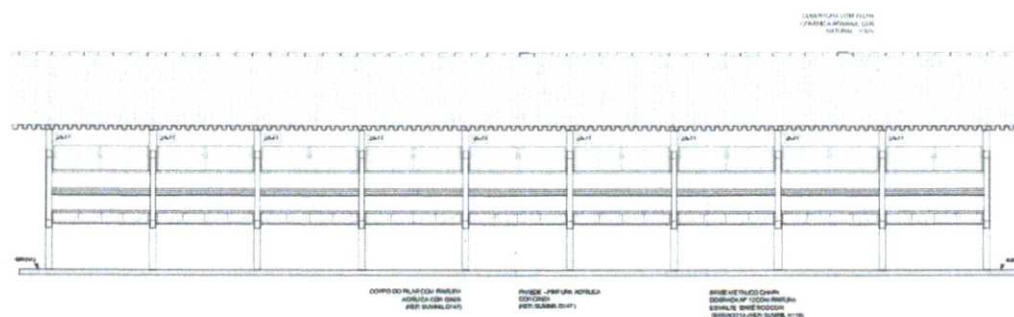


2 FACHADA 3
ESCALA 1/50

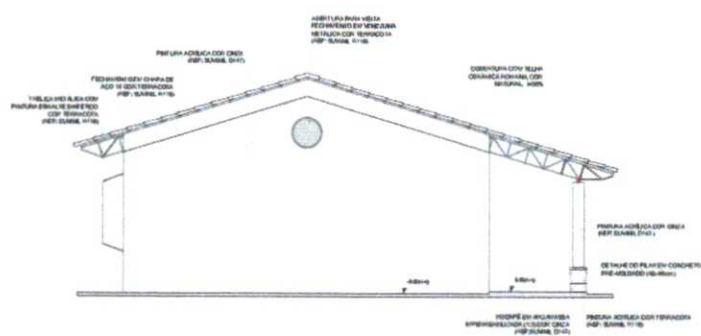

3 FACHADA 2
ESCALA 1/50

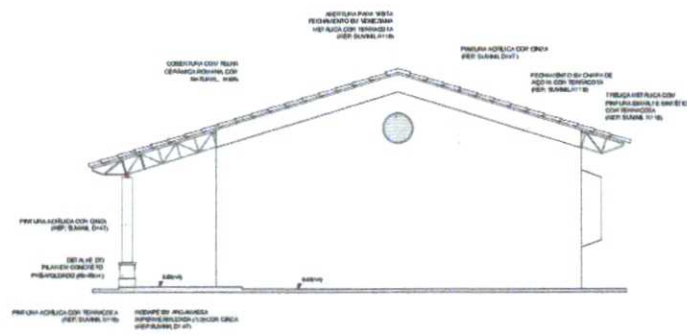

4 FACHADA 4
ESCALA 1/50

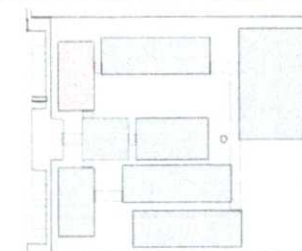

CROQUI DE REFERÊNCIA


LÍDERES(A)		INDICAÇÃO DE PLANO DE AÇÃO		INDICAÇÃO DE RECURSOS	
		INDICAÇÃO DE EQUIPE	X	X	ESPECIFICAÇÃO DE RECURSOS
X		INDICAÇÃO DE FUNDOS	X		INDICAÇÃO DE RECURSOS
X	X	INDICAÇÃO DE FUNDOS	X	X	INDICAÇÃO DE RECURSOS

TABLE 1


- ANEXOS E NÍVEIS DE RISCO
- VERIFICAR POSSIBILIDADE EXISTIR ALGUM PLANO DE PROTEÇÃO AMBIENTAL
 - VERIFICAR SE HÁ ALGUM RISCO AMBIENTAL PARA O PROJETO DE INTERVENÇÃO
 - SEQUENCIALIZAR O PROJETO DE INTERVENÇÃO A PARTIR DE ALGUM RISCO AMBIENTAL
 - SE O RISCO AMBIENTAL FOR DE NÍVEL BAIXO, O PROJETO DE INTERVENÇÃO PODE SER EXECUTADO
 - SE O RISCO AMBIENTAL FOR DE NÍVEL ALTO, O PROJETO DE INTERVENÇÃO DEVERÁ SER REVISADO E REPROJETADO DE ACORDO COM O NÍVEL DE RISCO AMBIENTAL
 - SE O RISCO AMBIENTAL FOR DE NÍVEL ALTO, O PROJETO DE INTERVENÇÃO DEVERÁ SER REVISADO E REPROJETADO DE ACORDO COM O NÍVEL DE RISCO AMBIENTAL
 - SE O RISCO AMBIENTAL FOR DE NÍVEL ALTO, O PROJETO DE INTERVENÇÃO DEVERÁ SER REVISADO E REPROJETADO DE ACORDO COM O NÍVEL DE RISCO AMBIENTAL

www.mca.com


- PLUMAGE QUANTITATIVES
- MÉTHODES D'ÉVALUATION DES ESPÉCIFICATIONS RÉGIONALES

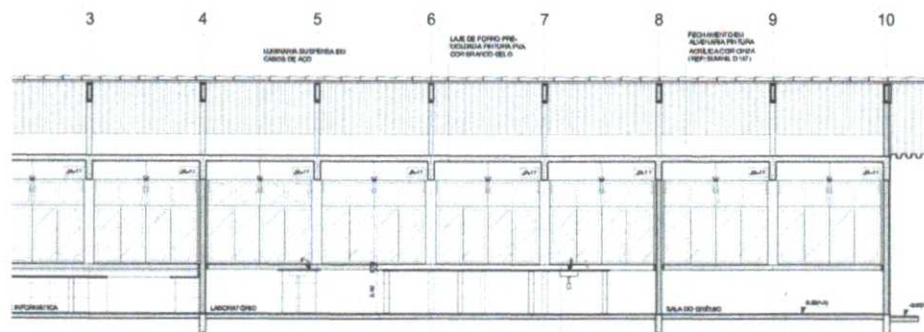

1 CORTE A-A
ESCALA 1/50

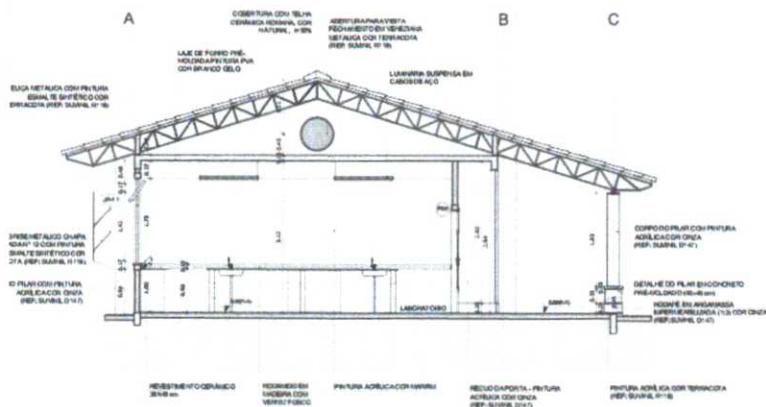

2 CORTE B-B
ESCALA 1/50

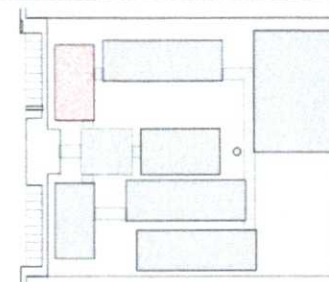

CROQUI DE REFERÊNCIA

LEGENDA:			
	INDICAÇÃO DE RUA PLANEJA E COM TUBO		INDICAÇÃO DE RUA
	INDICAÇÃO DE CORTES		REPROTEÇÃO DE RUA
	INDICAÇÃO DE FAIXAS		INDICAÇÃO DE RUA
	INDICAÇÃO DE PORTAS ABERTAS		INDICAÇÃO DE BARRIL DE CORTA-VENTO, PRA-VENTO E PRA-VENTO

NOTES

- VERIFICAR POSIÇÃO EXATA DOS PLANOS NO PROJETO ESTRUTURAL
- VERIFICAR DETALHES CONSTRUÇÃO PERTINENTES AO PROJETO DE DETALHAMENTO
- SE O COMPORTAMENTO FOR DIFERENTE DO QUANTO À UTILIZAÇÃO DOS CORDOES: CASO SEJA NECESSÁRIO, ALTERNAR O COMPORTA DO CORDÃO DE ESTUDO COM O COR
- EM CASOS COM FALTA DE INFORMAÇÕES É BOM OPORTO O GRÁFICO E IMAGENS DESCRITIVO E ESQUEMATICO TECNICO, REAVELAR A INFORMAÇÃO COM O NOME DO DESENHO
- ALTERAÇÕES SÃO FEITAS COM AUTORIZAÇÃO EXPRESSA DO PRIME

REFERÊNCIA

- PLANILHA DE QUANTITATIVOS
- MEMORIAL DE DOTAÇÃO E ESPECIFICAÇÕES TÉCNICAS



PROJETO PADRÃO - FNDE

MUNICIPALITY: 19

SECRETARY

ENDRECE

#WQOWE, 1 Jan 02

H&S **NE CWO**

SUPPLEMENT

200

Case/Type	Case/Type
-----------	-----------

CONCLUSIONS

ESCOLA 12 SALAS DE AULA
PROJETO DE ARQUITETURA

COORDONATOR
CDESI - Coordona
Cursul de Instru
Educațional


BLOCO C - PEDAGÓGICO
CORTES

ARQ


Figure 10.10

시정비	시정비
시정비	시정비


16/42

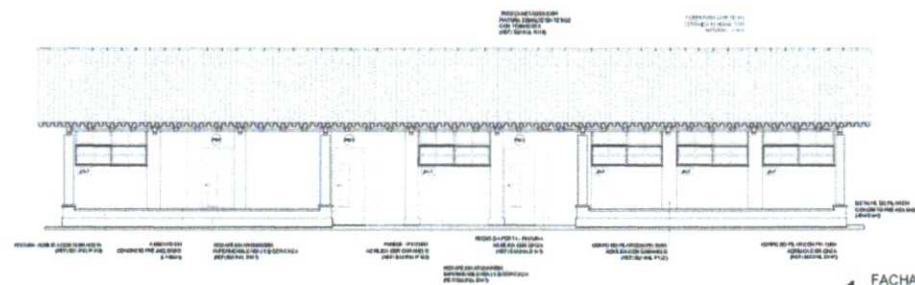


1 FACHADA 1
ESCALA 1/50

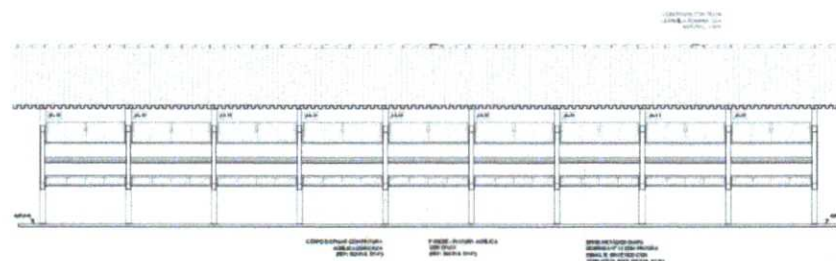


2 FACHADA 3
ESCALA 1:50

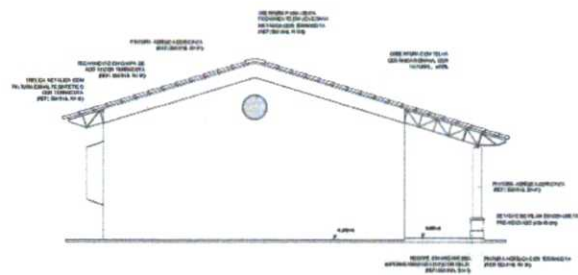

3 FACHADA 2
ESCALA 1/50

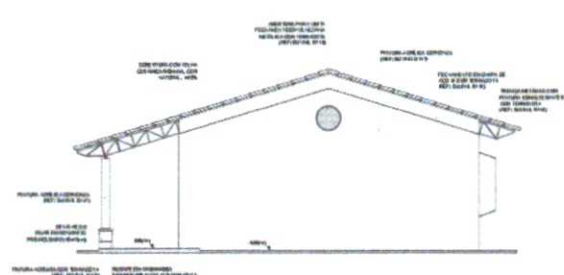

4 FACHADA 4
ESCALA 1/50

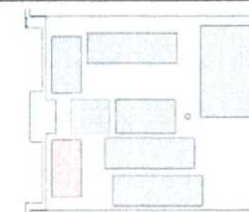


CRÓQUI DE REFERÊNCIA

LEGENDA			
	ÁREA DE ÁGUA	ÁREA DE ÁGUA	ÁREA DE ÁGUA
	ÁREA URBANA	ÁREA URBANA	ÁREA URBANA
	ÁREA DE FLORESTA	ÁREA DE FLORESTA	ÁREA DE FLORESTA
	ÁREA AGRÍCOLA	ÁREA AGRÍCOLA	ÁREA AGRÍCOLA
	ÁREA DE PASTAGEM	ÁREA DE PASTAGEM	ÁREA DE PASTAGEM
	ÁREA DE OUTROS	ÁREA DE OUTROS	ÁREA DE OUTROS


[illegible]

PROJETO PADRÃO - FNDE


[illegible]

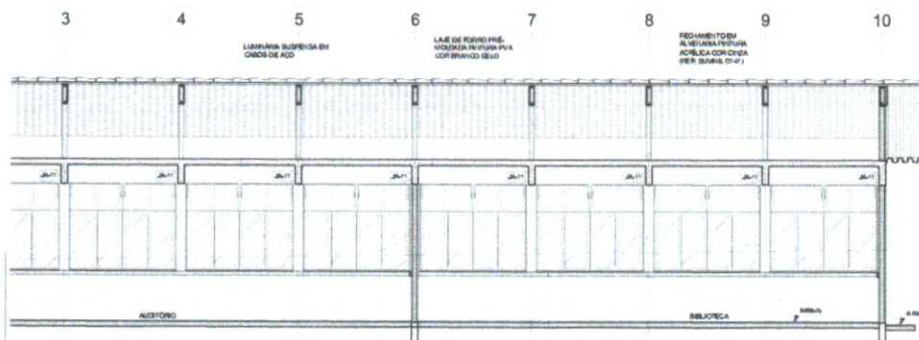

1 CORTE A-A
ESCALA 1/50

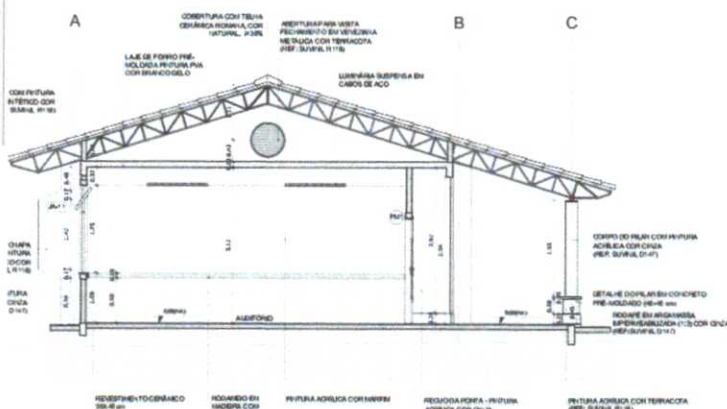

2 CORTE B-B
ESCALA 1/50

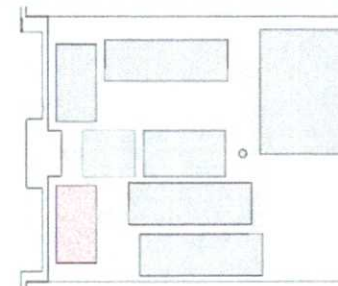

CROQUI DE REFERÊNCIA

LEGENDA			
	INDICAÇÃO DE PAVIMENTOS E COBERTURAS		INDICAÇÃO DE VISTAS
	INDICAÇÃO DE SEÇÕES		INDICAÇÃO DE DIMENSÕES
	INDICAÇÃO DE PORTAS E JANELAS		INDICAÇÃO DE ELEVACIONES

NOTAS

- VERIFICAR E REVISAR OS DETALHES DO PROJETO E ESTRUTURA.
- VERIFICAR DE TUBOS CONCRETOS PERTENCENTES AO PROJETO DE DETALHAMENTO.
- SEGUIR ORIENTAÇÃO DO PROJETO QUANTO À UTILIZAÇÃO DAS COBERTURAS DE ALV. MARM. ALTERNAR COM O USO DE COBRE.
- EM CASO DE CONFLITO DE INFORMAÇÕES ENTRE O PROJETO GRÁFICO E O MEMORIAL, PRECEDER O PROJETO GRÁFICO.
- ALTERAÇÕES NESTE PROJETO SÓ SERÃO DE AUTORIZAÇÃO EXPRESSA DO FINE.

REVISÃO:

PLANILHA DE QUANTITATIVOS

MEMORIAL DESCRITIVO E ESPECIFICAÇÕES TÉCNICAS

PROJETO PADRÃO - FNDE

MUNICÍPIO: _____ UF: _____

PROPOSTA: _____

ENDEREÇO: _____

PROPRIETÁRIO: _____


RESP. TÉCNICO: _____ DATA: _____

DATA: _____ LOCAL: _____


PROJEÇÃO: _____

ESCOLA 12 SALAS DE AULA
PROJETO DE ARQUITETURA


BLOCO B - PEDAGÓGICO			
CORTES			
REVISÃO	DATA	PROJETO	ARQ
01/01/2011	01/01/2011	01/01/2011	1342

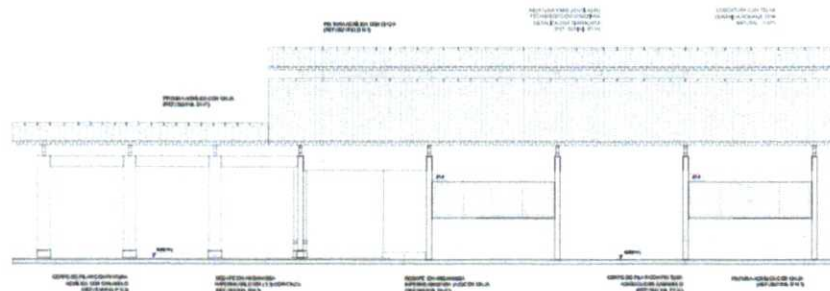


1 FACHADA 1
ESCALA 1/50

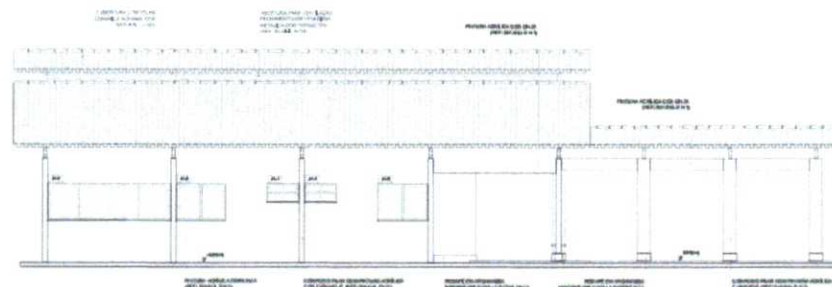


2 FACHADA 3
ESCALA 1/50

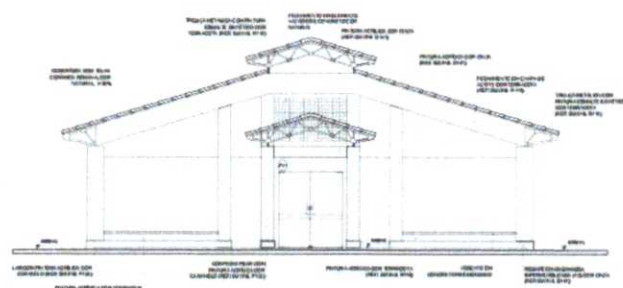

3 FACHADA 2
ESCALA 1/50

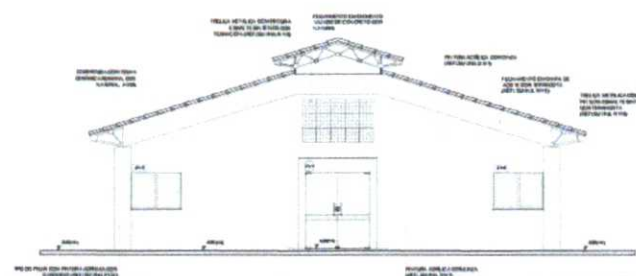

4 FACHADA 4
ESCALA 1/50

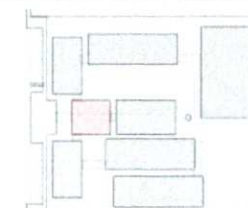

CHOIX DE RÉFÉRENCE

LEGENDA			
	PERSONA	PERSONA DE INTERES	PERSONA DE INTERES
	PERSONA	PERSONA DE INTERES	PERSONA DE INTERES
[illegible]

Synonyms:

- A group of quantitative
- solutions, experiments, essays, etc., which



PROJETO PADRÃO - FNDE


ESCOLA 12 SALAS DE AULA


ESCOLA 12 SALAS DE AULA
INCLUI-TO DE ARQUITETURA


BLOCO A - ADMINISTRATIVO

ARC

11A2	11A2	11A2	11A2
------	------	------	------

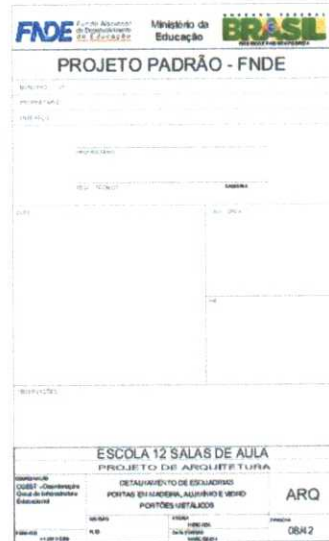

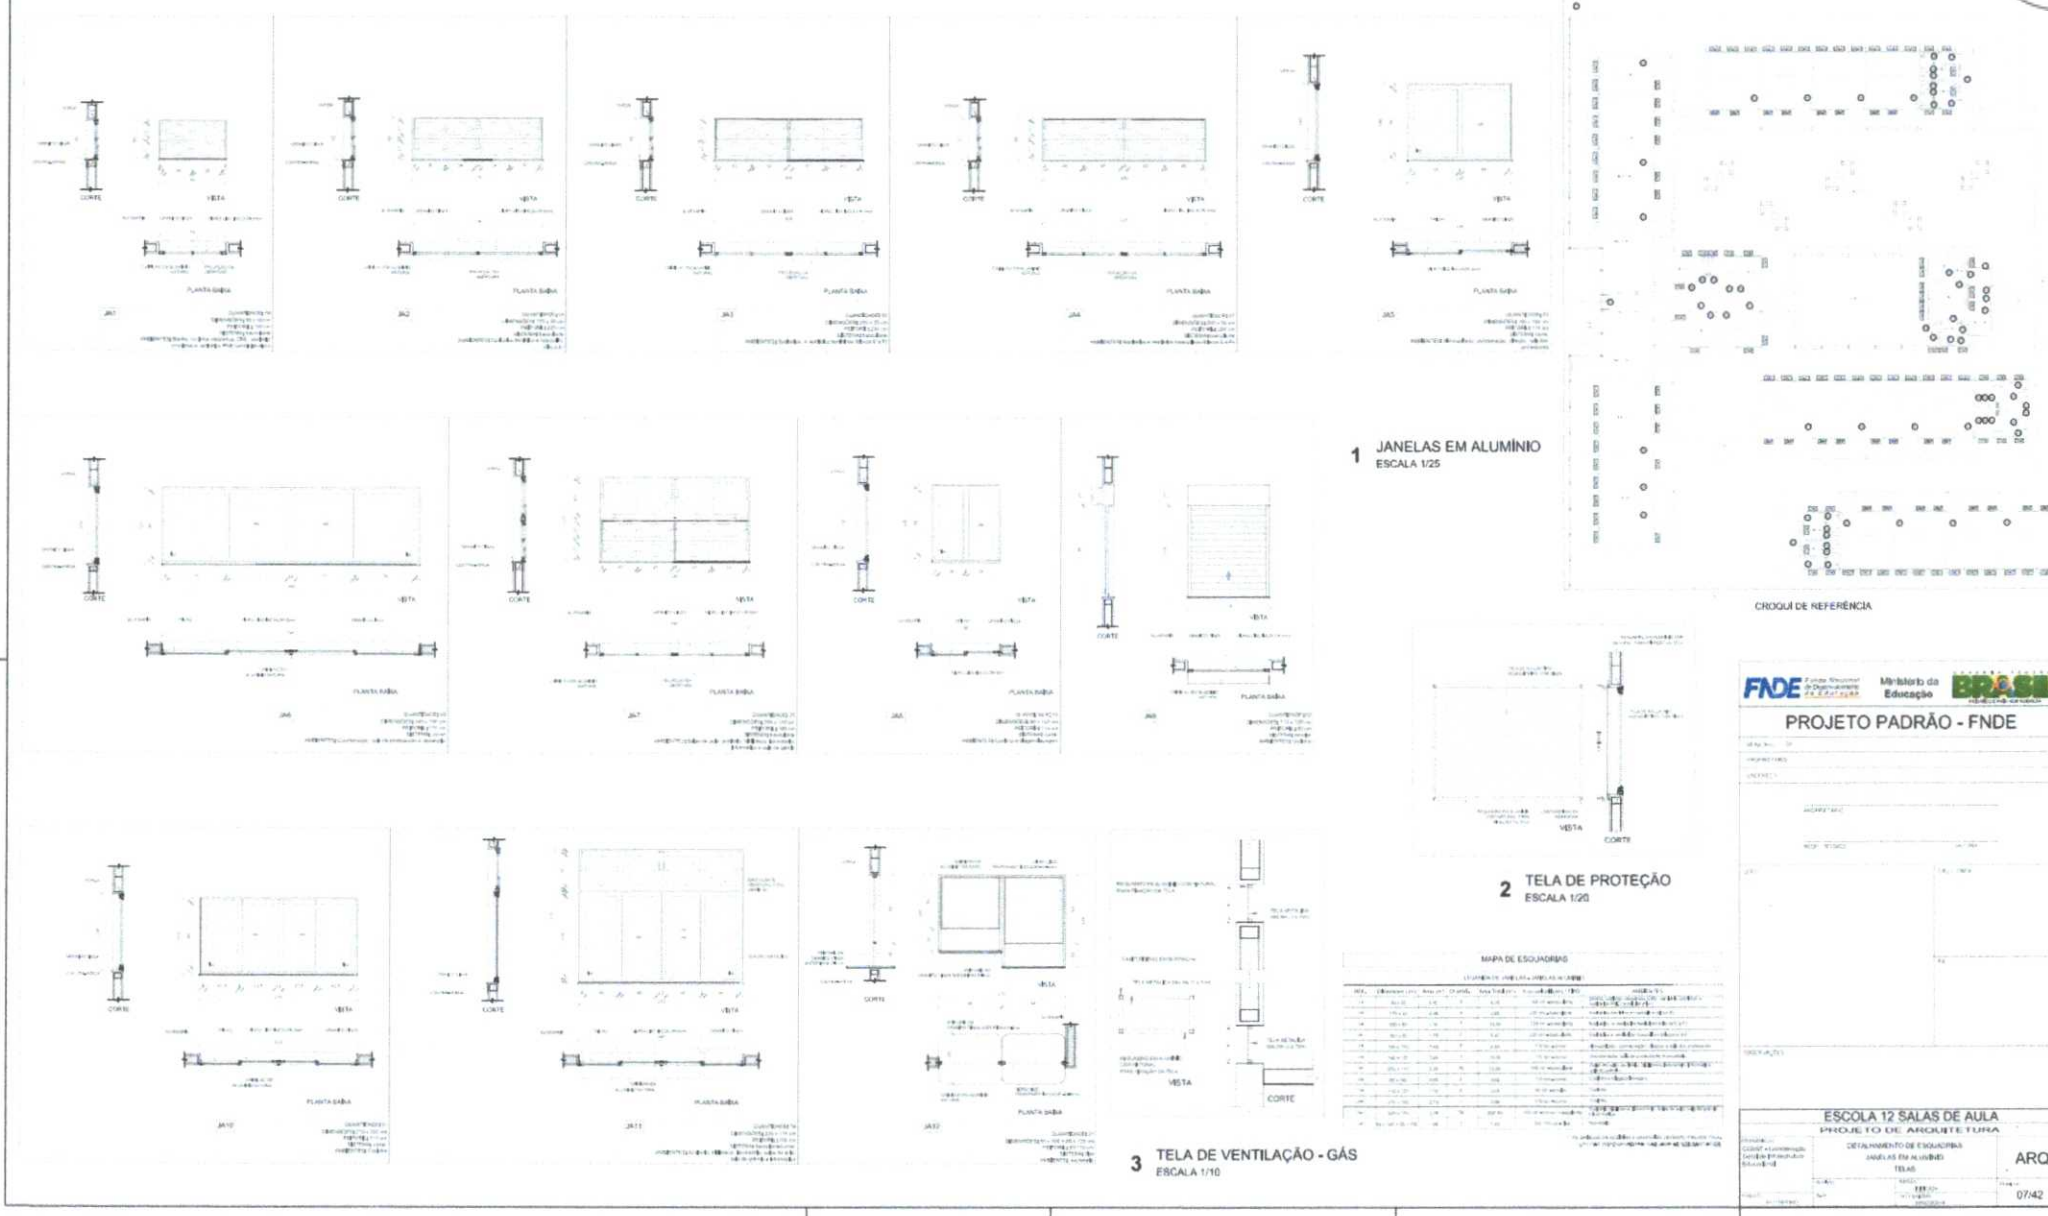

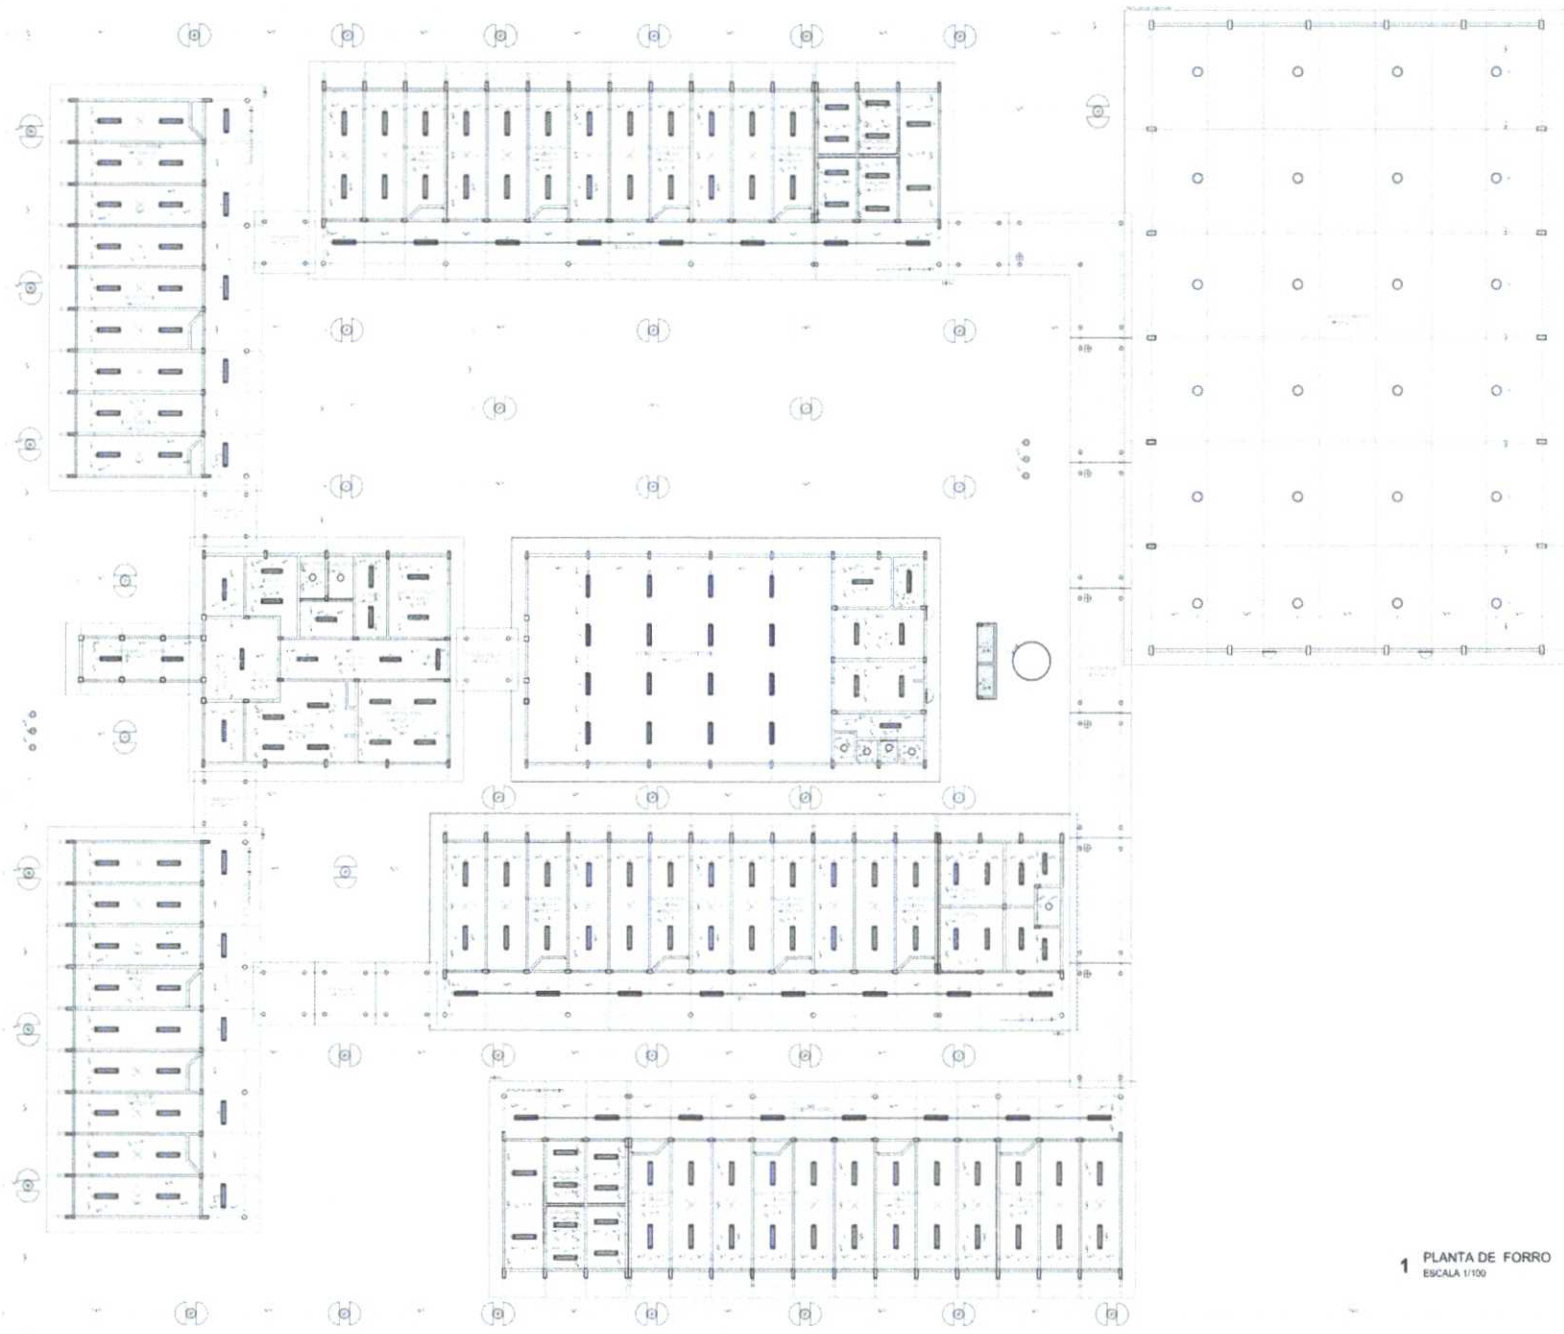


LEGENDA

□	Porta de Acesso
□	Porta de Saída
□	Porta de Entrada

LEGENDA

○	Porta de Acesso
○	Porta de Saída
○	Porta de Entrada

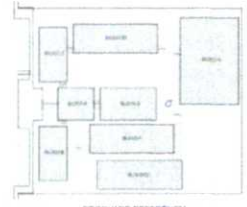

LEGENDA

□	Porta de Acesso
□	Porta de Saída
□	Porta de Entrada

LEGENDA

○	Porta de Acesso
○	Porta de Saída
○	Porta de Entrada

FADE Fundação Nacional de Desenvolvimento da Educação
Ministério da Educação
BRASIL
PROJETO PADRÃO - FNDE

ESCOLA 12 SALAS DE AULA
PROJETO DE ARQUITETURA

PLANO DE FORRO

ARQ

05/42

1 PLANTA DE FORRO
ESCALA 1/100


[illegible]

1. 项目背景 2. 项目目标 3. 项目范围		4. 项目组织 5. 项目计划 6. 项目执行		7. 项目监控 8. 项目收尾 9. 项目总结	
10. 项目风险管理 11. 项目沟通管理 12. 项目质量管理		13. 项目成本管理 14. 项目人力资源管理 15. 项目采购管理		16. 项目风险管理 17. 项目沟通管理 18. 项目质量管理	

[illegible]



1 PLANTA BAIXA DE LEIAUTE
ESCALA 1/100

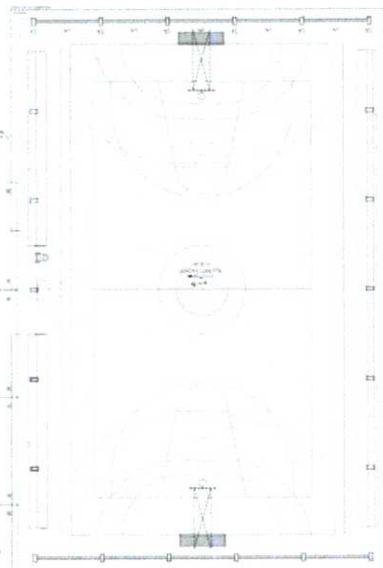

1. $\lim_{x \rightarrow 0} \frac{\sin x}{x} = 1$ (重要极限)
 2. $\lim_{x \rightarrow 0} \frac{e^x - 1}{x} = 1$
 3. $\lim_{x \rightarrow 0} \frac{\ln(1+x)}{x} = 1$
 4. $\lim_{x \rightarrow 0} \frac{a^x - 1}{x} = \ln a$
 5. $\lim_{x \rightarrow 0} \frac{1 - a^x}{x} = -\ln a$
 6. $\lim_{x \rightarrow 0} \frac{e^{ax} - 1}{x} = a$
 7. $\lim_{x \rightarrow 0} \frac{1 - e^{-ax}}{x} = a$
 8. $\lim_{x \rightarrow 0} \frac{e^{ax} - e^{bx}}{x} = a - b$
 9. $\lim_{x \rightarrow 0} \frac{e^{ax} - 1 - ax}{x^2} = \frac{a^2}{2}$
 10. $\lim_{x \rightarrow 0} \frac{1 - e^{-ax} - ax}{x^2} = -\frac{a^2}{2}$
 11. $\lim_{x \rightarrow 0} \frac{e^{ax} - 1 - \frac{1}{2}ax^2}{x^3} = \frac{a^3}{6}$
 12. $\lim_{x \rightarrow 0} \frac{1 - e^{-ax} - \frac{1}{2}ax^2}{x^3} = \frac{a^3}{6}$
 13. $\lim_{x \rightarrow 0} \frac{e^{ax} - 1 - ax - \frac{1}{6}a^3x^3}{x^4} = \frac{a^4}{24}$
 14. $\lim_{x \rightarrow 0} \frac{1 - e^{-ax} - \frac{1}{2}ax^2 - \frac{1}{6}a^3x^3}{x^4} = -\frac{a^4}{24}$
 15. $\lim_{x \rightarrow 0} \frac{e^{ax} - 1 - ax - \frac{1}{2}ax^2 - \frac{1}{6}a^3x^3}{x^4} = \frac{a^4}{24}$
 16. $\lim_{x \rightarrow 0} \frac{1 - e^{-ax} - \frac{1}{2}ax^2 - \frac{1}{6}a^3x^3}{x^4} = -\frac{a^4}{24}$
 17. $\lim_{x \rightarrow 0} \frac{e^{ax} - 1 - ax - \frac{1}{2}ax^2 - \frac{1}{6}a^3x^3 - \frac{1}{24}a^4x^4}{x^5} = \frac{a^5}{120}$
 18. $\lim_{x \rightarrow 0} \frac{1 - e^{-ax} - \frac{1}{2}ax^2 - \frac{1}{6}a^3x^3 - \frac{1}{24}a^4x^4}{x^5} = -\frac{a^5}{120}$
 19. $\lim_{x \rightarrow 0} \frac{e^{ax} - 1 - ax - \frac{1}{2}ax^2 - \frac{1}{6}a^3x^3 - \frac{1}{24}a^4x^4}{x^5} = \frac{a^5}{120}$
 20. $\lim_{x \rightarrow 0} \frac{1 - e^{-ax} - \frac{1}{2}ax^2 - \frac{1}{6}a^3x^3 - \frac{1}{24}a^4x^4}{x^5} = -\frac{a^5}{120}$

[illegible][illegible][illegible]

1. 在“数据”菜单下，选择“数据有效性”选项，打开“数据有效性”对话框。

2. 在“数据有效性”对话框的“数据源”列表框中，单击“数据源”按钮，打开“数据源”对话框。

3. 在“数据源”对话框中，单击“数据源”按钮，打开“数据源”对话框。

4. 在“数据源”对话框中，单击“数据源”按钮，打开“数据源”对话框。

1. 下列各句中，没有语病的一句是（3分）

1. 在 `main` 函数中，定义一个 `int` 类型的变量 `a`，并赋值为 10。
 2. 在 `main` 函数中，调用 `swap` 函数，将 `a` 的地址传递给 `swap` 函数。
 3. 在 `swap` 函数中，定义一个 `int` 类型的变量 `b`，并赋值为 20。
 4. 在 `swap` 函数中，将 `a` 和 `b` 的值进行交换。
 5. 在 `main` 函数中，输出 `a` 的值。

1. 在“开始”选项卡下，单击“格式”组中的“段落”按钮，打开“段落”任务窗格。

4 PLANTA BAIXA

ESCALA 1:100

[illegible]

1. 姓名: 王小明 2. 性别: 男 3. 年龄: 25 4. 职业: 教师 5. 住址: 北京市朝阳区		6. 联系电话: 13800138000 7. 电子邮箱: wangxm@163.com 8. 身份证号: 110101199801010001
---	--	--

[illegible]

FNDE Ministério da Educação **BRASIL**
PROJETO PADRÃO - FNDE

ESCOLA 12 SALAS DE AULA	ARQ
PROJETO: FLORES, ARQUETE, TUNIA	
PLANTA SUELO	

QUESTION

1 PLANTA BAIXA
ESCALA 1/100

ESCOLA 12 SALAS DE AULA
PROFESSOR FULDO DE ASSUNÇÃO TOME

ARQ

ARQ

