

Paulo Sérgio Gonçalves
Engenheiro Civil
CREA - CE 202562
RNP 062114778-8

14.5.1.4	C2889	ESPALHAMENTO MECÂNICO DE SOLO EM BOTA FORA		VOLUME		QUANTID		=	36,32	M3
			CONFORME ESPECIFICAÇÕES DO PROJETO	36,32	X	1,00		=	36,32	
14.5.1.5	C2920	REATERRO C/COMPACTAÇÃO MECÂNICA, E CONTROLE, MATERIAL DA VALA		VOLUME		QUANTID		=	19,67	M3
			CONFORME ESPECIFICAÇÕES DO PROJETO	19,67	X	1,00		=	19,67	
14.5.1.6	C2860	LASTRO DE AREIA ADQUIRIDA		VOLUME		QUANTID		=	5,20	M3
			CONFORME ESPECIFICAÇÕES DO PROJETO	5,20	X	1,00		=	5,20	
FUNDAÇÃO										
14.5.2.1	C1609	LASTRO DE CONCRETO INCLUIDO PREPARO E LANÇAMENTO		VOLUME		QUANTID		=	1,76	M3
			CONFORME ESPECIFICAÇÕES DO PROJETO	1,76	X	1,00		=	1,76	
14.5.2.2	C1400	FORMA DE TÁBUAS DE 1" DE 3A. 2/FUNDAÇÕES UTIL 5 X		ÁREA		QUANTID		=	5,88	M2
			CONFORME ESPECIFICAÇÕES DO PROJETO	5,88	X	1,00		=	5,88	
14.5.2.3	C0216	ARMADURA CA-50A MÉDIA D= 6,3 A 10,0mm		KG		QUANTID		=	320,23	KG
			CONFORME ESPECIFICAÇÕES DO PROJETO	320,23	X	1,00		=	320,23	
14.5.2.4	C0844	CONCRETO P/VIBR., FCK 30 MPa COM AGREGADO ADQUIRIDO		VOLUME		QUANTID		=	6,17	M3
			CONFORME ESPECIFICAÇÕES DO PROJETO	6,17	X	1,00		=	6,17	
14.5.2.5	C1604	LANÇAMENTO E APLICAÇÃO DE CONCRETO S/ ELEVADO		VOLUME		QUANTID		=	6,17	M3
			CONFORME ESPECIFICAÇÕES DO PROJETO	6,17	X	1,00		=	6,17	
14.5.2.6	CPU-09	AQUISIÇÃO E MONTAGEM DE AMEL PRÉ-MOLDADO D=2,50M, H=0,50M PARA RESERVATÓRIO ELEVADO		UNIDADE		QUANTID		=	3,00	UN
			CONFORME ESPECIFICAÇÕES DO PROJETO	3,00	X	3,00		=	3,00	
ESTRUTURA										
14.5.3.1	C1405	FORMA PLANA CHAPA COMPENSADA RESINADA, ESP.= 12mm UTIL 3 X		ÁREA		QUANTID		=	5,16	M2
			CONFORME ESPECIFICAÇÕES DO PROJETO	5,16	X	1,00		=	5,16	

14.5.3.2	C0317	ARMADURA CA-60 FINA D=3,40 A 6,40mm		KG		QUANTID		=	34,00	KG
		CONFORME ESPECIFICAÇÕES DO PROJETO			X	1,00		=	34,00	
14.5.3.3	C0316	ARMADURA CA-50A MÉDIA D= 6,3 A 10,0mm		KG		QUANTID		=	785,77	KG
		CONFORME ESPECIFICAÇÕES DO PROJETO			X	1,00		=	785,77	
14.5.3.4	C0844	CONCRETO P/VIBR., FCK 30 MPa COM AGREGADO ADQUIRIDO		VOLUME		QUANTID		=	3,54	M3
		CONFORME ESPECIFICAÇÕES DO PROJETO			X	1,00		=	3,54	
14.5.3.5	C1604	LANÇAMENTO E APLICAÇÃO DE CONCRETO S/ ELEVADO		VOLUME		QUANTID		=	3,54	M3
		CONFORME ESPECIFICAÇÕES DO PROJETO			X	1,00		=	3,54	
14.5.3.6	CPU-09	ADQUIÇÃO E MONTAGEM DE ANEL PRÉ-MOLDADO D=2,50M, H=0,50M PARA RESERVATÓRIO ELEVADO		UNIDADE		QUANTID		=	14,00	UN
		CONFORME ESPECIFICAÇÕES DO PROJETO			X	1,00		=	14,00	
IMPERMEABILIZAÇÃO										
14.5.4.1	C2179	REGULARIZAÇÃO DE BASE C/ ARGAMASSA CIMENTO E ÁREA S/ PENEIRAR, TRAÇO 1:4 - ESP= 3cm		ÁREA		QUANTID		=	59,86	M2
		CONFORME ESPECIFICAÇÕES DO PROJETO			X	1,00		=	59,86	
14.5.4.2	C5020	IMPERMEABILIZAÇÃO COM MANTA ASFÁLTICA, CLASSE B, ESTRUTURADA COM PÓLESTER NÃO TECIDO, FACES EM POLIETILENO, TIPO III, E=4MM		ÁREA		QUANTID		=	59,86	M2
		CONFORME ESPECIFICAÇÕES DO PROJETO			X	1,00		=	59,86	
14.5.4.3	C2057	PROTEÇÃO DE SUPERFÍCIES IMPERMEABILIZADAS		ÁREA		QUANTID		=	59,86	M2
		CONFORME ESPECIFICAÇÕES DO PROJETO			X	1,00		=	59,86	
ESQUADRIAS										
14.5.5.1	C1970	PORTA DE FERRO EM CHAPA		ÁREA		QUANTID		=	1,80	M2
		CONFORME ESPECIFICAÇÕES DO PROJETO			X	1,00		=	1,80	
14.5.5.2	C2768	ESCALADA DE MARINHEIRO EM FERRO CHATO C/PROTEÇÃO		METROS		QUANTID		=	5,50	M
		CONFORME ESPECIFICAÇÕES DO PROJETO			X	1,00		=	5,50	
14.5.5.3	C3506	GUARDA CORPO C/ CORRIMÃO EM TUBO DE AÇO GALVANIZADO 2"		METROS		QUANTID		=	7,25	M
		CONFORME ESPECIFICAÇÕES DO PROJETO			X	1,00		=	7,25	
14.5.5.4	C1279	ESMALTE DUAS DEMÃOS EM ESQUADRIAS DE FERRO		ÁREA		QUANTID		=	16,35	M2

Daylla Santos Gonçalves
Laylla Sampaio Gonçalves
Engenheira Civil
CREA - 032.33662
RNP 062114778-8

			CONFORME ESPECIFICAÇÕES DO PROJETO	16,35	X	1,00				16,35	
REVESTIMENTO EXTERNO E PINTURA											
14.5.6.1	C2461		TEXTURA ACRÍLICA 1 DEMÃO EM PAREDES EXTERNAS	ÁREA		QUANTID				64,35	M2
			CONFORME ESPECIFICAÇÕES DO PROJETO	64,35	X	1,00				64,35	
INSTALAÇÕES DO CASTELO											
14.5.7.1	CD443		BOMBA CENTRÍFUGA DE 1 CV, INCLUSIVE MAT. DE SUÇÃO	UNIDADE		QUANTID				2,00	UN
			CONFORME ESPECIFICAÇÕES DO PROJETO	1,00	X	2,00				2,00	
14.5.7.2	C2497		TORNEIRA DE BÓIA D= 20mm (3/4")	UNIDADE		QUANTID				2,00	UN
			CONFORME ESPECIFICAÇÕES DO PROJETO	1,00	X	2,00				2,00	
14.5.7.3	C2690		VÁLVULA DE RETENÇÃO DE PÉ C/CRIVO D= 25mm (1")	UNIDADE		QUANTID				1,00	UN
			CONFORME ESPECIFICAÇÕES DO PROJETO	1,00	X	1,00				1,00	
14.5.7.4	C2699		VÁLVULA DE RETENÇÃO HORIZ. OU VERT. D= 25mm (1")	UNIDADE		QUANTID				2,00	UN
			CONFORME ESPECIFICAÇÕES DO PROJETO	1,00	X	2,00				2,00	
14.5.7.5	C2158		REGISTRO DE GAVETA BRUTO D= 25mm (1")	UNIDADE		QUANTID				3,00	UN
			CONFORME ESPECIFICAÇÕES DO PROJETO	1,00	X	3,00				3,00	
14.5.7.6	C3654		ADAPTADOR PVC P/ REGISTRO 32mm (1")	UNIDADE		QUANTID				6,00	UN
			CONFORME ESPECIFICAÇÕES DO PROJETO	1,00	X	6,00				6,00	
14.5.7.7	C2159		REGISTRO DE GAVETA BRUTO D= 32mm (1 1/4")	UNIDADE		QUANTID				1,00	UN
			CONFORME ESPECIFICAÇÕES DO PROJETO	1,00	X	1,00				1,00	
14.5.7.8	C3655		ADAPTADOR PVC P/ REGISTRO 40mm (1 1/4")	UNIDADE		QUANTID				2,00	UN
			CONFORME ESPECIFICAÇÕES DO PROJETO	1,00	X	2,00				2,00	
14.5.7.9	C2161		REGISTRO DE GAVETA BRUTO D= 50mm (2")	UNIDADE		QUANTID				1,00	UN
			CONFORME ESPECIFICAÇÕES DO PROJETO	1,00	X	1,00				1,00	

Paula Sampaio
Eugénia Civil
CREA - 02532662
RNP - 06211478-8

INSTALAÇÕES SANITÁRIAS

Página 28 de 53

Esap 62 00390

15.1.2.6	C1552	JOELHO PVC BRANCO P/ESGOTO D=50mm (2")		UNIDADE		QUANTID		=	31,00	UN
			CONFORME ESPECIFICAÇÕES DO PROJETO	1,00	X	31,00		=	31,00	
15.1.2.7	C1549	JOELHO PVC BRANCO P/ESGOTO D=100mm (4")		UNIDADE		QUANTID		=	13,00	UN
			CONFORME ESPECIFICAÇÕES DO PROJETO	1,00	X	13,00		=	13,00	
15.1.2.8	C4388	JOELHO 45 PVC BRANCO PARA ESGOTO D=40mm (1 1/4")		UNIDADE		QUANTID		=	24,00	UN
			CONFORME ESPECIFICAÇÕES DO PROJETO	1,00	X	24,00		=	24,00	
15.1.2.9	C4669	JOELHO 45 PVC BRANCO PARA ESGOTO D=50mm (2")		UNIDADE		QUANTID		=	3,00	UN
			CONFORME ESPECIFICAÇÕES DO PROJETO	1,00	X	3,00		=	3,00	
15.1.2.10	C4390	JOELHO 45 PVC BRANCO PARA ESGOTO D=100mm (4")		UNIDADE		QUANTID		=	3,00	UN
			CONFORME ESPECIFICAÇÕES DO PROJETO	1,00	X	3,00		=	3,00	
15.1.2.11	C1576	JUNÇÃO SIMPLES DE REDUÇÃO PVC P/ESGOTO 100X50mm (4" X2")-C/ANÉIS		UNIDADE		QUANTID		=	3,00	UN
			CONFORME ESPECIFICAÇÕES DO PROJETO	1,00	X	3,00		=	3,00	
15.1.2.12	C1574	JUNÇÃO SIMPLES C/INSPEÇÃO PVC P/ESGOTO D=100mm (4")-C/ANÉIS		UNIDADE		QUANTID		=	1,00	UN
			CONFORME ESPECIFICAÇÕES DO PROJETO	1,00	X	1,00		=	1,00	
15.1.2.13	C2359	TE PVC BRANCO P/ESGOTO D=50MM (2")-JUNTAS SOLD.		UNIDADE		QUANTID		=	34,00	UN
			CONFORME ESPECIFICAÇÕES DO PROJETO	1,00	X	34,00		=	34,00	
15.1.2.14	C2356	TE PVC BRANCO P/ESGOTO D=100mm (4")-JUNTAS SOLD.		UNIDADE		QUANTID		=	1,00	UN
			CONFORME ESPECIFICAÇÕES DO PROJETO	1,00	X	1,00		=	1,00	
15.1.2.15	C2347	TE PVC BRANCO C/REDUÇÃO P/ESGOTO D=100X50mm (4" X2")		UNIDADE		QUANTID		=	11,00	UN

			CONFORME ESPECIFICAÇÕES DO PROJETO	1,00	X		11,00				11,00	
TUBOS E CONEXÕES DE PVC												
15.1.3.1	CPU-010	RAIO SIFONADO PVC CILINDRICO, 100 X 40 MM, COM GRELHA REDONDA BRANCA		UNIDADE			QUANTO				0,00	UN
			CONFORME ESPECIFICAÇÕES DO PROJETO	1,00	X		6,00				6,00	
15.1.3.2	C4378	CAIXA SIFONADA PVC 150 X 185 X 75MM, ACABAMENTO CROMADO (GRELHA OU TAMPA CEGA)		UNIDADE			QUANTO				17,00	UN
			CONFORME ESPECIFICAÇÕES DO PROJETO	1,00	X		17,00				17,00	
15.1.3.3	C0601	CAIXA DE GORDURA/SABÃO EM ALVENARIA		UNIDADE			QUANTO				2,00	UN
			CONFORME ESPECIFICAÇÕES DO PROJETO	1,00	X		2,00				2,00	
15.1.3.4	C4373	TAMPA EM CONCRETO ARMADO, ESPESURA 0,08M		AREA			QUANTO				1,28	M2
			CONFORME ESPECIFICAÇÕES DO PROJETO	1,28	X		1,00				1,28	
15.1.3.5	CPU-08	FORNECIMENTO E COLOCAÇÃO DE CANTONEIRA EM AÇO SAC (1"X1"X3/16")		METROS			QUANTO				12,80	M2
			CONFORME ESPECIFICAÇÕES DO PROJETO	12,80	X		1,00				12,80	
FOSSA SÉPTICA E FILTRO ANAERÓBICO 8,00X2,20M												
15.1.4.1	C0843	CONCRETO P/MBR., FCX 25 MPa COM AGREGADO ADQUIRIDO		VOLUME			QUANTO				15,60	M3
			CONFORME ESPECIFICAÇÕES DO PROJETO	15,60	X		1,00				15,60	
15.1.4.2	C1604	LANÇAMENTO E APLICAÇÃO DE CONCRETO S/ ELEVAÇÃO		VOLUME			QUANTO				15,60	M3
			CONFORME ESPECIFICAÇÕES DO PROJETO	15,60	X		1,00				15,60	
15.1.4.3	C2827	FORMA PLANA CHAPA COMPENSADA RESINADA, ESP.= 10mm UTIL. 3X		AREA			QUANTO				120,80	M2
			CONFORME ESPECIFICAÇÕES DO PROJETO	120,80	X		1,00				120,80	
15.1.4.4	C0214	ARMADURA CA-25 MÉDIA D= 6,3 A 10,0mm		KG			QUANTO				936,00	KG
			CONFORME ESPECIFICAÇÕES DO PROJETO	936,00	X		1,00				936,00	

Lucia Sampaio Gonçalves
Engenheira Civil
CREA - CE 030662
RNP - 062114778-8

SUMIDOURO EM ALVENARIA 22.40X2.40M

3,60
=

Paula Sampaio Gonçalves
Paula Sampaio Gonçalves
Especialista Civil
CREA - CE 332062
RNP - 062114778-8

50.62	Daylla Sampaio Gonçalves	50.62
	Daylla Sampaio Gonçalves	
	Engenharia Civil	
	CREA - 02312062	
	RNP - 062114778-8	

ETC. AND WE'VE GOT TO

João de Jesus Gonçalves
Engenheiro Civil
CREA - 021.400.637
R. 11 - 021.417.704

15.3.3	C4773	TAMPA EM CONCRETO ARMADO, ESPESSURA 0,08M		ÁREA		QUANTID						1,44	M2
		CONFORME AS ESPECIFICAÇÕES DO PROJETO		1,44	X	1,00						1,44	
15.3.4	CPU-08	FORNECIMENTO E COLOCAÇÃO DE CANTONEIRA EM AÇO SAC (1"x1"x3/16")		METROS		QUANTID						19,20	M
		CONFORME AS ESPECIFICAÇÕES DO PROJETO		19,20	X	1,00						19,20	
RASGOS E ESCAVAÇÕES													
15.4.1	C2096	RASGO EM ALVENARIA P/TUBULAÇÕES D=32 A 50mm (1 1/4" A 2")		METROS		QUANTID						48,90	M
		CONFORME AS ESPECIFICAÇÕES DO PROJETO		48,90	X	1,00						48,90	
15.4.2	C1239	ENCHIMENTO DE RASGO C/ARGAMASSA DIAM. = 32 A 50mm (1 1/4" A 2")		METROS		QUANTID						48,90	M
		CONFORME AS ESPECIFICAÇÕES DO PROJETO		48,90	X	1,00						48,90	
15.4.3	C2784	ESCAVAÇÃO MANUAL SOLO DE 1A.CAT. PROF. ATÉ 1.50m		VOLUME		QUANTID						33,83	M3
		CONFORME AS ESPECIFICAÇÕES DO PROJETO		33,83	X	1,00						33,83	
15.4.4	C1255	ESCAVAÇÃO MANUAL C/ APIL. FUNDO P/ CAIXA EM ALVENARIA		VOLUME		QUANTID						11,00	M3
		CONFORME AS ESPECIFICAÇÕES DO PROJETO		11,00	X	1,00						11,00	
15.4.5	C2921	REATERRO C/COMPACTAÇÃO MANUAL S/CONTROLE, MATERIAL DA VALA		VOLUME		QUANTID						22,16	M3
		CONFORME AS ESPECIFICAÇÕES DO PROJETO		22,16	X	1,00						22,16	
15.4.6	C0710	CARGA MECANIZADA DE TERRA EM CAMINHÃO BASCULANTE		VOLUME		QUANTID						15,17	M3
		CONFORME AS ESPECIFICAÇÕES DO PROJETO		15,17	X	1,00						15,17	
15.4.7	C2530	TRANSPORTE DE MATERIAL, EXCETO ROCHA EM CAMINHÃO ATÉ 10KM		VOLUME		QUANTID						15,17	M3
		CONFORME AS ESPECIFICAÇÕES DO PROJETO		15,17	X	1,00						15,17	
15.4.8	C2989	ESPALHAMENTO MECÂNICO DE SOLO EM BOTA FORA		VOLUME		QUANTID						15,17	M3
		CONFORME AS ESPECIFICAÇÕES DO PROJETO		15,17	X	1,00						15,17	
INSTALAÇÕES DE COMBATE E INCÊNDIO													
16.1	C1359	EXTINTOR DE GÁS CARBÔNICO OU PÓ QUÍMICO DE 4 OU 6KG		UNIDADE		QUANTID						4,00	UN
		DE ACORDO COM O PROJETO DE PREVENÇÃO E COMBATE A INCÊNDIO		1,00	X	4,00						4,00	
16.2	C4649	SINALIZAÇÃO PARA EXTINTOR		UNIDADE		QUANTID						4,00	UN
		DE ACORDO COM O PROJETO DE PREVENÇÃO E COMBATE A INCÊNDIO		1,00	X	4,00						4,00	

Página 36 de 53

400
 200
 0
 100
Carla Santos Lima
Leila Sampaio Gonçalves
Técnicas Civil
CPF: 027.726.032
RAB: 66211676-2

18.39	13905	REFLETOR EM LED, 60W, ÂNGULO 120°, 3000K, BIVOLT, REF. SIMISO-AM-3750 OU SIMILAR	DE ACORDO COM O PROJETO DE INSTALAÇÕES ELÉTRICAS	=	13,00	UN
18.40	C0609	CAIXA EM ALVENARIA (60X60X50cm) DE 1/2 TIPO COMUM, LASTRO DE CONCRETO E TAMPA DE CONCRETO	DE ACORDO COM O PROJETO DE INSTALAÇÕES ELÉTRICAS	=	15,00	UN
SISTEMA DE PROTEÇÃO CONTRA DESCARGAS ATMOSFÉRICAS (SPDA)						
19.1	C0520	CABO COBRE NU 35MM ²	DE ACORDO COM O PROJETO SPDA	=	250	M
19.2	C0521	CABO COBRE NU 50MM ²	DE ACORDO COM O PROJETO SPDA	=	175	M
19.3	C4933	HASTE DE ATERRAMENTO COPPERWELD 5/8" X 2.40M	DE ACORDO COM O PROJETO SPDA	=	10	UN
19.4	C3909	SOLDA EXOTÉRMICA	DE ACORDO COM O PROJETO SPDA	=	10	UN
19.5	C0605	CAIXA DE INSPEÇÃO EM ALVENARIA - 1/2 TIPO COMUM	DE ACORDO COM O PROJETO SPDA	=	7	M2
19.6	C4853	CAIXA DE EQUIPOTENCIALIZAÇÃO DE TERRA	DE ACORDO COM O PROJETO SPDA	=	1	UN
19.7	104750	CONECTOR GRAMPO METÁLICO TIPO OLHAL PARA SPDA, PARA HASTE DE ATERRAMENTO DE 5/8" E CABOS DE 10 A 50 MM ² - FORNECIMENTO E INSTALAÇÃO, AF_08/2023	DE ACORDO COM O PROJETO SPDA	=	20	UN
19.8	C2454	TERMINAL DE PRESSÃO P/ CABOS ATÉ 120MM ²	DE ACORDO COM O PROJETO SPDA	=	12	UN
19.9	C4208	PÁRA-RAMO TIPO FRANKLIN C/ SINALIZADOR (FORNECIMENTO E MONTAGEM)	DE ACORDO COM O PROJETO SPDA	=	1	UN
19.10	104746	MINI CAPTOR PARA SPDA - FORNECIMENTO E INSTALAÇÃO, AF_08/2023	DE ACORDO COM O PROJETO SPDA	=	18	UN
19.11	11132	PRESLHA DE LATÃO, L=20MM, PARA FIXAÇÃO DE CABOS DE COBRE, FURO D=5MM, PARA CABOS 35MM ² A 50MM ² , REFI-TEL-744 OU SIMILAR (SPDA)	DE ACORDO COM O PROJETO SPDA	=	250	UN
CABEAMENTO ESTRUTURADO						
20.1	C1196	ELETRODUTO PVC ROSC.INCL.CONEXÕES D= 25mm (3/4")	DE ACORDO COM O PROJETO DE CABEAMENTO ESTRUTURADO	=	85	M
20.2	C1197	ELETRODUTO PVC ROSC.INCL.CONEXÕES D= 32mm (1")	DE ACORDO COM O PROJETO DE CABEAMENTO ESTRUTURADO	=	65	M
20.3	C1194	ELETRODUTO PVC ROSC.INCL.CONEXÕES D= 40mm (2")	DE ACORDO COM O PROJETO DE CABEAMENTO ESTRUTURADO	=	30	M
20.4	C0568	CABO TELEFÔNICO C130-10	DE ACORDO COM O PROJETO DE CABEAMENTO ESTRUTURADO	=	80	M
20.5	C0537	CABO ISOLADO PVC 750V 6MM ²	DE ACORDO COM O PROJETO DE CABEAMENTO ESTRUTURADO	=	7	M
20.6	C4533	CABO LÓGICO 4 PARES, CATEGORIA 6 - UTP	DE ACORDO COM O PROJETO DE CABEAMENTO ESTRUTURADO	=	385	M
20.7	C5191	TOMADA PARA LÓGICA, COM 2 CONECTORES RJ45, 8 FIOS, CAT-6, COMPLETA PARA CAIXA 4"x2" (NÃO INCLUSA)	DE ACORDO COM O PROJETO DE CABEAMENTO ESTRUTURADO	=	12	UN
20.8	C5190	TOMADA PARA LÓGICA, COM 1 CONECTOR RJ45, 8 FIOS, CAT-6, COMPLETA PARA CAIXA 4"x2" (NÃO INCLUSA)	DE ACORDO COM O PROJETO DE CABEAMENTO ESTRUTURADO	=	6	UN
20.9	C4762	CAIXA DE LIGAÇÃO PVC 4" x 2"	DE ACORDO COM O PROJETO DE CABEAMENTO ESTRUTURADO	=	18	UN
20.10	C3764	BACK FECHADO 24 US, 670mm, PROFUNDIDADE PADRÃO 19"	DE ACORDO COM O PROJETO DE CABEAMENTO ESTRUTURADO	=	1	UN
20.11	C5189	PATCH PANEL 48 PORTAS, CATEGORIA 6, COM TRACKS DE 19" E 2U DE ALTURA	DE ACORDO COM O PROJETO DE CABEAMENTO ESTRUTURADO	=	1	UN
20.12	10726	FORNECIMENTO E INSTALAÇÃO DE SWITCH 24 PORTAS 10/100 MIPBS + 2P10-100-1000 BT	DE ACORDO COM O PROJETO DE CABEAMENTO ESTRUTURADO	=	1	UN
20.13	10727	FORNECIMENTO E INSTALAÇÃO DE VOICE PANEL 24 PORTAS CAT 6	DE ACORDO COM O PROJETO DE CABEAMENTO ESTRUTURADO	=	1	UN
20.14	C2085	QUADRO DE DISTRIBUIÇÃO, PADRÃO TELEBRAS 400X400X120mm	DE ACORDO COM O PROJETO DE CABEAMENTO ESTRUTURADO	=	1	UN
20.15	C0390	BLOCO TELEFÔNICO DE LIGAÇÃO INTERNA BU - 10	DE ACORDO COM O PROJETO DE CABEAMENTO ESTRUTURADO	=	3	UN
20.16	00679	CENTRAL TELEFÔNICA (PABX - CPA 4/12) - REV 02_04/2022	DE ACORDO COM O PROJETO DE CABEAMENTO ESTRUTURADO	=	1	UN
20.17	C3770	PATCH CABLE EXTRA-FLEXÍVEL RJ-45/RJ-45 DE 1,50m	DE ACORDO COM O PROJETO DE CABEAMENTO ESTRUTURADO	=	48	UN

20.18	C0628	CAIXA DE PASSAGEM COM TAMPA PARAFUSADA 200X200X100mm	DE ACORDO COM O PROJETO DE CABEAMENTO ESTRUTURADO	=	2	UN
20.19	C0629	CAIXA DE PASSAGEM COM TAMPA PARAFUSADA 400X400X150mm	DE ACORDO COM O PROJETO DE CABEAMENTO ESTRUTURADO	=	2	UN
20.20	C0609	CAIXA EM ALVENARIA (60X60X60cm) DE 1/2 TIPO COMUM, LASTRO DE CONCRETO E TAMPA DE CONCRETO	DE ACORDO COM O PROJETO DE CABEAMENTO ESTRUTURADO	=	3	UN
CLIMATIZAÇÃO						
21.1	C4776	REDE FRIGORÍGENA C/ TUBO DE COBRE 1/4" FLEXÍVEL, ISOLADO COM BORRACHA ELASTOMÉRICA, SUSTENTAÇÃO, SOLDA E LIMPEZA	DE ACORDO COM O PROJETO DE CLIMATIZAÇÃO	=	40	M
21.2	C4778	REDE FRIGORÍGENA C/ TUBO DE COBRE 1/2" FLEXÍVEL, ISOLADO COM BORRACHA ELASTOMÉRICA, SUSTENTAÇÃO, SOLDA E LIMPEZA	DE ACORDO COM O PROJETO DE CLIMATIZAÇÃO	=	40	M
21.3	C0466	BRASADEIRA TIPO "D", METÁLICA ATÉ 1"	DE ACORDO COM O PROJETO DE CLIMATIZAÇÃO	=	18	UN
21.4	C0480	BUCHA E ARRUELA DE AÇO GALV. D= 25mm (1")	DE ACORDO COM O PROJETO DE CLIMATIZAÇÃO	=	18	PAR
PINTURAS						
PAREDES						
22.1.1	C1209	EMASSAMENTO DE PAREDES INTERNAS 2 DEMÃOS C/MASSA A ÓLEO	CONFORME ESPECIFICAÇÕES DO PROJETO DE PINTURA	847,51	X	1,00
22.1.2	C4167	LATEX ACRÍLICO TRÊS DEMÃOS EM PAREDES INTERNAS S/ MASSA	CONFORME ESPECIFICAÇÕES DO PROJETO DE PINTURA	847,51	X	1,00
22.1.3	C1207	EMASSAMENTO DE PAREDES EXTERNAS 2 DEMÃOS C/MASSA ACRÍLICA	CONFORME ESPECIFICAÇÕES DO PROJETO DE PINTURA	701,82	X	1,00
22.1.4	C1616	LATEX TRÊS DEMÃOS EM PAREDES EXTERNAS S/MASSA	CONFORME ESPECIFICAÇÕES DO PROJETO DE PINTURA	701,82	X	1,00
22.1.5	CPU-018	PINTURA ARTÍSTICA	CONFORME ESPECIFICAÇÕES DO PROJETO DE PINTURA	125,25	X	1,00
FORRO E LAJE						
22.2.1	88496	EMASSAMENTO COM MASSA LÁTEX, APLICAÇÃO EM TETO, DUAS DEMÃOS, LIXAMENTO MANUAL. AF_04/2023	CONFORME ESPECIFICAÇÕES DO PROJETO DE PINTURA	562,12	X	1,00
22.2.2	104640	PINTURA LÁTEX ACRÍLICA STANDARD, APLICAÇÃO MANUAL EM TETO, DUAS DEMÃOS. AF_04/2023	CONFORME ESPECIFICAÇÕES DO PROJETO DE PINTURA	562,12	X	1,00

Laylla Sampaio Gonçalves
Engenheira Civil
CREA - CE 033062
R.P. 062114778-8

Dayle Sampaio Gonçalves
Engenheira Civil
CPQA - 02330662
RNP 00214778-R

			CONFORME ESPECIFICAÇÕES DO PROJETO DE PINTURA	562,12	X	1,00					562,12	
COMPARTIMENTO PARA LIXO												
FUNDAÇÃO E ESTRUTURA												
23.1.1.1	C0054	ALVENARIA DE EMBASAMENTO DE PEDRA ARGAMASSA				VOLUME		QUANTID			1,08	M3
			CONFORME ESPECIFICAÇÕES DO PROJETO									
23.1.1.2	C4592	ALVENARIA DE EMBASAMENTO EM TIJOLO CERÂMICO FURADO C/ ARGAMASSA CIMENTO E AREIA 1:4				VOLUME		QUANTID			0,27	M3
			CONFORME ESPECIFICAÇÕES DO PROJETO									
23.1.1.3	C0089	ANEL DE IMPERMEABILIZAÇÃO C/ARMAÇÃO EM FERRO				VOLUME		QUANTID			0,07	M3
			CONFORME ESPECIFICAÇÕES DO PROJETO									
23.1.1.4	C2827	FORMA PLANA CHAPA COMPENSADA RESINADA, ESP = 10mm UTIL 3X				ÁREA		QUANTID			9,23	M2
			CONFORME ESPECIFICAÇÕES DO PROJETO									
23.1.1.5	C0843	CONCRETO P/VIBR., FCK 25 MPa COM AGREGADO ADQUIRIDO				VOLUME		QUANTID			0,38	M3
			CONFORME ESPECIFICAÇÕES DO PROJETO									
23.1.1.6	C1603	LANÇAMENTO E APLICAÇÃO DE CONCRETO C/ ELEVAÇÃO				VOLUME		QUANTID			0,38	M3
			CONFORME ESPECIFICAÇÕES DO PROJETO									
23.1.1.7	C4151	ARMADURA DE AÇO CA 50/60				KG		QUANTID			22,80	KG
			CONFORME ESPECIFICAÇÕES DO PROJETO									
23.1.1.8	C4455	LAJE PRÉ-FABRICADA TRELIÇADA P/ FÓRNO - VÃO ATÉ 2,80 m				ÁREA		QUANTID			5,85	M2
			CONFORME ESPECIFICAÇÕES DO PROJETO									
IMPERMEABILIZAÇÃO												
23.1.2.1	C2843	IMPERMEABILIZAÇÃO C/ EMULSÃO ASFÁLTICA CONSUMO 2kg/m²				ÁREA		QUANTID			4,05	M2
			CONFORME ESPECIFICAÇÕES DO PROJETO									
23.1.2.2	C2179	REGULARIZAÇÃO DE BASE C/ ARGAMASSA CIMENTO E AREIA S/ PENEIRAR, TRAÇO 1:4 - ESP = 3cm				ÁREA		QUANTID			5,85	M2
			CONFORME ESPECIFICAÇÕES DO PROJETO									

[illegible]

		CONFORME ESPECIFICAÇÕES DO PROJETO	0,03	X	1,00	=	0,03
REVESTIMENTOS							
23.1.5.1	C0776	CHAPISCO C/ ARGAMASSA DE CIMENTO E AREIA S/ PENEIRAR TRAÇO 1:3 ESP=5mm P/ PAREDE					M2
		CONFORME ESPECIFICAÇÕES DO PROJETO	33,00	X	1,00	=	33,00
23.1.5.2	C3409	REBOCO C/ ARGAMASSA DE CIMENTO E AREIA S/ PENEIRAR, TRAÇO 1:4					M2
		CONFORME ESPECIFICAÇÕES DO PROJETO	12,57	X	1,00	=	12,57
23.1.5.3	C1221	EMBOÇO C/ ARGAMASSA DE CIMENTO E AREIA S/ PENEIRAR, TRAÇO 1:4					M2
		CONFORME ESPECIFICAÇÕES DO PROJETO	20,43	X	1,00	=	20,43
23.1.5.4	C4445	CERÂMICA ESMALTADA RETIFICADA C/ ARG. PRÉ-FABRICADA ACIMA DE 30x30cm (900cm ²) - PEI-5/PEI-4 - P/ PAREDE					M2
		CONFORME ESPECIFICAÇÕES DO PROJETO	20,43	X	1,00	=	20,43
23.1.5.5	C1427	REJUNTAMENTO C/ ARG. PRÉ-FABRICADA, JUNTA ENTRE 2mm E 6mm EM CERÂMICA, ACIMA DE 30x30 cm (900 cm ²) E PORCELANATOS (PAREDE/PISO)					M2
		CONFORME ESPECIFICAÇÕES DO PROJETO	20,43	X	1,00	=	20,43
23.1.5.6	C0778	CHAPISCO C/ ARGAMASSA DE CIMENTO E AREIA S/ PENEIRAR TRAÇO 1:3 ESP=5 mm P/ TETO					M2
		CONFORME ESPECIFICAÇÕES DO PROJETO	5,22	X	1,00	=	5,22
23.1.5.7	C8035	REBOCO C/ ARGAMASSA DE CIMENTO E AREIA S/ PENEIRAR TRAÇO 1:6, ESP=20 mm P/ TETO					M2
		CONFORME ESPECIFICAÇÕES DO PROJETO	5,22	X	1,00	=	5,22
PINTURA							
23.1.6.1	C1207	EMASSAMENTO DE PAREDES EXTERNAS 2 DEMÃOS C/ MASSA ACRÍLICA					M2
		CONFORME ESPECIFICAÇÕES DO PROJETO	18,42	X	1,00	=	18,42
23.1.6.2	C1614	LATEX DUAS DEMÃOS EM PAREDES EXTERNAS S/ MASSA					M2
		CONFORME ESPECIFICAÇÕES DO PROJETO	18,42	X	1,00	=	18,42
23.1.6.3	C1208	EMASSAMENTO DE PAREDES INTERNAS 2 DEMÃOS C/ MASSA DE PVA					M2
		CONFORME ESPECIFICAÇÕES DO PROJETO	5,22	X	1,00	=	5,22
23.1.6.4	C1615	LATEX DUAS DEMÃOS EM PAREDES INTERNAS S/ MASSA					M2
		CONFORME ESPECIFICAÇÕES DO PROJETO	5,22	X	1,00	=	5,22

Paulo Sérgio Gonçalves
Larissa Samraio Gonçalves
Engenheira Civil
CREA - 035202662
RNP - 062114778-8

Deanele Santos Gonçalves
Layla Samone Gonçalves
CREA - 0333062
RNP - 002114778-8

		CONFORME ESPECIFICAÇÕES DO PROJETO	5,22	X	1,00	=	5,22
ESQUADRIAS							
23.1.7.1	C2903	PORTÃO DE TUBO DE AÇO GALVANIZADO DE 2" (1X2)M, INCL. PILARES DE SUSTENTAÇÃO					
		CONFORME ESPECIFICAÇÕES DO PROJETO	1,00	X	1,00	=	1,00
23.1.7.2	C1279	ESMALTE DUAS DEMÃOS EM ESQUADRIAS DE FERRO					
		CONFORME ESPECIFICAÇÕES DO PROJETO	1,52	X	1,00	=	1,52
23.1.7.3	C1991	PORTA SASAZAKI-VENEZIANA, INCLUSIVE BATENTES E FERRAGENS					
		CONFORME ESPECIFICAÇÕES DO PROJETO	3,04	X	1,00	=	3,04
COMPARTIMENTO PARA GÁS							
FUNDAÇÃO E ESTRUTURA							
23.2.1.1	C0054	ALVENARIA DE EMBASAMENTO DE PEDRA ARGAMASSADA					
		CONFORME ESPECIFICAÇÕES DO PROJETO	0,65	X	1,00	=	0,65
23.2.1.2	C4592	ALVENARIA DE EMBASAMENTO EM TUBO CERÂMICO FURADO C/ ARGAMASSA CIMENTO E AREIA 1:4					
		CONFORME ESPECIFICAÇÕES DO PROJETO	0,16	X	1,00	=	0,16
23.2.1.3	C0089	ANEL DE IMPERMEABILIZAÇÃO C/ARMAÇÃO EM FERRO					
		CONFORME ESPECIFICAÇÕES DO PROJETO	0,04	X	1,00	=	0,04
23.2.1.4	C2827	FORMA PLANA CHAPA COMPENSADA RESINADA, ESP.= 10mm UTIL. 3X					
		CONFORME ESPECIFICAÇÕES DO PROJETO	8,01	X	1,00	=	8,01
23.2.1.5	C0843	CONCRETO P/VIBR., FCC 25 MPa COM AGREGADO ADQUIRIDO					
		CONFORME ESPECIFICAÇÕES DO PROJETO	0,32	X	1,00	=	0,32
23.2.1.6	C1603	LANÇAMENTO E APLICAÇÃO DE CONCRETO C/ ELEVAÇÃO					
		CONFORME ESPECIFICAÇÕES DO PROJETO	0,32	X	1,00	=	0,32

23.2.1.7	C4151	ARMADURA DE AÇO CA 50/60	CONFORME ESPECIFICAÇÕES DO PROJETO	0,32	X	1,00	=	0,32	
				KG		QUANTID		10,20	KG
			CONFORME ESPECIFICAÇÕES DO PROJETO	10,20	X	1,00	=	19,20	
23.2.1.8	C4455	LAJE PRÉ-FABRICADA TRELICHADA P/ FÓRRO - VÃO ATÉ 2,80 m.							
				AREA		QUANTID		2,77	M2
			CONFORME ESPECIFICAÇÕES DO PROJETO	2,77	X	1,00	=	2,77	
IMPERMEABILIZAÇÃO									
23.2.2.1	C2843	IMPERMEABILIZAÇÃO C/ EMULSÃO ASFÁLTICA CONSUMO 2kg/m²							
			CONFORME ESPECIFICAÇÕES DO PROJETO	2,43	X	1,00	=	2,43	M2
23.2.2.2	C2179	REGULARIZAÇÃO DE BASE C/ ARGAMASSA CIMENTO E AREIA S/ PENEIRAR, TRAÇO 1:4 - ESP= 3cm							
			CONFORME ESPECIFICAÇÕES DO PROJETO	2,77	X	1,00	=	2,77	M2
23.2.2.3	C5020	IMPERMEABILIZAÇÃO COM MANTA ASFÁLTICA, CLASSE B, ESTRUTURADA COM POLIESTER NÃO TECIDO, FACES EM POLIETILENO, TIPO III, E=4MM							
			CONFORME ESPECIFICAÇÕES DO PROJETO	2,77	X	1,00	=	2,77	M2
23.2.2.4	C2057	PROTEÇÃO DE SUPERFÍCIES IMPERMEABILIZADAS							
			CONFORME ESPECIFICAÇÕES DO PROJETO	2,77	X	1,00	=	2,77	M2
PISOS									
23.2.3.1	C3025	PISO MORTO CONCRETO FCk=13,5MPa C/ PREPARO E LANÇAMENTO							
			CONFORME ESPECIFICAÇÕES DO PROJETO	0,12	X	1,00	=	0,12	M3
23.2.3.2	C2181	REGULARIZAÇÃO DE BASE C/ ARGAMASSA CIMENTO E AREIA S/ PENEIRAR, TRAÇO 1:3 - ESP= 3cm							
			CONFORME ESPECIFICAÇÕES DO PROJETO	1,75	X	1,00	=	1,75	M2
23.2.3.3	C3001	CERÂMICA ESMALTADA RETIFICADA C/ ARG. PRÉ-FABRICADA ACIMA DE 30x30 cm (900 cm²) - PELS/PEL 4 - P/ PISO							
			CONFORME ESPECIFICAÇÕES DO PROJETO	1,75	X	1,00	=	1,75	M2

Boatão Sérgio Sena
Layla Samraio Gomes
Eugênia Cifari
CREA - 03302062
RNP - 062114778-8

23.2.3.4	C1427	REJUNTAMENTO C/ ARG. PRÉ-FABRICADA, JUNTA ENTRE 2mm E 6mm EM CERÂMICA, ACIMA DE 30x30 cm (900 cm²) E PORCELANATOS (PAREDE/PISO)		ÁREA	QUANTID				1,75	M2
			CONFORME ESPECIFICAÇÕES DO PROJETO	1,75	X					1,75
23.2.3.5	C2284	SOLEIRA DE GRANITO L=1,5cm		METROS	QUANTID					M
			CONFORME ESPECIFICAÇÕES DO PROJETO	1,70	X					1,70
PARQUES										
23.2.4.1	C0073	ALVENARIA DE TIPOLO CERÂMICO FURADO (9x19x19)cm C/ARGAMASSA MISTA DE CAL HIDRATADA ESP=10cm (1:2:8)		ÁREA	QUANTID				6,83	M2
			CONFORME ESPECIFICAÇÕES DO PROJETO	6,83	X					6,83
23.2.4.2	C0804	COBOÇO ANTI-CHUVA (50x40)cm C/ARG. CIMENTO E AREIA TRAÇO 1:3		ÁREA	QUANTID				0,58	M2
			CONFORME ESPECIFICAÇÕES DO PROJETO	0,58	X					0,58
23.2.4.3	C2666	VERGA RETA DE CONCRETO ARMADO		VOLUME	QUANTID					M3
			CONFORME ESPECIFICAÇÕES DO PROJETO	0,02	X					0,02
REVESTIMENTOS										
23.2.5.1	C0776	CHAPISCO C/ ARGAMASSA DE CIMENTO E AREIA S/PENEIRAR TRAÇO 1:3 ESP=5mm P/ PAREDE		ÁREA	QUANTID				18,17	M2
			CONFORME ESPECIFICAÇÕES DO PROJETO	18,17	X					18,17
23.2.5.2	C3409	REBOCO C/ ARGAMASSA DE CIMENTO E AREIA S/PENEIRAR, TRAÇO 1:4		ÁREA	QUANTID				7,60	M2
			CONFORME ESPECIFICAÇÕES DO PROJETO	7,60	X					7,60
23.2.5.3	C1221	EMBOÇO C/ ARGAMASSA DE CIMENTO E AREIA S/PENEIRAR, TRAÇO 1:4		ÁREA	QUANTID				10,57	M2
			CONFORME ESPECIFICAÇÕES DO PROJETO	10,57	X					10,57
23.2.5.4	C4445	CERÂMICA ESMALTADA RETIFICADA C/ ARG. PRÉ-FABRICADA ACIMA DE 30x30cm (900cm²) - PEL-5/PEL-4 - P/ PAREDE		ÁREA	QUANTID				10,57	M2
			CONFORME ESPECIFICAÇÕES DO PROJETO	10,57	X					10,57
23.2.5.5	C1427	REJUNTAMENTO C/ ARG. PRÉ-FABRICADA, JUNTA ENTRE 2mm E 6mm EM CERÂMICA, ACIMA DE 30x30 cm (900 cm²) E PORCELANATOS (PAREDE/PISO)		ÁREA	QUANTID				10,57	M2
			CONFORME ESPECIFICAÇÕES DO PROJETO	10,57	X					10,57

Paulo Sérgio Gonçalves
Layla Sampaio Gonçalves
Engenheira Civil
CREA - CE 203662
RNP - 062114778-8

CEFA - 02232652
RNP - 062114778-8

ESCADAS E RAMPAIS												
ESCADAS-ACesso PRINCIPAL												
23.3.1.1	C1803	MURETA C/TUOLO MACICO, REBOCADA, INCL. FUNDAÇÕES		ÁREA		QUANTID						M2
		CONFORME ESPECIFICAÇÕES DO PROJETO		5,62	X	1,00						5,62
												5,62
23.3.1.2	C1207	EMASSAMENTO DE PAREDES EXTERNAS 2 DEMÃOS C/MASSA ACRILICA		ÁREA		QUANTID						M2
		CONFORME ESPECIFICAÇÕES DO PROJETO		5,62	X	1,00						5,62
23.3.1.3	C1614	LATEX DUAS DEMÃOS EM PAREDES EXTERNAS S/MASSA		ÁREA		QUANTID						M2
		CONFORME ESPECIFICAÇÕES DO PROJETO		5,62	X	1,00						5,62
23.3.1.4	C0330	ATERRO C/COMPACTAÇÃO MANUAL S/CONTROLE, MAT. C/AQUISIÇÃO		VOLUME		QUANTID						M3
		CONFORME ESPECIFICAÇÕES DO PROJETO		4,07	X	1,00						4,07
23.3.1.5	C3025	PISO MORTO CONCRETO FCK=13,5MPa C/PREPARO E LANÇAMENTO		VOLUME		QUANTID						M3
		CONFORME ESPECIFICAÇÕES DO PROJETO		0,92	X	1,00						0,92
23.3.1.6	C2181	REGULARIZAÇÃO DE BASE C/ ARGAMASSA CIMENTO E AREIA S/ PENEIRAR, TRAÇO 1:3 - ESP= 3cm		ÁREA		QUANTID						M2
		CONFORME ESPECIFICAÇÕES DO PROJETO		13,17	X	1,00						13,17
23.3.1.7	C3001	CERÂMICA ESMALTADA RETIFICADA C/ ARG. PRÉ-FABRICADA ACIMA DE 30x30 cm (900 cm²) - PEI-5/PEI-4 - P/ PISO		ÁREA		QUANTID						M2
		CONFORME ESPECIFICAÇÕES DO PROJETO		13,17	X	1,00						13,17
23.3.1.8	C1427	REJUNTAMENTO C/ ARG. PRÉ-FABRICADA, JUNTA ENTRE 2mm E 6mm EM CERÂMICA, ACIMA DE 30x30 cm (900 cm²) E PORCELANATOS (PAREDE/PISO)		ÁREA		QUANTID						M2
		CONFORME ESPECIFICAÇÕES DO PROJETO		13,17	X	1,00						13,17

Valter Soares Gonçalves
Engenheiro Civil
CRECA - 023.02-062
RNP - 00216778-8

	=	2.57
2.57	=	2.57

Introduction

CRGA-C7233AG7

RNP - 062114778-8

23.3.2.5	C1924	PISO RÚSTICO DE CONCRETO RIPADO (0,50X0,50)m JUNTAS= 5cm ESP= 8cm	CONFORME ESPECIFICAÇÕES DO PROJETO	ÁREA	17,00	X	QUANTID	1,00	17,69	M2
23.3.2.6	C4624	PISO PODOTÁTIL EXTERNO EM PMC ESP. 3CM, ASSENTADO COM ARGAMASSA (FORNECIMENTO E ASSENTAMENTO)	CONFORME ESPECIFICAÇÕES DO PROJETO	ÁREA	0,00	X	QUANTID	1,00	0,00	M2
23.3.2.7	C4620	GUIA DE BALIZAMENTO EM ALVENARIA ESP=10cm ALTURA ATÉ 15cm COMPLETAMENTE EXECUTADA E ACABAMENTO EM TEXTURA ACRÍLICA E TOPO EM CHAPIM EM PMC	CONFORME ESPECIFICAÇÕES DO PROJETO	METROS	25,00	X	QUANTID	1,00	25,00	M
23.3.2.8	CPJ-019	GUARDA CORPO C/ CORRIMÃO EM TUBO DE AÇO INOX 1 1/2"	CONFORME ESPECIFICAÇÕES DO PROJETO	METROS	26,20	X	QUANTID	1,00	26,20	M
23.3.2.9	C4648	PLACAS COM BRAILLE PARA SINALIZAÇÃO TÁTIL	CONFORME ESPECIFICAÇÕES DO PROJETO	UNIDADE	1,00	X	QUANTID	8,00	8,00	UN
ESCALA-ACESSO AO PÁIO										
23.3.3.1	C1803	MURETA C/TIJOLO MACIÇO, REBOCADA, INCL. FUNDAÇÕES	CONFORME ESPECIFICAÇÕES DO PROJETO	ÁREA	2,81	X	QUANTID	1,00	2,81	M2
23.3.3.2	C1207	EMASSAMENTO DE PAREDES EXTERNAS 2 DEMÃOS C/MASSA ACRÍLICA	CONFORME ESPECIFICAÇÕES DO PROJETO	ÁREA	1,40	X	QUANTID	1,00	1,40	M2
23.3.3.3	C1614	LATEX DUAS DEMÃOS EM PAREDES EXTERNAS S/MASSA	CONFORME ESPECIFICAÇÕES DO PROJETO	ÁREA	1,40	X	QUANTID	1,00	1,40	M2
23.3.3.4	C0330	ATERRO C/COMPACTAÇÃO MANUAL S/CONTROLE, MAT. C/AQUISIÇÃO	CONFORME ESPECIFICAÇÕES DO PROJETO	VOLUME	1,45	X	QUANTID	1,00	1,45	M3
23.3.3.5	C3025	PISO MORTO CONCRETO FCK=21,5MPa C/PREPARO E LANÇAMENTO	CONFORME ESPECIFICAÇÕES DO PROJETO	VOLUME	0,34	X	QUANTID	1,00	0,34	M3
23.3.3.6	C2181	REGULARIZAÇÃO DE BASE C/ ARGAMASSA CIMENTO E ÁREA S/ PENEIRAR, TRAÇO 1:3 - ESP= 3cm	CONFORME ESPECIFICAÇÕES DO PROJETO	ÁREA			QUANTID			M2

Paulo Sérgio Lobo
Engenheiro Civil
CREA - 02159-092
RNP - 002114778-8

			CONFORME ESPECIFICAÇÕES DO PROJETO	4,90	X	1,00	=	4,90	
23.3.3.7	C3001	CERÂMICA ESMALTADA RETIFICADA C/ ARG. PRÉ-FABRICADA ACIMA DE 30x30 cm (900 mm²) - PEI-5/PEI-4 - P/ PISO		ÁREA		QUANTID	=	4,90	M2
			CONFORME ESPECIFICAÇÕES DO PROJETO	4,90	X	1,00	=	4,90	
23.3.3.8	C1427	REJUNTAMENTO C/ ARG. PRÉ-FABRICADA, JUNTA ENTRE 2mm E 6mm EM CERÂMICA, ACIMA DE 30x30 cm (900 mm²) E PORCELANATOS (PAREDE/PISO)		ÁREA		QUANTID	=	4,90	M2
			CONFORME ESPECIFICAÇÕES DO PROJETO	4,90	X	1,00	=	4,90	
23.3.3.9	C4624	PISO PODOTÁTIL EXTERNO EM PMC ESP. 3CM, ASSENTADO COM ARGAMASSA (FORNECIMENTO E ASSENTAMENTO)		ÁREA		QUANTID	=	1,53	M2
			CONFORME ESPECIFICAÇÕES DO PROJETO	1,53	X	1,00	=	1,53	
23.3.3.10	C4832	CANTONEIRA DE ALUMÍNIO 1 1/4" X 1 1/4"		COMP		QUANTID	=	6,96	M
			CONFORME ESPECIFICAÇÕES DO PROJETO	6,96	X	1,00	=	6,96	
23.3.3.11	CPU-019	GUARDA CORPO C/ CORRIMÃO EM TUBO DE AÇO INOX 1 1/2"		COMP		QUANTID	=	2,13	M
			CONFORME ESPECIFICAÇÕES DO PROJETO	2,13	X	1,00	=	2,13	
23.3.3.12	C4648	PLACAS COM BRAILLE PARA SINALIZAÇÃO TÁTIL		UNIDADE		QUANTID	=	2,00	UN
			CONFORME ESPECIFICAÇÕES DO PROJETO	1,00	X	2,00	=	2,00	

RAMPA-ACESSO AO PÁTIO

23.3.4.1	C1803	MURETA C/TIPOLO MACIÇO, REBOCADA, INCL. FUNDAÇÕES		ÁREA		QUANTID	=	2,40	M2
			CONFORME ESPECIFICAÇÕES DO PROJETO	2,40	X	1,00	=	2,40	
23.3.4.2	C1207	EMASSAMENTO DE PAREDES EXTERNAS 2 DEMÃOS C/MASSA ACRÍLICA		ÁREA		QUANTID	=	2,40	M2
			CONFORME ESPECIFICAÇÕES DO PROJETO	2,40	X	1,00	=	2,40	
23.3.4.3	C1614	LATEX DUAS DEMÃOS EM PAREDES EXTERNAS S/MASSA		ÁREA		QUANTID	=	2,40	M2
			CONFORME ESPECIFICAÇÕES DO PROJETO	2,40	X	1,00	=	2,40	

Luiz Roberto Gonçalves
Engenheiro Civil
CREA - 02525662
RNP - 062114776-8

Página 51 de 53

LIMPEZA DO PISO

Página 52 de 53

[illegible]

COMPOSIÇÕES DE PREÇO UNITÁRIO C/ DESONERAÇÃO

CLIENTE: PREFEITURA MUNICIPAL DE ITAPIPOCA-CE

LOCAL: MUNICÍPIO DE ITAPIPOCA-CE

OBRA: CONSTRUÇÃO DO CENTRO DE EDUCAÇÃO INFANTIL (CEI) - BAIRRO DO CRUZEIRO, ITAPIPOCA-CE

BDI: 29,31%

TABELAS REFERÊNCIA: SEINFRA 028.1 (COM DESONERAÇÃO) / SINAPI 06/2025 (COM DESONERAÇÃO) / ORSE 2025/05



PREFEITURA DE
Itapipoca
Pra Frente, pra gente

COMPOSIÇÃO	DESCRIÇÃO	UNID.	PREÇO UNIT. (R\$)	QUANTID.	CUSTO (R\$)
CPU-01	ADMINISTRAÇÃO DE OBRA	%			
MAO DE OBRA		Unidade	Coefficiente	Preço	Total
18590	ENCARREGADO GERAL/MESTRE DE OBRA	HxMÊS	1,0000	6.171,0300	6.171,0300
18584	ENGENHEIRO JÚNIOR	HxMÊS	0,5000	17.326,0100	8.663,0100
18617	VIGIA	HxMÊS	1,0000	3.334,4100	3.334,4100
Total:					18.168,45
Total Simples:					18.168,45
Encargos Sociais:					INCLUSO
Total para 12 meses S/BDI:					218.021,40
Total para 1%:					2.180,21

CPU-02	CONTROLE TECNOLÓGICO DE CONCRETO "COM" MOLDAGEM DE CORPOS DE PROVA. MENSALIDADE DE LABORATORISTA DE ATÉ 44 HS. COLETA CORPOS DE PROVA E EMISSÃO CERTIFICADOS, DISTANCIA MAIOR QUE 150 KM. DE SEGUNDA A SEXTA (MÊS)	MÊS			
	SERVIÇO	Unidade	Coefficiente	Preço	Total
106947	Controle tecnológico de concreto "com" moldagem de corpos de prova, mensalidade de laboratorista de até 44 hs, coleta corpos de prova e emissão certificados, distancia maior que 150 km, de segunda a sexta	MÊS	1,0000	18.480,0000	18.480,0000
Total:					R\$ 18.480,00

CPU-03	PORTA EXTERNA COMPLETA UMA FOLHA (1,20X2,10)M	UN			
MATERIAL		Unidade	Coefficiente	Preço	Total
113065	Porta em madeira de lei muiracatiara maciça	M2	2,5200	497,0900	1.252,6700
Total:					R\$ 1.252,67
MÃO DE OBRA		Unidade	Coefficiente	Preço	Total
10041	AJUDANTE DE CARPINTEIRO	H	3,7500	19,1000	71,6300
10498	CARPINTEIRO	H	3,7500	24,1600	90,6000
12391	PEDREIRO	H	1,4000	24,1600	33,8200
12543	SERVENTE	H	1,4000	18,4600	25,8400
Total:					R\$ 221,89
Total Simples:					1.474,56
Encargos Sociais:					INCLUSO

CPU-04	BASCUANTE EM ALUMÍNIO, COR N/P/B, MOLDURA-VIDRO, TIPO CONVENCIONAL OU PIVOTANTE, EXCLUSIVE VIDRO	M2			
MATERIAL		Unidade	Coefficiente	Preço	Total
10109	AREIA MEDIA	M3	0,0032	83,5800	0,2700

Boella Sampaio Gonçalves
Layla Sampaio Gonçalves
Engenheira Civil
CREA - CE 063062
RNP - 062114778-2

COMPOSIÇÕES DE PREÇO UNITÁRIO C/ DESONERAÇÃO

CLIENTE: PREFEITURA MUNICIPAL DE ITAPIPOCA-CE

LOCAL: MUNICÍPIO DE ITAPIPOCA-CE

OBRA: CONSTRUÇÃO DO CENTRO DE EDUCAÇÃO INFANTIL (CEI) - BAIRRO DO CRUZEIRO, ITAPIPOCA-CE

BDI: 29,31%

TABELAS REFERÊNCIA: SEINFRA 028.1 (COM DESONERAÇÃO) / SINAPI 06/2025 (COM DESONERAÇÃO) / ORSE 2025/05



112794	Basculante em alumínio, cor N/P/B, tipo convencional ou pivotante, com comando, exclusive vidro	m2	1,0000	420,0000	420,0000
10805	CIMENTO PORTLAND	KG	1,3566	0,7100	0,9600
Total: R\$					421,23
MÃO DE OBRA					
12391	PEDREIRO	H	1,0000	24,1600	24,1600
12543	SERVENTE	H	1,0120	18,4600	18,6800
Total: R\$					42,84
Total Simples:					464,07
Encargos Sociais:					INCLUSO

CPU-05		RODAPÉ CERÂMICO DE 8CM DE ALTURA EM CERÂMICA ESMALTADA C/ ARG. PRÉ FABRICADA ACIMA DE 30X30 CM, INCLUSIVE REJUNTAMENTO		M	
MATERIAL		Unidade	Coeficiente	Preço	Total
16508	ARGAMASSA COLANTE PRÉ-FABRICADA P/ CERÂMICAS E PORCELANATOS	KG	0,6030	2,4200	1,4600
10118	ARGAMASSA PRE-FABRICADA PARA REJUNTAMENTO	KG	0,0840	6,5700	0,5500
16500	CERÂMICA ESMALTADA RETIFICADA DIMENSÕES MAIORES DE 30x30cm (900 cm²) - PEI-5/PEI-4	M2	0,1500	52,9000	7,9400
				Total: R\$	9,95
MÃO DE OBRA		Unidade	Coeficiente	Preço	Total
11328	LADRILHISTA	H	0,0740	24,1600	1,7900
12543	SERVENTE	H	0,0310	18,4600	0,5700
				Total: R\$	2,36
				Total Simples:	12,31
				Encargos Sociais:	INCLUSO

CPU-06	CAIXA DE DESCARGA ACOPLADA	UN			
MATERIAL		Unidade	Coefficiente	Preço	Total
10406	CAIXA ACOPLADA DE LOUÇA BRANCA PARA BACIA	UN	1,0000	260,6300	260,6300
11091	ENGATE CROMADO	UN	1,0000	22,5900	22,5900
11180	FITA DE VEDAÇÃO	M	0,5000	0,3600	0,1800
				Total: R\$	283,40
MÃO DE OBRA		Unidade	Coefficiente	Preço	Total
10043	AJUDANTE DE ENCANADOR	H	2,6000	19,1000	49,6600
12320	ENCANADOR	H	2,6000	23,4800	61,0500
				Total: R\$	110,71
				Total Simples: R\$	394,11
				Encargos Sociais:	INCLUSO

CPU-07	DISPENSER, EM PLÁSTICO, PARA PAPEL HIGIÊNICO EM ROLO	UN			
MATERIAL		Unidade	Coefficiente	Preço	Total
00037400	PAPELEIRA PLASTICA TIPO DISPENSER PARA PAPEL HIGIENICO ROLAO	UN	1,0000	44,7500	44,7500

Luiz Sampaio Sampaio
Luiz Sampaio Sampaio
Engenheiro Civil
CREA - CE 2653662
RNP - 062114778-2

COMPOSIÇÕES DE PREÇO UNITÁRIO C/ DESONERAÇÃO

CLIENTE: PREFEITURA MUNICIPAL DE ITAPIPOCA-CE

LOCAL: MUNICÍPIO DE ITAPIPOCA-CE

OBRA: CONSTRUÇÃO DO CENTRO DE EDUCAÇÃO INFANTIL (CEI) - BAIRRO DO CRUZEIRO, ITAPIPOCA-CE

BDI: 29,31%

TABELAS REFERÊNCIA: SEINFRA 028.1 (COM DESONERAÇÃO) / SINAPI 06/2025 (COM DESONERAÇÃO) / ORSE 2025/05



						Total: R\$	44,75
MÃO DE OBRA		Unidade	Coefficiente	Preço	Total		
12320	ENCANADOR	H	0,1500	23,4800	3,5200		
						Total: R\$	3,52
						Total Simples:	48,27
						Encargos Sociais:	INCLUSO
CPU-08	FORNECIMENTO E COLOCAÇÃO DE CANTONEIRA EM AÇO SAC (1"X1"X3/16")	M					
EQUIPAMENTO CUSTO HORÁRIO							
10749	MÁQUINA DE SOLDA (CHP)	H	0,2000	0,1000	0,0200		
						Total: R\$	0,02
MATERIAL		Unidade	Coefficiente	Preço	Total		
10157	AÇO CA-25	KG	0,2400	8,2300	1,9800		
17349	CANTONEIRA DE AÇO 1" x 1" x 3/16" (1,73kg/m)	KG	1,7300	8,8900	15,3800		
11061	ELETRODOS	KG	0,2000	32,4400	6,4900		
MÃO DE OBRA						Total: R\$	23,85
12543	SERVENTE	H	0,1000	18,4600	1,8500		
11879	SOLDADOR	H	0,2000	25,0000	5,0000		
						Total: R\$	6,85
						Total Simples: R\$	30,72
						Encargos Sociais:	INCLUSO
CPU-09	AQUISIÇÃO E MONTAGEM DE ANEL PRÉ-MOLDADO D=2,50M, H=0,50M PARA RESERVATÓRIO ELEVADO	UN					
EQUIPAMENTO CUSTO HORÁRIO							
10705	CAMINHÃO COMERC. EQUIP. C/GUINDASTE (CHP)	H	0,3131	169,7600	53,1500		
						Total:	53,15
MATERIAL		Unidade	Coefficiente	Preço	Total		
16067	ANEL PRÉ-MOLDADO DE CONCRETO, D = 2,50M, H = 0,50M	UN	1,0000	521,2300	521,2300		
						Total:	521,23
MÃO DE OBRA		Unidade	Coefficiente	Preço	Total		
12391	PEDREIRO	H	0,2830	24,1600	6,8400		
12543	SERVENTE	H	0,2830	18,4600	5,2200		
						Total:	12,06
SERVIÇO		Unidade	Coefficiente	Preço	Total		
C0170	ARGAMASSA DE CIMENTO E AREIA S/PEN. TRAÇO 1:3	M3	0,0283	631,2900	17,8700		
						Total:	17,87
						Total Simples:	604,31
						Encargos Sociais:	INCLUSO
CPU-010	RALO SIFONADO PVC CILINDRICO, 100 X 40 MM, COM GRELHA REDONDA BRANCA	UN					
MATERIAL		Unidade	Coefficiente	Preço	Total		

COMPOSIÇÕES DE PREÇO UNITÁRIO C/ DESONERAÇÃO

CLIENTE: PREFEITURA MUNICIPAL DE ITAPIPOCA-CE

LOCAL: MUNICÍPIO DE ITAPIPOCA-CE

OBRA: CONSTRUÇÃO DO CENTRO DE EDUCAÇÃO INFANTIL (CEI) - BAIRRO DO CRUZEIRO, ITAPIPOCA-CE

BDI: 29,31%

TABELAS REFERÊNCIA: SEINFRA 028.1 (COM DESONERAÇÃO) / SINAPI 06/2025 (COM DESONERAÇÃO) / ORSE 2025/05



00011741	RALO SIFONADO CILINDRICO, PVC, 100 X 40 MM, COM GRELHA REDONDA BRANCA	UN	1,0000	13,3000	13,3000
Total:					13,30
MÃO DE OBRA		Unidade	Coefficiente	Preço	Total
10043	AJUDANTE DE ENCANADOR	H	0,5000	19,1000	9,5500
12320	ENCANADOR	H	0,5000	23,4800	11,7400
Total:					21,29
Total Simples:					34,59
Encargos Sociais:					INCLUSO
CPU-011 RALO HEMISFÉRICO EM F" F", TIPO ABACAXI Ø 100MM UN					
MATERIAL		Unidade	Coefficiente	Preço	Total
3353	Ralo hemisférico em f" f", tipo abacaxi Ø 100mm	UN	1,0000	28,9900	28,9900
MÃO DE OBRA		Unidade	Coefficiente	Preço	Total
12320	ENCANADOR	H	0,5000	23,4800	11,7400
12543	SERVENTE	H	0,5000	18,4600	9,2300
Total:					20,97
Total Simples:					49,96
Encargos Sociais:					INCLUSO
CPU-012 PLACA DE SINALIZAÇÃO, FOTOLUMINESCENTE, EM PVC, COM LOGOTIPO "EXTINTOR DE INCÊNDIO PORTÁTIL" - PLACA E5 UN					
MATERIAL		Unidade	Coefficiente	Preço	Total
113655	Placa de sinalização, fotoluminescente, em pvc, com logotipo "Extintor de incêndio portátil" - Placa E5	un	1,0000	13,0500	13,0500
MÃO DE OBRA		Unidade	Coefficiente	Preço	Total
12543	SERVENTE	H	0,2000	18,4600	3,6900
Total:					3,69
Total Simples:					16,74
Encargos Sociais:					INCLUSO
CPU-013 PLACA DE SINALIZAÇÃO, FOTOLUMINESCENTE, EM PVC, ROTA DE FUGA UN					
MATERIAL		Unidade	Coefficiente	Preço	Total
113660	Placa de sinalização, fotoluminescente, em pvc, rota de fuga	un	1,0000	10,4400	10,4400
MÃO DE OBRA		Unidade	Coefficiente	Preço	Total
12543	SERVENTE	H	0,2000	18,4600	3,6900
Total:					3,69
Total Simples:					14,13
Encargos Sociais:					INCLUSO
CPU-014 FITA ADESIVA ANTICORROSIVA DE PVC FLEXIVEL, COR PRETA, PARA PROTECAO TUBULACAO M					

COMPOSIÇÕES DE PREÇO UNITÁRIO C/ DESONERAÇÃO

CLIENTE: PREFEITURA MUNICIPAL DE ITAPIPOCA-CE

LOCAL: MUNICÍPIO DE ITAPIPOCA-CE

OBRA: CONSTRUÇÃO DO CENTRO DE EDUCAÇÃO INFANTIL (CEI) - BAIRRO DO CRUZEIRO, ITAPIPOCA-CE

BDI: 29,31%

TABELAS REFERÊNCIA: SEINFRA 028.1 (COM DESONERAÇÃO) / SINAPI 06/2025 (COM DESONERAÇÃO) / ORSE 2025/05



PREFEITURA DE
Itapipoca
Pra frente, pra gente

MATERIAL		Unidade	Coefficiente	Preço	Total
I9144	FITA ADESIVA ANTICORROSIVA DE PVC FLEXIVEL, COR PRETA, PARA PROTECAO TUBULACAO, 50MM X 30M (L X C), E= 25MM	M	1,0000	7,7900	7,7900
Total:					7,79
MÃO DE OBRA		Unidade	Coefficiente	Preço	Total
I2543	SERVENTE	H	0,0800	18,4600	1,4800
Total:					1,48
Total Simples:					9,27
Encargos Sociais:					INCLUSO
CPU-015	MANGUEIRA METÁLICA FLEXÍVEL 1/2" C/ ROSCA NAS EXTREMIDADES C=1,50M	UN			
MATERIAL		Unidade	Coefficiente	Preço	Total
I11830	Mangueira metálica para gás d=1/2" x 120cm	un	1,0000	46,9800	46,9800
Total:					46,98
MÃO DE OBRA		Unidade	Coefficiente	Preço	Total
I2320	ENCANADOR	H	0,1200	23,4800	2,8200
Total:					2,82
Total Simples:					49,80
Encargos Sociais:					INCLUSO
CPU-016	VÁLVULA DE SEGURANÇA P/ INSTALAÇÃO DE GÁS	UN			
MATERIAL		Unidade	Coefficiente	Preço	Total
I2344	FITA VEDA ROSCA 25M x 3/4"	UN	0,0224	9,1000	0,2000
I09268	Válvula bloqueio, classe 300, d=15mm (1/2") p/gás	un	1,0000	49,3600	49,3600
Total:					49,56
MÃO DE OBRA		Unidade	Coefficiente	Preço	Total
I0043	AJUDANTE DE ENCANADOR	H	0,5400	19,1000	10,3100
I2320	ENCANADOR	H	0,5400	23,4800	12,6800
Total:					22,99
Total Simples:					72,55
Encargos Sociais:					INCLUSO
CPU-017	COIFA EM AÇO INOX ESCOVADO AISI 304, TIPO ENCOSTADA, COM FILTROS INERCIAIS, DESCARGA VERTICAL SUPERIOR COM DIAM=30CM, EXAUSTOR, DUTO, CHAPEU CHINES, FILTRO. DIMENSÕES: LARG=1400 X PROF=1200 X ALT=600MM	UN			
MATERIAL		Unidade	Coefficiente	Preço	Total
09308/ORSE	Coifa em aço inox escovado G-220 AISI 304 liga 18.8, tipo parede, com filtros inerciais, calha coletora de gordura e luminária, dimensões:Larg.=1700 x Prof.=1300 x alt.=450mm	un	1,0000	4.697,3600	4.697,3600
Total:					4.697,36
MÃO DE OBRA		Unidade	Coefficiente	Preço	Total
I1530	MONTADOR	H	1,0000	24,1600	24,1600
I2543	SERVENTE	H	1,0500	18,4600	19,3800
Total:					43,54

Laylla Sampaio Gonçalves
Laylla Sampaio Gonçalves
Engenheira Civil
CREA - CE 363062
CPF 062114778-2

COMPOSIÇÕES DE PREÇO UNITÁRIO C/ DESONERAÇÃO

CLIENTE: PREFEITURA MUNICIPAL DE ITAPIPOCA-CE

LOCAL: MUNICÍPIO DE ITAPIPOCA-CE

OBRA: CONSTRUÇÃO DO CENTRO DE EDUCAÇÃO INFANTIL (CEI) - BAIRRO DO CRUZEIRO, ITAPIPOCA-CE

BDI: 29,31%

TABELAS REFERÊNCIA: SEINFRA 028.1 (COM DESONERAÇÃO) / SINAPI 06/2025 (COM DESONERAÇÃO) / ORSE 2025/05



PREFEITURA DE
Itapipoca
Pra. Brasil, pra. gente

Total Simples: 4.740,90

Encargos Sociais: INCLUSO

CPU-018	PINTURA ARTÍSTICA	M2			
MÃO DE OBRA			Unidade	Coefficiente	Preço
12395	PINTOR	H		2,0000	24,1600
10045	AJUDANTE DE PINTOR	H		1,6000	19,1000
					Total:
					78,8800
MATERIAIS					
10035	AGUARRAZ MINERAL	L		0,0700	20,2900
11488	LÍQUIDO PREPARADOR DE SUPERFÍCIES	L		0,1500	12,7800
11347	LIXA PARA MADEIRA/MASSA	UN		0,4000	0,7000
12100	TINTA ÓLEO	L		0,3000	19,7700
					Total:
					R\$ 9,55
					Total Simples:
					R\$ 88,43
					Encargos Sociais:
					INCLUSO

CPU-019	GUARDA CORPO C/ CORRIMÃO EM TUBO DE AÇO INOX 1 1/2"	M			
MÃO DE OBRA			Unidade	Coefficiente	Preço
11530	MONTADOR	H		1,3000	24,1600
12543	SERVENTE	H		1,3000	18,4600
					Total:
					55,41
MATERIAIS					
18648	BASE DE FIXAÇÃO COM PARAFUSOS	UN		0,6000	36,0000
18647	CURVA AÇO INOX DIAM 1 1/2"	UN		0,6000	30,8100
18646	TUBO AÇO INOX DIAM 1 1/2"	M		4,0000	160,2000
					Total:
					R\$ 680,89
					Total Simples:
					R\$ 736,30
					Encargos Sociais:
					INCLUSO

Laylla Sampaio Gonçalves
Laylla Sampaio Gonçalves
Engenheira Civil
CREA - CE 363062
RNP - 062114778-8

COMPOSIÇÃO DE BDI

CLIENTE: PREFEITURA MUNICIPAL DE ITAPIPOCA-CE

LOCAL: MUNICÍPIO DE ITAPIPOCA-CE

OBRA: CONSTRUÇÃO DO CENTRO DE EDUCAÇÃO INFANTIL (CEI) - BAIRRO DO CRUZEIRO, ITAPIPOCA-CE

BDI: 29,31%

TABELAS REFERÊNCIA: SEINFRA 028.1 (COM DESONERAÇÃO) / SINAPI 06/2025 (COM DESONERAÇÃO) / ORSE 2025/05



COMPOSIÇÃO DE BDI POR TIPO DE OBRA

(Conforme Acórdão 2622/13 - TCU - Plenário)

BDI para: CONSTRUÇÃO DE EDIFÍCIOS

(aplicável a: construção e reforma de edifícios, unidades habitacionais, escolas, hospitais, hotéis, restaurantes, armazéns e depósitos, estádios esportivos e quadras cobertas etc.)

ITEM	Mínimo	Médio	Máximo	INFORMAR PERCENTUAL DE CADA ITEM COMPONENTE DO BDI	VERIFICAÇÃO DE ATENDIMENTO AO ACÓRDÃO DO TCU
Administração Central (AC)	3,00%	4,00%	5,50%	4,00%	OK
Seguro (S) e Garantia (G)	0,80%	0,80%	1,00%	0,80%	OK
Risco (R)	0,97%	1,27%	1,27%	1,27%	OK
Despesas Financeiras (DF)	0,59%	1,23%	1,39%	1,23%	OK
Lucro (L)	6,16%	7,40%	8,96%	7,00%	OK
Impostos (I)	PIS (0,65%)			0,65%	OK
	COFINS (3,00%)			3,00%	OK
	ISS (aliquota x base de cálculo)			3,00%	conferir base de cálculo e alíquota informada
	TOTAL IMPOSTOS			6,65%	conferir adequação do PIS, COFINS e ISS

INTERVALO BDI ADMISSÍVEL

Mínimo	Médio	Máximo
20,34%	22,12%	25,00%

Fórmula indicada pelo TCU:

$$BDI = [(1+AC+S+G+R) * (1+DF) * (1+L) / (1+I)] - 1$$

BDI CALCULADO
SEM CPRB

23,08%

VERIFICAÇÃO DE
ATENDIMENTO AO ACÓRDÃO
DO TCU

OK

INFORMAR ABAIXO
O PERCENTUAL DE
CPRB

4,5%

BDI CALCULADO
COM CPRB

29,31%

Raylla Sampaio Gonçalves
Raylla Sampaio Gonçalves
Engenheira Civil
CREA - CE 263062
RNP - 062114778-8

Laylla Sampaio Gonçalves
Laylla Sampaio Gonçalves
Engenheira Civil
CREA - CE 363062
RNP - 062114778-8

COMPOSIÇÃO DE BDI	
CLIENTE: PREFEITURA MUNICIPAL DE ITAIPÓCA-CE	
LOCAL: MUNICÍPIO DE ITAIPÓCA-CE	
OBRA: CONSTRUÇÃO DO CENTRO DE EDUCAÇÃO INFANTIL (CEI) – BAIRRO DO CRUZEIRO, ITAIPÓCA-CE	
BDI: 14,00%	
TABELAS REFERÊNCIA: SEINFRA 028.1 (COM DESONERAÇÃO) / SINAPI 06/2025 (COM DESONERAÇÃO) / ORSE 05/2025	
DEMONSTRATIVO DE TAXA DE B.D.I. DIFERENCIADO (MATERIAIS E EQUIPAMENTOS)	
I - PARCELAS INCIDENTES SOBRE O CUSTO INDIRETO	
1 - ADMINISTRAÇÃO CENTRAL (AC)	2,50%
II - PARCELAS INCIDENTES SOBRE O FATURAMENTO	
1 - IMPOSTOS (I)	
1.1 - COFINS	3,00%
1.2 - PIS	0,65%
1.3 - CPRB	0,00%
2 - LUCRO (L)	3,65%
3 - SEGURO (S) + GARANTIA (G)	5,00%
4 - RISCO (R)	0,48%
5 - DESPESAS FINANCEIRAS (DF)	0,80%
0,80%	
III - CÁLCULO DO B.D.I.	
$B D I = (((1 + (AC + (S + G) + R)) \times (1 + DF) \times (1 + L)) / (1 - I)) - 1) \times 100$	
B D I = 14,00 %	

Página 1 de 3

CRONOGRAMA FÍSICO-FINANCEIRO

TABELAS REFERÊNCIA: SEMINHA 02.1.1 (COM DESONERAÇÃO) / SINAPI 06/2025 (COM DESONERAÇÃO) / ORSE 2025/05

Valor total: R\$ 3.710.233,43

OBRA: CONSTRUÇÃO DO CENTRO DE EDUCAÇÃO INFANTIL (CEI) - BAIRRO DO CRUZEIRO, ITAPIPOCA - CE



ITEM	SERVIÇOS	QUANTIDADE	TOTAL	% AC	SMES	%	% AC	SMES	%	% AC	SMES	%	% AC	SMES
1.0	ADMINISTRAÇÃO DA OBRA	7,80%	R\$ 287.822,00	8,33%	R\$ 27.402,58	8,33%	50,00%	R\$ 27.402,58	8,33%	50,00%	R\$ 27.402,58	8,33%	50,00%	R\$ 27.402,58
2.0	SERVIÇOS PRELIMINARES	3,80%	R\$ 114.288,07	25,00%	R\$ -	0,00%	100,00%	R\$ -	0,00%	100,00%	R\$ -	0,00%	100,00%	R\$ -
3.0	IMPLANTANDO	12,19%	R\$ 473.987,83	18,00%	R\$ 47.398,79	5,00%	100,00%	R\$ 47.398,79	5,00%	100,00%	R\$ 47.398,79	5,00%	100,00%	R\$ 47.398,79
4.0	MOVIMENTOS DE TERRA	7,73%	R\$ 288.797,09	20,00%	R\$ -	0,00%	100,00%	R\$ -	0,00%	100,00%	R\$ -	0,00%	100,00%	R\$ -
5.0	SERVIÇOS AUXILIARES	0,89%	R\$ 25.268,81	10,00%	R\$ 3.536,58	19,00%	80,00%	R\$ 3.536,58	19,00%	80,00%	R\$ 3.536,58	19,00%	80,00%	R\$ 3.536,58
6.0	FUNDAÇÕES E ESTRUTURAS	17,53%	R\$ 650.272,27	25,00%	R\$ -	0,00%	100,00%	R\$ -	0,00%	100,00%	R\$ -	0,00%	100,00%	R\$ -
7.0	PAREDES E PAINÉIS	3,84%	R\$ 125.168,87	5,00%	R\$ 27.033,99	19,00%	80,00%	R\$ 27.033,99	19,00%	80,00%	R\$ 27.033,99	19,00%	80,00%	R\$ 27.033,99
8.0	ESQUADRIAS	3,97%	R\$ 138.253,64	0,00%	R\$ 9.812,88	5,00%	100,00%	R\$ 9.812,88	5,00%	100,00%	R\$ 9.812,88	5,00%	100,00%	R\$ 9.812,88
9.0	VIDROS	9,53%	R\$ 18.782,23	0,00%	R\$ 980,27	25,00%	30,00%	R\$ 980,27	25,00%	30,00%	R\$ 980,27	25,00%	30,00%	R\$ 980,27
10.0	COBERTURA	2,80%	R\$ 94.474,60	5,00%	R\$ 9.811,48	19,00%	80,00%	R\$ 9.811,48	19,00%	80,00%	R\$ 9.811,48	19,00%	80,00%	R\$ 9.811,48
11.0	IMPERMEABILIZAÇÃO	1,43%	R\$ 53.326,87	0,00%	R\$ 10.846,19	20,00%	30,00%	R\$ 10.846,19	20,00%	30,00%	R\$ 10.846,19	20,00%	30,00%	R\$ 10.846,19
12.0	REVESTIMENTOS	9,37%	R\$ 361.132,16	0,00%	R\$ 26.813,27	19,00%	40,00%	R\$ 26.813,27	19,00%	40,00%	R\$ 26.813,27	19,00%	40,00%	R\$ 26.813,27
13.0	PISOS	3,14%	R\$ 138.450,78	5,00%	R\$ 29.720,17	25,00%	75,00%	R\$ 29.720,17	25,00%	75,00%	R\$ 29.720,17	25,00%	75,00%	R\$ 29.720,17
14.0	INSTALAÇÕES HIDRÁULICAS	5,30%	R\$ 199.304,20	5,00%	R\$ 28.446,63	19,00%	75,00%	R\$ 28.446,63	19,00%	75,00%	R\$ 28.446,63	19,00%	75,00%	R\$ 28.446,63
15.0	INSTALAÇÕES SANITÁRIAS, ÁGUAS PLUVIAIS E DRENOS	5,84%	R\$ 209.142,87	0,00%	R\$ 20.814,29	19,00%	50,00%	R\$ 20.814,29	19,00%	50,00%	R\$ 20.814,29	19,00%	50,00%	R\$ 20.814,29
16.0	INSTALAÇÕES DE COMBATE E INCÊNDIO	0,16%	R\$ 8.082,47	0,00%	R\$ 802,35	19,00%	40,00%	R\$ 802,35	19,00%	40,00%	R\$ 802,35	19,00%	40,00%	R\$ 802,35
17.0	INSTALAÇÕES DE GÁS	0,29%	R\$ 10.821,60	5,00%	R\$ 1.823,23	9,00%	100,00%	R\$ 1.823,23	9,00%	100,00%	R\$ 1.823,23	9,00%	100,00%	R\$ 1.823,23
18.0	INSTALAÇÕES ELÉTRICAS	4,97%	R\$ 173.240,16	18,00%	R\$ 17.324,09	19,00%	60,00%	R\$ 17.324,09	19,00%	60,00%	R\$ 17.324,09	19,00%	60,00%	R\$ 17.324,09
19.0	SISTEMA DE PROTEÇÃO CONTRA DESCARGAS ATMOSFÉRICAS (SPDA)	1,97%	R\$ 29.795,03	5,00%	R\$ 3.809,50	19,00%	50,00%	R\$ 3.809,50	19,00%	50,00%	R\$ 3.809,50	19,00%	50,00%	R\$ 3.809,50
20.0	CABEAMENTO ESTRUTURADO	0,85%	R\$ 31.814,03	5,00%	R\$ 3.181,40	19,00%	40,00%	R\$ 3.181,40	19,00%	40,00%	R\$ 3.181,40	19,00%	40,00%	R\$ 3.181,40
21.0	CLIMATIZAÇÃO	0,17%	R\$ 8.188,28	5,00%	R\$ 818,83	19,00%	40,00%	R\$ 818,83	19,00%	40,00%	R\$ 818,83	19,00%	40,00%	R\$ 818,83
22.0	PINTURAS	3,29%	R\$ 122.153,37	0,00%	R\$ 12.215,33	19,00%	20,00%	R\$ 12.215,33	19,00%	20,00%	R\$ 12.215,33	19,00%	20,00%	R\$ 12.215,33
23.0	ANEXOS	2,89%	R\$ 109.841,24	5,00%	R\$ 10.984,12	19,00%	40,00%	R\$ 10.984,12	19,00%	40,00%	R\$ 10.984,12	19,00%	40,00%	R\$ 10.984,12
24.0	SERVIÇOS COMPLEMENTARES	9,40%	R\$ 17.258,03	0,00%	R\$ 1.725,80	19,00%	40,00%	R\$ 1.725,80	19,00%	40,00%	R\$ 1.725,80	19,00%	40,00%	R\$ 1.725,80
TOTAL POR PARCELA			3.710.233,43	11,29%	R\$ 288.994,19	8,13%	72,88%	R\$ 288.994,19	8,13%	72,88%	R\$ 288.994,19	8,13%	72,88%	R\$ 288.994,19
TOTAL ACUMULADO					R\$ 2.403.248,98			R\$ 2.403.248,98			R\$ 2.403.248,98			R\$ 2.403.248,98

Processo Administrativo
 4204
 ASSINADO
 ELETRONICAMENTE
 Engenheiro Civil
 CREA - CE 055562
 RNP - 062114778-8

CRONOGRAMA FÍSICO-FINANCEIRO													
TABELAS REFERÊNCIA: SEMFRA 028.1 (COM DESONERAÇÃO) / SIMAP 06/2025 (COM PESSOALIZAÇÃO) / ORSE 2025/05													
Valor total: R\$ 3.710.233,43													
OBRA: CONSTRUÇÃO DO CENTRO DE EDUCAÇÃO INFANTIL (CEI) - BAIRRO DO CRUZEIRO, ITAPIPOCA - CE													
ITEM	SERVIÇOS	(%PFS)	TOTAL	%	%ac	QDES	%ac	VALORES	%	%ac	VALORES	%ac	JANEIRO
1.0	ADMINISTRAÇÃO DA OBRA	7,80%	R\$ 291.823,00	8,33%	73,00%	R\$ 22.480,56	8,33%	R\$ 22.480,56	8,33%	83,33%	R\$ 22.480,56	8,33%	100,00%
2.0	SERVIÇOS PRELIMINARES	3,00%	R\$ 114.298,07	25,00%	100,00%	R\$ -	0,00%	R\$ -	0,00%	100,00%	R\$ -	0,00%	100,00%
3.0	IMPLANTAÇÃO	12,16%	R\$ 473.649,88	10,26%	100,00%	R\$ -	0,00%	R\$ -	0,00%	100,00%	R\$ -	0,00%	100,00%
4.0	MOVIMENTOS DE TERRA	7,27%	R\$ 268.197,08	30,26%	100,00%	R\$ -	0,00%	R\$ -	0,00%	100,00%	R\$ -	0,00%	100,00%
5.0	SERVIÇOS AUXILIARES	0,89%	R\$ 35.385,91	10,26%	90,00%	R\$ 3.536,90	10,00%	R\$ 3.536,90	10,00%	100,00%	R\$ -	0,00%	100,00%
6.0	FUNDAÇÕES E ESTRUTURAS	12,25%	R\$ 455.272,21	25,00%	100,00%	R\$ -	0,00%	R\$ -	0,00%	100,00%	R\$ -	0,00%	100,00%
7.0	PAREDES E PÁLMEIS	3,54%	R\$ 135.168,97	8,00%	100,00%	R\$ -	0,00%	R\$ -	0,00%	100,00%	R\$ -	0,00%	100,00%
8.0	ESQUADRIAS	3,87%	R\$ 145.255,84	10,00%	85,00%	R\$ 8.812,06	10,00%	R\$ 8.812,06	10,00%	100,00%	R\$ 8.812,06	8,00%	100,00%
9.0	VIDROS	0,53%	R\$ 19.187,32	0,50%	85,00%	R\$ 899,37	10,00%	R\$ 899,37	10,00%	100,00%	R\$ 899,37	8,00%	100,00%
10.0	COBERTURA	2,80%	R\$ 98.414,60	5,00%	100,00%	R\$ -	0,00%	R\$ -	0,00%	100,00%	R\$ -	0,00%	100,00%
11.0	IMPERMEABILIZAÇÃO	1,43%	R\$ 53.230,97	0,50%	65,00%	R\$ 2.861,55	10,00%	R\$ 2.861,55	10,00%	100,00%	R\$ -	0,00%	100,00%
12.0	REVESTIMENTOS	9,87%	R\$ 366.432,48	10,00%	70,00%	R\$ 36.613,32	10,00%	R\$ 36.613,32	10,00%	100,00%	R\$ 36.613,32	8,00%	100,00%
13.0	PISOS	3,74%	R\$ 138.850,78	5,00%	100,00%	R\$ -	0,00%	R\$ -	0,00%	100,00%	R\$ -	0,00%	100,00%
14.0	INSTALAÇÕES HIDRÁULICAS	5,20%	R\$ 198.304,20	8,00%	100,00%	R\$ 8.815,21	10,00%	R\$ 8.815,21	10,00%	100,00%	R\$ -	0,00%	100,00%
15.0	INSTALAÇÕES SANITÁRIAS, ÁGUAS PLUVIAIS E DRENOS	5,54%	R\$ 208.443,87	8,00%	80,00%	R\$ 20.914,30	10,00%	R\$ 20.914,30	10,00%	100,00%	R\$ 20.914,30	8,00%	100,00%
16.0	INSTALAÇÕES DE COMBATE E INCÊNDIO	0,19%	R\$ 6.942,47	0,50%	60,00%	R\$ 995,52	10,00%	R\$ 995,52	10,00%	100,00%	R\$ 995,52	5,00%	100,00%
17.0	INSTALAÇÕES DE GÁS	0,29%	R\$ 10.827,60	0,50%	100,00%	R\$ -	0,00%	R\$ -	0,00%	100,00%	R\$ -	0,00%	100,00%
18.0	INSTALAÇÕES ELÉTRICAS	4,87%	R\$ 173.540,58	10,00%	90,00%	R\$ 17.324,08	10,00%	R\$ 17.324,08	10,00%	100,00%	R\$ 17.324,08	8,00%	100,00%
19.0	SISTEMA DE PROTEÇÃO CONTRA DESCARGAS ATMOSFÉRICAS (SPDA)	1,27%	R\$ 39.784,03	5,00%	80,00%	R\$ 3.978,50	10,00%	R\$ 3.978,50	10,00%	100,00%	R\$ 3.978,50	8,00%	100,00%
20.0	CABEAMENTO ESTRUTURADO	0,48%	R\$ 39.814,02	5,00%	60,00%	R\$ 3.161,40	10,00%	R\$ 3.161,40	10,00%	100,00%	R\$ 3.161,40	8,00%	100,00%
21.0	CLIMATIZAÇÃO	0,17%	R\$ 6.168,28	5,00%	100,00%	R\$ 616,83	10,00%	R\$ 616,83	10,00%	100,00%	R\$ 616,83	8,00%	100,00%
22.0	PINTURAS	3,38%	R\$ 122.153,33	8,00%	90,00%	R\$ 18.223,00	10,00%	R\$ 18.223,00	10,00%	100,00%	R\$ 18.223,00	8,00%	100,00%

**CAU/BR**Conselho de Arquitetura
e Urbanismo do Brasil**RRT 15859476**

Registro de Responsabilidade Técnica - RRT

1. RESPONSÁVEL TÉCNICONome Civil/Social: GABRIELLA TEIXEIRA MONTENEGRO
Título Profissional: Arquiteto(a) e UrbanistaCPF: 071.XXX.XXX-99
Nº do Registro: 00A2997657**2. DETALHES DO RRT**Nº do RRT: SI15859476I00CT001
Data de Cadastro: 29/07/2025
Data de Registro: 05/08/2025Modalidade: RRT SIMPLES
Forma de Registro: INICIAL
Forma de Participação: INDIVIDUAL**2.1 Valor do RRT**

Valor do RRT: R\$125,40 Boleto nº 22720661 Pago em: 05/08/2025

3. DADOS DO SERVIÇO/CONTRATANTE**3.1 Serviço 001**Contratante: Secretaria De Educação Básica
Tipo: Órgão Público
Valor do Serviço/Honorários: R\$0,00CPF/CNPJ: 30.XXX.XXX/0001-39
Data de Início: 29/07/2025
Data de Previsão de Término: 29/07/2026**3.1.1 Endereço da Obra/Serviço**País: Brasil
Tipo Logradouro: RUA
Logradouro: Rua Inocencio Braga
Bairro: CENTROCEP: 62500007
Nº: 301
Complemento:
Cidade/UF: ITAPIOCA/CE**3.1.2 Atividade(s) Técnica(s)**Grupo: PROJETO
Atividade: 1.1.2 - Projeto arquitetônicoQuantidade: 4,00
Unidade: unidade**3.1.3 Tipologia**

Tipologia: Educacional

3.1.4 Descrição da Obra/Serviço

RRT REFERENTE AOS PROJETOS DE CONSTRUÇÃO DO CENTRO EDUCACIONAL INFANTIL.

1. PROJETOS DE CONSTRUÇÃO DO CENTRO EDUCACIONAL INFANTIL - MARANHÃO.
2. PROJETOS DE CONSTRUÇÃO DO CENTRO EDUCACIONAL INFANTIL - CRUZEIRO.
3. PROJETOS DE CONSTRUÇÃO DO CENTRO EDUCACIONAL INFANTIL - NOVA ALDEOTA.
4. PROJETOS DE CONSTRUÇÃO DO CENTRO EDUCACIONAL INFANTIL - JULHO I.

GABRIELLA TEIXEIRA MONTENEGRO
ARQUITETA E URBANISTA
CAU Nº A299765-7**3.1.5 Declaração de Acessibilidade**

Declaro o atendimento às regras de acessibilidade previstas em legislação e em normas técnicas pertinentes para as edificações abertas ao público, de uso público ou privativas de uso coletivo, conforme § 1º do art. 56 da Lei nº 13146, de 06 de julho de 2015.

**CAU/BR**Conselho de Arquitetura
e Urbanismo do Brasil**RRT 15859476**

Registro de Responsabilidade Técnica - RRT

4. RRT VINCULADO POR FORMA DE REGISTRO

Nº do RRT	Contratante	Forma de Registro	Data de Registro
SI15859476I00CT001	Secretaria De Educação Básica	INICIAL	29/07/2025

5. DECLARAÇÃO DE VERACIDADE

Declaro para os devidos fins de direitos e obrigações, sob as penas previstas na legislação vigente, que as informações cadastradas neste RRT são verdadeiras e de minha responsabilidade técnica e civil.

6. ASSINATURA ELETRÔNICA

Documento assinado eletronicamente por meio do SICCAU do arquiteto(a) e urbanista GABRIELLA TEIXEIRA MONTENEGRO, registro CAU nº 00A2997657, na data e hora: 2025-07-29 20:26:18, com o uso de login e de senha. O **CPF/CNPJ** está oculto visando proteger os direitos fundamentais de liberdade, privacidade e o livre desenvolvimento da personalidade da pessoa natural (**LGPD**).

GABRIELLA TEIXEIRA MONTENEGRO
ARQUITETA URBANISTA
CAU Nº A299765-7



A autenticidade deste RRT pode ser verificada em: <https://acesso.caubr.gov.br/pesquisar-documento>, ou via QRCode.
Documento Impresso em: 05/08/2025 às 14:30:56 por: siccau, ip 10.244.1.46.



Anotação de Responsabilidade Técnica - ART
Lei nº 6.496, de 7 de dezembro de 1977

CREA-CE

ART OBRA / SERVIÇO
Nº CE20251697454



Conselho Regional de Engenharia e Agronomia do Ceará

SUBSTITUIÇÃO à
CE20251696535

1. Responsável Técnico

LAYLLA SAMPAIO GONCALVES

Título profissional: ENGENHEIRA CIVIL

RNP: 0621147788

Registro: 363062CE

2. Dados do Contrato

Contratante: SECRETARIA DE EDUCAÇÃO BÁSICA, ITAPIPOCA-CE

RUA INOCENCIO BRAGA

Complemento: SECRETARIA DE EDUCAÇÃO

Cidade: ITAPIPOCA

Bairro: CENTRO

UF: CE

CPF/CNPJ: 30.023.590/0001-39

Nº: 301

CEP: 62500001

Contrato: Não especificado

Celebrado em:

Valor: R\$ 3.719.201,23

Tipo de contratante: Pessoa Jurídica de Direito Privado

Ação Institucional: NENHUMA - NÃO OPTANTE

3. Dados da Obra/Serviço

RUA INOCENCIO BRAGA

Complemento: SECRETARIA DE EDUCAÇÃO

Cidade: ITAPIPOCA

Data de Início: 25/08/2025

Previsão de término: 25/08/2026

Finalidade: Infraestrutura

Proprietário: SECRETARIA DE EDUCAÇÃO BÁSICA, ITAPIPOCA-CE

Bairro: CENTRO

UF: CE

Código: Não Especificado

Nº: 301

CEP: 62500001

Coordenadas Geográficas: -3.500746, -39.581838

CPF/CNPJ: 30.023.590/0001-39

4. Atividade Técnica

14 - Elaboração	Quantidade	Unidade
35 - Elaboração de orçamento > CONSTRUÇÃO CIVIL > EDIFICAÇÕES > DE EDIFICAÇÃO > #1.1.1.1 - DE ALVENARIA	631,56	m2
35 - Elaboração de orçamento > CONSTRUÇÃO CIVIL > EDIFICAÇÕES > #1.1.11 - DE QUADRO DE ÁREAS	631,56	m2
35 - Elaboração de orçamento > CONSTRUÇÃO CIVIL > EDIFICAÇÕES > #1.1.14 - DE PISO INDUSTRIAL	631,56	m2
35 - Elaboração de orçamento > CONSTRUÇÃO CIVIL > EDIFICAÇÕES > DE EDIFICAÇÃO > #1.1.1.5 - EM OUTROS MATERIAIS	631,56	m2
35 - Elaboração de orçamento > CONSTRUÇÃO CIVIL > PATOLOGIAS > #1.3.1 - DE PATOLOGIA DA CONSTRUÇÃO	631,56	m2
35 - Elaboração de orçamento > CONSTRUÇÃO CIVIL > INSTALAÇÕES HIDROSSANITÁRIAS > #1.4.3 - DE INSTALAÇÃO DE SISTEMA DE ESGOTO SANITÁRIO	631,56	m2
35 - Elaboração de orçamento > CONSTRUÇÃO CIVIL > MATERIAIS DE CONSTRUÇÃO CIVIL > #1.2.3 - DE APLICAÇÃO DE CONCRETO	631,56	m2
35 - Elaboração de orçamento > ESTRUTURAS > ALVENARIA ESTRUTURAL > #2.10.1 - DE ALVENARIA ESTRUTURAL	631,56	m2
82 - Projeto de Instalações > CONSTRUÇÃO CIVIL > INSTALAÇÕES HIDROSSANITÁRIAS > #1.4.3 - DE INSTALAÇÃO DE SISTEMA DE ESGOTO SANITÁRIO	631,56	m2
82 - Projeto de Instalações > CONSTRUÇÃO CIVIL > INSTALAÇÕES HIDROSSANITÁRIAS > #1.4.1 - DE SISTEMA DE ÁGUA POTÁVEL	631,56	m2
82 - Projeto de Instalações > CONSTRUÇÃO CIVIL > INSTALAÇÕES HIDROSSANITÁRIAS > #1.4.2 - DE SISTEMA DE REDES DE ÁGUAS PLUVIAIS	631,56	m2

Após a conclusão das atividades técnicas o profissional deve proceder a baixa desta ART

5. Observações

ART REFERENTE AO ORÇAMENTO DA CONSTRUÇÃO DO CENTRO DE EDUCAÇÃO INFANTIL (CEI), BAIRRO CRUZEIRO, ITAPIPOCA-CE

6. Declarações

- Declaro que estou cumprindo as regras de acessibilidade previstas nas normas técnicas da ABNT, na legislação específica e no decreto n. 5296/2004.

7. Entidade de Classe

SINDICATO DOS ENGENHEIROS NO ESTADO DO CEARÁ (SENGE-CE)

A autenticidade desta ART pode ser verificada em: <https://crea-ce.sitac.com.br/publico/>, com a chave: ZAY5a
Impresso em: 07/08/2025 às 07:55:11 por: , ip: 177.37.129.112

www.crea-ce.org.br

Tel: (85) 3453-5804

faleconosco@crea-ce.org.br

Fax: (85) 3453-5804



CREA-CE
Conselho Regional de Engenharia
e Agronomia do Ceará





Anotação de Responsabilidade Técnica - ART
Lei nº 6.496, de 7 de dezembro de 1977

CREA-CE

ART OBRA / SERVIÇO
Nº CE20251697454



Conselho Regional de Engenharia e Agronomia do Ceará

SUBSTITUIÇÃO à
CE20251696535

8. Assinaturas

Declaro serem verdadeiras as informações acima

_____ de _____ de _____
Local data



Documento assinado eletronicamente
com credenciais de login e senha
LAYLLA SAMPAIO GONCALVES
RNP: 0621147788
Data: 07/08/2025 07:55:11

LAYLLA SAMPAIO GONCALVES - CPF: 076.459.583-08

SECRETÁRIA DE EDUCAÇÃO BÁSICA, ITAIPÓCA-CE - CNPJ:
30.023.590/0001-39

9. Informações

* A ART é válida somente quando quitada, mediante apresentação do comprovante do pagamento ou conferência no site do Crea.

10. Valor

Valor da ART: R\$ 103,03 Registrada em: 06/08/2025 Valor pago: R\$ 103,03 Nosso Número: 8218126039

A autenticidade desta ART pode ser verificada em: <https://crea-ce.sitac.com.br/publico/>, com a chave: ZAY5a
Impresso em: 07/08/2025 às 07:55:11 por: . ip: 177.37.129.112

www.creace.org.br
Tel: (85) 3453-5800

faleconosco@creace.org.br
Fax: (85) 3453-5804



CREA-CE
Conselho Regional de Engenharia
e Agronomia do Ceará





Anotação de Responsabilidade Técnica - ART
Lei nº 6.496, de 7 de dezembro de 1977

CREA-CE

ART OBRA / SER
Nº CE20251696



Conselho Regional de Engenharia e Agronomia do Ceará

COMPLEMENTAR à
CE20231145117

1. Responsável Técnico

ÂNGELO MARCÍLIO MARQUES DOS SANTOS

Título profissional: ENGENHEIRO ELETRICISTA - ELETROTÉCNICA, ESPEC. EM ENGENHARIA ELÉTRICA - SISTEMAS DE POTÊNCIA, ENGENHEIRO DE SEGURANÇA DO TRABALHO, ESPECIALIZAÇÃO EM ENERGIA RENOVÁVEIS, ESPECIALIZAÇÃO EM FORMAÇÃO PARA ENERGIAS RENOVÁVEIS

RNP: 0618254153

Registro: 340467CE

Empresa contratada: J A ENGENHARIA LTDA

Registro : 0010438254-CE

2. Dados do Contrato

Contratante: PREFEITURA MUNICIPAL DE ITAPIPOCA

RUA ANTÔNIO OLIVEIRA MENEZES

Complemento:

Cidade: ITAPIPOCA

Bairro: SENHARÃO

UF: CE

CPF/CNPJ: 07.623.077/0001-67

Nº: 45

CEP: 62508545

Contrato: 22.23.10/TP-01

Celebrado em:

Valor: R\$ 1.000,00

Tipo de contratante: Pessoa Jurídica de Direito Público

Ação Institucional: NENHUMA - NÃO OPTANTE

3. Dados da Obra/Serviço

RUA ANTÔNIO OLIVEIRA MENEZES

Complemento:

Cidade: ITAPIPOCA

Data de Início: 04/08/2025

Previsão de término: 04/08/2026

Coordenadas Geográficas: -3.500427, -39.583954

Finalidade: SEM DEFINIÇÃO

Código: Não Especificado

Proprietário: PREFEITURA MUNICIPAL DE ITAPIPOCA

CPF/CNPJ: 07.623.077/0001-67

4. Atividade Técnica

14 - Elaboração

80 - Projeto > ELETROTÉCNICA > SISTEMAS DE ENERGIA ELÉTRICA > DE INSTALAÇÕES ELÉTRICAS > #11.9.20.1 - ESPECIAIS

Quantidade

Unidade

8,00

un

80 - Projeto > ELETROTÉCNICA > SISTEMAS DE PROTEÇÃO CONTRA DESCARGAS ATMOSFÉRICAS - SPDA > #11.12.1 - DE SISTEMAS DE PROTEÇÃO CONTRA DESCARGAS ATMOSFÉRICAS - SPDA

8,00

un

80 - Projeto > ELETRÔNICA > SISTEMAS E EQUIPAMENTOS DE REDES LÓGICAS > DE CABEAMENTO > #12.6.3.1 - POR MEIOS METÁLICOS

8,00

un

80 - Projeto > ELETRÔNICA > SISTEMAS E EQUIPAMENTOS DE REDES LÓGICAS > DE CABEAMENTO > #12.6.3.2 - POR MEIOS ÓPTICOS

8,00

un

80 - Projeto > ELETRÔNICA > SISTEMAS E EQUIPAMENTOS DE REDES LÓGICAS > DE CABEAMENTO > #12.6.3.3 - VIA OUTRAS TECNOLOGIAS

8,00

un

35 - Elaboração de orçamento > ELETROTÉCNICA > SISTEMAS DE ENERGIA ELÉTRICA > DE INSTALAÇÕES ELÉTRICAS > #11.9.20.1 - ESPECIAIS

8,00

un

35 - Elaboração de orçamento > ELETROTÉCNICA > SISTEMAS DE PROTEÇÃO CONTRA DESCARGAS ATMOSFÉRICAS - SPDA > #11.12.1 - DE SISTEMAS DE PROTEÇÃO CONTRA DESCARGAS ATMOSFÉRICAS - SPDA

8,00

un

35 - Elaboração de orçamento > ELETRÔNICA > SISTEMAS E EQUIPAMENTOS DE REDES LÓGICAS > DE CABEAMENTO > #12.6.3.1 - POR MEIOS METÁLICOS

8,00

un

35 - Elaboração de orçamento > ELETRÔNICA > SISTEMAS E EQUIPAMENTOS DE REDES LÓGICAS > DE CABEAMENTO > #12.6.3.2 - POR MEIOS ÓPTICOS

8,00

un

35 - Elaboração de orçamento > ELETRÔNICA > SISTEMAS E EQUIPAMENTOS DE REDES LÓGICAS > DE CABEAMENTO > #12.6.3.3 - VIA OUTRAS TECNOLOGIAS

8,00

un

Após a conclusão das atividades técnicas o profissional deve proceder a baixa desta ART

5. Observações

ELABORAÇÃO DE PROJETOS DE INSTALAÇÃO ELÉTRICA EM BAIXA TENSÃO, SPDA E CABEAMENTO ESTRUTURADO PARA 8 CRECHES, EM ITAPIPOCA-CE.

6. Declarações

A autenticidade desta ART pode ser verificada em: <https://crea-ce.sitac.com.br/publico/>, com a chave: a410a
Impresso em: 05/08/2025 às 11:47:52 por: , ip: 177.200.95.138





Anotação de Responsabilidade Técnica - ART
Lei nº 6.496, de 7 de dezembro de 1977

CREA-CE

Conselho Regional de Engenharia e Agronomia do Ceará

ART OBRA / SER
Nº CE20251696



COMPLEMENTAR à
CE20231145117

- Declaro que estou cumprindo as regras de acessibilidade previstas nas normas técnicas da ABNT, na legislação específica e no decreto n. 5296/2004.

7. Entidade de Classe

NENHUMA - NÃO OPTANTE

8. Assinaturas

Declaro serem verdadeiras as informações acima

_____, _____ de _____ de _____
Local data



Documento assinado eletronicamente
com credenciais de login e senha

ÂNGELO MARCÍLIO MARQUES DOS SANTOS

RNP: 0618254153

Data: 05/08/2025 11:47:52

ÂNGELO MARCÍLIO MARQUES DOS SANTOS - CPF: 052.095.893-40

PREFEITURA MUNICIPAL DE ITAPIPOCA - CNPJ: 07.623.077/0001-67

9. Informações

* A ART é válida somente quando quitada, mediante apresentação do comprovante do pagamento ou conferência no site do Crea.

10. Valor

Valor da ART: R\$ 103,03

Registrada em: 04/08/2025

Valor pago: R\$ 103,03

Nosso Número: 8218123488

A autenticidade desta ART pode ser verificada em: <https://crea-ce.sitac.com.br/publico/>, com a chave: a410a
Impresso em: 05/08/2025 às 11:47:52 por: , ip: 177.200.95.138





Anotação de Responsabilidade Técnica - ART
Lei nº 6.496, de 7 de dezembro de 1977

CREA-CE

ART OBRA / SEI
Nº CE20251694755



Conselho Regional de Engenharia e Agronomia do Ceará

INICIAL

1. Responsável Técnico

MOISES GIANLUCA DOS SANTOS MARINHO

Título profissional: ENGENHEIRO CIVIL

RNP: 0621534757

Registro: 366889CE

2. Dados do Contrato

Contratante: PREFEITURA MUNICIPAL DE ITAIPUOCA

RUA ANTONIO OLIVEIRA MENEZES

Complemento:

Cidade: ITAIPUOCA

Bairro: CENTRO

UF: CE

CPF/CNPJ: 07.623.077/0001-67

Nº: S/N

CEP: 62500000

Contrato: Não especificado

Celebrado em:

Valor: R\$ 1.000,00

Tipo de contratante: Pessoa Jurídica de Direito Público

Ação Institucional: NENHUMA - NÃO OPTANTE

3. Dados da Obra/Serviço

RUA ANTONIO OLIVEIRA MENEZES

Complemento:

Cidade: ITAIPUOCA

Data de Início: 01/08/2025

Previsão de término: 01/08/2026

Bairro: CENTRO

UF: CE

Nº: S/N

CEP: 62500000

Coordenadas Geográficas: -14.235004, -5.192528

Finalidade: Escolar

Código: Não Especificado

Proprietário: PREFEITURA MUNICIPAL DE ITAIPUOCA

CPF/CNPJ: 07.623.077/0001-67

4. Atividade Técnica

14 - Elaboração

80 - Projeto > ESTRUTURAS > ESTRUTURAS DE CONCRETO E ARGAMASSA ARMADA > #2.1.1 - DE ESTRUTURA DE CONCRETO ARMADO

Quantidade

Unidade

8,00

un

80 - Projeto > ESTRUTURAS > ESTRUTURAS DE CONCRETO E ARGAMASSA ARMADA > #2.1.6 - DE REFORÇO DE ESTRUTURAS EM CONCRETO

8,00

un

80 - Projeto > ESTRUTURAS > ESTRUTURAS DE CONCRETO E ARGAMASSA ARMADA > #2.1.7 - DE REPARO DE ESTRUTURAS EM CONCRETO

8,00

un

80 - Projeto > ESTRUTURAS > ESTRUTURAS METÁLICAS > DE ESTRUTURA METÁLICA > #2.2.1.1 - PARA EDIFICAÇÃO

8,00

un

80 - Projeto > ESTRUTURAS > ESTRUTURAS METÁLICAS > DE ESTRUTURA METÁLICA > #2.2.1.7 - PARA FINS DIVERSOS

8,00

un

80 - Projeto > ESTRUTURAS > ESTRUTURAS METÁLICAS > #2.2.3 - DE REFORÇO DE ESTRUTURAS METÁLICAS

8,00

un

Após a conclusão das atividades técnicas o profissional deve proceder a baixa desta ART

5. Observações

ART PARA ELABORAÇÃO DE PROJETOS COMPLEMENTARES ESTRUTURAIS DE CRECHES CEI CRUZEIRO, CEI JULHO 1, CEI MARANHÃO, CEI NOVA ALDEOTA, CEI BALEIA, CEI LAGOA DA CRUZ, CEI DESERTO, CEI ARAPARI

6. Declarações

- Declaro que estou cumprindo as regras de acessibilidade previstas nas normas técnicas da ABNT, na legislação específica e no decreto n. 5296/2004.

7. Entidade de Classe

NENHUMA - NÃO OPTANTE

8. Assinaturas

Declaro serem verdadeiras as informações acima

Local _____ de _____ de _____ data _____



Documento assinado eletronicamente
com credenciais de login e senha

MOISES GIANLUCA DOS SANTOS MARINHO

RNP: 0621534757

Data: 05/08/2025 11:19:25

MOISES GIANLUCA DOS SANTOS MARINHO - CPF: 079.175.493-64

PREFEITURA MUNICIPAL DE ITAIPUOCA - CNPJ: 07.623.077/0001-67

9. Informações

* A ART é válida somente quando quitada, mediante apresentação do comprovante do pagamento ou conferência no site do Crea.

A autenticidade desta ART pode ser verificada em: <https://crea-ce.sitac.com.br/publico/>, com a chave: w1zw1
Impresso em: 05/08/2025 às 11:19:25 por: , ip: 45.161.186.105

www.creace.org.br

Tel: (85) 3453-5800

faleconosco@creace.org.br

Fax: (85) 3453-5804



CREA-CE
Conselho Regional de Engenharia
e Agronomia do Ceará





Anotação de Responsabilidade Técnica - ART
Lei nº 6.496, de 7 de dezembro de 1977

CREA-CE

Conselho Regional de Engenharia e Agronomia do Ceará



ART OBRA / SEI
Nº CE20251694953

INICIAL

10. Valor

Valor da ART: R\$ 103,03

Registrada em: 04/08/2025

Valor pago: R\$ 103,03

Nosso Número: 8218120494

A autenticidade desta ART pode ser verificada em: <https://crea-ce.silac.com.br/publico/>, com a chave: w1zw1
Impresso em: 05/08/2025 às 11:19:25 por: , ip: 45.161.186.105

www.creace.org.br
Tel: (85) 3453-5800

faleconosco@creace.org.br
Fax: (85) 3453-5804



CREA-CE
Conselho Regional de Engenharia
e Agronomia do Ceará



QUADRO DE ÁREAS	
PARCELAMENTO	200,00m²
ÁREA CONSTRUIDA TOTAL	801,00m²
ÁREA DE RECREAÇÃO	100,00m²
ÁREA DO TERRENO	1.800,00m²
ÁREA DE VEGETAÇÃO	914,00m²

CABIMBO

GABRIELLA TEIXEIRA MONTENEGRO
ARQUITETA E URBANISTA
CAU N° 4299765-7



CURTE:
PREFEITURA MUNICIPAL DE
ITAPIPOCA

TÍTULO
CONSTRUÇÃO DO CENTRO DE EDUCAÇÃO
INFANTIL - C.E.I - CRUZEIRO

LOCAL:
CRUZEIRO - ITAPIPOCA - CE

PROJETO:
PROJETO ARQUITETÔNICO

ASSUNTO:
PLANTA DE COBERTA

AUTOR
GABRIELLA MONTENEGRO
ARQUITETA E URBANISTA


REVISÃO
01
DATA DA REVISÃO
JULHO - 2025

ESCALA
INDICADA

FOLHA
A0

PR

PROCESSO ADMINISTRATIVO
4215
ASSINADO
ELETRONICAMENTE

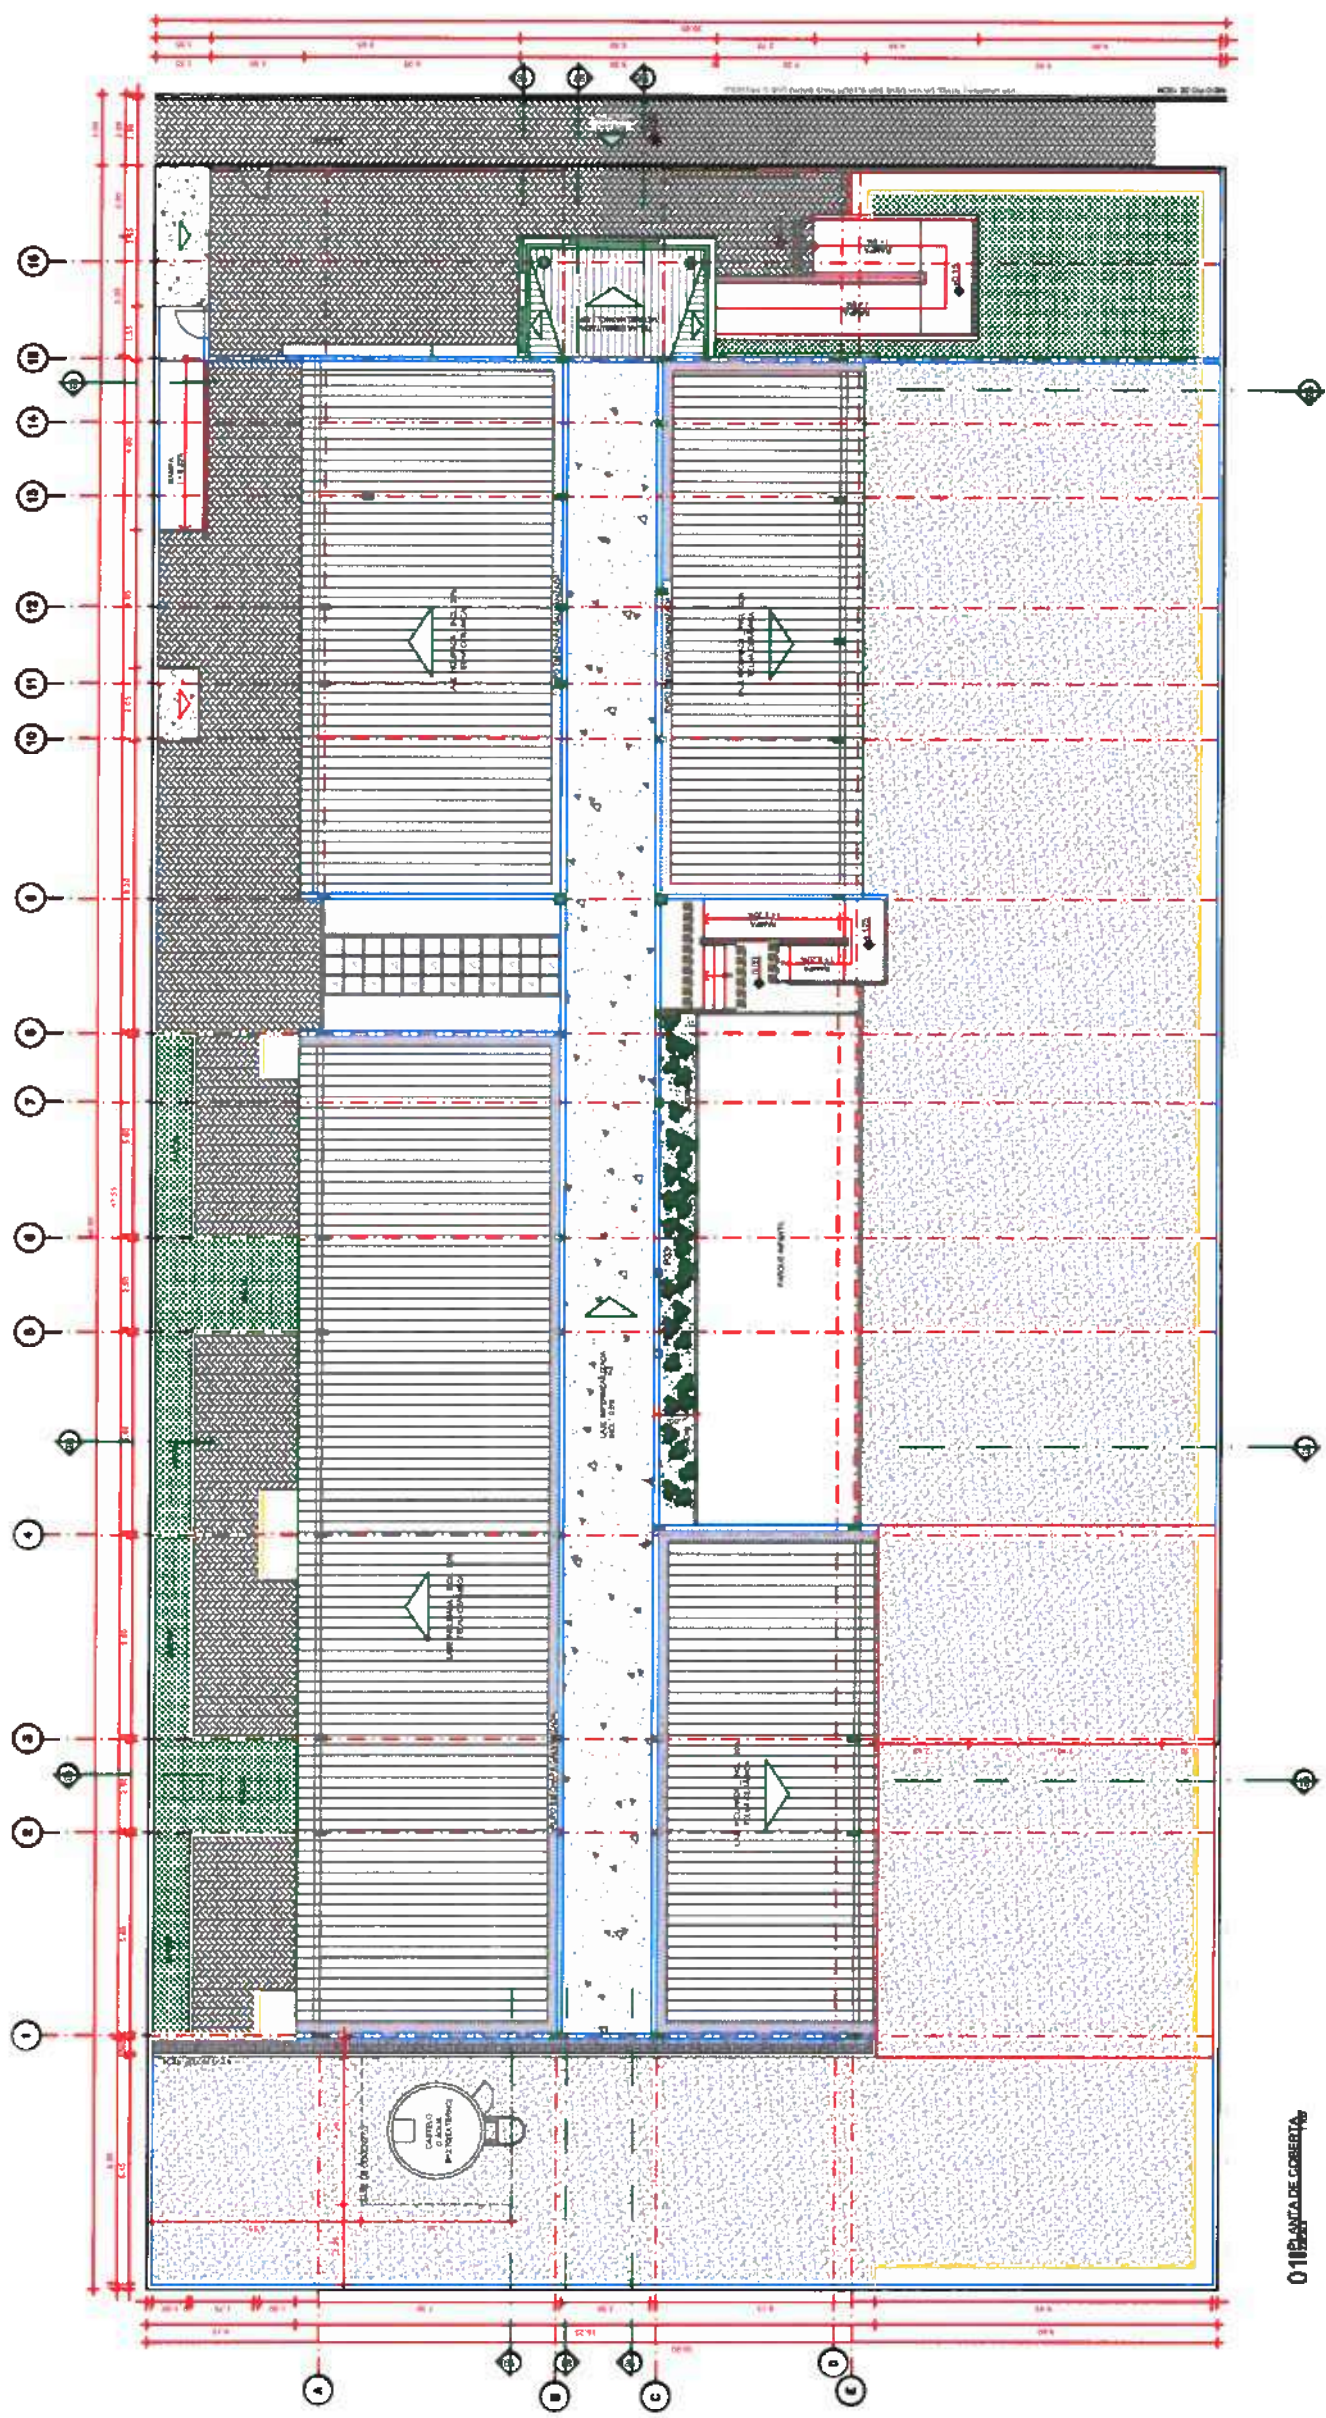

01 PLANTA DE COBERTA



PREFEITURA MUNICIPAL DE
ITAPIPOCA

INSTITUTO
CONSTRUÇÃO DO CENTRO DE EDUCAÇÃO
INFANTIL - C.E.I - CRUZEIRO

LOCAL: CRUZEIRO - ITAPIOCA - CE

PROSTATE

PROJETO ARQUITETÔNICO

QUESTIONS:

1

Author

GABRIELLA MONTENEGRO
ARQUITETA E URBANISTA

Oystera

01 JULHO - 2025

SCIENCE

DICADA

WH3D

AO

PROCESSO AMMINISTRATIVO
4216
ASSINATO
ELETTRONICAMENTE

[illegible]

1024207

Reserve nos a sua melhor oportunidade com o melhor preço e o melhor atendimento.

QUADRO DE ESCRITURAS				EMPRESA-ACCESSE	
ESCRITURAS	LARGURA	ANUAL	POTENCIA	CONTINUA	
PRINCIPAL					
001	100	1,00	2,00	1	1
002	100	0,00	2,10	1	1
003	100	1,00	2,10	1	1
004	100	0,00	2,10	1	2
005	100	1,00	1,00	1	2
006	100	2,00	2,10	1	1
007	100	0,00	1,00	1	1
008	100	0,00	1,00	1	1
009	100	0,10	0,10	1	1
010	100	0,10	0,10	1	1
011	100	1,00	2,10	1	1
012	100	0,00	1,00	1	2
SECUNDARIA					
013	100	2,00	2,10	1	1
014	100	0,00	1,00	1	1
015	100	0,00	1,00	1	1
the following: (1) the degree of the patient's knowledge of the disease and its consequences; (2) the patient's perception of the disease as a threat to his or her health; (3) the patient's perception of the disease as a threat to his or her self-image; (4) the patient's perception of the disease as a threat to his or her social life; (5) the patient's perception of the disease as a threat to his or her financial life; (6) the patient's perception of the disease as a threat to his or her spiritual life; (7) the patient's perception of the disease as a threat to his or her family life; (8) the patient's perception of the disease as a threat to his or her community life; (9) the patient's perception of the disease as a threat to his or her country life; (10) the patient's perception of the disease as a threat to his or her world life.

Psychological methods to improve

QUESTION How do I explain to my 10-year-old son that he is being teased by people who are different from him?

Author's Note: The author thanks the following people for their assistance in completing this manuscript: Robert J. Hirsch, Jr., David A. Reardon, and the staff at the National Transportation Safety Board.

1986] *Aspetti del movimento di capitali tra Stati Uniti e Italia* 111

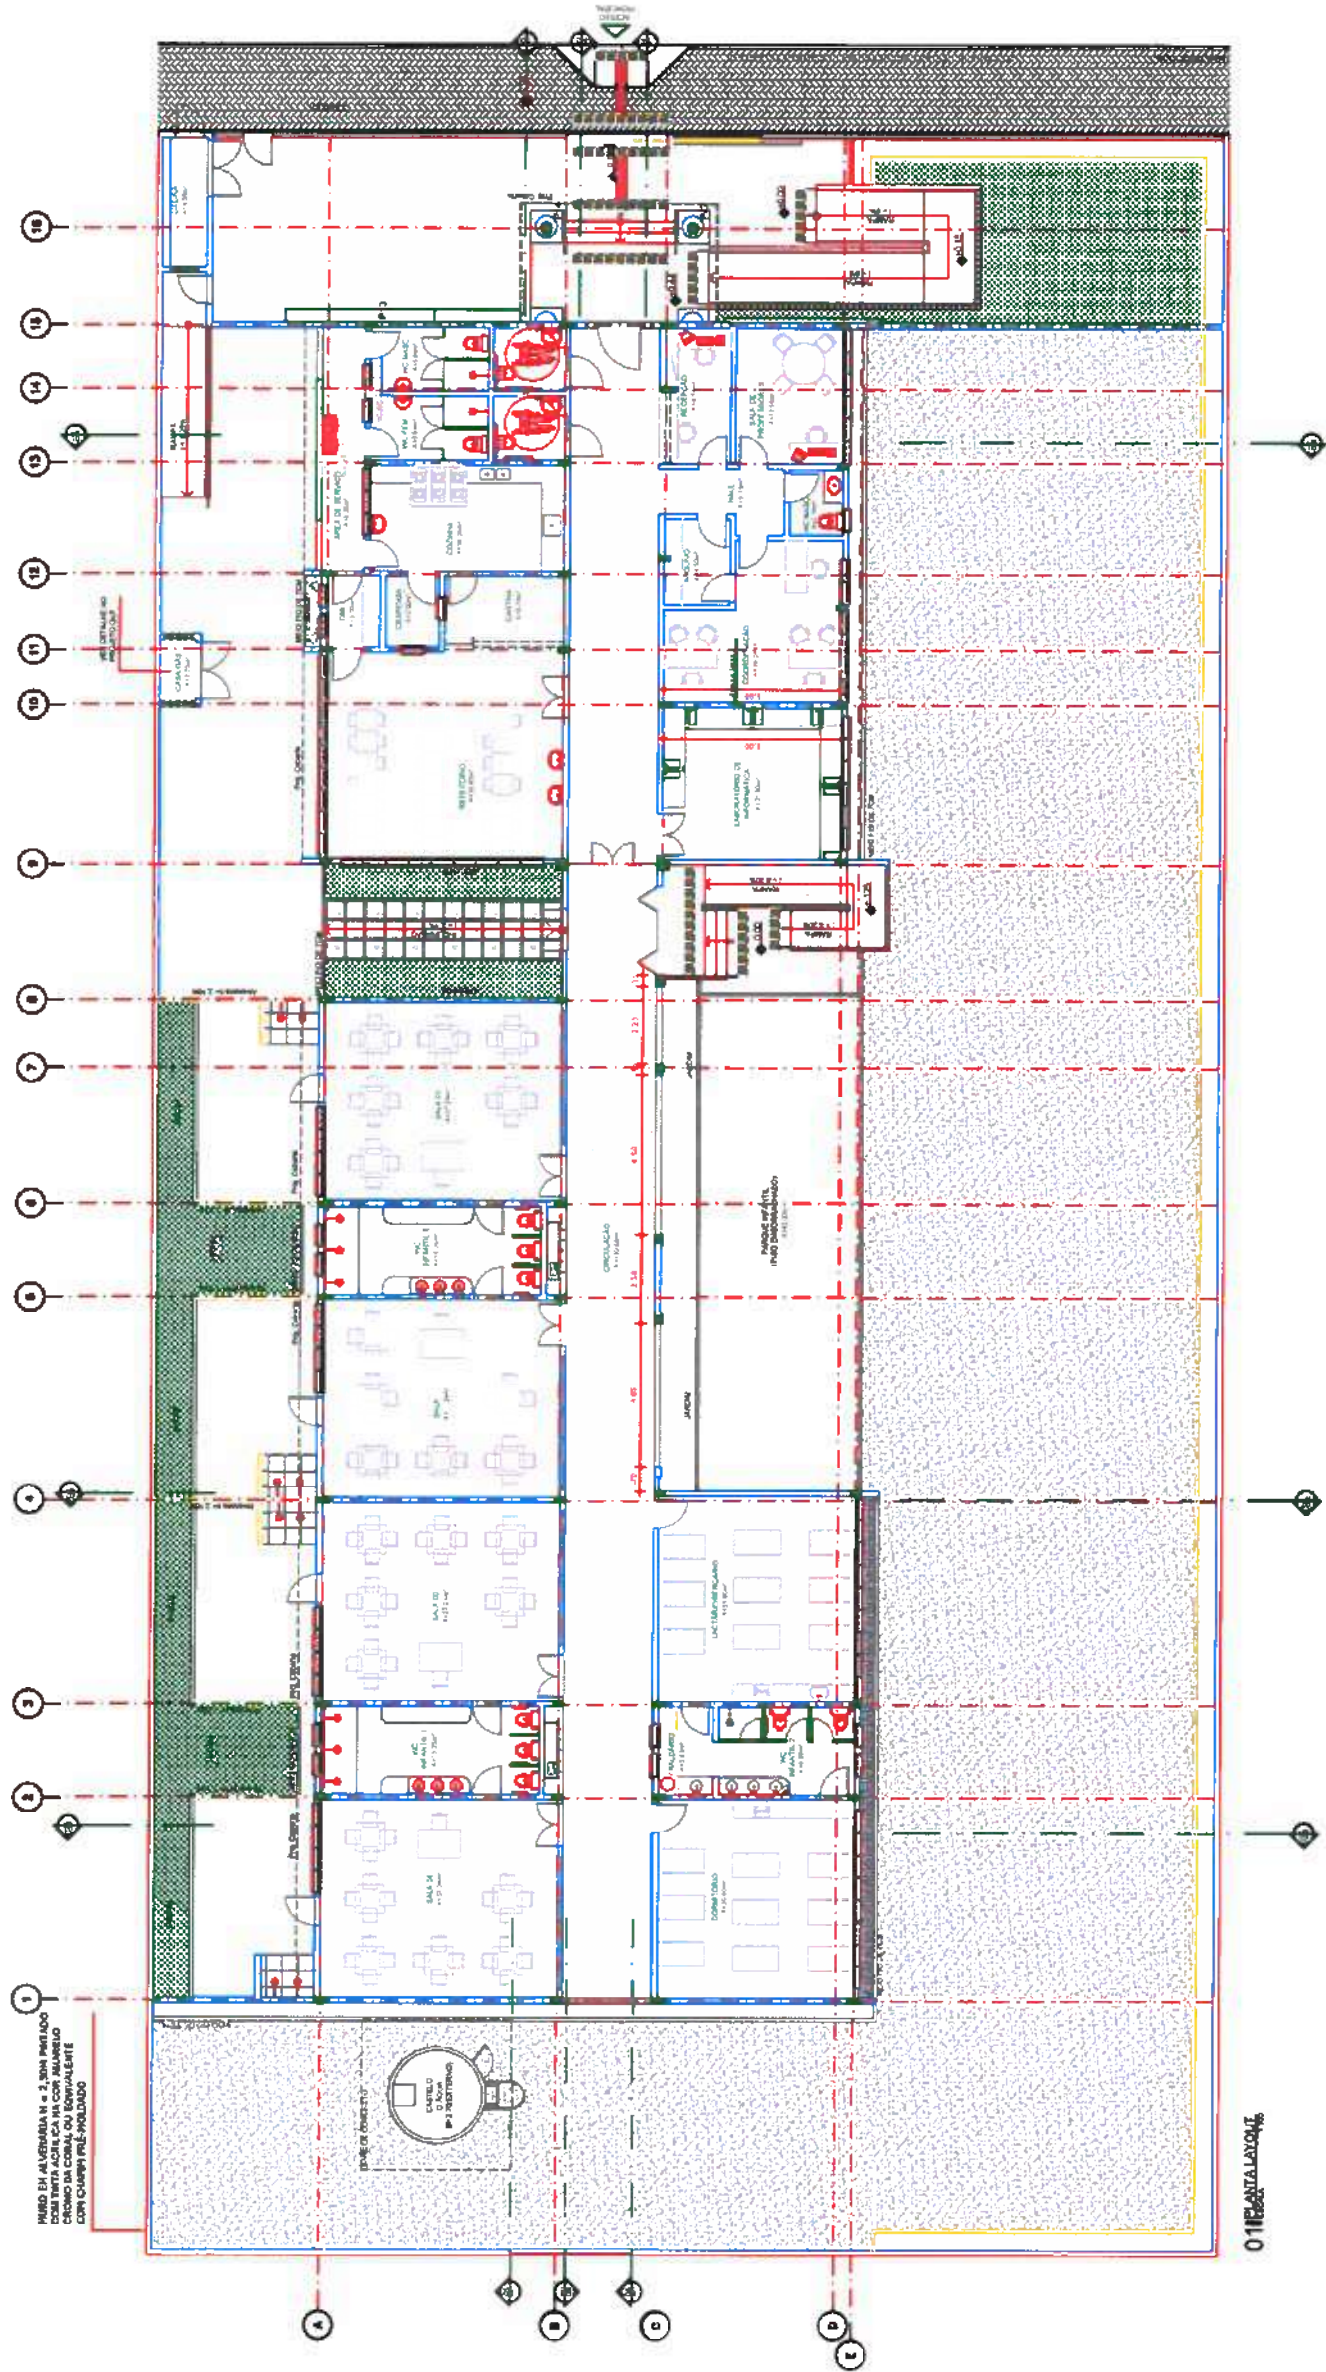

CADENHO

GABRIELLA MONTENEGRO
ARQUITETA E URBANISTA
CAO Nº A299765-7



CLBITE:

PREFEITURA MUNICIPAL DE
ITAPIPOCA

TIULO:

CONSTRUÇÃO DO CENTRO DE EDUCAÇÃO
INFANTIL - C.E.I - CRUZEIRO

LOCAL:

CRUZEIRO - ITAPIPOCA - CE

PROJETO:

PROJETO ARQUITETÔNICO

ASSUNTO:

PLANTA DE LAYOUT

AUTOR:

GABRIELLA MONTENEGRO
ARQUITETA E URBANISTA

REVISÃO:

01

DATA DA REVISÃO

JULHO - 2025

ESCALA:

INDICADA

FOLHA:

A0

PR



LEGENDA DE ESPECIFICAÇÕES PISO	
	1 - RAMPAS DE 1:10
	2 - RAMPAS DE 1:20
	3 - RAMPAS DE 1:30
	100 - RAMPAS DE 1:1000

GABRIELLA MONTENEGRO
ARQUITETA E URBANISTA
CRM Nº 299765-7



PREFEITURA MUNICIPAL DE
ITAPOCA

CONSTRUÇÃO DO CENTRO DE EDUCAÇÃO
INFANTIL - C.E.I. - CRUZEIRO

CRUZEIRO - ITAPOCA - CE

PROJETO ARQUITETÔNICO


PLANTA DE PAVIMENTO DE PISO

AUTOR
GABRIELLA MONTENEGRO
ARQUITETA E URBANISTA


REVISÃO
01
DATA DA REVISÃO
JULHO - 2025

ESCALA
INDICADA

FOLHA
A0
PROCESSO ADMINISTRATIVO
4218
ASSINADO
ELETRONICAMENTE

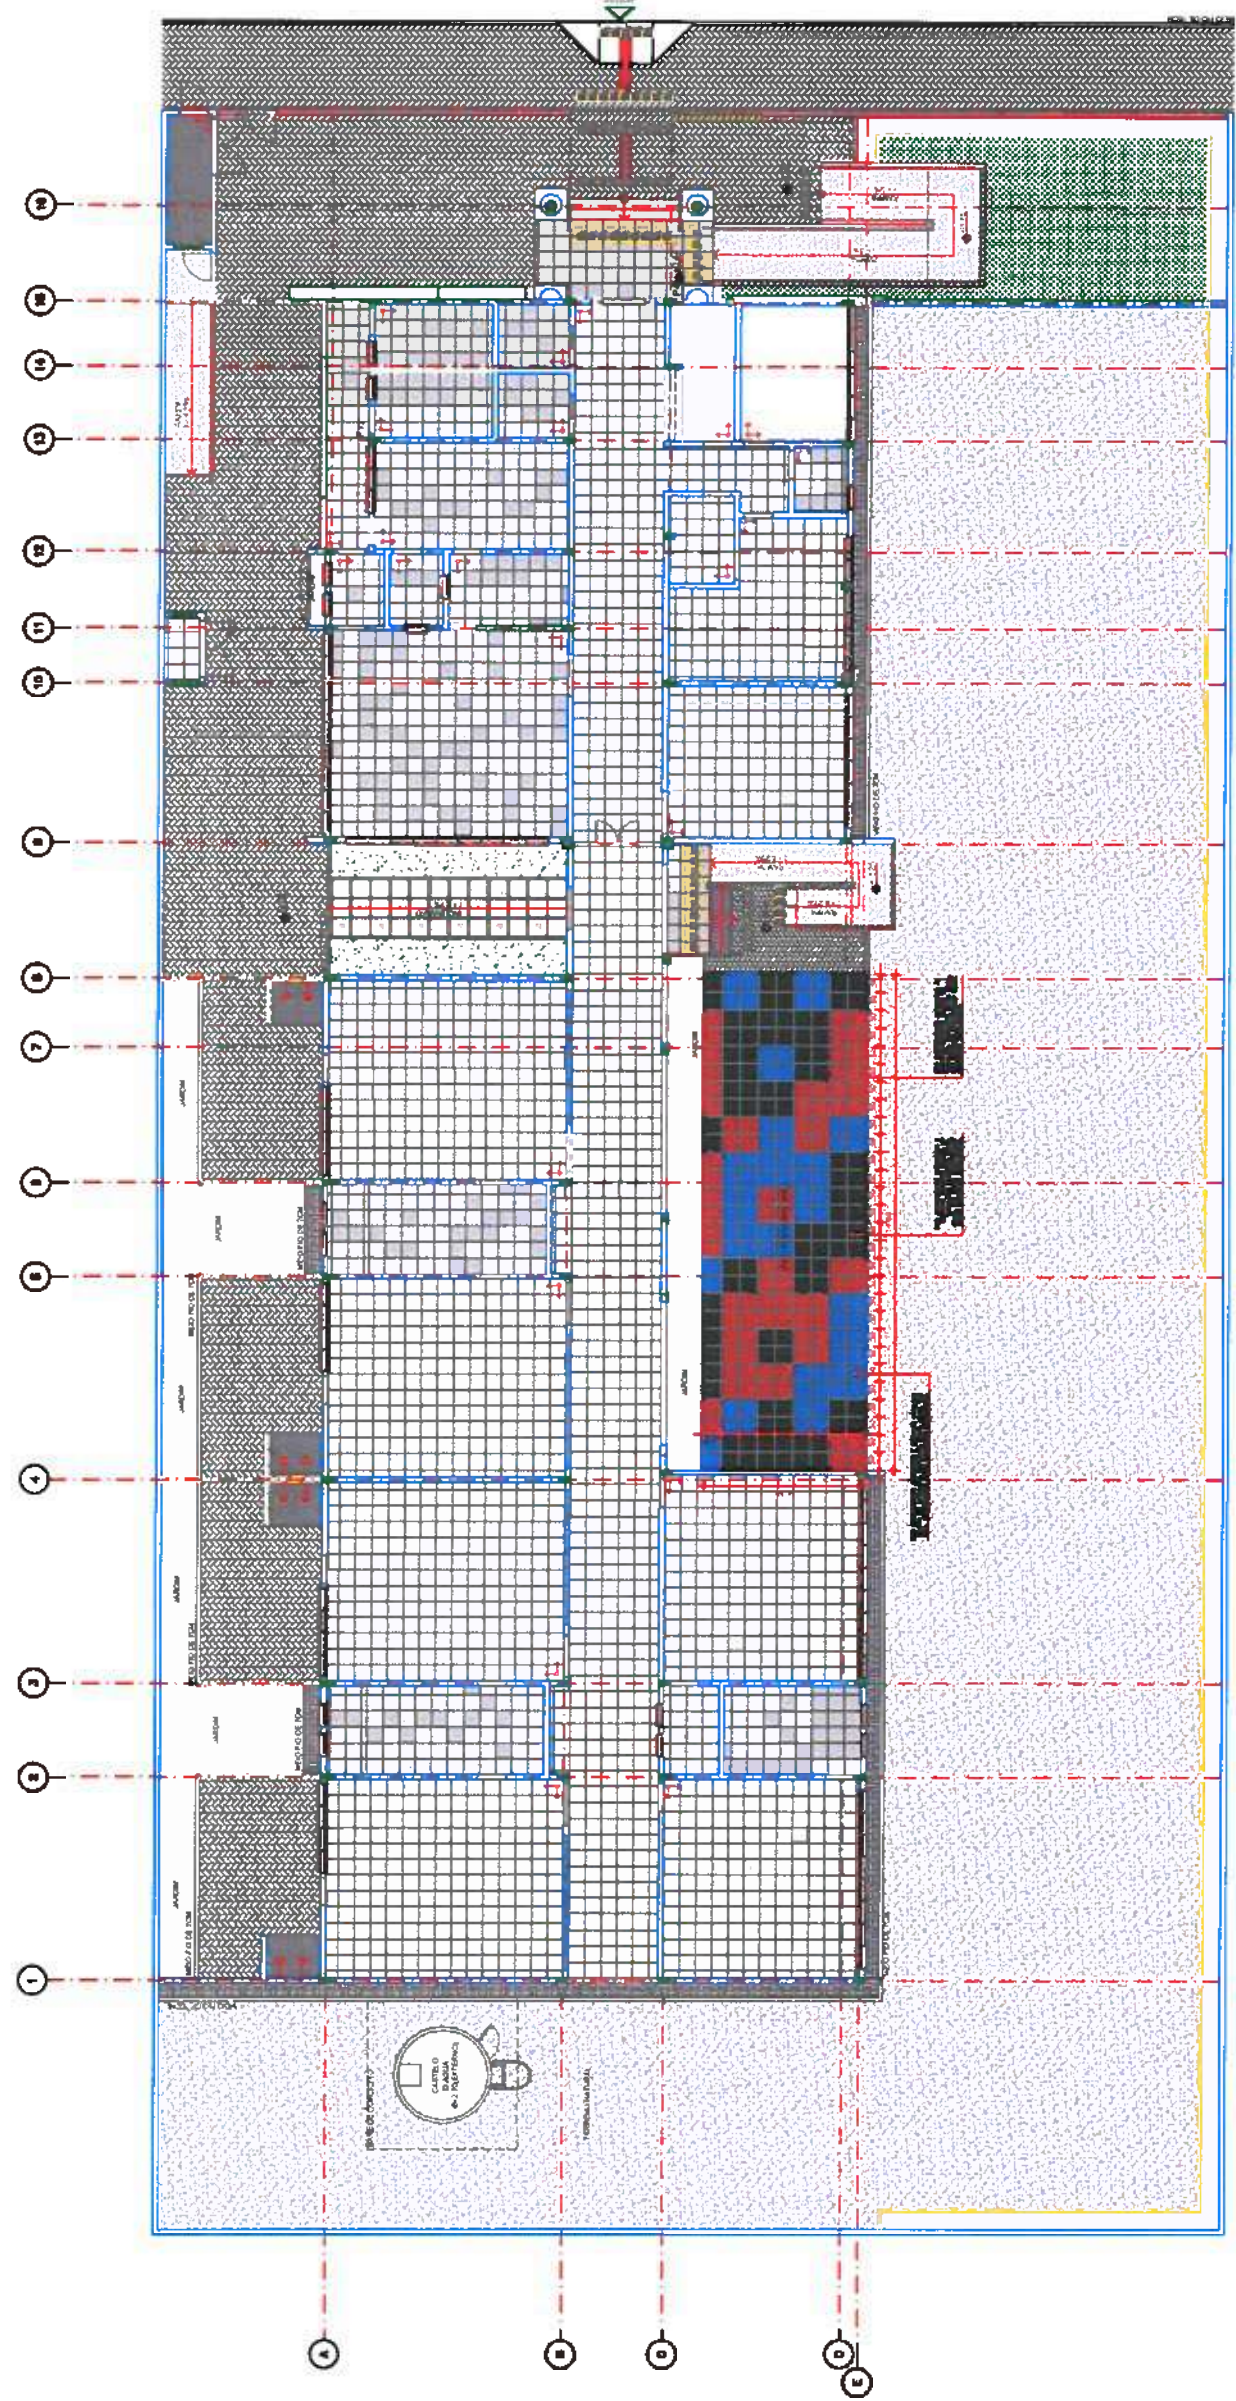

01 PLANTA DE PAVIMENTO DE PISO

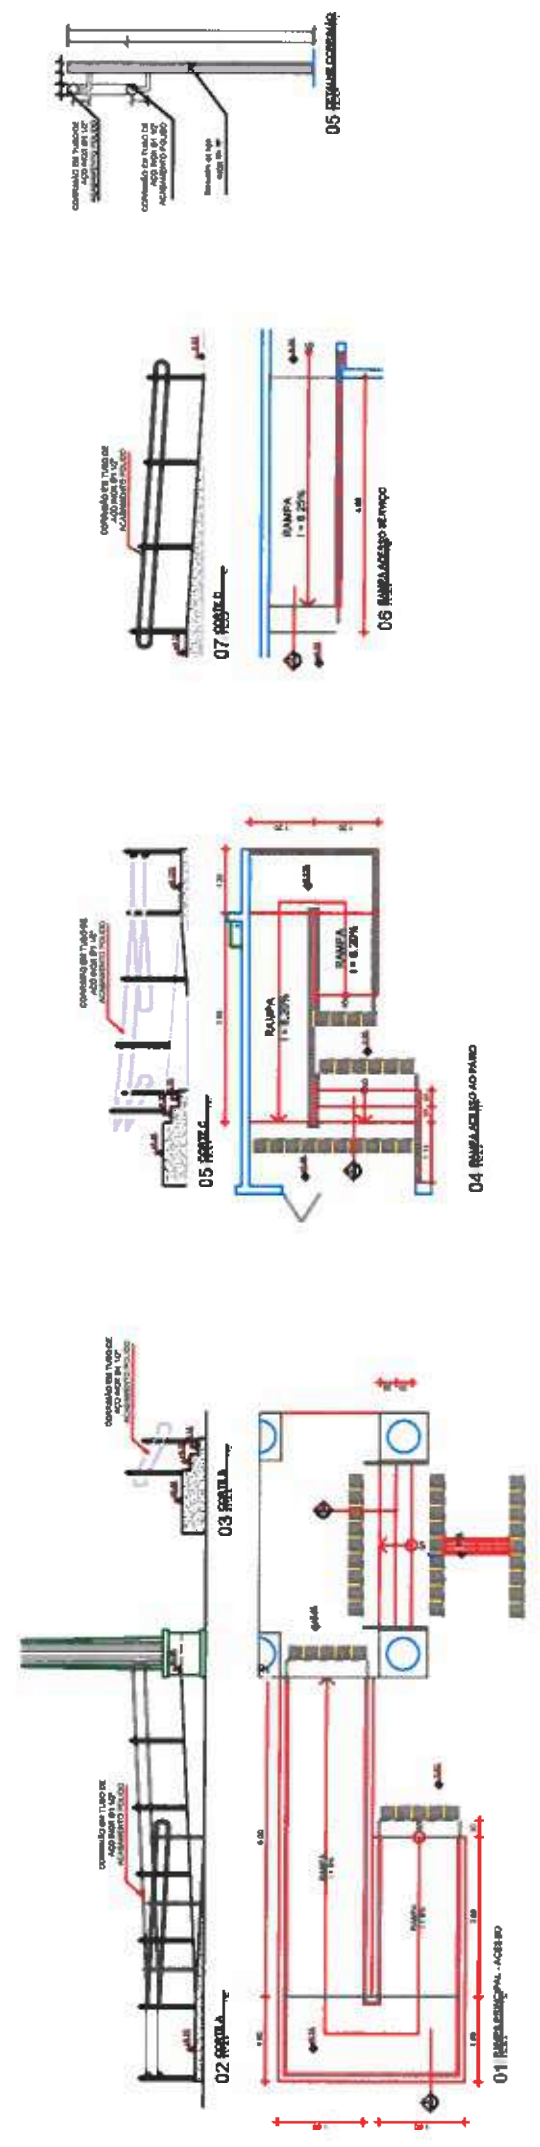



GABRIELLA TEXEIRA MONTENEGRO
ARQUITETA E URBANISTA
CAU Nº AP99765-7



PREFEITURA MUNICIPAL DE
ITAPIPOCA

CONSTRUÇÃO DO CENTRO DE EDUCAÇÃO
INFANTIL- C.E.I -CRUZEIRO

CRUZEIRO - ITAPIOCA - CE

PROJETO ARQUITETÔNICO

ASSUNTO:
CORTES E DETALHAMENTOS








AUTOR
GABRIELLA MONTENEGRO
ARQUITETA E URBANISTA

REVISÃO	01	DATA DA REVISÃO	JULHO - 2025
---------	----	-----------------	--------------

INDICADA

FOLHA

PROCESSO ADMINISTRATIVO
4219
ASSINADO
ELETTRONICAMENTE

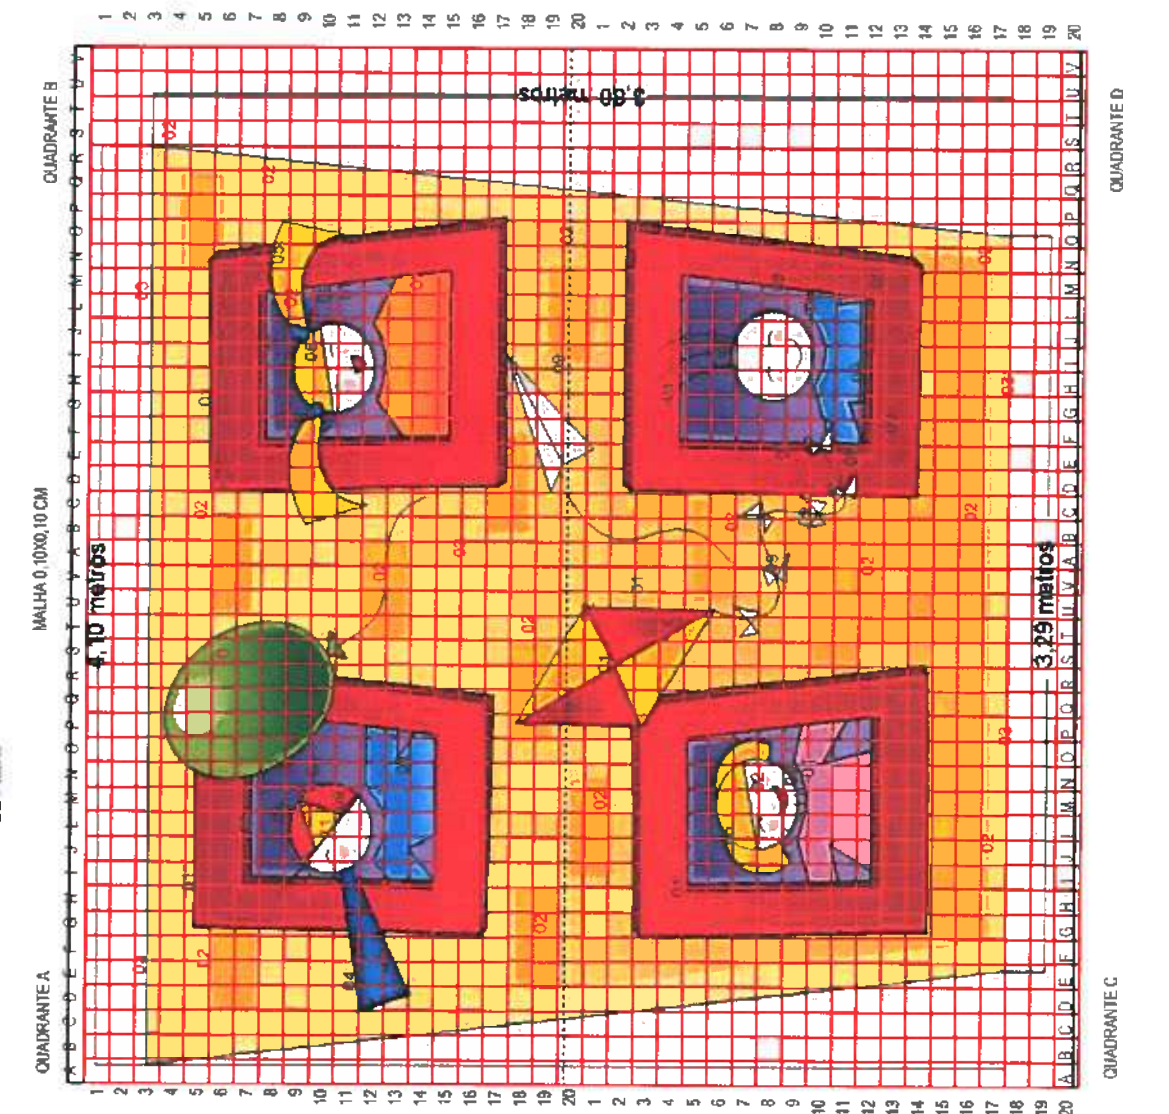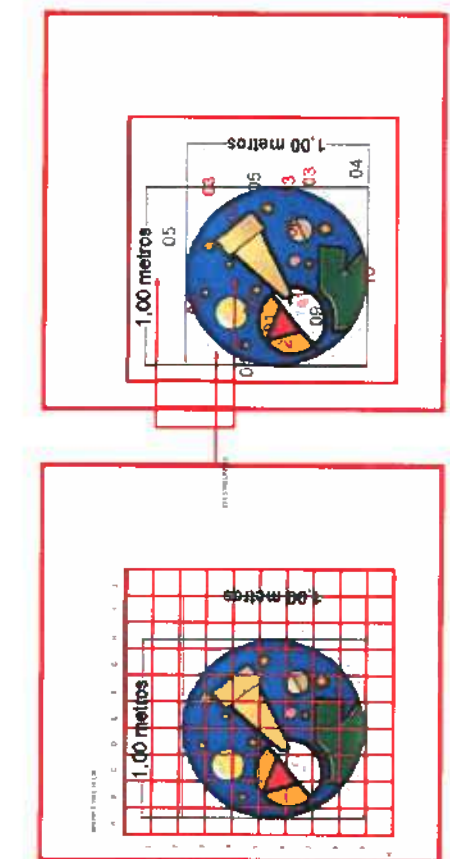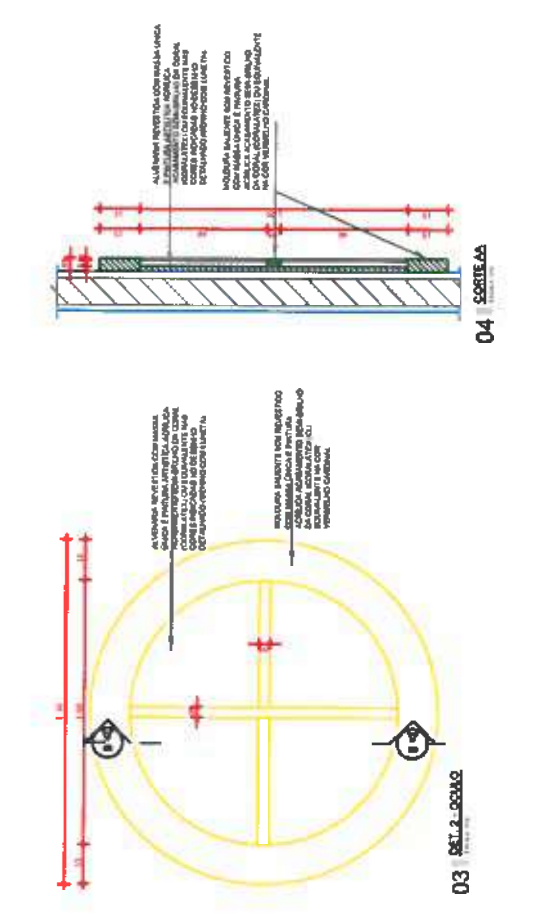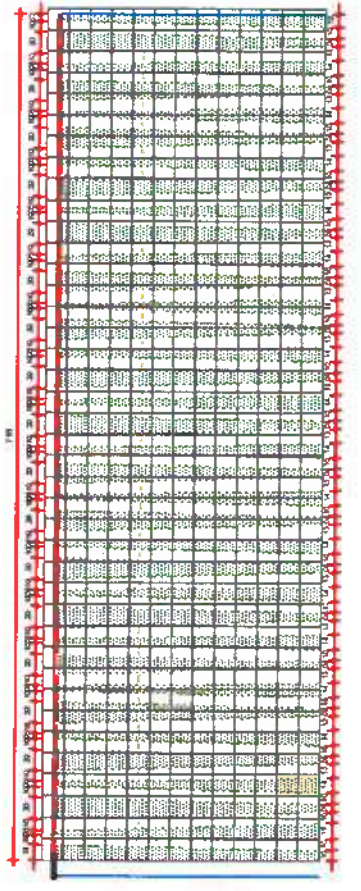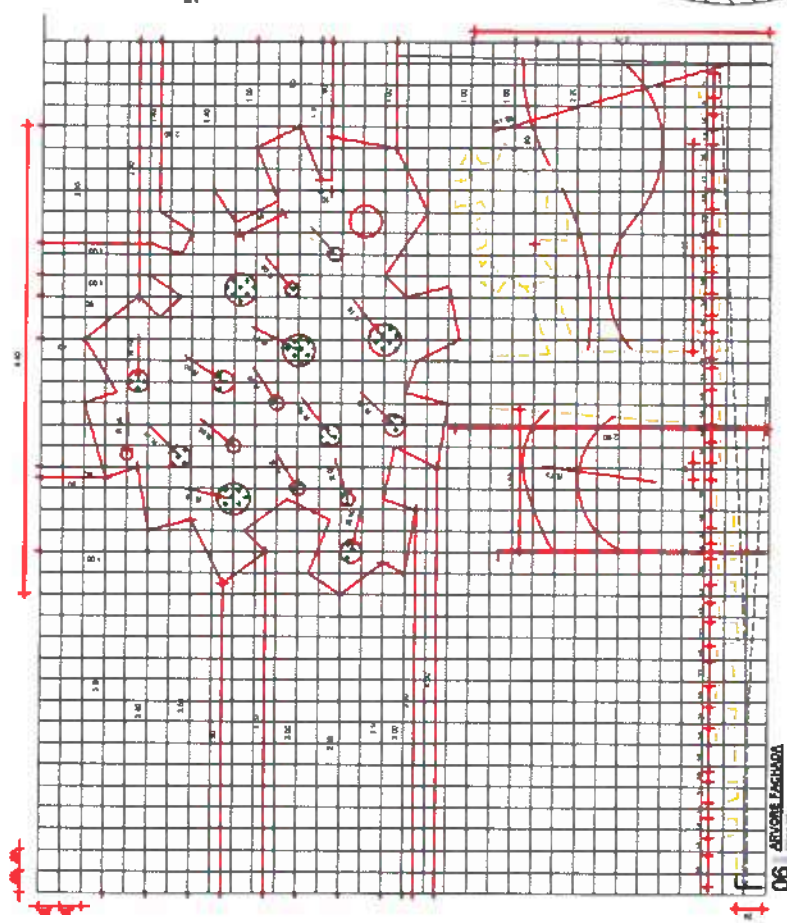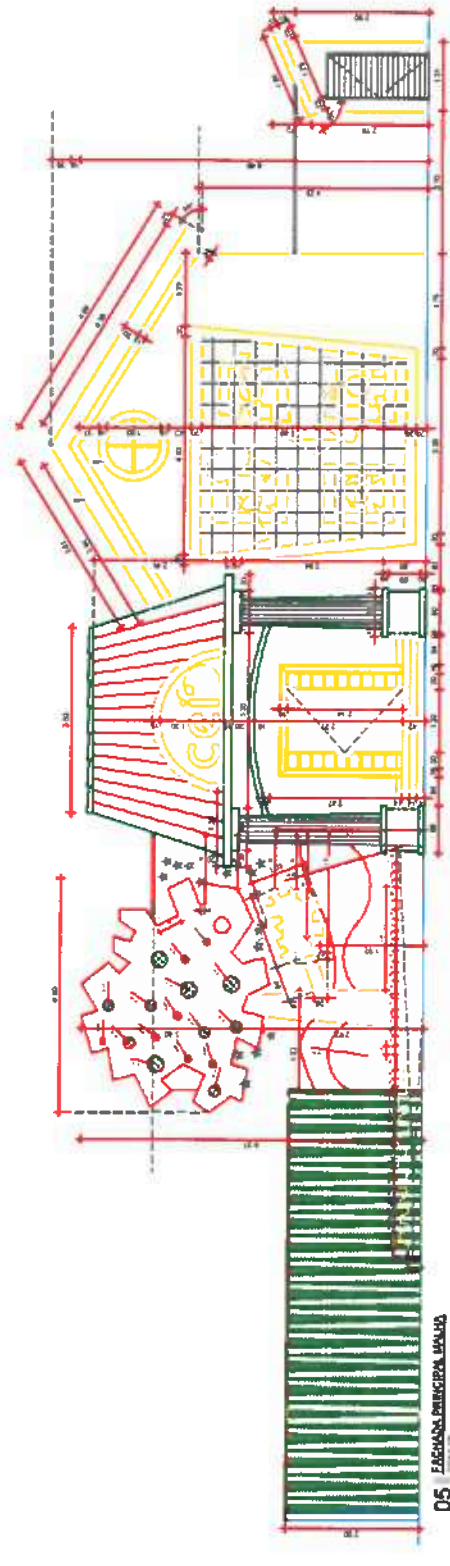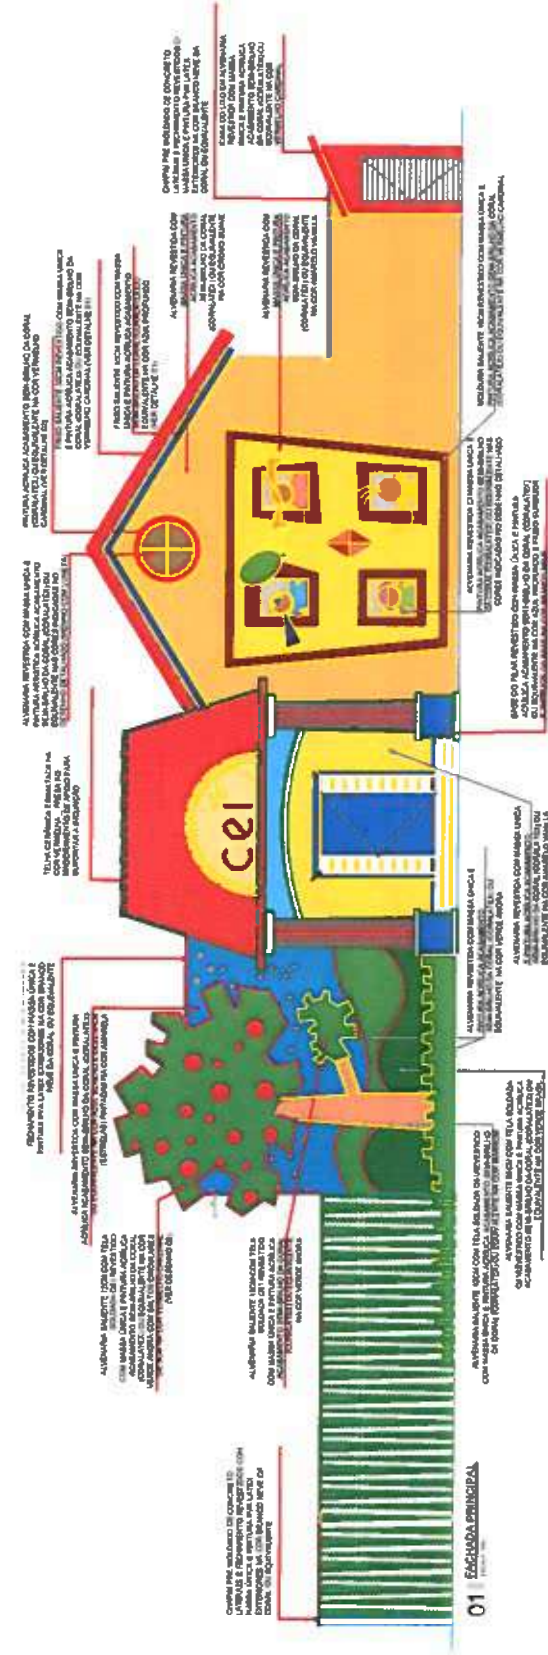

GABRIELLA MONTENEGRO
ARQUITETA E URBANISTA
CAU Nº A299765-7

PREFEITURA MUNICIPAL DE ITAPIPOCA
CONSTRUÇÃO DO CENTRO DE EDUCAÇÃO INFANTIL - C.E.I. - CRUZEIRO
CRUZEIRO - ITAPIPOCA - CE

PROJETO ARQUITETÔNICO

ASSINADO
FACHADA E DETALHAMENTOS


AUTOR
GABRIELLA MONTENEGRO
ARQUITETA E URBANISTA

REVISÃO
01
JULHO - 2025




ESCALA
INDICADA

FOLHA
A0

PROCESSO ADMINISTRATIVO
4220
ASSINADO ELETRONICAMENTE

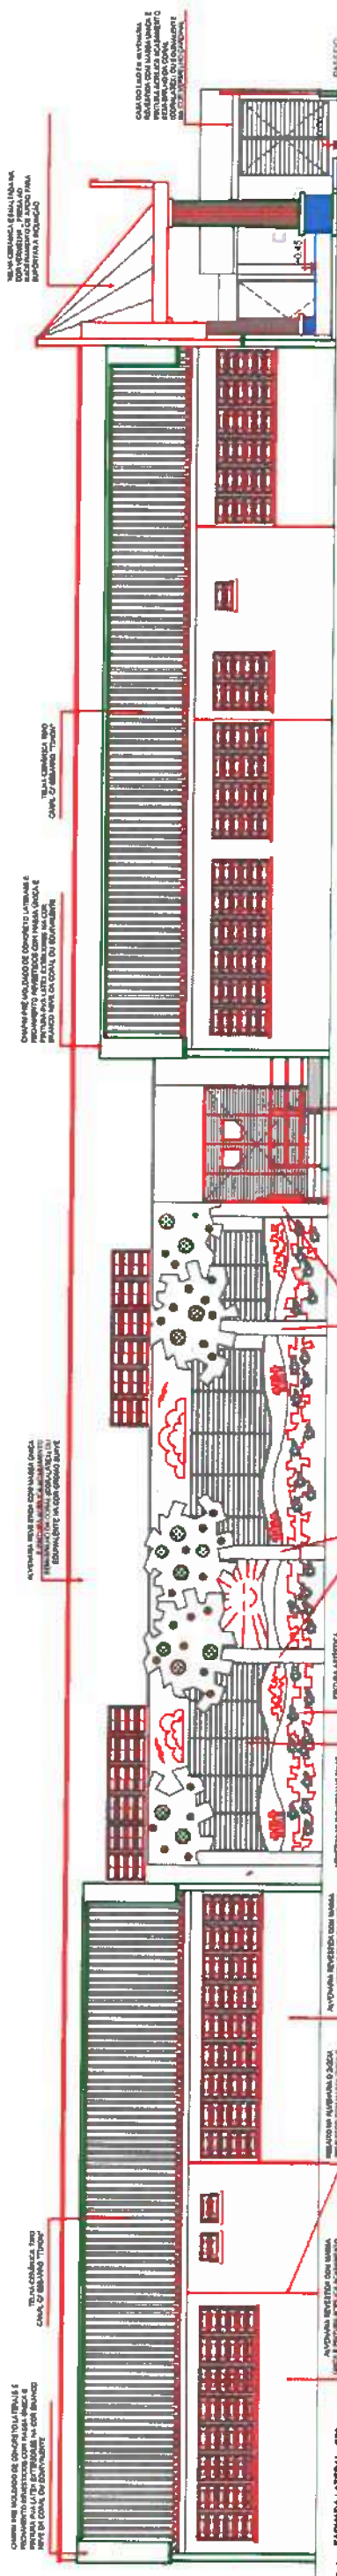

FACUNDA LATERAL - 802

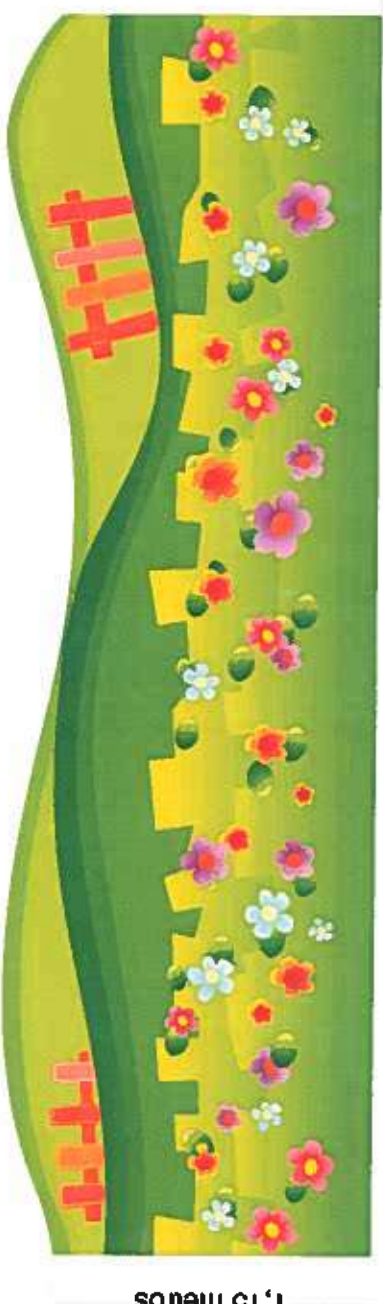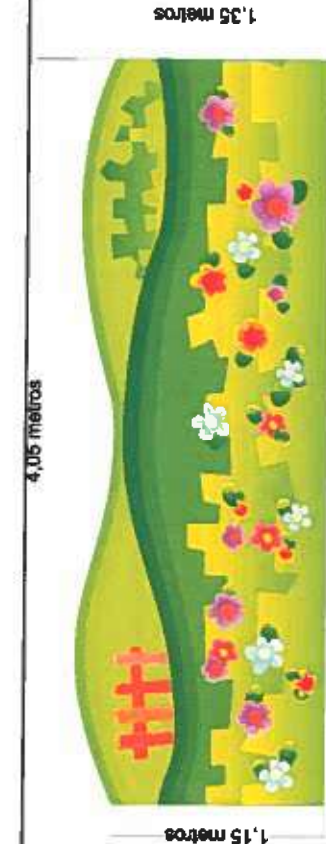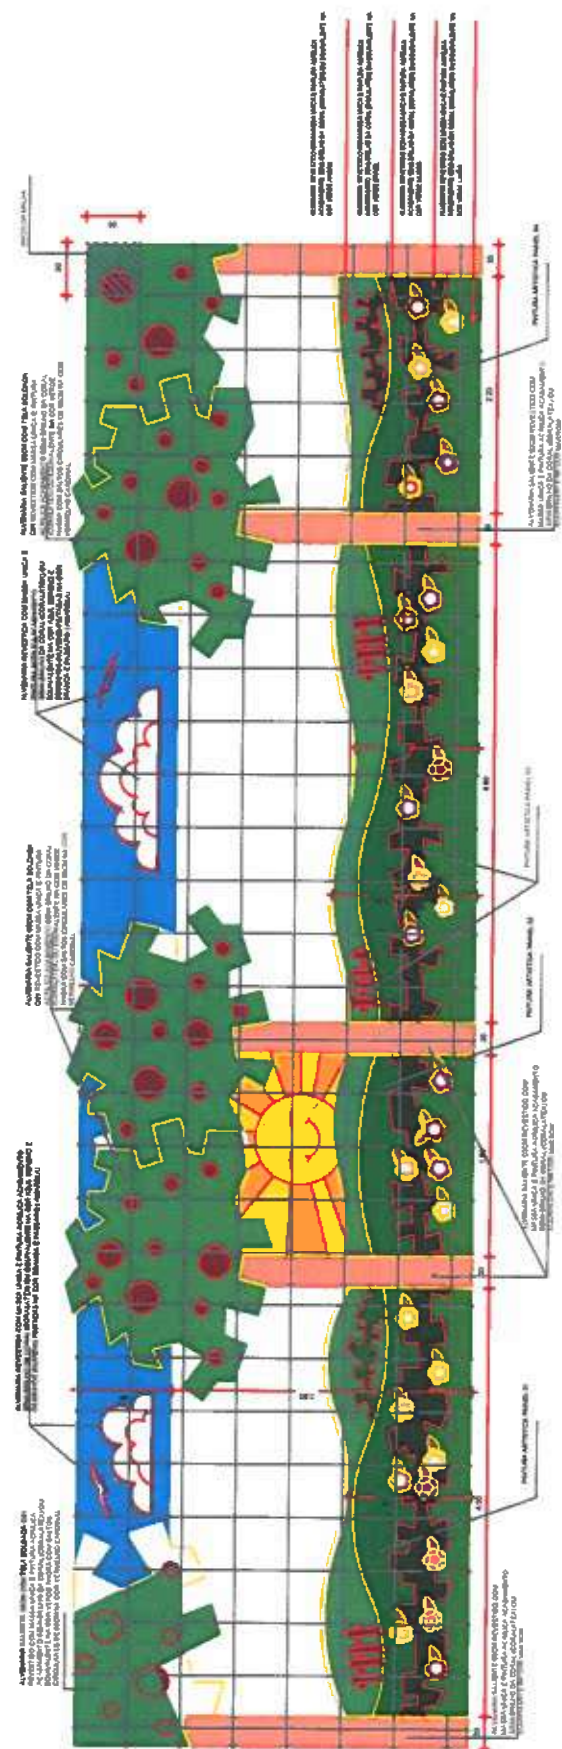02 **DETALLE PRIMA ARTISTICA CON FIDON LATERAL**


1,15 metros
1,35 metros

1,35 metros


4,50 metros

2,23 metros


CABINHO	 GABRIELLA TELES MONTENEGRO ARQUITETA E URBANISTA CAV Nº 4299765-7			 MUNICÍPIO DE Itaipoca GOIÁS	CLIENTE	PREFEITURA MUNICIPAL DE ITAIPOCA		TÍTULO	CONSTRUÇÃO DO CENTRO DE EDUCAÇÃO INFANTIL - C.E.I - CRUZEIRO		LOCAL	CRUZEIRO - ITAIPOCA - CE		PROJETO	PROJETO ARQUITETÔNICO		ASSUNTO	FACHADA E DETALHAMENTOS					AUTOR	GABRIELLA MONTENEGRO ARQUITETA E URBANISTA		REVISÃO	01		ESCALA	INDICADA		FOLHA	A0		M	PROCESSO ADMINISTRATIVO 4221 ASSINADO ELETRONICAMENTE	
	DATA DA REVISÃO		JULHO - 2025																																		

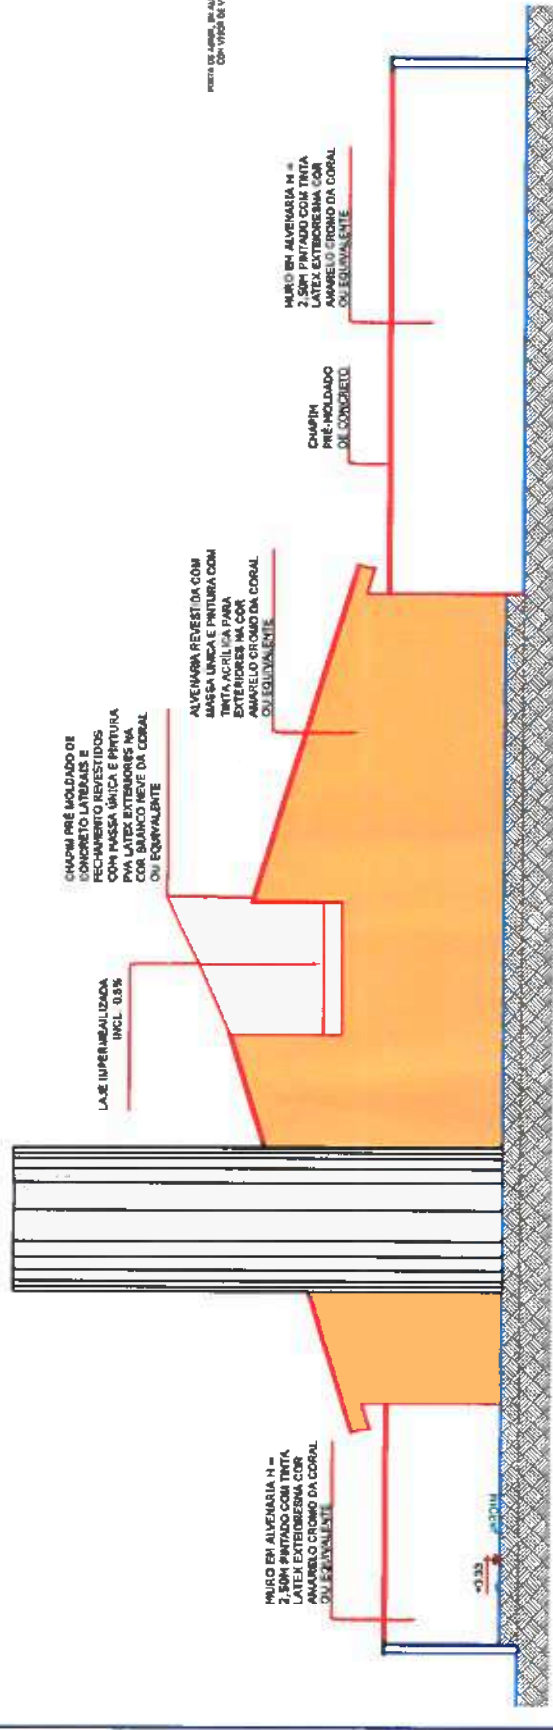


CARIMBO	 GABRIELLA MONTENEGRO ARQUITETA E URBANISTA CAD Nº 2.299788-7	
		
CLIENTE	PREFEITURA MUNICIPAL DE ITAPIOCA	
TÍTULO	CONSTRUÇÃO DO CENTRO DE EDUCAÇÃO INFANTIL - C.E.I - CRUZEIRO	
LOCAL	CRUZEIRO - ITAPIOCA - CE	
PROJETO	PROJETO ARQUITETÔNICO	
ASSUNTO	FAIXADIM E DETALHAMENTOS	
AUTOR	GABRIELLA MONTENEGRO ARQUITETA E URBANISTA	
REVISÃO	01	DATA DA REVISÃO JULHO - 2025
ESCALA	INDICADA	
FOLHA	A0	PH 

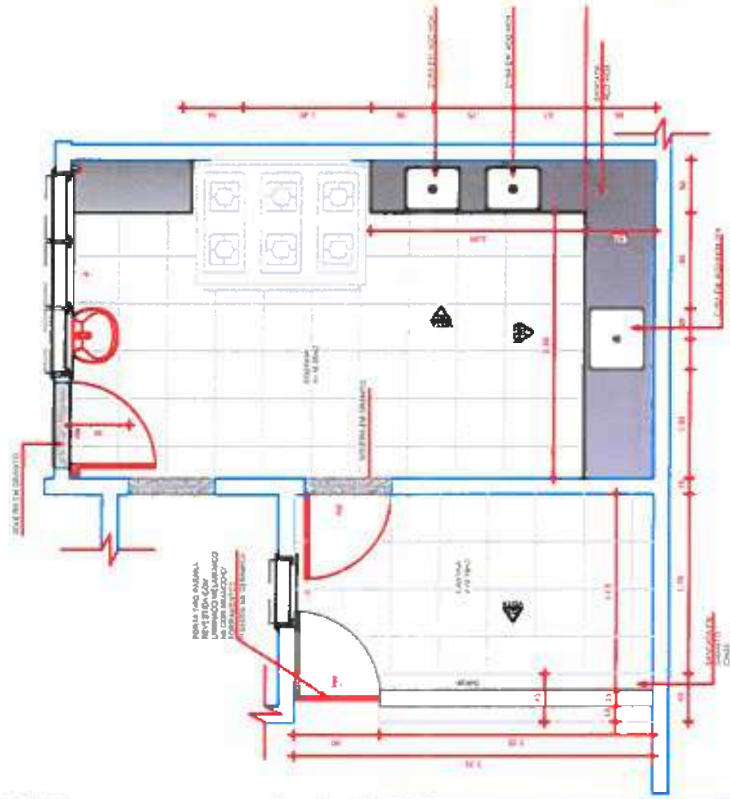


01 PLANTA SALA - CODINHABITAÇÃO

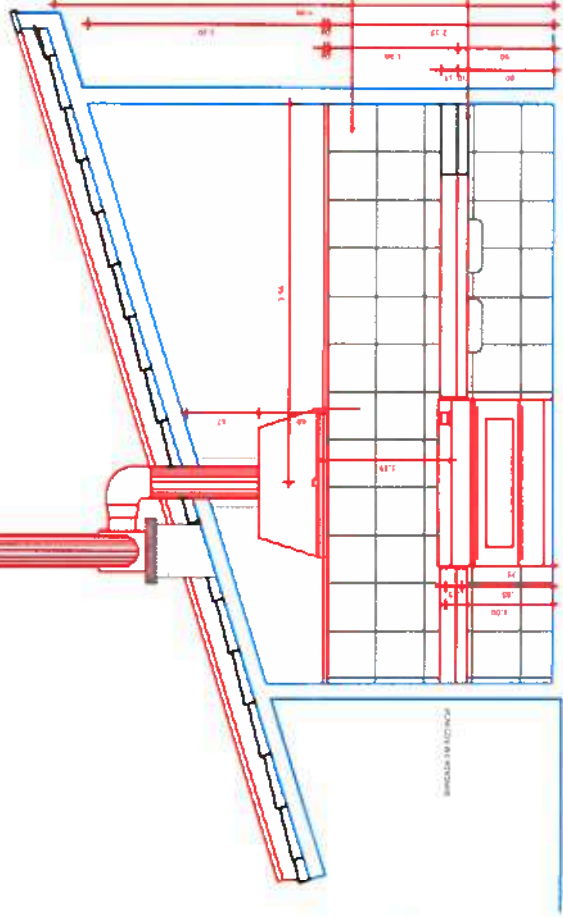

02 MEIA CORREDOR

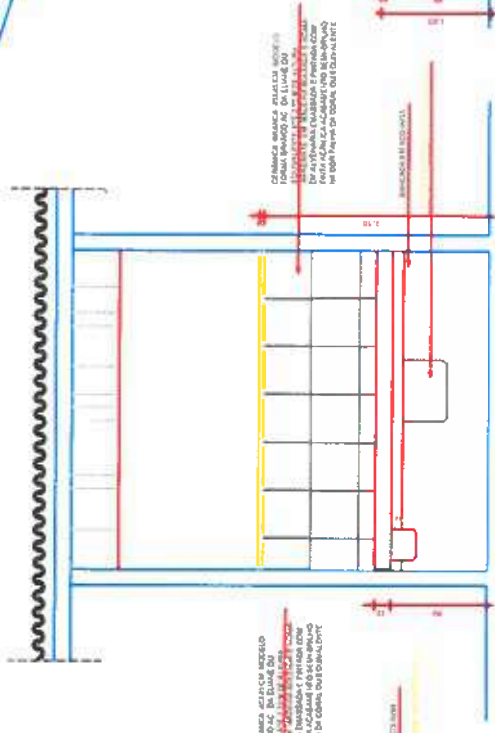

03 MEIA CORREDOR

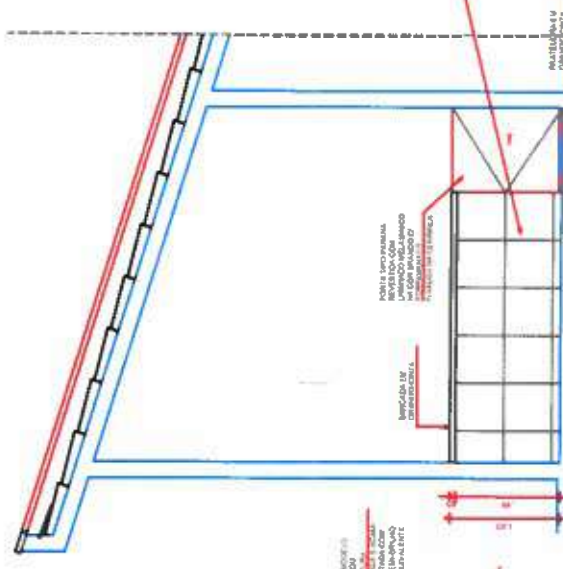

04 MEIA CORREDOR

GABRIELLA MONTENEGRO
ARQUITETA E URBANISTA
CAD. Nº A299765-7



PREFEITURA MUNICIPAL DE
ITAIPOCA

CONSTRUÇÃO DO CENTRO DE EDUCAÇÃO
INFANTIL - C.E.I - CRUZEIRO

CRUZEIRO - ITAIPOCA - CE

PROJETO ARQUITETÔNICO

VISTAS E DETALHAMENTOS


REVISÃO

01


JULHO - 2025

INDICADA


A0

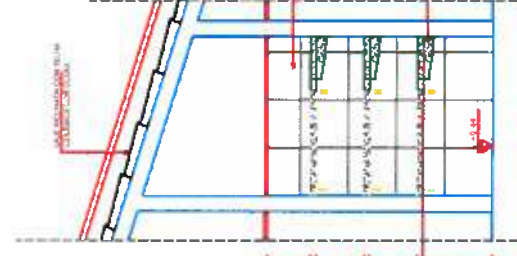

05 PLANTA SALA - DESPENSA

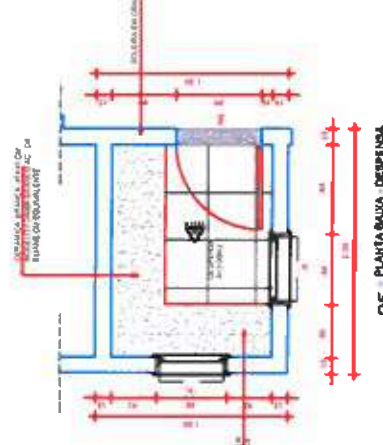


06 MEIA DESPENSA

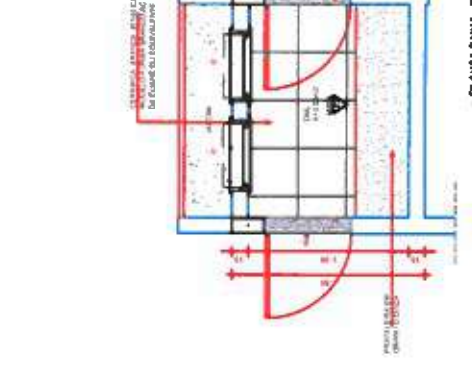


07 PLANTA SALA - SAN




08 MEIA SAN

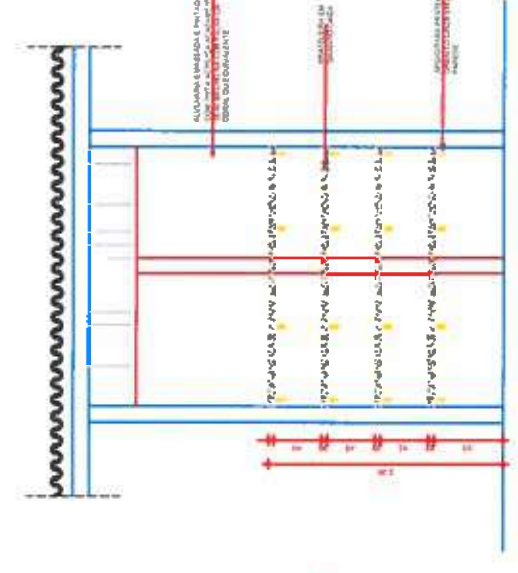

09 PLANTA SALA - ARMAZEN

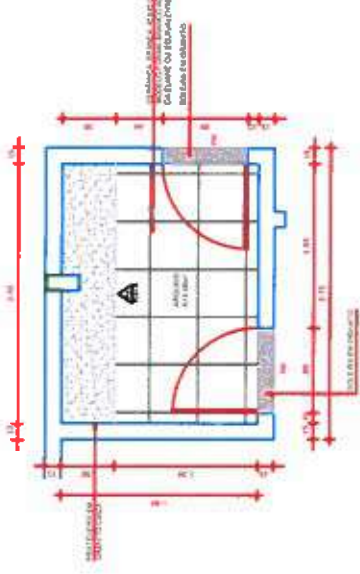


10 MEIA ARMAZEN

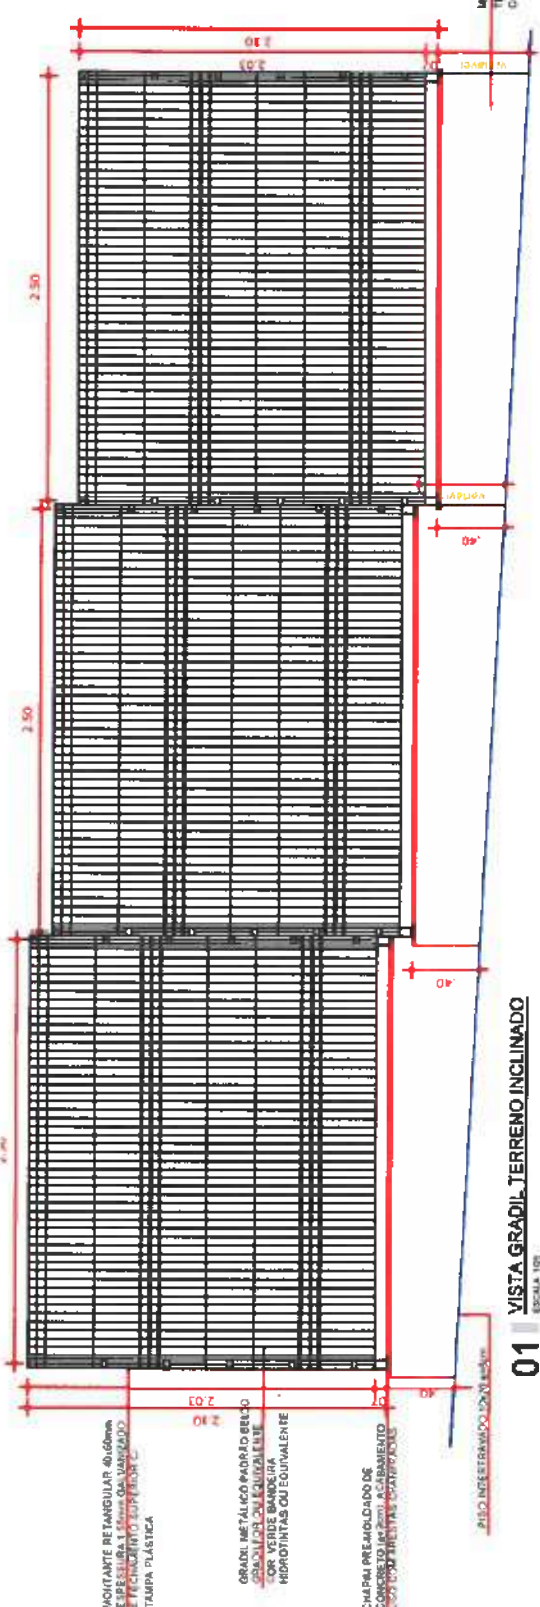

01 VISTA GRADIL TERRENO INCLINADO

ESCALA 1/20

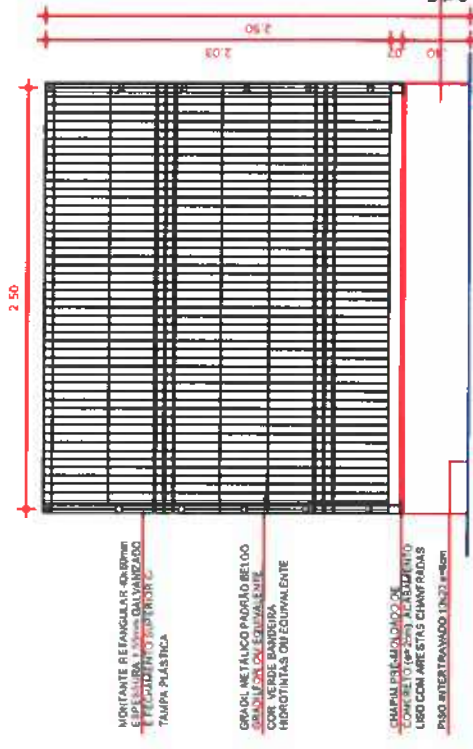


02 VISTA GRADIL TERRENO PLANO

ESCALA 1/20




03 PLANTA BAIXA GRADIL

ESCALA 1/20

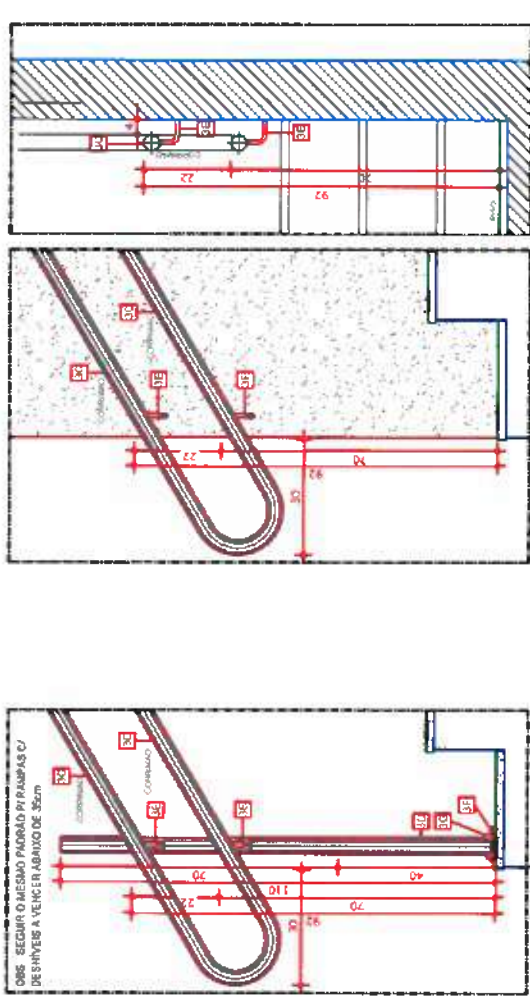


C1 VISTA LATERAL - CORRIMÃO SEM GUARDA-CORPO

ESCALA 1/20

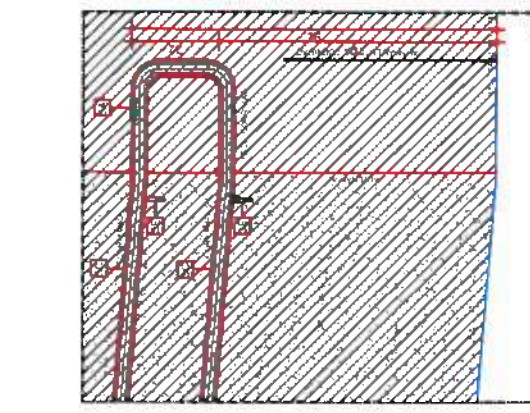

C2 VISTA LATERAL - CORRIMÃO FIXADO EM ALVENARIA

ESCALA 1/20

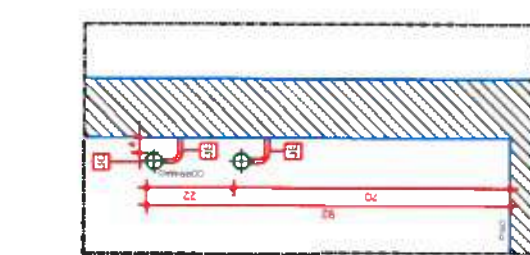


C2 CORTE - CORRIMÃO FIXADO EM ALVENARIA

ESCALA 1/20




LEGENDA / ESPECIFICAÇÕES	
Nº	DESCRIÇÃO
Escala de Acesso Adaptada conforme Norma (NBR 9050)	
3A	Placa em Baile no corrimão (Início e Fim)
3B	Guarda-corpo em aço inox, tubo de 0.038 a 0.045CM
3C	Corrimão em aço inox, tubo de 0.038 a 0.045CM
3D	Tubo Redondo de aço inox 1 1/2" (38mm)
3E	Suporte do corrimão em aço inox, diâmetro 1 1/2" (38mm)
3F	Chapa de aço inox TAM: 1/4" (6.3mm) 304/304mm
3G	Chumbador Parafuso, furo diâmetro 8mm

LEGENDA / ESPECIFICAÇÕES	
Nº	DESCRIÇÃO
Rampa de Acesso Adaptada conforme Norma (NBR 9050)	
3A	Placa em Baile no corrimão (Início e Fim)
3B	Guarda-corpo em aço inox, tubo de 0.038 a 0.045CM
3C	Corrimão em aço inox, tubo de 0.038 a 0.045CM
3D	Tubo Redondo de aço inox 1 1/2" (38mm)
3E	Suporte do corrimão em aço inox, diâmetro 1 1/2" (38mm)
3F	Chapa de aço inox TAM: 1/4" (6.3mm) 304/304mm
3G	Chumbador Parafuso, furo diâmetro 8mm

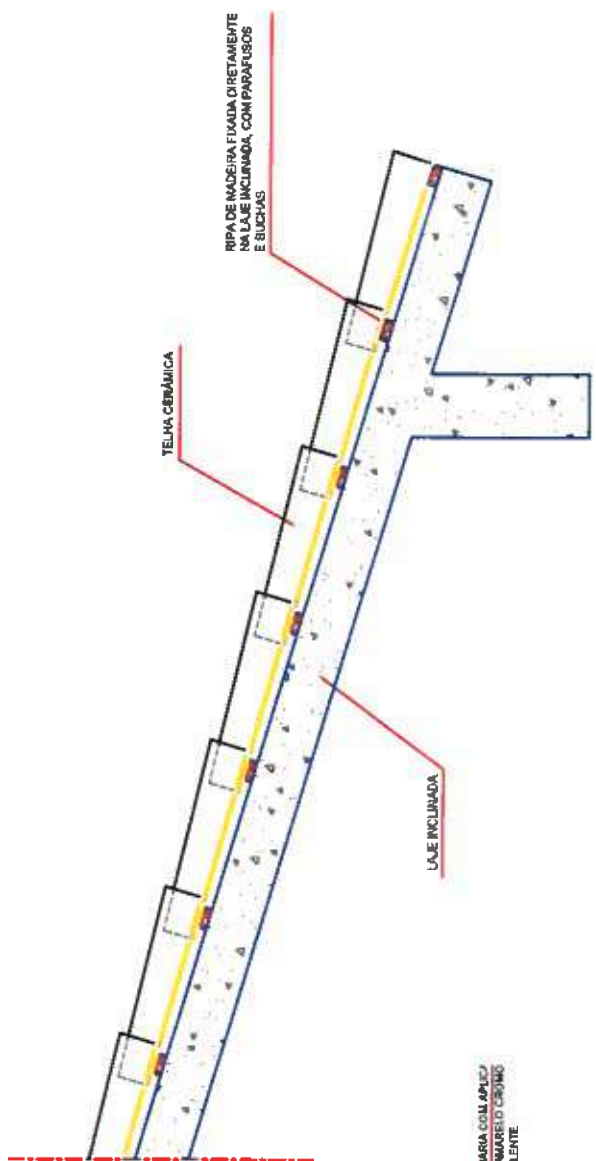

09 DET. FIXAÇÃO RIPA NA LAJE INCLINADA

ESCALA 1/20

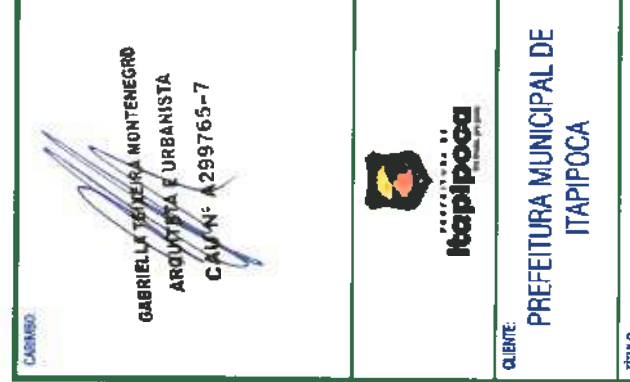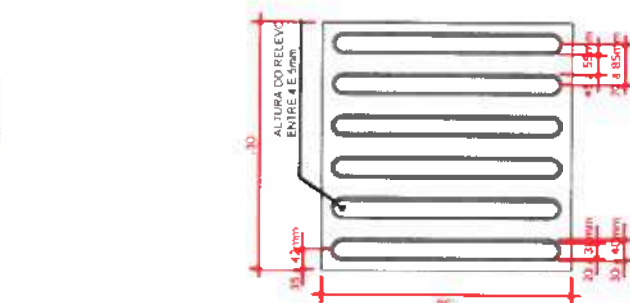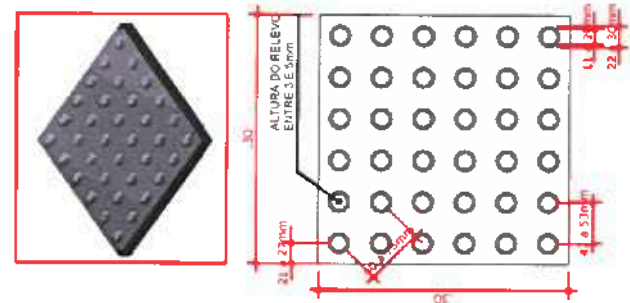


07 PISO TÁTIL DE ALERTA

ESCALA 1/20



08 PISO TÁTIL DIRECIONAL


ESCALA 1/20

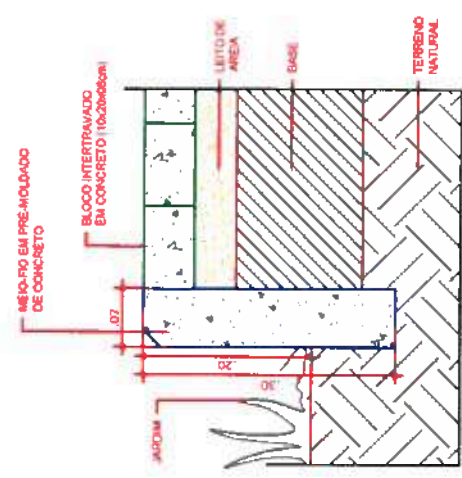


06 DET. MEIO-FIO EM CONCRETO PRÉ-MOLDADO

ESCALA 1/20

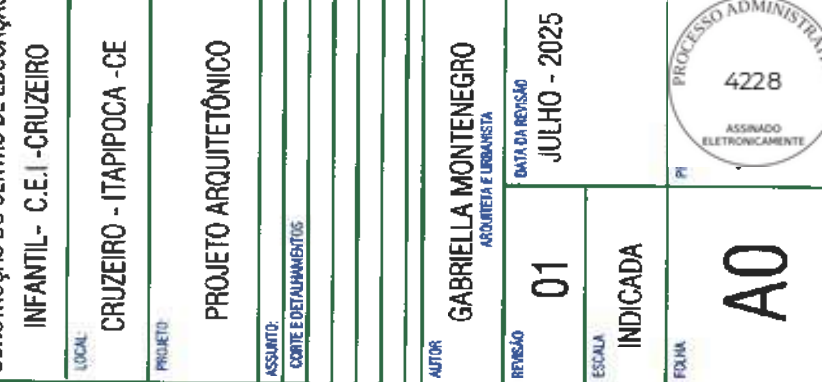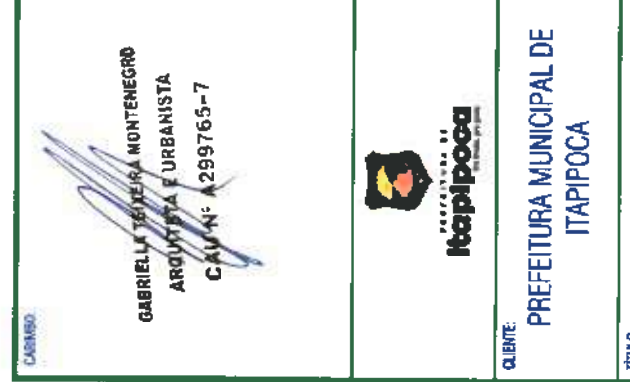


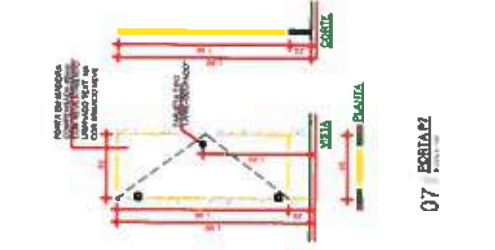


07 PORTAP2

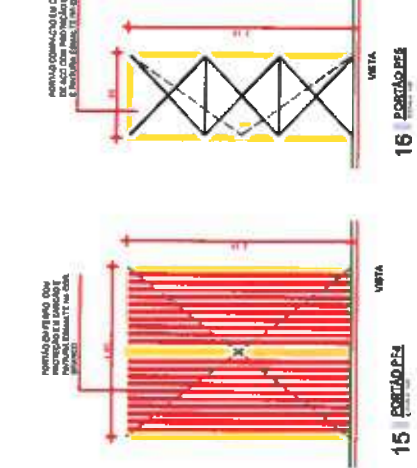

5 PORTALOPES

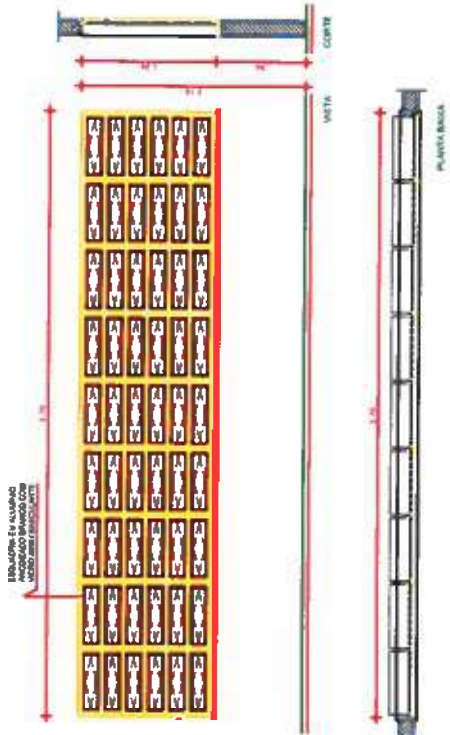

20 PAGINACAO ANELA M

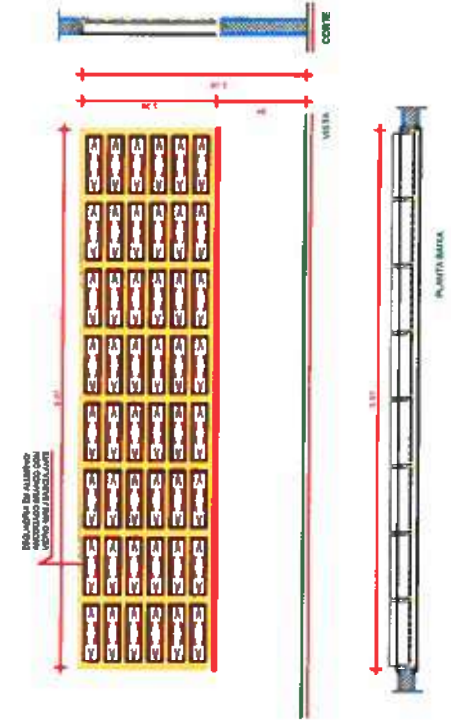

72 PAGINACIÓN INTERNA

[illegible]

1. **What is the purpose of the study?** The purpose of the study is to determine the effect of the use of a computer-based simulation on the learning of the concepts of the cell and the organelles of the cell.

2. **What is the research question?** The research question is: "What is the effect of the use of a computer-based simulation on the learning of the concepts of the cell and the organelles of the cell?"

3. **What is the hypothesis?** The hypothesis is: "The use of a computer-based simulation will have a positive effect on the learning of the concepts of the cell and the organelles of the cell."

4. **What is the independent variable?** The independent variable is the use of a computer-based simulation.

5. **What is the dependent variable?** The dependent variable is the learning of the concepts of the cell and the organelles of the cell.

6. **What is the significance of the study?** The significance of the study is that it will provide information on the effectiveness of the use of a computer-based simulation in the learning of the concepts of the cell and the organelles of the cell.

7. **What is the scope of the study?** The scope of the study is limited to the use of a computer-based simulation in the learning of the concepts of the cell and the organelles of the cell.

8. **What is the conclusion?** The conclusion is that the use of a computer-based simulation has a positive effect on the learning of the concepts of the cell and the organelles of the cell.

07 VISTA FRONTAL
SEM ESCALA

03 DETALHE 01
SEM ESCALA

Technical drawing of a rectangular structure, likely a building footprint or plot. The drawing includes dimensions and a north arrow.

Dimensions:

- Overall width: 1.40
- Overall height: 1.80
- Internal width: 1.00
- Internal height: 1.00
- Left side extension: 0.20
- Right side extension: 0.20
- Top extension: 0.20
- Bottom extension: 0.20


North Arrow: Located at the bottom right, pointing towards the top right of the drawing.

Text:

- Top left: "TERRA ACQUA 1.5"
- Bottom right: "TERRA ACQUA 1.5"
- Bottom right: "TERRA ACQUA 1.5"

04 DETALHE - CASA DE GÁS
SEM ESCALA

[illegible]

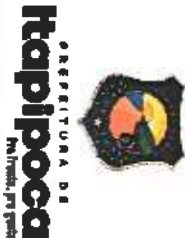	
CLIENTE:	PREFEITURA MUNICIPAL DE ITAPIPOCA
TÍTULO:	CONSTRUÇÃO CENTRO DE EDUCAÇÃO INFANTIL - CEI CRUZEIRO
LOCAL:	CRUZEIRO, ITAPIPOCA-CE
PROJETO:	PROJETO EXECUTIVO GLP
ASSUNTO:	PLANTA BAWA - COZINHA, PLANTA DE LOCALIZAÇÃO, DETALHES, OBSERVAÇÕES, COMPONENTES DO SISTEMA
AUTOR	
REVISÃO	DATA DE EMISSÃO
ESCALA	01/08/2025
INDICADA	
FOLHA	PRANCHA
A1	01 / 01

Architectural floor plan of a building. The plan shows a central corridor (CORRIDOR) flanked by two rooms. The left room is labeled 'ALBERGAMENTO, INCL. COX' and 'TEND. CERAMICA'. The right room is labeled 'TEND. CERAMICA'. The building is surrounded by a wall labeled 'MUR DE CERCLE EN CIMENT'. The plan also shows a small structure labeled 'MUR DE CERCLE EN CIMENT' and a small structure labeled 'MUR DE CERCLE EN CIMENT'.

A detailed floor plan of the first floor. The layout includes a large central hall, several smaller rooms, and a kitchen area. A staircase is located on the right side. The plan is oriented with the entrance at the top.

DETALHE FIXAÇÃO DAS GRELHAS

DETALHE FIXAÇÃO DAS GRELHAS

A technical drawing of a crane system. The main structure is a grid of squares. On the left side of the grid, there is a vertical column of three rectangular boxes. The top box is labeled 'Cranio'. Below it, there are two smaller boxes, one labeled 'Cranio' and the other 'Cranio'. To the right of the grid, there is a crane arm extending upwards and to the right. The arm is labeled 'Cranio' and has a hook at the end. Below the grid, there is a large rectangular box with an 'X' inside, labeled 'Cranio'. To the right of this box, there is a vertical column of three rectangular boxes. The top box is labeled 'Cranio'. Below it, there are two smaller boxes, one labeled 'Cranio' and the other 'Cranio'. At the bottom right, there is a crane arm extending downwards and to the right, labeled 'Cranio'.

[illegible]

- 01 - DO DUTRO EXISTE BEM CARACTERIZADO EM QUAL DE DOIS MOMENTOS, POR SEU EMBLEMA, COM AS LETRAS LONCINOMAS E ECDEN TRANSFORMADAS, SOLIDARIEDADE E TOTALMENTE ESTIMULANDO O AVANÇAMENTO DE LINDOUMA
- 02 - A SUBSTITUIÇÃO DO DUTRO BEM SEU PARA PODER PASSAROS METACLOS PRECISAR A LAJE
- 03 - A IDENTIFICAÇÃO DO DUTRO DEVE SER FEITA POR TRILHARES PRECISAR A LAJE POR LADO DE PRECISAR 13.
- 04 - A TRANSFERIDA DO DUTRO NA PAREDE DEVE SER MELADA COM CLASSE DE REPERTEMENTO DO PÓDIO LATERAL DE 1 MONTA
- 05 - SEJA DO DUTRO COMO O DE VENDO 30 ANOS COM REPERTEMENTO EXTENSIVO ALIMENTADO NA TRANSFERIDA DA PAREDE

01 - O/DOTINA CRIADA SEM CAMBIOUROS EM QUAL DEPO MONITORAR, PASSAR SEM A BOLA, COM TODAS AS PARTES LIGADAS E GERAR TRANSFERENCIAS, SOLICITA E TOTALMENTE GERENCIAR O VAZAMENTO DE LUBRIFICANTE

02 - A SUBSTITUICAO DO O/DOTIN DEVE SER FEITA POR PERITOS DAS METALURGICAS PRECISAS A LIAVE

03 - A SUBSTITUICAO DA O/DOTIN DEVE SER FEITA POR TRABALHADORES A LIAVE POR MEDIO DE PNEUMATO

04 - A TENSÃO DO DUTO NA PAREDE DEVE SER RELADA COM CLASSE DE RESISTÊNCIA AO FOCO MÁXIMA DE 1 HORA.

95-322 AN DUTOS COM 6" DE VÍDIO 20 MM COM REVESTIMENTO EXTERNO
ALUMINIZADO NA TRAVESSIA DA PAREDE

PEREGRINAÇÃO
Itaipoca
Tudo isso em um

PREFEITURA MUNICIPAL DE ITAPIPOCA

TÍTULO: CONSTRUÇÃO CENTRO DE EDUCAÇÃO INFANTIL - CEI CRUZEIRO

LOCAL

PROJETO EXECUTIVO EXAUSTÃO

PLANTA BAIXA - COZINHA, PLANTA DE LOCALIZAÇÃO, DETALHES - EXAUSTÃO, DETALHES - VENTILAÇÃO,
















QUADRO DE EQUIPAMENTO, OBSERVAÇÕES

DATA DE EMISSÃO





01/08/2025

PRANCHIA

A1	01	/	01
----	----	---	----

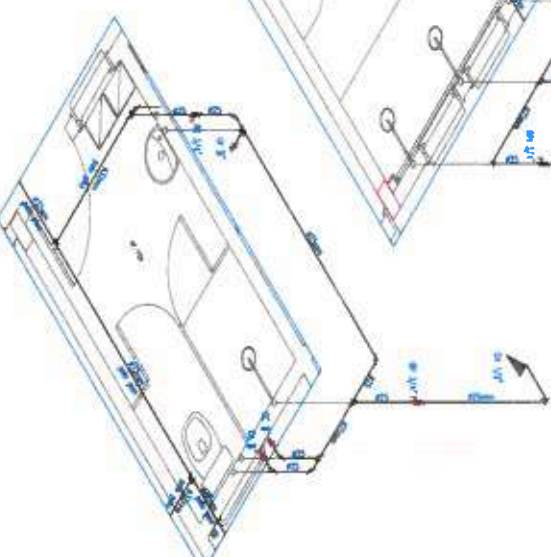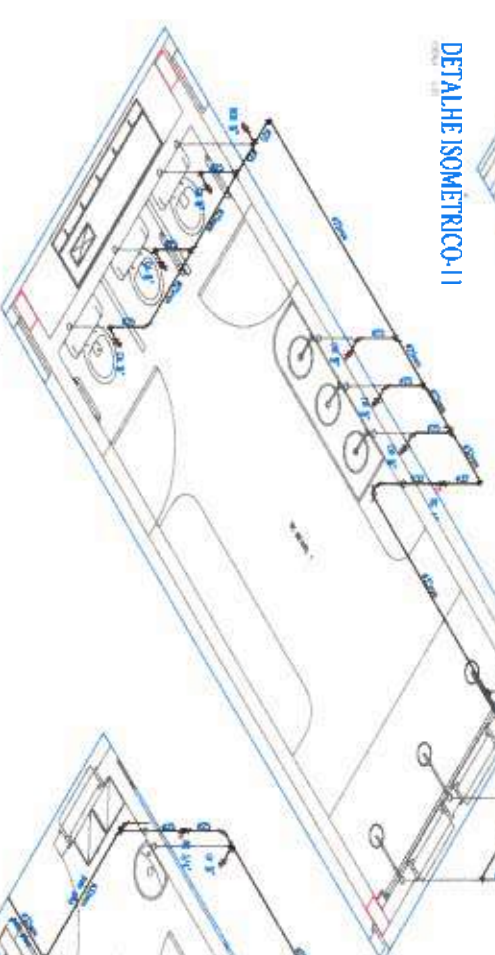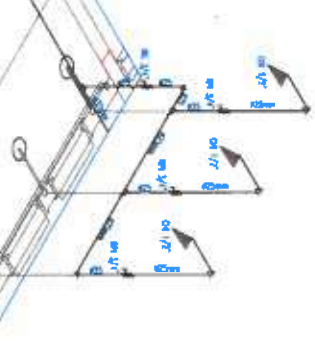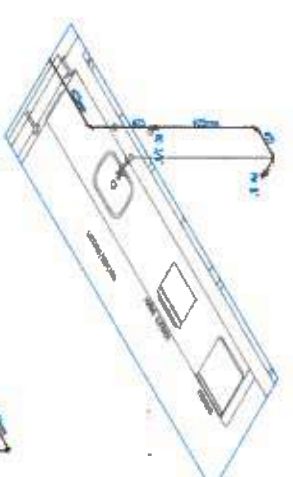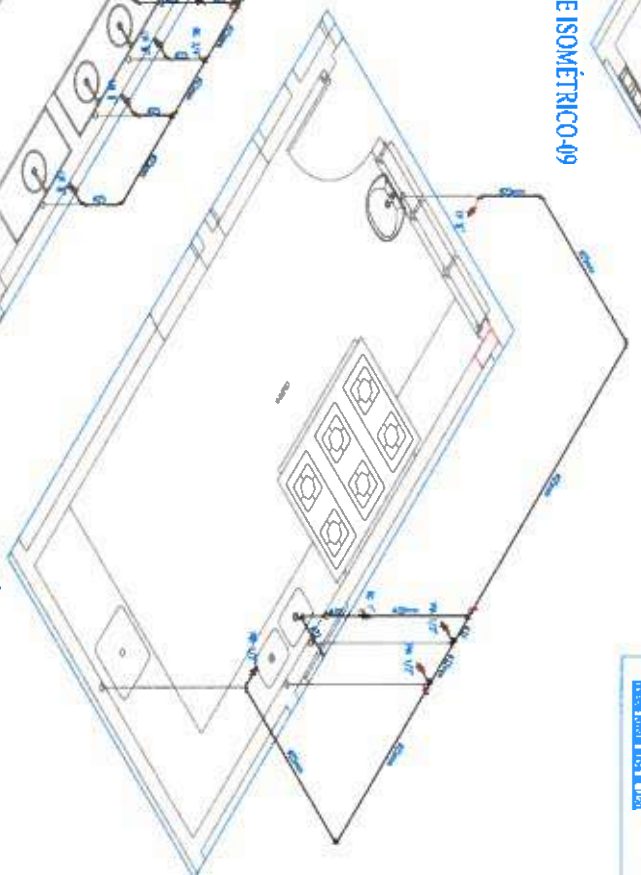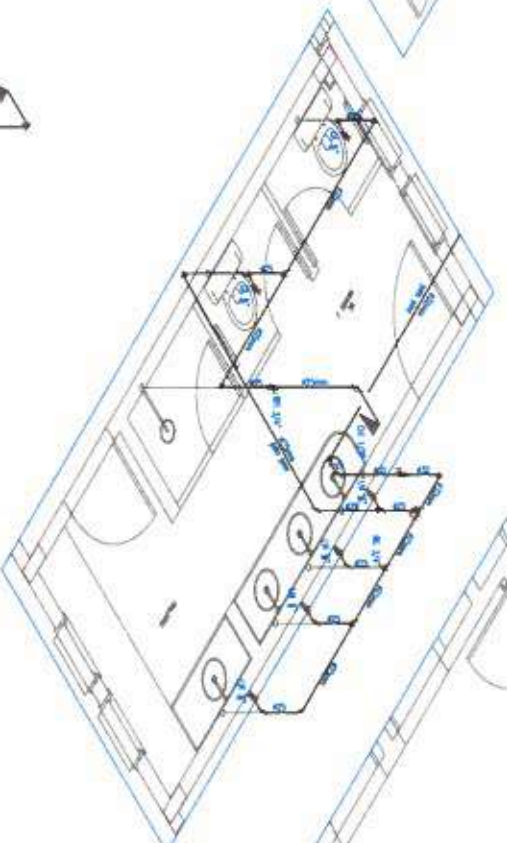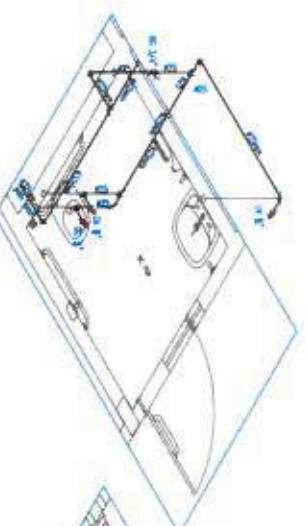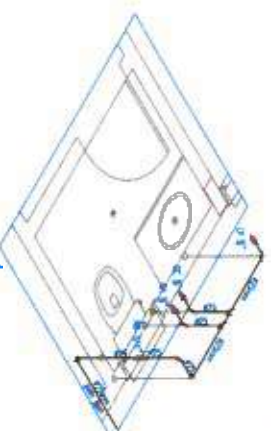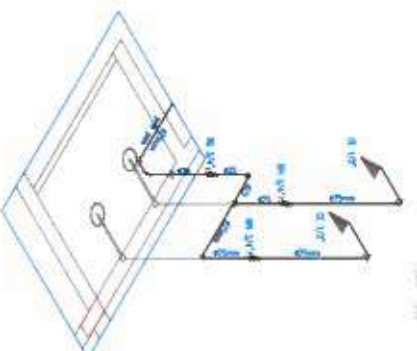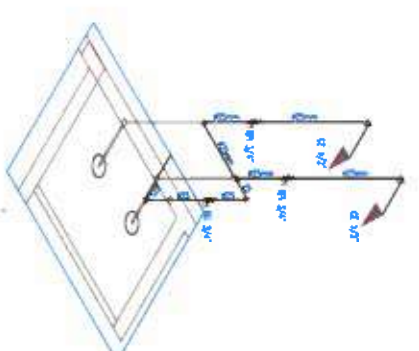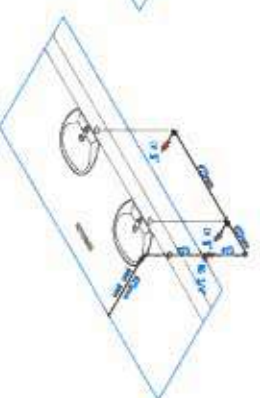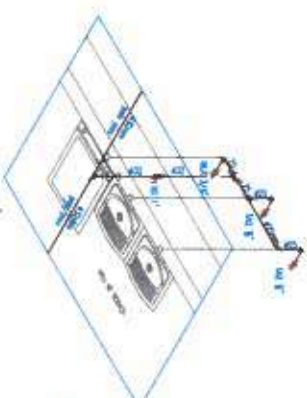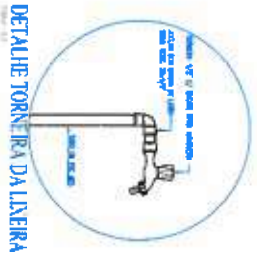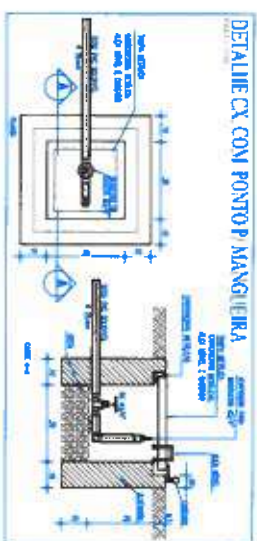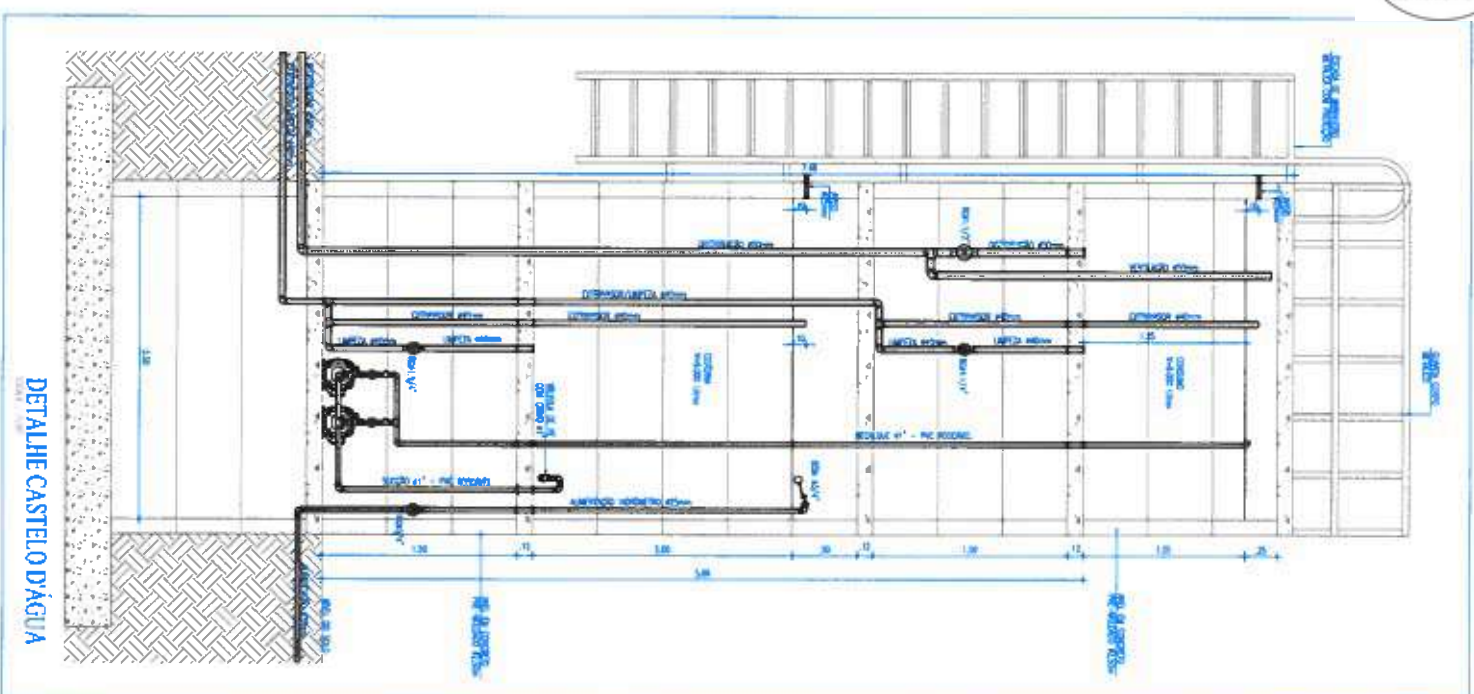[illegible]

	
CLIENTE:	PREFEITURA MUNICIPAL DE ITAIPAVA
TÍTULO:	CONSTRUÇÃO DO CENTRO DE EDUCAÇÃO INFANTIL - CEI - CRUZEIRO.
LOCAL:	CRUZEIRO - ITAIPOLÂNCIA
PROJETO:	PROJETO HIDROSSANITÁRIO
ASSUNTO:	DETAHES DO CASTELO D'ÁGUA DETAHES ISOMETRICO BOMBA DE RECALQUE DETAHES CAIXA COM PONTO PARA MANEIRA ALTURA DOS PONTOS HIDRÁULICOS
AUTOR:	ENGENHEIRO CIVIL
REVISÃO	00
ESCALA	AGOSTO/2025
INDICADA	
FOLHA	PRANCHA
AD	02 / 05

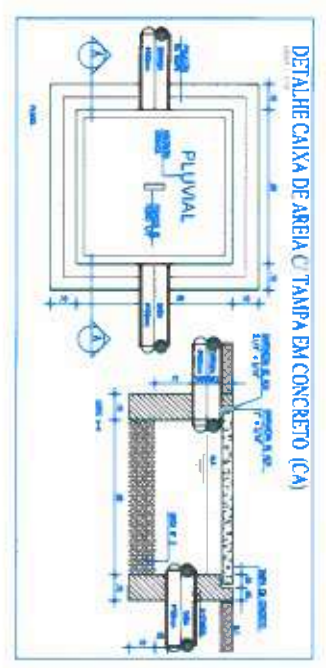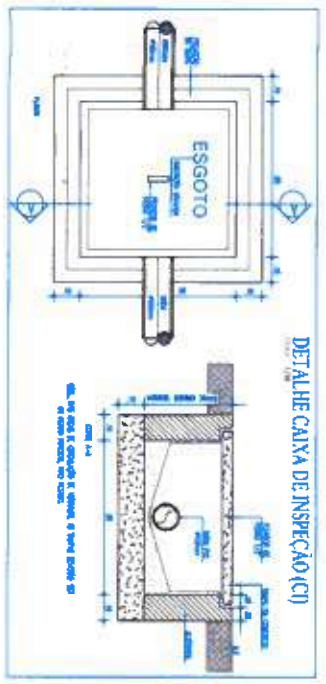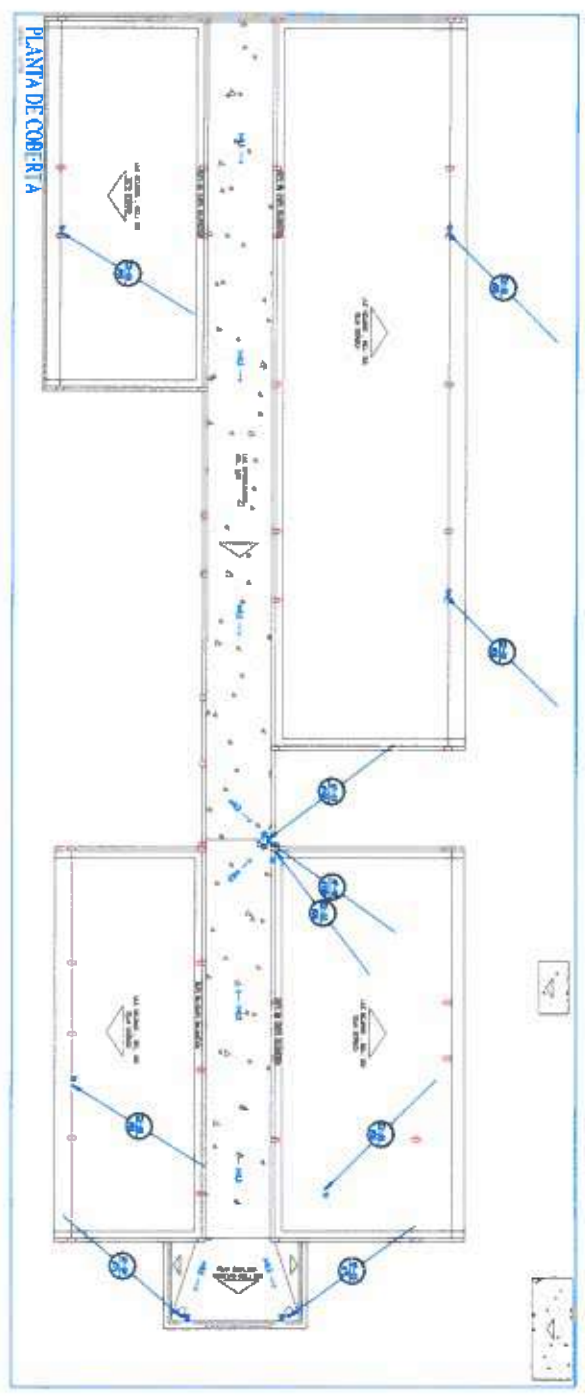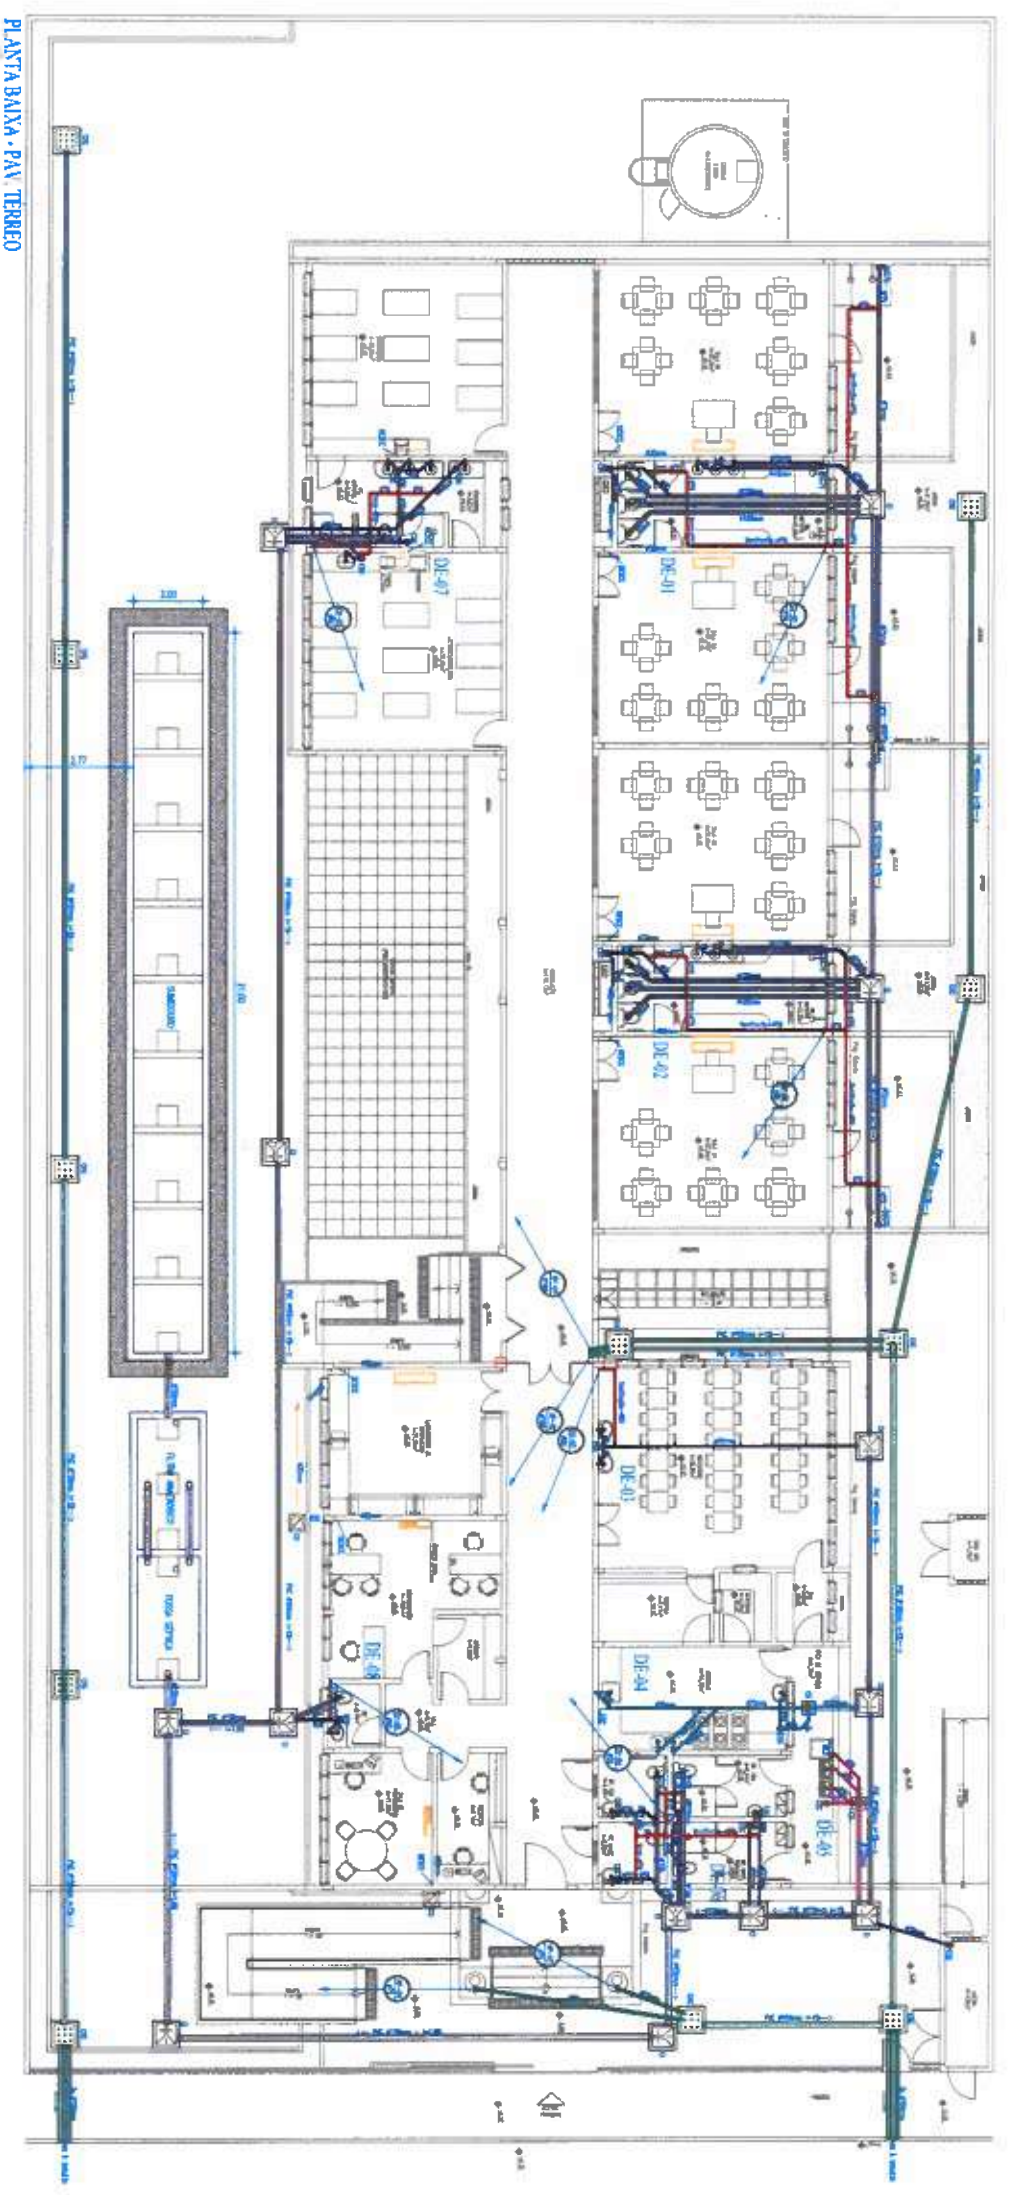


IMPORTANTE:
Este projeto foi elaborado de acordo com as normas técnicas vigentes e as especificações do cliente. O projeto é de caráter informativo e não deve ser utilizado para fins de construção sem a aprovação do profissional responsável. O projeto é de caráter informativo e não deve ser utilizado para fins de construção sem a aprovação do profissional responsável.

LEGENDA HIDROSSANITÁRIA


- 1. Tubo de PVC 100mm Ø
- 2. Tubo de PVC 75mm Ø
- 3. Tubo de PVC 50mm Ø
- 4. Tubo de PVC 40mm Ø
- 5. Tubo de PVC 30mm Ø
- 6. Tubo de PVC 25mm Ø
- 7. Tubo de PVC 20mm Ø
- 8. Tubo de PVC 15mm Ø
- 9. Tubo de PVC 12mm Ø
- 10. Tubo de PVC 10mm Ø
- 11. Tubo de PVC 8mm Ø
- 12. Tubo de PVC 6mm Ø
- 13. Tubo de PVC 5mm Ø
- 14. Tubo de PVC 4mm Ø
- 15. Tubo de PVC 3mm Ø
- 16. Tubo de PVC 2mm Ø
- 17. Tubo de PVC 1mm Ø
- 18. Tubo de PVC 0,5mm Ø
- 19. Tubo de PVC 0,2mm Ø
- 20. Tubo de PVC 0,1mm Ø
- 21. Tubo de PVC 0,05mm Ø
- 22. Tubo de PVC 0,02mm Ø
- 23. Tubo de PVC 0,01mm Ø
Eng. Sérgio Gonçalves
Engenharia Civil
CRBA - CE 363062
RNP - 062114776-8


	
PREFEITURA DE tiapuca "Aqui temos um futuro"	
CLIENTE:	PREFEITURA MUNICIPAL DE TIAPUCA
TÍTULO:	CONSTRUÇÃO DO CENTRO DE EDUCAÇÃO INFANTIL - CEI - CRUZEIRO.
LOCAL:	CRUZEIRO - TIAPUCA
PROJETO:	PROJETO HIDROSSANITÁRIO
ASSUNTO:	PLANTA DE COBERTA PLANTA BAXA TÊRREO DETALHES EXECUTIVOS
LEGENDA	
AUTOR:	
REVISÃO:	00
ESCALA:	INDICADA
FOLHA:	AD
ENGENHEIRO CIVIL	
DATA DE EMISSÃO	AGOSTO/2025
PRANCHA	03 / 05

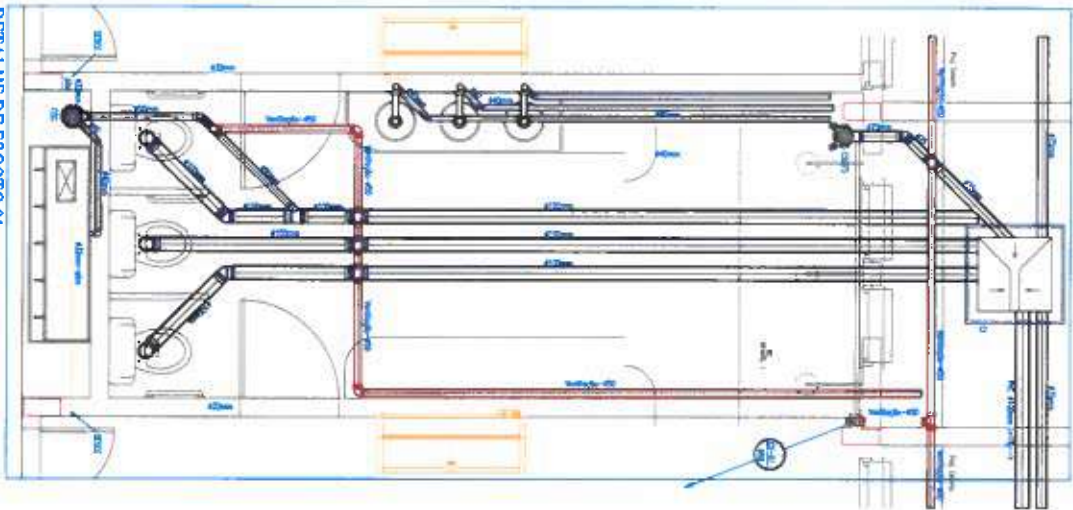


DETALHE DE ESCOTO 01

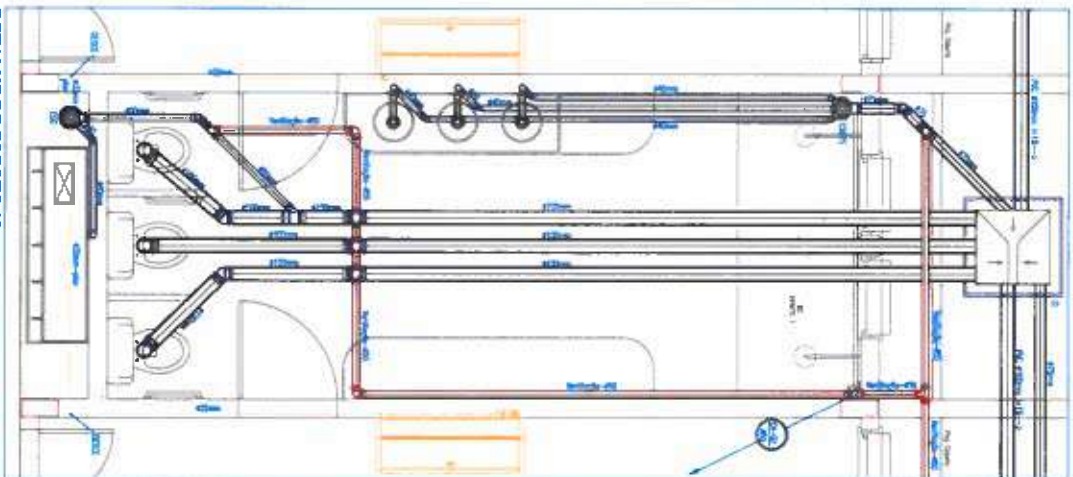


DETALHE DE ESCOTO 02

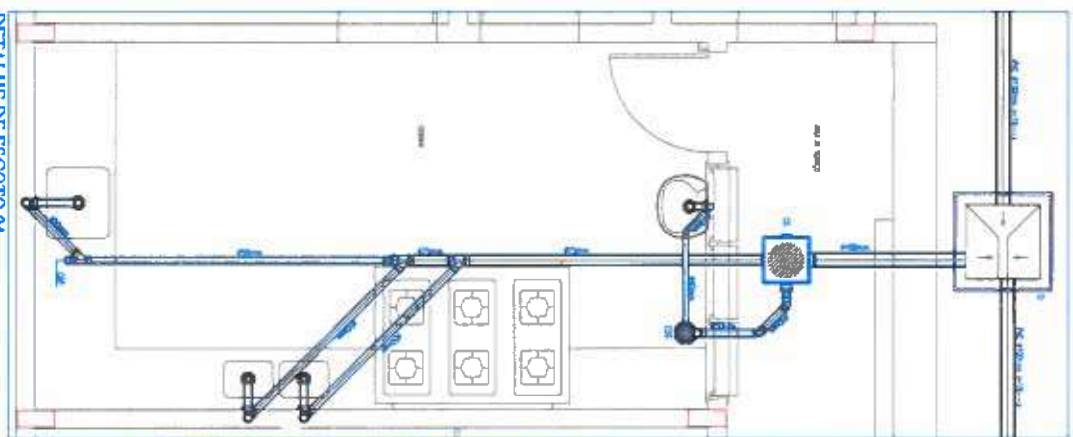


DETALHE DE ESCOTO 04

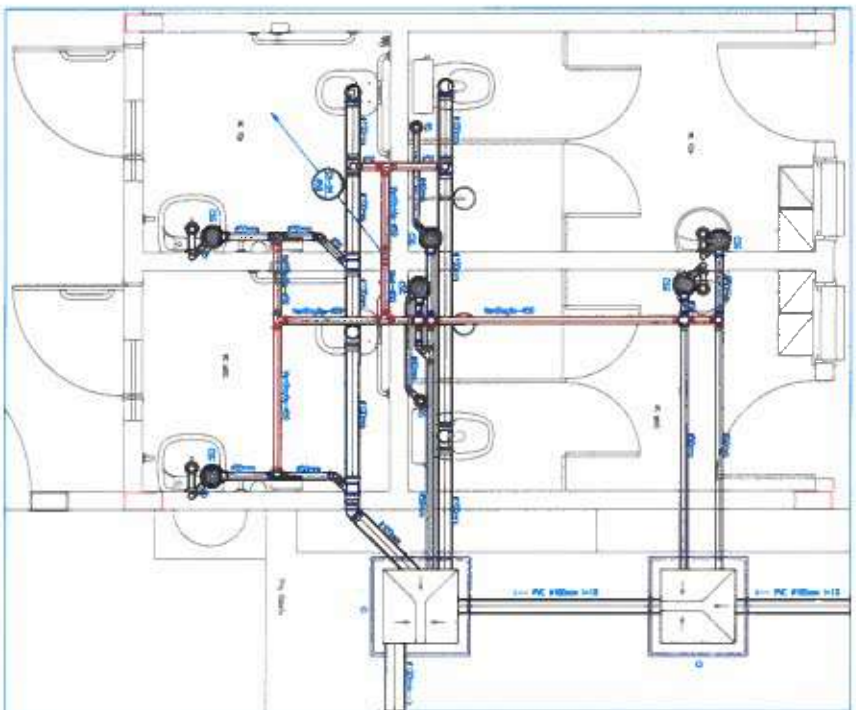


DETALHE DE ESCOTO 06

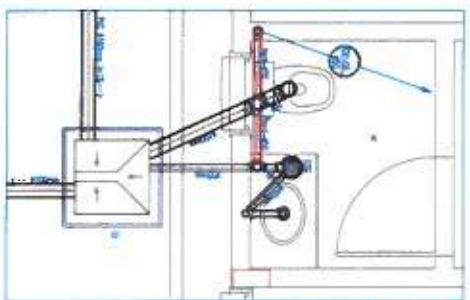


DETALHE DE ESCOTO 08

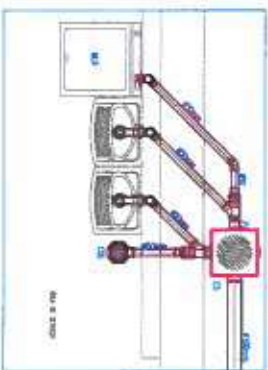


DETALHE DE ESCOTO 05

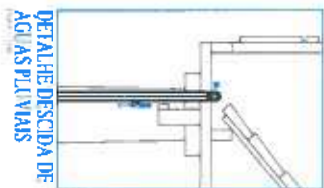


DETALHE DE DESCIDA DE ÁGUAS PLUVIAIS

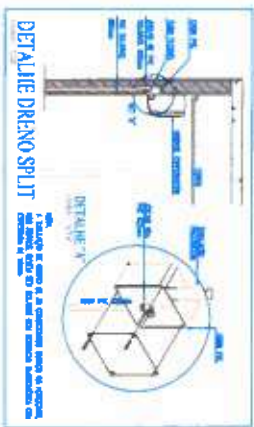


DETALHE DRENO SPLIT

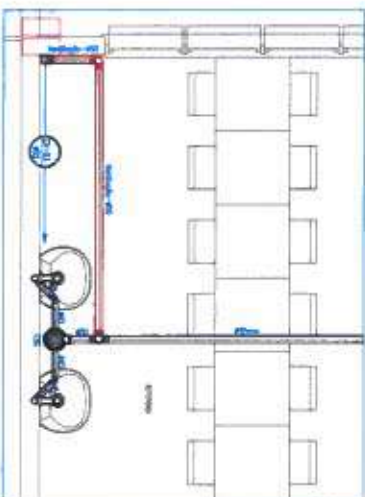


DETALHE DE ESCOTO 03

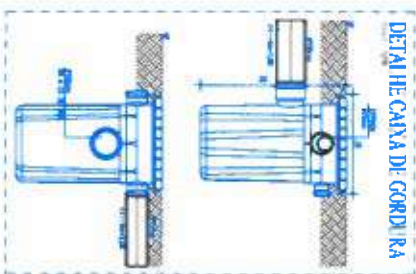


DETALHE CAIXA DE GORDURA

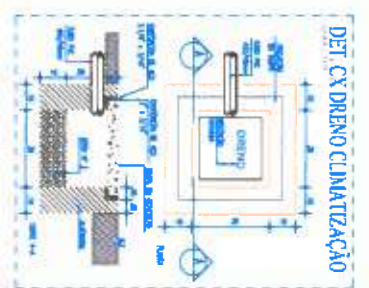

DET. CX DRENO CLIMATIZAÇÃO

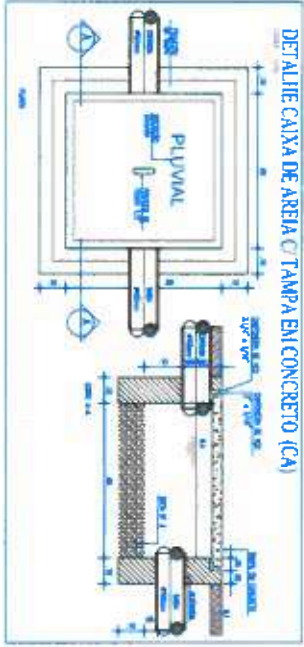

DETALHE CAIXA DE ÁREIA E TAMPÃO EM CONCRETO (CA)

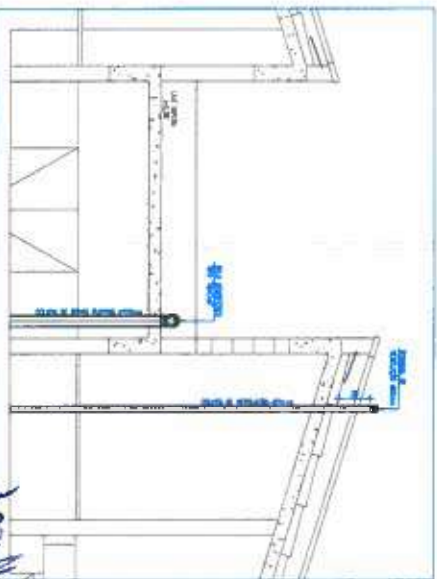


DET. TERMINAL DE VENTILAÇÃO


DESCIDA DE ÁGUAS PLUVIAIS

Leandro Sampaio Gonçalves
Engenheiro Civil
CRA - CR 363062
ENR - 062114778-8


CLIENTE:		PREFEITURA MUNICIPAL DE ITAPICÓCA	
TÍTULO:		CONSTRUÇÃO DO CENTRO DE EDUCAÇÃO INFANTIL - CEI - CRUZEIRO.	
LOCAL:		CRUZEIRO - ITAPICÓCA	
PROJETO:		PROJETO HIDROSSANITÁRIO	
ASSUNTO:		DETALHES DE ESCOTO	
DETALHES DE ESCOTO		DETALHES EXECUTIVOS	
AUTOR:		ENGENHEIRO CIVIL	
REVISÃO:		00	
ESCALA:		AOSTO/2025	
FOLHA:		PRANCHIA	
AO		04 / 05	

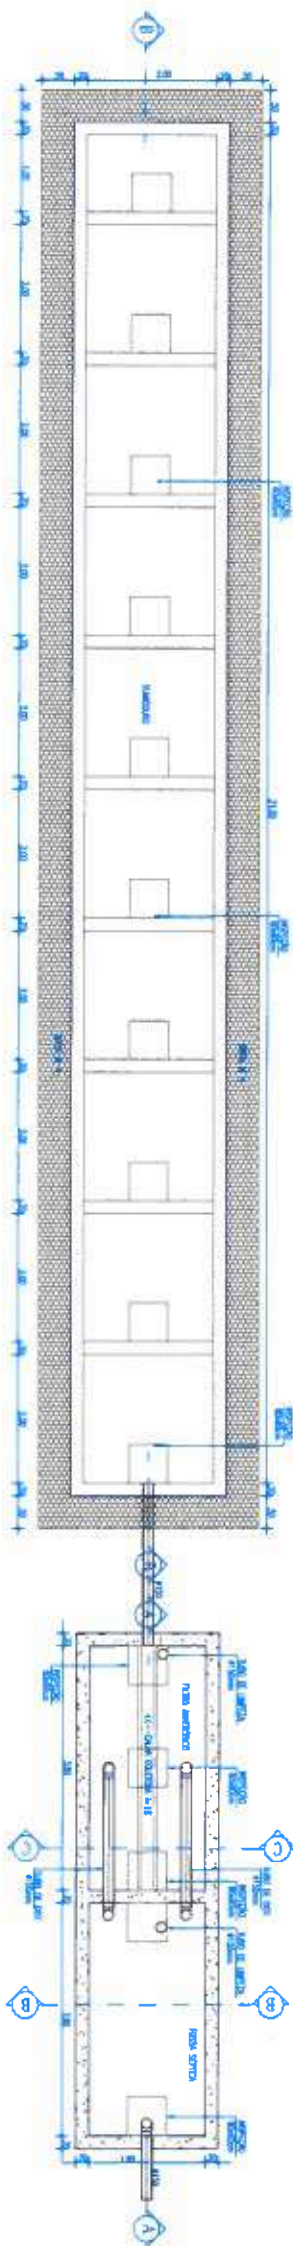


PLANTA BAIXA - FOSSA SÉPTICA/FILTRO ANAERÓBICO/SUMIDOURO

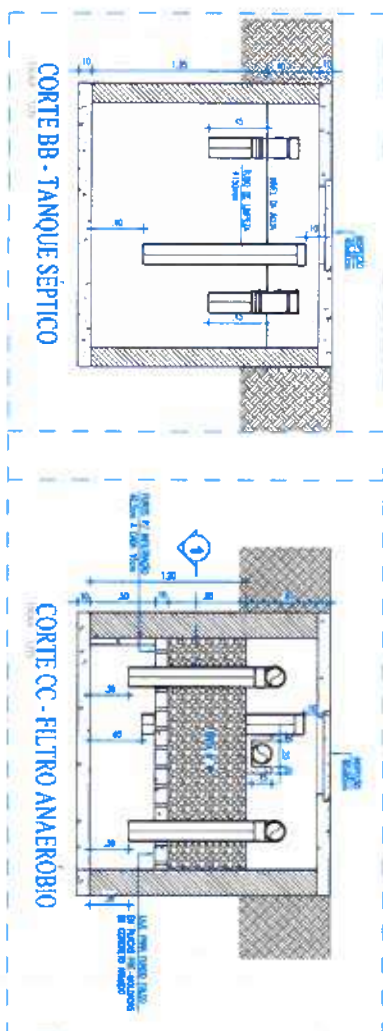


CORTE BB - TANQUE SÉPTICO

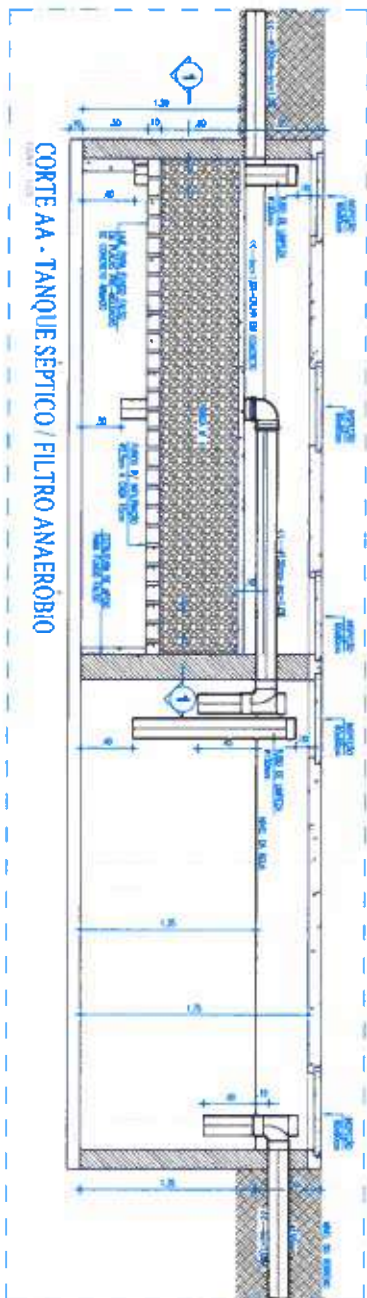

CORTE AA - TANQUE SÉPTICO / FILTRO ANAERÓBICO

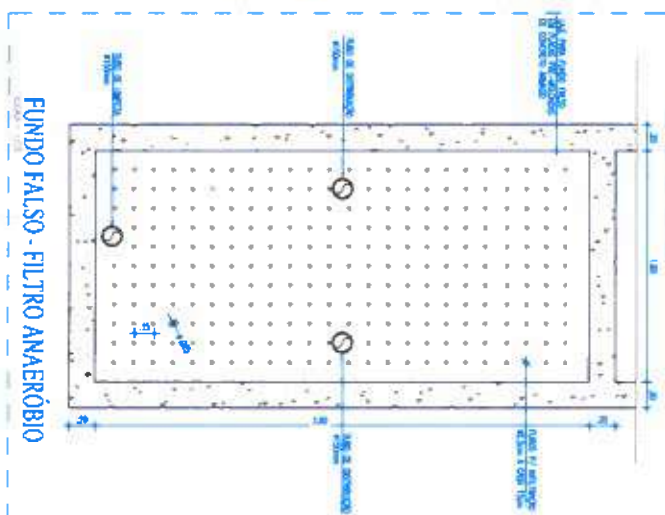

FUNDO FALSO - FILTRO ANAERÓBICO

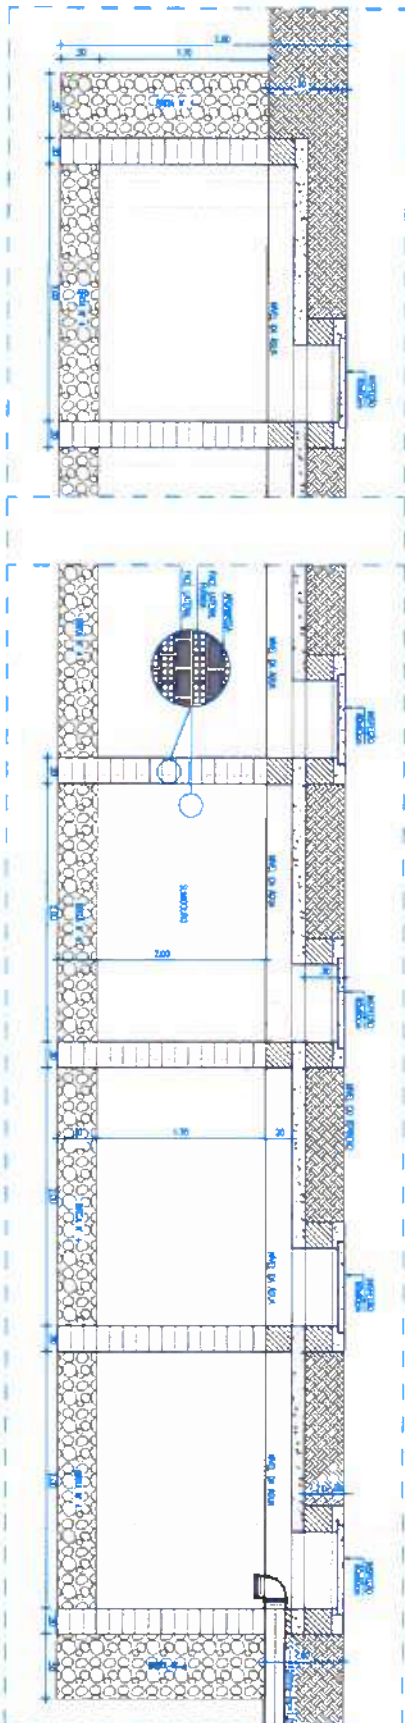

CORTE BB - SUMIDOURO

OBSERVAÇÕES SOBRE O SUMIDOURO

1) O sumidouro deve ser construído com concreto armado, com uma largura de 1,00 m e uma altura de 1,00 m.

CLIENTE: PREFEITURA MUNICIPAL DE ITAPIPOCA

TÍTULO: CONSTRUÇÃO DO CENTRO DE EDUCAÇÃO INFANTIL - CEI - CRUZEIRO.

LOCAL: CRUZEIRO - ITAPIPOCA

PROJETO: PROJETO HIDROSSANITÁRIO

ASSUNTO: PLANTA BAIXA - FOSSA/FILTRO/SUMIDOURO

DETALHES EXECUTIVOS




AUTOR: ENGENHEIRO CIVIL

REVISÃO: 00 DATA DE EMISSÃO

ESCALA: INDICADA AGOSTO/2005

FOLHA: 05 / 05

Regina Soares Gonçalves
Regina Soares Gonçalves
Engenheira Civil
CBA - CB 363062
RNP - 063114778-R

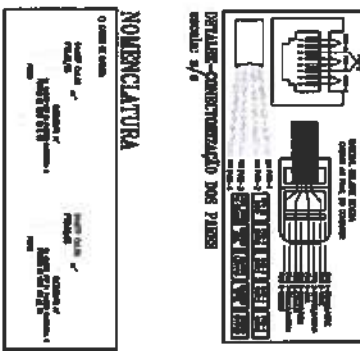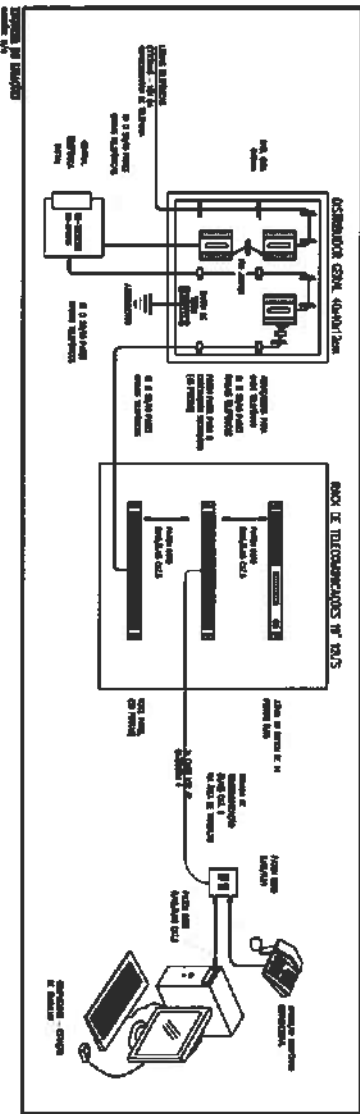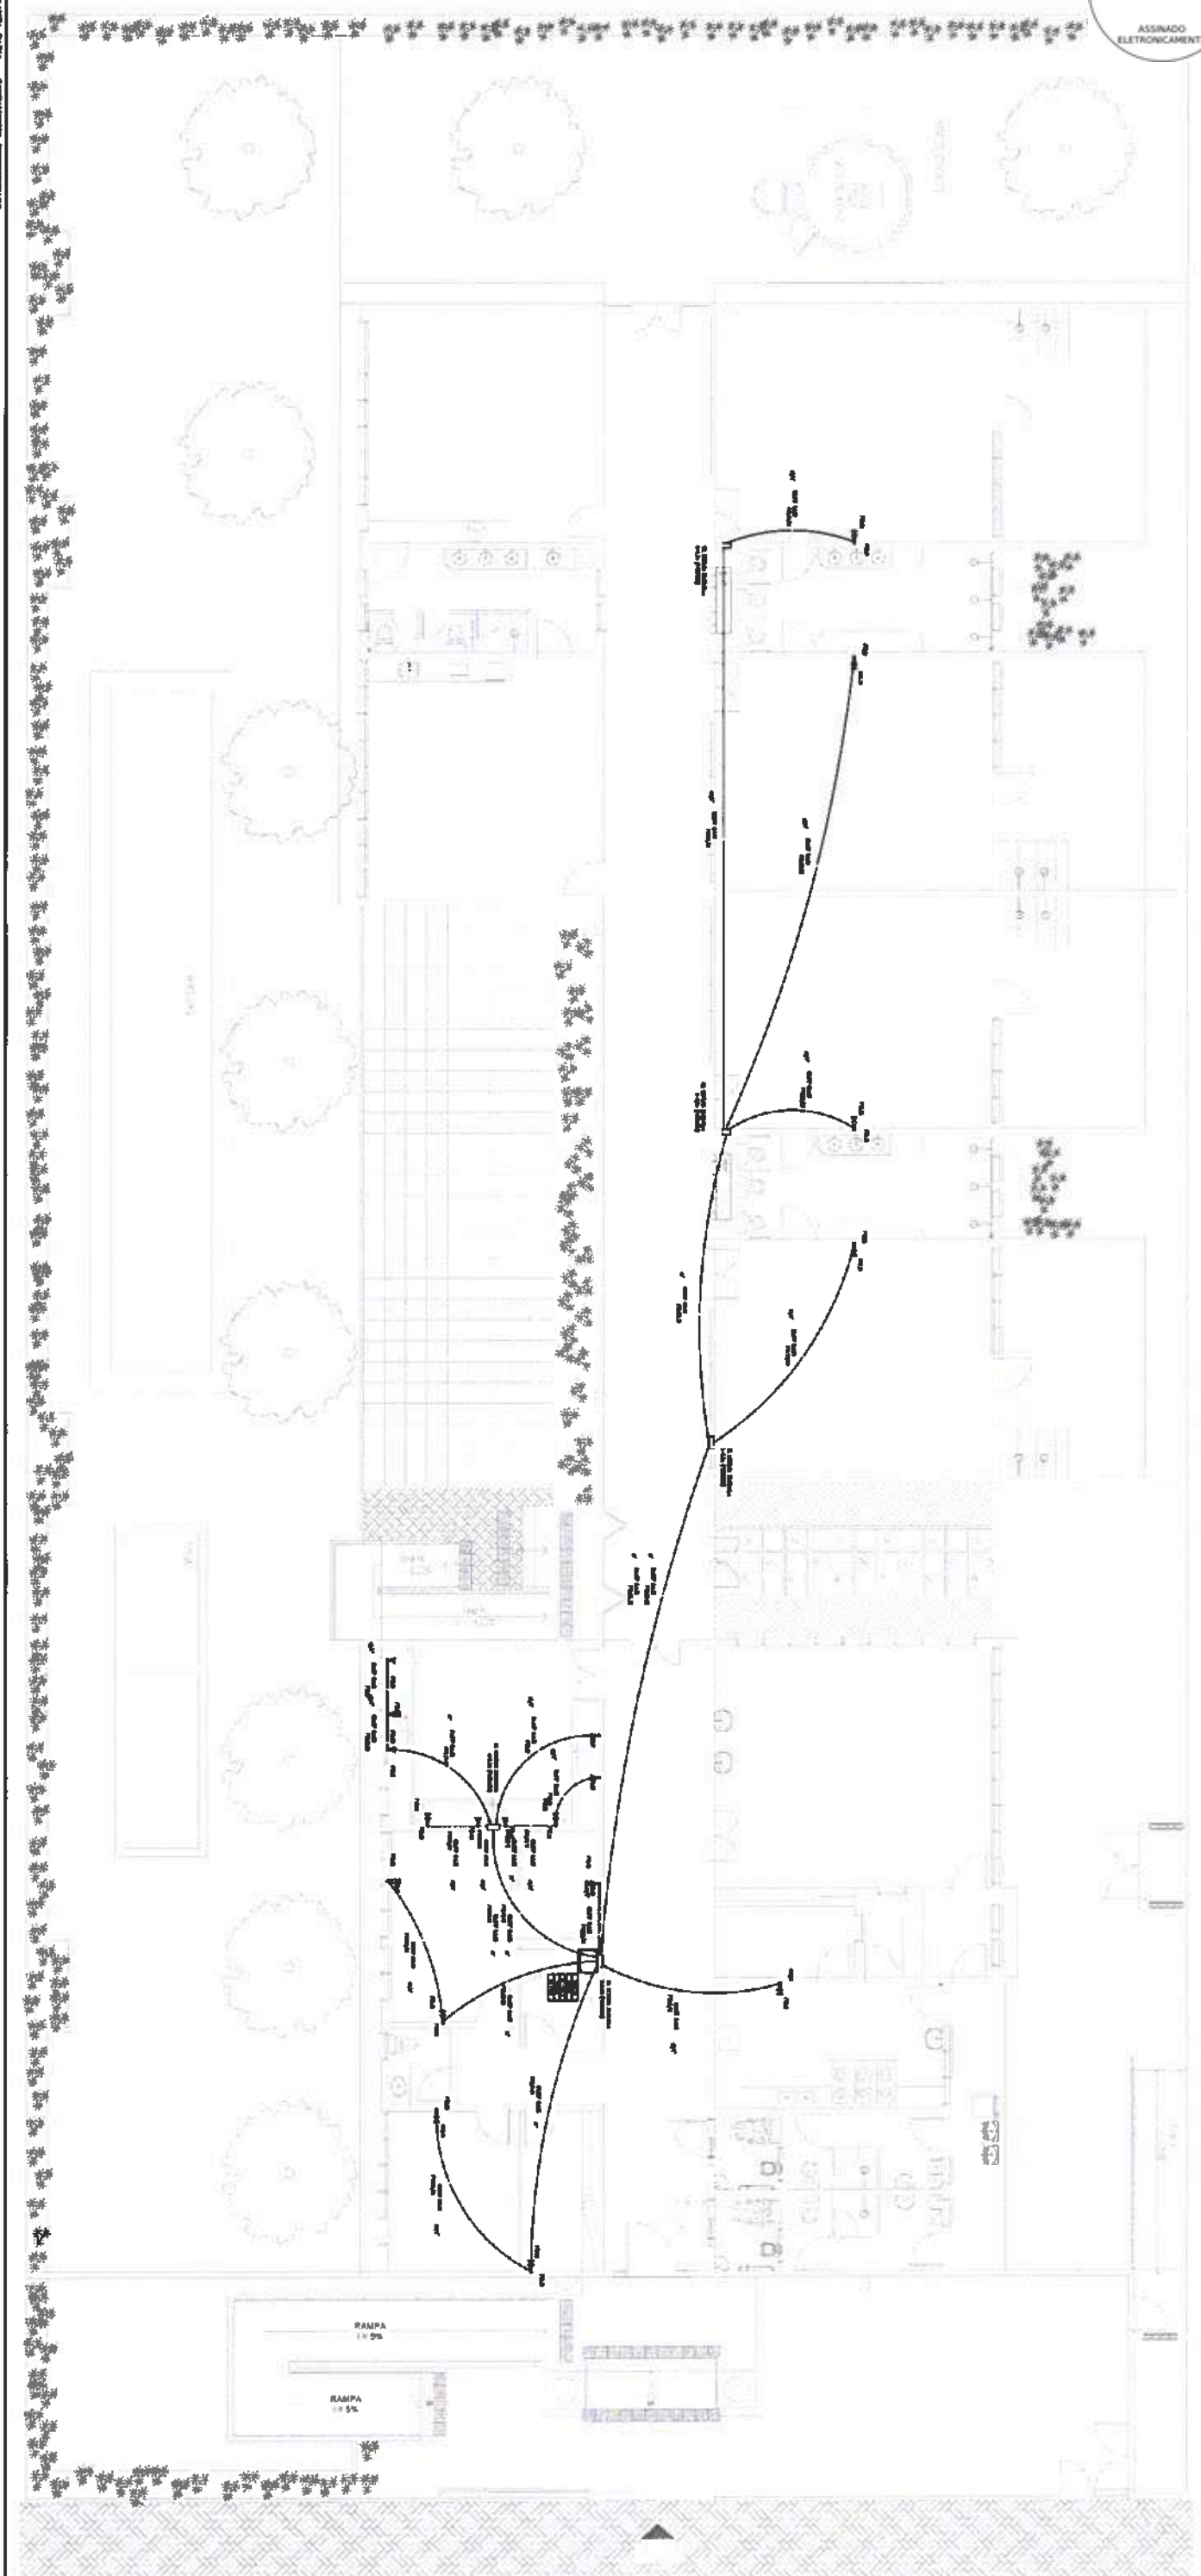

RECOMENDAÇÕES GERAIS

1. O projeto foi elaborado de acordo com as normas vigentes em vigor no Brasil e no exterior.
LEGENDA	
	SWITCH
	OUTLET
	LIGHTING
	CONDUIT
	CABLE TRAY
	JUNCTION BOX
	TRANSFORMER
	METER
	GROUND
	FIRE ALARM BELL
	FIRE ALARM CONTROL PANEL
	FIRE ALARM PULL STATION
	FIRE ALARM SOUNDER
	FIRE ALARM CONTROL UNIT
	FIRE ALARM CONTROL PANEL WITH SOUNDER
	FIRE ALARM CONTROL PANEL WITH PULL STATION
	FIRE ALARM CONTROL PANEL WITH SOUNDER AND PULL STATION

CLIENTE	
PREFEITURA MUNICIPAL DE ITAPIPOCA	
TÍTULO: CONSTRUÇÃO DO CENTRO DE EDUCAÇÃO INFANTIL - CEI - CRUZEIRO	
LOCAL: BAIRRO CRUZEIRO - ITAPIPOCA	
PROJETO: PROJETO ELÉTRICO	
ASSUNTO: CABEAMENTO ESTRUTURADO	
PLANTA BAIXA - CABEAMENTO ESTRUTURADO	
LEGENDA / OBSERVAÇÕES / DETALHES	
AUTOR: ENGENHEIRO ELETRICISTA	
REVISÃO: 00	
DATA DE EMISSÃO: AGOSTO/2025	
ESCALA: INDICADA	
FOLHA: 01 / 06	

Assinado eletronicamente
Eng.º
CREDA-CE Nº 06.025615-7

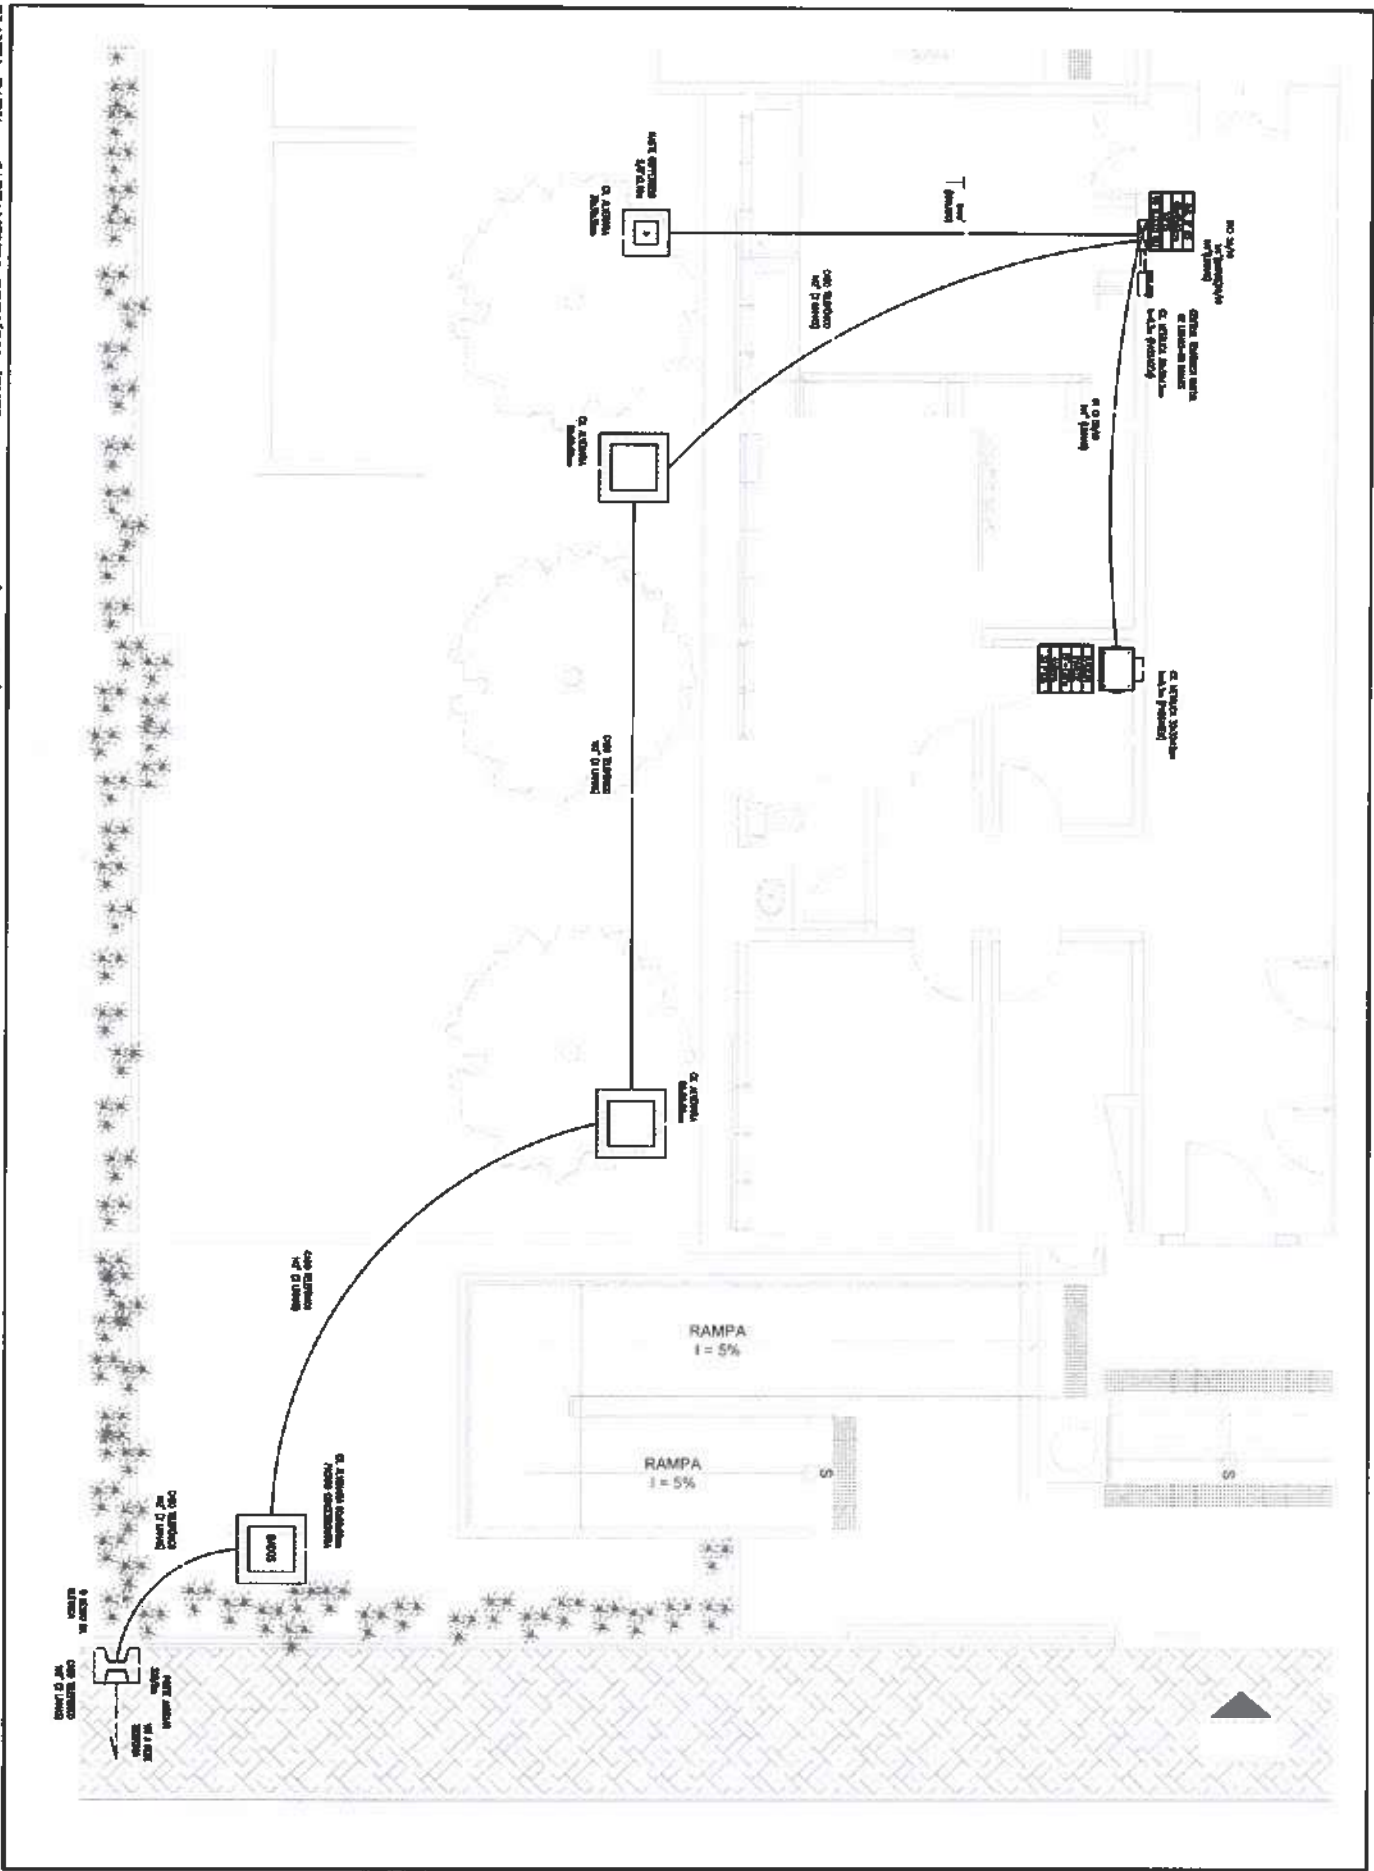


PLANTA BAIXA - CABRAMENTO PRIMARIO (ENTRADA DE INTERNET/ TELEFONES)
escala: 1/50

Projeto de Arquitetura
Eng.º Carlos Roberto
CRE-PADE Nº 16.125/15-1


LEGENDA	
PONTOS DE DADOS	
CD	CABA EM PVC, DIMENSÕES 5x42", COM TUBO TUBULAÇÃO DE DADOS 100x45x45 CM, 6 FAS, LIGADA, SENSORES, SENSORES DE EQUIPAMENTO, INSTALADA A 1,50m DO CENTRO DO PISO DO CORREDOR, AMPLIADA EM PROJETO.
CDQ	CABA EM PVC, DIMENSÕES 5x42", COM TUBO TUBULAÇÃO DE DADOS 100x45x45 CM, 6 FAS, LIGADA, SENSORES, SENSORES DE EQUIPAMENTO, INSTALADA A 1,50m DO CENTRO DO PISO DO CORREDOR, AMPLIADA EM PROJETO.
EQUIPAMENTOS	
	RODA FICHADO DE DADOS, PUNTO 10", TIPO PUNTO, PROPRIETARIE, 100W, 100V, INSTALADO A 1,50m DO PISO MOBILAR, COM ACESSÓRIOS CONFORME DETALHES EM PROJETO.
	CENTRO TELEFONICA, BOTA (PUNTO) DE UNHAS, 60 BAIXOS.
CAIXAS DE PASSAGEM	
	CABA METALICA, DIMENSÕES 20x20x20cm, COM TUBO TUBULAÇÃO DE DADOS 100x45x45 CM, 6 FAS, LIGADA, SENSORES, SENSORES DE EQUIPAMENTO, INSTALADA A 1,50m DO CENTRO DO PISO DO CORREDOR, AMPLIADA EM PROJETO.
	CABA METALICA, DIMENSÕES 20x20x20cm, COM TUBO TUBULAÇÃO DE DADOS 100x45x45 CM, 6 FAS, LIGADA, SENSORES, SENSORES DE EQUIPAMENTO, INSTALADA A 1,50m DO CENTRO DO PISO DO CORREDOR, AMPLIADA EM PROJETO.
	DISTRIBUIDOR GERAL (D.G.) METALICA, COM TUBO TUBULAÇÃO DE DADOS 100x45x45 CM, 6 FAS, LIGADA, SENSORES, SENSORES DE EQUIPAMENTO, INSTALADA A 1,50m DO CENTRO DO PISO DO CORREDOR, AMPLIADA EM PROJETO.
	CABA DE PASSAGEM EM ALUMINIO, DIMENSÕES 20x20x20cm, COM TUBO TUBULAÇÃO DE DADOS 100x45x45 CM, 6 FAS, LIGADA, SENSORES, SENSORES DE EQUIPAMENTO, INSTALADA A 1,50m DO CENTRO DO PISO DO CORREDOR, AMPLIADA EM PROJETO.
	CABA DE PASSAGEM EM ALUMINIO, DIMENSÕES 20x20x20cm, COM TUBO TUBULAÇÃO DE DADOS 100x45x45 CM, 6 FAS, LIGADA, SENSORES, SENSORES DE EQUIPAMENTO, INSTALADA A 1,50m DO CENTRO DO PISO DO CORREDOR, AMPLIADA EM PROJETO.

NOMENCLATURA


1. ABAIXO CABA DE 14x14" CABA DE PARES TRANÇADOS (UTP), QUANTO PARES, CATEGORIA 6.

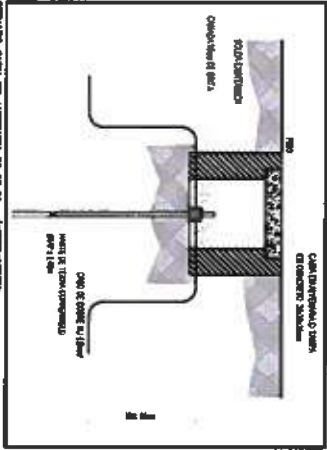


DETALHE CABA DE ALUMINIO, DIMENSÕES 20x20x20cm, COM TUBO TUBULAÇÃO DE DADOS 100x45x45 CM, 6 FAS, LIGADA, SENSORES, SENSORES DE EQUIPAMENTO, INSTALADA A 1,50m DO CENTRO DO PISO DO CORREDOR, AMPLIADA EM PROJETO.

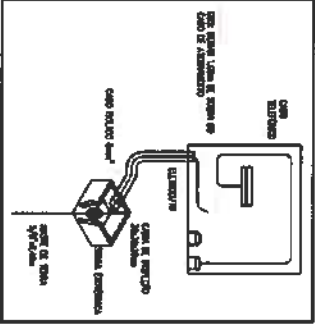

DETALHE CABA DE ALUMINIO, DIMENSÕES 20x20x20cm, COM TUBO TUBULAÇÃO DE DADOS 100x45x45 CM, 6 FAS, LIGADA, SENSORES, SENSORES DE EQUIPAMENTO, INSTALADA A 1,50m DO CENTRO DO PISO DO CORREDOR, AMPLIADA EM PROJETO.

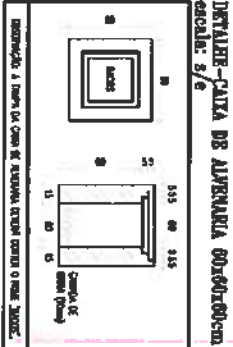


DETALHE CABA DE ALUMINIO, DIMENSÕES 20x20x20cm, COM TUBO TUBULAÇÃO DE DADOS 100x45x45 CM, 6 FAS, LIGADA, SENSORES, SENSORES DE EQUIPAMENTO, INSTALADA A 1,50m DO CENTRO DO PISO DO CORREDOR, AMPLIADA EM PROJETO.

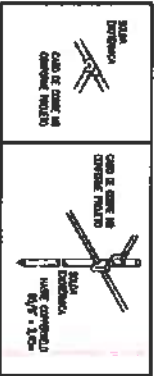

DETALHE CABA DE ALUMINIO, DIMENSÕES 20x20x20cm, COM TUBO TUBULAÇÃO DE DADOS 100x45x45 CM, 6 FAS, LIGADA, SENSORES, SENSORES DE EQUIPAMENTO, INSTALADA A 1,50m DO CENTRO DO PISO DO CORREDOR, AMPLIADA EM PROJETO.

CLIENTE	
PREFEITURA MUNICIPAL DE ITAPIPOCA	
TÍTULO CONSTRUÇÃO DO CENTRO DE EDUCAÇÃO INFANTIL - CEI - CRUZEIRO	
LOCAL	
BARRIO CRUZEIRO - ITAPIPOCA	
PROJETO	
PROJETO ELÉTRICO	
ASSUNTO	
PLANTA BAIXA - CABRAMENTO PRIMARIO (ENTRADA DE INTERNET/ TELEFONES)	
LEGENDA / OBSERVAÇÕES / DETALHES	
AUTOR	
ENGENHEIRO ELETRICISTA	
REVISÃO	
00	
DATA DE EMISSÃO	
AUGUSTO/2025	
ESCALA	
INDICADA	
FOLHA	
FRANCHA	

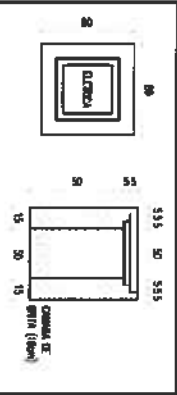

Technical drawing of the 'Cassida' lamp. The top view shows a square with a side length of 40 cm, containing a smaller square with a side length of 35 cm. The side view shows a rectangular lamp with a height of 35 cm and a width of 15 cm. The lamp has a base and a top section. The text 'Cassida 100' is written below the side view.


01 - REPRESENTAÇÃO DE CONDIÇÕES DE BOM ESTADO - 48%	
02 - REPRESENTAÇÃO DE CONDIÇÕES DE DEGRADAÇÃO PARA AS URBANIDADES	
03 - RIOS EM CALA ENCHA, ASSOCIADOS COM FLUXO ALTO-FRASE, CURVADO INTERIOR A CURVATURA DOS CANAIS	
CONSIDERARÇÕES GERAIS

1. CONDIÇÕES EMBORA DIFERENTES, APROXIMADAMENTE 25% DA POPULAÇÃO DA AMÉRICA LATINA E DO CARIBE DE 1980 A 1985, FORAM PORTADORES DE UM TIPO DE DOENÇA, A QUAL, CONSIDERANDO A ESCALA DE INFECÇÕES, É CONSIDERADA COMO DOENÇA DE BAIXA INCIDÊNCIA.
2. FORAM 15 PAÍSES QUE FORAM AVALIADOS EM ESTUDOS DE BAIXA INCIDÊNCIA, QUANDO OS PAÍSES FORAM AVALIADOS POR UM MÉTODO COMUM, O QUAL FOI O MÉTODO DE INQUÉRITO POR ENTREVISTA.
3. FORAM 15 PAÍSES QUE FORAM AVALIADOS EM ESTUDOS DE ALTA INCIDÊNCIA, QUANDO OS PAÍSES FORAM AVALIADOS POR UM MÉTODO COMUM, O QUAL FOI O MÉTODO DE INQUÉRITO POR ENTREVISTA.
[illegible][illegible]

		CLIENTE
		PREFEITURA MUNICIPAL DE ITAPIPOCA
TÍTULO: CONSTRUÇÃO DO CENTRO DE EDUCAÇÃO INFANTIL - CEI - CRUZEIRO		
LOCAL	BAIRRO CRUZEIRO - ITAPIPOCA/CE	
PROJETO	PROJETO ELÉTRICO	
ASSUNTO	INSTALAÇÕES ELÉTRICAS	
PLANTA BAIXA - ALIMENTADORES		
LEGENDA / OBSERVAÇÕES / DETALHES		
AUTOR _____		
REVISÃO	00	DATA DE EMISSÃO
ESCALA	INDICADA	AGOSTO/2025
FOLHA	PRANCHA	
NO	03 / 06	

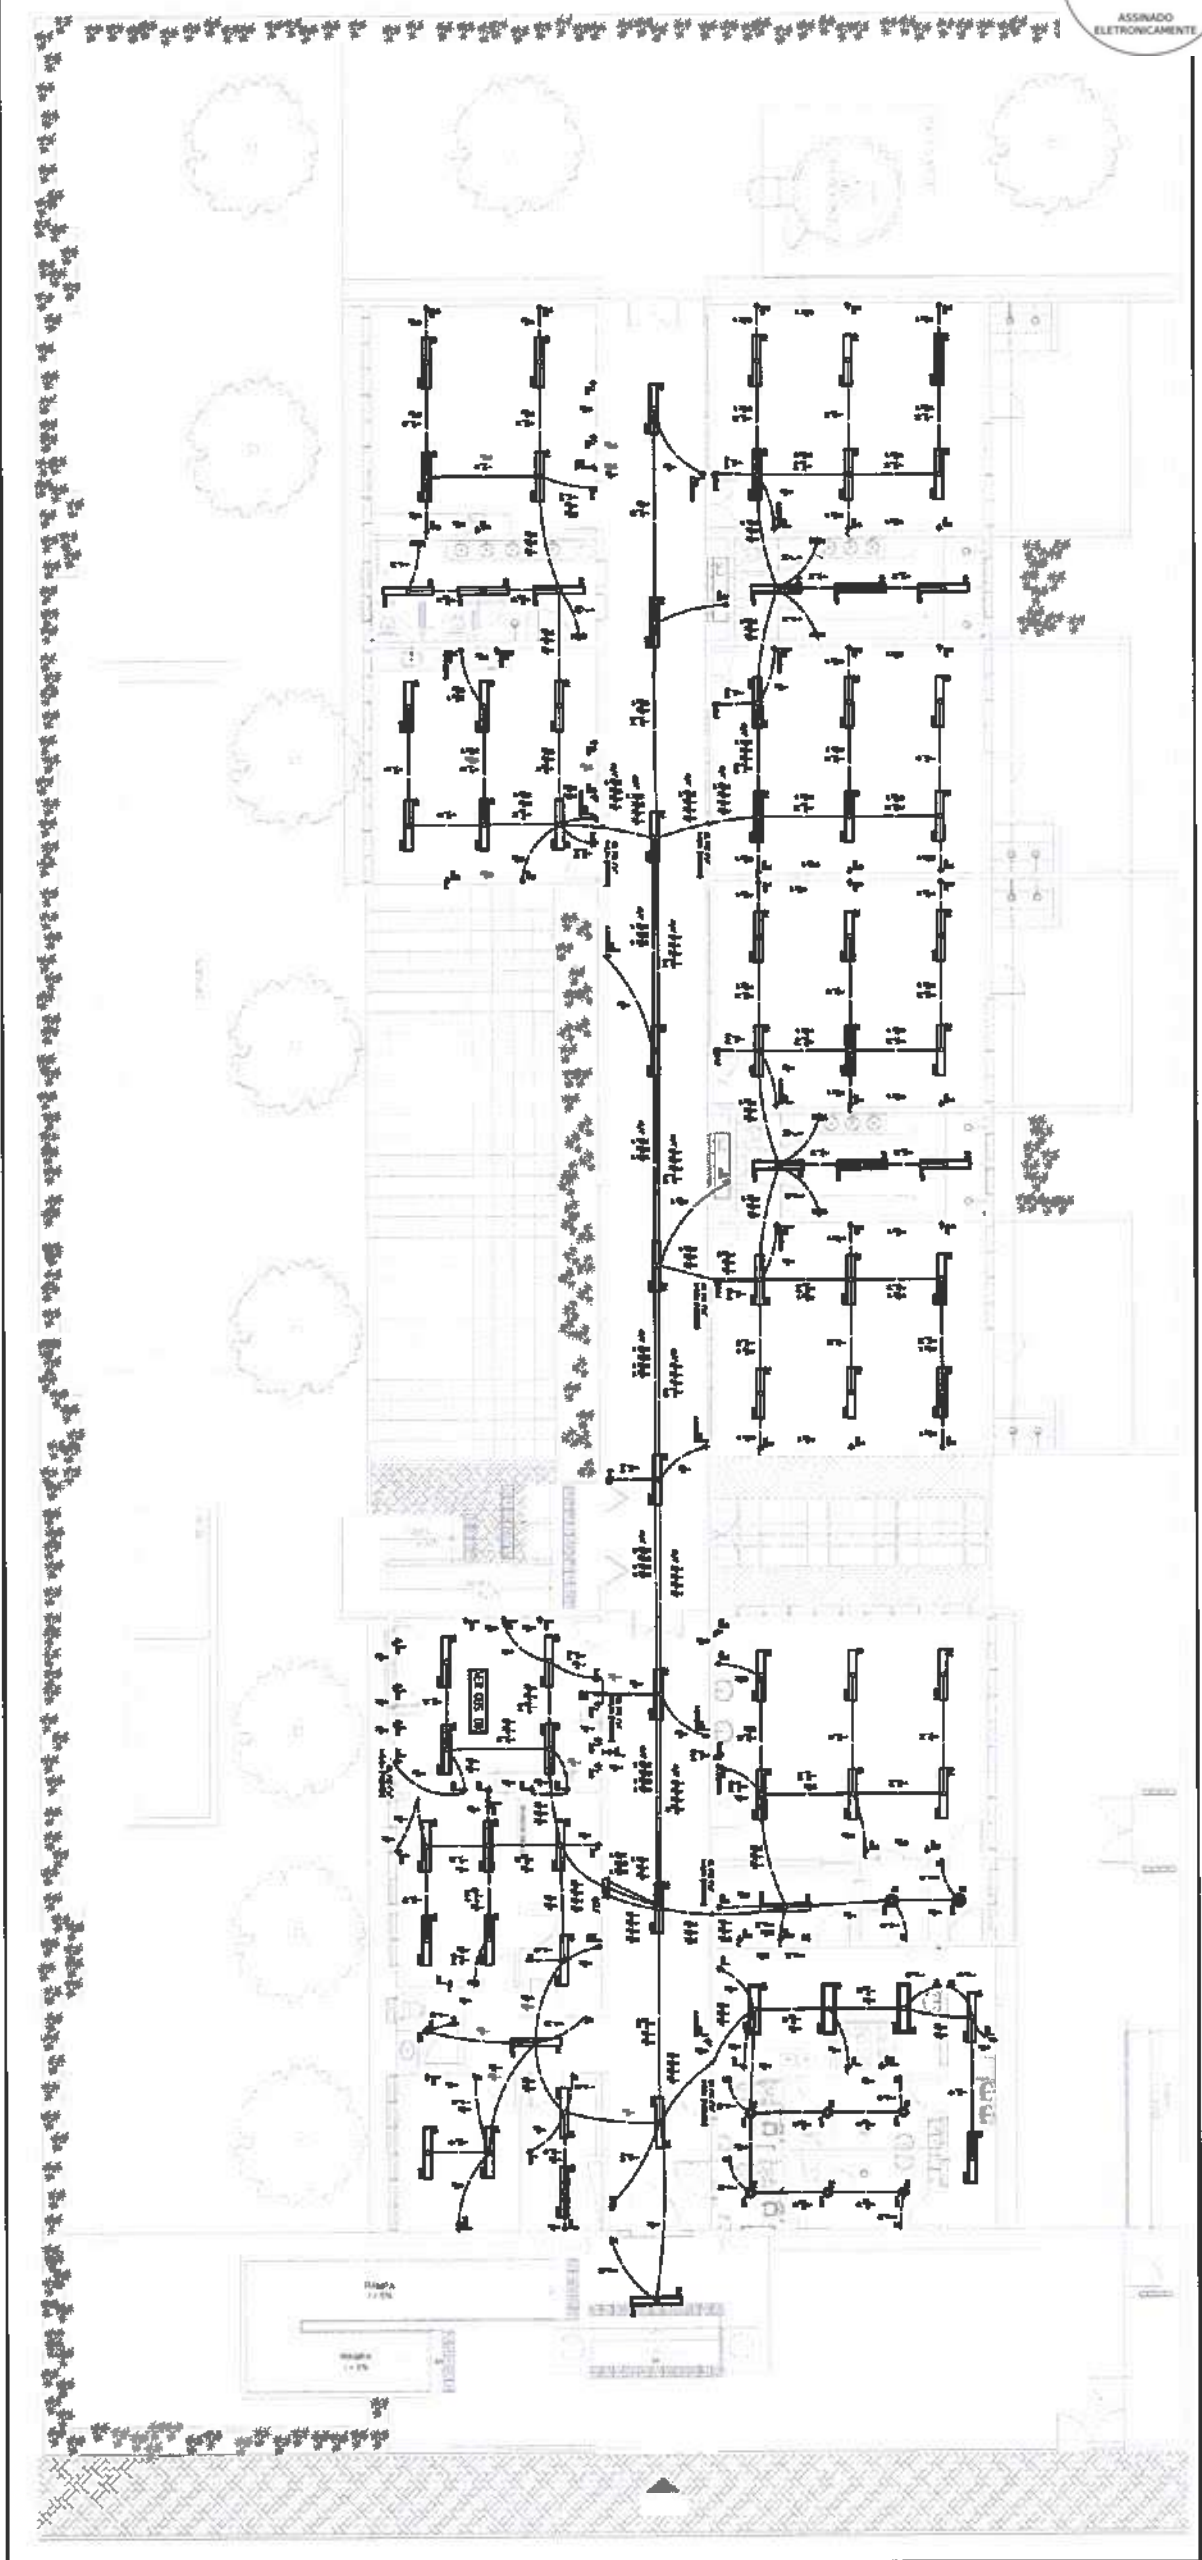

Plano Geral - Luminárias e Tomadas

QUADRO DE CARGAS - QGLF									
Item	Descrição	Quantidade	Unidade	Valor Unitário (R\$)	Valor Total (R\$)	Valor Total (R\$)	Valor Total (R\$)	Valor Total (R\$)	Valor Total (R\$)
1	Iluminação	10	luminária	100,00	1.000,00	1.000,00	1.000,00	1.000,00	1.000,00
2	Tomadas	20	tomada	50,00	1.000,00	1.000,00	1.000,00	1.000,00	1.000,00
3	Interruptores	10	interruptor	50,00	500,00	500,00	500,00	500,00	500,00
4	Outros	10	outros	50,00	500,00	500,00	500,00	500,00	500,00
TOTAL					3.000,00	3.000,00	3.000,00	3.000,00	3.000,00

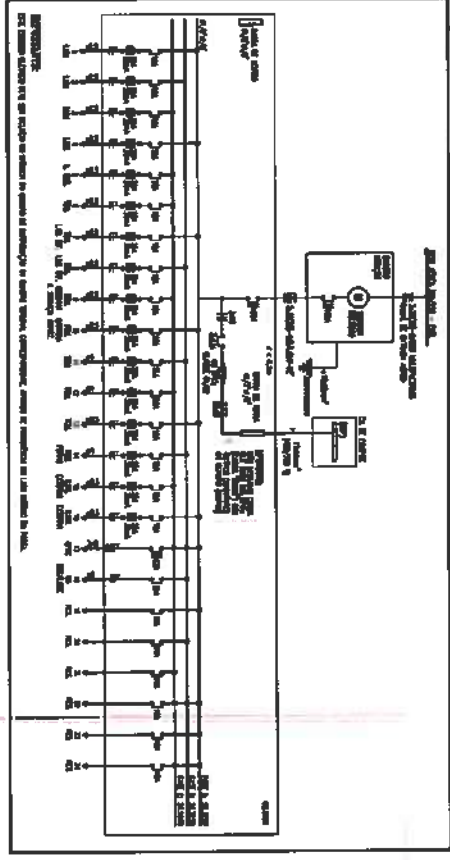


ESQUEMA ELÉTRICO - QGLP

CLIENTE PREFEITURA MUNICIPAL DE ITAPIPOCA	
TÍTULO CONSTRUÇÃO DO CENTRO DE EDUCAÇÃO INFANTIL - CEI - CRUZEIRO	
LOCAL: BARRIO, CRUZEIRO - ITAPIPOCA/CE	
PROJETO: PROJETO ELÉTRICO	
ASSUNTO: INSTALAÇÕES ELÉTRICAS	
PLANTA BAIXA - ILUMINAÇÃO E TOMADAS	
LEGENDA / OBSERVAÇÕES / DETALHES	
QUADRO DE CARGAS - QGLF	
ESQUEMA ELÉTRICO - QGLP	
AUTOR ENGENHEIRO ELETRICISTA	
REVISÃO 00	
DATA DE EMISSÃO AGOSTO/2025	
ESCALA INDICADA	
FOLHA A0	
PRANCHIA 04 / 05	


DETALHE - LUMINÁRIAS
escala: s/e

CAIXA OCTOGONAL PVC 4x4"
ELETRODUTO PVC 3x1/2"
LUMINÁRIA DE SOBREPOR


CONDIÇÕES GERAIS O CONTRATADO deverá fornecer todos os materiais e mão de obra necessários para a execução das instalações elétricas, de acordo com as normas técnicas vigentes e o projeto aprovado.
RECEBIMOS O CONTRATADO declara que recebeu do CONTRATANTE a quantia em dinheiro no valor de R\$ 1.000,00 (um mil e 000 reais) para a execução das instalações elétricas.
DECLARAÇÃO O CONTRATANTE declara que a quantia em dinheiro foi recebida pelo CONTRATADO para a execução das instalações elétricas.
ASSINATURAS O CONTRATANTE declara que a quantia em dinheiro foi recebida pelo CONTRATADO para a execução das instalações elétricas.
ASSINATURAS O CONTRATANTE declara que a quantia em dinheiro foi recebida pelo CONTRATADO para a execução das instalações elétricas.

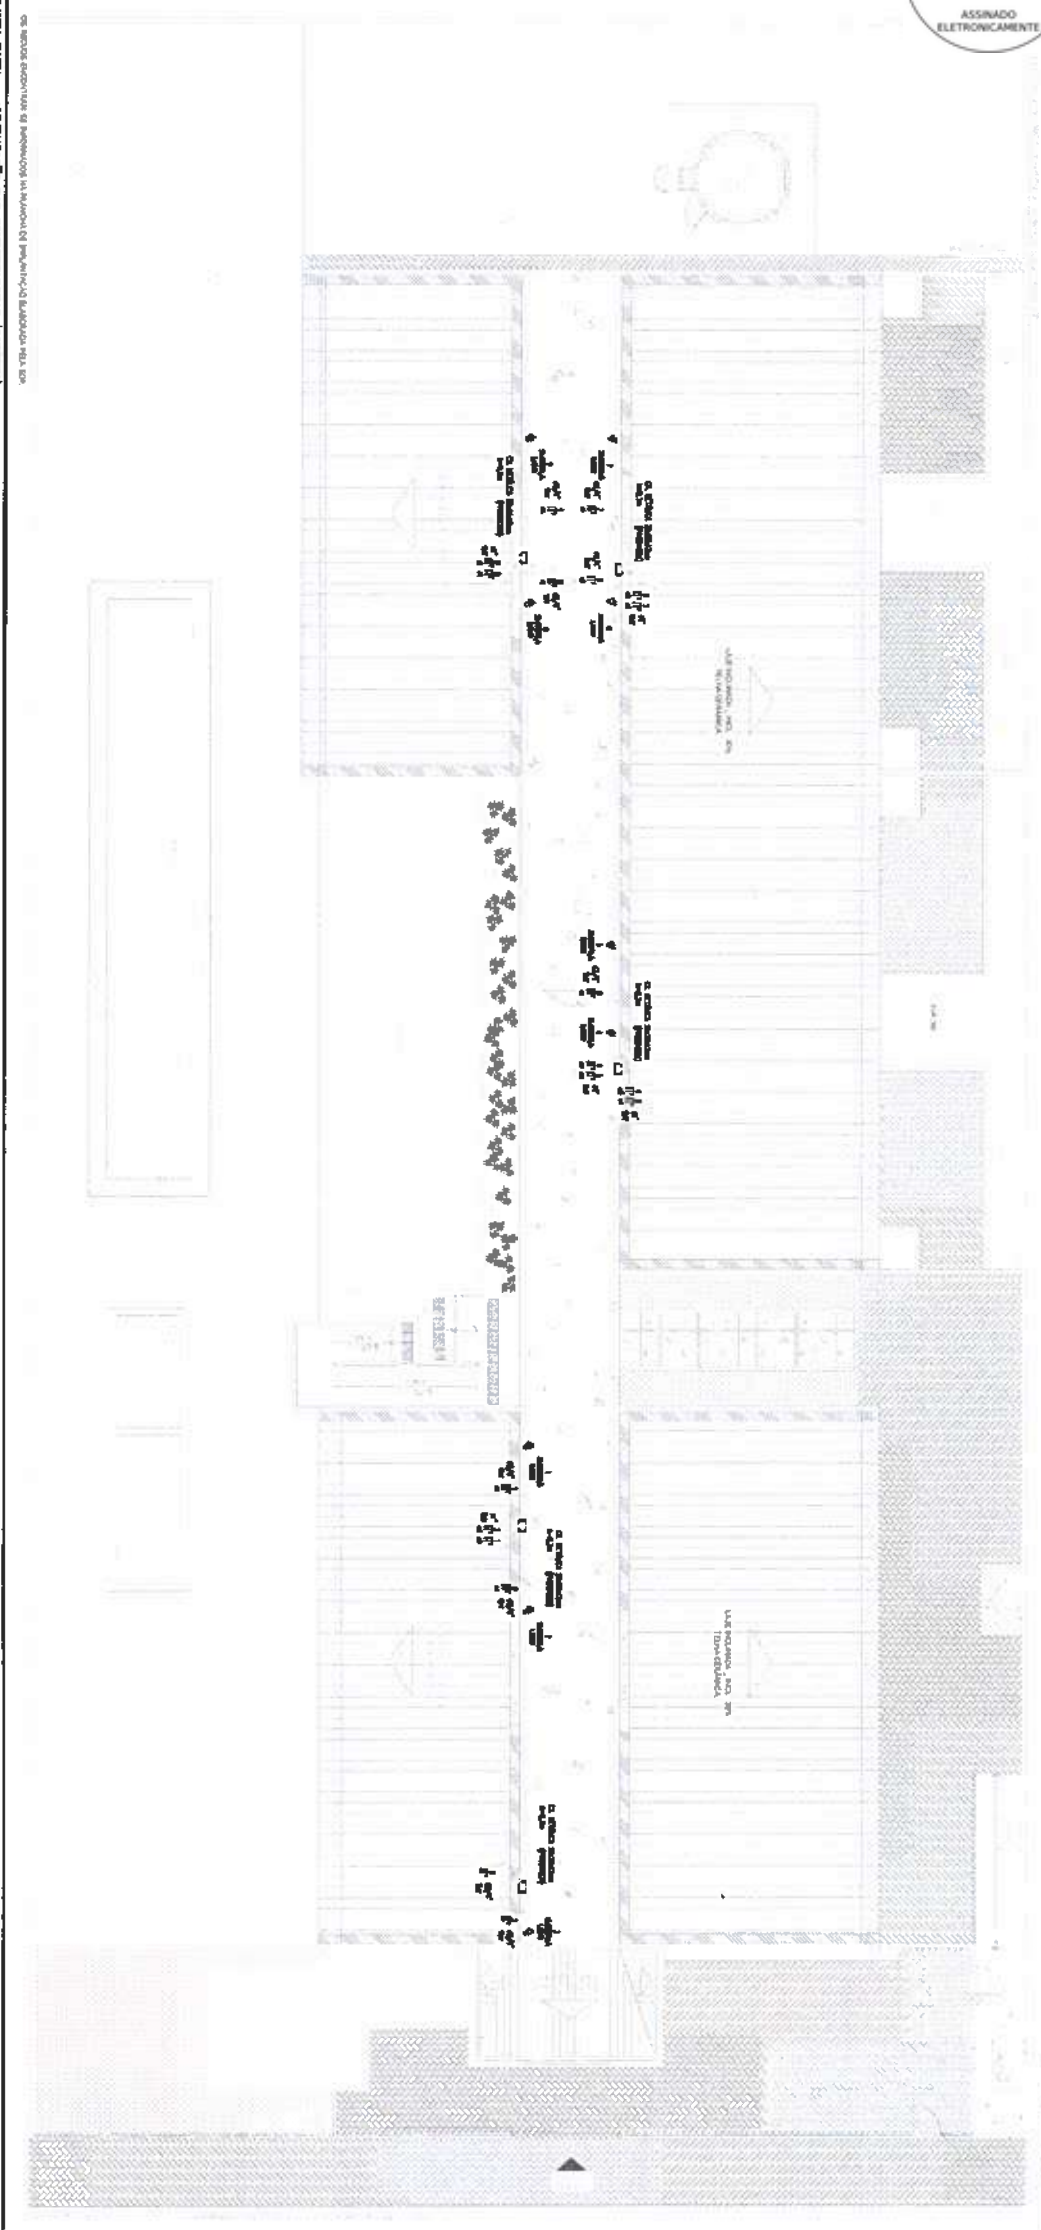


PLANTA BARRA - ALIMENTAÇÃO DAS CONDIÇÕES (POSSE) 1/75

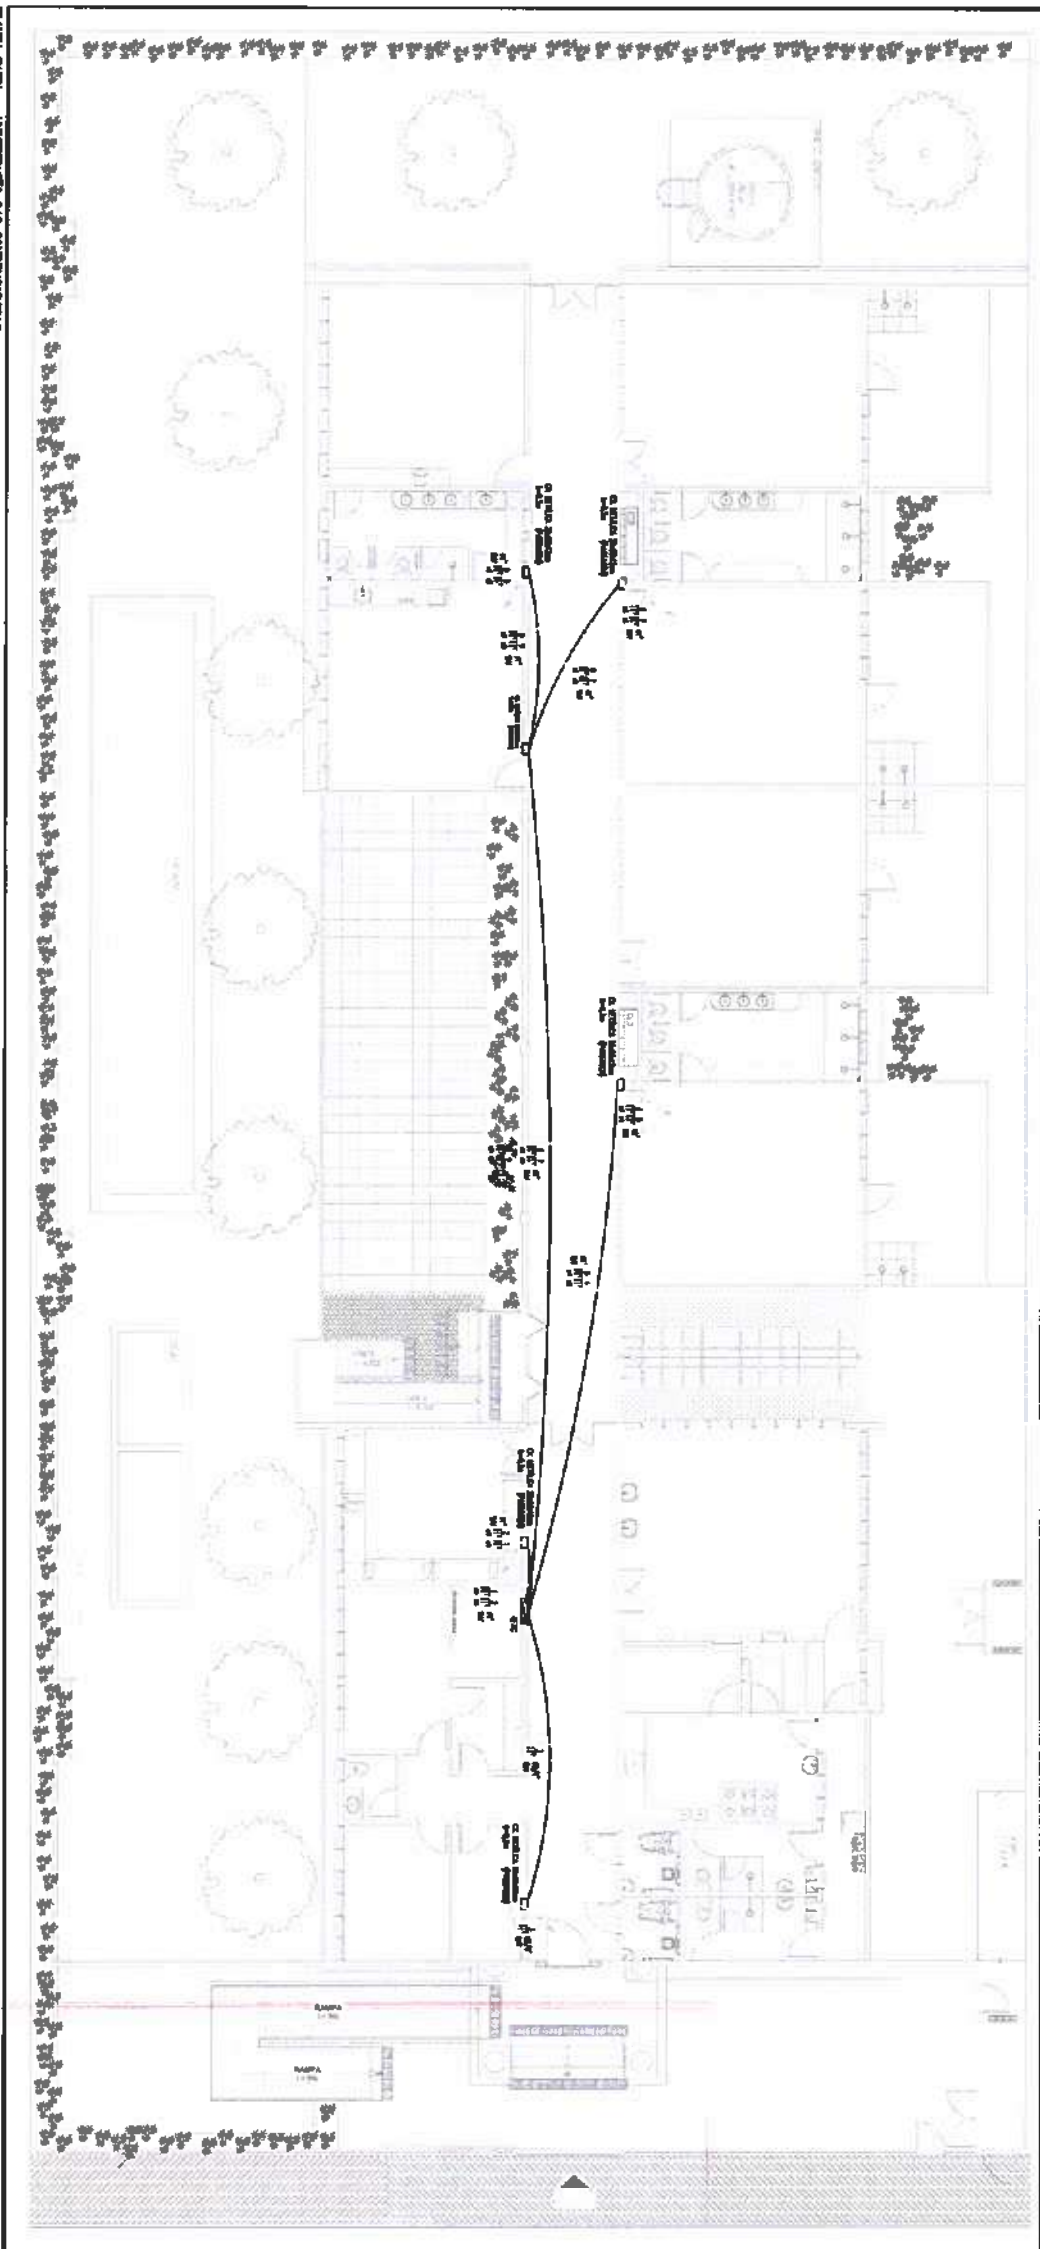PLANTA SUZA - ATIVIDADE DO DIA CONDENSADO
semel: 1/75[illegible]

QUADRO DE CARGAS - QFAC									
Nº	Nome	Cargos/Postos	1976		1977		1978		Total
			1º	2º	1º	2º	1º	2º	
1	ALVARO DE OLIVEIRA	PROFESSOR	1	1	1	1	1	1	5
2	ALVARO DE OLIVEIRA	PROFESSOR	1	1	1	1	1	1	5
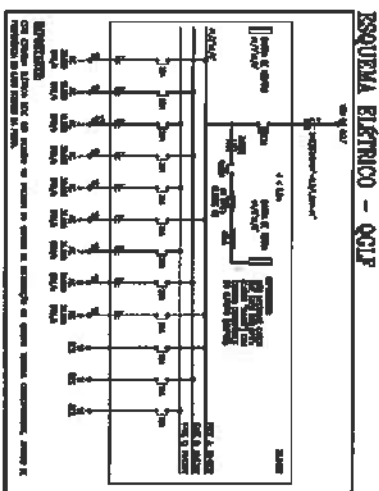


	
CLIENTE: PREFEITURA MUNICIPAL DE ITAIPÓCA	
TÍTULO: CONSTRUÇÃO DO CENTRO DE EDUCAÇÃO INFANTIL - CEI - CRUZEIRO	
LOCAL: BAIRRO CRUZEIRO - ITAIPÓCA/CE	
PROJETO: PROJETO ELÉTRICO	
ASSUNTO: INSTALAÇÕES ELÉTRICAS	
PLANTA BAIXA - ALIMENTAÇÃO DA CONDENEADORAS (COBERTURA PLANTA BAIXA - ALIMENTAÇÃO DA CONDENEADORAS	
QUADRO DE CABOS - QG1 / ESQUENA ELÉTRICO - QG1 F	
LEGENDA / OBSERVAÇÕES / DETALHES	
AUTOR: _____ ENGENHEIRO ELETRICISTA	
REVISÃO: 00 ESCALA: INDICADA	DATA DE EMISSÃO: ABRIL/2025
FOLHA: 00	PÁGINA: 05 / 06

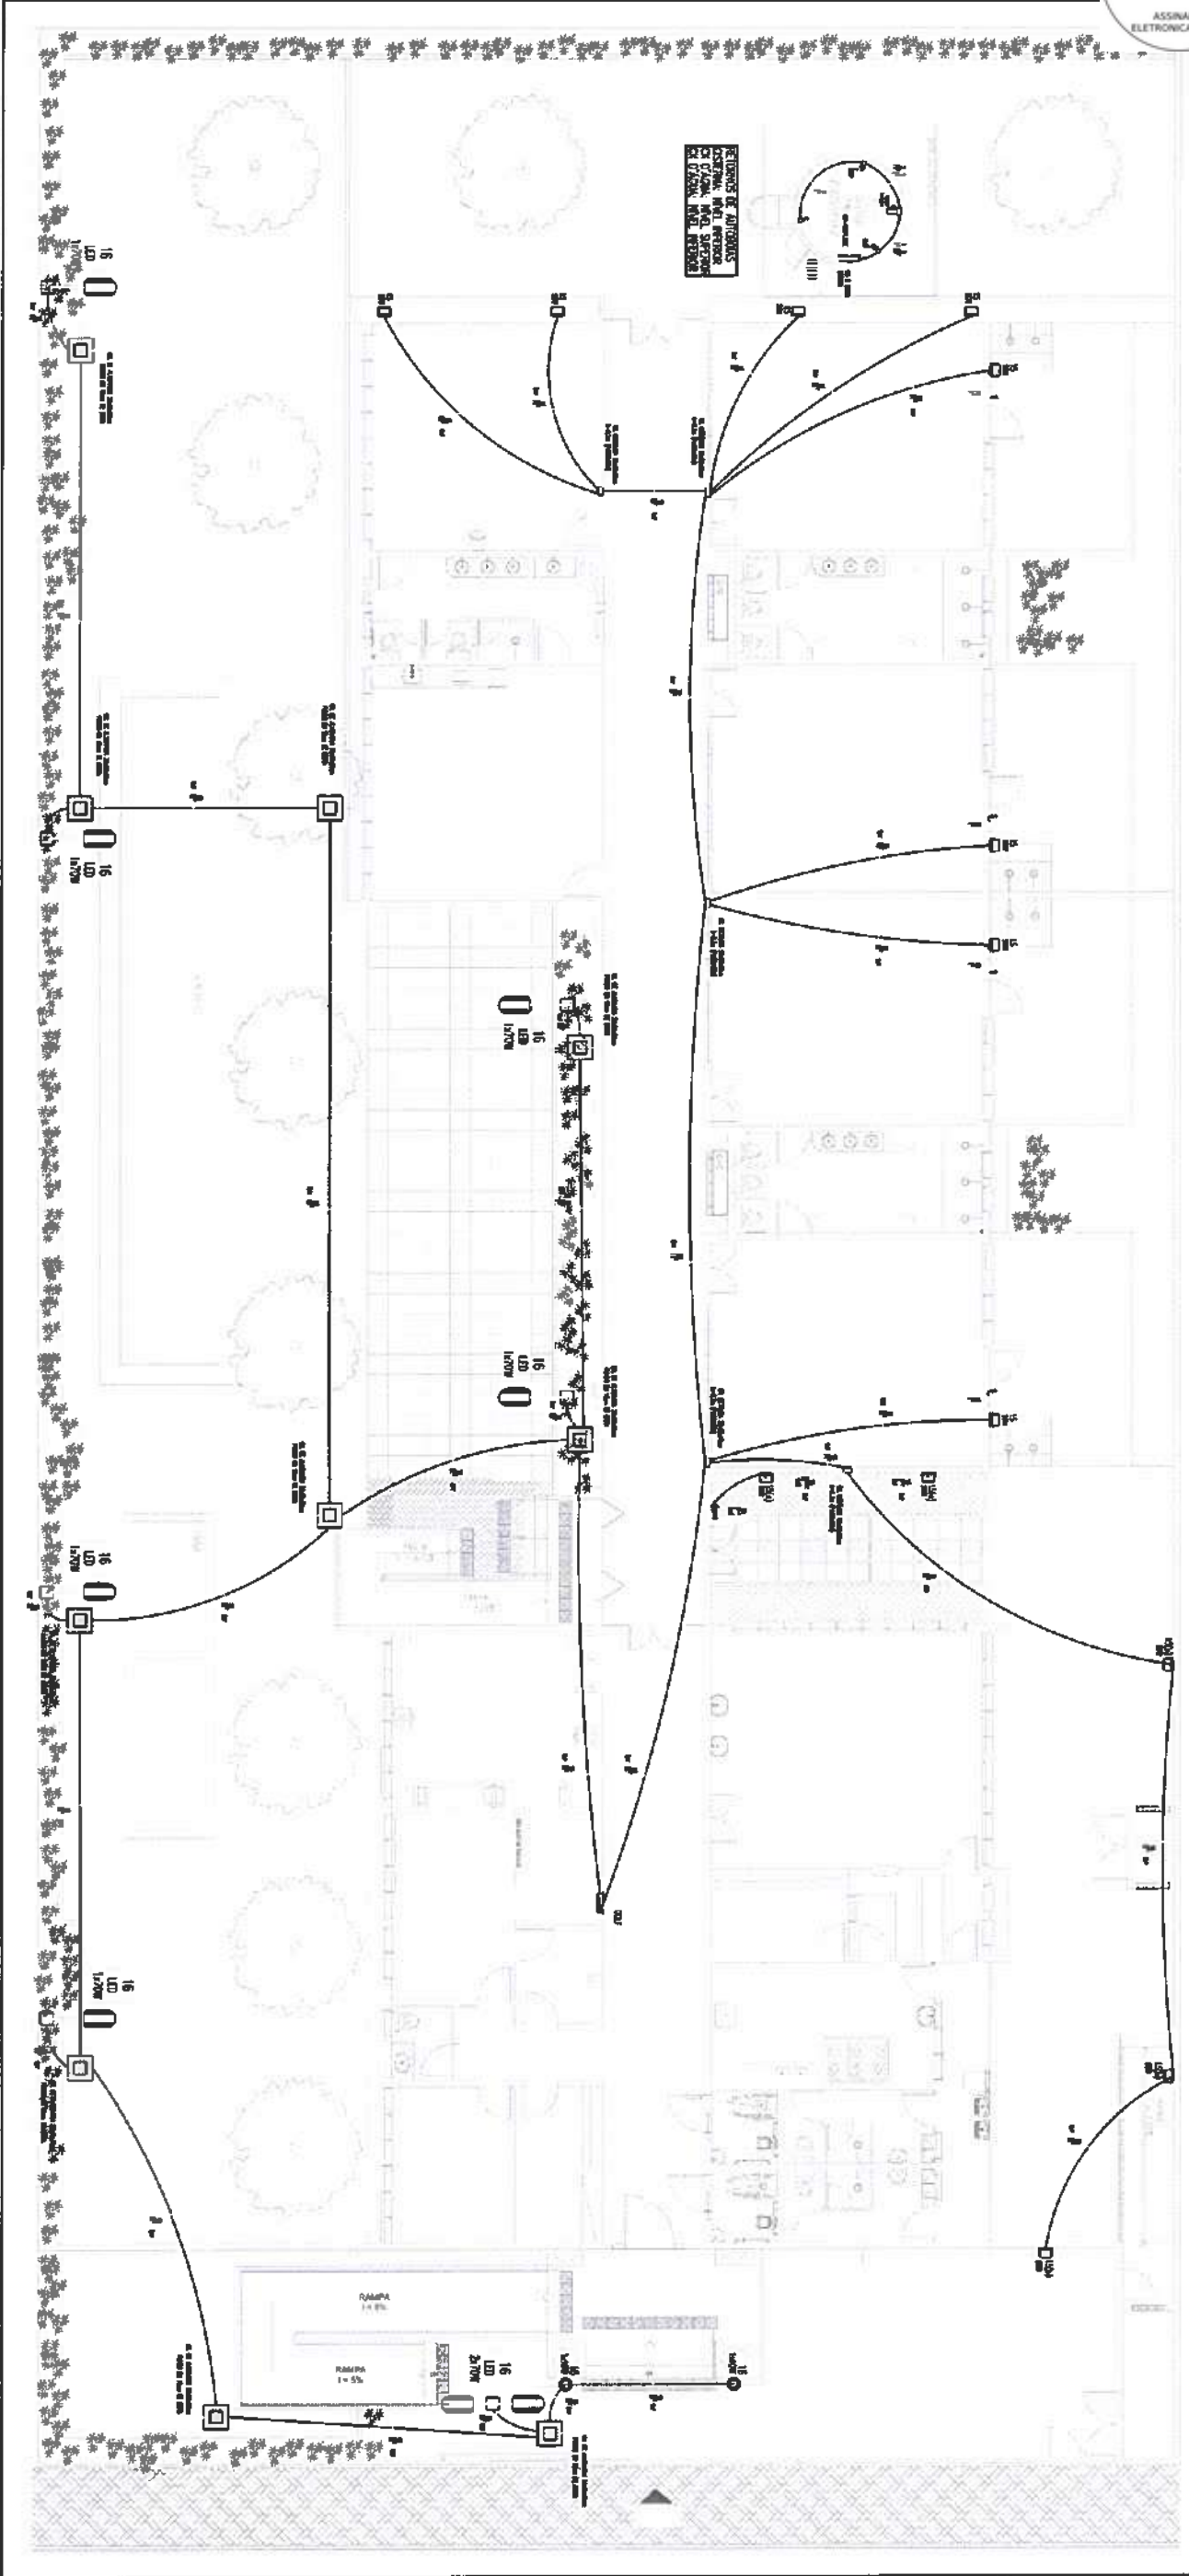


FOLHA 1/10 - ESCALA 1:1000 - PLANO DE LANTERNAS

ESQUEMA DE COMANDO
BOMBA DE REGAQUE MONOFASICA

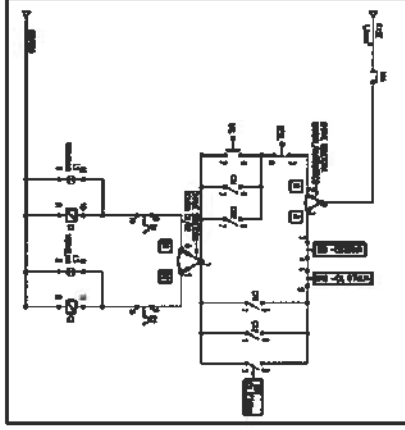

ESQUEMA ELÉTRICO - QB REGAQUE

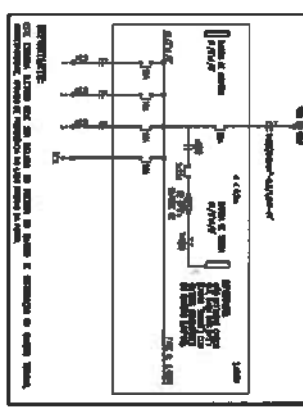


QUADRO DE CARGAS - QB REGAQUE

TIPO DE CARGA	QUANTIDADE	POTÊNCIA (W)	TENSÃO (V)	FREQUÊNCIA (Hz)
1	1	1000	220	60
2	1	1000	220	60
LEGENDA - COMANDO

TIPO DE CARGA	QUANTIDADE	POTÊNCIA (W)	TENSÃO (V)	FREQUÊNCIA (Hz)
1	1	1000	220	60
2	1	1000	220	60
EQUIPOTENCIALIZAÇÃO - POSTES
OS POSTES METÁLICOS DEVEM SER DEVIDAMENTE INTERLIGADOS (EQUIPOTENCIALIZADOS) AO CONDUTOR DE PROTEÇÃO DOS RESPECTIVOS CIRCUITOS.

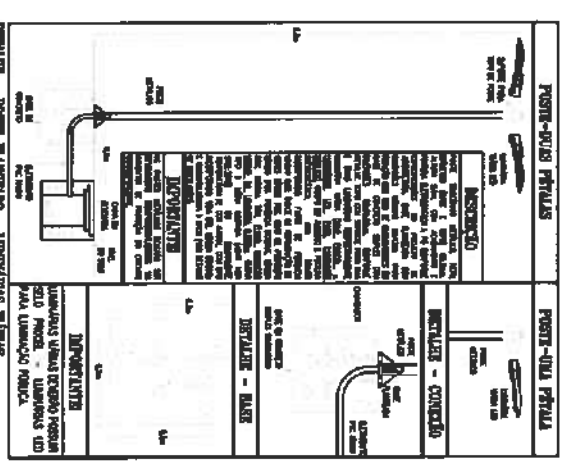

ITEM	DESCRIÇÃO	QUANTIDADE	UNIDADE	VALOR UNITÁRIO (R\$)	VALOR TOTAL (R\$)
1	1.000	1	UN	1000	1000
2	2.000	1	UN	2000	2000
3	3.000	1	UN	3000	3000
4	4.000	1	UN	4000	4000
5	5.000	1	UN	5000	5000
6	6.000	1	UN	6000	6000
7	7.000	1	UN	7000	7000
8	8.000	1	UN	8000	8000
9	9.000	1	UN	9000	9000
10	10.000	1	UN	10000	10000

CLIENTE
PREFEITURA MUNICIPAL DE ITAPIPOCA

TÍTULO
CONSTRUÇÃO DO CENTRO DE EDUCAÇÃO INFANTIL - CEI - CRUZEIRO

LOCAL
BAIRRO CRUZEIRO - ITAPIPOCA

PROJETO
PROJETO ELÉTRICO

ASSUNTO
INSTALAÇÕES ELÉTRICAS

PLANTA BAIXA - ILUMINAÇÃO
EXTERNA/INSTALAÇÕES CASTELO D'ÁGUA

QUADRO DE CARGAS - QB REGAQUE
LEGENDA / OBSERVAÇÕES / DETALHES


AUTOR
ENGENHEIRO ELETRICISTA

REVISÃO
00

DATA DE EMISSÃO
06/05/2025


ESCALA
INDICADA

FOLHA
06 / 06

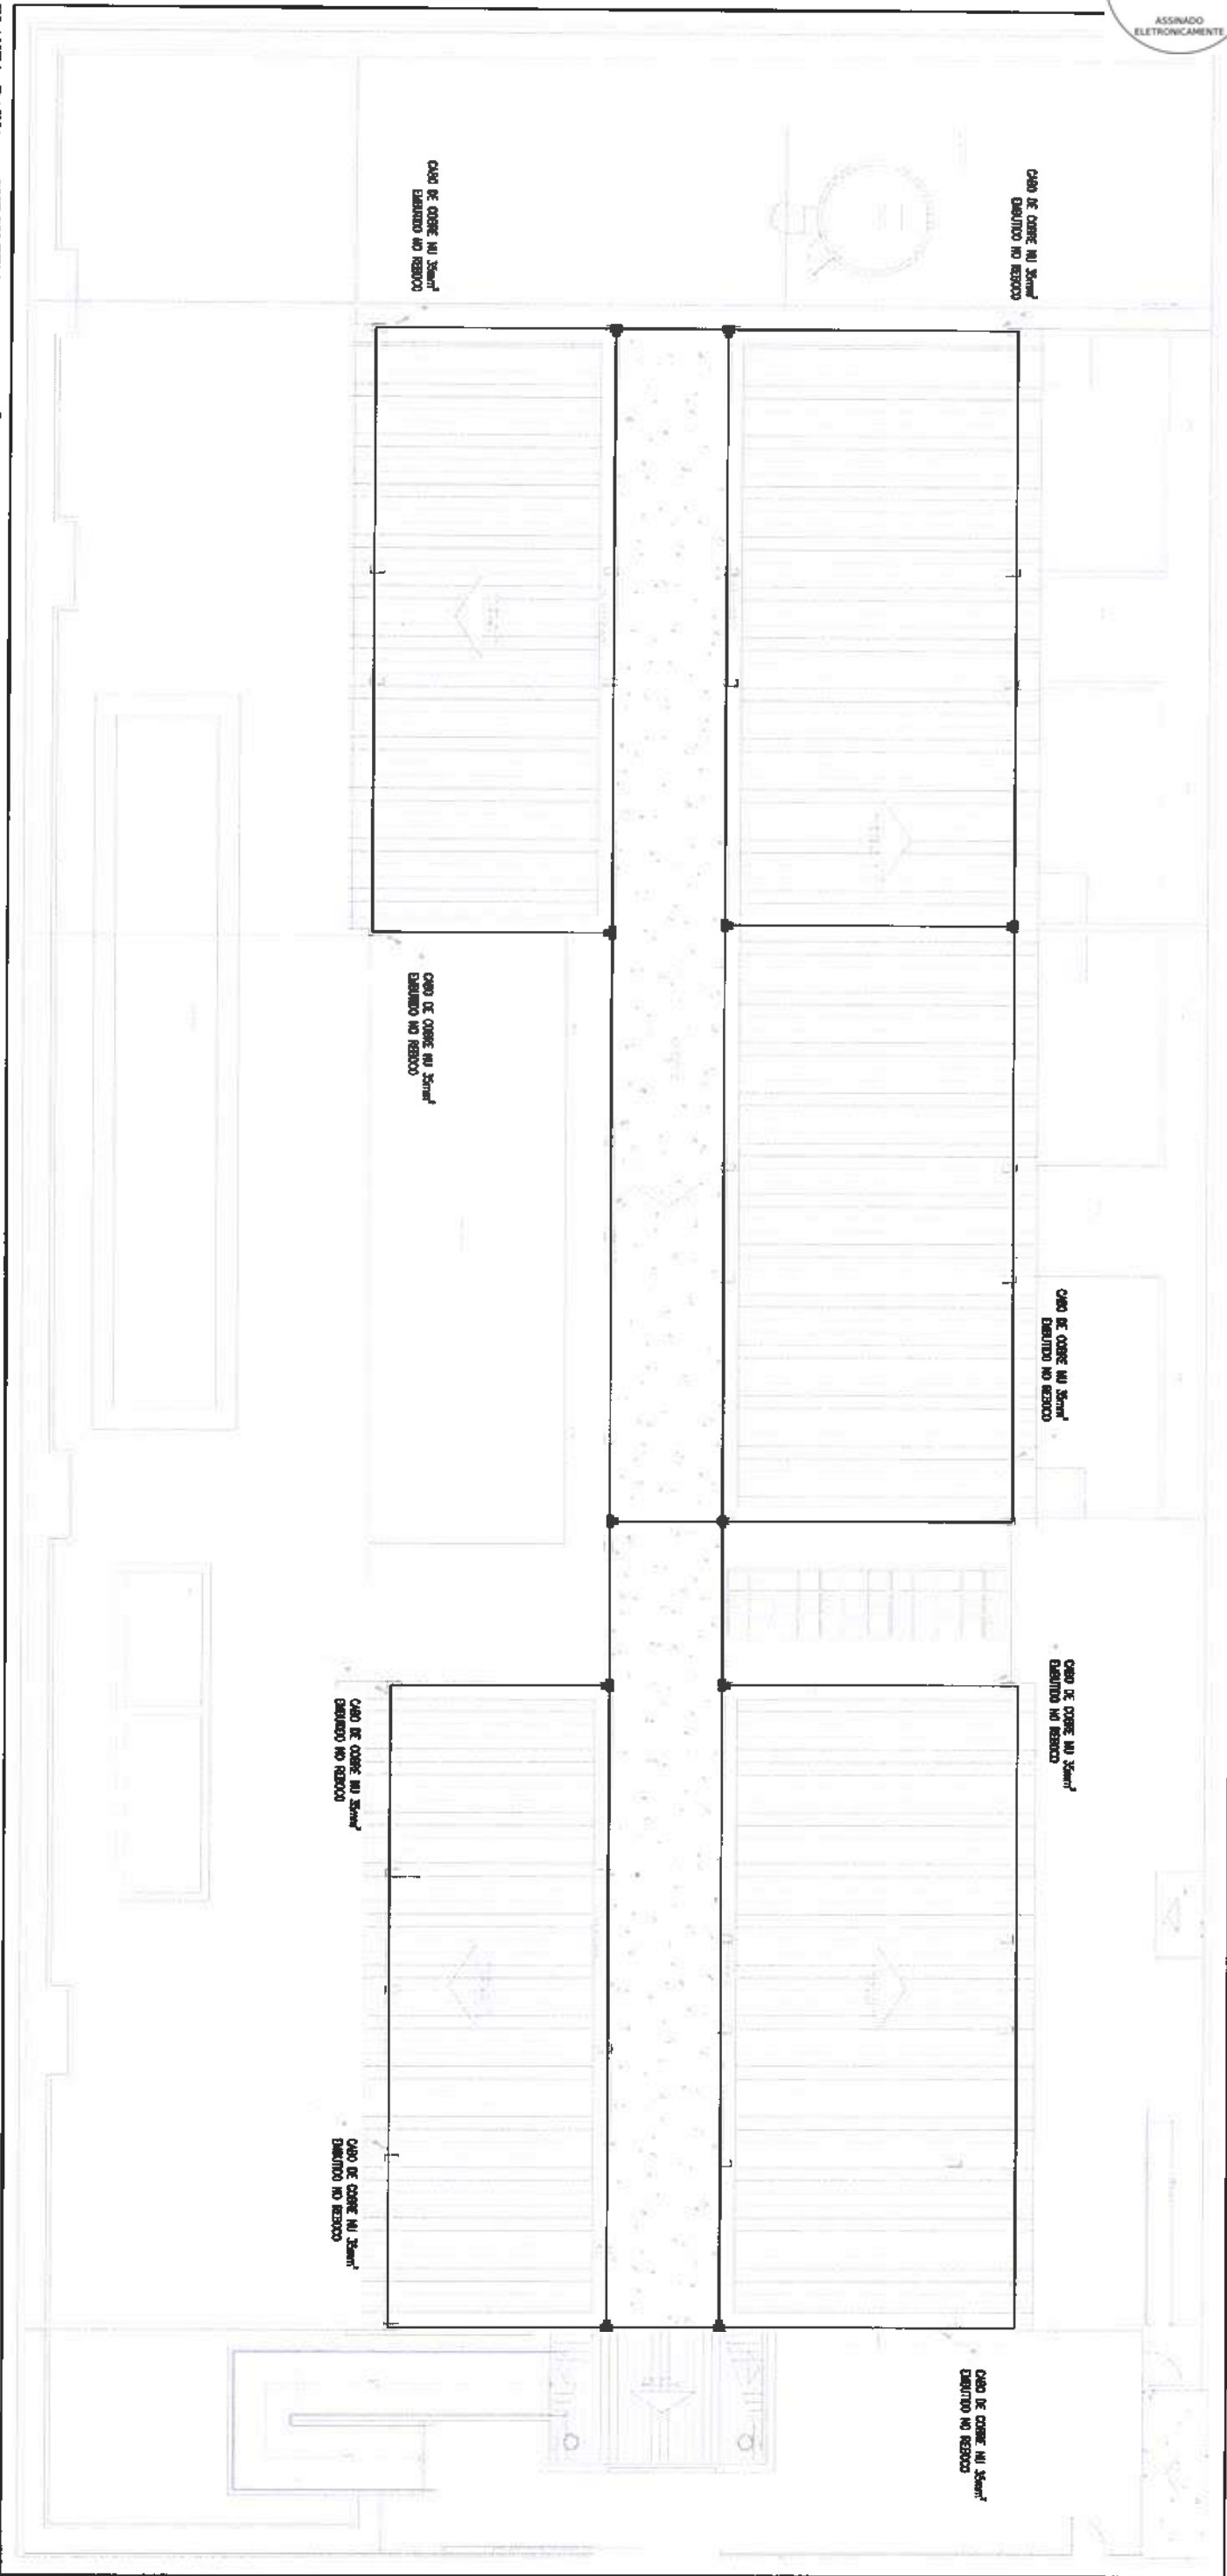

PLANTA BAIXA - SUBSISTEMA DE CAPTAÇÃO
escala: 1/50

LEGENDA	
CONDUTORES	
	100mm Ø
	150mm Ø
	200mm Ø
	250mm Ø
	300mm Ø
	350mm Ø
	400mm Ø
	450mm Ø
	500mm Ø
	600mm Ø
	700mm Ø
	800mm Ø
	900mm Ø
	1000mm Ø
	1200mm Ø
	1500mm Ø
	2000mm Ø
	2500mm Ø
	3000mm Ø
	3500mm Ø
	4000mm Ø
	4500mm Ø
	5000mm Ø
	6000mm Ø
	7000mm Ø
	8000mm Ø
	9000mm Ø
	10000mm Ø

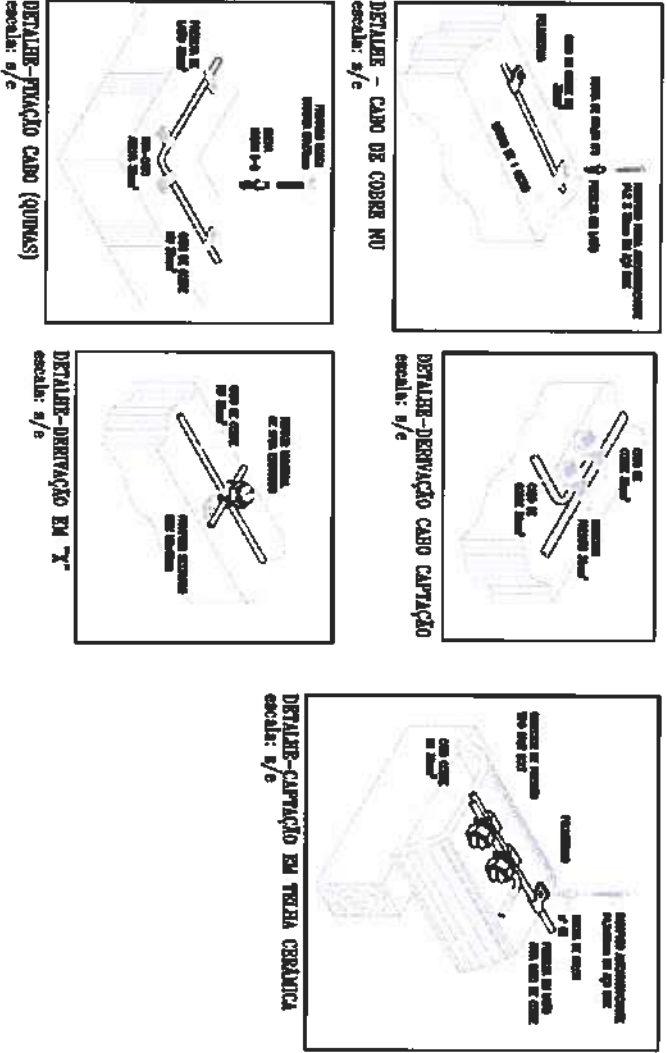

GOV.BR

Documento assinado eletronicamente
Data: 06/08/2025 11:53:08 -0300
Verifique em: [https://brasil.gov.br](#)

Observações:

1. O projeto foi elaborado com base nas informações fornecidas pelo cliente e nas normas técnicas vigentes.

2. O projeto não se responsabiliza por danos ou prejuízos decorrentes de uso indevido ou de informações incorretas fornecidas pelo cliente.

3. O projeto não se responsabiliza por danos ou prejuízos decorrentes de uso indevido ou de informações incorretas fornecidas pelo cliente.

4. O projeto não se responsabiliza por danos ou prejuízos decorrentes de uso indevido ou de informações incorretas fornecidas pelo cliente.

Importante:

Este projeto foi elaborado com base nas informações fornecidas pelo cliente e nas normas técnicas vigentes.

Este projeto não se responsabiliza por danos ou prejuízos decorrentes de uso indevido ou de informações incorretas fornecidas pelo cliente.

Este projeto não se responsabiliza por danos ou prejuízos decorrentes de uso indevido ou de informações incorretas fornecidas pelo cliente.

Este projeto não se responsabiliza por danos ou prejuízos decorrentes de uso indevido ou de informações incorretas fornecidas pelo cliente.

CLIENTE:
PREFEITURA MUNICIPAL DE ITAPICICA

TÍTULO:
CONSTRUÇÃO DO CENTRO DE EDUCAÇÃO INFANTIL - CEI - CRUZEIRO

LOCAL:
CRUZEIRO - ITAPICICA/CE

PROJETO:
SPDA

ASSUNTO:
PLANTA BAIXA DE COBERTA - SUBSISTEMA DE CAPTAÇÃO

LEGENDA / OBSERVAÇÕES / DETALHES

AUTOR:
ENGENHEIRO ELETRICISTA


REVISÃO:
00

ESCALA:
INDICADA

FOLHA:
01 / 02

DATA DE EMISSÃO:
AGOSTO/2025



FRANQUIA:
01 / 02

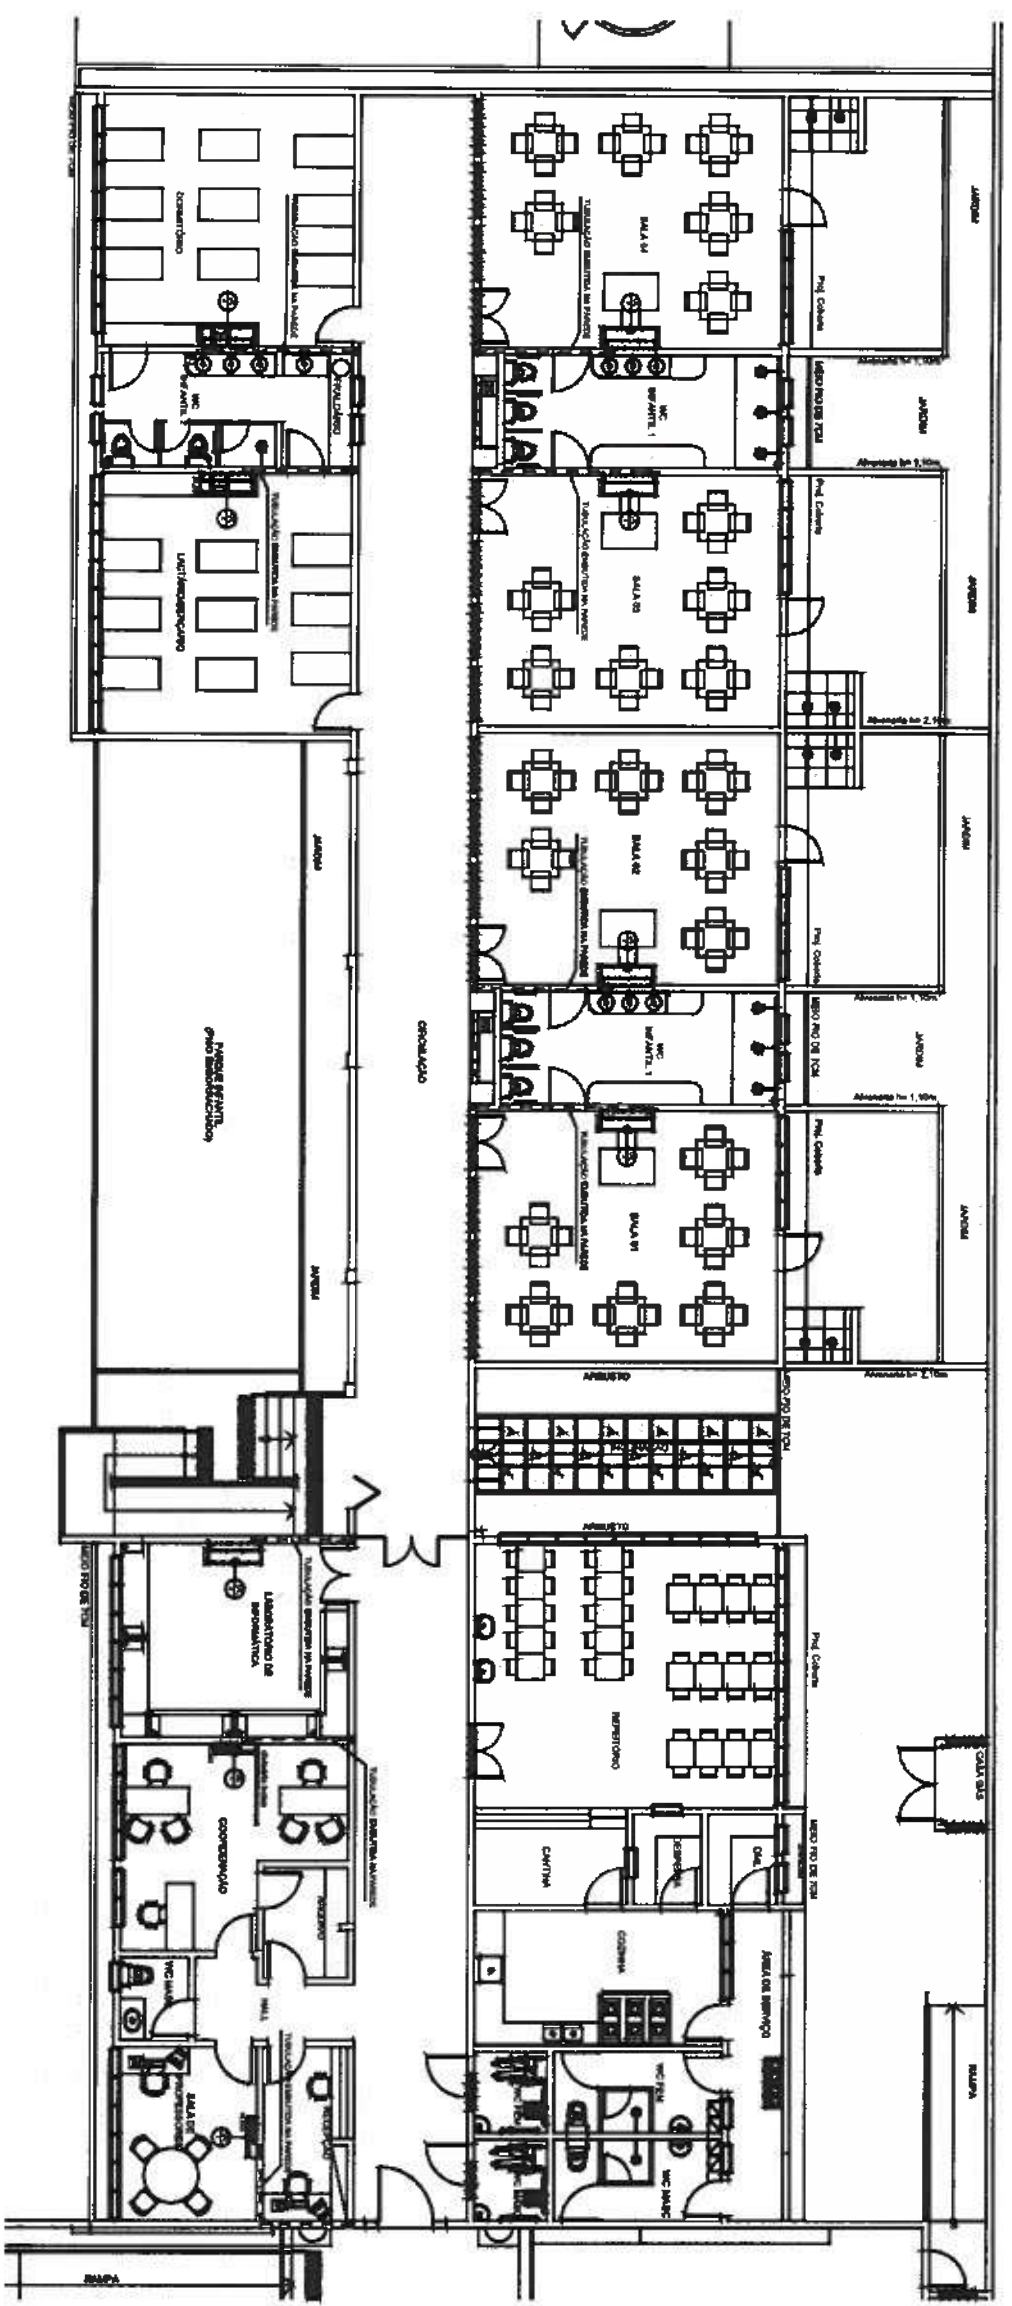

01 PLANTA BAIXA - EVAPORADORAS
1/75

ITEM	QUANT.	DESCRIÇÃO
UC-1	02	UNIDADE EVAPORADORA SPLIT INVERTER CAP. 18.000 BTU/h
UC-2	02	UNIDADE CONDENSADORA INVERTER CAP. 18.000 BTU/h
1	02	PONTO DE FUGA 1/2" (BOLADO) 1/2"
UC-3	05	UNIDADE EVAPORADORA SPLIT PISO TETO INVERTER CAP. 24.000 BTU/h
UC-4	05	UNIDADE CONDENSADORA INVERTER CAP. 24.000 BTU/h
2	05	PONTO DE FUGA 3/8" (BOLADO) 1/2"
UC-5	02	UNIDADE EVAPORADORA SPLIT PISO TETO INVERTER CAP. 24.000 BTU/h
UC-6	02	UNIDADE CONDENSADORA INVERTER CAP. 24.000 BTU/h
3	02	PONTO DE FUGA 1/2" (BOLADO) 1/2"




TUBULAÇÕES FRIGORÍGENAS		
TIPO	DIÂMETRO (BOLADO)	DIÂMETRO (BOLADO)
1	1/2"	1/2"
2	1/2"	1/2"

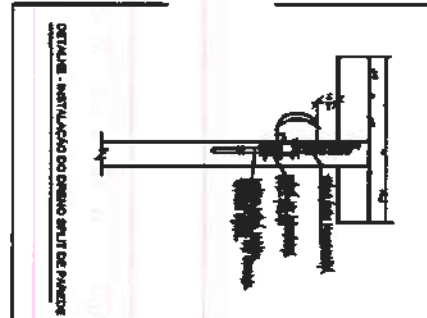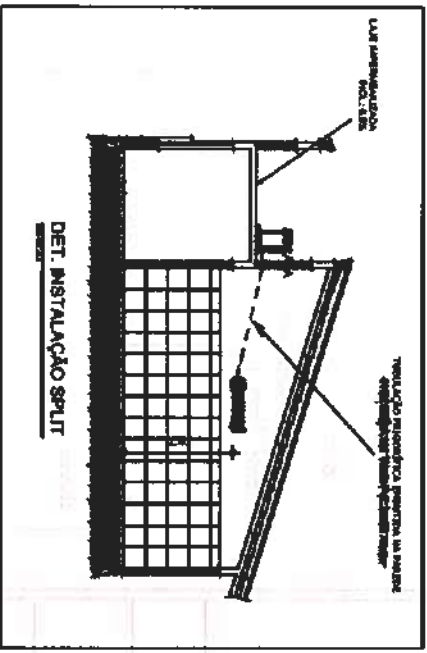




OBSERVAÇÕES


- 01 - AS UNIDADES CONDENSADORAS DEVERÃO SER APOIADAS EM SUPORTES EMBORRACHADO SOBRE BASES FIXAS.
- 02 - AS TUBULAÇÕES FRIGORÍGENAS DEVERÃO SER ISOLADAS POR BORRACHA ELASTOMÉRICA PRETA.
- 03 - AS TUBULAÇÕES FRIGORÍGENAS E OS EVAPORADORES DEVERÃO SER PRESERVADOS.
- 04 - TUBULAÇÃO FRIGORÍGENA E DEVEO SEMPRE DO LADO DIREITO DE CADA UNIDADE PARA O EVAPORADOR.

LEGENDA

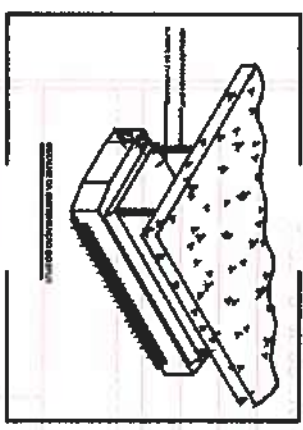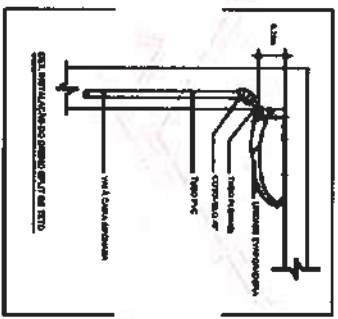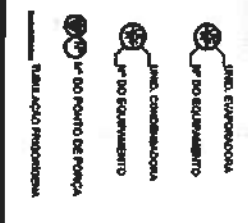

CLIENTE:		PREFEITURA MUNICIPAL DE ITAPIPOCA	
TÍTULO:		CONSTRUÇÃO CENTRO DE EDUCAÇÃO INFANTIL - CEI CRUZEIRO	
LOCAL:		CRUZEIRO, ITAPIPOCA-CE	
PROJETO:		PROJETO EXECUTIVO CLIMATIZAÇÃO	
ASSUNTO:		PLANTA BAIXA - EVAPORADORAS, DETALHES, DIÂMETRO DAS TUBULAÇÕES FRIGORÍGENAS, QUADRO DE EQUIPAMENTO, OBSERVAÇÕES E LEGENDA	
AUTOR:			
REVISÃO:		DATA DE EMISSÃO	
ESCALA:		INDICADA	
FOLHA:		PRANCHA	
A1		01 / 02	

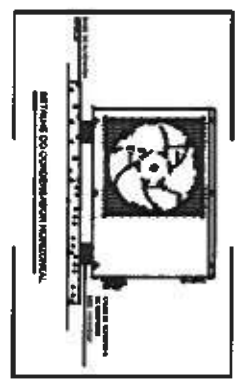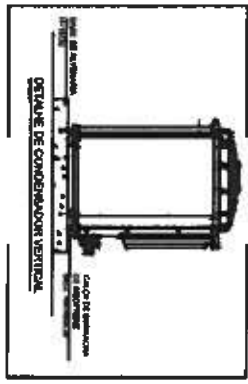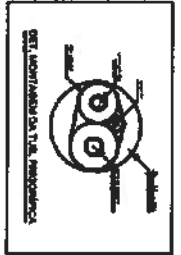


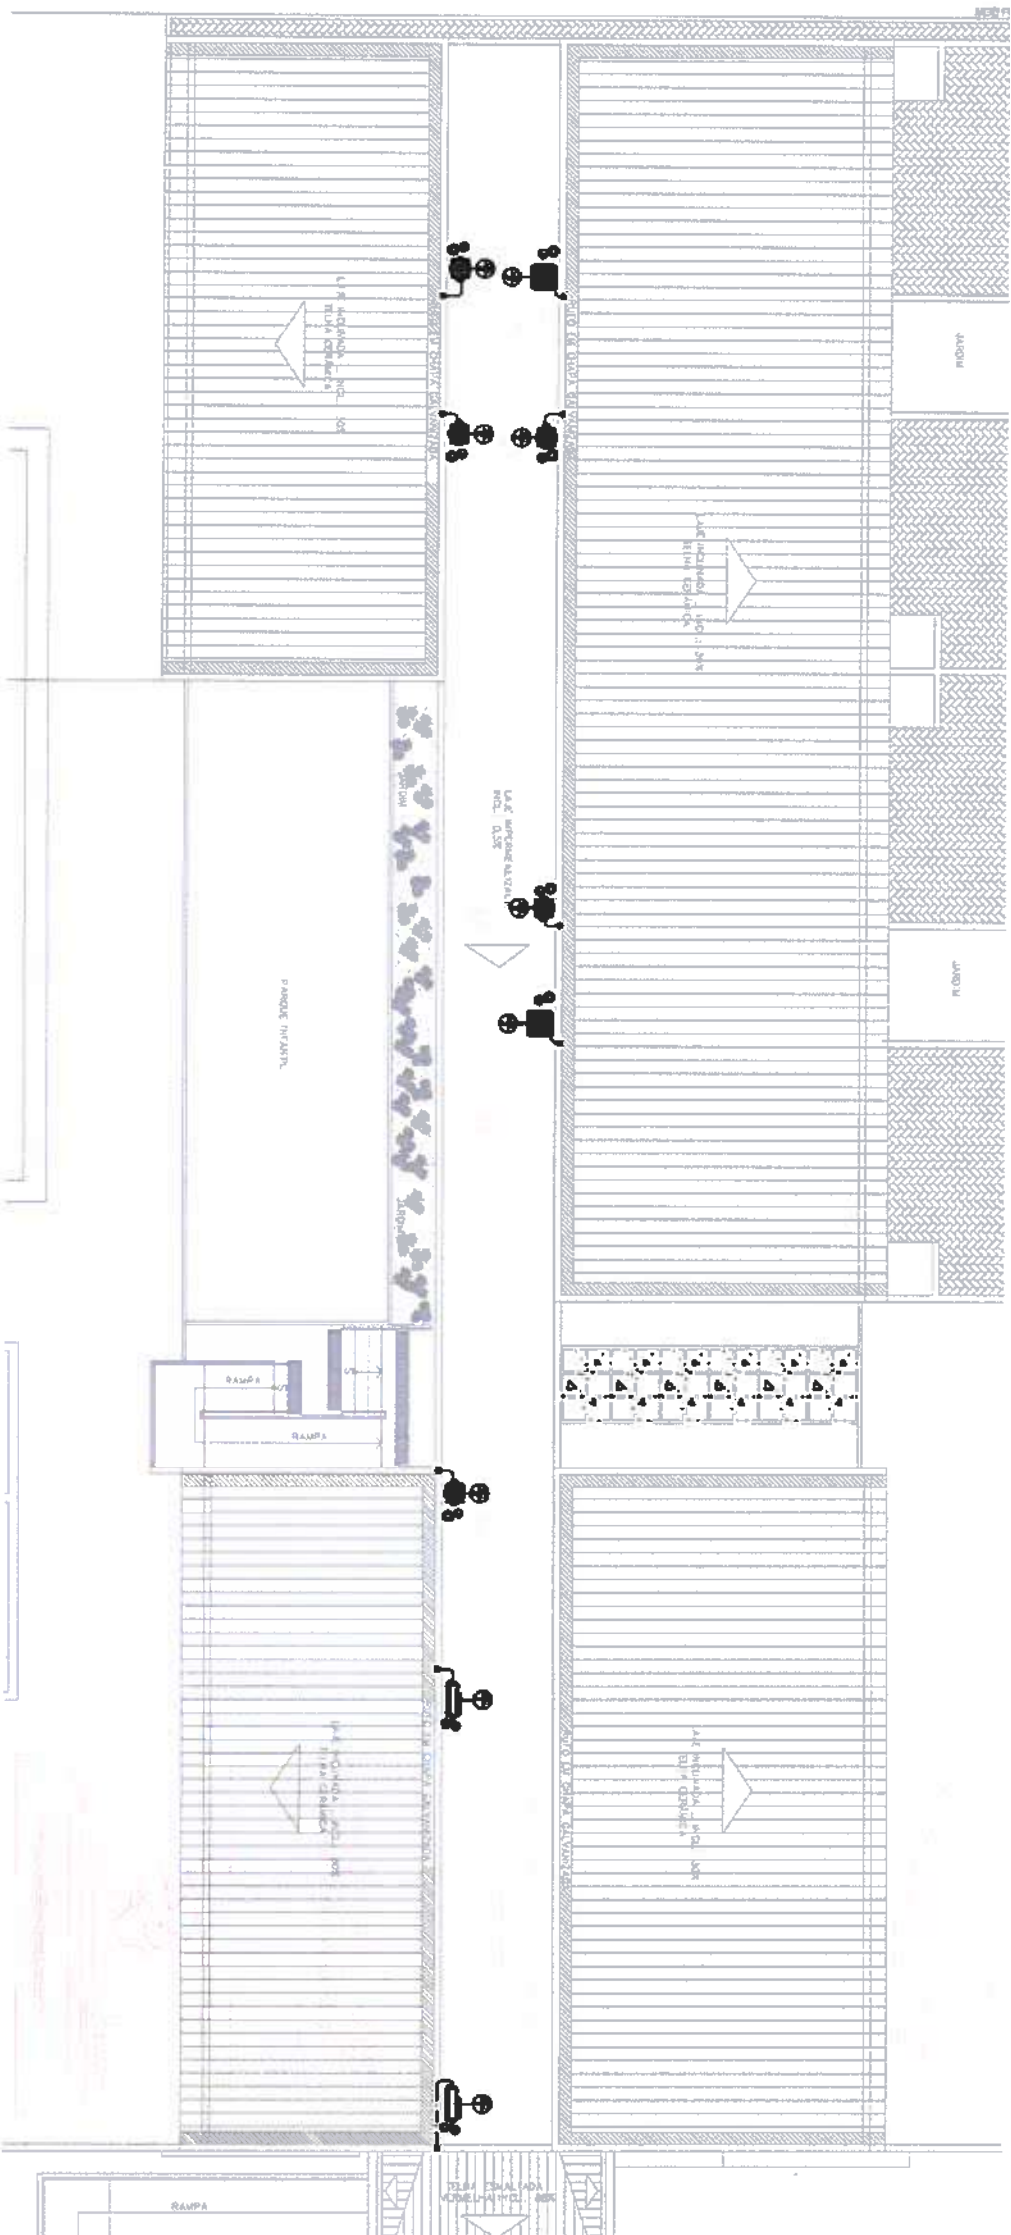


02 PLANTA BAIXA – CONDENSADORAS

ESCALA 1/75

ITEM	QUANT.	DESCRIÇÃO
UC-1	02	UNIDADE CONDENSADORA SPLIT 12.000 BTU/h
UC-1	02	UNIDADE CONDENSADORA INVERTER CAP. 24.000 BTU/h
1	02	PONTO DE PÔRTO 1,35m/220V/120W/2,5A
UC-2	05	UNIDADE CONDENSADORA SPLIT 12.000 BTU/h
UC-2	05	UNIDADE CONDENSADORA INVERTER CAP. 24.000 BTU/h
2	05	PONTO DE PÔRTO 1,35m/220V/120W/2,5A
UC-3	02	UNIDADE CONDENSADORA SPLIT 12.000 BTU/h
UC-3	02	UNIDADE CONDENSADORA INVERTER CAP. 24.000 BTU/h
3	02	PONTO DE PÔRTO 1,35m/220V/120W/2,5A

TUBULAÇÕES FRIGORÍGENAS	SPRINT	UNIDADE SUCÇÃO (ISOLADO)	UNIDADE LÍQUIDO (ISOLADO)
	12"	12"	12"
	24.000	12"	12"





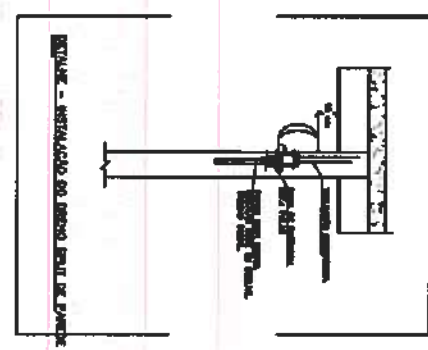
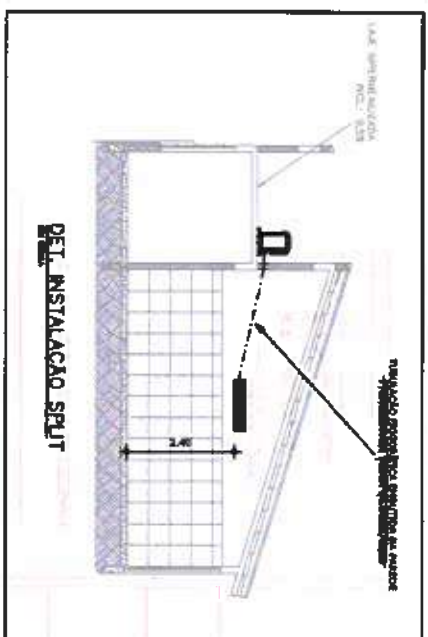


OBSERVAÇÕES

- 01 - AS UNIDADES CONDENSADORAS DEVEM SER APOIADAS EM SUPORTES ENCRUSTADOS SOBRE BASES FIXAS.
- 02 - AS TUBULAÇÕES FRIGORÍGENAS DEVEM SER ISOLADAS POR BORDAÇA ELASTOMÉRICA PRETA.
- 03 - AS TUBULAÇÕES FRIGORÍGENAS E OS EVAPORADORES DEVEM SER PRESERVADOS.
- 04 - TUBULAÇÃO FRIGORÍGENA E DEVEO SEMPRE DO LADO DIREITO DE QUALQUER PARA O EVAPORADOR.




LEGENDA

- UNIDADE CONDENSADORA SPLIT 12.000 BTU/h
- UNIDADE CONDENSADORA INVERTER CAP. 24.000 BTU/h
- PONTO DE PÔRTO 1,35m/220V/120W/2,5A
- TUBULAÇÃO FRIGORÍGENA

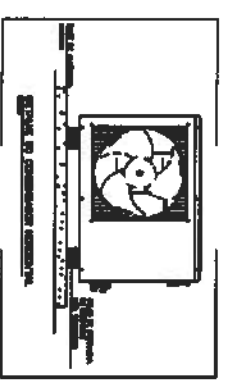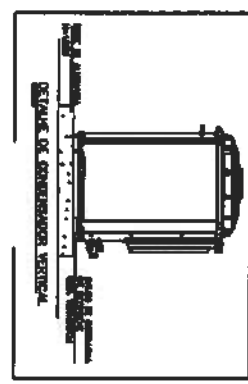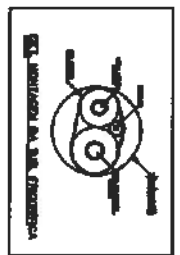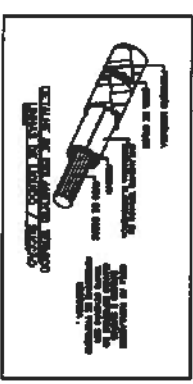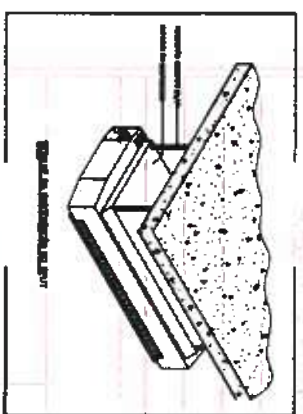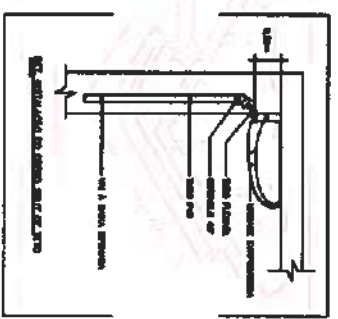

CLIENTE:	PREFEITURA MUNICIPAL DE ITAPIPOCA
TÍTULO:	CONSTRUÇÃO CENTRO DE EDUCAÇÃO INFANTIL - CEI CRUZEIRO
LOCAL:	CRUZEIRO, ITAPIPOCA-CE
PROJETO:	PROJETO EXECUTIVO CLIMATIZAÇÃO
ASSUNTO:	PLANTA BAIXA - CONDENSADORAS, DETALHES, DIÂMETRO DAS TUBULAÇÕES FRIGORÍGENAS, QUADRO DE EQUIPAMENTO, OBSERVAÇÕES E LEGENDA
AUTOR:	
REVISÃO:	DATA DE EMISSÃO
ESCALA:	INDICADA
FOLHA:	PRANCHA
A1	02 / 02

LOCALIZAÇÃO DOS PILARES E FUNDAÇÕES - PARA TERRENO DE TAXA 2,00kgf/cm²
200x400

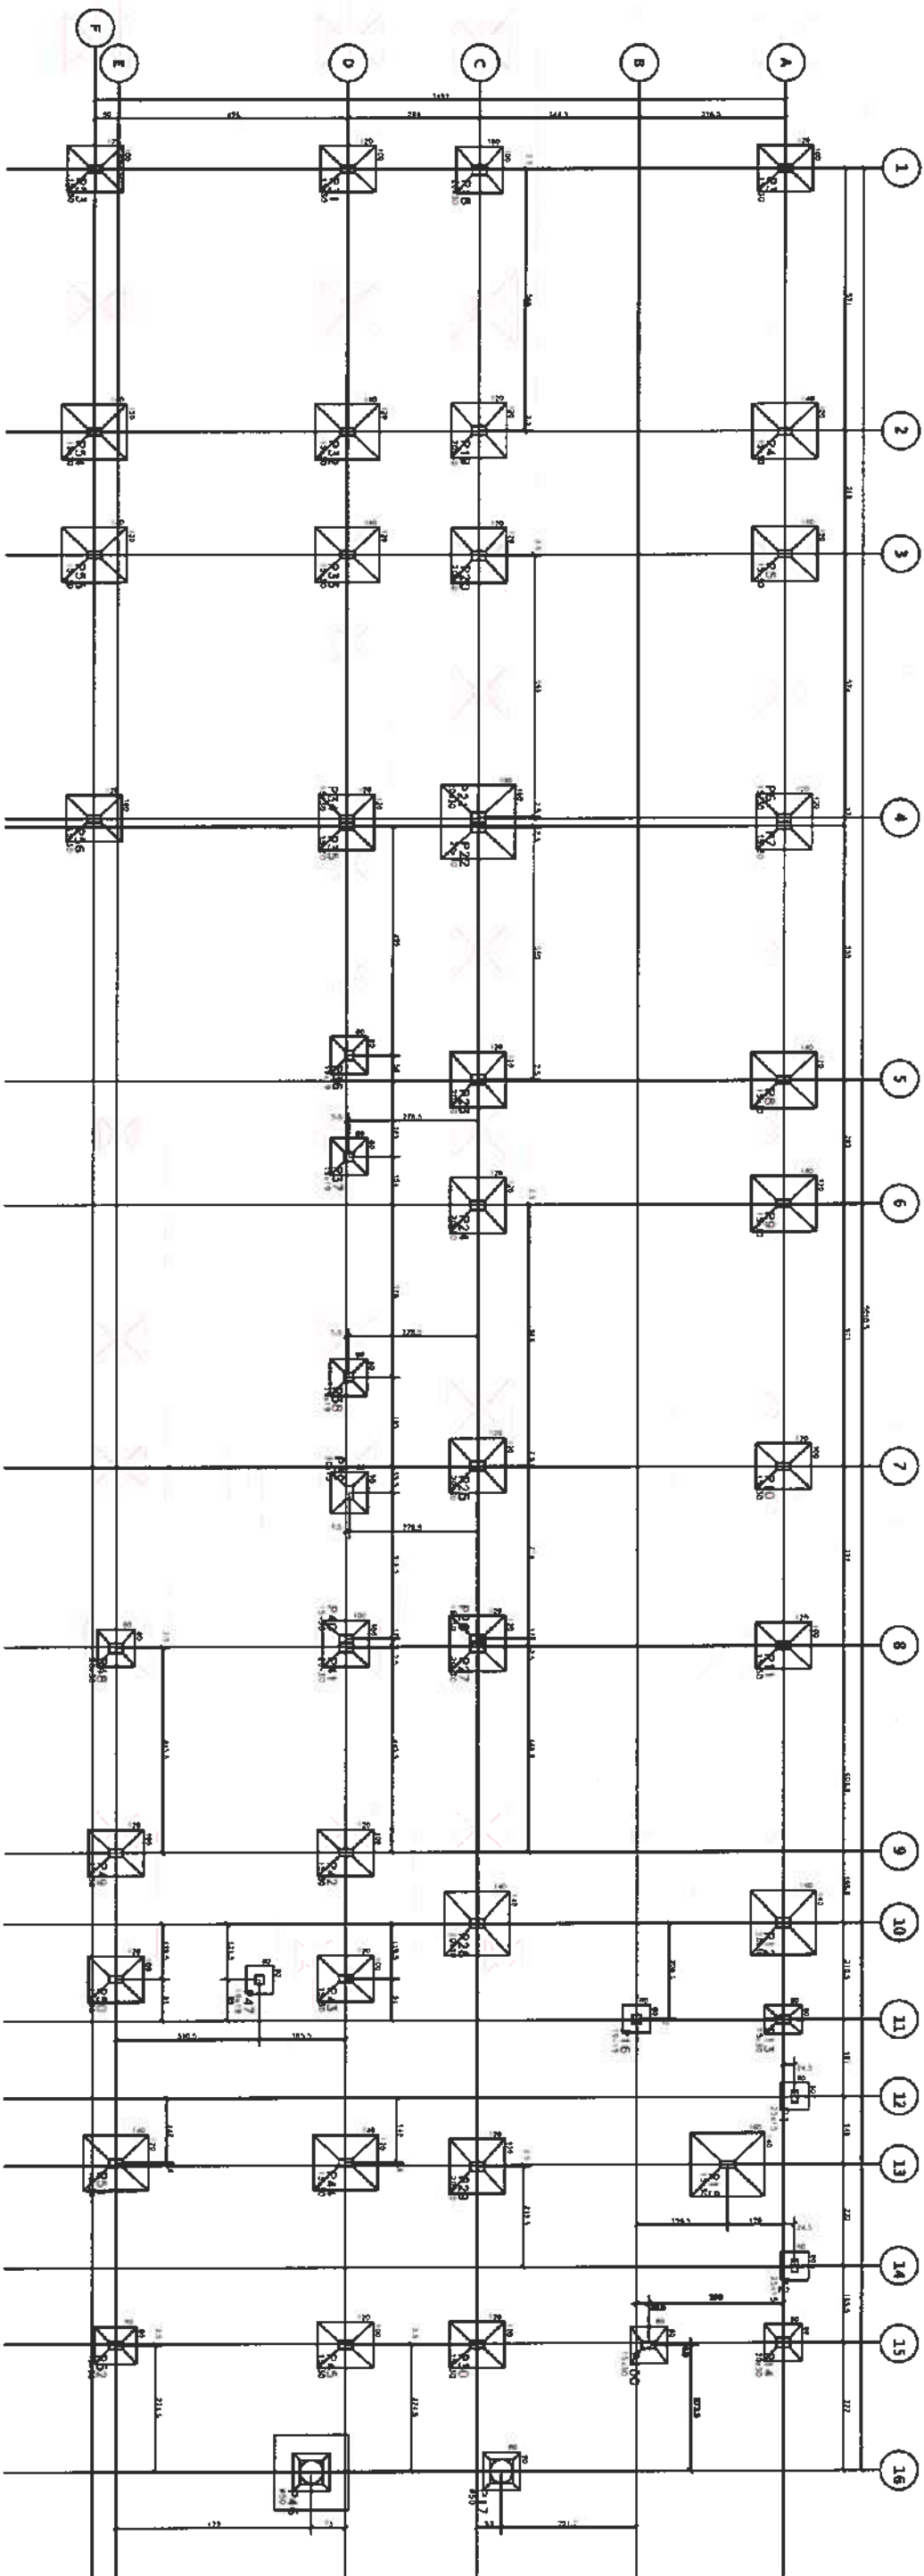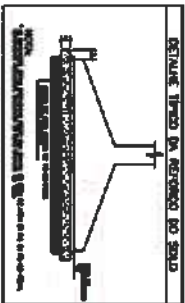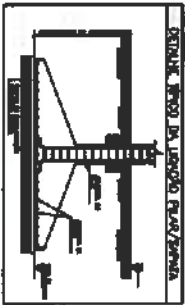[illegible][illegible]

Moises Granillo dos Santos Marinho
Engenheiro Civil
CREA-RN 36689CE




CREA. 0366889CE

CONVENÇÃO DE PÍLARES

	MORTE
	CONTÍNUA
	MASC

Part # 208179	Qty. 1
Date 2-20-2008	
Description	
LAER	- 2.5mm
WASH	- 2.5mm
PLATES	- 2.5mm
FLINDOLES	- 4.5mm
Total to be approved: \$1000.00	
RECEIVED	

	
CLIENTE	
PREFEITURA MUNICIPAL DE ITAPIPOCA	
TÍTULO	
CONSTRUÇÃO DO CENTRO DE EDUCAÇÃO INFANTIL - C.E.I. CRUZEIRO	
LOCAL:	CRUZEIRO - ITAPIPOCA / CE
PROJETO:	PROJETO ESTRUTURAL
ASSUNTO:	LOCAÇÃO DE PILARES
AUTOR	
ENGENHEIRO CIVIL	
REVISÃO	DATA DE EMISSÃO
00	AGO / 2025
ESCALA	
1/50	
FOLHA	FOLHADA
AO	01 / 19

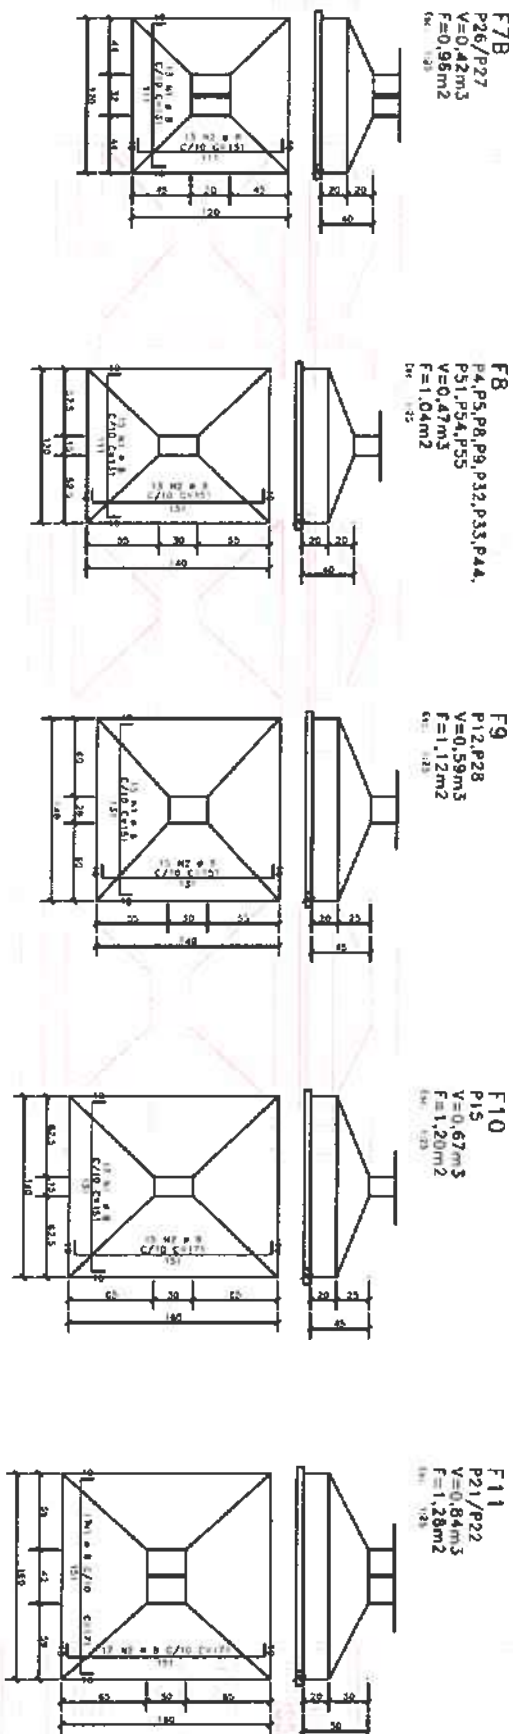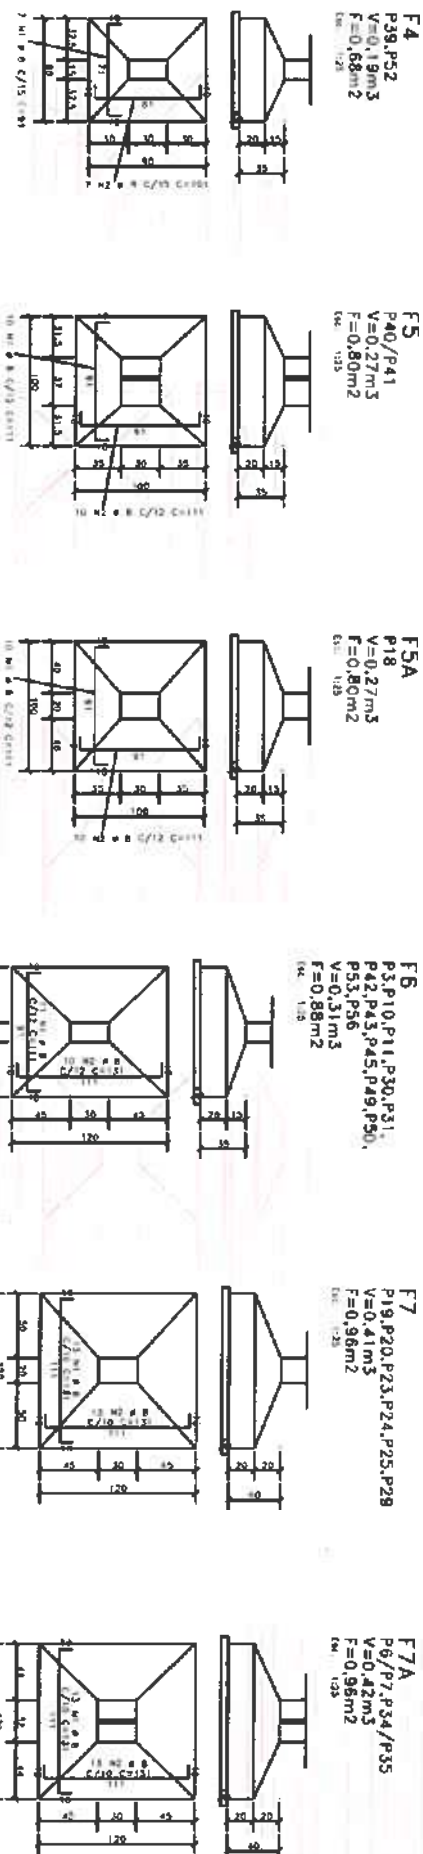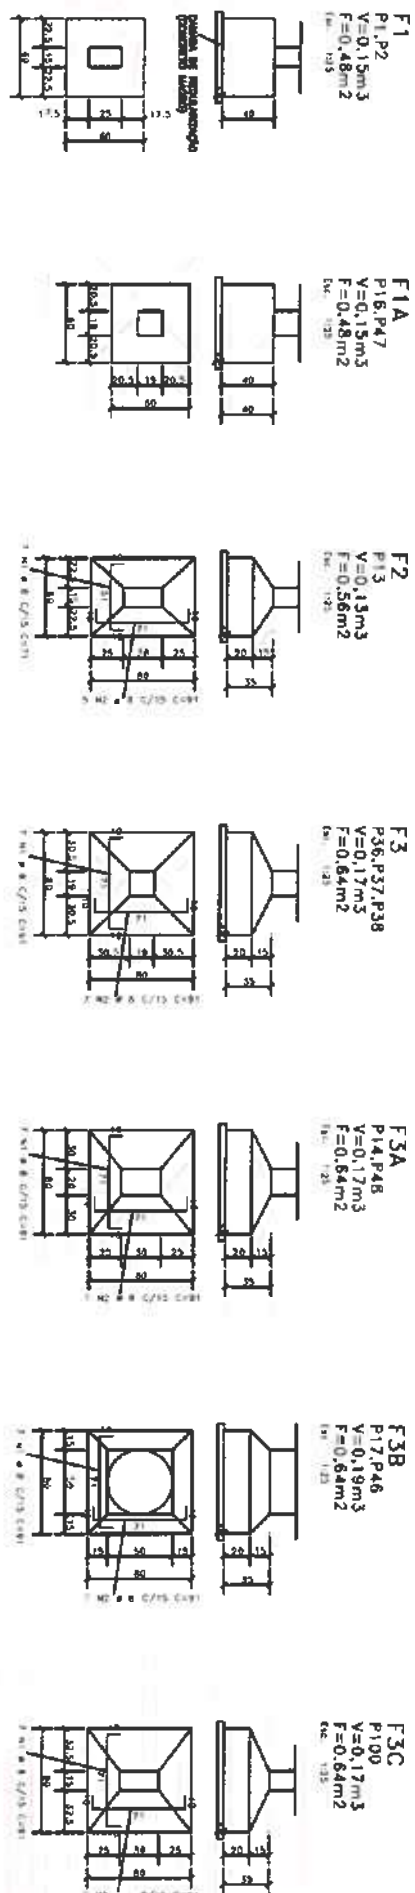





ACO	POS	MT	QUANT.	COMPRIMENTO	UNIT.	TOTAL
F1	(22)				m	
F1A	(22)				m	
F2	(22)				m	
F3	(23)				m	
F3A	(23)				m	
F3B	(23)				m	
F3C	(23)				m	
F4	(23)				m	
F5	(23)				m	
F5A	(23)				m	
F6	(23)				m	
F7	(23)				m	
F7A	(23)				m	
F8	(23)				m	
F9	(23)				m	
F10	(23)				m	
F11	(23)				m	

ACO	MT	COMPR.	UNIT.	TOTAL
F1	22	1,28	m	28,7 m
F1A	22	1,28	m	28,7 m

Moses GIANLUCA DOS SANTOS MAURO
Engenheiro Civil
CREA-0336089CE







CLIENTE		PREFEITURA MUNICIPAL DE ITAPIPOCA	
TÍTULO		CONSTRUÇÃO DO CENTRO DE EDUCAÇÃO INFANTIL - C.E.I. CRUZEIRO	
LOCAL		CRUZEIRO - ITAPIPOCA / CE	
PROJETO		PROJETO ESTRUTURAL	
ASSUNTO		FORMA E ÁREA DAS FUNDAÇÕES	
AUTOR		ENGENHEIRO CIVIL	
REVISÃO		00	
ESCALA		1/40	
FOLHA		02 / 19	

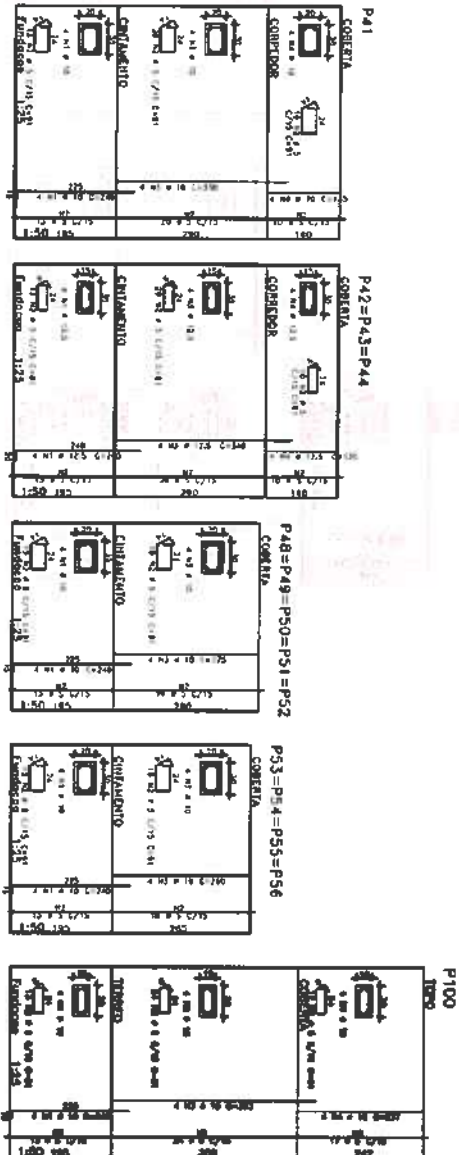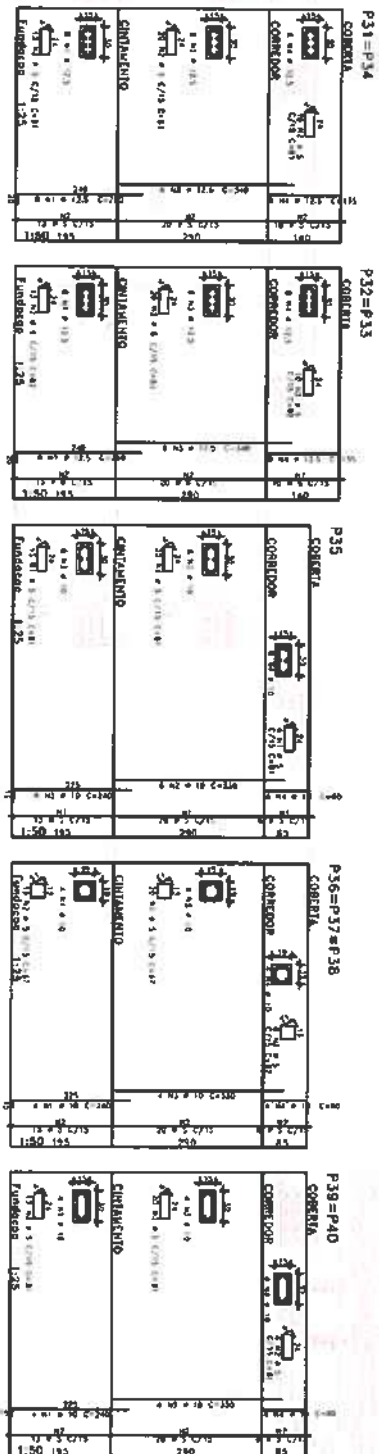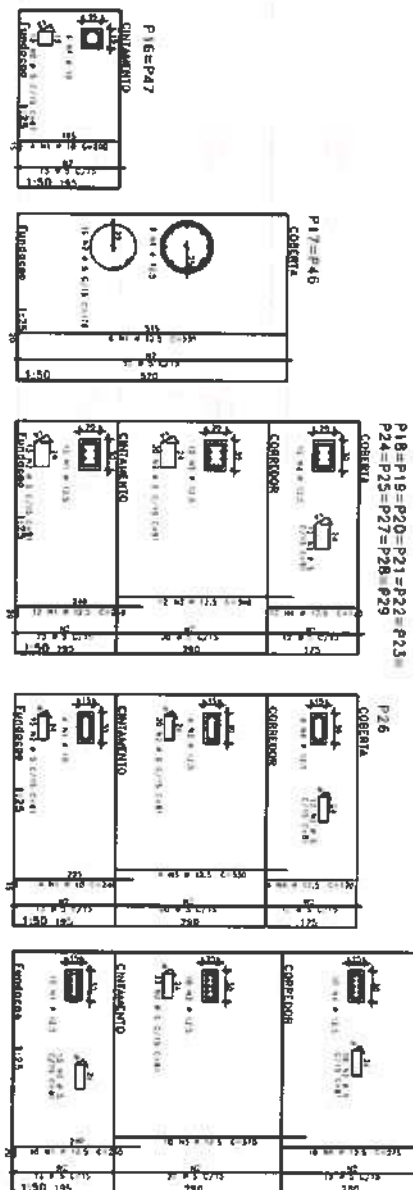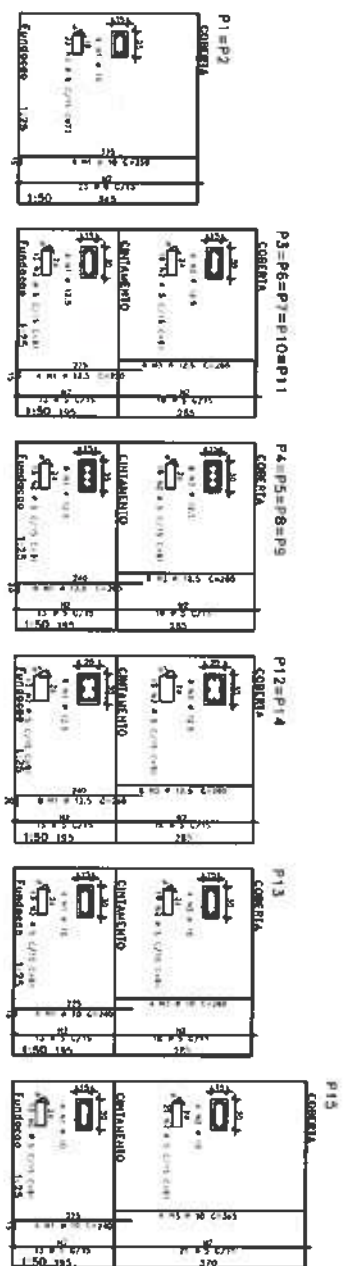[illegible]

1	2	
1	2	

For	2 500000
By	2 500000
Comments	LAMBS - 2.00m WIGS - 5.00m PEASERS - 5.00m PUNDICERS - 4.00m
Form of Payment Authority	
MOODABA	










	
CLIENTE: PREFEITURA MUNICIPAL DE ITAPIPOCA	
TÍTULO: CONSTRUÇÃO DO CENTRO DE EDUCAÇÃO INFANTIL - C.E.I. CRUZEIRO	
LOCAL:	CRUZEIRO - ITAPIPOCA / CE
PROJETO:	PROJETO ESTRUTURAL
ASSUNTO:	FORMAS E ÁREA, PILARES
AUTOR:	ENGENHEIRO CIVIL
RENSÃO	00
ESCALA	1/50
FOLHA	AO
AO	03 / 19

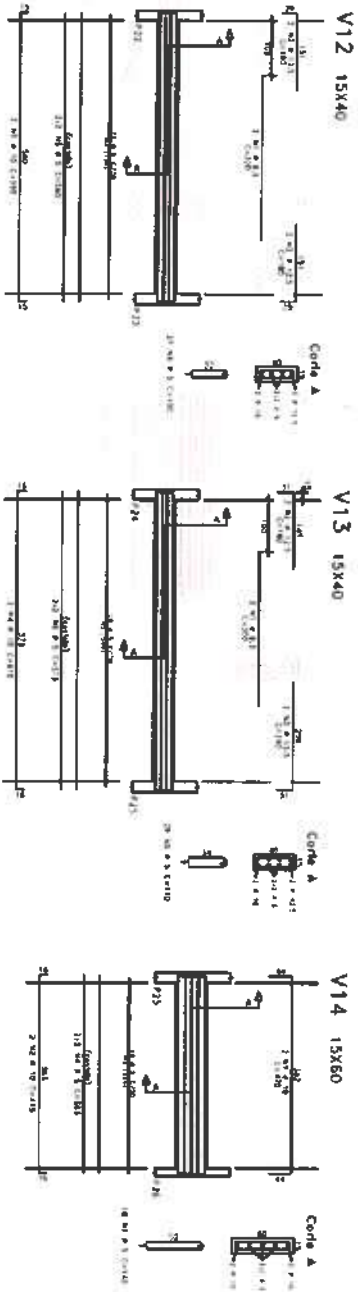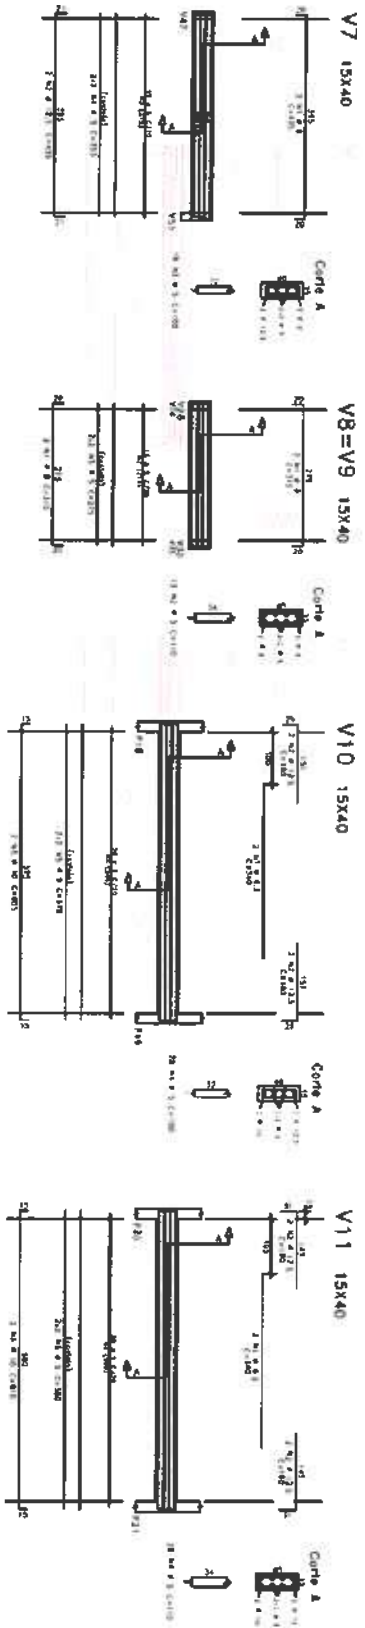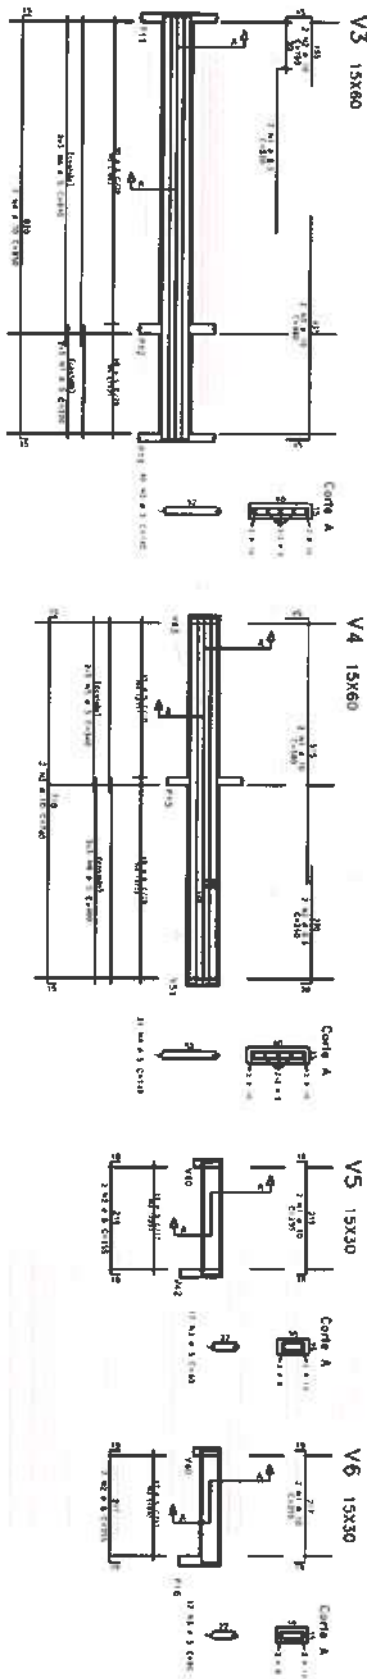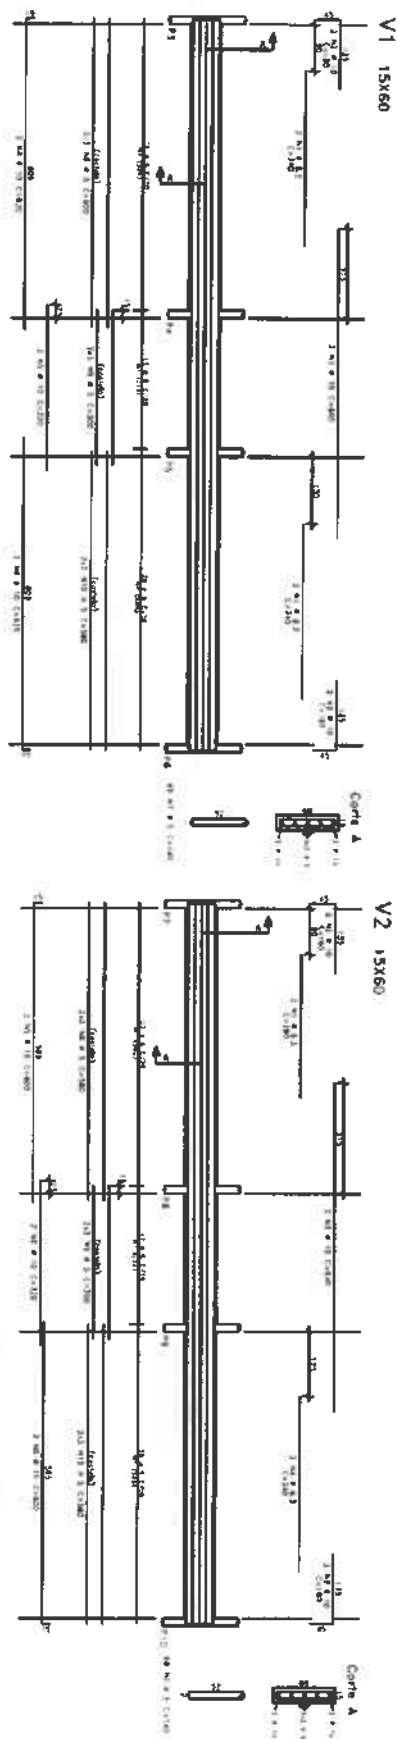[illegible]

Mod.	2 30000
Gr.	2 30000
C. (C. 100000)	
LABOR	- 2.000
WAGES	- 5.000
PLANTS	- 1.000
FUNDING	- 4.000
Costs of Acquisition (including)	
MOOREHEAD	

	
CLIENTE:	
PREFEITURA MUNICIPAL DE ITAIPIPOCA	
TÍTULO: CONSTRUÇÃO DO CENTRO DE EDUCAÇÃO INFANTIL - C.E.I. CRUZEIRO	
LOCAL:	CRUZEIRO - ITAIPIPOCA / CE
PROJETO:	PROJETO ESTRUTURAL
ASSINTO: ALMA VIGAS DO CANTALHATO	
(01) 02.03.04.05 06.07.08.09.10.11.12.13.14	
AUTOR:	ENGENHEIRO CIVIL
REVISÃO	DATA DE EMISSÃO
00	AGO / 2025
ESCALA	
1/50	
FOLHA	PÁGINA
AO	05 / 19


Moses Grenville dos Santos Mariano
Engenheiro Civil
CREA-PA-386889CE

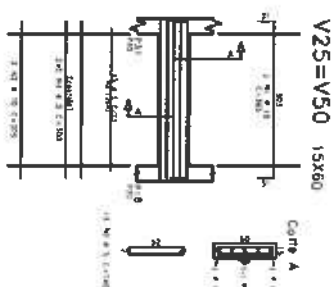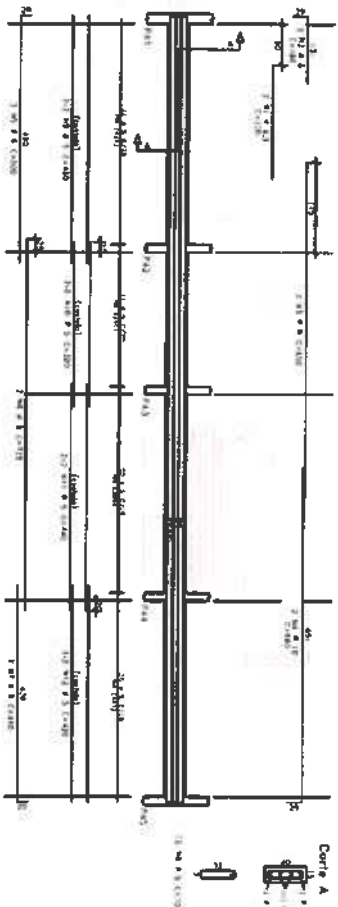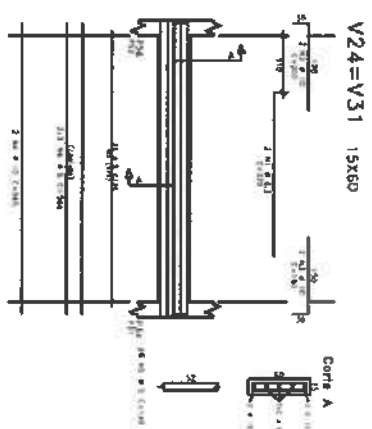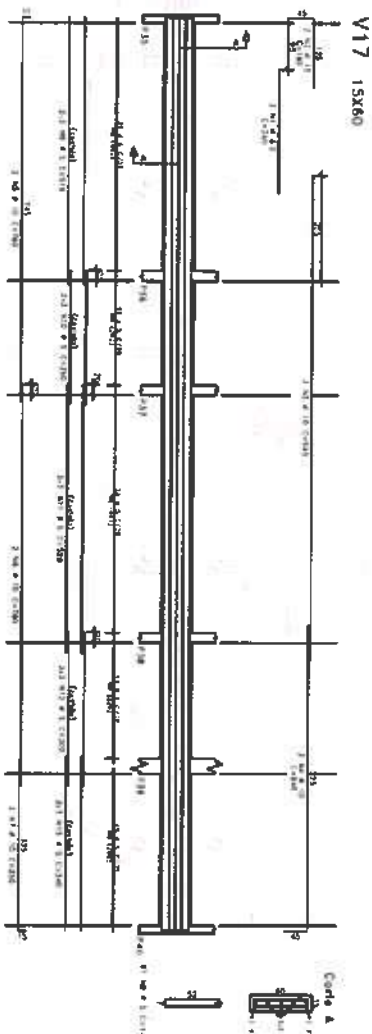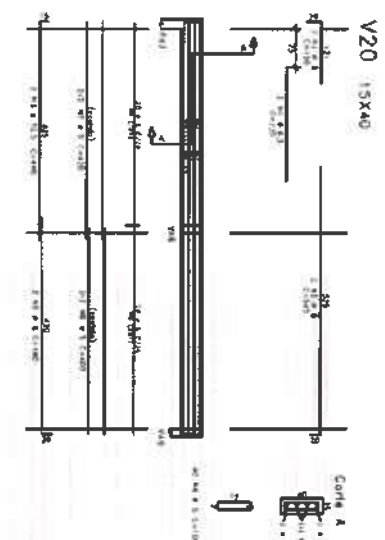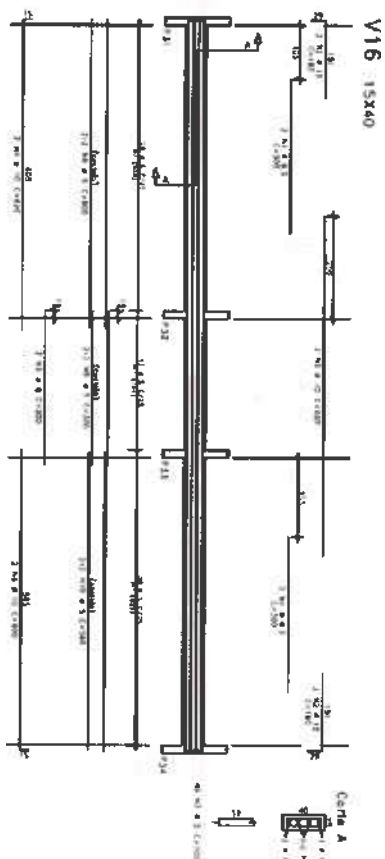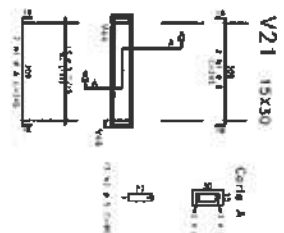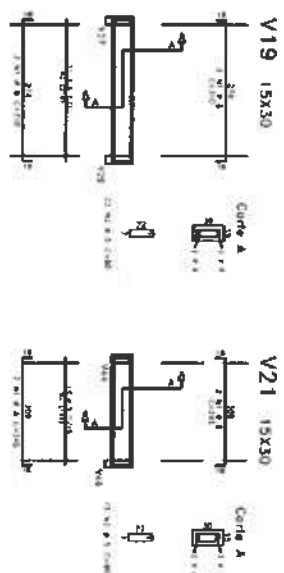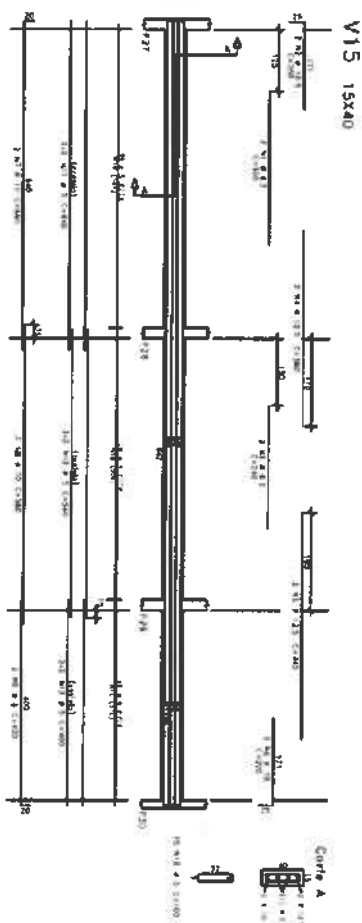











Item	Qtd	Unid	Valor Unit	Valor Total
150	1	m	100,00	100,00
151	1	m	100,00	100,00
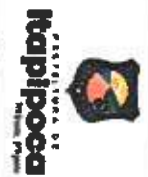

CLIENTE:	PREFEITURA MUNICIPAL DE ITAIPÓCA
TÍTULO:	CONSTRUÇÃO DO CENTRO DE EDUCAÇÃO INFANTIL - C.E.I. CRUZEIRO
LOCAL:	CRUZEIRO - ITAIPÓCA / CE
PROJETO:	PROJETO ESTRUTURAL
ASSUNTO:	ANAL. VIBR. DO CIMENTAMENTO (V15, V16, V17, V18, V19, V20, V21, V24, V25, V31, V50)
AUTOR:	ENGENHEIRO CIVIL
REVISÃO:	00
ESCALA:	1/50
FOLHA:	06 / 19

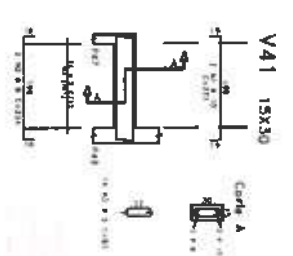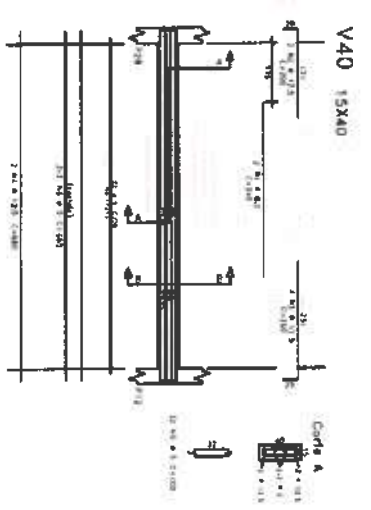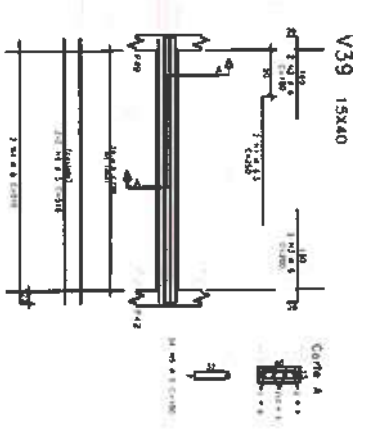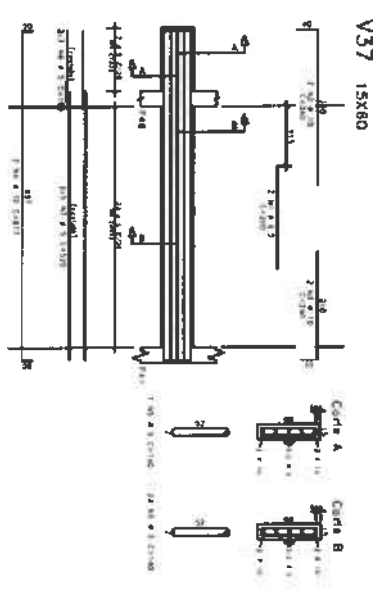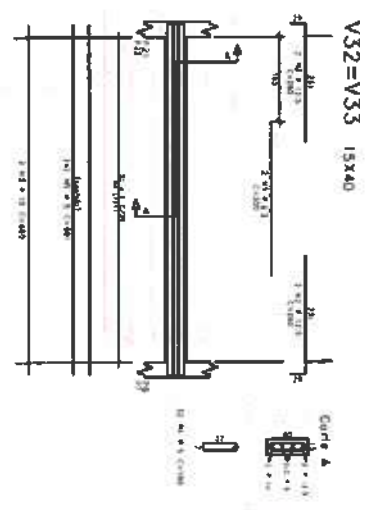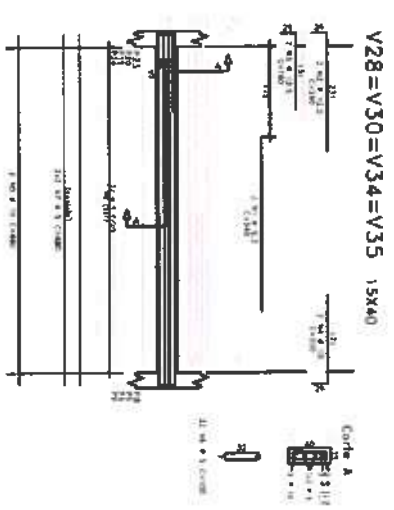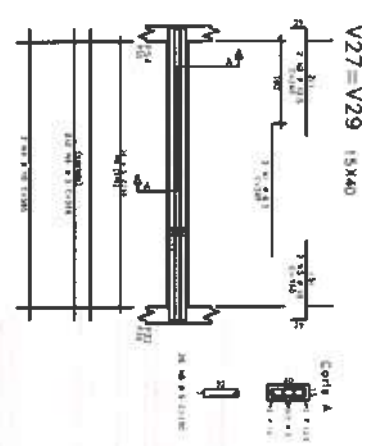
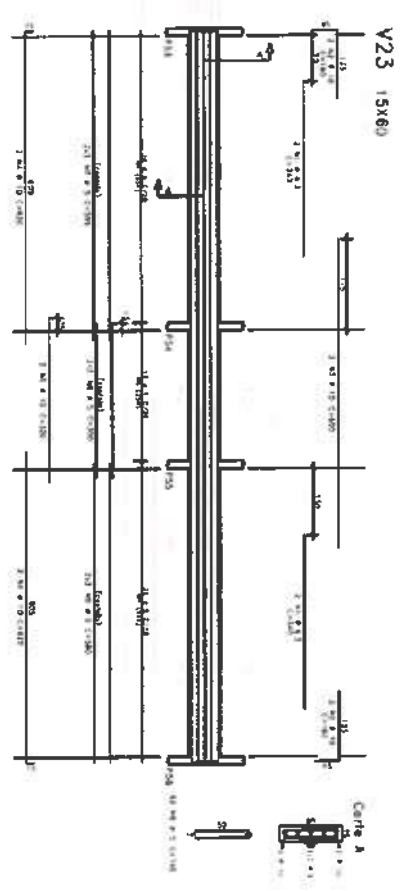
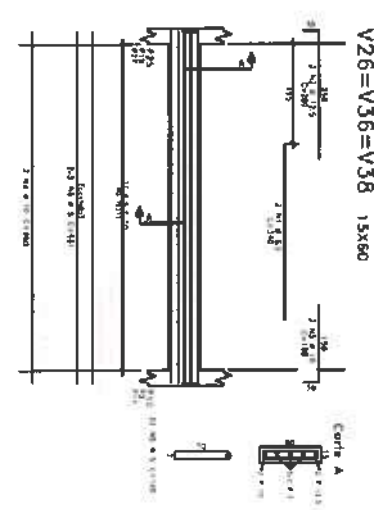
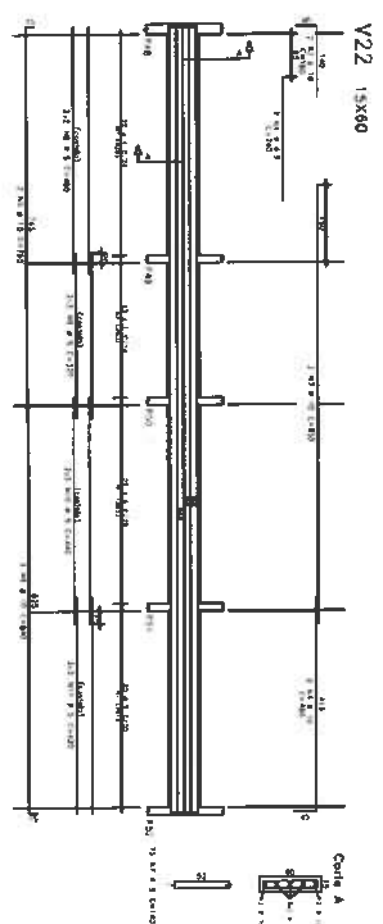


Item	Qtd	Med	Unid	Valor Unit	Valor Total
1	1	1500	m	1,20	1,20
2	1	1500	m	1,20	1,20
Moises Granluc dos Santos Marinho
Engenheiro Civil
CREA - D 368899CE


CLIENTE:		PREFEITURA MUNICIPAL DE ITAIPÓCA	
TÍTULO/CONSTRUÇÃO DO CENTRO DE EDUCAÇÃO INFANTIL - C.E.I. CRUZEIRO		LOCAL:	
CRUZEIRO - ITAIPÓCA / CE		PROJETO:	
PROJETO ESTRUTURAL		ASSUNTO:	
ANL. VIGAS DO CINTAMENTO		(V22,V23,V26,V27,V28,V29,V30,V32,V33,V34,V35,V36,V37,V38,V39,V40,V41)	
AUTOR:		ENGENHEIRO CIVIL	
REVISÃO:		DATA DE EMISSÃO:	
ESCALA:		AGD / 2025	
FOLHA:		PRANCHA	
AO		07 / 19	

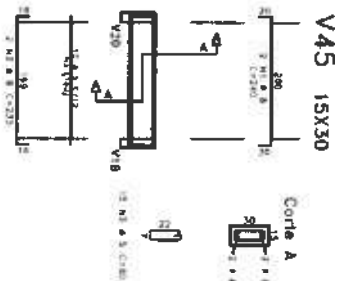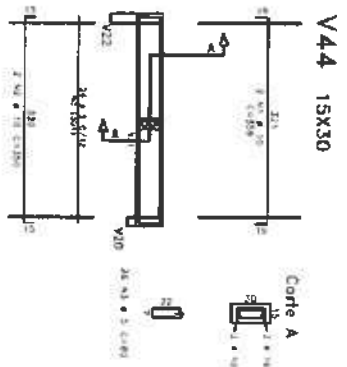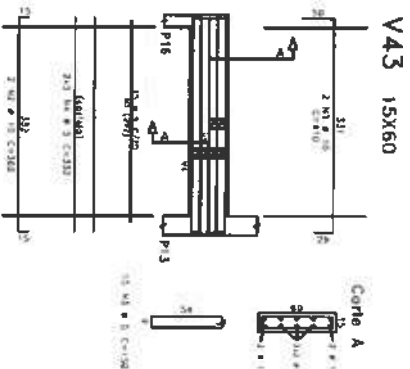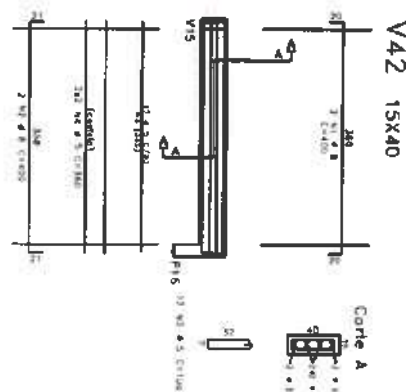


V46 15X40

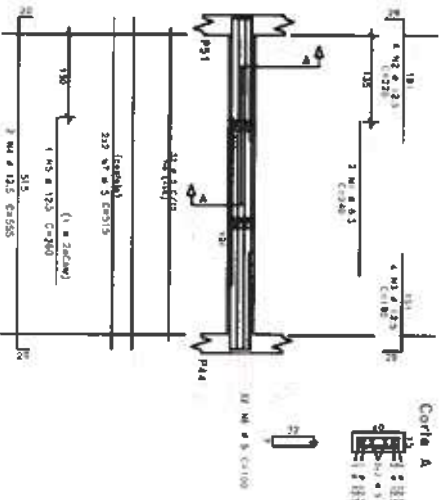


V47 15X40

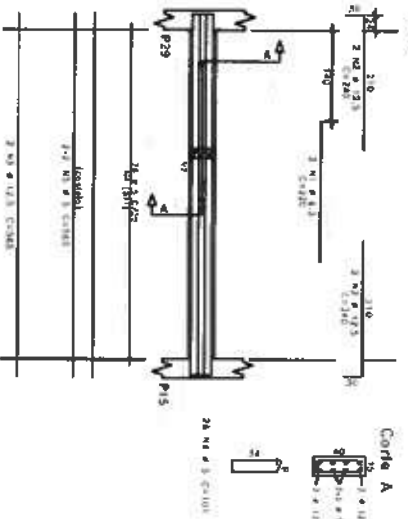


V48 15X30

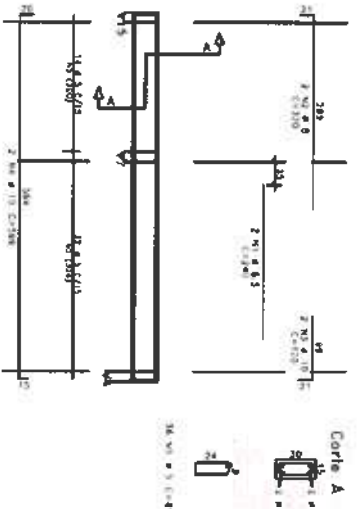

V49 15X60

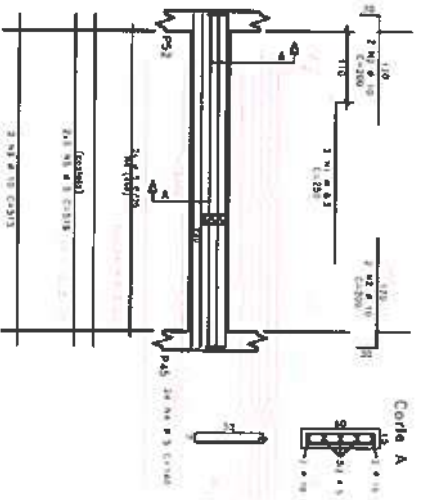

V51 15X60

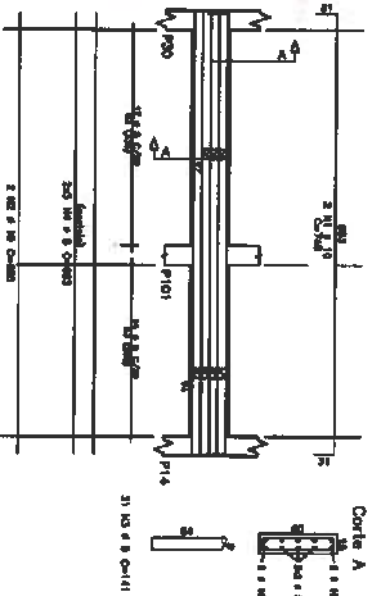

ACO	POS	BR	QUANT	CONCRETO	UNIT	TOTAL
V42	1	1	1	1	m	1
V43	1	1	1	1	m	1
V44	1	1	1	1	m	1
V45	1	1	1	1	m	1
V46	1	1	1	1	m	1
V47	1	1	1	1	m	1
V48	1	1	1	1	m	1
V49	1	1	1	1	m	1
V51	1	1	1	1	m	1

ACO	POS	BR	QUANT	CONCRETO	UNIT	TOTAL
V42	1	1	1	1	m	1
V43	1	1	1	1	m	1
V44	1	1	1	1	m	1
V45	1	1	1	1	m	1
V46	1	1	1	1	m	1
V47	1	1	1	1	m	1
V48	1	1	1	1	m	1
V49	1	1	1	1	m	1
V51	1	1	1	1	m	1


Moises Granjeiro dos Santos (arquiteto)
Engenheiro Civil
CREA nº 368889CE




CLIENTE: PREFEITURA MUNICIPAL DE ITAPIPOCA
TÍTULO: CONSTRUÇÃO DO CENTRO DE EDUCAÇÃO INFANTIL - C.E.I. CRUZEIRO
LOCAL: CRUZEIRO - ITAPIPOCA / CE
PROJETO: PROJETO ESTRUTURAL
ASSUNTO: ARA VIGAS DO CINTAMENTO (V42,V43,V44,V45,V46,V47,V48,V49,V51)

Proj. 3. 2008/08
Rev. 2. 2017/09
Rev. 3. 2018/08
Rev. 4. 2019/08
Rev. 5. 2020/08
Rev. 6. 2021/08
Rev. 7. 2022/08
Rev. 8. 2023/08
Rev. 9. 2024/08
Rev. 10. 2025/08


AUTOR		ENGENHEIRO CIVIL
REVISÃO	00	DATA DE EMISSÃO
ESCALA	1/40	AGO / 2025
FOLHA	AD	PRANCHIA 08 / 19

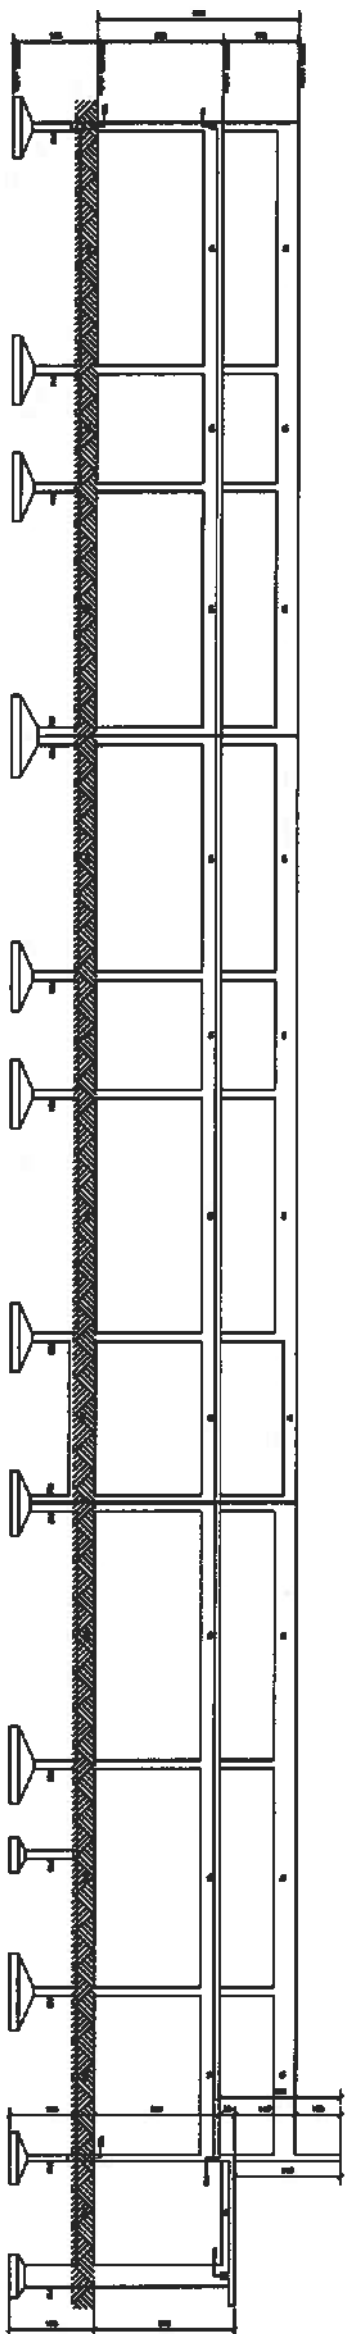


CORTE AA

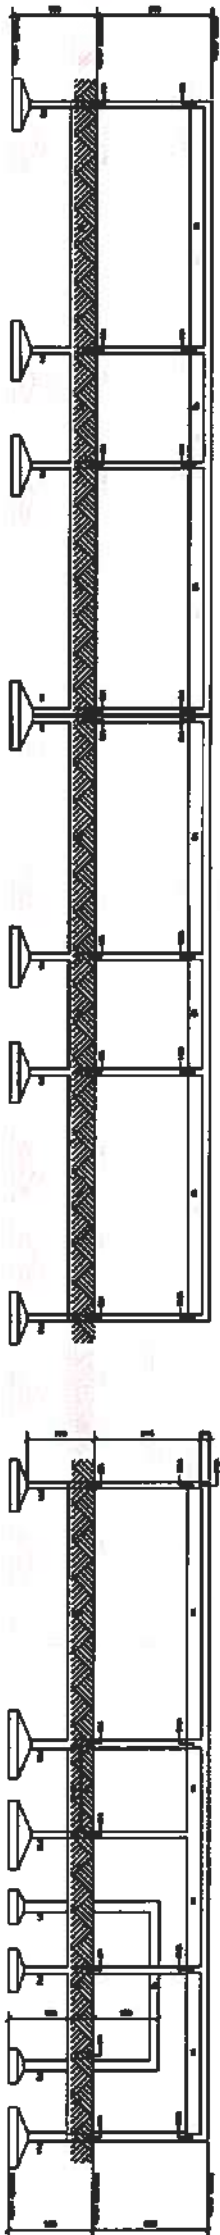

CORTE B.B

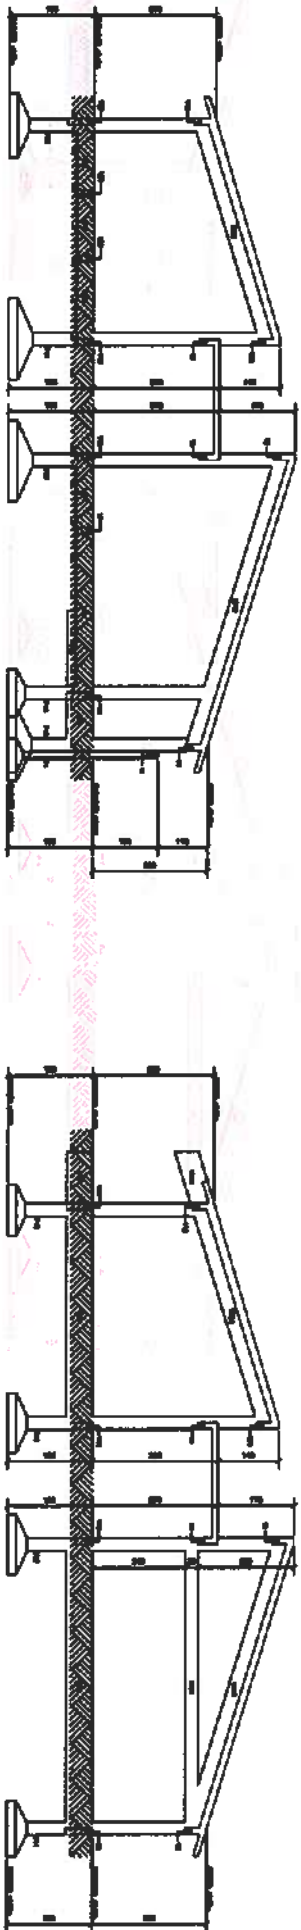

CORTE C.C










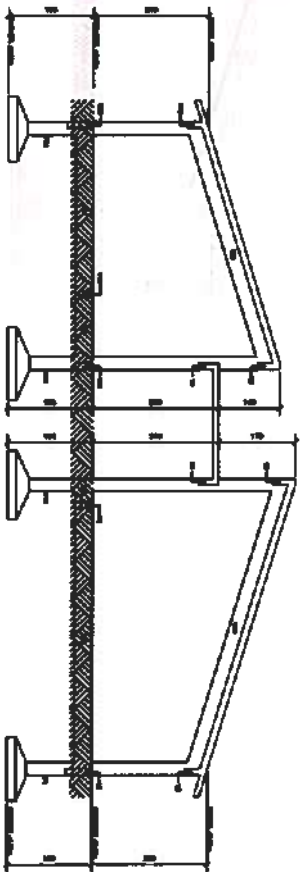


CORTE D.D

Escala	1:50
Projeto	Projeto
Assinado	Assinado
Revisado	Revisado
Desenhado	Desenhado
Executado	Executado

Itapipoca	
PREFEITURA MUNICIPAL DE ITAPIPOCA	
TÍTULO: CONSTRUÇÃO DO CENTRO DE EDUCAÇÃO INFANTIL - C.E.I. CRUZERO	
LOCAL:	CRUZERO - ITAPIPOCA / CE
PROJETO:	PROJETO ESTRUTURAL
ASSINADO:	CORTE A.A / CORTE B.B / CORTE C.C
REVISADO:	CORTE D.D / CORTE E.E
AUTOR:	ENGENHEIRO CIVIL
REVISÃO:	DATA DE EMISSÃO
ESCALA:	1/50
FECHA:	09 / 19

Moises Guedes dos Santos Marinho
Engenheiro Civil
CREA - nº 368899CE

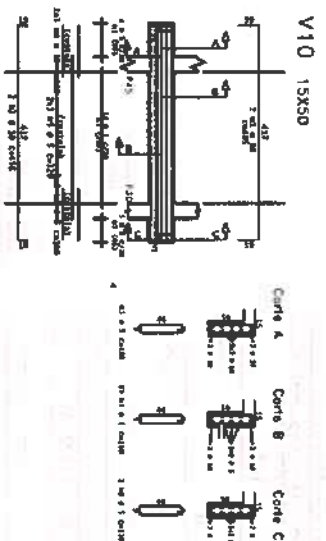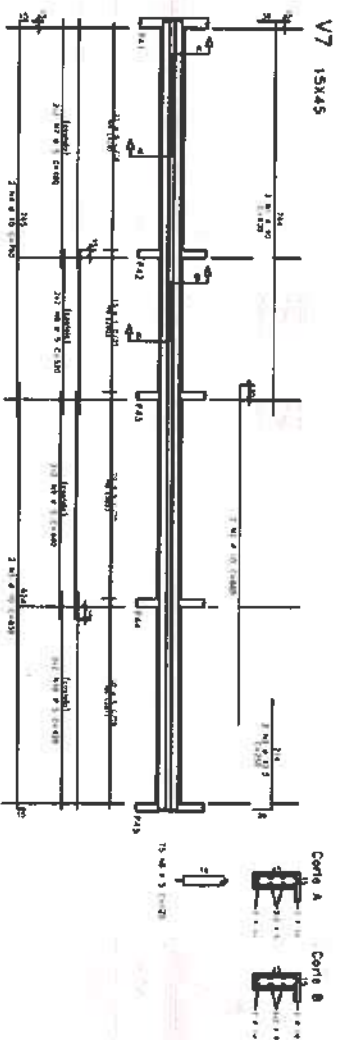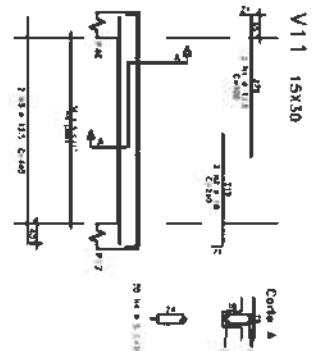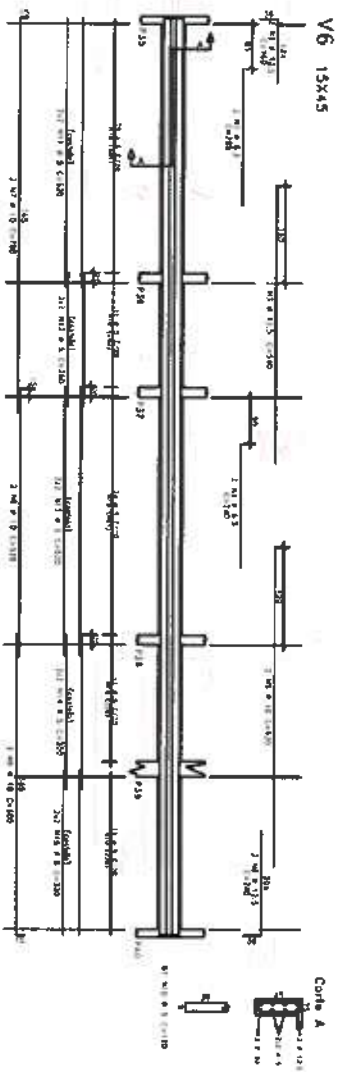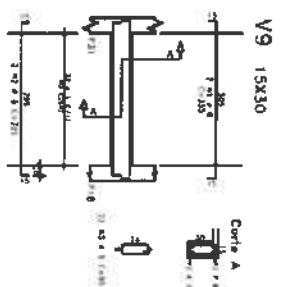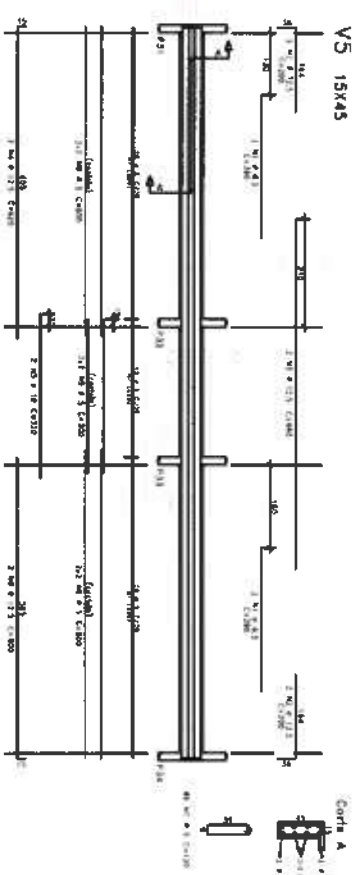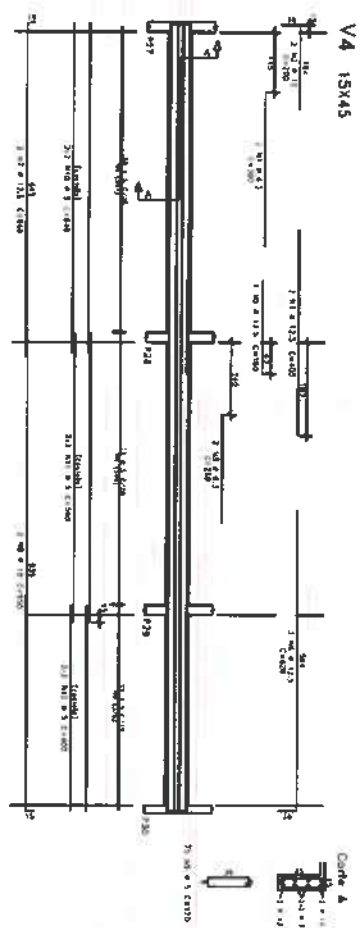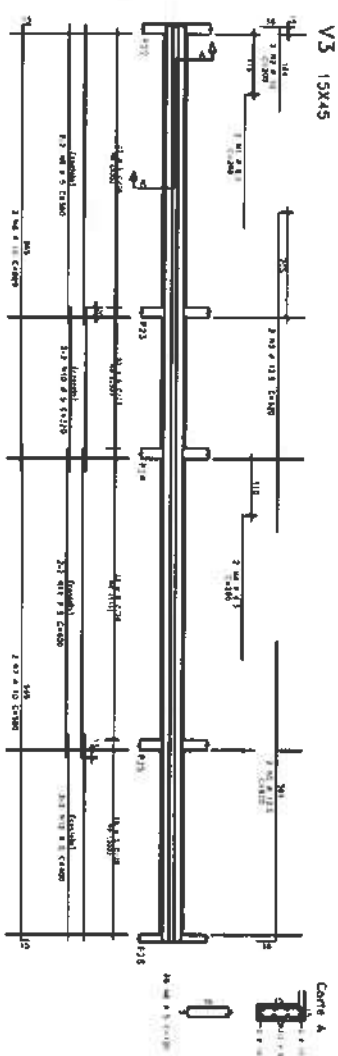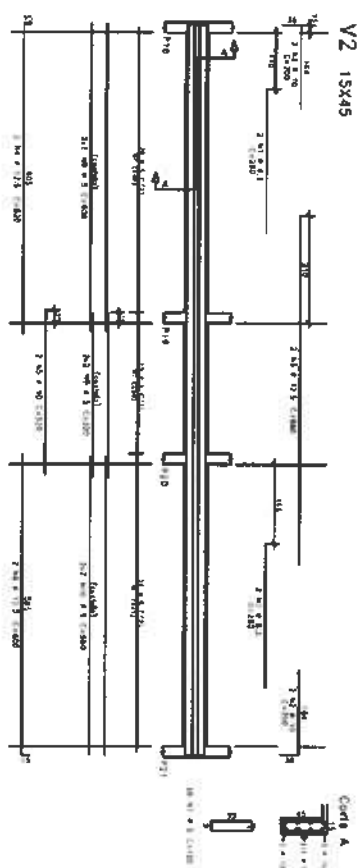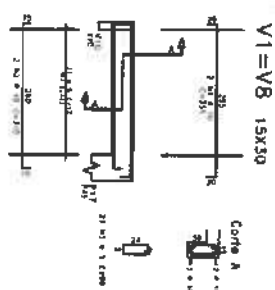



CD	CD-8	CD-11	CD-14	CD-15	CD-16	CD-100										
1	2	

[illegible]

No.	Material
1.	1000000
2.	1000000
	
CLIENTE:	PREFEITURA MUNICIPAL DE ITAPIPOCA
TÍTULO:	CONSTRUÇÃO DO CENTRO DE EDUCAÇÃO INFANTIL - C.E.I. CRUZEIRO
LOCAL:	CRUZEIRO - ITAPIPOCA / CE
PROJETO:	PROJETO ESTRUTURAL
ASSUNTO:	ANAL. MENS DO CORREDOR
	01/12/13 14/15/16/17/18/19/10/11
AUTOR:	ENGENHEIRO CIVIL
REVISÃO	DATA DE EMISSÃO
00	AGO / 2025
ESCALA	
1/50	
FOLHA	PÁGINA
AO	11 / 19

FORMA DAS LAJES DA COBERTURA – NÍVEIS INDICADOS
NÍVEL 1,00

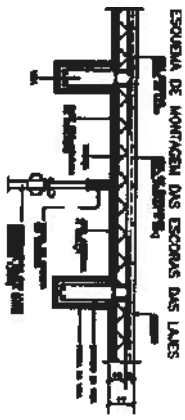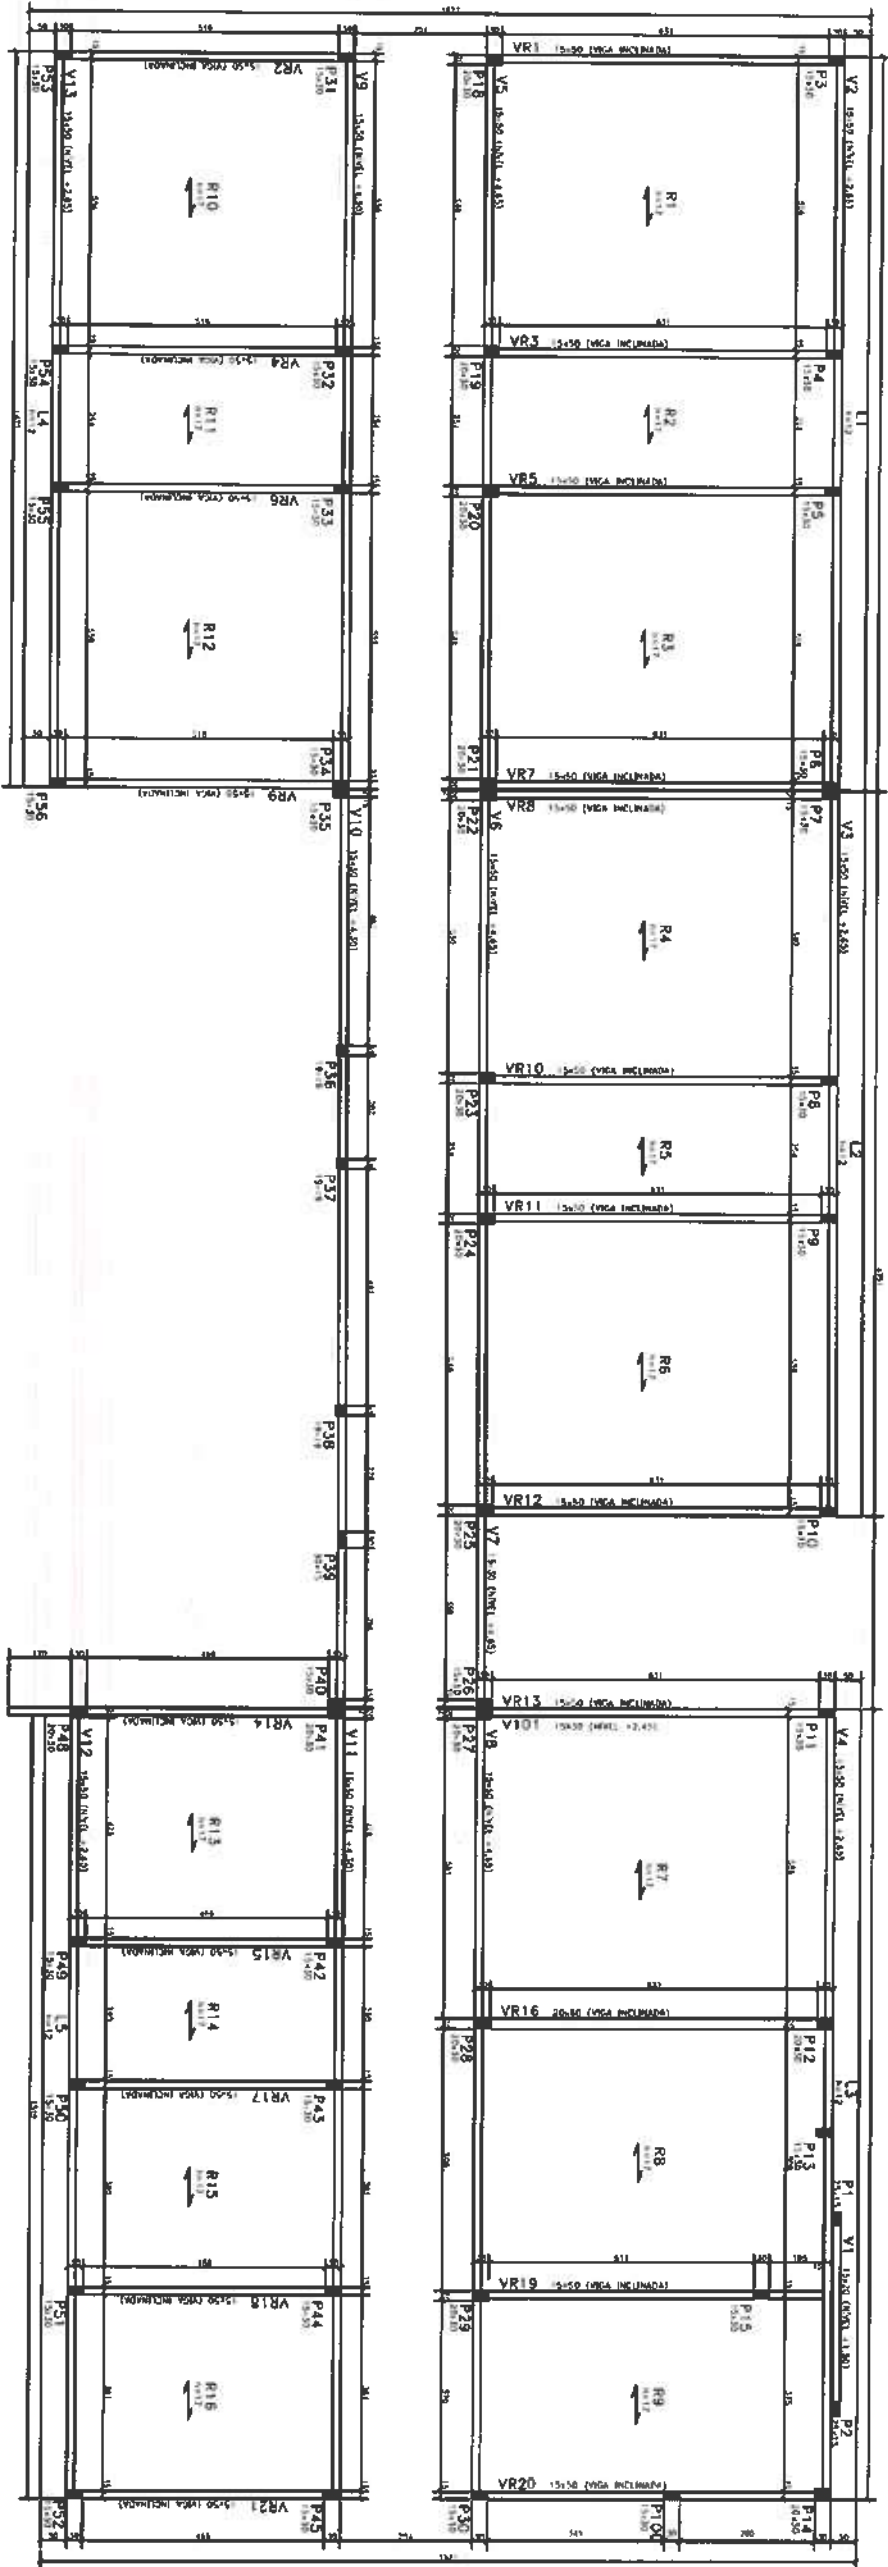

NOTAS DAS LAJES:

1- As lajes devem ser executadas com concreto armado, com a seguinte composição: 1 parte de cimento Portland tipo 4250, 3 partes de areia lavada, 4 partes de brita nº 2 e 1 parte de água. A proporção deve ser mantida em todas as lajes.

2- As lajes devem ser executadas com espessura mínima de 10cm.

3- As lajes devem ser executadas com a seguinte armadura: 10 barras de aço nº 10, distribuídas uniformemente em toda a extensão da laje.

CONVENÇÃO
DE PILARES








MORRE
CONTINUA
MASCE

Item	Quantidade
1. Lajes	2.300,00m²
2. Vigas	1.200,00m
3. Pilares	1.200,00m
4. Escoras	1.200,00m
5. Outros	1.200,00m

Moisés Gonçalves dos Santos Marinho
Engenheiro Civil
CREA nº 368889CE



CLIENTE:	PREFEITURA MUNICIPAL DE TIAPPOCA
TÍTULO:	CONSTRUÇÃO DO CENTRO DE EDUCAÇÃO INFANTIL - C.E.I. CRUZEIRO
LOCAL:	CRUZEIRO - TIAPPOCA/CE
PROJETO:	PROJETO ESTRUTURAL
ASSUNTO:	FORMA DAS LAJES DA COBERTURA
DETALHES:	CONSTRUTIVOS
AUTOR:	ENGENHEIRO CIVIL
REVISÃO:	1/50
ESCALA:	MODICA
FOLHA:	12 / 19

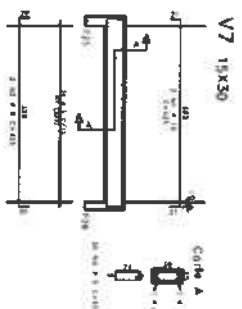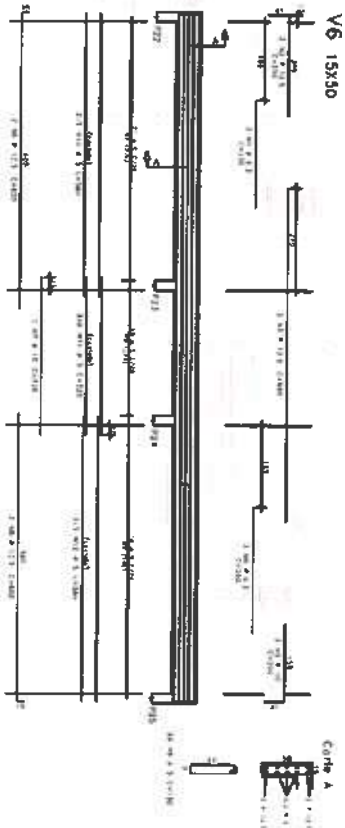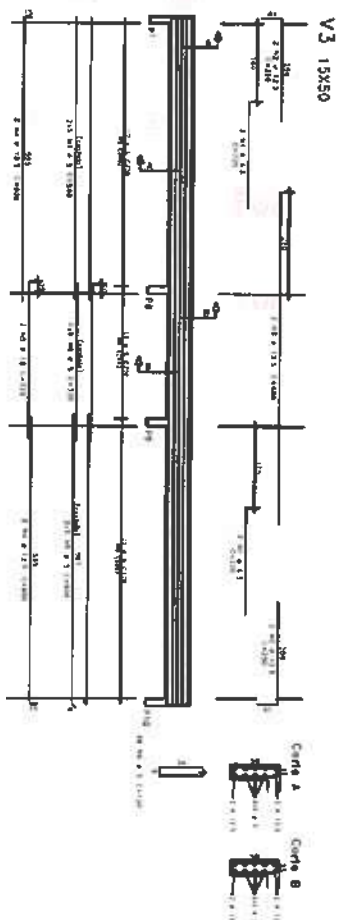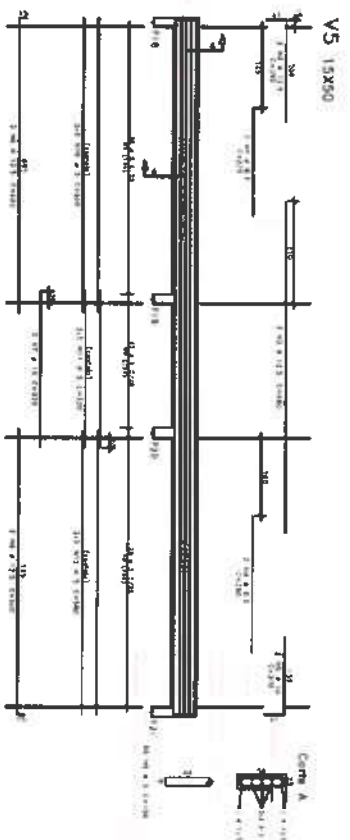
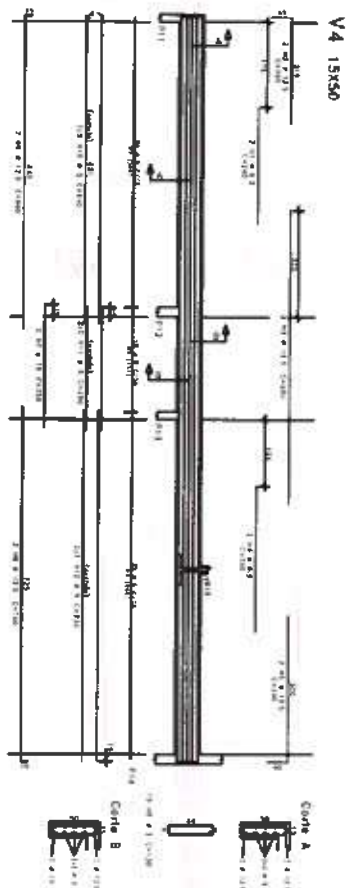
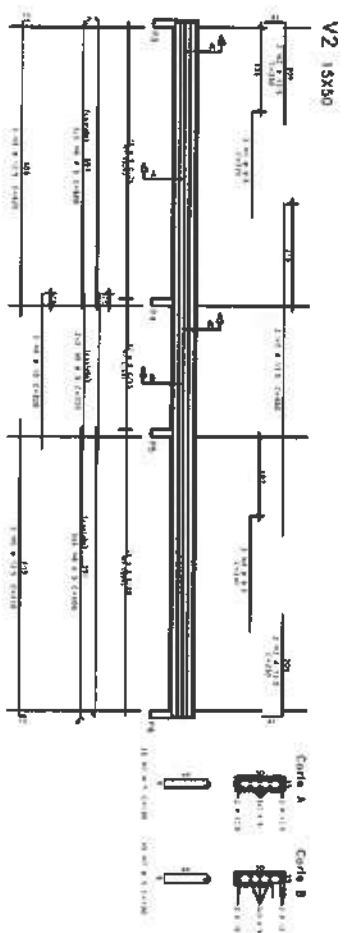
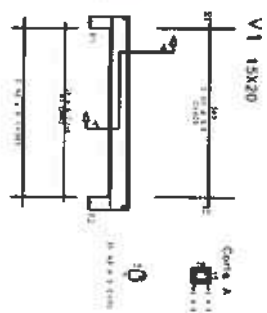


Item	Descrição	Quantidade	Valor Unitário	Valor Total
1	15x20	1,00	1,20	1,20
2	15x30	1,00	1,50	1,50
3	15x50	1,00	2,00	2,00
4	15x50	1,00	2,00	2,00
5	15x50	1,00	2,00	2,00
6	15x50	1,00	2,00	2,00
7	15x30	1,00	1,50	1,50
8	15x50	1,00	2,00	2,00
9	15x50	1,00	2,00	2,00
Moises Guimaraes dos Santos
Engenheiro Civil
CREA nº 766889CE



CLIENTE:	PREFEITURA MUNICIPAL DE ITAPIPOCA
TÍTULO:	CONSTRUÇÃO DO CENTRO DE EDUCAÇÃO INFANTIL - C.E.I. CRUZEIRO
LOCAL:	CRUZEIRO - ITAPIPOCA / CE
PROJETO:	PROJETO ESTRUTURAL
ASSUNTO:	FORMA DAS LAJES DA COBERTA (V1, V2, V3, V4, V5, V6, V7)
AUTOR:	ENGENHEIRO CIVIL
REVISÃO:	00
ESCALA:	1/50
DATA DE EMISSÃO:	AGO / 2025
FOLHA:	13 / 19

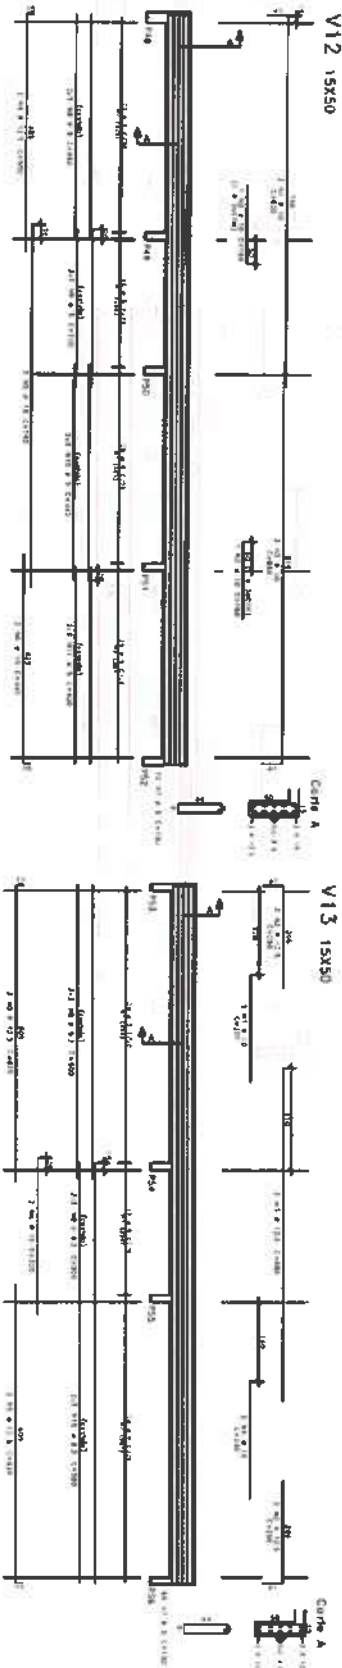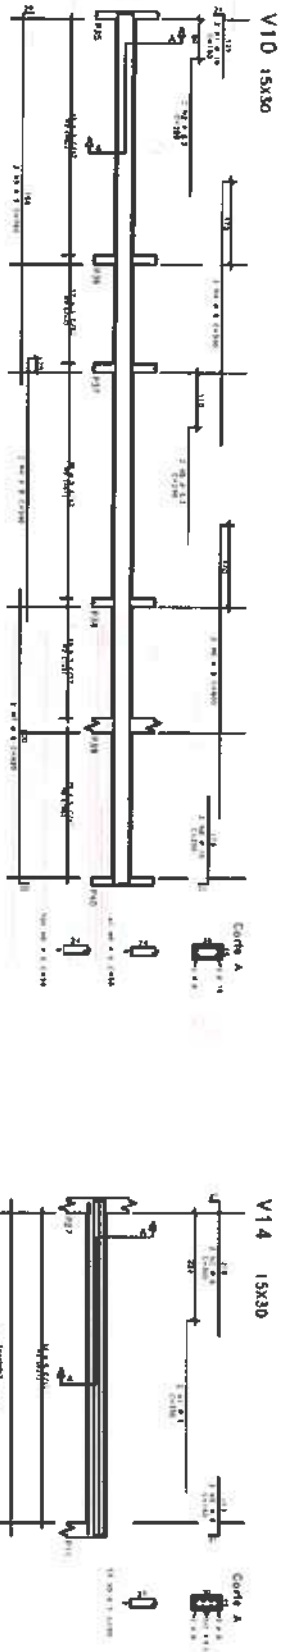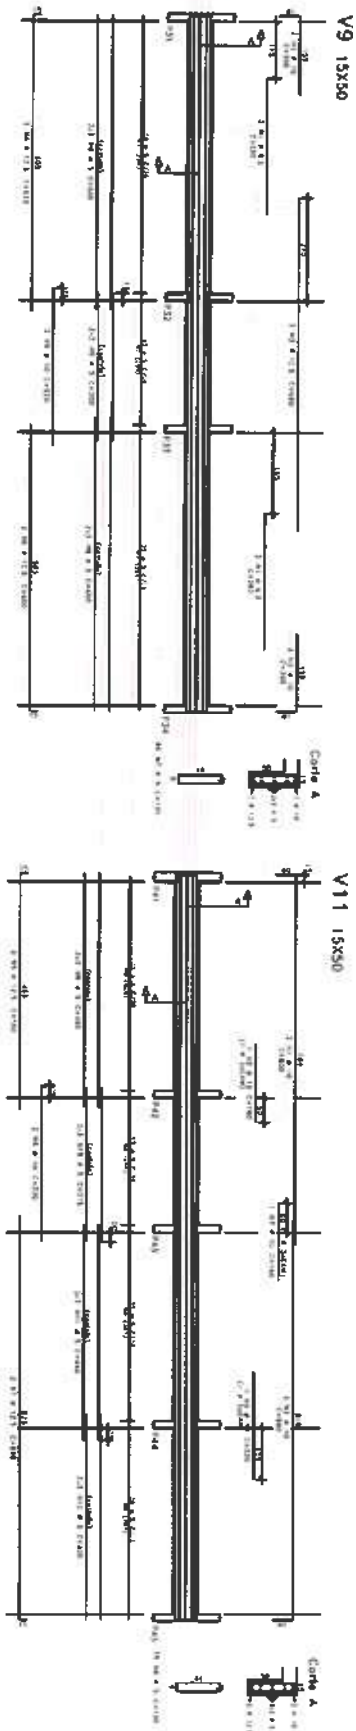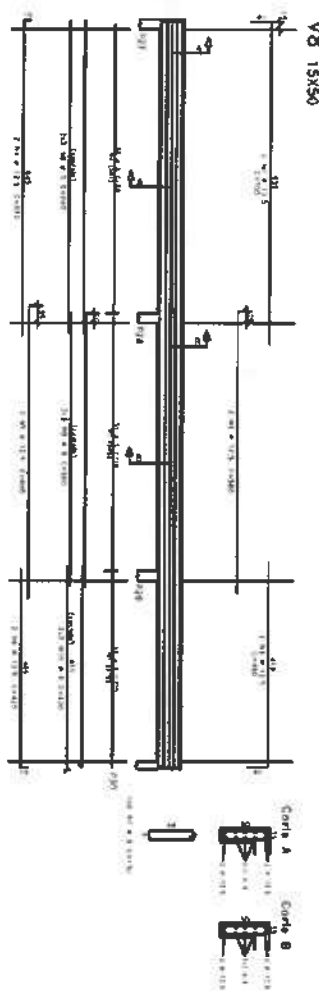

Item	Quantidade	Valor Unitário	Valor Total
1	1,00	1.500,00	1.500,00
2	1,00	2.000,00	2.000,00
3	1,00	1.800,00	1.800,00
4	1,00	1.200,00	1.200,00
5	1,00	1.000,00	1.000,00
6	1,00	1.500,00	1.500,00
7	1,00	1.800,00	1.800,00
8	1,00	1.200,00	1.200,00
9	1,00	1.000,00	1.000,00
10	1,00	1.500,00	1.500,00
99	1,00	1.800,00	1.800,00
100	1,00	1.200,00	1.200,00

Moises Granir dos Santos Marinho
Engenheiro Civil
CREA nº 366889CE



napipoca

CLIENTE: PREFEITURA MUNICIPAL DE ITAPPOCA

TÍTULO: CONSTRUÇÃO DO CENTRO DE EDUCAÇÃO INFANTIL - C.E.I. CRUZEIRO

LOCAL: CRUZEIRO - ITAPPOCA / CE

PROJETO: PROJETO ESTRUTURAL

ASSUNTO: ARM. VIGAS DA COBERTURA





(V8,V9,V10,V11,V12,V13,V14)

AUTOR: ENGENHEIRO CIVIL

REVISÃO: 00 DATA DE EMISSÃO

ESCALA: 1/50

FOLHA: 14 / 19

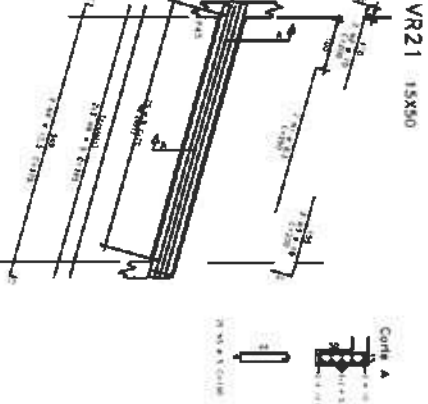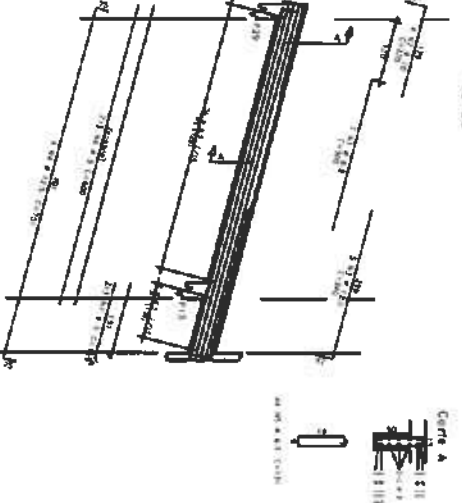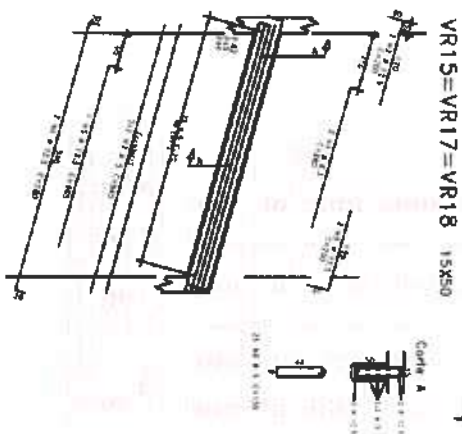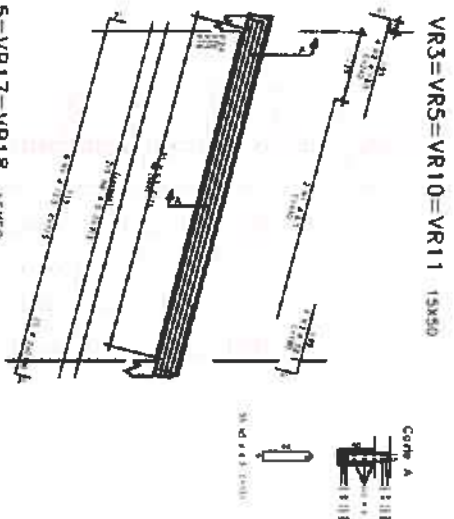

Moises Granillo dos Santos Marinho
Enfermeiro Civil
CREM nº 366889CE



ИТАПИПОКА
Итапипока - это

CLIENTE:
PREFEITURA MUNICIPAL DE ITAPIPOCA

INSTITUTO DE CONSTRUÇÃO DO CENTRO DE EDUCAÇÃO
INFANTIL - C.E.I. CRUZEIRO

LOCAL: COLLETTINO ITALIANO, 1997

PROJETO:

PROJETO ESTRUTURAL

ASSUNTO: ABM. VIGAS DA COBERTA


V11,V12,V13,V14,V15,V16,V17,V18,V19,V20,V21)

AUTOR


REVENHO	DATA DE EMISSÃO
00	

ESCALA	1/50	Agosto 2023
--------	------	-------------

FULLTIME	FRANCHISE
40	15 / 19

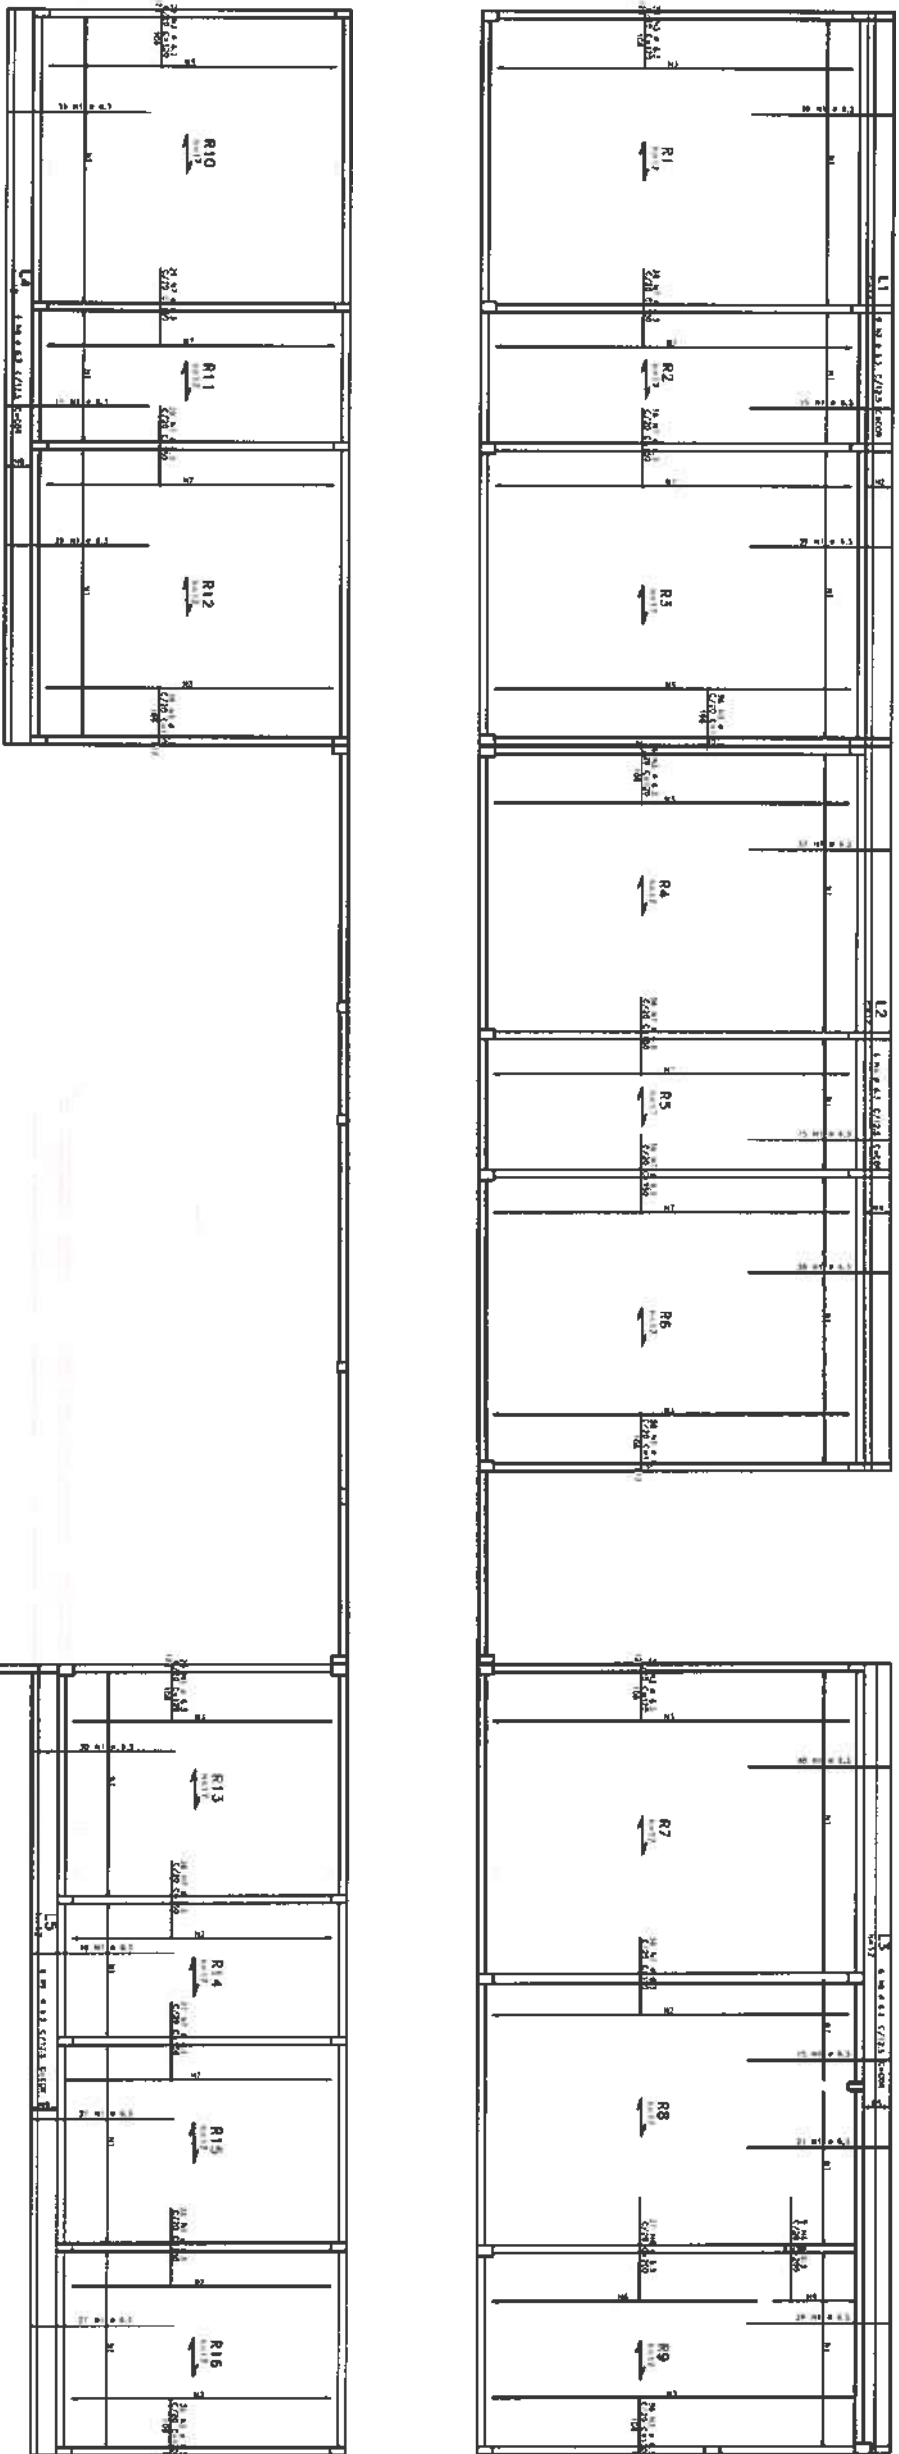

ARMADURA NEGATIVA DAS LAJES DA COBERTA

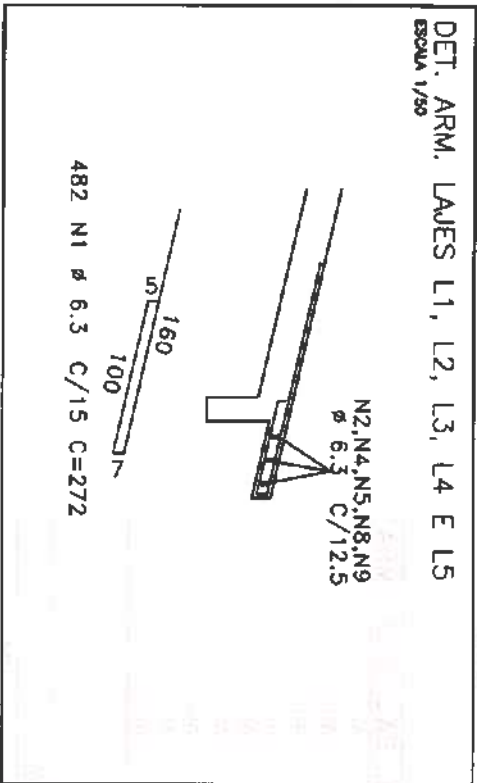

AÇO	POS	BIT	QUANT	COMPRIMENTO	
				UNIT	TOTAL
		mm		cm	cm
ARM. NEG. DAS LAJES DA COBERTA					
50A	1	6.3	482	272	131101
50A	2	6.3	6	COR	8544
50A	3	6.3	326	120	39120
50A	4	6.3	6	COR	8430
50A	5	6.3	6	COR	9174
50A	6	6.3	36	200	7200
50A	7	6.3	317	150	47550
50A	8	6.3	6	COR	8532
50A	9	6.3	6	COR	9174

RESUMO DE AÇO				PESO	
AÇO	BIT	COMPR		kgf	
50A	6.3	2688		659	
Peso Total 50A =				659	kgf


CONVENÇÃO
DE PILARES
MORTE
CONTINUA
NASCE

1:1	1:1
2:1	2:1
3:1	3:1
100:1	100:1


Marcos Gabriel dos Santos Morinho
Engenheiro Civil
CREA - Nº 356889CE




CLIENTE:	PREFEITURA MUNICIPAL DE ITAPIPOCA
TÍTULO:	CONSTRUÇÃO DO CENTRO DE EDUCAÇÃO INFANTIL - C.E.I. CRUZEIRO
LOCAL:	CRUZEIRO - ITAPIPOCA / CE
PROJETO:	PROJETO ESTRUTURAL
ASSUNTO:	ARM. NEGATIVA DAS LAJES DA COBERTA
AUTOR:	ENGENHEIRO CIVIL
REVISÃO:	00
ESCALA:	1/50
DATA DE EMISSÃO:	ASD / 2025
FOLHA:	17 / 19

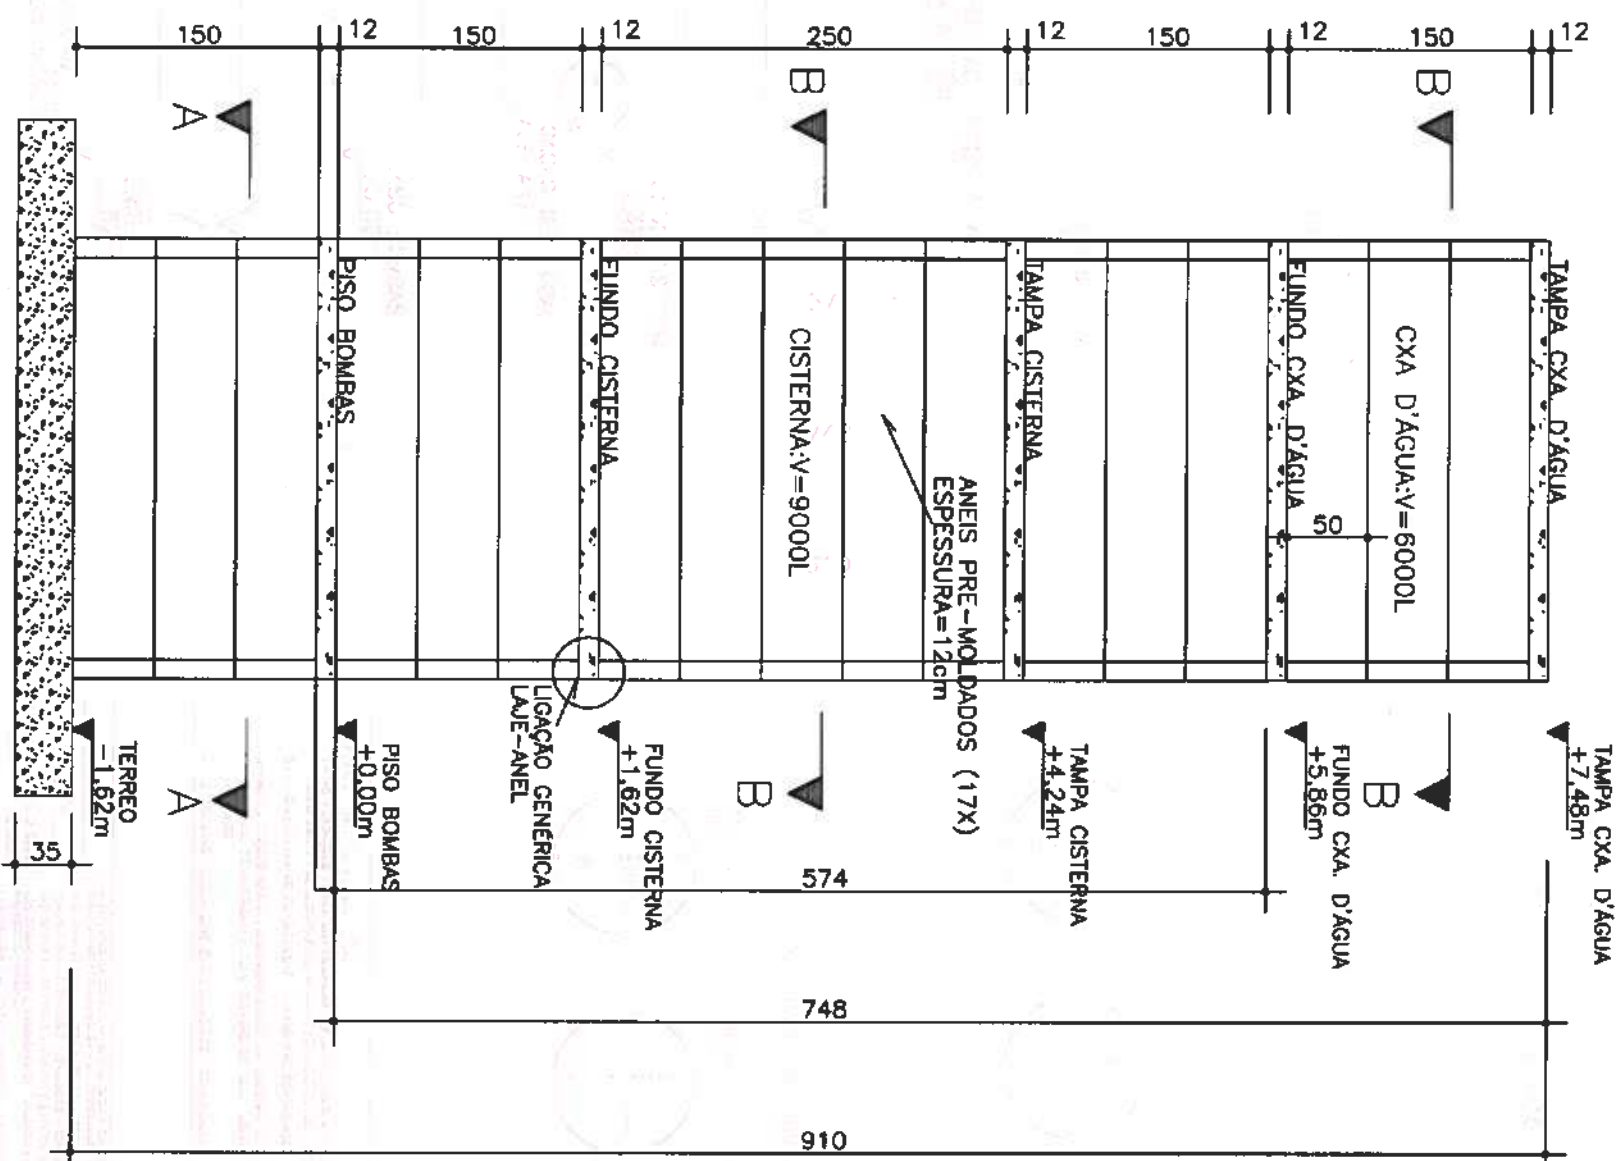

TAMPAS - CXA.D'ÁGUA E CISTERNA

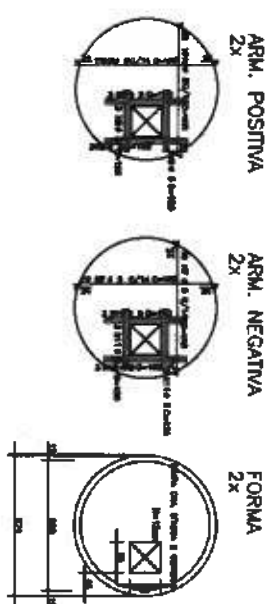


FUNDOS - CXA.D'ÁGUA E CISTERNA

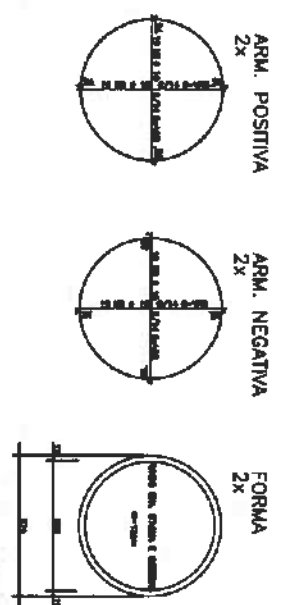


FUNDO CASA DAS BOMBAS




FÔRMA E ARMADURAS—PAREDES(ANÉIS PRE-MOLDADOS), 17th

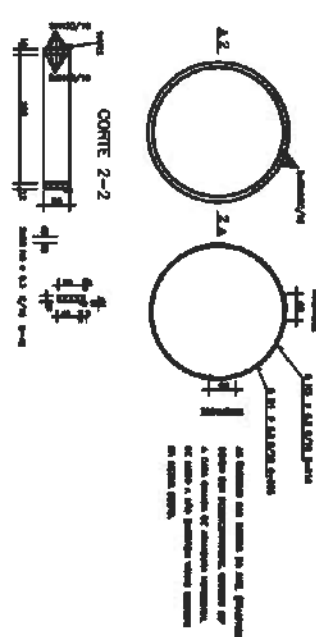

CORTE 1-1

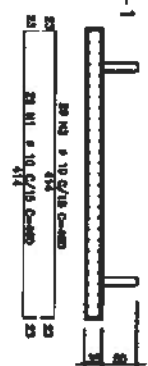

DETALHE GENEÉRICO DO ASSENTAMENTO DO RAJIER NO COLCHILLO DE AREIA

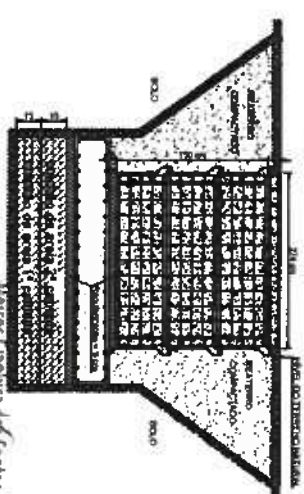

NOTAS IMPORTANTES:

- [illegible]

[illegible]

Volume de Concreto do Radier = 6,16m³
 Volume Total dos Aéis de Concreto = 9,97m³
 Volume Total das Lajes Circulares de Concreto = 3,54m³

AQD		POS	SRF	QUANT	COMBINATION	
					UNIT	TOTAL
		(mm)			(mm)	
AQD		SRF	CONV	POS		
MM	MM	(mm)	(in)	(mm)	(in)	
2000	2000	8	311	2000	2000	
5000	5000	10	258	5000	5000	
10000	10000	10	258	10000	10000	
2000		2000	8	2000	2000	
5000		5000	10	5000	5000	
10000		10000	10	10000	10000	

 PREFEITURA DE tapipoca Município do Rio Grande do Norte	
CLIENTE:	
PREFEITURA MUNICIPAL DE TAPIPOCA	
TÍTULO: CONSTRUÇÃO DO CENTRO DE EDUCAÇÃO INFANTIL - C.E.I. CRUZEIRO	
LOCAL:	CRUZEIRO - TAPIPOCA / CE
PROJETO:	CASTELO D'ÁGUA - CE
ASSUNTO: FORMAS E ARMADURAS - TAMPAIS E FUNDOIS FORMAS E ARMADURAS - ANTES PRÉ MOLDADOS	
DETALHE GENCERCO - ASENTAMENTO DO PAVEN	
CÓDICES	
AUTOR	ENGENHEIRO CIVIL
RENSAO	DATA DE EMISSAO
00	AGO / 2025
ESCALA	INDICADA
FOLHA	PRANCHIA
AO	19 / 19