



PRODUTOS GRÁFICOS - ELÉTRICA – 21 pranchas

Instalações Elétricas – 220-127V – 08 pranchas

Nome do arquivo	Título	Escala	Prancha
9T-ELE-DIG-GER0-01_220-127V_R00	Diagrama unifilar – 220-127V	indicada	841x591
9T-ELE-IMP-GER0-02_220-127V_R00	Distribuição da rede elétrica – 220-127V Ramais de alimentação dos quadros Planta Baixa Geral	1:100	1374x841
9T-ELE-IMP-GER0-03_220-127V_R00	Iluminação externa – 220-127V	1:75	1374x841
9T-ELE-PLD-GER0-04_220-127V_R00	Distribuição da rede elétrica – 220-127V Iluminação e Tomadas Bloco B (Administração) e Bloco C (Serviço)	1:50	1374x841
9T-ELE-PLD-GER0-05_220-127V_R00	Distribuição da rede elétrica – 220-127V Iluminação e Tomadas Bloco E (Biblioteca) e Bloco F (Multiuso)	indicada	A0
9T-ELE-PLD-GER0-06_220-127V_R00	Distribuição da rede elétrica – 220-127V Iluminação e Tomadas Bloco G (Pedagógico 1) e Bloco H (Pedagógico 2)	1:50	1374x841
9T-ELE-PLD-GER0-07_220-127V_R00	Distribuição da rede elétrica – 220-127V Iluminação e Tomadas Bloco G2 (Pedagógico 3) e Bloco I (Pedagógico 4)	1:50	1374x841
9T-ELE-PLB-GER0-08_220-127V_R00	Distribuição da rede elétrica – 220-127V Iluminação e Tomadas Bloco A (Quadra) e Bloco D (Higiene)	1:50	1374x841

Instalações Elétricas – 380-220V – 08 pranchas

Nome do arquivo	Título	Escala	Prancha
9T-ELE-DIG-GER0-01_380-220V_R00	Diagrama unifilar – 380-220V	indicada	841x591
9T-ELE-IMP-GER0-02_380-220V_R00	Distribuição da rede elétrica – 380-220V Ramais de alimentação dos quadros Planta Baixa Geral	1:100	1374x841



Nome do arquivo	Título	Escala	Prancha
9T-ELE-IMP-GER0-03_380-220V_R00	Iluminação externa – 380-220V	1:75	1374x841
9T-ELE-PLB-GER0-04_380-220V_R00	Distribuição da rede elétrica – 380-220V Iluminação e Tomadas Bloco B (Administração) e Bloco C (Serviço)	1:50	1374x841
9T-ELE-PLD-GER0-05_380-220V_R00	Distribuição da rede elétrica – 380-220V Iluminação e Tomadas Bloco E (Biblioteca) e Bloco F (Multiuso)	indicada	A0
9T-ELE-PLD-GER0-06_380-220V_R00	Distribuição da rede elétrica – 380-220V Iluminação e Tomadas Bloco G (Pedagógico 1) e Bloco H (Pedagógico 2)	1:50	1374x841
9T-ELE-PLD-GER0-07_220-127V_R00	Distribuição da rede elétrica – 220-127V Iluminação e Tomadas Bloco G2 (Pedagógico 3) e Bloco I (Pedagógico 4)	1:50	1374x841
9T-ELE-PLB-GER0-08_380-220V_R00	Distribuição da rede elétrica – 380-220V Iluminação e Tomadas Bloco A (Quadra) e Bloco D (Higiene)	1:50	1374x841

Sistema de Proteção contra Descargas Atmosféricas – 01 prancha


Nome do arquivo	Título	Escala	Prancha
9T-EDA-PLD-GER0-01_R00	Malha captora e Malha de aterramento	1:200	1189x594



Instalação de Cabeamento Estruturado – 05 pranchas





Nome do arquivo	Título	Escala	Prancha
9T-ECE-IMP-GER0-01_R00	Ramais cabeamento estruturado – Planta Baixa Geral	1:100	A0
9T-ECE-PLD-GER0-02_R00	Distribuição cabeamento estruturado – Bloco B (Administração) e Bloco C (Serviço)	1:50	A0
9T-ECE-PLB-GER0-03_R00	Distribuição cabeamento estruturado – Bloco E (Biblioteca) e Bloco F (Multiuso)	indicada	A1
9T-ECE-PLD-GER0-04_R00	Distribuição cabeamento estruturado – Bloco G (Pedagógico 1) e Bloco H (Pedagógico 2)	1:50	1374x841
9T-ECE-PLD-GER0-05_R00	Distribuição cabeamento estruturado – Bloco G2 (Pedagógico 3) e Bloco I (Pedagógico 4)	1:50	1374x841

PLANTA_BAIXA_GERAL		DATA DE CRIAÇÃO
PROJETO	EMPRESA	DATA DE CRIAÇÃO
R 00	INICIADA	01/08
AUTOR		
JAN/2011		

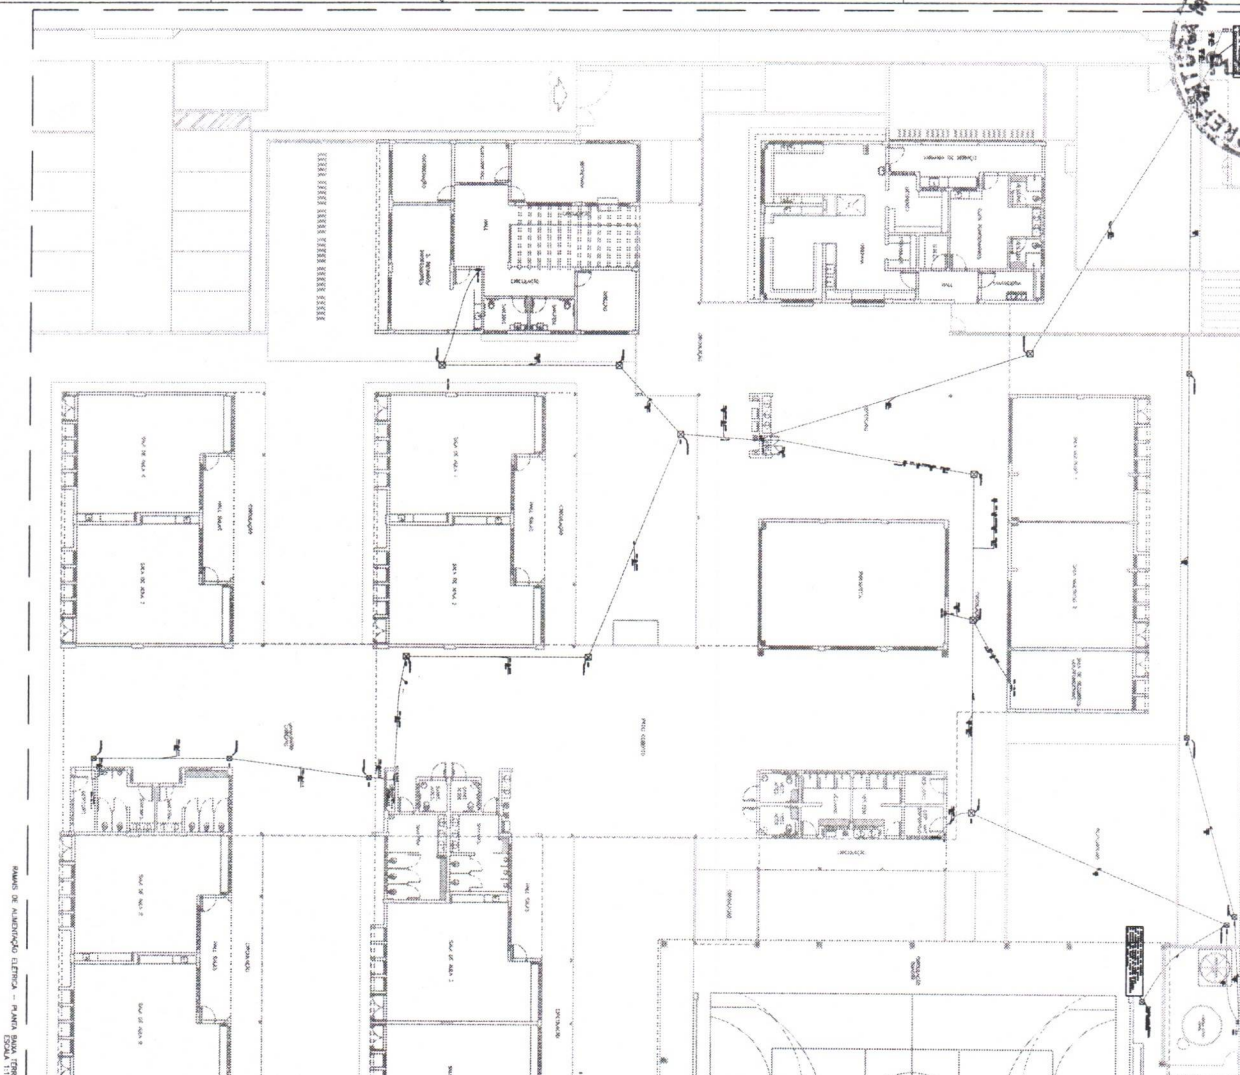[illegible]


LEGENDA	
1. OBJETIVO: O presente projeto tem como objetivo principal a elaboração de um plano de marketing para a empresa X, visando aumentar as vendas e a conscientização da marca. 2. ABRANGÊNCIA: O projeto abrange todas as atividades de marketing da empresa, incluindo pesquisa de mercado, planejamento, execução e avaliação. 3. PRAZO: O projeto será executado no prazo de 12 meses, a partir da data de aprovação. 4. RECURSOS: O projeto será executado com recursos humanos e financeiros disponíveis na empresa. 5. RISCOS: Os riscos do projeto são considerados baixos, devido ao planejamento cuidadoso e ao acompanhamento constante.	
1. OBJETIVO	Elaboração de um plano de marketing para a empresa X, visando aumentar as vendas e a conscientização da marca.
2. ABRANGÊNCIA	Todas as atividades de marketing da empresa, incluindo pesquisa de mercado, planejamento, execução e avaliação.
3. PRAZO	12 meses, a partir da data de aprovação.
4. RECURSOS	Recursos humanos e financeiros disponíveis na empresa.
5. RISCOS	Riscos considerados baixos, devido ao planejamento cuidadoso e ao acompanhamento constante.

LEGENDA	
1. OBJETIVO: O presente projeto tem como objetivo principal a elaboração de um plano de marketing para a empresa X, visando aumentar as vendas e a conscientização da marca. 2. ABRANGÊNCIA: O projeto abrange todas as atividades de marketing da empresa, incluindo pesquisa de mercado, planejamento, execução e avaliação. 3. PRAZO: O projeto será executado no prazo de 12 meses, a partir da data de aprovação. 4. RECURSOS: O projeto será executado com recursos humanos e financeiros disponíveis na empresa. 5. RISCOS: Os riscos do projeto são considerados baixos, devido ao planejamento cuidadoso e ao acompanhamento constante.	
1. OBJETIVO	Elaboração de um plano de marketing para a empresa X, visando aumentar as vendas e a conscientização da marca.
2. ABRANGÊNCIA	Todas as atividades de marketing da empresa, incluindo pesquisa de mercado, planejamento, execução e avaliação.
3. PRAZO	12 meses, a partir da data de aprovação.
4. RECURSOS	Recursos humanos e financeiros disponíveis na empresa.
5. RISCOS	Riscos considerados baixos, devido ao planejamento cuidadoso e ao acompanhamento constante.

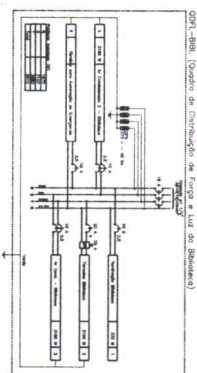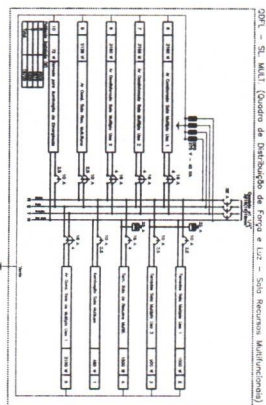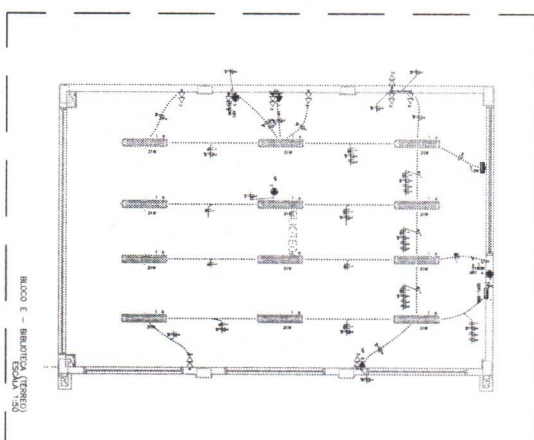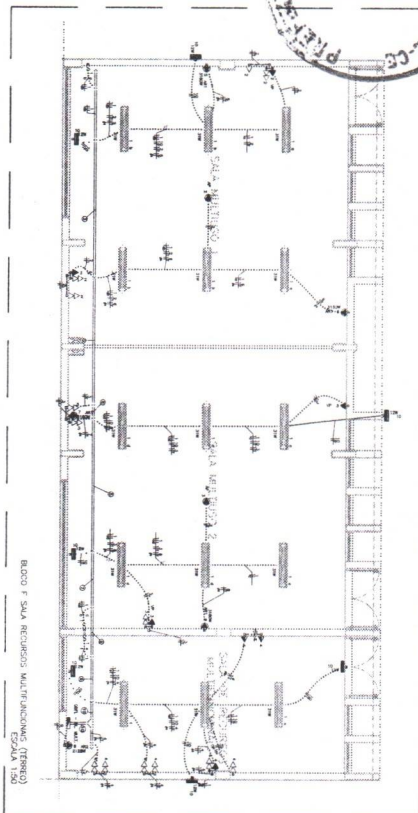



	1	2	
[illegible][illegible][illegible][illegible]

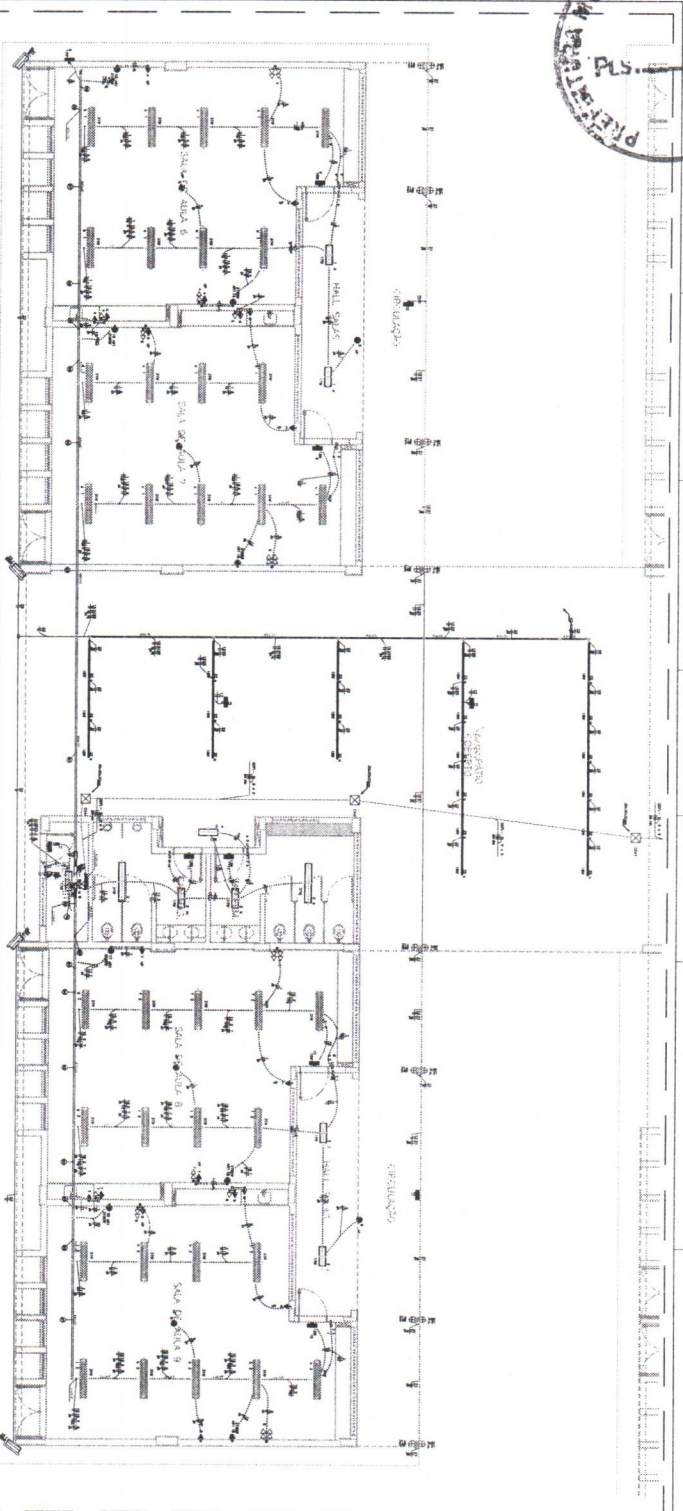[illegible]

1	2	149
---	---	---	---	---	---	---	---	---	----	----	-----	-----	------	------	-----



[illegible][illegible]

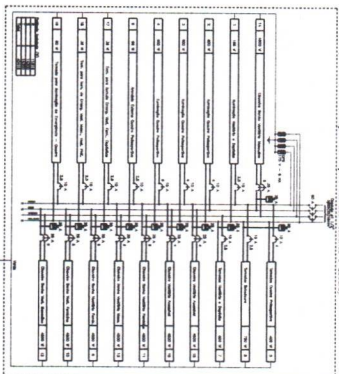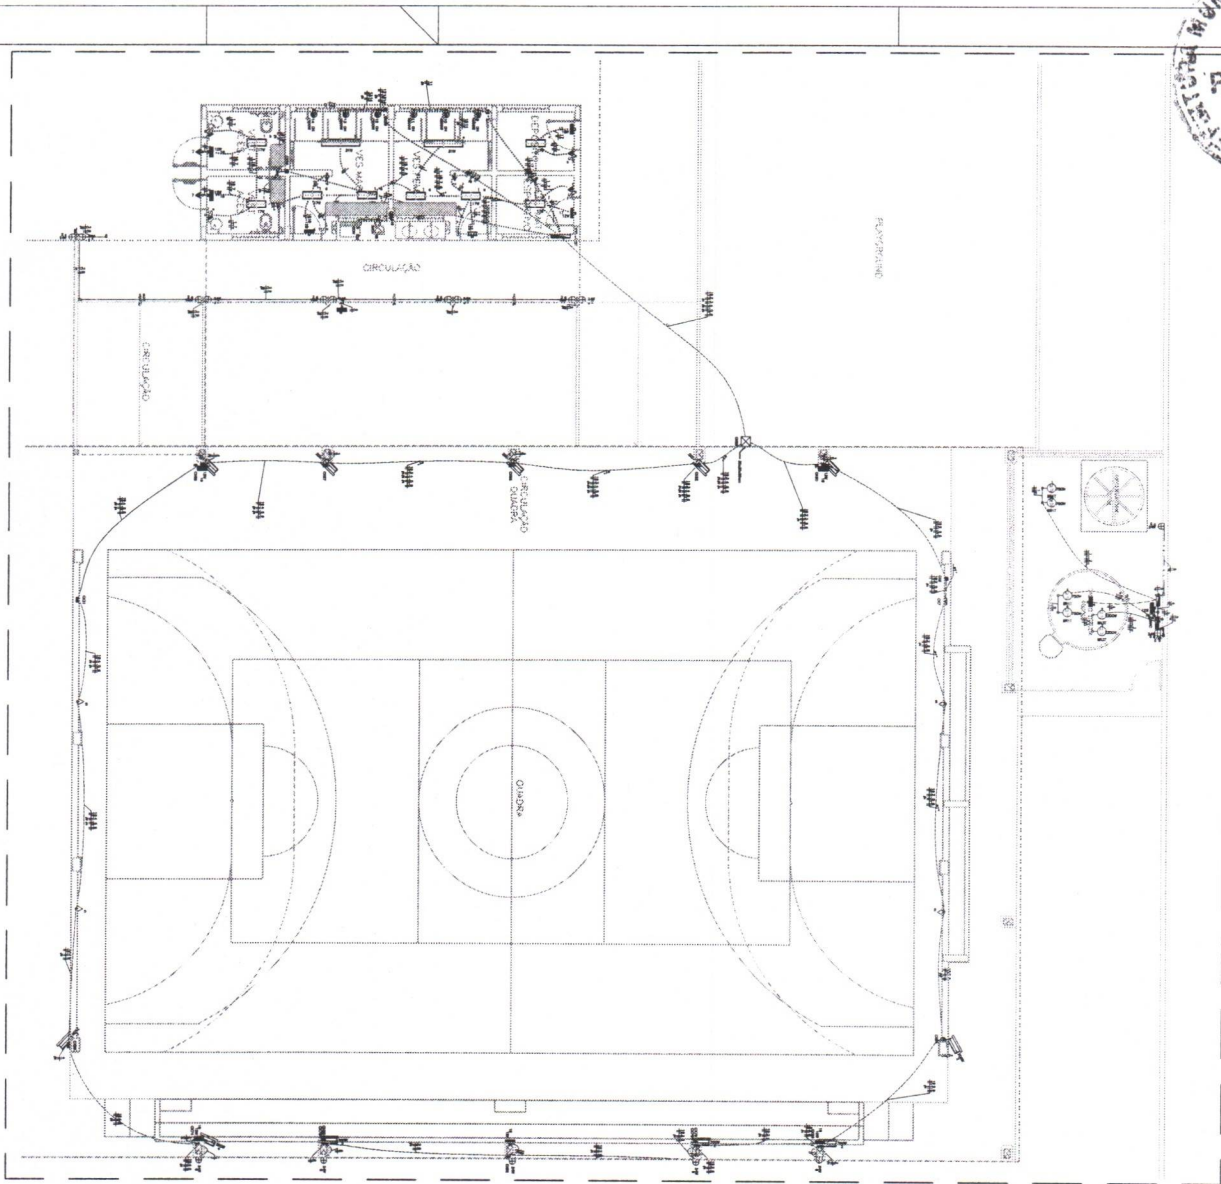

ODOL-WEST Quanto da Distribuição da Força e Luz dos Ventos e Quatro

30	ITALIA - 160	DIPIGNETO	INTERCOMPTON ASSOCIATI
29	ITALIA - 160	DIPIGNETO	INTERCOMPTON ASSOCIATI

---	---	---	---	---	---	---	---	---	----	----	-----	-----	------

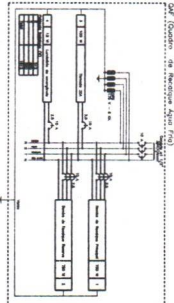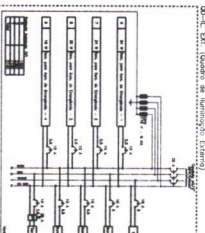

00-11. EXT. (Quadro de Iluminação Externa)

QAR (Quotient de Recherche Aquatique Froid)

[illegible][illegible]

LEGENDA

[illegible][illegible][illegible][illegible][illegible]

1. **NAME** _____
 2. **DATE** _____
 3. **TIME** _____
 4. **LOCATION** _____
 5. **REMARKS** _____
 6. **INITIALS** _____
 7. **SIGNATURE** _____
 8. **OFFICIAL** _____
 9. **UNIT** _____
 10. **BRANCH** _____
 11. **POSTAL ADDRESS** _____
 12. **TELEPHONE** _____
 13. **TELETYPE** _____
 14. **TELEFAX** _____
 15. **TELEVISION** _____
 16. **RADIO** _____
 17. **TELEPHONE** _____
 18. **TELETYPE** _____
 19. **TELEFAX** _____
 20. **TELEVISION** _____
 21. **RADIO** _____
 22. **TELEPHONE** _____
 23. **TELETYPE** _____
 24. **TELEFAX** _____
 25. **TELEVISION** _____
 26. **RADIO** _____
 27. **TELEPHONE** _____
 28. **TELETYPE** _____
 29. **TELEFAX** _____
 30. **TELEVISION** _____
 31. **RADIO** _____
 32. **TELEPHONE** _____
 33. **TELETYPE** _____
 34. **TELEFAX** _____
 35. **TELEVISION** _____
 36. **RADIO** _____
 37. **TELEPHONE** _____
 38. **TELETYPE** _____
 39. **TELEFAX** _____
 40. **TELEVISION** _____
 41. **RADIO** _____
 42. **TELEPHONE** _____
 43. **TELETYPE** _____
 44. **TELEFAX** _____
 45. **TELEVISION** _____
 46. **RADIO** _____
 47. **TELEPHONE** _____
 48. **TELETYPE** _____
 49. **TELEFAX** _____
 50. **TELEVISION** _____
 51. **RADIO** _____
 52. **TELEPHONE** _____
 53. **TELETYPE** _____
 54. **TELEFAX** _____
 55. **TELEVISION** _____
 56. **RADIO** _____
 57. **TELEPHONE** _____
 58. **TELETYPE** _____
 59. **TELEFAX** _____
 60. **TELEVISION** _____
 61. **RADIO** _____
 62. **TELEPHONE** _____
 63. **TELETYPE** _____
 64. **TELEFAX** _____
 65. **TELEVISION** _____
 66. **RADIO** _____
 67. **TELEPHONE** _____
 68. **TELETYPE** _____
 69. **TELEFAX** _____
 70. **TELEVISION** _____
 71. **RADIO** _____
 72. **TELEPHONE** _____
 73. **TELETYPE** _____
 74. **TELEFAX** _____
 75. **TELEVISION** _____
 76. **RADIO** _____
 77. **TELEPHONE** _____
 78. **TELETYPE** _____
 79. **TELEFAX** _____
 80. **TELEVISION** _____
 81. **RADIO** _____
 82. **TELEPHONE** _____
 83. **TELETYPE** _____
 84. **TELEFAX** _____
 85. **TELEVISION** _____
 86. **RADIO** _____
 87. **TELEPHONE** _____
 88. **TELETYPE** _____
 89. **TELEFAX** _____
 90. **TELEVISION** _____
 91. **RADIO** _____
 92. **TELEPHONE** _____
 93. **TELETYPE** _____
 94. **TELEFAX** _____
 95. **TELEVISION** _____
 96. **RADIO** _____
 97. **TELEPHONE** _____
 98. **TELETYPE** _____
 99. **TELEFAX** _____
 100. **TELEVISION** _____
 101. **RADIO** _____
 102. **TELEPHONE** _____
 103. **TELETYPE** _____
 104. **TELEFAX** _____
 105. **TELEVISION** _____
 106. **RADIO** _____
 107. **TELEPHONE** _____
 108. **TELETYPE** _____
 109. **TELEFAX** _____
 110. **TELEVISION** _____
 111. **RADIO** _____
 112. **TELEPHONE** _____
 113. **TELETYPE** _____
 114. **TELEFAX** _____
 115. **TELEVISION** _____
 116. **RADIO** _____
 117. **TELEPHONE** _____
 118. **TELETYPE** _____
 119. **TELEFAX** _____
 120. **TELEVISION** _____
 121. **RADIO** _____
 122. **TELEPHONE** _____
 123. **TELETYPE** _____
 124. **TELEFAX** _____
 125. **TELEVISION** _____
 126. **RADIO** _____
 127. **TELEPHONE** _____
 128. **TELETYPE** _____
 129. **TELEFAX** _____
 130. **TELEVISION** _____
 131. **RADIO** _____
 132. **TELEPHONE** _____
 133. **TELETYPE** _____
 134. **TELEFAX** _____
 135. **TELEVISION** _____
 136. **RADIO** _____
 137. **TELEPHONE** _____
 138. **TELETYPE** _____
 139. **TELEFAX** _____
 140. **TELEVISION** _____
 141. **RADIO** _____
 142. **TELEPHONE** _____
 143. **TELETYPE** _____
 144. **TELEFAX** _____
 145. **TELEVISION** _____
 146. **RADIO** _____
 147. **TELEPHONE** _____
 148. **TELETYPE** _____
 149. **TELEFAX** _____
 150. **TELEVISION** _____
 151. **RADIO** _____
 152. **TELEPHONE** _____
 153. **TELETYPE** _____
 154. **TELEFAX** _____
 155. **TELEVISION** _____
 156. **RADIO** _____
 157. **TELEPHONE** _____
 158. **TELETYPE** _____
 159. **TELEFAX** _____
 160. **TELEVISION** _____
 161. **RADIO** _____
 162. **TELEPHONE** _____
 163. **TELETYPE** _____
 164. **TELEFAX** _____
 165. **TELEVISION** _____
 166. **RADIO** _____
 167. **TELEPHONE** _____
 168. **TELETYPE** _____
 169. **TELEFAX** _____
 170. **TELEVISION** _____
 171. **RADIO** _____
 172. **TELEPHONE** _____
 173. **TELETYPE** _____
 174. **TELEFAX** _____
 175. **TELEVISION** _____
 176. **RADIO** _____
 177. **TELEPHONE** _____
 178. **TELETYPE** _____
 179. **TELEFAX** _____
 180. **TELEVISION** _____
 181. **RADIO** _____
 182. **TELEPHONE** _____
 183. **TELETYPE** _____
 184. **TELEFAX** _____
 185. **TELEVISION** _____
 186. **RADIO** _____
 187. **TELEPHONE** _____
 188. **TELETYPE** _____
 189. **TELEFAX** _____
 190. **TELEVISION** _____
 191. **RADIO** _____
 192. **TELEPHONE** _____
 193. **TELETYPE** _____
 194. **TELEFAX** _____
 195. **TELEVISION** _____
 196. **RADIO** _____
 197. **TELEPHONE** _____
 198. **TELETYPE** _____
 199. **TELEFAX** _____
 200. **TELEVISION** _____
 201. **RADIO** _____
 202. **TELEPHONE** _____
 203. **TELETYPE** _____
 204. **TELEFAX** _____
 205. **TELEVISION** _____
 206. **RADIO** _____
 207. **TELEPHONE** _____
 208. **TELETYPE** _____
 209. **TELEFAX** _____
 210. **TELEVISION** _____
 211. **RADIO** _____
 212. **TELEPHONE** _____
 213. **TELETYPE**

☐	1	NAME - last, first, middle name, and title
☐	2	DATE OF BIRTH
☐	3	GRADE
☐	4	ADDRESS - street, city, state, and zip
☐	5	TELEPHONE - home and school
☐	6	RELIGION - name of church or synagogue, and denomination, street, and city
☐	7	DATE OF DEATH - month, day, and year
☐	8	CAUSE OF DEATH - name of disease, and date of death
☐	9	DATE OF BURIAL - month, day, and year
☐	10	NAME OF BURIAL PLACE - street, city, state, and zip
☐	11	NAME OF BURIAL PLACE - street, city, state, and zip
FNDE Fundação Nacional do Desenvolvimento

Ministério da Educação

PROJETO PAÍSAGIO - FNDE

REPORT DATE	
BY	
FOR	
PROJECT NAME	
DATE COMPLETED	

STATE OF PENNSYLVANIA, Bureau of Management - 12-13-04



[illegible]

00000475


ESCOLAS SALAS DE AULA - MODELO TERREO

PROJETO DE INSTALAÇÕES

[illegible]

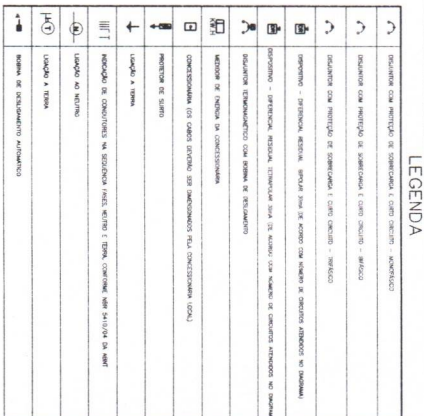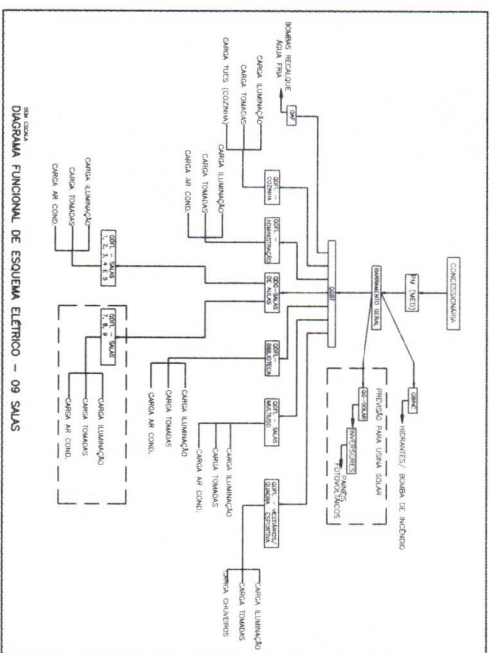

 FNE Fundação Nacional de Educação		 Ministério da Educação	
PROLETO PADRÃO - FNE			
PROLETO LADO: _____ IDENTICO: _____ ALICADO - LFI: _____ PROLETO LADO: _____ RES. TECNICO: _____ ALICADO DO PROLETO: Projeto Trabalho de Navegação Jovem - 13.00-01/8		PROLETO LADO: _____ IDENTICO: _____ ALICADO - LFI: _____ PROLETO LADO: _____ RES. TECNICO: _____ ALICADO DO PROLETO: Projeto Trabalho de Navegação Jovem - 13.00-01/8	
PROLETO LADO: _____ IDENTICO: _____ ALICADO - LFI: _____ PROLETO LADO: _____ RES. TECNICO: _____ ALICADO DO PROLETO: Projeto Trabalho de Navegação Jovem - 13.00-01/8		PROLETO LADO: _____ IDENTICO: _____ ALICADO - LFI: _____ PROLETO LADO: _____ RES. TECNICO: _____ ALICADO DO PROLETO: Projeto Trabalho de Navegação Jovem - 13.00-01/8	

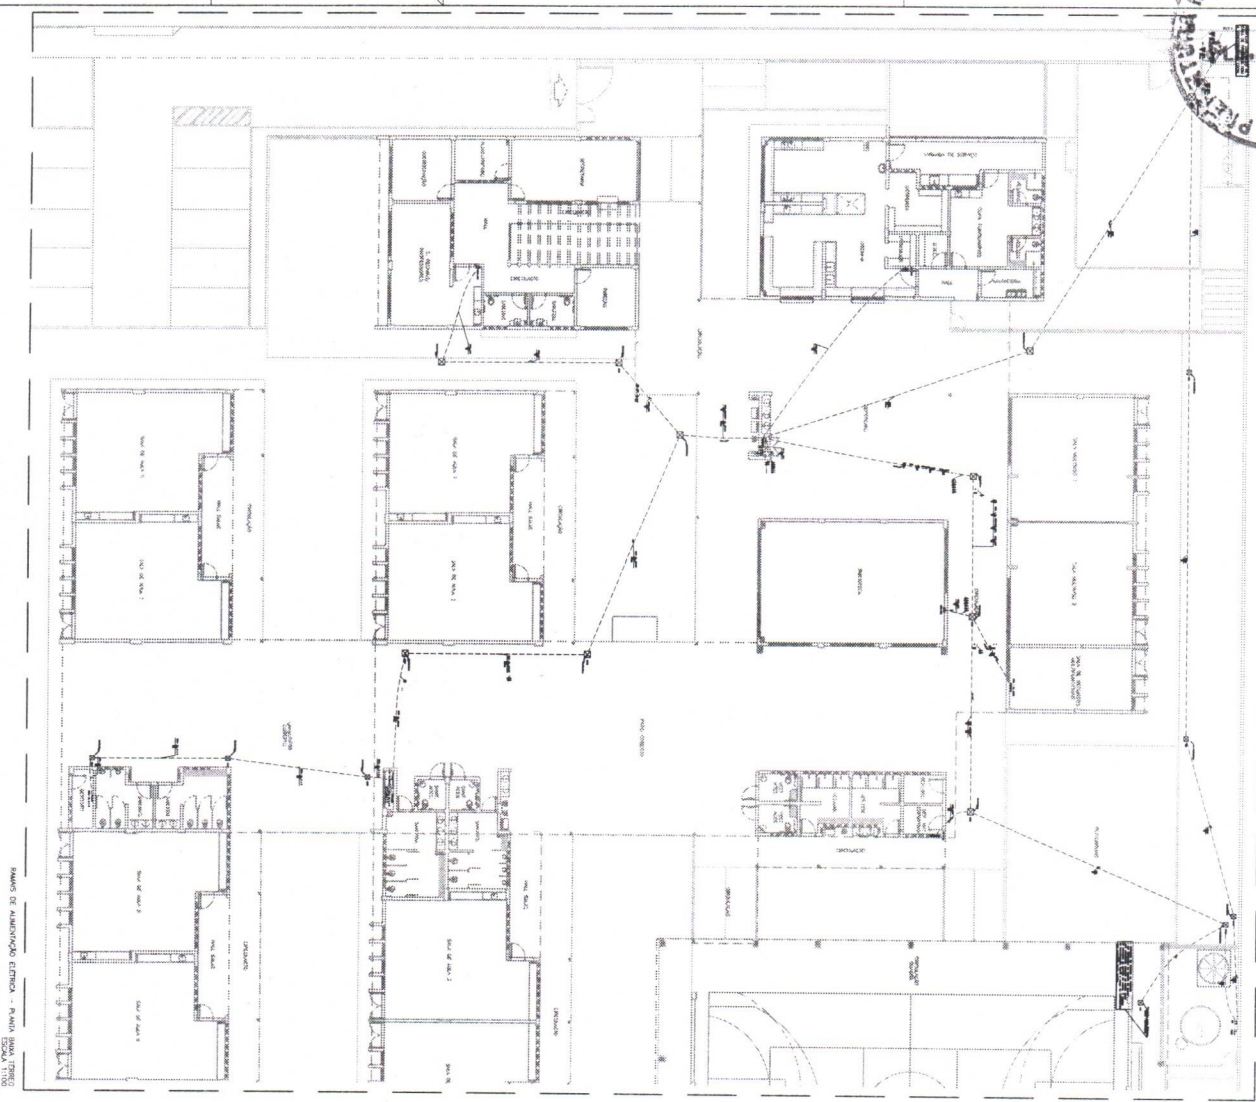

PLANOS DE ALBERGADO ESCOLAR - PLANTA BOLA TERREO

Tabla de especificaciones de materiales y acabados.

ITEM	DESCRIPCION	CANTIDAD	UNIDAD
1	ALICATADO DE PIEDRA NATURAL	100	M ²
2	ALICATADO DE CERAMICA	200	M ²
3	ALICATADO DE PIEDRA ARTIFICIAL	150	M ²
4	ALICATADO DE PIEDRA NATURAL	100	M ²
5	ALICATADO DE CERAMICA	200	M ²
6	ALICATADO DE PIEDRA ARTIFICIAL	150	M ²

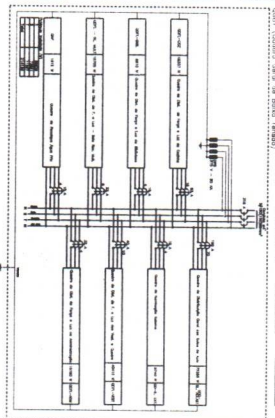


Tabla de especificaciones de materiales y acabados.

ITEM	DESCRIPCION	CANTIDAD	UNIDAD
1	ALICATADO DE PIEDRA NATURAL	100	M ²
2	ALICATADO DE CERAMICA	200	M ²
3	ALICATADO DE PIEDRA ARTIFICIAL	150	M ²
4	ALICATADO DE PIEDRA NATURAL	100	M ²
5	ALICATADO DE CERAMICA	200	M ²
6	ALICATADO DE PIEDRA ARTIFICIAL	150	M ²


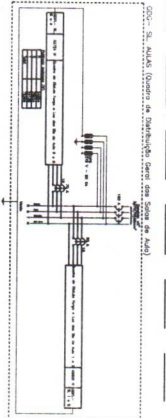


Tabla de especificaciones de materiales y acabados.

ITEM	DESCRIPCION	CANTIDAD	UNIDAD
1	ALICATADO DE PIEDRA NATURAL	100	M ²
2	ALICATADO DE CERAMICA	200	M ²
3	ALICATADO DE PIEDRA ARTIFICIAL	150	M ²
4	ALICATADO DE PIEDRA NATURAL	100	M ²
5	ALICATADO DE CERAMICA	200	M ²
6	ALICATADO DE PIEDRA ARTIFICIAL	150	M ²

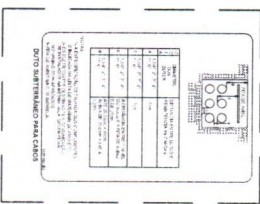

LEGENDA

Tabla de especificaciones de materiales y acabados.

ITEM	DESCRIPCION	CANTIDAD	UNIDAD
1	ALICATADO DE PIEDRA NATURAL	100	M ²
2	ALICATADO DE CERAMICA	200	M ²
3	ALICATADO DE PIEDRA ARTIFICIAL	150	M ²
4	ALICATADO DE PIEDRA NATURAL	100	M ²
5	ALICATADO DE CERAMICA	200	M ²
6	ALICATADO DE PIEDRA ARTIFICIAL	150	M ²

PROYECTO: PROYECTO DE ALBERGADO ESCOLAR

PROYECTO: PROYECTO DE ALBERGADO ESCOLAR

[illegible]

[illegible]


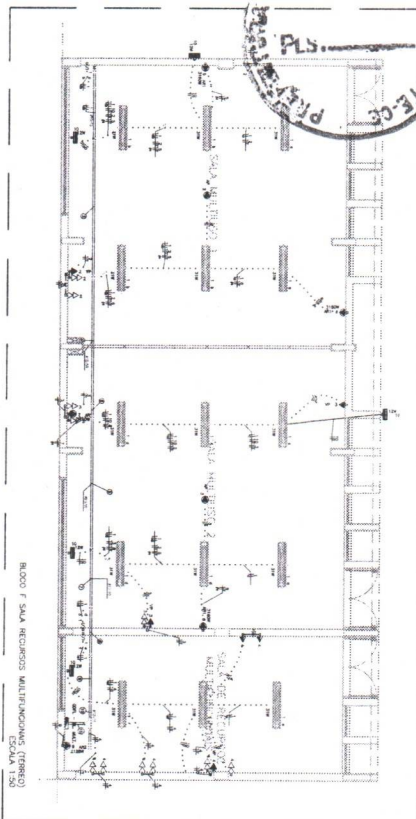
[illegible][illegible][illegible][illegible]

Diagrama de um eletrodo de superfície para medição de pH. O diagrama mostra uma seção transversal de um eletrodo com uma membrana de vidro e um eletrolito interno. O eletrodo está em contato com uma solução de pH desconhecido. O diagrama também mostra a conexão elétrica do eletrodo a um potenciômetro.

Technical drawing of a mechanical assembly. The main view is a cross-section of a shaft with a key. Labels include: 1. Key, 2. Shaft, 3. Keyway, 4. Key, 5. Shaft, 6. Keyway, 565. Key, 566.

ENTRADA E SAÍDA DE FLUXO DE CASH EM PERFILADO

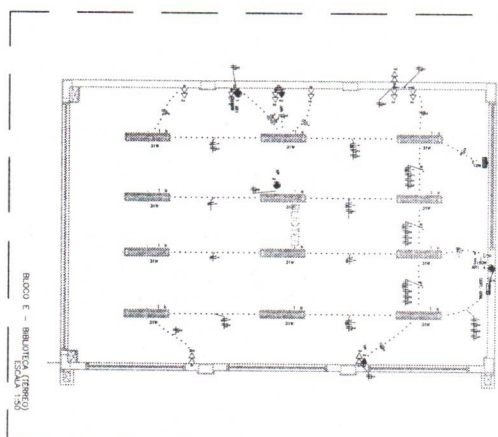

ESQUEMA DE REFERÊNCIA - IMPLANTACÃO

[illegible]

Variable	Mean	Standard deviation	Minimum	Maximum
Age (years)	34.5	10.5	18	65
Gender (male/female)	15/15			
Marital status (married/unmarried)	10/5			
Education (high school/college/university)	10/5/5			
Occupation (student/worker/retired)	10/5/5			
Religion (Muslim/Christian/Other)	10/5/5			
Income (TL/month)	1500	500	500	3000
Health status (good/bad)	10/5			
Smoking status (smoker/non-smoker)	5/10			
Alcohol consumption (yes/no)	5/10			
Family size (number of children)	2.5	1.5	0	5
Duration of residence in the area (years)	10	5	0	20
Access to healthcare (yes/no)	10/5			
Health insurance (yes/no)	10/5			
Physical activity (yes/no)	10/5			
Dietary habits (healthy/unhealthy)	10/5			
Stress levels (low/high)	10/5			
Social support (yes/no)	10/5			
Life satisfaction (yes/no)	10/5			
Overall health perception (good/bad)	10/5			

[illegible]

FNDE
Fundação Nacional
de Desenvolvimento
da Educação

**Ministério da
Educação**

PROJETO PADRÃO - FNDI

Indicador

RECEIVED: 11/10/2013

DATE	TIME
------	------

10

1



10

100

[illegible]

BLOCCO E BIBLIOTECA E BLOCCO F MULTUSO


[illegible]

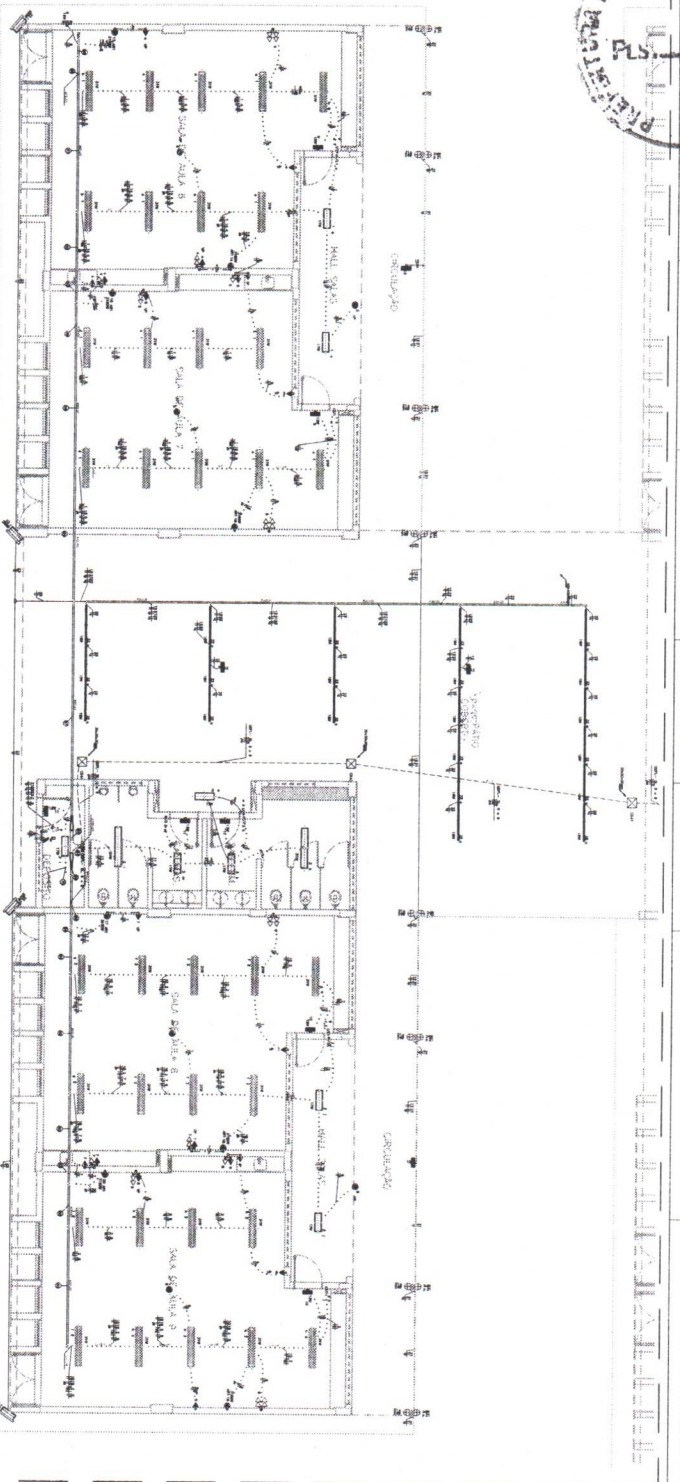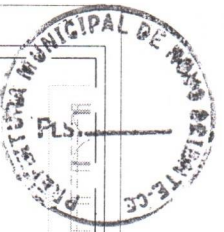






BLOQUE 1 - PROYECTO 1 (BLOQUE DE 600) Y BLOQUE 2 - PROYECTO 2 (BLOQUE DE 100)

LEGENDA DE SIMBOLOS Y NOTAS



Simbolo	Descripción
1	1.000
2	2.000
3	3.000
100	100.000

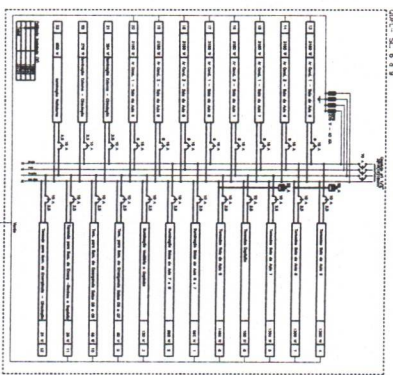

Simbolo	Descripción
1	1.000
2	2.000
3	3.000
100	100.000

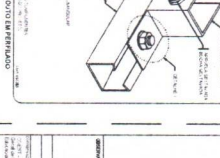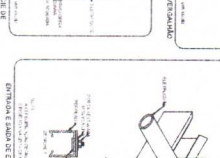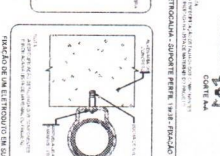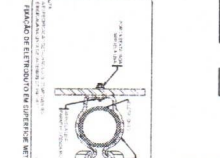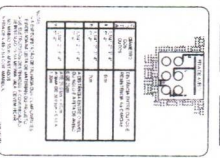

Formulario de datos y especificaciones técnicas, incluyendo campos para el nombre del proyecto, el cliente, el diseñador, y una lista de especificaciones técnicas detalladas.

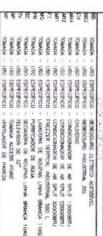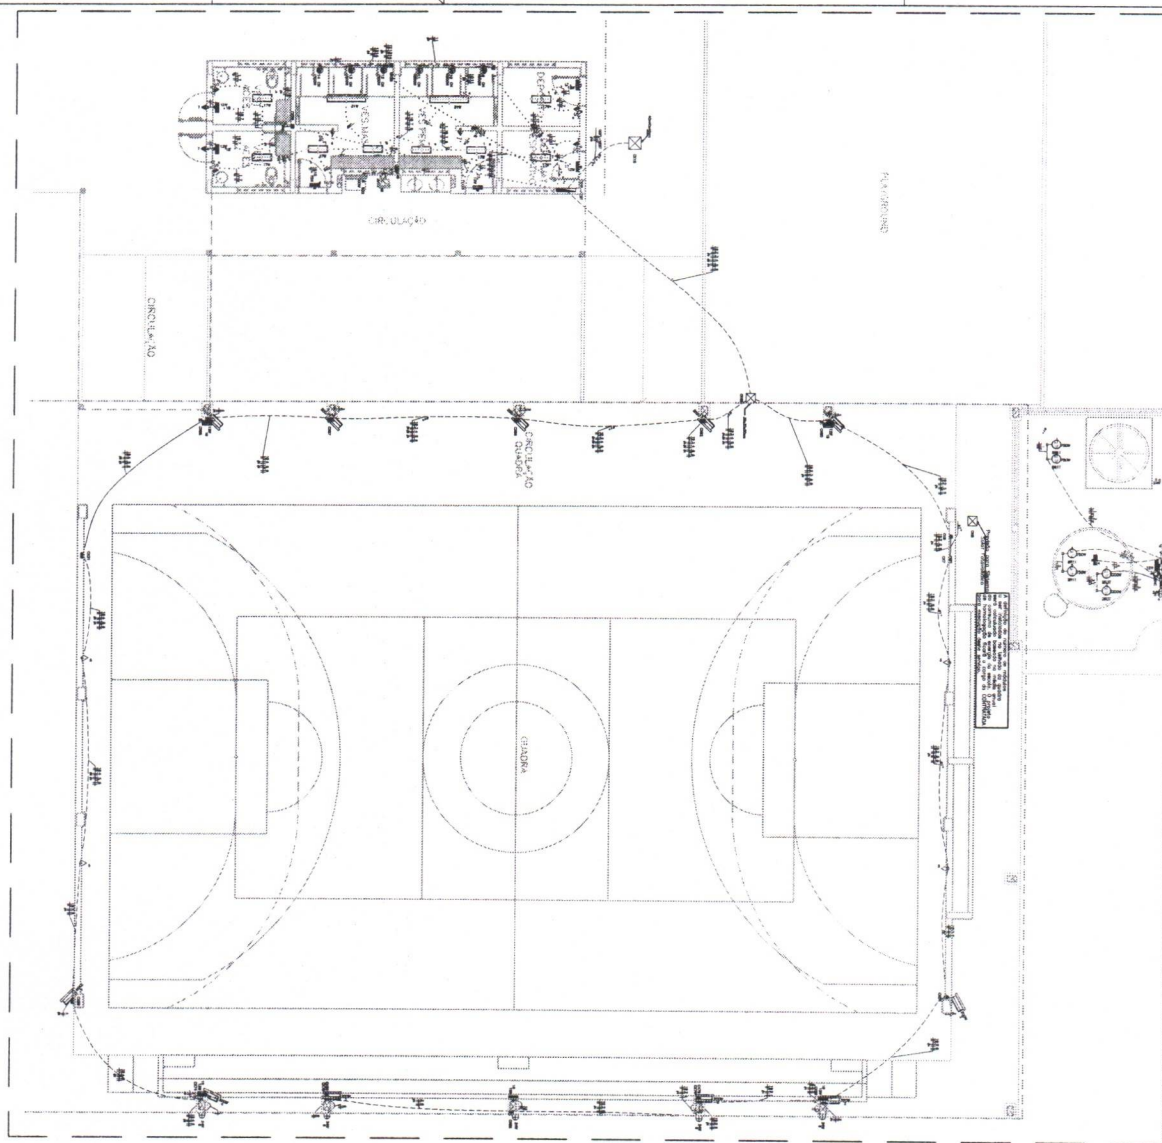



Guides of Inquiry (GQI-MG)





	1	2	
--	---	---	---	---	---	---	---	---	---	----	----	-----	-----	------

QUADRO DE CARGAS (kW)

[illegible]

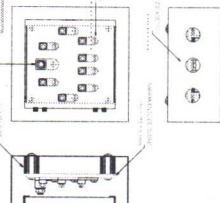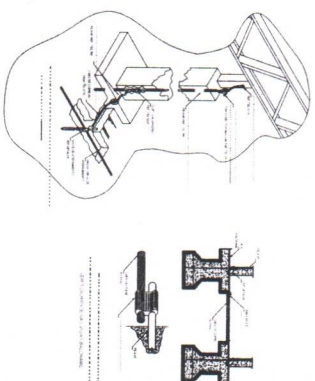
[illegible]NOTAS
ESTRUC

SPDA ESTRUTURAL:

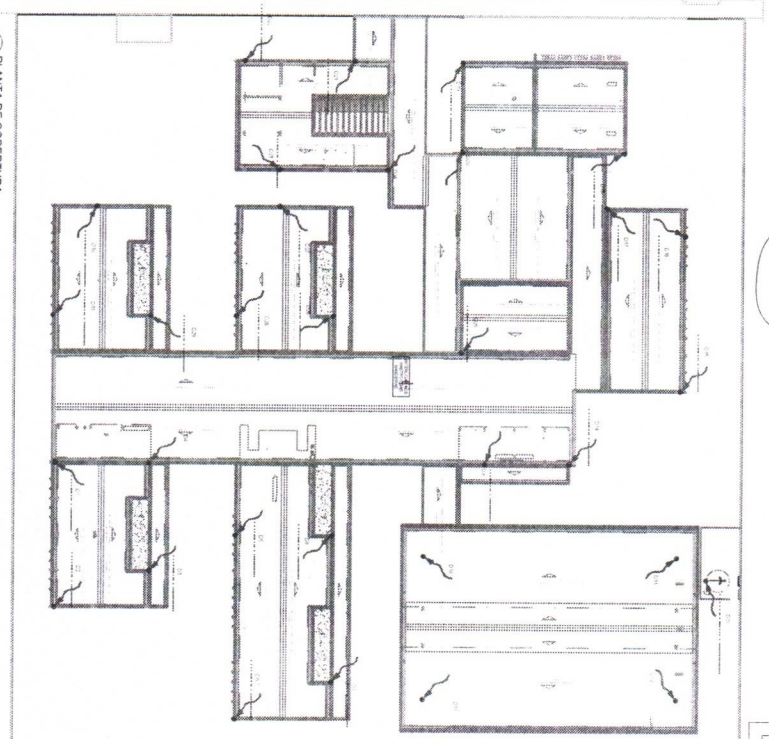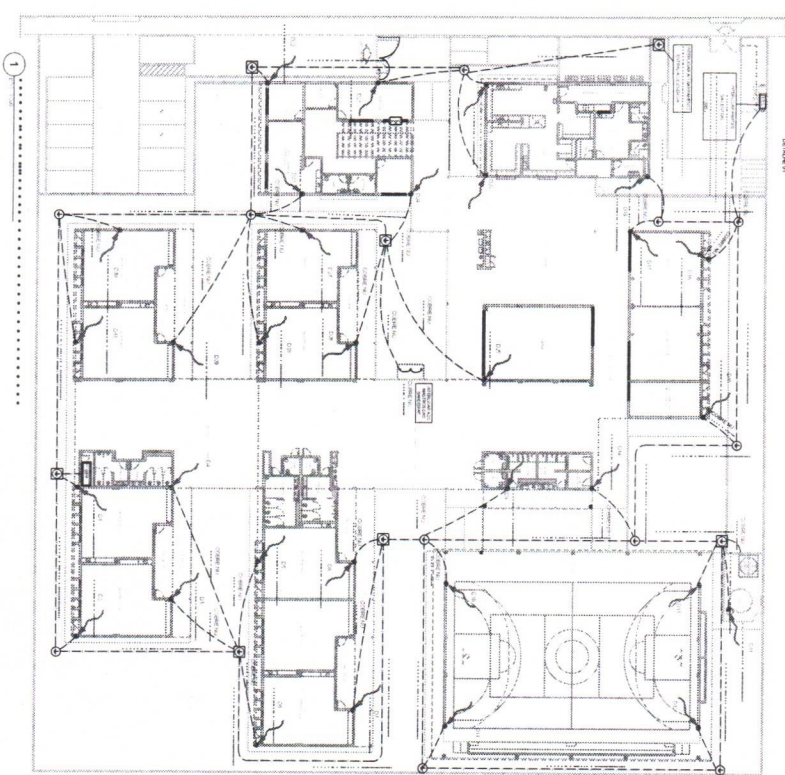
[illegible]

2 PLANTA DE COBERTURA

[illegible]



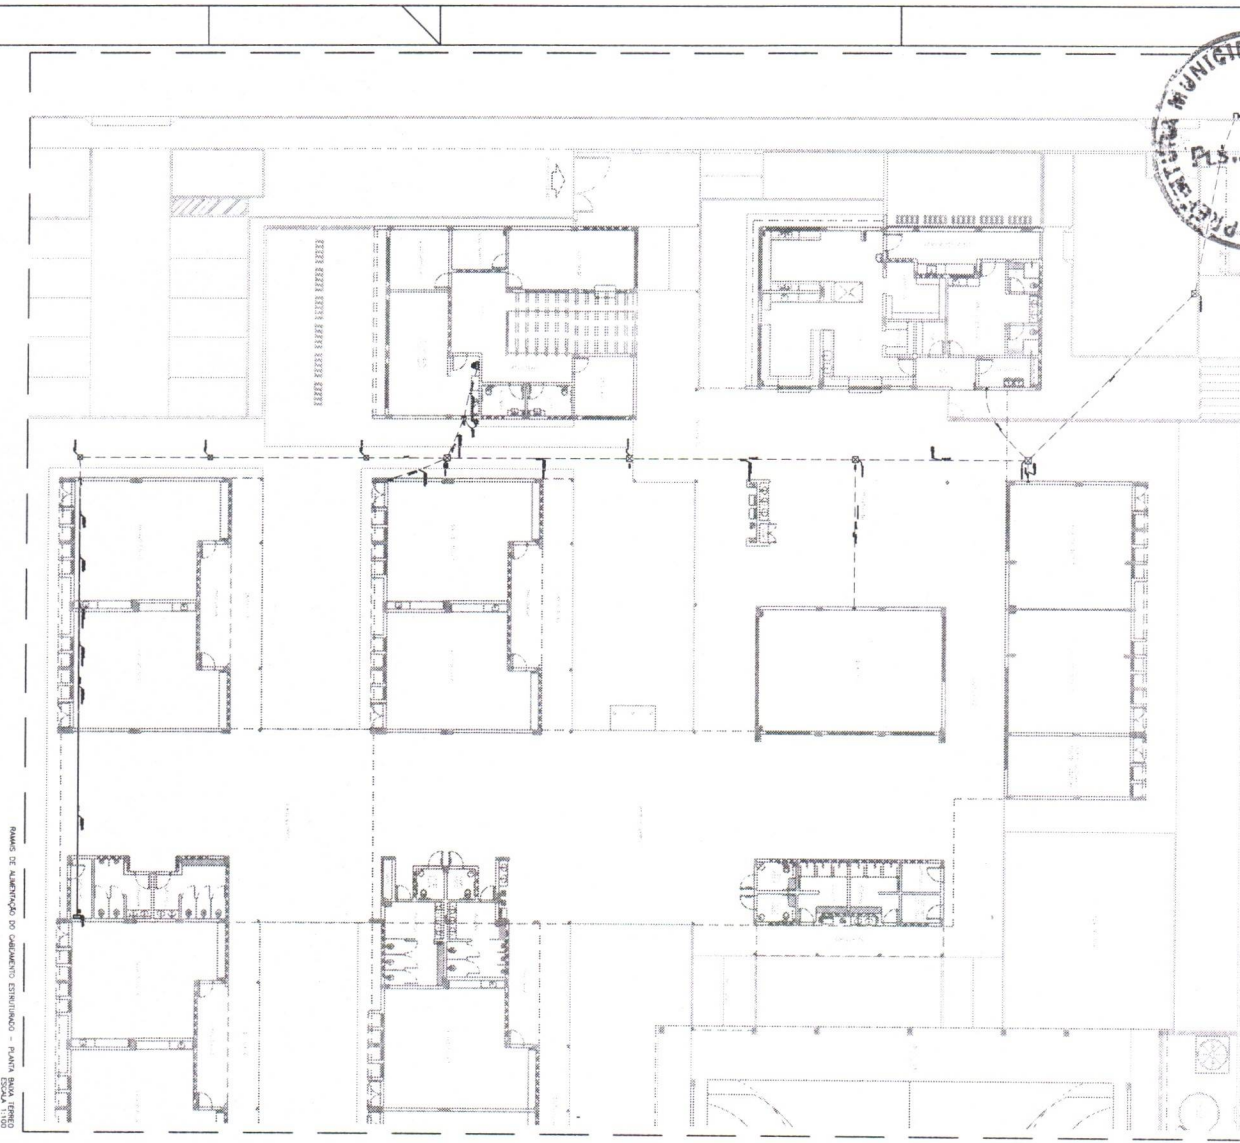


Plano de Alimentação do Cardápio Específico - PLANTA BAIXA TIPO 1100

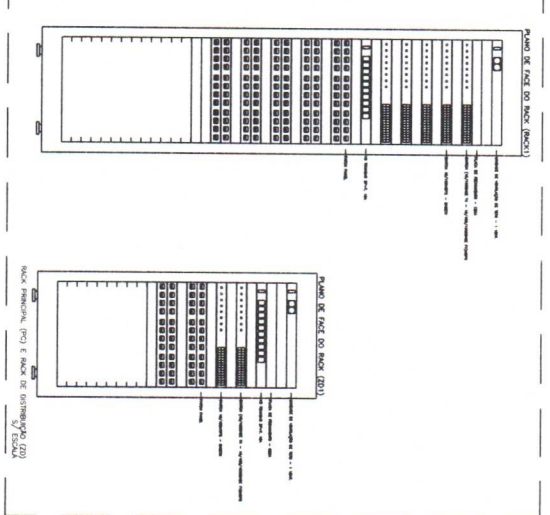

Planta Lado do Bloco (Lado 1)

11001	11002	11003	12
-------	-------	----

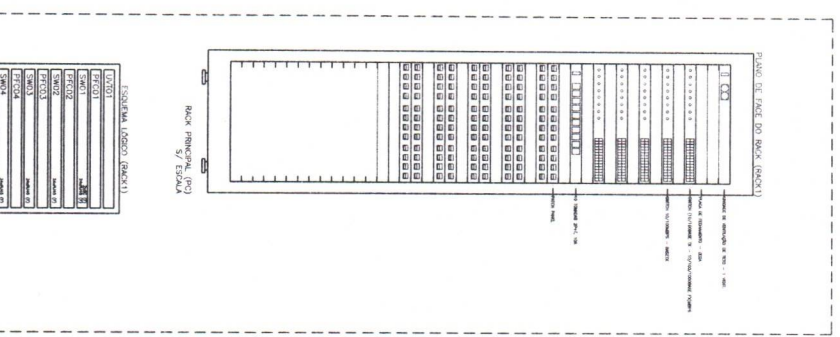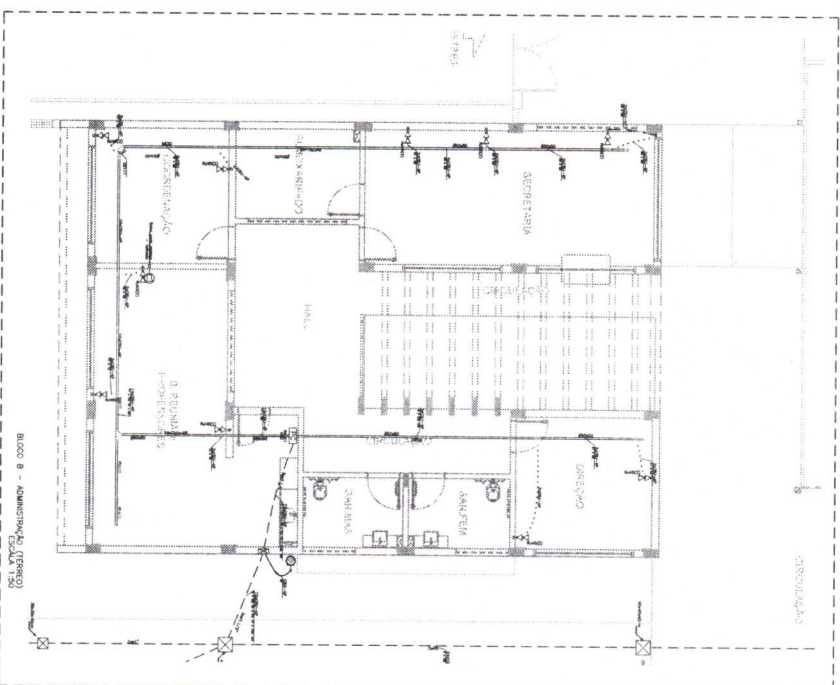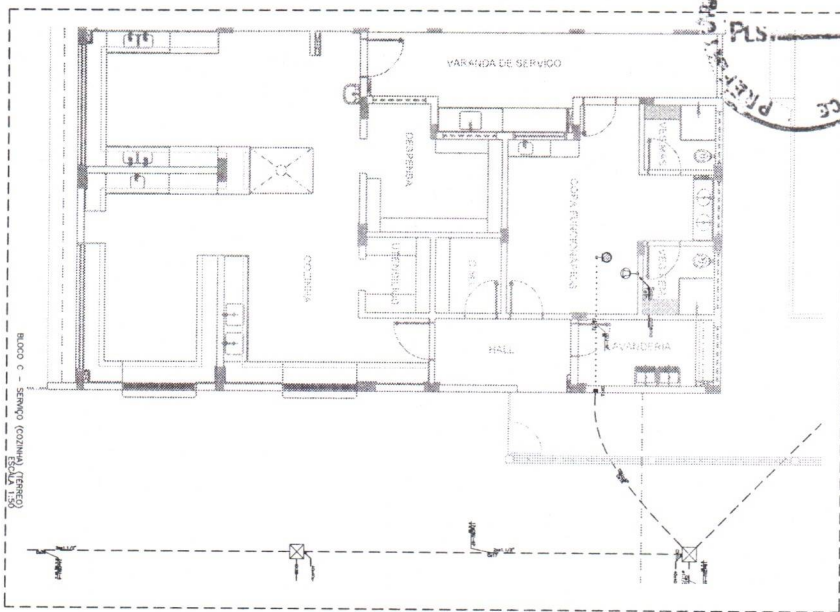

LEGENDA

1. LINHA DE CORTA: Indica a posição da linha de corte para a elaboração da planta de corte.

2. PORTA: Indica a posição da porta e o sentido de abertura.

3. JANELA: Indica a posição da janela e o sentido de abertura.

4. ESCADA: Indica a posição da escada e o sentido de circulação.

5. SANITÁRIO: Indica a posição do sanitário.

6. COZINHA: Indica a posição da cozinha.

7. SALA DE ESPERA: Indica a posição da sala de espera.

8. SALA DE REUNIÃO: Indica a posição da sala de reunião.

9. SALA DE TRABALHO: Indica a posição da sala de trabalho.

10. SALA DE ARQUIVO: Indica a posição da sala de arquivo.

11. SALA DE AULA: Indica a posição da sala de aula.

12. SALA DE ATIVIDADES: Indica a posição da sala de atividades.

13. SALA DE LER: Indica a posição da sala de ler.

14. SALA DE JOGO: Indica a posição da sala de jogo.

15. SALA DE ESPORTE: Indica a posição da sala de esporte.

16. SALA DE DANÇA: Indica a posição da sala de dança.

17. SALA DE TEATRO: Indica a posição da sala de teatro.

18. SALA DE CINEMA: Indica a posição da sala de cinema.

19. SALA DE MUSICA: Indica a posição da sala de música.

20. SALA DE ARTES: Indica a posição da sala de artes.

21. SALA DE CIÊNCIAS: Indica a posição da sala de ciências.

22. SALA DE HISTÓRIA: Indica a posição da sala de história.

23. SALA DE LINGUAGEM: Indica a posição da sala de linguagem.

24. SALA DE MATEMÁTICA: Indica a posição da sala de matemática.

25. SALA DE INFORMÁTICA: Indica a posição da sala de informática.

26. SALA DE INGLÊS: Indica a posição da sala de inglês.

27. SALA DE FRANCÊS: Indica a posição da sala de francês.

28. SALA DE ALEMÃO: Indica a posição da sala de alemão.

29. SALA DE JAPONÊS: Indica a posição da sala de japonês.

30. SALA DE COREANO: Indica a posição da sala de coreano.

31. SALA DE HINGALÊS: Indica a posição da sala de hingalês.

32. SALA DE VIETNAMESES: Indica a posição da sala de vietnamitas.

33. SALA DE FILIPINOS: Indica a posição da sala de filipinos.

34. SALA DE INDO-NESES: Indica a posição da sala de indonésios.

35. SALA DE MALAIOS: Indica a posição da sala de malaios.

36. SALA DE SINGAPURESES: Indica a posição da sala de singapurenses.

37. SALA DE BRUNÊS: Indica a posição da sala de brunenses.

38. SALA DE CAMBODIENSES: Indica a posição da sala de cambojanos.

39. SALA DE LAOSIENSES: Indica a posição da sala de laotianos.

40. SALA DE MIANEMANÊS: Indica a posição da sala de mianemenses.

41. SALA DE NEPALESES: Indica a posição da sala de nepaleses.

42. SALA DE PAQUISTANÊS: Indica a posição da sala de paquistaneses.

43. SALA DE BANGLADESES: Indica a posição da sala de bangladeshes.

44. SALA DE SRI LANESES: Indica a posição da sala de srilaneses.

45. SALA DE MALDÍVIA: Indica a posição da sala de maldivas.

46. SALA DE MALDÍVIA: Indica a posição da sala de maldivas.

47. SALA DE MALDÍVIA: Indica a posição da sala de maldivas.

48. SALA DE MALDÍVIA: Indica a posição da sala de maldivas.

49. SALA DE MALDÍVIA: Indica a posição da sala de maldivas.

50. SALA DE MALDÍVIA: Indica a posição da sala de maldivas.

ESQUEMA LÓGICO DE BLOCO A

101	102	103	
-----	-----	------

ESQUEMA LÓGICO DE BLOCO B

101	102	103	5
-----	-----	---

ESQUEMA LÓGICO DE BLOCO B


101	102	103	29
-----	-----	----

DIAGRAMA DE COMPRIMENTOS MÁXIMOS DO SISTEMA DE CABEAMENTO ESTRUTURADO




$\text{Pb}(\text{CH}_3\text{COO})_2 \cdot 3\text{H}_2\text{O}$ $\text{Pb}(\text{CH}_3\text{COO})_2 \cdot 3\text{H}_2\text{O}$	$\text{Pb}(\text{CH}_3\text{COO})_2 \cdot 3\text{H}_2\text{O}$ $\text{Pb}(\text{CH}_3\text{COO})_2 \cdot 3\text{H}_2\text{O}$	$\text{Pb}(\text{CH}_3\text{COO})_2 \cdot 3\text{H}_2\text{O}$ $\text{Pb}(\text{CH}_3\text{COO})_2 \cdot 3\text{H}_2\text{O}$
--	--	--

DIAGRAMA DE CRIMPAGEM - PADRÃO DE CONECTORIZAÇÃO EIA-TIA 568A
SERIE ETICAL

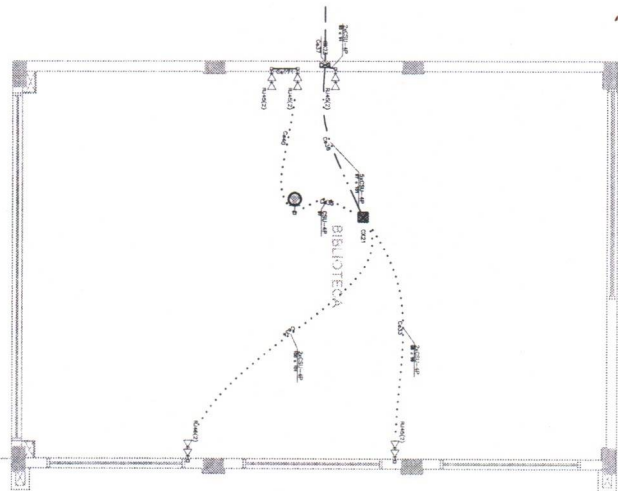

BLOCO E - BIBLIOTECA (TERREO)
ESCALA 1:50

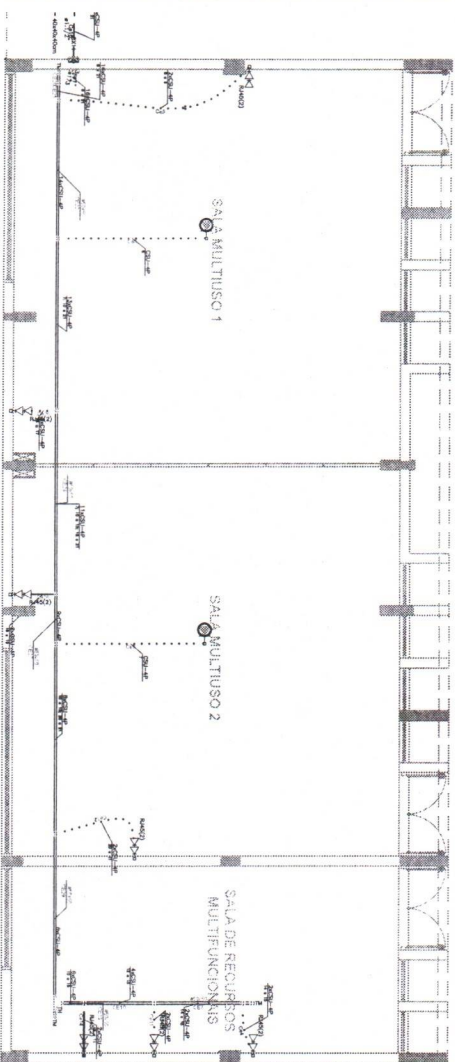

BLOCO F SALA RECURSOS MULTIFUNCIONAIS (TÉRREO)
ESCALA 1:50


NOTAS

- [illegible]

NOMENCLATURAS



CROQUI DE REFERÊNCIA - IMPLANTAÇÃO

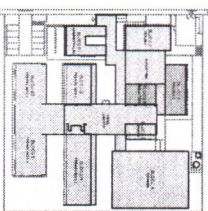

LEGENDA

- [illegible]

FNDE
Fundo Nacional
de Desenvolvimento
da Educação

Ministério da
Educação

PROJETO PADRÃO - FNDE

PROPRIETARY : :

ENERGIE CO.

5. — Die Aufgaben


AUTOR DO PROJETO: *Priscila Teixeira do Nascimento Junior* ^{ORCID} 13.300-0/DF

DNFO	ORCA
------	------


100


RA

100

100

100

OBSERVAÇÕES:

ESCOLA 9 SALAS DE ALUA - MODELO TÉRREO


PROJETO DE INSTALAÇÕES

DISTRIBUIÇÃO CABEAMENTO ESTRUTURADO




BLOCCO E - BIBLIOTECA E BLOCCO F - MULTIMUSO

REVISÃO	ESCALA	INDICADA
1-20		

064175643	244/2021	0000
-----------	----------	------

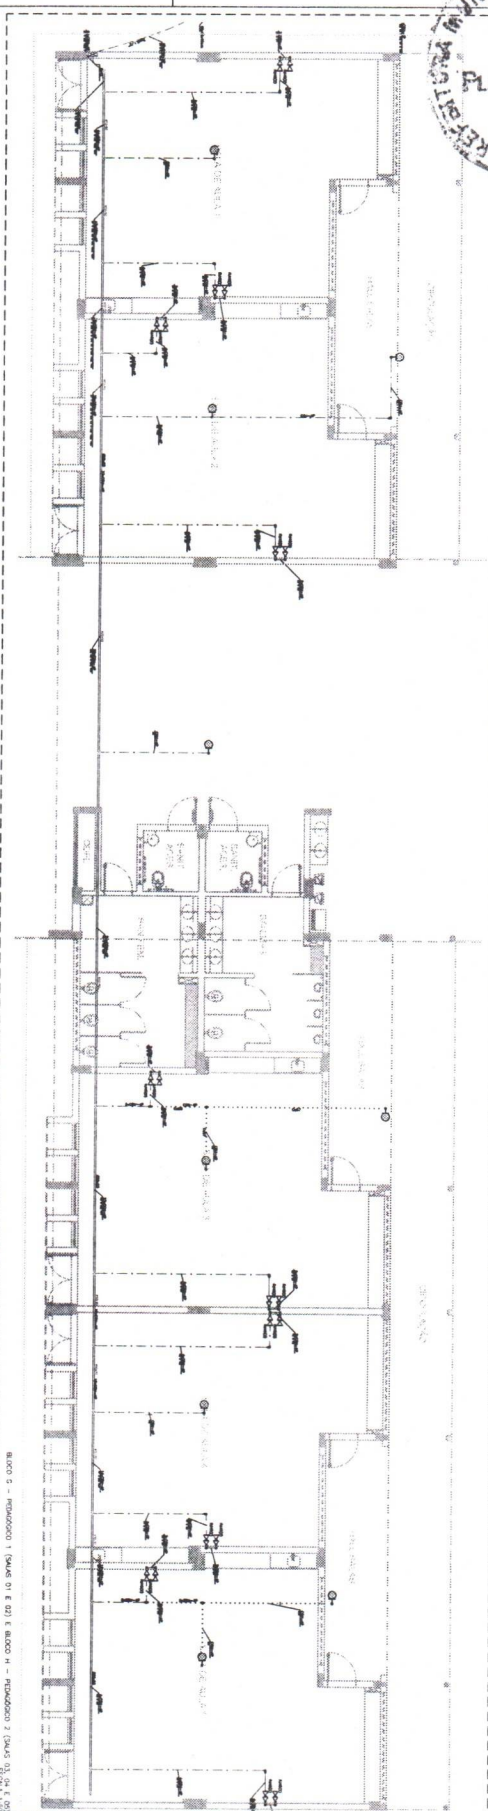





BLOCO G - PEDAGÓGICO 1 (SALAS 01 E 02) E BLOCO H - PEDAGÓGICO 2 (SALAS 03, 04 E 05)
EBCA 1,50

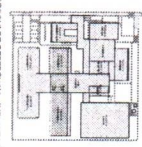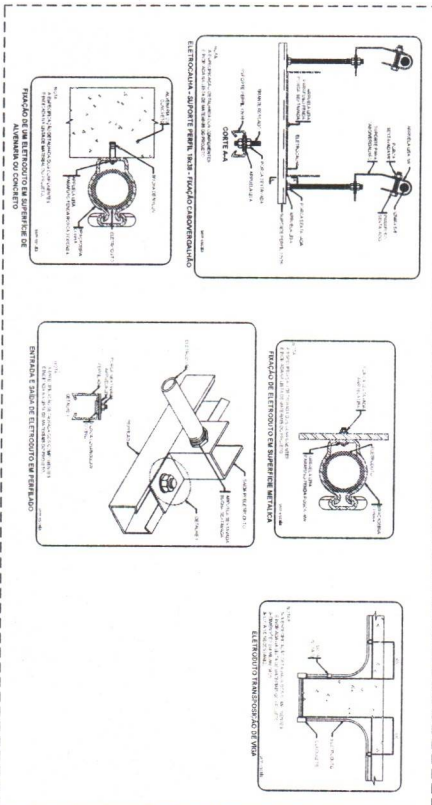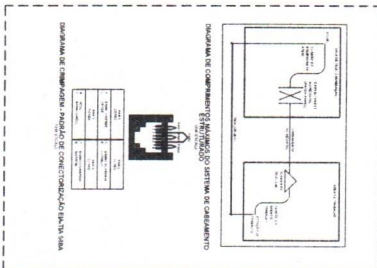

EXPOSIÇÃO DE REFERÊNCIA - IMPLANTACÃO

1. ☐ SECRET 2. ☐ CONFIDENTIAL 3. ☐ CONFIDENTIAL 175. ☐ 	
---	--

[illegible][illegible]

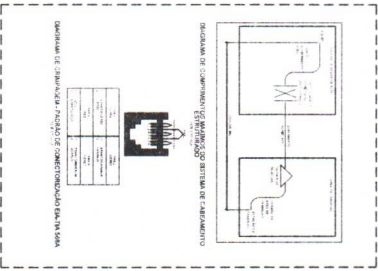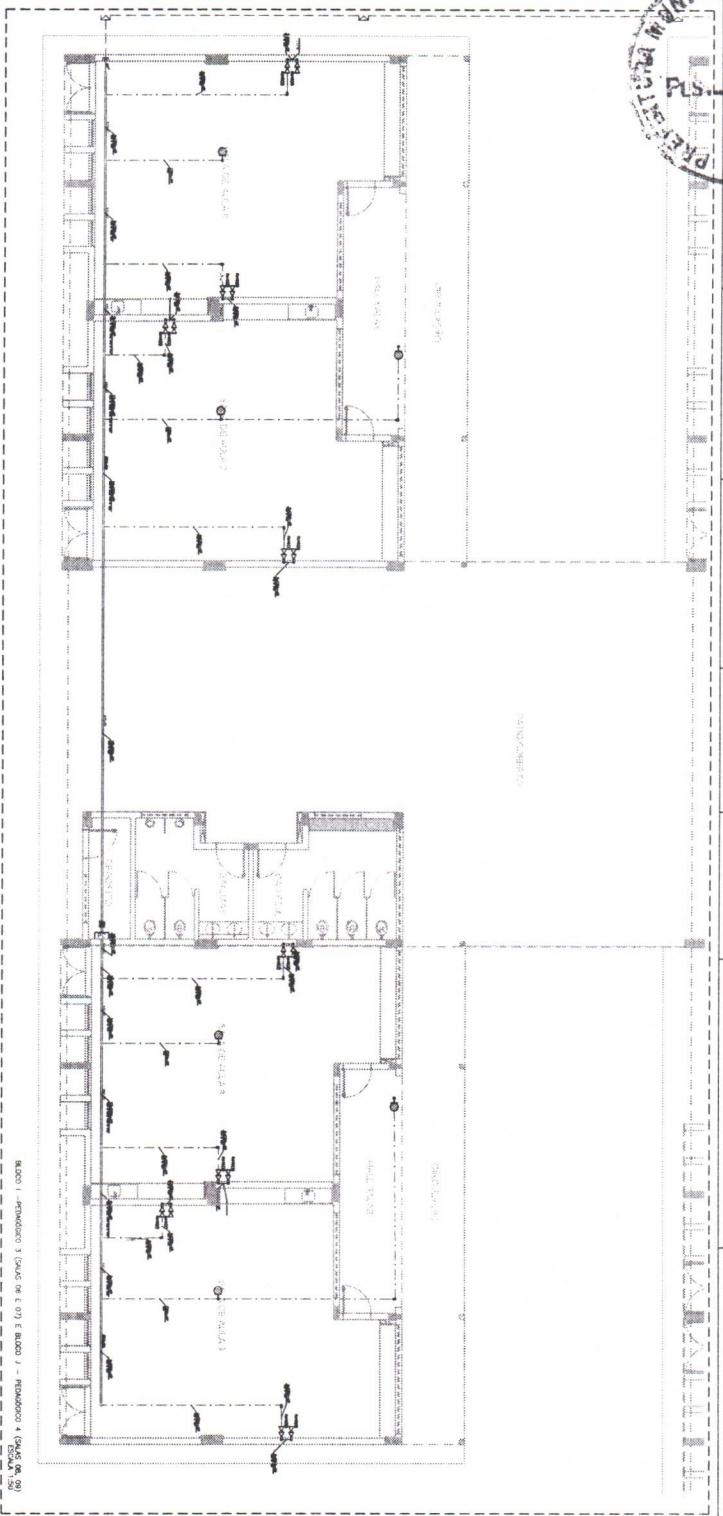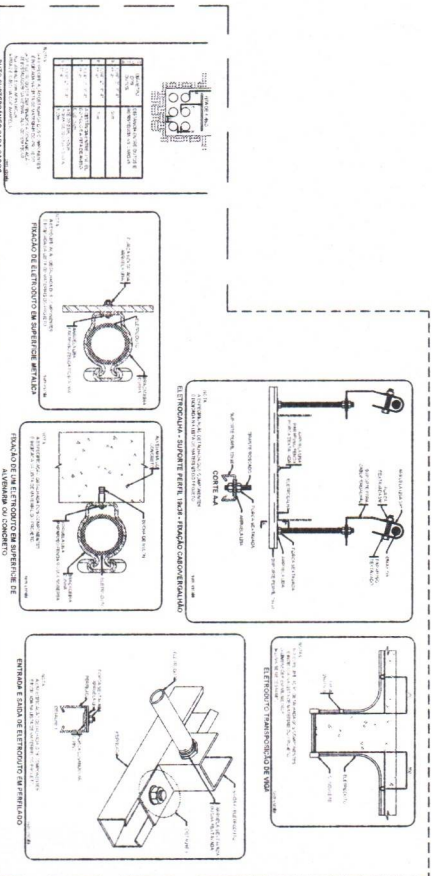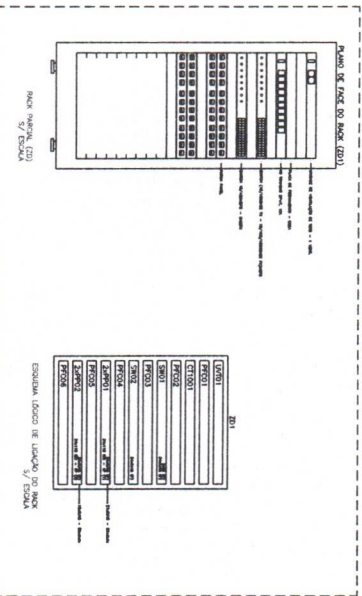[illegible][illegible]




Instalações de Sistema de Exaustão – 02 pranchas

Nome do arquivo	Título	Escala	Prancha
5T-EEX-PLD-SERC-01_R00	Planta Baixa e Detalhe – Bloco C (Serviço)	indicada	A1
5T-ECL-CRD-SERC-02_R00	Cortes, Fachada e Detalhe – Bloco C (Serviço)	indicada	1100x800

Instalações de Sistema de Climatização – 03 pranchas

Nome do arquivo	Título	Escala	Prancha
5T-ECL-PLD-GER0-01_R00	Planta Baixa Térreo	indicada	A0
5T-ECL-PLD-GER0-02_R00	Planta Baixa Cobertura	indicada	A0
5T-ECL-DET-MLTF-03_R00	Detalhe Plataforma Técnica – Bloco F (Multiuso)	indicada	A1

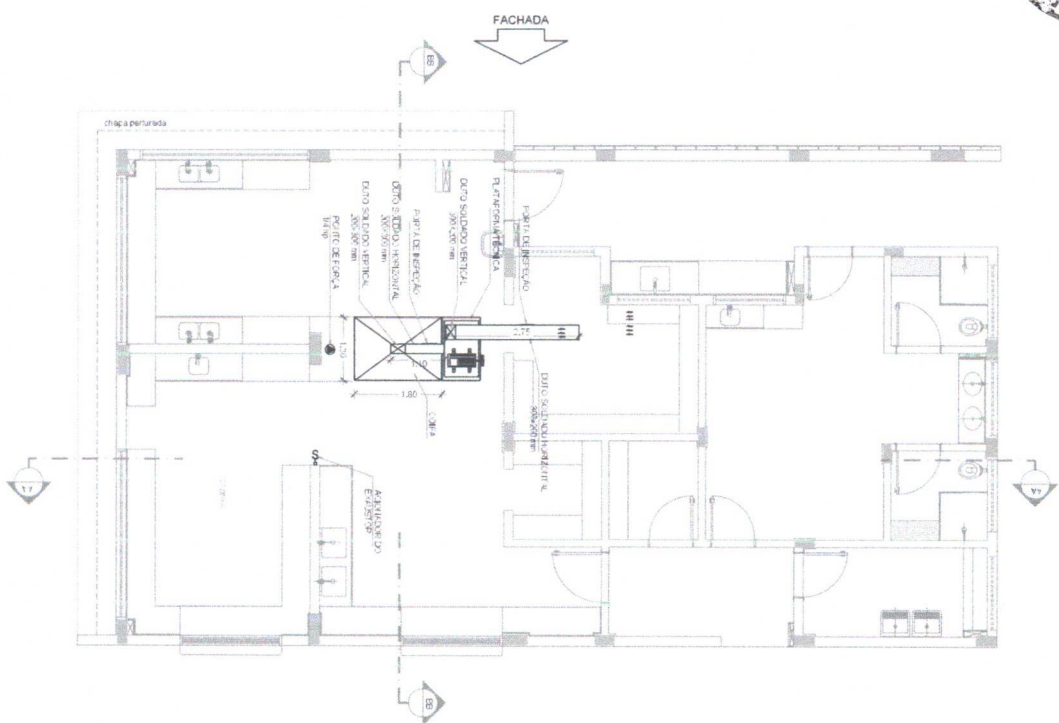

1 PLANTA BAIXA
ESCALA 1:50


[illegible]

NOTES & COMMENTS

1. The authors are grateful to the referees for their constructive comments.
NOTES & COMMENTS

• *bioRxiv preprint doi: <https://doi.org/10.1101/011111>; this version posted April 22, 2014. The copyright holder for this preprint (which was not certified by peer review) is the author/funder, who has granted bioRxiv a license to display the preprint in perpetuity. It is made available under aCC-BY-NC-ND 4.0 International license.*

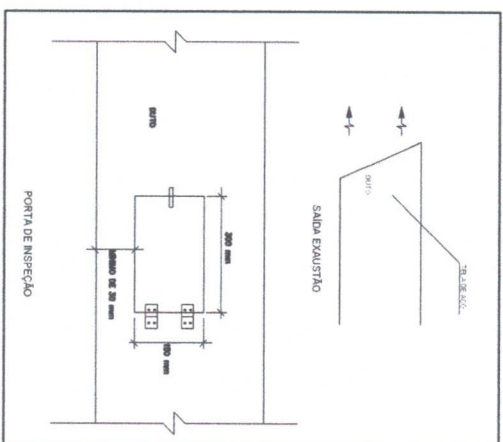

2 DETALHE



CROQUI DE REFERÊNCIA

CONTROLE DES ÉLÉMENTS		
IN°	DATA	DESCRIPTION

FNDE
Fundação Nacional
de Desenvolvimento
da Educação

MINISTÉRIO DA
EDUCAÇÃO

PROJETO PADRÃO - FENDE**PROFESSOR :**

Итого:

140 - 142	
-----------	--

Very Important

Abstract

AUTOR DO PROBLEMA

0.70

10

10

10

10

10

1403

consequences

10

10

ESC

Translating to


QUEST • Condensation

Background

1000

Unit = 60 min + 10 min break

[illegible]

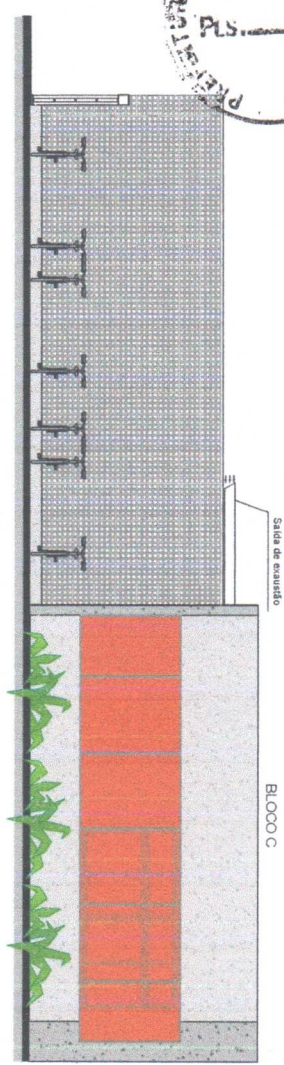[illegible]

Architectural floor plan of Bloco C. The plan shows a kitchen area (COZINHA) with a sink and stove, a living area with a sofa, and a dining area with a table and chairs. The overall dimensions are 4.52m by 1.10m. The kitchen area is labeled 'COZINHA' and the dining area is labeled 'FABRIL DE CERVEJA AQUELECIMENTO'.

[illegible]

Diagrama de referência do CROQUI II, mostrando a planta baixa do edifício com as salas numeradas de 1 a 10. A sala 10 é destacada em amarelo.

CROQUI DE REFERÊNCIA

4 DETALHE

PORTA DE INSPEÇÃO

SAÍDA EXAUSTÃO

CONTEÚDO PROGRAMÁTICO

1ª	DECEMBER 12
2ª	JULY


FNDE Fundo Nacional
de Desenvolvimento da
Educação

MINISTÉRIO DA
EDUCAÇÃO

PROJETO PADRÃO - FNDE

ESCOLA 9 SALAS DE AULA - MODELO TÉRREO

EEX

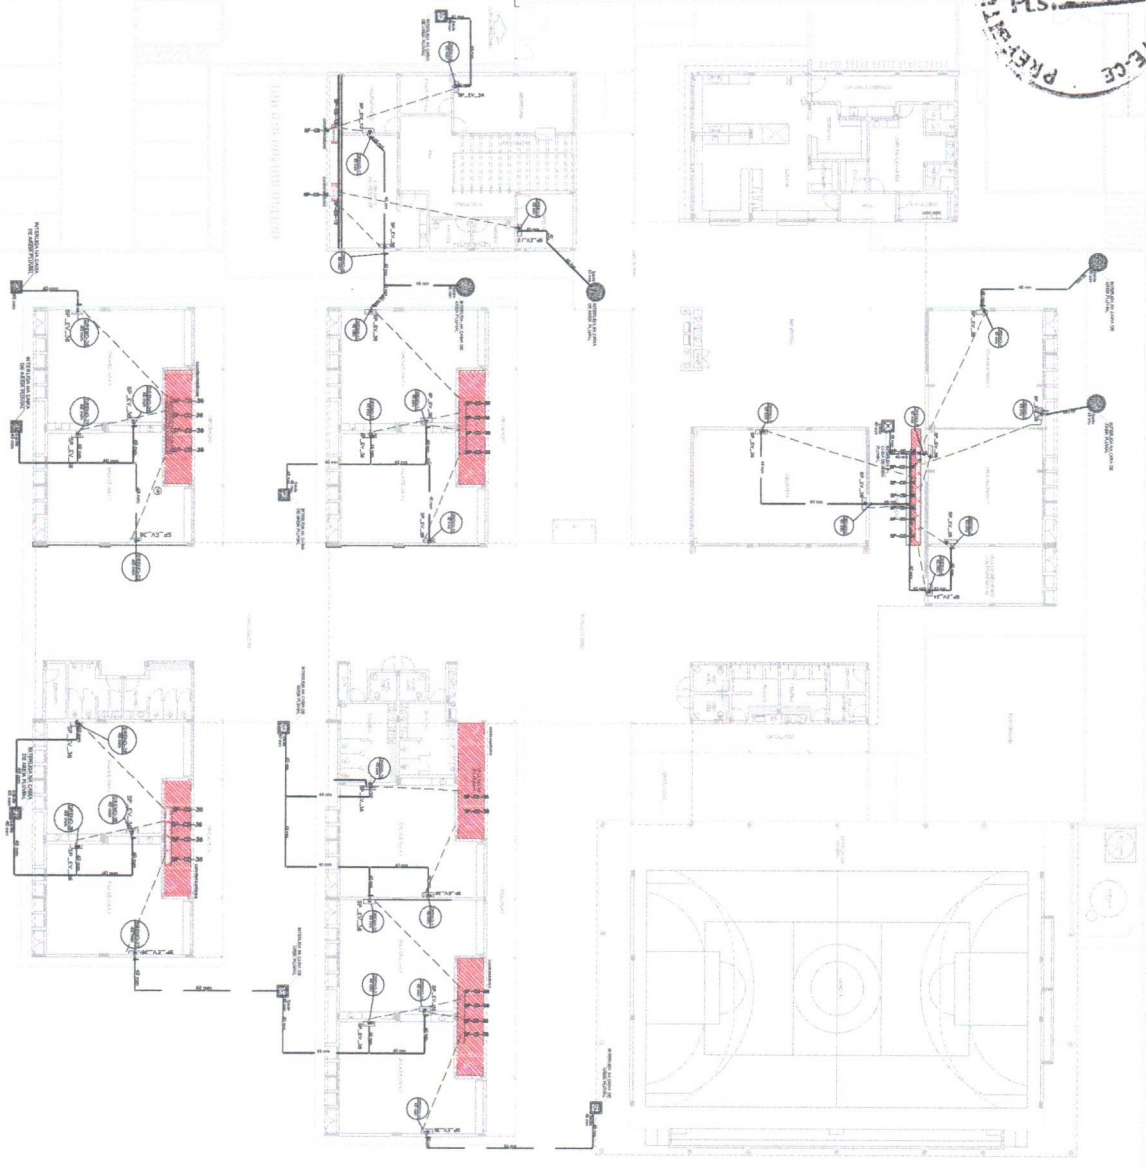

1 PLANTA BAIXA TERREO - CLIMATIZAÇÃO

ESPECIFICAÇÃO DE MATERIAIS		QUANTIDADE		VALOR UNITÁRIO		VALOR TOTAL	
ITEM	DESCRIÇÃO	QTD	UNID	VALOR UNITÁRIO	VALOR TOTAL	QTD	UNID
1	Ar Condicionado Split 12.000 BTU	1	un	1.200,00	1.200,00	1	un
2	Ar Condicionado Split 18.000 BTU	1	un	1.800,00	1.800,00	1	un
3	Ar Condicionado Split 24.000 BTU	1	un	2.400,00	2.400,00	1	un
145	Ar Condicionado Split 876.000 BTU	1	un	87.600,00	87.600,00	1	un
146	Ar Condicionado Split 882.000 BTU	1	un	88.200,00	88.200,00	1	



PRODUTOS GRÁFICOS - ESTRUTURAL – 139 PRANCHAS

Estrutura de Concreto – 126 pranchas

Nome do arquivo	Título	Escala	Prancha
9T-SCO-PLD-QDGA-01_R00	Planta de locação; Planta de cargas – Bloco A (quadra)	Indicada	A0
9T-SCO-PLD-QDGA-02_R00	Detalhe estaca 40cm; Forma de fundação – Bloco A (quadra)	Indicada	800x700
9T-SCF-PLD-QDGA-03_R00	Forma do térreo e forma da cobertura – Bloco A (quadra)	1:50	A0
9T-SCO-CRT-QDGA-04_R00	Corte A-A; Corte B-B e Corte C-C – Bloco A (quadra)	1:50	700x500
9T-SCA-DET-QDGA-05_R00	Planta de armações fundações e térreo – Bloco A (quadra)	Indicada	A0
9T-SCA-DET-QDGA-06_R00	Planta de armações cobertura– Bloco A (quadra)	Indicada	700x500
9T-SCO-PLD-ADMB-07_R00	Planta de locação. Legenda dos blocos – Bloco B (administração)	Indicada	A0
9T-SCO-PLD-ADMB-08_R00	Planta de cargas; Detalhe estaca 40 cm – Bloco B (administração)	Indicada	A0
9T-SCF-PLD-ADMB-09_R00	Forma de fundação – Bloco B (administração)	1:50	A1
9T-SCF-PLD-ADMB-10_R00	Forma do térreo – Bloco B (administração)	1:50	A1
9T-SCF-PLD-ADMB-11_R00	Forma de cobertura – Bloco B (administração)	1:50	A1
9T-SCO-CRT-ADMB-12_R00	Cortes A-A, B-B, C-C e D-D – Bloco B (administração)	1:50	A1
9T-SFN-DET-ADMB-13_R00	Armações de Fundações – Bloco B (administração)	Indicada	1050x594
9T-SFN-DET-ADMB-14_R00	Armações de Fundações – Bloco B (administração)	Indicada	1050x594
9T-SCA-DET-ADMB-15_R00	Armações do térreo – Bloco B (administração)	Indicada	1050x594
9T-SCA-DET-ADMB-16_R00	Armações do térreo – Bloco B (administração)	Indicada	1050x594
9T-SCA-DET-ADMB-17_R00	Armações do térreo – Bloco B (administração)	Indicada	A1
9T-SCA-DET-ADMB-18_R00	Armações da cobertura – Bloco B (administração)	Indicada	1050x594
9T-SCO-PLD-SERC-19_R00	Planta de locação; Legenda de blocos – Bloco C (serviço)	Indicada	1050x594
9T-SCO-PLD-SERC-20_R00	Planta de cargas; Detalhe estaca 40cm – Bloco C (serviço)	Indicada	1050x594
9T-SCF-PLD-SERC-21_R00	Forma fundação e térreo geral – Bloco C (serviço)	1:50	1050x594
9T-SCF-PLD-SERC-22_R00	Forma térreo cozinha e cobertura geral– Bloco C (serviço)	1:50	1050x594
9T-SCO-PLD-SERC-23_R00	Forma cobertura cozinha; Corte A-A e Corte B-B – Bloco C (serviço)	1:50	A1
9T-SFN-DET-SERC-24_R00	Armações fundações– Bloco C (serviço)	Indicada	1050x594
9T-SFN-DET-SERC-25_R00	Armações fundações– Bloco C (serviço)	Indicada	1050x594



Nome do arquivo	Título	Escala	Prancha
9T-SCA-DET-SERC-26_R00	Armações Térreo geral – Bloco C (serviço)	Indicada	1050x594
9T-SCA-DET-SERC-27_R00	Armações Térreo geral – Bloco C (serviço)	Indicada	A1
9T-SCA-DET-SERC-28_R00	Armações Térreo cozinha – Bloco C (serviço)	Indicada	1050x594
9T-SCA-DET-SERC-29_R00	Armações Térreo cozinha – Bloco C (serviço)	Indicada	1050x594
9T-SCA-DET-SERC-30_R00	Armações cobertura geral – Bloco C (serviço)	Indicada	1050x594
9T-SCA-DET-SERC-31_R00	Armações cobertura geral; Armações cobertura cozinha – Bloco C (serviço)	Indicada	1050x594
9T-SCO-PLD-HIGD-32_R00	Planta de locação e cargas; Legenda dos blocos – Bloco D (higiene)	Indicada	1050x594
9T-SCO-PLD-HIGD-33_R00	Planta de forma térreo e fundação; Detalhe estaca 40 cm – Bloco D (higiene)	Indicada	A1
9T-SCO-PLD-HIGD-34_R00	Cortes A-A, B-B; Armações fundações – Bloco D (higiene)	Indicada	1050x594
9T-SCA-DET-HIGD-35_R00	Armações térreo – Bloco D (higiene)	Indicada	A1
9T-SCO-PLD-BLTE-36_R00	Planta de locação e cargas; Legenda dos blocos – Bloco E (biblioteca)	Indicada	1050x594
9T-SCO-PLD-BLTE-37_R00	Detalhe estaca 40 cm; Forma de fundação – Bloco E (biblioteca)	Indicada	A1
9T-SCO-PLD-BLTE-38_R00	Forma do térreo e cobertura; Corte A-A e Corte B-B – Bloco E (biblioteca)	1:50	1050x594
9T-SCA-DET-BLTE-39_R00	Armações de fundações – Bloco E (biblioteca)	Indicada	1050x594
9T-SCA-DET-BLTE-40_R00	Armações do térreo – Bloco E (biblioteca)	Indicada	1050x594
9T-SCA-DET-BLTE-41_R00	Armações da cobertura – Bloco E (biblioteca)	Indicada	A1
9T-SCO-PLD-MLTF-42_R00	Planta de locação; Legenda dos blocos – Bloco F (multiuso)	Indicada	A1
9T-SCC-PLD-MLTF-43_R00	Planta de cargas – Bloco F (multiuso)	1:50	1050x594
9T-SCF-PLD-MLTF-44_R00	Planta de forma fundação e térreo – Bloco F (multiuso)	1:50	1050x594
9T-SCO-PLD-MLTF-45_R00	Planta de forma cobertura; Corte A-A e Corte B-B – Bloco F (multiuso)	1:50	A1
9T-SFN-DET-MLTF-46_R00	Armações fundações – Bloco F (multiuso)	Indicada	1050x594
9T-SFN-DET-MLTF-47_R00	Armações de fundações – Bloco F (multiuso)	Indicada	1050x594
9T-SFN-DET-MLTF-48_R00	Armações de fundações – Bloco F (multiuso)	Indicada	A1
9T-SCA-DET-MLTF-49_R00	Armações do térreo – Bloco F (multiuso)	Indicada	1050x594
9T-SCA-DET-MLTF-50_R00	Armações do térreo – Bloco F (multiuso)	Indicada	1050x594
9T-SCA-DET-MLTF-51_R00	Armações da cobertura – Bloco F (multiuso)	Indicada	1050x594



Nome do arquivo	Título	Escala	Prancha
9T-SCO-PLD-PDGG-52_R00	Planta de locação; Legenda dos blocos – Bloco G (pedagógico 1)	Indicada	A1
9T-SCC-PLD-PDGG-53_R00	Planta de cargas – Bloco G1 (pedagógico 1)	1:50	A1
9T-SCO-PLD-PDGG-54_R00	Detalhe estaca 40 cm; Forma de fundação– Bloco G1 (pedagógico 1)	Indicada	A1
9T-SCF-PLD-PDGG-55_R00	Forma do térreo e cobertura – Bloco G (pedagógico 1)	1:50	A1
9T-SCO-CRT-PDGG-56_R00	Corte A-A e Corte B-B – Bloco G1 (pedagógico 1)	1:50	694x420
9T-SFN-DET-PDGG-57_R00	Armações de fundações– Bloco G1 (pedagógico 1)	Indicada	1050x594
9T-SFN-DET-PDGG-58_R00	Armações de fundações – Bloco G1 (pedagógico 1)	Indicada	1050x594
9T-SFN-DET-PDGG-59_R00	Armações de fundações – Bloco G1 (pedagógico 1)	Indicada	A1
9T-SCA-DET-PDGG-60_R00	Armações do térreo – Bloco G1 (pedagógico 1)	Indicada	1050x594
9T-SCA-DET-PDGG-61_R00	Armações do térreo – Bloco G1 (pedagógico 1)	Indicada	1050x594
9T-SCA-DET-PDGG-62_R00	Armações do térreo – Bloco G1 (pedagógico 1)	Indicada	A1
9T-SCA-DET-PDGG-63_R00	Armações da cobertura – Bloco G1 (pedagógico 1)	Indicada	1050x594
9T-SCO-PLD-PDGH-64_R00	Planta de locação; Legenda dos blocos – Bloco H (pedagógico 2)	Indicada	A0
9T-SCC-PLD-PDGH-65_R00	Planta de cargas – Bloco H (pedagógico 2)	1:50	1050x594
9T-SCO-PLD-PDGH-66_R00	Planta de forma fundação; Detalhe estaca 40 cm – Bloco H (pedagógico 2)	Indicada	1050x594
9T-SCF-PLD-PDGH-67_R00	Planta de forma térreo e cobertura – Bloco H (pedagógico 2)	1:50	A0
9T-SCO-CRT-PDGH-68_R00	Corte A-A e Corte B-B – Bloco H (pedagógico 2)	1:50	841x500
9T-SFN-DET-PDGH-69_R00	Armações fundações – Bloco H (pedagógico 2)	Indicada	A1
9T-SFN-DET-PDGH-70_R00	Armações fundações – Bloco H (pedagógico 2)	Indicada	A1
9T-SFN-DET-PDGH-71_R00	Armações fundações – Bloco H (pedagógico 2)	Indicada	1050x594
9T-SFN-DET-PDGH-72_R00	Armações fundações – Bloco H (pedagógico 2)	Indicada	A0
9T-SFN-DET-PDGH-73_R00	Armações fundações – Bloco H (pedagógico 2)	Indicada	A0
9T-SCA-DET-PDGH-74_R00	Armações do térreo – Bloco H (pedagógico 2)	Indicada	1050x594
9T-SCA-DET-PDGH-75_R00	Armações do térreo – Bloco H (pedagógico 2)	Indicada	1050x594
9T-SCA-DET-PDGH-76_R00	Armações do térreo – Bloco H (pedagógico 2)	Indicada	1189x594
9T-SCA-DET-PDGH-77_R00	Armações do térreo – Bloco H (pedagógico 2)	Indicada	1189x594



Nome do arquivo	Título	Escala	Prancha
9T-SCA-DET-PDGH-78_R00	Armações do térreo – Bloco H (pedagógico 2)	Indicada	A1
9T-SCA-DET-PDGH-79_R00	Armações de cobertura – Bloco H (pedagógico 2)	Indicada	1050x594
9T-SCA-DET-PDGH-80_R00	Armações de cobertura – Bloco H (pedagógico 2)	Indicada	1189x594
9T-SCO-PLD-PDGG-81_R00	Planta de locação; Legenda dos blocos – Bloco G2 (pedagógico 3)	Indicada	A1
9T-SCC-PLD-PDGG-82_R00	Planta de cargas – Bloco G2 (pedagógico 3)	1:50	A1
9T-SCO-PLD-PDGG-83_R00	Detalhe estaca 40cm; Planta de forma fundação– Bloco G2 (pedagógico 3)	Indicada	A1
9T-SCF-PLD-PDGG-84_R00	Planta de forma do térreo e cobertura – Bloco G2 (pedagógico 3)	1:50	A1
9T-SCO-CRT-PDGG-85_R00	Corte A-A e Corte B-B – Bloco G2 (pedagógico 3)	1:50	694x420
9T-SFN-DET-PDGG-86_R00	Armações de fundações – Bloco G2 (pedagógico 3)	Indicada	1050x594
9T-SFN-DET-PDGG-87_R00	Armações de fundações – Bloco G2 (pedagógico 3)	Indicada	1050x594
9T-SFN-DET-PDGG-88_R00	Armações de fundações – Bloco G2 (pedagógico 3)	Indicada	A1
9T-SCA-DET-PDGG-89_R00	Armações do térreo – Bloco G2 (pedagógico 3)	Indicada	1050X594
9T-SCA-DET-PDGG-90_R00	Armações do térreo – Bloco G2 (pedagógico 3)	Indicada	1050X594
9T-SCA-DET-PDGG-91_R00	Armações do térreo – Bloco G2 (pedagógico 3)	Indicada	694X420
9T-SCA-DET-PDGG-92_R00	Armações da cobertura – Bloco G2 (pedagógico 3)	Indicada	1050X594
9T-SCO-PLD-PDGI-93_R00	Planta de locação; Legenda dos blocos – Bloco I (pedagógico 4)	Indicada	1050X594
9T-SCC-PLD-PDGI-94_R00	Planta de cargas – Bloco I (pedagógico 4)	1:50	A1
9T-SCF-PLD-PDGI-95_R00	Planta de forma fundação e térreo – Bloco I (pedagógico 4)	1:50	1050x594
9T-SCO-PLD-PDGI-96_R00	Planta de forma cobertura; Corte A-A e B-B; Detalhe estaca 40 cm – Bloco I (pedagógico 4)	Indicada	1050x594
9T-SFN-DET-PDGI-97_R00	Armações de fundações – Bloco I (pedagógico 4)	Indicada	1050x594
9T-SFN-DET-PDGI-98_R00	Armações de fundações – Bloco I (pedagógico 4)	Indicada	1050x594
9T-SFN-DET-PDGI-99_R00	Armações de fundações – Bloco I (pedagógico 4)	Indicada	A1
9T-SCA-DET-PDGI-100_R00	Armações do térreo – Bloco I (pedagógico 4)	Indicada	1050x594
9T-SCA-DET-PDGI-101_R00	Armações do térreo – Bloco I (pedagógico 4)	Indicada	1050x594
9T-SCA-DET-PDGI-102_R00	Armações do térreo – Bloco I (pedagógico 4)	Indicada	1050x594





Nome do arquivo	Título	Escala	Prancha
9T-SCA-DET-PDGI-103_R00	Armações do térreo – Bloco I (pedagógico 4)	Indicada	1050x594
9T-SCO-PLD-GER0-104_R00	Planta de locação parte A; Legenda dos blocos – Muro	Indicada	1500x841
9T-SCO-PLD-GER0-105_R00	Planta de locação parte B; Legenda dos blocos – Muro	Indicada	1500x841
9T-SCO-PLD-GER0-106_R00	Planta de locação tabelas – Muro	Indicada	A1
9T-SCC-PLD-GER0-107_R00	Planta de cargas parte A; Detalhe estaca 40 cm – Muro	Indicada	1500x841
9T-SCC-PLD-GER0-108_R00	Planta de cargas parte B – Muro	1:50	1500x841
9T-SCC-PLD-GER0-109_R00	Planta de cargas tabelas – Muro	Indicada	A1
9T-SFN-PLD-GER0-110_R00	Planta de forma fundação - parte A – Muro	1:50	1500x841
9T-SFN-PLD-GER0-111_R00	Planta de forma fundação - parte B – Muro	1:50	1500x841
9T-SCF-PLD-GER0-112_R00	Planta de forma térreo - parte A – Muro	1:50	1500x841
9T-SCF-PLD-GER0-113_R00	Planta de forma térreo - parte B – Muro	1:50	1500x841
9T-SCO-CRT-GER0-114_R00	Cortes A-A, B-B, C-C, D-D, E-E – Muro	Indicada	A0
9T-SCO-CRT-GER0-115_R00	Cortes F-F, G-G, C-C, H-H – Muro	Indicada	A0
9T-SFN-DET-GER0-116_R00	Armações de fundações - Muro	Indicada	1050x594
9T-SFN-DET-GER0-117_R00	Armações de fundações - Muro	Indicada	1050x594
9T-SFN-DET-GER0-118_R00	Armações de fundações - Muro	Indicada	A1
9T-SFN-DET-GER0-119_R00	Armações de fundações - Muro	Indicada	700X500
9T-SCA-DET-GER0-120_R00	Armações do térreo - Muro	Indicada	1050x594
9T-SCA-DET-GER0-121_R00	Armações do térreo - Muro	Indicada	1050x594
9T-SCA-DET-GER0-122_R00	Armações do térreo - Muro	Indicada	1050x594
9T-SCO-PLD-GER0-123_R00	Planta de locação e cargas; Legenda blocos; Forma fundação e térreo; Detalhe estaca 40 cm; Corte A-A, B-B – Pátio do refeitório	Indicada	1050x594
9T-SCA-PLD-GER0-124_R00	Armações de fundações e térreo – Pátio refeitório	Indicada	A1
9T-SCO-PLD-GER0-125_R00	Planta de locação e forma; Planta de armações blocos, lajes e pilares – Reservatório	Indicada	A0
9T-SCO-PLD-GER0-126_R00	Detalhe padrão de estaca; Planta de armações de vigas – Reservatório	Indicada	1050x594



Estrutura Metálica – 13 pranchas

Nome do arquivo	Título	Escala	Prancha
9T-SMT-PCD-QDGA-01_R00	Planta Baixa e Detalhes – Bloco A (Quadra)	Indicada	1050x640
9T-SMT-PCD-QDGA-02_R00	Planta Baixa e Detalhes – Bloco A (Quadra)	Indicada	1050x640
9T-SMT-PCD-ADMB-03_R00	Planta Baixa e Detalhes – Bloco B (administração)	Indicada	1050x640
9T-SMT-PCD-SERC-04_R00	Planta Baixa e Detalhes – Bloco C (serviço)	Indicada	1050x640
9T-SMT-PCD-BLTE-05_R00	Planta Baixa e Detalhes – Bloco E (biblioteca)	Indicada	841x640
9T-SMT-PCD-MLTF-06_R00	Planta Baixa e Detalhes – Bloco F (multiuso)	Indicada	841x640
9T-SMT-PCD-PDGG-07_R00	Planta Baixa e Detalhes – Bloco G1 (pedagógico 1) e Bloco G2 (pedagógico 2)	Indicada	1050x640
9T-SMT-PCD-PDGH-08_R00	Planta Baixa e Detalhes – Bloco H (pedagógico 3)	Indicada	1050x640
9T-SMT-PCD-PDGI-09_R00	Planta Baixa e Detalhes – Bloco I (pedagógico 4)	Indicada	1050x640
9T-SMT-PCD-GER0-10_R00	Planta Baixa e Detalhes – Pátio Central	Indicada	A0
9T-SMT-PCD-GER0-11_R00	Planta Baixa e Detalhes – Pátio Refeitório	Indicada	A0
9T-SMT-PCD-GER0-12_R00	Planta de locação	1:100	A0
9T-SMT-PCD-GER0-13_R00	Detalhe da estaca; detalhamento dos blocos; detalhe viga V108	Indicada	A0

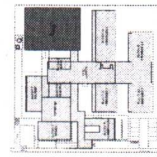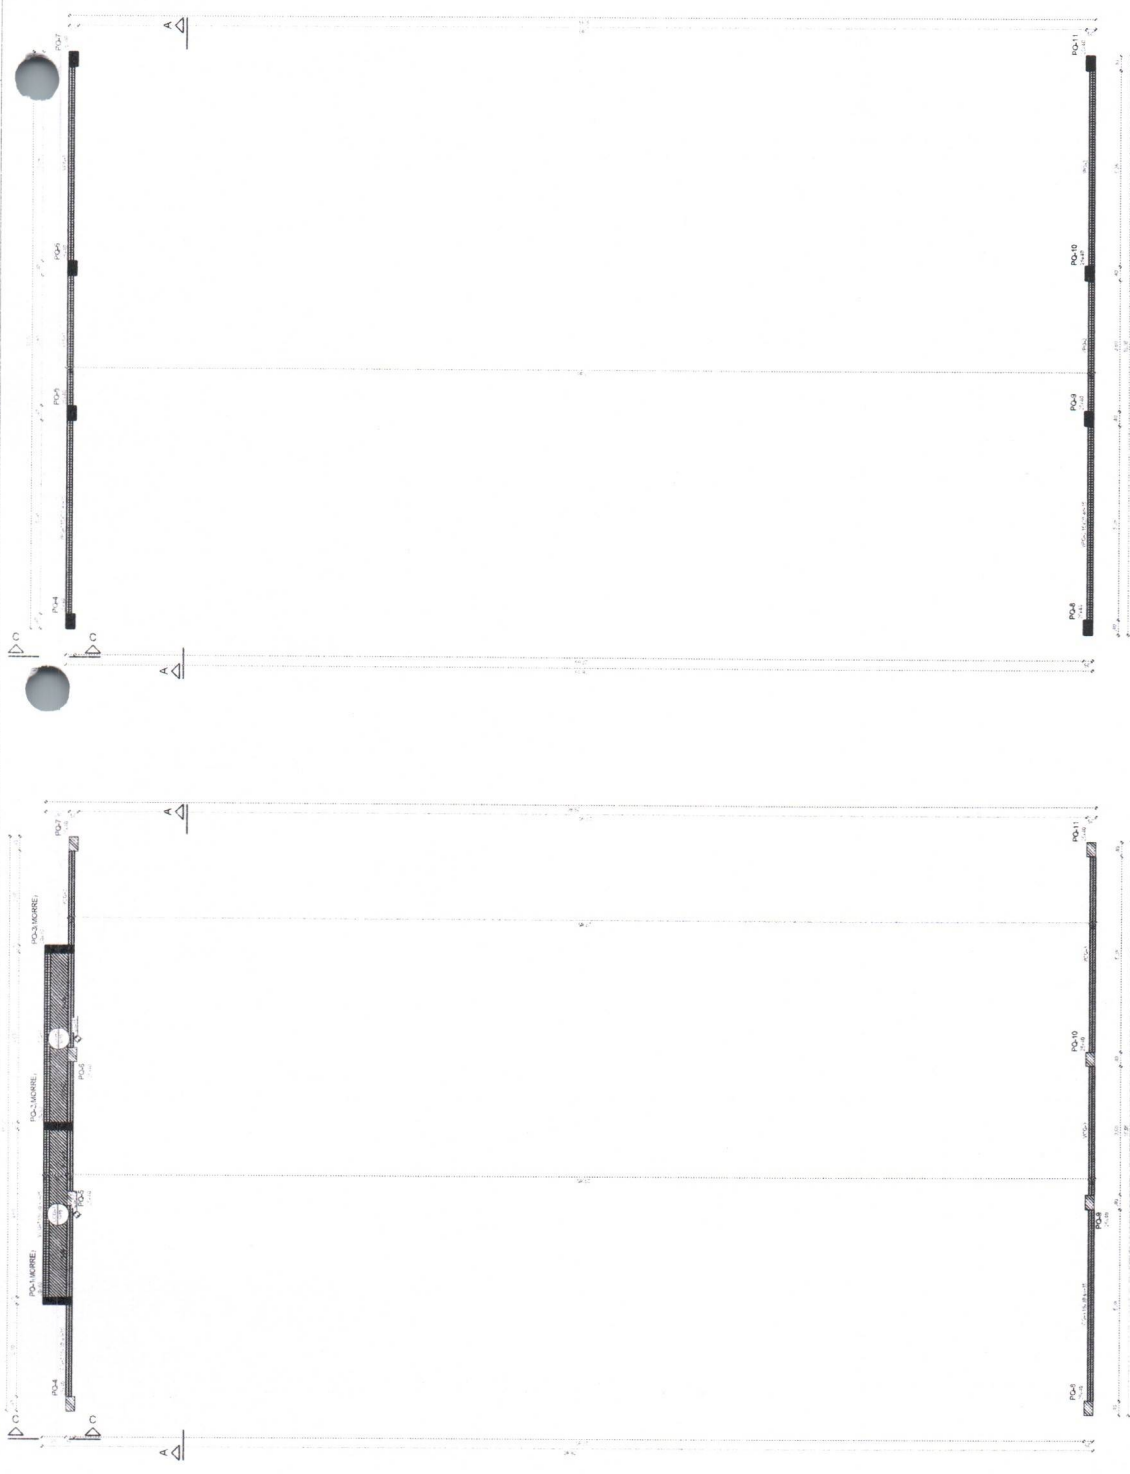

CROQUI DE REFERÊNCIA - IMPLANTAÇÃO

CONTINUA EM PÁGINA 02

ESCALA 1:500

FIDE Fundação Nacional de Desenvolvimento

MINISTÉRIO DA EDUCAÇÃO

PROJETO PADRÃO - FNDE

PROJETO DE EDIFICAÇÃO

PROJETO DE ARQUITETURA

PROJETO DE INTERIORES

PROJETO DE LUCROS E PERDAS

PROJETO DE MEMÓRIAS

PROJETO DE PLANTAS

PROJETO DE SEÇÕES

PROJETO DE DETALHES

PROJETO DE FOTOGRAFIA

PROJETO DE VÍDEO

PROJETO DE ÁUDIO

PROJETO DE ILUMINAÇÃO

PROJETO DE SINALIZAÇÃO

PROJETO DE MOBILIÁRIO

PROJETO DE EQUIPAMENTOS

PROJETO DE MATERIAIS

PROJETO DE MANUTENÇÃO

PROJETO DE SEGURANÇA

PROJETO DE ACÚSTICA


PROJETO DE CLIMA

2. FORMA COBERTURA

ESCALA 1:500

Nome	Área	Volume	Altura	Profundidade	Distância
P-1	100	100	100	100	100
P-2	100	100	100	100	100
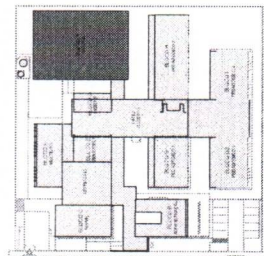

CROQUI DE REFERÊNCIA - IMPLANTAÇÃO

CONTROLE DE REVISIONS

Nº	DATA	DESCRIÇÃO			MINISTÉRIO DA
					EDUCAÇÃO
PROJETO PADRÃO - FNDE PROPRIETÁRIO ENDEREÇO MUNICÍPIO - UF PROPRIETÁRIO RESP. TÉCNICO AUTOR DO PROJETO OUTRO GRUPO CAU COBERTURA RA					
OBSERVAÇÕES					
ORIENTADOR PROJETO 7000550 ORIENTADOR Coordenação Gerência de Infraestrutura Nacional					
ESCOLA 9 SALAS DE AULA - MODELO TEPRIO PROJETO DE ESTRUTURA CORTE A-A, CORTE B-B E CORTE C-C BLOCO A - QUADRA ESCALA 1:50 DATA DE ELABORAÇÃO JAN/2021 REVISÃO R.00 PROPRIETÁRIO 04/126					

NOTAS GERAIS.

- [illegible]

NOTAS ESPECÍFICAS E INSTRUTIVAS

- [illegible]

EXECUÇÃO

- [illegible]

1. O presente projeto foi elaborado de acordo com as normas técnicas vigentes e com as especificações do cliente.

2. O projeto foi elaborado com base nas informações fornecidas pelo cliente e não se responsabiliza por eventuais erros ou omissões.

3. O projeto é válido apenas para o local e finalidade especificadas e não pode ser utilizado para outros fins sem a devida autorização.

4. O projeto é propriedade intelectual do autor e não pode ser reproduzido ou divulgado sem a devida autorização.

5. O projeto é fornecido sem qualquer garantia e o autor não se responsabiliza por danos ou prejuízos decorrentes do seu uso.

RELACÃO DO AÇO

ACO	N	DIAM	QTD	QTD T	C.TOTAL	PESO
ACO	1	10	10	10	10	10
ACO	2	12	12	12	12	12
ACO	3	14	14	14	14	14
ACO	46	100	100	100	100	100

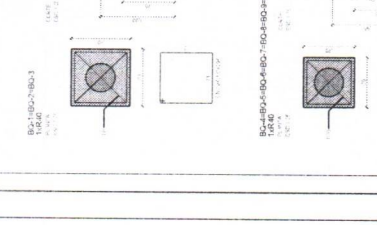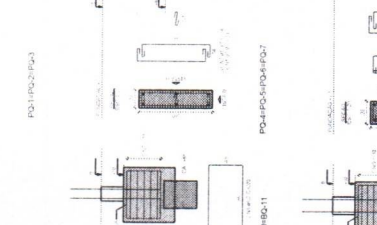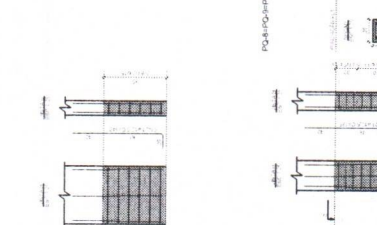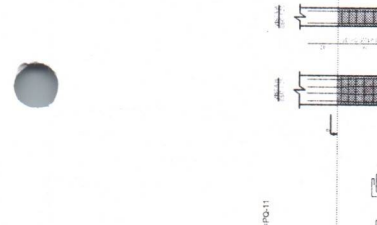




RESUMO DO AÇO

ACO	N	DIAM	QTD	QTD T	C.TOTAL	PESO
ACO	1	10	10	10	10	10
ACO	2	12	12	12	12	12
ACO	3	14	14	14	14	14
ACO	46	100	100	100	100	100

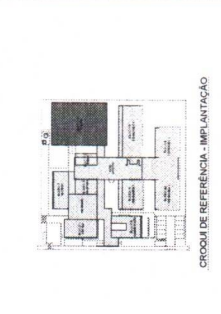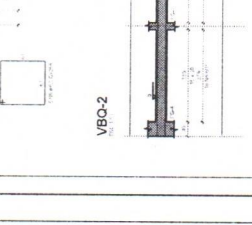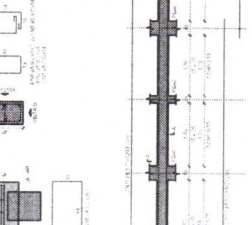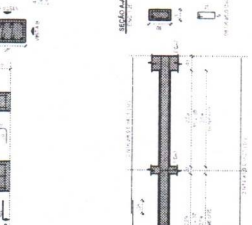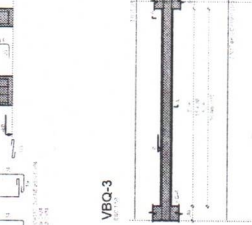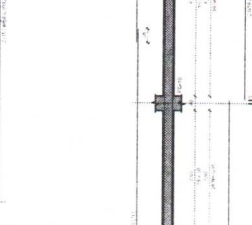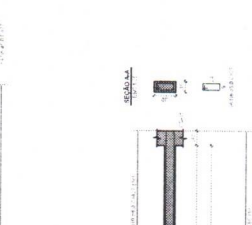

RELACÃO DO AÇO

ACO	N	DIAM	QTD	QTD T	C.TOTAL	PESO
ACO	1	10	10	10	10	10
ACO	2	12	12	12	12	12
ACO	3	14	14	14	14	14
ACO	46	100	100	100	100	100

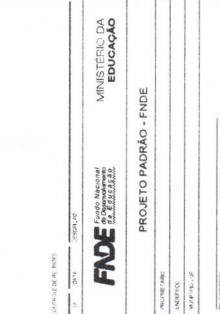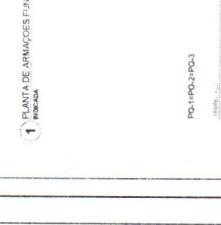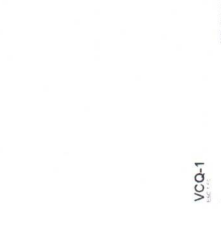




RELACÃO DO AÇO

ACO	N	DIAM	QTD	QTD T	C.TOTAL	PESO
ACO	1	10	10	10	10	10
ACO	2	12	12	12	12	12
ACO	3	14	14	14	14	14
ACO	4	16	16	16	16	16
ACO	5	18	18	18	18	18
ACO	6	20	20	20	20	20
ACO	7	22	22	22	22	22
ACO	8	24	24	24	24	24
ACO	9	26	26	26	26	26
ACO	10	28	28	28	28	28
ACO	11	30	30	30	30	30
ACO	12	32	32	32	32	32
ACO	13	34	34	34	34	34
ACO	14	36	36	36	36	36
ACO	15	38	38	38	38	38
ACO	16	40	40	40	40	40
ACO	17	42	42	42	42	42
ACO	18	44	44	44	44	44
ACO	19	46	46	46	46	46
ACO	20	48	48	48	48	48
ACO	21	50	50	50	50	50
ACO	22	52	52	52	52	52
ACO	23	54	54	54	54	54
ACO	24	56	56	56	56	56
ACO	25	58	58	58	58	58
ACO	26	60	60	60	60	60
ACO	27	62	62	62	62	62
ACO	28	64	64	64	64	64

4xPQ-8 VPQ-1

4xPQ-4
VPQ-2
$$PQ-8=PQ-9=PQ-10=PQ-11$$

PQ-4=PQ-5=PQ-6=PQ-7

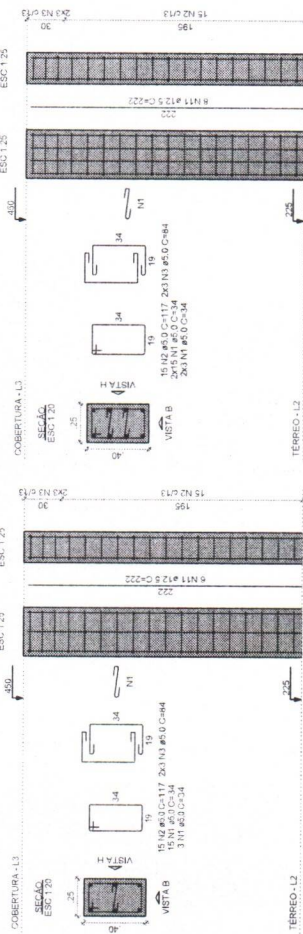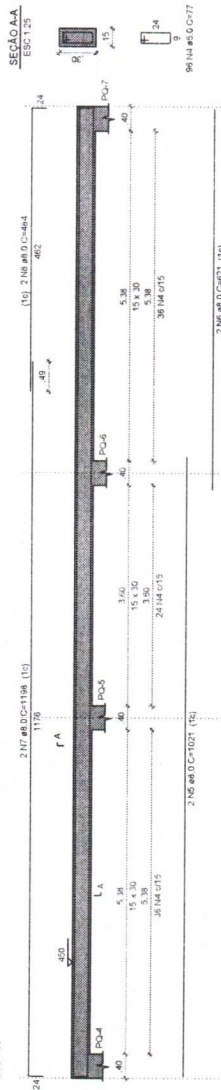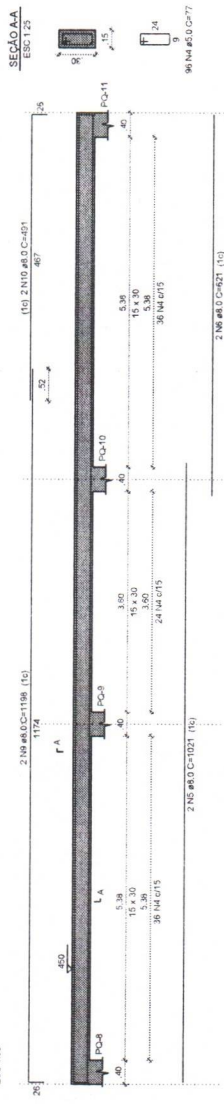VPQ-1
ESC 150VPQ-2
ESC 1.50

1 PLANTA DE ARMAÇÕES COBERTURA 1-1
ESCALA 1/25


NOTAS GERAIS

1. TODAS AS MEDIDAS DEVEM SER CONFERIDAS EM UMBA, 100% ANTES DA REALIZAÇÃO DE QUALQUER OUTRA MEDIDA.
 2. RECOMENDAMOS A REALIZAÇÃO DE TODOS OS PROJETOS ANTES DA REALIZAÇÃO DAS ATIVIDADES, POR UM PROFISSIONAL QUALIFICADO PARA A REALIZAÇÃO DESTE TIPO DE TRABALHO.
 3. A REALIZAÇÃO DE QUALQUER ATIVIDADE DEVE SER REALIZADA EM CONFORMIDADE COM O PLANO DE EXECUÇÃO ELABORADO NA ART. DE EXECUÇÃO CONFORME AS ORIENTAÇÕES DO CREA/ESTADO.
 4. TODAS AS MEDIDAS DE PROTEÇÃO E MEDIDAS INFORMADAS EM PLANTA, PODEM SER ALTERADAS PARA MELHOR REPRESENTAÇÃO DAS INFORMAÇÕES E/OU DETALHES.
 5. SEMPRE GERARER AS NOTAS DE MEMORIA EM PLANTA.
 6. ORIENTAMOS QUE DEVAM SER ANALISADOS OS ANGULOS E/OU DESALINHAMENTOS ANTES DE FAZER CONSULTA PRÉVIA A TODA REALIZAÇÃO DE QUALQUER ATIVIDADE.
 7. PARA TANTO CONDIÇÕES DE TRABALHO, UM GRUPO DE DESTINO ÚNICO DOS PRODUTOS DEVERÁ SER APROVADA.
 8. QUANDO AS ALTERAÇÕES REALIZADAS NO PROJETO PELA EQUIPE DE EXECUÇÃO DEVEM SER DOCUMENTADAS NOS PROJETOS ASSIM:
- EXECUÇÃO:**
1. RECOMENDAMOS QUE A LOCOMOÇÃO DA ESTRUTURA SEJA REALIZADA ATRAVÉS DE EQUIPAMENTOS HIDROLIGADOS E EQUIPAMENTOS CILINDRABOIS PARA ORÇAS DE APERTEO QUALQUER ISO 9001.
 2. A REALIZAÇÃO DE QUALQUER ATIVIDADE DEVE SER REALIZADA EM CONFORMIDADE COM O PLANO DE EXECUÇÃO E A UTILIZAÇÃO DE ESPAÇADORES DE AMARRAÇÃO PARA MONTAGEM E CONSTRUÇÃO DE TODOS OS ELEMENTOS DE CONCRETO.
 3. NO ATÓ DE EXECUÇÃO DAS VIGAS BALANÇAS E BLOCOS DEVE-SE LANCAR UM TRINCO DE 2"X25" EM TODA VIGA.
 4. TODAS AS VIGAS BALANÇAS E BLOCOS DEVEM SER IMPERMEABILIZADAS UTILIZANDO A APLICAÇÃO DE MANTA LÍQUIDA.
 5. APÓS A REALIZAÇÃO DA CONCRETAGEM DOS ELEMENTOS, TODA A ESTRUTURA DEVE SER IMPERMEABILIZADA COM ESMALTEAMENTO DE 2 CM DE MANTA LÍQUIDA.
 6. A REALIZAÇÃO DO CONCRETAGEM DOS ELEMENTOS QUE POSSUÍM CONCRETO FLESA PARA O DESENVOLVIMENTO DE 4 CM TÍPOS GENÉRICOS, DEVEM CONCRETAGEM COM ESMALTEAMENTO DE 2 CM, POR ORÇAMENTO FLECO PERÍODO DE 14 DIAS E 12 CM TÍPOS GENÉRICOS, DEVEM CONCRETAGEM COM ESMALTEAMENTO DE 2 CM, POR ORÇAMENTO FLECO PERÍODO DE 28 DIAS.
 7. TODAS AS ALÇAS DEVEM SER IMPERMEABILIZADAS UTILIZANDO MANTA ALUMINIZADA.
 8. TODAS AS ALÇAS DEVEM SER IMPERMEABILIZADAS COM ESMALTEAMENTO DE 2 CM, POR ORÇAMENTO FLECO PERÍODO DE 14 DIAS E 12 CM TÍPOS GENÉRICOS, DEVEM CONCRETAGEM COM ESMALTEAMENTO DE 2 CM, POR ORÇAMENTO FLECO PERÍODO DE 28 DIAS.

NOTAS ESPECÍFICAS ESTRUCTURAIS.

NOTAS ESPECÍFICAS ESTRUCTURAIS

- [illegible]

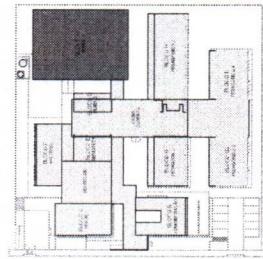

CROQUI DE REFERÊNCIA - IMPLANTAÇÃO

AÇO	N	DIAM. (mm)	QUANT	C. UNIT. (cm)	C. TOTAL (m ²)
CA50	1	5,0	216	34	7344
	2	5,0	120	117	14040
	3	5,0	48	84	4032
CA50	4	5,0	192	77	14784
	5	8,0	4	1021	4084
	6	8,0	4	621	2484
	7	8,0	2	1198	2396
	8	8,0	2	484	968
	9	8,0	2	1191	2382
	10	11,5	2	1491	2982
	11	12,5	56	222	12432

RESUMO DO ACO

AÇO	DIAM (mm)	C.TOTAL (m)	PESO + 10% (kg)
CA50	8.0 12.5	133.1 124.3	57.8 131.7
CA60	5.0	402	68.2


CA50	189.5
CA60	68.2


Volume de concreto (C-30) = 3.24 m³

Área de forma = 47,33 m²

CONTROLE DE REVISIONES


Nº	DATA	SECRETARIA
 Fundo Nacional de Desenvolvimento da Educação MINISTÉRIO DA EDUCAÇÃO		
PROJETO PADRÃO - FNDE		
PROPRIETÁRIO		
ENDEREÇO		
MUNICÍPIO - UF		
PROPRIETÁRIO		
RESP. TÉCNICO	CASA	
AUTOR DO PROJETO	GRUPO	
CULO	OPEA	
RA		
OBSERVAÇÕES		
COORDENADOR CGEST - Coordenação Geral de Infraestrutura Educacional ESCOLA 9 SALAS DE AULA - MODELO TERCEIRO PROJETO DE ESTRUTURA PLANTA DE ARMAÇÃO COMBUSTIVEL BLOCO A - QUADRA  ESCALA DATA 10/06/2011 ANO 2011		
FORMAÇÃO R. 00	INICIADA	ENCERRADA
PRELIMINAR	ANEXO 1	ANEXO 2
PRELIMINAR	ANEXO 3	ANEXO 4
PRELIMINAR	ANEXO 5	ANEXO 6
PRELIMINAR	ANEXO 99	ANEXO 100

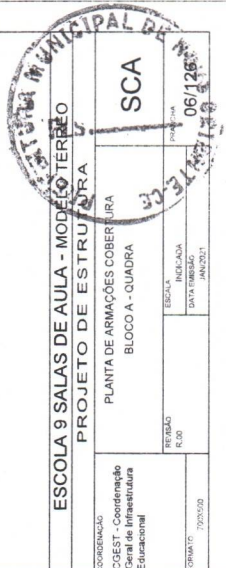

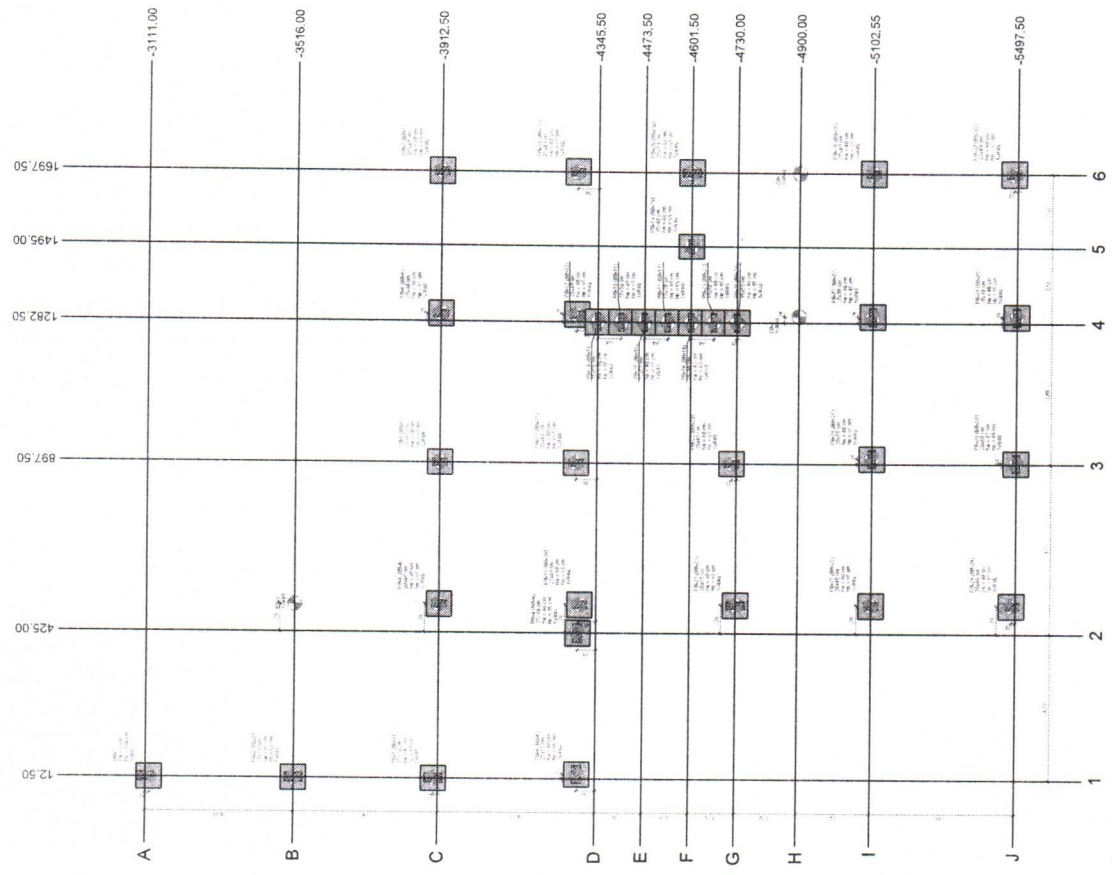


Nome	Resumo	Quantidade	Valor Unit.	Valor Total	Observações
1.01	1.01	1	1.00	1.00	
1.02	1.02	1	1.00	1.00	
1.03	1.03	1	1.00	1.00	
2.00	2.00	1	1.00	1.00	

NOTA: O valor unitário é referente ao valor de mercado de cada item, não sendo considerado o valor de custo de aquisição. Os valores são relativos à quantidade de cada item, conforme especificado no projeto.

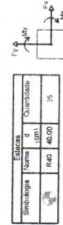

Localização	Quantidade	Valor Unit.	Valor Total
1.01	1	1.00	1.00
1.02	1	1.00	1.00
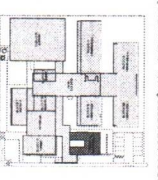

CROQUI DE REFERENCIA - IMPLANTACAO

CONTOUR DE BLOCO

FIDE
Fundação Nacional de Desenvolvimento da Educação

PROJETO PADRAO - FINE

PROJETO PADRAO - FINE

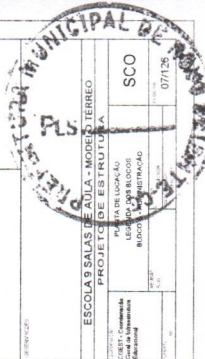

ESCOLA 9 SALAS DE AULA - MODELO TERREO

PROJETO DE ESTRUTURA

PROJETO DE ESTRUTURA

PROJETO DE ESTRUTURA



1. TODAS AS MEDIDAS DEVEM SER CONFERIDAS EM TERRENO, ANTES DA REALIZAÇÃO DAS OBRAS.
2. A REALIZAÇÃO DAS OBRAS DEVE SER FEITA DE ACORDO COM O PROJETO DE EXECUÇÃO E COM O PROJETO DE FUNDAMENTAÇÃO.
3. ANTES DE INICIAR AS OBRAS DE EXECUÇÃO, O PROJETO DE FUNDAMENTAÇÃO DEVE SER CONFERIDO COM O PROJETO DE EXECUÇÃO E COM O PROJETO DE FUNDAMENTAÇÃO.
4. O PROJETO DE FUNDAMENTAÇÃO DEVE SER CONFERIDO COM O PROJETO DE EXECUÇÃO E COM O PROJETO DE FUNDAMENTAÇÃO.
NOTAS ESPECÍFICAS - ESTRUTURA

1. A ESTRUTURA DEVE SER CONFEITA COM CONCRETO ARMADO, COM ARMADURA EM BARRAS DE AÇO CA-50.
VB-12	15x40	VB-12	-15	-20
VB-13	15x40	VB-13	-15	-20
VB-14	15x40	VB-14	-15	-20
VB-15	15x40	VB-15	-15	-20
VB-16	15x40	VB-16	-15	-20
VB-17	15x40	VB-17	-15	-20
VB-18	15x40	VB-18	-15	-20
VB-19	15x40	VB-19	-15	-20
VB-20	15x40	VB-20	-15	-20
VB-21	15x40	VB-21	-15	-20
VB-22	15x40	VB-22	-15	-20
VB-23	15x40	VB-23	-15	-20
VB-24	15x40	VB-24	-15	-20
VB-25	15x40	VB-25	-15	-20
VB-26	15x40	VB-26	-15	-20
VB-27	15x40	VB-27	-15	-20
VB-28	15x40	VB-28	-15	-20
VB-29	15x40	VB-29	-15	-20
VB-30	15x40	VB-30	-15	-20
VB-31	15x40	VB-31	-15	-20
VB-32	15x40	VB-32	-15	-20

Características das malhas	Seção	Elevação (cm)	Nível
300	300	28534	-20

Dimensão máxima da agregada = 19 mm

Nome	Seção	Vigas	Elevação (cm)	Nível
PB-1	25x50	PB-1	-15	-20
PB-2	25x50	PB-2	-15	-20
PB-3	25x50	PB-3	-15	-20
PB-32	25x50	PB-32	-15	-20


Legenda das pilhas

Pilha que passa

Fundação

Legenda das vigas e paredes

Viga

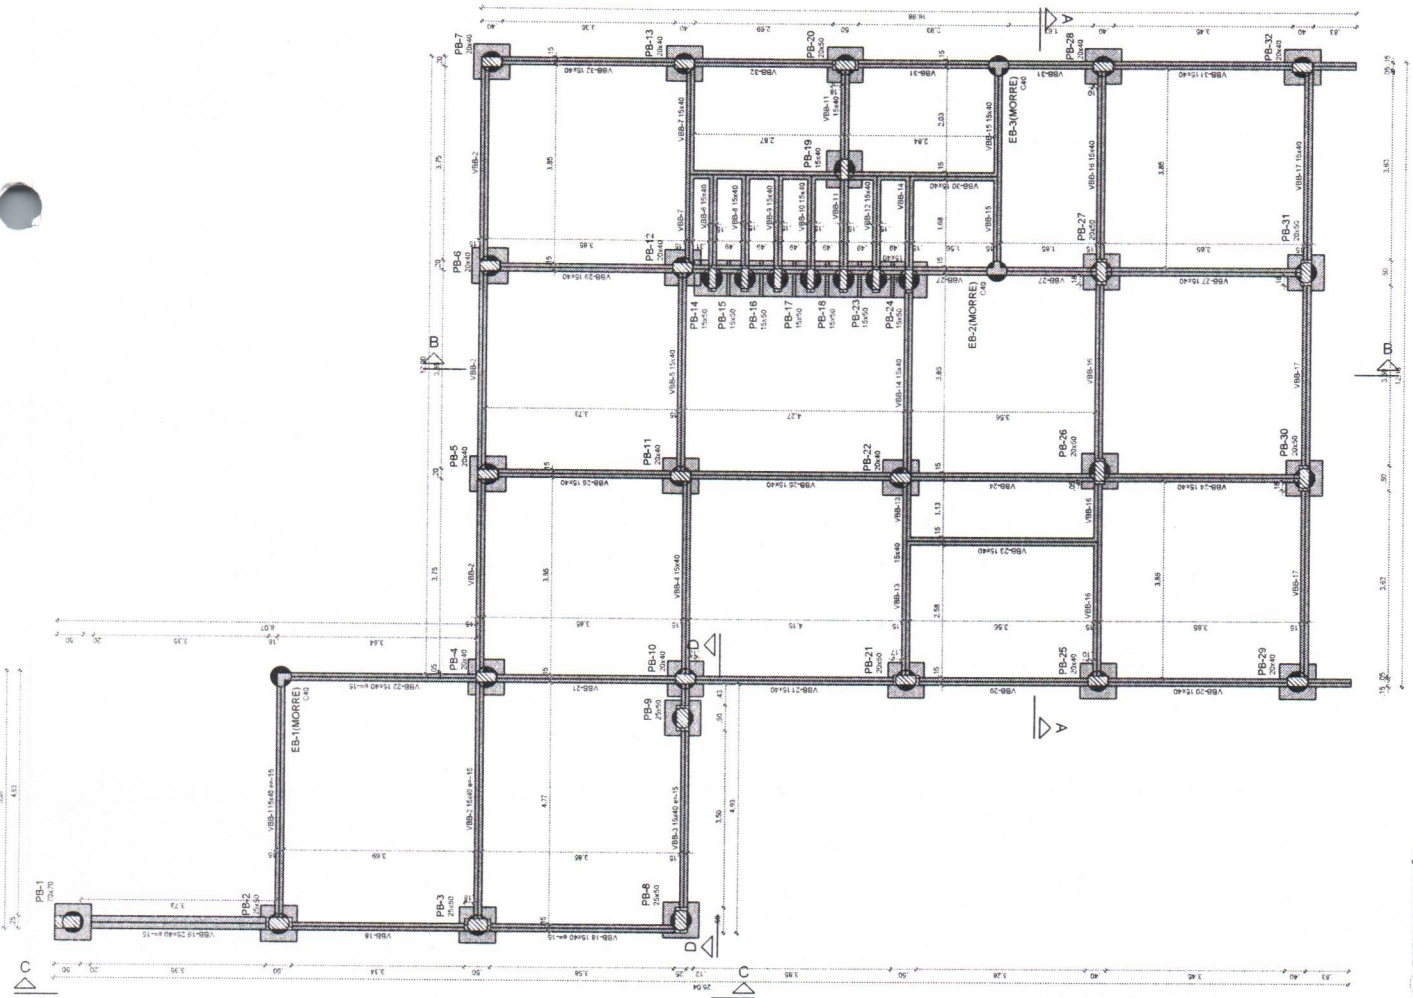

ESCOLA 9 SALAS DE AULA - MODELO TERREIRO

PROJETO DE ESTRUTURA

FORMA DE FUNDAMENTAÇÃO

BLOCO 9 - ADMINISTRAÇÃO

SCF 1996

[illegible]

TESTE D - O TESTE D AVALIA A QUALIDADE DE UM MATERIAL DE CONSTRUÇÃO EM FUNÇÃO DE SEUS REQUISITOS DE PROTEÇÃO CONTRA A CORROSÃO. A REALIZAÇÃO DO TESTE D É REALIZADA POR UM LABORATÓRIO ESPECIALIZADO, SENDO NECESSÁRIO O EMPREGO DE UM EQUIPAMENTO DE PROTEÇÃO CONTRA A CORROSÃO.

Nº	DATA	DESCRIÇÃO
FADE Fundação Nacional de Desenvolvimento da Educação MINISTÉRIO DA EDUCAÇÃO		

PROJETO PADRÃO - FNDE

PROPIETARIO
INDIVIDUO
MARCA/PRODOTTO
PROPRIETARIO
REDAZIONE TECNICA
CASA

CREA	NA
------	----

ESCOLA 3 SALAS DE AULA - MODELO VERREO PROJETO DE ESTRUTURA	FORMOSA DO TERREO BLOCO B - ADMINISTRATIVO		ESCALA 1:50 DATA 8.00	1:50 DATA 8.00	1:50 DATA 8.00
	ESCALA 1:50 DATA 8.00		1:50 DATA 8.00	1:50 DATA 8.00	1:50 DATA 8.00



	None	Stickle	Vignas	Elewa-so	Nixed
	(cm)	(cm)	(cm)	(cm)	(cm)
VGB-1	0	340	0	340	0
VGB-2	0	340	0	340	0
Dados					Lajes	
Nome	Tipo	Altura (cm)	Elevação (cm)	Nível (cm)	Peso próprio (kg/m ²)	Sobrecarga (kg/m ²)
Maciça						Adicional
TB-1	Maciça	10	0	340	250	154
TB-2	Maciça	10	0	340	250	154
TB-3	Maciça	10	0	340	250	154
						Localizada


Características dos materiais	
fck (kgf/cm ²)	Ecs (kgf/cm ²)
300	268184

Dimensão máxima do agregado = 19 mm

Nome	Sexo	Idade	Plano	Nível
1	M	25,50	0	340
2	F	25,50	0	340
3	M	25,50	0	340
4	F	25,50	0	340
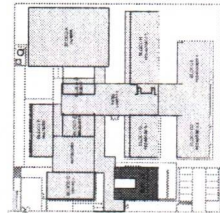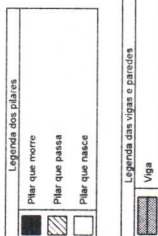

PROQUI DE REFERÊNCIA - IMPIANTACÃO

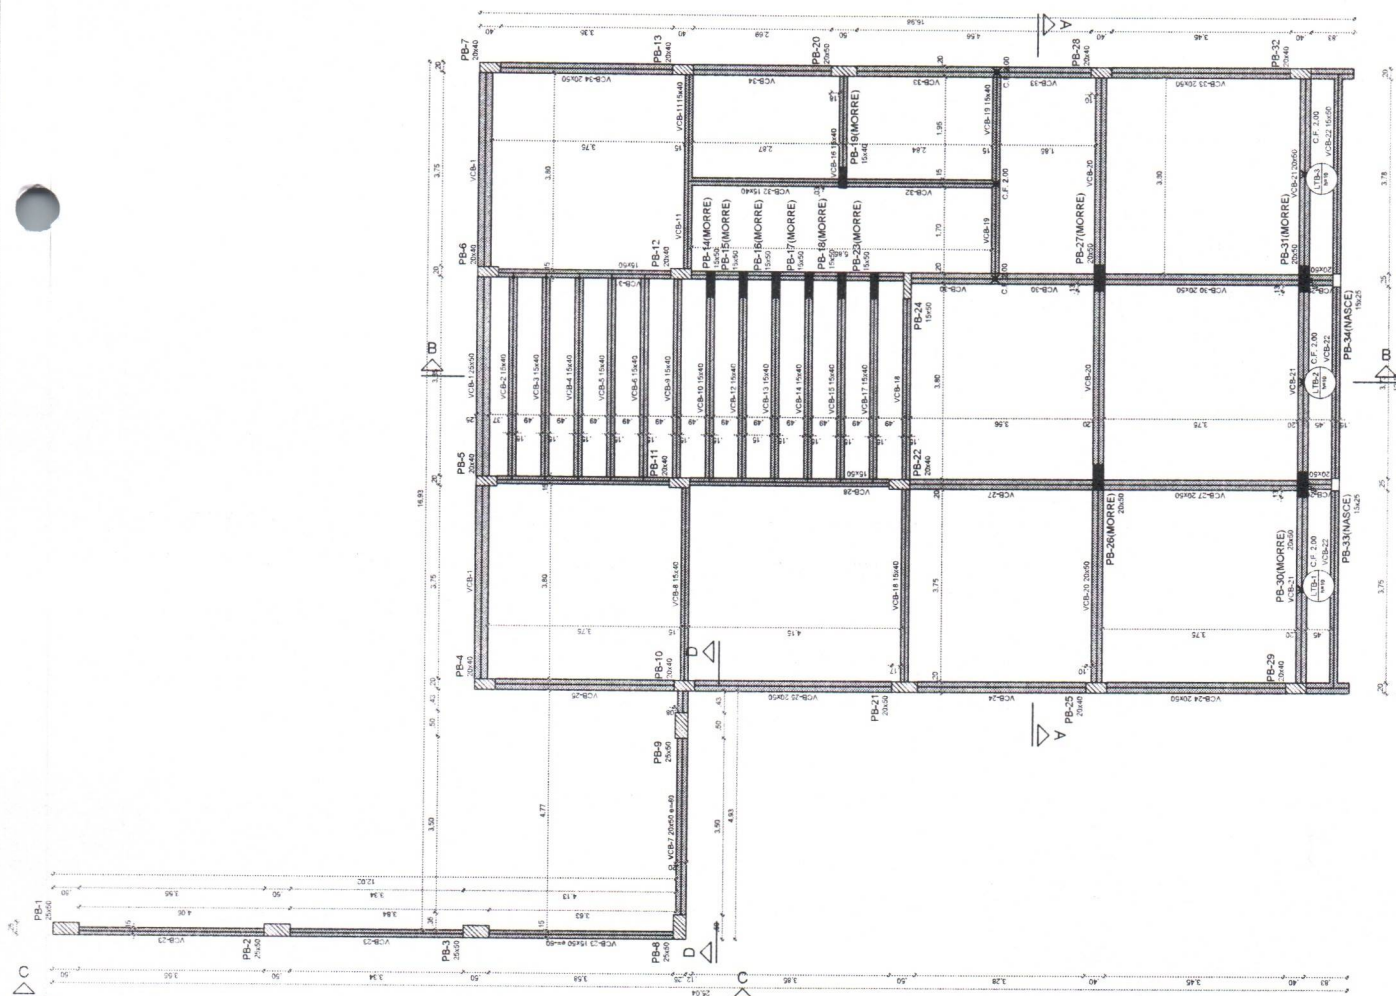

1. O presente projeto foi elaborado de acordo com as normas técnicas vigentes e com as especificações fornecidas pelo cliente.

2. O projeto foi elaborado com base nas informações fornecidas pelo cliente e não se responsabiliza por eventuais erros ou omissões.

CONTROLE DE REVISÕES

Nº	DATA	DESCRIÇÃO
01	10/05/2024	ELABORAÇÃO

FIDE
Fundação de Investimentos e Desenvolvimento Econômico

MINISTÉRIO DA EDUCAÇÃO
PROJETO PADRÃO - FINDE

PROJETO TÍTULO

PROJETO TÍTULO

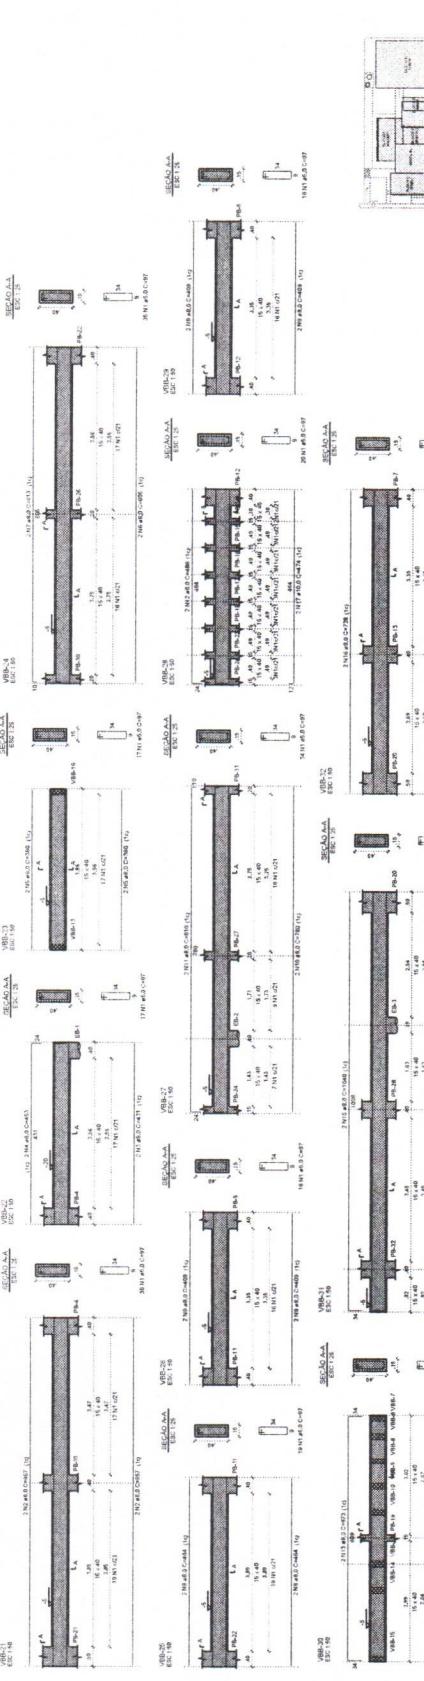

CROQUI DE REFERÊNCIA - IMPLANTAÇÃO



RELACIONAMENTO DO AÇO

ACO	N	DIAM	QUANT	C/AL	C/AL	C/AL
ACO	1	10	10	10	10	10
ACO	2	12	12	12	12	12
ACO	3	14	14	14	14	14
ACO	46	100	100	100	100	100

RESUMO DO AÇO

ACO	N	DIAM	QUANT	C/AL	C/AL	C/AL
ACO	1	10	10	10	10	10
ACO	2	12	12	12	12	12
ACO	3	14	14	14	14	14
ACO	46	100	100	100	100	100

RELACIONAMENTO DO AÇO

ACO	N	DIAM	QUANT	C/AL	C/AL	C/AL
ACO	1	10	10	10	10	10
ACO	2	12	12	12	12	12
ACO	3	14	14	14	14	14
ACO	46	100	100	100	100	100

RESUMO DO AÇO

ACO	N	DIAM	QUANT	C/AL	C/AL	C/AL
ACO	1	10	10	10	10	10
ACO	2	12	12	12	12	12
ACO	3	14	14	14	14	14
ACO	46	100	100	100	100	100

Volume de concreto (C-30) = 11,74 m³
Área de forma = 72,05 m²

Volume de concreto (C-30) = 4,45 m³
Área de forma = 70,41 m²

Volume de concreto (C-30) =