

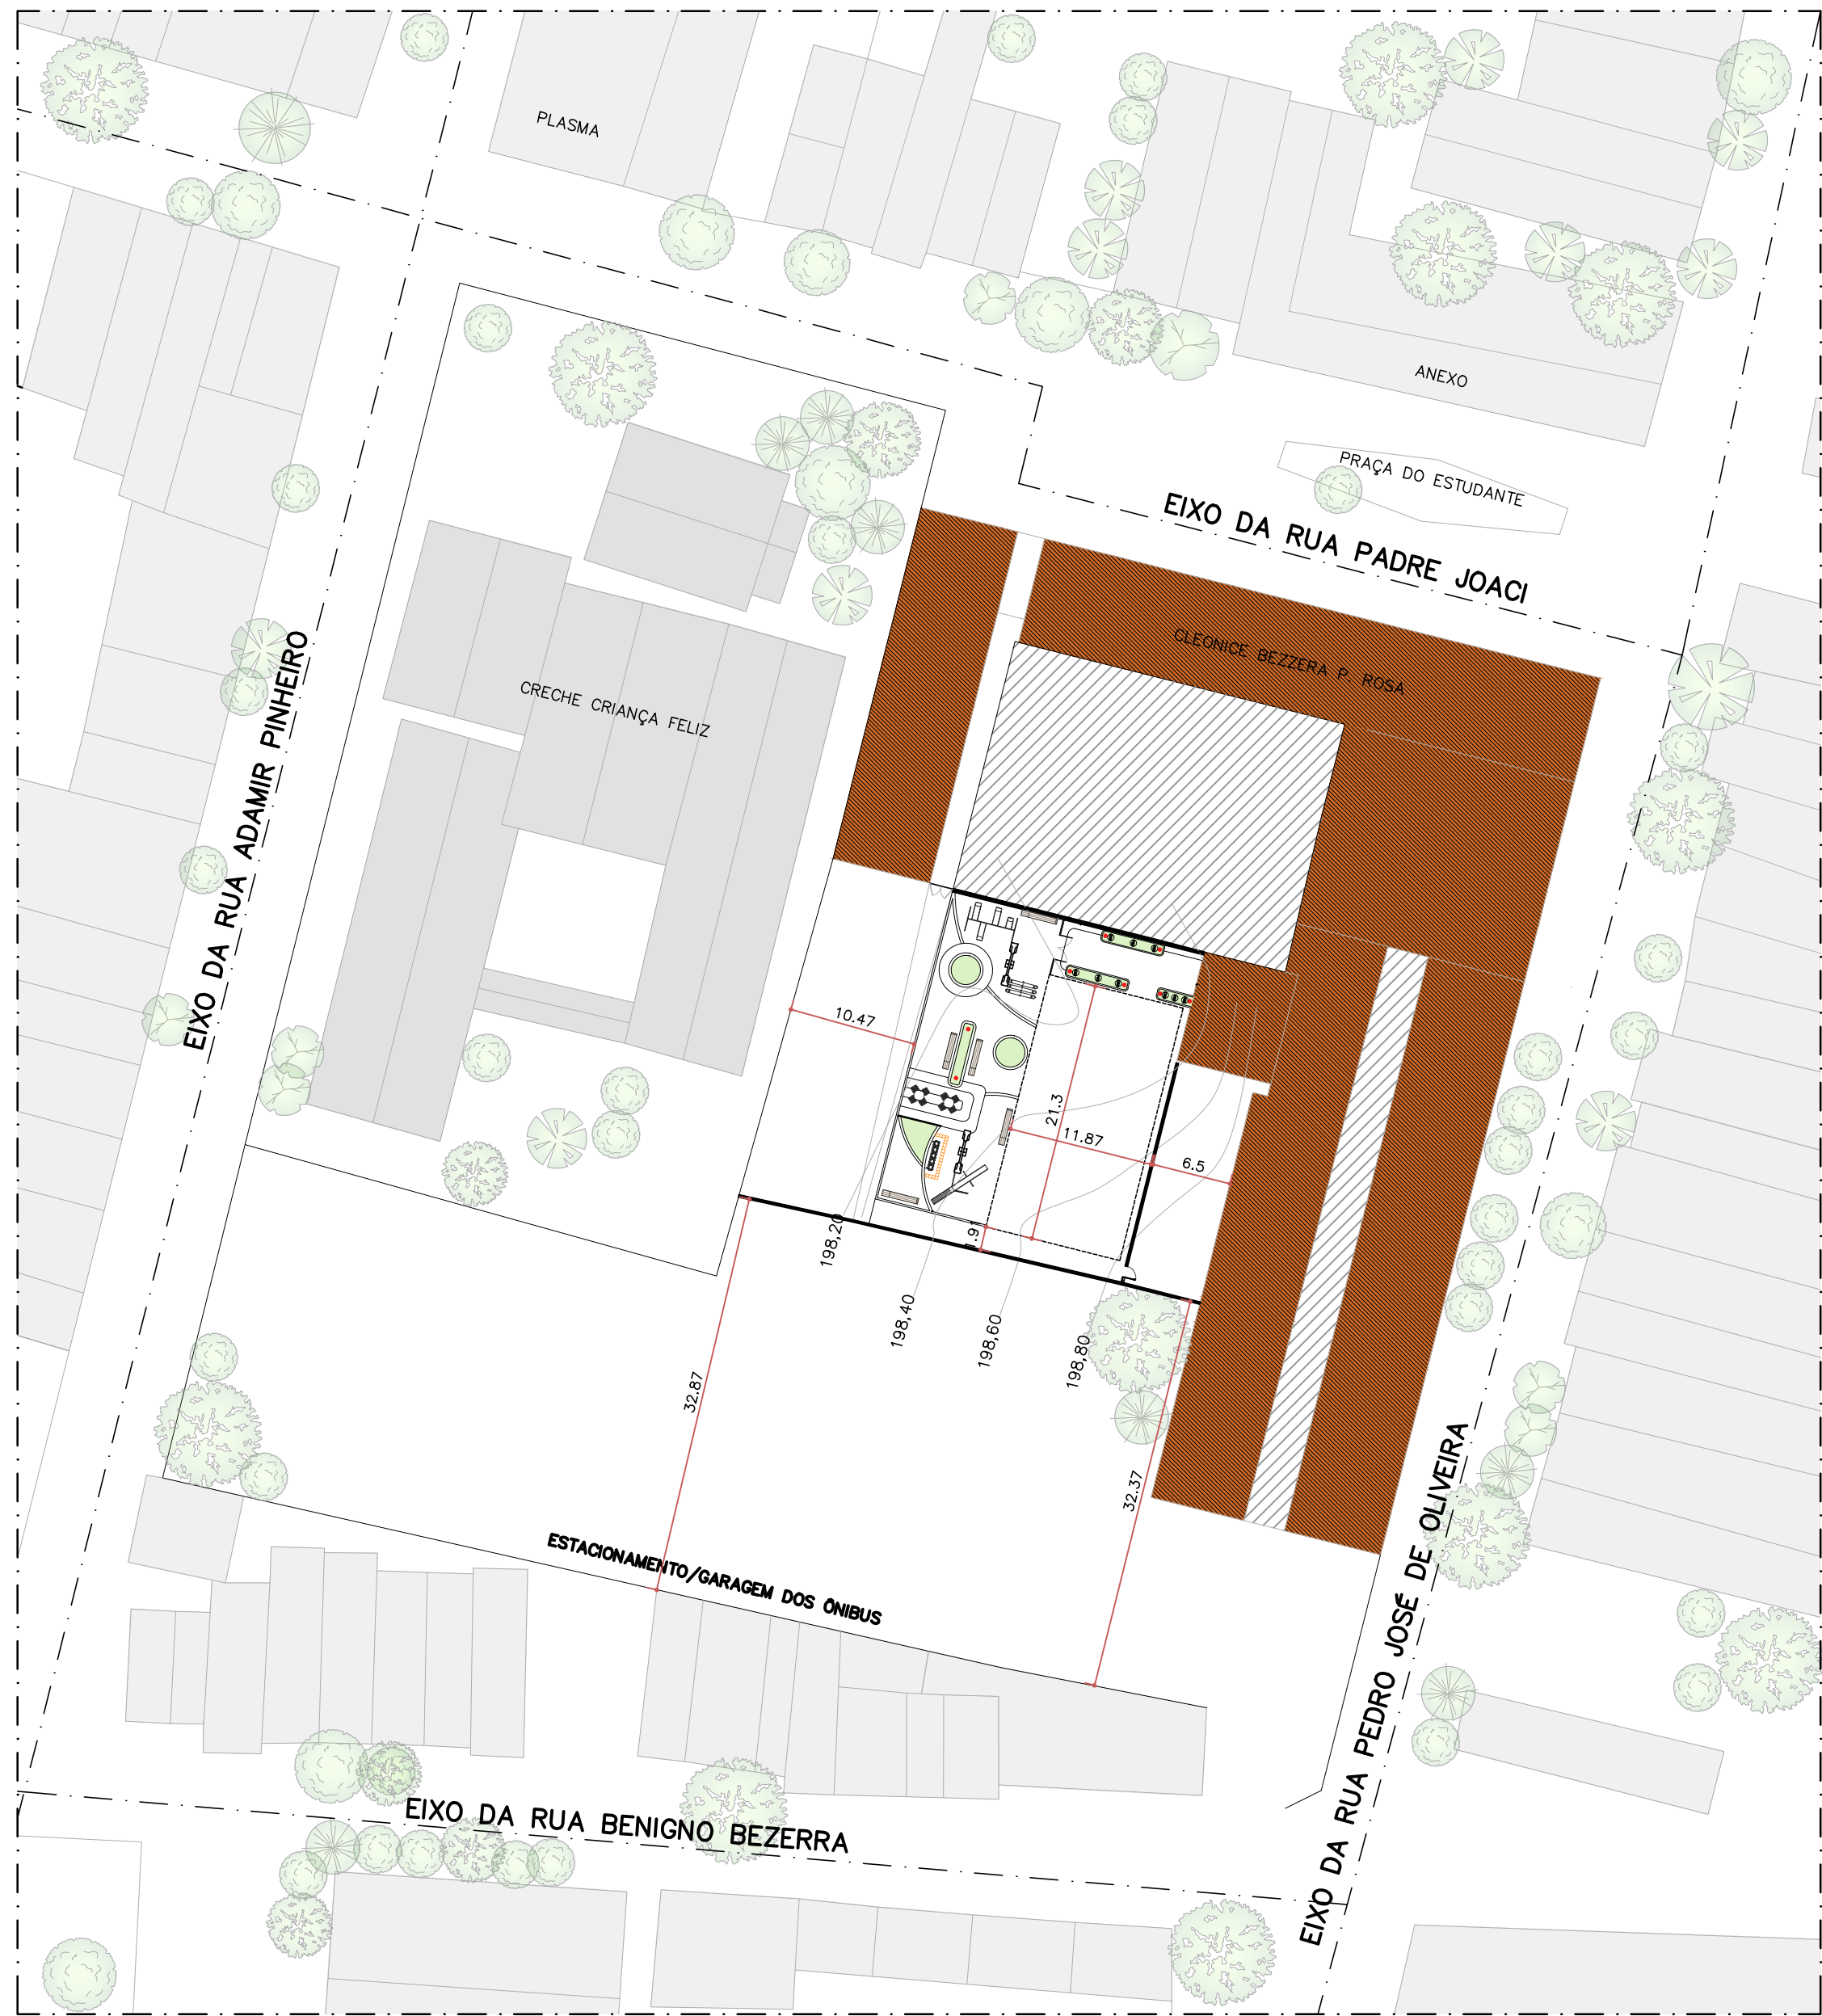


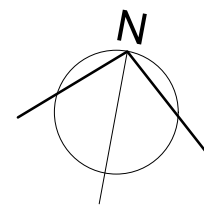

01 PLANTA DE SITUAÇÃO
ESCALA: 1/500

IMAGEM DO GOOGLE EARTH

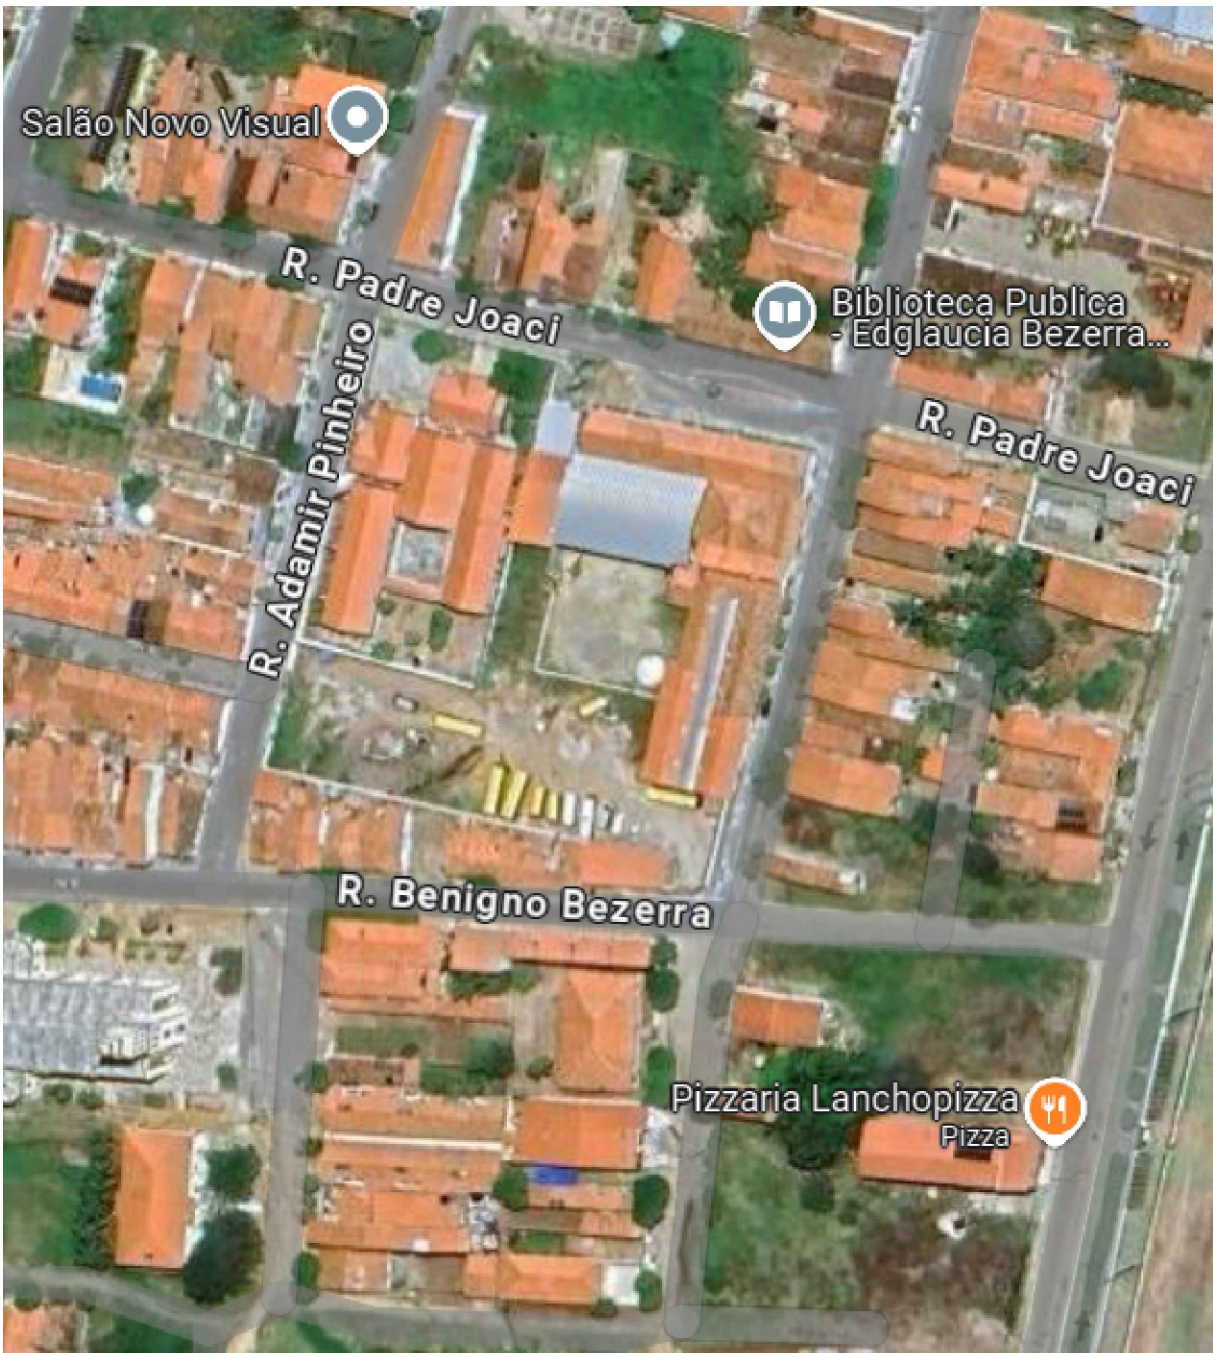


Cláudio José
JOVEMARROS PROJETOS
Cláudio José Queiroz Barros
Engº Civil - CREA 134199-CE

PREFEITURA MUNICIPAL DE MILHÃ CE		DESENHO:	PRANCHA Nº:
CONSTRUÇÃO DO PÁTIO INTERNO- ESCOLA CLEONICE (SECRETARIA DE EDUCAÇÃO)		01/11	01/11
PLANTA DE SITUAÇÃO			
LOCAL:	RUA BENIGNO BEZERRA, SEDE- MILHÃ -CE		
PROJETO:	URBANIZAÇÃO PÁTIO ESCOLA CLEONICE PINHEIRO BEZZERA ROSA	ESCALA:	1/500
PROPRIETÁRIO:	PREFEITURA MUNICIPAL DE MILHÃ - CE		
CONTEÚDO:	PLANTA DE SITUAÇÃO	DATA:	NOV/2024



PREFEITURA DE MILHÃ/CE

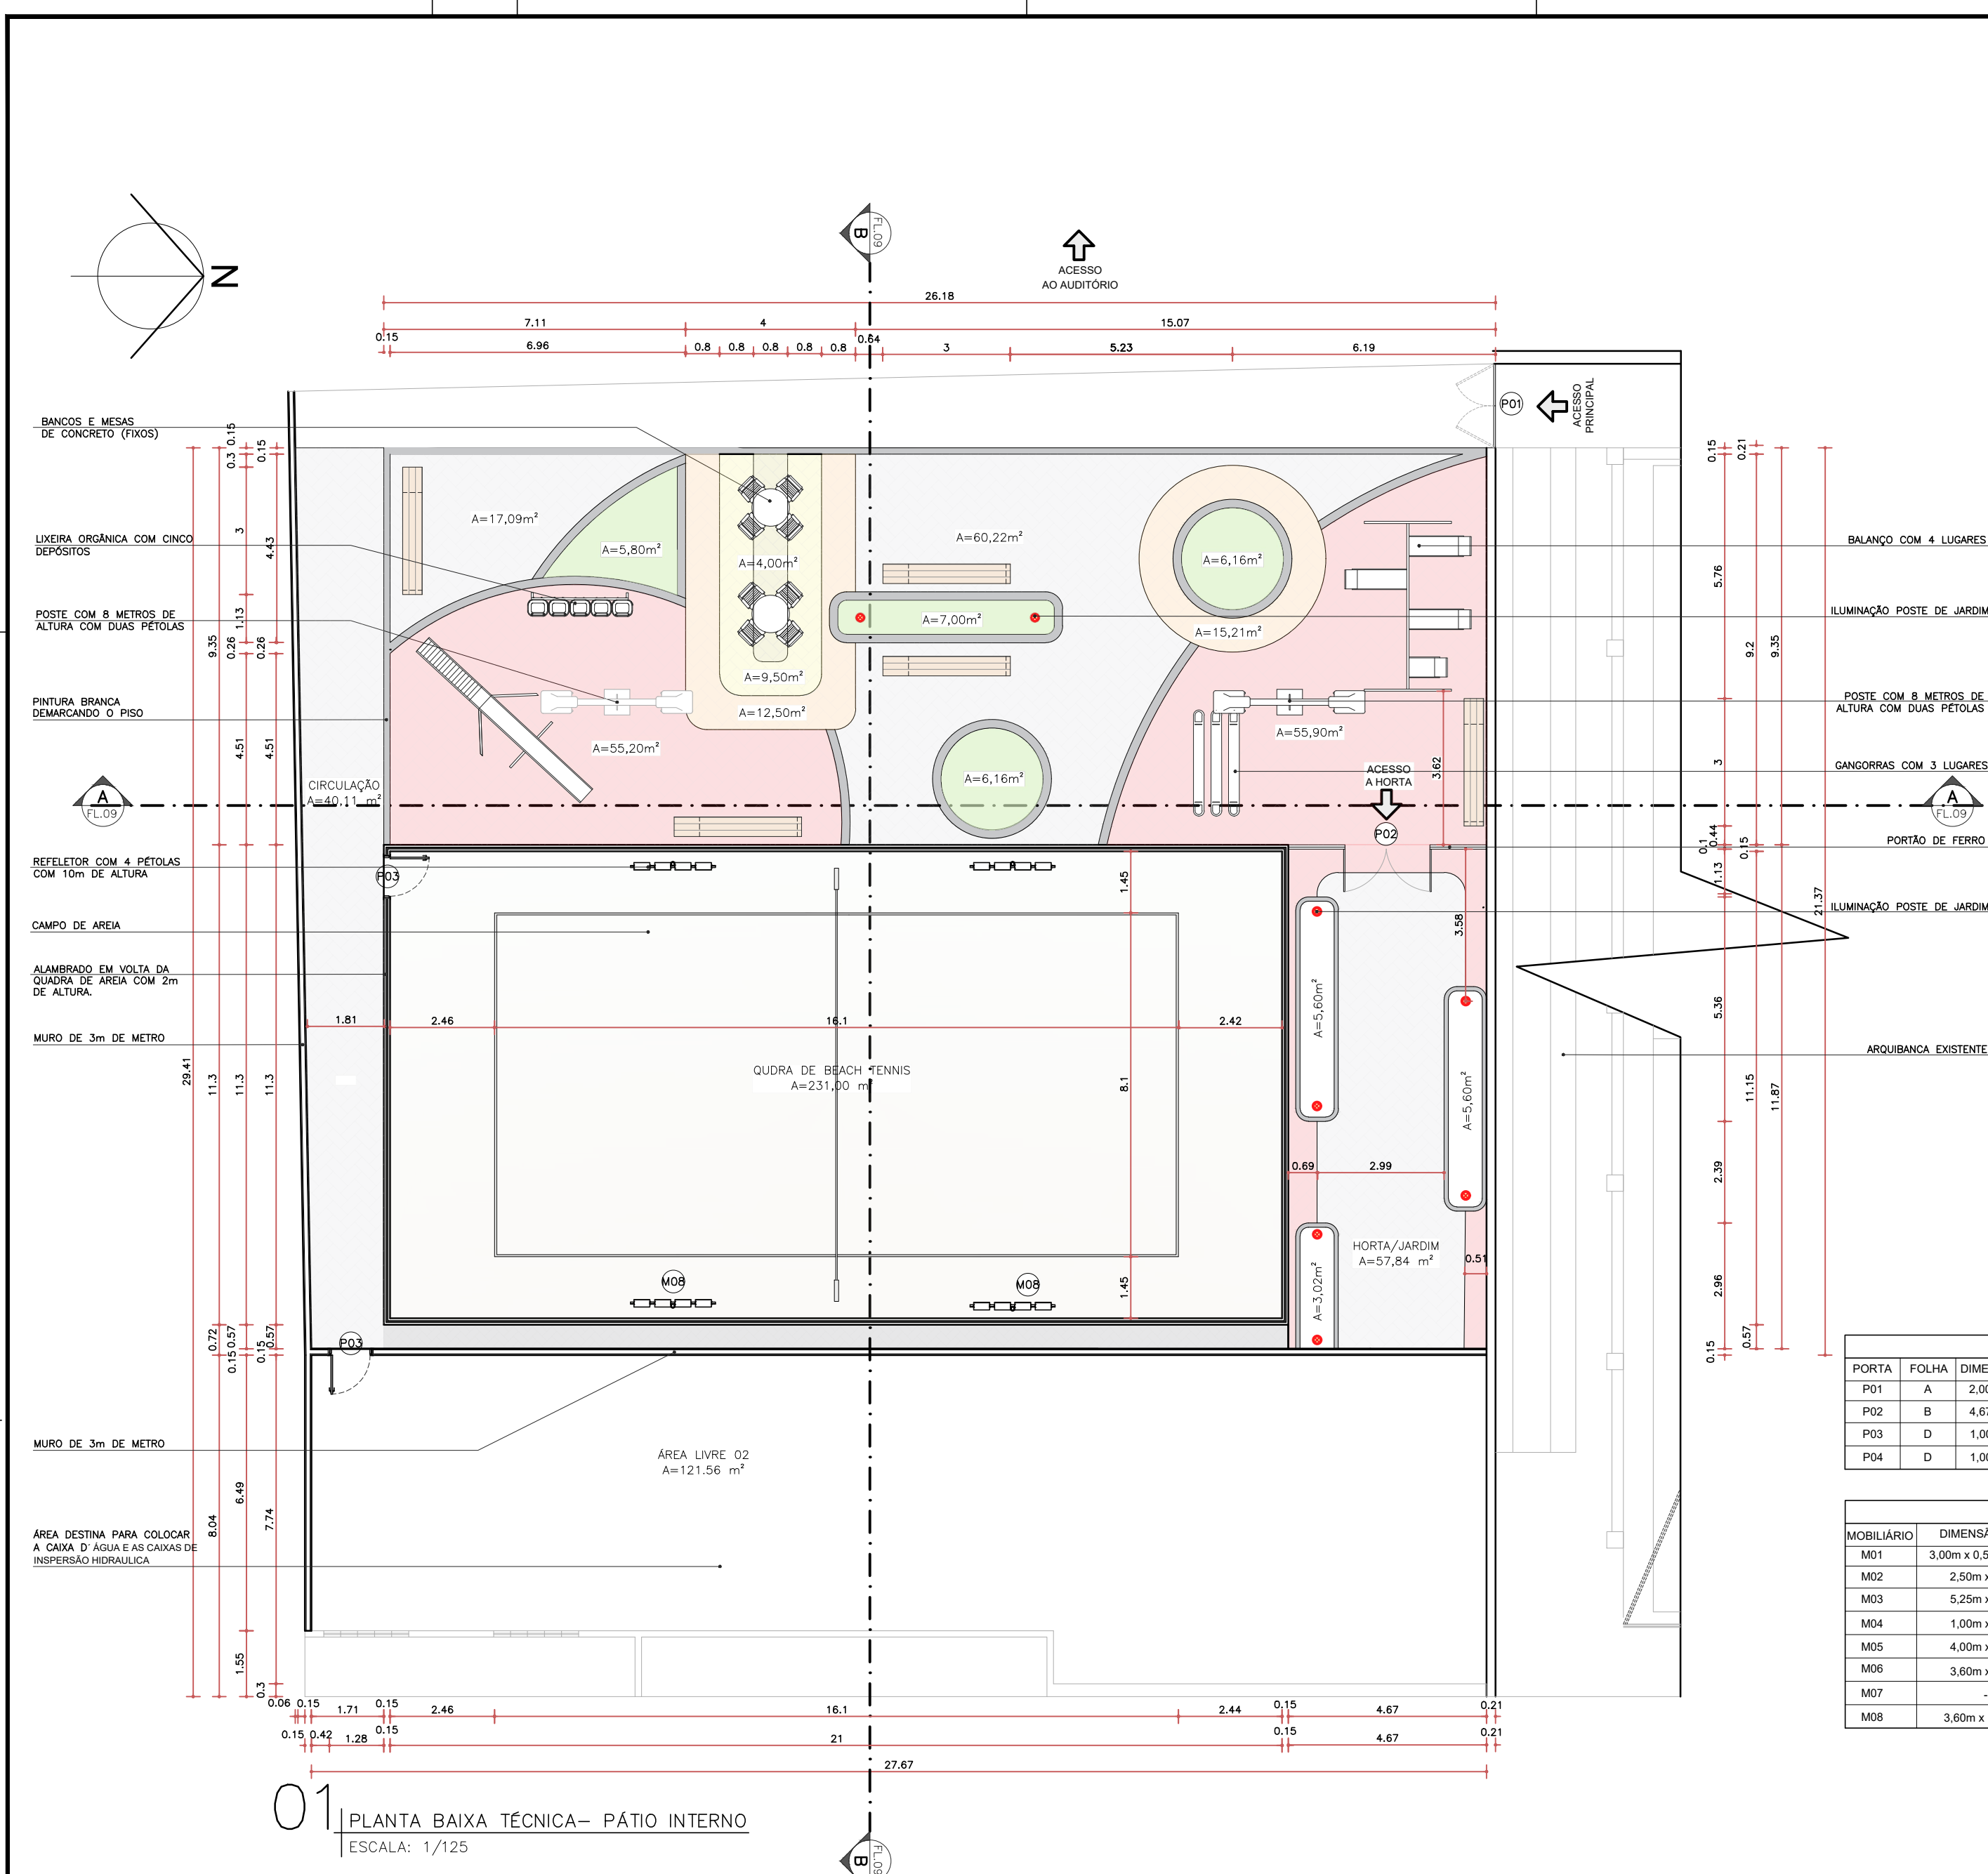

01 PLANTA BAIXA TÉCNICA- PÁTIO INTERNO
ESCALA: 1/125

QUADRO GERAL DE PORTAS						
PORTA	FOLHA	DIMENSÃO (LXA)	MATERIAL	ACABAMENTO	QUANT.	OBSERVAÇÕES
P01	A	2,00m x 2,10m	FERRO	ACABAMENTO EM ESMALTE SINTÉTICO FOSCO	01	DE GIRO SIMPLES COM DUAS FOLHAS.
P02	B	4,67m x 2,10m	FERRO	ACABAMENTO EM ESMALTE SINTÉTICO FOSCO	01	DE GIRO SIMPLES COM DUAS FOLHAS.
P03	D	1,00m x 2,10m	FERRO/ALABRADO	ACABAMENTO EM ESMALTE SINTÉTICO FOSCO	01	DE GIRO SIMPLES UMA FOLHA.
P04	D	1,00m x 2,10m	FERRO	ACABAMENTO EM ESMALTE SINTÉTICO FOSCO	01	DE GIRO SIMPLES UMA FOLHA.

QUADRO GERAL MOBILIÁRIO					
MOBILIÁRIO	DIMENSÃO (CXLXA)	MATERIAL	OBJETO	QUANT.	OBSERVAÇÕES
M01	3,00m x 0,50m x 0,50m	CONCRETO	BANCO DE CONCRETO	05	-
M02	2,50m x 0,50m	PLÁSTICO	LIXEIRAS ORGÂNICAS	01	-
M03	5,25m x 0,50m	FERRO	ESCORREGADOR	01	-
M04	1,00m x 2,10m	FERRO	GANGORRA	01	COM TRÊS LUGARES
M05	4,00m x 2,05m	FERRO	BALANÇO INFANTIL	01	COM QUATRO LUGARES
M06	3,60m x 8,00m	FERRO	POSTE COM DUAS PÉTOLAS	02	ILUMINAÇÃO DE LED
M07	-	-	SPOT ILUMINAÇÃO DE JARDIM	08	ILUMINAÇÃO DE LED
M08	3,60m x 10,00m	FERRO	REFLETOR COM 4 PÉTOLAS	04	ILUMINAÇÃO DE LED

QUADRO GERAL DE ÁREAS	
	PISO INTERTRAVADO NA COR VERMELHO A= 130m²
	PISO INTERTRAVADO NA COR LARANJA A= 30m²
	PISO INTERTRAVADO NA COR AMARELO A= 10m²
	PISO INTERTRAVADO NA COR CINZA A= 200m²
C01- CANTEIRO 01 (ÁREA=5,80m²)	
C02- CANTEIRO 02 (ÁREA=7,00m²)	
C03- CANTEIRO 03 (ÁREA=6,16m²)	
C04- CANTEIRO 04 (ÁREA=4,00m²)	
C05- CANTEIRO 05 (ÁREA=2,50m²)	
TOTAL: 405.62m²	

PREFEITURA MUNICIPAL DE MILHÃ CE

CONSTRUÇÃO DO PÁTIO INTERNO- ESCOLA CLEONICE (SECRETARIA DE EDUCAÇÃO)

PLANTA TÉCNICA BAIXA

LOCAL: RUA BENIGNO BEZERRA, SEDE- MILHÃ - CE

PROJETO: URBANIZAÇÃO PÁTIO ESCOLA CLEONICE PINHEIRO BEZERRA ROSA

PROPRIETÁRIO: PREFEITURA MUNICIPAL DE MILHÃ - CE

CONTEÚDO: PLANTA BAIXA TÉCNICA

ESCALA: INDICADA


DATA: NOV/2024

DESENHO: 02/11

PRANCHA Nº: 02/11

PREFEITURA DE MILHÃ/CE

Cláudio José
CLÁUDIO JOSÉ QUEIROZ BERTOS
Engº Civil - CREA 13419-D/CE

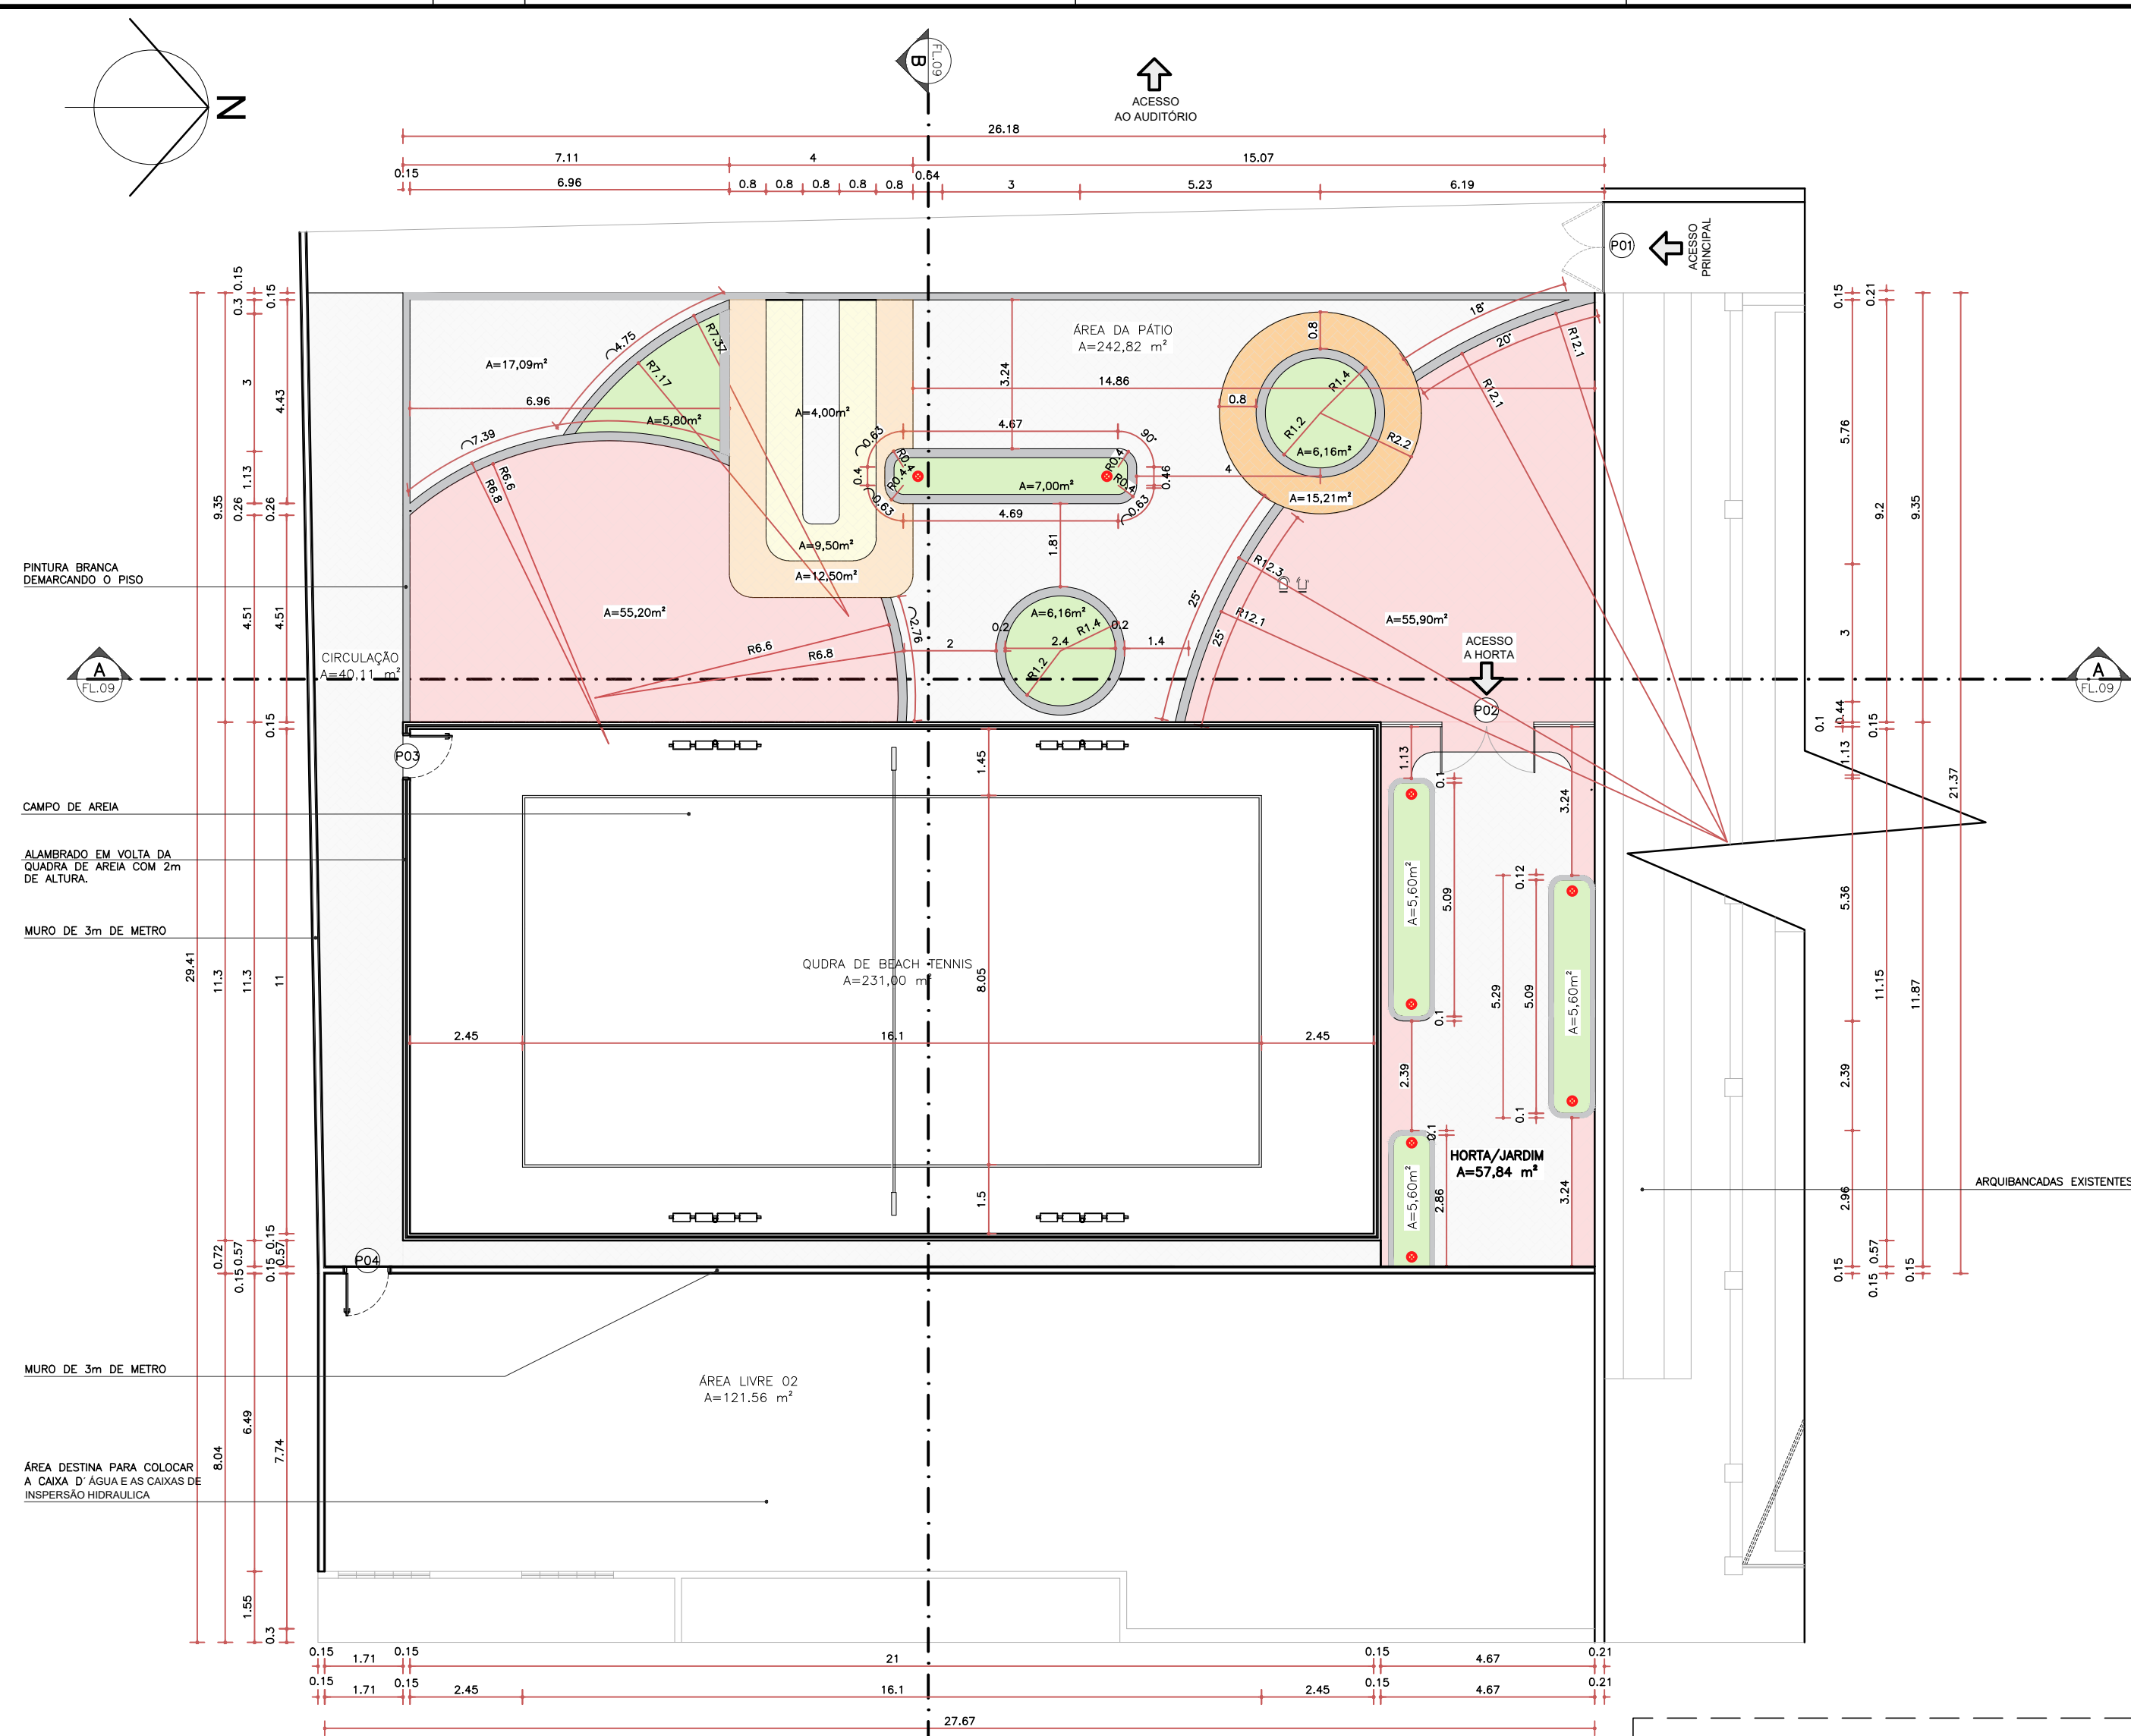


01 PLANTA DE PAGINAÇÃO DE PISO- PÁTIO INTERNO
ESCALA: 1/125


QUADRO GERAL DE PORTAS						
PORTA	FOLHA	DIMENSÃO (LXA)	MATERIAL	ACABAMENTO	QUANT.	OBSERVAÇÕES
P01	A	2,00m x 2,10m	FERRO	ACABAMENTO EM ESMALTE SINTÉTICO FOSCO	01	DE GIRO SIMPLES COM DUAS FOLHAS.
P02	B	4,67m x 2,10m	FERRO	ACABAMENTO EM ESMALTE SINTÉTICO FOSCO	01	DE GIRO SIMPLES COM DUAS FOLHAS.
P03	D	1,00m x 2,10m	FERRO/ALABRADO	ACABAMENTO EM ESMALTE SINTÉTICO FOSCO	01	DE GIRO SIMPLES UMA FOLHA.
P04	D	1,00m x 2,10m	FERRO	ACABAMENTO EM ESMALTE SINTÉTICO FOSCO	01	DE GIRO SIMPLES UMA FOLHA.

QUADRO GERAL MOBILIÁRIO					
MOBILIÁRIO	DIMENSÃO (CXLXA)	MATERIAL	OBJETO	QUANT.	OBSERVAÇÕES
M01	3,00m x 0,50m x 0,50m	CONCRETO	BANCO DE CONCRETO	05	-
M02	2,50m x 0,50m	PLÁSTICO	LIXEIRAS ORGÂNICAS	01	-
M03	5,25m x 0,50m	FERRO	ESCORREGADOR	01	-
M04	1,00m x 2,10m	FERRO	GANGORRA	01	COM TRÊS LUGARES
M05	4,00m x 2,05m	FERRO	BALANÇO INFANTIL	01	COM QUATRO LUGARES
M06	3,60m x 8,00m	FERRO	POSTE COM DUAS PÉTOLAS	02	ILUMINAÇÃO DE LED
M07	-	-	SPOT ILUMINAÇÃO DE JARDIM	08	ILUMINAÇÃO DE LED
M08	3,60m x 10,00m	FERRO	REFLETOR COM 4 PÉTOLAS	04	ILUMINAÇÃO DE LED


QUADRO GERAL DE ÁREAS	
	PISO INTERTRAVADO NA COR VERMELHO A= 130m²
	PISO INTERTRAVADO NA COR LARANJA A= 30m²
	PISO INTERTRAVADO NA COR AMARELO A= 10m²
	PISO INTERTRAVADO NA COR CINZA A= 200m²
C01- CANTEIRO 01 (ÁREA=5,80m²)	
C02- CANTEIRO 02 (ÁREA=7,00m²)	
C03- CANTEIRO 03 (ÁREA=6,16m²)	
C03- CANTEIRO 03 (ÁREA=6,16m²)	
C04- CANTEIRO 04 (ÁREA=4,00m²)	
C04- CANTEIRO 04 (ÁREA=4,00m²)	
C05- CANTEIRO 05 (ÁREA=2,50m²)	
TOTAL: 405,62m²	

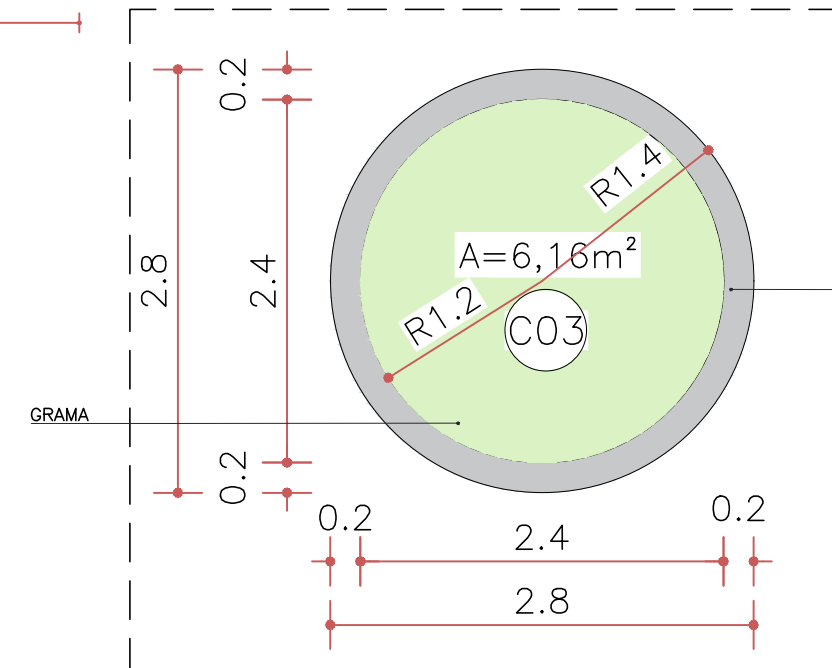

02 DETALHE 01- CATEIRO
ESCALA: 1/50

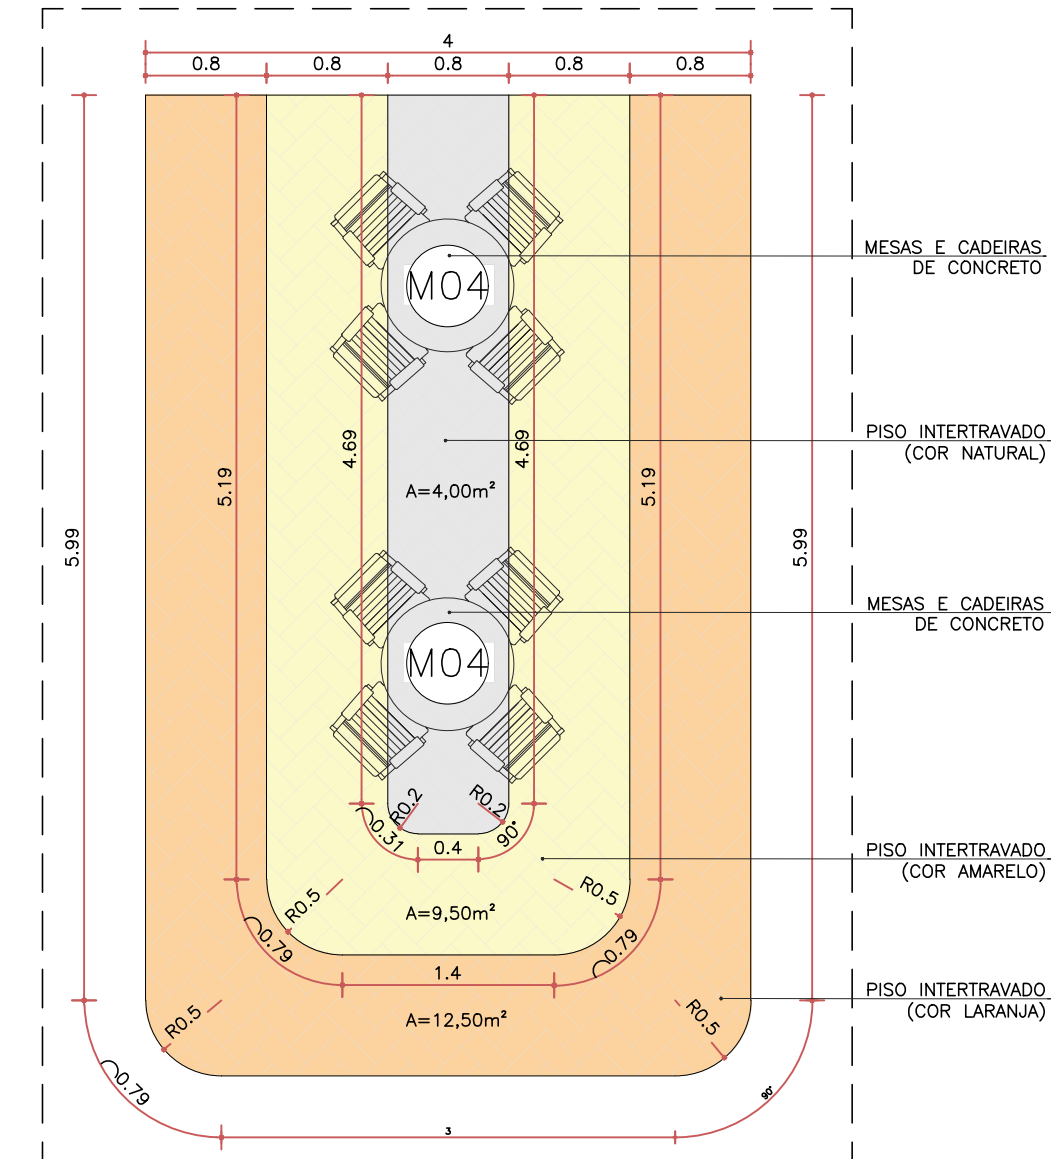


04 DETALHE 03-PAGINAÇÃO DO PÁTIO EXTERNO
ESCALA: 1/50

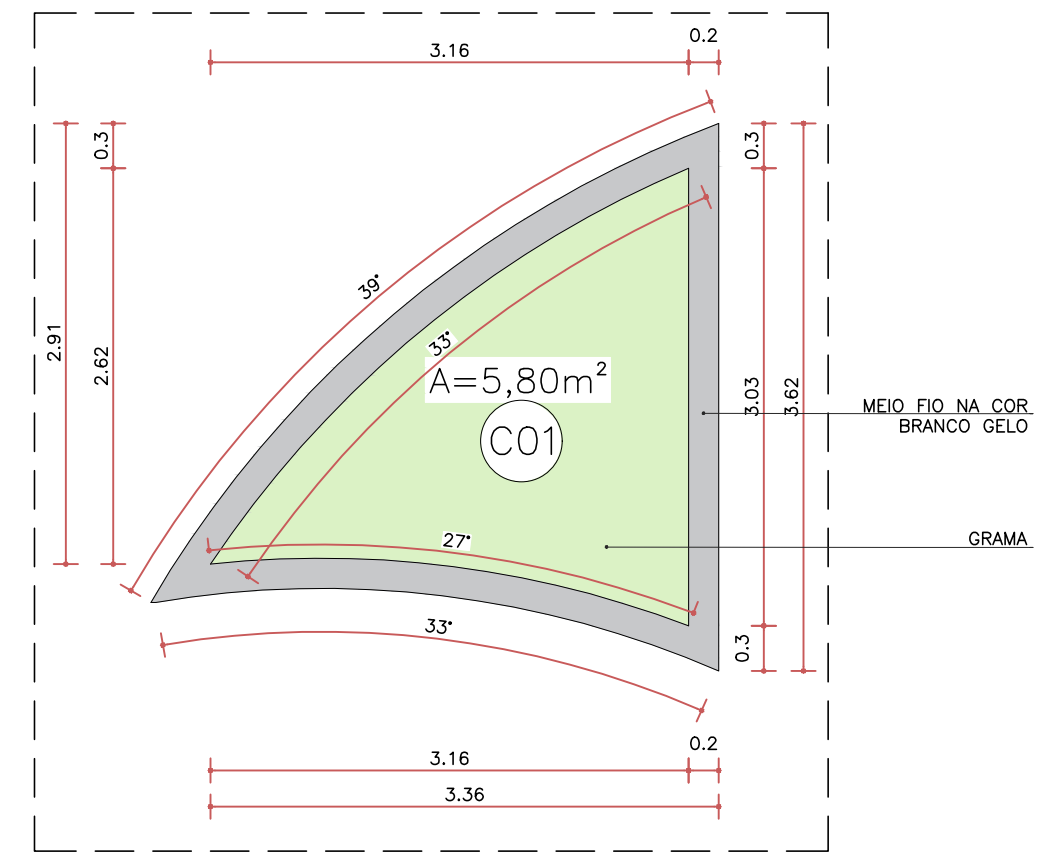

03 DETALHE 02- CATEIRO
ESCALA: 1/50

PREFEITURA MUNICIPAL DE MILHÃ-CE		DESENHO:	PRANCHA Nº:
CONSTRUÇÃO DO PÁTIO INTERNO- ESCOLA CLEONICE (SECRETARIA DE EDUCAÇÃO)		03/11	03/11
PLANTA DE PAGINAÇÃO DE PISO			
LOCAL:	RUA BENIGNO BEZERRA, SEDE- MILHÃ -CE		
PROJETO:	URBANIZAÇÃO PÁTIO ESCOLA CLEONICE PINHEIRO BEZERRA ROSA		
PROPRIETÁRIO:	PREFEITURA MUNICIPAL DE MILHÃ - CE		
CONTEÚDO:	PLANTA DE PAGINAÇÃO DE PISO		
ESCALA:	INDICADA		
DATA:	NOV/2024		

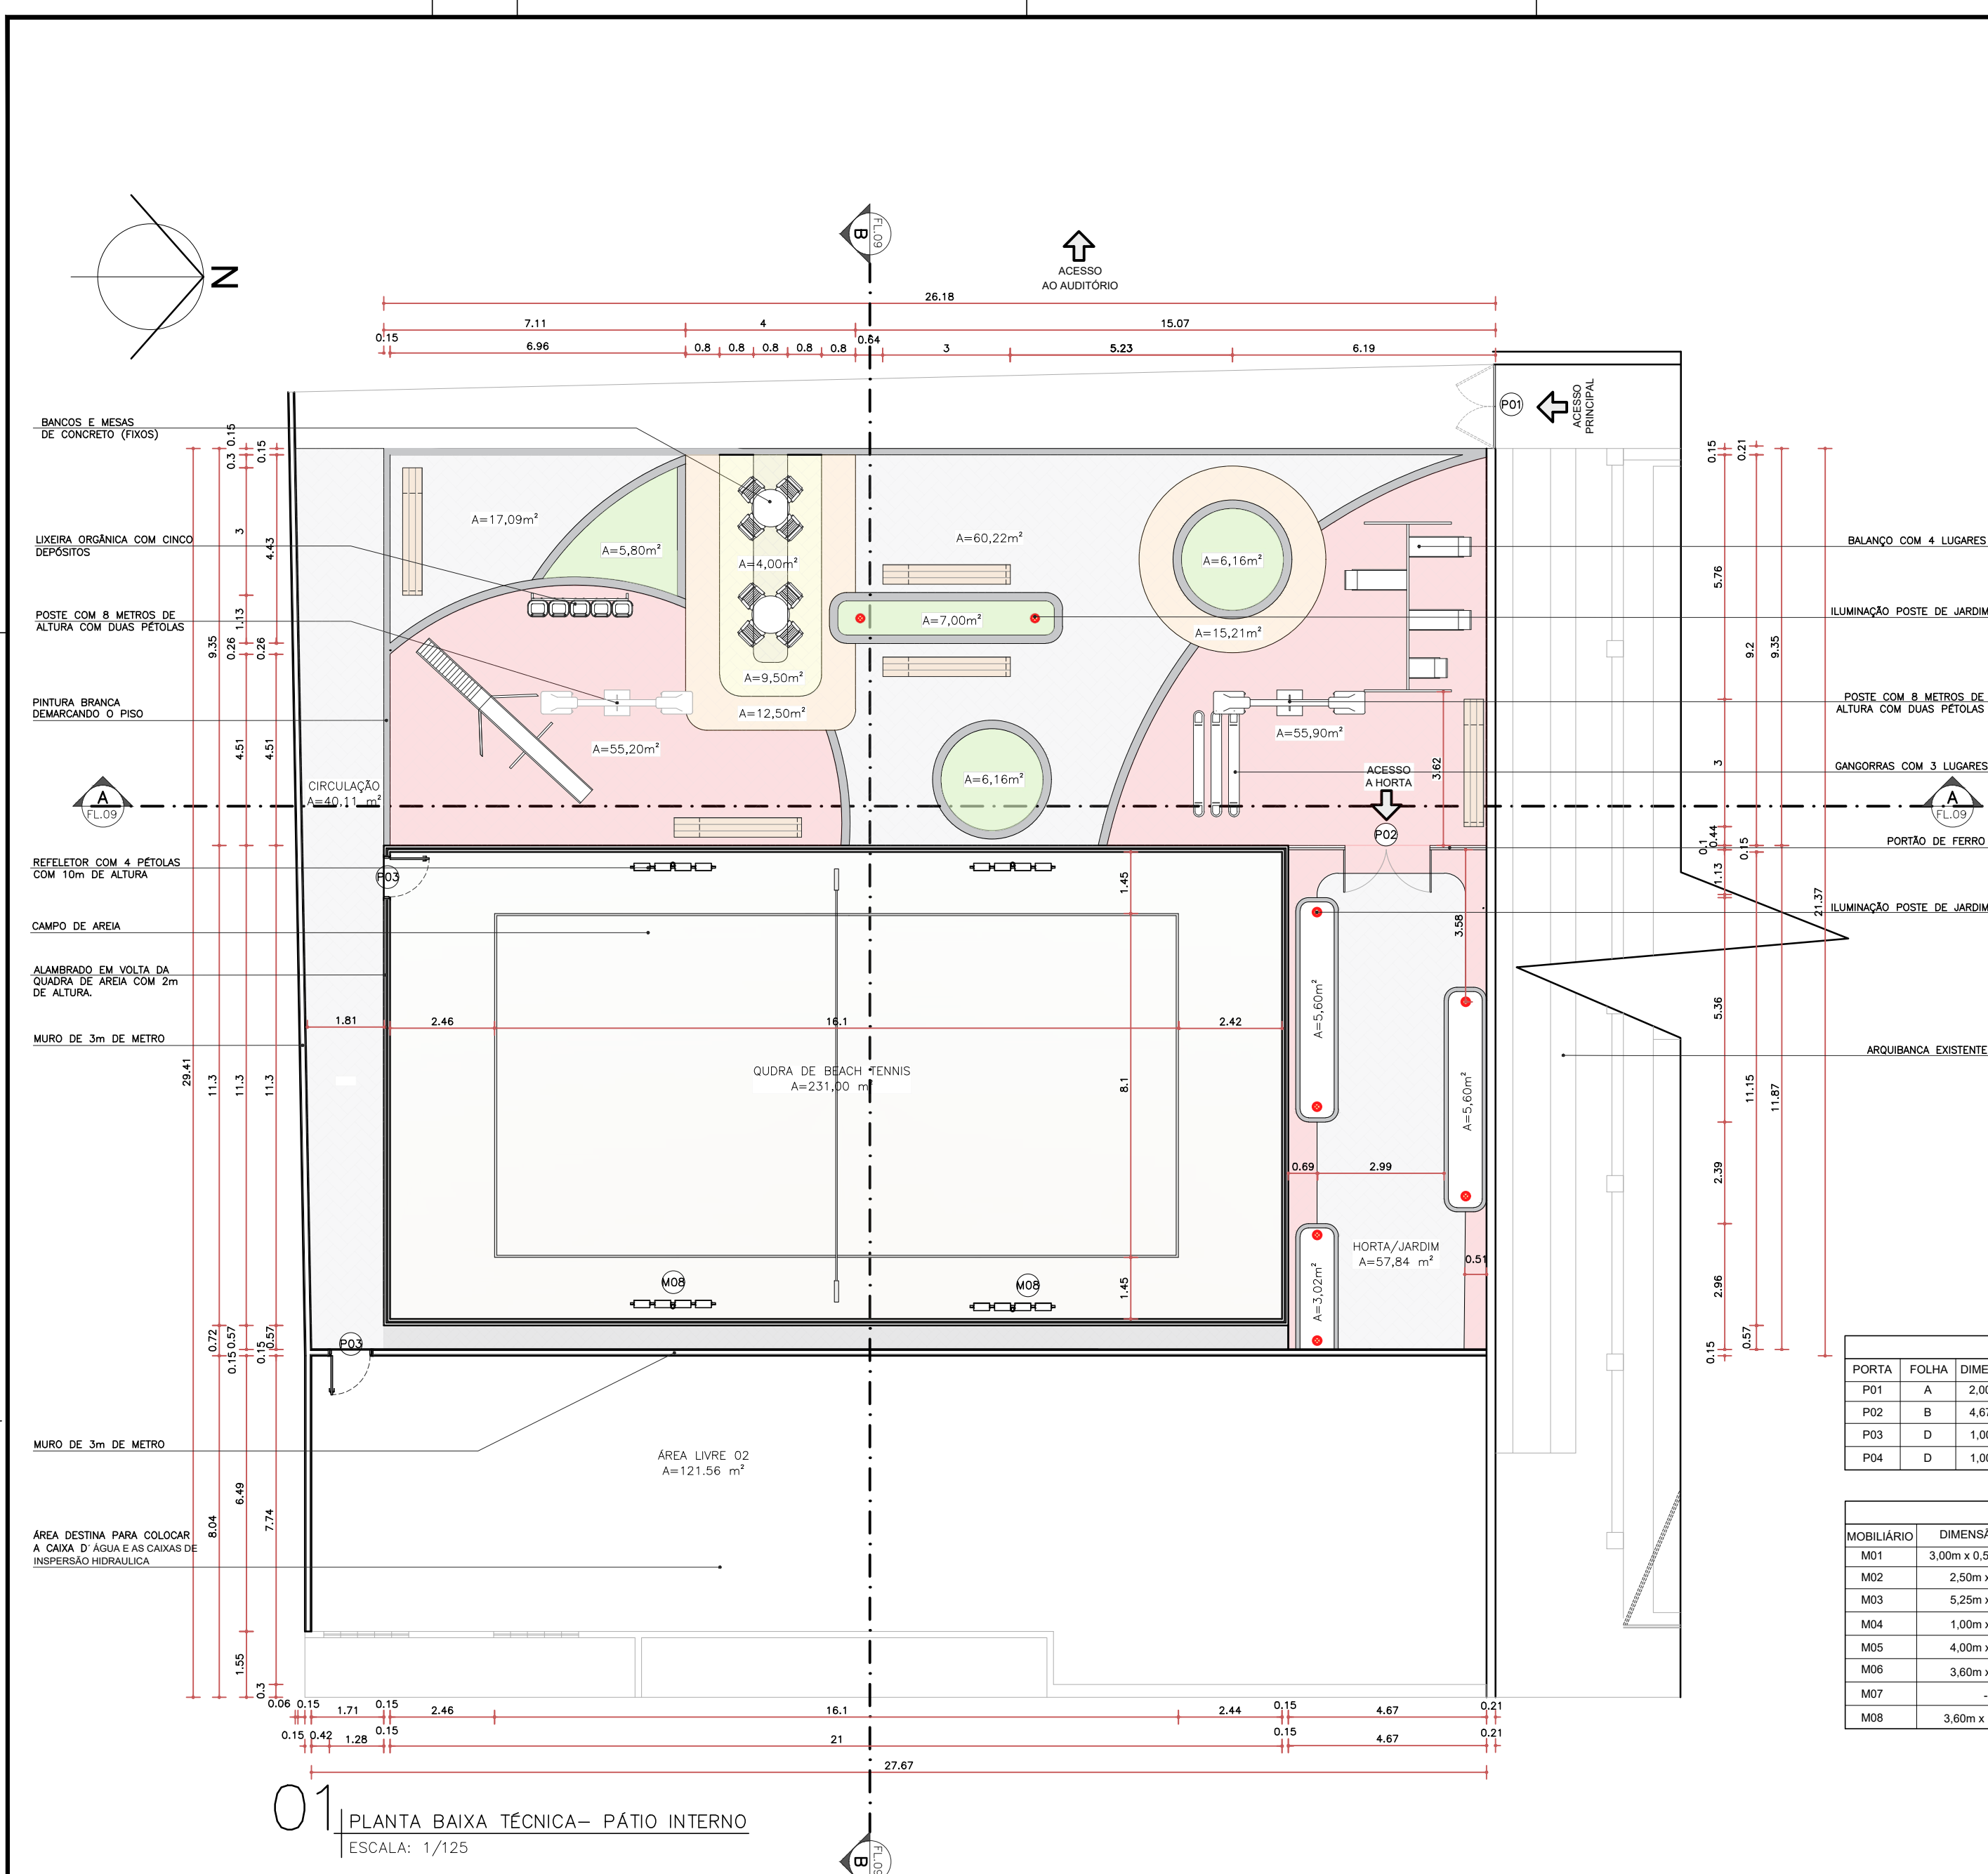

01 PLANTA BAIXA TÉCNICA- PÁTIO INTERNO
ESCALA: 1/125

QUADRO GERAL DE PORTAS						
PORTA	FOLHA	DIMENSÃO (LXA)	MATERIAL	ACABAMENTO	QUANT.	OBSERVAÇÕES
P01	A	2,00m x 2,10m	FERRO	ACABAMENTO EM ESMALTE SINTÉTICO FOSCO	01	DE GIRO SIMPLES COM DUAS FOLHAS.
P02	B	4,67m x 2,10m	FERRO	ACABAMENTO EM ESMALTE SINTÉTICO FOSCO	01	DE GIRO SIMPLES COM DUAS FOLHAS.
P03	D	1,00m x 2,10m	FERRO/ALABRADO	ACABAMENTO EM ESMALTE SINTÉTICO FOSCO	01	DE GIRO SIMPLES UMA FOLHA.
P04	D	1,00m x 2,10m	FERRO	ACABAMENTO EM ESMALTE SINTÉTICO FOSCO	01	DE GIRO SIMPLES UMA FOLHA.

QUADRO GERAL MOBILIÁRIO					
MOBILIÁRIO	DIMENSÃO (CXLXA)	MATERIAL	OBJETO	QUANT.	OBSERVAÇÕES
M01	3,00m x 0,50m x 0,50m	CONCRETO	BANCO DE CONCRETO	05	-
M02	2,50m x 0,50m	PLÁSTICO	LIXEIRAS ORGÂNICAS	01	-
M03	5,25m x 0,50m	FERRO	ESCORREGADOR	01	-
M04	1,00m x 2,10m	FERRO	GANGORRA	01	COM TRÊS LUGARES
M05	4,00m x 2,05m	FERRO	BALANÇO INFANTIL	01	COM QUATRO LUGARES
M06	3,60m x 8,00m	FERRO	POSTE COM DUAS PÉTOLAS	02	ILUMINAÇÃO DE LED
M07	-	-	SPOT ILUMINAÇÃO DE JARDIM	08	ILUMINAÇÃO DE LED
M08	3,60m x 10,00m	FERRO	REFLETOR COM 4 PÉTOLAS	04	ILUMINAÇÃO DE LED

QUADRO GERAL DE ÁREAS	
	PISO INTERTRAVADO NA COR VERMELHO A= 130m²
	PISO INTERTRAVADO NA COR LARANJA A= 30m²
	PISO INTERTRAVADO NA COR AMARELO A= 10m²
	PISO INTERTRAVADO NA COR CINZA A= 200m²
C01- CANTEIRO 01 (ÁREA=5,80m²)	
C02- CANTEIRO 02 (ÁREA=7,00m²)	
C03- CANTEIRO 03 (ÁREA=6,16m²)	
C04- CANTEIRO 04 (ÁREA=4,00m²)	
C05- CANTEIRO 05 (ÁREA=2,50m²)	
TOTAL: 405.62m²	

PREFEITURA MUNICIPAL DE MILHÃ -CE

CONSTRUÇÃO DO PÁTIO INTERNO- ESCOLA CLEONICE (SECRETARIA DE EDUCAÇÃO)

PLANTA TÉCNICA BAIXA

LOCAL: RUA BENIGNO BEZERRA, SEDE- MILHÃ -CE

PROJETO: URBANIZAÇÃO PÁTIO ESCOLA CLEONICE PINHEIRO BEZERRA ROSA

PROPRIETÁRIO: PREFEITURA MUNICIPAL DE MILHÃ - CE

CONTEÚDO: PLANTA BAIXA TÉCNICA

ESCALA: INDICADA


DATA: NOV/2024

DESENHO: 02/11

PRANCHA Nº: 02/11

PREFEITURA DE MILHÃ/CE

JOÃO BARROS PROJETOS
Ciládio José Queiroz Barros
Engº Civil - CREA 134195/CE

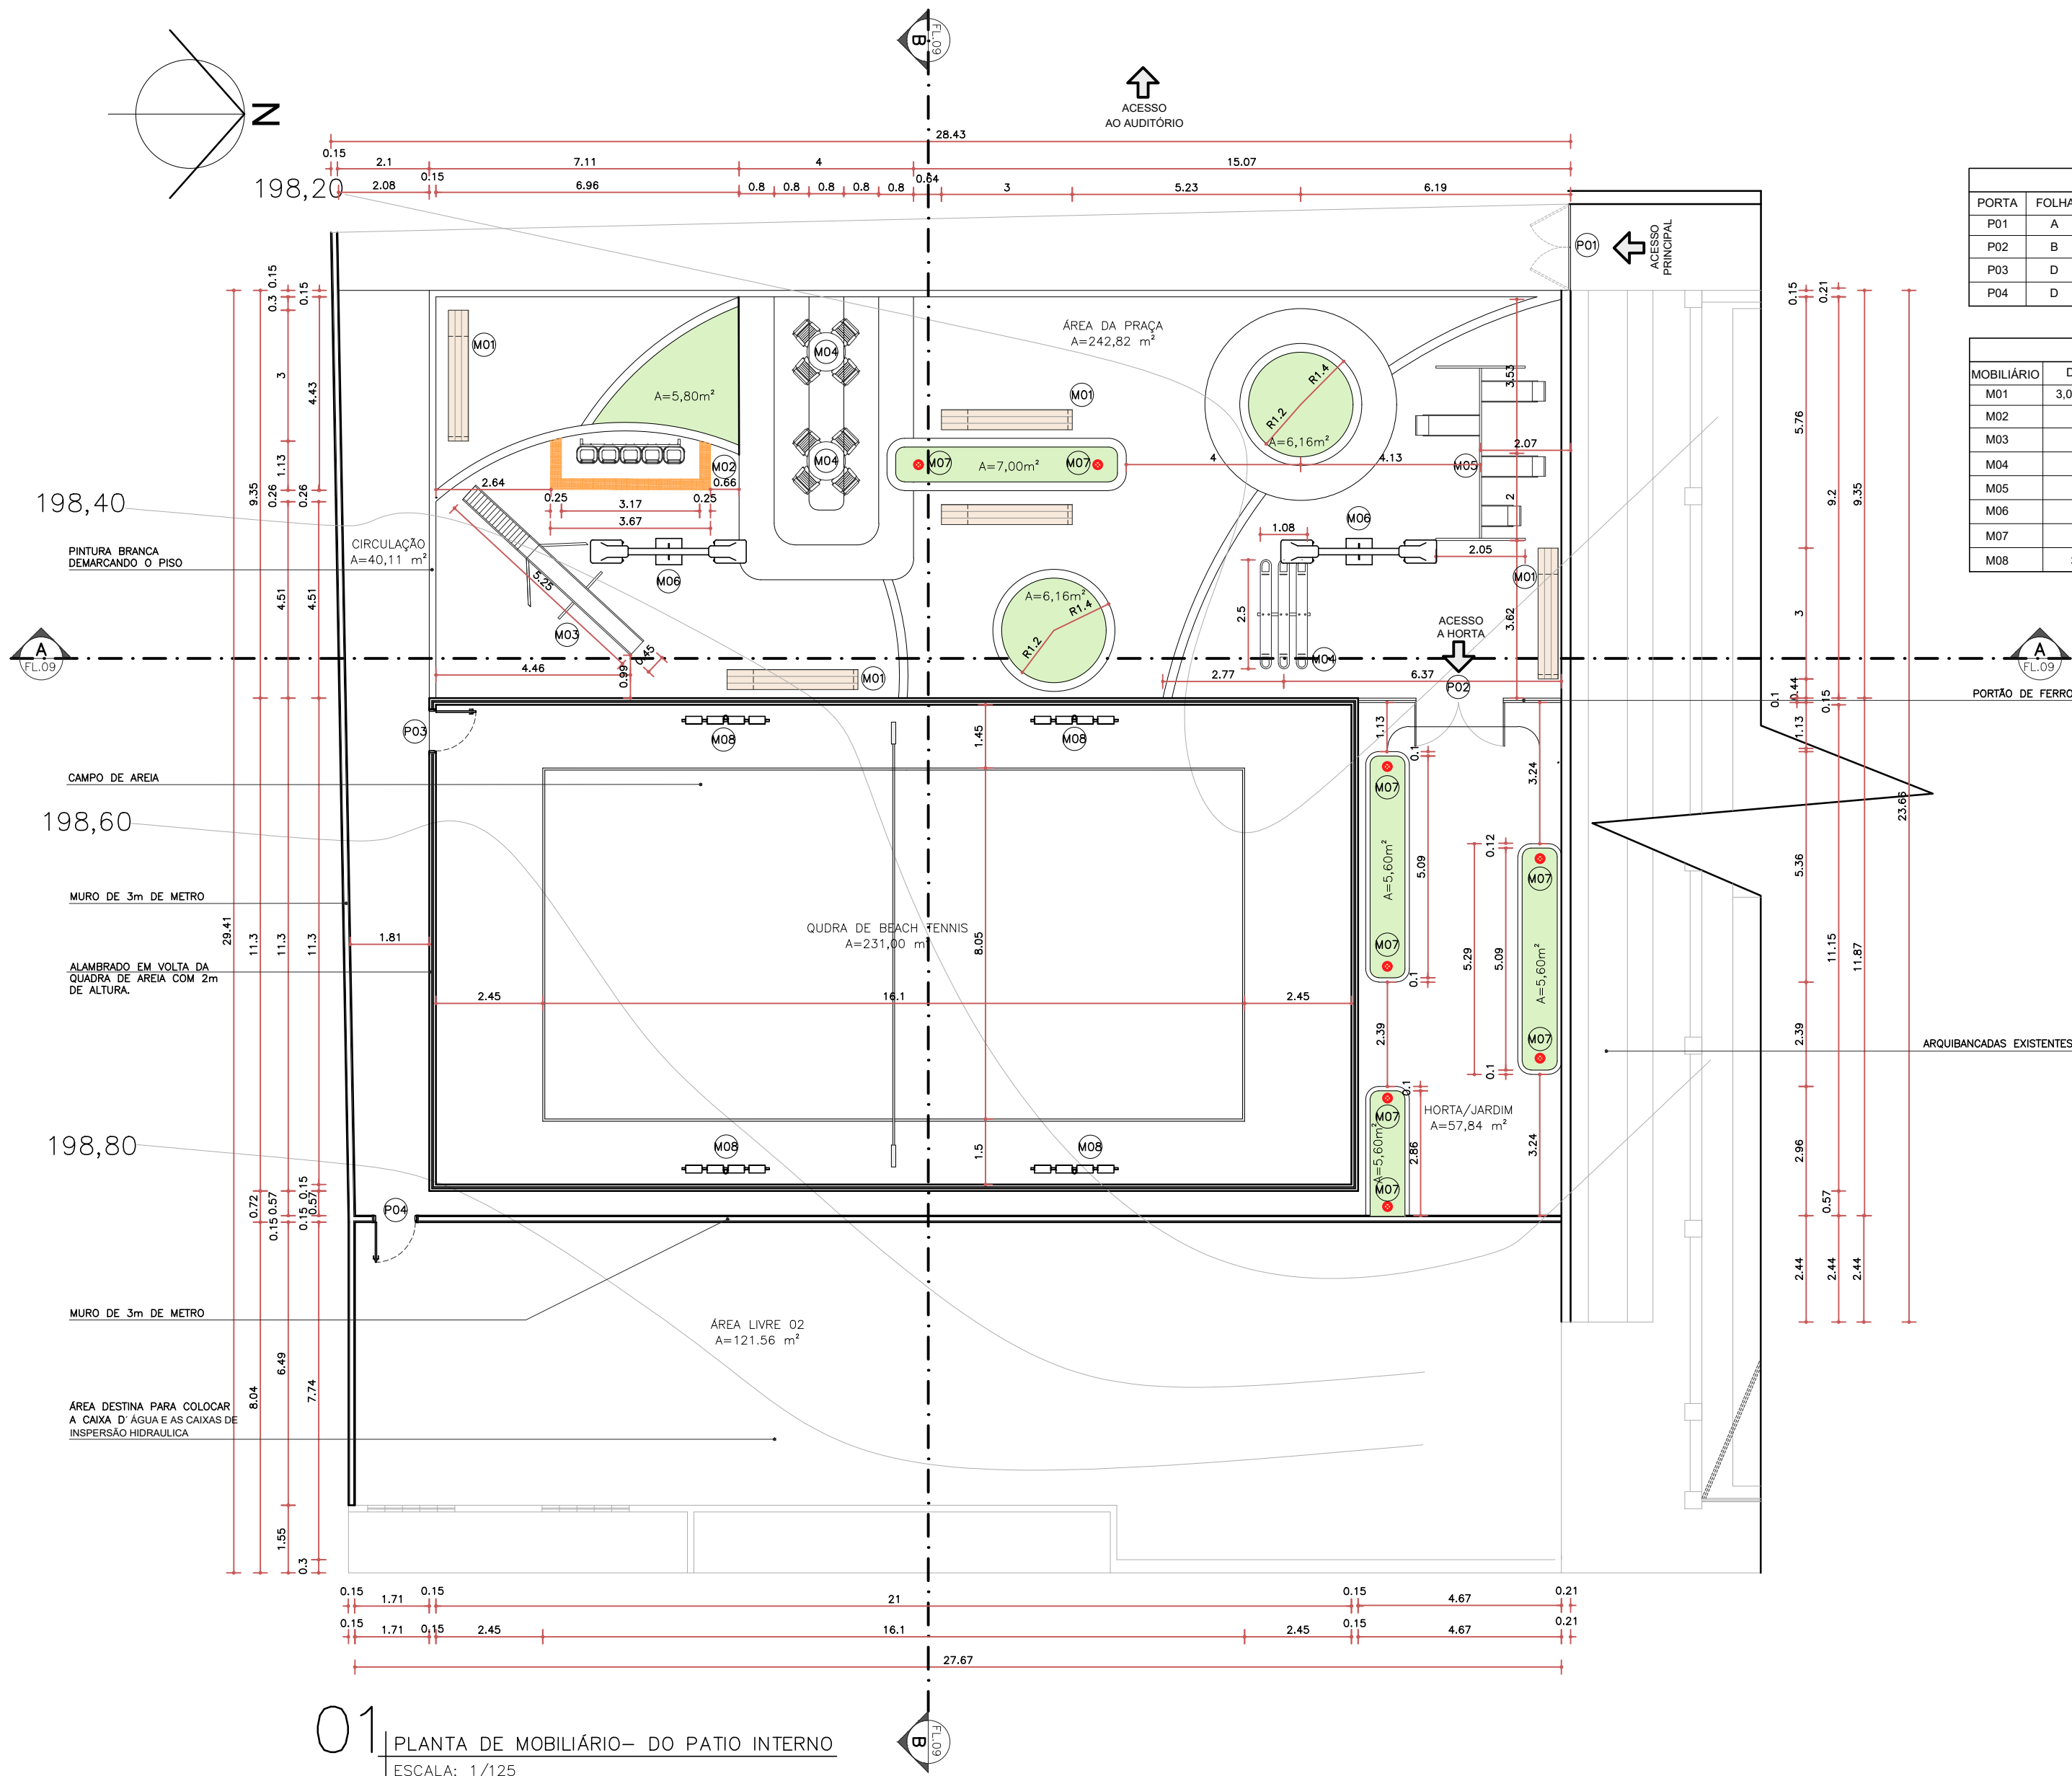


QUADRO GERAL DE PORTAS					
PORTA	FOLHA	DIMENSÃO (LXA)	MATERIAL	ACABAMENTO	QUANT. OBSERVAÇÕES
P01	A	2,00m x 2,10m	FERRO	ACABAMENTO EM ESMALTE SINTÉTICO FOSCO	01 DE GIRO SIMPLES COM DUAS FOLHAS.
P02	B	4,67m x 2,10m	FERRO	ACABAMENTO EM ESMALTE SINTÉTICO FOSCO	01 DE GIRO SIMPLES COM DUAS FOLHAS.
P03	D	1,00m x 2,10m	FERRO/ALABRADO	ACABAMENTO EM ESMALTE SINTÉTICO FOSCO	01 DE GIRO SIMPLES UMA FOLHA.
P04	D	1,00m x 2,10m	FERRO	ACABAMENTO EM ESMALTE SINTÉTICO FOSCO	01 DE GIRO SIMPLES UMA FOLHA.

QUADRO GERAL MOBILIÁRIO					
MOBILIÁRIO	DIMENSÃO (CXLXA)	MATERIAL	OBJETO	QUANT.	OBSERVAÇÕES
M01	3,00m x 0,50m x 0,50m	CONCRETO	BANCO DE CONCRETO	05	-
M02	2,50m x 0,50m	PLÁSTICO	LIXEIRAS ORGÂNICAS	01	-
M03	5,25m x 0,50m	FERRO	ESCORREGADOR	01	-
M04	1,00m x 2,10m	FERRO	GANGORRA	01	COM TRÊS LUGARES
M05	4,00m x 2,05m	FERRO	BALANÇO INFANTIL	01	COM QUATRO LUGARES
M06	3,60m x 8,00m	FERRO	POSTE COM DUAS PÉTOLAS	02	ILUMINAÇÃO DE LED
M07	-	-	SPOT ILUMINAÇÃO DE JARDIM	08	ILUMINAÇÃO DE LED
M08	3,60m x 10,00m	FERRO	REFLETOR COM 4 PÉTOLAS	04	ILUMINAÇÃO DE LED


Cláudio G. Barros
JOVEMARKUS PROJETOS
Cidade José Quaresma Barros
Engº Civil - CREA 134199/O-03

PREFEITURA MUNICIPAL DE MILHÃ - CE		DESENHO:	PRANCHA Nº:
CONSTRUÇÃO DO PÁTIO INTERNO- ESCOLA CLEONICE (SECRETARIA DE EDUCAÇÃO)		05/11	05/11
PLANTA DE DETALHAMENTO MOBILIÁRIO			
LOCAL:	RUA BENÍGNO BEZERRA, SEDE- MILHÃ - CE		
PROJETO:	URBANIZAÇÃO PÁTIO ESCOLA CLEONICE PINHEIRO BEZERRA ROSA		
PROPRIETÁRIO:	PREFEITURA MUNICIPAL DE MILHÃ - CE		
CONTEÚDO:	PLANTA DE MOBILIÁRIO		
		ESCALA:	INDICADA
		DATA:	NOV/2024

PREFEITURA DE MILHÃ/CE

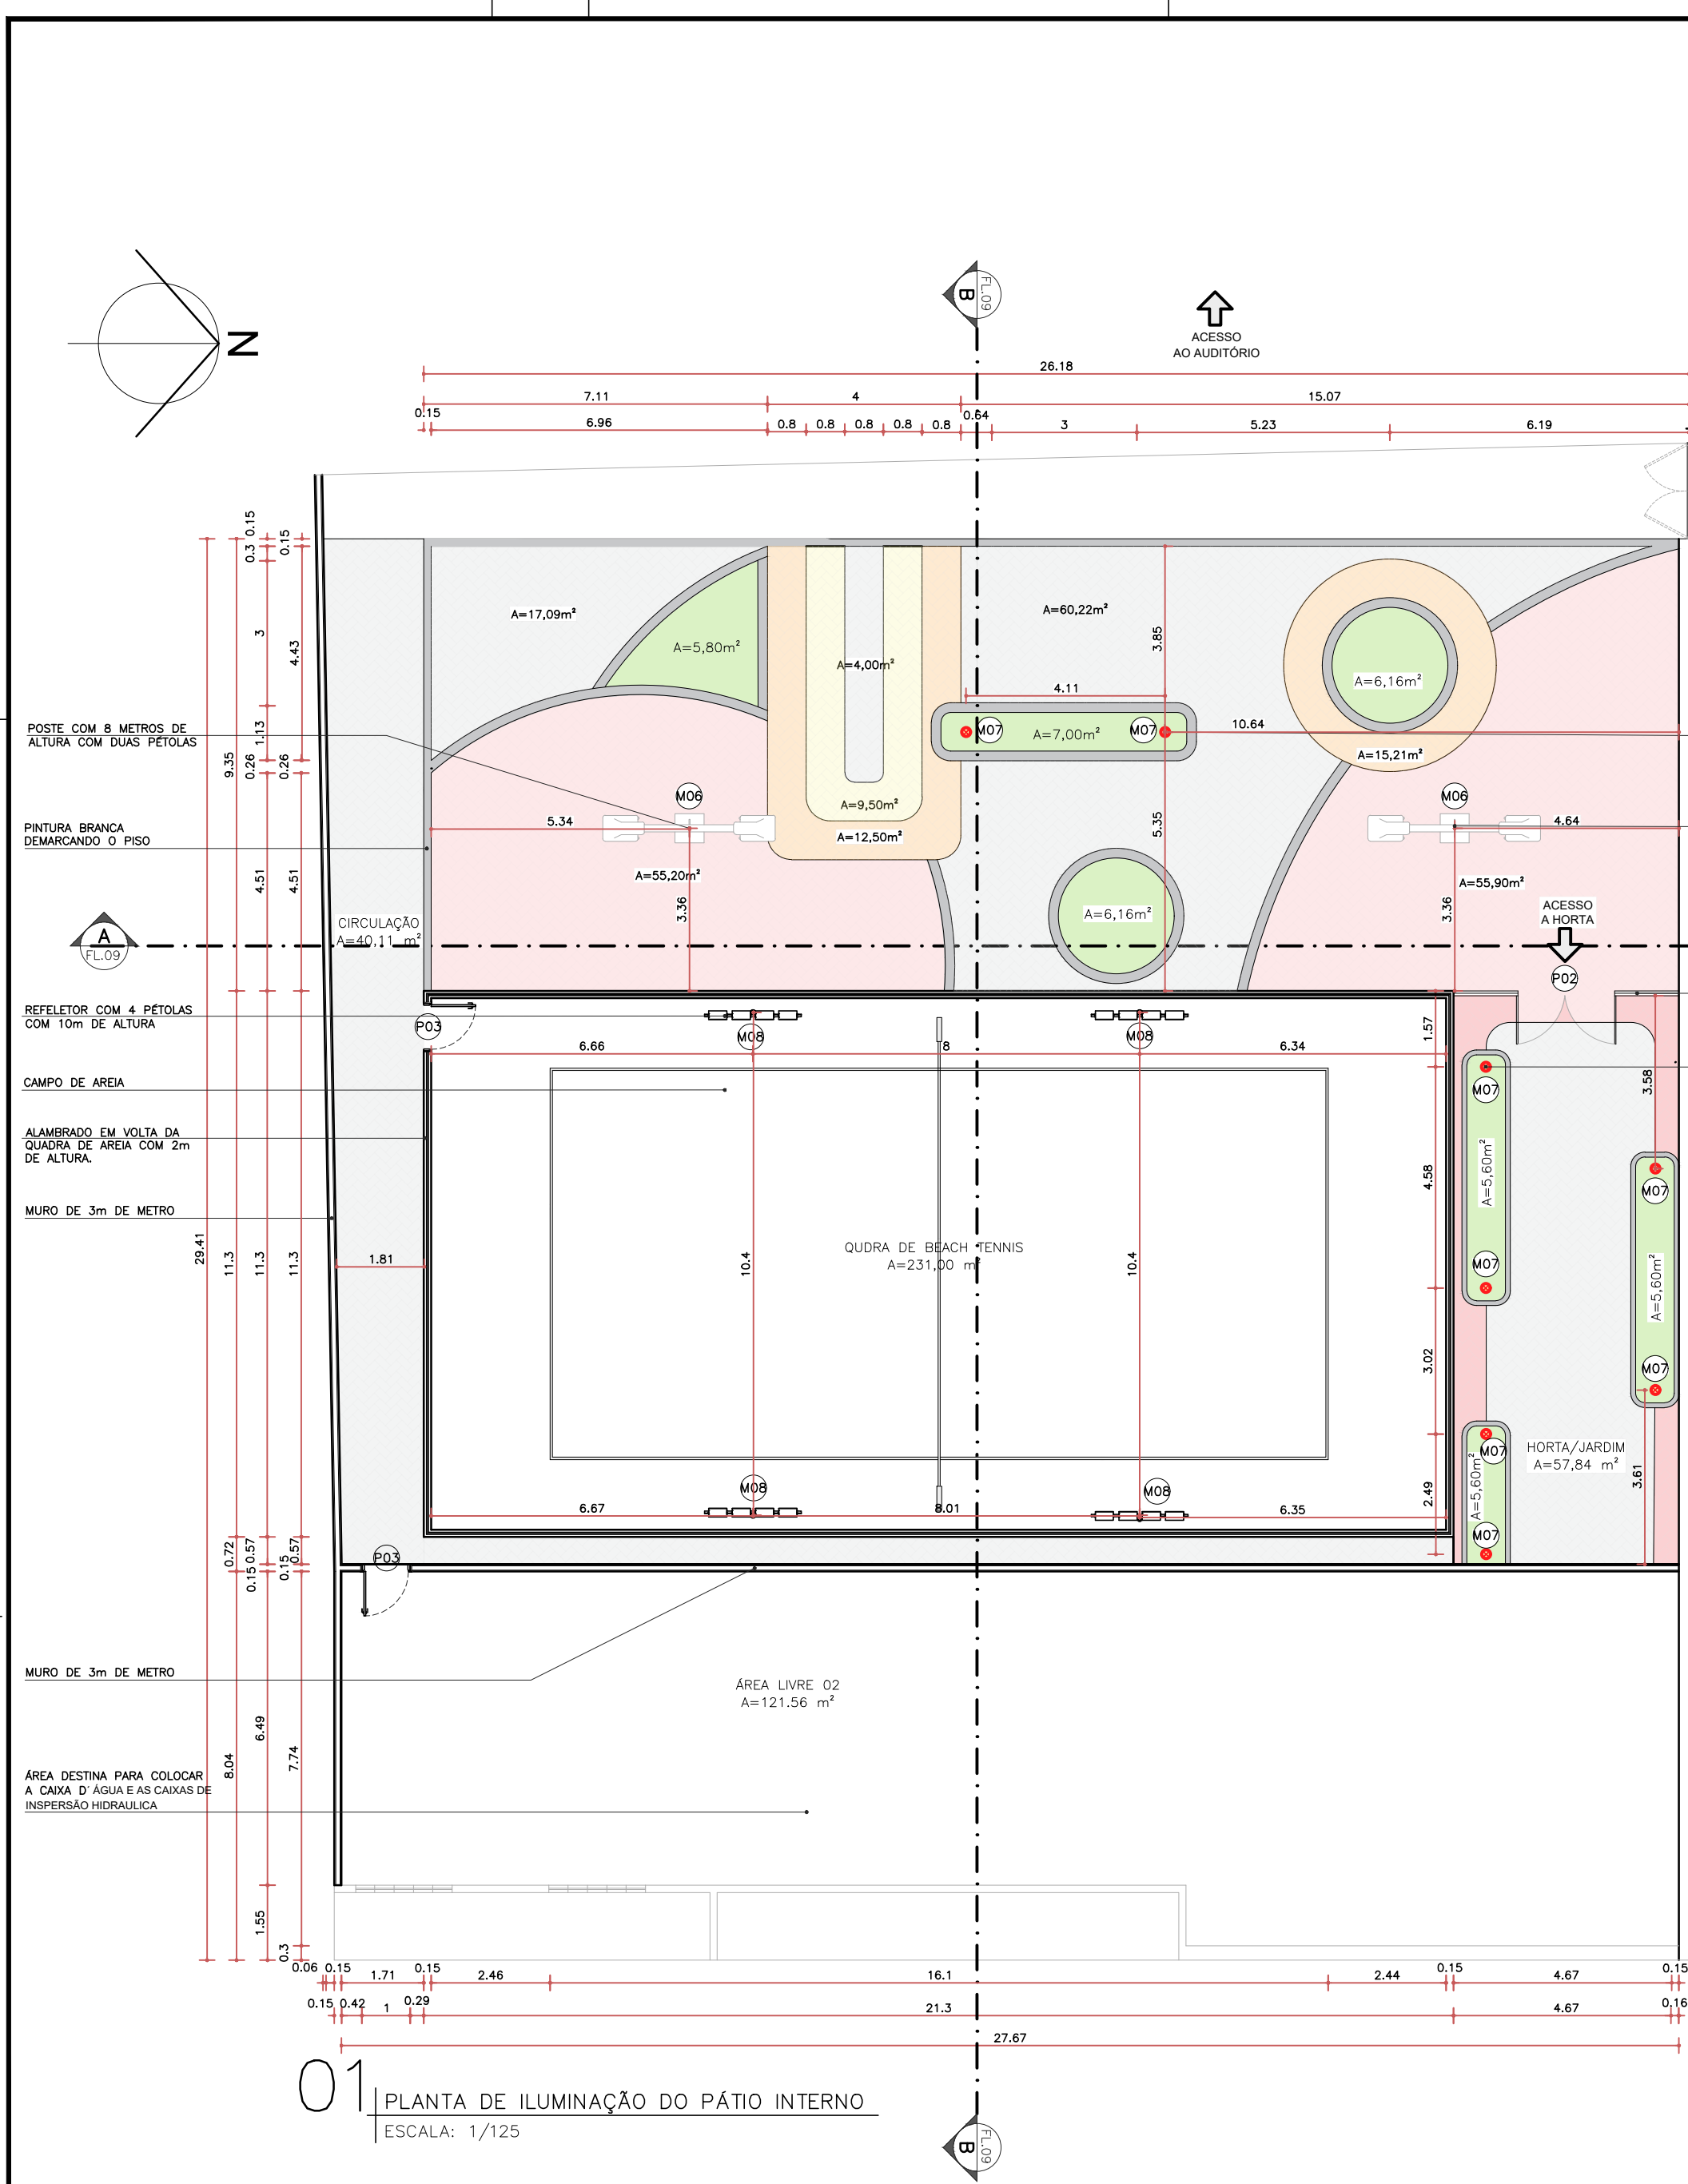

01 PLANTA DE ILUMINAÇÃO DO PÁTIO INTERNO
ESCALA: 1/125

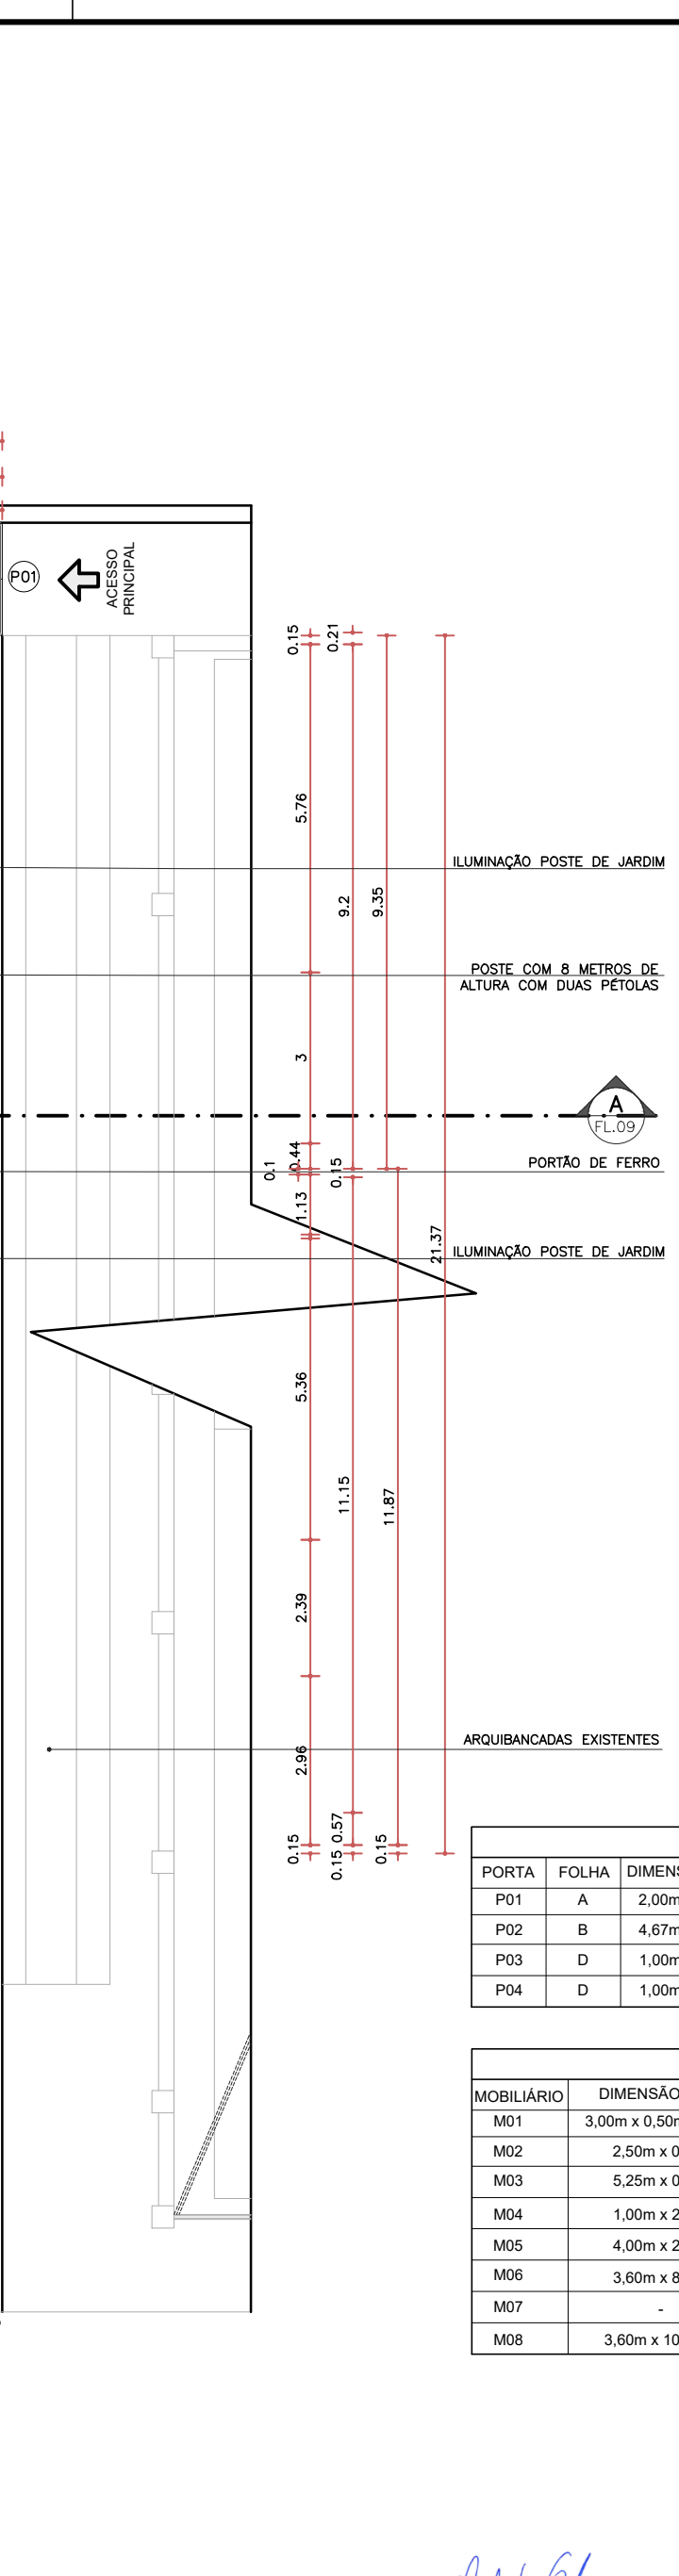

02 VISTA DO POSTE
ESCALA: 1/50

03 VISTA SUPERIOR DO POSTE
ESCALA: 1/50

QUADRO GERAL DE PORTAS						
PORTA	FOLHA	DIMENSÃO (LXA)	MATERIAL	ACABAMENTO	QUANT.	OBSERVAÇÕES
P01	A	2,00m x 2,10m	FERRO	ACABAMENTO EM ESMALTE SINTÉTICO FOSCO	01	DE GIRO SIMPLES COM DUAS FOLHAS
P02	B	4,67m x 2,10m	FERRO	ACABAMENTO EM ESMALTE SINTÉTICO FOSCO	01	DE GIRO SIMPLES COM DUAS FOLHAS
P03	D	1,00m x 2,10m	FERRO/ALABRADO	ACABAMENTO EM ESMALTE SINTÉTICO FOSCO	01	DE GIRO SIMPLES UMA FOLHA
P04	D	1,00m x 2,10m	FERRO	ACABAMENTO EM ESMALTE SINTÉTICO FOSCO	01	DE GIRO SIMPLES UMA FOLHA

QUADRO GERAL MOBILIÁRIO					
MOBILIÁRIO	DIMENSÃO (CXLXA)	MATERIAL	OBJETO	QUANT.	OBSERVAÇÕES
M01	3,00m x 0,50m x 0,50m	CONCRETO	BANCO DE CONCRETO	05	-
M02	2,50m x 0,50m	PLÁSTICO	LIXEIRAS ORGÂNICAS	01	-
M03	5,25m x 0,50m	FERRO	ESCORREGADOR	01	-
M04	1,00m x 2,10m	FERRO	GANGORRA	01	COM TRÊS LUGARES
M05	4,00m x 2,05m	FERRO	BALANÇO INFANTIL	01	COM QUATRO LUGARES
M06	3,60m x 8,00m	FERRO	POSTE COM DUAS PÉTOLAS	02	ILUMINAÇÃO DE LED
M07	-	-	SPOT ILUMINAÇÃO DE JARDIM	08	ILUMINAÇÃO DE LED
M08	3,60m x 10,00m	FERRO	REFLETOR COM 4 PÉTOLAS	04	ILUMINAÇÃO DE LED

QUADRO GERAL DE ÁREAS	
PISO INTERTRAVADO NA COR VERMELHO	A= 130m²
PISO INTERTRAVADO NA COR LARANJA	A= 30m²
PISO INTERTRAVADO NA COR AMARELO	A= 10m²
PISO INTERTRAVADO NA COR CINZA	A= 200m²
C01- CANTEIRO 01 (ÁREA=5,80m²)	
C02- CANTEIRO 02 (ÁREA=7,00m²)	
C03- CANTEIRO 03 (ÁREA=6,16m²)	
C03- CANTEIRO 03 (ÁREA=6,16m²)	
C04- CANTEIRO 04 (ÁREA=4,00m²)	
C04- CANTEIRO 04 (ÁREA=4,00m²)	
C05- CANTEIRO 05 (ÁREA=2,50m²)	
TOTAL: 405.62m²	

Claudio J. Barros
JOTA BARROS PROJETOS
Claudio José Queiroz Barros
Engº Civil - CREA 13419/O-05

PREFEITURA MUNICIPAL DE MILHÃ - CE

CONSTRUÇÃO DO PÁTIO INTERNO- ESCOLA CLEONICE (SECRETARIA DE EDUCAÇÃO)

PLANTA DE ILUMINAÇÃO

LOCAL: RUA BENIGNO BEZERRA, SEDE- MILHÃ - CE

PROJETO: URBANIZAÇÃO PÁTIO ESCOLA CLEONICE PINHEIRO BEZERRA ROSA

PROPRIETÁRIO: PREFEITURA MUNICIPAL DE MILHÃ - CE

CONTEÚDO: PLANTA DE ILUMINAÇÃO

ESCALA:



INDICADA

DATA: NOV/2024

DESENHO: 06/11


PRANCHA Nº: 06/11

PREFEITURA DE MILHÃ/CE

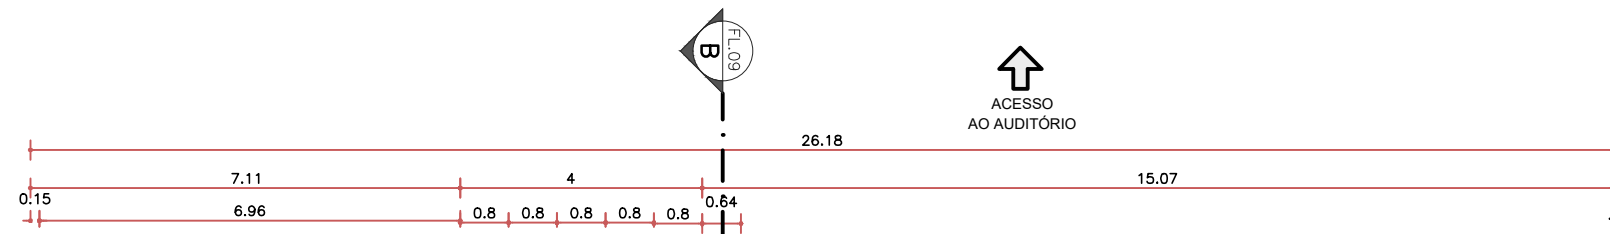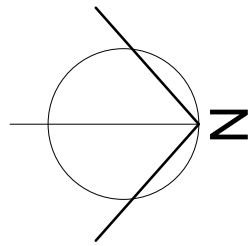

ACESSO
AO AUDITÓRIO

P01
ACESSO
PRINCIPAL

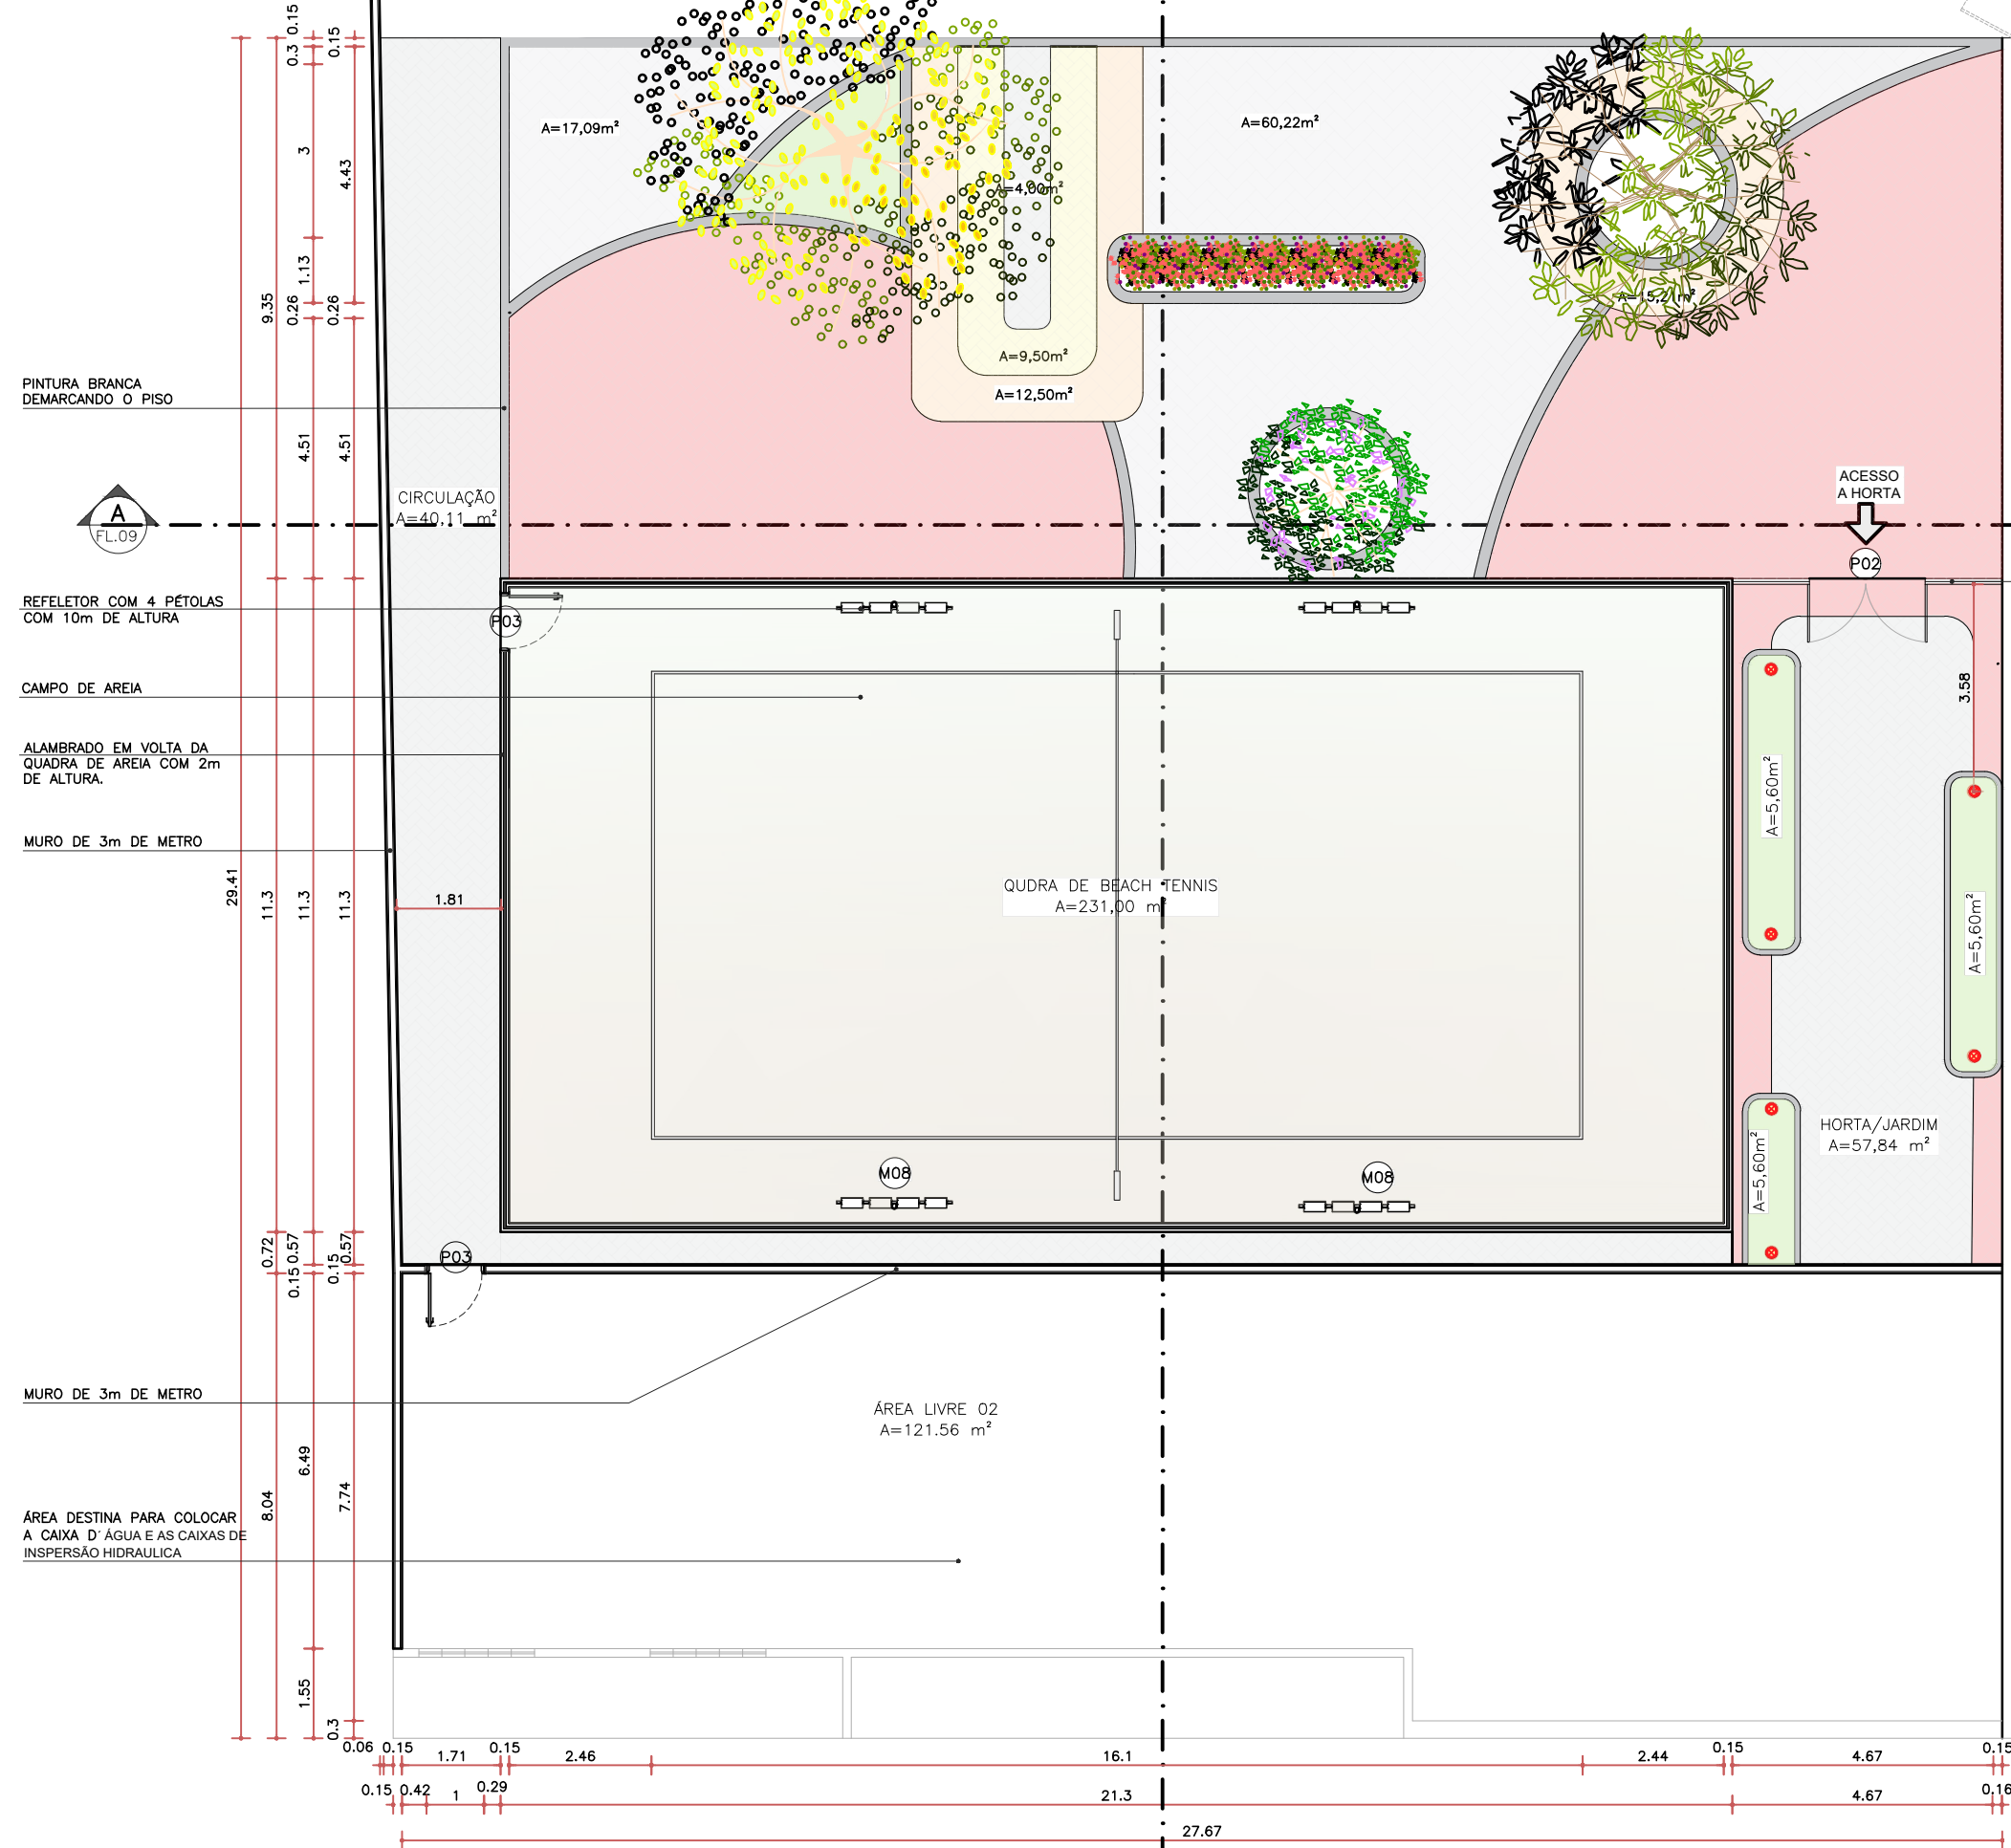

QUADRO GERAL DE PORTAS						
PORTA	FOLHA	DIMENSÃO (LXA)	MATERIAL	ACABAMENTO	QUANT.	OBSERVAÇÕES
P01	A	2,00m x 2,10m	FERRO	ACABAMENTO EM ESMALTE SINTÉTICO FOSCO	01	DE GIRO SIMPLES COM DUAS FOLHAS.
P02	B	4,67m x 2,10m	FERRO	ACABAMENTO EM ESMALTE SINTÉTICO FOSCO	01	DE GIRO SIMPLES COM DUAS FOLHAS.
P03	D	1,00m x 2,10m	FERRO/ALABRADO	ACABAMENTO EM ESMALTE SINTÉTICO FOSCO	01	DE GIRO SIMPLES UMA FOLHA.
P04	D	1,00m x 2,10m	FERRO	ACABAMENTO EM ESMALTE SINTÉTICO FOSCO	01	DE GIRO SIMPLES UMA FOLHA.

QUADRO GERAL DE VERETAÇÃO

CÁSSIA DO NORDESTE
VEGETAÇÃO 2D

PRIMEIRA
VEGETAÇÃO 2D

PATA DE VACA
VEGETAÇÃO 2D

IXORA
VEGETAÇÃO 2D

QUADRO GERAL DE ÁREAS	
	PISO INTERTRAVADO NA COR VERMELHO A= 130m²
	PISO INTERTRAVADO NA COR LARANJA A= 30m²
	PISO INTERTRAVADO NA COR AMARELO A= 10m²
	PISO INTERTRAVADO NA COR CINZA A= 200m²
C01- CANTEIRO 01 (ÁREA=5,80m²) C02- CANTEIRO 02 (ÁREA=7,00m²) C03- CANTEIRO 03 (ÁREA=6,16m²) C04- CANTEIRO 04 (ÁREA=4,00m²) C05- CANTEIRO 05 (ÁREA=2,50m²)	
TOTAL: 405.62m²	

01 PLANTA DE PAISAGISMO DO PÁTIO INTERNO
ESCALA: 1/125

Claudio Jose
JOTA BARROS PROJETOS
Claudio Jose Queiroz Barros
Engº Civil - CREA 134190-CE

PREFEITURA MUNICIPAL DE MILHÃ - CE

CONSTRUÇÃO DO PÁTIO INTERNO- ESCOLA CLEONICE (SECRETARIA DE EDUCAÇÃO)

PLANTA DE PAISAGISMO

LOCAL: RUA BENÍGNO BEZERRA, SEDE- MILHÃ - CE

PROJETO: URBANIZAÇÃO PÁTIO ESCOLA CLEONICE PINHEIRO BEZERRA ROSA

PROPRIETÁRIO: PREFEITURA MUNICIPAL DE MILHÃ - CE

CONTEÚDO: PLANTA DE PAISAGISMO


DESENHO: 07/11

PRANCHA Nº: 07/11

ESCALA: INDICADA

DATA: NOV/2024

PREFEITURA DE MILHÃ/CE

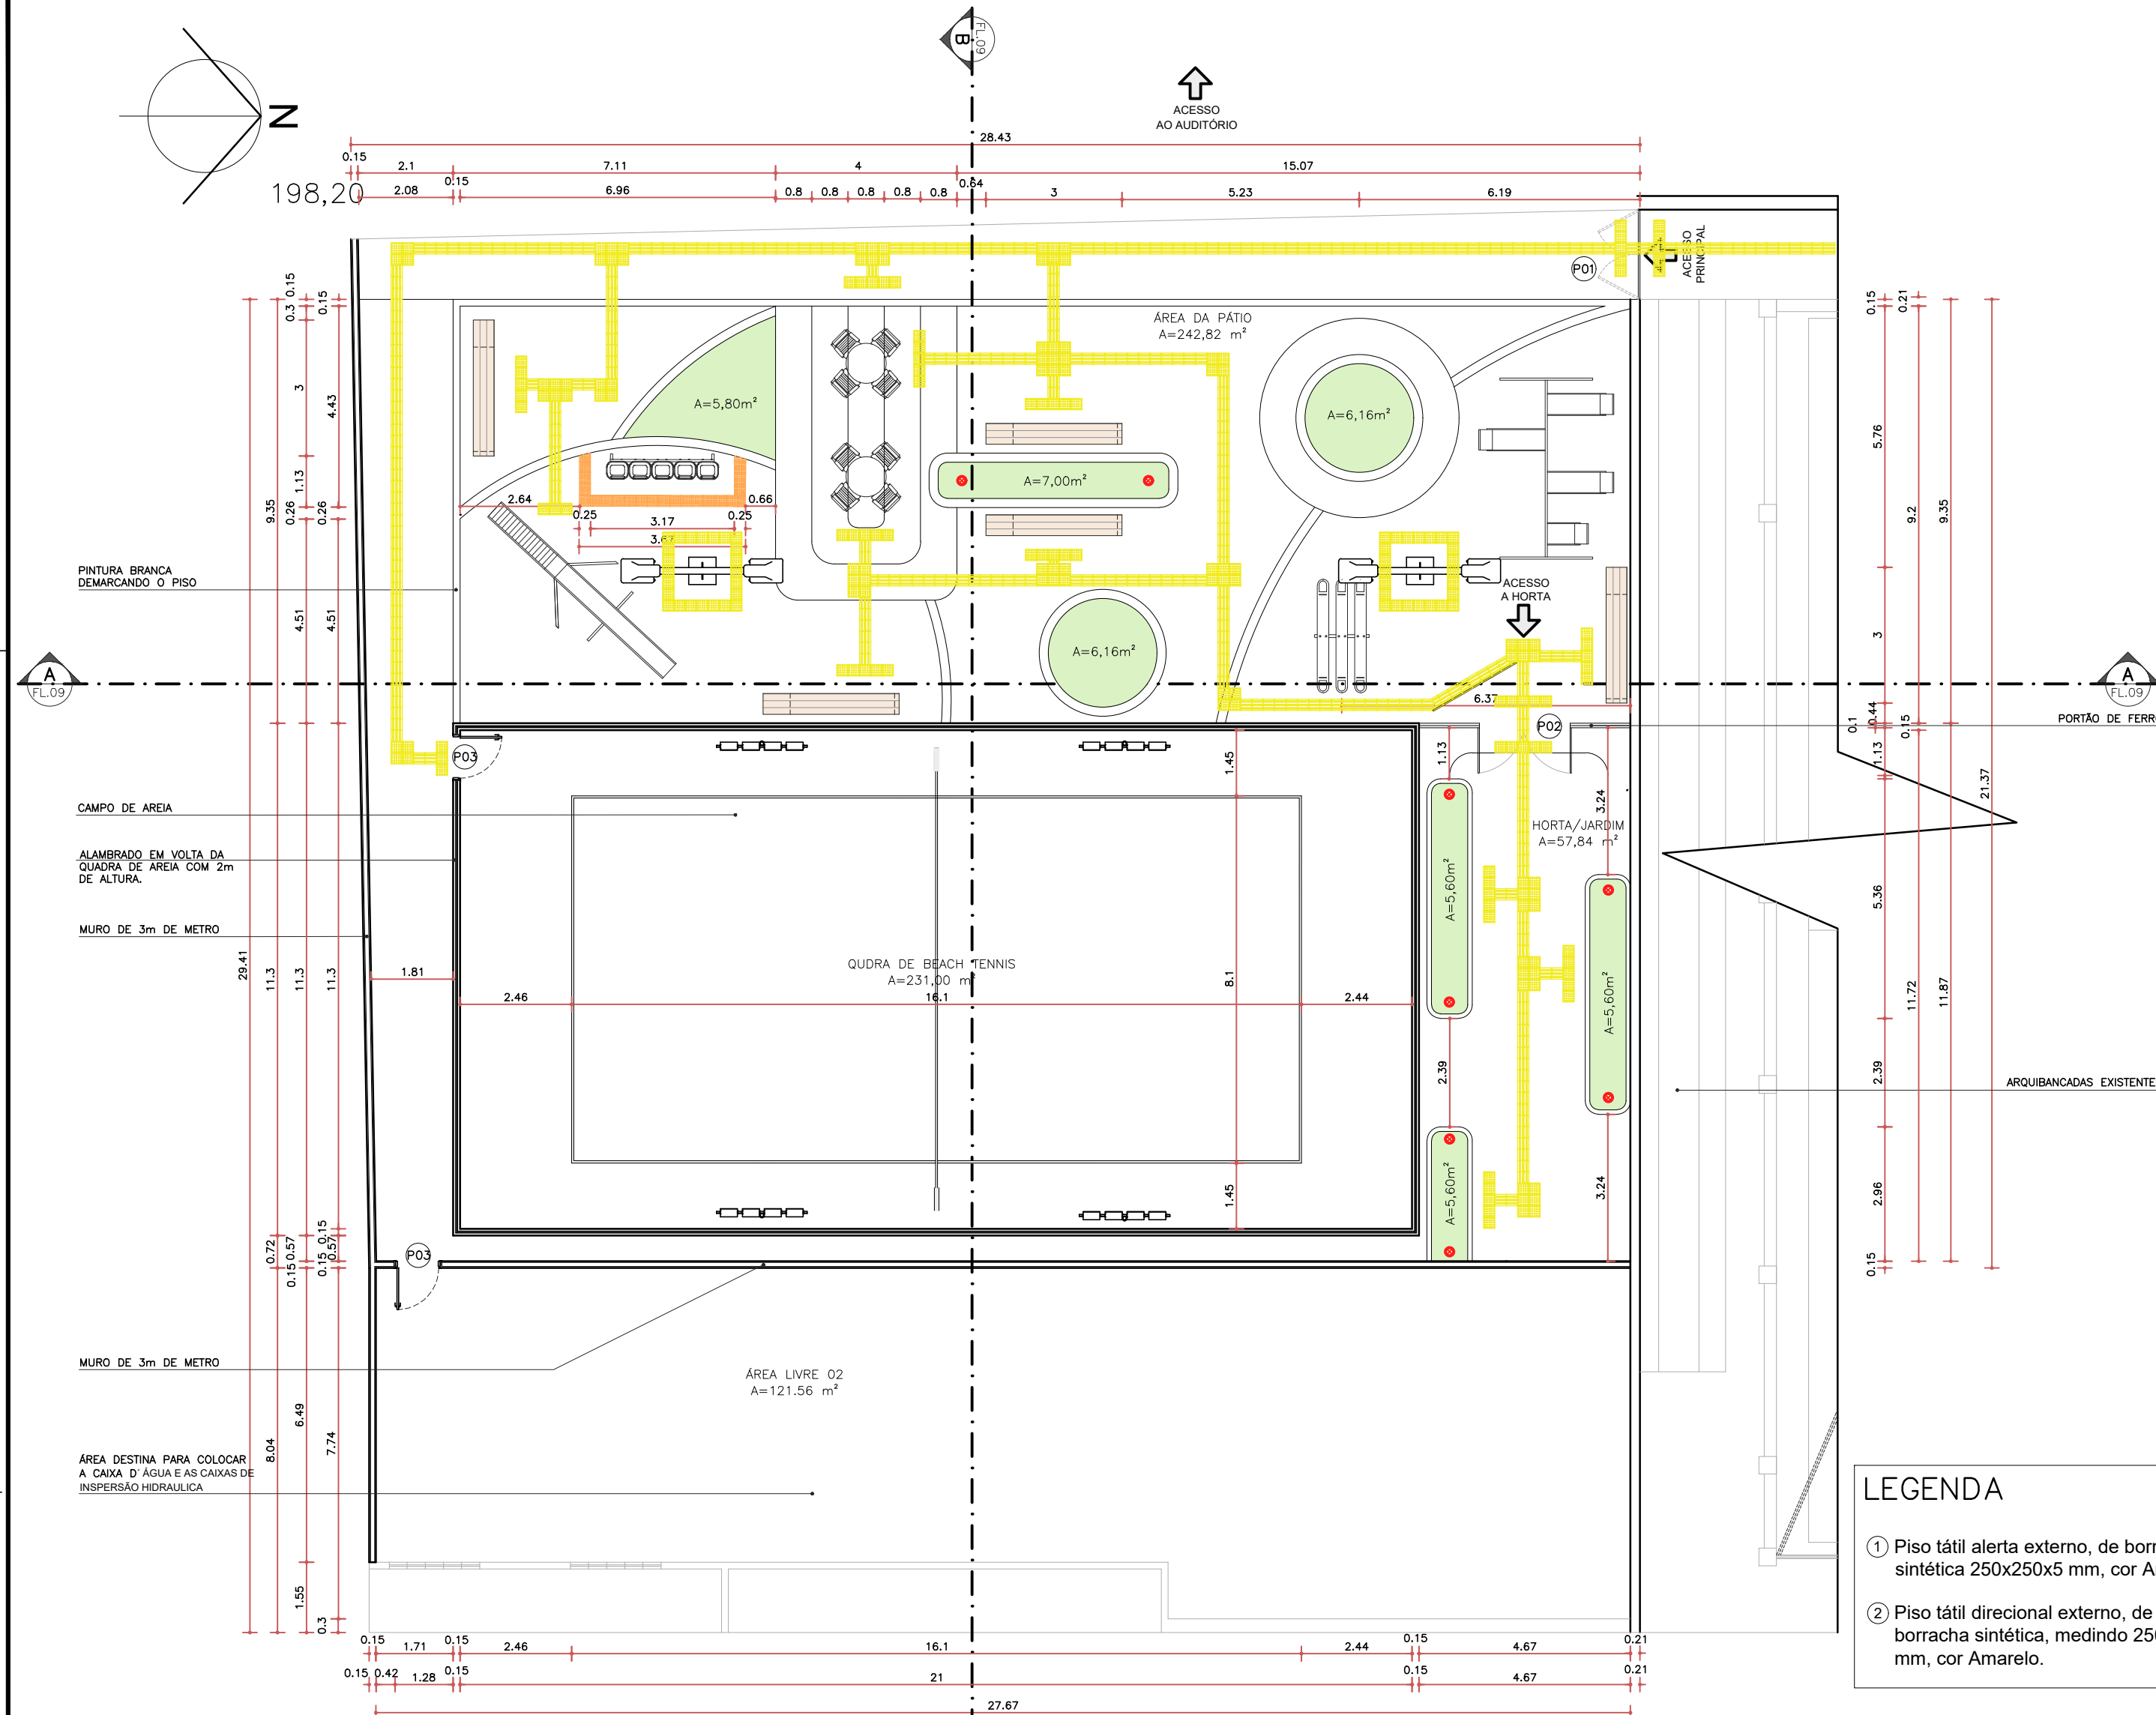


01 PLANTA TÉCNICA DE PISO TÁTIL- DO PATIO INTERNO
ESCALA: 1/125

QUADRO GERAL DE PORTAS						
PORTA	FOLHA	DIMENSÃO (LXA)	MATERIAL	ACABAMENTO	QUANT.	OBSERVAÇÕES
P01	A	2,00m x 2,10m	FERRO	ACABAMENTO EM ESMALTE SINTÉTICO FOSCO	01	DE GIRO SIMPLES COM DUAS FOLHAS.
P02	B	4,67m x 2,10m	FERRO	ACABAMENTO EM ESMALTE SINTÉTICO FOSCO	01	DE GIRO SIMPLES COM DUAS FOLHAS.
P03	D	1,00m x 2,10m	FERRO/ALABRADO	ACABAMENTO EM ESMALTE SINTÉTICO FOSCO	01	DE GIRO SIMPLES UMA FOLHA.
P04	D	1,00m x 2,10m	FERRO	ACABAMENTO EM ESMALTE SINTÉTICO FOSCO	01	DE GIRO SIMPLES UMA FOLHA.


QUADRO GERAL MOBILIÁRIO					
MOBILIÁRIO	DIMENSÃO (CXLXA)	MATERIAL	OBJETO	QUANT.	OBSERVAÇÕES
M01	3,00m x 0,50m x 0,50m	CONCRETO	BANCO DE CONCRETO	05	-
M02	2,50m x 0,50m	PLÁSTICO	LIXEIRAS ORGÂNICAS	01	-
M03	5,25m x 0,50m	FERRO	ESCORREGADOR	01	-
M04	1,00m x 2,10m	FERRO	GANGORRA	01	COM TRÊS LUGARES
M05	4,00m x 2,05m	FERRO	BALANÇO INFANTIL	01	COM QUATRO LUGARES
M06	3,60m x 8,00m	FERRO	POSTE COM DUAS PÉTOLAS	02	ILUMINAÇÃO DE LED
M07	-	-	SPOT ILUMINAÇÃO DE JARDIM	08	ILUMINAÇÃO DE LED
M08	3,60m x 10,00m	FERRO	REFLETOR COM 4 PÉTOLAS	04	ILUMINAÇÃO DE LED

QUADRO GERAL DE ÁREAS	
	PISO INTERTRAVADO NA COR VERMELHO A= 130m²
	PISO INTERTRAVADO NA COR LARANJA A= 30m²
	PISO INTERTRAVADO NA COR AMARELO A= 10m²
	PISO INTERTRAVADO NA COR CINZA A= 200m²
C01- CANTEIRO 01 (ÁREA=5,80m²)	
C02- CANTEIRO 02 (ÁREA=7,00m²)	
C03- CANTEIRO 03 (ÁREA=6,16m²)	
C03- CANTEIRO 03 (ÁREA=6,16m²)	
C04- CANTEIRO 04 (ÁREA=4,00m²)	
C04- CANTEIRO 04 (ÁREA=4,00m²)	
C05- CANTEIRO 05 (ÁREA=2,50m²)	
TOTAL: 405.62m²	


- LEGENDA
- 1 Piso tátil alerta externo, de borracha sintética 250x250x5 mm, cor Amarelo.
 - 2 Piso tátil direcional externo, de borracha sintética, medindo 250x250x5 mm, cor Amarelo.

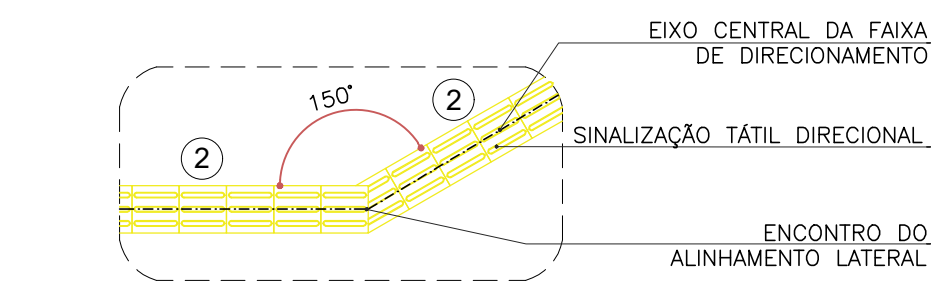


02 DETALHE 01-PISO TÁTIL
ESCALA: 1/50

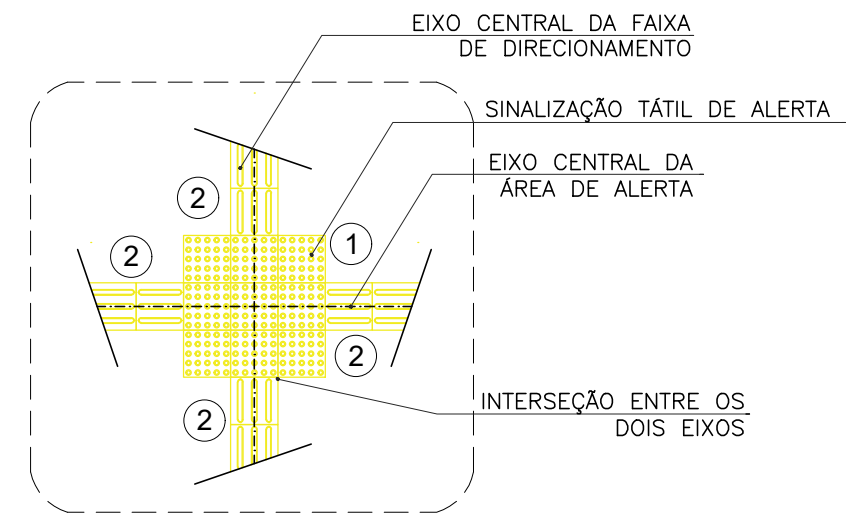

03 DETALHE 02-PISO TÁTIL
ESCALA: 1/50

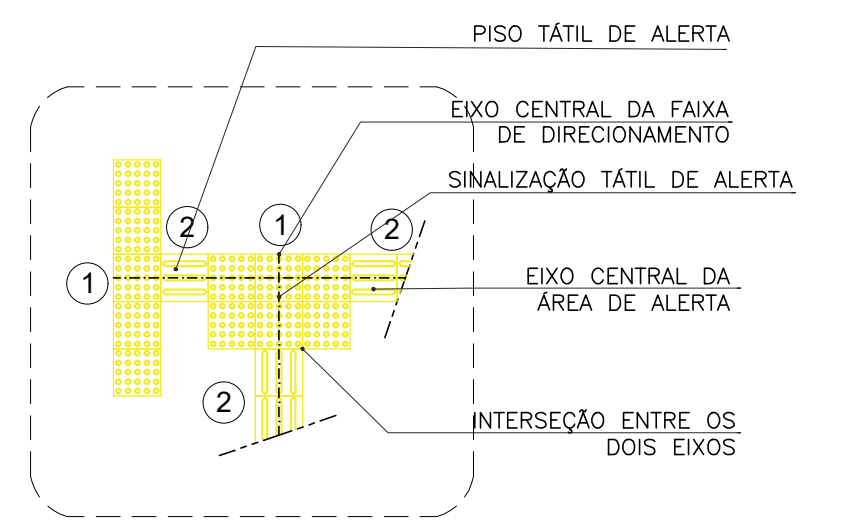

04 DETALHE 03-PISO TÁTIL
ESCALA: 1/50

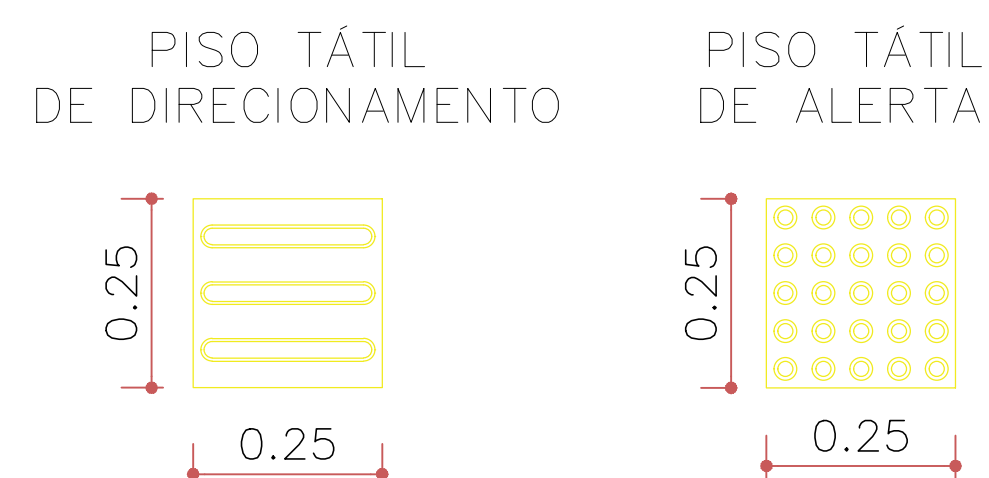

PREFEITURA MUNICIPAL DE MILHÃ CE

CONSTRUÇÃO DO PÁTIO INTERNO- ESCOLA CLEONICE (SECRETARIA DE EDUCAÇÃO)

PLANTA TÉCNICA DE PISO TÁTIL

LOCAL: RUA BENÍGNO BEZERRA, SEDE- MILHÃ - CE

PROJETO: URBANIZAÇÃO PÁTIO ESCOLA CLEONICE PINHEIRO BEZERRA ROSA

PROPRIETÁRIO: PREFEITURA MUNICIPAL DE MILHÃ - CE


CONTEÚDO: PLANTA DE SINALIZAÇÃO DO PISO TÁTIL

DESENHO: 08/11


PRANCHA Nº: 08/11

ESCALA: INDICADA

DATA: NOV/2024

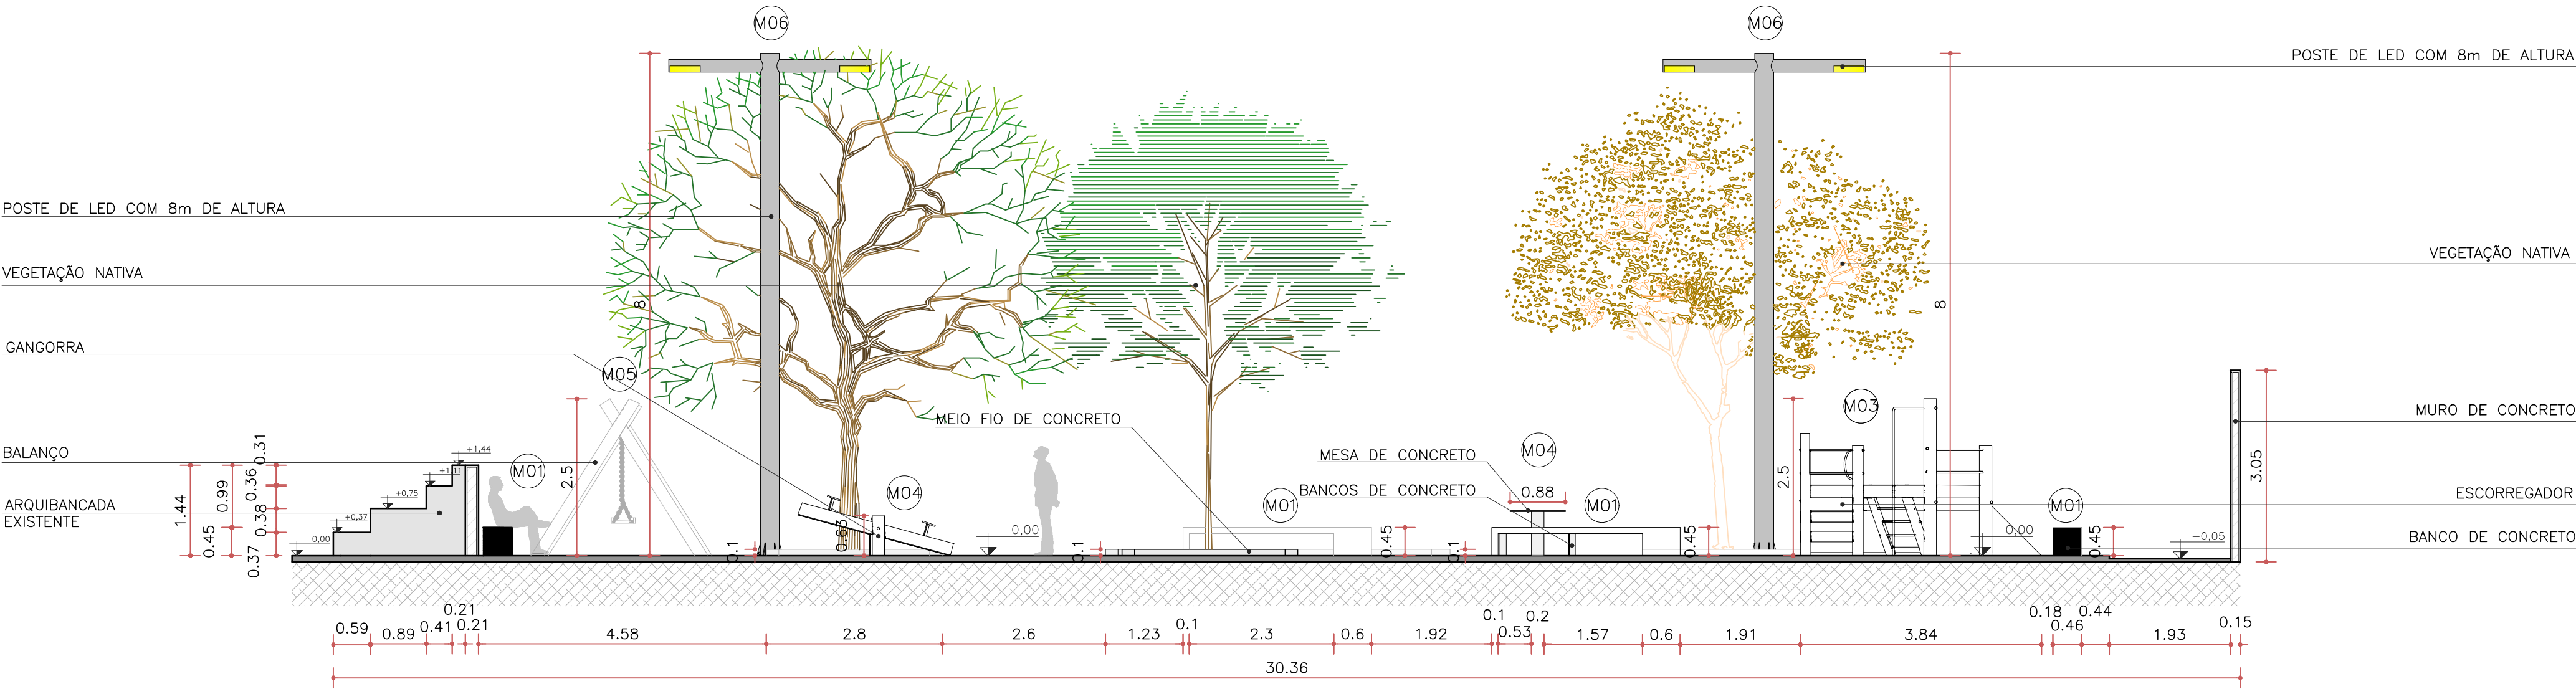

01 | CORTE LONGITUDINAL AA
ESCALA: 1/50

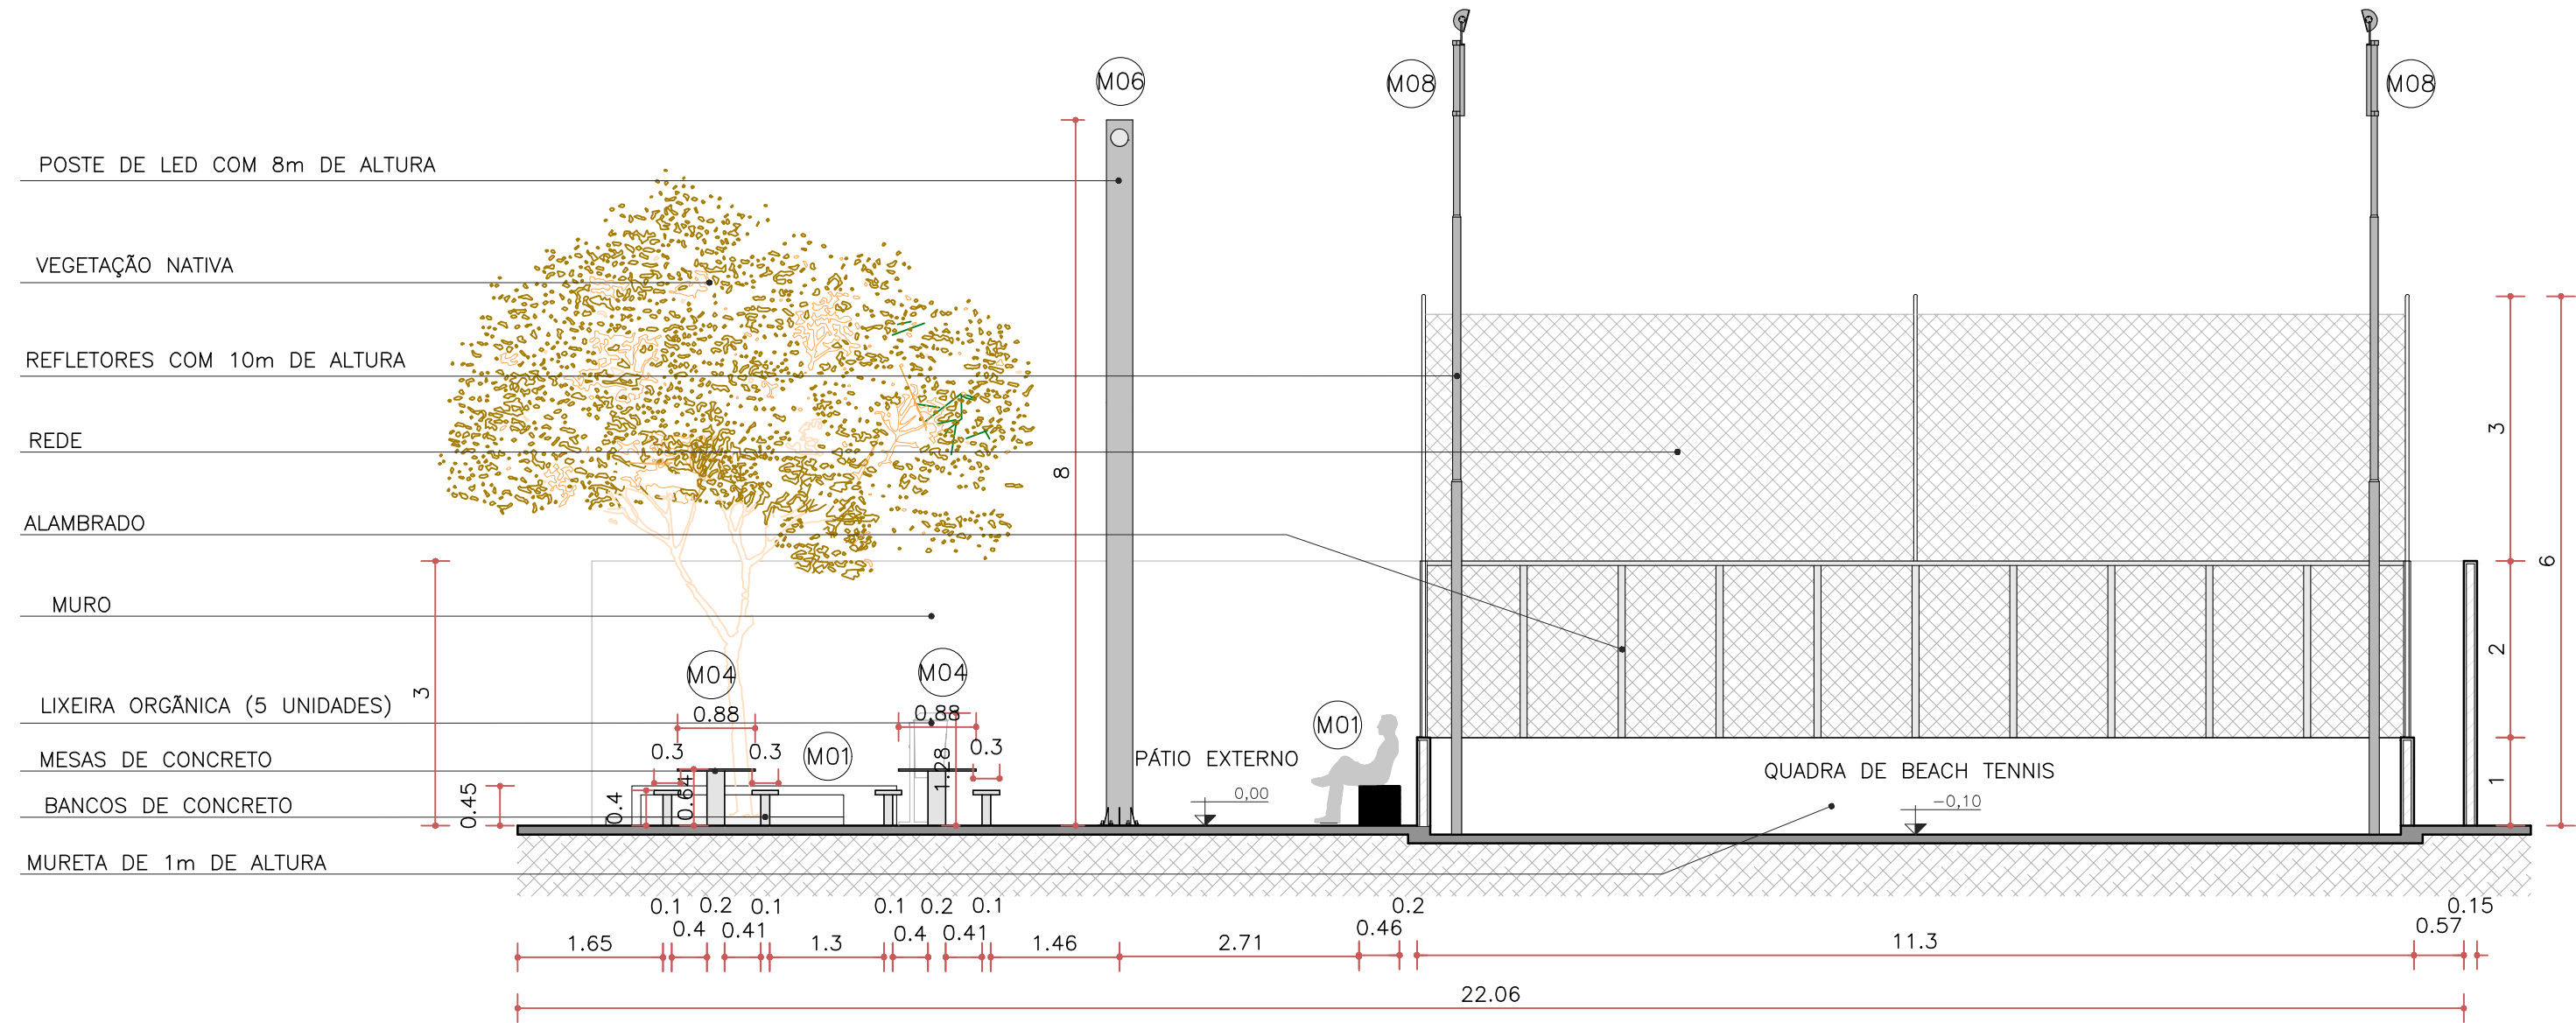

02 | CORTE TRANSVERSAL BB
ESCALA: 1/50



JOÃO CARLOS PROJETO
Cristiano José Queiroz Barros
Engº Civil - CREA 134195-CE

PREFEITURA MUNICIPAL DE MILHÃ CE		DESENHO:	PRANCHA Nº:
CONSTRUÇÃO DO PÁTIO INTERNO- ESCOLA CLEONICE (SECRETARIA DE EDUCAÇÃO)		09/11	09/11
CORTE TRANSVERSAL E LONGITUDINAL			
LOCAL:	RUA BENIGNO BEZERRA, SEDE- MILHÃ -CE		
PROJETO:	URBANIZAÇÃO PÁTIO ESCOLA CLEONICE PINHEIRO BEZERRA ROSA	ESCALA:	
PROPRIETÁRIO:	PREFEITURA MUNICIPAL DE MILHÃ - CE	INDICADA	
CONTEÚDO:	CORTE TRANSVERSAL E LONGITUDINAL	DATA:	
		NOV/2024	




PREFEITURA DE MILHÃ/CE

MOBILIÁRIO 01

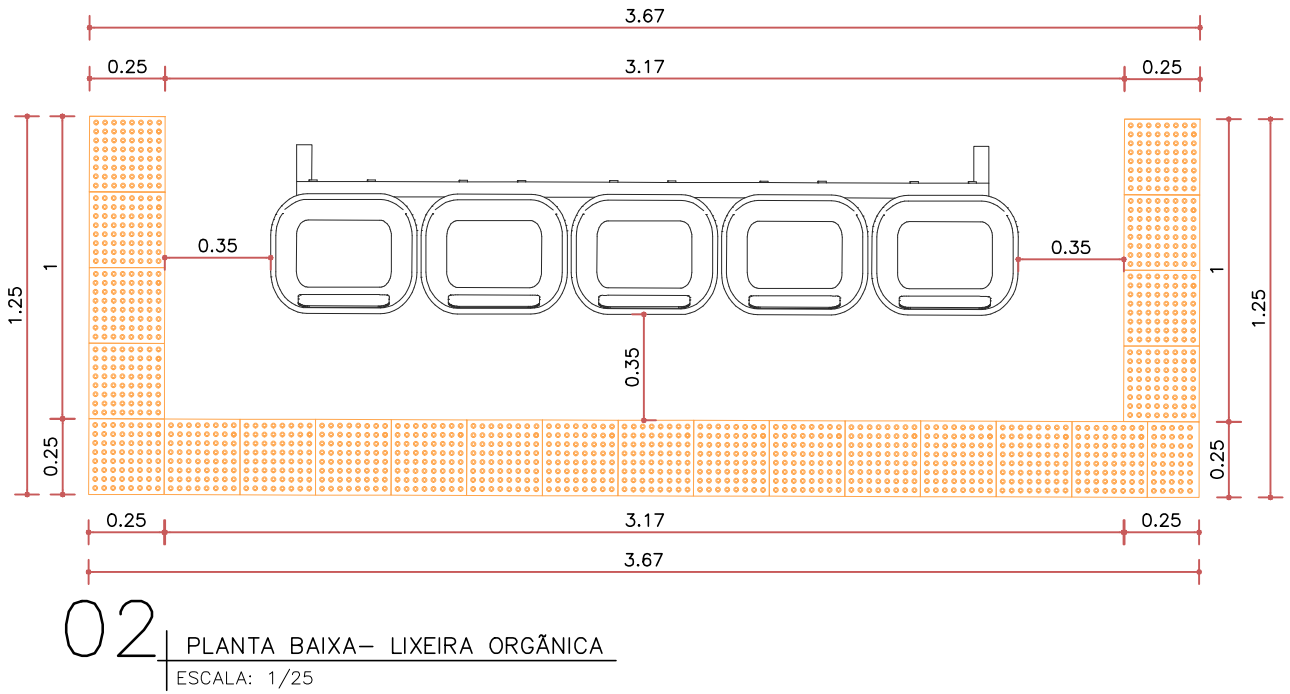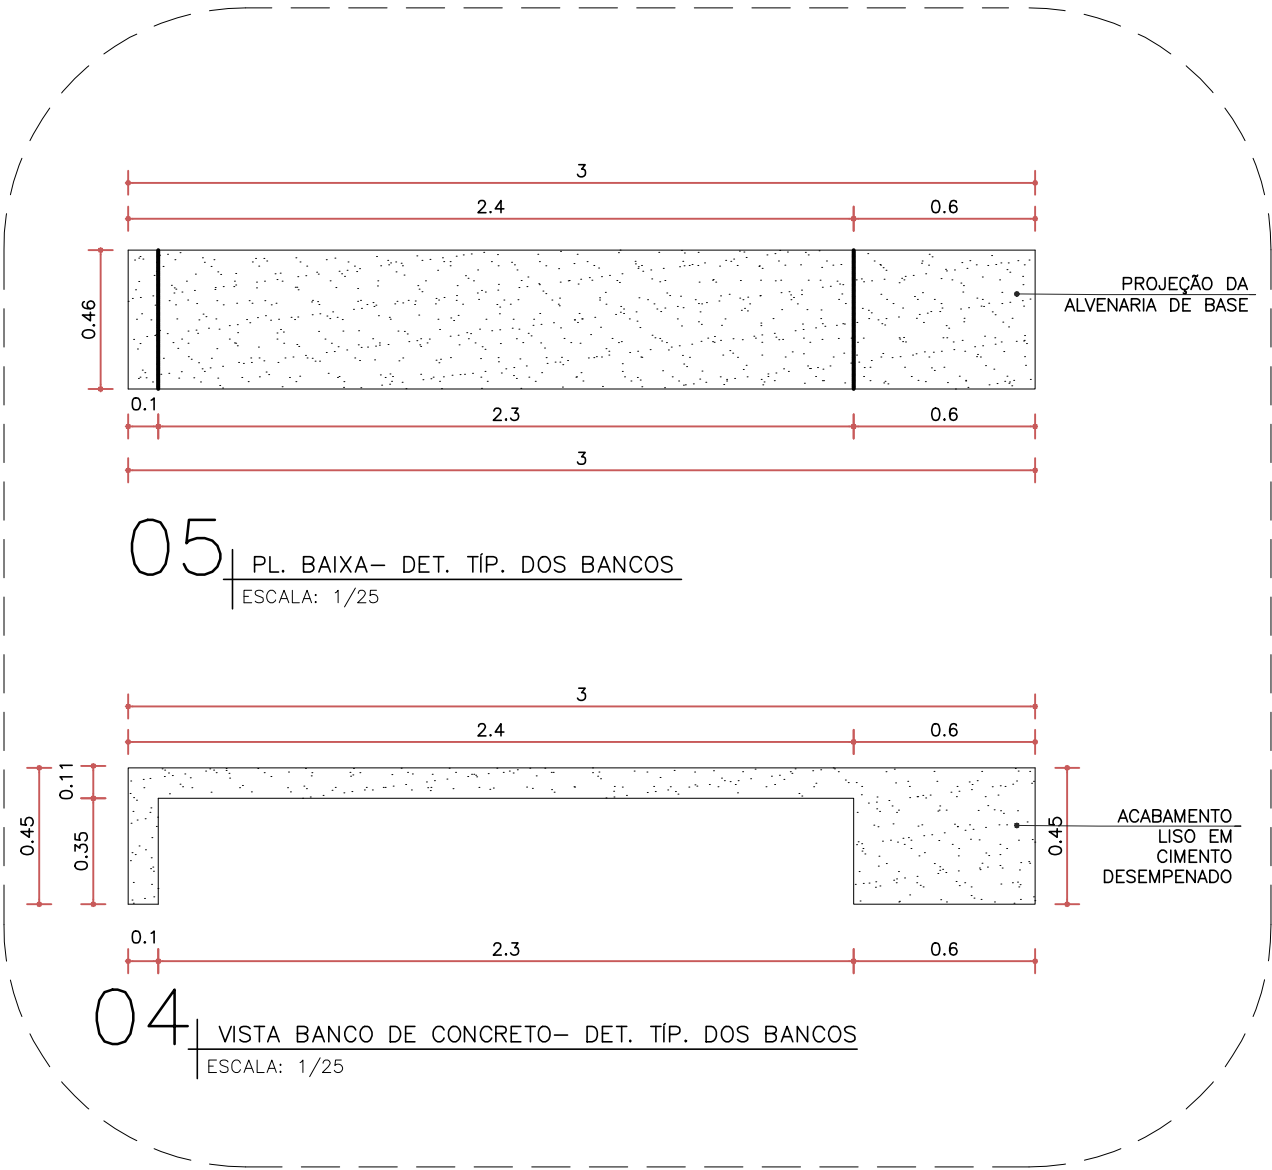

MOBILIÁRIO 02

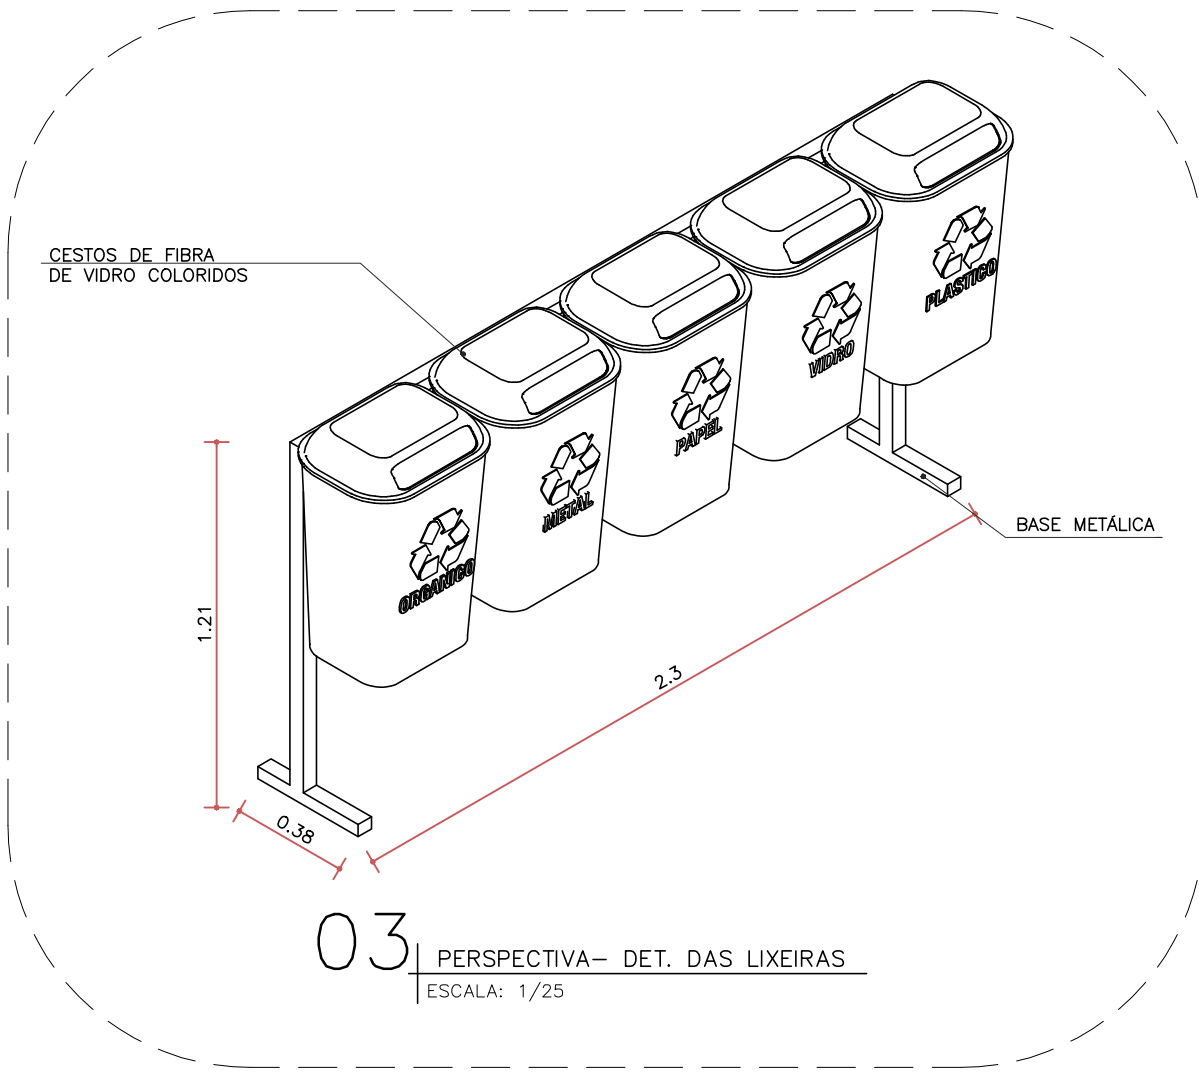


Claudio J. Barros
JOY BARRUS PROJETOS
Cláudio José Queiroz Barros
Engº CIV - ORGA 194195-15


PREFEITURA MUNICIPAL DE MILHÃ CE		DESENHO:	PRANCHA Nº:
CONSTRUÇÃO DO PÁTIO INTERNO- ESCOLA CLEONICE (SECRETARIA DE EDUCAÇÃO)		10/11	10/11
CORTE TRANSVERSAL E LONGITUDINAL			
LOCAL:	RUA BENÍGNO BEZERRA, SEDE- MILHÃ -CE		
PROJETO:	URBANIZAÇÃO PÁTIO ESCOLA CLEONICE PINHEIRO BEZERRA ROSA		ESCALA:
PROPRIETÁRIO:	PREFEITURA MUNICIPAL DE MILHÃ - CE		INDICADA
CONTEÚDO:	DETALHAMENTO MOBILIÁRIO URBANO		DATA:
			NOV/2024

PREFEITURA DE MILHÃ/CE

MOBILIÁRIO 03

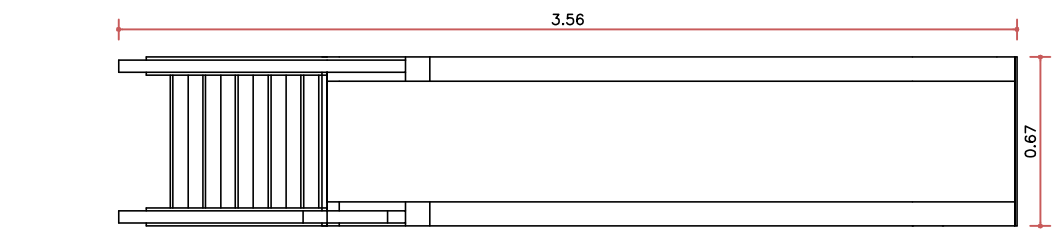


03 | ESCORREGADOR
ESCALA: 1/25

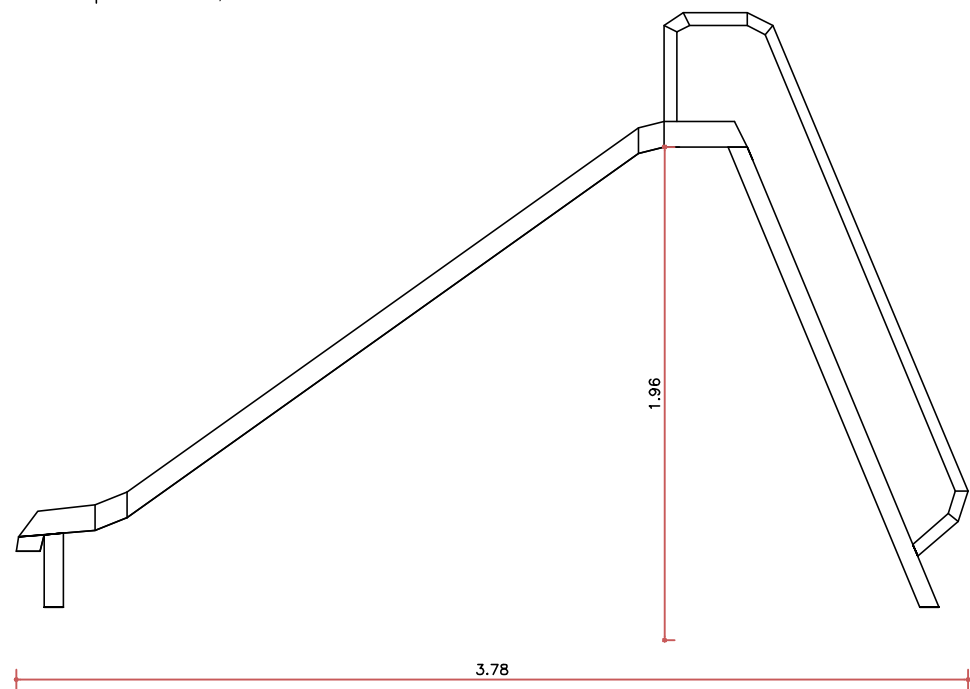


04 | VISTA ESCORREGADOR
ESCALA: 1/25

MOBILIÁRIO 04

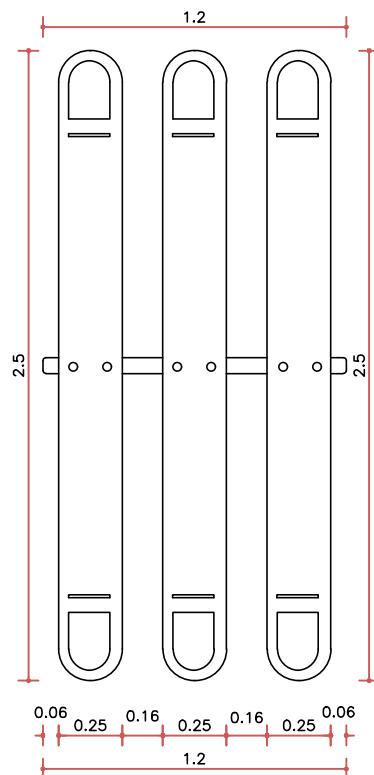


01 | GANGORRA DE TRÊS LUGARES
ESCALA: 1/25

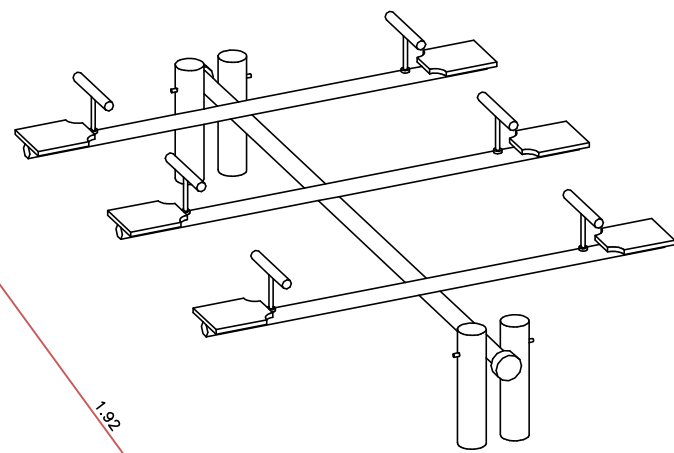


02 | PERSPECTIVA GANGORRA
ESCALA: 1/25

MOBILIÁRIO 05

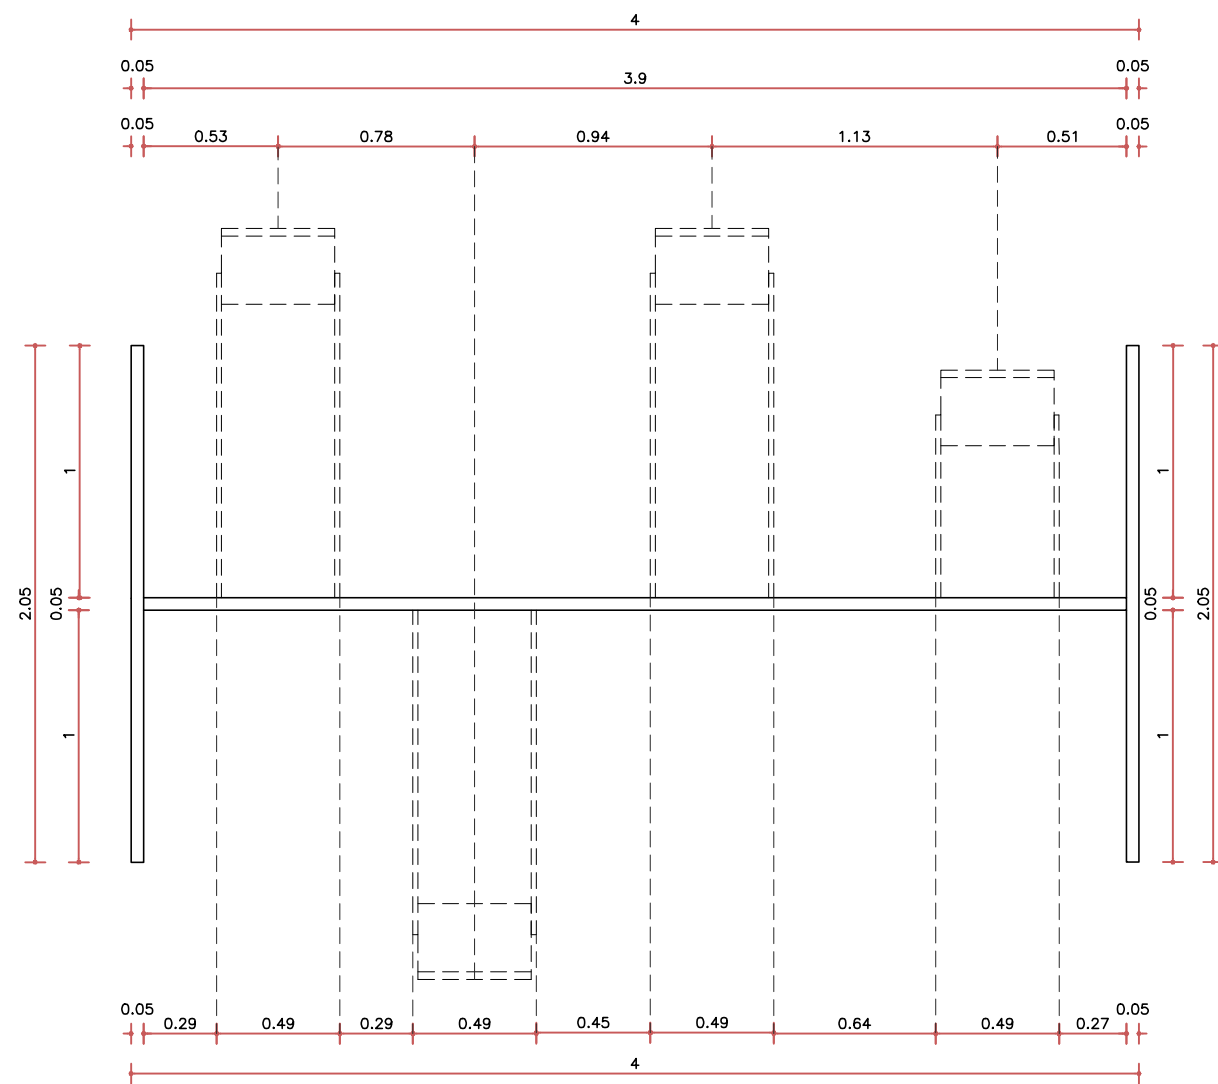

05 | BALANÇO DE QUATRO LUGARES
ESCALA: 1/25

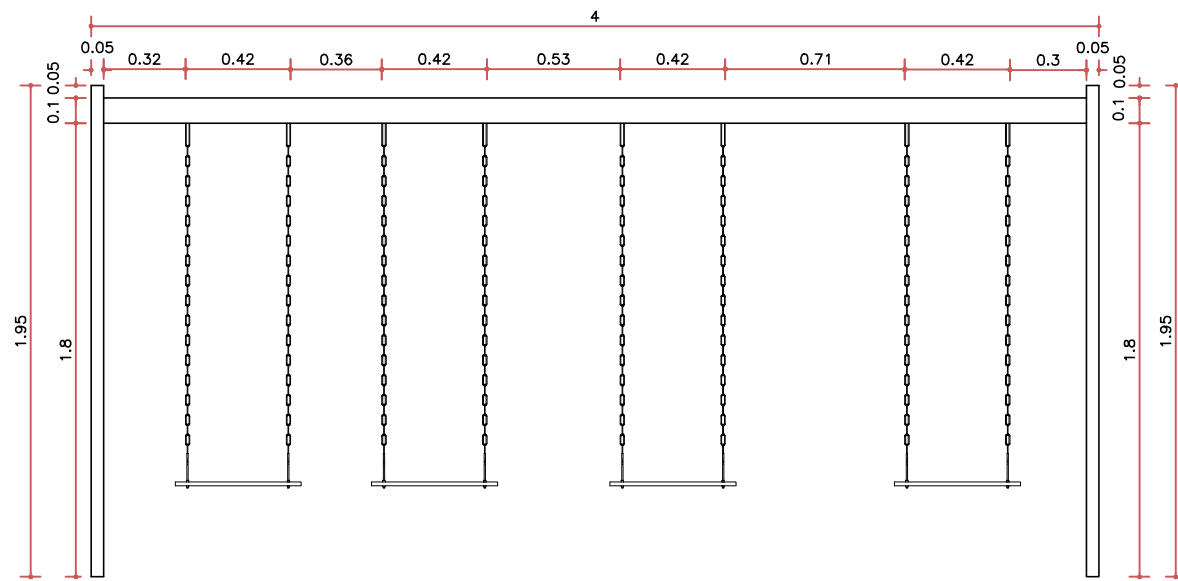


06 | ELEVAÇÃO DO BALANÇO DE QUATRO LUGARES
ESCALA: 1/25

Cláudio José
TUTUARIUS PROJETOS
Cláudio José Queiroz Barros
Engº Civil - CREA 134109/CE


PREFEITURA MUNICIPAL DE MILHÃ -CE		DESENHO:	PRANCHA Nº:
CONSTRUÇÃO DO PÁTIO INTERNO- ESCOLA CLEONICE (SECRETARIA DE EDUCAÇÃO)		11/11	11/11
CORTE TRANSVERSAL E LONGITUDINAL			
LOCAL:	RUA BENÍGNO BEZERRA, SEDE- MILHÃ -CE		
PROJETO:	URBANIZAÇÃO PÁTIO ESCOLA CLEONICE PINHEIRO BEZERRA ROSA		ESCALA:
PROPRIETÁRIO:	PREFEITURA MUNICIPAL DE MILHÃ - CE		INDICADA
CONTEÚDO:	DETALHAMENTO MOBILIÁRIO URBANO		DATA:
			NOV/2024



PREFEITURA DE MILHÃ/CE

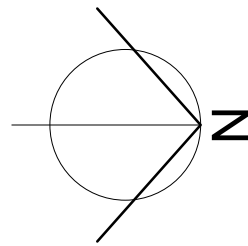

↑
ACESSO
AO AUDITÓRIO

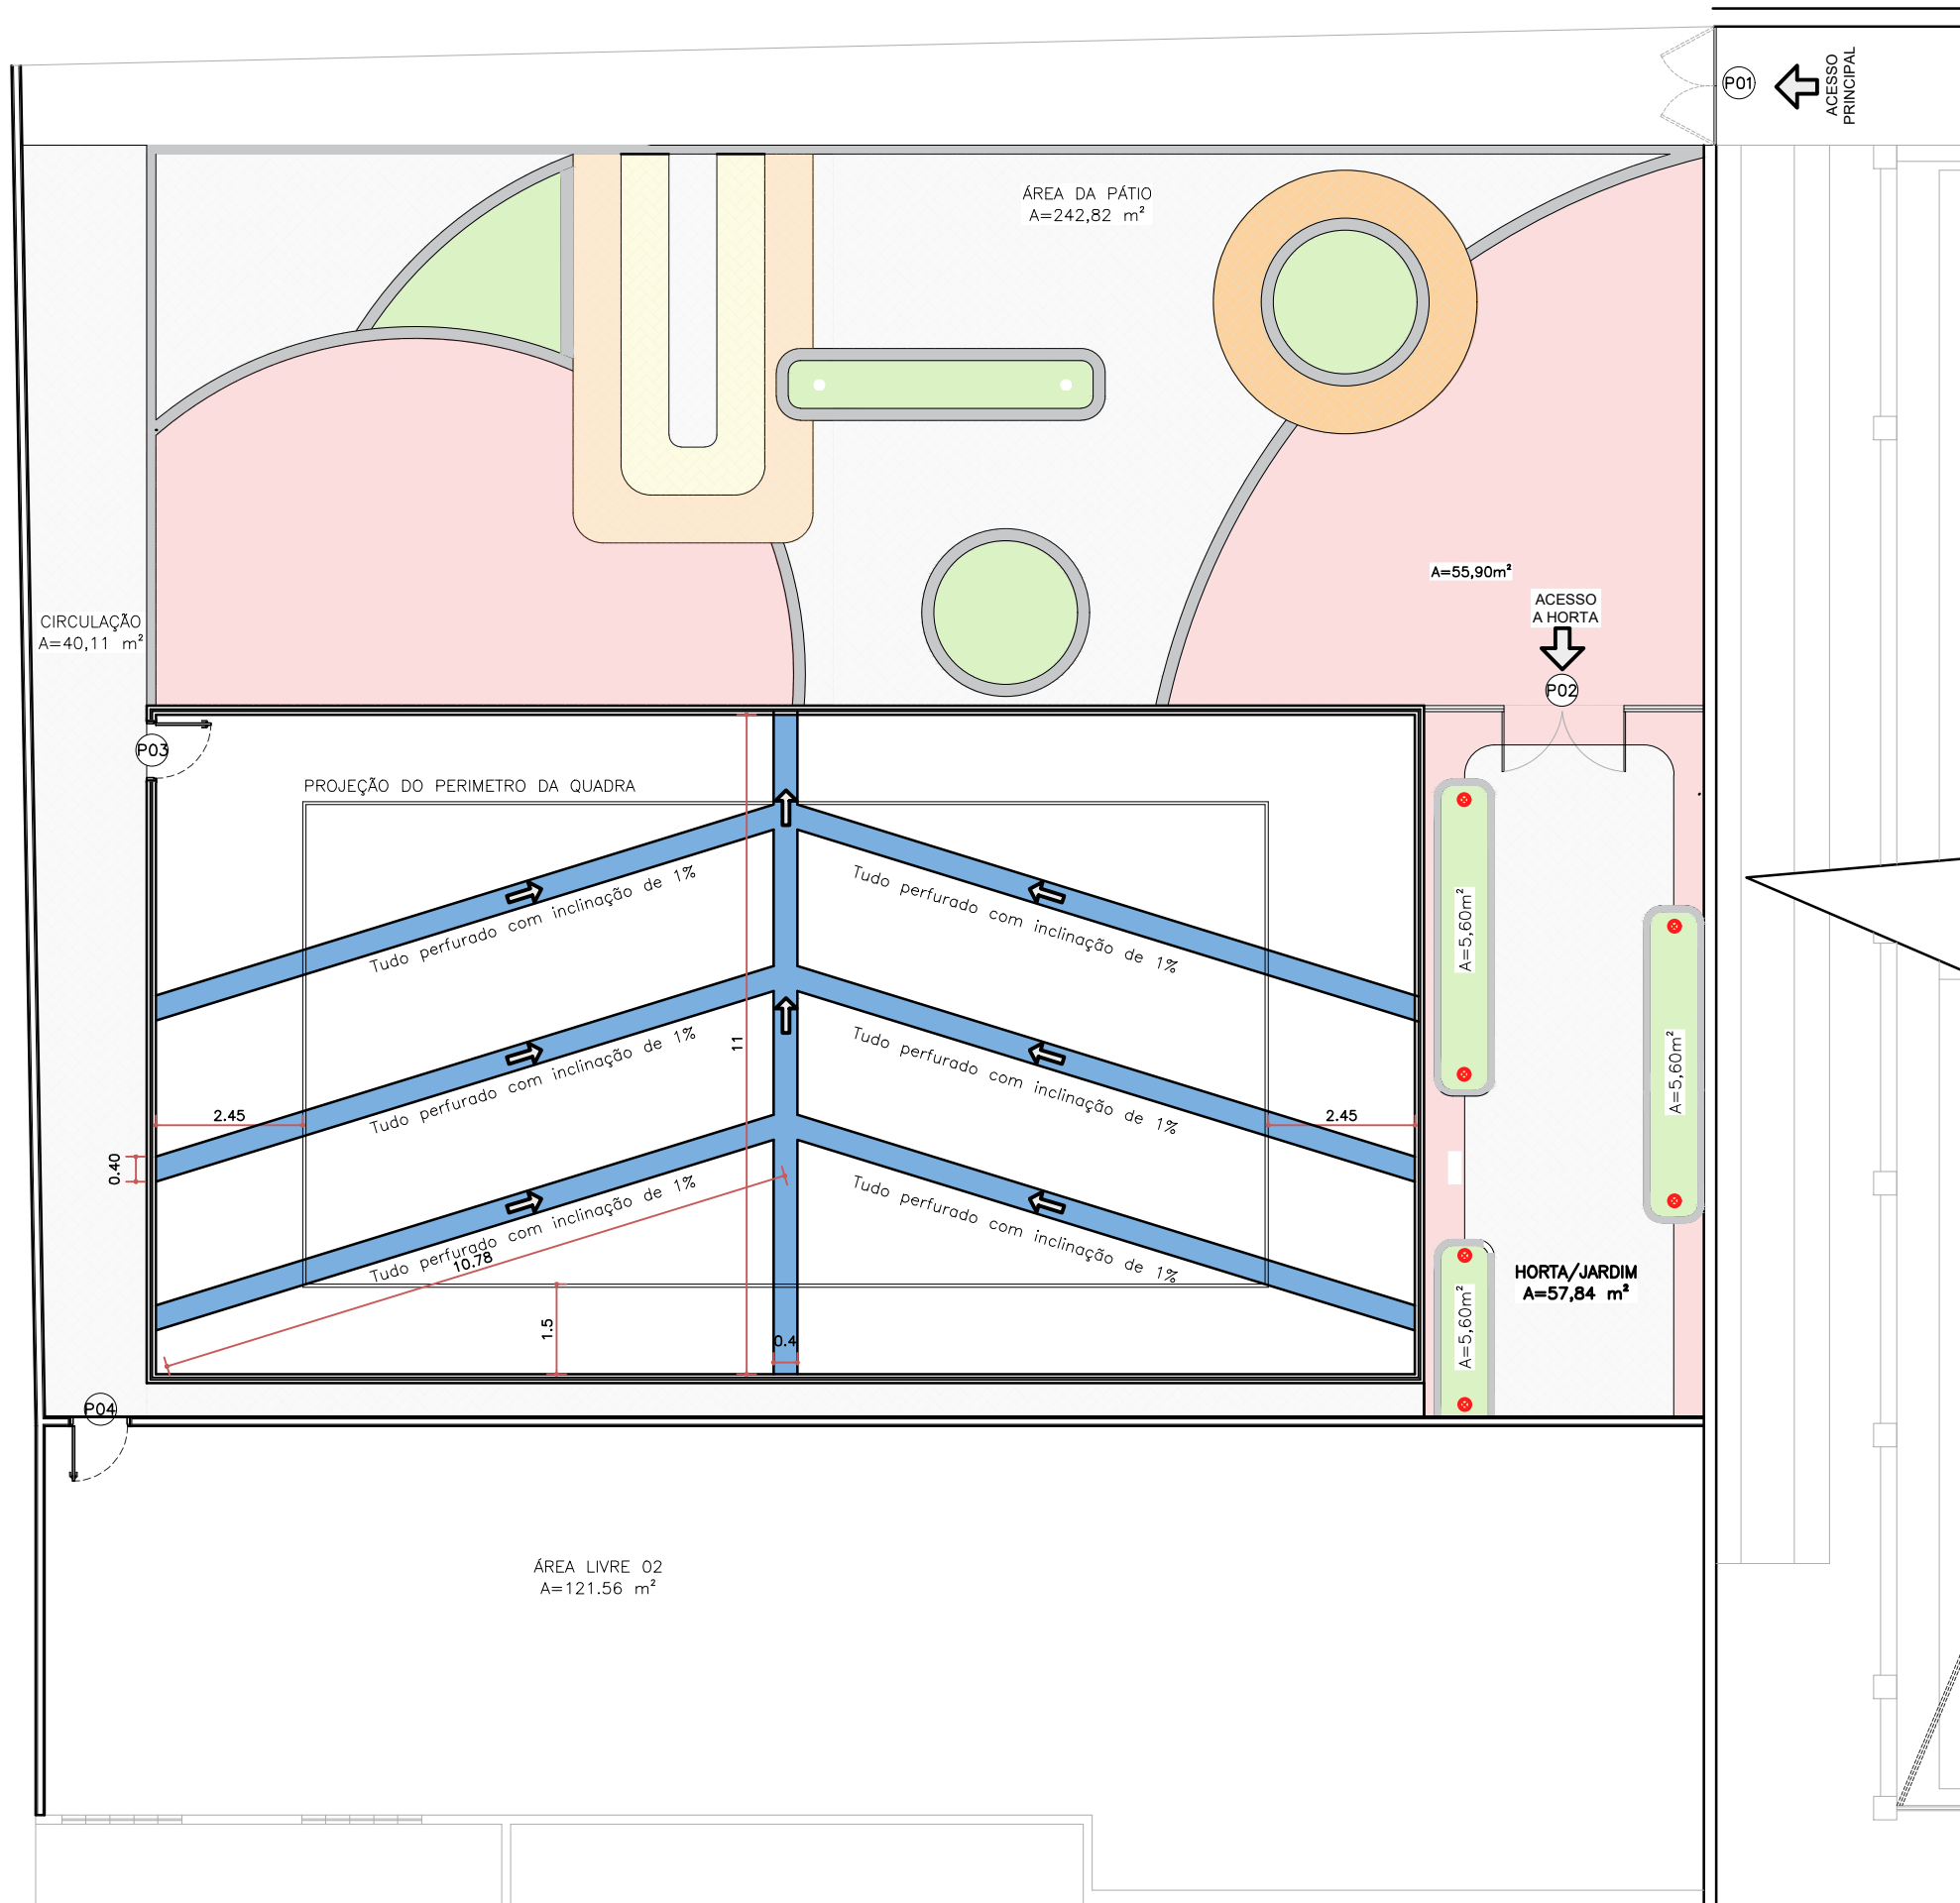

OBSERVAÇÕES

- 1- Cavar valas de 40x40 cm para infiltração, conforme indicado no projeto;
- 2- Revestir as valas com manta geotêxtil, deixando sobras para cobrir a parte superior da vala;
- 3- Colocar uma camada de brita no fundo da vala;
- 4- Em cada vala, instalar tubos em PEAD corrugados de 100mm, perfurados, com inclinação de 1%;
- 5- Preencher as valas com brita;
- 6- Cobrir as valas com a manta geotêxtil.

01 | DETALHE DRENAGEM DA QUADRA DE BEACH TENNIS
ESCALA: 1/125

Cláudio José
JOTAPARUUS PROJETOS
Cláudio José Queiroz Barros
Engº Civil - CREA 134180-CE

PREFEITURA MUNICIPAL DE MILHÃ - CE				DESENHO:	PRANCHA Nº:
CONSTRUÇÃO DO PÁTIO INTERNO- ESCOLA CLEONICE (SECRETARIA DE EDUCAÇÃO)				01/01	01/01
DETALHE DA DRENAGEM QUADRA DE BEACH TENNIS					
LOCAL:	RUA BENÍGNO BEZERRA, SEDE- MILHÃ - CE			ESCALA:	
PROJETO:	URBANIZAÇÃO PÁTIO ESCOLA CLEONICE PINHEIRO BEZERRA ROSA			INDICADA	
PROPRIETÁRIO:	PREFEITURA MUNICIPAL DE MILHÃ - CE			DATA:	
CONTEÚDO:	DETALHAMENTO			NOV/2024	



PREFEITURA DE MILHÃ/CE