


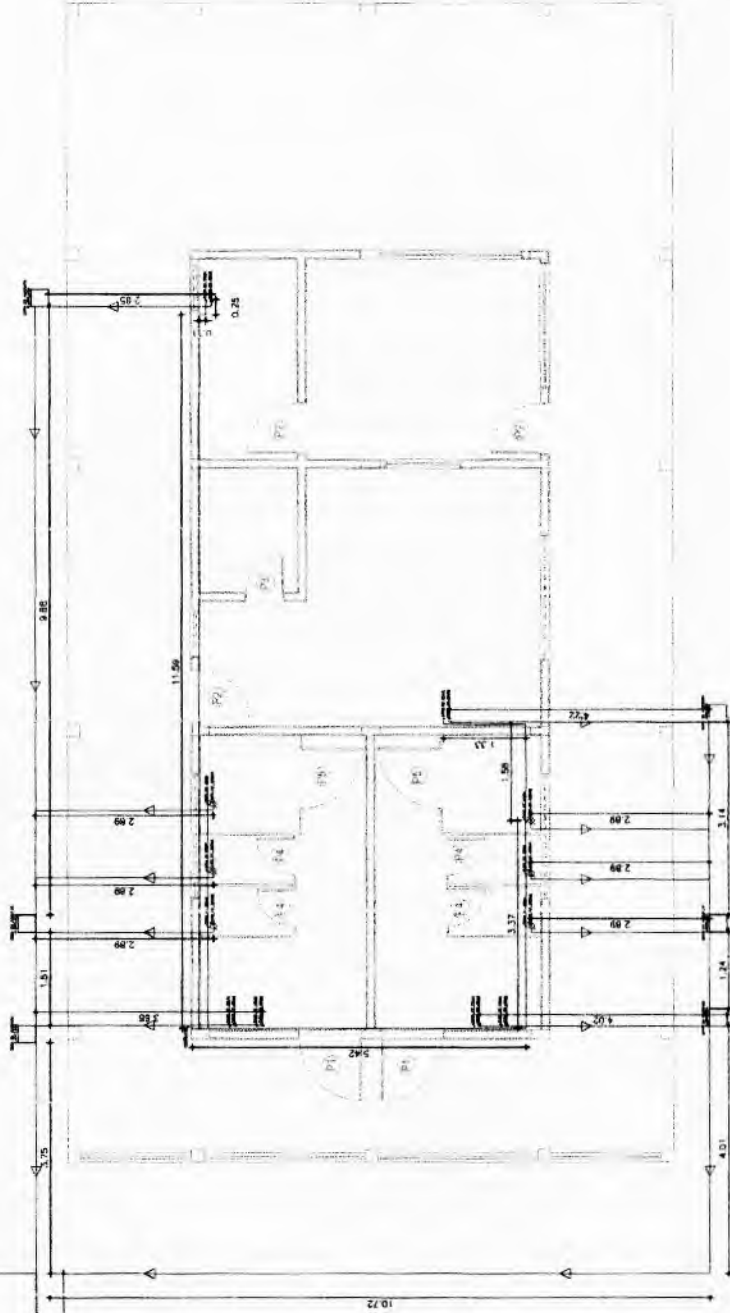


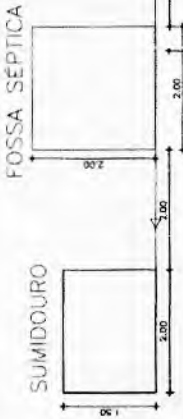

01 CORTE - CAIXA D'ÁGUA - QUIOSQUE
ESCALA 1/400

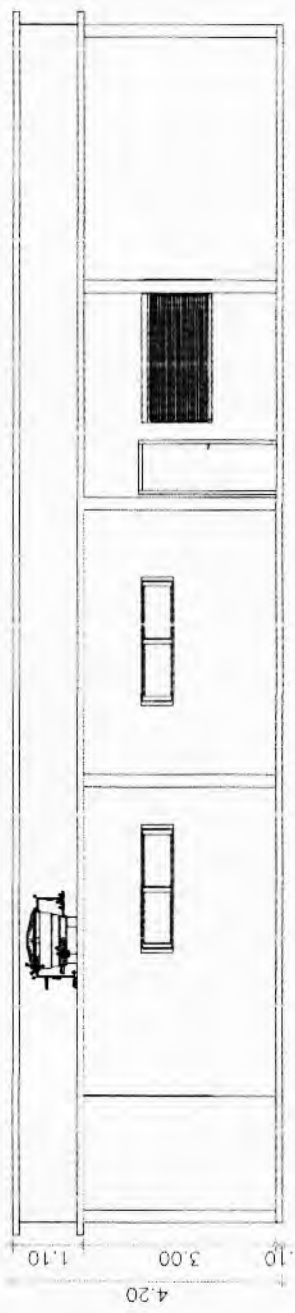


02 DET. CAIXA D'ÁGUA - QUIOSQUE
ESCALA 1/400

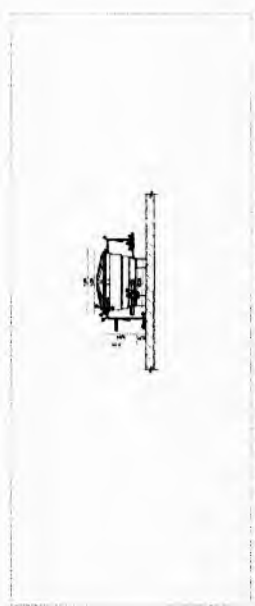

Gm
Gabrielle Martins de Carvalho
Arquiteta e Urbanista
CAU A166946-0

PREFEITURA MUNICIPAL DE NOVA RUSSAS			
OBJETO: REVITALIZAÇÃO DO PARQUE DA CIDADE			
LOCAL: AVENIDA ALÍPIO GOMES, SN°, CENTRO, NOVA RUSSAS - CEARÁ			
CONTEÚDO: CORTE - CAIXA D'ÁGUA - QUIOSQUE DE: CAIXA D'ÁGUA - QUIOSQUE			
DATA: 04/04/2024	ESCALA: INDICADA	PRANCHA: 23/28	

es

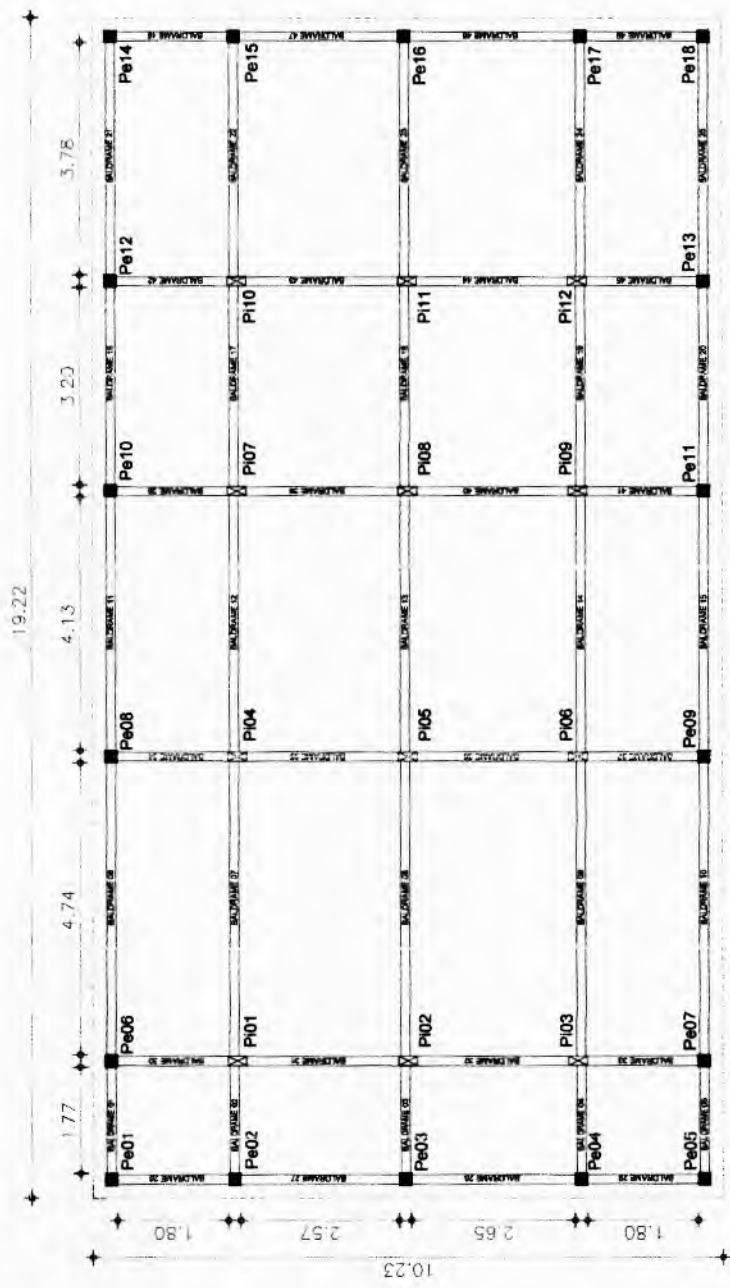

01 PLANTA BAIXA - PLANTA ESTRUTURAL - QUIOSQUE

Eng.º Jean Fortino Farias
Engenheiro Civil
FNP: 01735108-5
CREA-CE: 337852

Gabriella Martins de Carvalho
Arquiteta e Urbanista
CAU A166946-1

PREFEITURA MUNICIPAL DE NOVA RUSSAS

OBJETO: REVITALIZAÇÃO DO PARQUE DA CIDADE

LOCAL: AVENIDA ALÍPIO GOMES, SNº, CENTRO, NOVA RUSSAS - CEARÁ

CONTEÚDO: PLANTA BAIXA ESTRUTURAL - QUIOSQUE

DATA: 04/04/2024

ESCALA: INDICADA

PRANCHA: 24/28



VIGA 0,15M X 0,3M

VIGA 0,15M X 0,5M

BALDRAME 0,15M X 0,35M

SAPATA 30 UNIDADES

VIGA 25 UNIDADES

BALDRAME 25 UNIDADES

PILAR INTERNO 12 UNIDADES

PILAR EXTERNO 18 UNIDADES

01 PLANTA BAIXA - PLANTA ESTRUTURAL - QUIOSQUE



PREFEITURA MUNICIPAL DE NOVA RUSSAS

OBJETO: REVITALIZAÇÃO DO PARQUE DA CIDADE

LOCAL: AVENIDA AL PÍO GOMES, SNº, CENTRO, NOVA RUSSAS - CEARÁ

CONTEÚDO: PLANTA BAIXA ESTRUTURAL - QUIOSQUE

DATA: 04/04/2024


ESCALA: INDICADA

PRANCHA: 25/28

Eng.º
Enio Jean Fortino Farias
 Engenheiro Civil
 FNP: G 1703106-5
 CREA-CE: 337862

GABRIELLA
Gabriella Martins de Carvalho
 Arquiteta e Urbanista
 CAU A166946-0

CEP

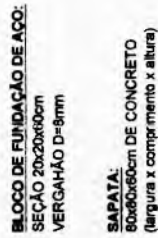


ESCALA 1'450

JK



1/230

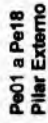

PI01 a PI12
Pilar Interno

FISCAL A	1200
----------	------




Gabriella Martins de Carvalho
Arquiteta e Urbanista
CAU A166946-0

OBJETO: REVITALIZAÇÃO DO PARQUE DA CIDADE


LOCAL: AVENIDA ALÍPIO GOMES, SNº, CENTRO, NOVA RUSSAS -
CEARÁ

CONTEÚDO: ARMADURA DA SAPATA
SEÇÃO DOS PILARES - FORMAS
SEÇÃO DOS PILARES - ESTRIBO


DATA: 04/04/2024

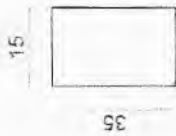

VIGA BALDRAME
B01 A B49

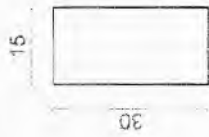


V01 e V49
(EXCETO V06 A V10)

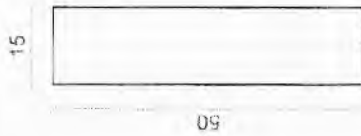

VIGA 06 A VIGA 10

01 SEÇÃO DAS VIGAS - FORMAS


ESCALA 1/400

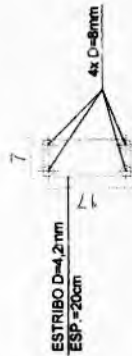

VIGA BALDRAME
B01 A B49



V01 e V49
(EXCETO V06 A V10)

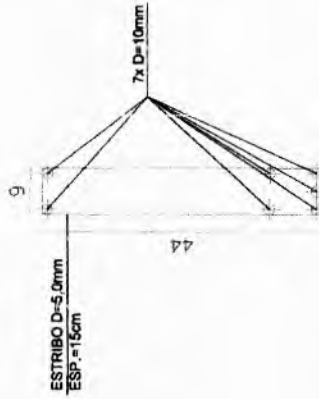


VIGA 06 A VIGA 10

02 SEÇÃO DAS VIGAS - ESTRIBO

ESCALA 1/200

TELA DE AÇO D=5,00mm
MALHA 10X10cm

VERGALHÃO DE AÇO D=8,0mm
ESPAÇAMENTO = 40cm

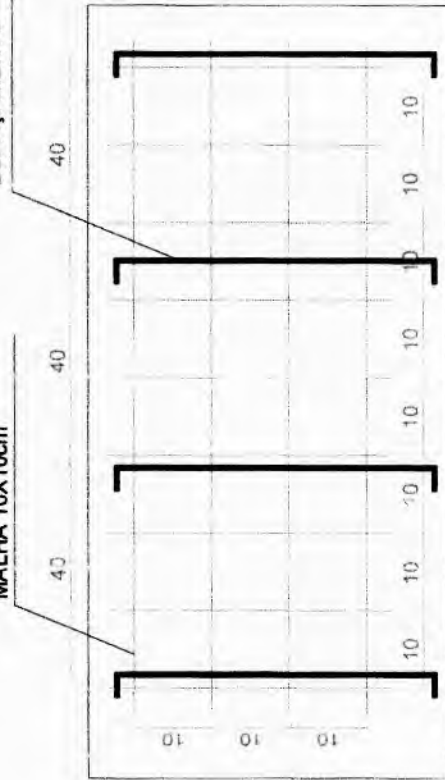

03 DETALHAMENTO DA ARMADURA DA LAJE

ESCALA 1/200

ELP
Enid Jean Farias
Engenheira Civil
F.N.P. G-1736108-5
CREA-CE: 337862

Gabriella
Gabriella Martins de Carvalho
Arquiteta e Urbanista
CAU A166946-0



PREFEITURA MUNICIPAL DE NOVA RUSSAS

OBJETO: REVITALIZAÇÃO DO PARQUE DA CIDADE

LOCAL: AVENIDA ALPIO GOMES, SNº, CENTRO, NOVA RUSSAS - CEARÁ

CONTEÚDO: SEÇÃO DAS VIGAS - FORMAS
SEÇÃO DAS VIGAS - ESTRIBO
DET. ARMADURA DA LAJE

DATA: 04/04/2024

ESCALA: INDICADA


PRANCHA: 27/28

LEGENDA

- Para pontos de iluminação: 1.20W no teto
- 5 - 100W/20W de luz LED 24V/12V
- 52 - 100W/20W de luz LED 24V/12V
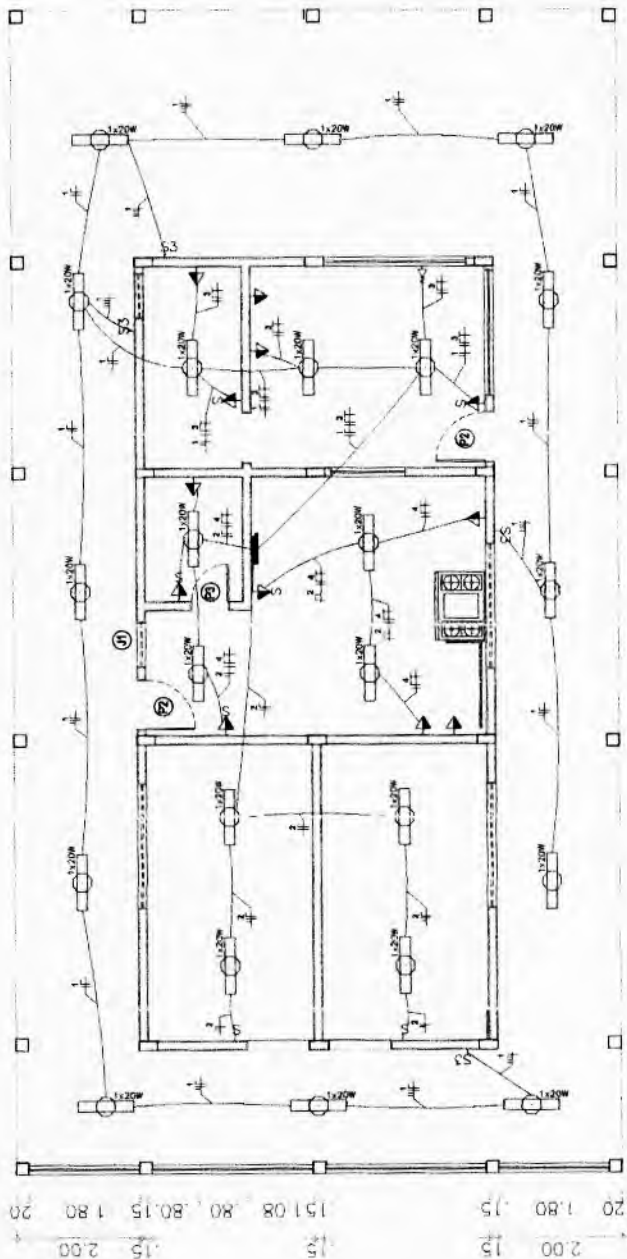

01 PLANTA ELÉTRICA - QUIOSQUE

ESCALA 1:100

Projeto de Engenharia Elétrica
CEA - CE 357936
Eng. Antonio Roberto de Carvalho

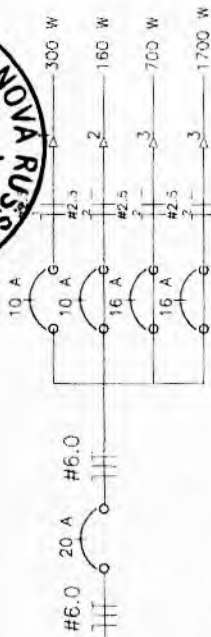

02 QUADRO GERAL LUZ, PROTEÇÃO E FORÇA

ESCALA 1:100

PREFEITURA MUNICIPAL DE NOVA RUSSAS

OBJETO: REVITALIZAÇÃO DO PARQUE DA CIDADE

LOCAL: AVENIDA ALÍPIO GOMES, SNº, CENTRO, NOVA RUSSAS - CEARÁ

CONTEÚDO: PLANTA ELÉTRICA - QUIOSQUE
 QUADRO GERAL LUZ, PROTEÇÃO E FORÇA

DATA: 04/04/2024 ESCALA: INDICADA PRANCHA: 28/28

Detalhamento Quadros de Distribuição Quiosque

Quadro	Nº Circuito	Circuito	ILUMINAÇÃO 20W	PONTO DE TOMADA 600W	PONTO DE TOMADA 120W	POTÊNCIA TOTAL (W)	F.P.	Corr.	Condutores	Distância (m)	ΔV(%)	Tensão (V)	Proteção Adotada
01 QUIOSQUE	Circuito 1	ILUMINAÇÃO 1	15	-	-	300	0.92	1.5	2.5	2.5	-	220,00	Disjuntor Monopolar termomagnético 10A
	Circuito 2	ILUMINAÇÃO 2	8	-	-	160	0.92	0.8	2.5	2.5	-	220,00	Disjuntor Monopolar termomagnético 10A
	Circuito 3	TOMADAS 1	-	7	7	700	0.92	3.5	2.5	2.5	-	220,00	Disjuntor Monopolar termomagnético 16A
	Circuito 4	TOMADAS 2	-	2	5	1700	0.92	8.4	2.5	10.0	1.01	220,00	Disjuntor Monopolar termomagnético 16A
Total			7	2	10	2860	-	14.2	10.0	10.0	1.01	220,00	Disjuntor Monopolar termomagnético 20A