




1 FACHADA 1
ESCALA 1/100

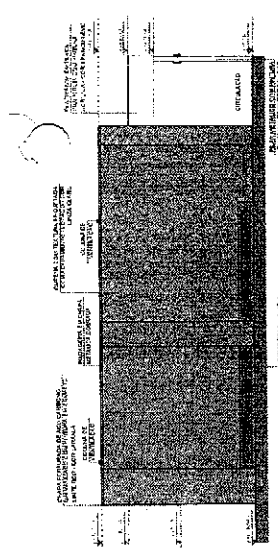

2 FACHADA 2
ESCALA 1/100

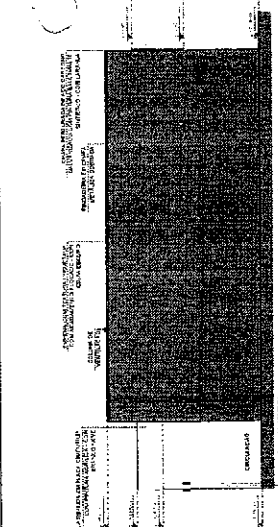

3 FACHADA 3
ESCALA 1/100

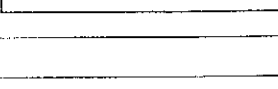


4 FACHADA 4
ESCALA 1/100


CROQUI DE REFERÊNCIA - IMPLANTAÇÃO

LEGENDA:

- 1. LUGAR DE IMPLANTAÇÃO
- 2. LUGAR DE IMPLANTAÇÃO
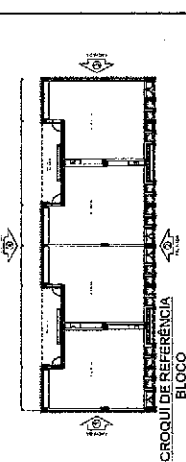

1 FACHADA 1
ESCALA 1/100

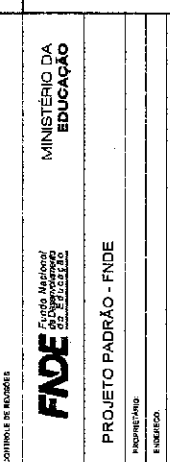

2 FACHADA 2
ESCALA 1/100

CROQUI DE REFERÊNCIA
BLOCO

1º ANDAR

CONTROLE DE BUDGET

FNDE Fundo Nacional de Desenvolvimento da Educação

MINISTÉRIO DA EDUCAÇÃO

PROJETO PADRÃO - FNDE

PROPRIETÁRIO

ENCOMENDADO

MANUTENÇÃO

PROJETO

REVISÃO

AUTOR DO PROJETO

DATA

ORIENTADOR

1595

ASSIGNADO ELETRONICAMENTE

PROCESSO ADMINISTRATIVO

ESCOLA 13 SALAS DE AULA - MOI

PROJETO DE ARQUITETURA

FACHADA

BLOCO G - PEDAGÓGICO 1

PROJETO

REVISÃO

AUTOR DO PROJETO

DATA

ORIENTADOR

1595

ASSIGNADO ELETRONICAMENTE

PROCESSO ADMINISTRATIVO

ESCOLA 13 SALAS DE AULA - MOI

PROJETO DE ARQUITETURA

FACHADA

BLOCO G - PEDAGÓGICO 1




PROJETO

REVISÃO

AUTOR DO PROJETO

DATA

ORIENTADOR

 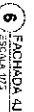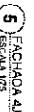

CROQUI ALDO
Autore della collana "L'arte del disegno" e "L'arte del disegno 2"



MINISTÉRIO DA
Educação

PROJETO PADRÃO - FINE

b7E

0173646


ESCOLA 13 SALAS DE AULA - MODELO TÉRREO

FACHADAS
ALCOO J. - PEDAGÓGICA


1000

10/11
Cystic M. 2/11/11

30/57

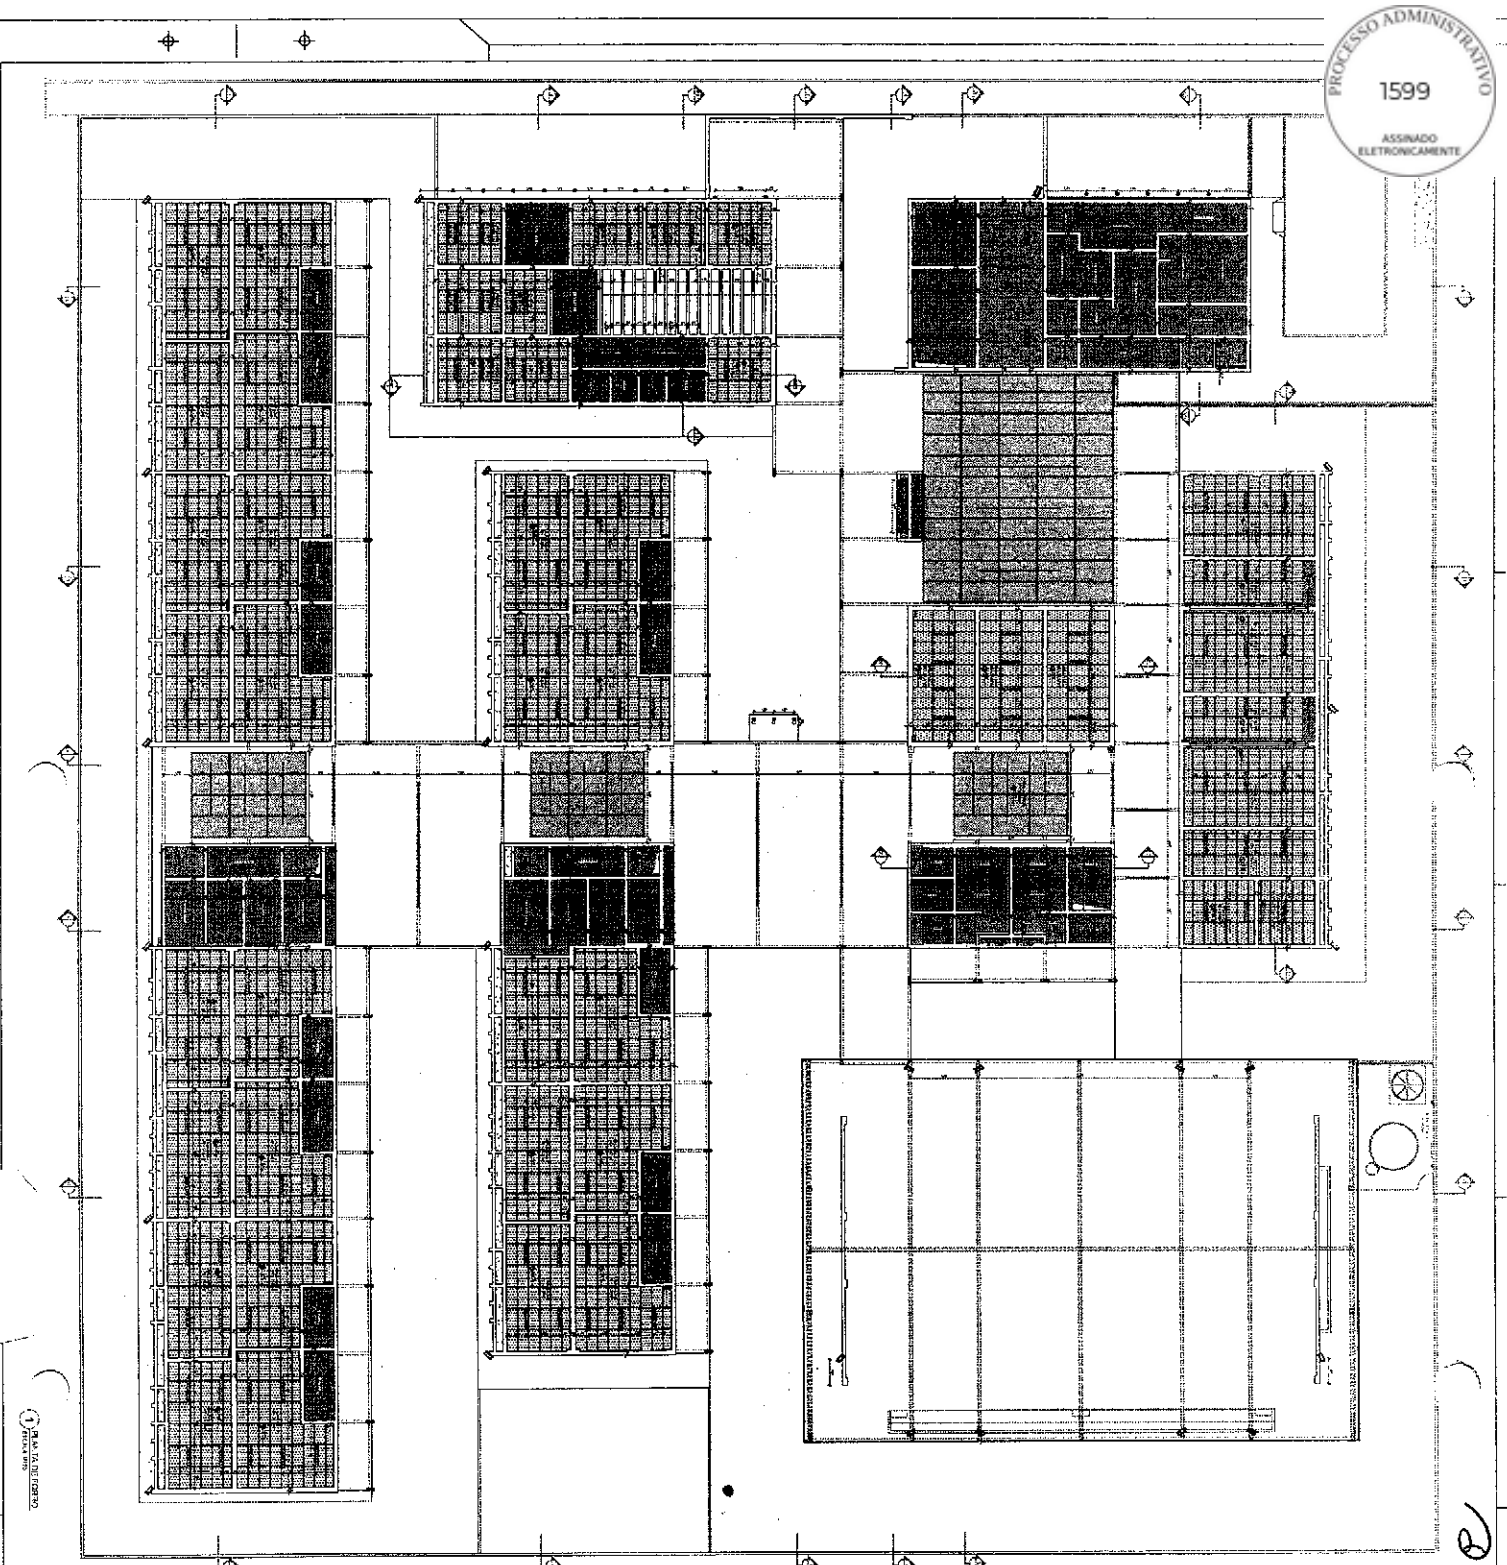


2

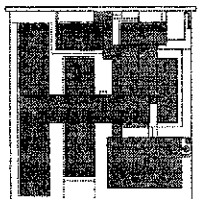


SEÇÃO DE ALINHAMENTO


LEGENDA DE SÍMBOLOS E ABREVIATURAS	DESCRIÇÃO
1	ALINHAMENTO
2	ALINHAMENTO
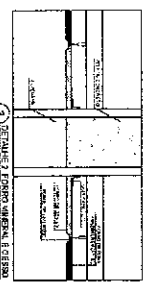

2

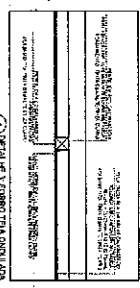

4

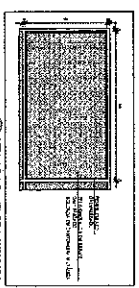

5


FADE FUNDACÃO DE ARQUITETURA E DESENHO PROJETO PADRÃO - P108		MANUTENÇÃO DA PROTEÇÃO
PROJETO DE ARQUITETURA		
ANO 1982	MANUTENÇÃO	PROJETO PADRÃO - P108

1
1982





செய்யுள்: பரமசிவம்

[illegible]

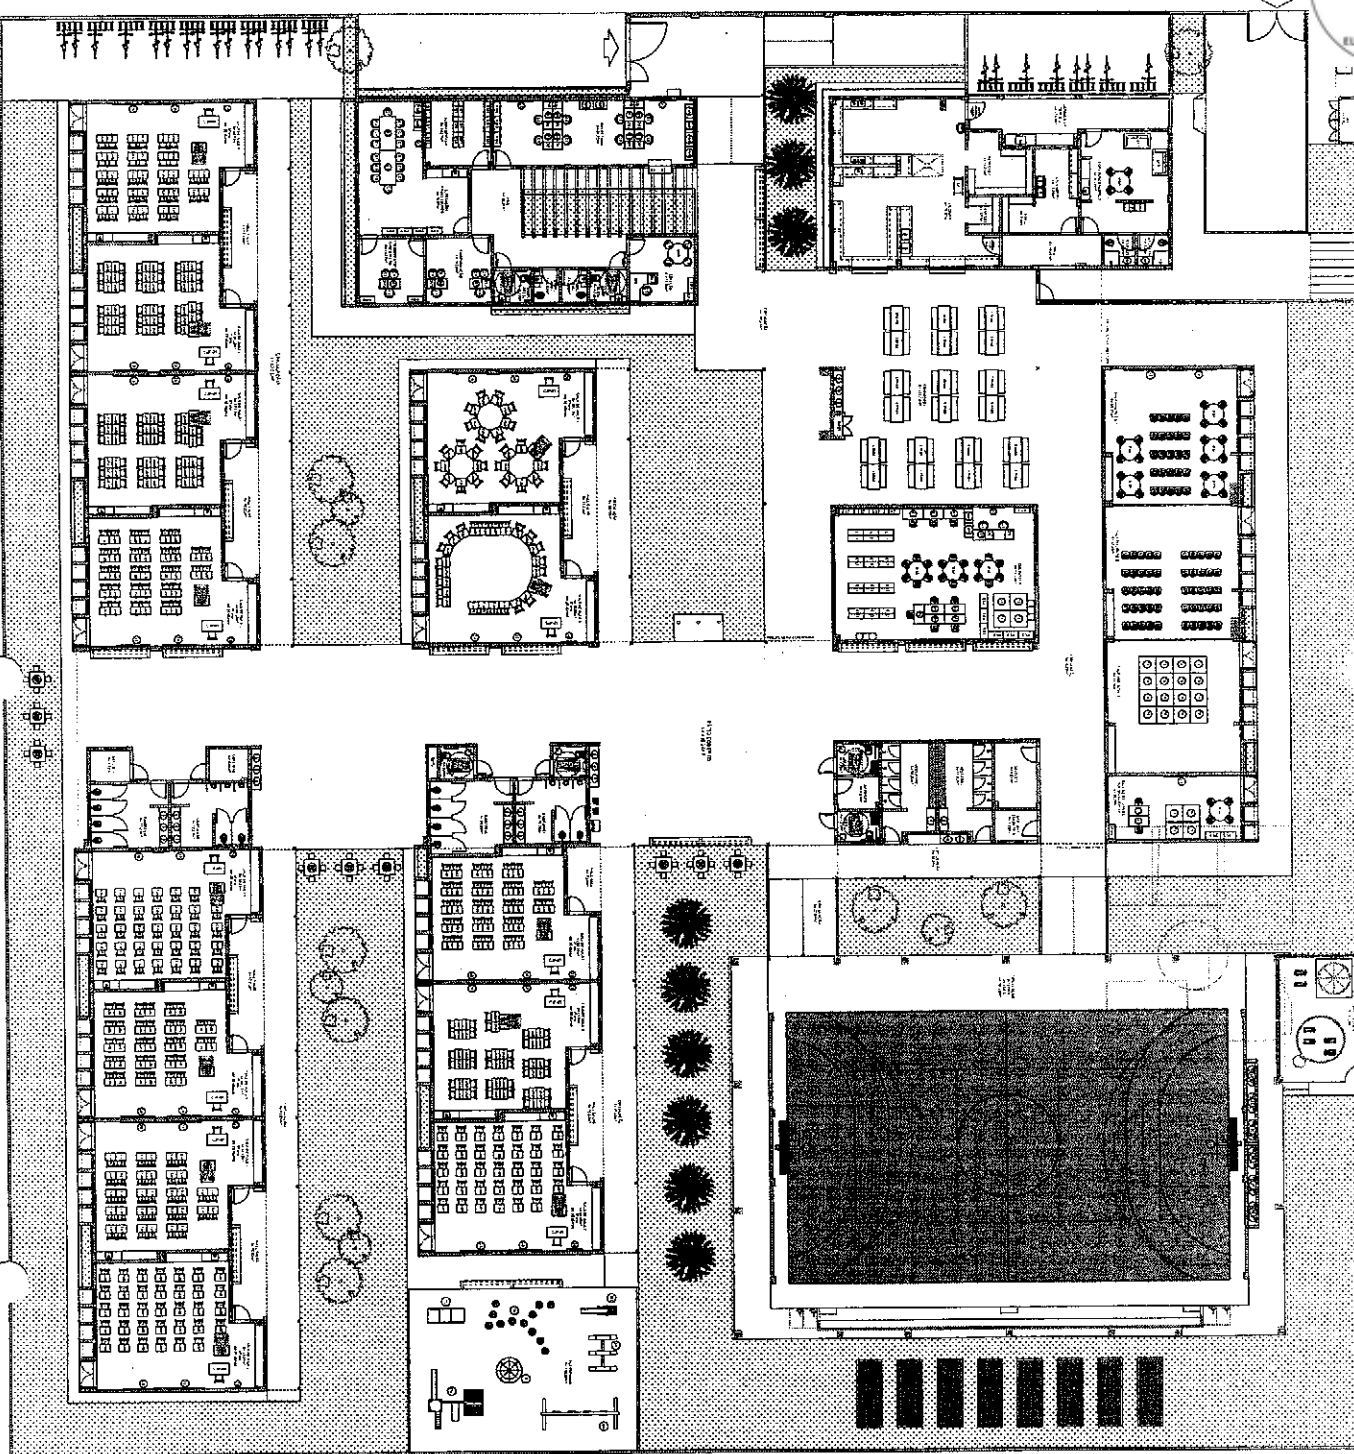


QUESTION		ANSWER
1	What is the purpose of a fire alarm system?	To detect and alert occupants of a fire, enabling them to evacuate the building safely.
2	What are the main components of a fire alarm system?	Control panel, detectors, sounders, and communication devices.
3	What is the difference between a manual call point and an automatic detector?	A manual call point is a device that can be pressed by a person to raise the alarm, while an automatic detector is a device that senses smoke or heat and triggers the alarm automatically.
4	What is the purpose of a fire alarm system test?	To ensure that the system is working correctly and that all components are functioning properly.
5	What are the different types of fire alarm systems?	Conventional, addressable, and hybrid.
6	What is the purpose of a fire alarm system design?	To ensure that the system is suitable for the building and its occupants, and that it meets the relevant standards and regulations.
7	What is the purpose of a fire alarm system installation?	To install the system components in the building, ensuring that they are correctly connected and tested.
8	What is the purpose of a fire alarm system commissioning?	To ensure that the system is working correctly and that all components are functioning properly, and to provide training to the building occupants.
9	What is the purpose of a fire alarm system maintenance?	To ensure that the system is working correctly and that all components are functioning properly, and to provide training to the building occupants.
10	What is the purpose of a fire alarm system documentation?	To provide a record of the system's design, installation, and maintenance, and to provide training to the building occupants.
11	What is the purpose of a fire alarm system training?	To ensure that the building occupants are aware of the system and know how to use it in an emergency.
12	What is the purpose of a fire alarm system inspection?	To ensure that the system is working correctly and that all components are functioning properly, and to provide training to the building occupants.
13	What is the purpose of a fire alarm system testing?	To ensure that the system is working correctly and that all components are functioning properly, and to provide training to the building occupants.
14	What is the purpose of a fire alarm system evaluation?	To ensure that the system is working correctly and that all components are functioning properly, and to provide training to the building occupants.
15	What is the purpose of a fire alarm system review?	To ensure that the system is working correctly and that all components are functioning properly, and to provide training to the building occupants.





		ESCOLA DE EDUCAÇÃO INFÂNCIA	
		ESCOLA DE EDUCAÇÃO INFÂNCIA	
		ESCOLA DE EDUCAÇÃO INFÂNCIA	
		ESCOLA DE EDUCAÇÃO INFÂNCIA	

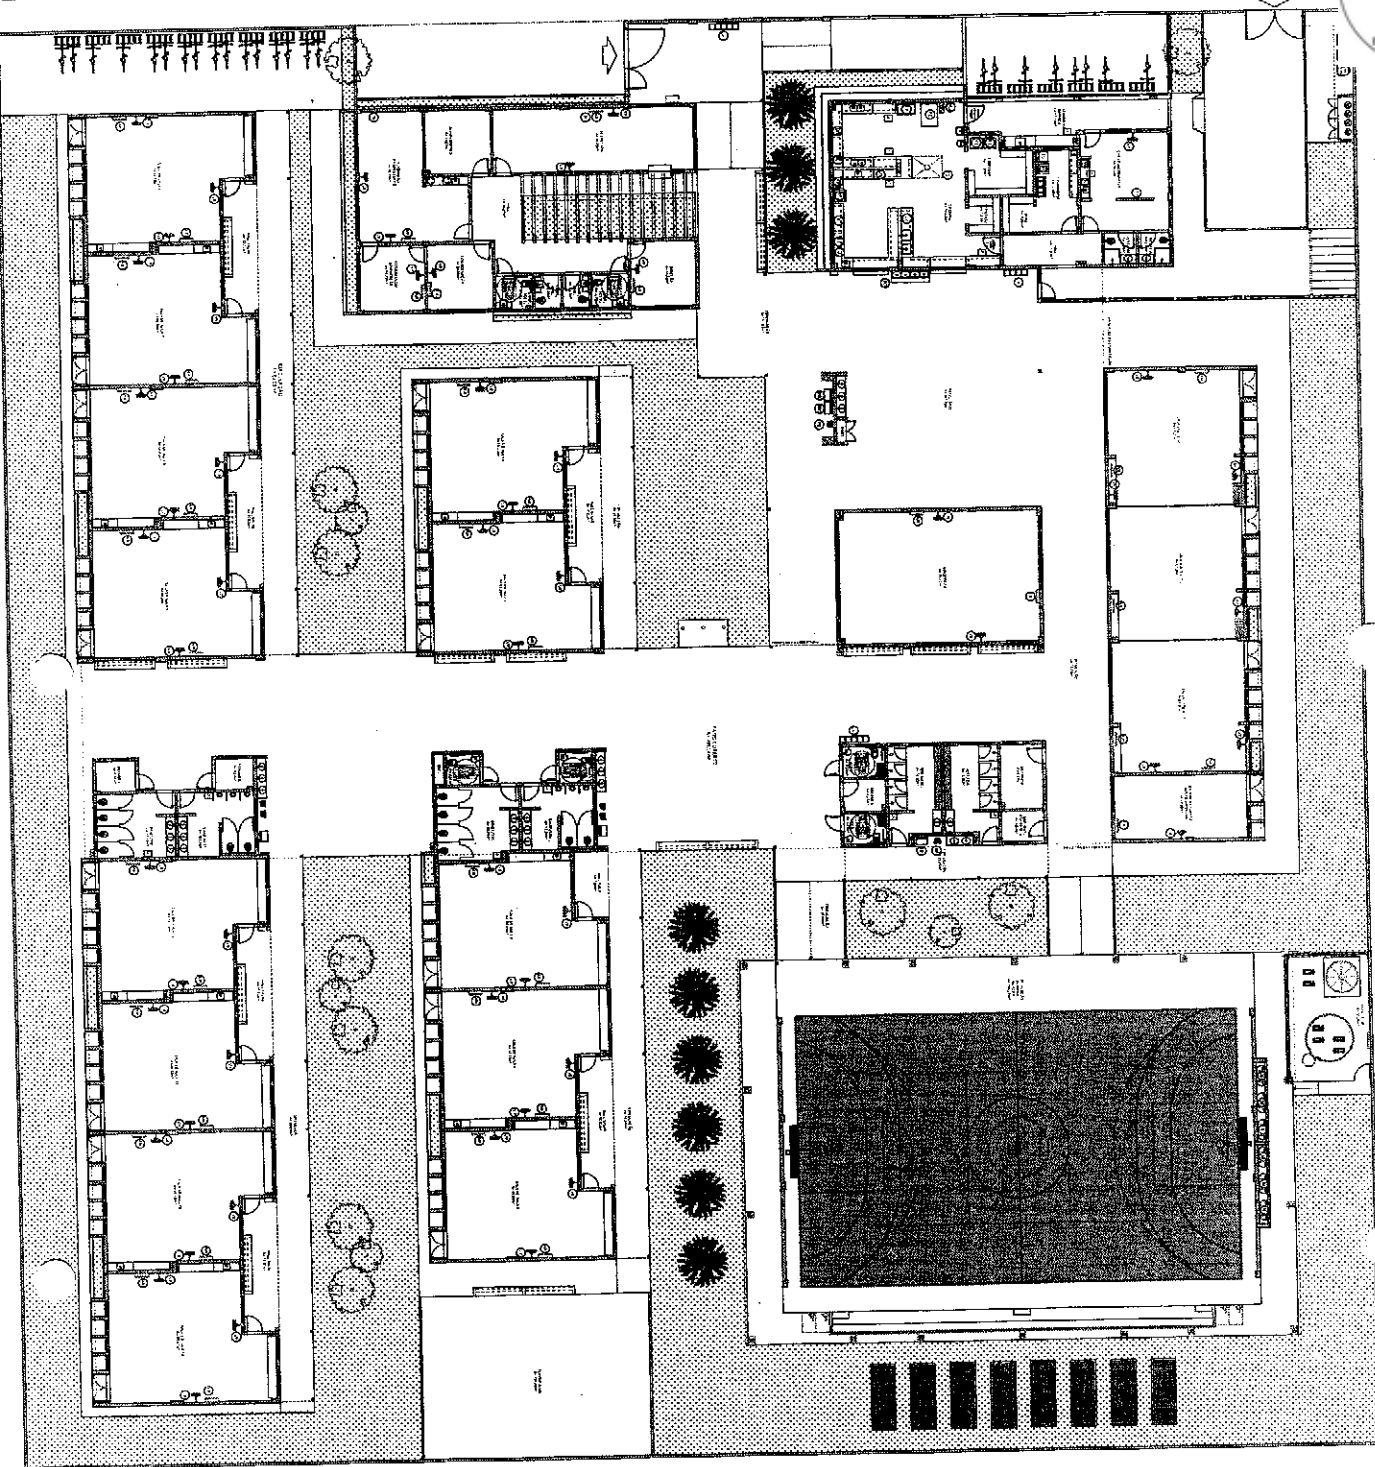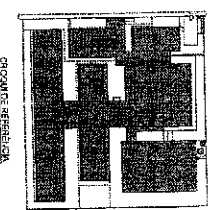[illegible][illegible]




FNDE Fundação Nacional do Ensino Superior		Ministério da Educação
PROJETO PADRÃO - FNDE		
ANEXO Nº 1 ANEXO Nº 2 ANEXO Nº 1 ANEXO Nº 2 ANEXO Nº 3 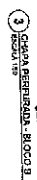



1	2	
---	---	---	---	---	---	---	---	---	----	----	-----

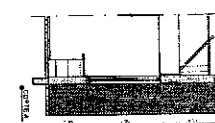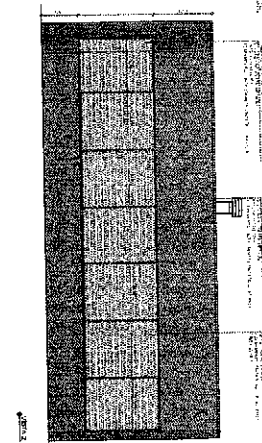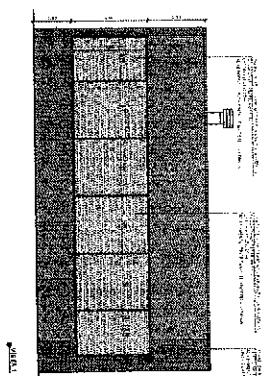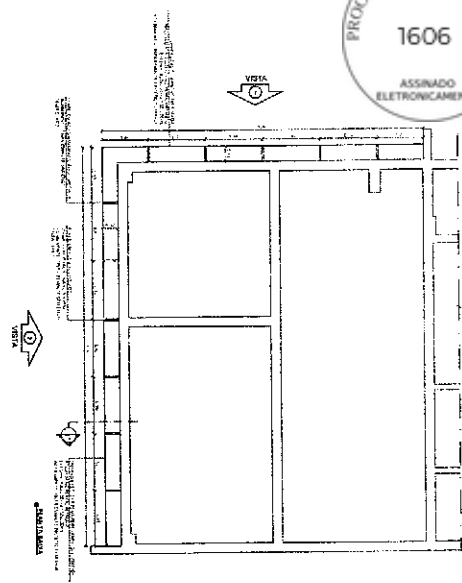

5) CORTA PERFEITA - BLOCOS
DEBORA

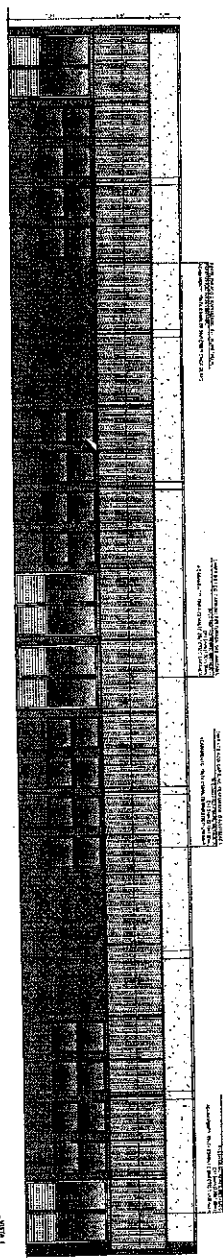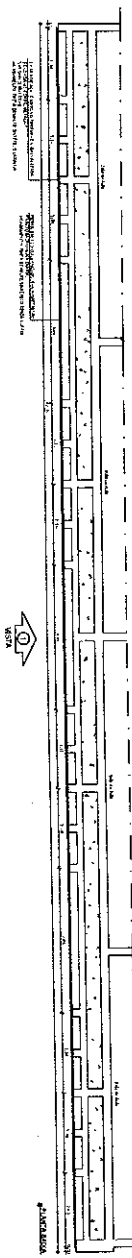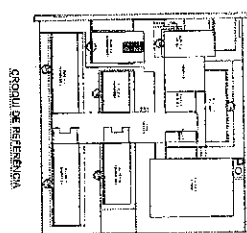

6) CORTA PERFEITA - BLOCOS
DEBORA

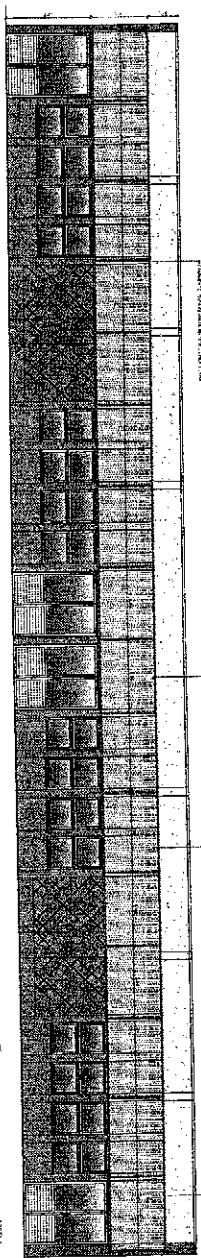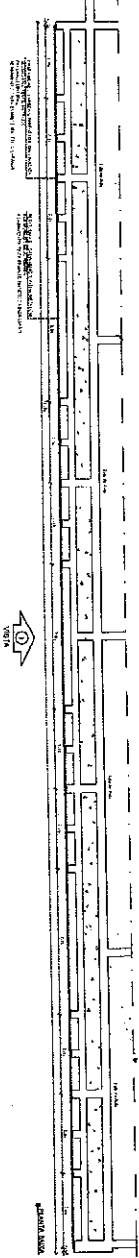

7) CORTA PERFEITA - BLOCOS
DEBORA

MINISTÉRIO DA
EDUCAÇÃO

PROJETO PADRÃO - FIDE

PROJETO DE ARQUITETURA

DEBORA

ARQ

1606

1606

1606

1606

1606

1606

1606



CHODURA KEIICHIRO

[illegible]


Item	Quantity	Unit	Price	Total
1. Cement	100	kg	1.20	120.00
2. Sand	200	kg	0.80	160.00
3. Gravel	300	kg	1.50	450.00
4. Labor	10	hr	10.00	100.00
5. Water	50	liters	0.05	2.50
6. Transport	1	unit	5.00	5.00
7. Miscellaneous	1	unit	2.00	2.00
Total				740.00

FNDE
FUNDO NACIONAL DE DESENVOLVIMENTO EDUCACIONAL

PROJETO PADRÃO - FNDE

0.50

PROJETO DE ARQUITETURA

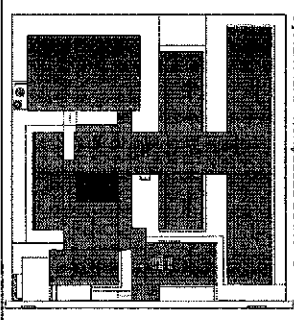[illegible][illegible]

CROQUI DE REFERÊNCIA
BLOCO

DATA	DESCRIÇÃO
------	-----------

FIDE
Fundação Nacional
do Desenvolvimento
da Educação

MINISTÉRIO DA
EDUCAÇÃO

PROJETO PADRÃO - FNDE

PROPRIETARIO :	
ENDEREÇO :	
MUNICÍPIO - UF :	
PROPRIETÁRIO	
REP. TERCIAIS	
AVISO DO PROBLEMA	
CLUB	

ORGANIZAÇÕES.

PROCESSO ADMINISTRATIVO
1608
ASSINADO
ELETTRONICAMENTE

1608

ASSINADO
ELECTRONICAMENTE

PROJETO DE ARQUITETURA

PLANTA BAKA, CORTES


DETALHES E FACHADAS

blocco D	blocco A
----------	----------


BLOCCO E - BIBLIOTECA

INDICADA	
DATA CAPTURA	


012584 JAN 19 1993

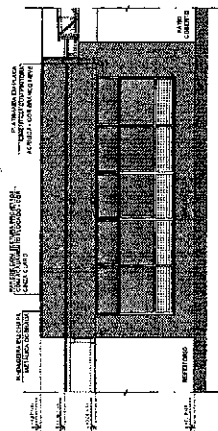


9

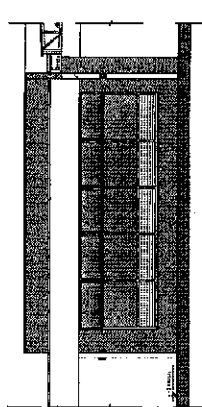


7

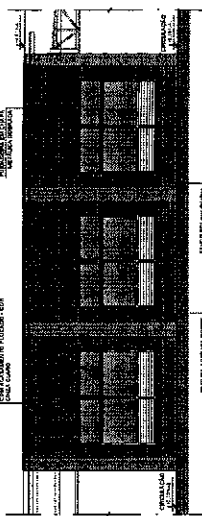


8

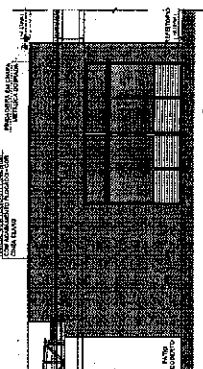


9

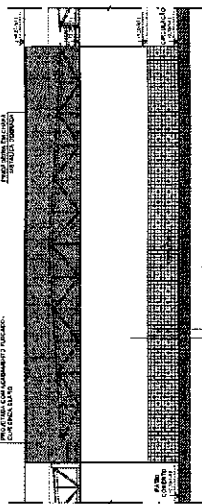


5 FACHADA 1E
FACHADA 1/75

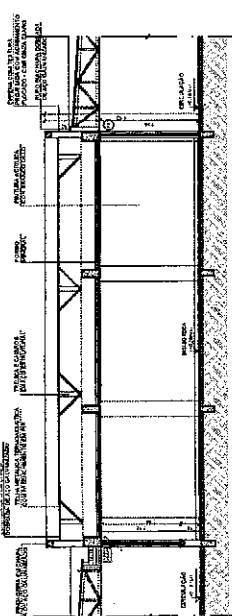

2 **CORTEEE**

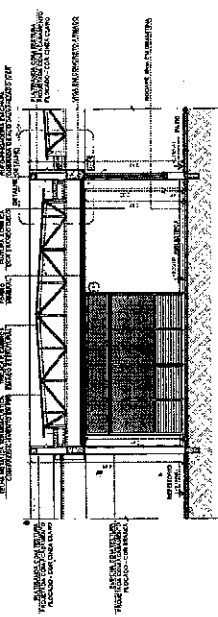


3 CORTE 4E
SECONDA 4DE

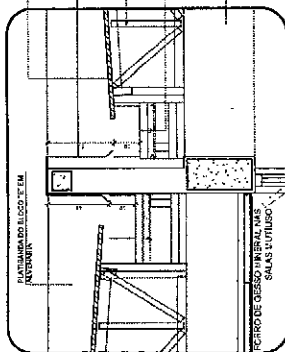


A DETALHE • C

[illegible]


4 DETALHE • CALHAS E RUFOS

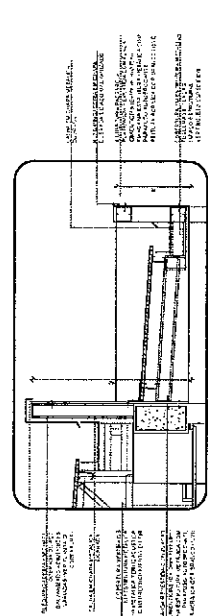


5 DETALHE PASSARELA - CALHAS E RUFOB

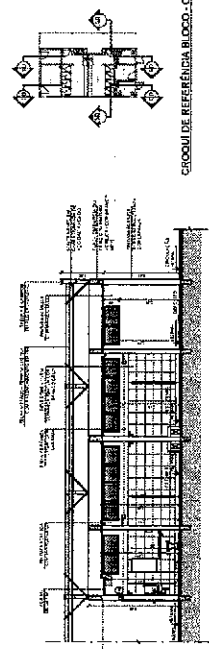


4 CORTE DO
ESCALA 1:63

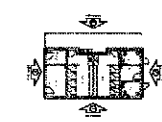


CROQUI DE REFERÊNCIA BLOCO - FACHADAS

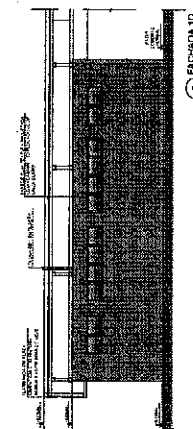


6 FACHADA 10.
CIBOLA 175

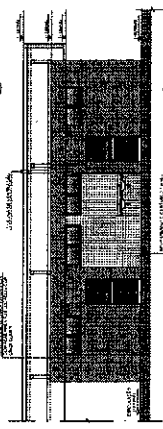


7 FACHADA 3D
ESCALA 1:75

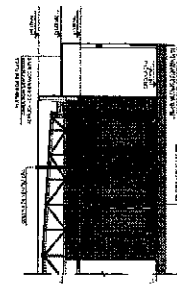


9 FACHADA 2D
EDICULA 175

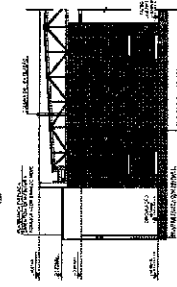

10 FACHADA 4D
EDICULA 175

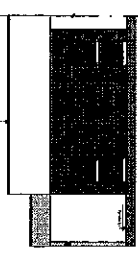

11 **FACHADA 4D**
EDGALA 1175

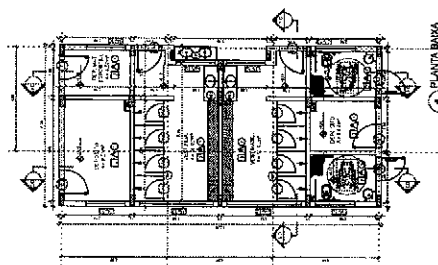

1 PLANTA BAIXA
ESCALA 1/75

A. <u>GENERAL</u>		B. <u>REMARKS</u>	
1. Name of vessel	1. Date	2. Name of vessel	
2. Name of owner	2. Date	3. Name of owner	
3. Name of master	3. Date	4. Name of master	
4. Name of mate	4. Date	5. Name of mate	
5. Name of pilot	5. Date	6. Name of pilot	
6. Name of tug	6. Date	7. Name of tug	
7. Name of tow	7. Date	8. Name of tow	
8. Name of tow	8. Date	9. Name of tow	
9. Name of tow	9. Date	10. Name of tow	
85.

1. MEDIDAS BASEADAS EM METROS.
2. APROXIMAÇÃO DE 1/1000.
3. APROXIMAÇÃO DE 1/1000.
4. APROXIMAÇÃO DE 1/1000.
5. APROXIMAÇÃO DE 1/1000.
6. APROXIMAÇÃO DE 1/1000.
7. APROXIMAÇÃO DE 1/1000.
8. APROXIMAÇÃO DE 1/1000.
9. APROXIMAÇÃO DE 1/1000.
10. APROXIMAÇÃO DE 1/1000.

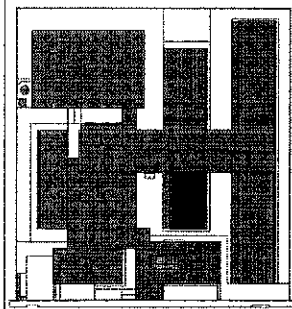

PROJETO DE REFERÊNCIA - IMPLANTAÇÃO

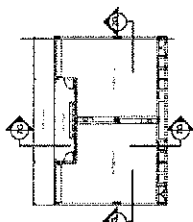

PROJETO DE REFERÊNCIA - BLOCO

1º DATA
2º DATA
3º DATA
4º DATA
5º DATA
6º DATA
7º DATA
8º DATA
9º DATA
10º DATA

MINISTÉRIO DA
EDUCAÇÃO

FUNDO NACIONAL
DE DESENVOLVIMENTO
DA EDUCAÇÃO

PROJETO PADRÃO - FNDE

PROPRIETÁRIO:
BENEFICIÁRIO:
AUTOR DO PROJETO:
PROJETO PADRÃO:
BENEFICIÁRIO:
AUTOR DO PROJETO:
PROJETO PADRÃO:
BENEFICIÁRIO:
AUTOR DO PROJETO:

PROPRIETÁRIO:
BENEFICIÁRIO:
AUTOR DO PROJETO:
PROJETO PADRÃO:
BENEFICIÁRIO:
AUTOR DO PROJETO:

PROPRIETÁRIO:
PROJETO DE ARQUITETURA
PLANTA BARRA
CORTE E DETALHES
BLOCO G - PEDAGÓGICO 1

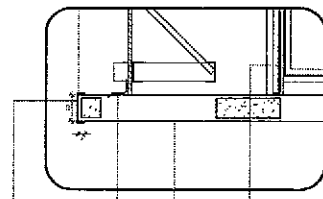


4 DETALHE 01 - PINGADEIRA
ESCALA 1/20

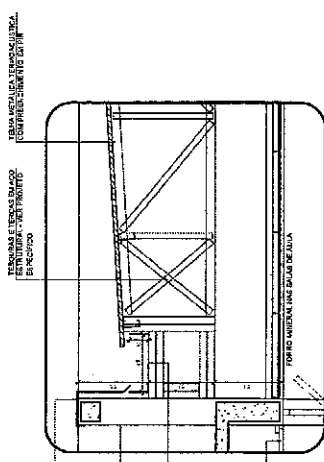


5 DETALHE 02 - CALHA E RIFTO
ESCALA 1/20


ESPECIFICAÇÕES	LEGENDA
1. PINTURA EM LATA DE COR VERDE-OLIVA (COR 1000) PARA TODAS AS PARTES EXTERIORES DO EDIFÍCIO. 2. PINTURA EM LATA DE COR BRANCA (COR 1000) PARA TODAS AS PARTES INTERIORES DO EDIFÍCIO. 3. PINTURA EM LATA DE COR VERDE-OLIVA (COR 1000) PARA TODAS AS PARTES EXTERIORES DO EDIFÍCIO. 4. PINTURA EM LATA DE COR BRANCA (COR 1000) PARA TODAS AS PARTES INTERIORES DO EDIFÍCIO. 5. PINTURA EM LATA DE COR VERDE-OLIVA (COR 1000) PARA TODAS AS PARTES EXTERIORES DO EDIFÍCIO. 6. PINTURA EM LATA DE COR BRANCA (COR 1000) PARA TODAS AS PARTES INTERIORES DO EDIFÍCIO. 7. PINTURA EM LATA DE COR VERDE-OLIVA (COR 1000) PARA TODAS AS PARTES EXTERIORES DO EDIFÍCIO. 8. PINTURA EM LATA DE COR BRANCA (COR 1000) PARA TODAS AS PARTES INTERIORES DO EDIFÍCIO. EXTERIORES DO EDIFÍCIO. 8. PINTURA EM LATA DE COR BRANCA (COR 1000) PARA TODAS AS PARTES INTERIORES DO EDIFÍCIO. 9. PINTURA EM LATA DE COR VERDE-OLIVA (COR 1000) PARA TODAS AS PARTES EXTERIORES DO EDIFÍCIO. 10. PINTURA EM LATA DE COR BRANCA (COR 1000) PARA TODAS AS PARTES INTERIORES DO EDIFÍCIO.

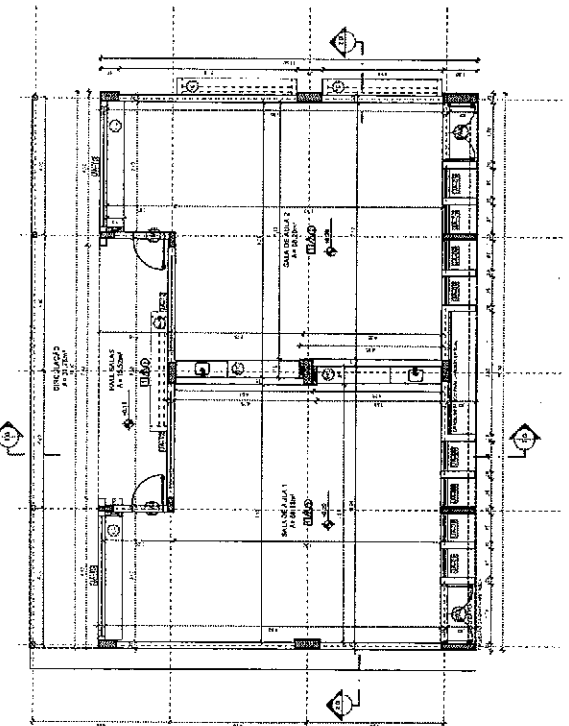

1 PLANTA BARRA
ESCALA 1/75

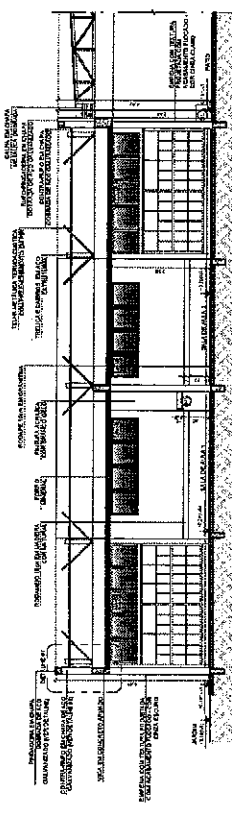


2 CORTE 2G
ESCALA 1/75

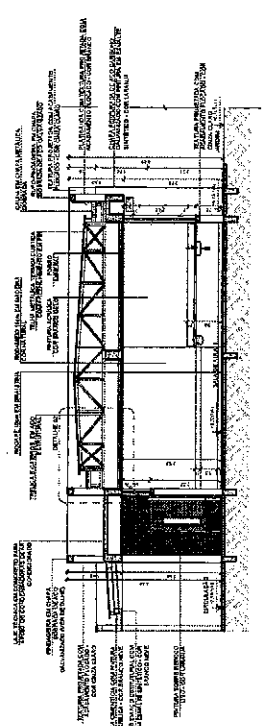


3 CORTE 7G
ESCALA 1/75


PROJETO DE ARQUITETURA
ESCOLA 13 SALAS DE AULA - MODELO TERREO
BLOCO A - 13 SALAS DE AULA
AUTOR: ARQUITETO
PROJETO: ARQUITETO
LUGAR: ARQUITETO
DATA: ARQUITETO
FOLHA: ARQUITETO

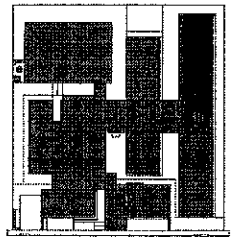


CIRCULO DE REFERENCIA - IMPLANTACAO

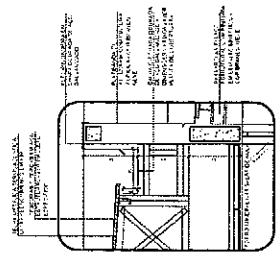


5 DETALHE - CARTA E BUNDO

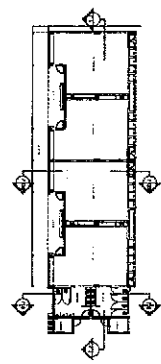


CIRCULO DE REFERENCIA - BLOCO

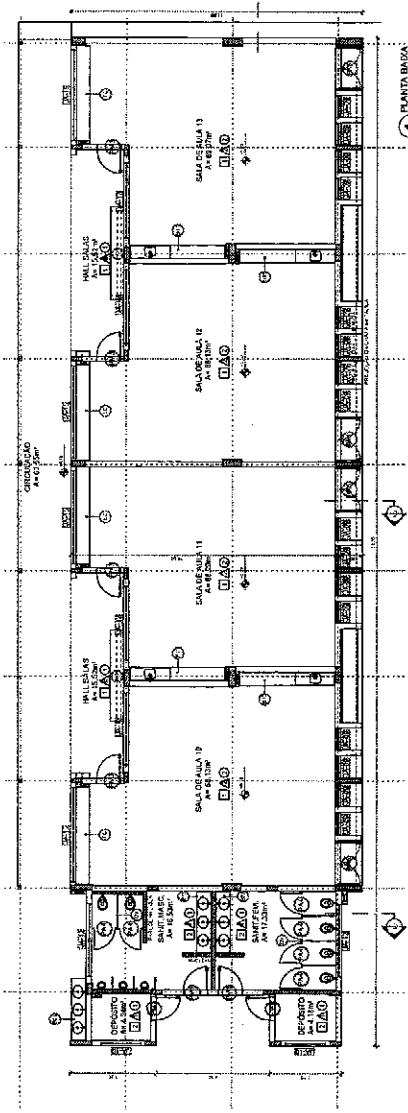


1 PLANTA BAIXA

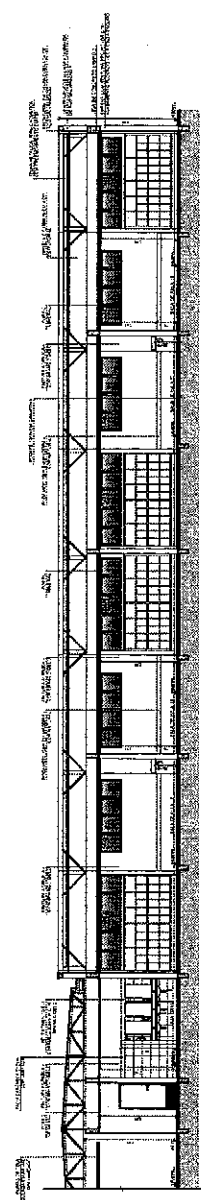

2 CORTE A-A

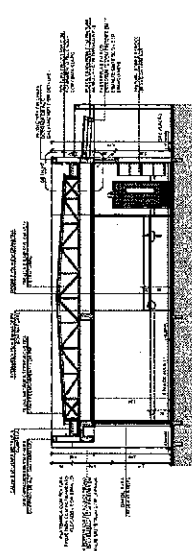


3 CORTE B-B

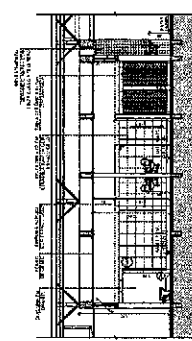


4 CORTE C-C

LEGENDA	1	2	
1	2	

ESPIONAJES	
Q 420	¿Qué es el espionaje?
El espionaje es el arte de descubrir y obtener información secreta o reservada que puede ser de utilidad para el gobierno o para el comercio.	
Q 421	¿Qué es el espionaje industrial?
El espionaje industrial es el arte de descubrir y obtener información secreta o reservada que puede ser de utilidad para el comercio.	
Q 422	¿Qué es el espionaje político?
El espionaje político es el arte de descubrir y obtener información secreta o reservada que puede ser de utilidad para el gobierno.	
Q 423	¿Qué es el espionaje militar?
El espionaje militar es el arte de descubrir y obtener información secreta o reservada que puede ser de utilidad para el ejército.	
Q 424	¿Qué es el espionaje naval?
El espionaje naval es el arte de descubrir y obtener información secreta o reservada que puede ser de utilidad para la marina.	
Q 425	¿Qué es el espionaje aéreo?
El espionaje aéreo es el arte de descubrir y obtener información secreta o reservada que puede ser de utilidad para la aviación.	
Q 426	¿Qué es el espionaje electrónico?
El espionaje electrónico es el arte de descubrir y obtener información secreta o reservada que puede ser de utilidad para la electrónica.	
Q 427	¿Qué es el espionaje informático?
El espionaje informático es el arte de descubrir y obtener información secreta o reservada que puede ser de utilidad para la informática.	
Q 428	¿Qué es el espionaje espacial?
El espionaje espacial es el arte de descubrir y obtener información secreta o reservada que puede ser de utilidad para el espacio.	
Q 429	¿Qué es el espionaje subacuático?
El espionaje subacuático es el arte de descubrir y obtener información secreta o reservada que puede ser de utilidad para el submarino.	
Q 430	¿Qué es el espionaje satelital?
El espionaje satelital es el arte de descubrir y obtener información secreta o reservada que puede ser de utilidad para el satélite.	
Q 431	¿Qué es el espionaje por interceptación?
El espionaje por interceptación es el arte de descubrir y obtener información secreta o reservada que puede ser de utilidad para la interceptación.	
Q 432	¿Qué es el espionaje por vigilancia?
El espionaje por vigilancia es el arte de descubrir y obtener información secreta o reservada que puede ser de utilidad para la vigilancia.	
Q 433	¿Qué es el espionaje por infiltración?
El espionaje por infiltración es el arte de descubrir y obtener información secreta o reservada que puede ser de utilidad para la infiltración.	
Q 434	¿Qué es el espionaje por coacción?
El espionaje por coacción es el arte de descubrir y obtener información secreta o reservada que puede ser de utilidad para la coacción.	
Q 435	¿Qué es el espionaje por engaño?
El espionaje por engaño es el arte de descubrir y obtener información secreta o reservada que puede ser de utilidad para el engaño.	
Q 436	¿Qué es el espionaje por seducción?
El espionaje por seducción es el arte de descubrir y obtener información secreta o reservada que puede ser de utilidad para la seducción.	
Q 437	¿Qué es el espionaje por soborno?
El espionaje por soborno es el arte de descubrir y obtener información secreta o reservada que puede ser de utilidad para el soborno.	
Q 438	¿Qué es el espionaje por chantaje?
El espionaje por chantaje es el arte de descubrir y obtener información secreta o reservada que puede ser de utilidad para el chantaje.	
Q 439	¿Qué es el espionaje por extorsión?
El espionaje por extorsión es el arte de descubrir y obtener información secreta o reservada que puede ser de utilidad para la extorsión.	
Q 440	¿Qué es el espionaje por fraude?
El espionaje por fraude es el arte de descubrir y obtener información secreta o reservada que puede ser de utilidad para el fraude.	
Q 441	¿Qué es el espionaje por robo?
El espionaje por robo es el arte de descubrir y obtener información secreta o reservada que puede ser de utilidad para el robo.	
Q 442	¿Qué es el espionaje por incendio?
El espionaje por incendio es el arte de descubrir y obtener información secreta o reservada que puede ser de utilidad para el incendio.	
Q 443	¿Qué es el espionaje por explosión?
El espionaje por explosión es el arte de descubrir y obtener información secreta o reservada que puede ser de utilidad para la explosión.	
Q 444	¿Qué es el espionaje por contaminación?
El espionaje por contaminación es el arte de descubrir y obtener información secreta o reservada que puede ser de utilidad para la contaminación.	
Q 445	¿Qué es el espionaje por sabotaje?
El espionaje por sabotaje es el arte de descubrir y obtener información secreta o reservada que puede ser de utilidad para el sabotaje.	
Q 446	¿Qué es el espionaje por terrorismo?
El espionaje por terrorismo es el arte de descubrir y obtener información secreta o reservada que puede ser de utilidad para el terrorismo.	
Q 447	¿Qué es el espionaje por crimen organizado?
El espionaje por crimen organizado es el arte de descubrir y obtener información secreta o reservada que puede ser de utilidad para el crimen organizado.	
Q 448	¿Qué es el espionaje por tráfico de drogas?
El espionaje por tráfico de drogas es el arte de descubrir y obtener información secreta o reservada que puede ser de utilidad para el tráfico de drogas.	
Q 449	¿Qué es el espionaje por tráfico de armas?
El espionaje por tráfico de armas es el arte de descubrir y obtener información secreta o reservada que puede ser de utilidad para el tráfico de armas.	
Q 450	¿Qué es el espionaje por tráfico de personas?
El espionaje por tráfico de personas es el arte de descubrir y obtener información secreta o reservada que puede ser de utilidad para el tráfico de personas.	
Q 451	¿Qué es el espionaje por tráfico de órganos?
El espionaje por tráfico de órganos es el arte de descubrir y obtener información secreta o reservada que puede ser de utilidad para el tráfico de órganos.	
Q 452	¿Qué es el espionaje por tráfico de animales?
El espionaje por tráfico de animales es el arte de descubrir y obtener información secreta o reservada que puede ser de utilidad para el tráfico de animales.	
Q 453	¿Qué es el espionaje por tráfico de plantas?
El espionaje por tráfico de plantas es el arte de descubrir y obtener información secreta o reservada que puede ser de utilidad para el tráfico de plantas.	
Q 454	¿Qué es el espionaje por tráfico de minerales?
El espionaje por tráfico de minerales es el arte de descubrir y obtener información secreta o reservada que puede ser de utilidad para el tráfico de minerales.	
Q 455	¿Qué es el espionaje por tráfico de energía?
El espionaje por tráfico de energía es el arte de descubrir y obtener información secreta o reservada que puede ser de utilidad para el tráfico de energía.	
Q 456	¿Qué es el espionaje por tráfico de tecnología?
El espionaje por tráfico de tecnología es el arte de descubrir y obtener información secreta o reservada que puede ser de utilidad para el tráfico de tecnología.	
Q 457	¿Qué es el espionaje por tráfico de información?
El espionaje por tráfico de información es el arte de descubrir y obtener información secreta o reservada que puede ser de utilidad para el tráfico de información.	
Q 458	¿Qué es el espionaje por tráfico de datos?
El espionaje por tráfico de datos es el arte de descubrir y obtener información secreta o reservada que puede ser de utilidad para el tráfico de datos.	
Q 459	¿Qué es el espionaje por tráfico de conocimiento?
El espionaje por tráfico de conocimiento es el arte de descubrir y obtener información secreta o reservada que puede ser de utilidad para el tráfico de conocimiento.	
Q 460	¿Qué es el espionaje por tráfico de poder?
El espionaje por tráfico de poder es el arte de descubrir y obtener información secreta o reservada que puede ser de utilidad para el tráfico de poder.	
Q 461	¿Qué es el espionaje por tráfico de influencia?
El espionaje por tráfico de influencia es el arte de descubrir y obtener información secreta o reservada que puede ser de utilidad para el tráfico de influencia.	
Q 462	¿Qué es el espionaje por tráfico de prestigio?
El espionaje por tráfico de prestigio es el arte de descubrir y obtener información secreta o reservada que puede ser de utilidad para el tráfico de prestigio.	
Q 463	¿Qué es el espionaje por tráfico de honor?
El espionaje por tráfico de honor es el arte de descubrir y obtener información secreta o reservada que puede ser de utilidad para el tráfico de honor.	
Q 464	¿Qué es el espionaje por tráfico de dignidad?
El espionaje por tráfico de dignidad es el arte de descubrir y obtener información secreta o reservada que puede ser de utilidad para el tráfico de dignidad.	
Q 465	¿Qué es el espionaje por tráfico de respeto?
El espionaje por tráfico de respeto es el arte de descubrir y obtener información secreta o reservada que puede ser de utilidad para el tráfico de respeto.	
Q 466	¿Qué es el espionaje por tráfico de admiración?
El espionaje por tráfico de admiración es el arte de descubrir y obtener información secreta o reservada que puede ser de utilidad para el tráfico de admiración.	
Q 467	¿Qué es el espionaje por tráfico de veneración?
El espionaje por tráfico de veneración es el arte de descubrir y obtener información secreta o reservada que puede ser de utilidad para el tráfico de veneración.	
Q 468	¿Qué es el espionaje por tráfico de reverencia?

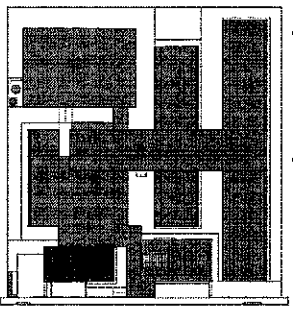

CROQUI DE REFERÊNCIA - IMPLANTAÇÃO

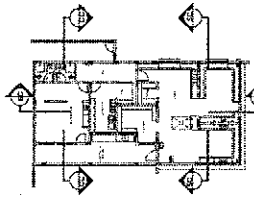

CROQUI DE REFERÊNCIA - BLOCO

CONTROLE DE DIMENSÕES

FNDE Fundação Nacional do Ensino e das Artes
MINISTÉRIO DA EDUCAÇÃO

PROJETO PADRÃO - FNDE

REPRESENTAÇÃO:
BLOQUEIO
MUNICÍPIO: SP
PROFESSORES
RESP. TÉCNICO
DATA

APÓS DO PROJETO
DATA

DATA

DATA

DATA

DATA

DATA

DATA

DATA

DATA

DATA

DATA


DATA

DATA


DATA

DATA


DATA

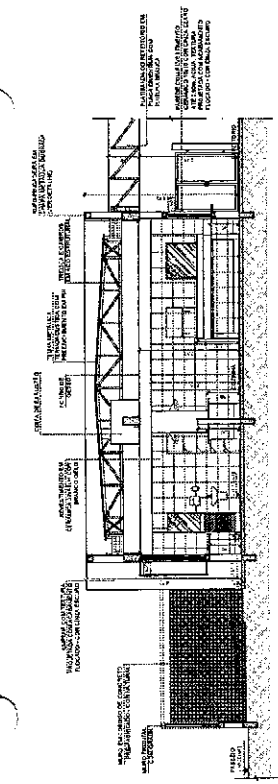


2 CORTES SC
ESCALA 1/25

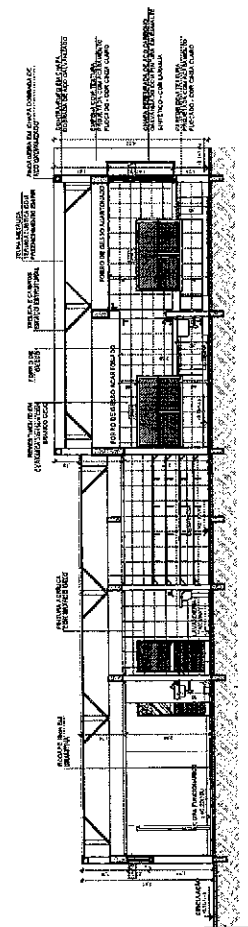


3 CORTES SC
ESCALA 1/25

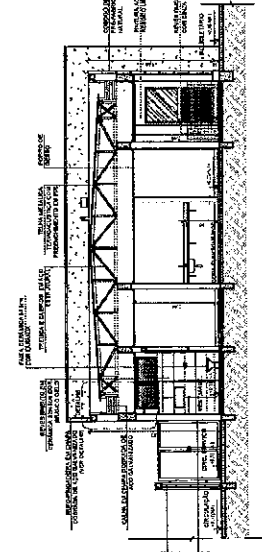

4 CORTES CC
ESCALA 1/25

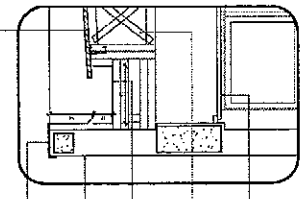

5 DETALHE - CALHA E RUFO
ESCALA 1/25

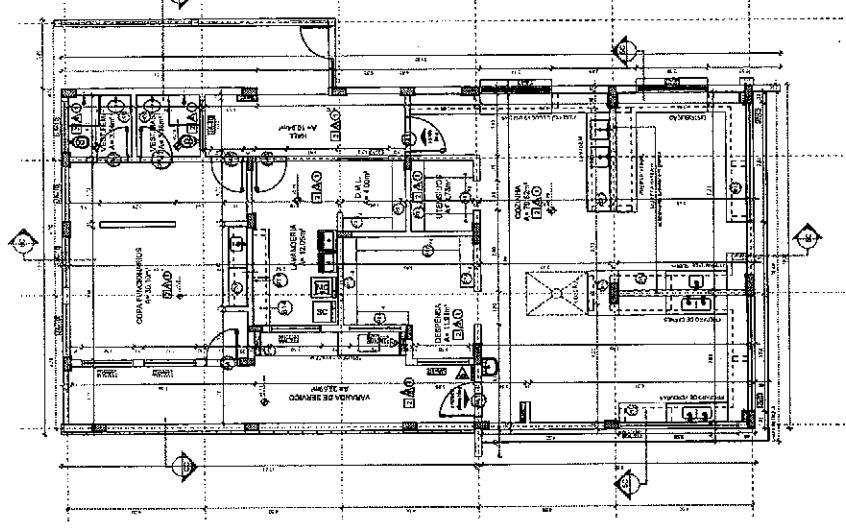

1 PLANTA BAIXA
ESCALA 1/25

ESPECIFICAÇÕES	
A. FUNDE	1. CIMENTOS: CEMENTO PORTLAND TIPO 25, 30, 40, 50,1000.
B. ALVENARIA	1. ALVENARIA DE CIMENTO PORTLAND TIPO 25, 30, 40, 50,1000.
C. MADEIRAS	1. MADEIRAS DE CIMENTO PORTLAND TIPO 25, 30, 40, 50,1000.
D. COBERTURA	1. COBERTURA DE CIMENTO PORTLAND TIPO 25, 30, 40, 50,1000.
E. PISOS	1. PISOS DE CIMENTO PORTLAND TIPO 25, 30, 40, 50,1000.
F. VIGAS	1. VIGAS DE CIMENTO PORTLAND TIPO 25, 30, 40, 50,1000.
G. PORTAS	1. PORTAS DE CIMENTO PORTLAND TIPO 25, 30, 40, 50,1000.
H. JANELAS	1. JANELAS DE CIMENTO PORTLAND TIPO 25, 30, 40, 50,1000.
I. TUBOS	1. TUBOS DE CIMENTO PORTLAND TIPO 25, 30, 40, 50,1000.
J. OUTROS	1. OUTROS DE CIMENTO PORTLAND TIPO 25, 30, 40, 50,1000.

OBSERVAÇÕES:

RELACIONAMENTO DO AÇO

VPQ-1


AÇO	N	DIAM. (mm)	QUANT. (cm)	C.UNIT. (cm)	C.TOTAL (cm)
Caso	1	5,0	215	17	3654
	2	5,0	120	17	2040
	3	5,0	84	17	1428
Caso	4	5,0	192	77	14784
	5	8,0	4	1021	4084
	6	8,0	4	621	2484
	7	8,0	2	1199	2398
	8	8,0	2	1199	2398
	9	8,0	2	1199	2398
	10	8,0	2	481	962
	11	12,5	95	222	12432

RESUMO DO AÇO

APD	DIAM (mm)	C.TOTAL (m)	PESO + 10% (kg)
CA50	8.0	133.1	57.8
CA50	12.5	124.3	131.7
CA80	5.0	402	68.2
PESO TOTAL (kg)			
CA50		189.5	
CA80		68.2	

Volume de concreto (C_{30}) = 3.24 m³
 Área de forma = 47.33 m²

CROQUI DE REFERÊNCIA - IMPLANTAÇÃO

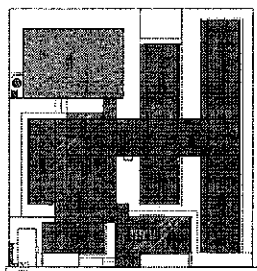


CONTRÔLE DE RENVOIS

Nº	DATA	DIREÇÃO
 Fundo Nacional de Educação MINISTÉRIO DA EDUCAÇÃO		
PROJETO PADRÃO - FNDE		
PROPRIETÁRIO :		
ENDEREÇO		
MUNICÍPIO - UF		
PROPRIETÁRIO		
RESP. TÉCNICO		
CASA		
AUTOR DO PROJETO		
CALCULO	CASA	


• 2009年10月1日起实施

**A 13 SALAS DE AULA - MODELO
PROJETO DE ESTRUTURA**


COORDENADOR	PLANTA DE ARMADÕES COBERTURA BLOCO A - QUADRA		
REVISOR	REV. 01	ESCALA	IMAGEM DA DATA 04/01/2007
REVISOR	REV. 02	ESCALA	IMAGEM DA DATA 04/01/2007
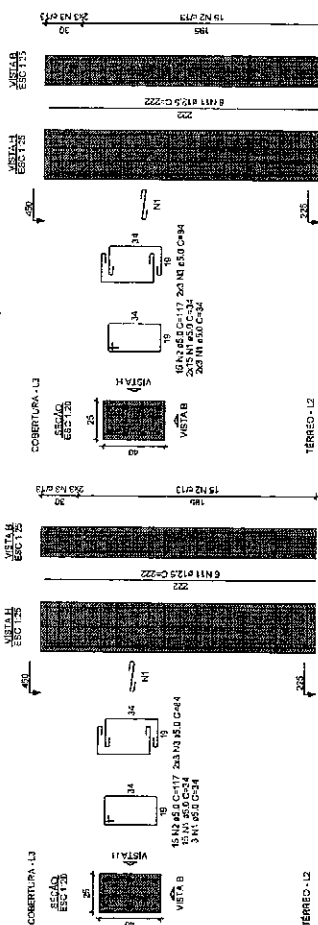
$$PQ \cdot 8 = PQ \cdot 8 = PQ - 10 = PQ - 11$$


VPQ-1

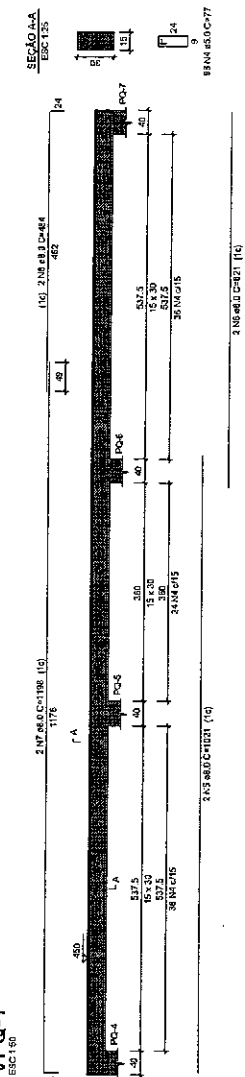

VPO-2

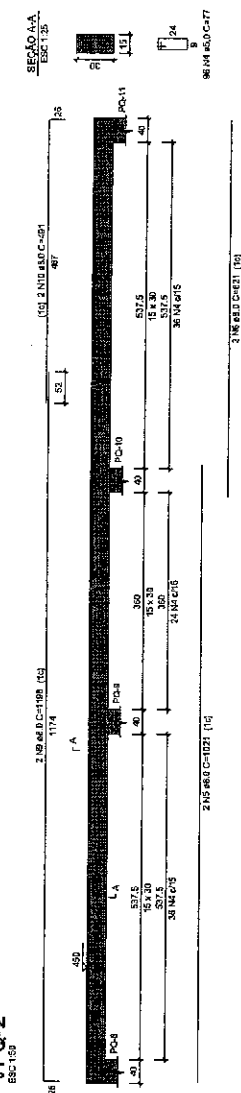

PLANTA DE ARMADÕES COBERTURA 1-1

5-1/2%

5-78306 6 0124

- [illegible]

- [illegible]




IP	DATA	DESCRIÇÃO
 Punto Nacional de Emprego do Ensino Superior do Brasil MINISTÉRIO DA EDUCAÇÃO		
PROJETO PADRÃO - FNE		
PROPRIETÁRIO: ENDEREÇO MUNICÍPIO - UF PROPRIETÁRIO RESP. TÉCNICO DATA AUTOR DO PROJETO DATA CEA RA		


RESERVED:

ESCOLA 13 SALAS DE AULA - MODELO	
PROJETO DE ESTRUTURA	
CORTE A-A; CORTE B-B E CORTE C-C	
BLOCO A - QUADRA	
13-03-2009	COEST - Coordenadora de Atividades Educacionais
100%	100%
13-03-2009	13-03-2009

[illegible]

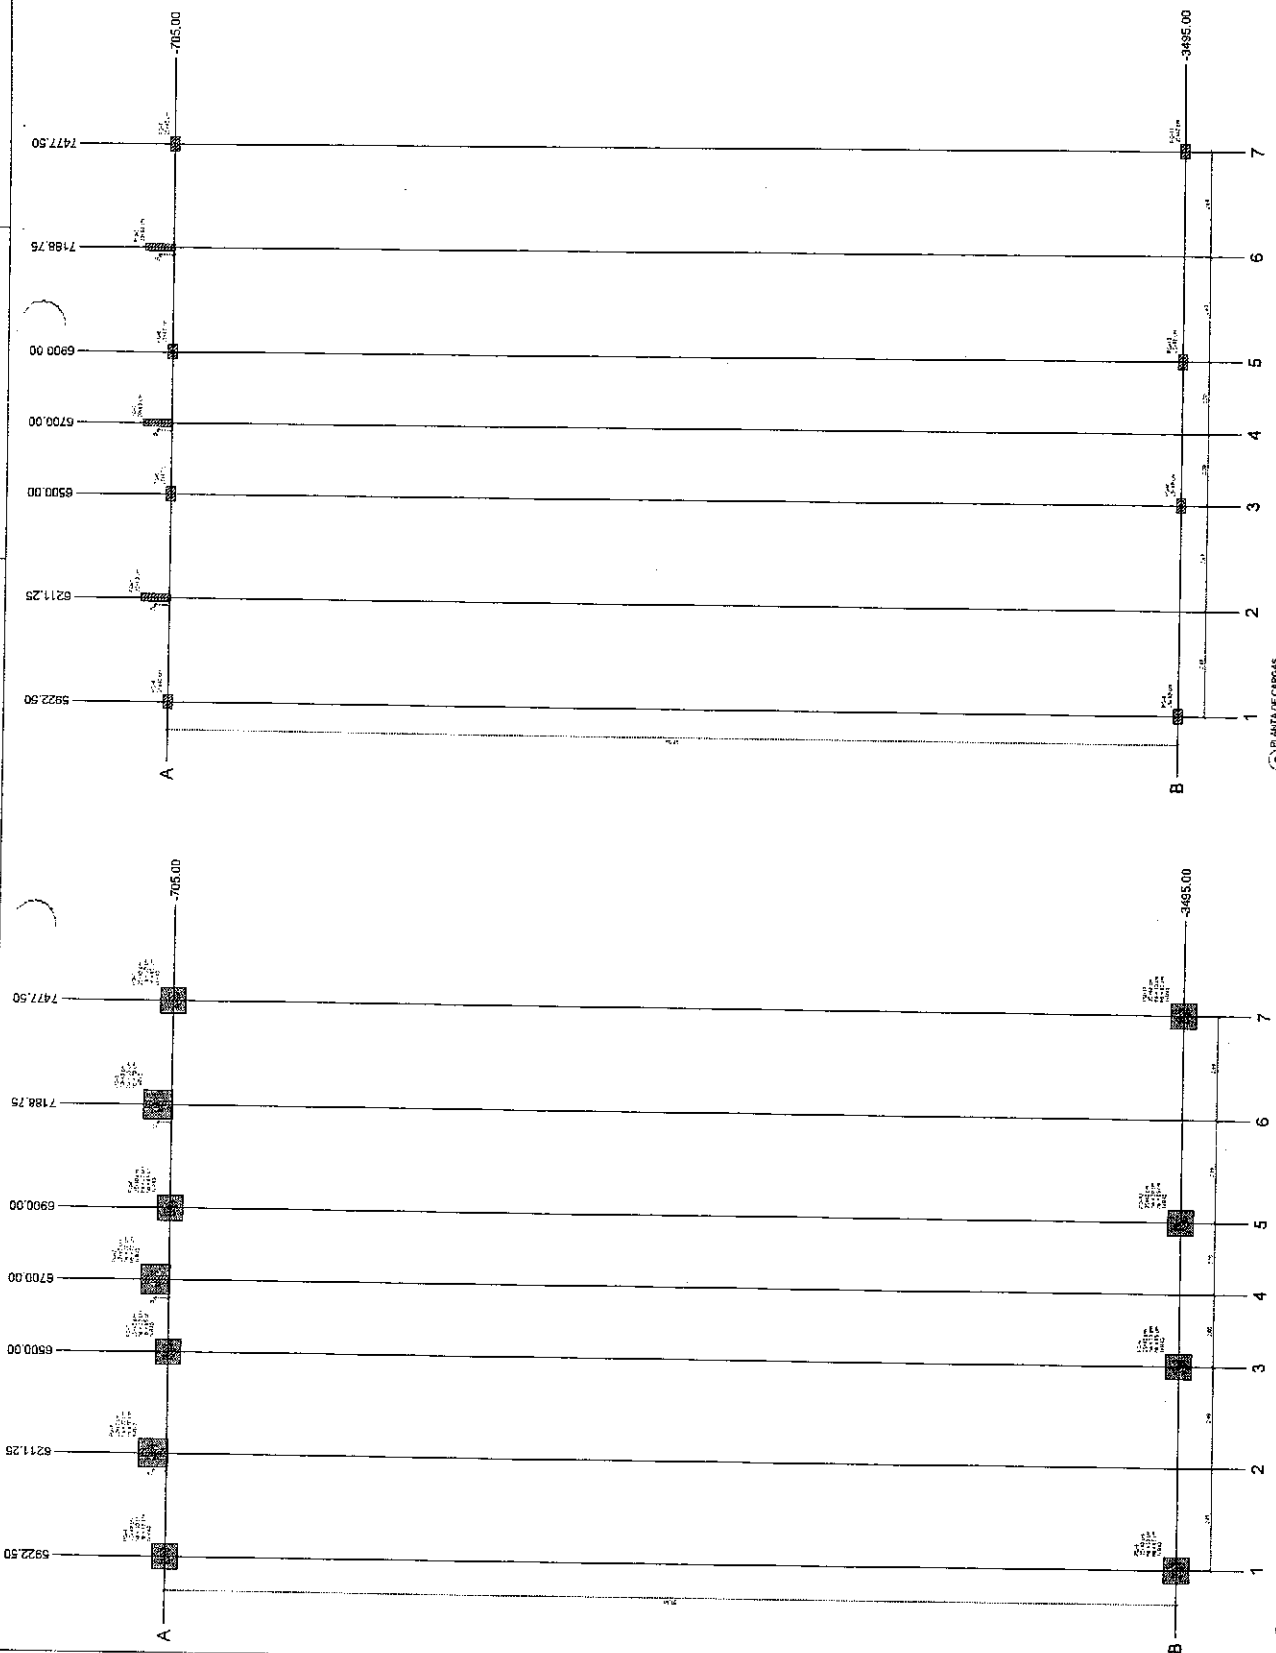

Categorie în serie A		Categorie în serie B		Categorie în serie C		Categorie în serie D	
Compartiment	Notă	Compartiment	Notă	Compartiment	Notă	Compartiment	Notă
PO-C1, PO-C2	5372,50	PO-C3, PO-C4	5372,50	PO-C5, PO-C6	5372,50	PO-C7, PO-C8	5372,50
PO-D1	5311,25	PO-D2	5311,25	PO-D3, PO-D4	5311,25	PO-D5, PO-D6	5311,25
PO-E1, PO-E2	4550,00	PO-E3, PO-E4	4550,00	PO-E5, PO-E6	4550,00	PO-E7, PO-E8	4550,00
PO-F1, PO-F2	4760,00	PO-F3, PO-F4	4760,00	PO-F5, PO-F6	4760,00	PO-F7, PO-F8	4760,00
PO-G1, PO-G2	4100,00	PO-G3, PO-G4	4100,00	PO-G5, PO-G6	4100,00	PO-G7, PO-G8	4100,00
PO-H1, PO-H2	2417,50	PO-H3, PO-H4	2417,50	PO-H5, PO-H6	2417,50	PO-H7, PO-H8	2417,50

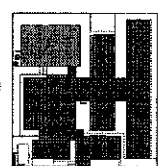


SICOMUL DE REFERÊNCIA - IMPLANTAÇÃO

[illegible]

Coordinates	Location
43.739	PQ-1, PQ-2, PQ-3
-705.08	PQ-4, PQ-5, PQ-6, PQ-7
-845.01	PQ-8, PQ-9, PQ-10, PQ-11



Coordenadas	Nome
5832.59	PO-6, PO-7
6311.25	PO-1
8569.05	PO-5, PO-9
8760.25	PO-2
5809.66	PO-6, PO-10
7168.75	PO-3
7427.59	PO-2, PO-11

[illegible][illegible]

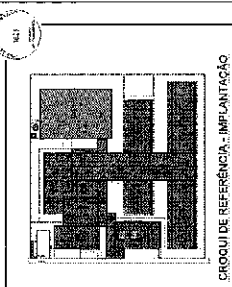



PROJETO DE REFERÊNCIA - IMPLANTAÇÃO

Item	Quantidade	Unidade	Valor Unitário	Valor Total
1. Escavado 17,00 x 0,50	17,00	m³	25,00	425,00
2. Escavado 17,00 x 0,50	17,00	m³	25,00	425,00
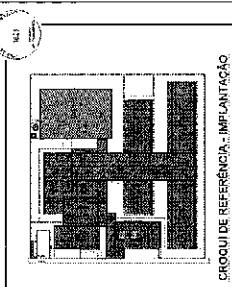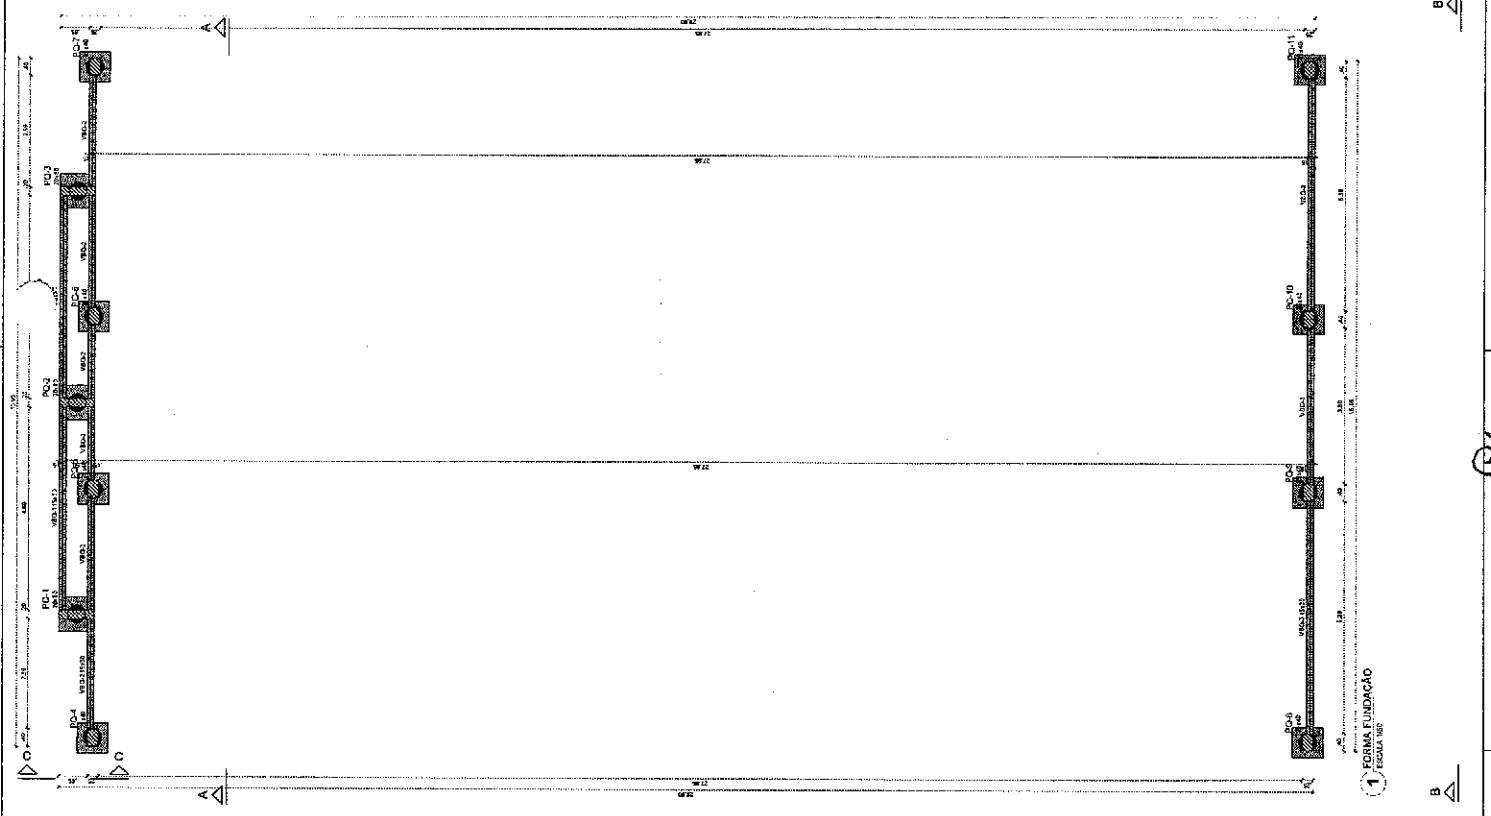


PROJETO DE REFERÊNCIA - IMPLANTAÇÃO

Item	Quantidade	Unidade	Valor Unitário	Valor Total
1. Escavado 17,00 x 0,50	17,00	m³	25,00	425,00
2. Escavado 17,00 x 0,50	17,00	m³	25,00	425,00
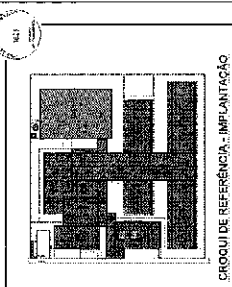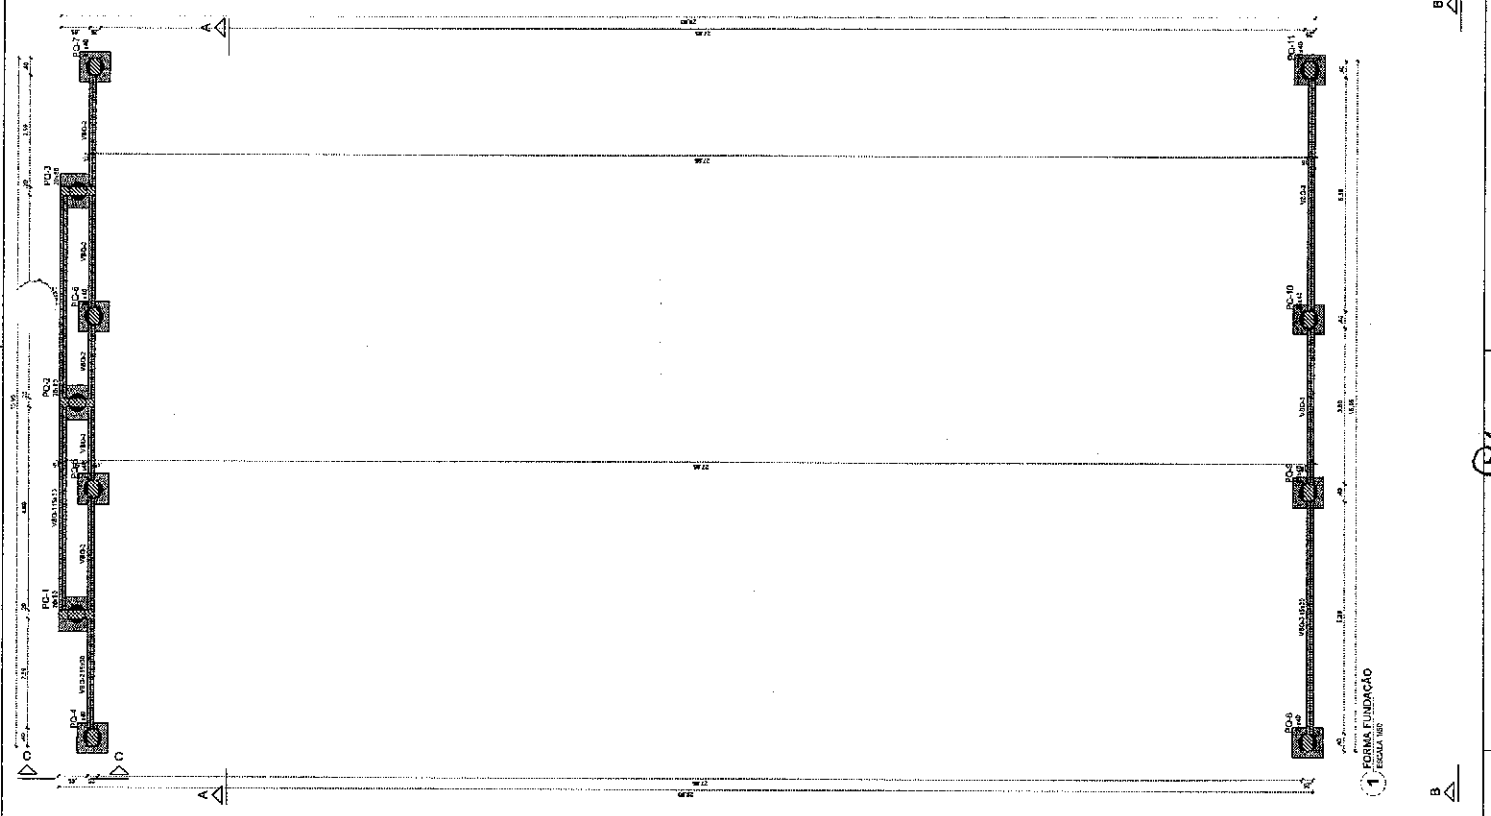

PROJETO DE REFERÊNCIA - IMPLANTAÇÃO


Item	Quantidade	Unidade	Valor Unitário	Valor Total
1. Escavado 17,00 x 0,50	17,00	m³	25,00	425,00
2. Escavado 17,00 x 0,50	17,00	m³	25,00	425,00
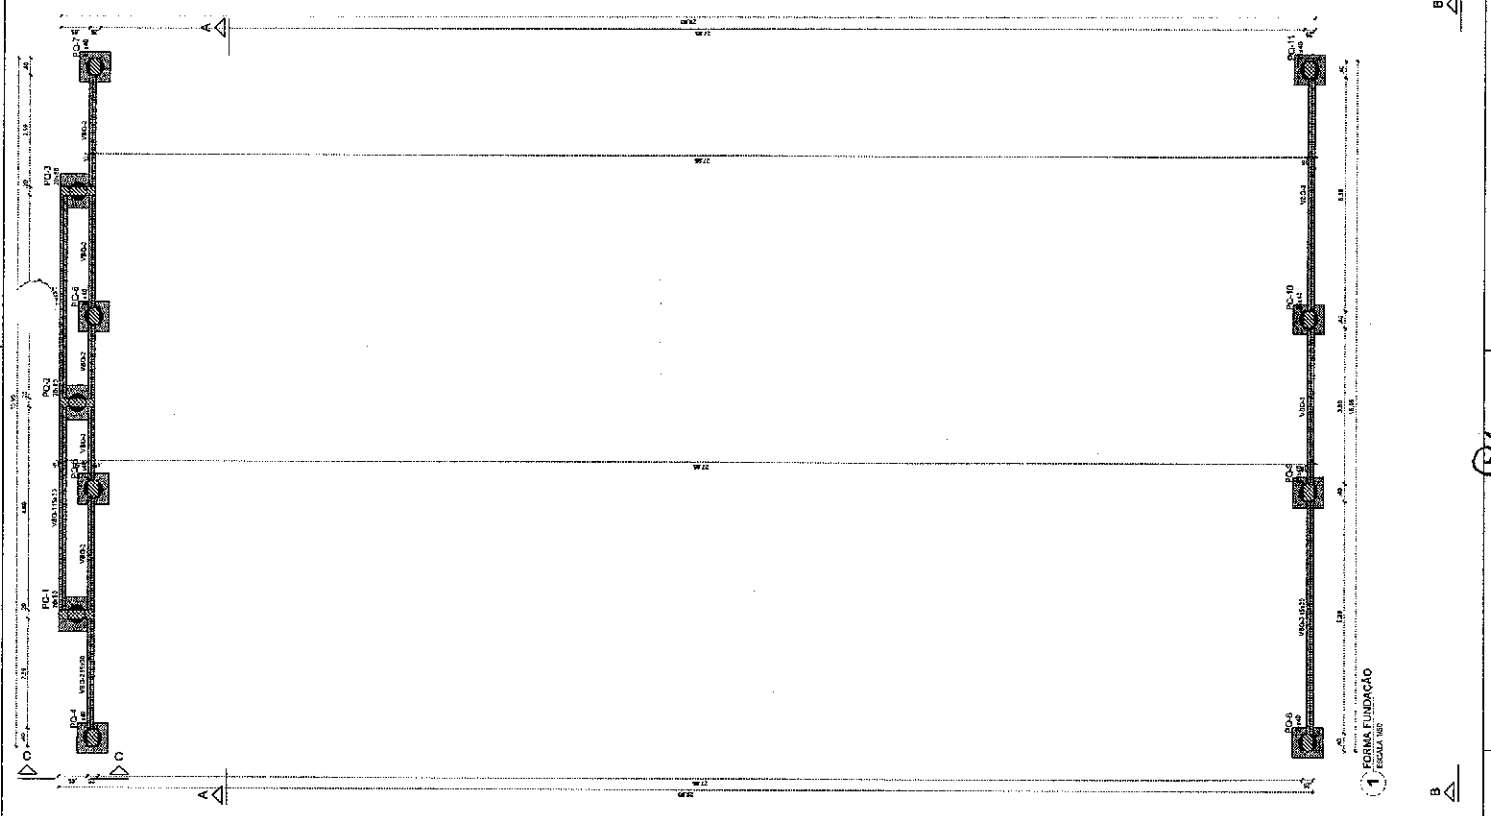

PROCESSES

113	NYN	255
45	NYN	255
67	NYN	255

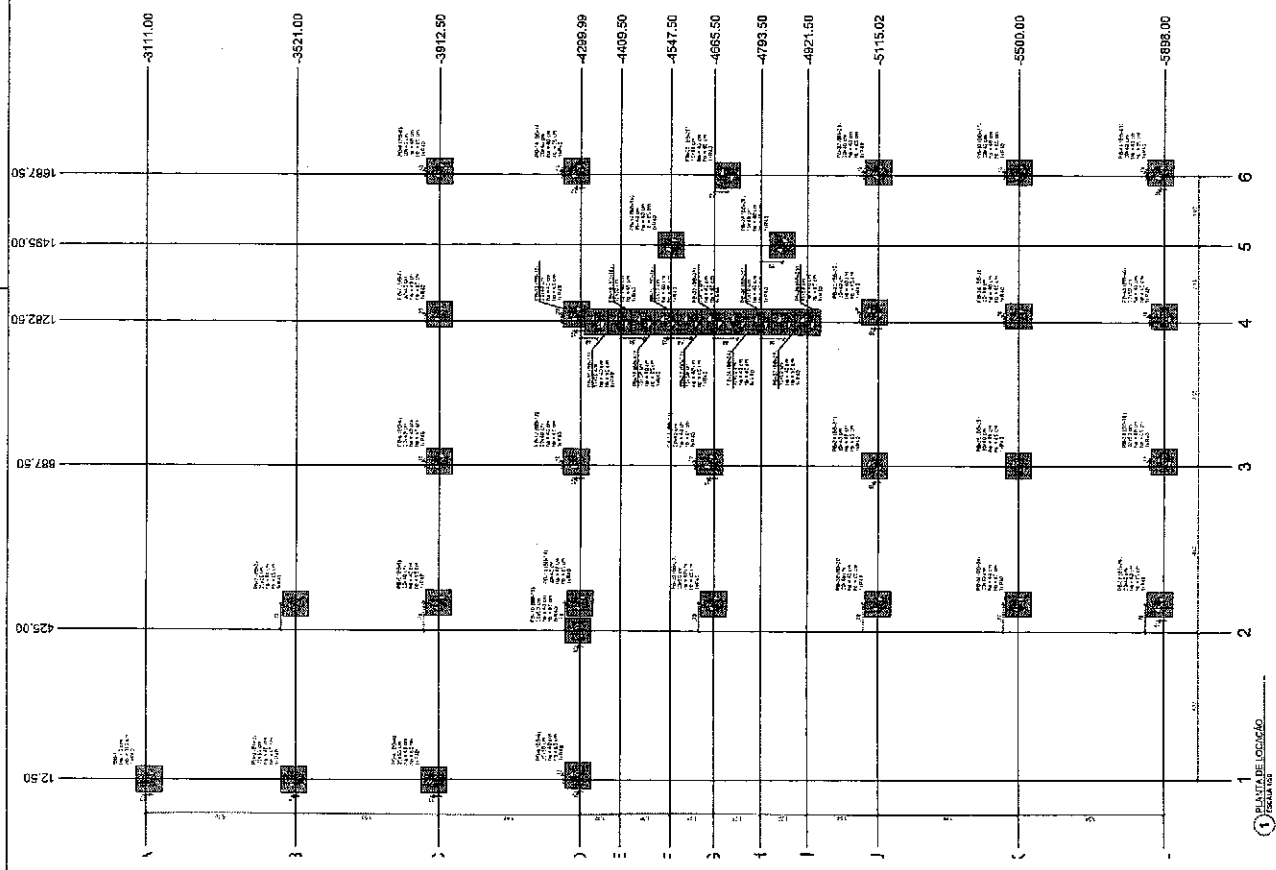




[illegible]

Symptoms:	
Activity:	PAC
Time (min)	40:00
Quantity:	1*



Commissioner	Local Board 3, 2nd Term
127	1821-1822 P-24
128	1823-1824 P-24
129	1825-1826 P-24
252	2071-2072 P-24
253	2073-207

Order number	Price	Unit
3711.00	13.5	
3712.00	13.5	
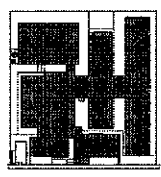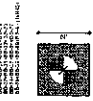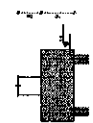

II. CROQUI DE REFERÊNCIA - IMPLANTAÇÃO

[illegible]

2 DETALHE GERAL DO BLOCO
1301X 175

3 LEGENDA DOS BLOCOS
ESCALA 1:25

1. O PROJETO DE ARQUITETURA DEVE SER ELABORADO EM CONFORMIDADE COM O PLANO DIRETOR DO MUNICÍPIO, COM O PLANO DE ZONAMENTO E COM O PLANO DE DESENVOLVIMENTO URBANO DO MUNICÍPIO.
RELACIONAMENTO

ITEM	DESCRIÇÃO	QUANTIDADE	UNIDADE	VALOR UNITÁRIO	VALOR TOTAL
1	...	...	...	...	...
2	...	...	...	...	...
RESUMO DO AÇO

ITEM	DESCRIÇÃO	QUANTIDADE	UNIDADE	VALOR UNITÁRIO	VALOR TOTAL
1	...	...	...	...	...
2	...	...	...	...	...
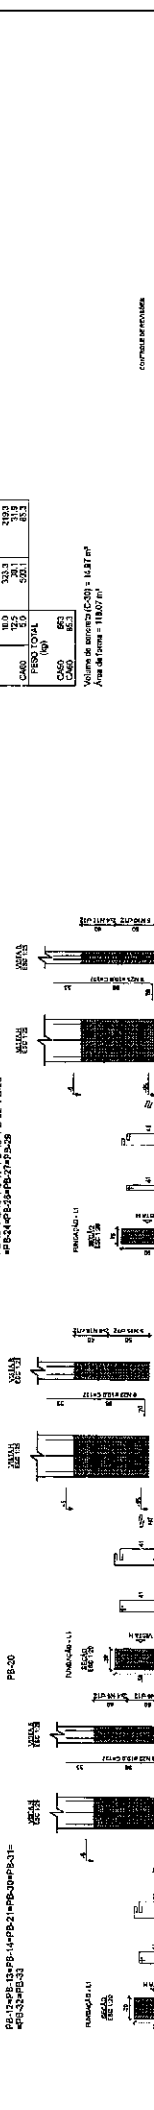

COMPONENTES DE PROJETO

PROJETO PADRÃO - FNDE

MINISTÉRIO DA EDUCAÇÃO

FNDE - FUNDO NACIONAL DE DESENVOLVIMENTO DA EDUCAÇÃO

PROJETO DE ARQUITETURA

ESCOLA 13 SALAS DE AULA - MODELO TÍPICO

ANEXO DE FUNDOES

TUO B - ADMINISTRAÇÃO

SFN

1638

ASSINADO ELETRONICAMENTE

RELACIONAMENTO

ITEM	DESCRIÇÃO	QUANTIDADE	UNIDADE	VALOR UNITÁRIO	VALOR TOTAL
1	...	...	...	...	...
2	...	...	...	...	...
RESUMO DO AÇO

ITEM	DESCRIÇÃO	QUANTIDADE	UNIDADE	VALOR UNITÁRIO	VALOR TOTAL
1	...	...	...	...	...
2	...	...	...	...	...
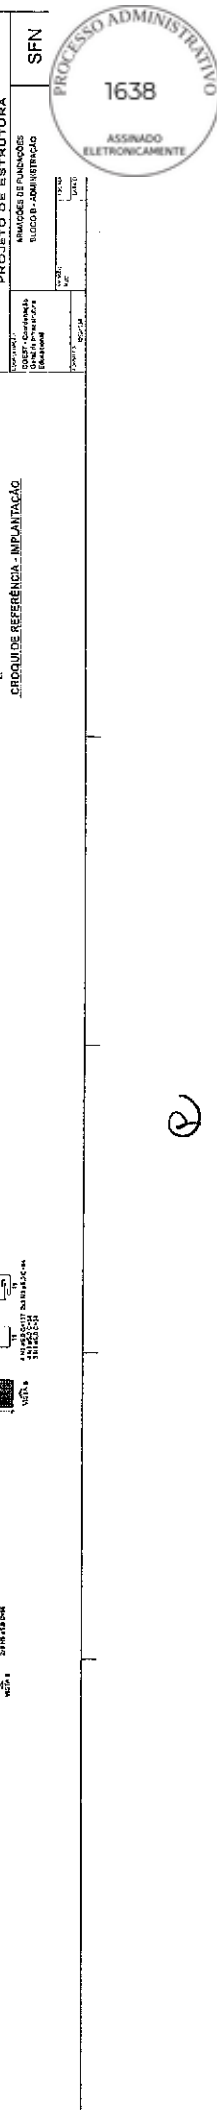

FC-72	WMC-2	20FC-24	WMC-2	20FC-24
ACD	N	QAM	QJANT	QJANT
CA80	1	5.0	10	32
	2	5.0	10	464
	3	5.0	10	147
	4	5.0	5	77
	5	5.0	5	2370
CA95	6	8.0	813	47
	7	8.0	2	1053
	8	8.0	2	2548
	9	8.0	2	2284
	10	8.0	2	1132
	11	8.0	2	2226
	12	8.0	2	1113
	13	8.0	2	258
	14	8.0	2	1565
	15	8.0	2	1592
	16	8.0	2	2165
	17	16.0	360	200
	18	16.0	40	2112
	19	16.0	24	59
	20	16.0	12	29

ADD	GRAM (mm)	C. TOTAL (m)	PESO + 10% (kg)
Q450	8.0	141.0	81.5
	10.0	8.2	5.5
	19.0	24.1	39.7
	5.0	106.5	52

[illegible]

APP	CLAM (mm)	C-TOTAL (in)	PESD + 10% (kg)
CASD	8.0	155.1	87.3
	10.0	28.5	39
	12.5	8.4	8.7
	15.0	16.1	27.8
CASD	5.0	432.2	73.4

Volume de concreto (C30) = 151 m³

