

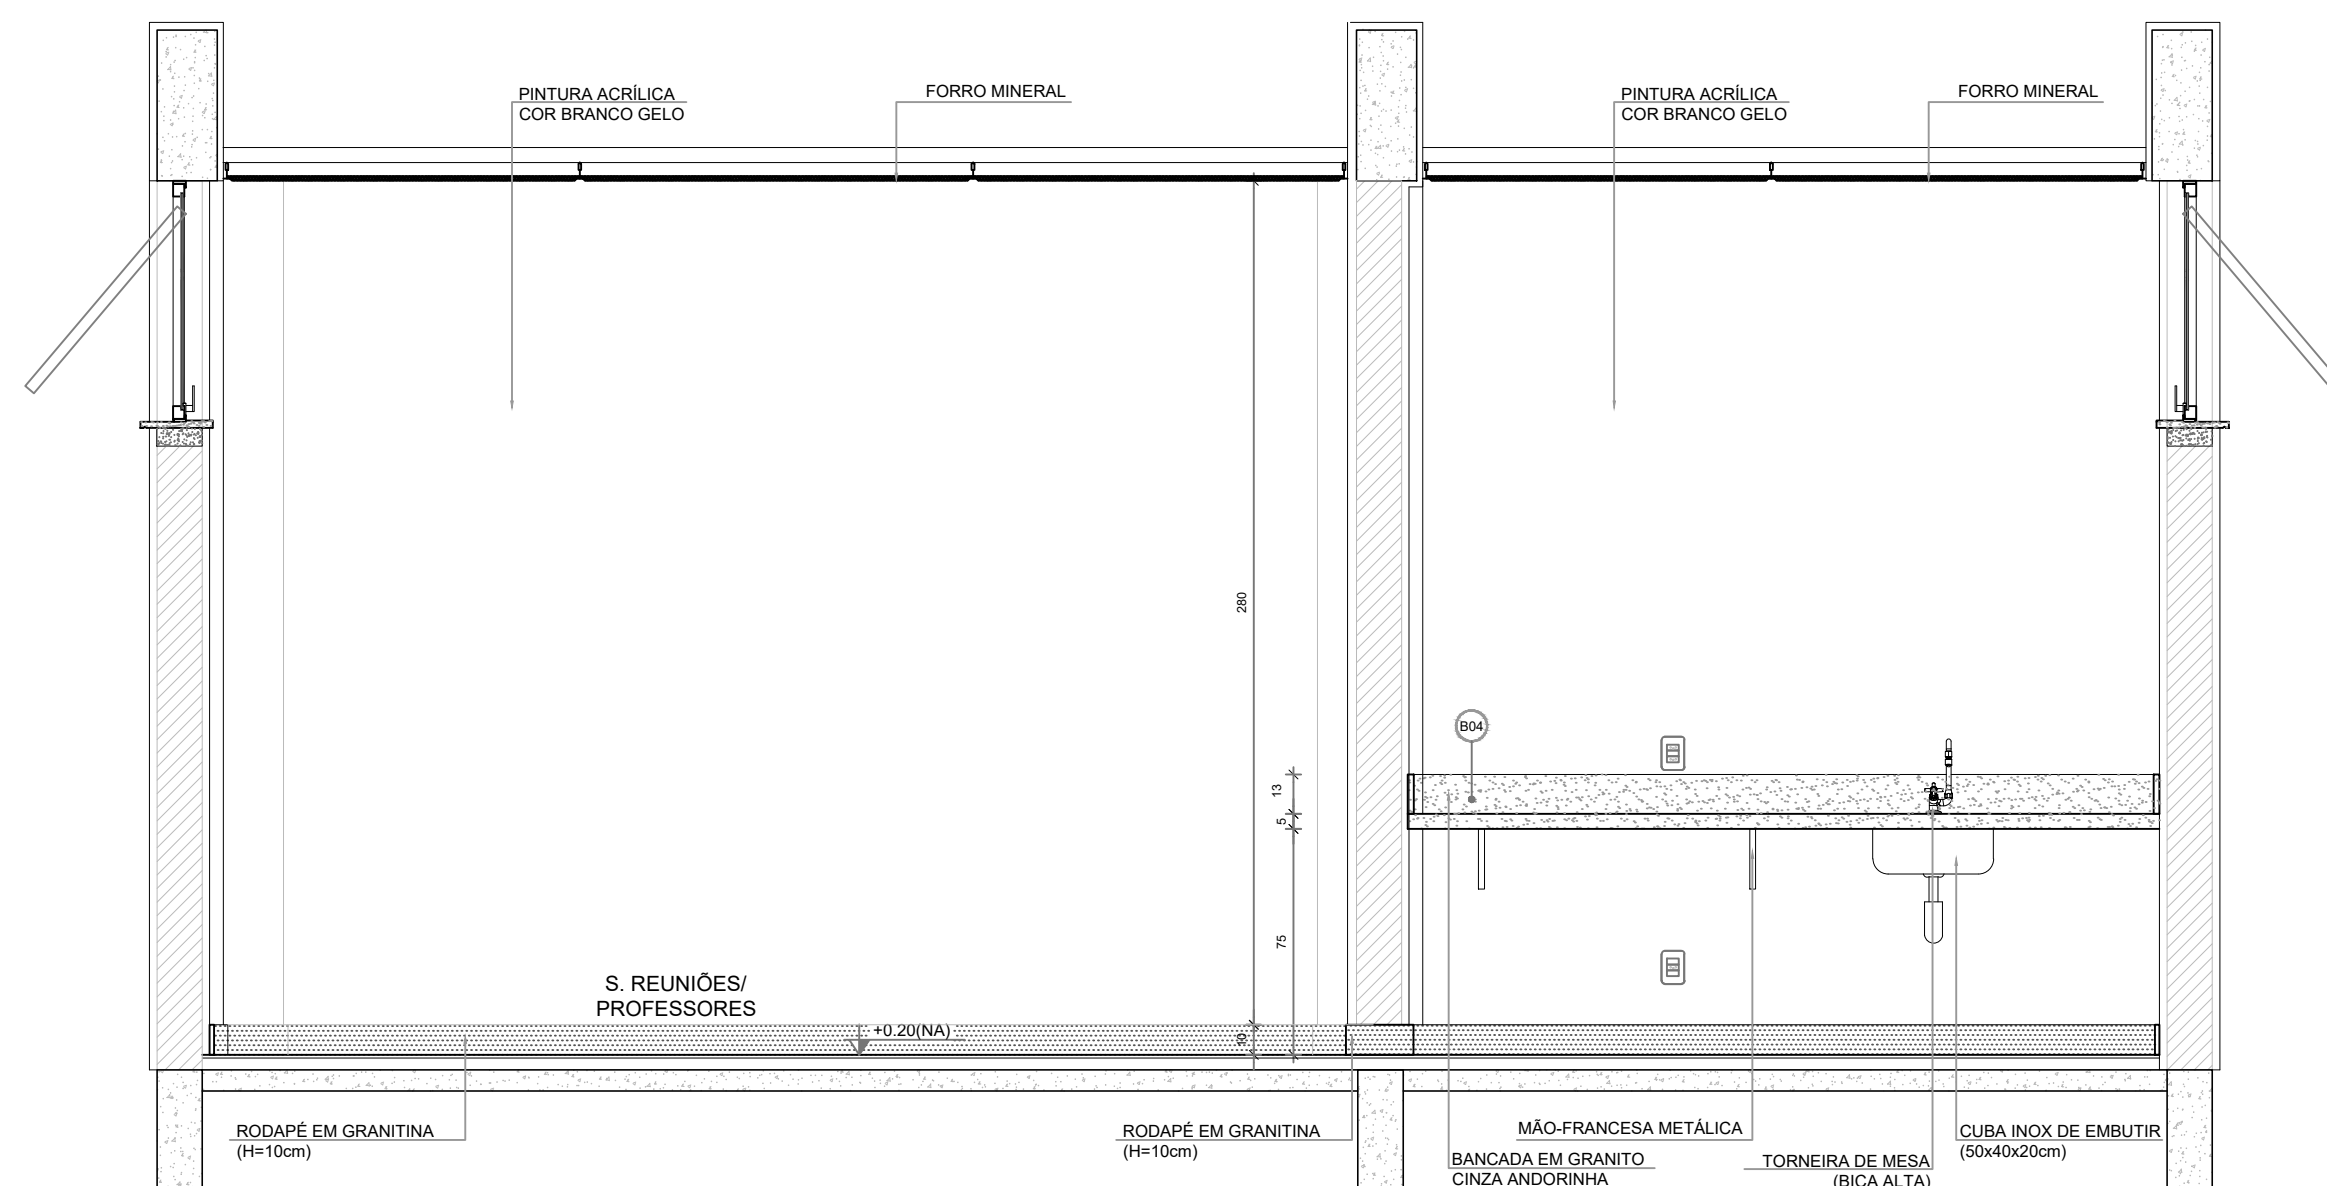


1 SALA DE REUNIÕES / PROFESSORES
ESCALA 1/25





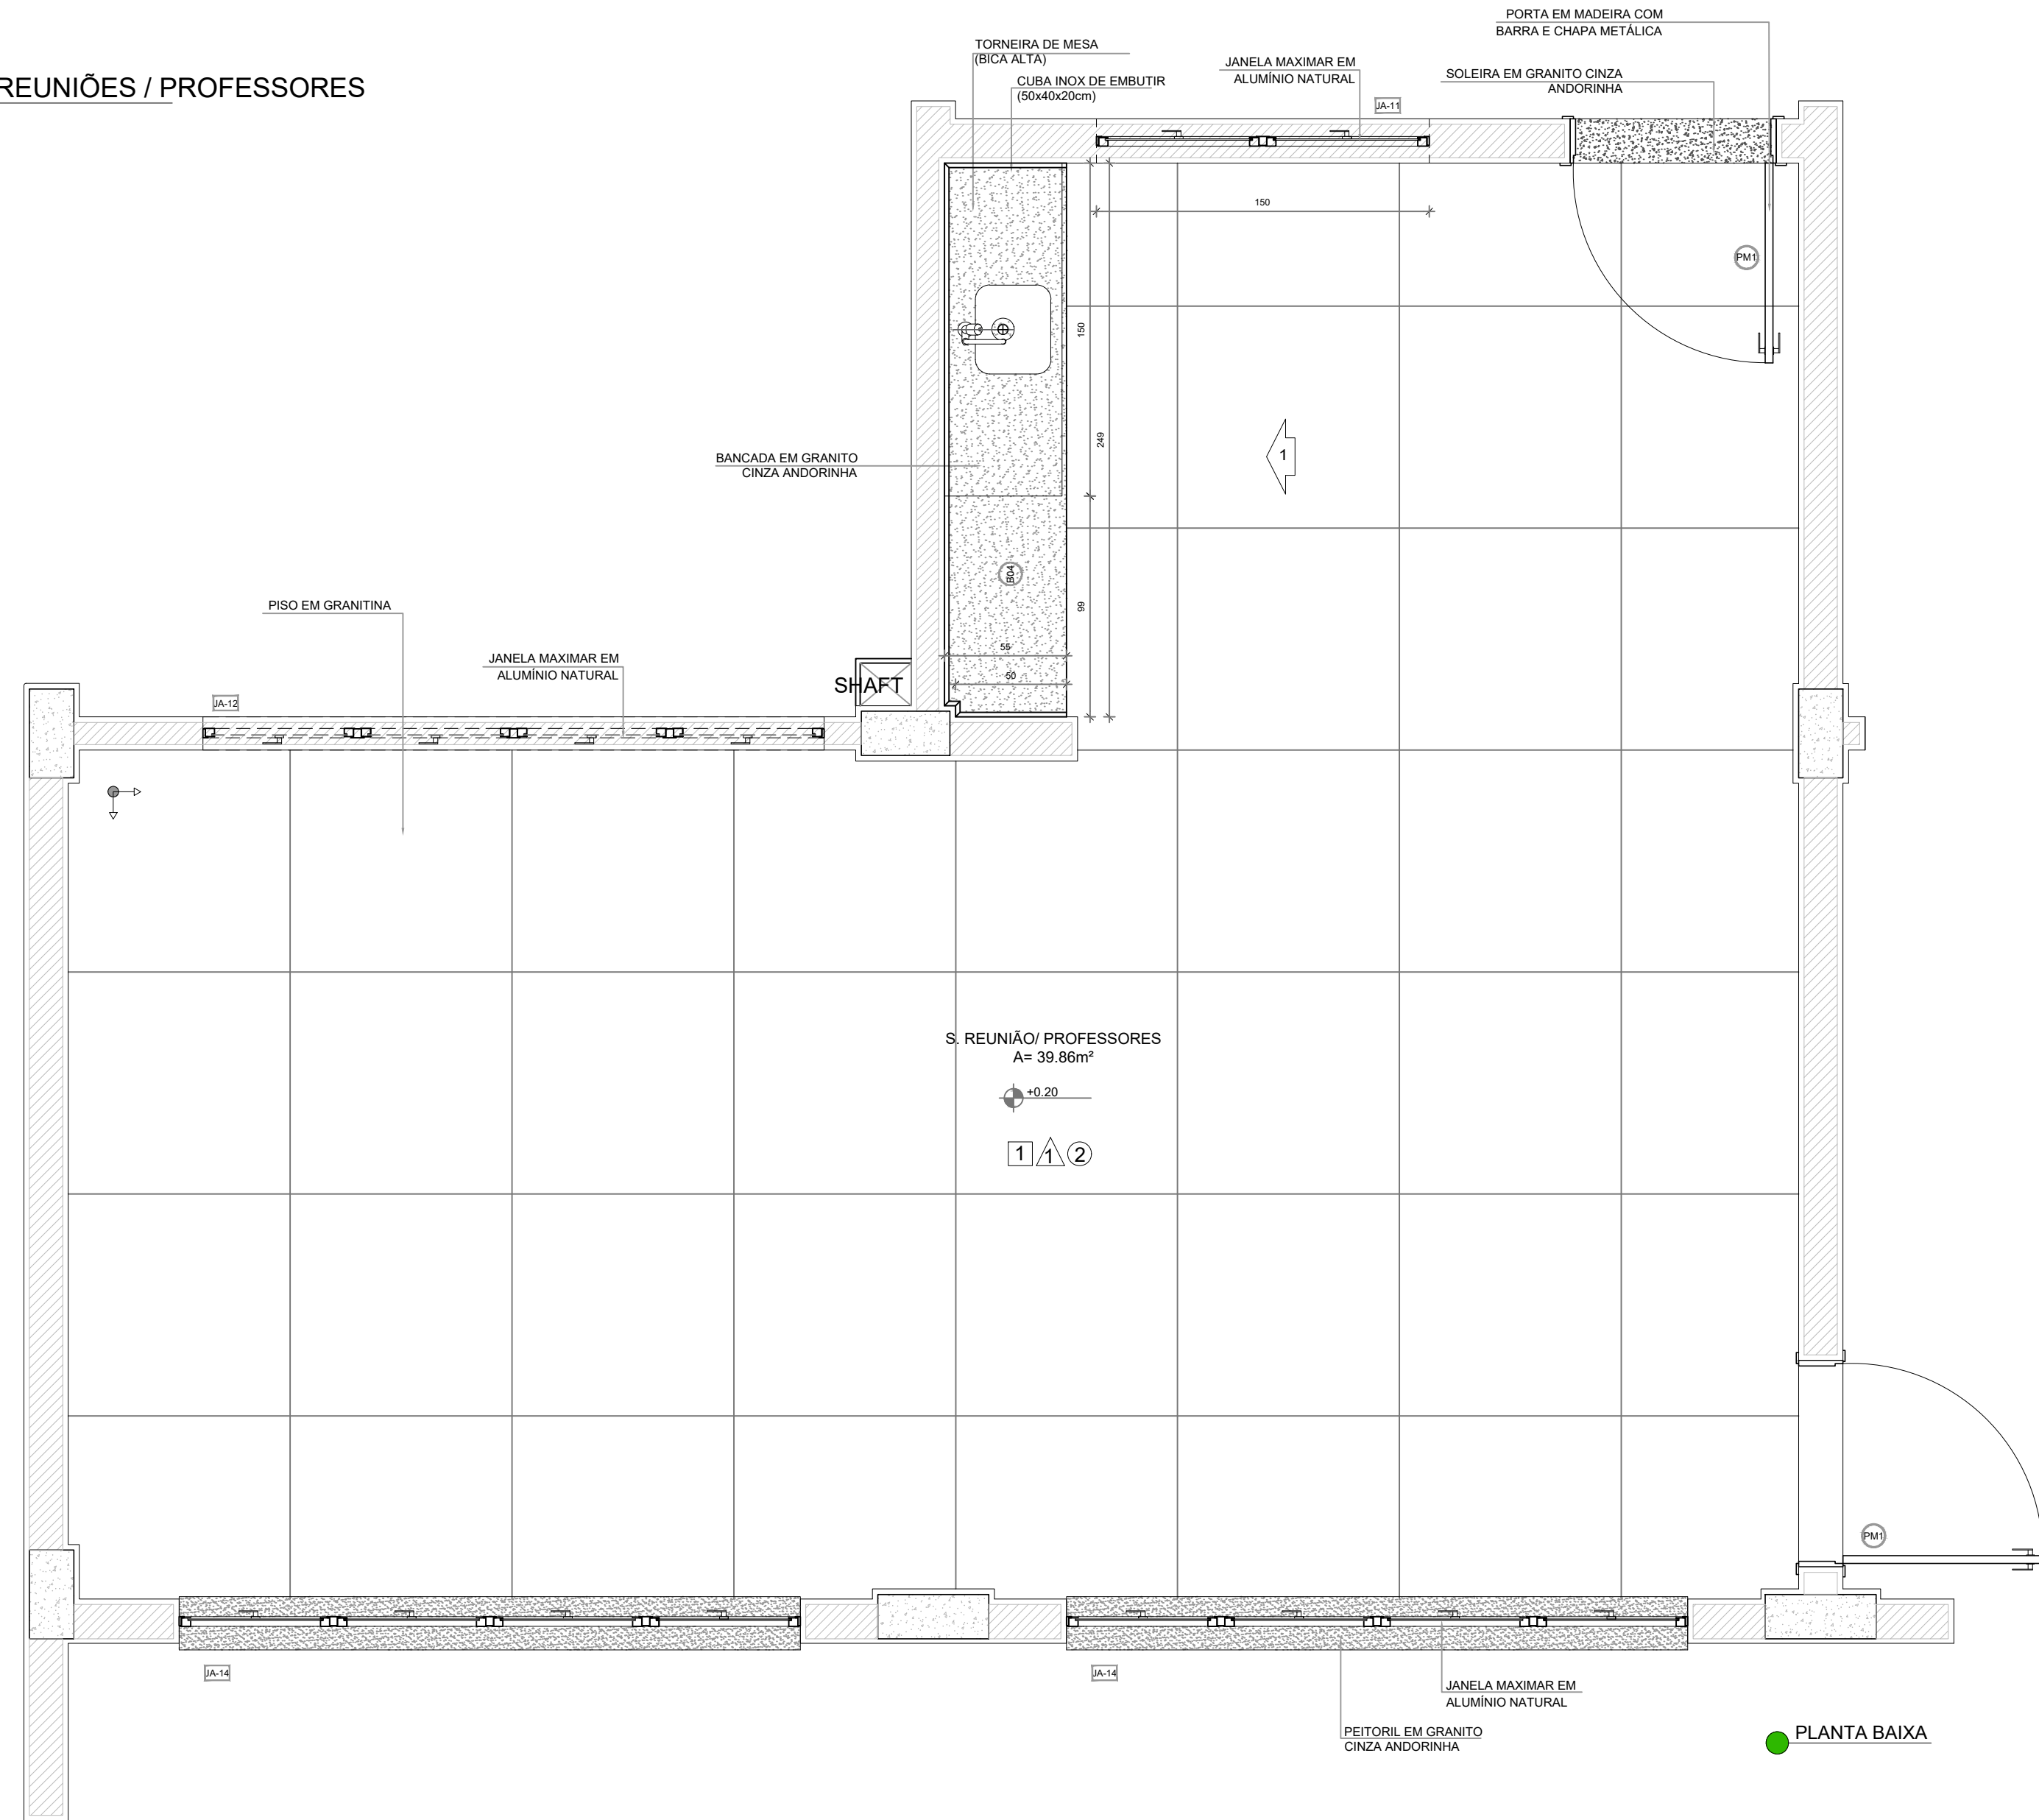


- NOTAS
- MEDIDAS E NÍVEIS EM METROS;
 - VERIFICAR POSIÇÃO EXATA DOS PILARES NO PROJETO ESTRUTURAL;
 - VERIFICAR DETALHES CONSTRUTIVOS PERTINENTES NAS PRANCHAS DE DETALHAMENTO;
 - EM CASO DE CONFLITO DE INFORMAÇÕES ENTRE O PROJETO GRÁFICO E O MEMORIAL DESCRITIVO, PREVALECE A INFORMAÇÃO CONTEÚDA NOS DESENHOS;
 - ALTERAÇÕES NESTE PROJETO SOMENTE COM AUTORIZAÇÃO EXPRESSA DO FNDE.
- REFERÊNCIAS:
- PLANILHA DE QUANTITATIVOS
 - MEMORIAL DESCRITIVO E ESPECIFICAÇÕES TÉCNICAS (MARCAS/ FABRICANTES DE MATERIAIS RELACIONADOS AOS PROJETOS CONSTITUEM-SE APENAS COMO REFERÊNCIA. O FNDE NÃO DIRECIONA A ESCOLHA DE MARCAS E NÃO MANTÉM CADASTRO DE FABRICANTES).





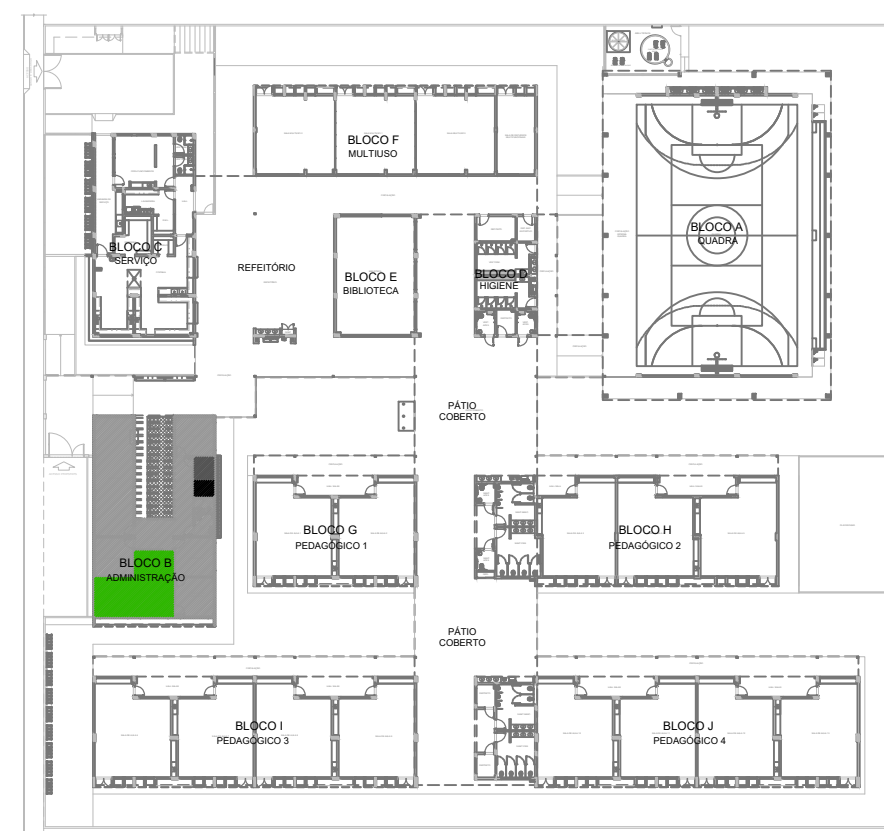


CROQUI DE REFERÊNCIA

SANITÁRIO FEMININO
ESCALA 1/25

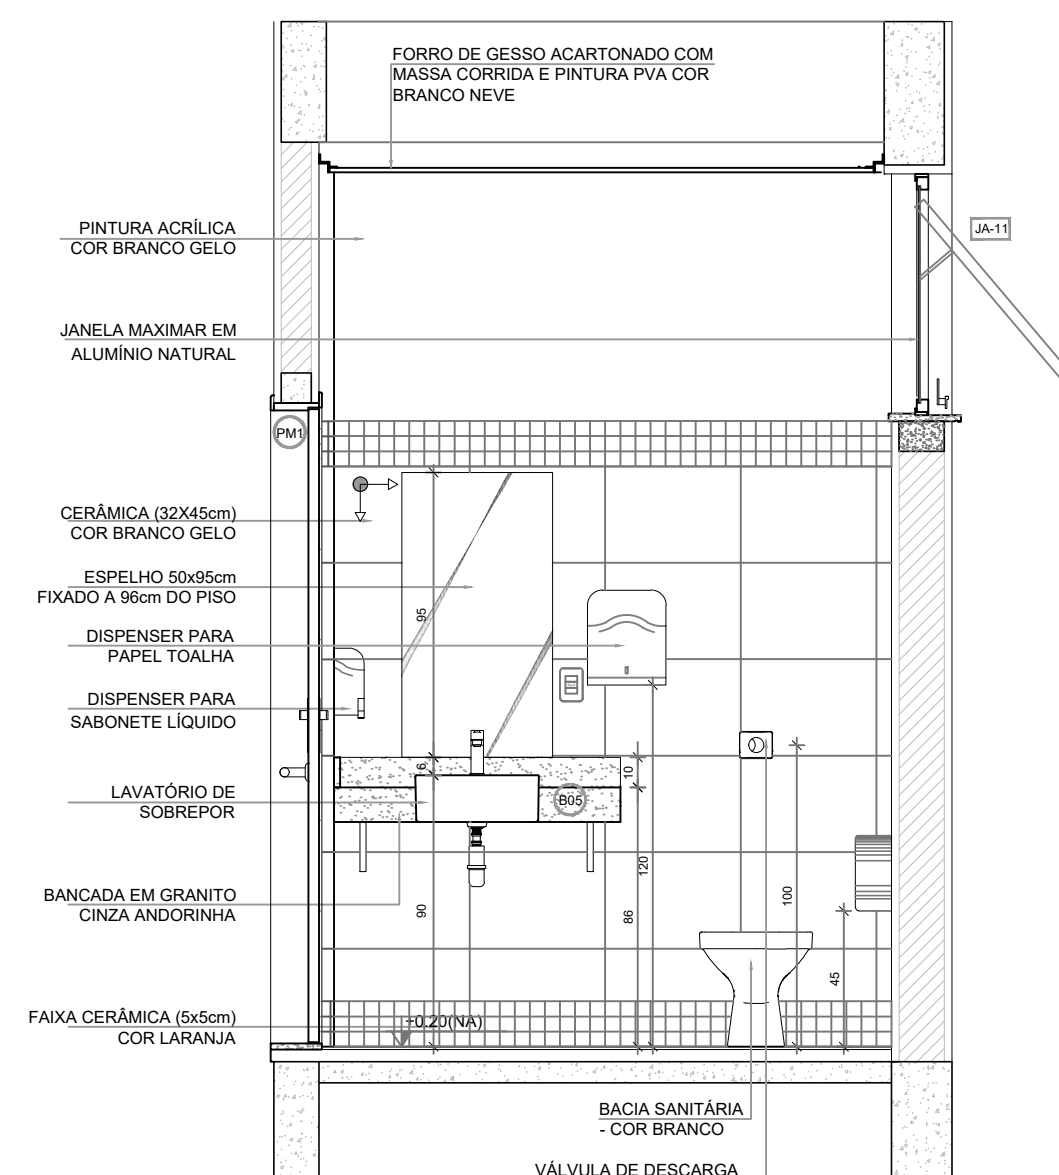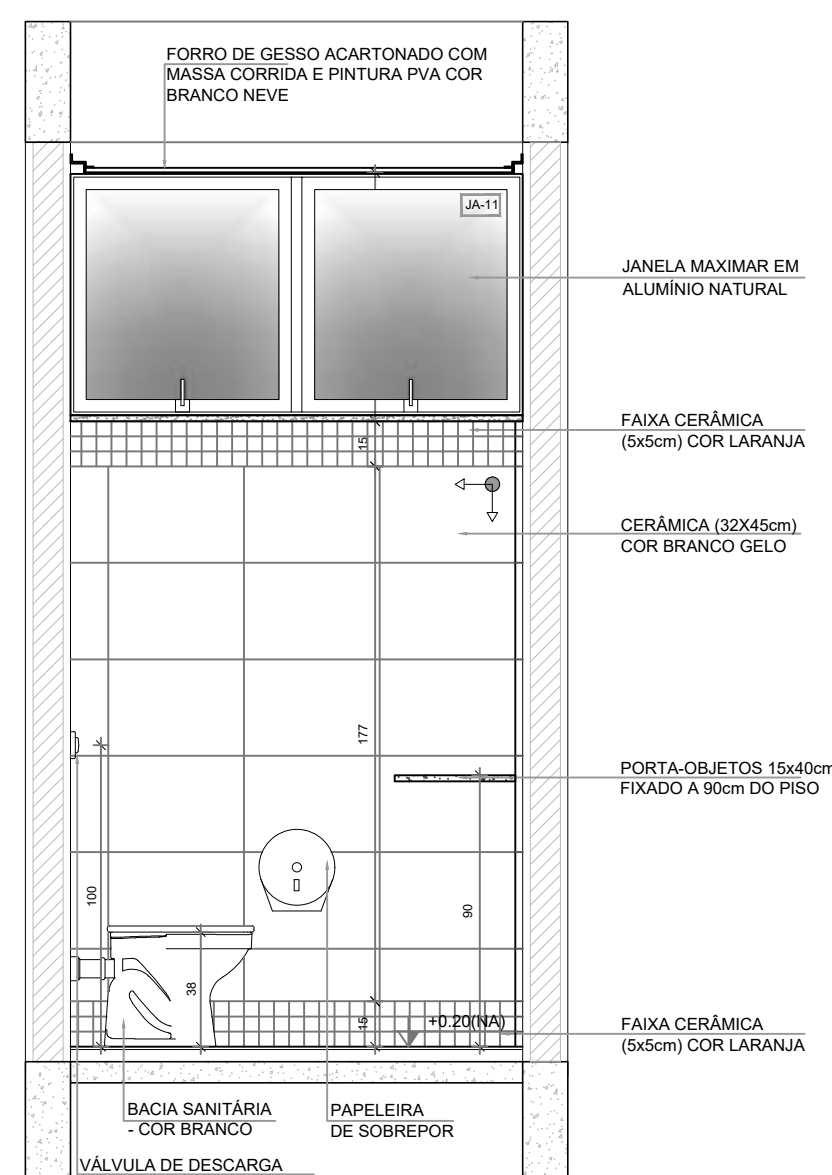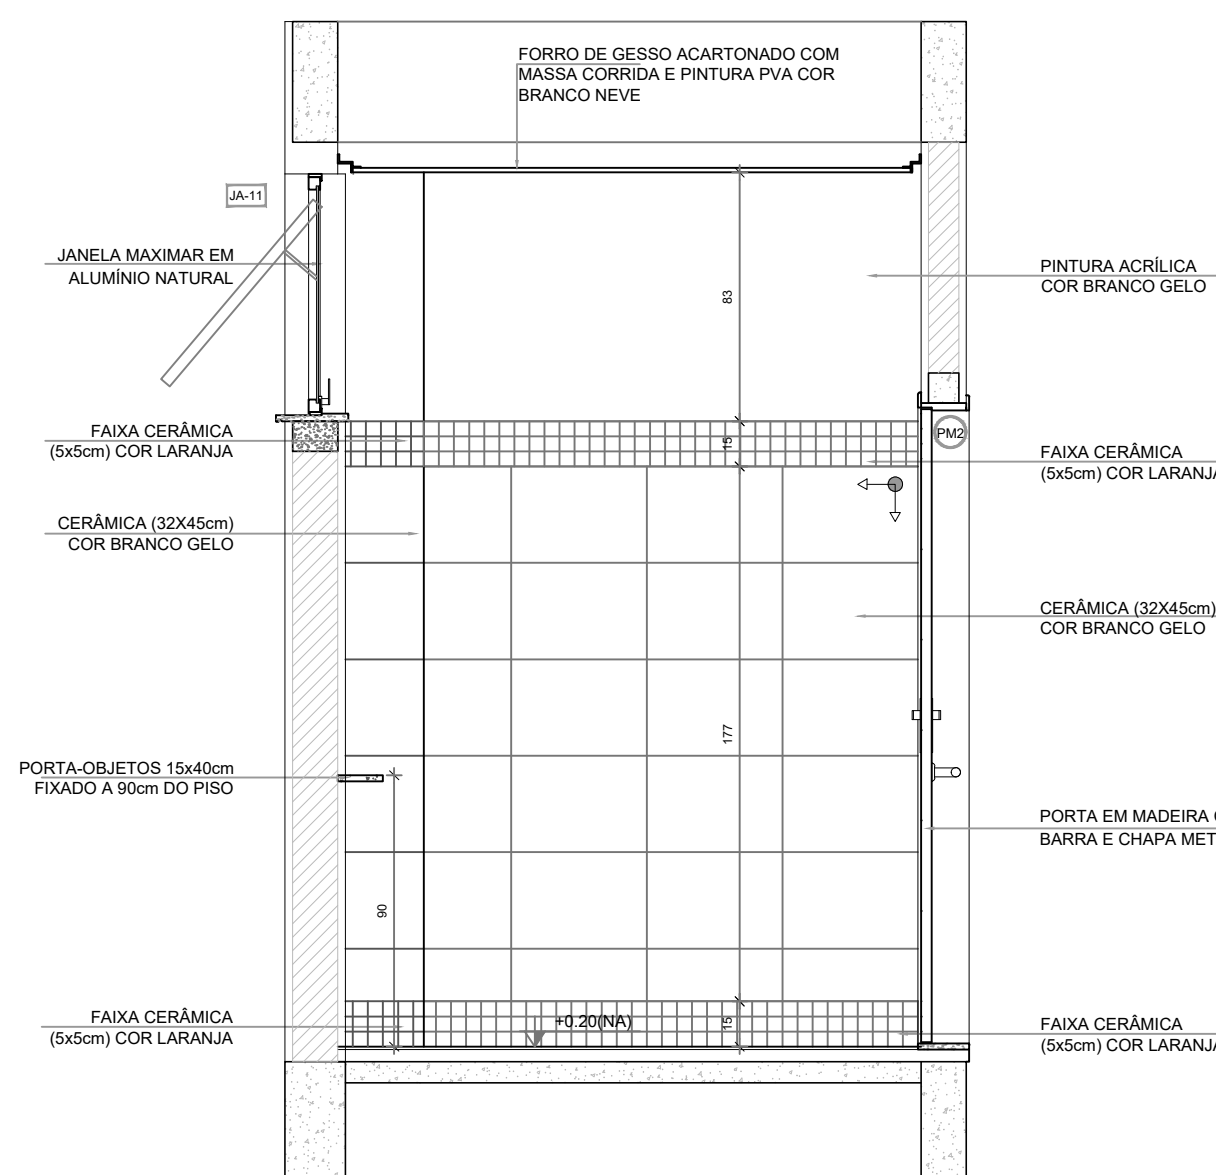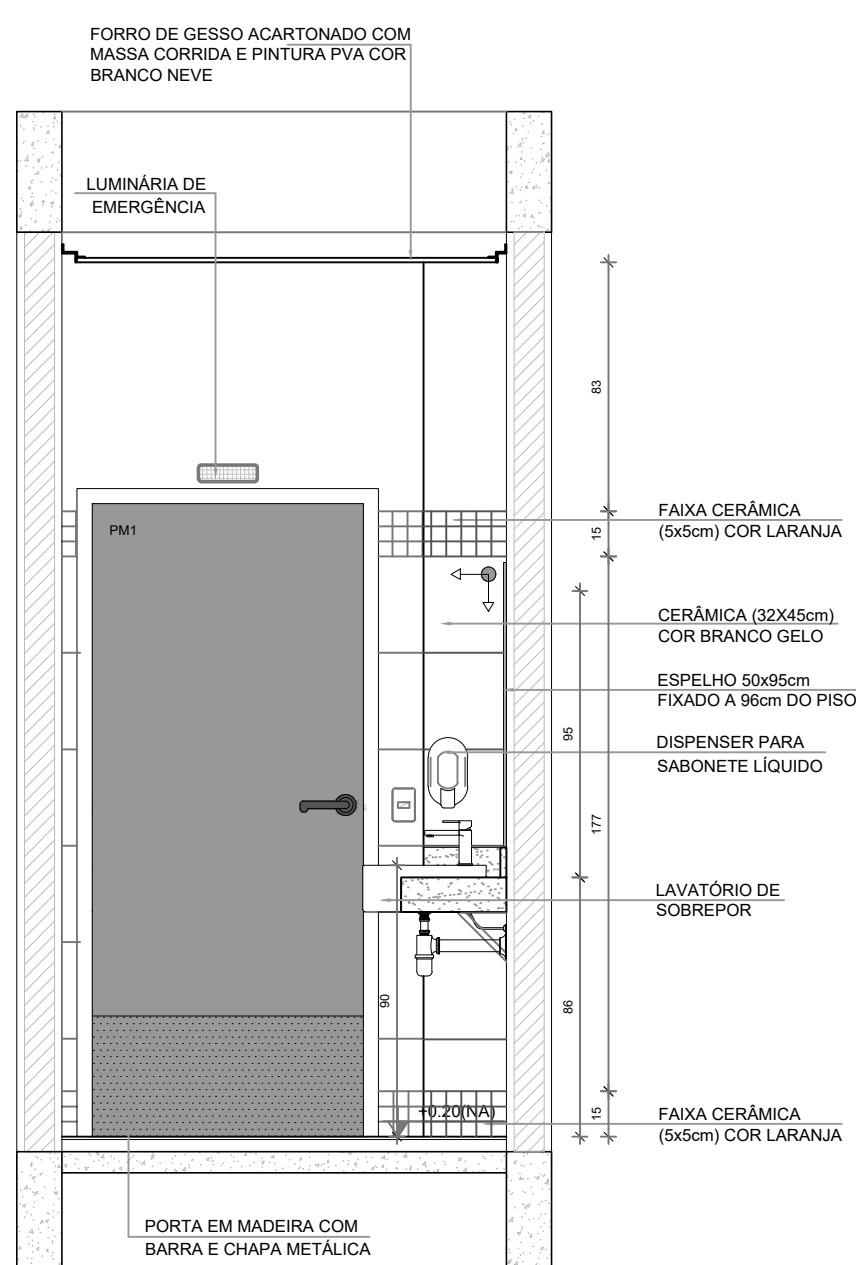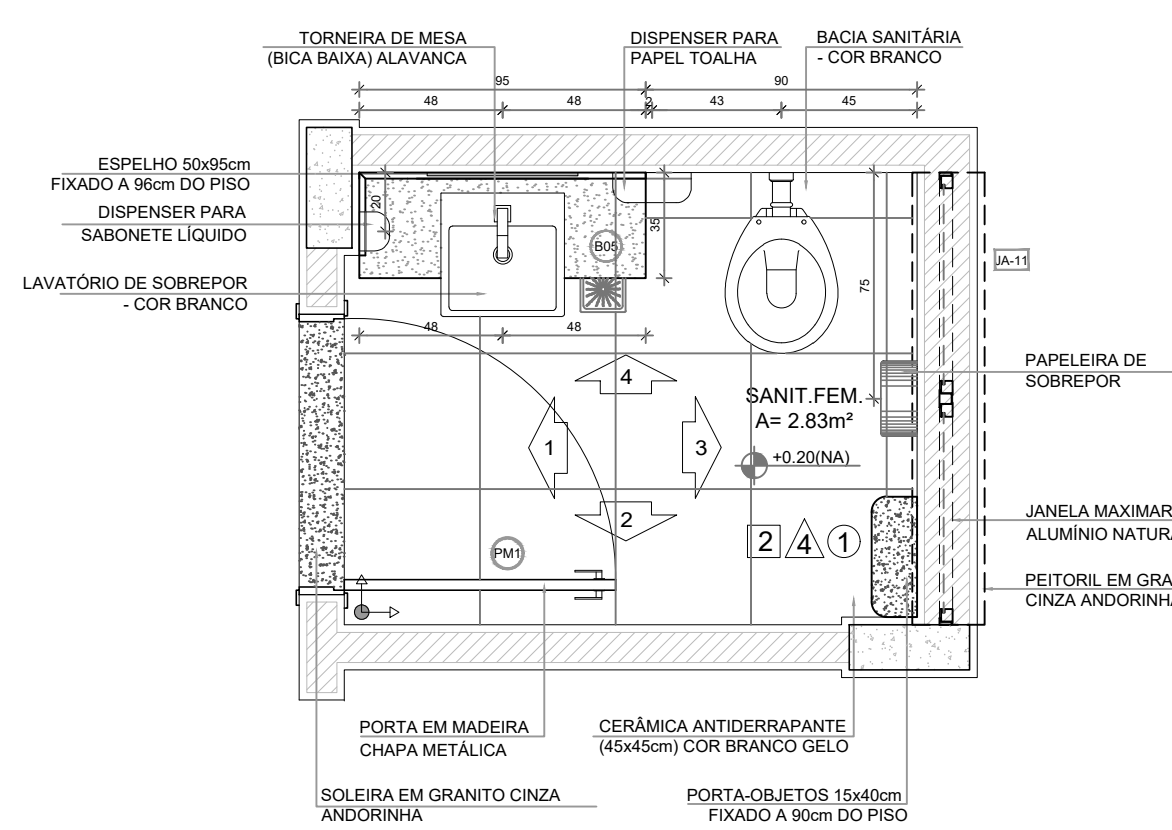

1 SANITÁRIO ACESSÍVEL
ESCALA 1/25

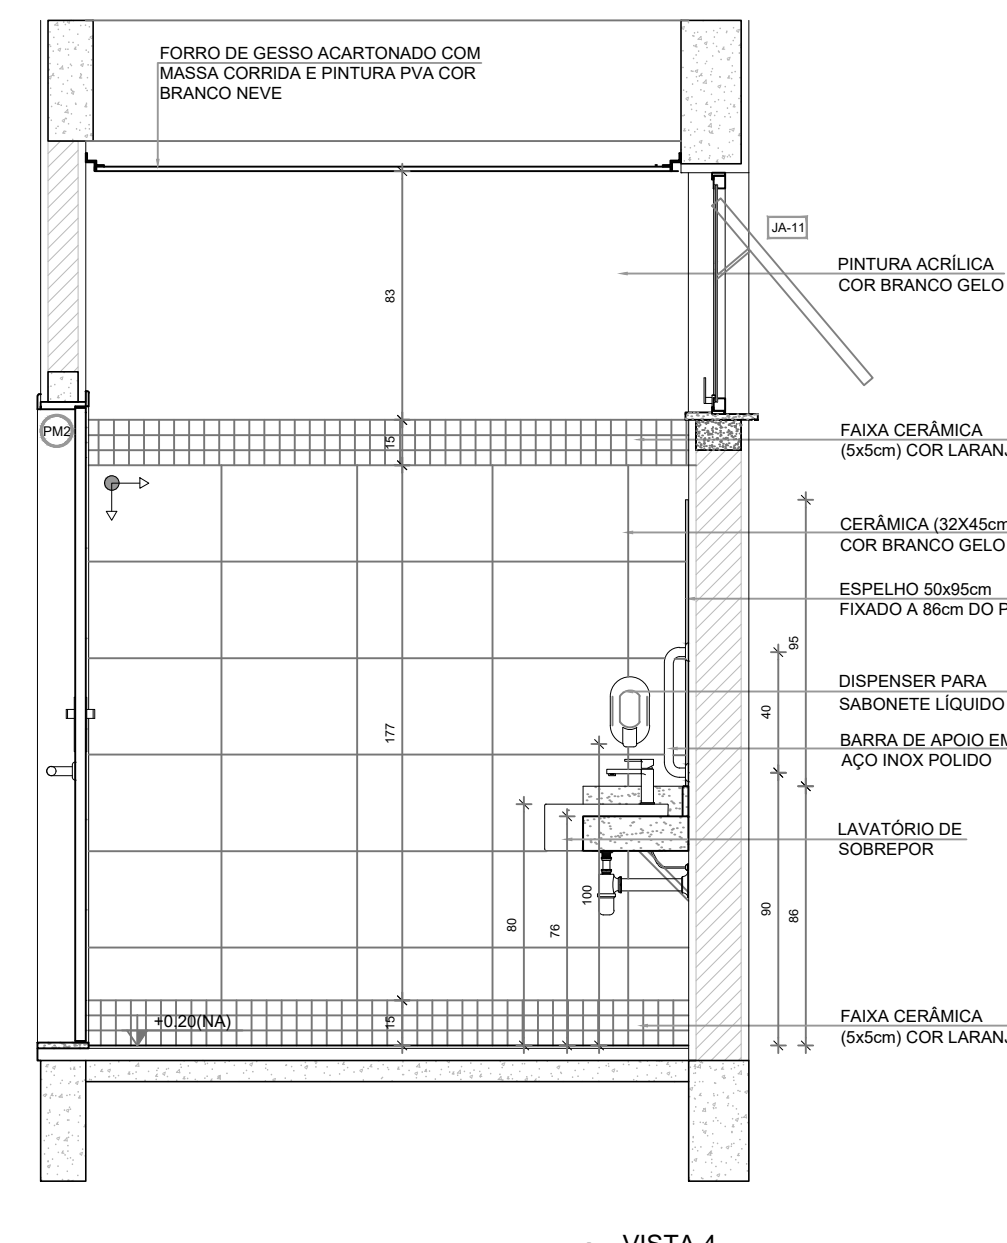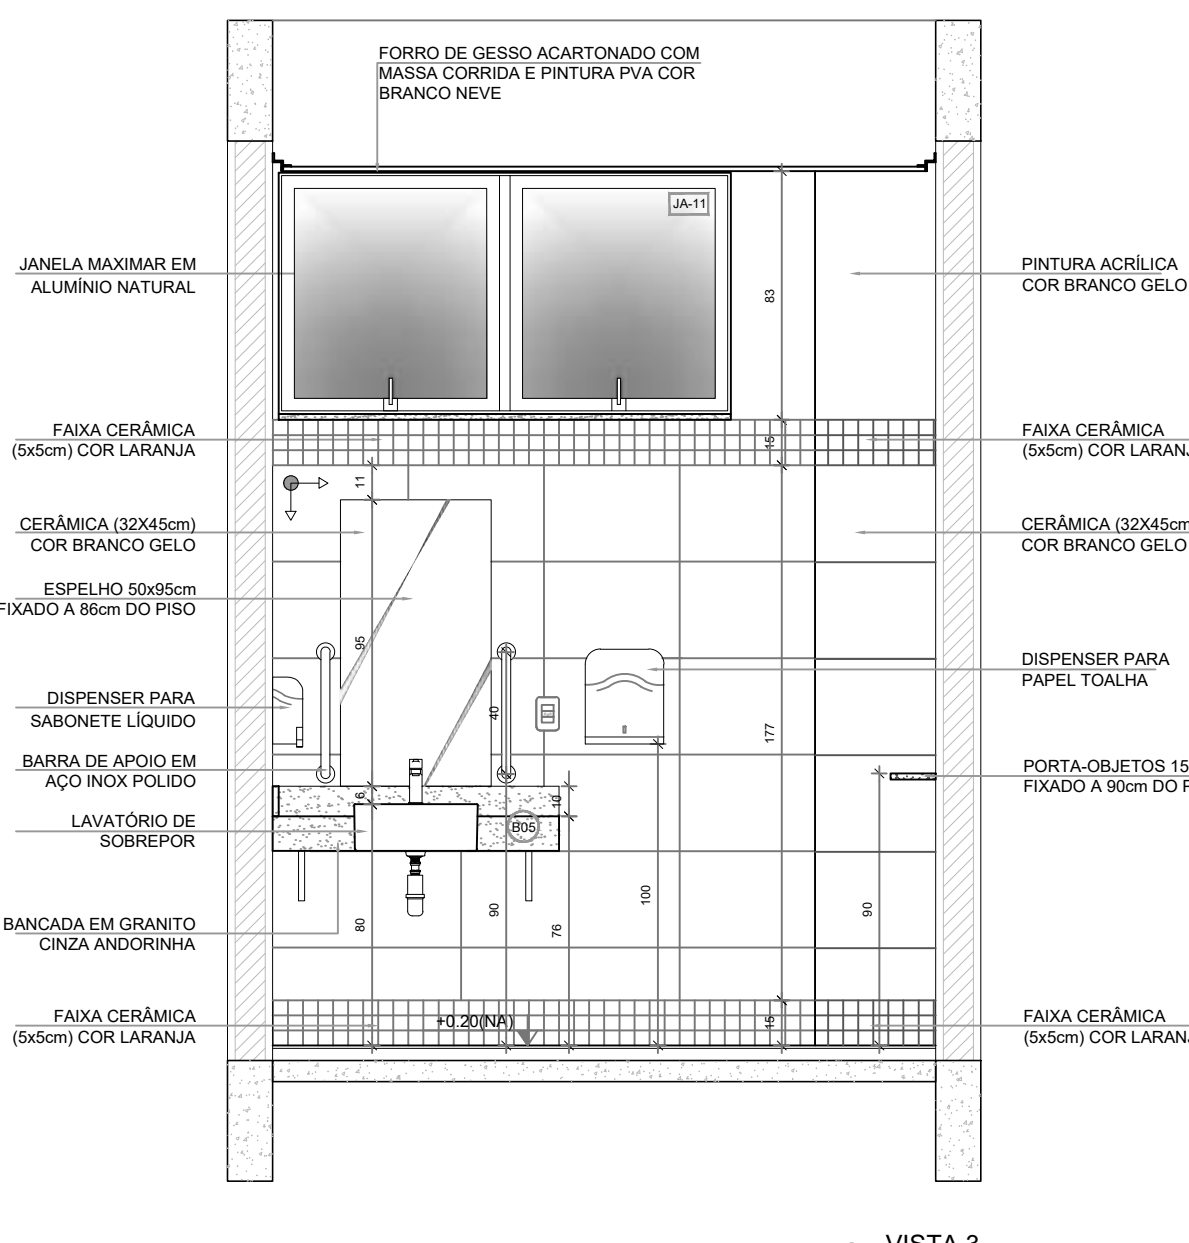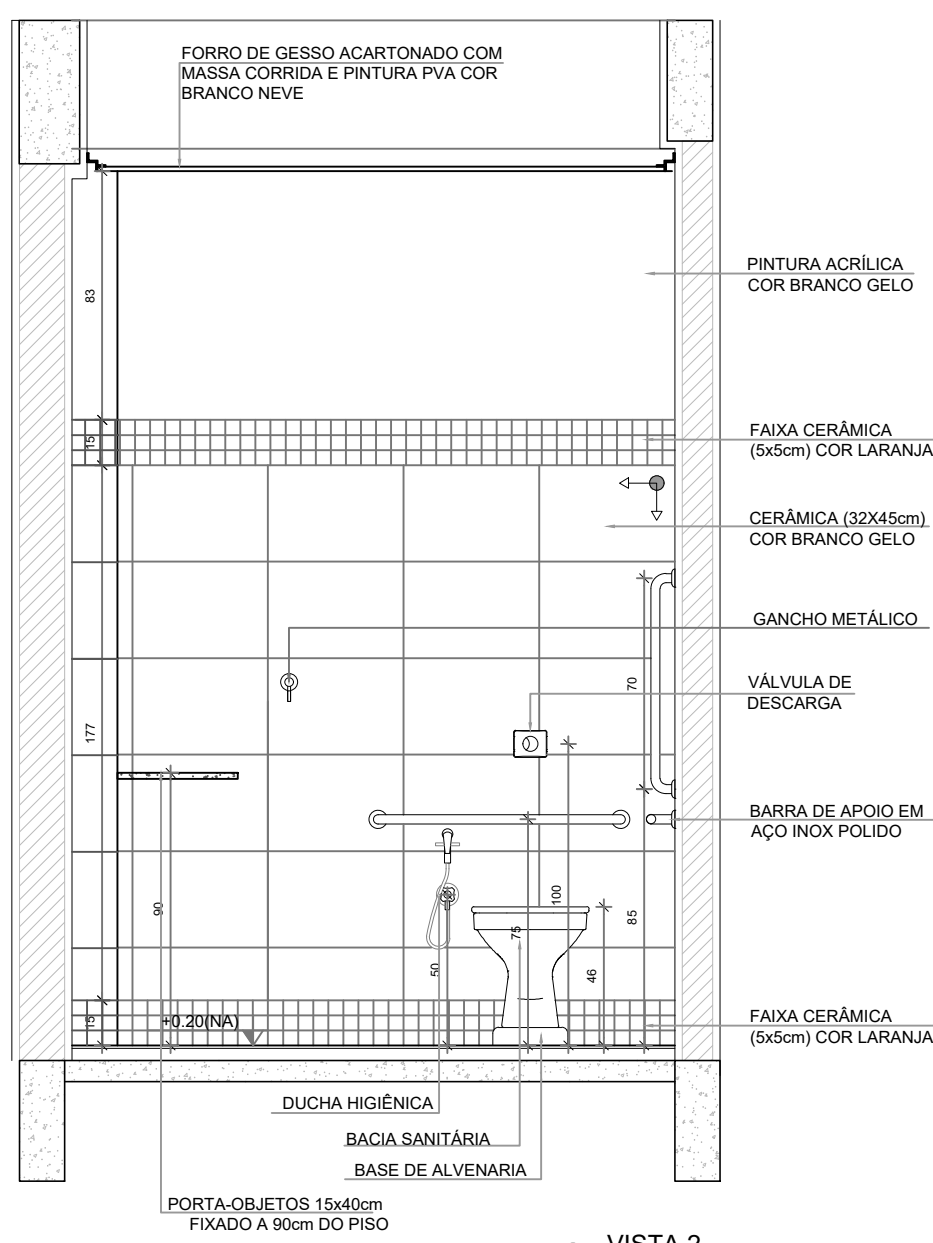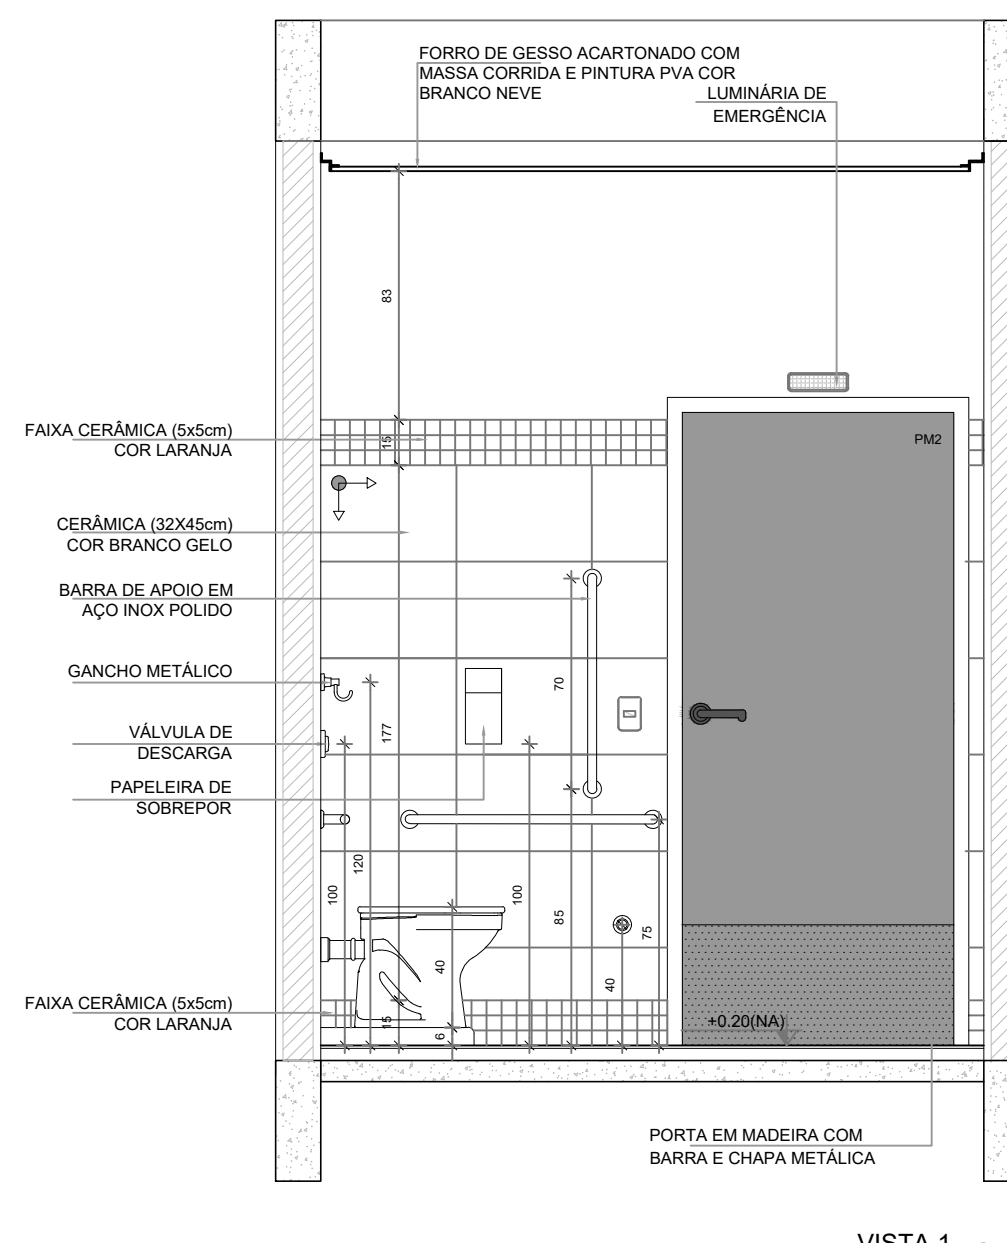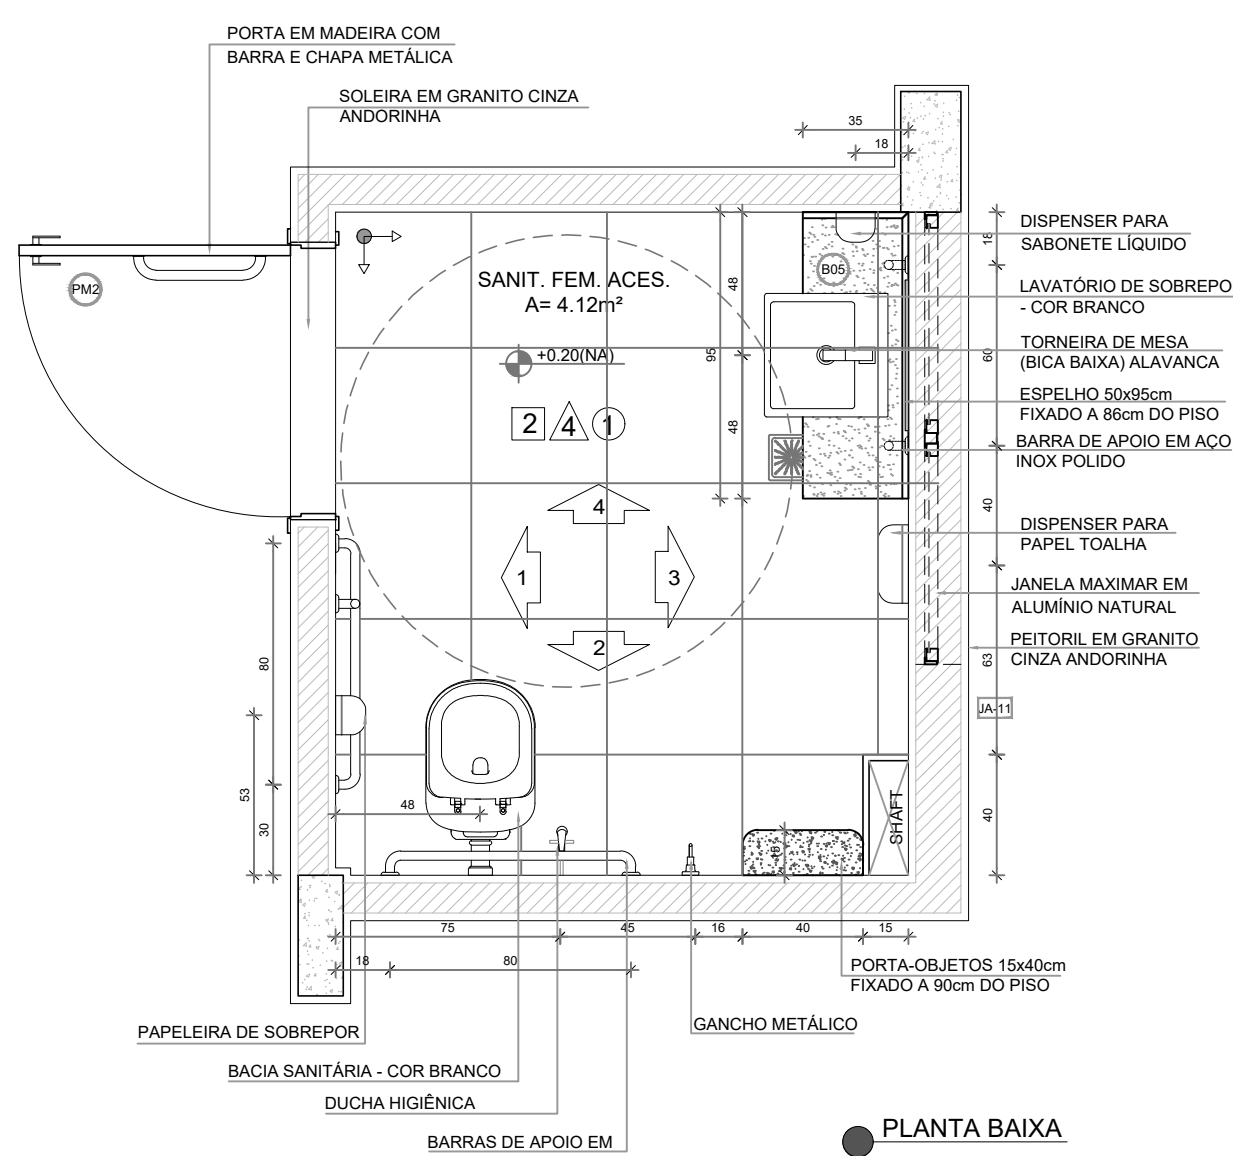

Nº	DATA	DESCRIÇÃO
CONTROLE DE REVISÕES		

FNDE *Fundo Nacional de Desenvolvimento da Educação*

MINISTÉRIO DA EDUCAÇÃO

PROJETO PADRÃO - FNDE

PROPRIETÁRIO: _____

ENDEREÇO: _____

MUNICÍPIO - UF: _____

PROPRIETÁRIO: _____

RESP. TÉCNICO: _____ CREA: _____

AUTOR DO PROJETO: _____ CAU: _____

DULO: _____ CREA: _____

RA: _____

OBSERVAÇÕES: _____

ESCOLA 13 SALAS DE AULA - MODELO TÉRREO
PROJETO DE ARQUITETURA

COORDENAÇÃO CGEST - Coordenação Geral de Infraestrutura Educacional		AMPLIAÇÃO BLOCO B - ADMINISTRAÇÃO SALA REUNIÕES / PROFESSORES SANITÁRIO FEMININO E SANITÁRIO ACESSÍVEL	ARQ
REVISÃO R.00	ESCALA 1/25	PRANCHA	39/52
FORMATO (110x750)	DATA EMISSÃO JANEIRO/2022		

FAIXA CERÂMICA (5x5cm) COR LARANJA
 CERÂMICA (32x45cm) COR BRANCO GELO
 PINTURA ACRÍLICA COR BRANCO GELO
 FORRO DE GESSO ACARTONADO COM MASSA CORRIDA E PINTURA PVA COR BRANCO NEVE
 UTENSÍLIOS
 +0,19(MA)
 PRATELEIRA EM GRANITO CINZA ANDORINHA E=2cm
 MÃO FRANCESA METÁLICA
 TANQUE DE LOUÇA 40L COM COLUNA - COR BRANCO GELO
 TORNEIRA DE PAREDE
 SÓCULO EM ALVENARIA - BANCADE EM GRANITO CINZA ANDORINHA
 MÃO-FRANCESA METÁLICA
 VISTA 1

**PINTURA ACRÍLICA
COR BRANCO GELO**

**FAIXA CERÂMICA
(5x5cm) COR LARANJA**

**CERÂMICA (32X45cm)
COR BRANCO GELO**

**FORRO DE GESSO ACARTONADO COM
MASSA CORRIDA E PINTURA P.V.A COR:
BRANCO NEVE**

UTENSÍLIOS

LAVANDERIA

TORNEIRA DE PAREDE

**TANQUE DE LOUÇA 40L COM
COLUNA - COR BRANCO GELO**

MÃO FRANCESA METÁLICA

**PRATELEIRA EM GRANITO
CINZA ANDORINHA E=20cm**

3A.62

VISTA 2

FORRO DE GESSO ACARTONADO COM
MASSA CORRIDA E PINTURA PVA COR
BRANCO NEVE

FAIXA CERÂMICA
(5x5cm) **COR LARANJA**

CERÂMICA (32x45cm)
COR BRANCO GELO

PINTURA ACRÍLICA
COR BRANCO GELO

JM-02

Ø17

Ø14

15

6

2

28

9

LAVANDERIA

+0.10 (NA)

15

150

TANQUE DE LOUÇA 40L, COZINHEIRA DE PAREDE
COLUNA - COR BRANCO GELO

VISTA 3

2 VESTIÁRIO MASQUINADO

ESCALA 1/25

COMPONENTES E DIMENSÕES:

- SOLEIRA EM GRANITO CINZA ANDORINHA
- PORTA EM MADEIRA COM CHAPA METÁLICA
- CABIDE METÁLICO
- DISPENSER PARA PAPEL TOALHA
- BANCADA EM GRANITO CINZA ANDORINHA
- ESPELHO 50x100cm
- TORNEIRA DE MESA (BICA BAIXA)
- CUBA OVAL DE EMBUTIR COR BRANCO
- DISPENSER PARA SABONETE LÍQUIDO
- CHUVEIRO ELÉTRICO
- VEST. MASQ. A= 3,36m²
- 50x150x100mm INCOLOR 10mm H=1,50m
- PAPELEIRA METÁLICA
- PORTA-OBJETOS 15x40cm FIXADO A 110cm DO PISO
- BACIA SANITÁRIA COR BRANCO
- RALO
- CERÂMICA ANTIDERRAPANTE (45x45cm) COR BRANCO GELO
- CERÂMICA (32x45cm) COR BRANCO GELO
- FAIXA CERÂMICA (5x5cm) COR LARANJA
- FORRO DE GESSO ACARTONADO COM MASSA CORRIDA E PINTURA PVA COR BRANCO NEVE
- LUMINÁRIA DE EMERGÊNCIA
- PM1
- VEST. MAS. (+0,19 NA)
- BACIA SANITÁRIA PAPELEIRA METÁLICA COR BRANCO
- PORTA-OBJETOS 15x40cm FIXADO A 110cm DO PISO
- VÁLVULA DE DESCARGA COM DUPLO ACIONAMENTO

CHUVEIRO ELÉTRICO

FORRO DE GESSO ACARTONADO COM MASSA CORRIDA E PINTURA PVA COR BRANCO NEVE

PORTA-OBJETOS 15x40cm
FIXADO A 110cm DO PISO

JA-10

150

100

NI

150

100

VEST. MAS.

D 100 NA

NICHÔ EM GRANITO CINZA ANDORINHA

BACIA SANITÁRIA
COR BRANCO

VÁLVULA DE DESCARGA
COM DUPLO ACIONAMENTO


PELEIRA METÁLICA

BOX EM VIDRO
TEMPERAMENTO INIBIDOR

[illegible][illegible]


Nº	DATA	DESCRIÇÃO		
CONTROLE DE REVISÕES				
			MINISTÉRIO DA EDUCAÇÃO	
PROJETO PADRÃO - FNDE				
PROPRIETÁRIO.:				
ENDEREÇO:				
MUNICÍPIO - UF:				
PROPRIETÁRIO RESP. TÉCNICO CREA AUTOR DO PROJETO CAU				
DLFO			CREA	
			RA	
OBSERVAÇÕES:				
ESCOLA 13 SALAS DE AULA - MODELO TÉRREO				
PROJETO DE ARQUITETURA				
COORDENAÇÃO CGEST - Coordenação Geral de Infraestrutura Educativa		AMPLIAÇÃO BLOCO C - SERVIÇO LAVANDERIA VESTIÁRIOS FUNCIONÁRIOS		ARQ
REVISÃO R.00		ESCALA 1/25 DATA EMISSÃO JANEIRO/2022		PRANCHA 40/52
FORMATO A1 (841x594)				

1 VARANDA DE SERVIÇO
ESCALA 1/25

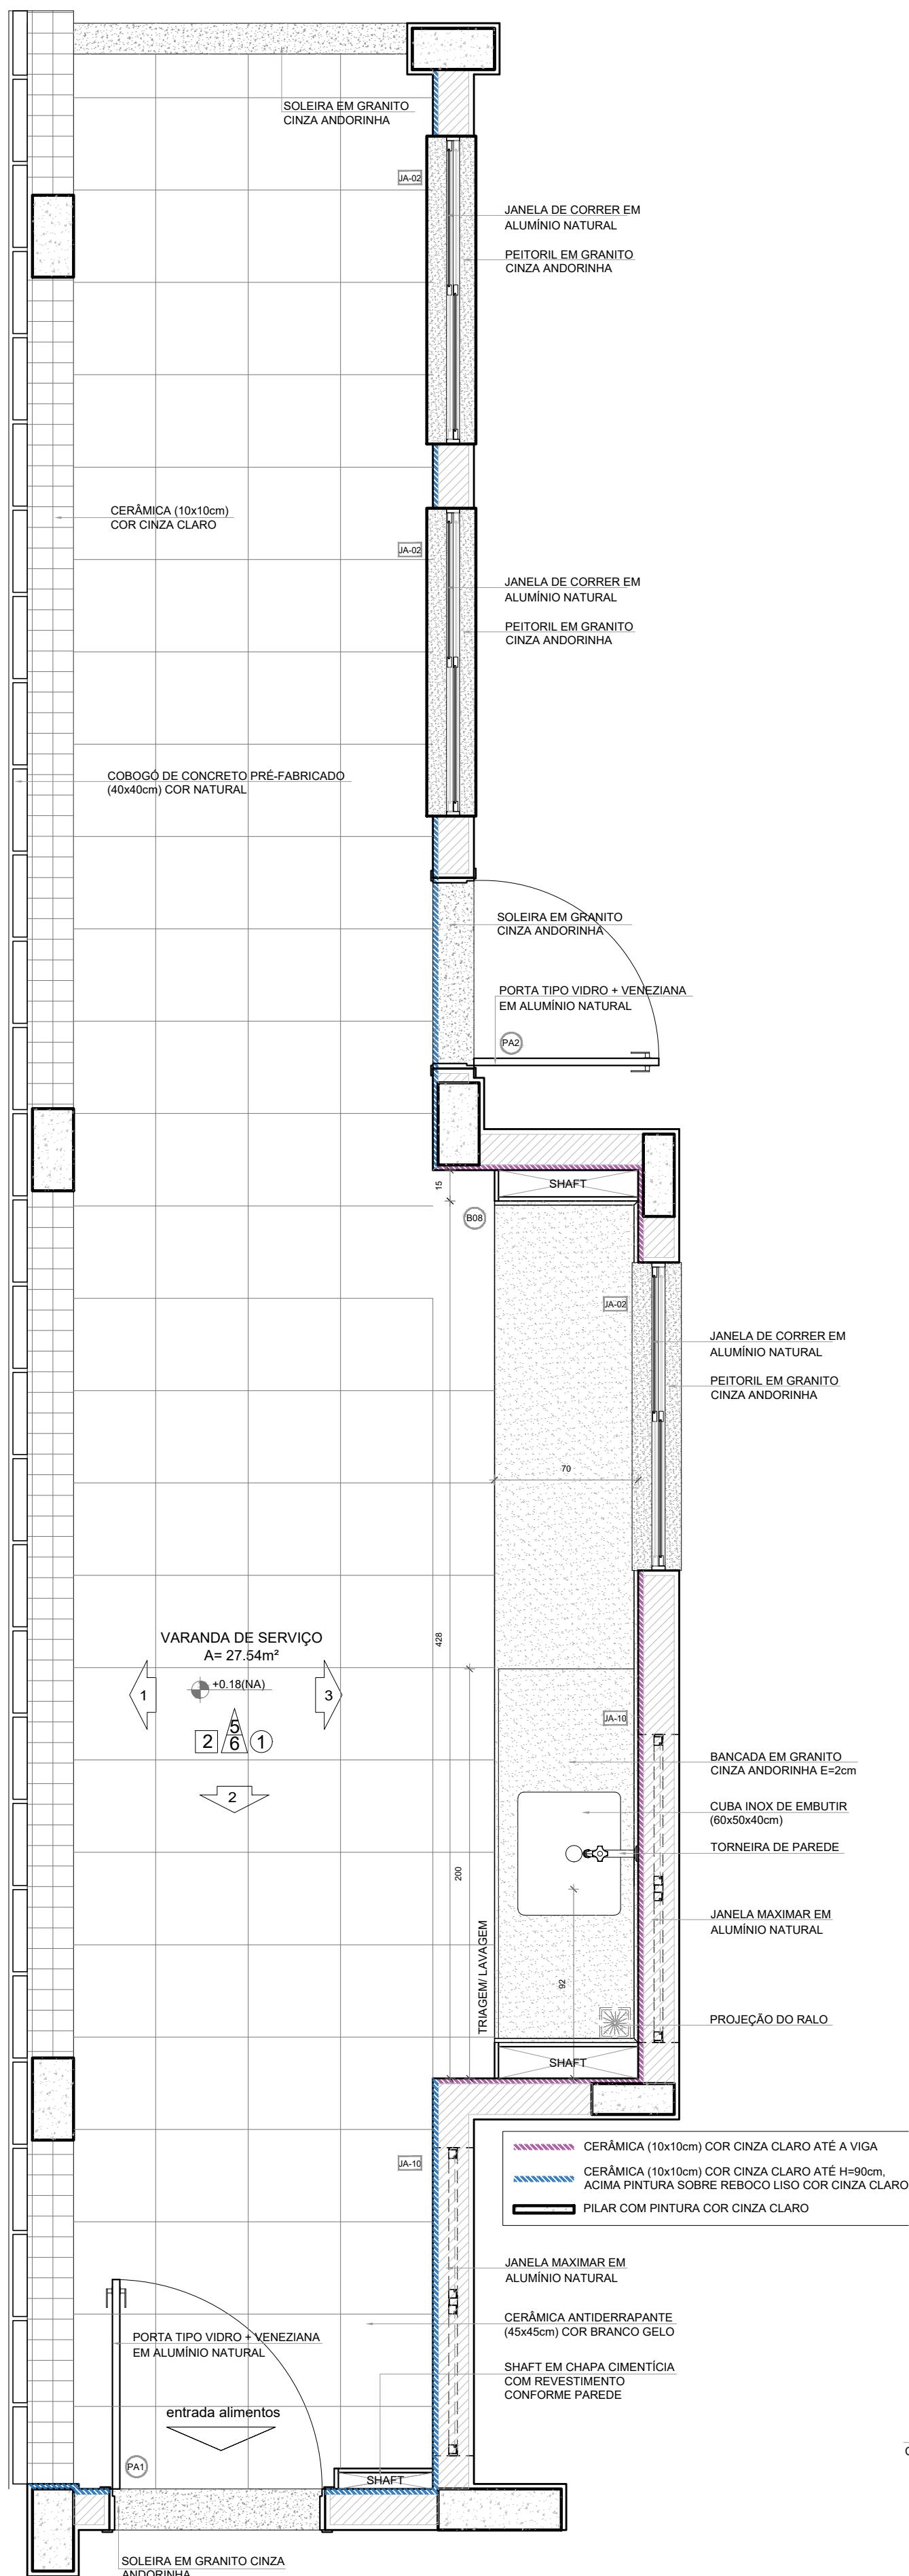


PLANTA BAIXA


2 COPA FUNCIONÁRIOS
ESCALA 1/25

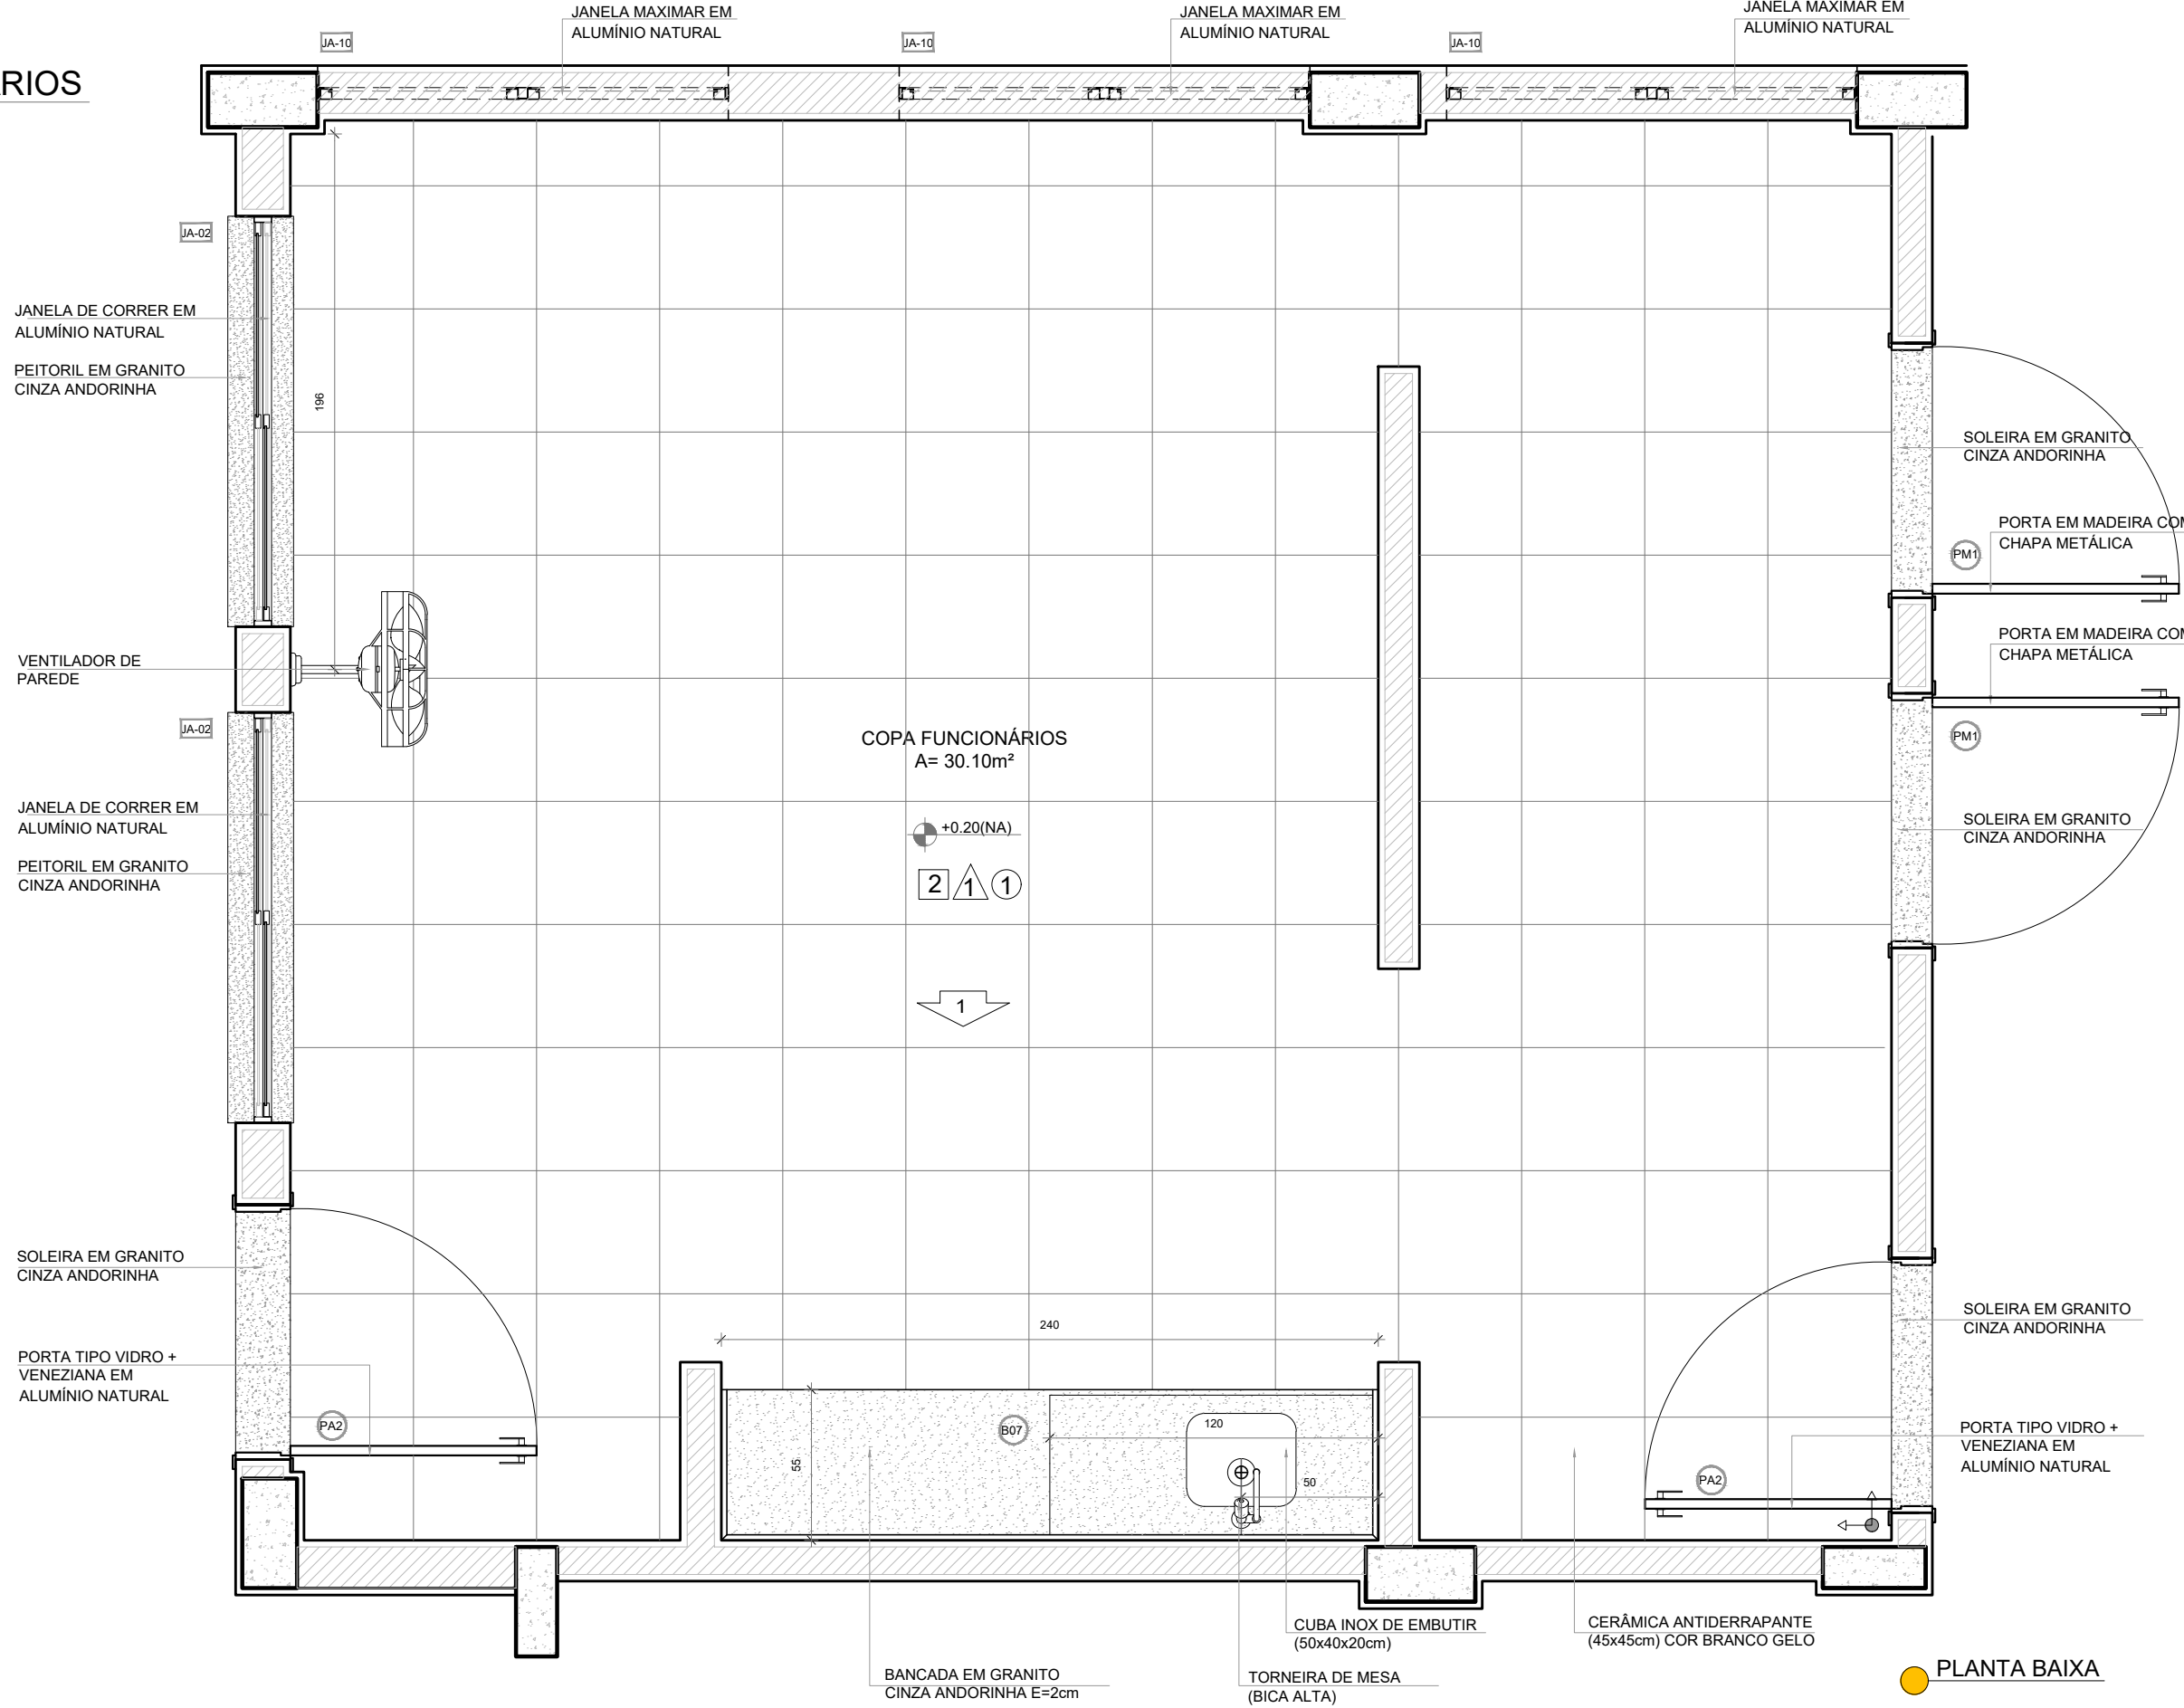


PLANTA BAIXA

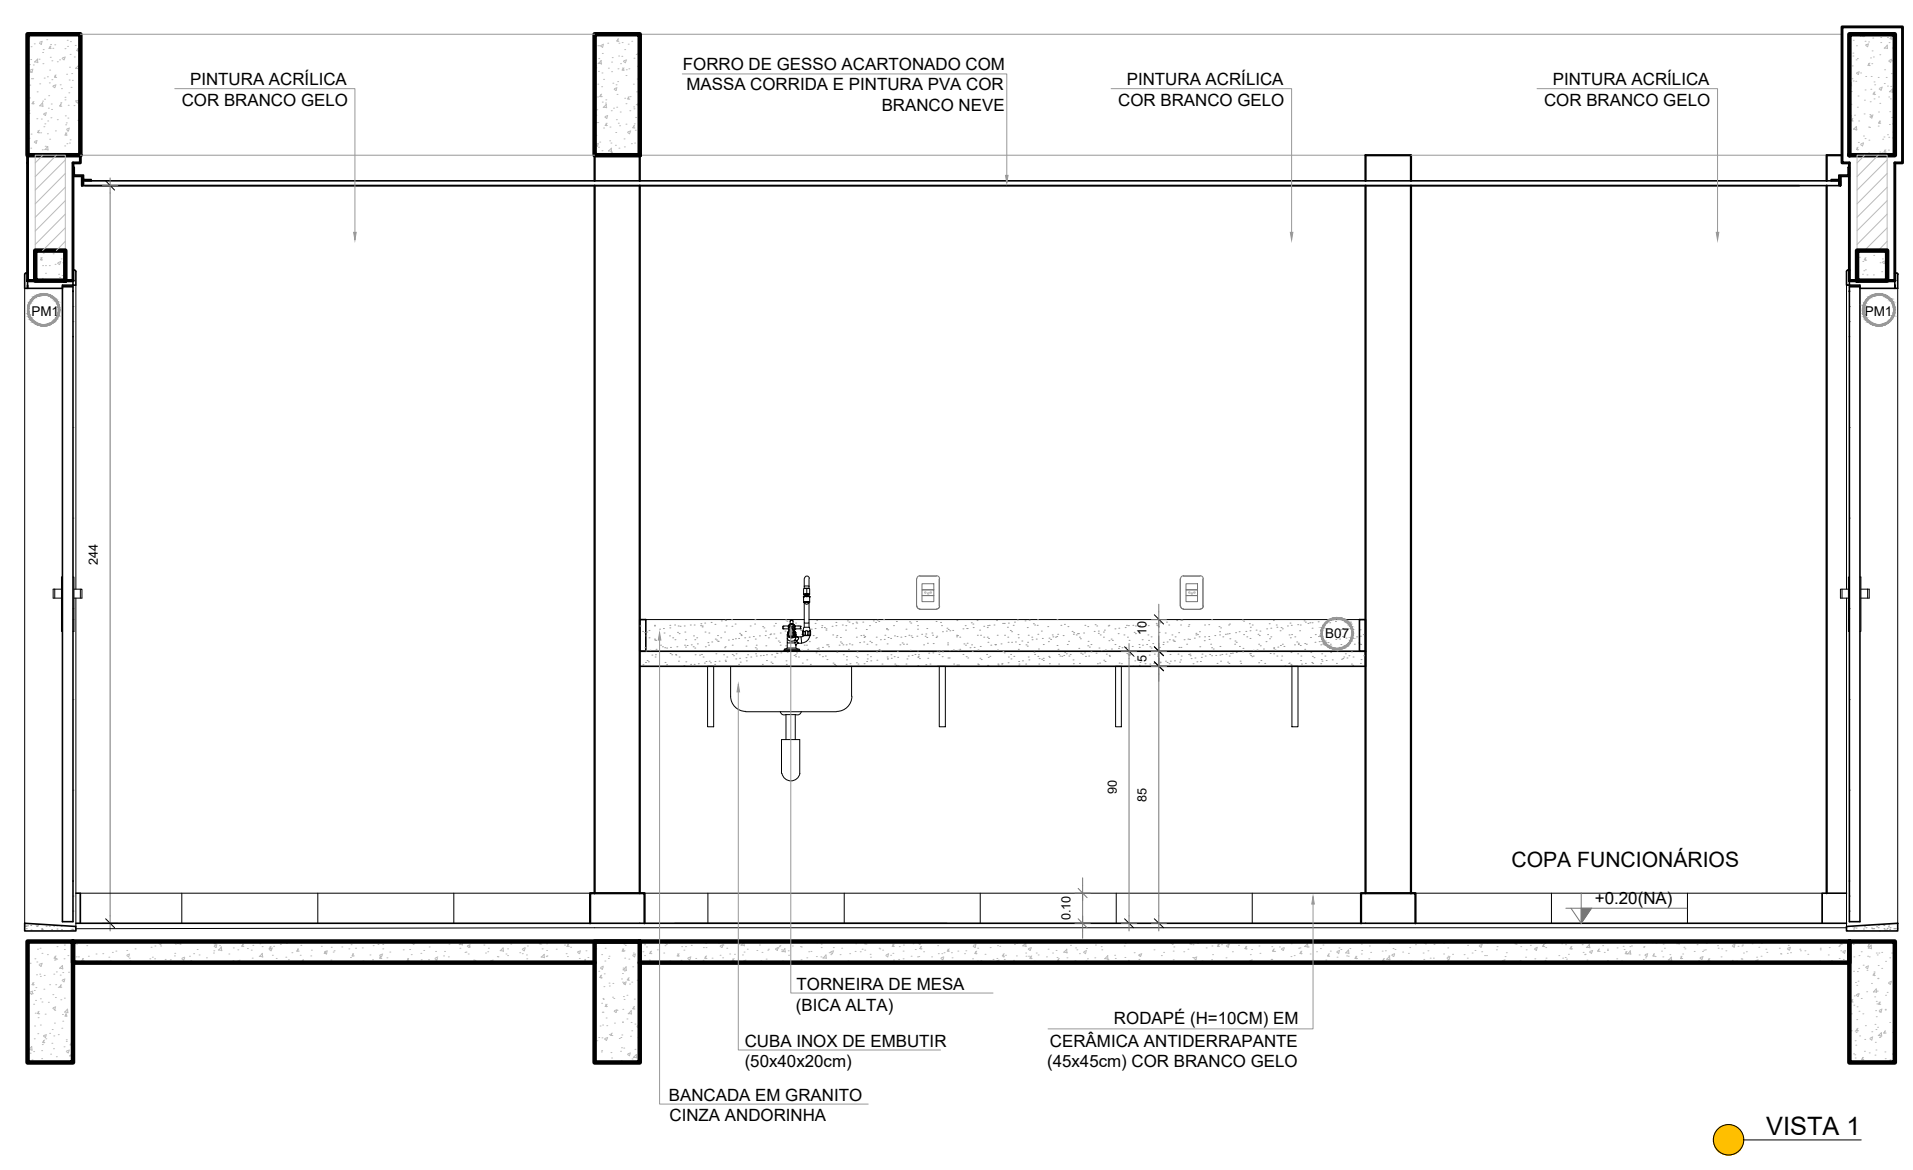


VISTA 1

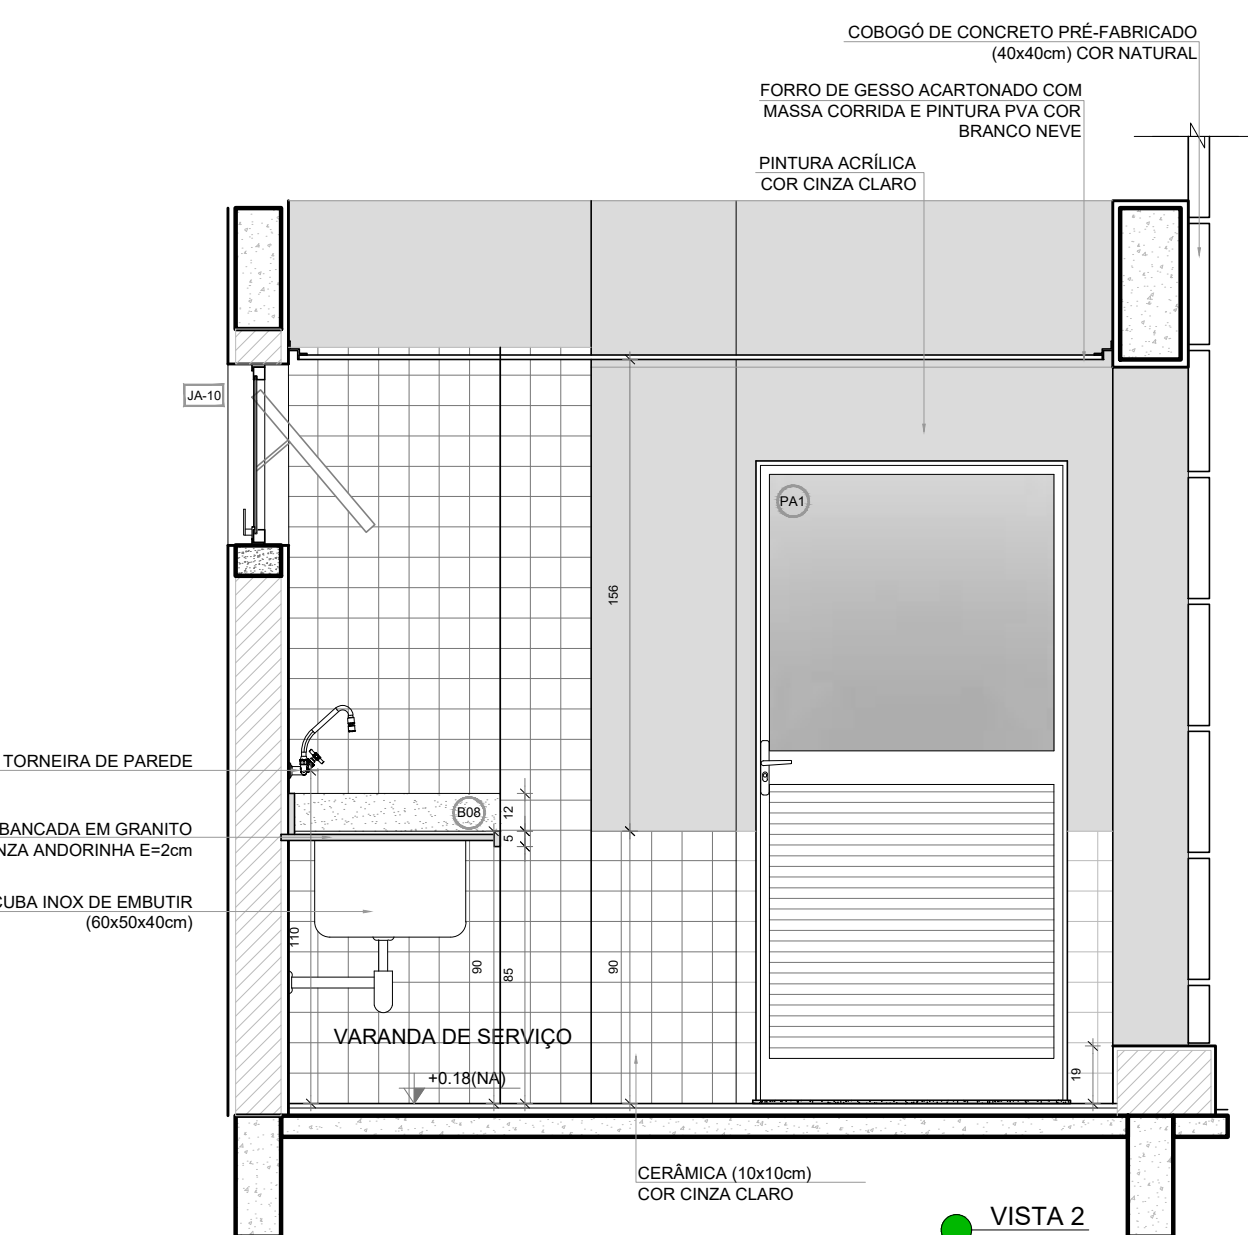

VISTA 2

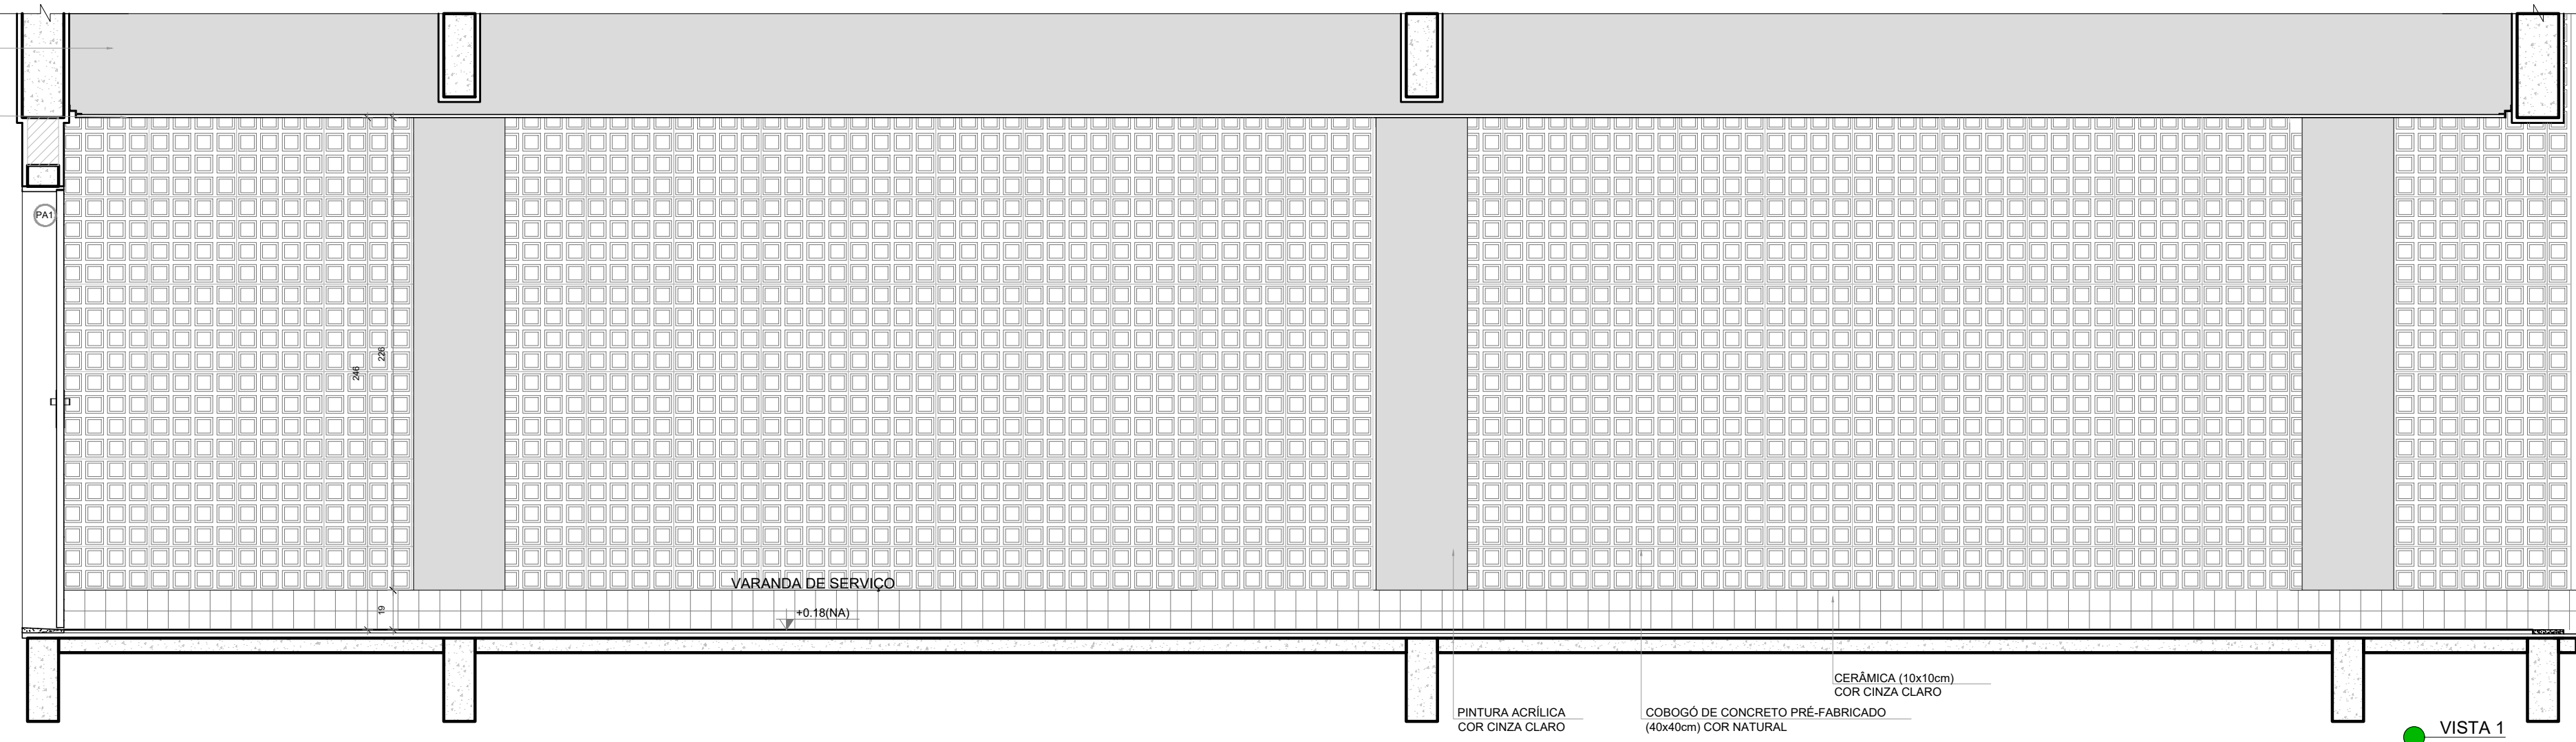

VISTA 1

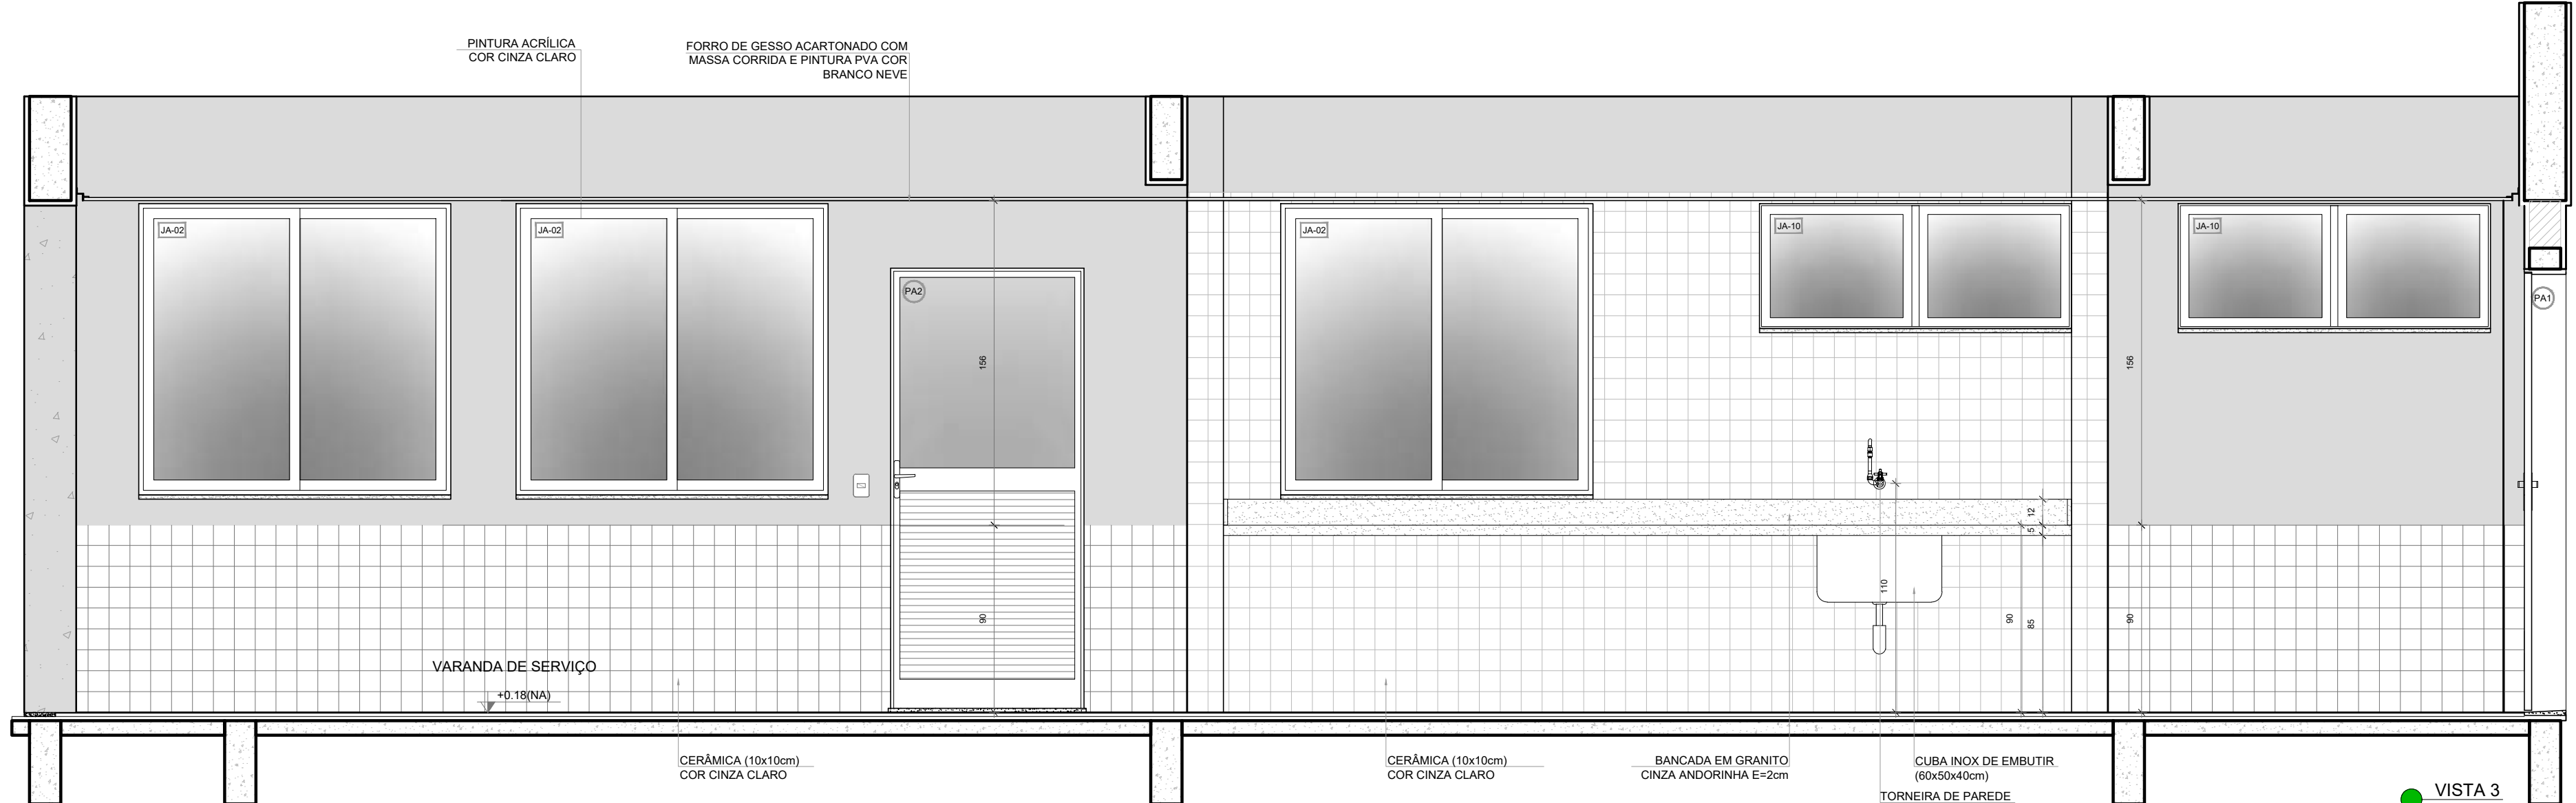


VISTA 3

NOTAS

- MEDIDAS E NÍVEIS EM METROS.
- VERIFICAR POSIÇÃO EXATA DOS PILARES NO PROJETO ESTRUTURAL.
- VERIFICAR DETALHES CONSTRUTIVOS PERTINENTES NAS PRANCHAS DE DETALHAMENTO.
- EM CASO DE CONFLITO DE INFORMAÇÕES ENTRE O PROJETO GRÁFICO E O MEMORIAL DESCRITIVO, PREVALECE A INFORMAÇÃO CONTIDA NOS DESENHOS.
- ALTERAÇÕES NESTE PROJETO SOMENTE COM AUTORIZAÇÃO EXPRESSA DO FNDE

REFERÊNCIAS:


- PLANILHA DE QUANTITATIVOS
- MEMORIAL DESCRITIVO E ESPECIFICAÇÕES TÉCNICAS (MARCAS/ FABRICANTES DE MATERIAIS RELACIONADOS AOS PROJETOS CONSTITUEM-SE APENAS COMO REFERÊNCIA. O FNDE NÃO DIRECIONA A ESCOLHA DE MARCAS E NÃO MANTÉM CADASTRO DE FABRICANTES).

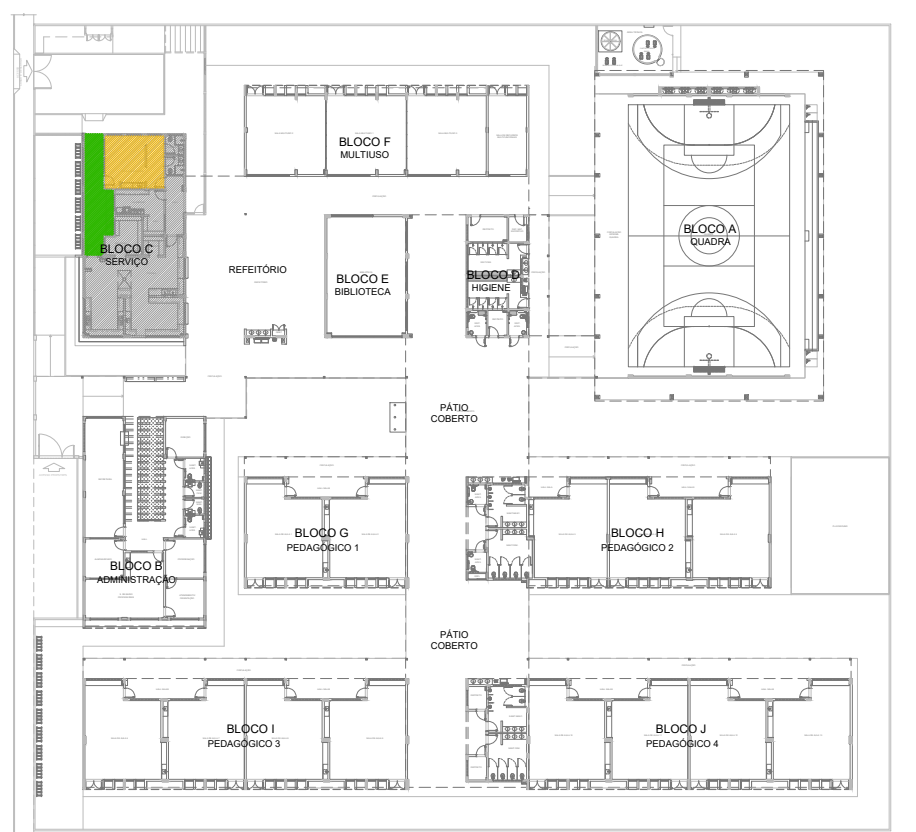


CROQUI DE REFERÊNCIA

Nº	DATA	DESCRIÇÃO
CONTROLE DE REVISÕES		
FNDE Fundo Nacional de Desenvolvimento da Educação		
MINISTÉRIO DA EDUCAÇÃO		
PROJETO PADRÃO - FNDE		
PROPRIETÁRIO :		
ENDEREÇO:		
MUNICÍPIO - UF:		
PROPRIETÁRIO		
RESP. TÉCNICO CREA		
AUTOR DO PROJETO CAU		
DLFO	CREA	RA
OBSERVAÇÕES:		
ESCOLA 13 SALAS DE AULA - MODELO TÉRREO		
PROJETO DE ARQUITETURA		
COORDENAÇÃO CGEST - Coordenação Geral de Infraestrutura Educativa		
AMPLIAÇÃO BLOCO C - SERVIÇO VARANDA DE SERVIÇO COPA FUNCIONÁRIOS		
REVISÃO R.00	ESCALA 1/25 DATA EMISSÃO JANEIRO/2022	PRANCHA ARQ 41/52
FORMIATO 1100x594		


1 DESPENSA
ESCALA 1/25

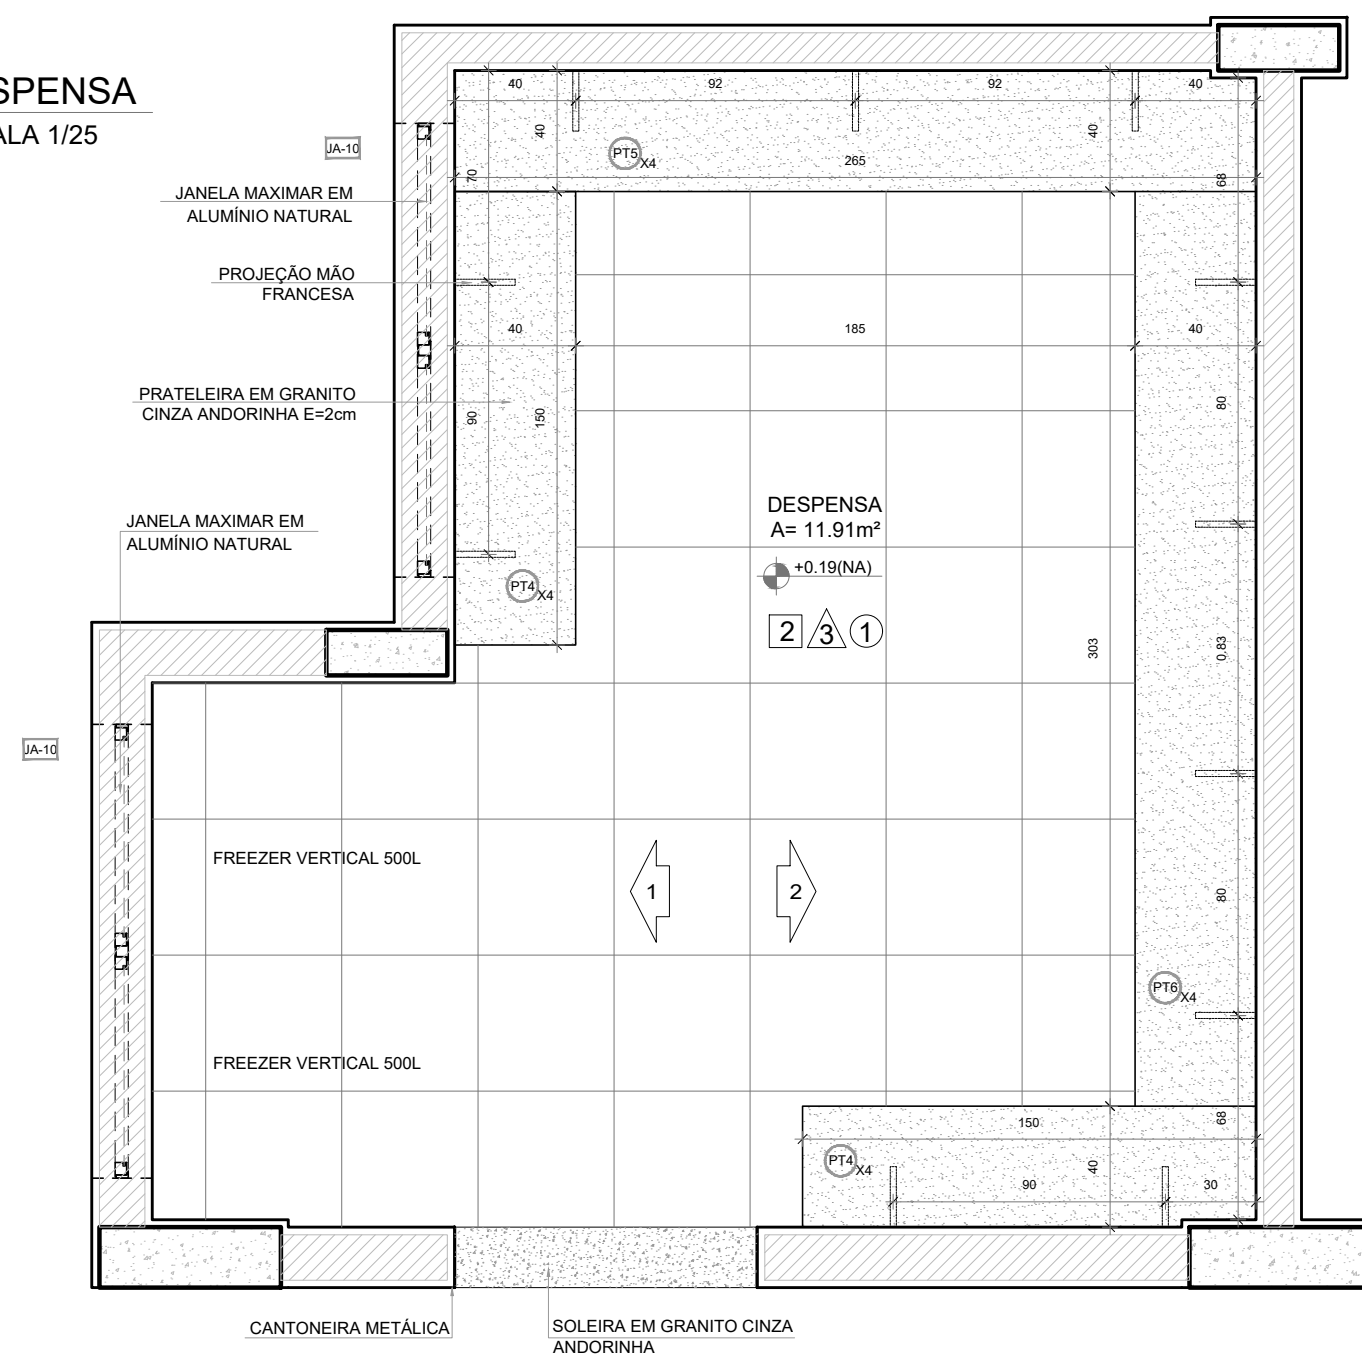

 PLANTA BAIXA

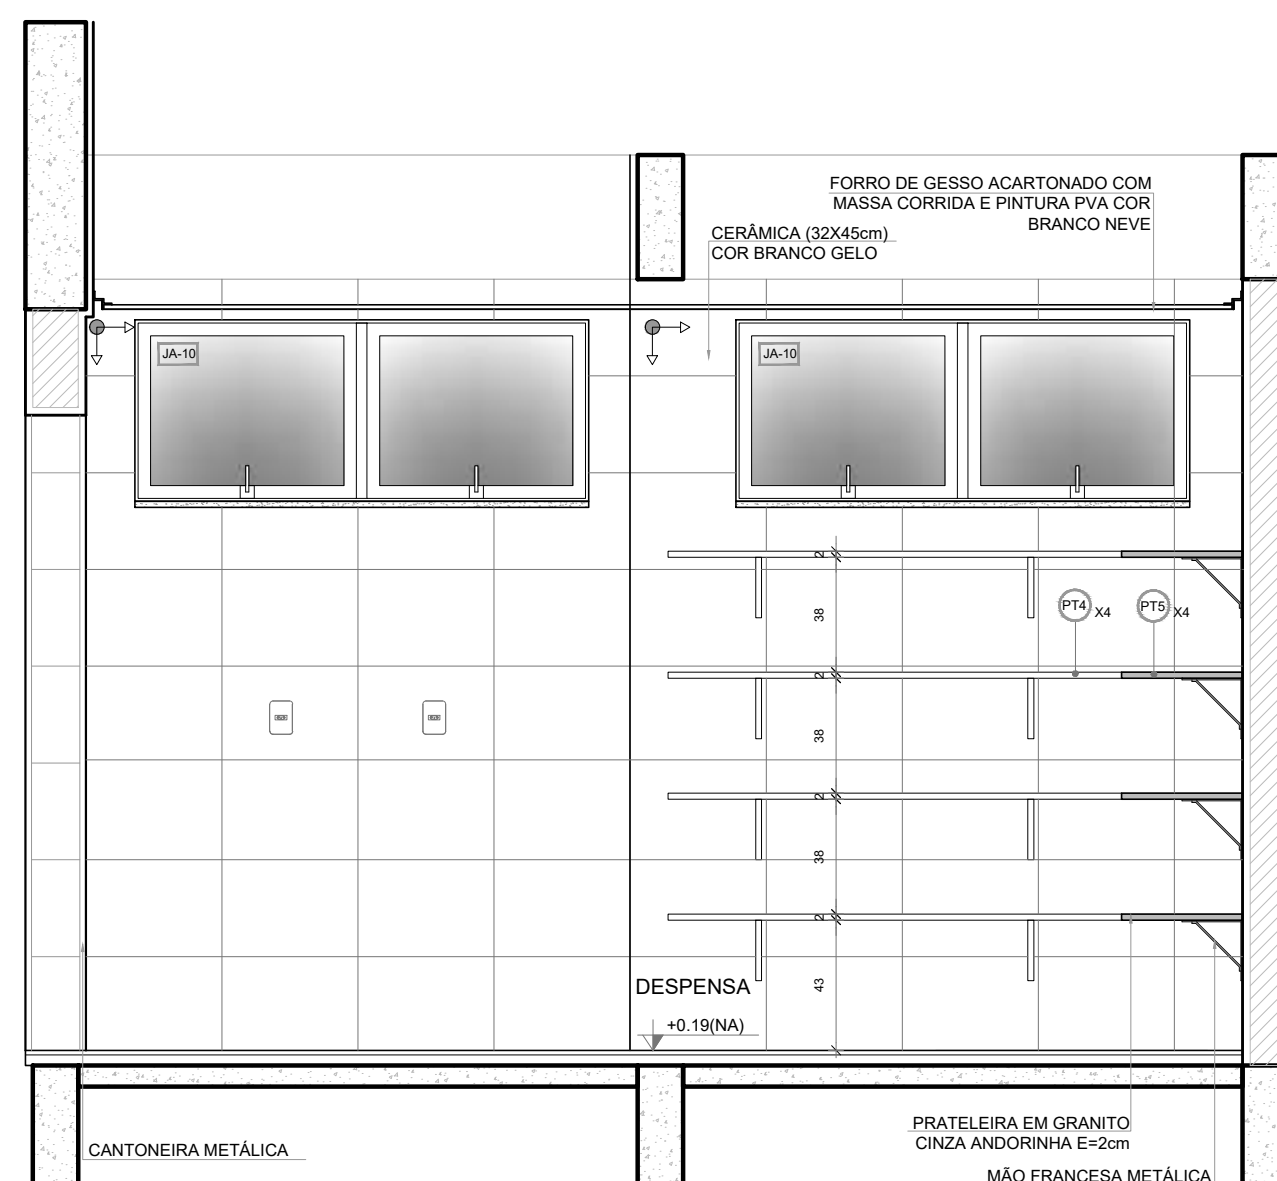

 VISTA 1

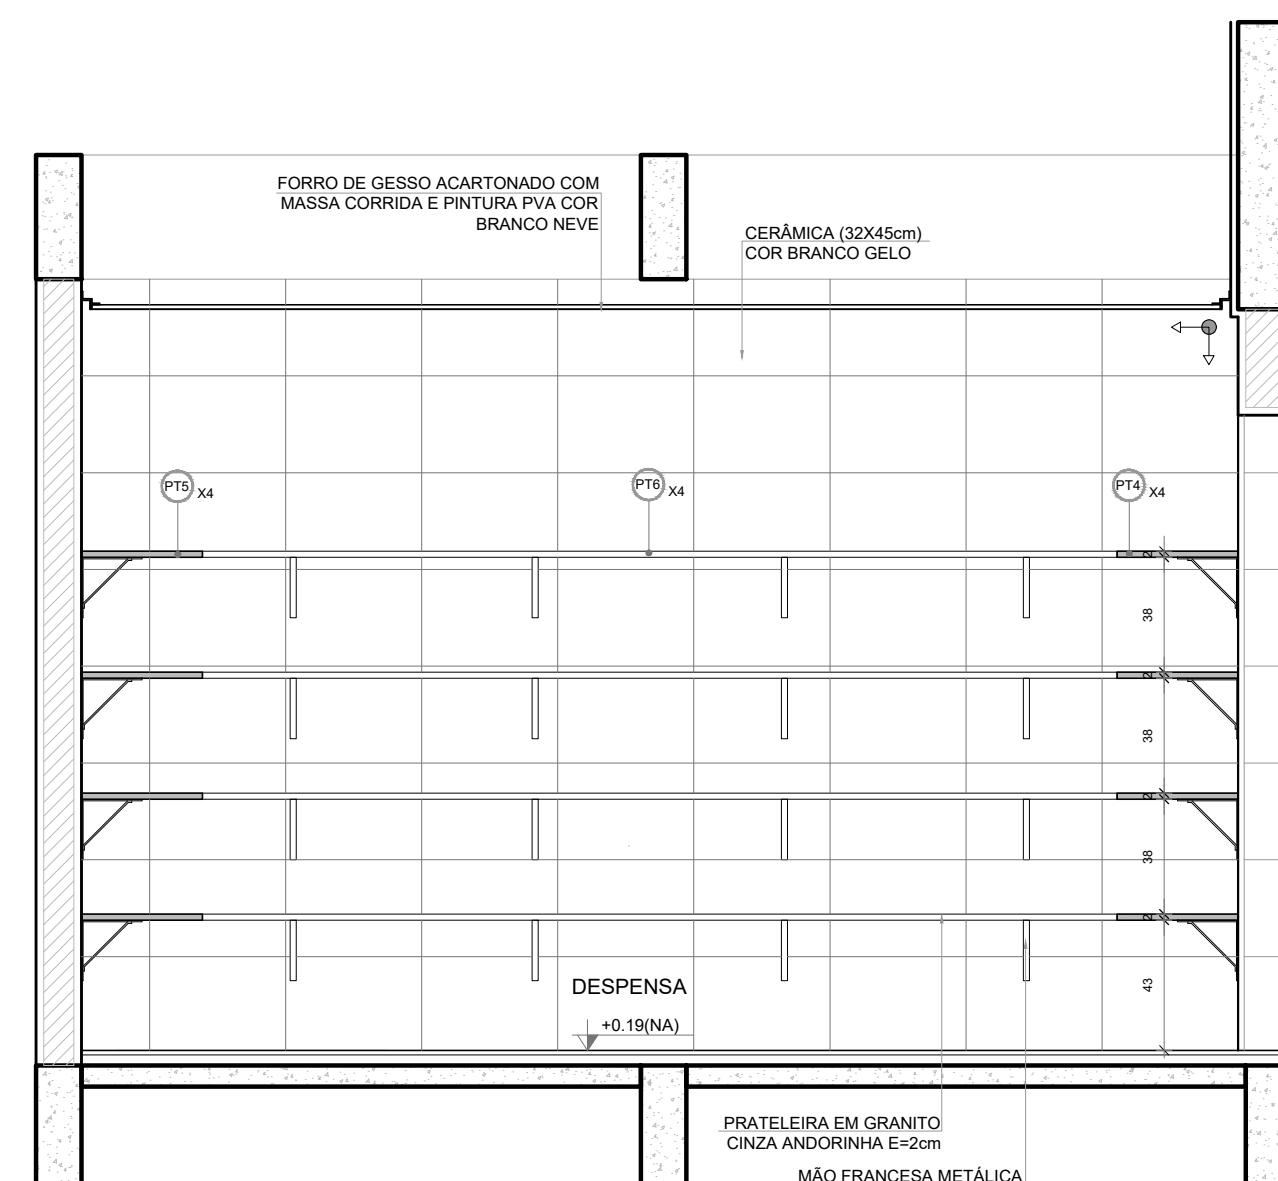


 VISTA 2

NOTAS

- MEDIDAS E NÍVEIS EM METROS;
- VERIFICAR POSIÇÃO EXATA DOS PILARES NO PROJETO ESTRUTURAL;
- VERIFICAR DETALHES CONSTRUCTIVOS PERTINENTES NAS PRANCHAS DE DETALHAMENTO;
- EM CASO DE CONFLITO DE INFORMAÇÕES ENTRE O PROJETO GRÁFICO E O MEMORIAL DESCRITIVO, PREVALECE A INFORMAÇÃO CONTIDA NOS DESENHOS;
- ALTERAÇÕES NESTE PROJETO SOMENTE COM AUTORIZAÇÃO EXPRESSA DO FNDE

REFERÊNCIAS:

- PLANILHA DE QUANTITATIVOS
- MEMORIAL DESCRITIVO E ESPECIFICAÇÕES TÉCNICAS (MARCAS/ FABRICANTES DE MATERIAIS RELACIONADOS AOS PROJETOS CONSTITUEM-SE APENAS COMO REFERÊNCIA. O FNDE NÃO DIRECIONA A ESCOLHA DE MARCAS E NÃO MANTÉM CADASTRO DE FABRICANTES).

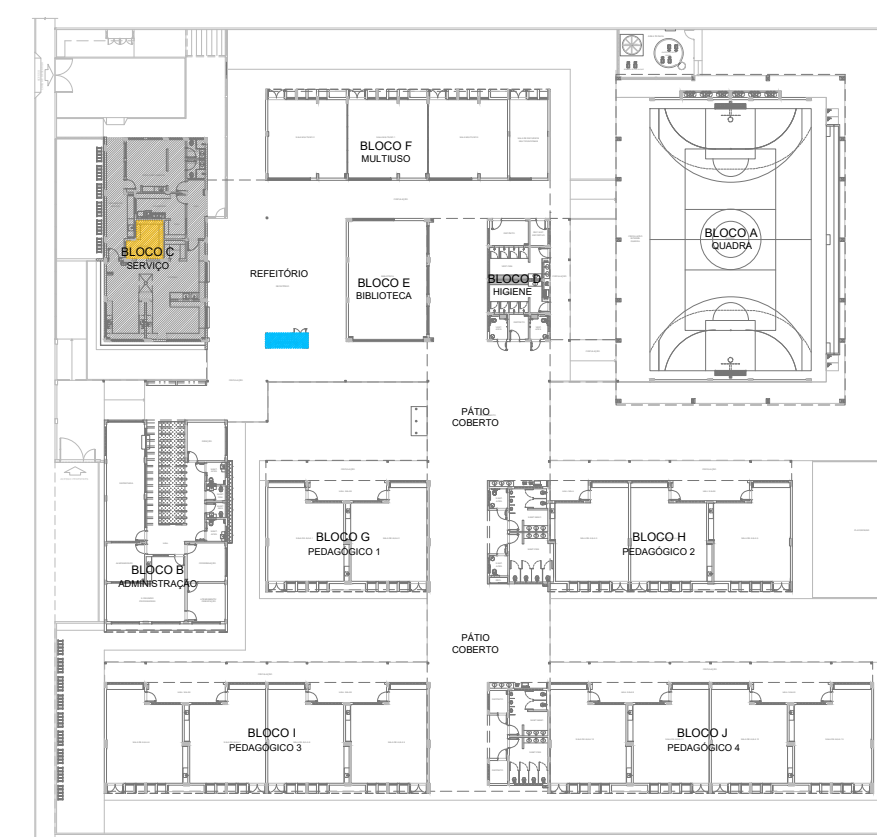

CROQUI DE REFERÊNCIA

Nº	DATA	DESCRIÇÃO
CONTROLE DE REVISÕES		



MINISTÉRIO DA
EDUCAÇÃO

PROJETO PADRÃO - FNDE

PROPRIETÁRIO: _____

ENDEREÇO:

MUNICÍPIO - UF:

PROPRIETÁRIO _____

RESP. TÉCNICO	CREA
---------------	------

AUTOR DO PROJETO	CAU
------------------	-----

DLEO

CREA

[illegible]

RA

OBSERVAÇÕES:

ESCOLA 13 SALAS DE AULA - MODELO TÉRREO
PROJETO DE ARQUITETURA

COORDENAÇÃO
CGEST - Coordenação
Geral de Infraestrutura
Educativa

AMPLIAÇÃO BLOCO C - SERVIÇO
DESPENSA / DML / UTENSÍLIOS
REFEITÓRIO

ARQ

1000

REVISÃO

ESCALA


BRANQUIA

FORMATO
A1 (841x594)


DATA EMISSÃO	JANEIRO/2022
--------------	--------------

42/52


2 VESTIÁRIOS FUNCIONÁRIOS
ESCALA 1/25

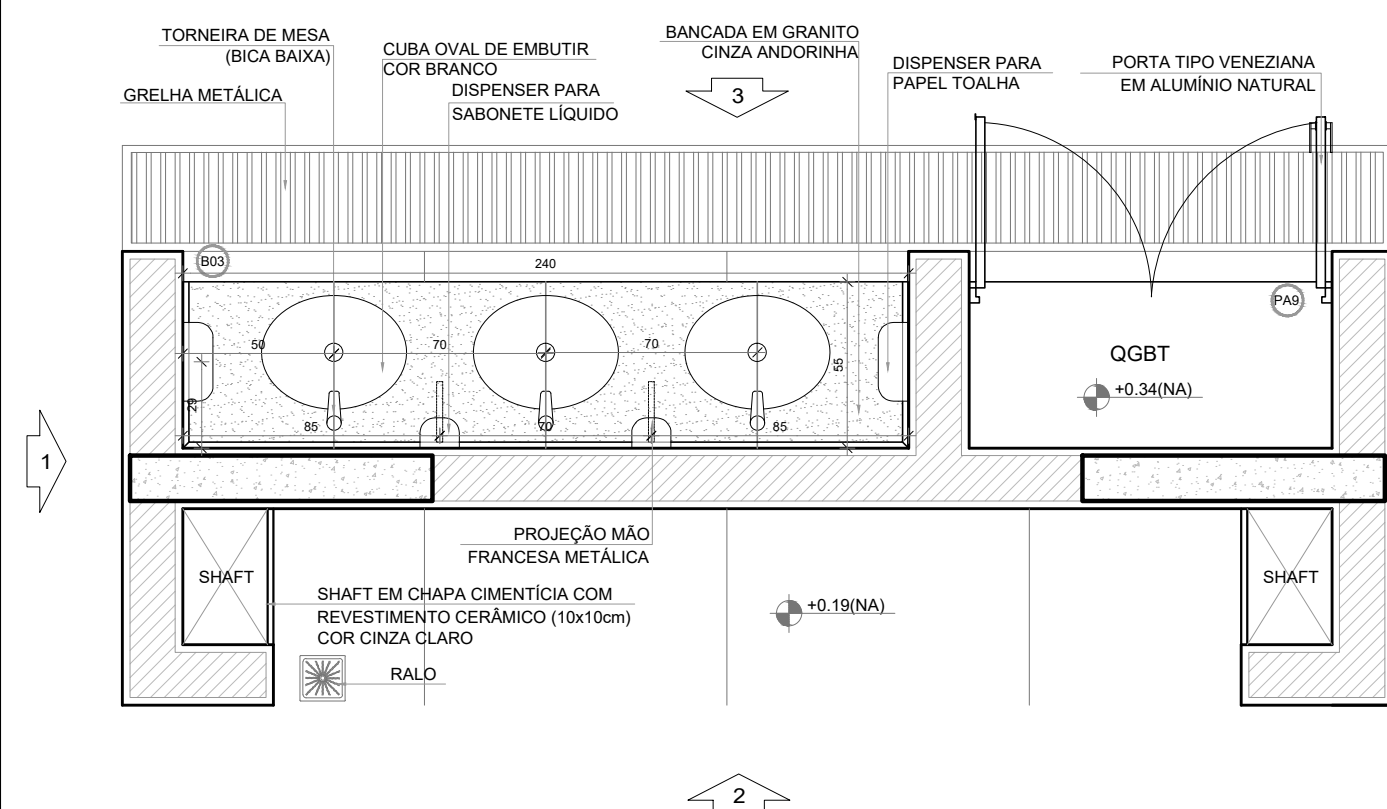


 PLANTA BAIXA

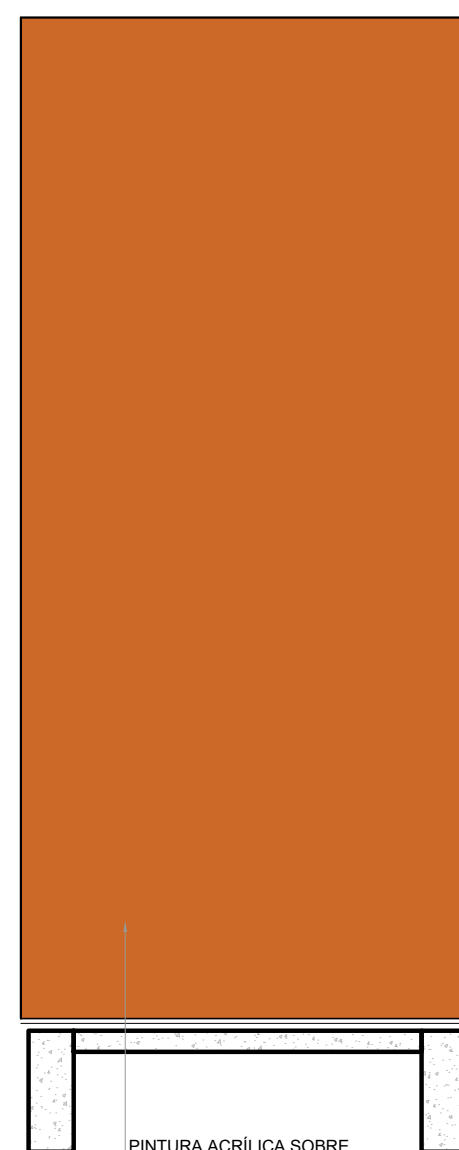








VISTA 1

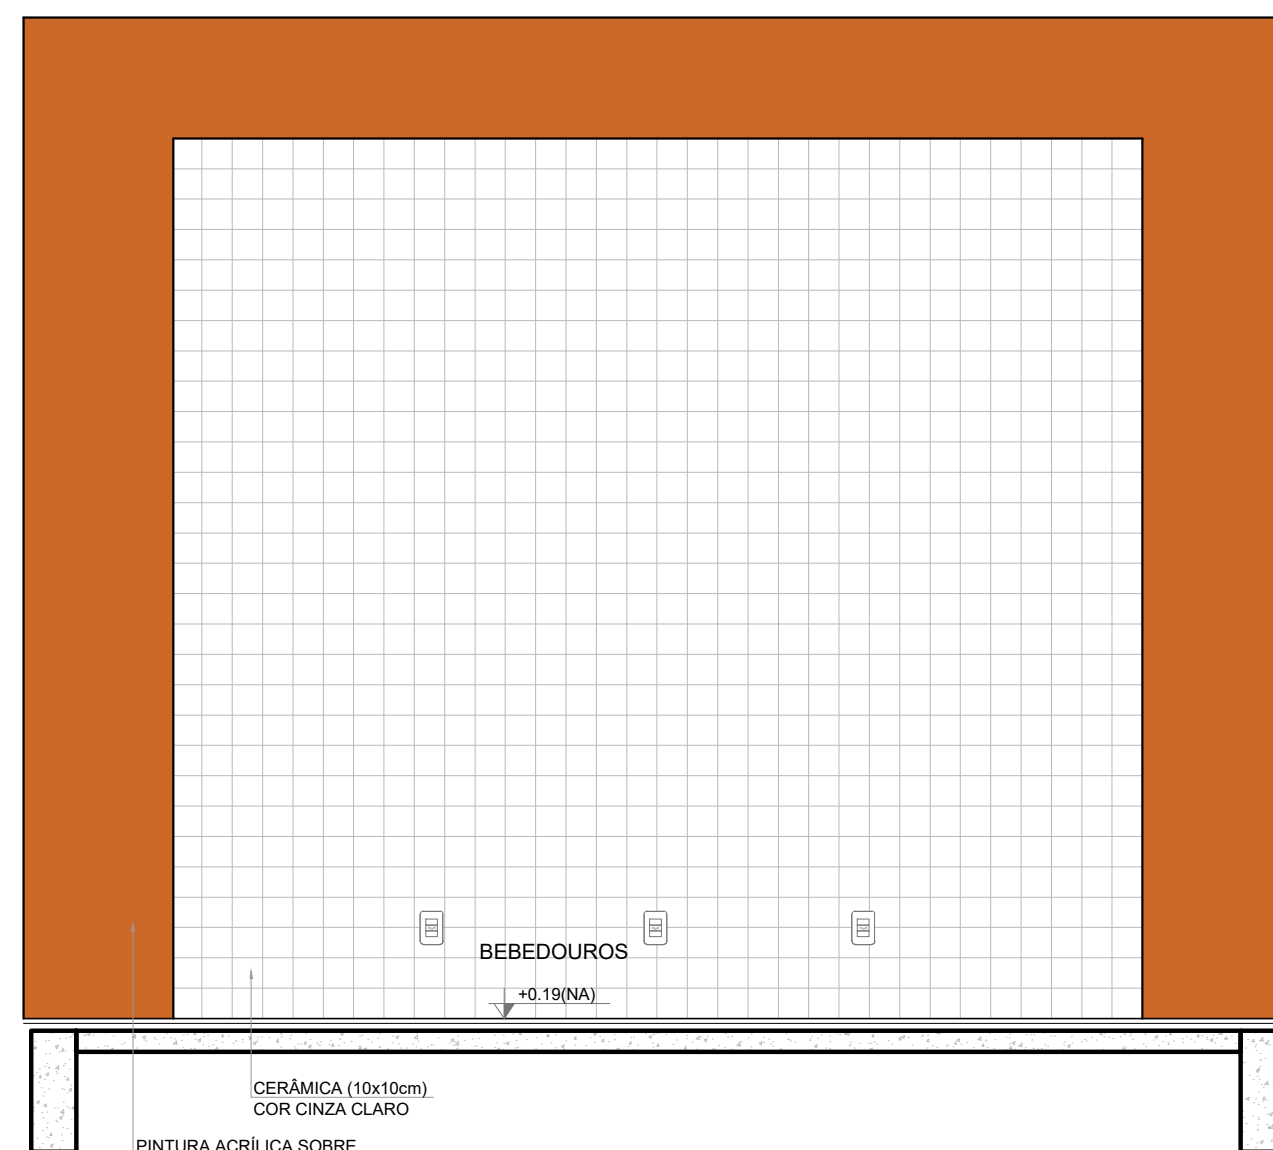

 VISTA 2

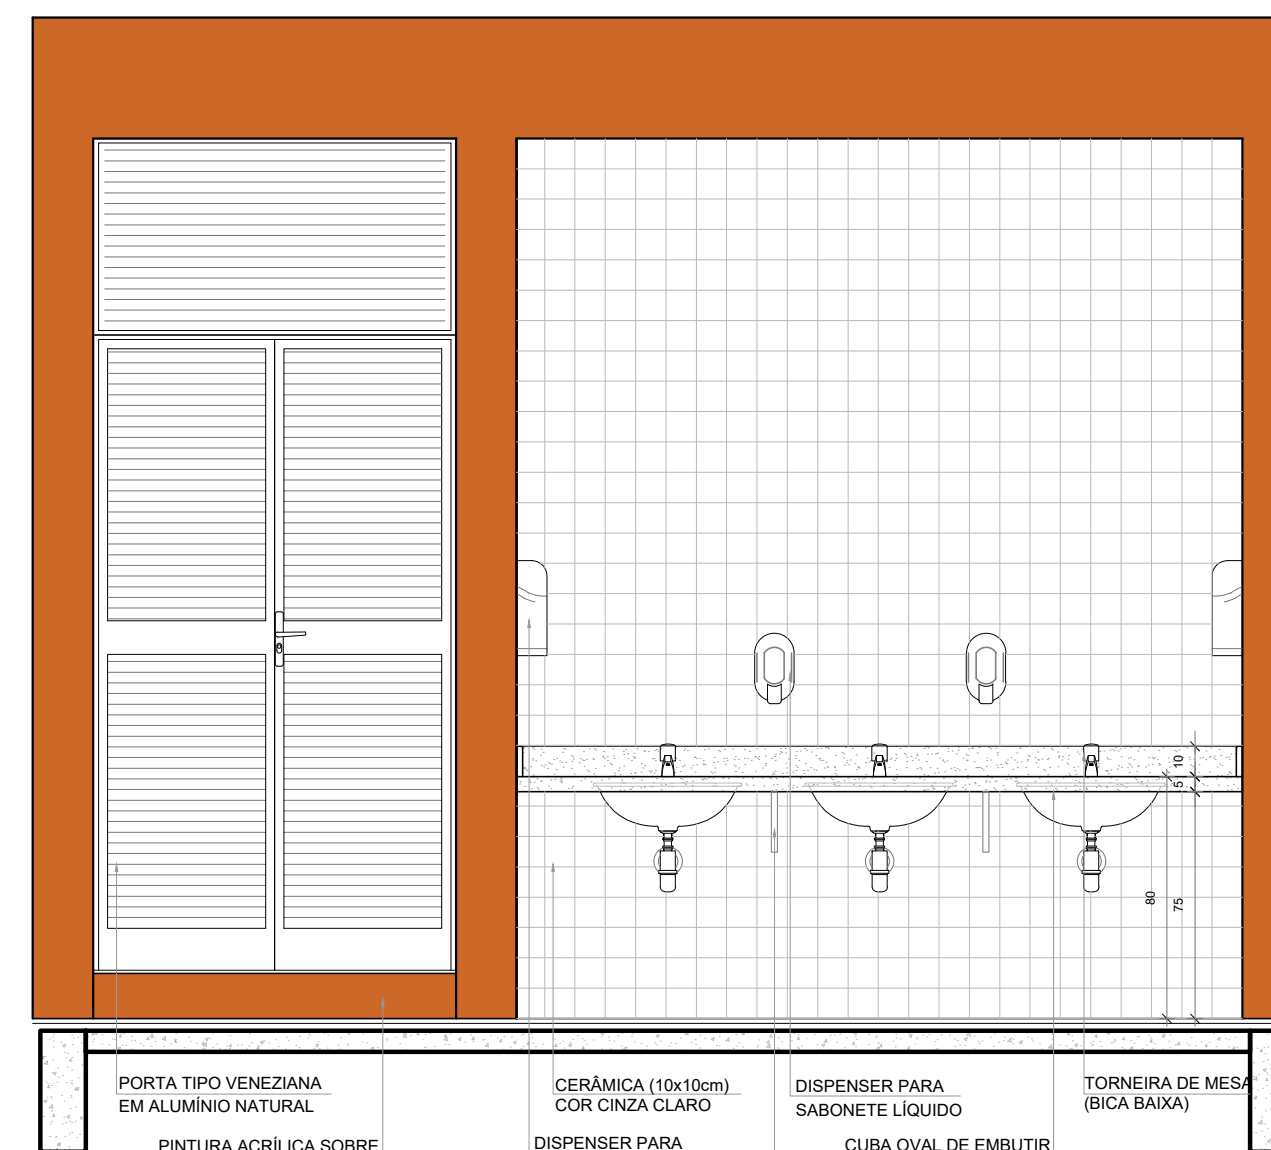

 VISTA 3

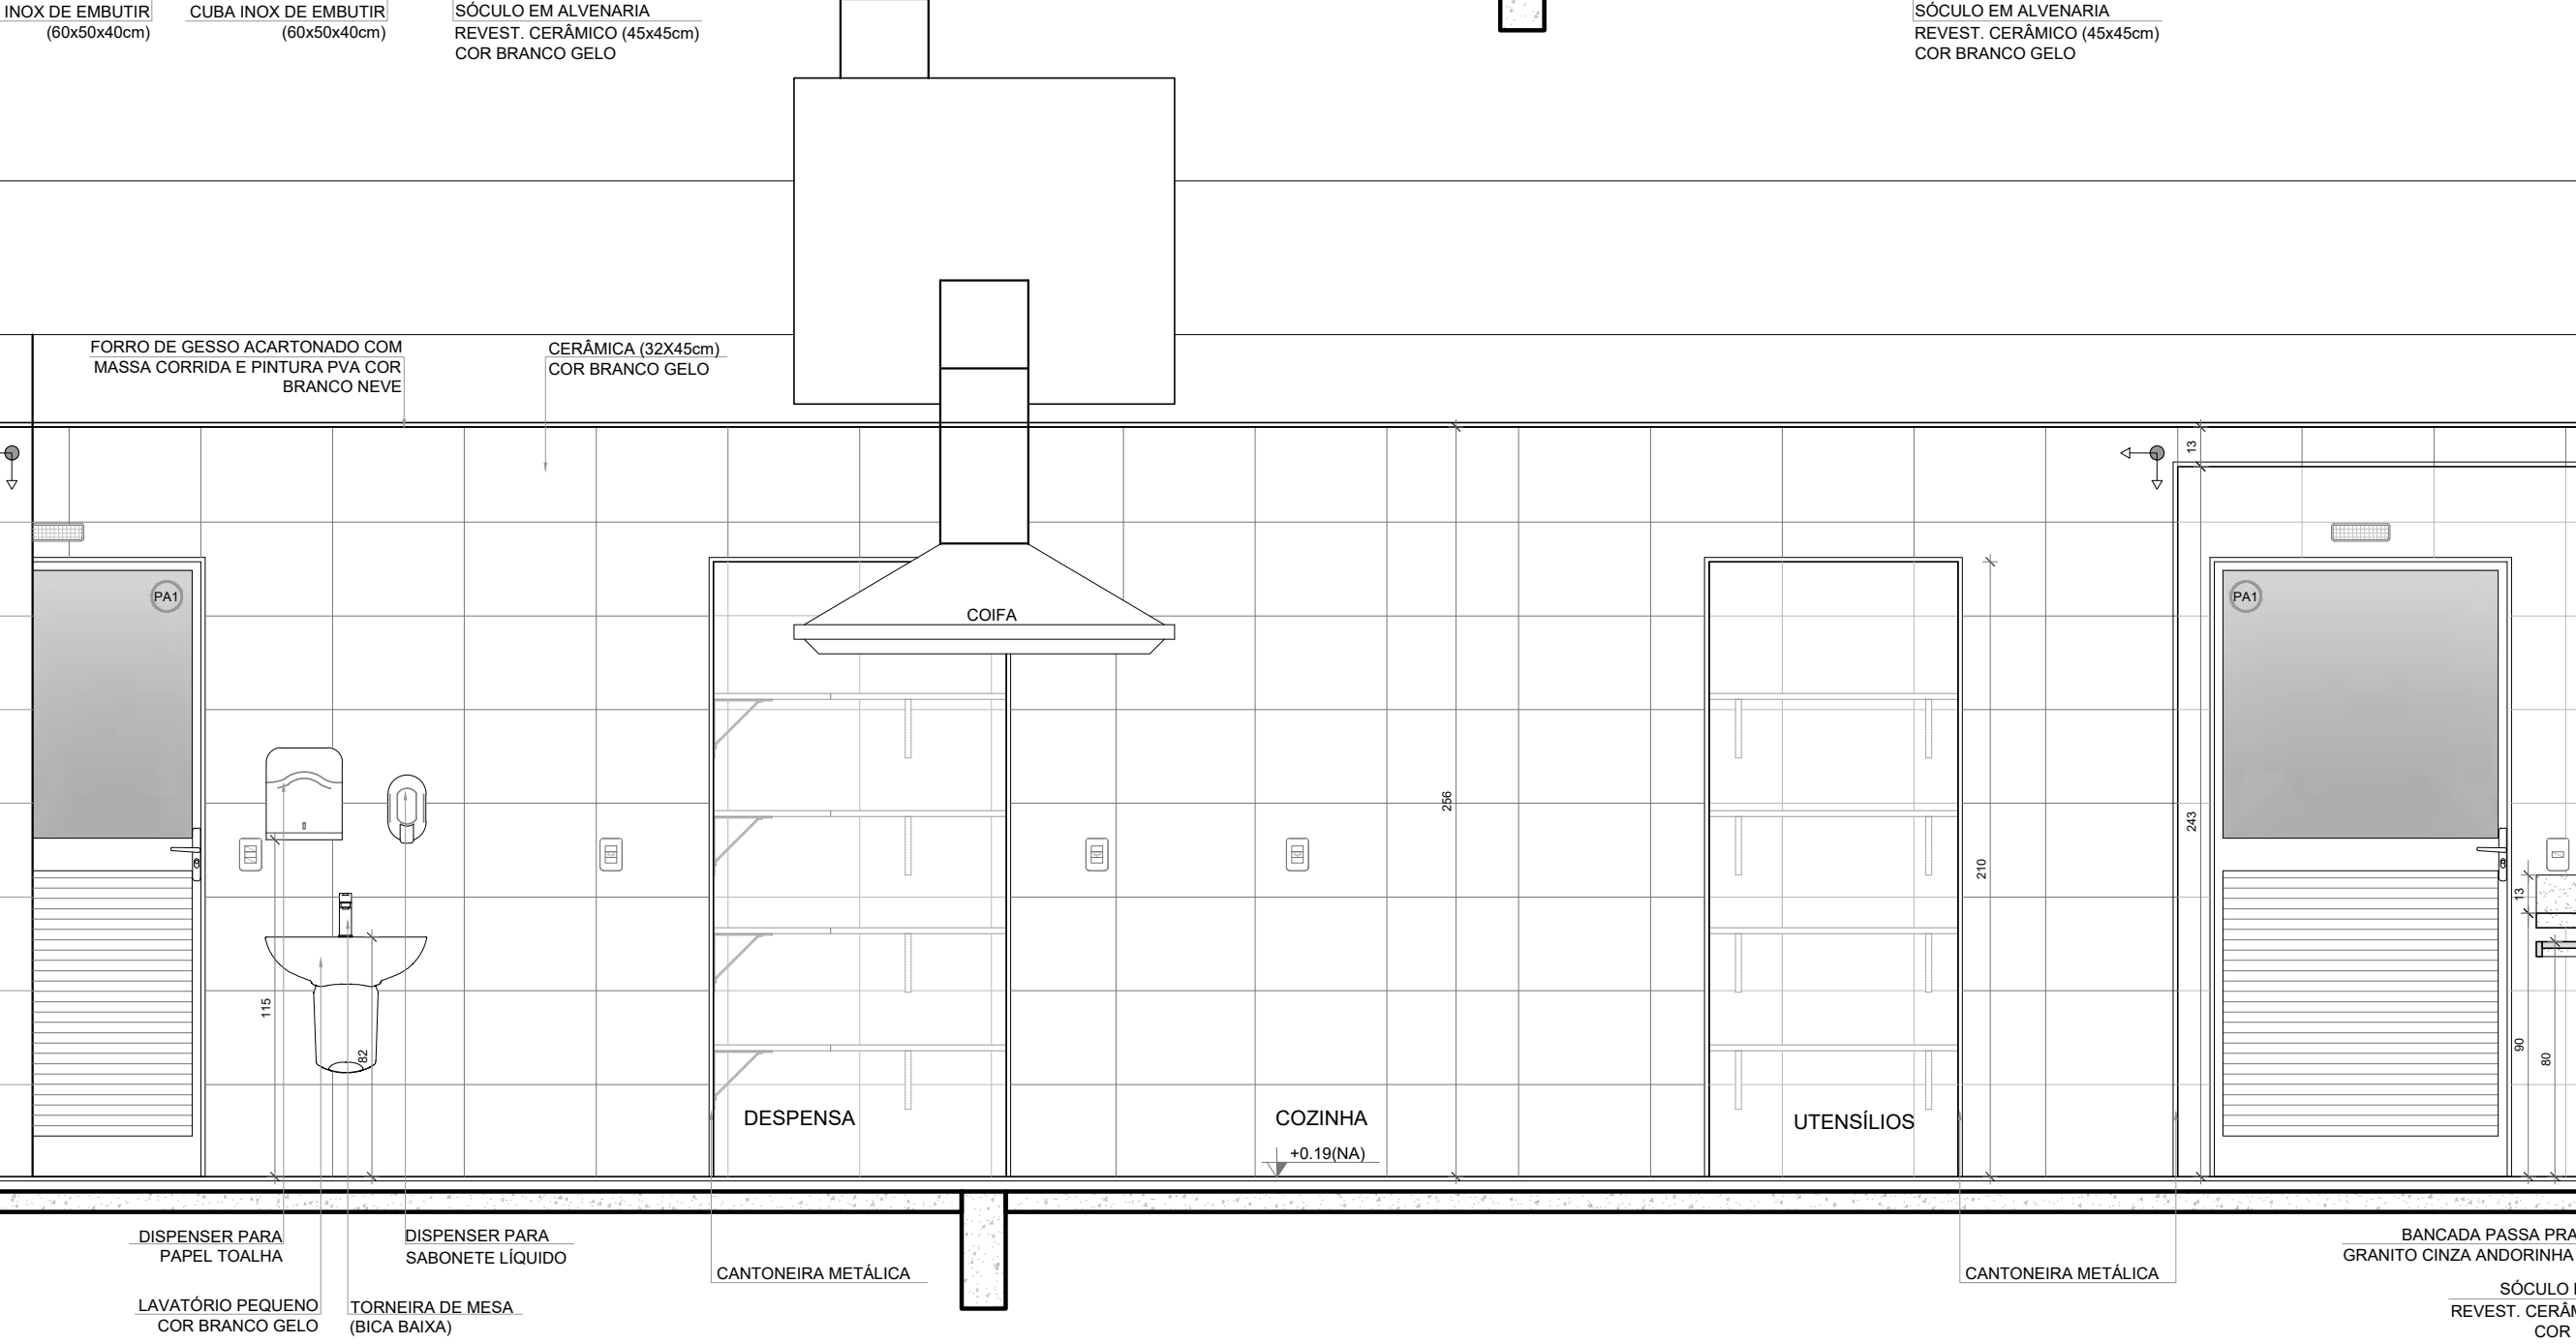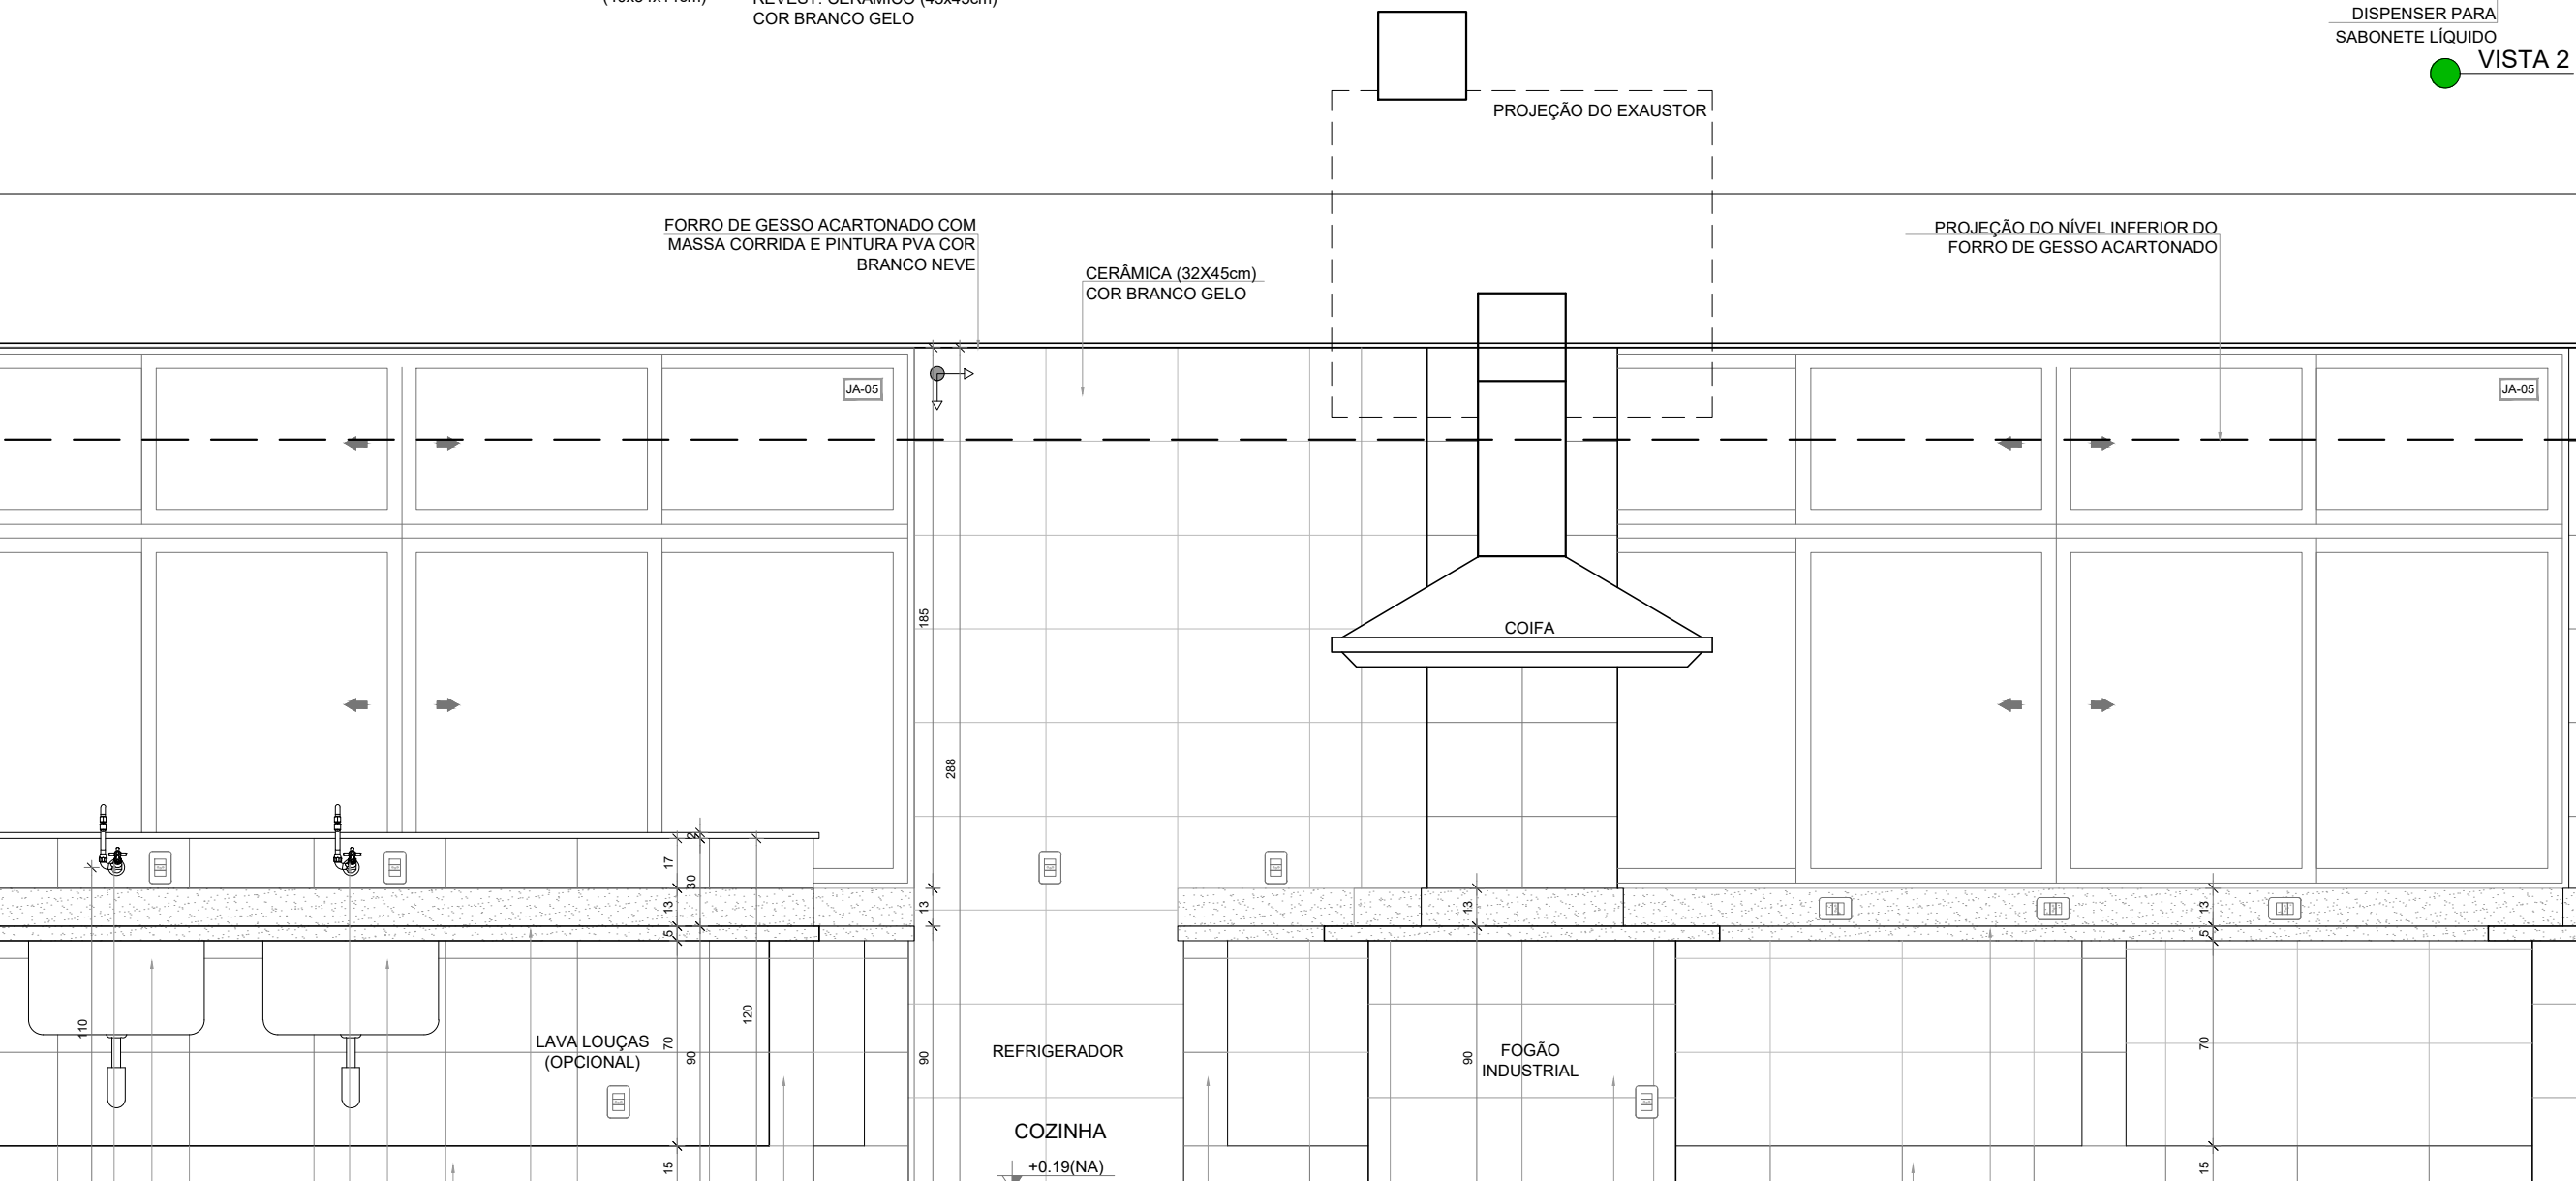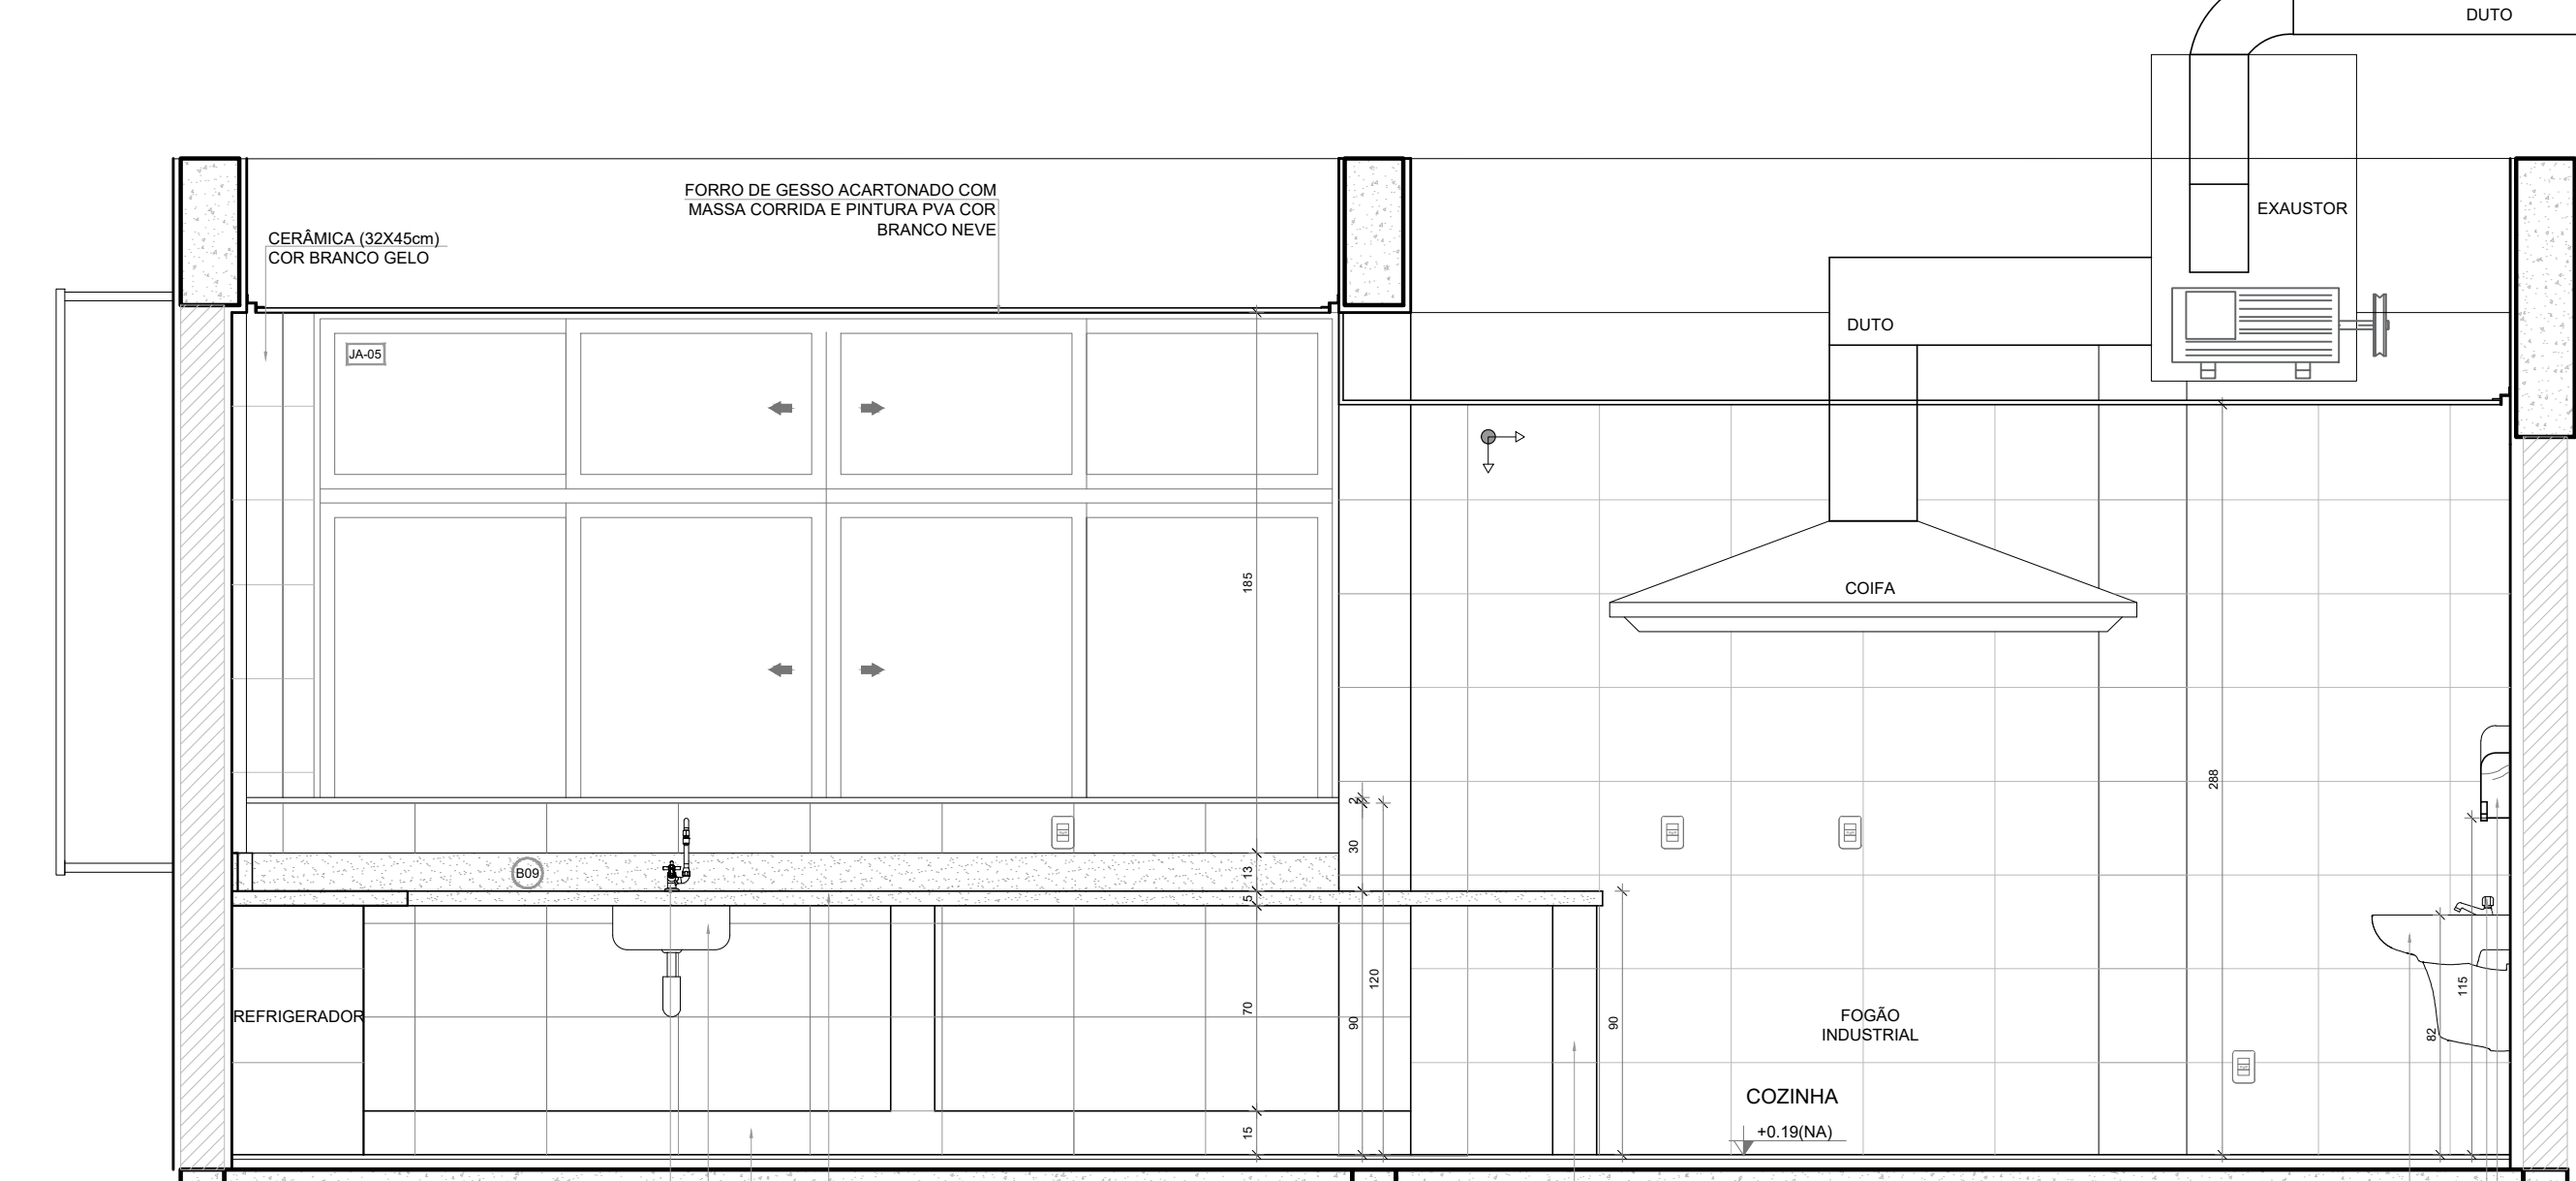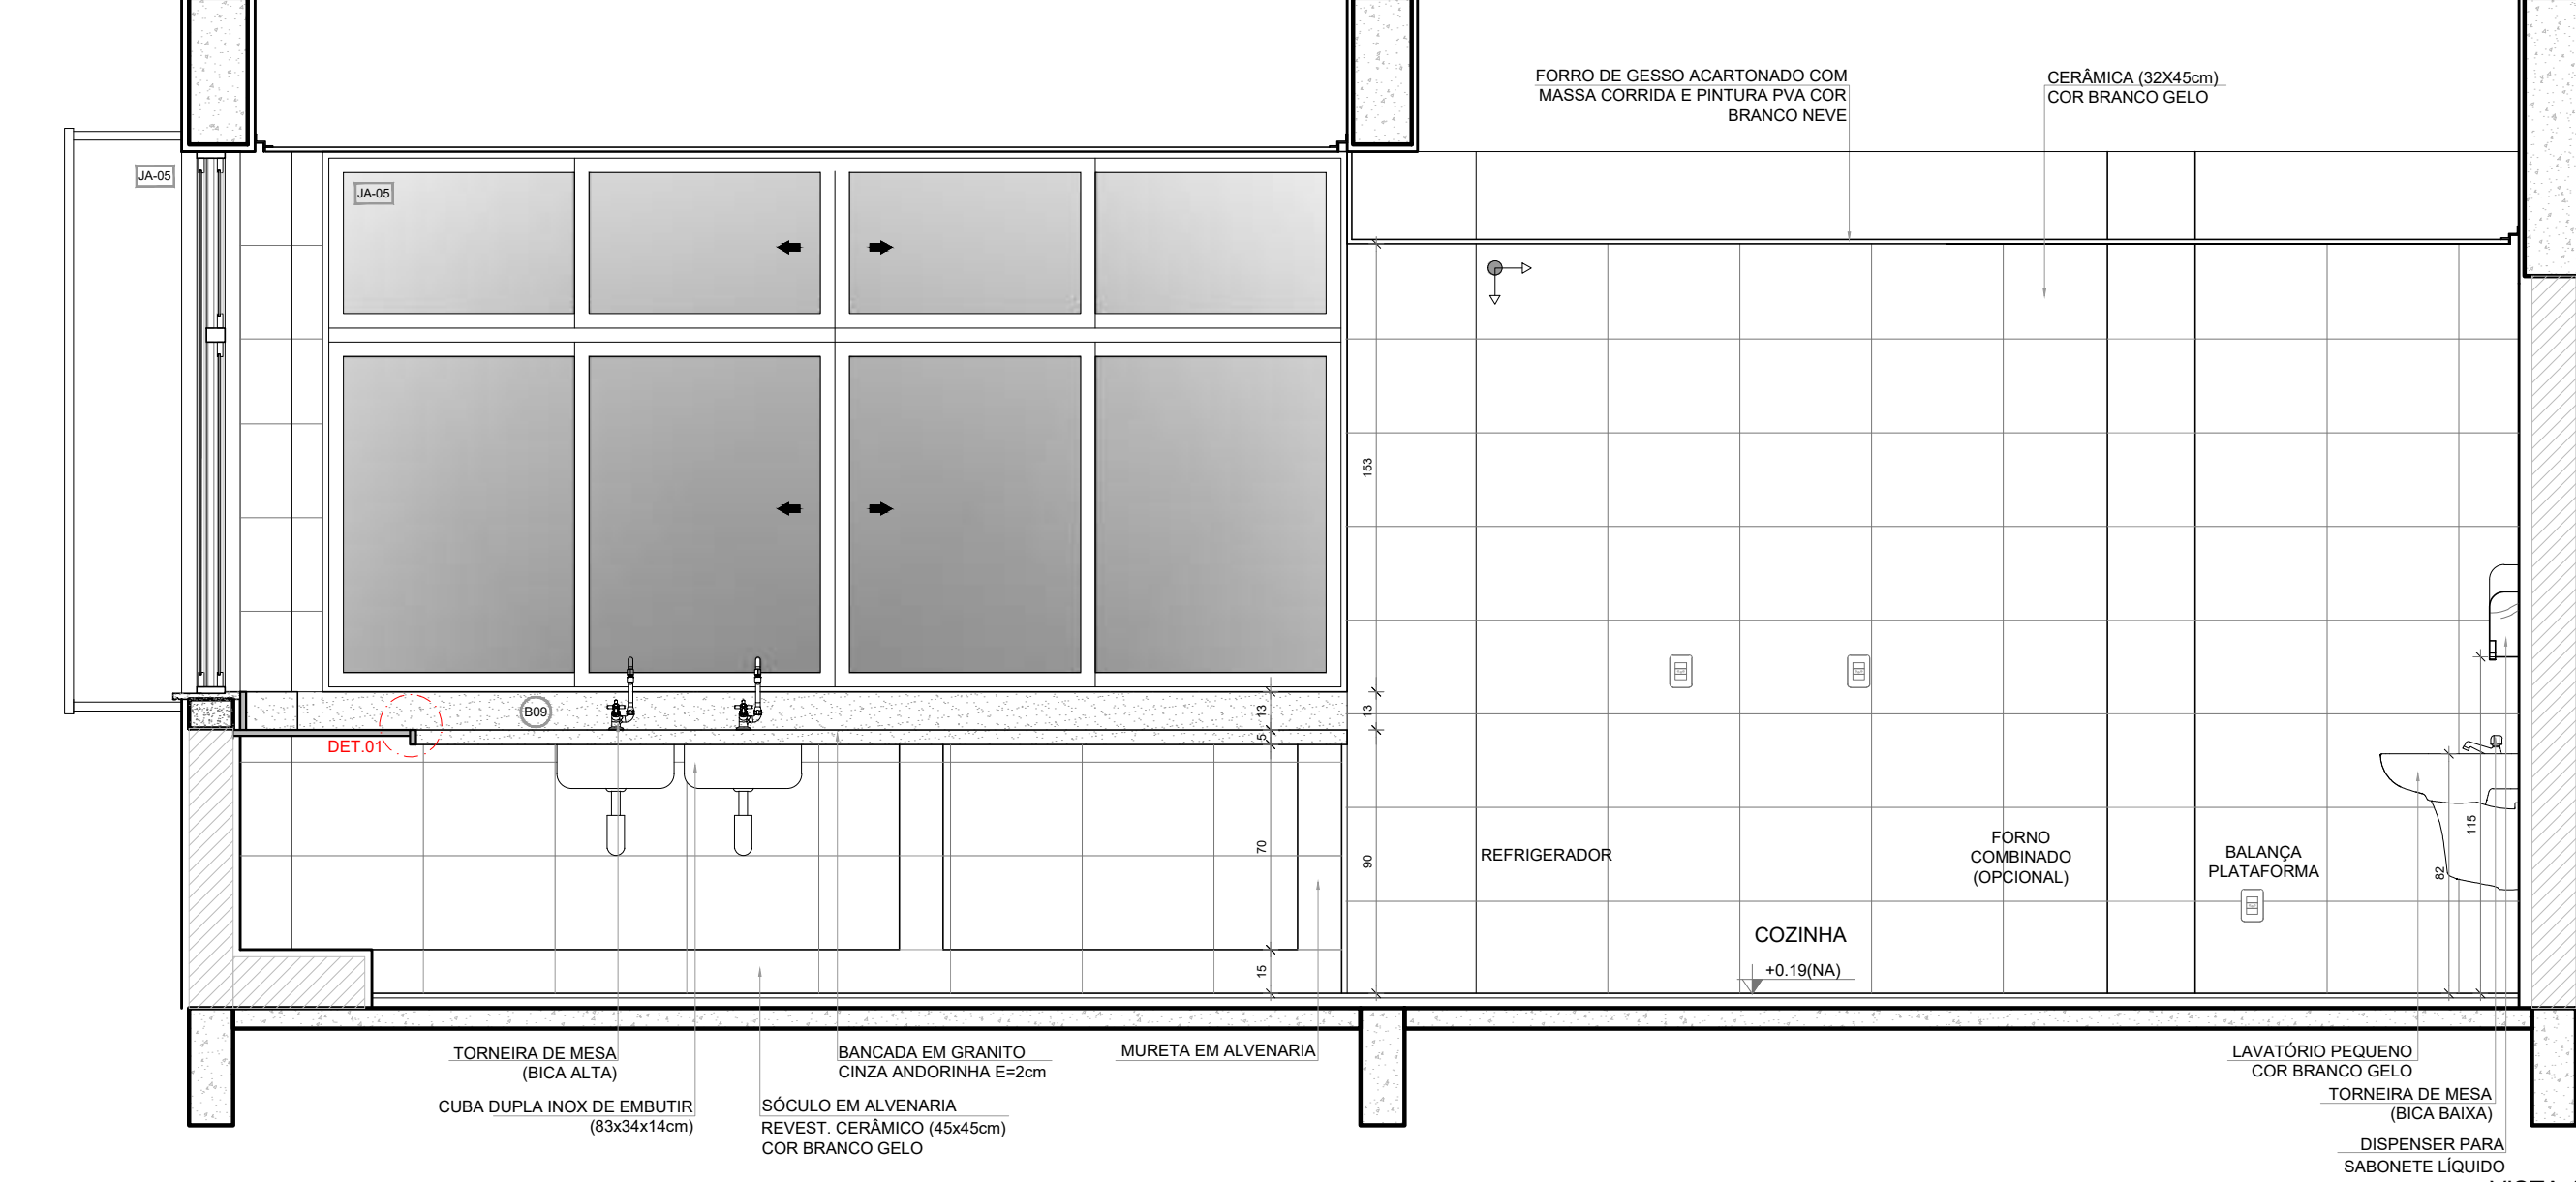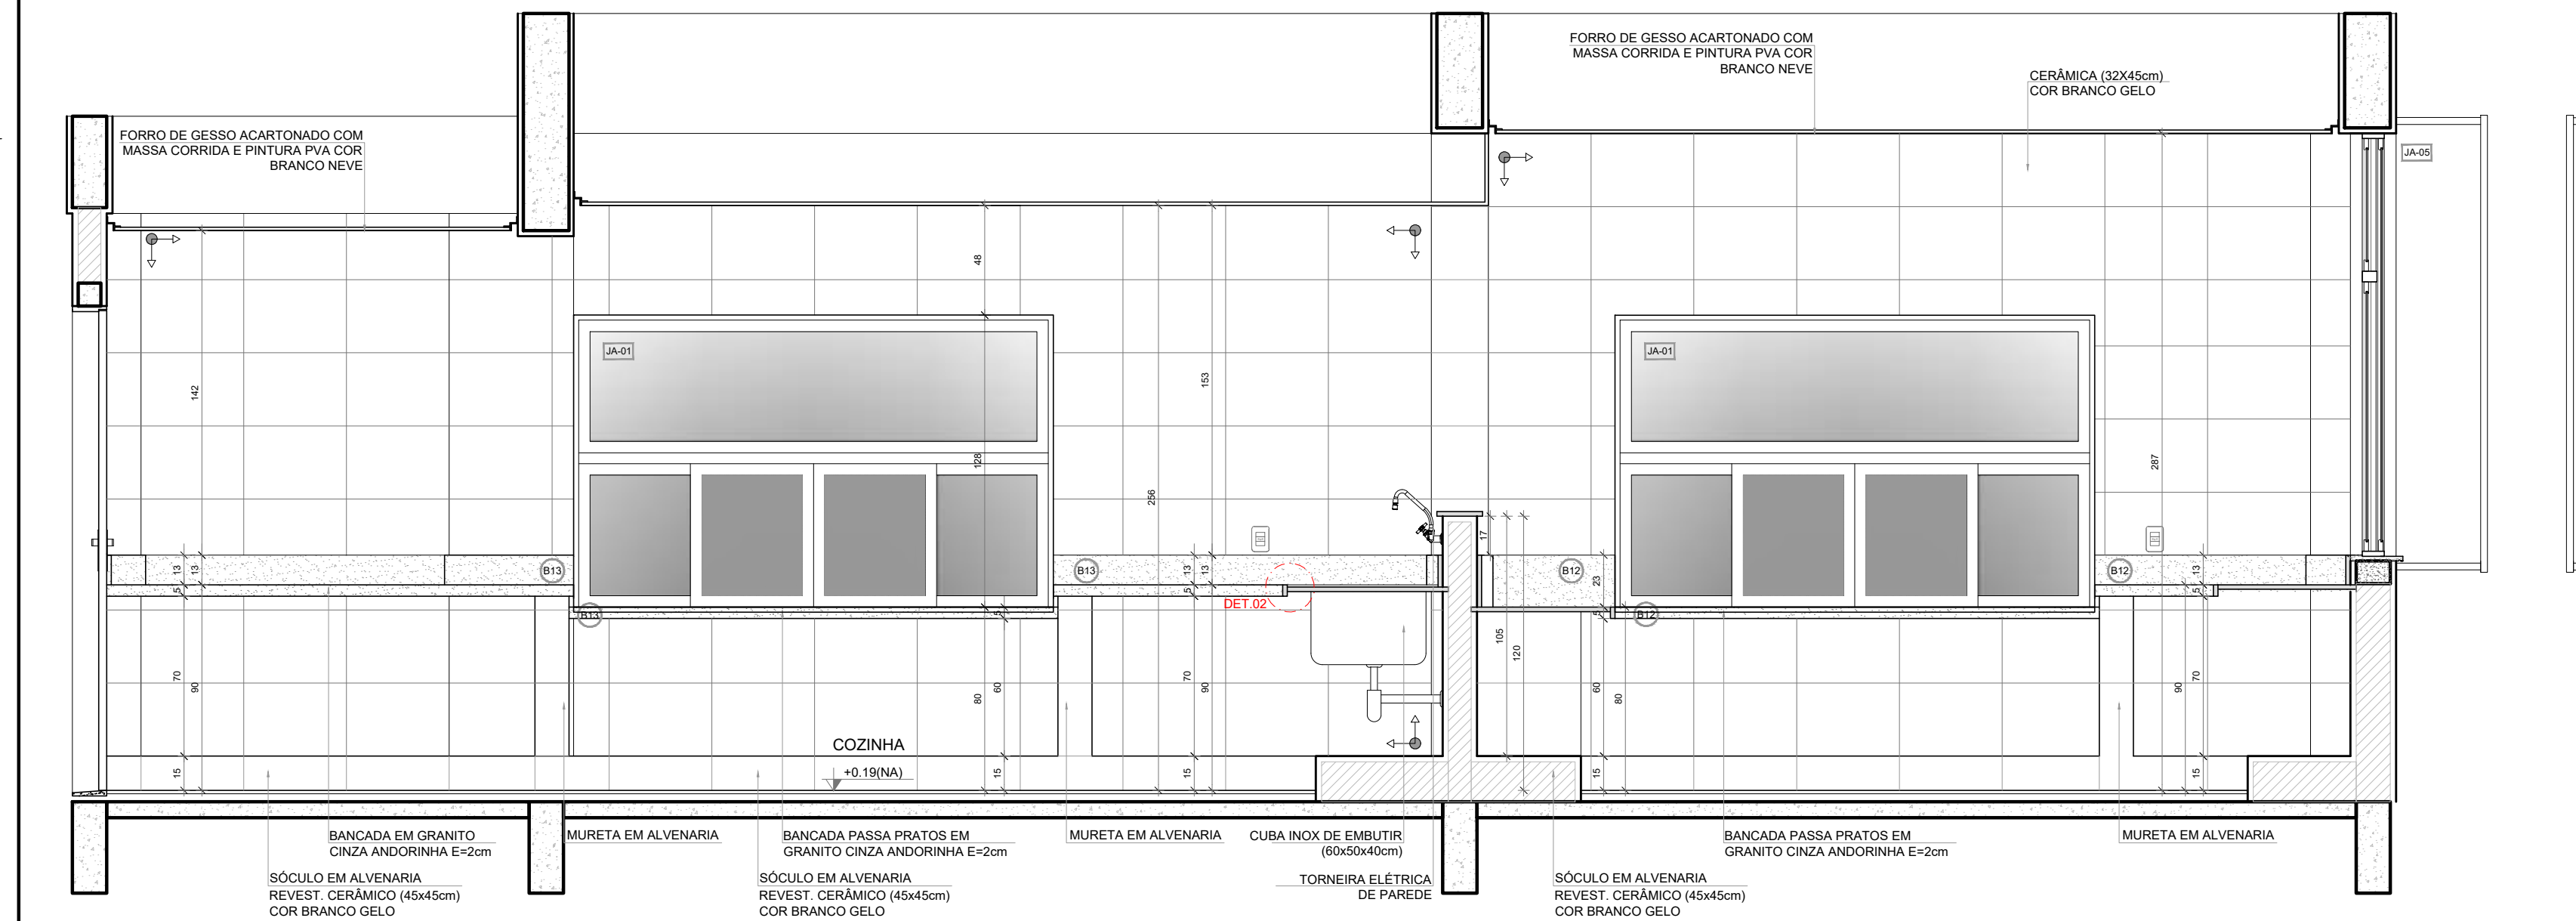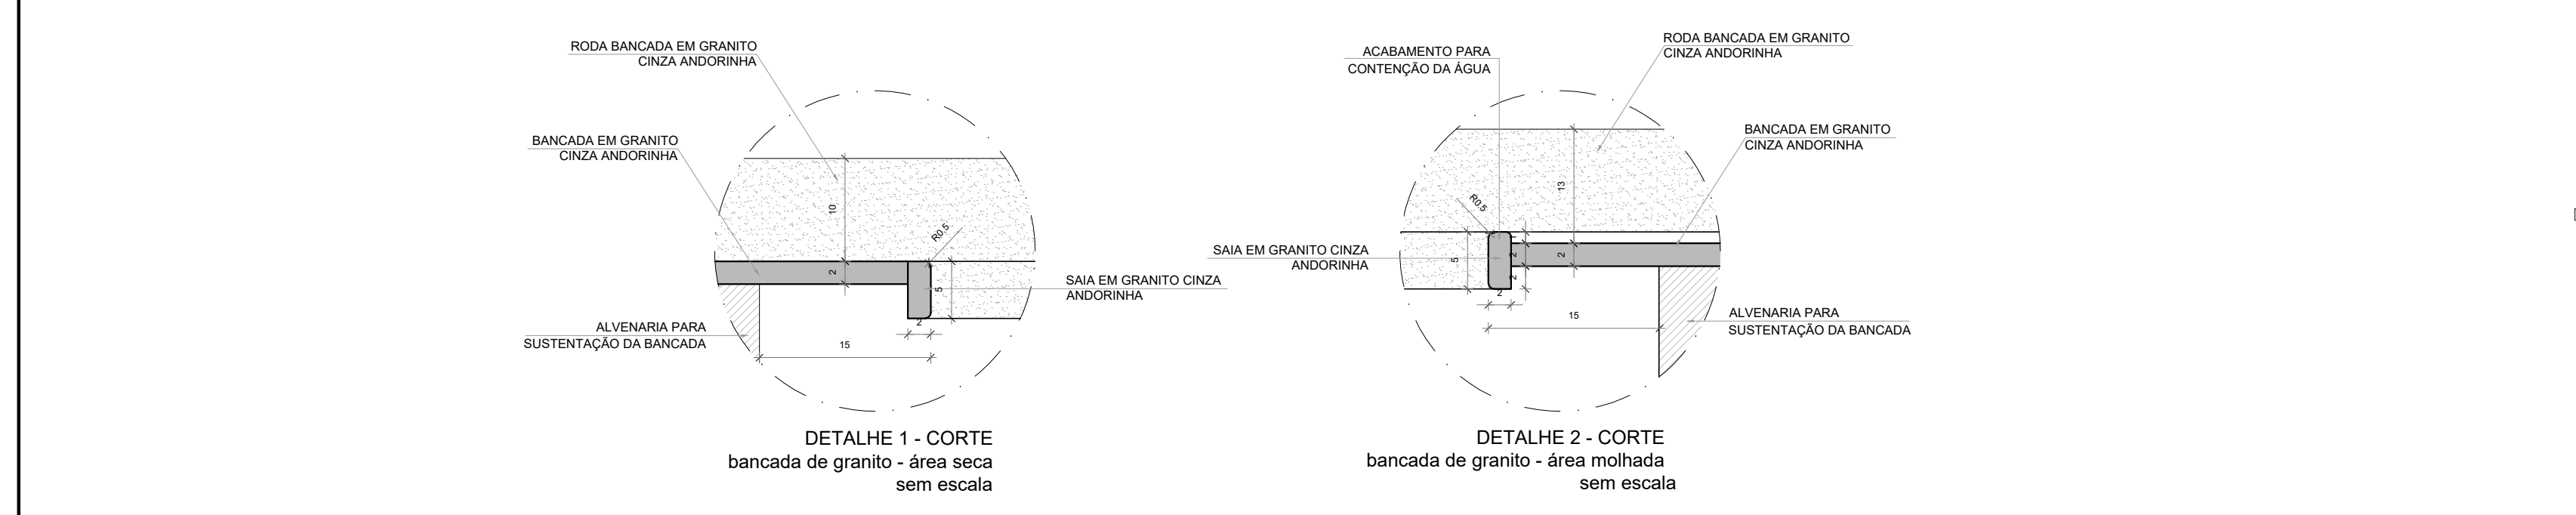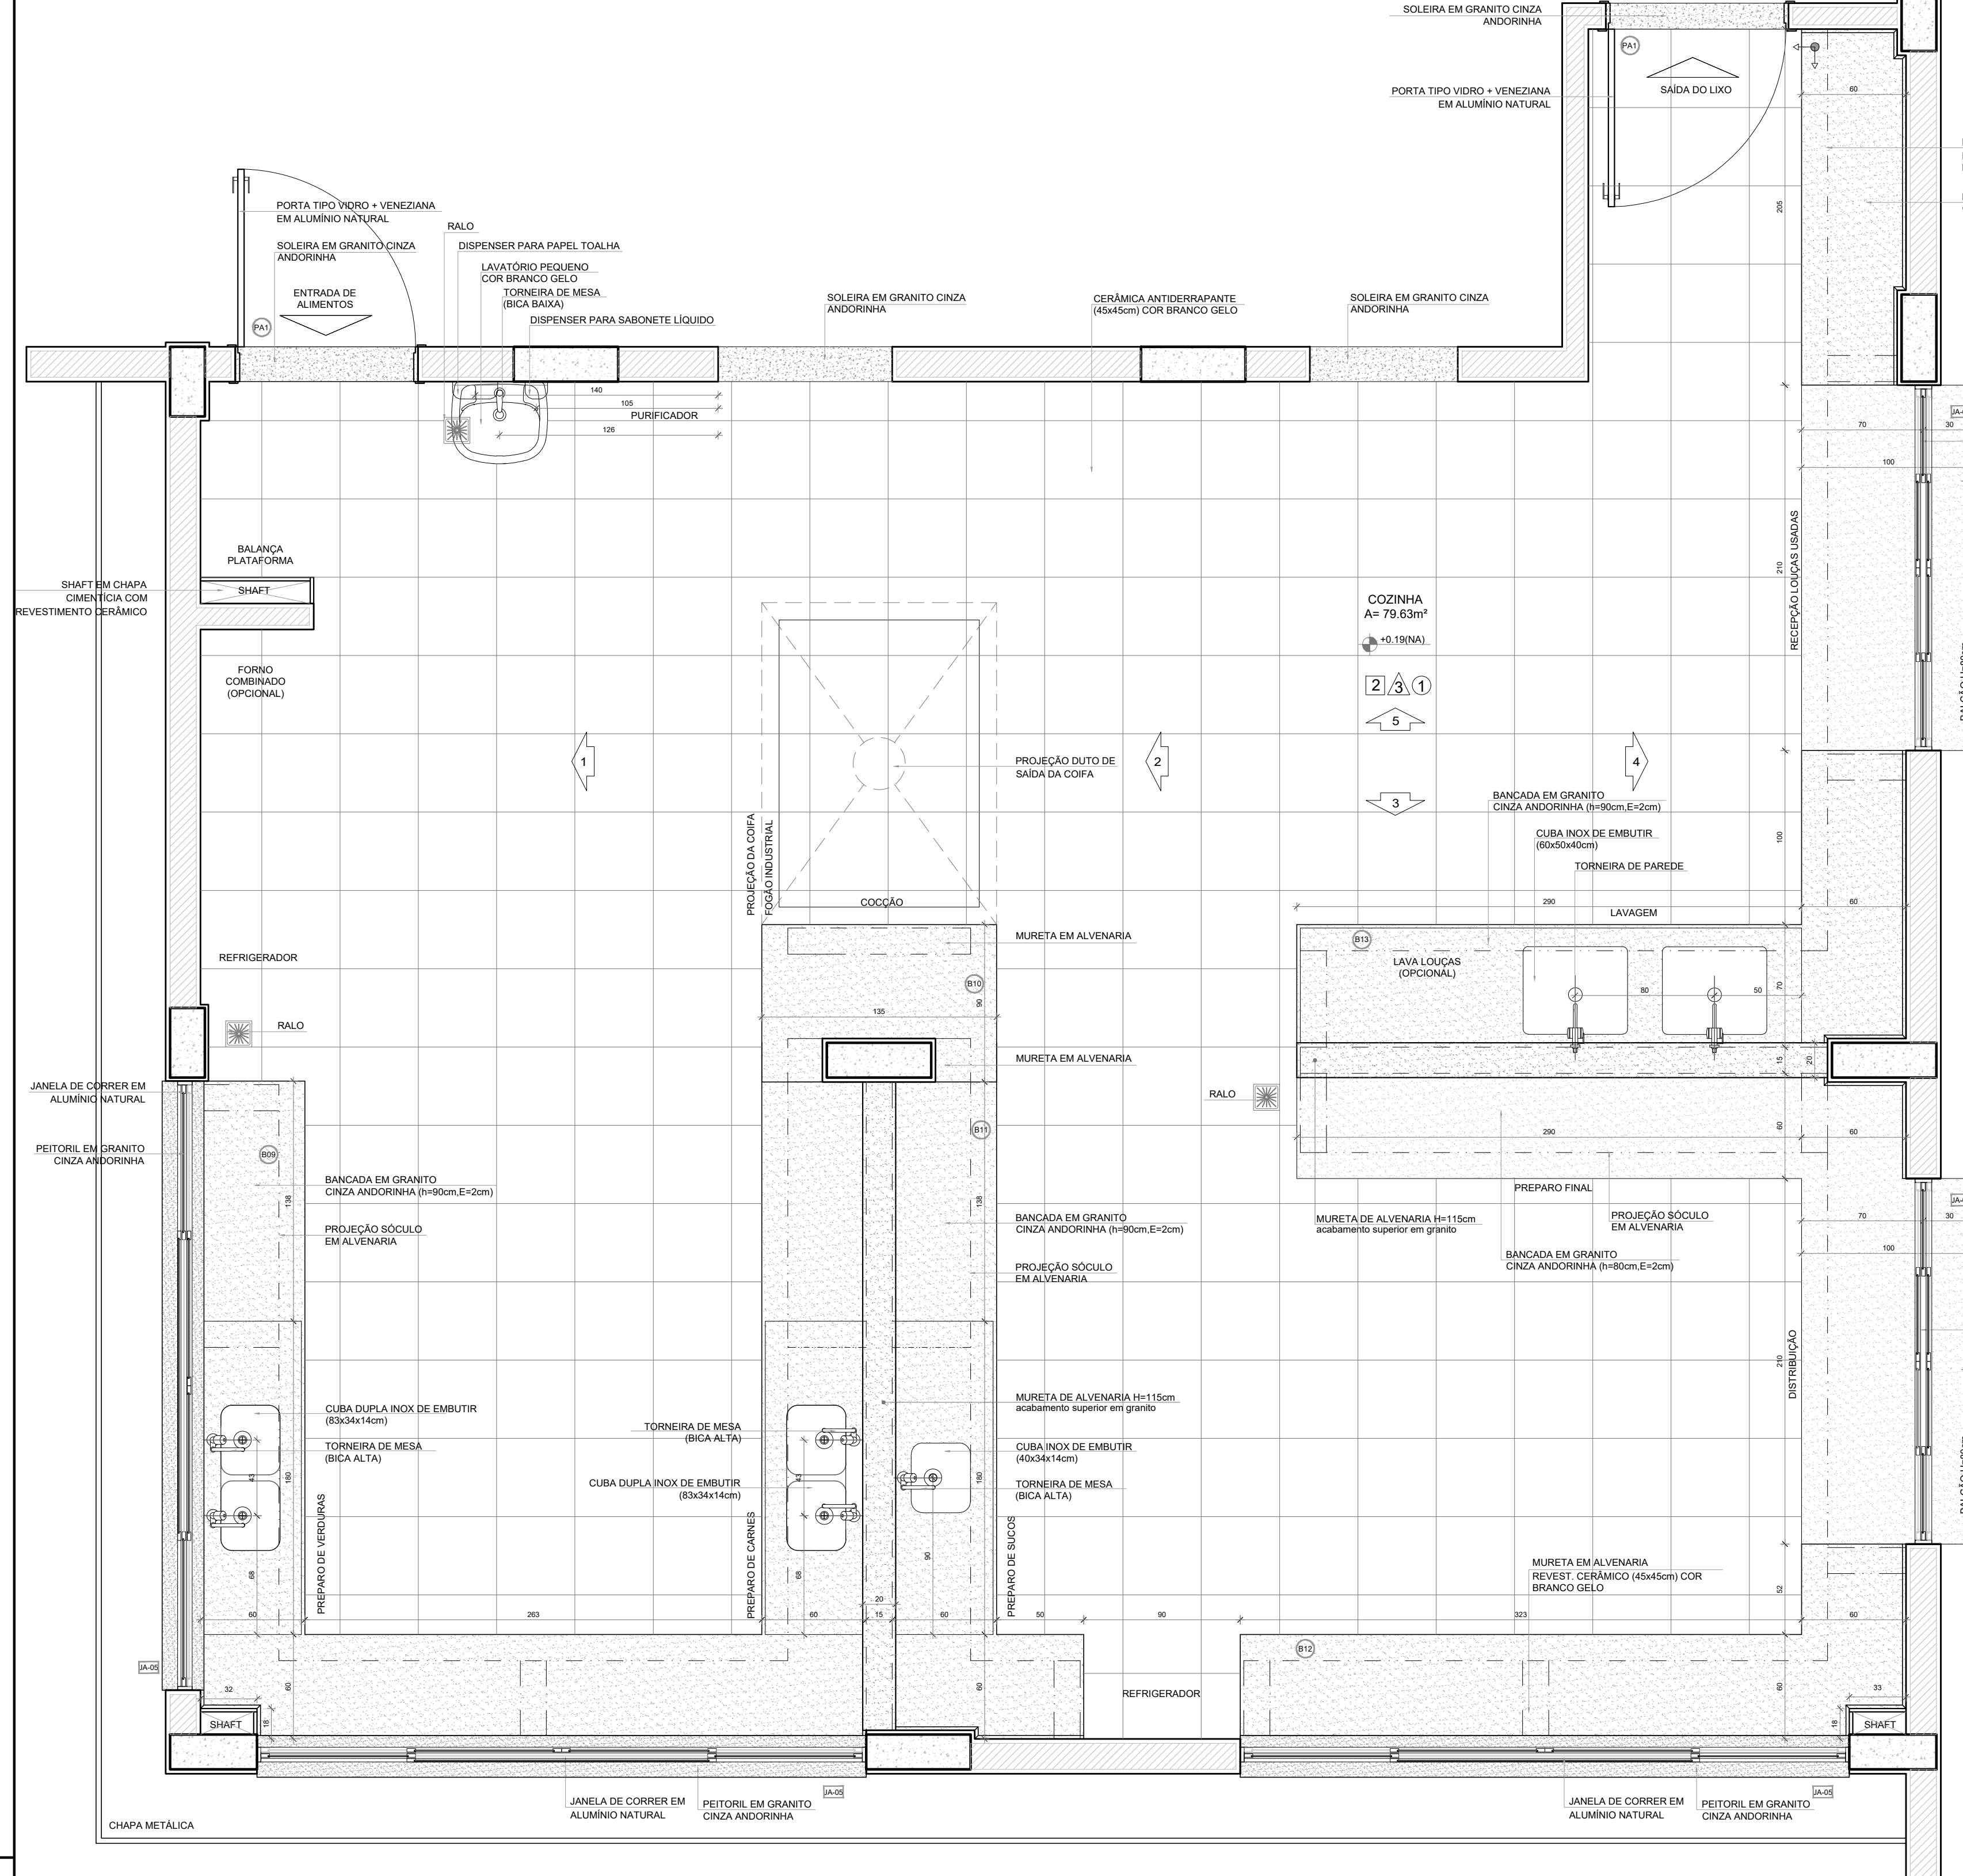


NOTAS

- MEDIDAS E NÍVEIS EM METROS;
- VERIFICAR POSIÇÃO EXATA DOS PILARES NO PROJETO ESTRUTURAL;
- VERIFICAR DETALHES CONSTRUTIVOS PERTINENTES NAS PRANCHAS DE DETALHAMENTO;
- EM CASO DE CONFLITO DE INFORMAÇÕES ENTRE O PROJETO GRÁFICO E O MEMORIAL DESCRITIVO, PREVALECE A INFORMAÇÃO CONTIDA NOS DESENHOS;
- ALTERAÇÕES NESTE PROJETO SOMENTE COM AUTORIZAÇÃO EXPRESSA DO FNDCE


REFERÊNCIAS

- PLANILHA DE QUANTITATIVOS
- MEMORIAL DESCRITIVO E ESPECIFICAÇÕES TÉCNICAS (MARCAS/ FABRICANTES DE MATERIAIS RELACIONADOS AOS PROJETOS CONSTITUEM-SE APENAS COMO REFERÊNCIA. O FNDCE NÃO DIRECIONA A ESCOLHA DE MARCAS E NÃO MANTÉM CADASTRO DE FABRICANTES).



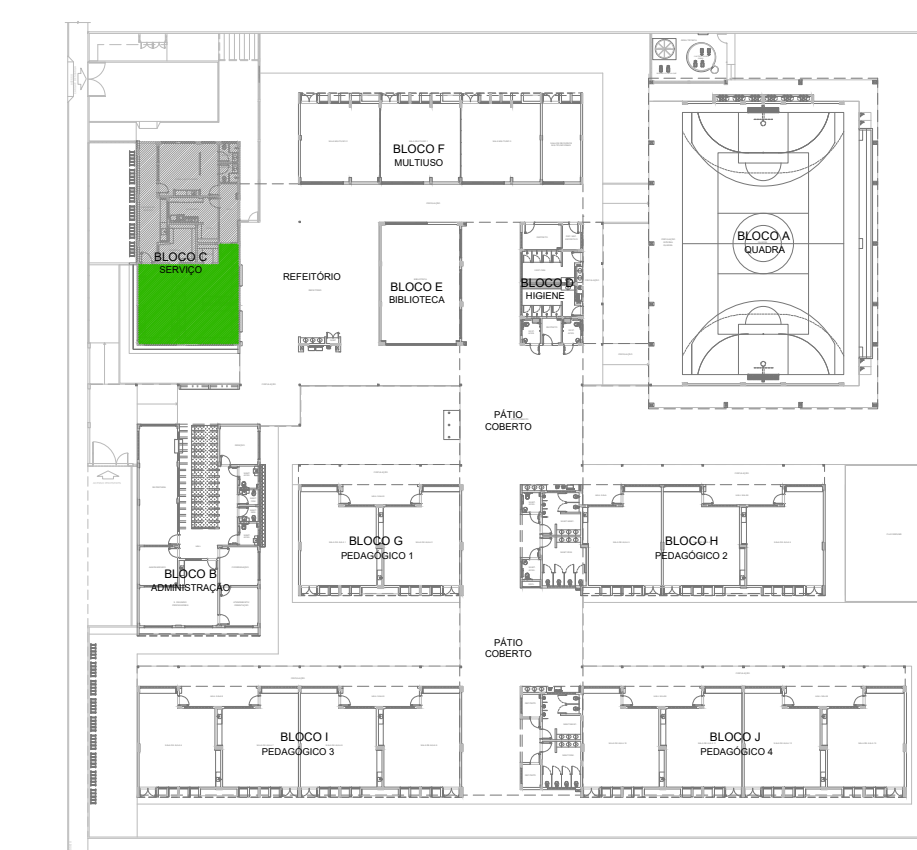


CROQUI DE REFERÊNCIA

Nº	DATA	DESCRIÇÃO
CONTROLE DE REVISÕES		
FNDCE Fundo Nacional de Desenvolvimento da Educação		
MINISTÉRIO DA EDUCAÇÃO		
PROJETO PADRÃO - FNDCE		
PROPRIETÁRIO :		
ENDEREÇO:		
MUNICÍPIO - UF:		
PROPRIETÁRIO		
RESP. TÉCNICO	CREA	
AUTOR DO PROJETO	CAU	
DLFO	CREA	
RA		
OBSERVAÇÕES:		
ESCOLA 13 SALAS DE AULA - MODELO TÉRREO		
PROJETO DE ARQUITETURA		
COORDENAÇÃO		
C/EST - Coordenação Geral de Infraestrutura Educacional		
AMPLIAÇÃO BLOCO C - SERVIÇO		
COZINHA		
ARQ		
PRANCHAS	43/52	
REVISÃO	R.00	ESCALA 1/25
FORMATO	(110x750)	DATA EMISSÃO: 10/01/2022

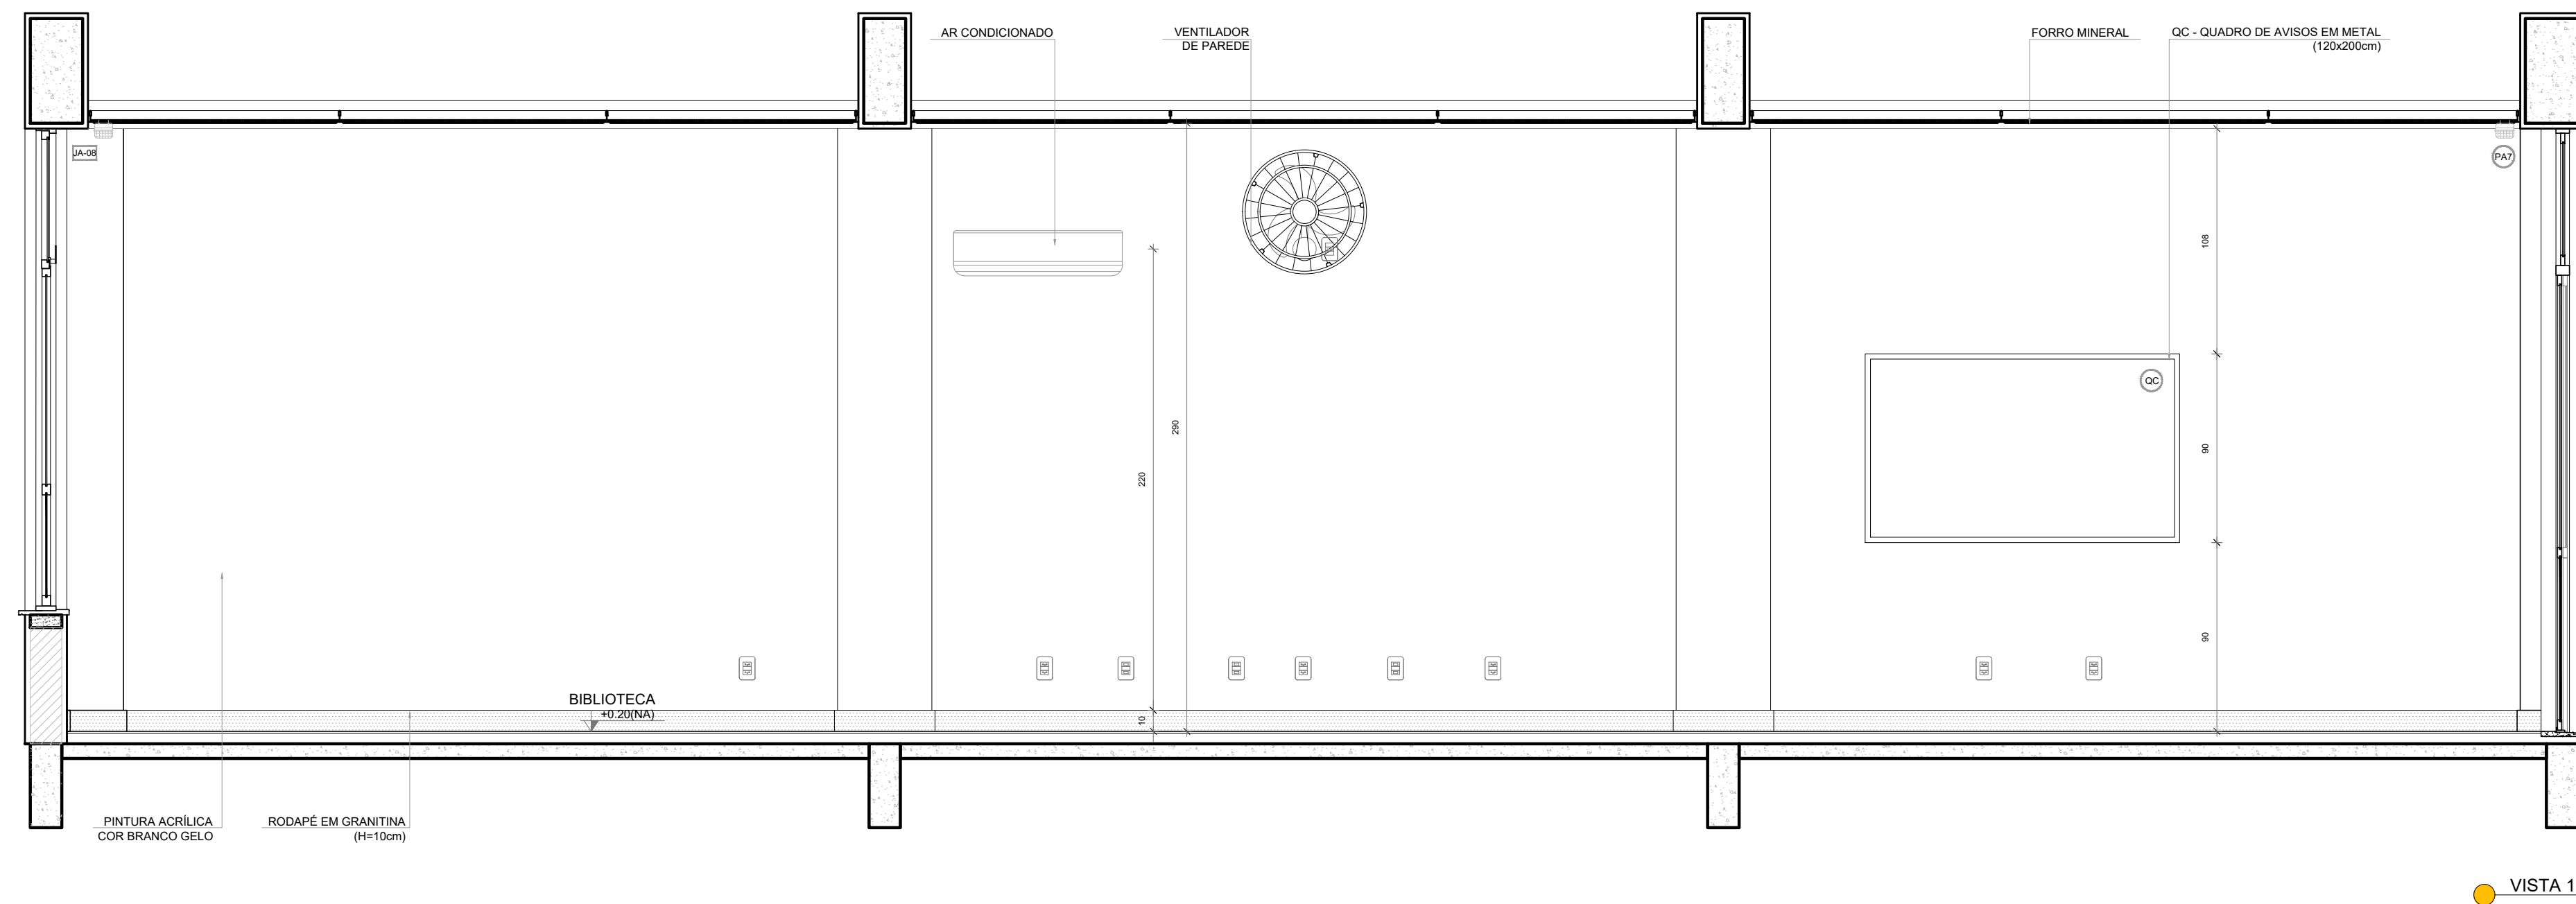

CROQUI DE REFERÊNCIA

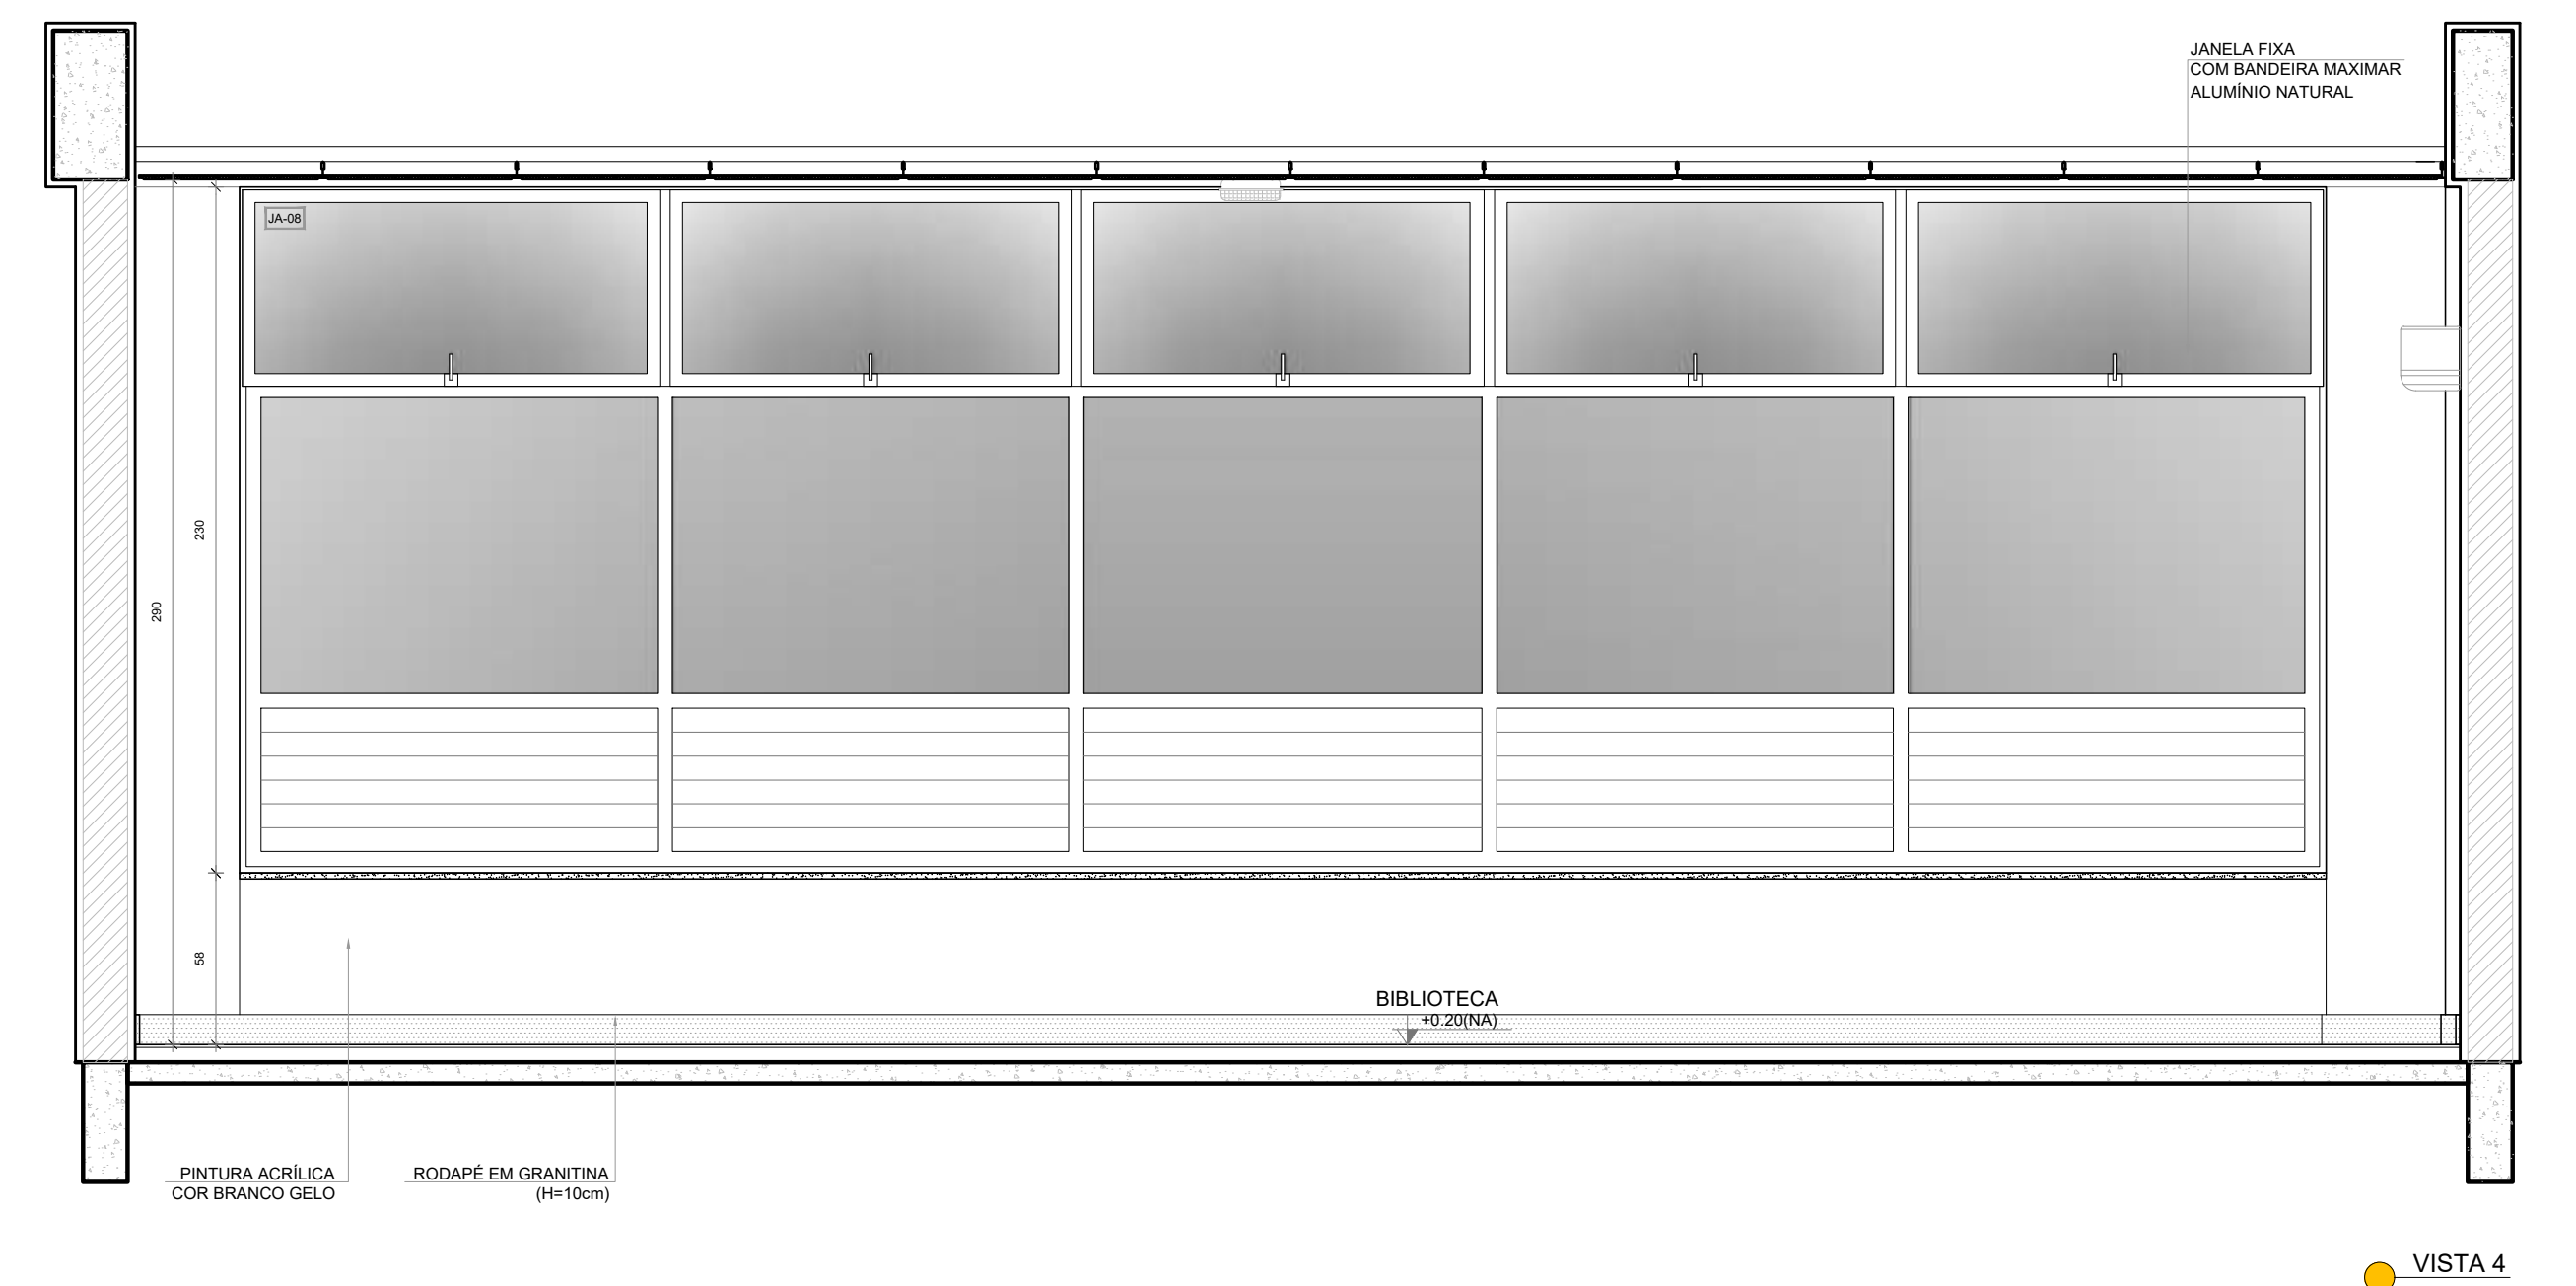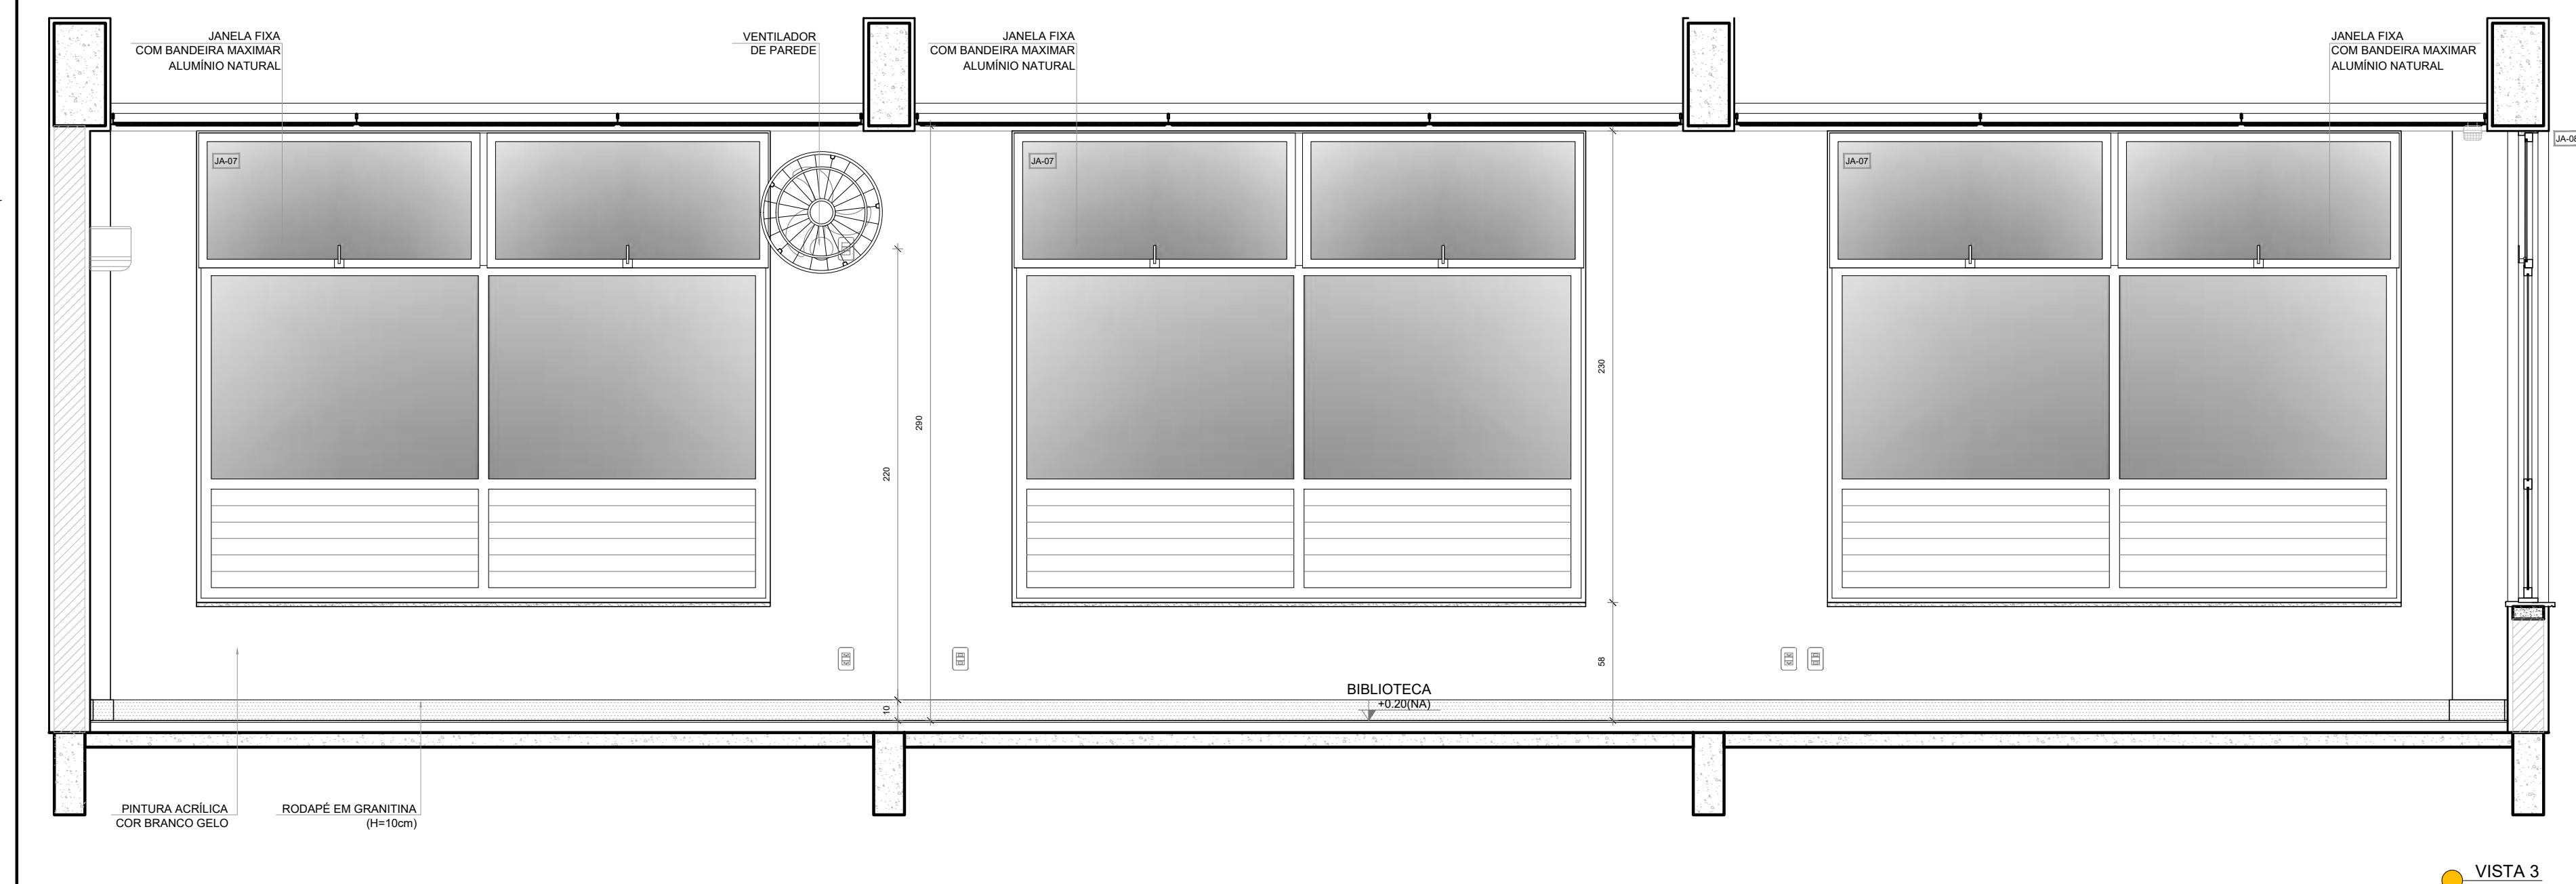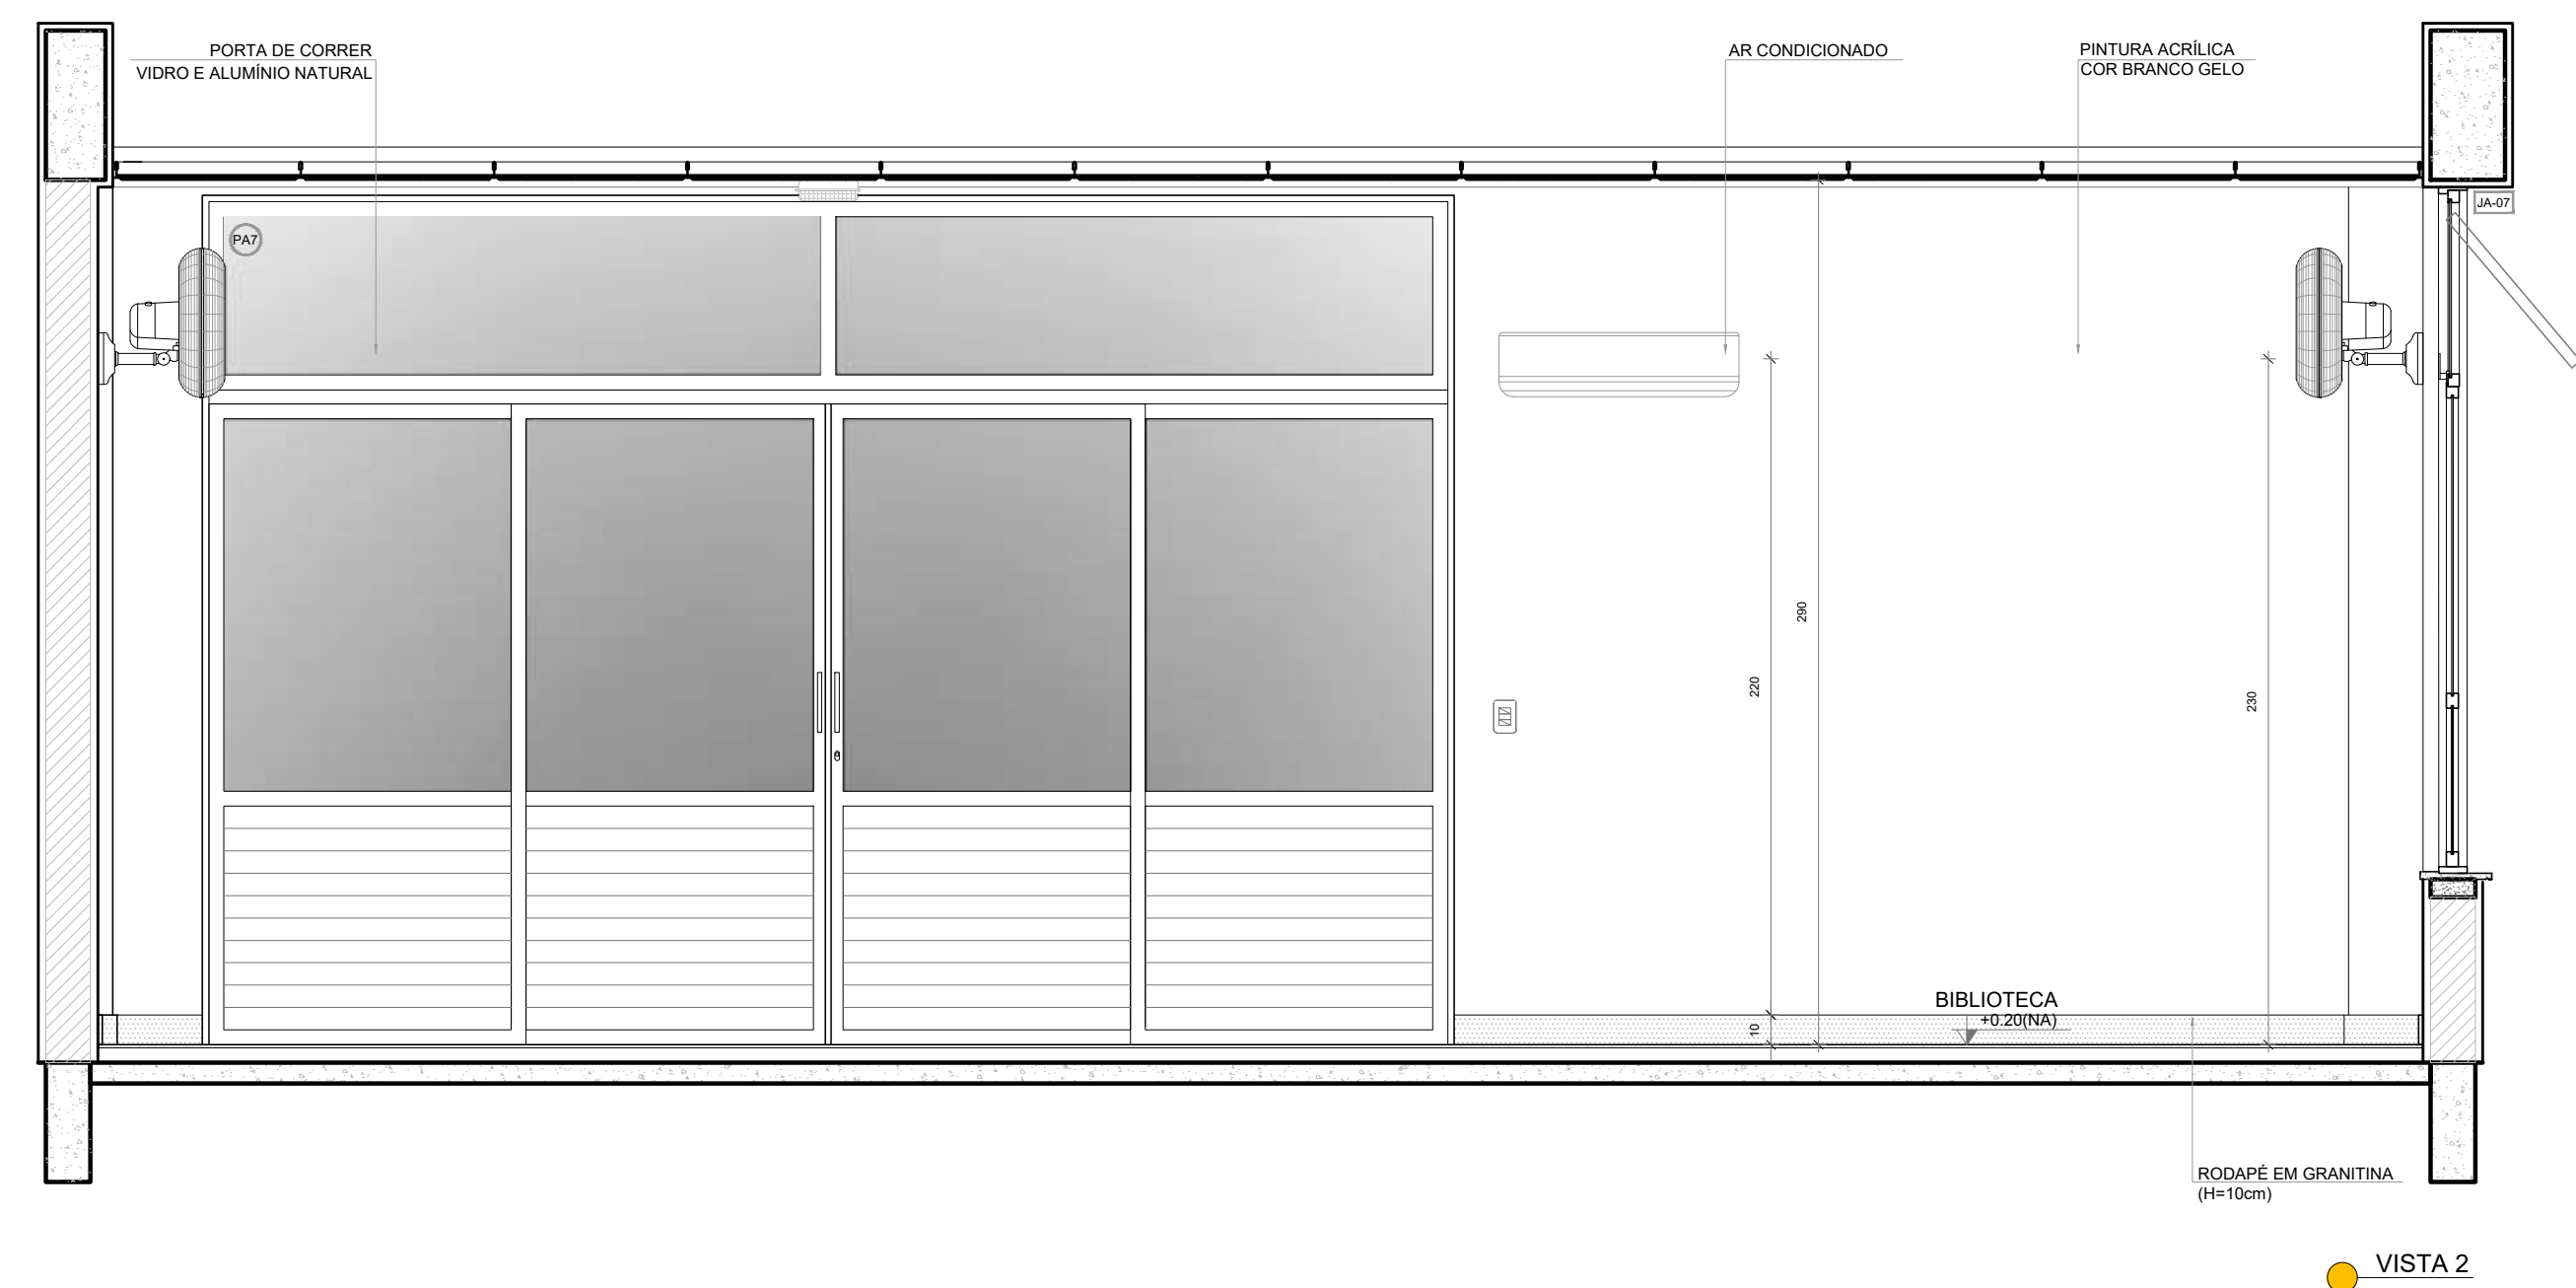


Nº		DATA		DESCRIÇÃO	
CONTROLE DE REVISÕES					
					
PROJETO PADRÃO - FUNDE					
PROPRIETÁRIO :					
ENDEREÇO:					
MUNICÍPIO - UF:					
PROPRIETÁRIO					
RESP. TÉCNICO			CREA		
AUTOR DO PROJETO					
CAU			CREA		
DLFO			RA		
OBSERVAÇÕES:					
ESCOLA 13 SALAS DE AULA - MODELO TÉRREO					
PROJETO DE ARQUITETURA					
COORDENAÇÃO CGEST - Coordenação Gerat de Infraestrutura Educatinal		AMPLIAÇÃO BLOCO E BIBLIOTECA		ARQ	
REVISÃO R.00		ESCALA INDICADA DATA EMISSÃO JANEIRO/2022		FRANCHA 45/52	
FORMATO (1100x750)					


1

VESTIÁRIO ACESSÍVEL


ESCALA 1/25

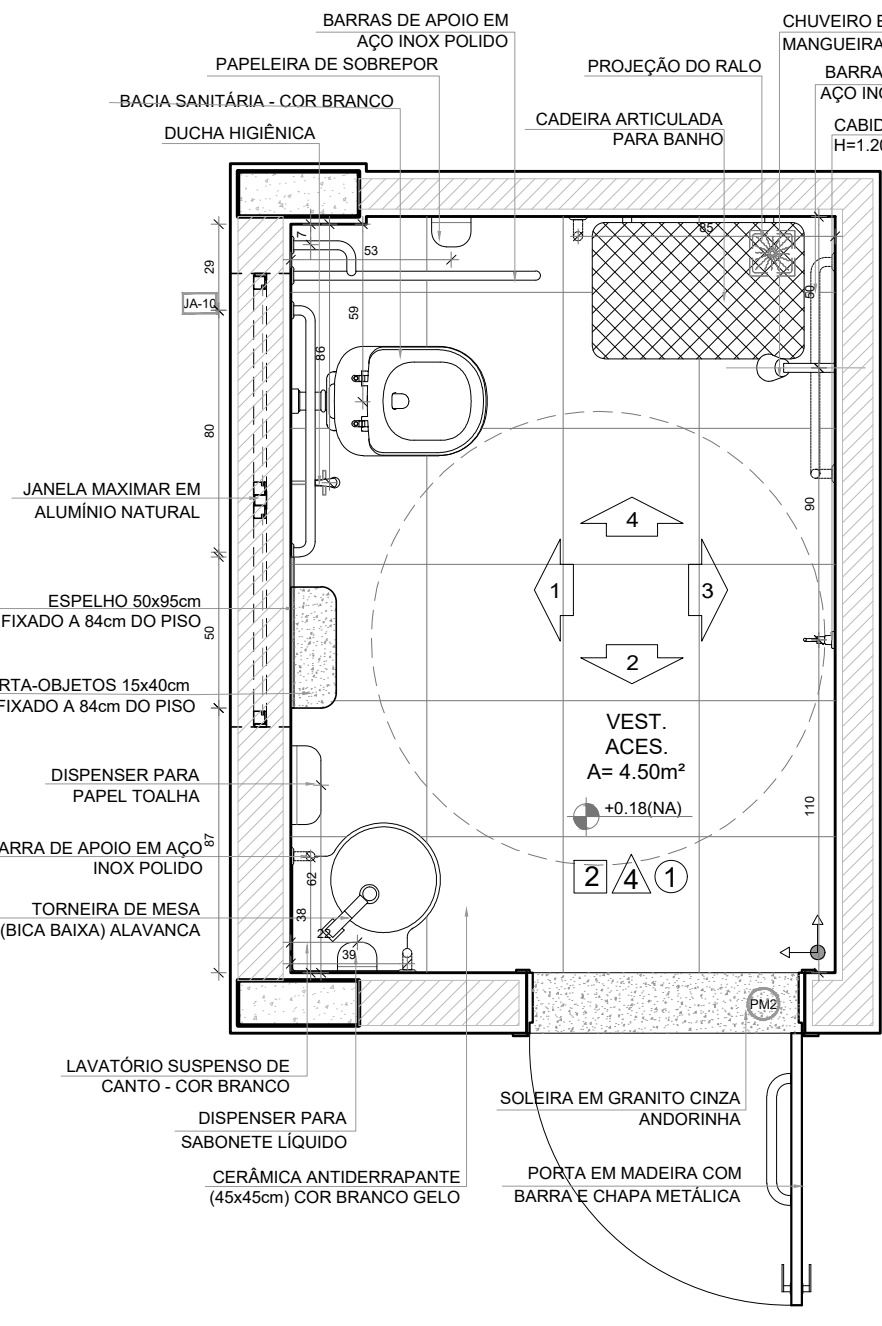


PLANTA BAIXA

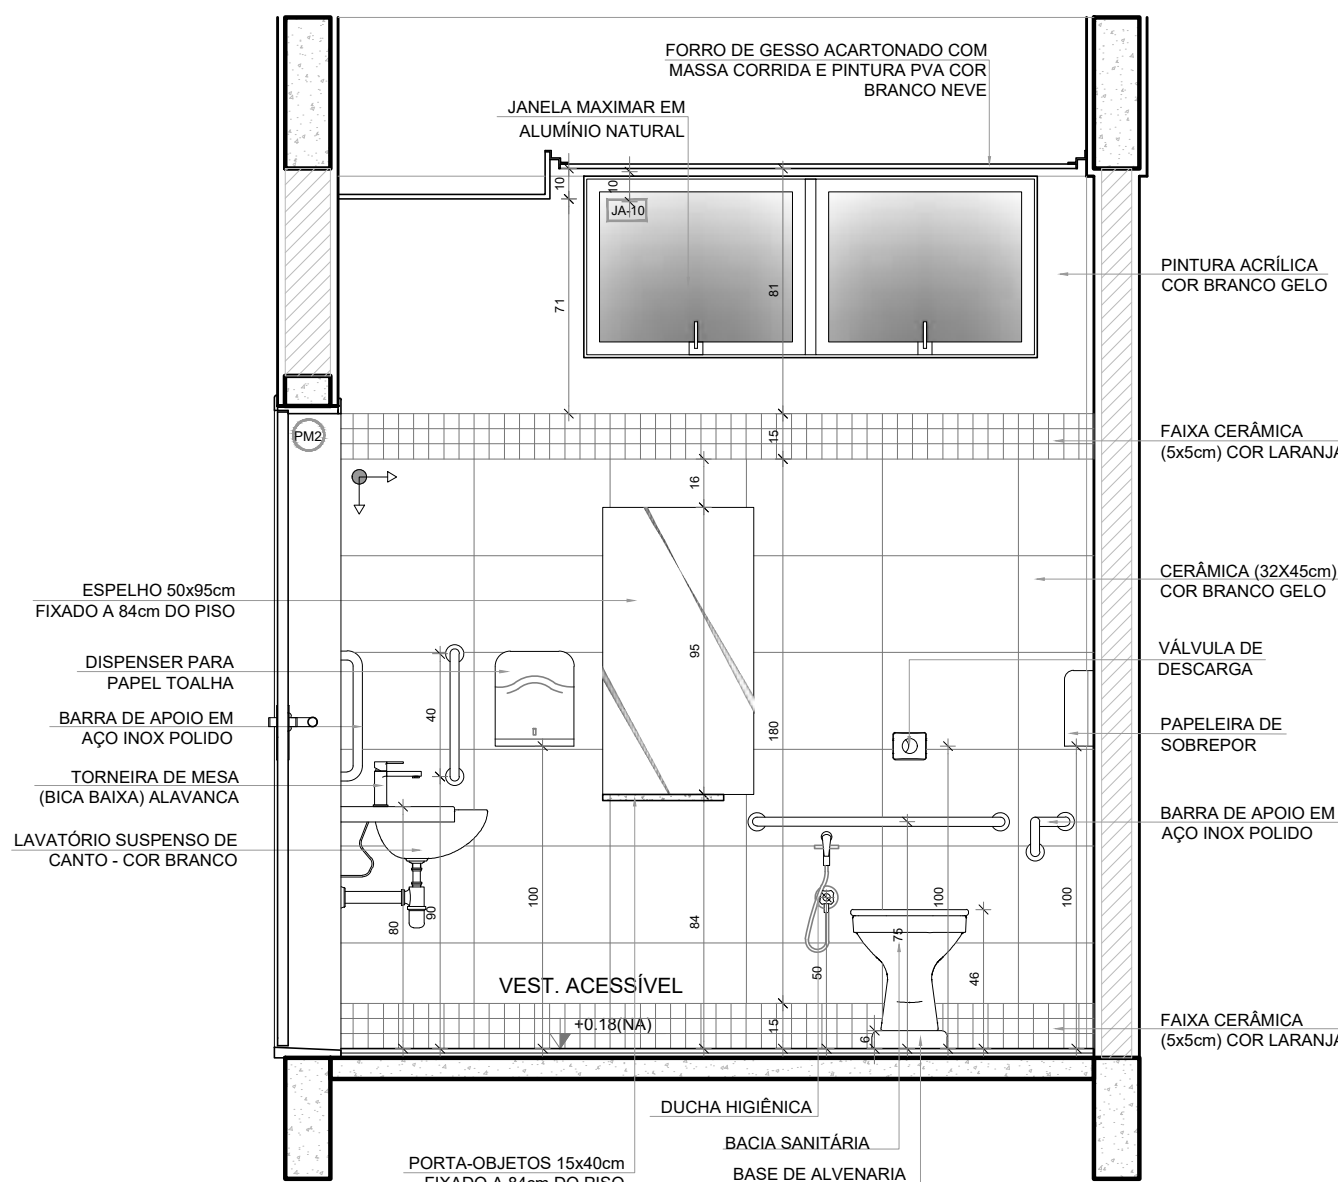


VISTA 1

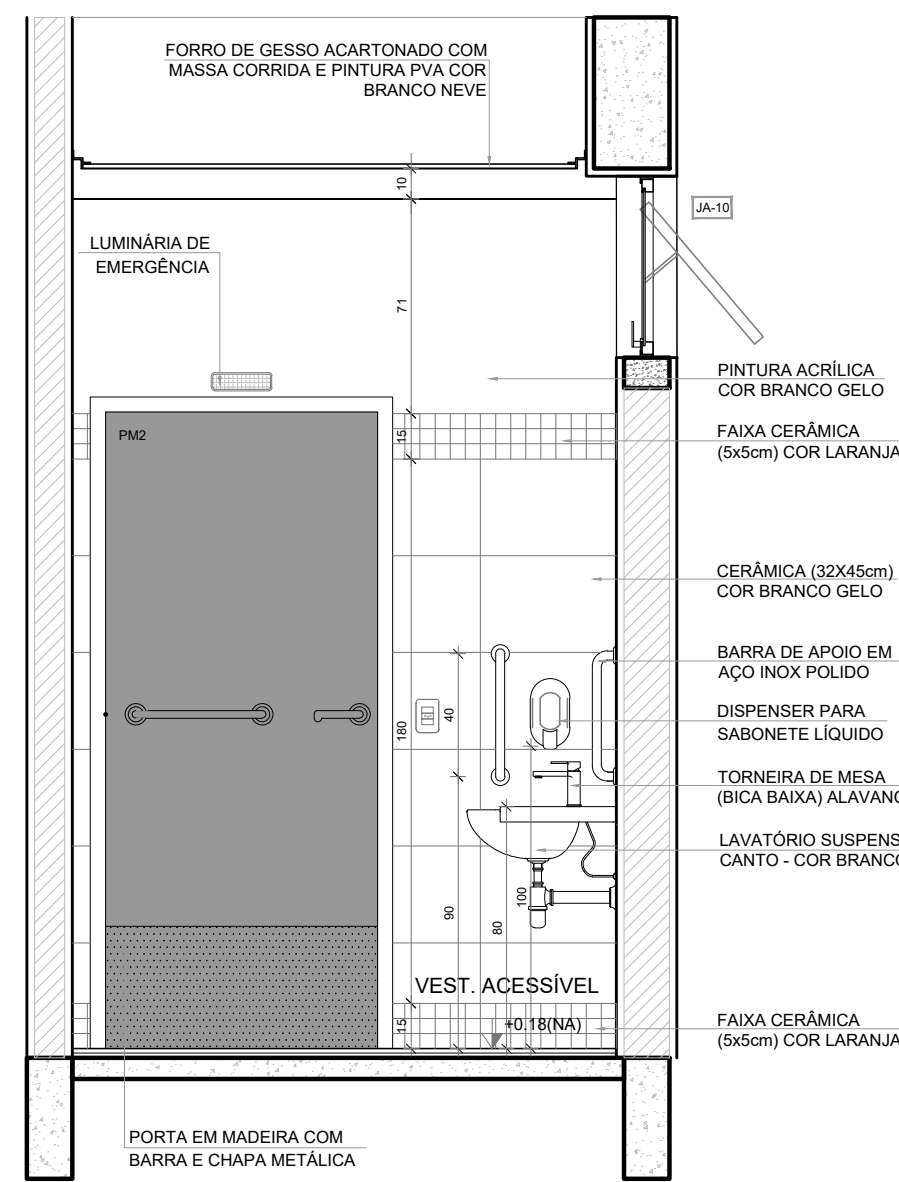

VISTA 2

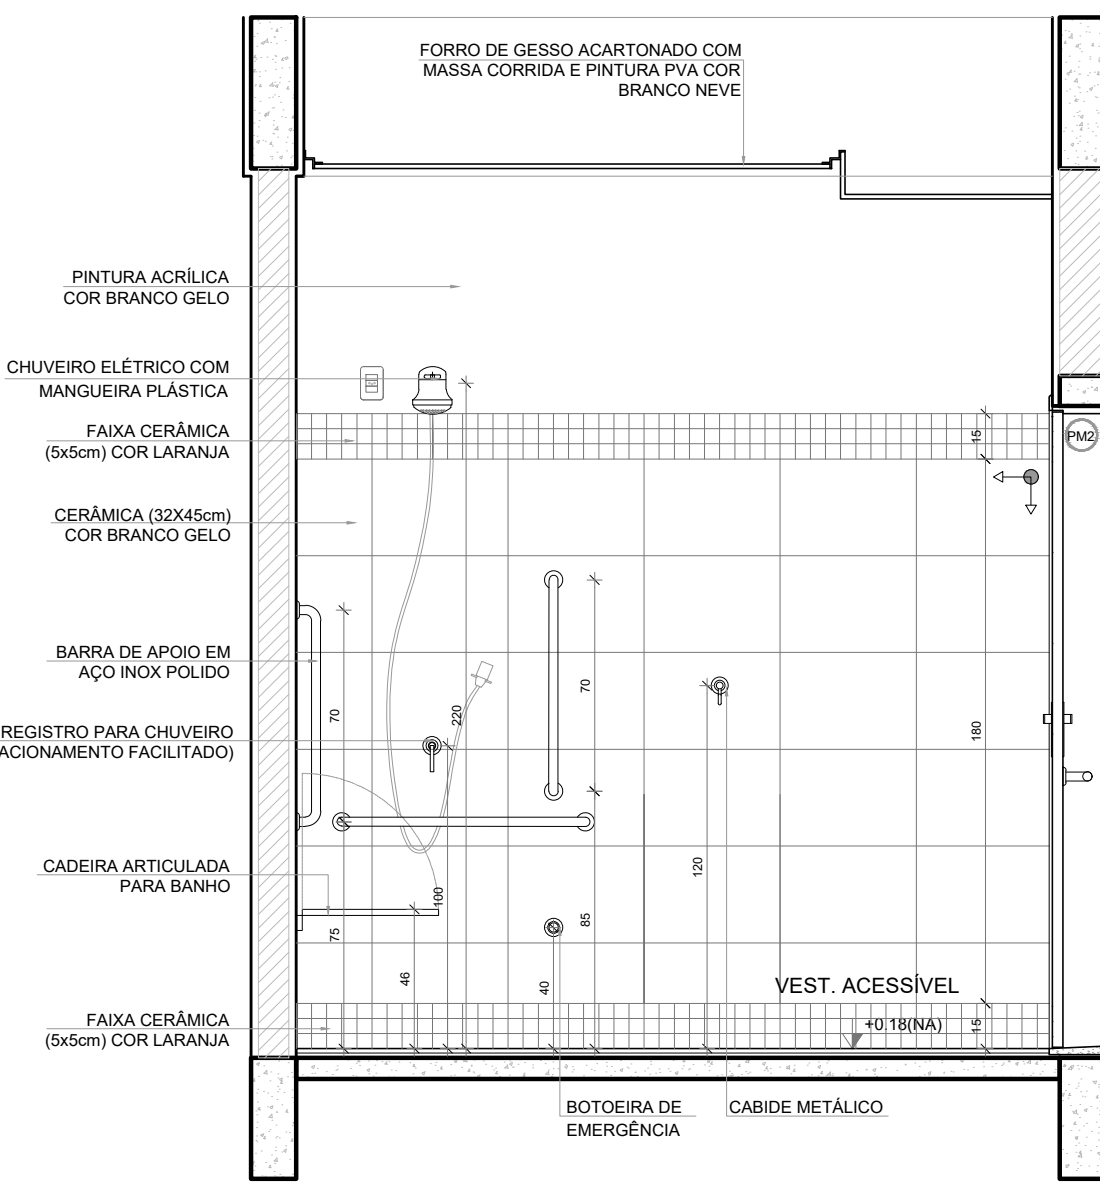


VISTA 3

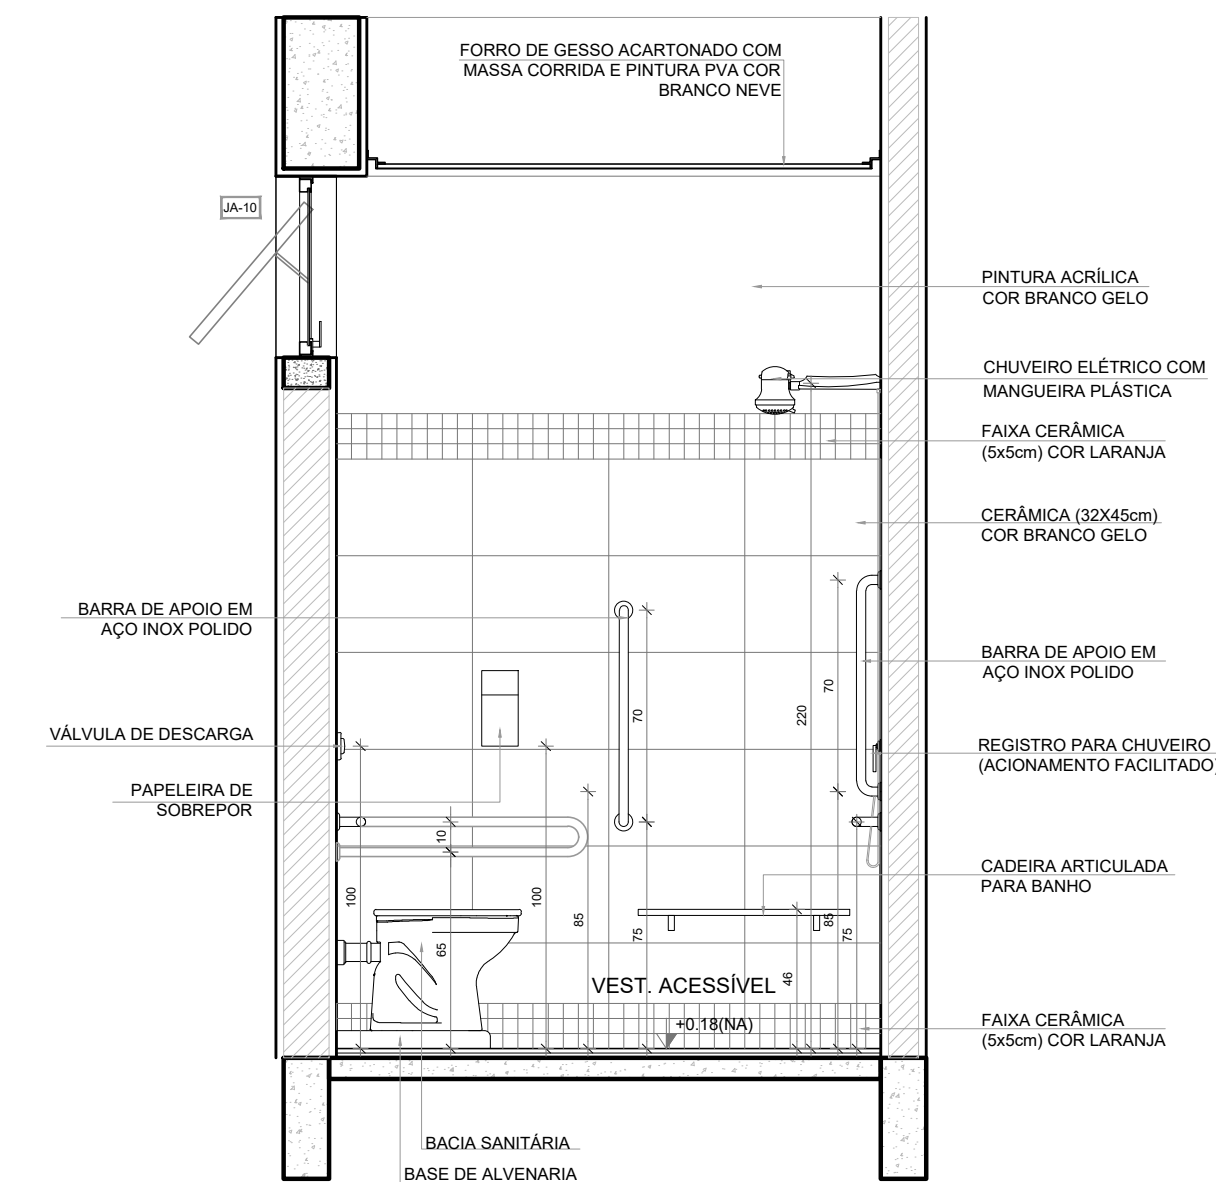

VISTA 4

- NOTAS
- MEDIDAS E NÍVEIS EM METROS.
 - VERIFICAR POSIÇÃO EXATA DOS PILARES NO PROJETO ESTRUTURAL.
 - VERIFICAR DETALHES CONSTRUTIVOS PERTINENTES NAS PRANCHAS DE DETALHAMENTO.
 - EM CASO DE CONFLITO DE INFORMAÇÕES ENTRE O PROJETO GRÁFICO E O MEMORIAL DESCRITIVO, PREVALECE A INFORMAÇÃO CONTIDA NOS DESENHOS.
 - ALTERAÇÕES NESTE PROJETO SOMENTE COM AUTORIZAÇÃO EXPRESSA DO FNDE.
- REFERÊNCIAS:
- PLANILHA DE QUANTITATIVOS
 - MEMORIAL DESCRITIVO E ESPECIFICAÇÕES TÉCNICAS (MARCAS/ FABRICANTES DE MATERIAIS RELACIONADOS AOS PROJETOS CONSTITUEM-SE APENAS COMO REFERÊNCIA. O FNDE NÃO DIRECIONA A ESCOLHA DE MARCAS E NÃO MANTÉM CADASTRO DE FABRICANTES).

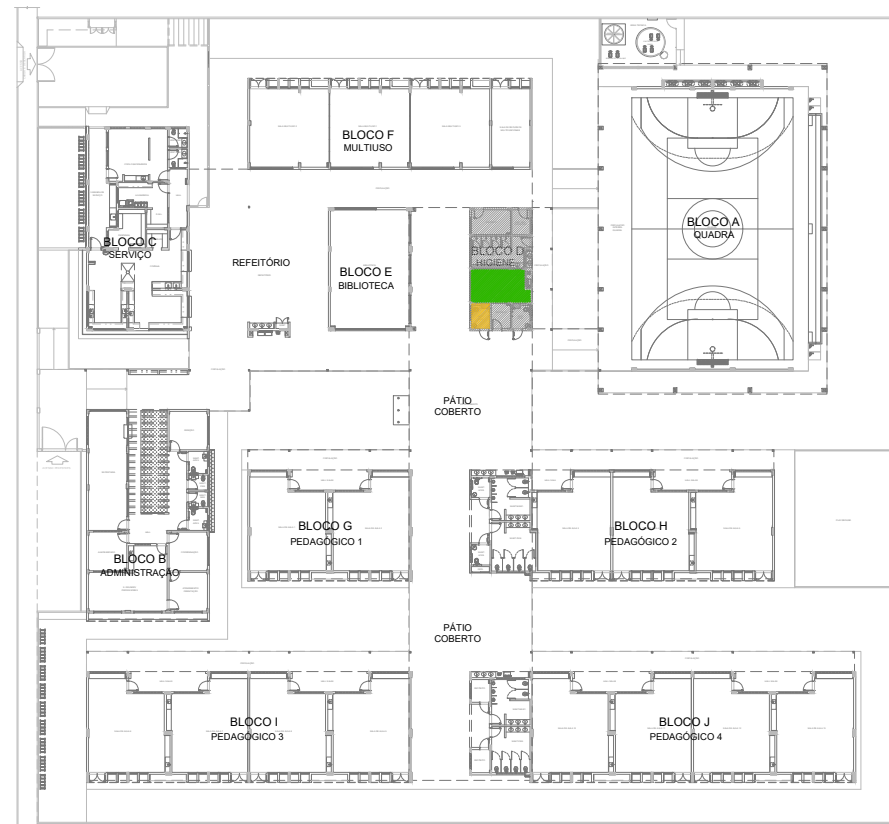


CROQUI DE REFERÊNCIA


2

VESTIÁRIO MASCULINO


ESCALA 1/25

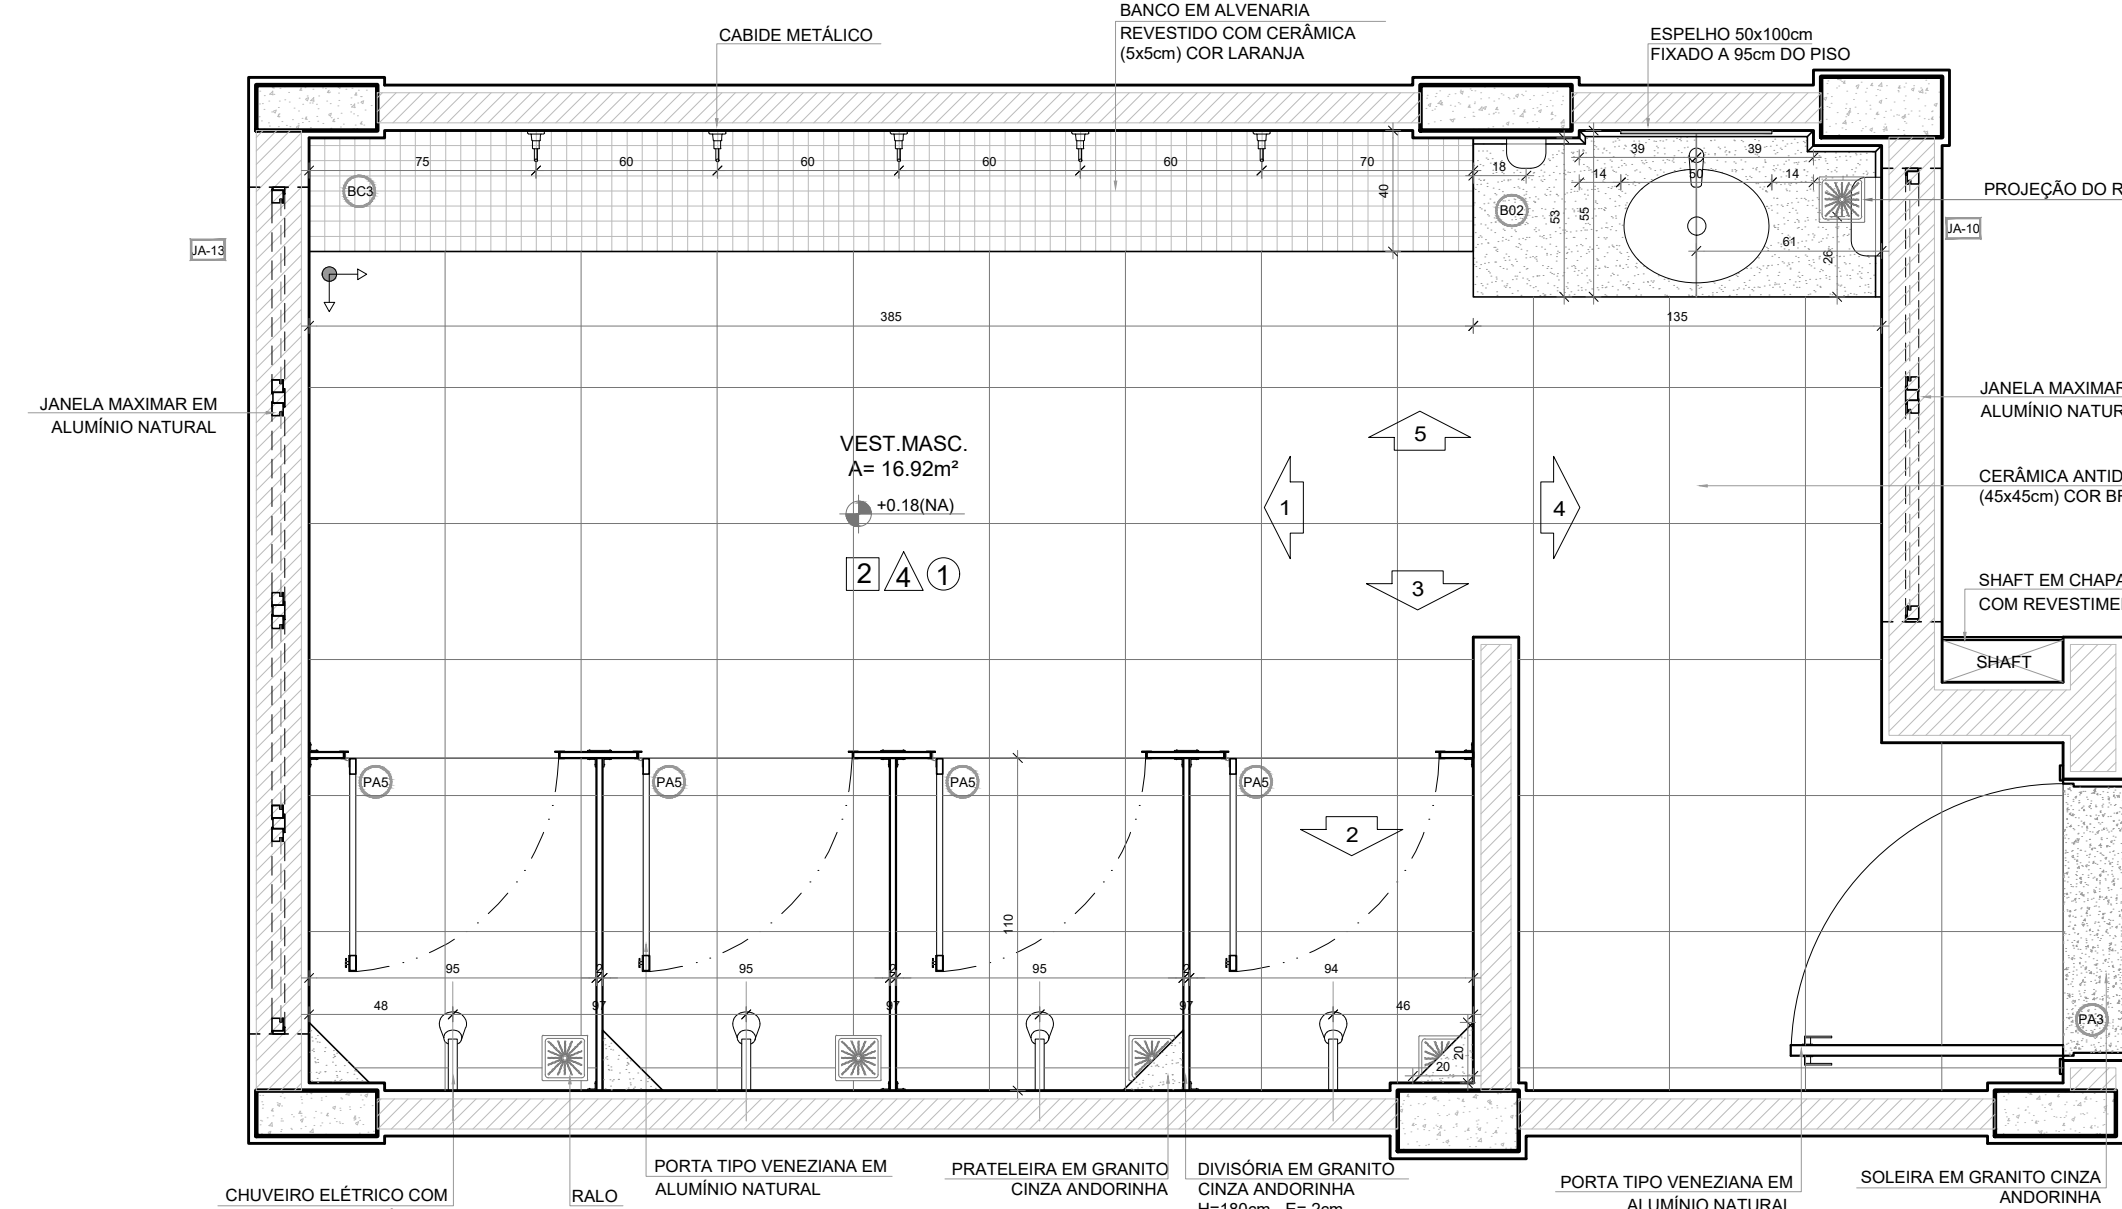


PLANTA BAIXA

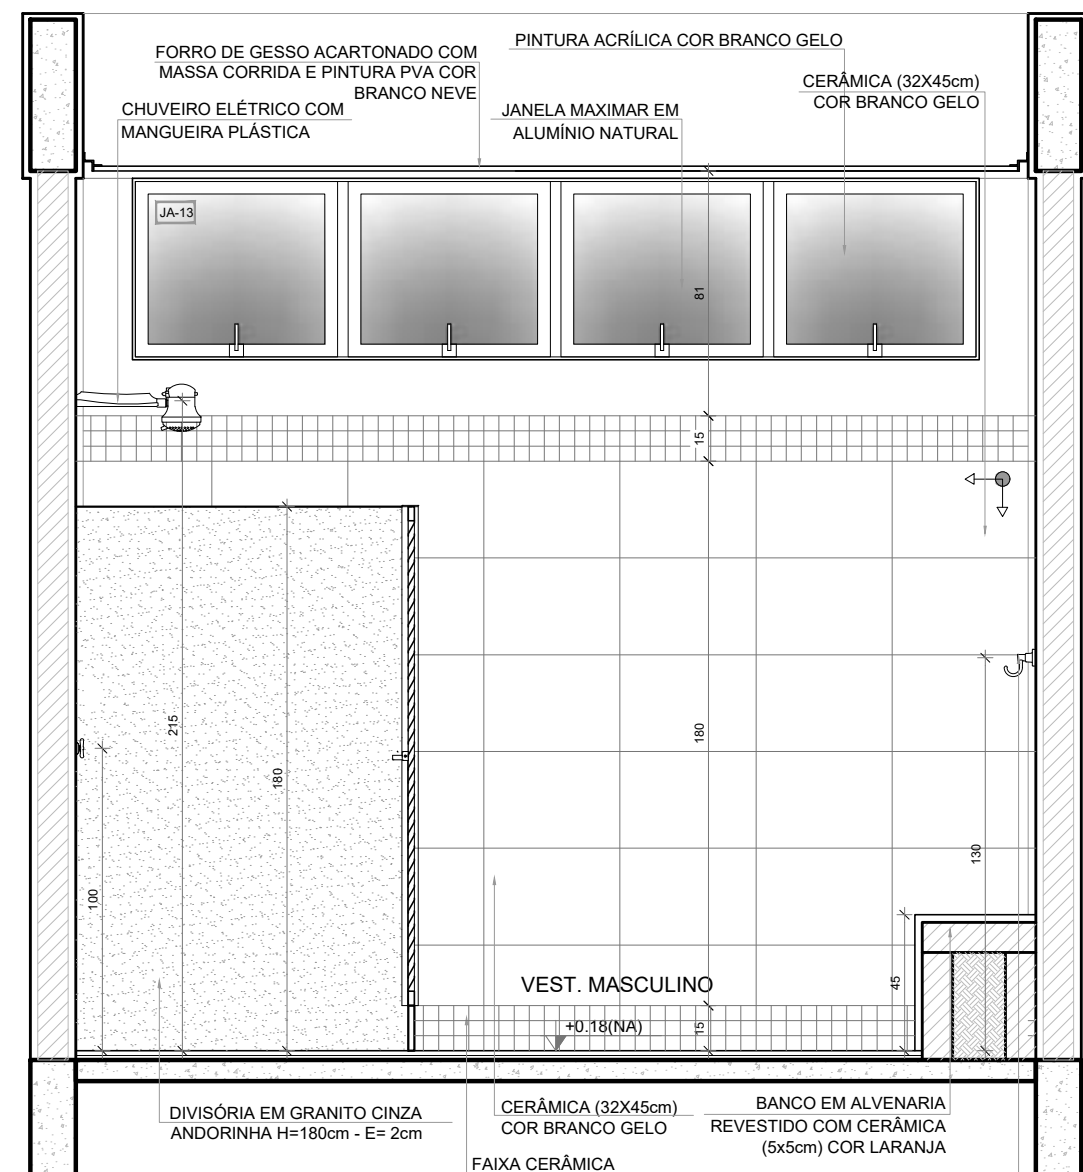


VISTA 1

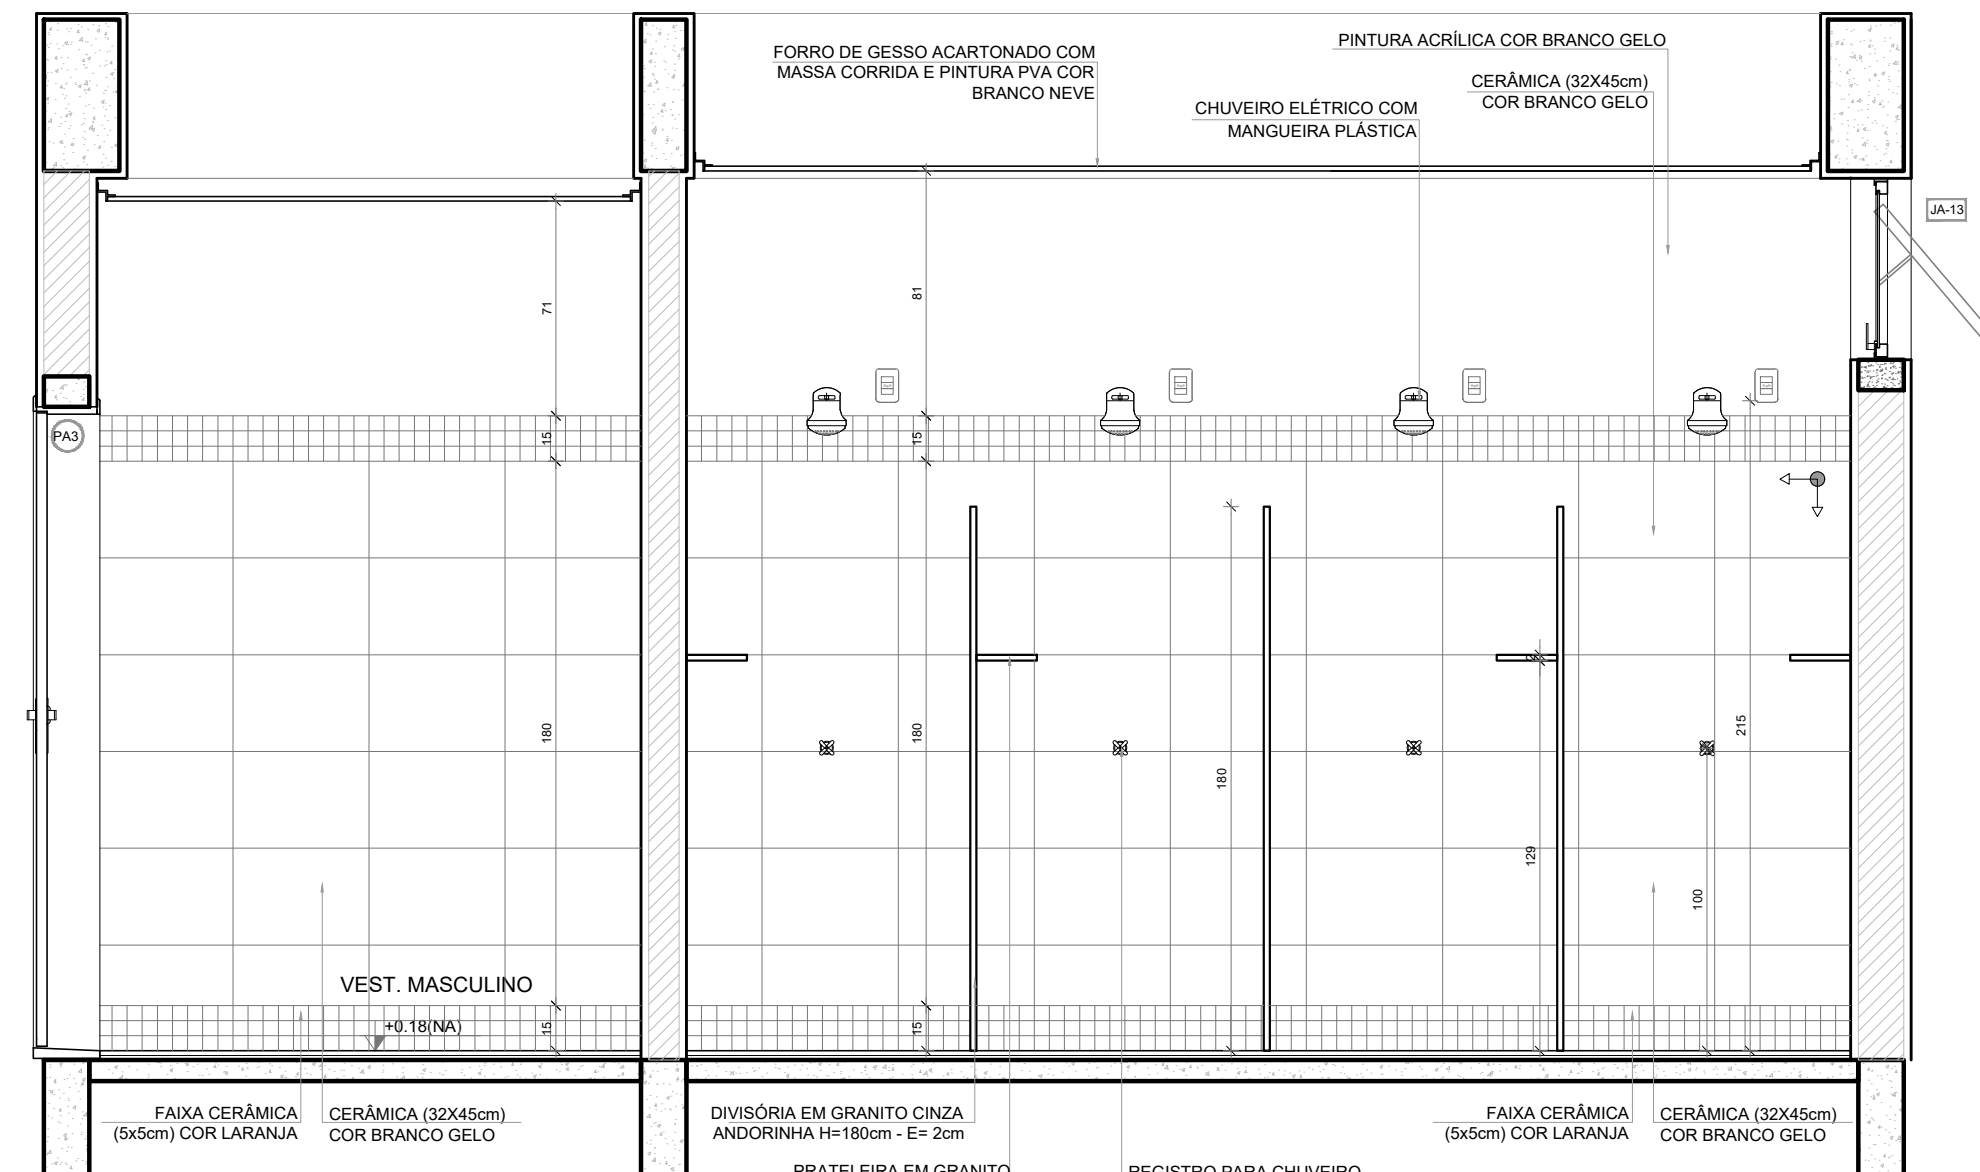


VISTA 2

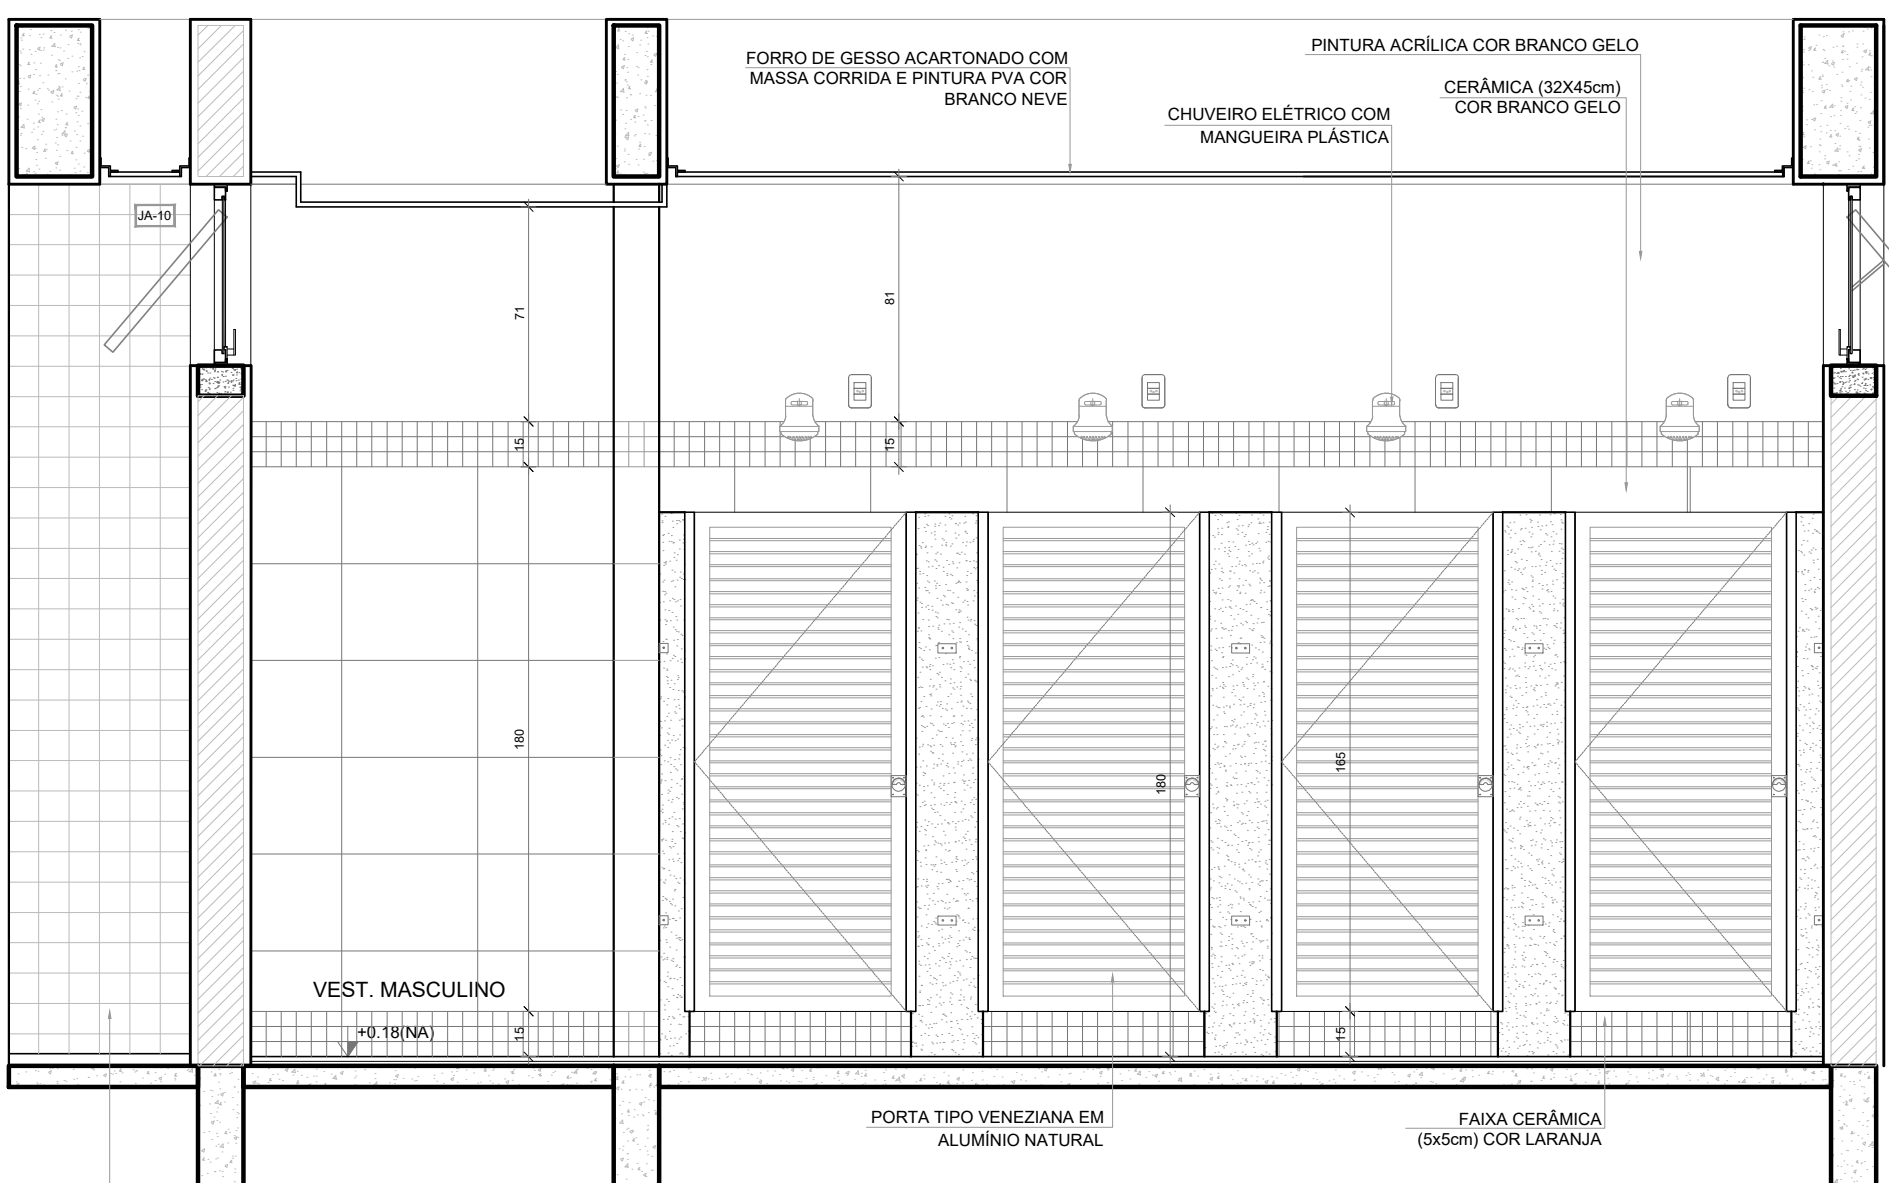

VISTA 3

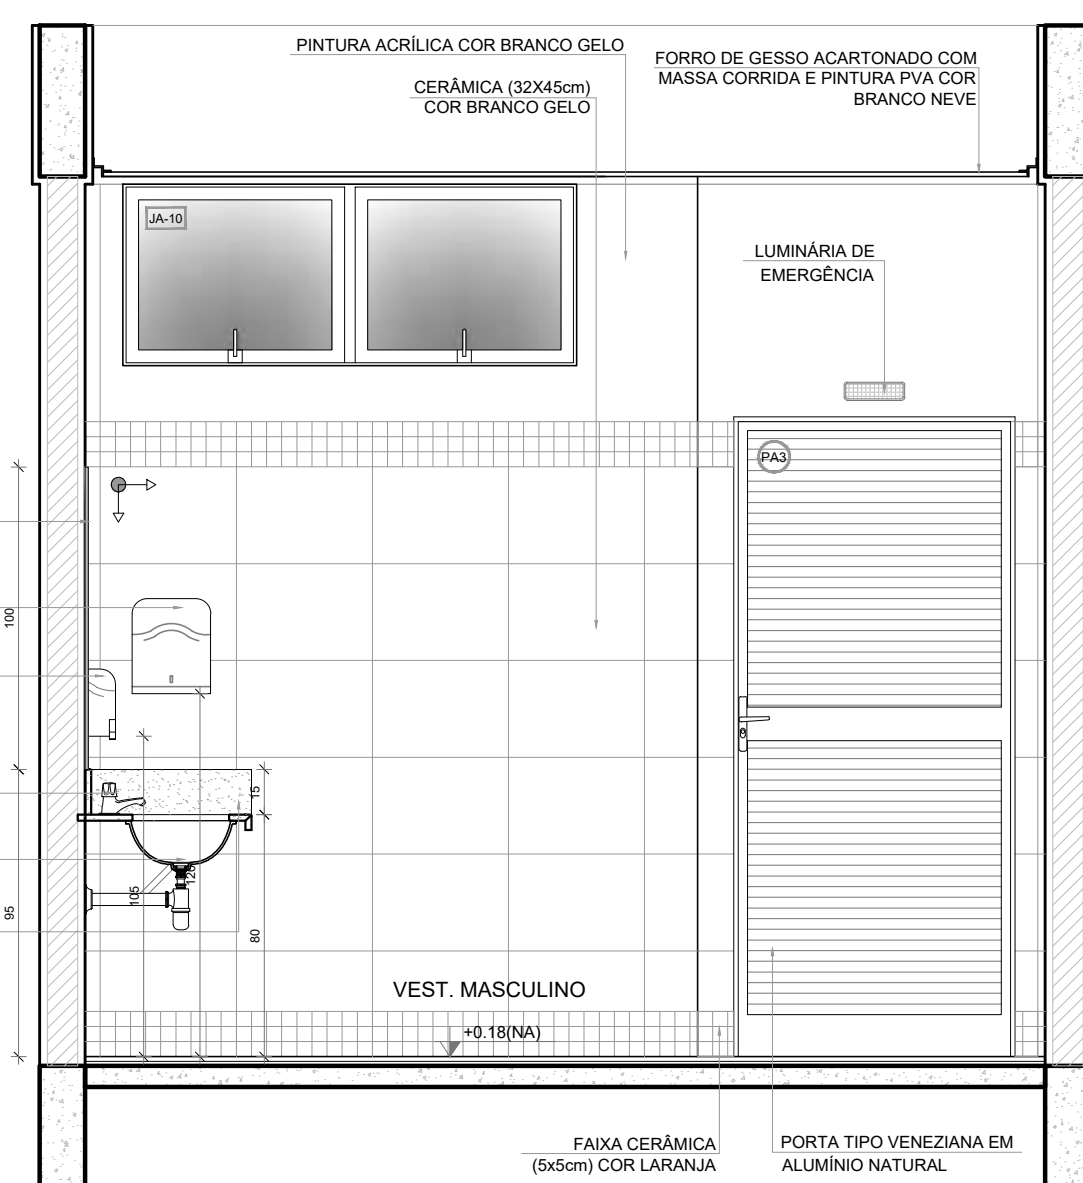


VISTA 4




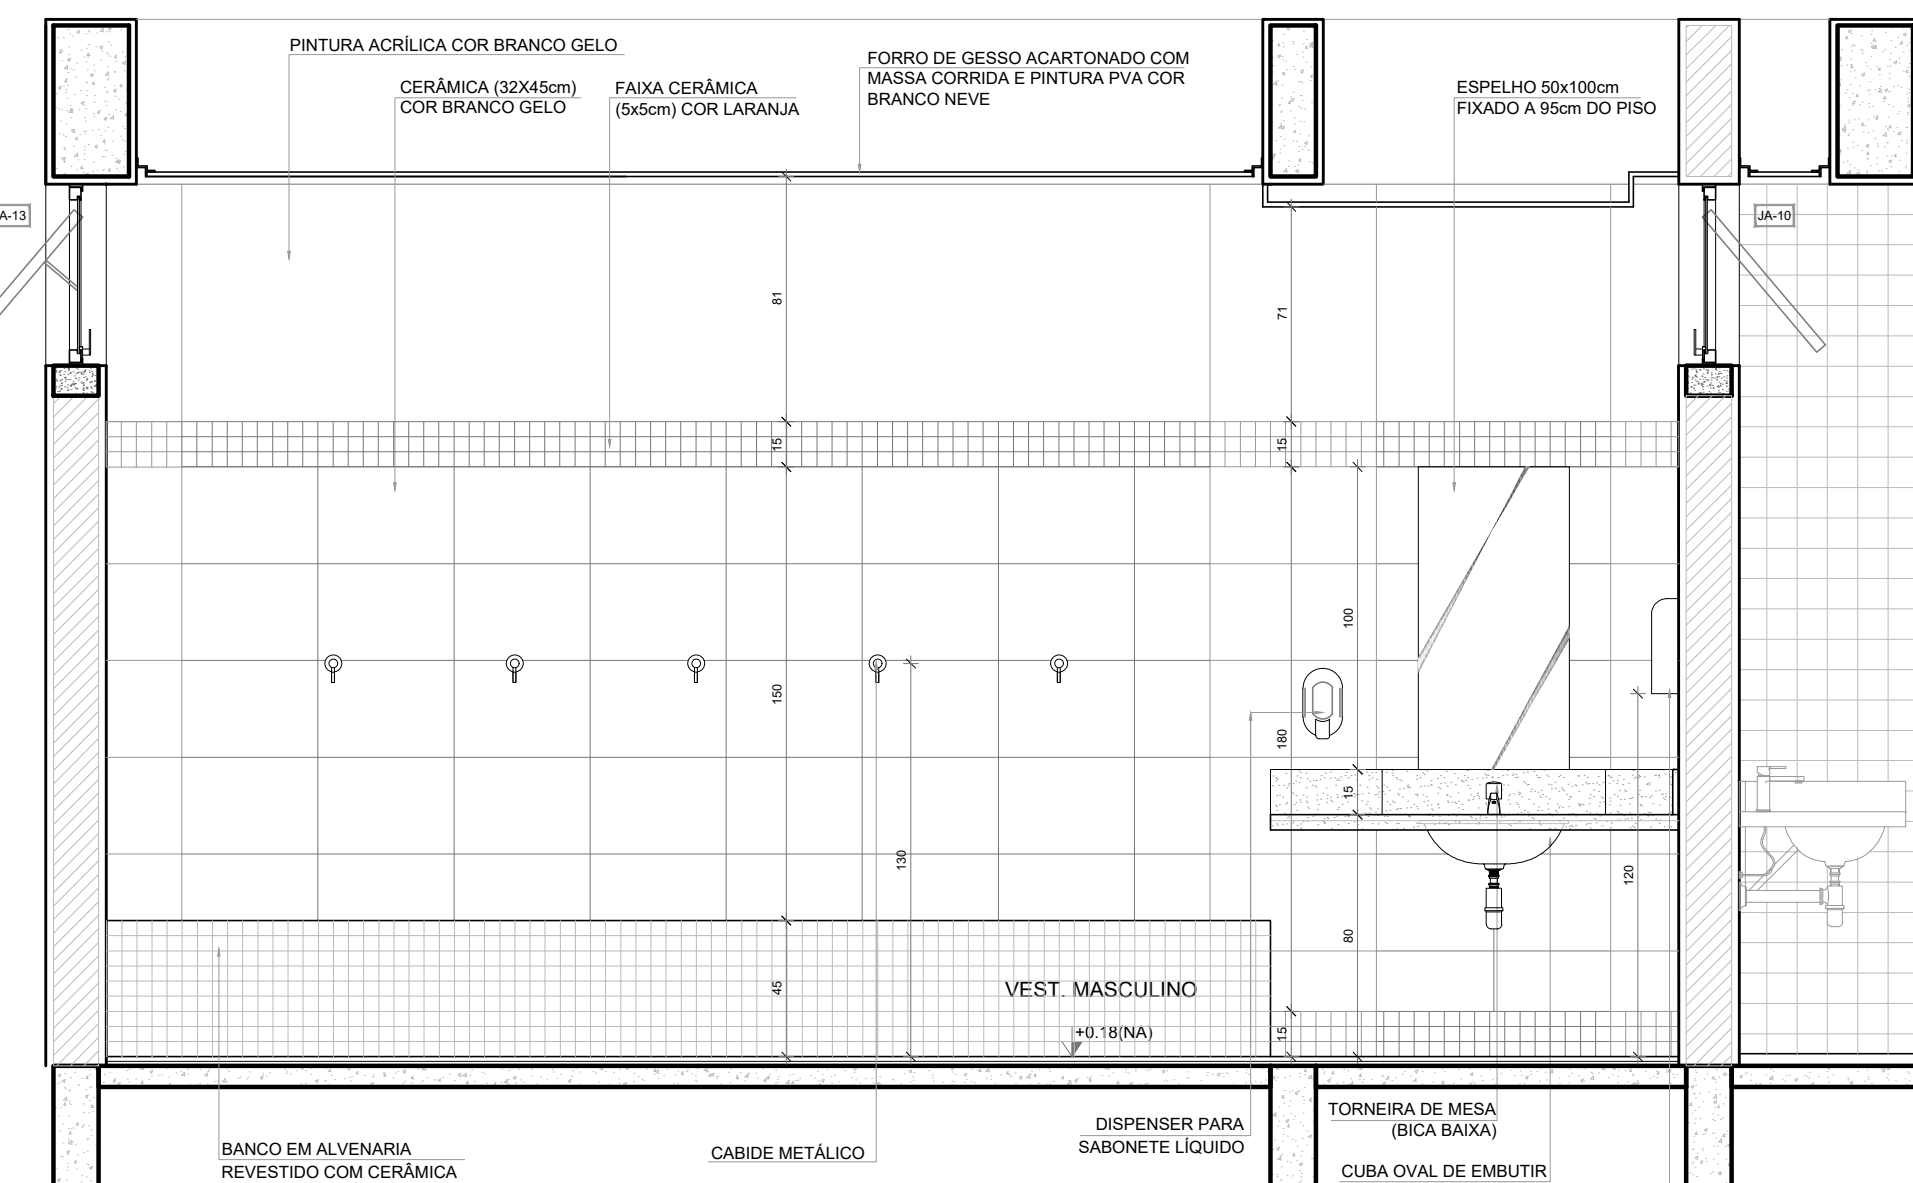


VISTA 5

Nº	DATA	DESCRIÇÃO
CONTROLE DE REVISÕES		
FNDE <i>Fundo Nacional de Desenvolvimento da Educação</i>		
MINISTÉRIO DA EDUCAÇÃO		
PROJETO PADRÃO - FNDE		
PROPRIETÁRIO :		
ENDEREÇO:		
MUNICÍPIO - UF:		
PROPRIETÁRIO		
RESP. TÉCNICO		
AUTOR DO PROJETO		
DLFO		
CREA		
RA		
OBSERVAÇÕES:		
ESCOLA 13 SALAS DE AULA - MODELO TÉRREO		
PROJETO DE ARQUITETURA		
COORDENAÇÃO		
CGEST - Coordenação Geral de Infraestrutura Educacional		
AMPLIAÇÃO BLOCO D - HIGIENE		
VESTIÁRIO ACESSÍVEL		
VESTIÁRIO MASCULINO		
ARQ		
REVISÃO		
R.00		
ESCALA		
1/25		
DATA EMISSÃO		
JANEIRO/2022		
PRANCHA		
44/52		
FORMATO		
(1100x594)		

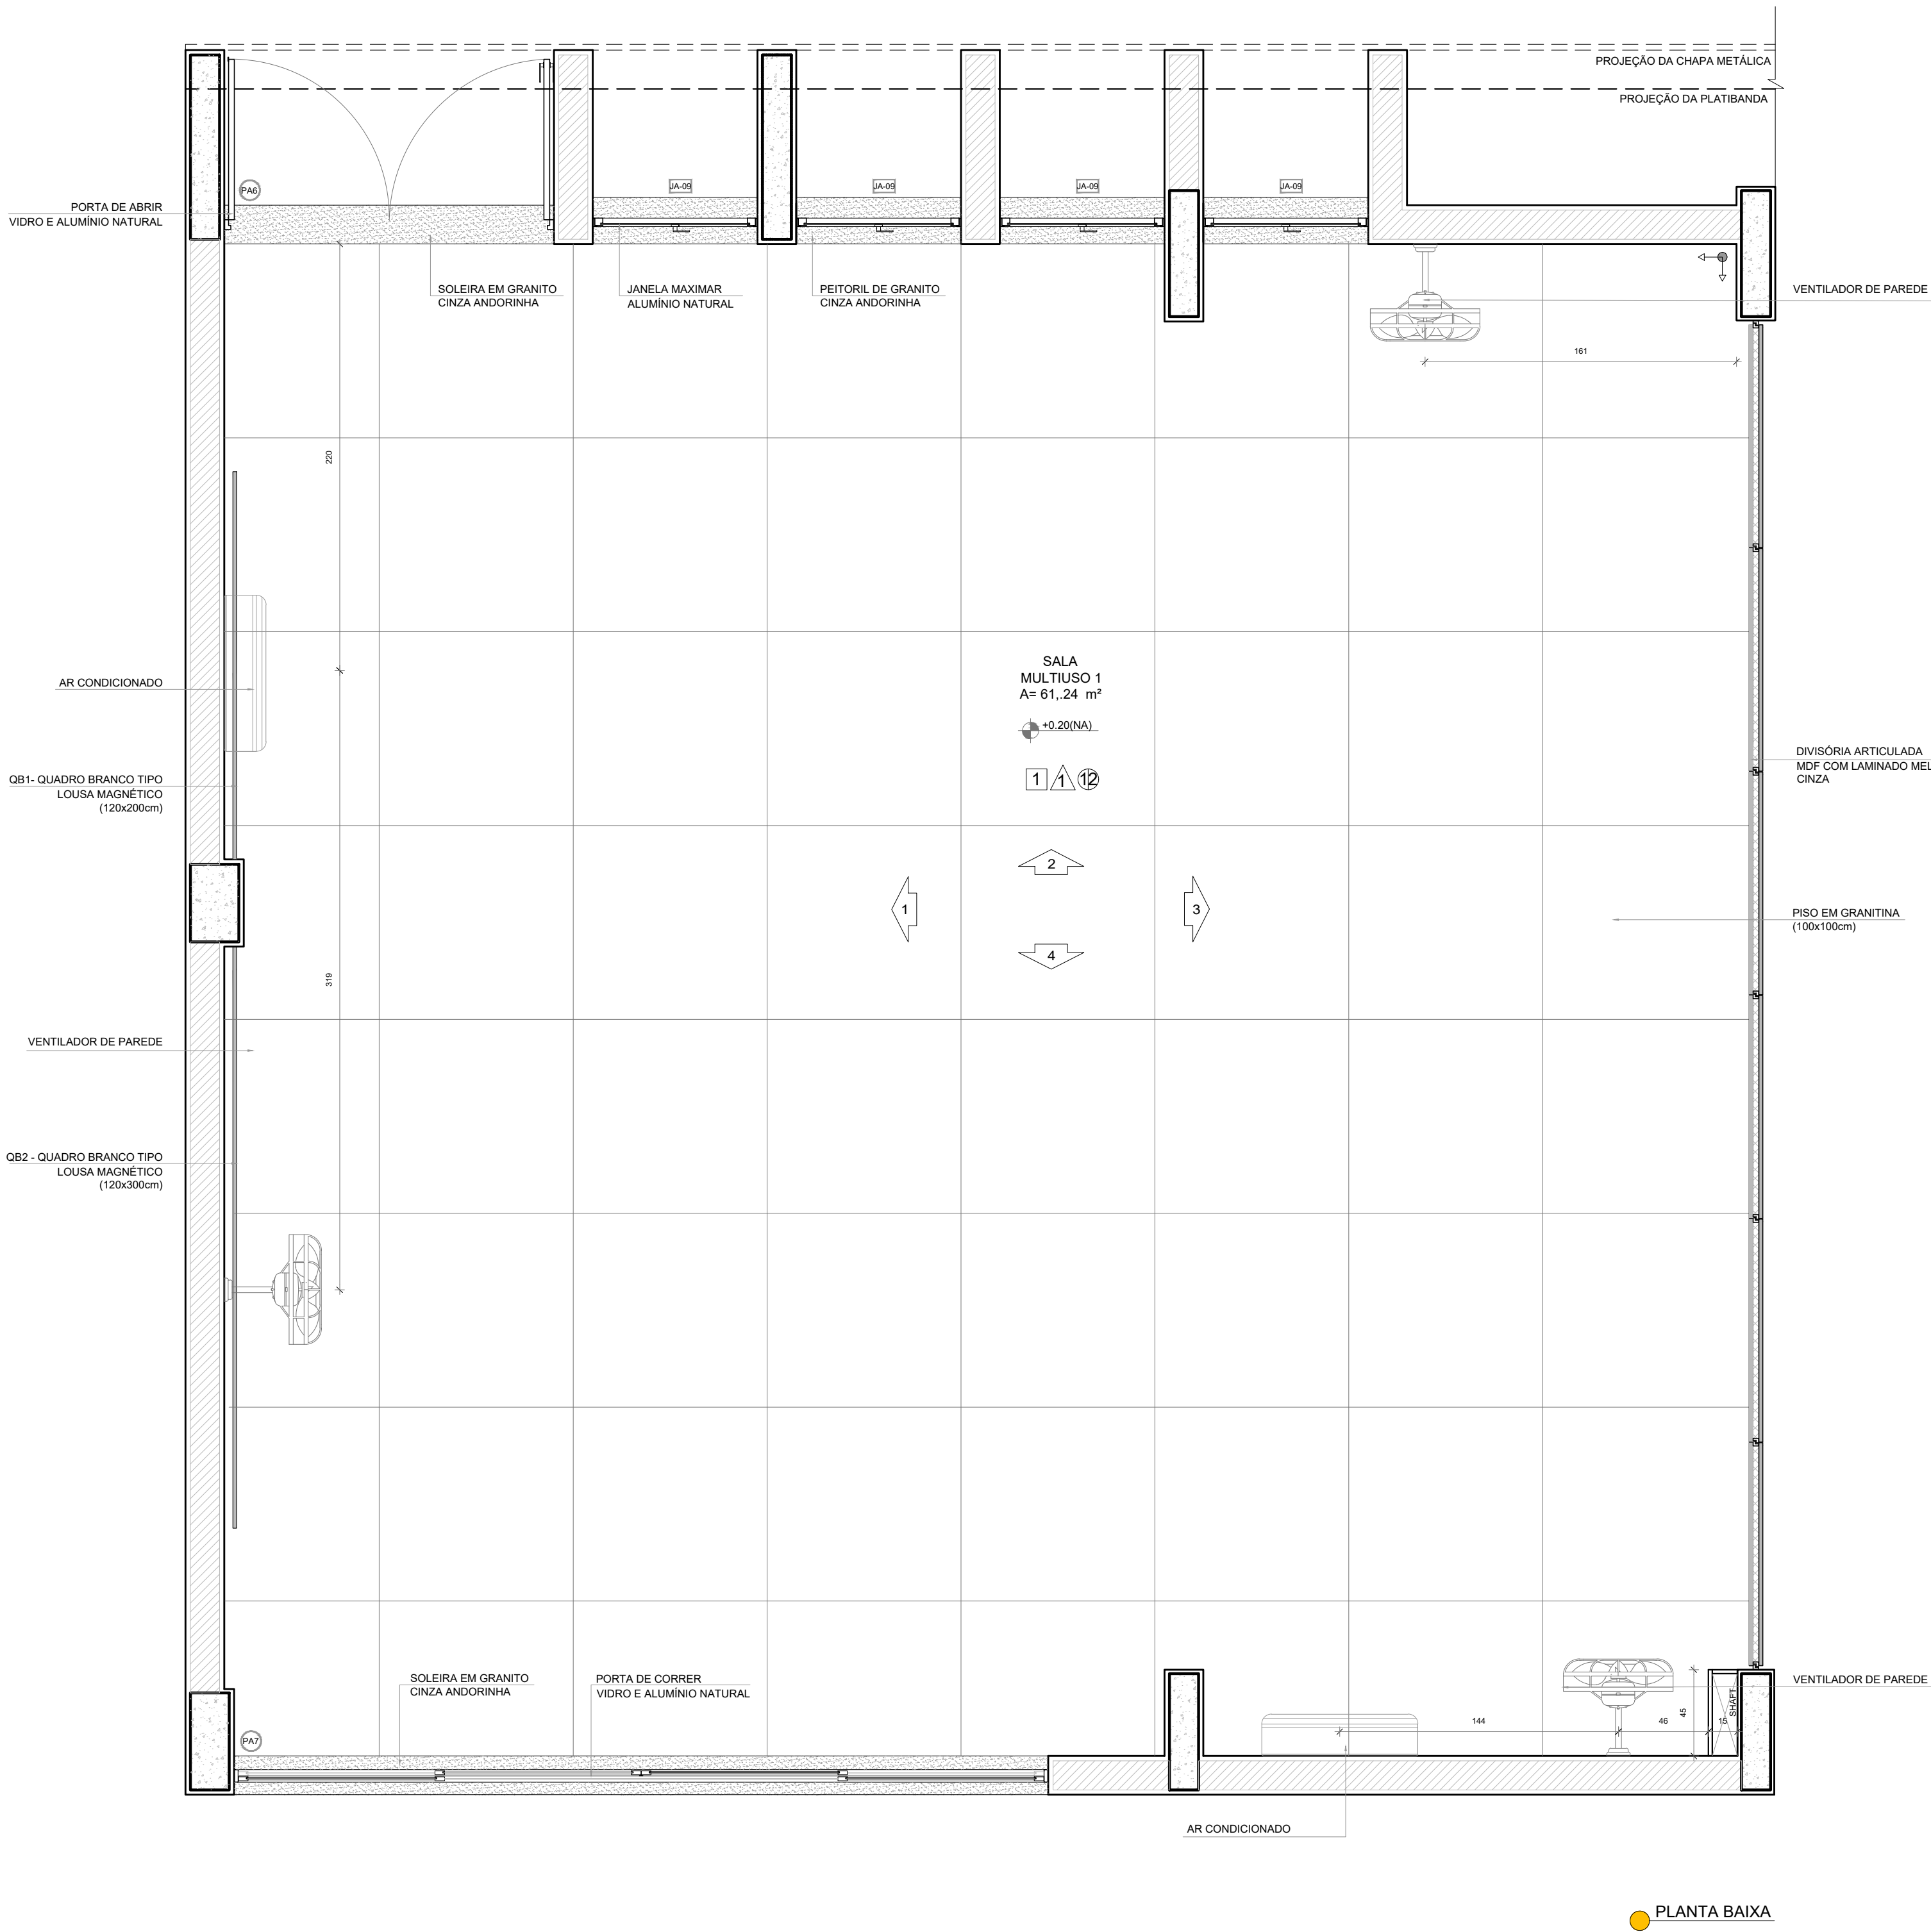

PLANTA BAIXA

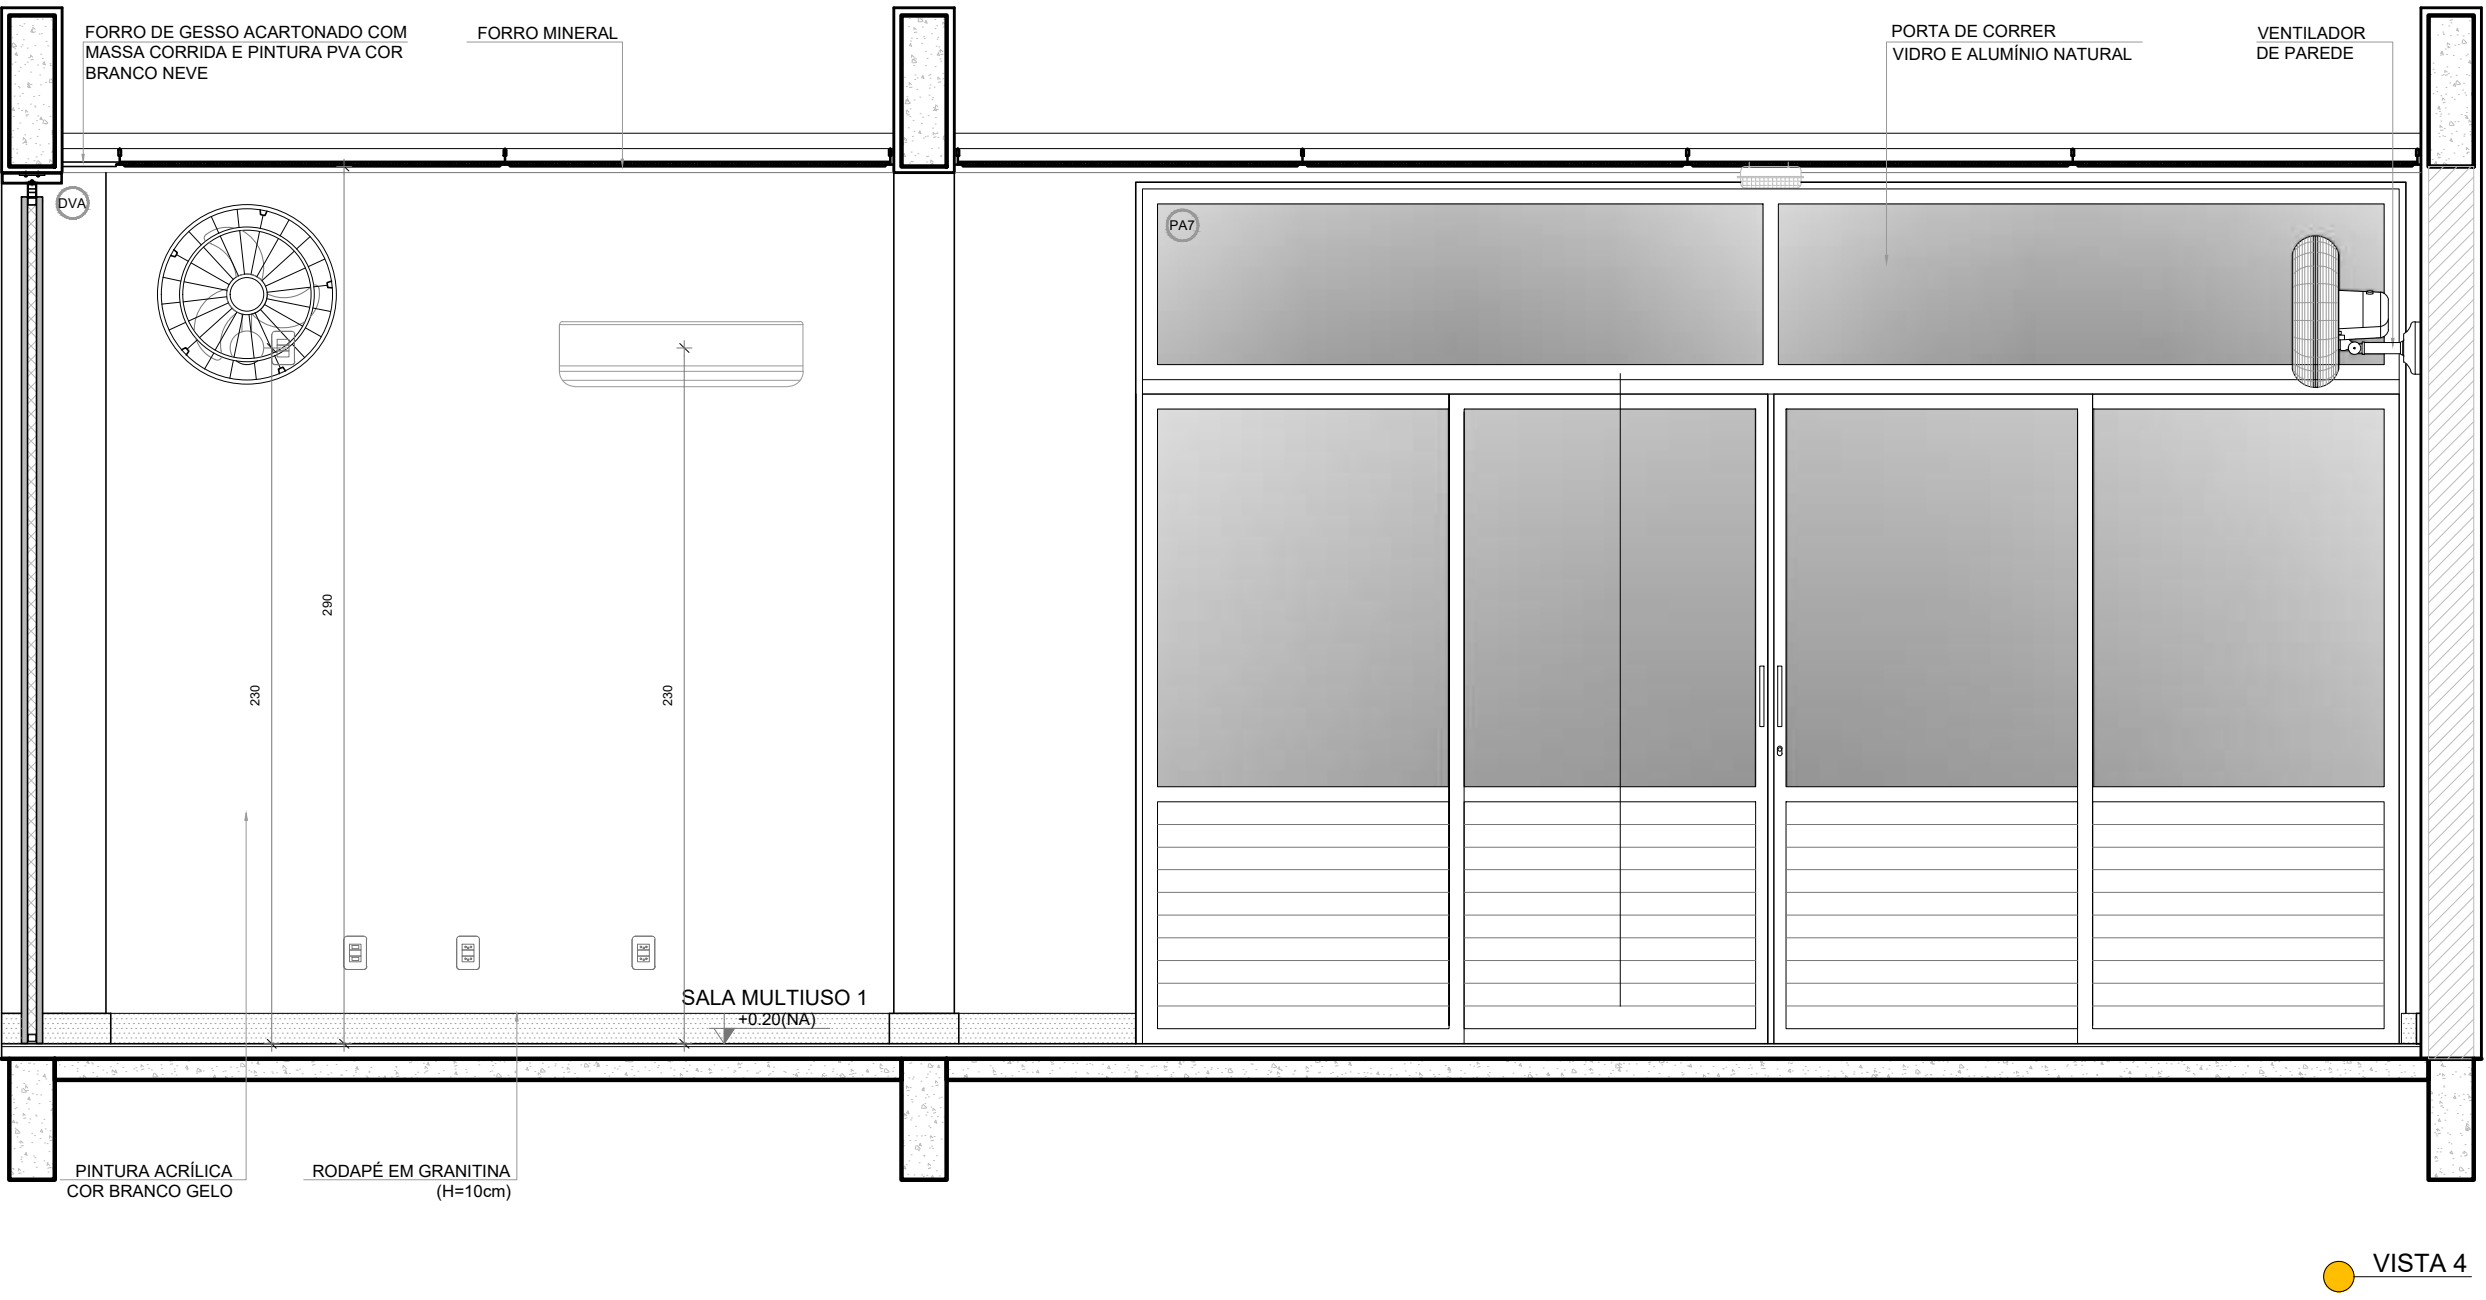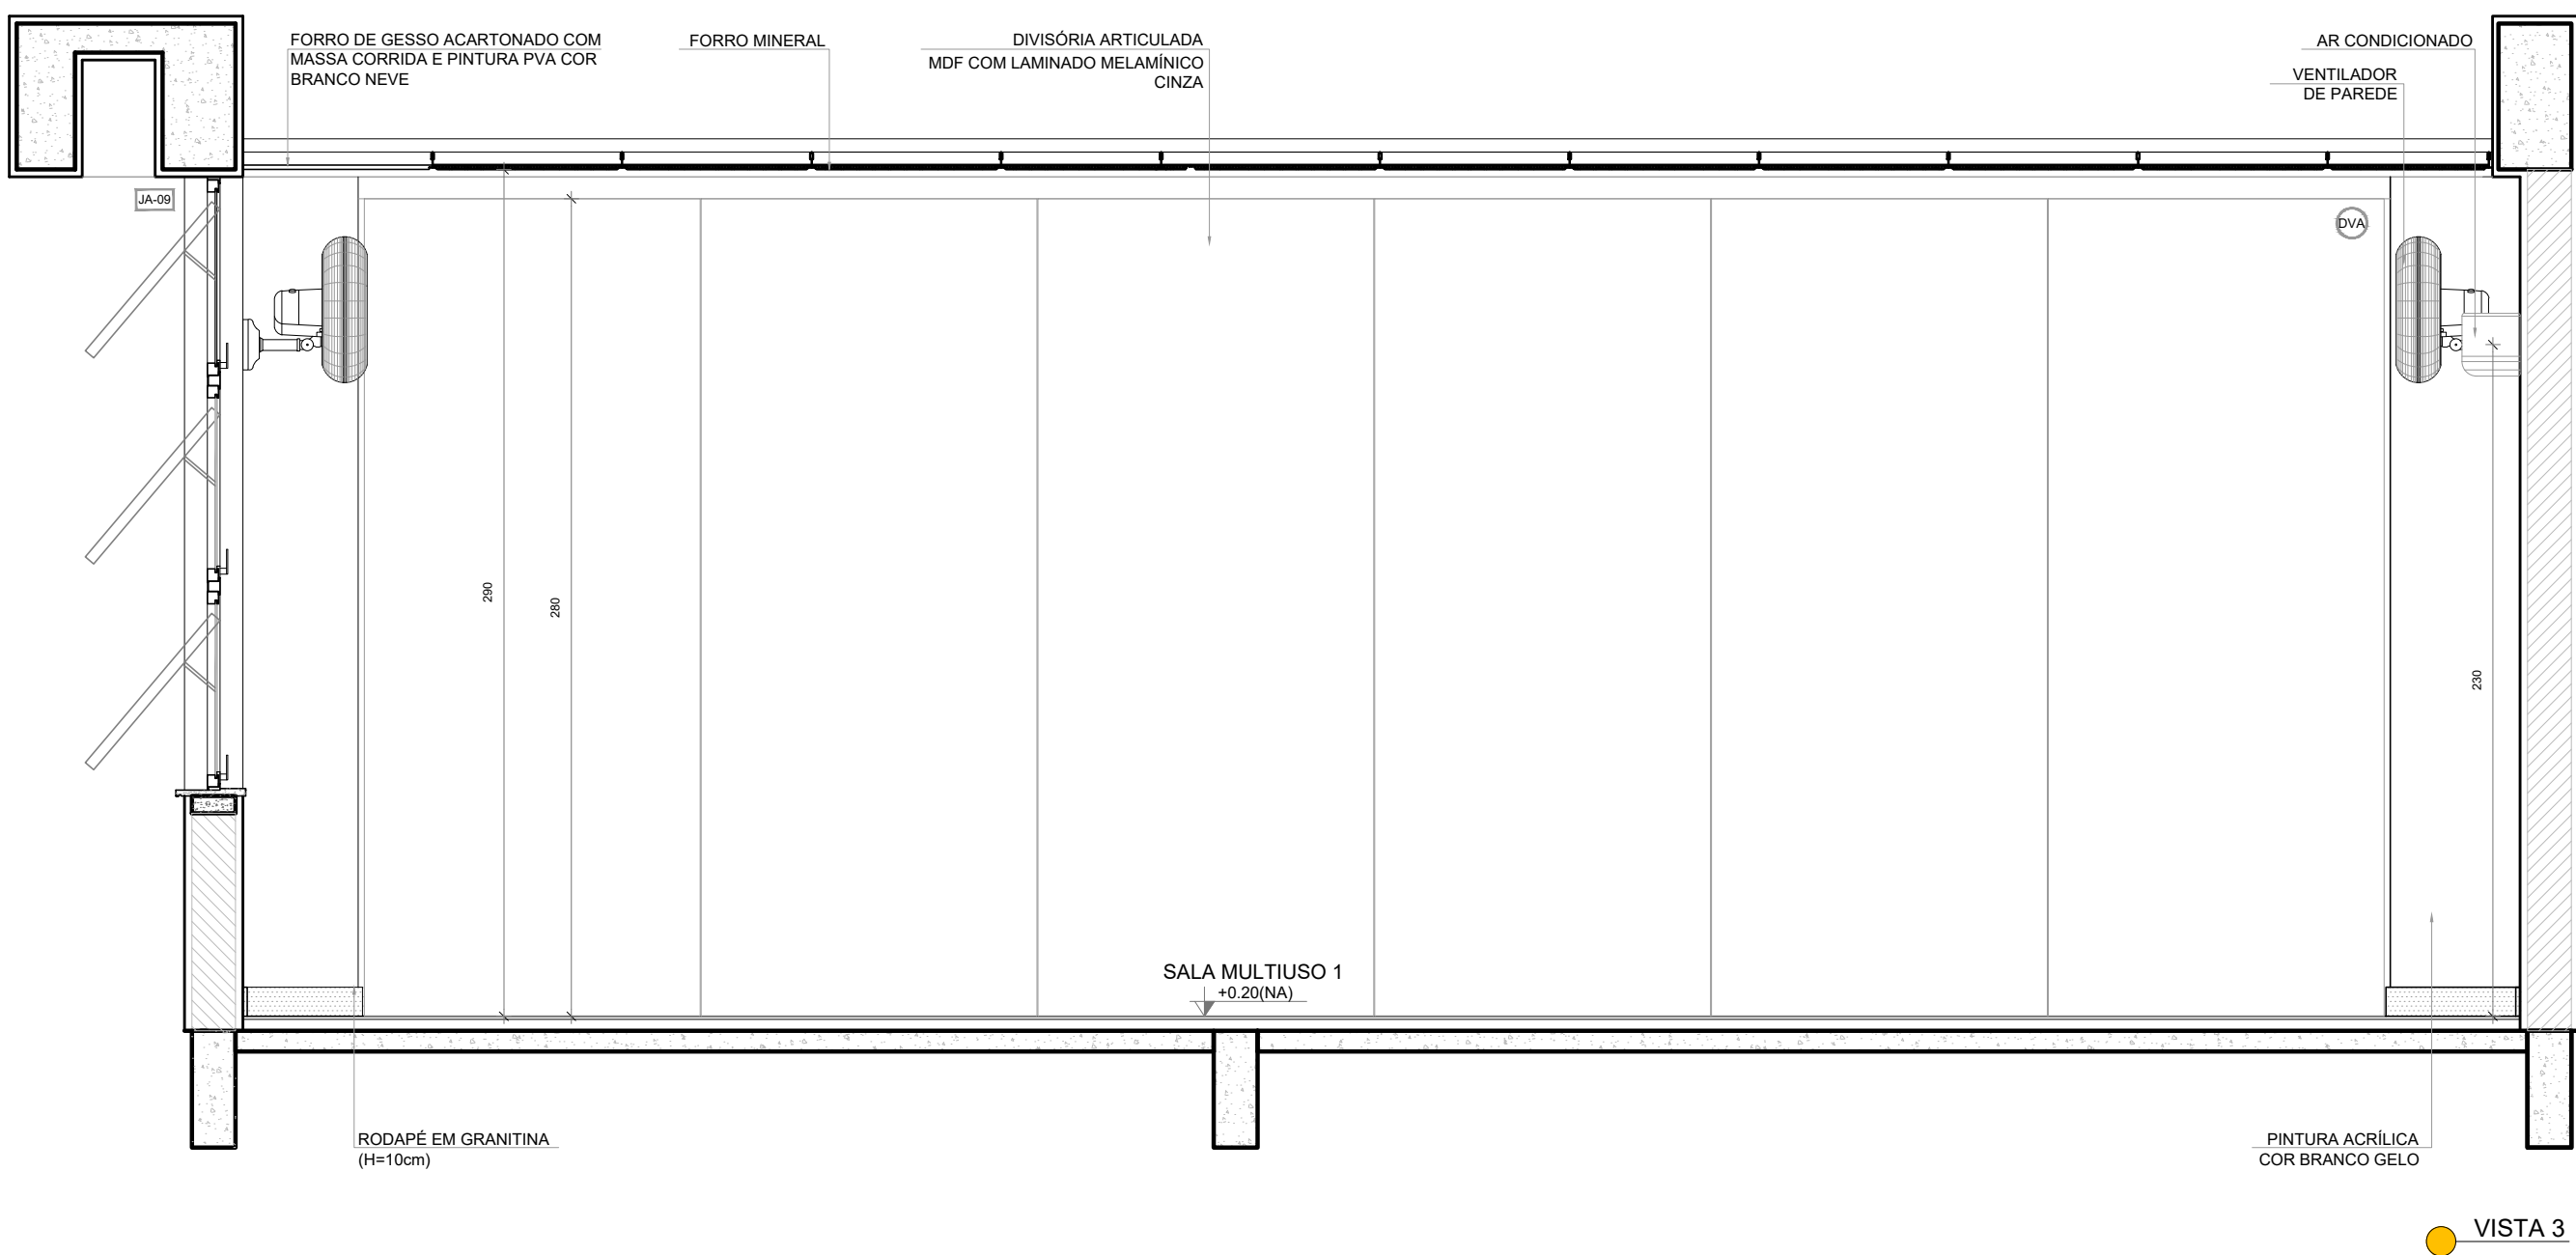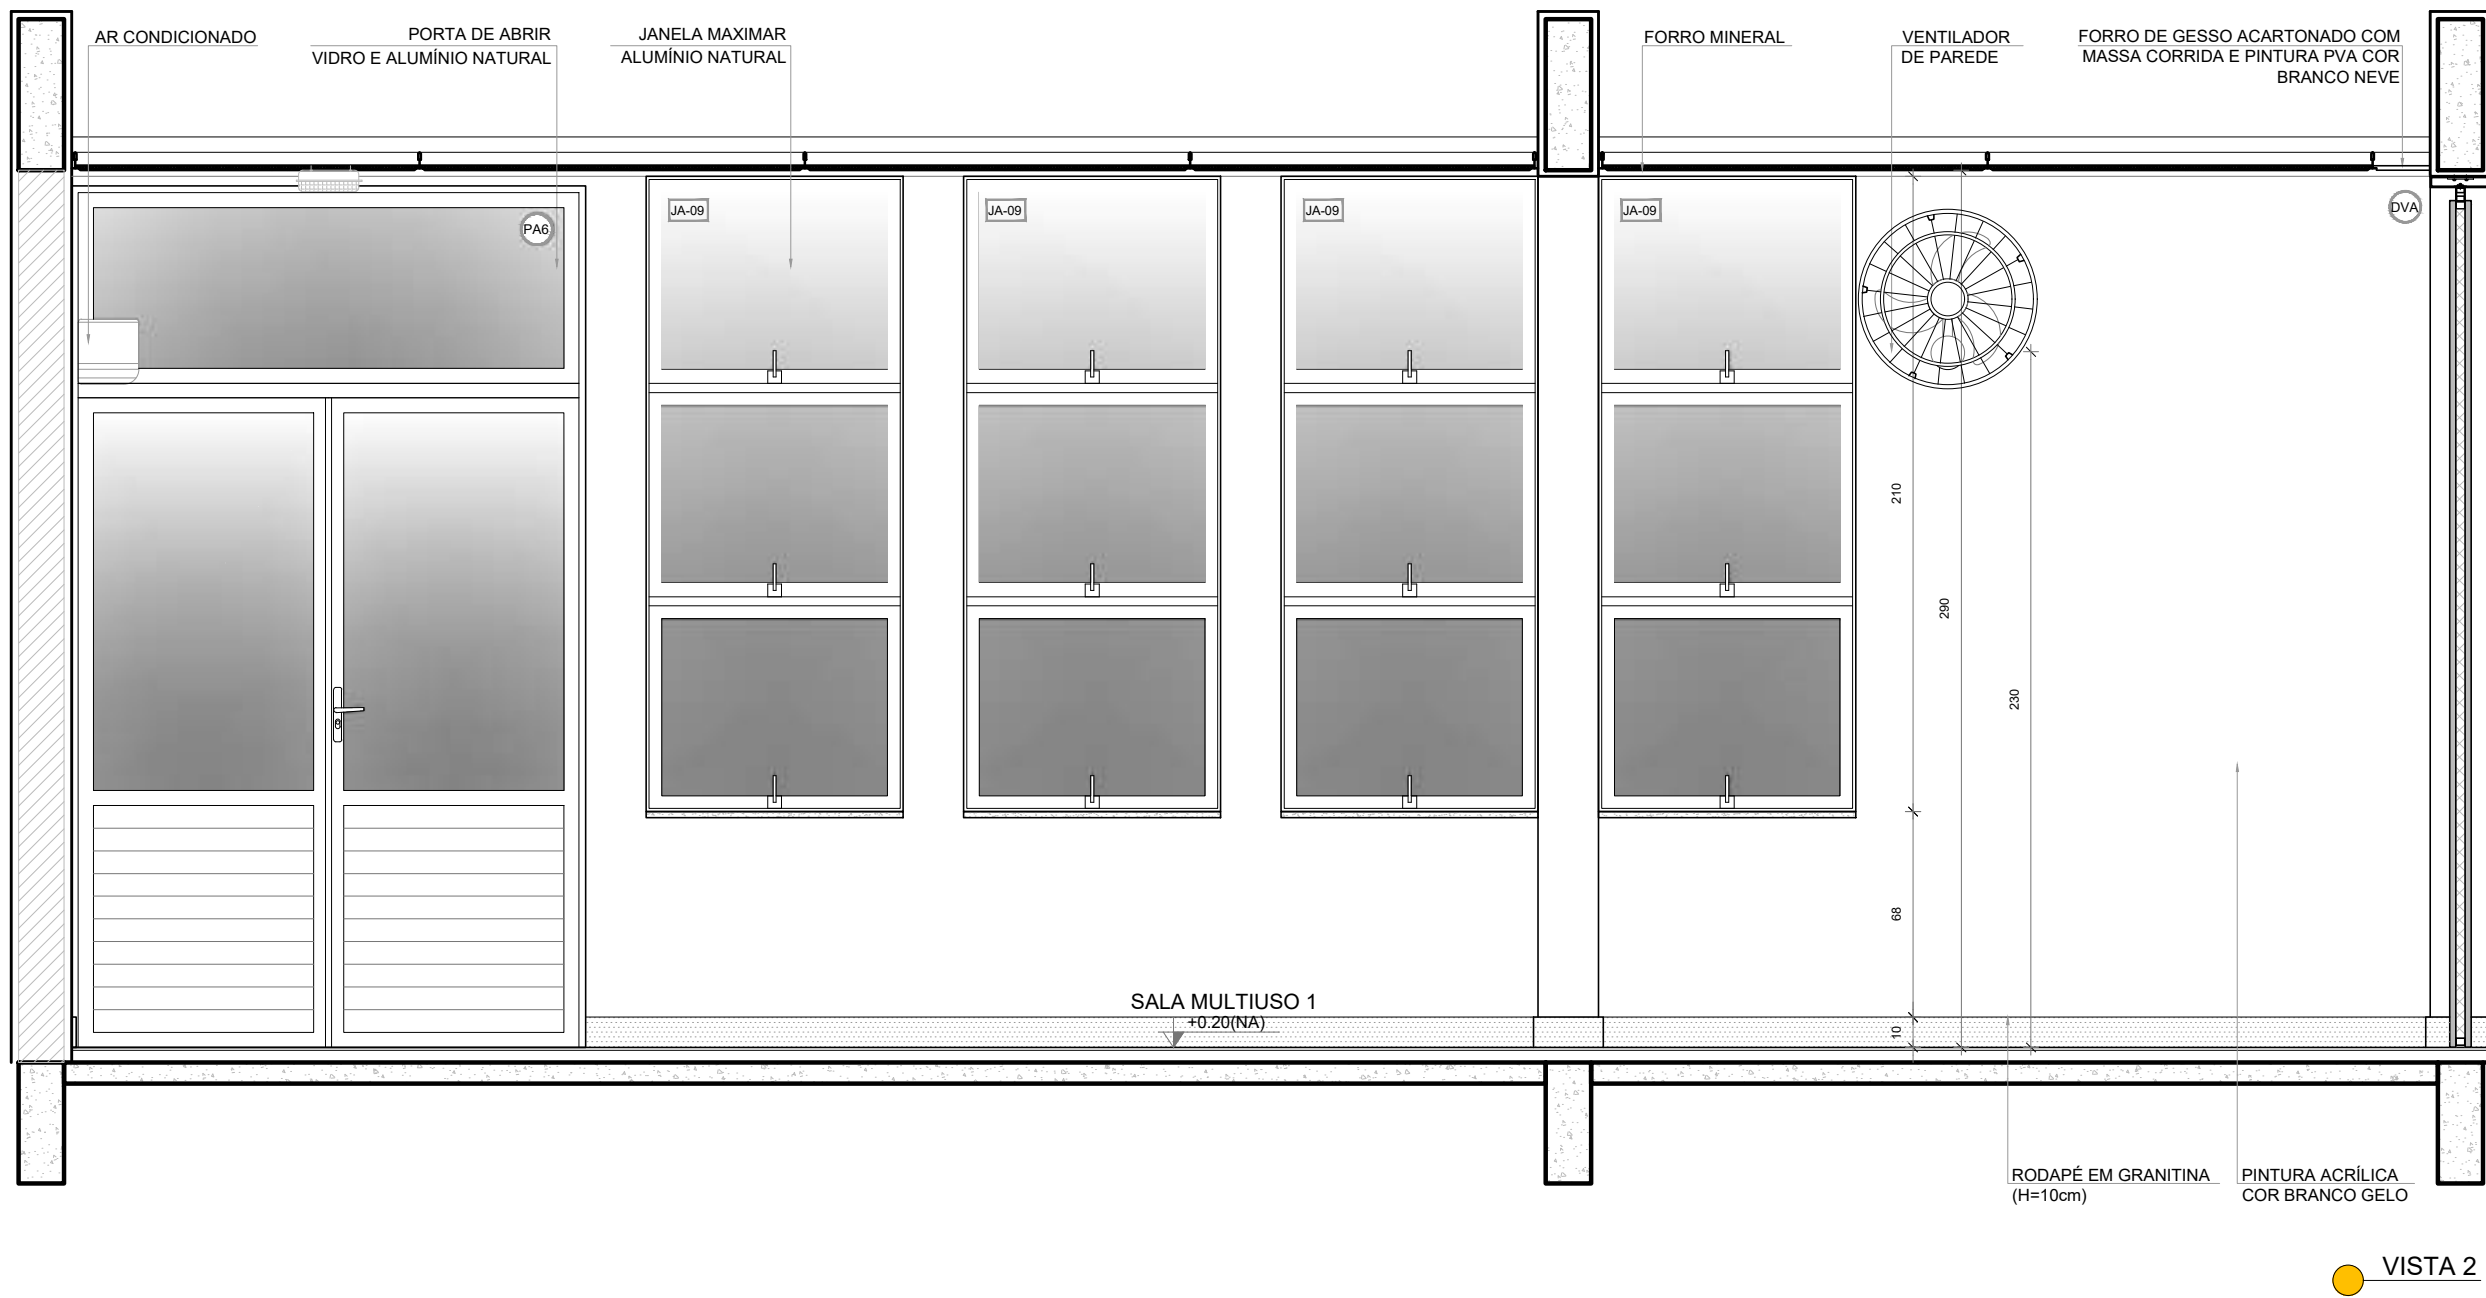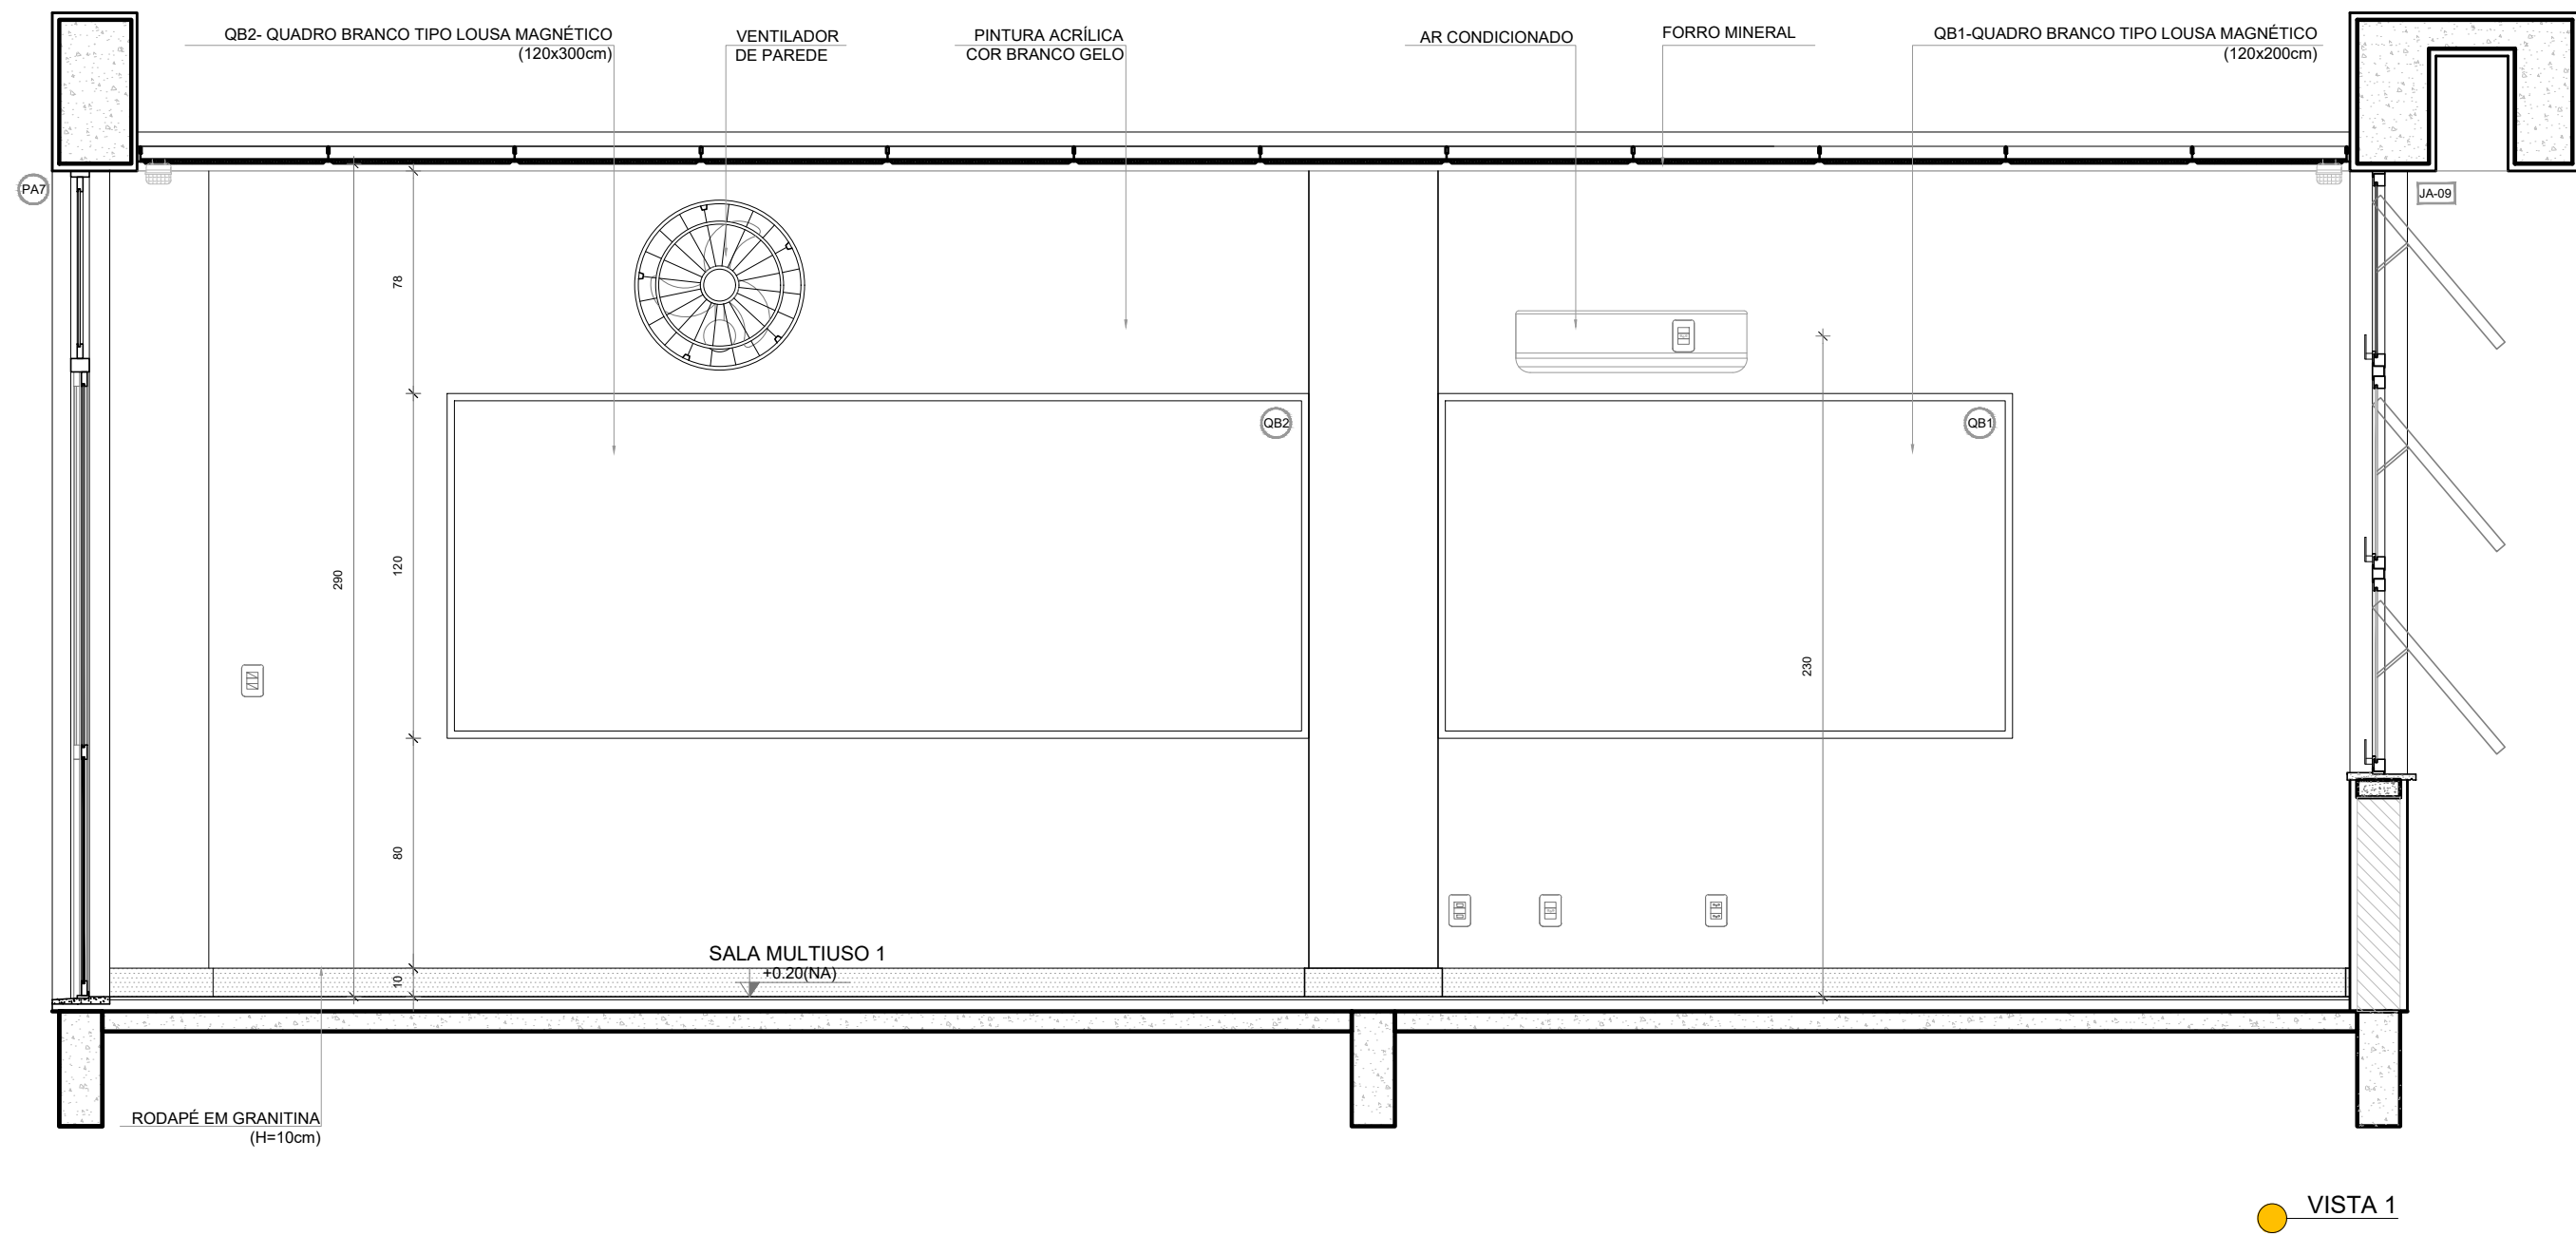


NOTAS

- MEDIDAS E NÍVEIS EM METROS;
- VERIFICAR POSIÇÃO EXATA DOS PILARES NO PROJETO ESTRUTURAL;
- VERIFICAR DETALHES CONSTRUTIVOS PERTINENTES NAS PRANCHAS DE DETALHAMENTO;
- EM CASO DE CONFLITO DE INFORMAÇÕES ENTRE O PROJETO GRÁFICO E O MEMORIAL DESCRITIVO, PREVALECE A INFORMAÇÃO CONTIDA NOS DESENHOS;
- ALTERAÇÕES NESTE PROJETO SOMENTE COM AUTORIZAÇÃO EXPRESSA DO FNDE

REFERÊNCIAS:

- PLANILHA DE QUANTITATIVOS
- MEMORIAL DESCRITIVO E ESPECIFICAÇÕES TÉCNICAS (MARCAS/ FABRICANTES DE MATERIAIS RELACIONADOS AOS PROJETOS CONSTITUEM-SE APENAS COMO REFERÊNCIA. O FNDE NÃO DIRECIONA A ESCOLHA DE MARCAS E NÃO MANTÉM CADASTRO DE FABRICANTES).

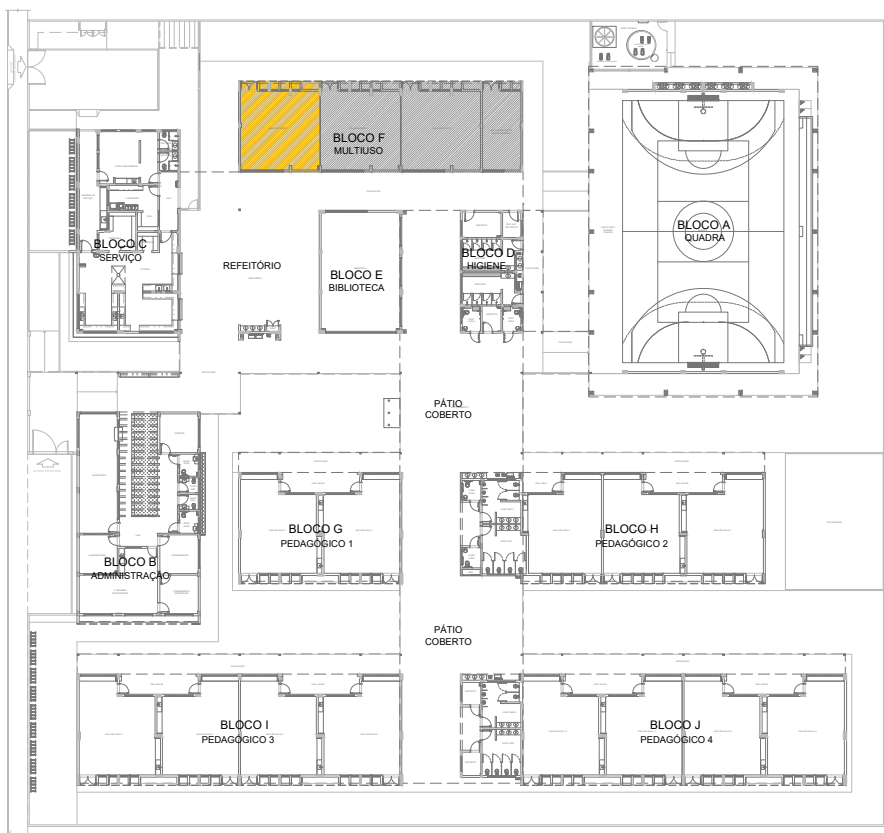

CROQUI DE REFERÊNCIA

Nº	DATA	DESCRIÇÃO
CONTROLE DE REVISÕES		

FNDE Fundo Nacional
de Desenvolvimento
da Educação

MINISTÉRIO DA
EDUCAÇÃO

PROJETO PADRÃO - FNDE

PROPRIETÁRIO: _____

ENDEREÇO: _____

MUNICÍPIO - UF: _____

PROPRIETÁRIO: _____

RESP. TÉCNICO: _____ CREA: _____

AUTOR DO PROJETO: _____ CAU: _____

DLFO: _____ CREA: _____

RA: _____

OBSERVAÇÕES: _____

ESCOLA 13 SALAS DE AULA - MODELO TÉRREO

PROJETO DE ARQUITETURA

COORDENAÇÃO: _____

CGEST - Coordenação
Geral de Infraestrutura
Educativa

AMPLIAÇÃO BLOCO F - MULTIUSO

SALA MULTIUSO 1

PE-AR

REVISÃO: R.00

ESCALA: 1:25

DATA EMISSÃO: JANEIRO/2022

PRANCHAS: 46/52


FORMATO: (110x750)

NOTAS


- MEDIDAS E NÍVEIS EM METROS;
- VERIFICAR POSIÇÃO EXATA DOS PILARES NO PROJETO ESTRUTURAL;
- VERIFICAR DETALHES CONSTITUTIVOS PERTINENTES NAS PRANCHAS DE DETALHAMENTO;
- EM CASO DE CONFLITO DE INFORMAÇÕES ENTRE O PROJETO GRÁFICO E O MEMORIAL DESCRITIVO, PREVALECE A INFORMAÇÃO CONTIDA NOS DESENHOS;
- ALTERAÇÕES NESTE PROJETO SOMENTE COM AUTORIZAÇÃO EXPRESSA DO FNDE

REFERÊNCIAS:


- PLANILHA DE QUANTITATIVOS
- MEMORIAL DESCRITIVO E ESPECIFICAÇÕES TÉCNICAS (MARCAS/ FABRICANTES DE MATERIAIS RELACIONADOS AOS PROJETOS CONSTITUÍM-SE APENAS COMO REFERÊNCIA. O FNDE NÃO DIRECIONA A ESCOLHA DE MARCAS E NÃO MANTÉM CADASTRO DE FABRICANTES).

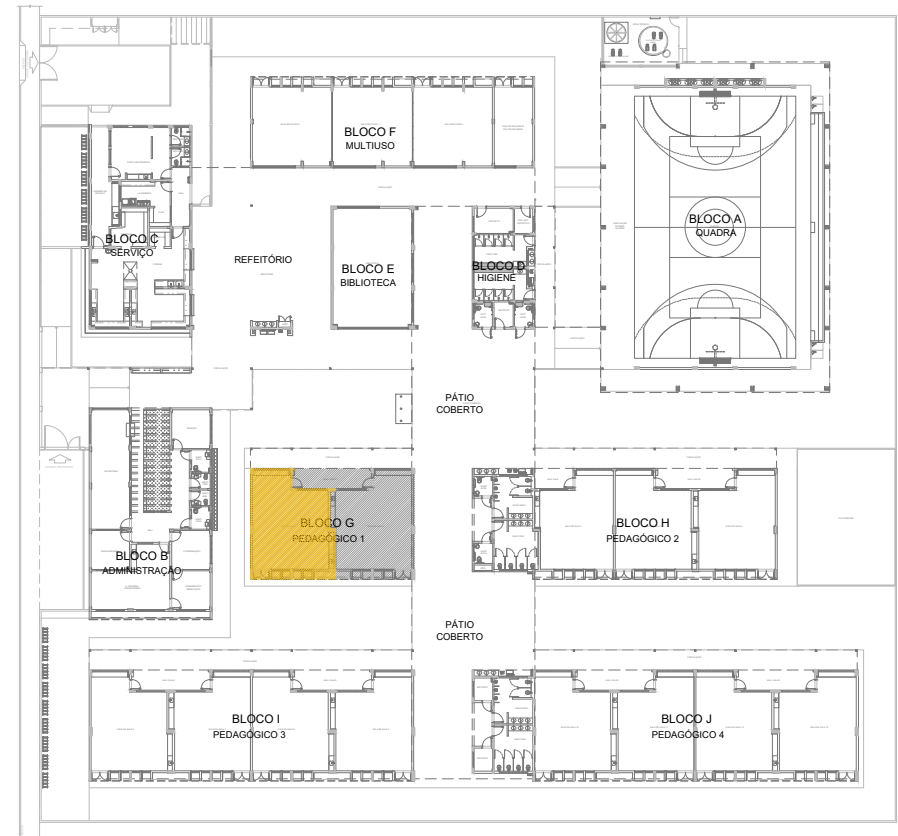


CROQUI DE REFERÊNCIA

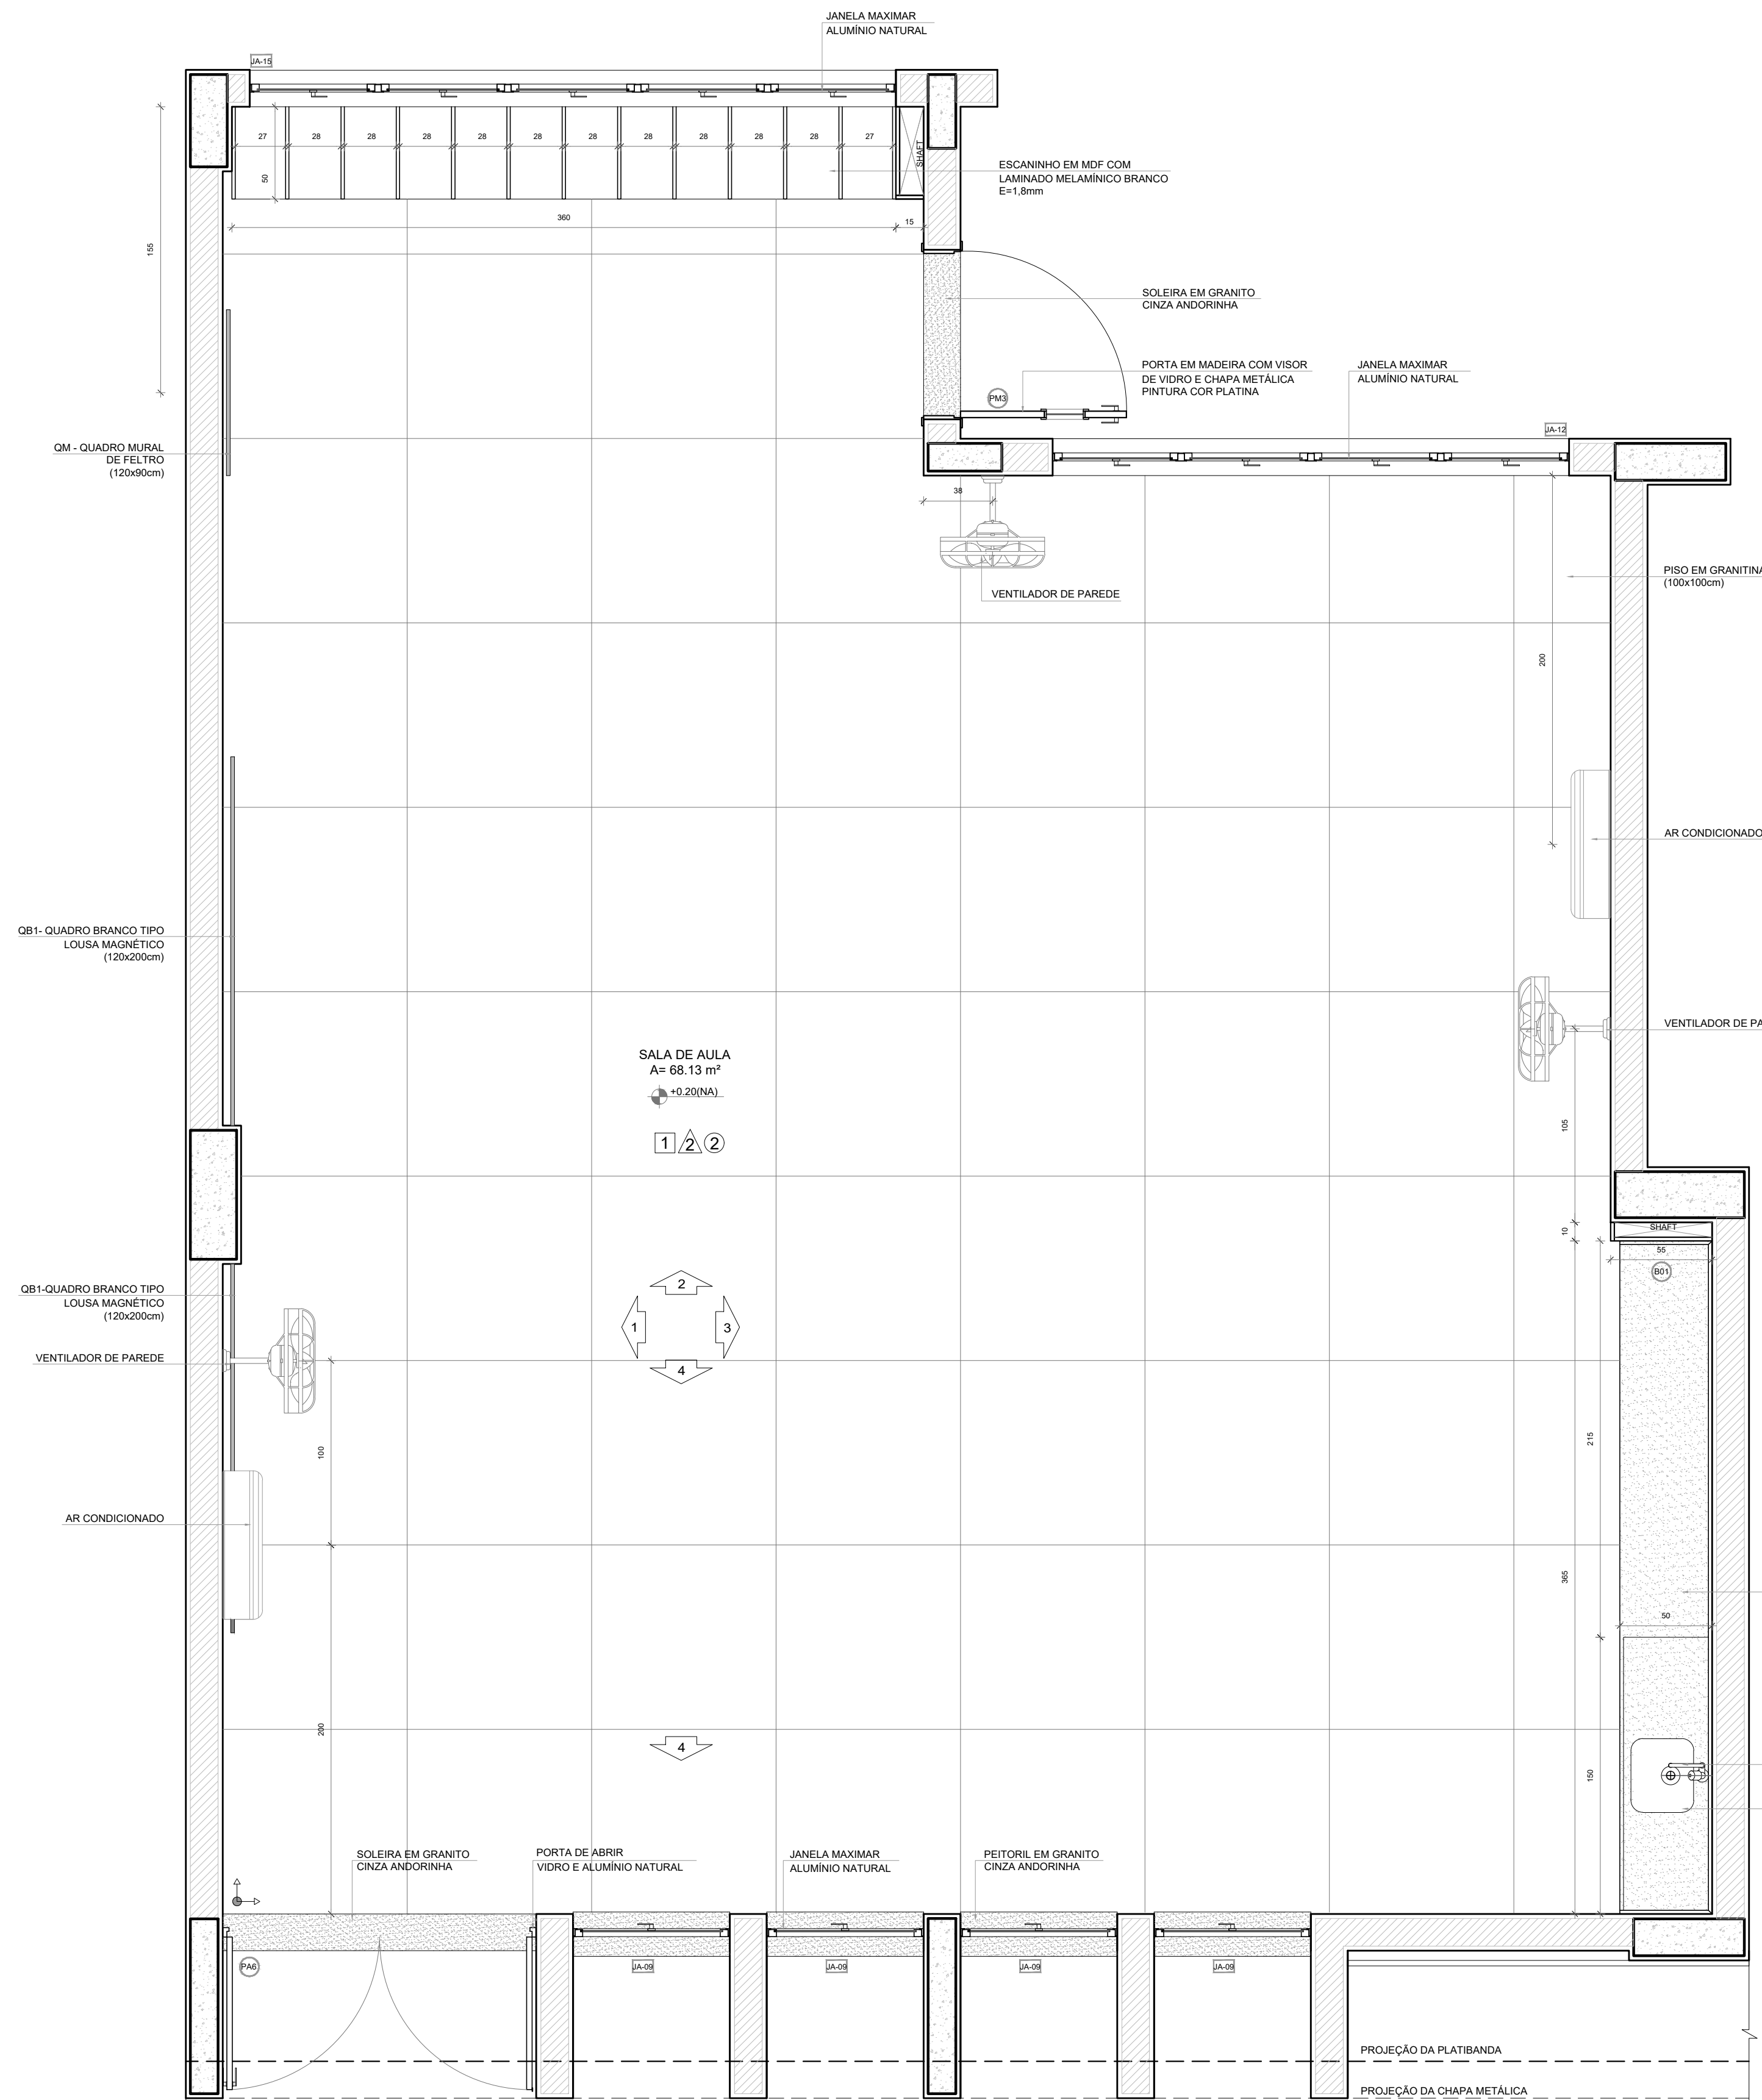


PLANTA BAIXA

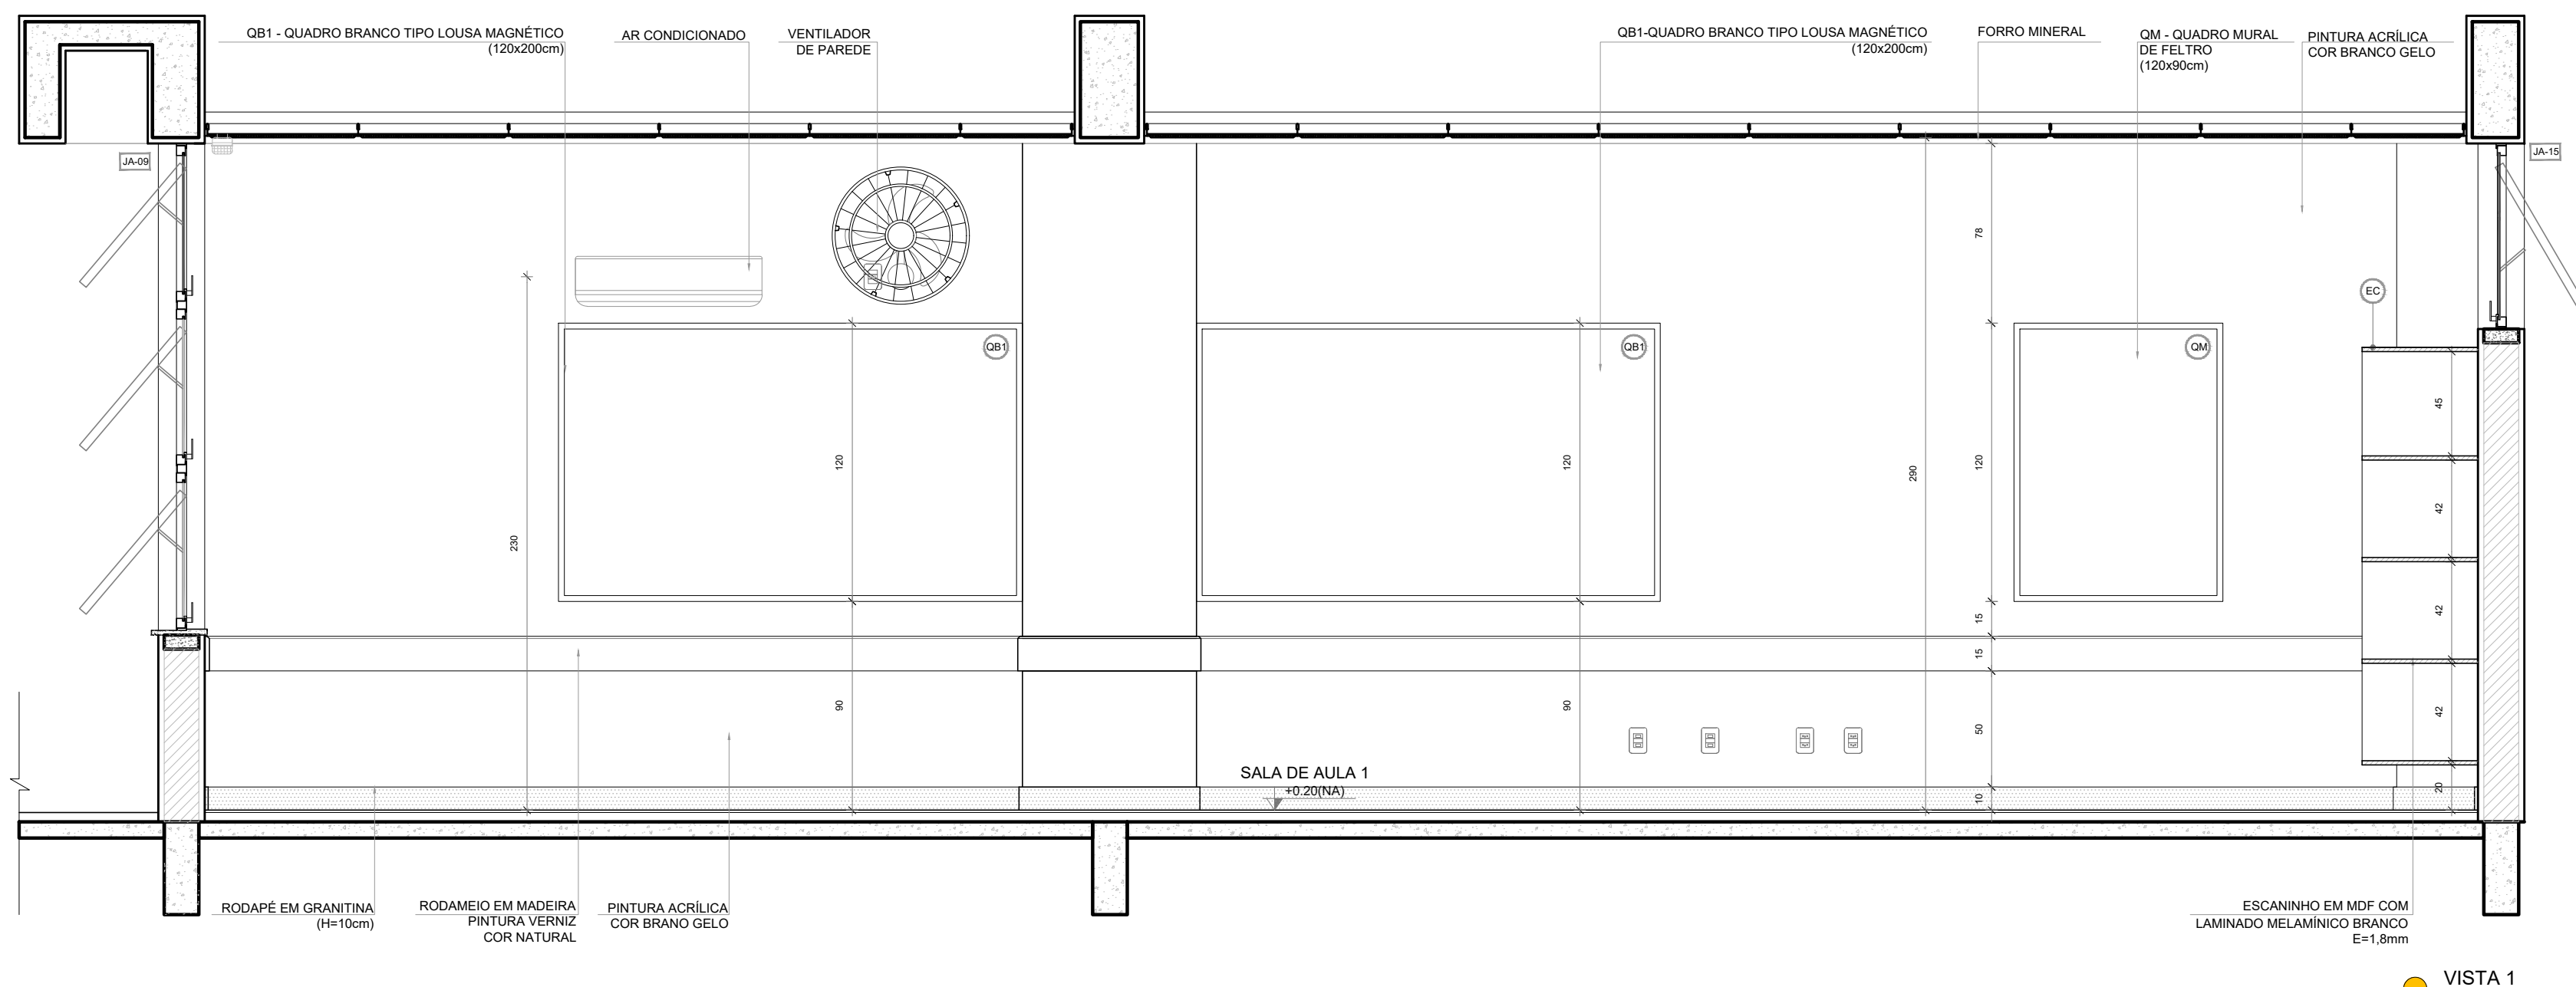


VISTA 1

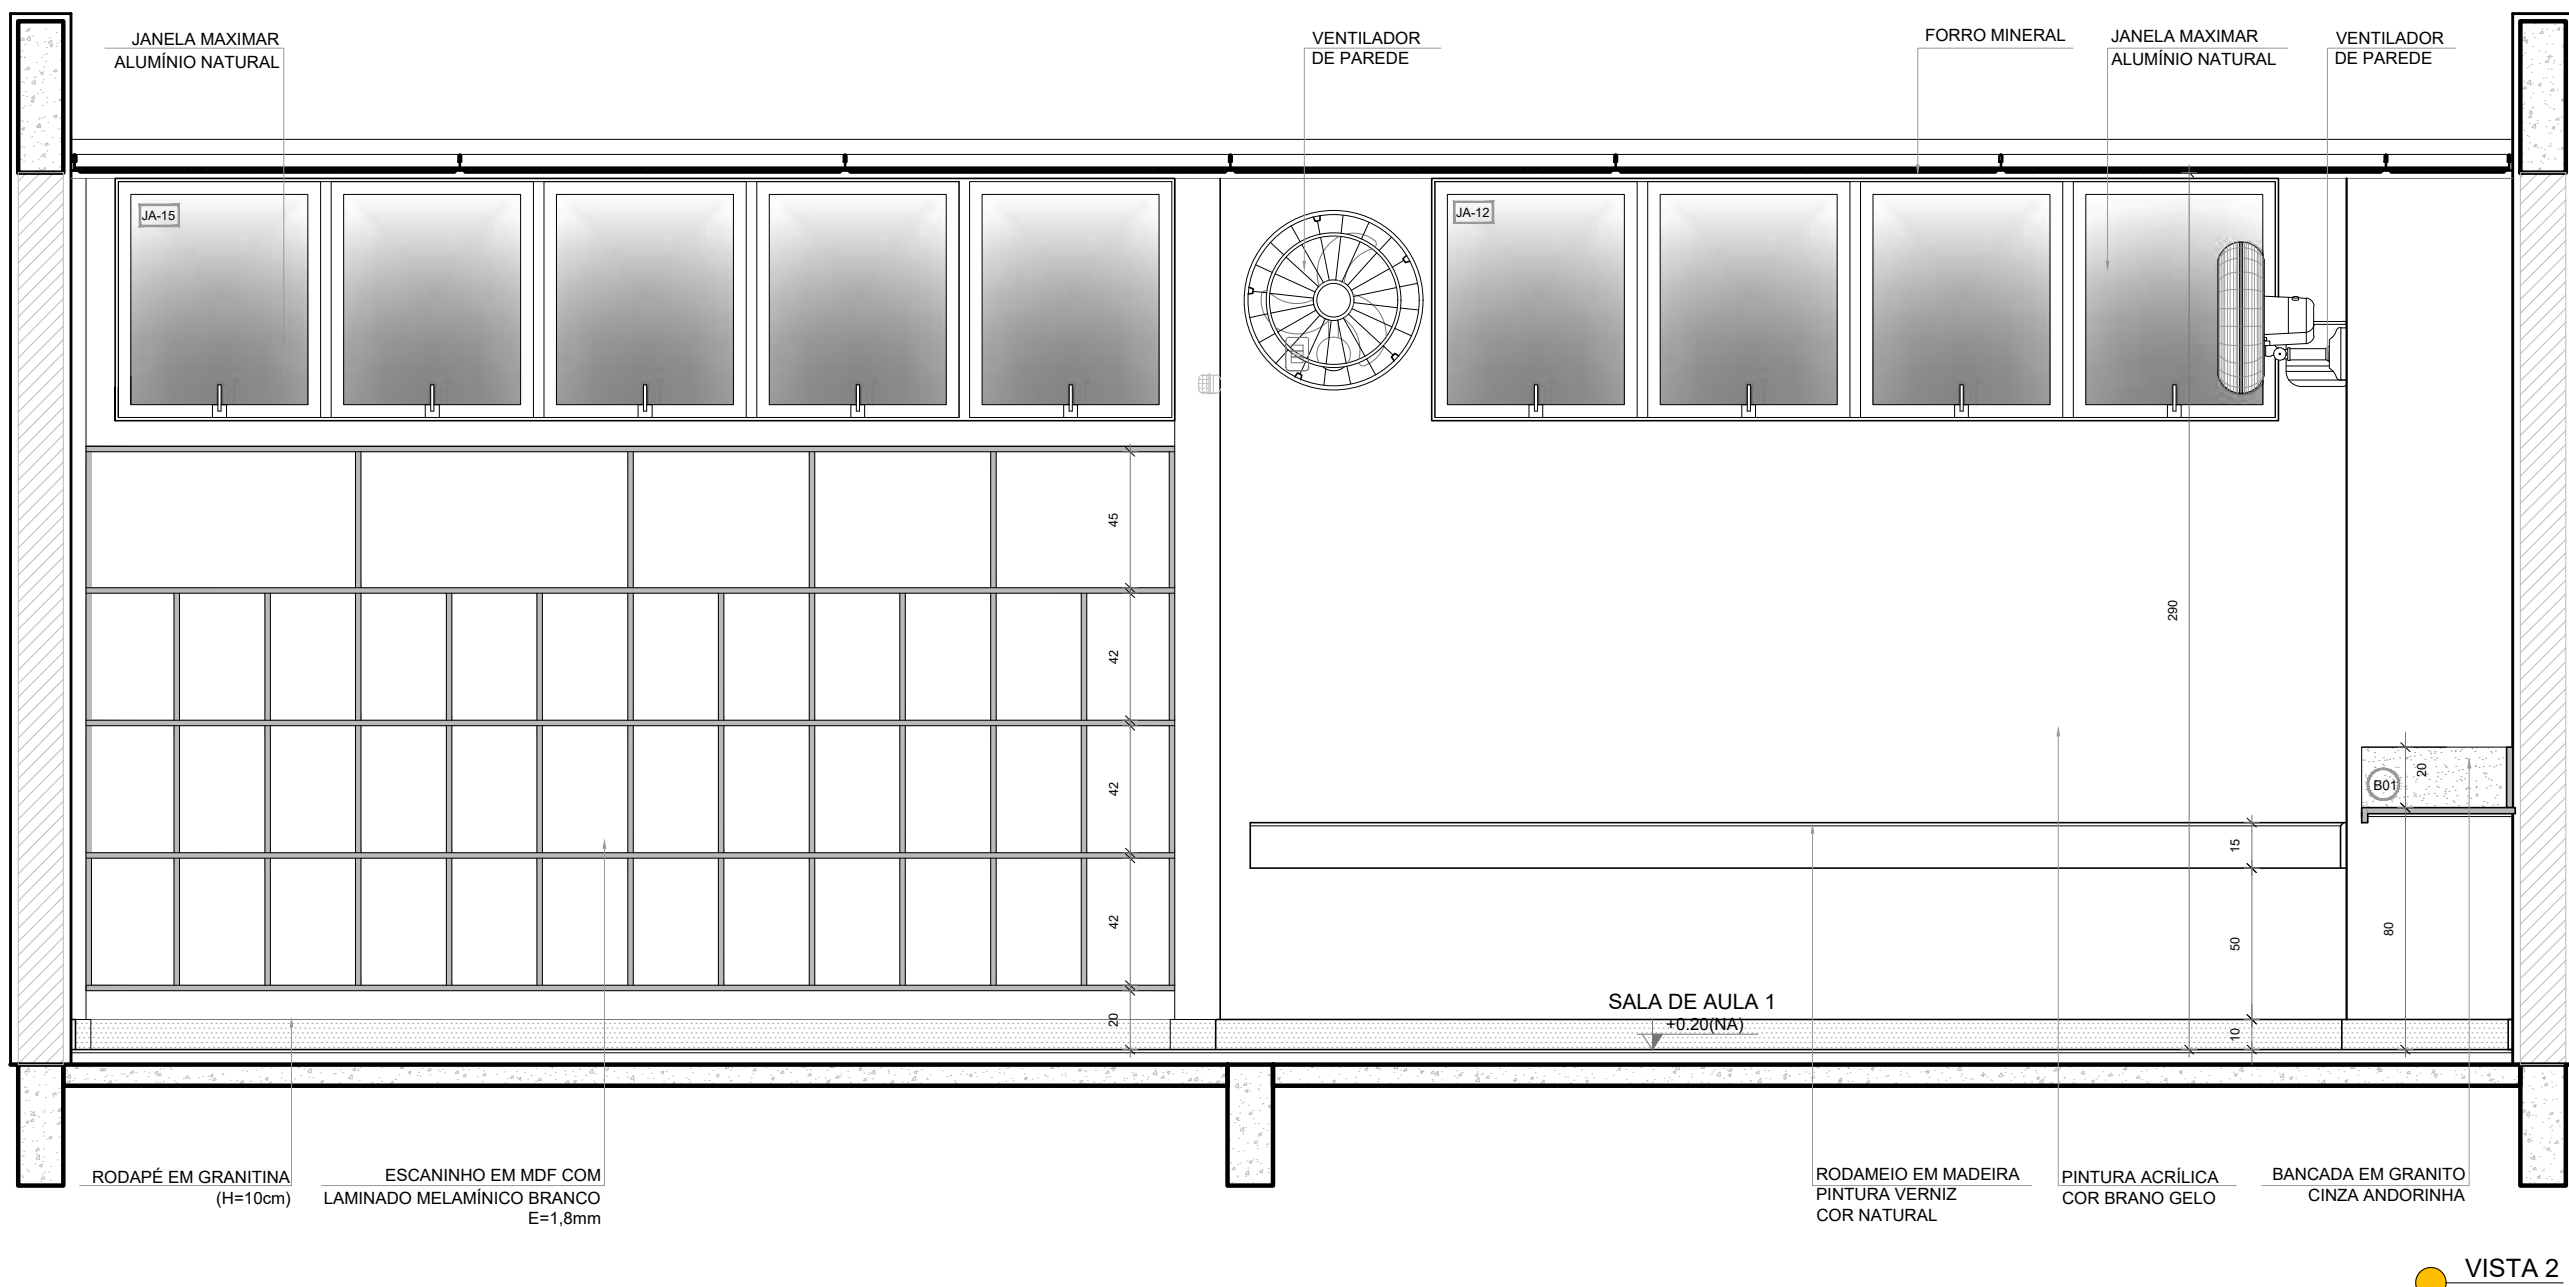

VISTA 2

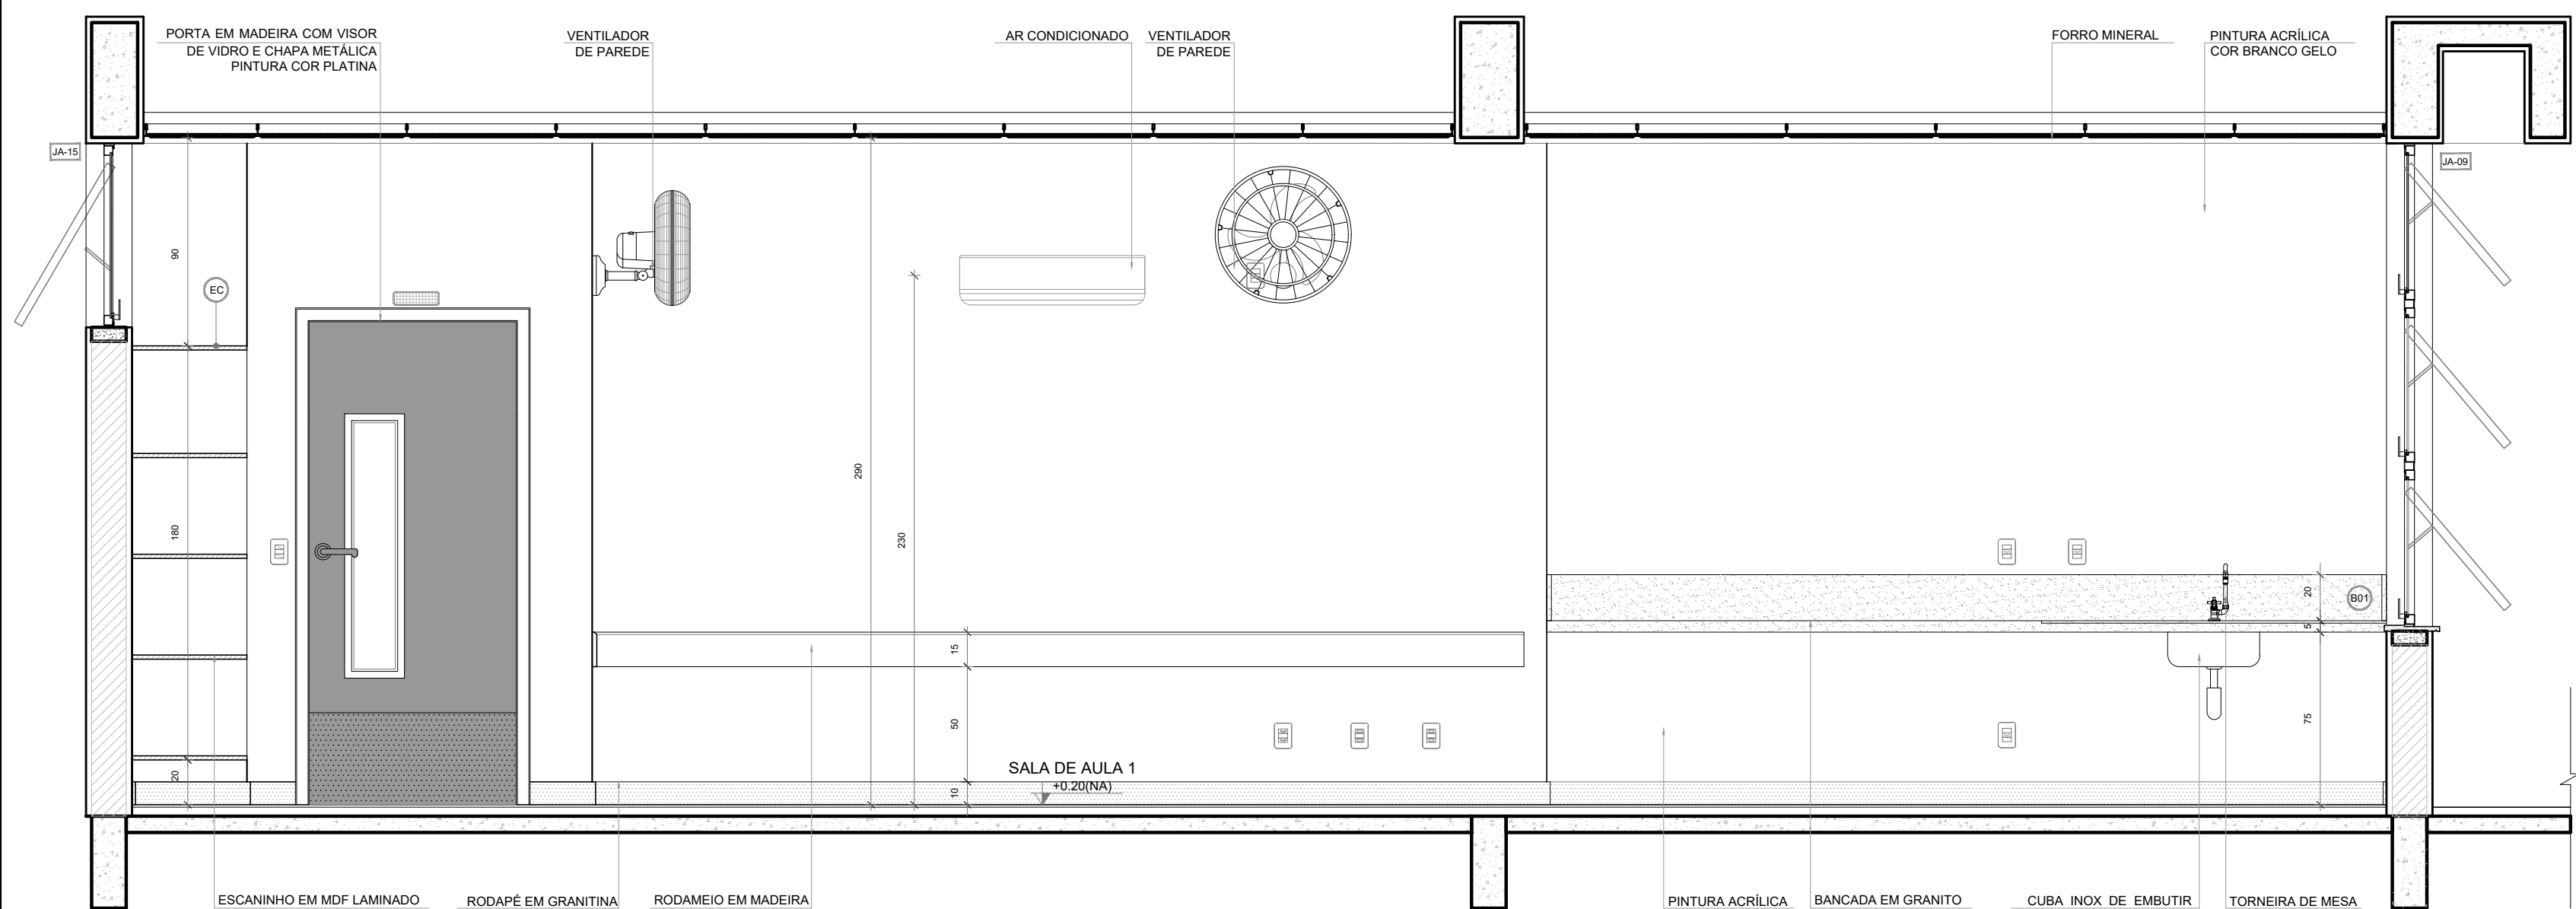

VISTA 3

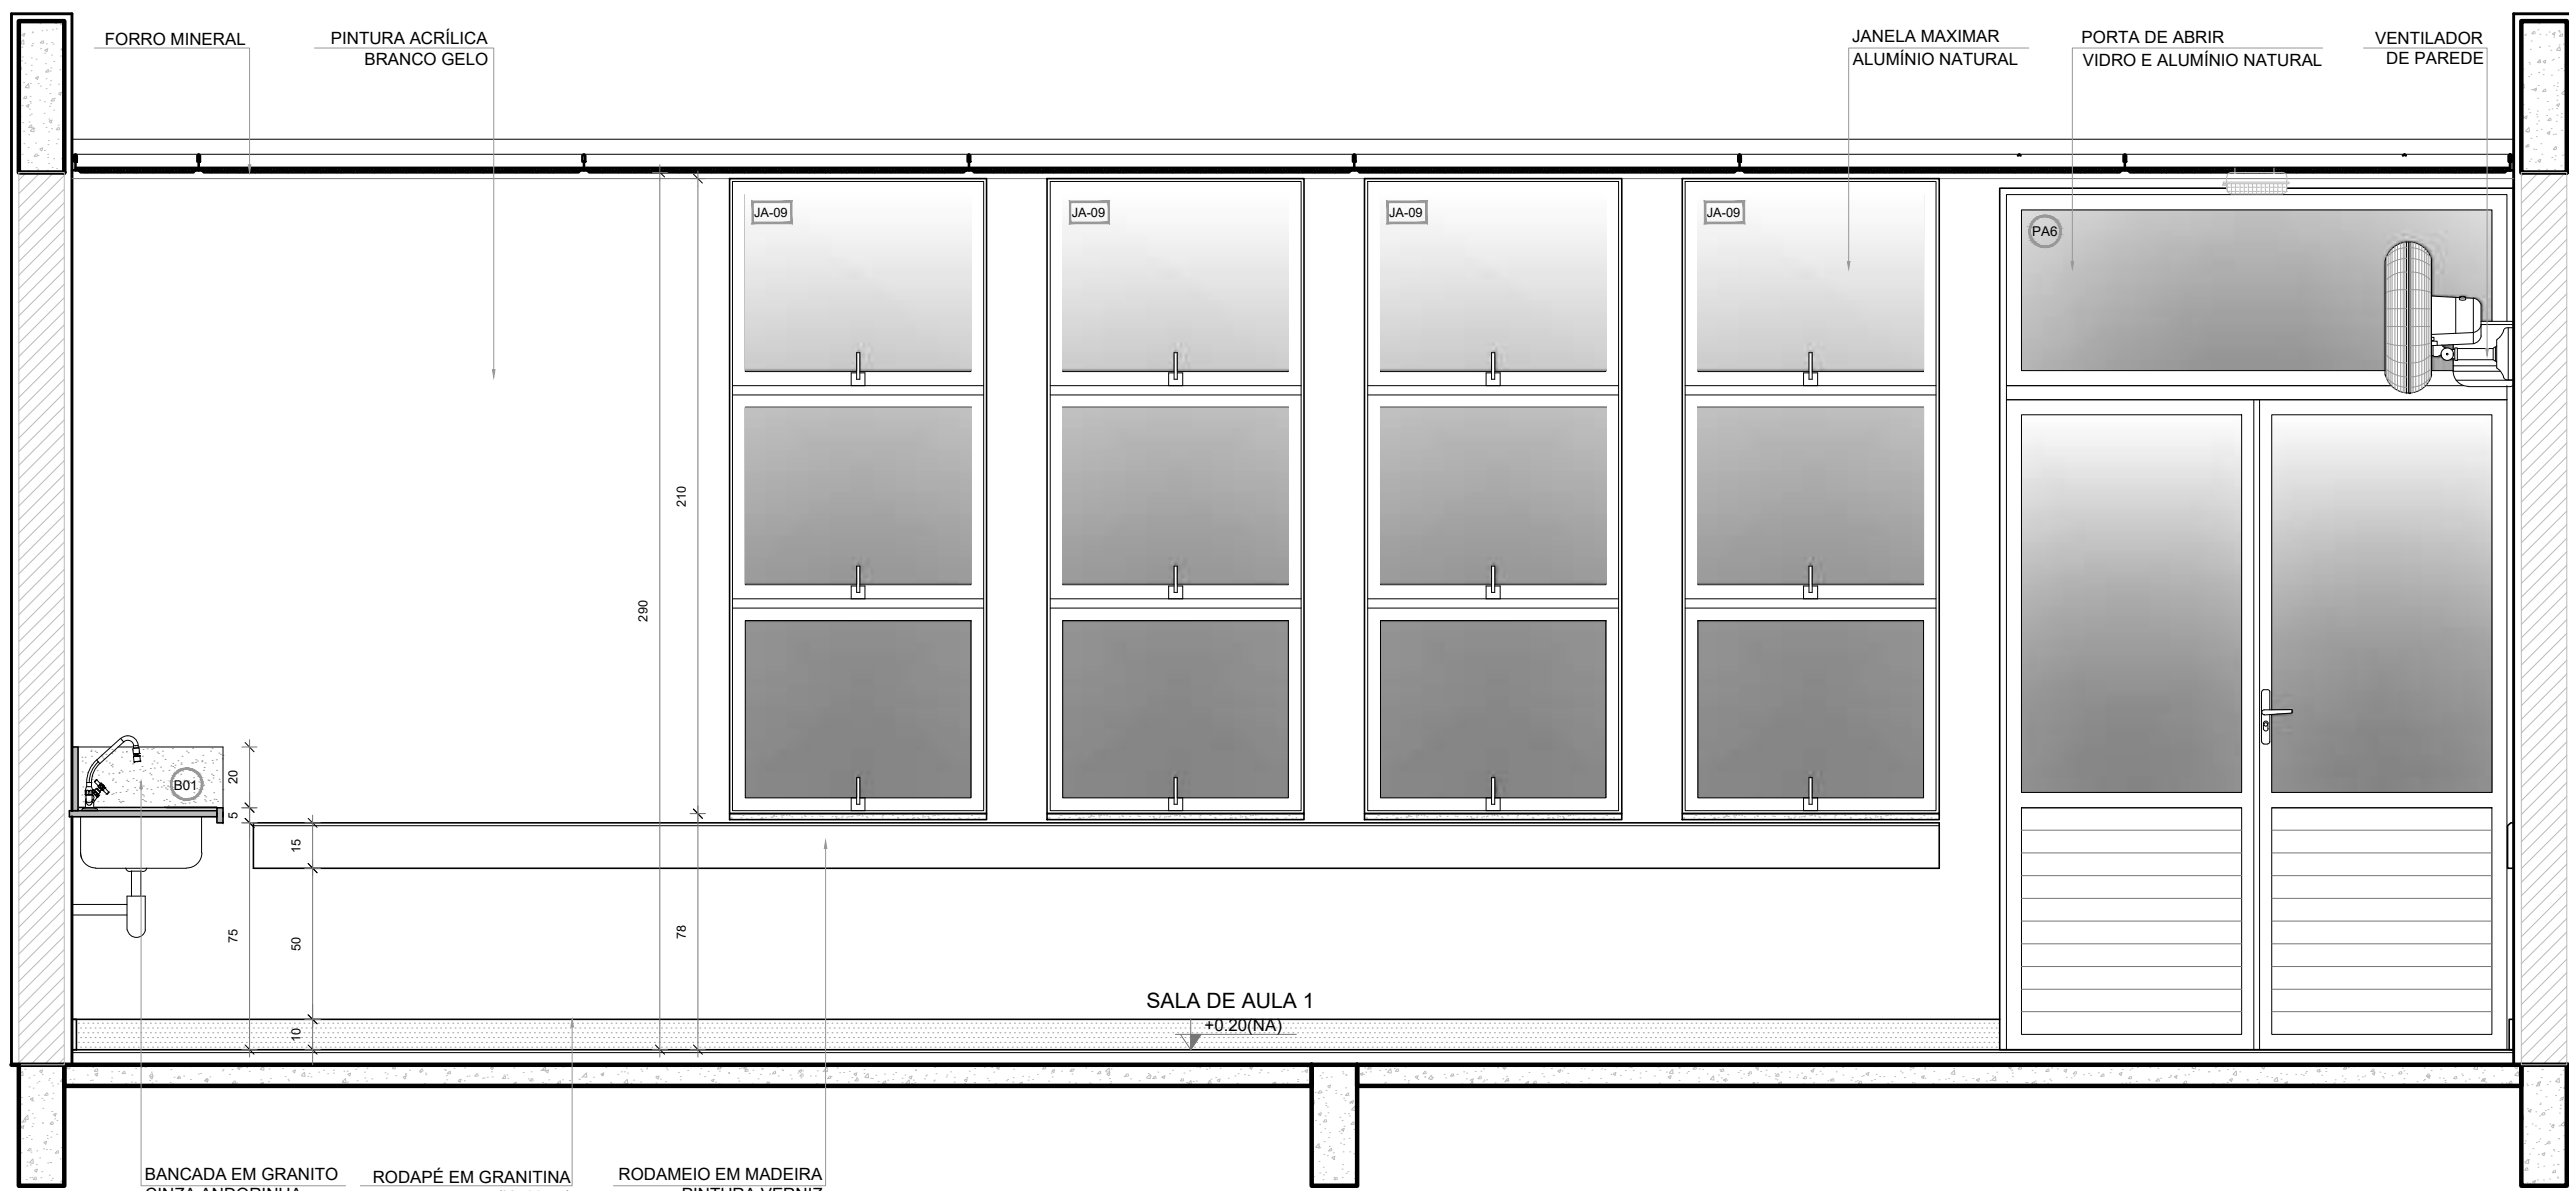

VISTA 4

Nº	DATA	DESCRIÇÃO
CONTROLE DE REVISÕES		

FNDE Fundo Nacional
de Desenvolvimento
da Educação

MINISTÉRIO DA
EDUCAÇÃO

PROJETO PADRÃO - FNDE

PROPRIETÁRIO :
ENDEREÇO:
MUNICÍPIO - UF:

PROPRIETÁRIO
RESP. TÉCNICO CREA
AUTOR DO PROJETO CAU


DILFO	CREA
	RA

OBSERVAÇÕES:


ESCOLA 13 SALAS DE AULA - MODELO TÉRREO
PROJETO DE ARQUITETURA

COORDENAÇÃO CGEST - Coordenação Geral de Infraestrutura Educcional	AMPLIAÇÃO BLOCO PEDAGÓGICO SALA DE AULA	ARQ
REVISÃO R.00	ESCALA 1/25 DATA EMISSÃO JANEIRO/2022	PRANCHAS 47/52
FORMATO (110x750)		


1 SANITÁRIO FEMININO
ESCALA 1/25

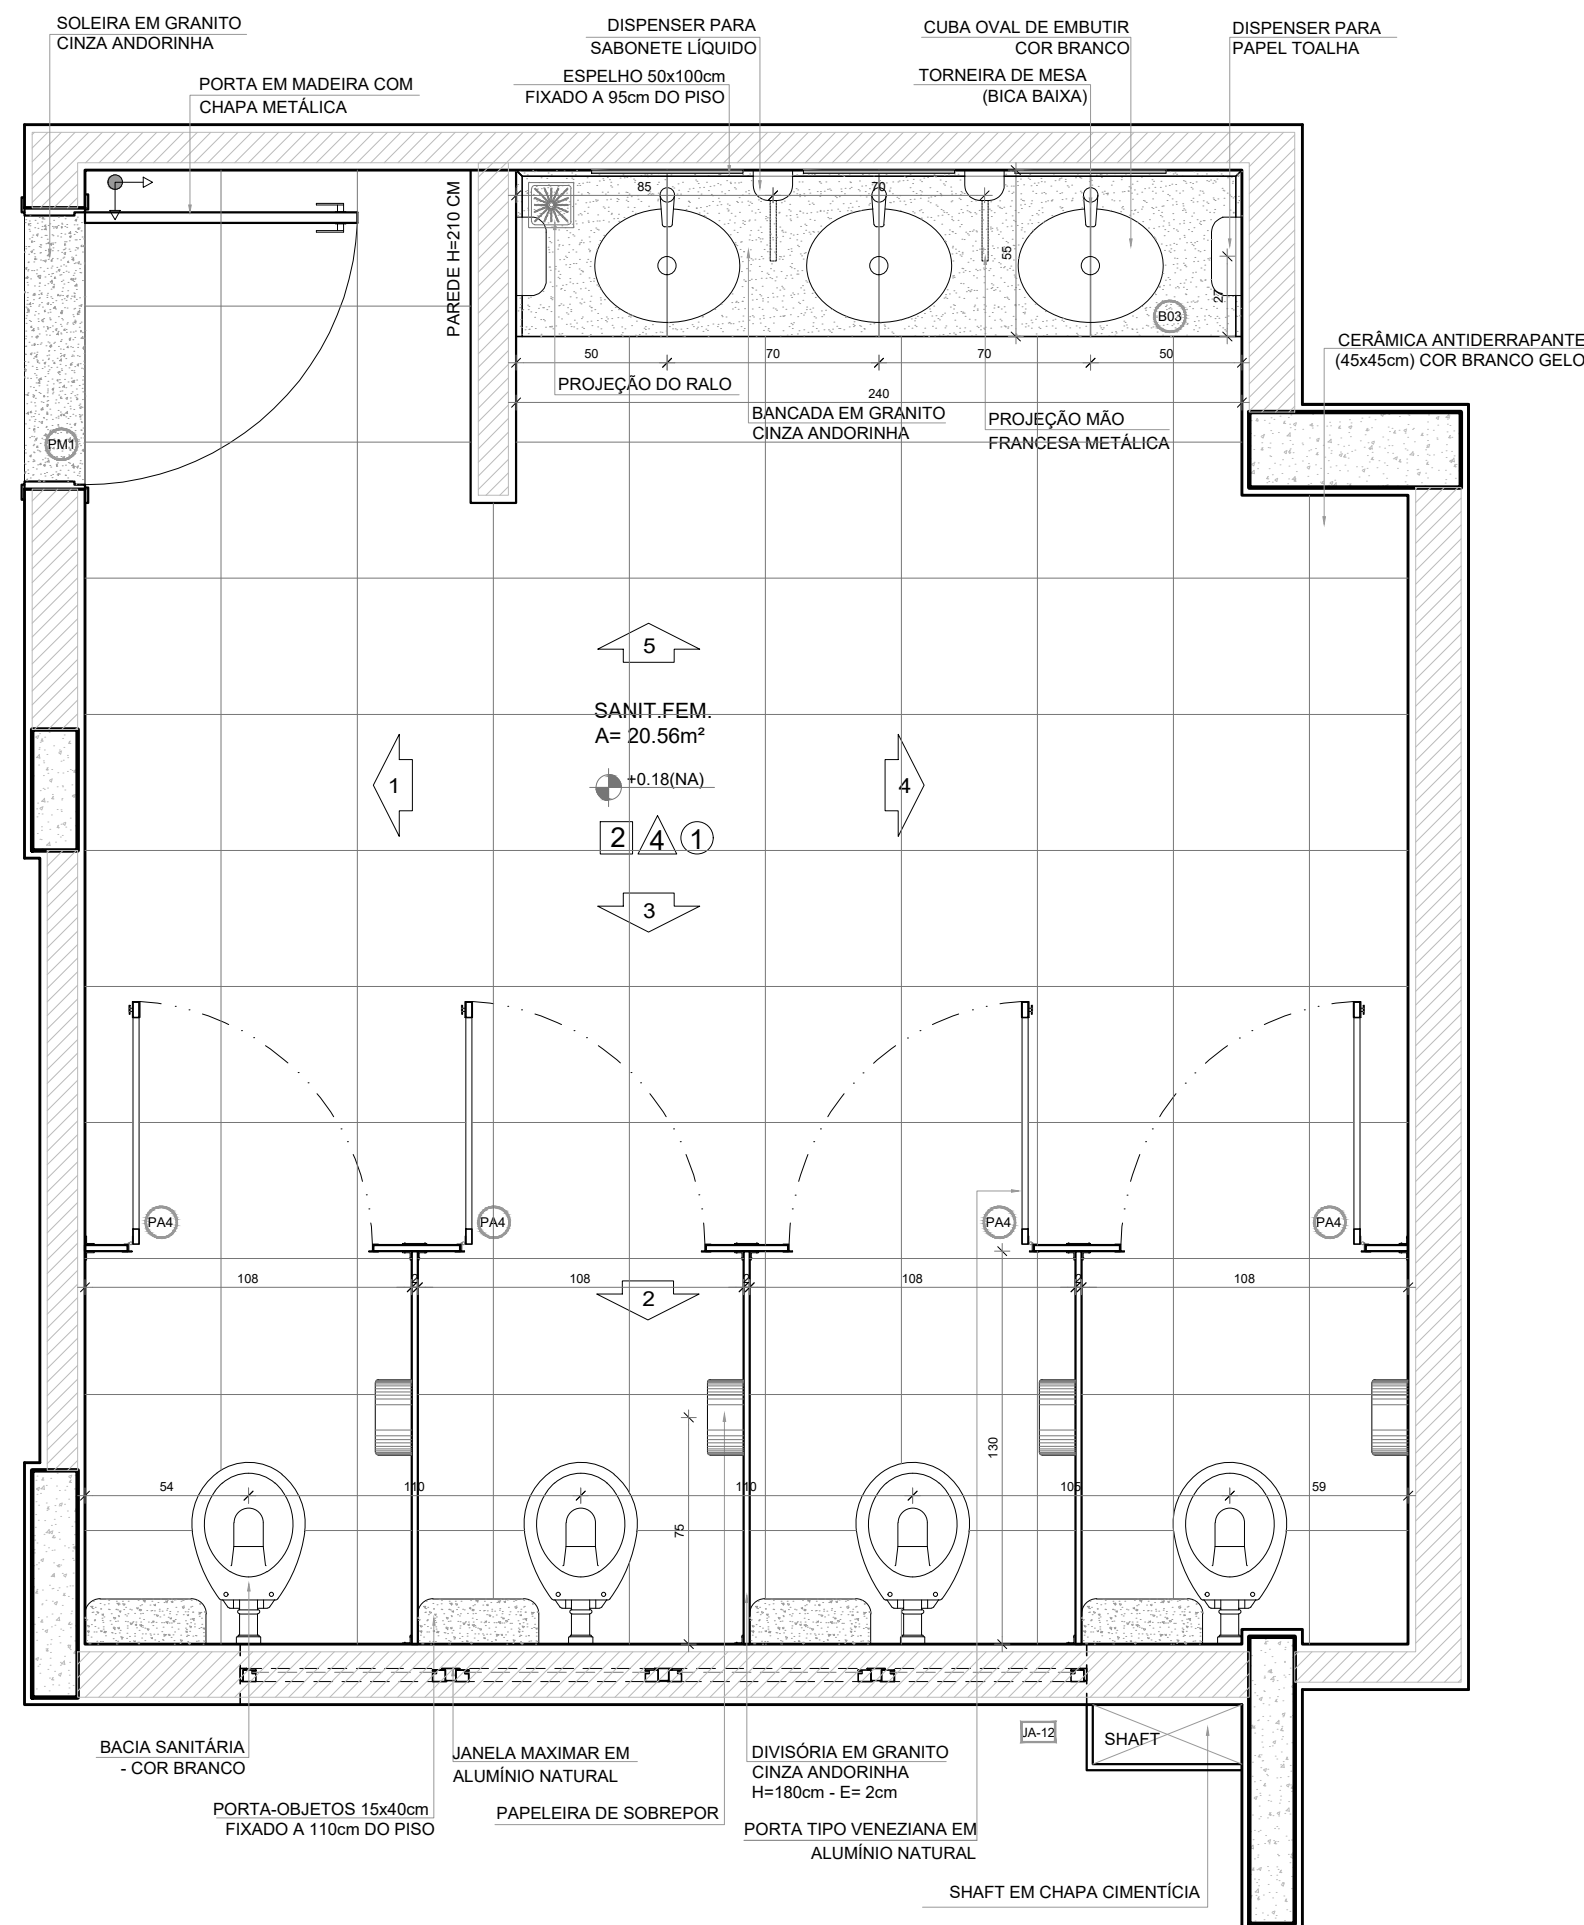


PLANTA BAIXA

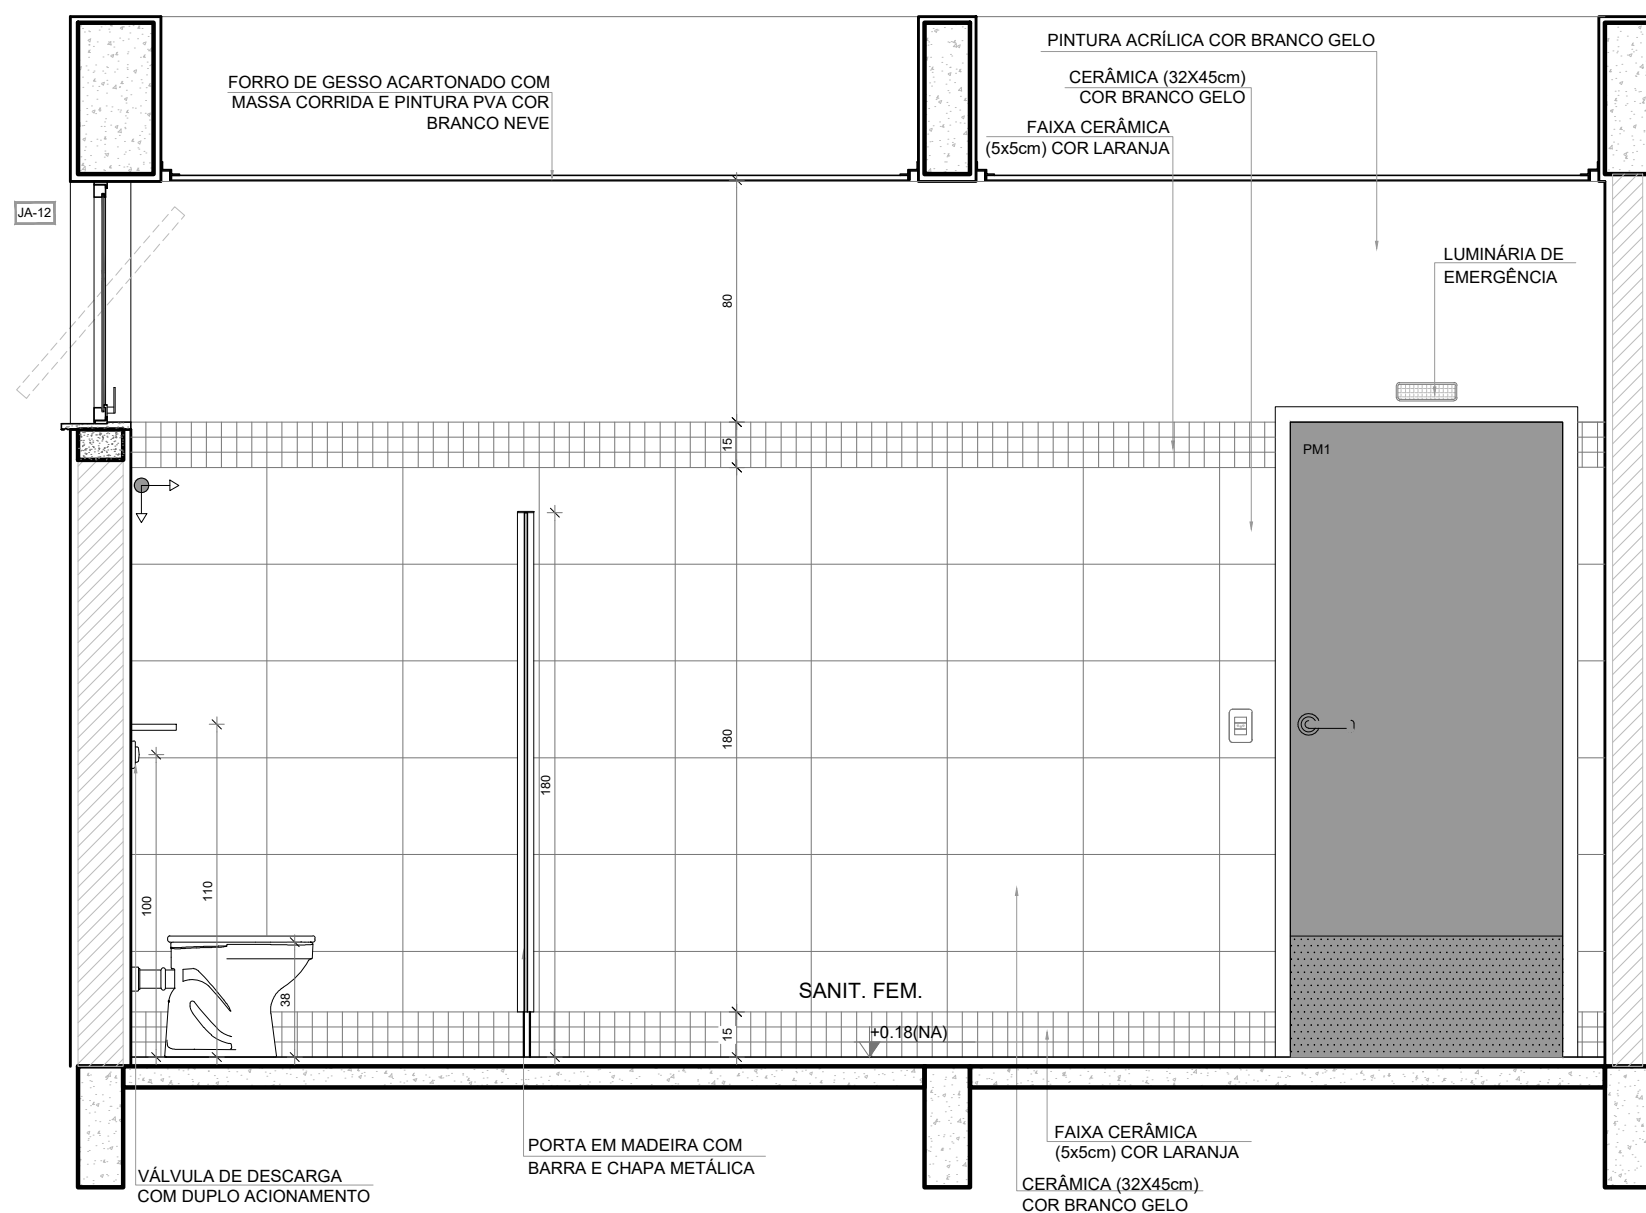


VISTA 1

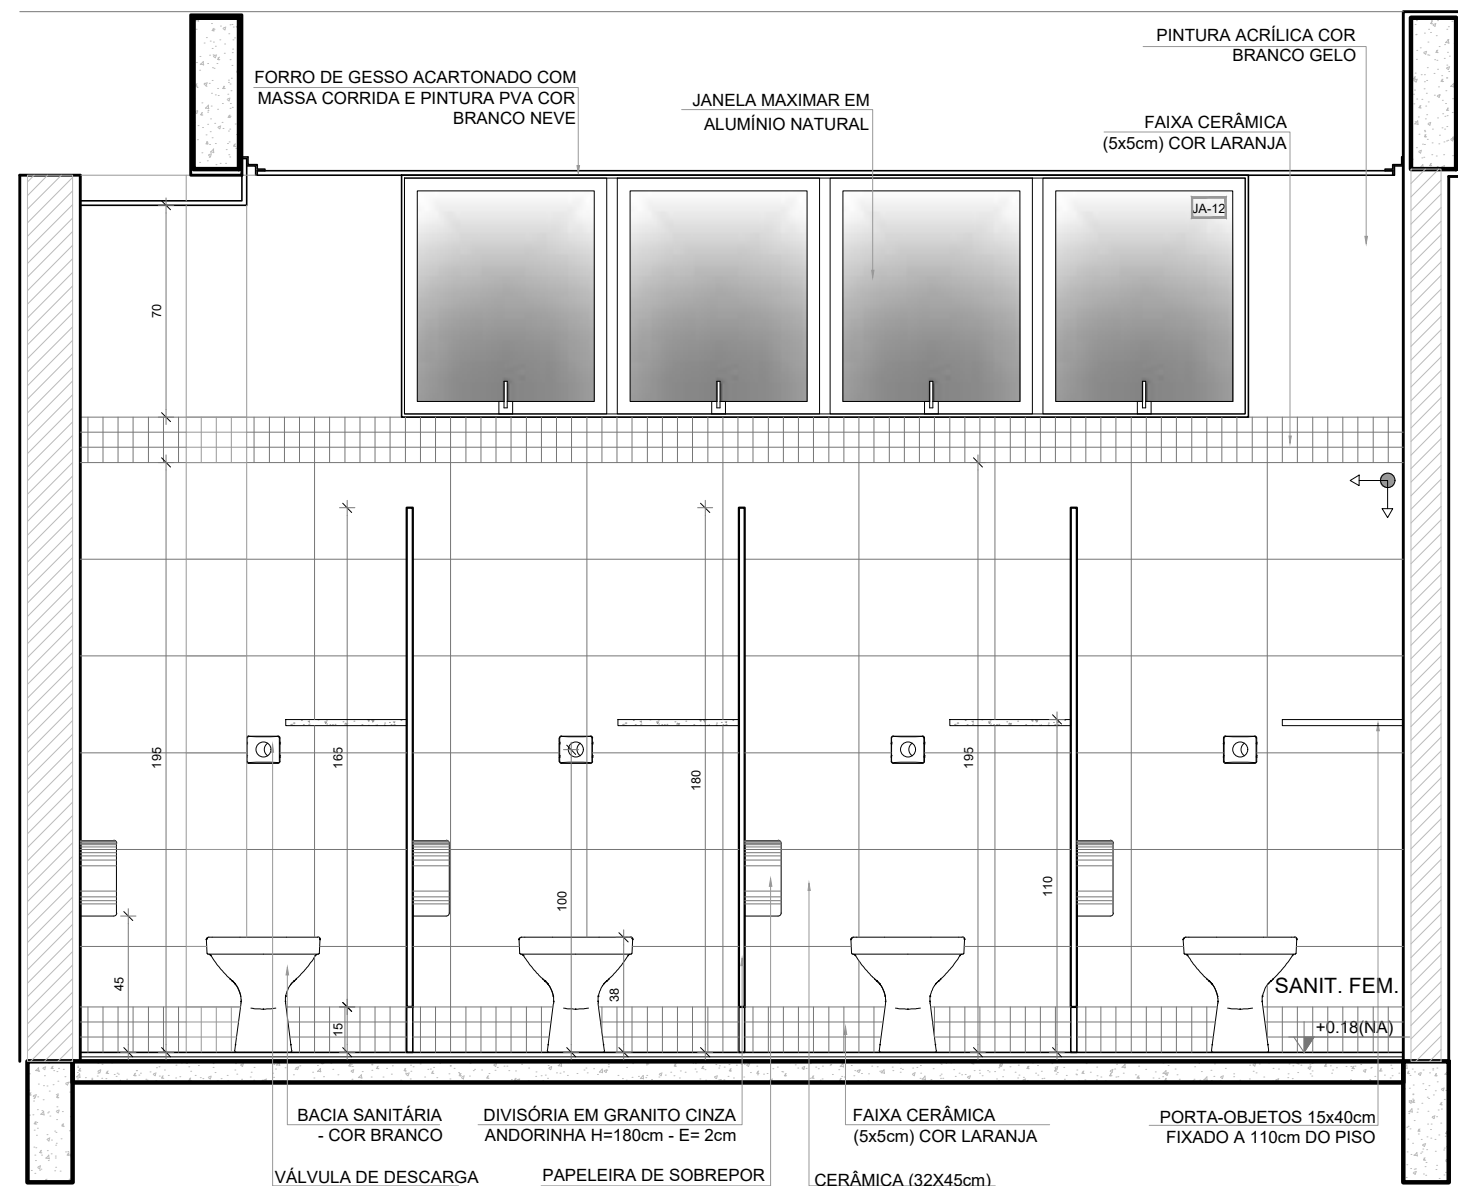


VISTA 2

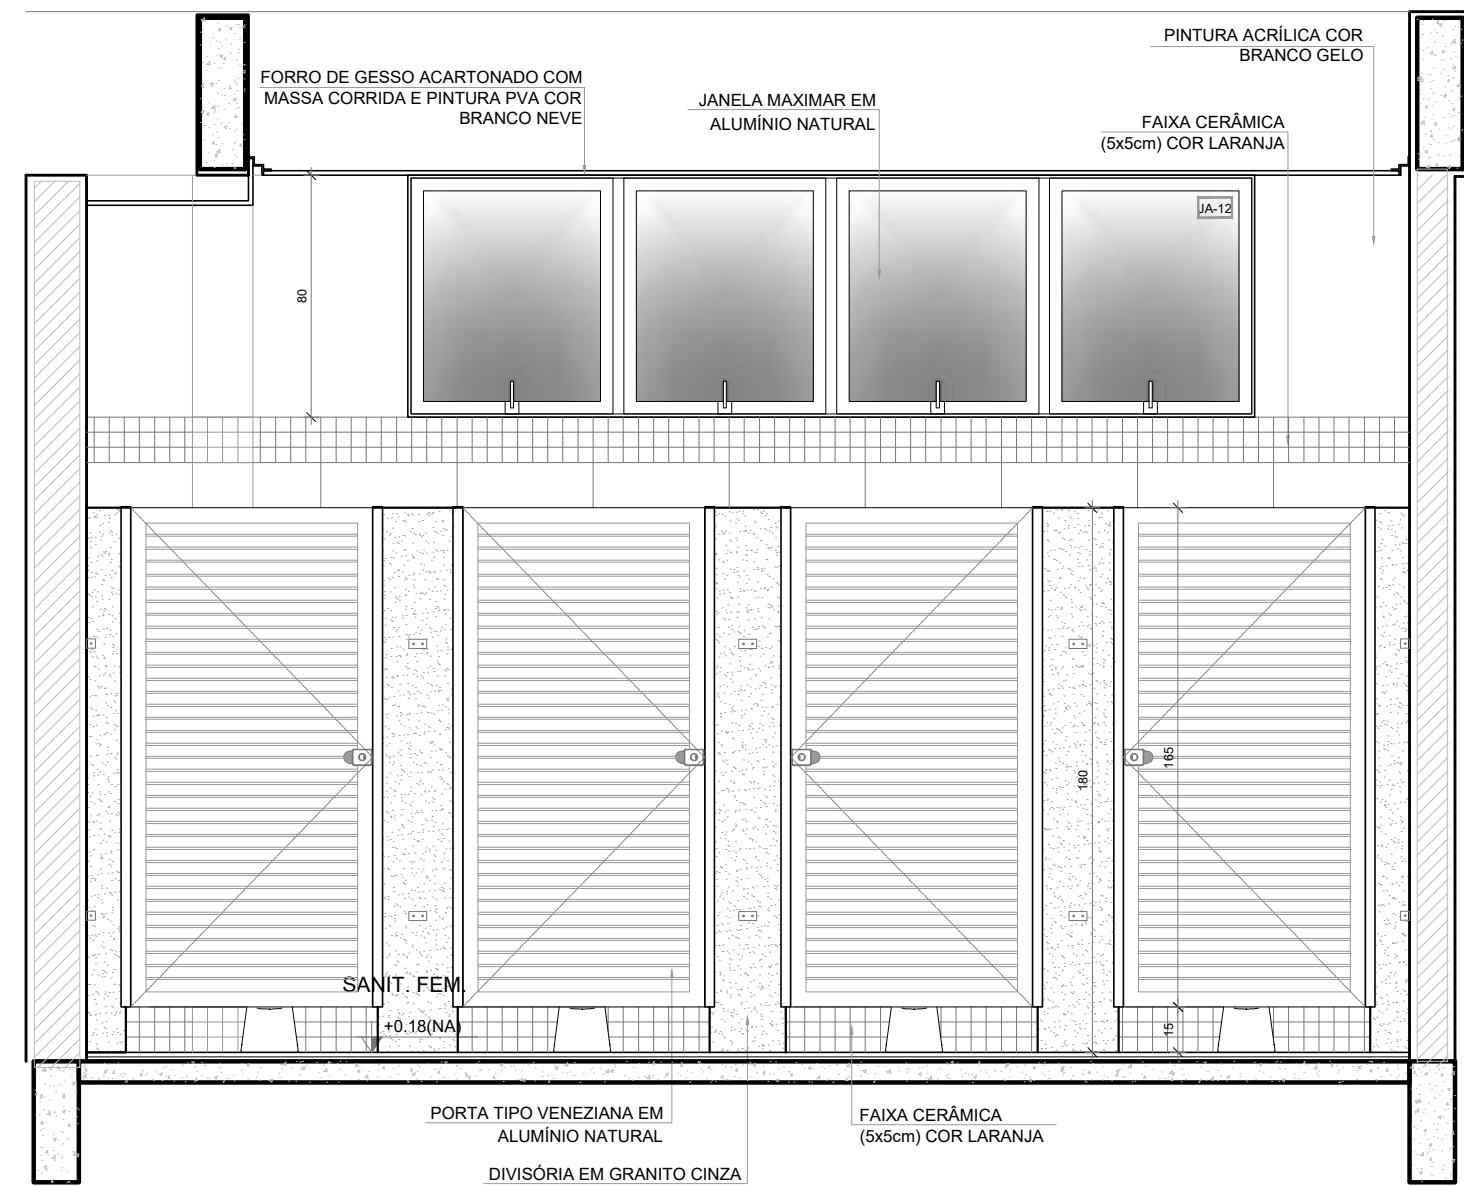

VISTA 3

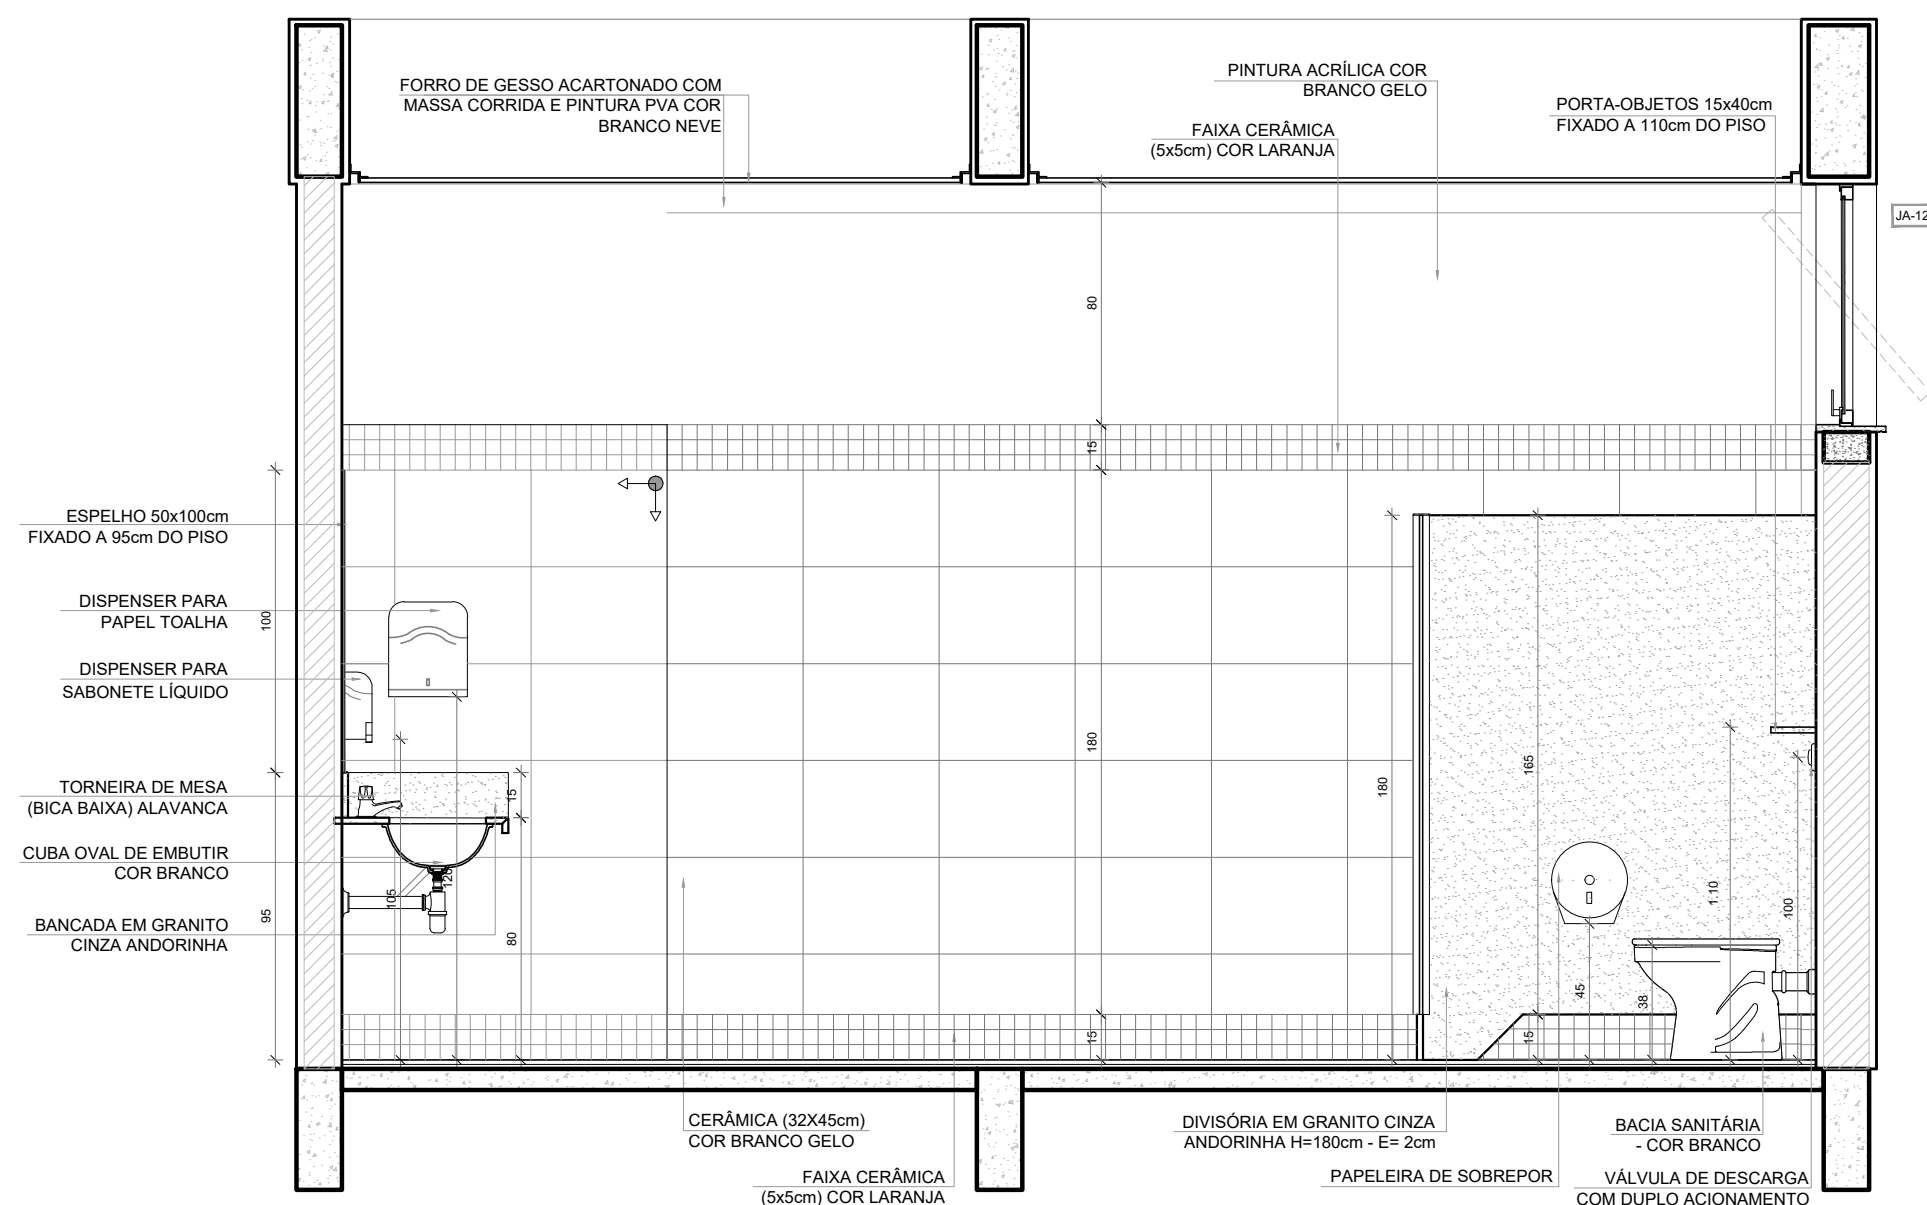

VISTA 4

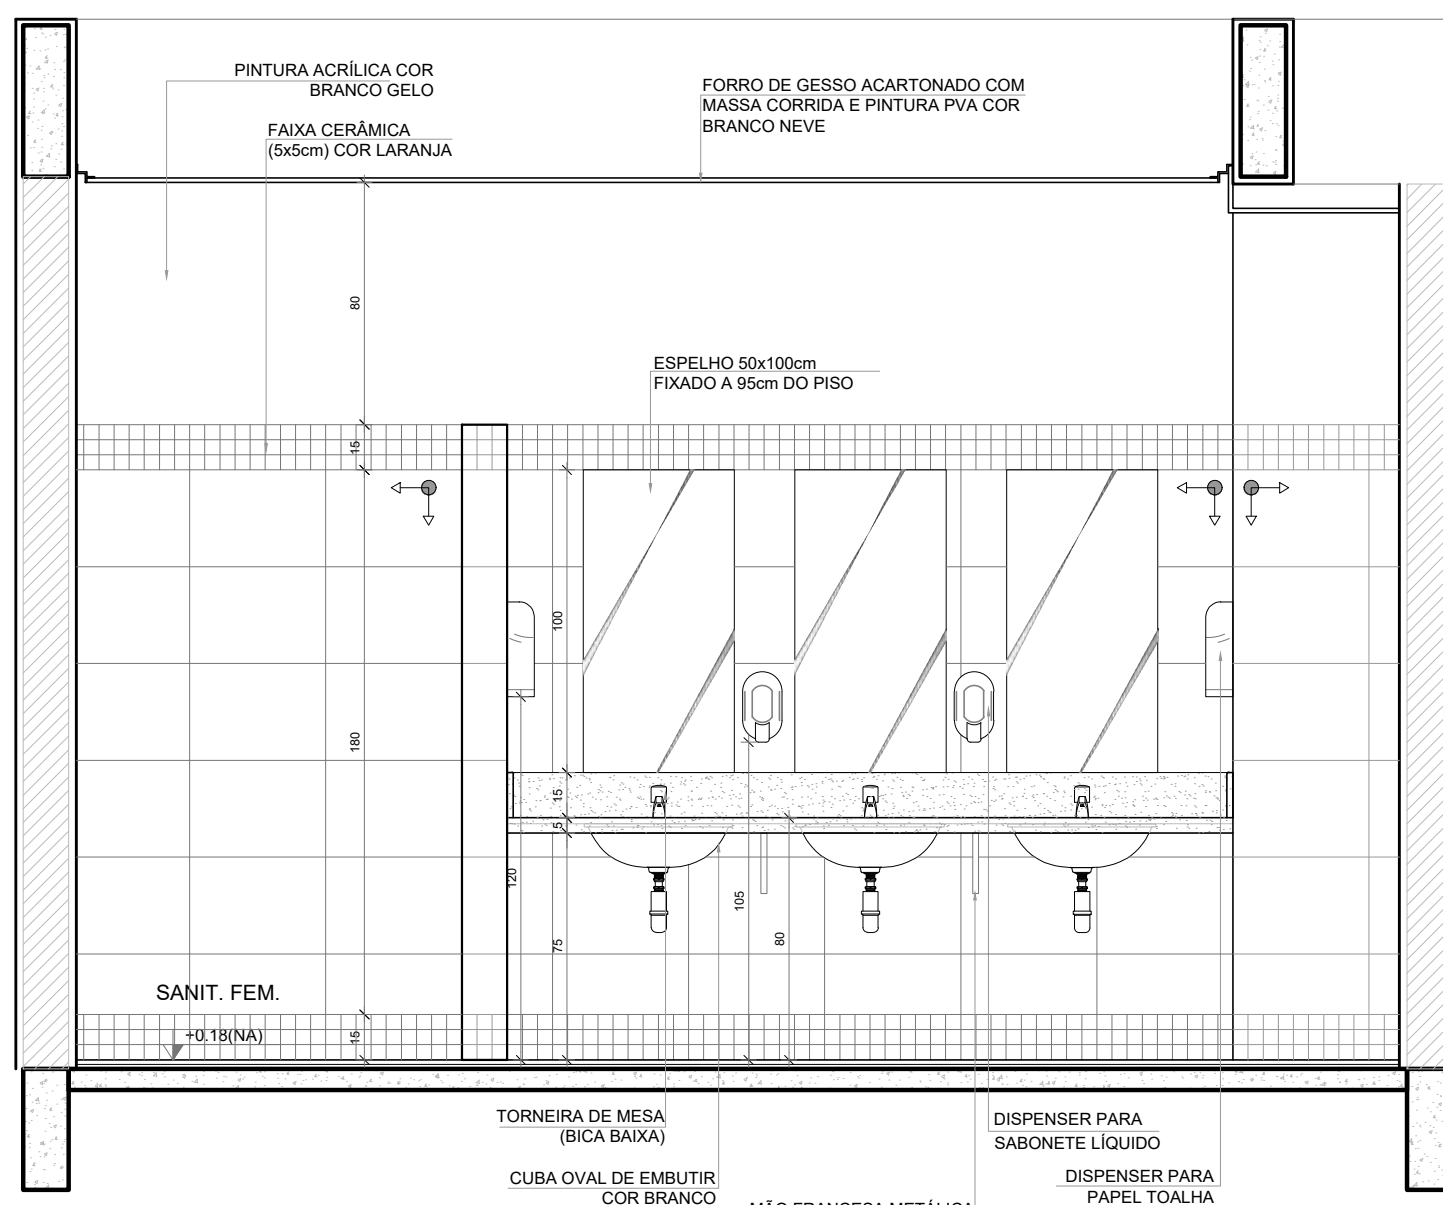


VISTA 5

NOTAS

- MEDIDAS E NÍVEIS EM METROS;
- VERIFICAR POSIÇÃO EXATA DOS PILARES NO PROJETO ESTRUTURAL;
- VERIFICAR DETALHES CONSTRUTIVOS PERTINENTES NAS PRANCHAS DE DETALHAMENTO;
- EM CASO DE CONFLITO DE INFORMAÇÕES ENTRE O PROJETO GRÁFICO E O MEMORIAL DESCRITIVO, PREVALECE A INFORMAÇÃO CONTIDA NOS DESENHOS;
- ALTERAÇÕES NESTE PROJETO SOMENTE COM AUTORIZAÇÃO EXPRESSA DO FNDE

REFERÊNCIAS:


- PLANILHA DE QUANTITATIVOS
- MEMORIAL DESCRITIVO E ESPECIFICAÇÕES TÉCNICAS (MARCAS/ FABRICANTES DE MATERIAIS RELACIONADOS AOS PROJETOS CONSTITUEM-SE APENAS COMO REFERÊNCIA. O FNDE NÃO DIRECIONA A ESCOLHA DE MARCAS E NÃO MANTÉM CADASTRO DE FABRICANTES).

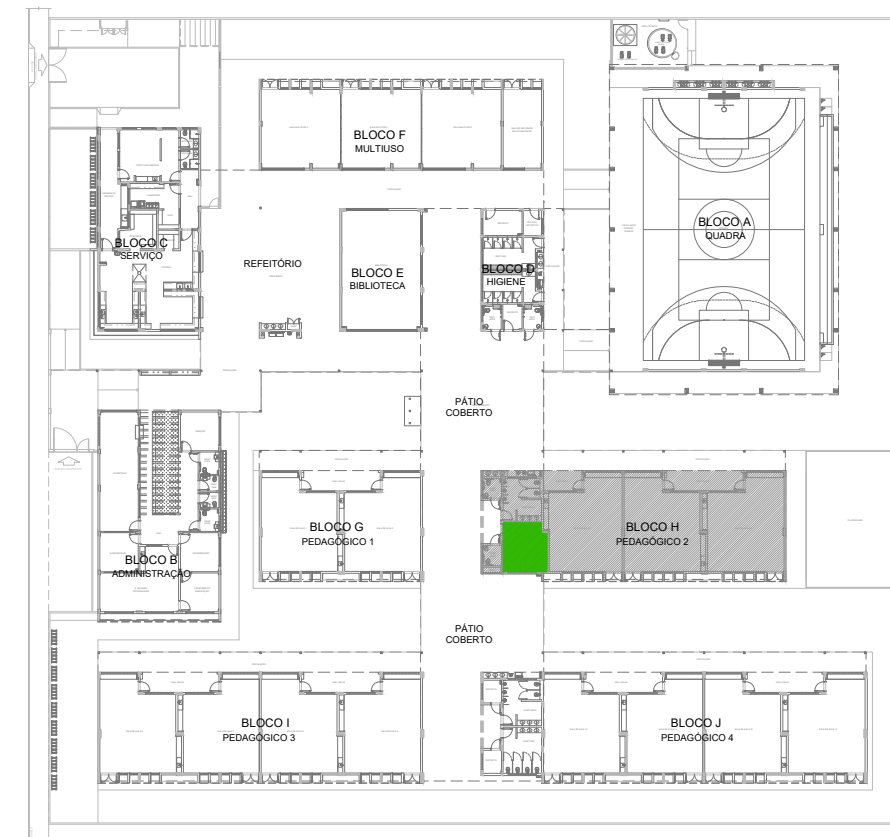


CROQUI DE REFERÊNCIA

Nº	DATA	DESCRIÇÃO
CONTROLE DE REVISÕES		
FNDE Fundo Nacional de Desenvolvimento da Educação MINISTÉRIO DA EDUCAÇÃO		
PROJETO PADRÃO - FNDE		
PROPRIETÁRIO: :		
ENDEREÇO:		
MUNICÍPIO - UF:		
PROPRIETÁRIO		
RESP. TÉCNICO		CREA
AUTOR DO PROJETO		CAU
DLFO		CREA
		RA
OBSERVAÇÕES:		
ESCOLA 13 SALAS DE AULA - MODELO TÉRREO		
PROJETO DE ARQUITETURA		
COORDENAÇÃO CGEST - Coordenação Geral de Infraestrutura Educatonal		AMPLIAÇÃO BLOCO H - PEDAGÓGICO 2 SANITÁRIO FEMININO
FORMATO A1 (841x594)	REVISÃO R.00	ESCALA 1/25
	DATA EMISSÃO JANEIRO/2022	PRANCHA 49/52
ARQ		


1 SANITÁRIO FEMININO
ESCALA 1/25

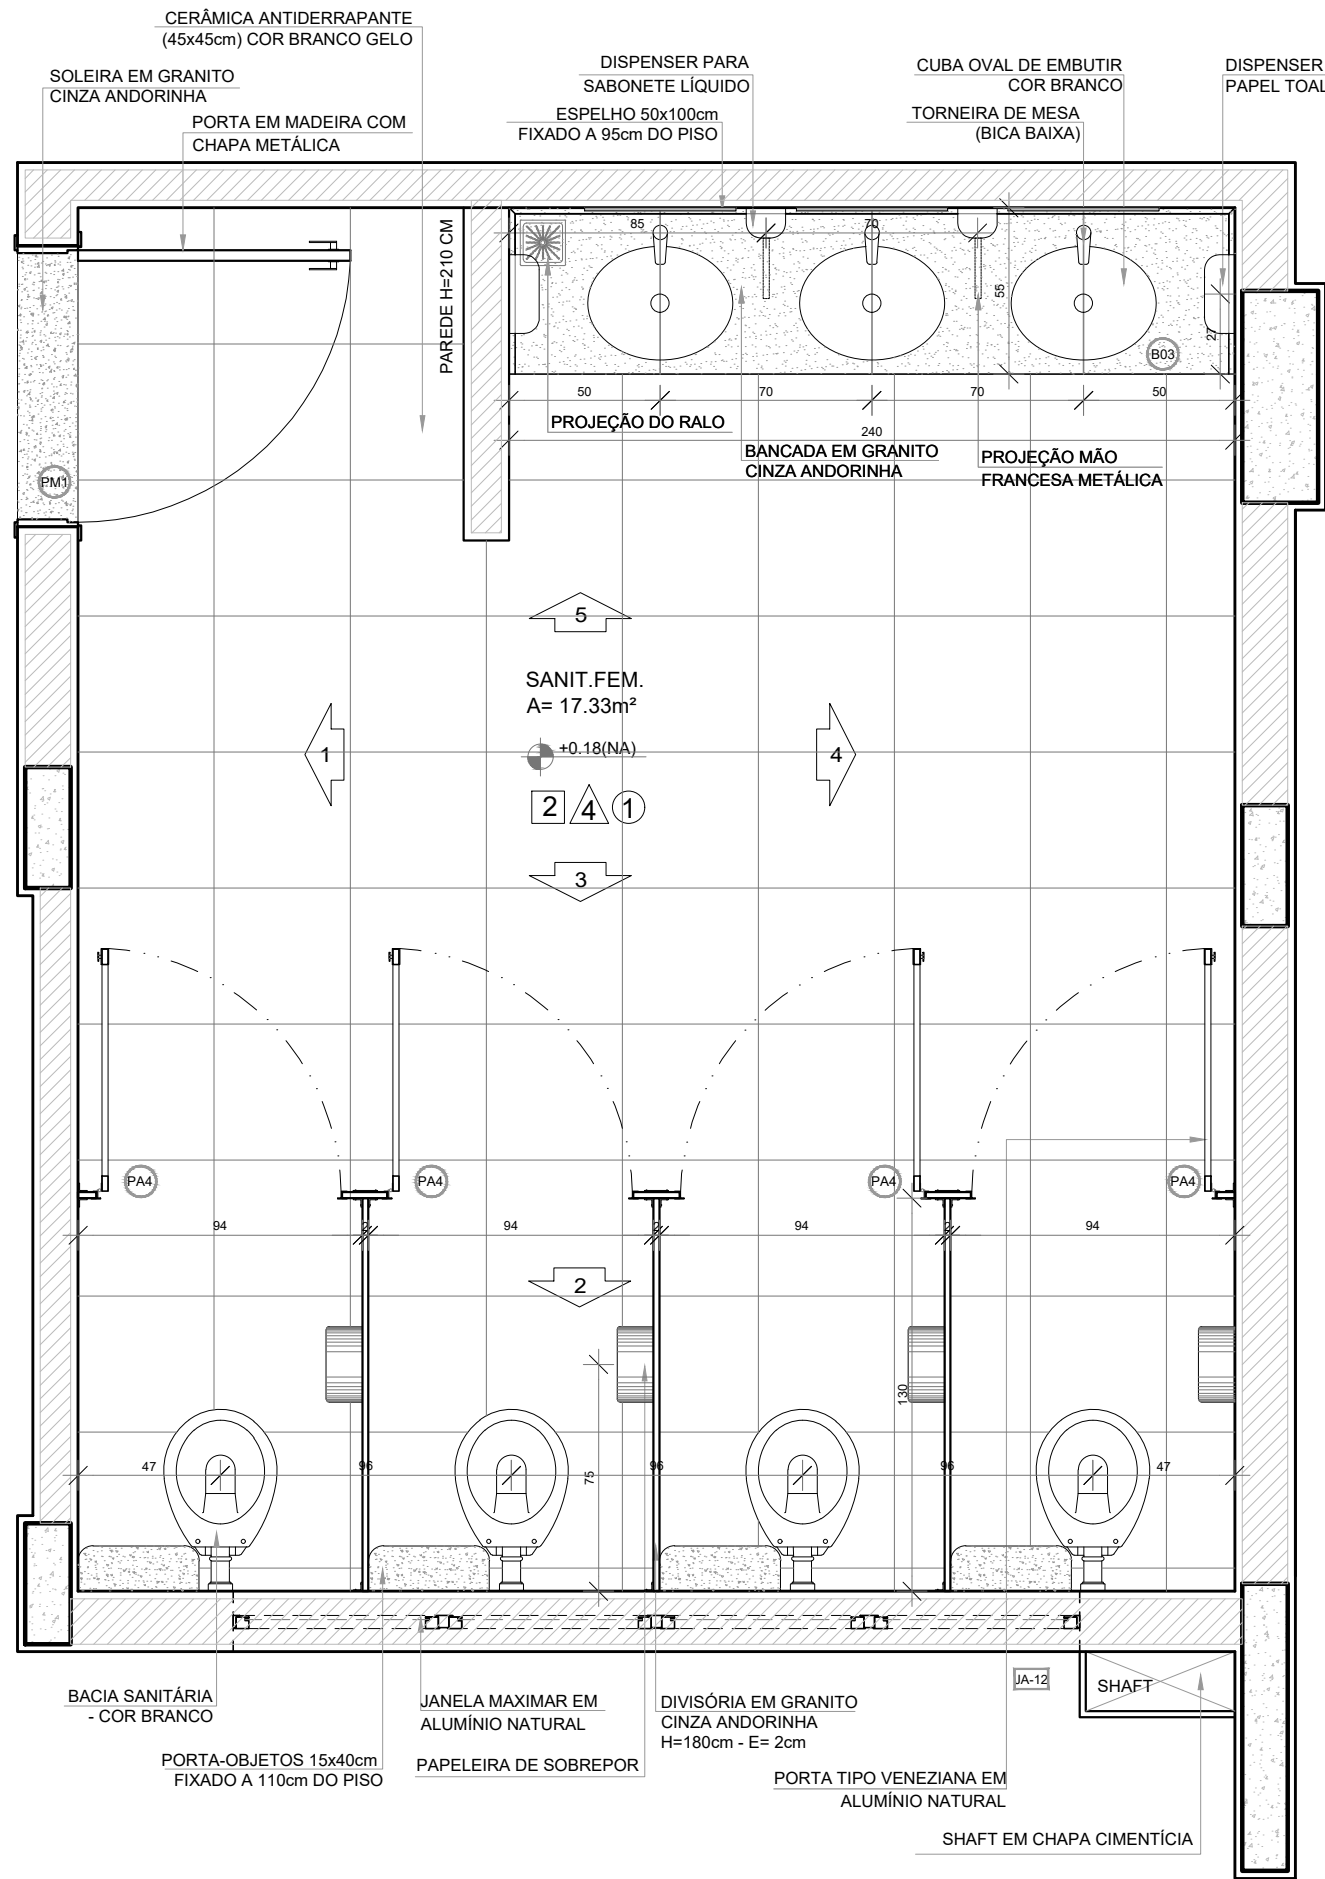


PLANTA BAIXA

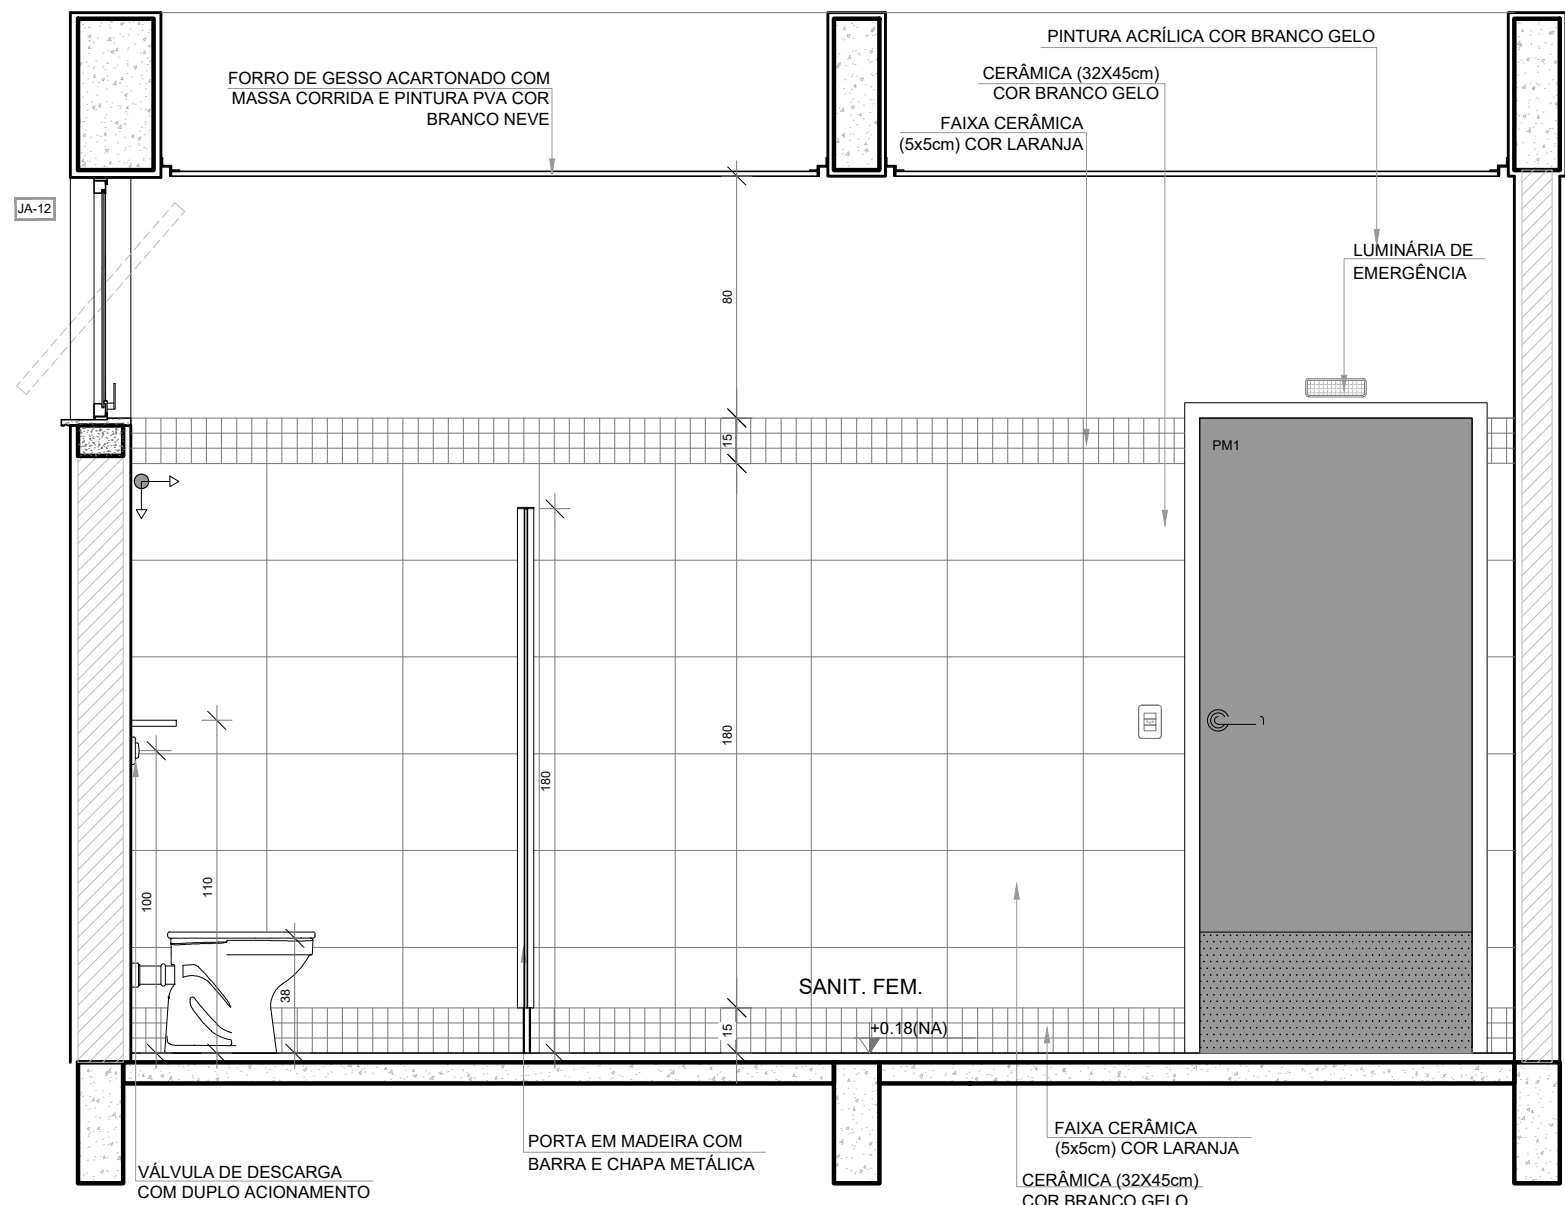


VISTA 1

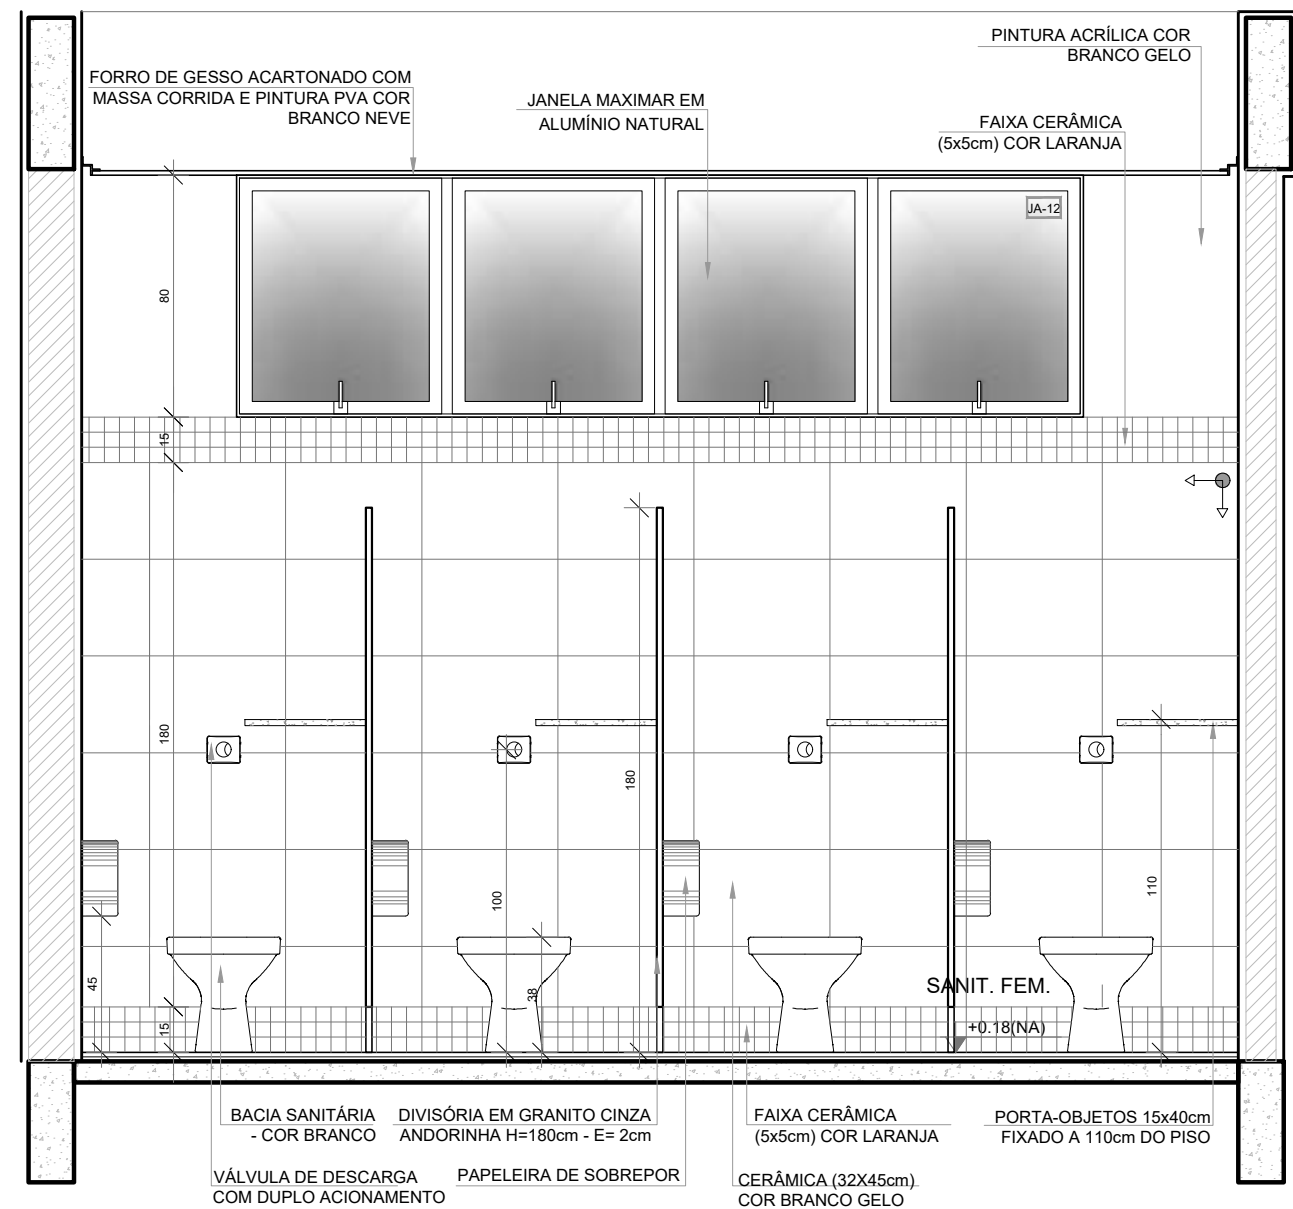


VISTA 2

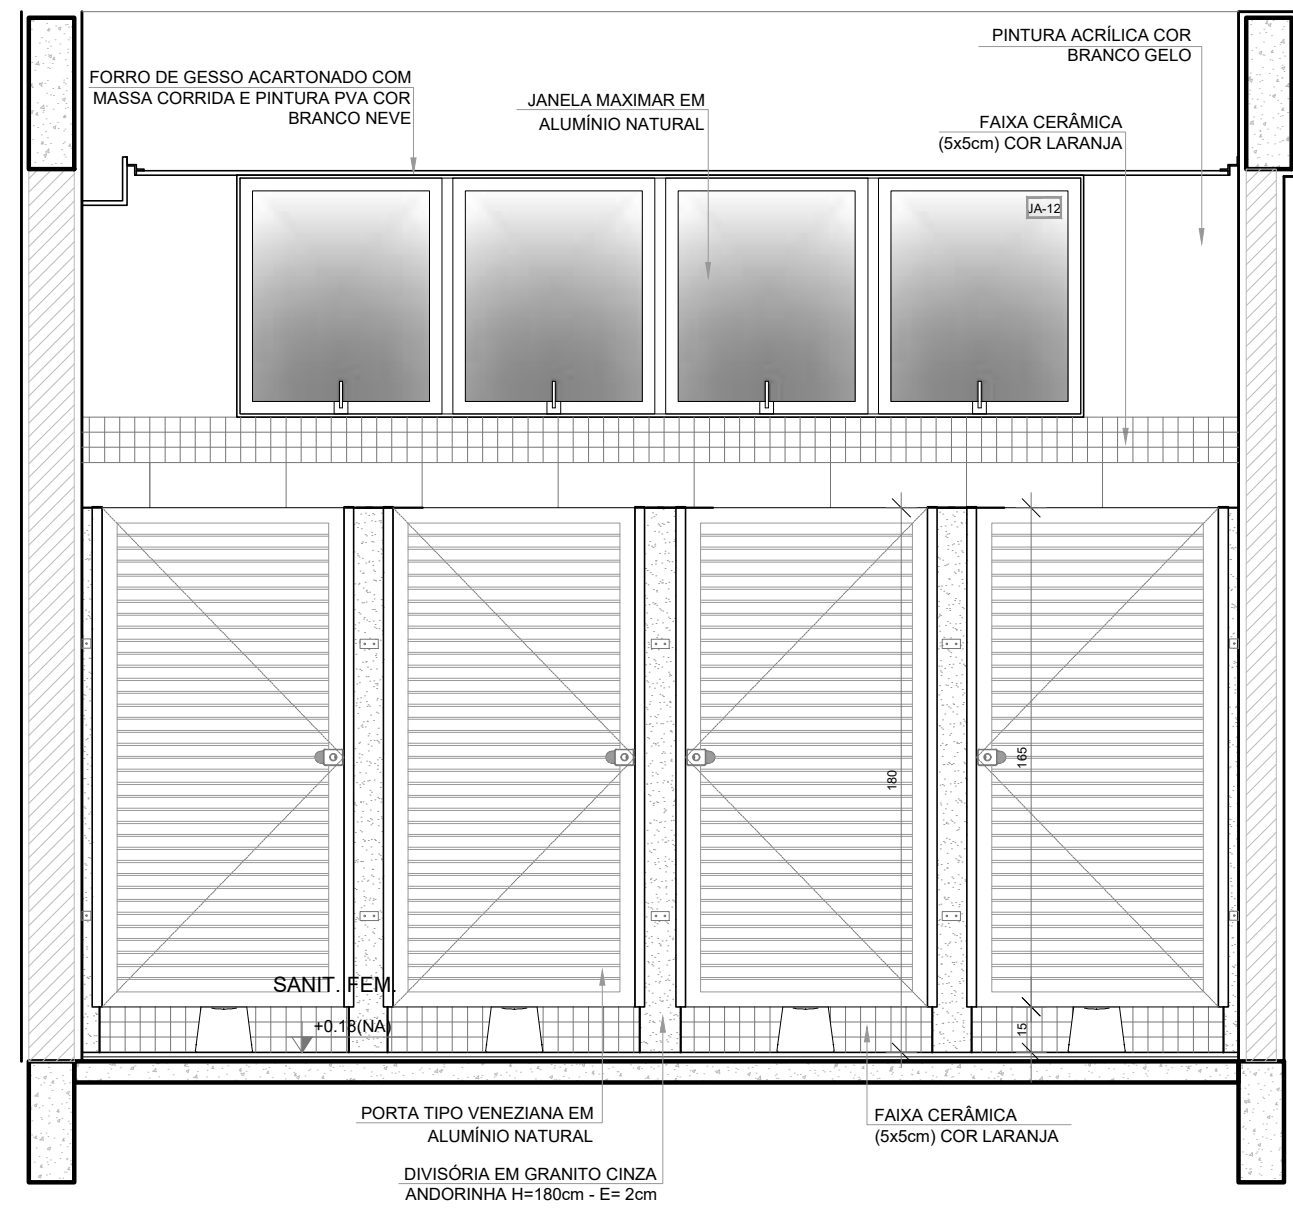

VISTA 3

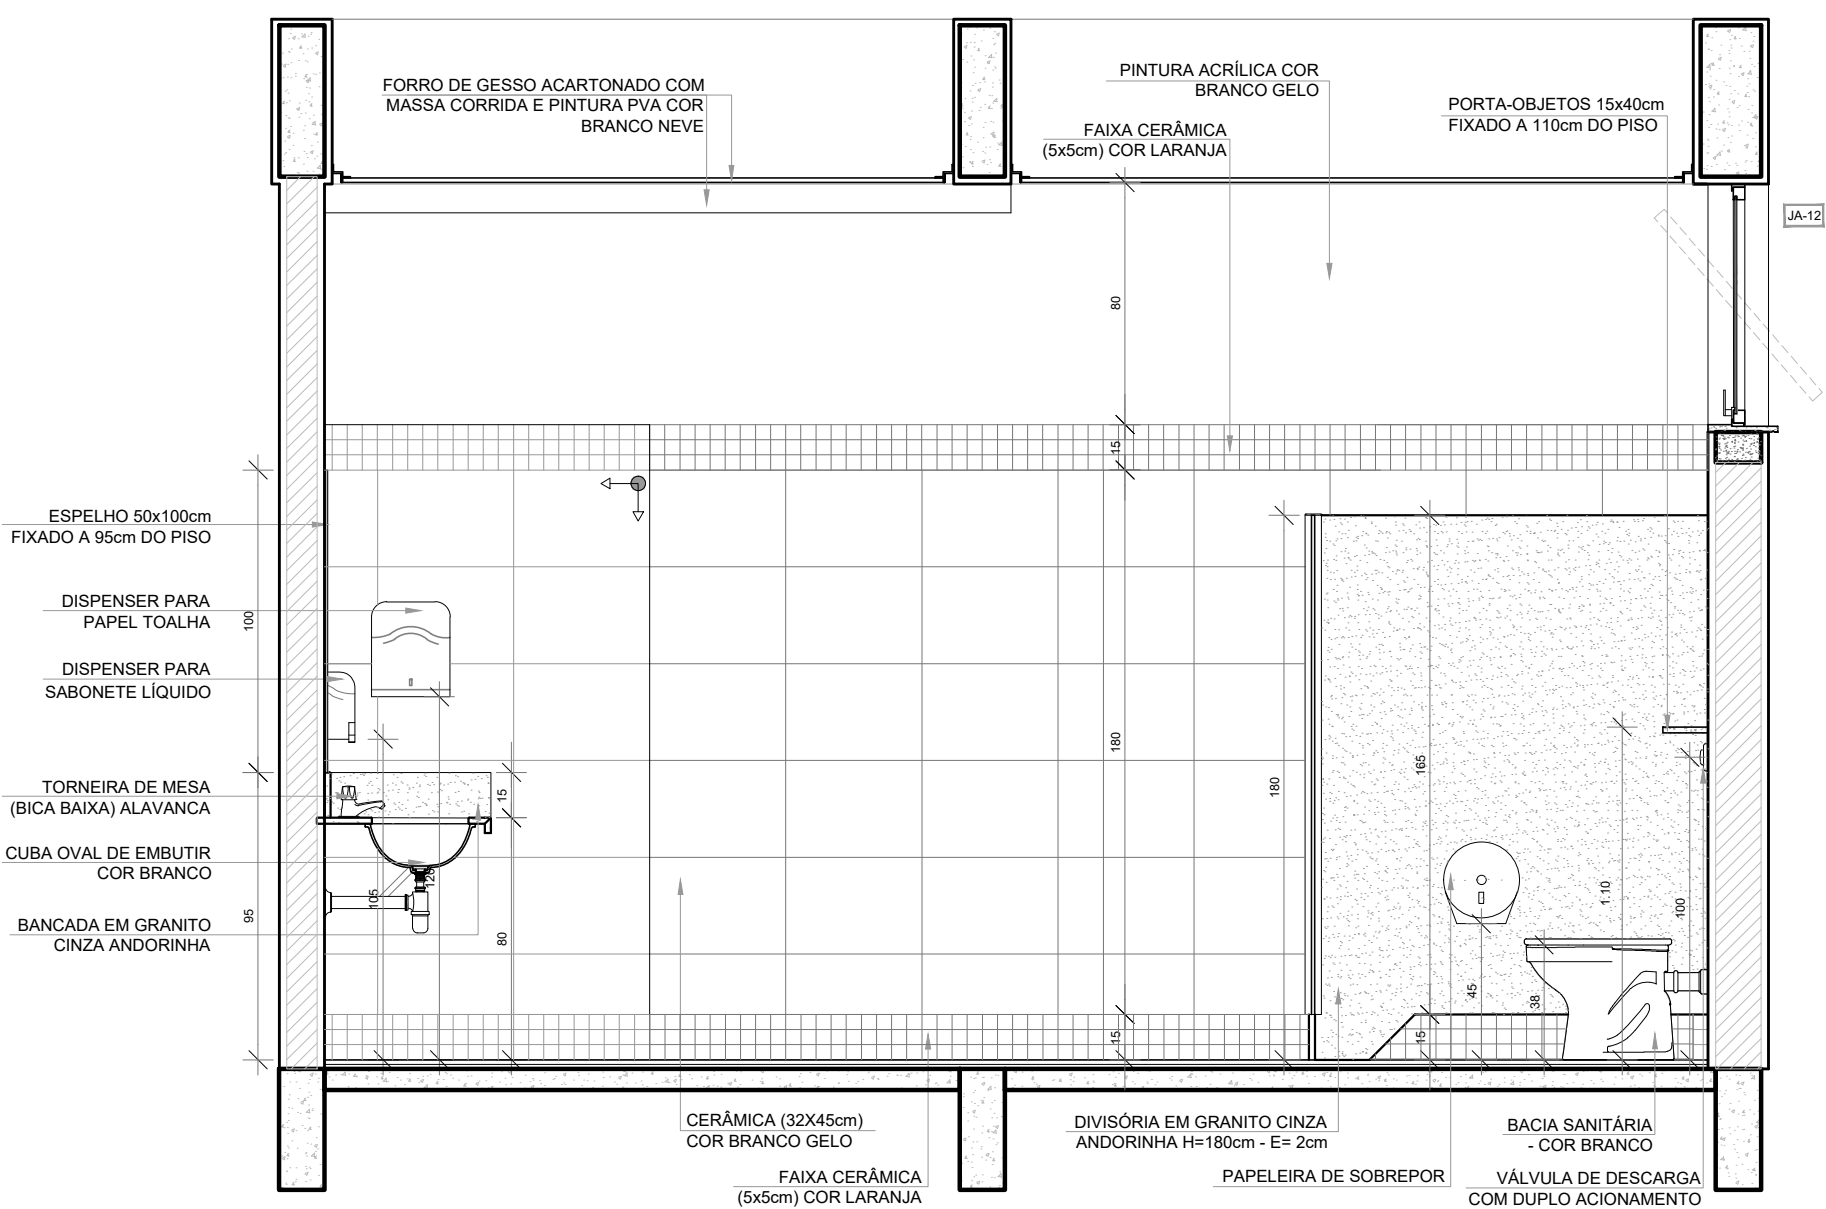

VISTA 4

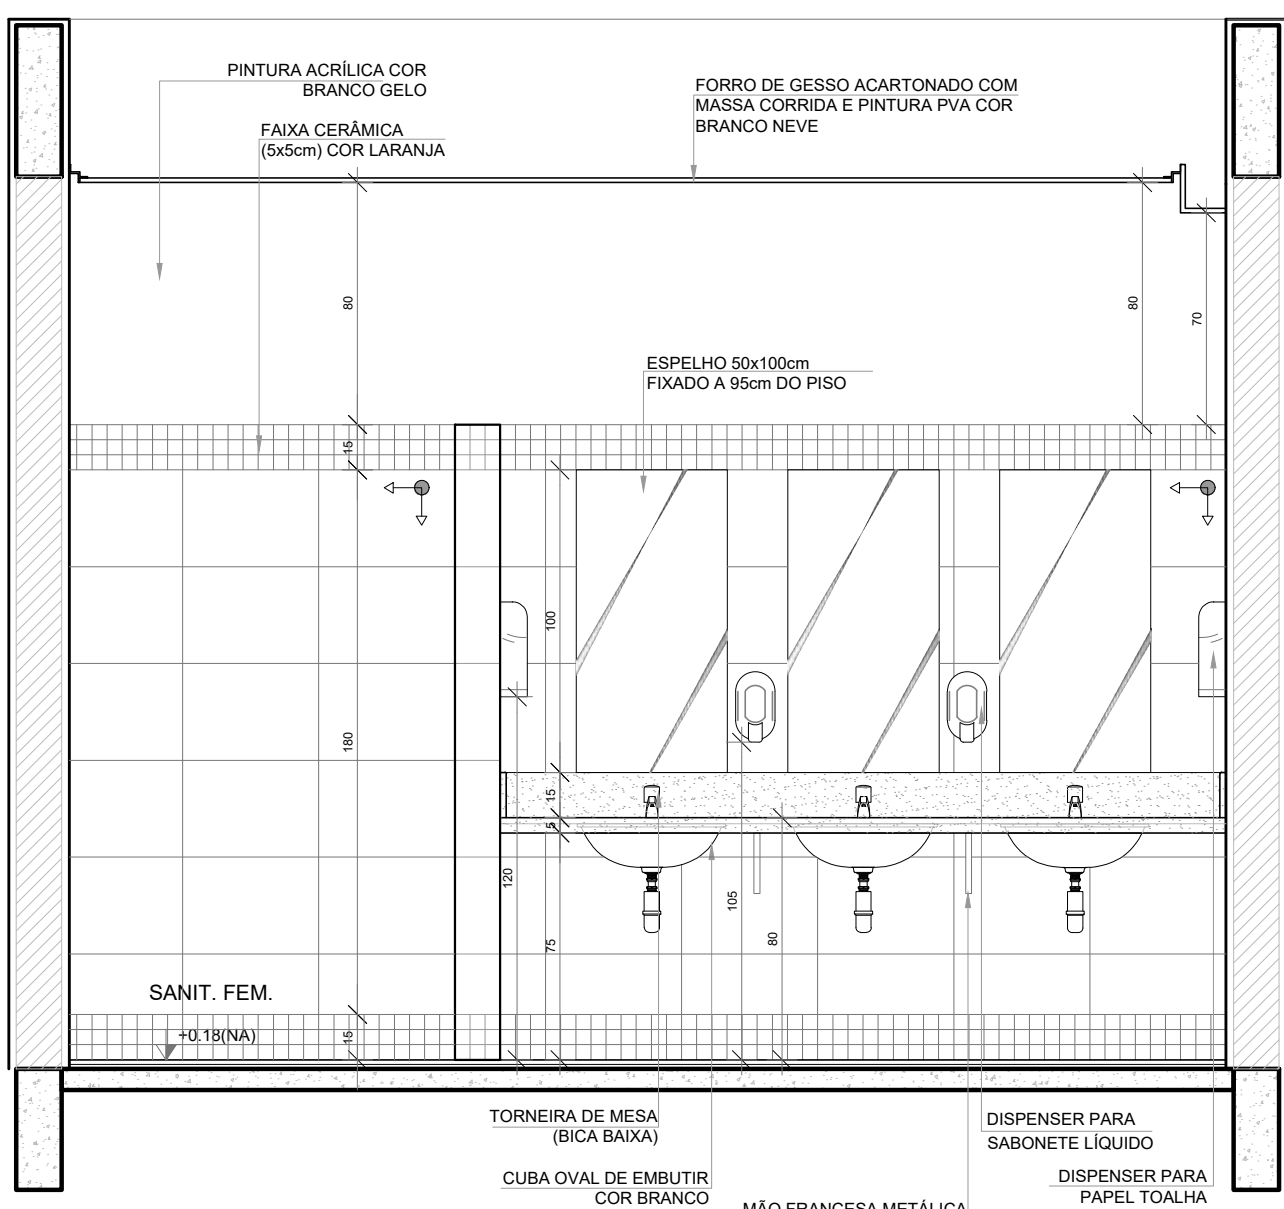

VISTA 5

NOTAS

- MEDIDAS E NÍVEIS EM METROS;
- VERIFICAR POSIÇÃO EXATA DOS PILARES NO PROJETO ESTRUTURAL;
- VERIFICAR DETALHES CONSTRUTIVOS PERTINENTES NAS PRANCHAS DE DETALHAMENTO;
- EM CASO DE CONFLITO DE INFORMAÇÕES ENTRE O PROJETO GRÁFICO E O MEMORIAL DESCRITIVO, PREVALECE A INFORMAÇÃO CONTIDA NOS DESENHOS;
- ALTERAÇÕES NESTE PROJETO SOMENTE COM AUTORIZAÇÃO EXPRESSA DO FNDE

REFERÊNCIAS:


- PLANILHA DE QUANTITATIVOS
- MEMORIAL DESCRITIVO E ESPECIFICAÇÕES TÉCNICAS (MARCAS/ FABRICANTES DE MATERIAIS RELACIONADOS AOS PROJETOS CONSTITUEM-SE APENAS COMO REFERÊNCIA. O FNDE NÃO DIRECIONA A ESCOLHA DE MARCAS E NÃO MANTÉM CADASTRO DE FABRICANTES).



CROQUI DE REFERÊNCIA


Nº	DATA	DESCRIÇÃO
CONTROLE DE REVISÕES		

FNDE <i>Fundo Nacional de Desenvolvimento da Educação</i>		MINISTÉRIO DA EDUCAÇÃO
PROJETO PADRÃO - FNDE		
PROPRIETÁRIO: :		
ENDEREÇO:		
MUNICÍPIO - UF:		
PROPRIETÁRIO		
RESP. TÉCNICO		CREA
AUTOR DO PROJETO		CAU
DLFO		CREA
		RA
OBSERVAÇÕES:		
ESCOLA 13 SALAS DE AULA - MODELO TÉRREO		
PROJETO DE ARQUITETURA		
COORDENAÇÃO CGEST - Coordenação Geral de Infraestrutura Educacional		AMPLIAÇÃO BLOCO J - PEDAGÓGICO 4 SANITÁRIO FEMININO
FORMATO A1 (841x594)		PRANCHA 51/52
REVISÃO R.00		ESCALA 1/25 DATA EMISSÃO JANEIRO/2022

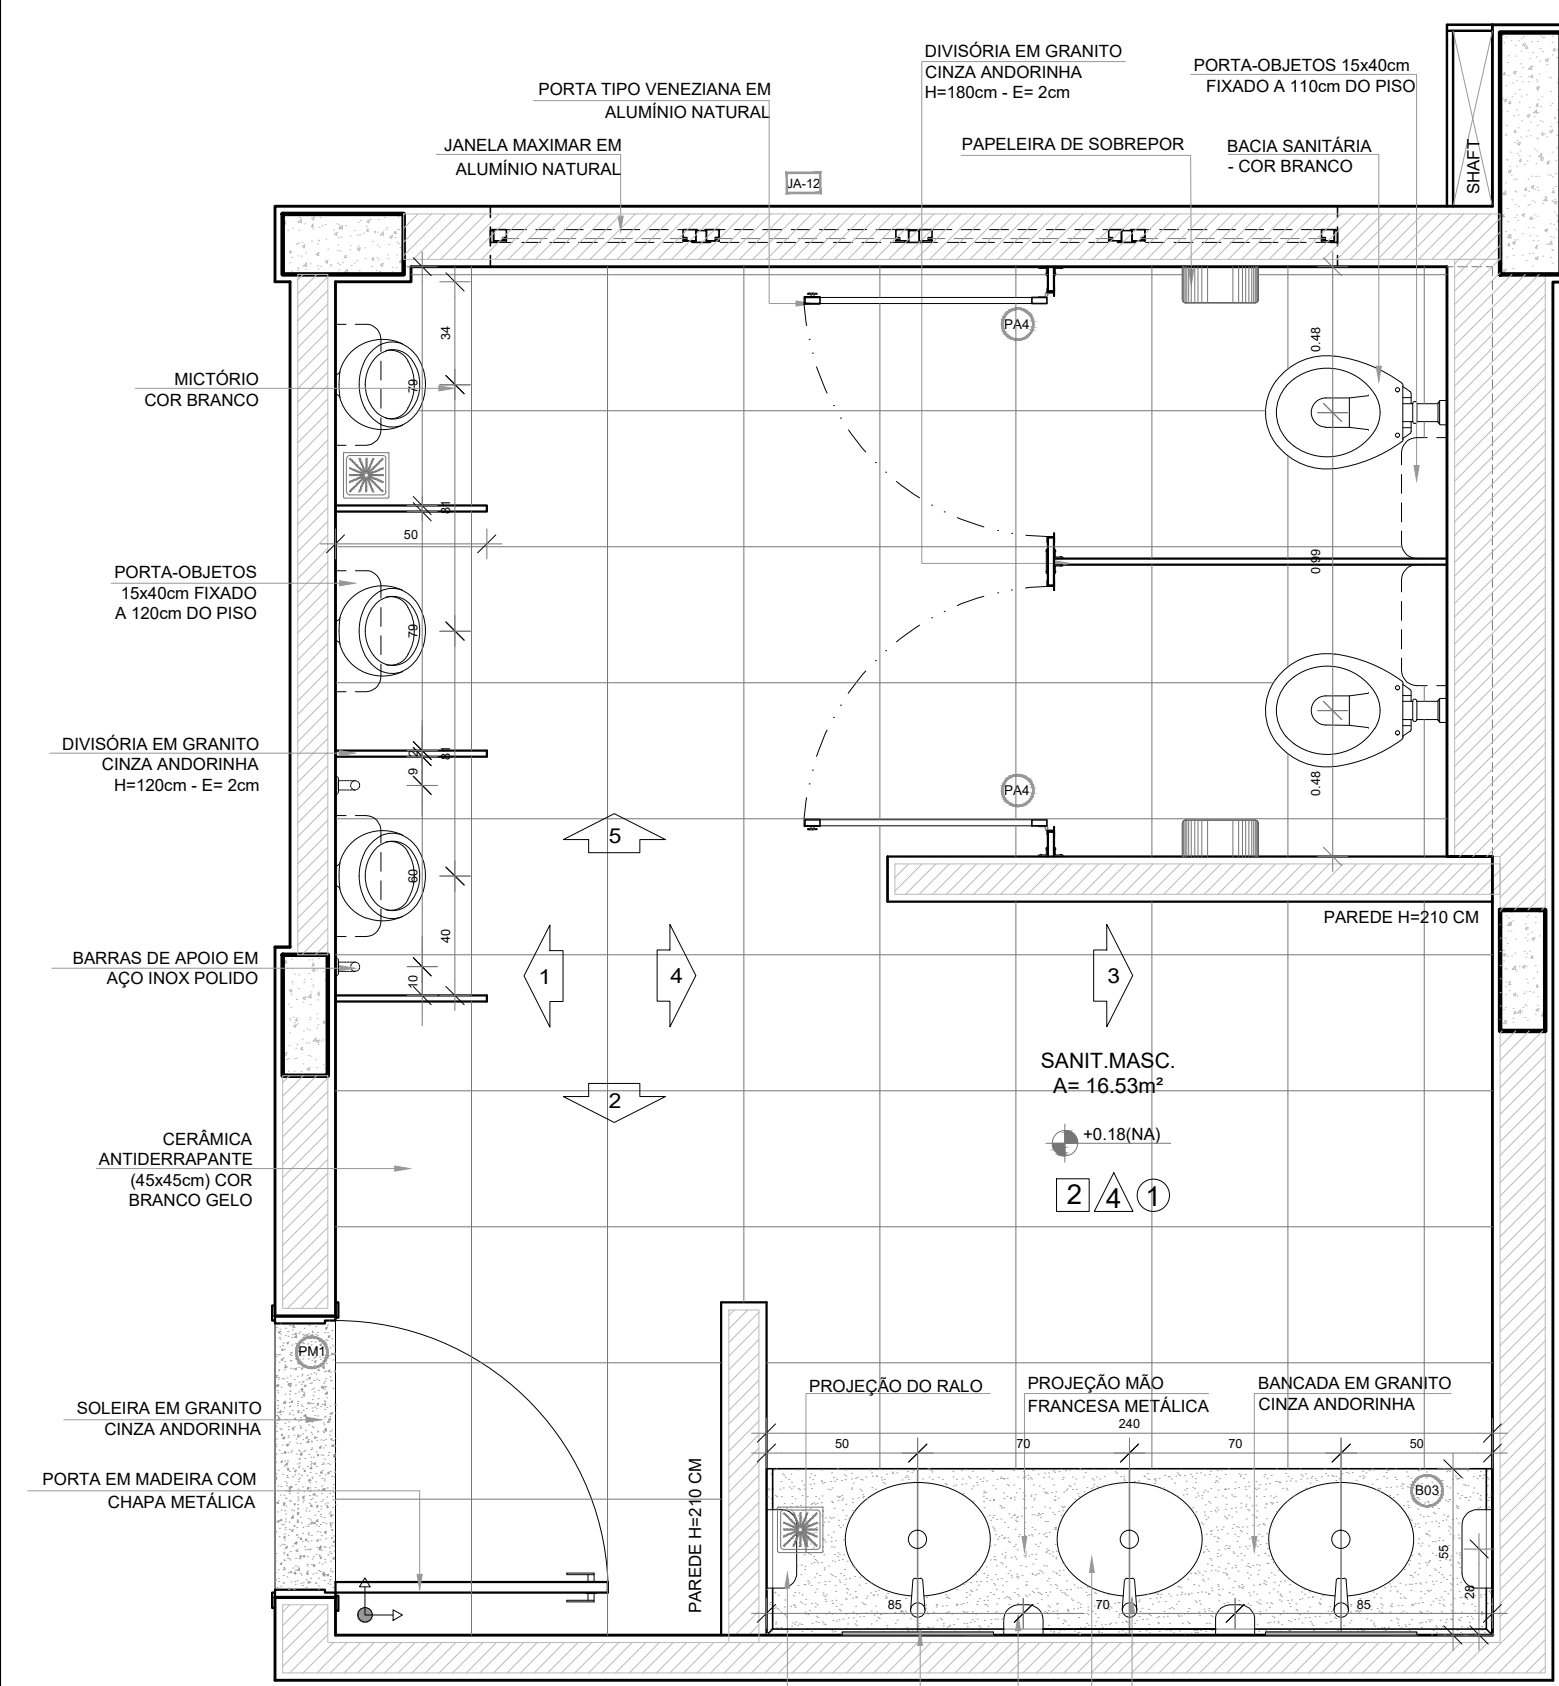


PLANTA BAIXA


1 SANITÁRIO MASCULINO
ESCALA 1/25

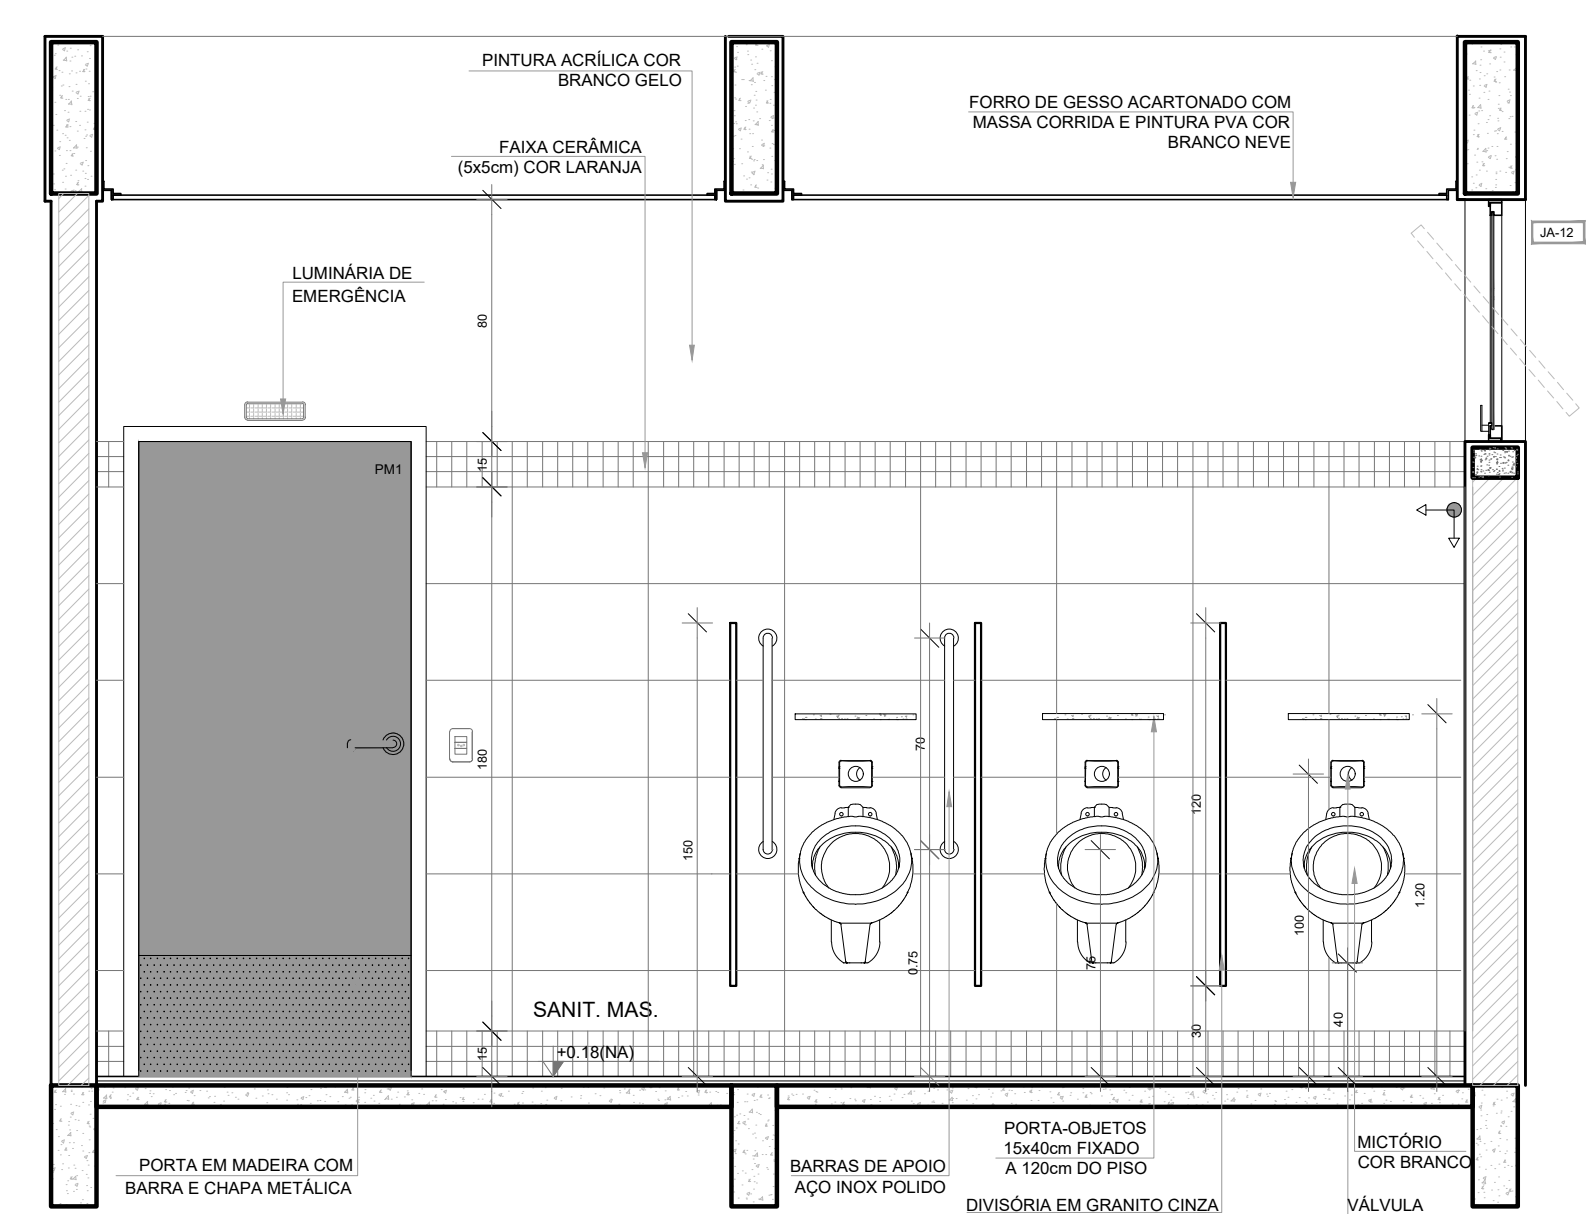


VISTA 1

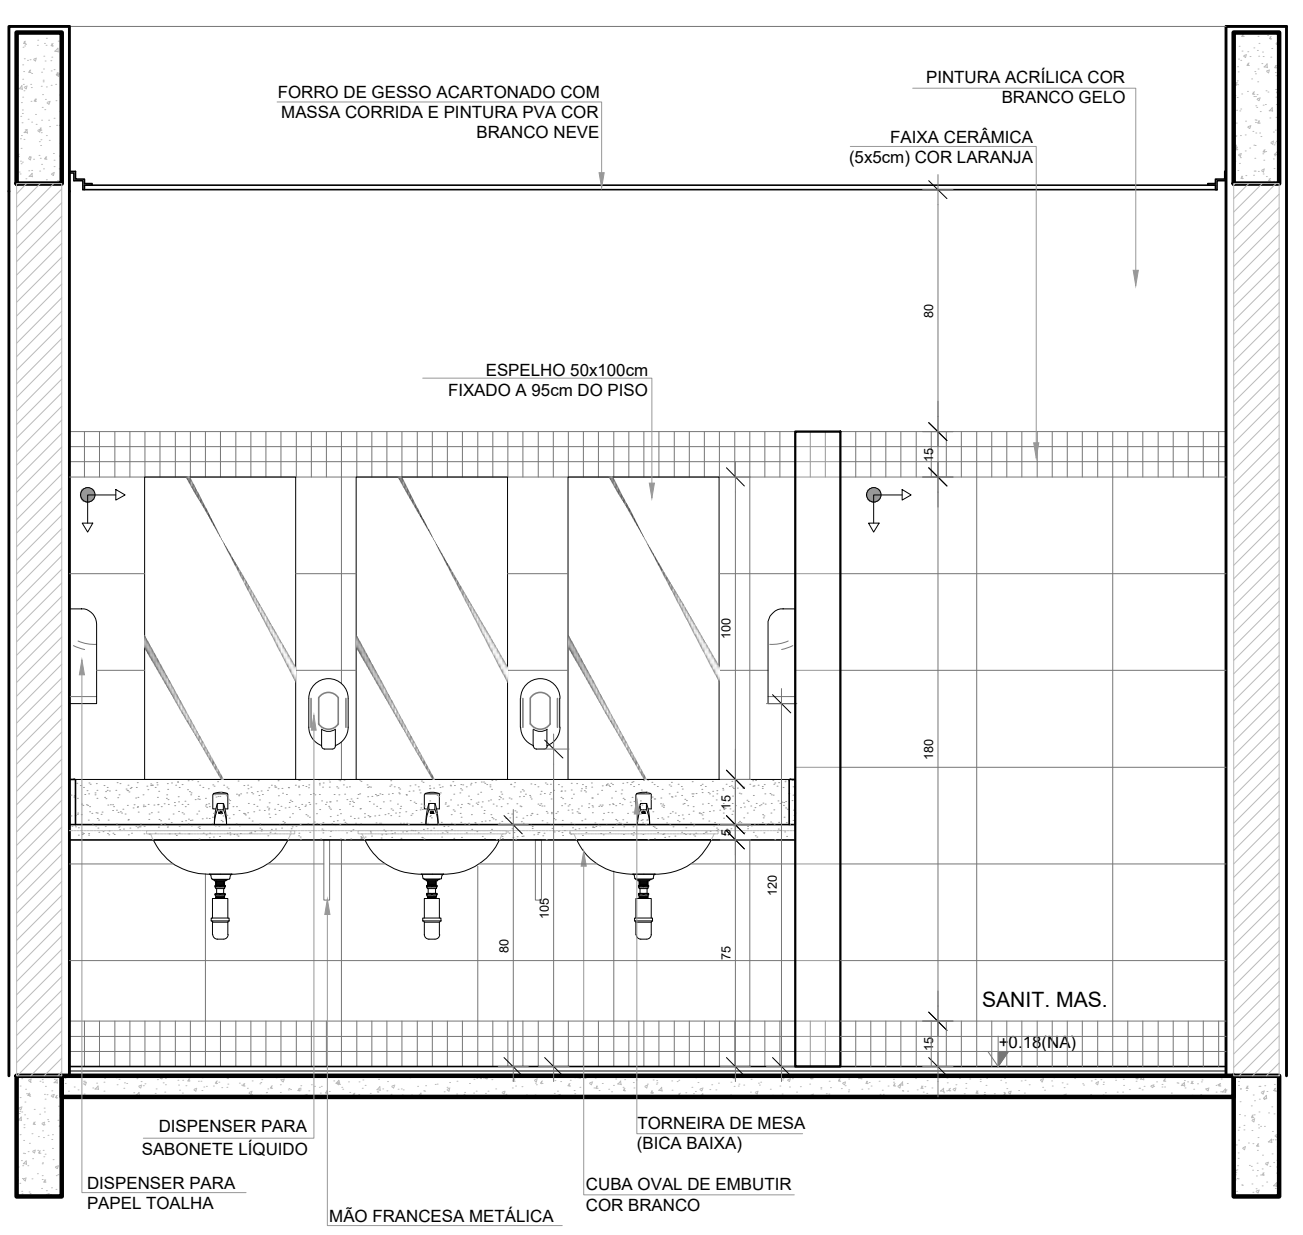


VISTA 2

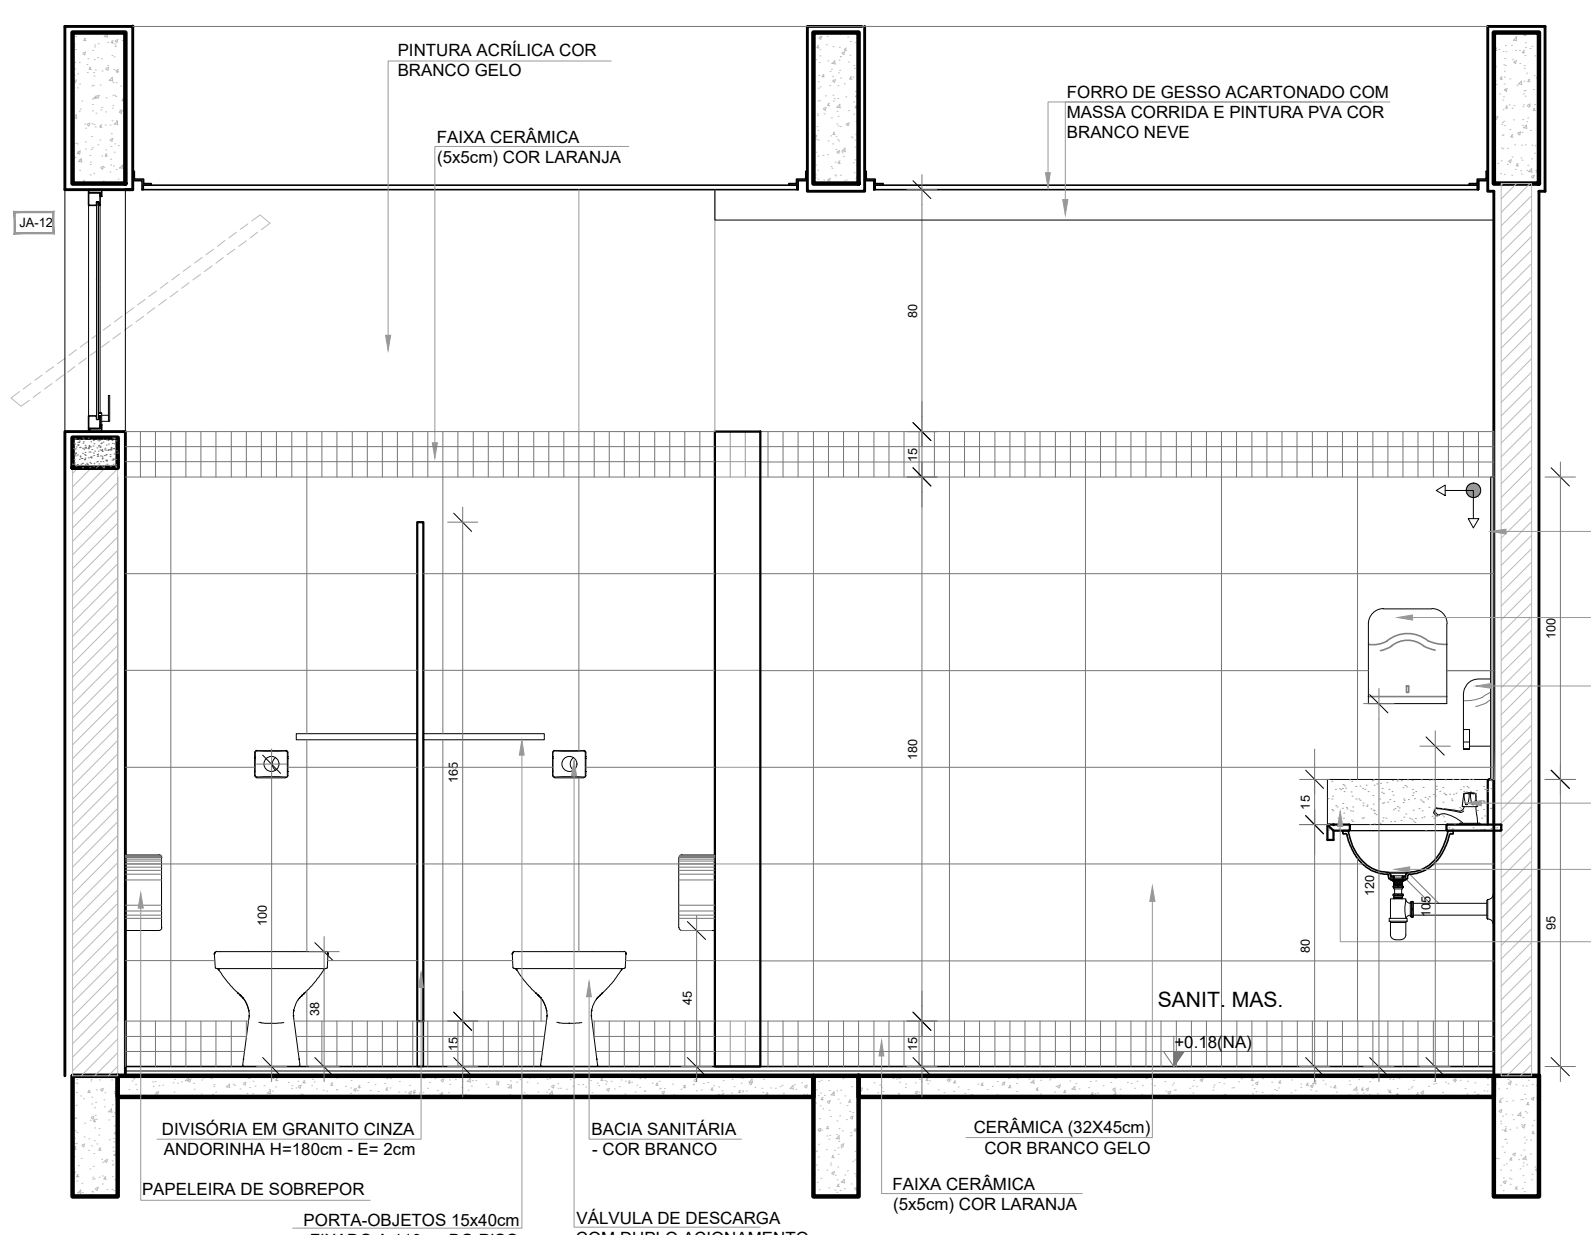

VISTA 3

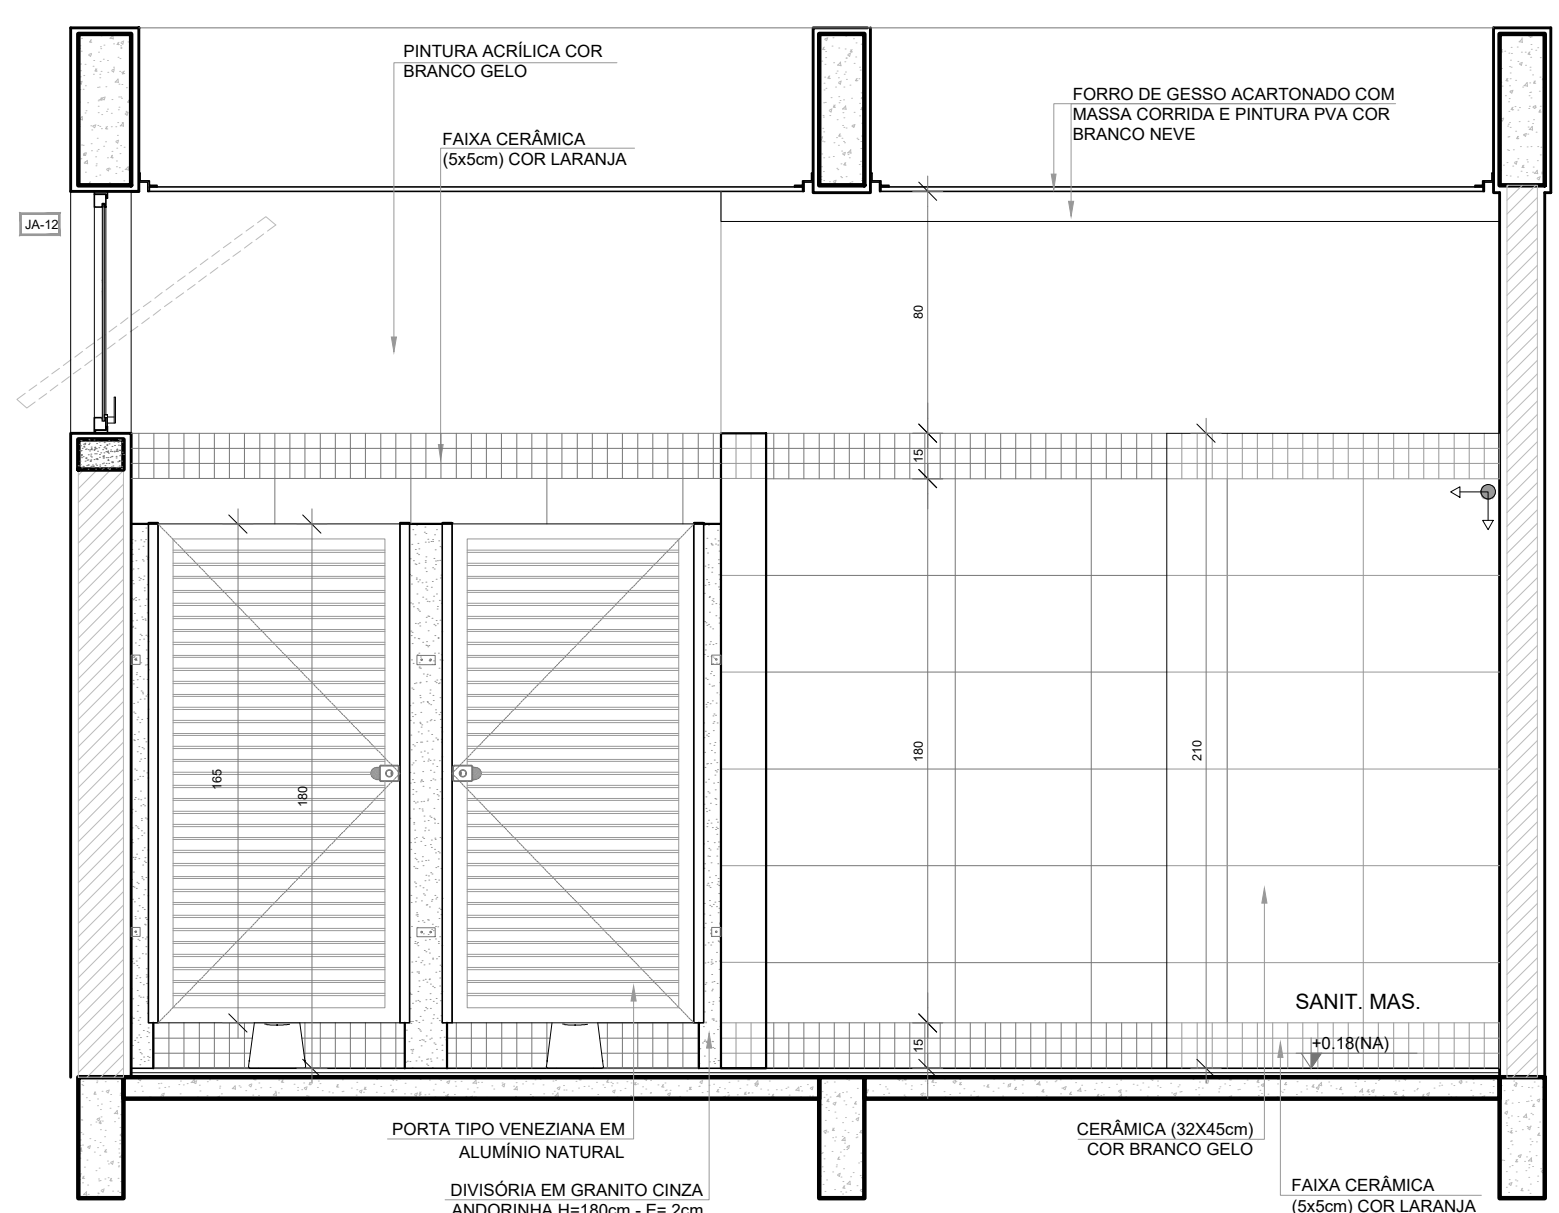

VISTA 4

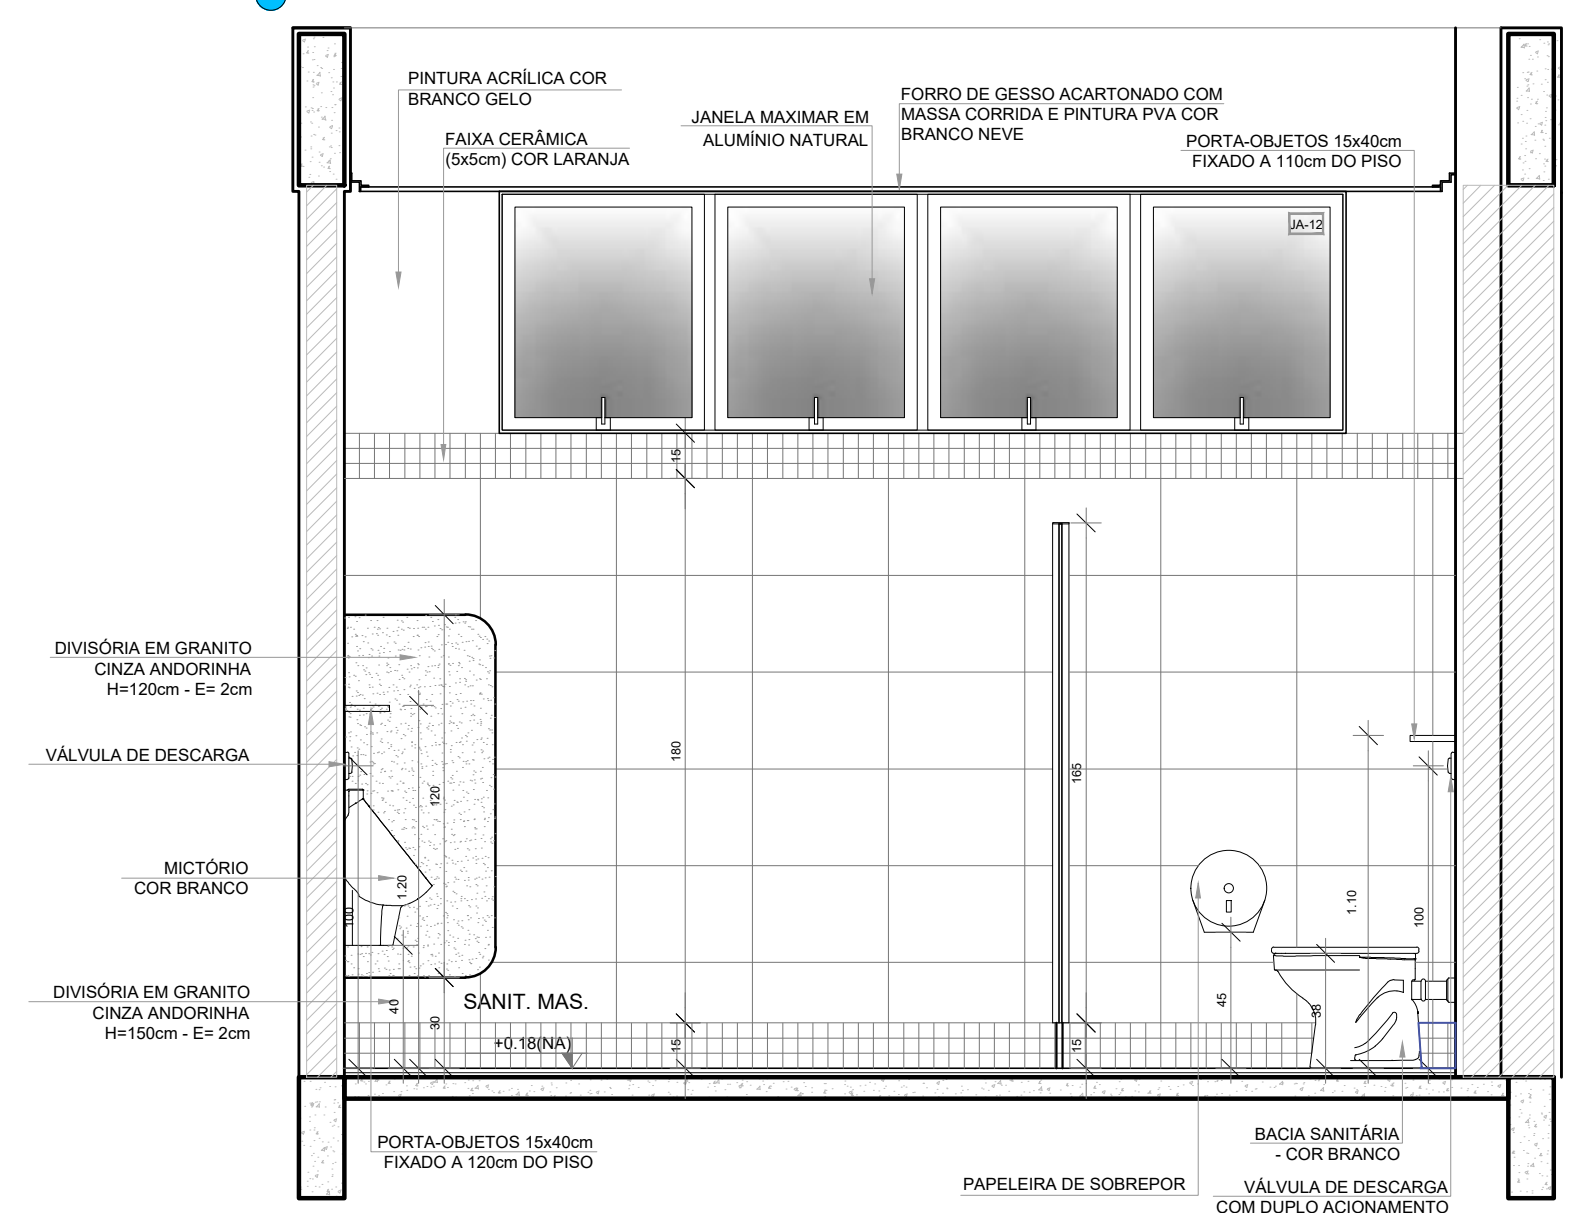


VISTA 5

NOTAS

- MEDIDAS E NÍVEIS EM METROS;
- VERIFICAR POSIÇÃO EXATA DOS PILARES NO PROJETO ESTRUTURAL;
- VERIFICAR DETALHES CONSTRUTIVOS PERTINENTES NAS PRANCHAS DE DETALHAMENTO;
- EM CASO DE CONFLITO DE INFORMAÇÕES ENTRE O PROJETO GRÁFICO E O MEMORIAL DESCRITIVO, PREVALECE A INFORMAÇÃO CONTIDA NOS DESENHOS;
- ALTERAÇÕES NESTE PROJETO SOMENTE COM AUTORIZAÇÃO EXPRESSA DO FNDE


REFERÊNCIAS:

- PLANILHA DE QUANTITATIVOS
- MEMORIAL DESCRITIVO E ESPECIFICAÇÕES TÉCNICAS (MARCAS/ FABRICANTES DE MATERIAIS RELACIONADOS AOS PROJETOS CONSTITUEM-SE APENAS COMO REFERÊNCIA. O FNDE NÃO DIRECIONA A ESCOLHA DE MARCAS E NÃO MANTÉM CADASTRO DE FABRICANTES)

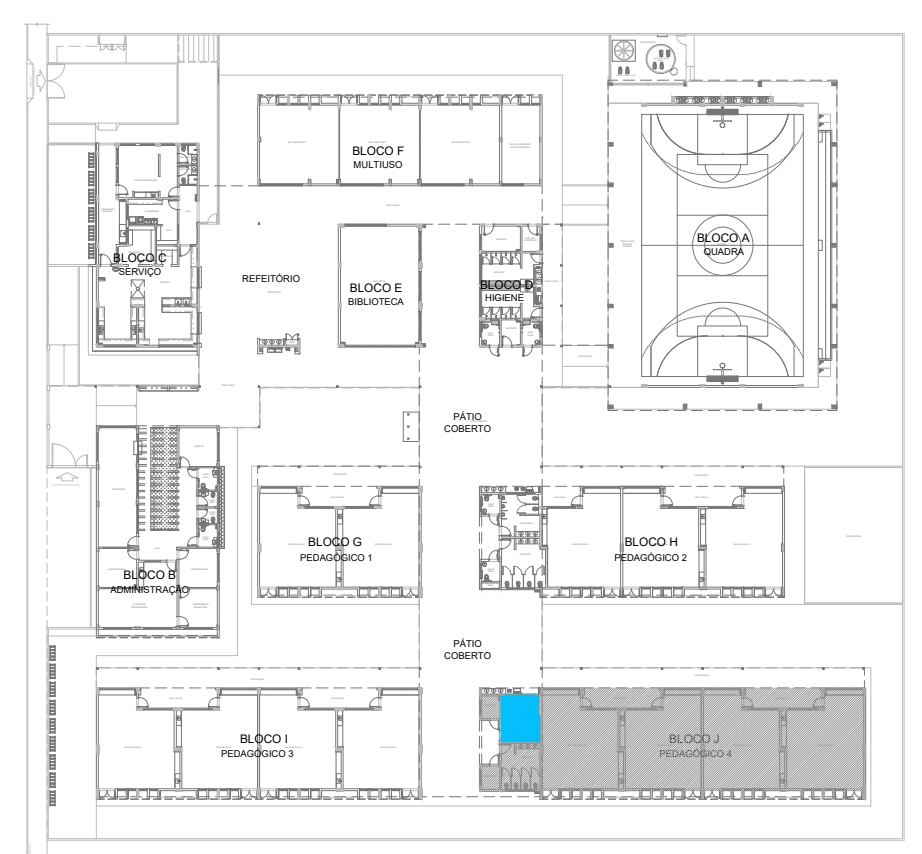

CROQUI DE REFERÊNCIA

Nº	DATA	DESCRIÇÃO
CONTROLE DE REVISÕES		
FNDE <i>Fundo Nacional de Desenvolvimento da Educação</i>		
MINISTÉRIO DA EDUCAÇÃO		
PROJETO PADRÃO - FNDE		
PROPRIETÁRIO: :		
ENDEREÇO:		
MUNICÍPIO - UF:		
PROPRIETÁRIO		
RESP. TÉCNICO CREA		
AUTOR DO PROJETO CAU		
DILFO	CREA	
RA		
OBSERVAÇÕES:		
ESCOLA 13 SALAS DE AULA - MODELO TÉRREO		
PROJETO DE ARQUITETURA		
COORDENAÇÃO CGEST - Coordenação Geral de Infraestrutura Educacional		
AMPLIAÇÃO BLOCO J - PEDAGÓGICO 4 SANITÁRIO MASCULINO		
ARQ		
REVISÃO R.00	ESCALA 1/25	PRANCHA
FORMATO A1 (841x594)	DATA EMISSÃO JANEIRO/2022	52/52

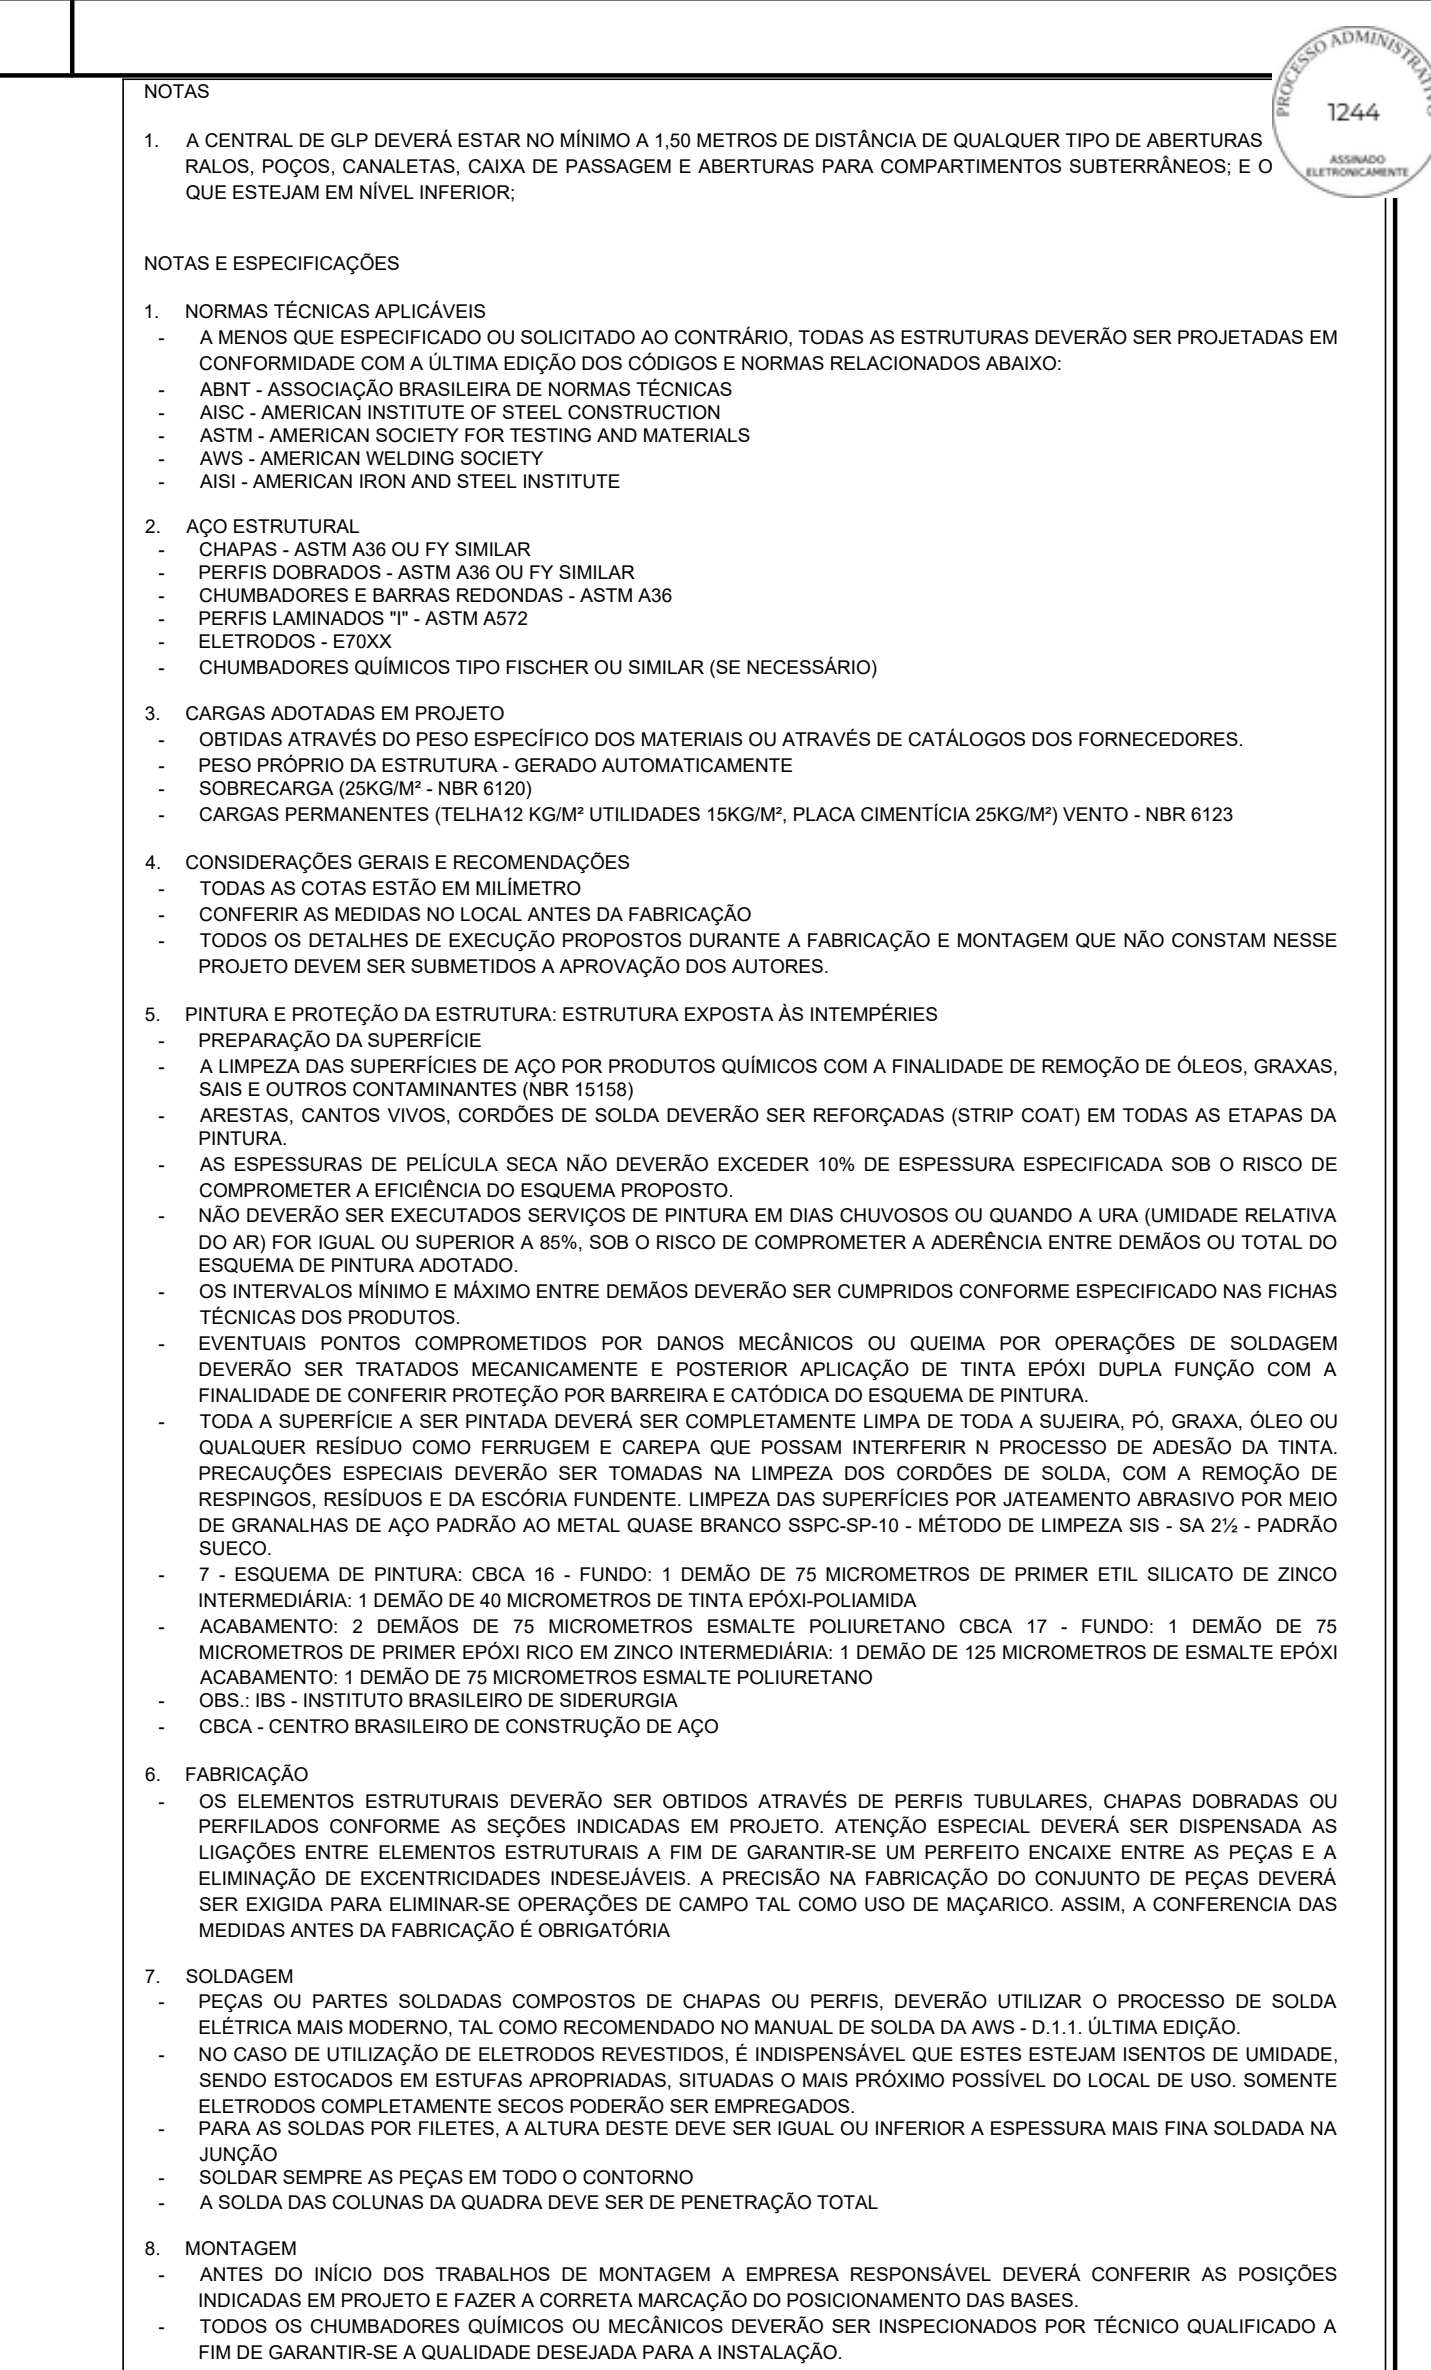

Nº DATA DESCRIÇÃO		MINISTÉRIO DA EDUCAÇÃO
--------------------------	--	--

PROPRIETÁRIO: :

PROPRIETÁRIO _____

RESP. TÉCNICO CREA

AUTOR DO PROJETO	CAU
------------------	-----

[illegible]

	RA
--	----

OBSERVAÇÕES:

ESCOLA 13 SALAS DE AULA - MODELO TÉRREO

PROJETO DE ESTRUTURA		
xxxxxxxxxx		

CGEST - Coordenação

SM I

REVISÃO	ESCALA	PRANCHA
---------	--------	---------

FORMATO	1050Y640	DATA EMISSÃO	11/11/2020	01/14
---------	----------	--------------	------------	-------

NOTAS

1. A CENTRAL DE GLP DEVERÁ ESTAR NO MÍNIMO A 1,50 METROS DE DISTÂNCIA DE QUALQUER TIPO DE ABERTURAS RÁLDS, POÇOS, CANALETAS, CAIXA DE PASSAGEM E ABERTURAS PARA COMPARTIMENTOS SUBTERRÂNEOS, E O QUE ESTEJAM EM NÍVEL INFERIOR.

NOTAS E ESPECIFICAÇÕES

1. NORMAS TÉCNICAS APLICÁVEIS
- A MENOS QUE ESPECIFICADO OU SOLICITADO AO CONTRÁRIO, TODAS AS ESTRUTURAS DEVERÃO SER PROJETADAS EM CONFORMIDADE COM A ÚLTIMA EDIÇÃO DOS CÓDIGOS E NORMAS RELACIONADOS ABAIXO:
 - ABNT - ASSOCIAÇÃO BRASILEIRA DE NORMAS TÉCNICAS
 - AISI - AMERICAN INSTITUTE OF STEEL CONSTRUCTION
 - ASTM - AMERICAN SOCIETY FOR TESTING AND MATERIALS
 - AWS - AMERICAN WELDING SOCIETY
 - AISI - AMERICAN IRON AND STEEL INSTITUTE
2. AÇO ESTRUTURAL
- CHAPAS - ASTM A36 OU FY SIMILAR
 - PERFIS DOBRADOS - ASTM A36 OU FY SIMILAR
 - CHUMBADORES E BARRAS RECORADAS - ASTM A36
 - PERFIS LAMINADOS "I" - ASTM A572
 - ELETRODOS - E70XX
 - CHUMBADORES QUÍMICOS TIPO FISCHER OU SIMILAR (SE NECESSÁRIO)
3. CARGAS ADOPTADAS EM PROJETO
- OBTIDAS ATRAVÉS DO PESO ESPECÍFICO DOS MATERIAIS OU ATRAVÉS DE CATÁLOGOS DOS FORNECEDORES.
 - PESO PRÓPRIO DA ESTRUTURA - GERADO AUTOMATICAMENTE
 - SOBRECARGA (20KG/M² - NBR 6120)
 - CARGAS PERMANENTES (TELHA12 KG/M² UTILIDADES 15KG/M², PLACA CIMENTÍCIA 25KG/M²) VENTO - NBR 6123
4. CONSIDERAÇÕES GERAIS E RECOMENDAÇÕES
- TODAS AS COTAS ESTÃO EM MILÍMETRO
 - CONFERIR AS MEDIDAS NO LOCAL ANTES DA FABRICAÇÃO
 - TODOS OS DETALHES DE EXECUÇÃO PROPOSTOS DURANTE A FABRICAÇÃO E MONTAGEM QUE NÃO CONSTAM NESSE PROJETO DEVEM SER SUBMETIDOS A APROVAÇÃO DOS AUTORES.
5. PINTURA E PROTEÇÃO DA ESTRUTURA EXPOSTA ÀS INTERMÉRIES
- PREPARAÇÃO DA SUPERFÍCIE
 - A LIMPEZA DAS SUPERFÍCIES DE AÇO POR PRODUTOS QUÍMICOS COM A FINALIDADE DE REMOÇÃO DE ÓLEOS, GRAXAS, SAIS E OUTROS CONTAMINANTES (NBR 15186)
 - ARESTAS, CANTOS VIVOS, CORDÕES DE SOLDA DEVERÃO SER REFORÇADOS (STRIP COAT) EM TODAS AS ETAPAS DA PINTURA
 - AS ESPESURAS DE PELÍCULA SECA NÃO DEVERÃO EXCEDER 10% DE ESPESURA ESPECIFICADA SOB O RISCO DE COMPROMETER A EFICIÊNCIA DO ESQUEMA PROPOSTO.
 - NÃO DEVERÃO SER EXECUTADOS SERVIÇOS DE PINTURA EM DIAS CHUVOSOS OU QUANDO A URA (UMIDADE RELATIVA DO AR) FOR IGUAL OU SUPERIOR A 85%. SOB O RISCO DE COMPROMETER A ADEÊNCIA ENTRE DEMÃOS OU TOTAL DO ESQUEMA DE PINTURA ADOPTADO.
 - OS INTERVALOS MÍNIMO E MÁXIMO ENTRE DEMÃOS DEVERÃO SER CUMPRIDOS CONFORME ESPECIFICADO NAS FICHAS TÉCNICAS DOS PRODUTOS.
 - EVENTUAIS PONTOS COMPROMETIDOS POR DANOS MECÂNICOS OU QUEIMA POR OPERAÇÕES DE SOLDAGEM DEVERÃO SER TRATADOS MECANICAMENTE E POSTERIOR APLICAÇÃO DE TINTA EPOXI DUPLA FUNÇÃO COM A FINALIDADE DE CONFERIR PROTEÇÃO POR BARREIRA E CATÓDICA DO ESQUEMA DE PINTURA.
 - TODA A SUPERFÍCIE A SER PINTADA DEVERÁ SER COMPLETAMENTE LIMPA DE TODA A SUJEIRA, PO, GRAXA, ÓLEO OU QUALQUER RESÍDUO COMO FERRUGEM E CAREPA QUE POSSAM INTERFERIR N O PROCESSO DE ADESAO DA TINTA. PRECAUÇÕES ESPECIAIS DEVERÃO SER TOMADAS NA LIMPEZA DOS CORDÕES DE SOLDA, COM A REMOÇÃO DE RESPÍNGOS, RESÍDUOS E DA ESCORRIMENTE. LIMPEZA DAS SUPERFÍCIES POR JATEAMENTO ABRAVADO POR MEIO DE GRANALHAS DE AÇO PADRÃO AO METAL QUASE BRANCO SSPC-SP-10 - MÉTODO DE LIMPEZA SIS - SA 2½ - PADRÃO SUACO
 - 7 - ESQUEMA DE PINTURA: CBCA 16 - FUNDO: 1 DEMÃO DE 75 MICRÔMETROS DE PRIMER ETIL SILICATO DE ZINCO INTERMEDIÁRIA: 1 DEMÃO DE 40 MICRÔMETROS DE TINTA EPOXI-POLIAMIDA
 - ACABAMENTO: 2 DEMÃOS DE 75 MICRÔMETROS ESMALTE POLIURETANO CBCA 17 - FUNDO: 1 DEMÃO DE 75 MICRÔMETROS DE PRIMER EPOXI RICO EM ZINCO INTERMEDIÁRIA: 1 DEMÃO DE 125 MICRÔMETROS DE ESMALTE EPOXI
 - ACABAMENTO: 1 DEMÃO DE 75 MICRÔMETROS ESMALTE POLIURETANO
 - CBI - IBS - INSTITUTO BRASILEIRO DE SIDERURGIA
 - CBCA - CENTRO BRASILEIRO DE CONSTRUÇÃO DE AÇO
6. FABRICAÇÃO
- OS ELEMENTOS ESTRUTURAIS DEVERÃO SER OBTIDOS ATRAVÉS DE PERFIS TUBULARES, CHAPAS DOBRADAS OU PERFILES CONFORME AS SEÇÕES INDICADAS EM PROJETO. ATENÇÃO ESPECIAL DEVERÁ SER DISPENSA ÀS LIGAÇÕES ENTRE ELEMENTOS ESTRUTURAIS A FIM DE GARANTIR-SE UM PERFEITO ENCAIXE ENTRE AS PEÇAS E A ELIMINAÇÃO DE EXCENTRICIDADES INDESEJÁVEIS. A PRECISÃO NA FABRICAÇÃO DO CONJUNTO DE PEÇAS DEVERÁ SER EXIGIDA PARA ELIMINAR-SE OPERAÇÕES DE CAMPO TAL COMO USO DE MAÇARICO. ASSIM, A CONFERÊNCIA DAS MEDIDAS ANTES DA FABRICAÇÃO É OBRIGATORIA
7. SOLDAGEM
- PEÇAS OU PARTES SOLDADAS COMPOSTOS DE CHAPAS OU PERFIS, DEVERÃO UTILIZAR O PROCESSO DE SOLDA ELÉTRICA MAIS MODERNO, TAL COMO RECOMENDADO NO MANUAL DE SOLDA DA AWS - D.1.1. ÚLTIMA EDIÇÃO.
 - NO CASO DE UTILIZAÇÃO DE ELETRODOS REVESTIDOS, E INDISPENSÁVEL QUE ESTES ESTEJAM SENTOS DE UMIDADE, SENDO ESTOCADOS EM ESTUFAS APROPRIADAS, SITUADAS O MAIS PRÓXIMO POSSÍVEL DO LOCAL DE USO. SOMENTE ELETRODOS COMPLETAMENTE SECOS PODERÃO SER EMPREGADOS.
 - PARA AS SOLDAS POR FILETES, A ALTURA DESTES DEVE SER IGUAL OU INFERIOR À ESPESURA MAIS FINA SOLDADA NA JUNÇÃO
 - SOLDAR SEMPRE AS PEÇAS EM TODO O CONTO RNO
 - A SOLDA DAS COLUNAS DA QUADRA DEVE SER DE PENETRAÇÃO TOTAL
8. MONTAGEM
- ANTES DO INÍCIO DOS TRABALHOS DE MONTAGEM A EMPRESA RESPONSÁVEL DEVERÁ CONFERIR AS POSIÇÕES INDICADAS EM PROJETO E FAZER A CORRETA MARCAÇÃO DO POSICIONAMENTO DAS BASES.
 - TODOS OS CHUMBADORES QUÍMICOS OU MECÂNICOS DEVERÃO SER INSPECIONADOS POR TÉCNICO QUALIFICADO A FIM DE GARANTIR-SE A QUALIDADE DESEJADA PARA A INSTALAÇÃO.

CONTROLE DE REVISÕES

Nº	DATA	DESCRIÇÃO
----	------	-----------

FNDE *Fundo Nacional de Desenvolvimento da Educação*

MINISTÉRIO DA **EDUCAÇÃO**

PROJETO PADRÃO - FNDE

PROPRIETÁRIO: :

ENDEREÇO:

MUNICÍPIO - UF:

PROPRIETÁRIO

RESP. TÉCNICO CREA

AUTOR DO PROJETO CAU


DLFO CREA

RA


OBSERVAÇÕES:

ESCOLA 13 SALAS DE AULA - MODELO TÉRREO
PROJETO DE ESTRUTURA


COORDENAÇÃO CGEST - Coordenação Geral de Infraestrutura Educativa	ESTRUTURA METÁLICA PLANTA BAIXA E DETALHES BLOCO A - QUADRA		SMT
	REVISÃO R.00	ESCALA INDICADA DATA EMISSÃO JAN/2022	PRANCHA 02/14
FORMATO	1050X840		

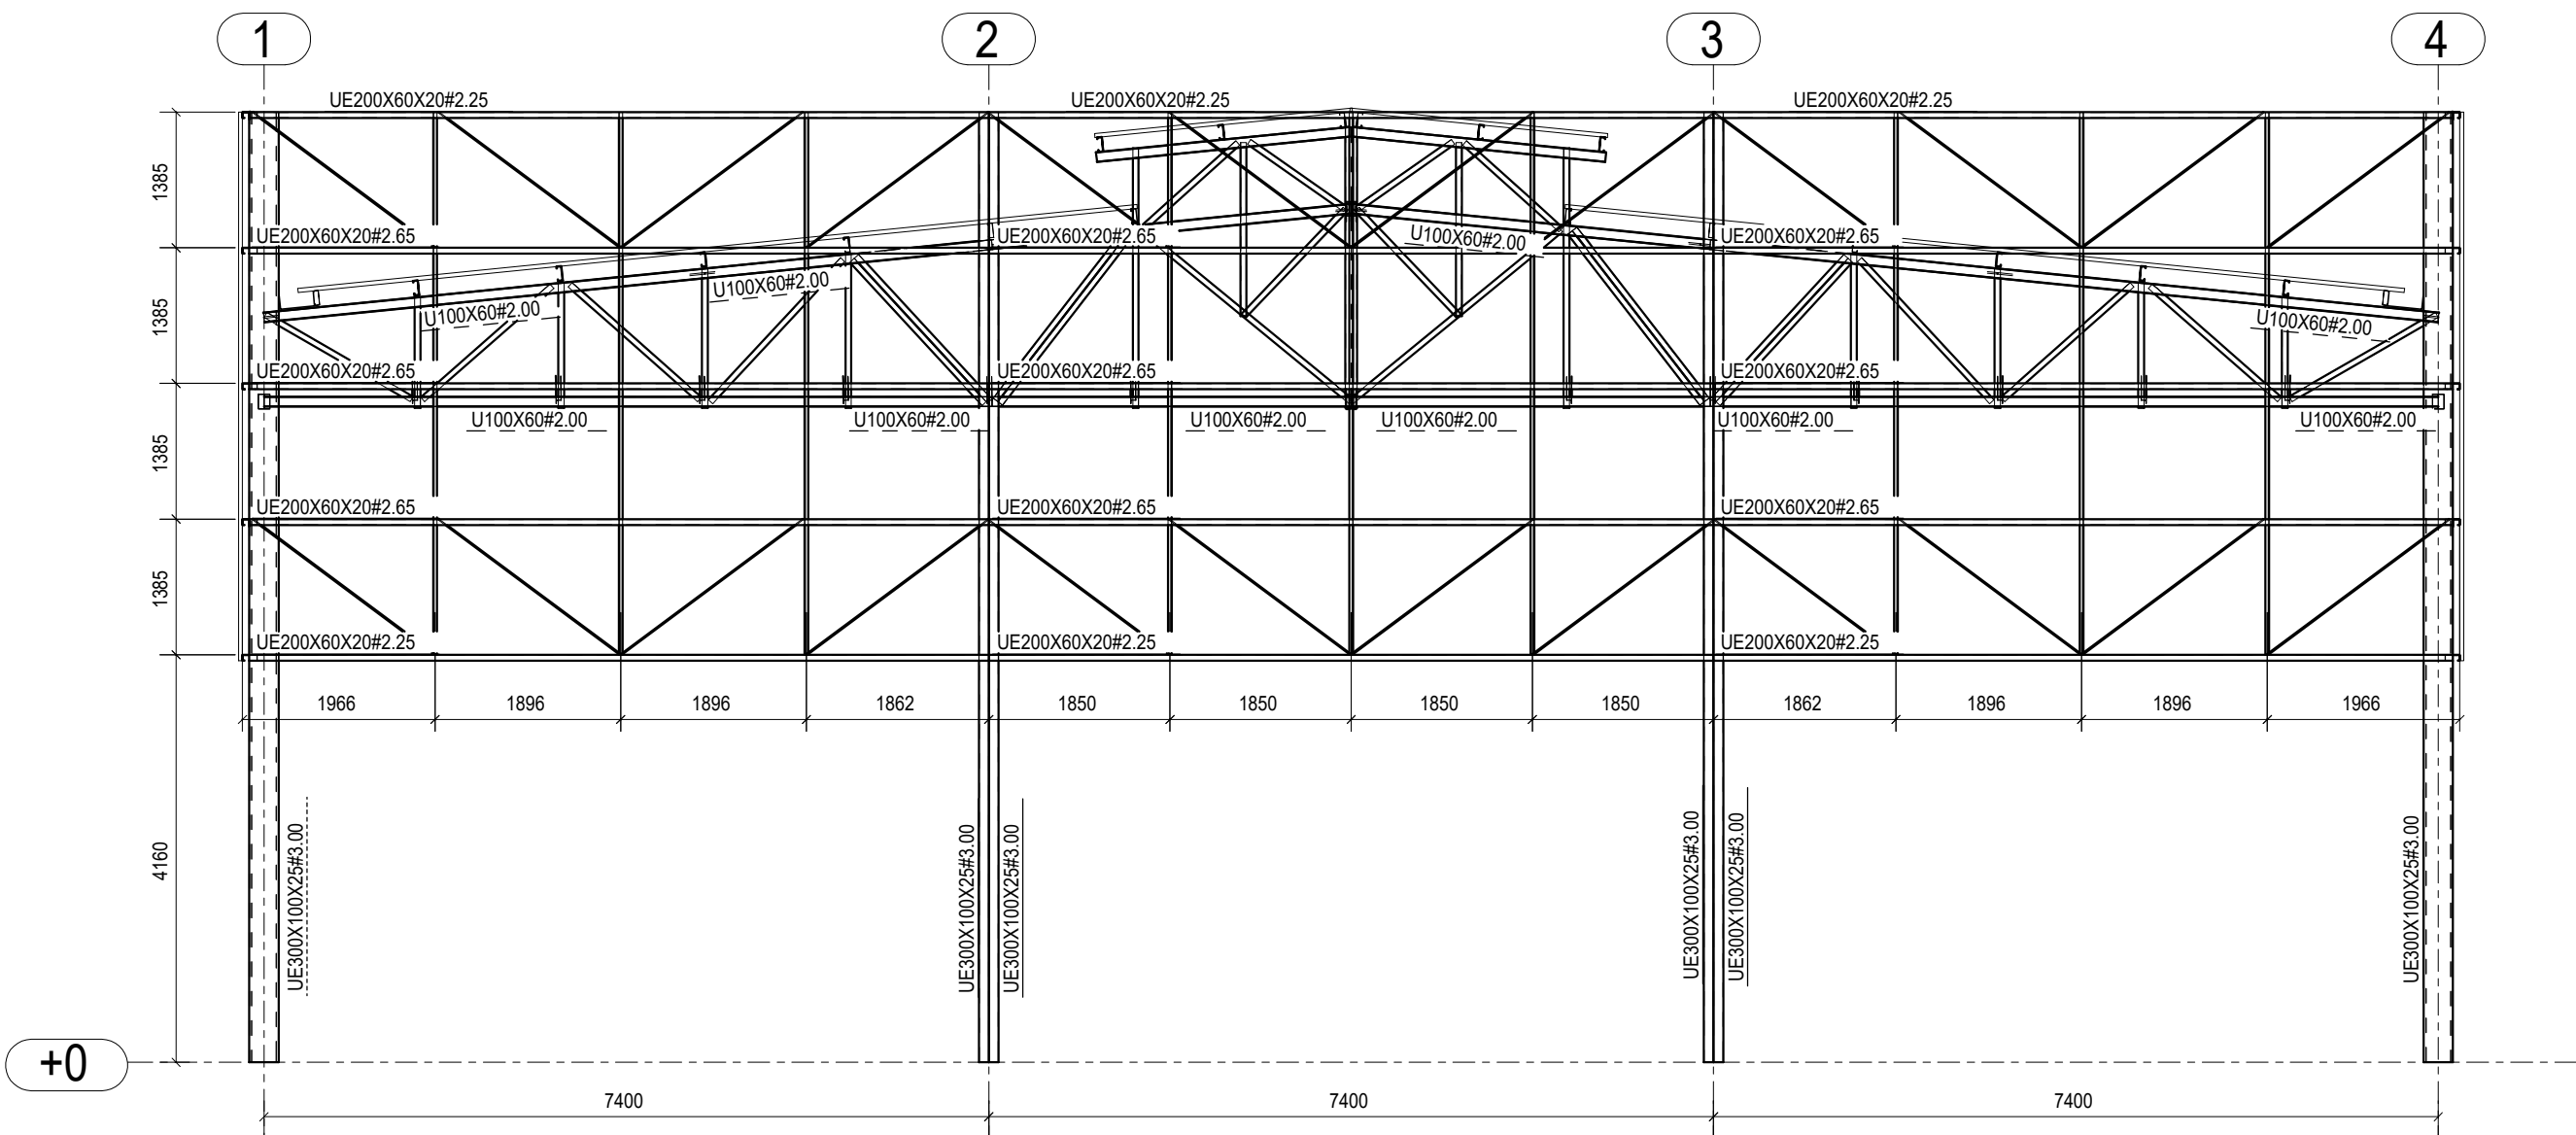

1 CORTE A-A
ESCALA 1/75

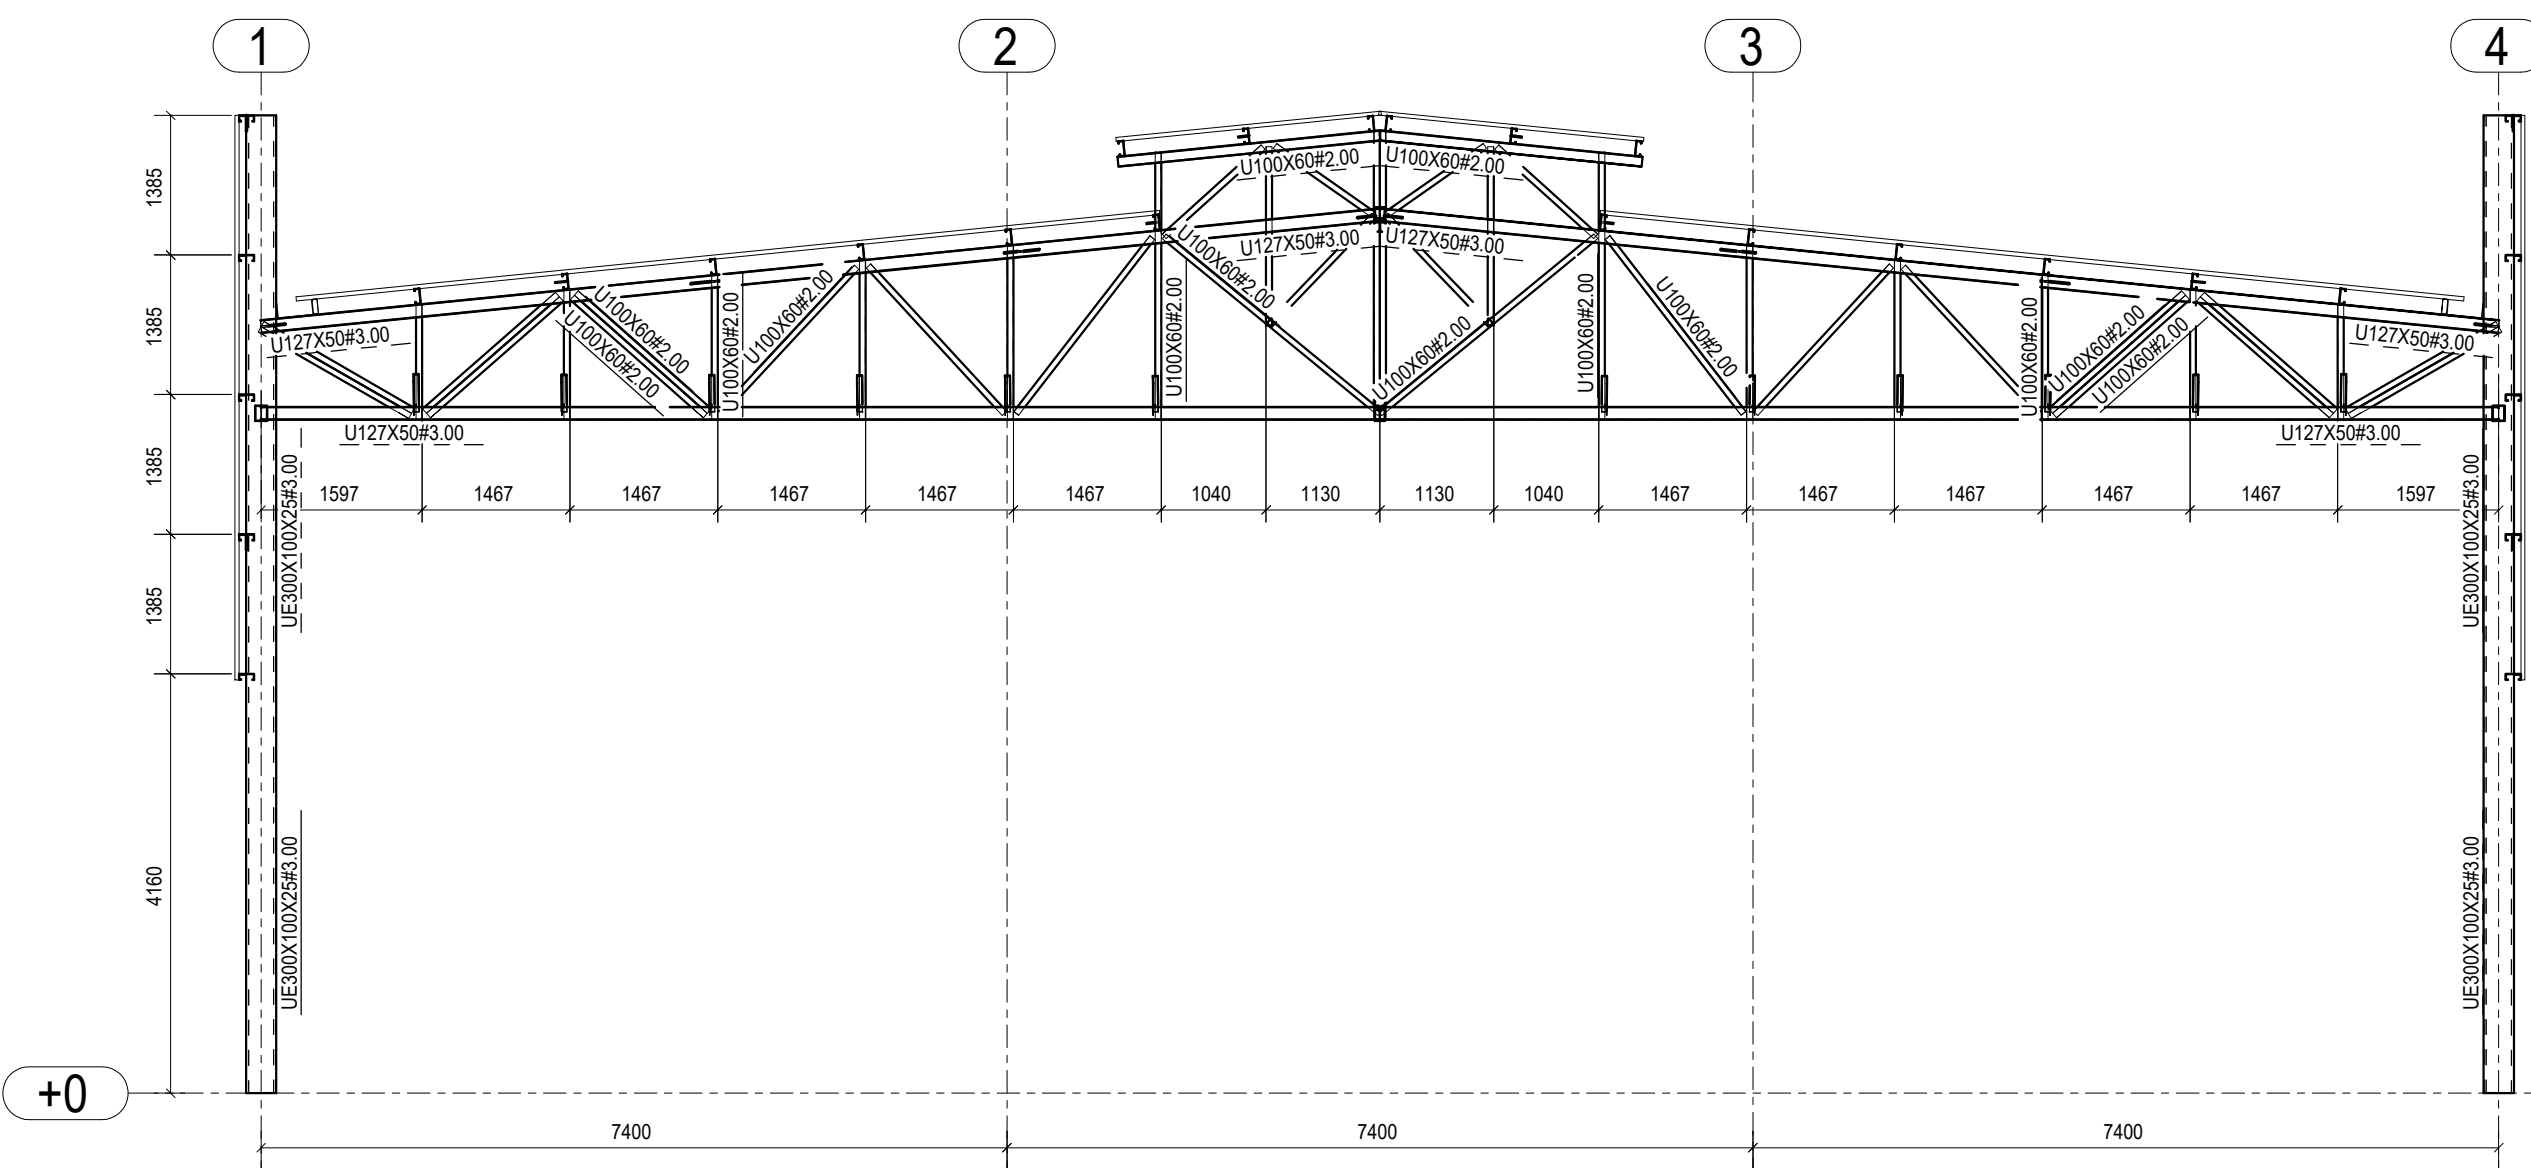

2 CORTE B-B
ESCALA 1/75

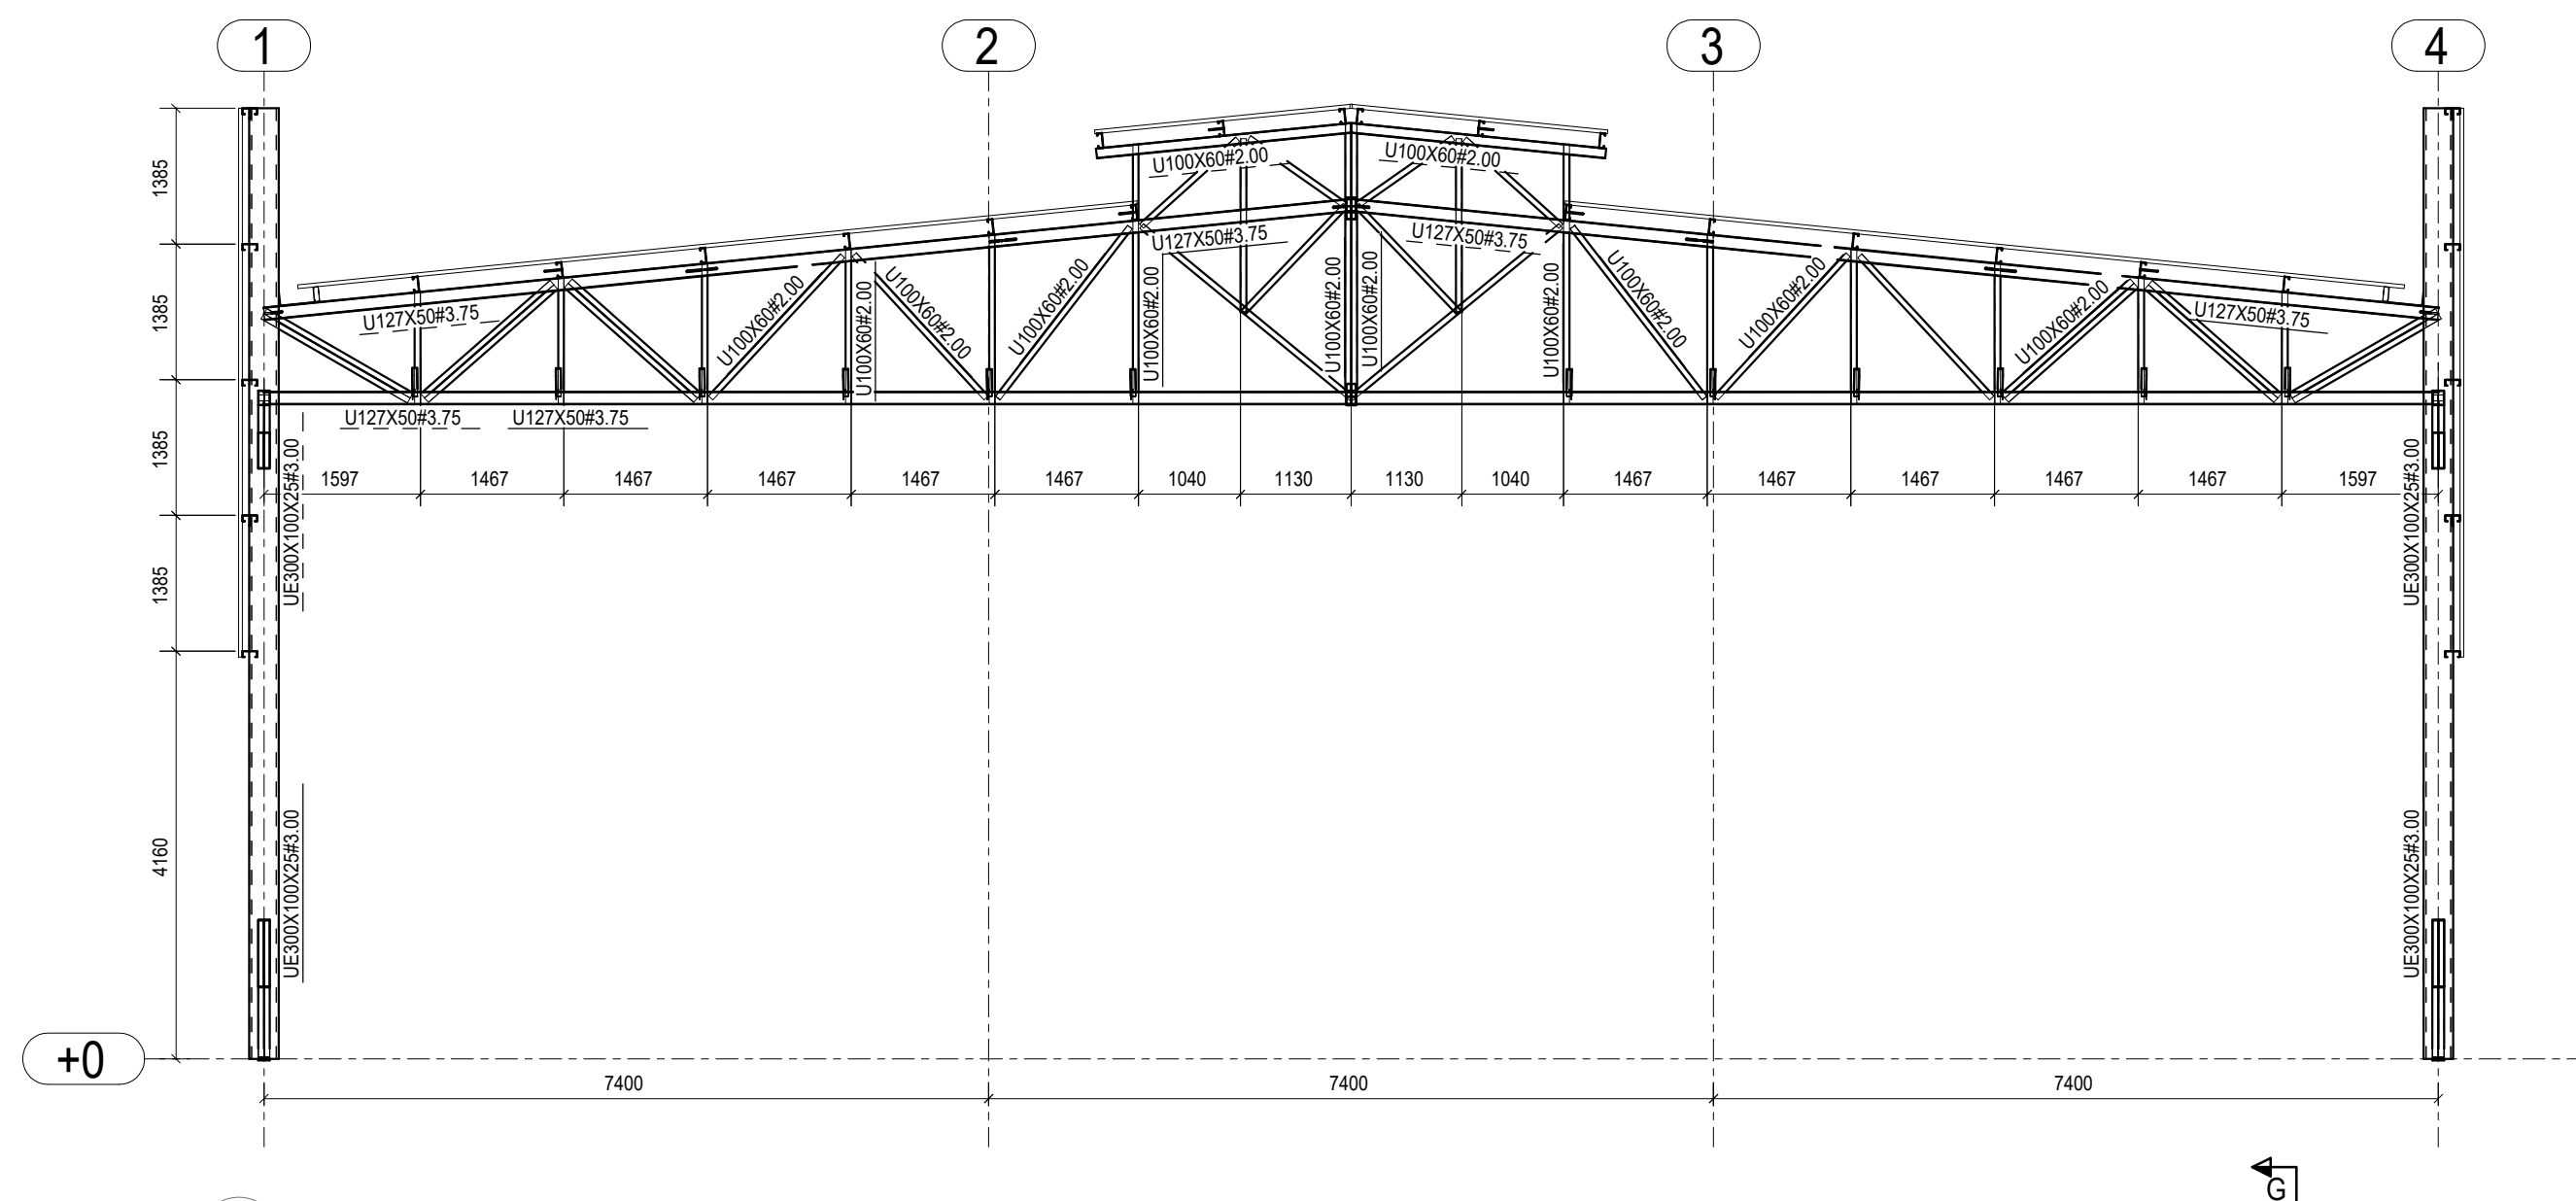


3 CORTE D-D
ESCALA 1/75

RESUMO DE MATERIAL									
QTD	PERFIL	AÇO	COMPRIM.(mm)	PESO (Kg)	QTD	PERFIL	AÇO	COMPRIM.(mm)	PESO (Kg)
48	Ø12.7	A36	2320	2	18	U100X60X2.00	A36	2200	7
48	Ø12.7	A36	2350	2	28	U100X60X2.00	A36	2610	9
20	Ø12.7	A36	2360	2	14	U100X60X2.00	A36	2650	9
40	Ø12.7	A36	2480	2	14	U100X60X2.00	A36	2770	9
8	Ø16	A36	6040	9	14	U100X60X2.00	A36	2870	10
16	Ø16	A36	6730	10	4	U100X60X2.00	A36	3680	12
16	Ø16	A36	6970	10	4	U100X60X2.00	A36	7330	25
16	Ø16	A36	7510	11	8	U100X60X2.00	A36	7430	25
10	L38X38X3	A36	170	0	4	U100X60X2.00	A36	7470	25
20	L38X38X3	A36	1110	2	4	U100X60X2.00	A36	11160	38
20	L38X38X3	A36	1220	2	16	U127X50X3.00	A36	11160	58
20	L38X38X3	A36	1240	2	8	U127X50X3.00	A36	22200	116
152	L38X38X3	A36	1380	2	4	U127X50X3.75	A36	11160	72
100	L38X38X3	A36	1470	3	2	U127X50X3.75	A36	22200	143
24	L51X51X3.2	A36	1530	4	8	UE127X50X1.7H2.00	A36	4460	18
24	L51X51X3.2	A36	1740	4	16	UE127X50X1.7H2.00	A36	6320	25
24	L51X51X3.2	A36	1950	5	28	UE150X50X1.7H2.00	A36	3800	16
24	L51X51X3.2	A36	2150	5	40	UE150X50X1.7H2.00	A36	4000	17
24	L51X51X3.2	A36	2360	6	16	UE150X50X1.7H2.00	A36	5800	25
24	L51X51X3.2	A36	2570	6	72	UE150X50X1.7H2.00	A36	6000	26
14	U100X60X2.00	A36	1150	4	8	UE150X50X1.7H2.65	A36	6000	34
14	U100X60X2.00	A36	1200	4	16	UE150X60X2.0H2.00	A36	2460	12
14	U100X60X2.00	A36	1290	4	16	UE150X60X2.0H2.00	A36	3010	14
14	U100X60X2.00	A36	1320	4	8	UE150X60X2.0H2.00	A36	4000	19
14	U100X60X2.00	A36	1440	5	16	UE150X60X2.0H2.00	A36	4610	22
14	U100X60X2.00	A36	1510	5	40	UE150X60X2.0H2.00	A36	5800	28
14	U100X60X2.00	A36	1590	5	8	UE150X60X2.0H3.04	A36	3800	27
24	U100X60X2.00	A36	1720	6	16	UE150X60X2.0H3.04	A36	5800	41
10	U100X60X2.00	A36	1730	6	4	UE200X60X2.0H2.25	A36	7400	46
24	U100X60X2.00	A36	1750	6	8	UE200X60X2.0H2.25	A36	7550	47
24	U100X60X2.00	A36	1760	6	6	UE200X60X2.0H2.65	A36	7400	54
14	U100X60X2.00	A36	1770	6	12	UE200X60X2.0H2.65	A36	7550	55
14	U100X60X2.00	A36	1980	7	36	UE300X100X25H3.00	A36	9700	123
18	U100X60X2.00	A36	1990	7	1	UE200X100X25H2.65	A36	18540	169



LIGAÇÕES (10%)	2063,4
PESO TOTAL (Kg)	22697,4

TABELA CALHAS	COMPR(mm)	QTD	Peso
SEÇÃO (mm)			
CALHA 350X150H20 (MSG)	32000	2	298






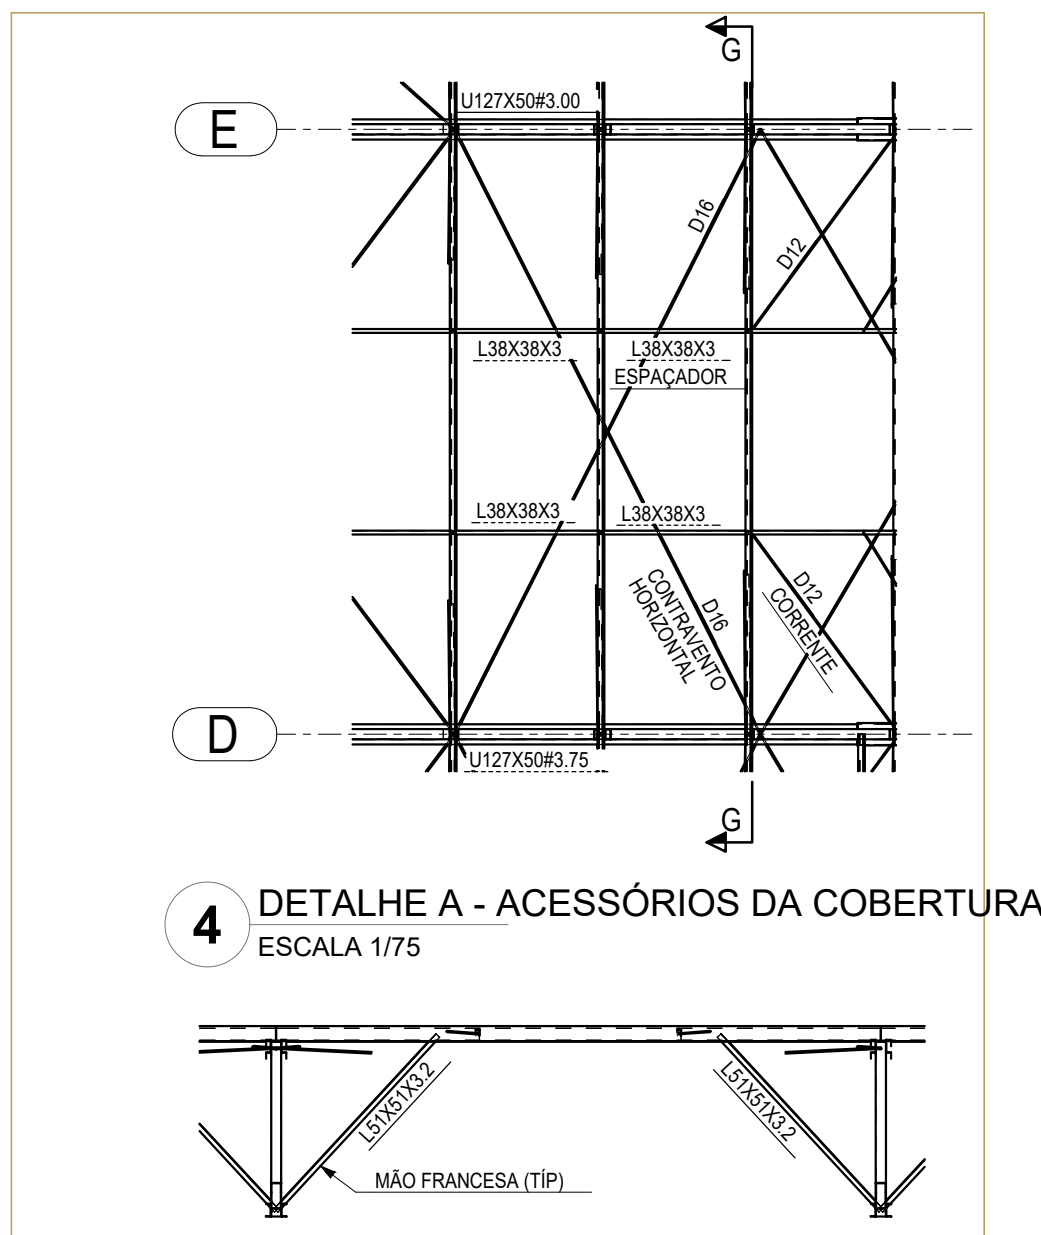


4 DETALHE A - ACESSÓRIOS DA COBERTURA
ESCALA 1/75

5 CORTE G-G
ESCALA 1/75

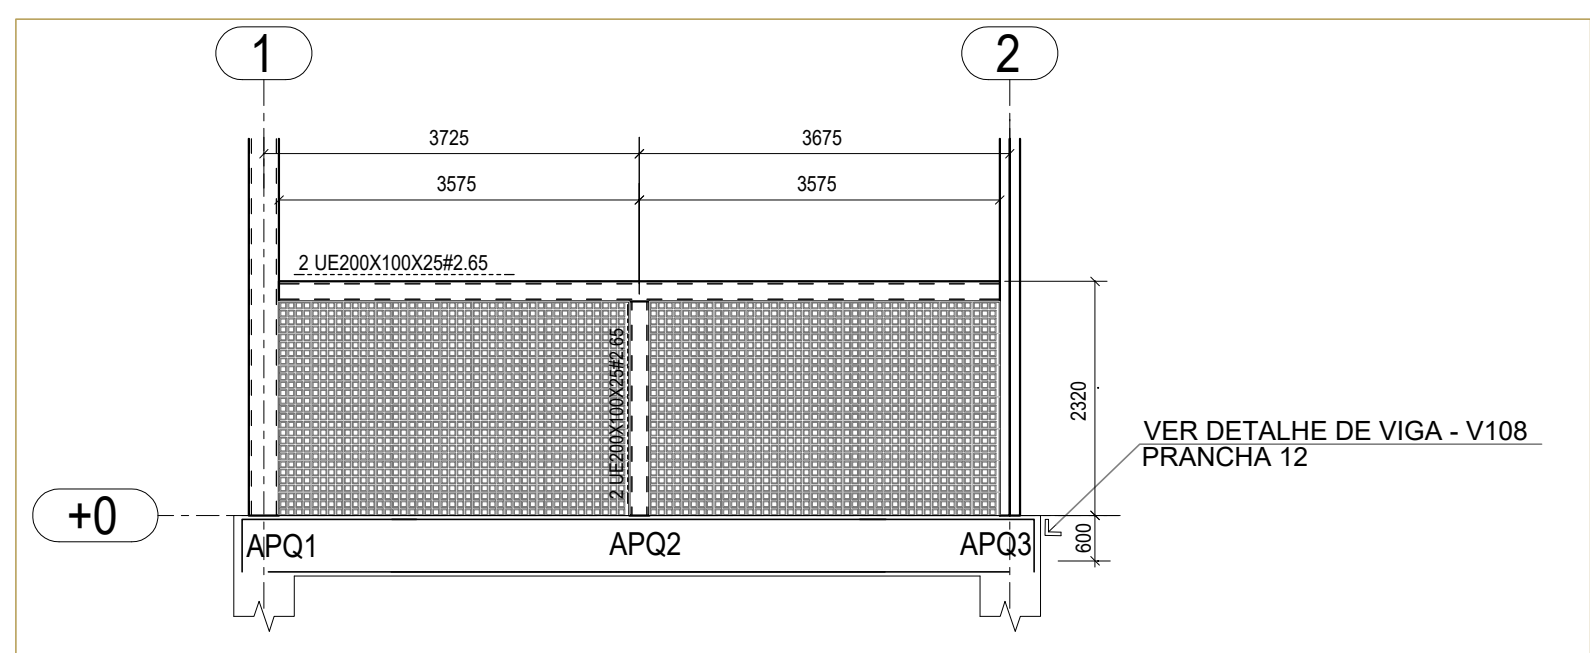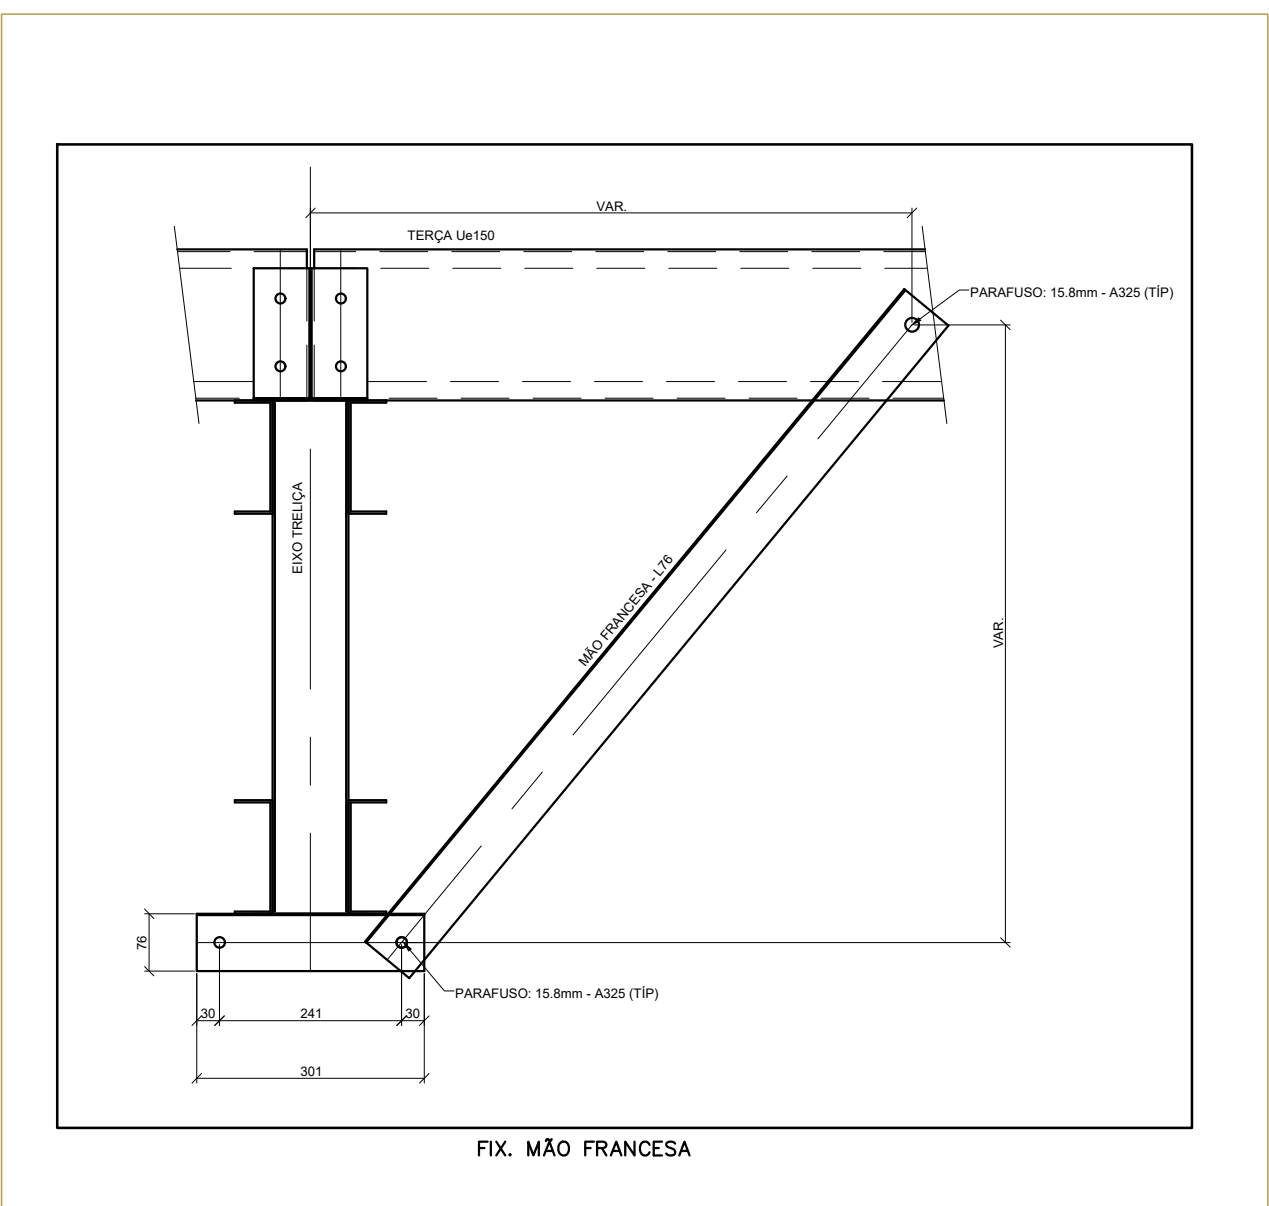




6 CORTE H-H
ESCALA 1/75

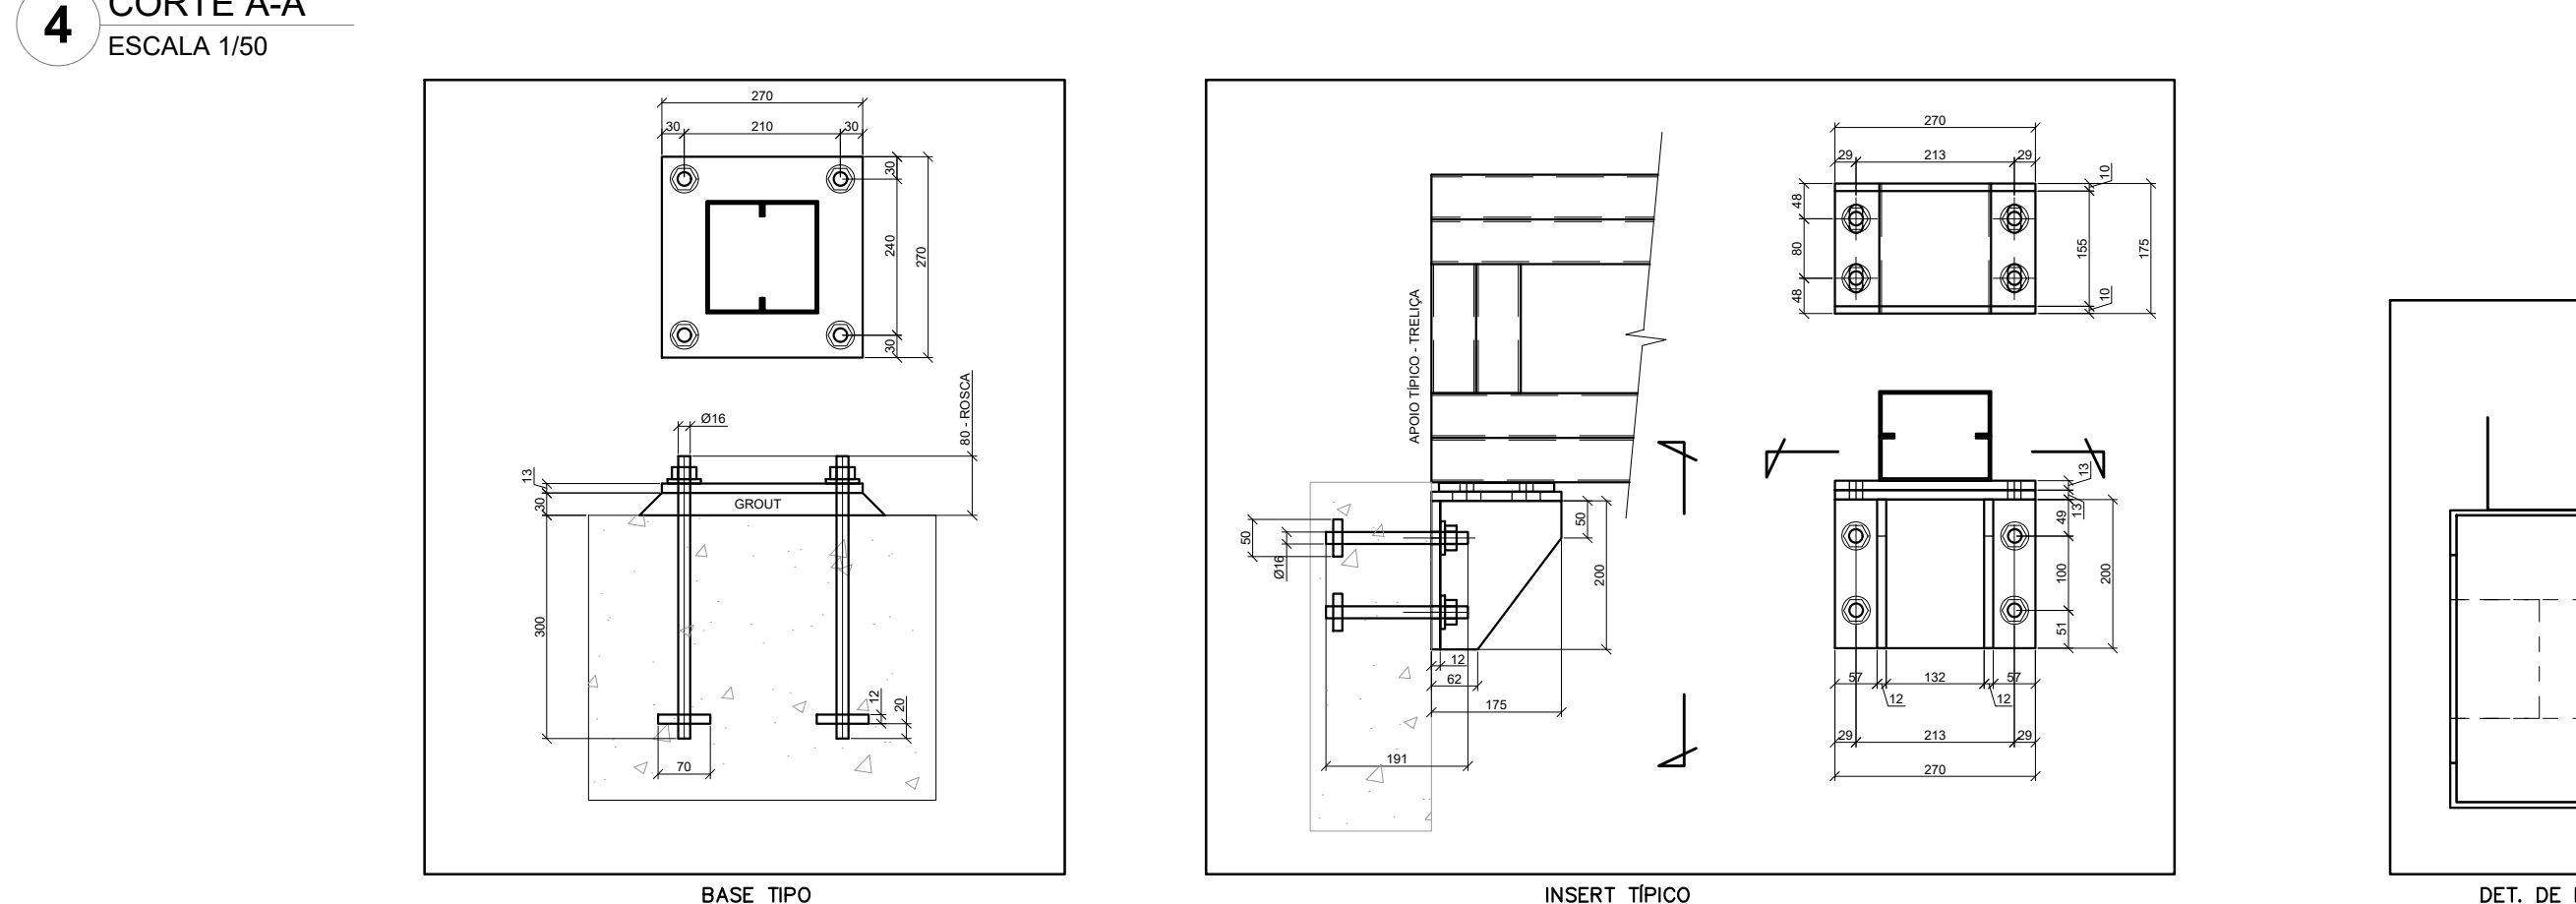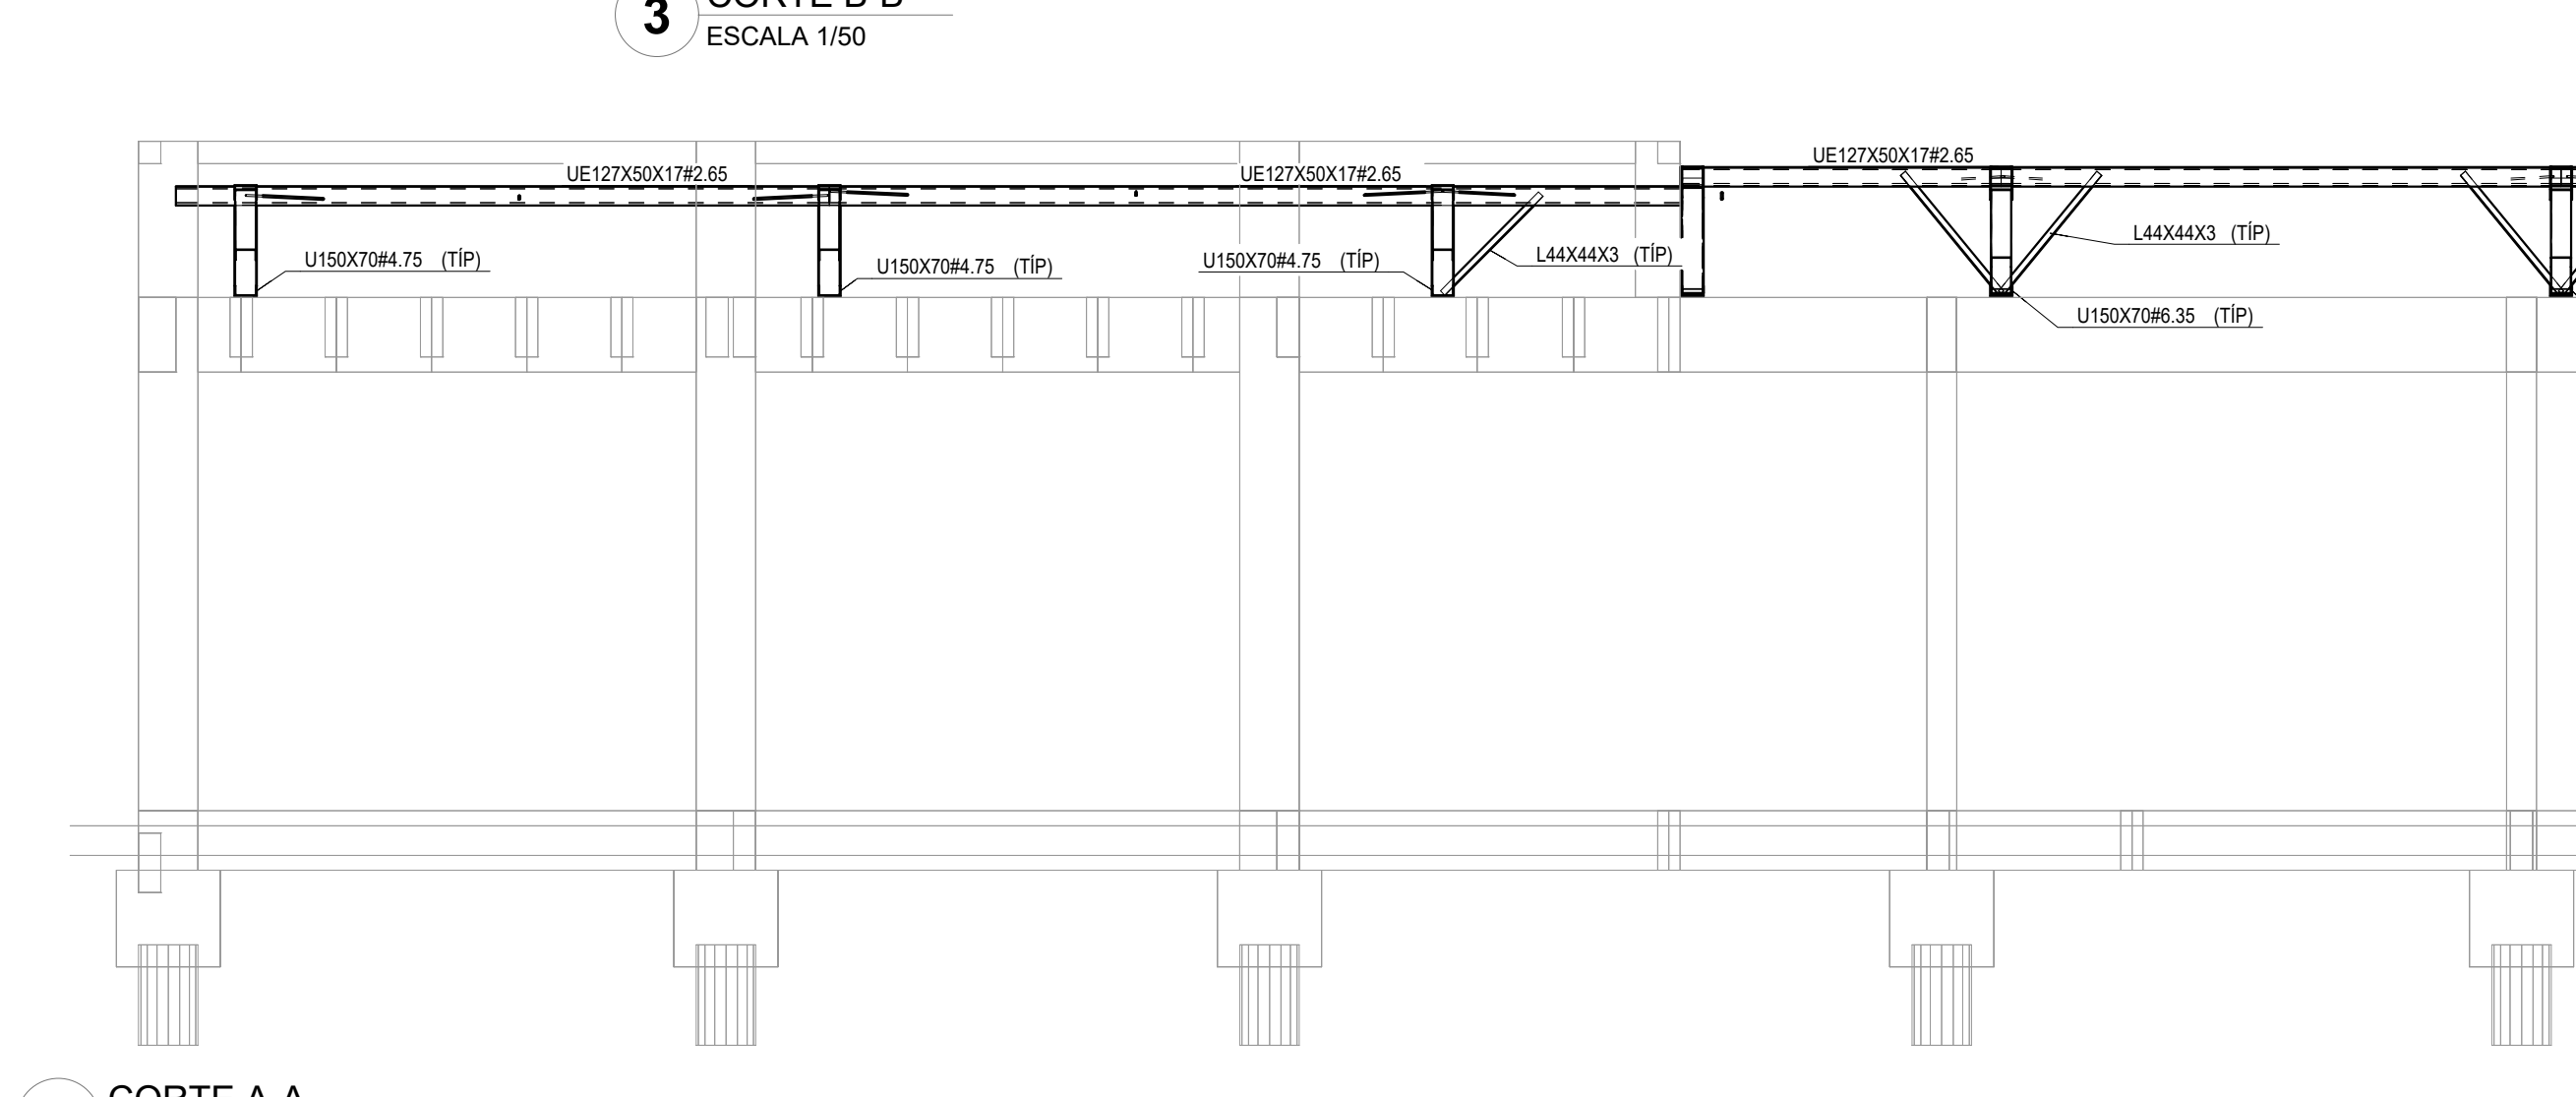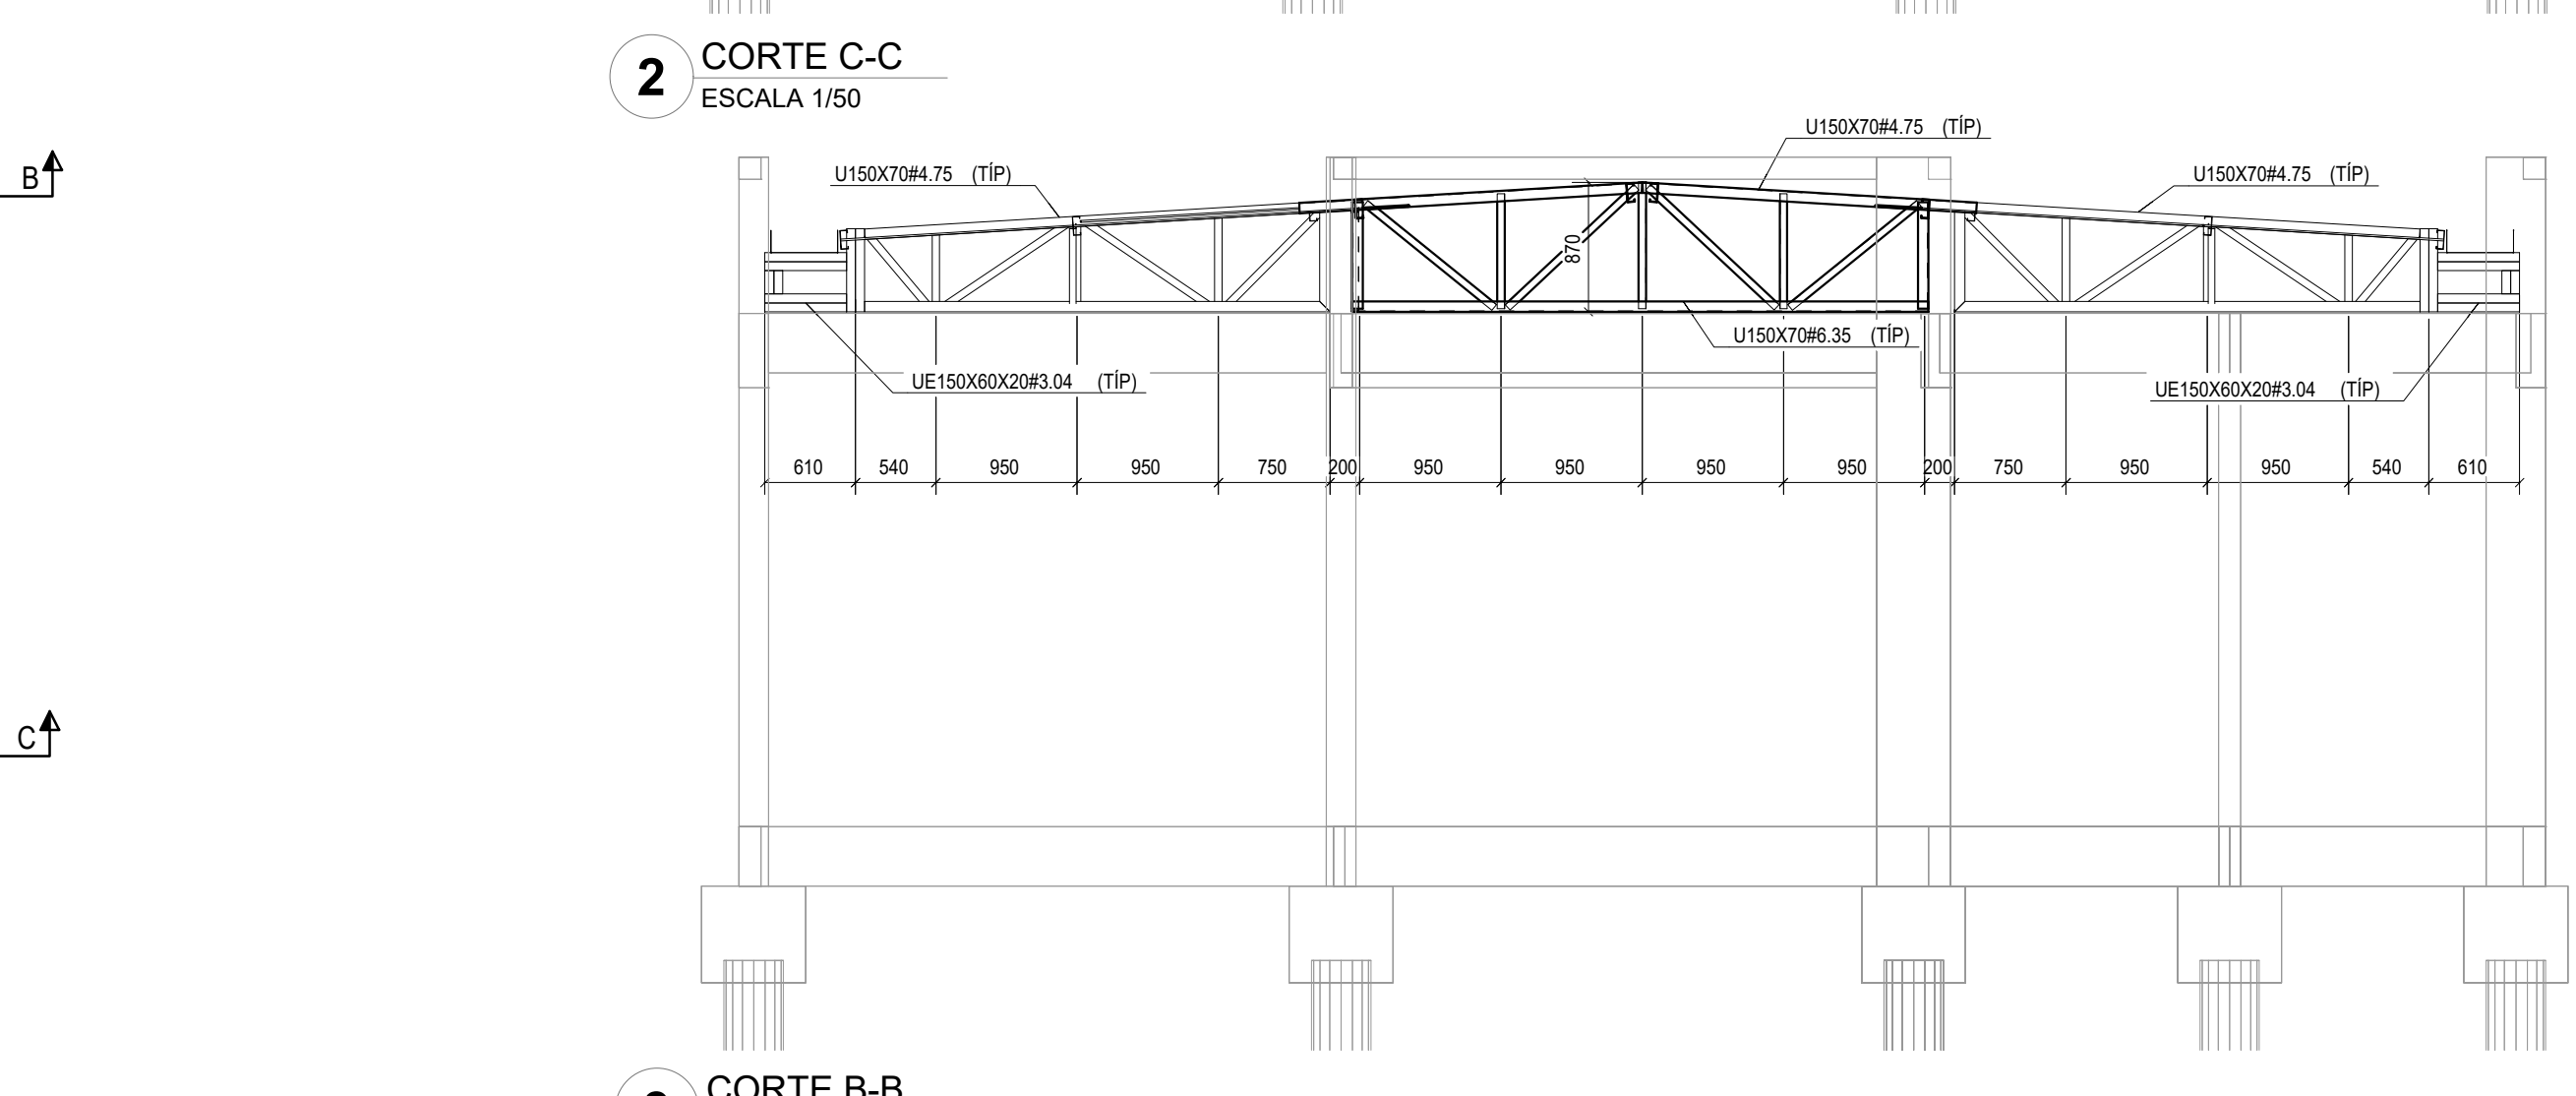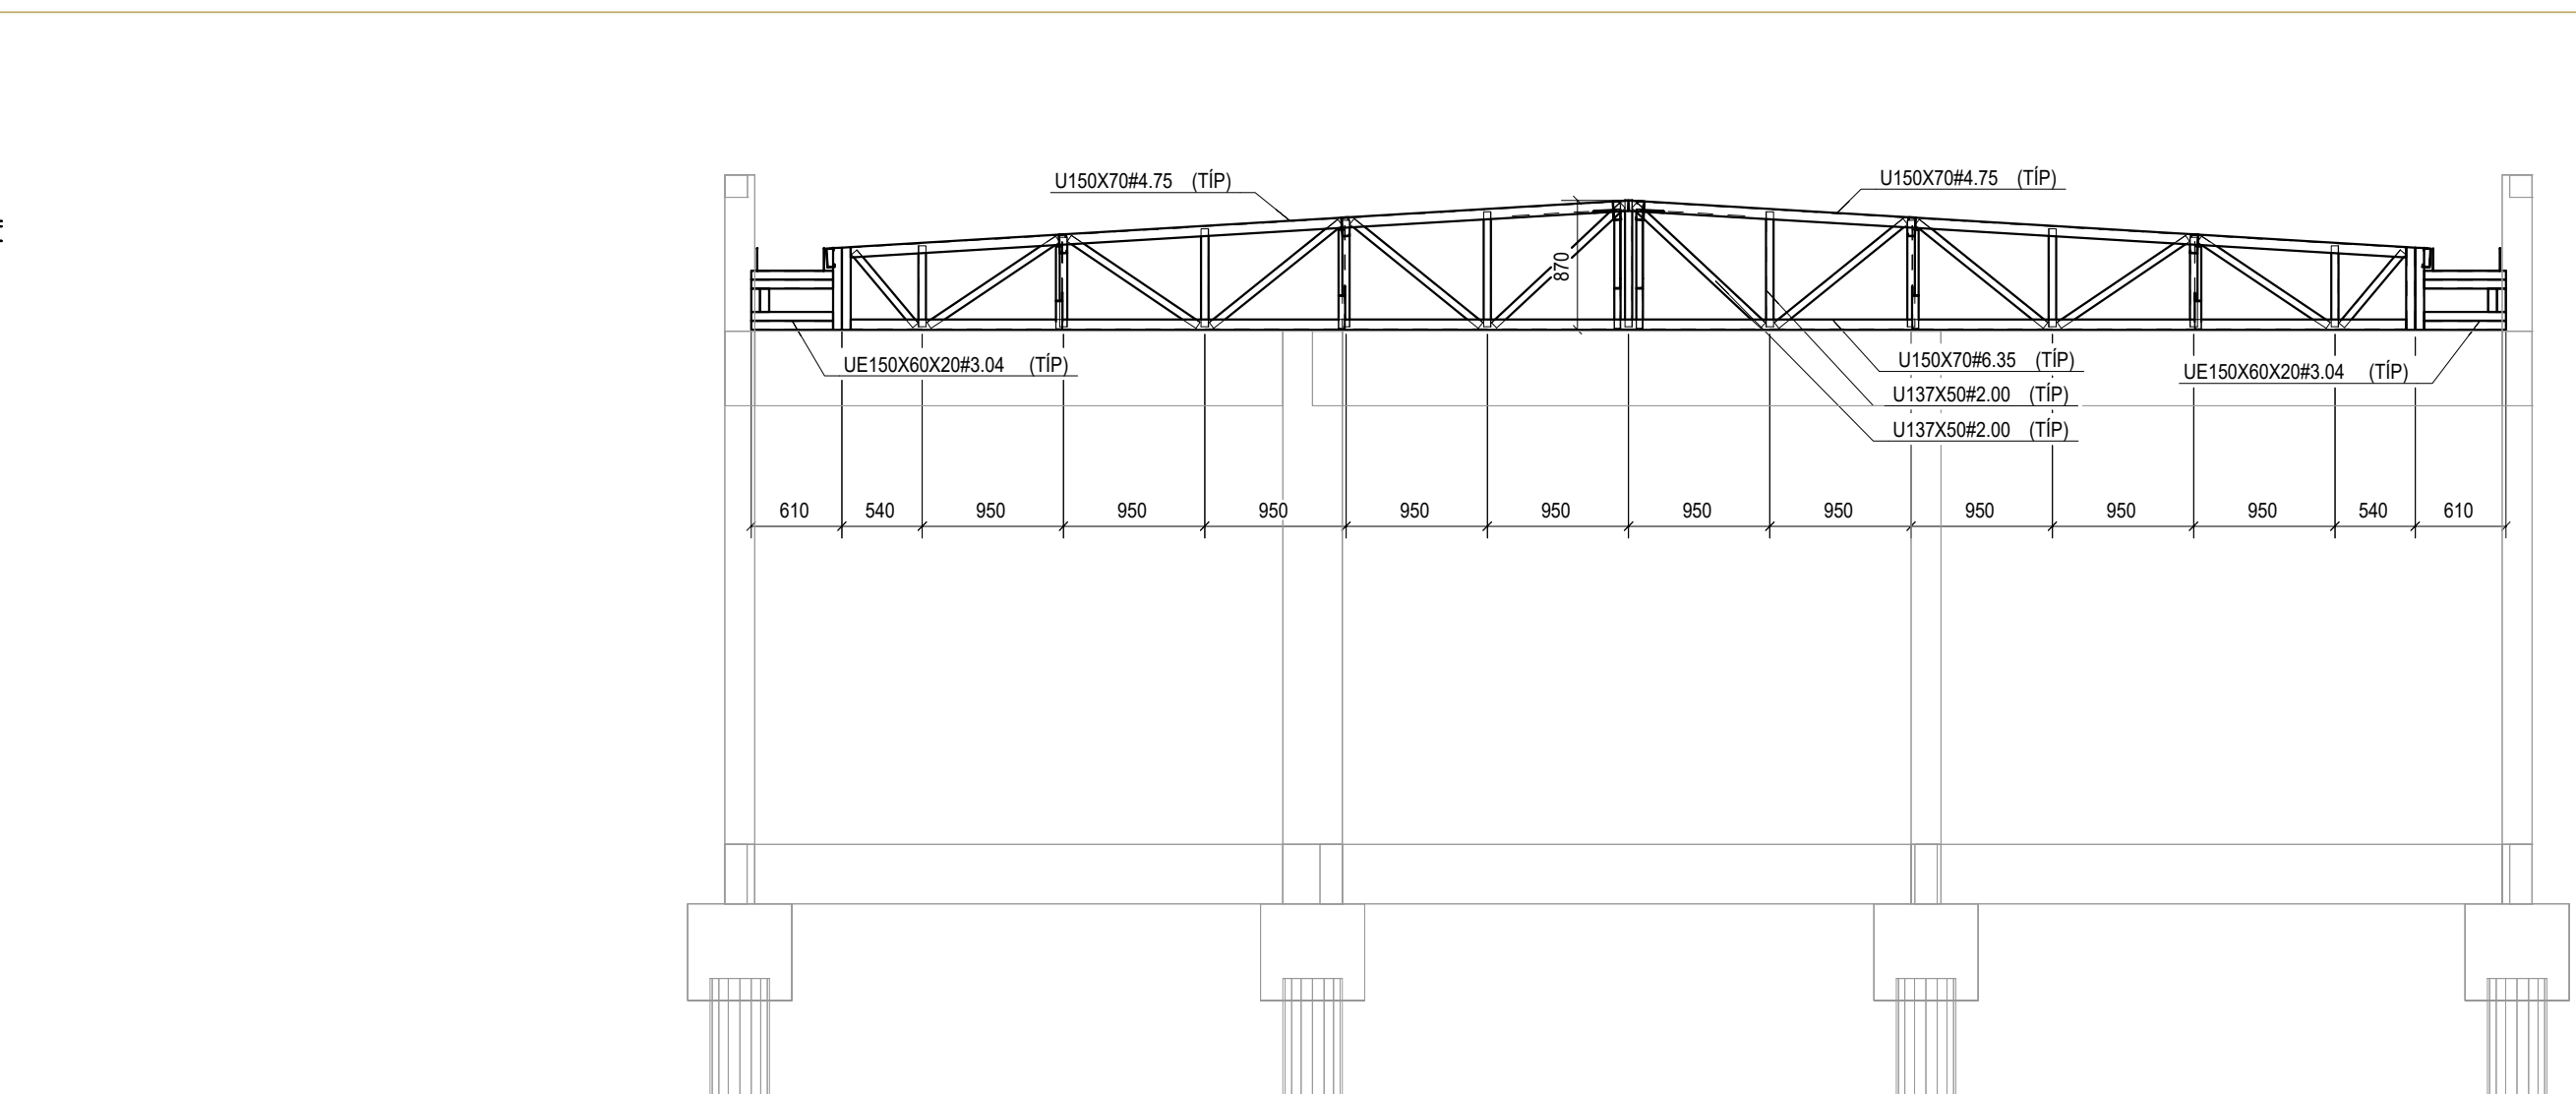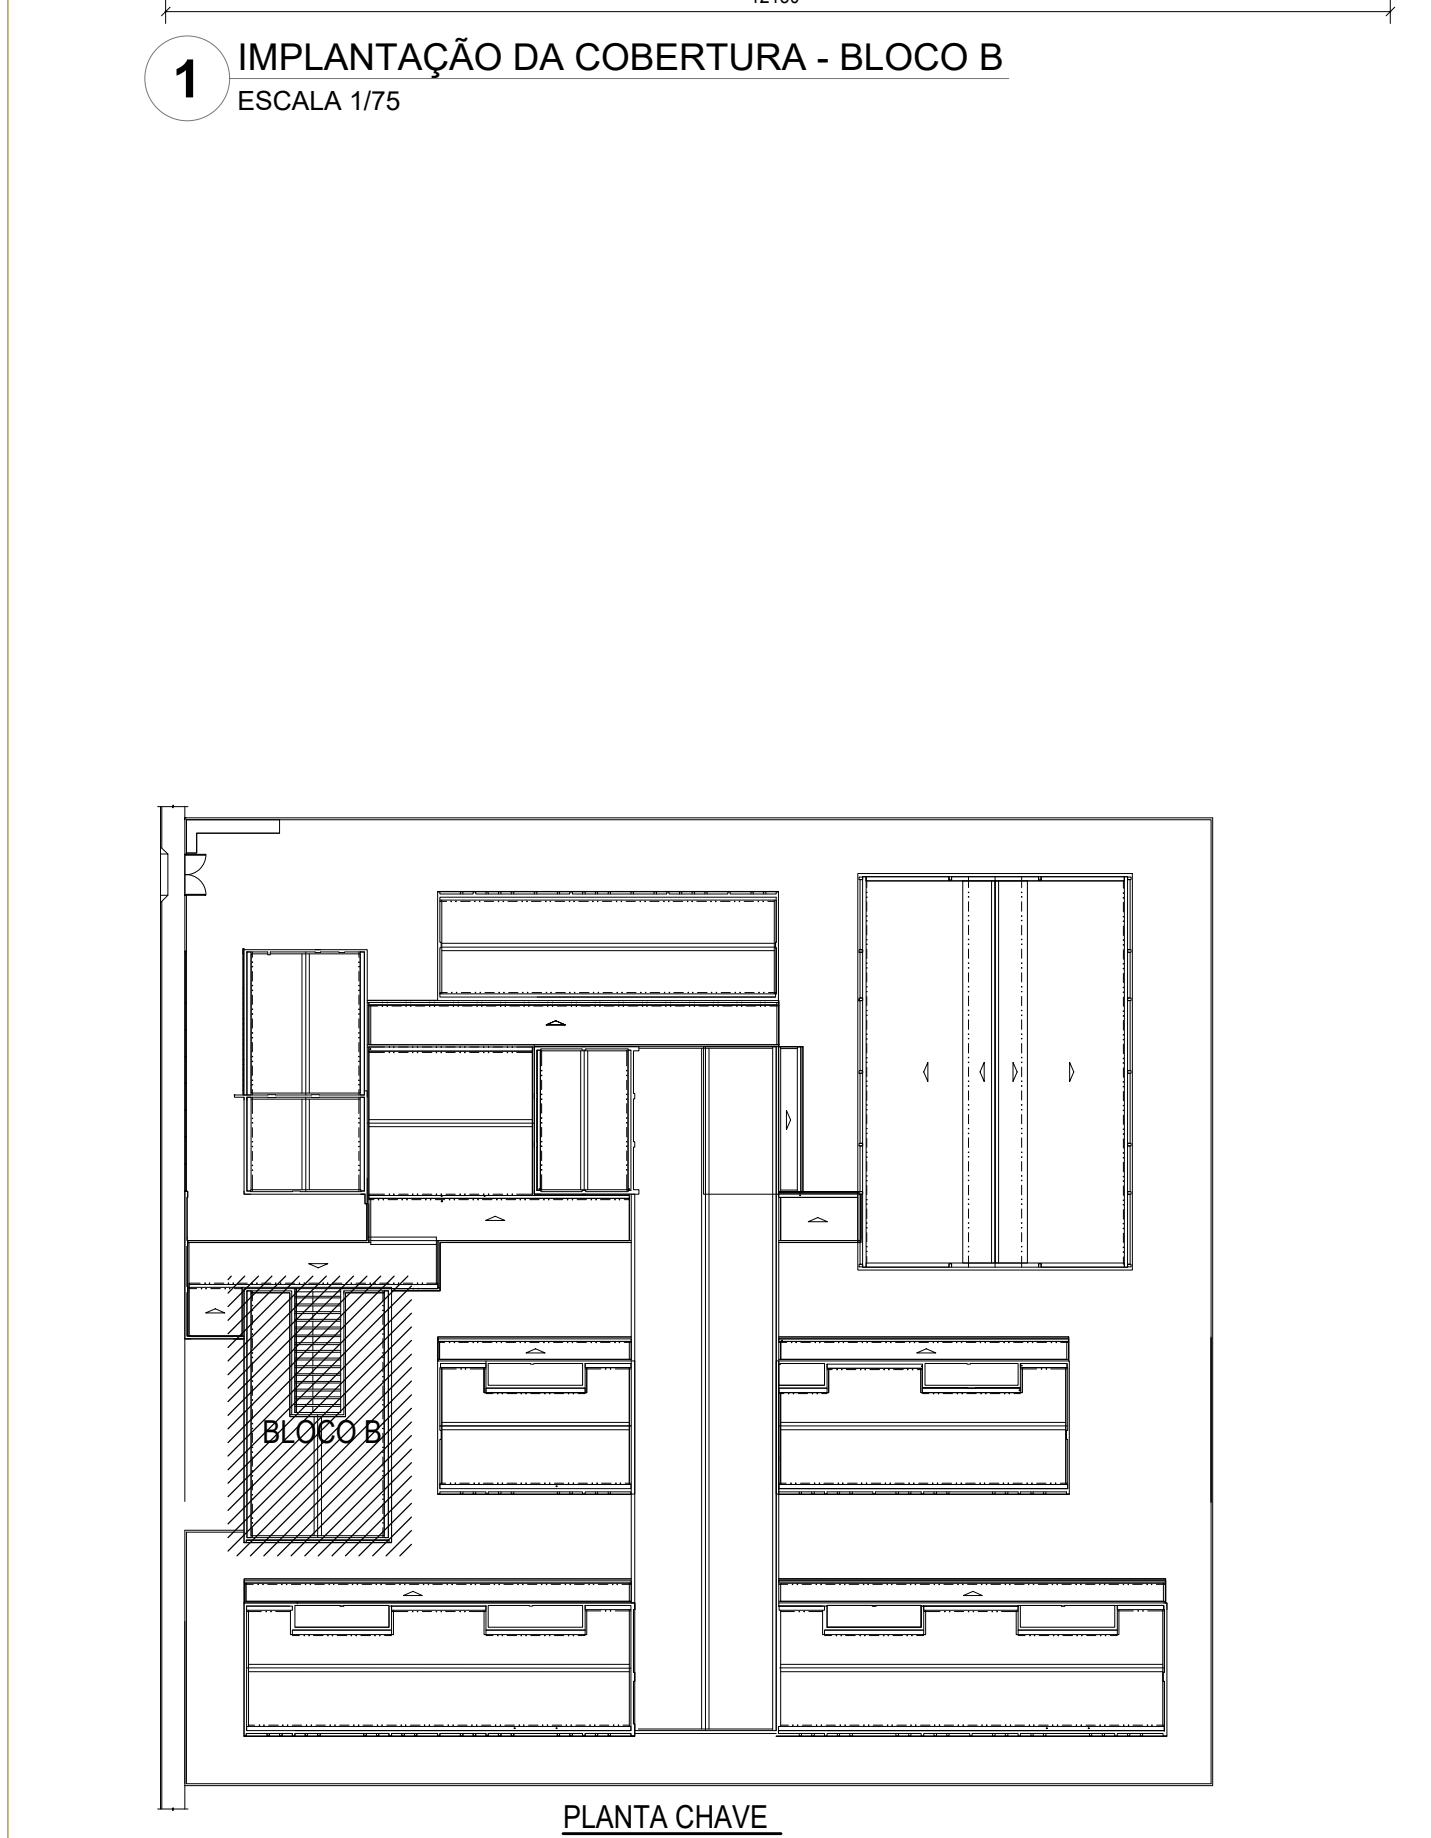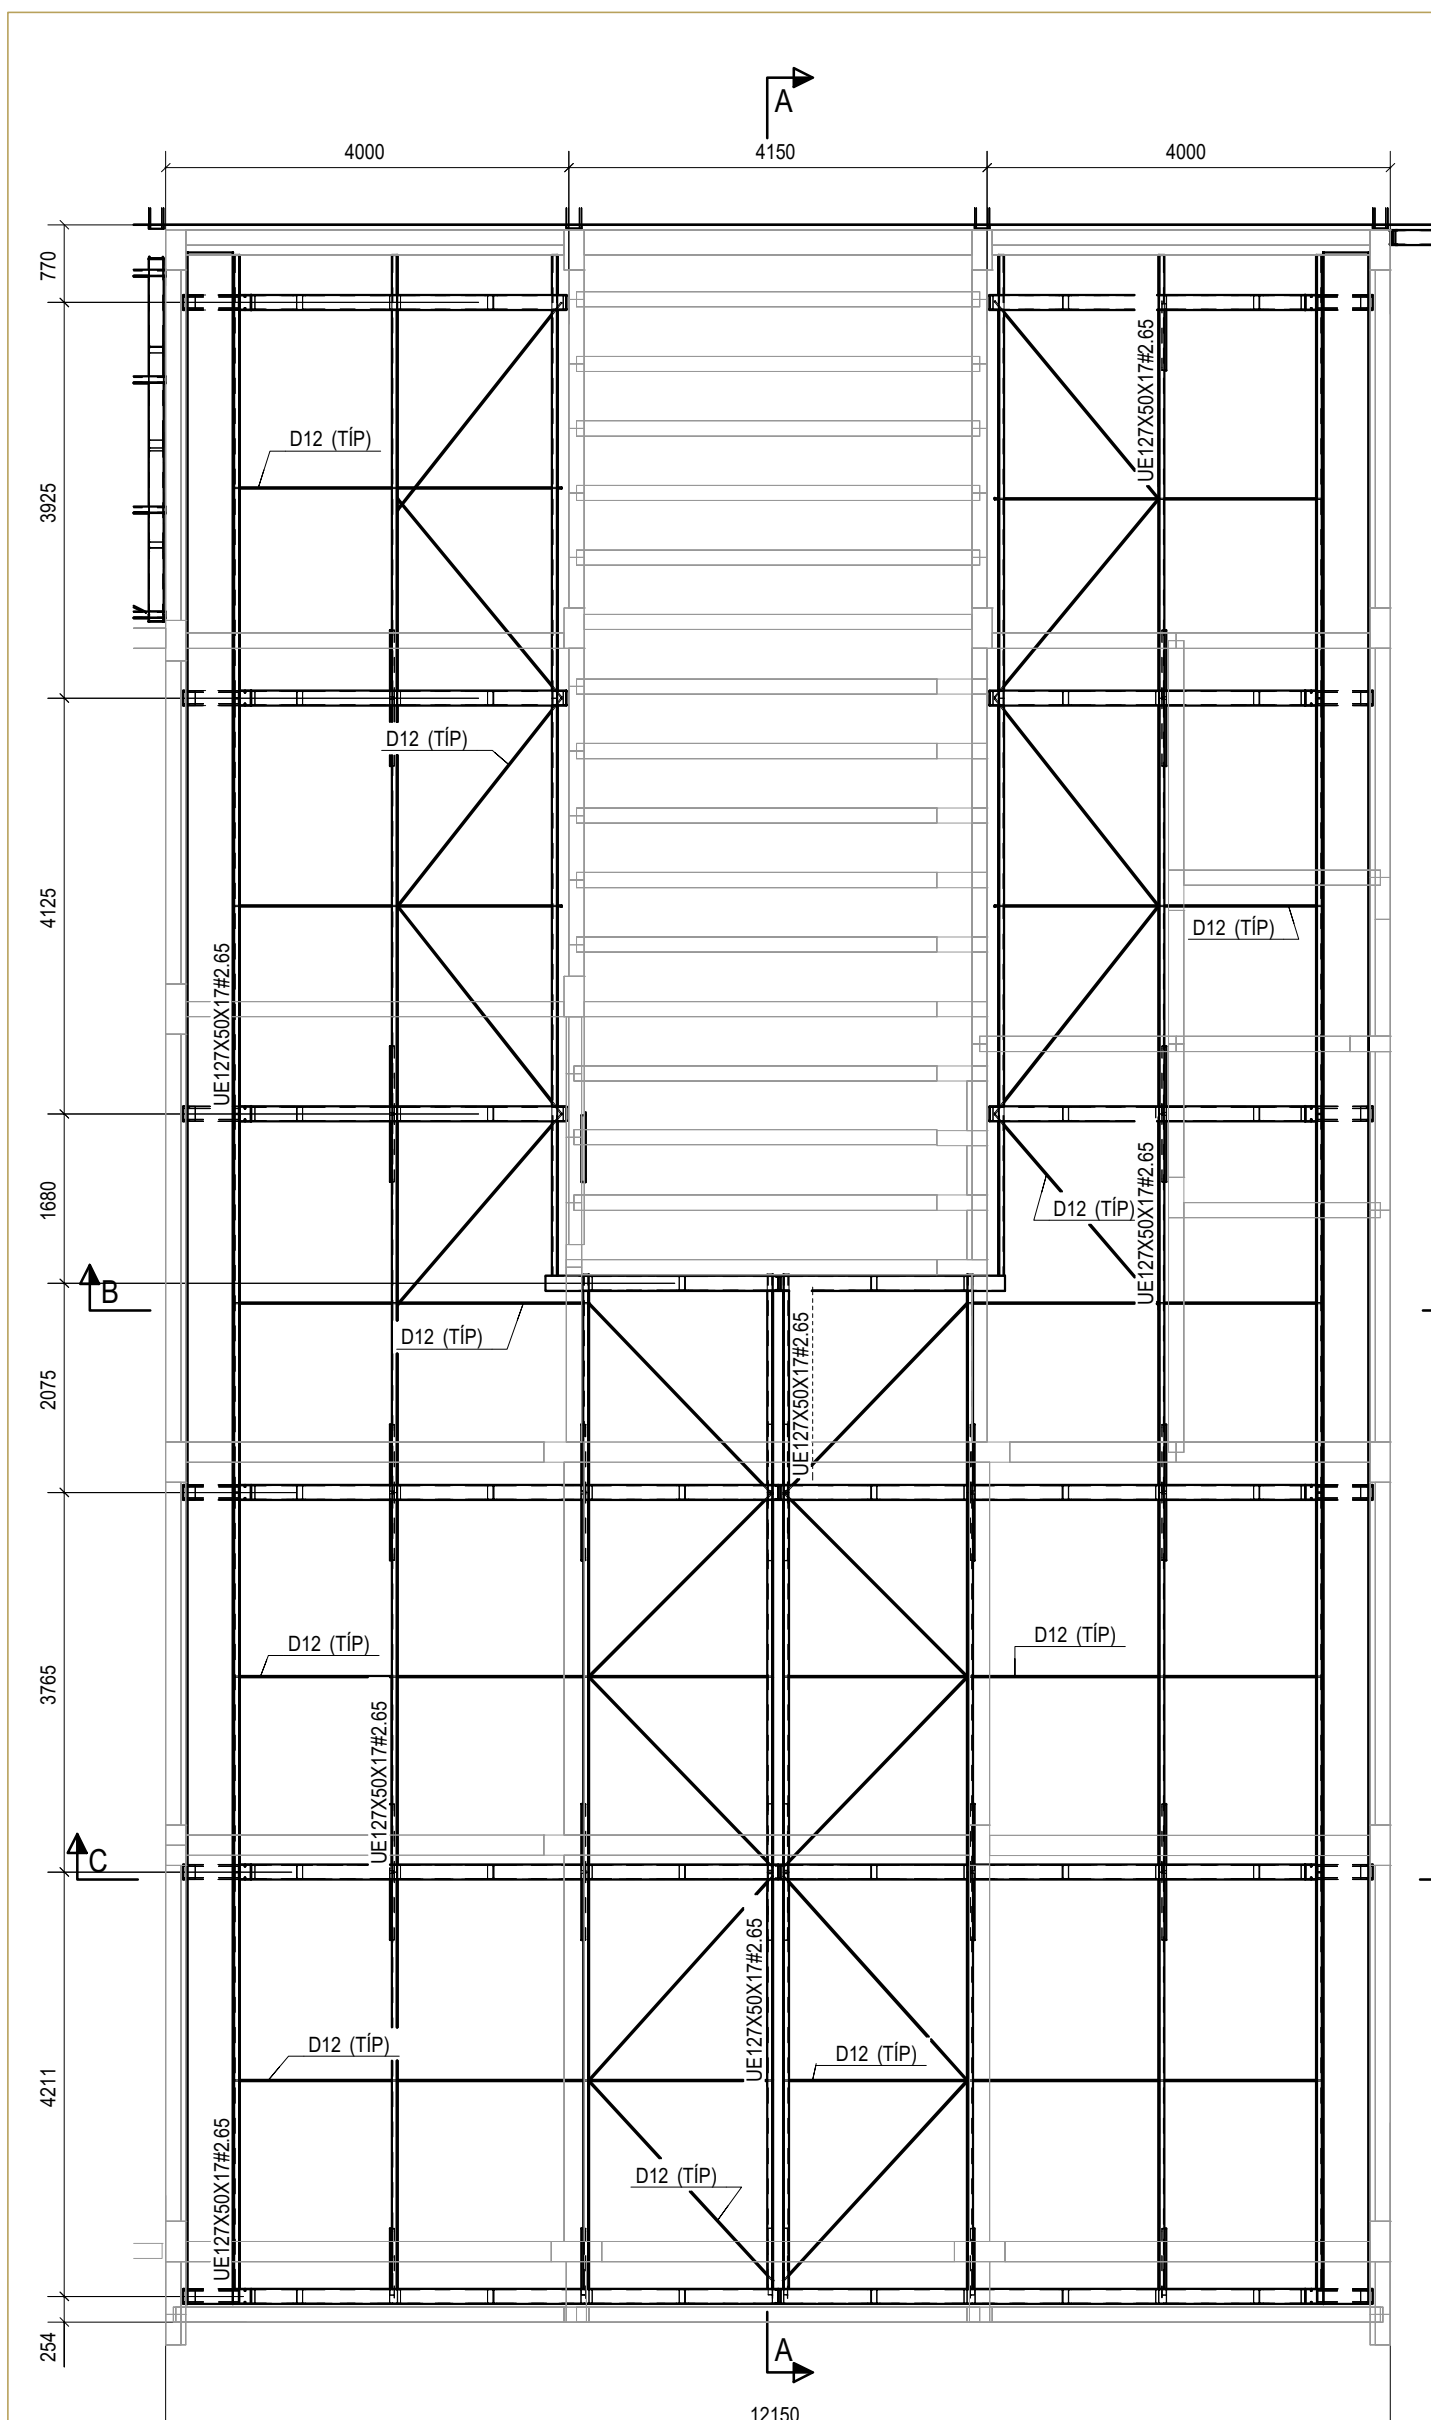

RESUMO DE MATERIAL				
QTD	PERFIL	ACO (cm³/m)	(mm)	PESQUISA
2	BRED. Ø12.7	A36	2490	2
3	BRED. Ø12.7	A36	2550	2
2	BRED. Ø12.7	A36	2590	2
3	BRED. Ø12.7	A36	2620	2
4	BRED. Ø12.7	A36	2630	2
2	BRED. Ø12.7	A36	2640	2
2	BRED. Ø12.7	A36	2700	2
2	BRED. Ø12.7	A36	2730	2
4	BRED. Ø12.7	A36	3250	3
2	BRED. Ø12.7	A36	3520	3
4	BRED. Ø12.7	A36	5350	4
19	L44X44X3	A36	860	2
11	L44X44X3	A36	940	2
10	L44X44X3	A36	1040	2
11	U137X50W2.00	A36	940	2
12	U137X50W2.00	A36	600	2
12	U137X50W2.00	A36	640	2
12	U137X50W2.00	A36	660	2
6	U137X50W2.00	A36	720	3
6	U137X50W2.00	A36	770	3
4	U137X50W2.00	A36	850	3
6	U137X50W2.00	A36	980	4
24	U137X50W2.00	A36	1040	4
14	U137X50W2.00	A36	1110	4
8	U137X50W2.00	A36	1180	4
6	U150X70M4.75	A36	740	7
1	U150X70M4.75	A36	2250	24
1	U150X70M4.75	A36	2310	24
6	U150X70M4.75	A36	3140	33
6	U150X70M4.75	A36	3240	35
2	U150X70M6.35	A36	720	10
6	U150X70M6.35	A36	3130	43
1	U150X70M6.35	A36	3880	54
3	U150X70M6.35	A36	10460	145
4	UE127X50X17W2.65	A36	2160	11
4	UE127X50X17W2.65	A36	3750	20
8	UE127X50X17W2.65	A36	3770	20
2	UE127X50X17W2.65	A36	4120	21
2	UE127X50X17W2.65	A36	4130	21
8	UE127X50X17W2.65	A36	4140	22
6	UE127X50X17W2.65	A36	4400	25
2	UE127X50X17W2.65	A36	5730	30
24	UE150X60X20W3.04	A36	160	1
54	UE150X60X20W3.04	A36	550	4
18	UE150X60X20W3.04	A36	560	4
10% LIGAÇÕES			294.9	
PESO TOTAL (kg)			3243.9	

TABELA - CALHAS			
SEÇÃO (mm)	COMPR. (mm)	QTD	PESO
CALHA 450X150X20X0.5 (G)	20350	2	227.6
TOTAL (kg)			227.6

TABELA - CALHAS			
SEÇÃO (mm)	COMPR. (mm)	QTD	PESO
CALHA 450X150X20X0.5 (G)	20350	2	227.6
TOTAL (kg)			227.6

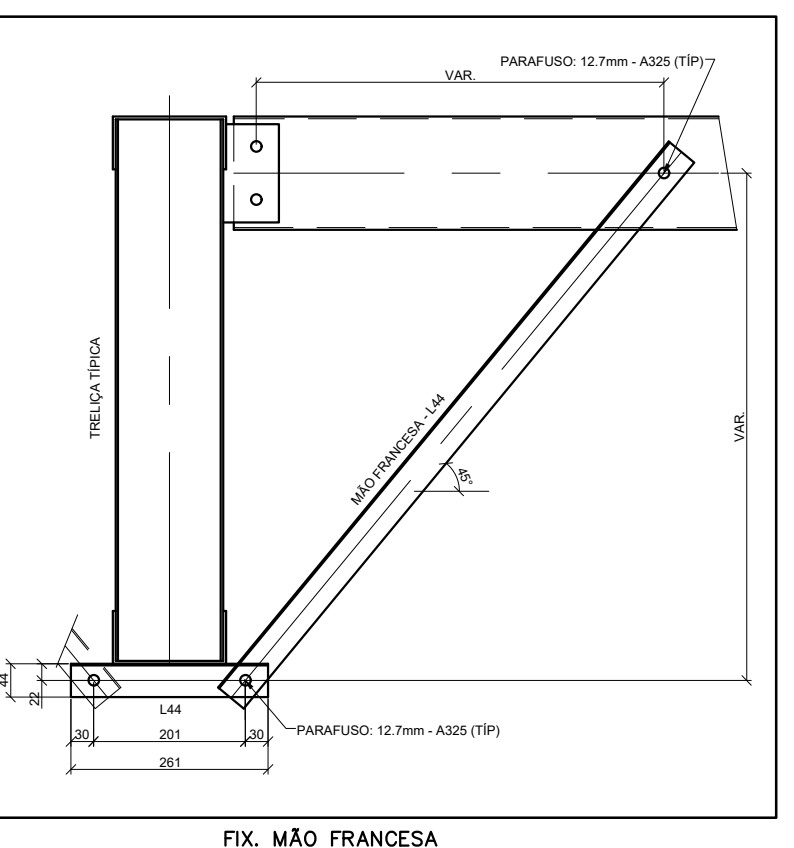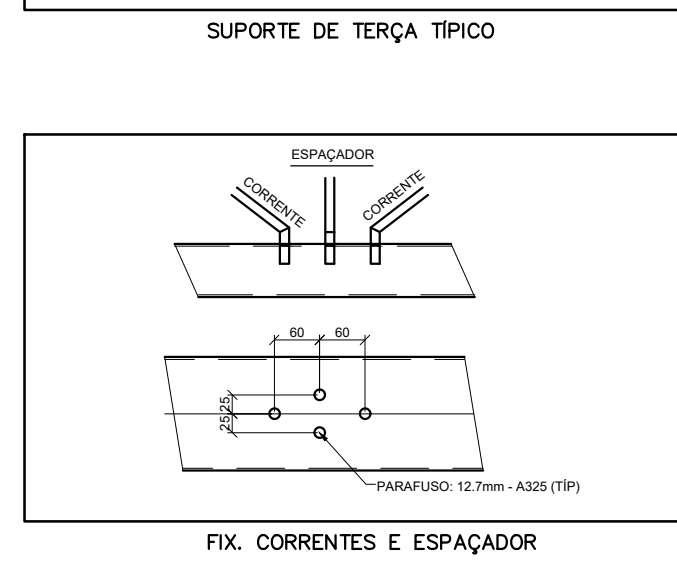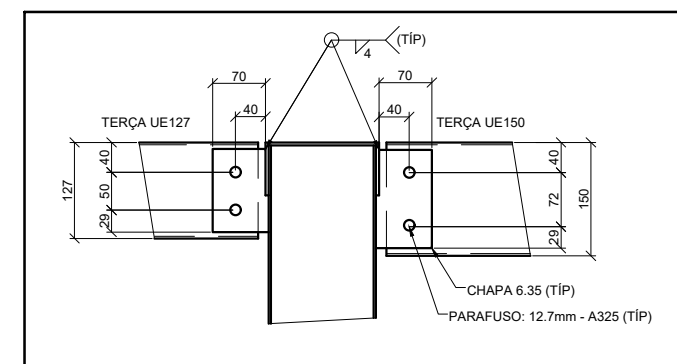

- NOTAS
- A CENTRAL DE GLP DEVERÁ ESTAR NO MÍNIMO A 1.50 METROS DE DISTÂNCIA DE QUALQUER TIPO DE ABERTURAS RALOS, POÇOS, CANALETAS, CAIXA DE PASSAGEM E ABERTURAS PARA COMPARTIMENTOS SUBTERRÂNEOS, E O QUE ESTEJAM EM NÍVEL INFERIOR.
- NOTAS E ESPECIFICAÇÕES
- NORMAS TÉCNICAS APLICÁVEIS
 - A MENOS QUE ESPECIFICADO OU SOLICITADO AO CONTRÁRIO, TODAS AS ESTRUTURAS DEVERÃO SER PROJETADAS EM CONFORMIDADE COM A ÚLTIMA EDIÇÃO DOS CÓDIGOS E NORMAS RELACIONADOS ABAIXO:
 - ABNT - ASSOCIAÇÃO BRASILEIRA DE NORMAS TÉCNICAS
 - AISI - AMERICAN INSTITUTE OF STEEL CONSTRUCTION
 - ASTM - AMERICAN SOCIETY FOR TESTING AND MATERIALS
 - AWIS - AMERICAN WELDING SOCIETY
 - AISI - AMERICAN IRON AND STEEL INSTITUTE
 - ACO ESTRUTURAL
 - CHAPAS - ASTM A36 OU FY SIMILAR
 - PERFIS DOBRADOS - ASTM A36 OU FY SIMILAR
 - CHUMBADORES E BARRAS REDONDAS - ASTM A36
 - PERFIS LAMINADOS "I" - ASTM A572
 - ELETRODOS - E70XX
 - CHUMBADORES QUÍMICOS TIPO FISCHER OU SIMILAR (SE NECESSÁRIO)
 - CARGAS ADOTADAS EM PROJETO
 - OBTIDAS ATRAVÉS DO PESO ESPECÍFICO DOS MATERIAIS OU ATRAVÉS DE CATÁLOGOS DOS FORNECEDORES.
 - PESO PRÓPRIO DA ESTRUTURA - GERADO AUTOMATICAMENTE
 - SOBRE CARGA (28KG/M² - NBR 6120)
 - CARGAS PERMANENTES (TELHA 12 KG/M² UTILIDADES 15KG/M², PLACA CIMENTÍCIA 25KG/M²) VENTO - NBR 6123
 - CONSIDERAÇÕES GERAIS E RECOMENDAÇÕES
 - TODAS AS COTAS ESTÃO EM MILÍMETRO
 - CONFERIR AS MEDIDAS LOCAIS ANTES DA FABRICAÇÃO
 - TODOS OS DETALHES DE EXECUÇÃO PROPOSTOS DURANTE A FABRICAÇÃO E MONTAGEM QUE NÃO CONSTAM NESSE PROJETO DEVEM SER SUBMETIDOS À APROVAÇÃO DOS AUTORES.
 - PINTURA E PROTEÇÃO DA ESTRUTURA: ESTRUTURA EXPOSTA ÀS INTEMPÉRIES
 - PREPARAÇÃO DA SUPERFÍCIE
 - A LIMPEZA DAS SUPERFÍCIES DE AÇO POR PRODUTOS QUÍMICOS COM A FINALIDADE DE REMOÇÃO DE ÓLEOS, GRAXAS, SÓIS E OUTROS CONTAMINANTES (NBR 10158)
 - ARESTAS, CANTOS VIVOS, CORDEÕES DE SOLDA DEVERÃO SER REFORÇADOS (STRIP COAT) EM TODAS AS ETAPAS DA PINTURA
 - AS ESPESSURAS DE PELÍCULA SECA NÃO DEVERÃO EXCEDER 10% DE ESPESSURA ESPECIFICADA SOB O RISCO DE COMPROMETER A EFICIÊNCIA DO ESQUEMA PROPOSTO.
 - NÃO DEVERÃO SER EXECUTADOS SERVIÇOS DE PINTURA EM DIAS CHUVOSOS OU QUANDO A URA HUMIDA RELATIVA DO AR FOR IGUAL OU SUPERIOR A 85%, SOB O RISCO DE COMPROMETER A ADESIÃO ENTRE DEMAIS O TOTAL DO ESQUEMA DE PINTURA ADOTADO.
 - OS INTERVALOS MÍNIMO E MÁXIMO ENTRE DEMAIS DEVERÃO SER CUMPRIDOS CONFORME ESPECIFICADO NAS FICHAS TÉCNICAS DOS PRODUTOS.
 - EVENTUAIS PONTOS COMPROMETIDOS POR DANOS MECÂNICOS OU QUEIMA POR OPERAÇÕES DE SOLDAGEM DEVERÃO SER TRATADOS MECANICAMENTE E POSTERIOR APLICAÇÃO DE TINTA EPOXI-POUJAMIM
 - ACABAMENTO: 1 DEMAIS DE 40 MICRÔMETROS DE TINTA EPOXI-POUJAMIM
 - ACABAMENTO: 2 DEMAIS DE 75 MICRÔMETROS ESMALTE POLIURETANO CBCA 17 - FUNDO: 1 DEMAIS DE 75 MICRÔMETROS DE PRIMER EPOXI RICO EM ZINCO INTERMEDIÁRIA: 1 DEMAIS DE 125 MICRÔMETROS DE ESMALTE EPOXI
 - ACABAMENTO: 1 DEMAIS DE 75 MICRÔMETROS ESMALTE POLIURETANO
 - OBS.: IBS - INSTITUTO BRASILEIRO DE SIDERURGIA
 - CBCA - CENTRO BRASILEIRO DE CONSTRUÇÃO DE AÇO
 - SOLDAGEM
 - OS ELEMENTOS ESTRUTURAIS DEVERÃO SER OBTIDOS ATRAVÉS DE PERFIS TUBULARES, CHAPAS DOBRADAS OU PERFILADOS CONFORME AS SEÇÕES INDICADAS EM PROJETO. ATENÇÃO ESPECIAL DEVERÁ SER DISPENSADA AS LIGAÇÕES ENTRE ELEMENTOS ESTRUTURAIS A FIM DE GARANTIR-SE UM PERFEITO ENCAIXE ENTRE AS PEÇAS E A ELIMINAÇÃO DE EXCENTRICIDADES INDESEJÁVEIS. A PRECISÃO NA FABRICAÇÃO DO CONJUNTO DE PEÇAS DEVERÁ SER EXIGIDA PARA ELIMINAR-SE OPERAÇÕES DE CAMPO TAL COMO USO DE MAÇARICO, ASSIM, A CONFERÊNCIA DAS MEDIDAS ANTES DA FABRICAÇÃO É OBRIGATORIA
 - MONTAGEM
 - ANTES DO INÍCIO DOS TRABALHOS DE MONTAGEM A EMPRESA RESPONSÁVEL DEVERÁ CONFERIR AS POSIÇÕES INDICADAS EM PROJETO E FAZER A CORRETA MARCAÇÃO DO POSICIONAMENTO DAS BASES.
 - TODOS OS CHUMBADORES QUÍMICOS OU MECÂNICOS DEVERÃO SER INSPECIONADOS POR TÉCNICO QUALIFICADO A FIM DE GARANTIR-SE A QUALIDADE DESEJADA PARA A INSTALAÇÃO.

CONTROLE DE REVISÕES

Nº	DATA	DESCRIÇÃO

PROJETO PADRÃO - FNDE

PROPRIETÁRIO: :
ENDEREÇO:
MUNICÍPIO - UF:

PROPRIETÁRIO: _____
RESP. TÉCNICO: _____ CREA: _____
AUTOR DO PROJETO: _____ CAU: _____

DLFO: _____ CREA: _____
RA: _____

OBSERVAÇÕES:

ESCOLA 13 SALAS DE AULA - MODELO TÉRREO
PROJETO DE ESTRUTURA

COORDENAÇÃO CGEST - Coordenação Geral de Infraestrutura Educativa	ESTRUTURA METÁLICA PLANTA BAIXA E DETALHES BLOCO B - ADMINISTRAÇÃO	SMT
REVISÃO R:00	ESCALA INDICADA DATA EMISSÃO JAN/2022	PRANCHA 03/14

NOTAS

1. A CENTRAL DE GLP DEVERÁ ESTAR NO MÍNIMO A 1,50 METROS DE DISTÂNCIA DE QUALQUER TIPO DE ABERTURAS RÁLOS, POÇOS, CANALETAS, CAIXA DE PASSAGEM E ABERTURAS PARA COMPARTIMENTOS SUBTERRÂNEOS, E O QUE ESTEJAM EM NÍVEL INFERIOR.

NOTAS E ESPECIFICAÇÕES

1. NORMAS TÉCNICAS APLICÁVEIS
- A MENOS QUE ESPECIFICADO OU SOLICITADO AO CONTRÁRIO, TODAS AS ESTRUTURAS DEVERÃO SER PROJETADAS EM CONFORMIDADE COM A ÚLTIMA EDIÇÃO DOS CÓDIGOS E NORMAS RELACIONADOS ABAIXO.
 - ABNT - ASSOCIAÇÃO BRASILEIRA DE NORMAS TÉCNICAS
 - AISI - AMERICAN INSTITUTE OF STEEL CONSTRUCTION
 - ASTM - AMERICAN SOCIETY FOR TESTING AND MATERIALS
 - AWS - AMERICAN WELDING SOCIETY
 - AISI - AMERICAN IRON AND STEEL INSTITUTE
2. AÇO ESTRUTURAL
- CHAPAS - ASTM A36 OU FY SIMILAR
 - PERFIS DOBRADOS - ASTM A36 OU FY SIMILAR
 - CHUMBADORES E BARRAS REDONDAS - ASTM A36
 - PERFIS LAMINADOS "Y" - ASTM A572
 - ELETRODOS - E70XX
 - CHUMBADORES QUÍMICOS TIPO FISCHER OU SIMILAR (SE NECESSÁRIO)
3. CARGAS ADOTADAS EM PROJETO
- OBTIDAS ATRAVÉS DO PESO ESPECÍFICO DOS MATERIAIS OU ATRAVÉS DE CATÁLOGOS DOS FORNECEDORES.
 - PESO PRÓPRIO DA ESTRUTURA - GERADO AUTOMATICAMENTE
 - SOBRECARGA (25KG/M² - NBR 6120)
 - CARGAS PERMANENTES (TELHA 12 KG/M² UTILIDADES 15KG/M², PLACA CIMENTÍCIA 25KG/M²) VENTO - NBR 6123
4. CONSIDERAÇÕES GERAIS E RECOMENDAÇÕES
- TODAS AS COTAS ESTÃO EM MILÍMETRO
 - CONFERIR AS MEDIDAS NO LOCAL ANTES DA FABRICAÇÃO
 - TODOS OS DETALHES DE EXECUÇÃO PROPOSTOS DURANTE A FABRICAÇÃO E MONTAGEM QUE NÃO CONSTAM NESSE PROJETO DEVEM SER SUBMETIDOS A APROVAÇÃO DOS AUTORES.
5. PINTURA E PROTEÇÃO DA ESTRUTURA: ESTRUTURA EXPOSTA ÀS INTEMPÉRIAS
- PREPARAÇÃO DA SUPERFÍCIE
 - A LIMPEZA DAS SUPERFÍCIES DE AÇO POR PRODUTOS QUÍMICOS COM A FINALIDADE DE REMOÇÃO DE ÓLEOS, GRAXAS, SAIS E OUTROS CONTAMINANTES (NBR 15158)
 - ARESTAS, CANTOS VIVOS, CORDÕES DE SOLDAS DEVERÃO SER REFORÇADAS (STRIP COAT) EM TODAS AS ETAPAS DA PINTURA
 - AS ESPESSURAS DE PELÍCULA SECA NÃO DEVERÃO EXCEDER 10% DE ESPESSURA ESPECIFICADA SOB O RISCO DE COMPROMETER A EFICIÊNCIA DO ESQUEMA PROPOSTO.
 - NÃO DEVERÃO SER EXECUTADOS SERVIÇOS DE PINTURA EM DIAS CHUVOSOS OU QUANDO A URA (UMIDADE RELATIVA DO AR) FOR IGUAL OU SUPERIOR A 85%, SOB O RISCO DE COMPROMETER A ADERÊNCIA ENTRE DEMÃOS OU TOTAL DO ESQUEMA DE PINTURA ADOTADO.
 - OS INTERVALOS MÍNIMO E MÁXIMO ENTRE DEMÃOS DEVERÃO SER CUMPRIDOS CONFORME ESPECIFICADO NAS FICHAS TÉCNICAS DOS PRODUTOS.
 - EVENTUAIS PONTOS COMPROMETIDOS POR DANOS MECÂNICOS OU QUEIMA POR OPERAÇÕES DE SOLDAGEM DEVERÃO SER TRATADOS MECANICAMENTE E POSTERIOR APLICAÇÃO DE TINTA EPOXI DUPLA FUNÇÃO COM A FINALIDADE DE CONFERIR PROTEÇÃO POR BARREIRA E CATÓDICA DO ESQUEMA DE PINTURA.
 - TODA A SUPERFÍCIE A SER PINTADA DEVERÁ SER COMPLETAMENTE LIMPA DE TODA A SUJEIRA, PO, GRAXA, ÓLEO OU QUALQUER RESÍDUO COMO FERRUGEM E CAREPA QUE POSSAM INTERFERIR N O PROCESSO DE ADESÃO DA TINTA. PRECAUÇÕES ESPECIAIS DEVERÃO SER TOMADAS NA LIMPEZA DOS CORDÕES DE SOLDA, COM A REMOÇÃO DE RESPINGOS, RESÍDUOS E DA ESCÓRIA FUNDETE. LIMPEZA DAS SUPERFÍCIES POR JATEAMENTO ABRASIVO POR MEIO DE GRANALHAS DE AÇO PADRÃO AO METAL QUASE BRANCO SSPC-SP-10 - MÉTODO DE LIMPEZA SIS - SA 2½ - PADRÃO SUÉCO.
 - 7 - ESQUEMA DE PINTURA: CBCA 16 - FUNDO: 1 DEMÃO DE 75 MICROMETROS DE PRIMER ETIL SILICATO DE ZINCO INTERMEDIÁRIA: 1 DEMÃO DE 40 MICROMETROS DE TINTA EPOXI-POLIAMIDA
 - ACABAMENTO: 2 DEMÃOS DE 75 MICROMETROS ESMALTE POLIURETANO CBCA 17 - FUNDO: 1 DEMÃO DE 75 MICROMETROS DE PRIMER EPOXI RICO EM ZINCO INTERMEDIÁRIA: 1 DEMÃO DE 125 MICROMETROS DE ESMALTE EPOXI ACABAMENTO: 1 DEMÃO DE 75 MICROMETROS ESMALTE POLIURETANO
 - OBS: IBS - INSTITUTO BRASILEIRO DE SIDERURGIA
 - CBCA - CENTRO BRASILEIRO DE CONSTRUÇÃO DE AÇO
6. FABRICAÇÃO
- OS ELEMENTOS ESTRUTURAIS DEVERÃO SER OBTIDOS ATRAVÉS DE PERFIS TUBULARES, CHAPAS DOBRADAS OU PERFILADOS CONFORME AS SEÇÕES INDICADAS EM PROJETO. ATENÇÃO ESPECIAL DEVERÁ SER DISPENSADA AS LIGAÇÕES ENTRE ELEMENTOS ESTRUTURAIS A FIM DE GARANTIR-SE UM PERFEITO ENCAIXE ENTRE AS PEÇAS E A ELIMINAÇÃO DE EXCENTRICIDADES INDESEJÁVEIS. A PRECISÃO NA FABRICAÇÃO DO CONJUNTO DE PEÇAS DEVERÁ SER EXIGIDA PARA ELIMINAR-SE OPERAÇÕES DE CAMPO TAL COMO USO DE MAÇARICO. ASSIM, A CONFERÊNCIA DAS MEDIDAS ANTES DA FABRICAÇÃO É OBRIGATORIA.
7. SOLDAGEM
- PEÇAS OU PARTES SOLDADAS COMPOSTOS DE CHAPAS OU PERFIS, DEVERÃO UTILIZAR O PROCESSO DE SOLDA ELÉTRICA MAIS MODERNO, TAL COMO RECOMENDADO NO MANUAL DE SOLDA DA AWS - D.1.1. ÚLTIMA EDIÇÃO.
 - NO CASO DE UTILIZAÇÃO DE ELETRODOS REVESTIDOS, É INDISPENSÁVEL QUE ESTES ESTEJAM ISENTOS DE UMIDADE, SENDO ESTOCADOS EM ESTUFAS APROPRIADAS, SITUADAS O MAIS PRÓXIMO POSSÍVEL DO LOCAL DE USO. SOMENTE ELETRODOS COMPLETAMENTE SECOS PODERÃO SER EMPREGADOS.
 - PARA AS SOLDAS POR FILETES, A ALTURA DESTA DEVE SER IGUAL OU INFERIOR A ESPESSURA MAIS FINA SOLDADA NA JUNÇÃO
 - SOLDAR SEMPRE AS PEÇAS EM TODO O CONTOURNO
 - A SOLDA DAS COLUNAS DA QUADRA DEVE SER DE PENETRAÇÃO TOTAL.
8. MONTAGEM
- ANTES DO INÍCIO DOS TRABALHOS DE MONTAGEM A EMPRESA RESPONSÁVEL DEVERÁ CONFERIR AS POSIÇÕES INDICADAS EM PROJETO E FAZER A CORRETA MARCAÇÃO DO POSICIONAMENTO DAS BASES.
 - TODOS OS CHUMBADORES QUÍMICOS OU MECÂNICOS DEVERÃO SER INSPECIONADOS POR TÉCNICO QUALIFICADO A FIM DE GARANTIR-SE A QUALIDADE DESEJADA PARA A INSTALAÇÃO.

CONTROLE DE REVISÕES

Nº	DATA	DESCRIÇÃO
----	------	-----------

FNDE *Fundo Nacional de Desenvolvimento da Educação*

MINISTÉRIO DA
EDUCAÇÃO

PROJETO PADRÃO - FNDE

PROPRIETÁRIO: :

ENDEREÇO:

MUNICÍPIO - UF:

PROPRIETÁRIO

RESP. TÉCNICO

CREA

AUTOR DO PROJETO

CAU

DLFO

CREA


RA

OBSERVAÇÕES:


ESCOLA 13 SALAS DE AULA - MODELO TÉRREO

PROJETO DE ESTRUTURA


COORDENAÇÃO CGEST - Coordenação Geral de Infraestrutura Educacional	ESTRUTURA METÁLICA PLANTA BAIXA E DETALHES BLOCO E - BIBLIOTECA		SMT
	REVISÃO R:00	ESCALA INDICADA	
FORMATO 841X640	DATA EMISSÃO JAN/2022		PRANCHA 05/14

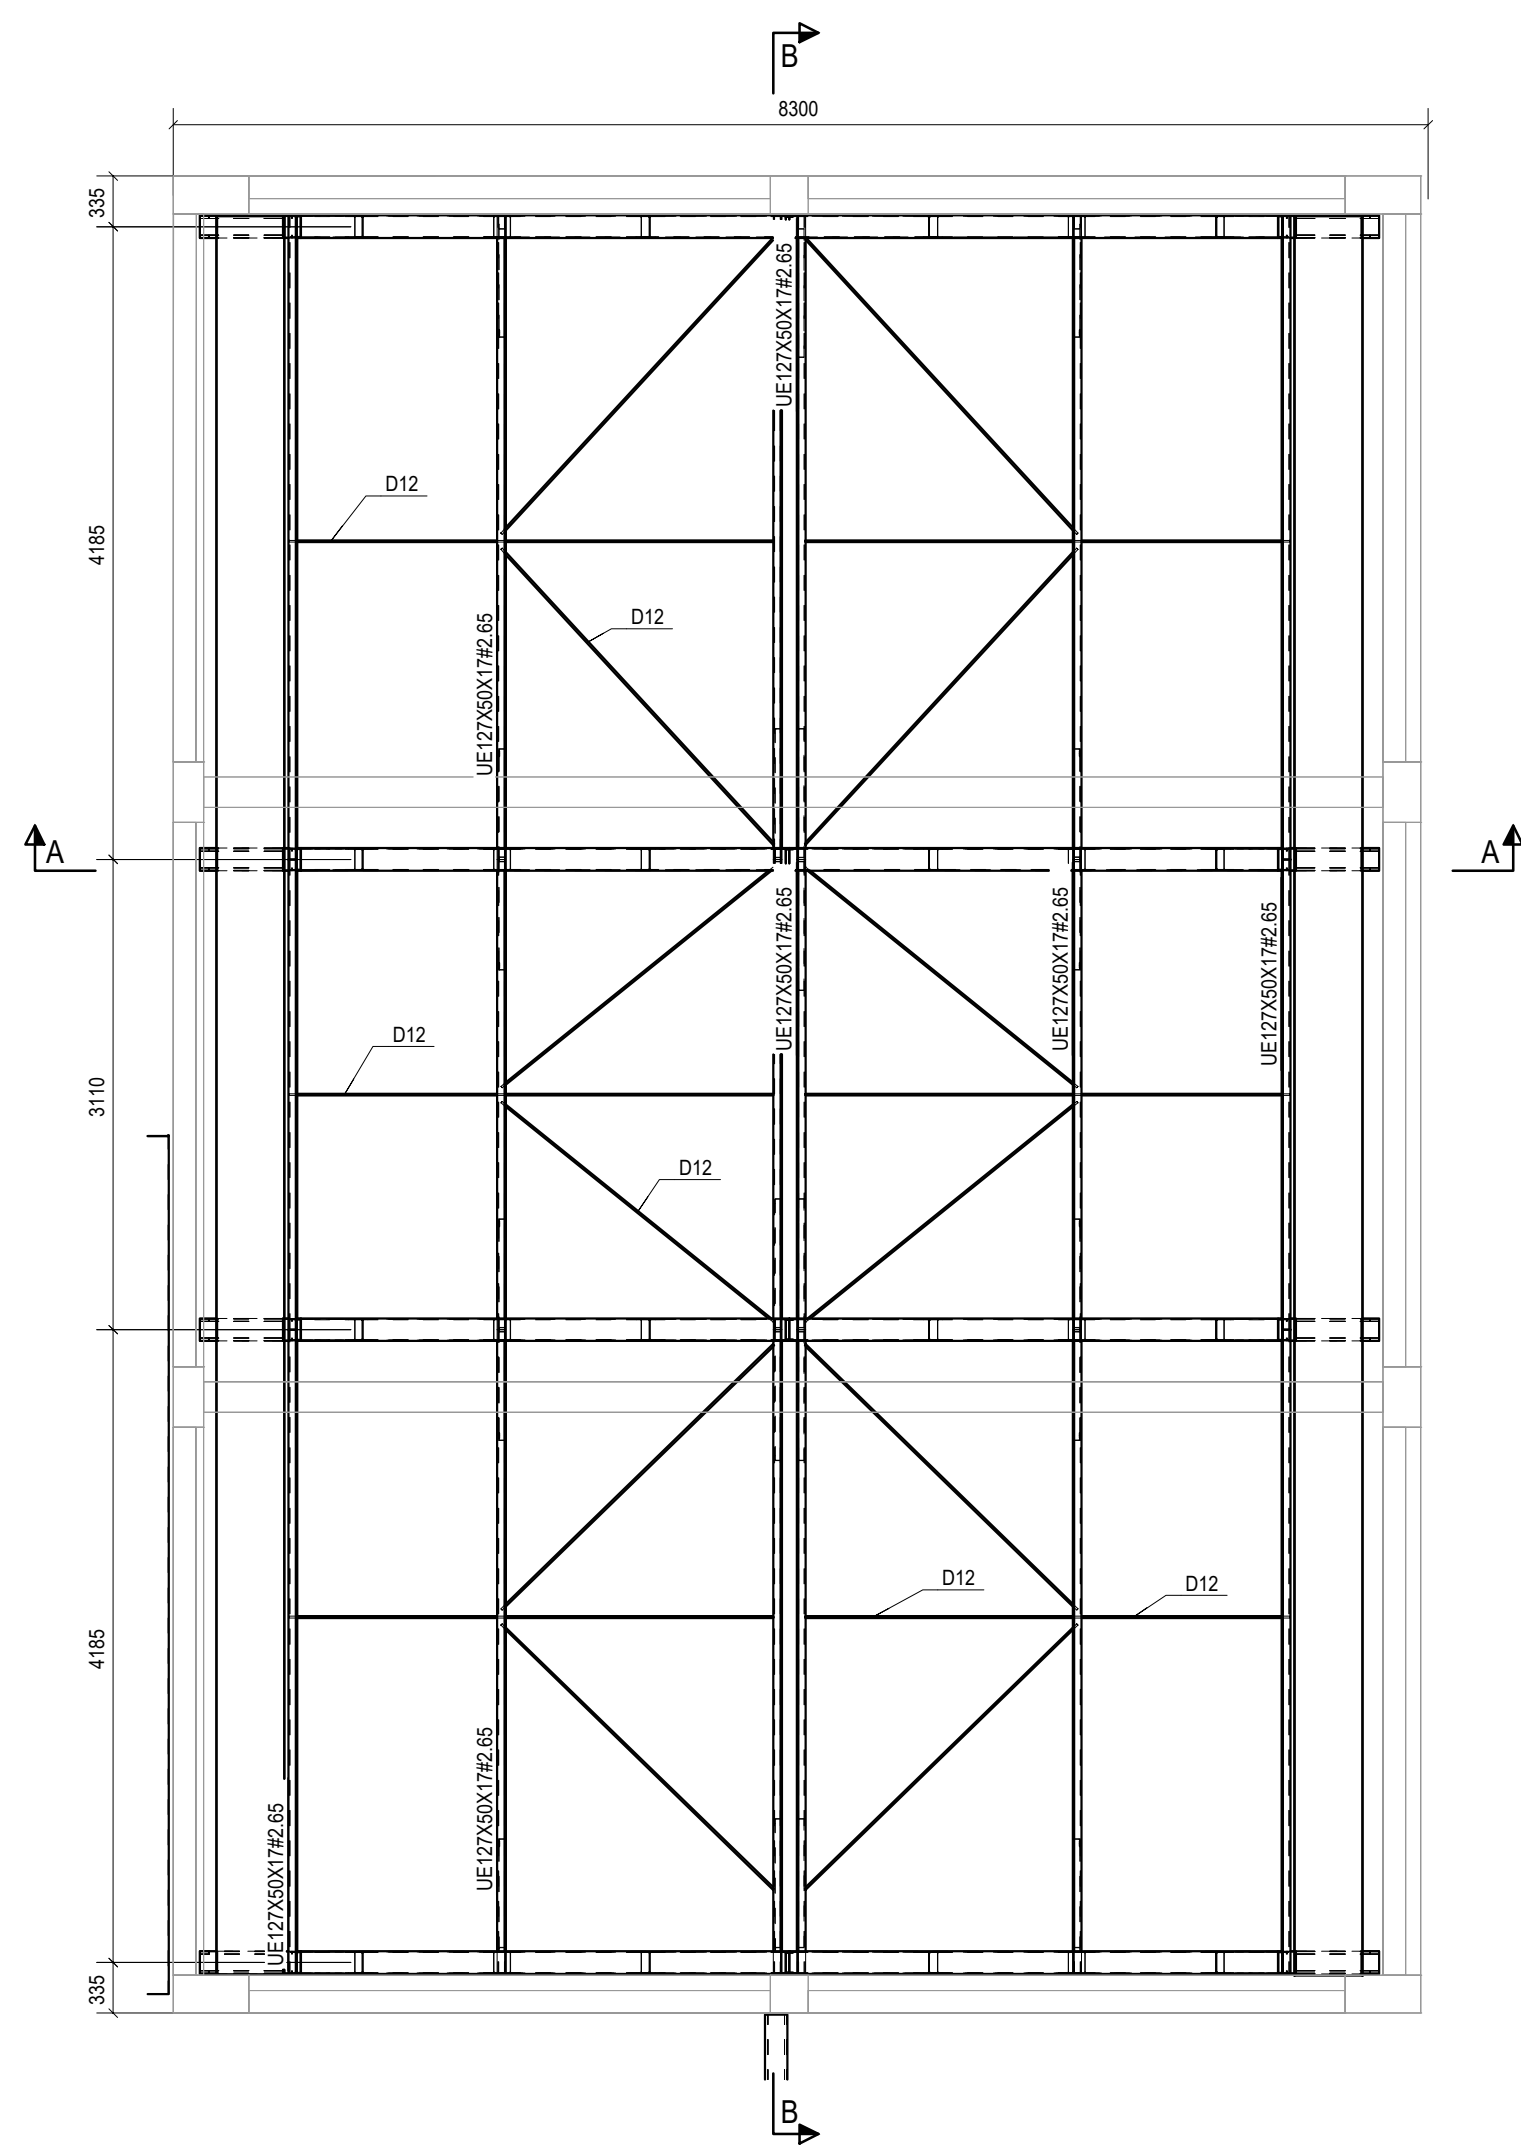


1 IMPLANTAÇÃO DA COBERTURA - BLOCO E
ESCALA 1/75

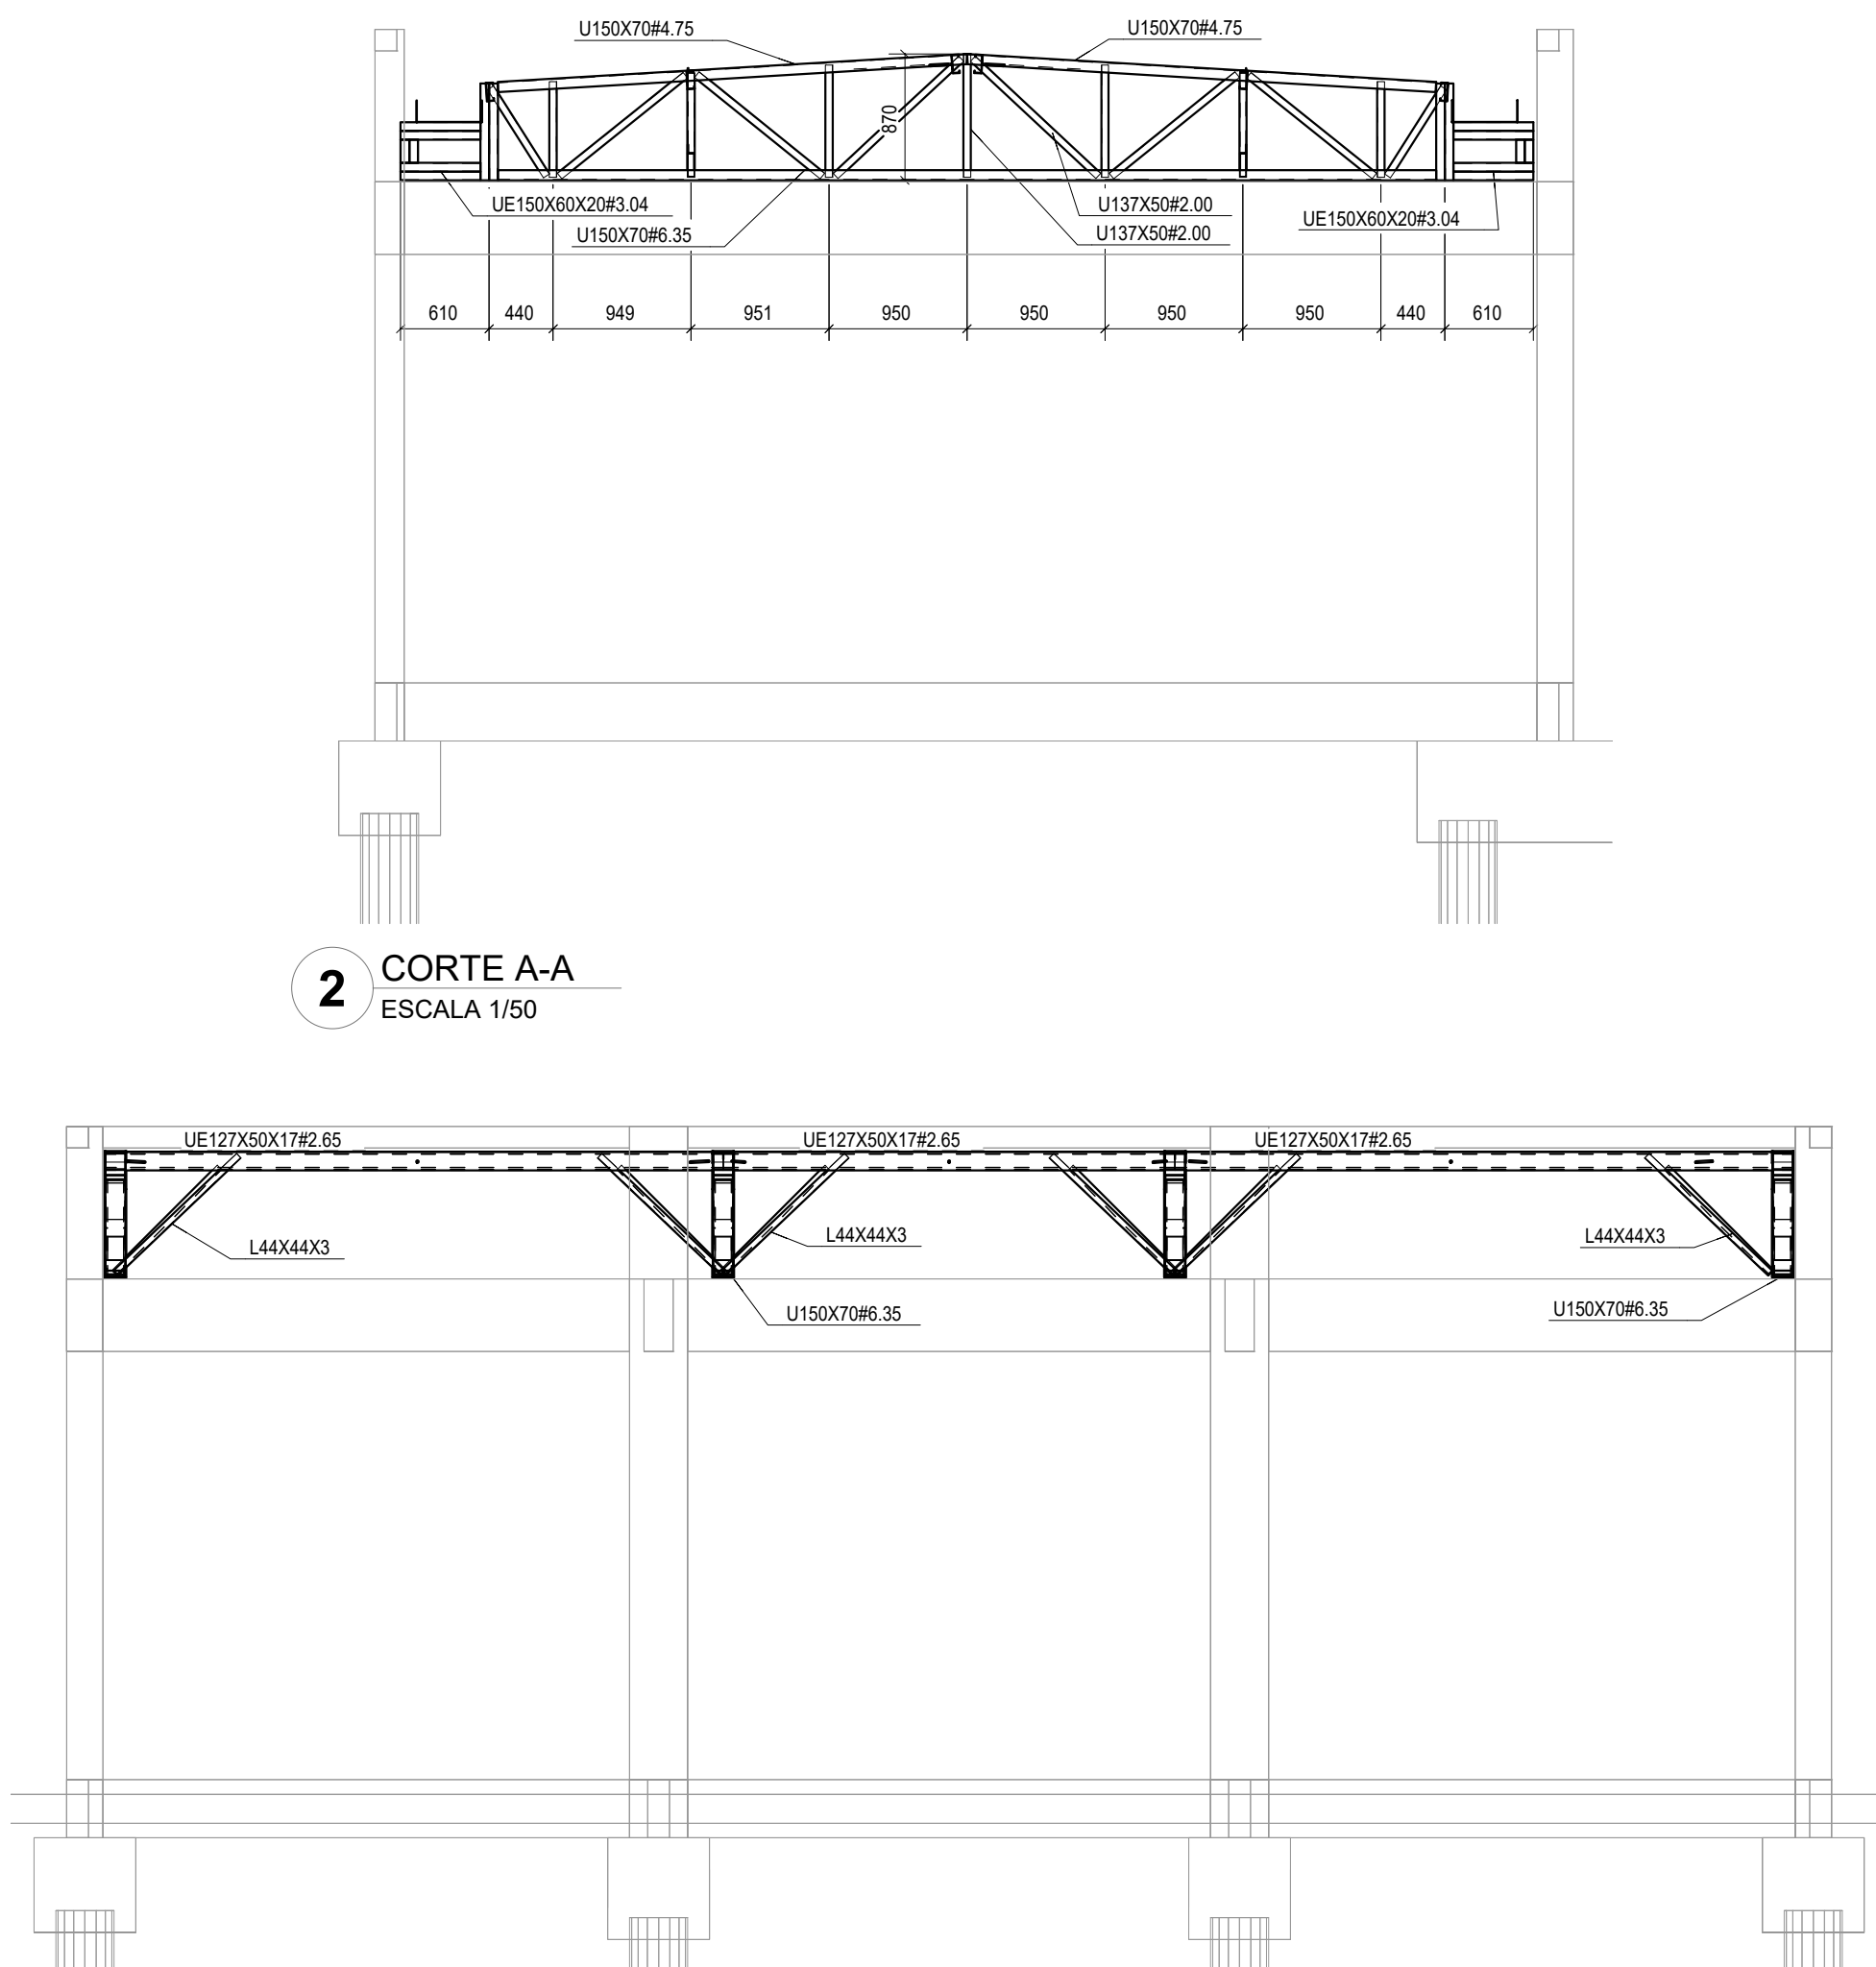


2 CORTE A-A
ESCALA 1/50

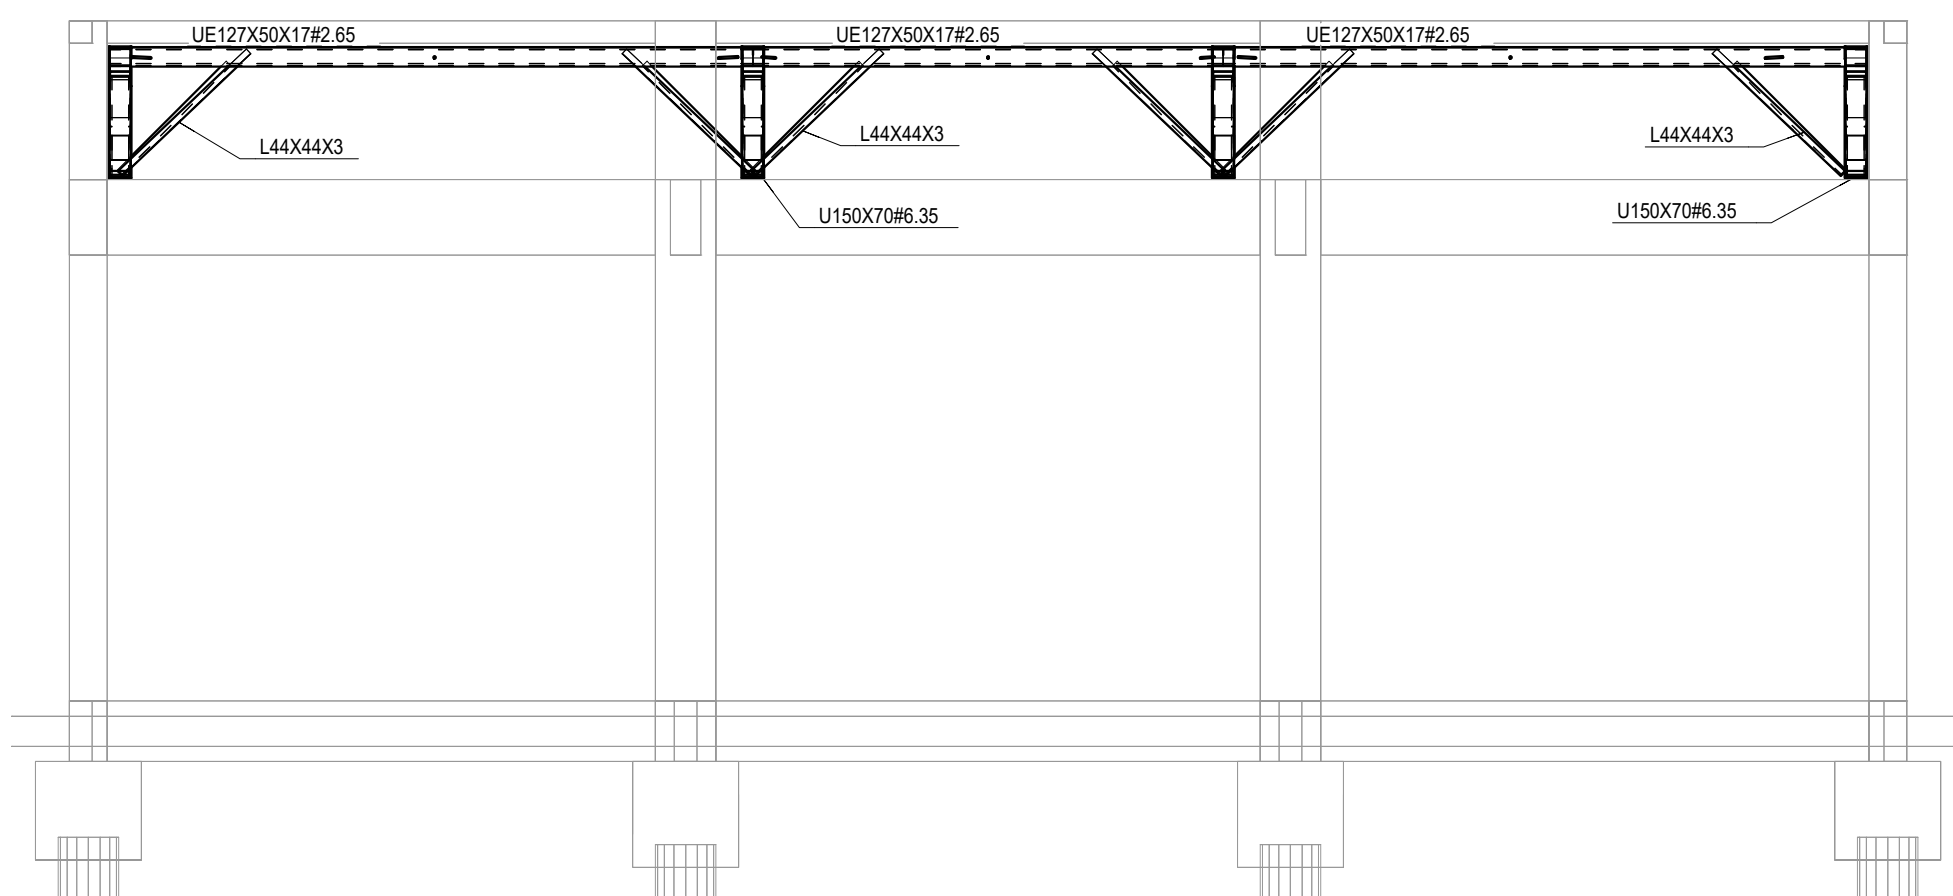


3 CORTE B-B
ESCALA 1/50

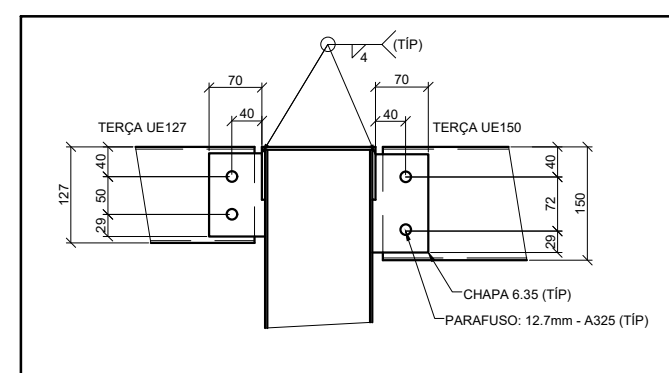


SUPORE DE TERÇA TÍPICA

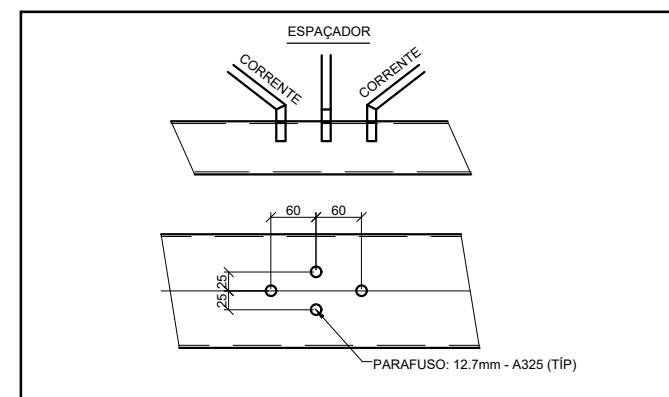


FIX. CORRENTES E ESPAÇADOR

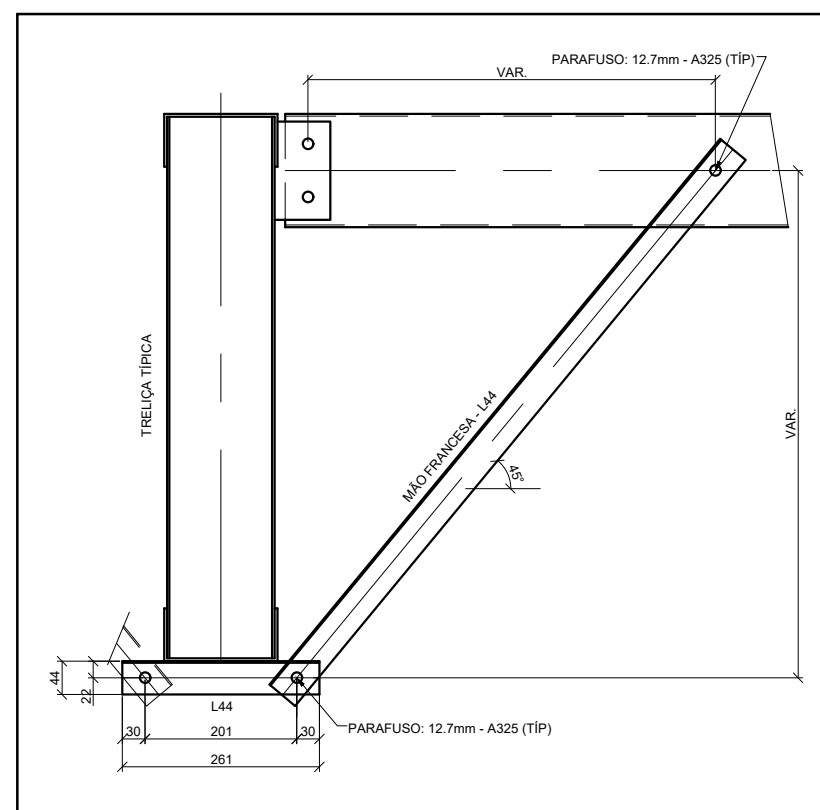


FIX. MÃO FRANCESA

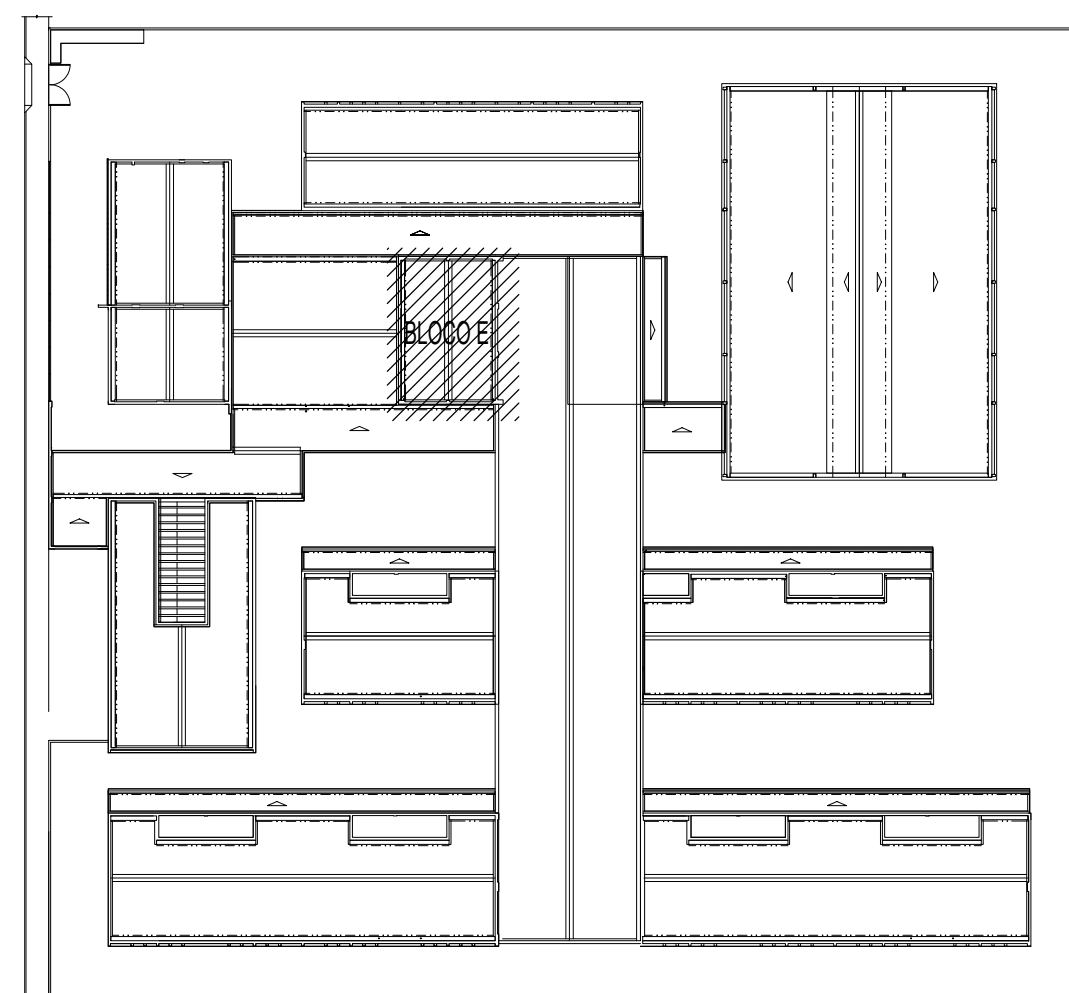


PLANTA CHAVE

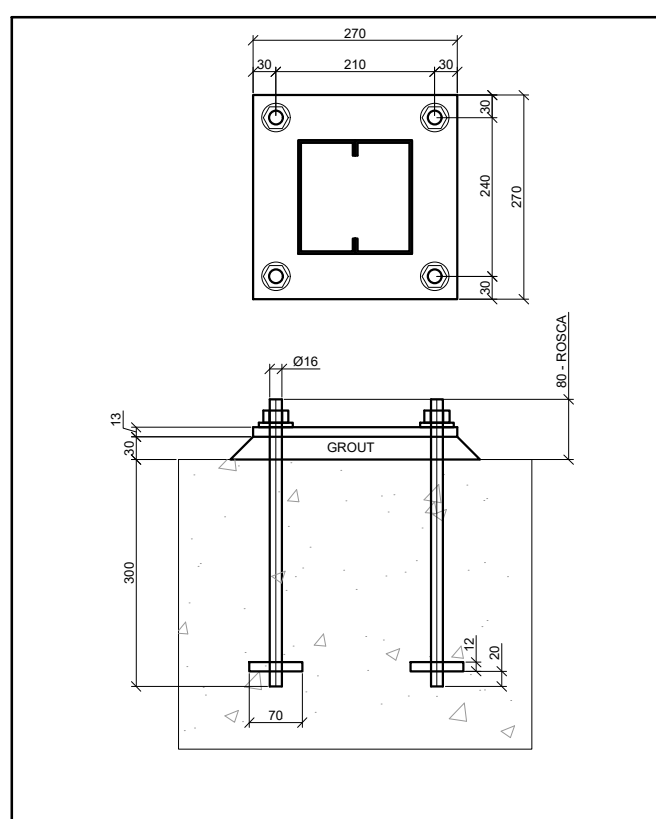

BASE TIPO

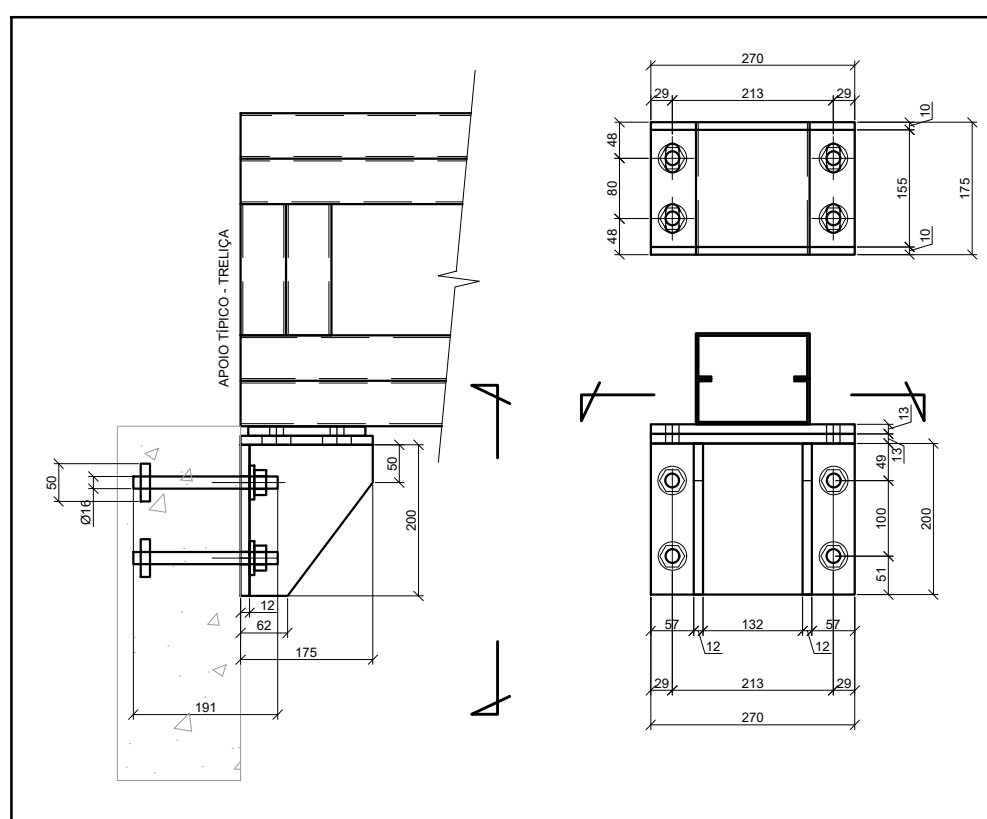

INSERT TÍPICO

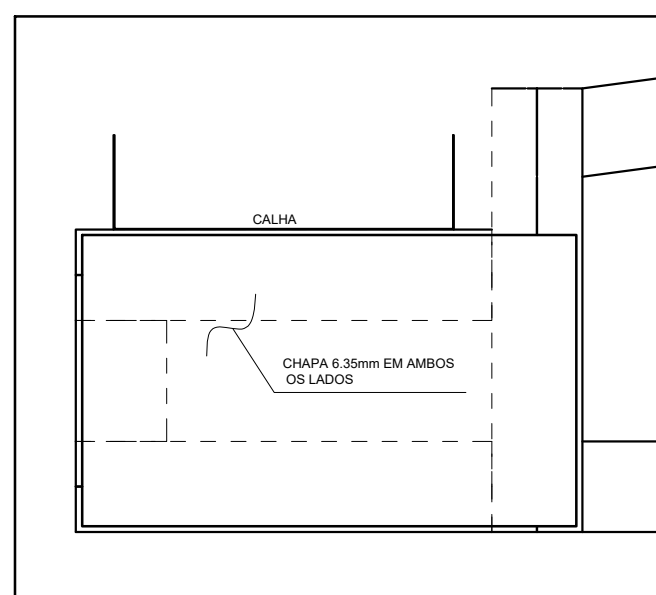

DET. DE REFORÇO DO APOIO DAS TRELIÇAS

RESUMO DE MATERIAL

QTD	PERFIL	AÇO	COPRIM.(mm)	PESO(Kg)
4	BRED. Ø12.7	A36	2310	2
4	BRED. Ø12.7	A36	2510	2
4	BRED. Ø12.7	A36	2660	2
6	BRED. Ø12.7	A36	3210	3
12	L44X44X3	A36	1010	2
12	L44X44X3	A36	1170	2
8	U137X50H2.00	A36	660	2
16	U137X50H2.00	A36	720	3
8	U137X50H2.00	A36	770	3
4	U137X50H2.00	A36	850	3
16	U137X50H2.00	A36	1110	4
8	U137X50H2.00	A36	1180	4
8	U150X70H4.75	A36	3240	34
4	U150X70H6.35	A36	6460	89
6	UE127X50X17H2.65	A36	3110	16
12	UE127X50X17H2.65	A36	4260	22
16	UE150X60X20H3.04	A36	180	1
32	UE150X60X20H3.04	A36	550	4
16	UE150X60X20H3.04	A36	670	5

10% LIGAÇÕES 149,8

PESO TOTAL (Kg) 1647,8

TABELA - CALHAS	COMPR.(mm)	QTD	PESO
SEÇÃO (mm)	11640	2	130,2
CALHA 450X150X20(M5G)			
TOTAL (Kg)			130,2

1. A CENTRAL DE GLP DEVERÁ ESTAR NO MÍNIMO A 1,50 METROS DE DISTÂNCIA DE QUALQUER TIPO DE ABERTURAS RÁLOS, POÇOS, CANALETAS, CAIXA DE PASSAGEM E ABERTURAS PARA COMPARTIMENTOS SUBTERRÂNEOS, E O QUE ESTEJAM EM NÍVEL INFERIOR.

NOTAS E ESPECIFICAÇÕES

- NORMAS TÉCNICAS APLICÁVEIS
 - A MENOS QUE ESPECIFICADO OU SOLICITADO AO CONTRÁRIO, TODAS AS ESTRUTURAS DEVERÃO SER PROJETADAS EM CONFORMIDADE COM A ÚLTIMA EDIÇÃO DOS CÓDIGOS E NORMAS RELACIONADOS ABAIXO.
 - ABNT - ASSOCIAÇÃO BRASILEIRA DE NORMAS TÉCNICAS
 - AISC - AMERICAN INSTITUTE OF STEEL CONSTRUCTION
 - ASTM - AMERICAN SOCIETY FOR TESTING AND MATERIALS
 - AWS - AMERICAN WELDING SOCIETY
 - ASIS - AMERICAN IRON AND STEEL INSTITUTE
- ACO ESTRUTURAL
 - CHAPAS - ASTM A36 OU FY SIMILAR
 - PERFIS DOBRADOS - ASTM A36 OU FY SIMILAR
 - CHUMBADORES E BARRAS REDONDAS - ASTM A36
 - PERFIS LAMINADOS "Y" - ASTM A572
 - ELETRODOS - E70XX
 - CHUMBADORES QUÍMICOS TIPO FISCHER OU SIMILAR (SE NECESSÁRIO)
- CARGAS ADOTADAS EM PROJETO
 - OBTIDAS ATRAVÉS DO PESO ESPECÍFICO DOS MATERIAIS OU ATRAVÉS DE CATÁLOGOS DOS FORNECEDORES.
 - PESO PRÓPRIO DA ESTRUTURA - GERADO AUTOMATICAMENTE
 - SOBRRECARGA (25KG/M² - NBR 6120)
 - CARGAS PERMANENTES (TELHA12 KG/M² UTILIDADES 15KG/M², PLACA CIMENTÍCIA 25KG/M²) VENTO - NBR 6123
- CONSIDERAÇÕES GERAIS E RECOMENDAÇÕES
 - CONFERIR AS MEDIDAS NO LOCAL ANTES DA FABRICAÇÃO
 - TODOS OS DETALHES DE EXECUÇÃO PROPOSTOS DURANTE A FABRICAÇÃO E MONTAGEM QUE NÃO CONSTAM NESSE PROJETO DEVEM SER SUBMETIDOS A APROVAÇÃO DOS AUTORES.
- PINTURA E PROTEÇÃO DA ESTRUTURA: ESTRUTURA EXPOSTA ÀS INTEMPÉRIAS
 - PREPARAÇÃO DA SUPERFÍCIE
 - A LIMPEZA DAS SUPERFÍCIES DE AÇO POR PRODUTOS QUÍMICOS COM A FINALIDADE DE REMOÇÃO DE ÓLEOS, GRAXAS, SAIS E OUTROS CONTAMINANTES (NBR 15158)
 - ARESTAS, CANTOS VIVOS, CORDEÕES DE SOLDADA DEVERÃO SER REFORÇADAS (STRIP COAT) EM TODAS AS ETAPAS DA PINTURA
 - AS ESPESURAS DE PELÍCULA SECA NÃO DEVERÃO EXCEDER 10% DE ESPESURA ESPECIFICADA SOB O RISCO DE COMPROMETER A EFICÁCIA DO ESQUEMA PROPOSTO
 - NÃO DEVERÃO SER EXECUTADOS SERVIÇOS DE PINTURA EM DIAS CHUVOSOS OU QUANDO A URA (UMIDADE RELATIVA DO AR) FOR IGUAL OU SUPERIOR A 85%. SOB O RISCO DE COMPROMETER A ADERÊNCIA ENTRE DEMAÓS OU TOTAL DO ESQUEMA DE PINTURA ADOPTADO
 - OS INTERVALOS MÍNIMO E MÁXIMO ENTRE DEMAÓS DEVERÃO SER CUMPRIDOS CONFORME ESPECIFICADO NAS FICHAS TÉCNICAS DOS PRODUTOS
 - EVENTUAIS PONTOS COMPROMETIDOS POR DANOS MECÂNICOS OU QUEIMA POR OPERAÇÕES DE SOLDAGEM DEVERÃO SER TRATADOS MECANICAMENTE E POSTERIOR APLICAÇÃO DE TINTA EPOXI DUPLA FUNÇÃO COM A FINALIDADE DE CONFERIR PROTEÇÃO POR BARREIRA E CATÓDICA DO ESQUEMA DE PINTURA
 - TODA A SUPERFÍCIE A SER PINTADA DEVERÁ SER COMPLETAMENTE LIMPA DE TODA A SUJEIRA, PÓ, GRAXA, ÓLEO OU QUALQUER RESÍDUO COMO FERRUGEM E CAREPA QUE POSSAM INTERFERIR N O PROCESSO DE ADESÃO DA TINTA. PRECAUÇÕES ESPECIAIS DEVERÃO SER TOMADAS NA LIMPEZA DOS CORDEÕES DE SOLDADA, COM A REMOÇÃO DE RESPINGOS, RESÍDUOS E DA ESCÓRIA FUNDENTE. LIMPEZA DAS SUPERFÍCIES POR JATEAMENTO ABRASIVO POR MEIO DE GRANALHAS DE AÇO PADRÃO AO METAL QUASE BRANCO SSPC-SP-10 - MÉTODO DE LIMPEZA SIS - SA 2½ - PADRÃO SUÉCO
 - 7 - ESQUEMA DE PINTURA: CBCA 16 - FUNDO: 1 DEMAÓ DE 75 MICROMETROS DE PRIMER ETIL SILICATO DE ZINCO INTERMEDIÁRIA: 1 DEMAÓ DE 40 MICROMETROS DE TINTA EPOXI-POLIAMIDA
 - ACABAMENTO: 2 DEMAÓS DE 75 MICROMETROS ESMALTE POLIURETANO CBCA 17 - FUNDO: 1 DEMAÓ DE 75 MICROMETROS DE PRIMER EPOXI RICO EM ZINCO INTERMEDIÁRIA: 1 DEMAÓ DE 125 MICROMETROS DE ESMALTE EPOXI
 - ACABAMENTO: 1 DEMAÓ DE 75 MICROMETROS ESMALTE POLIURETANO
 - OBS: IBS - INSTITUTO BRASILEIRO DE SIDERURGIA
 - CBCA - CENTRO BRASILEIRO DE CONSTRUÇÃO DE AÇO
- FABRICAÇÃO
 - OS ELEMENTOS ESTRUTURAIS DEVERÃO SER OBTIDOS ATRAVÉS DE PERFIS TUBULARES, CHAPAS DOBRADAS OU PERFILADOS CONFORME AS SEÇÕES INDICADAS EM PROJETO. ATENÇÃO ESPECIAL DEVERÁ SER DISPENSADA AS LIGAÇÕES ENTRE ELEMENTOS ESTRUTURAIS A FIM DE GARANTIR-SE UM PERFEITO ENCAIXE ENTRE AS PEÇAS E A ELIMINAÇÃO DE EXCENTRICIDADES INDESEJÁVEIS. A PRECISÃO NA FABRICAÇÃO DO CONJUNTO DE PEÇAS DEVERÁ SER EXIGIDA PARA ELIMINAR-SE OPERAÇÕES DE CAMPO TAL COMO USO DE MAÇARICO. ASSIM, A CONFERÊNCIA DAS MEDIDAS ANTES DA FABRICAÇÃO É OBRIGATORIA
- SOLDAGEM
 - PEÇAS OU PARTES SOLDADAS COMPOSTOS DE CHAPAS OU PERFIS, DEVERÃO UTILIZAR O PROCESSO DE SOLDADA ELÉTRICA MAIS MODERNO, TAL COMO RECOMENDADO NO MANUAL DE SOLDADA DA AWS - D.1.1. ÚLTIMA EDIÇÃO.
 - NO CASO DE UTILIZAÇÃO DE ELETRODOS REVESTIDOS, É INDISPENSÁVEL QUE ESTES ESTEJAM ISENTOS DE UMIDADE, SENDO ESTOCADOS EM ESTUFAS APROPRIADAS, SITUADAS O MAIS PRÓXIMO POSSÍVEL DO LOCAL DE USO. SOMENTE ELETRODOS COMPLETAMENTE SECOS PODERÃO SER EMPREGADOS.
 - PARA AS SOLDAS POR FILETES, A ALTURA DESTA DEVE SER IGUAL OU INFERIOR A ESPESURA MAIS FINA SOLDADA NA JUNÇÃO
 - SOLDAR SEMPRE AS PEÇAS EM TODO O CONTO RNO
 - A SOLDADA DAS COLUNAS DA QUADRA DEVE SER DE PENETRAÇÃO TOTAL
- MONTAGEM
 - ANTES DO INÍCIO DOS TRABALHOS DE MONTAGEM A EMPRESA RESPONSÁVEL DEVERÁ CONFERIR AS POSIÇÕES INDICADAS EM PROJETO E FAZER A CORRETA MARCAÇÃO DO POSICIONAMENTO DAS BASES.
 - TODOS OS CHUMBADORES QUÍMICOS OU MECÂNICOS DEVERÃO SER INSPECIONADOS POR TÉCNICO QUALIFICADO A FIM DE GARANTIR-SE A QUALIDADE DESEJADA PARA A INSTALAÇÃO.

CONTROLE DE REVISÕES

Nº	DATA	DESCRIÇÃO
----	------	-----------

FNDE *Fundo Nacional de Desenvolvimento da Educação*

MINISTÉRIO DA
EDUCAÇÃO

PROJETO PADRÃO - FNDE

PROPRIETÁRIO: :

ENDEREÇO:

MUNICÍPIO - UF:

PROPRIETÁRIO

RESP. TÉCNICO

CREA

AUTOR DO PROJETO

CAU

DLFO

CREA

RA


OBSERVAÇÕES:

ESCOLA 13 SALAS DE AULA - MODELO TÉRREO


PROJETO DE ESTRUTURA

COORDENAÇÃO CGEST - Coordenação Geral de Infraestrutura Educacional	ESTRUTURA METÁLICA PLANTA BAIXA E DETALHES BLOCO F - MULTIUSO		PRANCHA 06/14
	REVISÃO R/00	ESCALA INDICADA DATA EMISSÃO JAN/2022	
FORMATO 841X540			


SMT

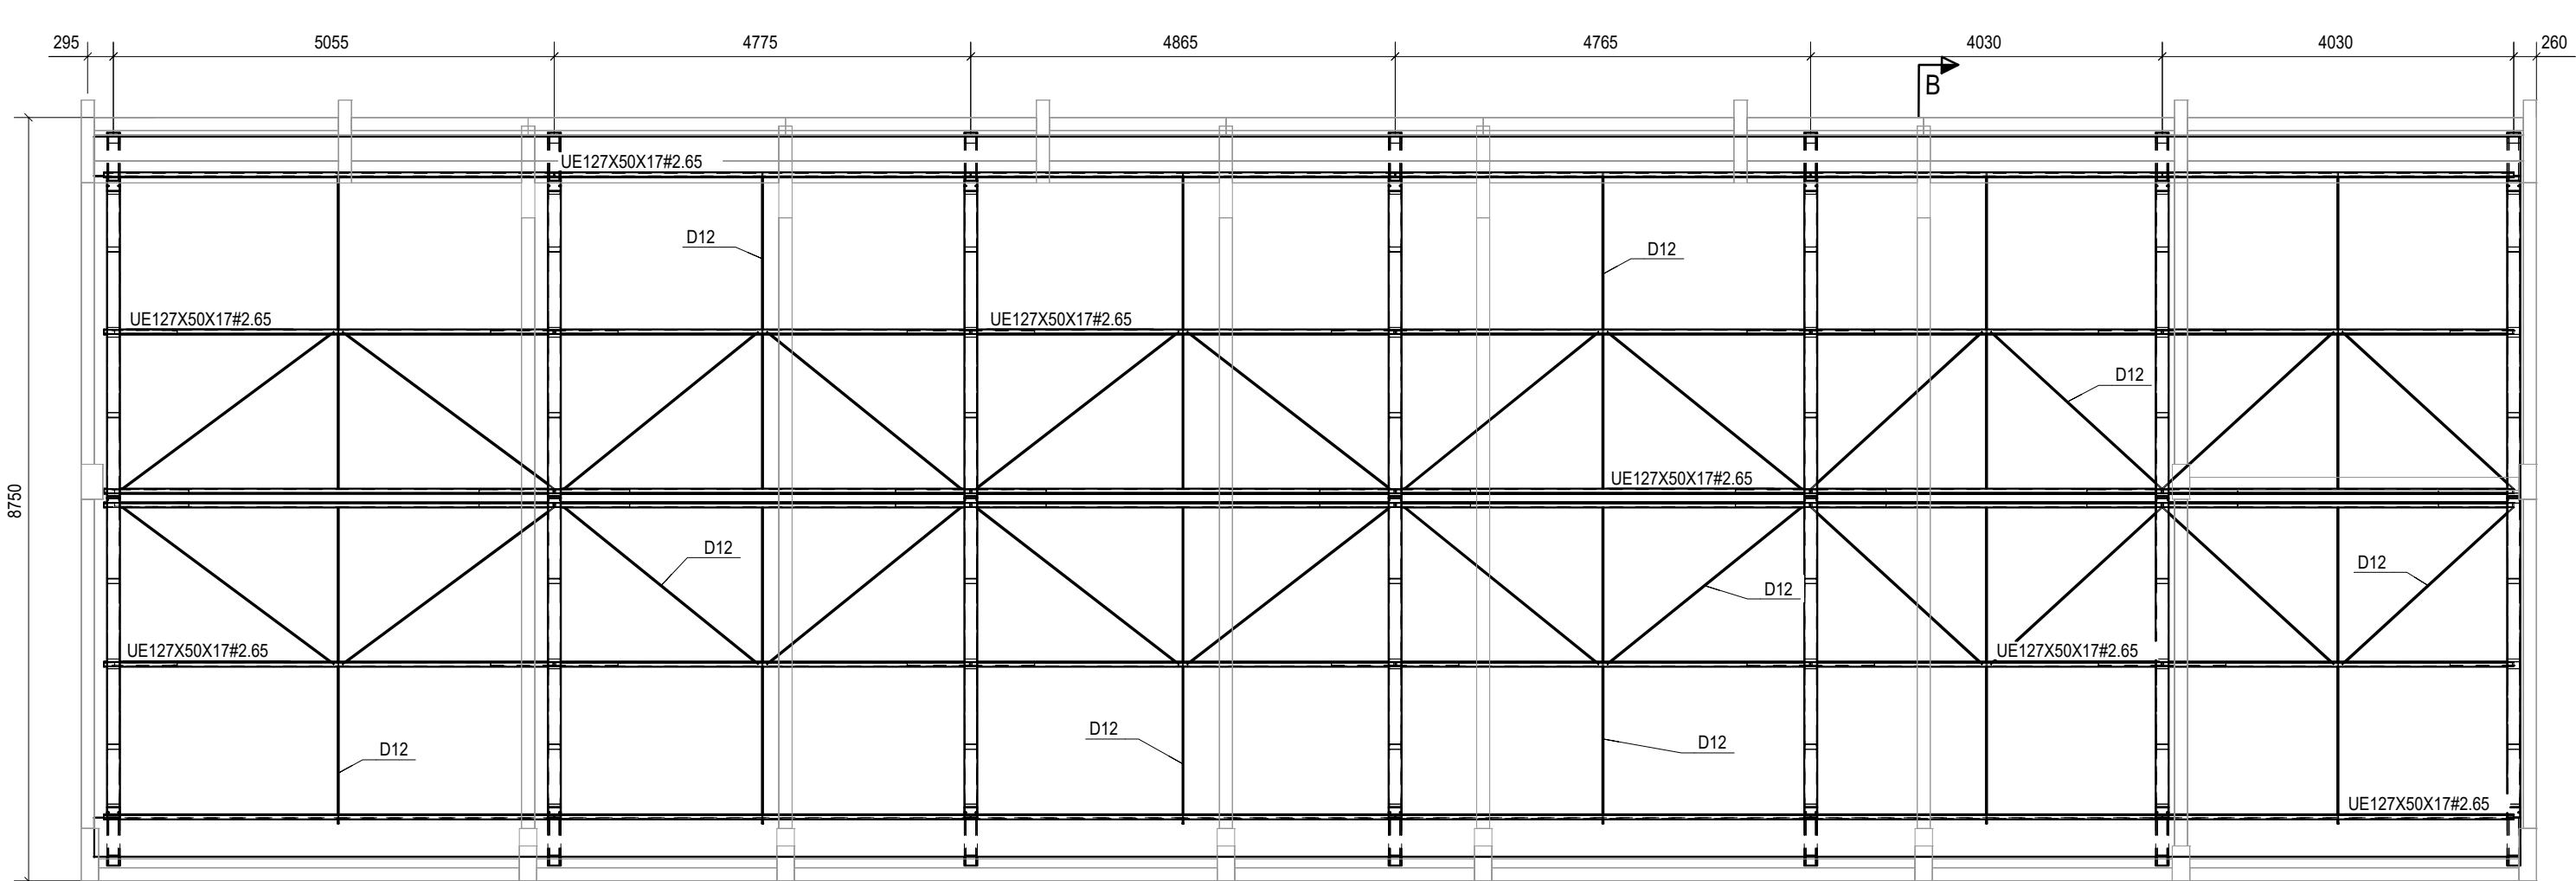


1 IMPLANTAÇÃO DA COBERTURA - BLOCO F
ESCALA 1/75

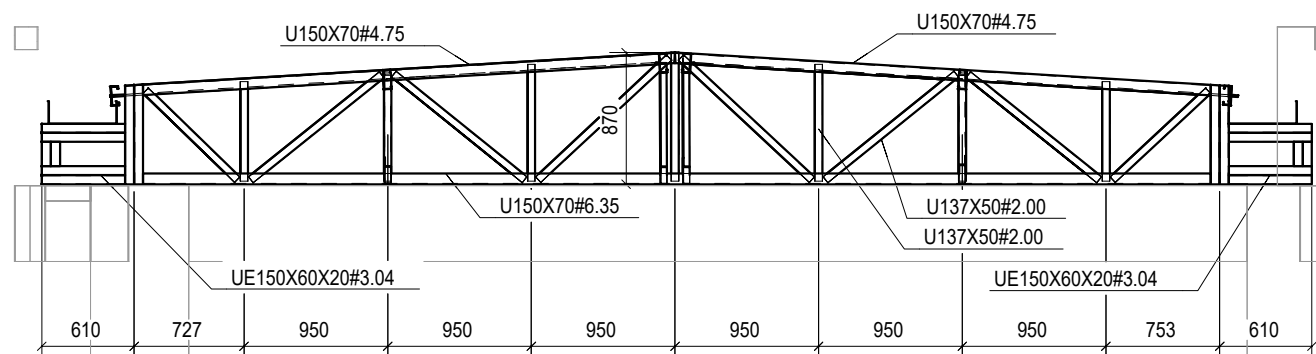


2 CORTE B-B
ESCALA 1/50

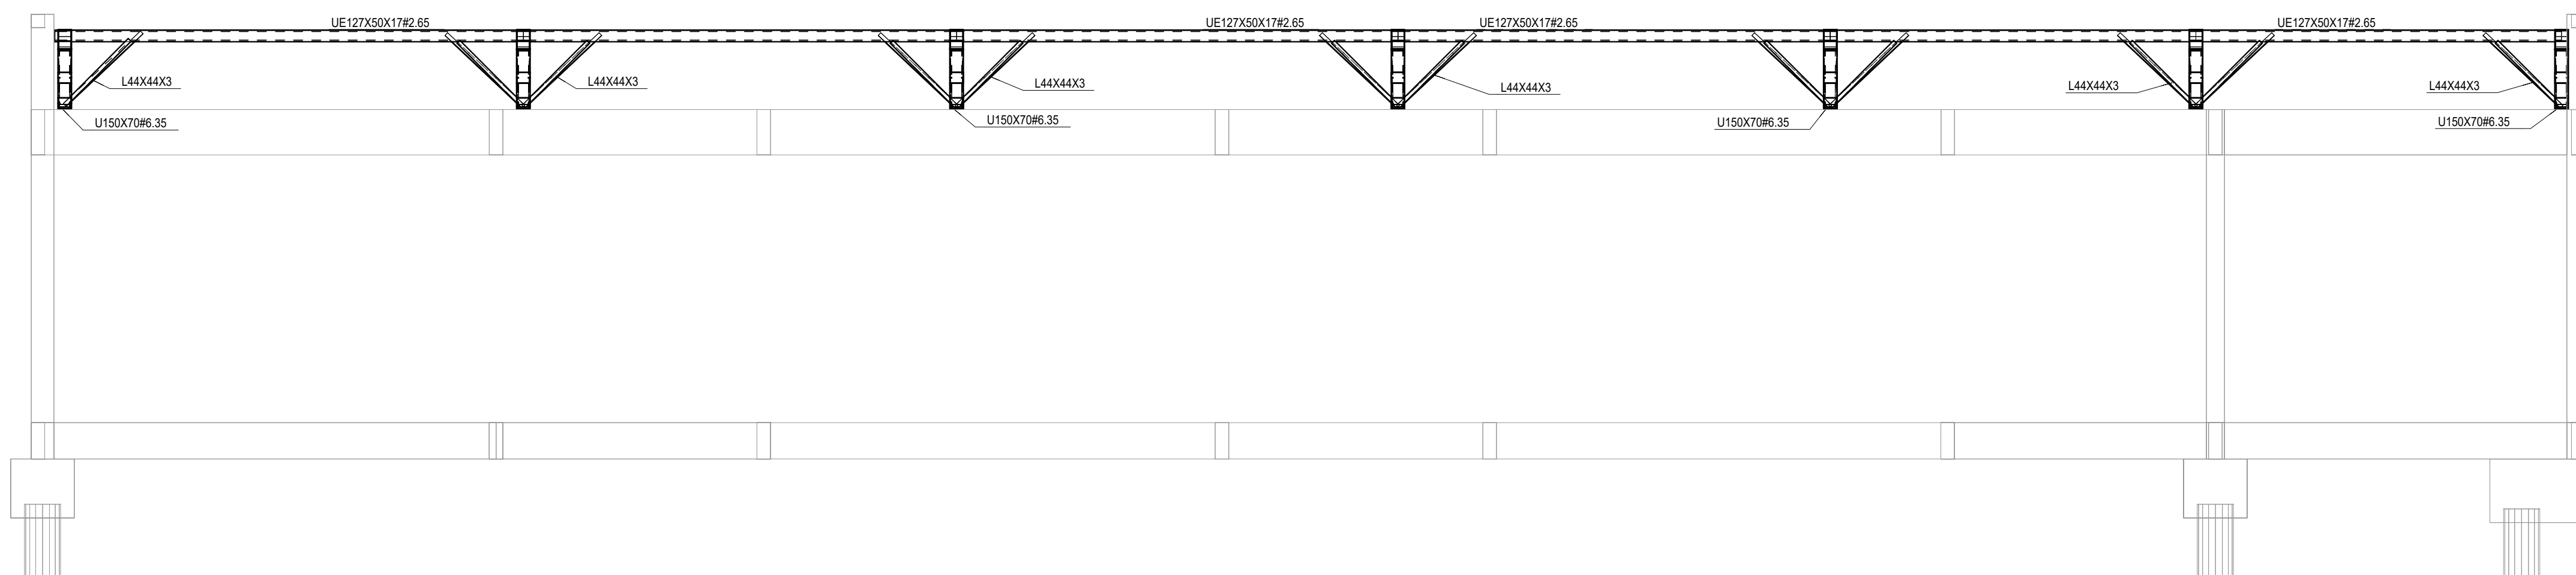


3 CORTE A-A
ESCALA 1/50

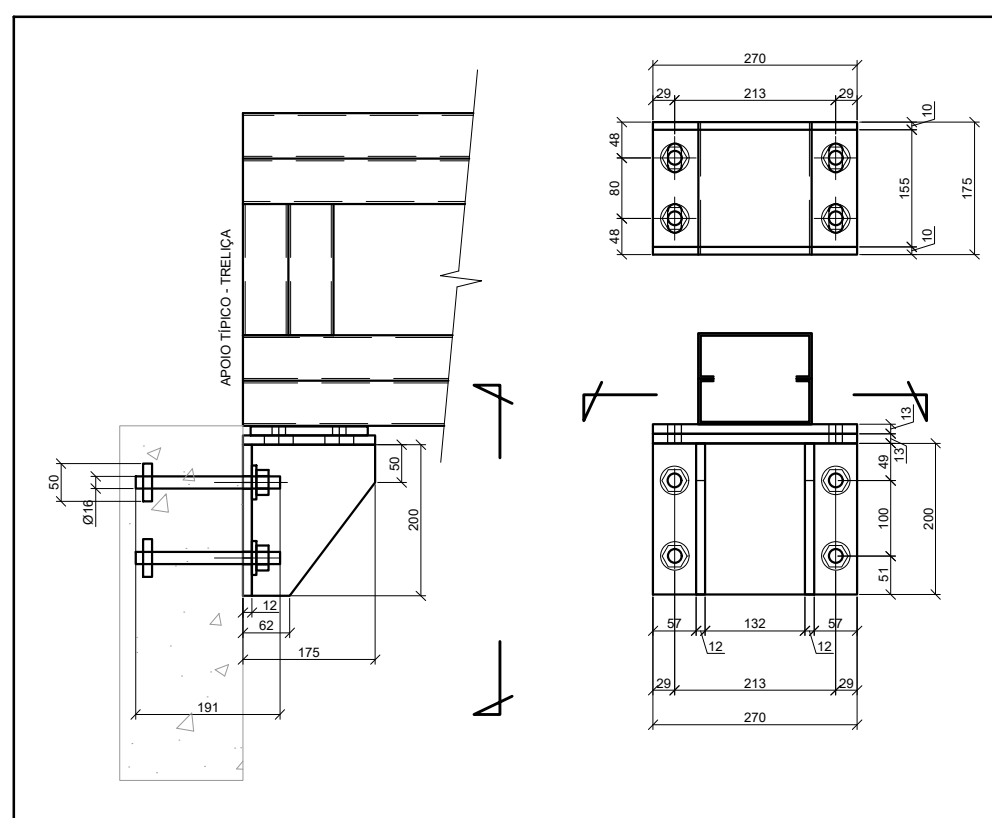


INSERT TÍPICO

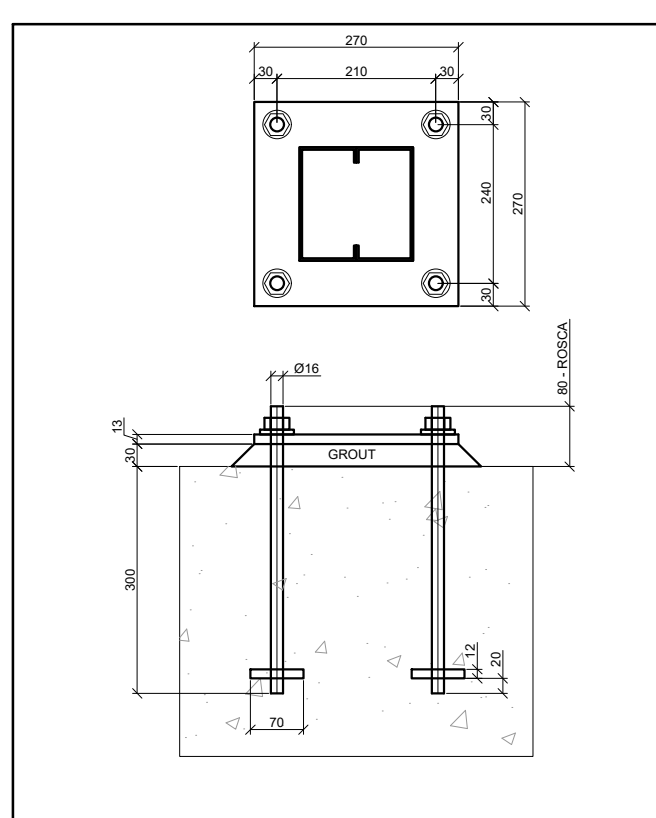


BASE TIPO

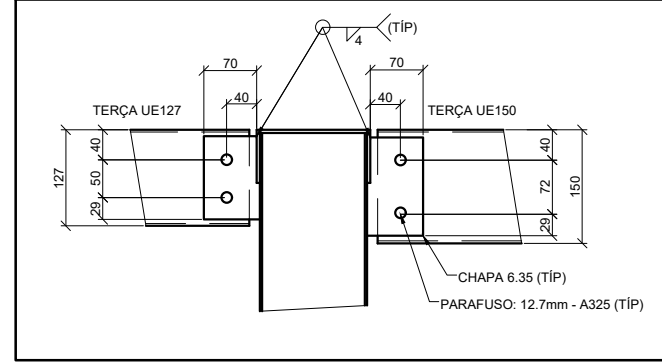


SUPORTE DE TERÇA TÍPICO

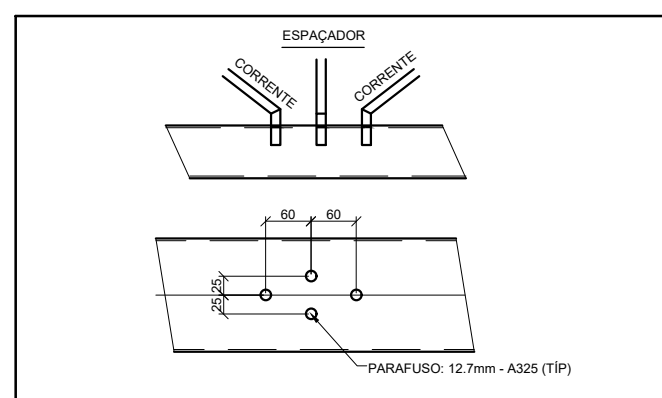


FIX. CORRENTES E ESPAÇADOR

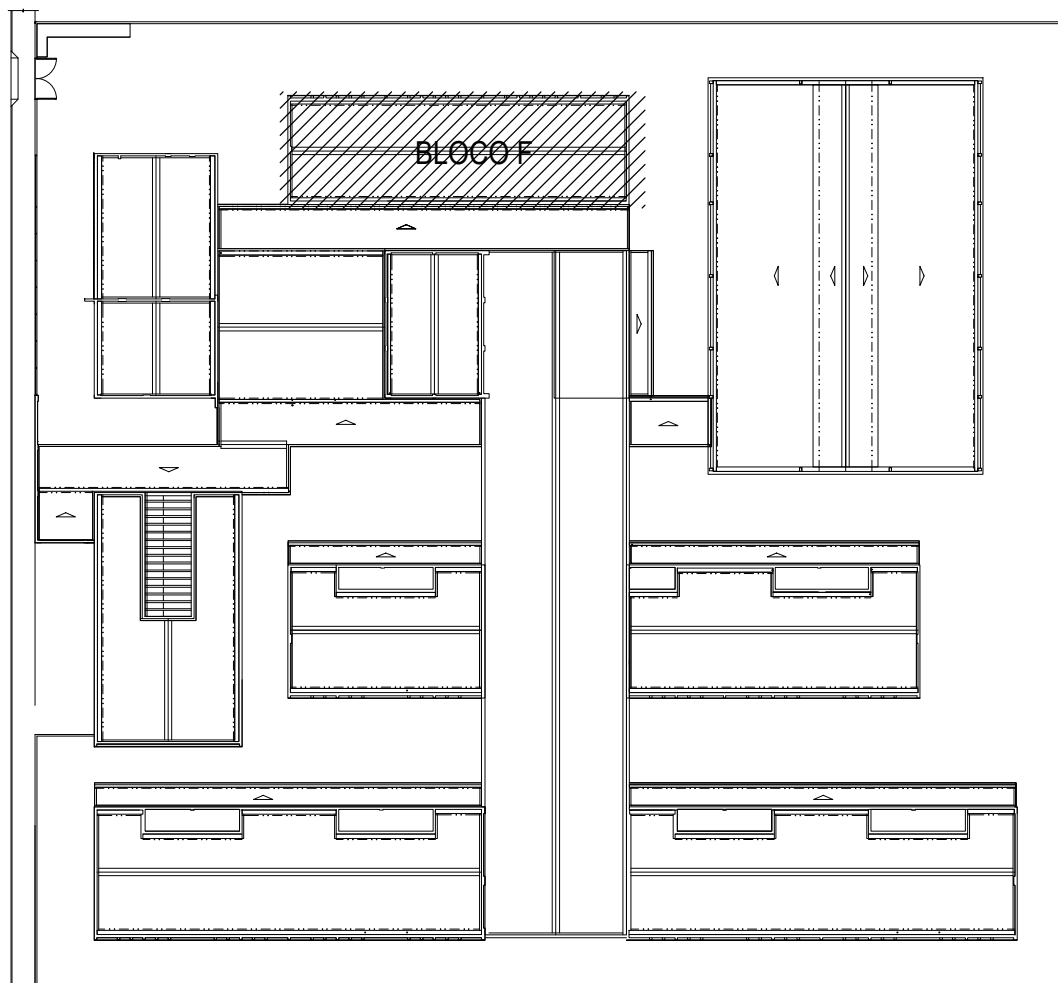

PLANTA CHAVE

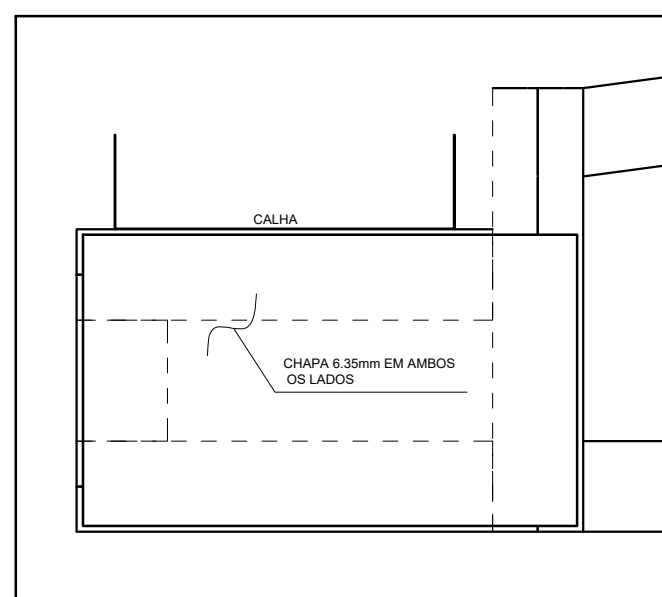

DET. DE REFORÇO DO APOIO DAS TRELIÇAS

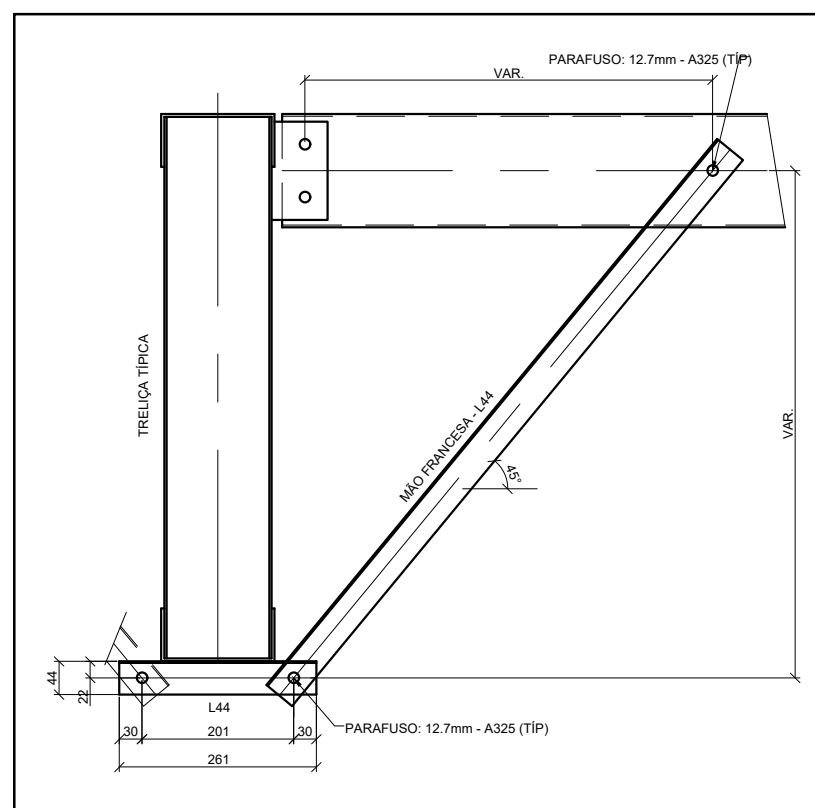

FIX. MÃO FRANCESA

RESUMO DE MATERIAL

QTD	PERFIL	AÇO (COPRIM.(mm))	PESO(Kg)
8	BRED. Ø12.7	A36	2670
8	BRED. Ø12.7	A36	2870
4	BRED. Ø12.7	A36	2940
4	BRED. Ø12.7	A36	3020
12	BRED. Ø12.7	A36	3630
24	L44X44X3	A36	1010
24	L44X44X3	A36	1170
14	U137X50W2.00	A36	660
14	U137X50W2.00	A36	720
14	U137X50W2.00	A36	770
7	U137X50W2.00	A36	840
7	U137X50W2.00	A36	850
7	U137X50W2.00	A36	860
28	U137X50W2.00	A36	1110
14	U137X50W2.00	A36	1180
7	U150X70H4.75	A36	3530
7	U150X70H4.75	A36	3550
7	U150X70H6.35	A36	7060
12	UE127X50X17W2.65	A36	4030
6	UE127X50X17W2.65	A36	4760
1	UE127X50X17W2.65	A36	4770
5	UE127X50X17W2.65	A36	4780
6	UE127X50X17W2.65	A36	4870
6	UE127X50X17W2.65	A36	5170
28	UE150X60X20H3.04	A36	160
56	UE150X60X20H3.04	A36	550
7	UE150X60X20H3.04	A36	650
21	UE150X60X20H3.04	A36	660

10% LIGAÇÕES 298.3

PESO TOTAL (Kg) 3281.3

TABELA - CALHAS	SEÇÃO (mm)	COMP.R (mm)	QTD	PESO
CALHA 450X150W20(M5G)		27820	2	311.2
TOTAL (Kg)				311.2

NOTAS

- NOTAS
1. A CENTRAL DE GLP DEVERÁ ESTAR NO MÍNIMO A 1,50 METROS DE DISTÂNCIA DE QUALQUER TIPO DE ABERTURAS RÁLOS, POÇOS, CANALETAS, CAIXA DE PASSAGEM E ABERTURAS PARA COMPARTIMENTOS SUBTERRÂNEOS; E O QUE ESTEJAM EM NÍVEL INFERIOR;

NOTAS E ESPECIFICAÇÕES

- [illegible]

CONTROLE DE REVISÕES

Nº	DATA	DESCRIÇÃO
----	------	-----------

FNDE Fundo Nacional
de Desenvolvimento
da Educação

MINISTÉRIO DA
EDUCAÇÃO

PROJETO PADRÃO - FNDE

PROPRIETÁRIO:

ENDEREÇO:

MUNICÍPIO - UF:

PROPRIETÁRIO

RESP. TÉCNICO

AUTOR DO PROJETO

DLEQ


1999, 2000, 2001,26

100

OBSERVAÇÕES:

ESCOLA 13 SALAS DE AULA - MODELO TÉRREO
PROJETO DE ESTRUTURA

COORDENAÇÃO
CGEST - Coordenação
Geral de Infraestrutura
Educativa

ESTRUTURA METÁLICA
PLANTA BAIXA E DETALHES
BLOCO H - PEDAGÓGICO 2


SMT

FORMATO 1050X640


REVISÃO	
R.00	

PRANCHA


08/14

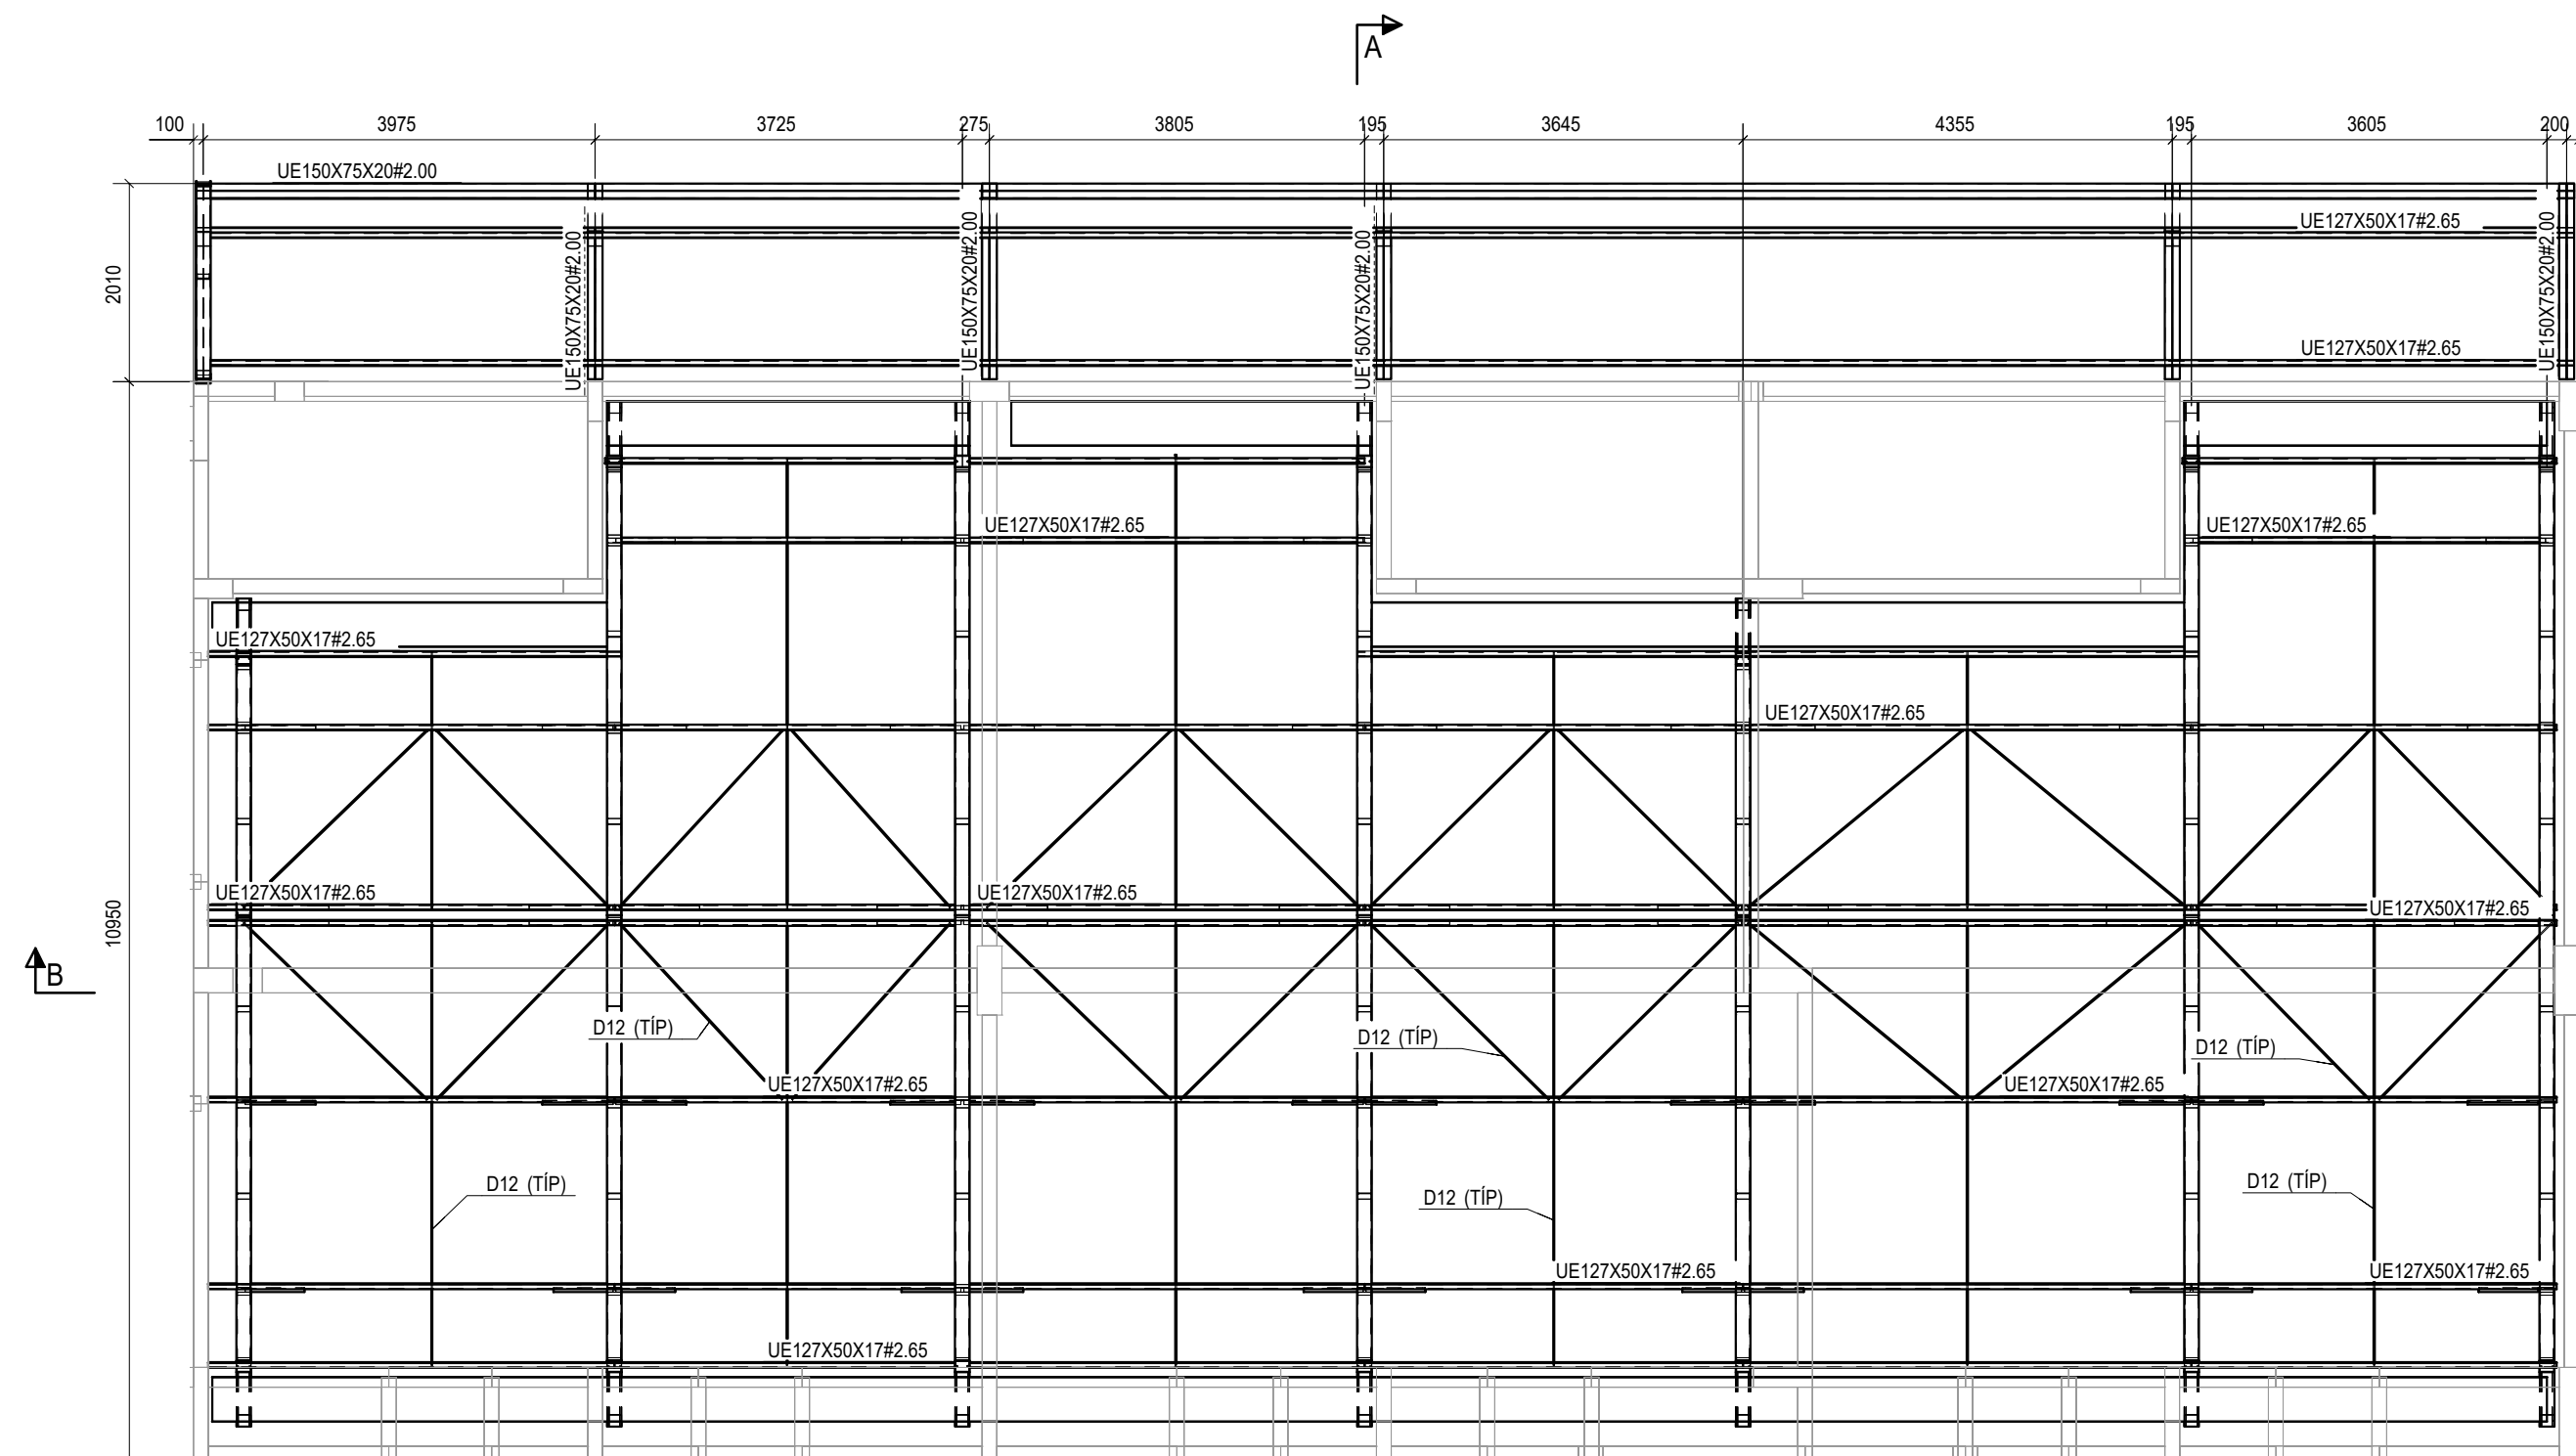



1 IMPLANTAÇÃO DA COBERTURA - BLOCO H

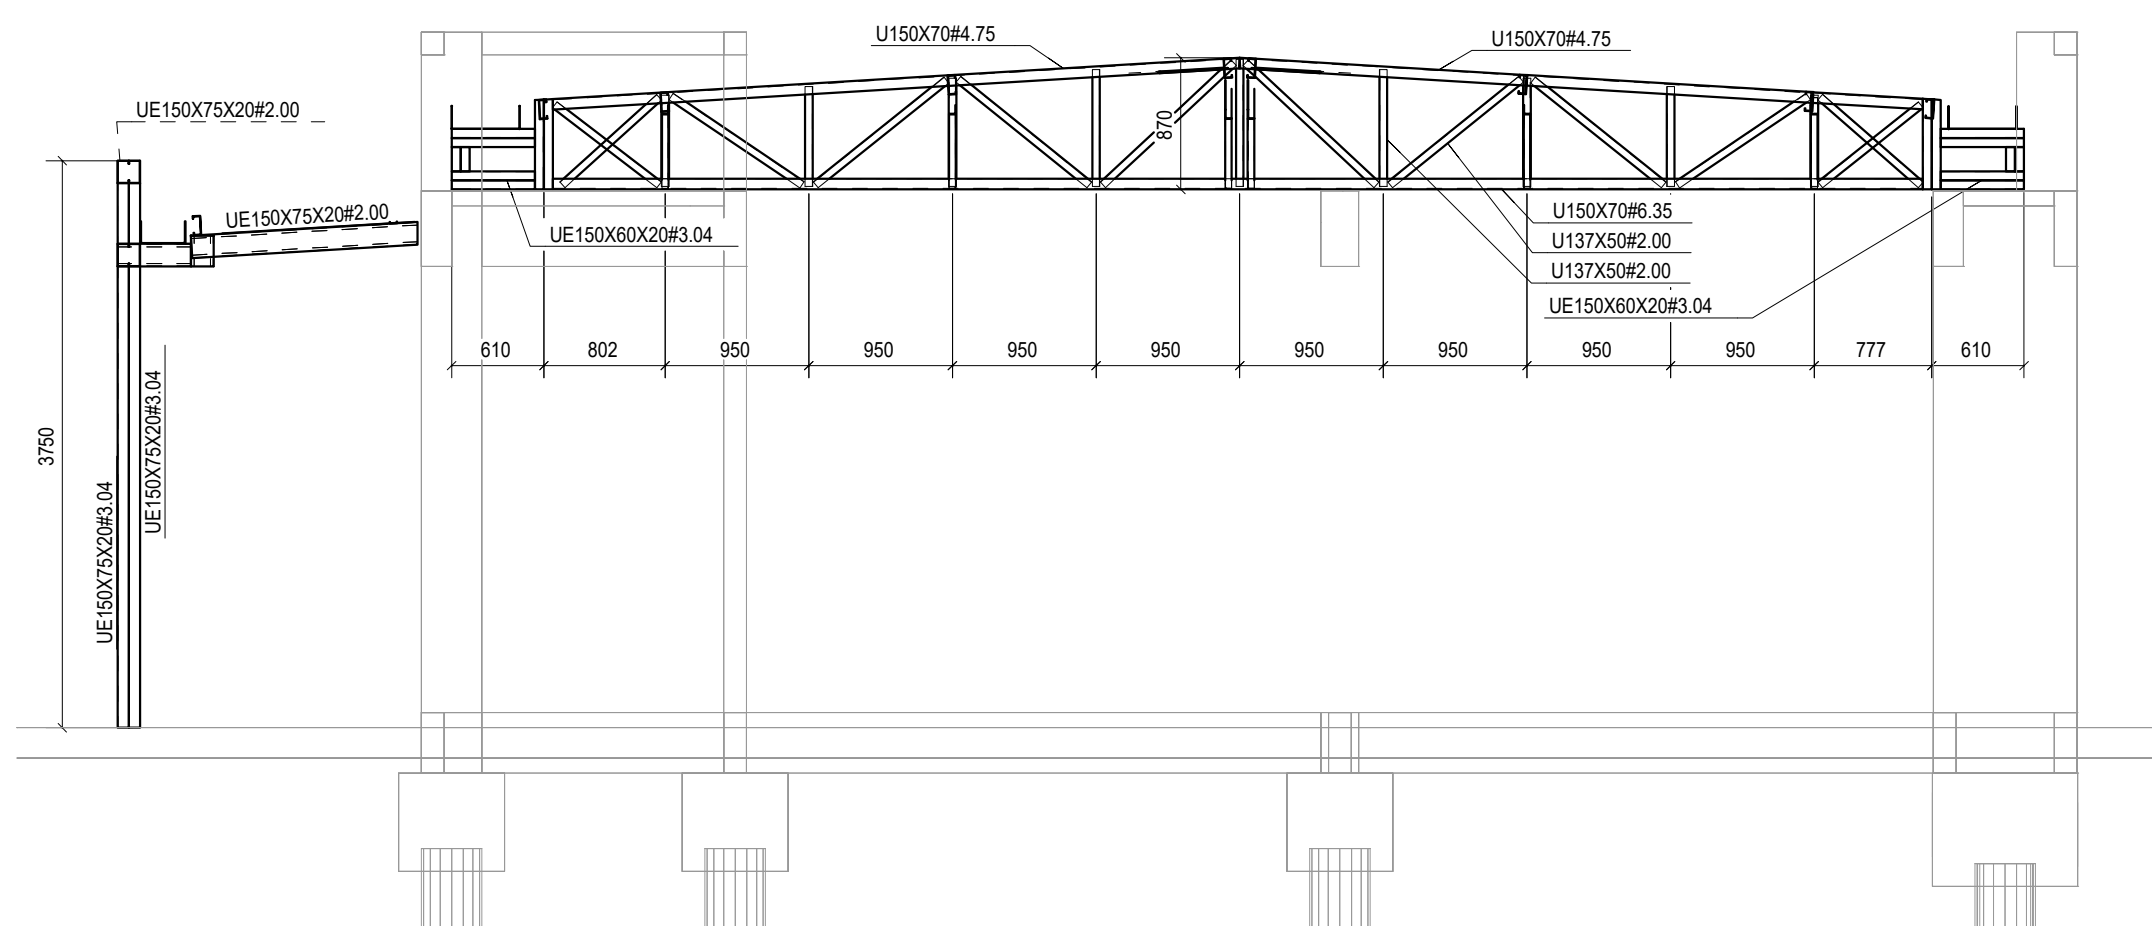


2 CORTE A-A
ESCALA 1/50

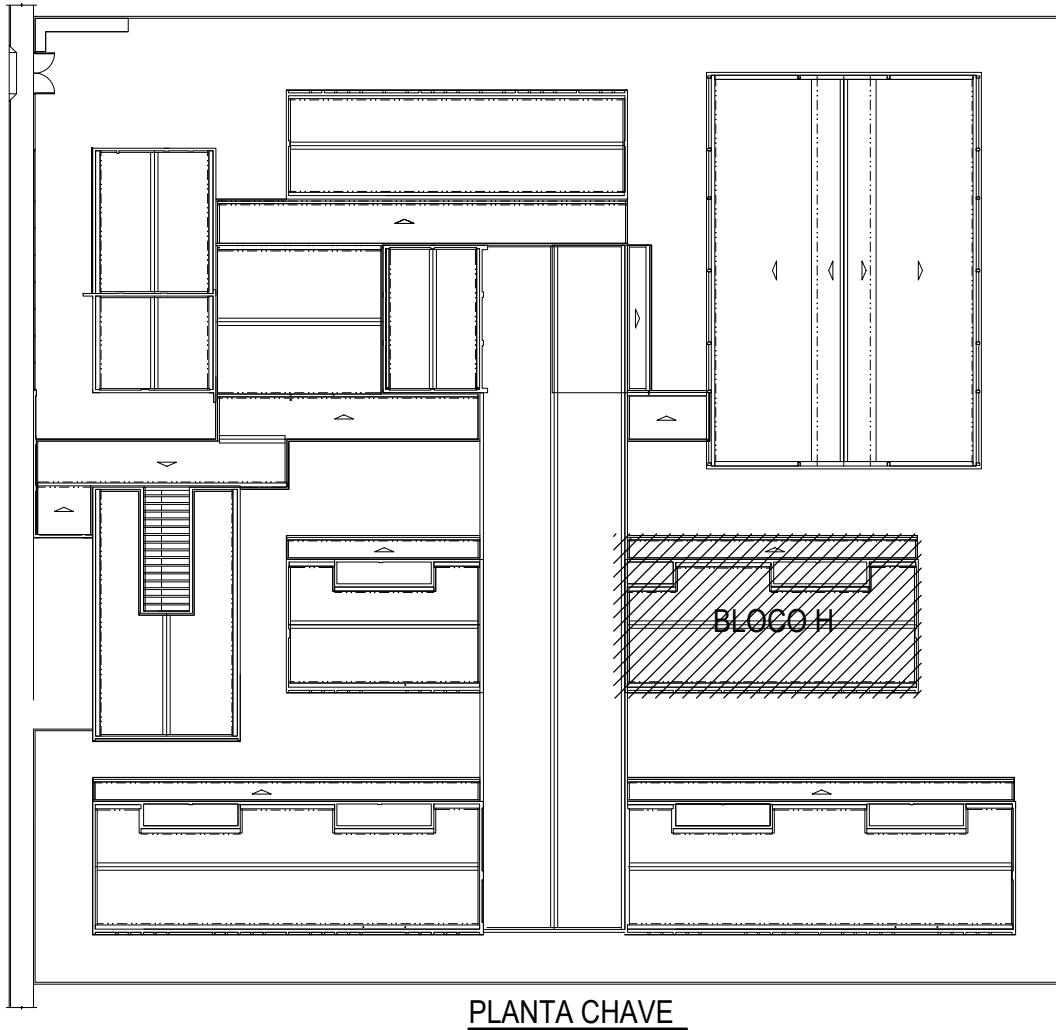


3 CORTE B-B
ESCALA 1/50

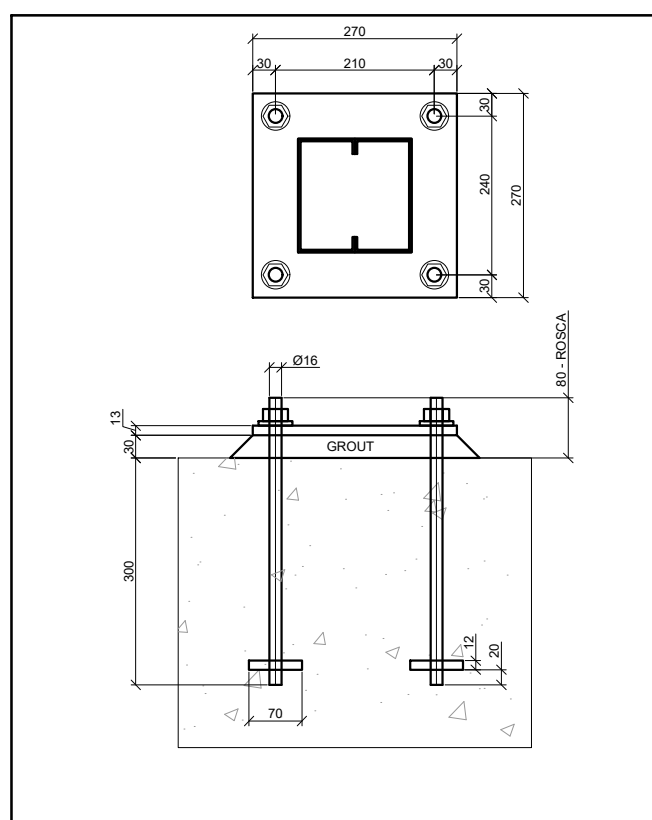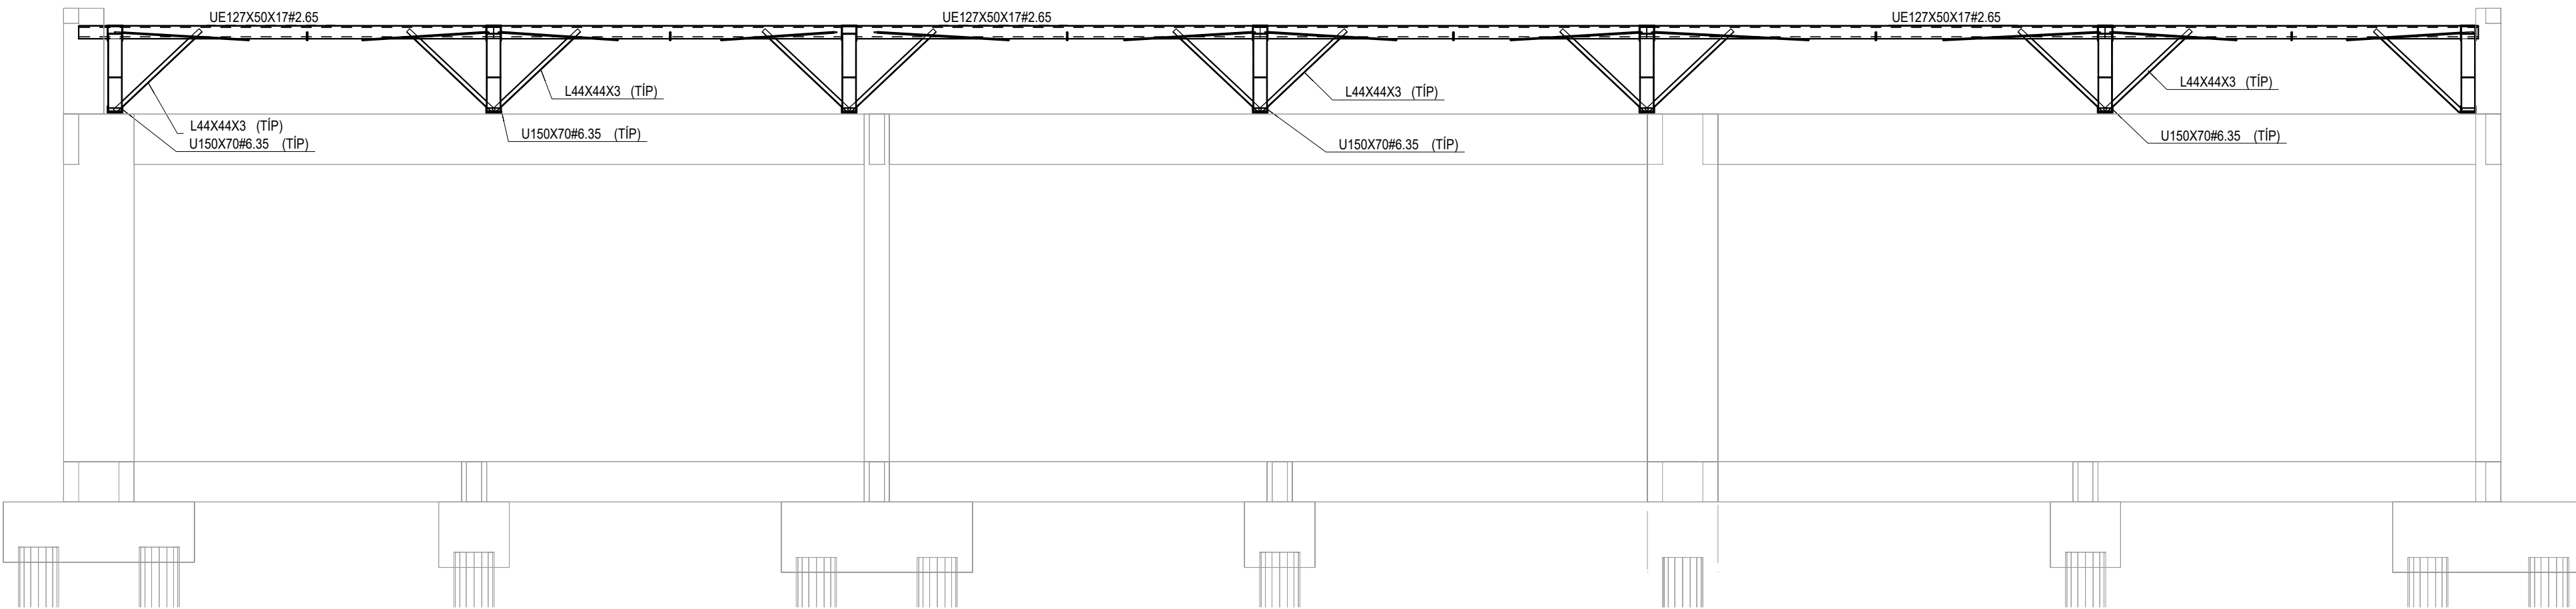


SE TIPO

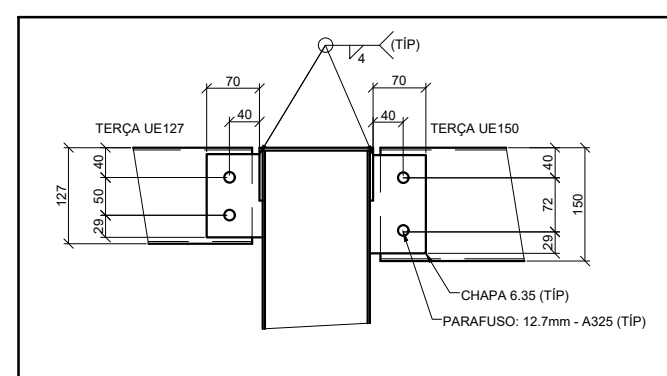


SUPORE DE TERÇA TÍPICO

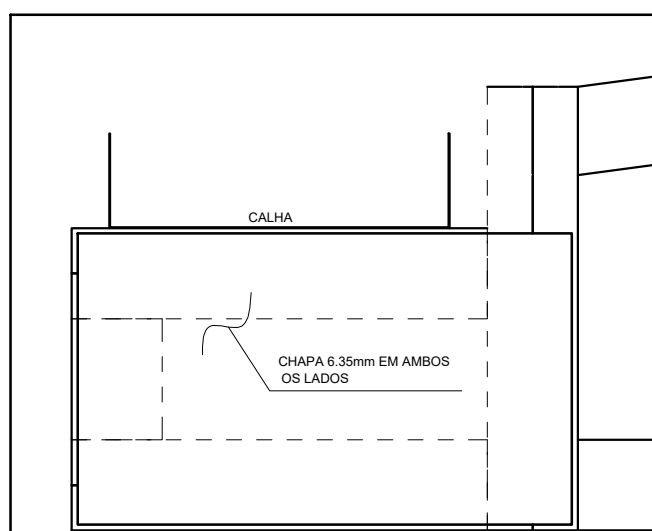


DET. DE REFORÇO DO APOIO DAS TRELIÇAS

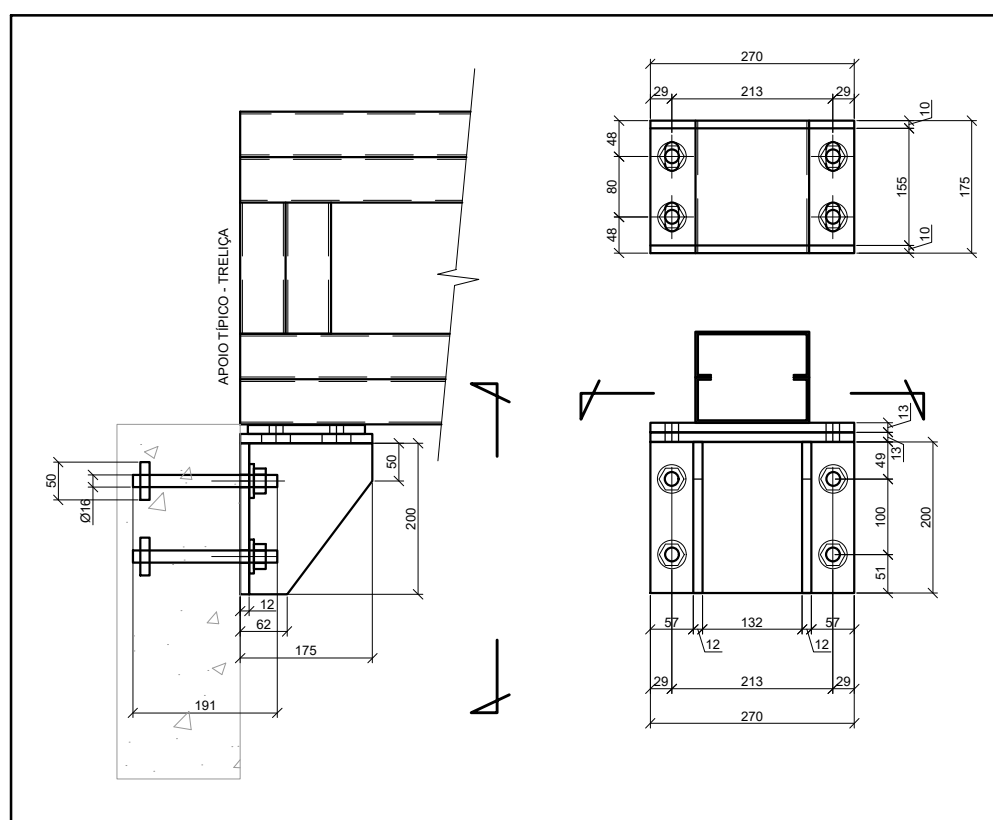

INSERT TÍPICO

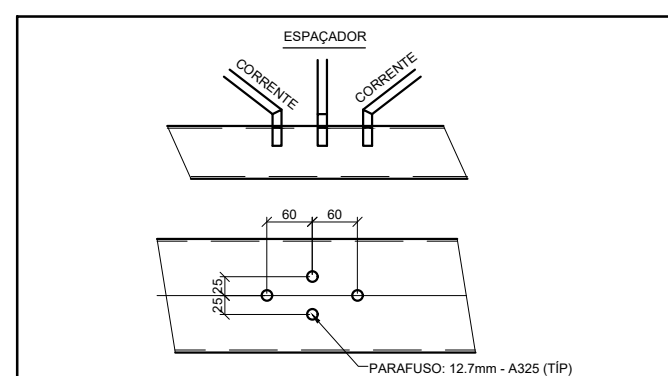

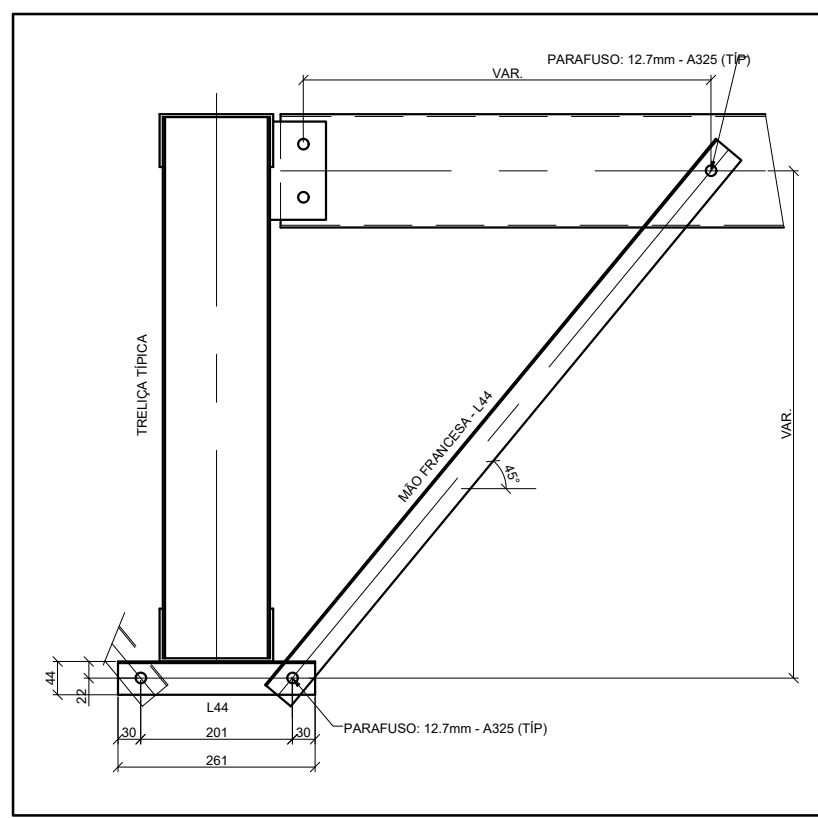

FIX. MÃO FRANCESA

[illegible]

TABELA - CALHAS			
SEÇÃO (mm)	COMPR.(mm)	QTD	PESO
CALHA 300X150#20(M5G)	24130	1	108,0
CALHA 450X150#20(M5G)	3900	4	87,3
CALHA 450X150#20(M5G)	8240	1	46,1
CALHA 450X150#20(M5G)	23680	1	132,4
TOTAL (Kg)			373,8

NOTAS

1. A CENTRAL DE GLP DEVERÁ ESTAR NO MÍNIMO A 1,50 METROS DE DISTÂNCIA DE QUALQUER TIPO DE ABERTURAS RÁLOS, POÇOS, CANALETAS, CAIXA DE PASSAGEM E ABERTURAS PARA COMPARTIMENTOS SUBTERRÂNEOS, E O QUE ESTEJAM EM NÍVEL INFERIOR.

NOTAS E ESPECIFICAÇÕES

1. NORMAS TÉCNICAS APLICÁVEIS
- A MENOS QUE ESPECIFICADO OU SOLICITADO AO CONTRÁRIO, TODAS AS ESTRUTURAS DEVERÃO SER PROJETADAS EM CONFORMIDADE COM A ÚLTIMA EDIÇÃO DOS CÓDIGOS E NORMAS RELACIONADOS ABAIXO:
 - ABNT - ASSOCIAÇÃO BRASILEIRA DE NORMAS TÉCNICAS
 - AISI - AMERICAN INSTITUTE OF STEEL CONSTRUCTION
 - ASTM - AMERICAN SOCIETY FOR TESTING AND MATERIALS
 - AWS - AMERICAN WELDING SOCIETY
 - AISI - AMERICAN IRON AND STEEL INSTITUTE
2. AÇO ESTRUTURAL
- CHAPAS - ASTM A36 OU FY SIMILAR
 - PERFIS DOBRADOS - ASTM A36 OU FY SIMILAR
 - CHUMBADORES E BARRAS REDONDAS - ASTM A36
 - PERFIS LAMINADOS "I" - ASTM A572
 - ELETRODOS - E70XX
 - CHUMBADORES QUÍMICOS TIPO FISCHER OU SIMILAR (SE NECESSÁRIO)
3. CARGAS ADOTADAS EM PROJETO
- OBTIDAS ATRAVÉS DO PESO ESPECÍFICO DOS MATERIAIS OU ATRAVÉS DE CATÁLOGOS DOS FORNECEDORES.
 - PESO PRÓPRIO DA ESTRUTURA - GERADO AUTOMATICAMENTE
 - SOBRECARGA (25KG/M² - NBR 6120)
 - CARGAS PERMANENTES (TELHA 12 KG/M² UTILIDADES 15KG/M², PLACA CIMENTÍCIA 25KG/M²) VENTO - NBR 6123
4. CONSIDERAÇÕES GERAIS E RECOMENDAÇÕES
- TODAS AS COTAS ESTÃO EM MILÍMETRO
 - CONFERIR AS MEDIDAS NO LOCAL ANTES DA FABRICAÇÃO
 - TODOS OS DETALHES DE EXECUÇÃO PROPOSTOS DURANTE A FABRICAÇÃO E MONTAGEM QUE NÃO CONSTAM NESSE PROJETO DEVEM SER SUBMETIDOS A APROVAÇÃO DOS AUTORES.
5. PINTURA E PROTEÇÃO DA ESTRUTURA: ESTRUTURA EXPOSTA ÀS INTEMPÉRIES
- PREPARAÇÃO DA SUPERFÍCIE
 - A LIMPEZA DAS SUPERFÍCIES DE AÇO POR PRODUTOS QUÍMICOS COM A FINALIDADE DE REMOÇÃO DE ÓLEOS, GRAXAS, SÓIS E OUTROS CONTAMINANTES (NBR 16189)
 - ARESTAS, CANTOS VIVOS, CORDEÕES DE SOLDA DEVERÃO SER REFORÇADOS (STRIP COAT) EM TODAS AS ETAPAS DA PINTURA
 - AS ESPESURAS DE PELÍCULA SECA NÃO DEVERÃO EXCEDER 10% DE ESPESURA ESPECIFICADA SOB O RISCO DE COMPROMETER A EFICIÊNCIA DO ESQUEMA PROPOSTO.
 - NÃO DEVERÃO SER EXECUTADOS SERVIÇOS DE PINTURA EM DIAS CHUVOSOS OU QUANDO A URA UMIDADE RELATIVA DO AR FOR IGUAL OU SUPERIOR A 85%, SOB O RISCO DE COMPROMETER A ADESIÃO ENTRE DEMAÇOS OU TOTAL DO ESQUEMA DE PINTURA ADOPTADO.
 - OS INTERVALOS MÍNIMO E MÁXIMO ENTRE DEMAÇOS DEVERÃO SER CUMPRIDOS CONFORME ESPECIFICADO NAS FICHAS TÉCNICAS DOS PRODUTOS.
 - EVENTUAIS PONTOS COMPROMETIDOS POR DANOS MECÂNICOS OU QUEIMA POR OPERAÇÕES DE SOLDAGEM DEVERÃO SER TRATADOS MECANICAMENTE E POSTERIOR APLICAÇÃO DE TINTA EPOXI DUPLA FUNÇÃO COM A FINALIDADE DE CONFERIR PROTEÇÃO POR BARREIRA CÁTODICA DO ESQUEMA DE PINTURA.
 - TODA A SUPERFÍCIE A SER PINTADA DEVERÁ SER COMPLETAMENTE LIMPA DE TODA A SUEIRA, PO, GRAXA, ÓLEO OU QUALQUER RESÍDUO COMO FERROXÍDEO E CARBURA QUE POSSAM INTERFERIR N O PROCESSO DE ADESIÃO DA TINTA. PRECAUÇÕES ESPECIAIS DEVERÃO SER TOMADAS NA LIMPEZA DOS CORDEÕES DE SOLDA, COM A REMOÇÃO DE RESPÍNGOS, RESÍDUOS E DA ESCÓRIA FUNDENTE. LIMPEZA DAS SUPERFÍCIES POR JATEAMENTO ABRASIVO POR MEIO DE GRANULHAS DE AÇO PADRÃO AO METAL, QUASE BRANCO SSPC-SP-10 - MÉTODO DE LIMPEZA SIS - SA 2½ - PADRÃO SUECO.
 - 7 - ESQUEMA DE PINTURA: CABA 16 - FUNDO: 1 DEMAÇO DE 75 MICRÔMETROS DE PRIMER ETIL SILICATO DE ZINCO INTERMEDIÁRIA: 1 DEMAÇO DE 40 MICRÔMETROS DE TINTA EPOXI POLIUMIDA
 - ACABAMENTO: 2 DEMAÇOS DE 75 MICRÔMETROS ESMALTE POLIURETANO CABA 17 - FUNDO: 1 DEMAÇO DE 75 MICRÔMETROS DE PRIMER EPOXI RÍDO EM ZINCO INTERMEDIÁRIA: 1 DEMAÇO DE 125 MICRÔMETROS DE ESMALTE EPOXI
 - ACABAMENTO: 1 DEMAÇO DE 75 MICRÔMETROS ESMALTE POLIURETANO
 - OBS: IBS - INSTITUTO BRASILEIRO DE SIDERURGIA
 - CABA - CENTRO BRASILEIRO DE CONSTRUÇÃO DE AÇO
6. FABRICAÇÃO
- OS ELEMENTOS ESTRUTURAIS DEVERÃO SER OBTIDOS ATRAVÉS DE PERFIS TUBULARES, CHAPAS DOBRADAS OU PERFILADOS CONFORME AS SEÇÕES INDICADAS EM PROJETO. ATENÇÃO ESPECIAL DEVERÁ SER DISPENSADA AS LIGAÇÕES ENTRE ELEMENTOS ESTRUTURAIS A FIM DE GARANTIR-SE UM PERFEITO ENCAIXE ENTRE AS PEÇAS E A ELIMINAÇÃO DE EXCENTRICIDADES INDESEJÁVEIS. A PRECISÃO NA FABRICAÇÃO DO CONJUNTO DE PEÇAS DEVERÁ SER EXIGIDA PARA ELIMINAR-SE OPERAÇÕES DE CAMPO TAL COMO USO DE MAÇARICO. ASSIM, A CONFERÊNCIA DAS MEDIDAS ANTES DA FABRICAÇÃO É OBRIGATORIA
7. SOLDAGEM
- PEÇAS OU PARTES SOLDADAS COMPOSTOS DE CHAPAS OU PERFIS, DEVERÃO UTILIZAR O PROCESSO DE SOLDA ELÉTRICA MAIS MODERNO, TAL COMO RECOMENDADO NO MANUAL DE SOLDA DA AWS - D.1.1. ÚLTIMA EDIÇÃO.
 - NO CASO DE UTILIZAÇÃO DE ELETRODOS REVESTIDOS, É INDISPENSÁVEL QUE ESTES ESTEJAM ISENTOS DE UMIDADE, SENDO ESTOCADOS EM ESTUFAS APROPRIADAS, SITUADAS O MAIS PRÓXIMO POSSÍVEL DO LOCAL DE USO, SOMENTE ELETRODOS COMPLETAMENTE SECOS PODERÃO SER EMPREGADOS.
 - PARA AS SOLDAS POR FILETES, A ALTURA DESTES DEVE SER IGUAL OU INFERIOR A ESPESURA MAIS FINA SOLDADA NA JUNÇÃO
 - SOLDAR SEMPRE AS PEÇAS EM TODO O CONTO RNO
 - A SOLDA DAS COLUNAS DA QUADRA DEVE SER DE PENETRAÇÃO TOTAL
8. MONTAGEM
- ANTES DO INÍCIO DOS TRABALHOS DE MONTAGEM A EMPRESA RESPONSÁVEL DEVERÁ CONFERIR AS POSIÇÕES INDICADAS EM PROJETO E FAZER A CORRETA MARCAÇÃO DO POSICIONAMENTO DAS BASES.
 - TODOS OS CHUMBADORES QUÍMICOS OU MECÂNICOS DEVERÃO SER INSPECIONADOS POR TÉCNICO QUALIFICADO A FIM DE GARANTIR-SE A QUALIDADE DESEJADA PARA A INSTALAÇÃO.

CONTROLE DE REVISÕES

Nº	DATA	DESCRIÇÃO
----	------	-----------



MINISTÉRIO DA
EDUCAÇÃO

PROJETO PADRÃO - FNE

PROPRIETÁRIO: :
ENDEREÇO:
MUNICÍPIO - UF:






PROPRIETÁRIO
RESP. TÉCNICO CREA
AUTOR DO PROJETO CAU

DLFO CREA
RA


OBSERVAÇÕES:

ESCOLA 13 SALAS DE AULA - MODELO TÉRREO
PROJETO DE ESTRUTURA


COORDENAÇÃO CGEST - Coordenação Geral de Infraestrutura Educcional	ESTRUTURA METÁLICA PLANTA BAIXA E DETALHES BLOCO I - PEDAGÓGICO 3		SMT
	REVISÃO R:00	ESCALA INDICADA DATA EMISSÃO JAN/2022	
FORMATO	1050X840	PRANCHA	09/14

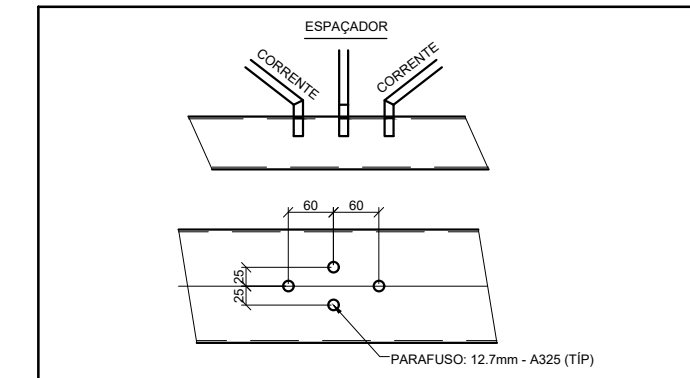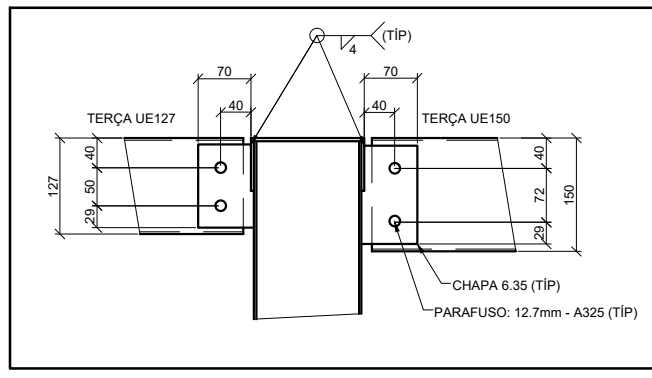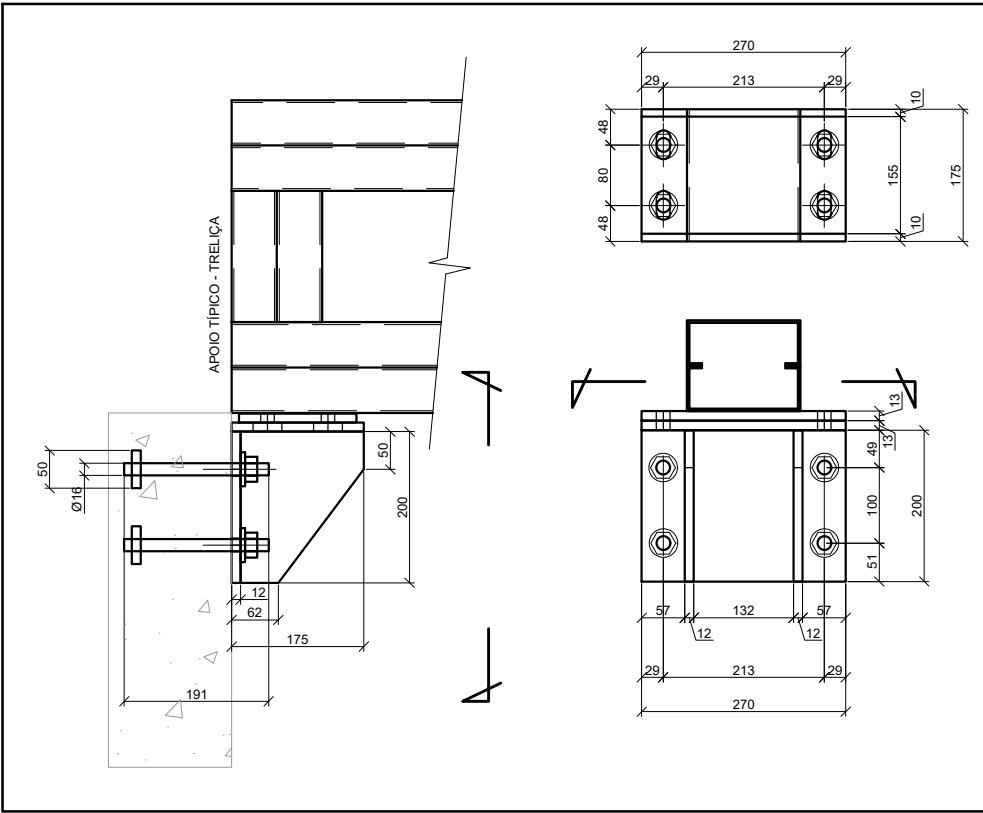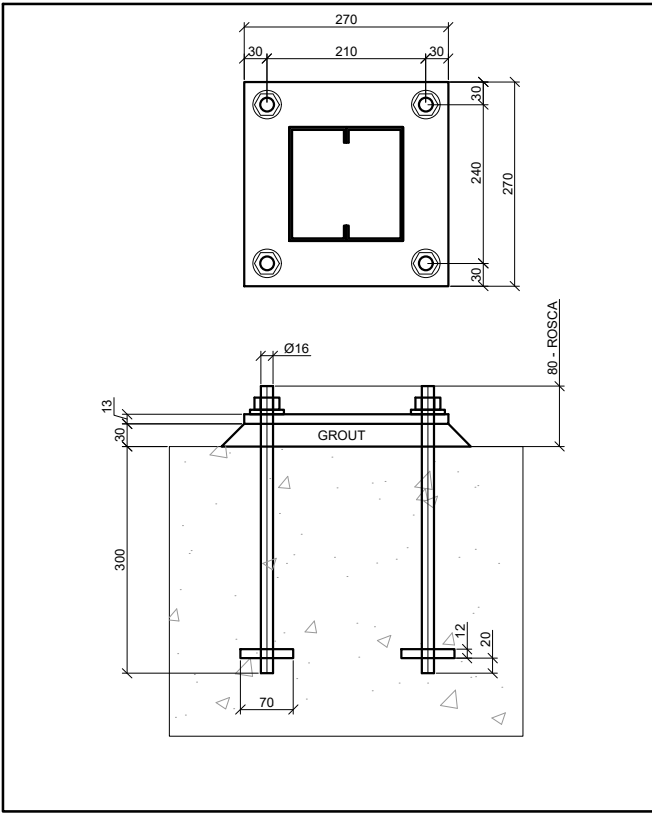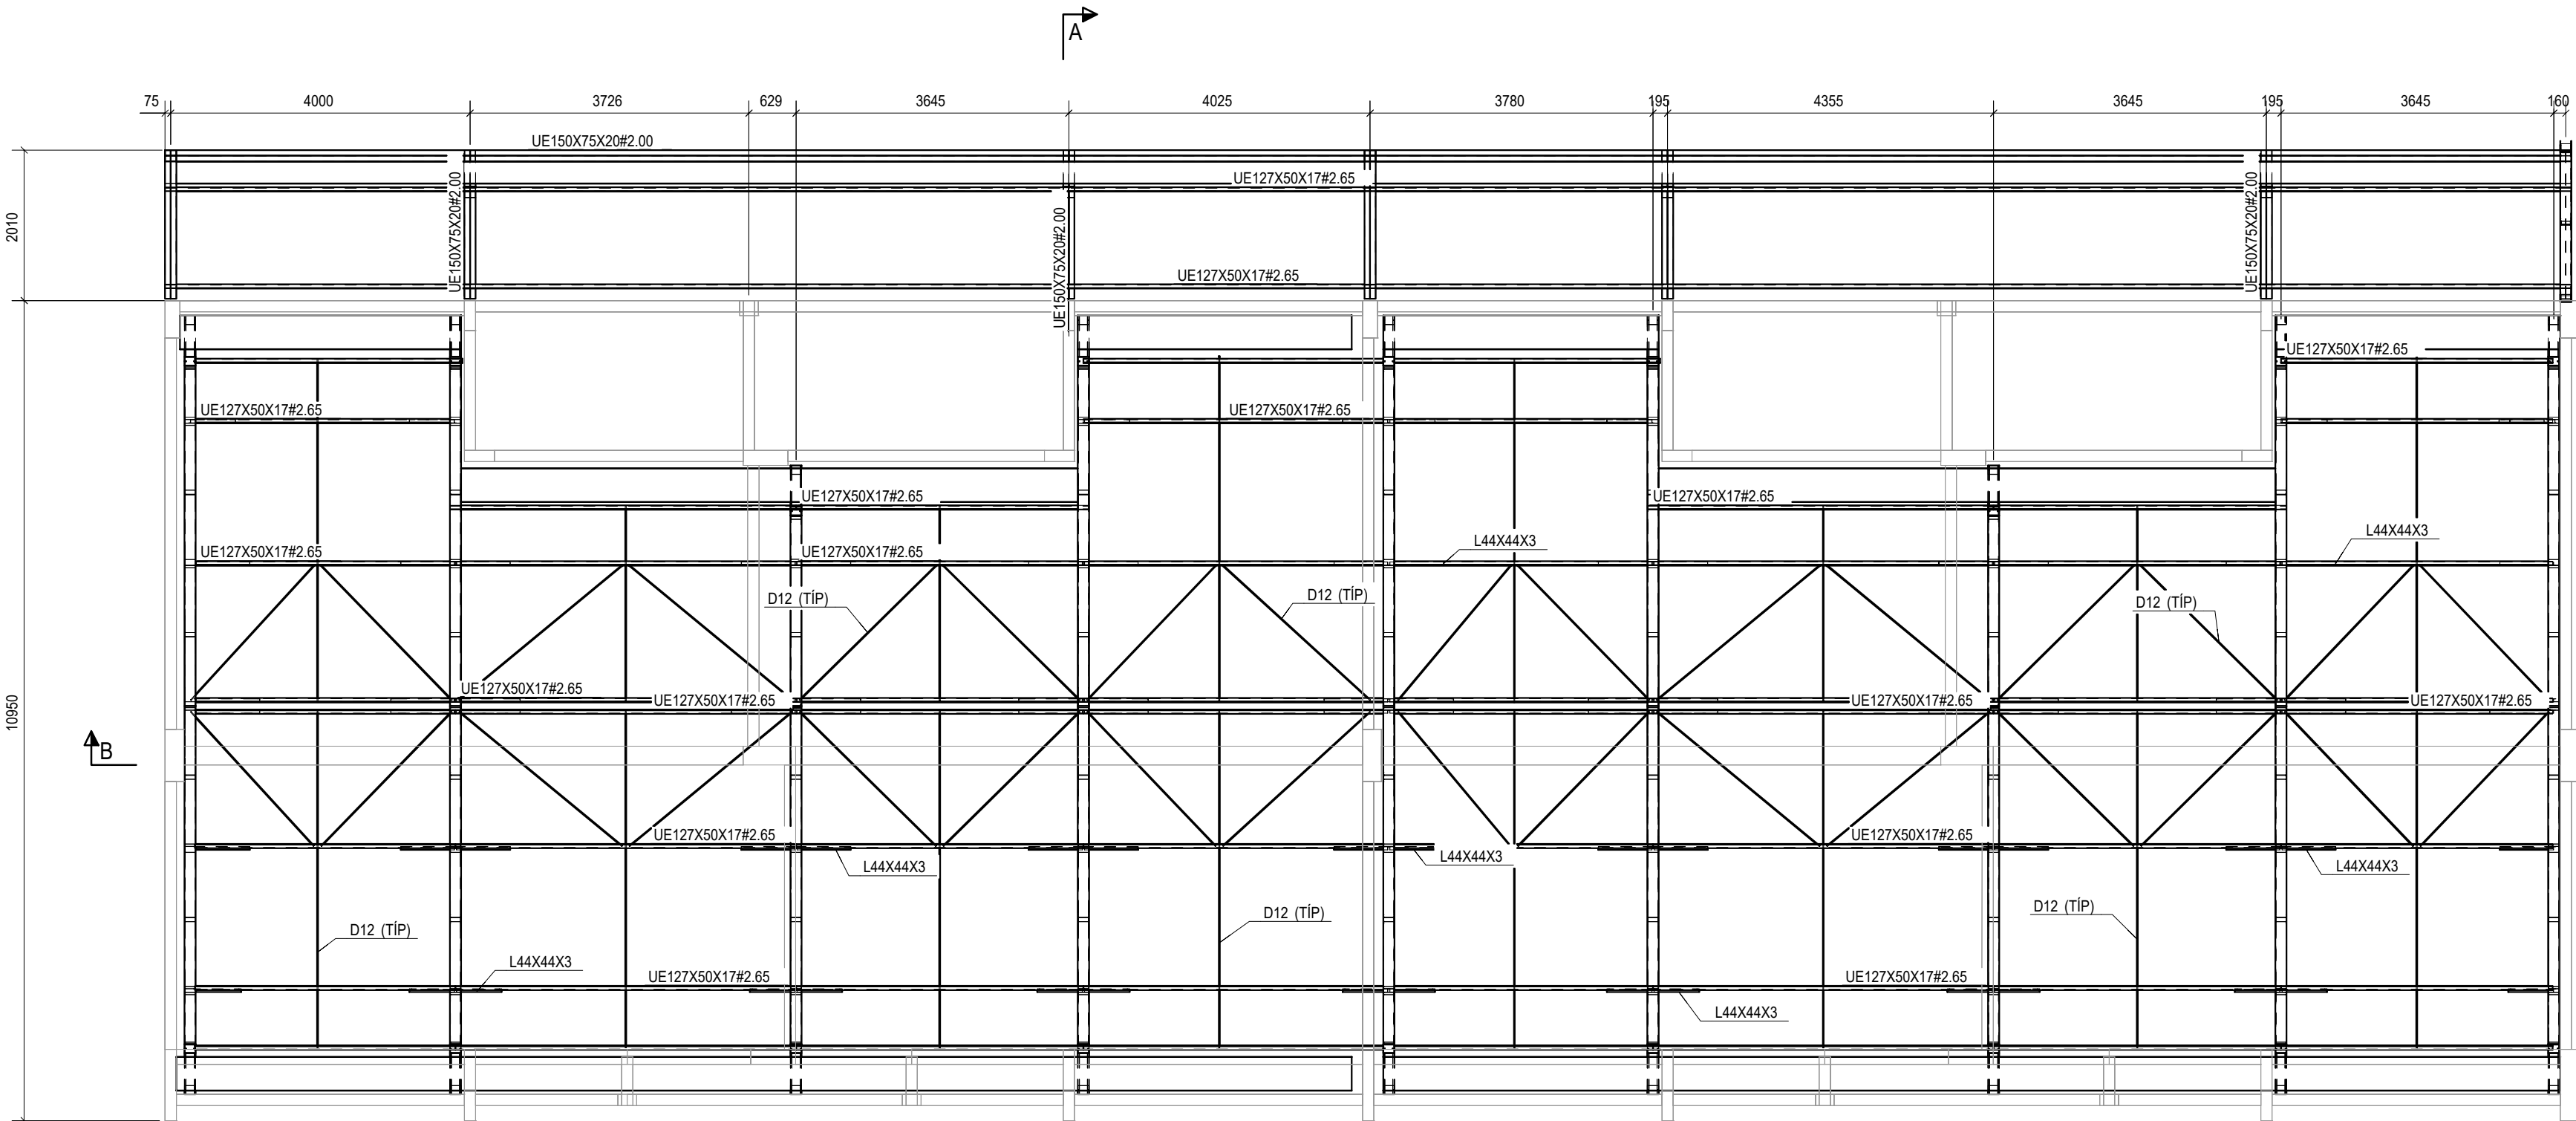


1 IMPLANTAÇÃO DA COBERTURA - BLOCO I
ESCALA 1/75

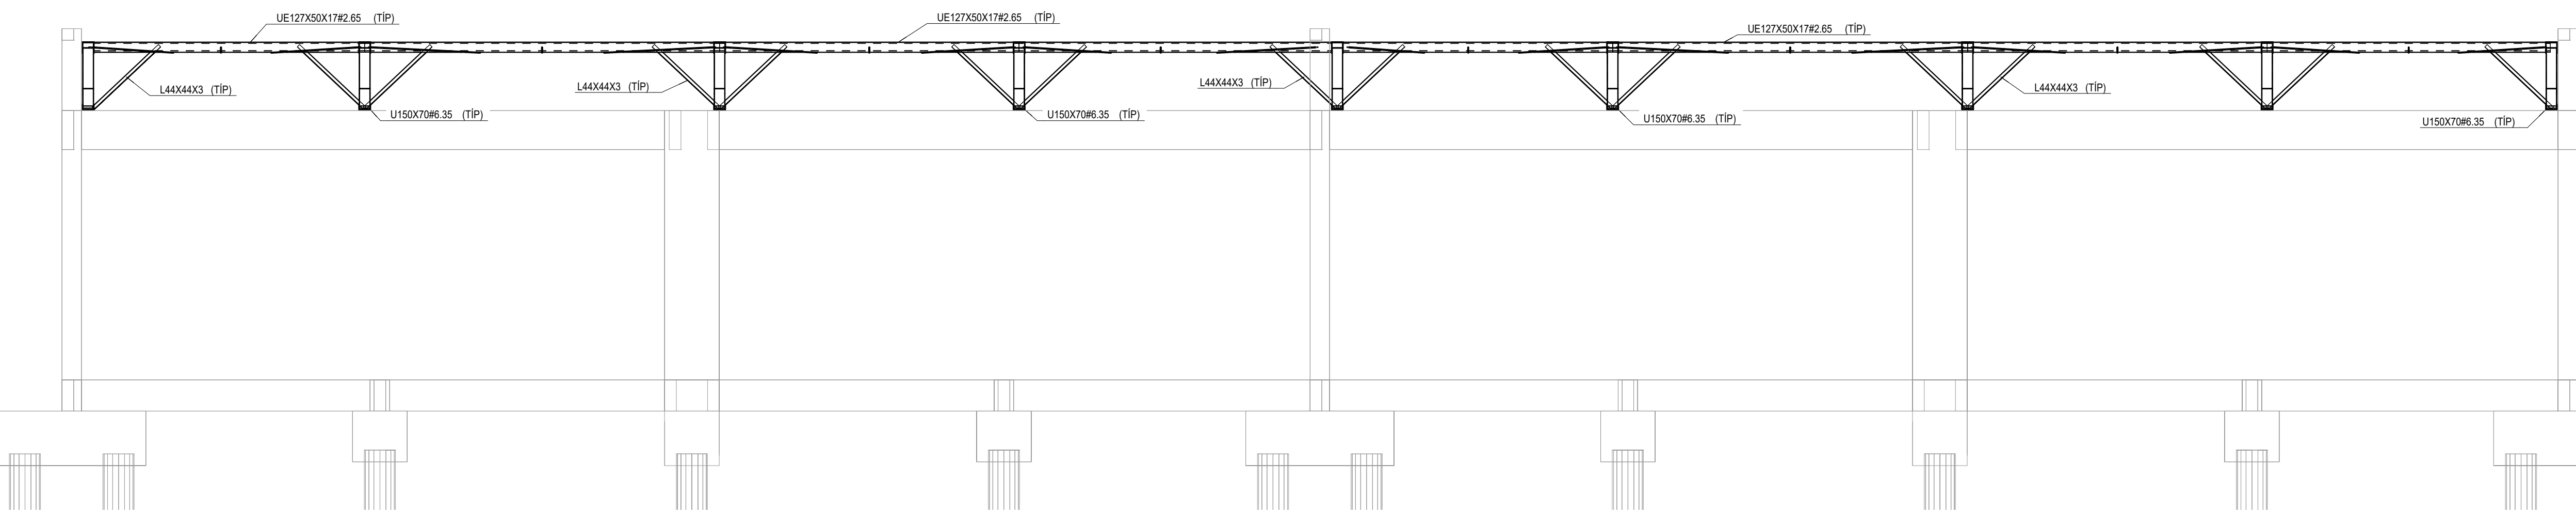


2 CORTE B-B
ESCALA 1/50

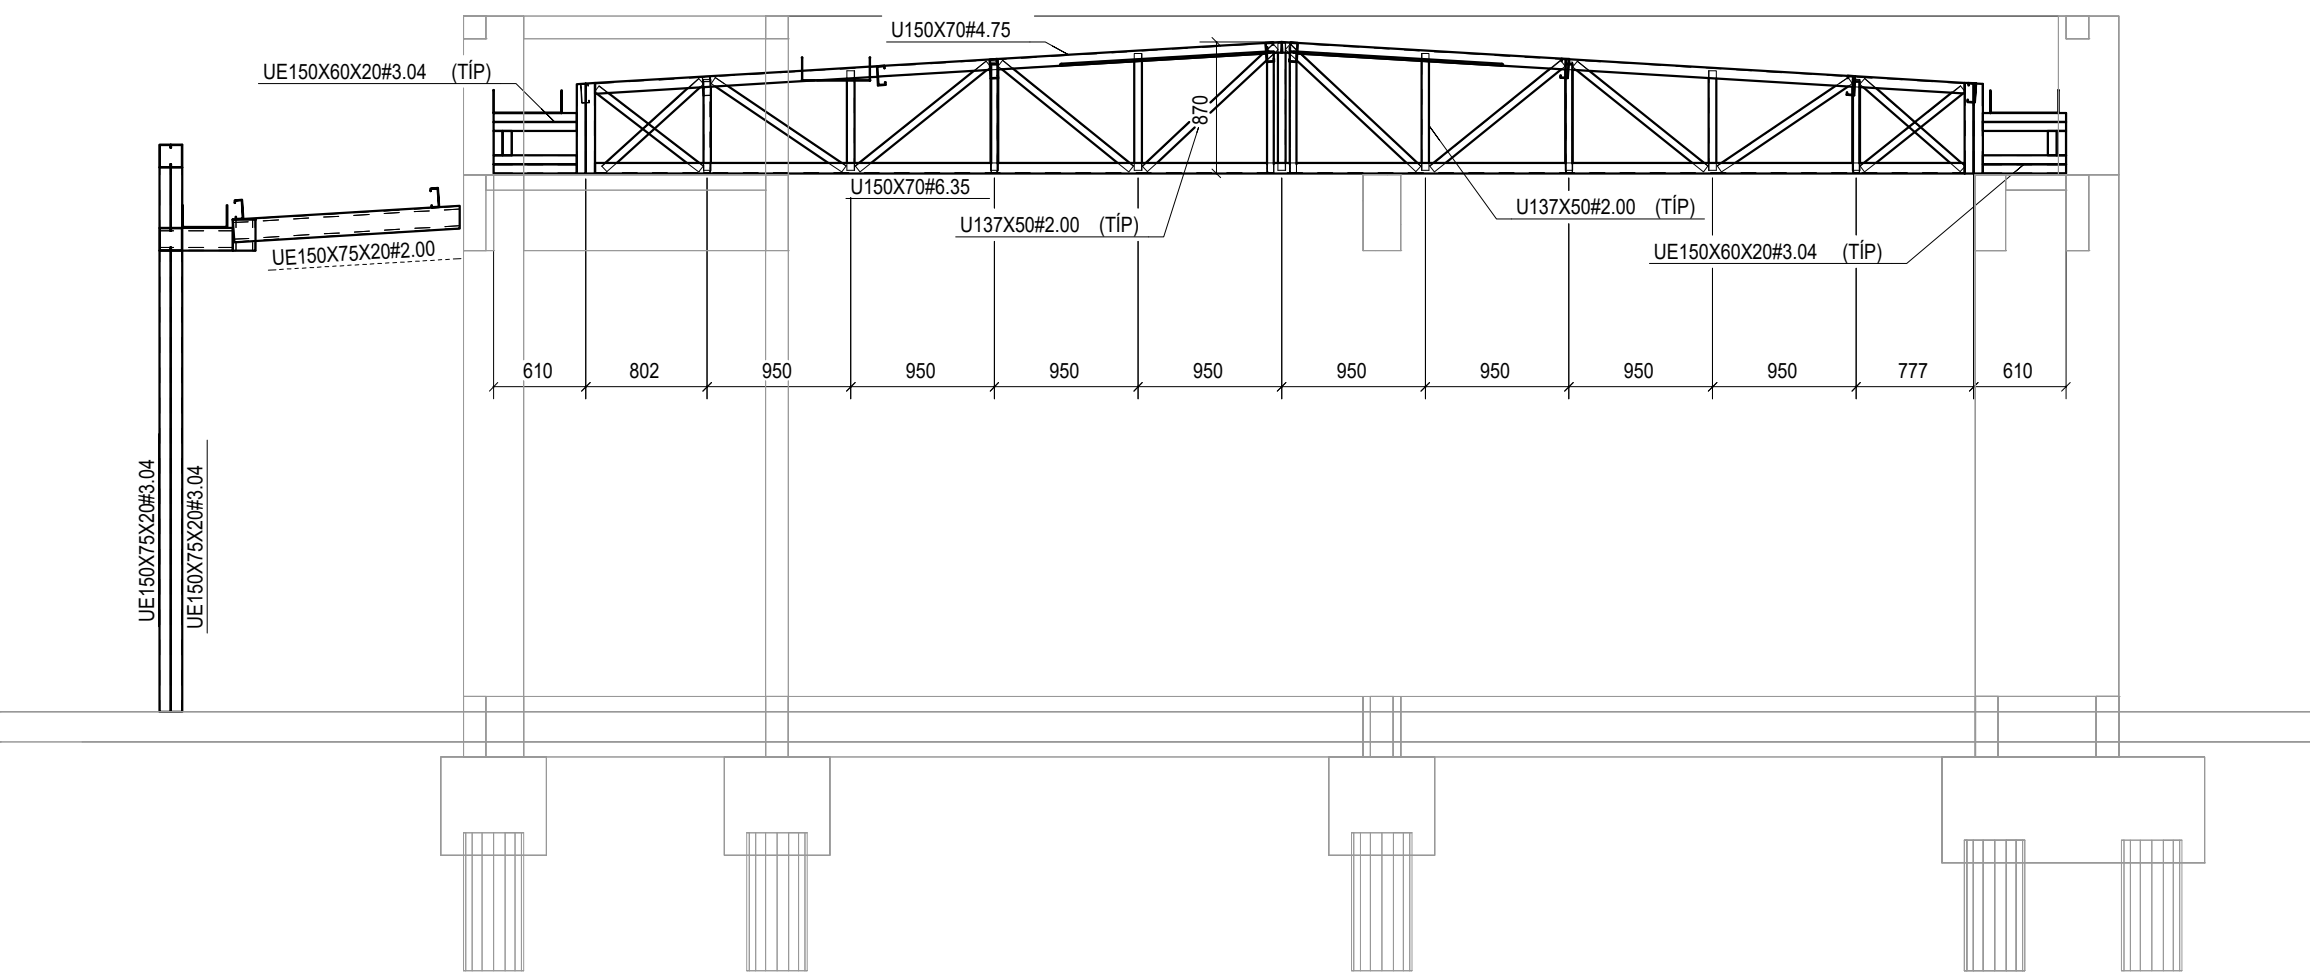


3 CORTE A-A
ESCALA 1/50

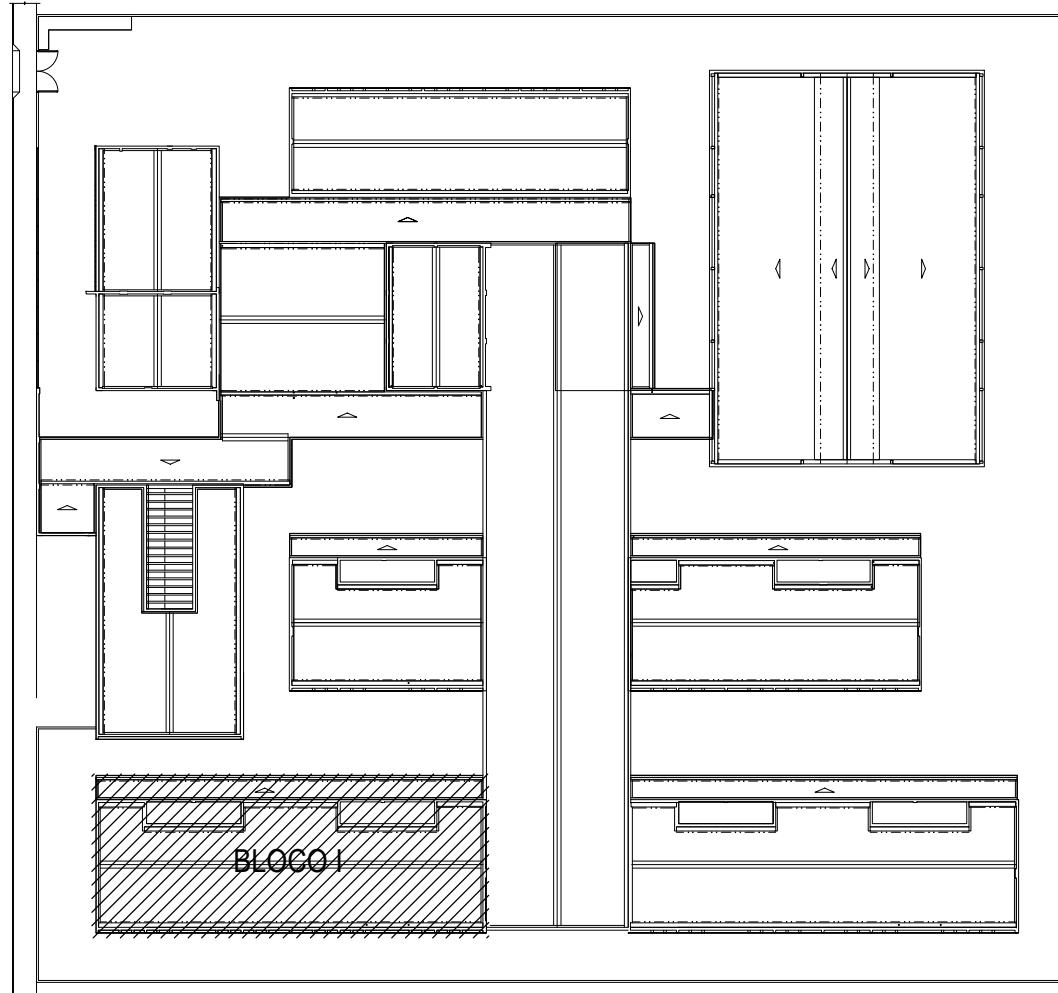

PLANTA CHAVE

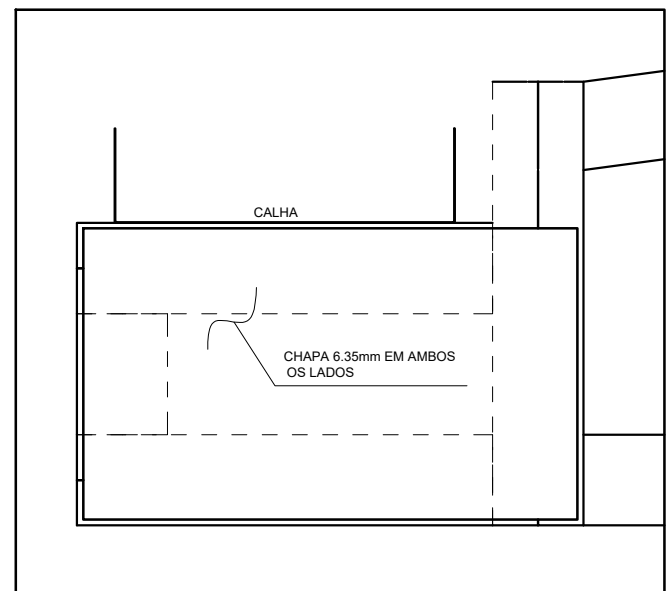

DET. DE REFORÇO DO APOIO DAS TRELIÇAS

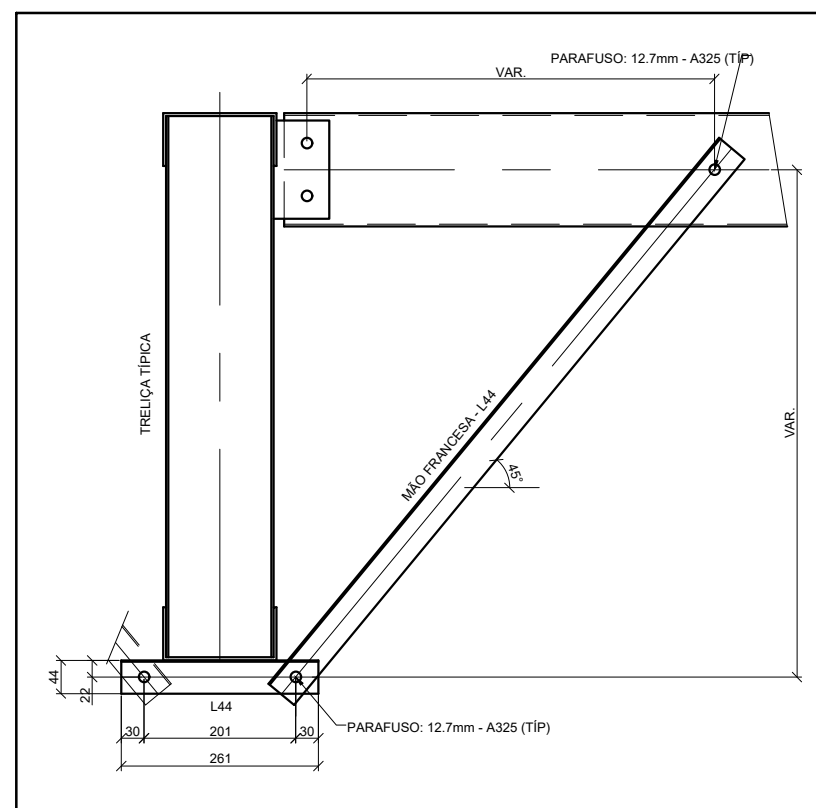

FIX. MÃO FRANCESA

RESUMO DE MATERIAL				
QTD	PERFIL	ACO (COPRIM.(mm))	PESO(Kg)	
2	BRED Ø12.7	A36	2340	2
2	BRED Ø12.7	A36	2430	2
6	BRED Ø12.7	A36	2430	2
2	BRED Ø12.7	A36	2500	2
2	BRED Ø12.7	A36	2510	2
8	BRED Ø12.7	A36	2560	2
4	BRED Ø12.7	A36	2600	2
2	BRED Ø12.7	A36	2660	2
8	BRED Ø12.7	A36	2820	2
8	BRED Ø12.7	A36	4490	4
2	BRED Ø12.7	A36	4590	4
2	BRED Ø12.7	A36	4600	4
25	L44X44X3	A36	850	2
32	L44X44X3	A36	1010	2
32	L44X44X3	A36	1170	2
16	U137X50X2.00	A36	600	2
16	U137X50X2.00	A36	660	2
18	U137X50X2.00	A36	720	2
18	U137X50X2.00	A36	770	2
7	U137X50X2.00	A36	840	3
11	U137X50X2.00	A36	850	3
7	U137X50X2.00	A36	860	3
9	U137X50X2.00	A36	870	3
9	U137X50X2.00	A36	880	3
2	U137X50X2.00	A36	900	3
16	U137X50X2.00	A36	1040	4
34	U137X50X2.00	A36	1110	4
18	U137X50X2.00	A36	1180	4
2	U150X70M4.75	A36	2550	27
9	U150X70M4.75	A36	4530	47
7	U150X70M4.75	A36	4550	48
2	U150X70M6.35	A36	7230	100
7	U150X70M6.35	A36	9060	125
1	UE127X50X17R2.65	A36	3380	28
1	UE127X50X17R2.65	A36	3410	18
6	UE127X50X17R2.65	A36	3450	18
6	UE127X50X17R2.65	A36	3480	18
1	UE127X50X17R2.65	A36	3550	18
1	UE127X50X17R2.65	A36	3570	18
8	UE127X50X17R2.65	A36	3630	18
12	UE127X50X17R2.65	A36	3840	20
2	UE127X50X17R2.65	A36	3930	20
7	UE127X50X17R2.65	A36	4000	21
1	UE127X50X17R2.65	A36	4010	21
12	UE127X50X17R2.65	A36	4550	24
2	UE127X50X17R2.65	A36	4620	24
2	UE127X50X17R2.65	A36	16130	84
2	UE127X50X17R2.65	A36	16180	84
32	UE150X60X20H3.04	A36	160	1
4	UE150X60X20H3.04	A36	370	3
72	UE150X60X20H3.04	A36	550	4
7	UE150X60X20H3.04	A36	590	4
25	UE150X60X20H3.04	A36	600	4
2	UE150X60X20H3.04	A36	710	5
7	UE150X60X20H3.04	A36	720	5
8	UE150X75X20H2.00	A36	200	1
12	UE150X75X20H2.00	A36	400	2
8	UE150X75X20H2.00	A36	490	3
8	UE150X75X20H2.00	A36	1500	8
12	UE150X75X20H2.00	A36	1880	10
4	UE150X75X20H2.00	A36	4250	21
9	UE150X75X20H2.00	A36	4380	21
4	UE150X75X20H2.00	A36	4100	21
8	UE150X75X20H2.00	A36	8000	42
16	UE150X75X20H3.04	A36	3050	24

30% LIGAÇÕES	612.3
PESO TOTAL (kg)	6735.3

SEÇÃO (mm)	COMPR.(mm)	QTD	PESO
CALHA 300X150H20(M5G)	16180	2	144.8
CALHA 450X150H20(M5G)	8810	4	85.2
CALHA 450X150H20(M5G)	8240	2	92.2
CALHA 450X150H20(M5G)	5730	2	176.0
TOTAL (kg)			498.2

NOTAS

1. A CENTRAL DE GLP DEVERÁ ESTAR NO MÍNIMO A 1,50 METROS DE DISTÂNCIA DE QUALQUER TIPO DE ABERTURAS RÁLOS, POÇOS, CANALETAS, CAIXA DE PASSAGEM E ABERTURAS PARA COMPARTIMENTOS SUBTERRÂNEOS, E O QUE ESTEJAM EM NÍVEL INFERIOR.

NOTAS E ESPECIFICAÇÕES

1. NORMAS TÉCNICAS APLICÁVEIS
- A MENOS QUE ESPECIFICADO OU SOLICITADO AO CONTRÁRIO, TODAS AS ESTRUTURAS DEVERÃO SER PROJETADAS EM CONFORMIDADE COM A ÚLTIMA EDIÇÃO DOS CÓDIGOS E NORMAS RELACIONADOS ABAIXO:
 - ABNT - ASSOCIAÇÃO BRASILEIRA DE NORMAS TÉCNICAS
 - AISI - AMERICAN INSTITUTE OF STEEL CONSTRUCTION
 - ASTM - AMERICAN SOCIETY FOR TESTING AND MATERIALS
 - AWIS - AMERICAN WELDING SOCIETY
 - AISI - AMERICAN IRON AND STEEL INSTITUTE
2. AÇO ESTRUTURAL
- CHAPAS - ASTM A36 OU FY SIMILAR
 - PERFIS DOBRADOS - ASTM A36 OU FY SIMILAR
 - CHUMBADORES E BARRAS REDONDAS - ASTM A36
 - PERFIS LAMINADOS "I" - ASTM A572
 - ELETRODOS - E70XX
 - CHUMBADORES QUÍMICOS TIPO FISCHER OU SIMILAR (SE NECESSÁRIO)
3. CARGAS ADOPTADAS EM PROJETO
- DEBIDAS ATRAVÉS DO PESO ESPECÍFICO DOS MATERIAIS OU ATRAVÉS DE CATÁLOGOS DOS FORNECEDORES.
 - PESO PRÓPRIO DA ESTRUTURA - GERADO AUTOMATICAMENTE
 - SOBRE CARGA (20KG/M² - NBR 6120)
 - CARGAS PERMANENTES (TELHA 12 KG/M² UTILIDADES 15KG/M², PLACA CIMENTÍCIA 25KG/M²) VENTO - NBR 6123
4. CONSIDERAÇÕES GERAIS E RECOMENDAÇÕES
- TODAS AS COTAS ESTÃO EM MILÍMETRO
 - CONFERIR AS MEDIDAS LOCAIS ANTES DA FABRICAÇÃO
 - TODOS OS DETALHES DE EXECUÇÃO PROPOSTOS DURANTE A FABRICAÇÃO E MONTAGEM QUE NÃO CONSTAM NESSE PROJETO DEVEM SER SUBMETIDOS À APROVAÇÃO DOS AUTORES.
5. PINTURA E PROTEÇÃO DA ESTRUTURA: ESTRUTURA EXPOSTA ÀS INTEMPÉRIES
- PREPARAÇÃO DA SUPERFÍCIE
 - A LIMPEZA DAS SUPERFÍCIES DE AÇO POR PRODUTOS QUÍMICOS COM A FINALIDADE DE REMOÇÃO DE ÓLEOS, GRAXAS, SÓIS E OUTROS CONTAMINANTES (NBR 10158)
 - ARESTAS, CANTOS VIVOS, CORDEÕES DE SOLDA DEVERÃO SER REFORÇADOS (STRIP COAT) EM TODAS AS ETAPAS DA PINTURA
 - AS ESPESSURAS DE PELÍCULA SECA NÃO DEVERÃO EXCEDER 10% DE ESPESSURA ESPECIFICADA SOB O RISCO DE COMPROMETER A EFICIÊNCIA DO ESQUEMA PROPOSTO.
 - NÃO DEVERÃO SER EXECUTADOS SERVIÇOS DE PINTURA EM DIAS CHUVOSOS OU QUANDO A URA UMIDADE RELATIVA DO AR FOR IGUAL OU SUPERIOR A 85%, SOB O RISCO DE COMPROMETER A ADERÊNCIA ENTRE DEMAÇOS OU TOTAL DO ESQUEMA DE PINTURA ADOPTADO.
 - OS INTERVALOS MÍNIMO E MÁXIMO ENTRE DEMAÇOS DEVERÃO SER CUMPRIDOS CONFORME ESPECIFICADO NAS FICHAS TÉCNICAS DOS PRODUTOS.
 - EVENTUAIS PONTOS COMPROMETIDOS POR DANOS MECÂNICOS OU QUEIMA POR OPERAÇÕES DE SOLDAGEM DEVERÃO SER TRATADOS MECANICAMENTE E POSTERIOR APLICAÇÃO DE PINTURA EPOXI DUPLA FUNÇÃO COM A FINALIDADE DE CONFERIR PROTEÇÃO POR BARRIEIRA E CATÓDICA DO ESQUEMA DE PINTURA.
 - TODA A SUPERFÍCIE A SER PINTADA DEVERÁ SER COMPLETAMENTE LIMPA DE TODA A SUEIRA, PO, GRAXA, ÓLEO OU QUALQUER RESÍDUO QUE FERRUGEM E CARBURA QUE POSSAM INTERFERIR N O PROCESSO DE ADESAO DA TINTA. PRECAUÇÕES ESPECIAIS DEVERÃO SER TOMADAS NA LIMPEZA DOS CORDEÕES DE SOLDA, COM A REMOÇÃO DE RESÍDUOS, RESÍDUOS E DA ESCÓRIA FUNDENTE. LIMPEZA DAS SUPERFÍCIES POR JATEAMENTO ABRASIVO POR MEIO DE GRANULHAS DE AÇO PADRÃO AO METAL QUASE BRANCO SSP-SP-10 - MÉTODO DE LIMPEZA SIS - SA 2½ - PADRÃO SUECO.
 - 7 - ESQUEMA DE PINTURA: CABA 16 - FUNDO: 1 DEMAÇO DE 75 MICRÔMETROS DE PRIMER ETIL SILICATO DE ZINCO INTERMEDIÁRIA: 1 DEMAÇO DE 40 MICRÔMETROS DE TINTA EPOXI POLIURETANO CABA 17 - FUNDO: 1 DEMAÇO DE 75 MICRÔMETROS DE PRIMER EPOXI RICO EM ZINCO INTERMEDIÁRIA: 1 DEMAÇO DE 125 MICRÔMETROS DE ESMALTE EPOXI ACABAMENTO: 1 DEMAÇO DE 75 MICRÔMETROS ESMALTE POLIURETANO
 - OBS: IBIS - INSTITUTO BRASILEIRO DE SIDERURGIA
 - CABA - CENTRO BRASILEIRO DE CONSTRUÇÃO DE AÇO
6. FABRICAÇÃO
- OS ELEMENTOS ESTRUTURAIS DEVERÃO SER OBTIDOS ATRAVÉS DE PERFIS TUBULARES, CHAPAS DOBRADAS OU PERFILES CONFORME AS SEÇÕES INDICADAS EM PROJETO. ATENÇÃO ESPECIAL DEVERÁ SER DISPENSADA AS LIGAÇÕES ENTRE ELEMENTOS ESTRUTURAIS A FIM DE GARANTIR-SE UM PERFEITO ENCAIXE ENTRE AS PEÇAS E A ELIMINAÇÃO DE EXCENTRICIDADES INDESEJÁVEIS. A PRECISÃO NA FABRICAÇÃO DO CONJUNTO DE PEÇAS DEVERÁ SER EXIGIDA PARA ELIMINAR-SE OPERAÇÕES DE CAMPO TAL COMO USO DE MAÇARICO, ASSIM, A CONFERÊNCIA DAS MEDIDAS ANTES DA FABRICAÇÃO É OBRIGATORIA
7. SOLDAGEM
- PEÇAS OU PARTES SOLDADAS COMPOSTOS DE CHAPAS OU PERFIS, DEVERÃO UTILIZAR O PROCESSO DE SOLDA ELÉTRICA MAIS MODERNO, TAL COMO RECOMENDADO NO MANUAL DE SOLDA DA AWS - D.1.1. ÚLTIMA EDIÇÃO.
 - NO CASO DE UTILIZAÇÃO DE ELETRODOS REVESTIDOS, É INDISPENSÁVEL QUE ESTES ESTEJAM ISENTOS DE UMIDADE, SENDO ESTOCADOS EM ESTUFAS APROPRIADAS, SITUADAS O MAIS PRÓXIMO POSSÍVEL DO LOCAL DE USO, SOMENTE ELETRODOS COMPLETAMENTE SECOS PODERÃO SER EMPREGADOS.
 - PARA AS SOLDAS POR FILETES, A ALTURA DESTES DEVE SER IGUAL OU INFERIOR A ESPESSURA MAIS FINA SOLDADA NA JUNÇÃO
 - SOLDAR SEMPRE AS PEÇAS EM TODO O CONTO RNO
 - A SOLDAS DAS COLUNAS DA QUADRA DEVE SER DE PENETRAÇÃO TOTAL
8. MONTAGEM
- ANTES DO INÍCIO DOS TRABALHOS DE MONTAGEM A EMPRESA RESPONSÁVEL DEVERÁ CONFERIR AS POSIÇÕES INDICADAS EM PROJETO E FAZER A CORRETA MARCAÇÃO DO POSICIONAMENTO DAS BASES.
 - TODOS OS CHUMBADORES QUÍMICOS OU MECÂNICOS DEVERÃO SER INSPECIONADOS POR TÉCNICO QUALIFICADO A FIM DE GARANTIR-SE A QUALIDADE DESEJADA PARA A INSTALAÇÃO.

CONTROLE DE REVISÕES

Nº	DATA	DESCRIÇÃO
----	------	-----------

FNDE Fundo Nacional de Desenvolvimento da Educação

MINISTÉRIO DA **EDUCAÇÃO**

PROJETO PADRÃO - FNDE

PROPRIETÁRIO: :

ENDEREÇO:

MUNICÍPIO - UF:

PROPRIETÁRIO

RESP. TÉCNICO CREA

AUTOR DO PROJETO CAU

DLFO CREA


RA

OBSERVAÇÕES:

ESCOLA 13 SALAS DE AULA - MODELO TÉRREO


PROJETO DE ESTRUTURA

COORDENAÇÃO CGEST - Coordenação Geral de Infraestrutura Educativa	ESTRUTURA METÁLICA PLANTA BAIXA E DETALHES BLOCO J - PEDAGÓGICO 4		SMT
	REVISÃO R:00	ESCALA INDICADA DATA EMISSÃO JAN/2022	
FORMATO	1050X840	PRANCHA	10/14

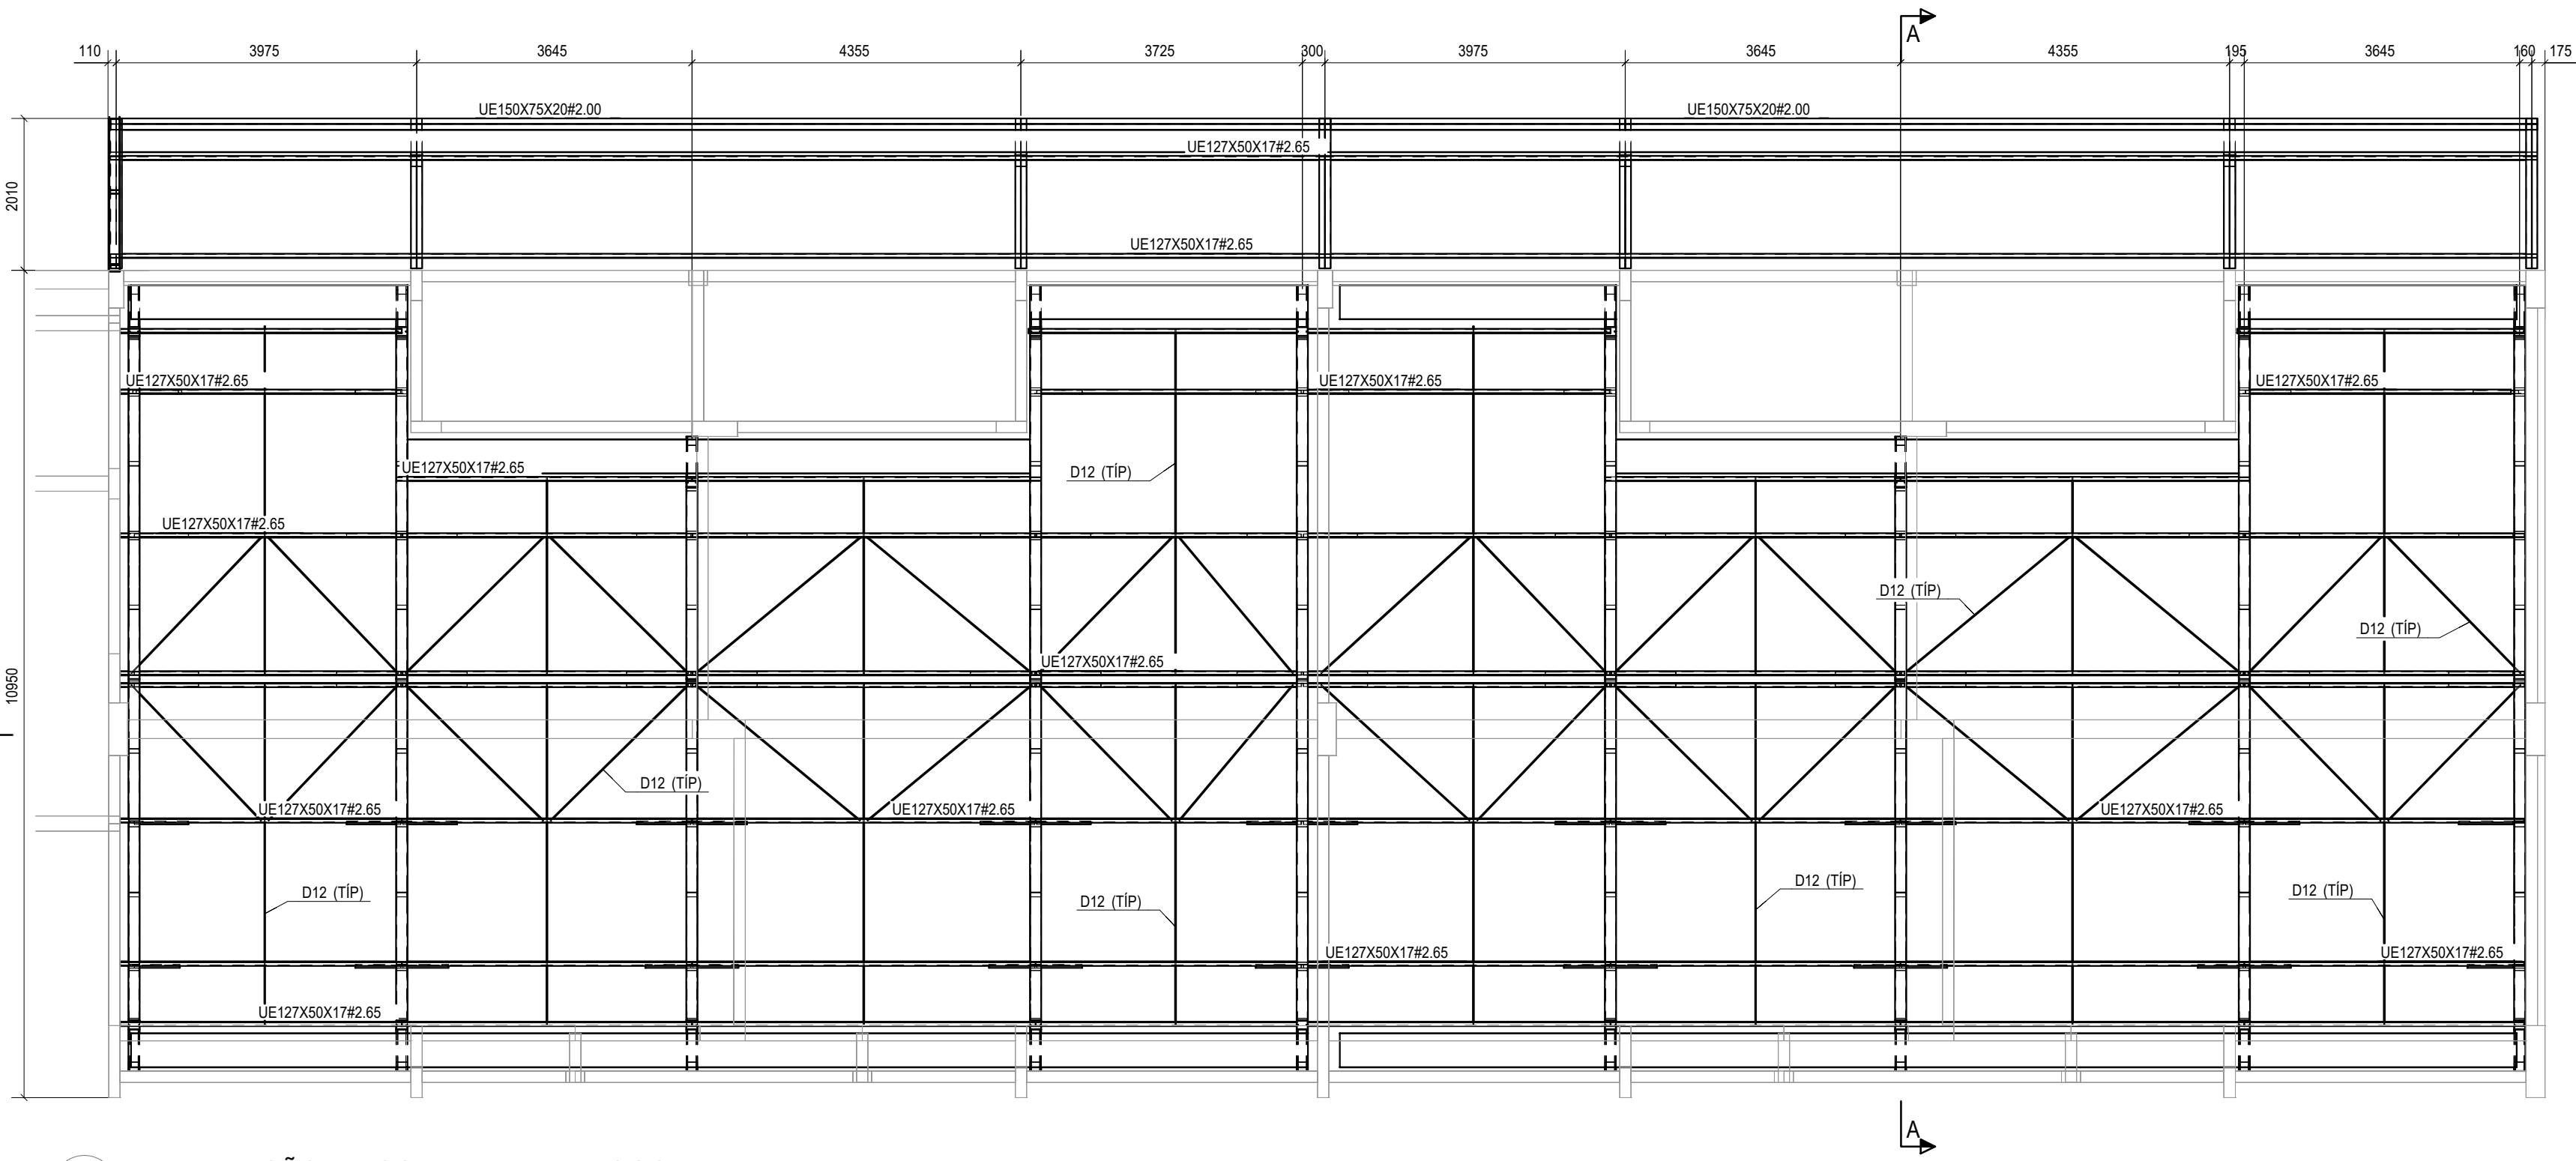


1 IMPLANTAÇÃO DA COBERTURA - BLOCO J

ESCALA 1/75

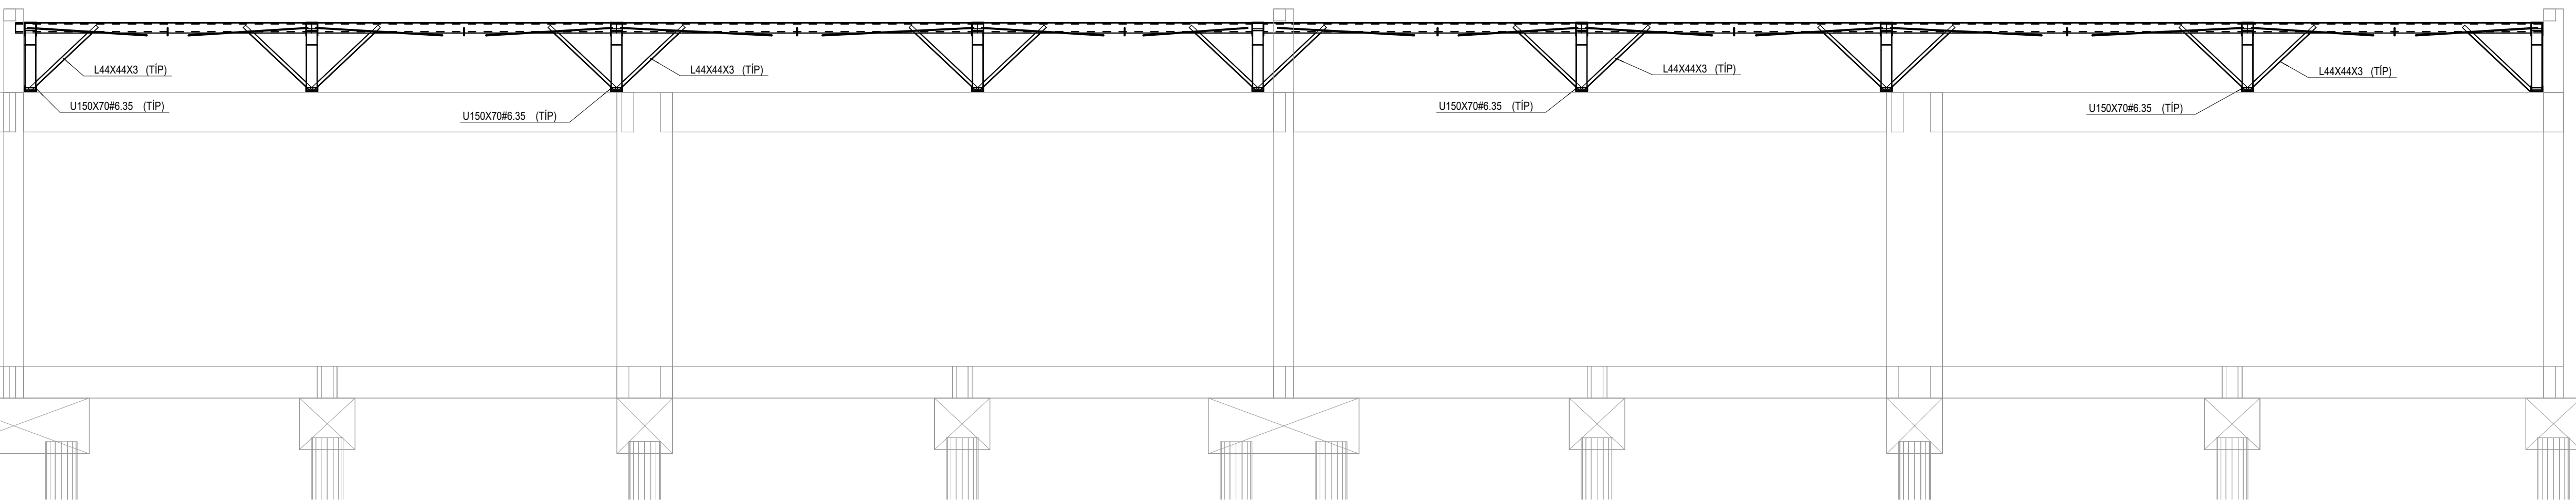


2 CORTE B-B

ESCALA 1/50

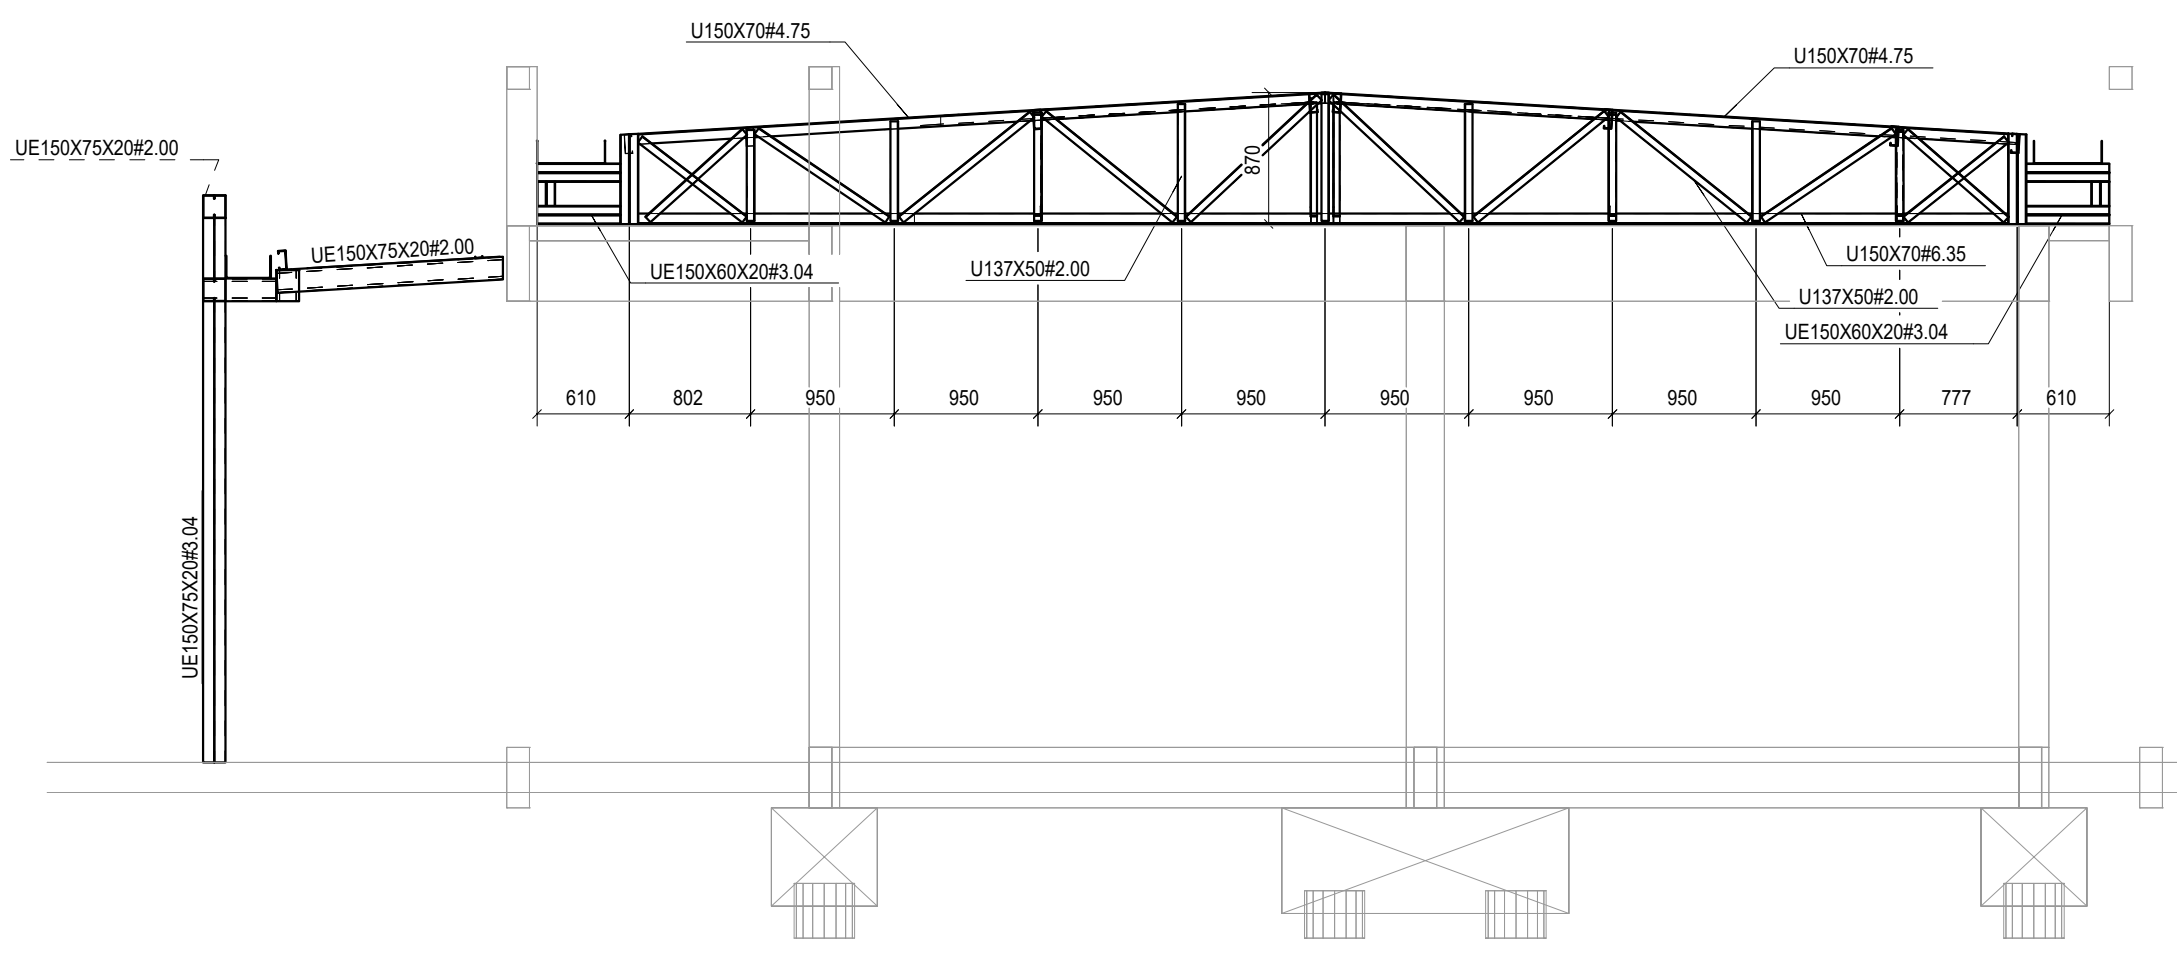


3 CORTE A-A


ESCALA 1/50

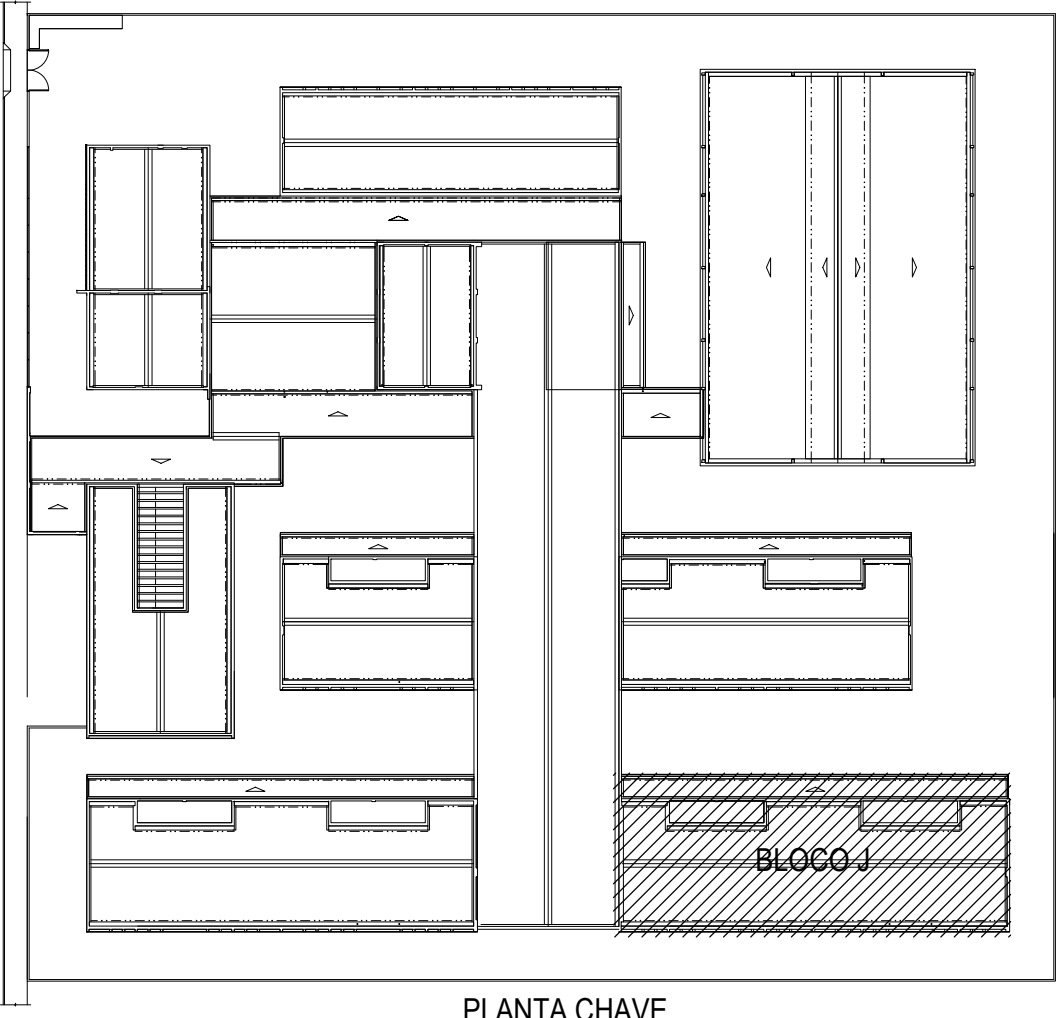


PLANTA CHAVE

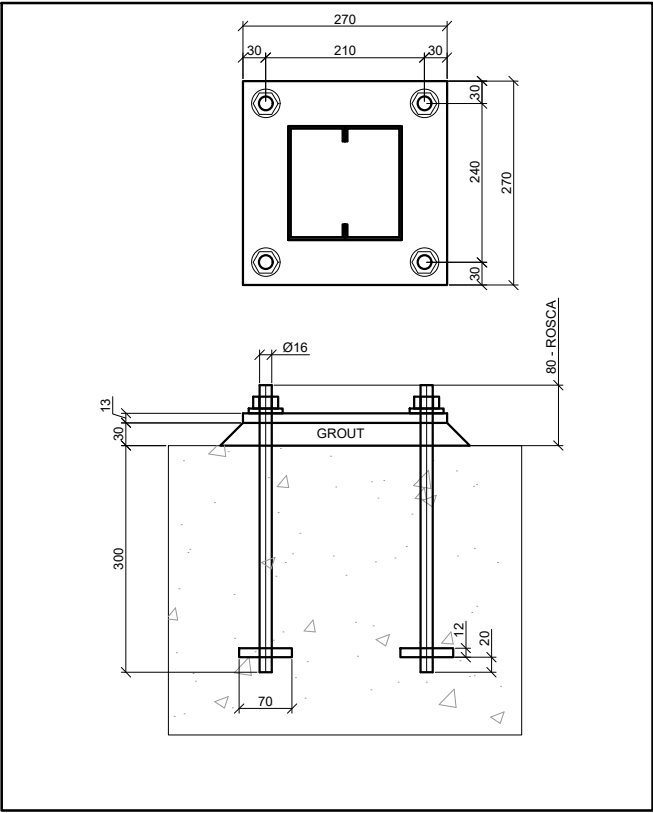


BASE TIPO

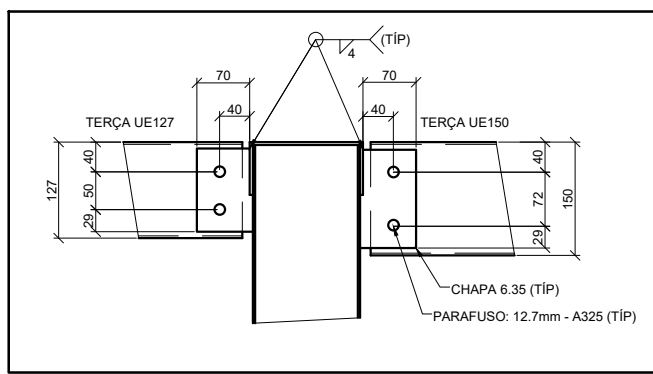

SUPOORTE DE TERÇA TÍPICO

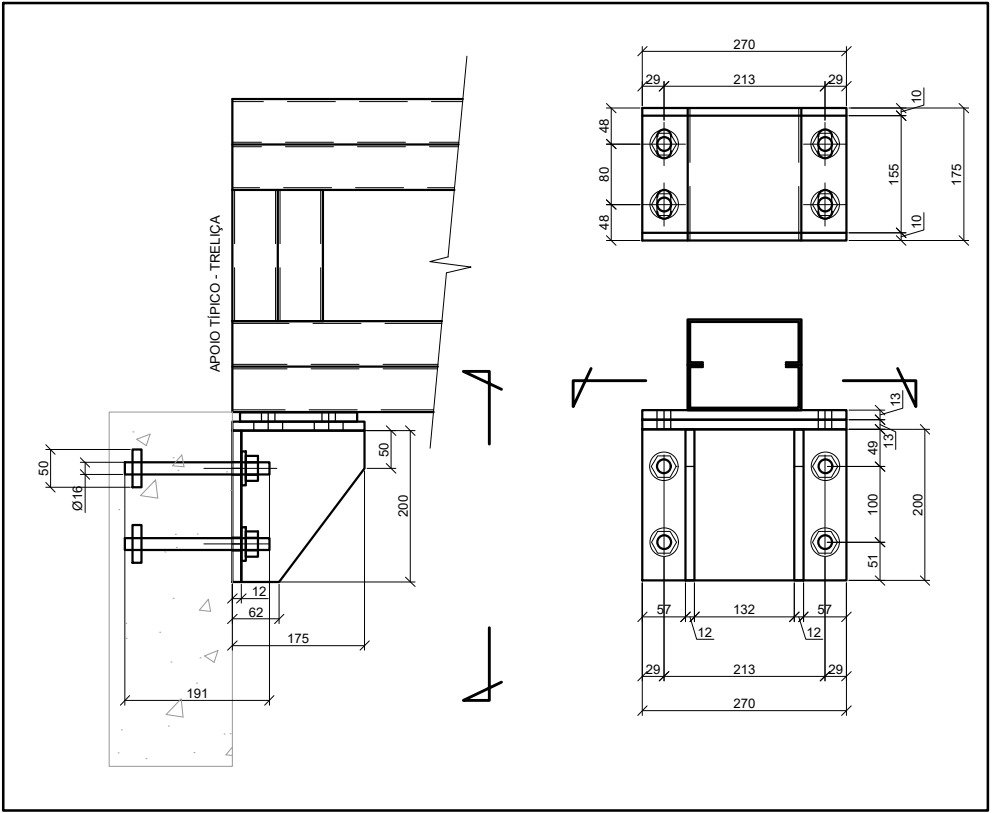


INSERT TÍPICO

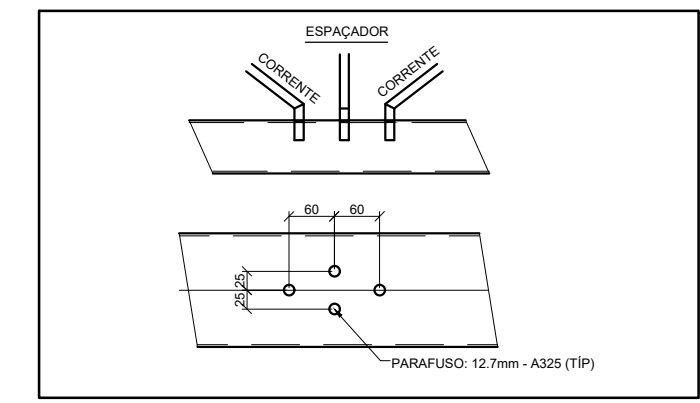






















FIX. CORRENTES E ESPAÇADOR

RESUMO DE MATERIAL				
QTD	PERFIL	ACO	COPRIM.(mm)	PESO(Kg)
2	BRED. Ø12.7	A36	2340	2
6	BRED. Ø12.7	A36	2480	2
6	BRED. Ø12.7	A36	2510	2
6	BRED. Ø12.7	A36	2560	2
4	BRED. Ø12.7	A36	2600	2
2	BRED. Ø12.7	A36	2660	2
8	BRED. Ø12.7	A36	2820	2
8	BRED. Ø12.7	A36	4490	4
2	BRED. Ø12.7	A36	4590	4
2	BRED. Ø12.7	A36	4600	4
25	L44X44X3	A36	850	2
32	L44X44X3	A36	1010	2
32	L44X44X3	A36	1170	2
16	U137X50H2.00	A36	600	2
16	U137X50H2.00	A36	660	2
18	U137X50H2.00	A36	720	3
18	U137X50H2.00	A36	770	3
7	U137X50H2.00	A36	840	3
11	U137X50H2.00	A36	850	3
7	U137X50H2.00	A36	860	3
9	U137X50H2.00	A36	870	3
9	U137X50H2.00	A36	880	3
2	U137X50H2.00	A36	900	3
16	U137X50H2.00	A36	1040	4
34	U137X50H2.00	A36	1110	4
18	U137X50H2.00	A36	1180	4
2	U150X70H4.75	A36	2550	27
9	U150X70H4.75	A36	4530	47
7	U150X70H4.75	A36	4550	48
2	U150X70H4.75	A36	7210	30
7	U150X70H4.75	A36	9060	125
1	UE127X50X17H2.65	A36	3380	18
6	UE127X50X17H2.65	A36	3450	18
3	UE127X50X17H2.65	A36	3460	18
1	UE127X50X17H2.65	A36	3550	18
6	UE127X50X17H2.65	A36	3710	19
8	UE127X50X17H2.65	A36	3730	19
1	UE127X50X17H2.65	A36	3800	20
12	UE127X50X17H2.65	A36	3840	20
2	UE127X50X17H2.65	A36	3930	20
7	UE127X50X17H2.65	A36	4000	21
1	UE127X50X17H2.65	A36	4010	21
12	UE127X50X17H2.65	A36	4550	24
1	UE127X50X17H2.65	A36	4620	24
1	UE127X50X17H2.65	A36	4680	24
2	UE127X50X17H2.65	A36	16130	84
2	UE127X50X17H2.65	A36	16150	84
82	UE150X60X20H3.04	A36	1460	1
4	UE150X60X20H3.04	A36	370	3
72	UE150X60X20H3.04	A36	550	4
7	UE150X60X20H3.04	A36	590	4
25	UE150X60X20H3.04	A36	600	4
2	UE150X60X20H3.04	A36	710	5
2	UE150X60X20H3.04	A36	720	5
8	UE150X75X20H2.00	A36	200	1
13	UE150X75X20H2.00	A36	400	2
8	UE150X75X20H2.00	A36	480	3
8	UE150X75X20H2.00	A36	1500	8
11	UE150X75X20H2.00	A36	1980	10
8	UE150X75X20H2.00	A36	4050	21
4	UE150X75X20H2.00	A36	4280	21
4	UE150X75X20H2.00	A36	4100	21
8	UE150X75X20H2.00	A36	8000	42
14	UE150X75X20H3.04	A36	3050	24

100% LIGAÇÕES		605,1	
PESO TOTAL (Kg)		6656,1	
TABELA - CALHAS			
SEÇÃO (mm)	COMPR.(mm)	QTD	PESO
CALHA 300X150H20(M5G)	16180	2	144,8
CALHA 450X150H20(M5G)	3680	4	82,3
CALHA 450X150H20(M5G)	8240	2	92,2
CALHA 450X150H20(M5G)	15580	2	174,3
TOTAL (Kg)			493,6

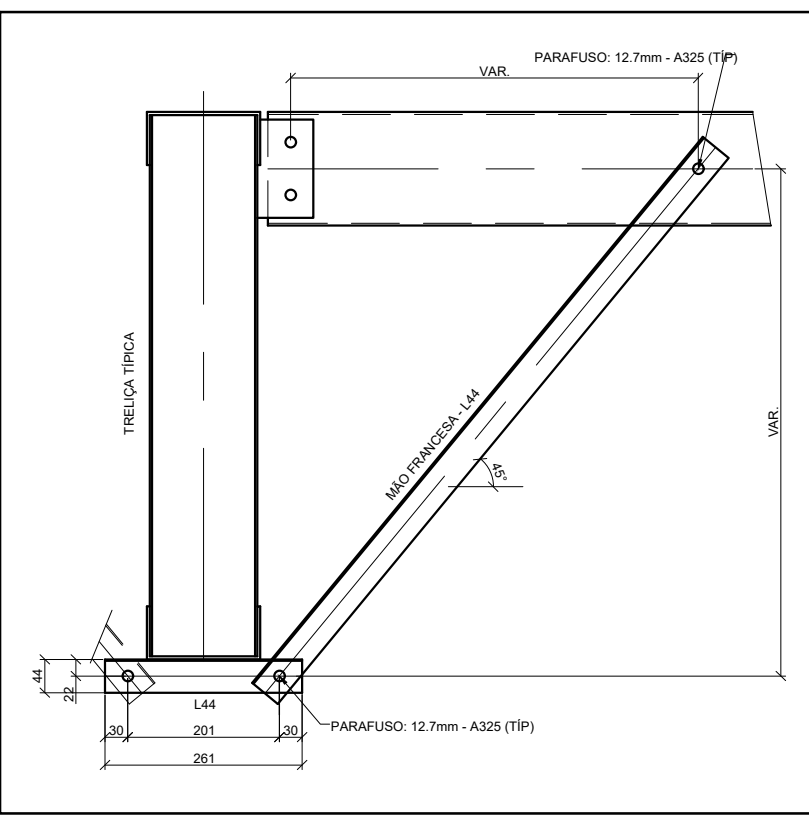

FIX. MÃO FRANCESA

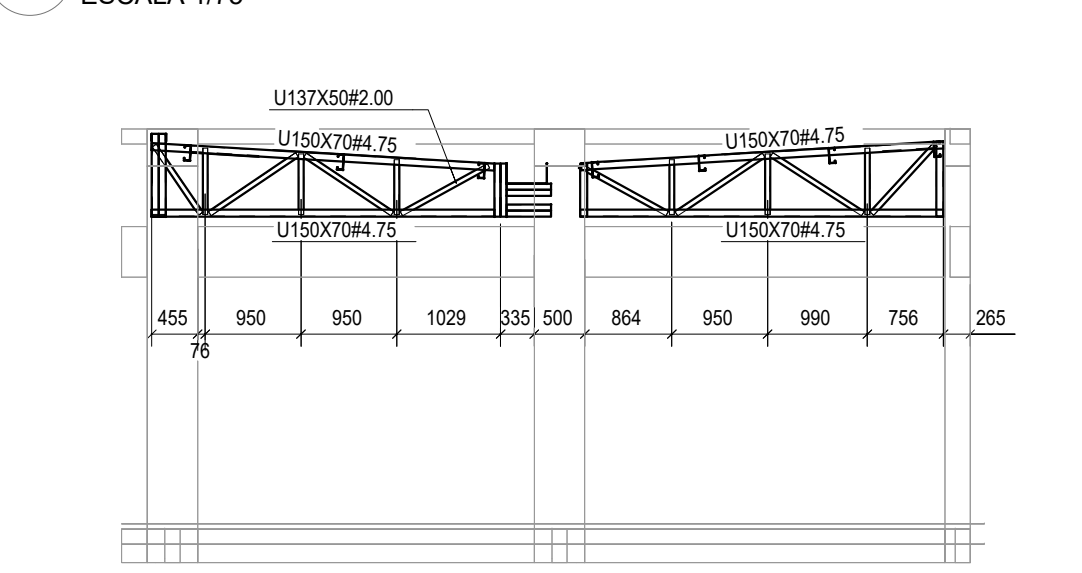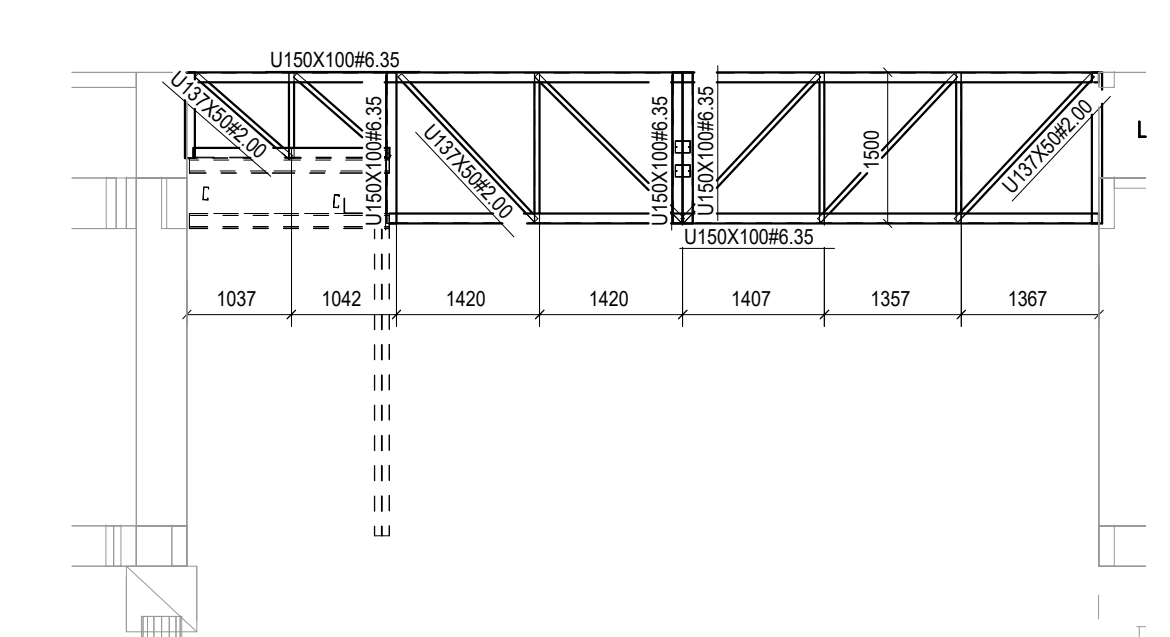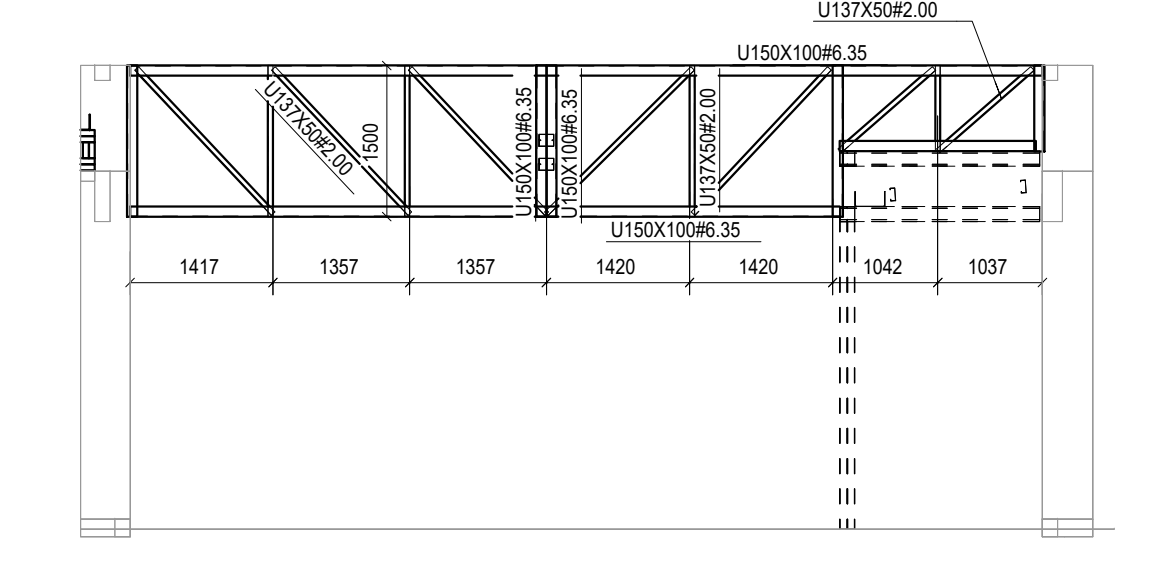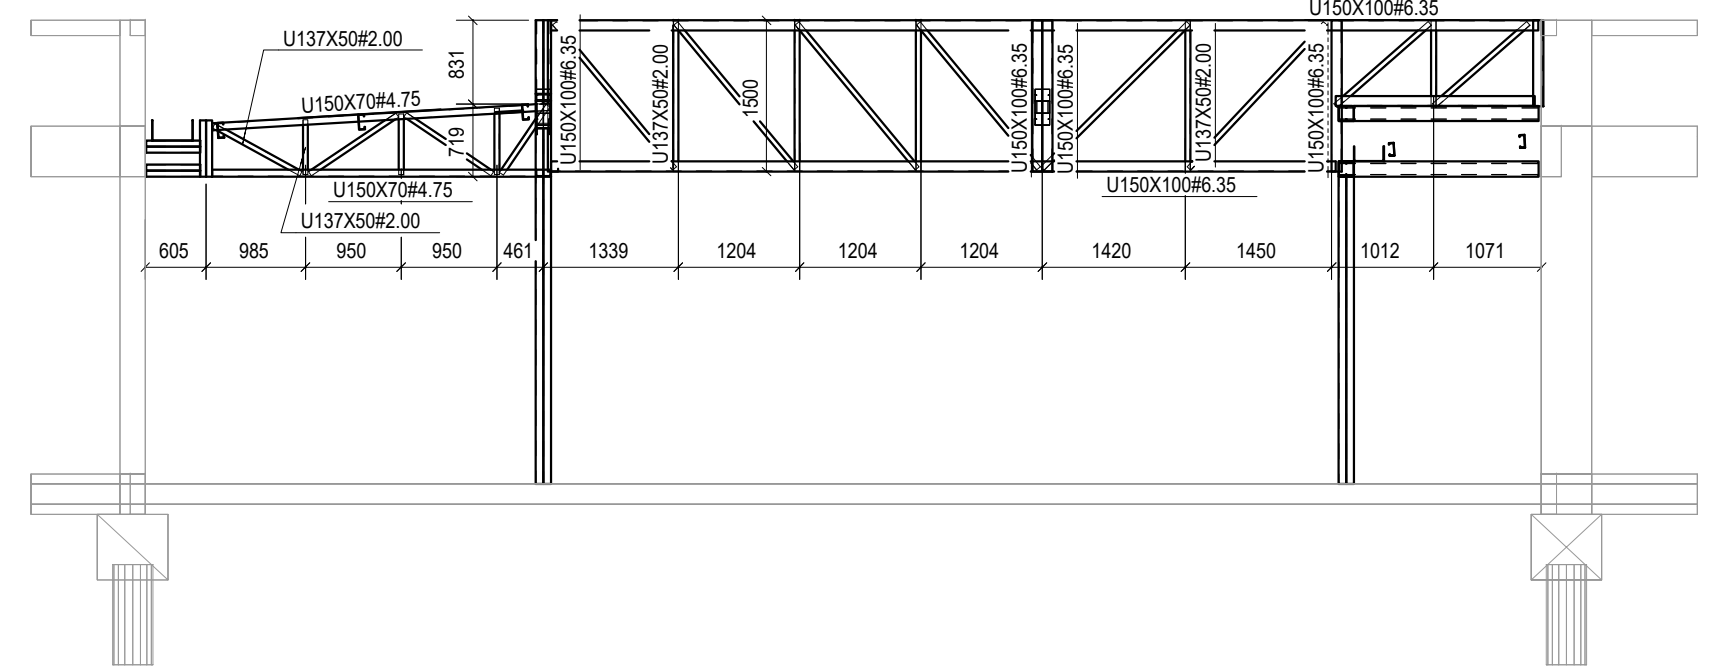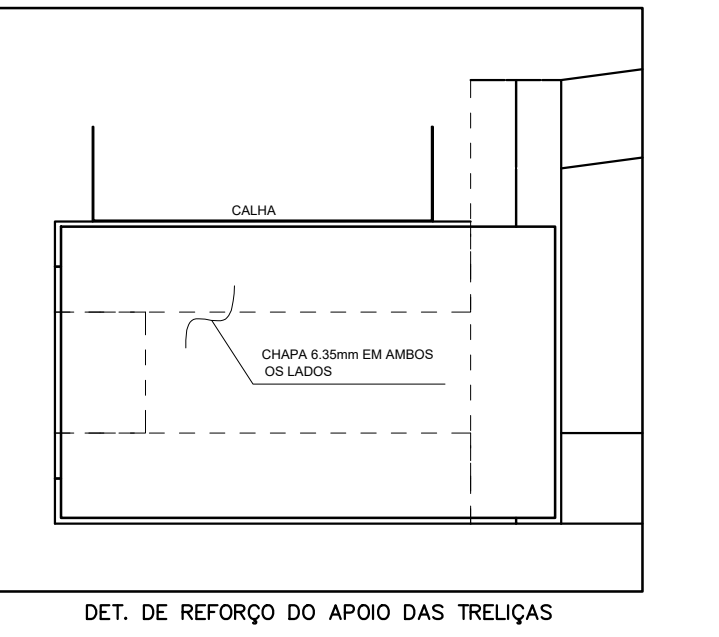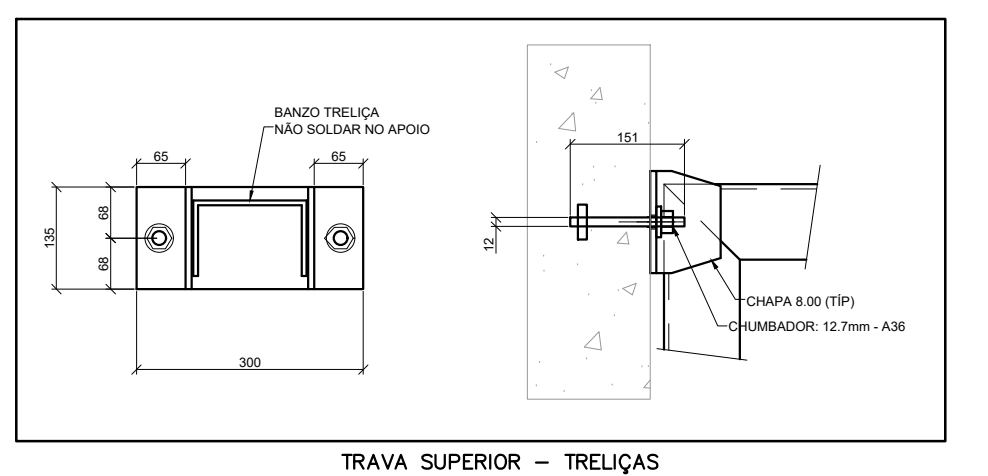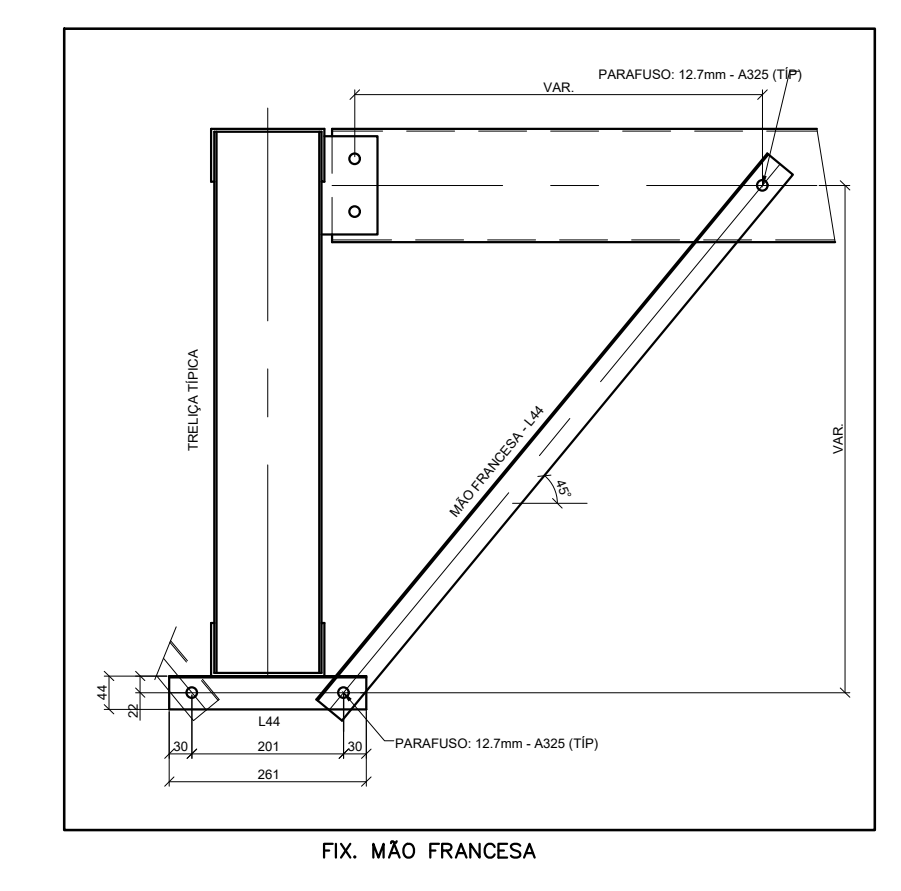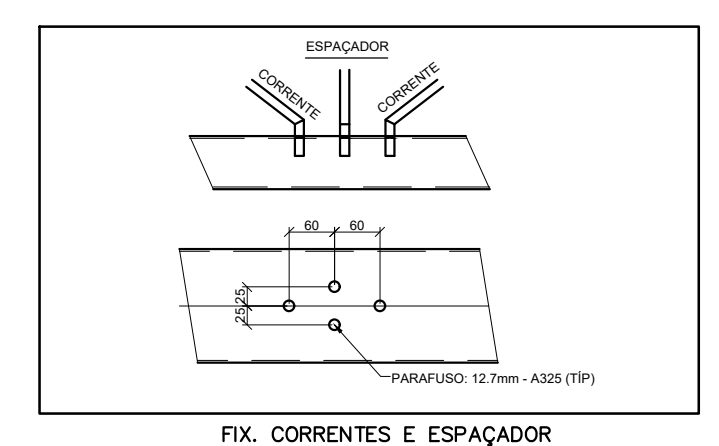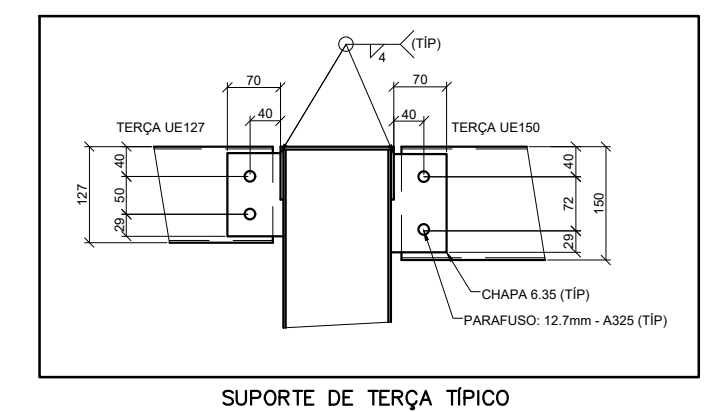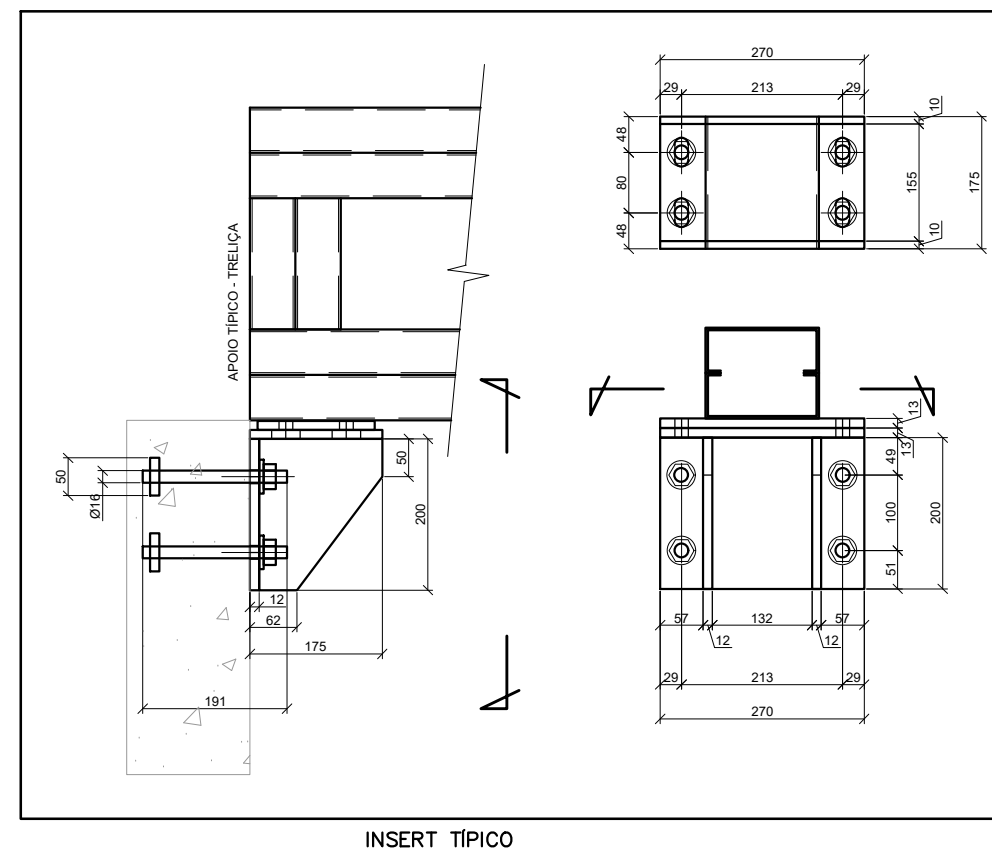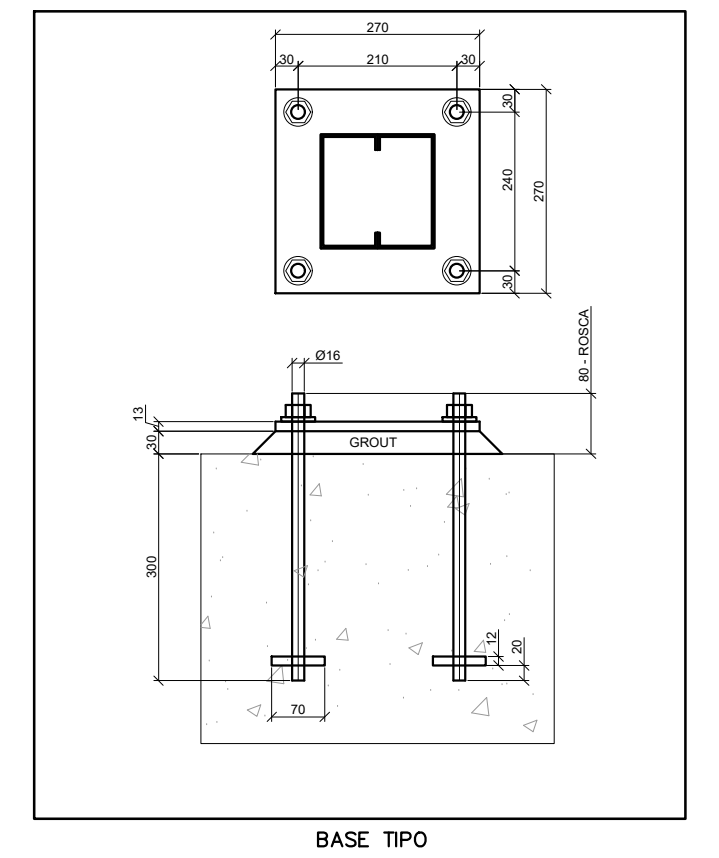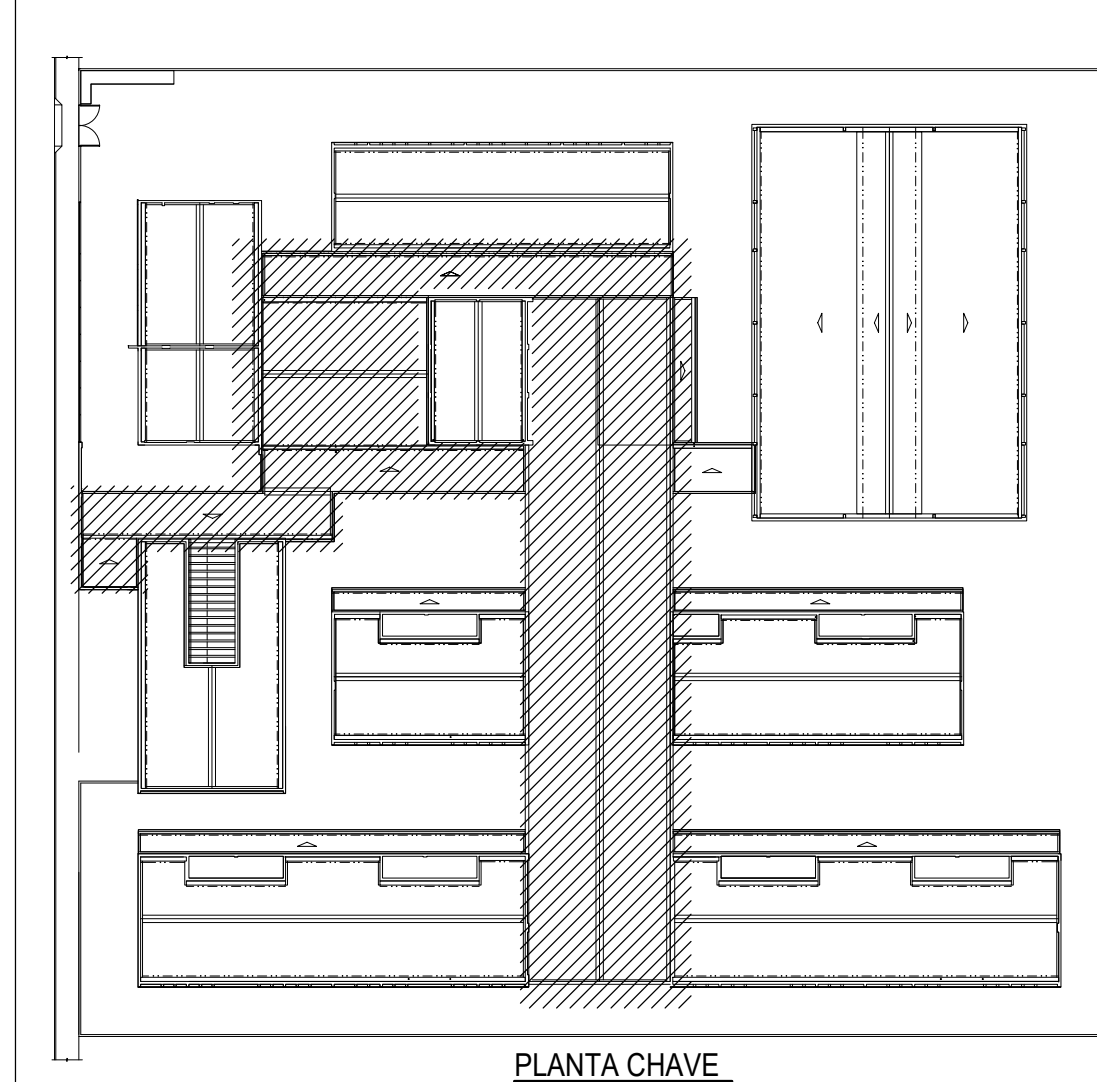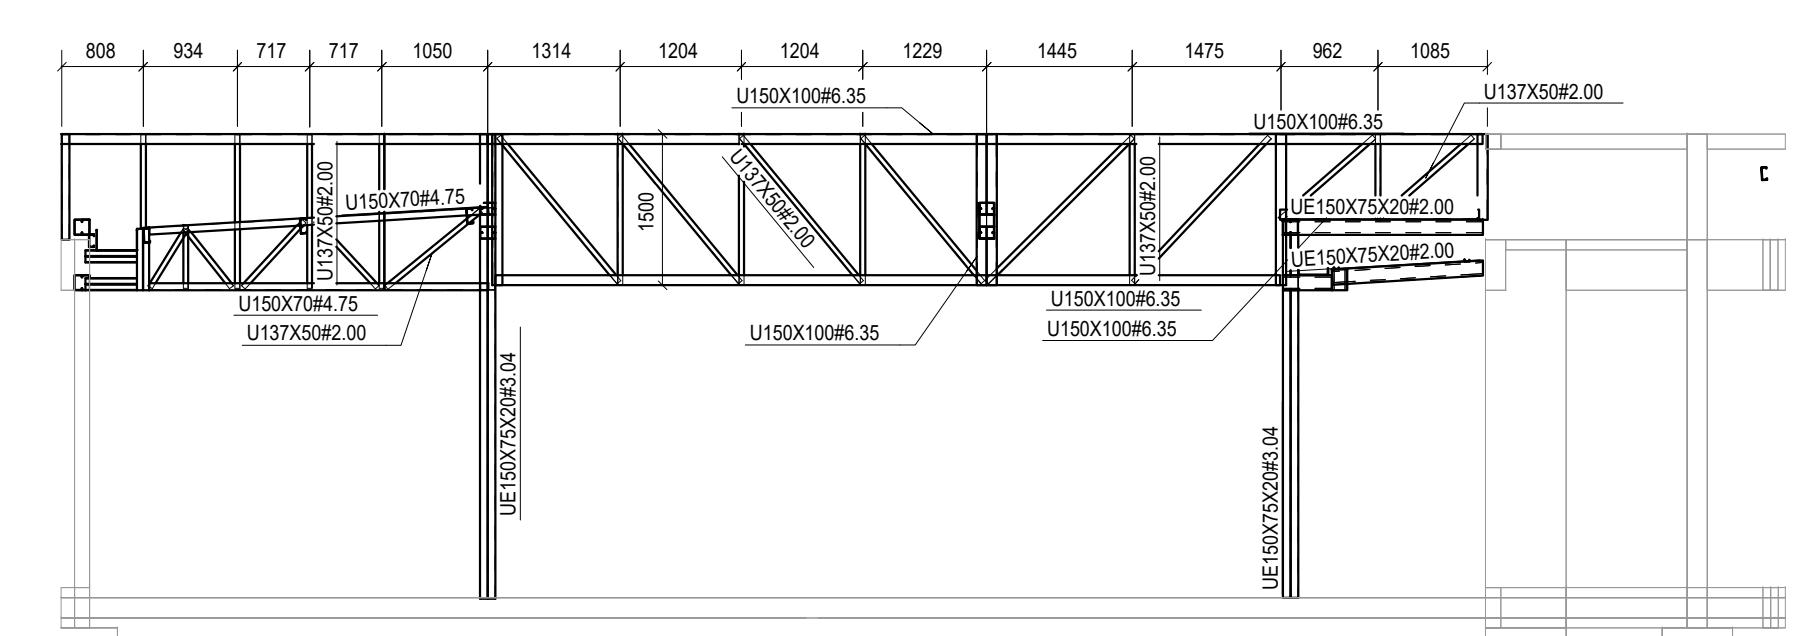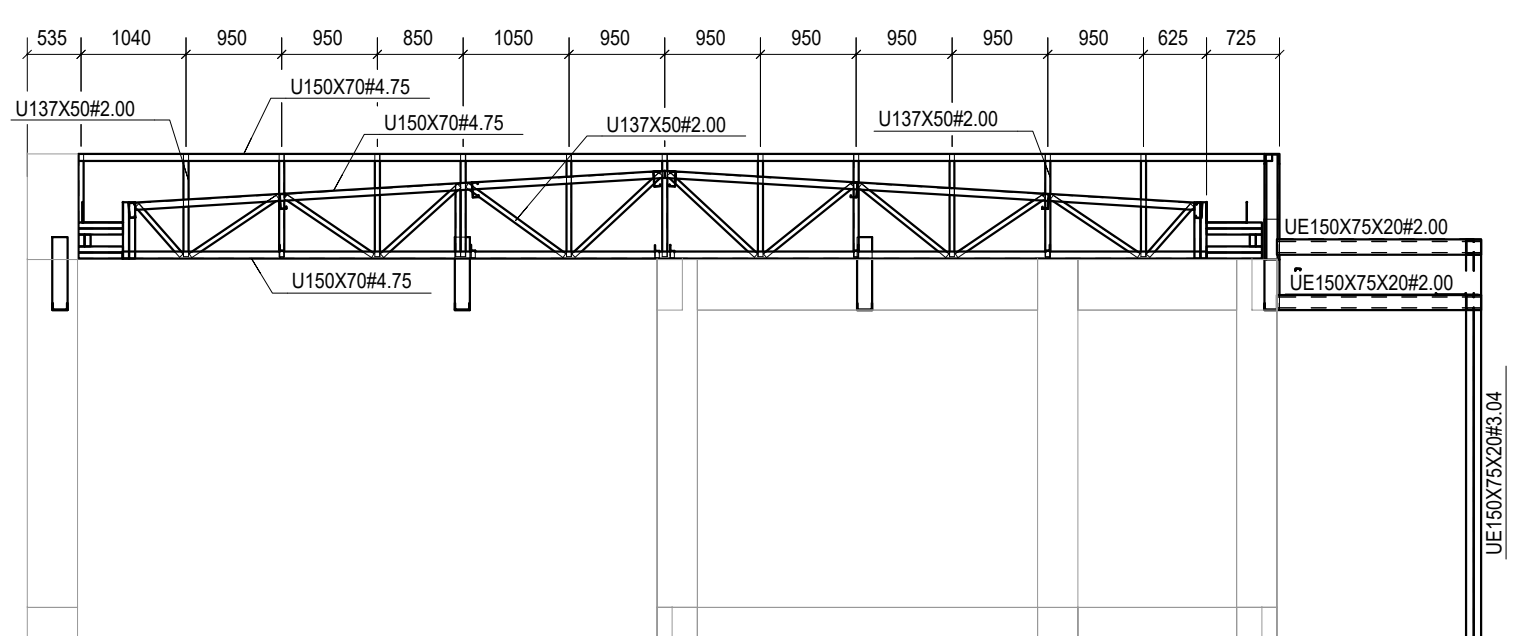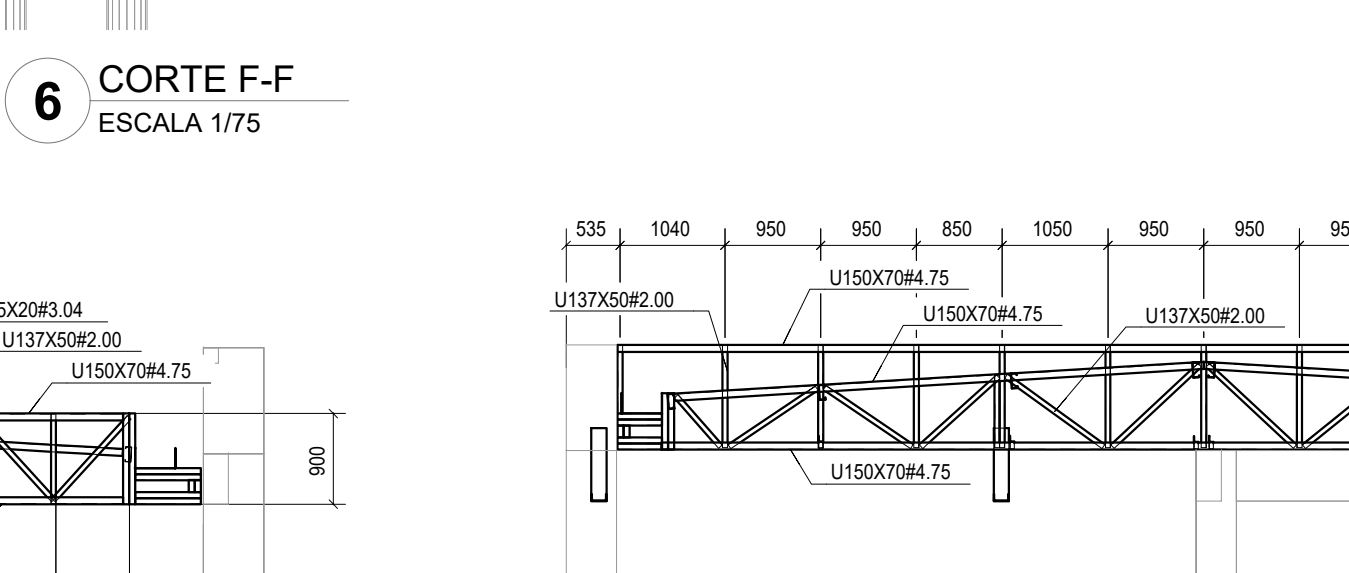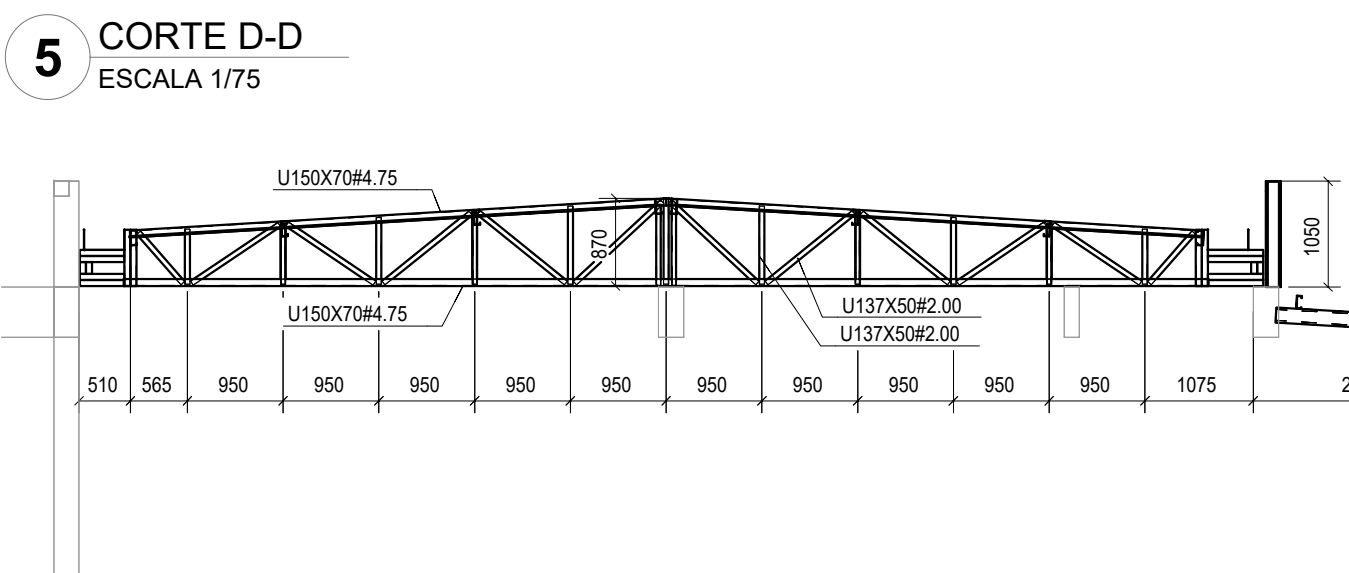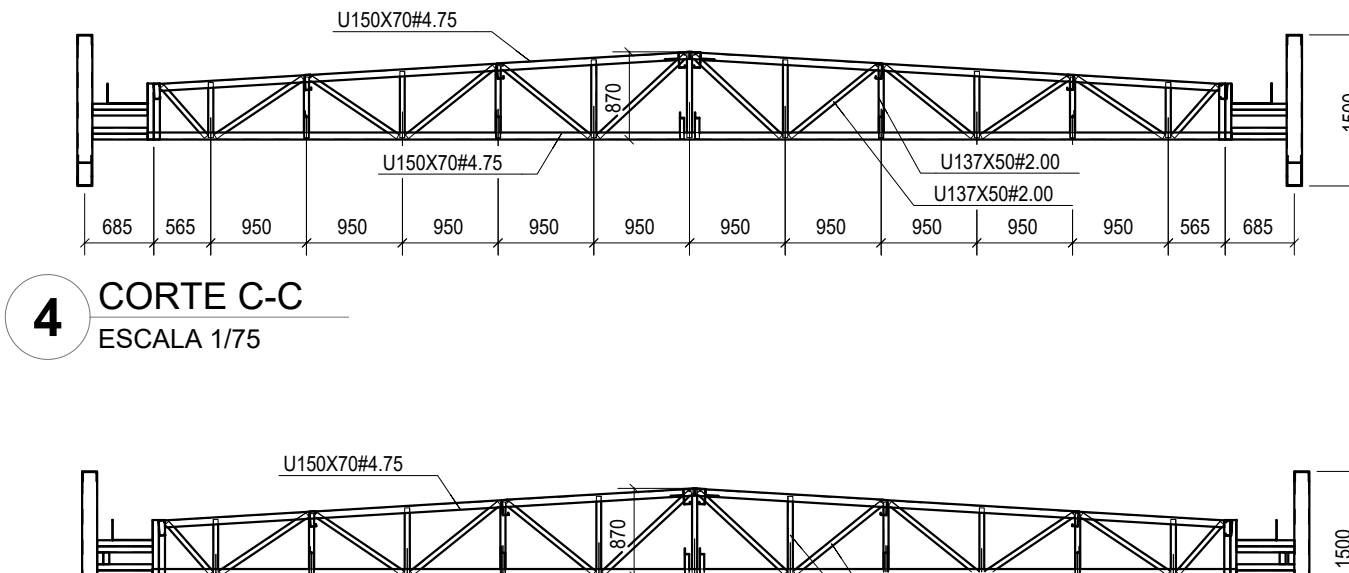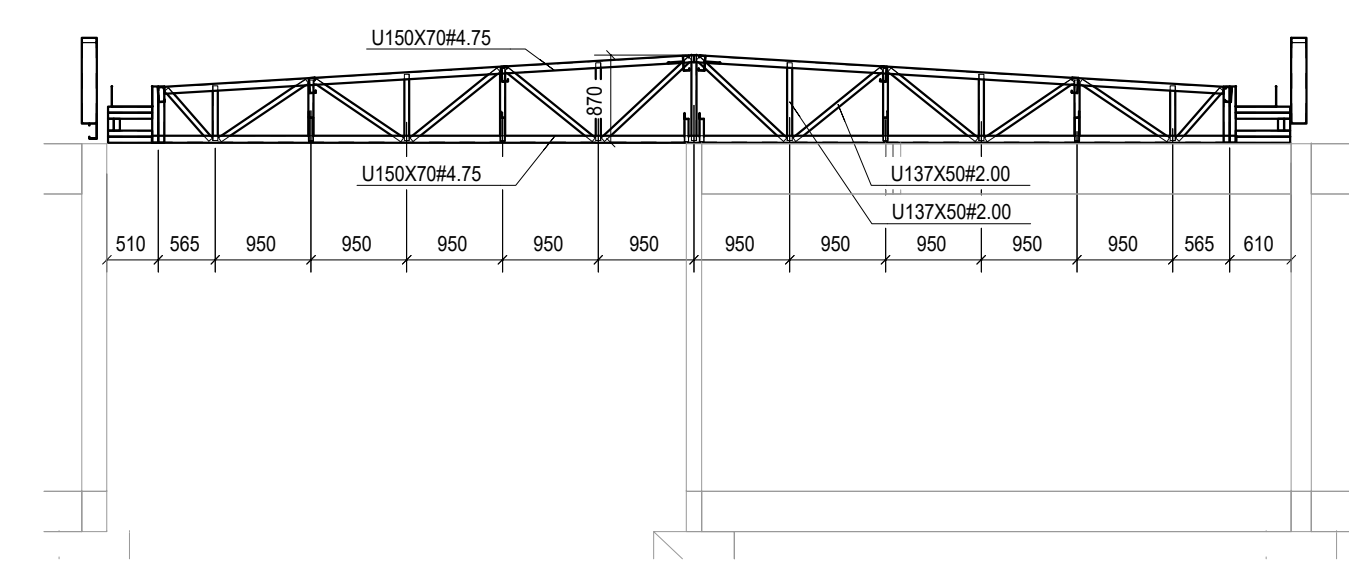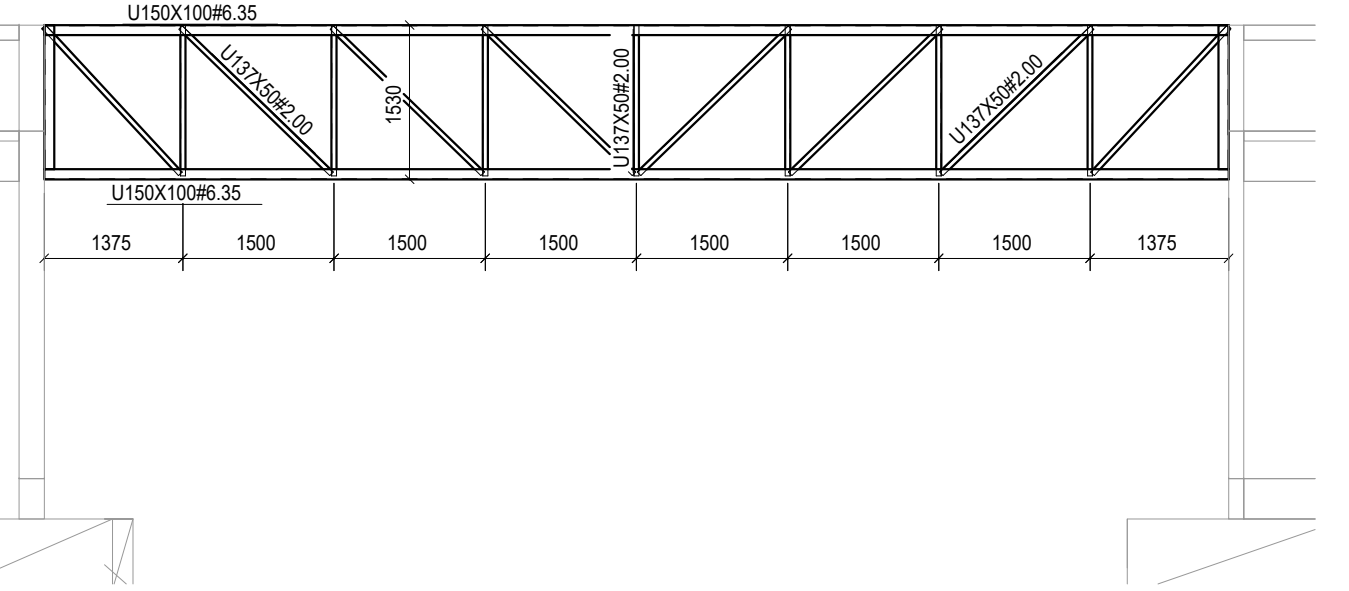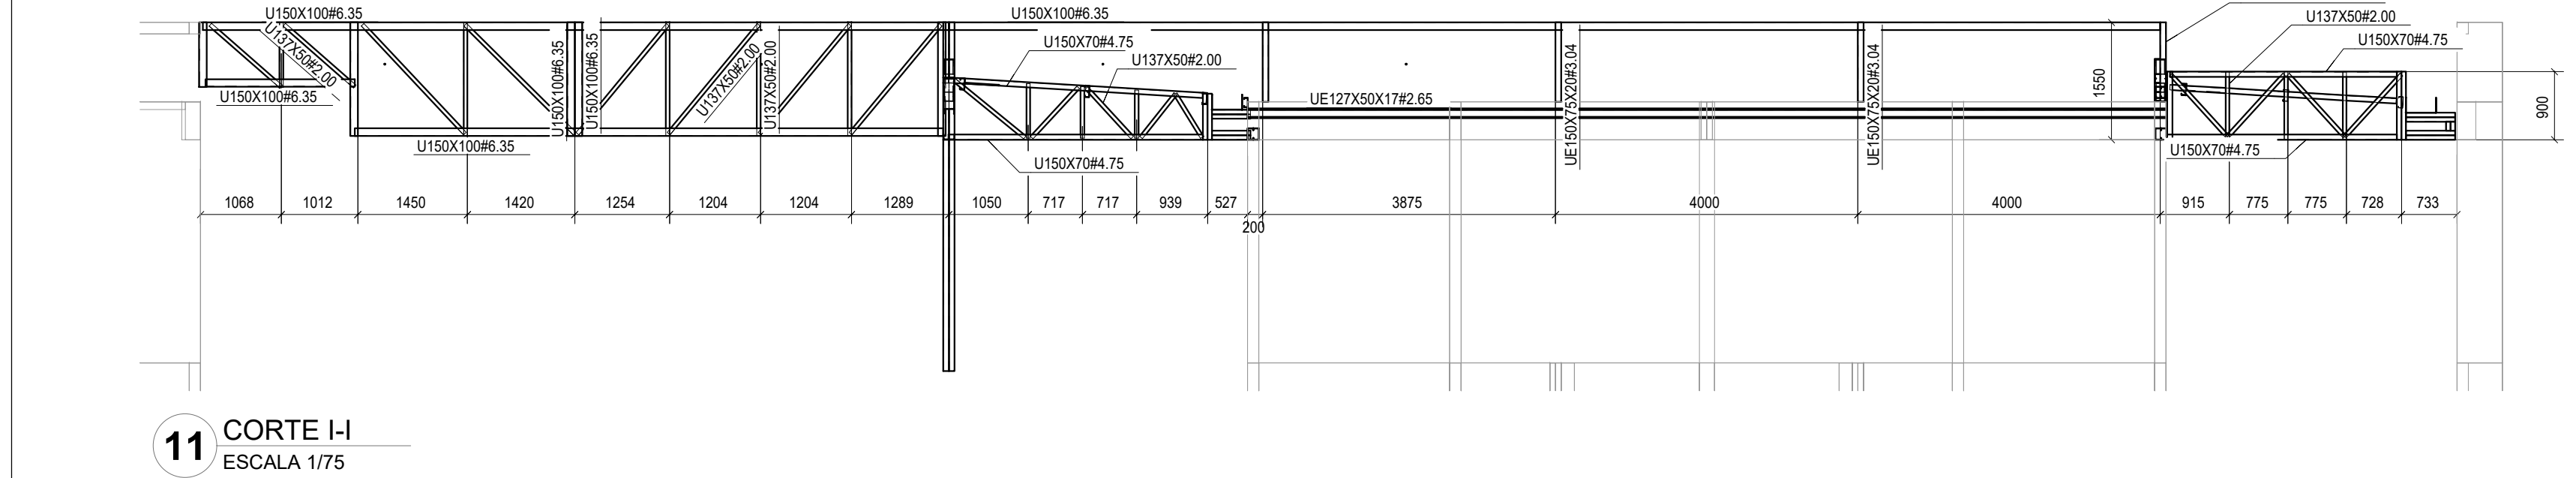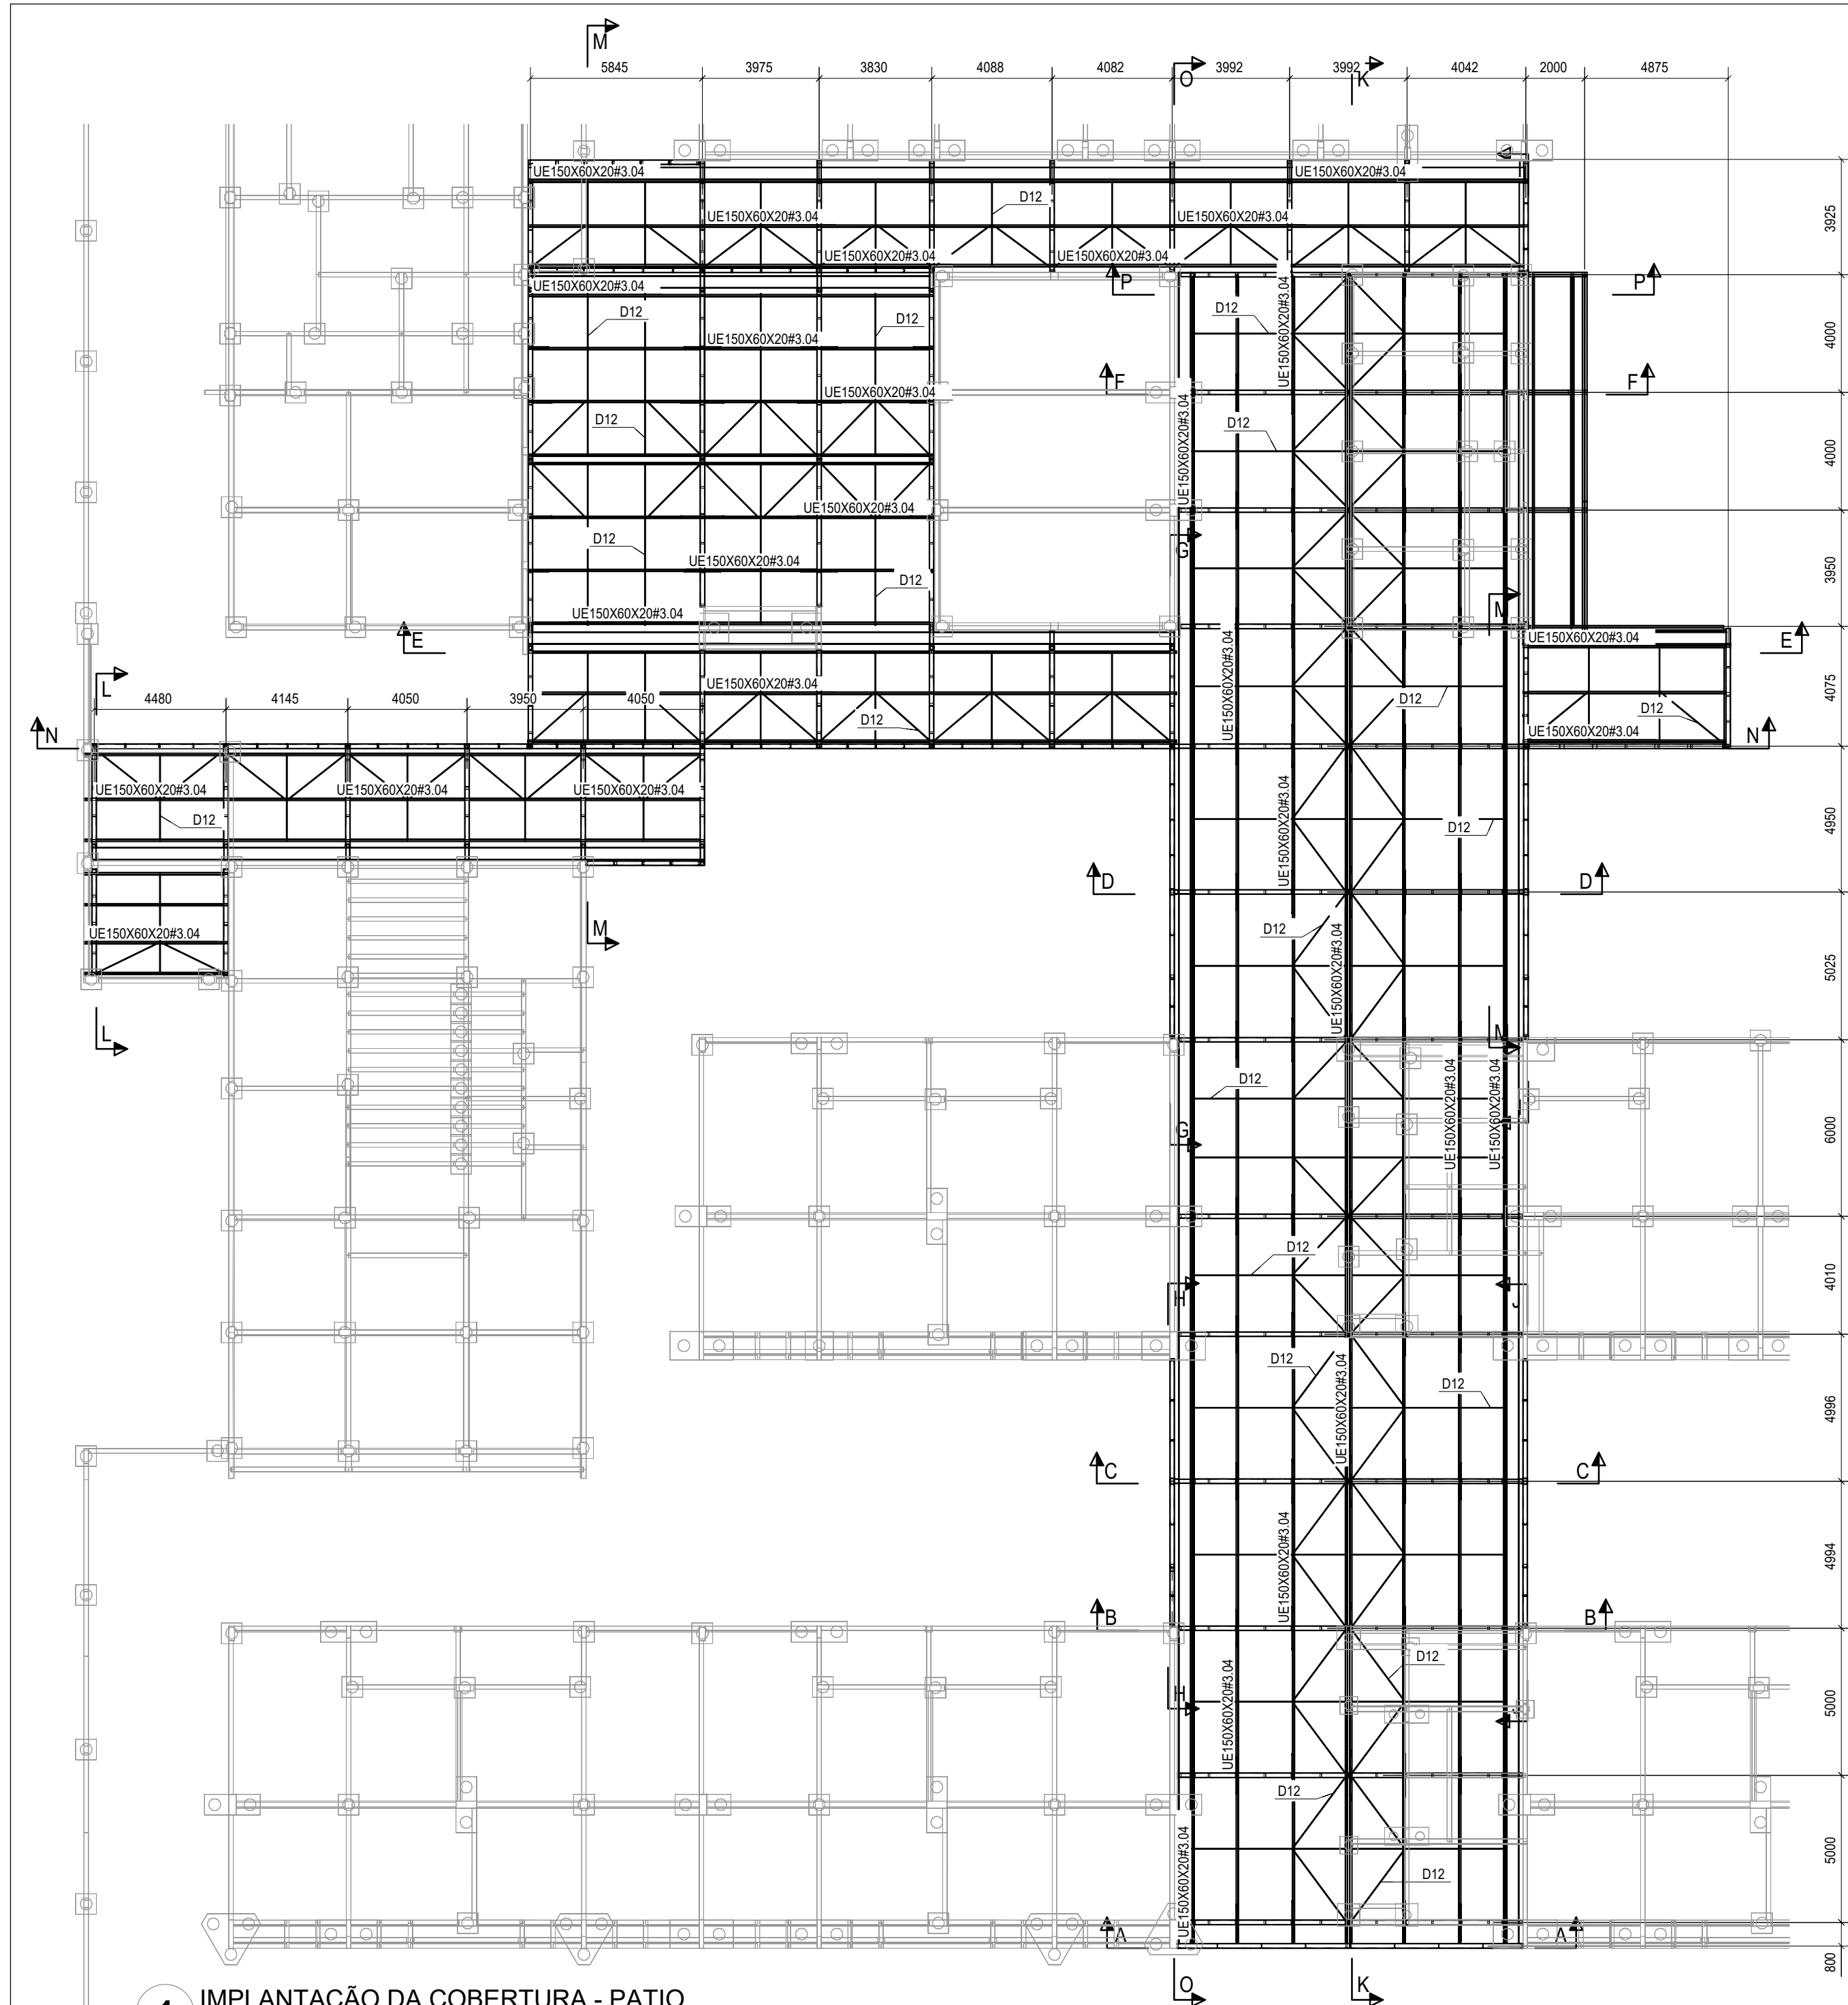

NOTAS	
1. A CENTRAL DE GLP DEVERÁ ESTAR NO MÍNIMO A 1,50 METROS DE DISTÂNCIA DE QUALQUER TIPO DE ABERTURAS (PAIS, POÇOS, CANALIS, CAIXA DE PASSAGEM E ABERTURAS PARA COMPARTIMENTOS SUBTERRÂNEOS E O QUE ESTEJAM EM NÍVEL INFERIOR.	
NOTAS E ESPECIFICAÇÕES	
1. NORMAS TÉCNICAS APLICÁVEIS - A MENOR QUE ESPECIFICADO OU SOLICITADO AO CONTRÁRIO, TODAS AS ESTRUTURAS DEVERÃO SER PROJETADAS EM CONFORMIDADE COM A ÚLTIMA EDIÇÃO DOS CÓDIGOS E NORMAS RELACIONADOS ABAIXO: - ABNT - ASSOCIAÇÃO BRASILEIRA DE NORMAS TÉCNICAS - AISC - AMERICAN INSTITUTE OF STEEL CONSTRUCTION - ASTM - AMERICAN SOCIETY FOR TESTING AND MATERIALS - AWIS - AMERICAN WELDING SOCIETY - ABSI - AMERICAN IRON AND STEEL INSTITUTE	
2. AÇO ESTRUTURAL - CHAPAS: ASTM A36 OU O SEU EQUIV. SIMILAR - PERFIS DOBROADOS: ASTM A992 OU O SEU EQUIV. SIMILAR - CHUMBADES E BARRAS REDONHAS: ASTM A36 - PERFIS LAMINADOS: ASTM A572 - ELETRODOS: E70XX - CHUMBADESORES QUÍMICOS: TIPO FISCHER OU SIMILAR (SE NECESSÁRIO)	
3. CARGAS ADOPTADAS EM PROJETO - ORBITAS ATRAVÉS DO PISO ESPECÍFICO DOS MATERIAIS OU ATRAVÉS DE CATALÓGOS DOS FORNECEDORES. - PISO PRÓPRIO DA ESTRUTURA - GERADO AUTOMATICAMENTE - SOMBRACAMA (GROUPE) - NBR 6120 - CORRIAS PERMANENTES (TELHA 12 KG/M² UTILIDADES 19KG/M², PLACA CIMENTICA 25KG/M²) - NBR 6123	
4. CONSIDERAÇÕES GERAIS E RECOMENDAÇÕES - TODAS AS COTAS ESTÃO EM MILÍMETRO - CONFERIR AS MEDIDAS NO LOCAL ANTES DA FABRICAÇÃO - TODOS OS DETALHES DE EXECUÇÃO DEVERÃO SER ELABORADOS DURANTE A FABRICAÇÃO E MONTAGEM QUE NÃO CONSTAM NESSE PROJETO DEVEM SER SUBMETIDOS A APROVAÇÃO DOS AUTORES.	
5. PINTURA E PROTEÇÃO DA ESTRUTURA ESTRUTURA EXPOSTA ÀS INTERPERES - PREPARAÇÃO DA SUPERFÍCIE - A LIMPEZA DAS SUPERFÍCIES DE AÇO POR PRODUTOS QUÍMICOS COM A FINALIDADE DE REMOÇÃO DE ÓLEOS, GRAXAS, SÓS E OUTROS CONTAMINANTES (NBR 1558) - ARESTAS, CANTOS VIVOS, CORDÕES DE SOLDA DEVERÃO SER REFORÇADOS (STRIP COAT) EM TODAS AS ETAPAS DA PINTURA - AS ESPESURAS DE PELÍCULA SECA NÃO DEVERÃO EXCEDER 10% DE ESPESURA ESPECIFICADA SOB O RISCO DE COMPROMETER A EFICIÊNCIA DO ESQUEMA PROPOSTO - NÃO DEVERÃO SER EXECUTADOS SERVIÇOS DE PINTURA EM DIAS CHUVOSOS OU QUANDO A URMIDADE RELATIVA DO AR FOR IGUAL OU SUPERIOR A 85% SOB O RISCO DE COMPROMETER A ADESIÃO ENTRE DEMÃO DO TOTAL DO ESQUEMA DE PINTURA ADOPTADO - OS INTERVALOS MÍNIMO E MÁXIMO ENTRE DEMÃOS DEVERÃO SER CUMPRIDOS CONFORME ESPECIFICADO NAS FICHAS TÉCNICAS DOS PRODUTOS - EVENTUAIS PONTOS COMPROMETIDOS POR DANOS MECÂNICOS OU QUEM, POR OPERAÇÕES DE SOLDAGEM DEVERÃO SER TRATADOS MECANICAMENTE E POSTERIOR APLICAÇÃO DE TINTA EPOXI, DEVIDA FUNÇÃO, COM A FINALIDADE DE CONFERIR PROTEÇÃO POR BARRERA E CATASTROFAL DO ESQUEMA DE PINTURA - TODA A SUPERFÍCIE A SER PINTADA DEVERÁ SER COMPLETAMENTE LIMPA DE TODA A SUJEIRA, PO, GRAXA, ÓLEO OU QUALQUER RESÍDUO COMO FERRUGEM E GARRA QUE POSSAM INTERFERIR NO PROCESSO DE ADESIÃO DA TINTA. PREPARAÇÕES ESPECIAIS DEVERÃO SER TOMADAS NA LIMPEZA DOS CORDÕES DE SOLDA, COM A REMOÇÃO DE RESÍDUOS, RESÍDUOS E DA ESCORRIMENTAÇÃO. LIMPEZA DAS SUPERFÍCIES POR JATEAMENTO ABRASIVO POR MEIO DE GRANULARES DE AÇO PADRÃO AO METAL, QUASE BRANCO SSP-10, MÉTODO DE LIMPEZA SS - SA 2½ - PADRÃO SUECO 7 - ESQUEMA DE PINTURA: CIRCA 16 - FUNDO: 1 DEMÃO DE 75 MICRÔMETROS DE PRIMER ETL, SILECATO DE ZINCO INTERMEDIÁRIA; 1 DEMÃO DE 40 MICRÔMETROS DE TINTA EPOXI POLIMÍDICA - ACABAMENTO: 2 DEMÃOS DE 75 MICRÔMETROS ESMALTE POLIURETANO CIRCA 17 - FUNDO: 1 DEMÃO DE 75 MICRÔMETROS DE PRIMER EPOXI RÍGIDO EM ZINCO INTERMEDIÁRIA; 1 DEMÃO DE 125 MICRÔMETROS DE ESMALTE EPOXI - ACABAMENTO: 1 DEMÃO DE 75 MICRÔMETROS ESMALTE POLIURETANO - OBIS - IBS - INSTITUTO BRASILEIRO DE SIDERURGIA - CIRCA - CENTRO BRASILEIRO DE CONSTRUÇÃO DE AÇO	
6. FABRICAÇÃO OS ELEMENTOS ESTRUTURAIS DEVERÃO SER OBTIDOS ATRAVÉS DE PERFIS TUBILARES, CHAPAS DOBRADAS OU PERFILES CONFORME AS SEÇÕES INDICADAS EM PROJETO. ATENÇÃO ESPECIAL DEVERÁ SER DISPENSA ÀS LIGAMENS ENTRE ELEMENTOS ESTRUTURAIS A FIM DE GARANTIR-SE UM PERFETO ENCAITE ENTRE AS PEÇAS E A ELIMINAÇÃO DE EXCENTRICIDADES INDESEJÁVEIS. A PRECISÃO NA FABRICAÇÃO DO CONSULTO DE PEÇAS DEVERÁ SER EXIGIDA PARA ELIMINAR OPERAÇÕES DE CAMPO TAL COMO USO DE MAQUINÁRIO, ASSIM, A CONFERÊNCIA DAS MEDIDAS ANTES DA FABRICAÇÃO É OBRIGATORIA	
7. SOLDAGEM - PEÇAS OU PARTES SOLDADAS COMPOSTAS DE CHAPAS OU PERFIS, DEVERÃO UTILIZAR O PROCESSO DE SOLDA ELÉTRICA MAIS MODERNO, TAL COMO RECOMENDADO NO MANUAL DE SOLDA DA AWS - D 1.1, ÚLTIMA EDIÇÃO - NO CASO DE UTILIZAÇÃO DE ELETRODOS REVESTIDOS, É INDESEJÁVEL QUE ESTES ESTEJAM SENTIDOS DE UMIDADE, SENDO ESTOCADOS EM ESTUFAS APROPRIADAS, SITUAÇÃO A MAIS PRÓXIMA POSSÍVEL DO LOCAL DE USO. SOMENTE ELETRODOS COMPLETAMENTE SECCOS PODERÃO SER EMPREGADOS - PARA AS SOLDAS POR FILETES, A ALTURA DESTES DEVE SER IGUAL OU INFERIOR À ESPESURA MAIS FINA SOLDADA NA JUNÇÃO - SOLDAR SEMPRE AS PEÇAS EM TODO O CONTOURNO - A SOLDAS DAS COLUNAS DA QUADRA DEVE SER DE PENETRAÇÃO TOTAL	
8. MONTAGEM - ANTES DO INÍCIO DOS TRABALHOS DE MONTAGEM A EMPRESA RESPONSÁVEL DEVERÁ CONFERIR AS POSIÇÕES INDICADAS EM PROJETO E FAZER A CORRETA MARCAÇÃO DO POSICIONAMENTO DAS BASES - TODOS OS CHUMBADESORES QUÍMICOS OU MECÂNICOS DEVERÃO SER INSPECIONADOS POR TÉCNICO QUALIFICADO A FIM DE GARANTIR-SE A QUALIDADE DESEJADA PARA A INSTALAÇÃO	

CONTROLE DE REVISÕES		
Nº	DATA	DESCRIÇÃO
FNDE Fundo Nacional de Desenvolvimento da Educação MINISTÉRIO DA EDUCAÇÃO		
PROJETO PADRÃO - FNDE		
PROPRIETÁRIO: _____		
ENDEREÇO: _____		
MUNICÍPIO - UF: _____		
PROPRIETÁRIO: _____		
RESP. TÉCNICO: _____		CREA: _____
AUTOR DO PROJETO: _____		CAU: _____
DLFO: _____		CREA: _____
		RA: _____
OBSERVAÇÕES: _____		
ESCOLA 13 SALAS DE AULA - MODELO TÉRREO		
PROJETO DE ESTRUTURA		
COORDENAÇÃO CGEST - Coordenação Geral de Infraestrutura Educacional		ESTRUTURA METÁLICA PLANTA BAIXA, CORTES E DETALHES REFEITÓRIO E PÁTIO
		SMT
FORMATO A3 (HORIZONTAL)	REVISÃO R/00	ESCALA INDICADA
		PRANCHAS
	DATA EMISSÃO	11/14



COORDENADAS EM mmVALORES MÁXIMOS E MÍNIMOS - ENVOLTÓRIA DAS COMBINAÇÕES

VALORES MÁXIMOS - ENVOLTÓRIA DAS COMBINAÇÕES



CONTROLE DE REVISÕES

ESCOLA 13 SALAS DE AULA - MODELO TÉRREO

COORDENAÇÃO CGEST - Coordenação Geral de Infraestrutura Educcional	ESTRUTURA METÁLICA PLANTA LOCAÇÃO / IMPLANTAÇÃO		SMT
	REVISÃO R.00	ESCALA 1:125	
FORMATO A0 (1189x841)	DATA EMISSÃO JAN/2022		13/14

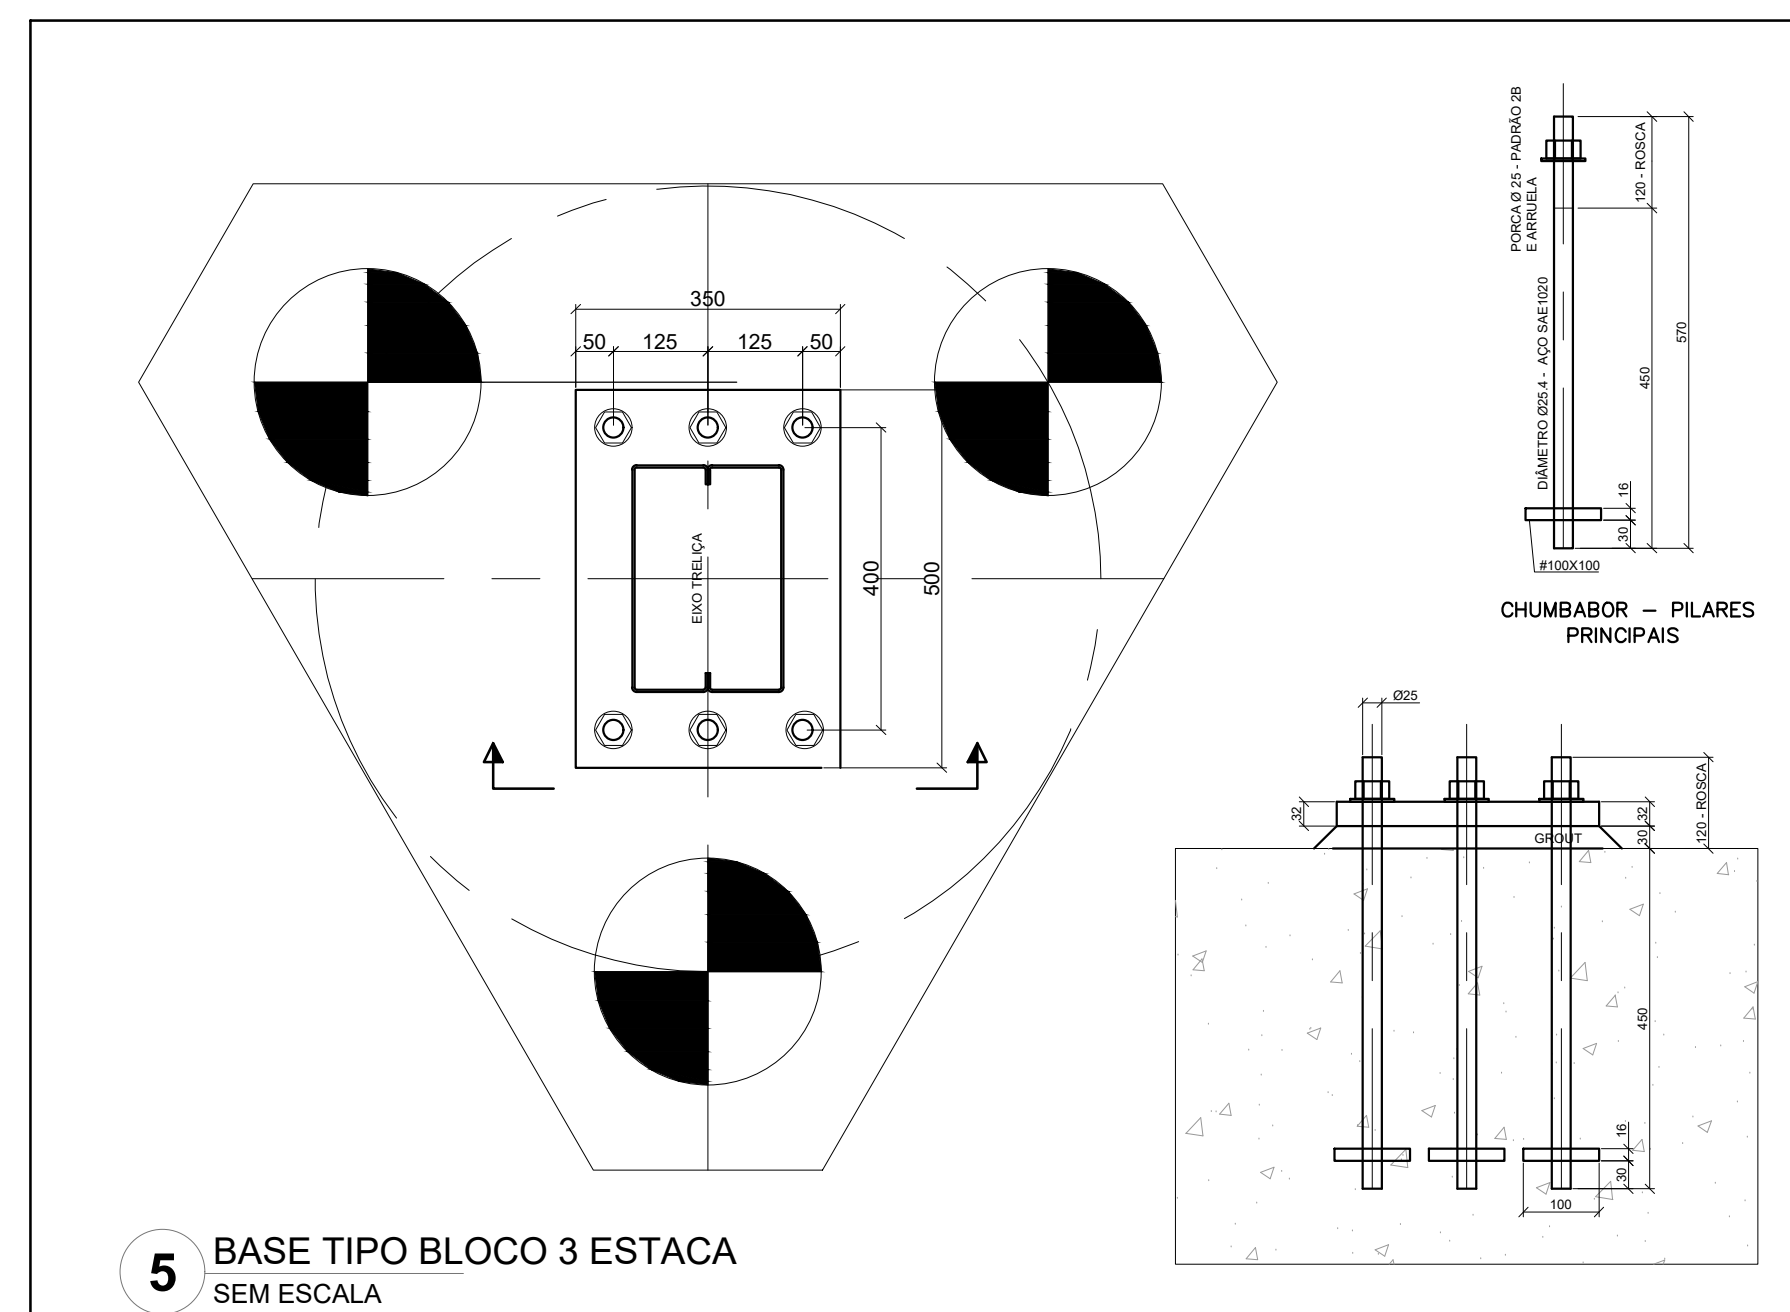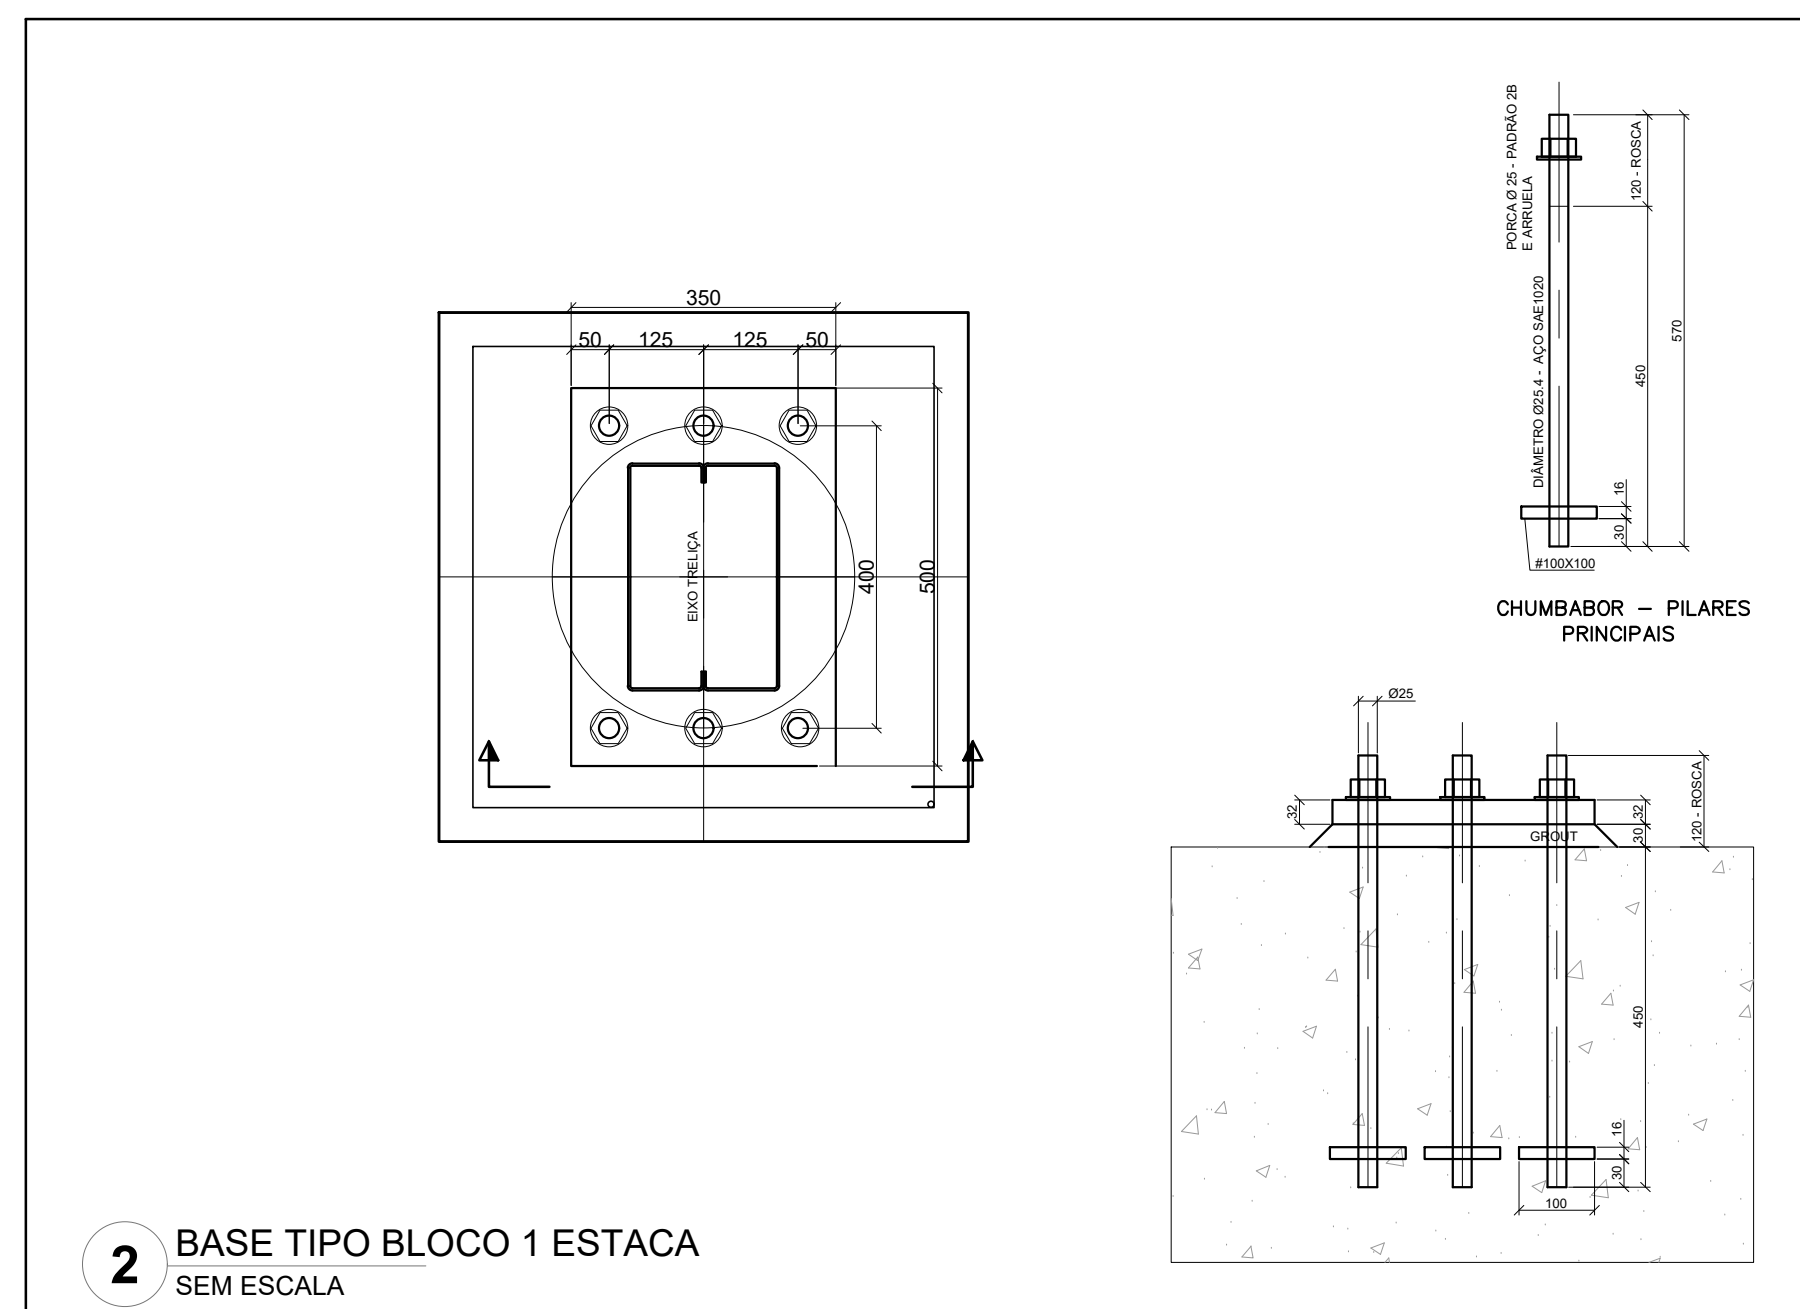

--	-------

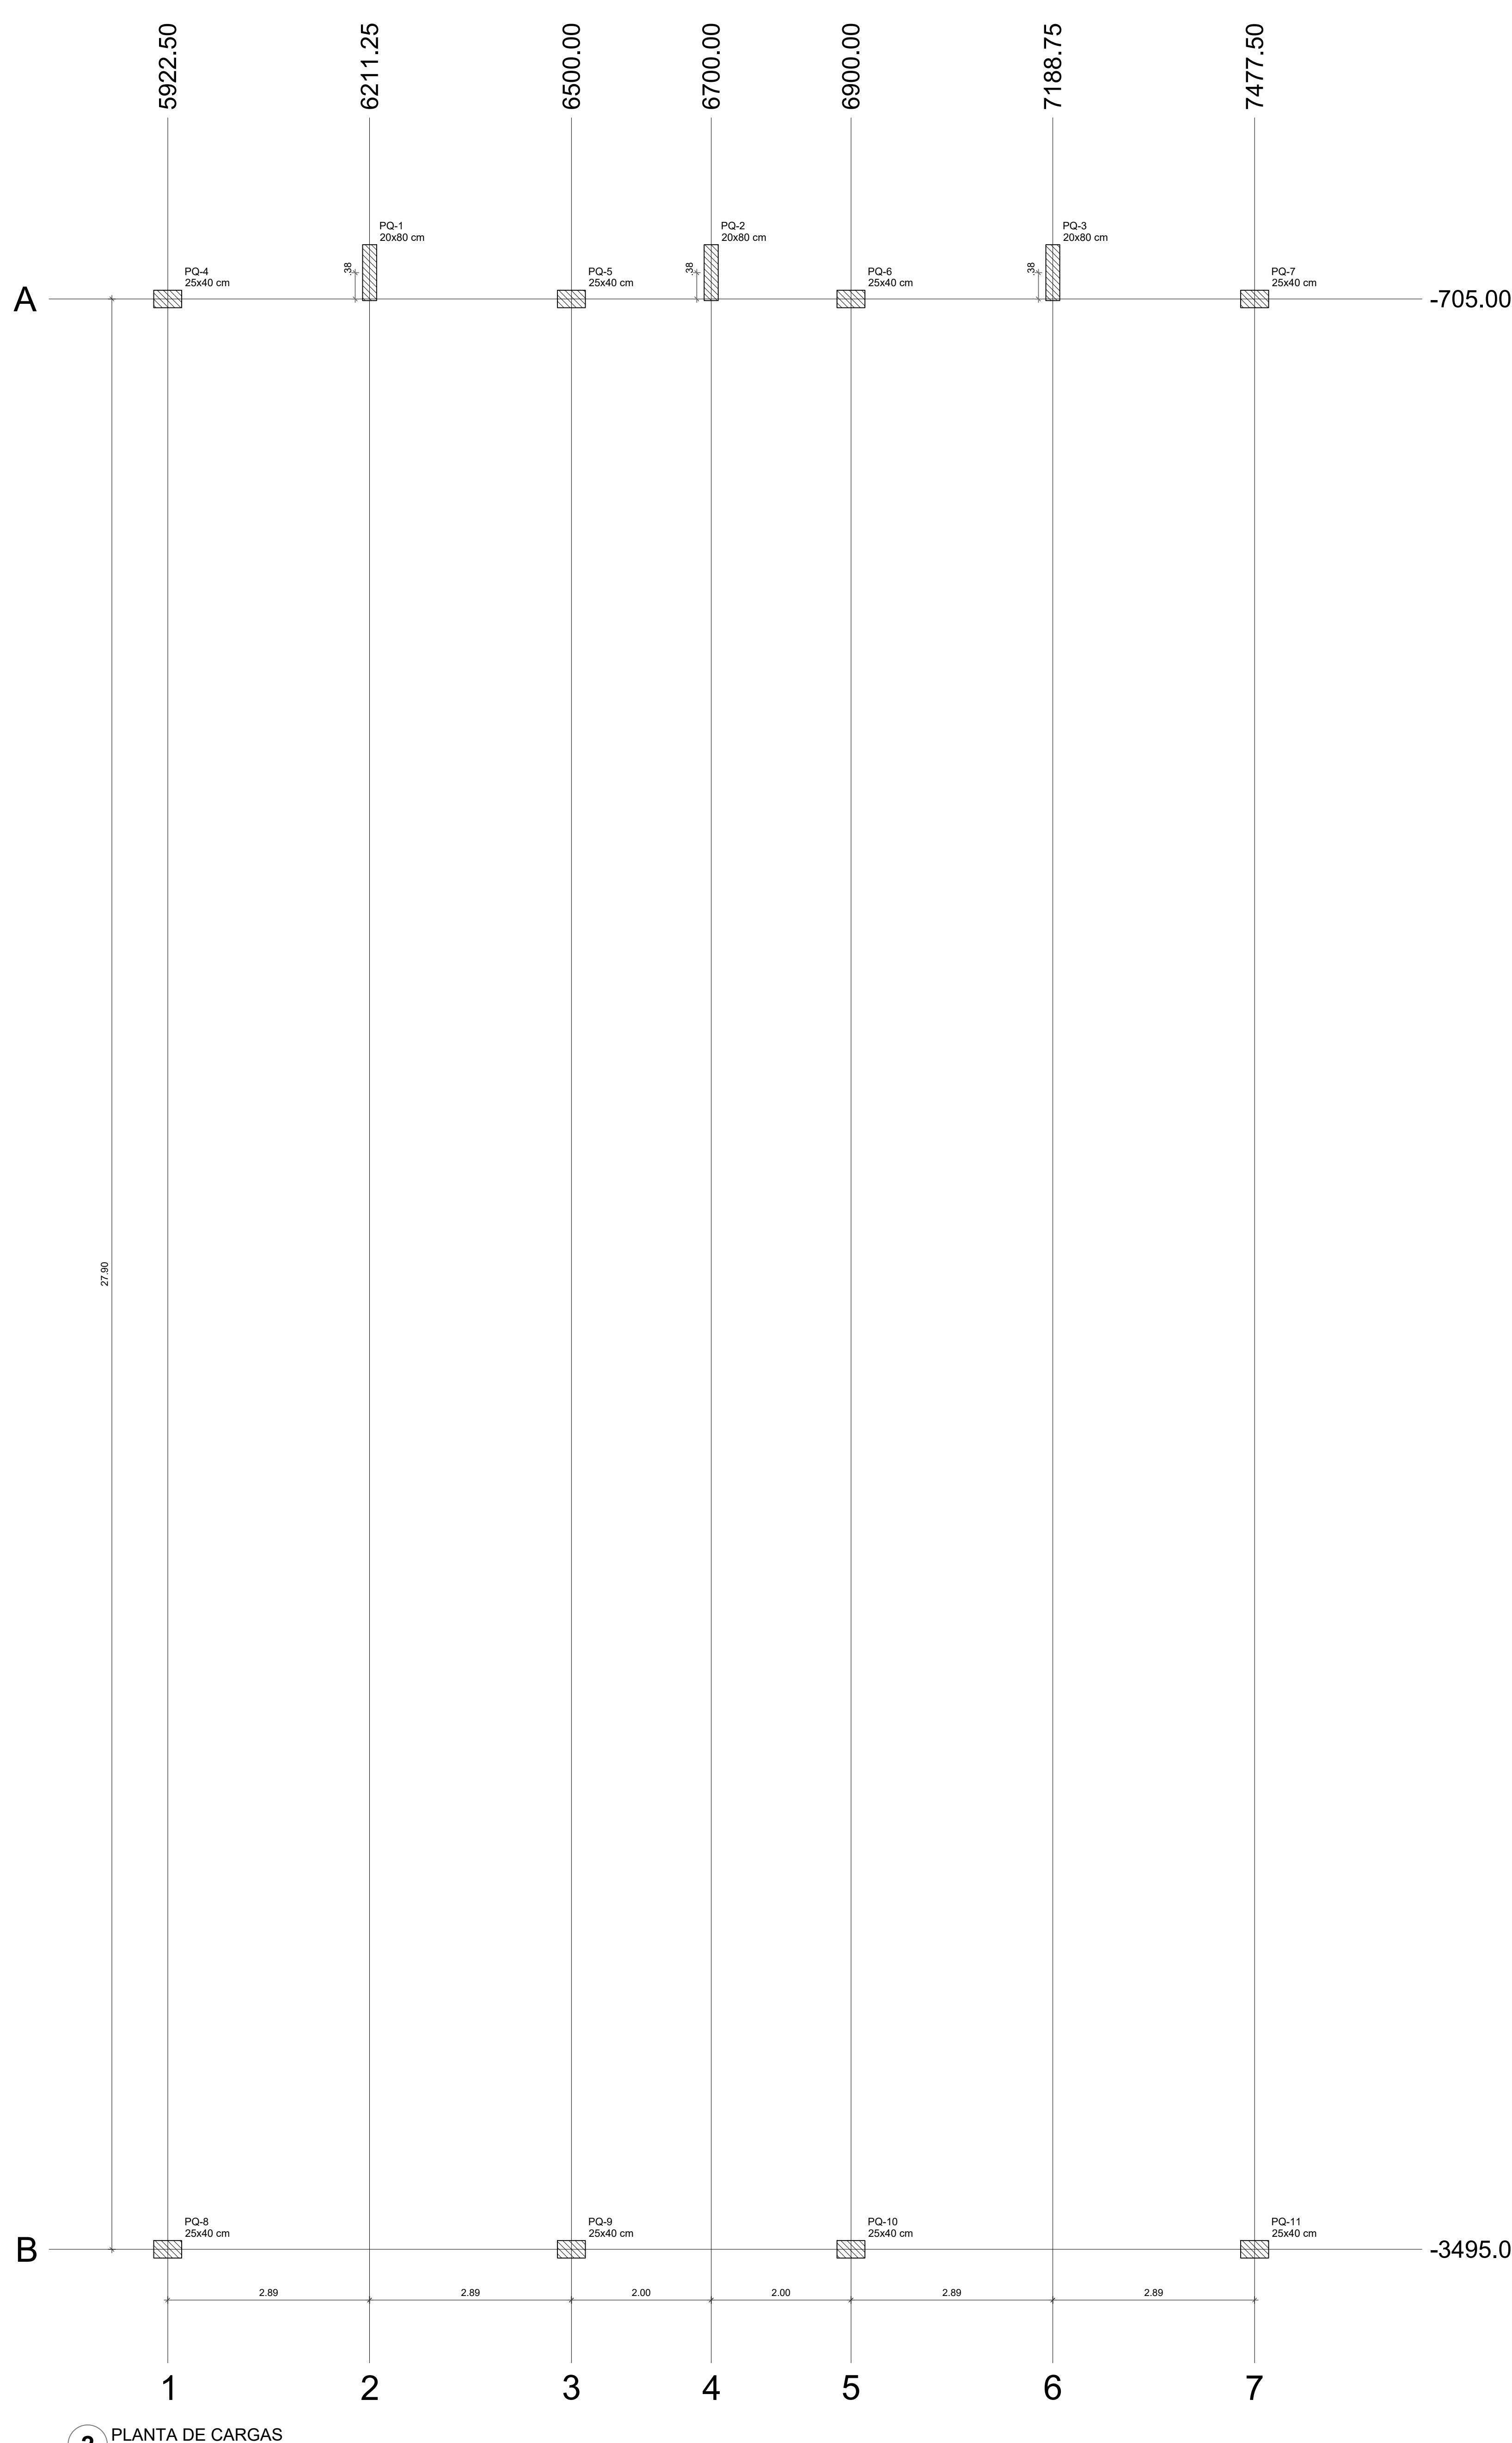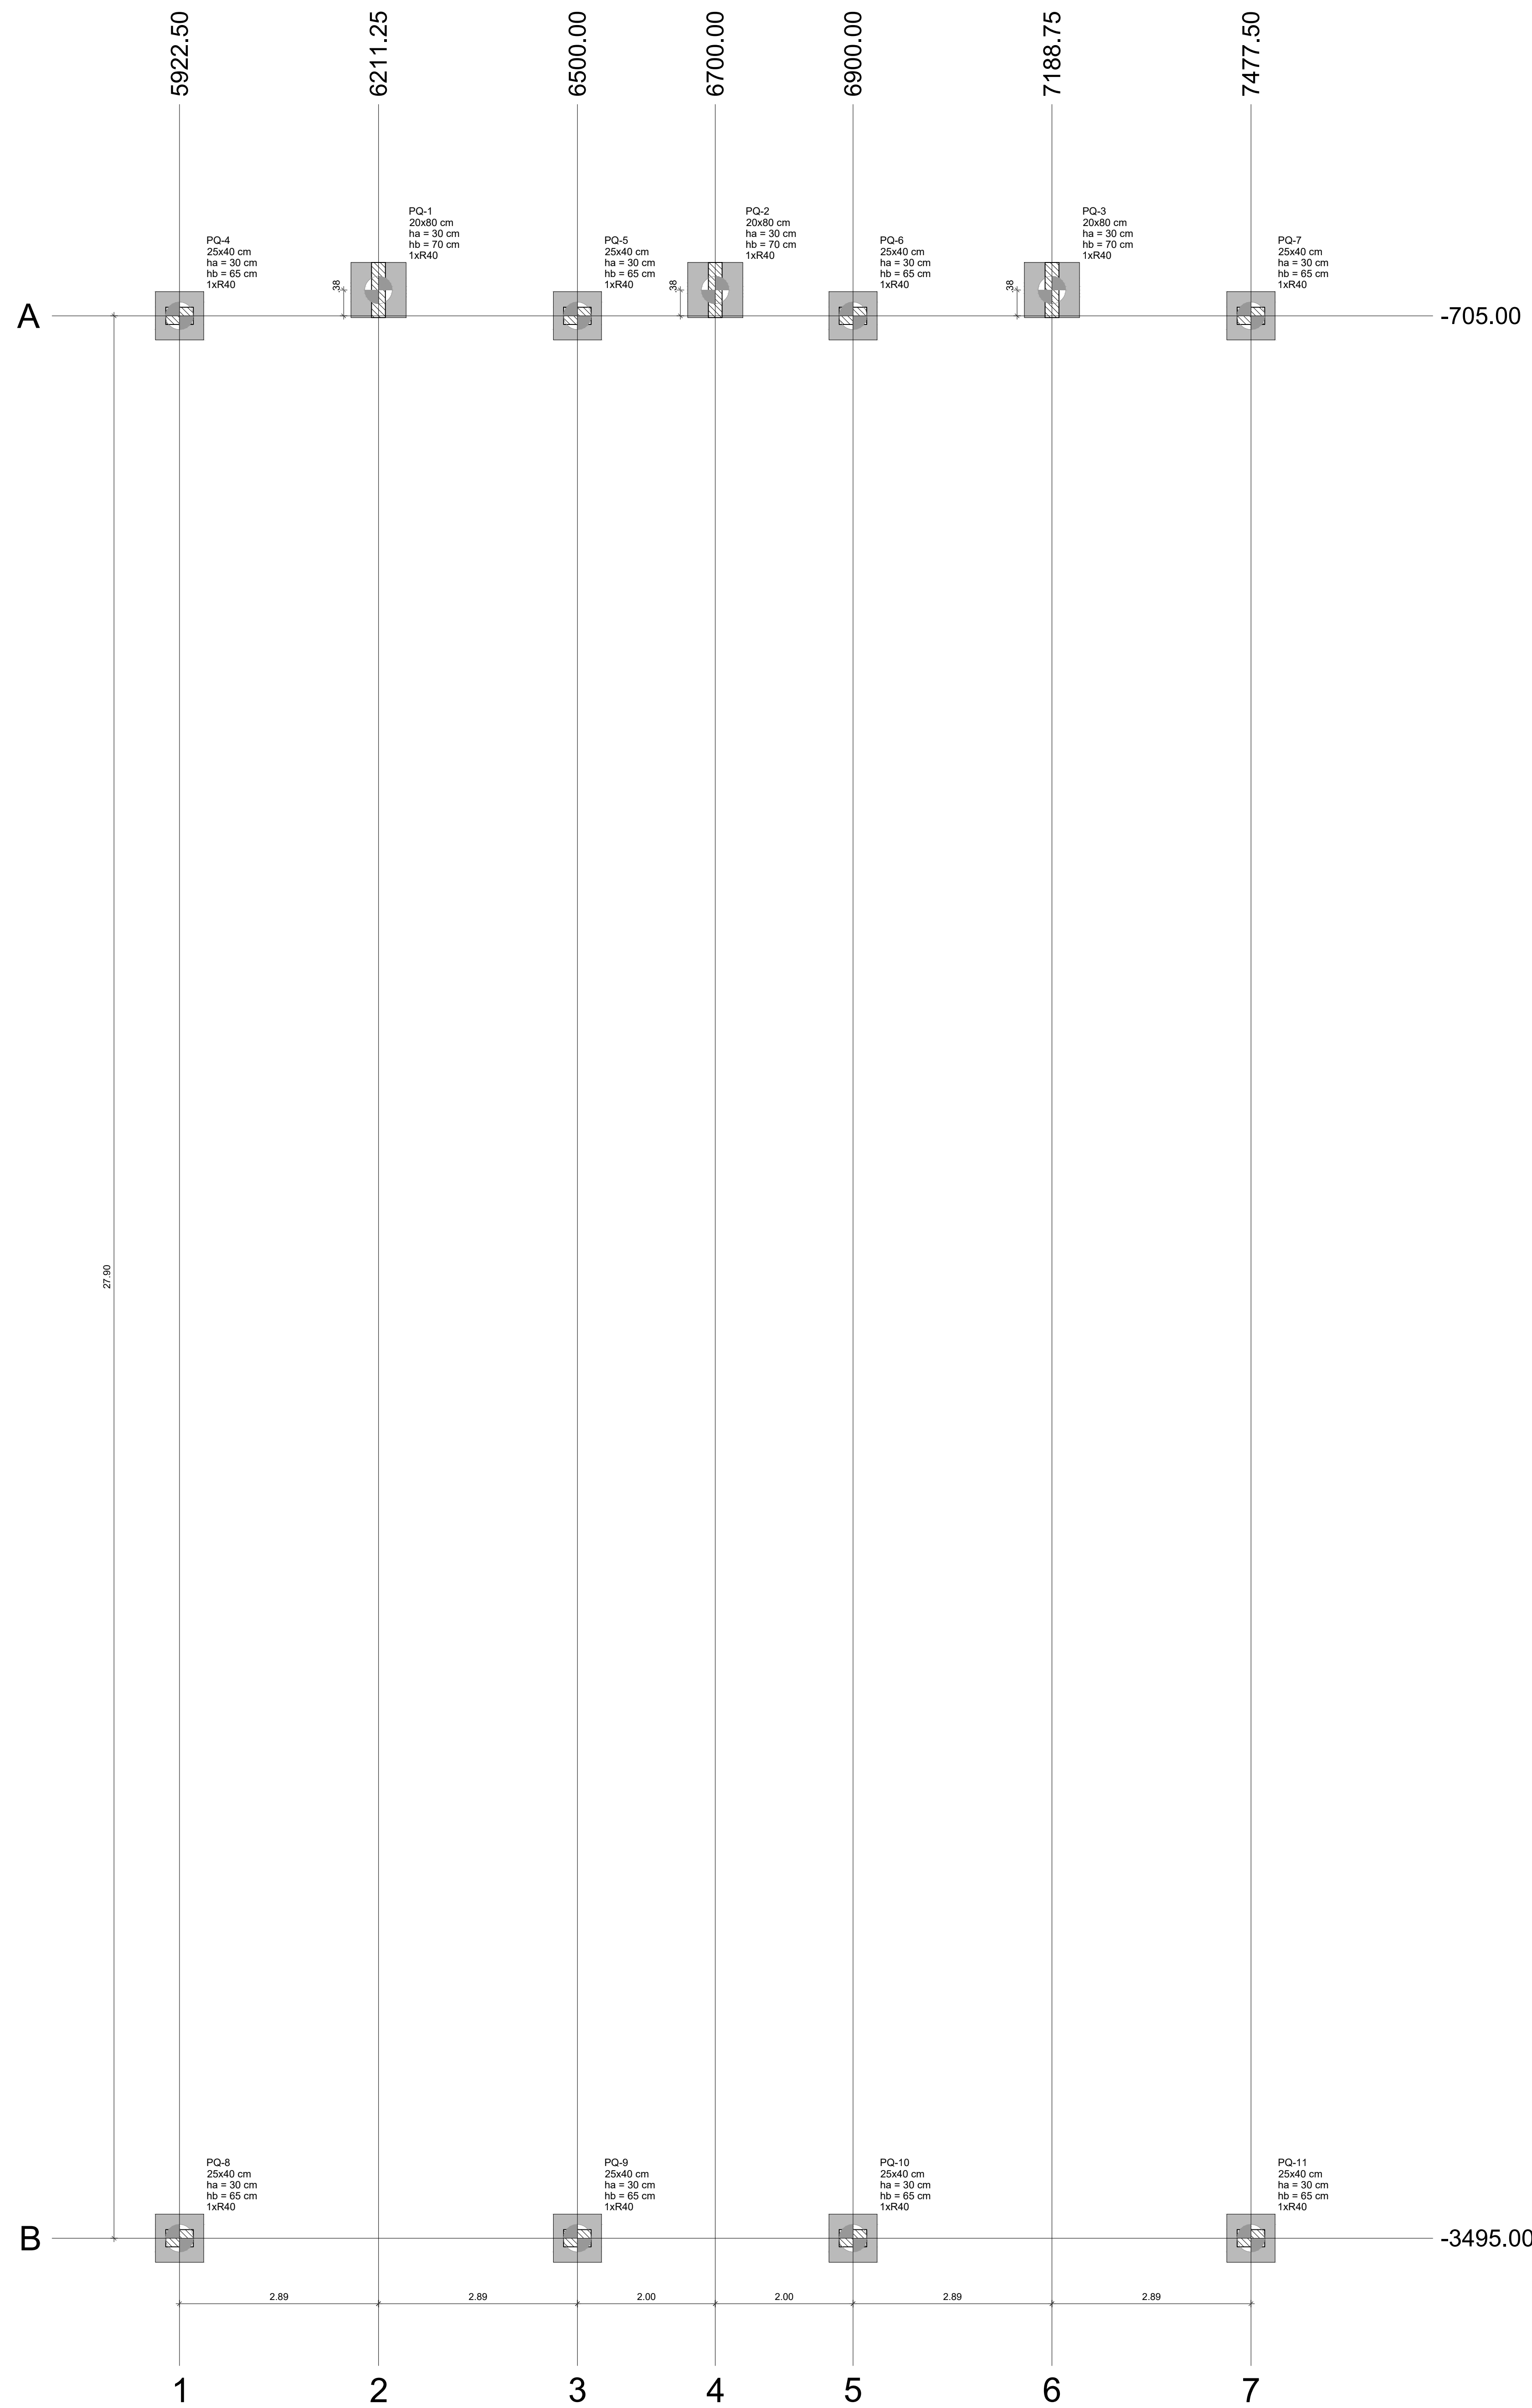

Nome	Seção (cm)	X (cm)	Y (cm)	Carga Máx. (t)	Carga Mín. (t)	Pilar				Fundação				Bloco							
						Mx Máximo (kgf.m)		My Máximo (kgf.m)		Fx Máximo (tf)		Fy Máximo (tf)		Lado B (cm)	Lado H (cm)	h1/h2 (cm)	ne	Estaca (ca)	Base tub. (cm)		
						Positivo	Negativo	Positivo	Negativo	Positivo	Negativo	Positivo	Negativo								
PQ-1	20x80	5211,25	-467,50	5,7	4,1	3,6	1700	-2400	-800	0,4	0,1	-0,3	0,7	-0,6	70	30	65	1	R40	-85	
PQ-2	20x80	670,00	-467,50	5,7	4,5	4,0	1800	-2500	-800	-700	0,2	-0,1	0,1	-0,7	-1,0	80	80	65	1	R40	-85
PQ-3	20x80	7188,75	-467,50	4,4	3,6	3,6	1700	-2400	-800	-800	0,4	0,0	0,2	-0,6	0,0	70	30	65	1	R40	-85
PQ-4	20x80	7188,75	-467,50	4,4	3,6	3,6	1700	-2400	-800	-800	0,4	0,0	0,2	-0,6	0,0	70	30	65	1	R40	-85
PQ-5	25x40	8500,00	-705,00	4,6	3,8	3,8	1900	-2200	-2500	-2500	1,9	-1,8	0,2	-0,2	0,70	70	30	65	1	R40	-80
PQ-6	25x40	8500,00	-705,00	4,6	3,8	3,8	1900	-2200	-2500	-2500	1,7	-1,8	0,2	-0,2	0,70	70	30	65	1	R40	-80
PQ-7	25x40	7477,50	-3495,00	3,4	2,7	2,7	1700	-1600	-2800	-2600	0,7	-1,3	0,4	-0,4	0,70	30	65	1	R40	-80	
PQ-8	25x40	5822,50	-3495,00	3,4	2,7	2,7	1700	-1600	-2800	-2600	0,7	-1,5	0,5	-0,4	0,70	30	65	1	R40	-80	
PQ-9	25x40	8500,00	-3495,00	4,5	4,0	4,0	1800	-1400	-2600	-2600	1,6	-0,9	0,5	-0,4	0,70	30	65	1	R40	-80	
PQ-10	25x40	8500,00	-3495,00	4,5	4,0	4,0	1800	-1400	-2600	-2600	1,8	-0,5	0,8	-0,5	0,70	30	65	1	R40	-80	
PQ-11	25x40	7477,50	-3495,00	3,4	2,7	2,7	1700	-1600	-2800	-2600	1,4	-0,8	0,5	-0,4	0,70	30	65	1	R40	-80	

Os esforços indicados nesta tabela são os valores máximos obtidos pela envoltória de todas as combinações definidas para as fundações. Para análises complementares, deve-se consultar o relatório de esforços na fundação, que apresenta os valores calculados para cada combinação.

Nome	Seção (cm)	X (cm)		Y (cm)		Carga Máx. (t)	Carga Mín. (t)	Pilar				Fx Máximo (t)	Fy Máximo (t)
		Positivo	Negativo	Positivo	Negativo			Mx Máximo (kgf.m)	My Máximo (kgf.m)	Positivo	Negativo		
PQ-1	20x30	6711.25	-667.50	4.4	3.6	1700	-1400	700	-700	0.0	0.3	0.9	0.6
PQ-2	20x30	6720.00	-667.50	5.7	4.5	1800	-2500	800	-2800	0.2	-0.1	0.7	-1.0
PQ-3	20x30	7188.75	-667.50	4.4	3.6	1700	-2400	800	-800	0.4	0.0	0.9	0.6
PQ-4	20x30	5822.50	-667.50	1.9	1.0	1000	-1400	2400	-2200	1.2	1.5	0.4	0.4
PQ-5	25x40	6550.00	-705.00	4.6	3.8	1000	-200	2400	-2500	1.9	-1.8	0.2	-0.2
PQ-6	25x40	6900.00	-705.00	4.6	3.8	1000	-200	2400	-2500	1.7	-1.8	0.2	-0.2
PQ-7	25x40	7175.00	-705.00	1.9	1.0	1000	-1400	2400	-2200	1.4	1.5	0.4	0.4
PQ-8	25x40	5822.50	-3495.00	3.4	2.7	1700	-1600	2800	-2500	0.7	-1.5	0.5	-0.4
PQ-9	25x40	6500.00	-3495.00	4.5	4.0	1800	-1400	2600	-2600	1.6	-0.9	0.5	-0.4
PQ-10	25x40	7175.00	-3495.00	1.8	1.4	1800	-1400	2700	-2700	0.8	-1.5	0.5	-0.4
PQ-11	25x40	7477.50	-3495.00	3.4	2.7	1700	-1600	2500	-2700	1.4	-0.9	0.5	-0.4

Os esforços indicados nesta tabela são os valores máximos obtidos pela envoltória de todas as combinações definidas para as fundações. Para análises complementares, deve-se consultar o relatório de esforços na fundação, que apresenta os valores calculados para cada combinação.

Locação no eixo X	
Coordenadas (cm)	Nome
5922.50	PQ-4, PQ-8
6211.25	PQ-1
6500.00	PQ-5, PQ-9
6700.00	PQ-2
6900.00	PQ-6, PQ-10
7188.75	PQ-3
7477.50	PQ-7, PQ-11

Locação no eixo Y	
Coordenadas (cm)	Nome
-667.50	PQ-1, PQ-2, PQ-3
-705.00	PQ-4, PQ-5, PQ-6, PQ-7
-3495.00	PQ-8, PQ-9, PQ-10, PQ-11



[illegible]

EXECUÇÃO

1. RECOMENDAMOS QUE A LOCAÇÃO DA ESTRUTURA SEJA REALIZADA ATRAVÉS DE EQUIPAMENTOS HOMOLOGADOS.
2. ENVOLVIMENTO COM BARRIOS PELOS ORÇAMENTOS DE AEREAÇÃO E QUALIDADE ISO 9001.
3. É FUNDAMENTAL A UTILIZAÇÃO DE ESPAÇADORES DE ARMADURA PARA MONTAGEM E CONSTRUÇÃO DE TOCOS.
4. O CUIDADO COM A MONTAGEM DE TOCOS É FUNDAMENTAL PARA A REALIZAÇÃO DE UM BOM TRABALHO.
5. NO ATÓ DE EXECUÇÃO DAS VIGAS BALDRAMES E BLOCOS, DEVEM SER LANÇADO UM TRACO DE BARRA "ZERO" EM TODA A SEÇÃO.
6. AS VIGAS BALDRAMES E BLOCOS DEVEM SER IMPERMEABILIZADOS UTILIZANDO A APLICAÇÃO DE MANTA LÍQUIDA.
7. APÓS A REALIZAÇÃO DA CONCRETAGEM DOS ELEMENTOS, TODA A ESTRUTURA DEVE PERMANECER COM ESCORRIMENTO 100% (UM PORCENTO) POR PERÍODO DE TRINTA DIAS.
8. APÓS A REALIZAÇÃO DA CONCRETAGEM, É NECESSÁRIO APLICAÇÃO DE MANTA LÍQUIDA EM TODAS AS SUPERFÍCIES DE 15 CM (QUINZE CENTÍMETROS) DEVE PERMANECER COM ESCORRIMENTO DE 100% (UM PORCENTO) POR PERÍODO DE 45 DIAS (QUARENTA E CINCO DIAS).
9. TODAS AS LAJAS DEVEM SER IMPERMEABILIZADAS UTILIZANDO MANTA ALUMINIZADA.
10. APLICAÇÃO DE MANTA LÍQUIDA EM TODAS AS SUPERFÍCIES DE 15 CM (QUINZE CENTÍMETROS) DEVE PERMANECER COM ESCORRIMENTO DE 100% (UM PORCENTO) POR PERÍODO DE 45 DIAS (QUARENTA E CINCO DIAS).
11. EXECUÇÃO RESPONSÁVEL, POR PROCESSO DE CONFERÊNCIA E MONTAGEM.


Localização no eixo X		Localização no eixo Y	
Coordenadas (cm)	Nome	Coordenadas (cm)	Nome
5922.50	PQ-4, PQ-8	-667.50	PQ-1, PQ-2, PQ-3
6211.25	PQ-1	-705.00	PQ-4, PQ-5, PQ-6, PQ-7
6500.00	PQ-5, PQ-9	-3495.00	PQ-8, PQ-9, PQ-10, PQ-11
6700.00	PQ-2		
6900.00	PQ-6, PQ-10		
7188.75	PQ-3		
7477.50	PQ-7, PQ-11		

Estacas		
Simbologia	Nome	Quantidade
	R40	40,00
		11

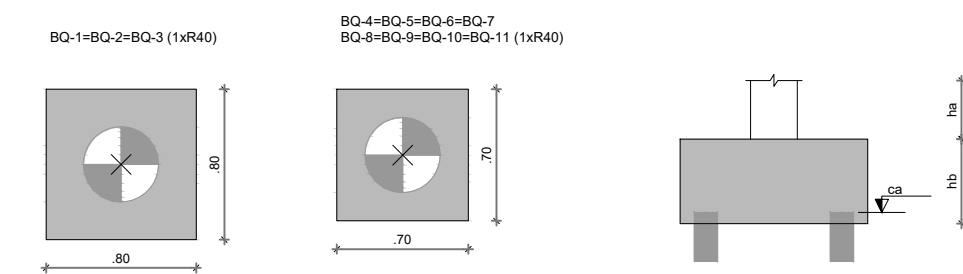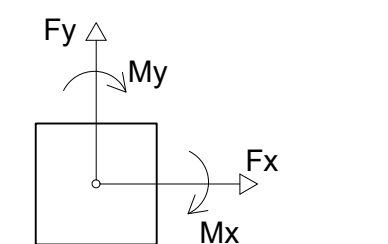

3 **LEGENDA DOS BLOCOS**
ESCALA 1/25

4 **CORTE GERAL DOS BLOCOS**
SEM ESCALA

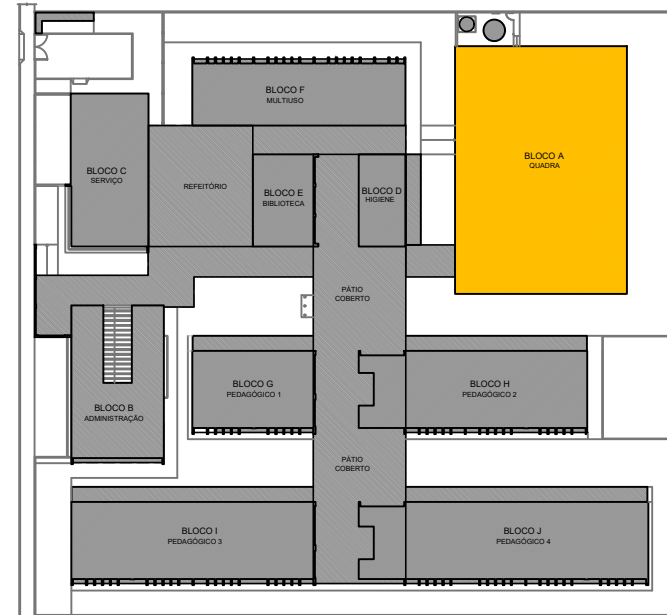

CROQUI DE REFERÊNCIA - IMPLANTAÇÃO

CONTROLE DE REVISÕES		
Nº	DATA	DESCRIÇÃO

FNDE *Fundo Nacional
de Desenvolvimento
da Educação*

MINISTÉRIO DA
EDUCAÇÃO

PROJETO PADRÃO - FNDE

PROPRIETÁRIO: :
ENDEREÇO:
MUNICÍPIO - UF:

PROPRIETÁRIO

RESF. TÉCNICO	OBJETIVO
AUTOR DO PROJETO	CAU


DLFO	CREA
------	------

	RA
--	----

ESCOLA 13 SALAS DE AULA - MODELO TÉRREO		
PROJETO DE ESTRUTURA		
COORDENAÇÃO		

CGEST - Coordenação Geral de Infraestrutura Educativa	PLANTA DE LOCAÇÃO; LEGENDA DOS BLOCOS;		SCO
	PLANTA DE CARGAS BLOCO A - QUADRA		
	REVISÃO n.º:	ESCALA INDICADA	FRANCHA

FORMATO A0	DATA EMISSÃO JAN/2022	01/147
---------------	--------------------------	--------

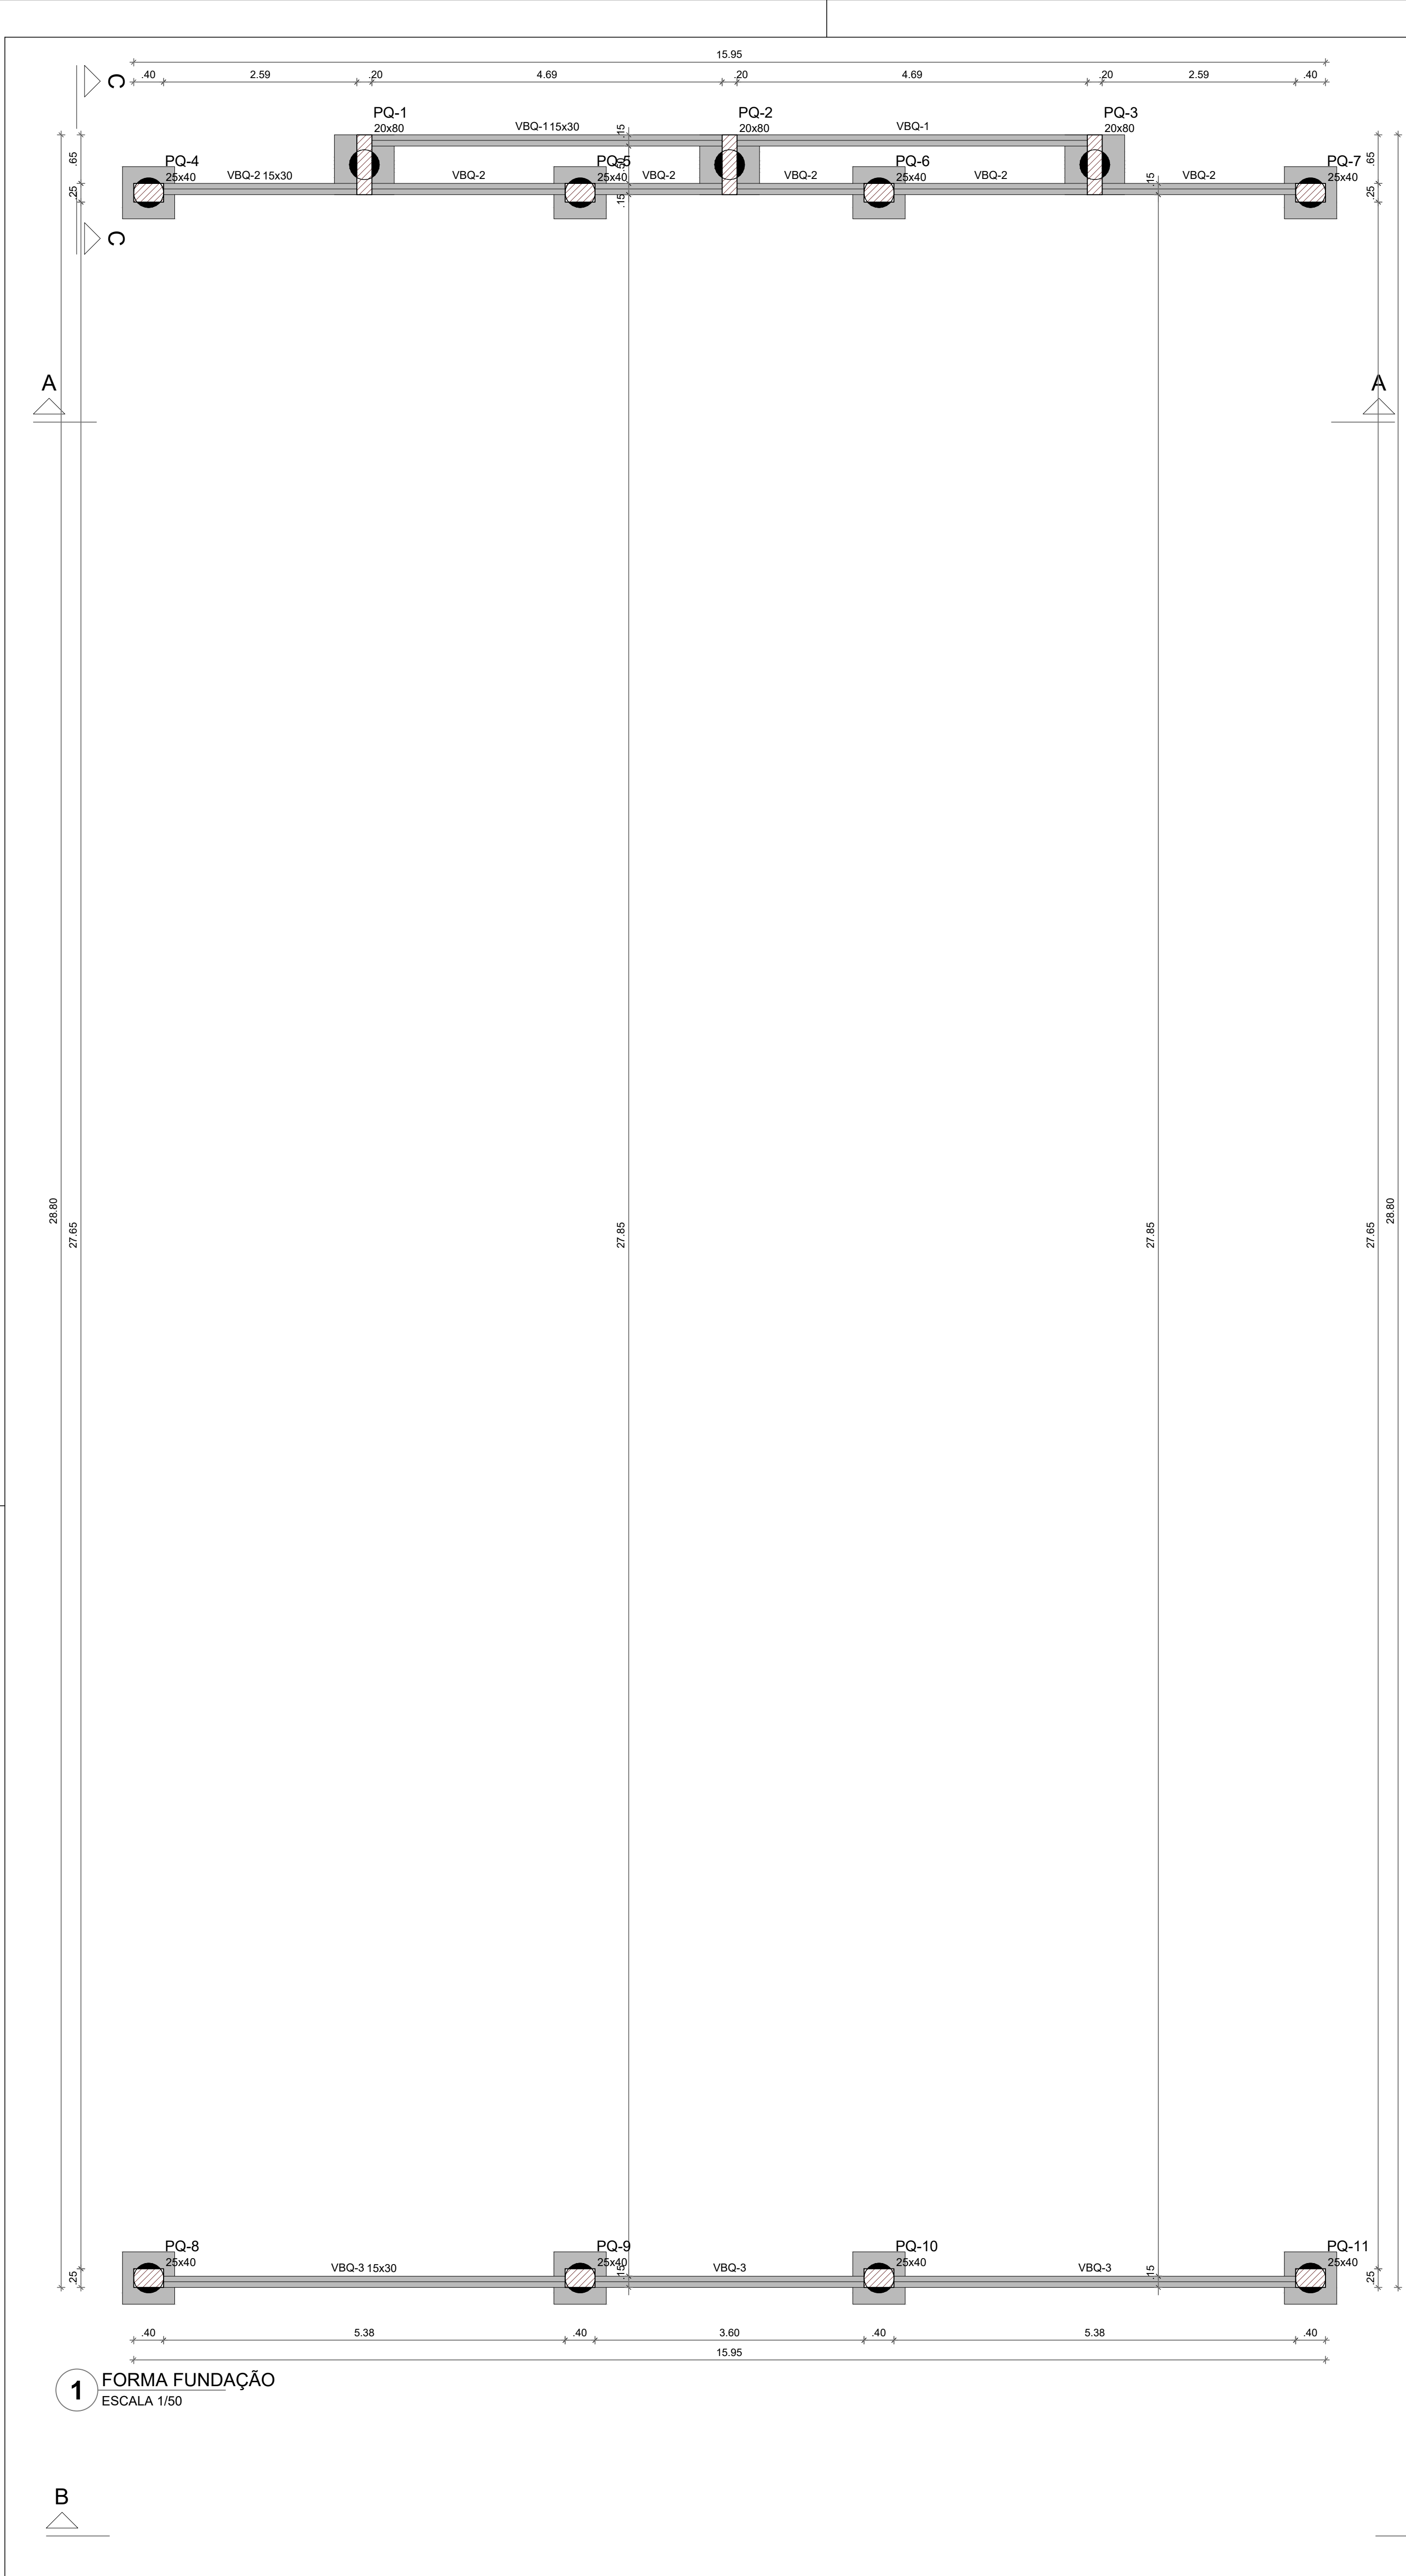


Vigas			
Nome	Seção (cm)	Elevação (cm)	Nível (cm)
VBQ-1	15x30	0	0
VBQ-2	15x30	0	0
VBQ-3	15x30	0	0

Características dos materiais	
fck	Ecs
(kgf/cm²)	(kgf/cm²)
300	268384
Dimensão máxima do agregado = 19 mm	

Legenda dos pilares	
	Pilar que passa

Pilares			
Nome	Seção (cm)	Elevação (cm)	Nível (cm)
PQ-1	20x80	0	0
PQ-2	20x80	0	0
PQ-3	20x80	0	0
PQ-4	25x40	0	0
PQ-5	25x40	0	0
PQ-6	25x40	0	0
PQ-7	25x40	0	0
PQ-8	25x40	0	0
PQ-9	25x40	0	0
PQ-10	25x40	0	0
PQ-11	25x40	0	0

Legenda das vigas e paredes	
	Viga

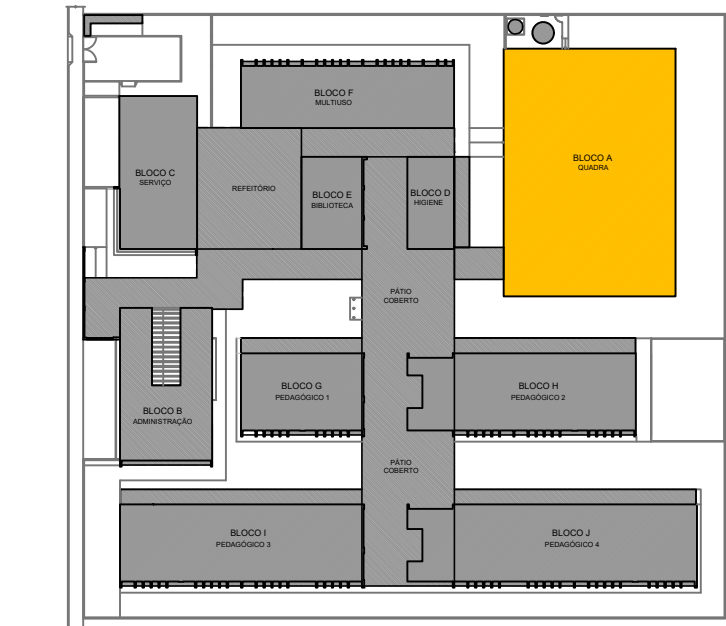

CROQUI DE REFERÊNCIA - IMPLANTAÇÃO

COTA DE ARRASAMENTO VARIÁVEL
CONFORME PROJETOS DE ARQUITETURA

COTA DE ASSENTAMENTO VARIÁVEL
CONFORME LAUDO DE SONDAGEM

FCK DA ESTACA: 30MPa
VOLUME DA ESTACA: 0.44m³
DIÂMETRO DA ESTACA: Ø40cm
PROFUNDDADE DA ESTACA: 3,5m

AÇO	POS	BIT (mm)	QUANT	COMPRIMENTO	
				UNIT (cm)	TOTAL (cm)
DETALHAMENTO DAS ESTACAS ESCAVADAS Ø40cm					
50A	1	10	8	255	2040
60B	2	5	17	140	2380

RESUMO AÇO CA 50-60			
AÇO	BIT (mm)	COMPR (m)	PESO (kg)
60B	5	23,80	0,154
50A	10	20,40	0,617
Peso Total	60B =		3,66 kg
Peso Total	50A =		12,58 kg

NOTAS GERAIS:

- TODAS AS MEDIDAS DEVEM SER CONFERIDAS EM OBRA, "IN LOCO", ANTES DA REALIZAÇÃO DE QUAISQUER ATIVIDADES.
- RECOMENDAMOS A REALIZAÇÃO DO ESTUDO DOS PROJETOS ANTES DA REALIZAÇÃO DAS ATIVIDADES, POIS O PROFISSIONAL DE EXECUÇÃO É CORRESPONSÁVEL PELO PROCESSO DE ANÁLISE TÉCNICA.
- ANTES DE INICIAR AS ATIVIDADES DE EXECUÇÃO É FUNDAMENTAL A ELABORAÇÃO DA ART DE EXECUÇÃO CONFORME AS ORIENTAÇÕES DO CREA ESTADUAL.
- SEMPRE OBSERVAR AS UNIDADES DE MEDIDAS INFORMADAS EM PLANTA, POIS PODEM SER ALTERADAS PARA MELHOR REPRESENTAÇÃO DAS INFORMAÇÕES E/OU DETALHES.
- SEMPRE OBSERVAR AS COTAS INFORMADAS EM PLANTA, POIS PODEM SER MODIFICADAS PARA MELHOR REPRESENTAÇÃO DAS INFORMAÇÕES E/OU DETALHES.
- ORIENTAMOS QUE DEVERÃO SER ANALISADOS OS ARQUIVOS IFC DISPONIBILIZADOS, ANTES DE UMA CONSULTA PRÉVIA A EQUIPE DE DESENVOLVIMENTOS DOS PROJETOS.
- PARA TODAS E QUAISQUER DIVERGÊNCIAS, A EQUIPE DE DESENVOLVIMENTO DOS PROJETOS DEVERÁ SER ACIONADA.
- QUAISQUER ALTERAÇÕES REALIZADAS NO PROJETO PELA EQUIPE DE EXECUÇÃO DEVEM SER DOCUMENTADAS NOS PROJETOS "AS BUILT".

NOTAS ESPECÍFICAS ESTRUTURAIS:

- PROJETOS
- EM QUESTÕES ONDE AS DÚVIDAS E/OU DIVERGÊNCIAS NÃO AFETEM ESTRUTURALMENTE O PLANEJAMENTO ARQUITETÔNICO, OS PROJETOS DE ARQUITETURA SERÃO PRIORIDADE;
 - A ESTRUTURA FOI DIMENSIONADA PARA UTILIZAR CONCRETO 30MPa EM SUA TOTALIDADE;
 - O DETALHE DE FUNDAÇÃO "BLOCOS E ESTACAS" INSERIDO NO DESENHO É APENAS SUGESTIVO, ONDE NUNCA DEVEM SER EXECUTADOS SEM A REALIZAÇÃO DOS ESTUDOS DE SOLO CONFORME AS NORMATIVAS VIGENTES;
 - O DETALHE DE FUNDAÇÃO "ESTACAS ISOLADAS" INSERIDO NO DESENHO É APENAS SUGESTIVO, POIS NUNCA DEVEM SER EXECUTADOS SEM A REALIZAÇÃO DOS ESTUDOS DE SOLO CONFORME AS NORMATIVAS VIGENTES;
 - A ESTRUTURA FOI DIMENSIONADA PARA QUE O BALDRAME ESTEJA 5 CM "CINCO CENTÍMETROS" ABAIXO DO NÍVEL O "ZERO" DO PISO DA ARQUITETURA "ACABADO";
 - A ESTRUTURA FOI DIMENSIONADA PARA QUE AS VIGAS BALDRAMES SEJAM EXECUTADAS SOBRE OS BLOCOS PARA MINIMIZAR OS IMPACTOS DE FURROS ESTRUTURAIS CONFORME AS COMPATIBILIZAÇÕES REALIZADAS DURANTE O PROCESSO DE ELABORAÇÃO DOS PROJETOS;
 - TODOS OS FURROS NECESSÁRIOS A SEREM CONFECCIONADOS PARA AS INSTALAÇÕES, ESTÃO CONTEMPLADOS NO PROJETO COM TODAS AS INFORMAÇÕES TÉCNICAS PARA SUA PREVISÃO CONSTRUTIVA DURANTE A FASE DE MONTAGEM DE ARMADURA E FORMAS;
 - TODAS AS VIGAS ACIMA DO NÍVEL O "ZERO", DEVEM RECEBER UMA CONTRA FLEXA DE 1 CM "UM CENTÍMETRO";
 - TODAS AS VIGAS ACIMA DO NÍVEL O "ZERO", QUE NECESSITAREM DE UMA CONTRA FLEXA SUPERIOR A 1 CM "UM CENTÍMETRO", ESTÃO SINALIZADAS NA PLANTA DE FORMAS;
 - TODAS AS LAJES ACIMA DO NÍVEL O "ZERO", DEVEM RECEBER UMA CONTRA FLEXA DE 1 CM "UM CENTÍMETRO";
 - TODAS AS LAJES ACIMA DO NÍVEL O "ZERO", QUE NECESSITAREM DE UMA CONTRA FLEXA SUPERIOR A 1 CM "UM CENTÍMETRO", ESTÃO SINALIZADAS NA PLANTA DE FORMAS;
 - OS DETALHAMENTOS DAS ARMADURAS DOS ELEMENTOS ESTRUTURAIS ESTÃO SEPARADOS PELOS NÍVEIS DE EXECUÇÃO;
 - TODOS OS LOCAIS QUE CONTEMPLAREM A JUNÇÃO DE DOIS BLOCOS ESTRUTURAIS, DEVE SER CONSIDERADO A APLICAÇÃO DA JUNTA DE DILATAÇÃO NOS ELEMENTOS EM SUA TOTALIDADE;

EXECUÇÃO

- RECOMENDAMOS QUE A LOCAÇÃO DA ESTRUTURA SEJA REALIZADA ATRAVÉS DE EQUIPAMENTOS HOMOLOGADOS E DEVIDAMENTE CALIBRADOS PELOS ÓRGÃOS DE AFERÇÃO E QUALIDADE ISO 9001;
- É FUNDAMENTAL A UTILIZAÇÃO DE ESPAÇADORES DE ARMADURA PARA MONTAGEM E CONSTRUÇÃO DE TODOS OS ELEMENTOS ESTRUTURAIS;
- NO ATO DE EXECUÇÃO DAS VIGAS BALDRAMES E BLOCOS, DEVE SER LANÇADO UM TRAÇO DE BRITA O "ZERO" EM TODA SUA EXTENSÃO;
- TODAS AS VIGAS BALDRAMES E BLOCOS DEVEM SER IMPERMEABILIZADOS UTILIZANDO A APLICAÇÃO DE MANTA LÍQUIDA; APÓS A REALIZAÇÃO DA CONCRETAGEM DOS ELEMENTOS, TODA A ESTRUTURA DEVE PERMANECER COM ESCORAMENTO DE 100% "CEM PORCENTO" PELO PERÍODO DE 30 "TRINTA" DIAS;
- APÓS A REALIZAÇÃO DA CONCRETAGEM DOS ELEMENTOS QUE POSSUÍM CONTRA FLEXA IGUAL OU SUPERIOR A 3 CM "TRÊS CENTÍMETROS", DEVEM PERMANECER COM ESCORAMENTO DE 100 % "CEM PORCENTO" PELO PERÍODO DE 45 "QUARENTA E CINCO" DIAS;
- TODAS AS LAJES DEVEM SER IMPERMEABILIZADAS UTILIZANDO MANTA ALUMINIZADA;
- OS ELEMENTOS ESTRUTURAIS SOMENTE PODEM SER CONCRETADOS APÓS A PLENA VALIDAÇÃO DO ENGENHEIRO DE EXECUÇÃO RESPONSÁVEL PELO PROCESSO DE CONFERÊNCIA E MONTAGEM;

CONTROLE DE REVISÕES

Nº	DATA	DESCRIÇÃO
----	------	-----------



Fundo Nacional de Desenvolvimento da Educação

MINISTÉRIO DA EDUCAÇÃO

PROJETO PADRÃO - FNDE

PROPRIETÁRIO: :
ENDEREÇO:
MUNICÍPIO - UF:

PROPRIETÁRIO
RESP. TÉCNICO
AUTOR DO PROJETO

DLFO
CREA
RA

OBSERVAÇÕES:

ESCOLA 13 SALAS DE AULA - MODELO TÉRREO

PROJETO DE ESTRUTURA

COORDENAÇÃO
CGEST - Coordenação Geral de Infraestrutura Educacional

DETALHAMENTO DAS ESTACAS ESCAVADAS 40CM
FORMA DE FUNDAÇÃO
BLOCO A - QUADRA

SC0

REVISÃO
R.00

ESCALA
INDICADA
DATA EMISSÃO
JAN/2022


PRANCHA
02/147

FORMATO
800x700


CONTROLE DE REVISÕES

Nº	DATA	DESCRIÇÃO
FNDE Fundo Nacional de Desenvolvimento da Educação MINISTÉRIO DA EDUCAÇÃO		
PROJETO PADRÃO - FNDE		
PROPRIETÁRIO: :		
ENDEREÇO:		
MUNICÍPIO - UF:		
PROPRIETÁRIO RESP. TÉCNICO AUTOR DO PROJETO CREA CAU		
DLFO		CREA RA
OBSERVAÇÕES:		
ESCOLA 13 SALAS DE AULA - MODELO TÉRREO		
PROJETO DE ESTRUTURA		
COORDENAÇÃO CGEST - Coordenação Geral de Infraestrutura Educacional	CORTE A-A; CORTE B-B E CORTE C-C BLOCO A - QUADRA	SCO
FORMATO 700X500	REVISÃO R.00 ESCALA 1:50 DATA EMISSÃO JAN/2022	PRANCHA 04/147


BQ-1=BQ-2=BQ-3
1xR40
PLANTA
ESC 1:25

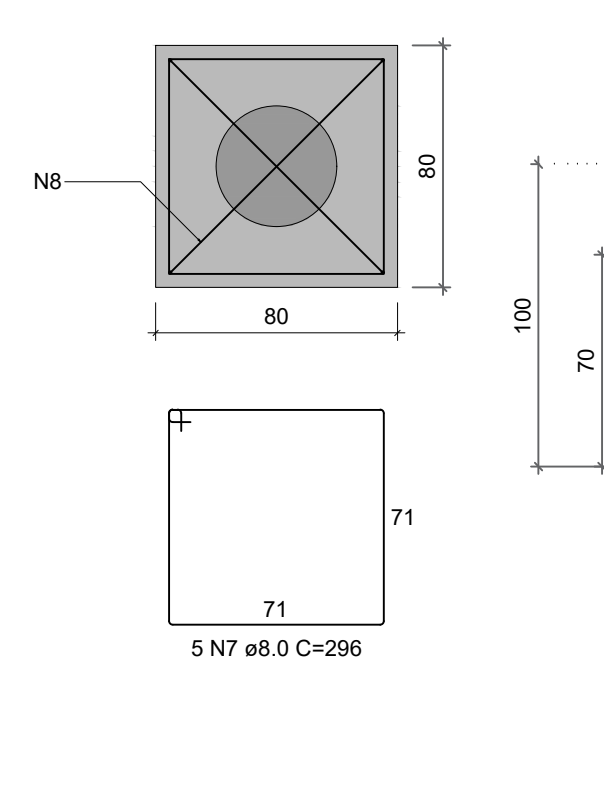


CORTE
ESC 1:25

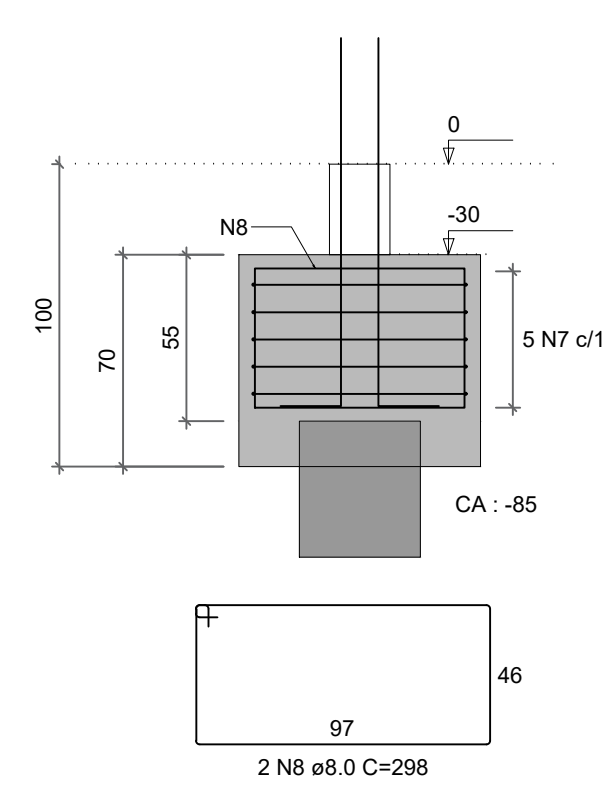


PQ-1=PQ-2=PQ-3

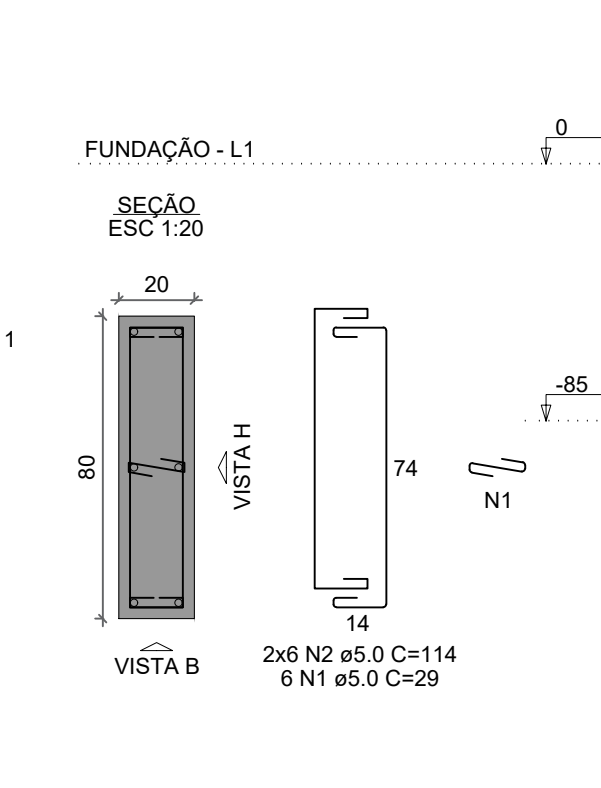


VISTA H
ESC 1:25

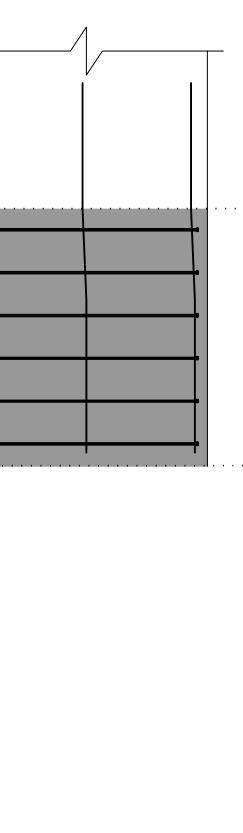


VISTA B
ESC 1:25

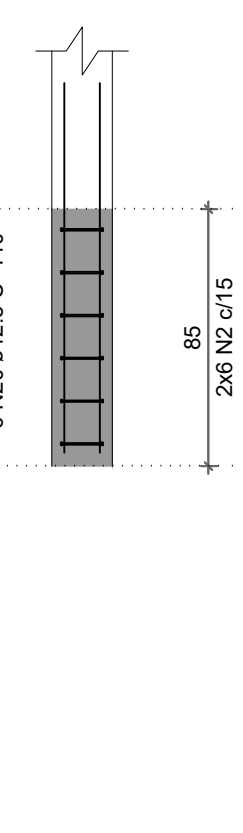


BQ-4=BQ-5=BQ-6=BQ-7=BQ-8=BQ-9=BQ-10=BQ-11
1xR40
PLANTA
ESC 1:25

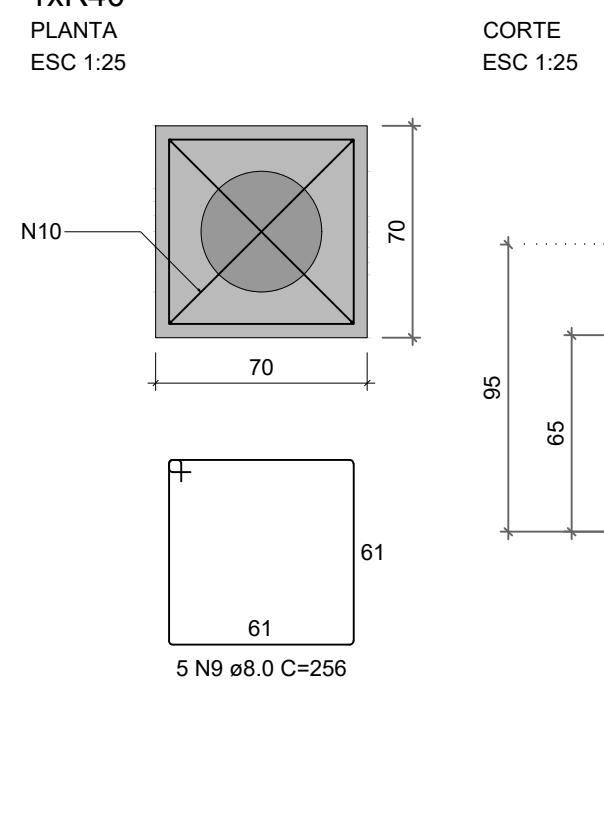


CORTE
ESC 1:25

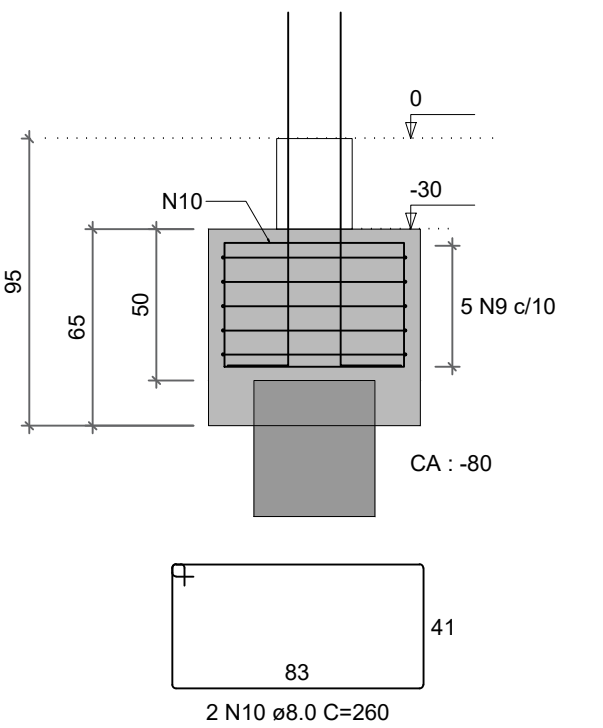


PQ-4=PQ-5=PQ-6=PQ-7

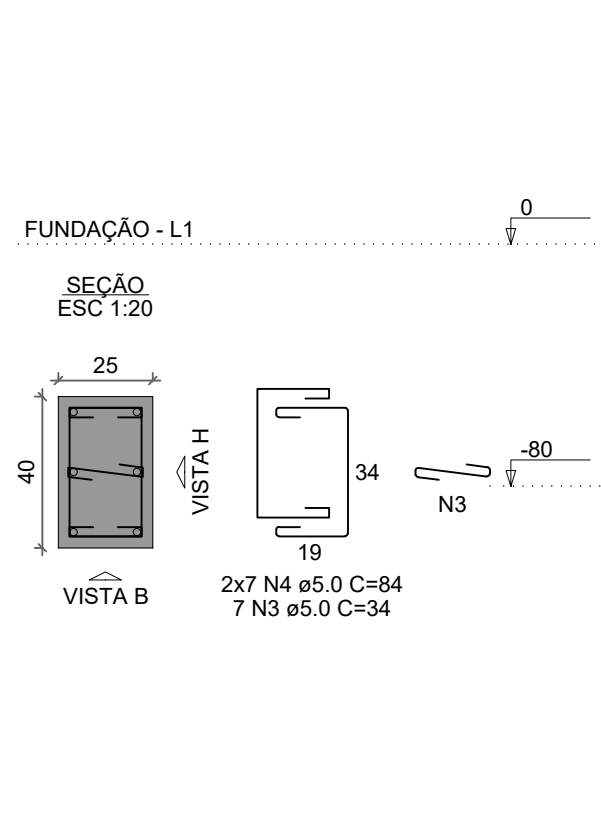


VISTA H
ESC 1:25

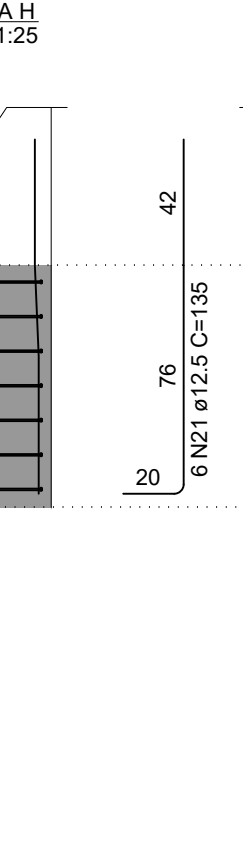


VISTA B
ESC 1:25

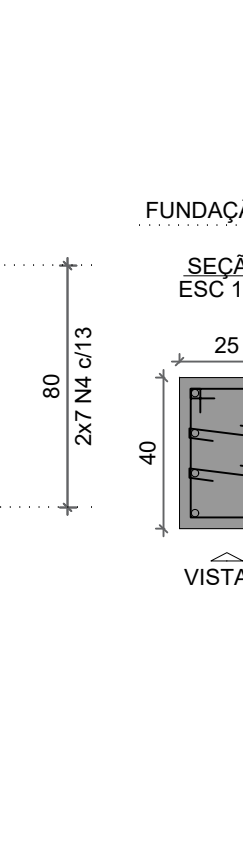


PQ-8

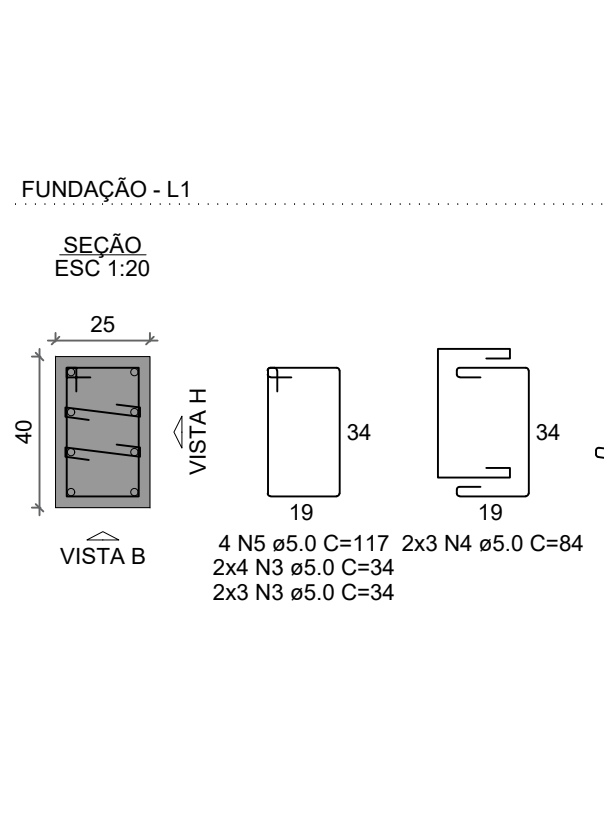


VISTA H
ESC 1:25

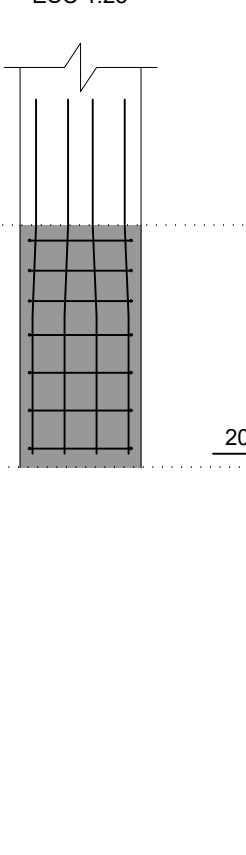


VISTA B
ESC 1:25

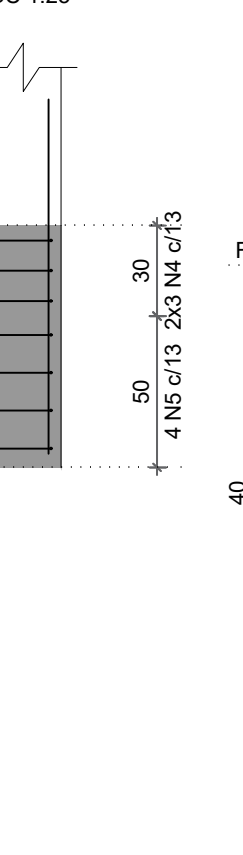


PQ-9=PQ-10=PQ-11

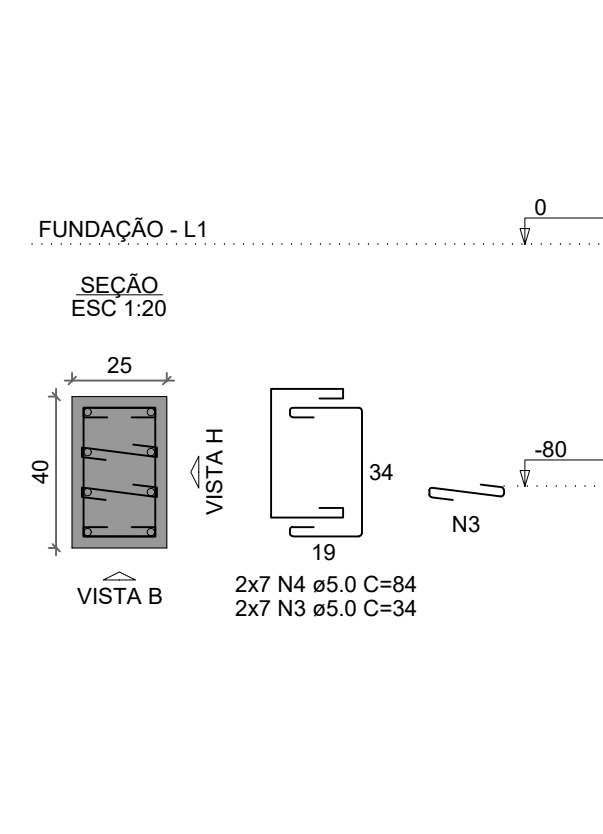


VISTA H
ESC 1:25

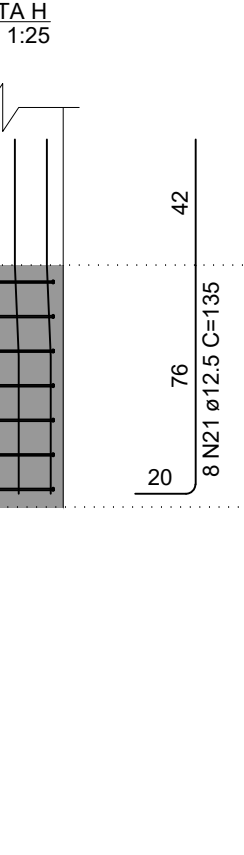


VISTA B
ESC 1:25

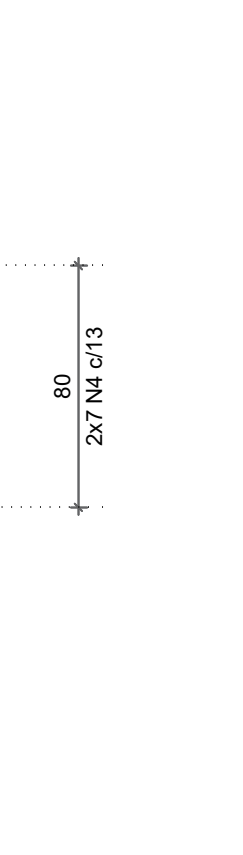


VBQ-1
ESC 1:50

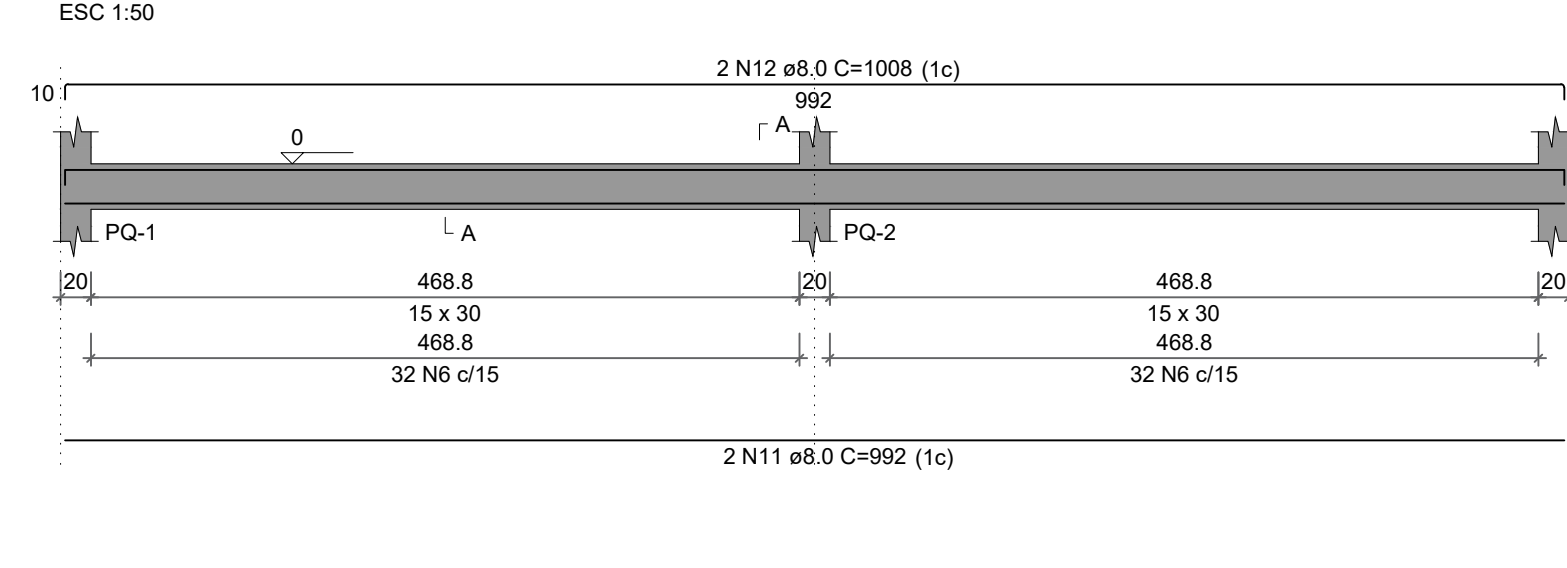


VBQ-2
ESC 1:50

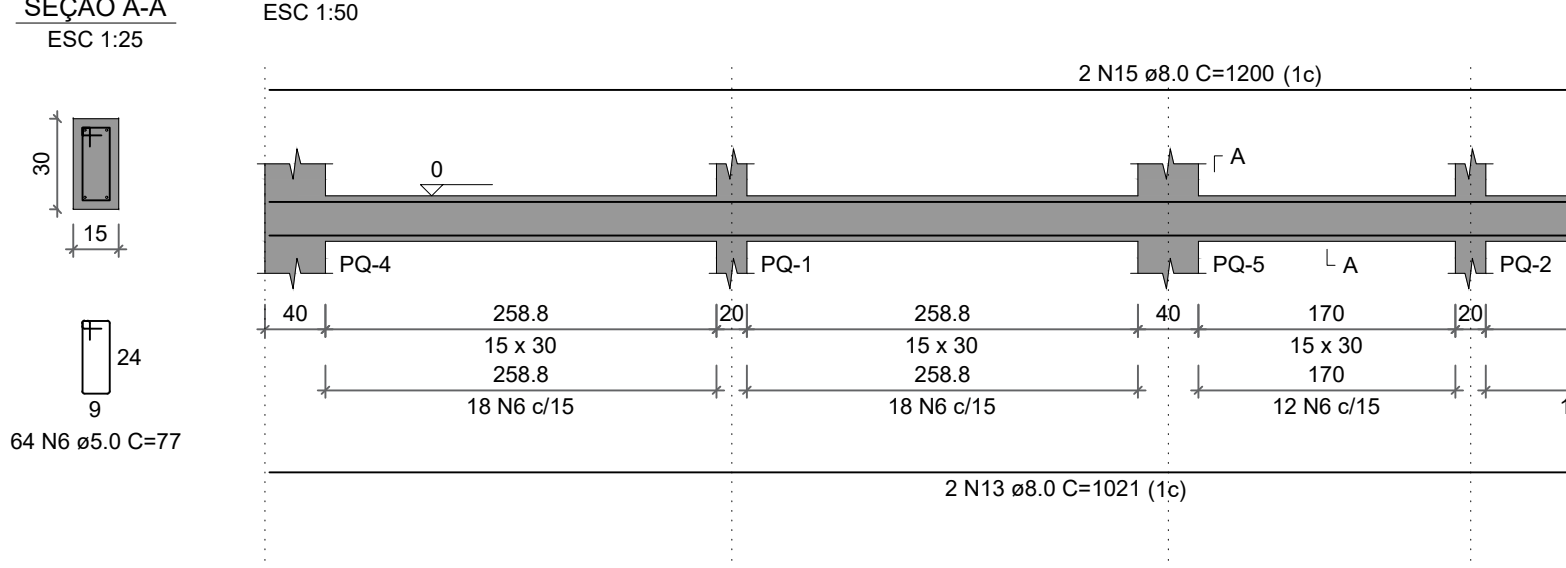

VBQ-3
ESC 1:50

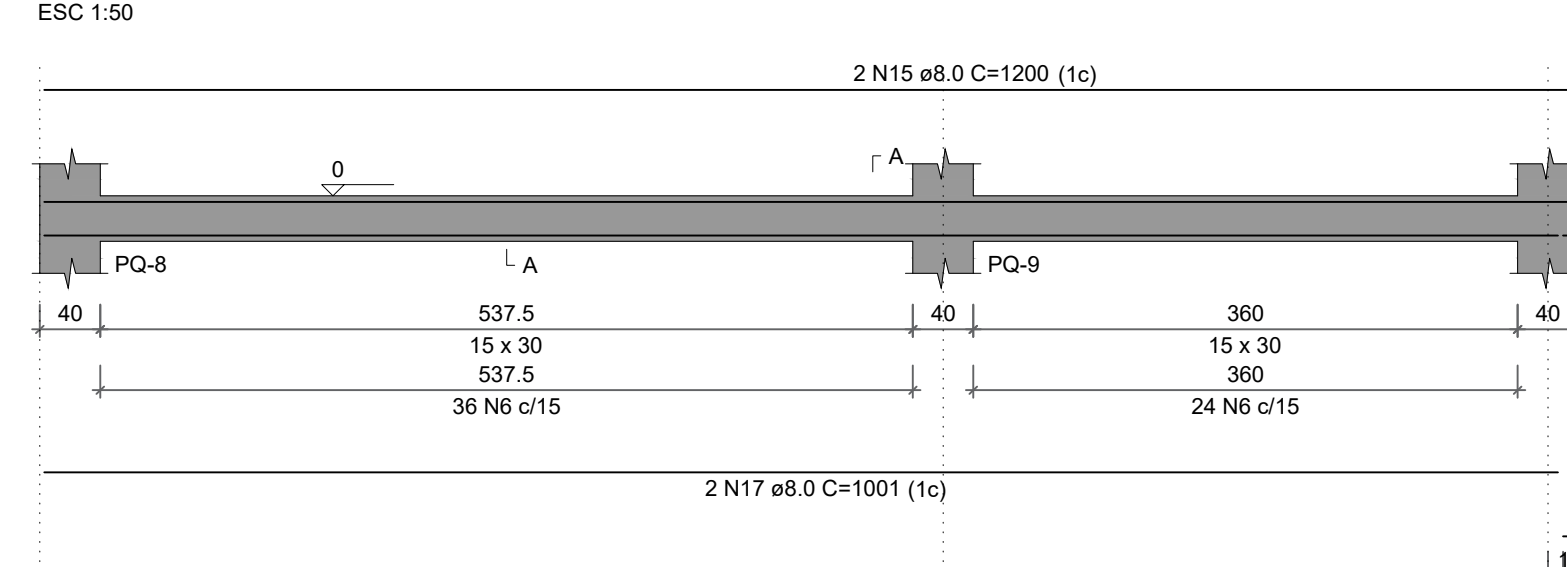


VBQ-4
ESC 1:50

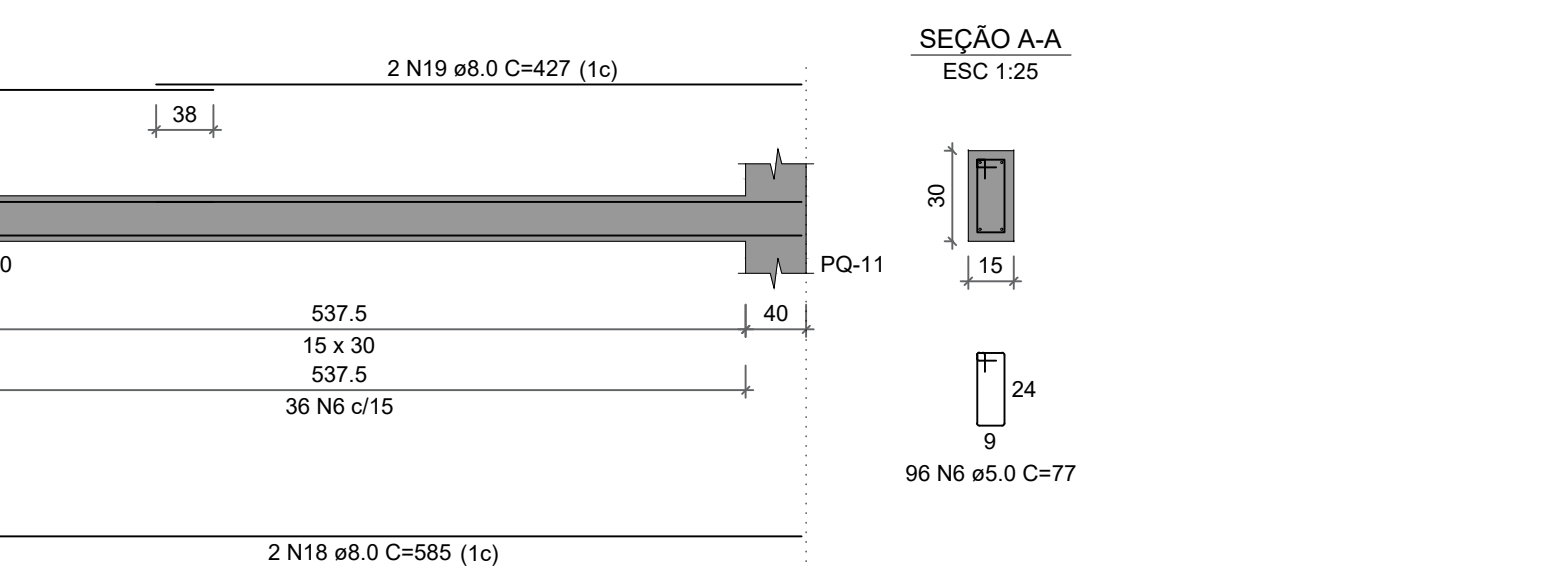


1 PLANTA DE ARMAÇÕES FUNDAÇÕES
INDICADA


PQ-1=PQ-2=PQ-3

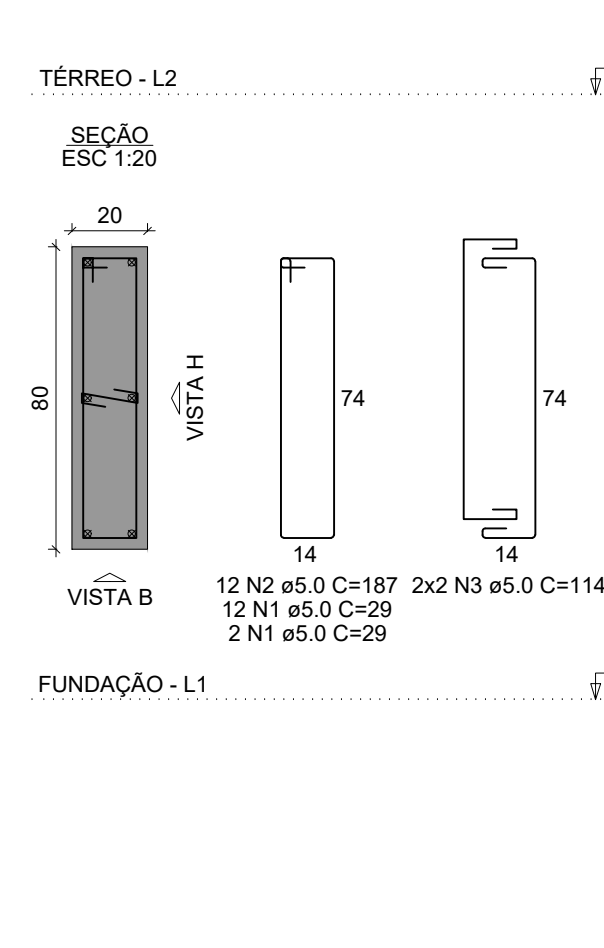


PQ-4=PQ-5=PQ-6=PQ-7

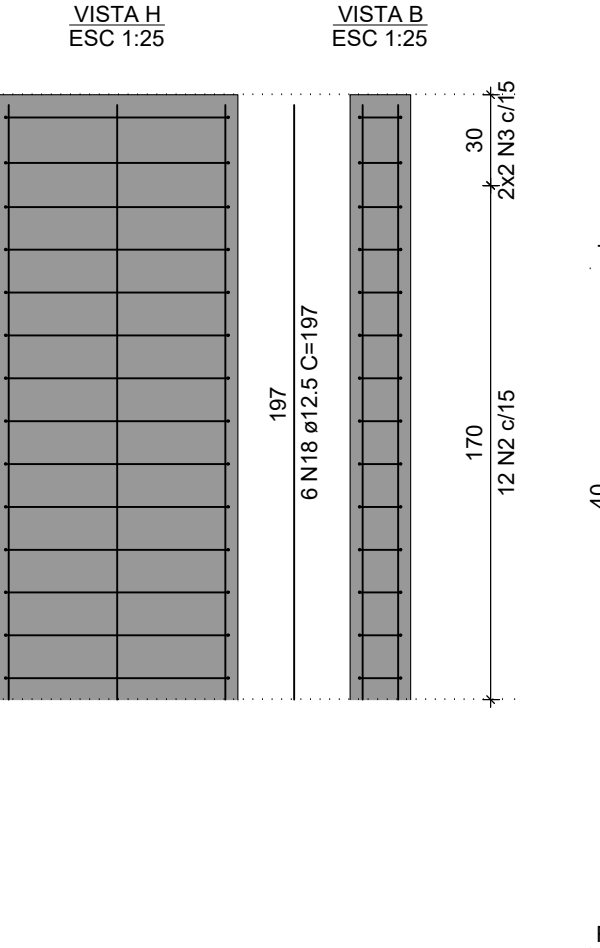


PQ-8=PQ-9=PQ-10=PQ-11

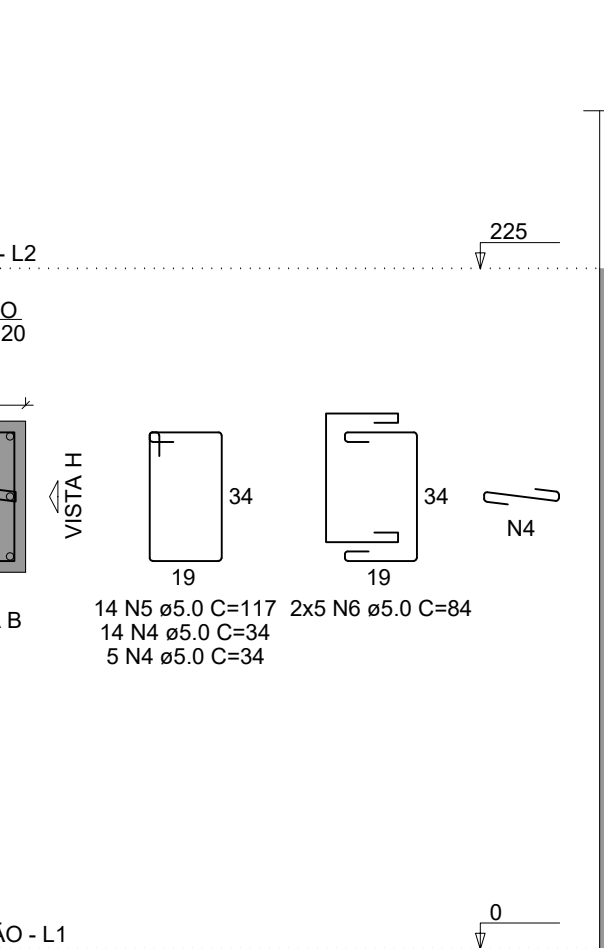


VCQ-1
ESC 1:50

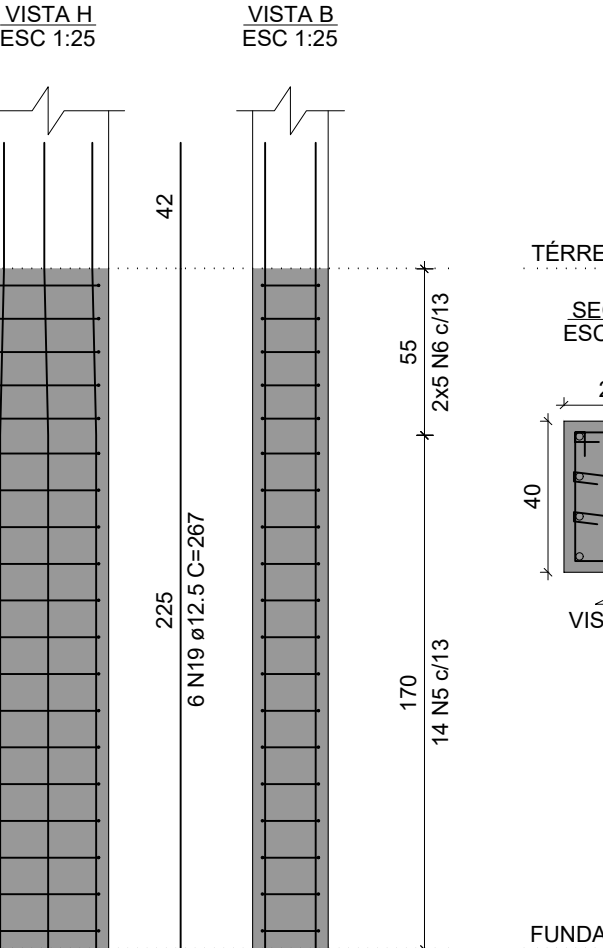


VCQ-2
ESC 1:50

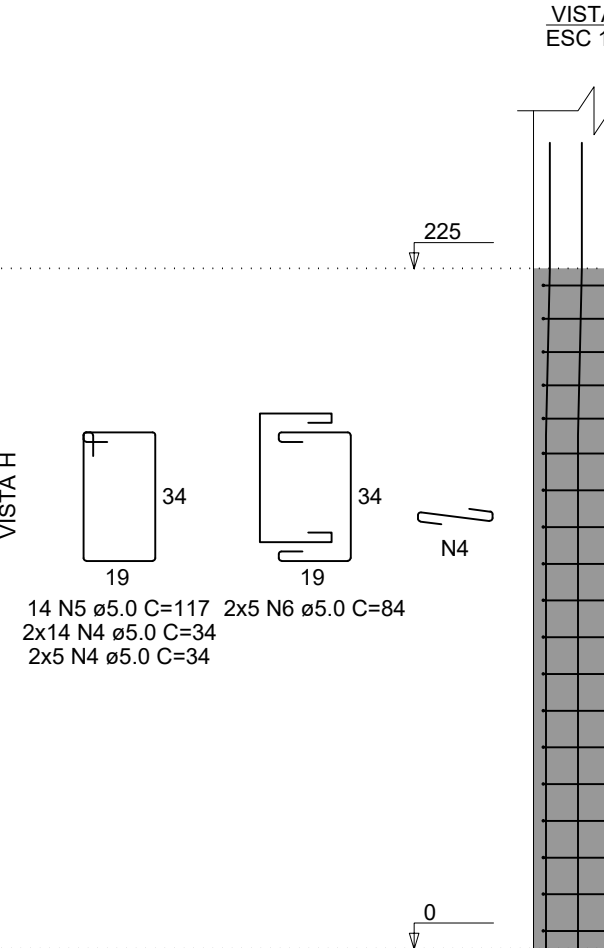


VCQ-3
ESC 1:50

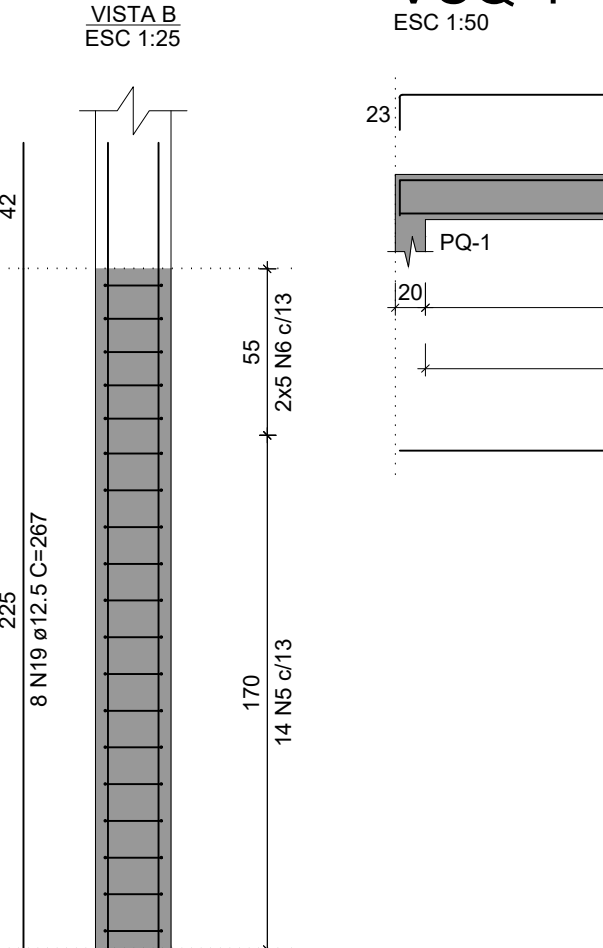


VCQ-2
ESC 1:50

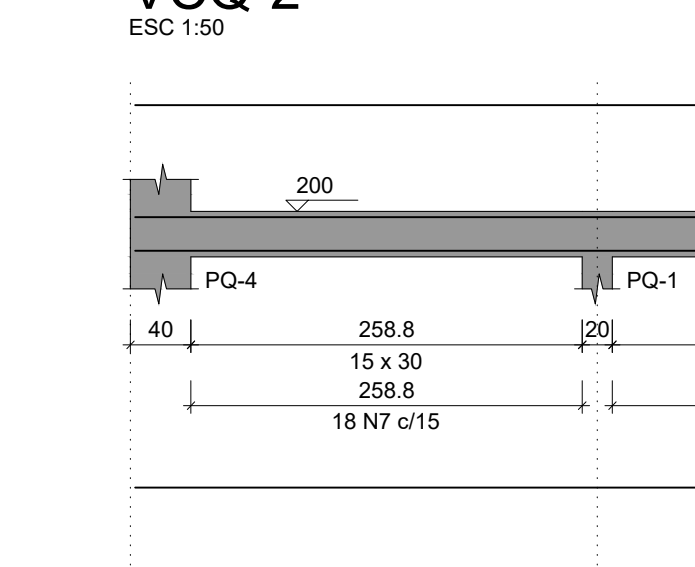


VCQ-3
ESC 1:50

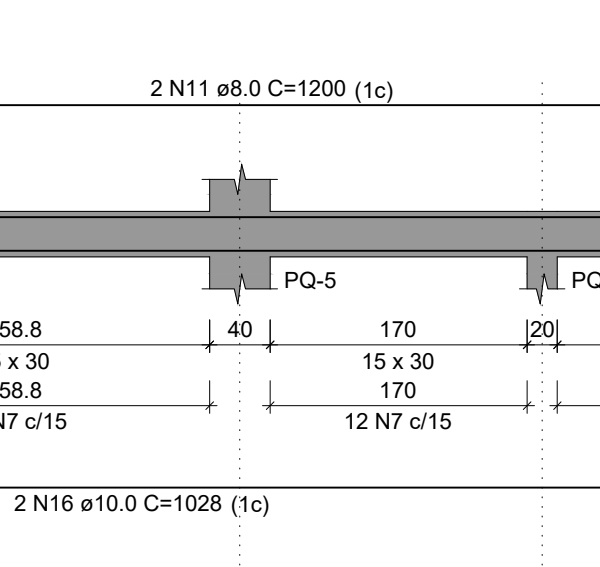


VCQ-4
ESC 1:50

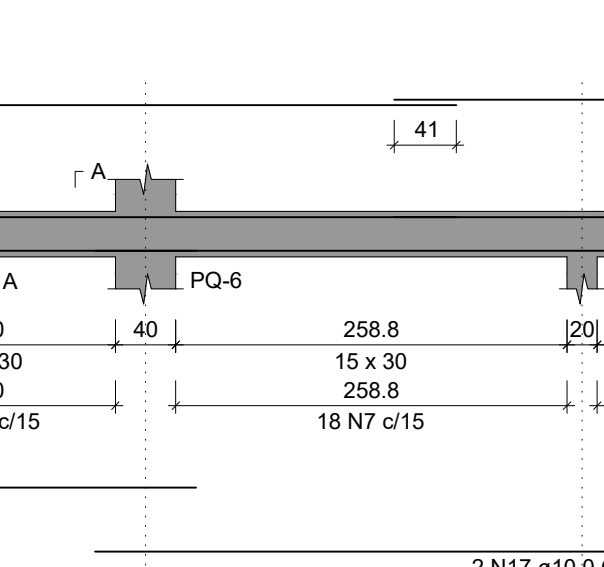


VCQ-5
ESC 1:50

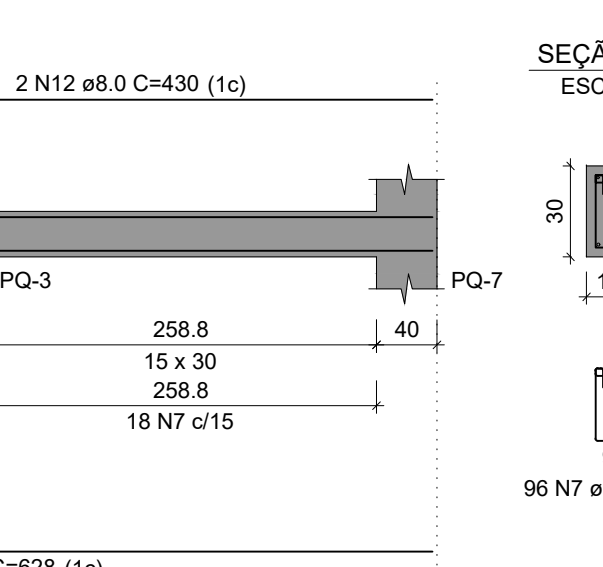



VCQ-6
ESC 1:50

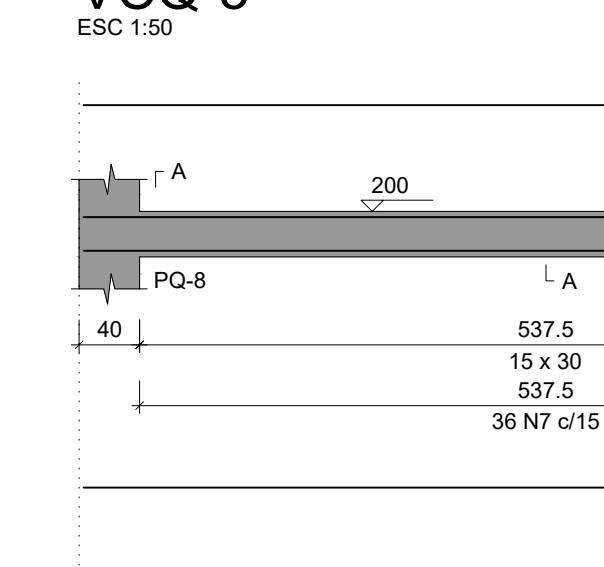

VCQ-7
ESC 1:50

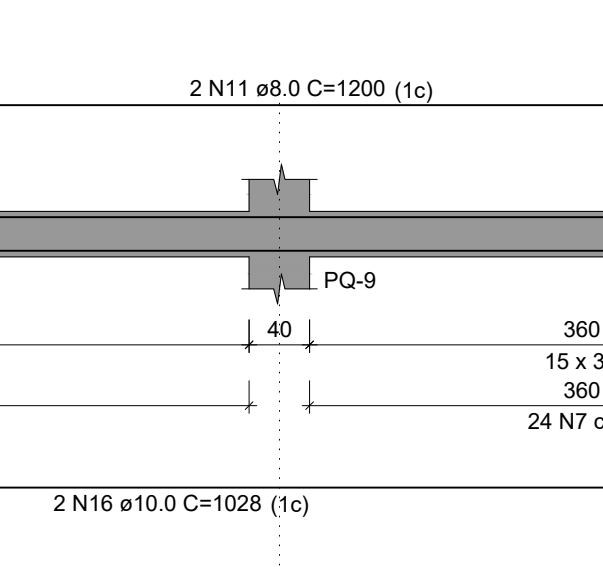

2 PLANTA DE ARMAÇÕES TÉRREO
INDICADA

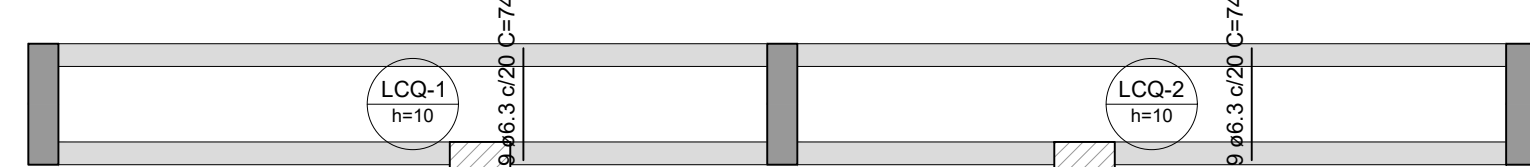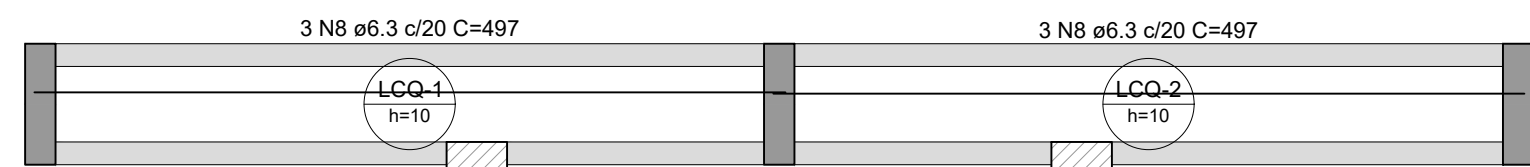

3 ARMAÇÃO POSITIVA DAS LAJES DO PAV. TÉRREO (EIXO X)
ESCALA 1:50

4 ARMAÇÃO POSITIVA DAS LAJES DO PAV. TÉRREO (EIXO Y)
ESCALA 1:50

RELAÇÃO DO AÇO

AÇO	N	DIAM (mm)	QUANT	C.UNIT (cm)	C.TOTAL (cm)
3xBQ-3	1	5.0	18	29	522
4xPQ-4	2	5.0	36	114	4104
VBQ-1	3	5.0	84	34	2856
	4	5.0	104	84	8736
	5	5.0	4	117	468
	6	5.0	256	77	19712
	7	8.0	15	296	4440
	8	8.0	6	298	1788
	9	8.0	40	256	10240
	10	8.0	16	260	4160
	11	8.0	2	992	1984
	12	8.0	2	1008	2016
	13	8.0	2	1021	2042
	14	8.0	2	621	1242
	15	8.0	4	1200	4800
	16	8.0	2	425	850
	17	8.0	2	1001	2002
	18	8.0	2	585	1170
	19	8.0	2	427	854
	20	12.5	18	140	2520
	21	12.5	56	135	7560

RESUMO DO AÇO

AÇO	DIAM (mm)	C.TOTAL (m)	PESO + 10% (kg)
CA50	8.0	375.9	163.1
CA60	12.5	100.8	106.8
CA60	5.0	364	61.7
PESO TOTAL (kg)			
CA50		270	61.7
CA60		270	61.7

Volume de concreto (C-30) = 6.62 m³

Área de forma = 66.11 m²

NOTAS GERAIS:


1. TODAS AS MEDIDAS DEVEM SER CONFERIDAS EM OBRA, "IN LOCO", ANTES DA REALIZAÇÃO DE QUALQUER ATIVIDADE.
2. RECOMENDAMOS A REALIZAÇÃO DO ESTUDO DOS PROJETOS ANTES DA REALIZAÇÃO DAS ATIVIDADES, POIS O PROFISSIONAL DE EXECUÇÃO É CORRESPONSÁVEL PELO PROCESSO DE ANÁLISE TÉCNICA.
3. ANTES DE INICIAR AS ATIVIDADES DE EXECUÇÃO É FUNDAMENTAL A ELABORAÇÃO DA ART DE EXECUÇÃO CONFORME AS ORIENTAÇÕES DO CREA ESTADUAL.
4. SEMPRE OBSERVAR AS UNIDADES DE MEDIDAS INFORMADAS EM PLANTA, POIS PODEM SER ALTERADAS PARA MELHOR REPRESENTAÇÃO DAS INFORMAÇÕES E/OU DETALHES.
5. SEMPRE OBSERVAR AS COTAS INFORMADAS EM PLANTA, POIS PODEM SER MODIFICADAS PARA MELHOR REPRESENTAÇÃO DAS INFORMAÇÕES E/OU DETALHES.
6. ORIENTAÇÕES QUE DEVERÃO SER ANALISADAS OS ARQUIVOS IFCD DISPONIBILIZADOS, ANTES DE UMA CONSULTA PRÉVIA À EQUIPE DE DESENVOLVIMENTO DOS PROJETOS.
7. PARA TODAS E QUALQUER DIVERGÊNCIAS, A EQUIPE DE DESENVOLVIMENTO DOS PROJETOS DEVERÁ SER ACIONADA.
8. QUALQUER ALTERAÇÃO REALIZADA NO PROJETO PELA EQUIPE DE EXECUÇÃO, DEVE SER DOCUMENTADA NOS PROJETOS "AS BUILT".

NOTAS ESPECÍFICAS ESTRUTURAIS:

1. EM QUESTÕES ONDE AS DÚVIDAS E/OU DIVERGÊNCIAS NÃO AFETEM ESTRUTURALMENTE O PLANEJAMENTO ARQUITETÔNICO, OS PROJETOS DE ARQUITETURA SERÃO PRIORITÁRIOS.
2. A ESTRUTURA FOI DIMENSIONADA PARA UTILIZAR CONCRETO SIMPLA EM SUA TOTALIDADE.
3. O DETALHE DE FUNDAÇÃO "BLOCOS E ESTACAS" INSERIDO NO DESENHO É APENAS SUGESTIVO, ONDE NUNCA DEVEM SER EXECUTADOS SEM A REALIZAÇÃO DOS ESTUDOS DE SOLO CONFORME AS NORMATIVAS VIGENTES.
4. O DETALHE DE FUNDAÇÃO "ESTACAS ISOLADAS" INSERIDO NO DESENHO É APENAS SUGESTIVO, ONDE NUNCA DEVEM SER EXECUTADOS SEM A REALIZAÇÃO DOS ESTUDOS DE SOLO CONFORME AS NORMATIVAS VIGENTES.
5. A ESTRUTURA FOI DIMENSIONADA PARA QUE O BALDRAME ESTEJA 5 CM "CIMO CENTIMÉTRIO" ACIMA DO NÍVEL 0 "ZERO" DO PISO DA ARQUITETURA "ACABADO".
6. A ESTRUTURA FOI DIMENSIONADA PARA QUE AS VIGAS BALDRAMES SEJAM REFORÇADAS SOBRE OS BLOCOS PARA MINIMIZAR OS IMPACTOS DE FUROS ESTRUTURAIS CONFORME AS COMPATILIZAÇÕES REALIZADAS DURANTE O PROCESSO DE ELABORAÇÃO DOS PROJETOS.
7. TODOS OS FUROS NECESSÁRIOS A SEREM CONFECCIONADOS PARA AS INSTALAÇÕES, ESTÃO CONTEMPLADOS NO PROJETO COM TODAS AS INFORMAÇÕES TÉCNICAS PARA SUA PREVISÃO CONSTRUCTIVA DURANTE A FASE DE MONTAGEM DE ARMADURA E FORMAS.
8. TODAS AS VIGAS ACIMA DO NÍVEL 0 "ZERO", DEVEM RECEBER UMA CONTRA FLEXA DE 1 CM "UM CENTÍMETRO".
9. TODAS AS VIGAS ACIMA DO NÍVEL 0 "ZERO", QUE NECESSITAREM DE UMA CONTRA FLEXA SUPERIOR A 1 CM "UM CENTÍMETRO", ESTÃO SINALIZADAS NA PLANTA DE FORMAS.
10. TODAS AS LAJES ACIMA DO NÍVEL 0 "ZERO", DEVEM RECEBER UMA CONTRA FLEXA DE 1 CM "UM CENTÍMETRO".
11. TODAS AS LAJES ACIMA DO NÍVEL 0 "ZERO", QUE NECESSITAREM DE UMA CONTRA FLEXA SUPERIOR A 1 CM "UM CENTÍMETRO", ESTÃO SINALIZADAS NA PLANTA DE FORMAS.
12. OS DETALHAMENTOS DAS ARMADURAS DOS ELEMENTOS ESTRUTURAIS ESTÃO SEPARADOS PELOS NÍVEIS DE EXECUÇÃO.
13. TODOS OS LÓCAIS QUE CONTEMPLAREM A JUNÇÃO DE DOIS BLOCOS ESTRUTURAIS, DEVE SER CONSIDERADO A APLICAÇÃO DA JUNTA DE DILATAÇÃO NOS ELEMENTOS EM SUA TOTALIDADE.

EXECUÇÃO

1. RECOMENDAMOS QUE A LOCAÇÃO DA ESTRUTURA SEJA REALIZADA ATRAVÉS DE EQUIPAMENTOS HOMOLOGADOS E DEVIDAMENTE CALIBRADOS PELOS ÓRGÃOS DE AFERIÇÃO E QUALIDADE ISO 9001.
2. É FUNDAMENTAL A UTILIZAÇÃO DE ESPACADORES DE ARMADURA PARA MONTAGEM E CONSTRUÇÃO DE TODOS OS ELEMENTOS ESTRUTURAIS.
3. NO ATO DE EXECUÇÃO DAS VIGAS BALDRAMES E BLOCOS, DEVE SER LANÇADO UM TRACO DE BRITA 0 "ZERO" EM TODA SUA EXTENSÃO.
4. TODAS AS VIGAS BALDRAMES E BLOCOS DEVEM SER IMPERMEABILIZADOS UTILIZANDO A APLICAÇÃO DE MANTA LÍQUIDA.
5. APÓS A REALIZAÇÃO DA CONCRETAGEM DOS ELEMENTOS, TODA A ESTRUTURA DEVE PERMANECER COM ESCORAMENTO DE 100% "CEM PORCENTO" PELO PERÍODO DE 30 "TRINTA" DIAS.
6. APÓS A REALIZAÇÃO DA CONCRETAGEM DOS ELEMENTOS QUE POSSUÍREM CONTRA FLEXA IGUAL OU SUPERIOR A 3 CM "TRÊS CENTÍMETROS", DEVEM PERMANECER COM ESCORAMENTO DE 100% "CEM PORCENTO" PELO PERÍODO DE 45 "QUARENTA E CINCO" DIAS.
7. TODAS AS LAJES DEVEM SER IMPERMEABILIZADAS UTILIZANDO MANTA ALUMINIZADA.
8. OS ELEMENTOS ESTRUTURAIS SOMENTE PODERÃO SER CONCRETADOS APÓS A PLENA VALIDAÇÃO DO ENGENHEIRO DE EXECUÇÃO RESPONSÁVEL PELO PROCESSO DE CONFERÊNCIA E MONTAGEM.

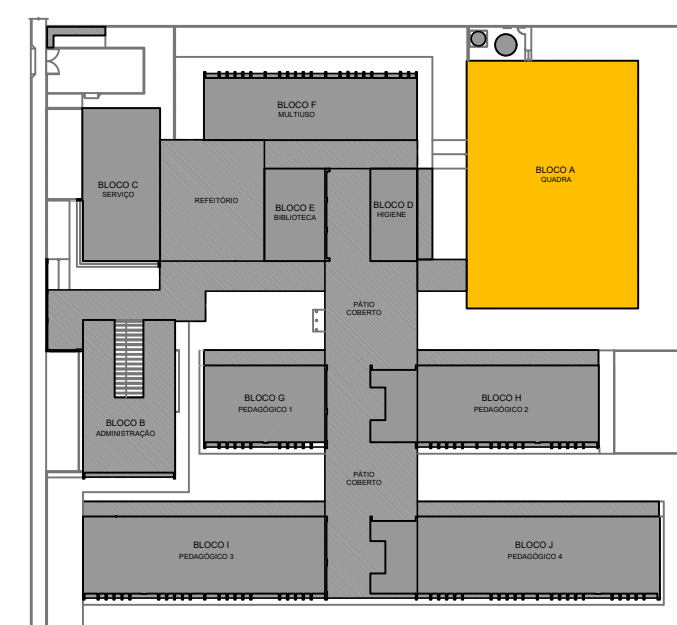

CROQUI DE REFERÊNCIA - IMPLANTAÇÃO

CONTROLE DE REVISÕES

Nº	DATA	DESCRIÇÃO
----	------	-----------

MINISTÉRIO DA EDUCAÇÃO

PROJETO PADRÃO - FNDE

PROPRIETÁRIO: _____

ENDEREÇO: _____

MUNICÍPIO - UF: _____

PROPRIETÁRIO: _____

RESP. TÉCNICO: _____

AUTOR DO PROJETO: _____

DLFO: _____

RA: _____

REVISÃO: _____

ESCALA: _____

PRIMEIRA: _____

FORMATO: _____

05/147

ESCOLA 13 SALAS DE AULA - MODELO TÉRREO

PROJETO DE ESTRUTURA

COORDENAÇÃO: _____

CGEST - Coordenação Geral de Infraestrutura Educacional

BLOCO A - QUADRA

SCA


REVISÃO: _____

ESCALA: _____


PRIMEIRA: _____

05/147


PQ-4=PQ-5=PQ-6=PQ-7

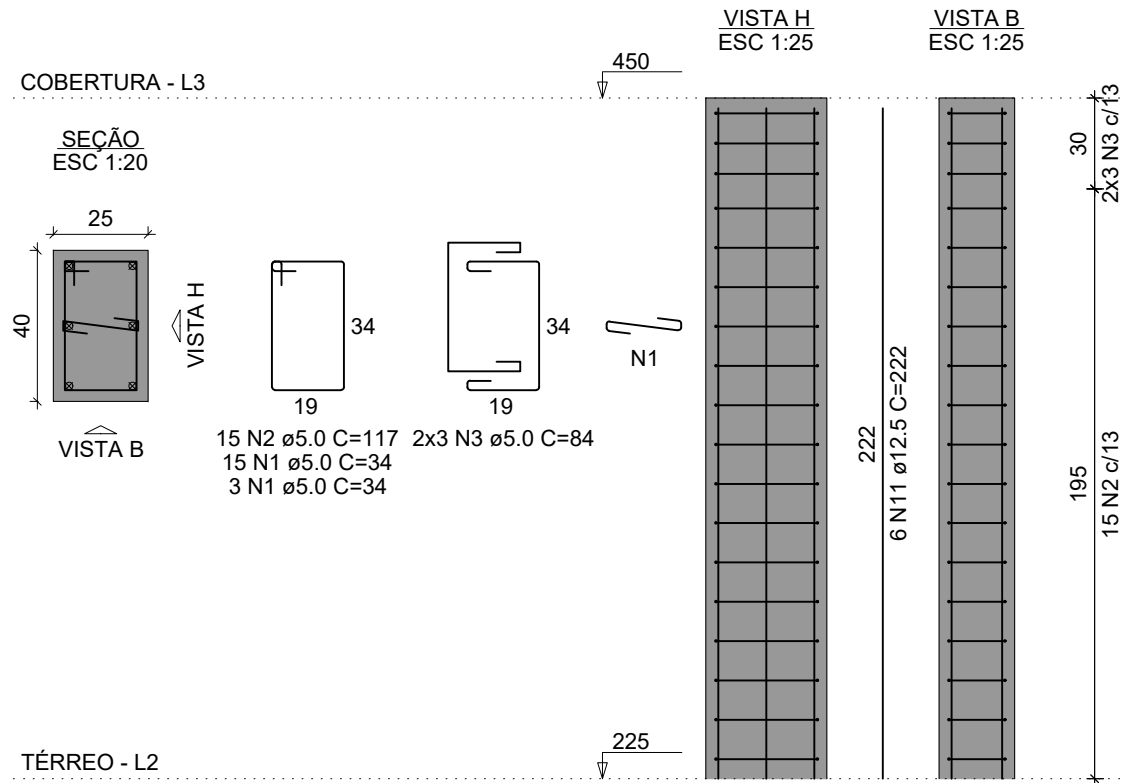


PQ-8=PQ-9=PQ-10=PQ-11

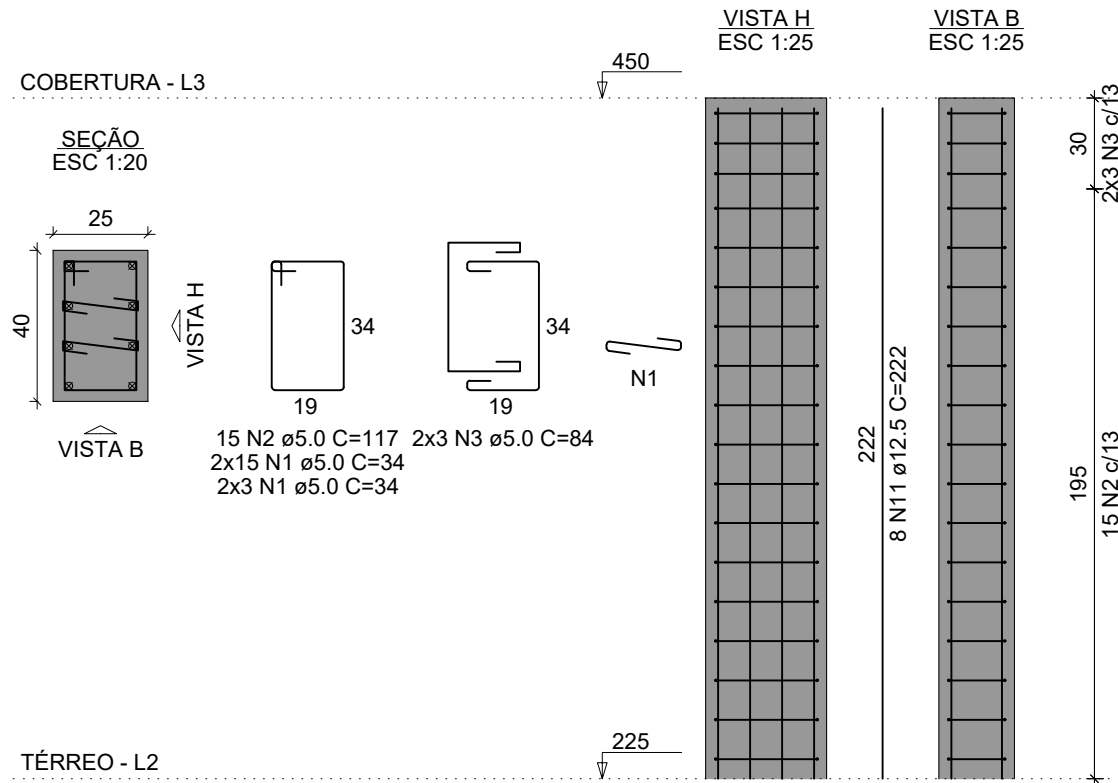


VPQ-1
ESC 1:50

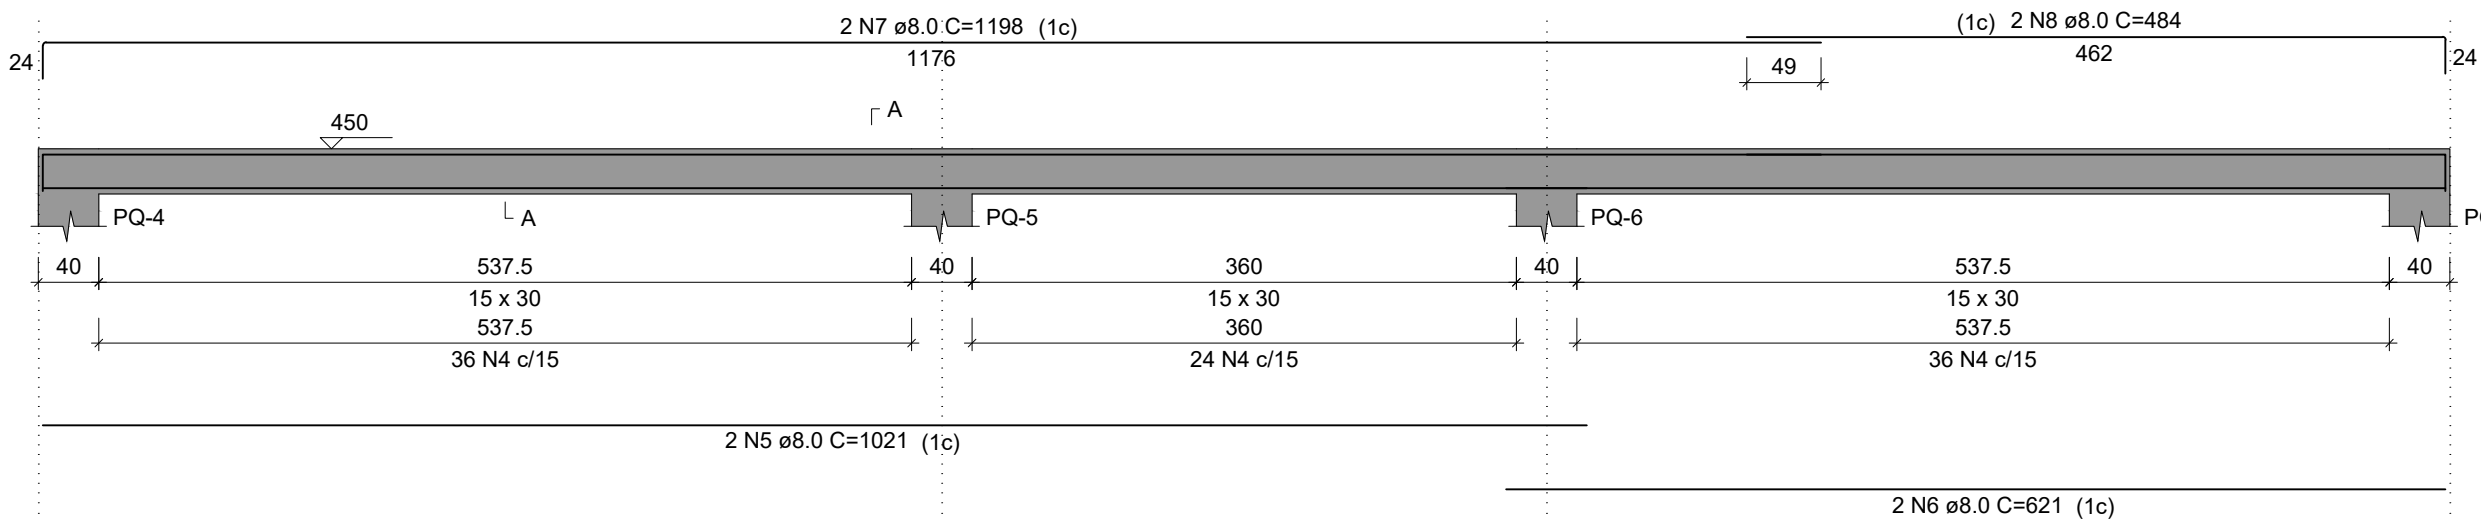


SEÇÃO A-A
ESC 1:25

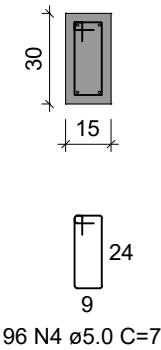

VPQ-2
ESC 1:50

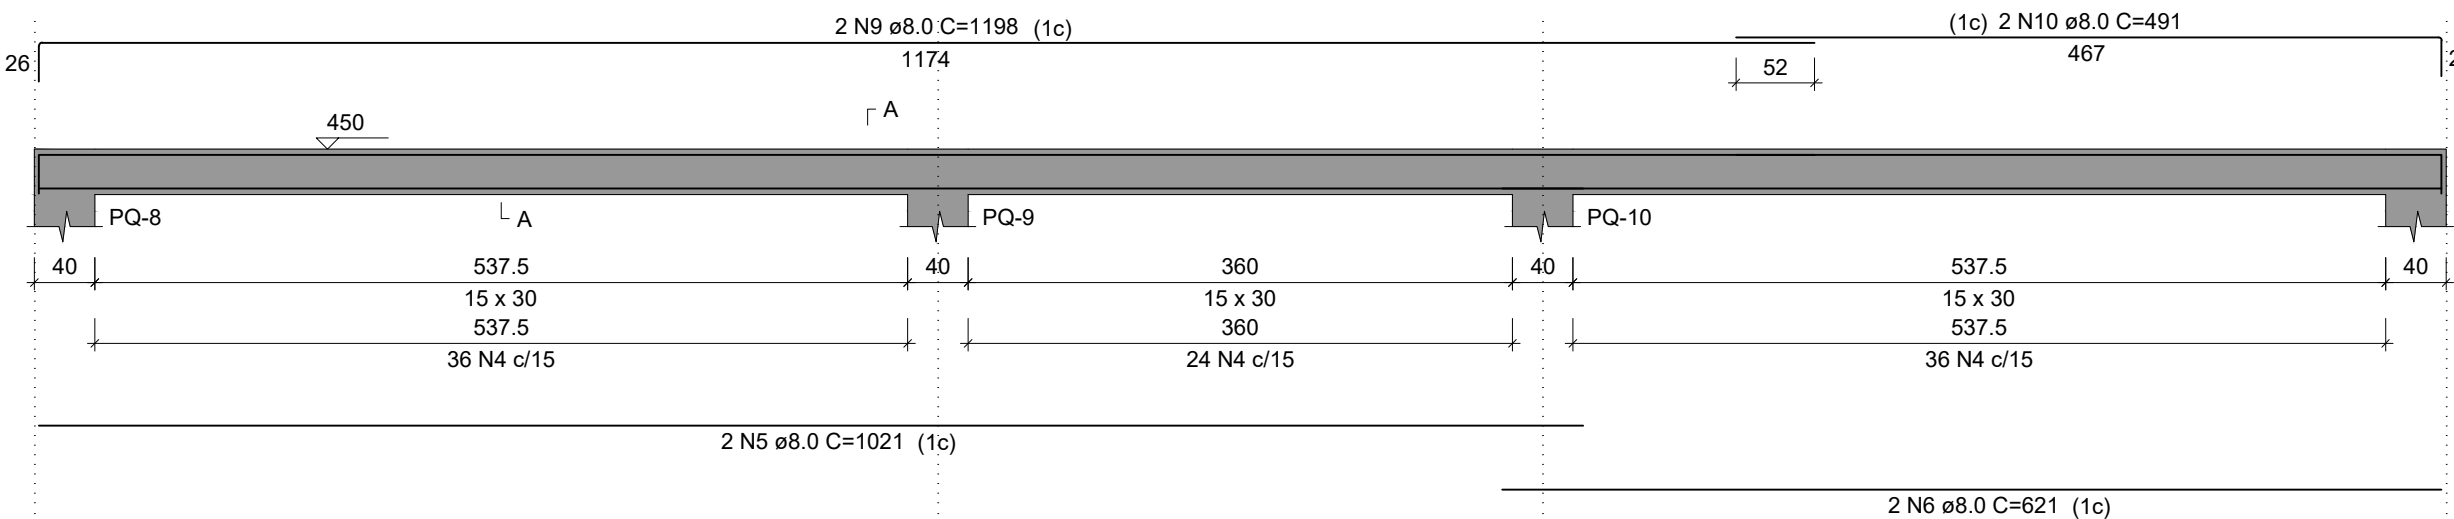

SEÇÃO A-A
ESC 1:25

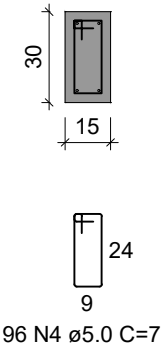

1 PLANTA DE ARMAÇÕES COBERTURA 1-1 ESCALA 1/25

NOTAS GERAIS:

- TODAS AS MEDIDAS DEVEM SER CONFERIDAS EM OBRA, "IN LOCO", ANTES DA REALIZAÇÃO DE QUAISQUER ATIVIDADES;
- RECOMENDAMOS A REALIZAÇÃO DO ESTUDO DOS PROJETOS ANTES DA REALIZAÇÃO DAS ATIVIDADES, POIS O PROFISSIONAL DE EXECUÇÃO É CORRESPONSÁVEL PELO PROCESSO DE ANÁLISE TÉCNICA;
- ANTES DE INICIAR AS ATIVIDADES DE EXECUÇÃO É FUNDAMENTAL A ELABORAÇÃO DA ART DE EXECUÇÃO CONFORME AS ORIENTAÇÕES DO CREA ESTADUAL;
- SEMPRE OBSERVAR AS UNIDADES DE MEDIDAS INFORMADAS EM PLANTA, POIS PODEM SER ALTERADAS PARA MELHOR REPRESENTAÇÃO DAS INFORMAÇÕES E/OU DETALHES;
- SEMPRE OBSERVAR AS COTAS INFORMADAS EM PLANTA, POIS PODEM SER MODIFICADAS PARA MELHOR REPRESENTAÇÃO DAS INFORMAÇÕES E/OU DETALHES;
- ORIENTAMOS QUE DEVERÃO SER ANALISADOS OS ARQUIVOS IFC DISPONIBILIZADOS, ANTES DE UMA CONSULTA PRÉVIA A EQUIPE DE DESENVOLVIMENTOS DOS PROJETOS;
- PARA TODAS E QUAISQUER DIVERGÊNCIAS, A EQUIPE DE DESENVOLVIMENTO DOS PROJETOS DEVERÁ SER ACIONADA;
- QUAISQUER ALTERAÇÕES REALIZADAS NO PROJETO PELA EQUIPE DE EXECUÇÃO DEVEM SER DOCUMENTADAS NOS PROJETOS "AS BUILT";

EXECUÇÃO

- RECOMENDAMOS QUE A LOCAÇÃO DA ESTRUTURA SEJA REALIZADA ATRAVÉS DE EQUIPAMENTOS HOMOLOGADOS E DEVIDAMENTE CALIBRADOS PELOS ÓRGÃOS DE AFERIÇÃO E QUALIDADE ISO 9001;
- É FUNDAMENTAL A UTILIZAÇÃO DE ESPAÇADORES DE ARMADURA PARA MONTAGEM E CONSTRUÇÃO DE TODOS OS ELEMENTOS ESTRUTURAIS;
- NO ATO DE EXECUÇÃO DAS VIGAS BALDRAMES E BLOCOS, DEVE SER LANÇADO UM TRAÇO DE BRITA 0 "ZERO" EM TODA SUA EXTENSÃO;
- TODAS AS VIGAS BALDRAMES E BLOCOS DEVEM SER IMPERMEABILIZADOS UTILIZANDO A APLICAÇÃO DE MANTA LÍQUIDA;
- APÓS A REALIZAÇÃO DA CONCRETAGEM DOS ELEMENTOS, TODA A ESTRUTURA DEVE PERMANECER COM ESCORAMENTO DE 100% "CEM PORCENTO" PELO PERÍODO DE 30 "TRINTA" DIAS;
- APÓS A REALIZAÇÃO DA CONCRETAGEM DOS ELEMENTOS QUE POSSUEM CONTRA FLEXA IGUAL OU SUPERIOR A 3 CM "TRÊS CENTÍMETROS", DEVEM PERMANECER COM ESCORAMENTO DE 100 % "CEM PORCENTO" PELO PERÍODO DE 45 "QUARENTA E CINCO" DIAS;
- TODAS AS LAJES DEVEM SER IMPERMEABILIZADAS UTILIZANDO MANTA ALUMINIZADA;
- OS ELEMENTOS ESTRUTURAIS SOMENTE PODEM SER CONCRETADOS APÓS A PLENA VALIDAÇÃO DO ENGENHEIRO DE EXECUÇÃO RESPONSÁVEL PELO PROCESSO DE CONFERÊNCIA E MONTAGEM;

NOTAS ESPECÍFICAS ESTRUTURAIS:

PROJETOS

- EM QUESTÕES ONDE AS DÚVIDAS E/OU DIVERGÊNCIAS NÃO AFETEM ESTRUTURALMENTE O PLANEJAMENTO ARQUITETÔNICO, OS PROJETOS DE ARQUITETURA SERÃO PRIORIDADE;
- A ESTRUTURA FOI DIMENSIONADA PARA UTILIZAR CONCRETO 30MPA EM SUA TOTALIDADE;
- O DETALHE DE FUNDAÇÃO "BLOCOS E ESTACAS" INSERIDO NO DESENHO É APENAS SUGESTIVO, ONDE NUNCA DEVEM SER EXECUTADOS SEM A REALIZAÇÃO DOS ESTUDOS DE SOLO CONFORME AS NORMATIVAS VIGENTES;
- O DETALHE DE FUNDAÇÃO "ESTACAS ISOLADAS" INSERIDO NO DESENHO É APENAS SUGESTIVO, POIS NUNCA DEVEM SER EXECUTADOS SEM A REALIZAÇÃO DOS ESTUDOS DE SOLO CONFORME AS NORMATIVAS VIGENTES;
- A ESTRUTURA FOI DIMENSIONADA PARA QUE O BALDRAME ESTEJA 5 CM "CINCO CENTÍMETROS" ABAIXO DO NÍVEL 0 "ZERO" DO PISO DA ARQUITETURA "ACABADO";
- A ESTRUTURA FOI DIMENSIONADA PARA QUE AS VIGAS BALDRAMES SEJAM EXECUTADAS SOBRE OS BLOCOS PARA MINIMIZAR OS IMPACTOS DE FUROS ESTRUTURAIS CONFORME AS COMPATIBILIZAÇÕES REALIZADAS DURANTE O PROCESSO DE ELABORAÇÃO DOS PROJETOS;
- TODOS OS FUROS NECESSÁRIOS A SEREM CONFECCIONADOS PARA AS INSTALAÇÕES, ESTÃO CONTEMPLADOS NO PROJETO COM TODAS AS INFORMAÇÕES TÉCNICAS PARA SUA PREVISÃO CONSTRUTIVA DURANTE A FASE DE MONTAGEM DE ARMADURA E FORMAS;
- TODAS AS VIGAS ACIMA DO NÍVEL 0 "ZERO", DEVEM RECEBER UMA CONTRA FLEXA DE 1 CM "UM CENTÍMETRO";
- TODAS AS VIGAS ACIMA DO NÍVEL 0 "ZERO", QUE NECESSITAREM DE UMA CONTRA FLEXA SUPERIOR A 1 CM "UM CENTÍMETRO", ESTÃO SINALLIZADAS NA PLANTA DE FORMAS;
- TODAS AS LAJES ACIMA DO NÍVEL 0 "ZERO", DEVEM RECEBER UMA CONTRA FLEXA DE 1 CM "UM CENTÍMETRO";
- TODAS AS LAJES ACIMA DO NÍVEL 0 "ZERO", QUE NECESSITAREM DE UMA CONTRA FLEXA SUPERIOR A 1 CM "UM CENTÍMETRO", ESTÃO SINALLIZADAS NA PLANTA DE FORMAS;
- OS DETALHAMENTOS DAS ARMAÇÕES DOS ELEMENTOS ESTRUTURAIS ESTÃO SEPARADOS PELOS NÍVEIS DE EXECUÇÃO;
- TODOS OS LOCAIS QUE CONTEMPLAREM A JUNÇÃO DE DOIS BLOCOS ESTRUTURAIS, DEVE SER CONSIDERADO A APLICAÇÃO DA JUNTA DE DILATAÇÃO NOS ELEMENTOS EM SUA TOTALIDADE;

RELAÇÃO DO AÇO

4xPQ-4
VPQ-2

4xPQ-8

VPQ-1


AÇO	N	DIAM (mm)	QUANT	C.UNIT (cm)	C.TOTAL (cm)
CA60	1	5.0	216	34	7344
	2	5.0	120	117	14040
	3	5.0	48	84	4032
	4	5.0	192	77	14784
CA50	5	8.0	4	1021	4084
	6	8.0	4	621	2484
	7	8.0	2	1198	2396
	8	8.0	2	484	968
	9	8.0	2	1198	2396
	10	8.0	2	491	982
	11	12.5	56	222	12432

RESUMO DO AÇO

AÇO	DIAM (mm)	C.TOTAL (m)	PESO + 10% (kg)
CA50	8.0	133.1	57.8
CA60	5.0	124.3	131.7
PESO TOTAL (kg)			
CA50		189.5	
CA60		68.2	

Volume de concreto (C-30) = 3.24 m³

Área de forma = 47.33 m²

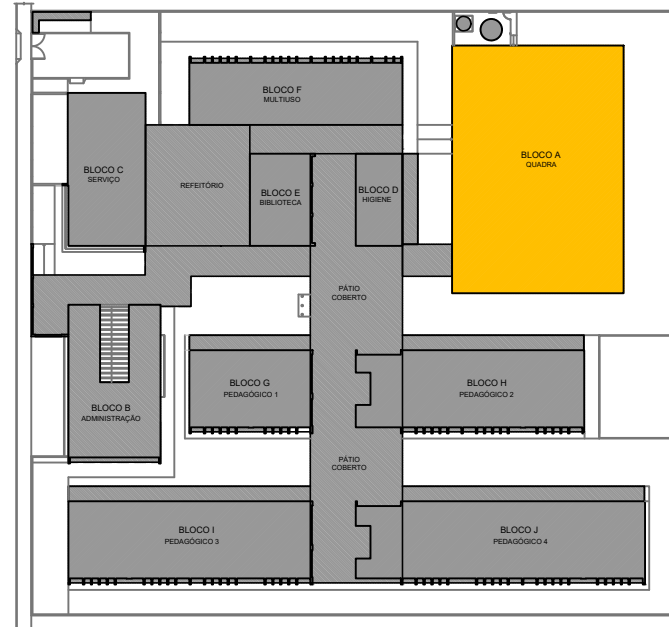

CROQUI DE REFERÊNCIA - IMPLANTAÇÃO

CONTROLE DE REVISÕES

Nº	DATA	DESCRIÇÃO
----	------	-----------

FNDE Fundo Nacional de Desenvolvimento da Educação

MINISTÉRIO DA EDUCAÇÃO

PROJETO PADRÃO - FNDE

PROPRIETÁRIO: :

ENDEREÇO:

MUNICÍPIO - UF:

PROPRIETÁRIO

RESP. TÉCNICO

CREA

AUTOR DO PROJETO

CAU

DLFO

CREA

RA

OBSERVAÇÕES:


ESCOLA 13 SALAS DE AULA - MODELO TÉRREO

PROJETO DE ESTRUTURA

COORDENAÇÃO CGEST - Coordenação Geral de Infraestrutura Educacional	PLANTA DE ARMAÇÕES COBERTURA BLOCO A - QUADRA		PRANCHA 06/147
	REVISÃO R.00	ESCALA INDICADA DATA EMISSÃO JAN/2022	
FORMATO 700X500			

- NOTAS GERAIS:
1. TODAS AS MEDIDAS DEVEM SER CONFERIDAS EM OBRA, "IN LOCO", ANTES DA REALIZAÇÃO DE QUALQUER ATIVIDADES;
 2. RECOMENDAMOS A REALIZAÇÃO DO ESTUDO DOS PROJETOS ANTES DA REALIZAÇÃO DAS ATIVIDADES, POIS O PROFISSIONAL DE EXECUÇÃO É CORRESPONSÁVEL PELO PROCESSO DE ANÁLISE TÉCNICA.
 3. ANTES DE INICIAR AS ATIVIDADES DE EXECUÇÃO É FUNDAMENTAL A ELABORAÇÃO DA ART DE EXECUÇÃO CONFORME AS ORIENTAÇÕES DO CREA ESTADUAL.
 4. SEMPRE OBSERVAR AS UNIDADES DE MEDIDA INFORMADAS EM PLANTA, POIS PODEM SER ALTERADAS PARA MELHOR REPRESENTAÇÃO DAS INFORMAÇÕES E/OU DETALHES.
 5. SEMPRE OBSERVAR AS COTAS INFORMADAS EM PLANTA, POIS PODEM SER MODIFICADAS PARA MELHOR REPRESENTAÇÃO DAS INFORMAÇÕES E/OU DETALHES.
 6. ORIENTAMOS QUE DEVERÃO SER ANALISADOS OS ARQUIVOS IFC DISPONIBILIZADOS, ANTES DE UMA CONSULTA PRÉVIA A EQUIPE DE DESENVOLVIMENTO DOS PROJETOS.
 7. PARA TODAS E QUALQUER DIVERGENCIAS A EQUIPE DE DESENVOLVIMENTO DOS PROJETOS DEVERÁ SER ACIONADA;
 8. QUALQUER ALTERAÇÃO REALIZADA NO PROJETO PELA EQUIPE DE EXECUÇÃO DEVEM SER DOCUMENTADAS NOS PROJETOS "AS BUILT".
- NOTAS ESPECÍFICAS ESTRUTURAIS:
- PROJETOS:
1. EM QUESTÕES ONDE AS DÚVIDAS E/OU DIVERGENCIAS NÃO AFETEM ESTRUTURALMENTE O PLANEJAMENTO ARQUITETÔNICO, OS PROJETOS DE ARQUITETURA SERÃO PRIORIDADE.
 2. A ESTRUTURA FOI DIMENSIONADA PARA UTILIZAR CONCRETO SIMPLES EM SUA TOTALIDADE.
 3. O DETALHE DE FUNDAÇÃO "BLOCOS E ESTACAS" INSERIDO NO DESENHO É APENAS SUGESTIVO, ONDE NUNCA DEVEM SER EXECUTADOS SEM A REALIZAÇÃO DOS ESTUDOS DE SOLO CONFORME AS NORMATIVAS VIGENTES.
 4. O DETALHE DE FUNDAÇÃO "ESTACAS ISOLADAS" INSERIDO NO DESENHO É APENAS SUGESTIVO, POIS NUNCA DEVEM SER EXECUTADOS SEM A REALIZAÇÃO DOS ESTUDOS DE SOLO CONFORME AS NORMATIVAS VIGENTES.
 5. A ESTRUTURA FOI DIMENSIONADA PARA QUE O BALDrame ESTEJA 5 CM "CINCO CENTÍMETROS" ABAIXO DO NÍVEL "ZERO" DO PISO DA ARQUITETURA "ACABADO".
 6. A ESTRUTURA FOI DIMENSIONADA PARA QUE AS VIGAS BALDRAMES SEJAM EXECUTADAS SOBRE OS BLOCOS PARA MINIMIZAR OS IMPACTOS DE FURTO ESTRUTURAIS CONFORME AS COMPATIBILIZAÇÕES REALIZADAS DURANTE O PROCESSO DE ELABORANDO DOS PROJETOS.
 7. TODOS OS FURTO NECESSÁRIOS A SEREM CONFECCIONADOS PARA AS INSTALAÇÕES, ESTÃO CONTEMPLADOS NO PROJETO COM TODAS AS INFORMAÇÕES TÉCNICAS PARA SUA PREVISÃO CONSTRUTIVA DURANTE A FASE DE MONTAGEM DE ARMADURA E FORMAS.
 8. TODAS AS VIGAS ACIMA DO NÍVEL "ZERO" DEVEM RECEBER UMA CONTRA FLEXA DE 1 CM "UM CENTÍMETRO".
 9. TODAS AS VIGAS ACIMA DO NÍVEL "ZERO", QUE NECESSITAREM DE UMA CONTRA FLEXA SUPERIOR A 1 CM "UM CENTÍMETRO", ESTÃO SINALIZADAS NA PLANTA DE FORMAS.
 10. TODAS AS LAJEIS ACIMA DO NÍVEL "ZERO" DEVEM RECEBER UMA CONTRA FLEXA DE 1 CM "UM CENTÍMETRO".
 11. TODAS AS LAJEIS ACIMA DO NÍVEL "ZERO", QUE NECESSITAREM DE UMA CONTRA FLEXA SUPERIOR A 1 CM "UM CENTÍMETRO", ESTÃO SINALIZADAS NA PLANTA DE FORMAS.
 12. OS DETALHAMENTOS DAS ARMADURAS DOS ELEMENTOS ESTRUTURAIS ESTÃO SEPARADOS PELOS NÍVEIS DE EXECUÇÃO.
 13. TODOS OS LOCAIS QUE CONTEMPLEJAM A JUNÇÃO DE DOIS BLOCOS ESTRUTURAIS, DEVE SER CONSIDERADO A APLICAÇÃO DA JUNTA DE DILATAÇÃO NOS ELEMENTOS EM SUA TOTALIDADE.

- EXECUÇÃO
1. RECOMENDAMOS QUE A LOCAÇÃO DA ESTRUTURA SEJA REALIZADA ATRAVÉS DE EQUIPAMENTOS HOMOLOGADOS E DEVIDAMENTE CALIBRADOS PELOS ORÇADOS DE AFERÇÃO E QUALIDADE DO ROL.
 2. E FUNDAMENTAL A UTILIZAÇÃO DE ESPAÇADORES DE ARMADURA PARA MONTAGEM E CONSTRUÇÃO DE TODOS OS ELEMENTOS ESTRUTURAIS.
 3. NO ATO DE EXECUÇÃO DAS VIGAS BALDRAMES E BLOCOS, DEVE SER LANÇADO UM TRAÇO DE BRITA "ZERO" EM TODA SUA EXTENSÃO.
 4. TODAS AS VIGAS BALDRAMES E BLOCOS DEVEM SER IMPERMEABILIZADOS UTILIZANDO A APLICAÇÃO DE MANTA LÍQUIDA.
 5. APÓS A REALIZAÇÃO DA CONCRETAGEM DOS ELEMENTOS, TODA A ESTRUTURA DEVE PERMANECER COM ESCORAMENTO DE 100% "CEM PORCENTO" PELO PERÍODO DE 30 (TRINTA) DIAS.
 6. APÓS A REALIZAÇÃO DA CONCRETAGEM DOS ELEMENTOS QUE POSSUAM CONTRA FLEXA IGUAL OU SUPERIOR A 3 CM "TRÊS CENTÍMETROS", DEVEM PERMANECER COM ESCORAMENTO DE 100% "CEM PORCENTO" PELO PERÍODO DE 45 (QUARENTA E CINCO) DIAS.
 7. TODAS AS LAJES DEVEM SER IMPERMEABILIZADAS UTILIZANDO MANTA ALUMINADA.
 8. OS ELEMENTOS ESTRUTURAIS SOMENTE PODEM SER CONCRETADOS APÓS A PLENA VALIDAÇÃO DO ENGENHEIRO DE EXECUÇÃO RESPONSÁVEL PELO PROCESSO DE CONFERÊNCIA E MONTAGEM.

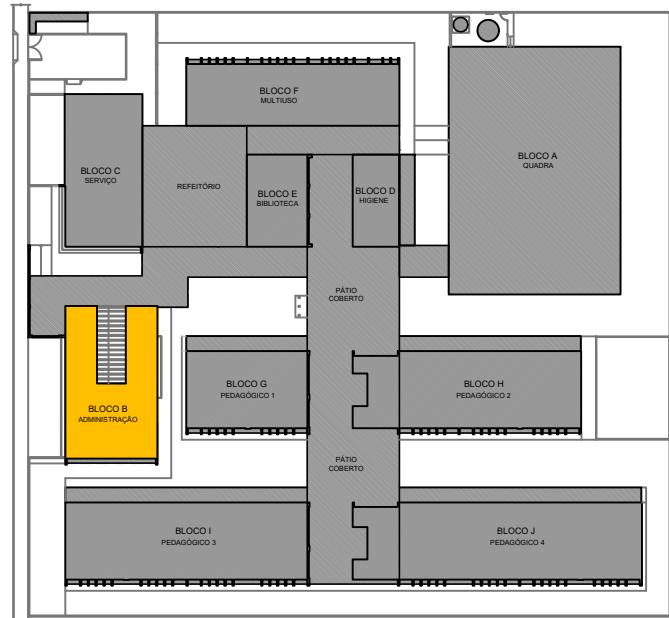

CROQUI DE REFERÊNCIA - IMPLANTAÇÃO

CONTROLE DE REVISÕES

Nº	DATA	DESCRIÇÃO
FNDE Fundo Nacional de Desenvolvimento da Educação MINISTÉRIO DA EDUCAÇÃO		
PROJETO PADRÃO - FNDE		
PROPRIETÁRIO ::		
ENDEREÇO:		
MUNICÍPIO - UF:		
PROPRIETÁRIO		
RESP. TÉCNICO		CREA
AUTOR DO PROJETO		CAU
DLFO		CREA
		RA


ESCOLA 13 SALAS DE AULA - MODELO TÉRREO
PROJETO DE ESTRUTURA

COORDENAÇÃO CGEST - Coordenação Geral de Infraestrutura Educacional	PLANTA DE LOCAÇÃO LEGENDA DOS BLOCOS BLOCO B - ADMINISTRAÇÃO			SCO <
--	--	--	--	--

Nome	Seção (cm)	X (cm)	Y (cm)	Carga Máx. (tf)	Carga Mín. (tf)	Pilar				Fundação				Nome	Lado B (cm)	Lado H (cm)	h0 / ha (cm)	h1 / hb (cm)	ne	Estaca	Bloco	Base tub. (cm)
						Mx Máximo (kgf.m)		My Máximo (kgf.m)		Fx Máximo (tf)		Fy Máximo (tf)										
						Positivo	Negativo	Positivo	Negativo	Positivo	Negativo	Positivo	Negativo									
BB-1*		12.50	-3121.00	9.0	8.9	600	-1700	900	-1700	0.3	-0.3	0.9	-0.4	BB-1	70	70	0	100	1	R40	-95	
PB-2	25x50	12.50	-3516.00	18.1	17.8	400	0	100	-900	0.0	-2.3	0.3	-0.3	BB-2	70	70	40	65	1	R40	-95	
PB-3	25x25	497.50	-3521.00	2.9	2.8	100	-300	300	-400	2.6	0.0	1.5	0.0	BB-3	70	70	40	65	1	R40	-95	
PB-4	25x50	12.50	-3900.00	18.1	17.8	600	-200	600	-900	0.0	-1.5	0.2	0.0	BB-4	70	70	40	65	1	R40	-110	
PB-5	20x40	502.50	-3912.50	23.3	22.8	400	-300	500	-400	1.8	0.0	0.0	-1.4	BB-5	70	70	40	65	1	R40	-95	
PB-6	20x40	897.50	-3912.50	35.3	34.9	500	-300	300	-400	0.1	-0.6	0.1	-0.4	BB-6	70	70	40	65	1	R40	-95	
PB-7	20x40	1302.50	-3912.50	35.4	35.1	500	-400	400	-500	0.4	-0.4	0.1	-0.1	BB-7	70	70	40	65	1	R40	-95	
PB-8	20x40	1697.50	-3912.50	20.2	19.5	500	-400	400	-400	0.4	0.0	0.4	0.0	BB-8	70	70	40	65	1	R40	-95	
PB-9	25x50	25.00	-4295.00	16.8	16.0	300	0	1400	-1500	0.3	-0.8	0.0	-0.5	BB-9	70	70	40	65	1	R40	-110	
PB-10	25x50	425.00	-4295.00	13.3	10.1	300	-300	1600	-1200	1.4	0.0	0.2	0.0	BB-10	70	70	40	65	1	R40	-110	
PB-11	20x40	502.50	-4299.99	19.8	16.3	300	-500	100	-300	0.0	-1.4	0.4	0.0	BB-11	70	70	40	65	1	R40	-95	
PB-12	20x40	897.50	-4287.50	21.5	21.2	600	-200	200	-300	0.2	-0.5	0.4	-0.1	BB-12	70	70	40	65	1	R40	-95	
PB-13	20x40	1302.50	-4287.50	16.3	14.9	600	-300	100	-200	0.0	-0.8	0.2	0.0	BB-13	70	70	40	65	1	R40	-95	
PB-14	20x40	1697.50	-4287.50	20.2	19.8	500	-400	300	-200	1.2	0.0	0.7	0.0	BB-14	70	70	40	65	1	R40	-95	
PB-15	15x50	1282.50	-4345.50	5.5	4.2	200	0	1300	-200	0.1	-0.6	0.0	-0.4	BB-15	70	70	40	65	1	R40	-95	
PB-16	15x50	1282.50	-4409.50	4.6	4.4	100	0	1300	-200	0.4	-0.3	0.1	-0.2	BB-16	70	70	40	65	1	R40	-95	
PB-17	15x50	1282.50	-4473.50	4.7	4.5	100	0	1100	-300	0.3	-0.3	0.0	-0.2	BB-17	70	70	40	65	1	R40	-95	
PB-18	15x50	1282.50	-4537.50	4.5	4.3	100	0	1000	-400	0.5	0.0	0.1	-0.3	BB-18	70	70	40	65	1	R40	-95	
PB-19	15x40	1495.00	-4547.50	9.5	9.3	300	-400	100	-200	0.0	-0.6	0.1	-0.4	BB-19	70	70	40	65	1	R40	-95	
PB-20	20x50	502.50	-4665.50	19.5	19.2	700	-600	200	-300	0.0	-0.7	0.5	0.0	BB-20	70	70	40	65	1	R40	-95	
PB-21	20x40	897.50	-4653.00	22.1	21.4	600	-200	300	-100	0.3	-0.3	0.9	0.0	BB-21	70	70	40	65	1	R40	-95	
PB-22	15x50	1282.50	-4601.50	4.8	4.5	100	0	1200	-500	0.3	-0.4	0.1	-0.3	BB-22	70	70	40	65	1	R40	-95	
PB-23	15x50	1282.50	-4665.50	6.0	5.7	100	0	1000	-800	0.6	-0.2	0.1	-0.1	BB-23	70	70	40	65	1	R40	-95	
PB-24	15x50	1282.50	-4729.50	5.1	4.9	100	0	1100	-600	0.0	-0.7	0.1	-0.1	BB-24	70	70	40	65	1	R40	-95	
PB-25	15x40	1687.50	-4700.00	20.2	19.6	100	-200	400	-700	0.5	0.0	0.2	-0.1	BB-25	70	70	40	65	1	R40	-95	
PB-26	15x50	1282.50	-4793.50	4.7	4.6	100	0	1100	-400	0.4	-0.1	0.1	-0.1	BB-26	70	70	40	65	1	R40	-95	
PB-27	15x50	1282.50	-4857.50	4.6	4.4	100	0	900	-500	0.6	0.0	0.0	-0.1	BB-27	70	70	40	65	1	R40	-95	
PB-28	15x40	1495.00	-4852.50	9.2	9.0	200	-300	100	-100	0.0	-0.7	0.3	-0.1	BB-28	70	70	40	65	1	R40	-95	
PB-29	15x50	1282.50	-4921.50	9.9	9.4	100	0	700	-1000	0.8	0.0	0.1	-0.2	BB-29	70	70	40	65	1	R40	-95	
PB-30	20x40	502.33	-5115.02	24.0	23.3	400	-200	300	-300	0.1	-0.6	0.0	-0.4	BB-30	70	70	40	65	1	R40	-95	
PB-31	20x40	887.50	-5105.05	36.2	35.8	200	0	1000	-1200	0.1	-1.1	0.1	-0.2	BB-31	70	70	40	65	1	R40	-95	
PB-32	20x40	1310.00	-5105.00	30.1	29.7	0	-300	1100	-1100	0.6	-0.5	1.2	0.0	BB-32	70	70	40	65	1	R40	-95	
PB-33	20x40	1697.50	-5115.00	24.5	23.7	400	-300	400	-300	0.9	0.0	0.0	-0.4	BB-33	70	70	40	65	1	R40	-95	
PB-34	20x40	502.33	-5499.96	22.0	21.9	400	-200	100	0	0.1	0.0	0.5	-0.7	BB-34	70	70	40	65	1	R40	-95	
PB-35	20x40	887.50	-5499.96	33.0	32.8	200	-200	100	0	0.1	0.0	0.2	-0.2	BB-35	70	70	40	65	1	R40	-95	
PB-36	20x40	1300.00	-5499.98	34.2	34.0	400	-200	100	0	0.1	0.0	0.2	-0.8	BB-36	70	70	40	65	1	R40	-95	
PB-37	20x40	1697.50	-5500.00	22.5	22.4	400	-300	100	0	0.1	0.0	0.7	-0.6	BB-37	70	70	40	65	1	R40	-95	
PB-38	20x40	502.50	-5888.00	20.5	19.9	400	-200	200	-400	0.0	-0.6	0.1	-0.1	BB-38	70	70	40	65	1	R40	-95	
PB-39	20x50	900.00	-5898.00	29.2	28.3	200	0	1600	-1600	0.5	-1.0	0.0	-0.5	BB-39	70	70	40	65	1	R40	-95	
PB-40	20x50	1300.00	-5898.00	28.7	27.9	200	0	1500	-1600	0.9	-0.6	0.0	-0.6	BB-40	70	70	40	65	1	R40	-95	
PB-41	20x40	1697.50	-5888.00	20.6	19.9	400	-300	300	-300	0.5	0.0	0.1	-0.3	BB-41	70	70	40	65	1	R40	-95	

Os esforços indicados nesta tabela são os valores máximos obtidos pela envoltória de todas as combinações definidas para as fundações. Para análises complementares, deve-se consultar o relatório de esforços na fundação, que apresenta os valores calculados para cada combinação. Os esforços indicados são referentes ao centro da fundação.


Estacas		
Simbologia	Nome	Quantidade
	R40	41

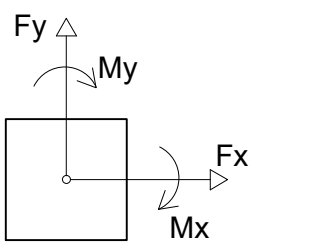


Localização no eixo X	
Coordenadas (cm)	Nome
12.50	BB-1, PB-2, PB-4
25.00	PB-9
425.00	PB-10
497.50	PB-3
502.33	PB-34
502.50	PB-5, PB-11, PB-20, PB-30, PB-38
887.50	PB-31, PB-35
897.50	PB-6, PB-12, PB-21
900.00	PB-39
1282.50	PB-15, PB-16, PB-17, PB-18, PB-22, PB-23, PB-24, PB-26, PB-27, PB-29
1300.00	PB-36, PB-40
1302.50	PB-7, PB-13
1310.00	PB-32
1495.00	PB-19, PB-28
1687.50	PB-25
1697.50	PB-8, PB-14, PB-33, PB-37, PB-41

Localização no eixo Y	
Coordenadas (cm)	Nome
-3121.00	BB-1
-3516.00	PB-2
-3521.00	PB-3
-3900.00	PB-4
-3912.50	PB-5, PB-6, PB-7, PB-8
-4287.50	PB-12, PB-13, PB-14
-4295.00	PB-9, PB-10
-4299.99	PB-11
-4345.50	PB-15
-4409.50	PB-16
-4473.50	PB-17
-4537.50	PB-18
-4547.50	PB-19
-4601.50	PB-22
-4653.00	PB-21
-4665.50	PB-20, PB-23
-4700.00	PB-25
-4729.50	PB-24
-4793.50	PB-26
-4852.50	PB-28
-4857.50	PB-27
-4921.50	PB-29
-5105.00	PB-32
-5105.05	PB-31
-5115.00	PB-33
-5115.02	PB-30
-5499.96	PB-34, PB-35
-5499.98	PB-36
-5500.00	PB-37
-5888.00	PB-38, PB-41
-5898.00	PB-39, PB-40


BB-2-BB-3-BB-4-BB-5
BB-6-BB-7-BB-8-BB-9
BB-10-BB-11-BB-12-BB-13
BB-14-BB-15-BB-16-BB-17
BB-18-BB-19-BB-20-BB-21
BB-22-BB-23-BB-24-BB-25
BB-26-BB-27-BB-28-BB-29
BB-30-BB-31-BB-32-BB-33
BB-34-BB-35-BB-36-BB-37
BB-38-BB-39-BB-40-BB-41 (1xR40)

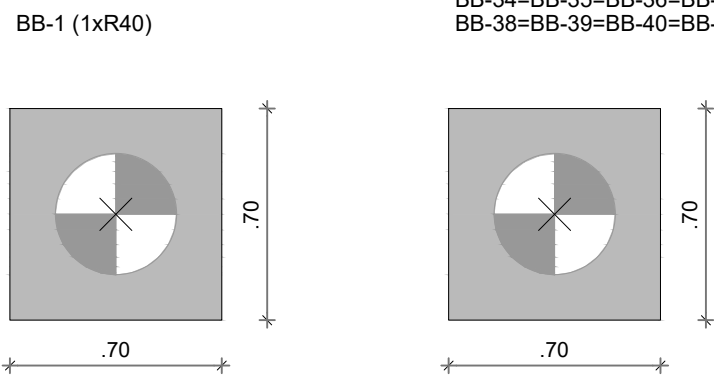

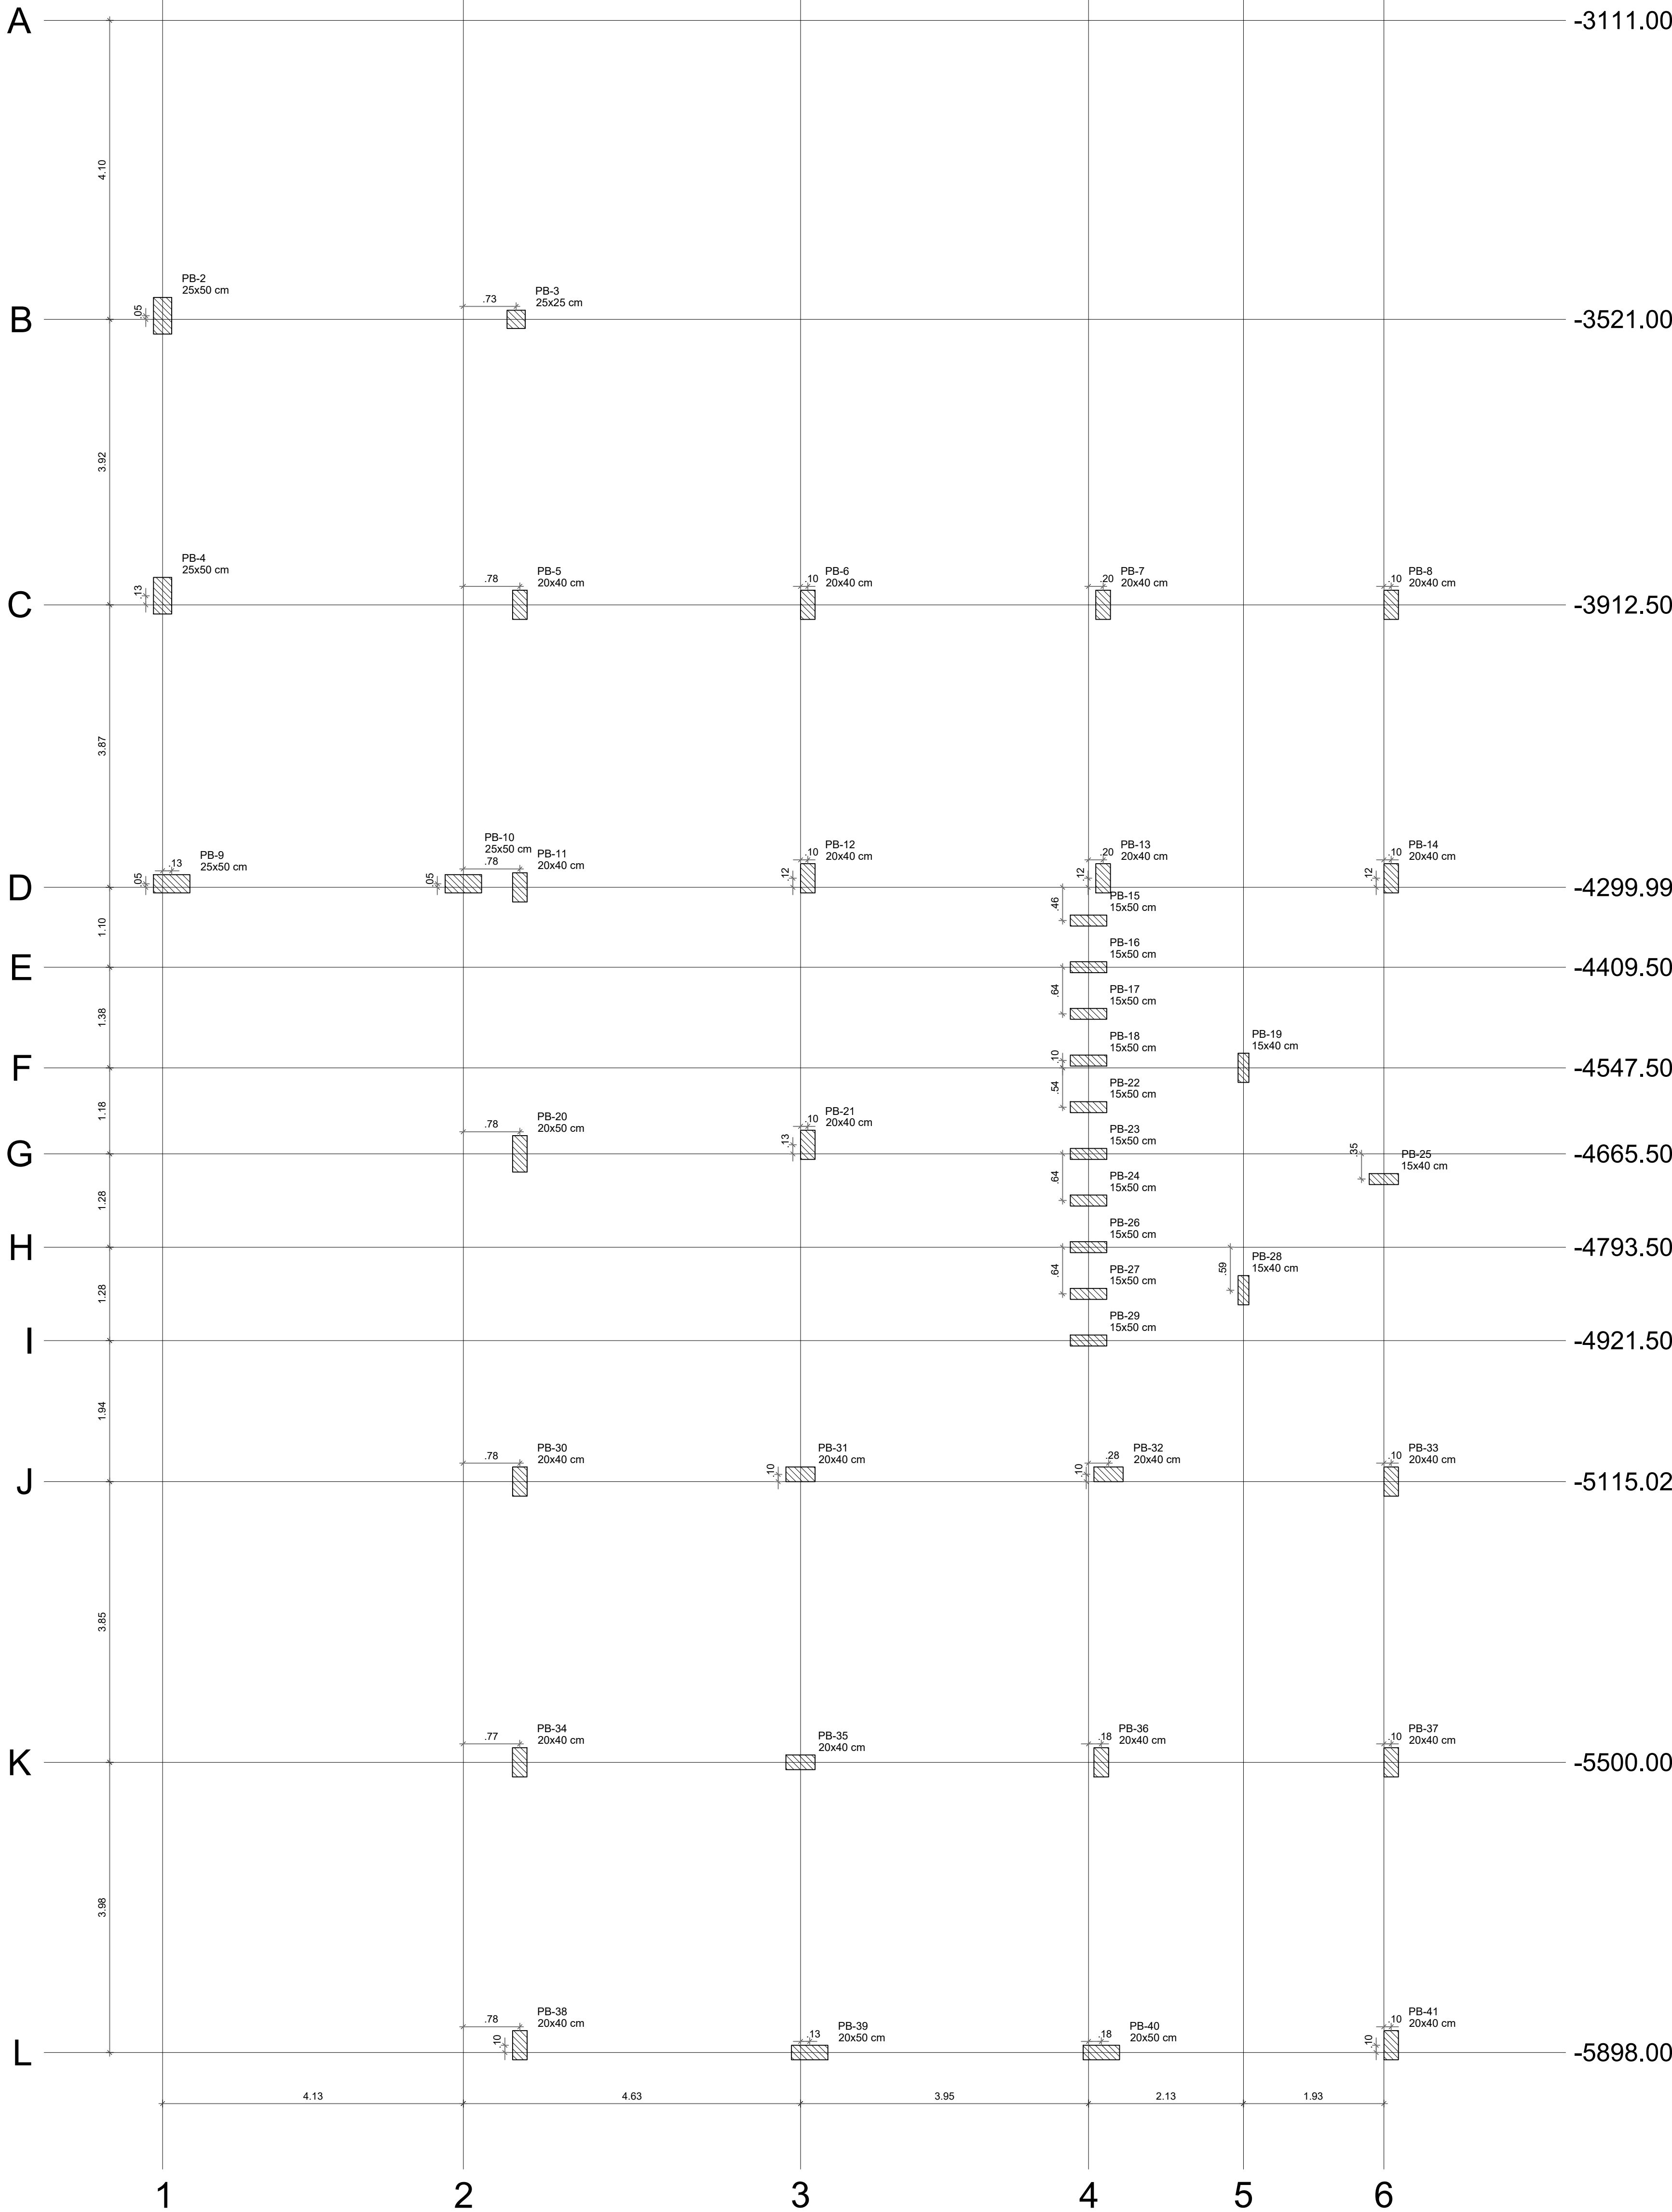

Nome	Seção (cm)	X (cm)	Y (cm)	Carga Máx. (tf)	Carga Min. (tf)	Pilar		My Máximo (kgf.m)		Fx Máximo (tf)		Fy Máximo (tf)	
						Positivo	Negativo	Positivo	Negativo	Positivo	Negativo	Positivo	Negativo
PB-2	25x50	12.50	-3516.00	18.1	17.8	400	0	100	-900	0.0	-2.3	0.3	-0.3
PB-3	25x25	497.50	-3521.00	2.9	2.8	100	-300	300	-400	2.6	0.0	1.5	0.0
PB-4	25x50	12.50	-3900.00	18.1	17.8	600	-200	600	-900	0.0	-1.5	0.2	0.0
PB-5	20x40	502.50	-3912.50	23.3	22.8	400	-300	500	-400	1.8	0.0	0.0	-1.4
PB-6	20x40	897.50	-3912.50	35.3	34.9	500	-300	300	-400	0.1	-0.6	0.1	-0.4
PB-7	20x40	1302.50	-3912.50	35.4	35.1	500	-400	400	-500	0.4	-0.4	0.1	-0.1
PB-8	20x40	1697.50	-3912.50	20.2	19.5	500	-400	400	-400	0.4	0.0	0.4	0.0
PB-9	25x50	25.00	-4295.00	16.8	16.0	300	0	1400	-1500	0.3	-0.8	0.0	-0.5
PB-10	25x50	425.00	-4295.00	13.3	10.1	300	-300	1600	-1200	1.4	0.0	0.2	0.0
PB-11	20x40	502.50	-4299.99	19.8	16.3	300	-500	100	-300	0.0	-1.4	0.4	0.0
PB-12	20x40	897.50	-4287.50	21.5	21.2	600	-200	200	-300	0.2	-0.5	0.4	-0.1
PB-13	20x40	1302.50	-4287.50	16.3	14.9	600	-300	100	-200	0.0	-0.8	0.2	0.0
PB-14	20x40	1697.50	-4287.50	20.2	19.8	500	-400	300	-200	1.2	0.0	0.7	0.0
PB-15	15x50	1282.50	-4345.50	5.5	4.2	200	0	1300	-200	0.1	-0.6	0.0	-0.4
PB-16	15x50	1282.50	-4409.50	4.6	4.4	100	0	1300	-200	0.4	-0.3	0.1	-0.2
PB-17	15x50	1282.50	-4473.50	4.7	4.5	100	0	1100	-300	0.3	-0.3	0.0	-0.2
PB-18	15x50	1282.50	-4537.50	4.5	4.3	100	0	1000	-400	0.5	0.0	0.1	-0.3
PB-19	15x40	1495.00	-4547.50	9.5	9.3	300	-400	100	-200	0.0	-0.6	0.1	-0.4
PB-20	20x50	502.50	-4665.50	19.5	19.2	700	-600	200	-300	0.0	-0.7	0.5	0.0
PB-21	20x40	897.50	-4653.00	22.1	21.4	600	-200	300	-100	0.3	-0.3	0.9	0.0
PB-22	15x50	1282.50	-4601.50	4.6	4.5	100	0	1200	-500	0.3	-0.4	0.1	-0.3
PB-23	15x50	1282.50	-4665.50	6.0	5.7	100	0	1000	-800	0.6	-0.2	0.1	-0.1
PB-24	15x50	1282.50	-4729.50	5.1	4.9	100	0	1100	-600	0.0	-0.7	0.1	-0.1
PB-25	15x40	1687.50	-4700.00	20.2	19.6	100	-200	400	-700	0.5	0.0	0.2	-0.1
PB-26	15x50	1282.50	-4793.50	4.7	4.6	100	0	1100	-400	0.4	-0.1	0.1	-0.1
PB-27	15x50	1282.50	-4857.50	4.6	4.4	100	0	900	-500	0.6	0.0	0.0	-0.1
PB-28	15x40	1495.00	-4852.50	9.2	9.0	200	-300	100	-100	0.0	-0.7	0.3	-0.1
PB-29	15x50	1282.50	-4921.50	9.9	9.4	100	0	700	-1000	0.8	0.0	0.1	-0.2
PB-30	20x40	502.50	-5115.02	24.0	23.3	400	-200	300	-300	0.1	-0.6	0.0	-0.4
PB-31	20x40	887.50	-5105.05	36.2	35.8	200	0	1000	-1200	0.1	-1.1	0.1	-0.2
PB-32	20x40	1310.00	-5105.00	30.1	29.7	0	-300	1100	-1100	0.6	-0.5	1.2	0.0
PB-33	20x40	1697.50	-5115.00	24.5	23.7	400	-300	400	-300	0.9	0.0	0.0	-0.4
PB-34	20x40	502.33	-5499.96	22.0	21.9	400	-200	100	0	0.0	0.5	-0.7	0.1
PB-35	20x40	887.50	-5499.96	33.0	32.8	200	-200	100	0	0.1	0.0	0.2	-0.2
PB-36	20x40	1300.00	-5499.98	34.2	34.0	400	-200	100	0	0.1	0.0	0.2	-0.8
PB-37	20x40	1697.50	-5500.00	22.5	22.4	400	-300	100	0	0.1	0.0	0.7	-0.6
PB-38	20x40	502.50	-5888.00	20.5	19.9	400	-200	200	-400	0.0	-0.6	0.1	-0.1
PB-39	20x50	900.00	-5898.00	29.2	28.3	200	0	1600	-1600	0.5	-1.0	0.0	-0.5
PB-40	20x50	1300.00	-5898.00	28.7	27.9	200	0	1500	-1600	0.9	-0.6	0.0	-0.6
PB-41	20x40	1697.50	-5898.00	20.6	19.9	400	-300	300	-300	0.5	0.0	0.1	-0.3

Os esforços indicados nesta tabela são os valores máximos obtidos pela envoltória de todas as combinações definidas para as fundações. Para análises complementares, deve-se consultar o relatório de esforços na fundação, que apresenta os valores calculados para cada combinação.

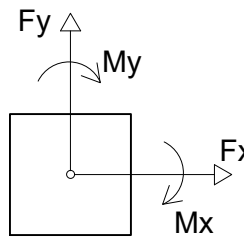


Localização no eixo X	
Coordenadas (cm)	Nome
12.50	PB-2, PB-4
25.00	PB-9
425.00	PB-10
497.50	PB-3
502.33	PB-34
502.50	PB-5, PB-11, PB-20, PB-30, PB-38
887.50	PB-31, PB-35
897.50	PB-6, PB-12, PB-21
900.00	PB-39
1282.50	PB-15, PB-16, PB-17, PB-18, PB-22, PB-23, PB-24, PB-26, PB-27, PB-29
1300.00	PB-36, PB-40
1302.50	PB-7, PB-13
1310.00	PB-32
1495.00	PB-19, PB-28
1687.50	PB-25
1697.50	PB-8, PB-14, PB-33, PB-37, PB-41

Localização no eixo Y	
Coordenadas (cm)	Nome
-3516.00	PB-2
-3521.00	PB-3
-3900.00	PB-4
-3912.50	PB-5, PB-6, PB-7, PB-8
-4287.50	PB-12, PB-13, PB-14
-4295.00	PB-9, PB-10
-4299.99	PB-11
-4345.50	PB-15
-4409.50	PB-16
-4473.50	PB-17
-4537.50	PB-18
-4547.50	PB-19
-4601.50	PB-22
-4653.00	PB-21
-4665.50	PB-20, PB-23
-4700.00	PB-25
-4729.50	PB-24
-4793.50	PB-26
-4852.50	PB-28
-4857.50	PB-27
-4921.50	PB-29
-5105.00	PB-32
-5105.05	PB-31
-5115.00	PB-33
-5115.02	PB-30
-5499.96	PB-34, PB-35
-5499.98	PB-36
-5500.00	PB-37
-5888.00	PB-38, PB-41
-5898.00	PB-39, PB-40

COTA DE ARRASAMENTO VARIÁVEL
CONFORME PROJETOS DE ARQUITETURA

COTA DE ASSENTAMENTO VARIÁVEL
CONFORME LAUDO DE SONDAGEM

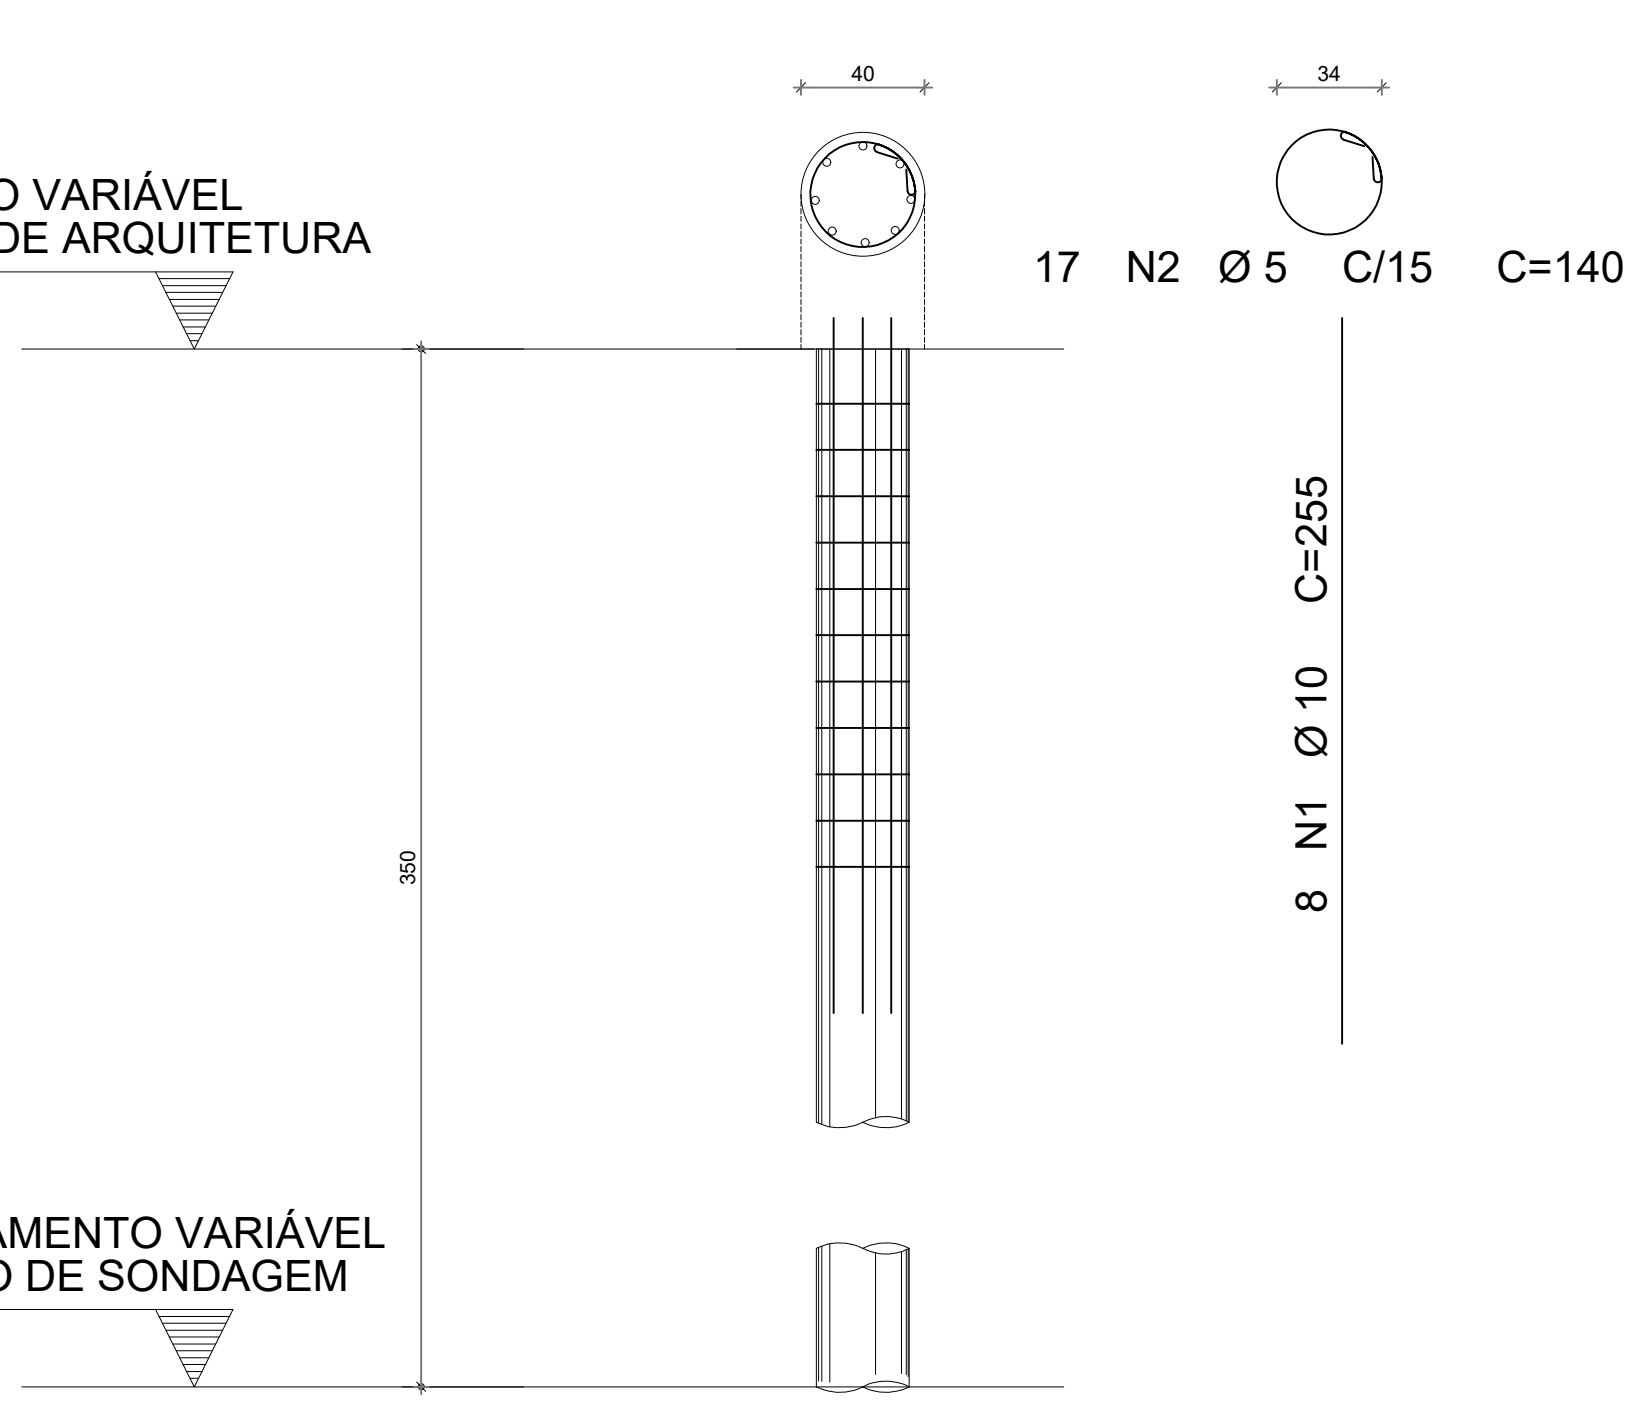

FCR DA ESTACA: 30MPa
VOLUME DA ESTACA: 0.44m3
DIÂMETRO DA ESTACA: Ø40cm
PROFUNDIDADE DA ESTACA: 3.5m

ÁÇO	POS	BIT (mm)	QUANT	COMPRIMENTO (cm)	UNIT (cm)	TOTAL (cm)
DETALHAMENTO DAS ESTACAS ESCAVADAS Ø40cm						
50A	1	10	8	255	2040	
60B	2	5	17	140	2380	

RESUMO AÇO CA 50-60			
ÁÇO	BIT (mm)	COMPR (m)	PESO (kg)
60B	5	23.80	0.154
50A	10	20.40	0.617
Peso Total	60B =		3.66 kg
Peso Total	50A =		12.58 kg

NOTAS GERAIS:


1. TODAS AS MEDIDAS DEVEM SER CONFERIDAS EM OBRA "IN LOCO" ANTES DA REALIZAÇÃO DE QUALQUER ATIVIDADES.
2. RECOMENDAMOS A REALIZAÇÃO DO ESTUDO DOS PROJETOS ANTES DA REALIZAÇÃO DAS ATIVIDADES. POIS O PROFISSIONAL DE EXECUÇÃO É CORRESPONSÁVEL PELO PROCESSO DE ANÁLISE TÉCNICA.
3. ANTES DE INICIAR AS ATIVIDADES DE EXECUÇÃO É FUNDAMENTAL A ELABORAÇÃO DA ART DE EXECUÇÃO CONFORME AS ORIENTAÇÕES DO CREA ESTADUAL.
4. SEMPRE OBSERVAR AS UNIDADES DE MEDIDAS INFORMADAS EM PLANTA. POIS PODEM SER ALTERADAS PARA MELHOR REPRESENTAÇÃO DAS INFORMAÇÕES E/OU DETALHES.
5. SEMPRE OBSERVAR AS COTAS INFORMADAS EM PLANTA. POIS PODEM SER MODIFICADAS PARA MELHOR REPRESENTAÇÃO DAS INFORMAÇÕES E/OU DETALHES.
6. ORIENTAÇÕES QUE DEVERIAM SER ANALISADAS OS ARQUIVOS IPC DISPONIBILIZADOS. ANTES DE UMA CONSULTA PRÉVIA A EQUIPE DE DESENVOLVIMENTOS DOS PROJETOS.
7. PARA TODAS E QUALQUER DIVERGÊNCIAS, A EQUIPE DE DESENVOLVIMENTO DOS PROJETOS DEVERÁ SER ACIONADA.
8. QUALQUER ALTERAÇÕES REALIZADAS NO PROJETO PELA EQUIPE DE EXECUÇÃO DEVEM SER DOCUMENTADAS NOS PROJETOS "AS BUILT".

NOTAS ESPECÍFICAS ESTRUTURAIS:

1. EM QUESTÕES ONDE AS DÚVIDAS E/OU DIVERGÊNCIAS NÃO AFETEM ESTRUTURALMENTE O PLANEJAMENTO ARQUITETÔNICO, OS PROJETOS DE ARQUITETURA SERÃO PRIORITÁRIOS.
2. A ESTRUTURA FOI DIMENSIONADA PARA UTILIZAR CONCRETO 30MPa EM SUA TOTALIDADE.
3. O DETALHE DE FUNDAÇÃO "BLOCOS E ESTACAS" INSERIDO NO DESENHO É APENAS SUGESTIVO. ONDE NUNCA DEVEM SER EXECUTADOS SEM A REALIZAÇÃO DOS ESTUDOS DE SOLO CONFORME AS NORMATIVAS VIGENTES.
4. O DETALHE DE FUNDAÇÃO "BLOCOS E ESTACAS" INSERIDO NO DESENHO É APENAS SUGESTIVO. POIS NUNCA DEVEM SER EXECUTADOS SEM A REALIZAÇÃO DOS ESTUDOS DE SOLO CONFORME AS NORMATIVAS VIGENTES.
5. A ESTRUTURA FOI DIMENSIONADA PARA QUE O BALDRAME ESTEJA 5 CM "CINCO CENTÍMETROS" ABAIXO DO NÍVEL 0 "ZERO" DO PROJETO ARQUITETÔNICO ACABADO.
6. A ESTRUTURA FOI DIMENSIONADA PARA QUE AS VIGAS BALDRAMES SEJAM EXECUTADAS SOBRE OS BLOCOS PARA MINIMIZAR OS IMPACTOS DE FURTO ESTRUTURAIS. CONFORME AS COMPATIBILIZAÇÕES REALIZADAS DURANTE O PROCESSO DE ELABORAÇÃO DOS PROJETOS.
7. TODOS OS FUNDOS NECESSÁRIOS A SEREM CONECTADOS PARA AS INSTALAÇÕES, ESTÃO CONTEMPLADOS NO PROJETO COM TODAS AS INFORMAÇÕES TÉCNICAS PARA SUA PREVISÃO CONSTRUÇÃO DURANTE A FASE DE MONTAGEM DE ARMADURA E FORMAS.
8. TODAS AS VIGAS ACIMA DO NÍVEL 0 "ZERO", DEVEM RECEBER UMA CONTRA FLEXA DE 1 CM "UM CENTÍMETRO".
9. TODAS AS VIGAS ACIMA DO NÍVEL 0 "ZERO", QUE NECESSITAREM DE UMA CONTRA FLEXA SUPERIOR A 1 CM "UM CENTÍMETRO", ESTÃO BILANÇADAS NA PLANTA DE FORMAS.
10. TODAS AS LAJES ACIMA DO NÍVEL 0 "ZERO", DEVEM RECEBER UMA CONTRA FLEXA DE 1 CM "UM CENTÍMETRO".
11. TODAS AS LAJES ACIMA DO NÍVEL 0 "ZERO", QUE NECESSITAREM DE UMA CONTRA FLEXA SUPERIOR A 1 CM "UM CENTÍMETRO", ESTÃO BILANÇADAS NA PLANTA DE FORMAS.
12. OS DETALHAMENTOS DAS ARMADURAS DOS ELEMENTOS ESTRUTURAIS ESTÃO SEPARADOS PELOS NÍVEIS DE EXECUÇÃO.
13. TODOS OS LOCAIS QUE CONTEMPLAREM A JUNÇÃO DE DOIS BLOCOS ESTRUTURAIS, DEVE SER CONSIDERADO A APLICAÇÃO DA JUNTA DE DILATAÇÃO NOS ELEMENTOS EM SUA TOTALIDADE.

EXECUÇÃO:

1. RECOMENDAMOS QUE A LOCAÇÃO DA ESTRUTURA SEJA REALIZADA ATRAVÉS DE EQUIPAMENTOS HOMOLOGADOS E DEVIDAMENTE CALIBRADOS PELOS ÓRGÃOS DE AFERÇÃO E QUALIDADE ISO 9001.
2. FUNDAMENTAL A UTILIZAÇÃO DE ESPALHADORES DE ARMADURA PARA MONTAGEM E CONSTRUÇÃO DE TODOS OS ELEMENTOS ESTRUTURAIS.
3. NO ATÓ DE EXECUÇÃO DAS VIGAS BALDRAMES E BLOCOS, DEVE SER LANÇADO UM TRAÇO DE BRITA 0 "ZERO" EM TODA SUA EXTENSÃO.
4. TODAS AS VIGAS BALDRAMES E BLOCOS DEVEM SER IMPERMEABILIZADOS UTILIZANDO A APLICAÇÃO DE MANTA LÍQUIDA.
5. APÓS A REALIZAÇÃO DA CONCRETAGEM DOS ELEMENTOS, TODA A ESTRUTURA DEVE PERMANECER COM ESCORIMENTO DE 100% "CEM PORCENTO" PELO PERÍODO DE 30 "TRINTA" DIAS.
6. APÓS A REALIZAÇÃO DA CONCRETAGEM DOS ELEMENTOS QUE POSSUEM CONTRA FLEXA IGUAL OU SUPERIOR A 3 CM "TRÊS CENTÍMETROS", DEVEM PERMANECER COM ESCORIMENTO DE 100% "CEM PORCENTO" PELO PERÍODO DE 45 "QUARENTA E CINCO" DIAS.
7. TODAS AS LAJES DEVEM SER IMPERMEABILIZADAS UTILIZANDO MANTA ALUMINIZADA.
8. OS ELEMENTOS ESTRUTURAIS SOMENTE PODEM SER CONCRETADOS APÓS A PLENA VALIDAÇÃO DO ENGENHEIRO DE EXECUÇÃO RESPONSÁVEL PELO PROCESSO DE CONFERÊNCIA E MONTAGEM.

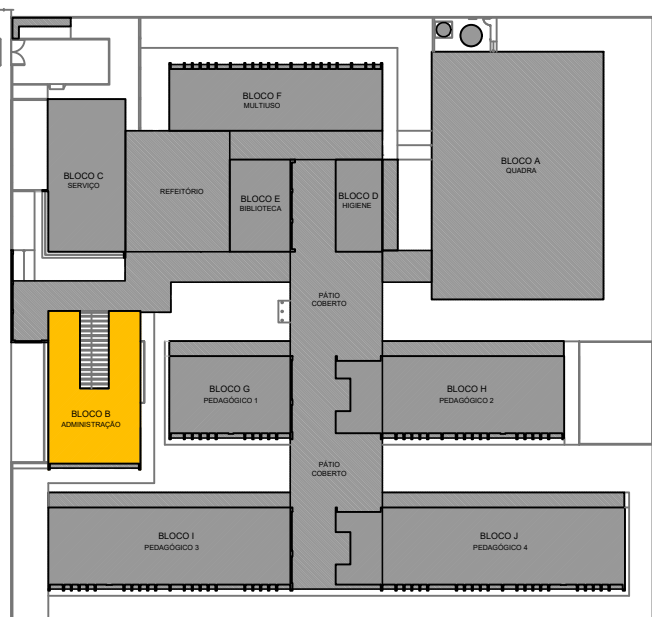

CROQUI DE REFERÊNCIA - IMPLANTAÇÃO

CONTROLE DE REVISÕES

Nº	DATA	DESCRIÇÃO
FNDE Fundo Nacional de Desenvolvimento da Educação		
MINISTÉRIO DA EDUCAÇÃO		
PROJETO PADRÃO - FNDE		
PROPRIETÁRIO :		
ENDEREÇO:		
MUNICÍPIO - UF:		
PROPRIETÁRIO		
RESP. TÉCNICO	CREA	
AUTOR DO PROJETO	CAU	

DLFO	CREA
	RA

OBSERVAÇÕES:


ESCOLA 13 SALAS DE AULA - MODELO TÉRREO			
PROJETO DE ESTRUTURA			
COORDENAÇÃO CGEST - Coordenação Geral de Infraestrutura Educação		PLANTA DE CARGAS DETALHE ESTACA ESCAVADAS 40CM BLOCO B - ADMINISTRAÇÃO	
REVISÃO R.00	ESCALA INDICADA	PRANCHAS DATA EMISSÃO JAN/2022	08/147
FORMATO 1190X726			



Características dos materiais	
fck (kgf/cm ²)	Ecs (kgf/cm ²)
300	268384

Dimensão máxima do agregado = 19 mm

Legenda dos pilares	
	Pilar que morre
	Pilar que passa
	Fundação

 Legenda das vigas e paredes	
	Viga

CROQUI DE REFERÊNCIA - IMPLANTAÇÃO

CONTROLE DE REVISÕES			
Nº	DATA	DESCRIÇÃO	
 FND E <i>Fundo Nacional de Desenvolvimento da Educação</i>		MINISTÉRIO DA EDUCAÇÃO	
PROJETO PADRÃO - FNDE			
PROPRIETÁRIO :			
ENDEREÇO:			
MUNICÍPIO - UF:			
PROPRIETÁRIO RESP. TÉCNICO AUTOR DO PROJETO CREA RA			
OBSERVAÇÕES:			
ESCOLA 13 SALAS DE AULA - MODELO TÉRREO PROJETO DE ESTRUTURA			
COORDENAÇÃO CGEST - Coordenação Geral de Infraestrutura Educacional	FORMA DE FUNDAÇÃO BLOCO B - ADMINISTRAÇÃO		SCF
FORMATO 841X700	REVISÃO R.00	ESCALA INDICADA DATA EMISSÃO JAN/2022	PRANCHA 09/147

NOTAS GERAIS:


1. TODAS AS MEDIDAS DEVEM SER CONFERIDAS EM OBRA, "IN LOCO", ANTES DA REALIZAÇÃO DE QUAISQUER ATIVIDADES;
2. RECOMENDAMOS A REALIZAÇÃO DO ESTUDO DOS PROJETOS ANTES DA REALIZAÇÃO DAS ATIVIDADES, POIS O PROFISSIONAL DE EXECUÇÃO É CORRESPONSÁVEL PELO PROCESSO DE ANÁLISE TÉCNICA;
3. ANTES DE INICIAR AS ATIVIDADES DE EXECUÇÃO É FUNDAMENTAL A ELABORAÇÃO DA ART DE EXECUÇÃO CONFORME AS ORIENTAÇÕES DO CREA ESTADUAL;
4. SEMPRE OBSERVAR AS UNIDADES DE MEDIDAS INFORMADAS EM PLANTA, POIS PODEM SER ALTERADAS PARA MELHOR REPRESENTAÇÃO DAS INFORMAÇÕES E/OU DETALHES;
5. SEMPRE OBSERVAR AS COTAS INFORMADAS EM PLANTA, POIS PODEM SER MODIFICADAS PARA MELHOR REPRESENTAÇÃO DAS INFORMAÇÕES E/OU DETALHES;
6. ORIENTAMOS QUE DEVERÃO SER ANALISADOS OS ARQUIVOS IFC DISPONIBILIZADOS, ANTES DE UMA CONSULTA PRÉVIA A EQUIPE DE DESENVOLVIMENTOS DOS PROJETOS;
7. PARA TODAS E QUAISQUER DIVERGÊNCIAS, A EQUIPE DE DESENVOLVIMENTOS DOS PROJETOS DEVERÁ SER ACIONADA;
8. QUAISQUER ALTERAÇÕES REALIZADAS NO PROJETO PELA EQUIPE DE EXECUÇÃO DEVEM SER DOCUMENTADAS NOS PROJETOS "AS BUILT".

NOTAS ESPECÍFICAS ESTRUTURAIS:

1. EM QUESTÕES ONDE AS DÚVIDAS E/OU DIVERGÊNCIAS NÃO AFETEM ESTRUTURALMENTE O PLANEJAMENTO ARQUITETÔNICO, OS PROJETOS DE ARQUITETURA SERÃO PRIORIDADE;
2. A ESTRUTURA FOI DIMENSIONADA PARA UTILIZAR CONCRETO 30MPa EM SUA TOTALIDADE;
3. O DETALHE DE FUNDAÇÃO "BLOCOS E ESTACAS" INSERIDO NO DESENHO É APENAS SUGESTIVO, ONDE NUNCA DEVEM SER EXECUTADOS SEM A REALIZAÇÃO DOS ESTUDOS DE SOLO CONFORME AS NORMATIVAS VIGENTES;
4. O DETALHE DE FUNDAÇÃO "ESTACAS ISOLADAS" INSERIDO NO DESENHO É APENAS SUGESTIVO, POIS NUNCA DEVEM SER EXECUTADOS SEM A REALIZAÇÃO DOS ESTUDOS DE SOLO CONFORME AS NORMATIVAS VIGENTES;
5. A ESTRUTURA FOI DIMENSIONADA PARA QUE O BALDRAME ESTEJA 5 CM "CINCO CENTÍMETROS" ABAIXO DO NÍVEL 0 "ZERO" DO PISO DA ARQUITETURA "ACABADO";
6. A ESTRUTURA FOI DIMENSIONADA PARA QUE AS VIGAS BALDRAMES SEJAM EXECUTADAS SOBRE OS BLOCOS PARA MINIMIZAR OS IMPACTOS DE FURROS ESTRUTURAIS CONFORME AS COMPATIBILIZAÇÕES REALIZADAS DURANTE O PROCESSO DE ELABORAÇÃO DOS PROJETOS;
7. TODOS OS FURROS NECESSÁRIOS A SEREM CONFECCIONADOS PARA AS INSTALAÇÕES, ESTÃO CONTEMPLADOS NO PROJETO COM TODAS AS INFORMAÇÕES TÉCNICAS PARA SUA PREVISÃO CONSTRUTIVA DURANTE A FASE DE MONTAGEM DE ARMADURA E FORMAS;
8. TODAS AS VIGAS ACIMA DO NÍVEL 0 "ZERO" DEVEM RECEBER UMA CONTRA FLEXA DE 1 CM "UM CENTÍMETRO";
9. TODAS AS VIGAS ACIMA DO NÍVEL 0 "ZERO", QUE NECESSITAREM DE UMA CONTRA FLEXA SUPERIOR A 1 CM "UM CENTÍMETRO", ESTÃO SINALLIZADAS NA PLANTA DE FORMAS;
10. TODAS AS LAJES ACIMA DO NÍVEL 0 "ZERO" DEVEM RECEBER UMA CONTRA FLEXA DE 1 CM "UM CENTÍMETRO";
11. TODAS AS LAJES ACIMA DO NÍVEL 0 "ZERO", QUE NECESSITAREM DE UMA CONTRA FLEXA SUPERIOR A 1 CM "UM CENTÍMETRO", ESTÃO SINALLIZADAS NA PLANTA DE FORMAS;
12. OS DETALHAMENTOS DAS ARMAÇÕES DOS ELEMENTOS ESTRUTURAIS ESTÃO SEPARADOS PELOS NÍVEIS DE EXECUÇÃO;
13. TODOS OS LOCAIS QUE CONTEMPLAREM A JUNÇÃO DE DOIS BLOCOS ESTRUTURAIS, DEVE SER CONSIDERADO A APLICAÇÃO DA JUNTA DE DILATAÇÃO NOS ELEMENTOS EM SUA TOTALIDADE;

EXECUÇÃO


1. RECOMENDAMOS QUE A LOCAÇÃO DA ESTRUTURA SEJA REALIZADA ATRAVÉS DE EQUIPAMENTOS HOMOLOGADOS E DEVIDAMENTE CALIBRADOS PELOS ORÇÃOS DE APERIÇÃO E QUALIDADE ISO 9001;
2. É FUNDAMENTAL A UTILIZAÇÃO DE ESPAÇADORES DE ARMADURA PARA MONTAGEM E CONSTRUÇÃO DE TODOS OS ELEMENTOS ESTRUTURAIS;
3. NO ATO DE EXECUÇÃO DAS VIGAS BALDRAMES E BLOCOS, DEVE SER LANÇADO UM TRAÇO DE BRITA 0 "ZERO" EM TODA SUA EXTENSÃO;
4. TODAS AS VIGAS BALDRAMES E BLOCOS DEVEM SER IMPERMEABILIZADOS UTILIZANDO A APLICAÇÃO DE MANTA LÍQUIDA;
5. APÓS A REALIZAÇÃO DA CONCRETAGEM DOS ELEMENTOS, TODA A ESTRUTURA DEVE PERMANECER COM ESCORAMENTO DE 100% "CEM PORCENTO" PELO PERÍODO DE 30 "TRINTA" DIAS;
6. APÓS A REALIZAÇÃO DA CONCRETAGEM DOS ELEMENTOS QUE POSSUÍM CONTRA FLEXA IGUAL OU SUPERIOR A 3 CM "TRÊS CENTÍMETROS", DEVEM PERMANECER COM ESCORAMENTO DE 100 % "CEM PORCENTO" PELO PERÍODO DE 45 "QUARENTA E CINCO" DIAS;
7. TODAS AS LAJES DEVEM SER IMPERMEABILIZADAS UTILIZANDO MANTA ALUMINIZADA;
8. OS ELEMENTOS ESTRUTURAIS SOMENTE PODEM SER CONCRETADOS APÓS A PLENA VALIDAÇÃO DO ENGENHEIRO DE EXECUÇÃO RESPONSÁVEL PELO PROCESSO DE CONFERÊNCIA E MONTAGEM.

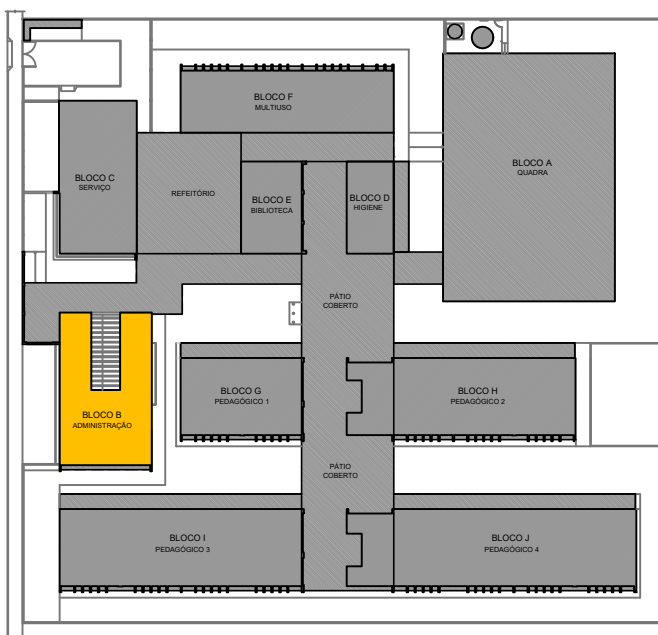

CROQUI DE REFERÊNCIA - IMPLANTAÇÃO

CONTROLE DE REVISÕES

Nº	DATA	DESCRIÇÃO
MINISTÉRIO DA EDUCAÇÃO		
PROJETO PADRÃO - FNDE		
PROPRIETÁRIO: :		
ENDEREÇO:		
MUNICÍPIO - UF:		
PROPRIETÁRIO		
RESP. TÉCNICO CREA		
AUTOR DO PROJETO CAU		
DLFO	CREA	RA
OBSERVAÇÕES:		
ESCOLA 13 SALAS DE AULA - MODELO TÉRREO		
PROJETO DE ESTRUTURA		
COORDENAÇÃO CGEST - Coordenação Geral de Infraestrutura Educacional	FORMA DO TÉRREO BLOCO B - ADMINISTRAÇÃO	SCF
FORMATO B41X700	REVISÃO R.00	ESCALA INDICADA DATA EMISSÃO JAN/2022
		PRANCHA 10/147

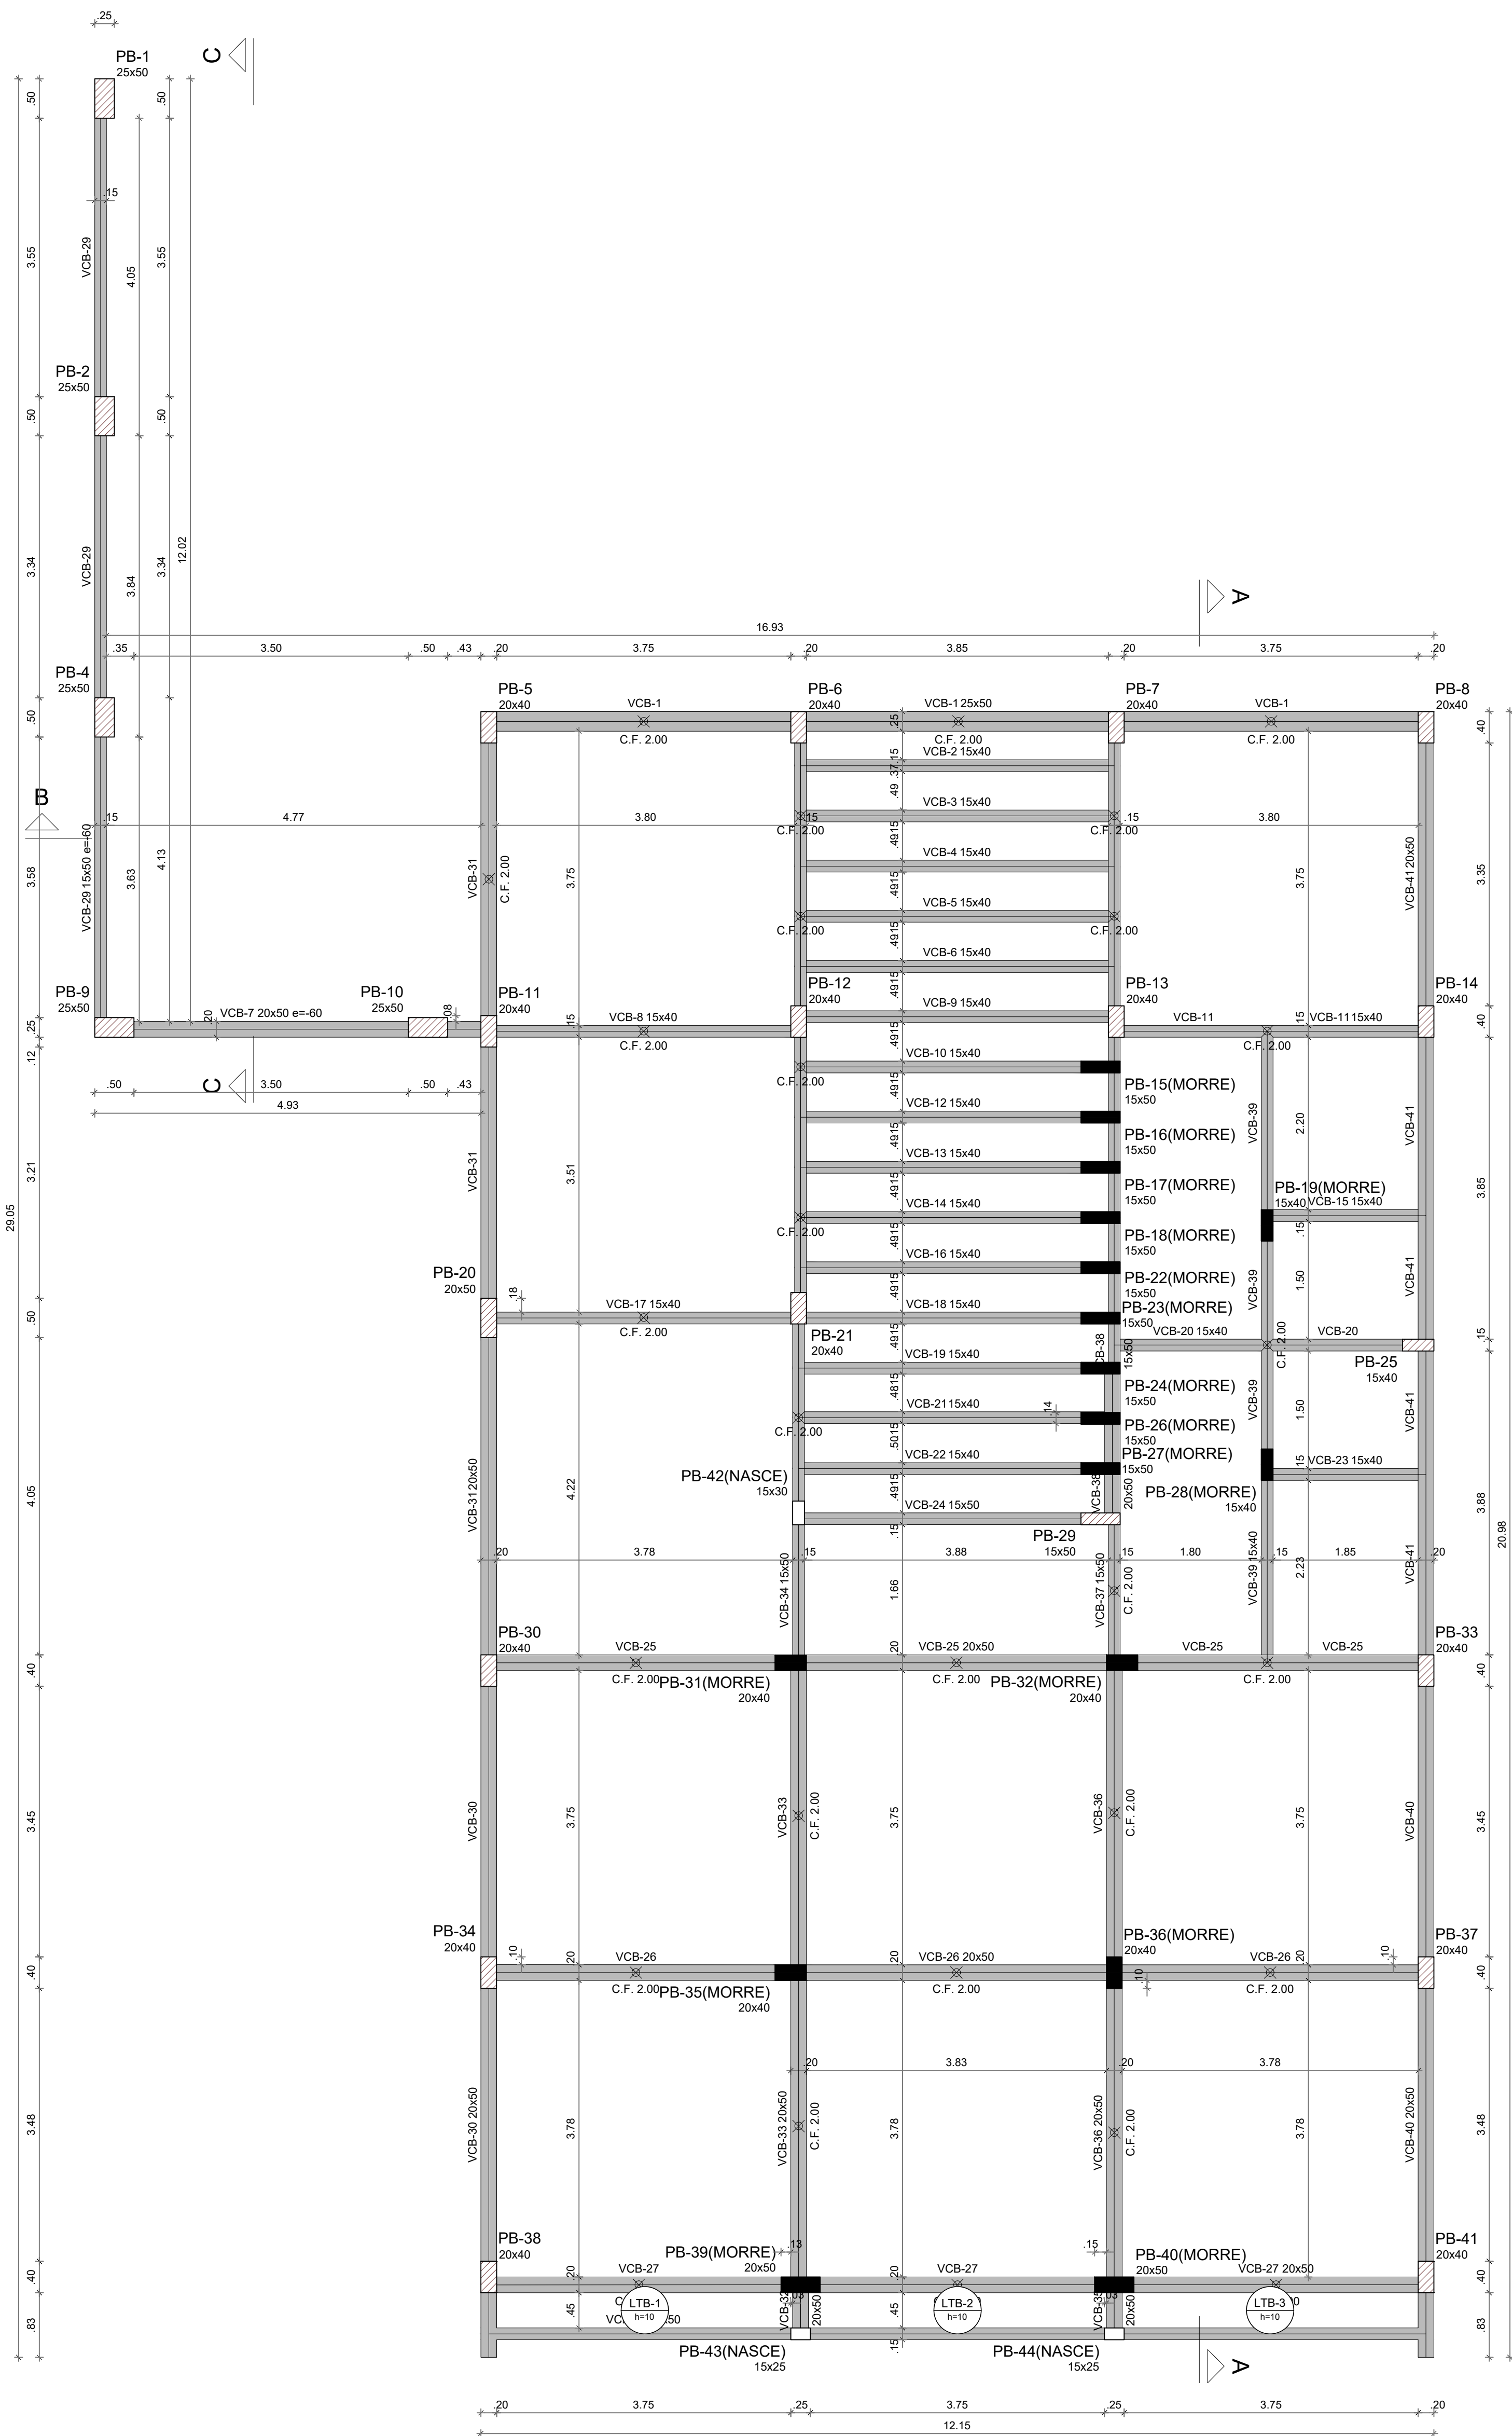

Nome	Vigas		
	Seção (cm)	Elevação (cm)	Nível (cm)
VCB-1	25x50	0	340
VCB-2	15x40	0	340
VCB-3	15x40	0	340
VCB-4	15x40	0	340
VCB-5	15x40	0	340
VCB-6	15x40	0	340
VCB-7	20x50	-60	280
VCB-8	15x40	0	340
VCB-9	15x40	0	340
VCB-10	15x40	0	340
VCB-11	15x40	0	340
VCB-12	15x40	0	340
VCB-13	15x40	0	340
VCB-14	15x40	0	340
VCB-15	15x40	0	340
VCB-16	15x40	0	340
VCB-17	15x40	0	340
VCB-18	15x40	0	340
VCB-19	15x40	0	340
VCB-20	15x40	0	340
VCB-21	15x40	0	340
VCB-22	15x40	0	340
VCB-23	15x40	0	340
VCB-24	15x50	0	340
VCB-25	20x50	0	340
VCB-26	20x50	0	340
VCB-27	20x50	0	340
VCB-28	15x50	0	340
VCB-29	15x50	-60	280
VCB-30	20x50	0	340
VCB-31	20x50	0	340
VCB-32	20x50	0	340
VCB-33	20x50	0	340
VCB-34	15x50	0	340
VCB-35	20x50	0	340
VCB-36	20x50	0	340
VCB-37	15x50	0	340
VCB-38	20x50	0	340
VCB-39	15x50	0	340
VCB-40	20x50	0	340
VCB-41	20x50	0	340

Nome	Tipo	Dados				Sobrecarga (kgf/m²)			
		Altura (cm)	Elevação (cm)	Nível (cm)	Peso próprio (kgf/m²)	Adicional	Acidental	Localizada	
LTB-1	Maciça	10	0	340	250	154	200	-	
LTB-2	Maciça	10	0	340	250	154	200	-	
LTB-3	Maciça	10	0	340	250	154	200	-	

Características dos materiais

fck	Ecs
(kgf/cm²)	(kgf/cm²)
300	268384

Dimensão máxima do agregado = 19 mm

Nome	Pilares		
	Seção (cm)	Elevação (cm)	Nível (cm)
PB-1	25x50	0	340
PB-2	25x50	0	340
PB-4	25x50	0	340
PB-5	20x40	0	340
PB-6	20x40	0	340
PB-7	20x40	0	340
PB-8	20x40	0	340
PB-9	25x50	0	340
PB-10	25x50	0	340
PB-11	20x40	0	340
PB-12	20x40	0	340
PB-13	20x40	0	340
PB-14	20x40	0	340
PB-15	15x50	0	340
PB-16	15x50	0	340
PB-17	15x50	0	340
PB-18	15x50	0	340
PB-19	15x40	0	340
PB-20	20x50	0	340
PB-21	20x40	0	340
PB-22	15x50	0	340
PB-23	15x50	0	340
PB-24	15x50	0	340
PB-25	15x40	0	340
PB-26	15x50	0	340
PB-27	15x50	0	340
PB-28	15x40	0	340
PB-29	15x50	0	340
PB-30	20x40	0	340
PB-31	20x40	0	340
PB-32	20x40	0	340
PB-33	20x40	0	340
PB-34	20x40	0	340
PB-35	20x40	0	340
PB-36	20x40	0	340
PB-37	20x40	0	340
PB-38	20x40	0	340
PB-39	20x50	0	340
PB-40	20x50	0	340
PB-41	20x40	0	340
PB-42	15x30	0	340
PB-43	15x25	0	340
PB-44	15x25	0	340

Legenda dos pilares	
	Pilar que morre
	Pilar que passa
	Pilar que nasce
	Pilar com mudança de seção

Legenda das vigas e paredes	
	Viga

NOTAS GERAIS:


1. TODAS AS MEDIDAS DEVEM SER CONFERIDAS EM OBRA, "IN LOCO", ANTES DA REALIZAÇÃO DE QUAISQUER ATIVIDADES;
2. RECOMENDAMOS A REALIZAÇÃO DO ESTUDO DOS PROJETOS ANTES DA REALIZAÇÃO DAS ATIVIDADES, POIS O PROFISSIONAL DE EXECUÇÃO É CORRESPONSÁVEL PELO PROCESSO DE ANÁLISE TÉCNICA;
3. ANTES DE INICIAR AS ATIVIDADES DE EXECUÇÃO É FUNDAMENTAL A ELABORAÇÃO DA ART DE EXECUÇÃO CONFORME AS ORIENTAÇÕES DO CREA ESTADUAL;
4. SEMPRE OBSERVAR AS UNIDADES DE MEDIDAS INFORMADAS EM PLANTA, POIS PODEM SER ALTERADAS PARA MELHOR REPRESENTAÇÃO DAS INFORMAÇÕES E/OU DETALHES;
5. SEMPRE OBSERVAR AS COTAS INFORMADAS EM PLANTA, POIS PODEM SER MODIFICADAS PARA MELHOR REPRESENTAÇÃO DAS INFORMAÇÕES E/OU DETALHES;
6. ORIENTAMOS QUE DEVERÃO SER ANALISADOS OS ARQUIVOS IFC DISPONIBILIZADOS, ANTES DE UMA CONSULTA PRÉVIA A EQUIPE DE DESENVOLVIMENTOS DOS PROJETOS;
7. PARA TODAS E QUAISQUER DIVERGÊNCIAS, A EQUIPE DE DESENVOLVIMENTO DOS PROJETOS DEVERÁ SER ACIONADA;
8. QUAISQUER ALTERAÇÕES REALIZADAS NO PROJETO PELA EQUIPE DE EXECUÇÃO DEVEM SER DOCUMENTADAS NOS PROJETOS "AS BUILT";

NOTAS ESPECÍFICAS ESTRUTURAIS:

- PROJETOS
1. EM QUESTÕES ONDE AS DÚVIDAS E/OU DIVERGÊNCIAS NÃO AFETEM ESTRUTURALMENTE O PLANEJAMENTO ARQUITETÔNICO, OS PROJETOS DE ARQUITETURA SERÃO PRIORIDADE;
 2. A ESTRUTURA FOI DIMENSIONADA PARA UTILIZAR CONCRETO 30MPa EM SUA TOTALIDADE;
 3. O DETALHE DE FUNDAÇÃO "BLOCOS E ESTACAS" INSERIDO NO DESENHO É APENAS SUGESTIVO, ONDE NUNCA DEVEM SER EXECUTADOS SEM A REALIZAÇÃO DOS ESTUDOS DE SOLO CONFORME AS NORMATIVAS VIGENTES;
 4. O DETALHE DE FUNDAÇÃO "ESTACAS ISOLADAS" INSERIDO NO DESENHO É APENAS SUGESTIVO, POIS NUNCA DEVEM SER EXECUTADOS SEM A REALIZAÇÃO DOS ESTUDOS DE SOLO CONFORME AS NORMATIVAS VIGENTES;
 5. A ESTRUTURA FOI DIMENSIONADA PARA QUE O BALDRAME ESTEJA 5 CM "CINCO CENTÍMETROS" ABAIXO DO NÍVEL 0 "ZERO" DO PISO DA ARQUITETURA "ACABADO";
 6. A ESTRUTURA FOI DIMENSIONADA PARA QUE AS VIGAS BALDRAMES SEJAM EXECUTADAS SOBRE OS BLOCOS PARA MINIMIZAR OS IMPACTOS DE FUROS ESTRUTURAIS CONFORME AS COMPATIBILIZAÇÕES REALIZADAS DURANTE O PROCESSO DE ELABORAÇÃO DOS PROJETOS;
 7. TODOS OS FUROS NECESSÁRIOS A SEREM CONFECCIONADOS PARA AS INSTALAÇÕES, ESTÃO CONTEMPLADOS NO PROJETO COM TODAS AS INFORMAÇÕES TÉCNICAS PARA SUA PREVISÃO CONSTRUTIVA DURANTE A FASE DE MONTAGEM DE ARMADURA E FORMAS;
 8. TODAS AS VIGAS ACIMA DO NÍVEL 0 "ZERO" DEVEM RECEBER UMA CONTRA FLEXA DE 1 CM "UM CENTÍMETRO";
 9. TODAS AS VIGAS ACIMA DO NÍVEL 0 "ZERO", QUE NECESSITAREM DE UMA CONTRA FLEXA SUPERIOR A 1 CM "UM CENTÍMETRO", ESTÃO SINALIZADAS NA PLANTA DE FORMAS;
 10. TODAS AS LAJES ACIMA DO NÍVEL 0 "ZERO" DEVEM RECEBER UMA CONTRA FLEXA DE 1 CM "UM CENTÍMETRO";
 11. TODAS AS LAJES ACIMA DO NÍVEL 0 "ZERO", QUE NECESSITAREM DE UMA CONTRA FLEXA SUPERIOR A 1 CM "UM CENTÍMETRO", ESTÃO SINALIZADAS NA PLANTA DE FORMAS;
 12. OS DETALHAMENTOS DAS ARMAÇÕES DOS ELEMENTOS ESTRUTURAIS ESTÃO SEPARADOS PELOS NÍVEIS DE EXECUÇÃO;
 13. TODOS OS LOCAIS QUE CONTEMPLAREM A JUNÇÃO DE DOIS BLOCOS ESTRUTURAIS, DEVE SER CONSIDERADO A APLICAÇÃO DA JUNTA DE DILATAÇÃO NOS ELEMENTOS EM SUA TOTALIDADE;

EXECUÇÃO


1. RECOMENDAMOS QUE A LOCAÇÃO DA ESTRUTURA SEJA REALIZADA ATRAVÉS DE EQUIPAMENTOS HOMOLOGADOS E DEVIDAMENTE CALIBRADOS PELOS ORÇÃOS DE AFERIÇÃO E QUALIDADE ISO 9001;
2. É FUNDAMENTAL A UTILIZAÇÃO DE ESPAÇADORES DE ARMADURA PARA MONTAGEM E CONSTRUÇÃO DE TODOS OS ELEMENTOS ESTRUTURAIS;
3. NO ATO DE EXECUÇÃO DAS VIGAS BALDRAMES E BLOCOS, DEVE SER LANÇADO UM TRAÇO DE BRITA 0 "ZERO" EM TODA SUA EXTENSÃO;
4. TODAS AS VIGAS BALDRAMES E BLOCOS DEVEM SER IMPERMEABILIZADOS UTILIZANDO A APLICAÇÃO DE MANTA LÍQUIDA;
5. APÓS A REALIZAÇÃO DA CONCRETAGEM DOS ELEMENTOS, TODA A ESTRUTURA DEVE PERMANECER COM ESCORAMENTO DE 100% "CEM PORCENTO" PELO PERÍODO DE 30 "TRINTA" DIAS;
6. APÓS A REALIZAÇÃO DA CONCRETAGEM DOS ELEMENTOS QUE POSSUEM CONTRA FLEXA IGUAL OU SUPERIOR A 3 CM "TRÊS CENTÍMETROS", DEVEM PERMANECER COM ESCORAMENTO DE 100 % "CEM PORCENTO" PELO PERÍODO DE 45 "QUARENTA E CINCO" DIAS;
7. TODAS AS LAJES DEVEM SER IMPERMEABILIZADAS UTILIZANDO MANTA ALUMINIZADA;
8. OS ELEMENTOS ESTRUTURAIS SOMENTE PODER SER CONCRETADOS APÓS A PLENA VALIDAÇÃO DO ENGENHEIRO DE EXECUÇÃO RESPONSÁVEL PELO PROCESSO DE CONFERÊNCIA E MONTAGEM;

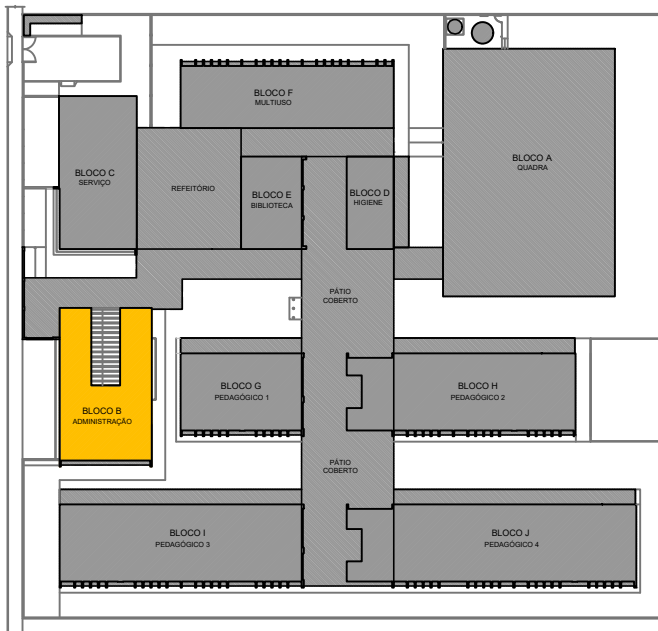

CROQUI DE REFERÊNCIA - IMPLANTAÇÃO

CONTROLE DE REVISÕES

Nº	DATA	DESCRIÇÃO
FNDE Fundo Nacional de Desenvolvimento da Educação MINISTÉRIO DA EDUCAÇÃO		
PROJETO PADRÃO - FNDE		
PROPRIETÁRIO: :		
ENDEREÇO:		
MUNICÍPIO - UF:		
PROPRIETÁRIO		
RESP. TÉCNICO		CREA
AUTOR DO PROJETO		CAU
DLFO	CREA	
RA		
OBSERVAÇÕES:		
ESCOLA 13 SALAS DE AULA - MODELO TÉRREO		
PROJETO DE ESTRUTURA		
COORDENAÇÃO CGEST - Coordenação Geral de Infraestrutura Educacional	FORMA DE COBERTURA BLOCO B - ADMINISTRAÇÃO	SCF
FORMATO 841X700	REVISÃO R.00	ESCALA INDICADA DATA EMISSÃO JAN/2022
		PRANCHIA 11/147

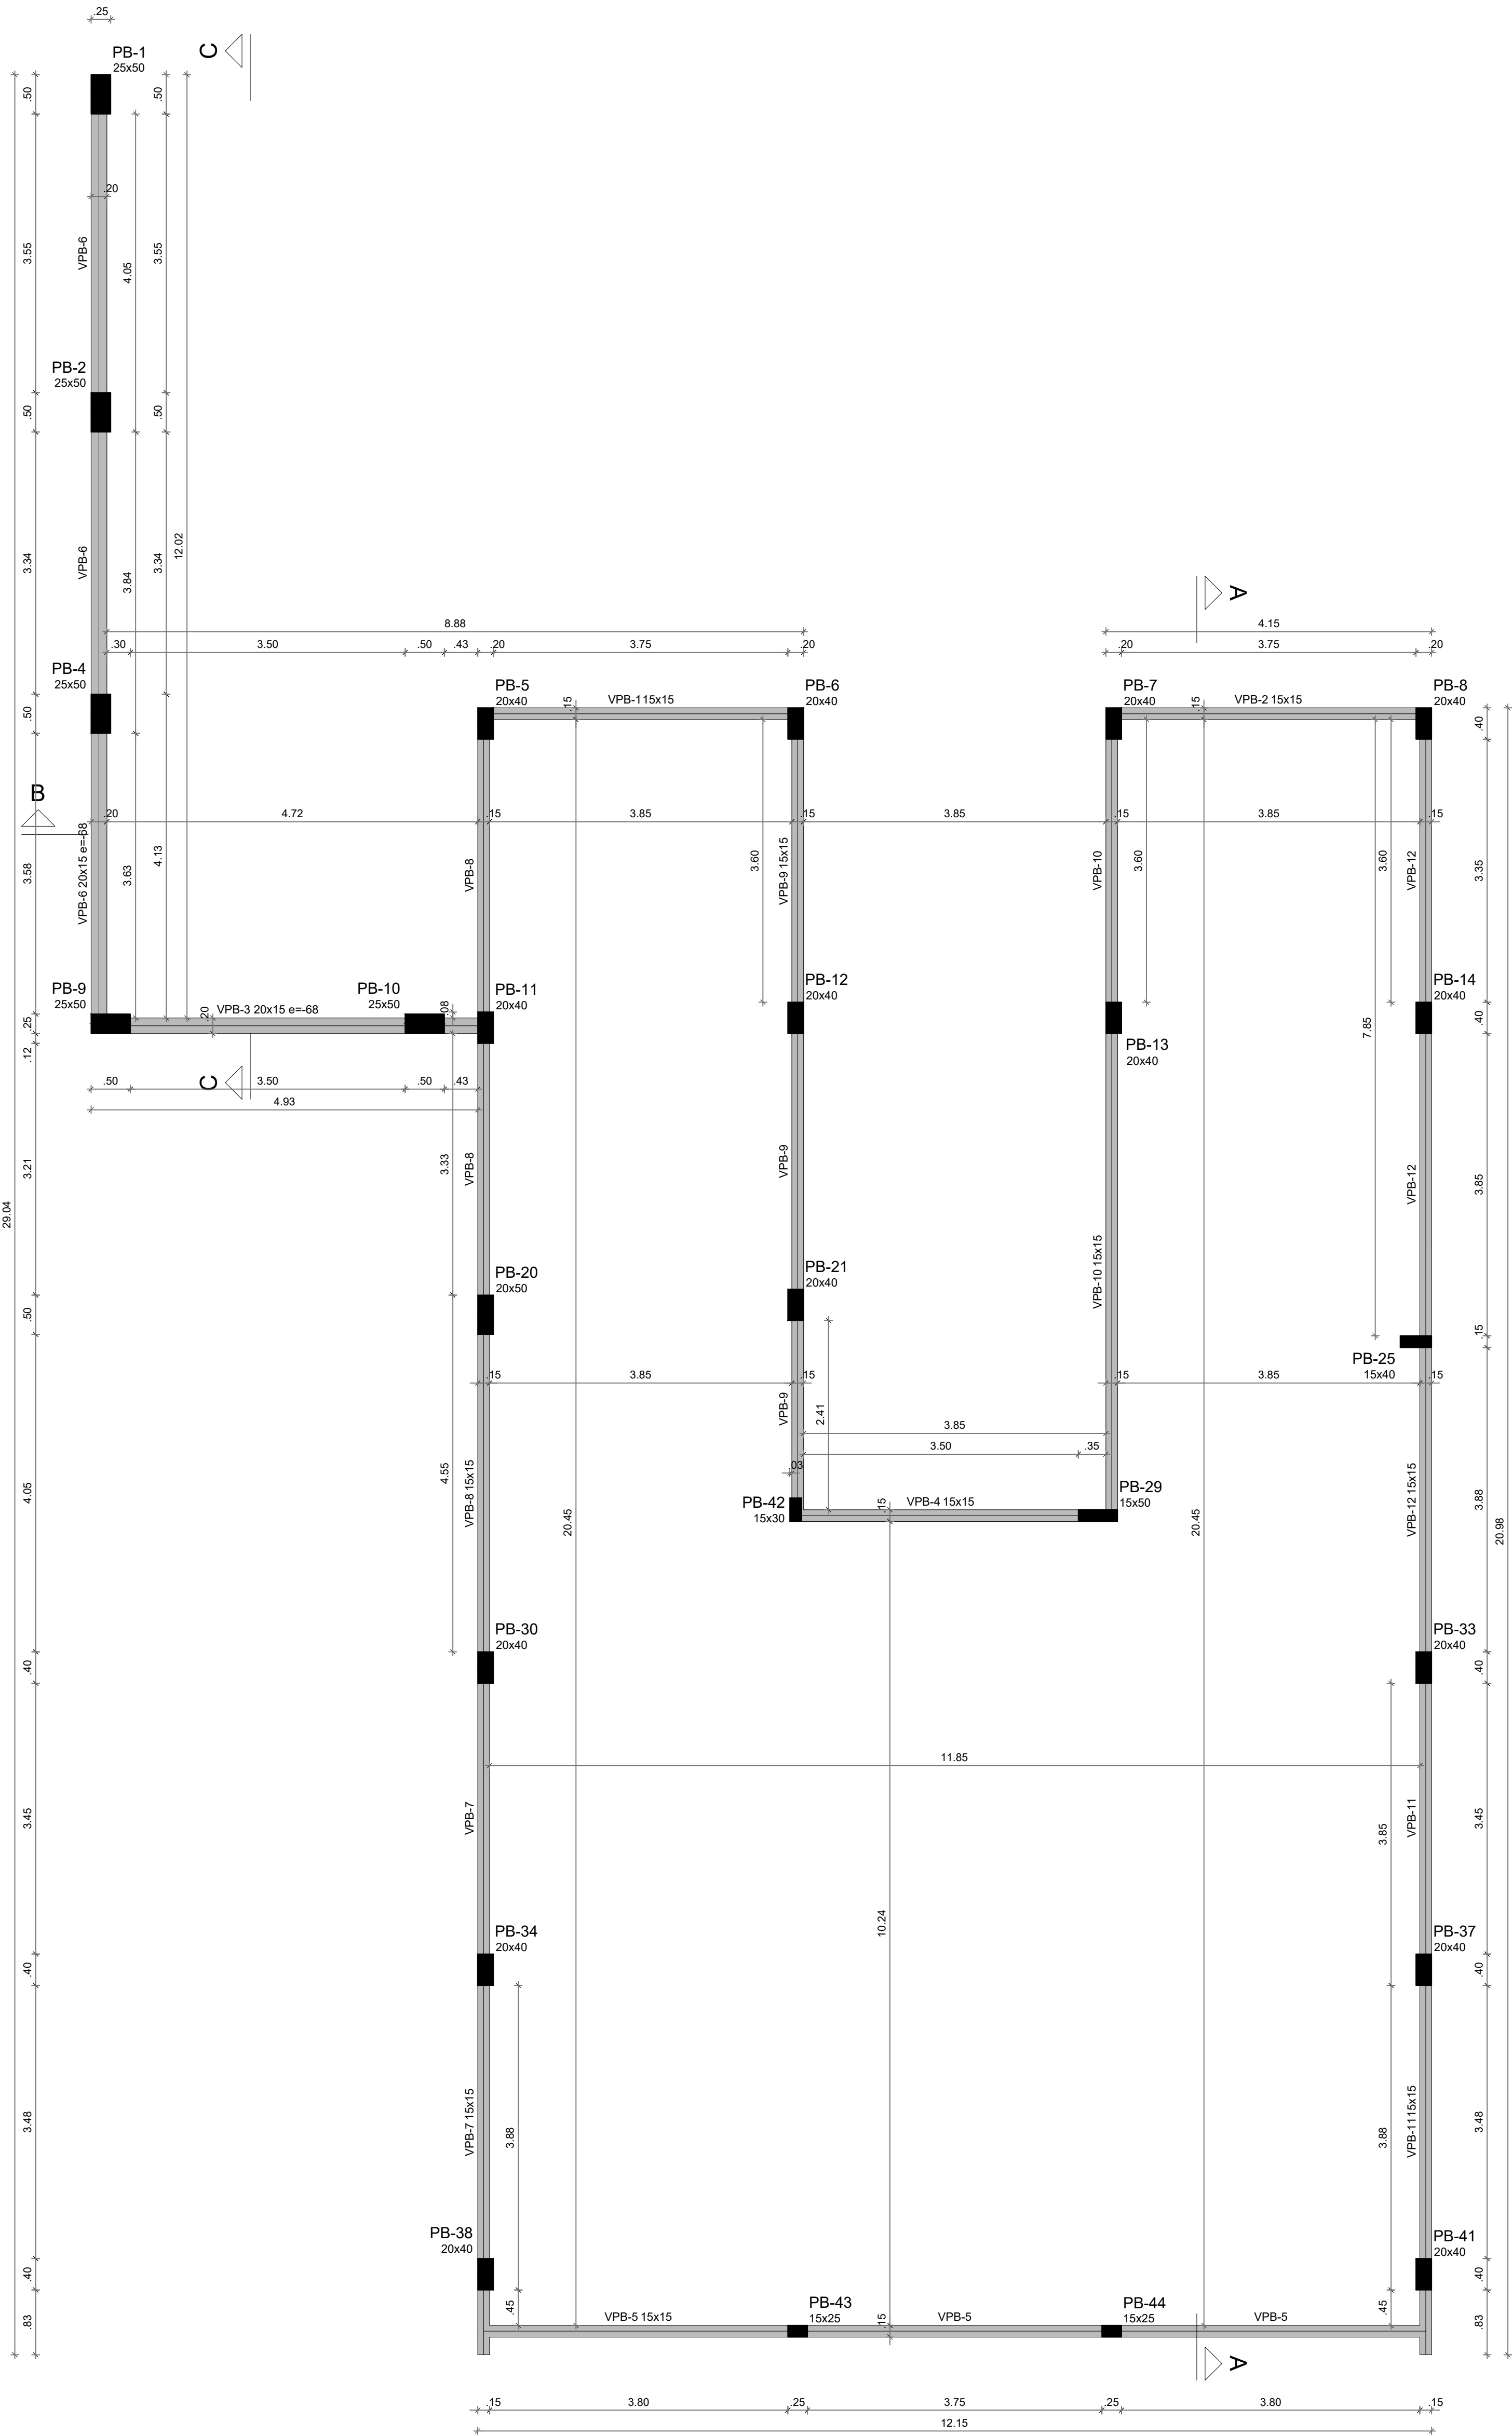

Vigas			
Nome	Seção (cm)	Elevação (cm)	Nível (cm)
VPB-1	15x15	0	445
VPB-2	15x15	0	445
VPB-3	20x15	-68	377
VPB-4	15x15	0	445
VPB-5	15x15	0	445
VPB-6	20x15	-68	377
VPB-7	15x15	0	445
VPB-8	15x15	0	445
VPB-9	15x15	0	445
VPB-10	15x15	0	445
VPB-11	15x15	0	445
VPB-12	15x15	0	445

Características dos materiais	
fck (kgf/cm²)	Ecs (kgf/cm²)
300	268384

Dimensão máxima do agregado = 19 mm

Pilares			
Nome	Seção (cm)	Elevação (cm)	Nível (cm)
PB-1	25x50	-68	377
PB-2	25x50	-68	377
PB-4	25x50	-68	377
PB-5	20x40	0	445
PB-6	20x40	0	445
PB-7	20x40	0	445
PB-8	20x40	0	445
PB-9	25x50	-68	377
PB-10	25x50	-68	377
PB-11	20x40	0	445
PB-12	20x40	0	445
PB-13	20x40	0	445
PB-14	20x40	0	445
PB-20	20x50	0	445
PB-21	20x40	0	445
PB-25	15x40	0	445
PB-29	15x50	0	445
PB-30	20x40	0	445
PB-33	20x40	0	445
PB-34	20x40	0	445
PB-37	20x40	0	445
PB-38	20x40	0	445
PB-41	20x40	0	445
PB-42	15x30	0	445
PB-43	15x25	0	445
PB-44	15x25	0	445

Legenda dos pilares	
	Pilar que morre

Legenda das vigas e paredes	
	Viga

NOTAS GERAIS:


1. TODAS AS MEDIDAS DEVEM SER CONFERIDAS EM OBRA, "IN LOCO", ANTES DA REALIZAÇÃO DE QUAISQUER ATIVIDADES;
2. RECOMENDAMOS A REALIZAÇÃO DO ESTUDO DOS PROJETOS ANTES DA REALIZAÇÃO DAS ATIVIDADES, POIS O PROFISSIONAL DE EXECUÇÃO É CORRESPONSÁVEL PELO PROCESSO DE ANÁLISE TÉCNICA;
3. ANTES DE INICIAR AS ATIVIDADES DE EXECUÇÃO É FUNDAMENTAL A ELABORAÇÃO DA ART DE EXECUÇÃO CONFORME AS ORIENTAÇÕES DO CREA ESTADUAL;
4. SEMPRE OBSERVAR AS UNIDADES DE MEDIDAS INFORMADAS EM PLANTA, POIS PODEM SER ALTERADAS PARA MELHOR REPRESENTAÇÃO DAS INFORMAÇÕES E/OU DETALHES;
5. SEMPRE OBSERVAR AS COTAS INFORMADAS EM PLANTA, POIS PODEM SER MODIFICADAS PARA MELHOR REPRESENTAÇÃO DAS INFORMAÇÕES E/OU DETALHES;
6. ORIENTAMOS QUE DEVERÃO SER ANALISADOS OS ARQUIVOS IFC DISPONIBILIZADOS, ANTES DE UMA CONSULTA PRÉVIA A EQUIPE DE DESENVOLVIMENTOS DOS PROJETOS;
7. PARA TODAS E QUAISQUER DIVERGÊNCIAS, A EQUIPE DE DESENVOLVIMENTO DOS PROJETOS DEVERÁ SER ACIONADA;
8. QUAISQUER ALTERAÇÕES REALIZADAS NO PROJETO PELA EQUIPE DE EXECUÇÃO DEVEM SER DOCUMENTADAS NOS PROJETOS "AS BUILT";

NOTAS ESPECÍFICAS ESTRUTURAIS:


- PROJETOS
1. EM QUESTÕES ONDE AS DÚVIDAS E/OU DIVERGÊNCIAS NÃO AFETEM ESTRUTURALMENTE O PLANEJAMENTO ARQUITETÔNICO, OS PROJETOS DE ARQUITETURA SERÃO PRIORIDADE;
 2. A ESTRUTURA FOI DIMENSIONADA PARA UTILIZAR CONCRETO 30MPa EM SUA TOTALIDADE;
 3. O DETALHE DE FUNDAÇÃO "BLOCOS E ESTACAS" INSERIDO NO DESENHO É APENAS SUGESTIVO, ONDE NUNCA DEVEM SER EXECUTADOS SEM A REALIZAÇÃO DOS ESTUDOS DE SOLO CONFORME AS NORMATIVAS VIGENTES;
 4. O DETALHE DE FUNDAÇÃO "ESTACAS ISOLADAS" INSERIDO NO DESENHO É APENAS SUGESTIVO, POIS NUNCA DEVEM SER EXECUTADOS SEM A REALIZAÇÃO DOS ESTUDOS DE SOLO CONFORME AS NORMATIVAS VIGENTES;
 5. A ESTRUTURA FOI DIMENSIONADA PARA QUE O BALDRAME ESTEJA 5 CM "CINCO CENTÍMETROS" ABAIXO DO NÍVEL 0 "ZERO" DO PISO DA ARQUITETURA "ACABADO";
 6. A ESTRUTURA FOI DIMENSIONADA PARA QUE AS VIGAS BALDRAMES SEJAM EXECUTADAS SOBRE OS BLOCOS PARA MINIMIZAR OS IMPACTOS DE FUROS ESTRUTURAIS CONFORME AS COMPATIBILIZAÇÕES REALIZADAS DURANTE O PROCESSO DE ELABORAÇÃO DOS PROJETOS;
 7. TODOS OS FUROS NECESSÁRIOS A SEREM CONFECCIONADOS PARA AS INSTALAÇÕES, ESTÃO CONTEMPLADOS NO PROJETO COM TODAS AS INFORMAÇÕES TÉCNICAS PARA SUA PREVISÃO CONSTRUTIVA DURANTE A FASE DE MONTAGEM DE ARMADURA E FORMAS;
 8. TODAS AS VIGAS ACIMA DO NÍVEL 0 "ZERO" DEVEM RECEBER UMA CONTRA FLEXA DE 1 CM "UM CENTÍMETRO";
 9. TODAS AS VIGAS ACIMA DO NÍVEL 0 "ZERO", QUE NECESSITAREM DE UMA CONTRA FLEXA SUPERIOR A 1 CM "UM CENTÍMETRO", ESTÃO SINALIZADAS NA PLANTA DE FORMAS;
 10. TODAS AS LAJES ACIMA DO NÍVEL 0 "ZERO" DEVEM RECEBER UMA CONTRA FLEXA DE 1 CM "UM CENTÍMETRO";
 11. TODAS AS LAJES ACIMA DO NÍVEL 0 "ZERO", QUE NECESSITAREM DE UMA CONTRA FLEXA SUPERIOR A 1 CM "UM CENTÍMETRO", ESTÃO SINALIZADAS NA PLANTA DE FORMAS;
 12. OS DETALHAMENTOS DAS ARMADURAS DOS ELEMENTOS ESTRUTURAIS ESTÃO SEPARADOS PELOS NÍVEIS DE EXECUÇÃO;
 13. TODOS OS LOCAIS QUE CONTEMPLAREM A JUNÇÃO DE DOIS BLOCOS ESTRUTURAIS, DEVE SER CONSIDERADO A APLICAÇÃO DA JUNTA DE DILATAÇÃO NOS ELEMENTOS EM SUA TOTALIDADE;

EXECUÇÃO


1. RECOMENDAMOS QUE A LOCAÇÃO DA ESTRUTURA SEJA REALIZADA ATRAVÉS DE EQUIPAMENTOS HOMOLOGADOS E DEVIDAMENTE CALIBRADOS PELOS ORÇÃOS DE APERIÇÃO E QUALIDADE ISO 9001;
2. É FUNDAMENTAL A UTILIZAÇÃO DE ESPAÇADORES DE ARMADURA PARA MONTAGEM E CONSTRUÇÃO DE TODOS OS ELEMENTOS ESTRUTURAIS;
3. NO ATO DE EXECUÇÃO DAS VIGAS BALDRAMES E BLOCOS, DEVE SER LANÇADO UM TRAÇO DE BRITA 0 "ZERO" EM TODA SUA EXTENSÃO;
4. TODAS AS VIGAS BALDRAMES E BLOCOS DEVEM SER IMPERMEABILIZADOS UTILIZANDO A APLICAÇÃO DE MANTA LÍQUIDA;
5. APÓS A REALIZAÇÃO DA CONCRETAGEM DOS ELEMENTOS, TODA A ESTRUTURA DEVE PERMANECER COM ESCORAMENTO DE 100% "CEM PORCENTO" PELO PERÍODO DE 30 "TRINTA" DIAS;
6. APÓS A REALIZAÇÃO DA CONCRETAGEM DOS ELEMENTOS QUE POSSUEM CONTRA FLEXA IGUAL OU SUPERIOR A 3 CM "TRÊS CENTÍMETROS", DEVEM PERMANECER COM ESCORAMENTO DE 100 % "CEM PORCENTO" PELO PERÍODO DE 45 "QUARENTA E CINCO" DIAS;
7. TODAS AS LAJES DEVEM SER IMPERMEABILIZADAS UTILIZANDO MANTA ALUMINIZADA;
8. OS ELEMENTOS ESTRUTURAIS SOMENTE PODEM SER CONCRETADOS APÓS A PLENA VALIDAÇÃO DO ENGENHEIRO DE EXECUÇÃO RESPONSÁVEL PELO PROCESSO DE CONFIRANÇA E MONTAGEM;

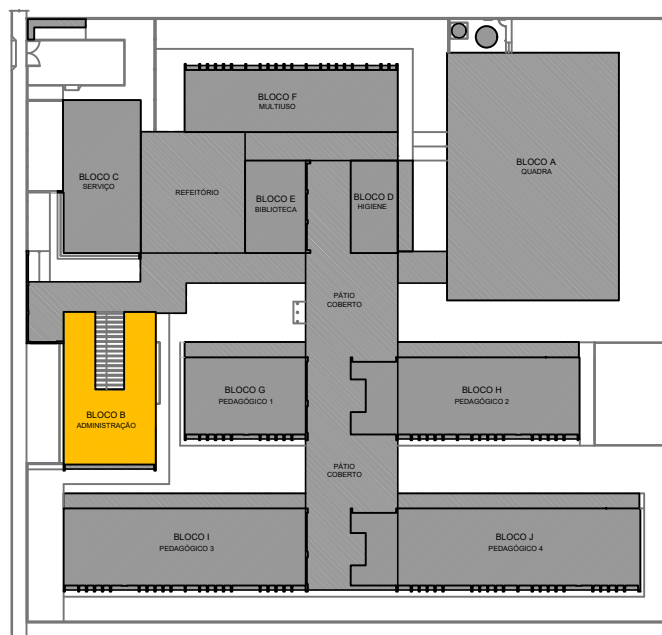


BB-1
1xR40
PLANTA
ESC 1:25

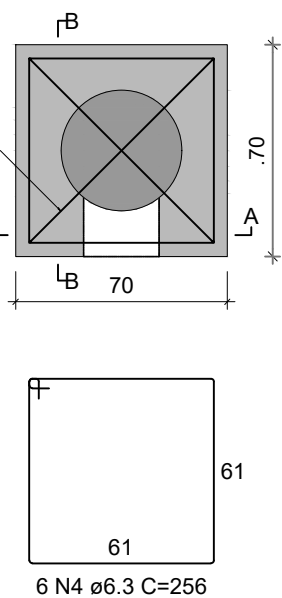

CORTE A-A
ESC 1:25

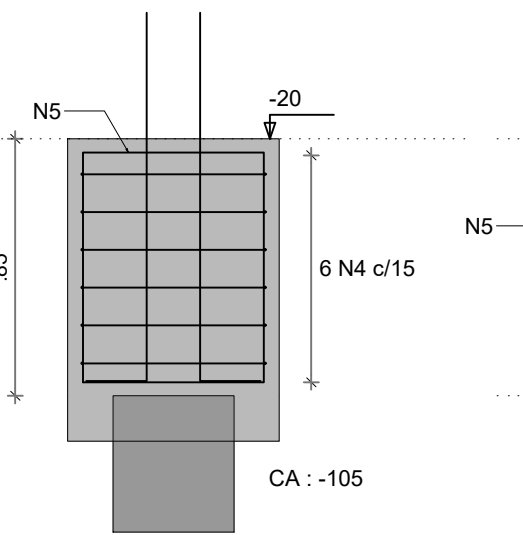


CORTE B-B
ESC 1:25

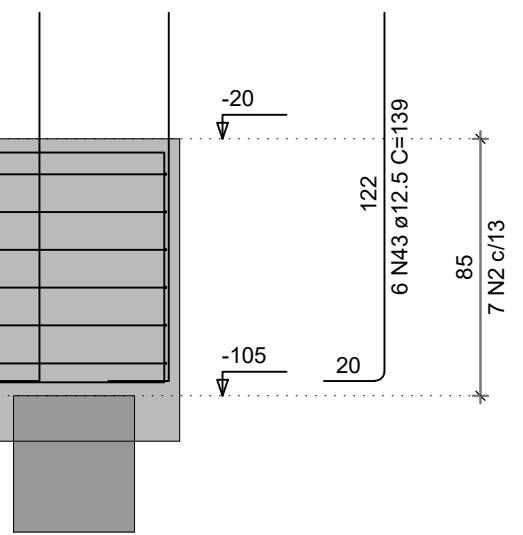


DETALHE DO PILAR
ESC 1:20




VBB-1
ESC 1:30

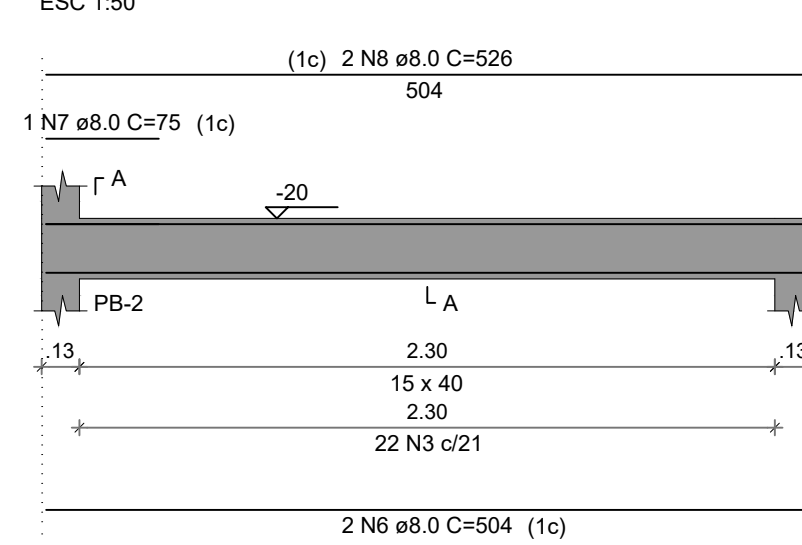


VBB-2
ESC 1:30

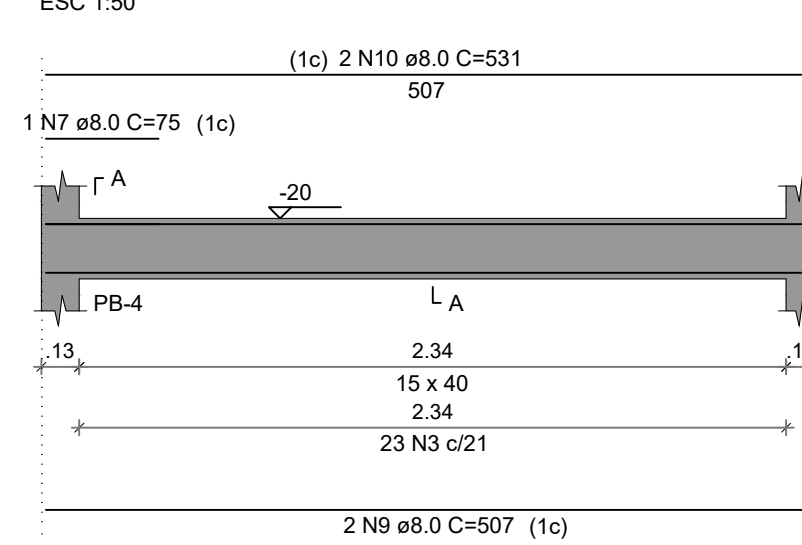


SEÇÃO A-A
ESC 1:25

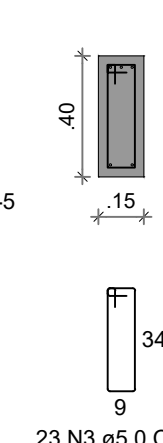


VBB-3
ESC 1:30

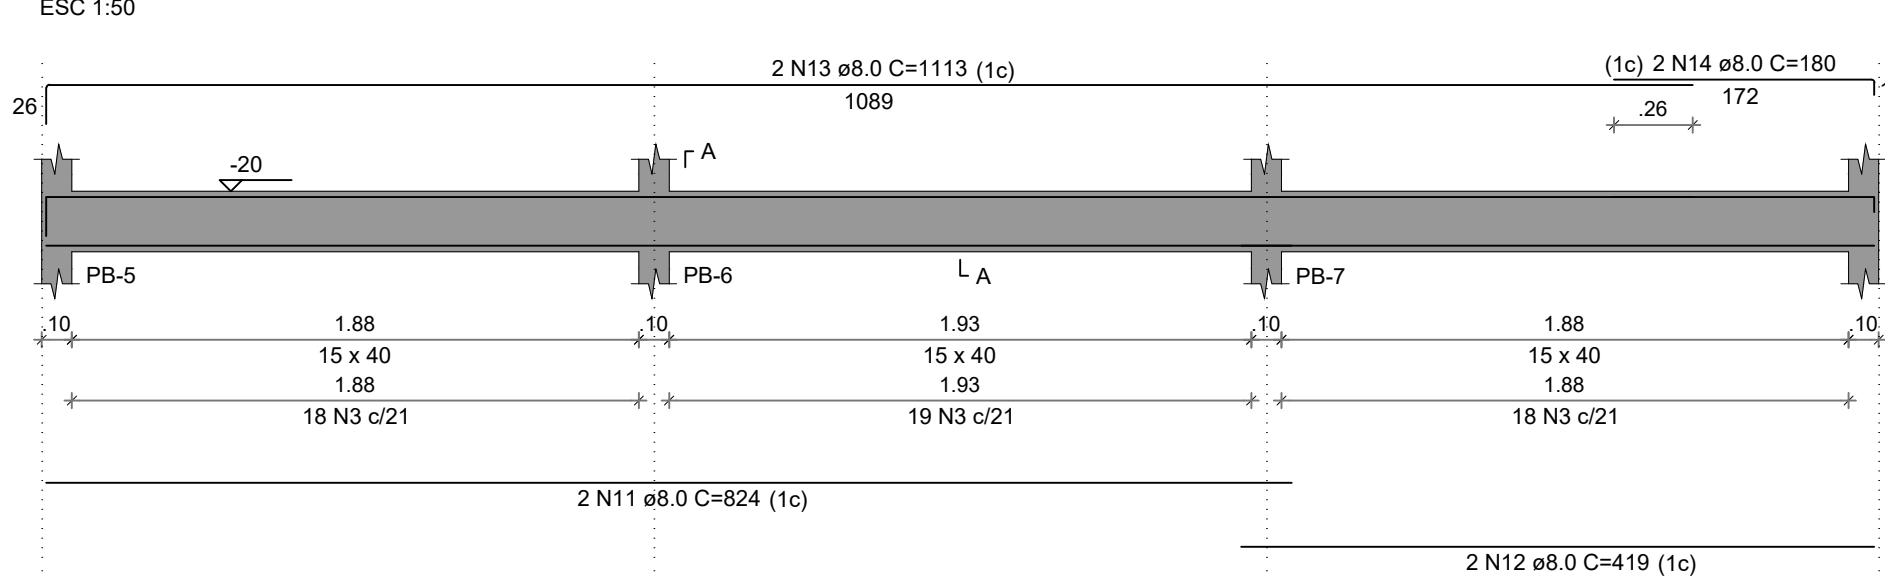


SEÇÃO A-A
ESC 1:25

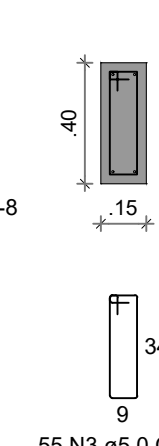


VBB-4
ESC 1:30

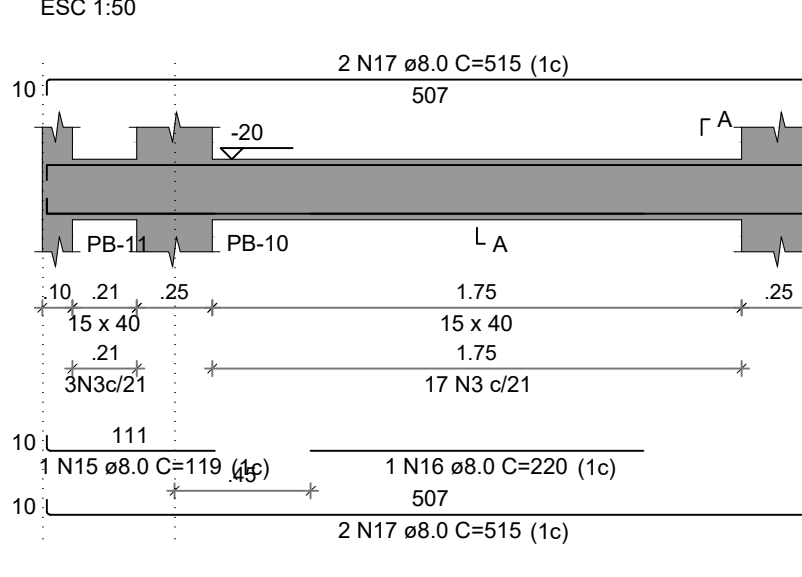


SEÇÃO A-A
ESC 1:25

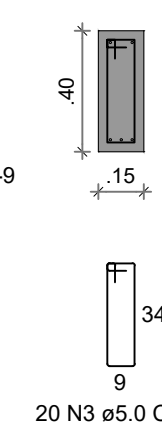


VBB-5
ESC 1:30

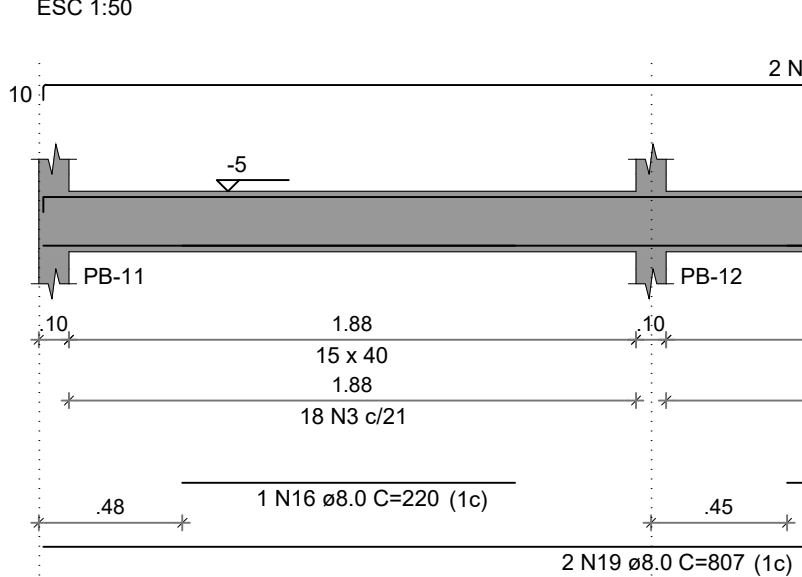


SEÇÃO A-A
ESC 1:25

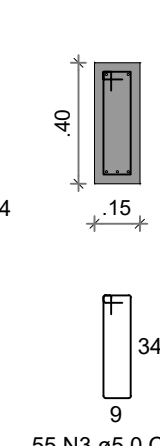


VBB-6
ESC 1:30

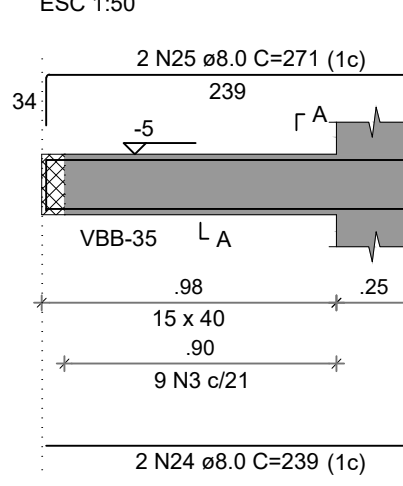


SEÇÃO A-A
ESC 1:25

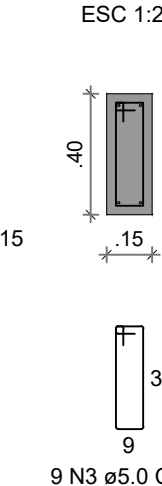


VBB-7
ESC 1:30

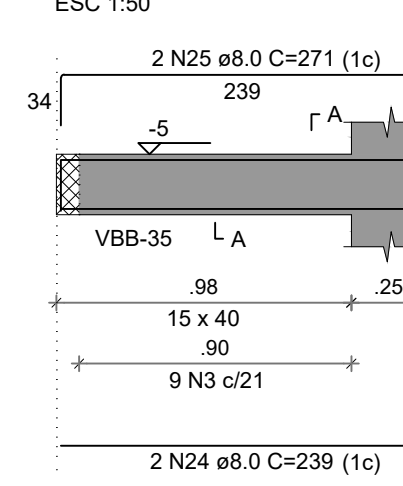


SEÇÃO A-A
ESC 1:25

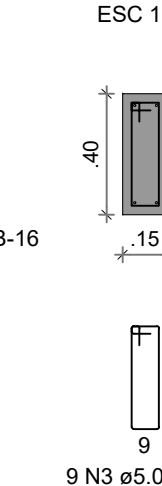


VBB-8
ESC 1:30

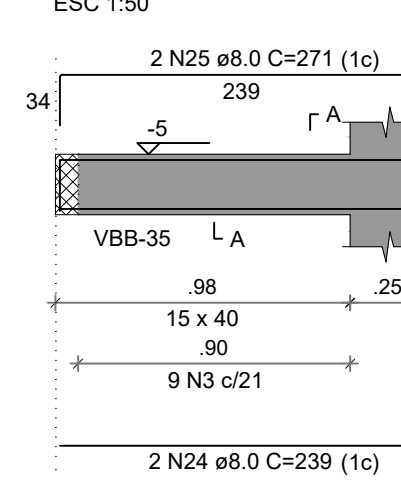


SEÇÃO A-A
ESC 1:25

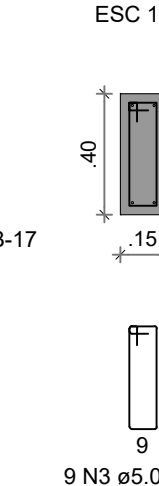


VBB-9
ESC 1:30

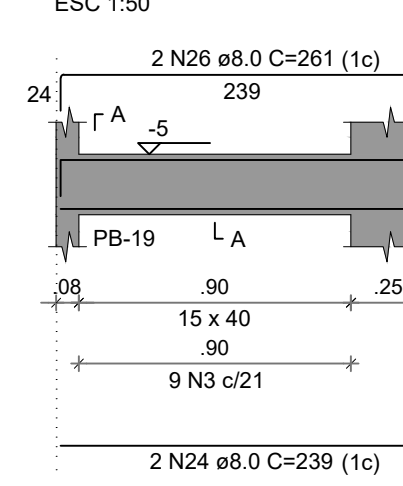


SEÇÃO A-A
ESC 1:25

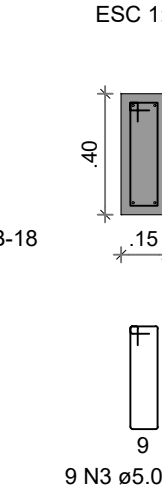


VBB-10
ESC 1:30

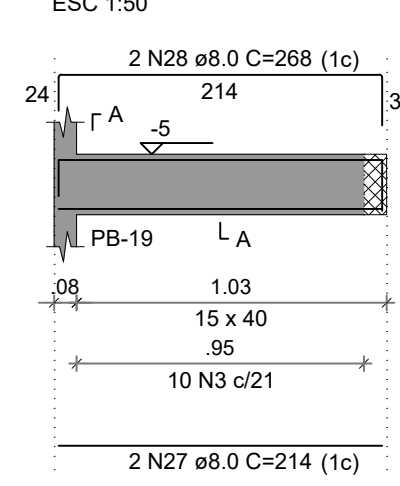


SEÇÃO A-A
ESC 1:25

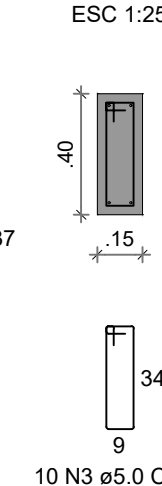


VBB-11
ESC 1:30

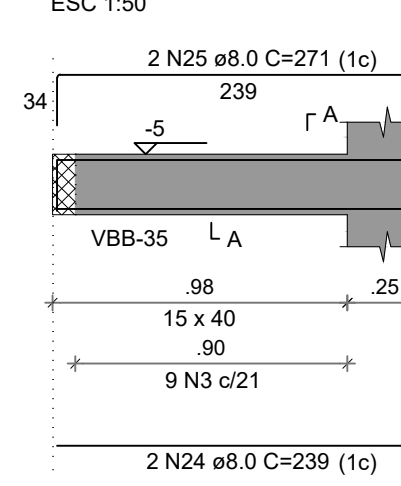


SEÇÃO A-A
ESC 1:25

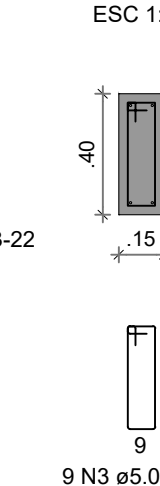


VBB-12
ESC 1:30

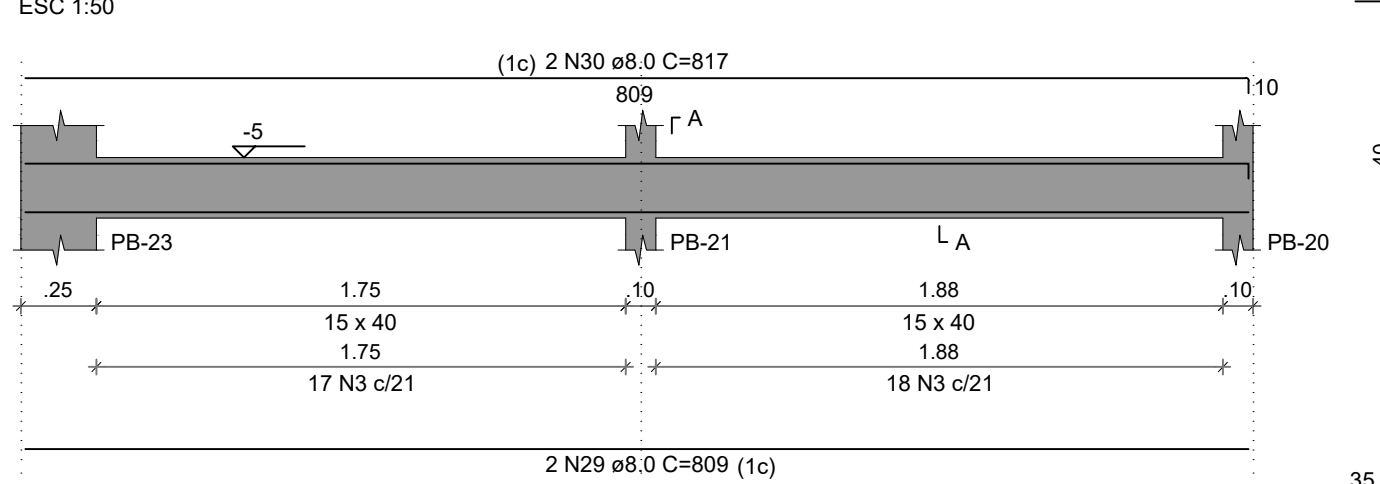


SEÇÃO A-A
ESC 1:25

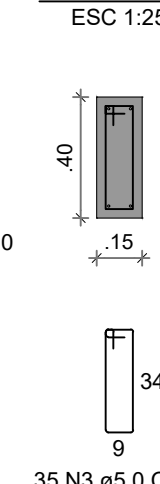


VBB-13
ESC 1:30

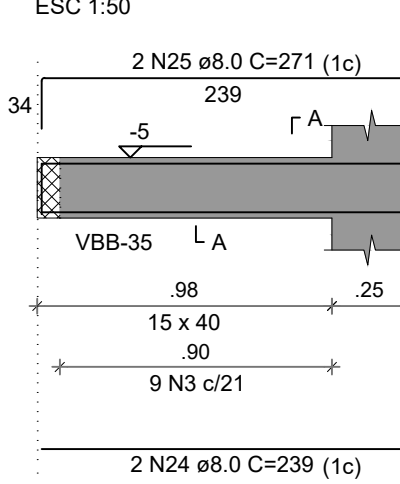


SEÇÃO A-A
ESC 1:25

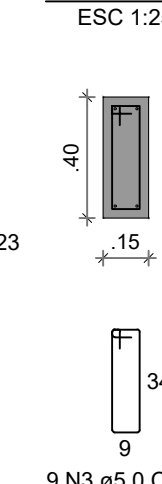


VBB-14
ESC 1:30

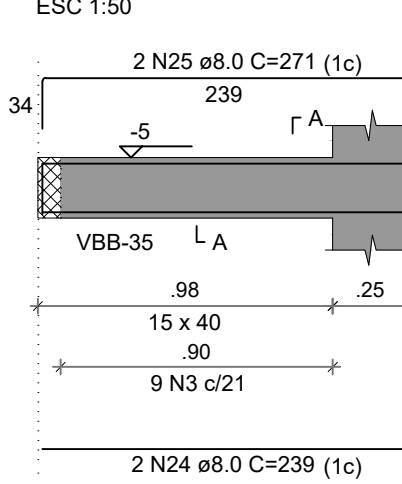


SEÇÃO A-A
ESC 1:25

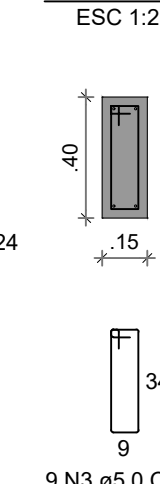


VBB-15
ESC 1:30

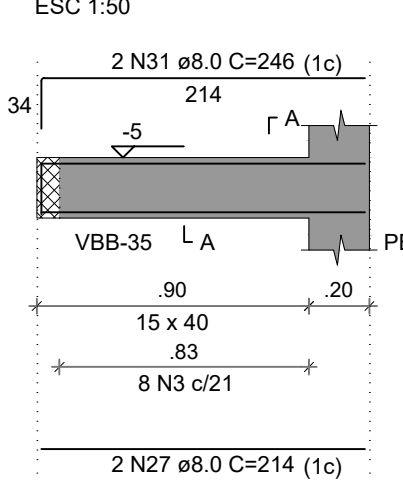


SEÇÃO A-A
ESC 1:25

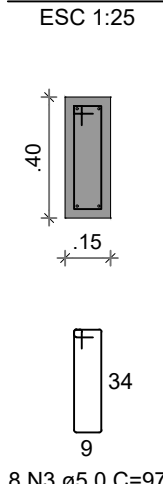


VBB-16
ESC 1:30

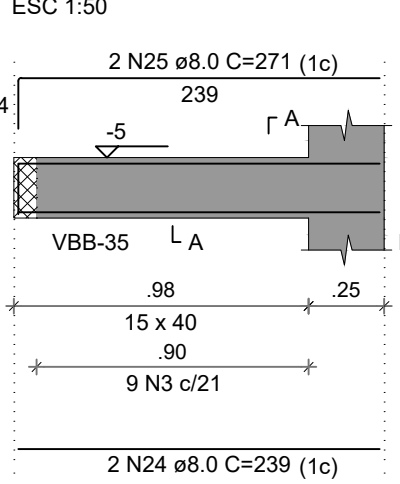


SEÇÃO A-A
ESC 1:25

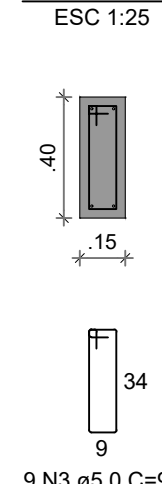


VBB-17
ESC 1:30

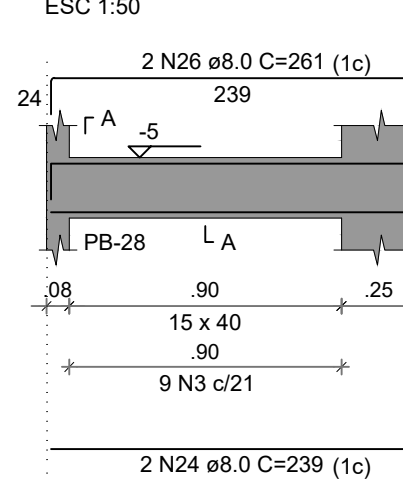


SEÇÃO A-A
ESC 1:25

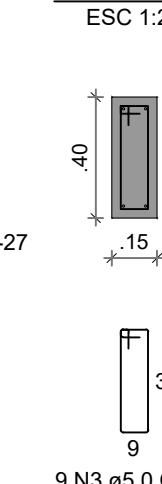


VBB-18
ESC 1:30

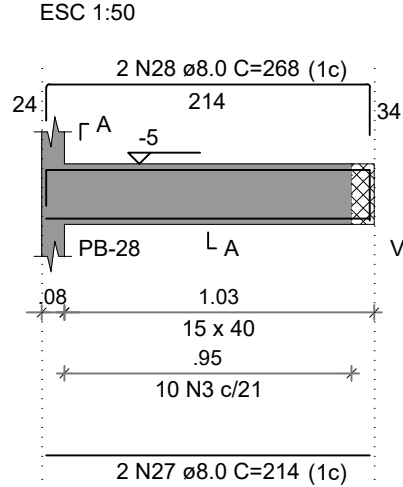


SEÇÃO A-A
ESC 1:25

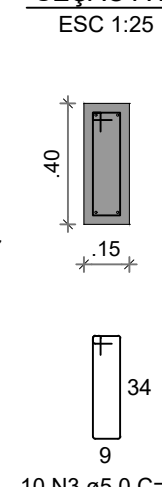


VBB-19
ESC 1:30

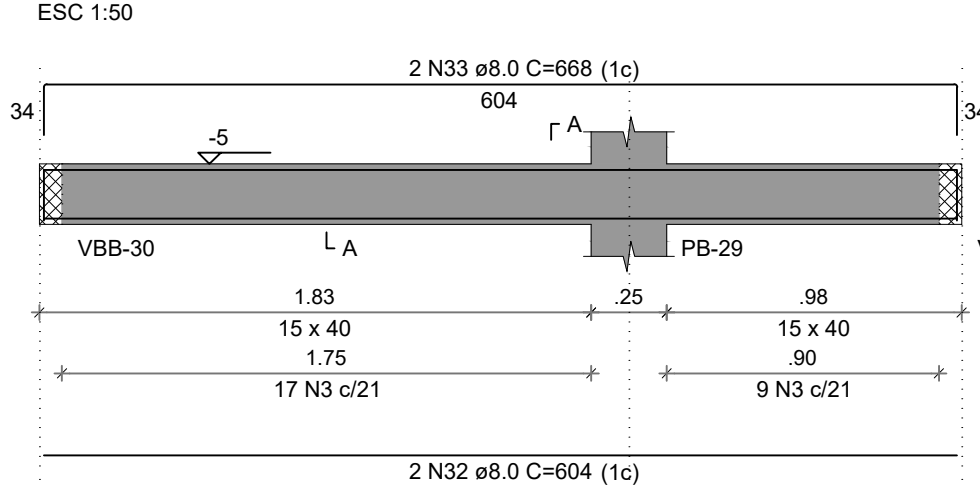


SEÇÃO A-A
ESC 1:25

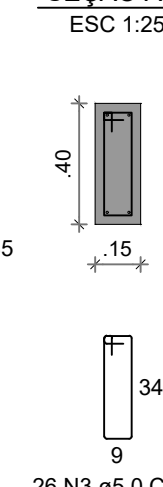


VBB-20
ESC 1:30

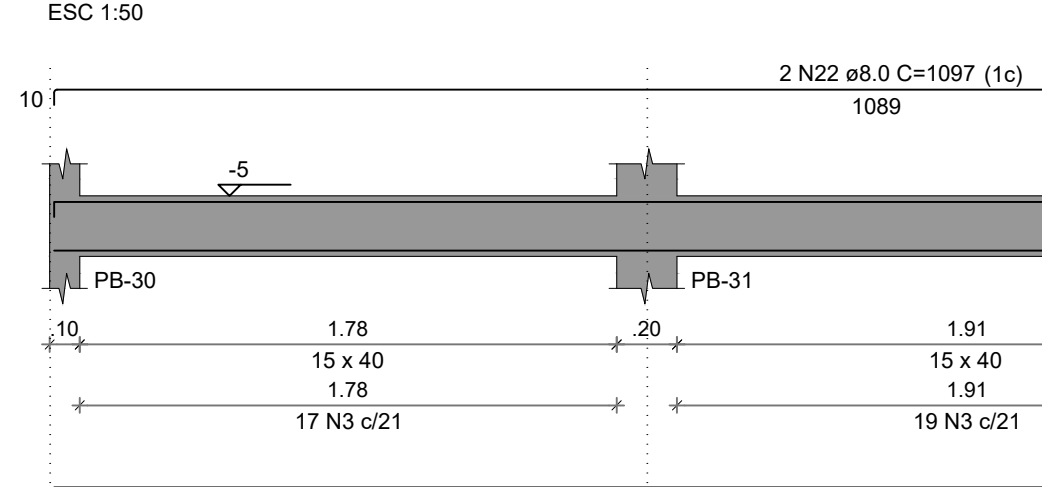


SEÇÃO A-A
ESC 1:25

 


VBB-21
ESC 1:30

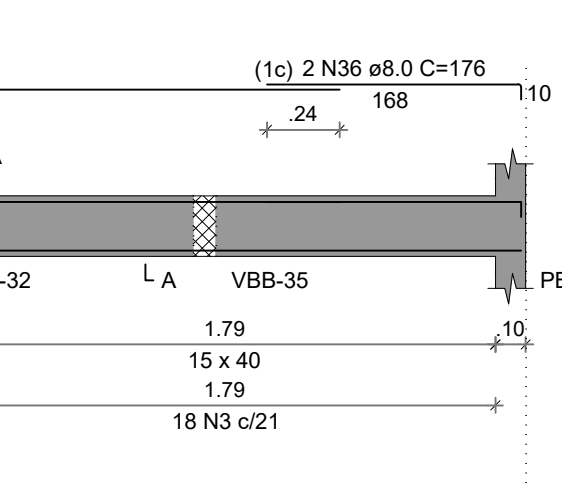


SEÇÃO A-A
ESC 1:25

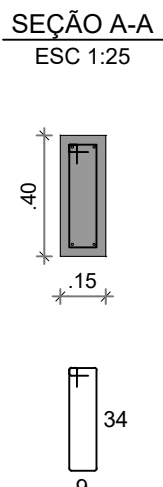


VBB-22
ESC 1:30

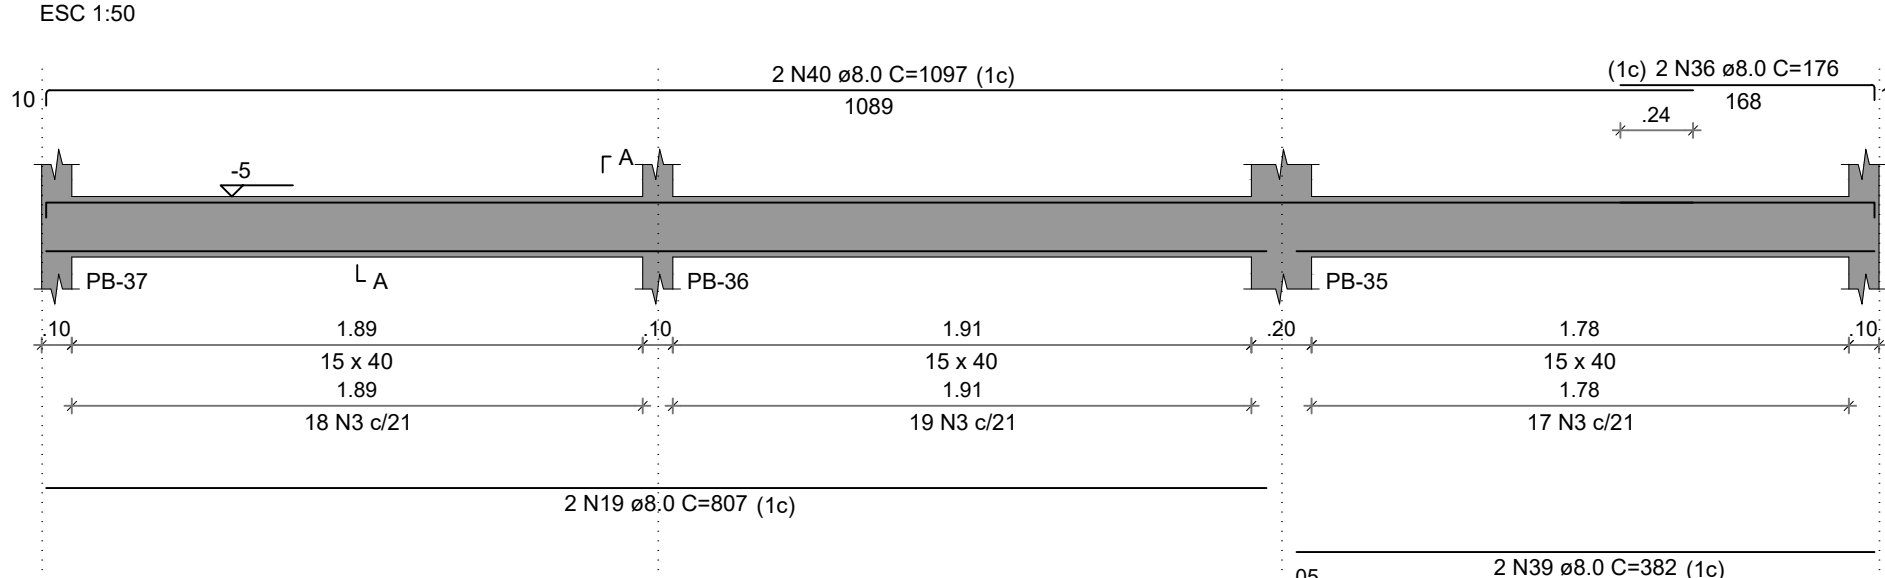


SEÇÃO A-A
ESC 1:25

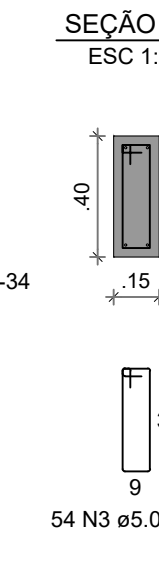

VBB-23
ESC 1:30

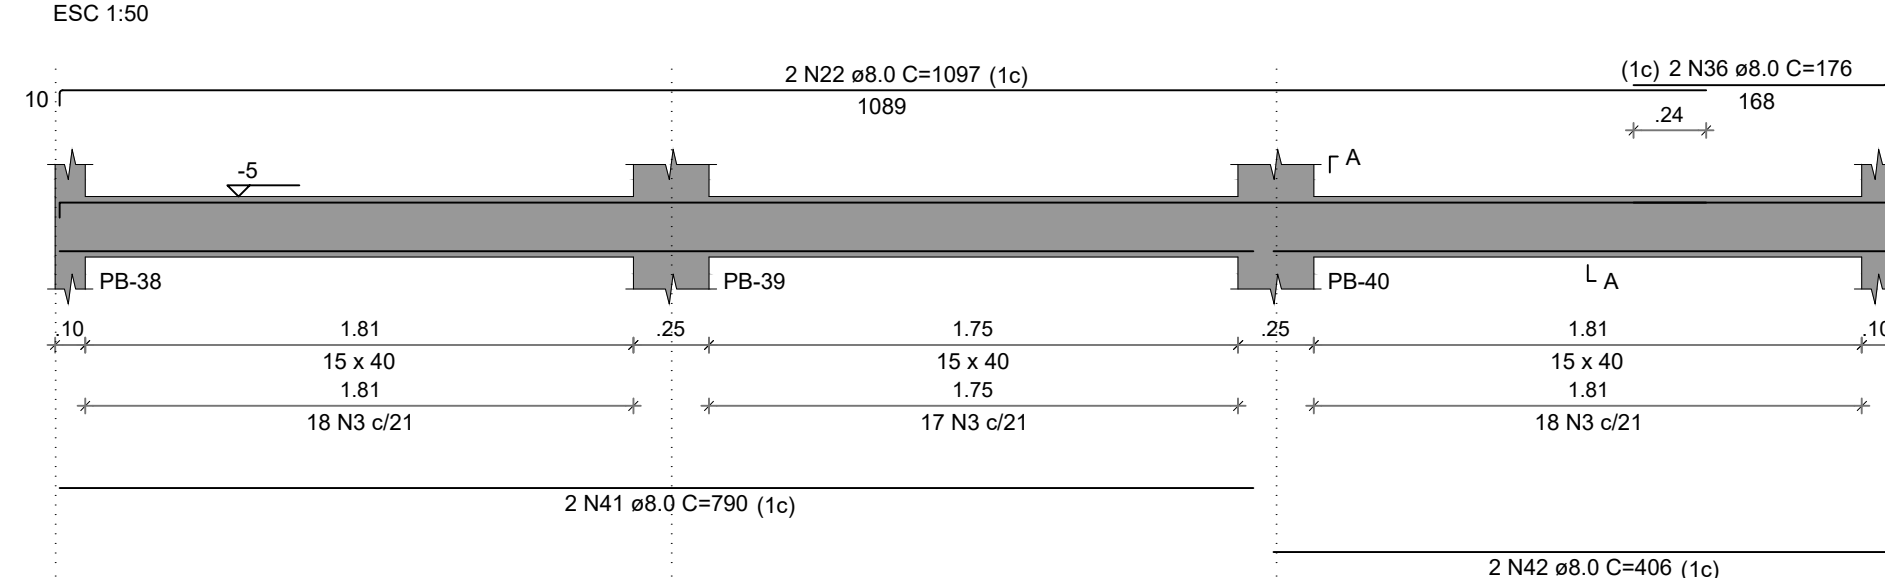

SEÇÃO A-A
ESC 1:25

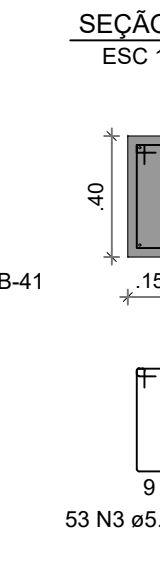

RELAÇÃO DO AÇO

AÇO	N	DIAM (mm)	QUANT	C.UNIT (cm)	C.TOTAL (cm)
CA60	1	5.0	7	34	238
CA60	2	5.0	7	137	959
CA50	3	5.0	525	97	50925
CA50	4	6.3	8	256	1536
CA50	5	6.3	2	332	664
CA50	6	8.0	2	504	1008
CA50	7	8.0	2	75	150
CA50	8	8.0	2	526	1052
CA50	9	8.0	2	507	1014
CA50	10	8.0	2	531	1062
CA50	11	8.0	2	824	1648
CA50	12	8.0	2	419	838
CA50	13	8.0	2	1113	2226
CA50	14	8.0	2	180	360
CA50	15	8.0	1	119	119
CA50	16	8.0	2	220	440
CA50	17	8.0	4	515	2060
CA50	18	8.0	1	225	225
CA50	19	8.0	4	807	3228
CA50	20	8.0	1	175	175
CA50	21	8.0	2	402	804
CA50	22	8.0	6	1097	6582
CA50	23	8.0	2	181	362
CA50	24	8.0	18	239	4302
CA50	25	8.0	14	271	3794
CA50	26	8.0	4	261	1044
CA50	27	8.0	6	214	1284
CA50	28	8.0	4	268	1072
CA50	29	8.0	2	809	1618
CA50	30	8.0	2	817	1634
CA50	31	8.0	2	246	492
CA50	32	8.0	2	604	1208
CA50	33	8.0	2	668	1336
CA50	34	8.0	2	805	1610
CA50	35	8.0	2	385	770
CA50	36	8.0	6	176	1056
CA50	37	8.0	4	409	1636
CA50	38	8.0	1	280	280
CA50	39	8.0	2	382	764
CA50	40	8.0	2	1097	2194
CA50	41	8.0	2	790	1580
CA50	42	8.0	2	406	812
CA50	43	12.5	6	139	834

RESUMO DO AÇO

AÇO	DIAM (mm)	C.TOTAL (m)	PESO + 10% (kg)
CA50	6.3	22	5.9
CA50	8.0	518.4	225
CA50	12.5	8.3	8.8
CA60	5.0	521.2	88.4
PESO TOTAL (kg)			
CA50		239.8	
CA60		88.4	

Volume de concreto (C-30) = 7.86 m³
Área de forma = 119.79 m²

NOTAS GERAIS:

- TODAS AS MEDIDAS DEVEM SER CONFERIDAS EM OBRA, "IN LOCO", ANTES DA REALIZAÇÃO DE QUAISQUER ATIVIDADES.
- RECOMENDAMOS A REALIZAÇÃO DO ESTUDO DOS PROJETOS ANTES DA REALIZAÇÃO DAS ATIVIDADES. POIS O PROFISSIONAL DE EXECUÇÃO É CORRESPONSÁVEL PELO PROCESSO DE ANÁLISE TÉCNICA.
- ANTES DE INICIAR AS ATIVIDADES DE EXECUÇÃO É FUNDAMENTAL A ELABORAÇÃO DA ART DE EXECUÇÃO CONFORME AS ORIENTAÇÕES DO CREA ESTADUAL.
- SEMPRE OBSERVAR AS UNIDADES DE MEDIDAS INFORMADAS EM PLANTA, POIS PODEM SER ALTERADAS PARA MELHOR REPRESENTAÇÃO DAS INFORMAÇÕES E/OU DETALHES.
- SEMPRE OBSERVAR AS COTAS INFORMADAS EM PLANTA, POIS PODEM SER MODIFICADAS PARA MELHOR REPRESENTAÇÃO DAS INFORMAÇÕES E/OU DETALHES.
- ORIENTAMOS QUE DEVERÃO SER ANALISADOS OS ARQUIVOS IFC DISPONIBILIZADOS, ANTES DE UMA CONSULTA PRÉVIA A EQUIPE DE DESENVOLVIMENTOS DOS PROJETOS.
- PARA TODAS E QUAISQUER DIVERGÊNCIAS, A EQUIPE DE DESENVOLVIMENTO DOS PROJETOS DEVERÁ SER ACIONADA.
- QUAISQUER ALTERAÇÕES REALIZADAS NO PROJETO PELA EQUIPE DE EXECUÇÃO DEVEM SER DOCUMENTADAS NOS PROJETOS "AS BUILT".

NOTAS ESPECÍFICAS ESTRUTURAIS:


- PROJETOS
- EM QUESTÕES ONDE AS DÚVIDAS E/OU DIVERGÊNCIAS NÃO AFETEM ESTRUTURALMENTE O PLANEJAMENTO ARQUITETÔNICO, OS PROJETOS DE ARQUITETURA SERÃO PRIORIDADE.
 - A ESTRUTURA FOI DIMENSIONADA PARA UTILIZAR CONCRETO 30MPa EM SUA TOTALIDADE.
 - O DETALHE DE FUNDAÇÃO "BLOCOS E ESTACAS" INSERIDO NO DESENHO É APENAS SUGESTIVO, ONDE NUNCA DEVEM SER EXECUTADOS SEM A REALIZAÇÃO DOS ESTUDOS DE SOLO CONFORME AS NORMATIVAS VIGENTES.
 - A ESTRUTURA FOI DIMENSIONADA PARA QUE AS VIGAS BALDRAMES SEJAM EXECUTADAS SOBRE OS BLOCOS PARA MINIMIZAR OS IMPACTOS DE FURROS ESTRUTURAIS CONFORME AS COMPATIBILIZAÇÕES REALIZADAS DURANTE O PROCESSO DE ELABORAÇÃO DOS PROJETOS.
 - TODOS OS FURROS NECESSÁRIOS A SEREM CONFECCIONADOS PARA AS INSTALAÇÕES, ESTÃO CONTEMPLADOS NO PROJETO COM TODAS AS INFORMAÇÕES TÉCNICAS PARA SUA PREVISÃO CONSTRUTIVA DURANTE A FASE DE MONTAGEM DE ARMADURA E FORMAS.
 - TODAS AS VIGAS ACIMA DO NÍVEL 0 "ZERO", DEVEM RECEBER UMA CONTRA FLEXA DE 1 CM "UM CENTÍMETRO".
 - TODAS AS VIGAS ACIMA DO NÍVEL 0 "ZERO", QUE NECESSITAREM DE UMA CONTRA FLEXA SUPERIOR A 1 CM "UM CENTÍMETRO", ESTÃO SINALIZADAS NA PLANTA DE FORMAS.
 - TODAS AS LAJES ACIMA DO NÍVEL 0 "ZERO", DEVEM RECEBER UMA CONTRA FLEXA DE 1 CM "UM CENTÍMETRO".
 - TODAS AS LAJES ACIMA DO NÍVEL 0 "ZERO", QUE NECESSITAREM DE UMA CONTRA FLEXA SUPERIOR A 1 CM "UM CENTÍMETRO", ESTÃO SINALIZADAS NA PLANTA DE FORMAS.
 - OS DETALHAMENTOS DAS ARMADURAS DOS ELEMENTOS ESTRUTURAIS ESTÃO SEPARADOS PELOS NÍVEIS DE EXECUÇÃO.
 - TODOS OS LOCAIS QUE CONTEMPLAREM A JUNÇÃO DE DOIS BLOCOS ESTRUTURAIS, DEVE SER CONSIDERADO A APLICAÇÃO DA JUNTA DE DILATAÇÃO NOS ELEMENTOS EM SUA TOTALIDADE.

EXECUÇÃO

- RECOMENDAMOS QUE A LOCAÇÃO DA ESTRUTURA SEJA REALIZADA ATRAVÉS DE EQUIPAMENTOS HOMOLOGADOS E DEVIDAMENTE CALIBRADOS PELOS ÓRGÃOS DE AFERIÇÃO E QUALIDADE ISO 9001.
- É FUNDAMENTAL A UTILIZAÇÃO DE ESPAÇADORES DE ARMADURA PARA MONTAGEM E CONSTRUÇÃO DE TODOS OS ELEMENTOS ESTRUTURAIS.
- NO ATO DE EXECUÇÃO DAS VIGAS BALDRAMES E BLOCOS, DEVE SER LANÇADO UM TRAÇO DE BRITA 0 "ZERO" EM TODA SUA EXTENSÃO.
- TODAS AS VIGAS BALDRAMES E BLOCOS DEVEM SER IMPERMEABILIZADOS UTILIZANDO A APLICAÇÃO DE MANTA LÍQUIDA.
- APÓS A REALIZAÇÃO DA CONCRETAGEM DOS ELEMENTOS, TODA A ESTRUTURA DEVE PERMANECER COM ESCORAMENTO DE 100% "CEM PORCENTO" PELO PERÍODO DE 30 "TRINTA" DIAS.
- APÓS A REALIZAÇÃO DA CONCRETAGEM DOS ELEMENTOS QUE POSSUÍM CONTRA FLEXA IGUAL OU SUPERIOR A 3 CM "TRÊS CENTÍMETROS", DEVEM PERMANECER COM ESCORAMENTO DE 100% "CEM PORCENTO" PELO PERÍODO DE 45 "QUARENTA E CINCO" DIAS.
- TODAS AS LAJES DEVEM SER IMPERMEABILIZADAS UTILIZANDO MANTA ALUMINIZADA.
- OS ELEMENTOS ESTRUTURAIS SOMENTE PODEM SER CONCRETADOS APÓS A PLENA VALIDAÇÃO DO ENGENHEIRO DE EXECUÇÃO RESPONSÁVEL PELO PROCESSO DE CONFERÊNCIA E MONTAGEM.

CONTROLE DE REVISÕES

Nº	DATA	DESCRIÇÃO
----	------	-----------

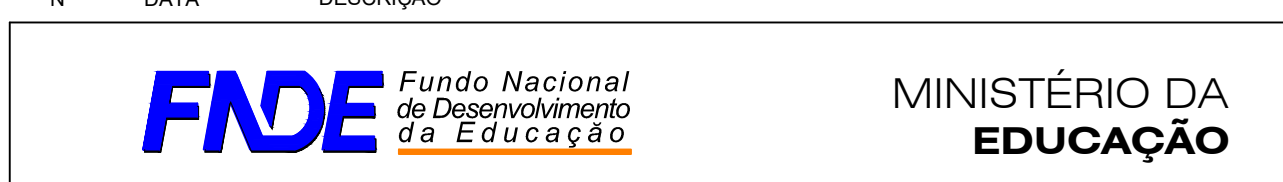

PROJETO PADRÃO - FNDE

PROPRIETÁRIO: ..

ENDEREÇO: ..

MUNICÍPIO - UF: ..

PROPRIETÁRIO ..

RESP. TÉCNICO .. CREA ..

AUTOR DO PROJETO .. CAU ..

DUFO .. CREA ..

RA ..

OBSERVAÇÕES: ..

ESCOLA 13 SALAS DE AULA - MODELO TÉRREO

PROJETO DE ESTRUTURA


COORDENAÇÃO CGEST - Coordenação Geral de Infraestrutura Educacional

ARMADURAS DE FUNDAÇÕES BLOCO B - ADMINISTRAÇÃO

REVISÃO R.00

ESCALA INDICADA DATA EMISSÃO JAN/2022


PRANCHA 13/147

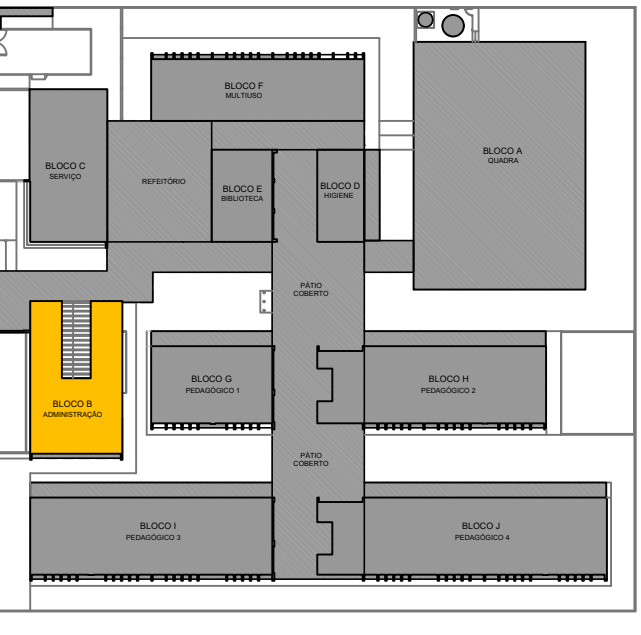


CROQUI DE REFERÊNCIA - IMPLANTAÇÃO

BB-2=BB-3=BB-4=BB-5=BB-6=BB-7=BB-8=BB-9=
=BB-10=BB-11=BB-12=BB-13=BB-14=BB-15=
=BB-16=BB-17=BB-18=BB-19=BB-20=BB-21=
=BB-22=BB-23=BB-24=BB-25=BB-26=BB-27=
=BB-28=BB-29=BB-30=BB-31=BB-32=BB-33=
=BB-34=BB-35=BB-36=BB-37=BB-38=BB-39=
=BB-40=BB-41


1xR40
PLANTA
ESC 1:25

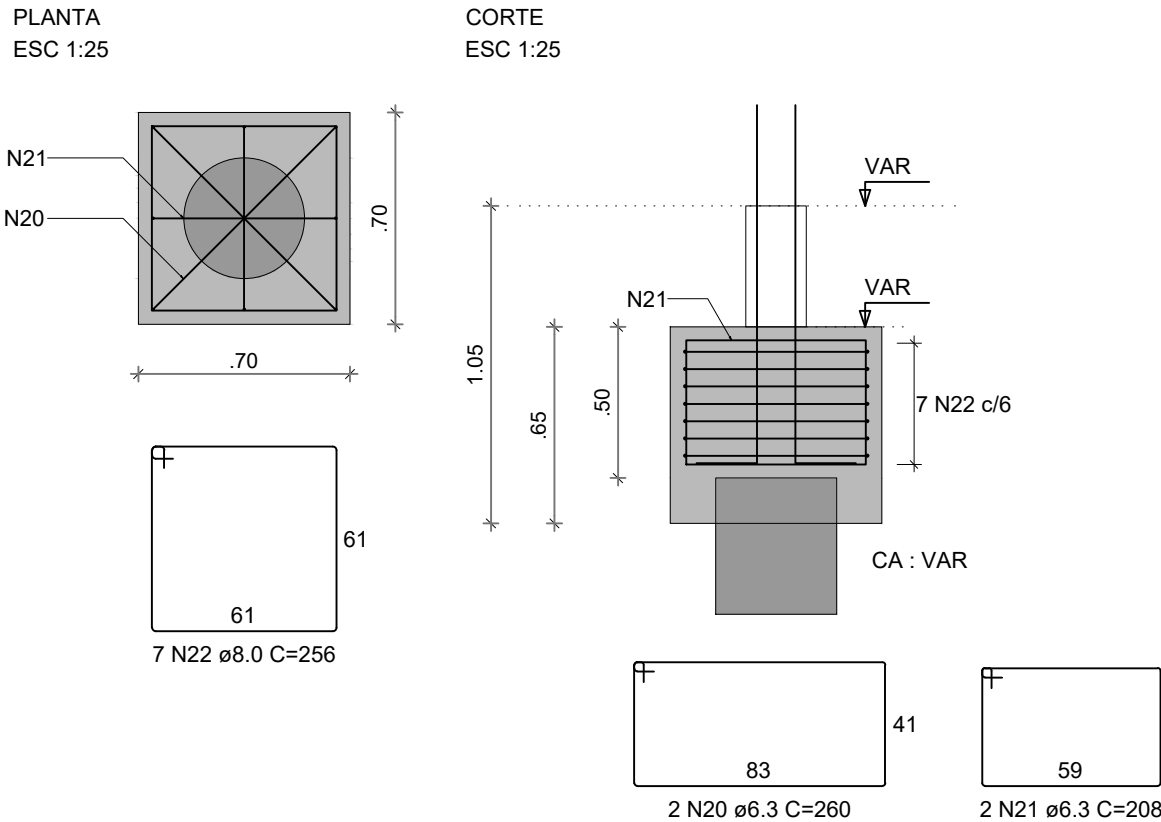


PB-10

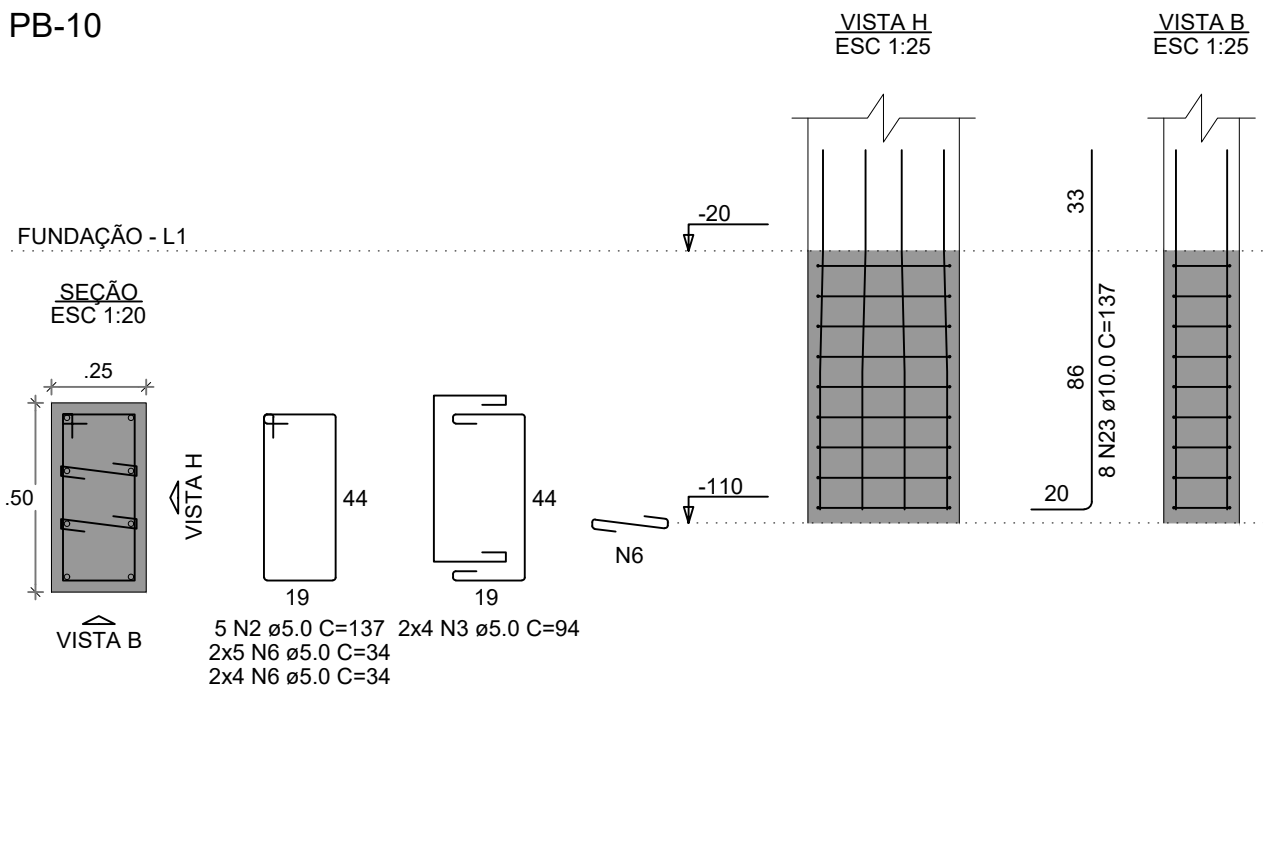


PB-19=PB-25=PB-28

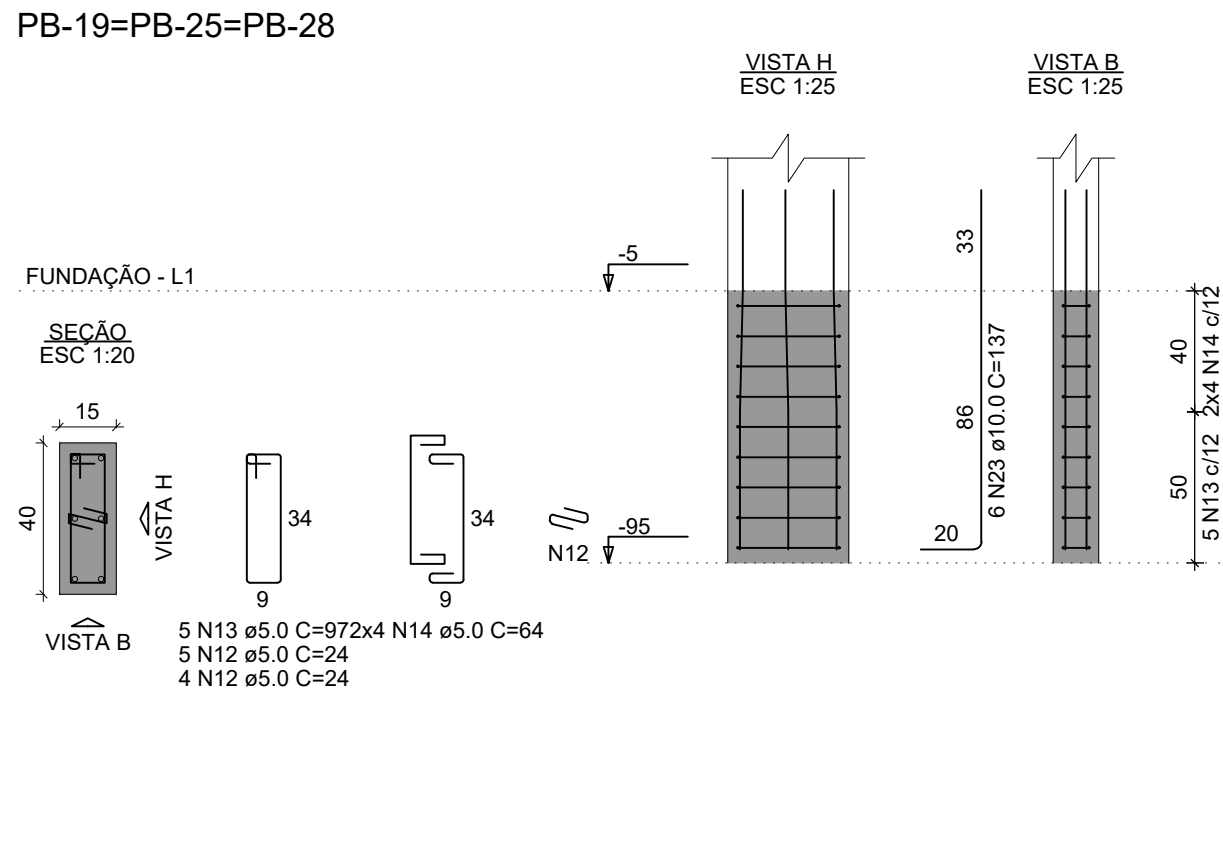


PB-15=PB-16=PB-17=PB-18=PB-22=PB-23=
=PB-24=PB-26=PB-27=PB-29

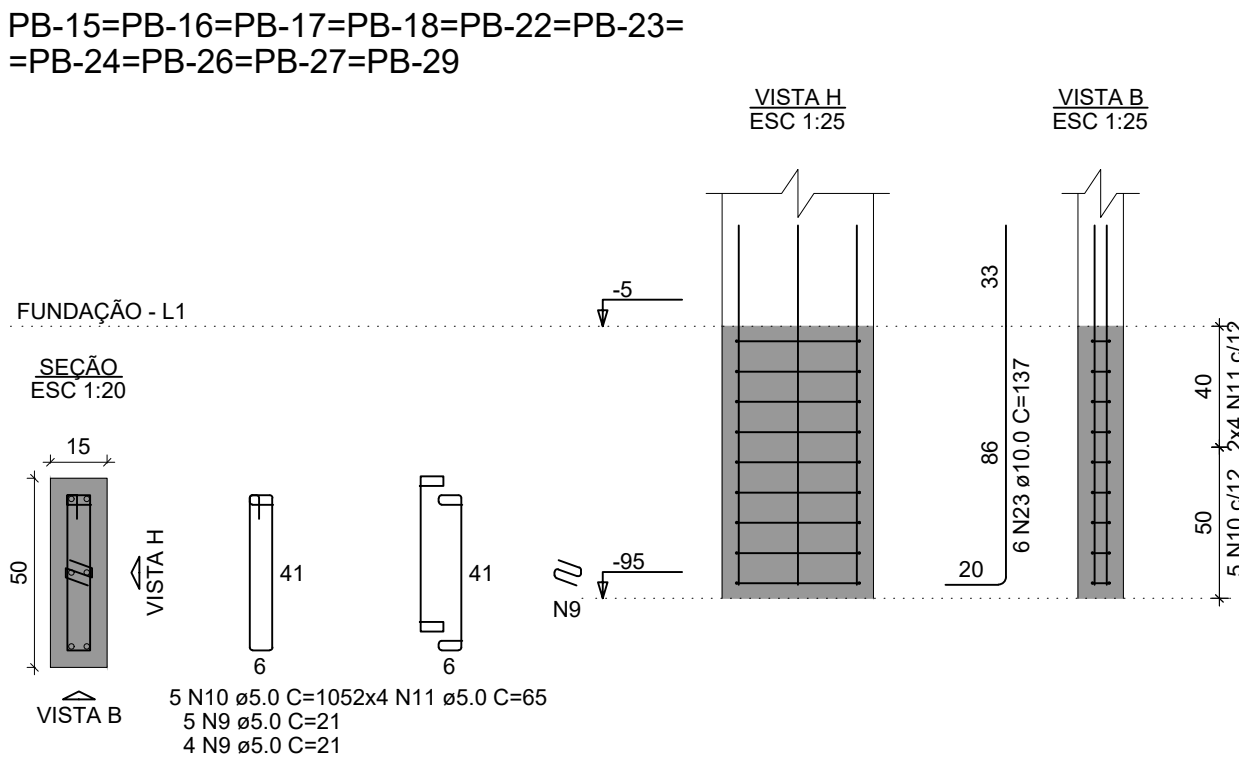


PB-12=PB-13=PB-14=PB-21=PB-30=PB-31=
=PB-32=PB-33

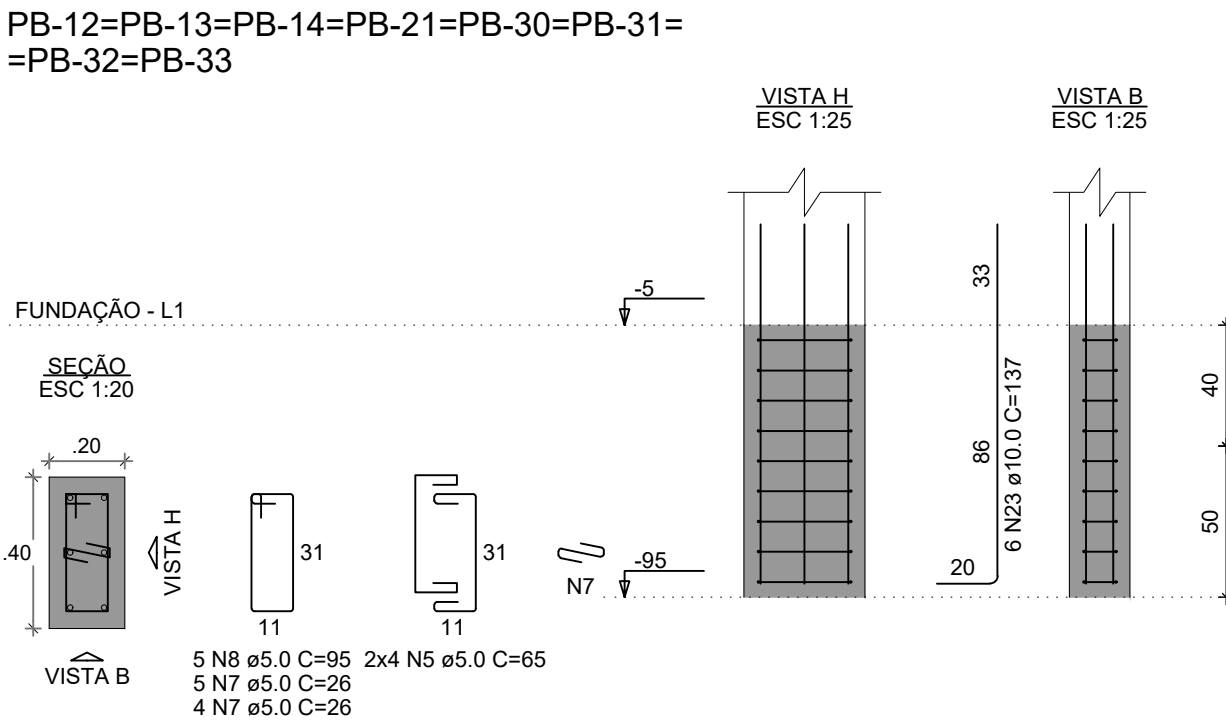


PB-20

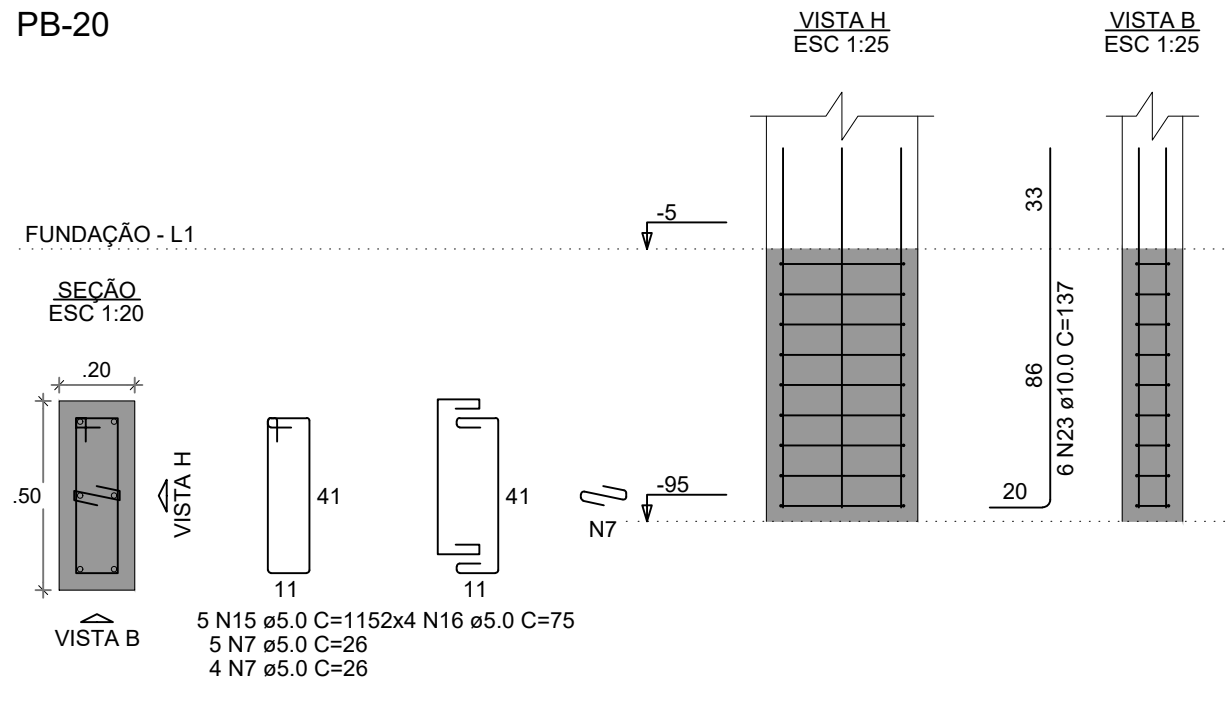


PB-3

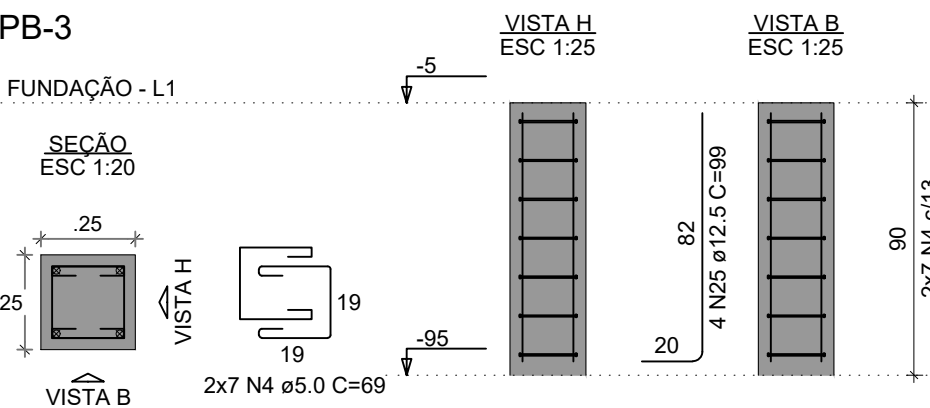


PB-34=PB-35=PB-36=PB-37

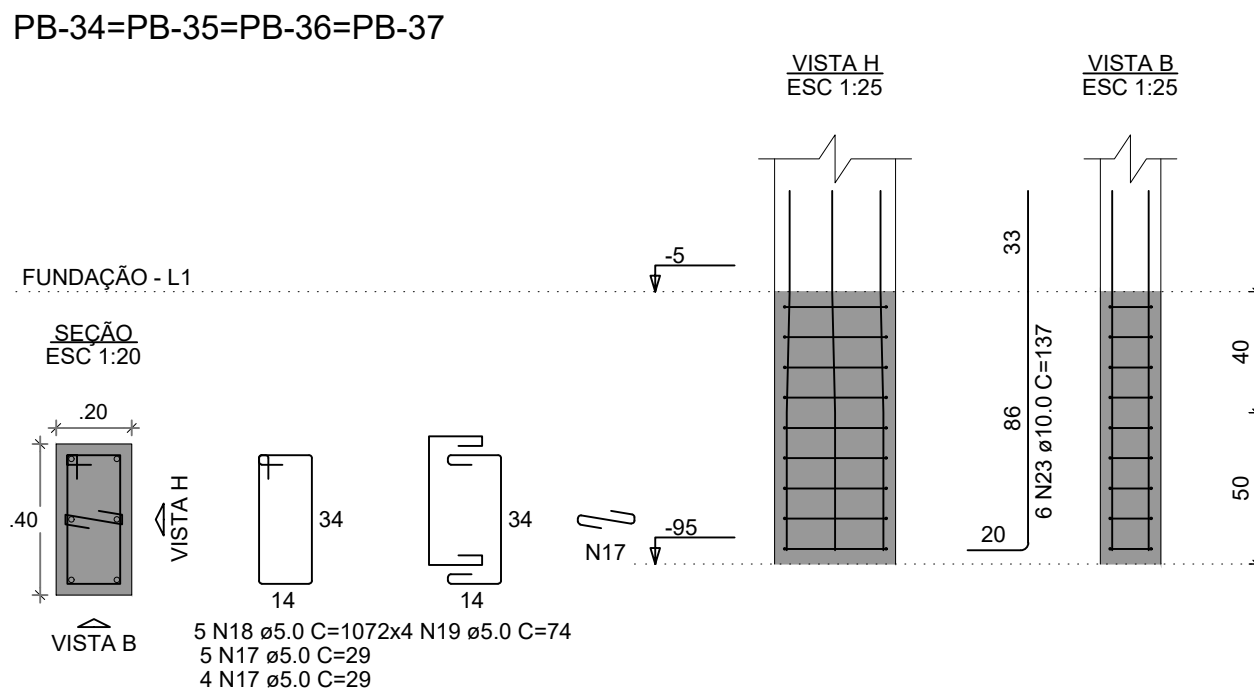


PB-39=PB-40

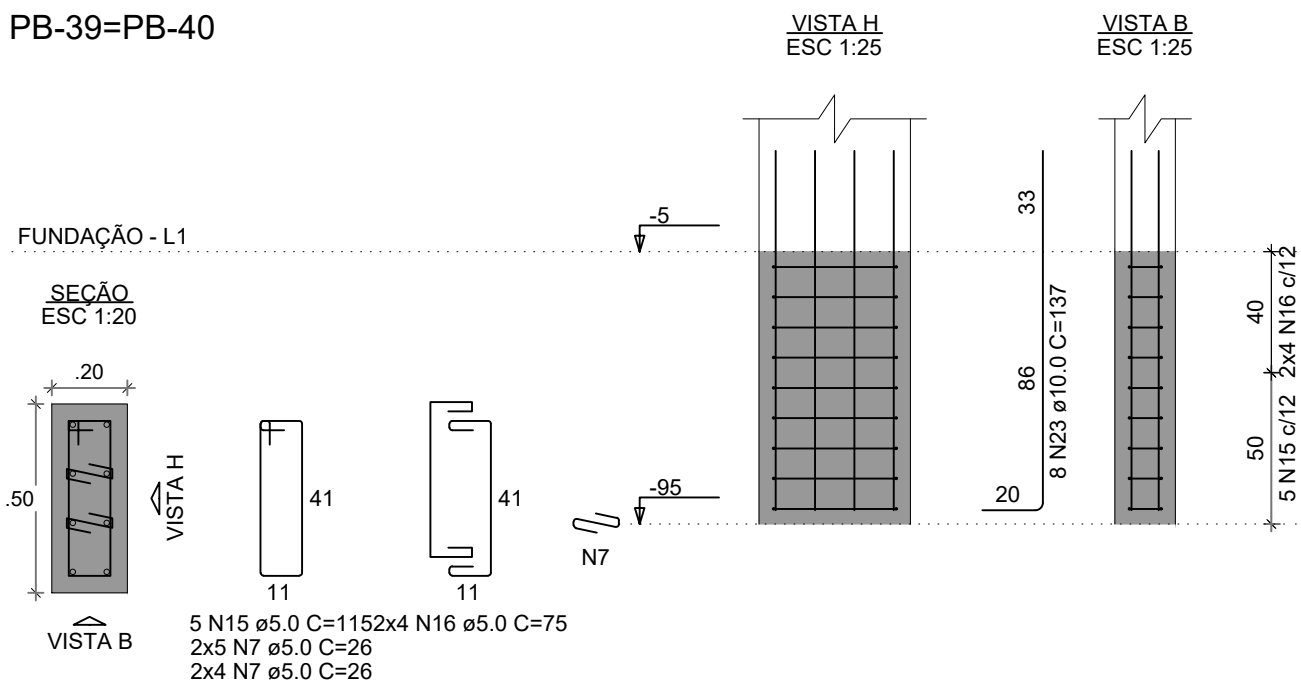


PB-38=PB-41

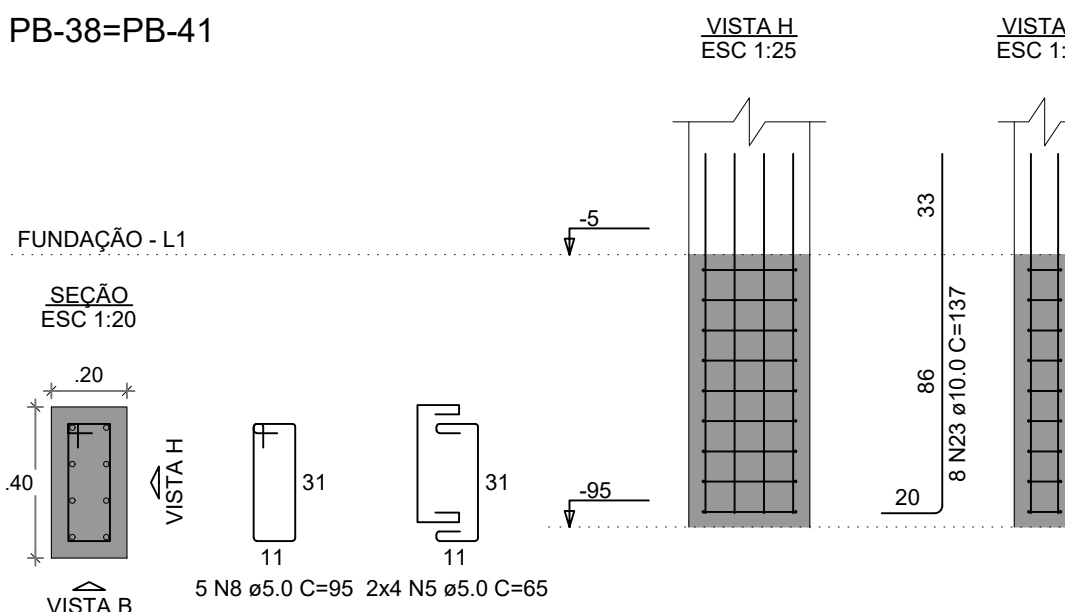

PB-5=PB-6=PB-7=PB-8=PB-11

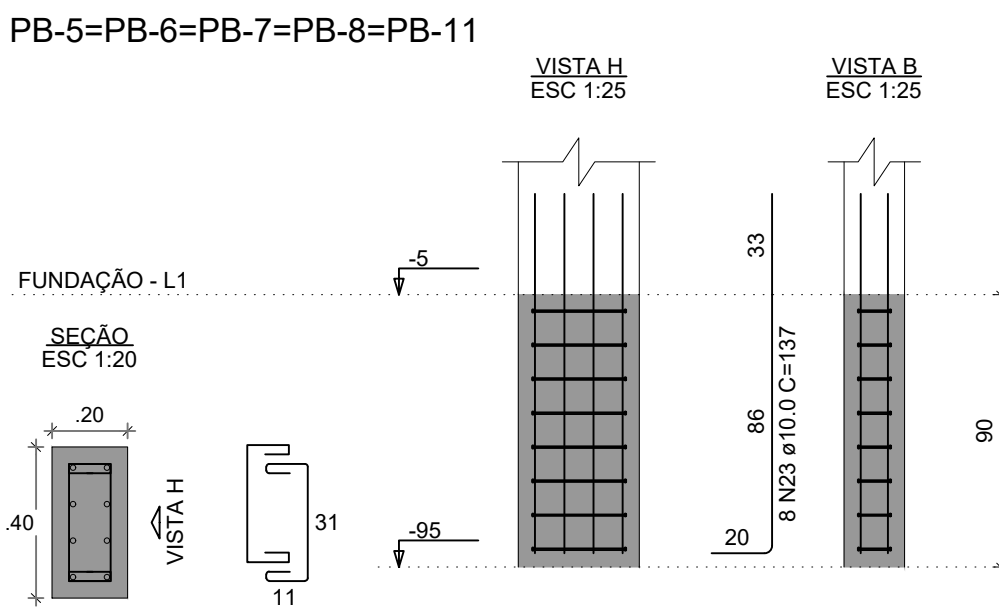

PB-2=PB-4=PB-9

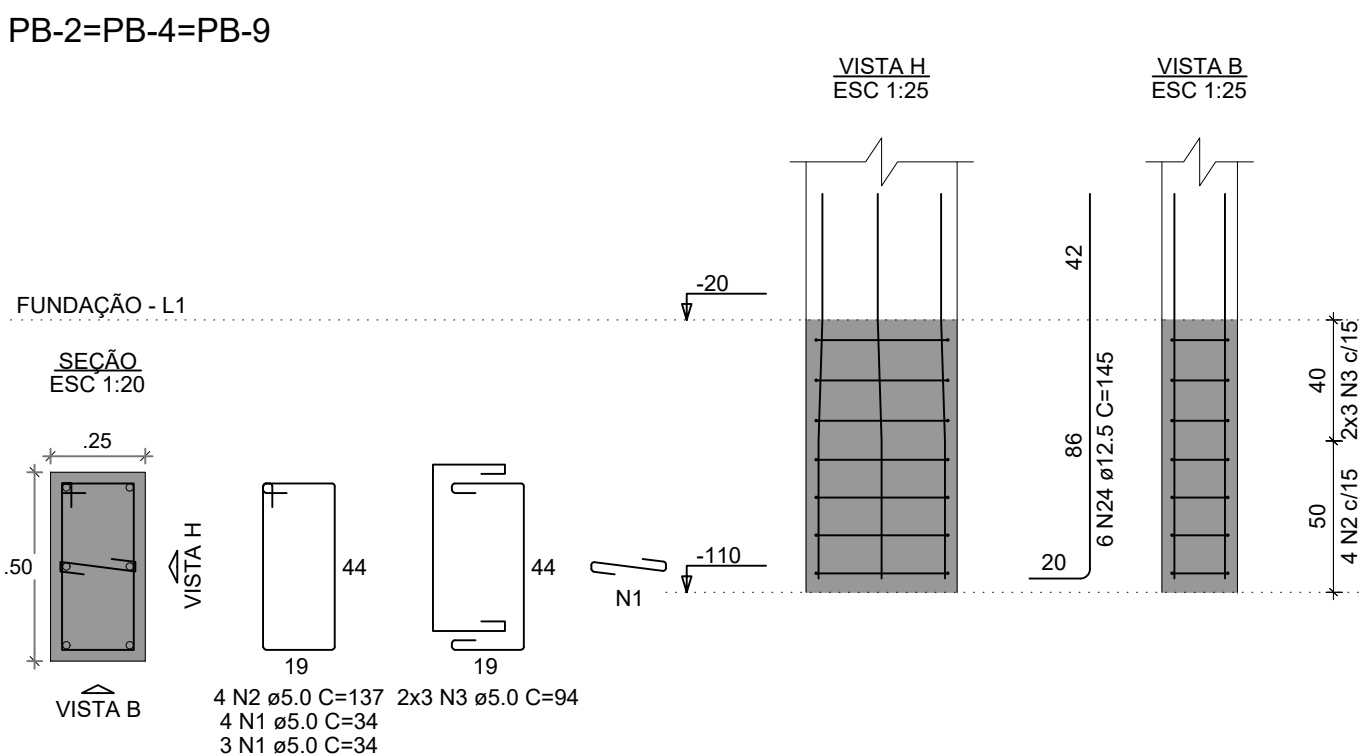

RELAÇÃO DO AÇO

		3xPB-2		PB-3	
		5xPB-12		8xPB-12	
		3xPB-19		PB-20	
		2xPB-38		PB-20	
				PB-39	
4xPB-30	N	DIAM (mm)	QUANT	C.UNIT (cm)	C.TOTAL (cm)
CA60	1	5.0	21	34	714
	2	5.0	17	137	2329
	3	5.0	26	94	2444
	4	5.0	14	69	1366
	5	5.0	160	35	10400
	6	5.0	18	34	612
	7	5.0	117	26	3042
	8	5.0	50	95	4750
	9	5.0	90	21	1890
	10	5.0	50	105	5250
	11	5.0	84	65	5200
	12	5.0	27	24	648
	13	5.0	15	97	1455
	14	5.0	24	64	1536
CA50	15	5.0	15	115	1725
	16	5.0	24	75	1800
	17	5.0	36	29	1044
	18	5.0	20	107	2140
	19	5.0	32	74	2368
	20	6.3	80	260	20800
	21	6.3	80	280	17680
	22	8.0	280	256	71640
	23	10.0	236	137	32332
	24	12.5	18	145	2610
	25	12.5	4	99	396

RESUMO DO AÇO

AÇO	DIAM (mm)	C.TOTAL (m)	PESO + 10% (kg)
CA50	6.3	374.4	100.8
	8.0	716.8	311.1
	10.0	323.3	219.3
	12.5	30.1	31.9
CA60	5.0	503.1	85.3
PESO TOTAL (kg)			
CA50	663		
CA60	85.3		

Volume de concreto (C-30) = 14.97 m³
Área de forma = 118.07 m²

NOTAS GERAIS:

- AS TODAS AS MEDIDAS DEVEM SER CONFERIDAS EM OBRA "IN LOCO", ANTES DA REALIZAÇÃO DE QUALQUER ATIVIDADE. QUANDO O PROJETO FOR REALIZADO EM AMBIENTES COM RISCO DE ACIDENTES, O PROJETO DEVE SER ELABORADO COM O CUIDADO DESEJÁVEL PARA EVITAR A REALIZAÇÃO DAS ATIVIDADES, PORÉM O PROPRIO PROJETO DE EXECUÇÃO É CORRESPONDENTE AO PROCESSO DE ANÁLISE TÉCNICA.
- ANTES DE INICIAR AS ATIVIDADES DE EXECUÇÃO É FUNDAMENTAL A ELABORAÇÃO DA ART DE EXECUÇÃO CONFORME AS REGRAS DE SEGURANÇA E SAÚDE DO TRABALHO, A QUAL DEVE SER ELABORADA E APROVADA ANTES DE COMEÇAR A SEMPRE OBSERVAR AS UNIDADES DE MEDIDAS INFORMADAS EM PLANTA, PÓS PODEM SER ALTERADAS PARA MELHOR REPRESENTAÇÃO, MAS SEMPRE DEBEM SER APROVADAS ANTES DE COMEÇAR A EXECUÇÃO. É IMPORTANTE OBSERVAR AS COTAS INFORMADAS EM PLANTA, PÓS PODEM SER MODIFICADAS PARA MELHOR REPRESENTAÇÃO, MAS SEMPRE DEBEM SER APROVADAS ANTES DE COMEÇAR A EXECUÇÃO.
- ORIENTAMOS QUE DEVERÃO SER ANALISADOS OS ARQUIVOS IFI DISPONIBILIZADOS, ANTES DE UMA CONSULTA PRÉVIA ÀS EMPRESAS, PARA SE EVITAR DIVERGÊNCIAS ENTRE OS PROJETOS E A REALIDADE DE OBRAS, ANTES DE UMA CONSULTA PRÉVIA ÀS EMPRESAS, PARA SE EVITAR DIVERGÊNCIAS ENTRE OS PROJETOS E A REALIDADE DE OBRAS.
- PARA TODAS E QUALQUER DIVERGÊNCIAS, A EQUIPE DE DESENVOLVIMENTO DOS PROJETOS DEVERÁ SER ACIONADA. QUANDO AS ATIVIDADES FORAM REALIZADAS NO PROJETO PLANTA A EQUIPE DE EXECUÇÃO DEVEM SER DOCUMENTADA PARA OS PROJETOS AS BUITS.

NOTAS ESPECIFICAS ESTRUTURAIS

- EM QUESTÕES ONDE AS DUVIDAS OU DIVERGENCIAS NÃO AFETEM ESTRUTURALMENTE O PLANEJAMENTO ARQUITETÔNICO, OS PROJETOS DE ARQUITETURA SERÃO PROPOSTOS:
1. AS DIMENSÕES PARA UTILIZAR O CONCRETO 30MPA EM SUA TOTALIDADE;
2. O DETALHE DE FUNDAÇÃO "BLOCOS E ESTACAS" INSERIDO NO DESENHO E APENAS SUGESTIVO, ONDE NUNCA DEVEM SER EXECUTADOS SEM A REALIZAÇÃO DOS ESTUDOS DE SOLO CONFORME AS NORMATIVAS VIGENTES;
3. O DETALHE DE FUNDAÇÃO "BLOCOS E ESTACAS" ISERIDO NO DESENHO E APENAS SUGESTIVO, POIS NUNCA DEVEM SER EXECUTADOS SEM A REALIZAÇÃO DOS ESTUDOS DE SOLO CONFORME AS NORMATIVAS VIGENTES;
4. A ESTRUTURA FOI DIMENSIONADA PARA QUE O BALDRAME ESTEJA 5 CM "CINCO CENTÍMETROS" ABAIXO DO NÍVEL DE LAJES;
5. A ESTRUTURA FOI DIMENSIONADA PARA QUE AS VIGAS BALDRAMES SEJAM EXECUTADAS SOBRE OS BLOCOS PARA MINIMIZAR O RISCO DE FALHAS E/OU DEFORMAÇÕES EXCESSIVAS DESENVOLVIDAS DURANTE O PROCESSO DE ELABORAÇÃO DOS PROJETOS;
- TODOS OS VIGOS NECESSÁRIOS A SEREM CONFECCIONADOS PARA AS INSTALAÇÕES, ESTÃO CONTEMPLADOS NO PROJETO DE ARQUITETURA, SENDO QUE AS INFORMAÇÕES TÉCNICAS PARA SUA PREVISÃO CONSTRUTIVA DURANTE A FASE DE MONTAGEM DE ARMADURA E FORMAS;
- TODAS AS VIGAS ACIMA DO NÍVEL DE "ZERO", DEVER RECEBER UMA CONTRA FLEXA DE 1 CM "UM CENTÍMETRO";
- TODAS AS VIGAS ACIMA DO NÍVEL DE "ZERO", DEVER RECEBER UMA CONTRA FLEXA DE 1 CM "UM CENTÍMETRO", ESTÃO SINALIZADAS NA PLANTA DE FORMAS;
- TODAS AS LAJES ACIMA DO NÍVEL DE "ZERO", DEVER RECEBER UMA CONTRA FLEXA DE 1 CM "UM CENTÍMETRO";
- TODAS AS LAJES ACIMA DO NÍVEL DE "ZERO", DEVER RECEBER UMA CONTRA FLEXA DE 1 CM "UM CENTÍMETRO", ESTÃO SINALIZADAS NA PLANTA DE FORMAS;
- OS DETALHAMENTOS DAS ARMADURAS DOS ELEMENTOS ESTRUTURAIS ESTÃO SEPARADOS PELOS NÍVEIS DE EXECUÇÃO, SENDO QUE OS DETALHES DESENVOLVIDOS PARA OS DIFERENTES NÍVEIS DE EXECUÇÃO, DEVEM SER CONSIDERADO A APLICAÇÃO DA JUNTA DE DETALHAÇÃO NOS ELEMENTOS EM SUA TOTALIDADE;

EXECUÇÃO


- RECOMENDAMOS QUE A LOCAÇÃO DA ESTRUTURA SEJA REALIZADA ATRAVÉS DE EQUIPAMENTOS HOMOLOGADOS E QUE SEJA REALIZADA POR PESSOAL QUALIFICADO PARA TAL TAREFA.
- É FUNDAMENTAL A UTILIZAÇÃO DE ESPAÇADORES DE ARMADURA PARA MONTAGEM E CONSTRUÇÃO DE TODOS OS ELEMENTOS ESTRUTURAIS.
- APÓS A EXECUÇÃO DAS VIGAS BALDRAMES E BLOCOS, DEVE SER LANÇADO UM TRAÇO DE BRTA "O ZERO" EM TODA SUA EXTENSÃO.
- TODAS AS VIGAS BALDRAMES E BLOCOS DEVE SER IMPERMEABILIZADAS UTILIZANDO A APLICAÇÃO DE MANTA LÍQUIDA.
- APÓS A REALIZAÇÃO DA CONCRETAGEM DOS ELEMENTOS, TODA A ESTRUTURA DEVE PERMANECER COM ESCAMENTO DE 100% ("CINCO PORCENTO" PELO PERÍODO DE 30 "TRINTA") DIAS.
- APÓS A REALIZAÇÃO DA CONCRETAGEM DOS ELEMENTOS QUE POSSUAM CONTRA FLEXA IGUAL OU SUPERIOR A 3 CM (TRÊS CENTÍMETROS), DEVEVM PERMANECER COM ESCAMENTO DE 10% ("CINCO PORCENTO" PELO PERÍODO DE 45 "QUARENTA E CINCO") DIAS.
- TODAS AS LAJES DEVE SER IMPERMEABILIZADAS UTILIZANDO MANTA ALUMINIZADA.
- DEPOIS DA REALIZAÇÃO DAS ESTRUTURAS SOMENTE PODERÁ SER FEITA A PLENIA AVALIAÇÃO DO ENGENHEIRO DE EXECUÇÃO RESPONSÁVEL PELO PROCESSO DE CONFERÊNCIA E MONTAGEM.

CONTROLE DE REVISÕES

Nº	DATA	DESCRIÇÃO
FNDEFundo Nacional de Desenvolvimento da Educação MINISTÉRIO DA EDUCAÇÃO		
PROJETO PADRÃO - FNDE		
PROPRIETÁRIO :		
ENDEREÇO:		
MUNICÍPIO - UF:		
PROPRIETÁRIO		
RESP. TÉCNICOCREA		
AUTOR DO PROJETOCAU		
DLO	CREA	
	RA	
OBSERVAÇÕES:		
ESCOLA 13 SALAS DE AULA - MODELO TÉRREO PROJETO DE ESTRUTURA		
COORDENAÇÃO CGEST - Coordenação Geral de Infraestrutura Educacional	ARMAÇÕES DE FUNDAÇÕES BLOCO B - ADMINISTRAÇÃO	SFN
FORMATO1050X594	REVISÃO R.00	ESCALA -INDICADA DATA EMISSAO JAN/2022
		PRANCHA 15/147


VCB-7

ESC 1:50

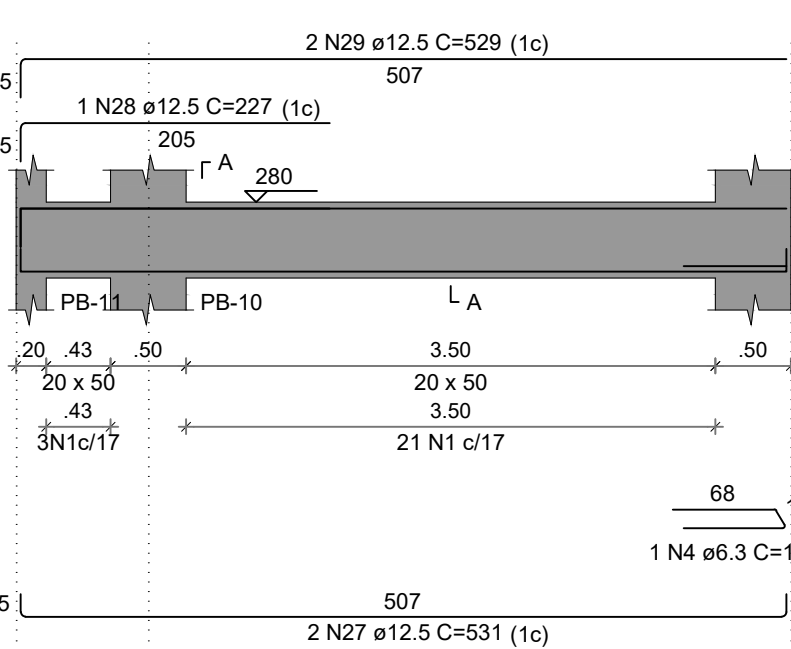


VCB-8

ESC 1:50

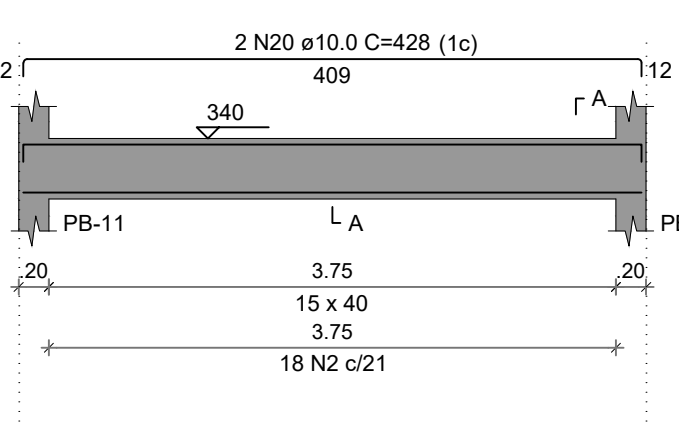


VCB-9

ESC 1:50

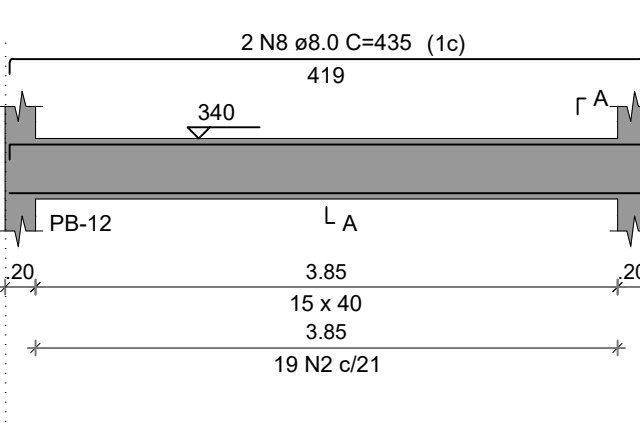


VCB-10

ESC 1:50

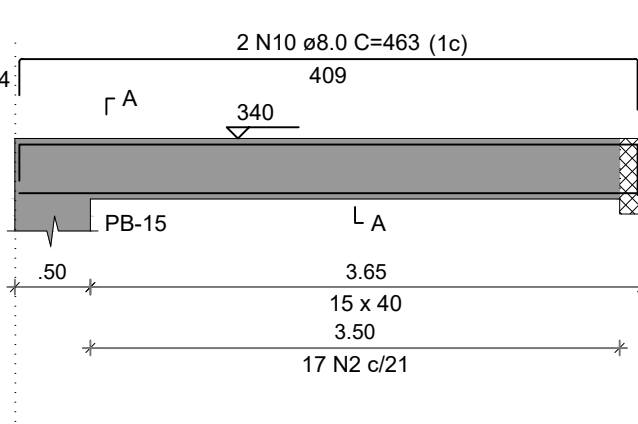


VCB-11

ESC 1:50

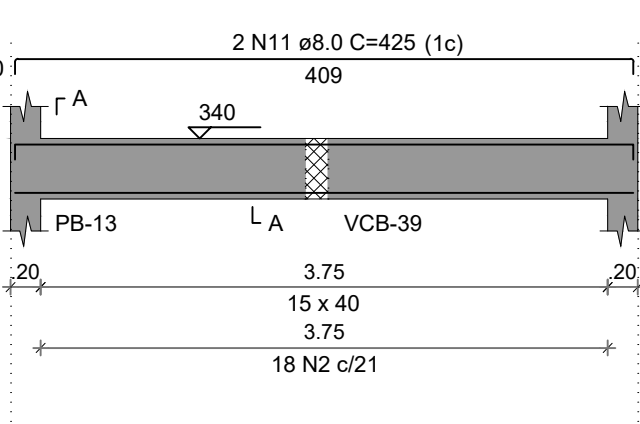


SEÇÃO A-A

ESC 1:25

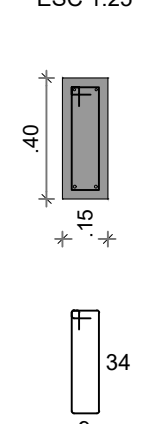


VCB-12

ESC 1:50

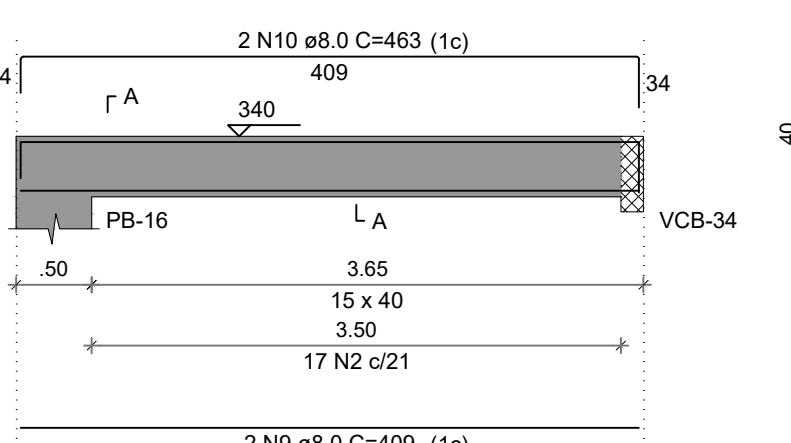


VCB-13

ESC 1:50

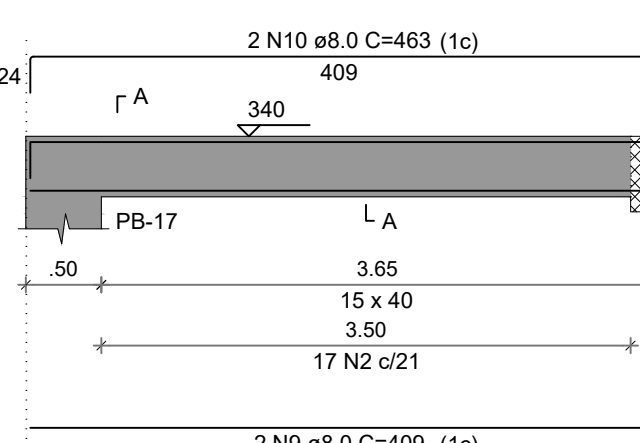


VCB-14

ESC 1:50

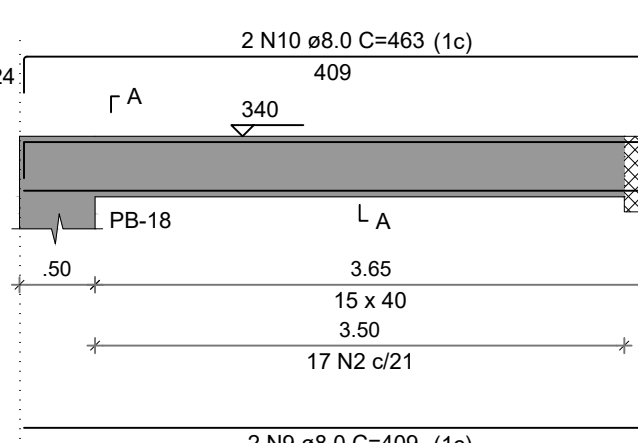


VCB-15

ESC 1:50

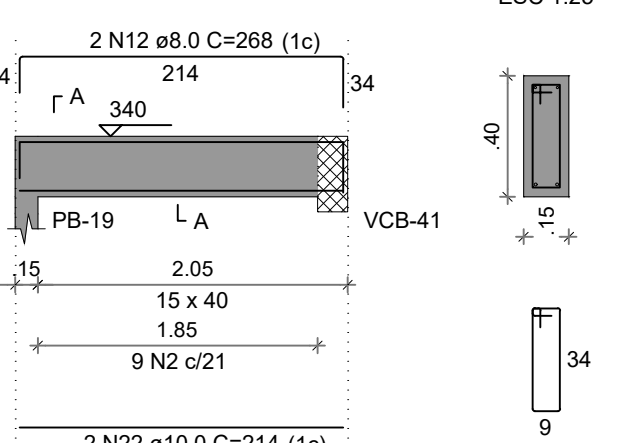


VCB-16

ESC 1:50

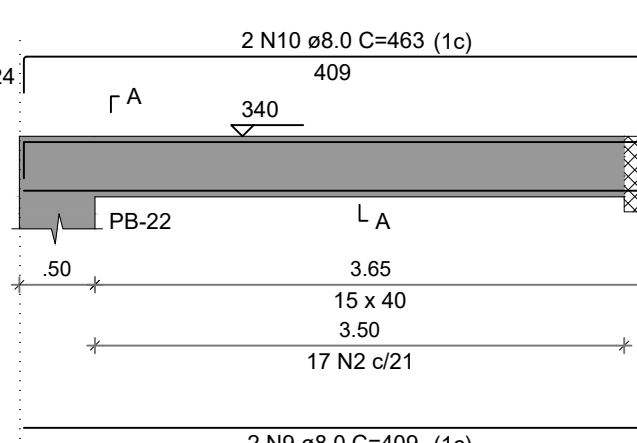


VCB-17

ESC 1:50

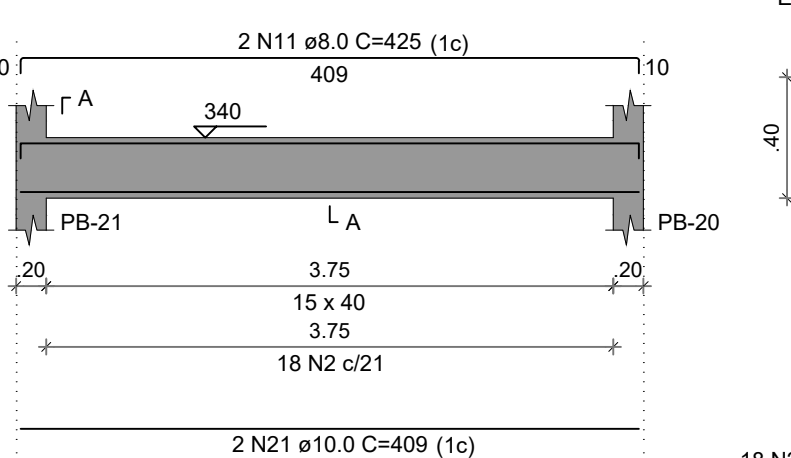


VCB-18

ESC 1:50

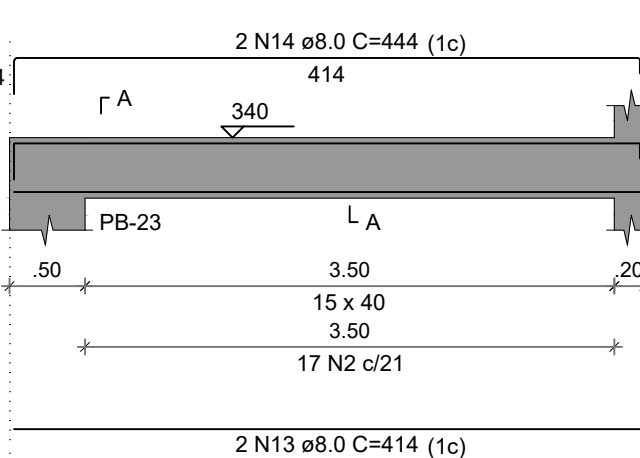


VCB-19

ESC 1:50

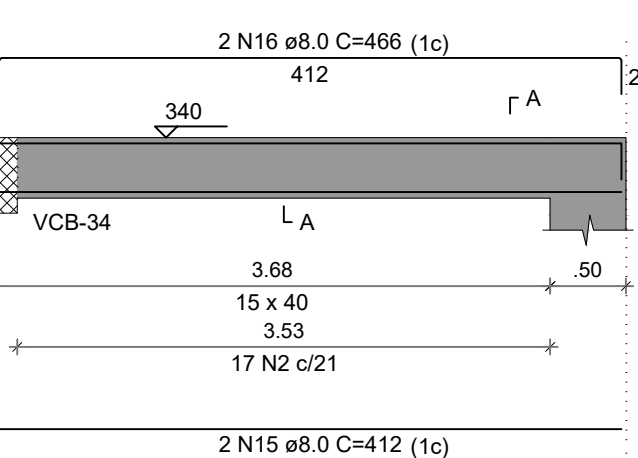


VCB-20

ESC 1:50

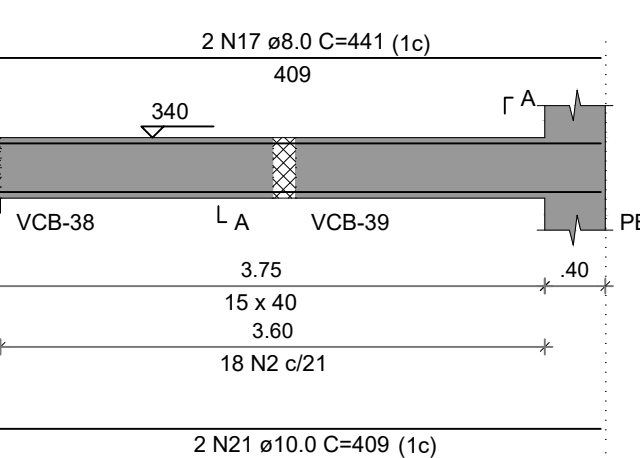


VCB-21

ESC 1:50

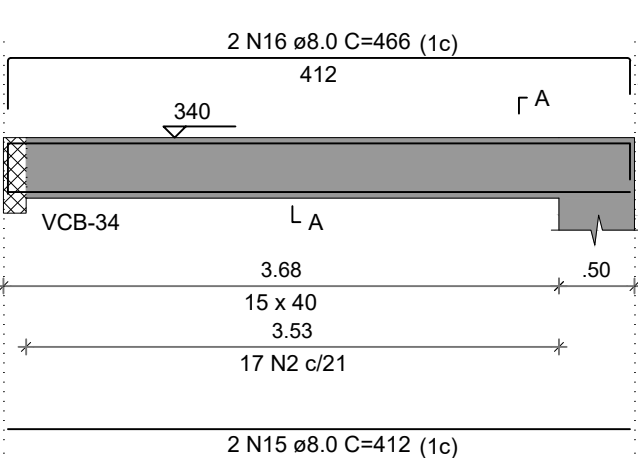


VCB-22

ESC 1:50

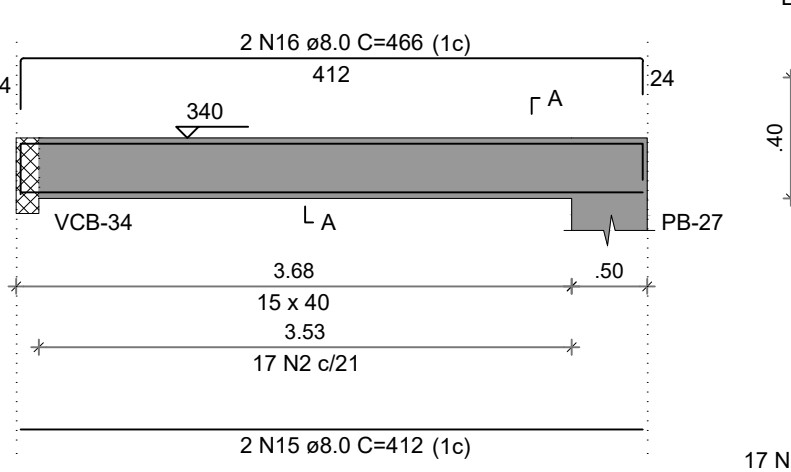


VCB-23

ESC 1:50

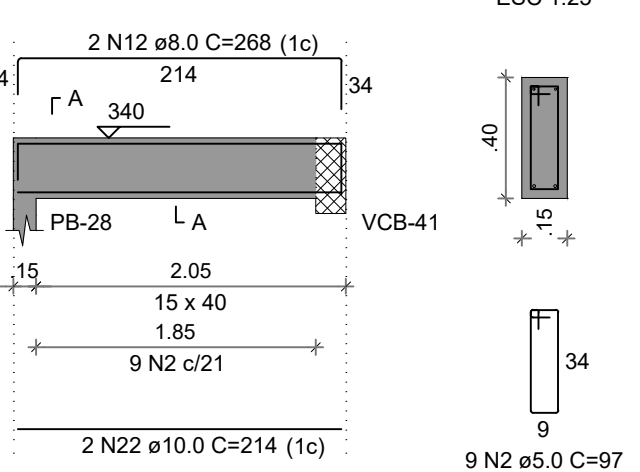


VCB-24

ESC 1:50

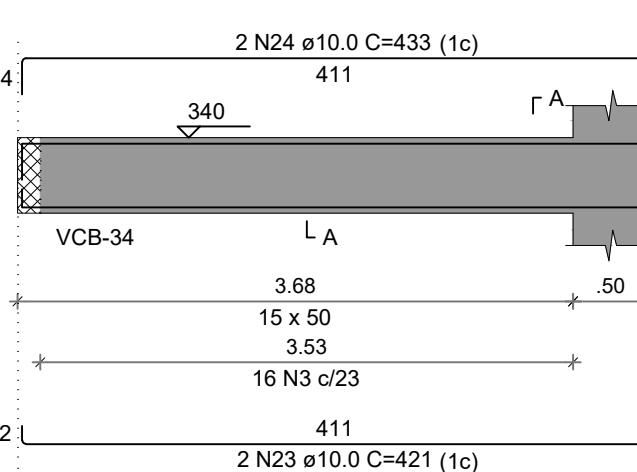


VCB-25

ESC 1:50

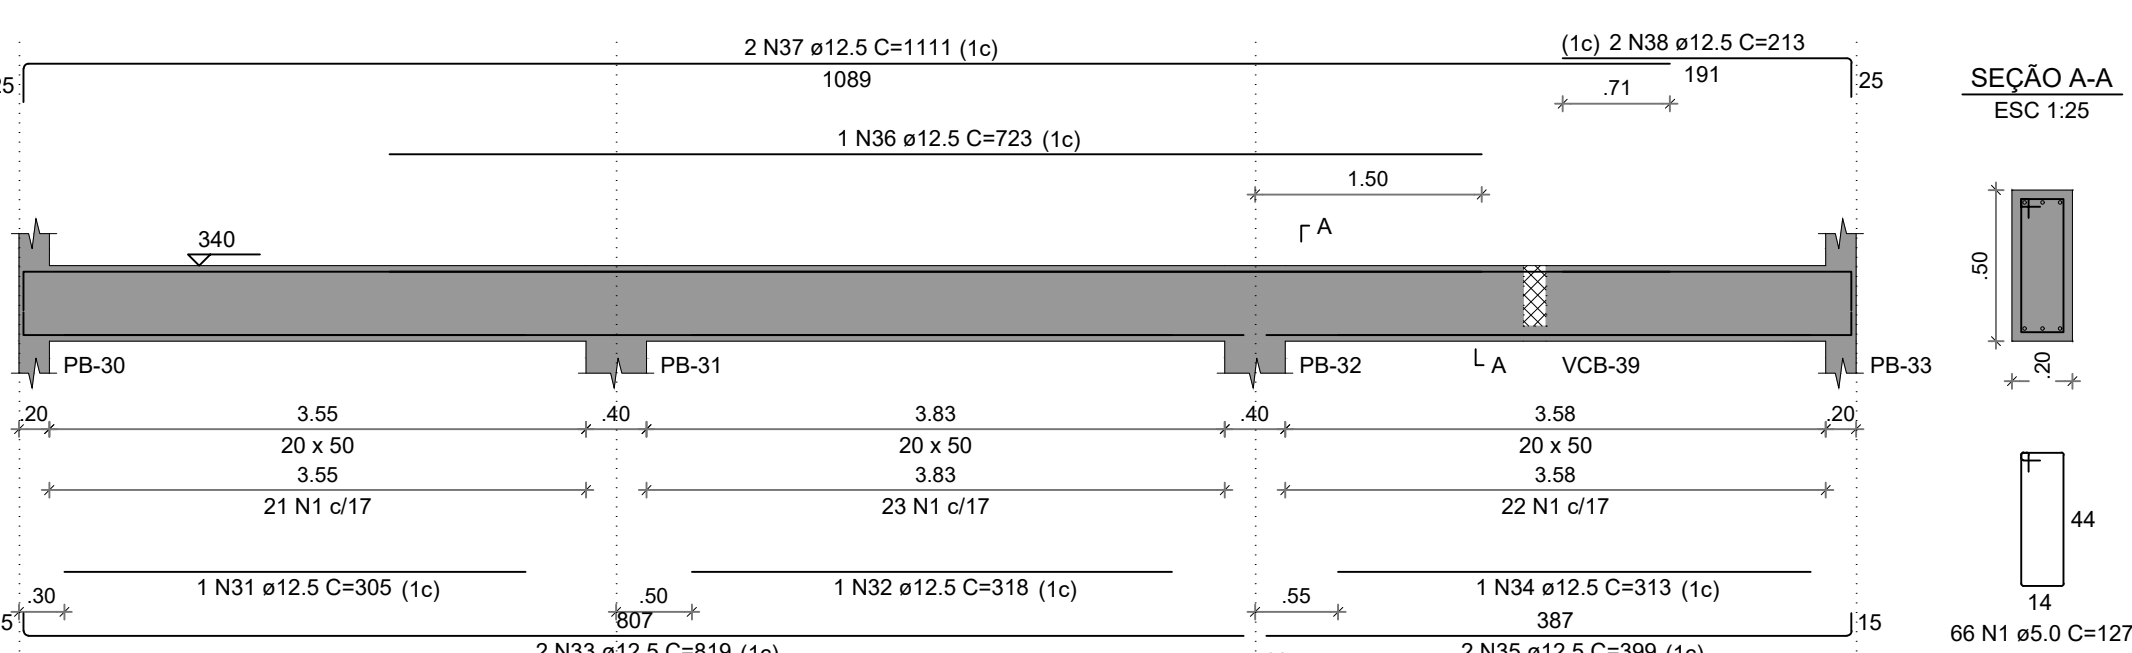


VCB-26

ESC 1:50

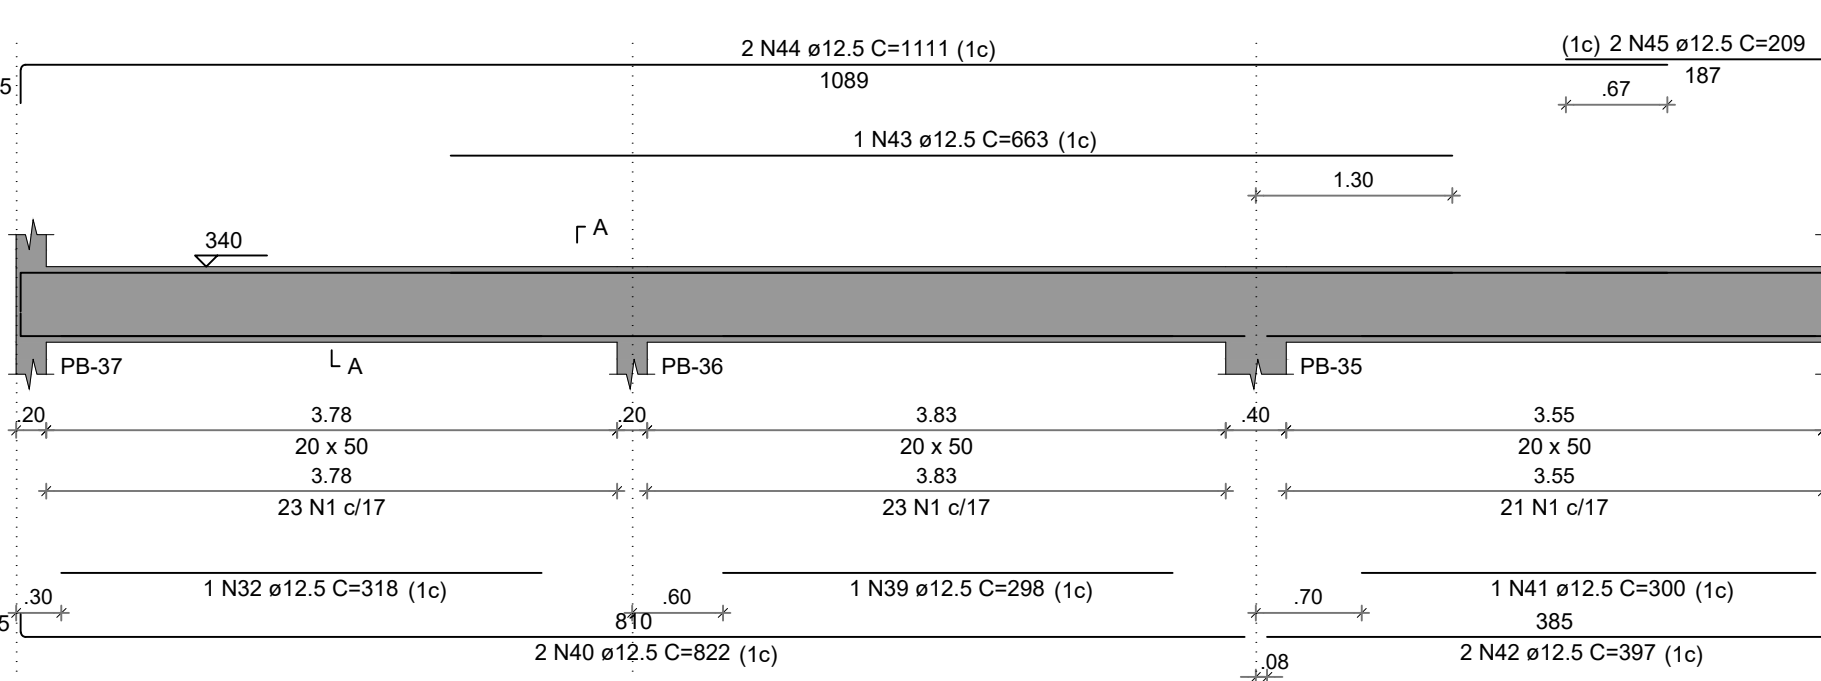


VCB-27

ESC 1:50

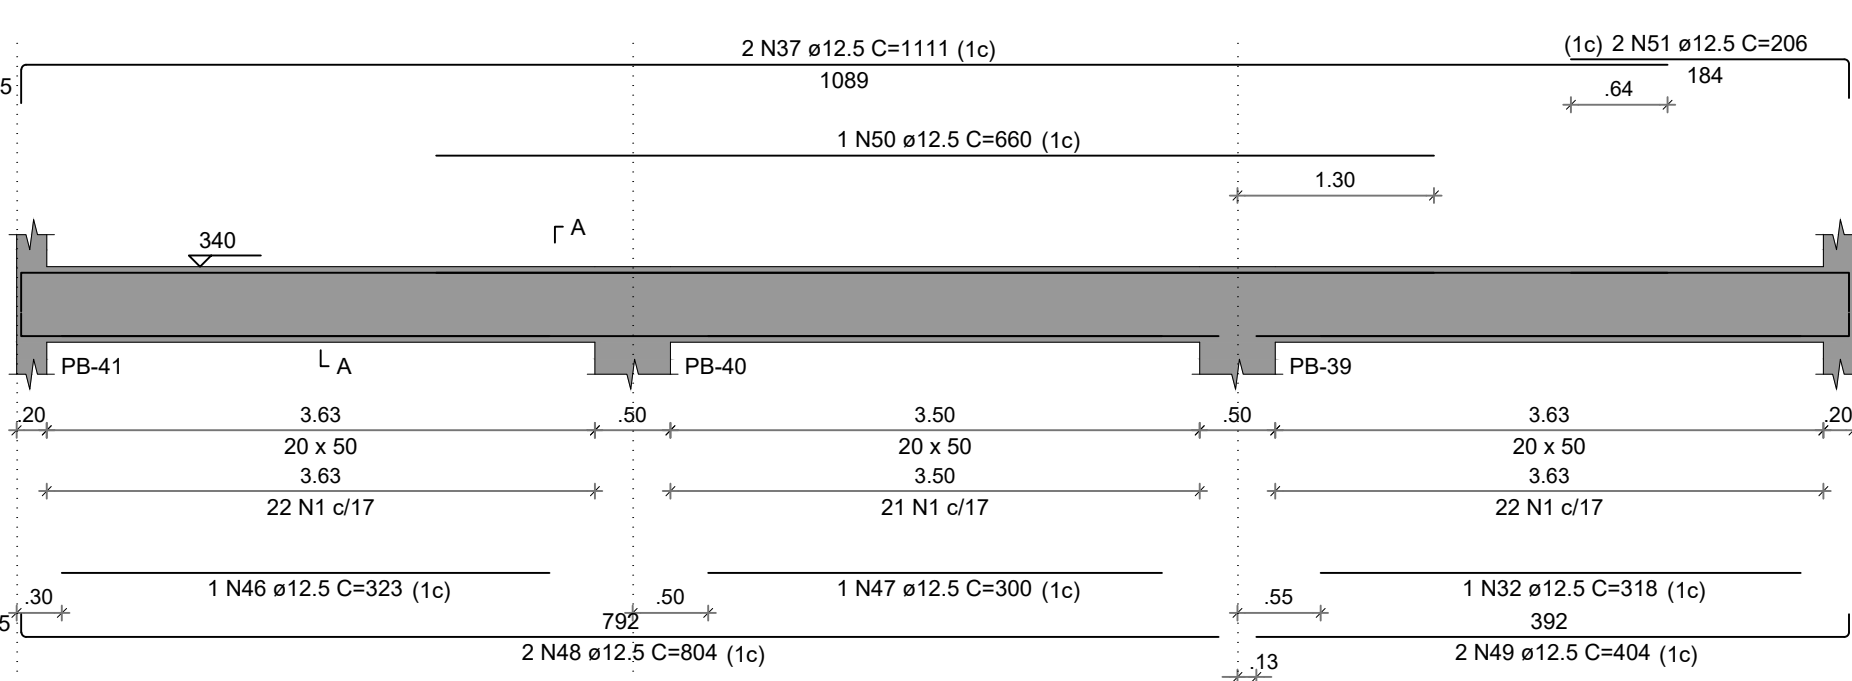


VCB-28

ESC 1:50

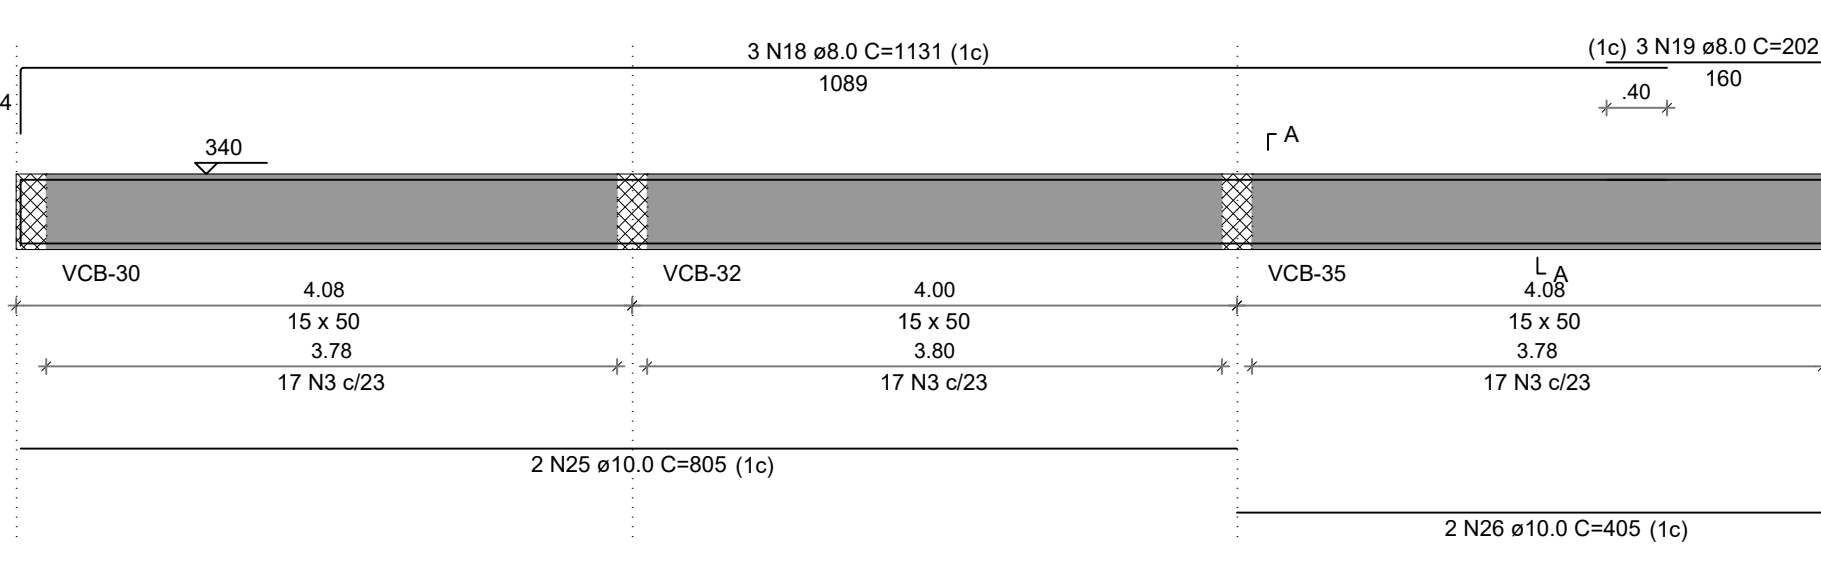

VCB-29

ESC 1:50

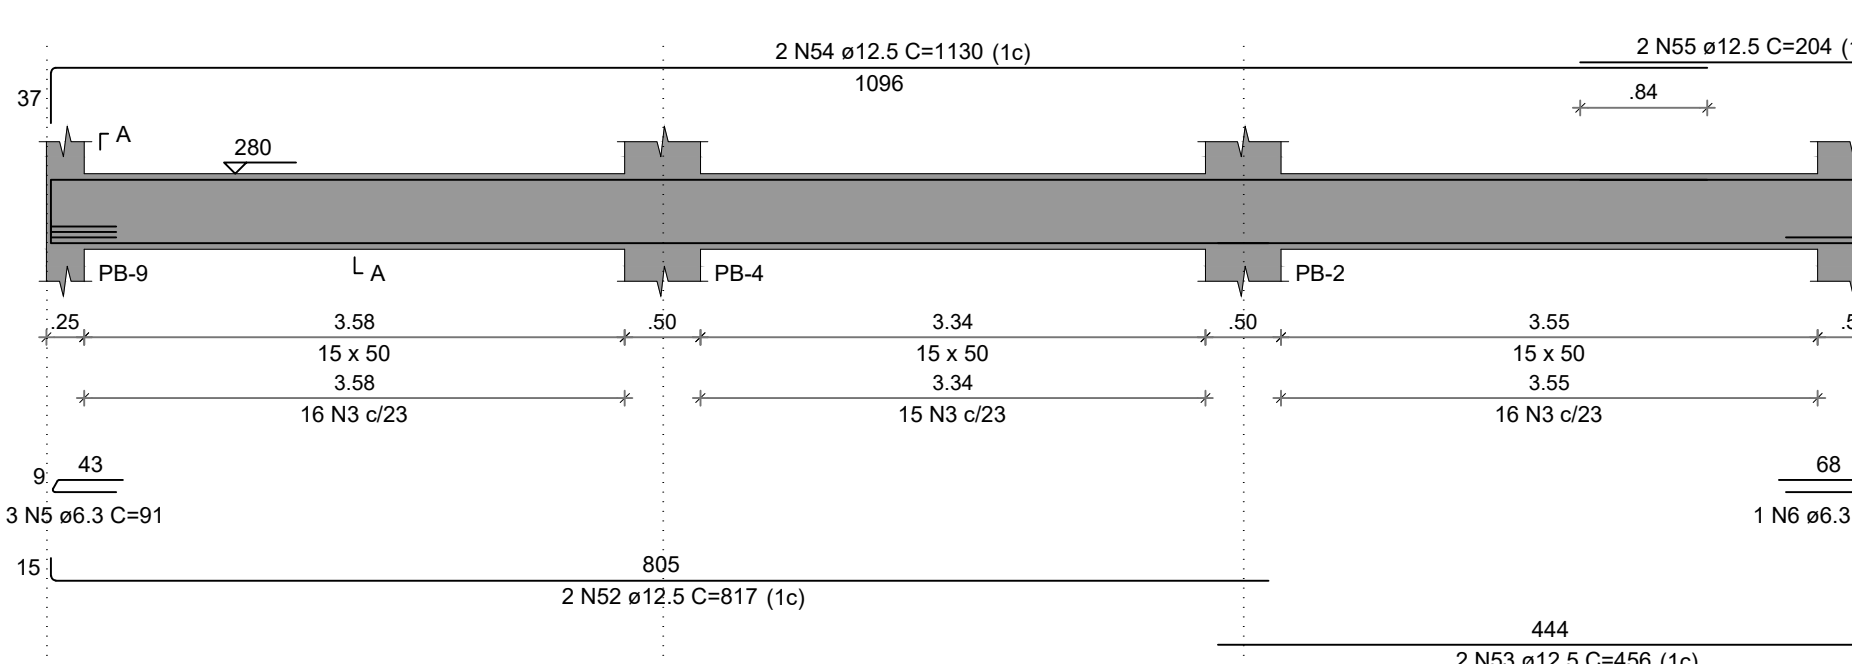

RELAÇÃO DO AÇO

AÇO	N	DIAM (mm)	QUANT	C.UNIT (cm)	C.TOTAL (cm)
CA60	1	5.0	222	127	28194
	2	5.0	262	97	25414
	3	5.0	114	117	13338
	4	6.3	1	146	146
	5	6.3	3	91	273
CA50	6	6.3	1	141	141
	7	8.0	2	419	838
	8	8.0	2	435	870
	9	8.0	10	409	4090
	10	8.0	10	463	4630
	11	8.0	4	425	1700
	12	8.0	4	268	1072
	13	8.0	2	414	828
	14	8.0	2	444	888
	15	8.0	6	412	2472
	16	8.0	6	466	2796
	17	8.0	2	441	882
	18	8.0	3	1131	3393
	19	8.0	3	202	606
	20	10.0	2	428	856

NOTAS GERAIS:

- TODAS AS MEDIDAS DEVEM SER CONFERIDAS EM OBRA, "IN LOCO", ANTES DA REALIZAÇÃO DE QUAISQUER ATIVIDADES;
- RECOMENDAMOS A REALIZAÇÃO DO ESTUDO DOS PROJETOS ANTES DA REALIZAÇÃO DAS ATIVIDADES, POIS O PROFISSIONAL DE EXECUÇÃO É CORRESPONSÁVEL PELO PROCESSO DE ANÁLISE TÉCNICA;
- ANTES DE INICIAR AS ATIVIDADES DE EXECUÇÃO É FUNDAMENTAL A ELABORAÇÃO DA ART DE EXECUÇÃO CONFORME AS ORIENTAÇÕES DO CREA ESTADUAL;
- SEMPRE OBSERVAR AS UNIDADES DE MEDIDAS INFORMADAS EM PLANTA, POIS PODEM SER ALTERADAS PARA MELHOR REPRESENTAÇÃO DAS INFORMAÇÕES E/OU DETALHES;
- SEMPRE OBSERVAR AS COTAS INFORMADAS EM PLANTA, POIS PODEM SER MODIFICADAS PARA MELHOR REPRESENTAÇÃO DAS INFORMAÇÕES E/OU DETALHES;
- ORIENTAMOS QUE DEVERÃO SER ANALISADOS OS ARQUIVOS IFC DISPONIBILIZADOS, ANTES DE UMA CONSULTA PRÉVIA A EQUIPE DE DESENVOLVIMENTO DOS PROJETOS;
- PARA TODAS E QUAISQUER DIVERGÊNCIAS, A EQUIPE DE DESENVOLVIMENTO DOS PROJETOS DEVERÁ SER ACIONADA;
- QUAISQUER ALTERAÇÕES REALIZADAS NO PROJETO PELA EQUIPE DE EXECUÇÃO DEVEM SER DOCUMENTADAS NOS PROJETOS "AS BUILT";

NOTAS ESPECÍFICAS ESTRUTURAIS:

- PROJETOS
- EM QUESTÕES ONDE AS DÚVIDAS E/OU DIVERGÊNCIAS NÃO AFETEM ESTRUTURALMENTE O PLANEJAMENTO ARQUITETÔNICO, OS PROJETOS DE ARQUITETURA SERÃO PRIORIDADE;
 - A ESTRUTURA FOI DIMENSIONADA PARA UTILIZAR CONCRETO 30MPA EM SUA TOTALIDADE;
 - O DETALHE DE FUNDAÇÃO "BLOCOS E ESTACAS" INSERIDO NO DESENHO É APENAS SUGESTIVO, ONDE NUNCA DEVEM SER EXECUTADOS SEM A REALIZAÇÃO DOS ESTUDOS DE SOLO CONFORME AS NORMATIVAS VIGENTES;
 - O DETALHE DE FUNDAÇÃO "ESTACAS ISOLADAS" INSERIDO NO DESENHO É APENAS SUGESTIVO, POIS NUNCA DEVEM SER EXECUTADOS SEM A REALIZAÇÃO DOS ESTUDOS DE SOLO CONFORME AS NORMATIVAS VIGENTES;
 - A ESTRUTURA FOI DIMENSIONADA PARA QUE O BALDREME ESTEJA 5 CM "CINCO CENTÍMETROS" ABAIXO DO NÍVEL O "ZERO" DO PRISO DA ARQUITETURA "ACABANDO";
 - A ESTRUTURA FOI DIMENSIONADA PARA QUE AS VIGAS BALDRAMES SEJAM EXECUTADAS SOBRE OS BLOCOS PARA MINIMIZAR OS IMPACTOS DE FURROS ESTRUTURAIS CONFORME AS COMPATIBILIZAÇÕES REALIZADAS DURANTE O PROCESSO DE ELABORAÇÃO DOS PROJETOS;
 - TODOS OS FURROS NECESSÁRIOS A SEREM CONFECCIONADOS PARA AS INSTALAÇÕES, ESTÃO CONTEMPLADOS NO PROJETO COM TODAS AS INFORMAÇÕES TÉCNICAS PARA SUA PREVISÃO CONSTRUTIVA DURANTE A FASE DE MONTAGEM DE ARMADURA E FORMAS;
 - TODAS AS VIGAS ACIMA DO NÍVEL O "ZERO", DEVEM RECEBER UMA CONTRA FLEXA DE 1 CM "UM CENTÍMETRO";
 - TODAS AS VIGAS ACIMA DO NÍVEL O "ZERO", QUE NECESSITAREM DE UMA CONTRA FLEXA SUPERIOR A 1 CM "UM CENTÍMETRO", ESTÃO SINALIZADAS NA PLANTA DE FORMAS;
 - TODAS AS LAJES ACIMA DO NÍVEL O "ZERO", DEVEM RECEBER UMA CONTRA FLEXA DE 1 CM "UM CENTÍMETRO";
 - TODAS AS LAJES ACIMA DO NÍVEL O "ZERO", QUE NECESSITAREM DE UMA CONTRA FLEXA SUPERIOR A 1 CM "UM CENTÍMETRO", ESTÃO SINALIZADAS NA PLANTA DE FORMAS;
 - OS DETALHAMENTOS DAS ARMADURAS DOS ELEMENTOS ESTRUTURAIS ESTÃO SEPARADOS PELOS NÍVEIS DE EXECUÇÃO;
 - TODOS OS LOCAIS QUE CONTEMPLAREM A JUNÇÃO DE DOIS BLOCOS ESTRUTURAIS, DEVE SER CONSIDERADO A APLICAÇÃO DA JUNTA DE DILATAÇÃO NOS ELEMENTOS EM SUA TOTALIDADE;

EXECUÇÃO

- RECOMENDAMOS QUE A LOCAÇÃO DA ESTRUTURA SEJA REALIZADA ATRAVÉS DE EQUIPAMENTOS HOMOLOGADOS E DEVIDAMENTE CALIBRADOS PELOS ÓRGÃOS DE AFERIÇÃO E QUALIDADE ISO 9001;
- É FUNDAMENTAL A UTILIZAÇÃO DE ESPAÇADORES DE ARMADURA PARA MONTAGEM E CONSTRUÇÃO DE TODOS OS ELEMENTOS ESTRUTURAIS;
- NO ATO DE EXECUÇÃO DAS VIGAS BALDRAMES E BLOCOS, DEVE SER LANÇADO UM "TRAÇO DE BRITA O "ZERO" EM TODA SUA EXTENSÃO;
- TODAS AS VIGAS BALDRAMES E BLOCOS DEVEM SER IMPERMEABILIZADOS UTILIZANDO A APLICAÇÃO DE MANTA LÍQUIDA;
- APÓS A REALIZAÇÃO DA CONCRETAGEM DOS ELEMENTOS, TODA A ESTRUTURA DEVE PERMANECER COM ESCORAMENTO DE 100% "CEM PORCENTO" PELO PERÍODO DE 30 "TRINTA" DIAS;
- APÓS A REALIZAÇÃO DA CONCRETAGEM DOS ELEMENTOS QUE POSSUEM CONTRA FLEXA IGUAL OU SUPERIOR A 3 CM "TRÊS CENTÍMETROS", DEVEM PERMANECER COM ESCORAMENTO DE 100% "CEM PORCENTO" PELO PERÍODO DE 45 "QUARENTA E CINCO" DIAS;
- TODAS AS LAJES DEVEM SER IMPERMEABILIZADAS UTILIZANDO MANTA ALUMINIZADA;
- OS ELEMENTOS ESTRUTURAIS SOMENTE PODEM SER CONCRETADOS APÓS A PLENA VALIDAÇÃO DO ENGENHEIRO DE EXECUÇÃO RESPONSÁVEL PELO PROCESSO DE CONFERÊNCIA E MONTAGEM;

CONTROLE DE REVISÕES

Nº	DATA	DESCRIÇÃO
----	------	-----------



MINISTÉRIO DA EDUCAÇÃO

PROJETO PADRÃO - FNDE

PROPRIETÁRIO: _____

ENDEREÇO: _____

MUNICÍPIO - UF: _____

PROPRIETÁRIO: _____

RESP. TÉCNICO: _____ CREA _____

AUTOR DO PROJETO: _____ CAU _____


DLO	CREA
	RA

OBSERVAÇÕES: _____

ESCOLA 13 SALAS DE AULA - MODELO TÉRREO

PROJETO DE ESTRUTURA


COORDENAÇÃO CGEST - Coordenação Geral de Infraestrutura Educativa	ARMAÇÕES DO TÉRREO BLOCO B - ADMINISTRAÇÃO	SCA
FORMATO 100X50X4	REVISÃO R.00	INDICADA DATA EMISSÃO JAN/2022
		PRANCHA 17/147

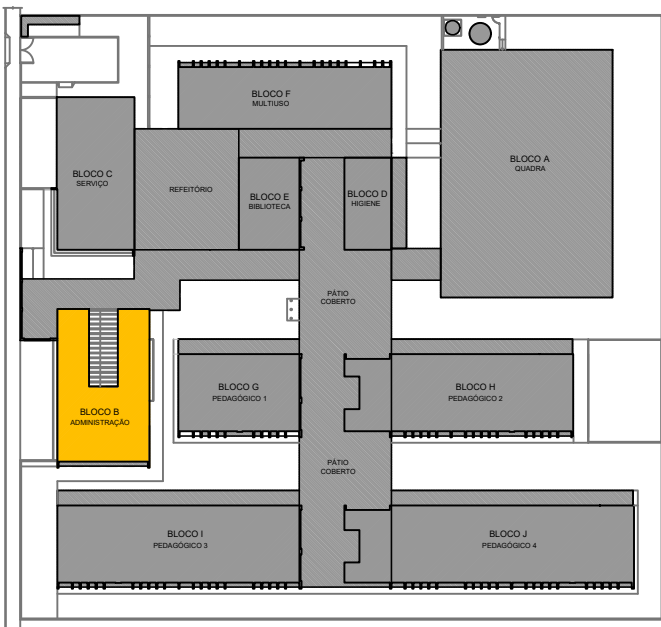

CROQUI DE REFERÊNCIA - IMPLANTAÇÃO


VCB-30

ESC 1:50

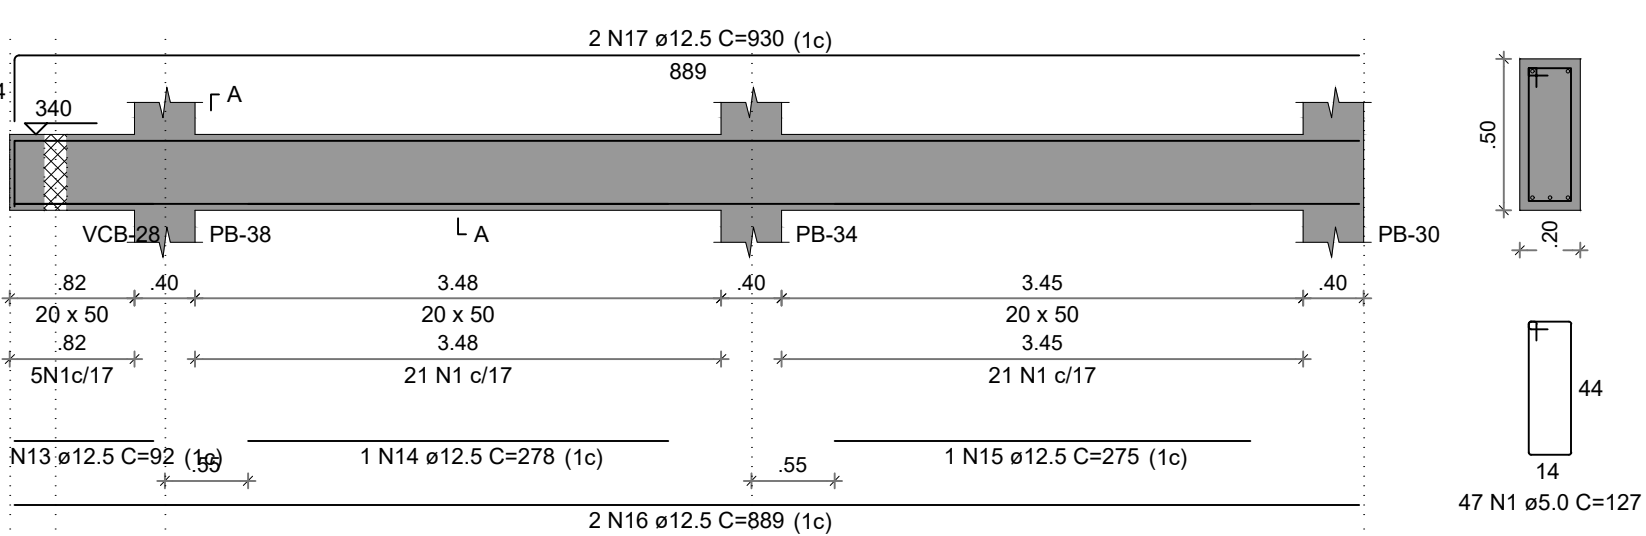


VCB-33

ESC 1:50

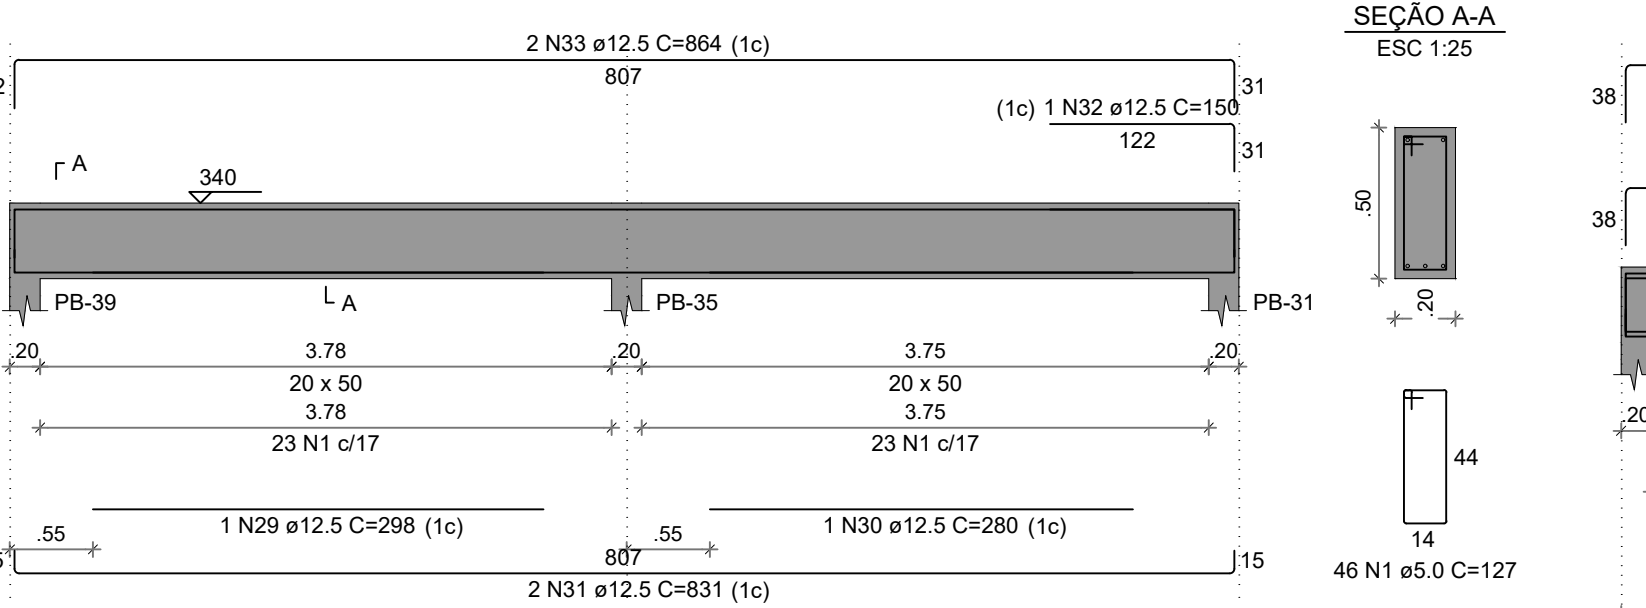


VCB-36

ESC 1:50

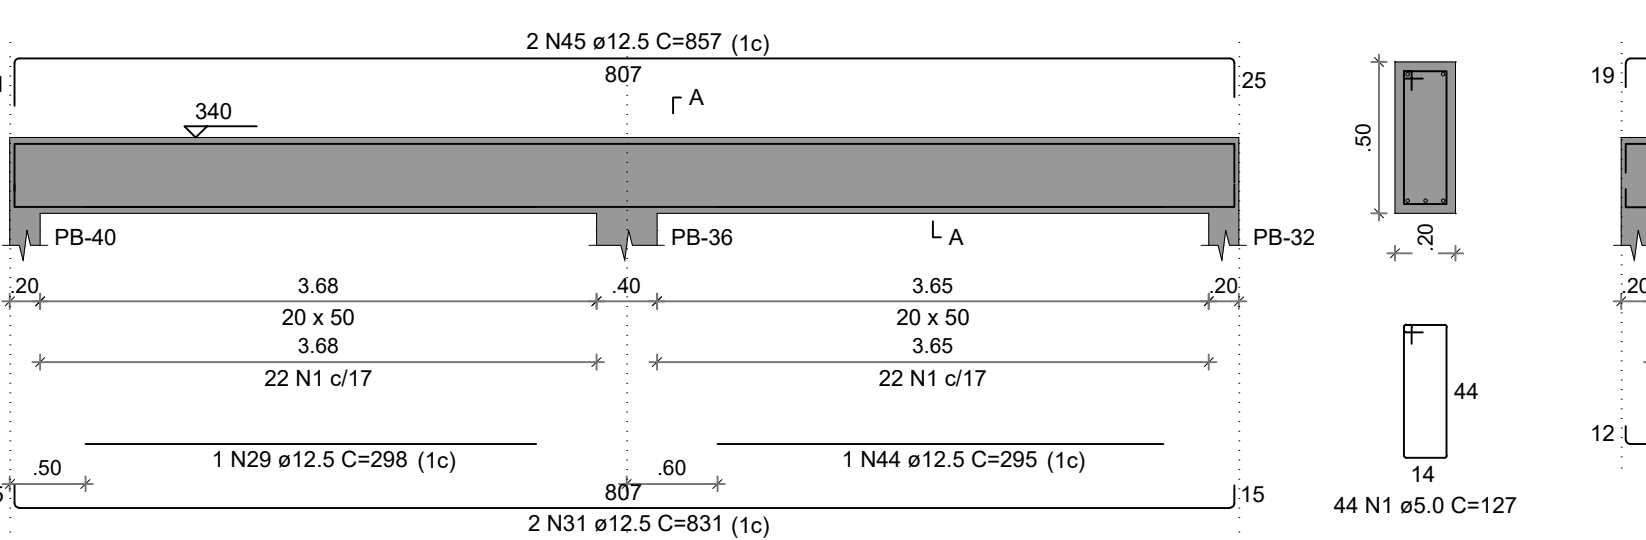


VCB-39

ESC 1:50

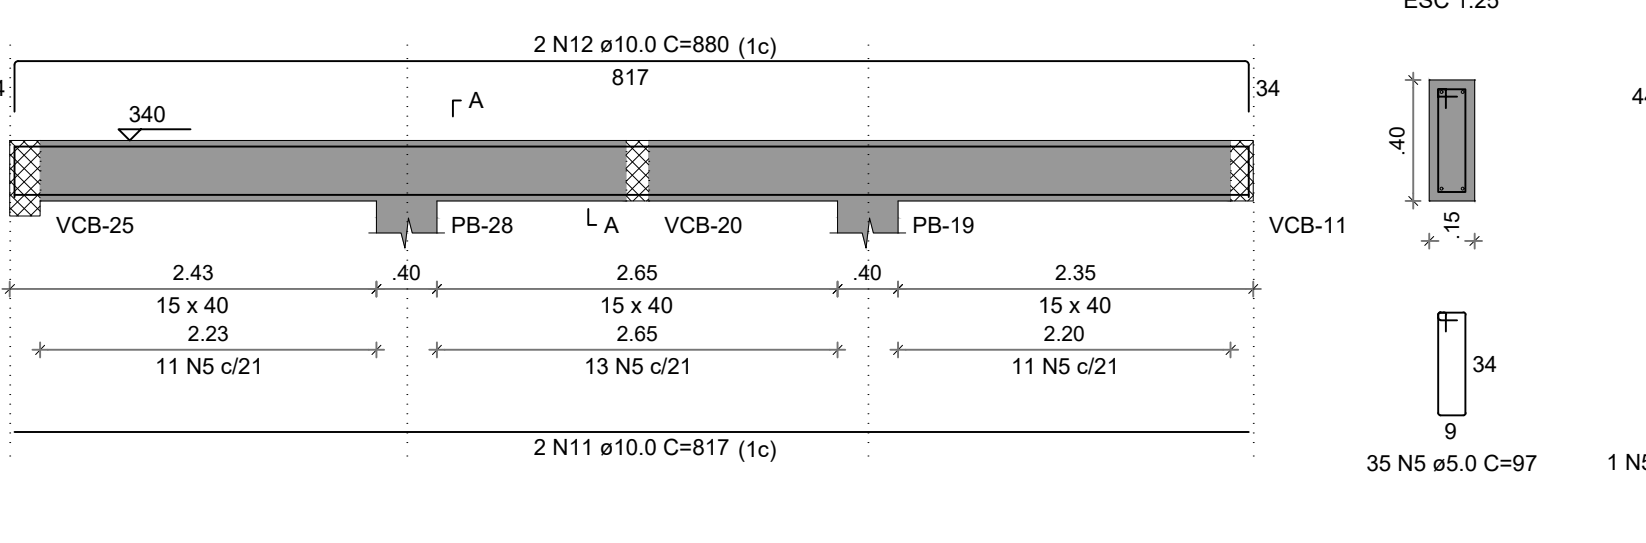

1 ARMAÇÕES TÉRREO

ESCALA INDICADA

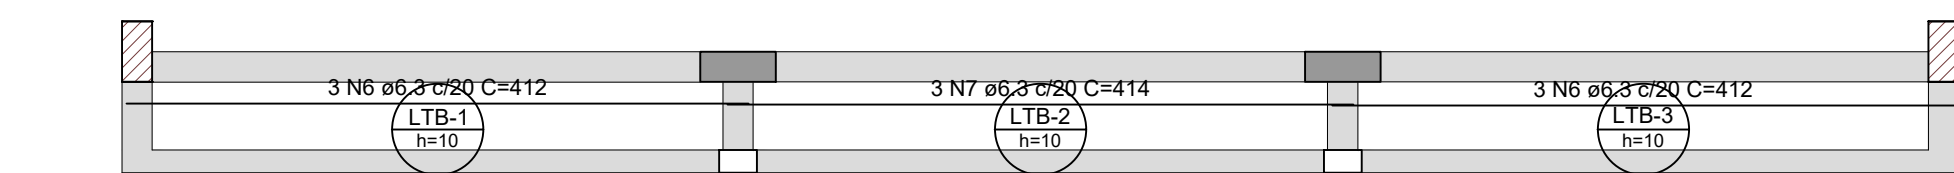


2 ARMAÇÃO POSITIVA DAS LAJES PAV. TÉRREO (EIXO X)

ESCALA 1/50


VCB-31

ESC 1:50

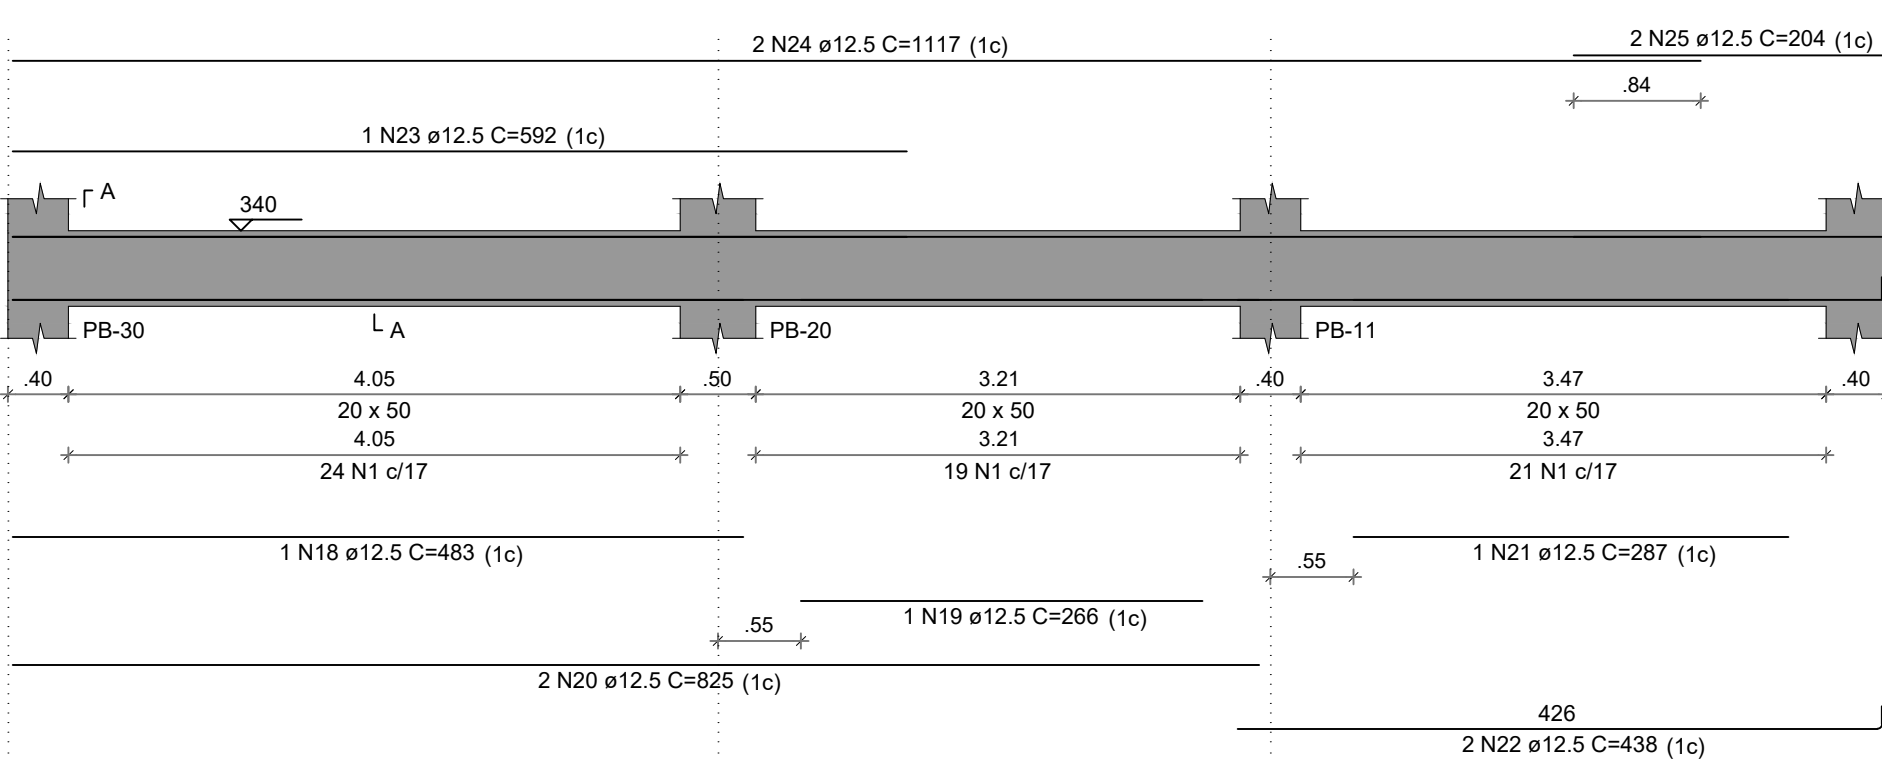


VCB-34

ESC 1:50

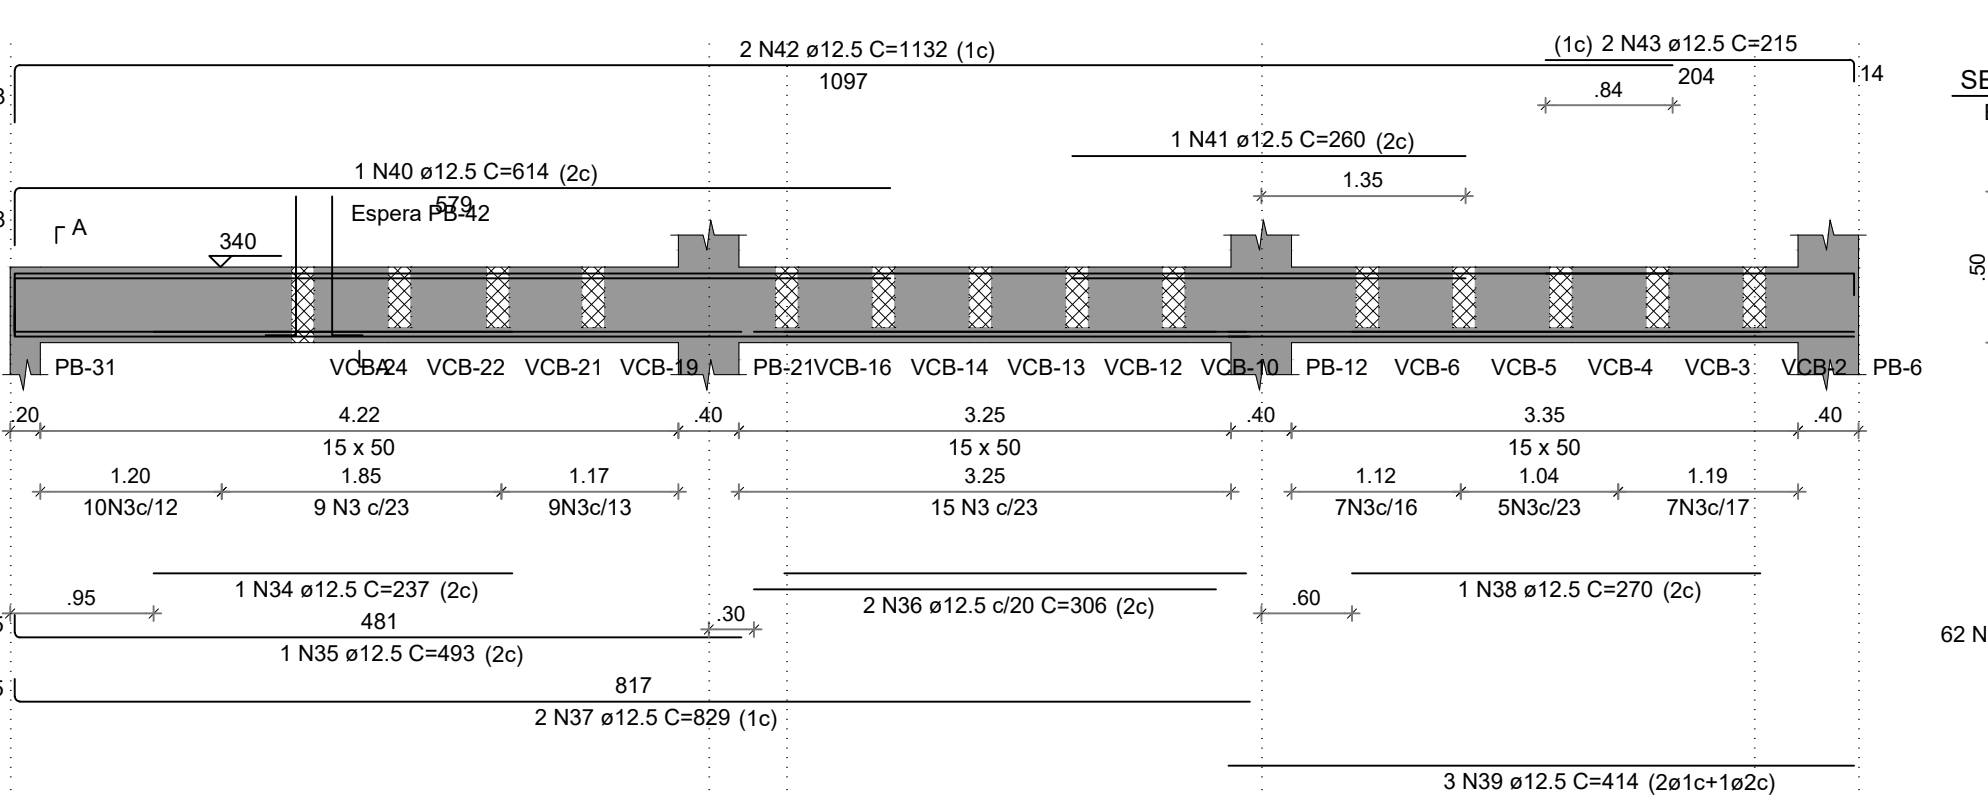


VCB-37

ESC 1:50

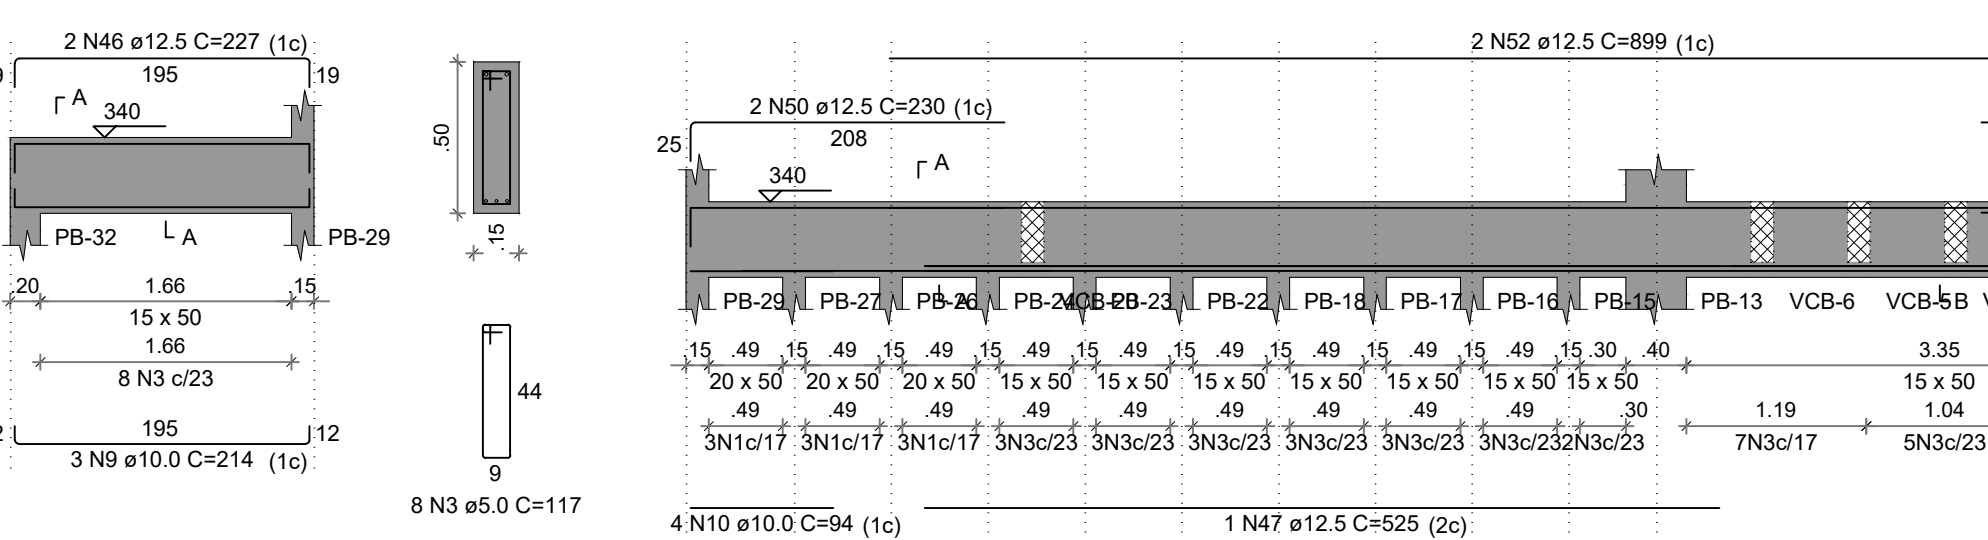


VCB-38

ESC 1:50

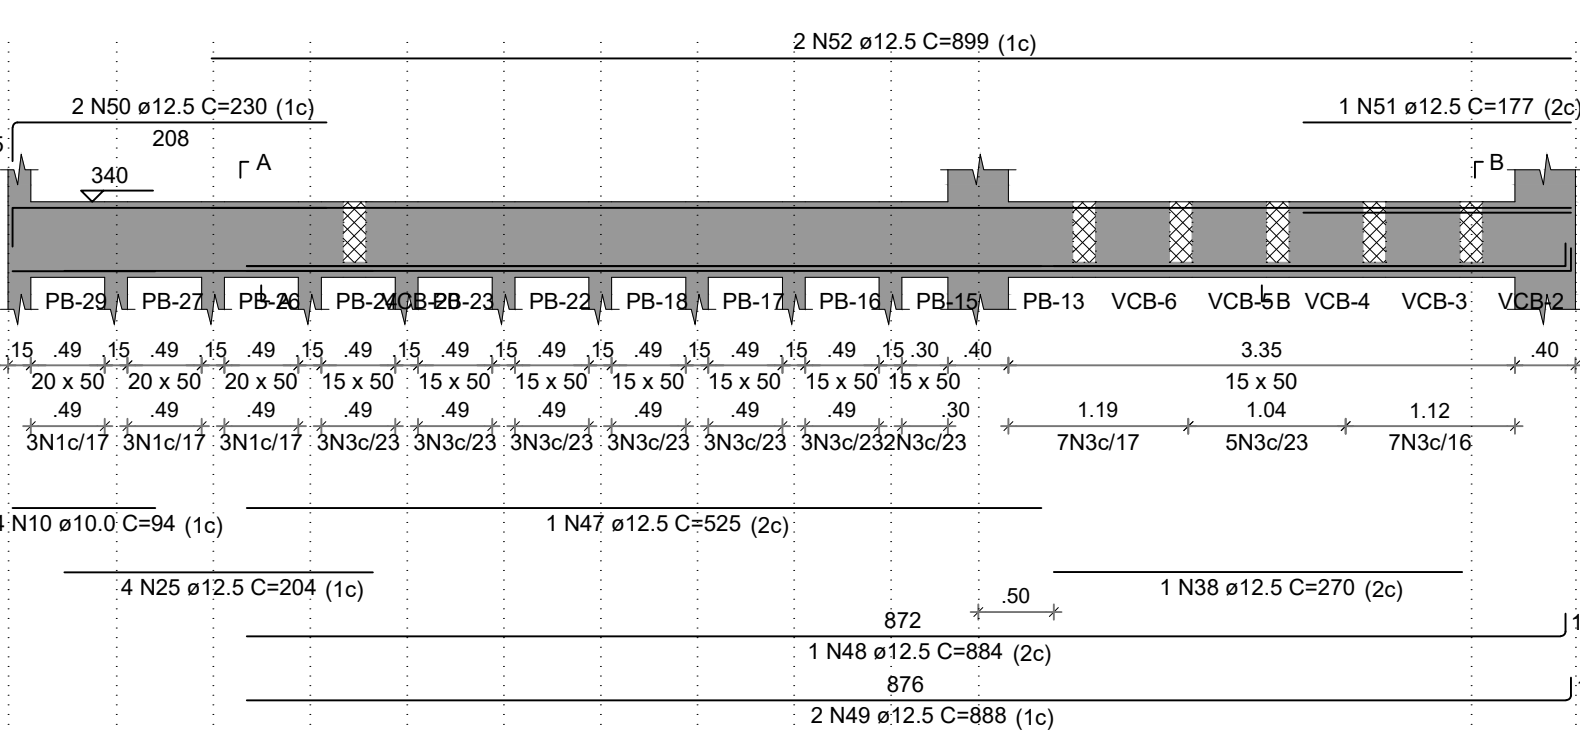


VCB-41

ESC 1:50

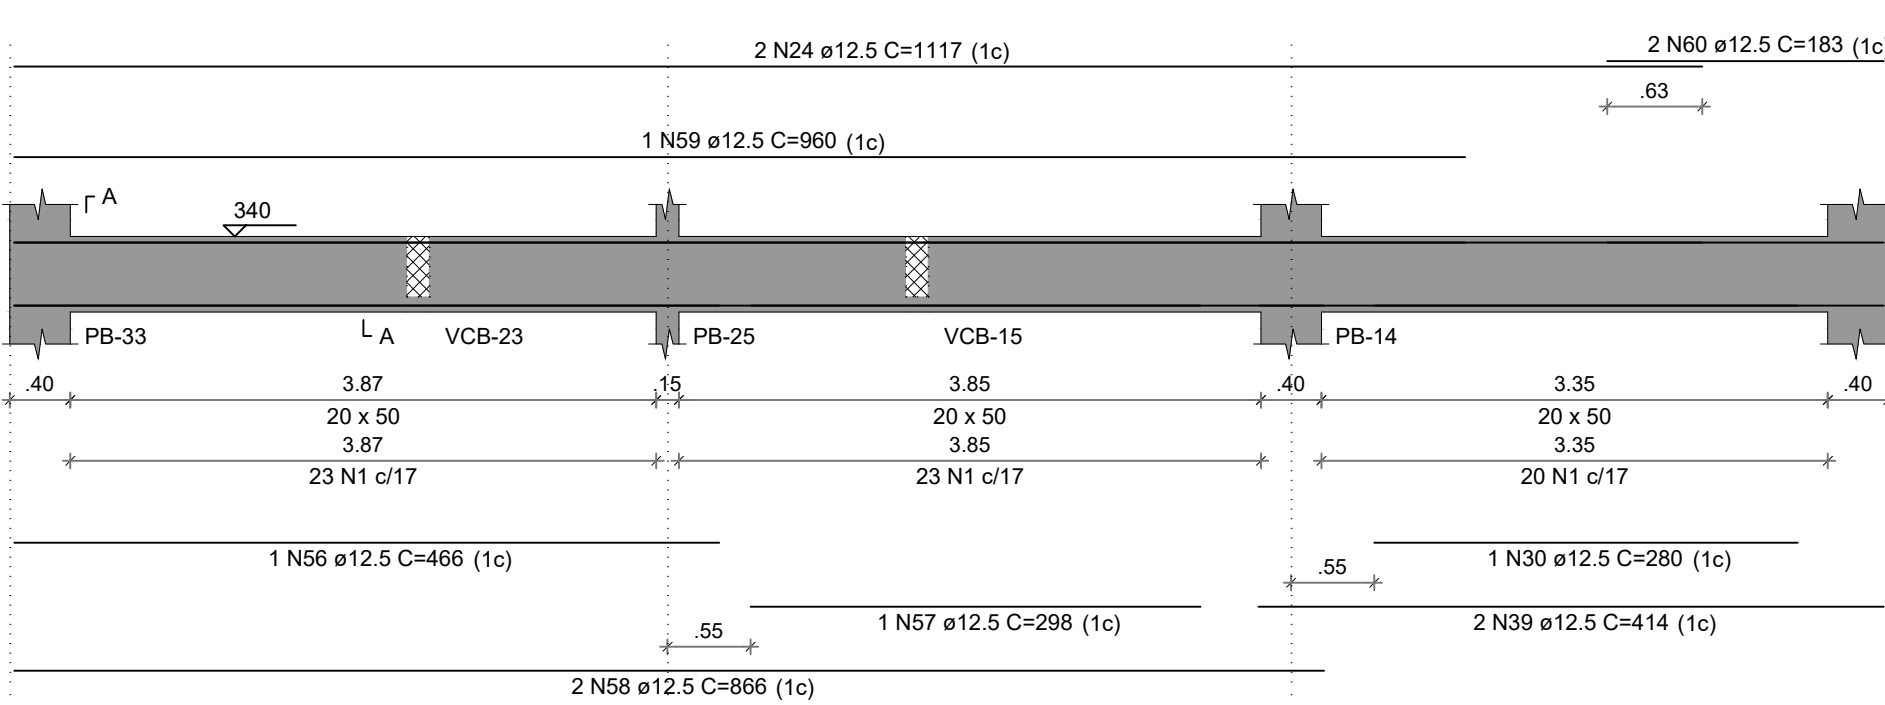


3 ARMAÇÃO POSITIVA DAS LAJES PAV. TÉRREO (EIXO Y)

ESCALA 1/50

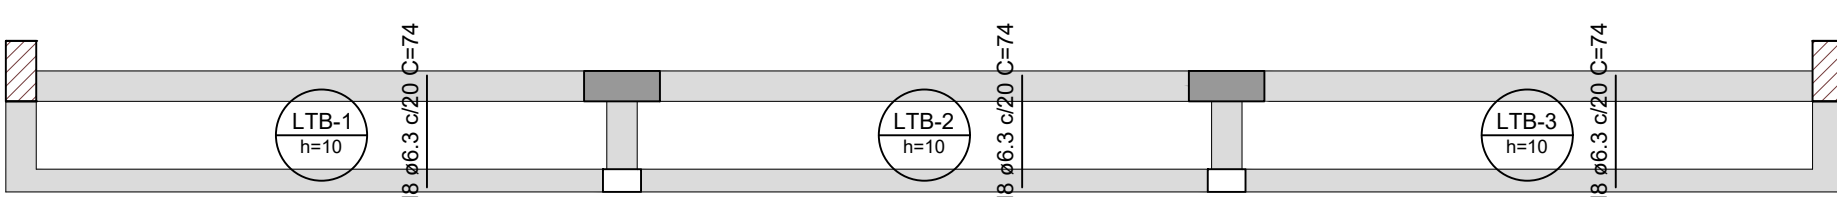


VCB-32

ESC 1:50

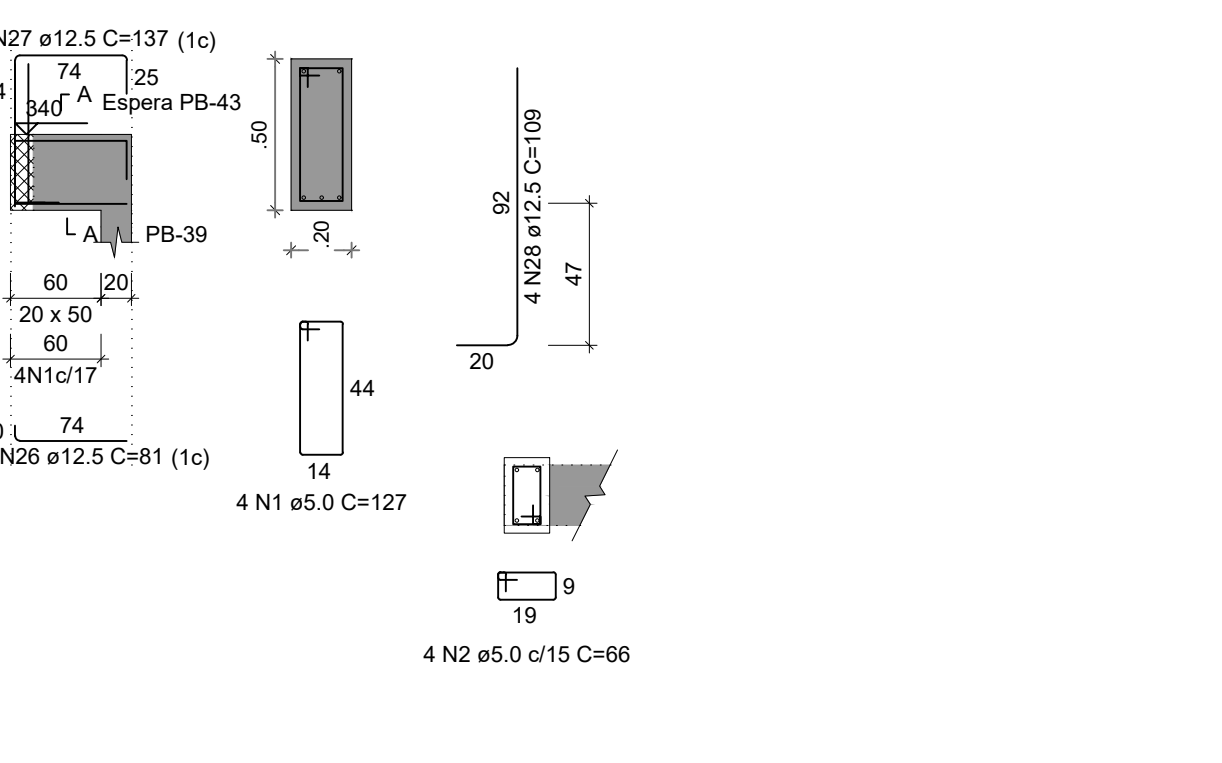


VCB-35

ESC 1:50

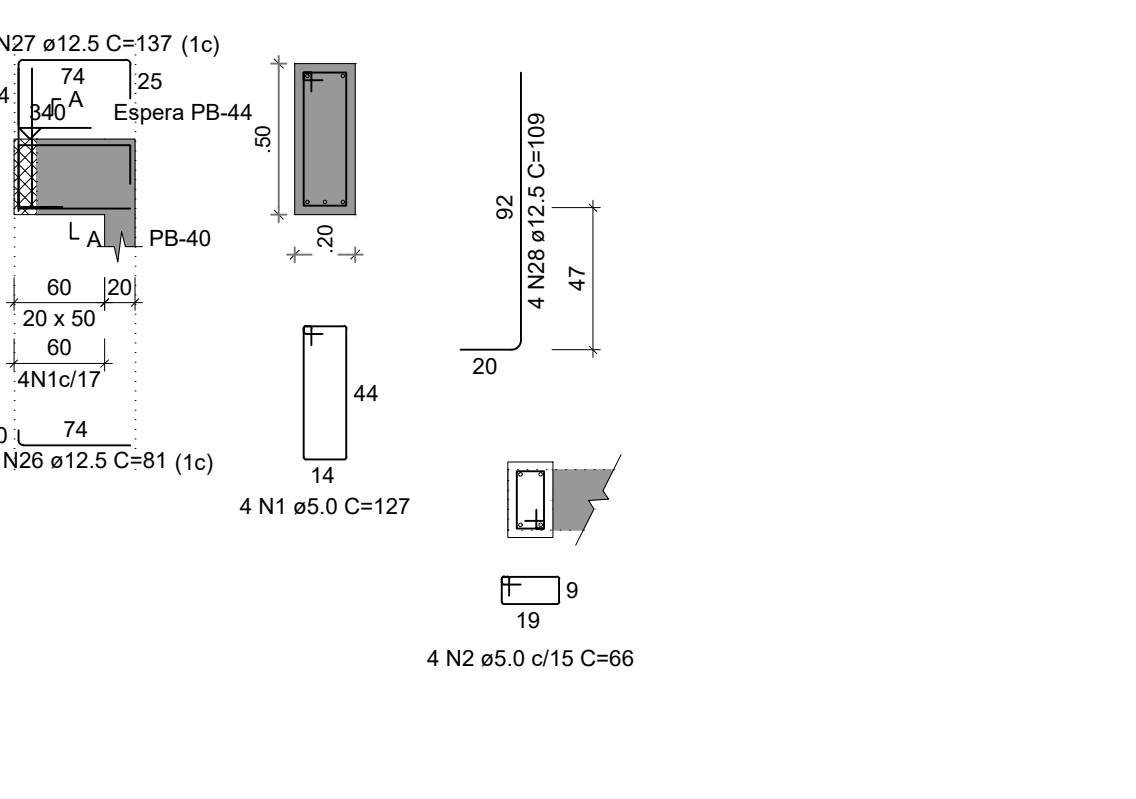

VCB-40

ESC 1:50

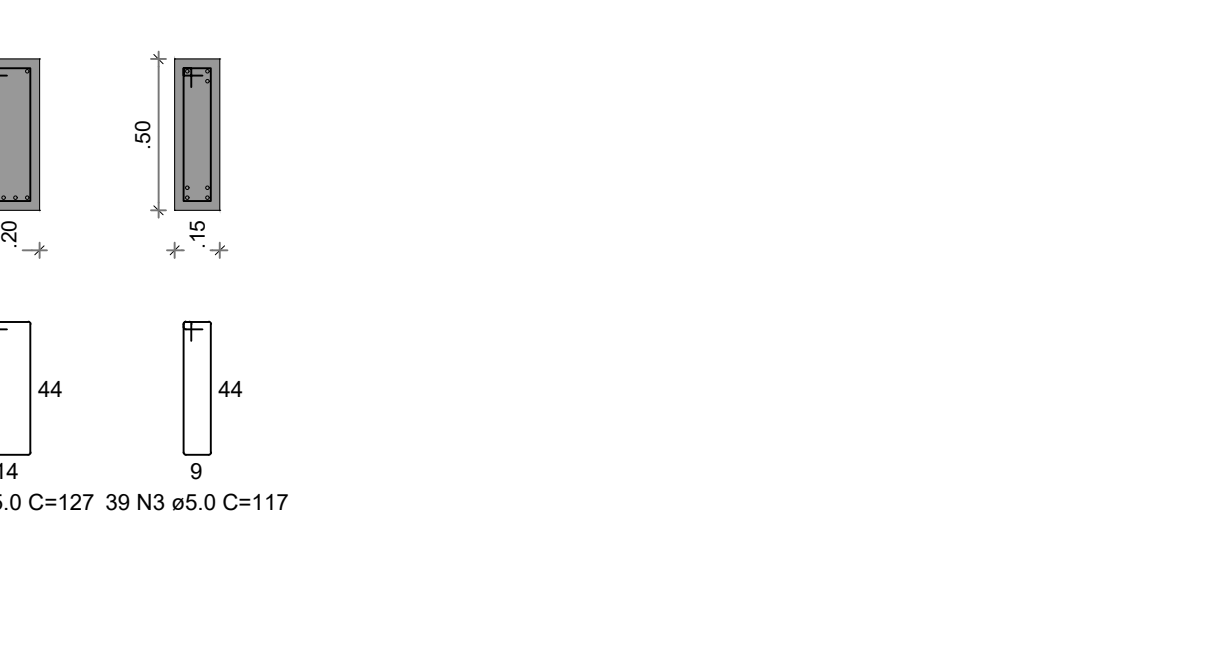

RELAÇÃO DO AÇO

Positivos X	Positivos Y	VCB-30
VCB-31	VCB-32	VCB-33
VCB-34	VCB-35	VCB-36
VCB-37	VCB-38	VCB-39
VCB-40	VCB-41	

AÇO	N	DIAM (mm)	QUANT	C.UNIT (cm)	C.TOTAL (cm)
CA60	1	5.0	331	127	42037
	2	5.0	8	66	528
	3	5.0	109	117	12753
	4	5.0	4	76	304
	5	5.0	35	97	3395
CA50	6	6.3	6	412	2472
	7	6.3	3	414	1242
	8	6.3	57	74	4218
	9	10.0	3	214	642
	10	10.0	4	94	376
	11	10.0	2	817	1634
	12	10.0	2	880	1760
	13	12.5	1	92	92
	14	12.5	1	278	278
	15	12.5	2	275	550
	16	12.5	4	889	3556
	17	12.5	2	930	1860
	18	12.5	1	483	483
	19	12.5	1	266	266
	20	12.5	2	825	1650
	21	12.5	1	287	287
	22	12.5	2	438	876
	23	12.5	1	592	592
	24	12.5	4	1117	4468
	25	12.5	6	204	1224
	26	12.5	6	81	486
	27	12.5	4	137	548
	28	12.5	12	109	1308
	29	12.5	2	298	596
	30	12.5	2	280	560
	31	12.5	4	831	3324
	32	12.5	1	150	150
	33	12.5	2	864	1728
	34	12.5	1	237	237
	35	12.5	1	493	493
	36	12.5	2	306	612
	37	12.5	2	829	1658
	38	12.5	2	270	540
	39	12.5	5	414	2070
	40	12.5	1	614	614
	41	12.5	1	260	260
	42	12.5	2	1132	2264
	43	12.5	2	215	430
	44	12.5	1	295	295
	45	12.5	2	857	1714
	46	12.5	2	227	454
	47	12.5	1	525	525
	48	12.5	1	884	884
	49	12.5	2	888	1776
	50	12.5	2	230	460
	51	12.5	1	177	177
	52	12.5	2	899	1798
	53	12.5	1	45	45
	54	12.5	1	283	283
	55	12.5	2	942	1884
	56	12.5	1	486	486
	57	12.5	1	298	298
	58	12.5	2	866	1732
	59	12.5	1	960	960
	60	12.5	2	183	366



RESUMO DO AÇO

AÇO	DIAM (mm)	C.TOTAL (m)	PESO + 10% (kg)
CA50	6.3	79.3	21.4
	10.0	44.1	29.9
CA60	12.5	481.8	510.5
	5.0	590.2	100.1
PESO TOTAL (kg)			
CA50		561.8	
CA60		100.1	

Volume de concreto (C-30) = 8.96 m³
Área de forma = 114.09 m²

SEÇÃO A-A

ESC 1:25

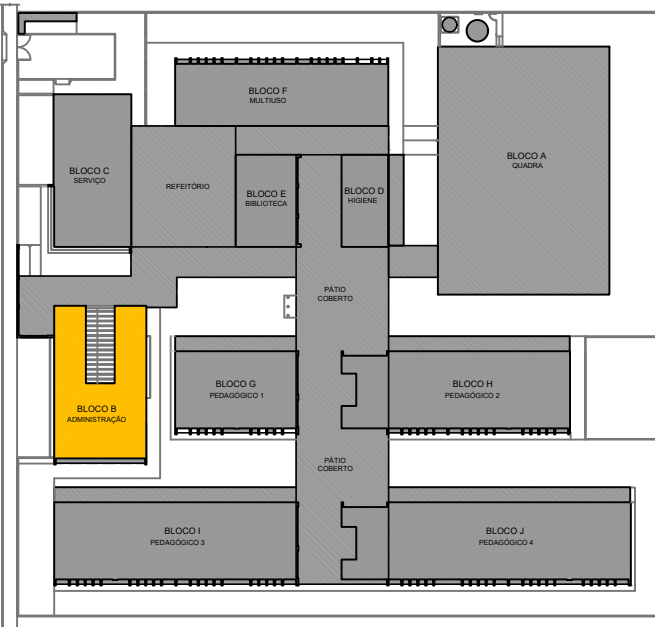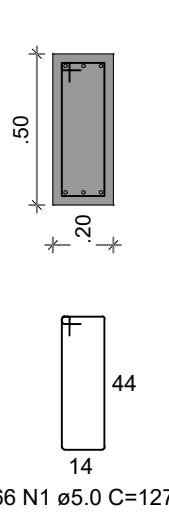

CROQUI DE REFERÊNCIA - IMPLANTAÇÃO

NOTAS GERAIS:

- TODAS AS MEDIDAS DEVEM SER CONFERIDAS EM OBRA, "IN LOCO", ANTES DA REALIZAÇÃO DE QUAISQUER ATIVIDADES;
- RECOMENDAMOS A REALIZAÇÃO DO ESTUDO DOS PROJETOS ANTES DA REALIZAÇÃO DAS ATIVIDADES. POIS O PROFISSIONAL DE EXECUÇÃO É CORRESPONSÁVEL PELO PROCESSO DE ANÁLISE TÉCNICA.
- ANTES DE INICIAR AS ATIVIDADES DE EXECUÇÃO É FUNDAMENTAL A ELABORAÇÃO DA ART DE EXECUÇÃO CONFORME AS ORIENTAÇÕES DO CREA ESTADUAL;
- SEMPRE OBSERVAR AS UNIDADES DE MEDIDAS INFORMADAS EM PLANTA. POIS PODEM SER ALTERADAS PARA MELHOR REPRESENTAÇÃO DAS INFORMAÇÕES E/OU DETALHES;
- SEMPRE OBSERVAR AS COTAS INFORMADAS EM PLANTA. POIS PODEM SER MODIFICADAS PARA MELHOR REPRESENTAÇÃO DAS INFORMAÇÕES E/OU DETALHES;
- ORIENTAMOS QUE DEVERÃO SER ANALISADOS OS ARQUIVOS IFC DISPONIBILIZADOS, ANTES DE UMA CONSULTA PRÉVIA A EQUIPE DE DESENVOLVIMENTO DOS PROJETOS;
- PARA TODAS E QUAISQUER DIVERGÊNCIAS, A EQUIPE DE DESENVOLVIMENTO DOS PROJETOS DEVERÁ SER ACIONADA;
- QUAISQUER ALTERAÇÕES REALIZADAS NO PROJETO PELA EQUIPE DE EXECUÇÃO DEVEM SER DOCUMENTADAS NOS PROJETOS "AS BUILT".

NOTAS ESPECÍFICAS ESTRUTURAIS:

- PROJETOS
- EM QUESTÕES ONDE AS DÚVIDAS NÃO AFETEM ESTRUTURALMENTE O PLANEJAMENTO ARQUITETÔNICO, OS PROJETOS DE ARQUITETURA SERÃO PRIORIDADE;
 - A ESTRUTURA FOI DIMENSIONADA PARA UTILIZAR CONCRETO 30MPa EM SUA TOTALIDADE;
 - O DETALHE DE FUNDAÇÃO "BLOCOS E ESTACAS" INSERIDO NO DESENHO É APENAS SUGESTIVO, ONDE NUNCA DEVEM SER EXECUTADOS SEM A REALIZAÇÃO DOS ESTUDOS DE SOLO CONFORME AS NORMATIVAS VIGENTES;
 - O DETALHE DE FUNDAÇÃO "ESTACAS ISOLADAS" INSERIDO NO DESENHO É APENAS SUGESTIVO, POIS NUNCA DEVEM SER EXECUTADOS SEM A REALIZAÇÃO DOS ESTUDOS DE SOLO CONFORME AS NORMATIVAS VIGENTES;
 - A ESTRUTURA FOI DIMENSIONADA PARA QUE O BALDRAME ESTEJA 5 CM "CINCO CENTÍMETROS" ABAIXO DO NÍVEL O "ZERO" DO PRISO DA ARQUITETURA "ACABADO";
 - A ESTRUTURA FOI DIMENSIONADA PARA QUE AS VIGAS BALDRAMES SEJAM EXECUTADAS SOBRE OS BLOCOS PARA MINIMIZAR OS IMPACTOS DE FURROS ESTRUTURAIS CONFORME AS COMPATIBILIZAÇÕES REALIZADAS DURANTE O PROCESSO DE ELABORAÇÃO DOS PROJETOS;
 - TODOS OS FURROS NECESSÁRIOS A SEREM CONFECCIONADOS PARA AS INSTALAÇÕES, ESTÃO CONTEMPLADOS NO PROJETO COM TODAS AS INFORMAÇÕES TÉCNICAS PARA SUA PREVISÃO CONSTRUCTIVA DURANTE A FASE DE MONTAGEM DE ARMADURA E FORMAS;
 - TODAS AS VIGAS ACIMA DO NÍVEL O "ZERO", DEVEM RECEBER UMA CONTRA FLEXA DE 1 CM "UM CENTÍMETRO";
 - TODAS AS VIGAS ACIMA DO NÍVEL O "ZERO", QUE NECESSITAREM DE UMA CONTRA FLEXA SUPERIOR A 1 CM "UM CENTÍMETRO", ESTÃO SINALLIZADAS NA PLANTA DE FORMAS;
 - TODAS AS LAJES ACIMA DO NÍVEL O "ZERO", DEVEM RECEBER UMA CONTRA FLEXA DE 1 CM "UM CENTÍMETRO";
 - TODAS AS LAJES ACIMA DO NÍVEL O "ZERO", QUE NECESSITAREM DE UMA CONTRA FLEXA SUPERIOR A 1 CM "UM CENTÍMETRO", ESTÃO SINALLIZADAS NA PLANTA DE FORMAS;
 - OS DETALHAMENTOS DAS ARMAÇÕES DOS ELEMENTOS ESTRUTURAIS SÃO ESTÃO SEPARADOS PELOS NÍVEIS DE EXECUÇÃO;
 - TODOS OS LOCAS QUE CONTEMPLAM A JUNÇÃO DE DOIS BLOCOS ESTRUTURAIS, DEVE SER CONSIDERADO A APLICAÇÃO DA JUNTA DE DILATAÇÃO NOS ELEMENTOS EM SUA TOTALIDADE;

EXECUÇÃO

- RECOMENDAMOS QUE A LOCAÇÃO DA ESTRUTURA SEJA REALIZADA ATRAVÉS DE EQUIPAMENTOS HOMOLOGADOS E DEVIDAMENTE CALIBRADOS PELOS ÓRGÃOS DE AFERIÇÃO E QUALIDADE ISO 9001;
- É FUNDAMENTAL A UTILIZAÇÃO DE ESPAÇADORES DE ARMADURA PARA MONTAGEM E CONSTRUÇÃO DE TODOS OS ELEMENTOS ESTRUTURAIS;
- NO ATO DE EXECUÇÃO DAS VIGAS BALDRAMES E BLOCOS, DEVE SER LANÇADO UM TRAPO DE BRITA O "ZERO" EM TODA SUA EXTENSÃO;
- TODAS AS VIGAS BALDRAMES E BLOCOS DEVEM SER IMPERMEABILIZADOS UTILIZANDO A APLICAÇÃO DE MANTA LÍQUIDA;
- APÓS A REALIZAÇÃO DA CONCRETAGEM DOS ELEMENTOS, TODA A ESTRUTURA DEVE PERMANECER COM ESCORAMENTO DE 100% "CEM PORCENTO" PELO PERÍODO DE 30 "TRINTA" DIAS;
- APÓS A REALIZAÇÃO DA CONCRETAGEM DOS ELEMENTOS QUE POSSUEM CONTRA FLEXA IGUAL OU SUPERIOR A 3 CM "TRÊS CENTÍMETROS", DEVEM PERMANECER COM ESCORAMENTO DE 100 % "CEM PORCENTO" PELO PERÍODO DE 45 "QUARENTA E CINCO" DIAS;
- TODAS AS LAJES DEVEM SER IMPERMEABILIZADAS UTILIZANDO MANTA ALUMINIZADA;
- OS ELEMENTOS ESTRUTURAIS SOMENTE PODEM SER CONCRETADOS APÓS A PLENA VALIDAÇÃO DO ENGENHEIRO DE EXECUÇÃO RESPONSÁVEL PELO PROCESSO DE CONFERÊNCIA E MONTAGEM;

CONTROLE DE REVISÕES

Nº	DATA	DESCRIÇÃO
----	------	-----------



MINISTÉRIO DA EDUCAÇÃO

PROJETO PADRÃO - FNDE

PROPRIETÁRIO: :

ENDEREÇO:

MUNICÍPIO - UF:

PROPRIETÁRIO

RESP. TÉCNICO CREA

AUTOR DO PROJETO CAU

DUFO CREA

RA


OBSERVAÇÕES:

ESCOLA 13 SALAS DE AULA - MODELO TÉRREO


PROJETO DE ESTRUTURA

COORDENAÇÃO CGEST - Coordenação Geral de Infraestrutura Educacional	ARMAÇÕES DO TÉRREO BLOCO B - ADMINISTRAÇÃO	SCA
REVISÃO R.00	ESCALA INDICADA	PRANCHA
FORMATO 1050X984	DATA EMISSÃO JAN/2022	18/147


PB-1=PB-9

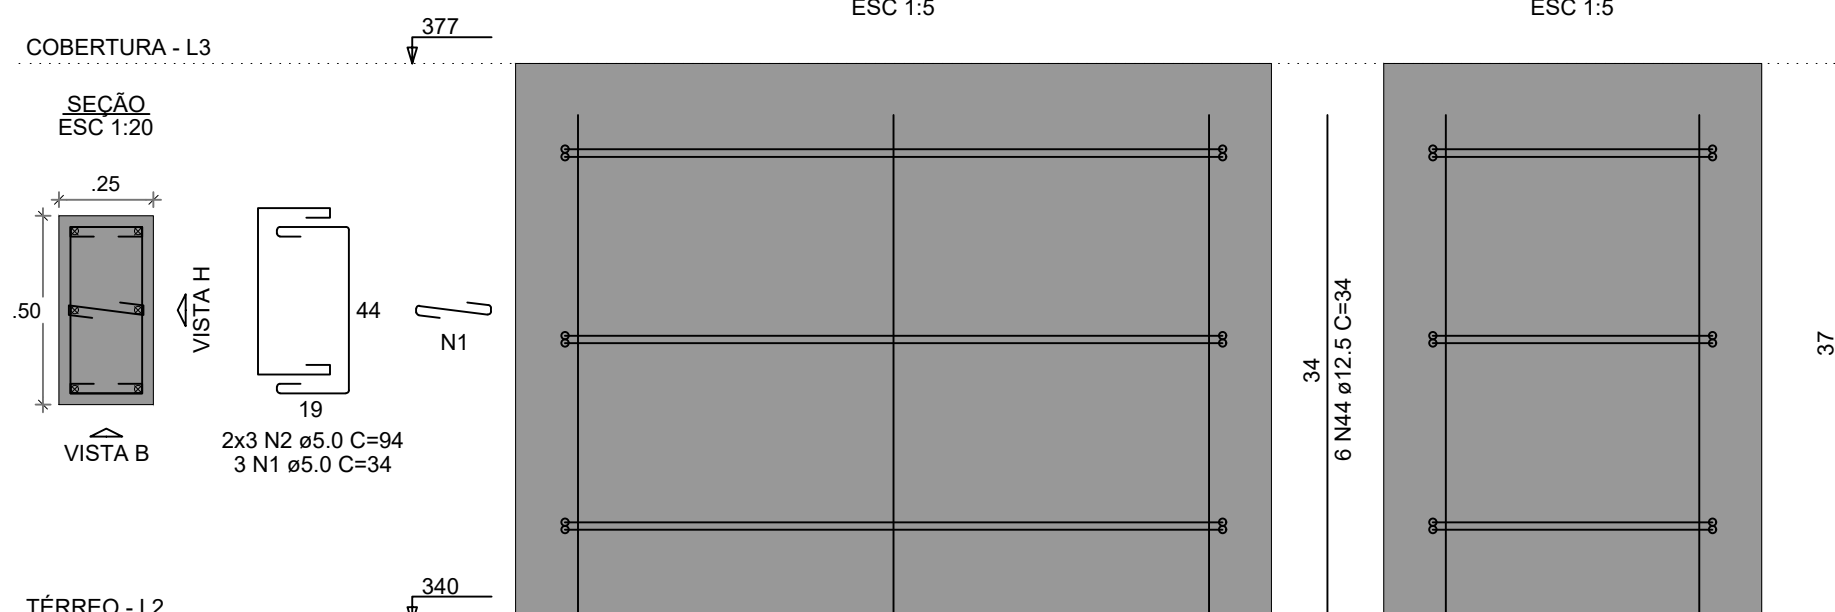


PB-2=PB-4

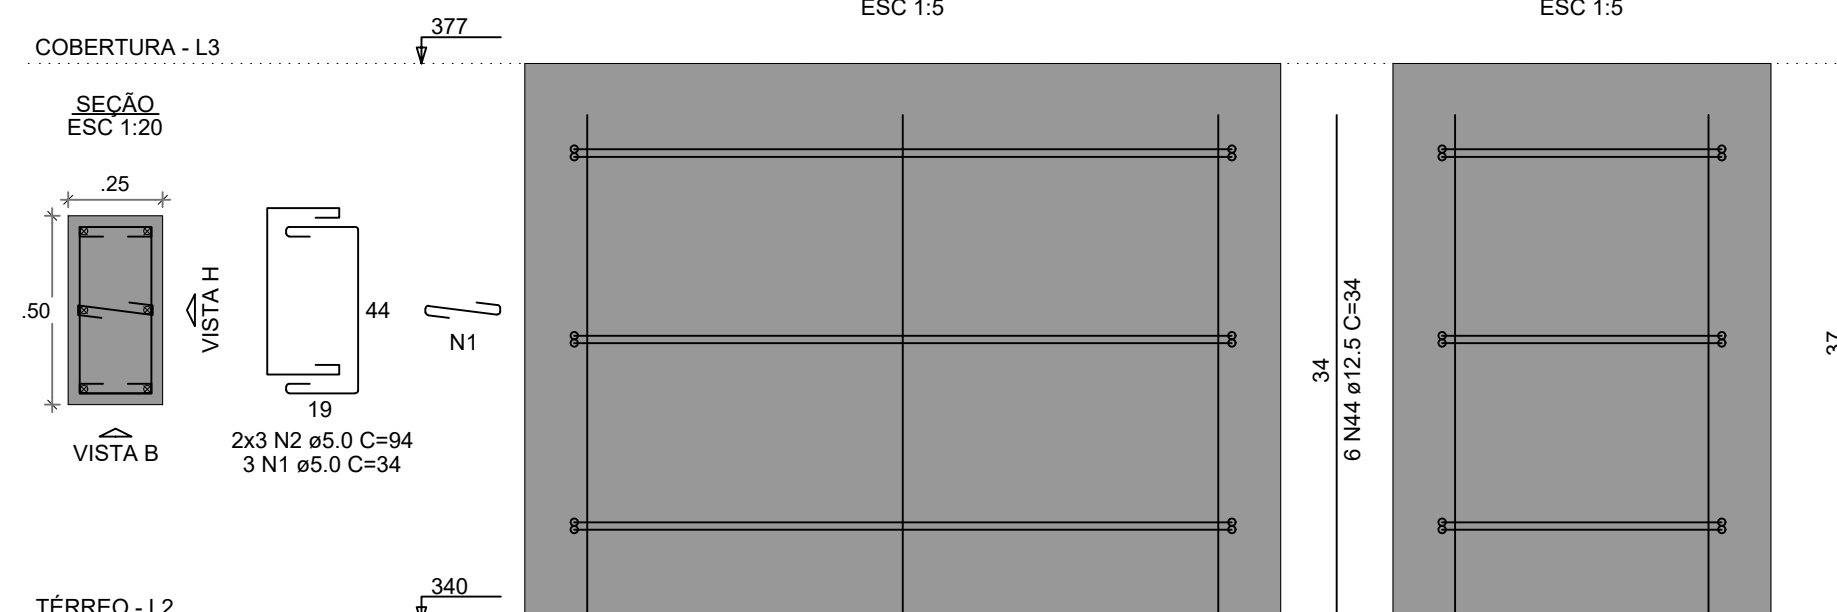


PB-5=PB-6=PB-7=PB-8=PB-38=PB-41

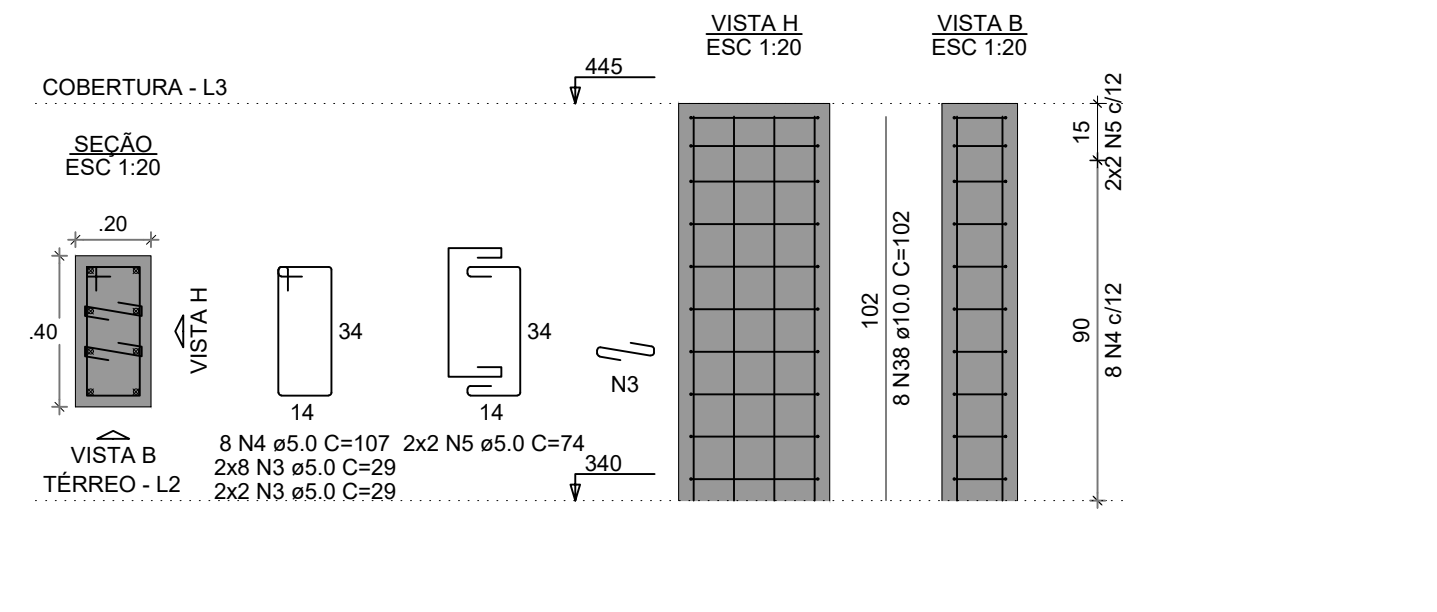


PB-10

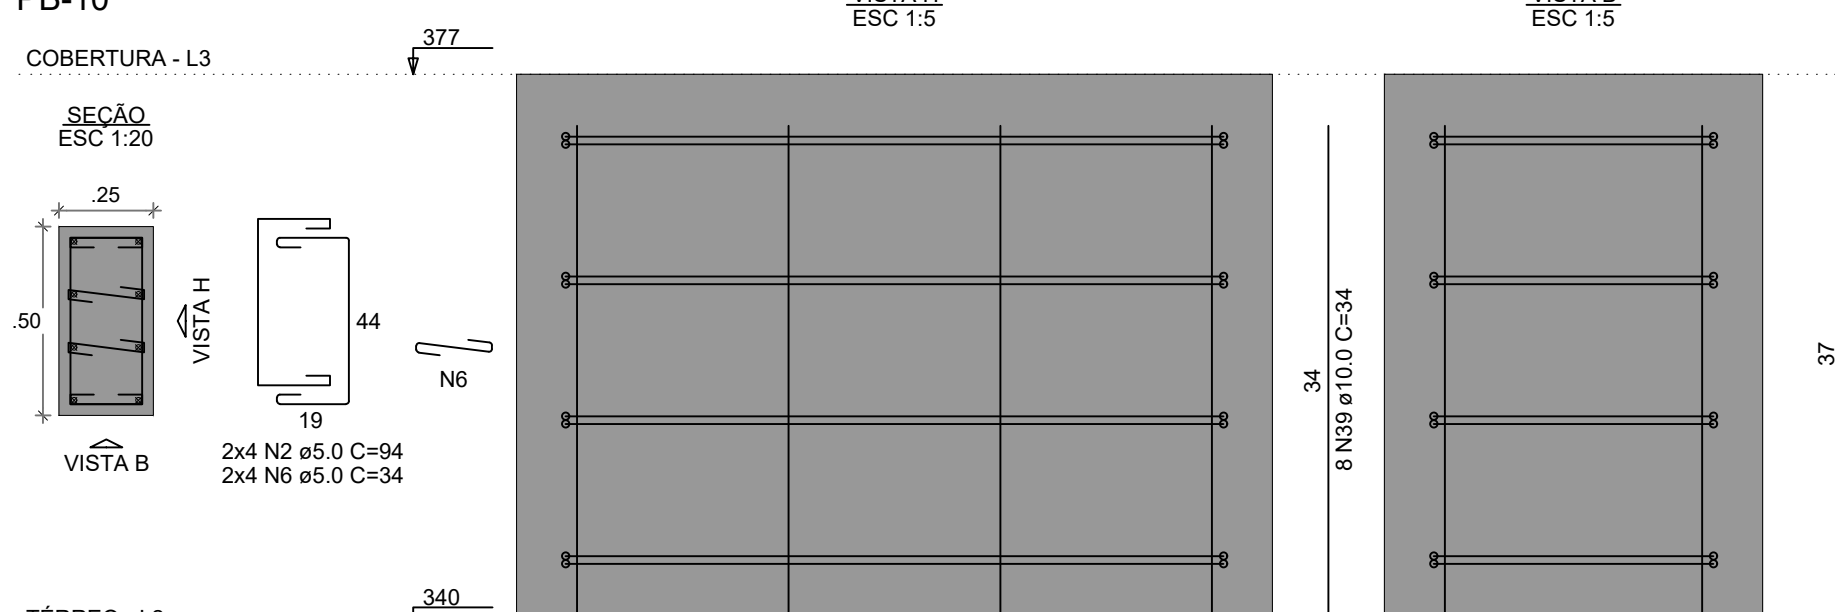


PB-11

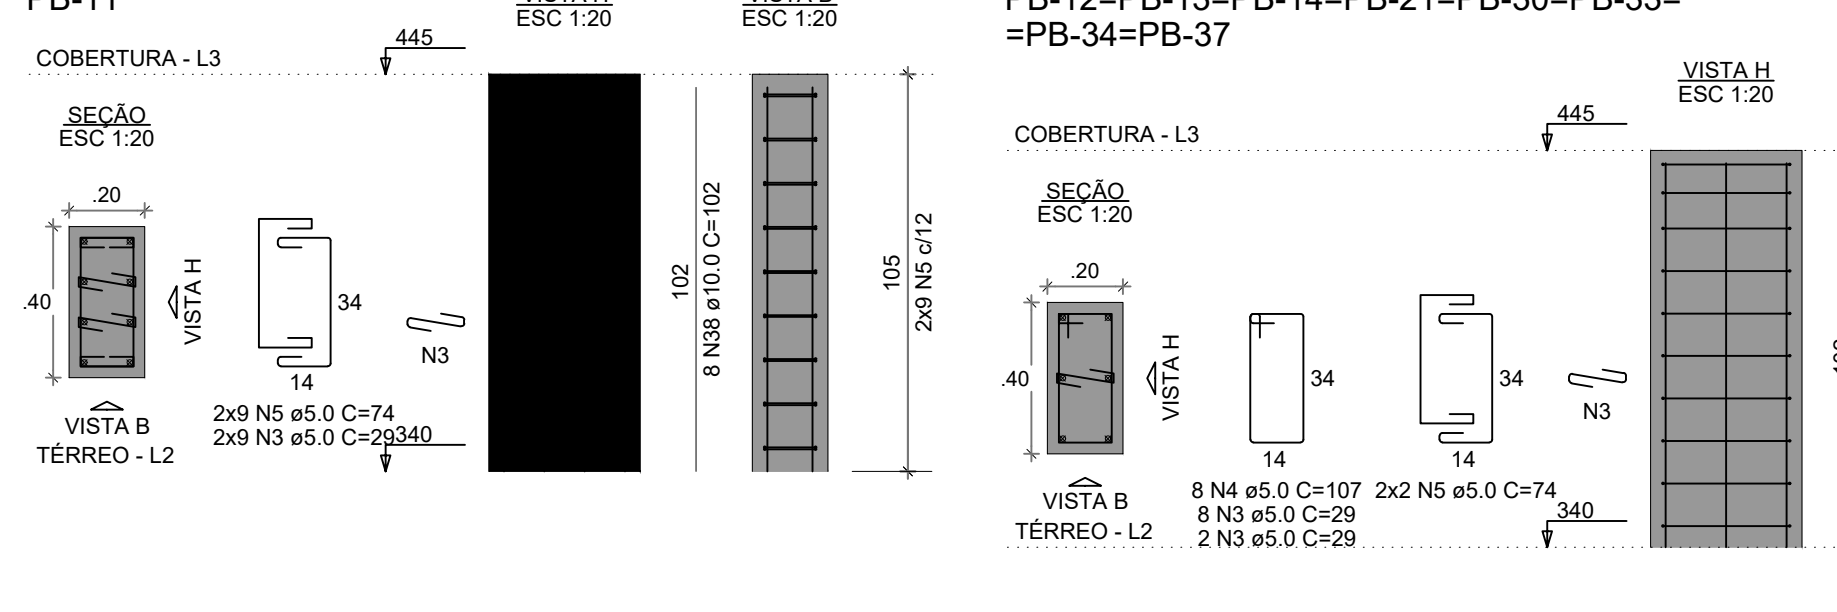


PB-12=PB-13=PB-14=PB-21=PB-30=PB-33=PB-34=PB-37

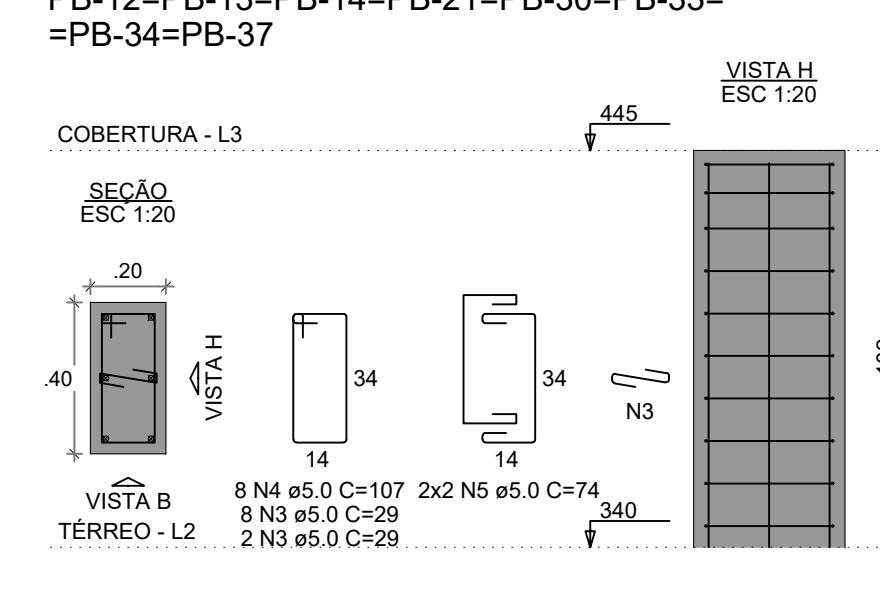


PB-20

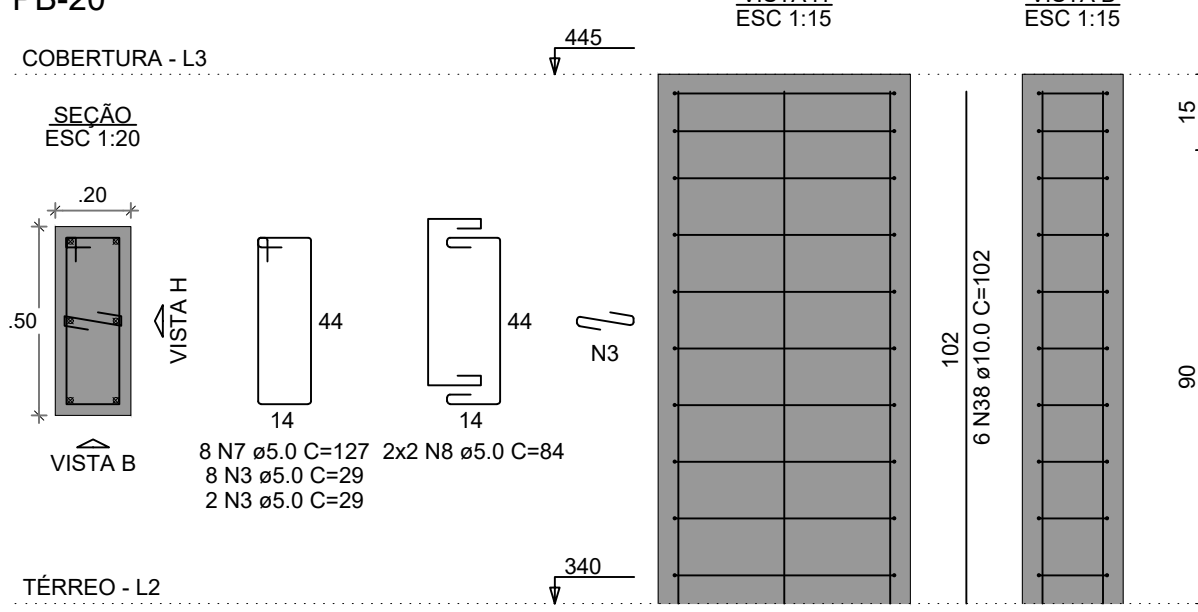


PB-25

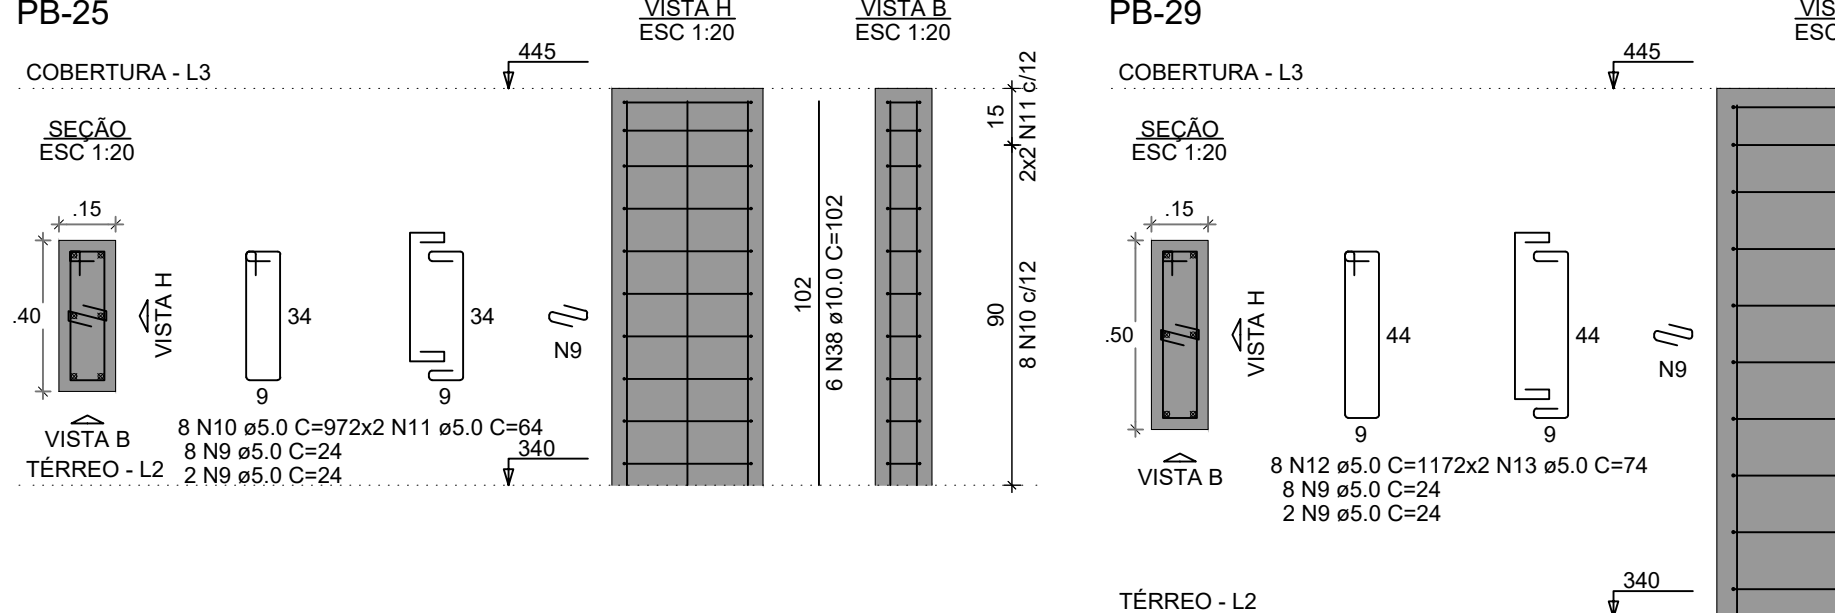


PB-29

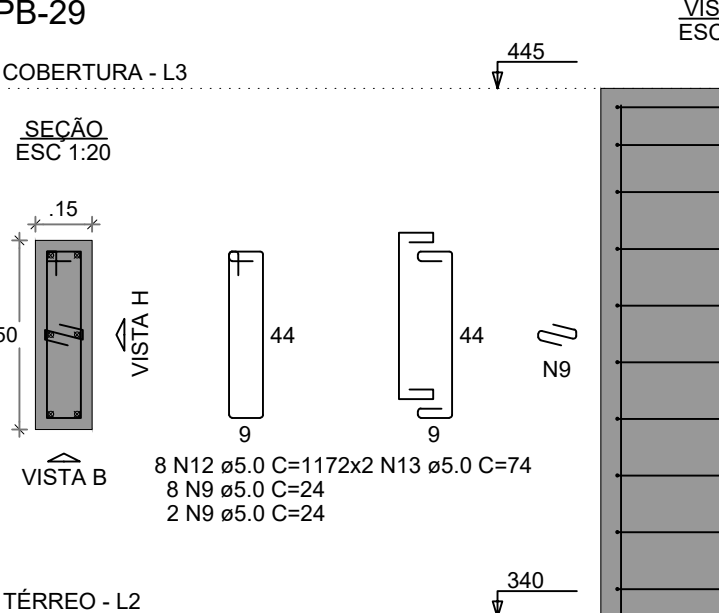


PB-42

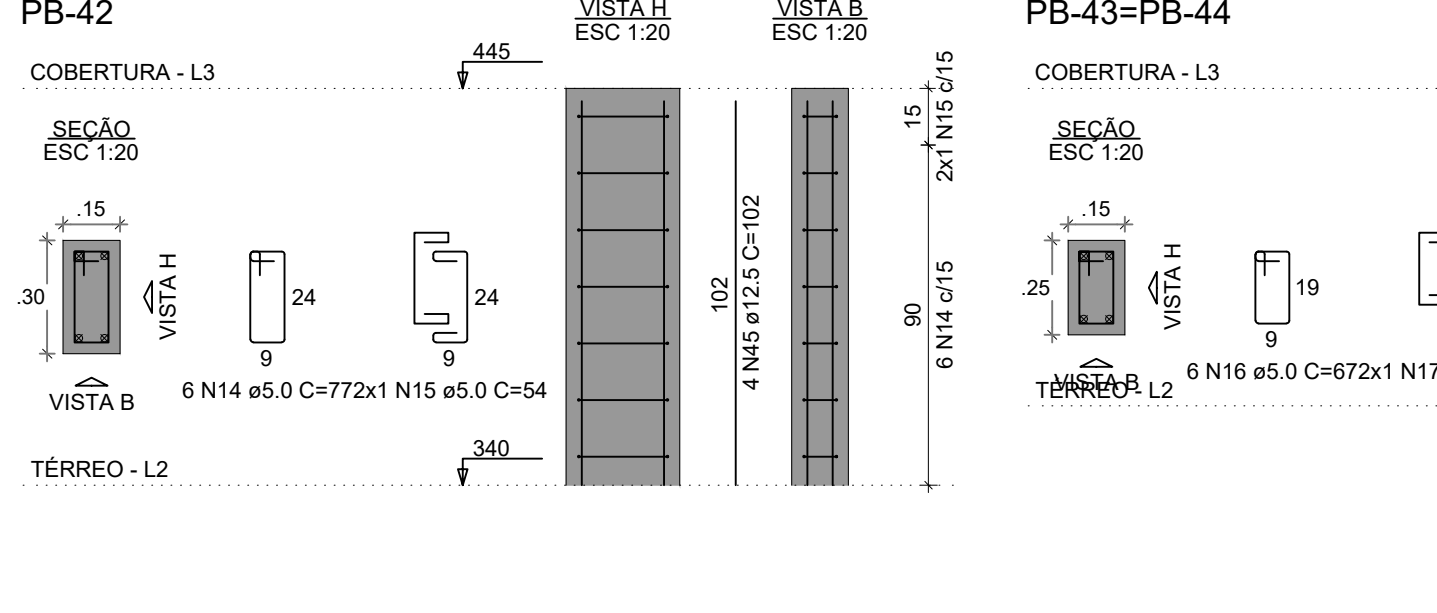


PB-43=PB-44

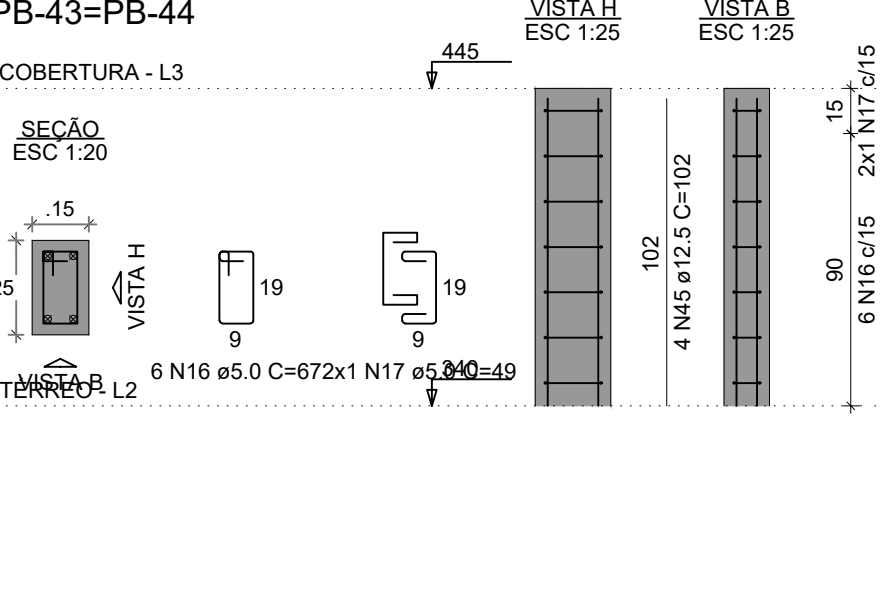


VPB-2

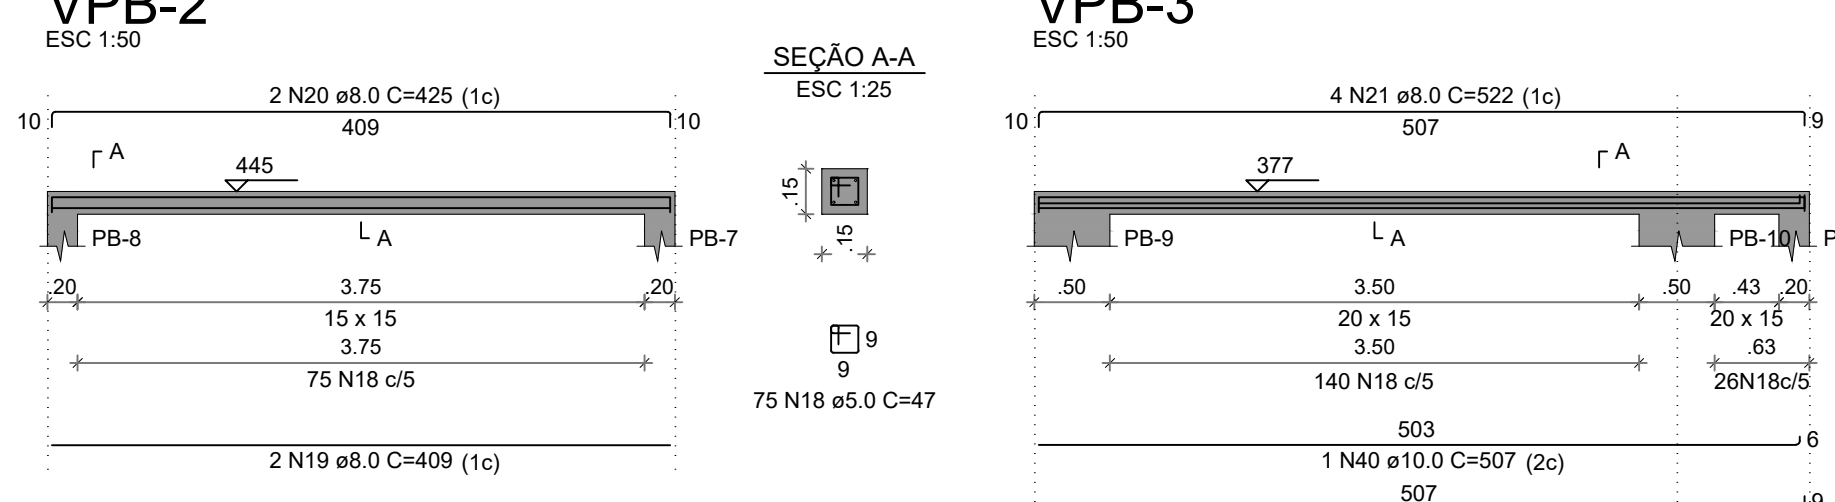


VPB-3

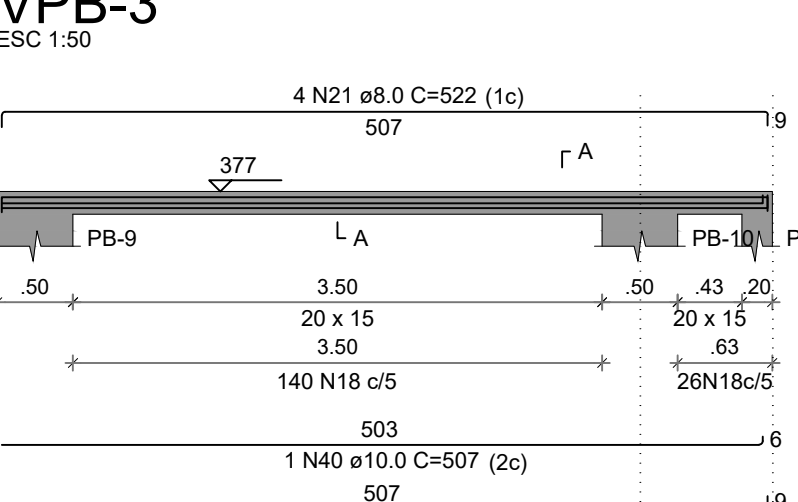


VPB-4

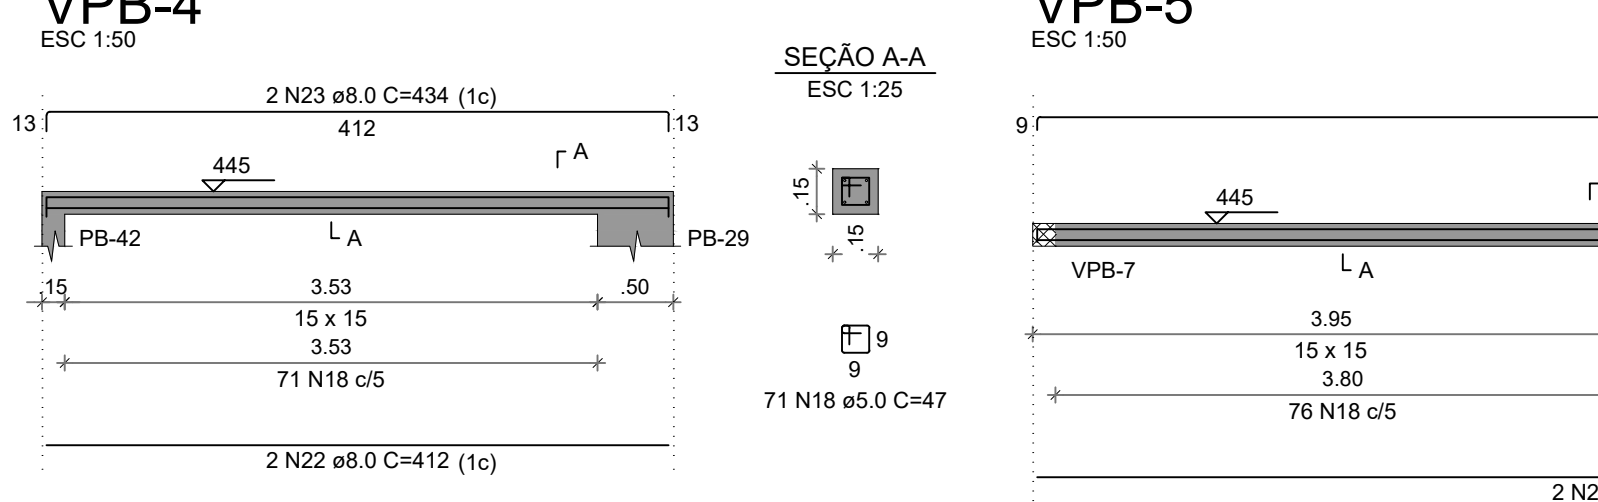


VPB-5

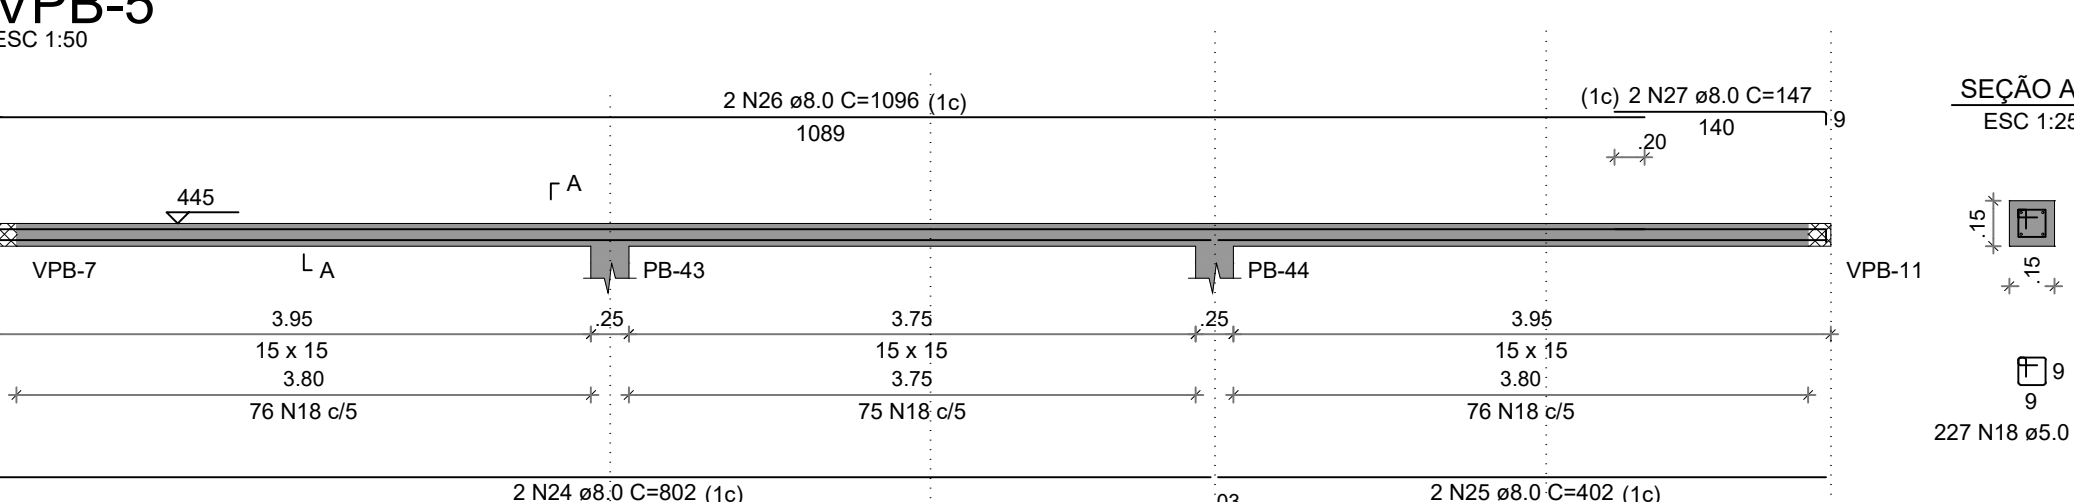


VPB-6

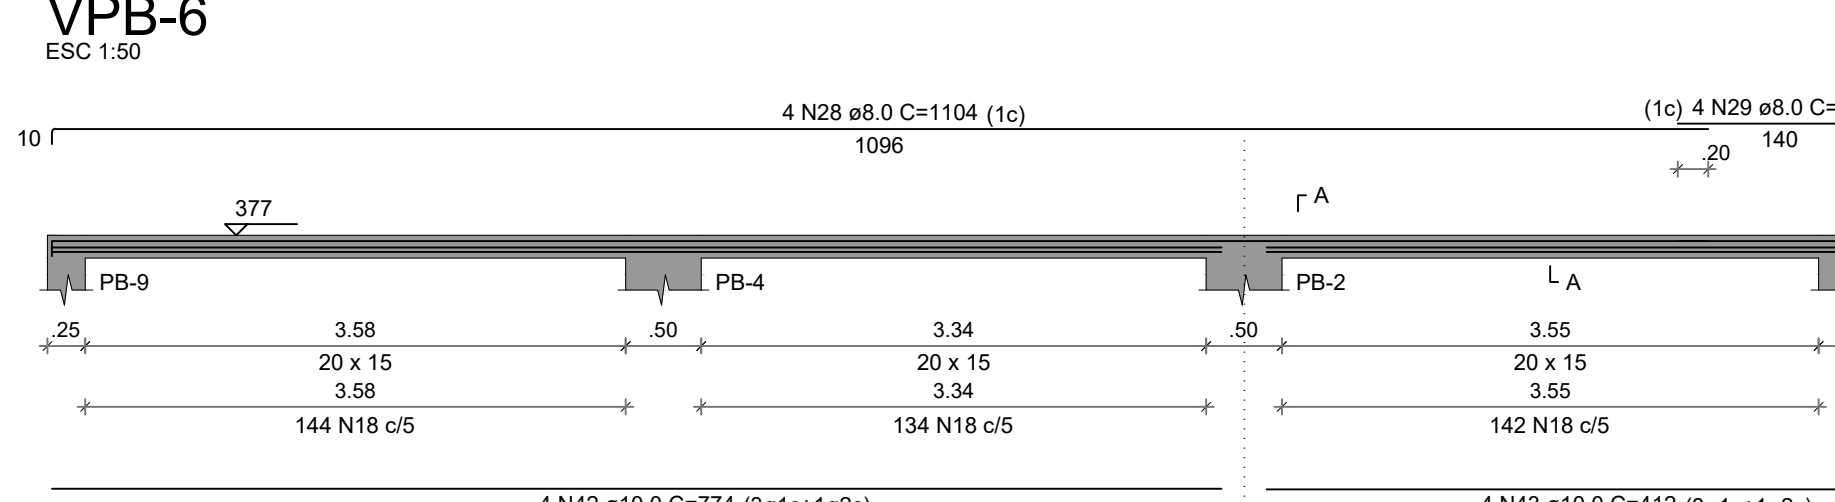


VPB-7

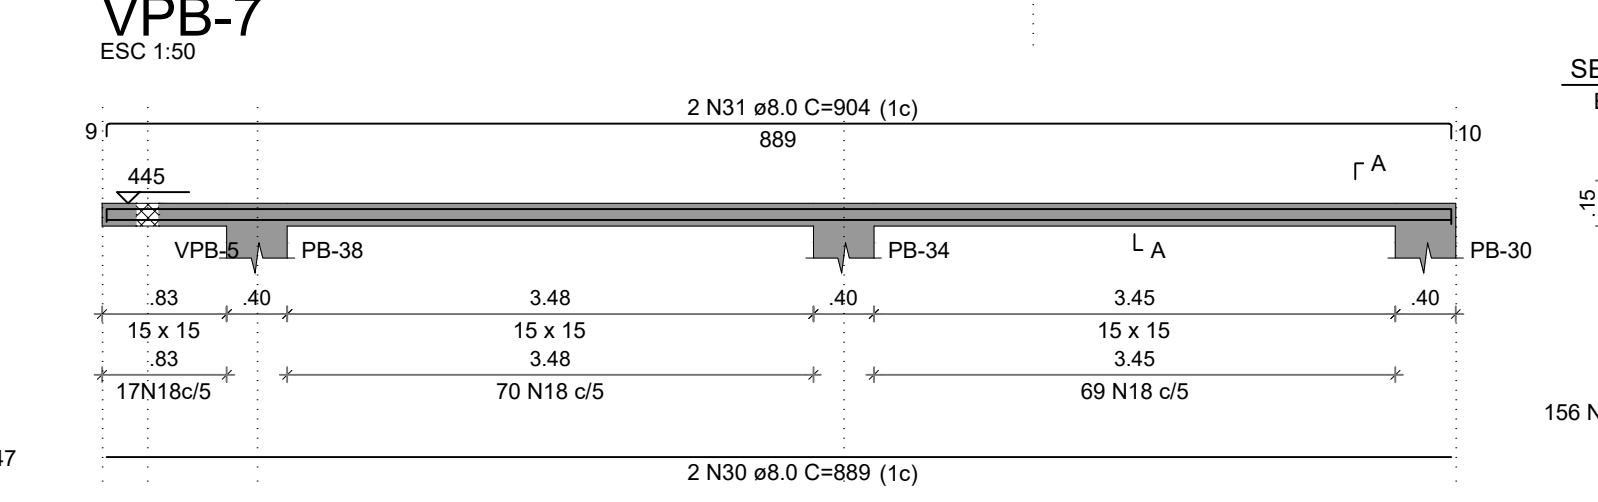


VPB-8

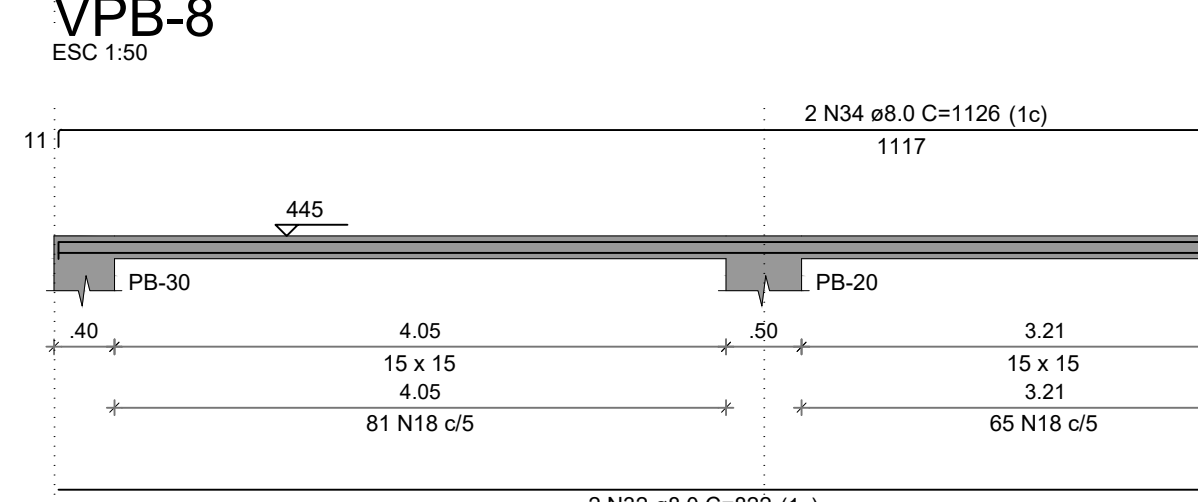


VPB-9

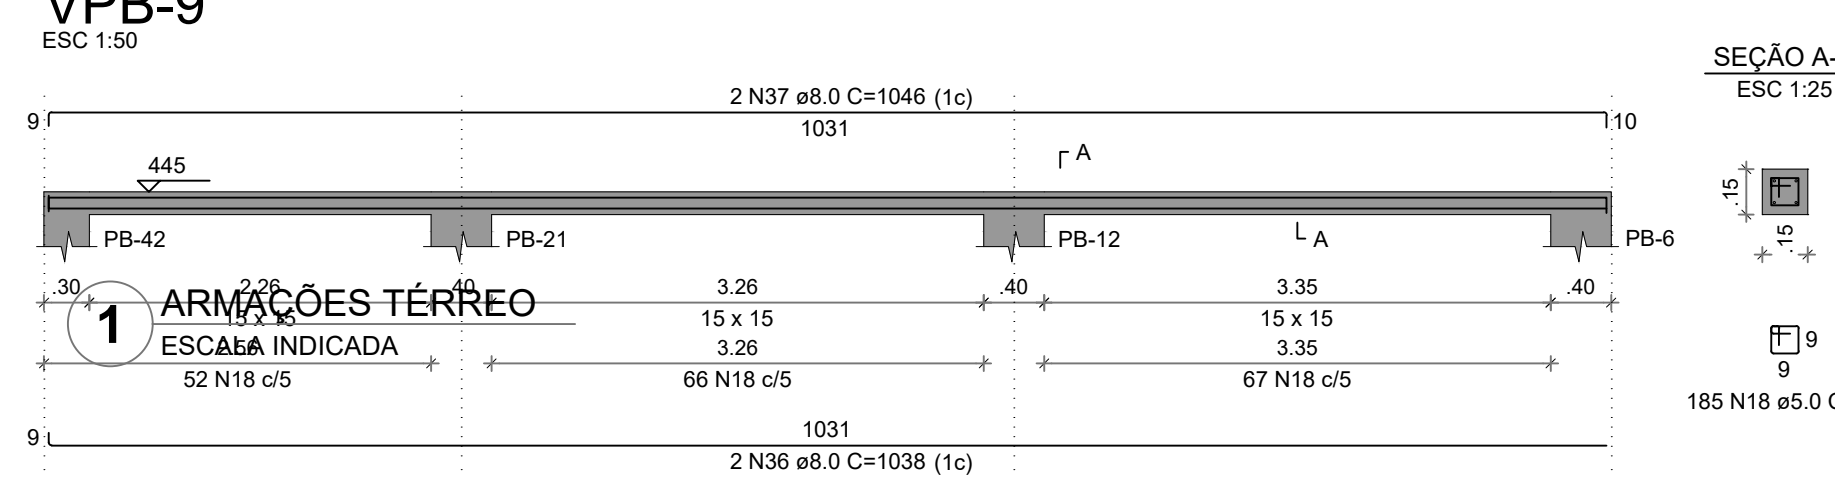


VPB-10

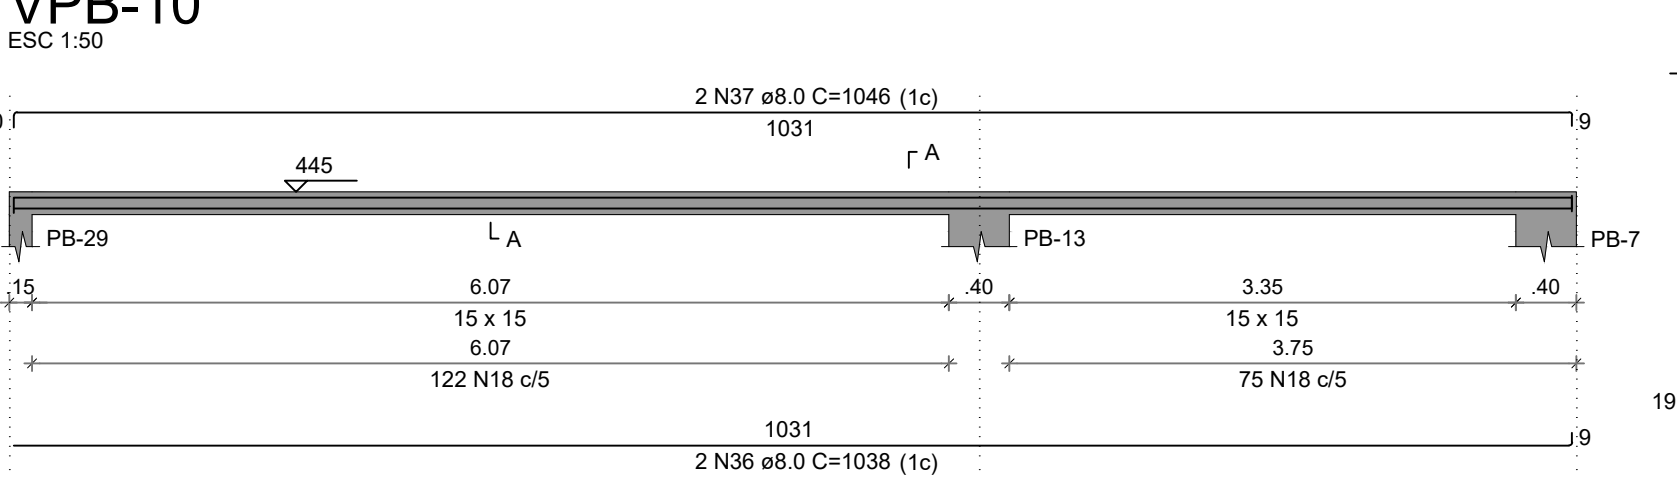


VPB-11

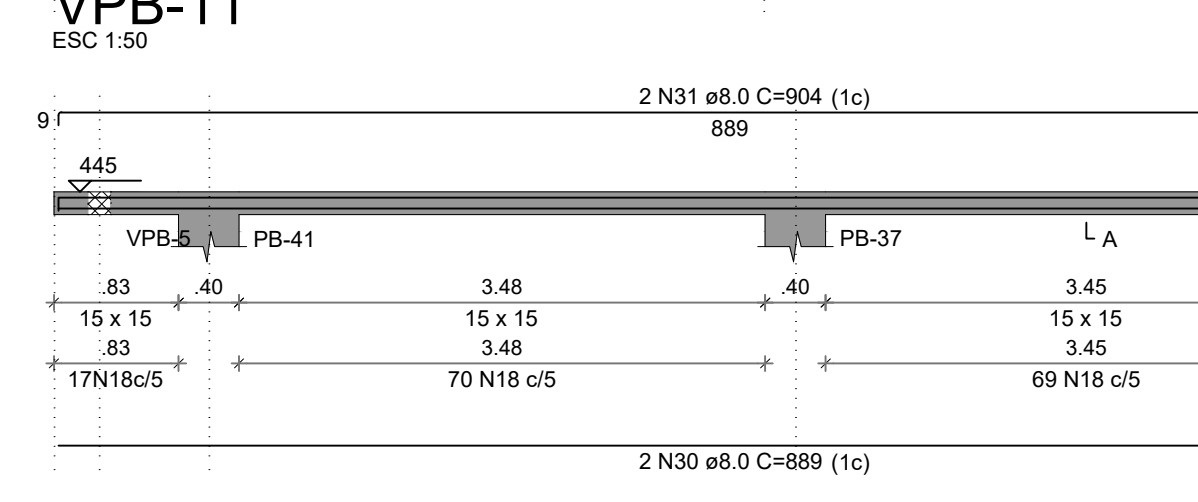

VPB-12

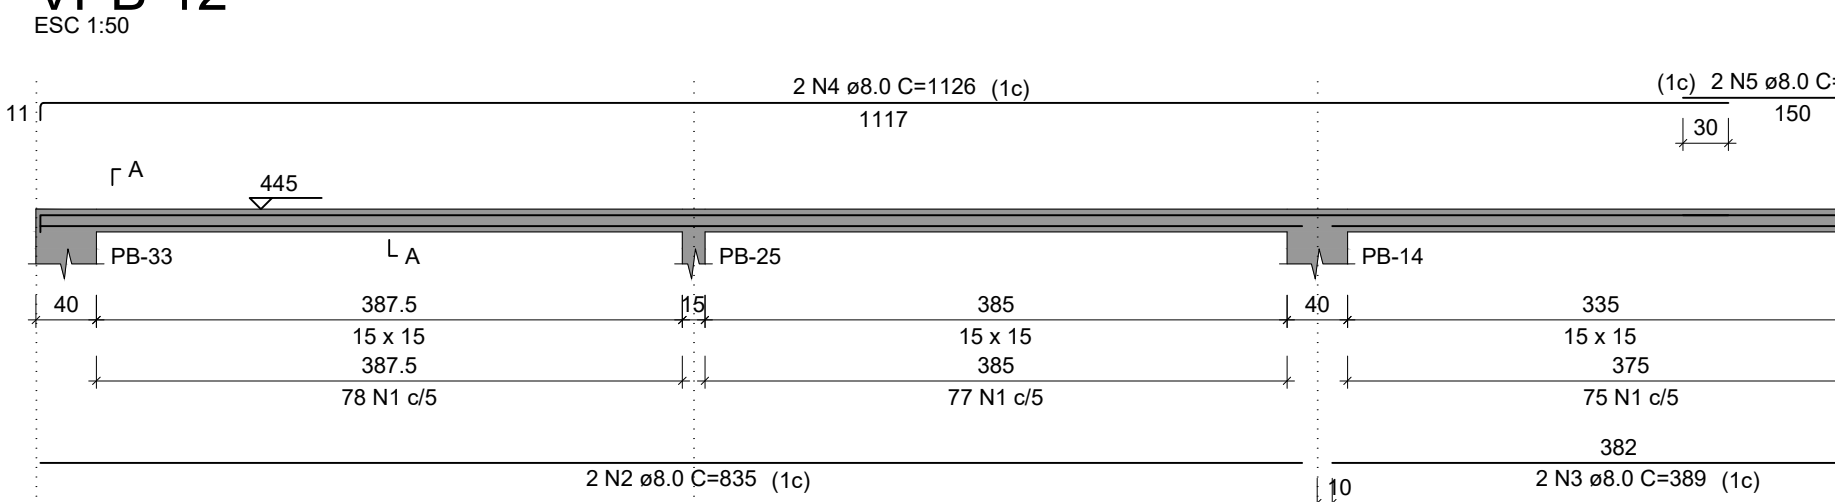

VPB-12

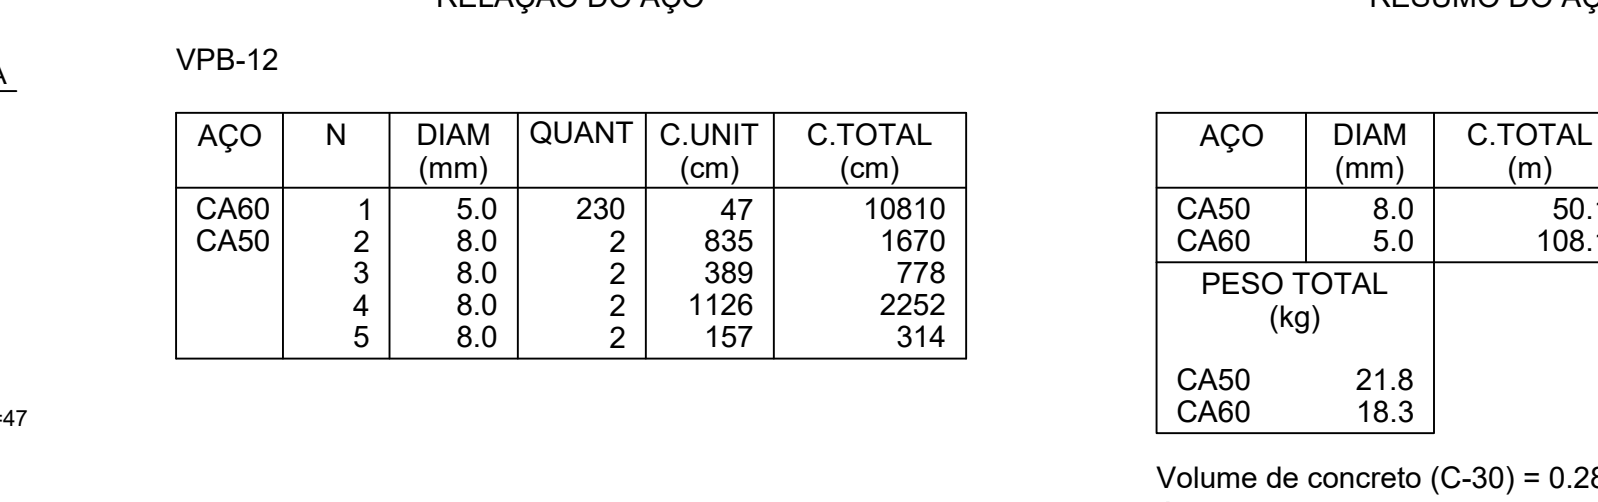

RELAÇÃO DO AÇO

AÇO	N	DIAM (mm)	QUANT	C.UNIT (cm)	C.TOTAL (cm)
CA60	1	5.0	12	34	408
	2	5.0	32	94	3008
	3	5.0	228	29	6612
	4	5.0	112	107	11994
	5	5.0	74	74	5476
	6	5.0	8	34	272
	7	5.0	8	127	1016
	8	5.0	4	84	336
	9	5.0	20	24	480
	10	5.0	8	97	776
	11	5.0	4	64	256
	12	5.0	8	117	936
	13	5.0	4	74	296
	14	5.0	6	77	462
	15	5.0	2	54	108
CA50	16	5.0	12	67	804
	17	5.0	4	49	196
	18	5.0	1944	47	91368
	19	8.0	4	409	1636
	20	8.0	4	425	1700
	21	8.0	4	522	2088
	22	8.0	2	412	824
	23	8.0	2	434	868
	24	8.0	2	802	1604
	25	8.0	2	402	804
	26	8.0	2	1096	2192
	27	8.0	2	147	294
	28	8.0	4	1104	4416
	29	8.0	4	148	592
	30	8.0	4	889	3556
	31	8.0	4	904	3616
	32	8.0	2	822	1644
	33	8.0	2	394	788
	34	8.0	2	1126	2252
	35	8.0	2	152	304

RESUMO DO AÇO

AÇO	DIAM (mm)	C.TOTAL (m)	PESO + 10% (kg)
CA50	8.0	375.1	162.8
	10.0	195.1	132.3
	12.5	20.4	21.6
CA60	5.0	1247.9	211.6
PESO TOTAL (kg)			
CA50	316.8		
CA60	211.6		

Volume de concreto (C-30) = 4.09 m³
Área de forma = 71.02 m²

NOTAS GERAIS:

- TODAS AS MEDIDAS DEVEM SER CONFERIDAS EM OBRA, "IN LOCO", ANTES DA REALIZAÇÃO DE QUAISQUER ATIVIDADES;
- RECOMENDAMOS A REALIZAÇÃO DO ESTUDO DOS PROJETOS ANTES DA REALIZAÇÃO DAS ATIVIDADES, POIS O PROFISSIONAL DE EXECUÇÃO É CORRESPONSÁVEL PELO PROCESSO DE ANÁLISE TÉCNICA;
- ANTES DE INICIAR AS ATIVIDADES DE EXECUÇÃO É FUNDAMENTAL A ELABORAÇÃO DA ART DE EXECUÇÃO CONFORME AS ORIENTAÇÕES DO CREA ESTADUAL;
- SEMPRE OBSERVAR AS UNIDADES DE MEDIDAS INFORMADAS EM PLANTA, POIS PODEM SER ALTERADAS PARA MELHOR REPRESENTAÇÃO DAS INFORMAÇÕES E/OU DETALHES;
- SEMPRE OBSERVAR AS COTAS INFORMADAS EM PLANTA, POIS PODEM SER MODIFICADAS PARA MELHOR REPRESENTAÇÃO DAS INFORMAÇÕES E/OU DETALHES;
- ORIENTAMOS QUE DEVERÃO SER ANALISADOS OS ARQUIVOS IFC DISPONIBILIZADOS, ANTES DE UMA CONSULTA PRÉVIA À EQUIPE DE DESENVOLVIMENTO DOS PROJETOS;
- PARA TODAS E QUAISQUER DIVERGÊNCIAS, A EQUIPE DE DESENVOLVIMENTO DOS PROJETOS DEVERÁ SER ACIONADA;
- QUAISQUER ALTERAÇÕES REALIZADAS NO PROJETO PELA EQUIPE DE EXECUÇÃO DEVEM SER DOCUMENTADAS NOS PROJETOS "AS BUILT";

NOTAS ESPECÍFICAS ESTRUTURAIS:

- PROJETOS
- EM QUESTÕES ONDE AS DÚVIDAS NÃO AFETEM ESTRUTURALMENTE O PLANEJAMENTO ARQUITETÔNICO, OS PROJETOS DE ARQUITETURA SERÃO PRIORIDADE;
 - A ESTRUTURA FOI DIMENSIONADA PARA UTILIZAR CONCRETO 30MPa EM SUA TOTALIDADE;
 - O DETALHE DE FUNDAÇÃO "BLOCOS E ESTACAS" INSERIDO NO DESENHO É APENAS SUGESTIVO, ONDE NUNCA DEVEM SER EXECUTADOS SEM A REALIZAÇÃO DOS ESTUDOS DE SOLO CONFORME AS NORMATIVAS VIGENTES;
 - O DETALHE DE FUNDAÇÃO "ESTACAS ISOLADAS" INSERIDO NO DESENHO É APENAS SUGESTIVO, POIS NUNCA DEVEM SER EXECUTADOS SEM A REALIZAÇÃO DOS ESTUDOS DE SOLO CONFORME AS NORMATIVAS VIGENTES;
 - A ESTRUTURA FOI DIMENSIONADA PARA QUE O BALDRAME ESTEJA 5 CM "CINCO CENTÍMETROS" ABAIXO DO NÍVEL O "ZERO" DO PISO DA ARQUITETURA "ACABADO";
 - A ESTRUTURA FOI DIMENSIONADA PARA QUE AS VIGAS BALDRAMES SEJAM EXECUTADAS SOBRE OS BLOCOS PARA MINIMIZAR OS IMPACTOS DE FURROS ESTRUTURAIS CONFORME AS COMPATIBILIZAÇÕES REALIZADAS DURANTE O PROCESSO DE ELABORAÇÃO DOS PROJETOS;
 - TODOS OS FURROS NECESSÁRIOS A SEREM CONFECCIONADOS PARA SUAS INSTALAÇÕES, ESTÃO CONTEMPLADOS NO PROJETO COM TODAS AS INFORMAÇÕES TÉCNICAS PARA SUA PREVISÃO CONSTRUTIVA DURANTE A FASE DE MONTAGEM DE ARMADURA E FORMAS;
 - TODAS AS VIGAS ACIMA DO NÍVEL O "ZERO", DEVEM RECEBER UMA CONTRA FLEXA DE 1 CM "UM CENTÍMETRO";
 - TODAS AS VIGAS ACIMA DO NÍVEL O "ZERO", QUE NECESSITAREM DE UMA CONTRA FLEXA SUPERIOR A 1 CM "UM CENTÍMETRO", ESTÃO SINALLIZADAS NA PLANTA DE FORMAS;
 - TODAS AS LAJES ACIMA DO NÍVEL O "ZERO", DEVEM RECEBER UMA CONTRA FLEXA DE 1 CM "UM CENTÍMETRO";
 - TODAS AS LAJES ACIMA DO NÍVEL O "ZERO", QUE NECESSITAREM DE UMA CONTRA FLEXA SUPERIOR A 1 CM "UM CENTÍMETRO", ESTÃO SINALLIZADAS NA PLANTA DE FORMAS;
 - OS DETALHAMENTOS DAS ARMADÕES DOS ELEMENTOS ESTRUTURAIS ESTÃO SEPARADOS PELOS NÍVEIS DE EXECUÇÃO;
 - TODOS OS LOCAIS QUE CONTEMPLAM A JUNÇÃO DE DOIS BLOCOS ESTRUTURAIS, DEVE SER CONSIDERADO A APLICAÇÃO DA JUNTA DE DILATAÇÃO NOS ELEMENTOS EM SUA TOTALIDADE;

EXECUÇÃO

- RECOMENDAMOS QUE A LOCAÇÃO DA ESTRUTURA SEJA REALIZADA ATRAVÉS DE EQUIPAMENTOS HOMOLOGADOS E DEVIDAMENTE CALIBRADOS PELOS ÓRGÃOS DE AFERIÇÃO E QUALIDADE ISO 9001;
- É FUNDAMENTAL A UTILIZAÇÃO DE ESPAÇADORES DE ARMADURA PARA MONTAGEM E CONSTRUÇÃO DE TODOS OS ELEMENTOS ESTRUTURAIS;
- NO ATO DE EXECUÇÃO DAS VIGAS BALDRAMES E BLOCOS, DEVE SER LANÇADO UM TRAÇO DE BRITA O "ZERO" EM TODA SUA EXTENSÃO;
- TODAS AS VIGAS BALDRAMES E BLOCOS DEVEM SER IMPERMEABILIZADOS UTILIZANDO A APLICAÇÃO DE MANTA LÍQUIDA;
- APÓS A REALIZAÇÃO DA CONCRETAGEM DOS ELEMENTOS, TODA A ESTRUTURA DEVE PERMANECER COM ESCORAMENTO DE 100% "CEM PORCENTO" PELO PERÍODO DE 30 "TRINTA" DIAS;
- APÓS A REALIZAÇÃO DA CONCRETAGEM DOS ELEMENTOS QUE POSSUÍM CONTRA FLEXA IGUAL OU SUPERIOR A 3 CM "TRÊS CENTÍMETROS", DEVEM PERMANECER COM ESCORAMENTO DE 100% "CEM PORCENTO" PELO PERÍODO DE 45 "QUARENTA E CINCO" DIAS;
- TODAS AS LAJES DEVEM SER IMPERMEABILIZADAS UTILIZANDO MANTA ALUMINIZADA;
- OS ELEMENTOS ESTRUTURAIS SOMENTE PODEM SER CONCRETADOS APÓS A PLENA VALIDAÇÃO DO ENGENHEIRO DE EXECUÇÃO RESPONSÁVEL PELO PROCESSO DE CONFERÊNCIA E MONTAGEM;

CONTROLE DE REVISÕES

Nº	DATA	DESCRIÇÃO

FNDE
Fundo Nacional
de Desenvolvimento
da Educação

MINISTÉRIO DA
EDUCAÇÃO

PROJETO PADRÃO - FNDE


PROPRIETÁRIO :
ENDEREÇO:
MUNICÍPIO - UF:
PROPRIETÁRIO
RESP. TÉCNICO
AUTOR DO PROJETO

DUFO	CREA
	RA

OBSERVAÇÕES:

ESCOLA 13 SALAS DE AULA - MODELO TÉRREO			
PROJETO DE ESTRUTURA			
COORDENAÇÃO	ARMADÕES DA COBERTURA		SCA
CGEST - Coordenação Geral de Infraestrutura Educatinal	BLOCO B - ADMINISTRAÇÃO		
FORMATO	REVISÃO R 00	ESCALA INDICADA	PRANCHA
	1050X594	DATA EMISSÃO JAN/2022	19/147

CROQUI DE REFERÊNCIA - IMPLANTAÇÃO

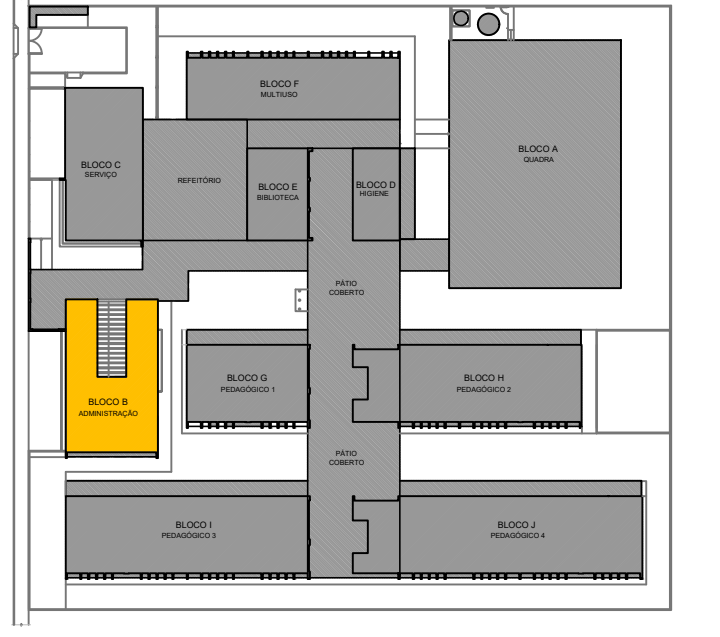

NOTAS GERAIS:

1. TODAS AS MEDIDAS DEVEM SER CONFERIDAS EM OBRA "IN LOCO", ANTES DA REALIZAÇÃO DE QUAISQUER ATIVIDADES;
2. RECOMENDAMOS A REALIZAÇÃO DO ESTUDO DOS PROJETOS ANTES DA REALIZAÇÃO DAS ATIVIDADES, POIS O PROFISSIONAL DE EXECUÇÃO É CORRESPONSÁVEL PELO PROCESSO DE ANÁLISE TÉCNICA;
3. ANTES DE INICIAR AS ATIVIDADES DE EXECUÇÃO É FUNDAMENTAL A ELABORAÇÃO DA ART DE EXECUÇÃO CONFORME AS ORIENTAÇÕES DO CREA ESTADUAL;
4. SEMPRE OBSERVAR AS UNIDADES DE MEDIDAS INFORMADAS EM PLANTA, POIS PODEM SER ALTERADAS PARA MELHOR REPRESENTAÇÃO DAS INFORMAÇÕES E/OU DETALHES;
5. SEMPRE OBSERVAR AS COTAS INFORMADAS EM PLANTA, POIS PODEM SER MODIFICADAS PARA MELHOR REPRESENTAÇÃO DAS INFORMAÇÕES E/OU DETALHES;
6. ORIENTAMOS QUE DEVERÃO SER ANALISADOS OS ARQUIVOS IFC DISPONIBILIZADOS, ANTES DE UMA CONSULTA PRÉVIA À EQUIPE DE DESENVOLVIMENTOS DOS PROJETOS;
7. PARA TODAS E QUAISQUER DIVERGÊNCIAS, A EQUIPE DE DESENVOLVIMENTO DOS PROJETOS DEVERÁ SER ACIONADA;
8. QUAISQUER ALTERAÇÕES REALIZADAS NO PROJETO PELA EQUIPE DE EXECUÇÃO DEVEM SER DOCUMENTADAS NOS PROJETOS "AS BUILT".

NOTAS ESPECÍFICAS ESTRUTURAIS:





- PROJETOS
1. EM QUESTÕES ONDE AS DÚVIDAS E/OU DIVERGÊNCIAS NÃO AFETEM ESTRUTURALMENTE O PLANEJAMENTO ARQUITETÔNICO, OS PROJETOS DE ARQUITETURA SERÃO PRIORIDADE;
 2. A ESTRUTURA FOI DIMENSIONADA PARA UTILIZAR CONCRETO 30MPA EM SUA TOTALIDADE;
 3. O DETALHE DE FUNDAÇÃO "BLOCOS E ESTACAS" INSERIDO NO DESENHO É APENAS SUGESTIVO, ONDE NUNCA DEVEM SER EXECUTADOS SEM A REALIZAÇÃO DOS ESTUDOS DE SOLO CONFORME AS NORMATIVAS VIGENTES;
 4. O DETALHE DE FUNDAÇÃO "ESTACAS ISOLADAS" INSERIDO NO DESENHO É APENAS SUGESTIVO, POIS NUNCA DEVEM SER EXECUTADOS SEM A REALIZAÇÃO DOS ESTUDOS DE SOLO CONFORME AS NORMATIVAS VIGENTES;
 5. A ESTRUTURA FOI DIMENSIONADA PARA QUE AS VIGAS BALDRAMES SEJAM EXECUTADAS SOBRE OS BLOCOS PARA MINIMIZAR OS IMPACTOS DE FURCOS ESTRUTURAIS CONFORME AS COMPATIBILIZAÇÕES REALIZADAS DURANTE O PROCESSO DE ELABORAÇÃO DOS PROJETOS;
 6. A ESTRUTURA FOI DIMENSIONADA PARA QUE AS VIGAS BALDRAMES SEJAM EXECUTADAS SOBRE OS BLOCOS PARA MINIMIZAR OS IMPACTOS DE FURCOS ESTRUTURAIS CONFORME AS COMPATIBILIZAÇÕES REALIZADAS DURANTE O PROCESSO DE ELABORAÇÃO DOS PROJETOS;
 7. TODOS OS FURCOS NECESSÁRIOS À SEREM CONFECCIONADOS PARA AS INSTALAÇÕES, ESTÃO CONTEMPLADOS NO PROJETO COM TODAS AS INFORMAÇÕES TÉCNICAS PARA SUA PREVISÃO CONSTRUTIVA DURANTE A FASE DE MONTAGEM DE ARMADURA E FORMAS;
 8. TODAS AS VIGAS ACIMA DO NÍVEL 0 "ZERO", DEVEM RECEBER UMA CONTRA FLEXA DE 1 CM "UM CENTÍMETRO";
 9. TODAS AS VIGAS ACIMA DO NÍVEL 0 "ZERO", QUE NECESSITAREM DE UMA CONTRA FLEXA SUPERIOR A 1 CM "UM CENTÍMETRO", ESTÃO SINALLIZADAS NA PLANTA DE FORMAS;
 10. TODAS AS LAJES ACIMA DO NÍVEL 0 "ZERO", DEVEM RECEBER UMA CONTRA FLEXA DE 1 CM "UM CENTÍMETRO";
 11. TODAS AS LAJES ACIMA DO NÍVEL 0 "ZERO", QUE NECESSITAREM DE UMA CONTRA FLEXA SUPERIOR A 1 CM "UM CENTÍMETRO", ESTÃO SINALLIZADAS NA PLANTA DE FORMAS;
 12. OS DETALHAMENTOS DAS ARMAÇÕES DOS ELEMENTOS ESTRUTURAIS ESTÃO SEPARADOS PELOS NÍVEIS DE EXECUÇÃO;
 13. TODOS OS LOCAIS QUE CONTEMPLAREM A JUNÇÃO DE DOIS BLOCOS ESTRUTURAIS, DEVE SER CONSIDERADO A APLICAÇÃO DA JUNTA DE DILATAÇÃO NOS ELEMENTOS EM SUA TOTALIDADE;

EXECUÇÃO

1. RECOMENDAMOS QUE A LOCAÇÃO DA ESTRUTURA SEJA REALIZADA ATRAVÉS DE EQUIPAMENTOS HOMOLOGADOS E DEVIDAMENTE CALIBRADOS PELOS ÓRGÃOS DE AFERIÇÃO E QUALIDADE ISO 9001;
2. É FUNDAMENTAL A UTILIZAÇÃO DE ESPAÇADORES DE ARMADURA PARA MONTAGEM E CONSTRUÇÃO DE TODOS OS ELEMENTOS ESTRUTURAIS;
3. NO ATO DE EXECUÇÃO DAS VIGAS BALDRAMES E BLOCOS, DEVE SER LANÇADO UM TRAÇO DE BRITA 0 "ZERO" EM TODA SUA EXTENSÃO;
4. TODAS AS VIGAS BALDRAMES E BLOCOS DEVEM SER IMPERMEABILIZADOS UTILIZANDO A APLICAÇÃO DE MANTA LÍQUIDA;
5. APÓS A REALIZAÇÃO DA CONCRETAGEM DOS ELEMENTOS, TODA A ESTRUTURA DEVE PERMANECER COM ESCORAMENTO DE 100% "CEM PORCENTO" PELO PERÍODO DE 30 "TRINTA" DIAS;
6. APÓS A REALIZAÇÃO DA CONCRETAGEM DOS ELEMENTOS QUE POSSUÍM CONTRA FLEXA IGUAL OU SUPERIOR A 3 CM "TRÊS CENTÍMETROS", DEVEM PERMANECER COM ESCORAMENTO DE 100 % "CEM PORCENTO" PELO PERÍODO DE 45 "QUARENTA E CINCO" DIAS;
7. TODAS AS LAJES DEVEM SER IMPERMEABILIZADAS UTILIZANDO MANTA ALUMINIZADA;
8. OS ELEMENTOS ESTRUTURAIS SOMENTE PODEM SER CONCRETADOS APÓS A PLENA VALIDAÇÃO DO ENGENHEIRO DE EXECUÇÃO RESPONSÁVEL PELO PROCESSO DE CONFERÊNCIA E MONTAGEM;

CONTROLE DE REVISÕES

Nº		DATA	DESCRIÇÃO
 FNDE Fundo Nacional de Desenvolvimento da Educação MINISTÉRIO DA EDUCAÇÃO			
PROJETO PADRÃO - FNDE			
PROPRIETÁRIO: :			
ENDEREÇO:			
MUNICÍPIO - UF:			
PROPRIETÁRIO			
RESP. TÉCNICO		CREA	
AUTOR DO PROJETO		CAU	
DLFO		CREA	
		RA	
OBSERVAÇÕES:			
ESCOLA 13 SALAS DE AULA - MODELO TÉRREO			
PROJETO DE ESTRUTURA			
COORDENAÇÃO CGEST - Coordenação Geral de Infraestrutura Educacional		PLANTA DE LOCAÇÃO LEGENDA DOS BLOCOS BLOCO C - SERVIÇO	
		SCO	
REVISÃO R.00		ESCALA INDICADA	
FORMATO 1050X594		FRANCHA DATA EMISSÃO JAN/2022	
		20/147	

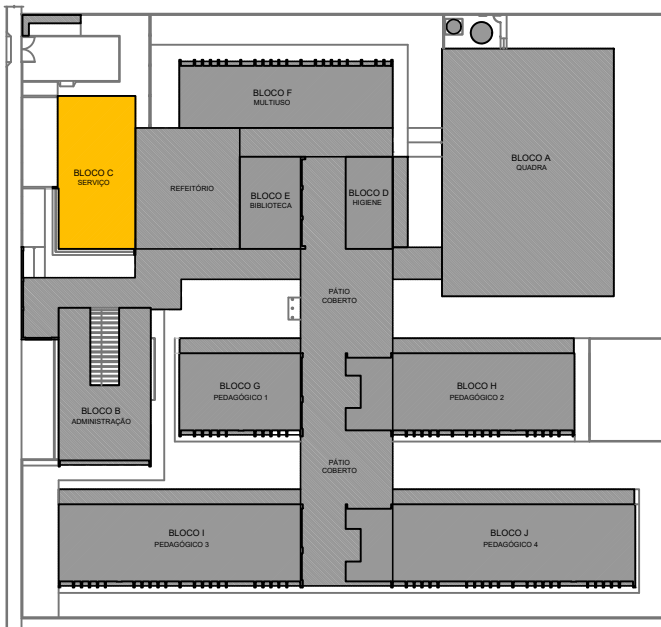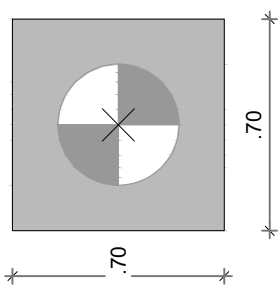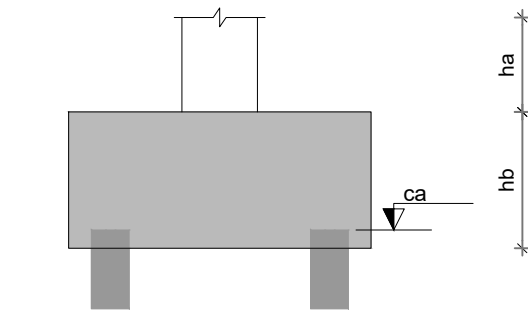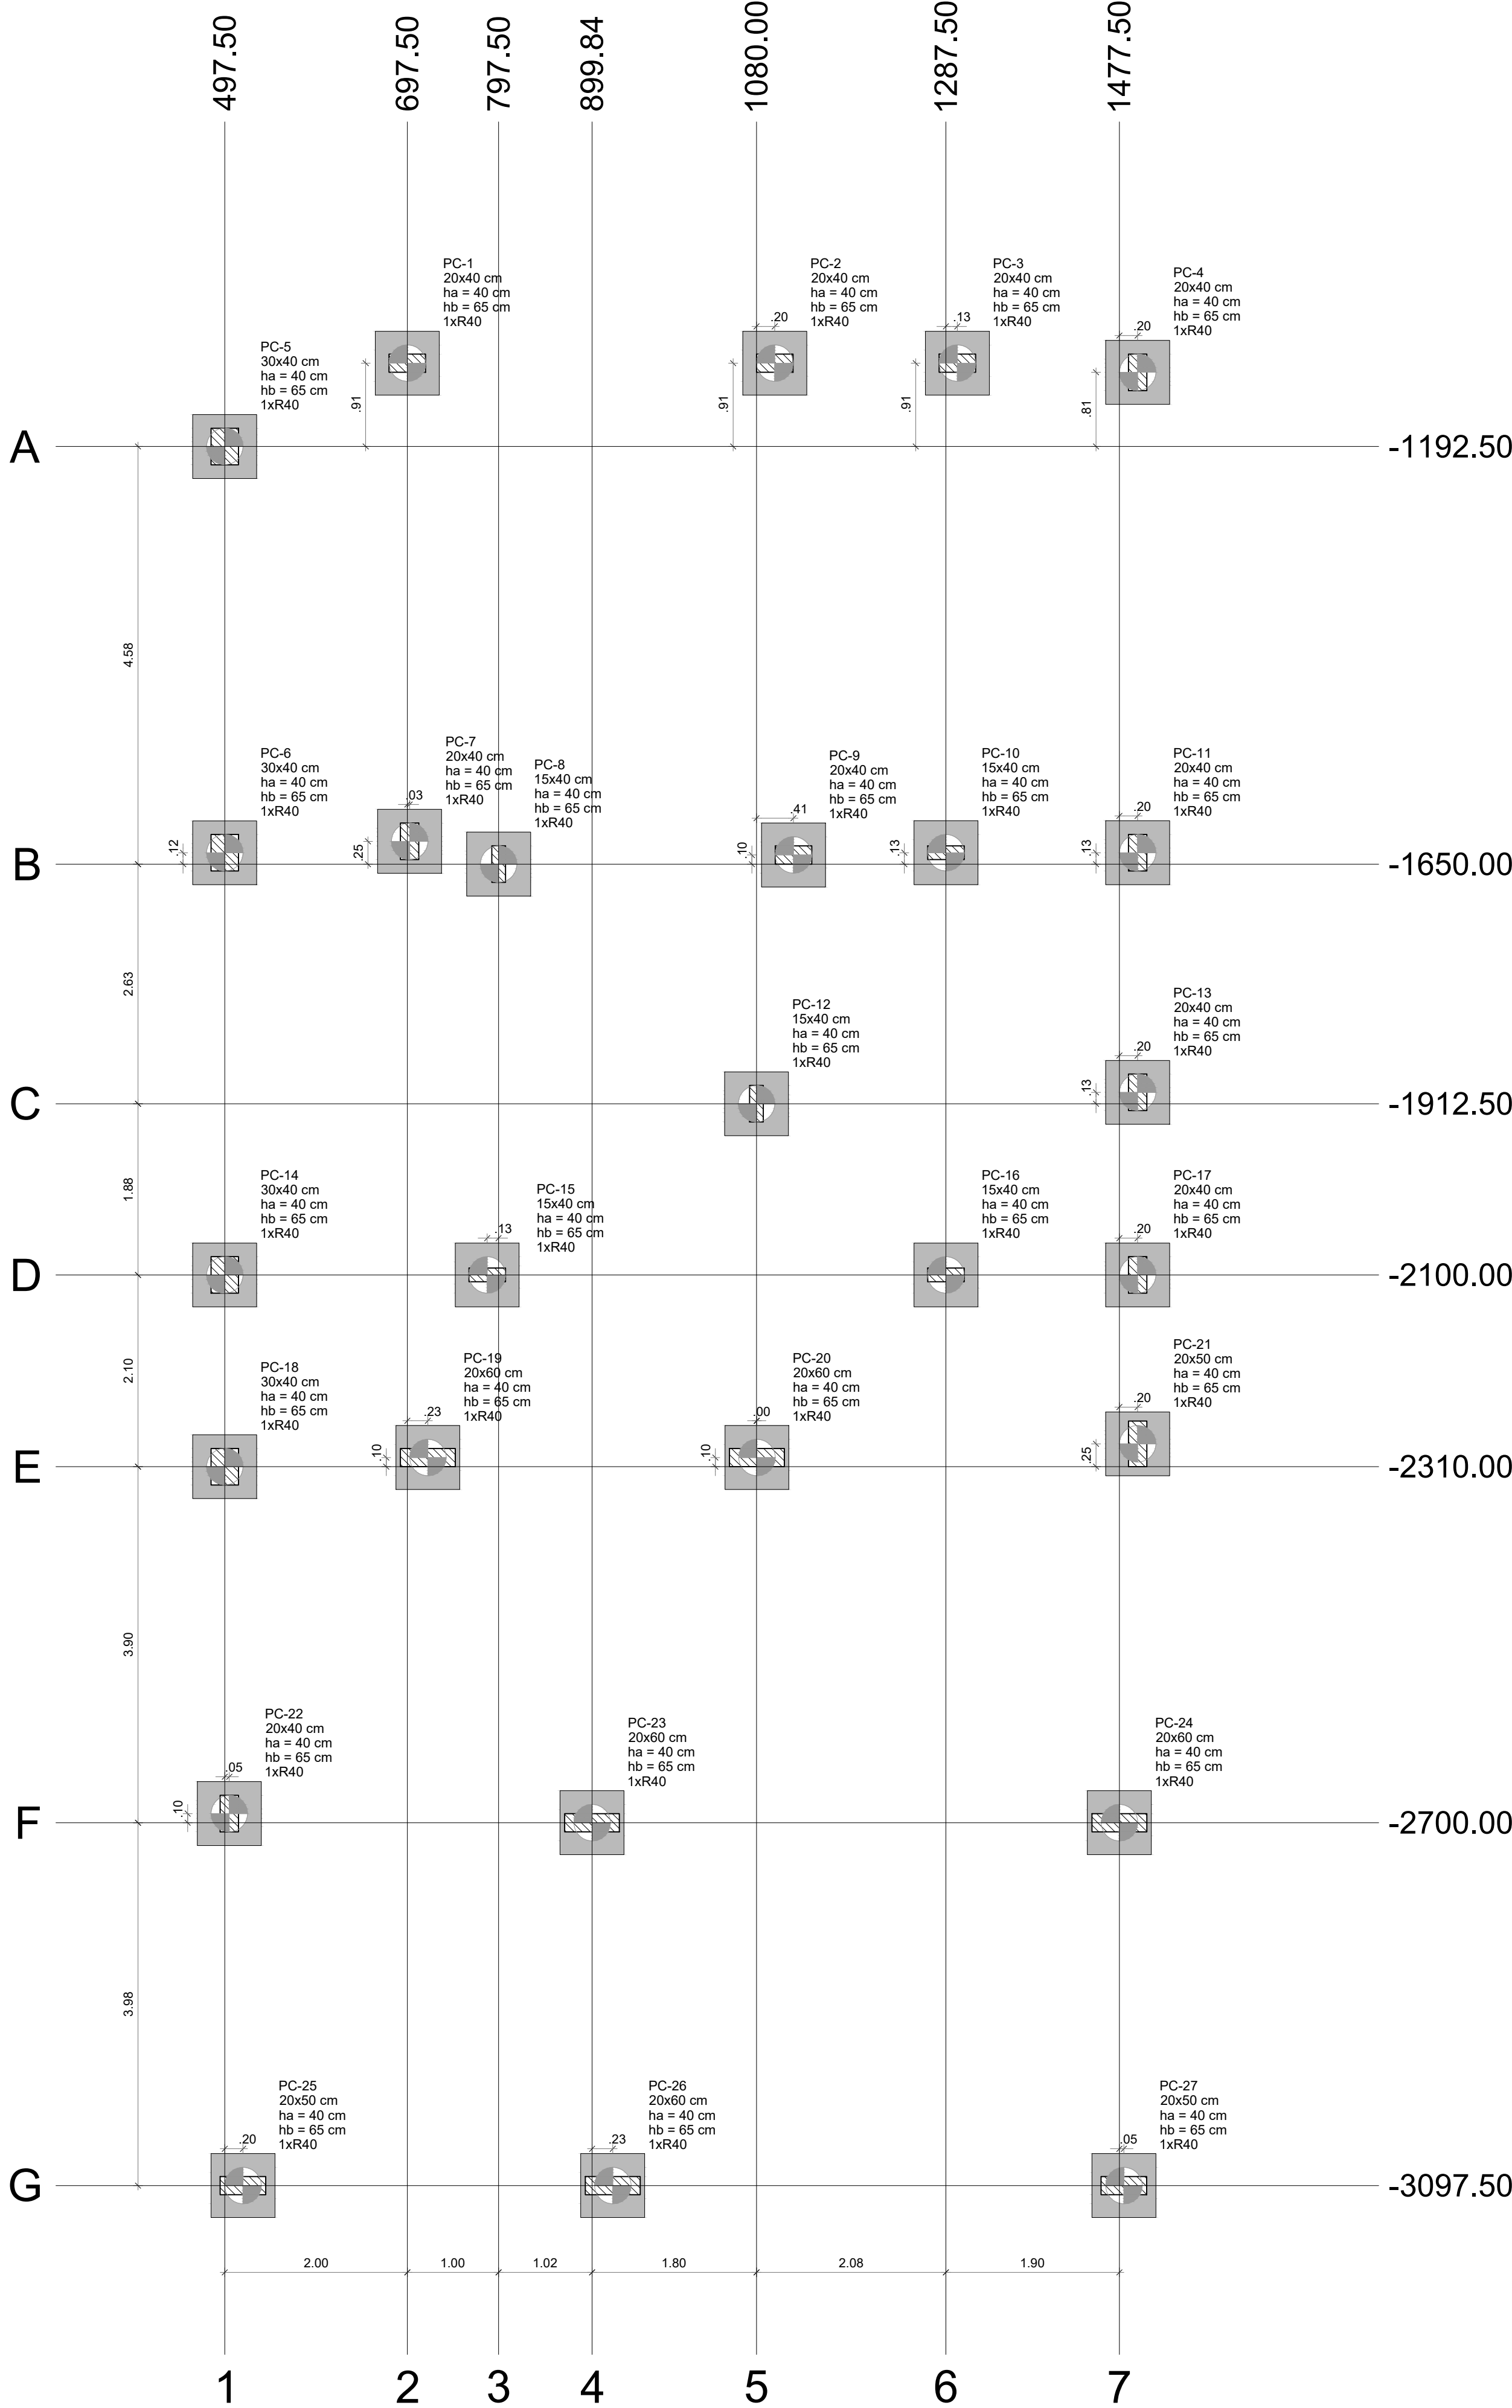

CROQUI DE REFERÊNCIA - IMPLANTAÇÃO

NOTAS GERAIS:

- TODAS AS MEDIDAS DEVEM SER CONFERIDAS EM OBRA, "IN LOCO", ANTES DA REALIZAÇÃO DE QUAISQUER ATIVIDADES.
- RECOMENDAMOS A REALIZAÇÃO DO ESTUDO DOS PROJETOS ANTES DA REALIZAÇÃO DAS ATIVIDADES, POIS O PROFISSIONAL DE EXECUÇÃO É CORRESPONSÁVEL PELO PROCESSO DE ANÁLISE TÉCNICA.
- ANTES DE INICIAR AS ATIVIDADES DE EXECUÇÃO É FUNDAMENTAL A ELABORAÇÃO DA ART DE EXECUÇÃO CONFORME AS ORIENTAÇÕES DO CREA ESTADUAL.
- SEMPRE OBSERVAR AS UNIDADES DE MEDIDAS INFORMADAS EM PLANTA, POIS PODEM SER ALTERADAS PARA MELHOR REPRESENTAÇÃO DAS INFORMAÇÕES E/OU DETALHES.
- SEMPRE OBSERVAR AS COTAS INFORMADAS EM PLANTA, POIS PODEM SER MODIFICADAS PARA MELHOR REPRESENTAÇÃO DAS INFORMAÇÕES E/OU DETALHES.
- ORIENTAMOS QUE DEVERÃO SER ANALISADOS OS ARQUIVOS IFC DISPONIBILIZADOS, ANTES DE UMA CONSULTA PRÉVIA A EQUIPE DE DESENVOLVIMENTOS DOS PROJETOS.
- PARA TODAS E QUAISQUER DIVERGÊNCIAS, A EQUIPE DE DESENVOLVIMENTO DOS PROJETOS DEVERÁ SER ACIONADA.
- QUAISQUER ALTERAÇÕES REALIZADAS NO PROJETO PELA EQUIPE DE EXECUÇÃO DEVEM SER DOCUMENTADAS NOS PROJETOS "AS BUILT".


NOTAS ESPECÍFICAS ESTRUTURAIS:

PROJETOS:

- EM QUESTÕES ONDE AS DÚVIDAS E/OU DIVERGÊNCIAS NÃO AFETEM ESTRUTURALMENTE O PLANEJAMENTO ARQUITETÔNICO, OS PROJETOS DE ARQUITETURA SERÃO PRIORIDADE.
- A ESTRUTURA FOI DIMENSIONADA PARA UTILIZAR CONCRETO 30MPA EM SUA TOTALIDADE.
- O DETALHE DE FUNDAÇÃO "BLOCOS E ESTACAS" INSERIDO NO DESENHO É APENAS SUGESTIVO, ONDE NUNCA DEVEM SER EXECUTADOS SEM A REALIZAÇÃO DOS ESTUDOS DE SOLO CONFORME AS NORMATIVAS VIGENTES.
- O DETALHE DE FUNDAÇÃO "ESTACAS ISOLADAS" INSERIDO NO DESENHO É APENAS SUGESTIVO, POIS NUNCA DEVEM SER EXECUTADOS SEM A REALIZAÇÃO DOS ESTUDOS DE SOLO CONFORME AS NORMATIVAS VIGENTES.
- A ESTRUTURA FOI DIMENSIONADA PARA QUE O BALDRAME ESTEJA 5 CM "CINCO CENTÍMETROS" ABAIXO DO NÍVEL 0 "ZERO" DO PISO DA ARQUITETURA "ACABADO".
- A ESTRUTURA FOI DIMENSIONADA PARA QUE AS VIGAS BALDRAMES SEJAM EXECUTADAS SOBRE OS BLOCOS PARA MINIMIZAR OS IMPACTOS DE FUROS ESTRUTURAIS CONFORME AS COMPATIBILIZAÇÕES REALIZADAS DURANTE O PROCESSO DE ELABORAÇÃO DOS PROJETOS.
- TODOS OS FUROS NECESSÁRIOS A SEREM CONFECCIONADOS PARA AS INSTALAÇÕES, ESTÃO CONTEMPLADOS NO PROJETO COM TODAS AS INFORMAÇÕES TÉCNICAS PARA SUA PREVISÃO CONSTRUTIVA DURANTE A FASE DE MONTAGEM DE ARMADURA E FORMAS.
- TODAS AS VIGAS ACIMA DO NÍVEL 0 "ZERO" DEVEM RECEBER UMA CONTRA FLEXA DE 1 CM "UM CENTÍMETRO".
- TODAS AS VIGAS ACIMA DO NÍVEL 0 "ZERO" QUE NECESSITAREM DE UMA CONTRA FLEXA SUPERIOR A 1 CM "UM CENTÍMETRO", ESTÃO SINALIZADAS NA PLANTA DE FORMAS.
- TODAS AS LAJES ACIMA DO NÍVEL 0 "ZERO" DEVEM RECEBER UMA CONTRA FLEXA DE 1 CM "UM CENTÍMETRO".
- TODAS AS LAJES ACIMA DO NÍVEL 0 "ZERO" QUE NECESSITAREM DE UMA CONTRA FLEXA SUPERIOR A 1 CM "UM CENTÍMETRO", ESTÃO SINALIZADAS NA PLANTA DE FORMAS.
- OS DETALHAMENTOS DAS ARMADURAS DOS ELEMENTOS ESTRUTURAIS ESTÃO SEPARADOS PELOS NÍVEIS DE EXECUÇÃO.
- TODOS OS LOCAIS QUE CONTEMPLAREM A JUNÇÃO DE DOIS BLOCOS ESTRUTURAIS, DEVE SER CONSIDERADO A APLICAÇÃO DA JUNTA DE DILATAÇÃO NOS ELEMENTOS EM SUA TOTALIDADE.


EXECUÇÃO:

- RECOMENDAMOS QUE A LOCAÇÃO DA ESTRUTURA SEJA REALIZADA ATRAVÉS DE EQUIPAMENTOS HOMOLOGADOS E DEVIDAMENTE CALIBRADOS PELOS ÓRGÃOS DE AFERIÇÃO E QUALIDADE ISO 9001.
- É FUNDAMENTAL A UTILIZAÇÃO DE ESPAÇADORES DE ARMADURA PARA MONTAGEM E CONSTRUÇÃO DE TODOS OS ELEMENTOS ESTRUTURAIS.
- NO ATO DE EXECUÇÃO DAS VIGAS BALDRAMES E BLOCOS, DEVE SER LANÇADO UM TRAÇO DE BRITA 0 "ZERO" EM TODA SUA EXTENSÃO.
- TODAS AS VIGAS BALDRAMES E BLOCOS DEVEM SER IMPERMEABILIZADOS UTILIZANDO A APLICAÇÃO DE MANTA LÍQUIDA.
- APÓS A REALIZAÇÃO DA CONCRETAGEM DOS ELEMENTOS, TODA A ESTRUTURA DEVE PERMANECER COM ESCORAMENTO DE 100% "CEM PORCENTO" PELO PERÍODO DE 30 "TRINTA" DIAS.
- APÓS A REALIZAÇÃO DA CONCRETAGEM DOS ELEMENTOS QUE POSSUÍM CONTRA FLEXA IGUAL OU SUPERIOR A 3 CM "TRÊS CENTÍMETROS", DEVEM PERMANECER COM ESCORAMENTO DE 100 % "CEM PORCENTO" PELO PERÍODO DE 45 "QUARENTA E CINCO" DIAS.
- TODAS AS LAJES DEVEM SER IMPERMEABILIZADAS UTILIZANDO MANTA ALUMINIZADA.
- OS ELEMENTOS ESTRUTURAIS SOMENTE PODEM SER CONCRETADOS APÓS A PLENA VALIDAÇÃO DO ENGENHEIRO DE EXECUÇÃO RESPONSÁVEL PELO PROCESSO DE CONFERÊNCIA E MONTAGEM.

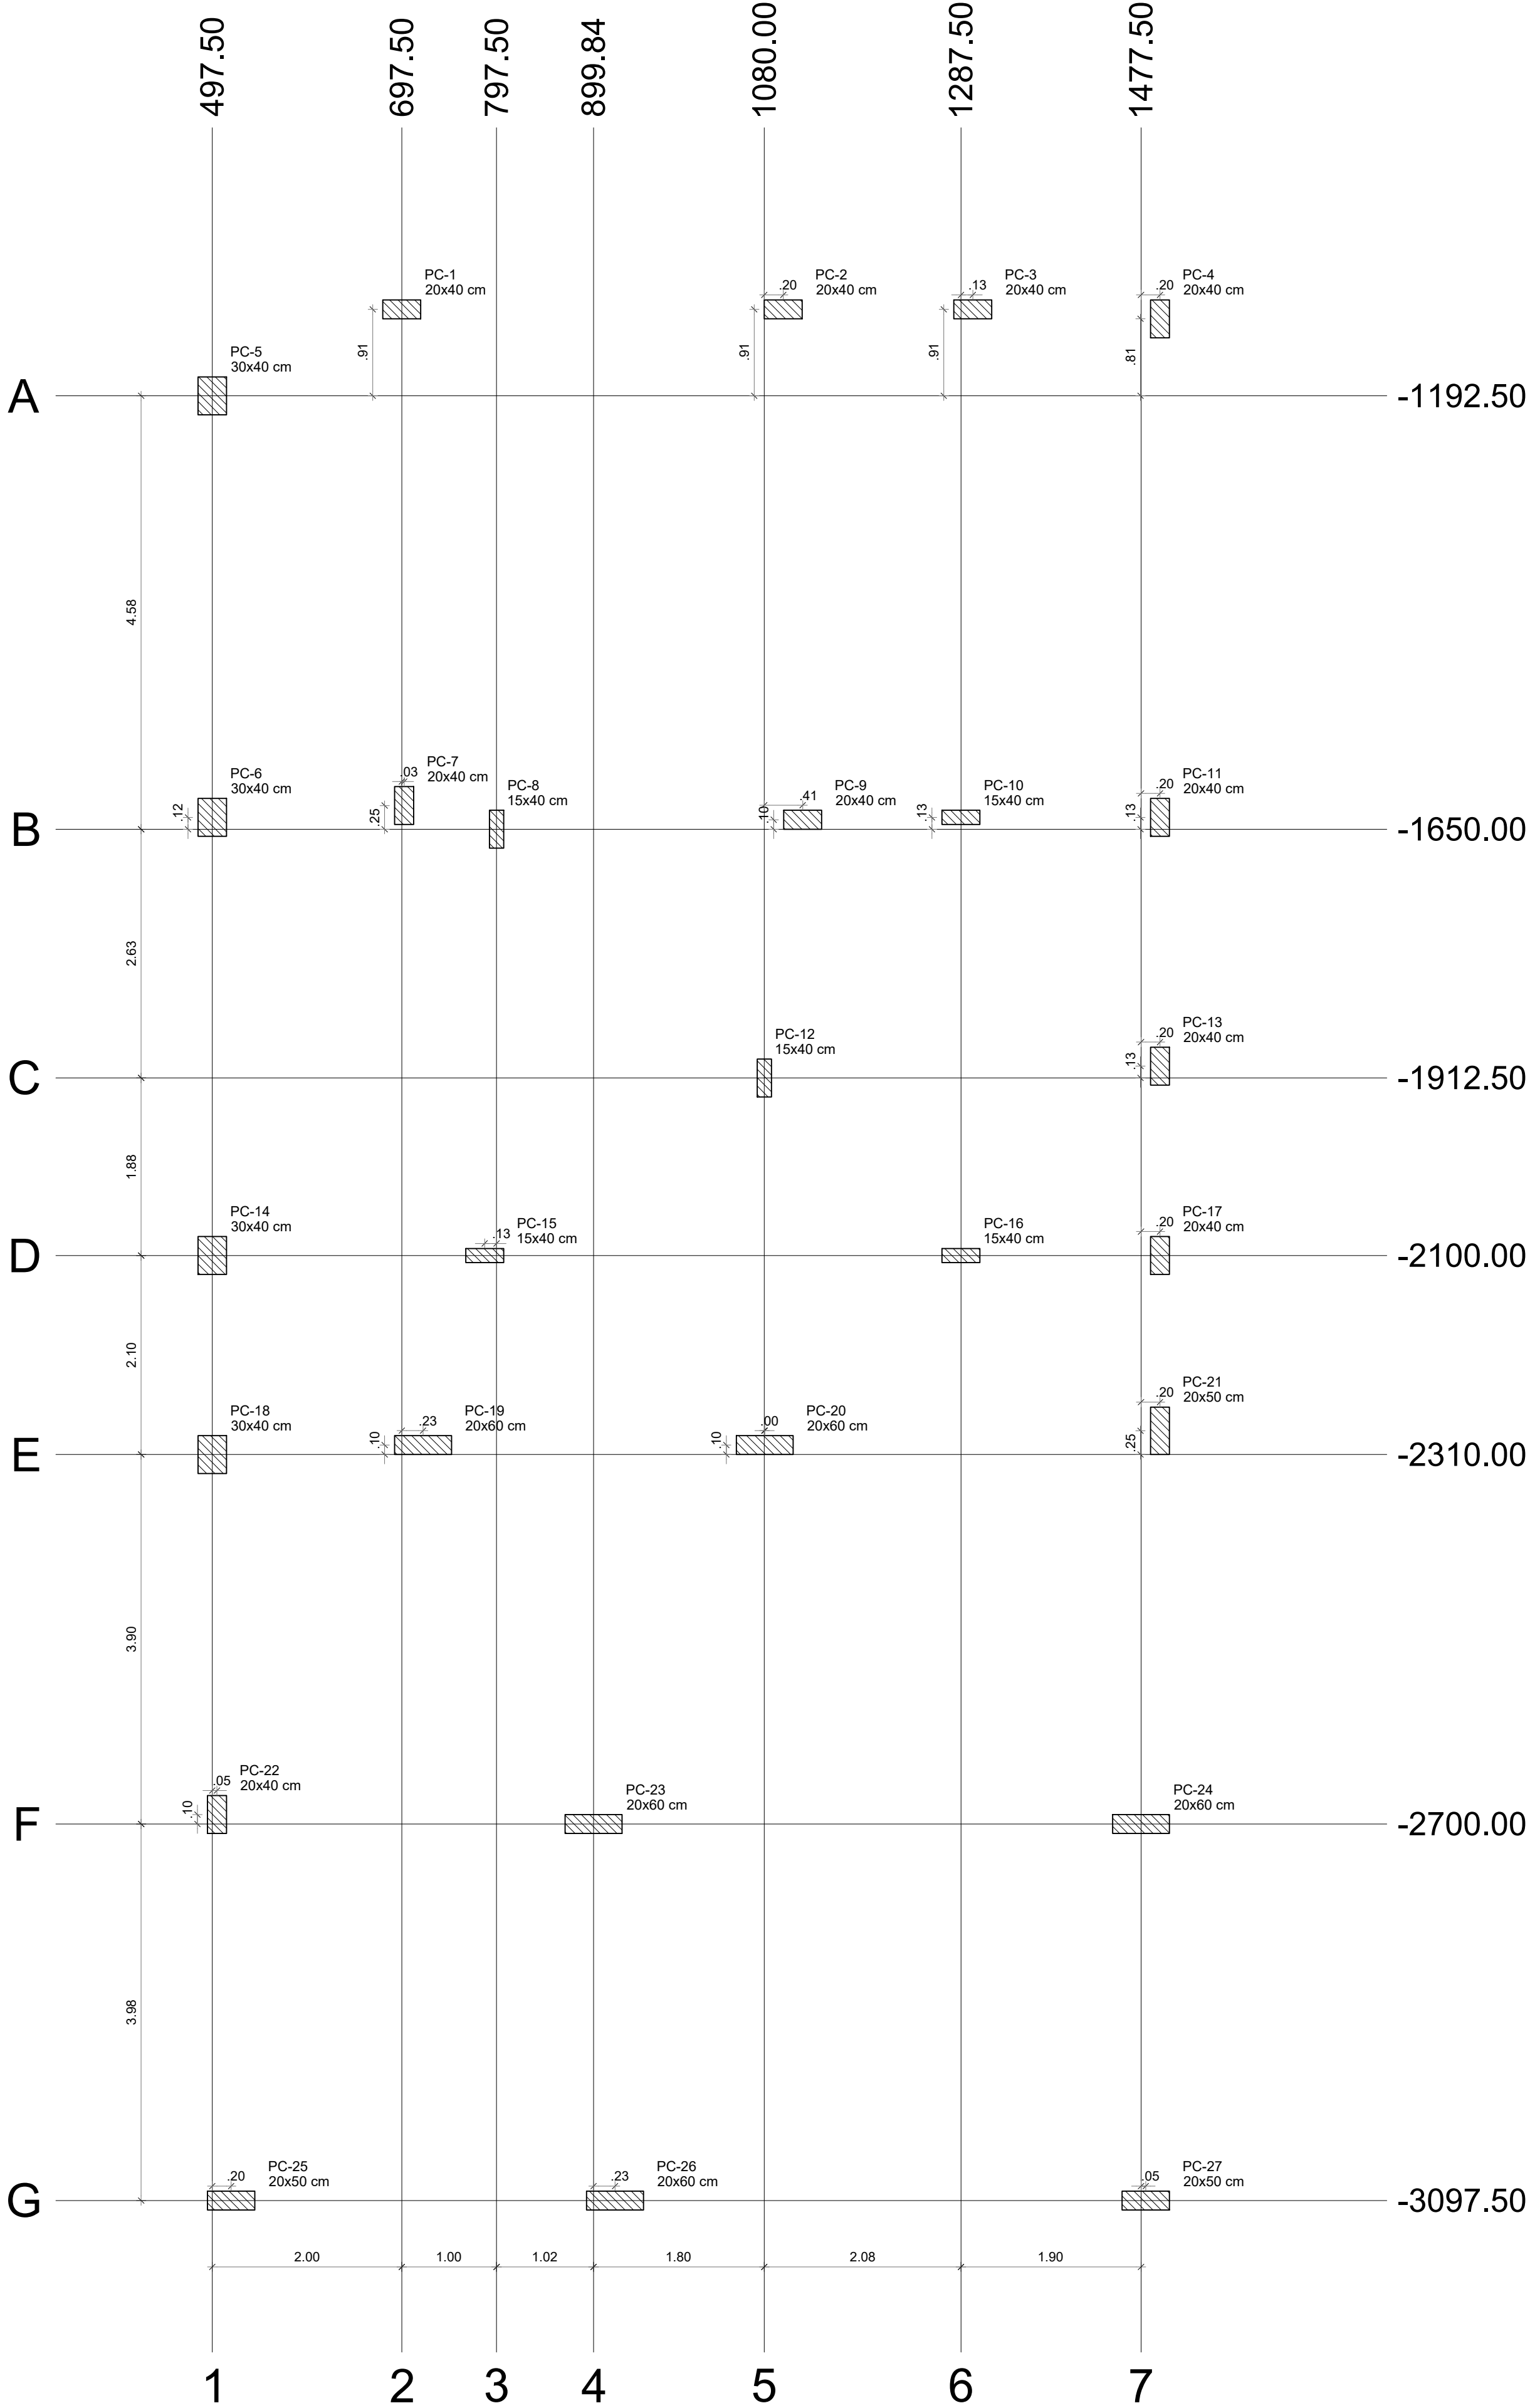


Nome	Seção (cm)	X (cm)	Y (cm)	Carga Máx. (tf)	Carga Min. (tf)	Pilar							
						Mx Máximo (kgf.m)		My Máximo (kgf.m)		Fx Máximo (tf)		Fy Máximo (tf)	
						Positivo	Negativo	Positivo	Negativo	Positivo	Negativo	Positivo	Negativo
PC-1	20x40	697.50	-1101.25	23.7	23.2	200	0	0	0	0.2	-0.4	0.0	-0.4
PC-2	20x40	1100.00	-1101.25	23.2	22.5	200	-300	1000	-1100	1.5	-1.4	0.0	-1.3
PC-3	20x40	1300.00	-1101.25	18.3	17.9	0	-400	100	0	0.3	-0.4	0.2	0.0
PC-4	20x40	1497.50	-1111.25	20.2	19.3	0	-800	300	-300	0.7	-0.2	0.8	0.0
PC-5	30x40	497.50	-1192.50	18.0	16.5	200	0	0	-300	0.0	-0.4	0.1	-0.1
PC-6	30x40	497.50	-1637.55	20.2	19.6	100	-700	700	-100	0.0	-1.6	0.8	0.0
PC-7	20x40	700.00	-1625.00	12.4	12.1	1100	0	400	0	0.9	0.0	0.0	-0.5
PC-8	15x40	797.50	-1650.00	12.8	12.3	0	-1000	100	-100	0.0	-0.6	1.1	0.0
PC-9	20x40	1120.50	-1640.00	14.5	13.6	400	0	900	-500	0.9	-0.3	1.1	0.0
PC-10	15x40	1287.50	-1637.50	21.0	20.4	0	-200	100	-200	0.3	-0.2	0.3	0.0
PC-11	20x40	1497.50	-1637.50	26.0	25.3	600	0	300	-300	0.4	-0.2	0.2	-0.2
PC-12	15x40	1080.00	-1912.50	15.1	14.7	600	-300	100	-300	0.0	-0.6	0.4	0.0
PC-13	20x40	1497.50	-1900.00	17.9	17.5	700	0	300	-300	0.9	0.0	0.0	-0.5
PC-14	30x40	497.50	-2100.00	17.4	16.8	300	-500	600	-200	0.0	-1.6	0.0	-1.3
PC-15	15x40	785.00	-2100.00	17.1	16.8	100	0	600	-200	0.5	0.0	0.0	-0.4
PC-16	15x40	1287.50	-2100.00	17.6	16.9	0	-300	200	0	0.5	0.0	0.3	0.0
PC-17	20x40	1497.50	-2100.00	13.1	12.5	800	0	300	-100	0.6	0.0	0.0	-0.7
PC-18	30x40	497.50	-2310.00	19.4	18.4	100	-700	500	-300	0.0	-1.5	1.2	0.0
PC-19	20x60	720.00	-2300.00	26.2	25.7	300	0	1500	-700	0.6	-0.2	0.0	-0.3
PC-20	20x60	1080.48	-2300.00	37.3	36.8	400	0	1300	-1000	0.5	-0.6	0.0	-0.5
PC-21	20x50	1497.50	-2285.00	34.0	33.3	1200	0	300	0	0.9	0.0	0.6	0.0
PC-22	20x40	502.50	-2690.00	23.5	23.1	100	-500	100	-300	0.0	-0.6	0.4	0.0
PC-23	20x60	899.84	-2700.00	29.6	29.2	0	-500	800	-1200	0.1	-0.9	0.0	-1.1
PC-24	20x60	1477.50	-2700.00	37.0	36.7	300	0	1900	0	1.2	0.0	0.0	-0.3
PC-25	20x50	517.50	-3097.50	16.4	16.0	100	-200	400	-900	0.0	-0.7	0.0	-0.6
PC-26	20x60	922.51	-3097.50	27.7	27.3	0	-500	800	-1300	0.2	-0.5	0.9	0.0
PC-27	20x50	1482.46	-3097.50	25.9	25.5	400	0	900	-500	1.0	0.0	0.1	-0.1

Os esforços indicados nesta tabela são os valores máximos obtidos pela envoltória de todas as combinações definidas para as fundações. Para análises complementares, deve-se consultar o relatório de esforços na fundação, que apresenta os valores calculados para cada combinação.

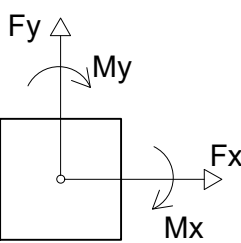

Locação no eixo X		
Coordenadas (cm)	Nome	
497.50	PC-5, PC-6, PC-14, PC-18	
502.50	PC-22	
517.50	PC-25	
697.50	PC-1	
700.00	PC-7	
720.00	PC-19	
785.00	PC-15	
797.50	PC-8	
899.84	PC-23	
922.51	PC-26	
1080.00	PC-12	
1080.48	PC-20	
1100.00	PC-2	
1120.50	PC-9	
1287.50	PC-10, PC-16	
1300.00	PC-3	
1477.50	PC-24	
1482.46	PC-27	
1497.50	PC-4, PC-11, PC-13, PC-17, PC-21	


Locação no eixo Y		
Coordenadas (cm)	Nome	
-1101.25	PC-1, PC-2, PC-3	
-1111.25	PC-4	
-1192.50	PC-5	
-1625.00	PC-7	
-1637.50	PC-10, PC-11	
-1637.55	PC-6	
-1640.00	PC-9	
-1650.00	PC-8	
-1900.00	PC-13	
-1912.50	PC-12	
-2100.00	PC-14, PC-15, PC-16, PC-17	
-2285.00	PC-21	
-2300.00	PC-19, PC-20	
-2310.00	PC-18	
-2690.00	PC-22	
-2700.00	PC-23, PC-24	
-3097.50	PC-25, PC-26, PC-27	

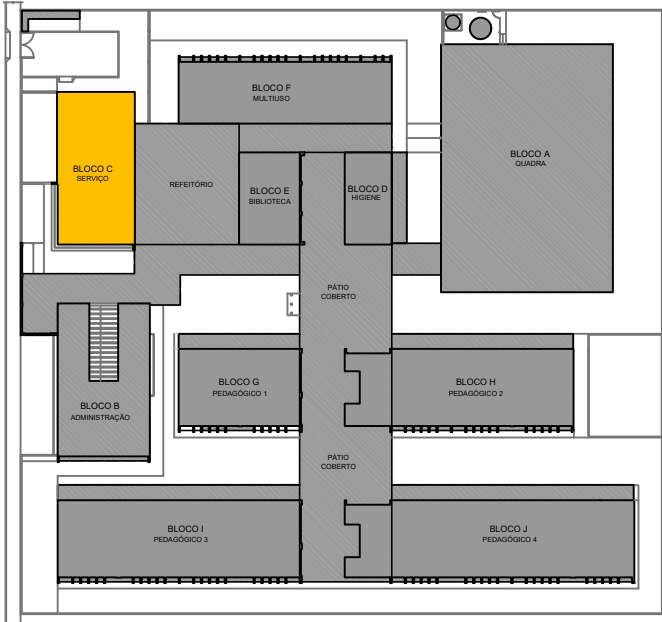

CROQUI DE REFERÊNCIA - IMPLANTAÇÃO

COTA DE ARRASAMENTO VARIÁVEL
CONFORME PROJETOS DE ARQUITETURA

COTA DE ASSENTAMENTO VARIÁVEL
CONFORME LAUDO DE SONDAGEM

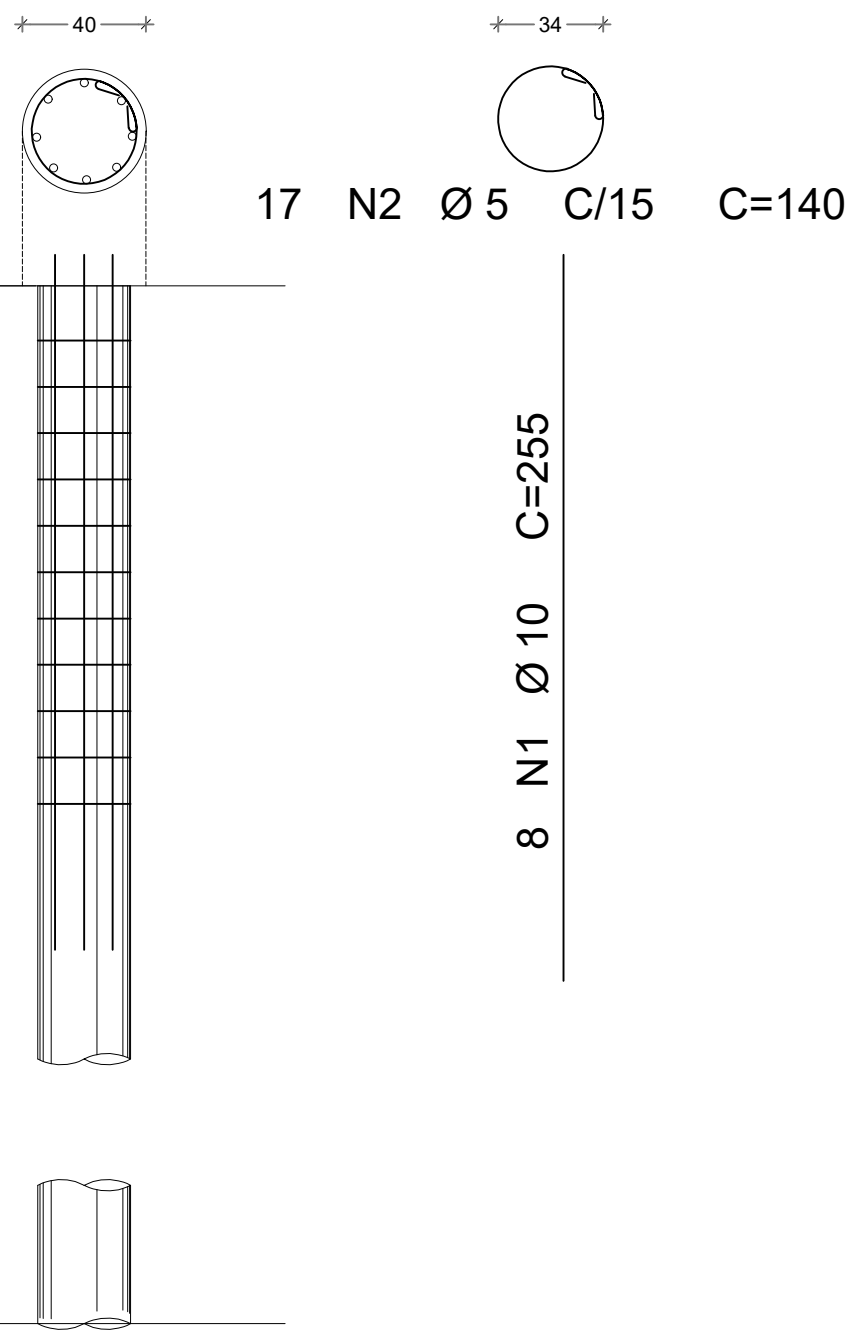

FCK DA ESTACA: 30MPA
VOLUME DA ESTACA: 0.44m³
DIÂMETRO DA ESTACA: Ø40cm
PROFUNDIDADE DA ESTACA: 3.5m

ÁÇO	POS	BIT (mm)	QUANT	COMPRIMENTO UNIT (cm)	TOTAL (cm)
DETALHAMENTO DAS ESTACAS ESCAVADAS Ø40cm					
50A	1	10	8	255	2040
60B	2	5	17	140	2380

RESUMO ÁÇO CA 50-60			
ÁÇO	BIT (mm)	COMPR (m)	PESO (kg)
60B	5	23.80	0.154
50A	10	20.40	0.617
Peso Total	60B =		3.66 kg
Peso Total	50A =		12.58 kg

CONTROLE DE REVISÕES

Nº	DATA	DESCRIÇÃO		
FNDE Fundo Nacional de Desenvolvimento da Educação MINISTÉRIO DA EDUCAÇÃO				
PROJETO PADRÃO - FNDE				
PROPRIETÁRIO: :				
ENDEREÇO:				
MUNICÍPIO - UF:				
PROPRIETÁRIO				
RESP. TÉCNICO CREA				
AUTOR DO PROJETO CAU				
DLFO	CREA			
	RA			
OBSERVAÇÕES:				
ESCOLA 13 SALAS DE AULA - MODELO TÉRREO				
PROJETO DE ESTRUTURA				
COORDENAÇÃO CGEST - Coordenação Geral de Infraestrutura Eduacional	PLANTA DE LOCAÇÃO LEGENDA DOS BLOCOS BLOCO C - SERVIÇO	SCO		
	REVISÃO R.00			
FORMATO 1050X594	ESCALA INDICADA	PRANCHA 21/147		
	DATA EMISSÃO JAN/2022			

NOTAS GERAIS:

- TODAS AS MEDIDAS DEVEM SER CONFERIDAS EM OBRA, "IN LOCO", ANTES DA REALIZAÇÃO DE QUAISQUER ATIVIDADES;
- RECOMENDAMOS A REALIZAÇÃO DO ESTUDO DOS PROJETOS ANTES DA REALIZAÇÃO DAS ATIVIDADES, POIS O PROFISSIONAL DE EXECUÇÃO É CORRESPONSÁVEL PELO PROCESSO DE ANÁLISE TÉCNICA.
- ANTES DE INICIAR AS ATIVIDADES DE EXECUÇÃO É FUNDAMENTAL A ELABORAÇÃO DA ART DE EXECUÇÃO CONFORME AS ORIENTAÇÕES DO CREA ESTADUAL.
- SEMPRE OBSERVAR AS UNIDADES DE MEDIDAS INFORMADAS EM PLANTA, POIS PODEM SER ALTERADAS PARA MELHOR REPRESENTAÇÃO DAS INFORMAÇÕES E/OU DETALHES;
- SEMPRE OBSERVAR AS COTAS INFORMADAS EM PLANTA, POIS PODEM SER MODIFICADAS PARA MELHOR REPRESENTAÇÃO DAS INFORMAÇÕES E/OU DETALHES;
- ORIENTAMOS QUE DEVERÃO SER ANALISADOS OS ARQUIVOS IFC DISPONIBILIZADOS, ANTES DE UMA CONSULTA PRÉVIA A EQUIPE DE DESENVOLVIMENTOS DOS PROJETOS;
- PARA TODAS E QUAISQUER DIVERGÊNCIAS, A EQUIPE DE DESENVOLVIMENTO DOS PROJETOS DEVERÁ SER ACIONADA;
- QUAISQUER ALTERAÇÕES REALIZADAS NO PROJETO PELA EQUIPE DE EXECUÇÃO DEVEM SER DOCUMENTADAS NOS PROJETOS "AS BUILT".

NOTAS ESPECÍFICAS ESTRUTURAIS:

PROJETOS

- EM QUESTÕES ONDE AS DÚVIDAS E/OU DIVERGÊNCIAS NÃO AFETEM ESTRUTURALMENTE O PLANEJAMENTO ARQUITETÔNICO, OS PROJETOS DE ARQUITETURA SERÃO PRIORIDADE;
- A ESTRUTURA FOI DIMENSIONADA PARA UTILIZAR CONCRETO 30MPA EM SUA TOTALIDADE;
- O DETALHE DE FUNDAÇÃO "BLOCOS E ESTACAS" INSERIDO NO DESENHO É APENAS SUGESTIVO, ONDE NUNCA DEVEM SER EXECUTADOS SEM A REALIZAÇÃO DOS ESTUDOS DE SOLO CONFORME AS NORMATIVAS VIGENTES;
- O DETALHE DE FUNDAÇÃO "ESTACAS ISOLADAS" INSERIDO NO DESENHO É APENAS SUGESTIVO, POIS NUNCA DEVEM SER EXECUTADOS SEM A REALIZAÇÃO DOS ESTUDOS DE SOLO CONFORME AS NORMATIVAS VIGENTES;
- A ESTRUTURA FOI DIMENSIONADA PARA QUE AS VIGAS BALDRAMES SEJAM EXECUTADAS SOBRE OS BLOCOS PARA MINIMIZAR OS IMPACTOS DE FURROS ESTRUTURAIS CONFORME AS COMPATIBILIZAÇÕES REALIZADAS DURANTE O PROCESSO DE ELABORAÇÃO DOS PROJETOS;
- A ESTRUTURA FOI DIMENSIONADA PARA QUE AS VIGAS BALDRAMES SEJAM EXECUTADAS SOBRE OS BLOCOS PARA MINIMIZAR OS IMPACTOS DE FURROS ESTRUTURAIS CONFORME AS COMPATIBILIZAÇÕES REALIZADAS DURANTE O PROCESSO DE ELABORAÇÃO DOS PROJETOS;
- TODOS OS FURROS NECESSÁRIOS A SEREM CONFECCIONADOS PARA AS INSTALAÇÕES, ESTÃO CONTEMPLADOS NO PROJETO COM TODAS AS INFORMAÇÕES TÉCNICAS PARA SUA PREVISÃO CONSTRUTIVA DURANTE A FASE DE MONTAGEM DE ARMADURA E FORMAS;
- TODAS AS VIGAS ACIMA DO NÍVEL 0 "ZERO", DEVEM RECEBER UMA CONTRA FLEXA DE 1 CM "UM CENTÍMETRO";
- TODAS AS VIGAS ACIMA DO NÍVEL 0 "ZERO", QUE NECESSITAREM DE UMA CONTRA FLEXA SUPERIOR A 1 CM "UM CENTÍMETRO", ESTÃO SINALIZADAS NA PLANTA DE FORMAS;
- TODAS AS LAJES ACIMA DO NÍVEL 0 "ZERO", DEVEM RECEBER UMA CONTRA FLEXA DE 1 CM "UM CENTÍMETRO";
- TODAS AS LAJES ACIMA DO NÍVEL 0 "ZERO", QUE NECESSITAREM DE UMA CONTRA FLEXA SUPERIOR A 1 CM "UM CENTÍMETRO", ESTÃO SINALIZADAS NA PLANTA DE FORMAS;
- OS DETALHAMENTOS DAS ARMAÇÕES DOS ELEMENTOS ESTRUTURAIS ESTÃO SEPARADOS PELOS NÍVEIS DE EXECUÇÃO;
- TODOS OS LOCAIS QUE CONTEMPLAREM A JUNÇÃO DE DOIS BLOCOS ESTRUTURAIS, DEVE SER CONSIDERADO A APLICAÇÃO DA JUNTA DE DILATAÇÃO NOS ELEMENTOS EM SUA TOTALIDADE;

EXECUÇÃO

- RECOMENDAMOS QUE A LOCAÇÃO DA ESTRUTURA SEJA REALIZADA ATRAVÉS DE EQUIPAMENTOS HOMOLOGADOS E DEVIDAMENTE CALIBRADOS PELOS ÓRGÃOS DE AFERIÇÃO E QUALIDADE ISO 9001;
- É FUNDAMENTAL A UTILIZAÇÃO DE ESPAÇADORES DE ARMADURA PARA MONTAGEM E CONSTRUÇÃO DE TODOS OS ELEMENTOS ESTRUTURAIS;
- NO ATO DE EXECUÇÃO DAS VIGAS BALDRAMES E BLOCOS, DEVE SER LANÇADO UM TRAÇO DE BRITA 0 "ZERO" EM TODA SUA EXTENSÃO;
- TODAS AS VIGAS BALDRAMES E BLOCOS DEVEM SER IMPERMEABILIZADOS UTILIZANDO A APLICAÇÃO DE MANTA LÍQUIDA;
- APÓS A REALIZAÇÃO DA CONCRETAGEM DOS ELEMENTOS, TODA A ESTRUTURA DEVE PERMANECER COM ESCORAMENTO DE 100% "CEM PORCENTO" PELO PERÍODO DE 30 "TRINTA" DIAS;
- APÓS A REALIZAÇÃO DA CONCRETAGEM DOS ELEMENTOS QUE POSSUÍM CONTRA FLEXA IGUAL OU SUPERIOR A 3 CM "TRÊS CENTÍMETROS", DEVEM PERMANECER COM ESCORAMENTO DE 100% "CEM PORCENTO" PELO PERÍODO DE 45 "QUARENTA E CINCO" DIAS;
- TODAS AS LAJES DEVEM SER IMPERMEABILIZADAS UTILIZANDO MANTA ALUMINIZADA;
- OS ELEMENTOS ESTRUTURAIS SOMENTE PODEM SER CONCRETADOS APÓS A PLENA VALIDAÇÃO DO ENGENHEIRO DE EXECUÇÃO RESPONSÁVEL PELO PROCESSO DE CONFERÊNCIA E MONTAGEM;

CONTROLE DE REVISÕES

Nº	DATA	DESCRIÇÃO
----	------	-----------

FNDE Fundo Nacional de Desenvolvimento da Educação

MINISTÉRIO DA EDUCAÇÃO

PROJETO PADRÃO - FNDE

PROPRIETÁRIO: :

ENDERÇO:

MUNICÍPIO - UF:

PROPRIETÁRIO

RESP. TÉCNICO CREA

AUTOR DO PROJETO CAU

DLFO CREA


RA

OBSERVAÇÕES:


ESCOLA 13 SALAS DE AULA - MODELO TÉRREO

PROJETO DE ESTRUTURA


COORDENAÇÃO CGEST - Coordenação Geral de Infraestrutura Educacional	FORMA DE FUNDAÇÃO FORMA TÉRREO GERAL BLOCO C - SERVIÇO		SCF
	REVISÃO R.00	ESCALA INDICADA DATA EMISSÃO JAN/2022	PRANCHA 22/147

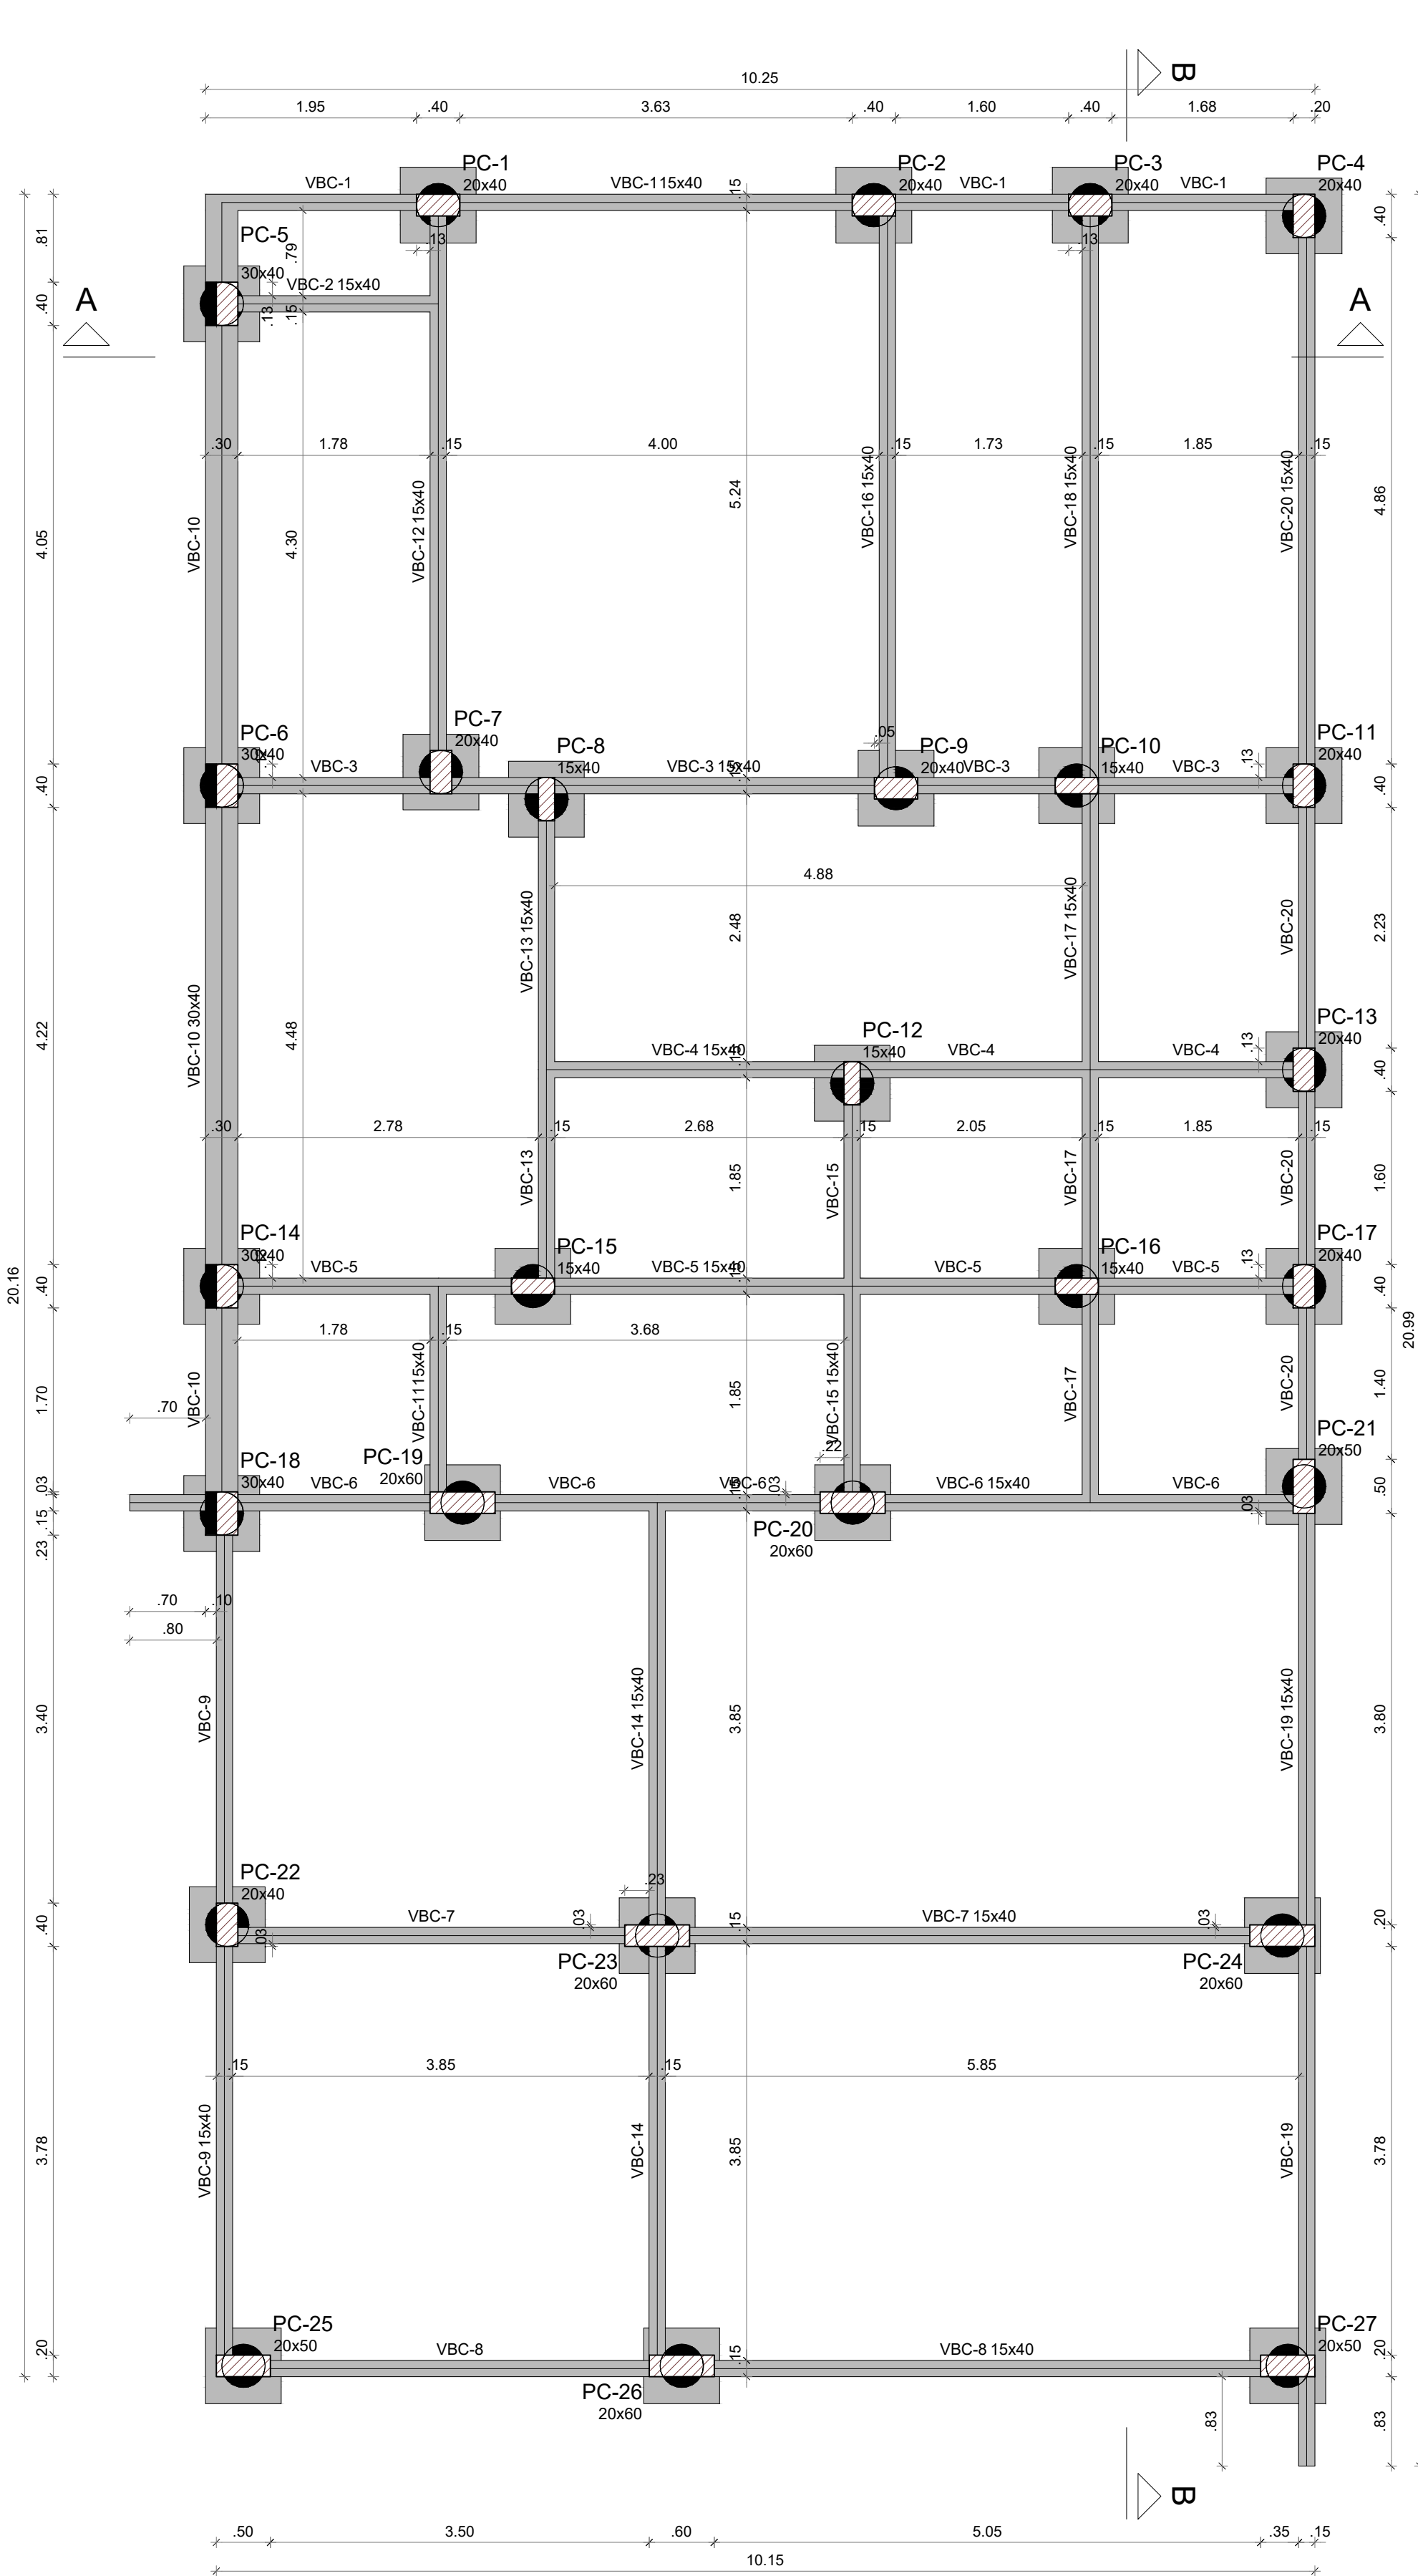

1 FORMA DE FUNDAÇÃO
ESCALA 1/50

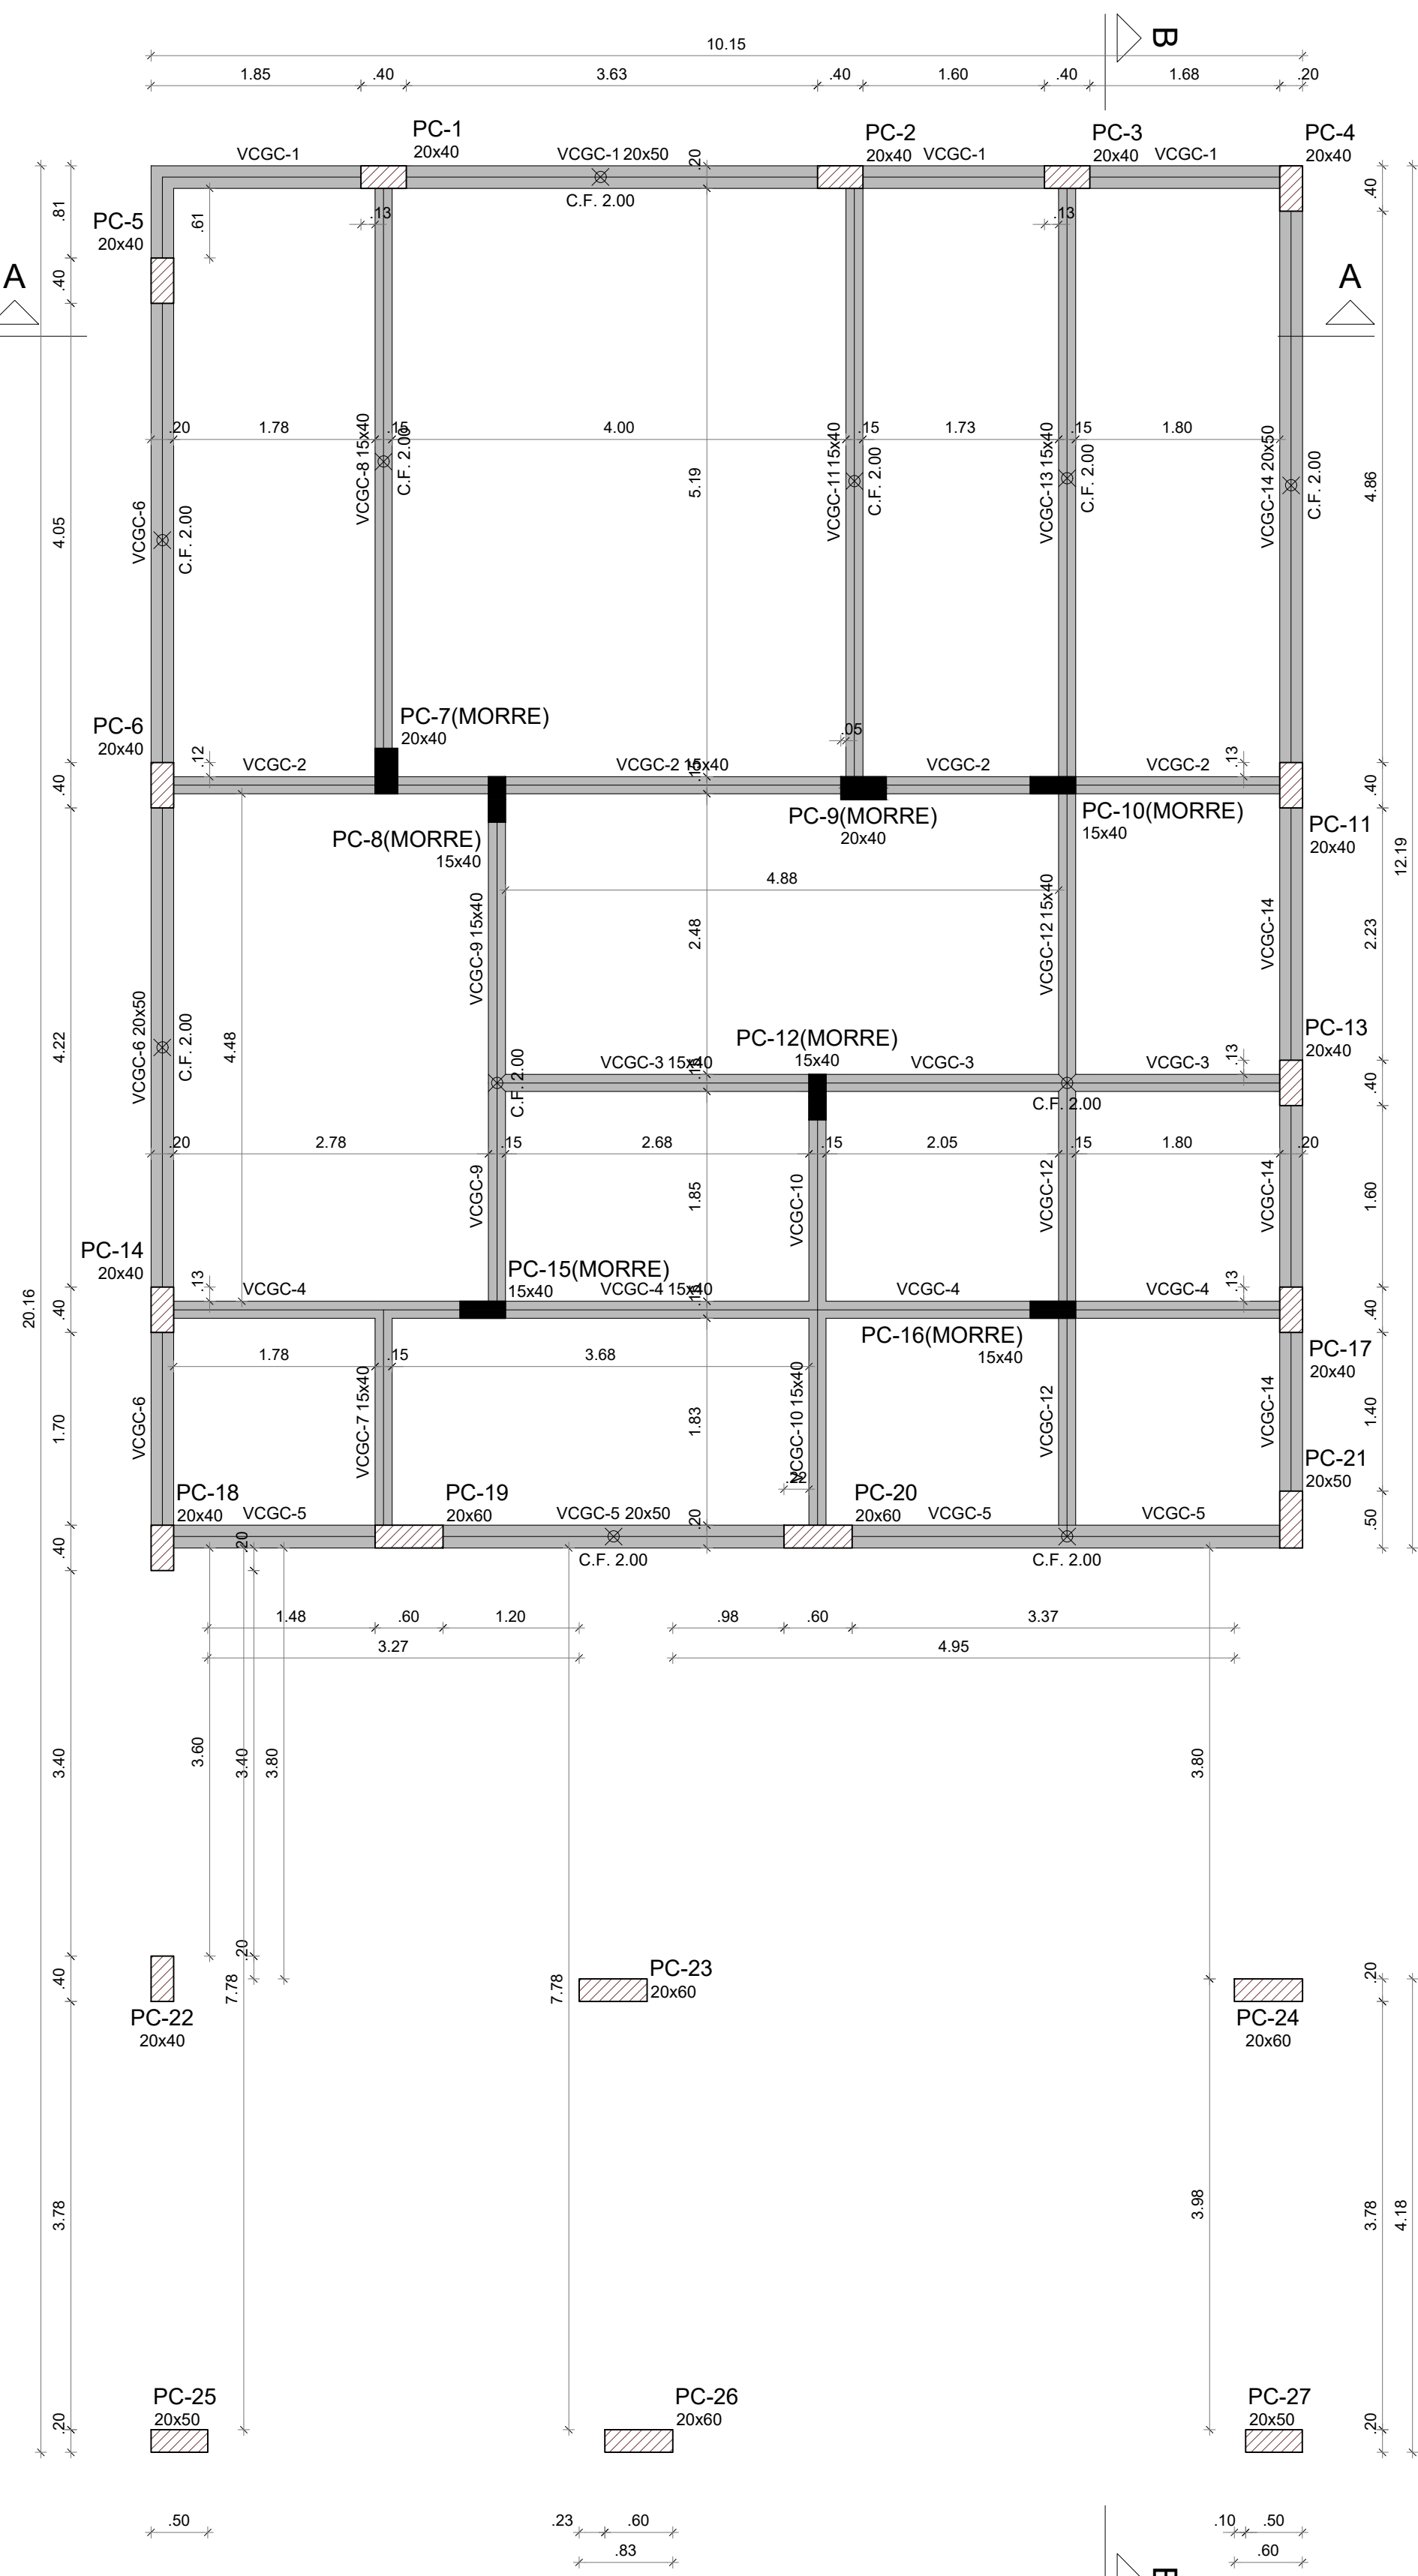

2 FORMA TÉRREO GERAL
ESCALA 1/50

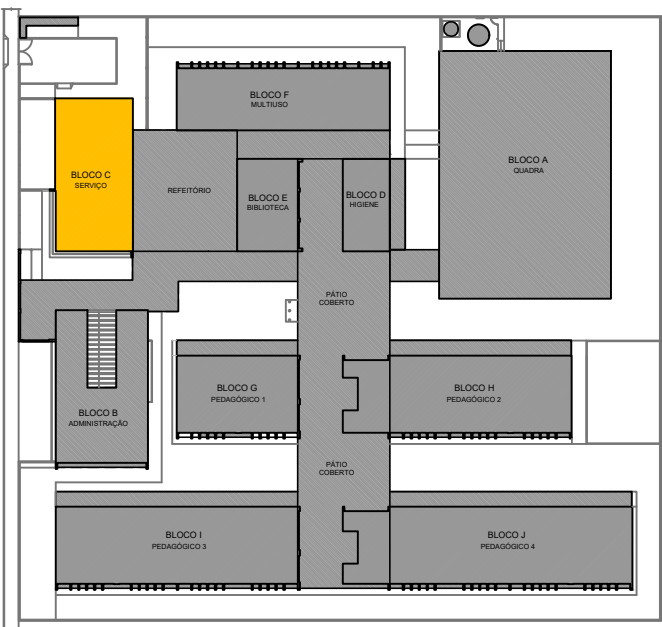

CROQUI DE REFERÊNCIA - IMPLANTAÇÃO

Vigas			
Nome	Seção (cm)	Elevação (cm)	Nível (cm)
VCGC-1	20x50	0	295
VCGC-2	15x40	0	295
VCGC-3	15x40	0	295
VCGC-4	15x40	0	295
VCGC-5	20x50	0	295
VCGC-6	20x50	0	295
VCGC-7	15x40	0	295
VCGC-8	15x40	0	295
VCGC-9	15x40	0	295
VCGC-10	15x40	0	295
VCGC-11	15x40	0	295
VCGC-12	15x40	0	295
VCGC-13	15x40	0	295
VCGC-14	20x50	0	295

Características dos materiais			
fck (kgf/cm²)		Ecs (kgf/cm²)	
300		268384	

Dimensão máxima do agregado = 19 mm

Pilares			
Nome	Seção (cm)	Elevação (cm)	Nível (cm)
PC-1	20x40	0	295
PC-2	20x40	0	295
PC-3	20x40	0	295
PC-4	20x40	0	295
PC-5	20x40	0	295
PC-6	20x40	0	295
PC-7	20x40	0	295
PC-8	15x40	0	295
PC-9	20x40	0	295
PC-10	15x40	0	295
PC-11	15x40	0	295
PC-12	15x40	0	295
PC-13	20x40	0	295
PC-14	20x40	0	295
PC-15	15x40	0	295
PC-16	15x40	0	295
PC-17	20x40	0	295
PC-18	20x40	0	295
PC-19	20x60	0	295
PC-20	20x60	0	295
PC-21	20x50	0	295
PC-22	20x50	0	295
PC-23	20x60	0	295
PC-24	20x60	0	295
PC-25	20x50	0	295
PC-26	20x50	0	295
PC-27	20x50	0	295

Legenda dos pilares	
	Pilar que morre
	Pilar que passa

Legenda das vigas e paredes	
	Viga