




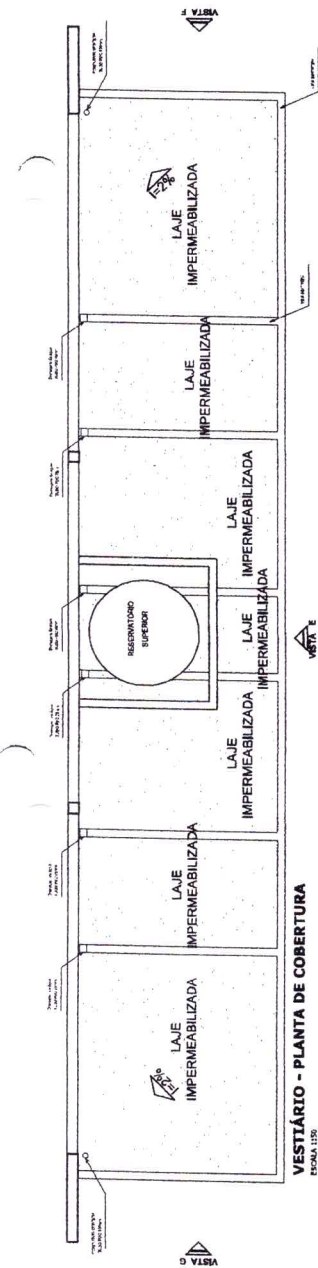


VESTIBULAR - PLANTA DE COBERTURA
ESCALA 1:100

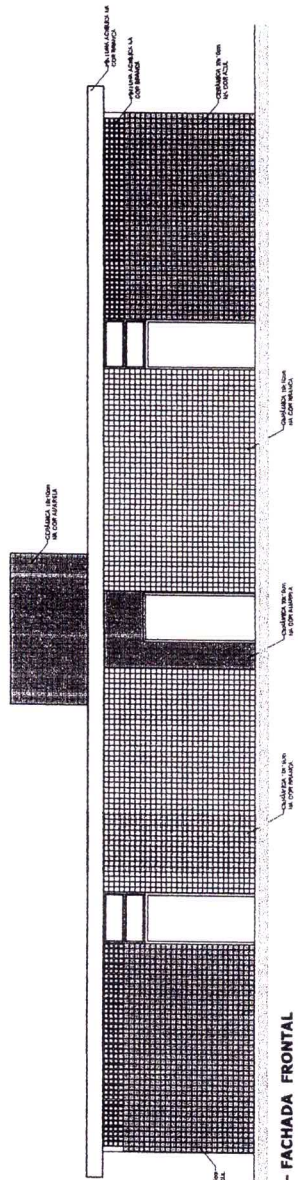


VESTIBULAR: VISTA E - FACHADA FRONTAL
ESCALA 1:100

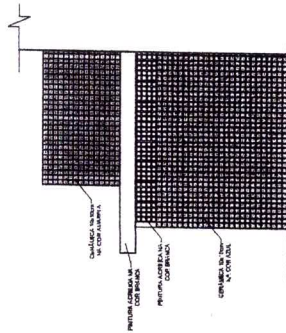


VESTIBULAR: VISTA F - FACHADA LATERAL
ESCALA 1:100

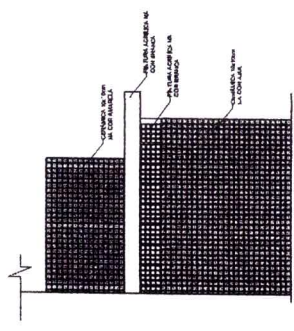

VESTIBULAR: VISTA G - FACHADA LATERAL
ESCALA 1:100

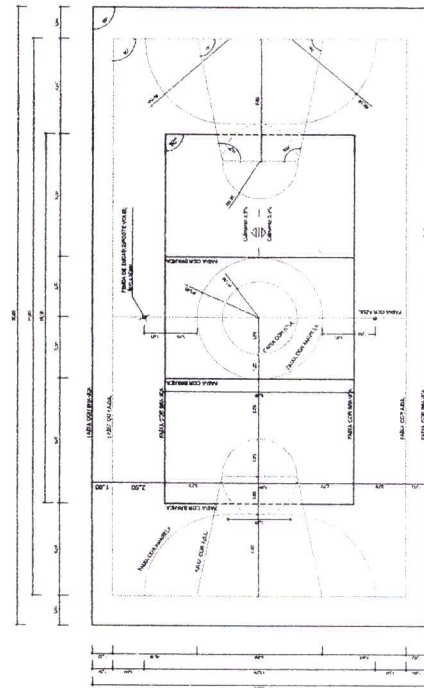

PINTURA DO PISO DA QUADRA - FAIXAS
ESCALA 1:125

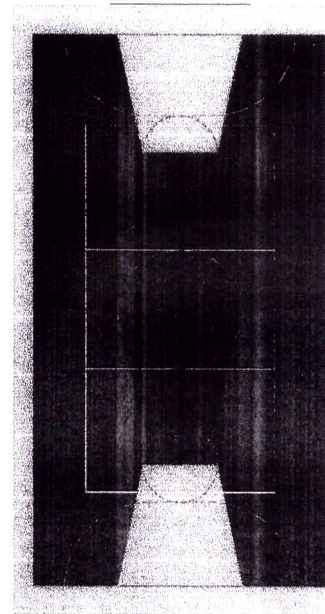


PINTURA DO PISO DA QUADRA - ÁREA INTERNA
ESCALA 1:125

		Ministério de Educação FNEDE Fundo Nacional de Desenvolvimento da Educação PAIS RICO E PAIS SEM POBREZA	
PROJETO PADRÃO - FNDE			
MUNICÍPIO - UF:			
PROPRIETÁRIO:			
ENCOMENDADO:			
PROPRIETÁRIO:			
RESP. TÉCNICO:			
CUBO:			
OBS:			
OBSERVAÇÕES:			
QUADRA COBERTA COM VESTIBULAR PROJETO ARQUITETÔNICO			
QUADRA COBERTA DETALHE PINTURA DO PISO VESTIBULAR: COBERTURA E FACHADAS			
ARQ			
04/05			


LICITAÇÃO
FLS. 1271

Gustavo Wilkes F.C. Rodrigues
Engenheiro Civil
CREA-CE: 340546


CARLA PATRÍCIA PINHEIRO BARBOSA
SECRETARIA MUNICIPAL DE EDUCAÇÃO
PORTARIA Nº 1701001/2024

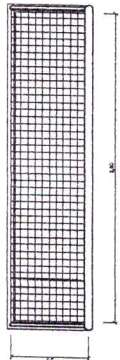


BALISA FUTEBOL
PLANTA
ESCALA 1:125

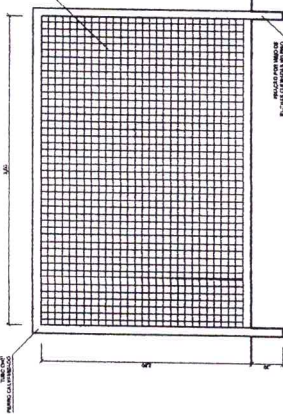

BALISA FUTEBOL
VISTA FRONTAL
ESCALA 1:125

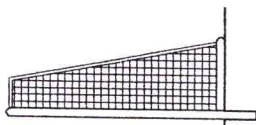


BALISA FUTEBOL
VISTA LATERAL
ESCALA 1:125

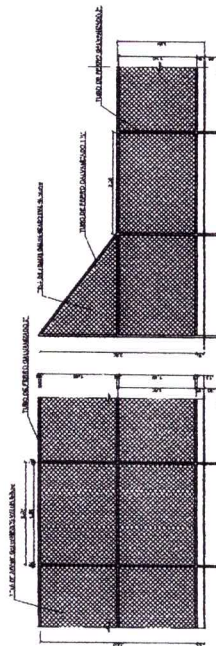


VISTA DO ALAMEBRADO (FUNDOS)
ESCALA 1:125


VISTA DO ALAMEBRADO (LATERAL)
ESCALA 1:125

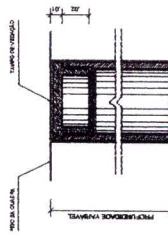


DETALHE D1
BUCHA C/ TAMPO
ESCALA 1:12

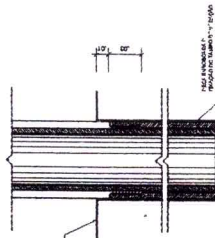

DETALHE D1
BUCHA C/ ELEMENTO
ESCALA 1:12

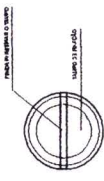

DETALHE D1
VISTA SUPERIOR
ESCALA 1:12

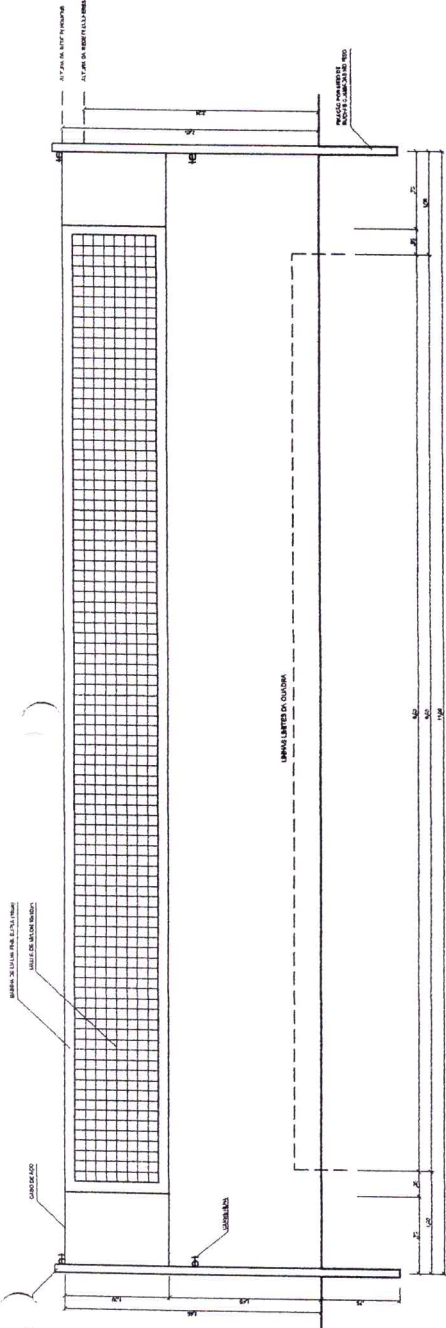

VISTA REDE DE VOLEIBOL
ESCALA 1:125

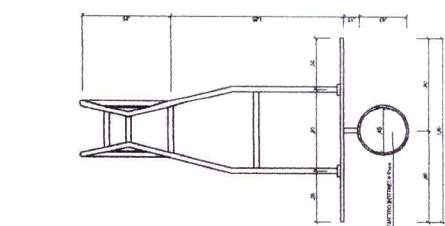


TABELA DE BASQUETEBOL
VISTA SUPERIOR
ESCALA 1:125

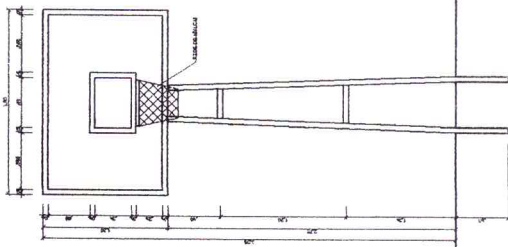


TABELA DE BASQUETEBOL
VISTA FRONTAL
ESCALA 1:125

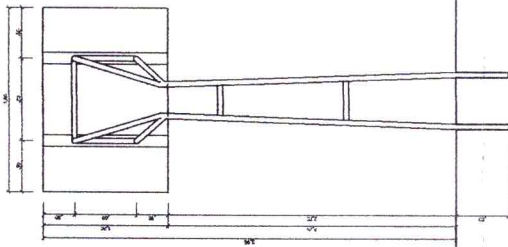


TABELA DE BASQUETEBOL
VISTA POSTERIOR
ESCALA 1:125



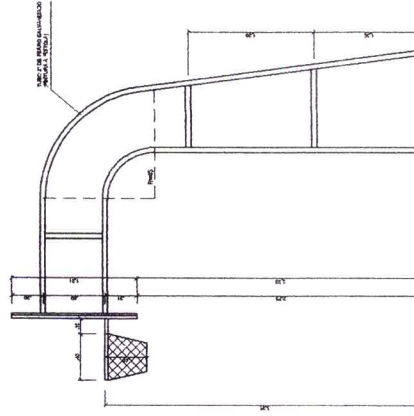


TABELA DE BASQUETEBOL
VISTA LATERAL
ESCALA 1:125

FNADE Ministério de Educação Fundação Nacional de Desenvolvimento da Educação		PROJETO PADRÃO - FNDE	
MUNICÍPIO - UF:		PROPRIETÁRIO:	
ENCOMENDADOR:		PROJETISTA:	
RESP. TÉCNICO:		CÍVEL:	
TÍTULO:		ORÇ.	
PROPRIETÁRIO:		GUSTAVO WILKER F.C. RODRIGUES	
RESP. TÉCNICO:		ENGENHEIRO CIVIL	
TÍTULO:		CREA-CE: 340546	
OBSERVAÇÕES:		LICITAÇÃO 1272	
QUADRA COBERTA COM VESTIÁRIO		QUADRA COBERTA	
PROJETO ARQUITETÔNICO		DETALHES	
ARQ		05/05	

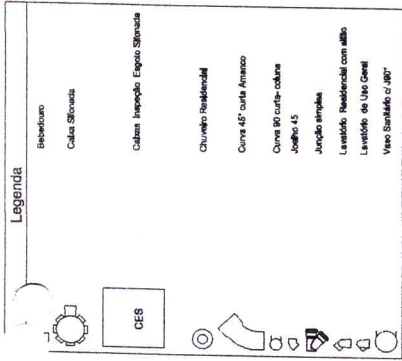

Planta Baixa - Parte 02
escala 1:25

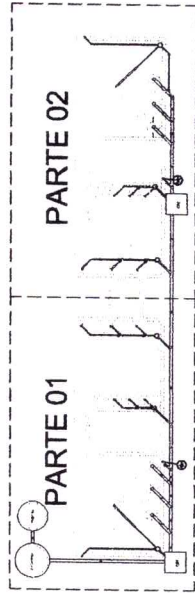

Ministério da Educação
FNDE
FUNDO NACIONAL DE DESENVOLVIMENTO DA EDUCAÇÃO
PARTE 02 - FASE DE PROJETO

PROJETO PADRÃO - FNDE

MUNICÍPIO - UF:
PROPRIETÁRIO:
INSCRIÇÃO:

PROPRIETÁRIO:
RESP. TÉCNICO:
CREA:

DUTO:
CREA:




Gustavo Willes F. C. Rodrigues
Engenheiro Civil
CREA-CE: 340546

LICITAÇÃO
1273
RUBRICA:
OBSERVAÇÕES:


QUADRA COBERTA	
PROJETO SANITÁRIO	
COORDENADOR CCEST - Coordenação Geral de Infraestrutura Educacional	QUADRA COBERTA PLANTA BAIXA
REVISÃO ELABORADO DATA DEBATE	REVISÃO ELABORADO DATA DEBATE
APROVADO DATA DEBATE	APROVADO DATA DEBATE
PÁGINA 1 DE 1	PÁGINA 1 DE 1

CARLA PATRICIA PINHEIRO BARBOSA
SECRETARIA MUNICIPAL DE EDUCAÇÃO
PORTARIA Nº 170/2024

Planta Baixa - Parte 01
escala 1:25

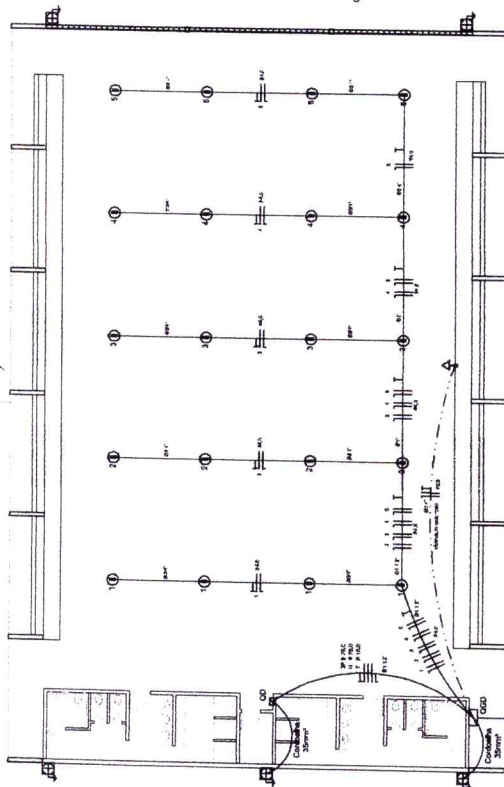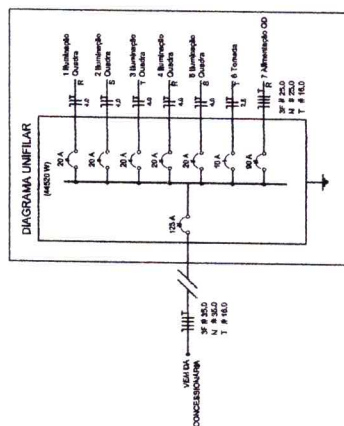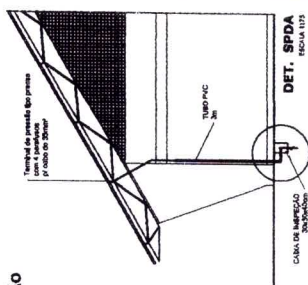

ELETRICA - QUADRA

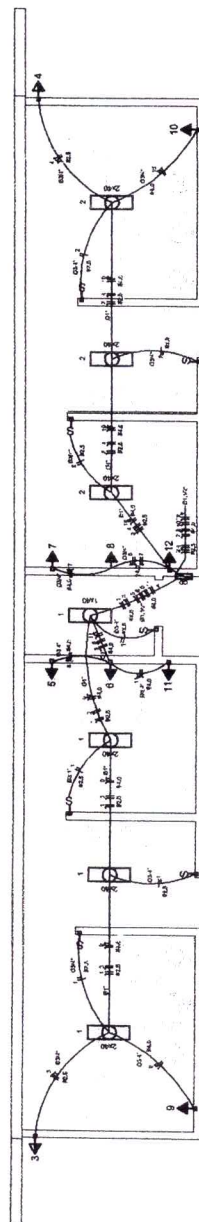
[illegible]

ELETRICA - VESTIÁRIO

Cuadro de Cargas (CD) - 220/380V

Device	γ	Γ	Max. Δ (msec)	Max. Δ (msec)	Max. Δ (msec)	Max. Δ (msec)
1	25.5	1	300	300	300	300
2	25.5	1	300	300	300	300
DIAGRAMA UNIFILAR
DO QUADRO DE DISTRIBUIÇÃO DO VESTIÁRIO (QD)

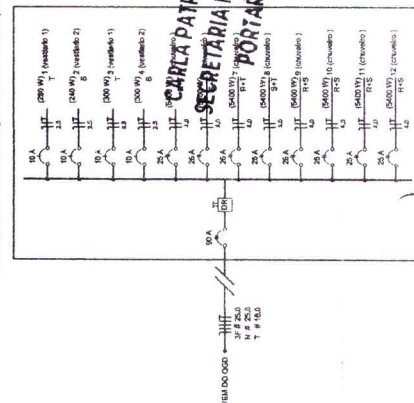

 ESTADO DO RIO DE JANEIRO Ministério da Educação PAE RICO PAIS E PIAI REP. PÚBLICA	FUNDO NACIONAL de Desenvolvimento EDUCACIONAL - FNDCE	
PROJETO PADRÃO - FNDE		
MUNICÍPIO – UF:		
PROPRIETÁRIO:		
DIRETOR:		
PROPRIETÁRIO		
RESP. TÉCNICO		
CAR.		
CROA		
Gustavo Wilker F.C. Rodrigues Engenheiro Civil CREA-CE: 340546		
LICITAÇÃO 12.74 FLS. RUBRICADA		
FEIJO BARBOSA DE EDUCAÇÃO 01/2024		
QUADRA COBERTA		
PROJETO ELÉTRICO - 220V/3ØV		
CONSUMIDOR	PANTAS	ELE
QUEST - Coresponde ao projeto elétrico e sua execução	QUILÔMETROS DE CABOS DIAGRAMAS UNIFILARES	
PREÇO UNITÁRIO	PREÇO UNITÁRIO	PREÇO TOTAL
R\$ 0,00	R\$ 0,00	R\$ 0,00
TOTAL = R\$ 0,00		

E5	(36 PC)		
E6	(18 PC)		
BORDA	(32 PC)		

PEL 50 x 1,58 Kg/m




NOTES

- 1- MONTAGEM EM ALUMINUMOS.
- 2- CONFECÇÃO COMO NO LOCAL DA EXECUÇÃO ANTES DA FABRICAÇÃO E MONTAGEM DAS PEÇAS METÁLICAS.
- 3- PARA SOLDAR USAR ELETRÓDO PERMANENTE E 7018 / MIG-ARG ER 7056
- 4- PARAFUSOS E PORCAS ATÍPO A 320 - TIPO 1
- 5- AS COISAS FORMAM TRILHAS EM CAMPO DEBENDO SER CONSERVADA MUITO DA FABRICAÇÃO E MONTAGEM.
- 6- PRELIMENÇÃO DOS PLÁSTICOS, INÇANÇOS E MONTANTES POR DEFORA.
- 7- PRELIMENÇÃO DOS ARCOS, DANCOS E MONTANTES POR FORA.
- 8- CUIDADO COM O CONJUNTAMENTO DOS PLÁSTICOS VA SEM AS EXTREMIDADES.
- 9- CASO DE JARDIM CONSULTAR O ENGENHEIRO CALCISTA.

CONTEMPORARY EXPRESSIONS IN CONTEMPORARY WRITING

- 1- LIMPEZA MECANICA NORMA SS - S3
- 2- APLICAR DUAS CAMADAS DE TINTA EPOXI MASTIC CURANDO COM POLIMERIZADOR EM TEMPERATURA AMBIENTE POR 24 HORAS.

CHAPA DE BASE DO TOPO
sem escala

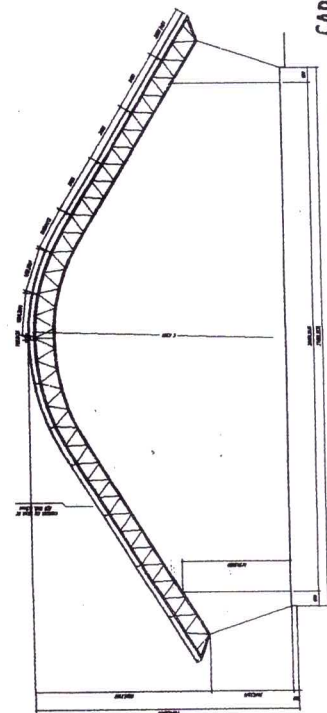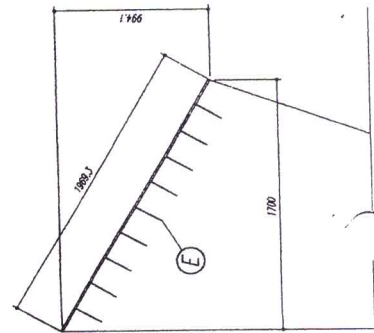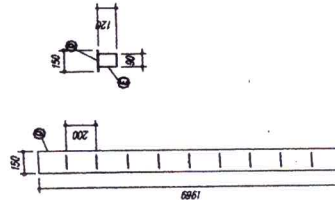

CARLA PATRICIA DINIZ NETO BARBOSA
SECRETARIA MUNICIPAL DE EDUCAÇÃO
PORTARIA Nº 1701001/2024

CORTE A-B
DATA 1/2003

FNDE

Fundo Nacional
de Desenvolvimento
de Educação

NO - LF:

2004/03

100

ONLY 23 IN 100

RESP. TÉCNICO

03 10

V304

Gustavo Wilker F. C. Rodrigues
Engenheiro Civil
CREA-CE: 340546

LICITAÇÃO
1275

INSTRUÇÕES

QUADRA ESCOLAR 02

OGEST - C.
 Gestor de Infra-estrutura

PLANTA BAIXA, CORTE A-B e DETALHES

EST

Educação		P.01	RELA INDICAÇÃO	PRINCIPA	01/11
					

11/11

[illegible]

FLS. _____
RUBRICA: _____
Gustavo Wilker F.C. Rodrigues
Engenharia Civil
CREA-CE: 340546

LICITAÇÃO 1276

MENS


- 1- MEDIÇÕES EM MILÍMETROS.
- 2- CONFERIR COTAS NO LOCAL DE EXECUÇÃO ANTES DA FABRICAÇÃO.
- 3- CONFERIR COTAS POR SEUS MÉTODOS.
- 4- FAZER SOLDADE NOS ELÉTRICOS RESTRITO E 7018 / APC-MAC EIR 7018 E 7018G.
- 5- PARAFUSOS E POROS ASTM A 325 - TPB 1
- 6- PARAFUSOS E POROS ASTM A 325 - TPB 1
- 7- AS COTAS PODEM TRANSER EM CAMPO DEIXANDO SEM CONFEREÇÃO ANTES DA FABRICAÇÃO E MONTAGEM.
- 8- PRECISAMENTO DOS PLANOS, DIAGRAMAS E INDICANTES POR CENTRO.
- 9- PRECISAMENTO DOS PLANOS, DIAGRAMAS E INDICANTES POR FORA.
- 0- DIFERENÇA DO COMPARAMENTO DOS PLANOS VI. SO NAS EXTREMIDADES.
- 1- CASO DE DÚVIDA CONSULTAR O DESIGNADO CALCULISTA.

PREPARAR DA SUPERFÍCIE METÁLICA


- 1- LIMPEZA MECÂNICA NORMAL SS - S3
- 2- APLICAR OUS DEBIDO DE TINTA EPOXI MASTIC CURADO COM POLIURETANO A 1º DEBIDO PROTEÇÃO COM ALUMINIO E A 2º DEBIDO IM COR DO ACABAMENTO..... (TIPO OBRABE E/OU SUMASTIC), COM ESPESURA DA FOLHA..... APLICAR DE 240CM.

PREPARO DA SUPERFÍCIE METÁLICA

1- LIMPEZA MECÂNICA NORMA SIS - S10
2- APLICAR DUAS CAMADAS DE TINTA EPOXI
SENDO A 1ª CAMADA PIMENTADA COM A
DO ACABAMENTO (TIPO OUBAR E/)
APLICADA DE
DA PELÍCULA.

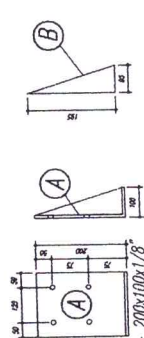


CARLA PATRICIA DINHEIRO BARBOSA
SECRETARIA MUNICIPAL DE EDUCAÇÃO
PORTARIA Nº 1701001/2024

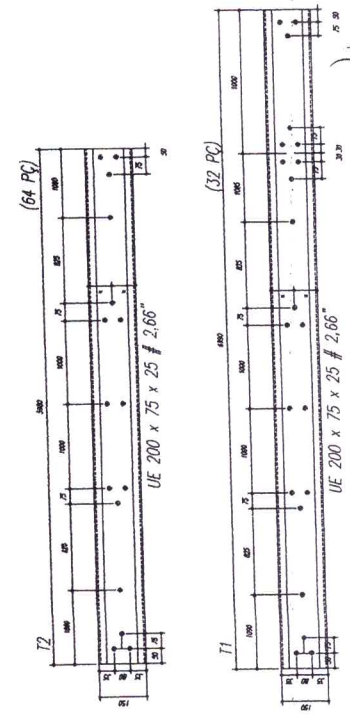

1	2	
---	---	---	---	---	---	---	---	---	----	----	-----

1	2	
---	---	---	---	---	---	---	---	---	----	----	-----

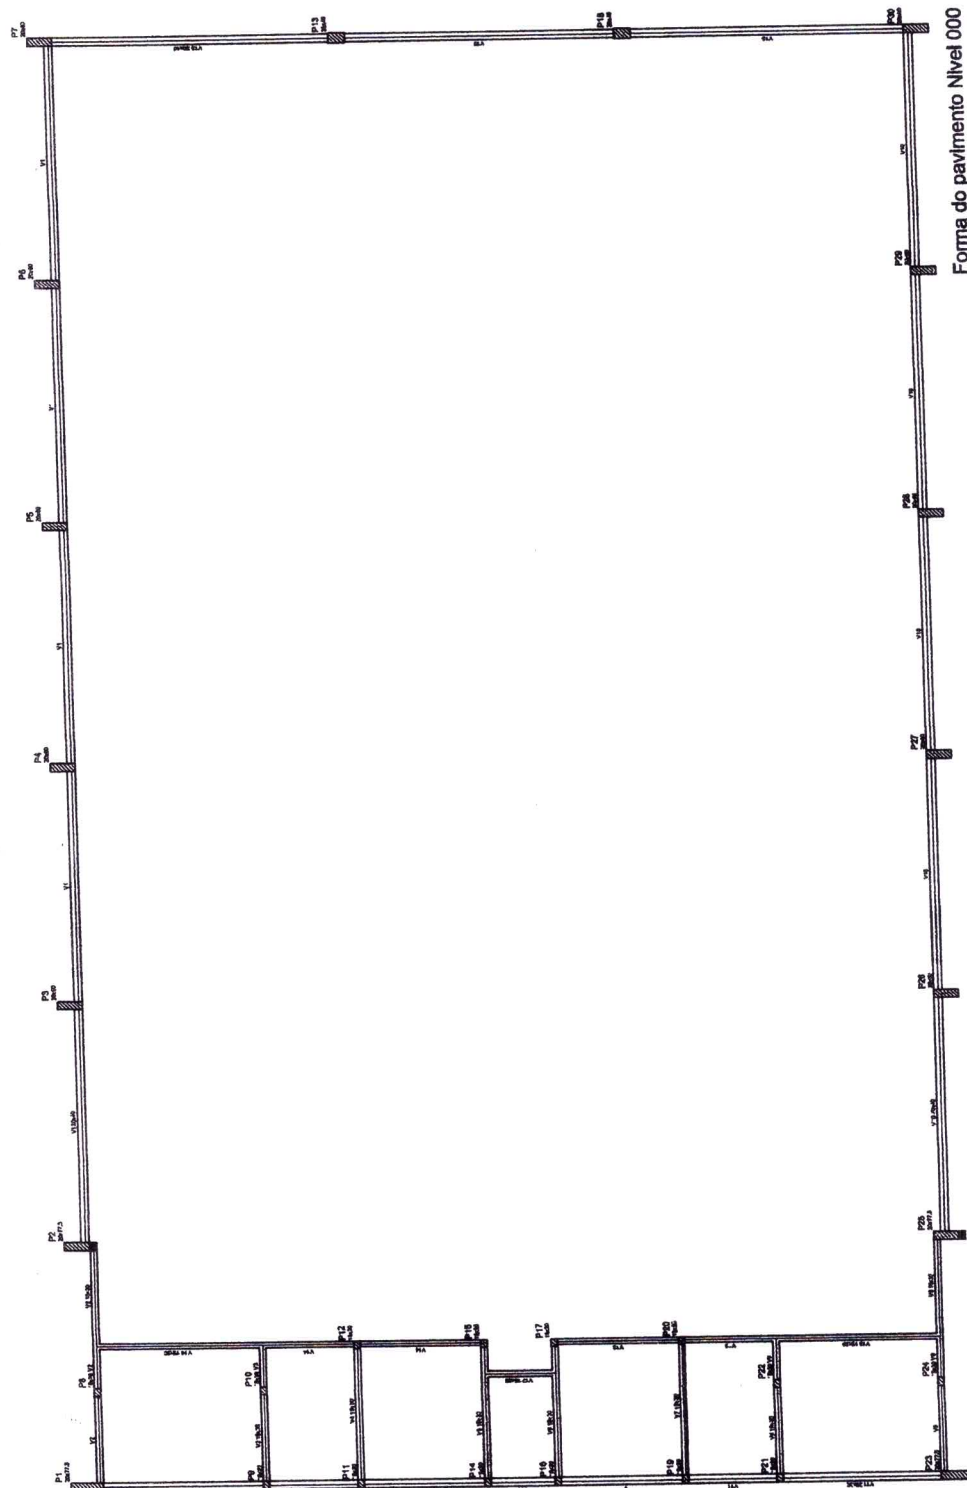

Forma do pavimento Nível 000

Ministério da Educação
FUNDE
Pais e Filhos do Brasil

PROJETO PADRÃO - FNDE

MEMBRO - UF
PROPOSTA
BOLSA

PROPOSTA

REP. TENDAS

RE

RE

Gustavo Wilker F.C. Rodrigues
Engenheiro Civil
CREA-CE: 340546

RUBRICA:
T.S. 1277

LICITAÇÃO

ORÇAMENTO

QUADRA COBERTA

PROJETO ESTRUTURAL

CONCRETO
C35/40 - Compressão
Estrutural

ESTRUTURA DE CONCRETO

EST

FORMA DE PAVIMENTO - NÍVEL 000

FORMA DE PAVIMENTO - NÍVEL 000


FORMA DE PAVIMENTO - NÍVEL 000

03/11

CARLA PATRÍCIA PINHEIRO BARBOSA
SECRETARIA MUNICIPAL DE EDUCAÇÃO
PORTARIA Nº 1701001/2024

[illegible][illegible]


Detective 1 (sec. 1:30)

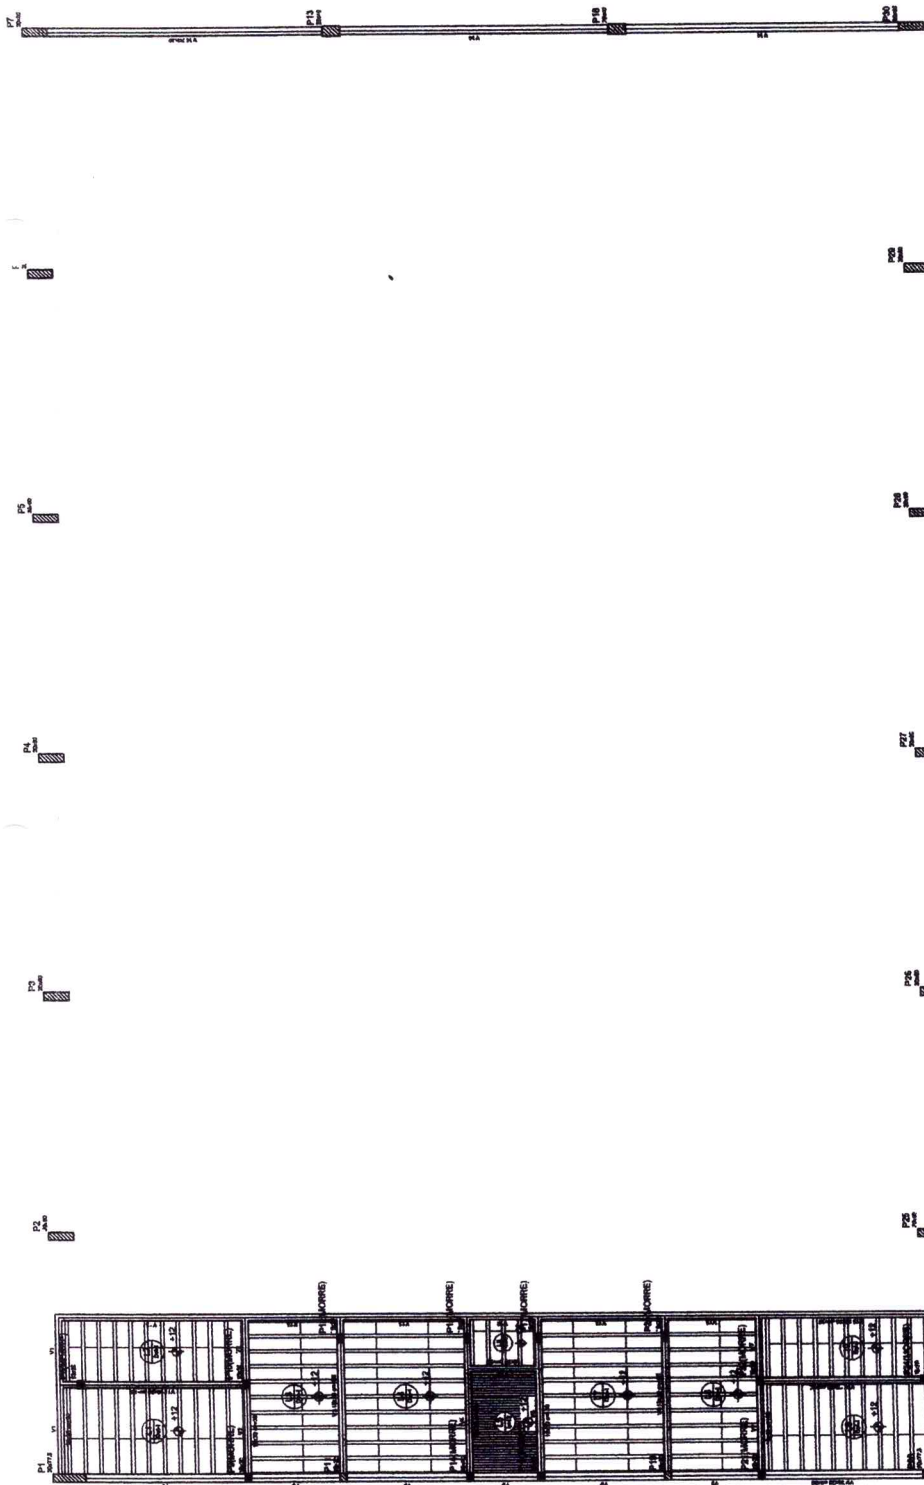

Forma do pavimento Nível 320

CARLA PATRICIA PINHEIRO BARBOSA
SECRETARIA MUNICIPAL DE EDUCAÇÃO
PORTARIA Nº 1701001/2024

[illegible]

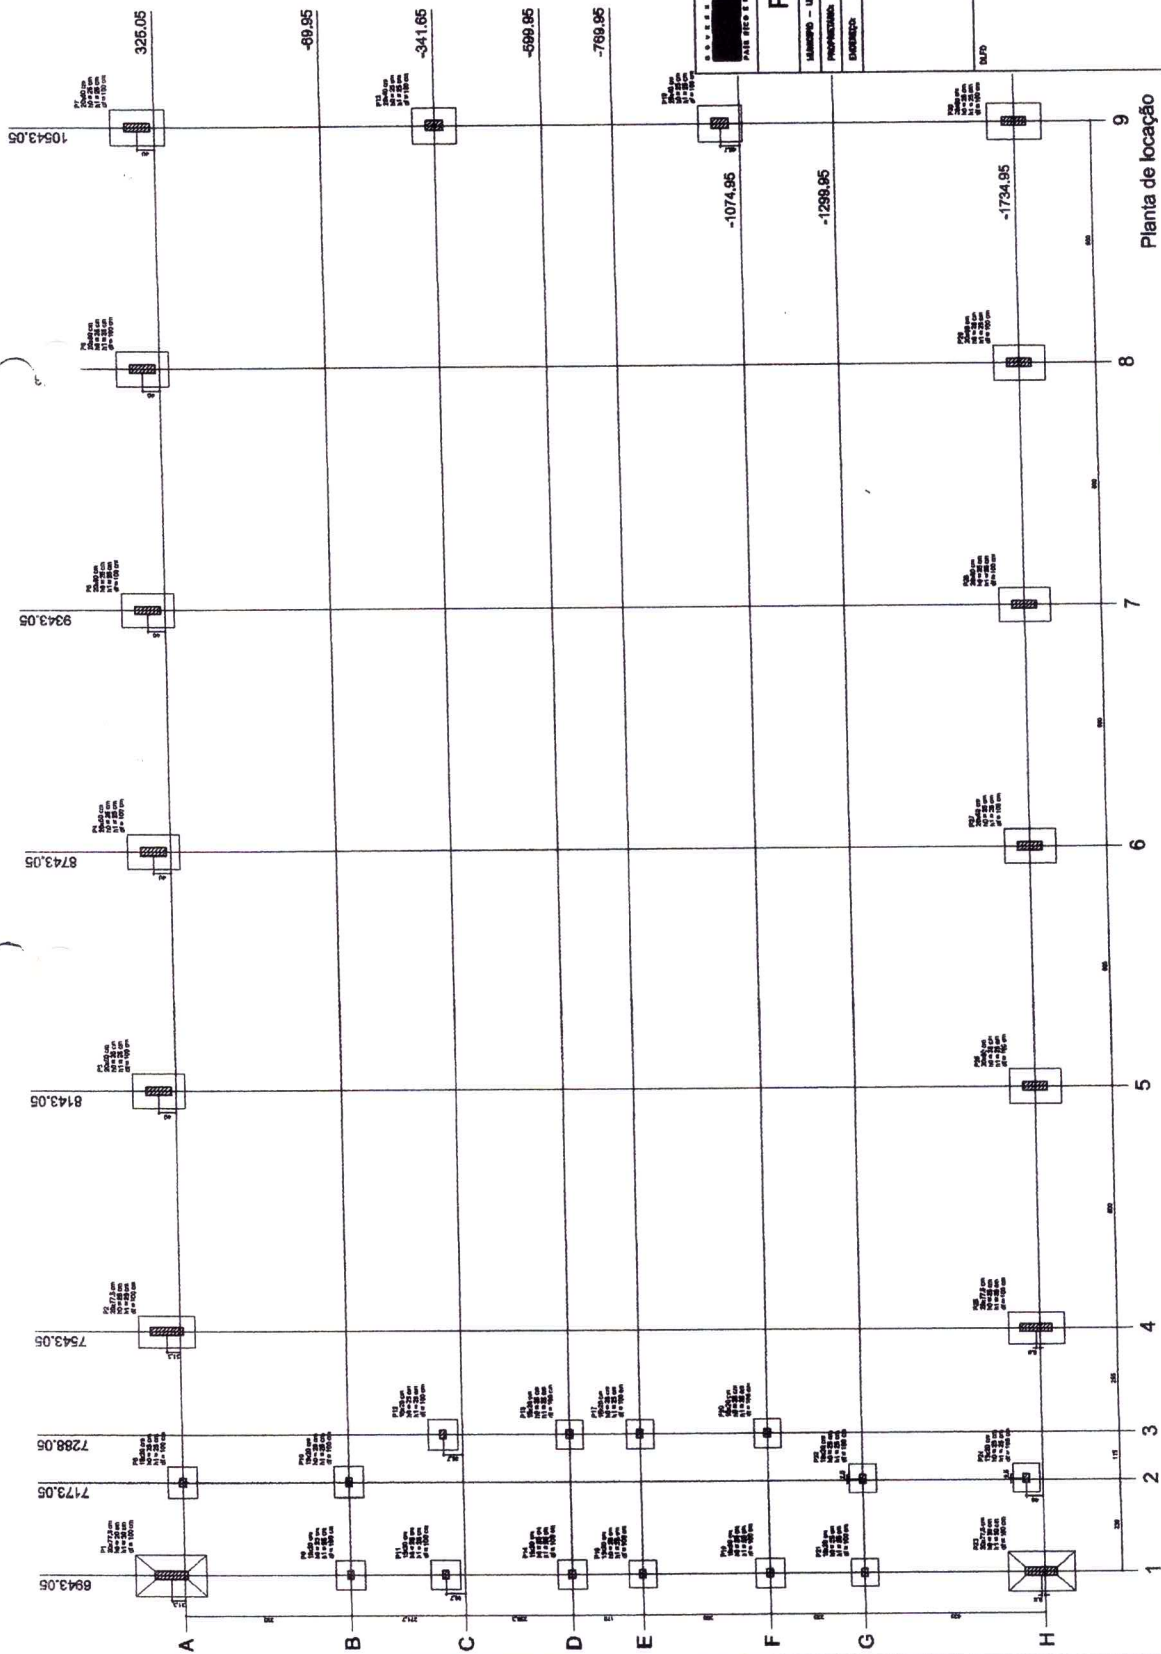

Planta de locação

Item	Descrição	Quantidade	Valor Unitário	Valor Total
1	1000	1.00	1000.00	1000.00
2	2000	2.00	2000.00	4000.00
3	3000	3.00	3000.00	9000.00
4	4000	4.00	4000.00	16000.00
5	5000	5.00	5000.00	25000.00
6	6000	6.00	6000.00	36000.00
7	7000	7.00	7000.00	49000.00
8	8000	8.00	8000.00	64000.00
9	9000	9.00	9000.00	81000.00
10	10000	10.00	10000.00	100000.00
11	11000	11.00	11000.00	121000.00
12	12000	12.00	12000.00	144000.00
13	13000	13.00	13000.00	169000.00
14	14000	14.00	14000.00	196000.00
15	15000	15.00	15000.00	225000.00
16	16000	16.00	16000.00	256000.00
17	17000	17.00	17000.00	289000.00
18	18000	18.00	18000.00	324000.00
19	19000	19.00	19000.00	361000.00
20	20000	20.00	20000.00	400000.00
21	21000	21.00	21000.00	441000.00
22	22000	22.00	22000.00	484000.00
23	23000	23.00	23000.00	529000.00
24	24000	24.00	24000.00	576000.00
25	25000	25.00	25000.00	625000.00
26	26000	26.00	26000.00	676000.00
27	27000	27.00	27000.00	729000.00
28	28000	28.00	28000.00	784000.00
29	29000	29.00	29000.00	841000.00
30	30000	30.00	30000.00	900000.00
31	31000	31.00	31000.00	961000.00
32	32000	32.00	32000.00	1024000.00
33	33000	33.00	33000.00	1089000.00
34	34000	34.00	34000.00	1156000.00
35	35000	35.00	35000.00	1225000.00
36	36000	36.00	36000.00	1296000.00
37	37000	37.00	37000.00	1369000.00
38	38000	38.00	38000.00	1444000.00
39	39000	39.00	39000.00	1521000.00
40	40000	40.00	40000.00	1600000.00
41	41000	41.00	41000.00	1681000.00
42	42000	42.00	42000.00	1764000.00
43	43000	43.00	43000.00	1849000.00
44	44000	44.00	44000.00	1936000.00
45	45000	45.00	45000.00	2025000.00
46	46000	46.00	46000.00	2116000.00
47	47000	47.00	47000.00	2209000.00
48	48000	48.00	48000.00	2304000.00
49	49000	49.00	49000.00	2401000.00
50	50000	50.00	50000.00	2500000.00

CARLA PATRICIA PINHEIRO BARBOSA
SECRETARIA MUNICIPAL DE EDUCAÇÃO
PORTARIA Nº 170/2024

Ministério da Educação
FUNDE
FUNDO NACIONAL DE DESENVOLVIMENTO DA EDUCAÇÃO

PROJETO PADRÃO - FNDE

MAQUETE - 1/50

PROJEÇÃO

ESCALA

PROJEÇÃO

PROJ. TÍTULO

DATA

DATA

FLS. 1279
RUBRICA: 8

Gustavo Wilker P.C. Rodrigues
Engenheiro Civil
CREA-CE: 340546

QUADRA COBERTA

PROJETO ESTRUTURAL

ESTRUTURA DE CONCRETO

PLANTA DE LOCAÇÃO

EST

05/11

05/11

P17







P18

P15

P14

P13

P12

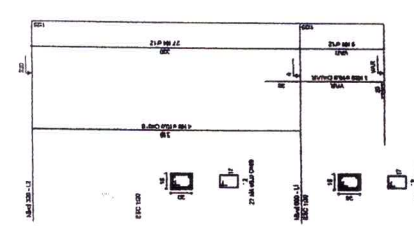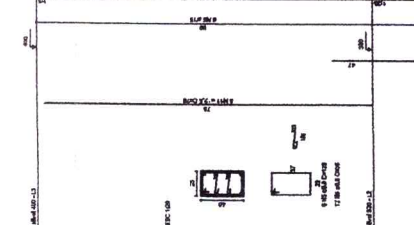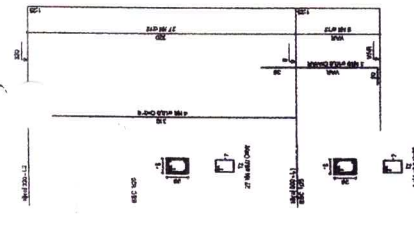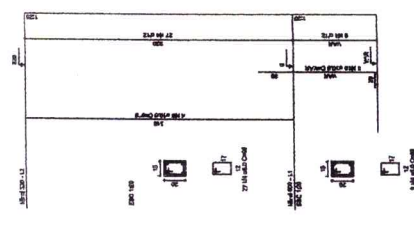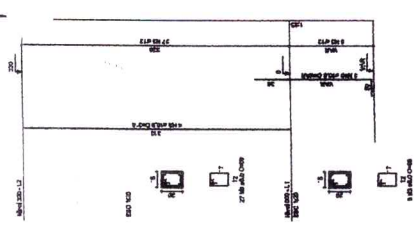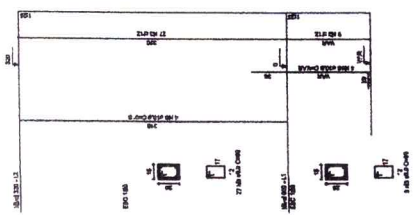











P22

P21

P20

P16

P18

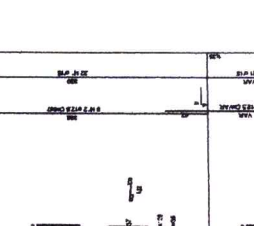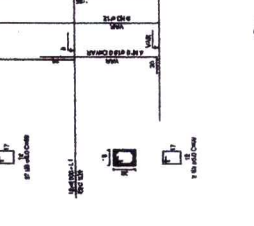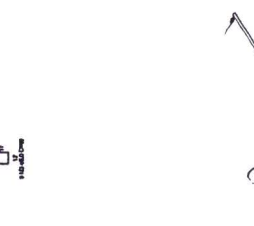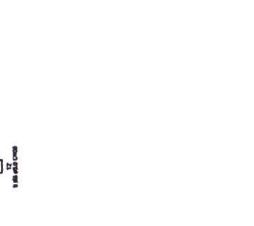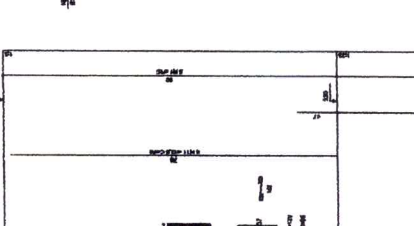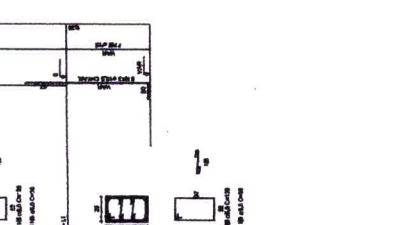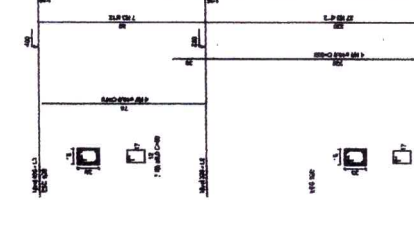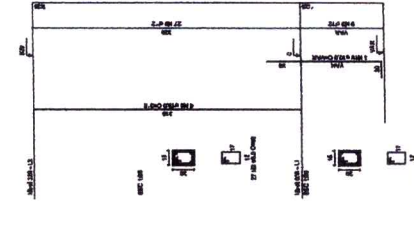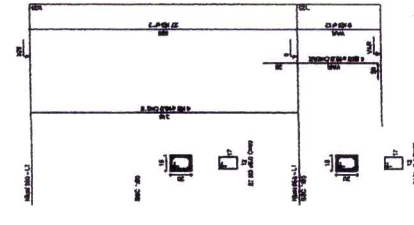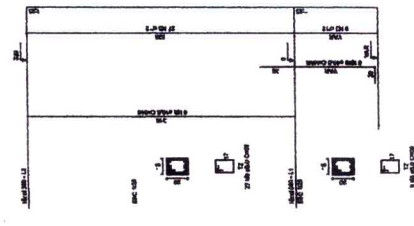

Ministério da Educação FNDE FUNDO NACIONAL DE DESENVOLVIMENTO DA EDUCAÇÃO PARA PREVENIR A FOME	
PROJETO PADRÃO - FNDE	
ANEXO - I - EF	
PROPOSTA	
ENGENHEIRO	
PROPRIETÁRIO	
RESP. TÉCNICO	
ELAB.	
DATA	
FLS.	1281
RUBRICA	
Gustavo Wilke F. C. Rodrigues Engenheiro Civil CREA-CE: 340546	
OBSERVAÇÕES	
QUADRA COBERTA	
PROJETO ESTRUTURAL	
COORDENADOR	ESTRUTURA DE CONCRETO
COORDENADOR	PILARES (P12 ao P22)
COORDENADOR	ESCALAS
COORDENADOR	DESENHO
COORDENADOR	REVISÃO
COORDENADOR	APROVAÇÃO
COORDENADOR	DATA
COORDENADOR	07/11
COORDENADOR	EST

CARLA PATRICIA PINHEIRO BARBOSA
SECRETARIA MUNICIPAL DE EDUCAÇÃO
PORTARIA Nº 701001/2024

RELACÃO DO AÇO



P18-L3	P23-L3
P28-L3	P27-L3
P30-L3	P30-L3
P18-L2	P24-L2
P24-L2	P24-L2
P28-L2	P27-L2
P30-L2	P30-L2
P18-L1	P18-L1
P24-L1	P24-L1
P28-L1	P27-L1
P30-L1	P30-L1

AÇO	N	DIAM	Q	UNIT	C.TOTAL (cm)
80	1	5,0	35	128	4515
	2	5,0	70	36	2520
	3	5,0	259	89	17871
	4	5,0	42	150	15180
	5	5,0	403	159	32277
	6	5,0	203	169	312
	7	10,0	28	318	8288
	8	10,0	28	318	1432
	9	10,0	30	358	4862
	10	10,0	30	358	23488
	11	12,5	64	387	VAR
	12	12,5	58	VAR	VAR
	13	12,5	6	VAR	VAR
	14	12,5	6	VAR	VAR
	15	12,5	6	VAR	VAR

RESUMO DO AÇO

AÇO	DIAM	C.TOTAL (m)	PESO+10% (kg)
CA50	10,0	146,8	198,9
CA80	5,0	327,3	138,5
PESO TOTAL		607,4	
CA50	515,9		
CA80	138,5		

Vol. de concreto total = 5,82 m³
Área de Lanta total = 85,74 m²

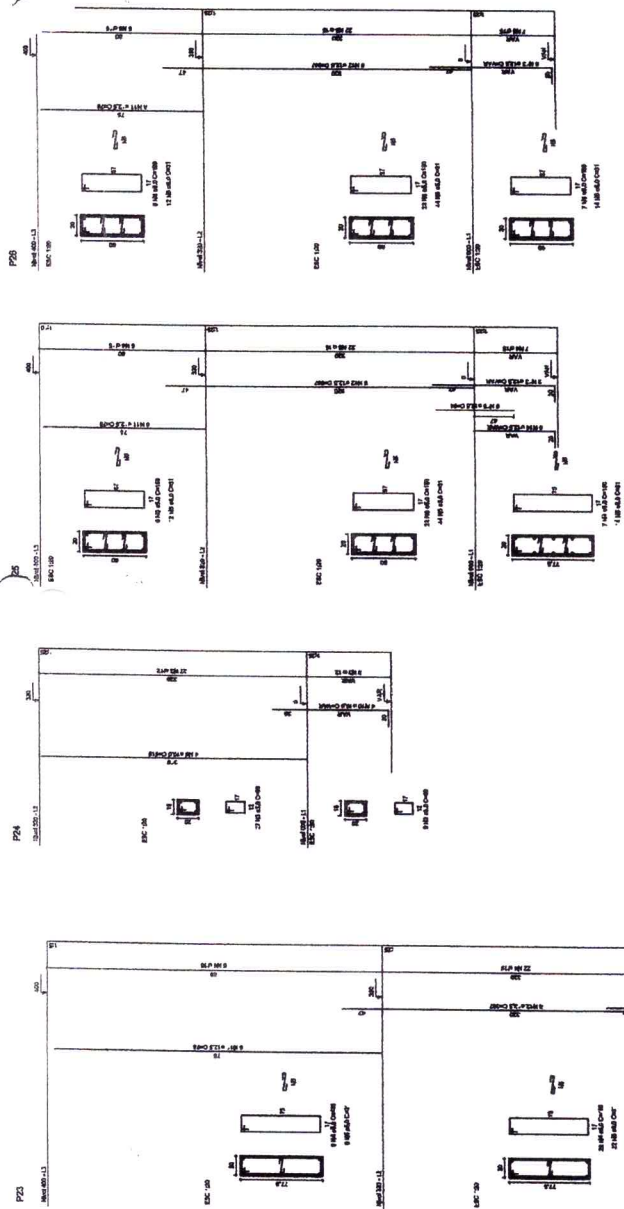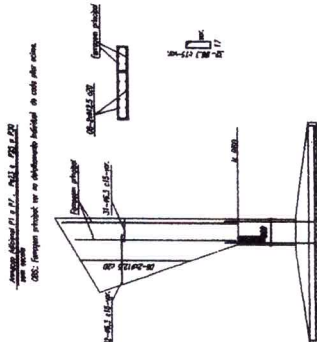

PROJETO PADRÃO - FNDE

Ministério da Educação
FUNDE

PROJETO PADRÃO - FNDE

PROJETO PADRÃO - FNDE

LICITAÇÃO

Fls. RUBRICA: 1282
Gustavo Wilker C. Rodrigues
Engenheiro Civil
CREA-CE: 340546

QUADRA COBERTA

PROJETO ESTRUTURAL


ESTRUTURA DE CONCRETO







PILARES (P22 ao P30)

EST

08/11

CARLA PATRICIA PINHEIRO BARBOSA
SECRETARIA MUNICIPAL DE EDUCAÇÃO
PORTARIA Nº 1701001/2024

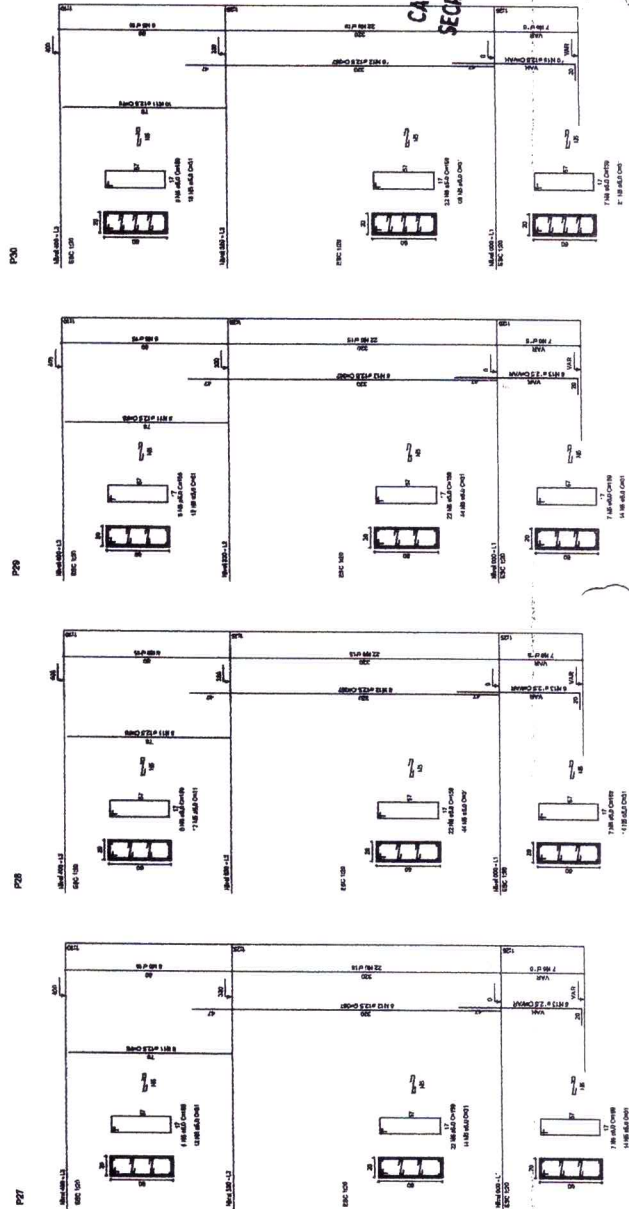

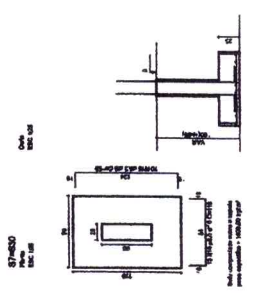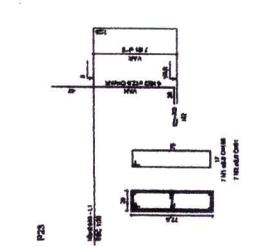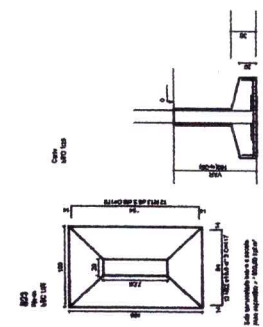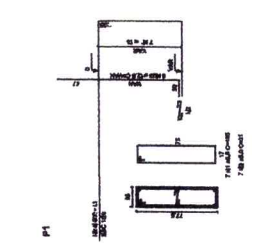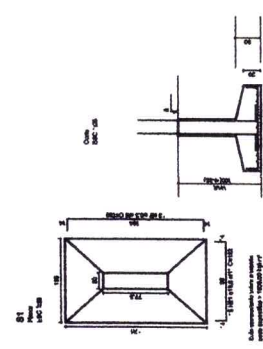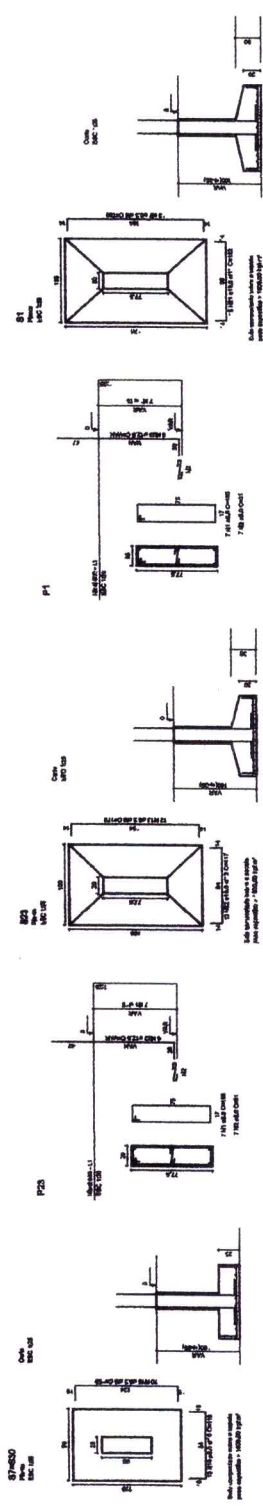

CARLA PATRICIA PINHEIRO BARBOSA
SECRETARIA MUNICIPAL DE EDUCAÇÃO
PORTARIA Nº 170/2024

[illegible]


GEORREFERENCIAMENTO

Legenda


- Cemitério de Iratinga
- CRECHE NEDÍ JOSEFA MATOS VIEIRA
- CEMITERIO
- quadra - iratinga



Localização no Estado

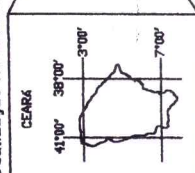

Declinação Magnética

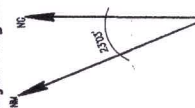

GEORREFERENCIAMENTO	
DATUM	VGS 84 -
UTM	
LONGITUDE	LATITUDE
P1	439473.814E 558721.575S
P2	439497.144E 558724.603S
P3	439497.934E 558718.575S
P4	439476.844E 558718.235S

FLS. 1286
RUBRICA:

CONSTRUÇÃO DE QUADRA COBERTA POLIESPORTIVA	
CHAMADA	PREFETURA MUNICIPAL DE ITAPAJÉ
PROPOSTA	ITAPAJÉ
PLANO DE LOCALIZAÇÃO	
DATA DE ELABORAÇÃO	20/01/2010
ELABORADO POR	ENGENHEIRO CIVIL
REVISADO POR	ENGENHEIRO CIVIL
APROVADO POR	ENGENHEIRO CIVIL
DATA DE APROVAÇÃO	01/10

Guilherme W. C. Rodrigues
Engenheiro Civil
CREA CE 340546

CARLA PATRICIA PINHEIRO BARBOSA
SECRETARIA MUNICIPAL DE EDUCAÇÃO
PORTARIA Nº 1701091/2014



PROJETO EXECUTIVO

OBRA: CONCLUSÃO DE QUADRA COBERTA COM VESTIÁRIO – ANEXA A
ESCOLA PADRE MANUEL LIMA E SILVA
LOCAL: AVENIDA 06, QUADRA 06, LOTEAMENTO ALTA VISTA,
BAIRRO SÃO FRANCISCO - ITAPAJÉ/CE.

ABRIL/2024



Ministério da Educação
Fundo Nacional de Desenvolvimento da Educação
Coordenação Geral de Infra-Estrutura - CGEST

FNDE
Fundo Nacional
de Desenvolvimento
da Educação

LICITAÇÃO
FLS. 1288
RUBRICA

MEMORIAL DESCRITIVO E ESPECIFICAÇÕES TÉCNICAS

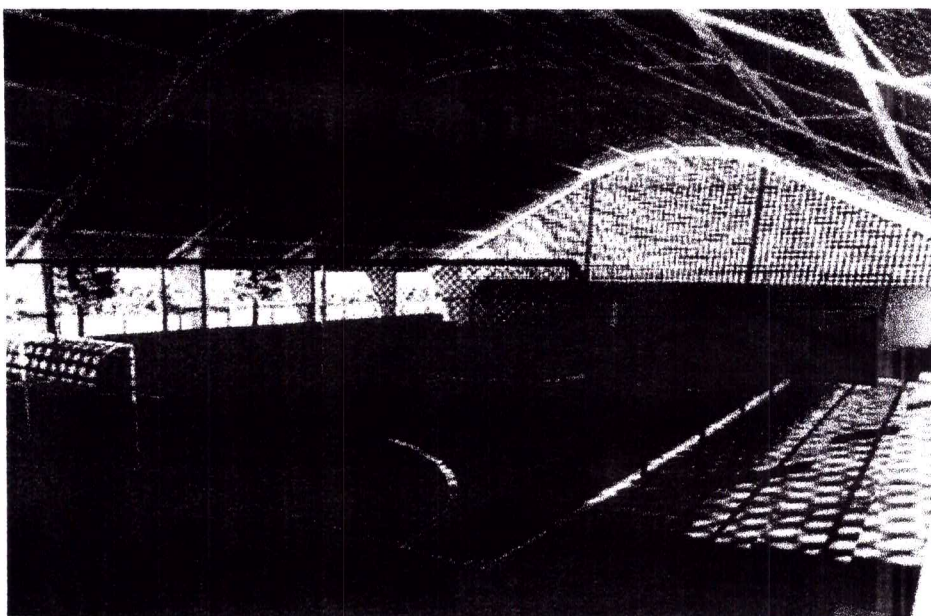


Imagem meramente ilustrativa

PROJETO PADRÃO PARA QUADRA POLIESPORTIVA COBERTA COM VESTIÁRIO

CARLA PATRICIA VINHEIRO BARBOSA
SECRETÁRIA MUNICIPAL DE EDUCAÇÃO
PORTARIA Nº 1701001/2024

FUNDO NACIONAL DE DESENVOLVIMENTO DA EDUCAÇÃO – FNDE
SBS Q.2 Bloco F Edifício FNDE – 70.070-929 – Brasília, DF
Telefone: 0800-616161 – Site: www.fnde.gov.br

Gustavo Wulfer P.C. Rodrigues
Engenheiro Civil
CREA/CE: 010546



Ministério da Educação
Fundo Nacional de Desenvolvimento da Educação
Coordenação Geral de Infra-Estrutura - CGEST

FNDE
Fundo Nacional
de Desenvolvimento
da Educação

LICITAÇÃO
FLS. 1289
RUBRICA

8


CARLA PATRÍCIA PINHEIRO BARBOSA
SECRETARIA MUNICIPAL DE EDUCAÇÃO
PORTARIA Nº 1701001/2024

FUNDO NACIONAL DE DESENVOLVIMENTO DA EDUCAÇÃO – FNDE
SBS Q.2 Bloco F Edifício FNDE – 70.070-929 – Brasília, DF
Telefone: 0800-616161 – Site: www.fnde.gov.br

2

Gustavo Wilker F.C. Rodrigues
Engenheiro Civil
CREA-CE 340576




Ministério da Educação
Fundo Nacional de Desenvolvimento da Educação
Coordenação Geral de Infra-Estrutura - CGEST

FNDE
Fundo Nacional
de Desenvolvimento
da Educação


LICITAÇÃO
FLS. 1290
RUBRICA

SUMÁRIO

1	INTRODUÇÃO	4
1.1	INTRODUÇÃO	5
1.2	OBJETIVO DO DOCUMENTO	5
2	ARQUITETURA.....	6
2.1	CONSIDERAÇÕES GERAIS	7
2.2	PARÂMETROS DE IMPLANTAÇÃO	7
2.3	PARÂMETROS FUNCIONAIS E ESTÉTICOS	8
2.4	ESPAÇOS DEFINIDOS E DESCRIÇÃO DOS AMBIENTES	8
2.5	ACESSIBILIDADE	9
2.6	REFERÊNCIAS NORMATIVAS	9
3	SISTEMA CONSTRUTIVO	10
3.1	CARACTERIZAÇÃO DO SISTEMA CONSTRUTIVO	11
3.2	VIDA UTIL DO PROJETO	11
3.3	REFERÊNCIAS NORMATIVAS	11
4	ELEMENTOS CONSTRUTIVOS	12
4.1	SISTEMA ESTRUTURAL	13
4.1.1	Considerações Gerais	13
4.1.2	Caracterização e Dimensão dos Componentes	13
4.1.3	Sequência de execução	14
4.1.4	Normas Técnicas relacionadas	14
4.2	PAREDES OU PAINÉIS DE VEDAÇÃO	15
4.2.1	Alvenaria de Blocos Cerâmicos	15
4.2.2	Vergas e Contra-vergas em concreto	16
4.3	ESTRUTURA DE COBERTURAS	16
4.3.1	Estrutura Metálica	16
4.4	COBERTURAS	20
4.4.1	Telhas Metálicas - onduladas calandradas e planas - aço pré-pintado branco	20
4.5	ESQUADRIAS	21
4.5.1	Esquadrias de Alumínio	21
4.5.2	Portas de Madeira	22

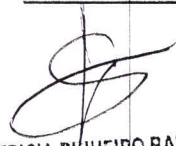
CARLA PATRÍCIA PINHEIRO BARBOSA
SECRETÁRIA MUNICIPAL DE EDUCAÇÃO
PORTARIA Nº 1701001/2024

FUNDO NACIONAL DE DESENVOLVIMENTO DA EDUCAÇÃO – FNDE
SBS Q.2 Bloco F Edifício FNDE – 70.070-929 – Brasília, DF
Telefone: 0800-616161 – Site: www.fnde.gov.br

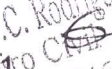
Gustavo Wilker F.C. Rodrigues
Engenheiro Civil
CREA-CE: 340546



Ministério da Educação
Fundo Nacional de Desenvolvimento da Educação
Coordenação Geral de Infra-Estrutura - CGEST

FNDE
Fundo Nacional
de Desenvolvimento
da Educação

LICITAÇÃO
FLS. 1291
RUBRICA: 8

4.6 IMPERMEABILIZAÇÕES	23
4.6.1 Tinta Betuminosa	23
4.7 ACABAMENTOS/REVESTIMENTOS	24
4.7.1 Pintura de Superfícies Metálicas	24
4.7.2 Paredes externas – Pintura Acrílica	25
4.7.3 Paredes externas – Cerâmica 10cmx10cm	25
4.7.4 Paredes internas – áreas molhadas	26
4.7.5 Caracterização e Dimensões do Material:	26
4.7.6 Piso em Cerâmica 40x40 cm	27
4.7.7 Piso em Cimento desempenado (calçada)	28
4.7.8 Piso industrial polido (quadra)	28
4.7.9 Tetos – Pintura	31
4.7.10 Louças	31
4.7.11 Metais / Plásticos	31
4.7.12 Bancadas em granito	32
4.7.13 Elementos Metálicos	32
5 HIDRÁULICA	34
5.1 INSTALAÇÕES DE ÁGUA FRIA	35
5.1.1 Sistema de Abastecimento	35
5.1.2 Ramal Predial (somente em quadras externas a escola)	35
5.1.3 Reservatório	35
5.1.4 Normas Técnicas relacionadas	35
5.2 INSTALAÇÕES DE ESGOTO SANITÁRIO	36
5.2.1 Subsistema de Coleta e Transporte	36
5.2.2 Subsistema de Ventilação	37
5.2.3 Solução Individual de Destinação de Esgotos Sanitários	37
5.2.4 Normas Técnicas Relacionadas	37
5.3 SISTEMAS DE PROTEÇÃO CONTRA INCÊNDIO	38
5.3.1 Normas Técnicas Relacionadas	38
6 ELÉTRICA	39
6.1 INSTALAÇÕES ELÉTRICAS	40
6.1.1 Normas Técnicas Relacionadas	40
7 ANEXOS	41
7.1 TABELA DE DIMENSÕES E ÁREAS	42
7.2 TABELA DE REFERENCIA DE CORES E ACABAMENTOS	42
7.3 TABELA DE ESPECIFICAÇÕES DE LOUÇAS E METAIS	43
7.4 TABELA DE ESQUADRIAS DE MADEIRA	44
7.5 TABELA DE ESQUADRIAS DE ALUMÍNIO	44

CARLA PATRICIA AMARAL BARBOSA
SECRETARIA MUNICIPAL DE EDUCAÇÃO
PORTARIA Nº 1701001/2024

FUNDO NACIONAL DE DESENVOLVIMENTO DA EDUCAÇÃO – FNDE
SBS Q.2 Bloco F Edifício FNDE – 70.070-929 – Brasília, DF
Telefone: 0800-616161 – Site: www.fnde.gov.br

Guilherme W. R. C. Rodrigues
Engenheiro Civil
CRB 340546



Ministério da Educação
Fundo Nacional de Desenvolvimento da Educação
Coordenação Geral de Infra-Estrutura - CGEST

FNDE
Fundo Nacional
de Desenvolvimento
da Educação

LICITAÇÃO
FLS. 1292
RUBRICA 8

7.6	LISTAGEM DE DOCUMENTOS	45
7.6.1	DOCUMENTOS.....	45
7.6.2	PRODUTOS GRÁFICOS - ARQUITETURA – 05 pranchas	45
7.6.3	PRODUTOS GRÁFICOS - ESTRUTURA – 15 pranchas.....	45
7.6.4	PRODUTOS GRÁFICOS – HIDRÁULICA – 03 pranchas	46
7.6.5	PRODUTOS GRÁFICOS – ELÉTRICA – 02 pranchas	46

Gustavo Wilker F.C. Rodrigues
Engenheiro Civil
CREA-CE: 340546


CARLA PATRICIA PINHEIRO BARBOSA
SECRETÁRIA MUNICIPAL DE EDUCAÇÃO
PORTARIA Nº 1701001/2024

FUNDO NACIONAL DE DESENVOLVIMENTO DA EDUCAÇÃO – FNDE
SBS Q.2 Bloco F Edifício FNDE – 70.070-929 – Brasília, DF
Telefone: 0800-616161 – Site: www.fnde.gov.br



Ministério da Educação
Fundo Nacional de Desenvolvimento da Educação
Coordenação Geral de Infra-Estrutura - CGEST

LICITAÇÃO
FLS. 1293
FUND
RUBRICA
Fundo Nacional
de Desenvolvimento
da Educação

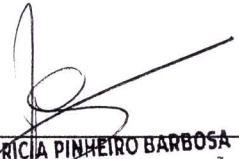
CARLA PATRÍCIA PINHEIRO BARBOSA
SECRETÁRIA MUNICIPAL DE EDUCAÇÃO
PORTARIA Nº 1701001/2024

1 INTRODUÇÃO

FUNDO NACIONAL DE DESENVOLVIMENTO DA EDUCAÇÃO – FNDE
SBS Q.2 Bloco F Edifício FNDE – 70.070-929 – Brasília, DF
Telefone: 0800-616161 – Site: www.fnde.gov.br

Gustavo Wilker F.C. Rodrigues
Engenheiro Civil
CREA-CE: 310546



Ministério da Educação
Fundo Nacional de Desenvolvimento da Educação
Coordenação Geral de Infra-Estrutura - CGEST

FNDE
Fundo Nacional
de Desenvolvimento
da Educação

LICITAÇÃO
FLS. 1294
RUBRICA

1.1 INTRODUÇÃO


O presente projeto destina-se à orientação para a construção de uma Quadra Coberta com Vestiário, a ser implantada nas diversas regiões do Brasil. O Ministério da Educação, através do FNDE presta assistência financeira aos municípios, com caráter suplementar, objetivando a construção e o aparelhamento destas escolas.

1.2 OBJETIVO DO DOCUMENTO

O memorial descritivo, como parte integrante de um projeto básico (pré-executivo), tem a finalidade de caracterizar criteriosamente todos os materiais e componentes envolvidos, bem como toda a sistemática construtiva utilizada. Tal documento relata e define integralmente o projeto básico e suas particularidades.

Constam do presente memorial a descrição dos elementos constituintes do **projeto arquitetônico**, com suas respectivas sequências executivas e especificações. Constam também do Memorial a citação de leis, normas, decretos, regulamentos, portarias, códigos referentes à construção civil, emitidos por órgãos públicos federais, estaduais e municipais, ou por concessionárias de serviços públicos.


CARLA PATRÍCIA PINHEIRO BARBOSA
SECRETARIA MUNICIPAL DE EDUCAÇÃO
PORTARIA Nº 1701001/2024

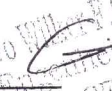
Gustavo W. C. Rodrigues
Engenheiro Civil
ORDA CR: 340546



Ministério da Educação
Fundo Nacional de Desenvolvimento da Educação
Coordenação Geral de Infra-Estrutura - CGEST

LICITAÇÃO
FLS. 1295
RUBRICA
FNDE
Fundo Nacional
de Desenvolvimento
da Educação


CARLA PATRÍCIA PINHEIRO BARBOSA
SECRETARIA MUNICIPAL DE EDUCAÇÃO
PORTARIA Nº 1701001/2024

2 ARQUITETURA

FUNDO NACIONAL DE DESENVOLVIMENTO DA EDUCAÇÃO – FNDE
SBS Q.2 Bloco F Edifício FNDE – 70.070-929 – Brasília, DF
Telefone: 0800-616161 – Site: www.fnde.gov.br


Gustavo Wilk
Engenheiro Civil
CREA-CE: 340546



2.1 CONSIDERAÇÕES GERAIS

O Projeto Quadra Coberta com Vestiários visa atender a demanda de espaço para práticas esportivas nas escolas municipais e estaduais. O referido projeto apresenta uma área total de 980,40 m² de cobertura, para implantação em terrenos de 30x41 metros quadrados.

A técnica construtiva adotada é convencional, possibilitando a construção da quadra escolar em qualquer região do Brasil, adotando materiais facilmente encontrados no comércio e não necessitando de mão-de-obra especializada.

As vedações são em alvenaria de tijolo furado revestido e a estrutura de fundações e pilares em concreto armado e arco metálico treliçado. A cobertura será em telha metálica curvada. Para o revestimento do piso, especificou-se cerâmica resistente à abrasão nos vestiários e concreto polido na quadra. O revestimento interno de áreas molhadas com cerâmica facilita a limpeza e visa reduzir os problemas de execução e manutenção. As portas são especificadas em madeira pintada. As esquadrias são do tipo basculante, em alumínio, opção que possibilita regular a ventilação natural.

2.2 PARÂMETROS DE IMPLANTAÇÃO

Para definir a implantação do projeto no terreno a que se destina, devem ser considerados alguns parâmetros indispensáveis ao adequado posicionamento que irá privilegiar a edificação das melhores condições:

- **Características do terreno:** avaliar dimensões, forma e topografia do terreno, existência de vegetação, mananciais de água e etc.

- **Localização do terreno:** privilegiar localização próxima a demanda existente, com vias de acesso fácil, evitando localização próxima a zonas industriais, vias de grande tráfego ou zonas de ruído; Garantir a relação harmoniosa da construção com o entorno, visando o conforto ambiental dos seus usuários (conforto higrotérmico, visual, acústico, olfativo/qualidade do ar);

- **Adequação da edificação aos parâmetros ambientais:** adequação térmica, à insolação, permitindo ventilação e iluminação natural adequadas nos ambientes;

- **Adequação ao clima regional:** considerar as diversas características climáticas em função da cobertura vegetal do terreno, das superfícies de água, dos ventos, do sol e de vários outros elementos que compõem a paisagem, a fim de antecipar futuros problemas relativos ao conforto dos usuários;

- **Características do solo:** conhecer o tipo de solo presente no terreno possibilitando dimensionar corretamente as fundações para garantir segurança e economia na construção da quadra. Para a escolha correta do tipo de fundação, é necessário conhecer as características mecânicas e de composição do solo, mediante ensaios de pesquisas e sondagem de solo;

- **Topografia:** Fazer o levantamento topográfico do terreno observando atentamente suas características procurando identificar as prováveis influências do relevo sobre a edificação, sobre aspectos de fundações e de escoamento das águas superficiais;

- **Localização da Infraestrutura:** Avaliar a melhor localização da quadra com relação aos alimentadores das redes públicas de água, energia elétrica e esgoto, neste caso, deve-se preservar a salubridade das águas dos mananciais utilizando-se fossas sépticas, quando necessárias, localizadas a uma distância de no mínimo 300m dos mananciais.

- **Orientação da edificação:** buscar a orientação ótima da edificação, atendendo tanto aos requisitos de conforto ambiental e dinâmica de utilização da quadra quanto à



minimização da carga térmica e consequente redução do consumo de energia elétrica. A correta orientação deve levar em conta o direcionamento dos ventos favoráveis, considerando-se a temperatura média no verão e inverno característica de cada Município.

2.3 PARÂMETROS FUNCIONAIS E ESTÉTICOS

Para a elaboração do projeto e definição do partido arquitetônico foram condicionantes alguns parâmetros, a seguir relacionados:

- **Programa arquitetônico** – elaborado com base no número de usuários e nas necessidades operacionais cotidianas básicas;
- **Volumetria do bloco** – Derivada do dimensionamento dos ambientes e da tipologia de coberturas adotada, a volumetria é elemento de identidade visual do projeto;
- **Áreas e proporções dos ambientes internos** – Os ambientes internos foram pensados sob o ponto de vista do usuário;
- **Layout** – O dimensionamento dos ambientes internos foi realizado levando-se em consideração os equipamentos e mobiliário adequados ao bom funcionamento do vestiário;
- **Tipologia das coberturas** – foi adotada solução de cobertura de arco treliçado metálico. Nos vestiários será utilizado uma laje impermeabilizada;
- **Esquadrias** – foram dimensionadas levando em consideração os requisitos mínimos de iluminação e ventilação natural em ambientes escolares. O posicionamento das janelas viabiliza uma ventilação cruzada nas salas de aula, amenizando assim o calor em áreas mais quentes do país.
- **Elementos arquitetônicos de identidade visual** – elementos marcantes do partido arquitetônico, como pilares inclinados, volumes, revestimentos e etc. Eles permitem a identificação da tipologia Quadra Coberta com Vestiário;
- **Funcionalidade dos materiais de acabamentos** – os materiais foram especificados levando em consideração os seus requisitos de uso e aplicação: intensidade e característica do uso, conforto antropodinâmico, exposição a agentes e intempéries;
- **Especificações das cores de acabamentos** – foram adotadas cores com destaque para a estrutura em amarelo e volumes do vestiários em azul e amarelo;
- **Especificações das louças e metais** – para a especificação destes foi considerada a tradição, a facilidade de instalação/uso e a existência dos mesmos em várias regiões do país. Foram observadas as características físicas, durabilidade, racionalidade construtiva e facilidade de manutenção.

2.4 ESPAÇOS DEFINIDOS E DESCRIÇÃO DOS AMBIENTES

Quadra Coberta:

- Quadra poliesportiva com arquibancadas.

Vestiários:



Ministério da Educação
Fundo Nacional de Desenvolvimento da Educação
Coordenação Geral de Infra-Estrutura - CGEST

LICITAÇÃO
FLS. 1298
FUND
RUBRICA:
Fundo Nacional
de Desenvolvimento
da Educação

- *Vestiário masculino com sanitário de PNE;*
- *Vestiário feminino com sanitário de PNE;*
- *Depósito.*

2.5 ACESSIBILIDADE

Com base no artigo 80 do Decreto Federal N°5.296, de 2 de Dezembro de 2004, a acessibilidade é definida como "Condição para utilização, com segurança e autonomia, total ou assistida, dos espaços, mobiliários e equipamentos urbanos, das edificações, dos serviços de transporte e dos dispositivos, sistemas e meios de comunicação e informação, por pessoa portadora de deficiência ou com mobilidade reduzida".

O projeto arquitetônico baseado na norma ABNT NBR 9050 Acessibilidade a edificações, mobiliário, espaços e equipamentos urbanos, prevê além dos espaços com dimensionamentos adequados, todos os equipamentos de acordo com o especificado na norma, tais como: barras de apoio, equipamentos sanitários, sinalizações visuais e táteis. Tendo em vista a legislação vigente sobre o assunto, o projeto prevê:

- **Rampa** de acesso, que deve adequar-se à topografia do terreno escolhido;
- **Sanitários** (feminino e masculino) para portadores de necessidade especiais;

Observação: Os sanitários contam com bacia sanitária específica para estes usuários, bem como barras de apoio nas paredes e nas portas para a abertura / fechamento de cada ambiente.

2.6 REFERÊNCIAS NORMATIVAS

- ABNT NBR 9050, *Acessibilidade a edificações, mobiliário, espaços e equipamentos urbanos.*

CARLA PATRICIA PINHEIRO BARBOSA
SECRETÁRIA MUNICIPAL DE EDUCAÇÃO
PORTARIA N° 1701001/2024

Gustavo Wilker F.S. Rodrigues
Engenheiro Civil
CRDA-CE: 340546



3.1 CARACTERIZAÇÃO DO SISTEMA CONSTRUTIVO

Em virtude do grande número de municípios a serem atendidos e da maior agilidade na análise de projeto e fiscalização de convênios e obras, optou-se pela utilização de um projeto-padrão. Algumas das premissas deste projeto padrão têm aplicação direta no sistema construtivo adotado:

- Definição de um modelo que possa ser implantado em qualquer região do território brasileiro, considerando-se as diferenças climáticas, topográficas e culturais;
- Facilidade construtiva, com modelo e técnica construtivos amplamente difundidos;
- Garantia de acessibilidade aos portadores de necessidades especiais em consonância com a ABNT NBR 9050;
- Utilização de materiais que permitam a perfeita higienização e fácil manutenção;
- Obediência à legislação pertinente e normas técnicas vigentes no que tange à construção, saúde e padrões educacionais estabelecidos pelo FNDE/MEC;
- O emprego adequado de técnicas e de materiais de construção, valorizando as reservas regionais com enfoque na sustentabilidade.

Levando-se em conta esses fatores e como forma de simplificar a execução da obra em todas as regiões do país, o sistema construtivo adotado foi o convencional, a saber:

- Estrutura de concreto armado;
- Estrutura metálica em arco treliçado para cobertura com telha metálica.
- Alvenaria de tijolos com 08 furos (dimensões nominais: 19x19x09cm, conforme NBR 7171);

3.2 VIDA ÚTIL DO PROJETO

Sistema	Vida Útil mínima (anos)
Estrutura	≥ 50
Pisos Internos	≥ 13
Vedação vertical externa	≥ 40
Vedação vertical externa	≥ 20
Cobertura	≥ 20
Hidrossanitário	≥ 20

3.3 REFERÊNCIAS NORMATIVAS

- Práticas de Projeto, *Construção e Manutenção de Edifícios Públicos Federais*, SEAP - Secretaria de Estado de Administração e do Patrimônio;
- Códigos, Leis, Decretos, Portarias e Normas Federais, Estaduais e Municipais, inclusive normas de concessionárias de serviços públicos;
- ABNT NBR 5674, *Manutenção de edificações – Procedimento*.

CARLA PATRICIA PINHEIRO BARBOSA
SECRETARIA MUNICIPAL DE EDUCAÇÃO
PORTARIA Nº 1701001/2024

FUNDO NACIONAL DE DESENVOLVIMENTO DA EDUCAÇÃO – FNDE
SBS Q.2 Bloco F Edifício FNDE – 70.070-929 – Brasília, DF
Telefone: 0800-616161 – Site: www.fnde.gov.br

Guilherme W. C. Rodrigues
Engenheiro Civil
CREA: 310546
11



Ministério da Educação
Fundo Nacional de Desenvolvimento da Educação
Coordenação Geral de Infra-Estrutura - CGEST

LICITAÇÃO
FLS. 1301
PUBRICA
FNDE
Fundo Nacional
de Desenvolvimento
da Educação

CARLA PATRICIA PINHEIRO BARBOSA
SECRETÁRIA MUNICIPAL DE EDUCAÇÃO
PORTARIA Nº 1701001/2024

4 ELEMENTOS CONSTRUTIVOS

FUNDO NACIONAL DE DESENVOLVIMENTO DA EDUCAÇÃO – FNDE
SBS Q.2 Bloco F Edifício FNDE – 70.070-929 – Brasília, DF
Telefone: 0800-616161 – Site: www.fnde.gov.br

Gustavo Wilker F.O. Rodrigues
Engenheiro Civil
CREA-CE: 340546



4.1 SISTEMA ESTRUTURAL

4.1.1 Considerações Gerais

Neste item estão expostas algumas considerações sobre o sistema estrutural adotado, composto de elementos estruturais em concreto armado. Para maiores informações sobre os materiais empregados, dimensionamento e especificações, deverá ser consultado o projeto executivo de estruturas.

Quanto à resistência do concreto adotada:

Estrutura	FCK (MPa)
Vigas	25 MPa
Pilares	25 MPa
Lajes	25 MPa
Sapatas	25 MPa

4.1.2 Caracterização e Dimensão dos Componentes

4.1.2.1 Fundações

A escolha do tipo de fundação mais adequado para uma edificação é função das cargas da edificação e da profundidade da camada resistente do solo. O projeto padrão fornece as cargas da edificação, porém as resistências de cada tipo de solo serão diferentes para cada terreno. O FNDE fornece dois projetos de fundações básico, baseado em previsões de cargas e dimensionamento e o ente federado requerente, deve utilizando-se ou não do projeto básico oferecido pelo FNDE, desenvolver o seu próprio projeto executivo de fundações, em total obediência às prescrições das Normas próprias da ABNT. O projeto executivo confirmará ou não as previsões de cargas e dimensionamento fornecidas no projeto básico e caso haja divergências, o projeto executivo de fundações elaborado deverá ser apresentado para validação do FNDE, através de sua inserção no Sistema Integrado de Monitoramento de execução e controle - SIMEC.

Deverá ser adotada uma solução de fundações compatível com a intensidade das cargas, a capacidade de suporte do solo e a presença do nível d'água. Com base na combinação destas análises optar-se-á pelo tipo que tiver o menor custo e o menor prazo de execução.

4.1.2.2 Fundações típicas Blocos sobre Estacas e Sapata

O FNDE disponibiliza as fundações do projeto através do cálculo de blocos sobre estacas. Como alternativa, apresenta também a versão em sapatas para os locais onde se julgue ser mais adequada. A taxa de resistência do solo utilizada no cálculo é de 2 kg/cm², considerando o solo homogêneo. Caso a taxa de resistência do solo do terreno onde será executada a obra seja inferior a esta, as fundações deverão ser recalculadas pelo proponente e a respectiva ART deverá ser emitida. Para o recálculo das fundações, disponibilizamos as cargas das fundações em prancha própria.



Ministério da Educação
Fundo Nacional de Desenvolvimento da Educação
Coordenação Geral de Infra-Estrutura - CGEST

FNDE
Fundo Nacional
de Desenvolvimento
da Educação

LICITAÇÃO
FLS. 1303
RUBRICA

A profundidade das estacas foi calculada utilizando o método Aoki-Veloso para estacas.

Recomendamos que seja realizada a sondagem do terreno pelo método SPT para determinação da resistência do solo e análise do perfil geotécnico.

4.1.2.3 Vigas

Vigas em concreto armado moldado in loco com altura média aproximada 40 cm.

4.1.2.4 Pilares

Pilares em concreto armado moldado in loco de dimensões aproximadas 15x30cm e 15x40cm.

4.1.2.5 Lajes

É utilizada laje pré-moldada de altura média aproximada de 15 cm.

4.1.3 Sequência de execução

4.1.3.1 Vigas

Para a execução de vigas de fundações (baldrame) deverão ser tomadas as seguintes precauções: na execução das formas estas deverão estar limpas para a concretagem, e colocadas no local escavado de forma que haja facilidade na sua remoção. Não será admitida a utilização da lateral da escavação como delimitadora da concretagem das sapatas. Antes da concretagem, as formas deverão ser molhadas até a saturação. A concretagem deverá ser executada conforme os preceitos da norma pertinente. A cura deverá ser executada conforme norma para se evitar a fissuração da peça estrutural.

4.1.3.2 Pilares

As formas dos pilares deverão ser aprumadas e escoradas apropriadamente, utilizando-se madeira de qualidade, sem a presença de desvios dimensionais, fendas, arqueamento, encurvamento, perfuração por insetos ou podridão. Antes da concretagem, as formas deverão ser molhadas até a saturação. A concretagem deverá ser executada conforme os preceitos da norma pertinente. A cura deverá ser executada conforme norma pertinente para se evitar a fissuração da peça estrutural.

4.1.3.3 Lajes

O escoramento das lajes deverá ser executado com escoras de madeira de primeira qualidade ou com escoras metálicas, sendo as últimas mais adequadas. As formas deverão ser molhadas até a saturação, antes da concretagem. Após a concretagem a cura deverá ser executada para se evitar a retração do concreto e fissuração da superfície. A desforma deverá seguir os procedimentos indicados em norma.

4.1.4 Normas Técnicas relacionadas

CARLA PATRICIA BARREIRO BARBOSA
SECRETARIA MUNICIPAL DE EDUCAÇÃO
PORTARIA Nº 1701001/2024

FUNDO NACIONAL DE DESENVOLVIMENTO DA EDUCAÇÃO – FNDE
SBS Q.2 Bloco F Edifício FNDE – 70.070-929 – Brasília, DF
Telefone: 0800-616161 – Site: www.fnde.gov.br

Carla Patrícia Barreiro Barbosa
Secretaria Municipal de Educação
CEL: 0800-616161



- ABNT NBR 5738, *Concreto – Procedimento para moldagem e cura de corpos-de prova*;
- ABNT NBR 5739, *Concreto – Ensaios de compressão de corpos-de-prova cilíndricos*;
- ABNT NBR 6118, *Projeto de estruturas de concreto – Procedimentos*;
- ABNT NBR 7212, *Execução de concreto dosado em central*;
- ABNT NBR 8522, *Concreto – Determinação do módulo estático de elasticidade à compressão*;
- ABNT NBR 8681, *Ações e segurança nas estruturas – Procedimento*;
- ABNT NBR 14931, *Execução de estruturas de concreto – Procedimento*;

4.2 PAREDES OU PAINÉIS DE VEDAÇÃO

4.2.1 Alvenaria de Blocos Cerâmicos

4.2.1.1 Caracterização e Dimensões do Material:

Tijolos cerâmicos de oito furos 19x19x9cm, de primeira qualidade, bem cozidos, leves, sonoros, duros, com as faces planas, cor uniforme;


- Largura: 19 cm; Altura: 19 cm; Profundidade 10 ou 11,5 cm;

4.2.1.2 Sequência de execução:

Deve-se começar a execução das paredes pelos cantos, se assentado os blocos em amarração. Durante toda a execução, o nível e o prumo de cada fiada devem ser verificados. Os blocos devem ser assentados com argamassa de cimento, areia e revestidas conforme especificações do projeto de arquitetura.

4.2.1.3 Conexões e interfaces com os demais elementos construtivos

O encontro da alvenaria com as vigas superiores (encunhamento) deve ser feito com tijolos cerâmicos maciços, levemente inclinados (conforme figura abaixo), somente uma semana após a execução da alvenaria.

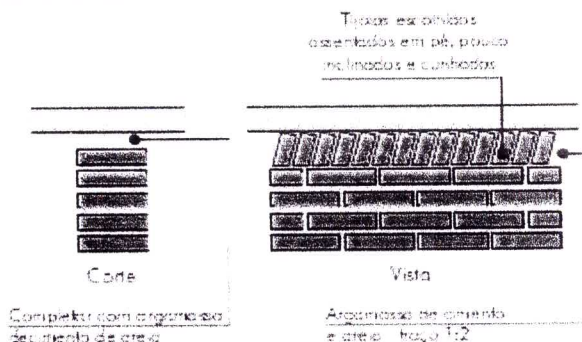

4.2.1.4 Aplicação no Projeto e Referencias com os Desenhos:

Todas as paredes internas e externas

CARLA PATRICIA PINHEIRO BARBOSA
SECRETÁRIA MUNICIPAL DE EDUCAÇÃO
PORTARIA Nº 1701001/2024

FUNDO NACIONAL DE DESENVOLVIMENTO DA EDUCAÇÃO – FNDE
SBS Q.2 Bloco F Edifício FNDE – 70.070-929 – Brasília, DF
Telefone: 0800-616161 – Site: www.fnde.gov.br

Guilherme F.C. Rodrigues
Engenheiro Civil
CREA-CE: 340546



Ministério da Educação
Fundo Nacional de Desenvolvimento da Educação
Coordenação Geral de Infra-Estrutura - CGEST

LICITAÇÃO
FLS. 1305
RUBRICA:
FND
Fundo Nacional
de Desenvolvimento
da Educação

- Referências:

- QCOB_VEST_ARQ_PCD_01_R01 – Planta, cortes e detalhes
- QCOB_VEST_ARQ_PLE_02_R01 – Planta e elevações
- QCOB_VEST_ARQ_PLA_03_R01 – Planta, elev. cortes e det. vestiários
- QCOB_VEST_ARQ_PLE_04_R01 – Planta e elevação vestiário

4.2.1.5 Normas Técnicas relacionadas:

- _ ABNT NBR 7170, *Tijolo maciço cerâmico para alvenaria*;
- _ ABNT NBR 8041, *Tijolo maciço para alvenaria – Forma e dimensões – Padronização*;
- _ ABNT NBR 8545, *Execução de alvenaria sem função estrutural de tijolos e blocos cerâmicos – Procedimento*;
- _ ABNT NBR 15270-1, *Componentes cerâmicos - Parte 1: Blocos cerâmicos para alvenaria de vedação - Terminologia e requisitos*;

4.2.2 Vergas e Contra-vergas em concreto

4.2.2.1 Características e Dimensões do Material

As vergas serão de concreto, com dimensões aproximadas 0,10m x 0,10m (altura e espessura), e comprimento variável, embutidas na alvenaria.

4.2.2.2 Sequência de execução:

Estes elementos deverão ser embutidos na alvenaria, apresentando comprimento de 0,30m mais longo em relação aos dois lados de cada vão. Caso, por exemplo, a janela possua 1,20m de largura, a verga e contra-verga terão comprimento de 1,80m.

4.2.2.3 Aplicação no Projeto e Referências com os Desenhos:

Em todas as interfaces entre esquadrias e parede do projeto.

- Referências:

- QCOB_VEST_ARQ_PLA_03_R01 – Planta, elev. cortes e det. vestiários
- QCOB_VEST_ARQ_PLE_04_R01 – Planta e elevação vestiário

4.3 ESTRUTURA DE COBERTURAS

4.3.1 Estrutura Metálica

4.3.1.1 Características e Dimensões do Material

São utilizadas estruturas metálicas compostas por treliças, terças metálicas e posteriormente das telhas metálicas leves.

CARLA PATRICIA PINHEIRO BARBOSA
SECRETÁRIA MUNICIPAL DE EDUCAÇÃO
PORTARIA Nº 170/001/2024

FUNDO NACIONAL DE DESENVOLVIMENTO DA EDUCAÇÃO – FNDE
SBS Q.2 Bloco F Edifício FNDE – 70.070-929 – Brasília, DF
Telefone: 0800-616161 – Site: www.fnde.gov.br

Guilherme T.C. Rodrigues
Engenheiro Civil
CRB 1.º: 340546



Ministério da Educação
Fundo Nacional de Desenvolvimento da Educação
Coordenação Geral de Infra-Estrutura - CGEST

FNDE
Fundo Nacional
de Desenvolvimento
da Educação

LICITAÇÃO
FLS. 1306
RUBRICA

O tipo de aço a ser adotado nos projetos de estruturas metálicas deverá ser tipo ASTM A-36 ou ASTM A572 gr50. Parafusos para ligações principais – ASTM A325 – galvanizado a fogo;

Parafusos para ligações secundárias – ASTM A307-galvanizado a fogo;

Eletrodos para solda elétrica – AWS-E70XX;

Barras redondas para correntes – ASTM A36;

Chumbadores para fixação das chapas de base – ASTM A36;

Perfis de chapas dobradas – ASTM A36;

Condições Gerais referência para a execução:

O fabricante da estrutura metálica poderá substituir os perfis que indicados nos Documentos de PROJETO de fato estejam em falta na praça. Sempre que ocorrer tal necessidade, os perfis deverão ser substituídos por outros, constituídos do mesmo material, e com estabilidade e resistência equivalentes às dos perfis iniciais.

Em qualquer caso, a substituição de perfis deverá ser previamente submetida à aprovação da FISCALIZAÇÃO, principalmente quando perfis laminados tenham que ser substituídos por perfis de chapa dobrados.

Caberá ao fabricante da estrutura metálica a verificação da suficiência da seção útil de peças tracionadas ou fletidas providas de conexão parafusadas ou de furos para qualquer outra finalidade.

Todas as conexões deverão ser calculadas e detalhadas a partir das informações contidas nos Documentos de PROJETO.

As conexões de oficinas poderão ser soldadas ou parafusadas, prévio critério estabelecido entre FISCALIZAÇÃO E FABRICANTE. As conexões de campo deverão ser parafusadas.

As conexões de barras tracionadas ou comprimidas das treliças ou contraventamento deverão ser dimensionadas de modo a transmitir o esforço solicitante indicado nos Documentos de PROJETO, e sempre respeitando o mínimo de 3000 kg ou metade do esforço admissível na barra.

Para as barras fletidas as conexões deverão ser dimensionadas para os valores de força cortante indicados nos Documentos de PROJETO, e sempre respeitando o mínimo de 75% de força cortante admissível na barra; havendo conexões a momento fletor, aplicar-se-á critério semelhante.

Todas as conexões soldadas na oficina deverão ser feitas com solda de ângulo, exceto quando indicado nos Documentos de DETALHAMENTO PARA EXECUÇÃO.

Quando for necessária solda de topo, esta deverá ser de penetração total. Todas as soldas de importância deverão ser feitas na oficina, não sendo admitida solda no campo. As superfícies das peças a serem soldadas deverão se apresentar limpas isenta de óleo, graxa, rebarbas, escamas de laminação e ferrugem imediatamente antes da execução das soldas.

CARLA PATRICIA PINHEIRO BARBOSA
SECRETARIA MUNICIPAL DE EDUCAÇÃO
PORTARIA Nº 1701001/2024

FUNDO NACIONAL DE DESENVOLVIMENTO DA EDUCAÇÃO – FNDE
SBS Q.2 Bloco F Edifício FNDE – 70.070-929 – Brasília, DF
Telefone: 0800-616161 – Site: www.fnde.gov.br

Gustavo Willer P.C. Rodrigues
Engenheiro Civil
CREA 017.340546



Ministério da Educação
Fundo Nacional de Desenvolvimento da Educação
Coordenação Geral de Infra-Estrutura - CGEST

As conexões com parafusos ASTM A325 poderão ser do tipo esmagamento ou do tipo atrito.

Todas as conexões parafusadas deverão ser providas de pelo menos dois parafusos. O diâmetro do parafuso deverá estar de acordo com o gabarito do perfil, devendo ser no mínimo Ø1/2".

Todos os parafusos ASTM A325 Galvanizados deverão ser providos de porca hexagonal de tipo pesado e de pelo menos uma arruela revenida colocada no lado em que for dado o aperto.

Os furos das conexões parafusadas deverão ser executados com um diâmetro Ø 1/16" superior ao diâmetro nominal dos parafusos.

Estes poderão ser executados por puncionamento para espessura de material até 3/4"; para espessura maior, estes furos deverão ser obrigatoriamente broqueados, sendo, porém admitido sub-puncionamento. As conexões deverão ser dimensionadas considerando-se a hipótese dos parafusos trabalharem a cisalhamento, com a tensão admissível correspondente à hipótese da rosca estar incluída nos planos de cisalhamento (= 1,05 t / cm²),

Os parafusos ASTM A325 galvanizados, quer em conexão do tipo esmagamento, como tipo atrito, deverão ser apertados de modo a ficarem tracionado, com 70% do esforço de ruptura por tração.

Os valores dos esforços de tração que deverão ser desenvolvidos pelo aperto estão indicados na tabela seguinte:

Parafusos (Ø)	Força de tração (t)
1/2"	5,40
5/8"	8,60
3/4"	12,70
7/8"	17,60
1"	23,00
1 1/8"	25,40
1 1/4"	32,00
1 3/8"	38,50
1 1/2"	46,40

CARLA PATRICIA PRIMEIRO BARBOSA
SECRETÁRIA MUNICIPAL DE EDUCAÇÃO
PORTARIA Nº 1701001/2024

FUNDO NACIONAL DE DESENVOLVIMENTO DA EDUCAÇÃO – FNDE
SBS Q.2 Bloco F Edifício FNDE – 70.070-929 – Brasília, DF
Telefone: 0800-616161 – Site: www.fnde.gov.br

Gustavo Weller R.C. Rodrigues
Engenheiro Civil
CRB-GR: 340545
18



Ministério da Educação
Fundo Nacional de Desenvolvimento da Educação
Coordenação Geral de Infra-Estrutura - CGEST

FNDE
Fundo Nacional
de Desenvolvimento
da Educação

LICITAÇÃO
FLS. 1308
RUBRICA

Nas conexões parafusadas do tipo atrito, as superfícies das partes a serem conectadas deverão se apresentar limpas isenta de graxa, óleo, etc.

Para que se desenvolvam no corpo dos parafusos as forças de tração indicadas na tabela anterior, o aperto dos parafusos deverá ser dado por meio de chave calibrada, não sendo aceito o controle de aperto pelo método de rotação da porca. As chaves calibradas deverão ser reguladas para valores de torque que correspondem aos valores de força de tração indicados na tabela anterior. Deverão ser feitos ensaios com os parafusos de modo a reproduzir suas condições de uso.

Para as conexões com parafusos ASTM A307 (ligações secundárias) e as conexões das correntes, poderão ser usadas porcas hexagonais do tipo pesado, correspondentes aos parafusos ASTM A394.

Transporte e Armazenamento

Deverão ser tomadas precauções adequadas para evitar amassamento, distorções e deformações das peças causadas por manuseio impróprio durante o embarque e armazenamento da estrutura metálica.

Para tanto, as partes da estrutura metálica deverão ser providas de contraventamentos provisórios para o transporte e armazenamento.

As partes estruturais que sofrerem danos deverão ser reparadas antes da montagem, de acordo com a solicitação do responsável pela fiscalização da obra.

Montagem:

A montagem da estrutura metálica deverá se processar de acordo com as indicações contidas no plano de montagem (ver documentos de detalhamento para execução e especificações técnicas).

O manuseio das partes estruturais durante a montagem deverá ser cuidadoso, de modo a se evitar danos nestas partes; as partes estruturais que sofrerem avarias deverão ser reparadas ou substituídas, de acordo com as solicitações da FISCALIZAÇÃO.

Os serviços de montagem deverão obedecer rigorosamente às medidas lineares e angulares, alinhamentos, prumos e nivelamento.

Deverão ser usados contraventamentos provisórios de montagem em quantidades suficientes sempre que necessário e estes deverão ser mantidos enquanto a segurança da estrutura o exigir.

As conexões provisórias de montagem deverão ser usadas onde necessárias e deverão ser suficientes para resistir aos esforços devidos ao peso próprio da estrutura, esforços de montagem, esforços decorrentes dos pesos e operação dos equipamentos de montagem e, ainda, esforços devidos ao vento.

Garantia:

O FABRICANTE deverá fornecer "Certificado de Garantia" cobrindo os elementos fornecidos quanto a defeitos de fabricação e montagem pelo período de 5 (cinco) anos, contados a partir da data de entrega definitiva dos SERVIÇOS.

CARLA PATRÍCIA PINHEIRO BARBOSA
SECRETÁRIA MUNICIPAL DE EDUCAÇÃO
PORTARIA Nº 1701001/2024

FUNDO NACIONAL DE DESENVOLVIMENTO DA EDUCAÇÃO – FNDE
SBS Q.2 Bloco F Edifício FNDE – 70.070-929 – Brasília, DF
Telefone: 0800-616161 – Site: www.fnde.gov.br

Gustavo Miller P.C. Rodrigues
Engenheiro Civil
CREA/CE: 340546
19



Ministério da Educação
Fundo Nacional de Desenvolvimento da Educação
Coordenação Geral de Infra-Estrutura - CGEST

Pintura:

Toda a superfície a ser pintada deverá estar completamente limpa, isenta de gorduras, umidade, ferrugem, incrustações, produtos químicos diversos, pingos de solda, carepa de laminação, furos, etc...

A preparação da superfície constará basicamente de jateamento abrasivo, de acordo com as melhores Normas Técnicas e obedecendo as seguintes Notas Gerais:

Depois da preparação adequada da superfície deverá ser aplicado 2 demãos de primer epóxi de 40 micras cada demão e posteriormente 2 demãos de esmalte alquídico também com 40 micras de espessura em cada demão.

Deverão ser respeitados os intervalos entre as demãos conforme a especificação dos fabricantes.

Para a cor do esmalte alquídico é indicado o amarelo ouro, conforme desenhos de arquitetura.

Inspeção e testes:

Todos os serviços executados estão sujeitos à inspeção e aceitação por parte da FISCALIZAÇÃO.

4.3.1.1.1 Normas Técnicas Relacionadas:

- _ABNT NBR-8800 Projeto de estruturas de aço e de estruturas mistas de aço e concreto de edifícios;
- _ABNT NBR 6120- Cargas para cálculo de estruturas de edificações;
- _ABNT NBR 14762 – Dimensionamento de perfis formados a frio;
- _ABNT NBR-8800 – Detalhamento para Execução e montagem de estruturas metálicas;
- _AISC – Manual of Steel Estructure, 9º edition.

4.3.1.2 Aplicação no Projeto


Estrutura da cobertura da quadra poliesportiva coberta.

4.4 COBERTURAS


4.4.1 Telhas Metálicas - onduladas calandradas e planas - aço pré-pintado branco

4.4.1.1 Caracterização e Dimensões do Material

- Telhas onduladas calandradas de aço pré-pintado - cor branca.
- 995 mm (cobertura útil) x 50 mm (espessura) x conforme projeto (comprimento)
- Modelo de Referência:

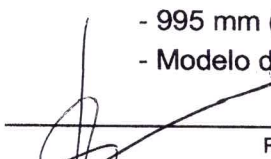
CARLA PATRÍCIA PINHEIRO BARBOSA
SECRETÁRIA MUNICIPAL DE EDUCAÇÃO
PORTARIA Nº 1701001/2024

FUNDO NACIONAL DE DESENVOLVIMENTO DA EDUCAÇÃO – FNDE
SBS Q.2 Bloco F Edifício FNDE – 70.070-929 – Brasília, DF
Telefone: 0800-616161 – Site: www.fnde.gov.br

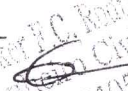
Gustavo Wilton F.C. Rodrigues
Engenheiro Civil
CREA CE: 340546



Isoeste – Telha Standard Ondulada calandrada e reta – OND 17 ou Super Telhas ST 17/980 calandrada e reta

Seqüência de execução

A colocação deve ser feita por fiadas, iniciando-se pelo beiral até a cumeeira, e simultaneamente em águas opostas. Obedecer à inclinação do projeto e a inclinação mínima determinada para cada tipo de telha. As primeiras fiadas devem ser amarradas às ripas com arame de cobre.

4.4.1.2 Aplicação no Projeto e Referência com os Desenhos

Cobertura da Quadra Poliesportiva e vestiários.

- Referências:

QCOB_VEST_ARQ_PCD_01_R01 – Planta, cortes e detalhes

QCOB_VEST_ARQ_PLE_02_R01 – Planta e elevações

QCOB_VEST_ARQ_PLA_03_R01 – Planta, elev. cortes e det. vestiários

QCOB_VEST_ARQ_PLE_04_R01 – Planta e elevação vestiário

4.4.1.3 Normas Técnicas relacionadas:

ABNT NBR 14514:2008, Telhas de aço revestido de seção trapezoidal – Requisitos.

4.5 ESQUADRIAS

4.5.1 Esquadrias de Alumínio

4.5.1.1 Características e Dimensões do Material

As esquadrias (janelas) serão de alumínio na cor natural, fixadas na alvenaria, em vãos requadrados e nivelados com contramarco. Os vidros deverão ter espessura mínima 6 mm. Para especificação, observar a tabela de esquadrias anexo 7.5.

- Os perfis em alumínio natural variam de 3 a 5cm, de acordo com o fabricante.
- Vidros liso comum incolor e miniboreal incolor com 6 mm de espessura.

4.5.1.2 Sequência de execução

A colocação das peças deve garantir perfeito nivelamento, prumo e fixação, verificando se as alavancas ficam suficientemente afastadas das paredes para a ampla liberdade dos movimentos. Observar também os seguintes pontos:

Para o chumbamento do contramarco, toda a superfície do perfil deve ser preenchida com argamassa de areia e cimento (traço em volume 3:1). Utilizar réguas de alumínio ou gabarito, amarrados nos perfis do contramarco, reforçando a peça para a execução do chumbamento. No momento da instalação do caixilho propriamente dito, deve haver vedação com mastique nos cantos inferiores, para impedir infiltração nestes pontos.

4.5.1.3 Conexões e interfaces com os demais elementos construtivos:

CARLA PATRICIA PINHEIRO BARBOSA
SECRETÁRIA MUNICIPAL DE EDUCAÇÃO
PORTARIA Nº 1701001/2024

FUNDO NACIONAL DE DESENVOLVIMENTO DA EDUCAÇÃO – FNDE
SBS Q.2 Bloco F Edifício FNDE – 70.070-929 – Brasília, DF
Telefone: 0800-616161 – Site: www.fnde.gov.br

Gustavo Wilker F.C. Rodrigues
Engenheiro Civil
CREA-DF: 340546
21



Ministério da Educação
Fundo Nacional de Desenvolvimento da Educação
Coordenação Geral de Infra-Estrutura - CGEST

LICITAÇÃO
FLS. 1311
FIDE RUBRICA
Fundo Nacional
de Desenvolvimento
da Educação

As esquadrias serão fixadas em vergas de concreto, com 0,10m de espessura, embutidas na alvenaria, apresentando comprimento 0,30m mais longo em relação às laterais das janelas / portas.

4.5.1.4 Aplicação no Projeto e Referências com os Desenhos:

- Referências:

- QCOB_VEST_ARQ_PLE_02_R01** – Planta e elevações
- QCOB_VEST_ARQ_PLA_03_R01** – Planta, elev. cortes e det. vestiários
- QCOB_VEST_ARQ_PLE_04_R01** – Planta e elevação vestiário

4.5.1.5 Normas Técnicas relacionadas:

- ABNT NBR 10821-1: *Esquadrias externas para edificações - Parte 1: Terminologia;*
- ABNT NBR 10821-2: *Esquadrias externas para edificações - Parte 2: Requisitos e classificação;*

4.5.2 Portas de Madeira

4.5.2.1 Características e Dimensões do Material:

Madeira

Deverá ser utilizada madeira de lei, sem nós ou fendas, não ardida, isenta de carunchos ou brocas. A madeira deve estar bem seca. As folhas de porta deverão ser executadas em madeira compensada de 35 mm, com enchimento sarrafeado, semi-ôca, revestidas com compensado de 3 mm em ambas as faces.

Os marcos e alisares (largura 8cm) deverão ser fixados por intermédio de parafusos, sendo no mínimo 8 parafusos por marco.

Ferragens

As ferragens deverão ser de latão ou em liga de: alumínio, cobre, magnésio e zinco, com partes de aço. O acabamento deverá ser cromado. As dobradiças devem suportar com folga o peso das portas e o regime de trabalho que venham a ser submetidas. Os cilindros das fechaduras deverão ser do tipo monobloco. Para as portas externas, para obtenção de mais segurança, deverão ser utilizados cilindros reforçados. As portas internas poderão utilizar cilindros comuns.

Nas portas indicadas em projeto, onde se atende a NBR 9050, serão colocados puxadores especiais, nos dois lados (interno e externo) de cada porta.

4.5.2.2 Seqüência de execução:

Antes dos elementos de madeira receberem pintura esmalte, estes deverão ser lixados e receber no mínimo duas demãos de selante, intercaladas com lixamento e polimento, até possuírem as superfícies lisas e isentas de asperezas.

4.5.2.3 Aplicação no Projeto e Referências com os Desenhos:

- Portas revestidas: com pintura esmalte cor PLATINA;
- Conjuntos Marcos e Alisares: pintura esmalte, cor PLATINA;

FUNDO NACIONAL DE DESENVOLVIMENTO DA EDUCAÇÃO – FNDE
SBS Q.2 Bloco F Edifício FNDE – 70.070-929 – Brasília, DF
Telefone: 0800-616161 – Site: www.fnde.gov.br

Guilherme Wilker F.C. Rodrigues
Engenheiro Civil
CREA-DF: 340546



Ministério da Educação
Fundo Nacional de Desenvolvimento da Educação
Coordenação Geral de Infra-Estrutura - CGEST

- Conjuntos de fechadura e maçaneta;
- Dobradiças (3 para cada folha de porta);
- Puxadores (barra metálica para acessibilidade).

- Referências:

QCOB_VEST_ARQ_PLA_03_R01 – Planta, elev. cortes e det. vestiários

QCOB_VEST_ARQ_PLE_04_R01 – Planta e elevação vestiário

4.5.2.4 Normas Técnicas relacionadas:

- _ ABNT NBR 7203: *Madeira serrada e beneficiada*;
- _ ABNT NBR 15930-1: *Portas de madeira para edificações - Parte 1: Terminologia e simbologia*;
- _ ABNT NBR 15930-2: *Portas de madeira para edificações - Parte 1: Requisitos*.

4.6 IMPERMEABILIZAÇÕES

4.6.1 Tinta Betuminosa

4.6.1.1 Caracterização e Dimensões do Material:

Tinta asfáltica para concreto, alvenarias, ou composição básica de asfalto a base de solvente. Anticorrosiva e impermeabilizante.

4.6.1.2 Sequência de execução:

A superfície deverá estar limpa, retirada toda a sujeira e empecilhos que comprometam a eficiência do produto.

A forma correta e a aplicação com duas demãos, sendo cada uma em sentidos diferentes, necessitando um tempo de 12 horas em a 1ª e a 2ª demão.

A pintura impermeabilizante deve cobrir toda a superfície da fundação, conexões e interfaces com os demais elementos construtivos.

4.6.1.3 Aplicação no Projeto e Referência com os Desenhos:

- Vigas Baldrame

- Referências:

QCOB_VEST_ARQ_PLE_04_R01 – Planta e elevação vestiário

4.6.1.4 Normas Técnicas relacionadas

- _ ABNT NBR 9575 - Impermeabilização - Seleção e projeto
- _ ABNT NBR 9574 - Execução de impermeabilização – Procedimento
- _ ABNT NBR 15352 - Mantas termoplásticas de polietileno de alta densidade (PEAD) e de polietileno linear (PEBDL) para impermeabilização
- _ ABNT NBR 9685 - Emulsão asfáltica para impermeabilização



4.7 ACABAMENTOS/REVESTIMENTOS

Foram definidos para acabamento materiais padronizados, resistentes e de fácil aplicação. Antes da execução do revestimento, deve-se deixar transcorrer tempo suficiente para o assentamento da alvenaria (aproximadamente 7 dias) e constatar se as juntas estão completamente curadas. Em tempo de chuvas, o intervalo entre o término da alvenaria e o início do revestimento deve ser maior.

4.7.1 Pintura de Superfícies Metálicas

4.7.1.1 Características e Dimensões do Material

As superfícies metálicas receberão pintura a base de esmalte sintético conforme especificado em projeto e quadro abaixo.

Material: Tinta esmalte sintético CORALIT

Qualidade: de primeira linha

Cor: amarelo ouro (estrutura de cobertura).

Acabamento: acetinado

Fabricante: Coral ou equivalente



Figura 1: cor amarela para pintura sobre estrutura de aço.

4.7.1.2 Sequência de execução

Aplicar Pintura de base com primer: Kromik Metal Primer 74 ou equivalente

Pintura de acabamento

Número de demãos: tantas demãos, quantas forem necessárias para um acabamento perfeito, no mínimo duas. Deverá ser rigorosamente observado o intervalo entre duas demãos subseqüentes indicados pelo fabricante do produto.

Deverão ser observadas as especificações constantes no projeto estrutural metálico de referência.

4.7.1.3 Aplicação no Projeto e Referência com os Desenhos

- Estrutura metálica treliçada da quadra poliesportiva coberta;
- Alambrado metálico do contorno da Quadra;
- Tabelas, corrimãos, traves.

- Referências:

QCOB_VEST_ARQ_PCD_01_R01 – Planta, cortes e detalhes

QCOB_VEST_ARQ_PLE_02_R01 – Planta e elevações

QCOB_VEST_ARQ_PLE_05_R01 – Detalhes

4.7.1.4 Normas Técnicas relacionadas:

ABNT NBR 11702: *Tintas para construção civil – Tintas para edificações não industriais – Classificação*;

CARLA PATRICIA PINHEIRO BARBOSA
SECRETÁRIA MUNICIPAL DE EDUCAÇÃO
PORTARIA Nº 1701001/2024

FUNDO NACIONAL DE DESENVOLVIMENTO DA EDUCAÇÃO – FNDE
SBS Q.2 Bloco F Edifício FNDE – 70.070-929 – Brasília, DF
Telefone: 0800-616161 – Site: www.fnde.gov.br

Guilherme W. C. Rodrigues
Engenheiro Civil
CREA-DF 040546
24



Ministério da Educação
Fundo Nacional de Desenvolvimento da Educação
Coordenação Geral de Infra-Estrutura - CGEST

FNDE
Fundo Nacional
de Desenvolvimento
da Educação

LICITAÇÃO
FLS. 1314
RUBRICA

ABNT NBR 13245: Tintas para construção civil - Execução de pinturas em edificações não industriais - Preparação de superfície.

4.7.2 Paredes externas – Pintura Acrílica

4.7.2.1 Características e Dimensões do Material

As paredes externas receberão revestimento de pintura acrílica para fachadas sobre reboco desempenado fino e acabamento fosco.

- Modelo de Referência: tinta Suvinil Fachada Acrílico contra Microfissuras, ou equivalente, nas cores indicadas no item 4.7.2.3.

4.7.2.2 Seqüência de execução:

Ressalta-se a importância de teste das tubulações hidrossanitárias, antes de iniciado qualquer serviço de revestimento. Após esses testes, recomenda-se o enchimento dos rasgos feitos durante a execução das instalações, a limpeza da alvenaria, a remoção de eventuais saliências de argamassa das justas. As áreas a serem pintadas devem estar perfeitamente secas, a fim de evitar a formação de bolhas.

O revestimento ideal deve ter três camadas: chapisco, emboço e reboco liso, antes da aplicação da massa corrida.

4.7.2.3 Aplicação no Projeto e Referências com os Desenhos:

- Fachada fundos vestiário – Cor Branco Gelo
- Pilares de concreto da quadra - Cor amarelo ouro
- Estrutura de concreto – Cor Branco Gelo.

- Referências:

QCOB_VEST_ARQ_PLE_02_R01 – Planta e elevações

4.7.2.4 Normas Técnicas relacionadas:

ABNT NBR 11702: Tintas para construção civil – Tintas para edificações não industriais – Classificação;

ABNT NBR 13245: Tintas para construção civil - Execução de pinturas em edificações não industriais - Preparação de superfície.

4.7.3 Paredes externas – Cerâmica 10cmx10cm

4.7.3.1 Características e Dimensões do Material

Revestimento em cerâmica 10X10 cm para áreas externas, nas cores branco, azul escuro e amarelo, conforme aplicações descritas no item. 4.7.3.3.

- Será utilizado rejuntamento epóxi cinza platina com especificação indicada pelo modelo referência.

- Modelo de Referência:

Marca: Tecnogres;

CARLA PATRICIA PINHEIRO BARBOSA
SECRETARIA MUNICIPAL DE EDUCAÇÃO
PORTARIA Nº 1701001/2024

FUNDO NACIONAL DE DESENVOLVIMENTO DA EDUCAÇÃO – FNDE
SBS Q.2 Bloco F Edifício FNDE – 70.070-929 – Brasília, DF
Telefone: 0800-616161 – Site: www.fnde.gov.br

Costa Miller F.C. Rodrigues
Diretor Geral Civil
CREA/DF: 370546



Ministério da Educação
Fundo Nacional de Desenvolvimento da Educação
Coordenação Geral de Infra-Estrutura - CGEST

- 1 - Modelo: BR 10010; linha: 10x10 antipichação; cor branco, acetinado;
- 2 - Modelo: BR 10180; linha: 10x10 antipichação; cor azul escuro, brilho;
- 3 - Modelo: BR 10090; linha: 10x10 antipichação; cor amarelo, brilho;

ou Marca: Eliane:

- 1 - Linha: Fachadas Arquitetural; Modelo: Neve 10x10
- 2 - Linha: Fachadas Arquitetural; Modelo: Azul escuro 10x10
- 3 - Linha: Fachadas Arquitetural; Modelo: Amarelo 10x10

4.7.3.2 Sequência de execução

Ressalta-se a importância de teste das tubulações hidrossanitárias, antes de iniciado qualquer serviço de revestimento. Após esses testes, recomenda-se o enchimento dos rasgos feitos durante a execução das instalações, a limpeza da alvenaria, a remoção de eventuais saliências de argamassa das justas e o umedecimento da área a ser revestida.

As peças serão assentadas com argamassa industrial indicada para áreas externas, obedecendo rigorosamente a orientação do fabricante quanto à espessura das juntas, realizando o rejuntamento com rejunte epóxi, recomendado pelo fabricante.

4.7.3.3 Aplicação no Projeto e Referências com os Desenhos:

- Fachada vestiário.

- Referências:

- QCOB_VEST_ARQ_PLE_02_R01** – Planta e elevações
QCOB_VEST_ARQ_PLA_03_R01 – Planta, elev. cortes e det. vestiários
QCOB_VEST_ARQ_PLE_04_R01 – Planta e elevação vestiário

Normas Técnicas relacionadas:

– ABNT NBR 13755: *Revestimento de paredes externas e fachadas com placas cerâmicas e com utilização de argamassa colante – Procedimento;*

4.7.4 Paredes internas – áreas molhadas

Nas paredes dos Vestiários serão aplicadas cerâmicas 30x40cm, e acima dela, pintura com tinta acrílica, acabamento acetinado, sobre massa acrílica PVA, conforme esquema de cores definido no projeto.

4.7.5 Caracterização e Dimensões do Material:

Cerâmica (30x40cm):

Revestimento em cerâmica 30X40cm, branca.

- Comprimento 40cm x Largura 30cm.

- Modelo de Referência: Marca: Eliane; Linha: Forma Slim; Modelo: Branco AC 30 x 40 cm.

- Será utilizado rejuntamento epóxi cinza platina com especificação indicada pelo modelo referência.

Pintura:

CARLA PATRICIA PINHEIRO BARBOSA
SECRETÁRIA MUNICIPAL DE EDUCAÇÃO
PORTARIA Nº 1701001/2024

FUNDO NACIONAL DE DESENVOLVIMENTO DA EDUCAÇÃO – FNDE
SBS Q.2 Bloco F Edifício FNDE – 70.070-929 – Brasília, DF
Telefone: 0800-616161 – Site: www.fnde.gov.br

Gustavo Wilber P.C. Rodrigues
Engenheiro Civil
CR224-02-240616



Ministério da Educação
Fundo Nacional de Desenvolvimento da Educação
Coordenação Geral de Infra-Estrutura - CGEST

- As paredes (acima da cerâmica de 30x40cm até o teto) receberão revestimento de pintura acrílica sobre massa corrida, aplicada sobre o reboco desempenado fino, cor: BRANCO GELO.

- Modelo de referência: Tinta Suvinil Banheiros e Cozinha (epóxi a base de água), com acabamento acetinado, cor Branco Gelo, ou equivalente.

4.7.5.1 Sequência de execução:

As cerâmicas serão assentadas com argamassa industrial indicada para áreas internas, obedecendo rigorosamente a orientação do fabricante quanto à espessura das juntas. A última demão de tinta deverá ser feita após a instalações das portas e divisórias quando da finalização dos ambientes.

4.7.5.2 Aplicação no Projeto e Referências com os Desenhos:

- Vestiário – Cerâmica branca 30x40 até 2,50m – pintura acrílica cor Branco Gelo acima de 2,50m.

- Referências:

QCOB_VEST_ARQ_PLA_03_R01 – Planta, elev. cortes e det. vestiários

4.7.6 Piso em Cerâmica 40x40 cm

4.7.6.1 Caracterização e Dimensões do Material:

- Pavimentação em piso cerâmico PEI-5;
- Peças de aproximadamente: 0,40m (comprimento) x 0,40m (largura)
- Modelos de Referência: Marca: Eliane; Coleção: Cargo Plus Gray, Cor: Cinza.(400mm x 400mm)

4.7.6.2 Sequência de execução:

O piso será revestido em cerâmica 40cmx40cm branco gelo PEI-05, assentada com argamassa industrial adequada para o assentamento de cerâmica e espaçadores plásticos em cruz de dimensão indicada pelo modelo referência. Será utilizado rejuntamento epóxi cinza platina com dimensão indicada pelo modelo referência.

4.7.6.3 Conexões e interfaces com os demais elementos construtivos:

As peças cerâmicas serão assentadas com argamassa industrial adequada para o assentamento de cerâmica, sobre contrapiso de concreto. O encontro com os fechamentos verticais revestidos com cerâmica.

4.7.6.4 Aplicação no Projeto e Referencias com os Desenhos:

- Vestiários – cor cinza;

CARLA PATRICIA PINHEIRO BARBOSA
SECRETÁRIA MUNICIPAL DE EDUCAÇÃO
PORTARIA Nº 1701001/2024

FUNDO NACIONAL DE DESENVOLVIMENTO DA EDUCAÇÃO – FNDE
SBS Q.2 Bloco F Edifício FNDE – 70.070-929 – Brasília, DF
Telefone: 0800-616161 – Site: www.fnde.gov.br

Gustavo Wilber P.C. Rodrigues
Engenheiro Civil
CREA-DF: 340546



- Referências:

QCOB_VEST_ARQ_PLA_03_R01 – Planta, elev. cortes e det. vestiários

4.7.6.5 Normas Técnicas relacionadas:

_ ABNT NBR 9817, *Execução de piso com revestimento cerâmico – Procedimento*;

_ ABNT NBR 13816, *Placas cerâmicas para revestimento – Terminologia*;

_ ABNT NBR 13817, *Placas cerâmicas para revestimento – Classificação*;

_ ABNT NBR 13818, *Placas cerâmicas para revestimento – Especificação e métodos de ensaios*;

4.7.7 Piso em Cimento desempenado (calçada)

4.7.7.1 Caracterização e Dimensões do Material:

- Pavimentação em cimento desempenado, com argamassa de cimento e areia, com 3cm de espessura e acabamento camurçado;

- Placas de: aproximadamente 1,00m (comprimento) x 1,00m (largura) x 3cm (altura)

4.7.7.2 Sequência de execução:

- Serão executados pisos cimentados com 3cm de espessura de cimento e areia, traço 1:3, acabamento camurçado, sobre piso de concreto com 7 cm de espessura. Os pisos levarão juntas de dilatação com perfis retos e alinhados, distanciadas a cada 1,00m. Deve ser previsto um traço ou a adição de aditivos ao cimentado que resultem em um acabamento liso e pouco poroso. Deve ser considerada declividade mínima de 0,5% em direção às canaletas ou pontos de escoamento de água. A superfície final deve ser desempenada.

4.7.7.3 Aplicação no Projeto e Referências com os Desenhos:

- calçadas de acesso e de contorno da quadra e vestiários;

- Referências:

QCOB_VEST_ARQ_PCD_01_R01 – Planta, cortes e detalhes

QCOB_VEST_ARQ_PLE_04_R01 – Planta e elevação vestiário

4.7.7.4 Normas Técnicas relacionadas:

_ ABNT NBR 12255:1990 – *Execução e utilização de passeios públicos*.

4.7.8 Piso industrial polido (quadra)

4.7.8.1 Caracterização e Dimensões do Material:

Piso industrial polido, em concreto armado, fck 25MPa e demarcação da quadra com pintura à base de resina acrílica e tinta epóxi antiderrapante nas cores azul, amarela, laranja e branca e verde.



Ministério da Educação
Fundo Nacional de Desenvolvimento da Educação
Coordenação Geral de Infra-Estrutura - CGEST

Estrutura do piso:

- Espessura da placa: 9cm - com tolerância executiva de +1cm/-0,5cm;
- Armadura superior, tela soldada nervurada Q-92 em painel:
 - A armadura deve ser constituída por telas soldadas CA-60 fornecidas em painéis e que atendam a NBR 7481.
- Barras de transferência: barra de aço liso $\varnothing=12,5\text{mm}$; comprimento 35cm, metade pintada e engraxada;

- Sub Base:

- A sub base de 9cm com tolerância executiva de +2cm/- 1cm deverá ser preparada com brita graduada simples, com granulometria com diâmetro máximo de 19 mm.

4.7.8.2 Sequência de execução:

- Preparo da sub-base:

- A compactação deverá ser efetuada com sapo mecânico ou com placas vibratórias; nas regiões confinadas, próximas aos pilares e bases deve-se proceder à compactação com placas vibratórias, de modo a obter-se pelo menos 100% de compactação na energia do proctor modificado.

- Isolamento da placa e sub-base:

- O isolamento entre a placa e a sub-base, deve ser feito com filme plástico (espessura mínima de 0,15mm), como as denominadas lonas pretas; nas regiões das emendas, deve-se promover uma superposição de pelo menos 15cm.
- As formas devem ser rígidas o suficiente para suportar as pressões e ter linearidade superior a 3mm em 5m;

- Colocação das armaduras:

- A armadura deve ter suas emendas feitas pela superposição de malhas da tela soldada, nos sentidos transversais e longitudinais.

- Plano de concretagem:

- A execução do piso deverá ser feita por faixas, onde um longo pano é concretado e posteriormente as placas são cortadas, fazendo com que haja continuidade nas juntas longitudinais.

- Acabamento superficial:

- A regularização da superfície do concreto deve ser efetuada com ferramenta denominada rodo de corte, aplicado no sentido transversal da concretagem, algum tempo após a concretagem, quando o material está um pouco mais rígido.

- Desempeno mecânico do concreto:

- Deverá ser executado, quando a superfície estiver suficientemente rígida e livre da água superficial de exsudação. A operação mecânica deve ser executada quando o concreto suportar o peso de uma pessoa, deixando uma marca entre 2 a 4mm de profundidade. O desempenho deve iniciar-se ortogonal à direção da régua vibratória, obedecendo sempre a mesma direção. Após o desempenho, deverá ser executado o alisamento superficial do concreto.

CARLA PATRICIA PINHEIRO BARBOSA
SECRETARIA MUNICIPAL DE EDUCAÇÃO
PORTARIA Nº 1701001/2024

FUNDO NACIONAL DE DESENVOLVIMENTO DA EDUCAÇÃO – FNDE
SBS Q.2 Bloco F Edifício FNDE – 70.070-929 – Brasília, DF
Telefone: 0800-616161 – Site: www.fnde.gov.br

Gustavo Willek P.C. Rodrigues
Engenheiro Civil
CRP 04/07-340546
29