


PROJETOS DA ARENINHA DA TRISTÃO GONÇALVES

CLIENTE / PROJETO		ESCALA	
PREFEITURA MUNICIPAL DE JAGUARIBARA/CE			
PROJETO: REFORMA ARENINHA DA PRAÇA TRISTÃO GONÇALVES			
SECRETARIA DE			
INFRAESTRUTURA E		INDICADA	
URBANISMO			
RESPONSÁVEL TÉCNICO: ENG. CIVIL FRANCISCO RODRIGO			
SABOIA DA SILVA - RNP: 251966965			
RESPONSÁVEL - DESENHO		DATA	
RODRIGO SABOIA		JANEIRO 2025	
REVISÃO		PRANCHA	
00		UNICA	

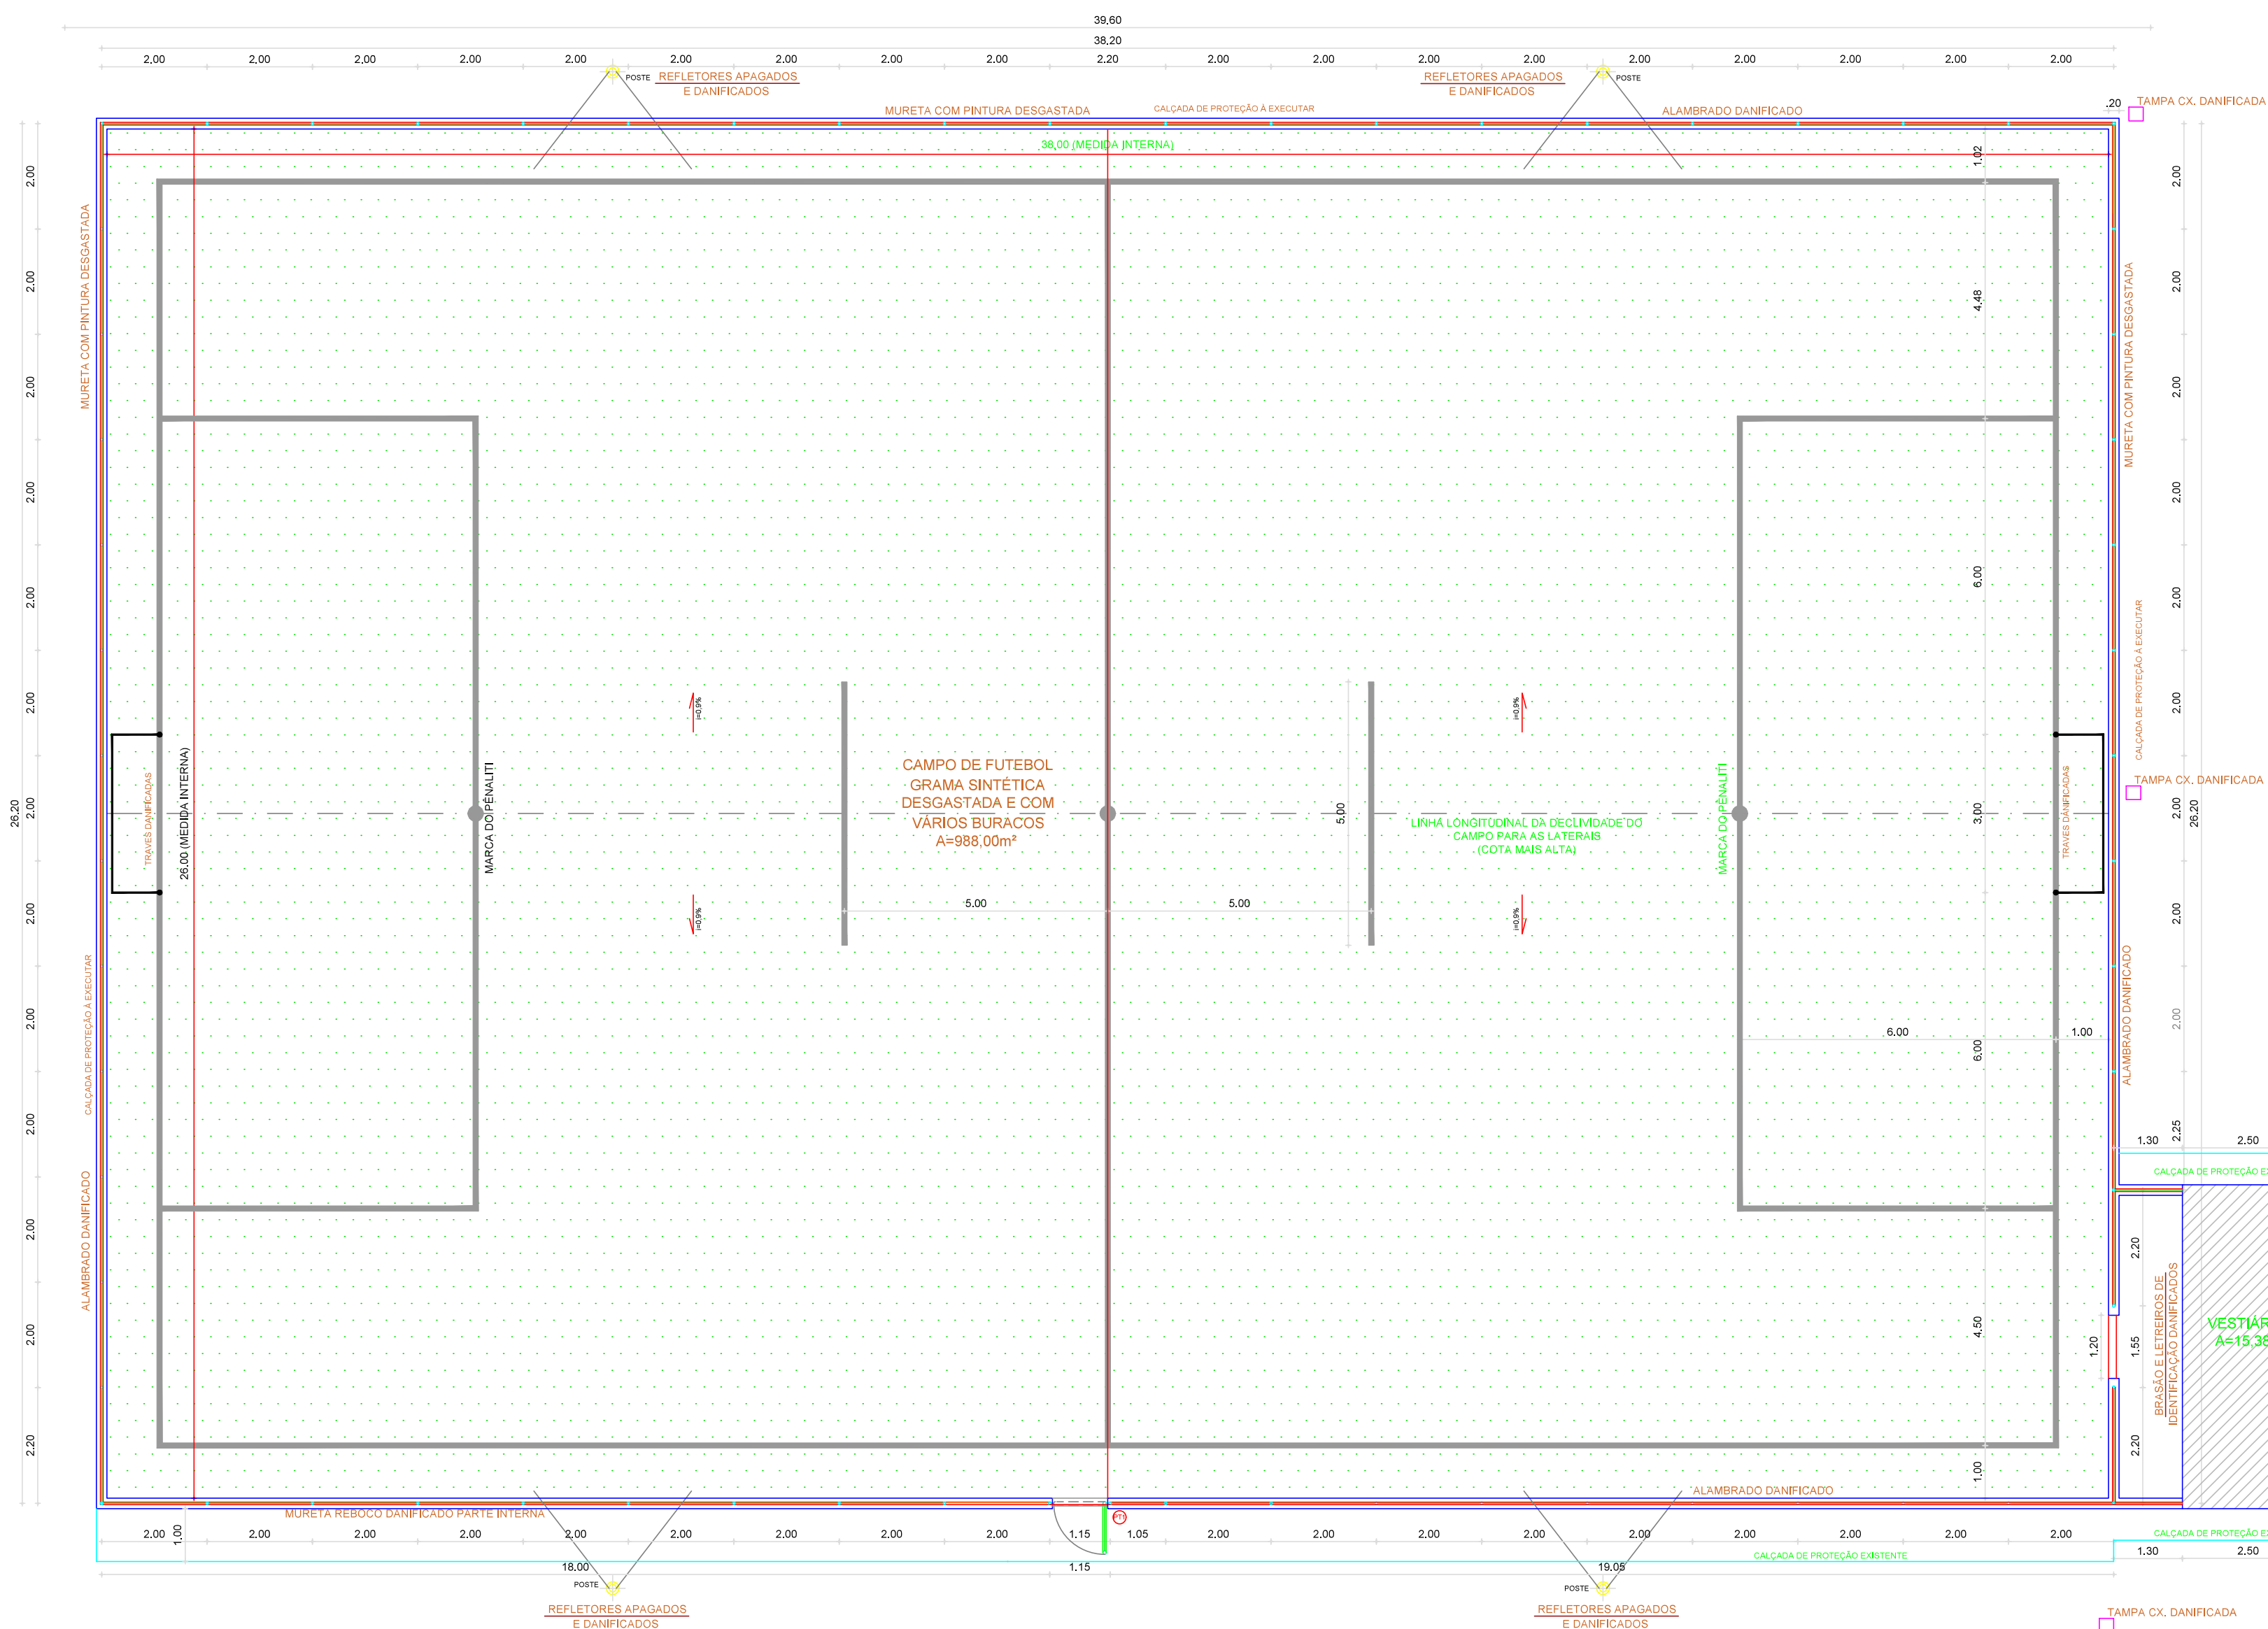


01 PLANTA BAIXA
ESCALA 1:75

FRANCISCO DANIEL MACIEL
SALDANHA-90665090315
5


gov.br

Documento assinado digitalmente
FRANCISCO RODRIGO SÁBOTA DA SILVA
 Data: 09/12/2023 07:37:32-0300
 Verifique em <https://validar.jti.gov.br>


QUENTE I/PROJETO		ESCALA	
PREFEITURA MUNICIPAL DE JAGUARIBARA/CE			
PROJETO: REFORMA ARENINHA DA PRAÇA TRISTÃO GONÇALVES			
SECRETARIA DE			
INFRAESTRUTURA E		INDICADA	
URBANISMO			
RESPONSÁVEL TÉCNICO: ENL. CIVIL, FRANCISCO RODRIGO			
SABCA DA GLBA - INSP. 20160560-05			
ETAPA		DATA	
PROJETO ARQUITETÔNICO		OUTUBRO 2025	
EXISTENTE (DMF/CADO)		PRANCHA 01/04	

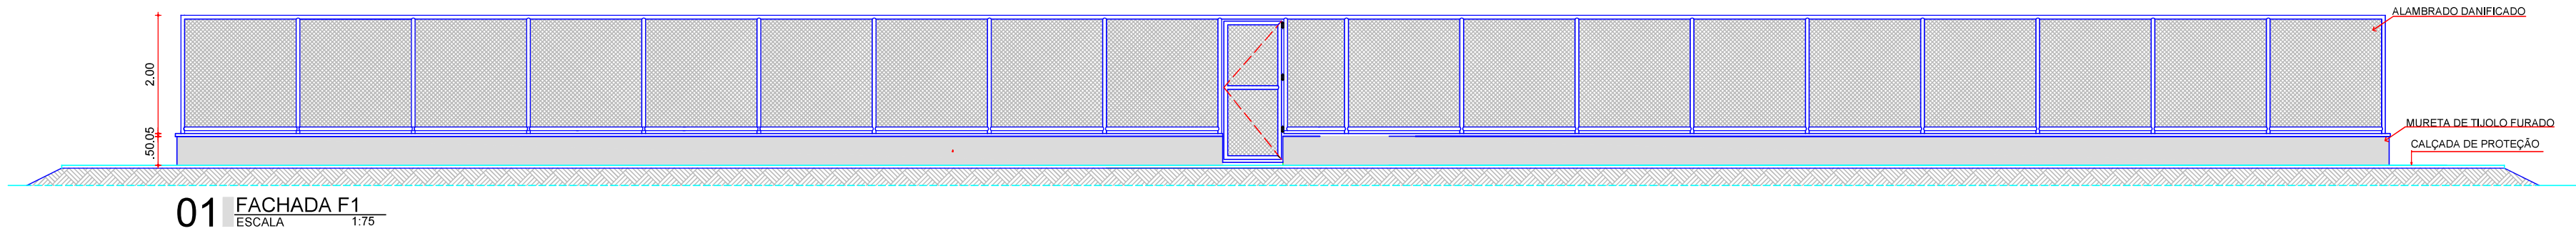


01 FACHADA F1
ESCALA 1:75

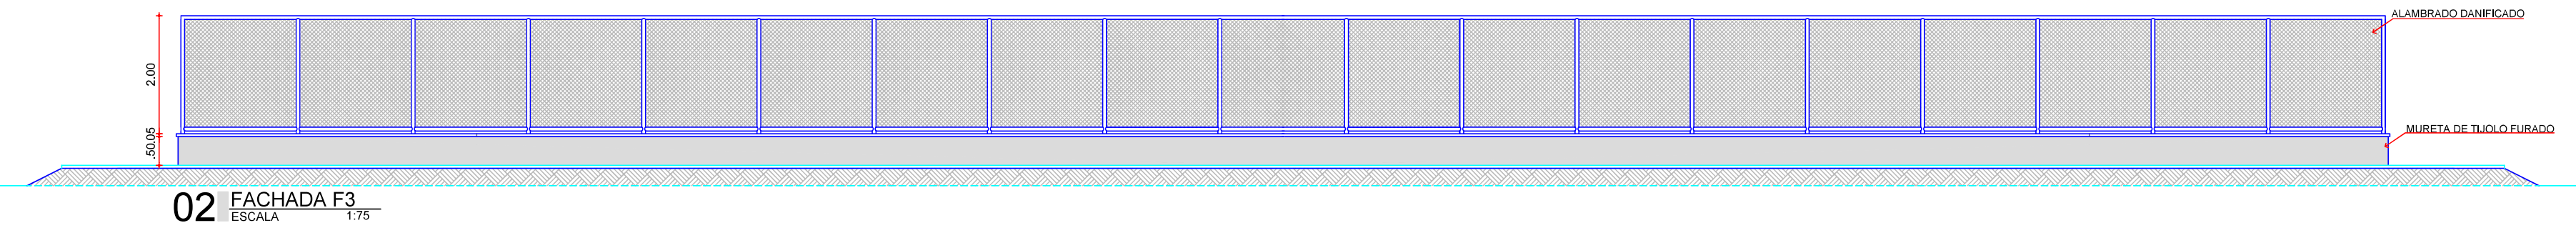


02 FACHADA F3
ESCALA 1:75

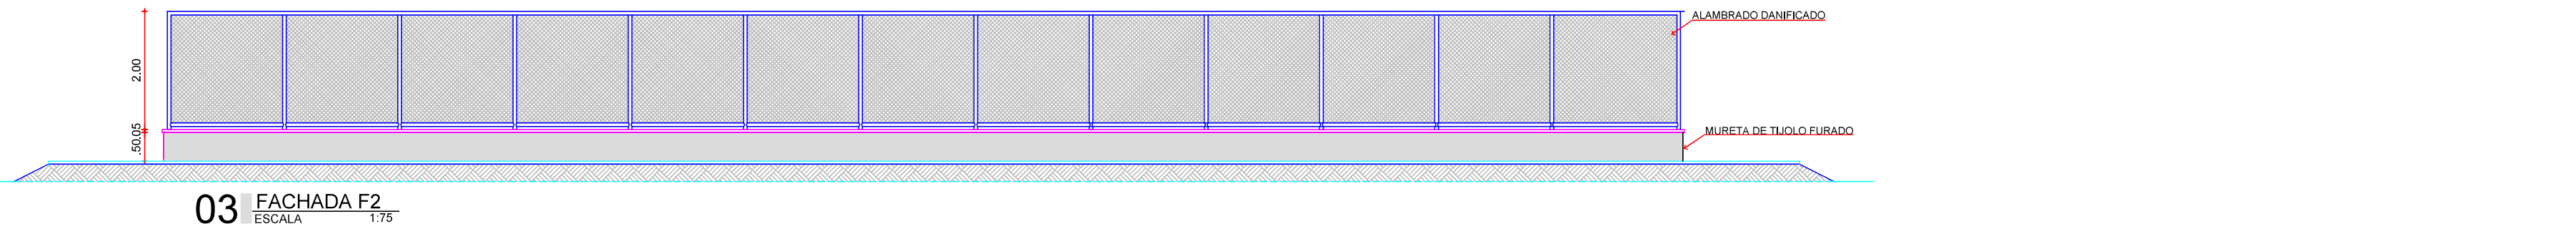

03 FACHADA F2
ESCALA 1:75

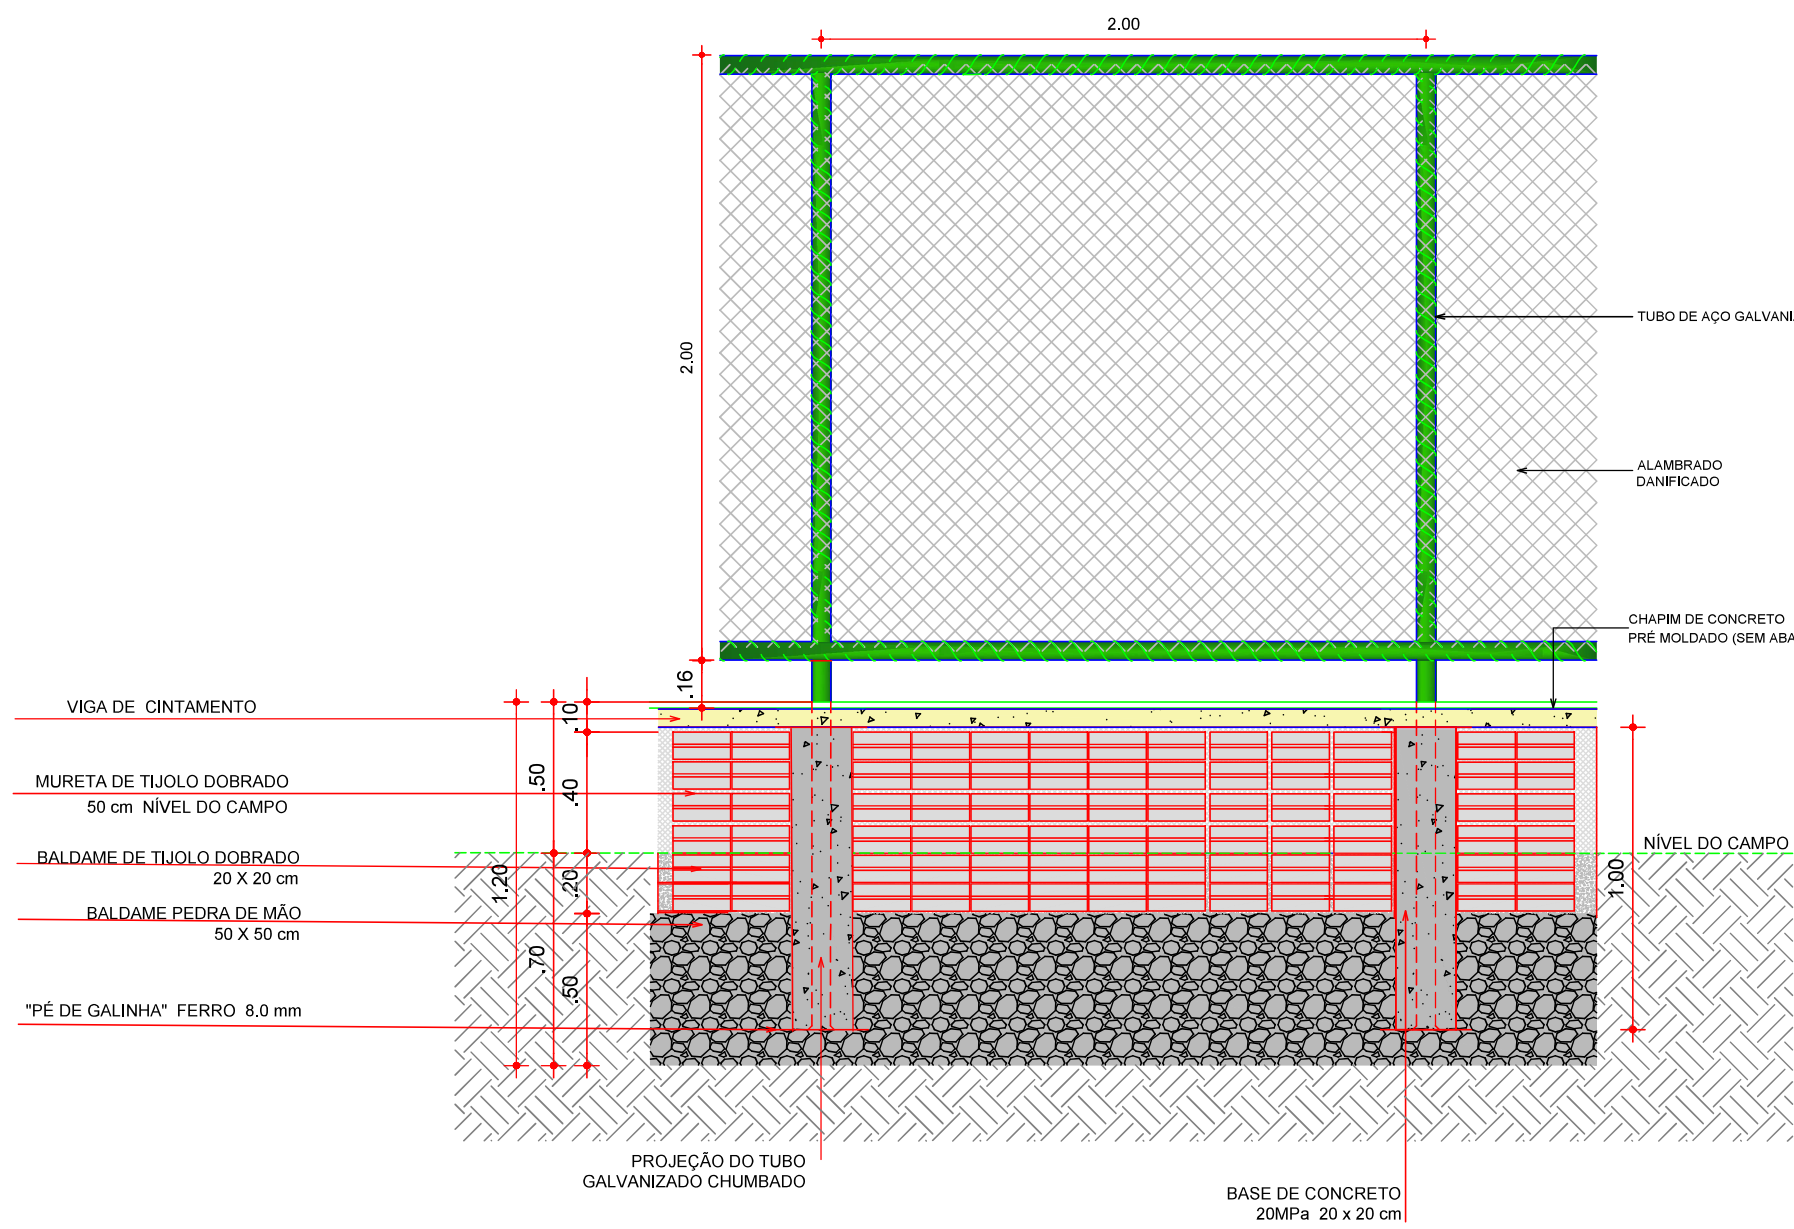


05 VISTA ALAMBRADO
ESCALA 1:75

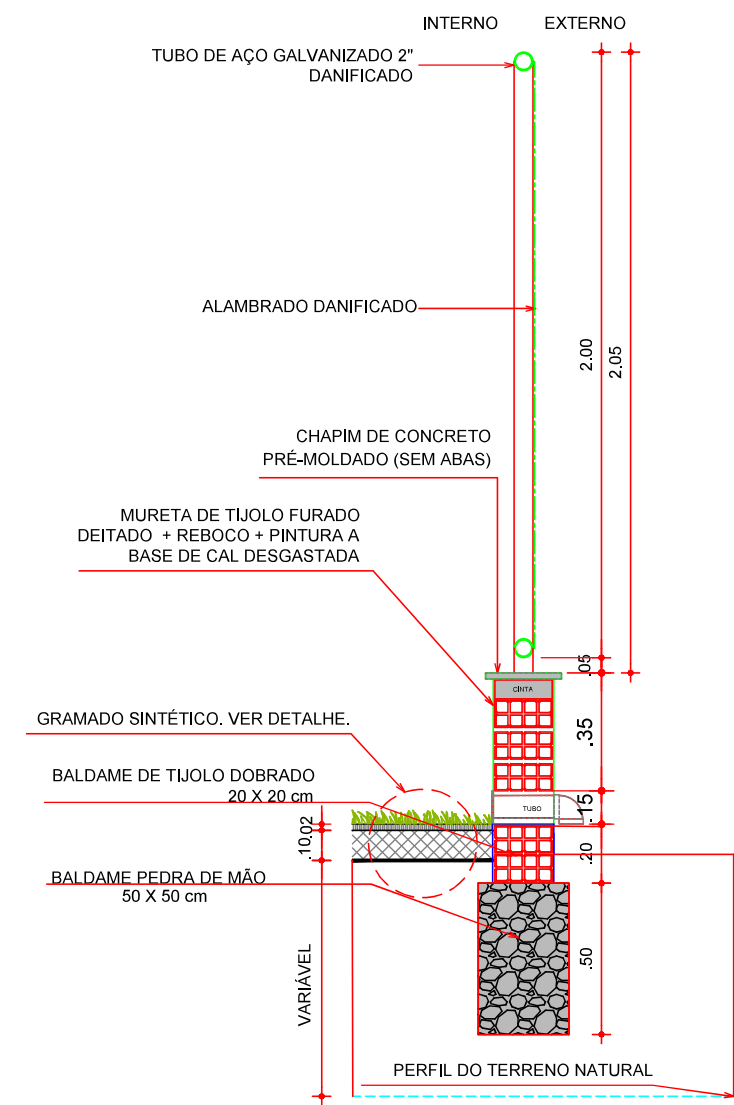

04 DETALHE MURETA/CALÇADA/TALUDE
ESCALA 1:25

FRANCISCO DANIEL
MACIEL
SALDANHA-0066590031
5

Documento assinado digitalmente
gov.br
FRANCISCO DANIEL
MACIEL
SALDANHA-0066590031
Data: 09/12/2025 10:07:50-1000
Verifique em: https://validar.dig.gov.br/

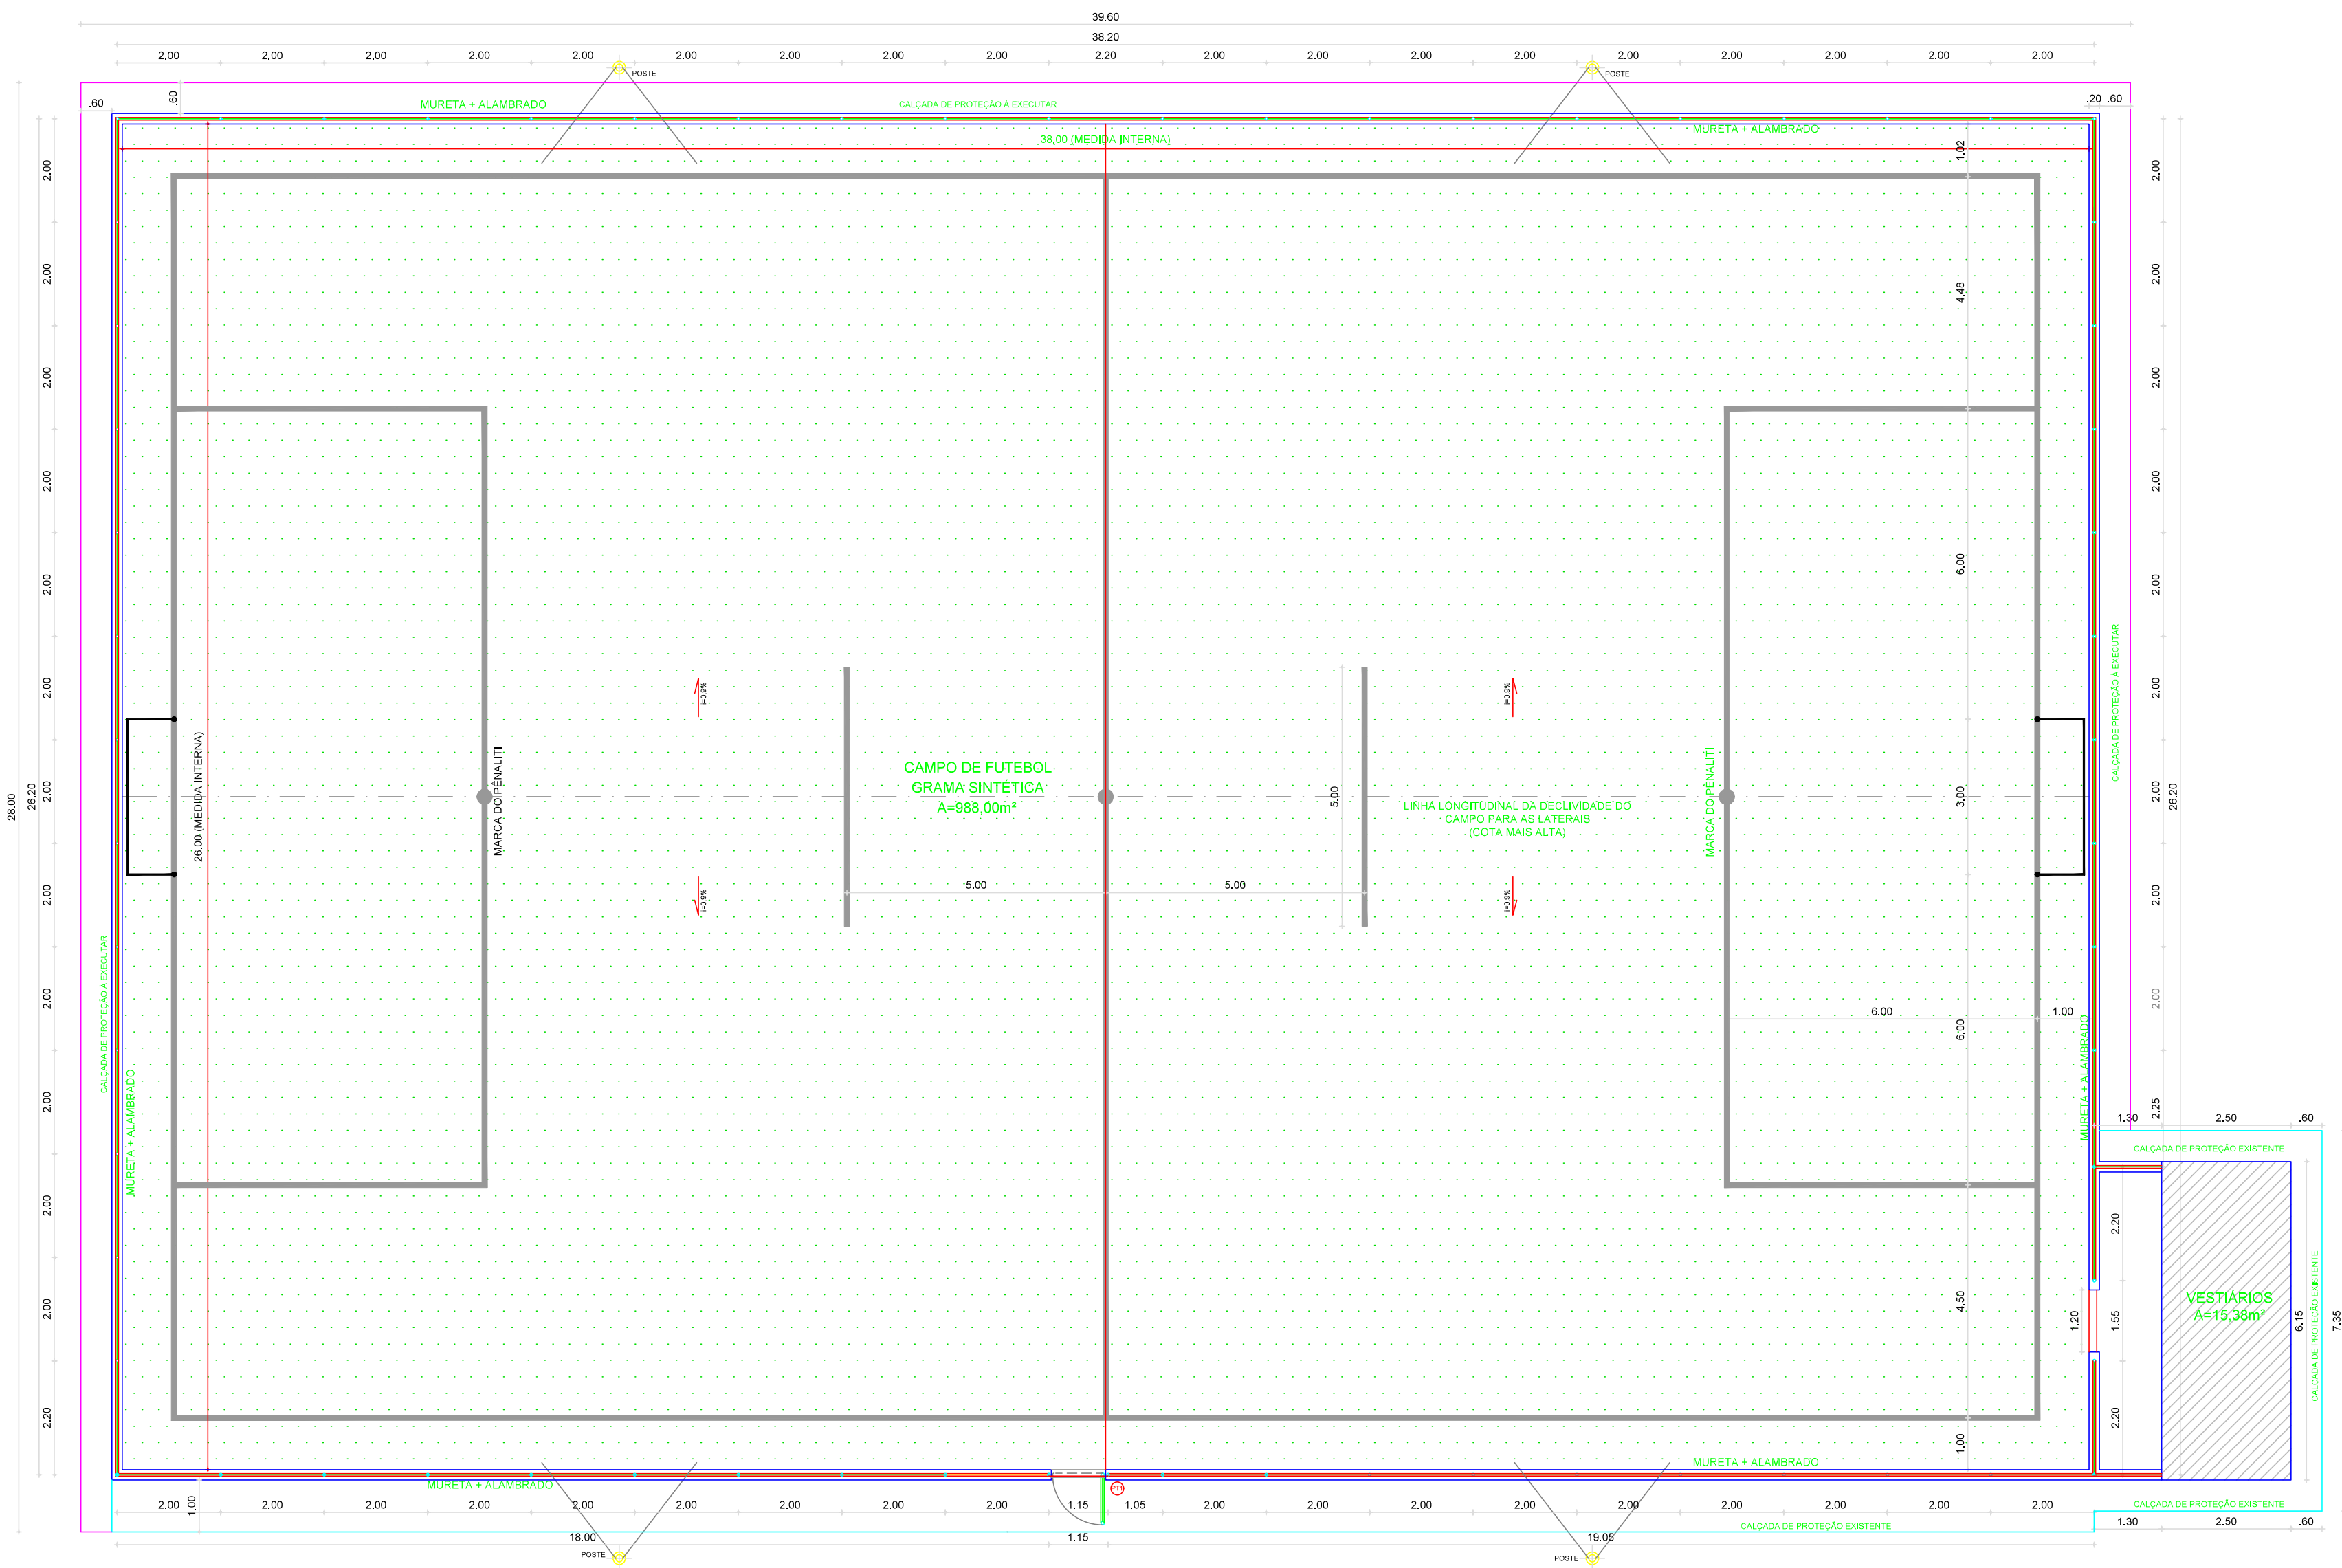

01 PLANTA BAIXA
ESCALA 1:15


QUADRO DE ESQUADRIAS				
ESQ.	LARGURA	ALTURA	QUANTIDADE	OBSERVAÇÕES
PT1	1,00	2,40	01	PORTÃO NO MESMO PADRÃO DO ALAMEDADO (REQUADRO EM TUBO 2" E TELA FI ALAMEDADO) COM PINTURA COR VERDE.

LEGENDA	
	POSTE DE ILUMINAÇÃO


FRANCISCO DANIEL ASSINADO de forma digital
MARCOS RODRIGUES SARAIVA SILVA
0315
SARAIWA/0000000015

Documento assinado digitalmente
por FRANCISCO DANIEL
Data: 09/12/2025 07:05:33 (UTC-03:00)
Verifique em: https://cert.br.gov.br


CLIENTE / PROJETO	SECRETARIA DE INFRAESTRUTURA E URBANISMO
PROJETO: REFORMA ARENINHA PRAÇA TRISTÃO GONÇALVES	ESCALA
	INDICADA
RESPONSÁVEL TÉCNICO: ENGR. CIVIL FRANCISCO RODRIGUES SARAIVA SILVA	
SABOIA DA SILVA - RNP: 261686904	
ITAPUA PROJETO ARQUITETONICO	REVISÃO
REVISÃO 01	DATA
OUTUBRO 2025	PRANCHA 01/05

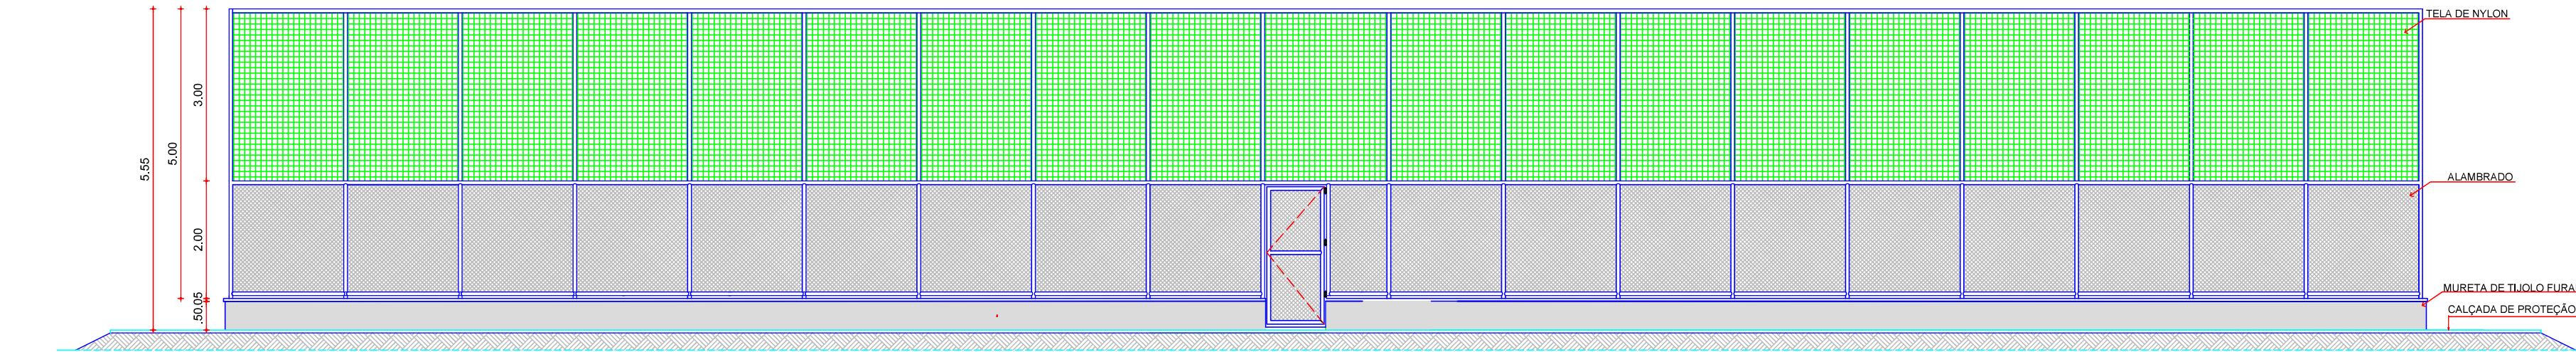


01 FACHADA F1
ESCALA 1:75

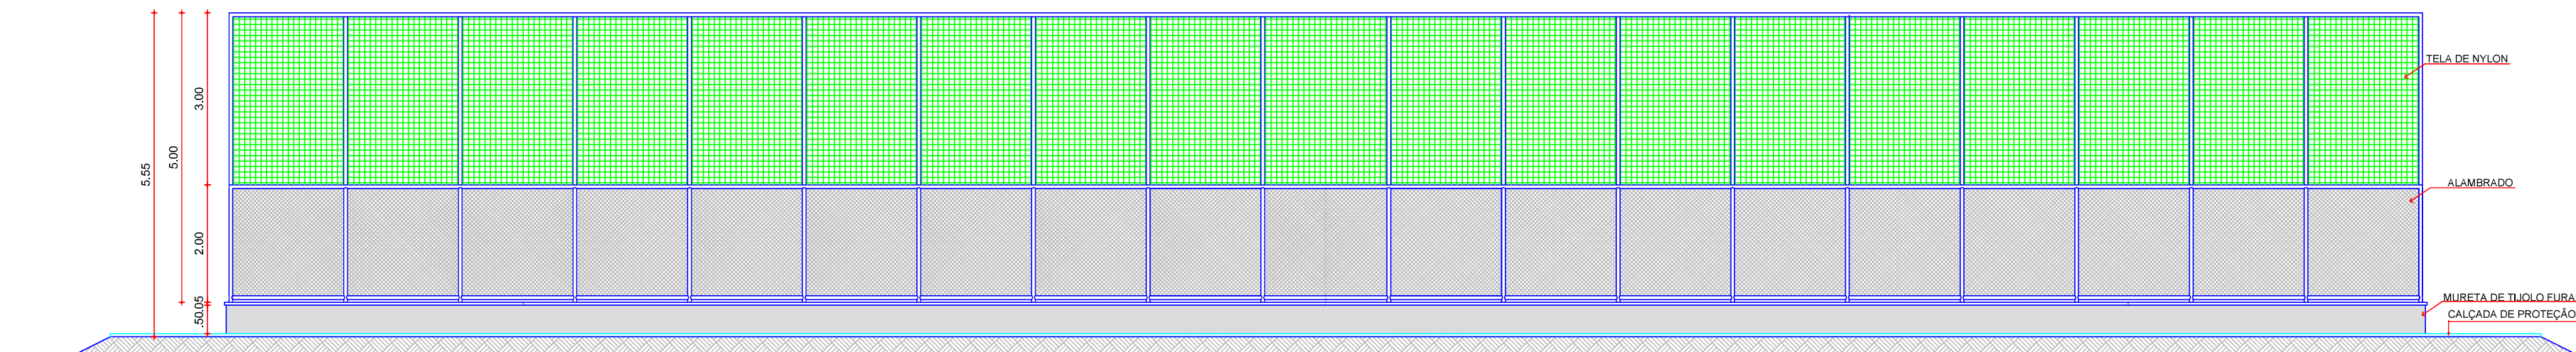


02 FACHADA F3
ESCALA 1:75

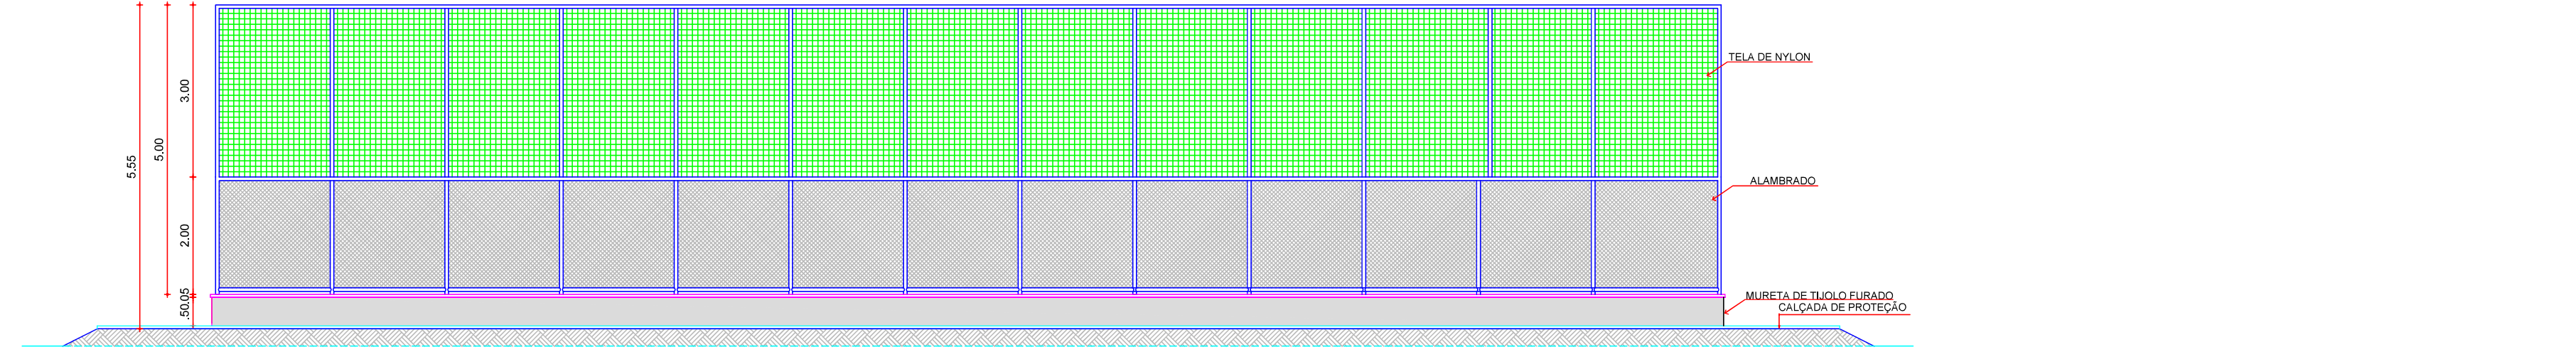


03 FACHADA F2
ESCALA 1:75

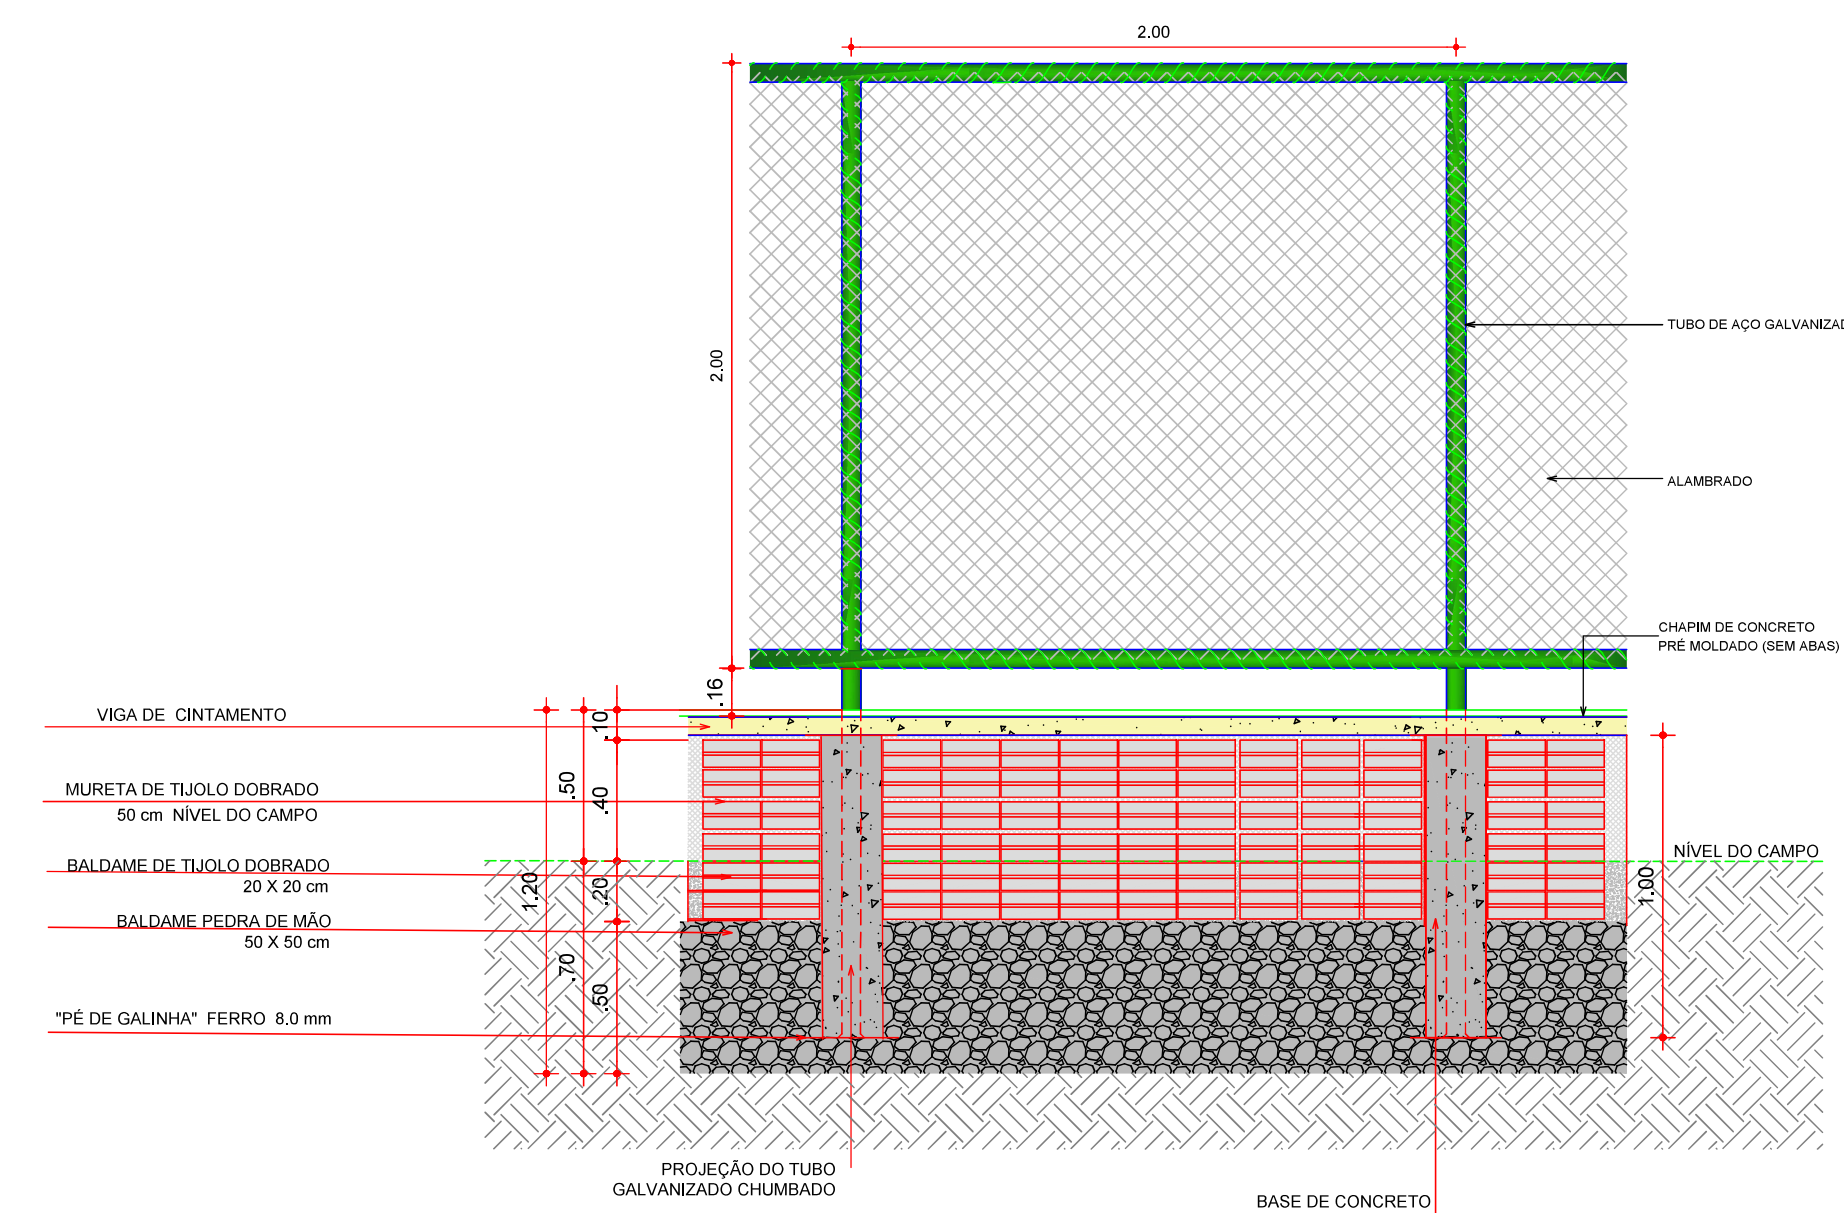


05 VISTA ALAMBRADO
ESCALA 1:25

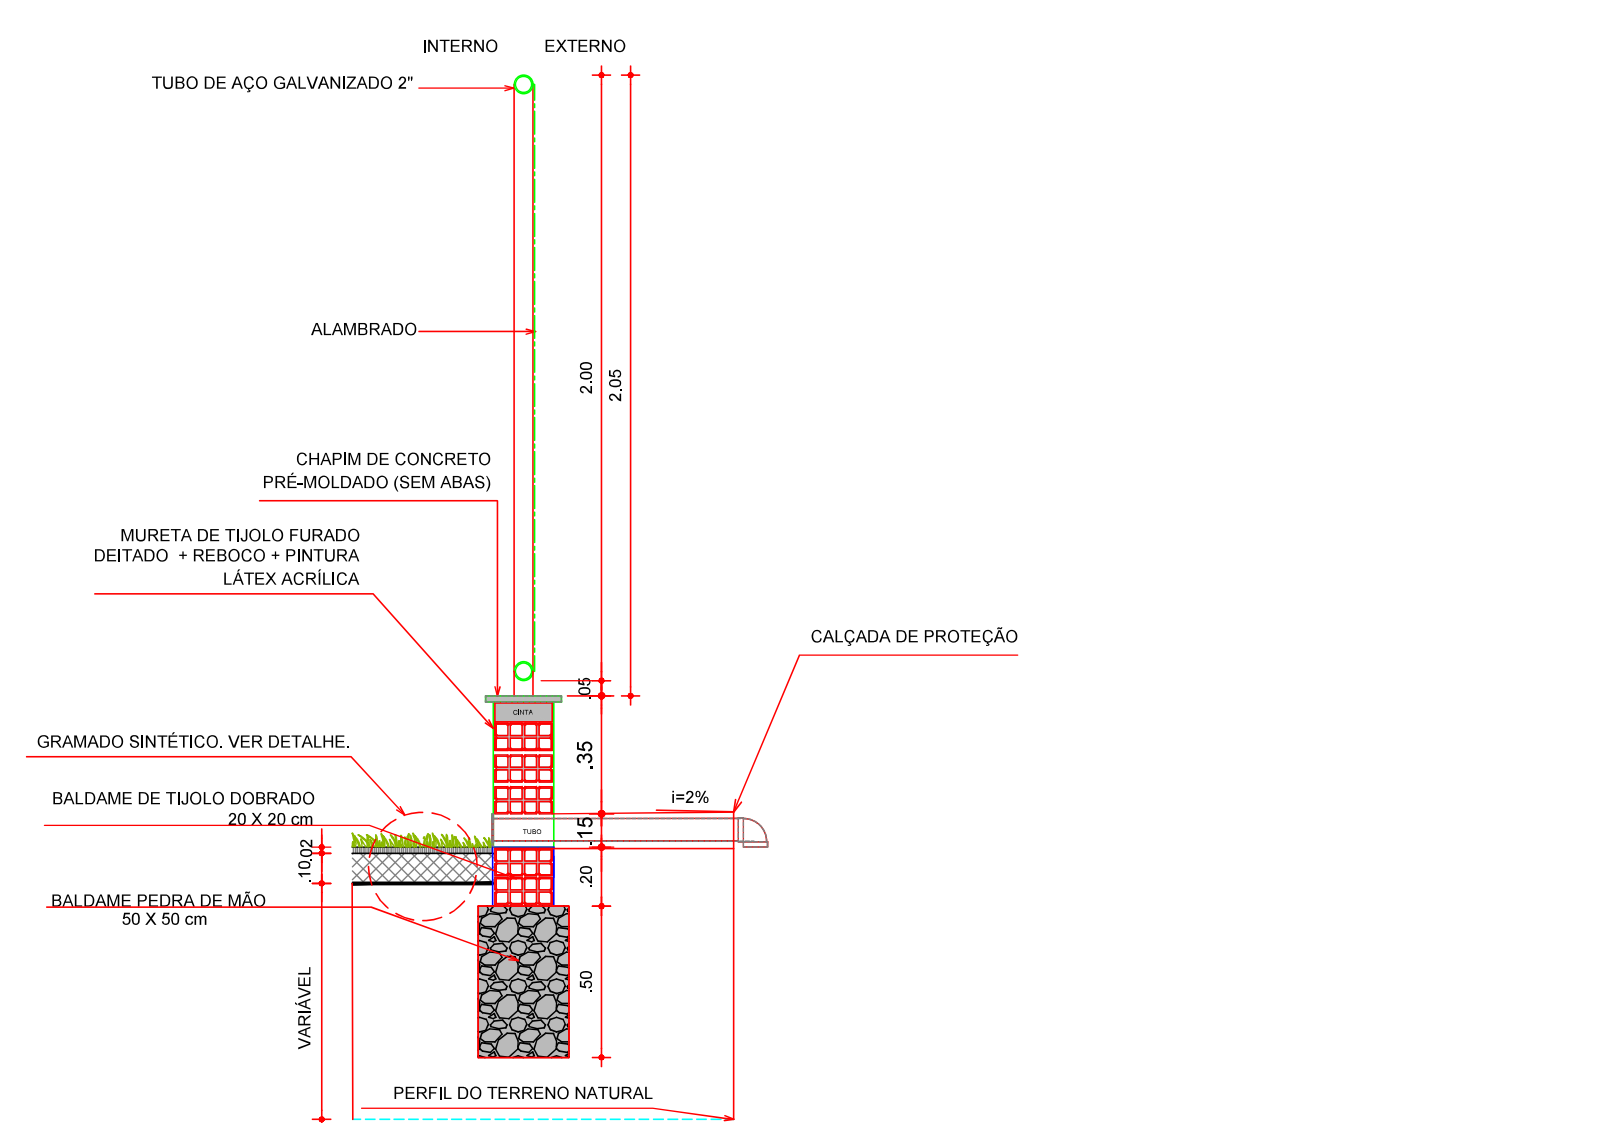


04 DETALHE MURETA/CALÇADA/TALUDE
ESCALA 1:25

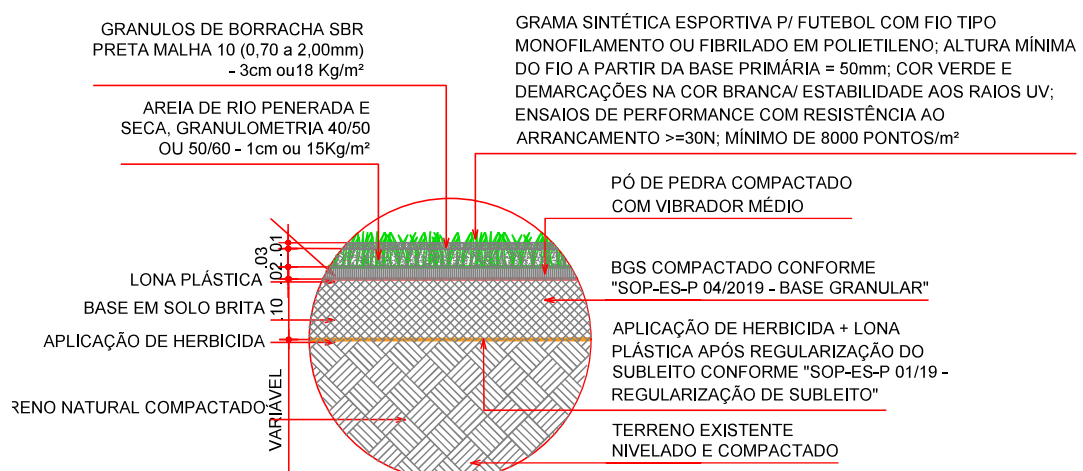

06 DETALHE GRAMADO - BASE
ESCALA 1:10

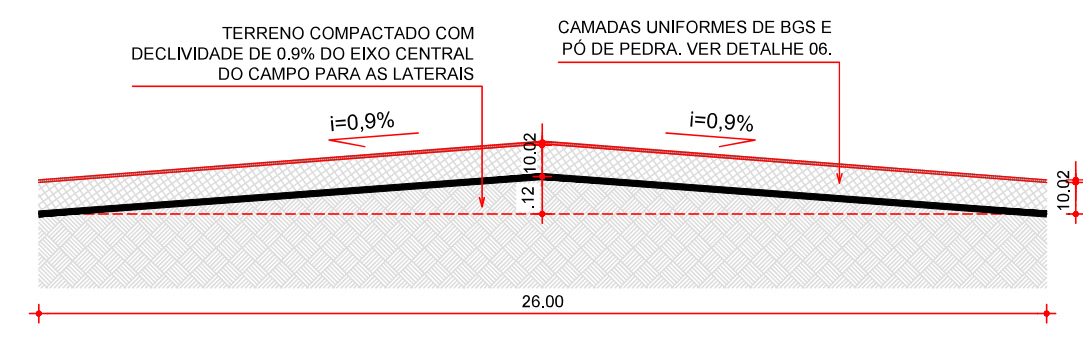

07 CORTE ESQUEMÁTICO TRANSVERSAL
ESCALA SEM ESCALA

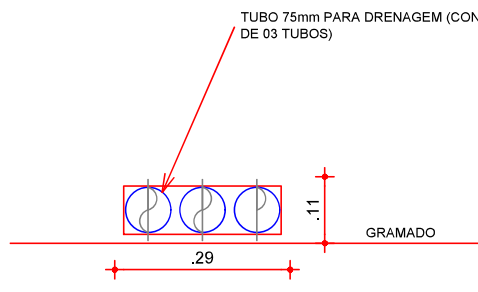

08 DETALHE - VISTA DRENAGEM
ESCALA 1:10

FRANCISCO
DANIEL MACIEL
SALDANHA-9066
5090315
Assinado de forma
digital por FRANCISCO
DANIEL MACIEL
SALDANHA-906650903
15
Documento assinado digitalmente
FRANCISCO RODRIGO SARDIA DA SILVA
Data: 05/12/2025 15:15:15
Verifique em: https://validar.it.gov.br

CLIENTE / PROJETO
PREFEITURA MUNICIPAL DE JAGUARIBARA/CE
PROJETO: REFORMA ARENINHA DA PRAÇA TRISTÃO GONÇALVES

SECRETARIA DE
INFRAESTRUTURA E
URBANISMO

RESPONSÁVEL TÉCNICO: ENG. CIVIL FRANCISCO RODRIGO
SARDIA DA SILVA - RNP: 261966805-5


ETAPA
PROJETO ARQUITETÔNICO
REFORMA

RESPONSÁVEL - DESENHO
RODRIGO SARDIA

REVISÃO
00

DATA
OUTUBRO 2025

PRANCHA
02/05

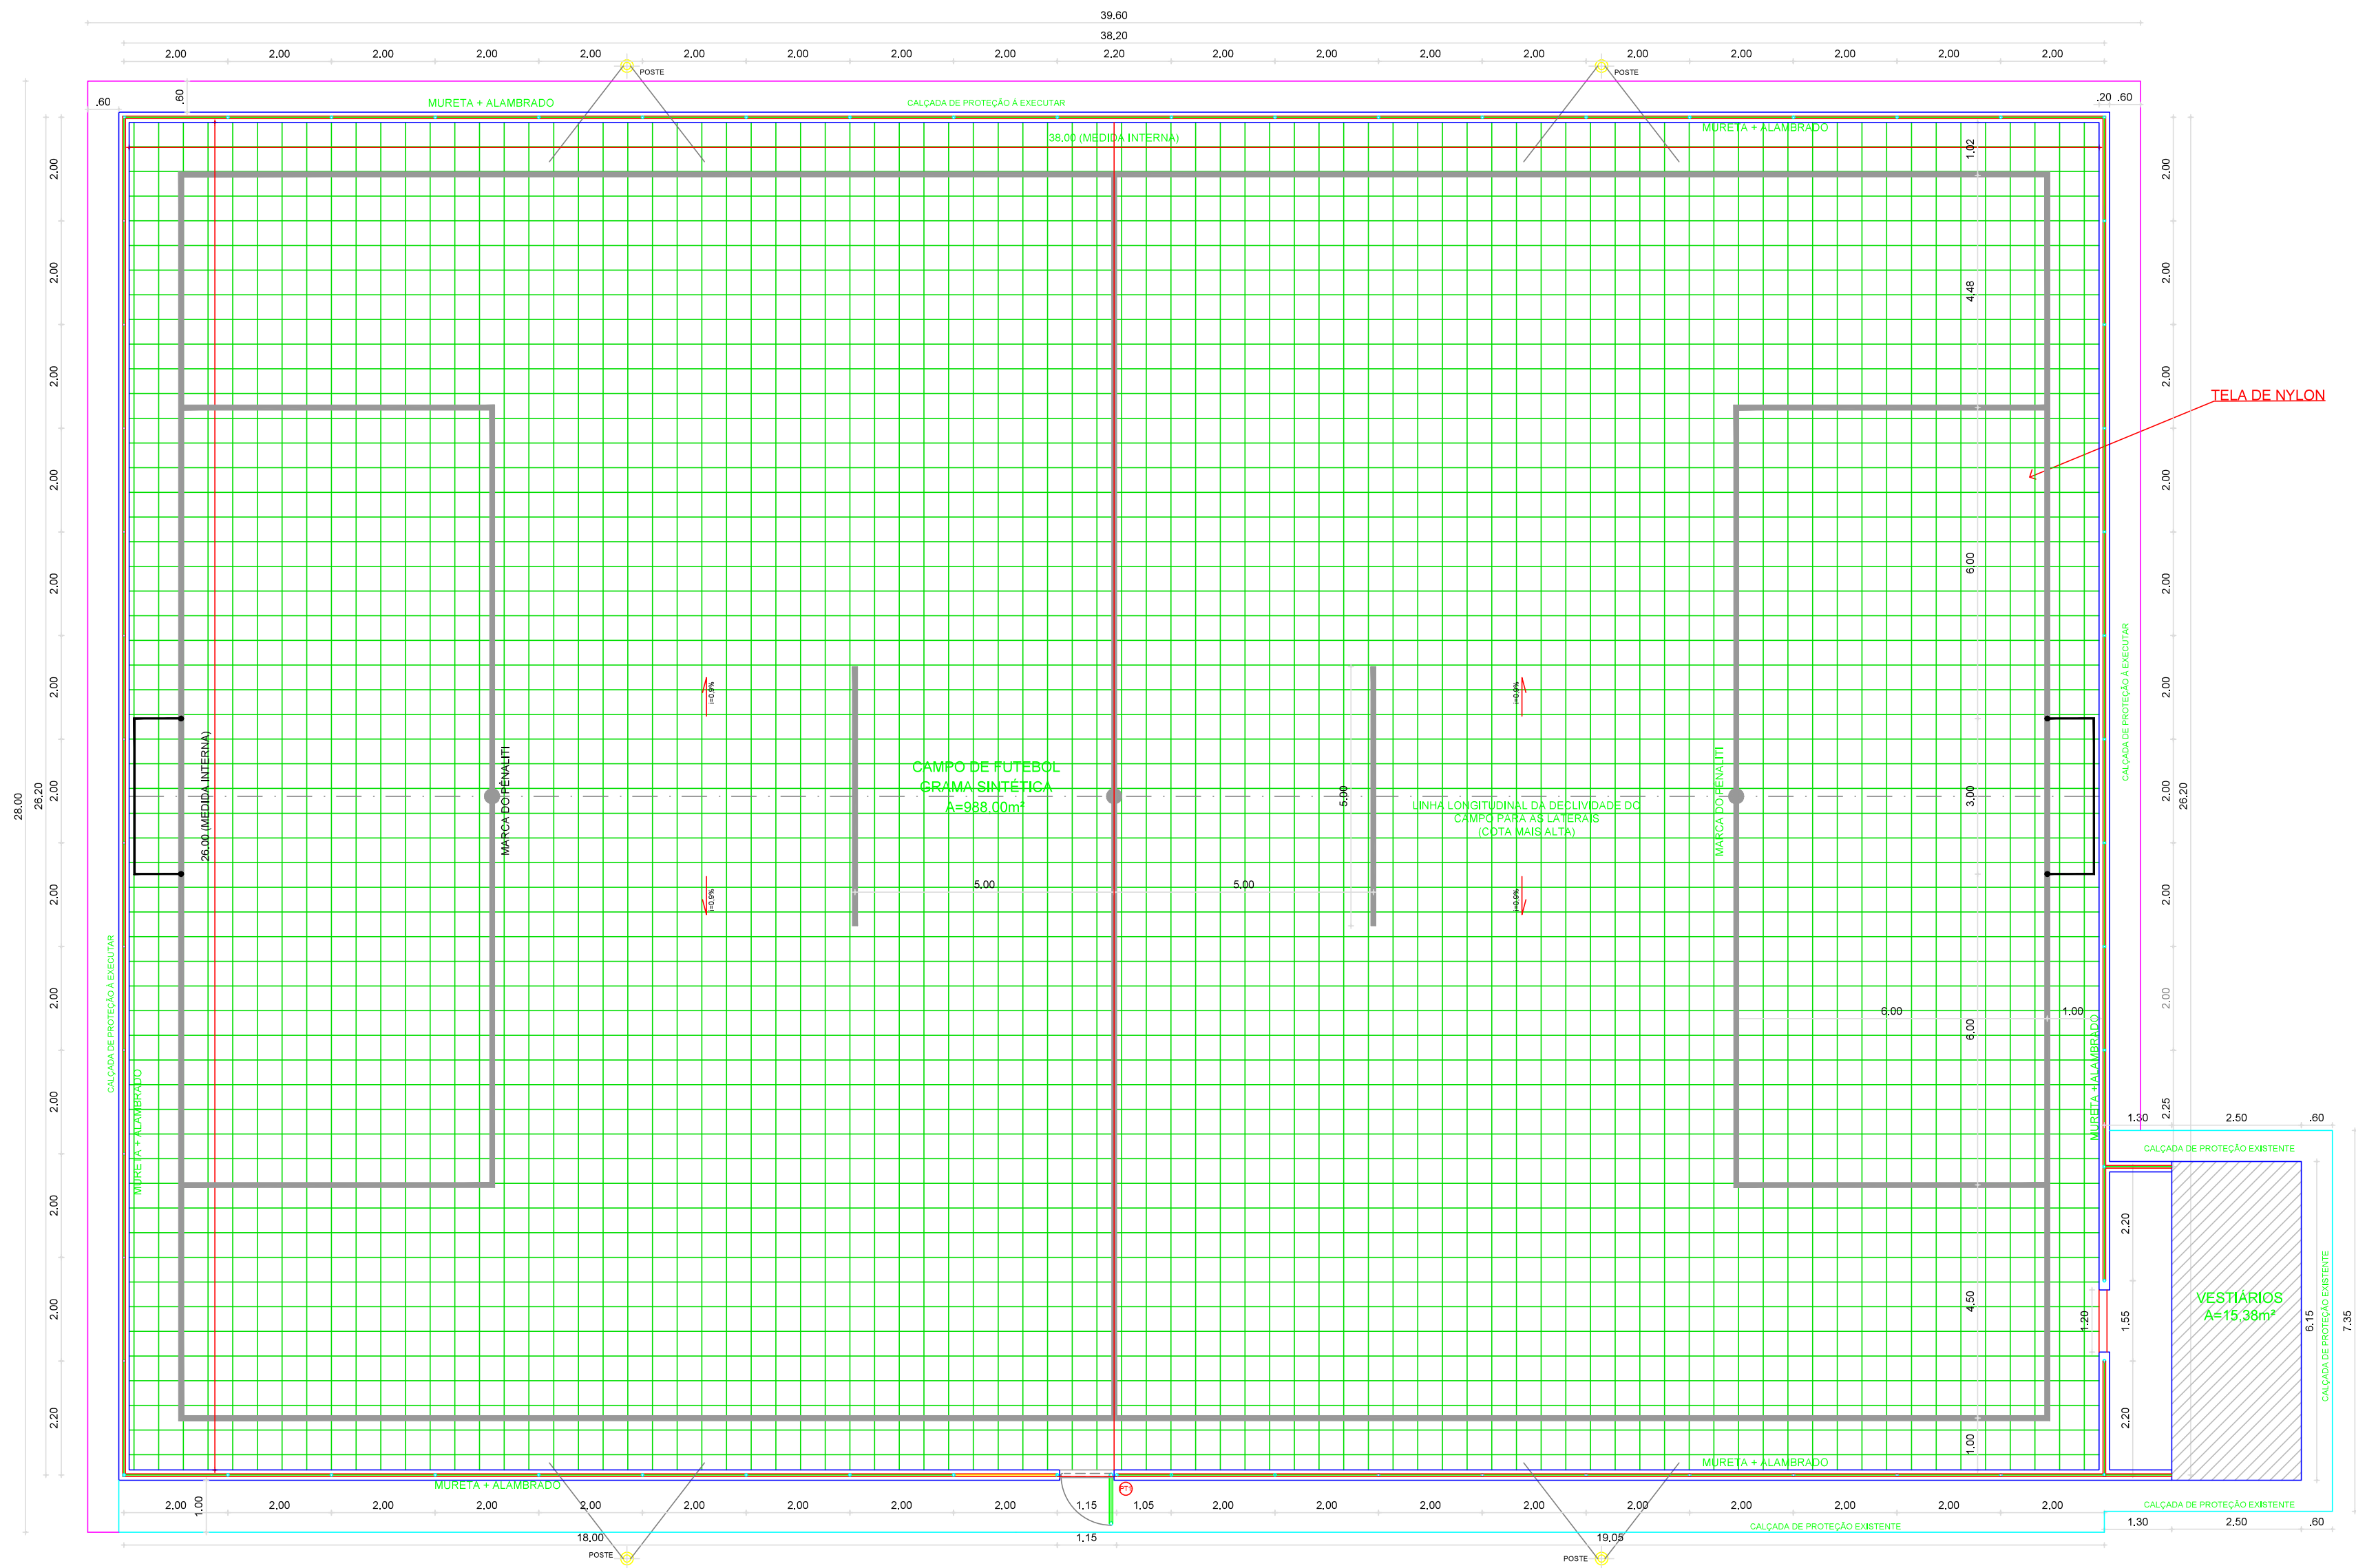

03 PLANTA COBERTA TELA DE NYLON
ESCALA 1:75

FRANCISCO DANIELI Assinado de forma digital por FRANCISCO DANIELI
MACEI Saldanha/9066599 MACEI Saldanha/90665990315
0315

Documento assinado digitalmente por FRANCISCO RIBEIRO SAMPA DA SILVA
Data: 09/12/2025 07:05:25 -0500
Verifique em: https://verificar.gov.br

CLIENTE / PROJETO
PREFEITURA MUNICIPAL DE JAGUARIBARA/CE
PROJETO: REFORMA ARENINHA DA PRAÇA TRISTÃO GONÇALVES

SECRETARIA DE INFRAESTRUTURA E URBANISMO


RESPONSÁVEL TÉCNICO: ENG. CIVIL FRANCISCO RIBEIRO
SABICA DA SILVA - RNP: 261666904

ITAPA: PROJETO ARQUITETÔNICO
REFORMA

RESPONSÁVEL DESENHO: RICARDO SENECA
REVISÃO: 00


DATA: OUTUBRO 2025 | PRANCHA 03/05

ESCALA: INDICADA

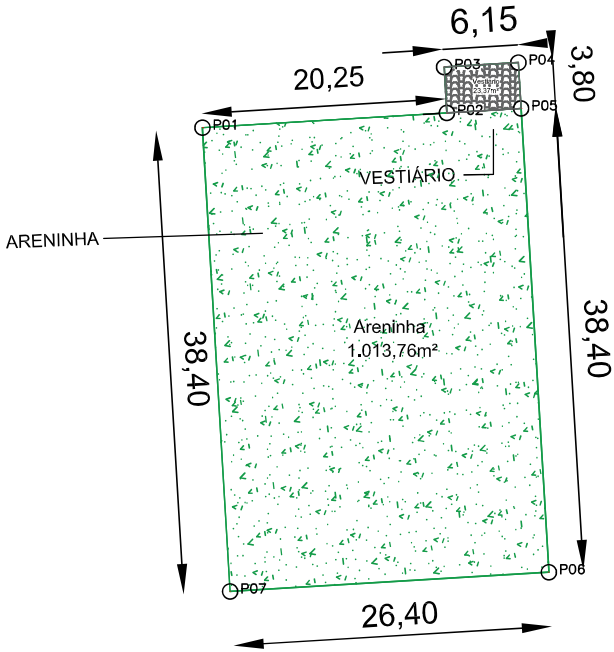

PLANTA BAIXA LOCAÇÃO GEORREFERENCIADA
1:100

LADOS		AZIMUTES	DISTANCIA (m)	COORDENADAS (UTM)		COORDENADAS (GEOGRAFICAS)	
Vértices	Vértices			N (metros)	E (metros)	Latitude	Longitude
P01	P02	86°32'39,43"	20,25	9.396.023,18	559.458,22	5°27'50,26" S	38°27'47,70" W
P02	P03	356°32'39,43"	3,80	9.396.024,40	559.478,43	5°27'50,22" S	38°27'47,04" W
P03	P04	86°32'39,43"	6,15	9.396.028,20	559.478,20	5°27'50,10" S	38°27'47,05" W
P04	P05	176°32'39,43"	3,80	9.396.028,57	559.484,34	5°27'50,09" S	38°27'46,85" W
P05	P06	176°34'43,98"	38,40	9.396.024,77	559.484,57	5°27'50,21" S	38°27'46,84" W
P06	P07	266°32'39,43"	26,40	9.395.986,44	559.486,86	5°27'51,46" S	38°27'46,76" W
P07	P01	356°34'44,01"	38,40	9.395.984,85	559.460,51	5°27'51,51" S	38°27'47,62" W

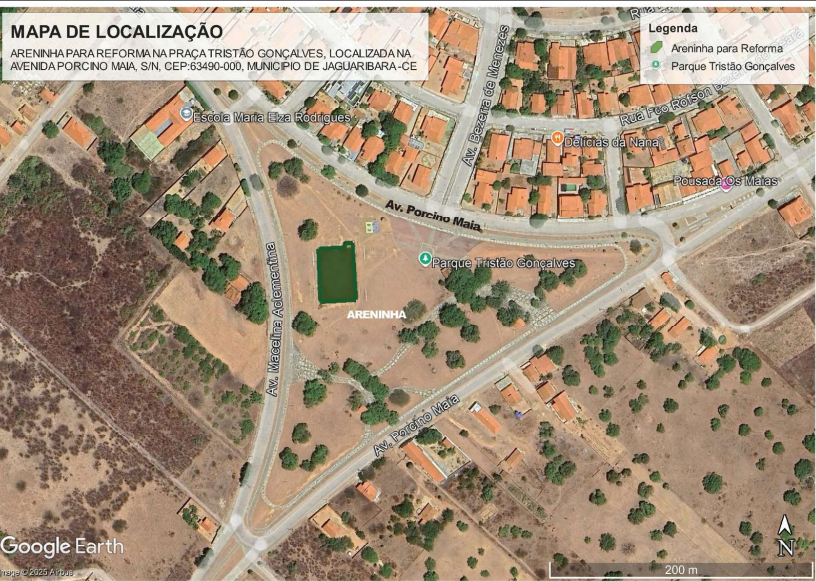

PLANTA DO IMÓVEL

FL ÚNICA

Imóvel: REFORMA ARENINHA PRAÇA TRISTÃO GONÇALVES, AVENIDA PORCINO MAIA, CEP:63490-000
Proprietário: PREFEITURA MUNICIPAL DE JAGUARIBARA
Município: JAGUARIBARA
Comarca: SIRGAS2000
Estado (UF): CE
Data: 29/10/2025
Escala: 1:500

Áreas e Perímetros:

Área: 1.037.13 m²
0.1037 ha
Perímetro (m): 137.2 m


CONVENÇÕES

- CORREIOS/RIOS E OU RIBEIRÕES
- ÁREA DE RESERVA LEGAL
- ÁREA DE PRESERVAÇÃO PERMANENTE
- CERCA DIVISA
- ESTRADA
- VERTICE


ASSINATURAS FRANCISCO DANIELL MACIEL
SALDANHA:90665090315
PREFEITURA MUNICIPAL DE JAGUARIBARA

Assinado de forma digital por FRANCISCO DANIELL MACIEL
SALDANHA:90665090315

Documento assinado digitalmente
Resp. Téc: FRANCISCO RODRIGO SABOIA DA SILVA
Data: 09/12/2025 07:07:32-0300
Verifique em https://validar.iti.gov.br

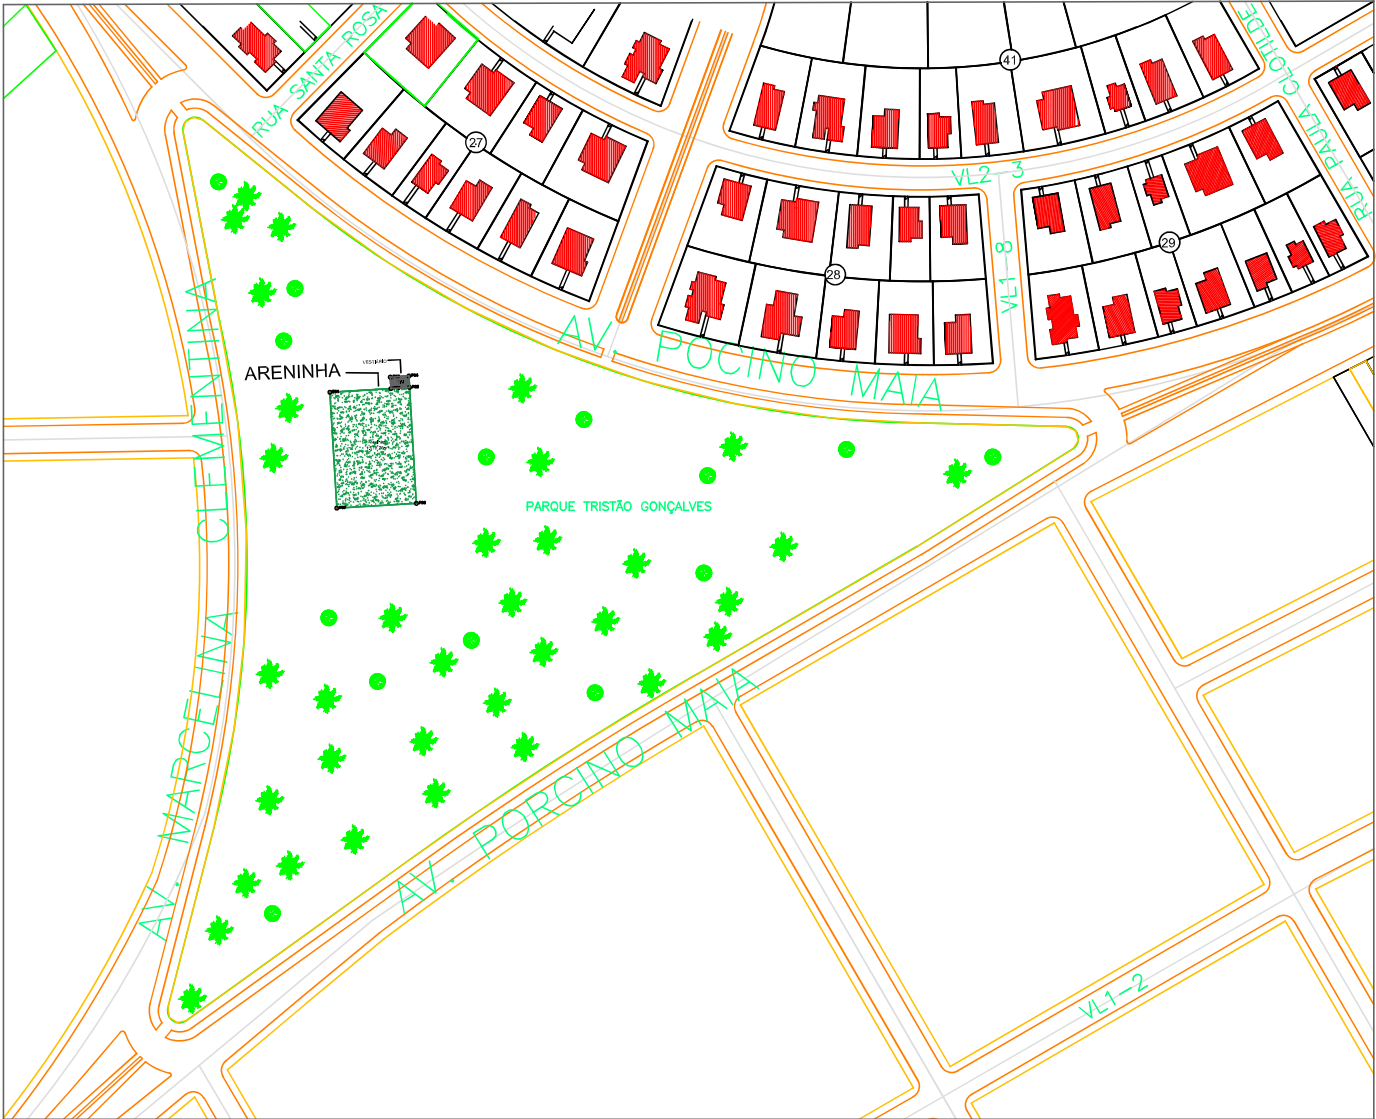

PLANTA DE LOCALIZAÇÃO
SEM ESCALA

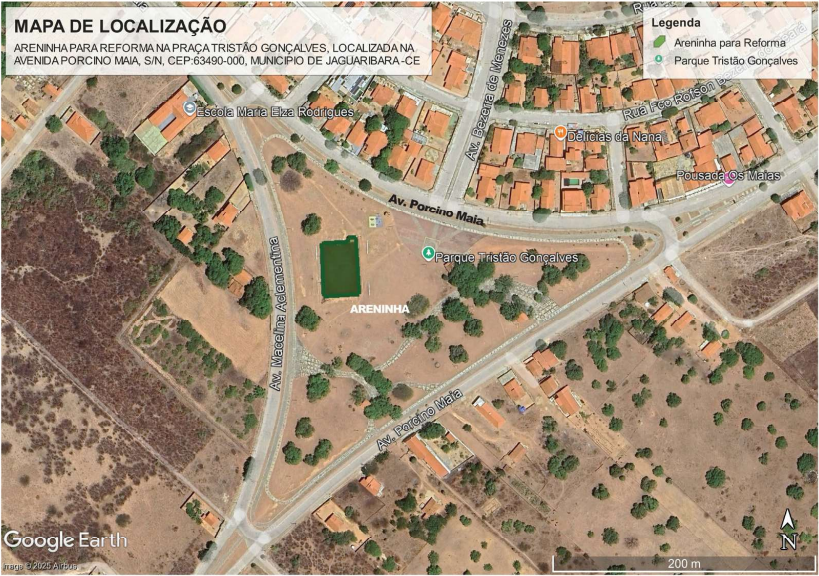

PLANTA DO IMÓVEL

FL ÚNICA

Imóvel: REFORMA ARENINHA PRAÇA TRISTÃO GONÇALVES, AVENIDA PORCINO MAIA, CEP:63490-000
Proprietário: PREFEITURA MUNICIPAL DE JAGUARIBARA
Município: JAGUARIBARA
Comarca: SIRGAS2000
Estado (UF): CE
Data: 29/10/2025
Escala: 1:2000

Áreas e Perímetros:

Área:
1.037.13 m²
0.1037 ha
Perímetro (m):
137.2 m

CONVENÇÕES

- CORREIOS/RIOS E OU RIBEIRÕES
- ÁREA DE RESERVA LEGAL
- ÁREA DE PRESERVAÇÃO PERMANENTE
- CERCA DIVISA
- ESTRADA
- VERTICE

ASSINATURAS


FRANCISCO DANIELL
MACIEL
SALDANHA:90665090315

Assinado de forma digital
por FRANCISCO DANIELL
MACIEL
SALDANHA:90665090315


PREFEITURA MUNICIPAL DE JAGUARIBARA

Documento assinado digitalmente
FRANCISCO RODRIGO SABOIA DA SILVA
Data: 09/12/2025 07:07:32-0300
Verifique em <https://validar.iti.gov.br>


Resp. Téc:

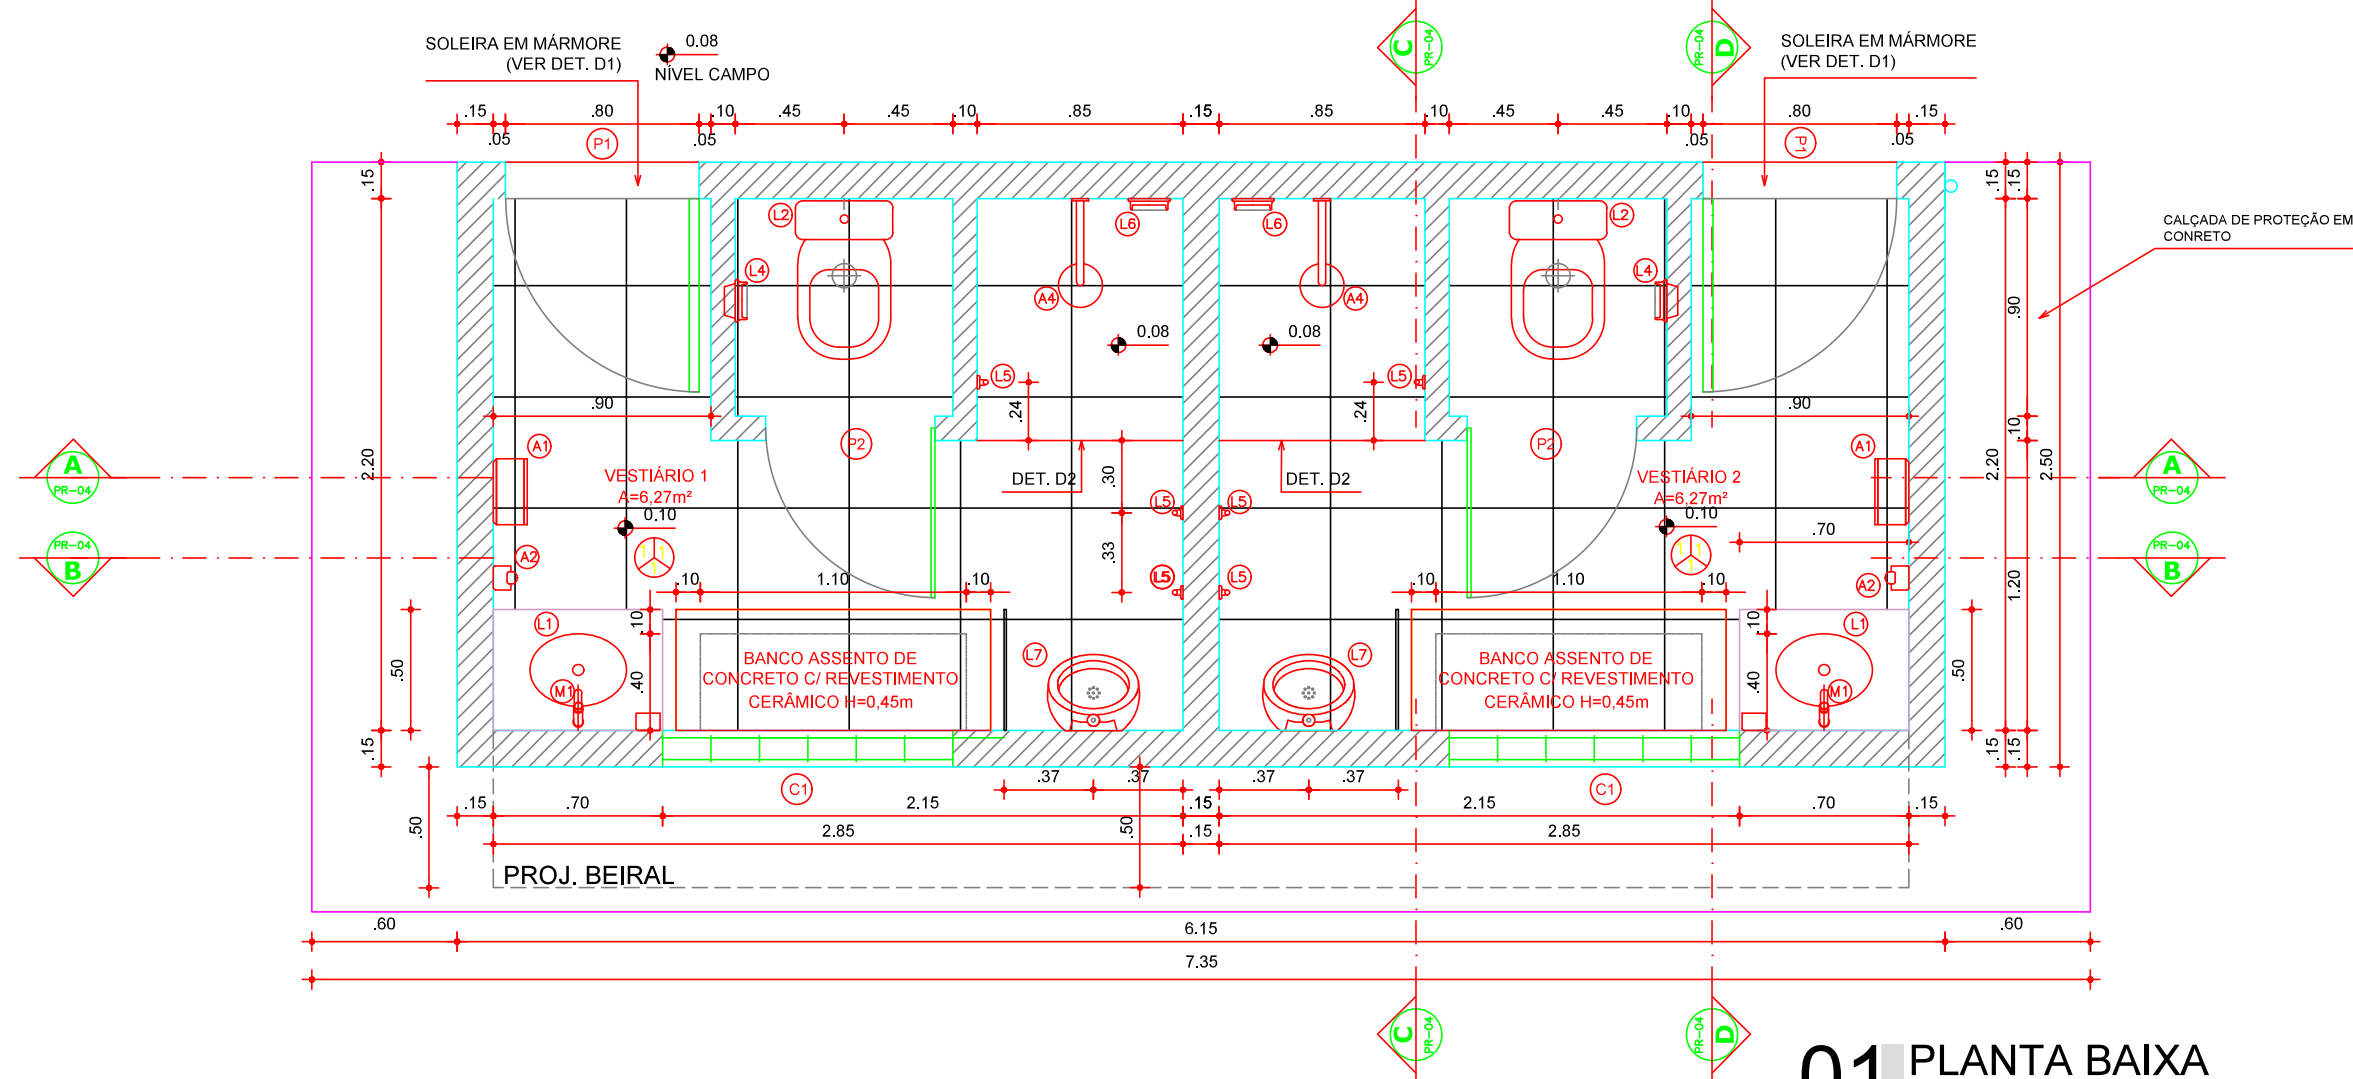


01 PLANTA BAIXA
ESCALA 1:25

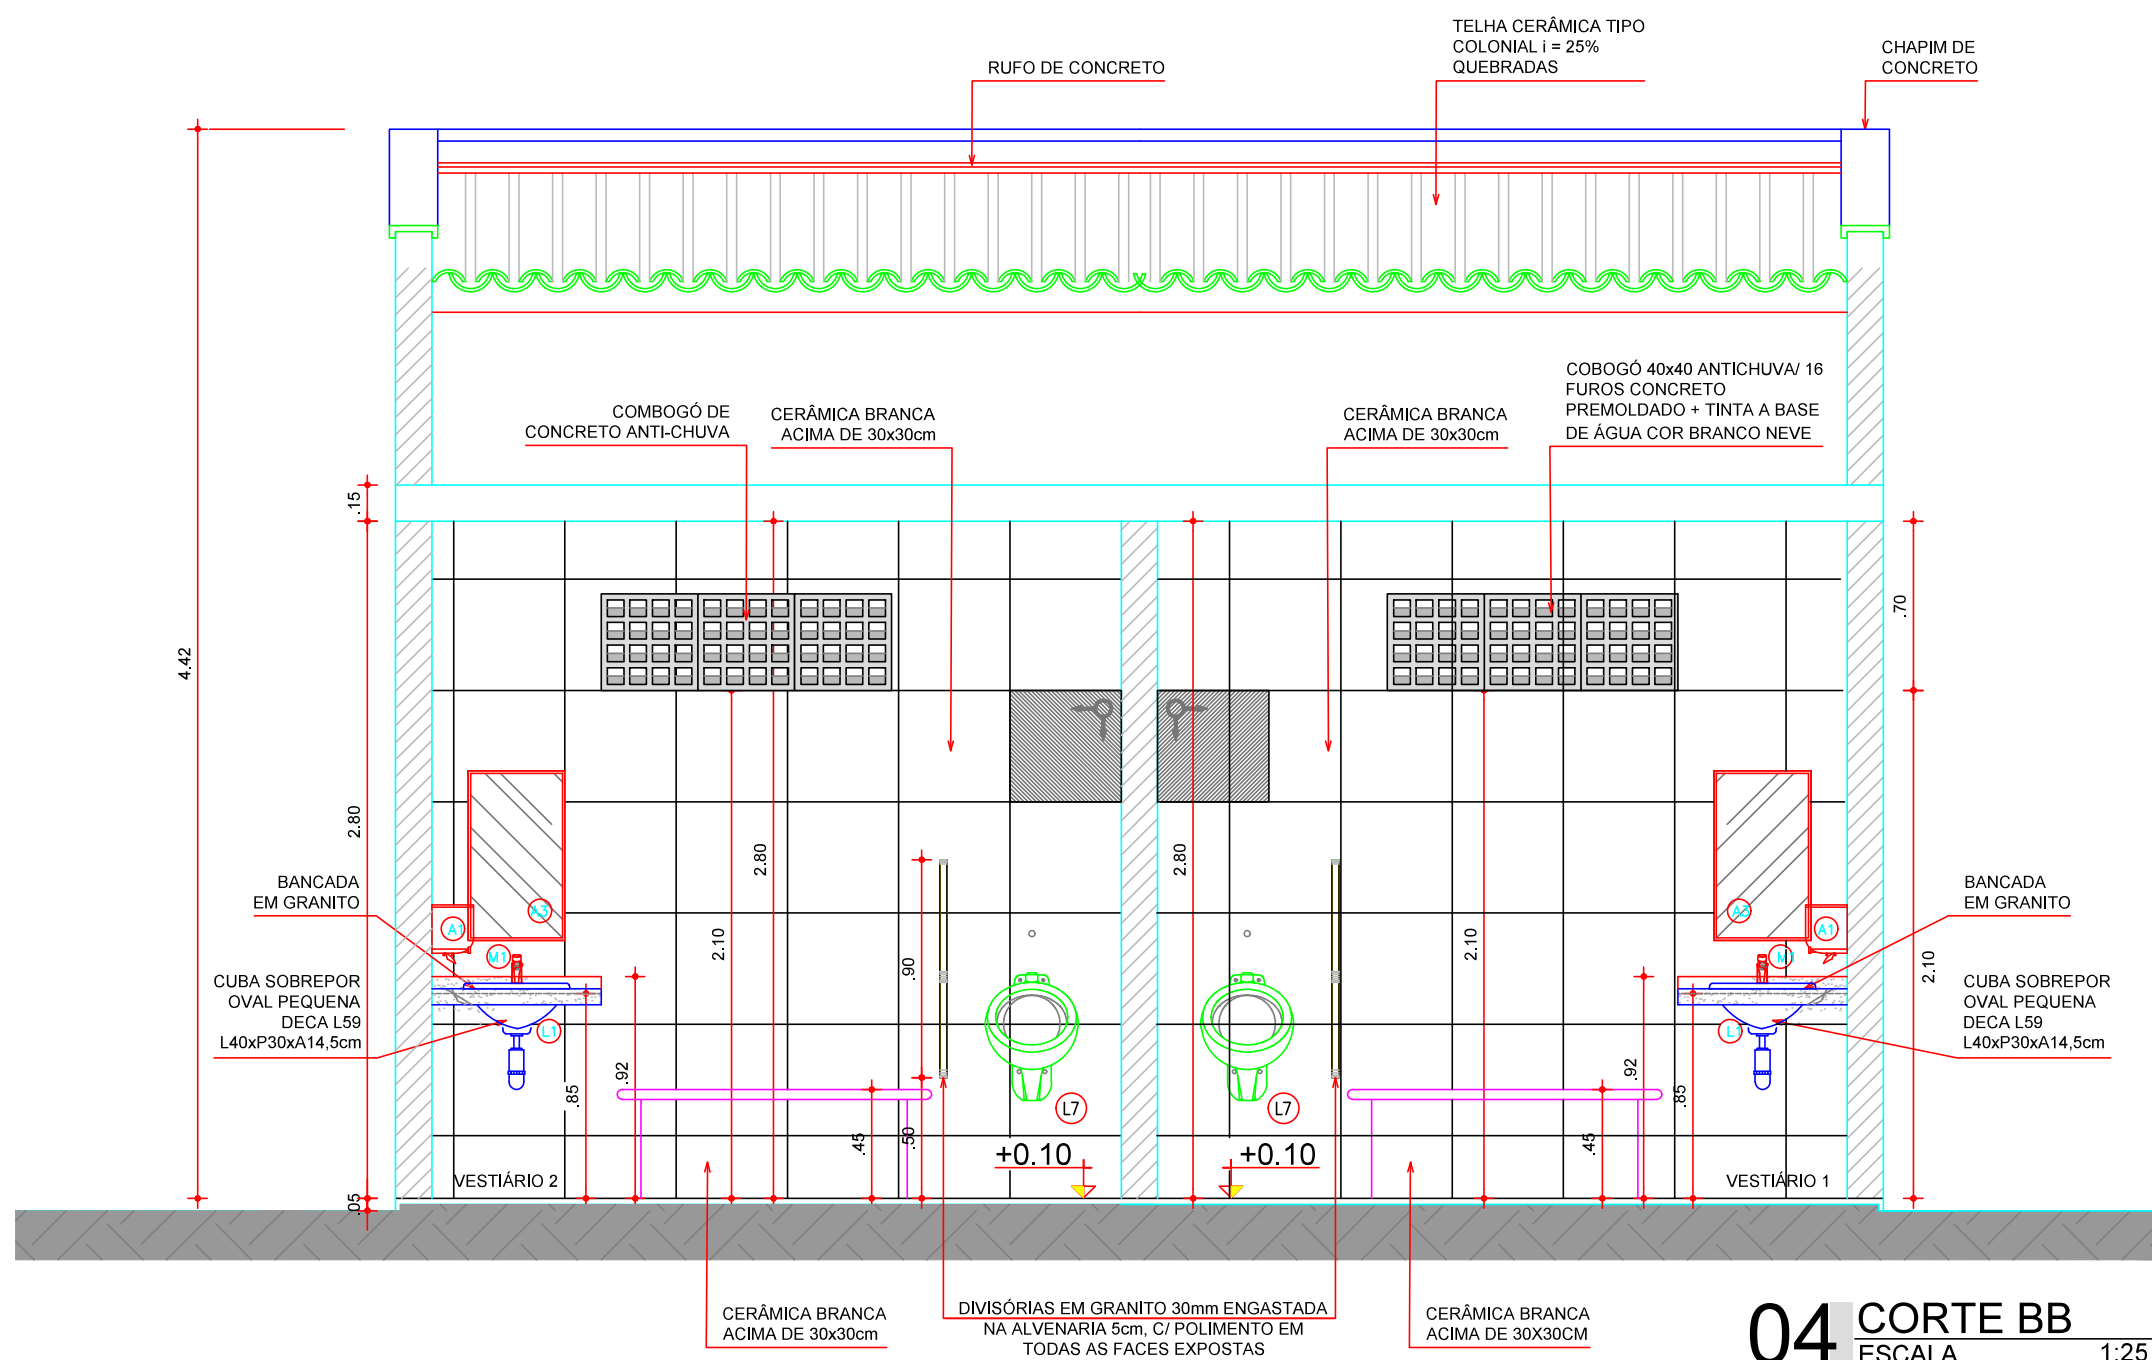


04 CORTE BB
ESCALA 1:25

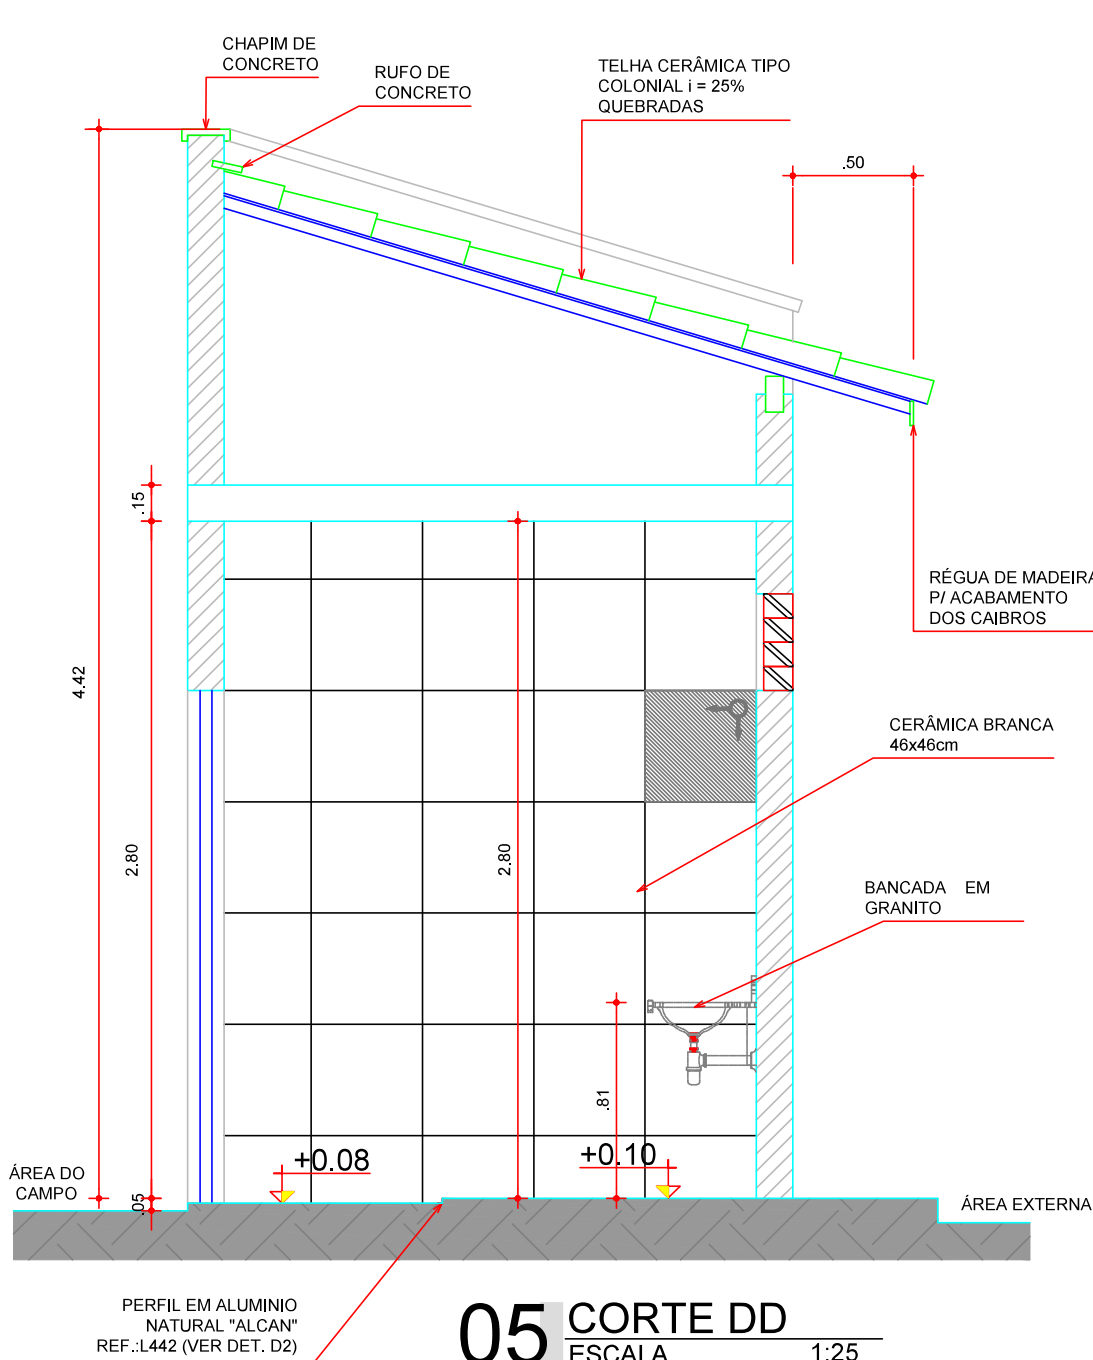

05 CORTE DD
ESCALA 1:25

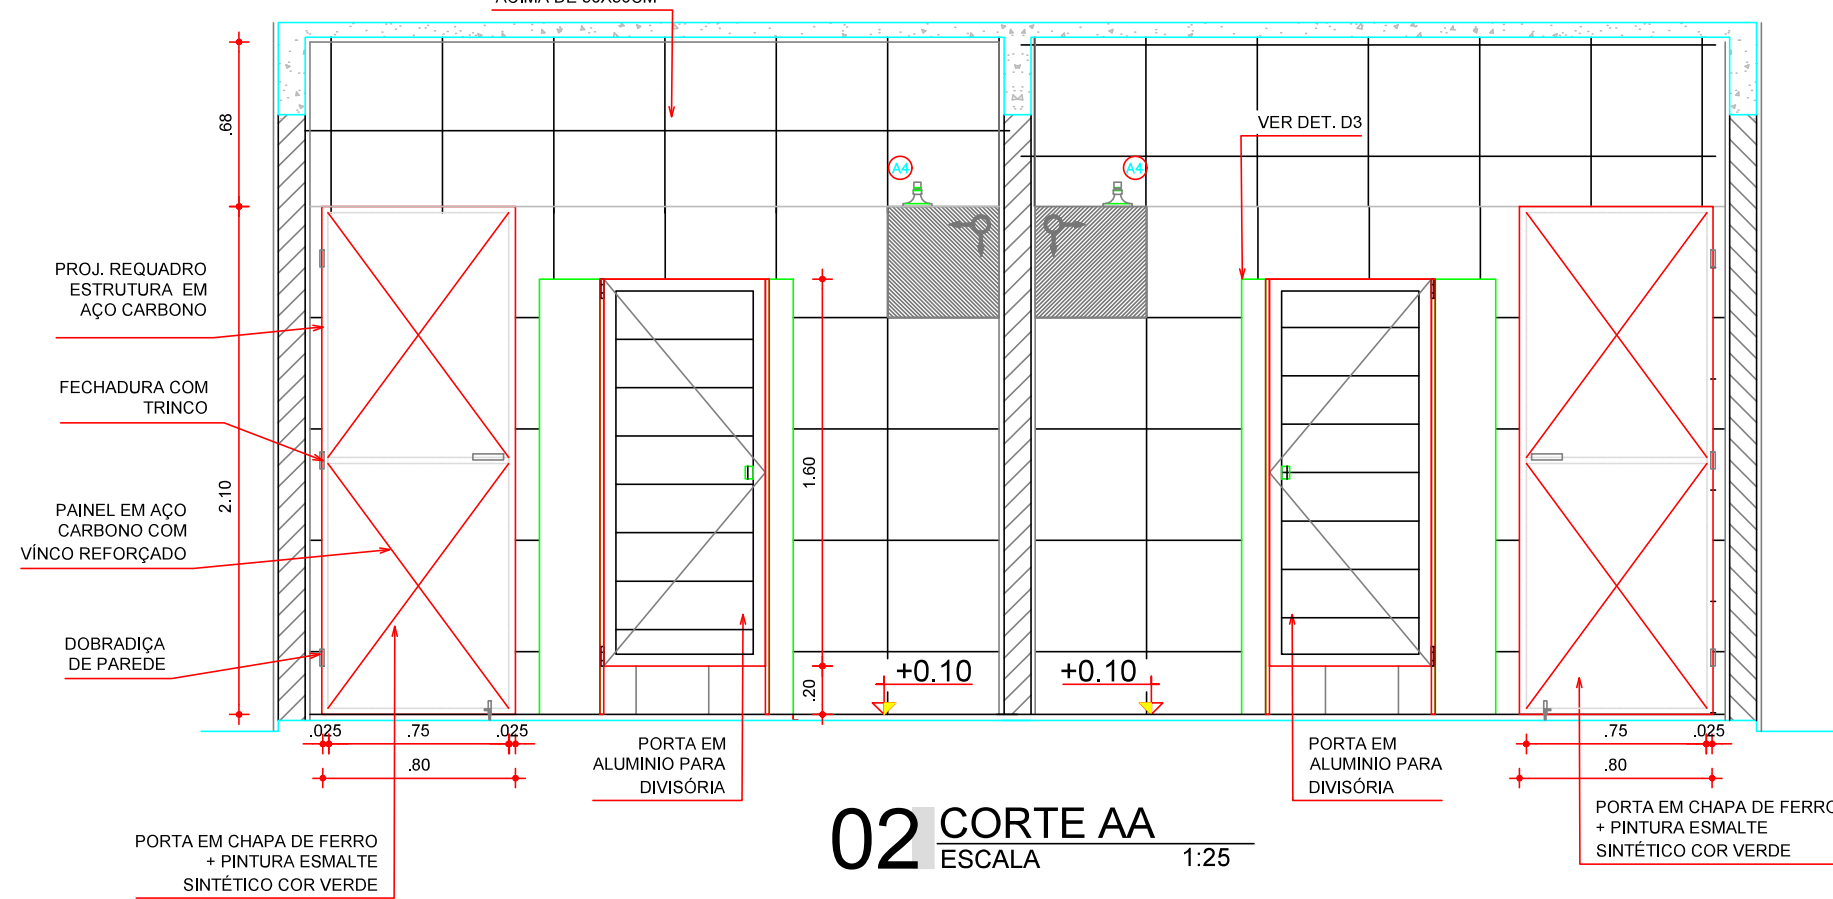

02 CORTE AA
ESCALA 1:25

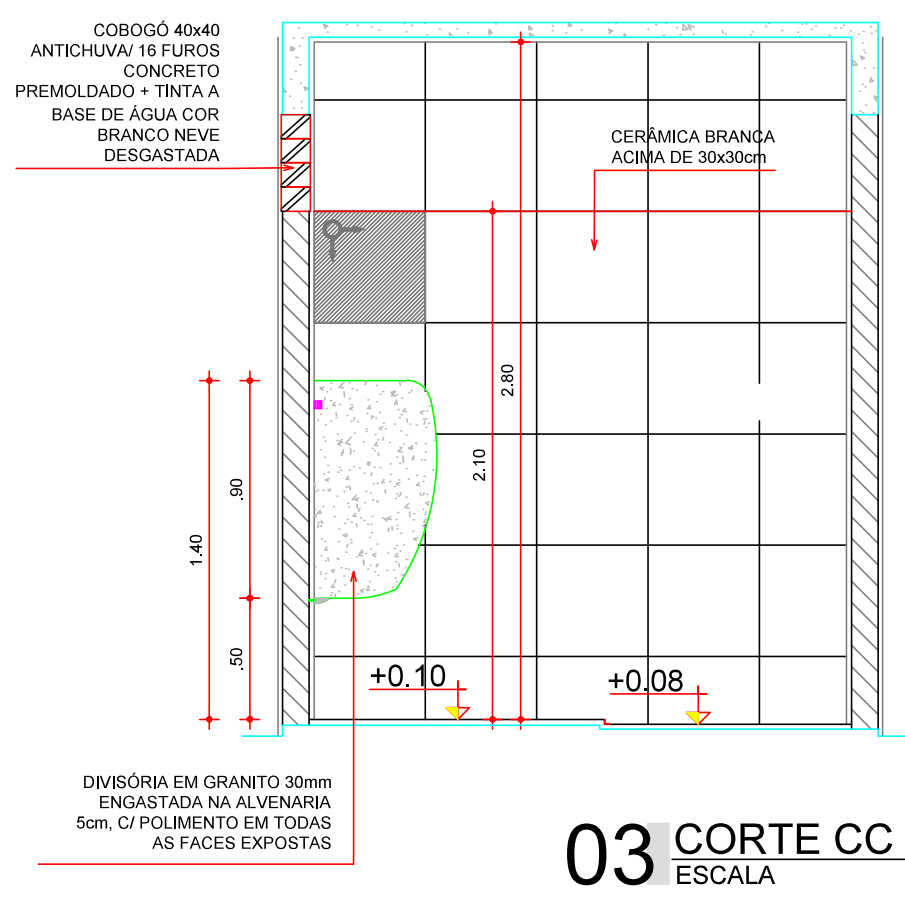

03 CORTE CC
ESCALA 1:25

QUADRO DE ESQUADRIAS				
ESQ.	LARGURA	ALTURA	QUANTIDADE	OBSERVAÇÕES
P1	0.80	2.10	02	PORTA EM CHAPA DE FERRO + PINTURA ESMALTE SINTÉTICO COR VERDE
P2	0.70	1.60	02	PORTA DE ABRIR EM ALUMÍNIO
PT1	1.00	2.40	01	PORTÃO NO MESMO PADRÃO DO ALAMBRADO (REQUADRO EM TUBO 2 1/2" E TELA P/ ALAMBRADO)
C1	1.20	0.40	02	ELEMENTO VAZADO DE CONCRETO TIPO ANTICHAUVA 40x40cm. PETORIL 2.10m ACABAMENTO TINTA ACRÍLICA COR BRANCA








- PIEDRAIS
1. CERÂMICA ACIMA DE 30x30cm
- PARQUES
1. CERÂMICA ACIMA DE 30x30cm
- TELHAS
1. REBOCO LAJE + TINTA LATEX COR BRANCA

FRANCISCO
DANIEL MACIEL
SALDANHA 906650
90315

Assinado de forma digital
por FRANCISCO DANIEL
MACIEL
SALDANHA 90665090315

Documento assinado digitalmente
FRANCISCO RODRIGO SÁBIO DA SILVA
CPF: 03.230.811-01/2019-0000
Verifique em <https://validar.dl.gov.br>

CLIENTE / PROJETO		PREFEITURA MUNICIPAL DE JAGUARIBARA/CE	
PROJETO: REFORMA ARENINHA DA PRAÇA TRISTÃO GONÇALVES		ESCALA	
SECRETARIA DE INFRAESTRUTURA E URBANISMO		INDICADA	
RESPONSÁVEL TÉCNICO: ENG. CIVIL FRANCISCO RODRIGO SÁBIO DA SILVA - RNP: 261986665-4			
ETAPA: PROJETO ARQUITETÔNICO EXISTENTE (DANIFICADO)		DATA: OUTUBRO 2025 PRANCHA 03/04	

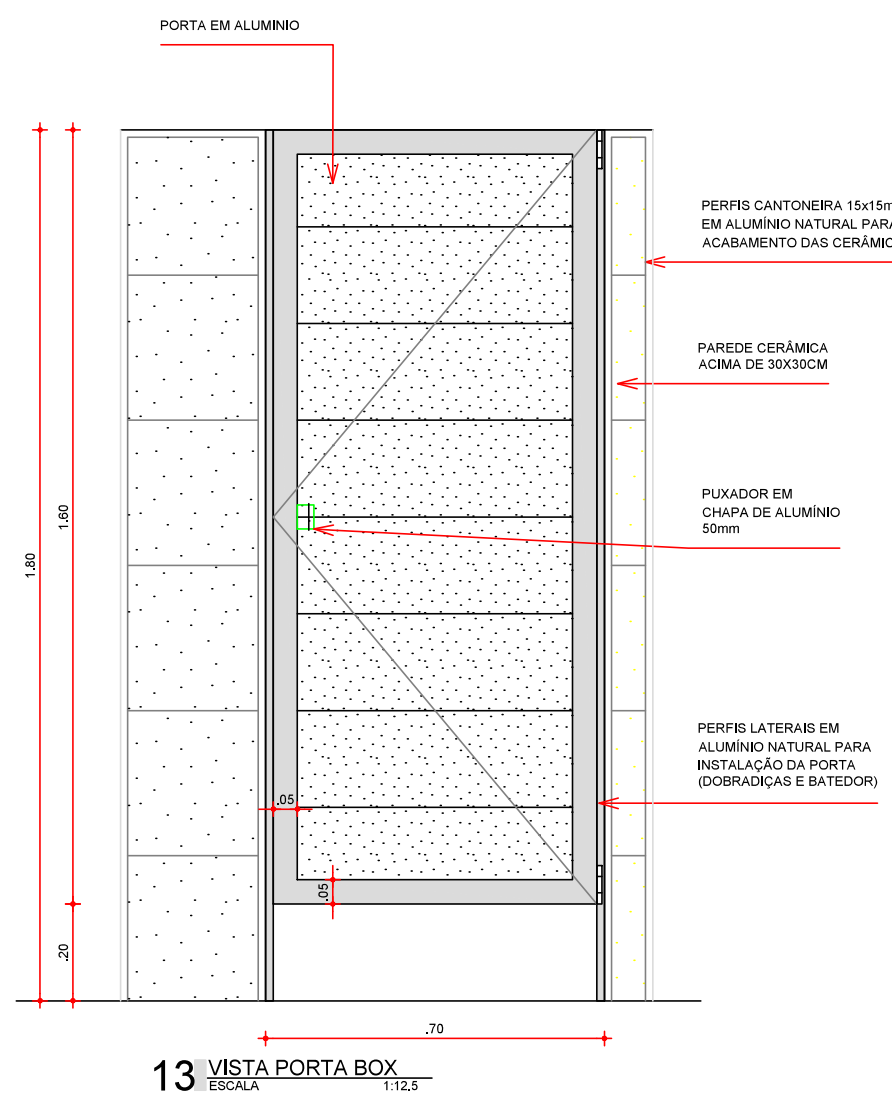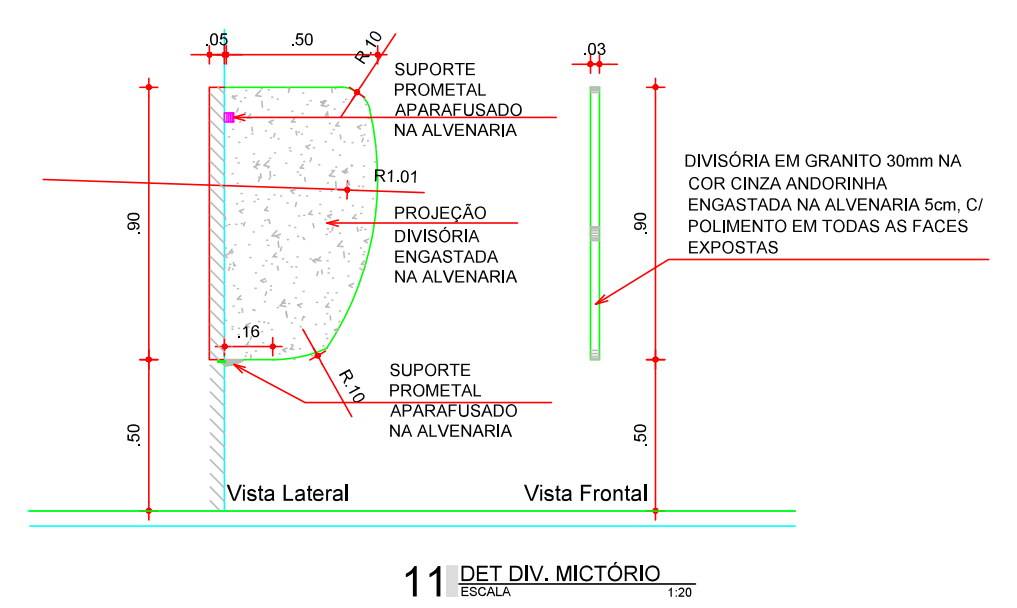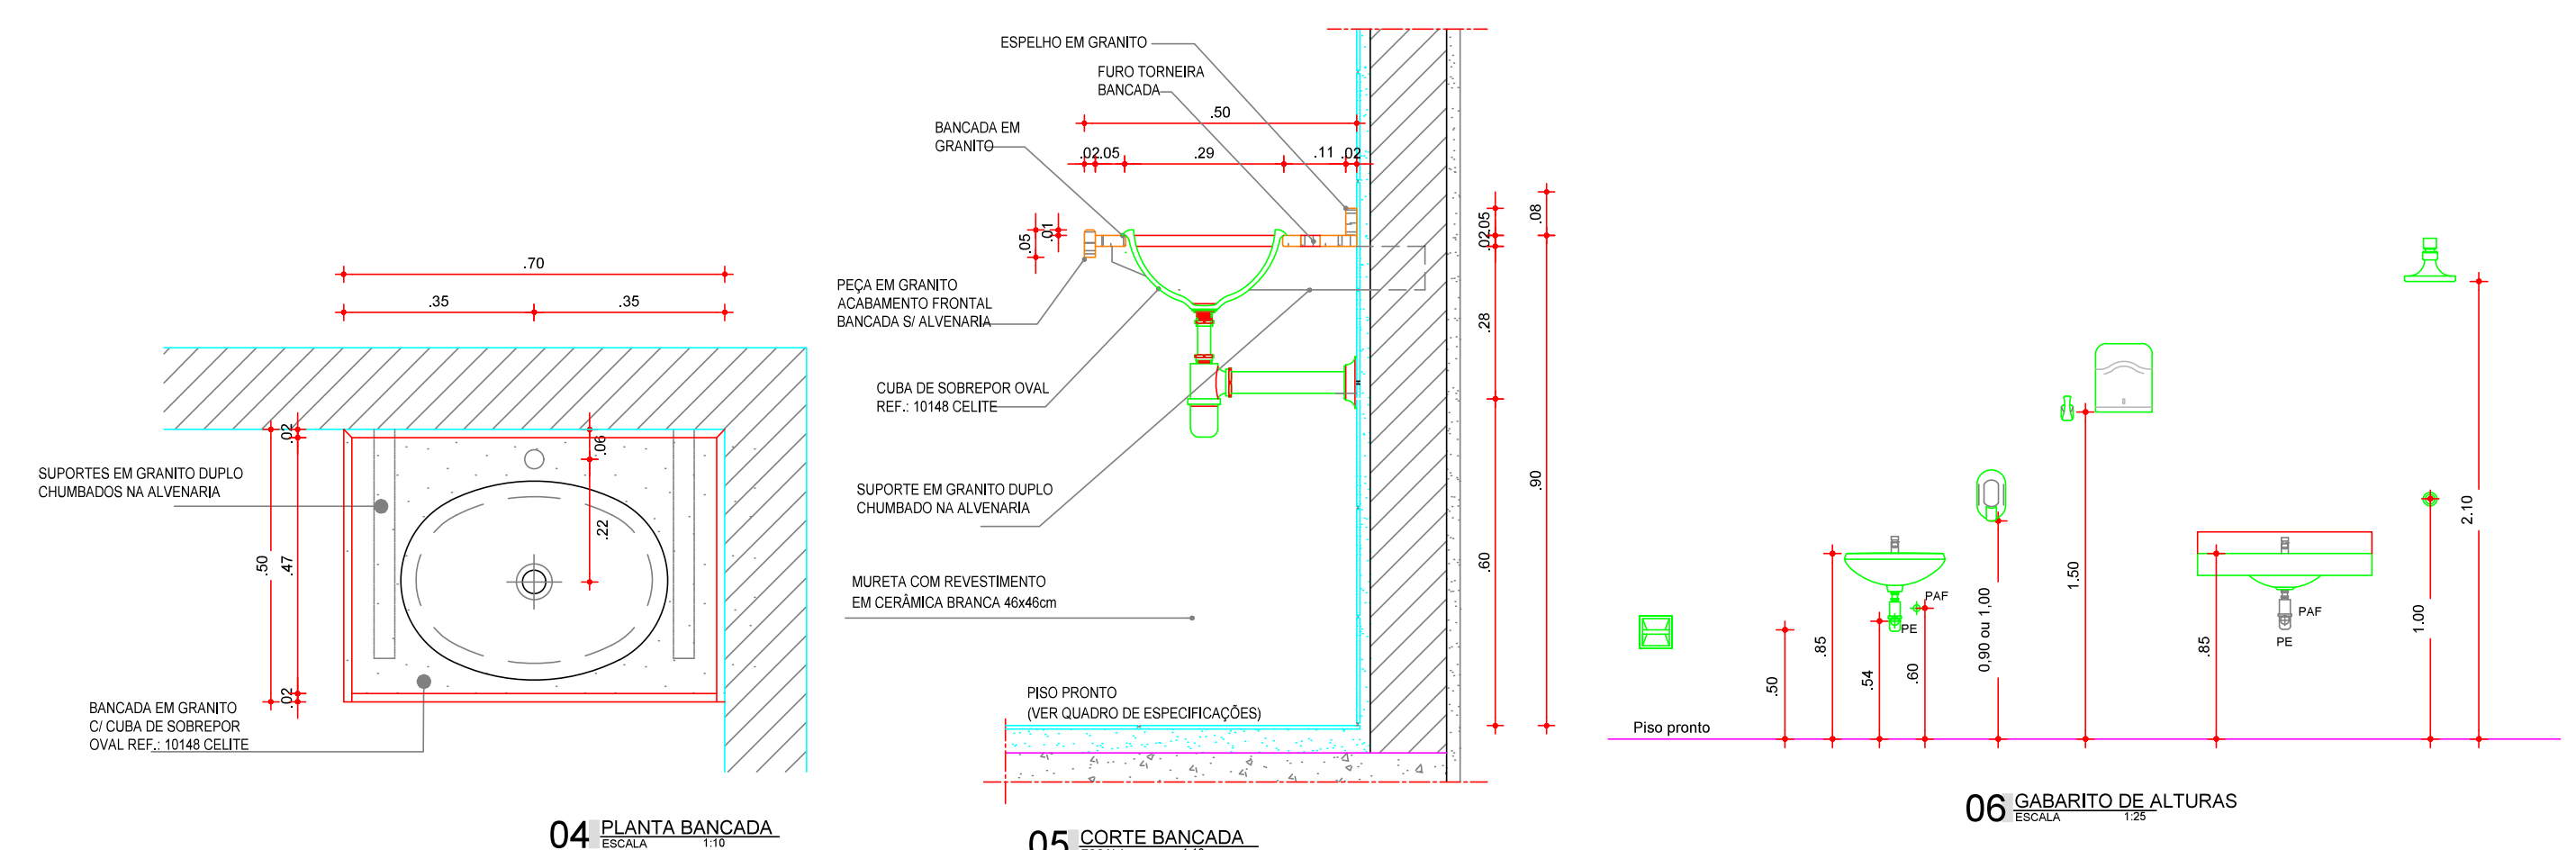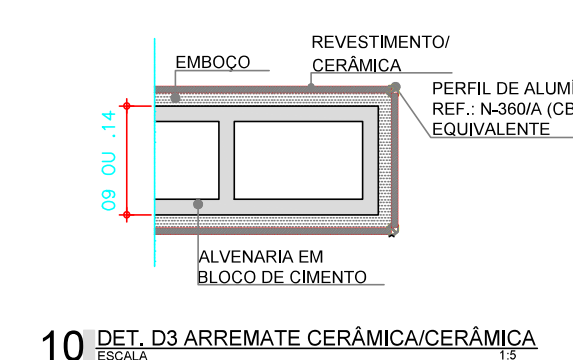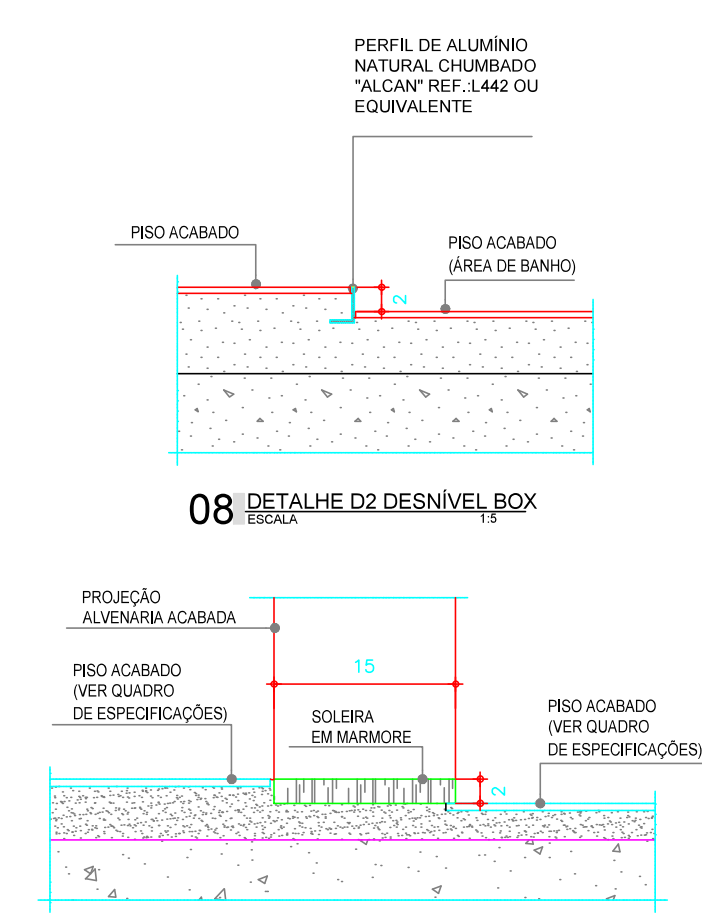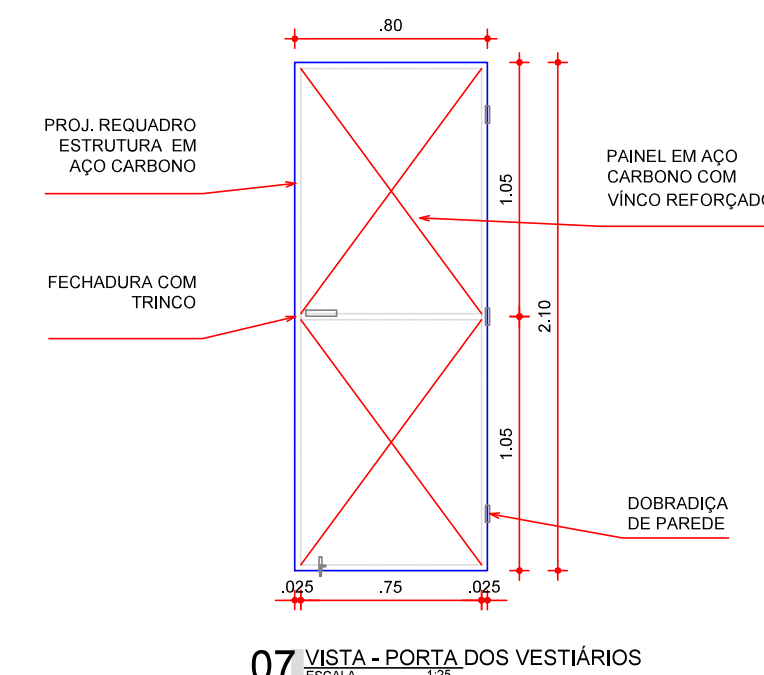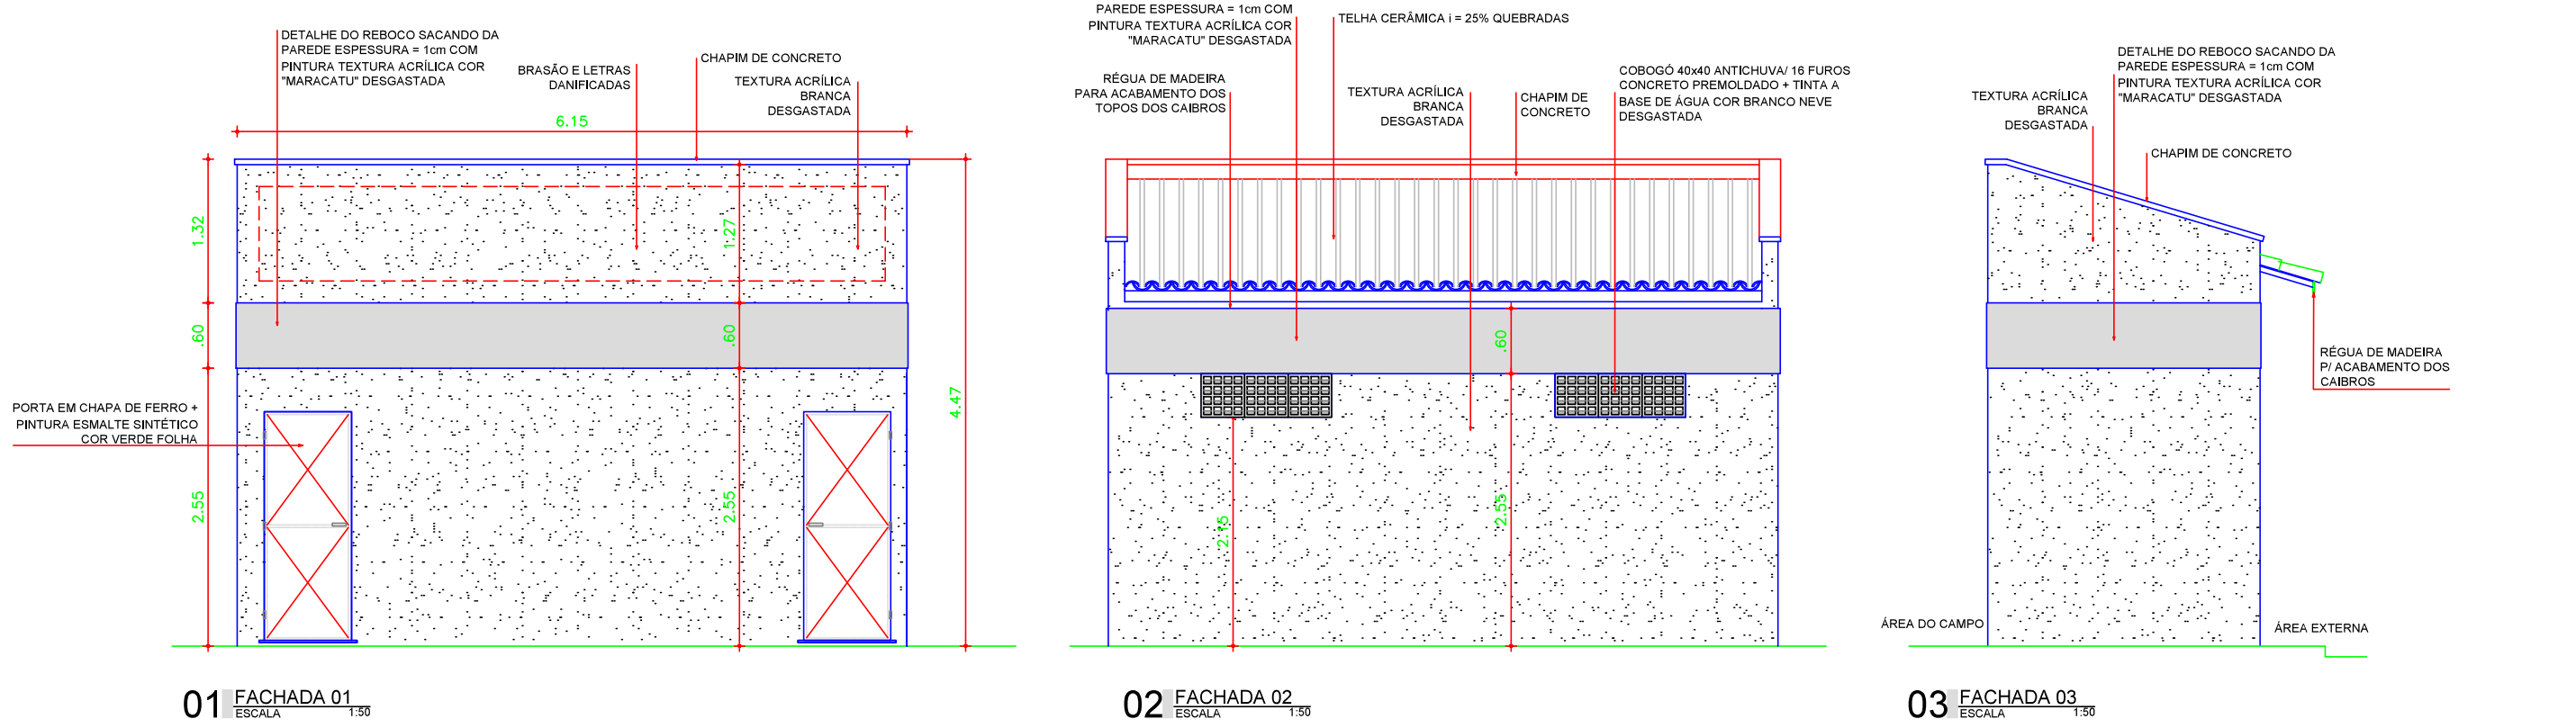


FRANCISCO DANIELL
MACIEL
SALDANHA:9066509
0315

Assinado de forma digital
por FRANCISCO DANIELL
MACIEL
SALDANHA:90665090315

Documento assinado digitalmente

gov.br

FRANCISCO RODRIGO SARBIA DA SILVA
Data: 09/12/2023 07:11:59-0300
Validar em: <https://validar1.jus.br>

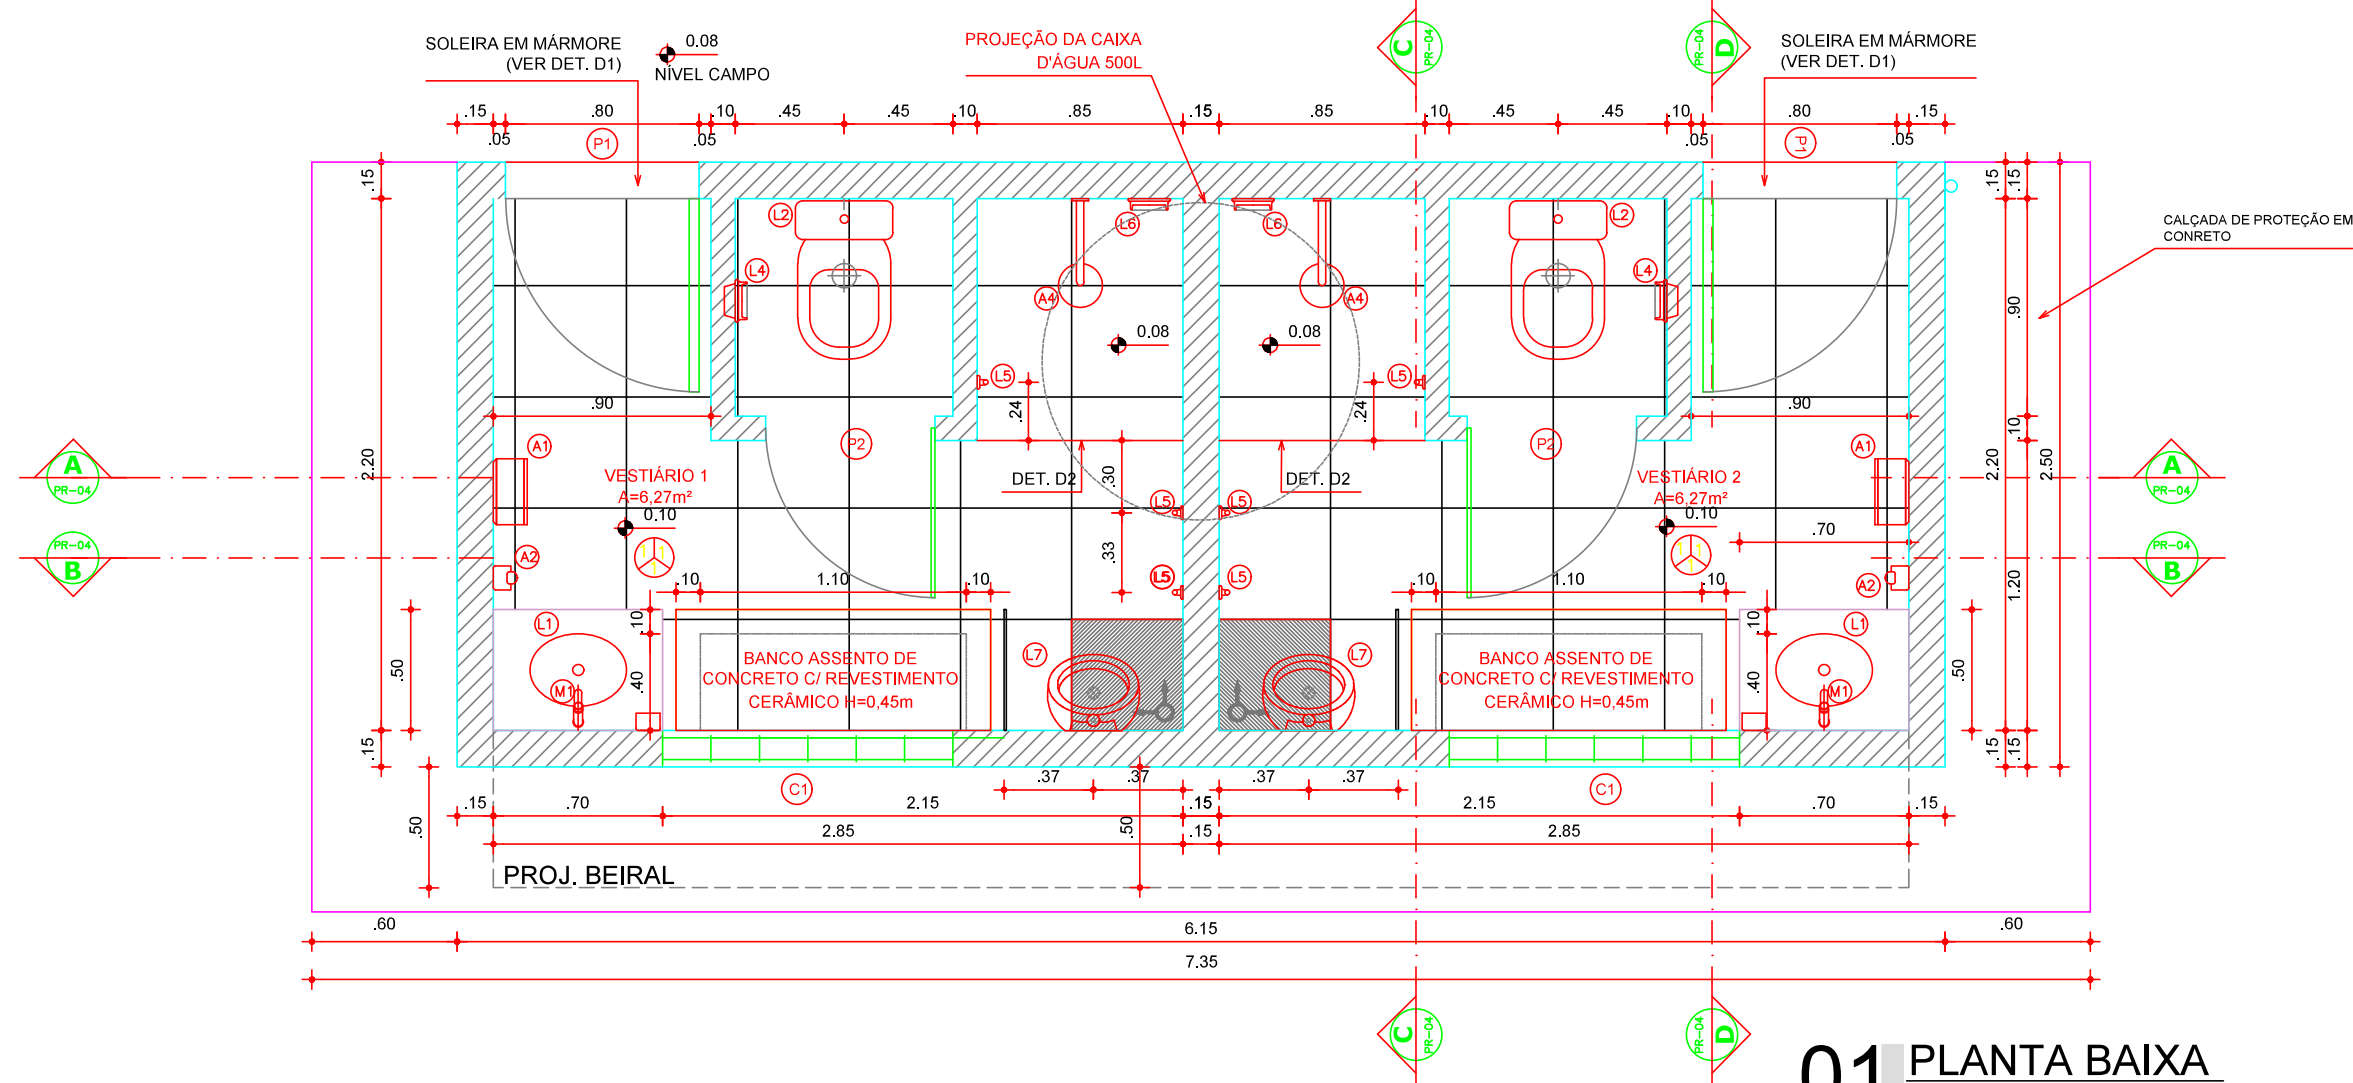

01 PLANTA BAIXA
ESCALA 1:25

QUADRO DE ESQUADRIAS				
ESQ.	LARGURA	ALTURA	QUANTIDADE	OBSERVAÇÕES
P1	0.80	2.10	02	PORTA EM CHAPA DE FERRO + PINTURA ESMALTE SINTÉTICO COR VERDE
P2	0.70	1.60	02	PORTA DE ABRIR EM ALUMÍNIO
PT1	1.00	2.40	01	PORTÃO NO MESMO PADRÃO DO ALAMBRADO (REQUADRO EM TUBO 2 1/2" E TELA P/ ALAMBRADO)
C1	1.20	0.40	02	ELEMENTO VAZADO DE CONCRETO TIPO ANTICUVA 40x45cm. PETORIL 2.10m ACABAMENTO TINTA ACRÍLICA COR BRANCA

1. PISOS


1. CERÂMICA ACIMA DE 30x30cm

2. PAREDES


1. CERÂMICA ACIMA DE 30x30cm

3. TETOS


1. REBOCO LAJE + TINTA LATEX COR BRANCA

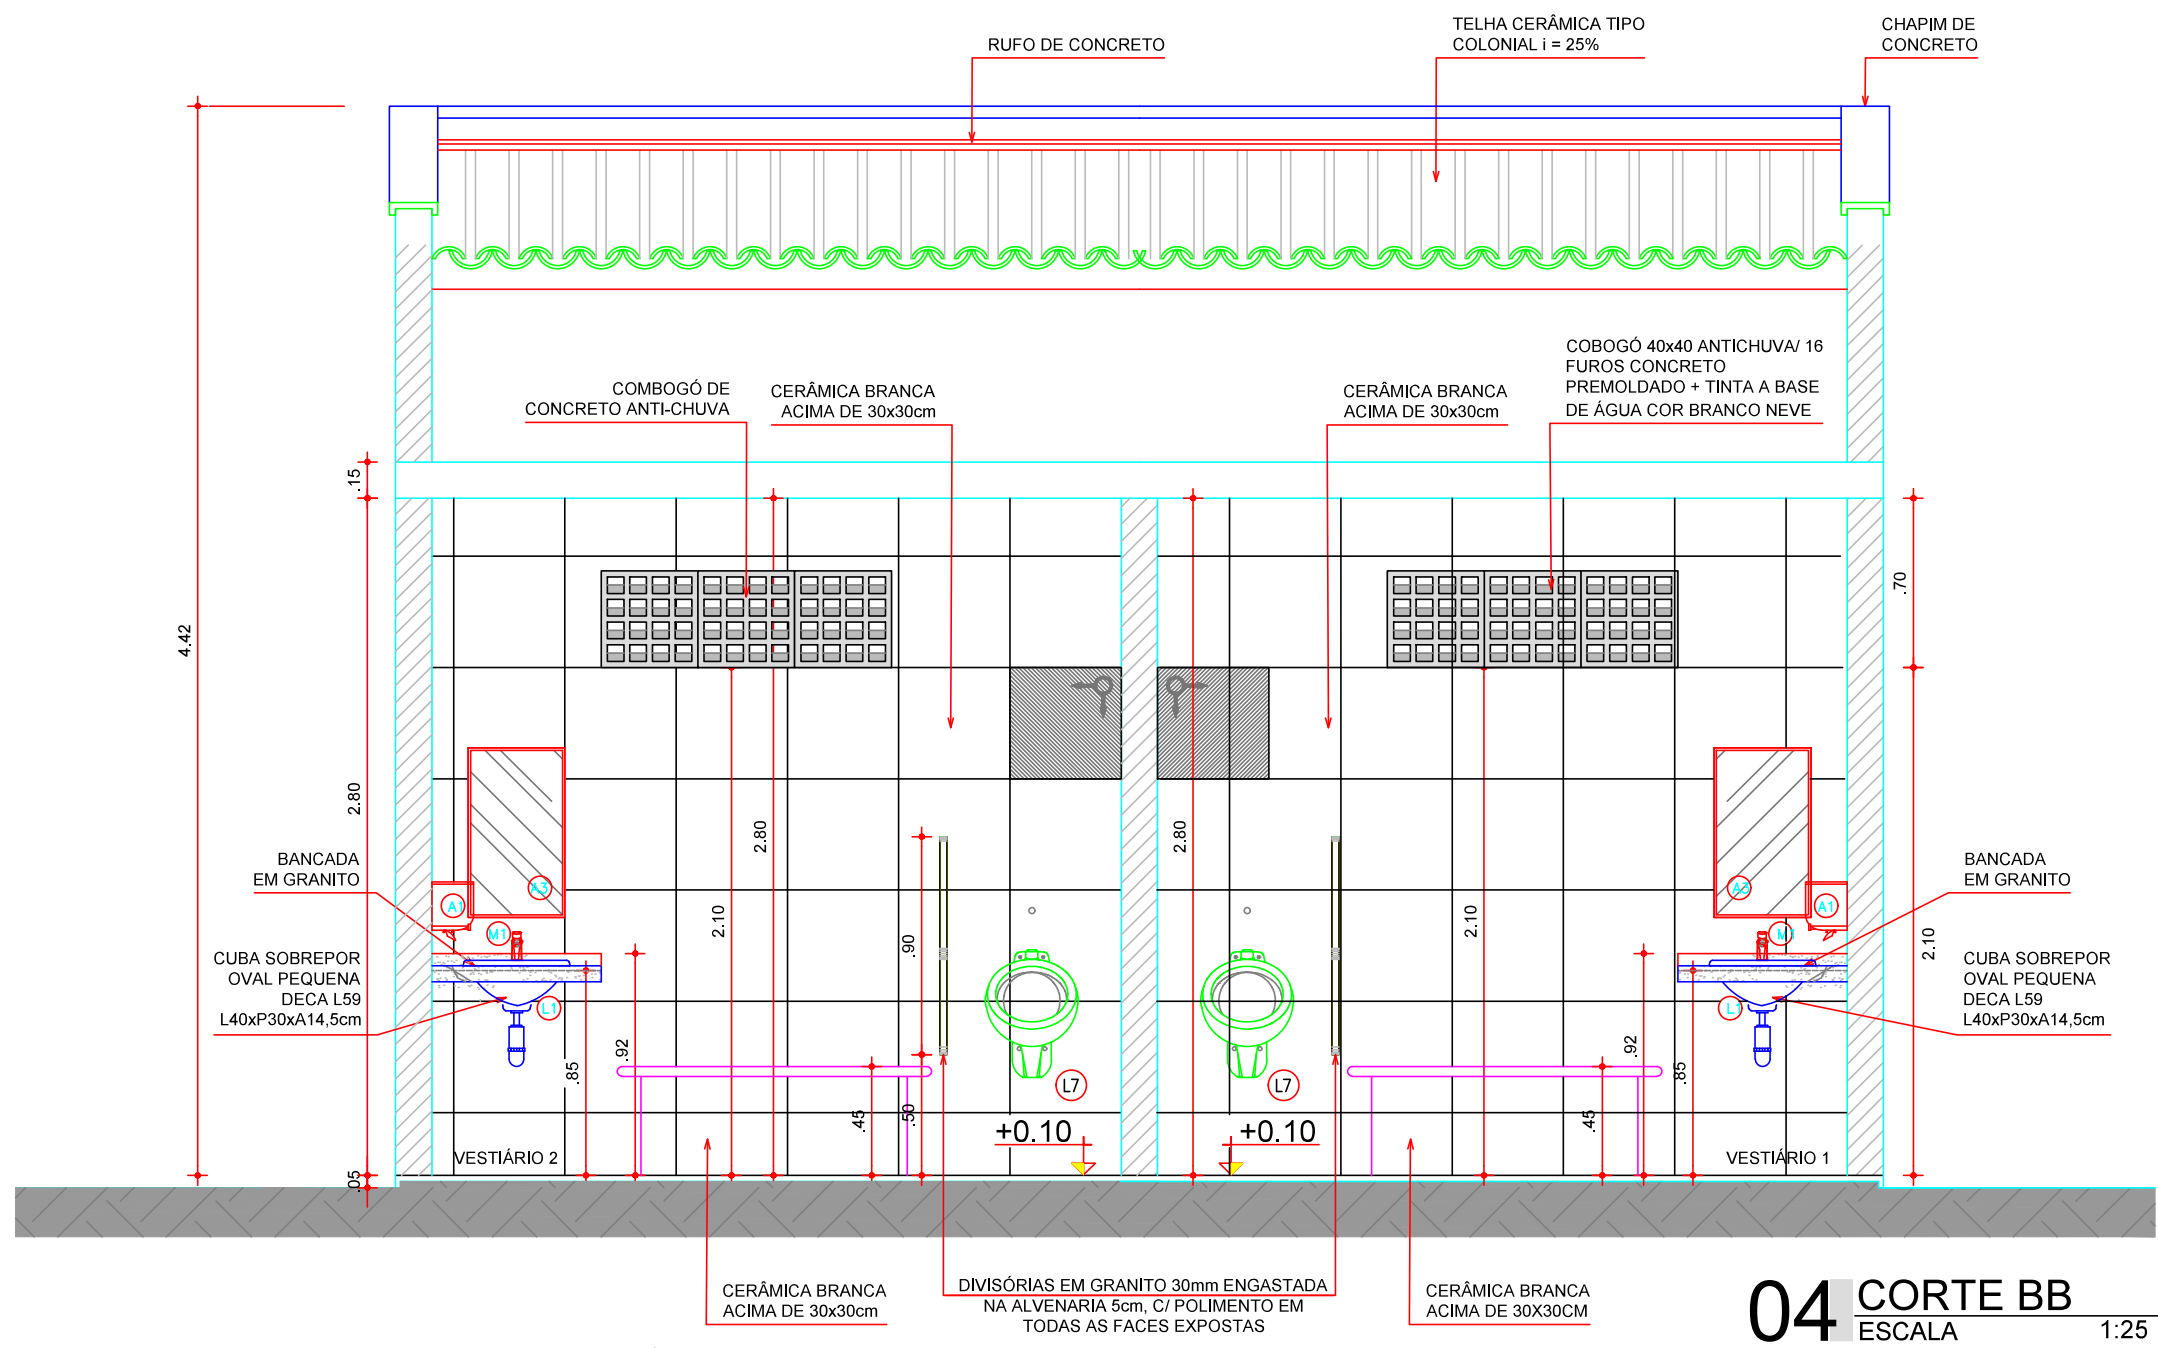


04 CORTE BB
ESCALA 1:25

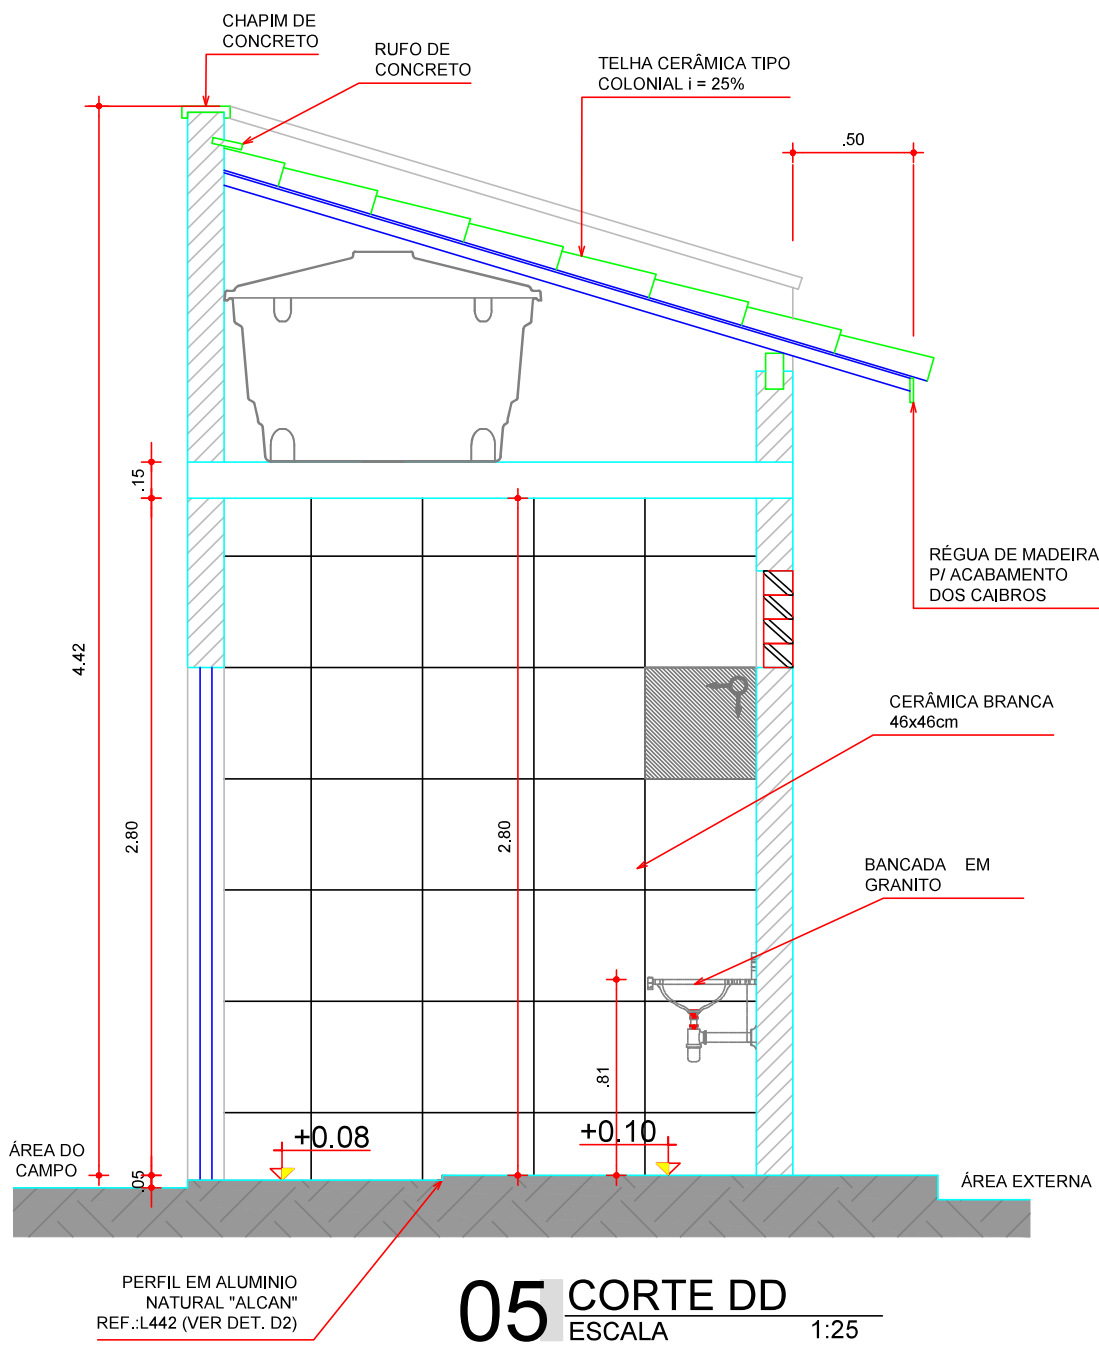

05 CORTE DD
ESCALA 1:25

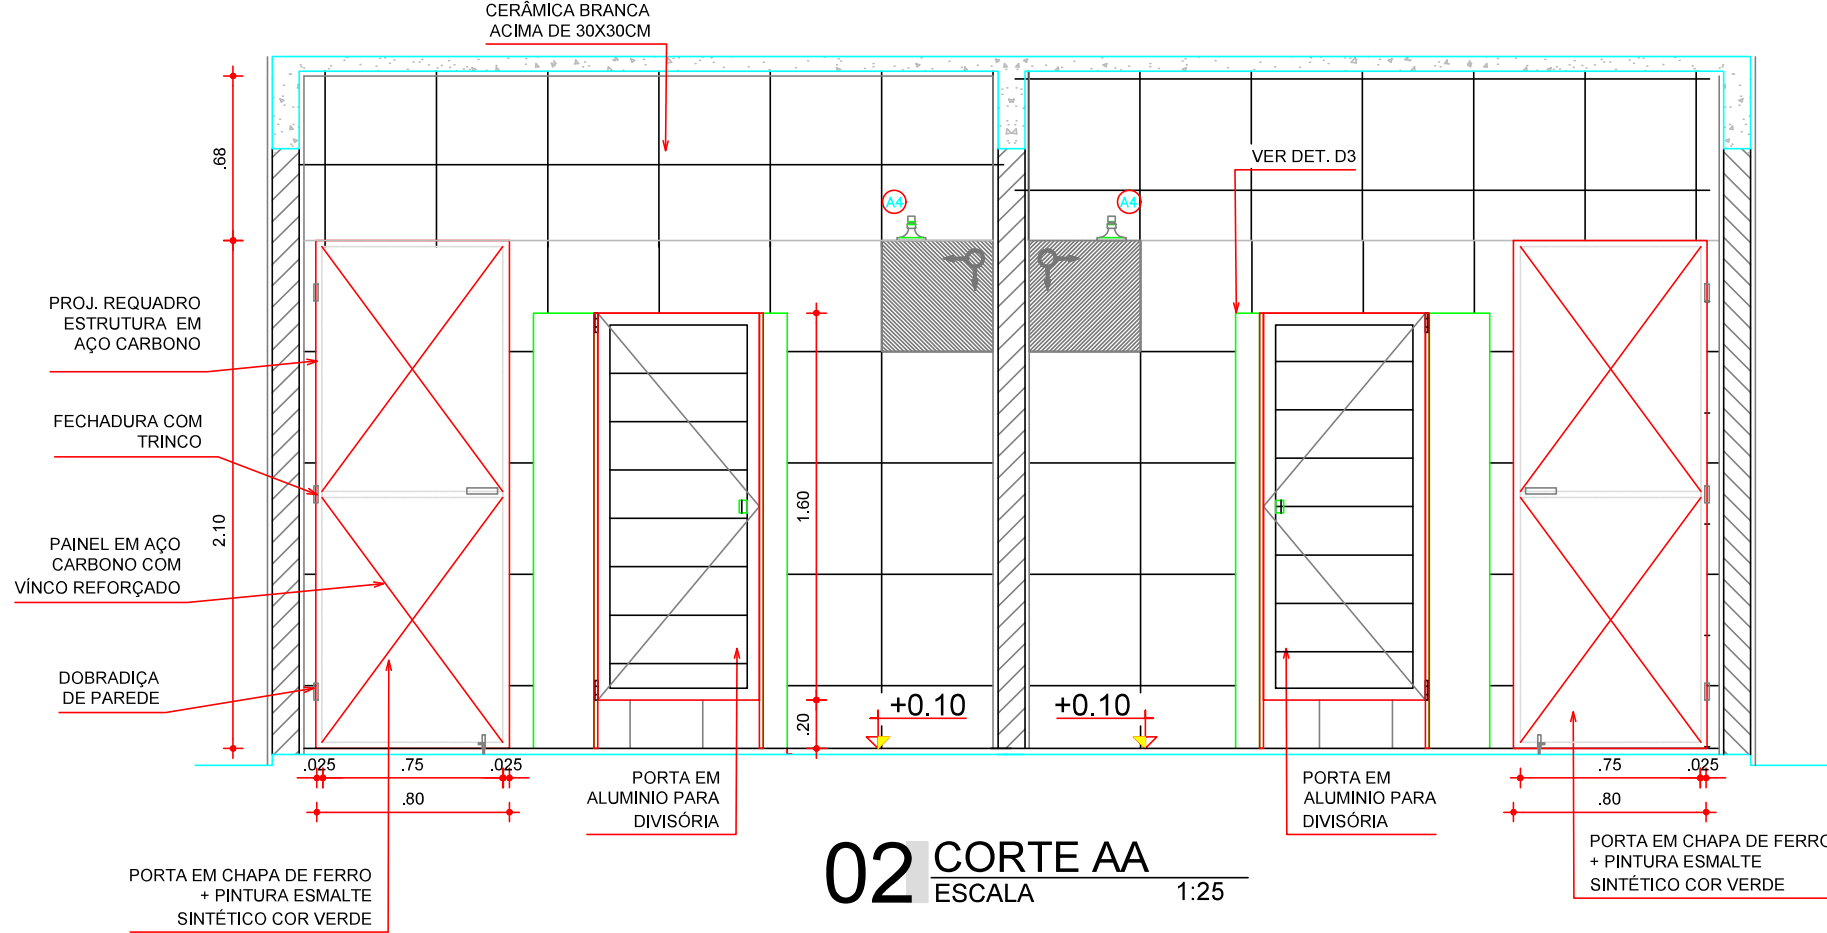

02 CORTE AA
ESCALA 1:25

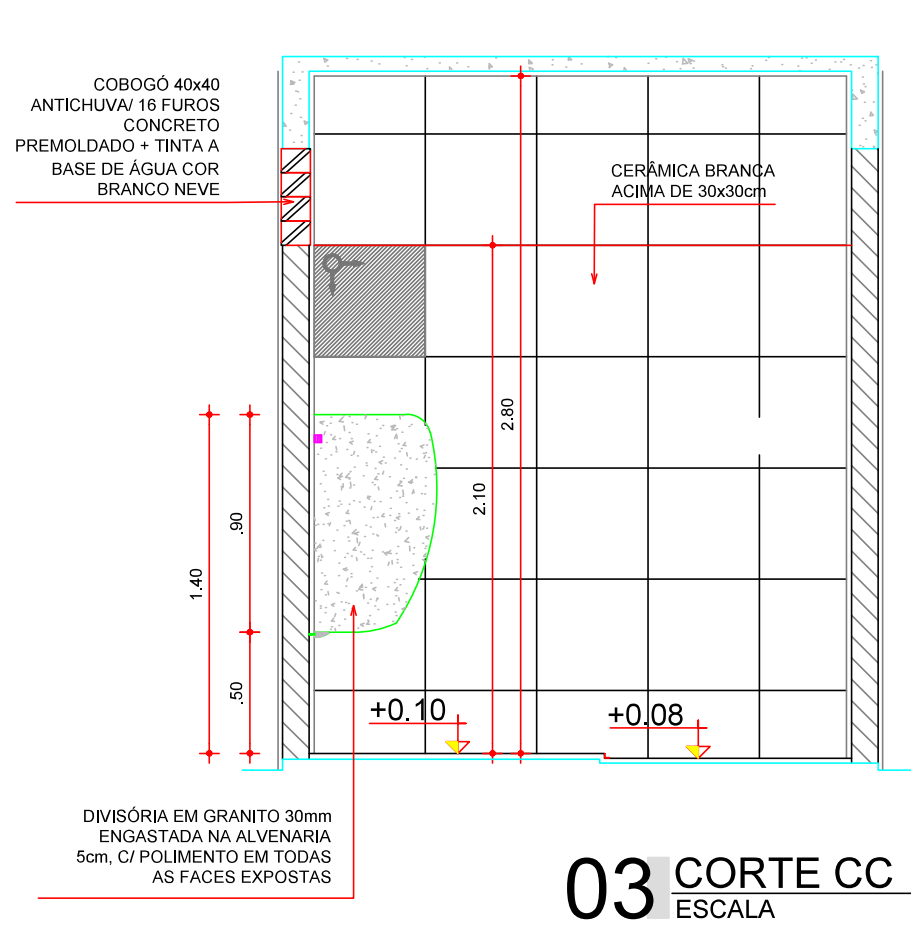



03 CORTE CC
ESCALA 1:25

FRANCISCO DANIELL
MARCIL
SALDANHA/066550903
15

Assinado de forma digital
por FRANCISCO DANIELL
MARCIL
SALDANHA/06655090315

Documento assinado digitalmente
por FRANCISCO RODRIGO SÁBIO DA SILVA
Data: 08/10/2025 07:00:00
Verifique em: https://validar.xl.gov.br

CLIENTE / PROJETO		PREFEITURA MUNICIPAL DE JAGUARIBARA/CE	
PROJETO: REFORMA ARENINHA DA PRAÇA TRISTÃO GONÇALVES		ESCALA	
SECRETARIA DE INFRAESTRUTURA E URBANISMO		INDICADA	
RESPONSÁVEL TÉCNICO: ENG. CIVIL FRANCISCO RODRIGO SÁBIO DA SILVA - RNP: 261986685-5			
ETAPA	RESPONSÁVEL - DESENHO	REVISÃO	DATA
PROJETO ARQUITETÔNICO REFORMA	RODRIGO SÁBIO	00	OUTUBRO 2025 PRANCHA 04/05

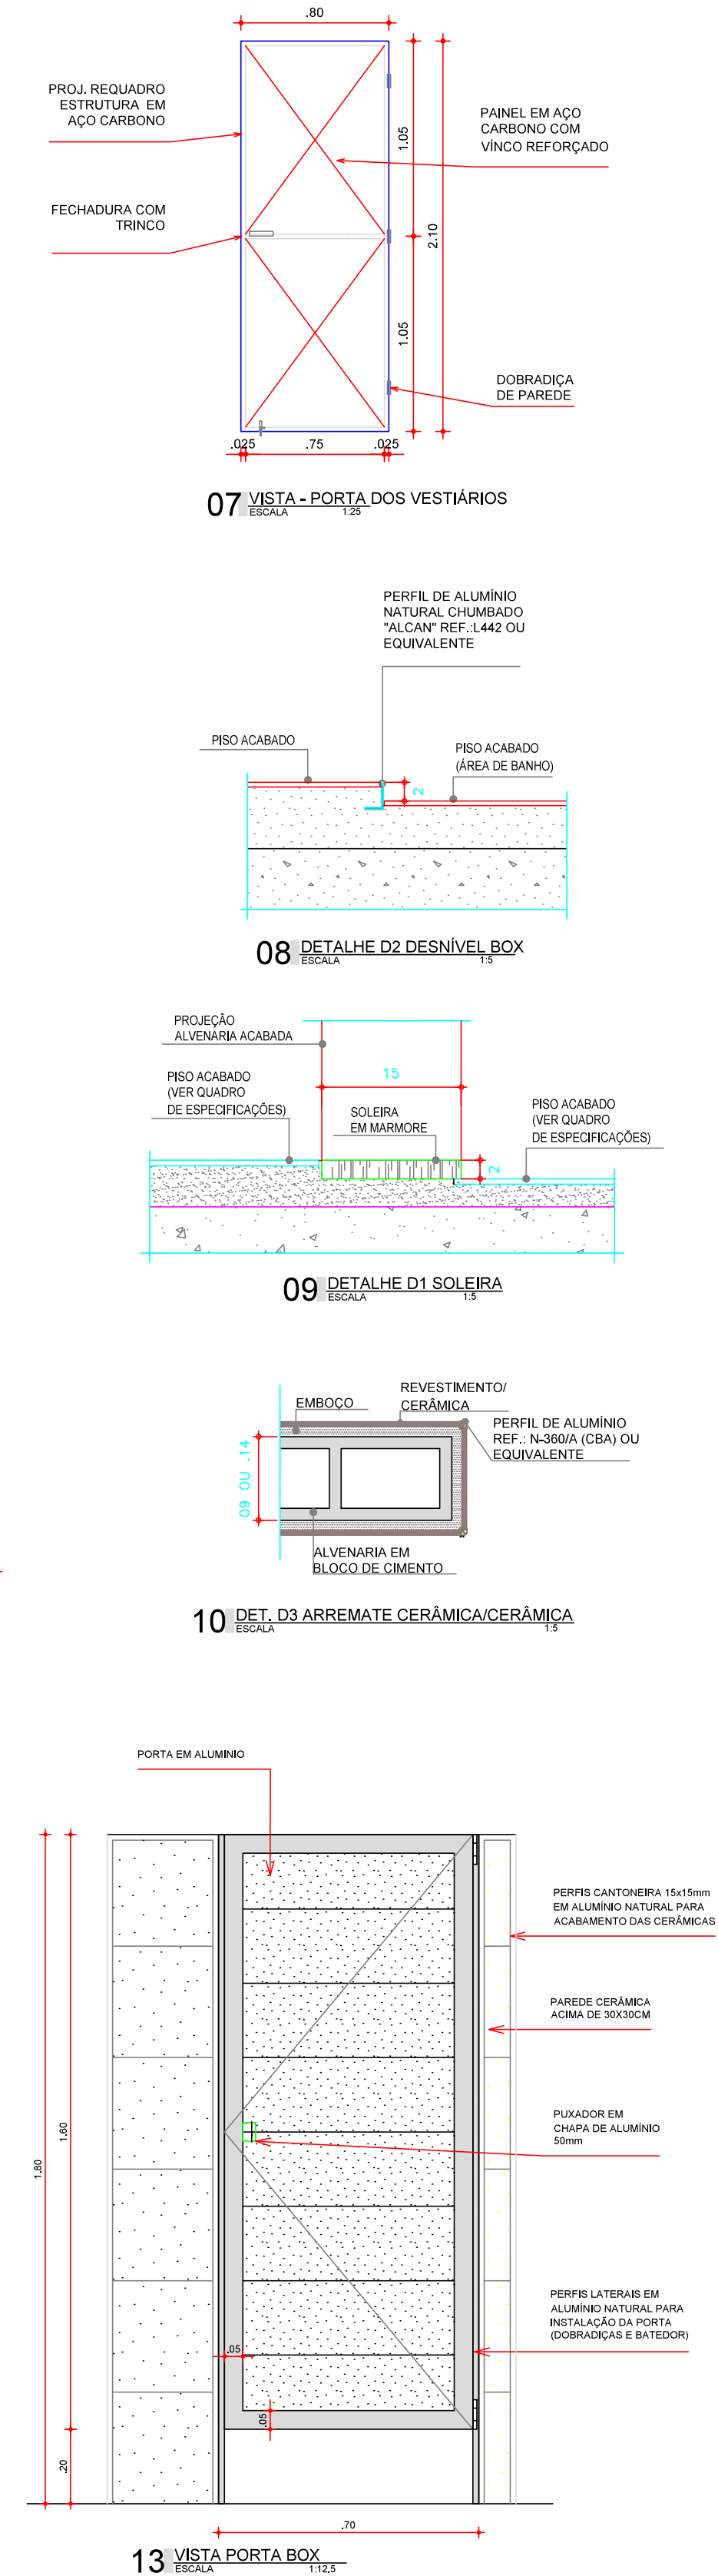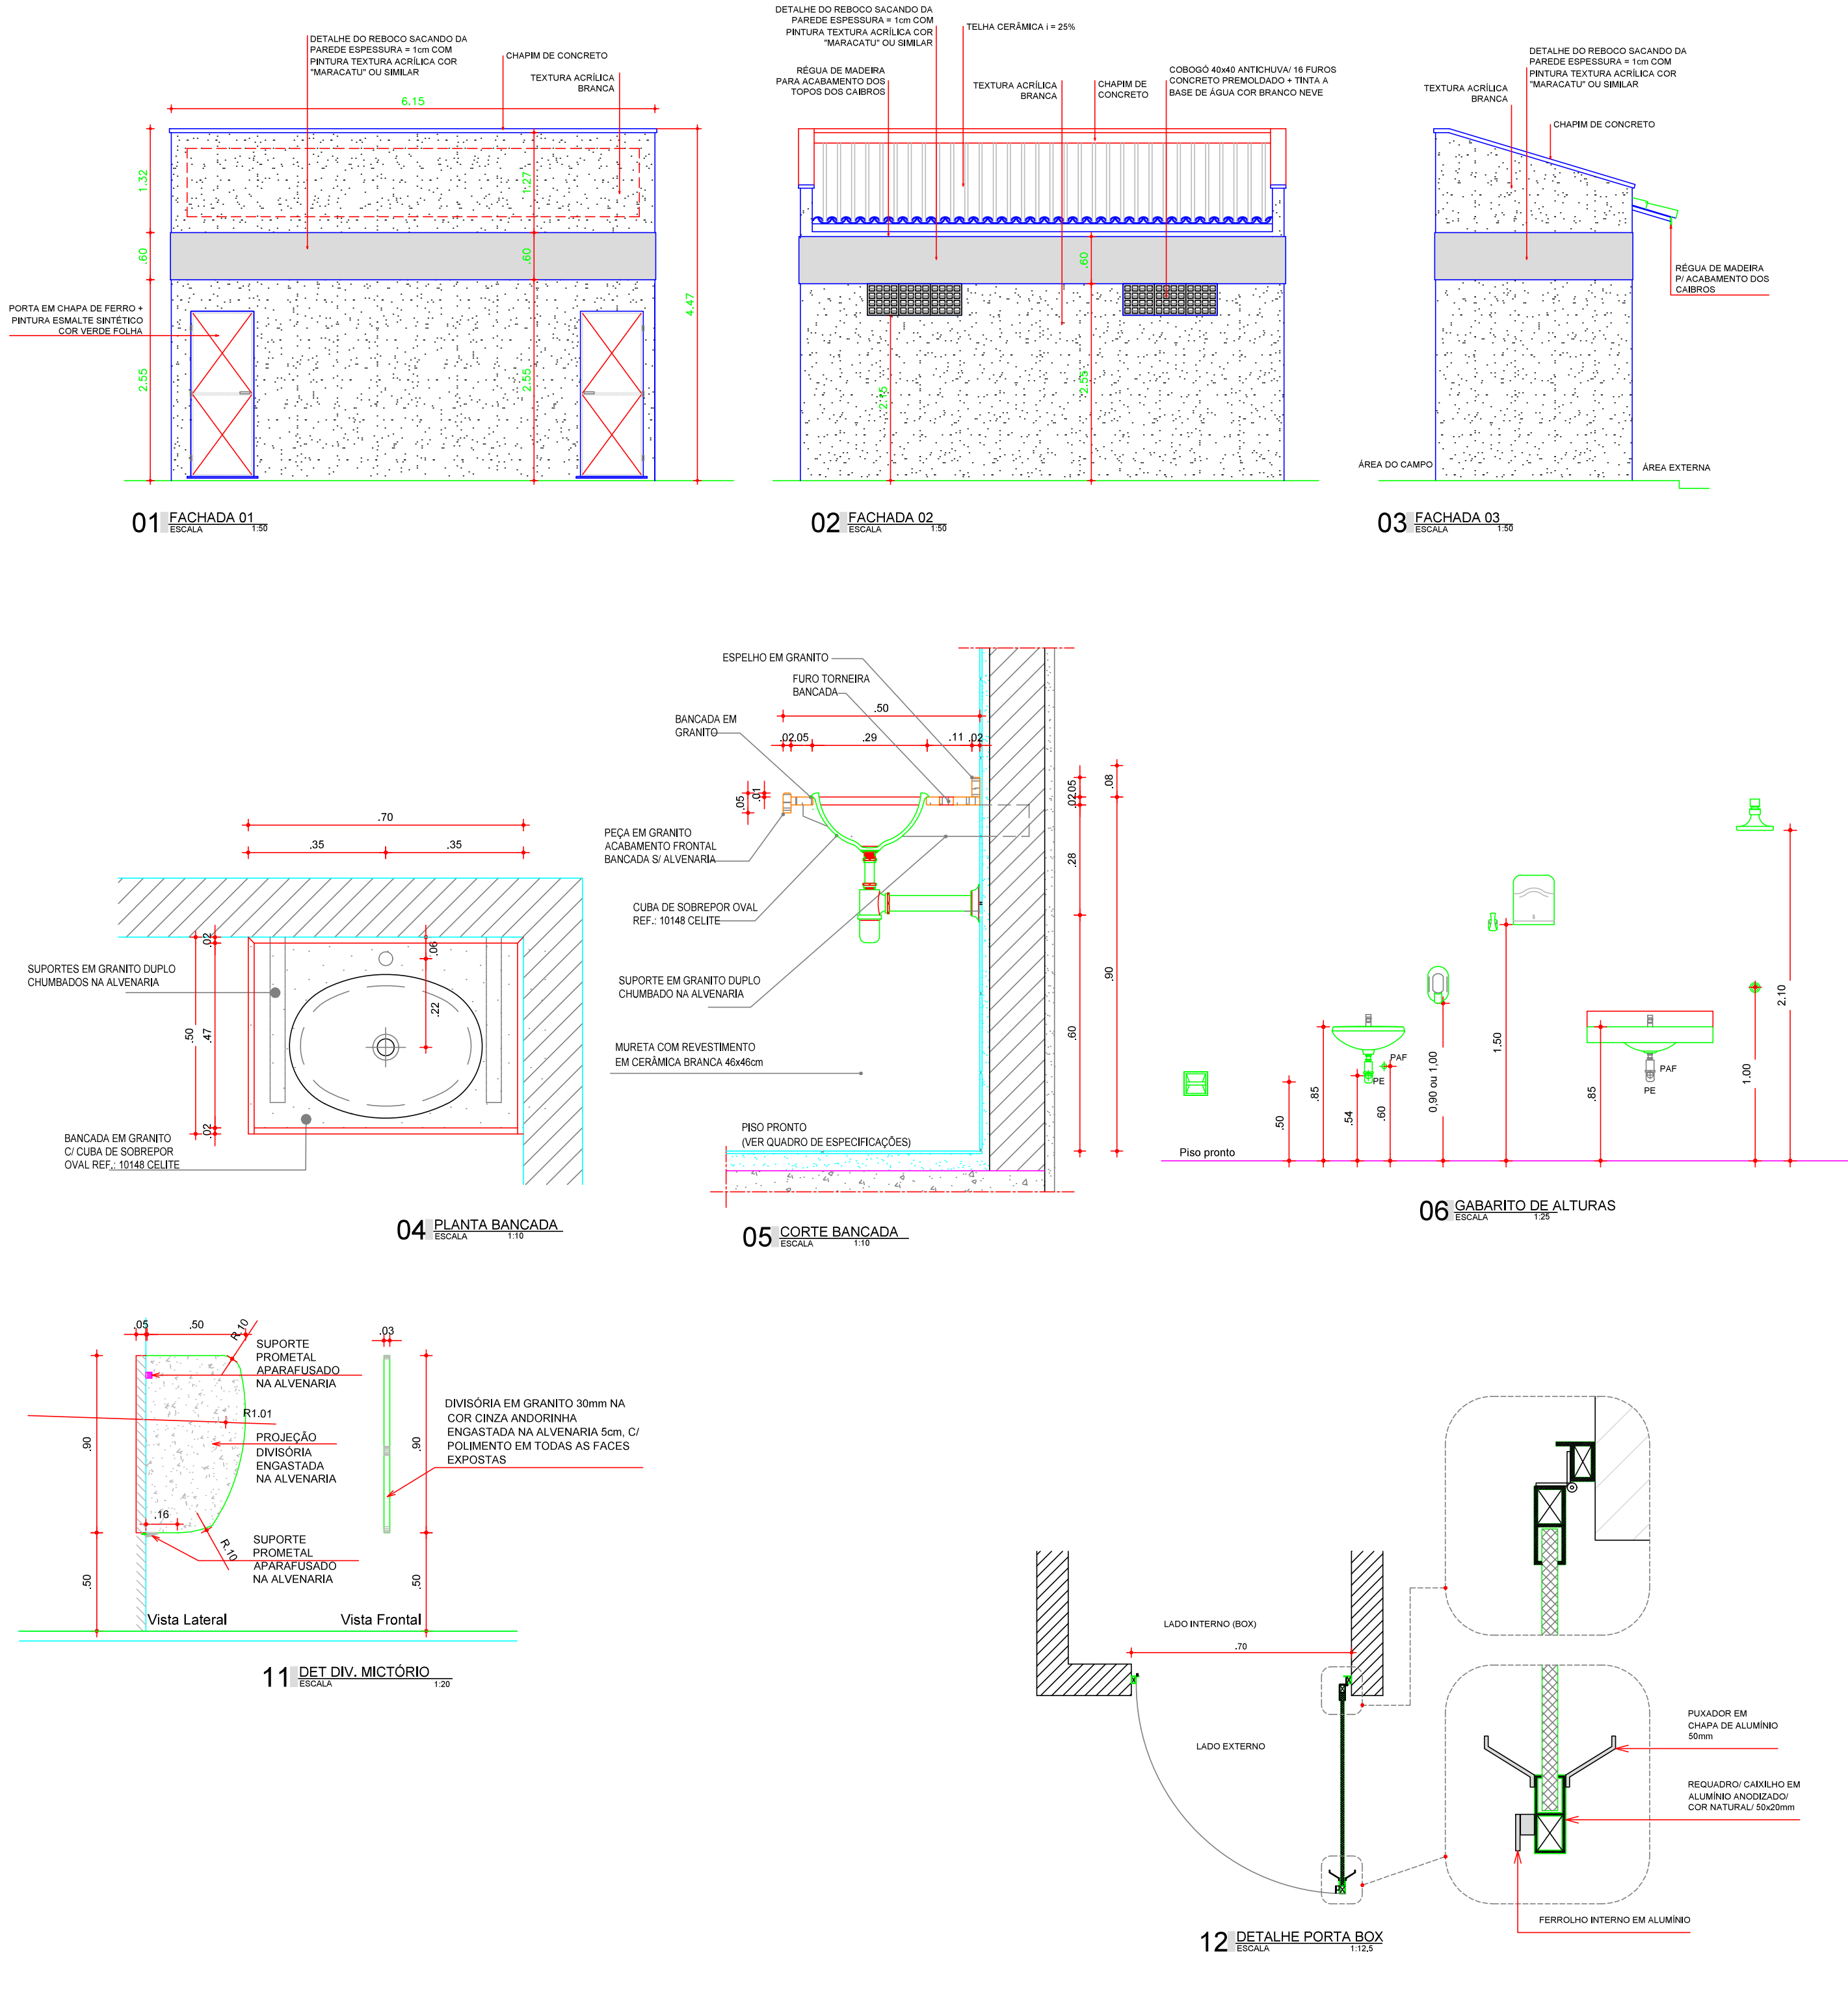

FRANCISCO DANIEL MACIEL
SALDANHA-9066599-74261
0315

Assinado de forma digital por FRANCISCO DANIEL MACIEL S/DANHA-9066599-74261
Data: 2025.10.05 15:05:00
Verifique em <https://validar.br.gov.br>

Documento assinado digitalmente por FRANCISCO RODRIGO SARDIA DA SILVA
Data: 2025.10.05 15:05:00
Verifique em <https://validar.br.gov.br>

CLIENTE / PROJETO		PREFEITURA MUNICIPAL DE JAGUARIBARA/CE	
PROJETO: REFORMA ARENINHA DA PRAÇA TRISTÃO GONÇALVES		ESCALA	
SECRETARIA DE INFRAESTRUTURA E URBANISMO		INDICADA	
RESPONSÁVEL TÉCNICO: ENG. CIVIL FRANCISCO RODRIGO SARDIA DA SILVA - RNP: 261986685-4			
ETAPA	RESPONSÁVEL - DESENHO	REVISÃO	DATA
PROJETO ARQUITETÔNICO REFORMA	RODRIGO SARDIA	00	OUTUBRO 2025
		PRANCHA	05/05